Типовой проект

903-1-244.87

Котельная

с 4 котлами ДЕ-10-14 ГМ

Система теплоснабжения закрытая

Топливо-газ, резерв-мазут.

Здание из легких металлических конструкций с утеплителем из минераловатных плит

Альбом 11

22191-08

Цена 4-10

gost.e-ecolog.ru

ЦЕНТРАЛЬНЫЙ ИНСТИТУТ ТИПОВОГО ПРОЕКТИРОВАНИЯ
ГОССТРОЯ СССР

Москва, А-445, Смольная ул., 22

Сдано в печать IV 1988 года

Заказ № 4967 Тираж 670 экз

ТИПОВОЙ ПРОЕКТ
903-1-244.87

КОТЕЛЬНАЯ С 4 КОТЛАМИ ДЕ-10-14 ГМ. СИСТЕМА ТЕПЛОСНАБЖЕНИЯ ЗАКРЫТАЯ. ТОПЛИВО-ГАЗ, РЕЗЕРВ-МАЗУТ. ЗДАНИЕ ИЗ ЛЁГКИХ МЕТАЛЛИЧЕСКИХ КОНСТРУКЦИЙ С УТЕПЛИТЕЛЕМ ИЗ МИНЕРАЛОВАТНЫХ ПЛИТ.

АЛЬБОМ 11

ПЕРЕЧЕНЬ АЛЬБОМОВ:

Альбом	1	Пояснительная записка
Альбом	2	Тепломеханические решения
Альбом	3	Станция водоподготовки. Мазутоснабжение. Газоснабжение
Альбом	4	Металлоконструкции технологические
части	1,2	Рабочие чертежи (из т.п. 903-1-242.87)
Альбом	5	Оборудование технологическое. Рабочие чертежи (из т.п. 903-1-242.87)
Альбом	6	Генеральный план Архитектурные решения. Конструкции железобетонные
Альбом	7	Конструкции металлические
Альбом	8	Строительные изделия
Альбом	9	Силовое электрооборудование. Электрическое освещение. Связь и сигнализация. Чертежи монтажной зоны.
Альбом	9	Силовое электрооборудование. Принципиальные схемы управления электроприводами (из т.п. 903-1-242.87)
Альбом	10	Задание заводу-изготовителю НКУ (из т.п 903-1-242 87)
Альбом	11	Автоматизация. Схемы функциональные
Альбом	12	Автоматизация. Схемы электрические принципиальные (из т.п. 903-1-242.87)
Альбом	13	Щиты автоматизации (из т.п. 903-1-242 87)
Альбом	14	Отопление и вентиляция. Внутренний водопровод и канализация
Альбом	15	Спецификации оборудования
Альбом	16	Спецификация оборудования
Альбом	17	Ведомость потребности в материалах
Альбом	18	Сметы. Сводки затрат. Объектные сметы
Альбом	19	Сметы локальные. Архитектурно-строительная часть
Альбом	20	Сметы локальные (кроме части АС)
части	1,2,3,4	

ПРИМЕНЁННЫЕ МАТЕРИАЛЫ:

Типовой проект 907-2-247 альбомы I, II	Металлические трубы для отвода дымовых газов с температурой до +350°С с надземным примыканием газоходов на отм. +0.500 м. Поставщик: ЦИТП г. Москва
Типовой проект 704-1-50 альбомы I, III, VII	Стальной вертикальный цилиндрический резервуар для нефти и нефтепродуктов емкостью 200 м³. Поставщик: Казахский филиал ЦИТП г. Алма-Ата
Типовой проект 704-1-161.83 альбомы I, III, VI, VII, VIII	Резервуар стальной горизонтальный цилиндрический для хранения нефтепродуктов емкостью 25 м³. Поставщик: Казахский филиал ЦИТП г. Алма-Ата
Типовой проект 901-4-57.83	Резервуар для воды прямоугольный железобетонный сборный емкостью 50 м³. Поставщик: Тбилисский филиал ЦИТП
Типовой проект 902-2-409.86	Очистные сооружения замазученных дождевых сточных вод производительностью 5л/сек для установок мазутоснабжения котельных. Поставщик: ЦИТП г. Москва
Типовой проект 903-2-25.86 альбомы 0, 1.1, 1.3, 1.4 ч.1, 1.5÷3.2, 4.3÷9.1 кн.1, 9.1 кн.3÷10.1, 10.3÷10.5	Установка мазутоснабжения Q=3,25 и 6,5 м³/ч с железобетонными резервуарами 2×100, 2×250, 2×500 м³. Железнодорожный слив. Поставщик: Казахский филиал ЦИТП г. Алма-Ата

РАЗРАБОТАН:
ГПИ „Горьковский Сантехпроект"

УТВЕРЖДЕН
Госстроем СССР протокол NA4-43 от 17.04.87 г.

Главный инженер института Фалалеев Ю.П.
Главный инженер проекта Гусева Т.Г.

Привязан

Инв. N°

Альбом VII

Ведомость рабочих чертежей основного комплекта АТМ1

Лист	Наименование	Примечание
—	Титульный лист	
1	Общие данные (начало)	
2	Общие данные (Продолжение)	
3	Общие данные (Продолжение)	
4	Общие данные (Окончание)	
5	Котел ДЕ-10-14ГМ №4(2,3,4). Схема автоматизации функциональная (начало)	
6	Котёл ДЕ-10-14ГМ №1(2,3,4). Схема автоматизации функциональная (Окончание)	
7	Котел ДЕ-10-14ГМ №1(2,3,4). Щит котла ДЕ Щит общих замеров. Схемы подключения.	
8	Котёл ДЕ-10-14ГМ №4(2,3,4). Схема соединений внешних проводок (начало)	
9	Котёл ДЕ-10-14ГМ №4(2,3,4). Схема соединений внешних проводок (Продолжение).	
10	Котёл ДЕ-10-14ГМ №4(2,3,4). Схема соединений внешних проводок (Продолжение).	
11	Котёл ДЕ-10-14ГМ №4(2,3,4) Схема соединений внешних проводок (Продолжение)	
12	Котёл ДЕ-10-14ГМ №4(2,3,4) Схема соединений внешних проводок (Окончание)	
13	Котёл ДЕ-10-14ГМ №1(2,3,4) Блок местных приборов (Начало)	
14	Котёл ДЕ-10-14ГМ №4(2,3,4) Блок местных приборов (Окончание).	
15	Котёл ДЕ-10-14ГМ №1(2,3,4) План расположения (Начало)	
16	Котёл ДЕ-10-14ГМ №1(2,3,4) План расположения (Окончание).	
17	Вспомогательное оборудование. Схема автоматизации функциональная. (начало)	
18	Вспомогательное оборудование. Схема автоматизации функциональная (Продолжение)	
19	Вспомогательное оборудование. Схема автоматизации функциональная (Продолжение)	
20	Вспомогательное оборудование. Схема автоматизации функциональная (Окончание).	
21	Вспомогательное оборудование. Схема соединений внешних проводок (Начало)	
22	Вспомогательное оборудование. Схема соединений внешних проводок. (Продолжение)	
23	Вспомогательное оборудование. Схема соединений внешних проводок (Продолжение)	
24	Вспомогательное оборудование. Схема соединений внешних проводок (Продолжение).	
25	Вспомогательное оборудование. Схема соединений внешних проводок (Окончание)	
26	Блок горячего водоснабжения. Схема автоматизации функциональная.	
27	Блок горячего водоснабжения. Схема соединений внешних проводок.	
28	Блок приготовления обнаниченной воды Схема автоматизации функциональная. Схема соединений внешних проводок	
29	Блок сбора конденсата и оборотного водоснабжения. Схема автоматизации функциональная.	
30	Блок сбора конденсата и оборотного водоснабжения. Схема соединений внешних проводок	
31	Блок Na-катионитных фильтров I ст. поз. А1. Схема автоматизации функциональная. Схема соединений внешних проводок.	
32	Блок Na-катионитных фильтров II ст. поз. А2. Схема автоматизации функциональная Схема соединений внешних проводок.	
33	Блок Na-катионитных фильтров I ст. поз. А3 Схема автоматизации функциональная. Схема соединений внешних проводок	
34	Блок очистки конденсата. Схема автоматизации функциональная. Схема соединений внешних проводок.	
35	Узел управления. Схема автоматизации функциональная. Схема соединений внешних проводок.	
36	Щит управления вспомогательного оборудования №1. Схема подключения.	
37	Щит управления вспомогательного оборудования №2. Схема подключения.	
38	Вспомогательное оборудование. Блок местных приборов №1 (начало)	
39	Вспомогательное оборудование Блок местных приборов №1 (окончание)	
40	Вспомогательное оборудование Блок местных приборов №2.	
41	Вспомогательное оборудование. План расположения (начало).	
42	Вспомогательное оборудование. План расположения (Продолжение)	
43	Вспомогательное оборудование План расположения (Продолжение)	
44	Вспомогательное оборудование План расположения (Окончание).	
45	Диафрагма с коническим входом на магистрале к котлам поз. 49а	
46	Сочленение М30-250/25-0,25Р с заслонкой тройника газохода	
47	Сочленение М30-100/25-0,25Р с дымососом	
48	Сочленение М30-100/25-0,25Р с вентилятором	
49	Сочленение М30-16/25-0,25Р с заслонкой ЗМС-70	
50	Сочленение М30-16/25-0,25Р с клапаном 9С-1-2	
51	Сочленение М30-100/25-0,25Р с клапаном Т-338	
52	Сочленение М30-100/25-0,25Р с клапаном 6С-9-3	
53	Сочленение М30-100/25-0,25Р с клапаном 9С-4-1-1	

Ведомость основных комплектов рабочих чертежей марки АТМ

Обозначение	Наименование	Примечание
ТП 903-1-244.87 - АТМ1	Автоматизация. Схемы функциональные	
ТП 903-1-242.87 - АТМ2	Автоматизация. Схемы электрические принципиальные	

Согласовано: Инв.№ подл. | Подп. и дата | Взам. инв.№ | Инв.№ дубл. | Подп. и дата | Инв.№ подл.

Проект разработан в соответствии с действующими нормами и правилами и предусматривает мероприятия, обеспечивающие взрывную, взрывопожарную и пожарную безопасность при эксплуатации здания (сооружения).
Главный инженер проекта Гусева Т.Г.

Привязан:

Инв.№

ТП 903-1-244.87 - АТМ1

ГИП	Гусева		
Нач. отд.	Борисов		
Рук. гр.	Колосова		
Н. контр.	Корукова		
Вед. инж.	Карамышева		
Техник	Васильева		

Котельная с 4 котлами ДЕ-10-14ГМ. Здание из легких металлических конструкций

Стадия	Лист	Листов
Р	1	53

Общие данные (начало)

Госстрой СССР ГПИ Горьковский САНТЕХПРОЕКТ

Копир

Формат А2

22191-08 3

Альбом 11

Ведомость ссылочных и прилагаемых документов (начало)

Обозначение	Наименование	Примечание
	Ссылочные документы	
ГОСТ 2.105-79	ЕСКД. Общие требования к текстовым документам.	
ГОСТ 2.109-73	ЕСКД. Основные требования к чертежам	
ГОСТ 2.702-75	ЕСКД. Правило выполнения электрических схем.	
ГОСТ 2.710-81	ЕСКД. Обозначения условные буквенно-цифровые применяемые на электрических схемах	
ГОСТ 21.101-79	СПДС. Основные требования к рабочим чертежам.	
ГОСТ 21.105-78	СПДС. Основные надписи.	
ГОСТ 21.110-82	СПДС. Спецификация оборудования.	
ГОСТ 21.404-85	Автоматизация технологических процессов. Обозначения условные приборов и средств автоматизации в схемах.	
ОСТ 36.13-76	Щиты и пульты системы автоматизации технологических процессов. Общие технические условия.	
ОСТ 34-42-490-80	Соединения фланцевые для камерных измерительных диафрагм тр-ов Ру ≤ 2,5 МПа (25 кгс/см²)	
ОСТ 25-1160-84	Сосуд разделительный СР-6.3-1-а	
01МВН 1653-65	Манометры пружинные. Установка манометра на мазутопроводе Ру ≤ 64 с креплением на металлической колонне или бетонной (кирпичной) стене	
01МВН-1703-65	Установка уравнительного сосуда на барабане котла	
МВН 2840-65	Разделители мембранные. Отборное устройство давления агрессивной среды	
ТКЧ-550-83	Стойка СП	
ТКЧ-2216-74	Переходник перфорированный ПП145×85	
ТКЧ-2918-74	Угольник вертикальный с наружной крышкой	
ТКЧ-2943-74	Переходник	
ТКЧ-3136-70	Манометры в корпусе диаметром до 250мм с радиальным штуцером М20×1,5. Установка на тр-де (горизонтальном) Ру до 16 кгс/см², Т до 80°С	
ТКЧ-3137-70	Манометры в корпусе диаметром до 250мм с радиальным штуцером М20×1,5. Установка на тр-де Ру 16 кгс/см², Т до 80°С	
ТКЧ-3138-70	Манометры в корпусе диаметром до 250мм с радиальным штуцером М20×1,5. Установка. На тр-де (горизонтальном) Ру до 16 кгс/см², Т до 225°С	
ТКЧ-3139-70	Манометры в корпусе диаметром до 250мм с радиальным штуцером М20×1,5. Установка. На тр-де Ру 16 кгс/см², Т до 225°С	
ТКЧ-3144-70	Отборное устройство для измерения давления Ру до 16 кгс/см², Т до 80°С.	
ТКЧ-3152-70	Отборное устройство для измерения давления. Установка на тр-де Ру до 10 кгс/см², Т до 80°С	
ТКЧ-3155-70	Отборное устройство для запыленных газов. Установка на газоходе с металлической обшивкой (вертикальном)	
ТКЧ-3159-70	Отборное устройство для чистых газов. Установка на вертикальном тр-де	
ТКЧ-3189-81	Стойка СИМ	
ТКЧ-3408-73	Кронштейн К	
ТКЧ-3428-73	Отборное устройство для измерения давления	
ТКЧ-3431-73	Отборное устройство для измерения давления газа	
ТКЧ-3450-81	Стойка СП	
ТКЧ-3455-74	Фланец 65-6	
ТКЧ-3529-81	Кронштейн КП-47	
ТМЧ-113-74	Датчик уровня поплавковый электрический ДПЭ. Установка на резервуаре	
ТМЧ-114-74	Датчик-реле уровня жидкости ДРУ-1, ДРУ-2ПМ. Установка на резервуаре	
ТМЧ-138-76	Отборное устройство для измерения уровня. Установка на открытом резервуаре.	
ТМЧ-142-75	Термометр технический ртутный в оправе. Установка на тр-де Д>76мм или металлической стенке.	
ТМЧ-143-75	Термометр технический ртутный в оправе. Установка на тр-де Д45; Д57мм.	
ТМЧ-144-75	Термометр технический ртутный в оправе. Установка на тр-де Д14...38мм	
ТМЧ-157-75	Термометр сопротивления, термометр термоэлектрический. Установка на тр-де или металлической стенке.	
ТМЧ-159-75	Термометр сопротивления, термометр термоэлектрический. Установка в расширителе на тр-де Д45....76мм	
ТМЧ-160-75	Термометр сопротивления. Установка на тр-де Д14....38мм	
ТМЧ-162-75	Термометр сопротивления, термометр термоэлектрический. Установка в колене тр-да Д76....168мм	
ТМЧ-170-75	Термометр манометрический. Установка на тр-де Д14....38мм	
ТМЧ-171-75	Термометр манометрический. Установка на тр-де Д45....76мм	
ТМЧ-172-75	Термометр манометрический. Установка на тр-де Д>89мм или металлической стенке	

Инв. № подл. | Подп. и дата | Взам. инв. №

Привязан:

Инв. №

Сип	Гусева	
Нач.отд.	Борисов	
Н.контр.	Корчкова	
Рук. гр.	Колосова	
Вед. инж.	Харамышева	
Техник	Васильева	

ТП 903-1-244.87 -АТМ1

Котельная с 4 котлами ДЕ-10-14ГМ. Здание из легких металлических конструкций

Стадия	Лист	Листов
Р	2	

Общие данные (продолжение)

Госстрой СССР ГПИ Горьковский САНТЕХПРОЕКТ

Копир: [illegible]

22191-08 4

Формат А2

Альбом 11

Ведомость ссылочных и прилагаемых документов (окончание)

Обозначение	Наименование	Примечание
	Ссылочные документы	
ТМ4-174-75	Термометр манометрический	
	Установка на вертикальном тр-де	
	Д=89мм или металлической стенке	
ТМ4-206-76	Лоток ЛП. Установка на	
	стене	
ТМ4-208-76	Лоток ЛП. Установка на	
	перекрытии.	
ТМ4-217-76	Соединение лотков	
ТМ4-226-76.	Отборное устройство для	
ТМ4-229-76	измерения давления.	
	Установка на тр-де	
ТМ4-300-83	Тягомер, напоромер, тяго-	
	напоромер.	
	Установка на стене	
ТМ4-304-83	Разделительный сосуд	
	СРС-63-1-а. Установка на стене	
ТМ4-309-83	Разделительный сосуд СРС-63-1-а	
	Установка на полу	
ТМ4-372-83	Дифманометр сильфонный	
	ДСП, ДСС.	
	Установка на полу или стене	
ТМ4-373-83	Дифманометр сильфонный	
	ДСП, ДСС.	
	Установка на полу или стене	
ТМ4-609-81	Термометр манометрический	
	самопишущий типа ТЖС-711,	
	ТЖС-712, ТРС-711, ТРС-712,	
	ТЖ2С-711, ТЖ2С-712, ТЖ2С-711,	
	ТР2С-712.	
	Установка на панели	
4.903-1181.049	Блок установки КБАПУ-50-76	
4.903-1182.007	Блок БСН-180/325	
4.903-1185.040	Блок БРУ	
Серия 5.905-9, Вып.2	Газорегуляторная установка	
ГРУ2.00-04	(ГРУ) с хозрасчетным учетом	
	расхода газа диафрагмой	
	Прилагаемые документы	
ТП903-1-244.87 -АТМ.СО1	Спецификация оборудования	
ТП903-1-244.87 -АТМ.СО2	Спецификация щитов	
ТП903-1-244.87 -АТМ.ВП	Ведомость потребности в	
	материалах	
№1...17	Опросные листы	
ТП903-1-244.87 -АТМ3.М	Щиты автоматизации	
альбом 18		

Ведомость узлов и конструкций

№ п/п	Наименование	Обозначение	Един. измер.	Потребность по проекту
	1. Узлы и конструкции, изго-			
	тавливаемые в МЗМ			
	Котлы ДЕ-10-14ГМ №1...4			
1	Отборное устройство 10-50	ТКУ-3431-73	шт	12
2	Угольник вертикальный с	ТКУ-2918-74	шт	1
	наружной крышкой УВ150-1			
3	Переходник П100-150	ТКУ-2943-74	шт	1
4	Переходник П100-200	ТКУ-2943-74	шт	4
5	Переходник ПП145х85	ТКУ-2216-74	шт	4
6	Блок местных приборов	АТМ1-13.14	шт	4
7	Сочленение М30-16/25-0.25Р с	АТМ1-50	шт	4
	клапаном 9с-1-2			
8	Сочленение М30-100/25-0.25Р с	АТМ1-51	шт	4
	клапаном Т-33Б			
9	Сочленение М30-250/25-0.25Р с	АТМ1-46	шт	4
	заслонкой тройника газохода			
10	Сочленение М30-16/25-0.25Р с	АТМ1-49	шт	4
	заслонкой ЗИС-70			
11	Сочленение М30-100/25-0.25Р с	АТМ1-47	шт	4
	дымососом ВДН-10			
12	Сочленение М30-100/25-0.25Р с	АТМ1-48	шт	4
	вентилятором ВДН-10			
	Вспомогательное оборудование			
1	Отборное устройство 16-70	ТКУ-3144-70	шт	27
2	Отборное устройство 16-200	ТКУ-3428-73	шт	6
3	Отборное устройство 10-50	ТКУ-3431-73	шт	1
4	Отборное устройство уровнемера	4.903-1181.065	шт	2
5	Отборное устройство уровнемера	4.903-1181.066	шт	1
6	Фланец 65-6	ТКУ-3455-74	шт	6
7	Переходник ПП145х85	ТКУ-2216-74	шт	1
8	Установка 1 лотка ЛП85	ТМ4-206-76	шт	5
9	Установка 2 лотка ЛП145	ТМ4-206-76	шт	16
10	Установка 3 лотка ЛП145	ТМ4-208-76	шт	6
11	Кронштейн К-4	ТКУ-3408-73	шт	1
12	Кронштейн	4.903-1181.049-01	шт	1
13	Стойка СП-27	ТКУ-3450-81	шт	2
14	Стойка манометров	4.903-1182.012-01	шт	1
15	Стойка	4.903-1182.044-01	шт	1
16	Стойка	4.903-1185.045	шт	1
17	Стойка СИМ-31	ТКУ-3189-81	шт	1
18	Стенд приборов	4.903-1181.062	шт	1
19	Разделительный сосуд СРС-63-1-а.	ТМ4-304-83	шт	4
	Установка на стене			
20	Разделительный сосуд СРС-63-1-а.	ТМ4-309-83	шт	2
	Установка на полу			
21	Дифманометр сильфонный ДСП,	ТМ4-372-83	шт	2
	ДСС Установка на полу или стене			
22	Дифманометр сильфонный ДСП,	ТМ4-373-83	шт	7
	ДСС. Установка на полу или стене			
23	Блок местных приборов №1	АТМ1-38-39	шт	1
24	Блок местных приборов №2	АТМ1-40	шт	1
25	Сочленение М30-100/25-0.25Р с	АТМ1-52	шт	1
	клапаном 6с-9-3			
26	Сочленение М30-100/25-0.25Р с	АТМ1-53	шт	1
	клапаном 9С-4-1-1			
27	Сочленение исполнительного	4.903-1181.058-01	шт	1
	механизма с клапаном 6С-9			
28	Сочленение исполнительного ме-	4.903-1181.058-02	шт	1
	ханизма с клапаном 6с-9			
29	Сочленение исполнительного	4.903-1185.043	шт	1
	механизма с клапаном			
	2 Узлы и конструкции,			
	изготавливаемые заказчиком			
	Котлы ДЕ-10-14ГМ №1...4			
1	Сосуд разделительный СР-63-1-а	ОСТ25-1160-84	шт	12
2	Диафрагма с коническим входом	Д128 137.00	шт	4
	Вспомогательное оборудование			
1	Сосуд разделительный СР-63-1-а	ОСТ25-1160-84	шт	7
2	Диафрагма с коническим входом	АТМ1-45	шт	1

Привязан:

Инв. №

Взам. инв. №

Подп. и дата

Инв. № подл.

ТП 903-1-244.87 -АТМ1

Гип	Гусева		Котельная с 4 котлами ДЕ-10-14ГМ. Здание из легких металлических конструкций
Нач. отд.	Борисов		
Н. контр.	Корчкова		
Рук. гр.	Колосова		
Исполнил	Харлашева		

Стадия	Лист	Листов
Р	3	

Общие данные (Продолжение)

Госстрой СССР ГПИ Горьковский САНТЕХПРОЕКТ

Копир.

Формат А2

Альбом 11

Результаты расчетов регулирующих органов

Поз. по спецификации	Место установки дроссельного регулирующего органа	Параметры регулируемой среды: Наименование	Абсолютное давление кгм/см² — Перед дроссельным органом	Абсолютное давление кгм/см² — После дроссельного органа	Температура, °С	Плотность сред перед дроссельным органом в раб. условиях, кг/см³	Коэф. сжимаемости	Расход: Ед. изм.	Расход: максимальный	Расход: минимальный	Диаметр трубопровода, мм	Регулирующий орган: Тип	R по расчёту	R по каталогу	Dy, мм
—	Тр-од перепуска обратной сетевой воды в прямую	Вода	10	8.7	70	0.977	—	м³/ч	130	—		6с-9-3	136.565	151	150
—	Тр-од подпитки теплосети	Вода	6	3.5	40	0.992	—	м³/ч	5	—		УРРД-м	3.368	6	25
—	Циркуляционный тр-од Г.В.	Вода	3	2.3	50	0.988	—	м³/ч	20	—		УРРД-м	28.793	60	80
—	Тр-од рециркуляции питательной воды	Вода	16	2	104	0.955	—	м³/ч	35	—		25С201нж	11.077	16	25
—	Обратный мазутопровод	Мазут	25	3,2	120	0.980	—	м³/ч	1.5	—		9С-4-1-1	0.385	0.540	20
—	Паропровод к подогревателю	Пар	7	2	—	0.277 м³/кг	—	кг/ч	950	—		РТ-ДО-40 (40-80)-	9.800	16	40
—	Паропровод к деаэратору Г.В.	Пар	7	0.8	—	0.277 м³/кг	—	кг/ч	910	—		РТ-ДО-40 (40-80)-	9.387	16	40
—	Мазутопровод к котлу.	Мазут	25	6	120	0.980	—	м³/ч	0.7	—		9С-1-2	0.193	0.250	10
—	Газопровод к котлу	Газ	1.3	1.29	25	1.37 м³/кг	1	м³/ч	745	—		ЗМС	69.3мм	70мм	70

Результаты расчетов сужающих устройств

Поз. по спецификации	Место установки сужающего устройства	Трубопровод: Внутренний диаметр при 20°С, мм	Трубопровод: Наименование и марка материала	Измеряемый расход: Ед. изм.	Измеряемый расход: максимальный	Измеряемый расход: минимальный	Параметры измеряемой среды: Абсолютное давление кгс/см²	Параметры измеряемой среды: Температура °С	Параметры измеряемой среды: Плотность в рабочих условиях кг/м³	Параметры измеряемой среды: Относит. влажность %, коэф. сжимаемости	Дифманометр: Тип, модель	Дифманометр: Расчётный перепад давления, кгс/м²	Дифманометр: Пределы измерения: Ед. изм.	Дифманометр: Пределы измерения: Величина	Сужающее устройство: Наименование, вид или тип	Сужающее устройство: Наименование и марка материала	Сужающее устройство: Расчётный диаметр прохода 20°С, мм	Сужающее устройство: Обозначение чертежа общего вида	Сужающее устройство: Потеря давления, кгс/м²
49а	Тр-од мазута падающий	51	Ст.10	м³/ч	3.25	1.5	25	120	980	—	ДСС-711Ин 2С	2500	м³/ч	4	Диафрагма с коническим входом	Сталь 12Х8Н10Т ГОСТ 5632-72	16.24	АТМ1-45	2144.8
Е-39а	Мазутопровод к котлу	34	Ст.10	м³/ч	0.7	0.3	24.8	120	980	—	ДСС-711Ин	1600	м³/ч	0.8	Диафрагма с коническим входом	Сталь 12Х8Н10Т ГОСТ 5632-72	8.18	Д128. 137.00	1465

Привязан:

Инв. №

Гл. инж. пр.	Гусева	
Нач. отд.	Борисов	
Н. контр.	Корчкова	
Рук. гр.	Колосова	
Вед. инж.	Карамышева	

ТП903-1- 244.87 -АТМ1

Котельная с 4 котлами ДЕ-10-14ГМ. Здание из легких металлических конструкций

Стадия	Лист	Листов
Р	4	

Общие данные (окончание)

Госстрой СССР ГПИ Горьковский САНТЕХПРОЕКТ

Инв. № подл. | Подп. и дата | Взам. инв. №

копир. Красов

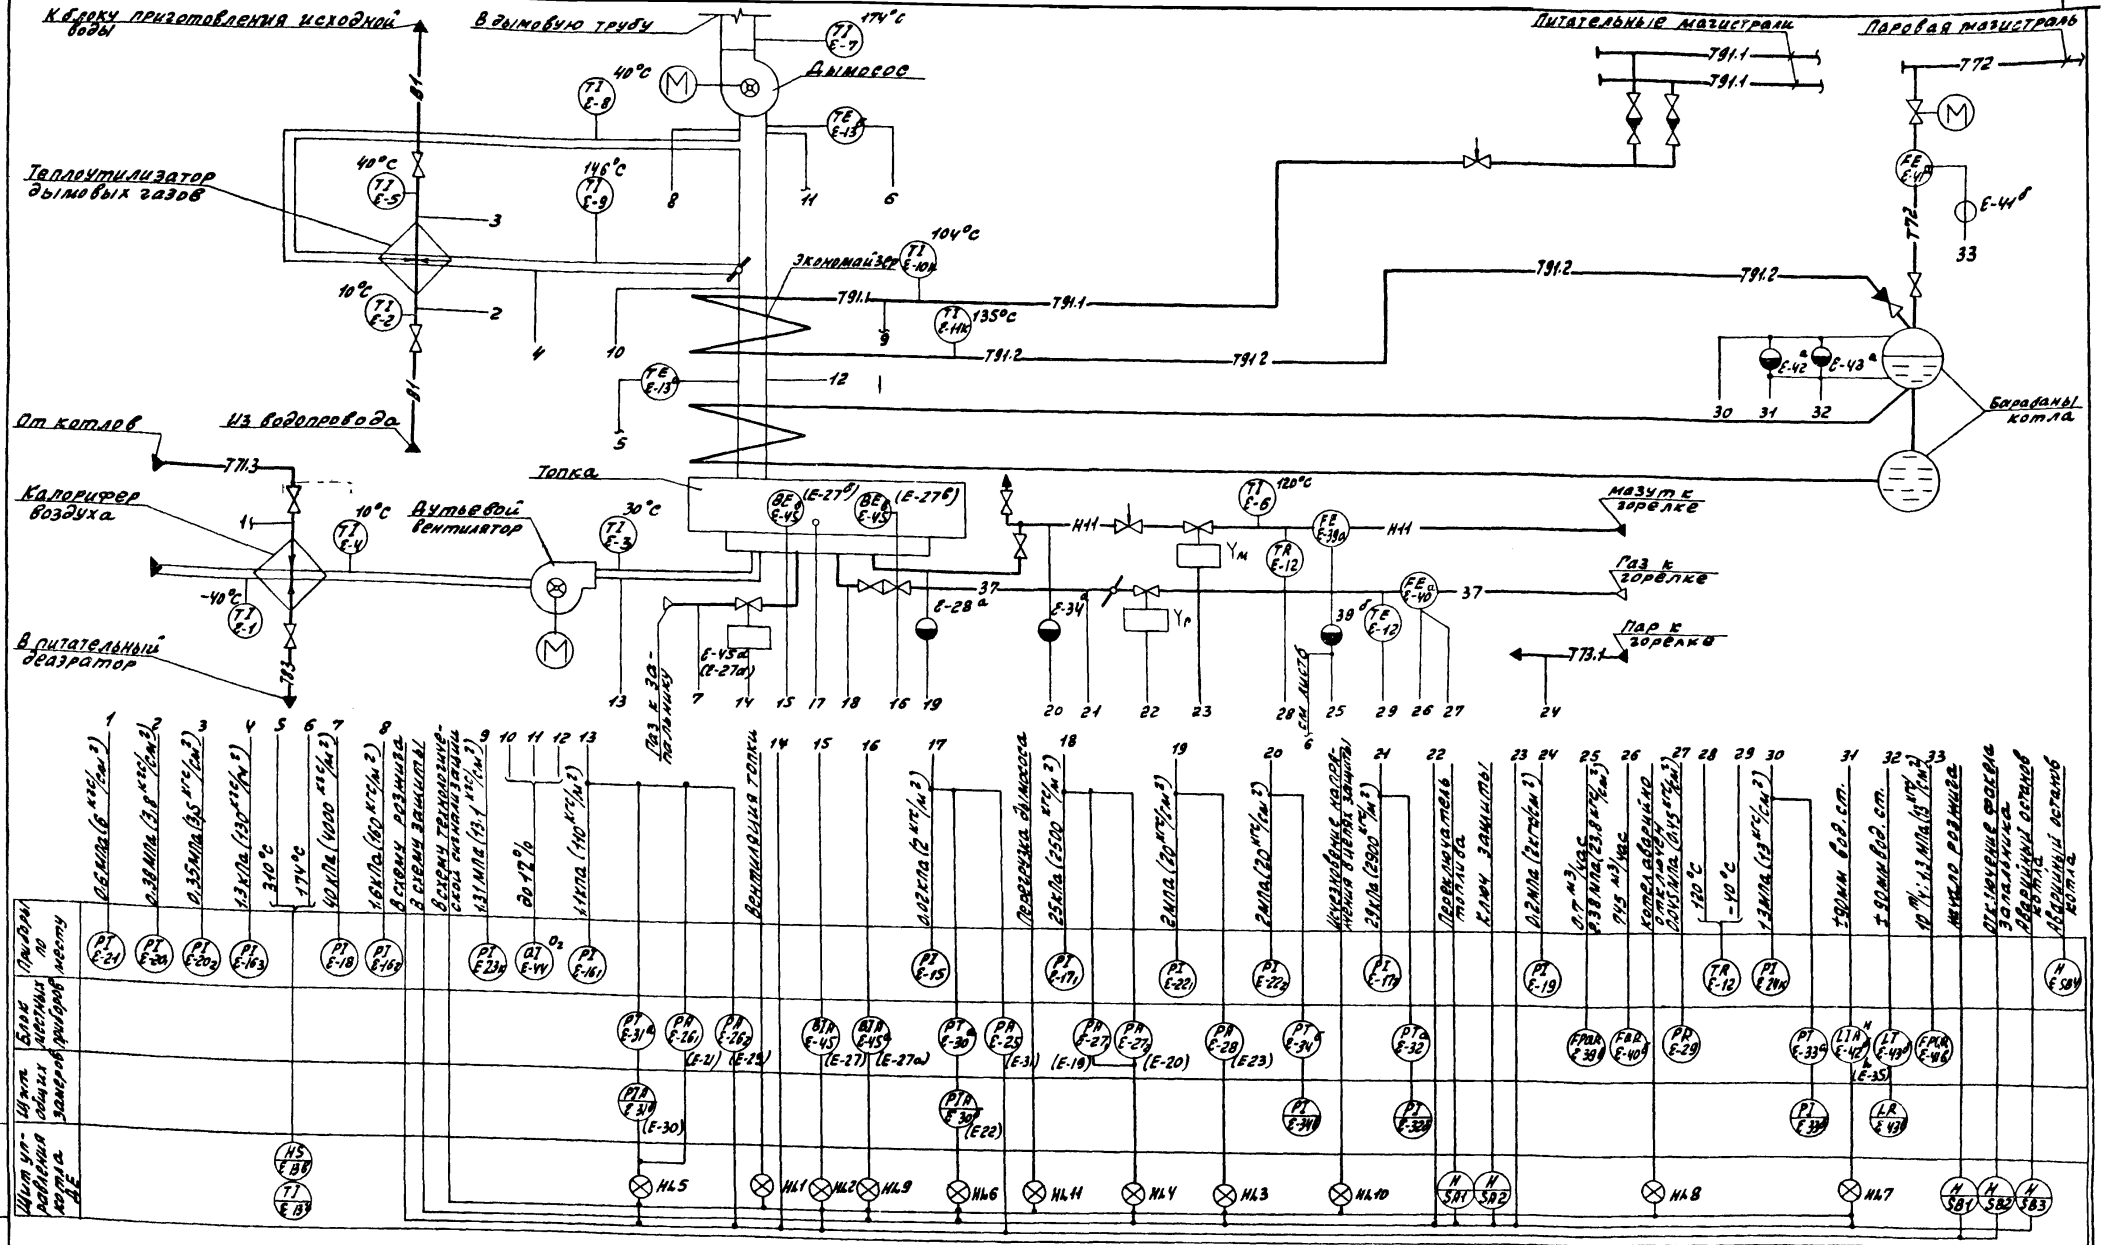

1. Схема автоматизации выполнена на основании чертежа ТП903-1-244.87 - ТМ л.31, альбом 2.
2. Условные обозначения трубопроводов см. чертежи ТП903-1-244.87 - ТМ л.4,5,6, альбом 2; ТП903-1-244.87 - МС л.1, альбом 3.
3. Позиции в скобках относятся к позициям щита котла ДЕ.
4. В условных обозначениях приборов: В - прибор контроля пламени;
EY - преобразователь электрического сигнала, ◒ - разделительный сосуд.

Инв. № подл.	Подп. и дата	Взам. инв. №						

ТП903-1-244.87 - АТМ1

Привязан:	ГИП	Гусева		Котельная с 4 котлами ДЕ-10-14ГМ. Здание из легких металлических конструкций	Стадия	Лист	Листов
	Нач. отд.	Борисов			Р	5	
	Н. контр.	Корчкова		Котел ДЕ-10-14ГМ №1(2,3,4). Схема автоматизации функциональная (Начало)	Росстрой СССР ГПИ Горьковский САНТЕХПРОЕКТ		
	Рук. гр.	Колесова					
Инв. №	Вед. инж.	Карамышева					

Копир.

22191-08 7

Формат А2

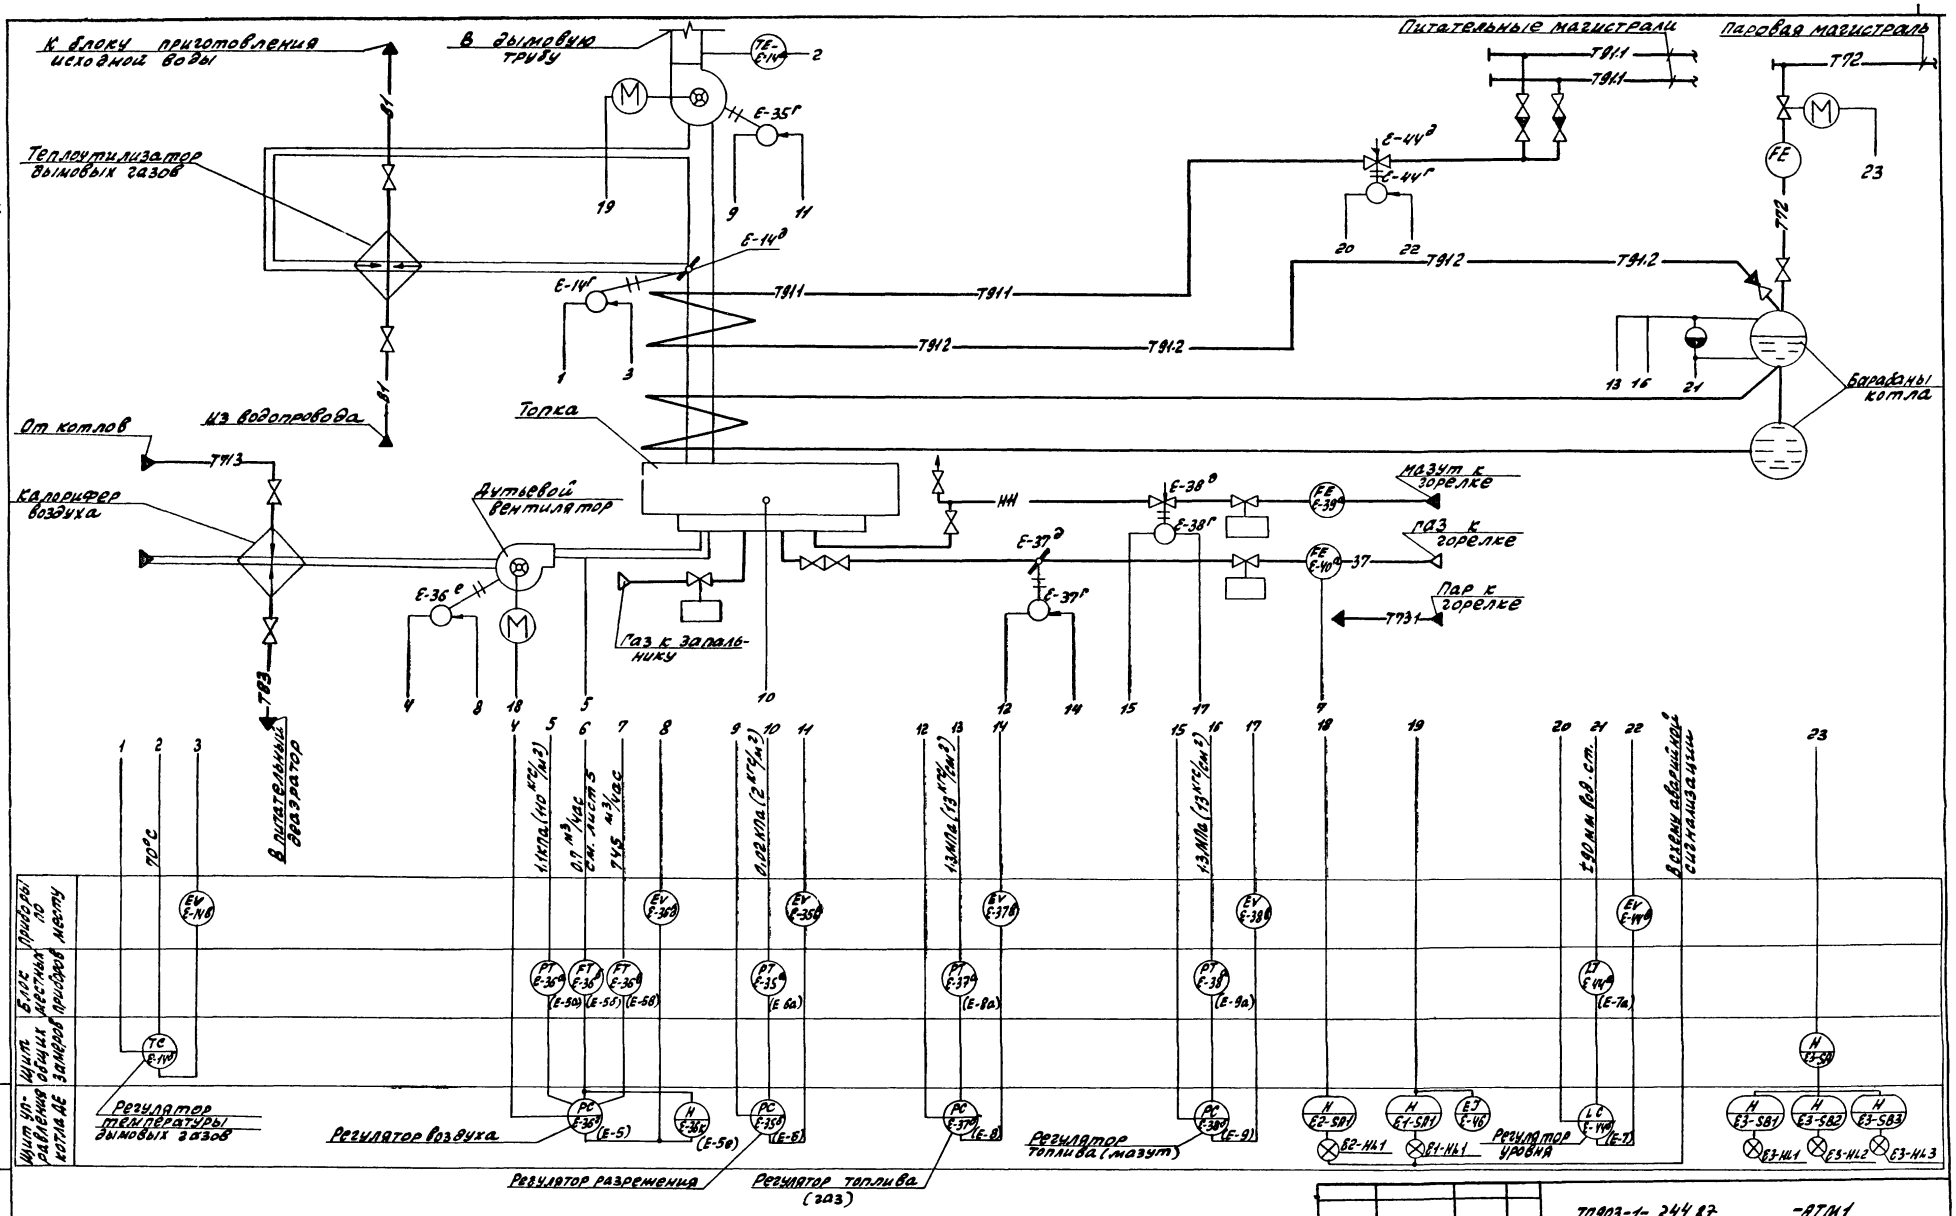

Альбом VII

Инв. № подл. | Подп. и дата | Взам. инв. №

Привязан:

Инв. №

ГИП	Гусева		
Нач. отд.	Борисов		
Н. контр.	Корчкова		
Рук. гр.	Колосова		
Ведущий	Карамышева		

ТП 903-1-244.87 -АТМ1

Котельная с 4 котлами ДЕ-10-14ГМ. Здание из легких металлических конструкций

Котел ДЕ-10-14ГМ № 1 (2, 3, 4). Схема автоматизации функциональная (окончание)

Стадия	Лист	Листов
Р	6	

Госстрой СССР ГПИ Горьковский САНТЕХПРОЕКТ

Формат А2

Копир.

22191-08 8

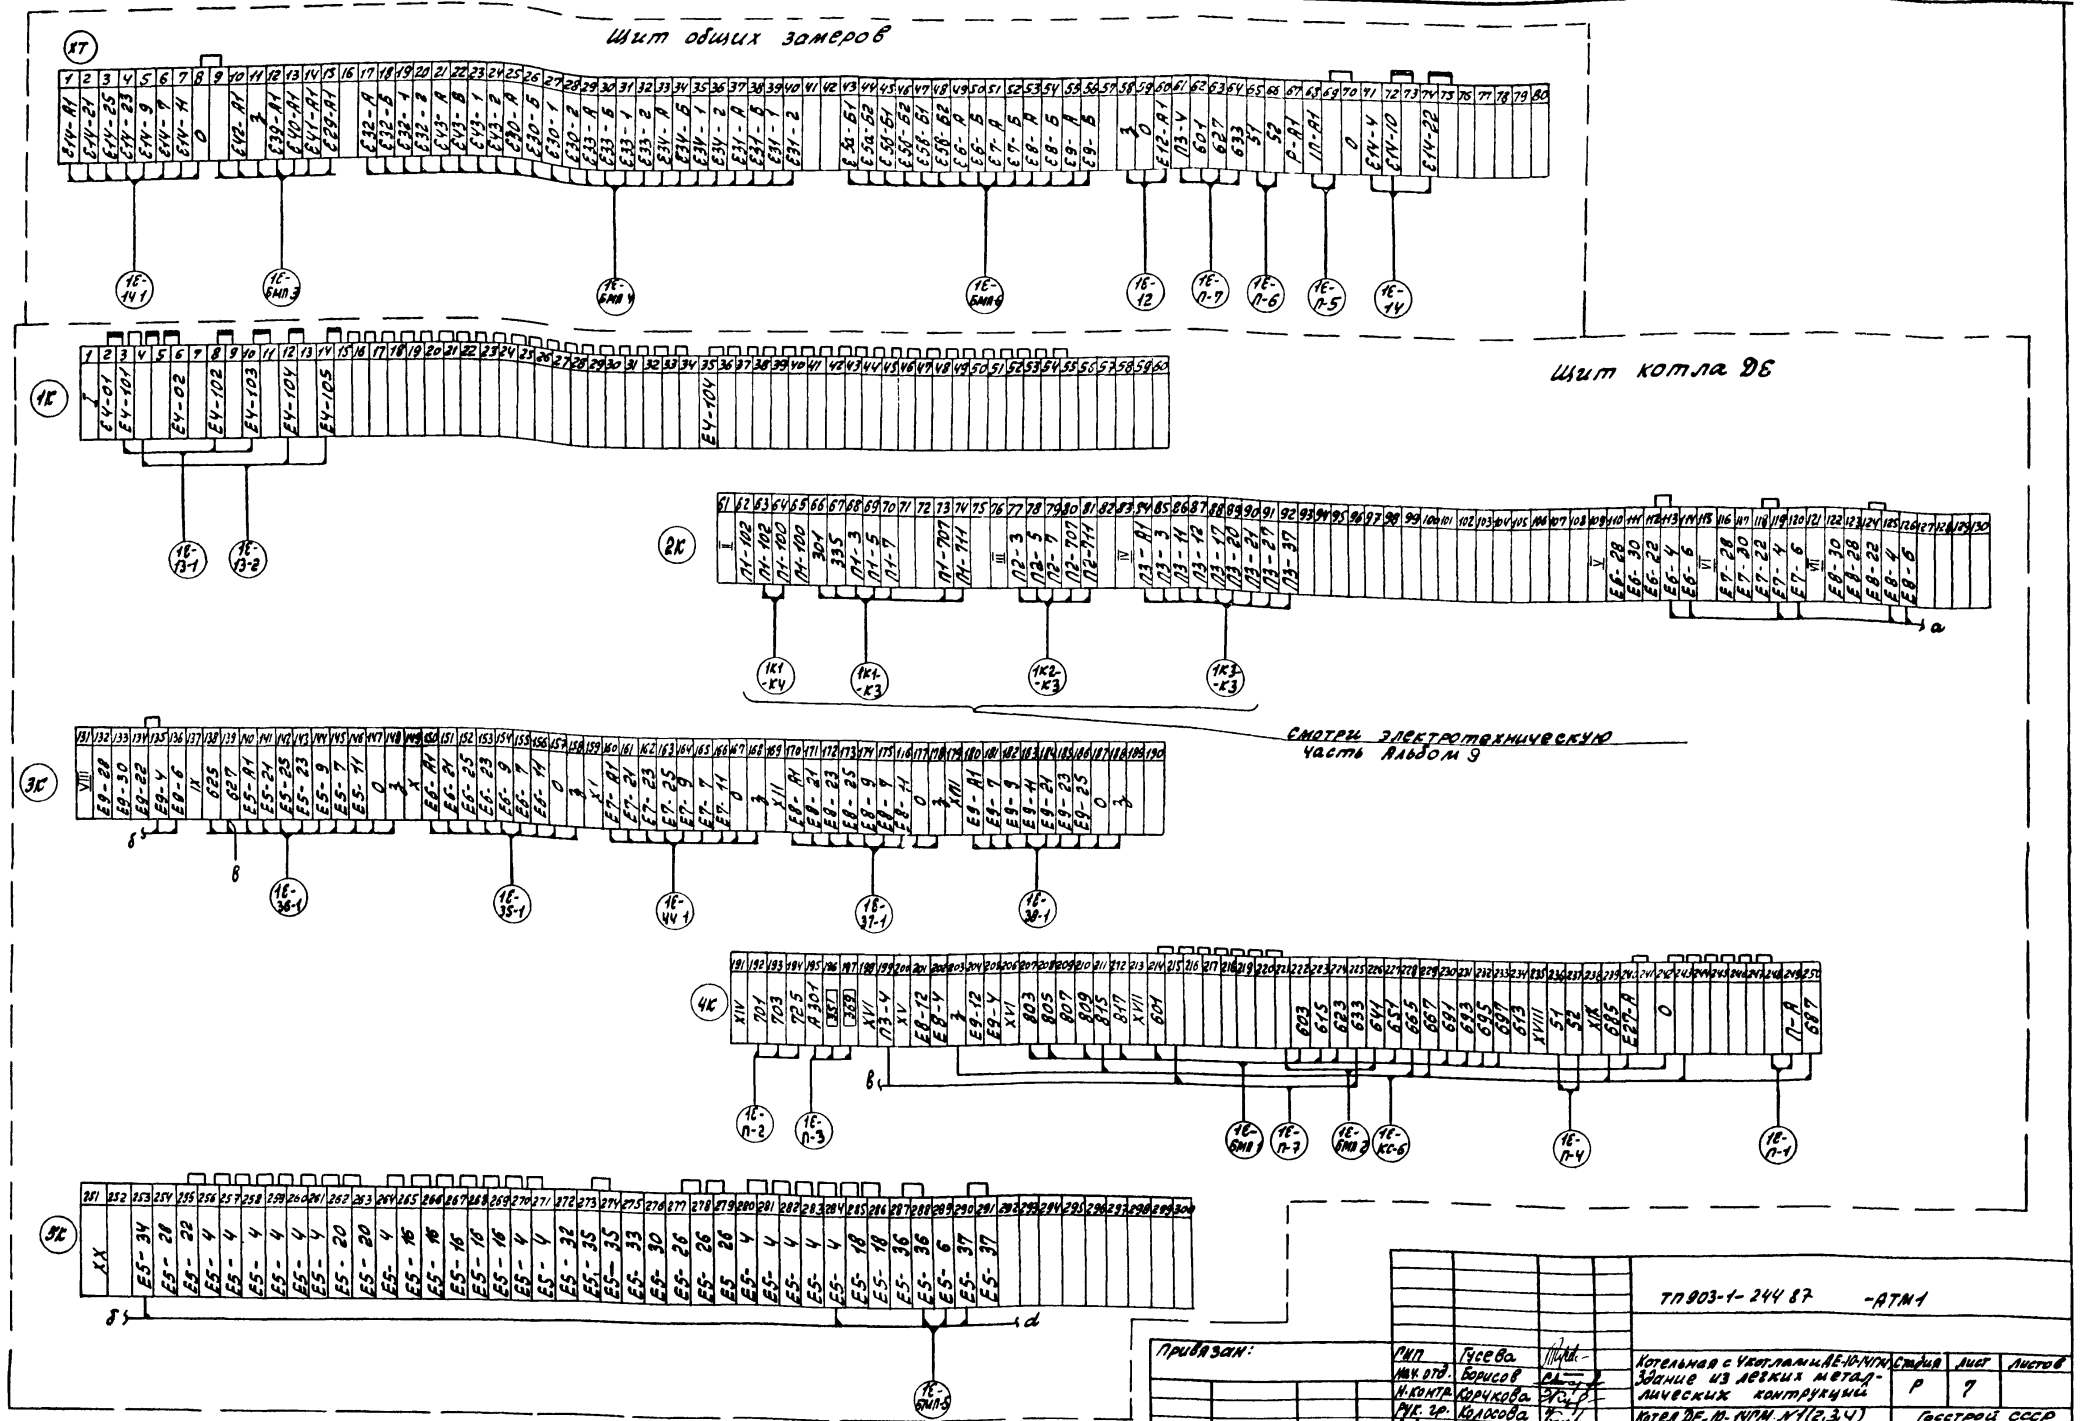

Инв № подл.	Подп. и дата	Взам инв №			

ТП 903-1-244 87 -АТМ1

Привязан:	ГИП	Гусева		Котельная с 4 котлами АЕ-10-14ГМ. Здание из легких металлических конструкций	Стадия	Лист	Листов
	Нач. отд.	Борисов			Р	7	
	Н. контр.	Корчкова					
	Рук. гр.	Колосова		Котел DE-10-14ГМ №1(2,3,4) Щит котла DE. Щит общих замеров. Схемы подключения.	Госстрой СССР ГПИ Горьковский САНТЕХПРОЕКТ		
	Вед. инж.	Карамышева					
Инв №	Техник	Васильева					

Копир

22191-08 9 формат А2

Наименование параметра и место отбора импульса	Воздух			
	Температура	Температура	Давление	
	Калорифер воздуха		Воздуховод за дутьевым вентилятором	
	до	после		
Категория трубной проводки	IV			
Обозначение чертежа установки	20ТМ4-142-75	77ТМ4-142-75	67ТМ4-142-75	7К4-3459-70
Позиция	1Б-1	1Б-4	1Б-3	1Б-16; 1Б-26; 1Б-26; 1Б-25; 1Б-31а; 1Б-36а

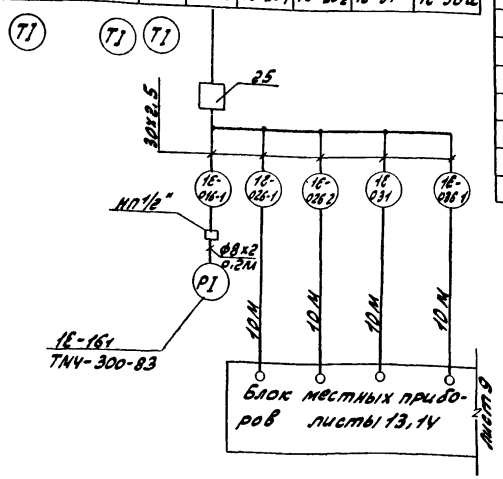

Поз. обознач.	Наименование	* Кол	Примечание
	Металлорукава ТУ 225570-83		
	РЗ-Ц-Х-10-У	60	м
	РЗ-Ц-Х-15-У	36	м
	Провод ПВ1 1380 ГОСТ 6323-79	758	м
	Кабель контрольный ГОСТ 1508-78		
	КВВГ-4х1	804	м
	КВВГ-14х1	440	м
	КВВГ-27х1	220	м
	АКВВГ-4х2.5	676	м
	АКВВГ-7х2.5	432	м
	АКВВГ-10х2.5	1468	м
	АКВВГ-14х2.5	212	м
	АКВВГ-19х2.5	220	м
	Полоса Б225х4 ГОСТ 103-76 Ст 3 ГОСТ 6472-76	120	м

Поз. обознач.	Наименование	* Кол	Примечание
	Кран 11М1 ТУ 26-07-1061-73	16	
	Вентиль ПЗ 22038 ГОСТ 23230-78	4	
	Вентиль 15С27НЖ1, ду15 ТУ26-07-1221-79	8	
	Фланец ду15. Ру6Ч ГОСТ 12815-80	16	
	Вентиль 15кч 18п, ду15 ГОСТ 1961-72	4	
	Отборное устройство 18-225П. ТУ36.1258-76	12	
	Отборное устройство 257У36.1257-76	4	
	Отборное устройство 955-17У36.1429-74	24	
	Отборное устройство 10-50 ТК43У31-73	12	Изделие м3м,
	Отборное устройство 64-200ПТУ36.1258-76	4	
	Наконечник НП1/2" ТУ36.1129-74	24	
	Коробка соединительная ТУ36.1753-75		
	КСК-8	4	
	КСК-16	28	
	Трубка резиновая 8х2 ГОСТ 5496-78	4.8	м
	Трубы стальные водогазопроводные ГОСТ 3262-75		
	10х2	432	м
	20х2.5	188	м
	Трубы стальные бесшовные ГОСТ 8734-75		
	14х2	836	м
	30х2.5	184	м
	32х2	240	м
	Трубы стальные электросварные ГОСТ 10704-76		
	10х1.2	232	м
	16х1	16	м
	20х1.6	24	м
	25х1.6	92	м
	32х1.6	8	м
	40х2	8	м
	Трубы полиэтиленовые ГОСТ 18599-83		
	ПНП 25С	20	м
	ПНП 32С	20	м

1. * Количество дано на 4 котла.
2. Позиции проводов и аппаратуры указаны согласно листам 5, 6.
3. Схема выполнена для котла №1 и применима для котлов №2, 3, 4 с заменой индекса „1Б" в маркировке позиций, кабелей, кабелей и труб соответственно на „2Б"; „3Б"; „4Б".
4. Монтаж защитного зануления выполнить согласно „Инструкции по монтажу заземления, зануления электроустановок систем автоматизации РМ4-200-82.
5. Длины кабелей даны с учетом 6% надбавки на изгибы, повороты и отходы согласно письму Госстроя СССР от 17.12.1979г. № 89-Д.
6. Вентили, затушеванные на схеме, поставляются комплектно с приборами.

Обозначение	Наименование
	Сосуд разделительный или уравнительный
	Сосуд конденсационный

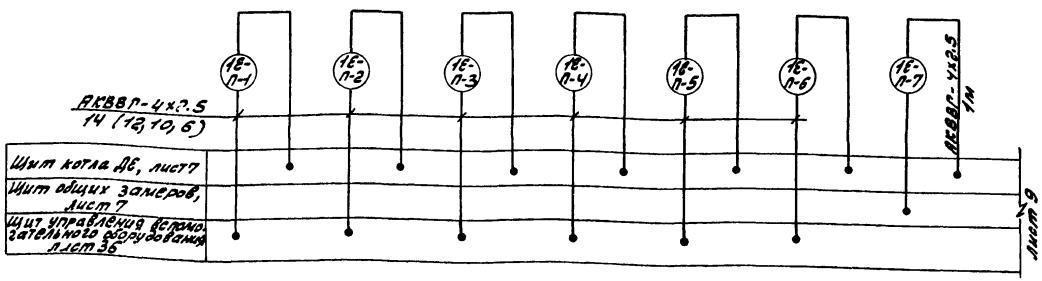

Привязан:

Инв. №

Инв. № подл. | Подп. и дата | Взам. инв. №

Гип	Гусева		
Нач. отд.	Борисов		
Н. контр.	Корчкова		
Рук. гр.	Голосова		
Вед. инж.	Аралышева		
Техник	Васильева		

ТП 903-1-244.87 - АТМ1

Котельная с 4 котлами ДЕ-10-14ГМ. Здание из легких металлических конструкций

Стадия	Лист	Листов
Р	8	

Котёл ДЕ-10-14ГМ №4 (2,3,4) Схема соединений внешних проводок (начало)

Госстрой СССР ЦПИ Горьковский САНТЕХПРОЕКТ

Копировал

Формат А2

22191-08 10

Альбом 11

Наименование параметра и место отбора импульса	Умягченная вода		Дымовые газы							Топливный газ			
	Температура	Давление	Температура	Разрежение	Анализ O_2	Температура	Разрежение			Давление			Расход
	Теплоутилизатор дымовых газов		Газоход за дымососом	Газоход перед дымососом	Газоход за экономайзером	Газоход за котлом	Теплоутилизатор дымовых газов		Топка	Газопровод к горелке	Газопровод после регулирующей заслонки	Газопровод к котлу	
	до	после	до				после	до					
Категория трубной проводки	IV												
Обозначение чертежа установки	1ТМ4-142-75	ТКЧ-3136-70	1ТМ4-142-75	5ТМ4-157-75	ТКЧ-3155-70		5ТМ4-157-75	1ТМ4-142-75	ТКЧ-3155-70	ТКЧ-3155-70	1ТМ4-229-76		ОЧОСТ 34-42-490-80
Позиция	1Е-2	1Е-5	1Е-20₁	1Е-20₂	1Е-7	1Е-14а	1Е-13б	1Е-16₂	1Е-44	1Е-13а	1Е-8	1Е-9	1Е-16₃	1Е-15	1Е-25	1Е-30а	1Е-35а	1Е-17₁	1Е-27₁	1Е-27₂	1Е-17₂	1Е-32а	1Е-36в	1Е-29	1Е-40а

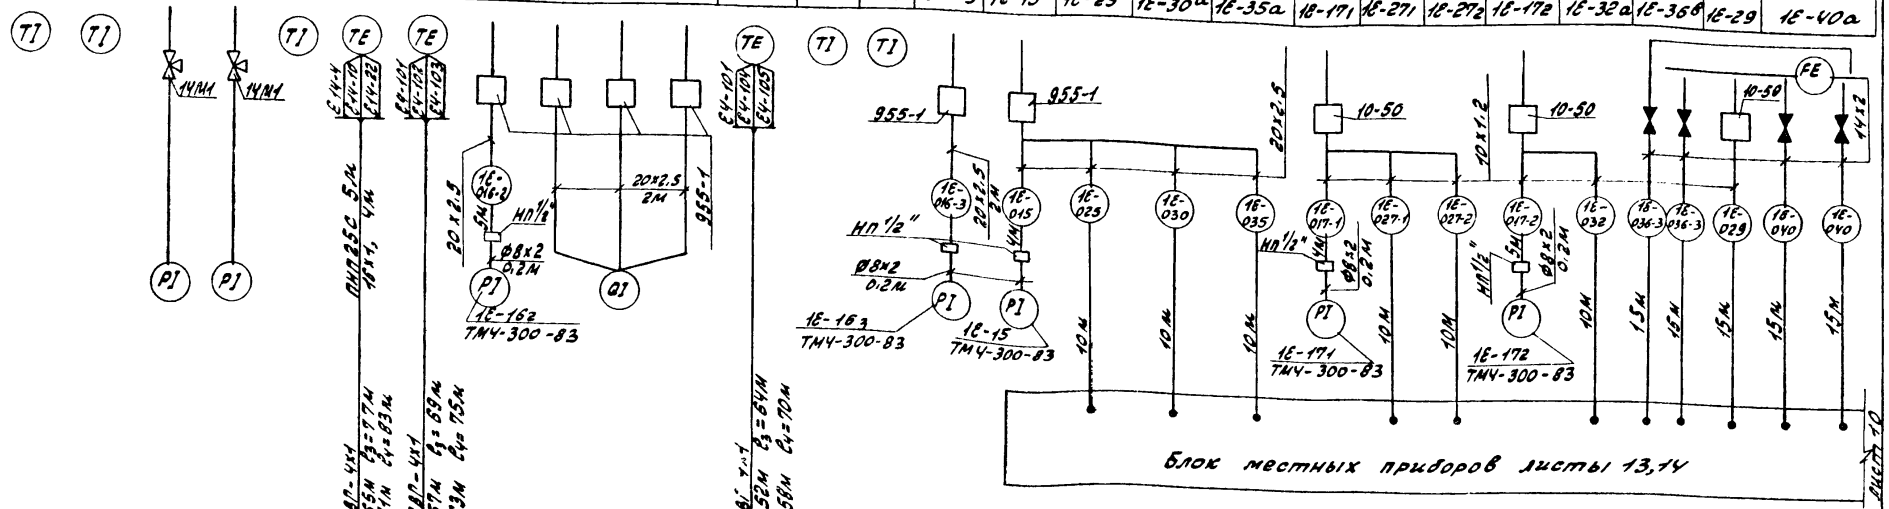
ТТ
ТЕ
РЕ
РТ
РД
РТ
ГЧ1М1
ГЧ1М4
ЭЧ4-101
ЭЧ4-103
ЭЧ4-104
ЭЧ4-105
ЭЧ4-107
ЭЧ4-108
2м
5м
НП 1/2"
Ø8х2
0.2м
НП 1/2"
Ø8х2
0.2м
НП 1/2"
Ø8х2
0.2м
НП 1/2"
Ø8х2
0.2м
1Е-016-2
1Е-016-3
1Е-015
1Е-028
1Е-030
1Е-035
1Е-017-1
1Е-027-1
1Е-027-2
1Е-017-2
1Е-032
1Е-036-3
1Е-036-3
1Е-029
1Е-040
1Е-040
1Е-16₂
ТМ4-300-83
1Е-16₃
ТМ4-300-83
1Е-15
ТМ4-300-83
1Е-17₁
ТМ4-300-83
1Е-17₂
ТМ4-300-83
10м
10м
10м
10м
10м
1.5м
1.5м
1.5м
1.5м
1.5м
Блок местных приборов листы 13,14
Лист 10
20х2.5
2м
20х2.5
2м
20х2.5
2м

Альбом 11

Наименование параметра и место отбора импульса	Топливный газ	Мазут						Топливный газ		Кнопка	Высоковольтный трансформатор
	Температура		Давление	Расход	Давление			Отсечка		Розжиг Давление	Аварийный останов	Розжиг
	Газопровод после диафрагмы	Мазутопровод после диафрагмы	Мазутопровод к котлу		Мазутопровод после регулирующего клапана	Мазутопровод к горелке		Мазутопровод после диафрагмы	Газопровод после диафрагмы	Газопровод к запальнику	Фронт котла	
Категория трубной проводки	IV											
Обозначение чертежа установки	10ТМ4-171-75	10ТМ4-170-75	ТМ4-144-75	чертеж 128.137.000 альбом	01 МВН 1653-65			—	—	— 1ТМ4-229-76	—	—
Позиция	1Е-12		1Е-6	1Е-39а	1Е-36б	1Е-34б	1Е-22₁	1Е-28	1Е-22₂	1Е-Ум	1Е-Уг	1Е-45д 1Е-18	1Е-5ВУ	1Е-45е (Е-27в)

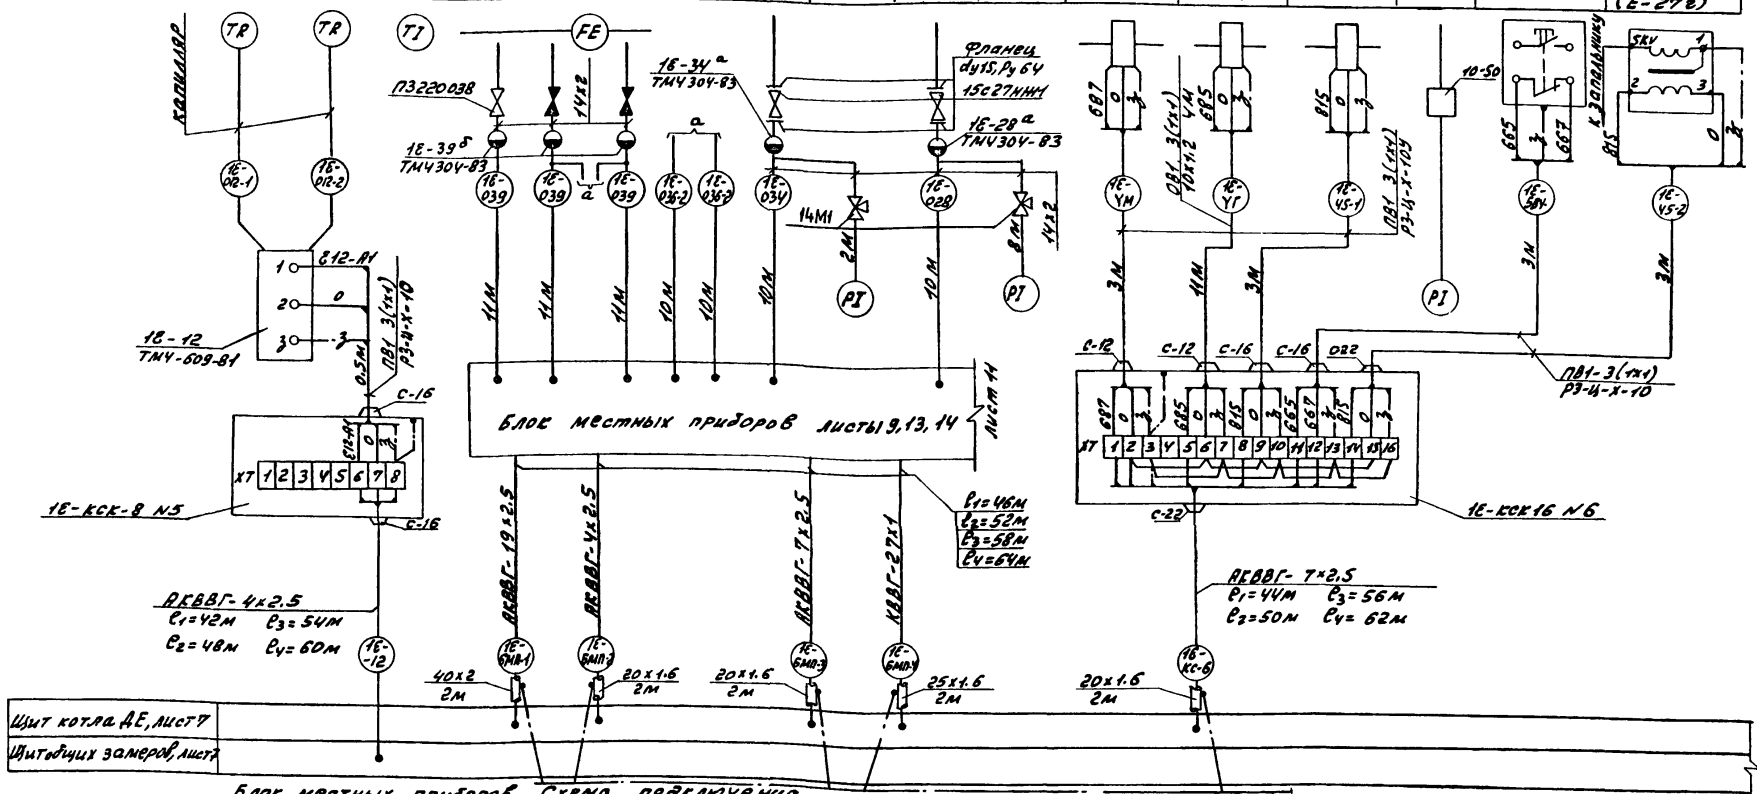

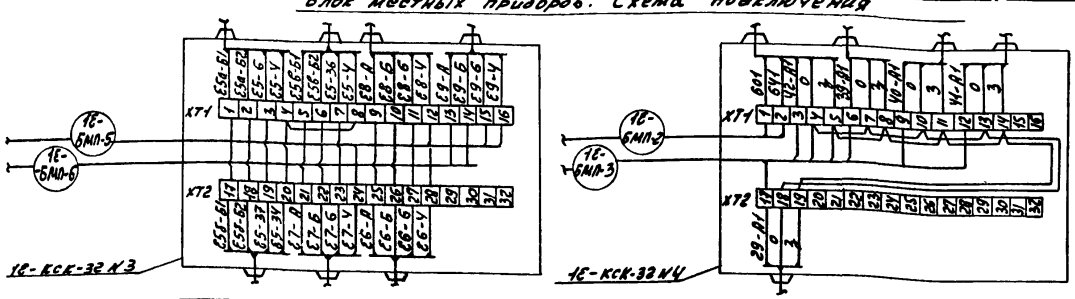

Привязан:

Инв №

ГИП	Гусева		
Нач.отд.	Борисов		
Н.контр.	Корчкова		
Рук.гр.	Колосова		
Вед.инж.	Карамышева		
Техник	Васильева		

Копир

ТП 903-1-244.87 -АТМ1

Котельная с 4 котлами ДЕ-10-14ГМ. Здание из легких металлических конструкций

Котёл ДЕ-10-14ГМ №1(2,3,4) Схема соединений внешних проводок (Продолжение)

Стадия	Лист	Листов
Р	10	

Госстрой СССР ЦПИ Горьковский САНТЕХПРОЕКТ

Инв № подл. | Подп. и дата | Взам. инв. №

22191-08 12

Формат А2

Альбом 11

Наименование параметра и место отбора импульса	Пар						Котловая вода			Фотодатчик	Ионизационный датчик	Дымовые газы	
	Давление					Расход	Уровень			Факел		Регулирование разрежения	
	Паропровод к горелке	Паропровод перед калорифером	Барабан котла			Паропровод от котла	Барабан котла			Топка котла		У направляющего аппарата дымососа	
Категория трубной проводки	IV												
Обозначение чертежа установки	ТКУ3138-70		7ТМЧ-226-76			44 ОСТ 34-42-490-80	01 МВН 1703-65			—		—	
Позиция	1Е-19	1Е-21	1Е-33а	1Е-37а	1Е-38а	1Е-41а	1Е-42б	1Е-43в	1Е-44а	1Е-45д (Е-27б)	1Е-45в (Е-27в)	Лист 47	
												1Е-35д	1Е-35в

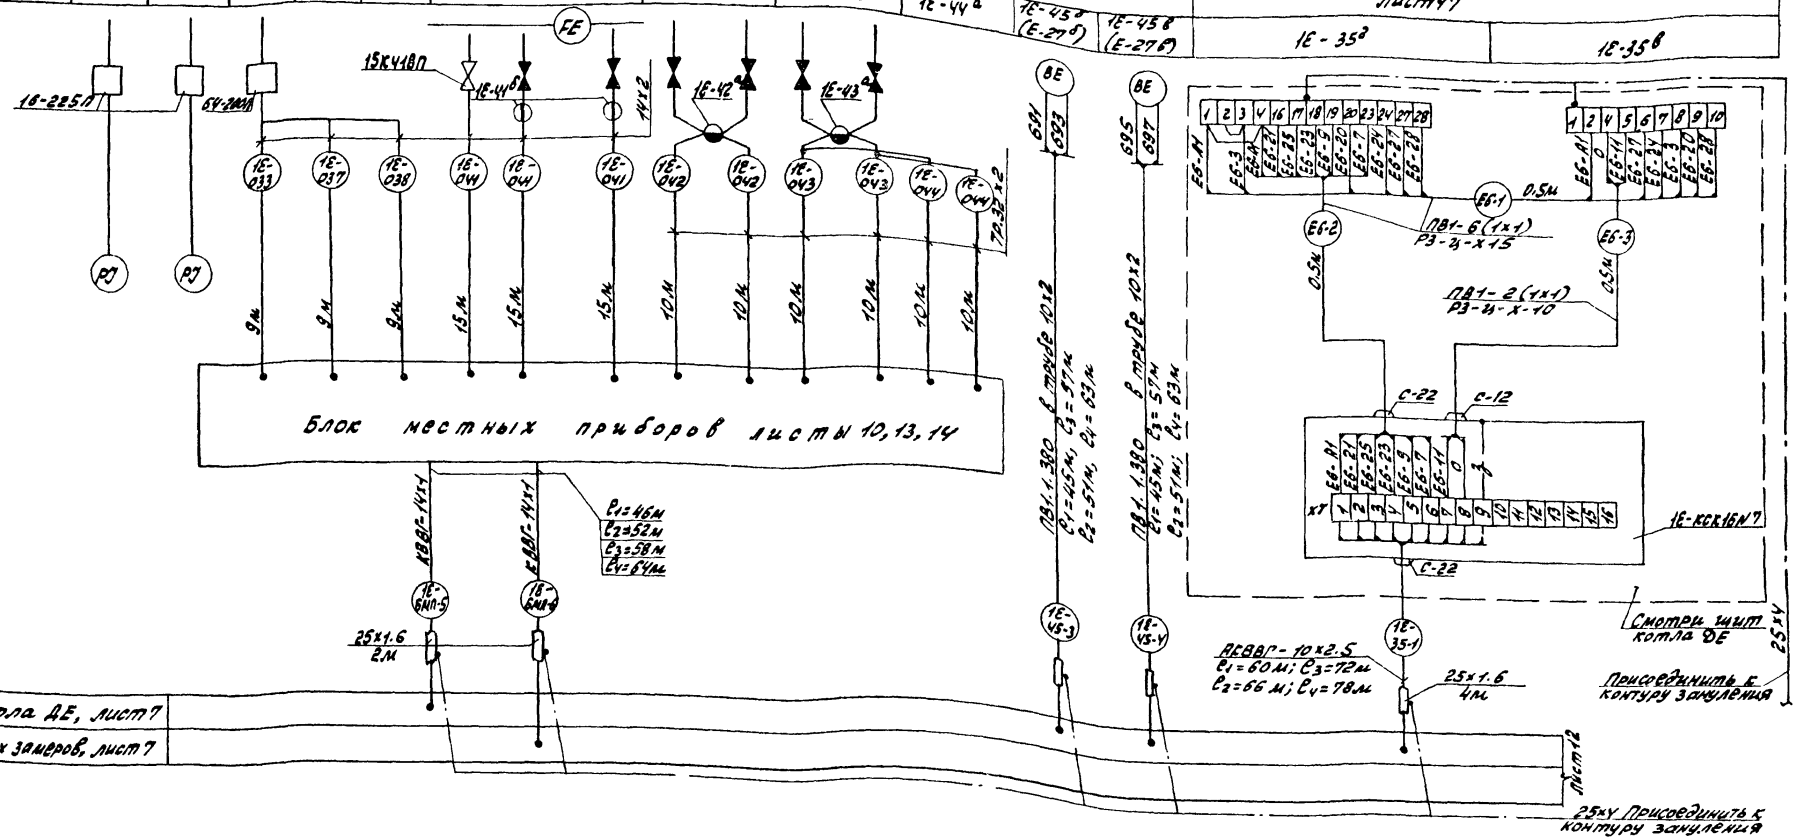

Привязан:				ТП903-1-244 87			- АТМ1
	ГИП	Гусева		Котельная с 4 котлами ДЕ-10-14ГМ. Здание из легких металлических конструкций.	Стадия	Лист	Листов
	Нач. отд.	Борисов			Р	11	
	Н. контр.	Корчкова					
Инв. №	Рук. гр.	Колосова		Котел ДЕ-10-14ГМ №1 (2,3,4). Схема соединений внешних проводок (продолжение)	Госстрой СССР ГПИ Горьковский САНТЕХПРОЕКТ		
	Вед. инж.	Карамышева					
	Техник	Васильева					

Альбом 11

№ рамки	Надпись	Кол
1	Контроль факела горелки	1
2	Контроль факела запальника	1
3	Давление газа Защита	1
4	Давление газа Сигнализация.	1
5	Давление мазута Защита. Сигнализация.	1
6	Давление мазута. Контроль	1
7	Давление пара. Контроль	1

№ рамки	Надпись	Кол
8	Давление пара. Регулирование (газ)	1
9	Давление пара. Регулирование (мазут)	1
10	Разрежение в топке. Розжиг	1
11	Давление воздуха Защита	1
12	Давление воздуха. Розжиг	1
13	Уровень в барабане котла. Сигнализация	1

№ рамки	Надпись	Кол
14	Разрежение в топке. Контроль Защита. Сигнализация	1
15	Давление газа. Запись.	1
16	Расход мазута к котлу	1
17	Расход газа к котлу	1
18	Расход пара от котла	1
19	Уровень в барабане котла Регулирование	1
20	Давление газа. Контроль	1
21	Разрежение в топке	1

№ рамки	Надпись	Кол
	Регулирование	
22	Расход мазута к котлу Регулирование	1
23	Расход газа к котлу Регулирование	1
24	Давление воздуха. Контроль. Розжиг. Сигнализация.	1
25	Давление воздуха. Регулирование	1
26	Уровень в барабане котла Запись	1

Поз обознач	Наименование	Кол	Примечание
1Е-25	Датчик-реле напора и тяги ДНТ-100	1	
1Е-26 1,2	Датчик-реле напора ДН-2.5	2	
1Е-27 1,2	Датчик-реле напора ДН-40	2	
1Е-28	Манометр электроконтактный ЭКМ-1У-40	1	
1Е-29	Манометр самопишущий пределы измерения от 0 до 0.1 МПа (1 кгс/см²) МТС-711	1	
1Е-30а 1Е-35а	Сапфир-22ДИВ-2310-01УХЛ*3.1-0.5/0.125 КПа-05	2	
1Е-31а; 1Е-36а	Сапфир-22ДИВ-2320-01УХЛ*3.1-0.5/2 КПа-05	2	
1Е-32а	Сапфир-22ДИ-2130-01-УХЛ*3.1-0.5/40 КПа-05	1	
1Е-33а; 1Е-37а 1Е-38а	Сапфир-22ДИ-2151-01-УХЛ*3.1-0.5/2.5 МПа-05	3	
1Е-34б	Сапфир 22ДИ-2160-01-УХЛ*3.1-0.5/4 МПа-05	1	
1Е-36б	Сапфир 22ДД-2430-01-УХЛ*3.1-0.25/16 КПа-05-В	1	
1Е-36в	Сапфир 22ДД-2420-01-УХЛ*3.1-0.25/6.3 КПа-05-В	1	
1Е-39в	Дифманометр-расходомер. Пределы измерения 0.8 м³/час, 4 МПа (40 кгс/см²) ДСС-711 Ин-2С	1	
1Е-40б	Дифманометр-расходомер верхний предел измерения 800 м³/час. ДСС-711 Ин.	1	
1Е-41в	Дифманометр-расходомер. Верхние пределы измерения 10 т/час; 2.5 МПа (25 кгс/см²) ДСС-711 Ин-20	1	
1Е-42б	Дифманометр с электрическим устройством Пределы измерения от 0 до 63 см в. ст. ДСП-4СГ	1	
1Е-43б 1Е-44а	Сапфир 22ДД-2420-01УХЛ*3.1-0.5/63 КПа-05-В	2	
1Е-45 1Е-45а	Управляющий прибор ЗЗУ-4	2	
1	Кран 14М1 ТУ26-07-1061-73	7	
2	Вентиль П3 22038 dy15 ГОСТ 23230-78	8	
3	Вентиль 15К4 18П dy15 ГОСТ 3761-74	14	
4	Коробка соединительная КСК-32 ТУ36.1753-75	4	
5	Сальник привертной пластмассовый С12 ТУ36.1073-75	4	
6	Подставка ДП ТУ36.1227-84	3	
7	Рамка РПМ 66х26 ТУ36.1130-79	26	
8	Металлорукав РЗ-И-Х-10У ОТУ22.118-81	41.5	м
9	Металлорукав РЗ-И-Х-15У ОТУ22.118-81	2	м
10	Провод ПВ1 1380 ГОСТ 6323-79	158	м
11	Провод АПВ 2.5 380 ГОСТ 6323-79	15	м
12	Уголок 50х50х5 ГОСТ 8509-72 / ст3 сп ГОСТ 535-58	28	м
13	Швеллер ШП 60х35 ТУ36.1113-84	1.5	м
14	Труба 14х2 ГОСТ 8734-75 / В20 ГОСТ 8733-74	26	м
15	Труба 50х3 ГОСТ 3262-75	5.5	м

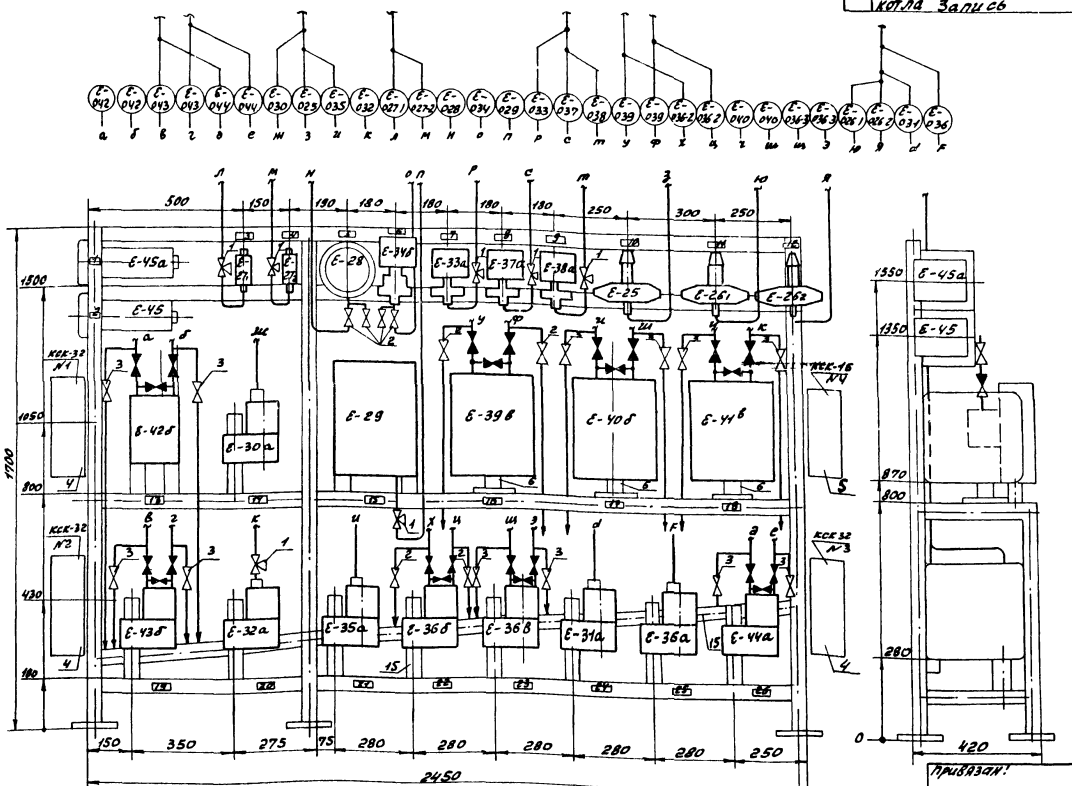

Вентили, затушованные на чертеже, поставляются комплектно с приборами.

Привязан!

Инв. №

ГИП	Гусева		
Нач.отд.	Борисов		
Н.контр.	Корукова		
Рук. гр.	Колосова		
Вед.инж.	Карамышева		
Техник	Васильева		

Копир.

ТП903-1-244.87 -АТМ1

Котельная с 4 котлами ДЕ-10-14ГМ. Здание из легких металлических конструкций

Котел ДЕ-10-14ГМ №1 (2,3,4) Блок местных приборов (начало).

Стадия	Лист	Листов
Р	13	

Госстрой СССР ГПН Горьковский САНТЕХПРОЕКТ

Формат А2

22191-08 15

Инв. № подл. | Подп. и дата | Взам. инв. №

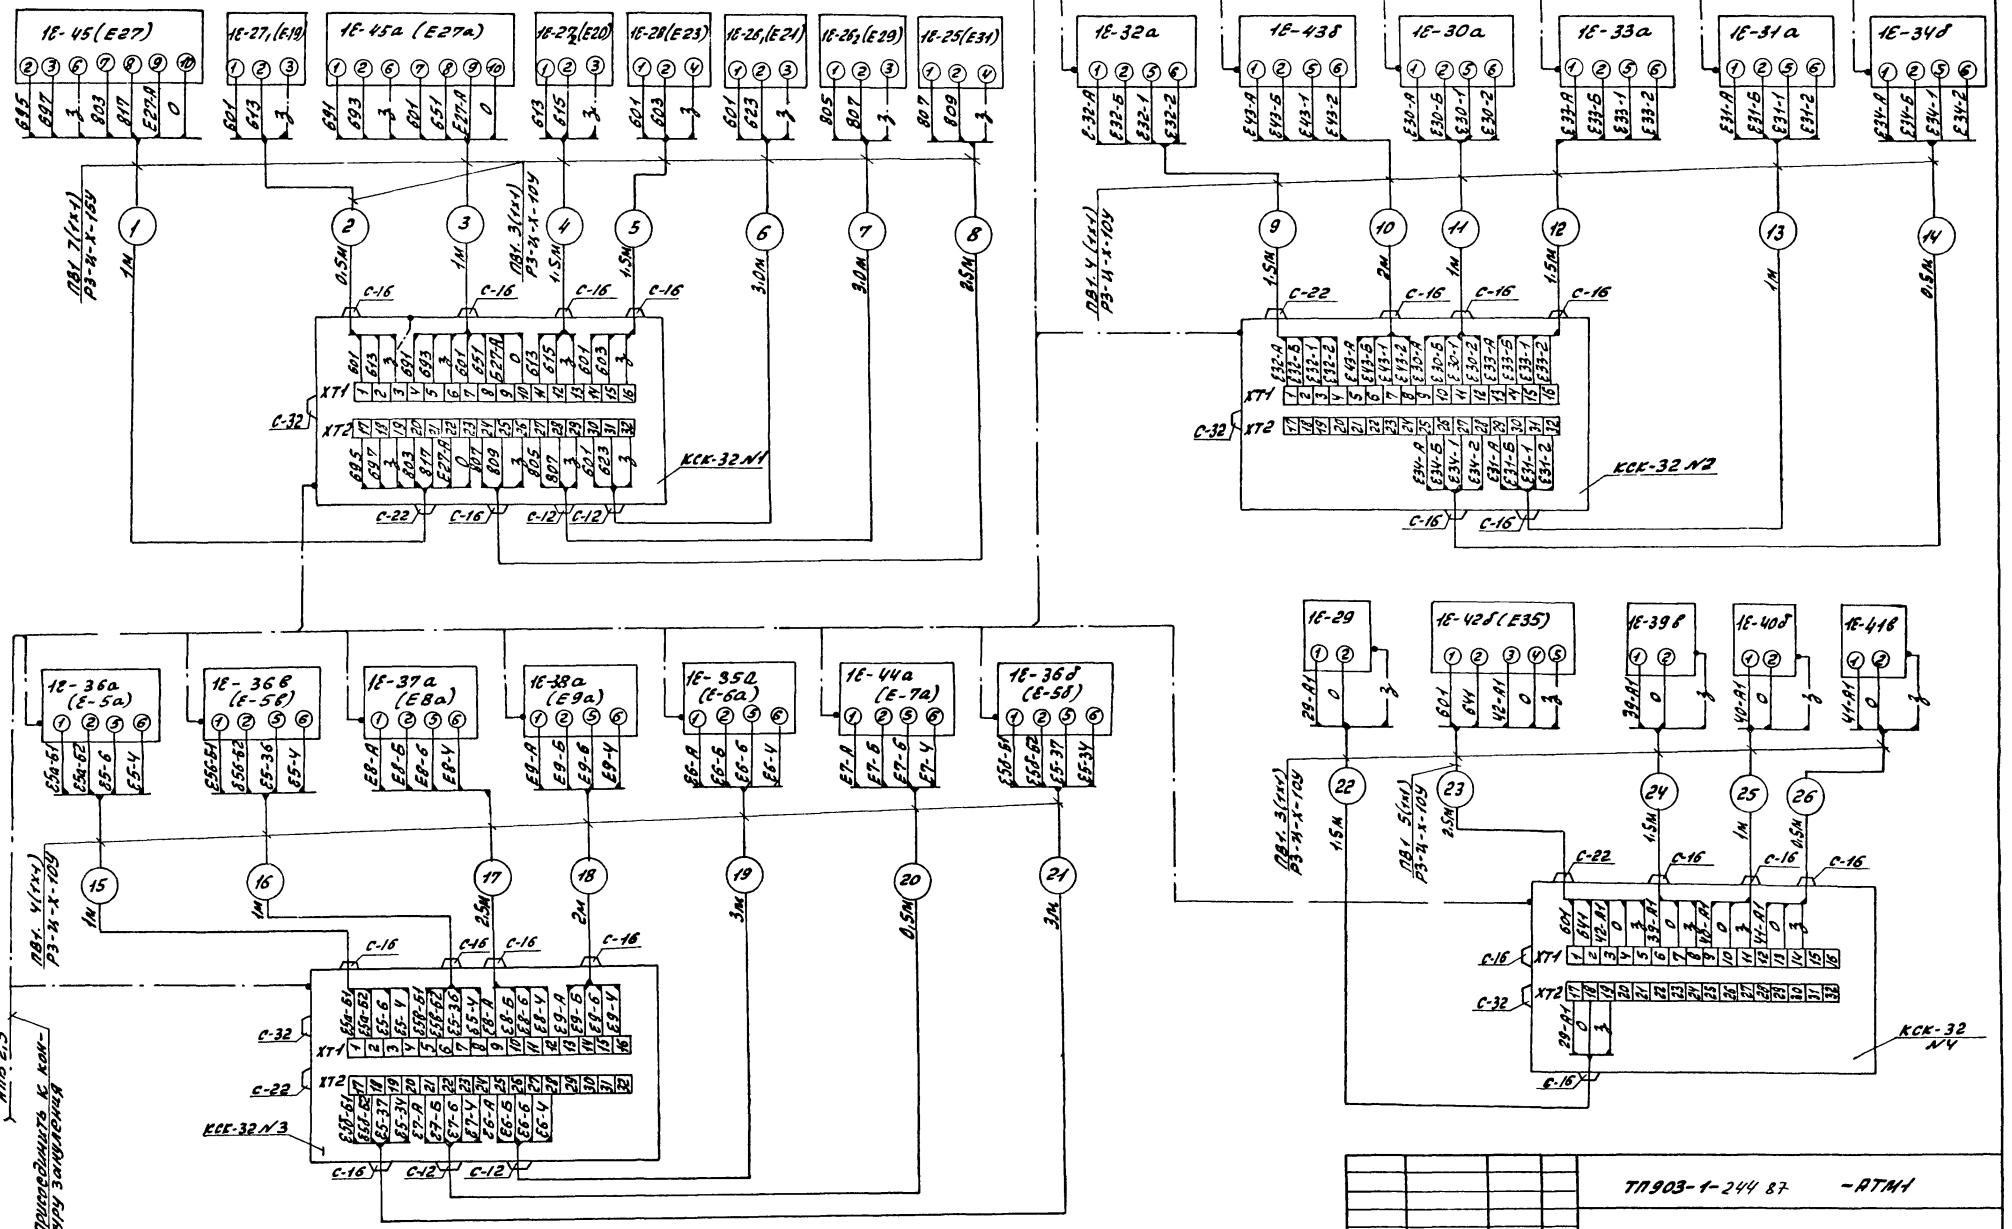

Позиции в скобках относятся к позициям щита котла ДЕ.

Инв № подл.	Подп. и дата	Взам. инв.					

				ТП903-1-244 87	-АТМ1		
Привязан:							
			ГИП	Гусева	Котельная с 4 котлами ДЕ-10-14ГМ	Стадия	Лист	Листов
			Нач. отд	Борисов	Здание из легких металлических конструкций	Р	14	
			Н. контр.	Корчкова				
			Рук. гр.	Колосова	Котёл ДЕ-10-14ГМ №1(2,3,4)	Посстрой СССР, ППИ Горьковский		
			Вед. инж.	Карамышева	Блок местных приборов (окончание)	САНТЕХПРОЕКТ		
Инв №			Техник	Васильева		формат А2		

Копир:

22191-08 16

Альбом VII

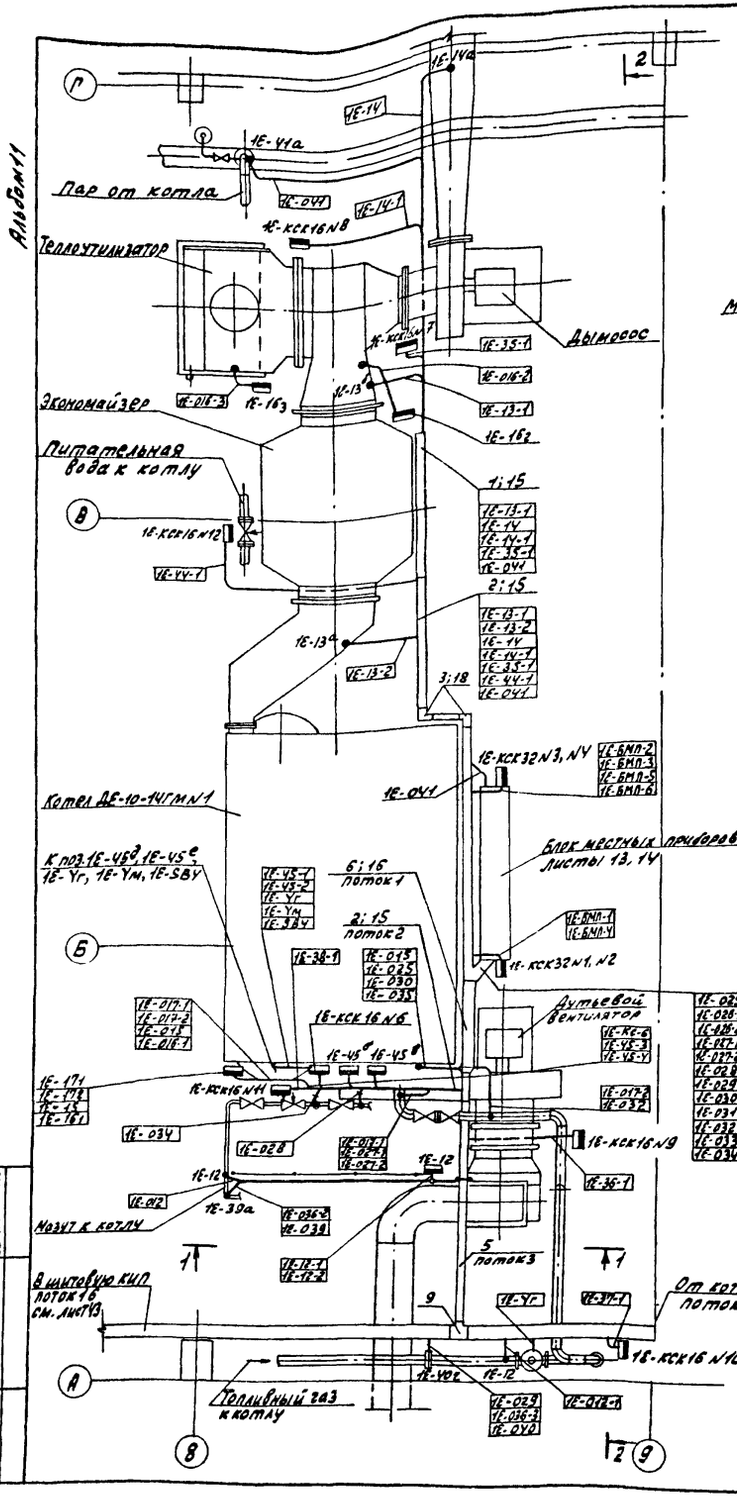

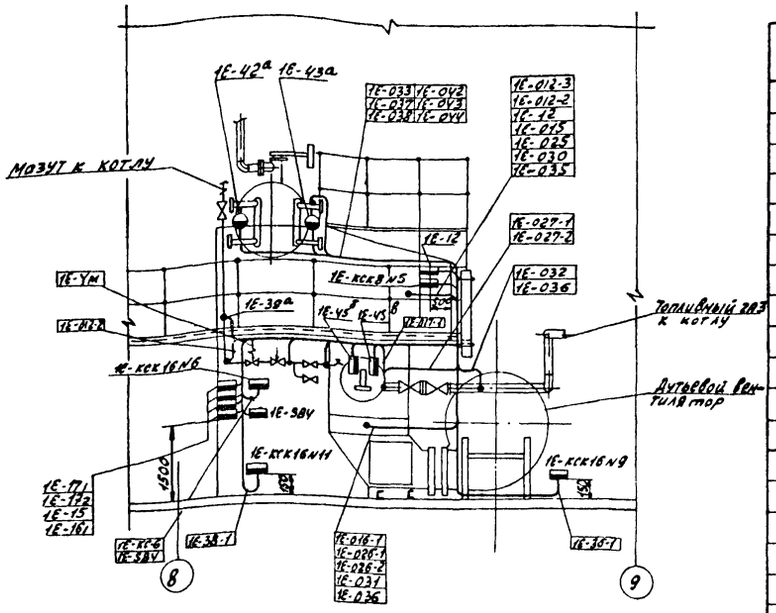

1. Позиции монтируемых приборов и аппаратуры, а так же нумерация и типы кабелей и труб соответствуют схеме соединений внешних проводок.
2. Под полкой линии-выноски позиций монтажных материалов и изделий в прямоугольниках указаны номера труб и кабелей.
3. Монтаж приборов и средств автоматизации выполнить согласно строительным нормам и правилам СНиП 3.05.07-85 Госстроя СССР.
4. Крепление коробов поз.5.6 на участке АБ осуществляется по конструкциям электриков на отметке +3.028 (смотри альбом 9, чертеж ЭМ1-3, разрез 8-8).
5. Разводку кабеля в щитовой КИП смотри лист У3.
6. План расположения выполнен для котла N1. Для котлов N2,3,У план аналогичен с заменой индекса „1" в маркировке позиций приборов, кабелей и труб соответственно на „2", „3", „4".

Поз	Обозначение	Наименование	Кол.	Примечание
1		Лоток ЛП-85 ТУ36.1113-84	20	
2		Лоток ЛП-145 ТУ36.1113-84	20	
3		Угольник УП-145 ТУ36.1113-84	8	
4		Тройник ТП145 ТУ36.1113-84	16	
5		Короб ПГ100 ТУ36.1109-77	18	
6		Короб ПГ150 ТУ36.1109-77	20	
7		Короб ПГ200 ТУ36.1109-77	8	
8		Угольник УГ100 ТУ36.1109-77	1	
9		Тройник ТГ100 ТУ36.1109-77	3	
10	ТКУ 2918-74	Угольник вертикальный с наружной крышкой УВ100-1	4	
11	ТКУ 2918-74	Угольник вертикальный с наружной крышкой УВ-150-1	1	
12	ТКУ 2923-74	Угольник вертикальный с внутренней крышкой УВ100-2	4	
13	ТКУ 2943-74	Переходник П100-150	4	
14	ТКУ 2943-74	Переходник П100-200	4	
15	ТМУ 205-76	Лоток ЛП. Установка на стене	80	
16	ТКУ 3201-71	Короба стальные. Крепление горизонтальное к стене (однорядное).	8	
17	ТМУ 219-76	Крепление труб, проводов, кабелей. Установка на стене	125	
18	ТКУ 3219-71	Короба стальные. Обход углов	10	
19	ТКУ 3218-71	Короба стальные. Подход к щиту	1	
20		Угольник УП-150 ТУ36.1109-77	2	

Привязан:

Инв. №

Инв. № подл. | Подп. и дата | Взам. инв. №

ТП 903-1-244.87 - АТМ1

Гип	Гусева		
Нач.отд.	Борисов		
Н.контр.	Корчкова		
Рук.гр.	Хлосова		
Вед.инж.	Карамышева		
Техник	Васильева		

Котельная с 4 котлами ДЕ-10-14ГМ. Здание из легких металлических конструкций

Стадия	Лист	Листов
Р	15	

Котел ДЕ-10-14ГМ N1 (2,3,У) План расположения (начало)

Госстрой СССР ГПИ Гарьковский САНТЕХПРОЕКТ

Копир.

Формат А2

Альбом 11

2-2
М1:50

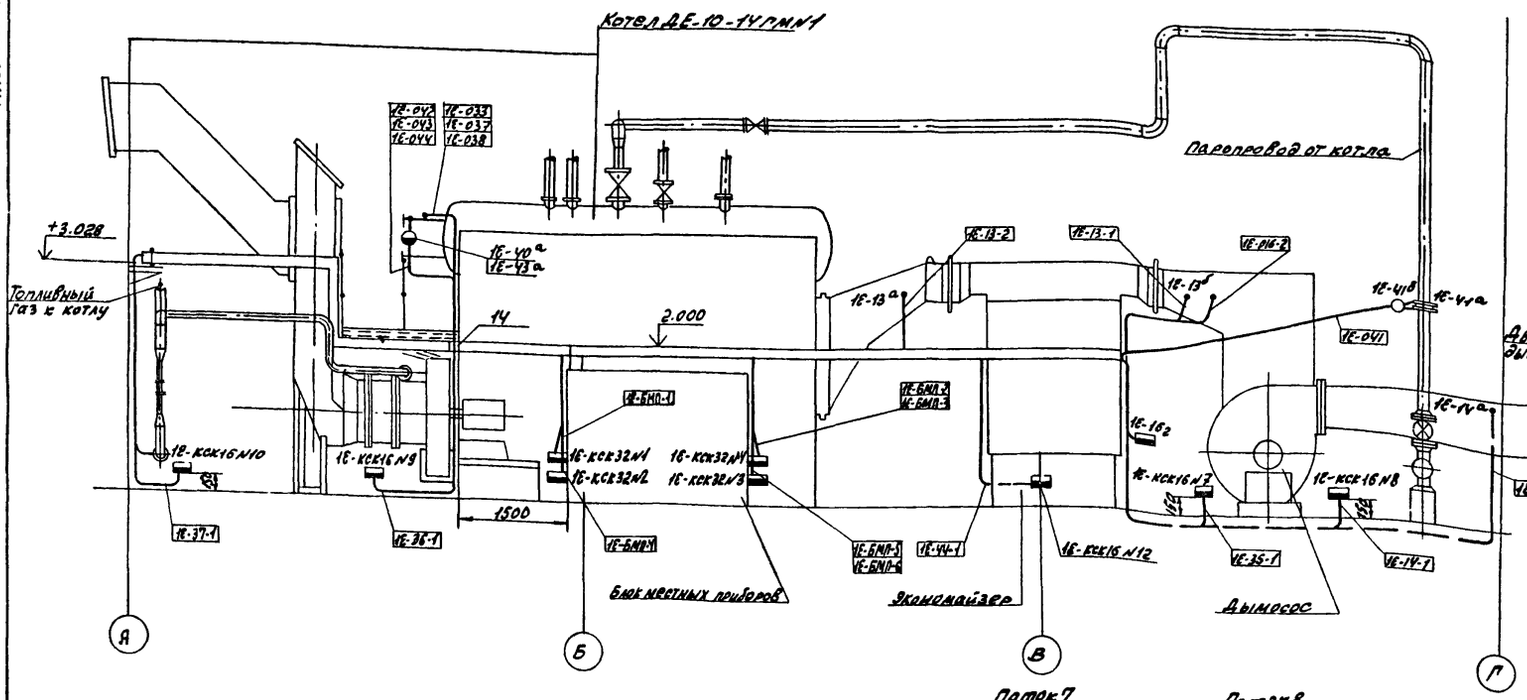

Поток 1

1Е-13-1	1Е-025	1Е-035
1Е-13-2	1Е-026-1	1Е-036-1
1Е-14	1Е-026-2	1Е-036-2
1Е-14-1	1Е-027-1	1Е-036-3
1Е-35-1	1Е-027-2	1Е-037
1Е-44-1	1Е-028	1Е-038
1Е-БМП-1	1Е-029	1Е-039
1Е-БМП-2	1Е-030	1Е-040
1Е-БМП-3	1Е-031	1Е-042
1Е-БМП-4	1Е-032	1Е-043
1Е-БМП-5	1Е-033	1Е-044
1Е-БМП-6	1Е-034	

Поток 2

1Е-38-1
1Е-КС-6
1Е-45-3
1Е-45-4
1Е-Уг
1Е-015
1Е-016-1
1Е-017-2
1Е-027-1
1Е-027-2
1Е-028
1Е-034

Поток 3

1Е-12
1Е-13-1
1Е-13-2
1Е-14
1Е-14-1
1Е-35-1
1Е-36-1
1Е-37-1
1Е-38-1
1Е-44-1
1Е-БМП-1
1Е-БМП-2
1Е-БМП-3
1Е-БМП-4
1Е-БМП-5
1Е-БМП-6
1Е-КС-6

Поток 4

2Е-12
2Е-13-1
2Е-13-2
2Е-14
2Е-14-1
2Е-35-1
2Е-36-1
2Е-37-1
2Е-38-1
2Е-44-1
2Е-БМП-1
2Е-БМП-2
2Е-БМП-3
2Е-БМП-4
2Е-БМП-5
2Е-БМП-6
2Е-КС-6

Поток 5

3Е-12
3Е-13-1
3Е-13-2
3Е-14
3Е-14-1
3Е-35-1
3Е-36-1
3Е-37-1
3Е-38-1
3Е-44-1
3Е-БМП-1
3Е-БМП-2
3Е-БМП-3
3Е-БМП-4
3Е-БМП-5
3Е-БМП-6
3Е-КС-6

Поток 6

4Е-12
4Е-13-1
4Е-13-2
4Е-14
4Е-14-1
4Е-35-1
4Е-36-1
4Е-37-1
4Е-38-1
4Е-44-1
4Е-БМП-1
4Е-БМП-2
4Е-БМП-3
4Е-БМП-4
4Е-БМП-5
4Е-БМП-6
4Е-КС-6

Поток 7

3К-12	4К-12
3К-13-1	4К-13-1
3К-13-2	4К-13-2
3К-14	4К-14
3К-14-1	4К-14-1
3К-35-1	4К-35-1
3К-36-1	4К-36-1
3К-37-1	4К-37-1
3К-38-1	4К-38-1
3К-44-1	4К-44-1
3К-БМП-1	4К-БМП-1
3К-БМП-2	4К-БМП-2
3К-БМП-3	4К-БМП-3
3К-БМП-4	4К-БМП-4
3К-БМП-5	4К-БМП-5
3К-БМП-6	4К-БМП-6
3К-КС-6	4К-КС-6

Поток 8

2К-12	3К-12	4К-12
2К-13-1	3К-13-1	4К-13-1
2К-13-2	3К-13-2	4К-13-2
2К-14	3К-14	4К-14
2К-14-1	3К-14-1	4К-14-1
2К-35-1	3К-35-1	4К-35-1
2К-36-1	3К-36-1	4К-36-1
2К-37-1	3К-37-1	4К-37-1
2К-38-1	3К-38-1	4К-38-1
2К-44-1	3К-44-1	4К-44-1
2К-БМП-1	3К-БМП-1	4К-БМП-1
2К-БМП-2	3К-БМП-2	4К-БМП-2
2К-БМП-3	3К-БМП-3	4К-БМП-3
2К-БМП-4	3К-БМП-4	4К-БМП-4
2К-БМП-5	3К-БМП-5	4К-БМП-5
2К-БМП-6	3К-БМП-6	4К-БМП-6
2К-КС-6	3К-КС-6	4К-КС-6

Обозначение	Наименование
•	Отборное устройство, первичный измерительный прибор или датчик, встраиваемый в технологическое оборудование или трубопровод
▬	Прибор, регулятор, исполнительный механизм, электроаппаратура и другое оборудование, устанавливаемое вне щитов.
—o—	Проводка уходит на более высокую или более низкую отметку, охватываемую данным планом.

План
М1:200

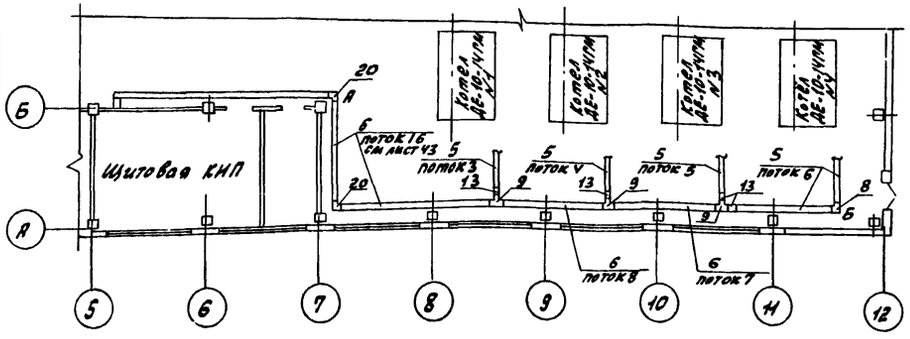

Привязан:	Гип	Гусева		ТП 903-1-244.87 -АТМ1	
	Нач. отд.	Борисов		Котельная с 4 котлами ДЕ-10-14ГМ. Здание из легких металлических конструкций	Стадия: Р; Лист: 16; Листов:
	Н. контр.	Корчкова			
	Рук. гр.	Колосова		Котёл ДЕ-10-14ГМ №1 (2,3,4) План расположения (Окончание)	Госстрой СССР ГПИ Горьковский САНТЕХПРОЕКТ
Инв №	Техник	Васильева			

Копир: Красг

22191-08 18

Формат А2

Инв № подл. | Подп. и дата | Взам. инв №

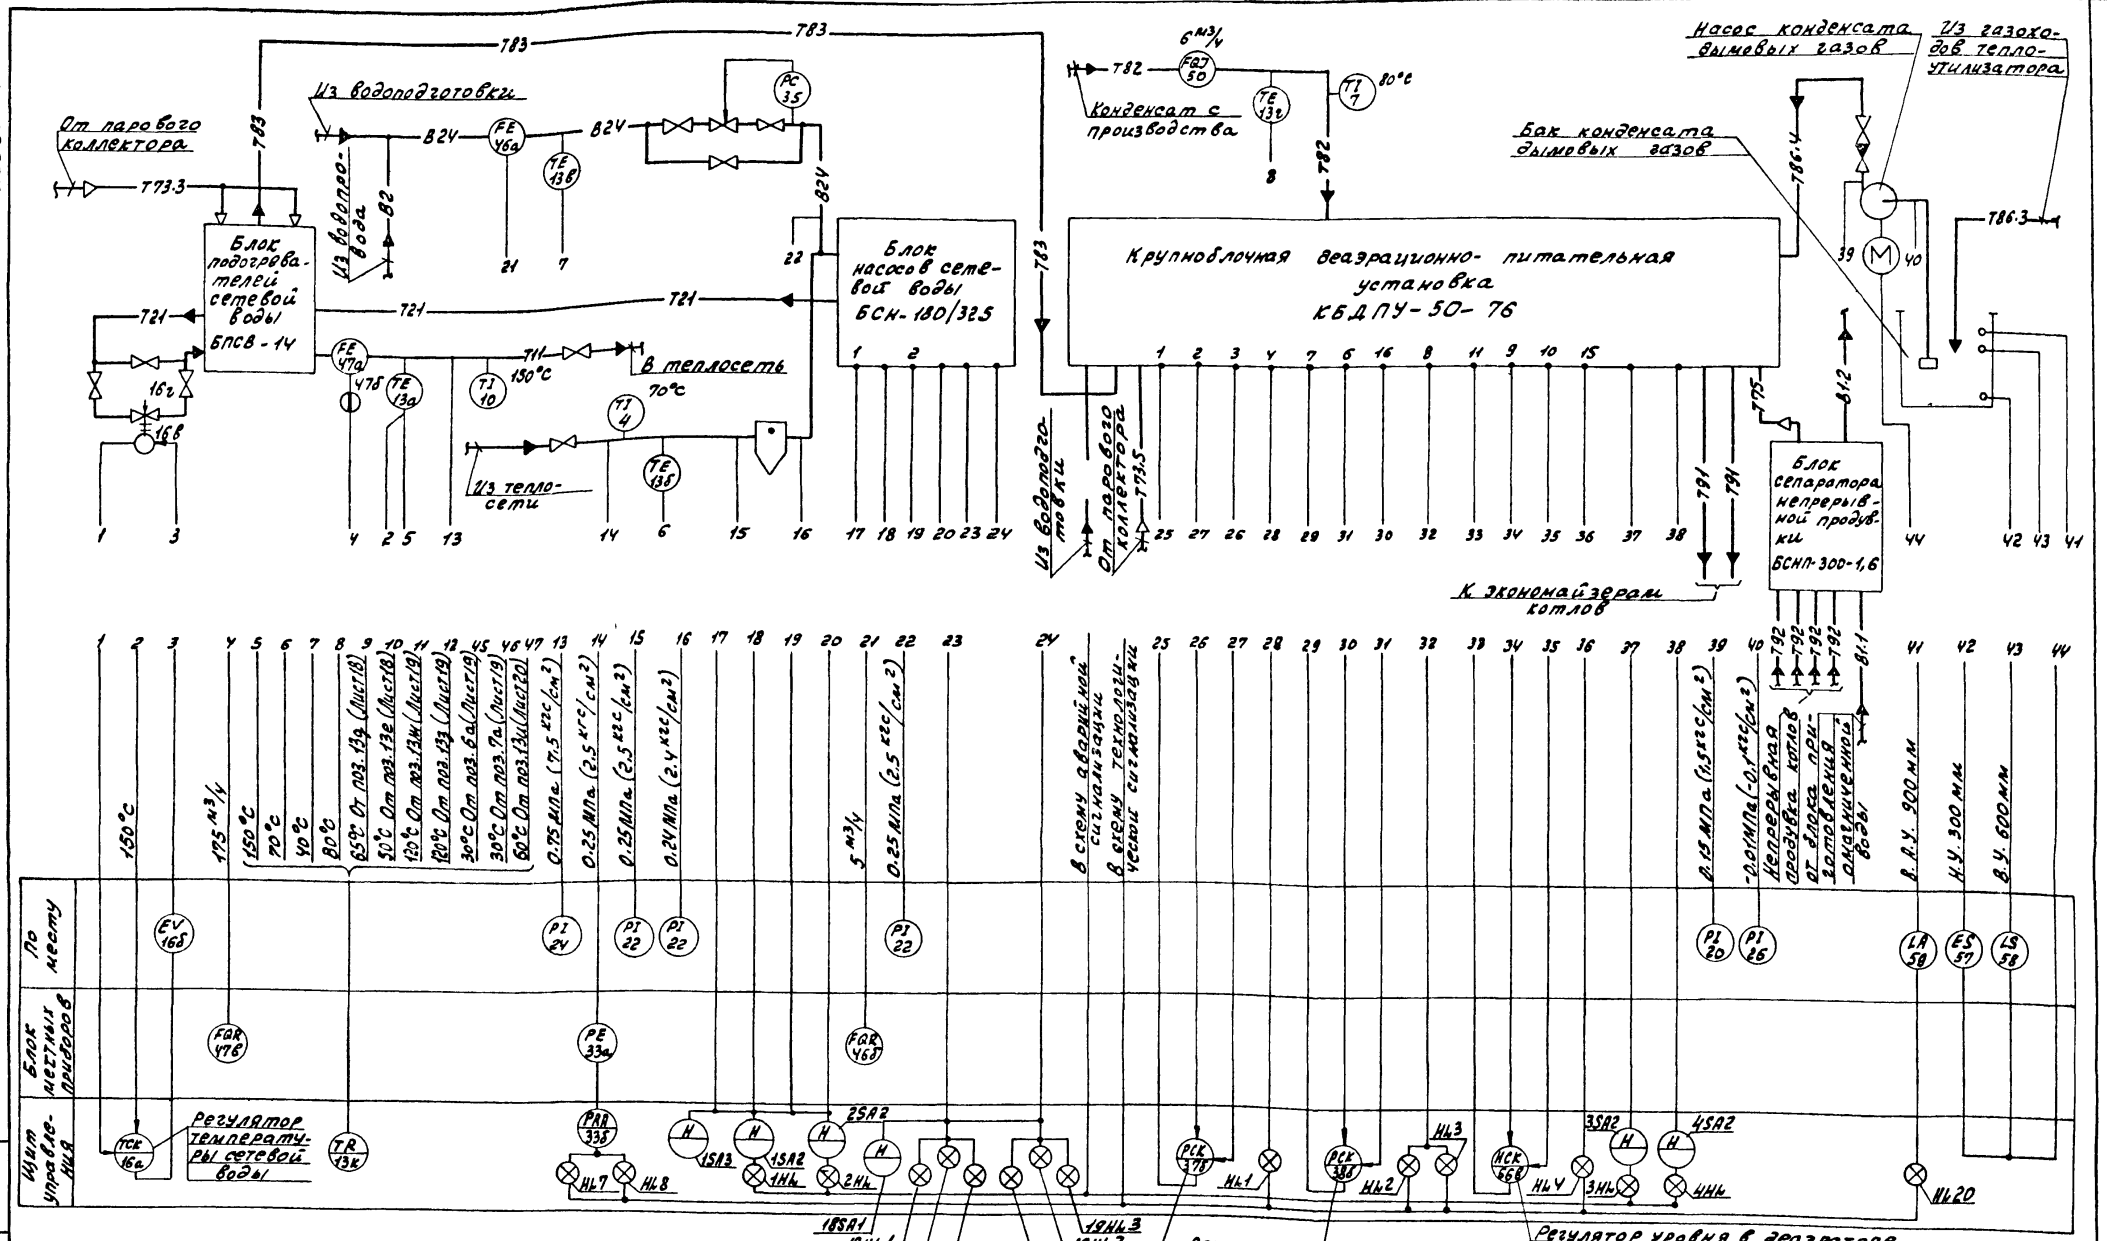

1. Схема автоматизации выполнена на основании чертежей ТП903-1-244.87 -ТМ л.19, альбом 2; ТП903-1-244.87 -ВП л.10, ТП903-1-244.87 -МС л.2, альбом 3.
2. Условные обозначения трубопроводов см. чертеж ТП903-1-244.87 -ТМ л.4,5,6 альбом 2; ТП903-1-244.87 -ВП л.2, ТП903-1-244.87 -МС л.1, альбом 3.
3. В условных обозначениях приборов: EY- преобразователь электрического сигнала.

ТП 903-1-244.87 -АТМ1							
Привязан:							
Инв. №							
	ГИП	Гусева		Котельная с 4 котлами ДЕ-10-14ГМ. Здание из легких металлических конструкций	Стадия	Лист	Листов
	Нач.отд.	Борисов			Р	17	
	Н.контр.	Корчкова		Вспомогательное оборудование. Схема автоматизации функциональная. (Начало)	Госстрой СССР ГПИ Горьковский САНТЕХПРОЕКТ		
	Рук.гр.	Колосова					
	Вед.инж.	Карамышева					

копир:

22191-08 19

Формат А2

Инв. № подл. | Подп. и дата | Взам. инв.

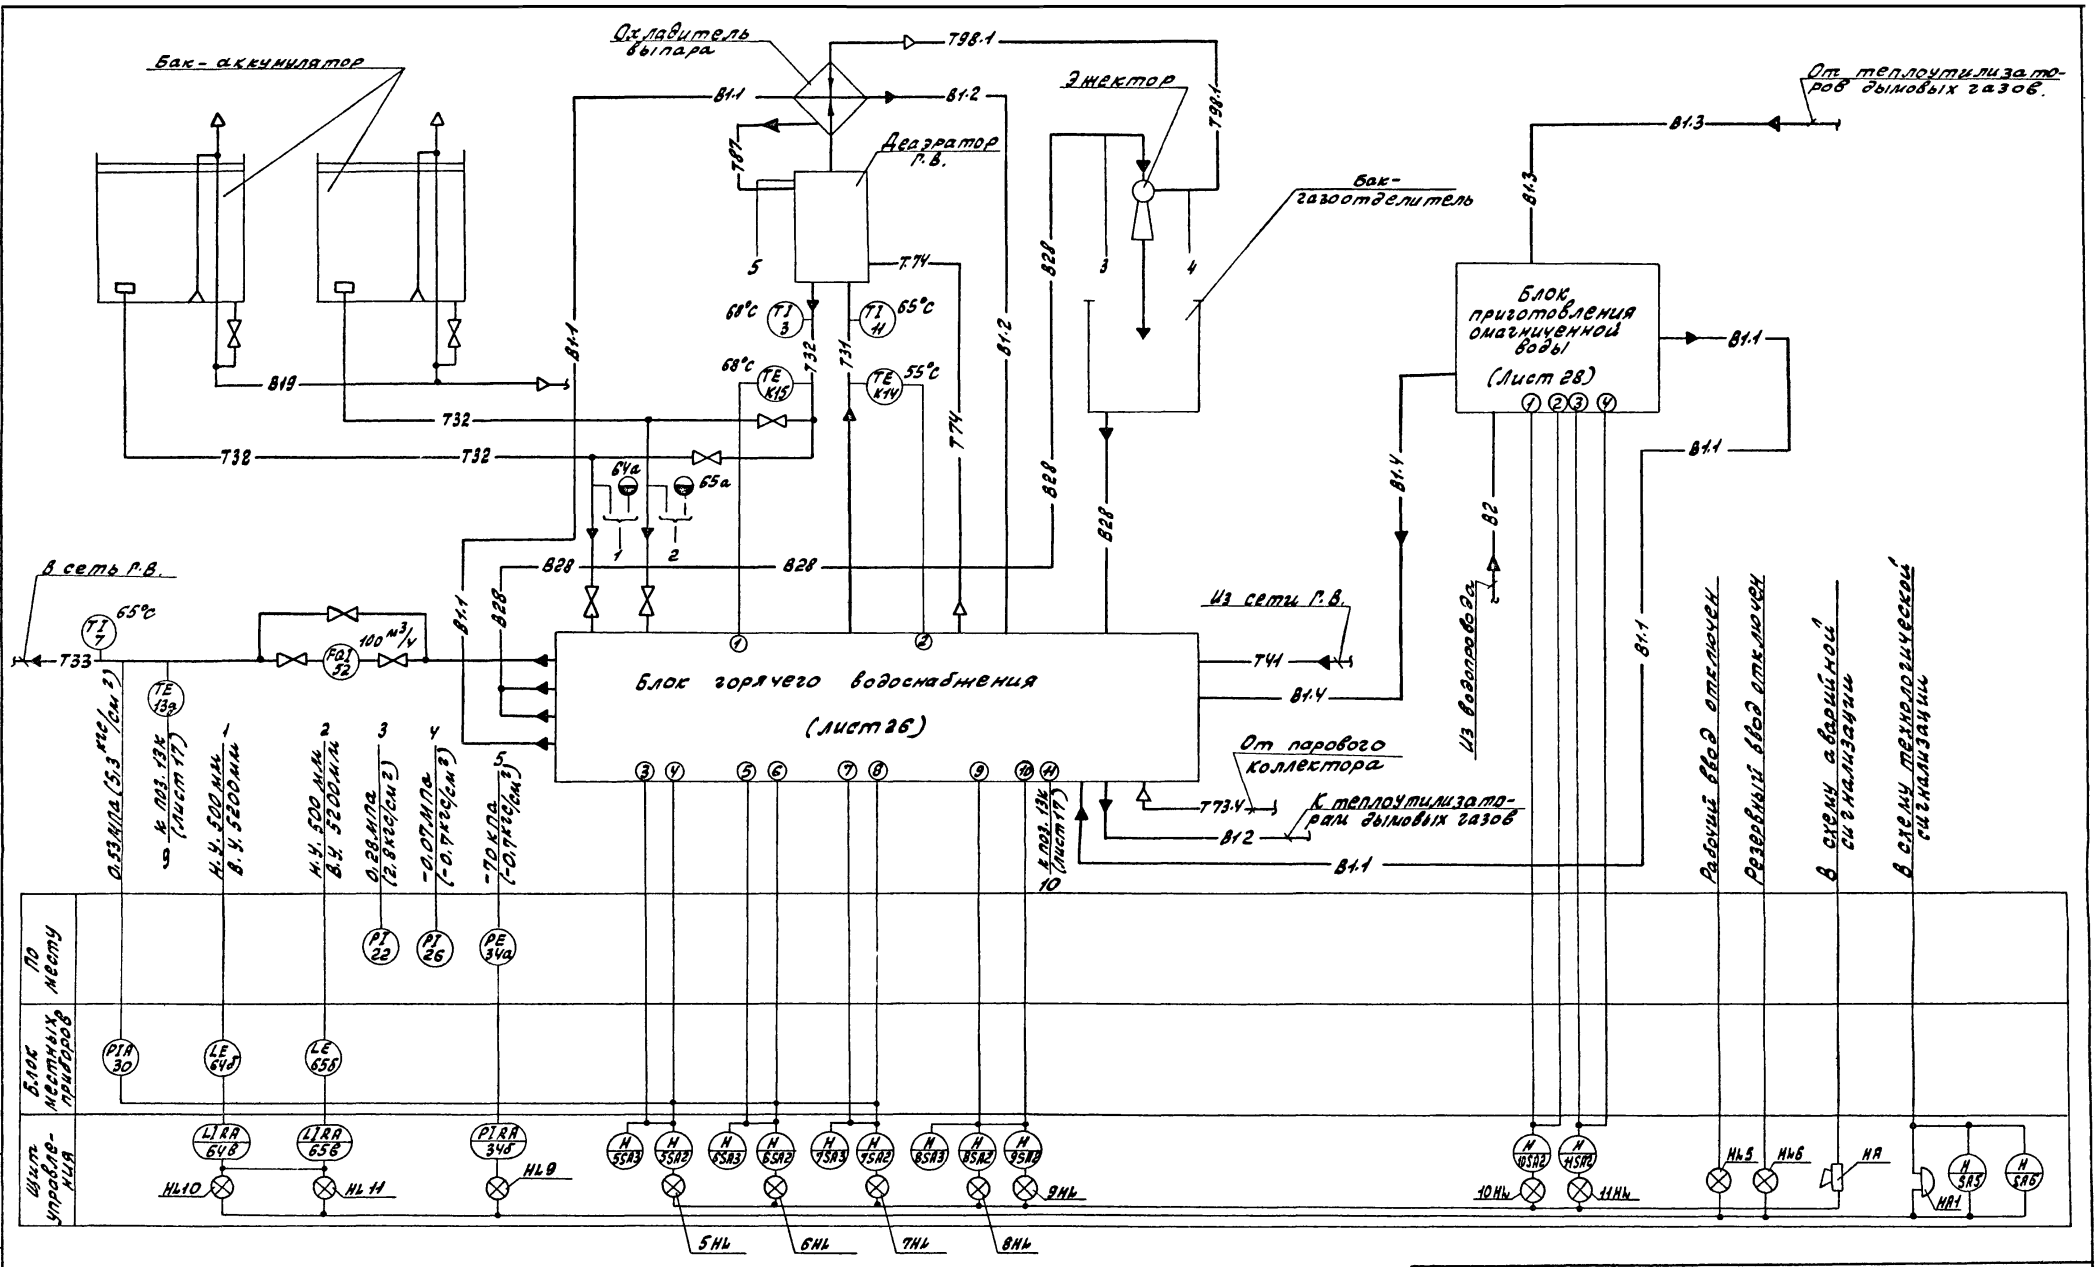
Альбом 11
Бак-аккумулятор
Охладитель выпара
Деаэратор Г.В.
Эжектор
Бак-газоотделитель
От теплоутилизаторов дымовых газов.
Блок приготовления омагниченной воды (Лист 28)
В сеть Г.В.
Блок горячего водоснабжения (Лист 26)
Из сети Г.В.
Из водопровода
От парового коллектора
К теплоутилизаторам дымовых газов
Рабочий ввод отключен
Резервный ввод отключен
В схему аварийной сигнализации
В схему технологической сигнализации
По месту
Блок местных приборов
Щит управления
ТП 903-1- 244.87 -АТМ1
Привязан:
Инв №
Котельная с 4 котлами ДЕЛО-14ГМ
Здание из легких металлических конструкций
Вспомогательное оборудование. Схема автоматизации функциональная (продолжение)
Стадия Р
Лист 18
Листов
ГИП Гусева
Нач. отд. Борисов
Н. контр. Корчкова
Рук. гр. Колосова
Вед. инж. Карамышева
Госстрой СССР ГПИ Горьковский САНТЕХПРОЕКТ
Формат А2
22191-08 20

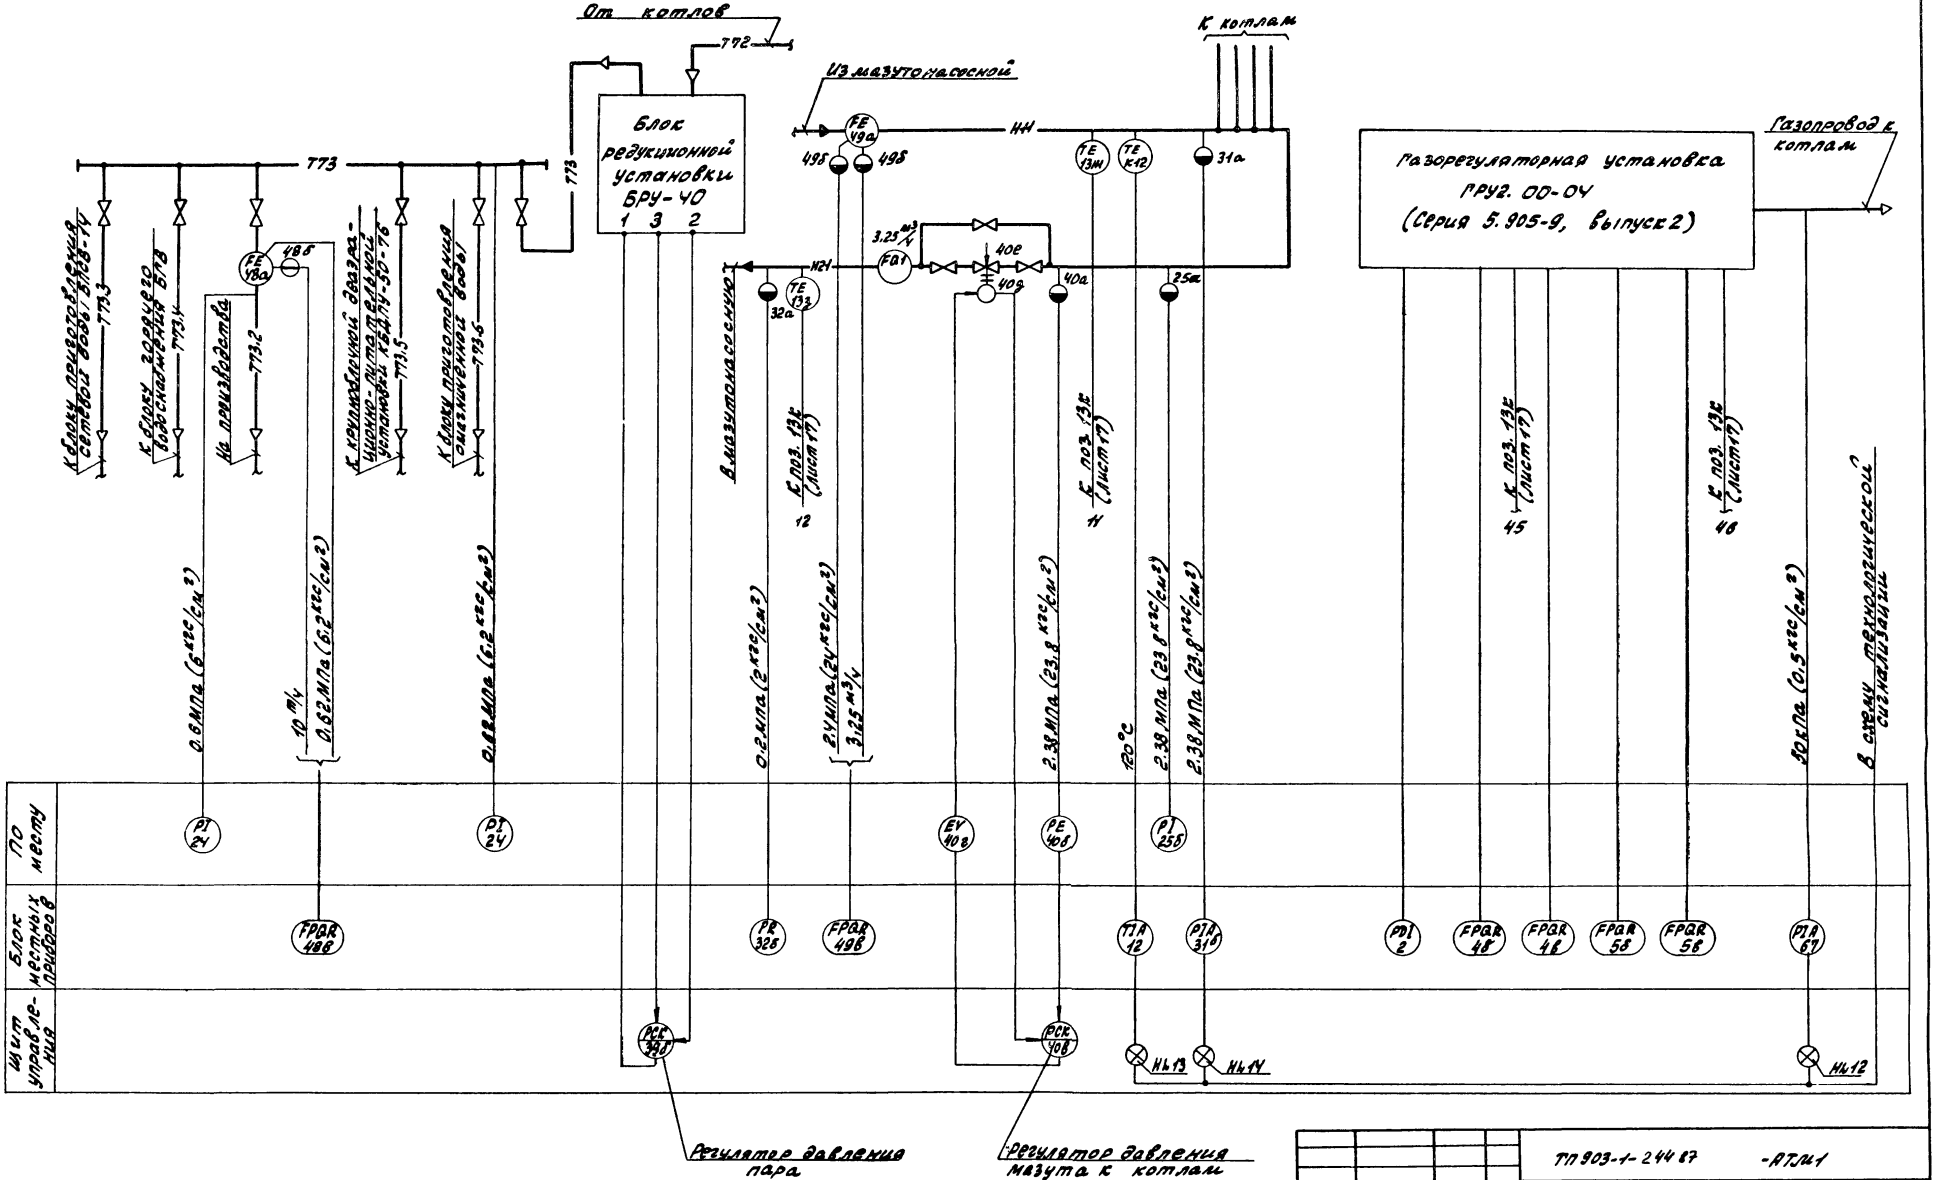

Инв. № подл.	Подп. и дата	Взам. инв.					

ТП 903-1-244 87 -АТМ1

Привязан:

Инв №

Гип	Гусева	
Нач.отд.	Борисов	
Н.контр.	Корчкова	
Рук. гр.	Колосова	
В. инж.	Карамышева	

Котельная с 4 котлами АЕ-10-14ГМ. Здание из легких металлических конструкций

Вспомогательное оборудование Схема автоматизации функциональная (Продолжение)

Стадия	Лист	Листов
Р	19	

Госстрой СССР ГПИ Горьковский САНТЕХПРОЕКТ формат А2

Копир. Крах

22191-08 21

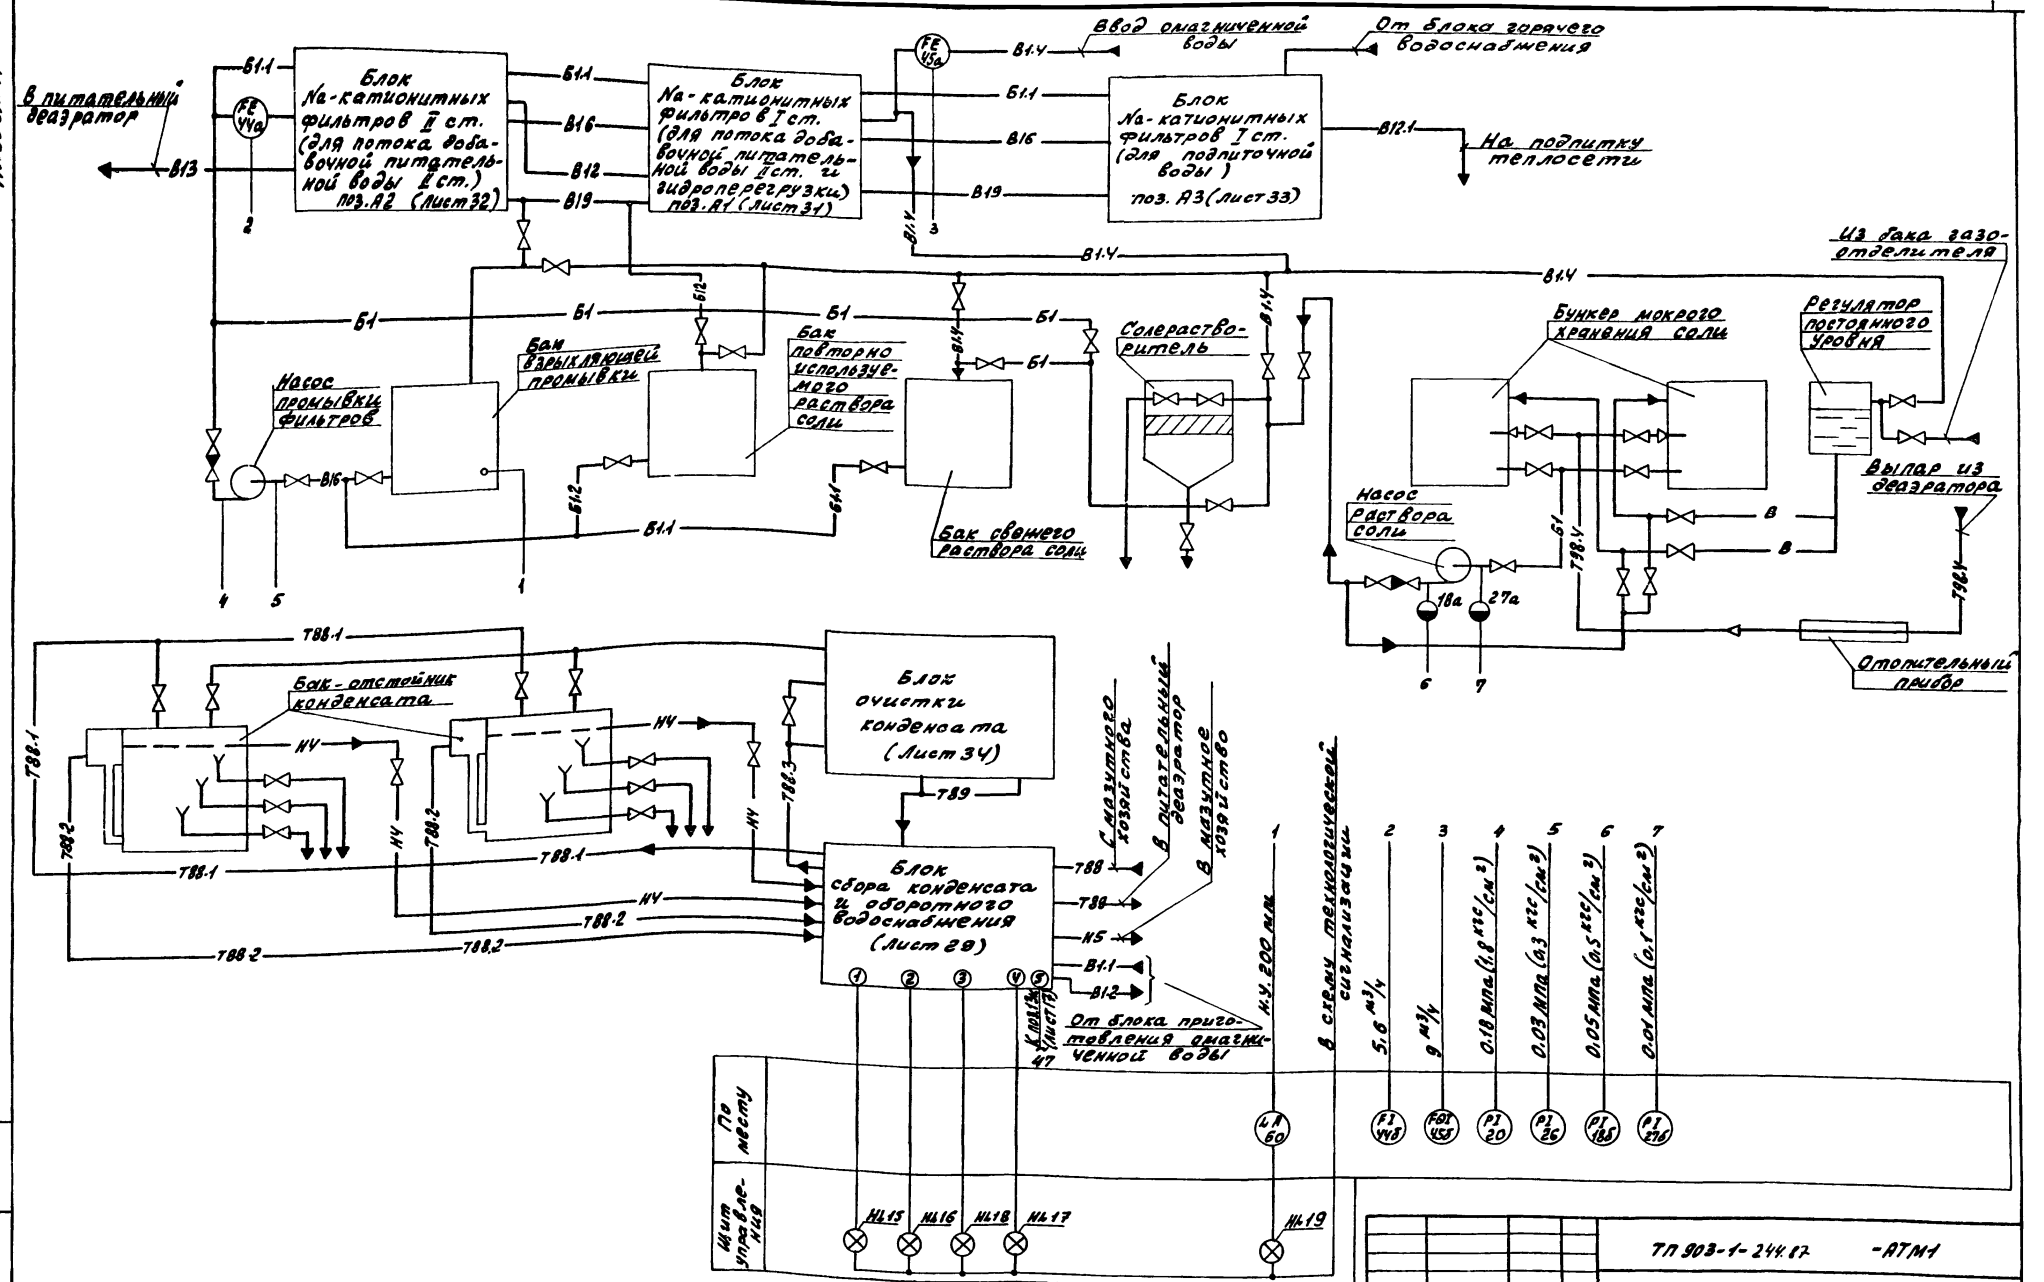
Альбом 11
В питательный деаэратор
Блок Na-катионитных фильтров II ст. (для потока добавочной питательной воды II ст.) поз. А2 (лист 32)
Блок Na-катионитных фильтров I ст. (для потока добавочной питательной воды II ст. и гидроперегрузки) поз. А1 (лист 31)
Блок Na-катионитных фильтров I ст. (для подпиточной воды) поз. А3 (лист 33)
Ввод омагниченной воды
От блока горячего водоснабжения
На подпитку теплосети
Насос промывки фильтров
Бак взрыхляющей промывки
Бак повторно используемого раствора соли
Бак свежего раствора соли
Солерастворитель
Бункер мокрого хранения соли
Регулятор постоянного уровня
Из бака газоотделителя
Выпар из деаэратора
Насос раствора соли
Отопительный прибор
Бак-отстойник конденсата
Блок очистки конденсата (Лист 34)
Блок сбора конденсата и оборотного водоснабжения (Лист 29)
С мазутного хозяйства
В питательный деаэратор
В мазутное хозяйство
От блока приготовления омагниченной воды
Н.У. 200 мм
В схему технологической сигнализации
5,6 м³/ч
9 м³/ч
0,18 мпа (1,8 кгс/см²)
0,03 мпа (0,3 кгс/см²)
0,05 мпа (0,5 кгс/см²)
0,01 мпа (0,1 кгс/см²)
По месту
Щит управления
HL15
HL16
HL18
HL17
HL19
LA 60
FI 44б
FQI 45б
PI 20
PI 26
PI 18б
PI 27б
ТП 903-1-244.87 -АТМ1
Привязан:
Инв. №
ГИП Гусева
Нач. отд. Борисов
Н. контр. Корчкова
Рук. гр. Колосова
Вед. инж. Карамышева
Котельная с 4 котлами ДЕ-10-14ГМ. Здание из легких металлических конструкций
Стадия Р
Лист 20
Листов
Вспомогательное оборудование. Схема автоматизации функциональная (окончание)
Госстрой СССР ГПИ Горьковский Сантехпроект
Копир:
22191-08 22
Формат А2

Наименование параметра и место отбора импульса	Прямая сетевая вода: Температура	Давление	расход	Обратная сетевая вода: Давление	Температура	Давление	Блок насосов сетевой воды БСН-180/325 (4.903-1182.007)	Конденсат дымовых газов: Уровень	
	Тр-од в теплосеть			Тр-од из теплосети		Тр-од из теплосети до и после фильтра		Бак конденсата дымовых газов	
Категория трубной проводки	V								
Обозначение чертежа установки	17М4-142-75	27М4-157-75	ТКУ-3139-70	20 ОСТ 34-42-490-80	ТКУ-3152-70	17М4-142-75	27М4-157-75	ТКУ-3136-70	4.903-1182.012-01
Позиция	10	13а	24	47а	33а	4	13б	22	22

17М4-113-74			
57	58	59	

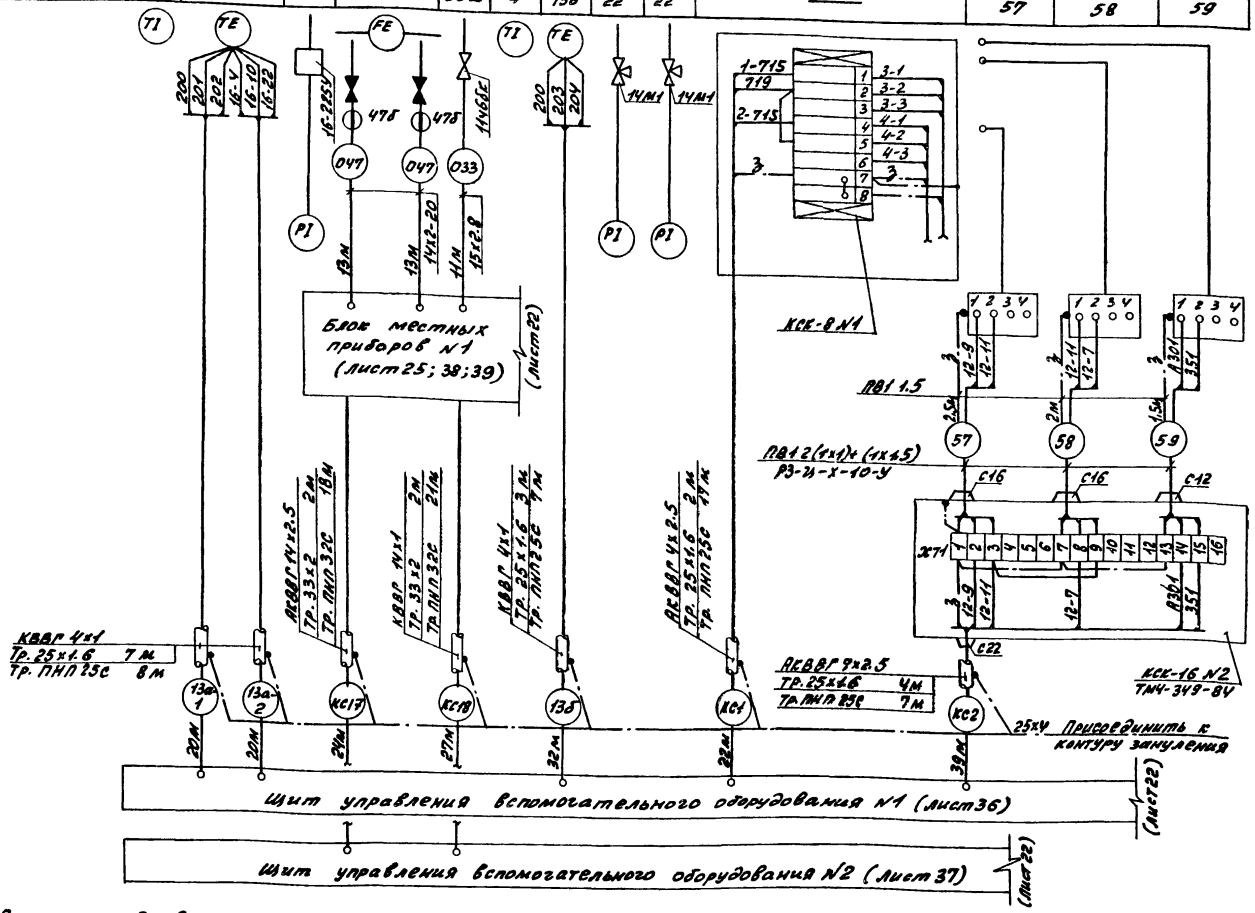

1. Позиции приборов даны согласно АТМ.С01.
2. До нарезки кабелей и труб длины их уточнить по месту.
3. Монтаж защитного зануления выполнить согласно „Инструкции по монтажу заземления, зануления электроустановок систем автоматизации" РМ4-200-82.
3. Длины кабелей даны с учетом 6% надбавки на изгибы, повороты и отходы согласно письму Госстроя СССР от 17.12.1979г N89-Д.

Поз. обозначение	Наименование	Кол.	Примечание
	Кран 14М4 ТУ26-07-1061-73	7	
	Вентиль 15кч18п Ду15 ГОСТ 5761-74	3	
	Вентиль ПЗ 22038 Ду15 ГОСТ 23230-78	5	
	Вентиль 15ч8п2 Ду15 ГОСТ 5761-74	4	
	Вентиль 15нж6бк1 Ду15 ТУ26-07-271-81	2	
	Вентиль 15с27нж1 Ду15 ТУ26-03-1224-79	4	
	Фланец Ду15, Ру6.4(64) ГОСТ 12831-67	8	
	Кран 14ч6бк Ду15 ГОСТ 19193-73	4	
	Отборное устройство 16-80 ТКУ-3144-70	5	Изделие МЗМ
	Отборное устройство 16-225П ТУ.36.1258-76	1	
	Отборное устройство 16-225Д ТУ.36.1258-76	2	
	Отборное устройство 10-50 ТКУ-3431-73	1	Изделие МЗМ
	Коробка КСК-8 ТУ36.1753-75	3	
	Коробка КСК-16 ТУ36.1753-75	3	
	Труба 15х2.8 ГОСТ 3262-75	23	м
	Труба 25х1.6 ГОСТ 10704-76	94	м
	Труба 33х2 ГОСТ 10704-76	48	м
	Обвязка ОП-105 ТУ36.1759-84	4	
	Труба ПНП 25С ГОСТ 18599-83	205	м
	Труба ПНП 32С ГОСТ 18599-83	156	м
	Труба 10х1.2 ГОСТ 10704-76	118	м
	Труба 14х2 ГОСТ 8734-75 / Д20 ГОСТ 8733-74	178	м
	Труба 20х2.5 ГОСТ 8734-75 / Д20 ГОСТ 8733-74	0.4	м
	Металлорукав РЗ-Ц-Х-10-У ТУ22-5570-83	9.5	м
	Металлорукав РЗ-Ц-Х-15-У ТУ22-5570-83	3	м
	Провод ПВ1 1 380 ГОСТ 6323-79	37	м
	Провод ПВ1 1.5 380 ГОСТ 6323-79	7	м
	Провод АПВ 2.5 380 ГОСТ 6323-79	0.5	м
	Кабель КВВГ 4х1 ГОСТ 1508-78	416	м
	Кабель КВВГ 14х1 ГОСТ 1508-78	52	м
	Кабель АКВВГ 4х2.5 ГОСТ 1508-78	115	м
	Кабель АКВВГ 7х2.5 ГОСТ 1508-78	68	м
	Кабель АКВВГ 10х2.5 ГОСТ 1508-78	241	м
	Кабель АКВВГ 14х2.5 ГОСТ 1508-78	24	м
	Полоса Б2 25х4 ГОСТ 103-76 / Б ст3 ГОСТ 6722-76	52	м

Привязан:

Инв. N подл. | Подп. и дата | Взам. инв. N

ТП 903-1-244.87 -АТМ1

ГИП	Гусева		
Нач. отд.	Борисов		
Н. контр.	Корчукова		
Рук. гр.	Колосова		
Вед. инж.	Карпышева		

Котельная с 4 котлами ДЕ-10-14ГМ. Здание из легких металлических конструкций

Стадия	Лист	Листов
Р	21	

Вспомогательное оборудование. Схема соединений внешних проводок (Начало)

Госстрой СССР ЛПИ Горьковский САНТЕХПРОЕКТ

Копир: Ирак

22191-08 23

Формат А2

Альбом 11

Наименование параметра и место отбора импульса	Подпиточная вода				Конденсат от производственных потребителей	
	Расход	Регулирование давления	Давление	Температура	Расход	
	Тр-од на подпитку теплосети				Тр-од конденсата с производства	
Категория трубной проводки						
Обозначение чертежа установки	01 ост 34-42-490-80	ТКУ-3152-70	ТКУ-3137-70	17МЧ-159-75	7МЧ-143-75	17МЧ-159-75
Позиция	46а	35	22	13в	7	13г

Крупноблочная деаэрационно-питательная установки

КБДПУ-50-76

(4.903-11 В1.049)

V

—	4.903-11В1.059-01		ТКУ-3189-81		4.903-11В1.059-02		4.903-11В1.062					
50	9(37г)	10(37б)	9(38г)	10(38б)	9(66г)	10(66г)	—					

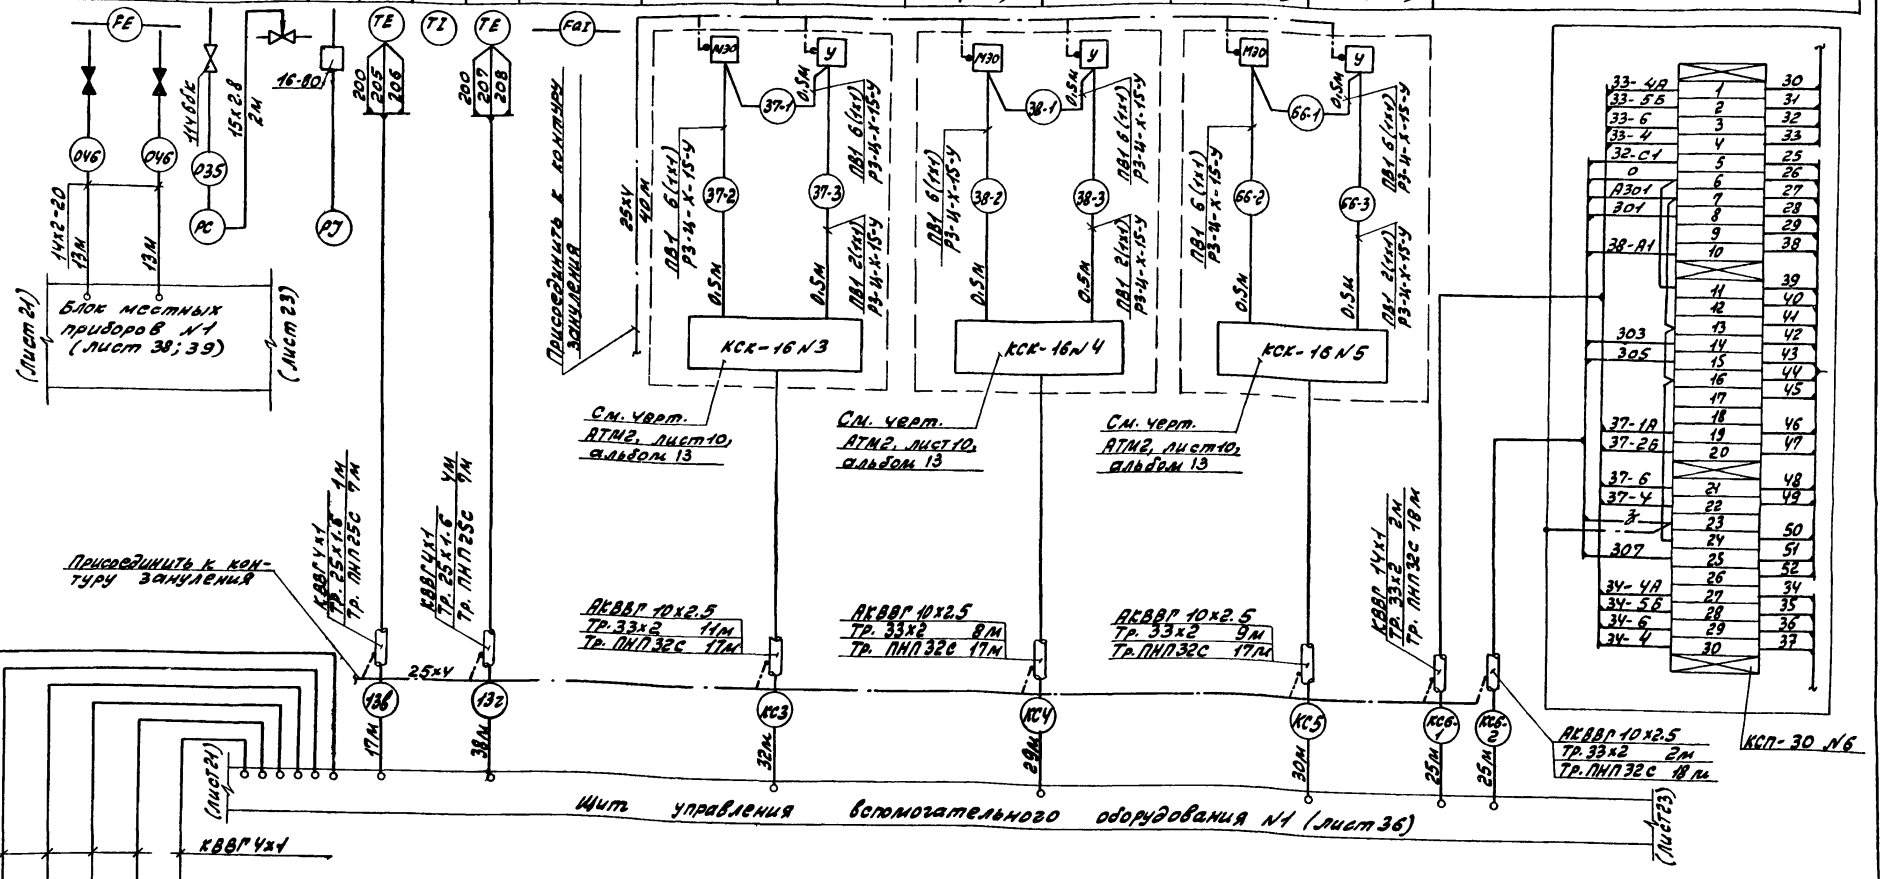
FE
FT
TE
TI
FAI
ПЭ
ПЭ
ПЭ

Альбом 11

Наименование параметра и место отбора импульса	Прямая сетевая вода		Конденсат дымовых газов	Вода Г.В.											Рабочая вода	—	Блок горячего водоснабжения (Лист 27)
	Регулирование температуры		Давление		Температура		Расход	Температура	Регулирование температуры		Температура	Уровень			Давление	Разрешение	
	У регулирующего клапана на тр-де перепуска		Всасывающий и напорный патрубок насоса конденсата дымовых газов	Тр-од в сеть Г.В.				Тр-од перед деаэратором Г.В.		Тр-од за деаэратором Г.В.		Бак-аккумулятор №1	Бак-аккумулятор №2	Тр-од перед эжектором		Деаэратор Г.В.	
Категория трубной проводки																	
Обозначение чертежа установки	Лист 52		ТКЧ-3136-70	ТКЧ-3137-70	ТКЧ-3152-70	3ТМЧ-142-75	2ТМЧ-162-75	—	ТМЧ-174-75	—	—	3ТМЧ-142-75	2ТМЧ-138-76		ТКЧ-3137-70		ТКЧ-3152-70	4.903-11В2.014-01
Позиция	16в	16б	26	20	30	7	13д	52	К11	К14	К15	3	К64	К65	22	26	К34	—

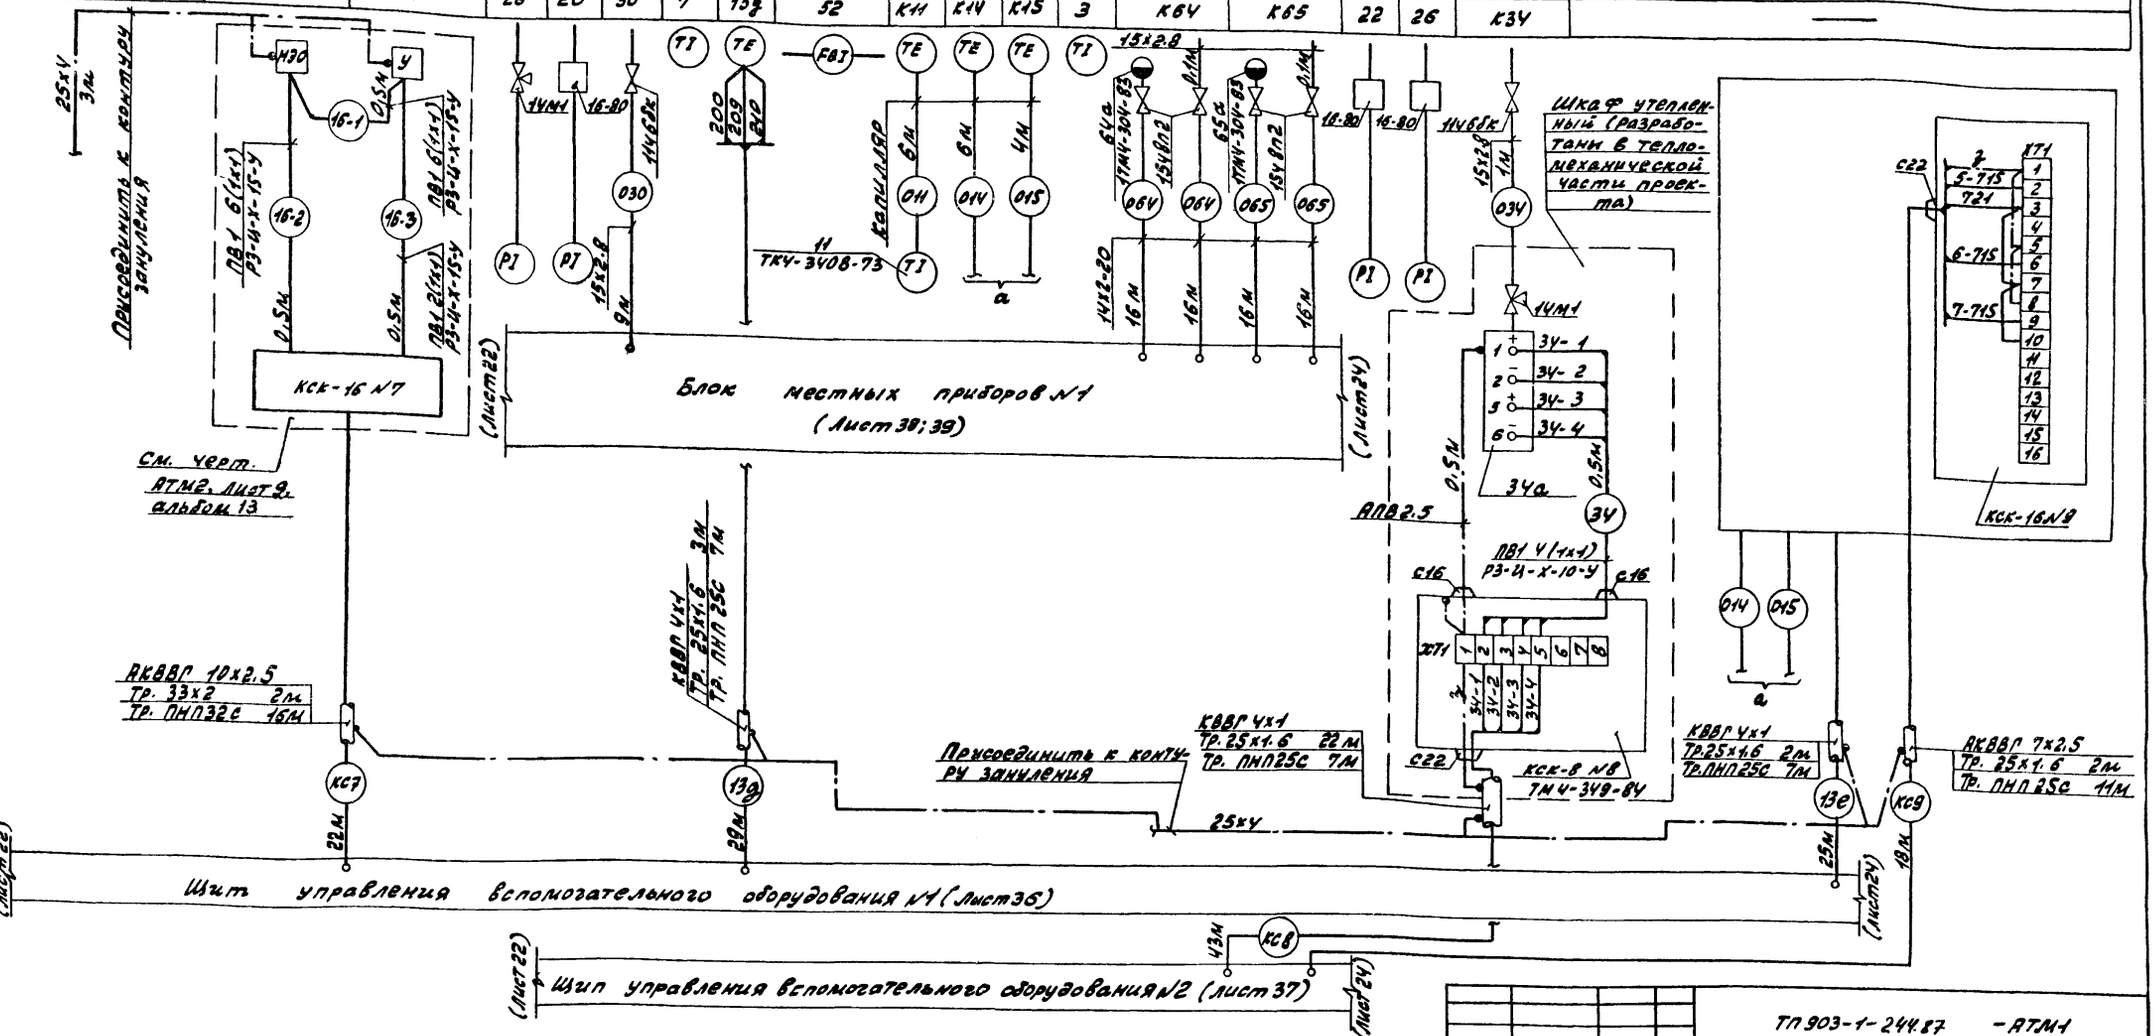

ТП 903-1-244.87 -АТМ1

Привязан:

Инв. №

Гип	Гусева		
Нач.отд.	Борисов		
Н.контр.	Корчкова		
Рук.гр.	Колосова		
Вед.инж.	Карамышева		

Котельная с 4 котлами ДЕ-10-14ГМ. Здание из легких металлических конструкций

Вспомогательное оборудование. Схема соединений внешних проводок. (Продолжение)

Стадия	Лист	Листов
Р	23	

Госстрой СССР ГПИ Горьковский САНТЕХПРОЕКТ

Копия

22191-08 25

Формат А2

Альбом 11

Наименование параметра и место отбора импульса	Блок приготовления обмагниченной воды (лист 38)	Блок редукционной установки БРУ-40 (У.903-1185.040)		Пар			Мазут								
				Давление	Расход		Температура	Давление	Температура	Давление	Регулирование давления		Давление		
				Паровая зрубенка	Паропровод на производство		Мазутопровод к котлам		Мазутопровод от котлов	Мазутопровод к котлам	Мазутопровод от котлов				
Категория трубной проводки				V											
Обозначение чертежа установки	ТКУ-3У50-81	У.903-1185.043		У.903-1185.015	ТКУ-3/38-70	ТКУ-3/39-70	20ОСТ34-42-490-80	40ОСТ34-42-490-80	9ТМУ-171-75	ОУМВН 1653-65	1ТМУ-159-75		ОУМВН 1653-65	Лист 53		ОУМВН 1653-65
Позиция	—	11(39г)	12(39б)	22(39а)	2У	2У	48а	49а	К12	К31б	К32б	13ж	13з	К25б	40д	40г	КУ06

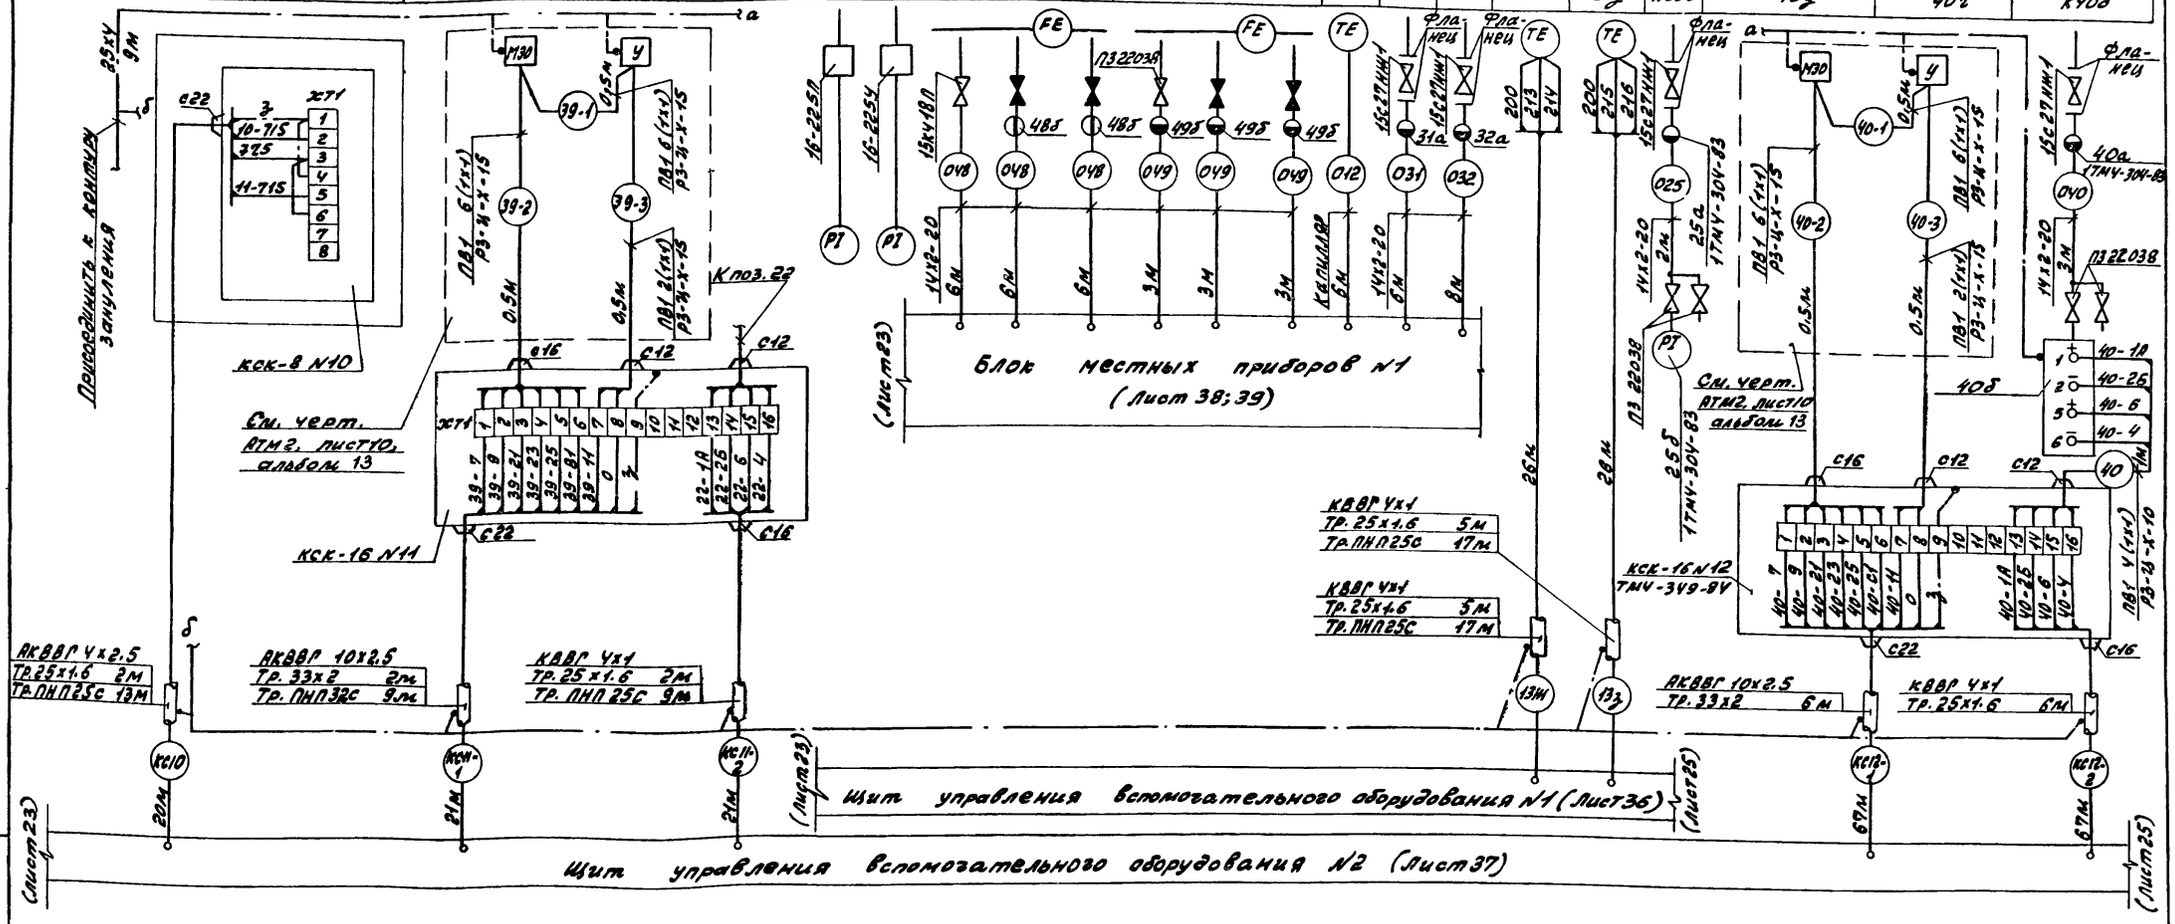

| | | | | | | | | | | |

Альбом VI

Наименование параметра и место отбора импульса	Мазут	Газ	Промывочная вода			Раствор соли	Омагниченная вода	Блок сбора конденсата и оборотного водоснабжения (лист 30)	
	Расход мазута до котлов	Давление	Давление	Расход	Уровень	Давление	Расход		
Газорегуляторная установка ГРУ2. 00-0У (серия 5.905-9, выпуск 2)		Газопровод к котлам	Всасывающий и напорный патрубок насоса промывки фильтров	Тр-од на промывку фильтров	Бак взрыхляющей промывки	Всасывающий и напорный патрубок насоса раствора соли	Тр-од на 2-ступенчатое Na-катионирование		
Категория трубной проводки									
Обозначение чертежа установки	—	—							
Позиция	5Ч	6а	7а	2	4Э	4б	5б	5в	
		1ТМУ-229-76	ТКУ-3136-70	ТКУ-3137-70	01ост3У-42-490-80	1ТМУ-113-7У	01МДЧ-2840-65	02МДЧ-2840-65	01ост3У-42-490-80
		67	26	20	44а	60	К27	К18	45а
									55,56
									ТКУ-3450-81
									29, 61, 62, 63

Блок местных приборов N2 (лист 40)

Шит управления вспомогательного оборудования N1 (лист 36)

Шит управления вспомогательного оборудования N2 (Лист 37)

Блок местных приборов N1

Схема подключения

Блок местных приборов N2. Схема подключения

ТП 903-1-244.87 - АТМ1

Котельная с 4 котлами ДЕ-10-14ГМ. Здание из легких металлических конструкций

Вспомогательное оборудование. Схема соединений внешних проводок (окончание)

Госстрой СССР ГПИ Горьковский САНТЕХПРОЕКТ

Привязан:

Инв. №

Инв. № подл. | Подп. и дата | Взам. инв. №

Формат А2

22191-08 27

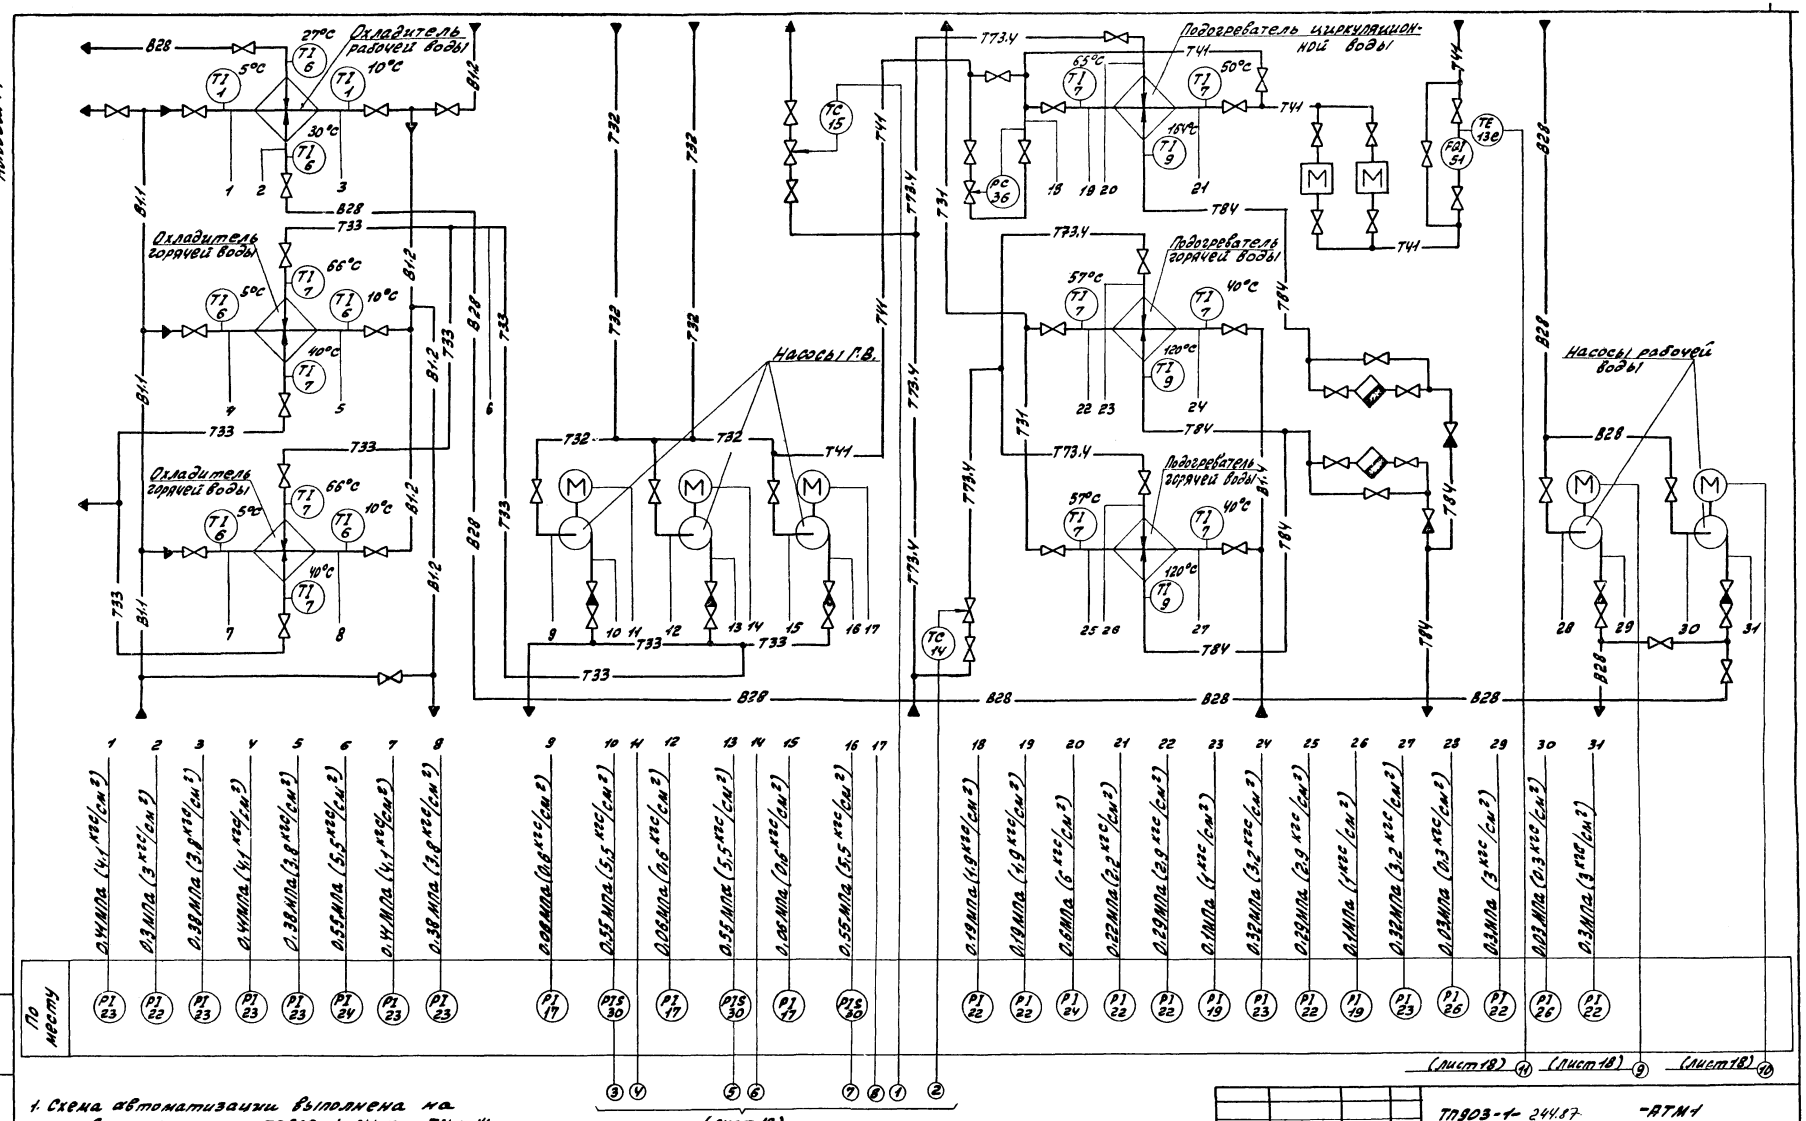

1. Схема автоматизации выполнена на основании чертежа ТП903-1-244.87 -ТМ л.14, альбом 2
2. Условные обозначения трубопроводов см. чертеж ТП903-1-244.87 -ТМ л.4,5,6, альбом 2

Привязан:				ТП903-1-244.87 -АТМ1			
				Котельная с 4 котлами ДЕ-10-14ГМ. Здание из легких металлических конструкций	Стадия	Лист	Листов
					Р	26	
				Блок горячего водоснабжения. Схема автоматизации функциональная	Госстрой СССР ГПИ Горьковский САНТЕХПРОЕКТ		
Инв. №							

Инв. № подл. | Подп. и дата | Взам. инв. №

Гип Гусева
Нач. отд. Борисов
Н. контр. Корчкова
Рук. гр. Голосова
Вед. инж. Касимышева

копир: Красн

22191-08 28

формат А2

Альбом 11

Наименование параметра и место отбора импульса	Омагниченная вода										Вода Г.В.							Циркуляционная вода Г.В.									Рабочая вода			
	Давление	Температура	Давление	Температура	Давление	Температура					Давление							Расход	Температура	Регулирование давления	Давление		Температура	Давление	Температура		Давление			
	Тр-од перед охладителем рабочей воды	Тр-од за охладителем рабочей воды	Тр-од перед охладителем горячей воды	Тр-од за охладителем горячей воды	Тр-од за охладителем горячей воды	Тр-од перед подогревателем горячей воды	Тр-од за подогревателем горячей воды	Всасывающий патрубок насоса Г.В.		Напорный патрубок насоса Г.В	Тр-од из сети Г.В.							Тр-од перед подогревателем циркуляционной воды	Тр-од за подогревателем циркуляционной воды	Тр-од перед охладителем рабочей воды	Тр-од за охладителем рабочей воды	Всасывающий и напорный патрубок насоса рабочей воды							
Категория трубной проводки	V																													
Обозначение чертежа установки	ТКЧ-3136-70	2ТМЧ-142-75	ТКЧ-3136-70	ТКЧ-3137-70	2ТМЧ-142-75	ТКЧ-3137-70	3ТМЧ-142-75	ТКЧ-3137-70	ТКЧ-3136-70		ТКЧ-3152-70							—	2ТМЧ-162-75	ТКЧ-3152-70	ТКЧ-3137-70		3ТМЧ-142-75	ТКЧ-3137-70	2ТМЧ-142-75		ТКЧ-3136-70	ТКЧ-3137-70		
Позиция	23	1	1	23	23	6	6	23	23	7	7	22	17	17	17	К30	К30	К30	51	13е	36	22	22	7	7	22	22	6	6	26	22

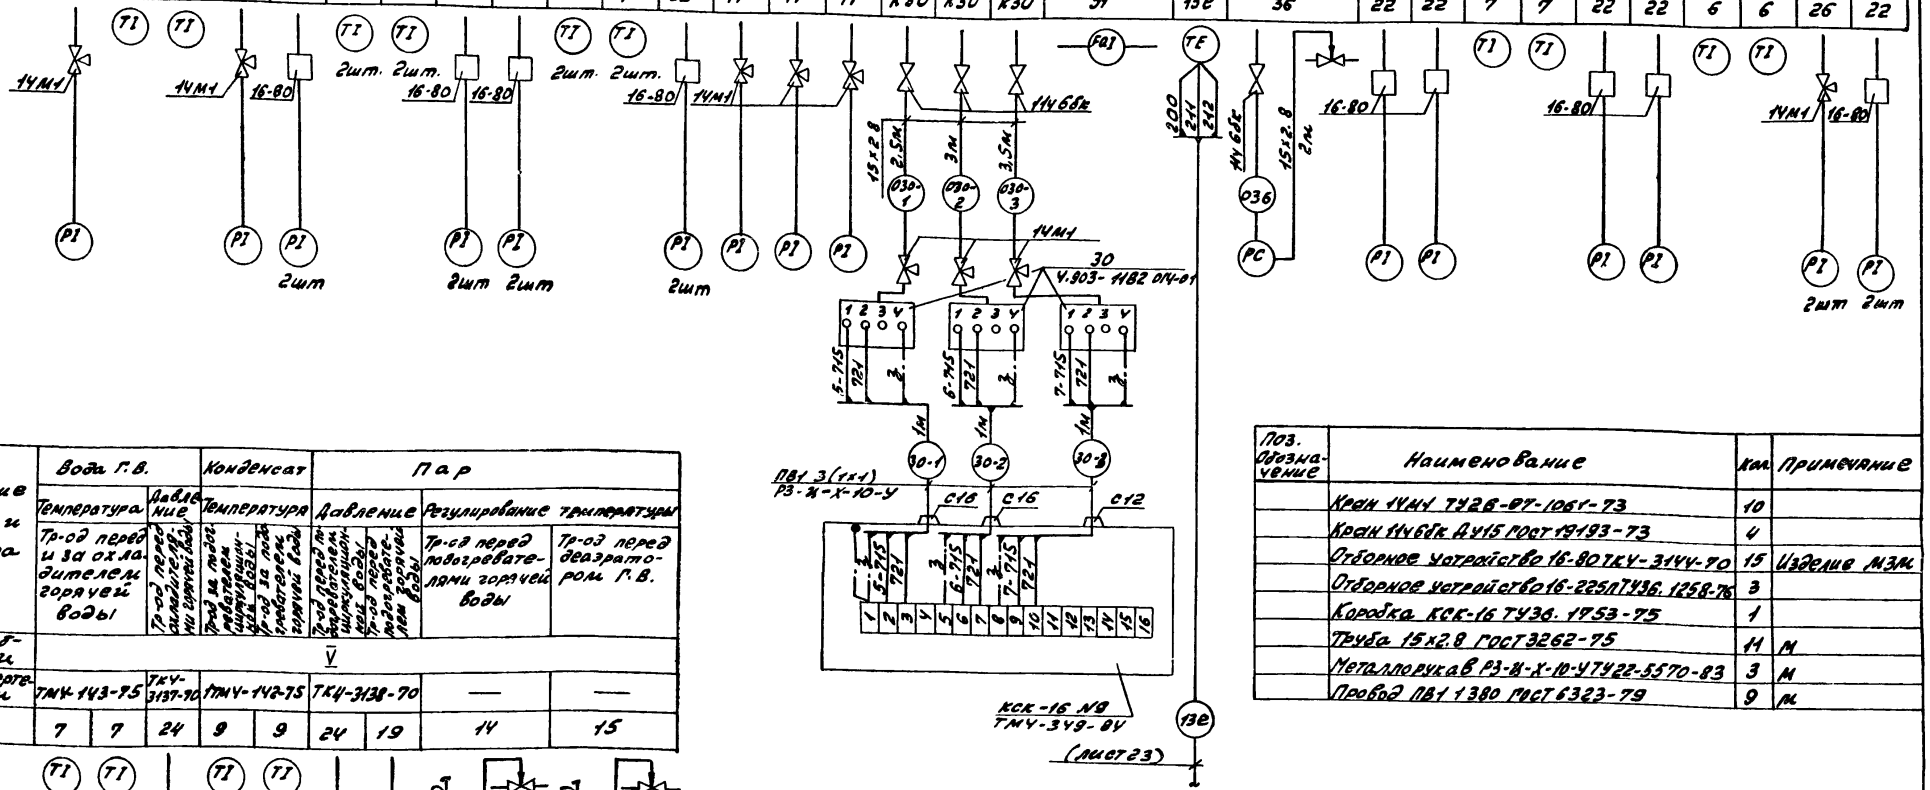

Наименование параметра и место отбора импульса	Вода Г.В.			Конденсат		Пар			
	Температура		Давление	Температура		Давление		Регулирование температуры	
	Тр-од перед и за охладителем горячей воды		Тр-од перед охладителями горячей воды	Тр-од за подогревателем циркуляционной воды	Тр-од за подогревателем горячей воды	Тр-од перед подогревателем циркуляционной воды	Тр-од перед подогревателем горячей воды	Тр-од перед подогревателями горячей воды	Тр-од перед деаэратором Г.В.
Категория трубной проводки	V								
Обозначение чертежа установки	ТМЧ-143-75		ТКЧ-3137-70	1ТМЧ-142-75		ТКЧ-3138-70		—	—
Позиция	7	7	24	9	9	24	19	14	15

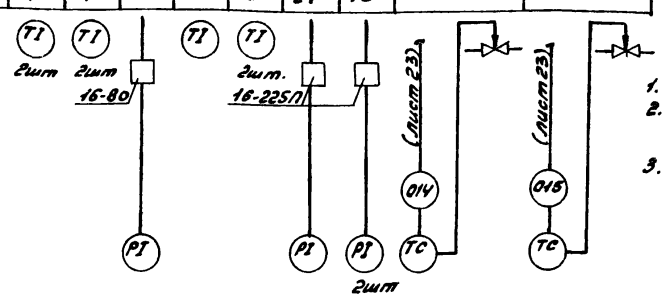

Поз. обозначение	Наименование	Кол.	Примечание
	Кран 14М1 ТУ26-07-1061-73	10	
	Кран 14Ч6бк ДУ15 ГОСТ 19193-73	4	
	Отборное устройство 16-80 ТКЧ-3144-70	15	Изделие М3М
	Отборное устройство 16-225П ТУ36.1258-76	3	
	Коробка КСК-16 ТУ36.1753-75	1	
	Труба 15х2.8 ГОСТ 3262-75	11	м
	Металлорукав РЗ-Ц-Х-10-У ТУ22-5570-83	3	м
	Провод ПВ1 1380 ГОСТ 6323-79	9	м

1. Позиции приборов даны согласно АТМ.С01.
2. До нарезки кабелей и труб длины их уточнить по месту.
3. Монтаж защитного зануления выполнить согласно „Инструкции по монтажу заземления, зануления электроустановок систем автоматизации" РМЧ-200-82.

ТП903-1-244.87 - АТМ1

Привязан:

Инв. №

ГИП	Гусева	
Нач.отд.	Борисов	
Н.контр.	Корчкова	
Рук.гр.	Колосова	
Вед.инж.	Карамышева	
Копир:	Красов	

Котельная с Укотлами ДЕ-10-14ГМ. Здание из легких металлических конструкций

Блок горячего водоснабжения. Схема соединений внешних проводок

Стадия	Лист	Листов
Р	27	

Росстрой СССР ГПИ Горьковский САНТЕХПРОЕКТ

22191-08 29

Формат А2

Инв. № подл. | Подп. и дата | Взам. инв. №

Альбом 11

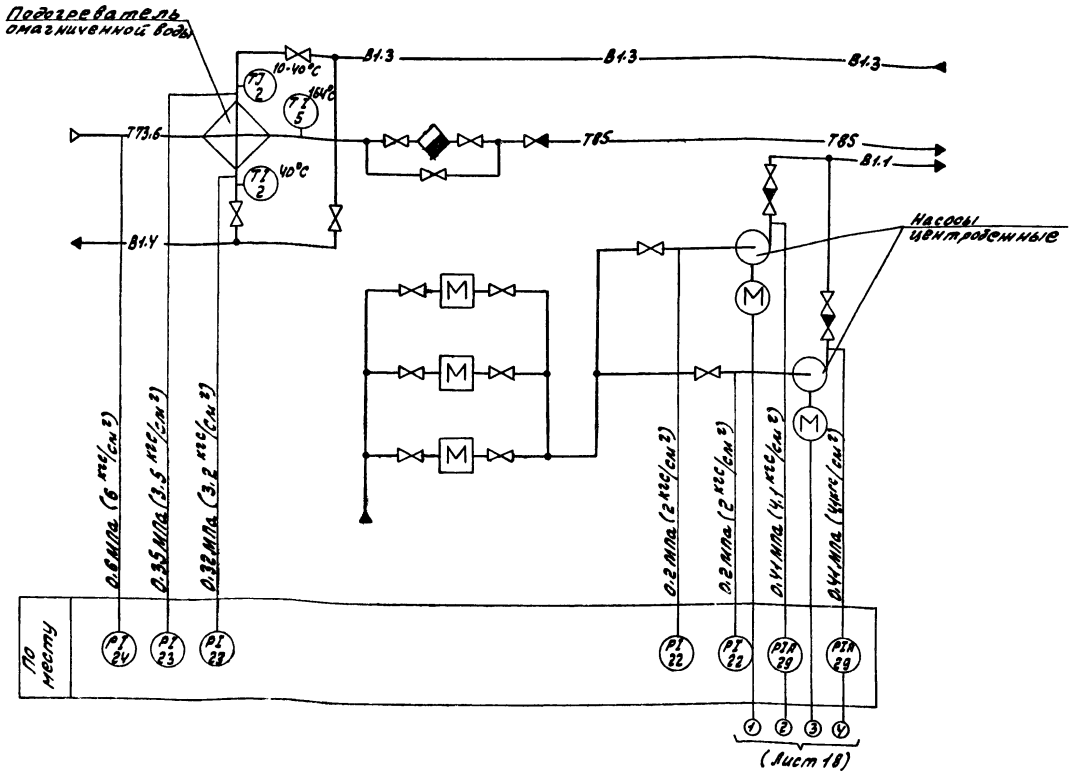

Наименование параметра и место отбора импульса	Омагниченная вода				Пар	Конденсат	Омагниченная вода			
	Давление	Температура		Давление		Температура	Давление			
	Тр-од перед подогревателем омагниченной воды		Тр-од за подогревателем омагниченной воды		Тр-од перед и за подогревателем омагниченной воды		Всасывающий патрубок центробежного насоса		Напорный патрубок центробежного насоса	
Категория трубной проводки	V									
Обозначение чертежа установки	ТКЧ-3137-70	—		ТКЧ-3137-70	ТКЧ-3139-70	1ТМЧ-142-75	ТКЧ-3137-70		ТКЧ-3152-70	
Позиция	23	2	2	23	24	5	22	22	К29	К29

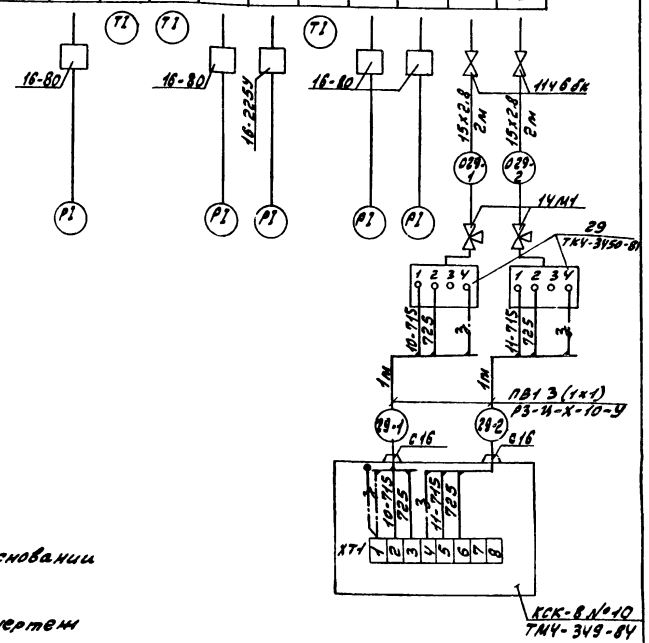

Поз. обозначение	Наименование	Кол	Примечание
	Кран 14М1 ТУ26-07-1061-73	2	
	Кран 114 6бк ДУ15 ГОСТ19193-73	2	
	Отборное устройство 16-80 ТКЧ-3144-70	4	Изделие М3М
	Коробка КСК-8 ТУ36.1753-75	1	
	Труба 15×2.8 ГОСТ 3262-75	4	м
	Металлорукав Р3-Ц-Х-10-У ТУ22-5570-83	2	м
	Провод ПВ1 1 380 ГОСТ6323-79	6	м
	Отборное устройство 16-225У ТУ30.1256-76	1	

1. Схема автоматизации выполнена на основании чертежа ТП903-1- -ТМ л.17 альбом 2.
2. Условные обозначения трубопроводов см. чертеж ТП903-1- ТМ л 4.5,6 альбом 2
3. Монтаж защитного зануления выполнить согласно „Инструкции по монтажу заземления, зануления электроустановок систем автоматизации" РМ4-200-82.
4. Позиции приборов даны согласно АТМ.СО1.

Привязан:							ТП903-1-244.87 -АТМ1			
				Гип	Гусева		Котельная с Уютлами Де-10-14Гм. Здание из легких металлических конструкций	Стадия	Лист	Листов
				Нач.отд.	Борисов			Р	28	
				Н.контр.	Корчкова		Блок приготовления омагниченной воды. Схема автоматизации функциональная. Схема соединений внешних проводок	Госстрой СССР ГПИ Горьковский САНТЕХПРОЕКТ		
				Рук.гр.	Колосова					
Инв.№				Вед.инж.	Карамышева					

Инв.№ подл. | Подп. и дата | Взам. инв.№

копир: [signature]

22191-08 30

Формат А2

Альбом 11

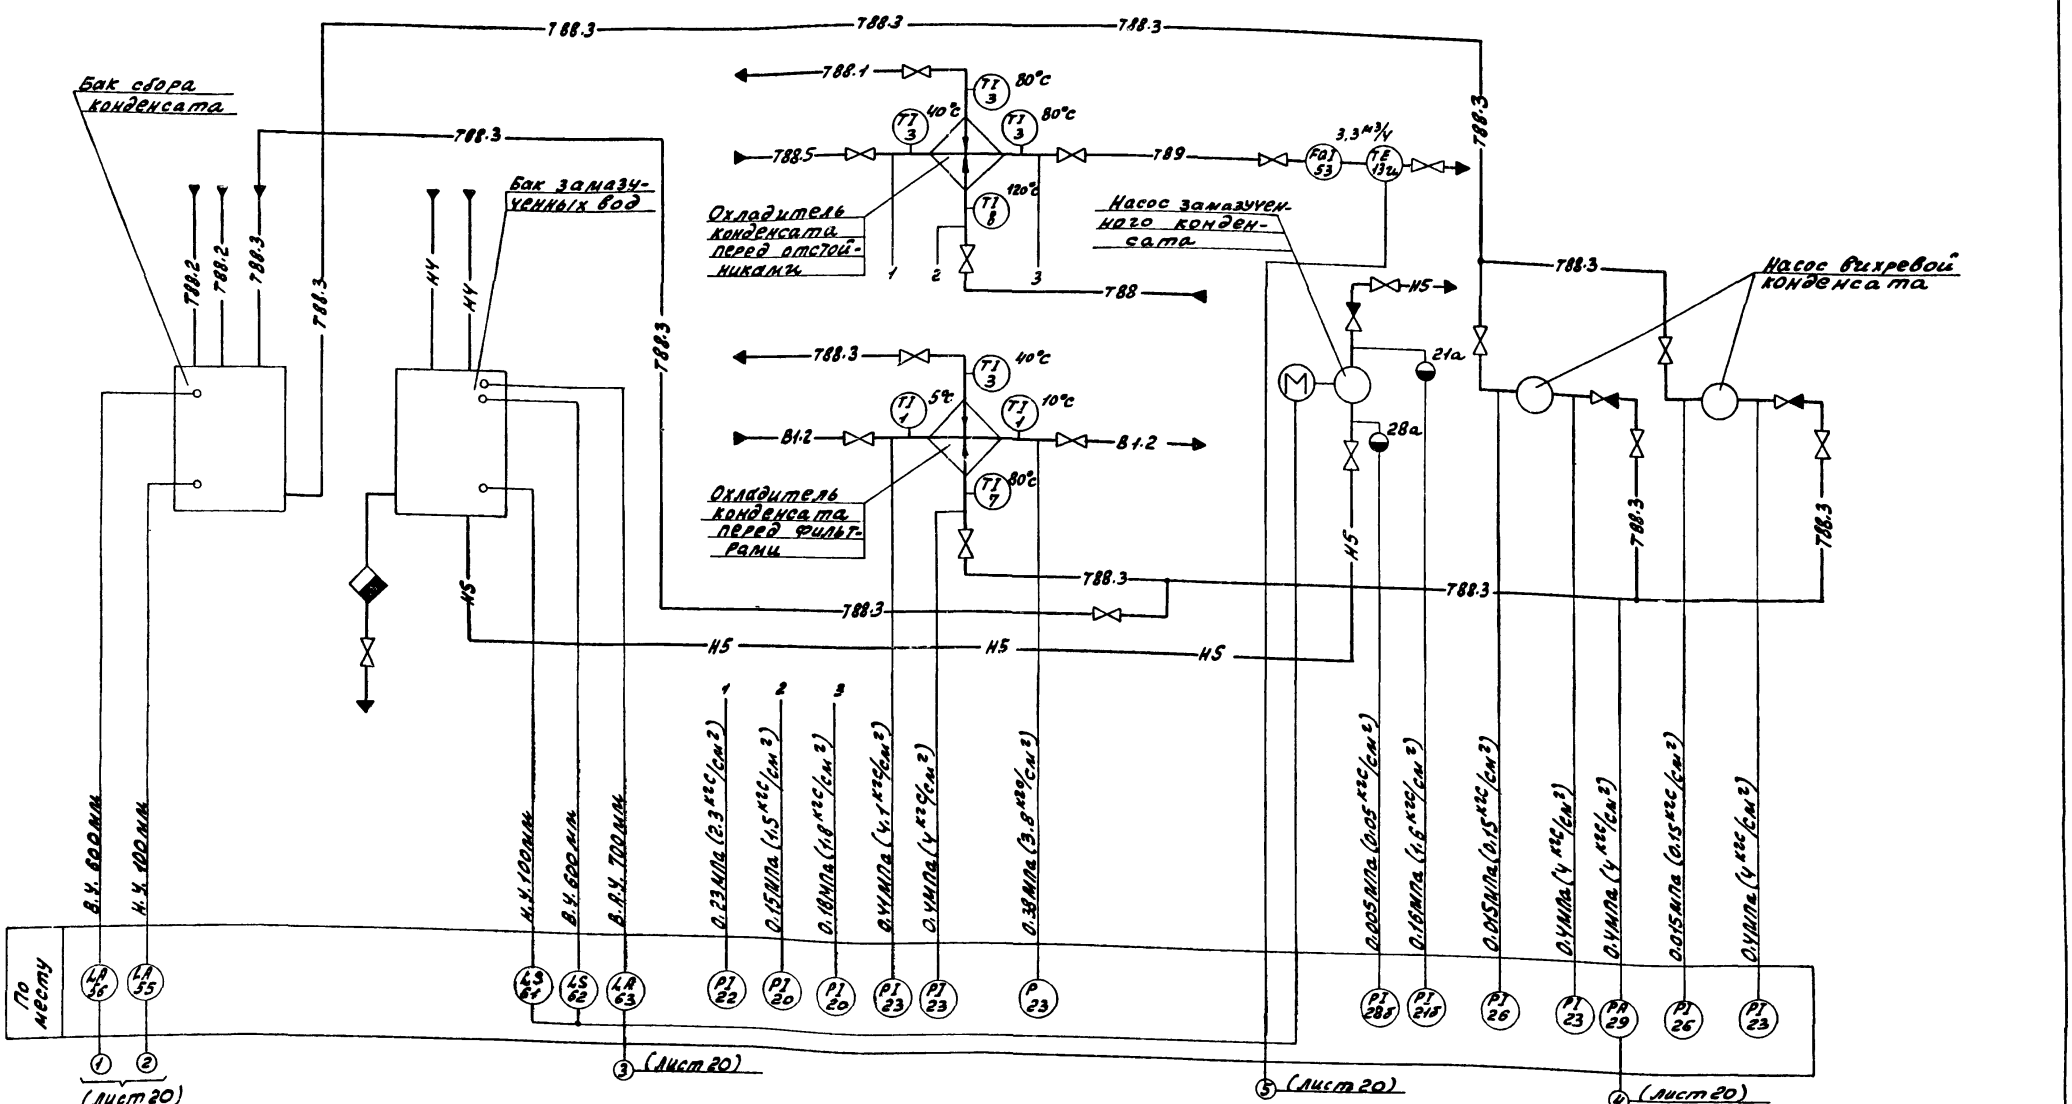

1. Схема автоматизации выполнена на основании чертежа ТП903-1-244.87 -ВП л.8, альбом 3.
2. Условные обозначения трубопроводов см. чертеж ТП903-1-244.87 -ВП л.2, альбом 3.

Привязан:				ТП 903-1-244.87 -АТМ1			
	ГИП	Гусева		Котельная с Укотлами ДЕ-10-14ГМ. Здание из легких металлических конструкций	Стадия	Лист	Листов
	Нач.отд.	Борисов			Р	29	
	Н.контр.	Корчкова		Блок сбора конденсата и оборотного водоснабжения Схема автоматизации функциональная.	Госстрой СССР ГПИ Горьковский САНТЕХПРОЕКТ		
	Рук. гр.	Колосова					
Инв №	Вед.инж.	Карамышева					

копир:

22191-08 31

формат А2

Инв.№ подл. | Подп. и дата | Взам. инв.№

Альбом 11

Наименование параметра и место отбора импульса	Омагниченная вода				Отстоявшийся конденсат										Замазученный конденсат									Очищенный конденсат		
	Давление	Температура		Давление	Температура			Давление				Уровень		Давление	Уровень			Давление	Температура		Давление			Температура		Давление
	Тр-од перед охладителем конденсата перед фильтрами	Тр-од за охладителем конденсата перед фильтрами		Тр-од перед охладителем конденсата перед фильтрами	Тр-од за охладителем конденсата перед фильтрами			Всасывающий патрубок насоса вихревого конденсата		Напорный патрубок насоса вихревого конденсата		Бак сбора конденсата		Тр-од за насосами вихревыми конденсата	Бак замазученных вод			Тр-од перед охладителем конденсата перед отстойниками	Тр-од за охладителем конденсата перед отстойниками		Всасывающий и напорный патрубок насоса замазученного конденсата		Тр-од перед охладителем конденсата перед отстойниками		Тр-од за охладителем конденсата перед отстойниками	
Категория трубной проводки														V												
Обозначение чертежа установки	ТКУ-3136-70	ТМУ-143-75		ТКУ-3136-70	ТКУ-3137-70	ТМУ-143-75		ТКУ-3136-70				1ТМУ-113-74		ТКУ-3152-70	1ТМУ-114-74			ТКУ-3139-70	ТМУ-143-75		По типу 01МВН1653-65		ТКУ-3136-70	ТМУ-143-75		ТКУ-3136-70
Позиция	23	1	1	23	23	7	3	26	26	23	23	55	56	К29	61	62	63	20	8	3	К28б	К21б	22	3	3	20

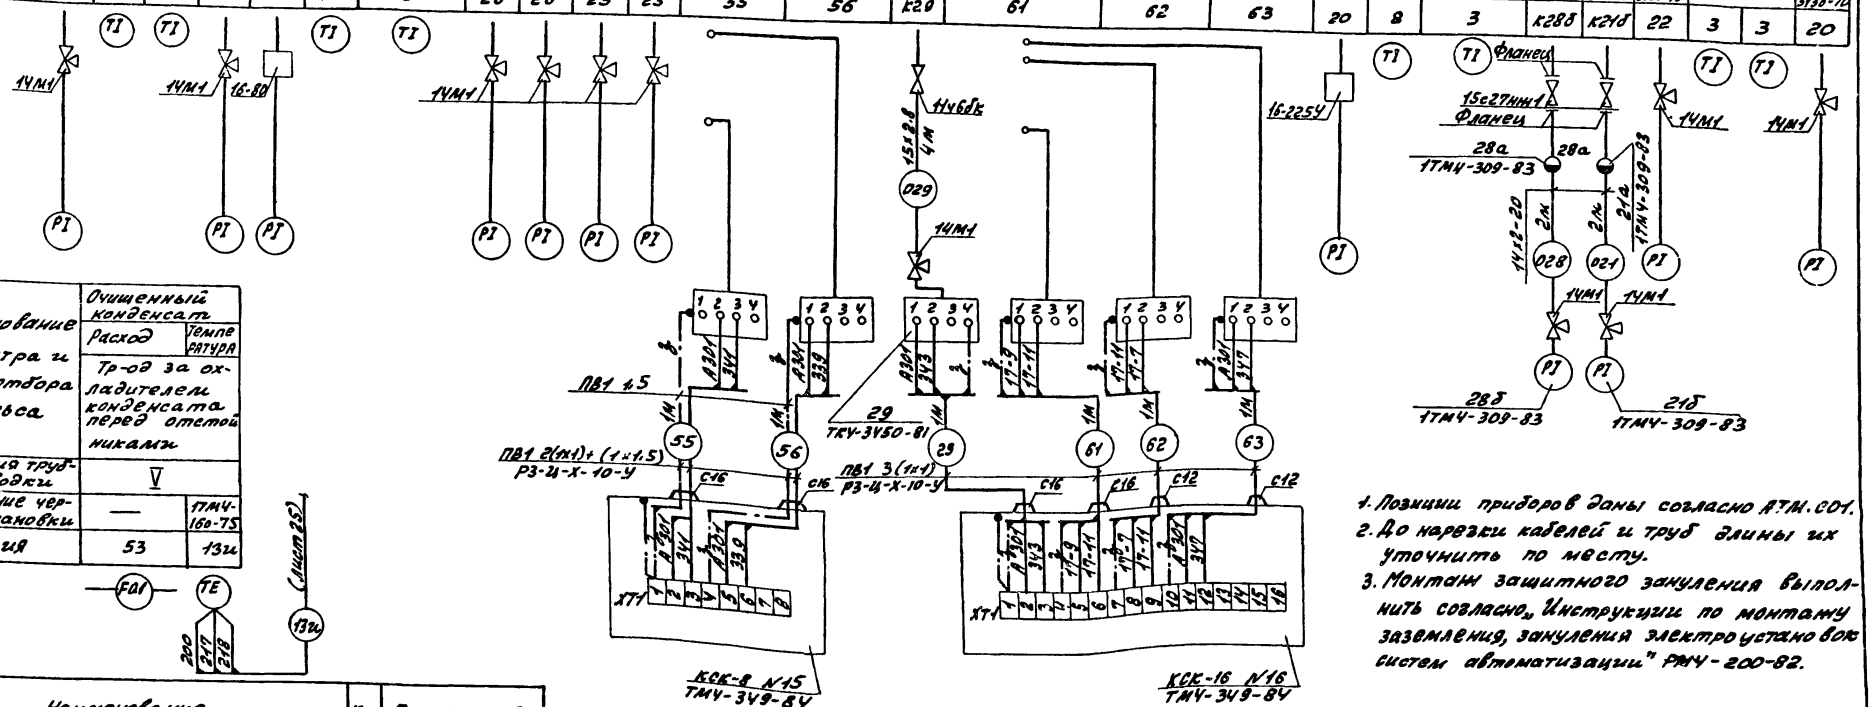

Наименование параметра и место отбора импульса	Очищенный конденсат	
	Расход	Температура
	Тр-од за охладителем конденсата перед отстойниками	
Категория трубной проводки	V	
Обозначение чертежа установки	—	1ТМУ-160-75
Позиция	53	13и

1. Позиции приборов даны согласно АТМ.С01.
2. До нарезки кабелей и труб длины их уточнить по месту.
3. Монтаж защитного зануления выполнить согласно „Инструкции по монтажу заземления, зануления электроустановок систем автоматизации" РМУ-200-82.

Поз. обозначение	Наименование	Кол.	Примечание
	Кран 14М1 ТУ26-07-1061-73	11	
	Кран 11ч6бк Ду15 ГОСТ 19193-73	1	
	Вентиль 15с27нж1 Ду15 ТУ26-03-1221-79	2	
	Фланец Ду15, Ру6.4(64) ГОСТ12831-67	4	
	Отборное устройство 16-80 ТКУ-3144-70	1	Изделие МЗМ
	Отборное устройство 16-225У ТУ36.1258-76	1	
	Коробка КСК-8 ТУ36.1753-75	1	
	Коробка КСК-16 ТУ36.1753-75	1	
	Труба 15х2.8 ГОСТ3262-75	4	М
	Труба 14х2 ГОСТ8734-75	2	М
	Металлорукав РЗ-Ц-Х-10-У ТУ22-5570-83	6	М
	Провод ПВ1 1 380 ГОСТ 6323-79	16	М
	Провод ПВ1.1.5 380 ГОСТ6323-79	2	М

Инв. № подл. | Подп. и дата | Взам. инв. №

Привязан:

Инв. №

Гип	Гусева	
Нач.отд.	Борисов	
Н.контр.	Корчкова	
Рук. гр.	Колосова	
Вед.инж.	Крамышева	

ТП903-1-244.87 - АТМ1

Котельная с 4 котлами ДЕ-10-14 Здание из легких металлических конструкций

Стадия	Лист	Листов
Р	30	

Блок сбора конденсата и оборотного водоснабжения. Схема соединений внешних проводок

Госстрой СССР ППН Горьковский САНТЕХПРОЕКТ

Копир: Кре

22191-08 32

Формат А2

Альбом 11

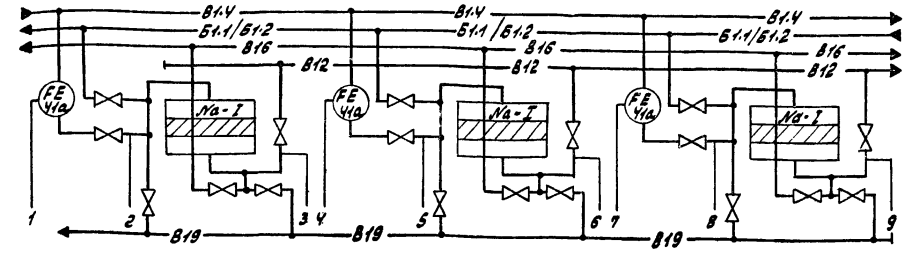

Наименование параметра и место отбора импульса	Омагниченная вода		Na-кат. вода I ст.
	Давление	Расход	Давление
	Тр-од перед фильтром		Тр-од за фильтром
Категория трубной проводки	V		
Обозначение чертежа установки	—	01ОСТ 34-42-490-80	—
Позиция	22	41а	22

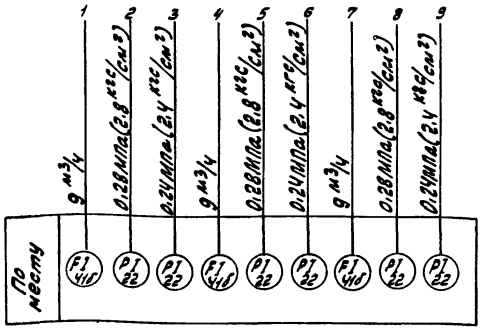

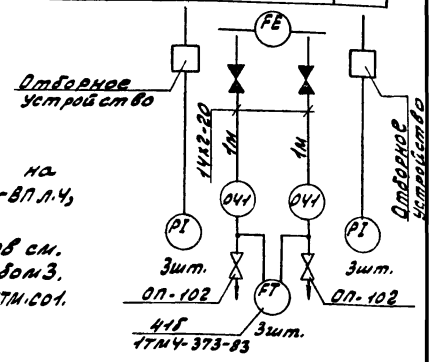

1. Схема автоматизации выполнена на основании чертежа ТП903-1-244.87 -ВП л.4, альбом 3.
2. Условные обозначения трубопроводов см. чертеж ТП903-1-244.87 -ВП л.2, альбом 3.
3. Позиции приборов даны согласно АТМ.СО1.

Поз. обозначение	Наименование	Кол.	Примечание
	Отборное устройство	6	комплектно с фильтром
	Обвязка ОП-102 ТУ36.1759-84	6	
	Труба 14х2 ГОСТ 8734-75 / Д20 ГОСТ 8733-74	6	м

ТП903-1-244.87 -АТМ1

Привязан:

ГИП	Гусева		
Нач. отд.	Борисов		
Н. контр.	Корчкова		
Рук. гр.	Колосова		
Вед. инж.	Карамышева		

Инв. №

Котельная с 4 котлами ДЕ-10-14ГМ. Здание из легких металлических конструкций

Блок Na-катионитных фильтров I ст. поз. А1. Схема автоматизации функциональная. Схема соединений внешних проводок

Стадия	Лист	Листов
Р	31	

Госстрой СССР ГПИ Горьковский САНТЕХПРОЕКТ

Формат А3

Копир:

Альбом 12

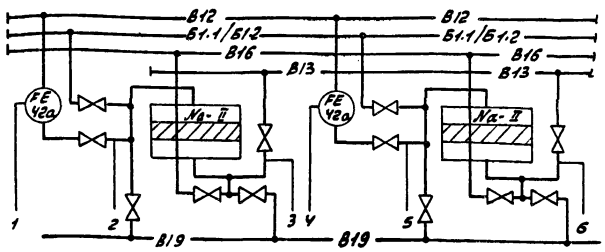

Наименование параметра и место отбора импульса	Na-катионированная вода I ст.				Химочищенная вода	
	Давление		Расход		Давление	
	Тр-од перед фильтром				Тр-од за фильтром	
Категория трубной проводки	V					
Обозначение чертежа установки	—		01ОСТ 34-42-490-80		—	
Позиция	22	22	42а	42а	20	20

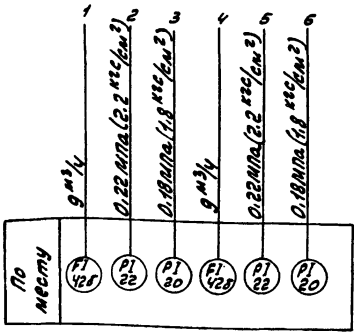

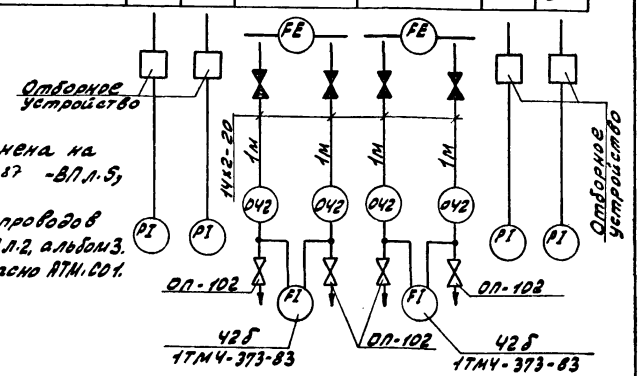

1. Схема автоматизации выполнена на основании чертежа ТП903-1-244.87 -ВП л.5, альбом 3
2. Условные обозначения трубопроводов см. чертеж ТП903-1-244.87 -ВП л.2, альбом 3.
3. Позиции приборов даны согласно АТМ.СО1.

Поз. обозначение	Наименование	Кол.	Примечание
	Отборное устройство	4	комплектно с фильтром
	Обвязка ОП-102 ТУ36.1759-84	4	
	Труба 14х2 ГОСТ 8734-75 / Д20 ГОСТ 8733-74	4	м

ТП903-1-244.87 -АТМ1

Привязан:

ГИП	Гусева		
Нач. отд.	Борисов		
Н. контр.	Корчкова		
Рук. гр.	Колосова		
Вед. инж.	Карамышева		

Инв. №

Котельная с 4 котлами ДЕ-10-14ГМ. Здание из легких металлических конструкций

Блок Na-катионитных фильтров II ст. поз. А2. Схема автоматизации функциональная. Схема соединений внешних проводок

Стадия	Лист	Листов
Р	32	

Госстрой СССР ГПИ Горьковский САНТЕХПРОЕКТ

Формат А3

Копир:

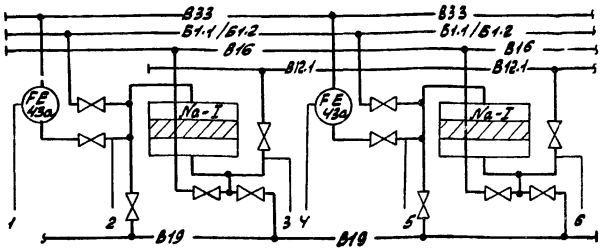

Наименование параметра и место отбора импульса	Деаэрированная вода				Na-катиониров. вода I ст.	
	Давление		Расход		Давление	
	Тр-од перед фильтром				Тр-од за фильтром	
Категория трубной проводки	V					
Обозначение чертежа установки	—		01ОСТ 34-42-490-80		—	
Позиция	24	24	43а	43а	22	22

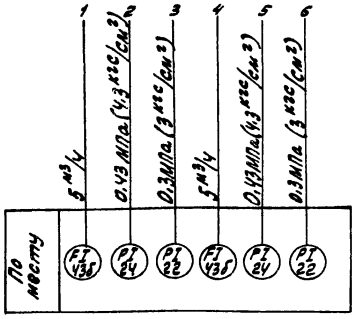

1. Схема автоматизации выполнена на основании чертежа ТП903-1-244.87 - ВП л.5, альбом 3.
2. Условные обозначения трубопроводов см. чертеж ТП903-1-244.87 - ВП л.2, альбом 3.
3. Позиции приборов даны согласно АТМ.С01.

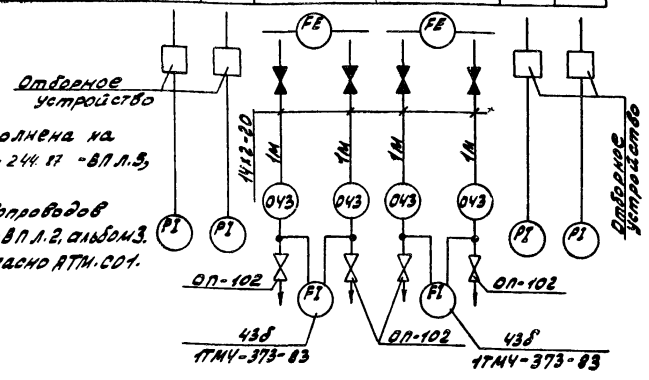

Поз. обозначение	Наименование	Кол.	Примечание
	Отборное устройство	4	Комплектно с фильтром
	Обвязка ОП-102 ТУ36.1759-84	4	
	Труба 14х2 ГОСТ 8734-75 / Д20 ГОСТ 8733-74	4	м

ТП903-1-244.87 - АТМ1

Привязан:

ГИП	Гусева		
Нач.отд.	Борисов		
Н.контр.	Корчкова		
Рук.гр.	Колосова		
Вед.инж.	Карамышева		

Инв.№

Котельная с 4 котлами ДЕ-10-14ГМ. Здание из легких металлических конструкций

Стадия	Лист	Листов
Р	33	

Блок Na-катионитных фильтров I ст. поз. А3. Схема автоматизации функциональная. Схема соединений внешних проводок

Госстрой СССР ГПИ Горьковский САНТЕХПРОЕКТ

копир: Крас

формат А3

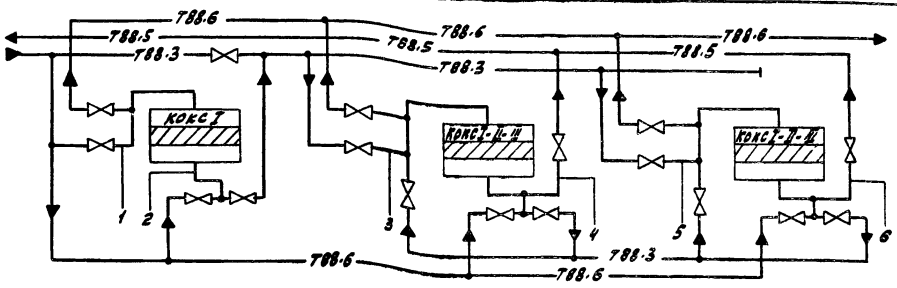

Наименование параметра и место отбора импульса	Конденсат	
	Давление	
	Тр-од перед и за фильтром	
Категория трубной проводки	V	
Обозначение чертежа установки	—	
Позиция	23	22

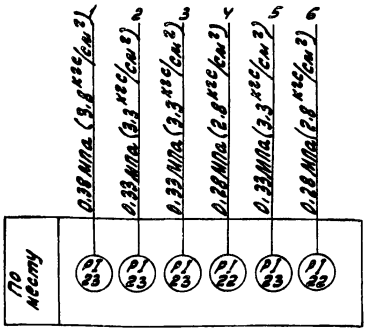

1. Схема автоматизации выполнена на основании чертежа ТП903-1-244.87 - ВП л.7, альбом 3.
2. Условные обозначения трубопроводов см. чертеж ТП903-1-244.87 - ВП л.2, альбом 3.
3. Позиции приборов даны согласно АТМ.С01.

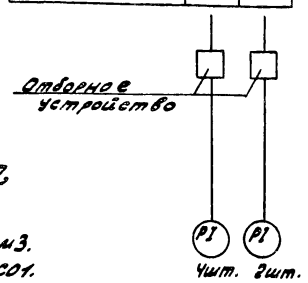

Поз. обозначение	Наименование	Кол.	Примечание
	Отборное устройство	6	Комплектно с фильтром

ТП903-1-244.87 - АТМ1

Привязан:

ГИП	Гусева		
Нач.отд.	Борисов		
Н.контр.	Корчкова		
Рук.гр.	Колосова		
Вед.инж.	Карамышева		

Инв.№

Котельная с 4 котлами ДЕ-10-14ГМ. Здание из легких металлических конструкций

Стадия	Лист	Листов
Р	34	

Блок очистки конденсата. Схема автоматизации функциональная. Схема соединений внешних проводок

Госстрой СССР ГПИ Горьковский САНТЕХПРОЕКТ

копир: Крас

формат А3

Альбом 11

Альбом 12

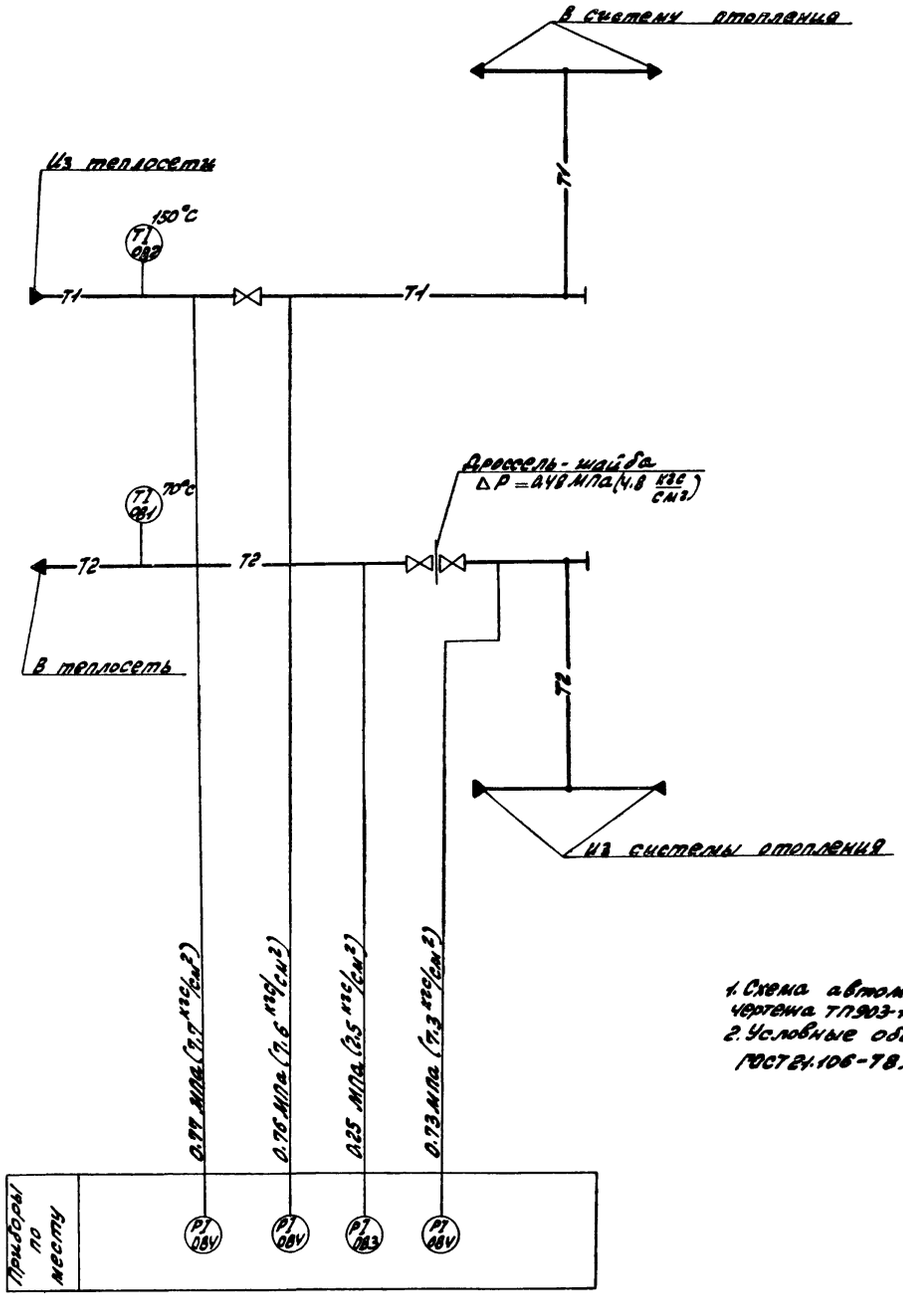

Наименование параметра и место отбора импульса	Прямая сетевая вода			Обратная сетевая вода		
	Температура	Давление		Температура	Давление	
	Трубопровод из теплосети	Трубопровод в систему отопления		Трубопровод в теплосеть		Трубопровод из системы отопления
Категория трубной проводки	V					
Обозначение чертежа установки	ТКЧ-1ЧУ-75	ТКЧ 3138-70		ТКЧ-1ЧУ-75	ТКЧ 3136-70	
Позиция	ОВ2	ОВ4	ОВ4	ОВ1	ОВ3	ОВ4

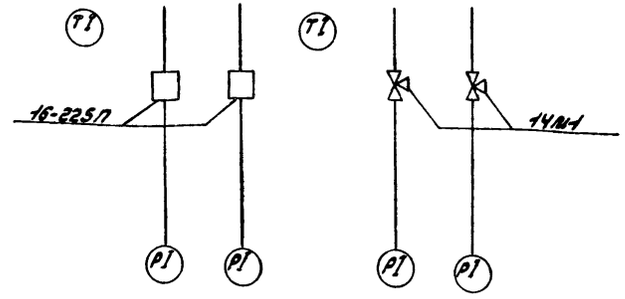

Поз. обозначение	Наименование	Кол.	Примечание
1	Отборное устройство 16-225П		
	ТУ 36.12 58-76	2	
2	Кран 14М1 ТУ26-07-1061-73	2	

1. Схема автоматизации выполнена на основании чертежа ТП 903-1-244.87 -ОВ 1.5, альбом 15.
2. Условные обозначения трубопроводов ГОСТ 21.106-78.

Инв. № подл. | Подп. и дата | Взам. инв. №

Привязан:

Инв. № 1

ТП 903-1-244.87 -АТМ1			
Гип	Гусева		
Нач. отд.	Борисов		
Н. контр.	Корчкова		
Рук. гр.	Колосова		
Вед. инж.	Крапивина		
Котельная с 4 котлами ДЕ-10-14ГМ. Здание из легких металлических конструкций.	Стадия: Р	Лист: 35	Листов:
Узел управления. Схема автоматизации функциональная. Схема соединений внешних проводок	Госстрой СССР ГПИ Горьковский САНТЕХПРОЕКТ		

Копир Краснодар

22191-09 35

Формат А2

Альбом VII

Передняя стенка

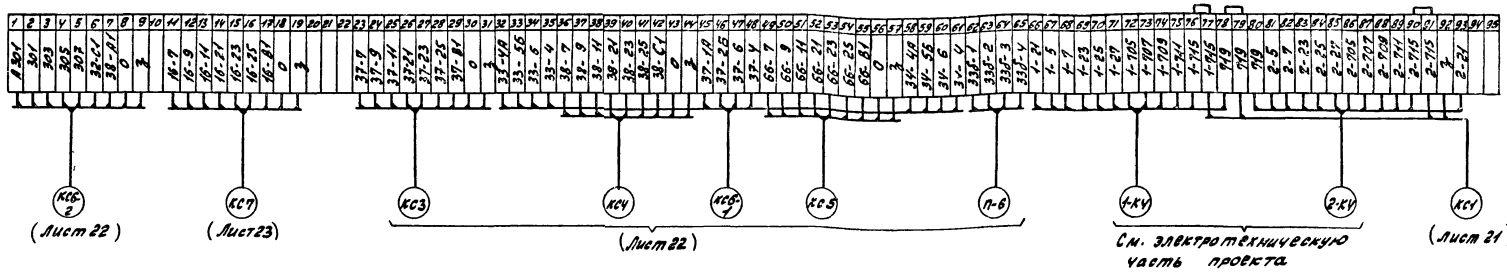

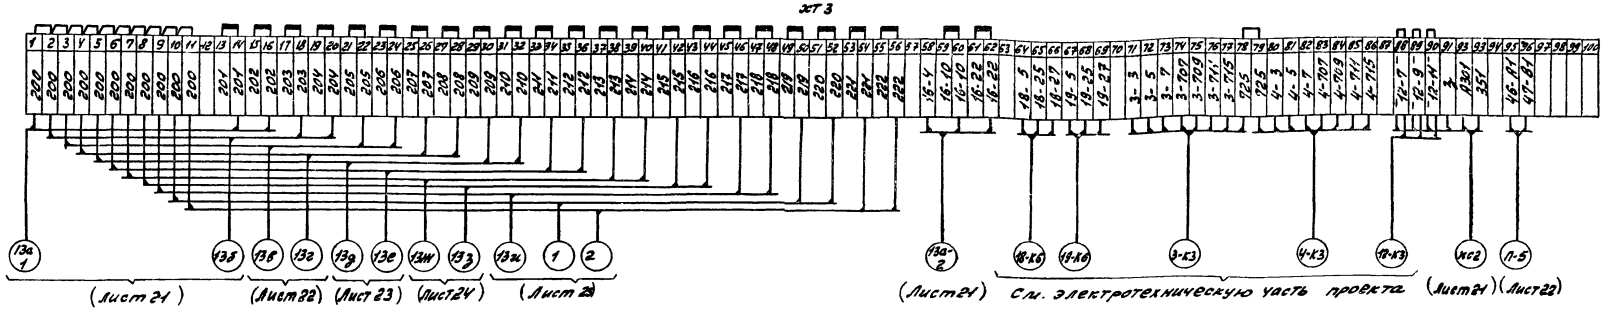

Правая боковая стенка

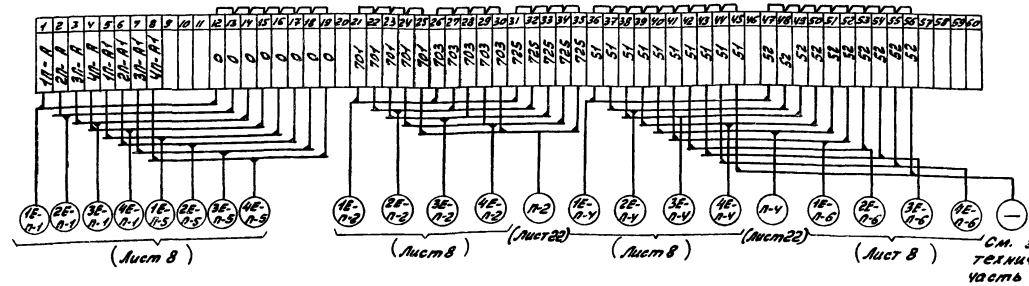

Левая боковая стенка

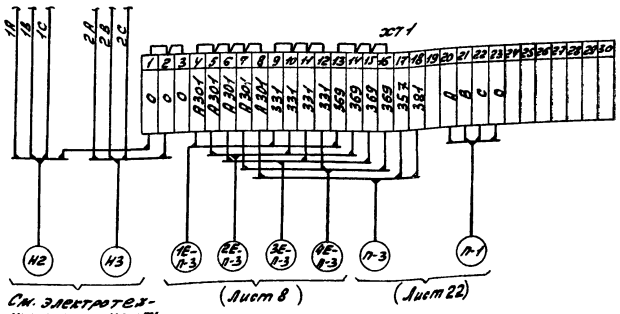

				ТП 903-1-24.87 -АТМ1		
Привязан:	ГИП	Гусева		Котельная с 4 котлами ДЕ-10-14ГМ. Здание из легких металлических конструкций	Стадия	Лист	Листов
	Нач.отд.	Борисов			Р	36	
	Н.контр.	Корчкова		Щит управления вспомогательного оборудования N1 Схема подключения.	Госстрой СССР ЦПИ Гражковский САНТЕХПРОЕКТ		
Инв.№	Рук.гр.	Колосова					
	Вед.инж.	Карамышева					

Копир: Краси

22191-08 36 Формат А2

Инв.№подл. | Подп. и дата | Взам.инв.№

Альбом 11

Передняя стенка

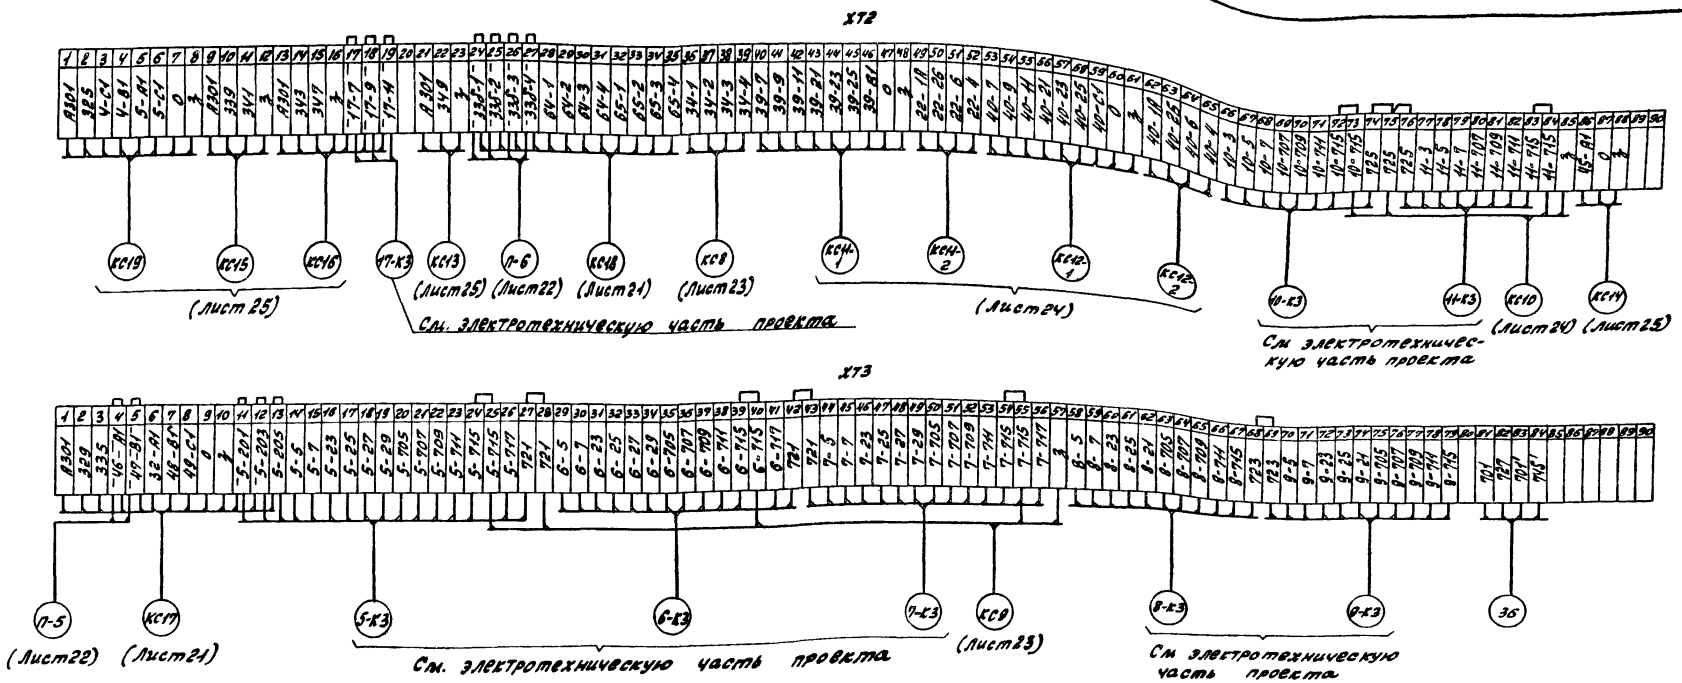

Левая боковая стенка

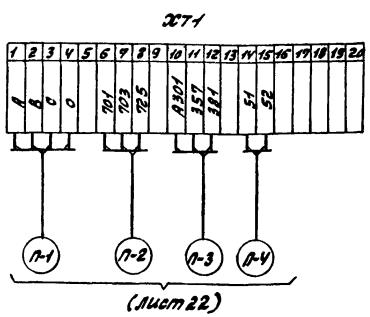

Привязан:					ТП903-1-244 87		- АТМ 1
			Гип	Гусева	Котельная с 4 котлами ДЕ-10-14ГМ. Здание из легких металлических конструкций	Стадия	Лист	Листов
			Нач. отд.	Борисов		Р	37	
			Н. контр.	Корчкова	Щит управления вспомогательного оборудования №2 Схема подключения	Госстрой СССР ГПИ Горьковский САНТЕХПРОЕКТ		
			Рук. гр.	Колосова				
инв. №			Вед. инж.	Карамышев				

Инв. № подл. | Подп. и дата | Взам. инв. №

копир. Крас

22191-08 37 Формат А2

Альбом VI

Поз. обозначение	Наименование	Кол.	Примечание
11	Провод АПВ 2.5 380 ГОСТ 6323-79	1	м
12	Провод ПВ1 1 380 ГОСТ 6323-79	63	м
13	Полоса ПП30 ТУ36. 1113-84	1.7	м
14	Швеллер шп 32×16 ТУ 36. 1113-84	1.6	м
15	Швеллер шп 60×35 ТУ 36. 1113-84	1.6	м
16	Уголок 50×50×5 ГОСТ 8509-72	28	м
17	Лист $\frac{\text{Б2.0 ГОСТ 19904-74}}{\text{Ст 3 ГОСТ 16523-70}}$	0.8	кг
18	Труба $\frac{\text{14×2 ГОСТ 8734-75}}{\text{А20 ГОСТ 8733-74}}$	2	м
19	Сальник привертной пластмассовый С-16 ТУ36. 1073-75	2	

Поз. обозначение	Наименование	Кол.	Примечание
1	Кран 14кч ТУ26-07-1061-73	3	
2	Вентиль ПЗ 22038 Ау15 ГОСТ 23230-78	6	
3	Вентиль 15кч 18п Ау 15 ГОСТ 5761-74	4	
4	Коробка КСК-16 ТУ36. 1753-75	1	
5	Коробка КСК-32 ТУ36.1753-75	1	
6	Подставка АП ТУ36. 1227-84	4	
7	Рамка РПМ 66×26 ТУ 36.1130-79	11	
8	Труба 50×3 ГОСТ 3262-75	3	м
9	Обвязка ОП-105 ТУ36. 1759-84	8	
10	Металлорукав РЗ-Ц-Х-10-УТУ22-5570-83	19	м

Поз Обозначение	Наименование	Кол.	Примечание
12	Термометр манометрический показывающий ТГП-100Эк. Пределы измерения 0...150°С, длина капиллярa 6м, длина погружения термобаллона 250мм	1	
30	Манометр электроконтактный ЭКМ-1410	1	
31б	Манометр электроконтактный ЭКМ-14-40	1	
32б	Манометр самопишущий МТС-711	1	
	Верхний предел измерения 0,4МПа ($4\frac{кгс}{см^2}$)	1	
33а	Преобразователь измерительный избыточного давления Сапфир-22АИ-2150-ЧХЛ*3.1-0.5/0.4МПа-05	1	
46б	Дифманометр-расходомер сильфонный самопишущий с интегратором ДСС-711Ин. Верхний предел измерения $5\ м^3/ч$	1	
47в	Дифманометр-расходомер сильфонный самопишущий с интегратором ДСС-711Ин. Верхний предел измерения $200\ м^3/ч$.	1	
48в	Дифманометр-расходомер сильфонный самопишущий с интегратором и дополнительной записью давления ДСС-711Ин-2с. Верхний предел измерения расхода $10\ м^3/ч$, давления 1МПа ($10\frac{кгс}{см^2}$)	1	
49в	Дифманометр-расходомер сильфонный самопишущий с интегратором и дополнительной записью давления ДСС-711Ин-2с. Верхний предел измерения расхода $4\ м^3/ч$, давления 4МПа ($40\frac{кгс}{см^2}$)	1	
64б, 65б	Преобразователь измерительный разности давлений Сапфир 22ДД-2440-ЧХЛ*3.1-0.5/0.63$\frac{кгс}{см^2}$-0.5-В	2	

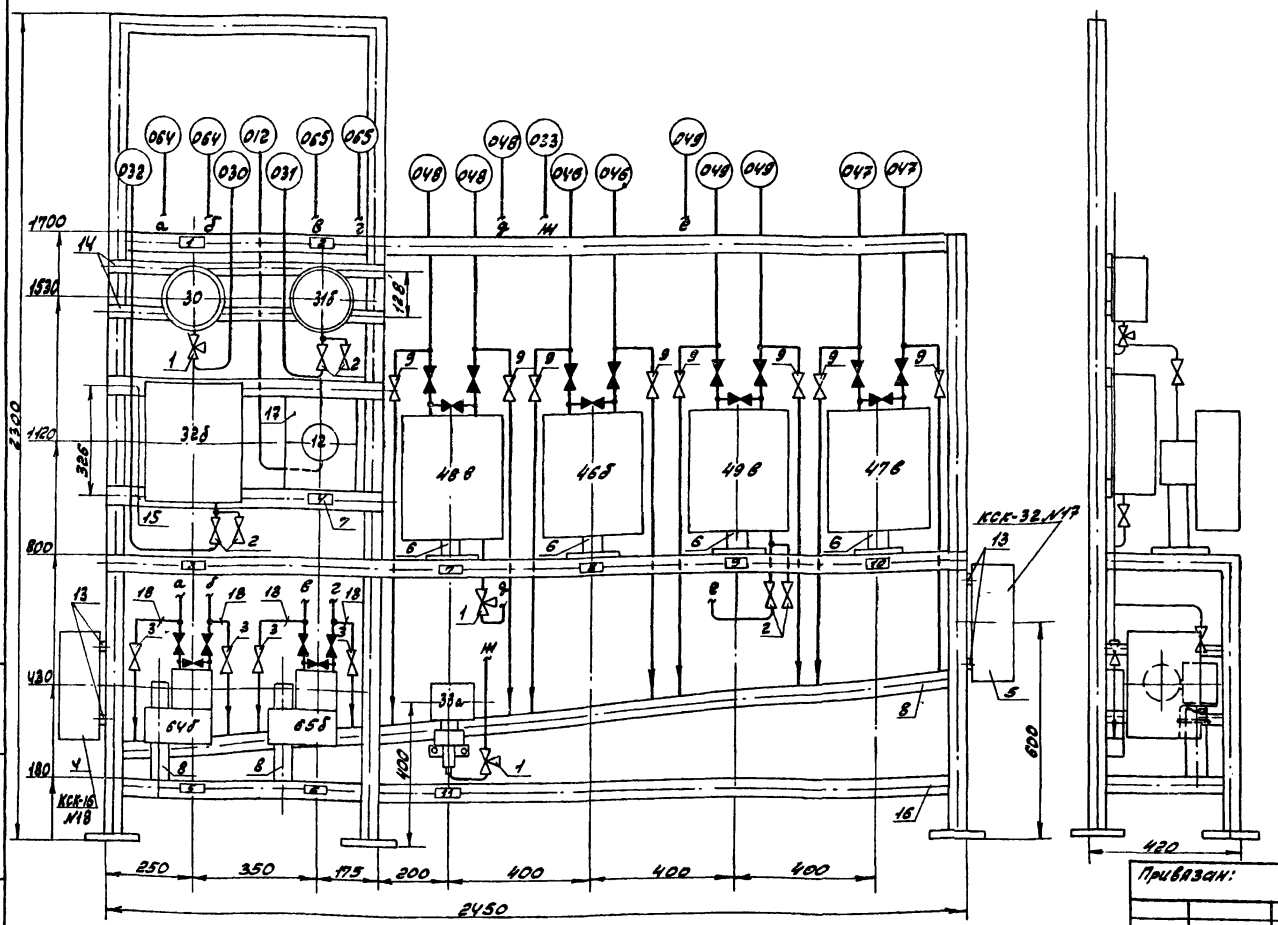

Привязан:

Инв. №

ГИП	Гусева		
Нач. сто	Борисов		
Н. контр.	Корчкова		
Рук. гр.	Колосова		
Вед. инж.	Карамышева		

ТП 903-1-244.87 -АТМ1

Котельная с 4 котлами ДЕ-10-14ГМ. Здание из легких металлических конструкций

Вспомогательное оборудование. Блок местных приборов N1 (начало)

Стадия	Лист	Листов
Р	38	

Госстрой СССР ГПИ Горьковский САНТЕХПРОЕКТ

Копир:

Инв. № подл. | Подп. и дата | Взам. инв. №

22191-08 38 Формат А2

Альбом 11

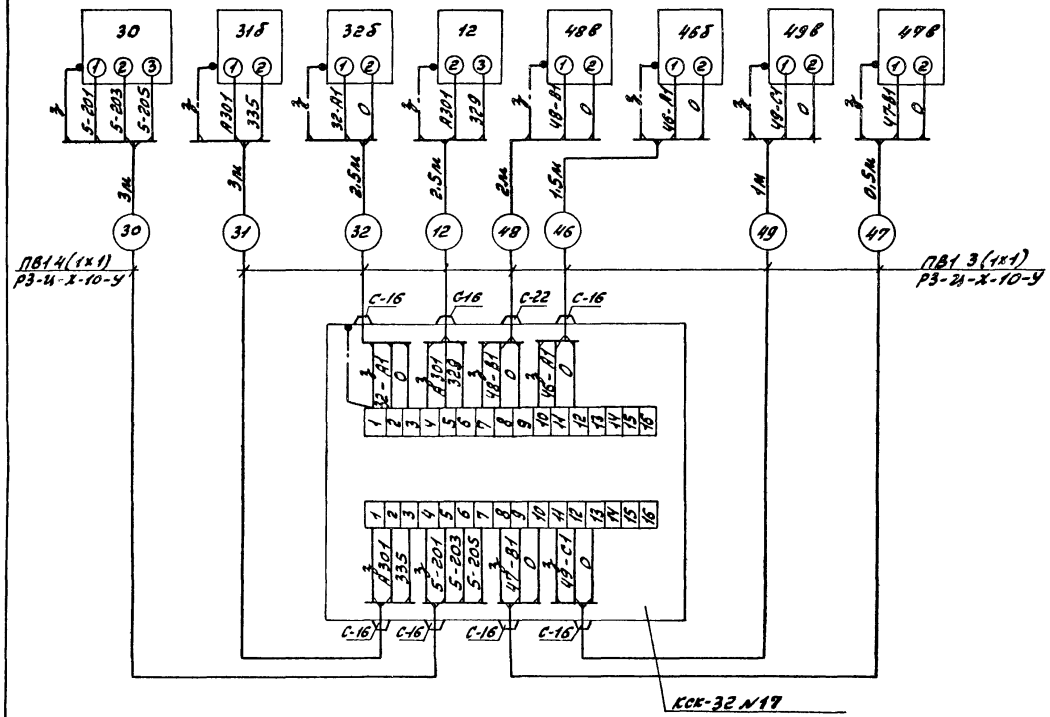

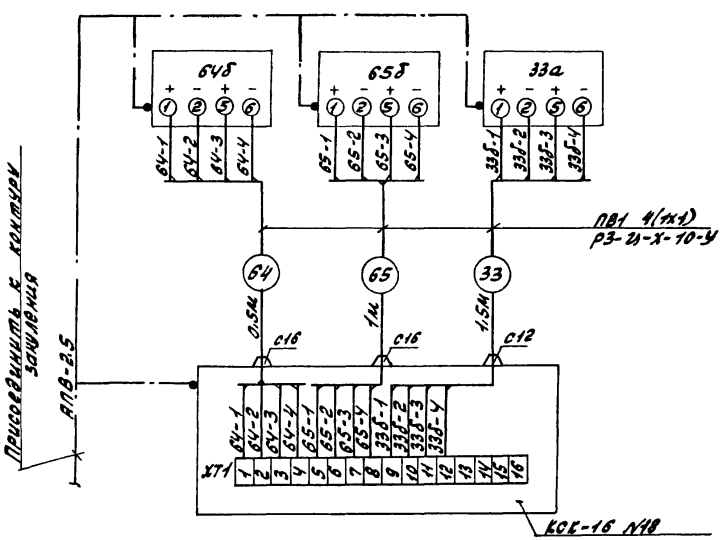

№ рамки	Надпись	Кол
1	Давление воды г.в	1
	сигнализация	
2	Давление мазута к котлам. Сигнализация	1
3	Давление мазута от котлов. Запись	1
4	Температура мазута к котлам. Сигнализация	1
5	Уровень в баке-аккумуляторе №1. Запись и сигнализация.	1
6	Уровень в баке-аккумуляторе №2. Запись и сигнализация	1
7	Расход и давление пара на производство. Запись.	1
8	Расход подпиточной воды. Запись	1
9	Расход и давление мазута к котлам. Запись	1
10	Расход прямой сетевой воды. Запись	1
11	Давление обратной сетевой воды. Запись	1

Инв.№ подл. | Подп. и дата | Взам. инв.№

Привязан:

Инв.№

ГИП	Гусева		
Нач.отд.	Борисов		
Н.контр.	Горчакова		
Рук.гр.	Колосова		
Выполнил	Камышева		

ТП 903-1-244.87 -АТМ1

Котельная с 4 котлами. ДЕ-10-14ГМ. Здание из легких металлических конструкций

Вспомогательное оборудование. Блок местных приборов №1 (Окончание)

Стадия	Лист	Листов
Р	39	

Госстрой СССР ГПИ Горьковский САНТЕХПРОЕКТ

Копир:

Формат А2

Альбом 11

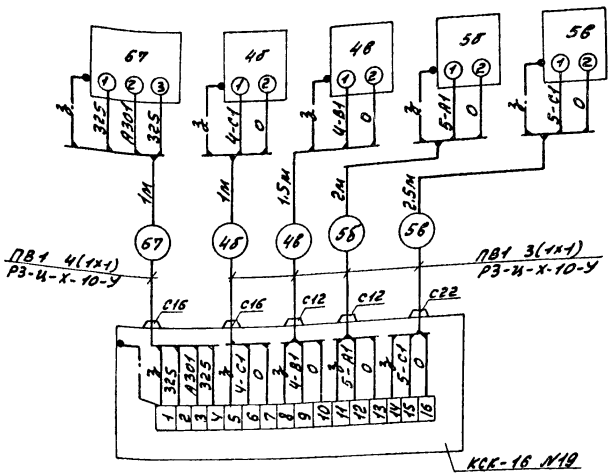

№ рамки	Надпись	Кол.
1	Давление газа к котлам Сигнализация	1
2	Перепад давления газа на фильтре	1
3	Расход и давление газа к котлам. Запись	2
4	Расход и давление газа к котлам на байпасе. Запись	2

Поз. обозначение	Наименование	Кол	Примечание
67	Манометр электроконтактный ЭКМ-14-1	1	
2	Дифманометр-перепадомер сильфонный показывающий ДСП-160М. Верхний предел измерения 16кПа (0,16 кгс/см²)	1	
4б, 5б	Дифманометр-расходомер сильфонный самопишущий с интегратором и дополнительной записью давления ДСС-711Ин-2С. Верхний предел измерения расхода 4000 м³/ч, давления 1МПа (10 кгс/см²)	2	
4в, 5в	Дифманометр-расходомер сильфонный самопишущий с интегратором и дополнительной записью давления ДСС-711Ин-2С. Верхний предел измерения расхода 1250 м³/ч, давления 1МПа (10 кгс/см²)	2	
1	Кран 14М1 ТУ26-07-1061-73	5	
2	Обвязка ОП-105 ТУ36.1759-84	10	
3	Коробка КСК-16 ТУ36.1753-75	1	
4	Подставка ДП ТУ36.1227-84	5	
5	Рамка РПМ 66х26 ТУ36.1130-79	6	
6	Металлорукав РЗ-Ц-Х-10-У ТУ22-5570-83	8	м
7	Провод ПВ1 380 ГОСТ6323-79	25	м
8	Полоса ПП30 ТУ36.1113-84	1	м
9	Швеллер ШП32х16 ТУ36.1113-84	0,5	м
10	Уголок 50х50х5 ГОСТ8509-72	25	м

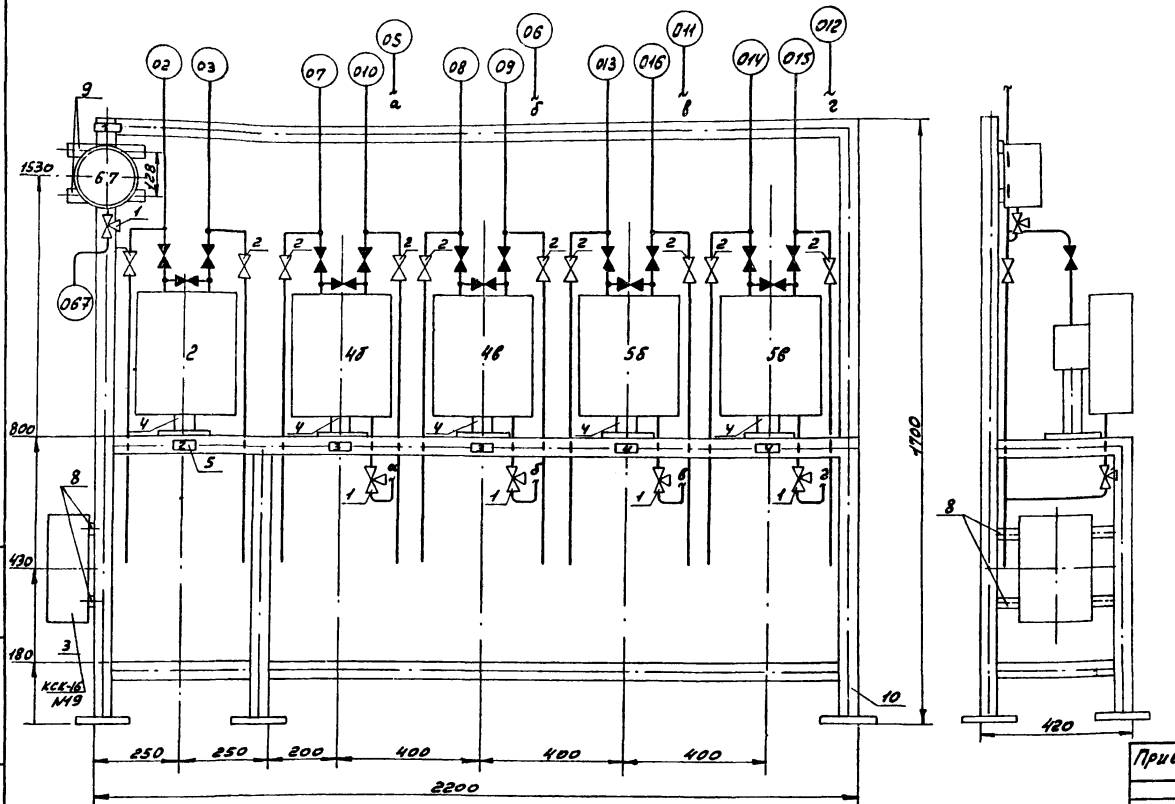

Инв № подл.	Подп. и дата	Взам инв №					

Привязан:

Инв №

ГИП	Гусева	
Нач. отд.	Борисов	
Н. контр.	Корчкова	
Рук. гр.	Колосова	
Вед. инж.	Карамышева	

Копир: Крат

ТП903-1-244.87 - АТМ1

Котельная с 4 котлами ДЕ-10-14ГМ. Здание из легких металлических конструкций

Вспомогательное оборудование Блок местных приборов №2.

Стадия	Лист	Листов
Р	40	

Госстрой СССР ГПИ Горьковский САНТЕХПРОЕКТ

Формат А2

22191-08 40

План на отм. 0.000 М 1:100

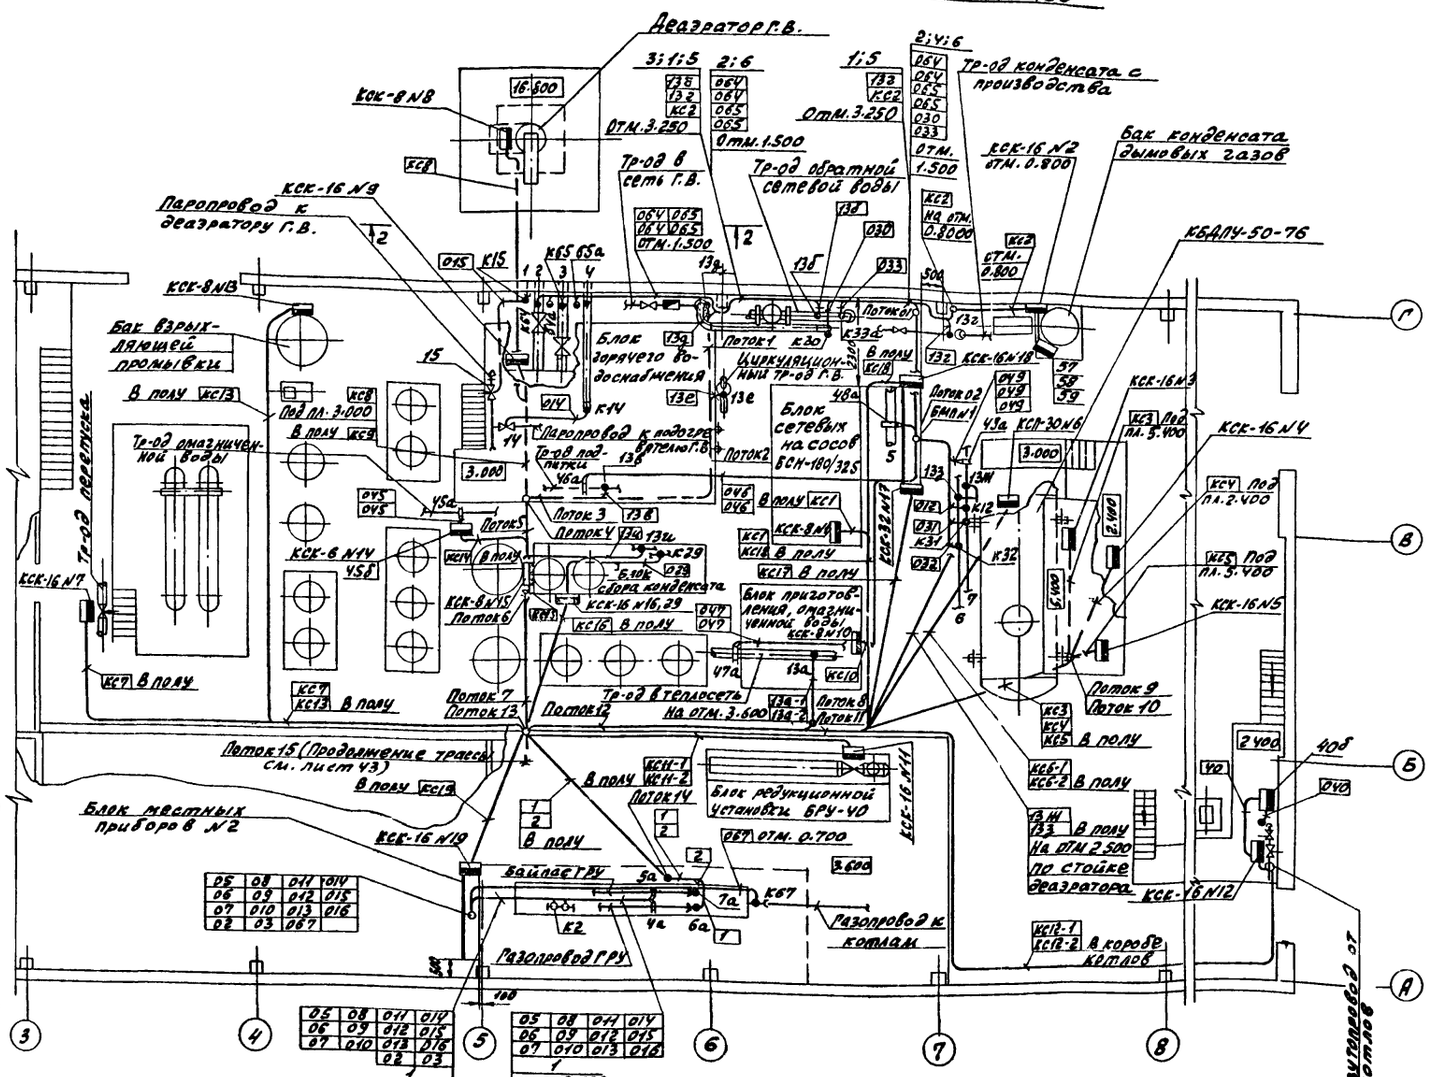

Позиц.	Обозначение	Наименование	Кол.	Примечание
1		Лоток Л185 ТУ36.1113-84	4	
2		Лоток Л1145 ТУ36.1113-84	19	
3	ТКУ-2216-74	Переходник ПП 143×85	1	Изделие М3М
4		Угольник УП145 ТУ36.1113-84	5	
5	ТМУ-206-76	Установка 1 лотка Л185	5	Изделие М3М
6	ТМУ-206-76	Установка 2 лотка Л1145	16	Изделие М3М
7	ТМУ-208-76	Установка 3 лотка Л1145	6	Изделие М3М
8		Стойка К1151 ТУ36.1496-82	12	
9		Полка К1161 ТУ36.1496-82	72	

1. Позиции монтируемых приборов и аппаратуры, а так же нумерация и типы кабелей и труб соответствуют схеме, соединений внешних проводок.
2. Под или над полкой линии-выноски позиций монтажных материалов и изделий в прямоугольниках указаны номера труб и кабелей.
3. Монтаж приборов и средств автоматизации выполнить согласно строительным нормам и правилам СНиП 3.05.07-85 Госстроя СССР.

Поток 13 с отм. 0.000 на отм. 3.600, 2;6, в полу

1	2	КС11-1	КС11-2	КС19
13а-1	13е	КСЧ	КС9	КС15
13а-2	13м	КС5	КС10	КС16
13б	13г	КС6-1	КС12-1	КС17
13в	КС1	КС6-2	КС12-2	КС18
13г	КС2	КС7	КС13	13и
13д	КС3	КС8	КС14	

Поток 01 с отм. 1.500 на отм. 2.200, 2;4;6

030
033
064
064
065
065

Поток 02

012	048
030	048
031	049
032	049
033	049
046	064
046	064
047	065
047	065
048	

Поток 14 с отм. 0.000 на отм. 3.000

1
2

Поток 1 под пл. 3.000, 2;4;7

13б
13г
13д
КС2

Поток 2 под пл. 3.000, 2;7

13б
13г
13д
13е
КС2

Поток 3 под пл. 3.000, 2;7

13б	
13в	
13г	
13д	
13е	
КС2	

Поток 4 с отм. 0.000 под пл. 3.000, 2;4;6

13б
13в
13г
13д
13е
КС2
КС8

В полу: КС9

Поток 5 в полу

13б
13в
13г
13д
13е
КС2
КС8
КС9

Поток 6 в полу

13б
13в
13г
13д
13е
КС2
КС8
КС9
КС14
13ги

Поток 7 в полу

13б
13в
13г
13д
13е
КС2
КС8
КС9
КС14
КС15
13ги

Поток 8 в полу

КС1
КС10
КС18

Поток 9 с отм. 0.000 на отм. 2.400

КС3
КСЧ
КС5

Поток 10 с отм. 2.400 под пл. 5.400

КС3
КС5

Поток 11 в полу

КС1	КС5	КС10	13м
КС3	КС6-1	КС17	13з
КСЧ	КС6-2	КС18	

В коробе котлов: КС12-1, КС12-2

Поток 12 в полу

КС1	КС5	КС10	КС12	13а-2
КС3	КС6-1	КС12-1	КС18	13м
КСЧ	КС6-2	КС12-2	13а-1	13з

1. Тр-од горячей воды из деаэратора Г.В.
2. Тр-од горячей воды из бака-аккумулятора N1
3. Тр-од горячей воды из бака-аккумулятора N2
4. Тр-од горячей воды в деаэратор Г.В.
5. Паропровод на производство.
6. Циркуляционный мазутопровод.
7. Прямой мазутопровод.

Привязан:

Инв. N подл. | Подп. и дата | Взам. инв. N

ГИП	Гусева		
Нач. отд	Борисов		
Н. контр.	Корчкова		
Рук. гр.	Колесова		
Вед. инж.	Карамышева		

ТП 903-1-244.87 -АТМ1

Котельная с 4 котлами ДЕ-10-14ГМ. Здание из легких металлических конструкций

Вспомогательное оборудование. План расположения (Начало)

Стадия	Лист	Листов
Р	41	

Госстрой СССР ЦПИ Горьковский САНТЕХПРОЕКТ

Копир:

Альбом 11

План на отм. 0.000
М 1:50

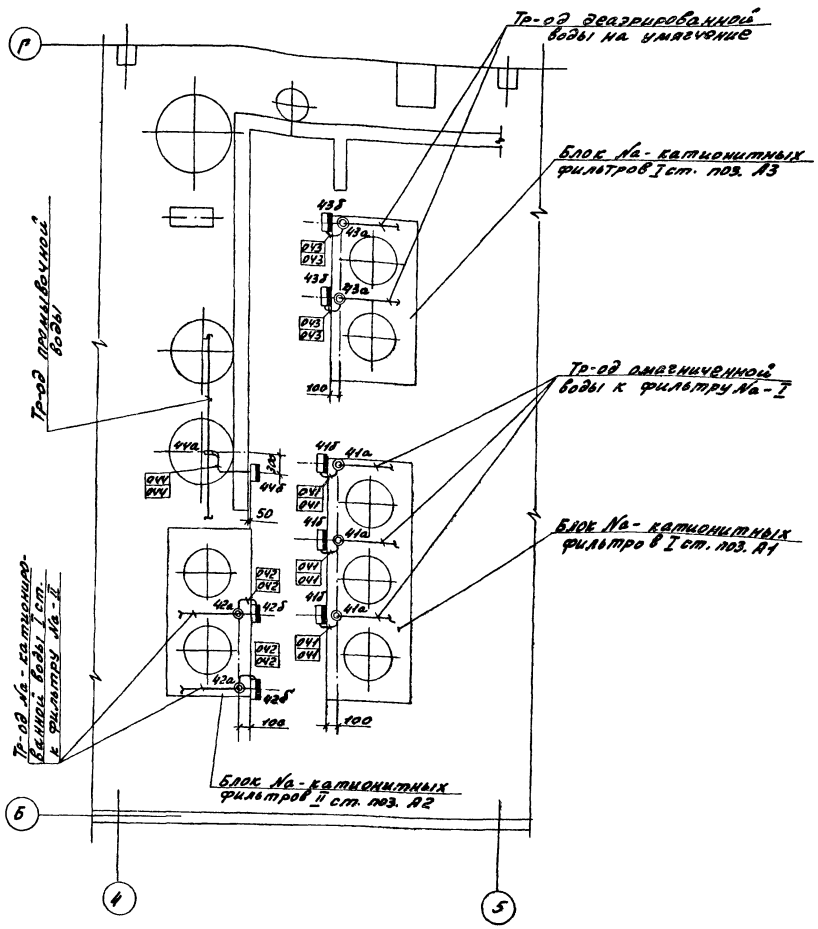

Разрез 2-2
М 1:100

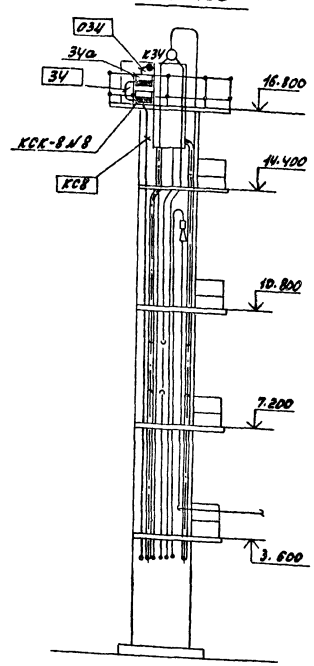

Условные обозначения и изображения

Обозначение	Наименование
•	Отборное устройство
	первичный измеритель-
	ный прибр или датчик,
	встраиваемый в техно-
	логическое оборудование
	или трубопровод
	Прибор, соединитель-
	ная коробка
	Уравнительный сосуд
	Диафрагма камерная
	Проводка уходит на
	более высокую или более
	низкую отметку, охваты-
	ваемую данным планом

Инв.№ подл. | Подп. и дата | Взам.инв.№

				ТП 903-1-244.87 -АТМ1		
Привязан:						
				Котельная с 4 котлами АЕ-10-14ГМ. Здание из легких металлических конструкций	Стадия: Р	Лист: 42	Листов:
Инв.№	ГИП	Гусева		Вспомогательное оборудование. План расположения (перепланировка)	Госстрой СССР ГПИ Горьковский САНТЕХПРОЕКТ	
	Нач.отд.	Борисов				
	Н.контр.	Корчкова				
	Рук.гр.	Колосова				
	Вед.инж.	Карпышева				

Альбом 11

План на отм. 0.000
М1:50

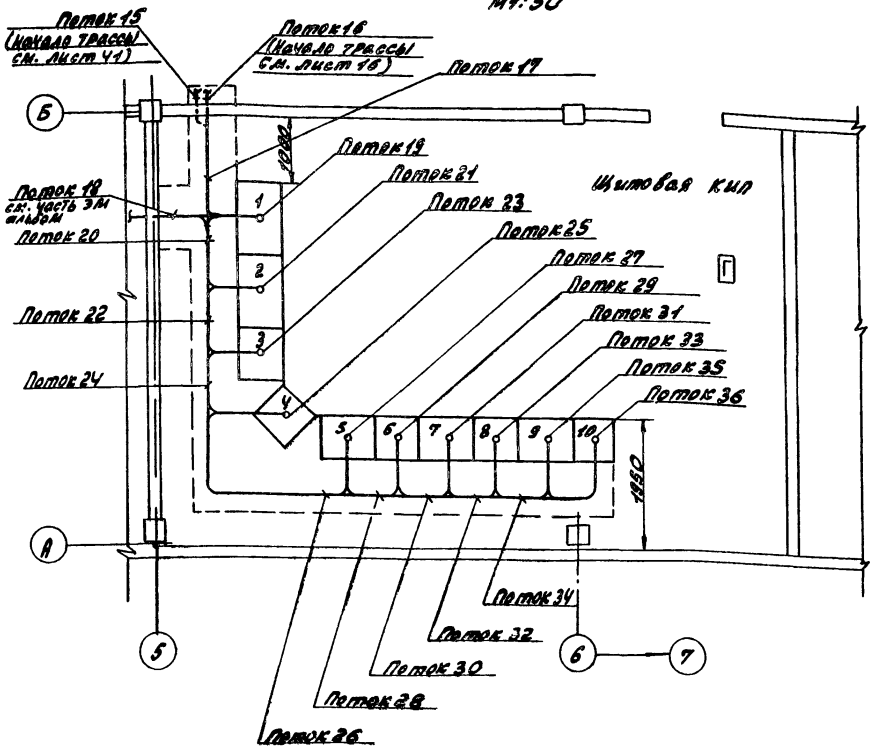

1 – Щит управления вспомогательного оборудования №2.
2 – Щит управления вспомогательного оборудования №1.
3 – Щит общих замеров котла ДЕ-10-14ГМ №4
4 – Щит котла ДЕ-10-14ГМ №4.
5 – Щит общих замеров котла ДЕ-10-14ГМ №3
6 – Щит котла ДЕ-10-14ГМ №3.
7 – Щит общих замеров котла ДЕ-10-14ГМ №2
8 – Щит котла ДЕ-10-14ГМ №2.
9 – Щит общих замеров котла ДЕ-10-14ГМ №1
10 – Щит котла ДЕ-10-14ГМ №1.

Поток 15

13а-1	КС6-1
13а-2	КС6-2
13б	КС7
13в	КС8
13г	КС9
13д	КС10
13е	КС11-1
13ж	КС11-2
13з	КС12-1
13и	КС12-2
1	КС13
2	КС14
КС1	КС15
КС2	КС16
КС3	КС17
КС4	КС18
КС5	КС19

Поток 16

1Е-12	2Е-12	3Е-12	4Е-12
1Е-13-1	2Е-13-1	3Е-13-1	4Е-13-1
1Е-13-2	2Е-13-2	3Е-13-2	4Е-13-2
1Е-14	2Е-14	3Е-14	4Е-14
1Е-14-1	2Е-14-1	3Е-14-1	4Е-14-1
1Е-35-1	2Е-35-1	3Е-35-1	4Е-35-1
1Е-36-1	2Е-36-1	3Е-36-1	4Е-36-1
1Е-37-1	2Е-37-1	3Е-37-1	4Е-37-1
1Е-38-1	2Е-38-1	3Е-38-1	4Е-38-1
1Е-44-1	2Е-44-1	3Е-44-1	4Е-44-1
1Е-БМП-1	2Е-БМП-1	3Е-БМП-1	4Е-БМП-1
1Е-БМП-2	2Е-БМП-2	3Е-БМП-2	4Е-БМП-2
1Е-БМП-3	2Е-БМП-3	3Е-БМП-3	4Е-БМП-3
1Е-БМП-4	2Е-БМП-4	3Е-БМП-4	4Е-БМП-4
1Е-БМП-5	2Е-БМП-5	3Е-БМП-5	4Е-БМП-5
1Е-БМП-6	2Е-БМП-6	3Е-БМП-6	4Е-БМП-6
1Е-КС-6	2Е-КС-6	3Е-КС-6	4Е-КС-6

Поток 17 8; 9

1Е-12	2Е-12	3Е-12	4Е-12	13а-1	КС6-1
1Е-13-1	2Е-13-1	3Е-13-1	4Е-13-1	13а-2	КС6-2
1Е-13-2	2Е-13-2	3Е-13-2	4Е-13-2	13б	КС7
1Е-14	2Е-14	3Е-14	4Е-14	13в	КС8
1Е-14-1	2Е-14-1	3Е-14-1	4Е-14-1	13г	КС9
1Е-35-1	2Е-35-1	3Е-35-1	4Е-35-1	13д	КС10
1Е-36-1	2Е-36-1	3Е-36-1	4Е-36-1	13е	КС11-1
1Е-37-1	2Е-37-1	3Е-37-1	4Е-37-1	13ж	КС11-2
1Е-38-1	2Е-38-1	3Е-38-1	4Е-38-1	13з	КС12-1
1Е-44-1	2Е-44-1	3Е-44-1	4Е-44-1	13и	КС12-2
1Е-БМП-1	2Е-БМП-1	3Е-БМП-1	4Е-БМП-1	1	КС13
1Е-БМП-2	2Е-БМП-2	3Е-БМП-2	4Е-БМП-2	2	КС14
1Е-БМП-3	2Е-БМП-3	3Е-БМП-3	4Е-БМП-3	КС1	КС15
1Е-БМП-4	2Е-БМП-4	3Е-БМП-4	4Е-БМП-4	КС2	КС16
1Е-БМП-5	2Е-БМП-5	3Е-БМП-5	4Е-БМП-5	КС3	КС17
1Е-БМП-6	2Е-БМП-6	3Е-БМП-6	4Е-БМП-6	КС4	КС18
1Е-КС-6	2Е-КС-6	3Е-КС-6	4Е-КС-6	КС5	КС19

Поток 18

1К1-К4	1- К4
1К1-К3	2- К4
1К2-К3	3- К3
1К3-К3	4- К3
2К1-К4	5- К3
2К1-К3	6- К3
2К2-К3	7- К3
2К3-К3	8- К3
3К1-К4	9- К3
3К1-К3	10- К3
3К2-К3	11- К3
3К3-К3	12- К3
4К1-К4	17- К3
4К1-К3	18- К6
4К2-К3	19- К6
4К3-К3	Н2
	Н3
	36
	—

Поток 19

КС8	П-1
КС9	П-2
КС10	П-3
КС11-1	П-4
КС11-2	П-5
КС12-1	П-6
КС12-2	5-К3
КС13	6-К3
КС14	7-К3
КС15	8-К3
КС16	9-К3
КС17	10-К3
КС18	11-К3
КС19	17-К3
	36

Поток 20

1Е-12	2Е-12	3Е-12	4Е-12	13а-1	П-1
1Е-13-1	2Е-13-1	3Е-13-1	4Е-13-1	13а-2	П-2
1Е-13-2	2Е-13-2	3Е-13-2	4Е-13-2	13б	П-3
1Е-14	2Е-14	3Е-14	4Е-14	13в	П-4
1Е-14-1	2Е-14-1	3Е-14-1	4Е-14-1	13г	П-5
1Е-35-1	2Е-35-1	3Е-35-1	4Е-35-1	13д	П-6
1Е-36-1	2Е-36-1	3Е-36-1	4Е-36-1	13е	1-К4
1Е-37-1	2Е-37-1	3Е-37-1	4Е-37-1	13ж	2-К4
1Е-38-1	2Е-38-1	3Е-38-1	4Е-38-1	13з	3-К3
1Е-44-1	2Е-44-1	3Е-44-1	4Е-44-1	13и	4-К3
1Е-БМП-1	2Е-БМП-1	3Е-БМП-1	4Е-БМП-1	1	12-К3
1Е-БМП-2	2Е-БМП-2	3Е-БМП-2	4Е-БМП-2	2	18-К6
1Е-БМП-3	2Е-БМП-3	3Е-БМП-3	4Е-БМП-3	КС1	19-К6
1Е-БМП-4	2Е-БМП-4	3Е-БМП-4	4Е-БМП-4	КС2	Н2
1Е-БМП-5	2Е-БМП-5	3Е-БМП-5	4Е-БМП-5	КС3	Н3
1Е-БМП-6	2Е-БМП-6	3Е-БМП-6	4Е-БМП-6	КС4	—
1К1-К4	2К1-К4	3К1-К4	4К1-К4	КС5	
1К1-К3	2К1-К3	3К1-К3	4К1-К3	КС6-1	
1К2-К3	2К2-К3	3К2-К3	4К2-К3	КС6-2	
1К3-К3	2К3-К3	3К3-К3	4К3-К3	КС7	
1Е-КС-6	2Е-КС-6	3Е-КС-6	4Е-КС-6		

Поток 21

13а-1	КС4	1Е-П-5	4Е-П-2
13а-2	КС5	1Е-П-6	4Е-П-3
13б	КС6-1	2Е-П-1	4Е-П-4
13в	КС6-2	2Е-П-2	4Е-П-5
13г	КС7	2Е-П-3	4Е-П-6
13д	П-1	2Е-П-4	1-К4
13е	П-2	2Е-П-5	2-К4
13ж	П-3	2Е-П-6	3-К3
13з	П-4	3Е-П-1	4-К3
13и	П-5	3Е-П-2	12-К3
1	П-6	3Е-П-3	18-К6
2	1Е-П-1	3Е-П-4	19-К6
КС1	1Е-П-2	3Е-П-5	Н2
КС2	1Е-П-3	3Е-П-6	Н3
КС3	1Е-П-4	4Е-П-1	—

Поток 22

1Е-12	1Е-БМП-4	2Е-12	2Е-БМП-4	3Е-12	3Е-БМП-4	4Е-12	4Е-БМП-4
1Е-13-1	1Е-БМП-5	2Е-13-1	2Е-БМП-5	3Е-13-1	3Е-БМП-5	4Е-13-1	4Е-БМП-5
1Е-13-2	1Е-БМП-6	2Е-13-2	2Е-БМП-6	3Е-13-2	3Е-БМП-6	4Е-13-2	4Е-БМП-6
1Е-14	1Е-П-1	2Е-14	2Е-П-1	3Е-14	3Е-П-1	4Е-14	4Е-П-1
1Е-14-1	1Е-П-2	2Е-14-1	2Е-П-2	3Е-14-1	3Е-П-2	4Е-14-1	4Е-П-2
1Е-35-1	1Е-П-3	2Е-35-1	2Е-П-3	3Е-35-1	3Е-П-3	4Е-35-1	4Е-П-3
1Е-36-1	1Е-П-4	2Е-36-1	2Е-П-4	3Е-36-1	3Е-П-4	4Е-36-1	4Е-П-4
1Е-37-1	1Е-П-5	2Е-37-1	2Е-П-5	3Е-37-1	3Е-П-5	4Е-37-1	4Е-П-5
1Е-38-1	1Е-П-6	2Е-38-1	2Е-П-6	3Е-38-1	3Е-П-6	4Е-38-1	4Е-П-6
1Е-44-1	1К1-К4	2Е-44-1	2К1-К4	3Е-44-1	3К1-К4	4Е-44-1	4К1-К4
1Е-БМП-1	1К1-К3	2Е-БМП-1	2К1-К3	3Е-БМП 1	3К1-К3	4Е-БМП-1	4К1-К3
1Е-БМП 2	1К2-К3	2Е-БМП-2	2К2-К3	3Е-БМП 2	3К2-К3	4Е-БМП-2	4К2-К3
1Е-БМП-3	1К3-К3	2Е-БМП-3	2К3-К3	3Е-БМП-3	3К3-К3	4Е-БМП-3	4К3-К3
1Е-КС-6		2Е-КС-6		3Е-КС-6		4Е-КС-6	

Инв. № подл. | Подп. и дата | Взам. инв. №

Привязан:

Инв №

Гип	Гусева	
Нач.отд	Борисов	
Н.контр	Корчкова	
Рук. гр.	Колосова	
Вед. инж.	Корамышева	

ТП903-1-244.87 -АТМ1

Котельная с 4 котлами ДЕ-10-14ГМ. Здание из легких металлических конструкций

Вспомогательное оборудование. План расположения (Продолжение)

Стадия	Лист	Листов
Р	43	

Госстрой СССР ГПИ Горьковский САНТЕХПРОЕКТ

копир:

22191-08 43

формат А2

Альбом 11

Поток 23

4Е-12
4Е-14
4Е-14-1
4Е-БМП-3
4Е-БМП-4
4Е-БМП-6
4Е-П-5
4Е-П-6
4Е-П-7

Поток 24

1Е-12	1Е-БМП-4	2Е-12	2Е-БМП-4	3Е-12	3Е-БМП-4	4Е-13-1	4Е-П-4
1Е-13-1	1Е-БМП-5	2Е-13-1	2Е-БМП-5	3Е-13-1	3Е-БМП-5	4Е-13-2	4Е-П-7
1Е-13-2	1Е-БМП-6	2Е-13-2	2Е-БМП-6	3Е-13-2	3Е-БМП-6	4Е-35-1	4КЧ-КЧ
1Е-14	1Е-П-1	2Е-14	2Е-П-1	3Е-14	3Е-П-1	4Е-36-1	4КЧ-К3
1Е-14-1	1Е-П-2	2Е-14-1	2Е-П-2	3Е-14-1	3Е-П-2	4Е-37-1	4К2-К3
1Е-35-1	1Е-П-3	2Е-35-1	2Е-П-3	3Е-35-1	3Е-П-3	4Е-38-1	4К3-К3
1Е-36-1	1Е-П-4	2Е-36-1	2Е-П-4	3Е-36-1	3Е-П-4	4Е-44-1	
1Е-37-1	1Е-П-5	2Е-37-1	2Е-П-5	3Е-37-1	3Е-П-5	4Е-БМП-1	
1Е-38-1	1Е-П-6	2Е-38-1	2Е-П-6	3Е-38-1	3Е-П-6	4Е-БМП-2	
1Е-44-1	1КЧ-КЧ	2Е-44-1	2КЧ-КЧ	3Е-44-1	3КЧ-КЧ	4Е-БМП-5	
1Е-БМП-1	1КЧ-К3	2Е-БМП-1	2КЧ-К3	3Е-БМП-1	3КЧ-К3	4Е-П-1	
1Е-БМП-2	1К2-К3	2Е-БМП-2	2К2-К3	3Е-БМП-2	3К2-К3	4Е-П-2	
1Е-БМП-3	1К3-К3	2Е-БМП-3	2К3-К3	3Е-БМП-3	3К3-К3	4Е-П-3	
1Е-КС-6		2Е-КС-6		3Е-КС-6		4Е-КС-6	

Поток 25

4Е-13-1	4Е-П-1
4Е-13-2	4Е-П-2
4Е-35-1	4Е-П-3
4Е-36-1	4Е-П-4
4Е-37-1	4Е-П-7
4Е-38-1	4КЧ-КЧ
4Е-44-1	4КЧ-К3
4Е-БМП-1	4К2-К3
4Е-БМП-2	4К3-К3
4Е-БМП-5	4Е-КС-6

Поток 26

1Е-12	1Е-БМЧ-4	2Е-12	2Е-БМП-4	3Е-12	3Е-БМП-4
1Е-13-1	1Е-БМП-5	2Е-13-1	2Е-БМП-5	3Е-13-1	3Е-БМП-5
1Е-13-2	1Е-БМП-6	2Е-13-2	2Е-БМП-6	3Е-13-1	3Е-БМП-6
1Е-14	1Е-П-1	2Е-14	2Е-П-1	3Е-14	3Е-П-1
1Е-14-1	1Е-П-2	2Е-14-1	2Е-П-2	3Е-14-1	3Е-П-2
1Е-35-1	1Е-П-3	2Е-35-1	2Е-П-3	3Е-35-1	3Е-П-3
1Е-36-1	1Е-П-4	2Е-36-1	2Е-П-4	3Е-36-1	3Е-П-4
1Е-37-1	1Е-П-5	2Е-37-1	2Е-П-5	3Е-37-1	3Е-П-5
1Е-38-1	1Е-П-6	2Е-38-1	2Е-П-6	3Е-38-1	3Е-П-6
1Е-44-1	1КЧ-КЧ	2Е-44-1	2КЧ-КЧ	3Е-44-1	3КЧ-КЧ
1Е-БМП-1	1КЧ-К3	2Е-БМП-1	2КЧ-К3	3Е-БМП-1	3КЧ-К3
1Е-БМП-2	1К2-К3	2Е-БМП-2	2К2-К3	3Е-БМП-2	3К2-К3
1Е-БМП-3	1К3-К3	2Е-БМП-3	2К3-К3	3Е-БМП-3	3К3-К3
1Е-КС-6		2Е-КС-6		3Е-КС-6	

Поток 27

3Е-12
3Е-14
3Е-14-1
3Е-БМП-3
3Е-БМП-4
3Е-БМП-6
3Е-П-5
3Е-П-6
3Е-П-7

Поток 28

1Е-12	1Е-БМП-4	2Е-12	2Е-БМП-4	3Е-13-1	3Е-П-4
1Е-13-1	1Е-БМП-5	2Е-13-1	2Е-БМП-5	3Е-13-2	3Е-П-7
1Е-13-2	1Е-БМП-6	2Е-13-2	2Е-БМП-6	3Е-35-1	3КЧ-КЧ
1Е-14	1Е-П-1	2Е-14	2Е-П-1	3Е-36-1	3КЧ-К3
1Е-14-1	1Е-П-2	2Е-14-1	2Е-П-2	3Е-37-1	3К2-К3
1Е-35-1	1Е-П-3	2Е-35-1	2Е-П-3	3Е-38-1	3К3-К3
1Е-36-1	1Е-П-4	2Е-36-1	2Е-П-4	3Е-44-1	
1Е-37-1	1Е-П-5	2Е-37-1	2Е-П-5	3Е-БМП-1	
1Е-38-1	1Е-П-6	2Е-38-1	2Е-П-6	3Е-БМП-2	
1Е-44-1	1КЧ-КЧ	2Е-44-1	2КЧ-КЧ	3Е-БМП-5	
1Е-БМП-1	1КЧ-К3	2Е-БМП-1	2КЧ-К3	3Е-П-1	
1Е-БМП-2	1К2-К3	2Е-БМП-2	2К2-К3	3Е-П-2	
1Е-БМП-3	1К3-К3	2Е-БМП-3	2К3-К3	3Е-П-3	
1Е-КС-6		2Е-КС-6		3Е-КС-6	

Поток 29

3Е-13-1	3Е-П-1
3Е-13-2	3Е-П-2
3Е-35-1	3Е-П-3
3Е-36-1	3Е-П-4
3Е-37-1	3Е-П-7
3Е-38-1	3КЧ-КЧ
3Е-44-1	3КЧ-К3
3Е-БМП-1	3К2-К3
3Е-БМП-2	3К3-К3
3Е-БМП-5	3Е-КС-6

Поток 30

1Е-12	1Е-БМП-4	2Е-12	2Е-БМП-4
1Е-13-1	1Е-БМП-5	2Е-13-1	2Е-БМП-5
1Е-13-2	1Е-БМП-6	2Е-13-2	2Е-БМП-6
1Е-14	1Е-П-1	2Е-14	2Е-П-1
1Е-14-1	1Е-П-2	2Е-14-1	2Е-П-2
1Е-35-1	1Е-П-3	2Е-35-1	2Е-П-3
1Е-36-1	1Е-П-4	2Е-36-1	2Е-П-4
1Е-37-1	1Е-П-5	2Е-37-1	2Е-П-5
1Е-38-1	1Е-П-6	2Е-38-1	2Е-П-6
1Е-44-1	1КЧ-КЧ	2Е-44-1	2КЧ-КЧ
1Е-БМП-1	1КЧ-К3	2Е-БМП-1	2КЧ-К3
1Е-БМП-2	1К2-К3	2Е-БМП-2	2К2-К3
1Е-БМП-3	1К3-К3	2Е-БМП-3	2К3-К3
1Е-КС-6		2Е-КС-6	

Поток 31

2Е-12
2Е-14
2Е-14-1
2Е-БМП-3
2Е-БМП-4
2Е-БМП-6
2Е-П-5
2Е-П-6
2Е-П-7

Поток 32

1Е-12	1Е-БМП-4	2Е-13-1	2Е-П-4
1Е-13-1	1Е-БМП-5	2Е-13-2	2К1-КЧ
1Е-13-2	1Е-БМП-6	2Е-35-1	2К1-К3
1Е-14	1Е-П-1	2Е-36-1	2К2-К3
1Е-14-1	1Е-П-2	2Е-37-1	2К3-К3
1Е-35-1	1Е-П-3	2Е-38-1	
1Е-36-1	1Е-П-4	2Е-44-1	
1Е-37-1	1Е-П-5	2Е-БМП-1	
1Е-38-1	1Е-П-6	2Е-БМП-2	
1Е-44-1	1КЧ-КЧ	2Е-БМП-5	
1Е-БМП-1	1КЧ-К3	2Е-П-1	
1Е-БМП-2	1К2-К3	2Е-П-2	
1Е-БМП-3	1К3-К3	2Е-П-3	
1Е-КС-6		2Е-КС-6	

Поток 33

2Е-13-1	2Е-П-1
2Е-13-2	2Е-П-2
2Е-35-1	2Е-П-3
2Е-36-1	2Е-П-4
2Е-37-1	2Е-П-7
2Е-38-1	2КЧ-КЧ
2Е-44-1	2КЧ-К3
2Е-БМП-1	2К2-К3
2Е-БМП-2	2К3-К3
2Е-БМП-5	2Е-КС-6

Поток 34

1Е-12	1Е-БМП-4
1Е-13-1	1Е-БМП-5
1Е-13-2	1Е-БМП-6
1Е-14	1Е-П-1
1Е-14-1	1Е-П-2
1Е-35-1	1Е-П-3
1Е-36-1	1Е-П-4
1Е-37-1	1Е-П-5
1Е-38-1	1Е-П-6
1Е-44-1	1КЧ-КЧ
1Е-БМП-1	1КЧ-К3
1Е-БМП-2	1К2-К3
1Е-БМП-3	1К3-К3
1Е-КС-6	

Поток 35

1Е-12
1Е-14
1Е-14-1
1Е-БМП-3
1Е-БМП-4
1Е-БМП-6
1Е-П-5
1Е-П-6
1Е-П-7

Поток 36

1Е-13-1	1Е-П-1
1Е-13-2	1Е-П-2
1Е-35-1	1Е-П-3
1Е-36-1	1Е-П-4
1Е-37-1	1Е-П-7
1Е-38-1	1КЧ-КЧ
1Е-44-1	1КЧ-К3
1Е-БМП-1	1К2-К3
1Е-БМП-2	1К3-К3
1Е-БМП-5	1Е-КС-6

Инв.№ подл. | Подп. и дата | Взам. инв.№

ТП 903-1-244.87 -АТМ1

Привязан:

Инв. №

Гип	Гусева		
Нач. отд	Борисов		
Н. контр.	Корчкова		
Рук. гр.	Колесова		
Вед. инж.	Крамышева		

Котельная с 4 котлами ДЕ-10-14ГМ. Здание из легких металлических конструкций. Вспомогательное оборудование. План расположения. (Окончание)

Стадия	Лист	Листов
Р	44	

Госстрой СССР ЦИИ Горьковский САНТЕХПРОЕКТ

Копировал

Формат А2

Альбом 11

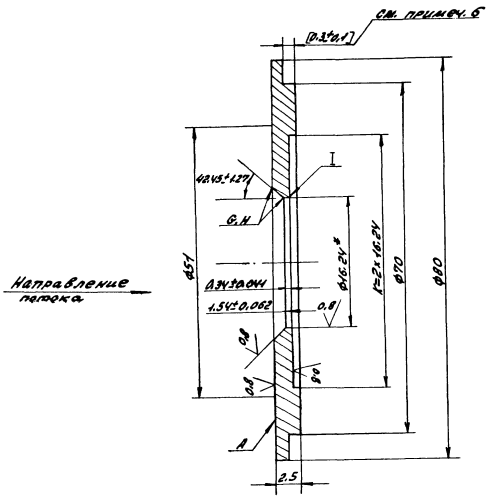

1. Неперпендикулярность поверхности А к оси не более ±1° (в угловых единицах) и 0.8925 (в линейных единицах) на участке размером ф51.
2. Неплоскостность поверхности А не более 0.255.
3. Кромки G, H, I должны быть острыми, без заметных при внешнем осмотре (через лупу) заусенцев, выбоин и т. п.
4. * Отклонение △ действительного диаметра цилиндрической части отверстия диафрагмы, определенное не менее, чем в четырех равностоящих друг от друга диаметральных направлениях, не должно превышать величины △ = 0,102.
5. Неуказанные предельные отклонения размеров: диаметров H12, B12, остальных - по h14.
6. Обработку по размерам в квадратных скобках производить совместно с корпусом плюсовой камеры камерной диафрагмы по ГОСТ 14321-73, зафиксировав их от взаимного проворачивания.

					ТП 903-1-244.87 - АТМ1		
Привязан:					Котельная с 4 котлами АЕ-10-14ГМ. Здание из легких металлических конструкций	Стадия	Лист	Листов
		Гл. инж. пр.	Гусева			Р	45	
		Нач. отд.	Борисов					
		Н. контр.	Корчкова		Диафрагма с коническим входом на мазутопроводе к котлам поз. 49а	Госстрой СССР ГПИ Горьковский САНТЕХПРОЕКТ		
		Рук. гр.	Колосова					
Инв. №		Вед. инж.	Карамышев					

Копир. Кра

22191-08 45

Формат А2

Инв. № подл. | Подп. и дата | Взам. инв.

Альбом II

Вид А

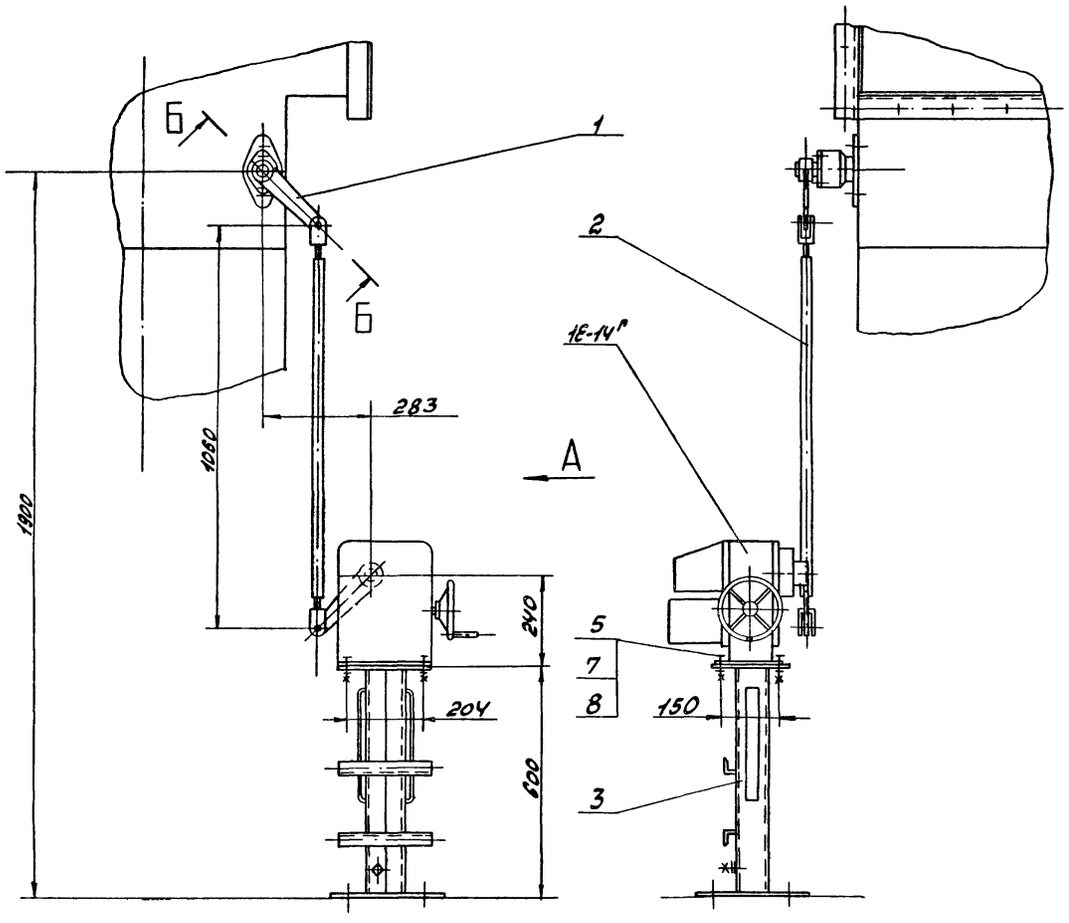

Кинематическая схема

Б - Б
М1:2 повернуто

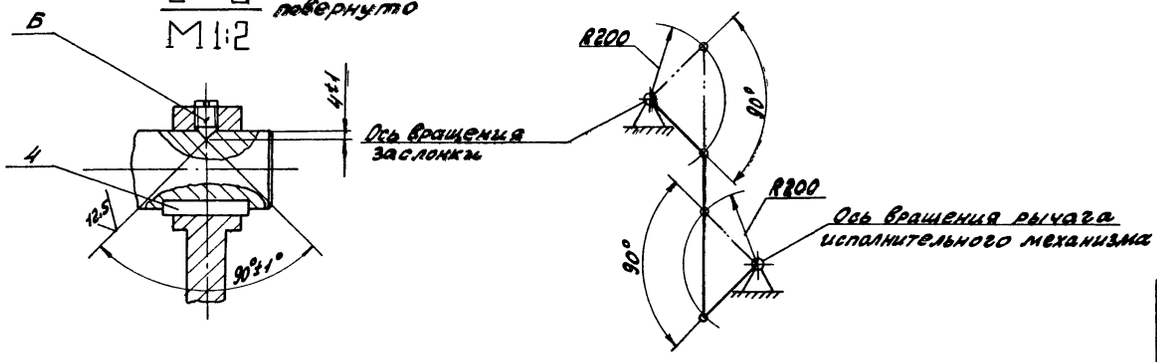

Поз.	Обозначение	Наименование	Кол.	Примечание
		Регулятор температуры дымовых газов		
1	Д12П.173.000	Рычаг	1	
2	Д12П.176.000-05	Тяга	1	
3	ТКЧ-3188-81	Стойка СШМ-31	1	
4	ГОСТ 23360-78	Шпонка 12х8х45	1	
5	ГОСТ 7798-70	Болт М12х55.36	4	
6	ГОСТ 1476-75	Винт М12х20.36	1	
7	ГОСТ 5915-70	Гайка М12.4	4	
8	ГОСТ 11371-78	Шайба 12.01	4	
12-14°	—	Исполнительный механизм МЭО-250/25-0.25Р	1	Альбом 16

Сочленение выполнено для котла №1. Для котлов №2, №3, №4 сочленение аналогично.

Согласовано:
Нач. отд. Куцый
Нач. отд. КУГ Крендин

Инв. № подл. | Подп. и дата | Взам. инв. №

Привязан:			ТП 903-1-244.87 - АТМ1			
	Гл. инж. пр.	Гусева		Котельная с 4 котлами ДЕ-10-14ГМ. Здание из легких металлических конструкций	Стадия	Лист	Листов
	Нач. отд.	Абашин			Р	46	
	Н. контр.						
	Гл. спец.	Корчков		Сочленение МЭО-250/25-0,25Р с заслонкой тройника зазохода	Госстрой СССР ЦПИ Горьковский САНТЕХПРОЕКТ		
	Рук. гр.						
Инв. №	Инженер	Козина					

копир: Красн

Альбом 11

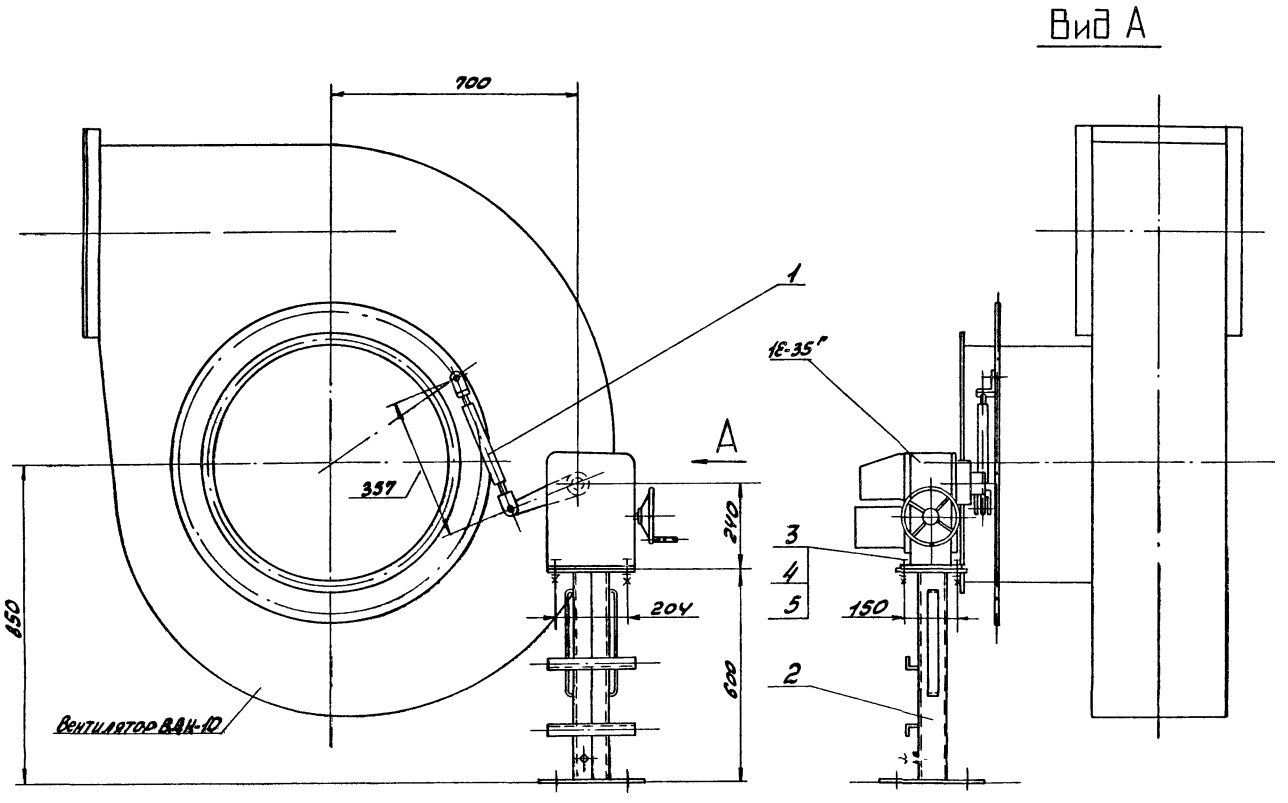

Поз.	Обозначение	Наименование	Кол.	Примечание
		Регулятор разрежения		
1	Д12Г.176.000	Тяга	1	
2	ТКЧ-3189-81	Стойка СИМ-31	1	
3	ГОСТ 7798-70	Болт М12×55.36	4	
4	ГОСТ 5915-70	Гайка М12-4	4	
5	ГОСТ 11371-78	Шайба 12.01	4	
1Е-35Г	—	Исполнительный механизм МЭО-100/25-0,25Р	1	Альбом 16
—	—	Вентилятор ВДН-10	1	Альбом 16

Сочленение выполнено для котла №1. Для котлов №2, №3, №4 сочленение аналогично.

Кинематическая схема

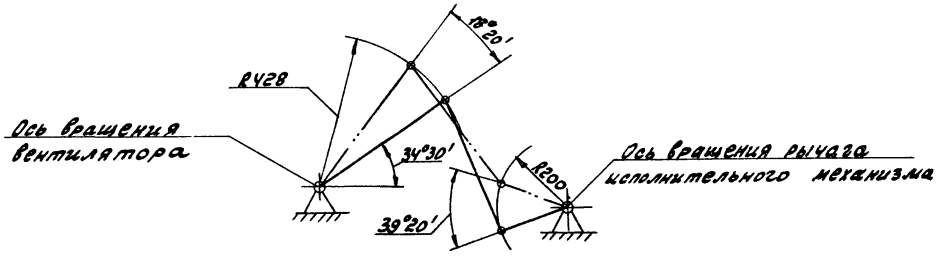

Согласовано:
Нач. отд. Кипия Борисов
Нач. отд. КУ-1 Лепендин

Инв. № подл. | Подп. и дата | Взам. инв. №

Привязан:	ГИП	Гусева	
	Нач. отд.	Абашин	
	Н. контр.		
	Гл. спец.	Корчков	
	Рук. гр.		
Инв. №	Инженер	Козина	

ТП903-1-244.87 -АТМ1

Котельная с 4 котлами ДЕ-10-14ГМ. Здание из легких металлических конструкций.

Сочленение МЭО-100/25-0,25Р с дымососом

Стадия	Лист	Листов
Р	47	

Госстрой СССР ГПИ Горьковский САНТЕХПРОЕКТ

Копир: Красов

22191-08 47 Формат А2

Альбом 11

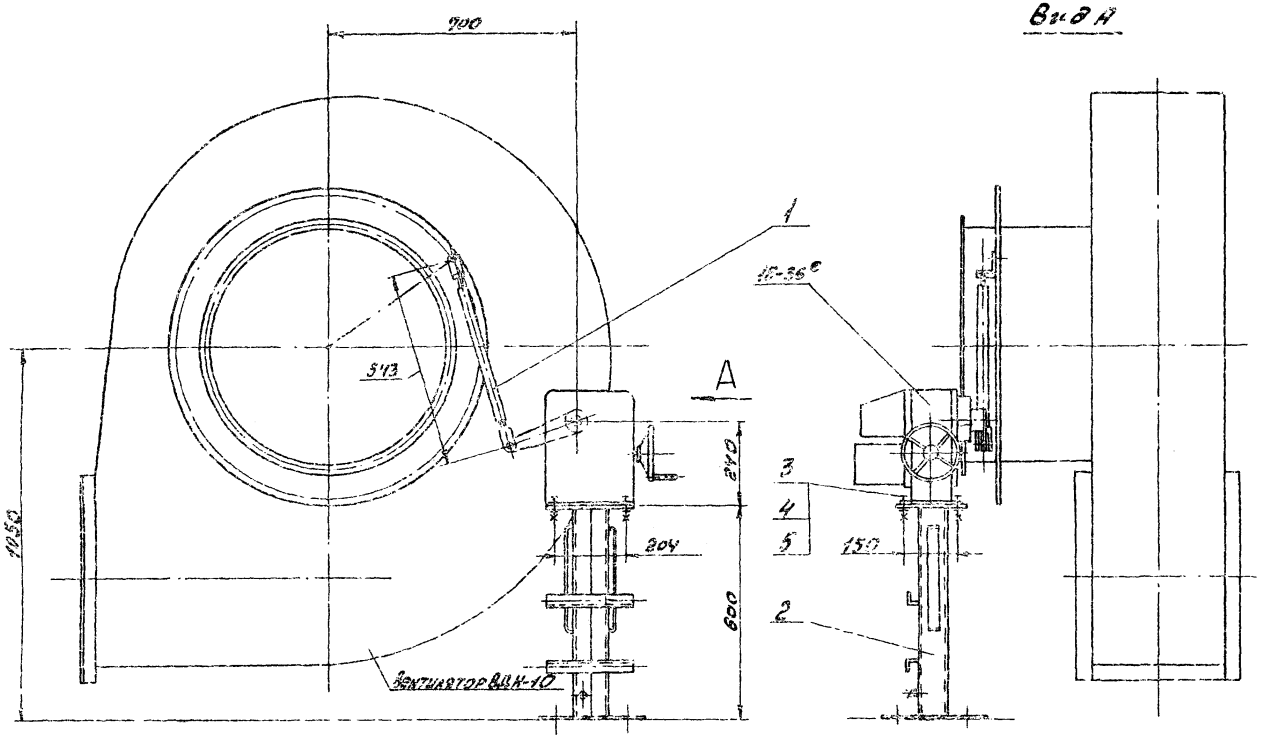

Поз	Обозначение	Наименование	Кол.	Примечание
		Регулятор воздуха		
1	Д12Р.176.000-02	Тега	1	
2	ТКЧ-3189-81	Стойка СИМ-31	1	
3	ГОСТ 7798-70	Болт М12х55.36	4	
4	ГОСТ 5915-70	Гайка М12.4	4	
5	ГОСТ 11371-78	Шайба 12.01	4	
1Е-36с	—	Исполнительный механизм МЭО-100/25-0,25Р	1	Альбом 16
—	—	Вентилятор ВДН-10	1	Альбом 16

Сочленение выполнено для котла №1. Для котлов №2, №3, №4 сочленение аналогично.

Кинематическая схема

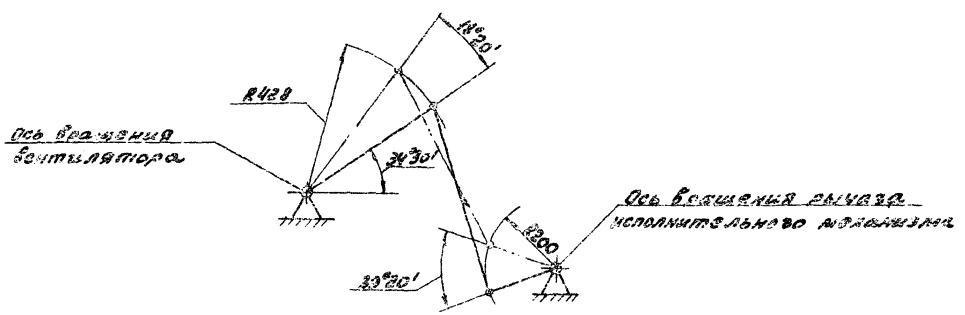

Согласовано:
Нач. отд. ХИМА Борисов
Нач. отд. КУ-1 Лапенин
Взам. инв. №
Подп. и дата
Инв. № подл.

				ТП 903-1-244.87 АТМ-1
Привязан:	ГИП	Гусева		Котельная с 4 котлами ДЕ-10-14ГМ. Здание из легких металлических конструкций
	Нач. отд.	Абашин		
	Н. контр.			
	Гл. спец.	Корчков		Сочленение МЭО-100/25-0,25Р с вентилятором
	Рук. зр.			
Инв. №	Инженер	Калина		

Стадия	Лист	Листов
Р	48	

Госстрой СССР ГПИ Горьковский САНТЕХПРОЕКТ

Копир. Крас

22191-08 48

Формат А2

Альбом VII

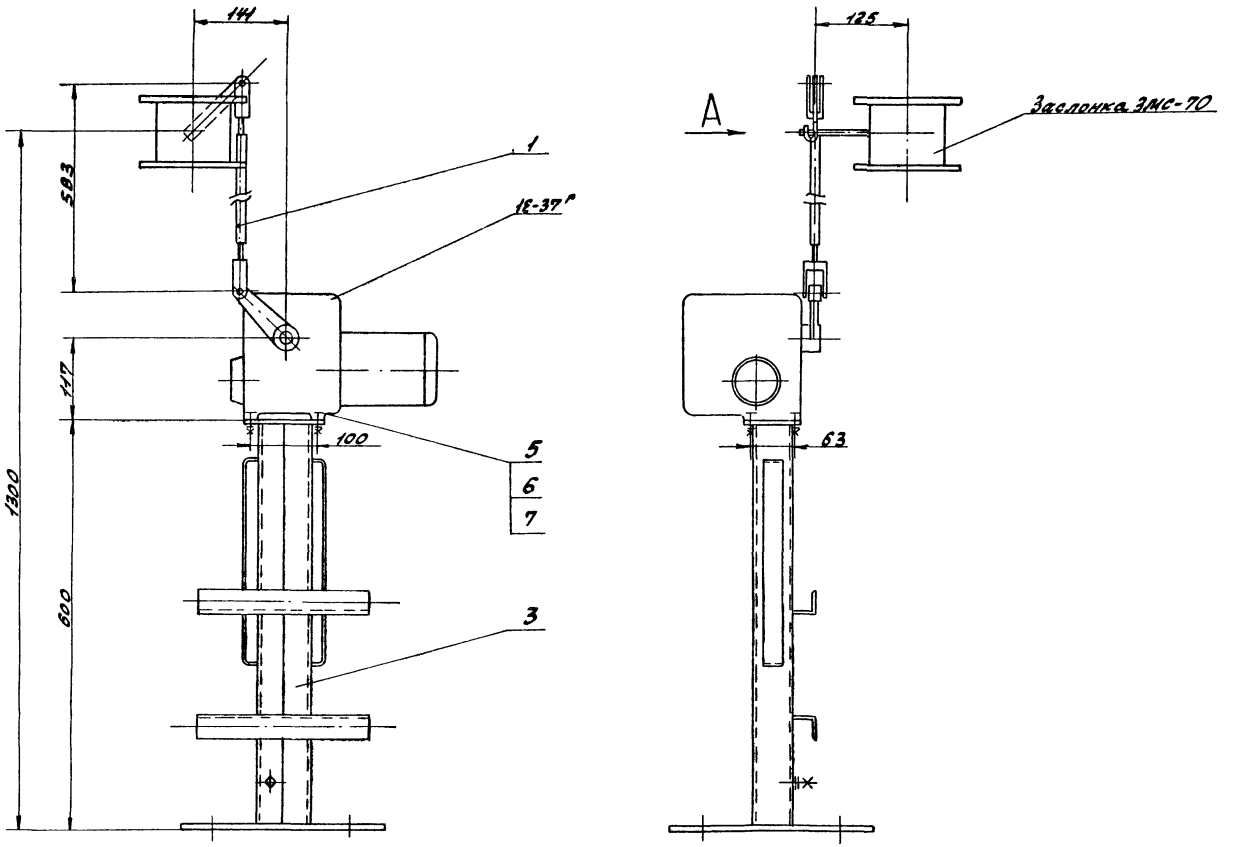

Поз	Обозначение	Наименование	Кол.	Примечание
		Регулятор топлива (газ)		
1	Д12П. 176.000-03	Тяга	1	
2	Д12П. 000. 001	Рычаг	1	
3	ТКЧ- 3568-81	Стойка СГИМ-30	1	
4	ГОСТ 7798-70	Болт М8х30.36	1	
5		Болт М 8х55. 36	4	
6	ГОСТ 5915-70	Гайка М8.4	5	
7	ГОСТ 11371-78	Шайба 8.01	5	
1Е-37"	—	Исполнительный механизм	1	Альбом 16
		МЭО-16/25-0.25Р		
—	—	Заслонка ЗМС-70	1	Альбом 16

Сочленение выполнено для котла №1. Для котлов №2, №3, №4 сочленение аналогично.

Вид А повернуто
М 1:1

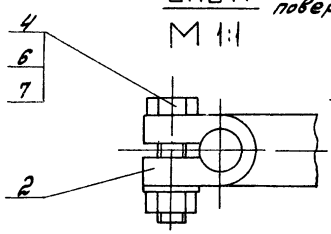

Кинематическая схема

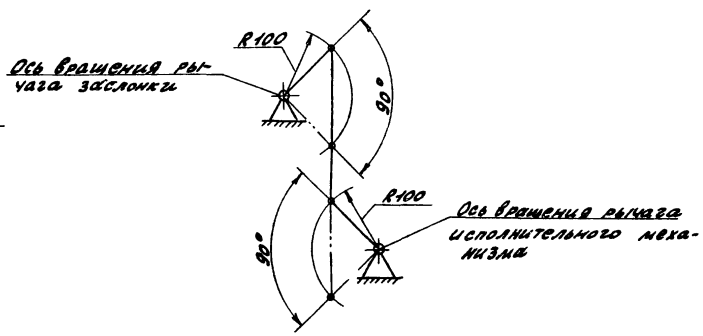

Согласовано
Инв. № подл. | Подп. и дата | Взам. инв. №
Инв. № дубл. | Подпись и дата

Привязан:
Инв. №

ГИП	Гусева		ТП903-1-244.87 -АТМ1
Нач.отд.	Абашин		Котельная с 4 котлами ДЕ-10-14ГМ. Здание из легких металлических конструкций
Н.контр.			
Гл.спец.	Корчков		Сочленение М30-18/25-0,25Р с заслонкой ЗМС-70
Рук.гр.			
Инженер	Козина		

Стадия	Лист	Листов
Р	49	

Госстрой СССР ГПИ Гражданпроект САНТЕХПРОЕКТ

Копир:

Альбом 11

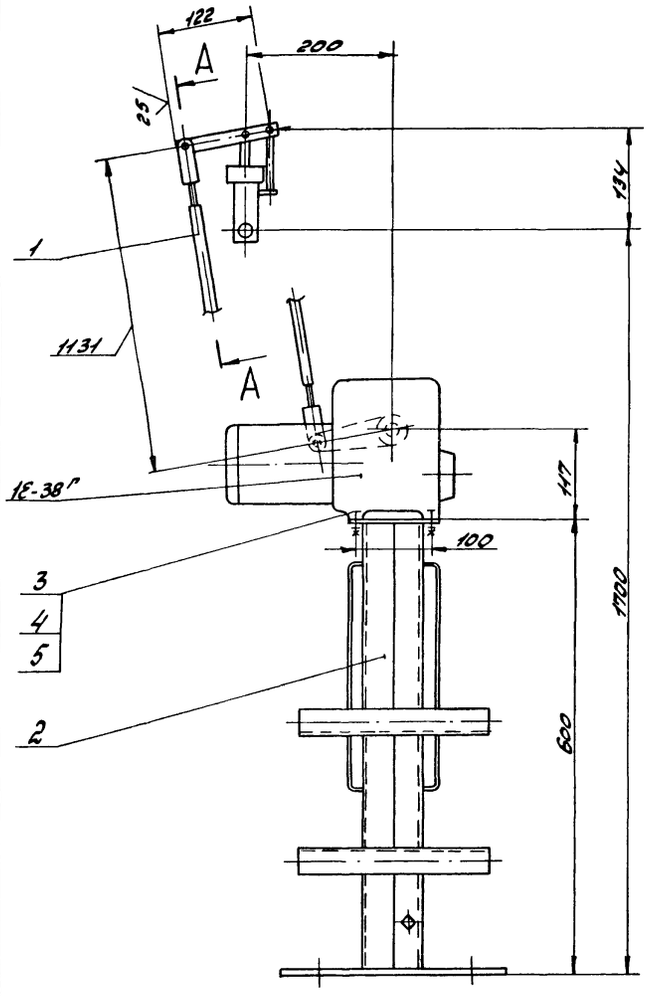

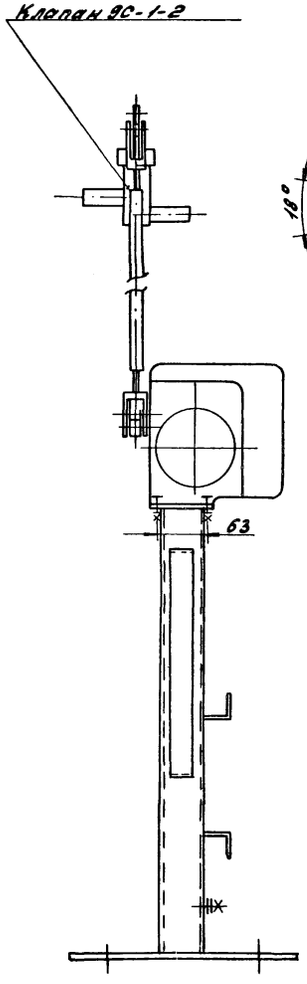

Кинематическая схема

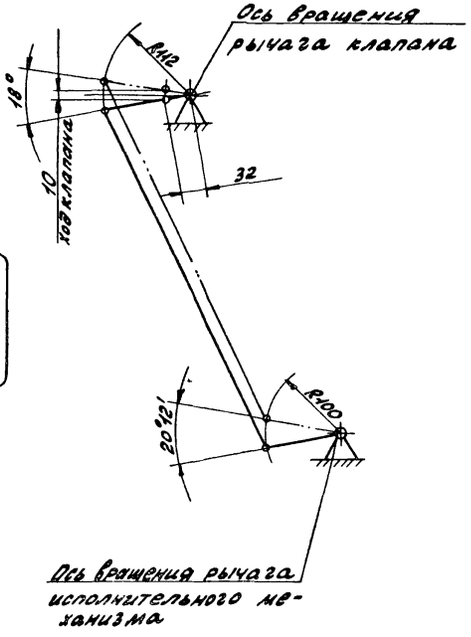

Поз.	Обозначение	Наименование	Кол.	Примечание
		Регулятор топлива (мазут)		
1	Д12Р.196.000-06	Тяга	1	
2	ТКУ-3568-81	Стойка СД4М-39	1	
3	ГОСТ 7798-70	Болт М8х55.36	4	
4	ГОСТ 5519-70	Гайка М8.4	4	
5	ГОСТ 11371-78	Шайба 8.01	4	
1Е-38Г	—	Исполнительный механизм МЭО-16/25-0,25Р	1	Альбом 16
—	—	Клапан 9С-1-2	1	Альбом 16

Сочленение выполнено для котла №1. Для котлов №2, №3, №4 сочленение аналогично.

А-А
М 1:2 повернуто

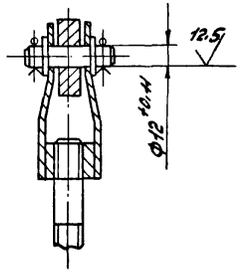

Согласовано:
Нач. отд. котлов газ. Нач. отд. КИПиА Нач. отд. ЭТО КУ-1

Инв. № подл. | Подп. и дата | Взам. инв. №

Привязан:
Инв. №

Гип	Гусева		ТП 903-1-244.87-АТМ4
Нач. отд.	Абашин		Котельная с 4 котлами ДЕ-10-14ГМ. Здание из легких металлических конструкций
Н. контр.			
Гл. спец.	Корчков		Сочленение МЭО-16/25-0,25Р с клапаном 9С-1-2
Рук. гр.			
Инженер	Коханна		

Стадия	Лист	Листов
Р	50	

Госстрой СССР ГПИ Горьковский САНТЕХПРОЕКТ

Копир:

Альбом VIII

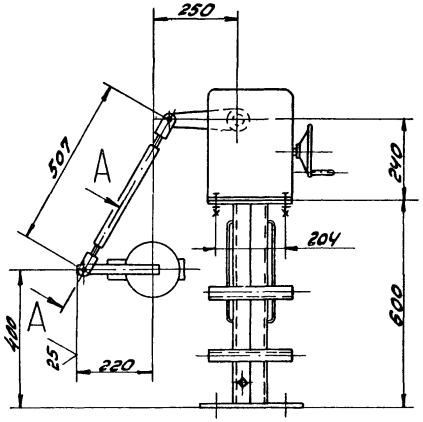

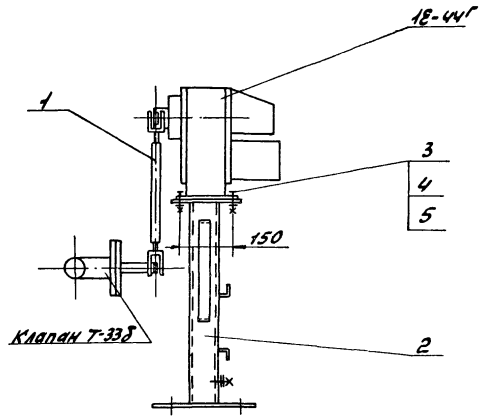

Поз.	Обозначение	Наименование	Кол.	Примечание
		Регулятор уровня		
1	А12П.178.000-01	Тяга		
2	ТКУ-3189-81	Стойка СИМ-31	1	
3	ГОСТ 7798-70	Болт М12х35.36	4	
4	ГОСТ 5915-70	Гайка М12.4	4	
5	ГОСТ 11371-78	Шайба 12.01	4	
18-44Г	—	Исполнительный механизм МЭО-100/25-0,25Р	1	Альбом 16
—		Клапан Т-33Б	1	Альбом 16

Сочленение выполнено для котла №1. Для котлов №2, №3, №4 сочленение аналогично.

$\frac{А-А}{М\,1:2}$ повернуто

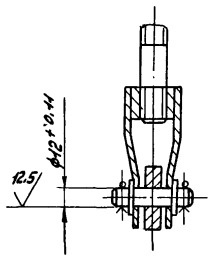

Кинематическая схема

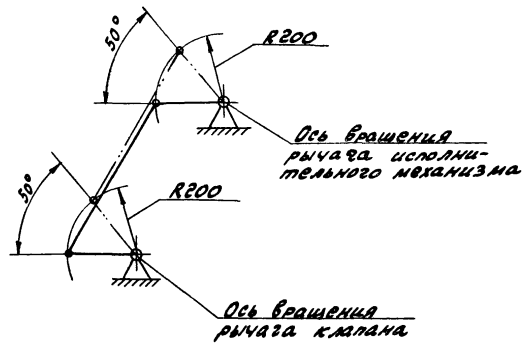

Согласовано:

Инв.№ подл. | Подп. и дата | Взам. инв.№ | Инв.№ отд. | Инв.№ стр. | Подпись и дата

Привязан:

Инв.№

ГИП	Гусева		
Нач.отд.	Абашин		
Н.контр.			
Гл.спец.	Корчков		
Рук.гр.			
Инженер	Козина		

ТП903-1-244.87 -АТМ1

Котельная с 4 котлами ДЕ-10-14ГМ. Здание из легких металлических конструкций.

Стадия	Лист	Листов
Р	51	

Сочленение М30-100/25-0,25Р с клапаном Т-33Б

Госстрой СССР ГПИ Горьковский САНТЕХПРОЕКТ

Копир: Крез

22191-08 51 Формат А2

Альбом 11

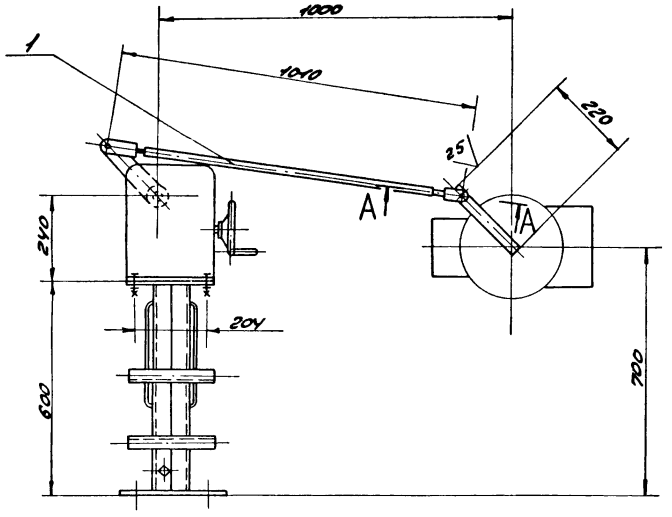

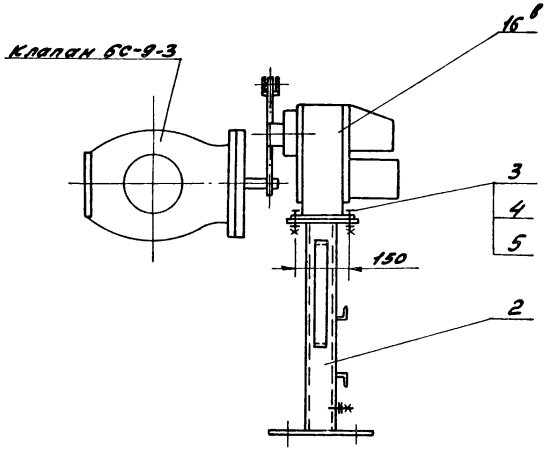

Поз.	Обозначение	Наименование	Кол.	Примечание
Регулятор температуры сетевой воды				
1	Д12Г.176.000-04	Тяга	1	
2	ТКУ-3189-81	Стойка СИМ-31	1	
3	ГОСТ 7798-70	Болт М12х55.36	4	
4	ГОСТ 5915-70	Гайка М12.4	4	
5	ГОСТ 11371-78	Шайба 12.01	4	
16в	—	Исполнительный механизм	1	Альбом 16
		МЭО-100/25-0.25Р		
—	—	Клапан 6С-9-3	1	Альбом 16

$\frac{А - А}{М1:2}$ повернуто

Кинематическая схема

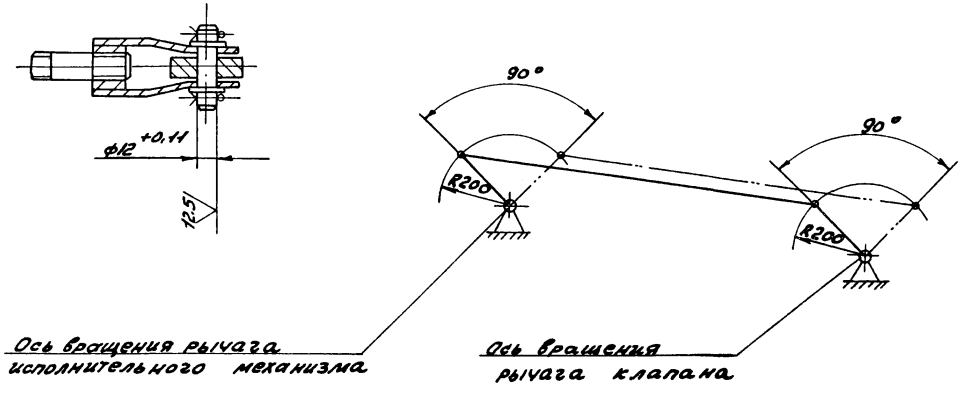

Согласовано:
Нач. отд. КИПиА Борисов
Нач. отд. КУ-1 Ягодин

Инв. № подл.	Подп. и дата	Взам. инв. №

ТП 903-1-244 .87 -АТМ1

Привязан:	Гип	Гусева	
	Нач. отд.	Абашин	
	Н. контр.		
	Гл. спец.	Корчков	
	Рук. гр.		
Инв. №	Инженер	Козина	

Котельная с 4 котлами ДЕ-10-14ГМ
Здание из легких металлических конструкций

Сочленение МЭО-100/25-0,25р с клапаном 6С-9-3

Стадия	Лист	Листов
Р	52	

Госстрой СССР
ГПН Горьковский
САНТЕХПРОЕКТ

Копировал: Красовская

22191-08 52 формат А2

Альбом 11

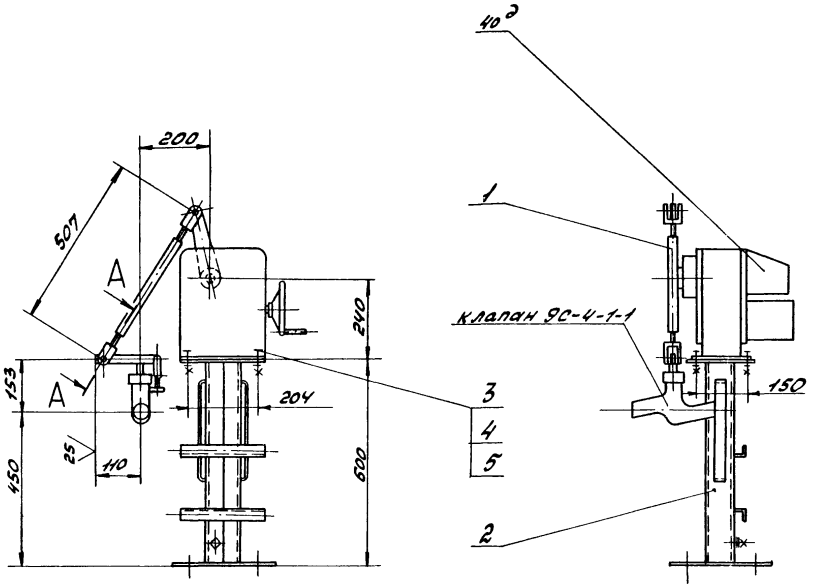

Поз.	Обозначение	Наименование	Кол	Примечание
		Регулятор давления мазута к котлам		
1	Д12П 176.000-01	Тяга	1	
2	ТКЧ-3189-81	Стойка СИМ-31	1	
3	ГОСТ 7798-70	Болт М12х55.36	4	
4	ГОСТ 5915-70	Гайка М12.4	4	
5	ГОСТ 11371-78	Шайба 12.01	4	
40д	—	Исполнительный механизм	1	Альбом 16
		МЭО-100/25-0.25Р		
—	—	Клапан 9С-4-1-1	1	Альбом 16

$\frac{А-А}{М1:2}$ повернуто

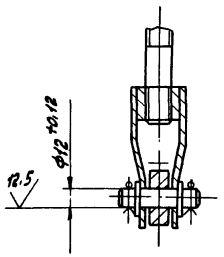

Кинематическая схема

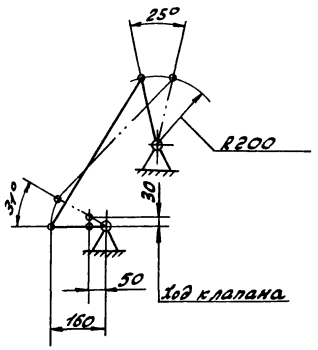

Согласовано:
Нач. отд. КИПиА Борисов
Нач. отд. КУ-1 Пепендин

Взам. инв. №
п. и дата
Инв. № подл.

ТП 903-1-24487-АТМ1

Привязан:	ГИП	Гусева		Котельная с 4 котлами ДЕ-10-14ГМ. Здание из легких металлических конструкций	Стадия	Лист	Листов
	Нач. отд.	Абашин			Р	53	
	Н. контр.						
	Гл. спец.	Корчков		Сочленение МЭО-100/25-0.25Р с клапаном 9С-4-1-1	Госстрой СССР ГПН Горьковский САНТЕХПРОЕКТ		
	Рук. гр.						
Инв. №	Инженер	Козина					

Копир: Краси

22191-08 (53) формат А2

gost.e-ecolog.ru