# ТИПОВОЙ ПРОЕКТ
# 901-2-178.91

## ПОДЗЕМНАЯ НАСОСНАЯ СТАНЦИЯ НА СКВАЖИНЕ С НАСОСАМИ ЭЦВ ПРОИЗВОДИТЕЛЬНОСТЬЮ 10-50 м³/ч

## Альбом 1


| | | |
|---|---|---|
| ПЗ | ПОЯСНИТЕЛЬНАЯ ЗАПИСКА | СТР. 3-9 |
| ТХ | ТЕХНОЛОГИЧЕСКИЕ РЕШЕНИЯ | СТР. 10-12 |
| АС | АРХИТЕКТУРНО-СТРОИТЕЛЬНЫЕ РЕШЕНИЯ | СТР. 13-19 |
| АСИ | СТРОИТЕЛЬНЫЕ ИЗДЕЛИЯ | СТР. 20-23 |
| ОВ | ОТОПЛЕНИЕ И ВЕНТИЛЯЦИЯ | СТР. 24-26 |


25815-01

gost.e-ecolog.ru

# ТИПОВОЙ ПРОЕКТ

# 901-2-178.91

# ПОДЗЕМНАЯ НАСОСНАЯ СТАНЦИЯ НА СКВАЖИНЕ С НАСОСАМИ ЭЦВ ПРОИЗВОДИТЕЛЬНОСТЬЮ 10-50 $м^3/ч$.

## Альбом 1

ПЕРЕЧЕНЬ АЛЬБОМОВ:

| | |
|---|---|
| АЛЬБОМ 1 | ПЗ Пояснительная записка |
| | ТХ Технологические решения |
| | АС Архитектурно-строительные решения |
| | АСИ Строительные изделия |
| | ОВ Отопление и вентиляция |
| АЛЬБОМ 2 | ЭМ Электрооборудование |
| | АТХ Автоматизация технологического процесса |
| АЛЬБОМ 3 | СО Спецификации оборудования |
| АЛЬБОМ 4 | ВМ Ведомости потребности в материалах |
| АЛЬБОМ 5 | С Сметы |

Разработан:
по Совинтервод

Главный инженер объединения О.А. Леонтьев
Главный инженер проекта В.А. Косарев

Утвержден и введен в действие
госконцерном „Водстрой"
протокол от 18.04.1991 N 849

# Содержание


| Марка, лист | Наименование | Стр. |
|---|---|---|
| ПЗ | Пояснительная записка | |
| ПЗ1 | Введение | 3 |
| ПЗ2 | Назначение станции и условия ее применения | 3 |
| ПЗ3 | Технологические решения | 4 |
| ПЗ4 | Строительные решения | 6 |
| ПЗ5 | Электрооборудование и автоматика | 6 |
| ПЗ6 | Предложения по производству строительно-монтажных работ | 7 |
| ПЗ7 | Указания по привязке | 8 |
| ПЗ8 | Технико-экономическая часть | 9 |
| ТХ | Технологические решения | |
| ТХ1 | Общие данные | 10 |
| ТХ2 | План. Разрезы 1-1, 2-2 | 11 |
| ТХ3 | Схема трубопровода | 12 |
| АС | Строительные решения | |
| АС1 | Общие данные (начало) | 13 |
| АС2 | Общие данные (окончание) | 14 |
| АС3 | Разрез 1-1 | 15 |
| АС4 | Разрез 2-2, 3-3, 4-4 | 16 |
| АС5 | Узлы 1, 2, 3. Деталь крепления трубопровода | 17 |
| АС6 | Фундамент монолитный ФМ1. План Разрез 1-1 | 18 |
| АС7 | Схема установки рамы металлической РМ1 | 19 |


продолжение


| Марка, лист | Наименование | Стр. |
|---|---|---|
| АСИ | Строительные изделия | |
| АСИ1 | Кольцо стеновое КС15.6-1 | 20 |
| АСИ2 | Изделие закладное МН1 | 21 |
| АСИ3 | Сетка арматурная С5а | 21 |
| АСИ4 | Рама металлическая РМ1 | 22 |
| АСИ5 | Крышка деревянная КД | 23 |
| ОВ | Отопление и вентиляция | |
| ОВ1 | Общие данные (начало) | 24 |
| ОВ-2 | Общие данные (окончание) | 25 |
| ОВ-3 | План. Разрез 1-1. Схема системы В1 | 26 |

Альбом I

## 1. Введение

Типовой проект „Подземная насосная станция на скважине насосами ЭЦВ производительностью 10-50 м³/ч" разработан ПО „Совинтерводстрой" и проектным институтом „Союзгипроводхоз" в результате переработки типовых проектов решений 901-02-142.85 „Насосные станции подземного типа на водозаборных скважинах с насосами ЭЦВ производительностью до 80 м³/ч".

## 2. Назначение станции и условия ее применения

Подземная насосная станция предназначена для подъема воды из скважины и подачи ее в напорный или самотечный трубопровод.

В связи с применением для подъема воды электронасосных агрегатов типа ЭЦВ некоторые показатели качества воды должны соответствовать следующим требованиям /ГОСТ 10428-79 „Насосы центробежные скважинные для воды с погружным электродвигателем. Общие технические требования" или „Агрегаты электронасосные центробежные скважинные для воды. Паспорт ОКЕ.468.925 ПС"/:

| | |
|---|---|
| 1. Минерализация /сухой остаток/ | не более 1500 мг/л |
| 2. Водородный показатель $P_H$ | 6.5 - 9.5 |
| 3. Температура | до 25°С |
| 4. Механические примеси по массе | не более 0.01 % |
| 5. Хлориды | не более 350 мг/л |
| 6. Сульфаты | не более 500 мг/л |
| 7. Сероводород | не более 1.5 мг/л |

При превышении указанных показателей качества воды, т.е. при откачке химически активной или соленой воды, воды с повышенной мутностью /пескующие скважины/ или температурой, марка насоса в конце дополняется соответственно буквами Х, Г, Т.

При несоблюдении указанных требований моторесурс электронасосов уменьшается.

Для нормальной работы агрегата необходимо также превышение дебита скважины над производительностью насоса не менее 10-15%.

Проект разработан для объектов со следующими природными условиями строительства:

1. Расчетная температура наружного воздуха от -40° до +40°С,

2. Сейсмичность района не более 6 баллов.

3. Грунты сухие с расположением верхней границы зоны капиллярного поднятия грунтовых вод ниже подошвы фундамента не менее, чем на 0.5м.

4. Грунты основания непучинистые, непросадочные со следующими нормативными характеристиками: угол внутреннего трения $\varphi^н = 28°$, нормативное удельное сцепление $C^н = 2$ кПа (0.02 кг/см²), модель деформации $E^н = 14.7$ МПа (150 кг/см²), плотность $\gamma = 1.8$ т/м³ /см. СН 227-82 п. 2.3./.

5. Территория без подработки горными выработками. Рельеф спокойный. Вечная мерзлота отсутствует.

Станция предназначена в качестве самостоятельного сооружения подземного водозабора централизованной системы хозяйственно-питьевого производственного и противопожарного водоснабжения. Количество станции должно соответствовать количеству рабочих и резервных скважин, определяемому по СНиП 2.04.02-84 п. 5.13 в зависимости от требуемой категории обеспеченности подачи воды, которая, в свою очередь, должна определяться по п.4.4.

| | | | | | | | | |
|---|---|---|---|---|---|---|---|---|
| | | | | | | Привязан | | |
| | | | | | | 901-2-178.91 | | ПЗ |
| Инв. № | | | | | | | | |
| | | | | | | Подземная насосная станция на скважине с насосами ЭЦВ производительностью 10-50 м³/ч. | | |
| Нач. отд. | Дмитриев | | | 09.91 | | | Стадия | Лист | Листов |
| ГИП | Косарев | | | 09.91 | | | РП | 1 | 7 |
| Зав. сек. | Пискарева | | | 09.91 | | Пояснительная записка | ПО Совинтерводстрой г. Москва | | |
| Осн. инж. | Сарапетов | | | 09.91 | | | | | |
| Н. контр. | Цветкова | | | 09.91 | | | | | |

Инв. № подл. | Подпись и дата | Взам. инв. №

Копировал: Лист 358-15-01 4 Формат: А3

1205-01

При применении станции в системе хозяйственно-питьевого водоснабжения вокруг них должна предусматриваться зона санитарной охраны в соответствии со СНиП 2.04.02-84 глава 10. Устройство такой же зоны обязательно и в тех случаях, когда станции применяются для нужд непитьевого водоснабжения, но забор воды осуществляется из водоносного горизонта, используемого для хозяйственно-питьевых нужд.

## 3. Технологические решения

В качестве водоподъемного оборудования применены электронасосные скважинные агрегаты типа ЭЦВ, перечень которых с указанием марок и показателей технической характеристики дан в таблице 1.

Кроме агрегата ЭЦВ в комплект поставки входят электроизоляционная лента и гильзы для водонепроницаемого присоединения токопроводящего кабеля к клеммам двигателя.

По желанию потребителя и по согласованию с заводом-изготовителем агрегаты дополнительно могут комплектоваться токопроводящим кабелем и оборудованием устья скважины: колено и опорная плита (взамен герметизирующего оголовка), задвижка, манометр с трехходовым краном для него и крепежные изделия. Проектом предусмотрен заказ агрегата без дополнительной комплектации.

Герметизация устья скважины осуществлена с помощью оголовка, конструкция которого приведена в каталоге „Погружные электронасосы для воды" ЦИНТИХИМнефтемаш 1989г. приложение 2.

Указанная конструкция оголовка может быть заменена равноценным оголовком типовой конструкции по серии 7.901-7. Герметизированные оголовки" выпуск 0 „Технические требования" и выпуск 1 „Оголовки скважины для водоснабжения" оборудованных насосом типа ЭЦВ, введенной в действие с 1990 г.

В плитах указанных герметичных оголовков имеются отверстия для пропуска:

трехжильного кабеля электропитания агрегата ЭЦВ;

кабеля датчика „сухого хода";

датчика уровнемера, для периодического замера уровня воды в скважине.

В связи с отсутствием промышленного выпуска оголовков они должны изготавливаться как нестандартное оборудование.

Учет объема откачиваемой воды ведется счетчиком холодной воды.

В случае демонтажа счетчика на ремонт, поверку и т.д. при отсутствии запасного допускается кратковременная установка на его место патрубка с фланцами соответствующих размеров.

Изгибы и удлиненные участки трубопровода с повторным вводом его в камеру связаны с необходимостью создания прямолинейных участков до и после счетчика воды, которые уменьшают турбулизацию потока и обеспечивают достаточную точность измерения объема протекающей через счетчик воды.

Для более надежного предотвращения обратного тока воды в скважину при остановке агрегата ЭЦВ, в трубопроводе имеется обратный клапан в дополнение к обратному клапану в агрегате, который может не срабатывать или отсутствовать.

Откачка дренажной воды или воды, изливающейся из демонтированной арматуры и патрубков, а также при аварийном заполнении камеры, предусматривается передвижными насосами или насосом типа „Гном"

Альбом 1

Привязан

Инв. №



Копировал Формат А3

Альбом 1.

## Техническая характеристика насосных агрегатов типа ЭЦВ

таблица 1

| Марка насоса | Подача, м³/ч | Напор, м | Подпор, м | Тип электродвигателя | Мощность кВт | Частота вращения об/мин. | Напряжение, В | Номинальный ток, А | Масса агрегата кг | Завод-изготовитель |
|---|---|---|---|---|---|---|---|---|---|---|
| ЭЦВ 6-16-75 | 16 | 75 | 1 | ПЭДВ 5.5-140 | 5.5 | 3000 | 380 | 12.6 | 86 | Севастопольский электроремонт. |
| 1ЭЦВ6-16-75Г | 16 | 75 | 1 | АДП 136/2 | 5.5 | | | 13.5 | 174 | Московский механический |
| 1ЭЦВ6-16-110Г | 16 | 110 | 1 | АДП 136/2 | 8.0 | | | 19.0 | 190 | завод НПО „ВНИИ гидромаш" |
| ЭЦВ6-16-160ХТрГ | 16 | 160 | 1 | ПЭДВ 16-140ХТрГ | 16 | | | 36 | 170 | НПО „Молдавгидромаш" |
| 3ЭЦВ8-16-140 | 16 | 140 | 1 | ПЭДВ 11-180 | 11 | | | 24.2 | 146 | Южный гидравлических машин |
| ЭЦВ8-25-100 | 25 | 100 | 1 | АДП 180-11/2 | 11 | | | 26 | 140 | Севастопольский электроремонт. |
| 1ЭЦВ8-25-100 | 25 | 100 | 1 | БПЭДВ 11-180 | 11 | | | 24.2 | 140 | НПО „Молдавгидромаш" |
| 2ЭЦВ8-25-100 | 25 | 100 | 1 | ПЭДВ 11-180 | 11 | | | 24.2 | 150 | Лебедянский машиностроитель- |
| 2ЭЦВ8-25-150 | 25 | 150 | 1 | БПЭДВ 16-180 | 16 | | | 34.3 | 160 | ный НПО „Молдавгидромаш" |
| ЭЦВ8-25-150ХТрГ | 25 | 150 | 1 | 3ПЭДВ 22-180хТрГ | 22 | | | 50.5 | 345 | |
| ЭЦВ8-25-300А | 25 | 300 | 1 | ПЭДВ 32-180 | 32 | | | 66.5 | 355 | |
| ЭЦВ8-40-60 | 40 | 60 | 1 | ПЭДВ11-180 | 11 | | | 24.2 | 145 | Чернуховский машиностроительный |
| ЭЦВ8-40-90 | 40 | 90 | 1 | ПЭДВ 16-180 | 16 | | | 35.6 | 190 | Новомосковский |
| ЭЦВ8-40-120 | 40 | 120 | 1 | ПЭДВ 22-180 | 22 | | | 48.6 | 236 | энергомеханический |
| ЭЦВ8-40-180 | 40 | 180 | 1 | ПЭДВ 32-180 | 32 | | | 67.2 | 308 | Чернуховский машиностроительный |

Инв. № подл. | Подпись и дата | Взам. инв. №

Привязан

Инв. №

901-2-178.91 ПЗ

Лист 3

Копировал: Лист

3581-01 6 Формат: А3

Альбом I

Автоматический режим работы агрегата ЭЦВ в скважине обеспечивается комплектным устройством „Каскад" с формированием сигналов на пуск и остановку от следующих рекомендуемых первичных устройств:

1. От датчиков уровней воды в водонапорной башне при подаче воды в сеть или в резервуаре при непосредственной подаче воды в него.

2. От датчиков давления или мановакуумметра типа ЭКМ, устанавливаемых либо в станции на участке трубопровода между стеной и задвижкой, либо в камере (колодце) переключений башни на подводящем трубопроводе.

## 4. Строительные решения

Строительную часть насосной станции составляет подземная камера, устраиваемая над устьем скважины. Ограждающими конструкциями камеры являются железобетонные кольца внутренним диаметром 1,5м по серии 3.900-1-14 выпуск 1 „Изделия железобетонные для круглых колодцев водопроводов и канализации." Остальные железобетонные элементы камеры такие как перекрытие и горловина люка-лаза приняты также по указанной серии.

Фундаментом камеры, служит монолитный бетонный блок, на который также опирается герметичный оголовок скважины с подвешенной к нему колонной водоподъемных труб. Опирание на бетонный блок-фундамент герметичного оголовка предусмотрено с учетом необходимости превышения фланца устьевого патрубка на 0.5м от пола камеры (СНиП 2.04.02-84. п.5.10).

Масса бетонного блока-фундамента определяется необходимостью ее превышения не менее чем в 1.5 раза массы колонны водоподъемных труб вместе с агрегатом ЭЦВ, что связано с погашением возможной вибрации колонны водоподъемных труб при работе агрегата ЭЦВ.

Диаметр камеры 1.5м принят из условия размещения нормальной работы оборудования трубопровода, а высота камеры 2.4м принята в соответствии со СНиП 2.04.02-84 п. 5.9.

Для утепления неотапливаемой подземной камеры предусмотрена грунтовая засыпка перекрытия и установка второй крышки в горловине люка-лаза. Толщина грунтовой засыпки определяется при привязке проекта в зависимости от расчетной температуры наружного воздуха в зимний период. Набор ж.б. колец горловины люка-лаза определяется толщиной грунтовой засыпки перекрытия.

С целью противокоррозийной защиты бетона ограждающих конструкций камеры предусмотрено нанесение изоляции на ее наружную поверхность о чем указано на листе 2 комплекта АС.

## 5. Электрооборудование и автоматика

Электроснабжение насосной станции, компенсация cos φ и система учета электроэнергии решаются при привязке проекта в комплексе с другими сооружениями, имеющими электропитание.

Категория надежности электроснабжения должна соответствовать категории обеспеченности подачи воды, т.е. при III категории допускается питание от одного источника электроэнергии, а при II категории должно быть не менее 2-х независимых источников электроэнергии с возможностью ручного переключения.

Электропитание агрегатов ЭЦВ, управление его работой (пуск и остановка), а также защита при отклонениях в режиме работы предусмотрена с помощью комплектного устройства „Каскад", заказываемого само-

Инв. № подл. | Подпись и дата | Взам. инв. №

Привязан

Инв. №:



Копировал: Формат А3

строительно согласно спецификации АТХ..СО. При этом осуществляется выбор индексов устройства по таблице на листе комплекта ЭМ в зависимости от требуемой мощности электродвигателя.

Устройства „Каскад" обеспечивает:

1. Автоматическое управление работой агрегата ЭЦВ с приемом сигналов от первичных устройств, указанных в разделе 3. „Технологические решения".

2. Ручное управление работой агрегата ЭЦВ с помощью тумблера на панели устройства.

3. Автоматическое отключение агрегата при технологических перегрузках, неполнофазном режиме, заклинании рабочего колеса насоса или ротора электродвигателя, коротких замыканиях, при недопустимом понижении уровня воды в скважине /„сухой ход"/

4. Автоматический самозапуск агрегата при кратковременном снижении напряжения на его клеммах при его дальнейшем восстановлении выдержкой от 2 до 30с.

Защита агрегата от работы в режиме "сухой ход" осуществляется с помощью датчика, поставляемого комплектно с устройством „Каскад" и устанавливаемого в скважине с закреплением на колонне водоподъемных труб выше верха агрегата ЭЦВ не менее 1.0м. Комплектация устройств „Каскад" датчиками" сухого хода" производится при мощности электродвигателя 4.5 кВт и более.

Сигнализация о состоянии агрегата ЭЦВ /включен, отключен, авария/ предусмотрена как местная /светосигнальная/ так и дистанционная, заключающаяся в возможности передачи электросигнала „авария" или дежурному. При этом для передачи сигнала „авария" необходимо дополнительно установить реле /см. лист АТХ1, что решается при привязке проекта.

Электрическое освещение подземной камеры предусмотрено рабочее лампой накаливания и ремонтное-переносным аккумуляторным фонарем.

Для защиты эксплуатационного персонала от поражения электротоком принята зануление металлоконструкций электроприборов с использованием четвертой /нулевой/ жилы питающего кабеля. Предусмотрено также подсоединение к этой жиле строительных и технологических металлоконструкции.

## 6. Предложения по производству строительно-монтажных работ

С поверхности участка земли, размеченного под отрывку котлована, бульдозером снимается растительный слой грунта и сдвигается во временные отвалы по периметру площади. То же проделывается и на прилегающих площадках под временные отвалы минерального грунта, которые образуются при разработке котлована экскаватором.

Доработка котлована до проектных отметок после окончания работы экскаватора производится вручную.

Укладка монолитного бетона в фундамент, монтаж колонны водоподъемных труб в скважине и оголовка на ее устье, а также трубопровода и арматуры железобетонных колец и плиты перекрытия осуществляется автокраном грузоподъемностью до 5.0т., например КС-75.

Инв. № подл. | Подпись и дата | Взам. инв. №

Привязан

Инв. №



Копировал: Ю.Г. 2018-01 Формат: А3

Рекомендуется использовать возможность блочного монтажа нижней секции подземной камеры на фундамент. В этом случае на базе строительной организации осуществляется полная сборка трубопроводов со всей входящей в него арматурой, включая герметичный оголовок скважины. В собранном виде трубопровод замоноличивается бетоном в соответствующих отверстиях нижнего железобетонного кольца подземной камеры и образованный, таким образом, строительно-технологический блок с демонтированным вантузом и оголовком перевозится на объект для последующего монтажа на устье скважины.

После завершения монтажа всех элементов подземной камеры и устройства наружной гидроизоляции бульдозером производится послойная обратная засыпка и уплотнение грунта в пазухах с использованием ранее образованных отвалов минерального грунта.

После обваловки горловины камеры, устройства вокруг нее отмостки и подъездного пути бульдозером производится разравнивание растительного грунта из ранее образованных отвалов по всей поверхности грунта обратной засыпки с последующей доработкой поверхности вручную и посевом трав.

## 7. Указания по привязке

1. В знаках ▭, имеющихся в проектной документации проставляются данные по результатам привязки проекта.

2. Привязка технологической части в основном сводится к определению марки агрегата ЭЦВ с учетом параметров водозаборной скважины и результатов гидравлического расчета водопроводной сети. При этом выбранную марку агрегата его техническую характеристику и комплект поставки следует согласовывать с заводом-изготовителем, учитывая постоянную проводимую заводами модернизацию агрегатов.

3. При привязке электротехнической части проекта производится выбор соответствующего комплектного устройства „Каскад" и схемы управления агрегатом. При этом определяется также устройство (датчик, ЭКМ и т.д.), формирующее сигналы на пуск и остановку агрегата, а также его местонахождение.

4. В проекте предусмотрен выход из камеры двух напорных линий, как это требуется по СНиП 2.04.02-84 п.7.6 при категории обеспеченности подачи воды I и II. При отсутствии потребности в одной из этих линий, она при привязке отсекается с внесением в листы ТХ и спецификации соответствующих изменений.

5. Водоподземные трубы, герметизированный оголовок и станции управления „Каскад" в комплект поставки агрегата ЭЦВ не входят и должны заказываться отдельно.

Инв. № подл. | Подпись и дата | Взам. инв. №

Привязан

Инв. №



Копировал: Ф.А.Г. 35815-01 9 Формат А3

Альбом 1

## Технико-экономическая часть

Технико-экономические показатели данного проекта насосной станции в сравнении с теми же показателями базового проекта 901-02-142.85 „Насосные станции подземного типа на водозаборных скважинах с насосами ЭЦВ производительностью до 80 м³/ч" приведены в таблице №2

Таблица 2

| Наименование показателей, единицы измерения | Типовые проекты | |
|---|---|---|
| | Разработанный | Базовый |
| | Производительность 10-50 м³/ч | 901-02-142.85 |
| 1 Общая сметная стоимость, тыс.руб. | 3.50 | 2.70 |
| в том числе: | | |
| строительно-монтажных работ, тыс.руб | 2.17 | 1.55 |
| оборудования тыс. руб. | 1.33 | 1.15 |
| 2 Расход строительных материалов: | | |
| цемента т | 1,110 | 1.68 |
| цемента, приведенного к М400 т | 1,060 | 1.60 |
| стали, т | 0,171 | 0.28 |
| стали, приведенной к классам А-I и С 38/23, т | 0,218 | 0.31 |
| бетона и железобетона м³ | 3,74 | 7.03 |
| лесоматериалов, м³ | 0.068 | 0.035 |
| 3 Строительный объем, м³ | 11.32 | 15.0 |
| 4 Площадь застройки, вместе с зоной санохраны, м² | 10000 | 10000 |
| 5 Построечные трудовые затраты, чел.-дн. | 67.60 | 36.14 |

Инв.№ подл. | Подпись и дата | Взам.инв.№

Привязан

Инв.№

901-2-178.91 ПЗ Лист 7

Копировал: [illegible] 25815-01 10 Формат: А3

Альбом 1

## Ведомость чертежей основного комплекта ТХ

| Лист | Наименование | Примечание |
|---|---|---|
| 1 | Общие данные | |
| 2 | План. Разрезы 1-1, 2-2 | |
| 3 | Схема трубопровода | |
| | | |
| | | |

## Ведомость ссылочных и прилагаемых документов

| Обозначение | Наименование | Примечание |
|---|---|---|
| | Ссылочные документы | |
| Каталог „Погружные | Герметичные оголовки | |
| электронасосы" 1989г | | |
| | Прилагаемые документы | |
| ТХ СО | Спецификация оборудования | Альбом 3 |
| ТХ ВМ | Ведомость потребности | |
| | в материалах | Альбом 4 |

## Ведомость основных комплектов

| Обозначение | Наименование | Примечание |
|---|---|---|
| -ТХ | Технологические решения | Альбом 1 |
| -ОВ | Отопление и вентиляция | Альбом 1 |
| -АС | Архитектурно-строительные | |
| | решения | Альбом 1 |
| ЭМ | Силовое электрооборудование | Альбом 2 |
| | | |

Проект разработан в соответствии с действующими нормами и правилами и предусматривает мероприятия, обеспечивающие взрывную, взрывопожарную и пожарную безопасность при эксплуатации сооружения

Главный инженер проекта Косарев В.А.

Инв. № подл. | Подпись и дата | Взам. инв. №

Инв. №

| | | | |
|---|---|---|---|
| Гип | Косарев | | 04.91 |
| Нач. отд | Дмитриев | | 04.91 |
| Зав. сект | Лисаченко | | 03.91 |
| Вед. спец | Семенетов | | 03.91 |
| Н. контр | Цветков | | 04.91 |

Привязан

ТП 901-2-178.91 ТХ

Подземная насосная станция на скважине с насосами ЭЦВ производительностью 10-50 м³/ч


| Стадия | Лист | Листов |
|---|---|---|
| РП | 1 | 3 |

Общие данные


ЦО „Союзгипроводхоз" г. Москва

Альбом 1


## Разрез 1-1

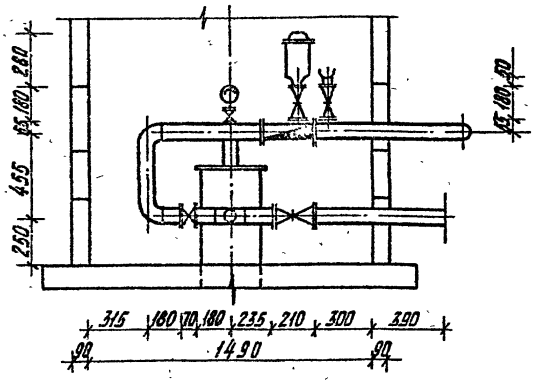


## Разрез 2-2

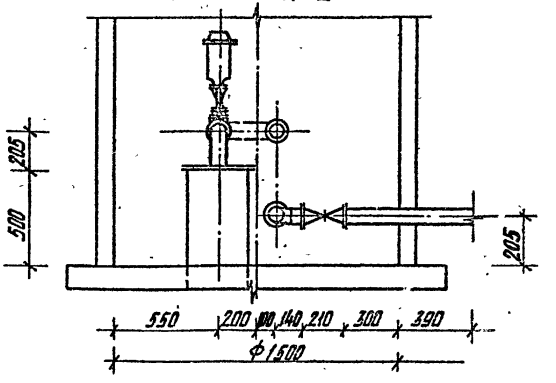


## План

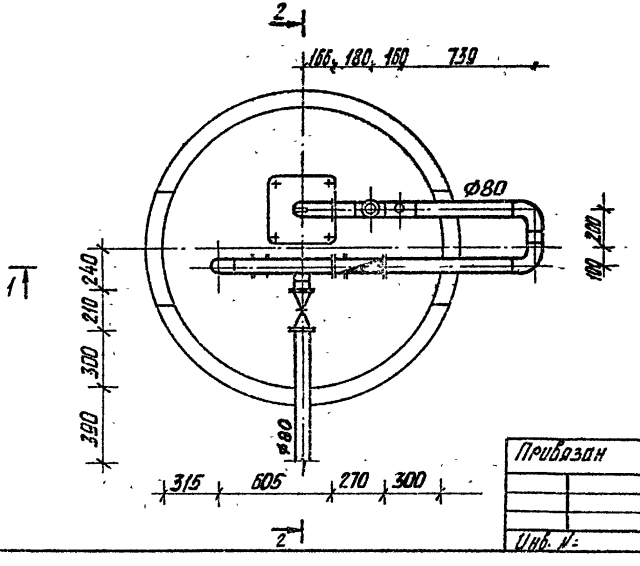



Инв. № подл. | Подпись и дата | Взам. инв. №

| | | | | | |
|---|---|---|---|---|---|
| Привязан | | | | 901-2-178.91 | ТХ |
| | | | | Подземная насосная станция на скважине с насосами ЭЦВ производительностью 10-50 м³/ч | |
| | | | | | Стадия: РП; Лист: 2; Листов: |
| ГИП | Косарев | | 04.91 | | |
| Нач. отд. | Дмитриев | | 04.91 | | |
| Зав. сект. | Пискарева | | 03.91 | | |
| Вед. инж. | Сребнетова | | 03.91 | План. Разрезы 1-1, 2-2 | ПО "Совинтервод" г. Москва |
| Н. контр. | Цветков | | 04.91 | | |
| Инв. №: | | | | | |

Копировал: Альт-2585-01 12 Формат: А3

Альбом 1

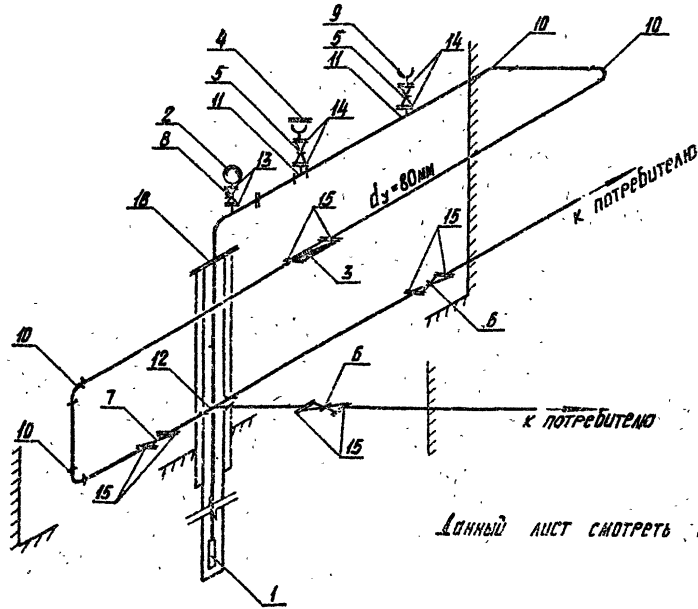


Данный лист смотреть совместно с ТХСО

| | | | | | | | |
|---|---|---|---|---|---|---|---|
| | | | | | | 901-2-178.91 | ТХ |
| | | | | | | Подземная насосная станция на скважине с насосами ЭЦВ производительностью 10-50 м³/ч | |
| Привязан | | | ГИП | Косарев | | | Стадия Лист Листов |
| | | | Нач. отд. | Дмитриев | | | РП 3 |
| | | | Зав. сект. | Пискорева | | | |
| | | | Вед. инж. | Сахаметова | | Схема трубопровода | ПО «Сантехпроект» г. Москва |
| Инв. № | | | Н. контр. | Цветкова | | | |

Копировал: [illegible] 35815-01 13 Формат А3

Альбом 1

## Ведомость рабочих чертежей основного комплекса АС

| Лист | Наименование | Примечание |
|---|---|---|
| 1 | Общие данные (начало) | |
| 2 | Общие данные (окончание) | |
| 3 | Разрез 1-1 | |
| 4 | Разрезы 2-2, 3-3, 4-4 | |
| 5 | Узлы I, II, III. Деталь крепления трубопровода | |
| 6 | Фундамент монолитный ФМ1. План. Разрез 1-1 | |
| 7 | Схема установки рамы металлической РМ-1 | |

## Ведомость спецификаций

| Лист | Наименование | Примечание |
|---|---|---|
| 3 | Спецификация элементов камеры | |
| 7 | Спецификация элементов к схеме установки рамы металлической РМ-1 | |

## Ведомость ссылочных и прилагаемых документов

| Обозначение | Наименование | Примечание |
|---|---|---|
| | Ссылочные документы | |
| ГОСТ 3634-89 | Люки чугунные для смотровых | |
| | колодцев. Технические условия | |
| 3.900.1-14 Вып.1 | Изделия железобетонные для круг- | |
| | лых колодцев водопровода и канализации | |
| | Прилагаемые документы | |
| АСИ 00.00.000 | Кольцо стеновое КС15.6-1 | |
| АСИ 01.00.000 | Рама металлическая РМ-1 | |
| АСИ 02.00.000 | Крышка деревянная К.Д. | |
| АС ВМ | Ведомость потребности в материалах | |

Проект разработан в соответствии с действующими нормами и правилами и предусматривает мероприятия, обеспечивающие взрывную взрывопожарную и пожарную безопасность при эксплуатации сооружений.

Главный инженер проекта Косарев Б.А.

Инв. № подл. | Подпись и дата | Взам. инв. №

Привязан

Инв. №

ТП 901-2-178.91 АС

Подземная насосная станция на скважине с насосами ЭЦВ производительностью 10-50 м³/час

| | | | | | Стадия | Лист | Листов |
|---|---|---|---|---|---|---|---|
| ГИП | Косарев | | 04.91 | | РП | 1 | 7 |
| Нач. отд. | Дмитриев | | 04.91 | Общие данные (начало) | По Совинтервод г. Москва | | |
| Гл. спец. | Игнатов | | 04.91 | | | | |
| Инж. | Трусова | | 04.91 | | | | |
| Н. контр. | Цветков | | 04.91 | | | | |

95815-01 14 Формат А3

1036-01

Альбом I

## Ведомость объемов сборных бетонных и железобетонных конструкций по рабочим чертежам основного комплекта АС

| №№ строк | Наименование группы элементов конструкции | Код | Кол. м³ | Примечание |
|---|---|---|---|---|
| 1 | Кольца стеновые | 585 500 | 1,02 | |
| 2 | Плита перекрытия камеры | 585 500 | 0,27 | |
| 3 | Кольца опорные для люка | 585 500 | 0,04 | |
| 4 | | | | |
| 5 | Всего бетона и железобетона | | 1,33 | |
| 6 | | | | |
| 7 | Материалы на изготовление сборных железобетонных конструкций учтены в ведомости потребности материалов и отдельно не учитываются | | | |

1. Проект разработан для строительства в следующих природных условиях:

расчетная температура наружного воздуха до -40°С;
вес снегового покрова для III района по СНиП 2-01.07-85;
сейсмичность района не выше 6 баллов;
грунтовые воды отсутствуют;
территория без подработки горными выработками;
рельеф территории спокойный.

2. Не предусмотрено применение проекта в районах вечной мерзлоты.

3. Основанием под фундамент приняты непучинистые непросадочные грунты со следующими нормативными характеристиками:

угол внутреннего строения $\varphi^н = 28°$;
удельное сцепление $C^н = 0{,}02$ кг/см²;
модуль деформации $E^н = 150$ кг/см²;
плотность грунта $\gamma = 1{,}8$ т/м³.

4. За условную отметку 0,000 принята отметка планировки земли.

5. В знаках ▭ при привязке проекта проставляются абсолютные отметки земли.

6. Сборные железобетонные элементы укладывать на цементном растворе марки 100.

7. После монтажа оборудования отверстия в стенах камеры заделать бетоном класса В 15.

8. Перед засыпкой грунтом подземную камеру и горловину люка с наружной стороны обмазать горячим битумом за 2 раза.

9. Подземная камера обслуживается с помощью переносной лестницы.

Инв. № подл. | Подпись и дата | Взам. инв. №

Привязан


Инв. №

| | | | | |
|---|---|---|---|---|
| ТП 901-2-178.91 АС | | | | |
| Подземная насосная станция на скважине с насосами ЭЦВ производительностью 10-50 м³/ч | | | | |
| ГИП | Косарев | | 03.91 | Общие данные (окончание) |
| Нач. отд. | Акутиев | | 03.91 | Стадия: РП; Лист: 2; Листов: |
| Гл. спец. | Исаков | | 03.91 | |
| Инж. | Трусова | | 03.91 | |
| Н. контр. | Иванов | | 03.91 | г. Москва |

Копировал: 3081-01 15 Формат: А3

Альбом 1

## Разрез 1-1 лист 4

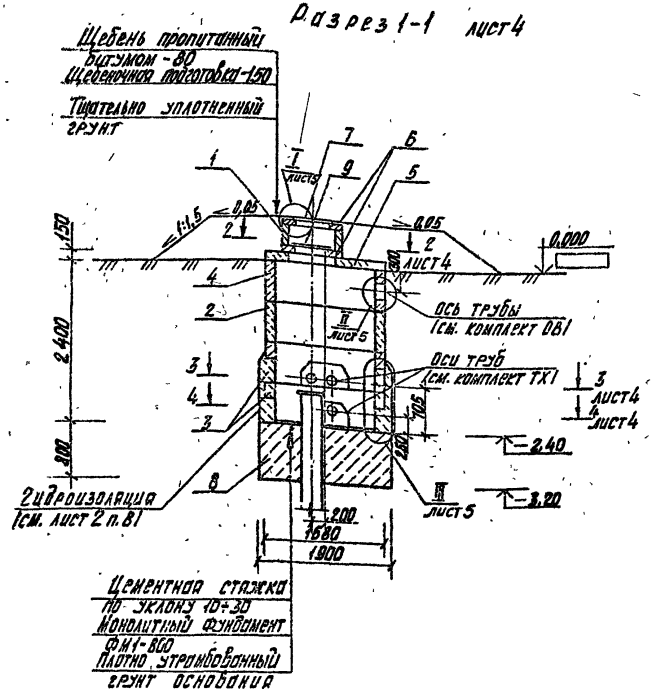


## Спецификация элементов камеры

| Марка, поз. | Обозначение | Наименование | Кол. | Масса ед. кг | Примечание |
|---|---|---|---|---|---|
| | | Кольца стеновые | | | |
| 1 | 3.900.1-14 вып. 1 | КС 7.3 | 1 | 130 | |
| 2 | 3.900.1-14 вып. 1 | КС 15.6 | 1 | 660 | |
| 3 | 3.900.1-14 вып. 1 | КС 15.6 Б | 2 | 550 | |
| 4 | АСИ 00.00.000 | КС 15.6-1 | 1 | 667 | |
| 5 | 3.900.1-14 вып. 1 | Плита перекрытия 2ПП15-1 | 1 | 680 | |
| 6 | 3.900.1-14 вып. 1 | Кольцо опорное КО6 | 2 | 50 | |
| 7 | ГОСТ 3634-89 | Люк чугунный ЛВ | 1 | 69 | |
| 8 | АС-6 | Фундамент монолитный ФМ1 | 1 | | 2,18 м³ |
| 9 | АСИ 00.00.000 | Крышка деревянная КД | 1 | 14,8 | |
| | | | | | |
| | | Материалы | | | |
| | | Бетон В15 | 0,5 | | м³ |

Привязан

Инв. №

| | | | |
|---|---|---|---|
| ГИП | Косарев | | 09.91 |
| Нач. отд. | Дмитриев | | 09.91 |
| Гл. спец. | Игнатов | | 09.91 |
| Инж. | Трусова | | 09.91 |
| Н. контр. | Цветков | | 09.91 |

ТП 901-2-178.91 АС

Подземная насосная станция на самотечные с насосами ЭЦВ производительностью 10-50 м³/ч

| Стадия | Лист | Листов |
|---|---|---|
| РП | 3 | |


Разрез 1-1

по Собинтерводу г. Москва


Инв. № подл. | Подпись и дата | Взам. инв. №

Альбом 1


## Разрез 2-2 Лист 3

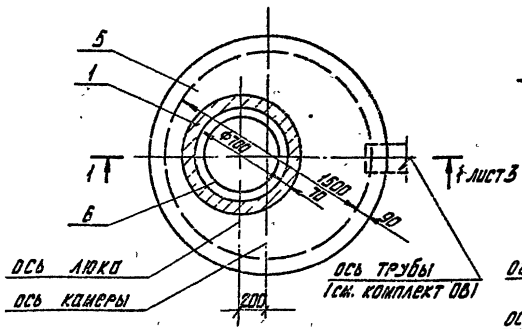


## Разрез 3-3 Лист 3

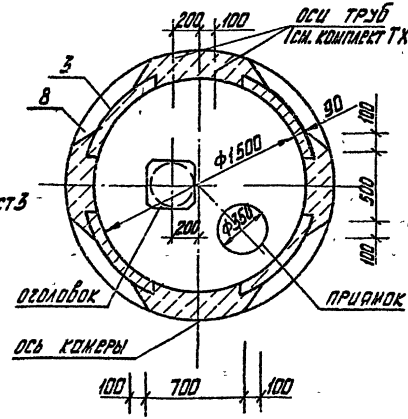


## Разрез 4-4 Лист 3

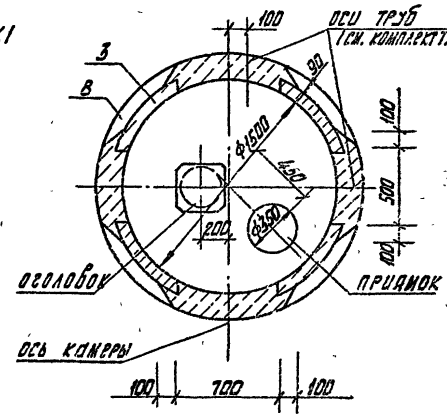


| | | | | | |
|---|---|---|---|---|---|
| Инв. № подл. | Подпись и дата | Взам. инв. № | | | |

| | | | | | |
|---|---|---|---|---|---|
| Привязан | | | | | |
| Инв. № | | | | | |

| | | | |
|---|---|---|---|
| ГИП | Косарев | | 04.91 |
| Нач. отд. | Дмитриев | | 04.91 |
| Гл. спец. | Игнатов | | 03.91 |
| Инж. | Трусова | | 03.91 |
| Н. контр. | Цветков | | 03.91 |

ТП 901-2-178.91 АС

Подземная насосная станция на скважине с насосами ЭЦВ производительностью 10-50 м³/ч


| Стадия | Лист | Листов |
|---|---|---|
| РП | 4 | |


Разрезы 2-2, 3-3, 4-4


по Совинтервод г. Москва

Копировал: Акт-25815-01 17 Формат: А3

Альбом 1.

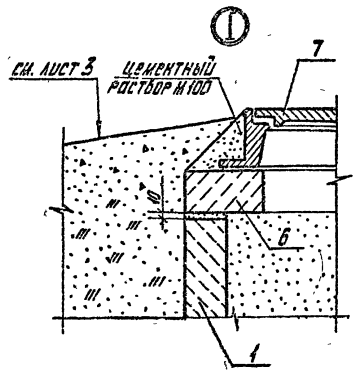


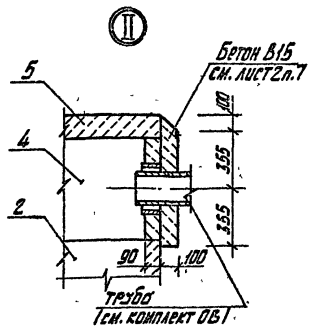
1. Установку бетонной опоры под трубопровод выполнить при монтаже технологического оборудования.
2. Место установки опоры см. комплект ТХ.
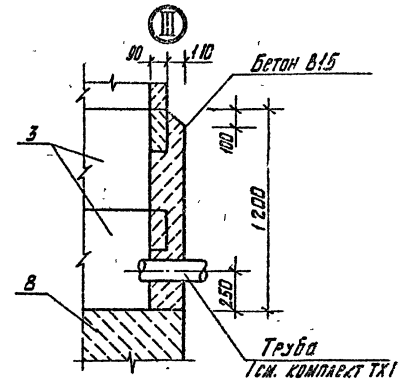
## Деталь крепления трубопровода





| | | | | | | |
|---|---|---|---|---|---|---|
| Привязан | | ГИП | Косарев | | 04.91 | ТП 901-2-178.91 АС |
| | | Нач. отд. | Дмитриев | | 04.91 | Подземная насосная станция на скважине с насосами ЭЦВ производительностью 10-50 м³/ч |
| | | Гл. спец. | Угнатов | | 03.91 | Стадия: РП; Лист: 5; Листов: |
| | | Инж. | Трусова | | 03.91 | Узлы I, II, III. Деталь крепления трубопровода |
| Инв. № | | Н. контр. | Цветкова | | 04.91 | по. Совинтерфов г. Москва |

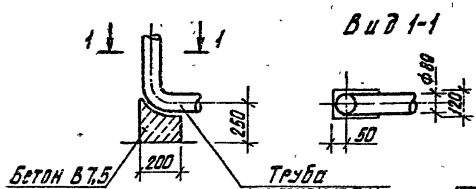Инв. № подл. | Подпись и дата | Взам. инв. №


Копировал: Акт 358/5-01 18 Формат: А3

Альбом I

## План

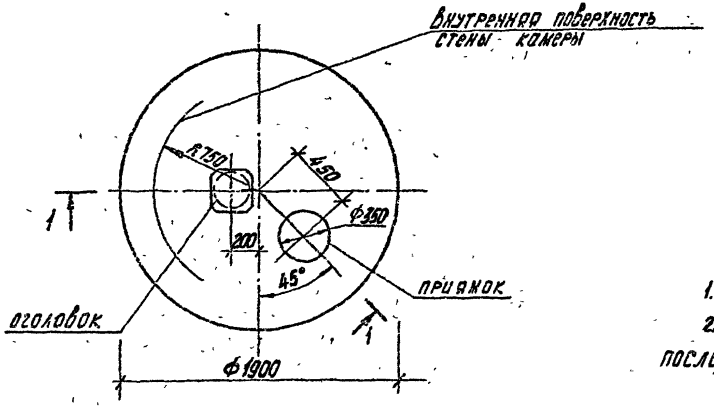


## Разрез 1-1

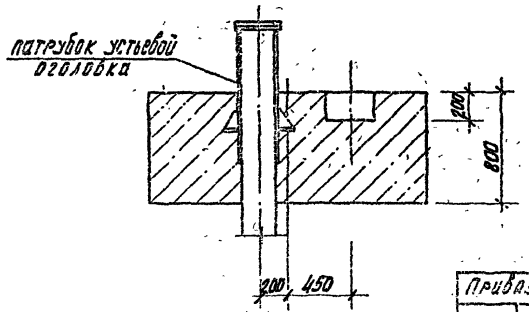


1. Расход бетона класса В12,5 на фундамент-2,18м³
2. Укладку монолитного бетона фундамента вести после уплотнения грунта основания и установки оголовка.

Инв. № подл. | Подпись и дата | Взам. инв. №

Привязан

| | | | | |
|---|---|---|---|---|
| ГИП | Косарев | | | 01.91 |
| Нач. отд. | Дмитриев | | | 01.91 |
| Гл. спец. | Дмитров | | | 01.91 |
| Ин. эк. | Гусева | | | 03.91 |
| Н. контр. | Цветков | | | 03.91 |

ТП 901-2-178.91 АС

Подземная насосная станция на скважине с насосами ЭЦВ производительностью 10-50 м³/ч


| Стадия | Лист | Листов |
|---|---|---|
| РП | 6 | |

Фундамент монолитный ФМ1 План Разрез 1-1


ПО Союзинтервод г. Москва

Копировал: Инв. № 35815-01 19 Формат А3

Альбом 1

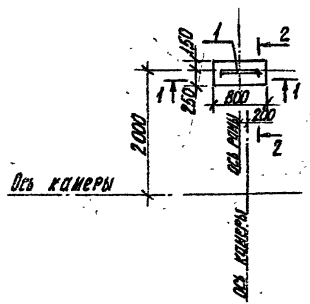



Разрез 2-2

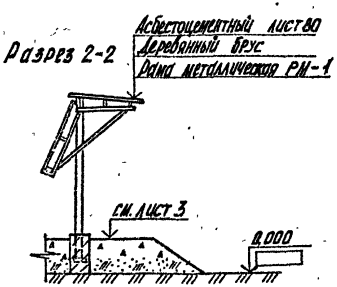


Спецификация элементов к схеме установки рамы металлической РМ

| Марка, | Обозначение | Наименование | Кол. | Масса ед., кг | Примечание |
|---|---|---|---|---|---|
| 1 | АСИ 01.00.000 | Рама металлическая РМ-1 | 1 | 108,4 | |
| | | Материалы | | | |
| | ГОСТ 8486-86 | Брус 3 сорт 50×100×1000 | 5 | | |
| | ГОСТ 378-76 | Асб.-цем. лист 80 | 4 | | |
| | | Бетон В12,5 | 0,23 | | м³ |

Разрез 1-1

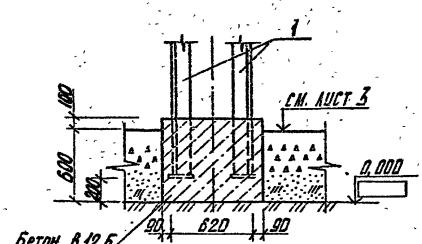


Установку рамы металлической РМ-1 выполнить до устройства насыпи и временно укрепить.

Инв. № подл. | Подпись и дата | Взам. инв. №

Привязан

Инв. №:

| | | | |
|---|---|---|---|
| ГИП | Косарев | | 04.91 |
| Нач. отд. | Дмитриев | | 04.91 |
| Гл. спр. | Игнатов | | 03.91 |
| Инж. | Трусова | | 03.91 |
| Н. контр. | Цветков | | 03.91 |

ТП 901-2-178.91 АС

Подземная насосная станция на скважине с насосами ЭЦВ производительностью 10-50 м³/ч


Стадия: РП | Лист: 7 | Листов:

Схема установки рамы металлической РМ-1


ПО Совинтервод г. Москвы

Копировал: Акт- ЭЦВ-01 Формат: А3

Альбом 1

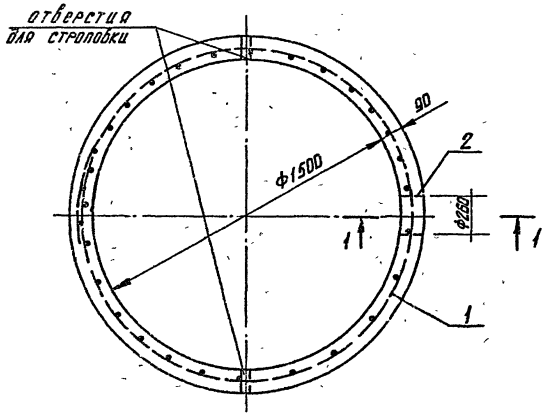


Разрез 1-1

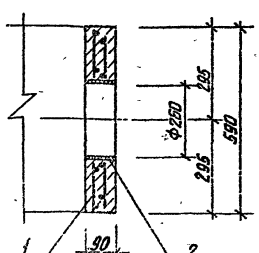


| Формат | Зона | Поз. | Обозначение | Наименование | Кол. | Примечание |
|---|---|---|---|---|---|---|
| | | | | | | |
| | | | | Сборочные единицы | | |
| А4 | | 1 | АСИ 00.01.000 | Сетка арматурная С5а | 1 | |
| А4 | | 2 | АСИ 00.02.000 | Изделие закладное МН1 | 1 | |
| | | | | Материалы | | |
| | | | | Бетон В15 | 0,26 | м³ |

Ведомость расхода стали на элемент, кг

| Марка элемента | Изделия арматурные | | | Изделия закладные | | | | | Общий расход |
|---|---|---|---|---|---|---|---|---|---|
| | Арматура класса | | Всего | Арматура класса | | Прокат марки | | Всего | |
| | Вр I | | | AIII | | ВСт3сп | | | |
| | ГОСТ 6727-80 | | | ГОСТ 5781-82 | | ГОСТ 10704-76 | | | |
| | ф4 | Итого | | ф8 | Итого | 273×7 | Итого | | |
| КС 15.6-1 | 3,4 | 3,4 | 3,4 | 2,3 | 2,3 | 4,6 | 4,6 | 6,9 | 10,3 |

1. Кольцо стеновое КС 15.6-1 готовить в оснастке кольца КС-15.6 по серии 3.900.1-14 вып. 1 с добавлением закладной детали поз. 2.

2. Изделие закладное МН1 крепить к сетке арматурной С5а вязальной проволокой.

Привязан

Инв. №

| | | | |
|---|---|---|---|
| ГИП | Косарев | | 04.91 |
| Нач. отд. | Дмитриев | | 04.91 |
| Гл. спец. | Дмитров | | 03.91 |
| Н. контр. | Тихонова | | 03.91 |
| | Шестков | | 03.91 |

ТП 901-2-178.91 АСИ 00.000.00

Кольцо стеновое КС 15.6-1


| Стадия | Масса | Масштаб |
|---|---|---|
| РП | 667 | 1:20 |
| Лист | Листов 1 | |

ПО Союзинтервод г. Москва

Копировал: Инв. № 8581/01 Формат А3

Инв. № подл. | Подпись и дата | Взам. инв. №

Альбом 1

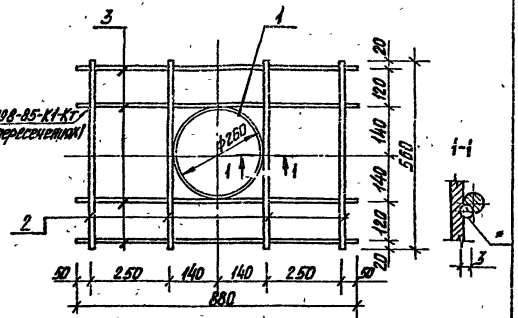


| Формат | Зона | Поз. | Обозначение | Наименование | Кол. | Примечание |
|---|---|---|---|---|---|---|
| | | | | Детали | | |
| Б4 | 1 | | АСИ 00.02.001 | Труба 273×7.0 ГОСТ 10704-76 / Вст2 сп ГОСТ 10705-80 | | |
| | | | | L=100 | 1 | 4,6 кг |
| Б4 | 2 | | АСИ 00.02.002 | ф8А-III ГОСТ 5781-82; L=560 | 4 | 0,23 кг |
| Б4 | 3 | | АСИ 00.02.003 | ф8А-III ГОСТ 5781-82; L=880 | 4 | 0,34 кг |

*Сварку ручную дуговую производить электродом Э42 ГОСТ 9467-75

Привязан


Инв. №

Инв. № подл. | Подпись и дата | Взам. инв. №

| | | | | |
|---|---|---|---|---|
| ТП 901-2-178.91 | АСИ 00.02.000 | | | |
| Изделие закладное МН1 | Стадия | Масса | Масштаб | |
| | РП | 6,9 | 1:10 | |
| | Лист | Листов 1 | | |
| | по Совинтервод г. Москва | | | |

| | | | |
|---|---|---|---|
| ГИП | Косарев | | 03.91 |
| Нач. отд | Дмитриев | | 03.91 |
| Гл. стр. | Игнатов | | 03.91 |
| Инж. | Трусова | | 03.91 |
| Н. контр. | Цветков | | 03.91 |

Копировал: Format: А4

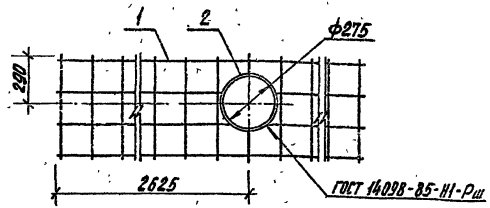


| Формат | Зона | Поз. | Обозначение | Наименование | Кол. | Примечание |
|---|---|---|---|---|---|---|
| | | | | Сборочные единицы | | |
| Б4 | 1 | | 3.900.1-14 Вып. 1 | Сетка арматурная С-5 | 1 | 3,3 кг |
| | | | | Детали | | |
| Б4 | 2 | | АСИ 00.01.001 | ф4 Вр-I ГОСТ 6727-80. L=1100 | 1 | 0,11 кг |

Привязан

Инв. №


Инв. № подл. | Подпись и дата | Взам. инв. №


| | | | | |
|---|---|---|---|---|
| ТП 901-2-178.91 | АСИ 00.01.000 | | | |
| Сетка арматурная С5а | Стадия | Масса | Масштаб | |
| | РП | 3,41 | 1:20 | |
| | Лист | Листов 1 | | |
| | по Совинтервод г. Москва | | | |

| | | | |
|---|---|---|---|
| ГИП | Косарев | | 04.91 |
| Нач. отд | Дмитриев | | 04.91 |
| Гл. стр. | Игнатов | | 03.91 |
| Инж. | Трусова | | 03.91 |
| Н. контр. | Цветков | | 04.91 |


Копировал: 35815-01 Format А4

Альбом 1

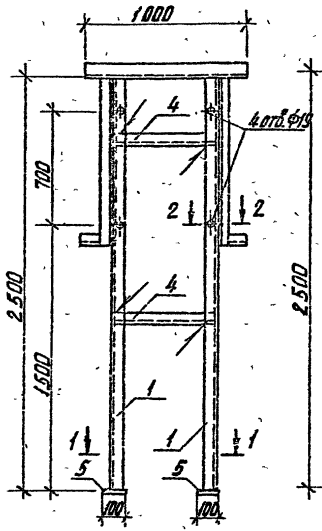

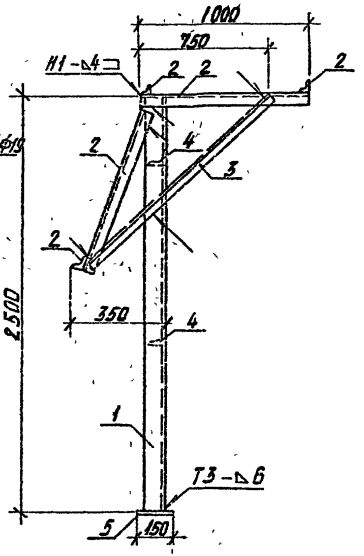
Разрез 1-1

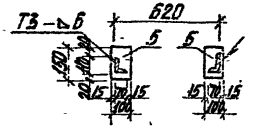


Разрез 2-2




| Формат | Зона | Поз. | Обозначение | Наименование | Кол. | Примечание |
|---|---|---|---|---|---|---|
| | | | | **Детали** | | |
| А4 | | 1 | АСИ 01.00.001 | Уголок 110×70×8-Б ГОСТ 8510-86 / Вст3пс5 ГОСТ 535-88 | | |
| | | | | L=2500 | 2 | 27,25 кг |
| А4 | | 2 | АСИ 01.00.002 | Уголок 50×50×5-Б ГОСТ 8509-86 / Вст3пс5 ГОСТ 535-88 | | |
| | | | | L=1000 | 7 | 3,77 кг |
| А4 | | 3 | АСИ 01.00.003 | Уголок 75×75×5-Б ГОСТ 8509-86 / Вст3пс5 ГОСТ 535-88 | | |
| | | | | L=1500 | 2 | 10,34 кг |
| А4 | | 4 | АСИ 01.00.004 | Уголок 50×50×5-Б ГОСТ 8509-86 / Вст3пс5 ГОСТ 535-88 | | |
| | | | | L=600 | 2 | 2,26 кг |
| А4 | | 5 | АСИ 01.00.005 | Полоса Б-4×100 ГОСТ 103-76 / Вст3пс5 ГОСТ 535-88 | | |
| | | | | L=150 | 2 | 1,18 кг |

Сварные швы по ГОСТ 5264-80

Инв. № подл. | Подп. и дата | Взам. инв. №

Привязан


ТП 901-2-178.91 АСИ 01.00.000

Рама металлическая РМ-1


| | | | |
|---|---|---|---|
| ГИП | Сосарев | | 04.91 |
| Нач. отд. | Дмитриев | | 04.91 |
| Гл. стр. | Игнатов | | 03.91 |
| Инж. | Трусова | | 03.91 |
| Н. контр. | Цветков | | 03.91 |

| Стадия | Масса | Масштаб |
|---|---|---|
| РП | 108,4 | 1:20 |
| Лист | Листов 1 | |
| по Совинтервод г. Москва | | |


Копировал: Акт 3581-01 83 Формат А3

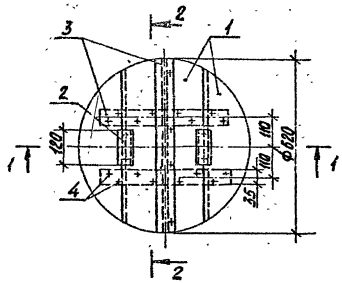



Разрез 1-1

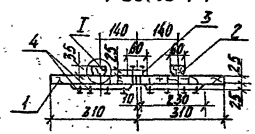


Разрез 2-2

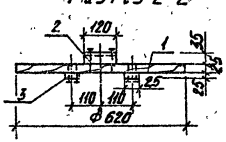

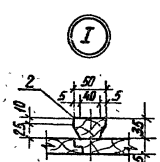
| Формат | Зона | Поз. | Обозначение | Наименование | Кол. | Приме-чание |
|---|---|---|---|---|---|---|
| | | | | Детали | | |
| Б4 | | 1 | | Щит | | |
| | | | | Доска 3 сорт 25×200×650 | | |
| | | | | ГОСТ 8486-86 | 4 | |
| Б4 | | 2 | | Ребро | | |
| | | | | Доска 3 сорт 35×50×120 | | |
| | | | | ГОСТ 8486-86 | 2 | |
| Б4 | | 3 | | Накладка | | |
| | | | | Доска 3 сорт 25×60×620 | | |
| | | | | ГОСТ 8486-86 | 3 | |
| | | | | | | |
| | | | | Стандартные изделия | | |
| | | 4 | | Гвозди К 30×70 | | |
| | | | | ГОСТ 4028-63 | | 0,09 кг |

Расход пиломатериалов на крышку - 0,02 м³

| | | | | | |
|---|---|---|---|---|---|
| Привязан | ГИП | Косарев | | 07.91 | ТП 901-2-178.91 АСИ02.00.000 |
| | Нач. отд. | Дмитриев | | 07.91 | Крышка деревянная КД-1 |
| | Зав. сект. | Пескарева | | 03.91 | |
| | Инж. | Трусова | | 03.91 | |
| | Н. контр. | Цветков | | 07.91 | |
| Инв. № | | | | | |

| Стадия | Масса | Масштаб |
|---|---|---|
| РП | 14.3 | 1:10 |
| Лист | Листов 1 | |
| ПО Союзинтервод г. Москва | | |

Копировал: Ред: 2881-01 24 Формат: А3

1205-01

Альбом ТП

Инв. № подл. | Подпись и дата | Взам. инв. №

Альбом 1

## Ведомость чертежей основного комплекта ОВ

| Лист | Наименование | Примечание |
|---|---|---|
| 1 | Общие данные (начало) | |
| 2 | Общие данные (окончание) | |
| 3 | План. Разрез 1-1. Схема системы ВЕ1 | |
| | | |
| | | |

Продолжение

| Обозначение | Наименование | Примечание |
|---|---|---|
| | Прилагаемые документы | |
| ОВ.СО | Спецификация оборудования | |
| ОВ.ВМ | Ведомость потребности в материалах | |

## Ведомость ссылочных и прилагаемых документов.

| Обозначение | Наименование | Примечание |
|---|---|---|
| | Ссылочные документы | |
| 5.904-51 | Зонты и дефлекторы вентиляционных систем | Разработаны УПКИпромэнерго |
| 5.904-13 вып 1-2 | Заслонки воздушные унифицированные для систем вентиляции | Сантехпроект |

Т.п.

Инв.№ подл. | Подпись и дата | Взам.инв.№

Проект разработан в соответствии с действующими нормами и правилами.

Главный инженер проекта Касарев В.А

Привязан

Инв.№

901-2-178.91 ОВ

| | | | | | | |
|---|---|---|---|---|---|---|
| | | | | Подземная насосная станция на скважине с насосами ЭЦВ производительностью 10-50 м³/ч | Стадия | Лист | Листов |
| | | | | | РП | 1 | 3 |
| ГИП | Касарев | | 04.91 | Общие данные (Начало) | по совпроекту г. Москва | | |
| Нач.отд. | Келентьев | | 04.91 | | | | |
| Вед.инж. | Панкрац | | 04.91 | | | | |
| Н.контр. | Цветков | | | | | | |

Формат А3

1. Исходными данными для разработки рабочих чертежей являются:
технологическое задание,
строительные чертежи

2. Вентиляция камер насосной станции - вытяжная естественная.

3. Материал воздуховодов принят:
при прокладке на прямолинейном участке - асбестоцементная труба (безнапорная),
фасонные части (колена и вход воздуховода в камеру) - сталь тонколистовая.

4. Соединения участков стального воздуховода - на сварке, асбестоцементного - на муфте.
Соединения должны быть прочными и плотными.

5. В узле соединения металлического воздуховода с асбестоцементным, муфта перед ее установкой внутри и торец воздуховода снаружи оклеиваются тканью на водонепроницаемом клее.

6. Муфтовые соединения следует уплотнять жгутами из пеньковой пряди, смоченными казеиновым клеем и асбестоцементным раствором с добавлением в него казеинового клея, с последующим заполнением зазора асбестоцементным раствором более густой консистенции, замешанным на расширяющемся цементе с добавлением казеинового клея.

7. Места соединения после отвердения раствора оклеивают тканью. Ткань должна плотно прилегать к коробу по всему периметру.

8. Зазор между венткоробом и стеной насосной станции заделать цементным раствором марки 100

9. Подземная часть воздуховода покрыта изолам в два слоя по битумной грунтовке.

10. Узел крепления асбестоцементного воздуховода разработан аналогично креплению металлических воздуховодов по типовой серии 5.904-1.

11. Документация, положенная в основу проектирования: СНиП 2.04.05-86, СНиП 2.04.02-84, СНиП 3.05.01-85.

12. Монтаж вести в соответствии со СНиП 3.05.01.85




| | | | | | | | | | |
|---|---|---|---|---|---|---|---|---|---|
| | | | | | | | | 901-2-178.91 | ОВ |
| Привязан | | | | | | | | Подземная насосная станция на скважине с насосами 2ЭЦВ производительностью 10-50 м³/ч | Стадия: РП; Лист: 2; Листов: |
| | | | | | ГИП | Косарев | | 04.91 | |
| | | | | | Нач.отд. | Келембет | | 04.91 | Общие данные (окончание) |
| | | | | | Ведущ. | Панфилов | | 04.91 | ПО Сантехпроект г. Москва |
| Инв.№ | | | | | Н.контр. | Цветков | | | |


Альбом 1

Т.П.


## Разрез 1-1

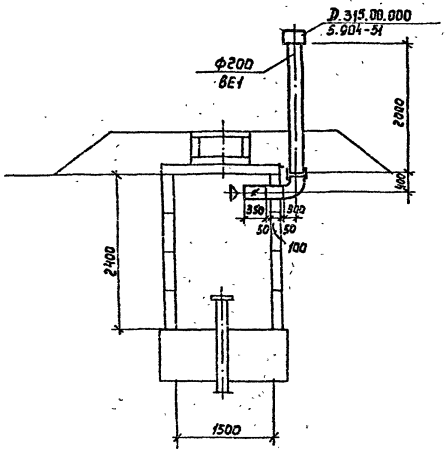


## План

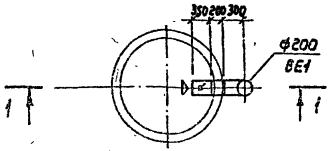


## ВЕ1

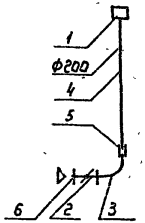


1. Данный лист смотри совместно с ОВ.СО альбом 3.

2. Высота воздуховода Н=2000мм из асбестоцементной трубы уточняется в зависимости от высоты горловины.

Привязан

Инв.№

Взам.инв.№

Подпись и дата

| | | | | | | |
|---|---|---|---|---|---|---|
| ГИП | Косарев | | | 901-2-178.91 ОВ | | |
| Конс.т. | Келембет | | | Подземная насосная станция на скважине с насосами ЭЦВ производительностью 10-50м³/ч | Стадия | Лист | Листов |
| Вед.инж. | Панфиль | | | | РП | 3 | |
| Н.контр. | Иванкив | | | План. Разрез 1-1 Схема системы ВЕ1. | ПО Сибинтерводз г.Ишим | | |

Копировал

Формат А3

gost.e-ecolog.ru