ТИПОВОЙ ПРОЕКТ
407—3—13

КОМПЛЕКТНЫЕ ТРАНСФОРМАТОРНЫЕ ПОДСТАНЦИИ МОЩНОСТЬЮ ДО 2×1000 ква БЕЗ РАСПРЕДЕЛИТЕЛЬНЫХ УСТРОЙСТВ 6–10 кв ДЛЯ ПРОМЫШЛЕННЫХ УСТАНОВОК

КОМПЛЕКТНАЯ ТРАНСФОРМАТОРНАЯ ПОДСТАНЦИЯ МОЩНОСТЬЮ 560 ква АРМЯНСКОГО ЭЛЕКТРОМАШИНОСТРОИТЕЛЬНОГО ЗАВОДА

(ОТДЕЛЬНОСТОЯЩАЯ, ВСТРОЕННАЯ, ВНУТРИЦЕХОВАЯ)

АЛЬБОМ №5

ЭЛЕКТРИЧЕСКАЯ ЧАСТЬ

СОСТАВ ПРОЕКТА ПОДСТАНЦИИ:

ЭЛЕКТРИЧЕСКАЯ ЧАСТЬ: АЛЬБОМЫ №№ 5

СТРОИТЕЛЬНАЯ ЧАСТЬ: АЛЬБОМ №28—ОБЩИЕ МАТЕРИАЛЫ

АЛЬБОМ №28—ОТДЕЛЬНОСТОЯЩАЯ КТП ~~СМ. АЛЬБОМ~~ 28/69

АЛЬБОМ №29—ВСТРОЕННАЯ КТП ~~СМ. АЛЬБОМ~~ 29/69

АЛЬБОМ №30—ВНУТРИЦЕХОВАЯ КТП ~~СМ. АЛЬБОМ~~ 30/69

МОСКВА

gost.e-ecolog.ru

ТИПОВОЙ ПРОЕКТ
407—3—13

КОМПЛЕКТНЫЕ ТРАНСФОРМАТОРНЫЕ ПОДСТАНЦИИ МОЩНОСТЬЮ ДО 2×1000 ква
БЕЗ РАСПРЕДЕЛИТЕЛЬНЫХ УСТРОЙСТВ 6–10 кв ДЛЯ ПРОМЫШЛЕННЫХ УСТАНОВОК

КОМПЛЕКТНАЯ ТРАНСФОРМАТОРНАЯ ПОДСТАНЦИЯ МОЩНОСТЬЮ 560 ква АРМЯНСКОГО ЭЛЕКТРОМАШИНОСТРОИТЕЛЬНОГО ЗАВОДА

(ОТДЕЛЬНОСТОЯЩАЯ, ВСТРОЕННАЯ, ВНУТРИЦЕХОВАЯ)

АЛЬБОМ №5

ЭЛЕКТРИЧЕСКАЯ ЧАСТЬ

СОСТАВ ПРОЕКТА ПОДСТАНЦИИ:

ЭЛЕКТРИЧЕСКАЯ ЧАСТЬ: АЛЬБОМЫ №№1, 5

СТРОИТЕЛЬНАЯ ЧАСТЬ: АЛЬБОМ №21—ОБЩИЕ МАТЕРИАЛЫ
АЛЬБОМ №28—ОТДЕЛЬНОСТОЯЩАЯ КТП И АЛЬБОМ 28/69
АЛЬБОМ №29—ВСТРОЕННАЯ КТП И АЛЬБОМ 29/69
АЛЬБОМ №30—ВНУТРИЦЕХОВАЯ КТП И АЛЬБОМ 30/69

РАЗРАБОТАН
ГОСУДАРСТВЕННЫМИ ПРОЕКТНЫМИ ИНСТИТУТАМИ
ТЯЖПРОМЭЛЕКТРОПРОЕКТ (ЭЛЕКТРИЧЕСКАЯ ЧАСТЬ)
ПРОМСТРОЙПРОЕКТ (СТРОИТЕЛЬНАЯ ЧАСТЬ)

ВВЕДЕН В ДЕЙСТВИЕ
ТЯЖПРОМЭЛЕКТРОПРОЕКТОМ: ДИРЕКТИВНОЕ УКАЗАНИЕ №М26 ОТ 30-XI 1965г.
ПРОМСТРОЙПРОЕКТОМ: ПРИКАЗ №104 ОТ 13-XI 1965г.

ЦЕНТРАЛЬНЫЙ ИНСТИТУТ ТИПОВЫХ ПРОЕКТОВ
МОСКВА 1966

Инв. 3595-05


№ п.п.	Наименование	№ листа	№ стр.
I	Титульный лист	-	I
2	Содержание альбома № 5	I и	2
3	Общие чертежи для отдельностоящей, встроенной и внутрицеховой подстанций		
3	Принципиальная однолинейная схема	2	3
4	Спецификация подстанционного электрооборудования	3	4
	Чертежи для отдельностоящей и встроенной подстанций		
5	Установочный чертеж	4,5	5,6
6	Электрическое освещение	6	7
7	Спецификация электрооборудования и материалов для электрического освещения	7,8	8,9
	Чертежи для внутрицеховой подстанции		
8	Установочный чертеж	9,I0	I0,II
9	С м е т ы	II-28и	12-29
9	Сметы на электрооборудование и электроосвещение отдельностоящих и встроенных КТП	II-I7	I2-I8
I0	Сметы на электрооборудование внутрицеховых КТП	I8-20	I9-2I

Гипронефтеспецмонтаж | Отдел ОНТ | Дата | №
Москва | Выполнил | Руководил | Контр. | Гл. инж. отд.

I965	Комплектные трансформаторные подстанции мощностью до 2хI000 ква без распределительных устройств 6-I0 кв для промышленных установок	Содержание альбома № 5	Типовой проект 407-8-I3	без изменений / с изменениями
				Альбом 5 Лист I и


UNB 3585-05

Схема

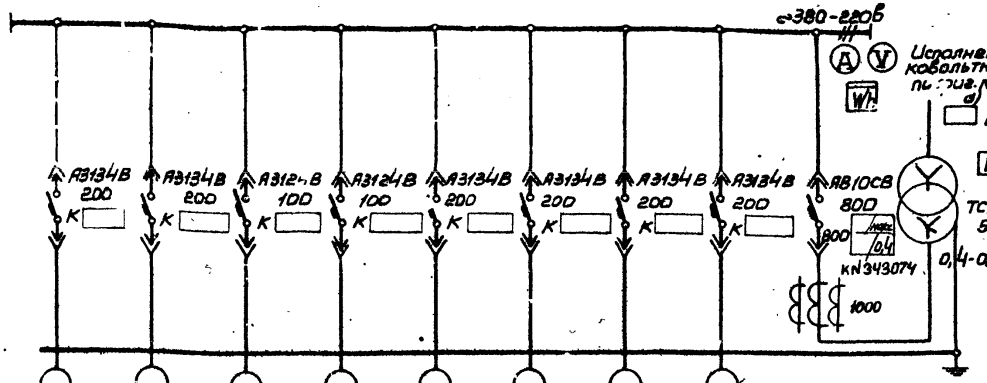

Маркировка кабеля										
Сечение кабеля										
№ линии	8	7	6	5	4	3	2	1		
Наименование линии									Ввод от трансформатора	Трансформатор
Расчетный ток, А									810	
№ шкафа	2				1					
Тип шкафа	КРН-6-560									
№ чертежа элементной схемы										

Схемы высоковольтных блоков

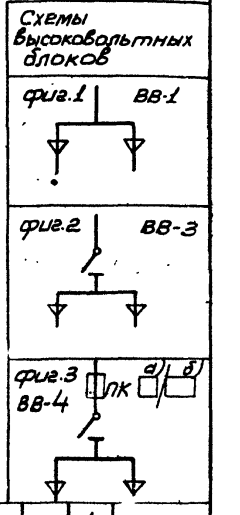


Примечания

1. Нагрузка подстанции ☐ кВа; cos φ=☐
2. На шкафах для каждого автомата устанавливается табличка с надписью согласно графе „Наименование линии".
3. Расшифровка заполнения пропусков на схеме:
   а) номинальное напряжение, кВ;
   б) номинальный ток и ток плавкой вставки предохранителя (75/75 при 6кВ, 50/80 при 10кВ).

в) Схема исполнения высоковольтного ввода: 1-исполнение по фиг. 1
3-исполнение по фиг. 2
4-исполнение по фиг. 3

План м1:100

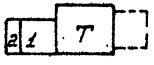

Сторона фасада

Спецификация

N/N	Наименование	Тип	Единица измерения	Количество	Примечание
4	Высоковольтный блок		шт	1	
3	Шкаф фидерный	КРН-6-560	шт	1	
2	Шкаф ввода н.н.		шт	1	правое исполнение
1	Трансформатор	ТСМАФ-560	шт	1	правое исполнение

Начальник ОТиС Бабаленин
Руководитель группы Крылов
Выполнил Райхлина

Москва 1965

Комплектные трансформаторные подстанции мощностью до 2х1000 кВа без распределительных устройств 6-10кВ для промышленных установок

КТП-560/ ☐ а/ ☐ б мощностью 560 кВа Ярославского электромашиностроительного завода. Принципиальная однолинейная схема.

Типовой проект 407-3-13

Альбом 5 | Лист 2

Инв. 3585-05

№ позиции	Наименование и технические данные	Единица измерения	Количество	Поставщик	Примечание
I	Комплектная однотрансформаторная подстанция по чертежу 407-3-I3, альбом 5, лист 2	комплект	I	Армянский электромашиностроительный завод	

В комплект входит:

а/ I шт- трансформатор I0/6/ кв ±5%/0,4-0,23кв, 560 ква, с масляным охлаждением, схема соединения "звезда-звезда-I2", с выведенной нулевой точкой на стороне н.н.;


б/ I шт- высоковольтный блок;

в/ I шт- шкаф распределительный низковольтного ввода подстанции;

г/ I шт- шкаф распределительный отходящих линий типа КРН-6-560 .

1965	Комплектные трансформаторные подстанции мощностью до 2х1000 ква без распределительных устройств 6-I0 кв для промышленных установок.	КТП мощностью 560 ква. Армянского электромашиностроительного завода. Спецификация подстанционного электрооборудования.	Типовой проект 407-3-I3	без изменений / с изменениями
				Альбом 5 | Лист 3

Инв 359-05

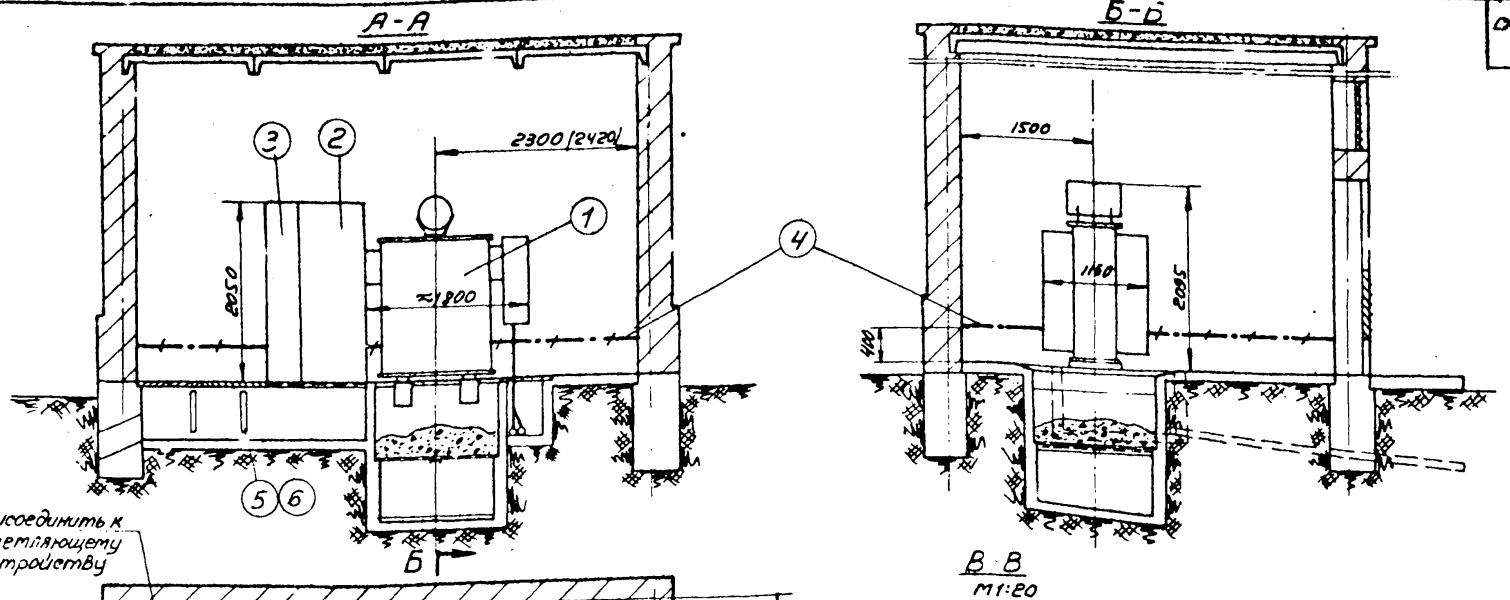

1. Трансформатор 580 ква, с в/в блоком по схеме 1, 1 шт
2. Шкаф ввода н/н, 1 шт.
3. Шкаф отходящих линий 1 шт.
4. Полоса заземления. Ст. полосовая 25×4, ГОСТ 103-57, Вес ≈ 14 кг.
5. Стойка кабельная К150, 2 шт.
6. Полка кабельная К161, 6 шт.

Примечание
Размеры в скобках даны для встроенных КТП

Гип	Жилинский	отдел оНТ	
Нач. отд.	Жилинский	Дата К-во	
Нач. гр.	Ребякина Л.Г.	М 1:50	
Гл. спец.	Прусс		
Руководил			
Выполнил			

Москва 1965

Комплектные трансформаторные подстанции мощностью до 2×1000 ква без распределительных устройств 6-10 кв для промышленных установок


Отдельностоящая и встроенная КТП-560/6-10 Армянского завода установочный чертеж
Вариант 1-с в/в блоком по схеме 1

Типовой проект 407-3-13

Без изменений
Изм. изменениям

Альбом 5 | Лист 4

Инв. 3595-05

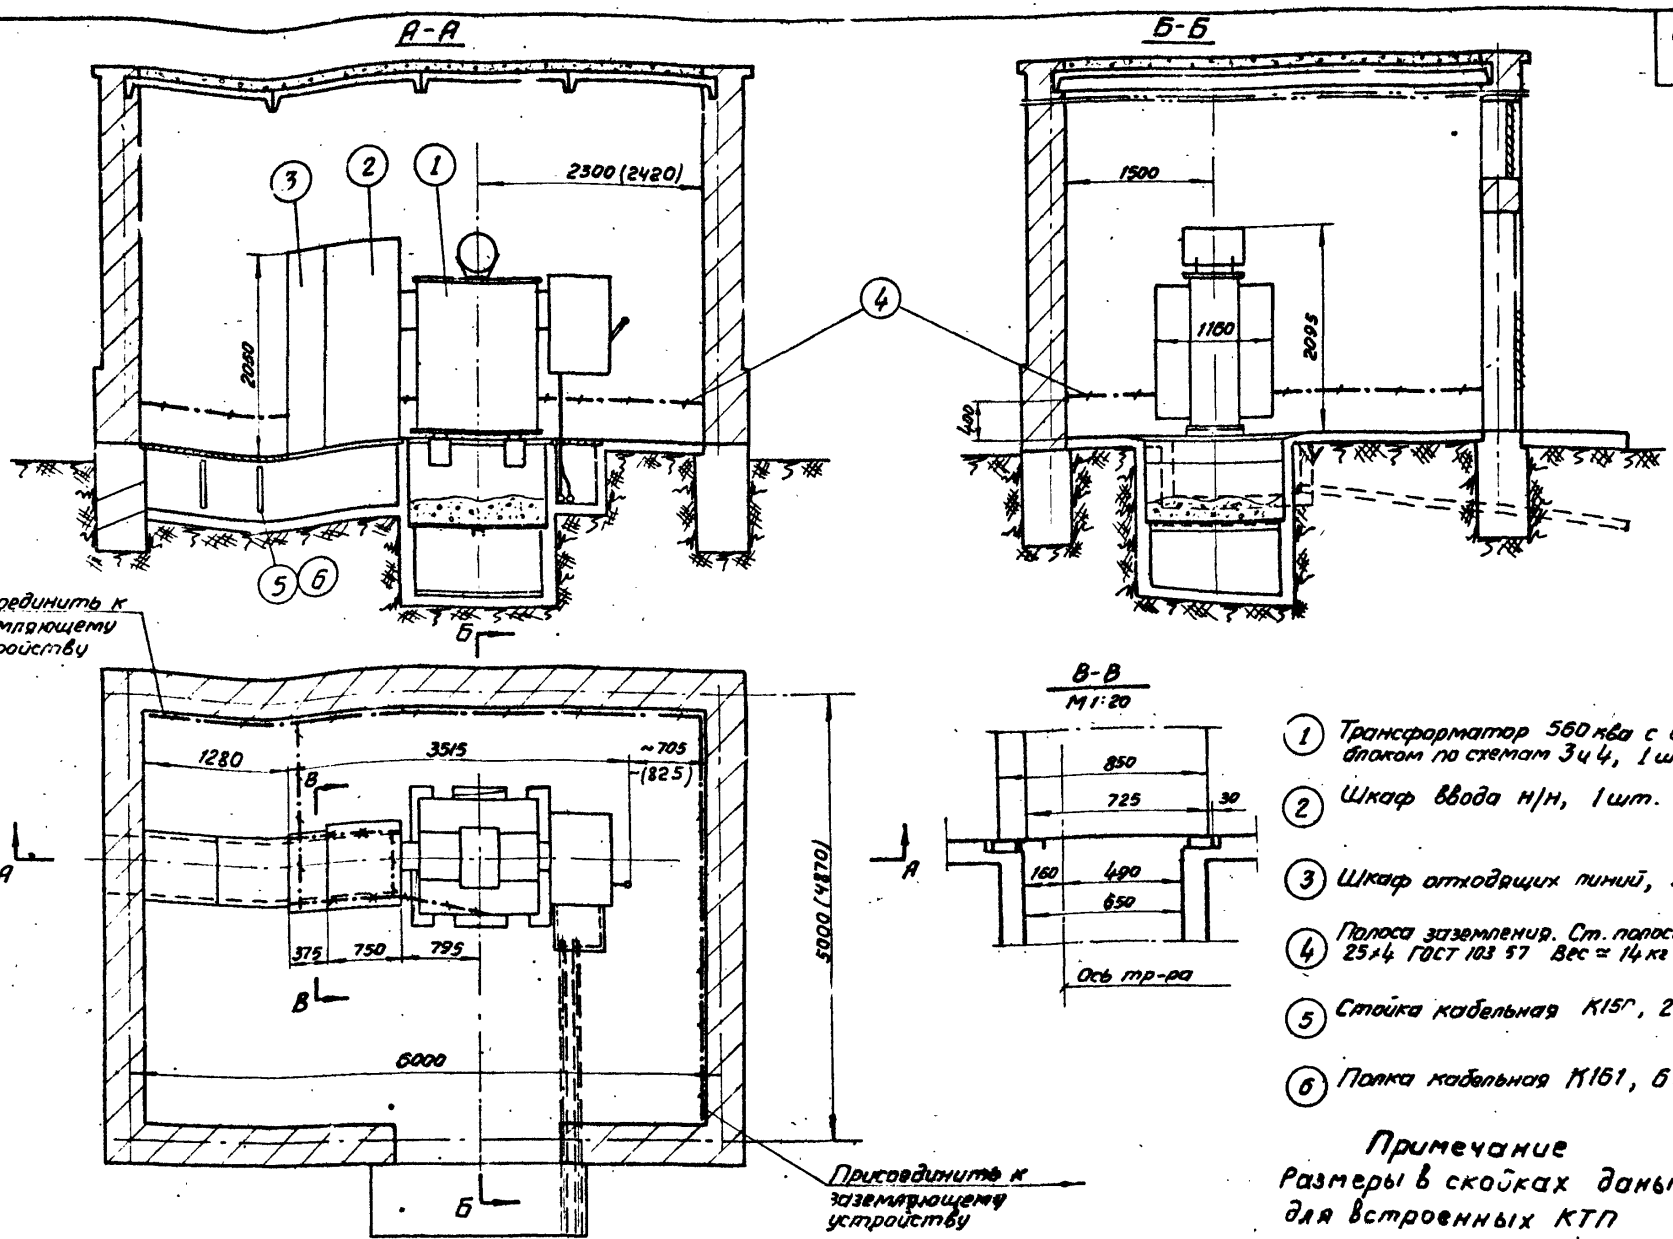

1. Трансформатор 560 ква с в/в блоком по схемам 3 и 4, 1 шт.
2. Шкаф ввода н/н, 1 шт.
3. Шкаф отходящих линий, 1 шт.
4. Полоса заземления. Ст. полосовая 25×4 ГОСТ 103-57 Вес ≈ 14 кг
5. Стойка кабельная К15г, 2 шт.
6. Полка кабельная К161, 6 шт


Примечание
Размеры в скобках даны для встроенных КТП

Гл. инж. спец.		Бородичев М.	Зел. ОНТ
Руководил.		Жданов М.И.	Долго К.С.
Выполнил		Ревякина Л.Г.	М-1:50

1965	Комплектные трансформаторные подстанции мощностью до 2×1000 ква без распределительных устройств 6-10 кв для промышленных установок	Отдельностоящая и встроенная КТП-560/6-10 Армянского завода Установочный чертеж Вариант 2 - с в/в блоком по схемам 3 и 4	Типовой проект 407-3-13

Без изменений
Изменениями
Альбом 5 Лист 5

Инв. 3595-05

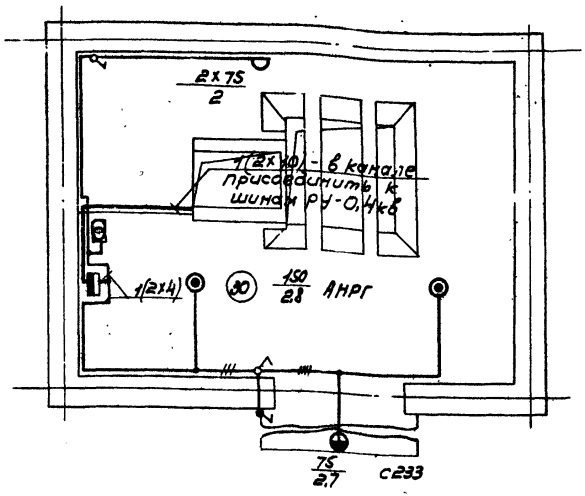

Примечания

1. Напряжение сети общего освещения-380/220в.
2. Напряжение ламп переносного освещения-36в.
3. Для заземления нетоковедущих металлических частей электрооборудования используется нулевой рабочий провод сети.

Условные обозначения

———	Линия сети рабочего освещения
▬	Ящик ЯЗ124-25 с автоматом А3124, с расцепителем 20а
▣	Ящик ЯТП-0,25 с понижающим трансформатором ОСО-0,25, 220/36в, 250ва, комплектно с автоматами, штепсельной розеткой и выключателем
◉	светильник Люцетта цельного молочного стекла
◒	светильник фарфоровый полугерметический с матовым стеклом
⊃	светильник Плафон двухламповый
✓	Выключатель однополюсный в защищенном исполнении
✓	Выключатель однополюсный в брызгонепроницаемом исполнении
(30)	Нормируемая минимальная освещенность от общего освещения, лк
150 / 2,8	Мощность лампы в светильнике, вт / Высота подвеса светильника над полом, м

Гл. инженер проекта	Ю.Ронин	Отдел ОСВУ	
Руководил	Г.Есипов	Н.к.	М 1:50
Выполнил	Москва Инженер		

ГПИ ТЭП Москва	1965	Комплектные трансформаторные подстанции мощностью до 2х1000 ква без распределительных устройств 6-10 кв для промышленных установок.	КТП мощностью 560 кВа Армянского электромашиностроительного завода. Электрическое освещение.	Типовой проект 407-3-13	без изменений / с изменениями; альбом 5, лист 6

№ позиции	Наименование и технические данные	Единица измерения	Количество	Поставщик	Примечание
	А. ЭЛЕКТРООБОРУДОВАНИЕ				
	I. АППАРАТЫ				
I	Ящик распределительный ЯЗI24-25, 380 в, с установочным автоматом АЗI24, I00а, с расцепителем 20 а, н. № НА523II2	шт	I		
2	Ящик ЯТП-0,25 с понизительным трансформатором ОСО-0,25, 220/36 в, 250 ва, с автоматами АБ-25, с расцепителем I5 а, штепсельной розеткой и выключателем	шт	I		
	П. ВЫКЛЮЧАТЕЛИ, ШТЕПСЕЛЬНЫЕ СОЕДИНЕНИЯ				
	Выключатель 250 в, 6 а, однополюсный, для открытой установки, исполнения:				
3	защищенного	шт	2		
4	брызгонепроницаемого	шт	I		
5	Вилка штепсельная, 250 в, 6 а, двухполюсная, защищенного исполнения	шт	I		
	Ш. ОСВЕТИТЕЛЬНЫЕ ПРИБОРЫ. ИСТОЧНИКИ СВЕТА				
6	Арматура Люцетта цельного молочного стекла, до 200 вт, с патроном Г-27	шт	2		
7	Арматура Плафон, до 60 вт, с патроном Г-27, двухламповая	шт	I		
8	Арматура фарфоровая, полугерметическая, с матовым стеклом, с патроном Г-27	шт	I		
9	Переносная ручная лампа, с защитной сеткой	шт	I		
	Лампа накаливания 220 в, с цоколем Р-27:				
I0	I50 вт	шт	3		
II	75 вт	шт	4		
I2	Лампа накаливания 36 в, с цоколем Р-27, 50 вт	шт	2		
	Б. МАТЕРИАЛЫ				
	I. КАБЕЛЬНАЯ ПРОДУКЦИЯ				
	Кабель АНРГ, с алюминиевыми жилами, с резиновой изоляцией, в резиновой негорючей оболочке:				
I3	2хI0 кв.мм	м	8		
I4	3х4 кв.мм	м	5		
I5	2х4 кв.мм	м	25		
I6	Провод ПРГ-500, с медными жилами, с резиновой изоляцией, гибкий, IхI,5 кв.мм	м	I0		

Инв. № подл. | Подпись и дата | Взам. инв. №

Гипроспецэлектромонтаж, Москва

I965	Комплектные трансформаторные подстанции мощностью до 2хI000 ква без распределительных устройств 6-I0 кв для промышленных установок.	КТП мощностью 560 ква Армянского электромонтажного строительного завода. Спецификация электрооборудования и материалов для электрического освещения	Типовой проект 407-3-I3	Без изменений / с изменениями	Альбом 5 Лист 7


№ позиции	Наименование и технические данные	Единица измерения	Количество	Поставщик	Примечание
I7	Шнур ШРПС, с медными жилами, с резиновой изоляцией, в резиновом шланге, средний, 2xI,5 кв.мм	м	I5		
	II. МОНТАЖНЫЕ КОНСТРУКЦИИ И ДЕТАЛИ /изделия заводов/				
I8	Коробка У420 ответвительная, пластмассовая, для открытых проводок	шт	I0		
I9	Кронштейн С233, для наружной установки светильника	шт	I		


I965	Комплектные трансформаторные подстанции мощностью до 2xI000 ква без распределительных устройств 6-I0 кв для промышленных установок.	КТП мощностью 560 ква Армянского электромашиностроительного завода. Спецификация электрооборудования и материалов для электрического освещения.	Типовой проект 407-3-I3	без изменений / с изменениями	Альбом 5 Лист 8

Москва


Госстрой СССР Союзгипроспецмонтаж Отдел ОВОВ Дата


ШВ. 3595-05

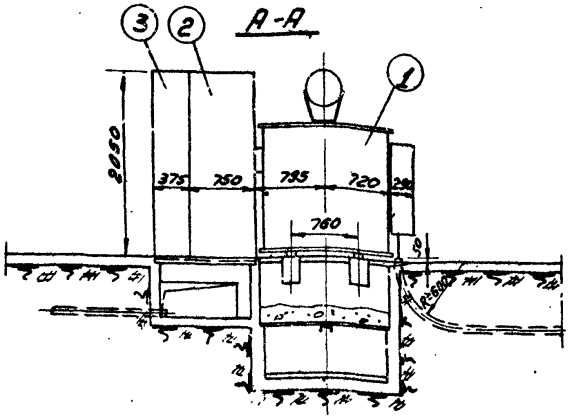


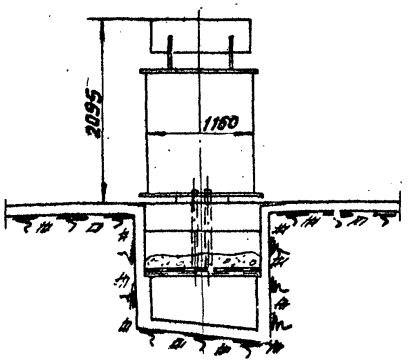

1. Трансформатор 560 кВа с В/В блоком по схеме 1, 1 шт.
2. Шкаф ввода Н/Н, 1 шт.
3. Шкаф отходящих линий, 1 шт.
4. Полоса заземления. Ст. полосовая 25х4мм ГОСТ 103-57 Вес = 3кг.

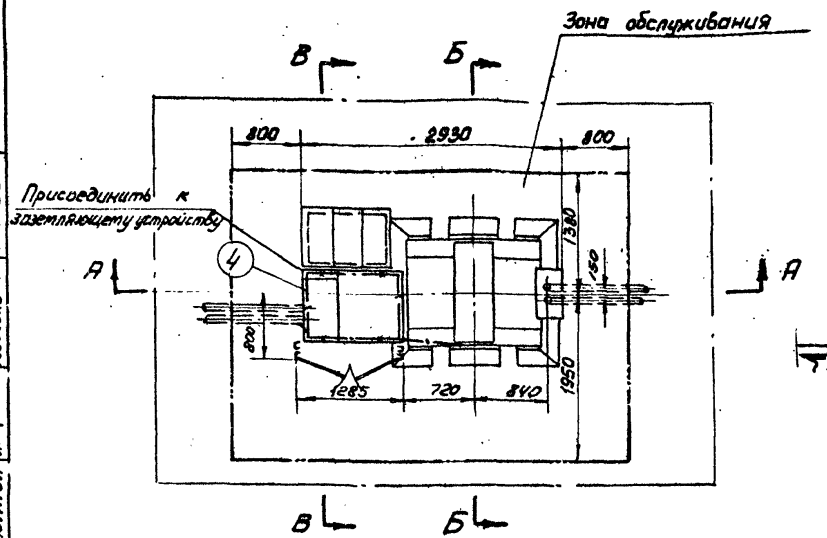

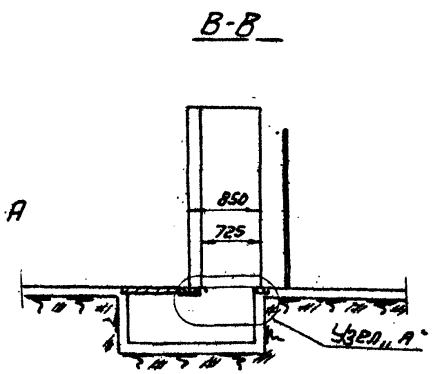

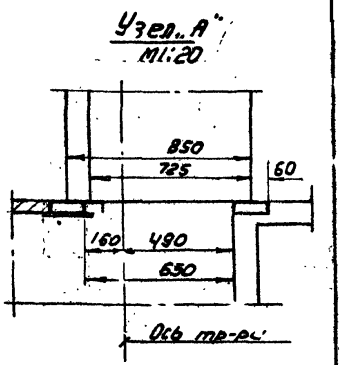

Гл. инж. проекта	Жильо		
Руководит.	Жильо		
Выполнил	Дуров		
Гл. специалист	Отдел ОМТ	Котов К.Б.	М 1:50
Гл. специалист	Жданов М.И.	Дубинина Л.Г.	

Москва 1965

Комплектные трансформаторные подстанции мощностью до 2х1000кВа без распределительных устройств 6-10кВ для промышленных установок.


Внутрицеховая КТП-560-6/10 Армавирского завода.
Установочный чертеж.
Вариант 1 — с В/В блоком по схеме 1


Типовой проект 407-3-13

Без изменений
С изменениями

Альбом 5 | Лист 9

Инв. 3595-05

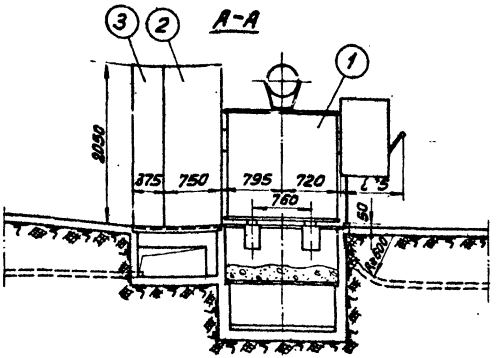

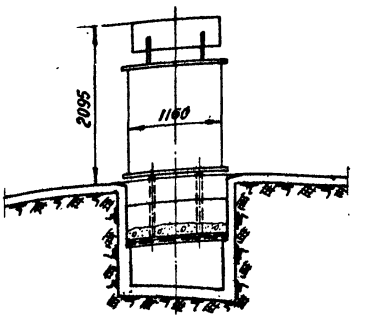



(1) Трансформатор 560 ква, с в/в блоком по схемам 3 и 4, 1 шт.


(2) Шкаф ввода н/н, 1 шт.

(3) Шкаф отходящих линий, 1 шт

(4) Полоса заземления, ст. полосовая 25×4 мм, ГОСТ 103-57, вес ≈ 3 кг.

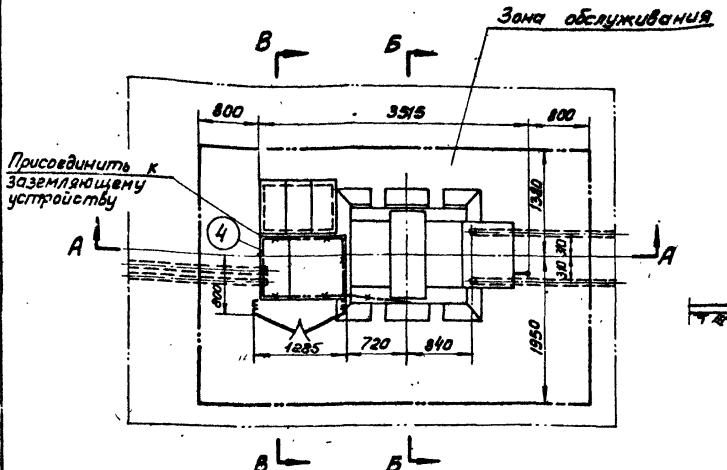

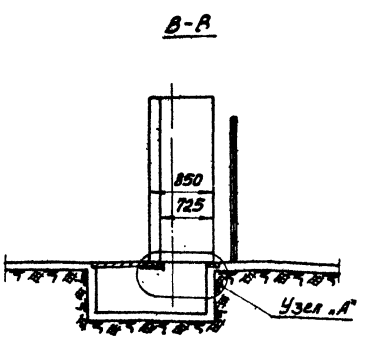

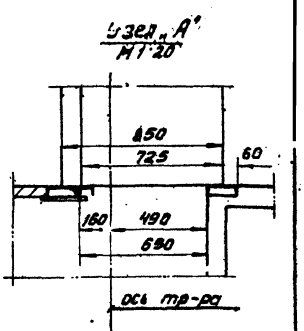

Нач. цех. ин. стол. Рудавдин
Отдел ОТК Жбанов
Гл. инженер Ивлиев
Гл. конструктор Ивлиев
Разраб. Ивлиев
Масштаб М 1:50
Дата 4.65г.

1965	Комплектные трансформаторные подстанции мощностью до 2×1000 ква без распределительных устройств 6×10 кв для промышленных установок	Внутрицеховая КТП-560/6-10 Армянского завода Установочный чертеж Вариант 2 – с в/в блоком по схемам 3 и 4	Типовой проект 407-3-13	Изм. 1 изменений Альбом 5 Лист 10

Инв. 3595-08

№№ пп	Наименование прейскуранта, ценника и №№ позиций	Наименование и характеристика оборудования и монтажных работ	Единица измерения	Количество	Вес в кг: Единицы измерения	Вес в кг: Общий	Сметная стоимость в руб.: Единицы: Оборудования	Единицы: Монтажных работ	Единицы: В т.ч. зараб. плата основная / по эксплуатации машин	Общая: Оборудования	Общая: Монтажных работ	Общая: В т.ч. зараб. плата основная / по эксплуатации машин
I	2	3	4	5	6	7	8	9	I0	II	I2	I3
		Подстанция комплектная трансформаторная типа КТП-560/6-I0 состоящая из:										
I	I5-05 ч.I стр.I34 8-692	Трансформатора типа ТСМЛФ-560/6-I0 мощностью 560 ква	шт	I	2290	2290	I400	47,I	I9,7 / I,63	I400	47,I	I9,7 / I,63
2	I5-05 ч.I стр.I03 8-877	Шкафа ввода высшего напряжения ВВ-I	шт	I	I5,5	I6	32	I8,I	2,I7 / 0,I5	32	I8,I	2,I7 / 0,I5
3	I5-05 ч.I стр.I03 8-885	Шкафа распределительного низковольтного ввода КРН-2	шт	I	340	340	985	42,9	I9,8 / I,8I	985	42,9	I9,8 / I,8I
4	I5-05 ч.I стр.I03 8-886	Шкафа отходящих линий КРН-6	шт	I	I70	I70	455	38,4	I7,3 / I,78	455	38,4	I7,3 / I,78
5	8-7II	Ревизия трансформатора весом с маслом до 3 т	шт	I	-	-	-	43,8	20,4 / -	-	43,8	20,4 / -
6	8-739	Сушка трансформаторного масла	т	0,8	-	-	-	46,8	2I,6 / 0,69	-	37,44	I7,28 / 0,55
7	8-74I	Заливка трансформатора сухим маслом	т	0,8	-	-	-	6,4	2,44 / 0,73	-	5.I2	I,95 / 0,58

Составил отд. Гипронефтеспецстрой Гаджиев
Руководил Гаджиев
Выполнил Калинина
Госстрой СССР Дата

I965 / I970

Комплектные трансформаторные подстанции мощностью до 2хI000 ква без распределительных устройств 6-I0 кв для промышленных установок

КТП мощностью 560 ква отдельностоящая и встроенная со шкафами ВВ-I, КРН-2 и КРН-6. Смета на электрооборудование

Типовой проект 407-3-I3

без изменений
с изменениями

Альбом 5 Лист II и

Москва

ИНБ 3595-05

1	2	3	4	5	6	7	8	9	10	11	12	13
8	8-1477	Стойка кабельная К-150	100шт	0,02	-	-	-	79,8	20,0 0,08	-	1,59	0,4 -
9	8-1482	Полка кабельная К-161	100шт	0,06	-	-	-	9,3	1,53 0,04	-	0,56	0,09 -
10	8-4721	Шины заземления сечением 100 кв мм в распределительном устройстве	100м	0,18	-	-	-	67,2	26,6 0,32	-	12,1	4,79 0,06
		Итого:				2816				2872	247,11	110,88 6,56
11	-	Транспортные и прочие расходы	%	7	-	-	-	-	-	201,04	-	-
12	-	Плановые накопления	%	6	-	-	-	-	-	-	14,83	-
		Всего								3073,04	261,94	110,88 6,56

СВОДКА ИТОГОВ

1.	Стоимость оборудования	руб.	3073
2.	Стоимость монтажных работ	руб.	262
	Всего по смете	руб.	3335

Нач. отд. Отдел сто
Руководил Дата
Выполнил

1965
1970

Комплектные трансформаторные подстанции мощностью до 2х1000 ква без распределительных устройств 6-10 кв для промышленных установок

КТП мощностью 560 ква отдельностоящая и встроенная со шкафами Ев-1, КРН-2 и КРН-6.
Смета на электрооборудование

Типовой проект 407-3-13

без изменений
с изменениями

Альбом 5 | Лист 12 И

№№ пп	Наименование прейскуранта, ценника и №№ позиций	Наименование и характеристика оборудования и монтажных работ	Единица измерения	Количество	Вес в кг: единицы измерения	Вес в кг: общий	Сметная стоимость в рублях: единицы: оборудования	единицы: монтажных работ	единицы: в т.ч. зараб. плата основная / по эксплуатации машин	общая: оборудования	общая: монтажных работ	общая: в т.ч. зараб. плата основная / по эксплуатации машин
I	2	3	4	5	6	7	8	9	I0	II	I2	I3
		Подстанция комплектная трансформаторная типа КТП-560/6-I0 состоящая из:										
I	I5-05 ч.I стр.I34 8-883	Трансформатора типа ТСМАФ--560/6-I0 кв. мощностью 560 ква	шт	I	2290	2290	I400	47,I	I9,7 / I,63	I400	47,I	I9,7 / I,63
2	I5-05 ч.I стр.I03 8-856	Шкафа ввода высшего напряжения ВВ-3	шт	I	I25	I25	I70	25,9	II,5 / 0,44	I70	25,9	II,5 / 0,44
3	I5-05 ч.I стр.I03 8-885	Шкафа распределительного низковольтного ввода КРН-2	шт	I	340	340	985	42,9	I9,8 / I,8I	985	42,9	I9,8 / I,8I
4	I5-05 ч.I стр.I03 8-886	Шкафа отходящих линий КРН-6	шт	I	I70	I70	455	38,4	I7,3 / I,78	455	38,4	I7,3 / I,78
5	8-7II	Ревизия трансформатора весом с маслом до 3 т	шт	I	-	-	-	43,8	20,4 / -	-	43,8	20,4 / -
6	8-739	Сушка трансформаторного масла	т	0,8	-	-	-	46,8	2I,6 / 0,69	-	37,44	I7,28 / 0,55
7	8-74I	Заливка трансформатора сухим маслом	т	0,8	-		-	6,4	2,44 / 0,78	-	5,I2	I,95 / 0,58

Начальник отдела стр.
Руководил
Выполнил
Дата
Гип

1965 / 1970

Комплектные трансформаторные подстанции мощностью до 2х1000 ква без распределительных устройств 6-I0 кв для промышленных установок

КТП мощностью 560 ква отдельностоящая и встроенная со шкафами ВВ-3, КРН-2 и КРН-6. Смета на электрооборудование

Типовой проект 407-3-I3

Без изменений / с изменениями

Альбом 5 | Лист I3и

Инв. 3595-05

I	2	3	4	5	6	7	8	9	I0	II	I2	I3
8	8-I477	Стойка кабельная К-I50	I00 шт	0,02	-	-	-	79,3	20,0 0,08	-	I,59	0,4 -
9	8-I482	Полка кабельная К-I6I	I00 шт	0,06	-	-	-	9,3	I,53 0,04	-	0,56	0,09 -
I0	8-472I	Шины заземления сечением I00 кв мм в распределительном устройстве	I00 м	0,I8	-	-	-	67,2	26,6 0,32	-	I2,I	4,79 0,06
		Итого:				2925				30I0	254,9I	II3,2I 6,85
II	-	Транспортные и прочие расходы	%	7	-	-	-	-	-	2I0,7	-	-
I2	-	Плановые накопления	%	6	-	-	-	-	-	-	I5,29	-
		Всего:								3220,7	270,2	II3,2I 6,85
		СВОДКА ИТОГОВ										
		I. Стоимость оборудования	руб.	322I								
		2. Стоимость монтажных работ	руб.	270								
		Всего по смете:	руб.	349I								

Нач. отд. Лиз
Руководил Белл
Выполнил Гаврилина
Отдел сто
Дата
Табель

I965 I970 — Комплектные трансформаторные подстанции мощностью до 2х1000 ква без распределительных устройств 6-I0 кв для промышленных установок

КТП мощностью 560 ква отдельностоящая и встроенная со шкафами ВВ-3, КРН-2 и КРН-6. Смета на электрооборудование.

Типовой проект 407-3-I3

без изменений
с изменениями

Альбом 5 | Лист I4

Москва

ИНВ 3595-05

№№ пп	Наименование прейскуранта, ценника и №№ позиций	Наименование и характеристика оборудования и монтажных работ	Единица измерения	Количество	Вес в кг: единицы измерения	Вес в кг: общий	Сметная стоимость в рублях: единицы: оборудования	единицы: монтажных работ	единицы: в т.ч. зараб. плата основная / по эксплуатации машин	общая: оборудования	общая: монтажных работ	общая: в т.ч. зараб. плата основная / по эксплуатации машин
I	2	3	4	5	6	7	8	9	I0	II	I2	I3
		Подстанция комплектная трансформаторная типа КТП-560/6-I0 состоящая из:										
I	I5-05 ч.I стр.I34 8-692	Трансформаторы типа ТСМАФ-560/6-I0 кв мощностью 560 ква	шт	I	2290	2290	I400	47,I	I9,7 / I,63	I400	47,I	I9,7 / I,63
2	I5-05 ч.I стр.I08 8-866	Шкафа ввода высшего напряжения ВВ-4	шт	I	I33	I33	I90	25,9	II,5 / 0,44	I90	25,9	II,5 / 0,44
3	I5-05 ч.I стр.I03 8-885	Шкафа распределительного низковольтного ввода КРН-2	шт	I	340	340	985	42,9	I9,8 / I,8I	985	42,9	I9,8 / I,8I
4	I5-05 ч.I стр.I03 8-886	Шкафа отходящих линий КРН-6	шт	I	I70	I70	455	38,4	I7,3 / I,78	455	38,4	I7,3 / I,78
5	8-7II	Ревизия трансформатора весом с маслом до 3 т	шт	I	-	-	-	43,8	20,4 / -	-	43,8	20,4 / -
6	8-739.	Сушка трансформаторного масла	т	0,8	-	—	-	46,8	2I,6 / 0,69	-	37,44	I7,28 / 0,55
7	8-74I	Заливка трансформатора сухим маслом	т	0,8	-	-	-	6,4	2,44 / 0,73	-	5,I2	I,95 / 0,58

Начальник отдела стр. — Руководил — Выполнил — Дата — Подпись

I965 I970	Комплектные трансформаторные подстанции мощностью до 2xI000 ква без распределительных устройств 6-I0 кв для промышленных установок	КТП мощностью 560 ква отдельностоящая и встроенная со шкафами ВВ-4, КРН-2 и КРН-6. Смета на электрооборудование	Типовой проект 407-3-I3	без изменений / с изменениями
				Альбом 5 | Лист I5и

УНБ 3595-05

I	2	3	4	5	6	7	8	9	I0	II	I2	I3
8	8-I477	Стойка кабельная К-I50	I00шт	0,02	-	-	-	79,3	20,0 / 0,08	-	I,59	0,4 / -
9	8-I482	Полка кабельная К-I6I	I00шт	0,06	-	-	-	9,3	I,53 / 0,04	-	0,56	0,09 / -
I0	8-472I	Шины заземления сечением I00 кв мм в распределительном устройстве	I00шт	0,I8	-	-	-	67,2	26,6 / 0,32	-	I2,I	4,79 / 0,06
		Итого:				2933				3030	254,9I	II3,2I / 6,85
II	-	Транспортные и прочие расходы	%	7	-	-	-	-	-	2I2,I	-	-
I2	-	Плановые накопления	%	6	-	-	-	-	-	-	I5,29	-
		Всего:								3242,I	270,2	II3,2I / 6,85

СВОДКА ИТОГОВ

I.	Стоимость оборудования	руб.	3242
2.	Стоимость монтажных работ	руб.	270
	Всего по смете:	руб.	35I2

Начальник отд. Гилл — Отдел смо
Руководит. бриг. — Дата
Выполнил Гайсин — м

Госстрой СССР Москва	I965 I970	Комплектные трансформаторные подстанции мощностью до 2xI000 ква без распределительных устройств 6-I0 кв для промышленных установок	КТП мощностью 560 ква отдельностоящая и встроенная со шкафами ВВ-4, КРН-2 и КРН-6. Смета на электрооборудование.	Типовой проект 407-3-I3	без изменений / с изменениями
					Альбом 5 | Лист I6и

UHB 3595-05

№ пп	Наименование прейскуранта, ценника и № позиций	Наименование и характеристика оборудования и монтажных работ	Единица измерения	Количество	Вес в кг: Единицы измерения	Вес в кг: Общий	Сметная стоимость в рублях: Единицы: Оборудования	Единицы: Монтажных работ	Единицы: В т.ч. зараб. плата основная по эксплуатации машин	Общая: Оборудования	Общая: Монтажных работ	Общая: В т.ч. зараб. плата основная по эксплуатации машин
I	2	3	4	5	6	7	8	9	I0	II	I2	I3
		I. Оборудование и его монтаж										
I	I5-04 ч.II стр.I47 8-6I49	Ящик распределительный ЯЗI24-25 с одним установочным автоматом А-3I24	шт	I	22	22	72	8,08	3,06 0,03	72	8,08	3,06 0,03
		Итого:				22				72	8,08	3,06 0,03
2	-	Транспортные и прочие расходы	%	7	-	-	-	-	-	5,04	-	-
3	-	Плановые накопления	%	6	-	-	-	-	-	-	0,48	-
		Всего по разделу I:								77,04	8,56	3,06 0,03
		II. Материалы, не учтенные в стоимости монтажных работ и их монтаж										
		I. Материалы										
I	I5-04 ч.II стр.I45	Ящик типа НТП-0,25, с понижающим трансформатором ОСО-0,25	шт	I	I0,2	I0,2	-	I3	-	-	I3	-

Начальник отдела стр. Гимн-
Руководил Цаль Дмитр. Дата
Выполнил Демидова Дата

1965 I970	Комплектные трансформаторные подстанции мощностью до 2х1000 ква без распределительных устройств 6-I0 кв для промышленных установок	КТП мощностью 560 ква отдельностоящая и встроенная. Смета на электроосвещение.	Типовой проект 407-3-I3	без изменений с изменениями	Альбом 5 Лист I7

Инв 2595-05

1	2	3	4	5	6	7	8	9	10	11	12	13
		Арматура осветительная:										
2	Дополнение № 1 к пр-ту 15-07 стр.15	Люцетта до 200 вт	шт	2	1,37	2,74	-	1,95	-	-	3,9	-
3	ЦСРСЦ № 1 ч.У стр.303	Фарфоровая полугерметическая	шт	1	1,1	1,1	-	0,24	-	-	0,24	-
4	Дополнение № 2 к пр-ту 15-07 стр.4	Плафон двухламповый	шт	1	2,2	2,2	-	3,7	-	-	3,7	-
5	ЦСРСЦ № 1 ч.У стр.301	Лампа переносная с защитной сеткой и шланговым проводом	шт	1	1,5	1,5	-	2,41	-	-	2,41	-
		Стекло к арматуре										
6	ЦСРСЦ № 1 ч.У стр.320	Люцетта до 200 вт	шт	2	1,5	3,6	-	0,867	-	-	1,73	-
7	ЦСРСЦ № 1 ч.У стр.320	Фарфоровой полугерметической	шт	1	0,3	0,3	-	0,217	-	-	0,22	-
8	ЦСРСЦ № 1 ч.У стр.321	Плафон двухламповый	шт	1	1,2	1,2	-	0,689	-	-	0,69	-
		Лампа накаливания на напряжение 220 в, мощностью в вт:										

Начальник отдела
Руководил
Выполнил

Инв. 3595-05

I	2	3	4	5	6	7	8	9	I0	II	I2	I3
9	I6-03 ч.II стр.28	I50	шт	2	0,I2	0,24	-	0,09	-	-	0,I8	-
I0	I6-03 ч.II стр.3I	75	шт	3	0,08	0,24	-	0,I6	-	-	0,48	-
II	ЦСРСЦ № I ч.У стр.324	Лампа накаливания на напряжение 36 в, мощностью 50 вт	шт	I	0,06	0,06	-	0,079	-	-	0,08	-
		Кабель марки АНРГ сечением в кв мм:										
I2	ЦСРСЦ № I ч.У стр.I05	2xI0	км	0,008	335	2,68	-	320	-	-	2,56	-
I3	ЦСРСЦ № I ч.У стр.I06	3x4	км	0,005	239	I,2	-	23I	-	-	I,I6	-
I4	ЦСРСЦ № I ч.У стр.I06	2x4	км	0,025	I55	3,88	-	I60	-	-	4	-
I5	ЦСРСЦ № I ч.У стр.220	Провод марки ПРГ-500 сечением I,5 кв мм / для зарядки светильников/	км	0,0I	35	0,35	-	35,7	-	-	0,36	-
		Итого:				3I					34,7I	
		Транспортные и прочие расходы по поз:										
I6	ЦСРСЦ № I ч.У стр.4-6	I; 4,7% от I3 руб.		-	-	-	-	-	-	-	0,6I	-

Нач. отд. смет Шах — Отдел смет
Руководил Бакал — Дата
Выполнил Демид — №

I965 I970	Комплектные трансформаторные подстанции мощностью до 2xI000 ква без распределительных устройств 6-I0 кв для промышленных установок	КТП мощностью 560 ква отдельностоящая и встроенная. Смета на электроосвещение.	Типовой проект 407-3-I3	без изменений / с изменениями
				Альбом 5 | Лист I9и

Москва

ИНВ 3595-05

I	2	3	4	5	6	7	8	9	I0	II	I2	I3
I7	ЦСРСЦ № I ч.У стр.4-6	2; 4; 7,8% от 7,6 руб.		-	-	-	-	-	-	-	0,59	-
I8	То же	9,I0; 8,6% от 0,66 руб.		-	-	-	-	-	-	-	0,06	-
		Итого:									35,97	
I9	-	Плановые накопления	%	6	-	-	-	-	-	-	2,I6	-
		Всего по I:									38,I3	
		2. Монтаж										
I	8-I5I0	Кабель при весе I м до I кг, прокладываемый по установленным конструкциям	I00м	0,04	-	-	-	I8,9	7,42 / 0,I	-	0,76	0,3 / -
		Кабель марки АНРГ двухтрехжильный с креплением скобками, сечением в кв мм до:										
2	8-4209	6	I00м	0,3	-	-	-	98,3	32,7 / 8,55	-	29,49	9,8I / 2,57
3	8-42I0	I0	I00м	0,04	-	-	-	I03	34,4 / 9,I7	-	4,I2	I,38 / 0,37
4	8-700I	Выключатель защищенный	I00шт	0,02	-	-	-	65,2	I6,6 / -	-	I8	0,33 / -

Начальник Цех-
Руководил
Выполнил

Отдел смо
Дата
№

I965
I970

Комплектные трансформаторные подстанции мощностью до 2х1000 ква без распределительных устройств 6-I0 кв для промышленных установок

КТП мощностью 560 ква отдельностоящая и встроенная.
Смета на электроосвещение

Типовой проект 407-3-I3

без изменений
с изменениями

Альбом 5 | Лист 20и

УНБ 3595-05

1	2	3	4	5	6	7	8	9	10	11	12	13
5	8-7003	Выключатель брызгонепроницаемый	100шт	0,01	-	-	-	233	35,4 -	-	2,33	0,35 -
6	8-7014	Светильник Люцетта с подвесом на крюке	100шт	0,02	-	-	-	164	58,4 22	-	3,28	1,17 0,44
7	8-7055	Плафон двухламповый	100шт	0,01	-	-	-	220	62,6 0,28	-	2,2	0,63 -
8	8-7017	Светильник фарфоровый полугерметический, устанавливаемый на кронштейне на наружной стене здания	100шт	0,01	-	-	-	428	68,8 25,3	-	4,28	0,69 0,25
9	8-7088	Ящик типа ЯТП-0,25	100шт	0,01	-	-	-	331	117 1,23	-	3,31	1,17 0,01
		Итого:									51,07	15,83 3,64
10	-	Плановые накопления	%	6	-	-	-		-	-	3,06	-
		Всего по 2:									54,13	15,83 3,67
		Стоимость монтажных работ по разделам:										
		I		-	-	-	-	-		-	8,56	3,06 0,03

Начальник отдела смо
Руководил
Выполнил

1965 1970	Комплектные трансформаторные подстанции мощностью до 2х1000 ква без распределительных устройств 6-10 кв для промышленных установок	КТП мощностью 560 ква отдельностоящая и встроенная. Смета на электроосвещение.	Типовой проект 407-3-13	без изменений с изменениями	Альбом 5 | Лист 21

Москва.

ИНВ. 3595-05

I	2	3	4	5	6	7	8	9	I0	II	I2	I3
		II		-	-	-	-	-	-	-	54,I3	I5,93 3,64
		Стоимость материалов		-	-	-	-	-	-	-	36,I3	-
		Всего стоимость монтажных работ и материалов									I00,82	I8,89 3.67
		СВОДКА ИТОГОВ										
		I. Стоимость оборудования	руб.	77								
		2. Стоимость монтажных работ и материалов	руб.	I0I								
		Всего по смете	руб.	I78								

Отдел смо
Дата
№
Начальник отд. Ильин
Руководил Ильин
Выполнил Ильин

1965
1970

Комплектные трансформаторные подстанции мощностью до 2х1000 ква без распределительных устройств 6-10 кв для промышленных установок

КТП мощностью 560 ква отдельностоящая и встроенная.
Смета на электроосвещение

Типовой проект 407-3-13

без изменений
с изменениями

Альбом 5 | Лист 22

ЦИТП Москва

ИНВ 3595-05

№ пп	Наименование прейскуранта, ценника и № позиций	Наименование и характеристика оборудования и монтажных работ	Единица измерения	Количество	Вес в кг: Единицы измерения	Вес в кг: Общий	Сметная стоимость в рублях: Единицы: Оборудования	Единицы: Монтажных работ	Единицы: В т.ч. зараб. плата основная / по эксплуатации машин	Общая: Оборудования	Общая: Монтажных работ	Общая: В т.ч. зараб. плата основная / по эксплуатации машин
I	2	3	4	5	6	7	8	9	I0	II	I2	I3
		Подстанция комплектная трансформаторная типа КТП-560/6-I0, состоящая из:										
I	I5-05 ч.I стр.134 8-832	Трансформатора типа ТСМАФ-560/6-I0 мощностью 560 ква	шт	I	2290	2290	I400	47,I	I9,7 / I,63	I400	47,I	I9,7 / I,63
2	I5-05 ч.I стр.I03 8-867	Шкафа ввода высшего напряжения ВВ-I	шт	I	I5,5	I6	32	I8,I	9,I7 / 0,I5	32	I8,I	9,I7 / 0,I5
3	I5-05 ч.I стр.I03 8-885	Шкафа распределительного низковольтного ввода КРН-2	шт	I	340	340	985	42,9	I9,8 / I,8I	985	42,9	I9,8 / I,8I
4	I5-05 ч.I стр.I03 8-886	Шкафа отходящих линий КРН-6	шт	I	I70	I70	455	38,4	I7,3 / I,78	455	38,4	I7,3 / I,78
5	8-7II	Ревизия трансформатора весом с маслом до 3 т	шт	I	-	-	-	43,8	20,4 / -	-	43,8	20,4 / -
6	8-739	Сушка трансформаторного масла	т	0,8	-	-	-	46,8	2I,6 / 0,69	-	37,44	I7,28 / 0,55

Начальник отдела
Руководил
Выполнил
Дата
Гл. инж.
Гл. инж.

1965
1970

Комплектные трансформаторные подстанции мощностью до 2х1000 ква без распределительных устройств 6-I0 кв для промышленных установок

КТП мощностью 560 ква внутрицеховая со шкафами ВВ-I, КРН-2 и КРН-6.
Смета на электрооборудование.

Типовой проект 407-3-I3

без изменений
с изменениями

Альбом 5 | Лист 23и

ГПИ Электропроект Москва

ИВ 3595-05

I	2	3	4	5	6	7	8	9	I0	II	I2	I3
7	8-74I	Заливка трансформатора сухим маслом	т	0,8	-	-	-	6,4	2,44 0,73	-	5,I2	I,95 0,58
8	8-472I	Шины заземления сечением I00 кв мм в распределительном устройстве	I00м	0,04	-	-	-	67,2	26,6 0,32	-	2,69	I,06 0,0I
		Итого:				28I6				2872	235,55	I06,66 6,5I
9	-	Транспортные и прочие расходы	%	7	-	-	-	-	-	20I,04	-	-
I0	-	Плановые накопления	%	6	-	-	-	-	-	-	I4,I3	-
		Всего:								3073,04	249,68	I06,66 6,5I

СВОДКА ИТОГОВ

I. Стоимость оборудования	руб.	3073
2. Стоимость монтажных работ	руб.	250
Всего по смете:	руб.	3323

Начальник отдела смо
Руководитель группы
Выполнил
Дата
Гл. инж.
Гл. конст.
Гл. инж. проекта

№№ пп	Наименование прейскуранта, ценника и №№ позиций	Наименование и характеристика оборудования и монтажных работ	Единица измерения	Количество	Вес в кг: Единицы измерения	Вес в кг: Общий	Сметная стоимость в рублях: Единицы: Оборудования	Единицы: Монтажных работ	Единицы: В т.ч. зараб. плата основная / по эксплуатации машин	Общая: Оборудования	Общая: Монтажных работ	Общая: В т.ч. - зараб. плата основная / по эксплуатации машин
I	2	3	4	5	6	7	8	9	I0	II	I2	I3
		Подстанция комплектная трансформаторная типа КТП-560/6-I0, состоящая из:										
I	I5-05 ч.I стр.I34 8-892	Трансформатора типа ТСМАФ-560/6-I0 кв, мощностью 560 ква	шт	I	2290	2290	I400	47,I	I9,7 / I,63	I400	47,I	I9,7 / I,63
2	I5-05 ч.I стр.I03 8-866	Шкафа ввода высшего напряжения ВВ-3	шт	I	I25	I25	I70	25,9	II,5 / 0,44	I70	25,9	II,5 / 0,44
3	I5-05 ч.I стр.I03 8-885	Шкафа распределительного низковольтного ввода КРН-2	шт	I	340	340	985	42,9	I9,8 / I,8I	985	42,9	I9,8 / I,8I
4	I5-05 ч.I стр.I03 8-886	Шкафа отходящих линий КРН-6	шт	I	I70	I70	455	38,4	I7,3 / I,78	455	38,4	I7,3 / I,78
5	8-7II	Ревизия трансформатора весом с маслом до 3 т	шт	I	-	-	-	43,8	20,4 / -	-	43,8	20,4 / -
6	8-739	Сушка трансформаторного масла	т	0,8	-	-	-	46,8	2I,6 / 0,69	-	37,44	I7,28 / 0,55

Начальник отдела стр. Дата
Руководил Гильм Табунщ
Выполнил Гильм

ИНВ. 3595-05

I	2	3	4	5	6	7	8	9	I0	II	I2	I3
7	8-74I	Заливка трансформатора сухим маслом	т	0,8	–	–	–	6,4	2,44 / 0,73	–	5,I2	I,95 / 0,58
8	8-472I	Шины заземления сечением I00 кв мм в распределительном устройстве	I00м	0,04	–	–	–	67,2	26,6 / 0,32	–	2,69	I,06 / 0,0I
		Итого:				2925				30I0	243,35	I08,99 / 6,8
9	–	Транспортные и прочие расходы	%	7	–	–	–	–	–	2I0,7	–	–
I0	–	Плановые накопления	%	6	–	–	–	–	–	–	I4,6	–
		Всего:								3220,7	257,95	I08,99 / 6,8
		СВОДКА ИТОГОВ										
		I. Стоимость оборудования	руб.	322I								
		2. Стоимость монтажных работ	руб.	258								
		Всего по смете:	руб.	3479								

Начальник отд. ГПИ | Отдел смет
Руководил | Дата
Выполнил | №

1965 / I970

Комплектные трансформаторные подстанции мощностью до 2xI000 ква без распределительных устройств 6-I0 кв для промышленных установок

КТП мощностью 560 ква внутрицеховая со шкафами ВВ-3, КРН-2 и КРН-6.
Смета на электрооборудование

Типовой проект 407-3-I3

без изменений
с изменениями

Альбом 5 Лист 26и

№№ пп	Наименование прейскуранта, ценника и №№ позиций	Наименование и характеристика оборудования и монтажных работ	Единица измерения	Количество	Вес в кг: Единицы измерения	Вес в кг: Общий	Сметная стоимость в рублях: Единицы: Оборудования	Единицы: Монтажных работ	Единицы: В т.ч. зараб. плата основная / по эксплуатации машин	Общая: Оборудования	Общая: Монтажных работ	Общая: В т.ч. зараб. плата основная / по эксплуатации машин
I	2	3	4	5	6	7	8	9	I0	II	I2	I3
		Подстанция комплектная трансформаторная типа КТП-560/6-I0, состоящая из:										
I	I5-05 ч.I стр. I34 8-892	Трансформатора типа ТСМАФ-560/6-I0 кв. мощностью 560 ква	шт	I	2290	2290	I400	47,I	I°,7 / I,63	I400	47,I	I9,7. / I,68
2	I5-05 ч.I стр.I03 8-866	Шкафа ввода высшего напряжения ВВ-4	шт	I	I33	I33	I90	25,9	II,5 / 0,44	I90	25,9	II,5 / 0,44
3	I5-05 ч.I стр.I03 8-885	Шкафа распределительного низковольтного ввода КРН-2	шт	I	340	340	985	42,9	I9,8 / I,8I	985	42,9	I9,8 / I,8I
4	I5-05 ч.I стр.I03 8-886	Шкафа отходящих линий КРН-6	шт	I	I70	I70	455	38,4	I7,3 / I,78	455	38,4	I7,3 / I,78
5.	8-7II	Ревизия трансформатора весом с маслом до 3 т	шт	I	-	-	-	43,8	20,4 / -	-	43,8	20,4 / -
6	8-739	Сушка трансформаторного масла	т	0,8	-	-	-	46,8	2I,6 / 0,69	-	37,44	I7,28 / 0,55

Начальник отдела
Руководил
Выполнил

1970

Комплектные трансформаторные подстанции мощностью до 2хI000 ква без распределительных устройств 6-I0 кв для промышленных установок

КТП мощностью 560 ква внутрицеховая со шкафами ВВ-4, КРН-2 и КТН-6. Смета на электрооборудование.

Типовой проект 407-3-I3

без изменений / с изменениями

Альбом 5 | Лист 27и

ИНВ 3595-05

I	2	3	4	5	6	7	8	9	I0	II	I2	I3
7	8-74I	Заливка трансформатора сухим маслом	т	0,8	-	-	-	6,4	2,44 / 0,73	-	5,I2	I,95 / 0,58
8	8-472I	Шины заземления сечением I00 кв мм в распределительном устройстве	I00 м	0,04	-	-	-	67,2	26,6 / 0,32	-	2,69	I,06 / 0,0I
		Итого:				2933				3030	243,35	I08,99 / 6,8
9	-	Транспортные и прочие расходы	%	7	-	-	-	-	-	2I2,I	-	-
I0	-	Плановые накопления	%	6	-	-	-	-	-	-	I4,6	-
		Всего								3242,I	257,95	I08,99 / 6,8
		СВОДКА ИТОГОВ										
		I. Стоимость оборудования	руб.	3242								
		2. Стоимость монтажных работ	руб.	258								
		Всего по смете:	руб.	3500								

Начальник спец. Гл. ОВОС
Руководил
Выполнил
Отдел смо
Дата
м

I965 I970	Комплектные трансформаторные подстанции мощностью до 2хI000 ква без распределительных устройств 6-I0 кв для промышленных установок	КТП мощностью 560 ква внутрицеховая со шкафами ВВ-4, КРН-2 и КРН-6. Смета на электрооборудование	Типовой проект 407-3-I3	без изменений / с изменениями Альбом 5 Лист 28м

фм

UHB 3595-05

ЦИТП . ГОССТРОЯ СССР

Москва. Спартаковская ул. . 2-а. корпус В

Центральный институт типовых проектов просит дать Ваши замечания и предложения по улучшению качества направляемого Вам проекта

ТИПОВОЙ ПРОЕКТ _____
(номер проекта)

Наименование проекта _____

_____

Проектная организация - автор проекта _____

_____

Замечания о недостатках в проекте не рациональные объёмно-планировочные и конструктивные решения. ошибки. опечатки. полиграфические дефекты и т. п. и предложния по их устранению _____

_____

_____

Подпись должностного лица и наименование организации _____

_____

_____

Дата _____

Тиражировано Свердловским филиалом ЦИТП
620062, г. Свердловск, К-62, ул. Генеральская, 3-а
Заказ 1239 Тираж 900 Цена 0-93.
Инв. № 3595-05 1972 г.

gost.e-ecolog.ru