ТИПОВЫЕ МАТЕРИАЛЫ ДЛЯ ПРОЕКТИРОВАНИЯ

407-03-539.90

ОТКРЫТЫЕ РАСПРЕДЕЛИТЕЛЬНЫЕ УСТРОЙСТВА 110 кВ НА УНИФИЦИРОВАННЫХ КОНСТРУКЦИЯХ

АЛЬБОМ 4

КС1 Строительные конструкции.
КС1.И Стальные изделия.

gost.e-ecolog.ru

ТИПОВЫЕ МАТЕРИАЛЫ ДЛЯ ПРОЕКТИРОВАНИЯ

407-03-539.90

ОТКРЫТЫЕ РАСПРЕДЕЛИТЕЛЬНЫЕ УСТРОЙСТВА 110 кВ НА УНИФИЦИРОВАННЫХ КОНСТРУКЦИЯХ

АЛЬБОМ 4

ПЕРЕЧЕНЬ АЛЬБОМОВ

АЛЬБОМ 1	ПЗ	ПОЯСНИТЕЛЬНАЯ ЗАПИСКА
	ЗП1 СМ	СПРАВОЧНЫЕ МАТЕРИАЛЫ
АЛЬБОМ 2	ЗП2	ПЛАНЫ ОРУ, ЯЧЕЙКИ И УЗЛЫ
АЛЬБОМ 3	ЗП3	УСТАНОВКА ОБОРУДОВАНИЯ ГИРЛЯНДЫ ИЗОЛЯТОРОВ
АЛЬБОМ 4	КС1	СТРОИТЕЛЬНЫЕ КОНСТРУКЦИИ
	КС1И	СТАЛЬНЫЕ ИЗДЕЛИЯ
АЛЬБОМ 5	КС2	ПЛАНЫ СТРОИТЕЛЬНЫХ КОНСТРУКЦИЙ

РАЗРАБОТАНЫ
СЕВЕРО-ЗАПАДНЫМ ОТДЕЛЕНИЕМ
ИНСТИТУТА "ЭНЕРГОСЕТЬПРОЕКТ"

УТВЕРЖДЕНЫ И ВВЕДЕНЫ
В ДЕЙСТВИЕ МИНЭНЕРГО СССР
ПРОТОКОЛОМ N 37 от 30.05.90

Главный инженер Е.И.БАРАНОВ
Главный инженер проекта Г.Д.ФОМИН

© СЗО ЭНЕРГОСЕТЬПРОЕКТ, 1990

Альбом 6

Содержание альбома 4 (Начало)

№ листов	Наименование и обозначение документов Наименование листа	Стр
1,2	407-03-539.90-КС1-ПЗ Пояснительная записка	5,6
1,2	407-03-539.90-КС1-ТБ1 Таблица усилий в железобетонных стойках опор под оборудование	7,8
1...4	407-03-539.90-КС1-ТБ2 Таблица вариантов железобетонных элементов опор под оборудование	9...12
	407.03-539.90-КС1 Строительные конструкции	
1	Выключатель ВМТ-110Б-25/1250 УХЛ1; ВМТ-110Б-40/2000 УХЛ1 Схема расположения элементов конструкций на опоре УО-110-1 (h=1.5м)	13
2	Выключатель ВМТ-110Б-25/1250 УХЛ1, ВМТ-110Б-40/2000 УХЛ1 Схема расположения элементов конструкций на опоре УО-110-2 (h=2.7м)	14
3	То же. Узлы I...IV	15
4	Выключатель ВВБК-110Б-50/3150 У1 Схема расположения элементов конструкций на опоре УО-110-3	16
5	То же. Разрезы. Узлы.	17
6	Отделитель ОДЗ-1-110/1000 УХЛ1 с приводами ПРО-1У1 и ПР-180-У1 Схема расположения элементов конструкций на опоре УО-110-4	18
7	То же. Узлы I...IV	19
8	Короткозамыкатель КЗ-110 УХЛ1 Схема расположения элементов конструкций на опоре УО-110-5	20
9	То же. Узлы II, III	21
10	Однополюсный разъединитель РДЗ-110/2000 УХЛ1 с приводом ПР-У1 Схема расположения элементов конструкций на опоре УО-110-6	22
11	Трехполюсный разъединитель РДЗ-110/1000(2000) УХЛ1 с приводом ПР-У1 Схема расположения элементов конструкций на опоре УО-110-7	23
12	Разъединитель РДЗ-СК-110/1000 УХЛ1 с приводом ПРУ1 Схема расположения элементов конструкций на опоре УО-110-8	24
13	Трансформатор тока ТФЗМ-110Б-I У1; ТФЗМ-110Б-II У1, ТФЗМ-110Б-III У1 Схема расположения элементов конструкций на опоре УС-110-9 (h=2.8м)	25
14	Трансформатор тока ТФЗМ-110Б-I У1; ТФЗМ-110Б-II У1, ТФЗМ-110Б-III У1 Схема расположения элементов конструкций на опоре УО-110-10 (h=5.4м)	26
15	Трансформатор напряжения НКФ-110-83У1 Схема расположения элементов конструкций на опоре УО-110-11	27
16	Трансформатор напряжения НКФ-110-83У1 Схема расположения элементов конструкций на опоре УО-110-12	28
17	Трансформатор напряжения НКФ-110-83У1 Схема расположения элементов конструкций на опоре УО-110-13	29
18	Разрядник РВМГ-110м Схема расположения элементов конструкций на опоре УО-110-14	30

Инв.№ подл. | Подпись и дата | Взам.инв.№ | 13189 тм-т4

Копировал: ОВз — 2723-04 Формат А3

Содержание альбома 4 (Продолжение)

NN листов	Наименование и обозначение документов Наименование листа	Стр.
	407-03-539.90-КС1 Строительные конструкции	
19	Разрядник РВС-110М.	31
	Схема расположения элементов конструкций на опоре УО-110-15	
20	Шинная опора ШО-110-У1	32
	Схема расположения элементов конструкций на опоре УО-110-16 (h=2.95)	
21	Шинная опора ШО-110-У1	33
	Схема расположения элементов конструкций на опоре УО-110-17 (h=3.5)	
22	Две шинные опоры ШО-110-У1	34
	Схема расположения элементов конструкций на опоре УО-110-18	
23	Три шинные опоры ШО-110-У1	35
	Схема расположения элементов конструкций на опоре УО-110-19	
24	Конденсатор связи СМП-110/√3-6.4У1	36
	Схема расположения элементов конструкций на опоре УО-110-20	
25	Конденсатор связи СМП-110/√3-6.4У1 с фильтром присоединения ФПМ. Схема расположения элементов конструкций на опоре УО-110-21	37
26	Конденсатор связи СМП-110/√3-6.4У1 со шкафом отбора напряжения ШОН	38
	Схема расположения элементов конструкций на опоре УО-110-22	
27	Высокочастотный заградитель ВЗ-1250-0.5У1 на шинных опорах ШО-110У1	39
	Схема расположения элементов конструкций на опоре УО-110-23	
28	Типы закреплений опор под оборудование	40

NN листов	Наименование и обозначение документов Наименование листа	Стр.
29	Схема расположения элементов конструкций ячейкового портала ПЖС-110Я13	41
30	Схема расположения элементов конструкций ячейкового портала ПЖС-110Я14	42
31	Схема расположения элементов конструкций ячейкового портала ПЖС-110Я15	43
32	Схема расположения элементов конструкций ячейкового портала ПЖС-110Я16	44
33	Схема расположения элементов конструкций ячейкового портала ПЖС-110Я17	45
34	Схема расположения элементов конструкций ячейкового портала ПЖС-110Я16 Спецификация.	46
35	Схема расположения элементов конструкций ячейкового портала ПЖС-110ЯП. Спецификация.	
36	Схема расположения элементов конструкций ячейкового портала ПЖС-110Я18	47
37	Схема расположения элементов конструкций ячейкового портала ПЖС-110Я19	48
38	Схема расположения элементов конструкций ячейкового портала ПЖС-110Я18. Спецификация.	49
39	Схема расположения элементов конструкций ячейкового портала ПЖС-110Я19. Спецификация.	
40	Схема расположения элементов конструкций ячейкового портала ПСЛ-110Я13	50
41	Схема расположения элементов конструкций ячейкового портала ПСЛ-110Я14	51
42	Схема расположения элементов конструкций ячейкового портала ПСЛ-110Я15	52
43	Схема расположения элементов конструкций ячейкового портала ПСЛ-110Я16	53
44	Схема расположения элементов конструкций ячейкового портала ПСЛ-110Я17	54

Инв. № подл. | Подпись и дата | Взам. инв. №

13189-т4

Альбом 4

Содержание альбома 4 (Окончание)

NN листов	Наименование и обозначение документов / Наименование листа	Стр
	407-03-539.90-КСЧ Строительные конструкции	
45	Схема расположения элементов конструкций ячейкового портала ПСЛ-110А16. Спецификация.	55
46	Схема расположения элементов конструкций ячейкового портала ПСЛ-110А17. Спецификация.	
47	Схема расположения элементов конструкций ячейкового портала ПСЛ-110А18	56
48	Схема расположения элементов конструкций ячейкового портала ПСЛ-110А19.	57
49	Схема расположения элементов конструкций ячейкового портала ПСЛ-110А18. Спецификация.	58
50	Схема расположения элементов конструкций ячейкового портала ПСЛ-110А19. Спецификация	
51	Схема расположения элементов конструкций ячейкового портала ПСТ-110А13	59
52	Схема расположения элементов конструкций ячейкового портала ПСТ-110А14	60
53	Схема расположения элементов конструкций ячейкового портала ПСТ-110А15	61
54	Схема расположения элементов конструкций ячейкового портала ПСТ-110А16	62
55	Схема расположения элементов конструкций ячейкового портала ПСТ-110А17	63
56	Схема расположения элементов конструкций ячейкового портала ПСТ-110А16. Спецификация.	64
57	Схема расположения элементов конструкций ячейкового портала ПСТ-110А17. Спецификация.	
58	Схема расположения элементов конструкций ячейкового портала ПСТ-110А18	65
59	Схема расположения элементов конструкций ячейкового портала ПСТ-110А19	66
60	Схема расположения элементов конструкций ячейкового портала ПСТ-110А18 Спецификация.	67
61	Схема расположения элементов конструкций ячейкового портала ПСТ-110А19. Спецификация.	
	407-03-539.90-КСЧ.И Стальные изделия.	
	Чертежи привязываемые к комплекту КСЧ	
1	Изделие МЭ-111, МЭ-111а	68
2	Изделие МЭ 240	69
3	Изделие МЭ-241.... МЭ-246	70
4	Изделие МЭ-247... МЭ-249	71
5	Изделие МЭ-250... МЭ-253	72
6	Изделие МЭ-254, МЭ-279	73

Инв. № подл. | Подпись и дата | Взам. инв. №

Альбом 4

1. Конструкции опор под оборудование разработаны для следующих условий применения:

а). Расчетная минимальная температура наружного воздуха по самой холодной пятидневке до минус 40°С включительно;

б). нормативный скоростной напор ветра принят по ПУЭ (изд. 6) для III ветрового района;

$q^н$=0,50 кПа (50 кгс/м^2) при повторяемости 1раз в 10лет;

в). максимальная нормативная толщина стенки гололеда принята равной С=20мм, что соответствует IV району по гололеду при повторяемости 1раз в 10лет по ПУЭ (изд. 6);

г) грунты оснований приняты условно не пучинистые со следующими характеристиками:

$\varphi^н$=0,49 рад или 28,°$C^н$=2кПа

E=14,7 мПа, ρ=1,8 т/м^3, а в указаниях по применению приводятся рекомендации и для других грунтов по номенклатуре СНиП 2.02.01-83;

д) грунтовые воды отсутствуют;

е) рельеф территории спокойный;

ж) сейсмичность района строительства не выше 6 баллов по шкале ГОСТ 6249-52.

2. Применение конструкций не предусматривается в районах вечной мерзлоты и на площадках, подверженных оползням и карстам.

Конструкции и изделия, разработанные в настоящей серии, обладают патентной чистотой в отношении СССР, Болгарии, Венгрии, ГДР, Польши, Румынии, Чехословакии и Югославии.

В настоящей серии использованных изобретений по авторским свидетельствам или поданных заявок на изобретения не имеется.

3. Конструктивные решения

Опоры под оборудование состоят из сборных железобетонных элементов и переходных стальных изделий, к которым непосредственно крепится электротехническое оборудование.

Все опоры выполняются в следующих вариантах:

а) из сборных железобетонных свай типа СН, погружаемых в грунт при помощи вибровдавливающих агрегатов;

б). из сборных железобетонных стоек типа СОН, заделанных в фундаменты стаканного типа;

в). из сборных железобетонных стоек типа СОН, устанавливаемых в сверленые котлованы на щебеночной подушке с последующим заполнением и уплотнением пазух крупнозернистым песком, а в некоторых случаях монолитным бетоном.

Для всех вариантов представлена неизменяемая часть схем расположения элементов конструкций опор под оборудование со спецификацией стальных элементов.

Изменяемая часть, зависящая от типа стоек и варианта закрепления в грунте, сведена в табличную форму и дана в начале выпуска.

Результаты выбора записываются в таблицу закреплений и спецификацию к плану строительных конструкций ору конкретной подстанции.

Инв.№ подл.	Подпись и дата	Взам.инв.№				
13189-тм-т4						

					407-03-539.90-КС1-ПЗ	
Нач.отд.	Гуляева					
Н.контр.	Сычик				Пояснительная записка	Стадия: Р; Лист: 1; Листов: 2
Гип.пр.	Кузьмина					Энергосетьпроект Северо-Западное отделение Ленинград
Гл.спец.	Кирсанова					

2723-04

формат А3

Альбом 4

Опоры под оборудование разработаны с учетом возможности следующих отклонений стоек или свай от проектных отметок:

а) по вертикали ±15 мм;

б) по горизонтали (относительно главных осей вдоль и поперек опоры) ± 20мм или наклон стоек(свай) не более 1см на каждый метр выступающей части из земли;

в) разворот стойки(сваи) в плане - 5°.

При отклонении в опорах отдельных стоек по горизонтали, а также их наклоне, следует выдержать размеры между отверстиями крепежных деталей относительно главных осей опор за счет соответствующей подвижки металлических изделий или за счет смещения главных осей опоры в целом не более 20 мм.

4. Основные расчетные положения

Расчет опор выполнен по методу предельных состояний.

Исходным материалом для проектирования являются электротехнические задания, включающие в себя:

а) схематический чертеж установки оборудования с указанием точек его крепления, расположения нагрузок и необходимых размеров;

б) значения нагрузок в различных режимах работы оборудования.

Расчетными режимами для опор под оборудование являются:

I нормальный режим при скоростном напоре ветра q_{max} и отсутствии гололеда,

II нормальный режим при скоростном напоре ветра $q = 0{,}25\ q_{max}$ и гололеде с толщиной стенки $C = 20$ мм

III монтажный (ремонт-эксплуатационный) режим при скоростном напоре ветра $q = 62{,}5$ Па (6,25 кгс/м²) и отсутствии гололеда.

Сбор нагрузок и определение усилий в стойках и сваях приведены в альбоме 8.

Значения действующих усилий на стойки и сваи опор под оборудование сведены в таблицы (см. докум. 407-03-539.90 КС1 ТБ1

Расчет стальных конструкций выполнен в соответствии со СНиП II-23-81.*

Инв.№ подл. | Подпись и дата | Взам.инв.№ | 5169тм-т4

Альбом 4

Тип опоры (узел)		У0-110-1	У0-110-2	У0-110-3	У0-110-4	У0-110-5	У0-110-6	У0-110-7		У0-110-8	У0-110-9	У0-110-10	У0-110-11	У0-110-12	У0-110-13
Наименование оборудования		Выключатель ВМТ-110Б-25/1250 УХЛ1	Выключатель ВМТ-110Б-40/2000 УХЛ1	Выключатель 8ВБК-110Б-50/3150 У1	Отделитель ОДЗ-1-110/1000 УХЛ1	Короткозамыкатель КЗ-110 УХЛ1	Однополюсный ОДЗ-110 УХЛ1 с пружинным приводом ПР-41	Разъединитель РДЗ-110/1000 УХЛ1 с ручным приводом ПРН-110	Разъединитель РДЗ-СК-110/2000 УХЛ1 с ручным приводом ПРН-110	Разъединитель РДЗ-СК-110/1000 УХЛ1 с ручным приводом ПРН-110	Трансформатор напряжения 3ЗЭМ-110Б-IV У1	Трансформатор напряжения НКФ-110-83 У1	Трансформатор напряжения НКФ-110-83 У1	Трансформатор напряжения НКФ-110-83 У1	Трансформатор напряжения НКФ-110-83 У1
Марка стойки	Для варианта из свай	СН 45-29	СН 45-29	СН 65-39	СН 65-39	СН 80-39	СН 65-39	СН 65-39	СН 65-39	СН 65-39	СН 65-39	СН 65-39	СН 65-39	СН 65-39	СН 65-39
	Для варианта с подножн	СОН 44-29	СОН 44-29	СОН 44-29	СОН 44-29	СОН 75-39	СОН 44-29	СОН 44-29	СОН 44-29	СОН 44-29	СОН 44-29	СОН 44-29	СОН 44-29	СОН 44-29	СОН 44-29
	Для вариан. в сверл. котлов	СОН 44-29	СОН 44-29	СОН 44-29	СОН 44-29	СОН 75-39	СОН 44-29	СОН 52-39	СОН 52-39	СОН 52-39	СОН 52-39	СОН 44-29	СОН 75-39	СОН 52-39	СОН 44-29	СОН 44-29	СОН 44-29
Расчетные сечения I-I (отм)		1.300	1.300	2.450	2.450	3.800	2.550	2.650	2.650	2.650	2.650	2.650	2.600	5.000	2.550	2.600	2.600
	N^{max}_{I-I}, кН	62 / 838	103,5 / 104,1	63,6 / 55,2	105 / 107	17,4 / 21,5	5,12 / 6,81	1,98 / 2,78	3,35 / 4,84	3,63 / 5,91	4,20 / 7,63	2,19 / 4,53	13,6 / 13,68	5,72 / 8,66	10,76 / 14,72	10,76 / 14,72
	N^{min}_{I-I}, кН	-542 / 528	-753 / 696	-543 / 505	-753 / 696	-17,11 / 9,3	5,12 / 6,81	— / —	— / —	3,32 / 2,76	3,85 / 1,48	— / —	— / —	— / —	— / —	— / —	— / —
	Q^{y}_{I-I}, кН	65,5 / 6,4	1,13 / 0,59	0,95 / 0,54	1,13 / 0,59	2,54 / 0,55	0,34 / 1,14	— / —	0,83 / 1,83	0,82 / 1,55	1,17 / 1,35	0,97 / 0,3	2,09 / 2,28	2,09 / 2,28	1,43 / 1,52	2,15 / 2,28	2,15 / 2,28
	M^{y}_{I-I}, кН·м	—	—	—	—	—	1,57 / 2,19	— / —	1,32 / 1,32	1,47 / 2,36	1,77 / 2,94	1,0 / 0,59	2,64 / 3,55	3,05 / 4	1,83 / 2,2	2,81 / 3,39	2,81 / 3,39
	Q^{x}_{I-I}, кН	—	—	—	—	0,39 / 1,56	— / 0,1	0,39 / 1,13	1,44 / 0,53	0,21 / 0,53	0,21 / 0,53	0,85 / 1,04	— / —	— / —	— / —	— / —	— / —
	M^{x}_{I-I}, кН·м	—	—	—	—	3,23 / 1,98	— / 0,26	0,39 / 1,61	2,45 / —	— / —	— / —	1,04 / 1,79	— / —	— / —	— / —	— / —	— / —
Расчетные сечения II-II (отм)		0.000	0.000	0.000	0.000	0.000	0.000	0.000	0.000	0.000	0.000	0.000	0.000	0.000	0.000	0.000	0.000
	N^{max}_{II-II}, кН	535 / 654	105,1 / 103,7	66,5 / 62,2	109 / 110	25,6 / 30,9	5,42 / 11,8	6,13 / 7,51	8,2 / 8,54	7,39 / 8,33	7,72 / 9,45	5,87 / 8,36	14,01 / 17,6	17,14 / 20,73	10,75 / 13,55	14,79 / 19,65	14,79 / 19,65
	N^{min}_{II-II}, кН	-525 / 492	-737 / 668	-513 / 472,7	-723 / 668,6	13,2 / 15,5	5,42 / 5,68	— / —	— / —	7,39 / 6,58	7,72 / 5,11	— / —	13,61 / 13,59	16,74 / 19,83	— / —	13,85 / 17,81	13,85 / 17,81
	Q^{y}_{II-II}, кН	12 / 6,4	1,4 / 0,89	1,45 / 0,64	1,63 / 0,89	3,39 / 0,65	1,52 / 1,22	— / —	2,63 / 1,83	2,56 / 1,56	3,01 / 1,85	1,61 / 0,77	2,79 / 2,35	3,27 / 2,35	2,34 / 1,66	3,06 / 2,42	3,06 / 2,42
	M^{y}_{II-II}, кН·м	1,46 / 0,66	1,7 / 0,93	3 / 0,96	3,45 / 1,73	1,52 / 2,53	4,84 / 5,19	0,33 / 0,7	3,52 / 3,52	3,07 / 3,43	3,81 / 4,11	4,35 / 2,97	3,04 / 3,54	16,26 / 15,51	7,12 / 6,96	9,98 / 10,13	9,98 / 10,13
	Q^{x}_{II-II}, кН	—	—	—	—	3,55 / 1,65	0,68 / 1,58	0,53 / 0,18	1,77 / 1,48	1,69 / 1,22	2,14 / 0,72	0,65 / 1,04	—	—	—	—	—
	M^{x}_{II-II}, кН·м	—	—	—	—	6,2 / 4,16	9,33 / 0,6	1,33 / 0,5	2,55 / 2,77	2,37 / 2,72	2,14 / 0,72	2,95 / 4,88	—	—	—	—	—
Расчетные сечения III-III (отм)		-2.870	-2.870	-1.720	-1.720	-3.570	-1.620	-1.520	-1.520	-1.520	-1.520	-1.520	-1.570	-2.370	-1.520	-1.570	-1.570
	$N^{max}_{III-III}$, кН	669 / 688	108,4 / 109	68,6 / 70,2	110 / 111,5	30,4 / 35,6	11,33 / 13,72	7,92 / 8,3	8,53 / 10,33	9,18 / 12,52	9,51 / 13,24	7,57 / 10,15	15,85 / 19,45	20,64 / 23,63	12,6 / 15,44	16,64 / 21,5	16,64 / 21,5
	$N^{min}_{III-III}$, кН	-493 / 458	-734 / 647	-483 / 456	-703 / 646	18 / 20,2	13,06 / 11,65	— / —	— / —	0,98 / 2,37	3,14 / 3,09	— / —	13,46 / 13,54	13,64 / 22,73	— / —	15,7 / 19,65	15,7 / 19,65
	$Q^{y}_{III-III}$, кН	1,2 / 0,64	1,4 / 0,69	1,45 / 0,64	1,63 / 0,69	0,39 / 0,65	1,68 / 1,22	— / —	0,83 / 1,83	2,32 / 1,56	2,95 / 1,85	1,61 / 0,77	2,79 / 2,35	3,27 / 2,35	2,34 / 1,66	3,06 / 2,42	3,06 / 2,42
	$M^{y}_{III-III}$, кН·м	4,83 / 2,56	5,53 / 2,87	5,4 / 2,02	6,15 / 2,88	3,03 / 6,04	7,56 / 7,15	0,39 / 0,7	4,77 / 4,77	5,55 / 8,85	8,84 / 11,05	7,02 / 4,13	13,39 / 13,25	24 / 21,06	10,77 / 9,55	14,75 / 13,9	14,75 / 13,9
	$Q^{x}_{III-III}$, кН	—	—	—	—	3,55 / 1,65	0,88 / 1,58	0,53 / 0,18	1,77 / 1,48	1,69 / 1,22	1,89 / 0,72	0,65 / 1,45	—	—	—	—	—
	$M^{x}_{III-III}$, кН·м	—	—	—	—	19,96 / 10,53	1,75 / 3,14	2,13 / 0,77	5,25 / 5	3,79 / 1,05	3,79 / 1,05	3,93 / 1,04	—	—	—	—	—

1. Значения усилий в стойках (сваях) опор, приведенные в числителе, соответствуют нагрузкам I нормального режима (при максимальном ветре), в знаменателе - нагрузкам II нормального режима (при гололеде. 2. Значения нормальных сил (N) с минусом соответствуют выдергивающим усилиям, без минуса - сжимающим усилиям.

Инв. № подл. | Подпись и дата | Взам. инв. №

13189-тм-4

407-03-539.90-КС1-ТБ1

Таблица усилий в железобетонных стойках опор под оборудование

Стадия	Лист	Лист
РП	1	2

Энергосетьпроект
Северо-Западное отделение Ленинград

2723-04

Формат А3

Альбом 4

Тип опоры (узел)		УС-110-14	УС-110-15	УС-110-16	УС-110-17	УС-110-18	УС-110-19	УС-110-20	УС-110-21	УС-110-22	УС-110-23
Наименование оборудования		Разрядник РВС-110М	Разрядник РВС-110М	Ошиновка опоры ШО-110-У1 h=2,55м	Ошиновка опоры ШО-110-У1 h=3,35м	Ошиновка опоры ШО-110-У1	Ошиновка опоры ШО-110-У1	Конденсатор связи СМП-110/√3-6,4У1	Конденсатор связи СМП-110/√3-6,4У1 с ошиновкой	Конденсатор связи СМП-110/√3-6,4У1 с ошиновкой	Ограничитель перенапряжения ОПН-110/77-У1 с ошиновкой
Марка стойки	Для варианта из свай	СН65-39	СН65-39	СН65-39	СН65-39	СН65-39	СН65-39	СН65-39	СН65-39	СН65-39	СН65-39
	Для варианта с подпажн.	СОН44-25	СОН44-25	СОН52-39	СОН52-39	СОН52-39	СОН52-39	СОН52-39	СОН52-39	СОН52-39	СОН52-39
	Для вариан. всевол. котлов	СОН52-33	СОН52-39	СОН52-39	СОН52-39	СОН52-39	СОН52-39	СОН52-39	СОН52-39	СОН52-39	СОН52-39
	Всечение I-I (от м)	2,700	2,650	2,800	3,350	2,750	2,800	2,800	2,800	2,800	3,350
	N^{max}_{I-I}, кН	3,35 / 6,3	2,24 / 3,98	1,32 / 2,3	1,32 / 2,3	2,91 / 4,31	2,31 / 3,78	2,26 / 3,08	2,28 / 3,08	2,27 / 3,08	3,35 / 3,35
	N^{min}_{I-I}, кН	—	—	—	—	—	—	—	—	—	—
	Q^{y}_{I-I}, кН	0,39 / 0,65	0,39 / 0,65	1,17 / 1,95	1,17 / 1,95	1,34 / 2,02	2,01 / 3,03	—	—	—	0,39 / 0,44
	M^{y}_{I-I}, кН·м	1,31 / 2,18	1,27 / 2,12	1,5 / 2,5	1,5 / 2,5	1,68 / 2,53	2,44 / 3,82	—	—	—	1,53 / 1,53
	Q^{x}_{I-I}, кН	1,87 / 1,31	1,67 / 1,24	1,83 / 1,7	1,83 / 1,7	—	—	0,36 / 0,13	0,36 / 0,13	0,36 / 0,13	0,35 / 0,35
	M^{x}_{I-I}, кН·м	4,87 / 3,87	4,42 / 3,55	2,25 / 2,14	2,25 / 2,14	0,21 / 0,77	—	0,34 / 0,12	0,34 / 0,12	3,4 / 0,12	0,48 / 0,48
	Всечение II-II (от м)	0,000	0,000	0,000	0,000	0,000	0,000	0,000	0,000	0,000	0,000
	N^{max}_{II-II}, кН	7,16 / 9,5	5,39 / 7,15	4,72 / 5,7	5,38 / 8,37	5,25 / 7,65	2,57 / 3,03	6,83 / 8,05	6,02 / 7,02	6,46 / 7,77	7,55 / 12,99
	N^{min}_{II-II}, кН	—	—	—	—	—	—	—	—	—	—
	Q^{y}_{II-II}, кН	0,39 / 0,65	0,39 / 0,65	1,17 / 1,95	1,17 / 1,95	1,88 / 2,02	8,85 / 12,3	—	—	—	1,51 / 0,44
	M^{y}_{II-II}, кН·м	2,36 / 3,94	2,3 / 3,84	4,78 / 7,95	5,42 / 9,03	6,13 / 8,19		—	—	—	5,53 / 2,59
	Q^{x}_{II-II}, кН	2,41 / 1,31	2,2 / 1,24	2,39 / 1,7	2,5 / 1,7	—	—	1,14 / 0,21	1,03 / 0,17	1,07 / 0,74	0,35 / 0,35
	M^{x}_{II-II}, кН·м	12,1 / 7,41	9,55 / 5,94	8,16 / 6,9	9,5 / 7,84	0,21 / 0,77	—	2,81 / 0,94	2,44 / 0,68	3,81 / 0,74	1,65 / 1,65
	Всечение III-III (от м)	-1,470	-1,520	-2,170	-1,620	-2,220	-2,170	-2,170	-2,170	-2,170	-1,620
	$N^{max}_{III-III}$, кН	6,83 / 11,23	7,16 / 8,92	7,35 / 8,33	7,35 / 8,33	8,94 / 10,34	8,34 / 9,81	9,26 / 10,68	8,55 / 9,85	9,09 / 10,4	9,55 / 14,95
	$N^{min}_{III-III}$, кН	—	—	—	—	—	—	—	—	—	—
	$Q^{y}_{III-III}$, кН	0,39 / 0,65	0,39 / 0,65	1,17 / 1,95	1,17 / 1,95	1,88 / 2,02	2,57 / 3,03	—	—	—	1,51 / 0,44
	$M^{y}_{III-III}$, кН·м	2,93 / 4,89	2,82 / 4,82	7,31 / 12,17	7,3 / 12,17	10,3 / 12,65	14,4 / 19,35	—	—	—	7,35 / 3,3
	$Q^{x}_{III-III}$, кН	2,41 / 1,31	2,2 / 1,24	2,39 / 1,7	2,5 / 1,7	—	—	1,14 / 0,21	1,03 / 0,17	1,07 / 0,74	0,35 / 0,35
	$M^{x}_{III-III}$, кН·м	15,52 / 9,32	12,87 / 8,81	13,32 / 10,57	13,53 / 10,58	0,21 / 0,77	—	5,27 / 1,39	4,66 / 1,03	8,12 / 2,29	2,21 / 2,21

Альбом 4

А - из свай
Б - из стоек с подножниками

В - из стоек, установленных в сверленые котлованы

Опора	Наименование устанавливаемого электротехнического оборудования	Вариант	Сборные железобетонные элементы: Марка элемента	Кол. на узел	Масса эл-та кг	Объем, м3: Одного эл-та	Объем, м3: Всего	Тип закреплений для типового грунта	Отметка верха стойки, сваи	Глубина заделки h в мм	Примечание
У0-110-1	Выключатель ВМТ-110Б-25/1250 УХЛ1 ВМТ-110Б-40/2000 УХЛ1	А	СН45-29	4	500	0,2	0,8	С	1.300	3200	
		Б	СОН 44-29	4	475	0,19	1,24	П-Б	1.300		
			Ф8.8	4	300	0,12				3220	
		В	СОН 44-29	4	475	0.19	0,76	К-450-Б	1,300	3100	
У0-110-2	Выключатель ВМТ-110Б-25/1250 УХЛ1 ВМТ-110Б-40/2000 УХЛ1	А	СН65-39	4	750	0,3	1,2	С	2.450	4050	
		Б	СОН 44-29	4	475	0.19	1,24	П-Б	2.450		
			Ф8.8	4	300	0,12				2070	
		В	СОН 44-29	4	475	0,19	0,76	К-450-Б	2.450	1350	
У0-110-3	Выключатель ВВБК-110Б-50/3150 У1	А	СН80-39	6	850	0,35	2.15	С	3.800	4200	
		Б	СОН76-39	6	850	0,34	2.15	П	3.800		
			Ф8.8	6	300	0,12				3920	
		В	СОН 76-39	6	850	0,34	2,04	К-450-Б	3.800	3800	
У0-110-4	Отделитель ОДЗ-1-110/1100 УХЛ1 с приводами ПРО-1У1 и ПР-180-У1	А	СН65-39	3	750	0,3	0,9	С	2.550	3950	
		Б	СОН 44-29	3	475	0,19	0,93	П	2.550		
			Ф8.8	3	300	0,12				1970	
		В	СОН 44-29	3	475	0,19	0.57	К-450-П	2.550	1850	

Инв.№ подл. | Подпись и дата | Взам. инв.№

Нач.отд	Романский		
Н.конт	Зайчик		
Гл.спец	Ковалев		
Гл.спец	Кирсанов		
Инж. 2к	Панкратов		

407-03-539.90-КС1-ТБ2

Таблица вариантов железобетонных элементов опор под оборудование.

Стадия	Лист	Листов
РП	1	4

ЭНЕРГОСЕТЬПРОЕКТ Северо-Западное отделение Ленинград

2723-04

Формат А3

Альбом 4

Опора	Наименование устанавливаемого электротехнического оборудования	Эскиз	Объем в электротехнике в элементе: Марка элемента	Кол-во элем.	Масса эл-та кг	Объем, м3 эл-та	Всего	Тип закрепления свай для данного грунта	Отметка верха стойки сваи	Глубина заделки в мм	Примечание
УО-110-5	Короткозамыкатель КЗ-110 УХЛ1	А	СН 65-39	1	750	0,3	0,3	С	2.650	3850	
		Б	СОН 44-29	1	475	0,19	0,31	П	2.650		
			Ф 8.8	1	300	0,12				1870	
		В	СОН 52-39	1	575	0,23	0,23	К-450-7	2.650	2550	
УО-110-6	Одноплюсный разъединитель РДЗ-110/2000 УХЛ1 с приводом ПР-У1	А	СН 65-39	1	750	0,3	0,3	С	2.650	3850	
		Б	СОН 44-29	1	475	0,19	0,31	П	2.650		
			Ф 8.8	1	300	0,12				1870	
		В	СОН 52-39	1	575	0,23	0,23	К-450-П	2.650	2550	
УО-110-7	Трехполюсный разъединитель РДЗ-110/1000(2000) УХЛ1 с приводом ПР-У1	А	СН 65-39	2	750	0,3	0,6	С	2.650	3850	
		Б	СОН 44-29	2	475	0,19	0,62	П	2.650		
			Ф 8.8	2	300	0,12				1870	
		В	СОН 52-39	2	575	0,23	0,46	К-450-П	2.650	2550	
УО-110-8	Разъединитель РДЗ-СК-110/1000 УХЛ1 с приводом ПРУ1	А	СН 65-39	3	750	0,3	0,9	С	2.650	3850	
		Б	СОН 44-29	3	475	0,19	0,93	П	2.650		
			Ф 8.8	3	300	0,12				1870	
		В	СОН 52-39	3	575	0,23	0,69	К-450-П	2.650	2550	
УО-110-9	Трансформатор тока ТФЗМ-110Б-I У1 ТФЗМ-110Б-II У1 ТФЗМ-110Б-III У1	А	СН 65-39	2	750	0,3	0,6	С	2.600	3900	
		Б	СОН 44-29	2	475	0,19	0,62	П	2.600		
			Ф 8.8	2	300	0,12				1920	
		В	СОН 44-29	2	475	0,19	0,38	К-450-П	2.600	1800	
УО-110-10	Трансформатор тока ТФЗМ-110Б-I У1 ТФЗМ-110Б-II У1 ТФЗМ-110Б-III У1	А	СН 80-39	2	890	0,36	0,72	С	5.000	3000	
		Б	СОН 76-3,9	2	850	0,34	0,92	П	5.000		
			Ф 8.8	2	300	0,12				2720	
		В	СОН 76-3,9	2	850	0,34	0,68	К-450-П	5.000	2600	

Инв. № подл. | Подпись и дата | Взам. инв. №
13109 тм-т4

Опора	Наименование устанавливаемого электротехнического оборудования	Вариант	Сборные железобетонные элементы: Марка элемента	Кол. на узел	Масса эл-та кг	Объем, м³: одного эл-та	Объем, м³: всего	Тип закреплений для типового грунта	Отметка верха стойки, сваи	Глубина заделки h в мм	Примечание
У0-110-11	Трансформатор напряжения НКФ-83 У1	А	СН65-39	1	750	0,3	0,3	С	2.650	3850	
		Б	СОН 44-29	1	475	0,19	0,31	П	2.350		
			Ф 8.8	1	300	0,12				1870	
		В	СОН 52-39	1	575	0,23	0,23	К-450-П	2.650	2550	
У0-110-12 У0-110-13	Трансформатор напряжения НКФ-110-83 У1	А	СН 65-39	2	750	0,3	0,6	С	2.500	3300	
		Б	СОН 44-29	2	475	0,19	0,62	П	2.600		
			Ф 8.8	2	300	0,12				1920	
		В	СОН 44-29	2	475	0,19	0,38	К-450-П	2.600	1800	
У0-110-14	Разрядник РВМГ-110 м	А	СН 65-39	3	750	0,3	0,9	С	2,700	3300	
		Б	СОН 44-29	3	475	0,19	0,93	П	2,700		
			Ф 8.8	3	300	0,12				1820	
		В	СОН 52-39	3	575	0,23	0,69	К-450-П	2.700	2500	
У0-110-15	Разрядник РВС-110 м	А	СН 65-39	3	750	0,3	0,9	С	2.650	3850	
		Б	СОН 44-29	3	475	0,19	0,93	П	2.650		
			Ф 8.8	3	300	0,12				1870	
		В	СОН 52-39	3	575	0,23	0,69	К-450-П	2.650	2550	
У0-110-16	Шинная опора ШО-110-У1	А	СН 65-39	1	750	0,3	0,3	С	2.800	3700	
		Б	СОН 52-39	1	575	0,23	0,35	П	2.800		
			Ф 8.8	1	300	0,12				2520	
		В	СОН 52-39	1	575	0,23	0,23	К-450-П	2.800	2400	
У0-110-18	Две шинные опоры ШО-110-У1	А	СН 65-39	1	750	0,3	0,3	С	2.750	3750	
		Б	СОН 52-39	1	575	0,23	0,35	П	2.750		
			Ф 8.8	1	300	0,12				2570	
		В	СОН 52-39	1	575	0,23	0,23	К-450-П	2.750	2450	

Инв. № подл. | Подпись и дата | Взам. инв. № | 13189-тм-т4

Альбом 4


Опора	Наименование устанавливаемого электротехнического оборудования	Вариант	Сборные железобетонные элементы: Марка элемента	Кол. на узел	Масса эл-та кг	Объем, м3: одного эл-та	Объем, м3: всего	Тип закрепле-ний для типового грунта	Отметка верха стойки, свай	Глубина заделки l в мм	Примечание
У0-110-19	Три шинные опоры ШО-110-У1	А	СН65-39	2	750	0,3	0,6	С	2.800	3700	
		Б	СОН 52-39	2	575	0,23	0,7	П	2.800		
			Ф8.8	2	300	0,12				2520	
		В	СОН 52-39	2	575	0,23	0,46	К-450-П	2.800	2400	
У0-110-20 У0-110-21 У0-110-22	Конденсатор связи СМП-110/√3-6.4 У1	А	СН65-39	1	750	0,3	0,3	С	2.800	3700	
		Б	СОН 52-39	1	575	0,23	0,35	П	2.800		
			Ф8.8	1	300	0,12				2520	
		В	СОН 52-39	1	575	0,23	0,23	К-450-П	2.800	2400	
У0-110-17	Шинная опора ШО-110-У1	А	СН55-39	1	750	0,3	0,3	С	3.350	3150	
		Б	СОН 52-39	1	575	0,23	0,35	П	3.350		
			Ф8.8	1	300	0,12				1970	
		В	СОН 52-39	1	575	0,23	0,23	К-450-П	3.350	1850	
У0-110-23	Высокочастотный заградитель ВЗ-1250-0,5 У1 на шинных опорах ШО-110У1	А	СН 55-39	2	750	0,3	0,6	С	3.350	3150	
		Б	СОН 52-39	2	575	0,23	0,7	П	3.350		
			Ф8.8	2	300	0,12				1970	
		В	СОН 52-39	2	575	0,23	0,46	К-450-Б	3.350	1850	


Взам. инв. № | Подпись и дата | Инв. № подл. 13189-м-4

Альбом 4

Спецификация стальных элементов на опору У0-110-1

Марка, поз.	Обозначение	Наименование	Кол.	Масса ед., кг	Примечание
		Сборочные единицы			
1	407-03-539.90-КС1.И-5	Изделие МЗ-279	2	26.1	
		Детали			
2		Швеллер 8- ГОСТ 8240-72*	8	1.5	без чертежа
		ℓ = 210			

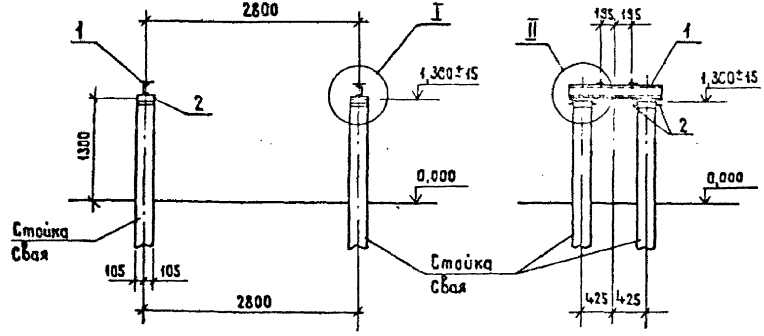

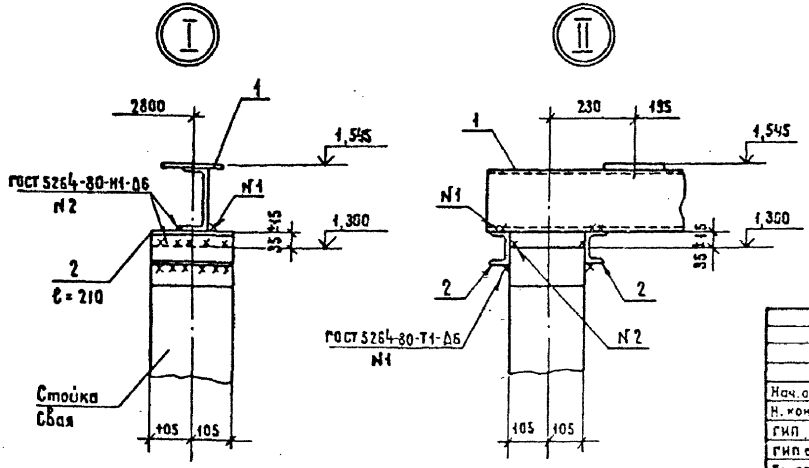

Нач. отд	Романский		407-03-539.90-КС1	
Н. контр	Сацюк		ОРУ 110 кВ на унифицированных конструкция	
ГИП	Фетин		Выключатель ВМТ-110Б-25/1250 УХЛ1 ВМТ-110Б-40/2000 УХЛ1	Стадия: РП; Лист: 1; Листов:
ГИП отд.	Кабалев			
Гл. спец	Кирсанова		Схема расположения элементов конструкций на опоре У0-110-1 (h=1,5м)	ЭНЕРГОСЕТЬПРОЕКТ Северо-Западное отделение Ленинград
Инж. 2 к.	Панкратьева			

Копировал Жукова


Формат А3

Инв. № подл. 13189-пт-4 | Подпись и дата | Взам. инв. №


Альбом 4


Спецификация стальных элементов на опору У0-110-2

Марка, поз.	Обозначение	Наименование	Кол.	Масса ед., кг	Примечание
		Сборочные единицы			
1	407-03-539.90-КС.ИЧ-6	Изделие М3-279	2	26.1	
2	3.407.9-153.7-КС.И - 022-03	То же М3-107	1	47,9	
3	- 105	" М3-210	1	20,9	
4	- 010	" М3-166	1	157.4	
5	407-03-539.90 КС1. И - 2	" М3-248	1	33,9	
6	- 3	" М3-241	2	10	
		Детали			
7		Швеллер 8 - ГОСТ 8240-72*			
		ℓ = 210	8	1,5	без чертежа

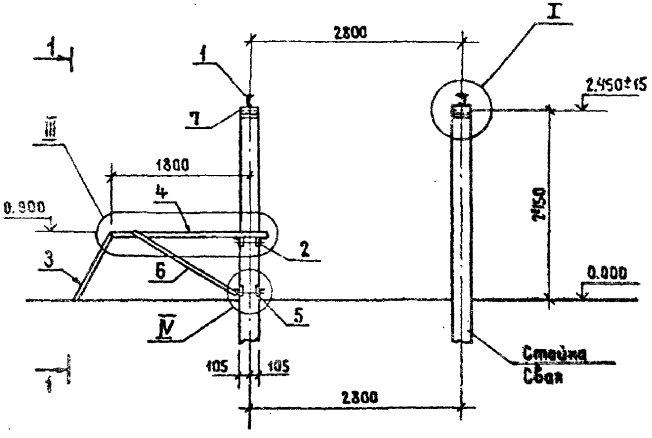

1-1

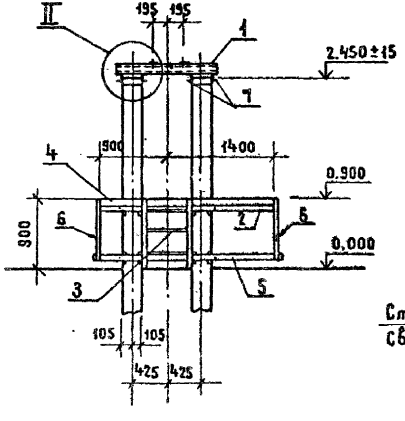

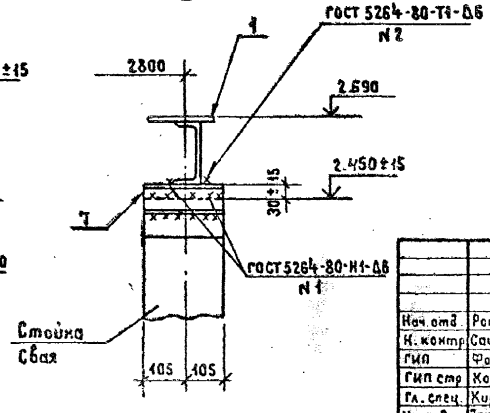

См. вместе с л. 3

Нач. отд.	Ротенский		5/23
Н. контр.	Сацук		5/23
ГИП	Фомин		5/23
Гип стр	Ковалев		5/23
Гл. спец.	Киреенкова		5/23
Инж. 2к.	Панкратьева		5/23

407-03-539.90-КС1

ОРУ 110кВ на унифицированных конструкциях

Выключатель ВМТ-110Б-25/1250 УХЛ1
ВМТ-110Б-40/2000 УХЛ1

Схема расположения элементов конструкций на опоре У0-110-2 (h = 2,7 м)

Стадия	Лист	Листов
РП	2	

ЭНЕРГОСЕТЬПРОЕКТ
Северо-Западное отделение Ленинград


Инв. № подл. | Подпись и дата | Взам. инв. №
13189 тм-т4


Копировал Жукова


2723-04

Формат А3

Альбом 4

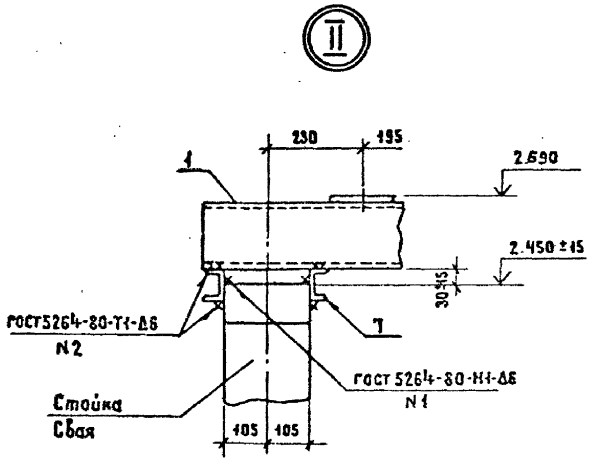

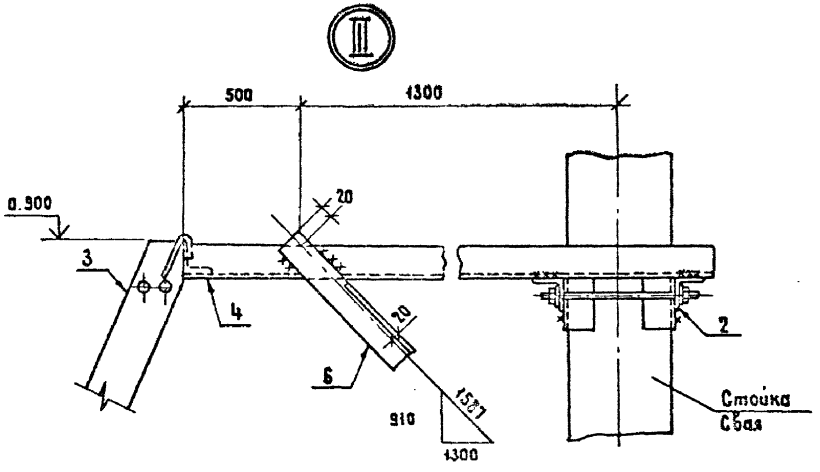

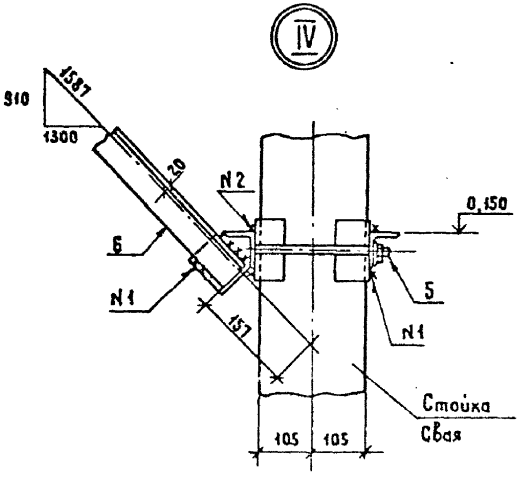

См. вместе с л. 2

				407-03-539.90-КС1		
				ОРУ 110 кВ на унифицированных конструкциях		
Нач. отд.	Романский			Выключатель ВМТ-110Б-25/1250 УХЛ1 ВМТ-110Б-40/1250 УХЛ1	Стадия	Лист	Листов
Н. контр.	Сацук				РП	3	
ГИП	Фотин						
ГИПстр	Ковалев						
Гл. спец.	Кирсанова			Схема расположения элементов конструкции на опоре УО-110-2 h=2,7м. Узлы II... IV	ЭНЕРГОСЕТЬПРОЕКТ Северо-Западное отделение Ленинград		
Инж. 2 к.	Панкратьева						

Копировал Жукова

Формат А3

2723-04


Инв. № подл. | Подпись и дата | Взам. инв. №

13491-14


Альбом I

Спецификация стальных элементов на опору УО-110-3


Марка, поз.	Обозначение	Наименование	Кол.	Масса ед. кг	Примечание
		Сборочные единицы			
1	3.407.9-153.7-КСИ-036	Изделие МЭ-125	15.6	12.7	М
2	3.407.9-153.7-КСИ-044	То же МЭ-136	1	28.2	
3	3.407.9-153.7-КСИ-018-06	" МЭ-91	1	18.0	
4	3.407.9-153.7-КСИ-022.02	" МЭ-106	3	42.5	
5	3.407.9-153.7-КСИ-007	" МЭ-46	6	12.7	
6	3.407.9-153.7-КСИ-067	" МЭ-163	2	132.9	
7	407-03-539.90 КС1 И-1	" МЭ-111	1	37.1	
8	3.407.9-153.7-КСИ-007-01	" МЭ-47	2	10.8	
9	407-03-539.90-КС1 И-1	" МЭ-111а	1	37.1	
		Детали			
10		Уголок 75×75×6 ГОСТ 8509-86 ℓ=250	12	1.7	без чертежа
11		Швеллер 8 ГОСТ 8240-72* ℓ=700	2	4.9	без чертежа

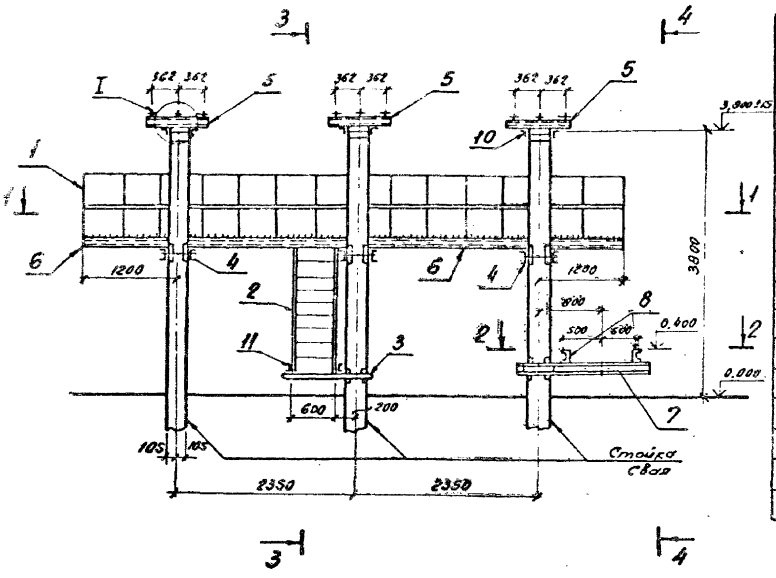

1-1

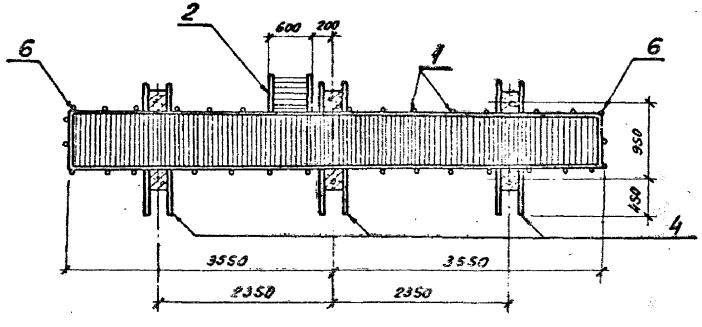

2-2

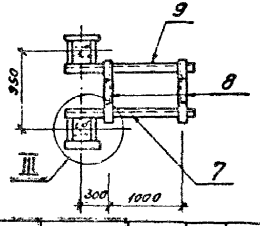

См. вместе с л. 5

Нач. отд	Гуменский			
Н. контр.	Сацук			
ГИП	Фомин			
ГИПстр	Ковалев			
Гл. спец.	Куканова			
Инж. 2к	Панкратьева			

407-03-539.90-КС1

ОРУ 110кВ на унифицированных конструкциях

Выключатель ВВБК-110Б-50/3150 У1

Схема расположения элементов конструкций на опоре УО-110-3

Стадия	Лист	Листов
Р.П	4	


Энергосельпроект
Северо-Западное отделение
Ленинград

Копировал: [illegible] 2723-04 Формат А3


Инв. № подл. | Подпись и дата | Взам. инв. №

Альбом I


3-3

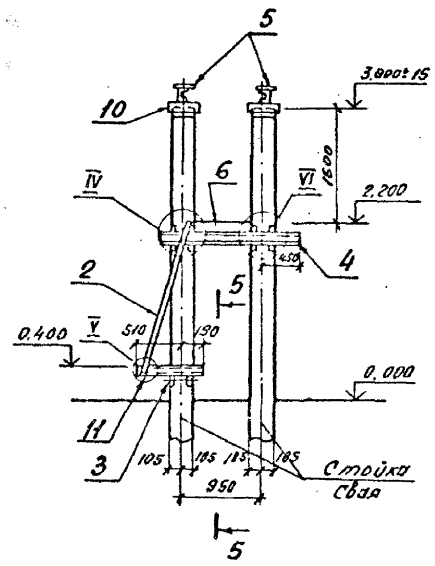


4-4

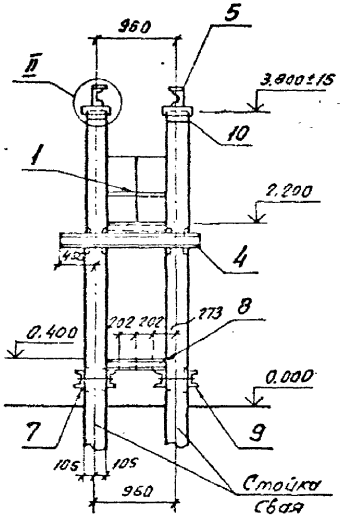


I

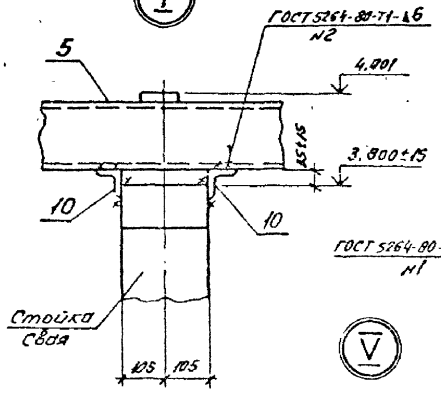


II

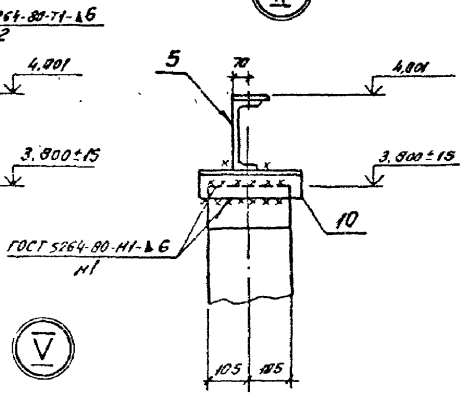


V

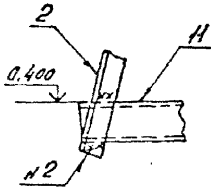


VI

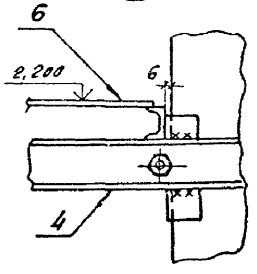


III

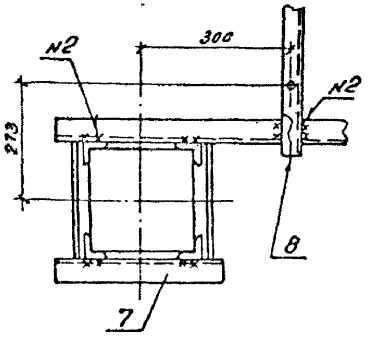


IV

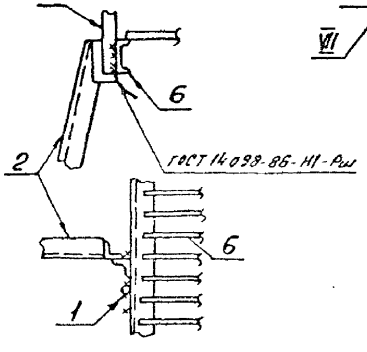

5-5

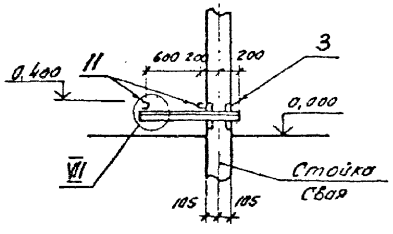

VII

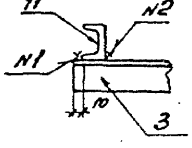



См. вместе с л4


				407-03-539.90-КС1		
				ОРУ 110кВ на унифицированных конструкциях		
Нач. отд.	Романский			Выключатель 3ВБК-110Б-50/3150 У1	Стадия	Лист	Листов
Н. контр.	Сацюк				РП	5	
ГИП	Фомин						
ГИП отр.	Гобулев						
Гл. спец.	Кирсанова			Схема расположения элементов конструкций на опоре У0-110-3 Разрезы. Узлы.	Энергосетьпроект Северо-Западное отделение Ленинград		
Инж. 2к	Гончарова						


Инв. № подл. | Подпись и дата | Взам. инв. №

Копировал: ЯВ — 2723-04 Формат А3

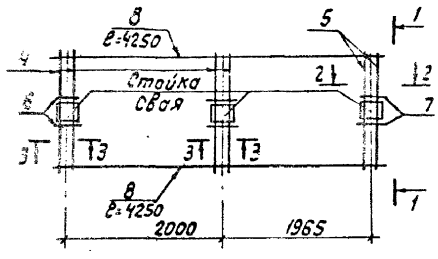

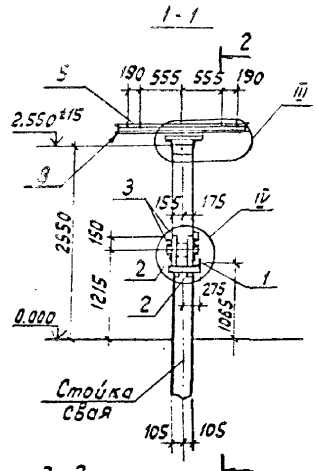

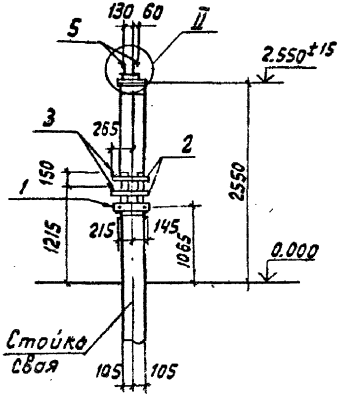

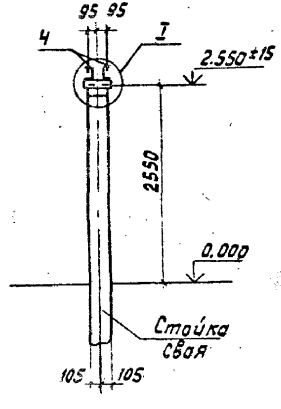

Спецификация стальных элементов на опору УО-110-4

Марка, поз.	Обозначение	Наименование	Кол.	Масса ед. кг	Примечание
		Сборочные единицы			
1	3.407.9-153.7-КСИ-С02	Изделие МЭ-35	1	2,9	
2	-С18-11	То же МЭ-96	3	10.0	
3	407-03-539.90-КС1.И-3	" МЭ-242	4	0,7	
4	3.407.9-153.7-КСИ-005	" МЭ-41	4	17.8	
5	-047	" МЭ-139	1	33.7	
		Детали			
6		Уголок 63×63×5 ГОСТ 8509-86			
		ℓ=240	4	1,2	См. чертежи
7		Уголок 75×75×6 ГОСТ 8509-86			
		ℓ=250	2	1.7	То же
8		Швеллер 10 ГОСТ 8240-72			
		ℓ=4250	2	36.6	"

См. вместе с л. 7

				407-03-539.90-КС1
				ОРУ 110кВ на унифицированных конструкциях
Нач. отд	Ермонский		5.05.94	Отделитель ОДЗ-1-110/1000 УХЛ1 с приводом ПРО-1У1 и по-180-41
Н. контр	Сачнак		5.05.94	
ГИП	Фомин		5.05.94	
ГИП стр.	Ковалев		5.05.94	
Гл. спец.	Кирсанова		5.05.94	Схема расположения элементов конструкций на опоре УО-110-4
Инж. 2 к.	Панкратьева		5.05.94	

Стадия	Лист	Листов
РП	6	


Энергосетьпроект Северо-Западное отделение Ленинград

2723-04

Формат А3

Инв. № подл. | Подпись и дата | Взам. инв. №
13/89 тм-т4

Альбом 4

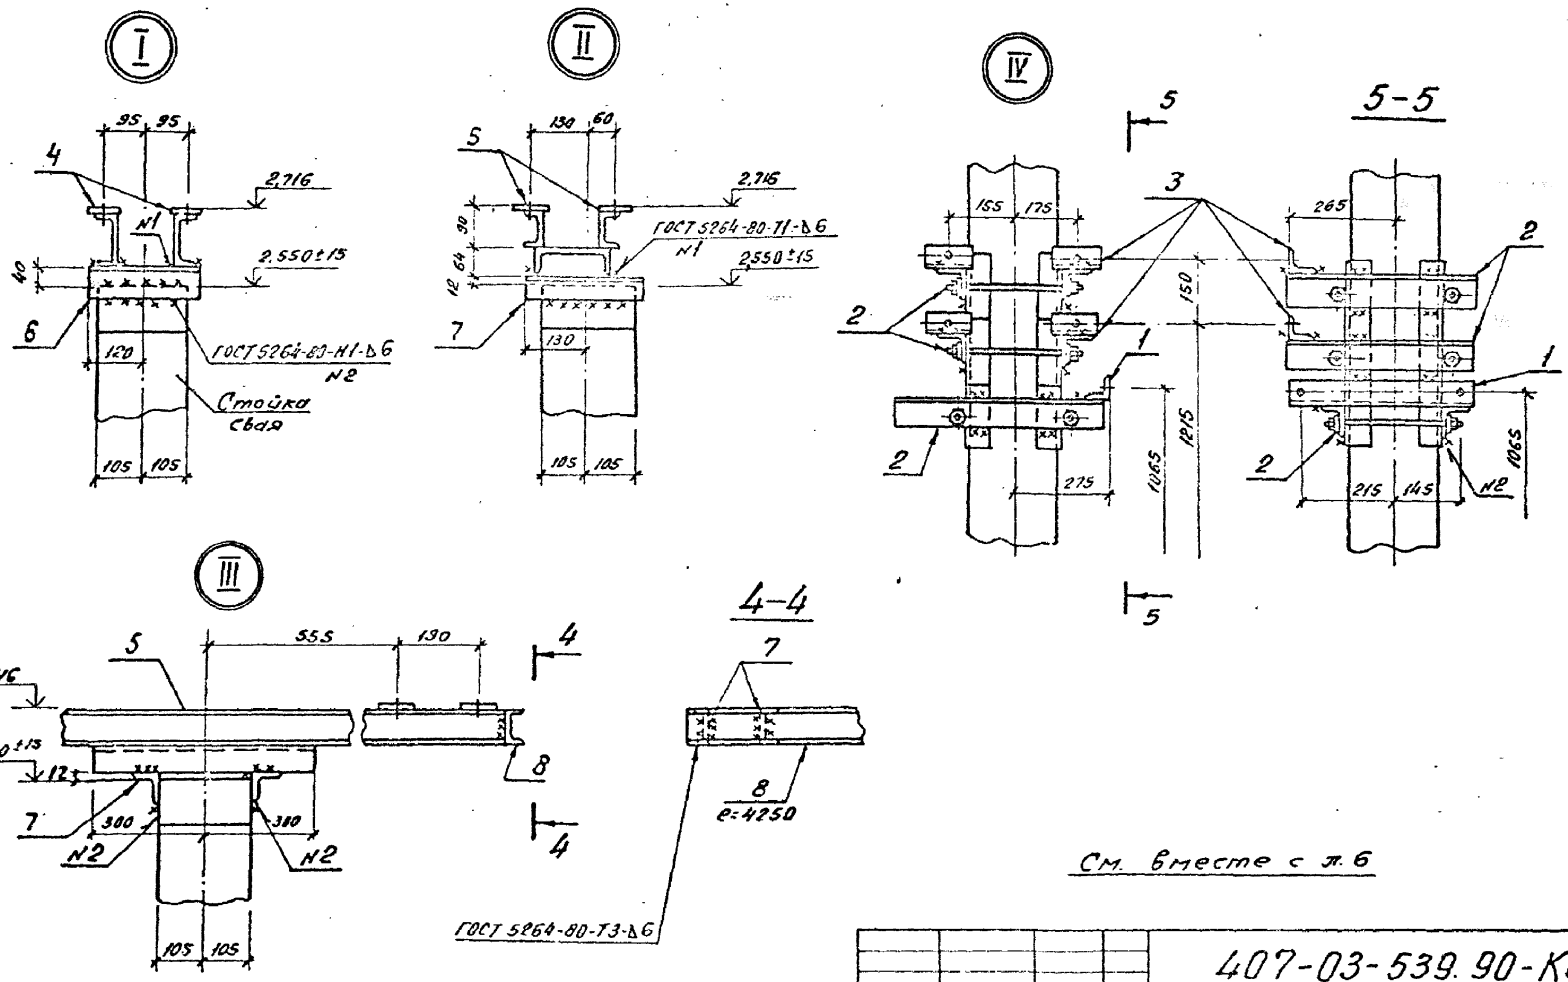


См. вместе с л. 6

				407-03-539.90-КС1		
Нач. отд.	Романский			ОРУ 110кВ на унифицированных конструкциях		
Н. контр.	Сацюк			Отделитель ОДЗ-1-110/1000 УХЛ1 с приводами ПРО-1УХЛ и ПР-180-У1	Стадия	Лист	Листов
ГИП	Фомин				РП	7	
ГИП стр.	Кабылев						
Гл. спец.	Кирсанова			Схема расположения элементов конструкций на опоре 90-ПС-4 Узлы 1...4	Энергосетьпроект Северо-Западное отделение Ленинград		
Инж. эк.	Гончарова						
			1				


Копировал: Об - 2723-04 Формат А3

Инв. № подл. | Подпись и дата | Взам. инв. №
13109 пт-ТМ


Альбом 4

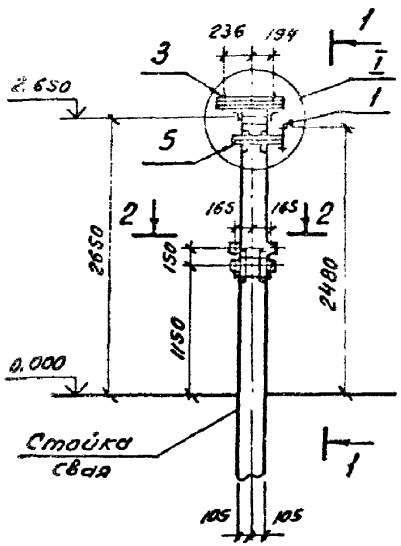


1–1

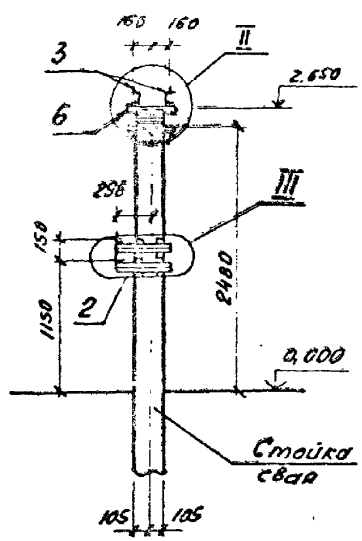

2–2

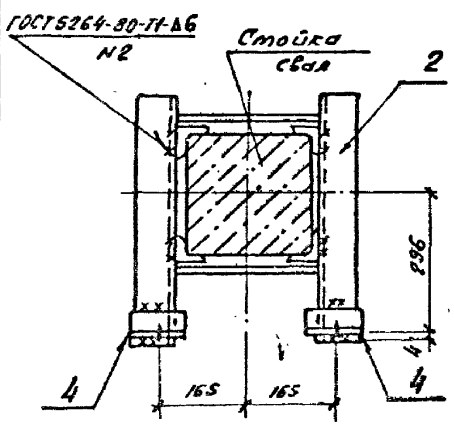

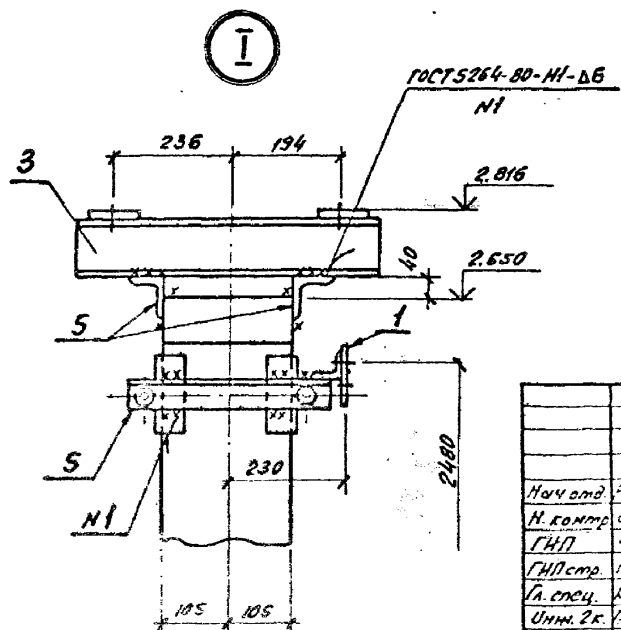

Спецификация стальных элементов на опору У0-110-5

Марка, поз	Обозначение	Наименование	Кол	Масса ед кг	Примечание
		Сборочные единицы			
1	3.407.9-153.7-КСИ-071	Изделие МЭ-167	1	3,0	
2	3.407.9-153.7-КСИ-018	То же МЭ-85	2	10,4	
3	3.407.9-153.7-КСИ-009-04	То же МЭ-60	2	6,3	
4	407-03-539.90-КС1И-3	То же МЭ-242	4	0,7	
5	3.407.9-153.7-КСИ-018-03	То же МЭ-88	1	7,0	
		Детали			
6		Уголок 75х75х6-ГОСТ8509-86			
		ℓ=400	2	2,8	Без чертежа


См. вместе с л. 9


Нач.отд.	Романский			407-03-539.90-КС1	
Н.контр.	Сацюк			ОРУ 110кВ на унифицированных конструкциях	
ГИП	Фонин			Короткозамыкатель КЗ-110У ХЛ1	Стадия: Р.П. / Лист: 8 / Листов:
ГИПстр.	Кабалев			Схема расположения элементов конструкций на опоре У0-110-5	Энергосетьпроект, Северо-Западное отделение, Ленинград
Гл.спец.	Гирсанова				
Инж.2к.	Гончарьева				

Копировал св- 2723-04 Формат А3

Инв.№ подл. | 13189-14 | Подпись и дата | Взам. инв. №

Альбом 4

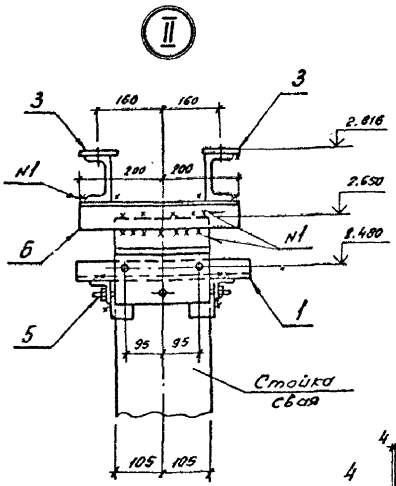

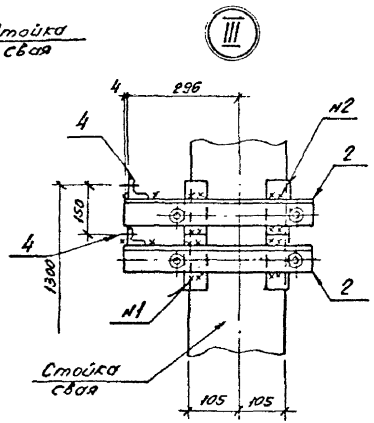

См. вместе с л. 8

Инв. № подл.	Подпись и дата	Взам. инв. №					
13489-тм							
Нач. отд	Ременский			407-03-539.90-КС1			
Н. контр	Сацюк			Опуноков на унифицированных конструкциях			
ГИП	Фомин			Короткозамыкатель КЗ-110 УХЛ1	Стадия	Лист	Листов
ГИП стр	Ковалев				РП	9	
Гл. спец	Кураткова			Схема расположения элементов конструкций на опоре УО-110-5 Узлы 5, 11	Энергосетьпроект Северо-Западное отделение Ленинград		
Инж. 2к	Лапартьева						


Копировал: [illegible] Формат А4

2723-04

Альбом 4

Спецификация стальных элементов на опору У0-110-6

Марка, поз.	Наименование	Обозначение	Кол	Масса ед кг	Примечание
		Сборочные единицы			
1	3.407.9-153.7-КСИ-003-03	Изделие МЭ-35	1	2.9	
2	3.407.9-153.7-КСИ-018-02	То же МЭ-87	1	8.6	
3	407-03-539.90-КС1.Н-3	" МЭ-245	2	4.4	
		Детали			
4		Уголок 75×75×6 ГОСТ 8509-86			
		С-1040	2	7.2	без чертежа

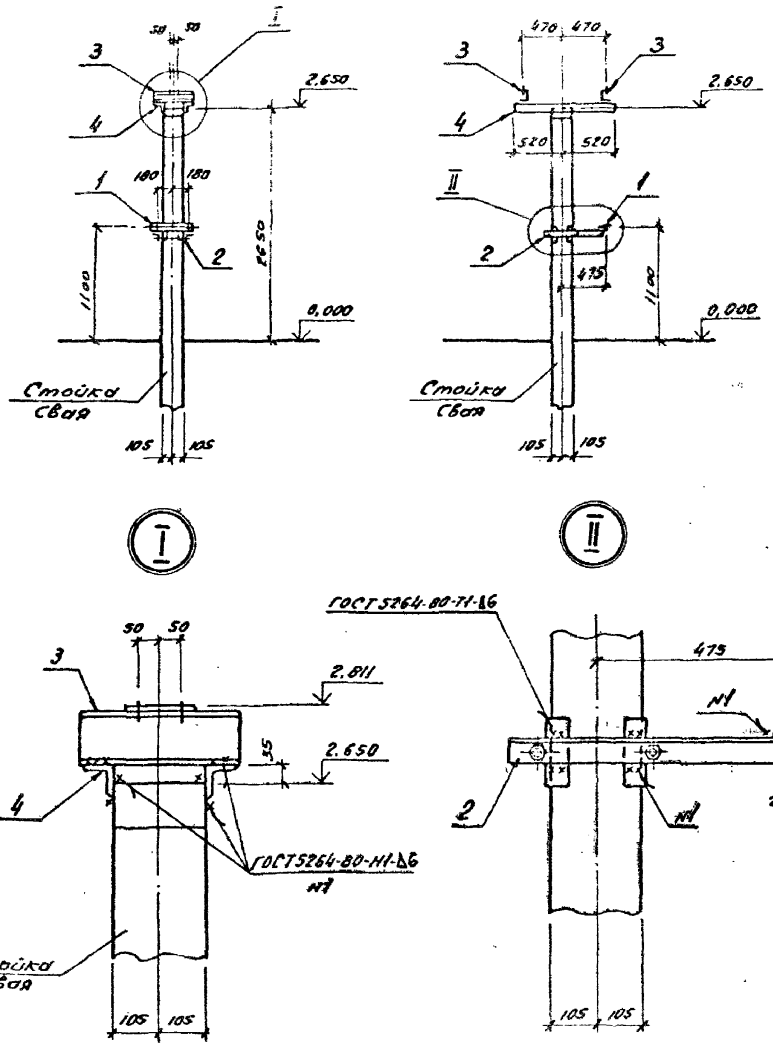



Нач. отд.	Романский			407-03-539.90-КС1	
Н. контр.	Соцюк			ОРУ 110кВ на унифицированных конструкциях	
ГИП	Фомин			Однополюсный разъединитель РДЗ-110/2000 УХЛ1 с приводом ПР-У1	Стадия: РП; Лист: 10; Листов:
ГИП стр.	Ковалев				
Гл. спец.	Герасимова			Схема расположения элементов конструкций на опоре У0-110-6	Энергосетьпроект, Северо-Западное отделение, Ленинград
Инж. 2к.	Понкратьева				

Копировал: ОВ — 2723-04 Формат А3

Инв. № подл. | Подпись и дата | Взам. инв. №


Альбом 4

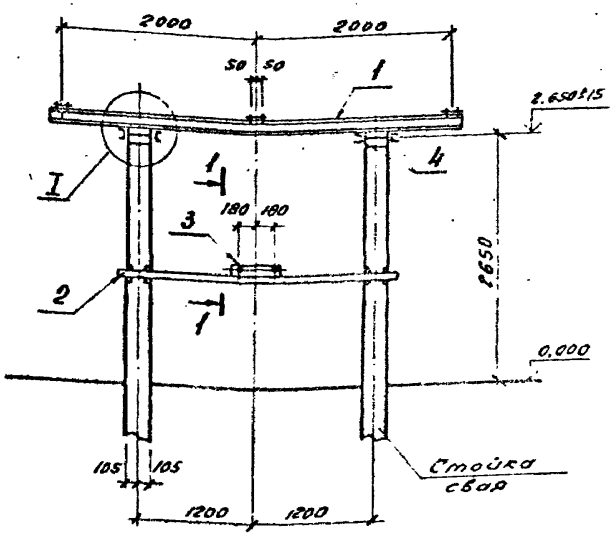


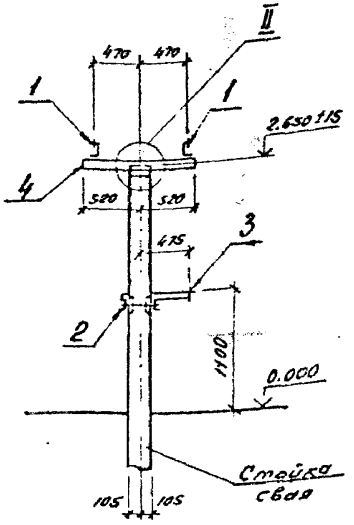


Спецификация стальных элементов на опору У0-110-7

Марка, поз.	Обозначение	Наименование	Кол	Масса ед кг	Примечание
		Сборочные единицы			
1	3.407.9-153.7-КСИ-011-01	Изделие МЭ-71	2	45,8	
2	3.407.9-153.7-КСИ-022-04	То же МЭ-108	1	65,9	
3	407-03-539.90-КС1.И-3	то же МЭ-244	1	6,5	
		Детали			
4		Швеллер 8-ГОСТ 8240-72*			
		ℓ=1040	4	7,3	без чертежа

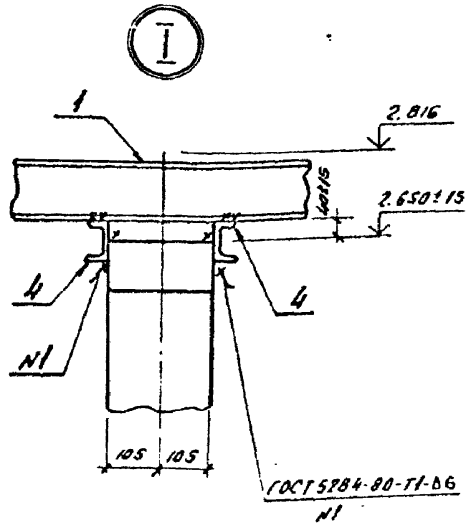

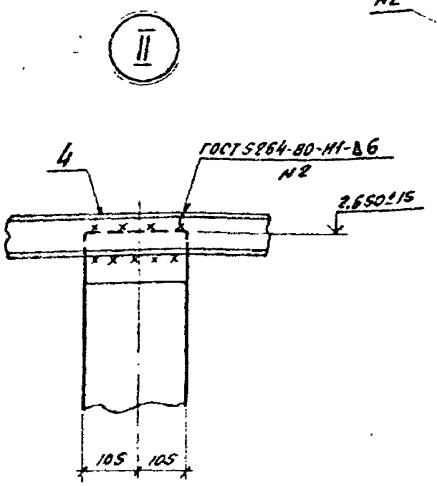

1—1

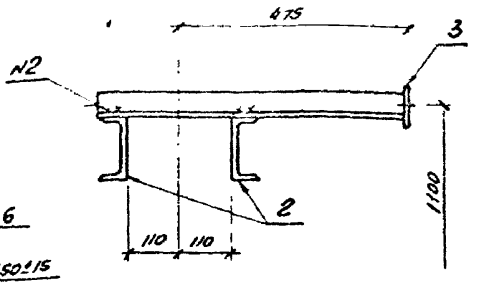

Нач. отд	Романский			407-03-539.90-КС1	
Н.контр	Сачук			ОРУ 110 кВ на унифицированных конструкциях	
ГИП	Фомин			Трехполюсный разъединитель РДЗ-110/1000 (2000) УХЛ1 с приводом ПР-У1	Стадия: РП; Лист: 11; Листов:
ГИПстр.	Гавалов				
Гл. спец.	Сиротинова			Схема расположения элементов конструкций на опоре У0-110-7	Энергосетьпроект Северо-Западное отделение Ленинград
Инж. 2 кат.	Пантелеева				


Инв. № подл. | Подпись и дата | Взам. инв. №


Копировал

2723-04

Формат А3


Альбом № 4

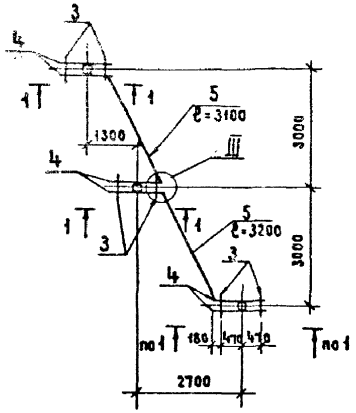


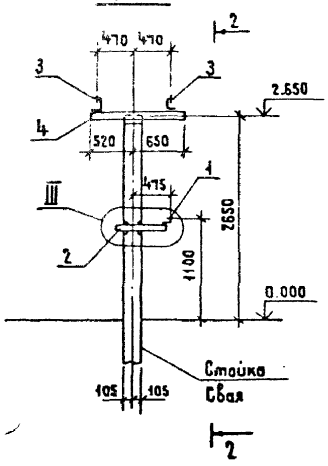



Спецификация стальных элементов на опору УО-110-8

Марка, поз.	Обозначение	Наименование	Кол	Масса ед, кг	Примечание
		Сборочные единицы			
1	3.407.9-153-КС.И-003-03	Изделие МЗ-35	3	2,3	
2	-018-02	То же МЗ-87	3	8,6	
3	407-03-539.90-КС1.И-3	" МЗ-245	6	4,4	
		Детали			
4		Уголок 75×75×6-ГОСТ 8509-86			
		ℓ=1170	6	8,1	без чертежа
5		Швеллер 8 ГОСТ 8240-72*	6,3	7,05	см. без чертежа

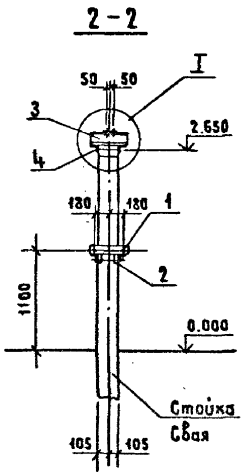

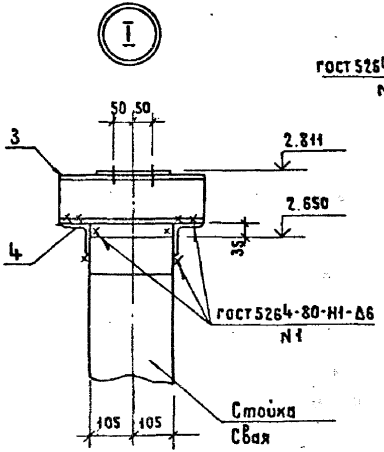

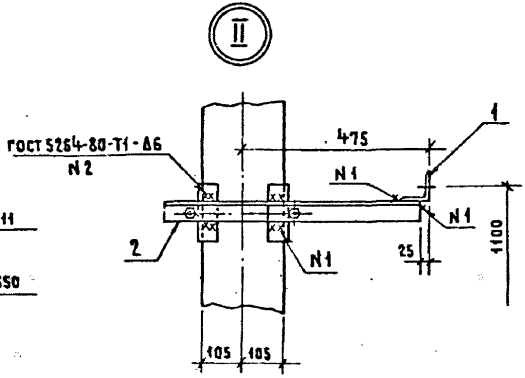

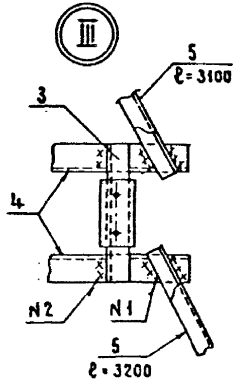

Инв.№ подл.	Подпись и дата	Взам. инв.№	
13189-тм-74			

Нач.отд.	Роменский		5.09
Н.контр.	Сацюк		5.09
ГИП	Фатин		5.09
Гип.стр.	Кабалев		5.09
Гл.спец.	Кирсанова		5.09
Инж.2к	Панкратьева		5.09

407-03-539.90-КС1

ОРУ 110 кВ на унифицированных конструкциях

Разъединитель РДЗ-СК-110/1000 УХЛ1 с приводом ПРУ1

Стадия	Лист	Листов
РП	12	

Схема расположения элементов конструкций на опоре УО-110-8


ЭНЕРГОСЕТЬПРОЕКТ Северо-Западное отделение Ленинград

Копировал Жукова


Формат А3

2723-04

Альбом 4

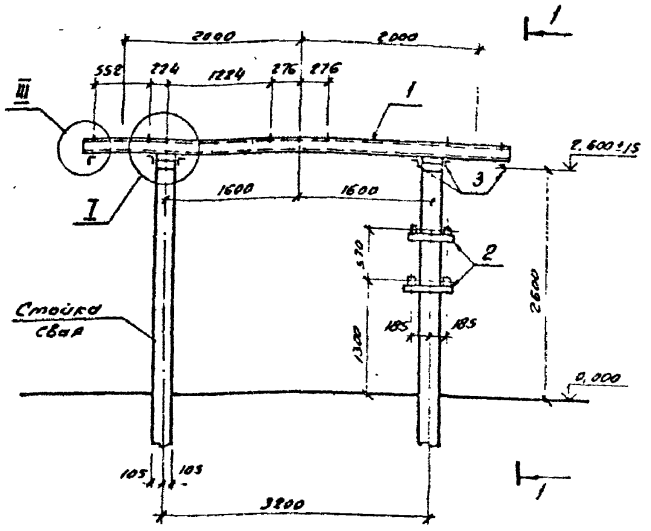



1—1

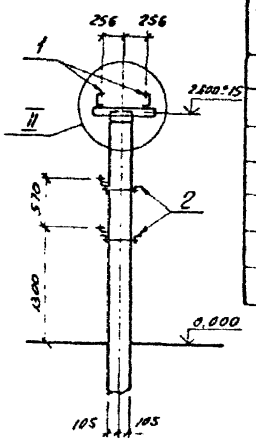


Спецификация стальных элементов на опору У0-110-9

Марка поз.	Обозначение	Наименование	Кол.	Масса ед.кг	Примечание
		Сборочные единицы			
1	407.03-539.90-КС1.Н-3	Изделие МЭ-246	2	65.9	
2	407.03-539.90-КС1.Н-4	То же МЭ-247	2	5.5	
		Детали			
3		Уголок 75×75×6 ГОСТ 8509-86			
		ℓ=650	6	4.5	без чертежа

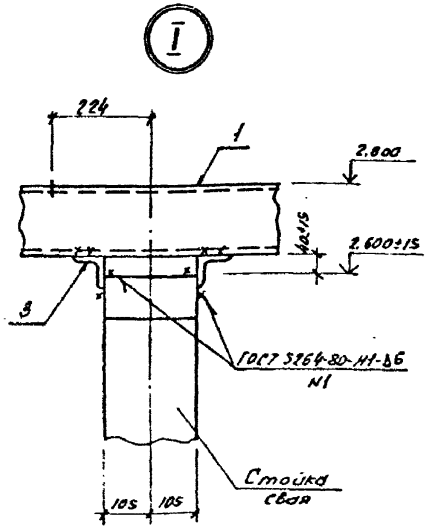

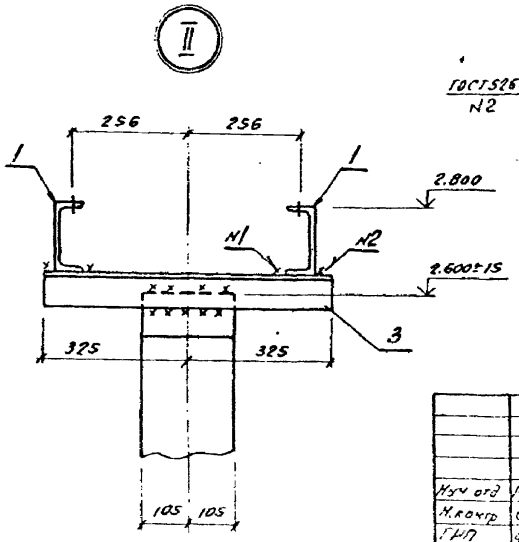

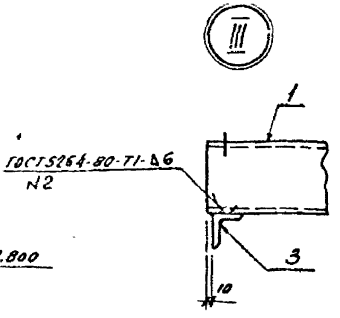

Изм.	Кол.уч.	Лист	№ док.	Подпись
Нач.отд	Ротенгель			
Н.контр	Сущик			
ГИП	Фомин			
Инженер	Завалов			
Гл.спец.	Куканова			
Инж.Тх.	Пичугина			

407-03-539.90-КС1

ОРУ 110кВ на унифицированных конструкциях

Трансформатор тока ТФЗМ-110Б-I У1; ТФЗМ-110Б-II У1; ТФЗМ-110Б-III У1

Схема расположения элементов конструкций на опоре У0-110-9 (h=2.8м)


Стадия	Лист	Листов
РП	13	

Энергосетьпроект
Северо-Западное отделение
Ленинград

Копировал обр. 2723-04 Формат А3


Инв.№ подл. | 13189тм-т4


Альбом 4

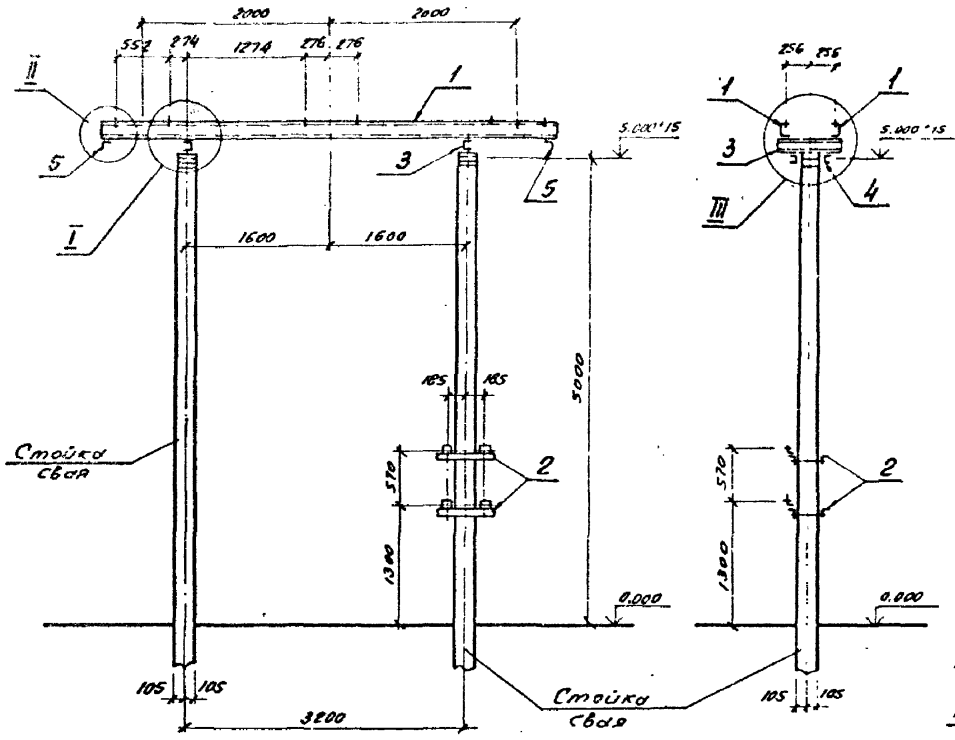


Спецификация стальных элементов на опору У0-110-10

Марка, поз.	Обозначение	Наименование	Кол	Масса ед кг	Примечание
		Сборные единицы			
1	407-03-539.90-КС1 И-3	Изделие МЗ-246	2	65,9	
2	407-03-539.90-КС1 И-4	То же МЗ-247	2	5,5	
		Детали			
3		Швеллер 16-ГОСТ 8240-72*			
		ℓ=650	2	9,2	По чертежу
4		Швеллер 16-ГОСТ 8240-72*			
		ℓ=210	4	3,0	По чертежу
5		Уголок 75×75×6-ГОСТ 8509-86			
		ℓ=650	2	4,5	По чертежу

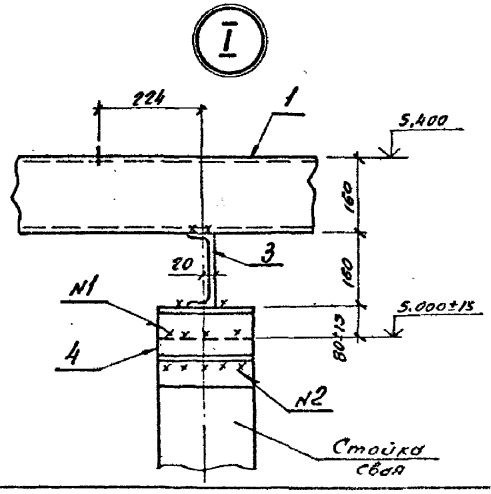

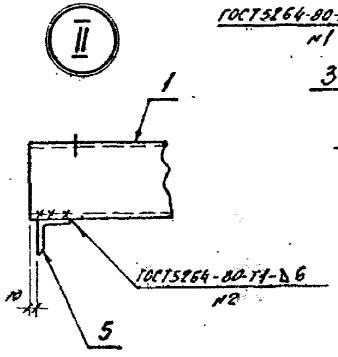

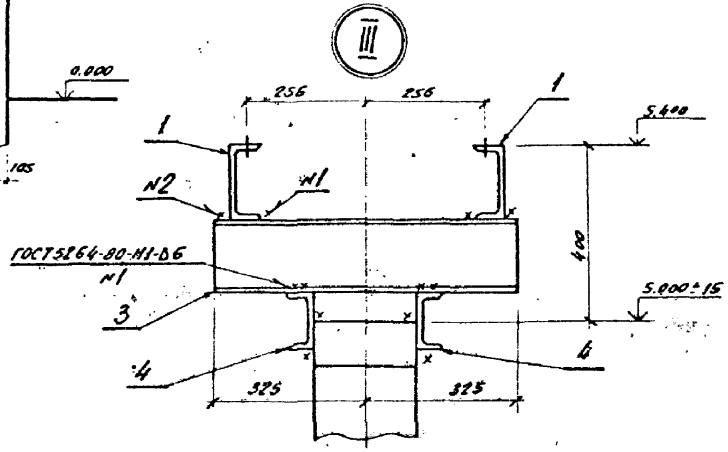

Нач. отд.	Роменский		5055	407-03-539.90-КС1
Н.контр.	Сацюк		5055	ОРУ 110 кВ на унифицированных конструкциях
ГИП	Фонин		5055	Трансформатор тока ТФЗМ-110Б-Т У1; ТФЗМ-110Б-Т У1;
ГИПстр	Ховалев		5055	ТФЗМ-110Б-Т У1
Гл.спец.	Курсанова		5055	Схема расположения элементов конструкций на опоре У0-110-10 (h=5,4м)
Инж 2к.	Уляхтьева		5055	

Стадия	Лист	Листов
РП	14	

Энергосетьпроект
Северо-Западное отделение
Ленинград


Инв. № подл. | 13189тм-т4 | Подпись и дата | Взам. инв. №


Копировал [illegible] 2723-04 Формат А3


Альбом 4


Спецификация стальных элементов на опору У0-110-11


Марка, поз.	Обозначение	Наименование	Кол	Масса ед.кг	Приме-чание
		Сборочные единицы			
1	3.407.9-153.7-КСН-004-01	Изделие МЭ-40	2	6,2	
2	407-03-539.90-КС1.И-4	То же МЭ-249	1	14,6	
3	407-03-539.90-КС1.И-4	" МЭ-248	2	5,3	
		Детали			
4		Уголок 18×75×6 ГОСТ 8509-86			
		ℓ=640	2	4,4	без чертежа

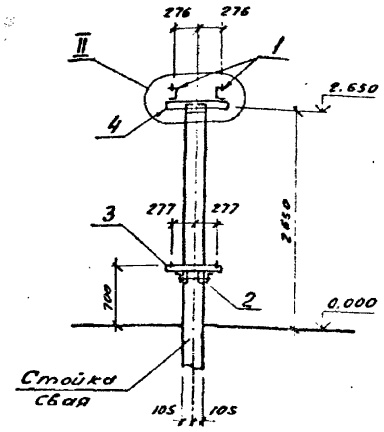

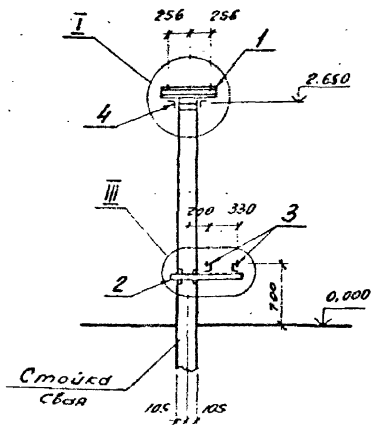

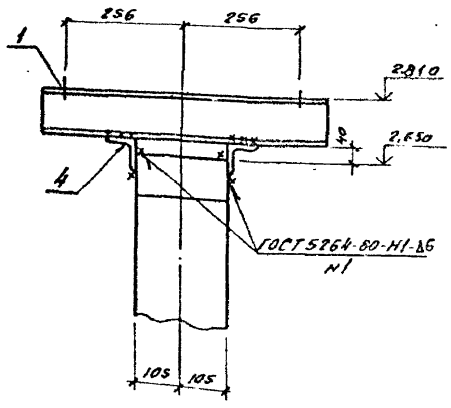

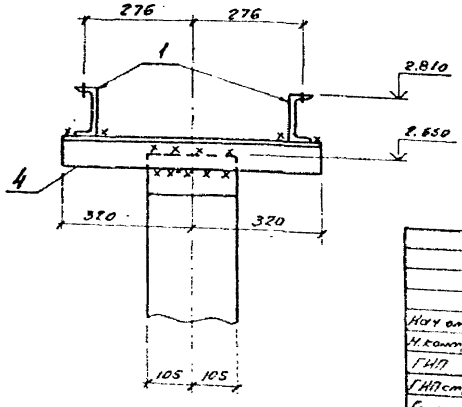


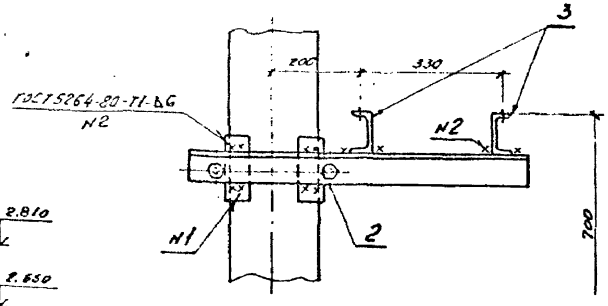


					407-03-539.90-КС1	
					Опоры на унифицированных конструкциях	
Нач.отд	Ронецкий				Трансформатор напряжения НКФ-110-83У1	Стадия: РП; Лист: 15; Листов:
Н.контр	Сидак					
ГИП	Фомин					
ГИПстр.	Гаваллев					
Гл.спец.	Гуканова				Схема расположения элементов конструкций на опоре У0-110-11	Энергосетьпроект, Северо-Западное отделение, Ленинград
Инж.	Кузнецова					

Инв.№ подл. | Подпись и дата | Взам. инв. №

Копировал: 684 — 2723-04 Формат А3

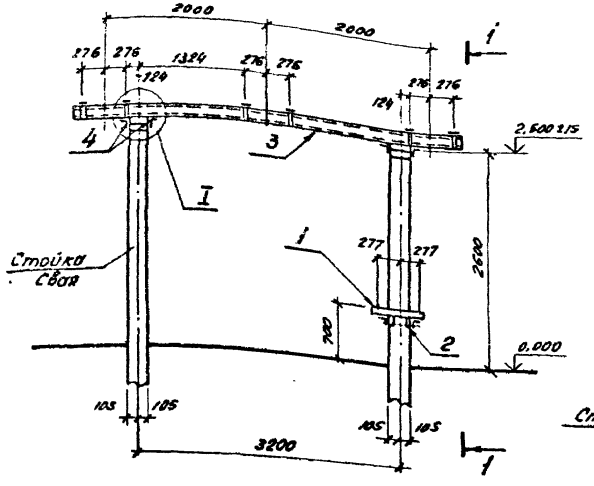



1–1

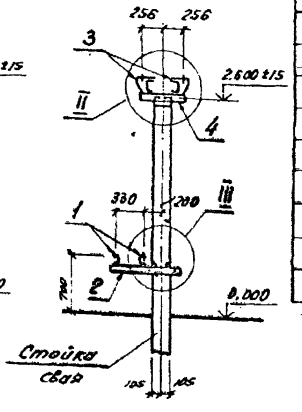


Спецификация стальных элементов на опору У0-110-12

Марка, поз.	Обозначение	Наименование	Кол.	Масса ед кг	Примечание
		Сборочные единицы			
1	407-03-539.90-КС1.И-4	Изделие МЭ-248	2	5.3	
2	407.03-539.90-КС.1И-4	То же МЭ-249	1	14.6	
3	407.03-539.90-КС1.И-5	" МЭ-250	2	86.5	
		Детали			
4		Уголок 75×75×6 ГОСТ 8509-86			
		С=500	4	3.4	Без усиления

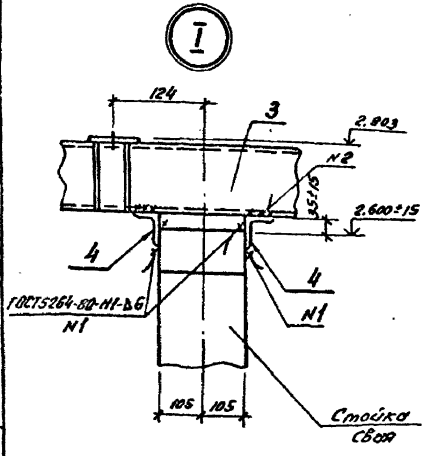

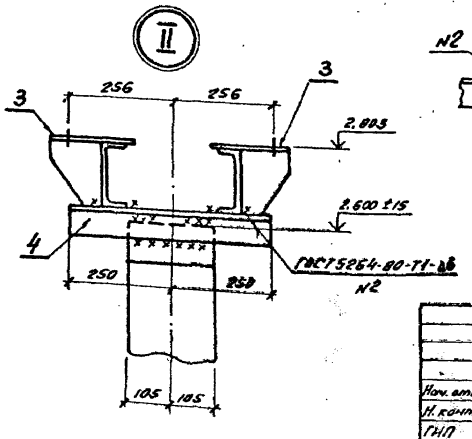

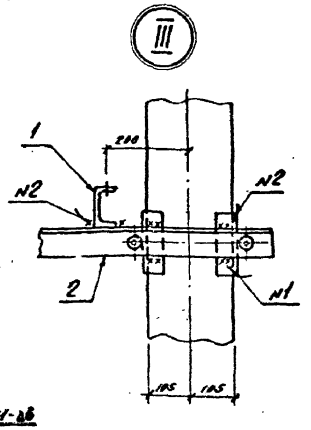


				407-03-539.90-КС1	
				ОРУ 110кВ на унифицированных конструкциях	
Нач. отд.	Роменский			Трансформатор напряжения НКФ-110-83У1	Стадия: Р.П. Лист: 16 Листов:
Н. контр.	Сашюк				
ГИП	Фонин				
Гл. спец.	Коваленко				
Гл. спец.	Курсанова			Схема расположения элементов конструкций на опоре У0-110-12	Энергосетьпроект Северо-Западное отделение Ленинград
Инж. 2к.	Панкратьева				


Копировал Ев... 2723-04 формат А3

Инв. № подл. | Подпись и дата | Взам. инв. №

Альбом 4

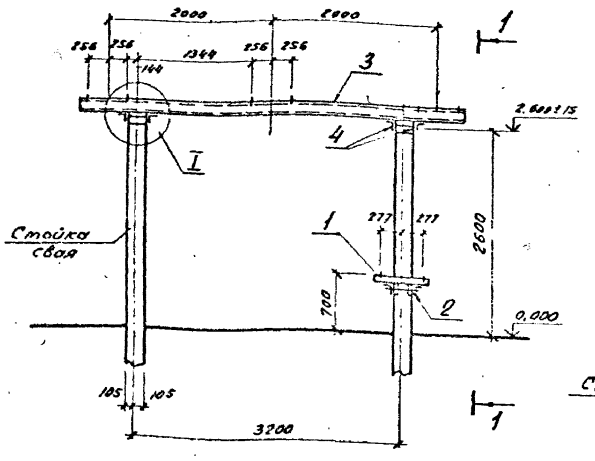



1–1

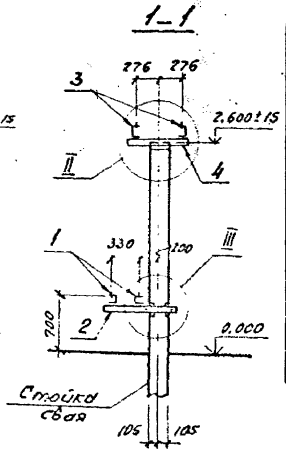


Спецификация стальных элементов на опору У0-110-13

Марка, поз.	Обозначение	Наименование	Кол	Масса ед. кг	Примечание
		Сборочные единицы			
1	407-03-539.90-КС1.И-4	Изделие МЭ-248	2	5.3	
2	407-03-539.90-КС1.И-4	То же МЭ-249	1	14.6	
3	407-03-539.90-КС1.И-5	То же МЭ-252	2	65.5	
		Детали			
4		Уголок 75×75×6 ГОСТ 8509-86			
		ℓ=680	4	4.7	Без чертежа

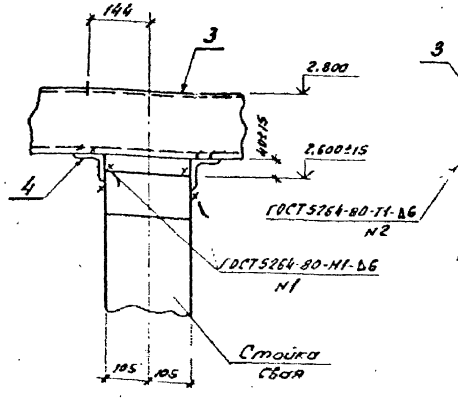

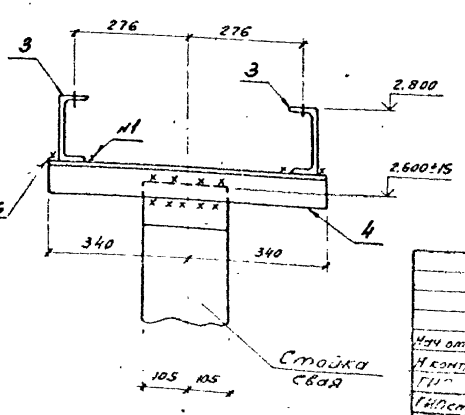

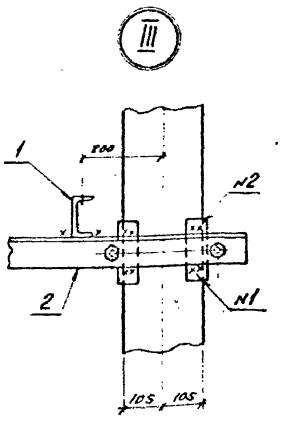


					407-03-539.90-КС1		
Нач отд	Арепенский				ОРУ 110кВ на унифицированных конструкциях		
Н контр	Сидлук				Трансформатор напряжения НКФ-110-83 У1	Стадия: РП	Лист: 17	Листов:
ГИП	Фогман						
Гл спец	Коваленко				Схема расположения элементов конструкций на опору У0-110-13	Энергосетьпроект Северо-Западное отделение Ленинград	
Инж 2к	Кондратьев						

Копировал Сб. 2723-04 Формат А3


Инв. № подл. | Подпись и дата | Взам. инв. №

1318 ТМ-ТХ

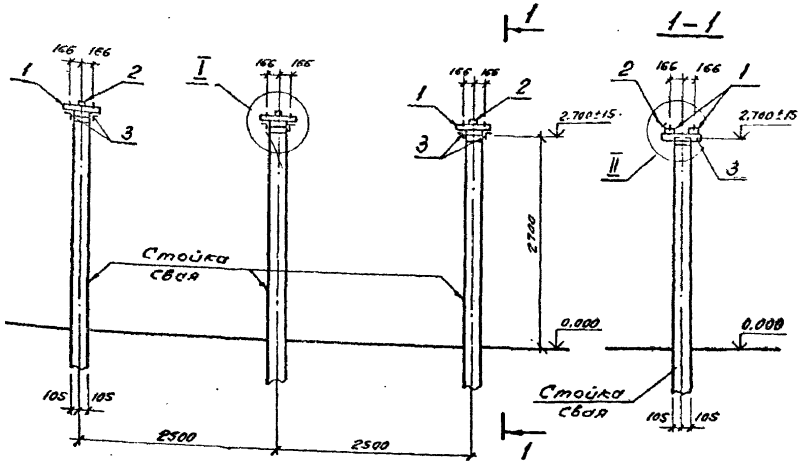

Спецификация стальных элементов на опору У0-110-14

Марка, поз.	Обозначение	Наименование	Кол.	Масса ед. кг	Примечание
		Сборочные единицы			
1	3.407.9-153.7-КСН-006-02	Изделие МЭ-44	6	7.7	
2	407.03-497.88-КС1 Н-2	То же МЭ-228	3	0.4	
		Детали			
3		Уголок 75×75×6-ГОСТ 8509-86			
		ℓ=600	6	4.1	Без чертежа

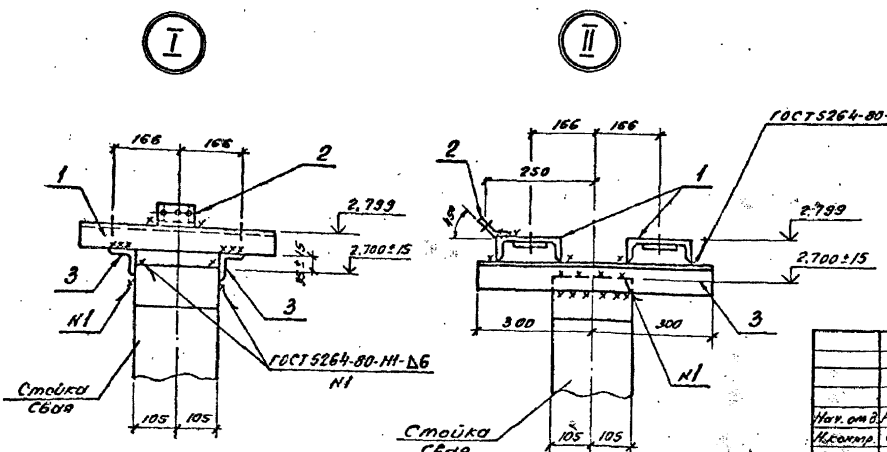

				407-03-539.90-КС1	
Нач. отд.	Роменский		80.89	ОРУ 110кВ на унифицированных конструкциях	
Н. контр.	Сацюк		08.89		
ГИП	Фонин		08.89	Разрядник РВМГ-110м	Стадия: РП; Лист: 18; Листов:
ГИПотр	Хавалев		08.89		
Гл. спец.	Кирсанова		08.89	Схема расположения элементов конструкций на опоре У0-110-14	Энергосетьпроект Северо-Западное отделение Ленинград
Инж. Ек	Пригарева		08.89		


Копировал: ОВ₅ - 2723-04 Формат А3


Инв. № подл. | Подпись и дата | Взам. инв. № | Инв. № дубл. | Подпись и дата


Альбом


Спецификация стальных элементов на опору У0-110-15

Марка, поз.	Обозначение	Наименование	Кол.	Масса ед.кг	Примечание
		Сборочные единицы			
1	3.407.9-158.7-КСИ-073	Изделие МЭ-169	3	5,5	
2	-080-01	То же МЭ-179	3	5,8	
3	407-03-497.88-КСИ.И-2	" МЭ-228	3	0,4	
		Детали			
4		Уголок 75х75х6 ГОСТ 8509-86			
		ℓ=400	6	2,8	без чертежа

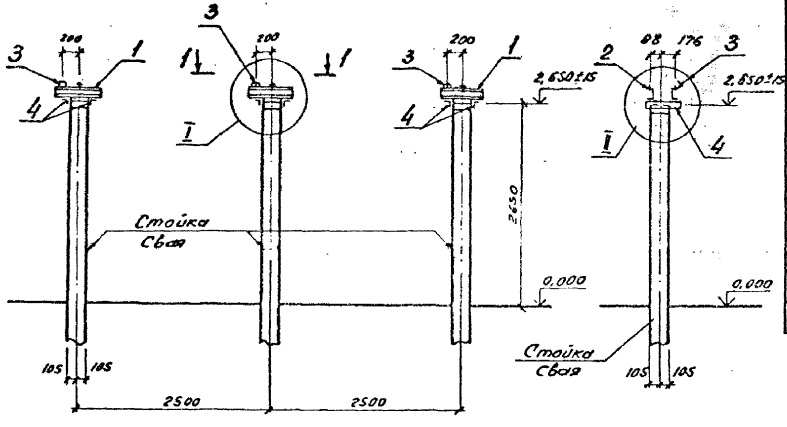

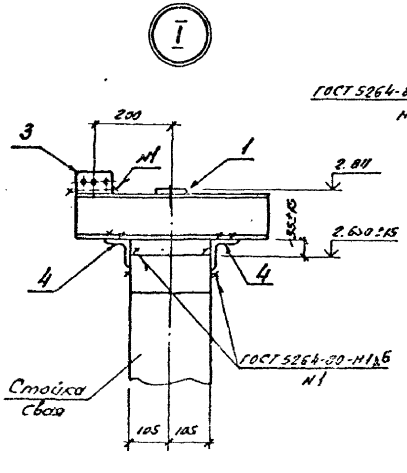

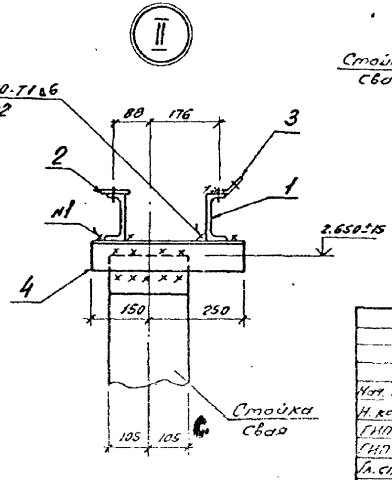

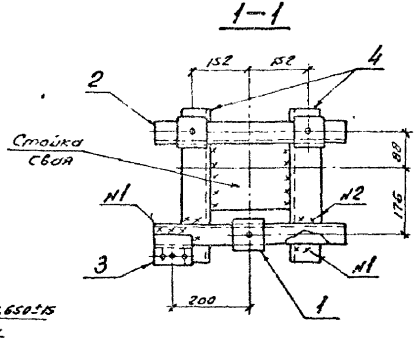

				407-03-539.90-КСИ	
Нач. отд.	Фомичев			ОРУ 110 кВ на унифицированных конструкциях	
Н. контр.	Сацков			Разрядник РВС-110м	Стадия: РП; Лист: 19; Листов:
ГИП	Фомин				
ГИП стр	Соколова				
Гл. спец.	Кирсанова			Схема расположения элементов конструкций на опоре У0-110-15	"Энергосетьпроект" Северо-Западное отделение Ленинград
Инж. Эк.	Покрышкина				


Копировал: [illegible] 2723-04 Формат А3


Инв. № подл. | Подпись и дата | Взам. инв. №


Альбом 4

Спецификация стальных элементов на опору УО-110-16

Марка, поз.	Обозначение	Наименование	Кол.	Масса ед кг	Примечание
		Сборочные единицы			
1	3.407.9-153.7-КСИ-004	Изделие МЗ-39	2	4.2	
		Детали			
2		Уголок 75×75×6 ГОСТ 8509-86			
		ℓ=250	2	1.7	Без учета ж

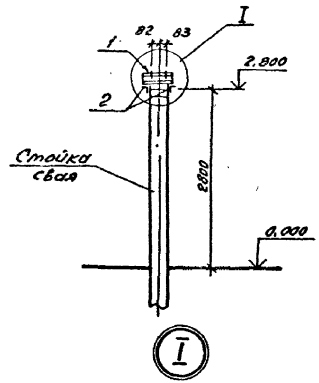

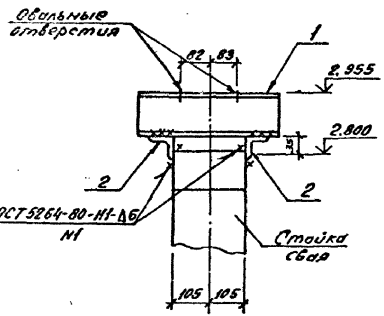

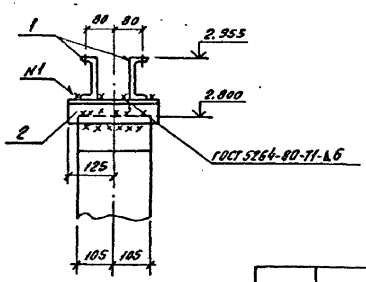

				407-03-539.90-КС1	
Нач. отд.	Роненский		5.95	ОРУ 110 кВ на унифицированных конструкциях	
Н. контр.	Сощак		5.95	Шинная опора ШО-110-У1	Стадия: Р; Лист: 20; Листов:
ГИП	Фогин		5.95		
ГИП стр	Хвалев		5.95		
Гл. спец.	Курсанова		5.95	Схема расположения элементов конструкций на опоре УО-110-16 (h=2.95)	Энергосетьпроект Северо-Западное отделение Ленинград
Инж. Гр.	Гончаренко		5.95		


Копировал: [illegible] 2723-04 Формат А3


Инв.№ подл. | Подпись и дата | Взам. инв.№ | Инв.№ дубл. | Подпись и дата
19.09.94-1-16


Альбом 4

Спецификация стальных элементов на опору У0-110-17

Марка, поз.	Обозначение	Наименование	Кол.	Масса ед.кг	Примечание
		Сборочные единицы			
1	3.407.9-153.7-КСИ-004	Изделие МЭ-39	2	4.2	
		Детали			
2		Уголок 75×75×6 ГОСТ 8509-86			
		ℓ=950	2	1.7	Без усилений

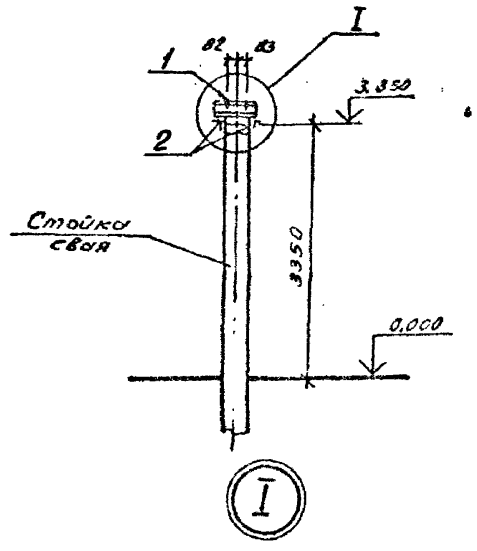

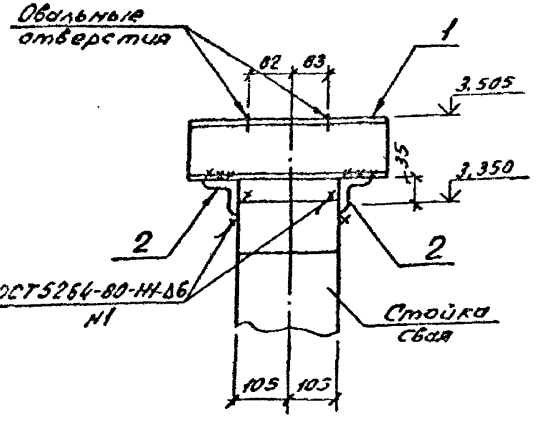

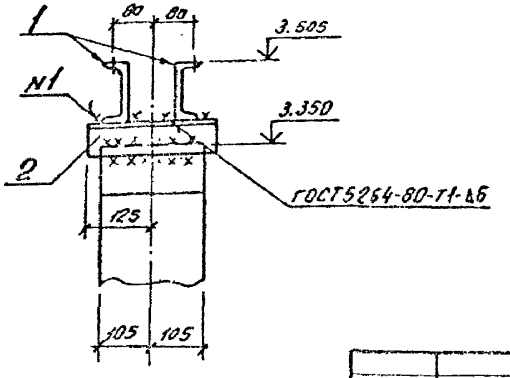

Нач. отд	Ременский		407-03-539.90-КС1	
Н.контр.	Сацук		ОРУ 110кВ на унифицированных конструкциях	
ГИП	Фокин		Шинная опора ШО-110-У1	Стадия: РП; Лист: 21; Листов:
ГИП отд.	Ковалев			
Гл. спец.	Хусаинова		Схема расположения элементов конструкций на опоре У0-110-17 (h=3,5)	Энергосетьпроект Северо-Западное отделение Ленинград
Инж. ПТО	Лопатовская			

Инв. № подл. | Подпись и дата | Взам. инв. №


3407-ТМ-Т4


Копировал — 2723-04


Альбом 4


Спецификация стальных элементов на опору У0-110-18

Марка, поз.	Обозначение	Наименование	Кол.	Масса ед. кг	Приме-чание
		Сборочные единицы			
1	407-03-539.90-КС1.И-5	Изделие МЭ-251	2	32	
		Детали			
2		Уголок 75×75×6 ГОСТ 8509-86			
		ℓ=250	2	1.7	Без чертежа

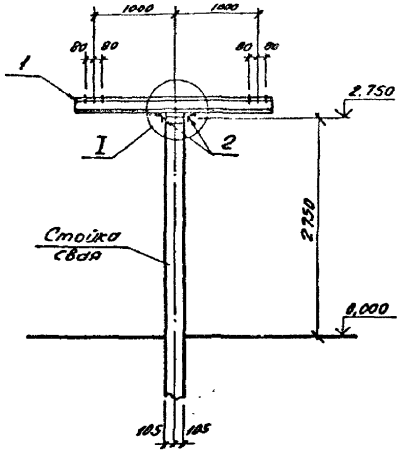

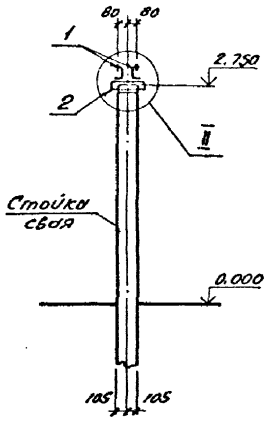

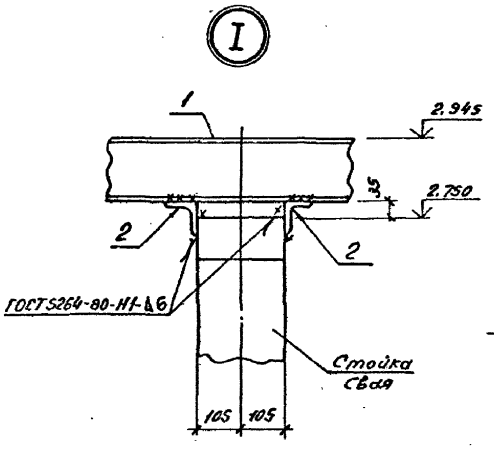

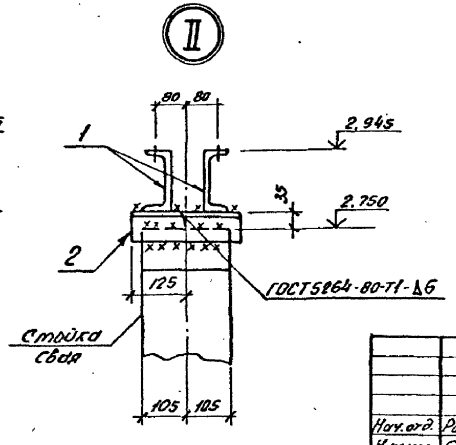

				407-03-539.90-КС1	
Нач. отд.	Роменский		5.05.89	ОРУ 110 кВ на унифицированных конструкциях	
Н. контр.	Сацюк		5.05.89	Две шинные опоры Ш0-110-У1	Стадия: РП; Лист: 22; Листов:
ГИП	Фонин		5.05.89		
ГИП стр.	Ковалев		5.05.89		
Гл. спец.	Харитонова		5.05.89	Схема расположения элементов конструкций на опоре У0-110-18	Энергосетьпроект Северо-Западное отделение Ленинград
Инж. 2к.	Понкратьев		5.05.89		


Инв. № подл. | Подпись и дата | Взам. инв. №


Копировал [illegible] 2723-04 Формат А3

Альбом 4

Спецификация стальных элементов на опору У0-110-19

Марка, поз.	Обозначение	Наименование	Кол.	Масса ед. кг	Примечание
		Сборочные единицы			
1	3.407.9-153.7-КСИ-002-02	Изделие М9-11	2	44.2	
		Детали			
2		Уголок 75×75×6 ГОСТ 8509-86	4	1.7	без чертежа
		ℓ=250			

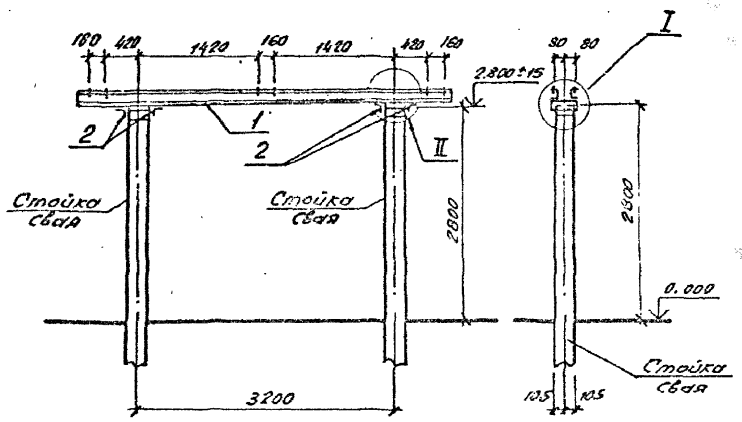


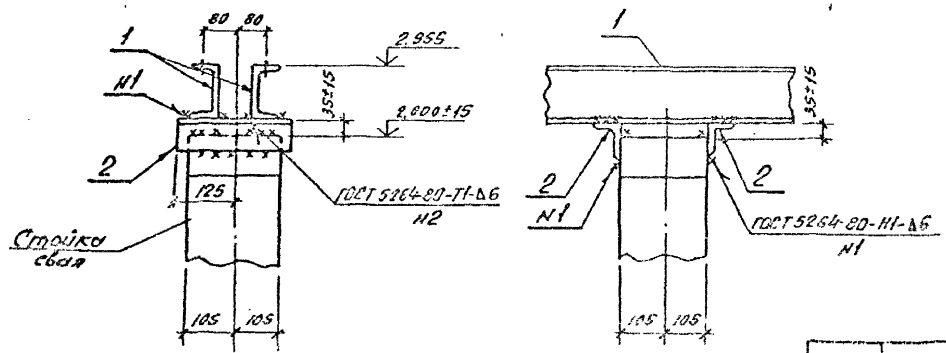


				407-03-539.90-КС1	
Гип отд	Лунц			Опоры на унифицированных конструкциях	
Н.контр.	Сидоров			Три одиночные опоры	Стадия: РП; Лист: 23; Листов:
Гип	Данилов			Ш0-110-Ч1	
Гип отд.	Соколов			Схема расположения элементов конструкций на опоре УП-110-13	Энергосетьпроект Северо-Западное отделение Ленинград
Гл. спец.	Осипенко				
Инж. Зс	Пронина				

Стандартное 2723-04 Формат А3

Поз. 5 условно не показана

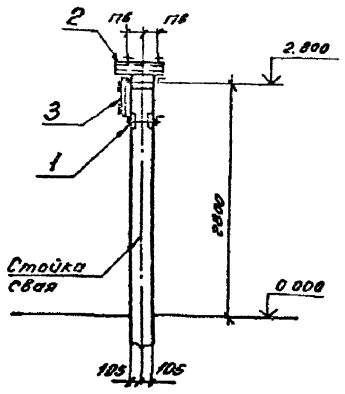


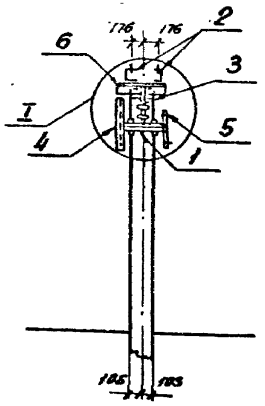



Спецификация стальных элементов на опору УО-110-20

Марка, поз.	Обозначение	Наименование	Кол.	Масса ед. кг	Примечание
		Сборочные единицы			
1	3.407.9-153.7-КСИ-018-01	Изделие МЭ-86	1	6.6	
2	3.407.9-153.7-КСИ-009-05	То же МЭ-61	2	5.4	
3	3.407.9-153.7-КСИ-014-07	" МЭ-224	1	2.2	
4	407-03-539.90 КСГ. И-5	" МЭ-253	1	5.7	
5	3.407.9-153.7-КСИ-094	" МЭ-223	1	4.9	
		Детали			
6		Уголок 75×75×6-ГОСТ 8509-86			
		ℓ=430	2	3.0	без чертежа

1-1

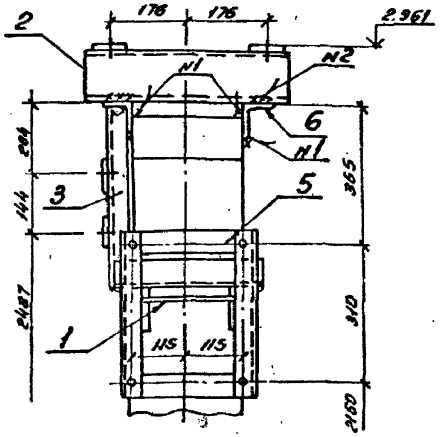

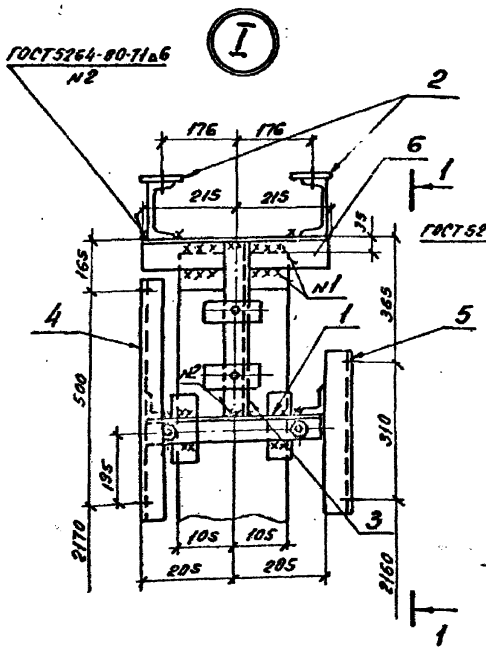

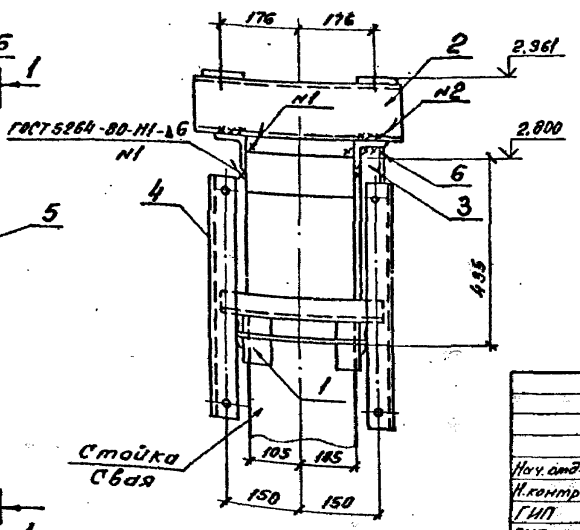


				407-03-539.90-КС1	
				ОРУ 110 кВ на унифицированных конструкциях	
Нач. отд.	Романский		5.05.90	Конденсатор связи СМП-110/√3-6,4 УЧ	Стадия: РП; Лист: 24; Листов:
Н. контр.	Сацюк		5.05.90		
ГИП	Фомин		5.05.90		
ГИП стр.	Ковалев		5.05.90		
Гл. спец.	Кирсанова		5.05.90	Схема расположения элементов конструкций на опоре УО-110-20	Энергосетьпроект, Северо-Западное отделение, Ленинград
Инж. гр.	Панкратьева		5.05.90		


Копировал: ФВ — 2723-04 Формат А3

Инв. № подл. | Подпись и дата | Взам. инв. №

Альбом 4


Поз. 4 условно не показана

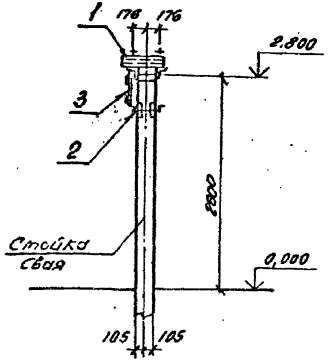


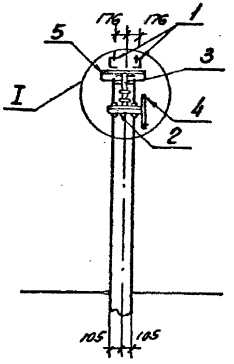

Спецификация стальных элементов на опору У0-110-21

Марка, поз.	Обозначение	Наименование	Кол.	Масса ед. кг	Примечание
		Сборочные единицы			
1	3.407.9-153.7-КСИ-009-05	Изделие МЭ-61	2	5,4	
2	3.407.9-153.7-КСИ-018-01	То же МЭ-86	1	6,6	
3	3.407.9-153.7-КСИ-014-07	" МЭ-224	1	2,2	
4	-094	" МЭ-223	1	4,9	
		Детали			
5		Уголок 75×75×6 ГОСТ 8509-86			
		ℓ=4,30	2	3,0	без чертежа

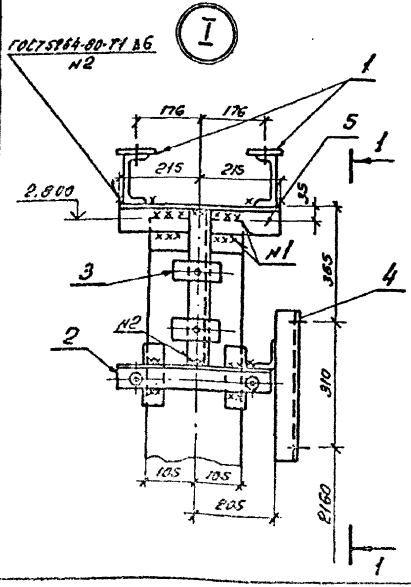

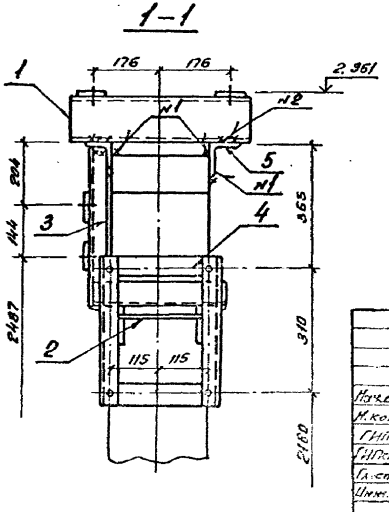


Нач.отд.	Ушаков			407-03-539.90-КС1	
Н.контр.	Сощук			ОРУ 110кВ на унифицированных конструкциях	
ГИП	Фатин			Конденсатор связи СМП-110/√3-6.4 У1 с фильтром присоединения ФПМ	Стадия: РП; Лист: 25; Листов:
Гл.инж.пр.	Хавалев				
Гл.спец.	Кирсанова			Схема расположения элементов конструкций на опоре У0-110-21	Энергосетьпроект Северо-Западное отделение Ленинград
Инж. Ек.	Ратникова				


Типовой проект 06-2723-04 Формат А3

Инв.№ подл. | Подпись и дата | Взам. инв.№

Спецификация стальных элементов на опору У0-110-22

Марка поз.	Обозначение	Наименование	Кол.	Масса ед. кг	Примечание
		Сборочные единицы			
1	3.407.9-153.7-КСИ-018-01	Изделие МЭ-86	1	6.6	
2	3.407.9-153.7-КСИ-009-05	Тоже МЭ-61	2	5.4	
3	3.407.9-153.7-КСИ-014-07	" МЭ-224	1	2.2	
4	407-03-539.90 КС1, И-5	" МЭ-253	1	5.7	
		Детали			
5		Уголок 75×75×6-ГОСТ 8509-86			
		ℓ=430	ℓ	8.0	Без чертежа

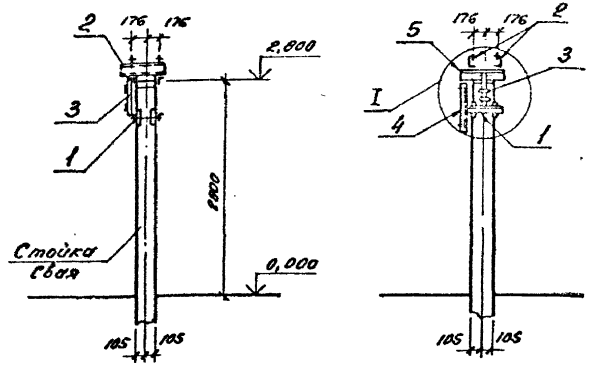


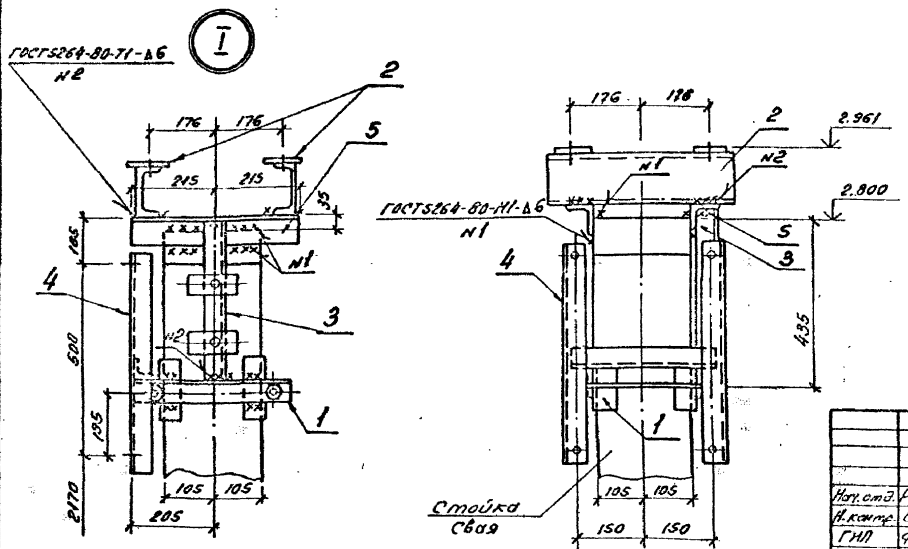


Нач.отд.	Романский			407-03-539.90-КС1	
Н.контр.	Сацюк			ОРУ 110кВ на унифицированных конструкциях	
ГИП	Фонин			Конденсатор св.эзи СМП-110/√3-6,4У1 со шкафом отбора напряжения шин	Стадия: РП; Лист: 26; Листов:
ГИПстр	Левшиев				
Гл.спец.	Корсакова			Схема расположения элементов конструкций на опоре У0-110-22	Энергосетьпроект, Северо-Западное отделение, Ленинград
Инж. 2к.	Лихачева				

Копировал: ВВ 2723-04 Формат А3

Альбом 4

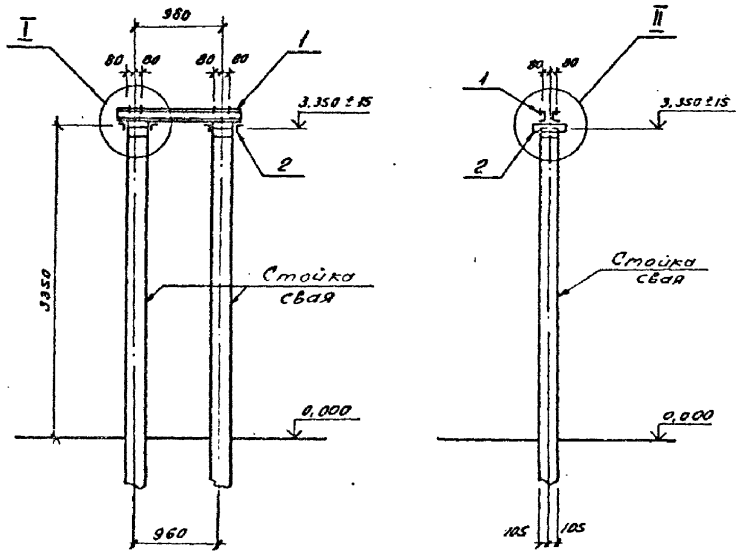

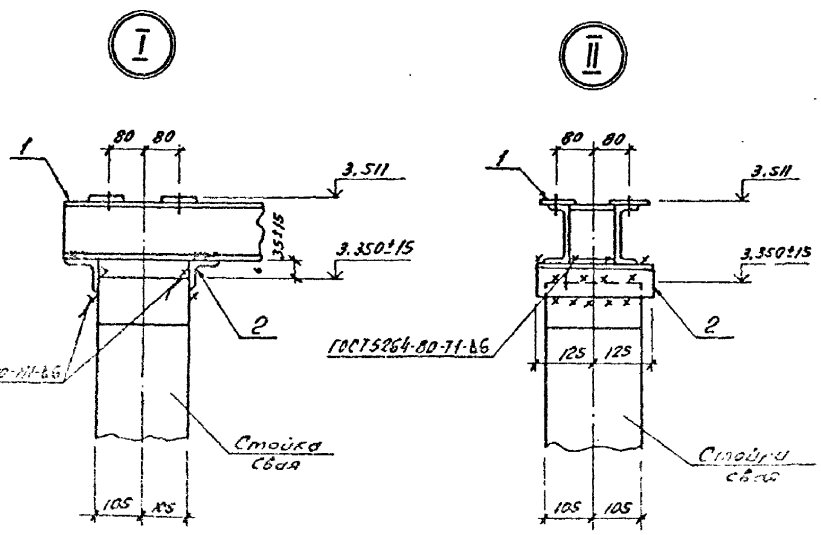


Спецификация стальных элементов на опору У0-110-23

Марка, поз.	Обозначение	Наименование	Кол.	Масса ед.кг	Примечание
		Сборочные единицы			
1	407-03-539.90-КС1.И-6	Изделие МЭ-254	1	31,8	
		Детали			
2		Уголок 75×75×6 ГОСТ 8509-86			
		ℓ=250	4	1,7	без чертежа


Нач. отд.	Сотников			407-03-539.90-КС1	
Н. контр.	Соцков			Ограничители на унифицированных конструкциях	
ГИП	Фомин			Высокочастотный заградитель ВЗ-1250-0,5У1 на шинных опорах У0-110У1	Стадия: РП; Лист: 27; Листов:
ГИПс.п.в	Хабаров				
Гл. спец.	Кораблева			Схема расположения элементов конструкций на опоре У0-110-23	Энергосетьпроект Северо-Западное отделение Ленинград
Инж. 2 кат.	Гончаренко				

Копировал: кв. 2723-04 Формат А3


Тип С

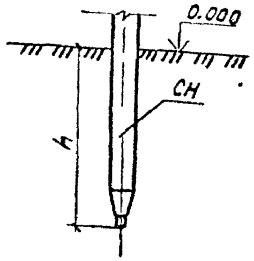


Тип П

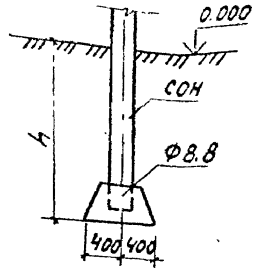


Тип П-Б

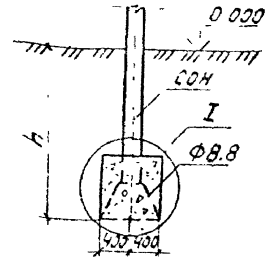


Тип К-450-П

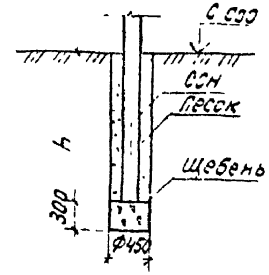


Тип К-450-Б

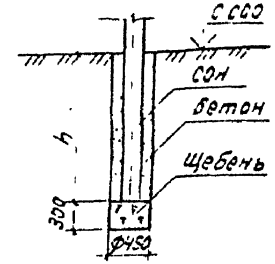


Тип К-650-П

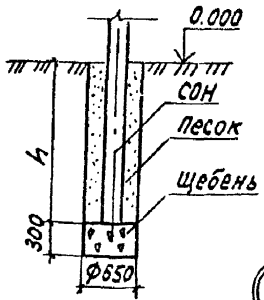

Тип К-650-Б

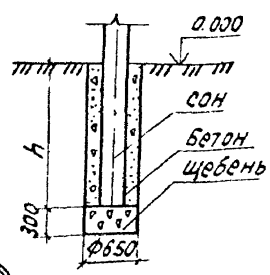

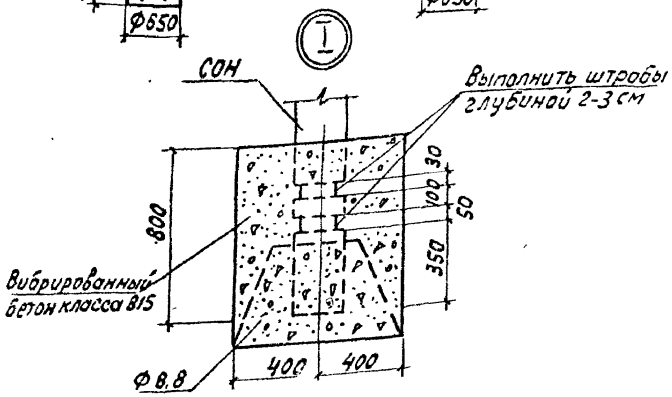

1. Предельное отклонение стоек допускается: по вертикали ±15мм, по горизонтали ± 20 мм или их наклон над поверхностью земли не более 10мм на 1м длины, разворот стоек на угол ±5°.
2. Значения заглублений стоек и свай, h" приведены в таблице вариантов железобетонных элементов см. докум 407-03-539.90-КС1-ТБ2 л.1... 4

Для типа С

Сваи погружать методом вибровдавливания с предварительным бурением лидера диаметром 110мм. Глубина направляющей скважины должна быть на 700мм выше острия сваи.

Для типа П

Стойки СОН заделать в железобетонный подножник Ф8.8 бетоном класса В15 на мелком заполнителе. Для типа П-Б произвести обетонировку стойки бетоном класса В15 по детали I.

Для типа К


Котлованы сверлить на 300мм ниже подошвы стоек и предусмотреть полную выемку грунта нарушенной структуры.

Стойки СОН установить в сверленые котлованы на подушки из щебня толщиной 300мм. Пазухи между стойками и стенками котлованов заполнить для К-450-П и К-650-П крупнозернистым песком с тщательным уплотнением; для К-450-Б и К-650-Б бетоном класса В7,5 в распор

				407-03-539.90 КС1	
				ОРУ 110кВ на унифицированных конструкциях	
Нач.отд.	Роменский				Стадия / Лист / Листов
Н.контр	Соцюк				РП / 28 /
ГИП	Фомич				
Гип.эгр	Кавелев				
Гл.спец	Кирсанова			Типы закреплений опор под оборудование	Энергосетьпроект Северо-Западное отделение Ленинград
Инж 2к	Гончарова				

Инв.№ подл. | Подпись и дата | Взам. инв.№ | 1331-74

2723-04 формат А3

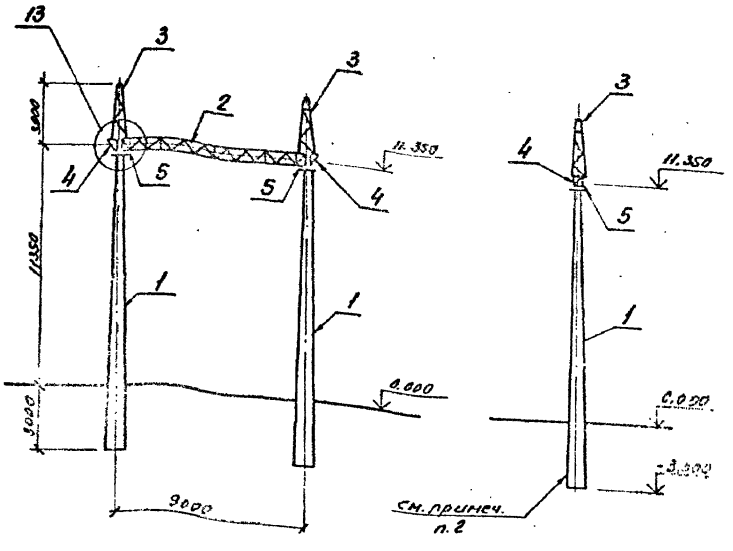

Спецификация элементов на портал ПЖС-110Я13

Марка, поз.	Обозначение	Наименование	Кол.	Масса ед кг	Примечание
		Железобетонные элементы			
1	3.407.1-157 Вып. 1	Стойка ВС140-257	2	5150	2.06 м³
		Стальные элементы			
2	3.407.1-137.2-003 КМ	Траверса ТС-3	1	350	
3	3.407.1-137.2-004 КМ	Трассостойка ТС-4	2	82	
4	3.407.1-137.2-006 КМ	Дозорный элемент ТС-6	2	22	
5	3.407.1-137.2-007 КМ	Крепежный элемент ТС-7	2	17	
		Стандартные изделия			
—		Болт М20х70 ГОСТ 7798-70*	8		
—		Болт М20х75 ГОСТ 7798-70*	8		
—		Гайка М20.5 ГОСТ 5915-70*	16		
—		Шайба 20 ГОСТ 11371-78*	16		


1. Значения максимальных нагрузок на портал см. докум. 3.407.1-137.0.
2. Тип закрепления стоек портала см. план ОРУ конкретного проекта.
3. Узлы 13 см. докум. 3.407.1-137.1-048.

Нач. отд.	Гуменский		5.05.93	407-03-539.90-КС1
Н. контр.	Сагайко		5.05.93	ОРУ 110 кВ на унифицированных конструкциях
ГИП	Фунин		5.05.93	Стадия: РП; Лист: 29; Листов:
ГИП спец.	Ковалев		5.05.93	
Гл. спец.	Суранова		5.05.93	Схема расположения элементов конструкций анкерного портала ПЖС-110Я13
Инж. 2к.	Кикнадзе		5.05.93	Энергосетьпроект Северо-Западное отделение Ленинград

Инв. № подл. | Подпись и дата | Взам. инв. №

2723-04 Формат А3

Альбом 4

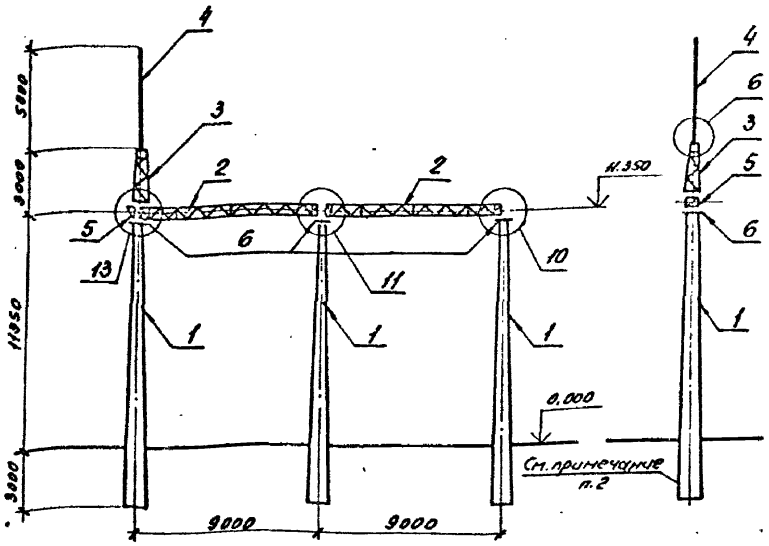

Спецификация элементов на портал ПЖС-110Я14

Марка поз	Обозначение	Наименование	Кол	Масса ед кг	Примечание
		Железобетонные элементы			
1	3.407.1-157 вып1	Стойка ВС140-25Т	3	5150	2.06 м³
		Стальные элементы			
2	3.407.1-137.2-003км	Траверса ТС-3	2	353	
3	3.407.1-137.2-004км	Трассостойка ТС-4	1	82	
4	3.407.1-137.2-005км	Молниеотвод ТС-5	1	34	
5	3.407.1-137.2-006км	Дюрный элемент ТС-6	1	22	
6	3.407.1-137.2-007км	Крепежный элемент ТС-7	3	17	
		Стандартные изделия			
—		Болт М20х70 ГОСТ 7798-70*	4		
—		Болт М20х75 ГОСТ 7798-70*	10		
—		Гайка М20.5 ГОСТ 5915-70*	14		
—		Шайба 20 ГОСТ 11371-78*	14		


1. Значения максимальных нагрузок на портал см. докум. 3.407.1-137.0.
2. Тип закрепления стоек портала см. план ОРУ конкретного проекта.
3. Узлы 6, 10, 11, 13 см. докум. 3.407.1-137.1-024; -045; -046; -048.

				407-03-539.90-КС1	
Нач. отд.	Ронжесин		5.07.90	ОРУ 110 кВ на унифицированных конструкциях	
Н. контр.	Соцюк		5.07.90		Стадия: РП; Лист: 30; Листов:
ГИП	Фомин		5.07.90		
ГИП стр.	Ковалев		5.07.90		
Гл. спец.	Корсакова		5.07.90	Схема расположения элементов конструкций ячейкового портала ПЖС 110Я14	Энергосетьпроект Северо-Западное отделение Ленинград
Инж. 2к.	Панкратьев		5.07.90		

Инв. № подл. | Подпись и дата | Взам. инв. №

Копировал: ВВ... 2723-0 Формат А3

Альбом 4

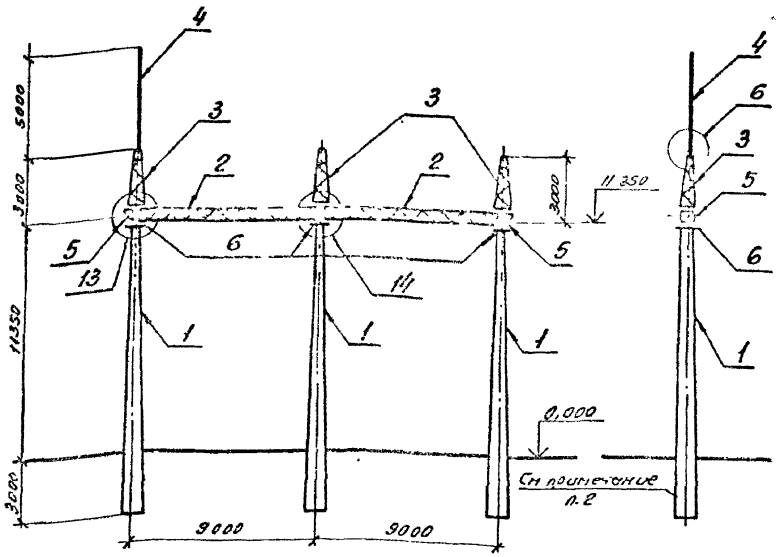

Спецификация элементов на портал ПЖС-110А15

Марка, поз.	Обозначение	Наименование	Кол	Масса ед. кг	Примечание
		Железобетонные элементы			
1	3.407.1-151 вып.1	Стойка ВС140-257	3	5150	2,06 м³
		Стальные элементы			
2	3.407.1-137.2-003 КМ	Траверса ТС-3	2	350	
3	3.407.1-137.2-004КМ	Тросостойка ТС-4	3	82	
4	3.407.1-137.2-005КМ	Молниеотвод ТС-5	1	34	
5	3.407.1-137.2-006КМ	Дюборный элемент ТС-6	2	22	
6	3.407.1-137.2-007КМ	Крепежный элемент ТС-7	3	17	
		Стандартные изделия			
—		Болт М20х70 ГОСТ 7798-70*	12		
—		Болт М20х75 ГОСТ 7798-70*	12		
—		Гайка М20.5 ГОСТ 5915-70*	24		
—		Шайба 20 ГОСТ 11371-78*	24		
—					

1. Значения максимальных нагрузок на портал см. докум. 3.407.1-137.0.
2. Тип закрепления стоек портала см. план ОРУ конкретного проекта.
3. Узлы 6, 13 и 14 см. докум. 3.407.1-137.1-024,-046,-049.

Нач. отд.	Романский			
Гл. инж.	Сомин			
Рук. гр.	Гуляев			
Ст. инж.	Кузнецов			
Инж.	Морозов			

407-03-539.90-КС1


ОРУ 110 кВ на унифицированных конструкциях

Стадия	Лист	Листов
РП	31	

Схема расположения элементов конструкций ячейкового портала ПЖС-110А15

Энергосетьпроект Северо-Западное отделение Ленинград

Копировал кв. — 2723-04 Формат А3

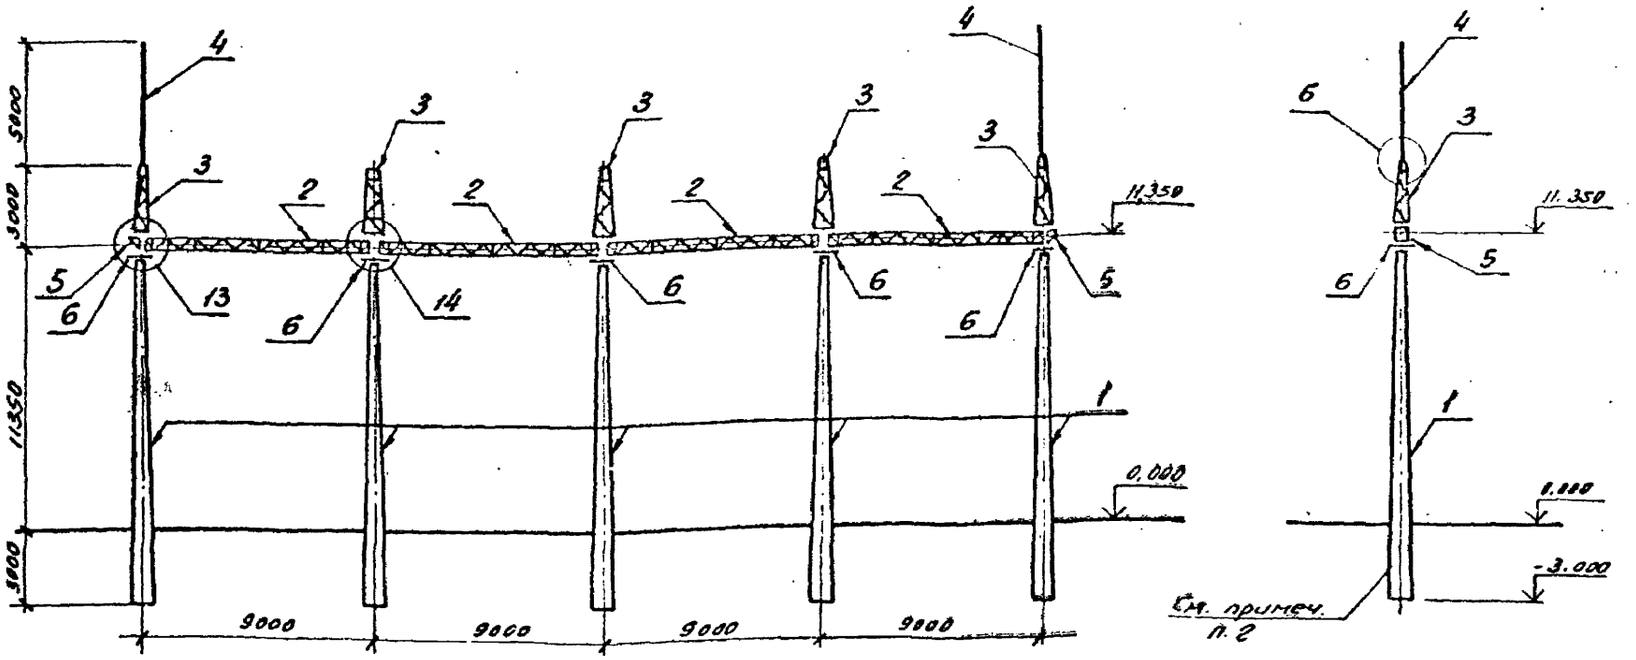


1. Значения максимальных нагрузок на портал см. докум. 3.407.1-137.0.
2. Тип закрепления стоек портала см. план ОРУ конкретного проекта.
3. Узлы 6, 13 и 14 см. докум. 3.407.1-137.1-024, -048, -049.

См. вместе с л. 34

				407-03-539.90-КС1
				ОРУ 110 кВ на унифицированных конструкциях
Нач. отд.	Ганенский			Стадия: РП; Лист: 32; Листов:
Н. контр.	Сацюк			
ГИП	Фонин			
ГИП стр.	Ковалев			
Гл. спец.	Кирсанова			Схема расположения элементов конструкций ячейкового портала ПЖС-110.91б
Инж. 2 к.	Янкратьева			Энергосетьпроект Северо-Западное отделение Ленинград

Копировал: 06- 2723-04 Формат А3

Инв. № подл. | 13189тм-т4 | Подпись и дата | Вз. инв. №

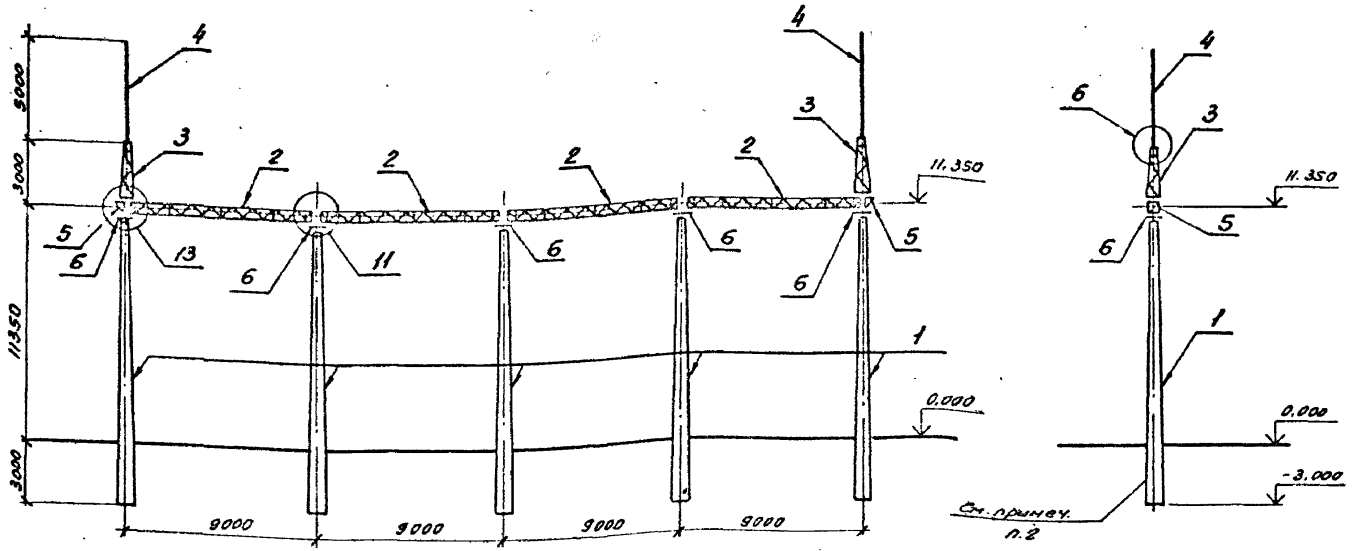

1. Значения максимальных нагрузок на портал см. докум. 3.407.1-137.0.
2. Тип закрепления стоек портала см. план ОРУ конкретного проекта.
3. Узлы 6, 11 и 13 см. докум. 3.407.1-137.1-024, -046, -048.

См. вместе с п. 35

				407-03-539.90-КС1	
				ОРУ 110 кВ на унифицированных конструкциях	
					Стадия: РП; Лист: 33; Листов:
Нач. отд.	Рачевский			Схема расположения элементов конструкций ячейкового портала ПЖС-110А17	Энергосетьпроект Северо-Западное отделение Ленинград
Н. контр.	Сошнак				
ГИП	Фомин				
ГИПгруп.	Соболев				
Ст. спец.	Гужонова				
Инж. 2к.	Чистяева				

Контрольный 2723-04 Формат А3

Инв. № подл. | Подпись и дата | Взам. инв. №
13109 ТМ-ТХ

Марка, поз.	Обозначение	Наименование	Кол	Масса ед кг	Примечание
		Железобетонные элементы			
1	3.407.1-157 Вып.1	Стойка ВС 140-257	5	5150	2.06 м³
		Стальные элементы			
2	3.407.1-137.2-003 км	Траверса ТС-3	4	350	
3	3.407.1-137.2-004 км	Тросостойка ТС-4	5	82	
4	3.407.1-137.2-005 км	Молниеотвод ТС-5	2	34	
5	3.407.1-137.2-006 км	Доборный элемент ТС-6	2	22	
6	3.407.1-137.2-007 км	Крепежный элемент ТС-7	5	17	
		Стандартные изделия			
—		Болт М20х70 ГОСТ 7798-70*	20		
—		Болт М20х75 ГОСТ 7798-70*	20		
—		Гайка М20.5 ГОСТ 5915-70*	40		
—		Шайба 20 ГОСТ 11371-78*	40		

См. вместе с л. 32

Инв. № подл. | Подпись и дата | Взам. инв. №

Нач. отд.	Романский		5.05
Н. контр.	Сацюк		5.05
ГИП	Фомин		5.05
ГИП стр.	Ковалев		5.05
Гл. спец.	Киселева		5.05
Инж. 2к	Понкратьев		5.05

407-03-539.90-КС1

ОРУ 110кВ на унифицированных конструкциях

Стадия	Лист	Листов
РП	34	

Схема расположения элементов конструкций ячейкового портала РЖС-110Я15. Спецификация.

Энергосетьпроект Северо-Западное отделение Ленинград

Копировал: ФВ г

Формат А4

Марка, поз.	Обозначение	Наименование	Кол	Масса ед кг	Примечание
		Железобетонные элементы			
1	3.407.1-157 Вып.1	Стойка ВС 140-257	5	5150	2.06 м³
		Стальные элементы			
2	3.407.1-137.2-003 км	Траверса ТС-3	4	350	
3	3.407.1-137.2-004 км	Тросостойка ТС-4	2	82	
4	3.407.1-137.2-005 км	Молниеотвод ТС-5	2	34	
5	3.407.1-137.2-006 км	Доборный элемент ТС-6	2	22	
6	3.407.1-137.2-007 км	Крепежный элемент ТС-7	5	17	
		Стандартные изделия			
—		Болт М20х70 ГОСТ 7798-70*	8		
—		Болт М20х75 ГОСТ 7798-70*	20		
—		Гайка М20.5 ГОСТ 5915-70*	28		
—		Шайба 20 ГОСТ 11371-78*	28		

См. вместе с л. 33

Инв. № подл. | Подпись и дата | Взам. инв. №

Нач. отд.	Романский		
Н. контр.	Сацюк		
ГИП	Фомин		
ГИП стр.	Ковалев		
Гл. спец.	Киселева		
Инж. 2к	Понкратьев		

407-03-539.90-КС1

ОРУ 110кВ на унифицированных конструкциях

Стадия	Лист	Листов
РП	35	

Схема расположения элементов конструкций ячейкового портала РЖС-110Я17. Спецификация.


Энергосетьпроект Северо-Западное отделение Ленинград

Копировал: ФВ г

2723-04

Формат А4

Альбом 4

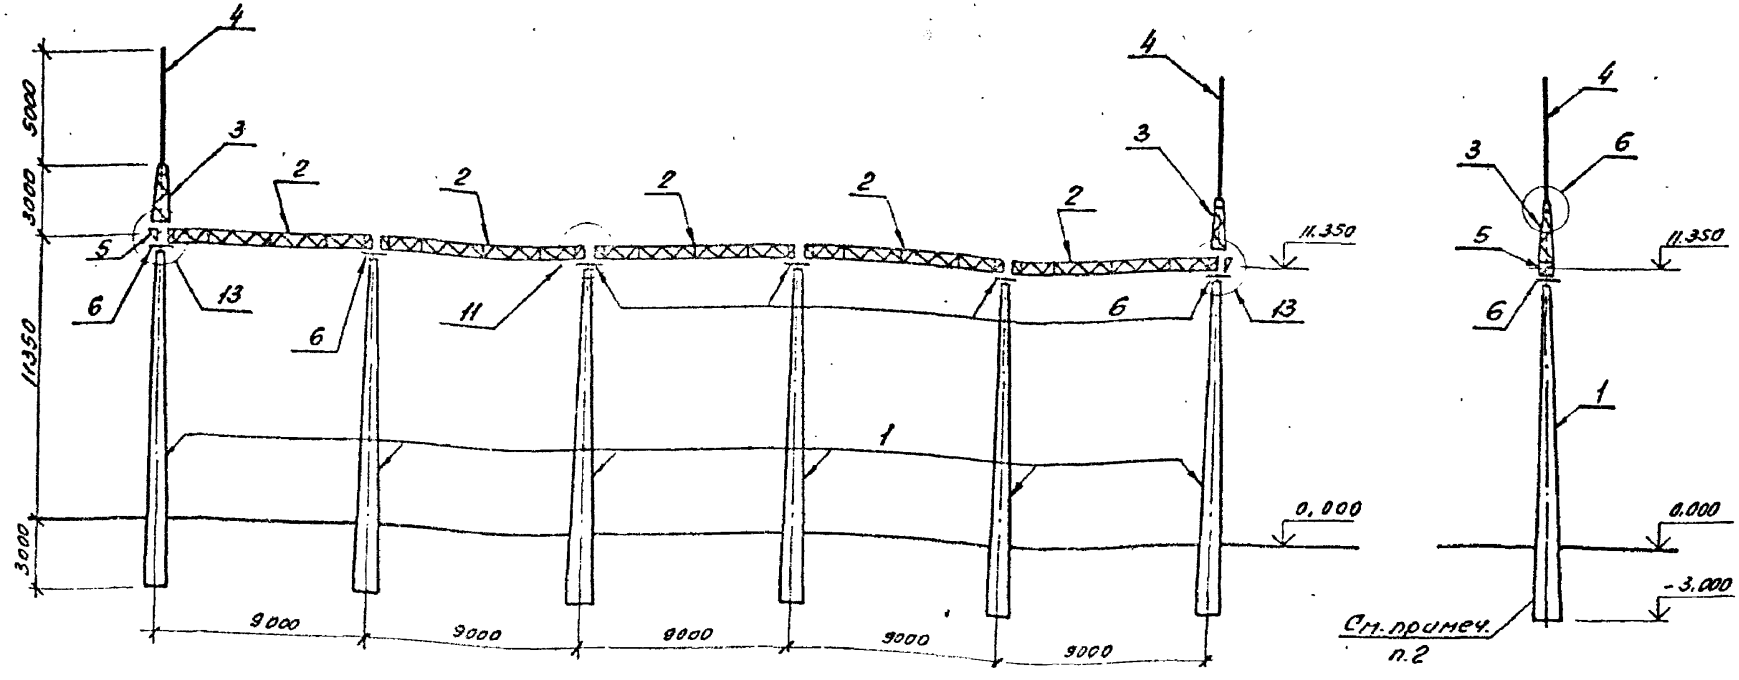

1. Значения максимальных нагрузок на портал см. докум. 3.407.1-137.0
2. Тип закрепления стоек портала см план ору конкретного проекта.
3. Узлы 6, 11 и 13 см. докум. 3.407.1-137.1-024.-046.-048.

См. вместе с л. 38

Инв.№ подл.	Подпись и дата	Взам. инв.№				
1308 ЭПИ-14						

Нач.отд	Рогинский		
Н.контр.	Сапожк		
ГИП	Фонин		
ГИП стр	Ковалев		
Гл.спец.	Харламова		
Инж. 2к	Гончарова		

407-03-539.90-КС1

ОРУ 110 кВ на унифицированных конструкциях


Стадия	Лист	Листов
РП	36	

Схема расположения элементов конструкций анкерного портала ПЖС-110918

Энергосетьпроект Северо-Западное отделение Ленинград

Копировал. 2723-04 Формат А3

Альбом 4

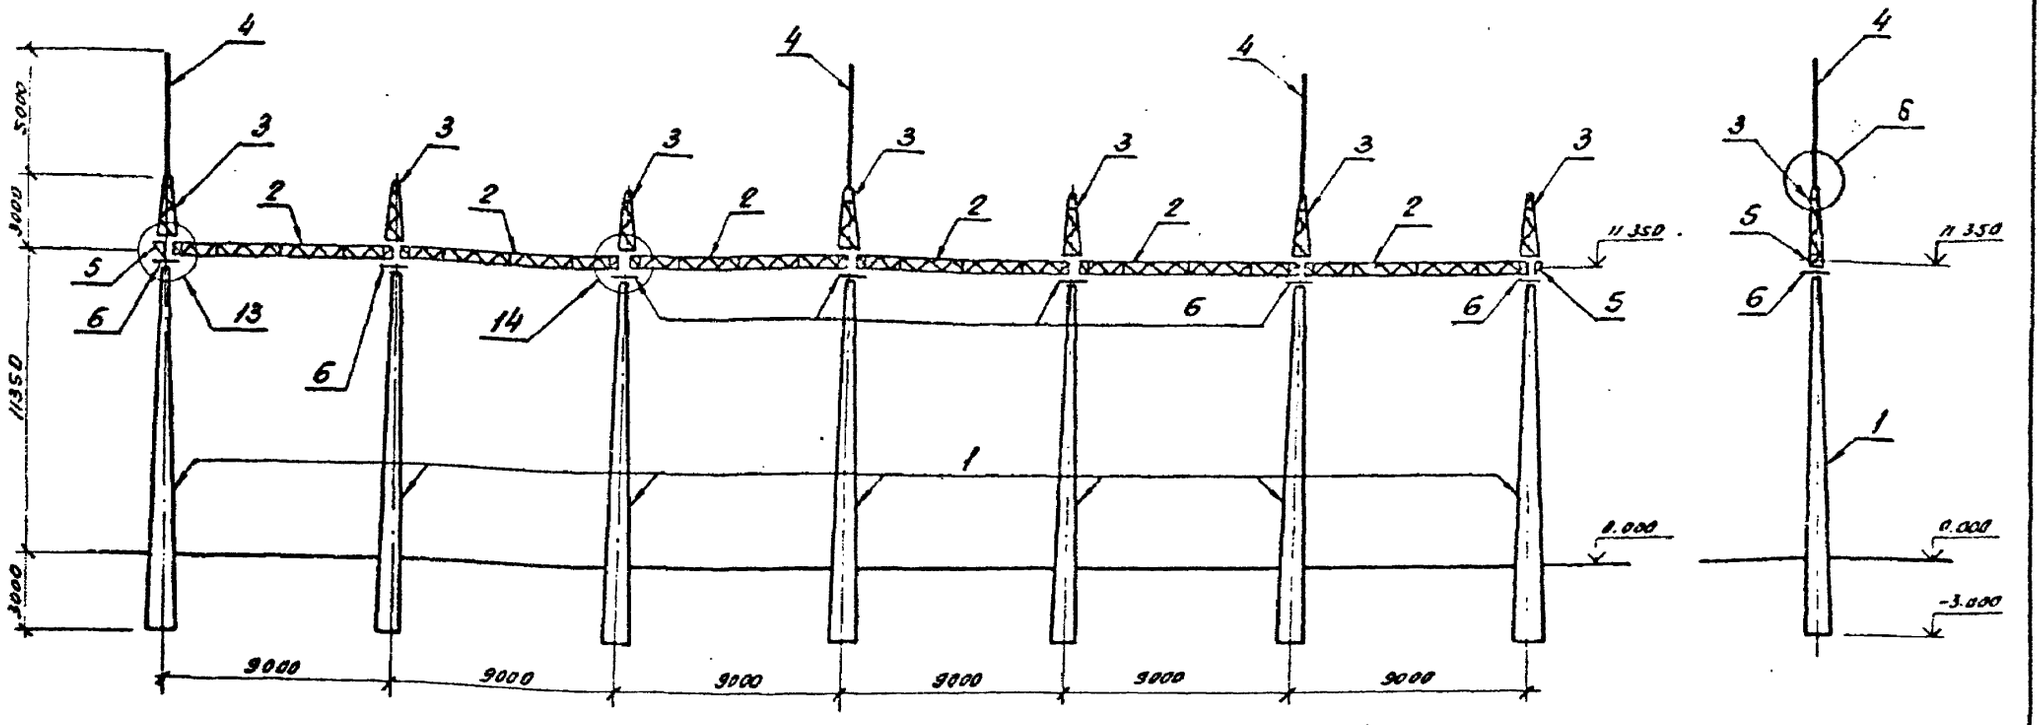

1. Значения максимальных нагрузок на портал см. докум. 3.407.1-137.0.
2. Тип закрепления стоек портала см. план ОРУ конкретного проекта.
3. Узлы 6, 13 и 14 см. докум. 3.407.1-137.1-024, -048, 049.

См. вместе с л. 39

				407-03-539.90-КС1	
				ОРУ 110кВ на унифицированных конструкциях	
Нач.отд.	Раченский				Стадия / Лист / Листов
Н.контр.	Сацюк				РП / 37 /
ГИП	Фомин				
ГИПстр	Ковалев				
Гл.спец.	Хирсанова			Схема расположения элементов конструкций ячейкового портала ПЖС-110.91.19	Энергосетьпроект Северо-Западное отделение Ленинград
Инж. 2к.	Понкратьева				

Инв.№подл. | Подпись и дата | Взам.инв.№ | 13185ЭМ-ТМ

Копировал: ОВ — 2723-04 Формат А3

Альбом 4

Марка, поз.	Обозначение	Наименование	Кол.	Масса ед.кг	Примечание
		Железобетонные элементы			
1	3.407.1-157 вып. 1	Стойка ВС140-25Т	6	5150	2.06 м³
		Стальные элементы			
2	3.407.1-137.2-003 КМ	Траверса ТС-3	5	350	
3	3.407.1-137.2-004 КМ	Тросостойка ТС-4	2	82	
4	3.407.1-137.2-005 КМ	Молниеотвод ТС-5	2	34	
5	3.407.1-137.2-006 КМ	Доборный элемент ТС-6	2	22	
6	3.407.1-137.2-007 КМ	Крепежный элемент ТС-7	6	17	
		Стандартные изделия			
—		Болт М20х70 ГОСТ 7798-70*	8		
—		Болт М20х75 ГОСТ 7798-70*	24		
—		Гайка М20.5 ГОСТ 5915-70*	32		
—		Шайба 20 ГОСТ 11371-78*	32		

См. вместе с л. 36

Инв. № подл. 13189 тм-14 | Подпись и дата | Взам. инв. №

Нач. отд.	Романский		
К. констр.	Соцюк		
ГИП	Фомин		
Гл. спец.	Ковалев		
Гл. спец.	Хусаинова		
Инж. 2к	Гончарова		

407-03-539.90-КС1

ОРУ 110кВ на унифицированных конструкциях

Стадия	Лист	Листов
РП	38	

Схема расположения элементов конструкций ячейкового портала ПЖС-110.18. Спецификация

Энергосетьпроект Северо-Западное отделение Ленинград

Копировал: СВ

Формат А4

Альбом 4

Марка, поз.	Обозначение	Наименование	Кол.	Масса ед.кг	Примечание
		Железобетонные элементы			
1	3.407.1-157 вып. 1	Стойка ВС140-25Т	7	5150	2.06 м³
		Стальные элементы			
2	3.407.1-137.2-003 КМ	Траверса ТС-3	6	350	
3	3.407.1-137.2-004 КМ	Тросостойка ТС-4	7	82	
4	3.407.1-137.2-005 КМ	Молниеотвод ТС-5	3	34	
5	3.407.1-137.2-006 КМ	Доборный элемент ТС-6	2	22	
6	3.407.1-137.2-007 КМ	Крепежный элемент ТС-7	7	17	
		Стандартные изделия			
—		Болт М20х70 ГОСТ 7798-70*	28		
—		Болт М20х75 ГОСТ 7798-70*	28		
—		Гайка М20.5 ГОСТ 5915-70*	56		
—		Шайба 20 ГОСТ 11371-78*	56		

См. вместе с л. 37

Инв. № подл. 13189 тм-14 | Подпись и дата | Взам. инв. №

Нач. отд.	Романский		
К. констр.	Соцюк		
ГИП	Фомин		
Гл. спец.	Ковалев		
Гл. спец.	Хусаинова		
Инж. 2к	Гончарова		

407-03-539.90-КС1

ОРУ 110кВ на унифицированных конструкциях

Стадия	Лист	Листов
РП	39	


Схема расположения элементов конструкций ячейкового портала ПЖС-110.19. Спецификация

Энергосетьпроект Северо-Западное отделение Ленинград

Копировал: СВ

Формат А4

Альбом 4

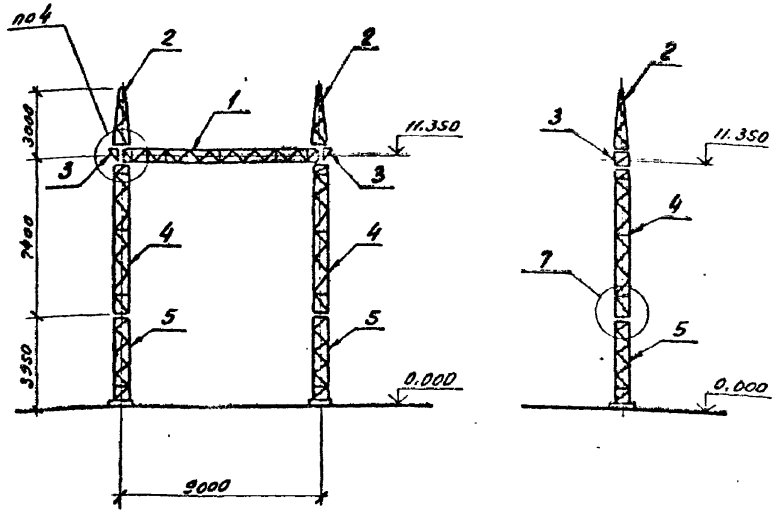

Спецификация элементов конструкций ячейкового портала ПСА-110А13

Марка, поз.	Обозначение	Наименование	Кол	Масса ед кг	Примечание
		Стальные элементы			
1	3.407.2-162.4 - 3КМ	Траверса ТС-3	1	373	
2	3.407.2-162.4 - 4КМ	Трассостойка ТС-4	2	88	
3	3.407.2-162.4 - 6КМ	Доборный элемент ТС-6	2	82	
4	3.407.2-162.4 - 8КМ	Стойка ТС-15	2	403	
5	3.407.2-162.4 - 9КМ	Стойка ТС-16	2	301	
		Стандартные изделия			
—		Болт М20х75 ГОСТ 7798-70*	4		
—		Болт М20х70 ГОСТ 7798-70*	12		
—		Болт М16х55 ГОСТ 7798-70*	32		
—		Гайка М20.5 ГОСТ 5915-70*	16		
—		Гайка М16.5 ГОСТ 5915-70*	32		
—		Шайба 20 ГОСТ 11371-78*	16		
—		Шайба 16 ГОСТ 11371-78*	32		
—		Шайба 20Н 65Г ГОСТ 6402-70*	16		
—		Шайба 16Н 65Г ГОСТ 6402-70*	32		
		Итого:		2012	

1. Значения максимальных нагрузок приведены в серии 3.407.2-162, выпуске 0, табл. 11.
2. Тип фундамента см. план ОРУ конкретного проекта.
3. Узлы 4 и 7 см. докум. 3.407.2-162.1-43, -46.

			407-03-539.90-КС1	
			ОРУ 110кВ на унифицированных конструкциях	
Нач. отд.	Фоменский			Стадия: РП; Лист: 40; Листов:
Н. контр.	Сацюк			
ГИП	Фомин			
ГИП стр.	Ковалев			
Гл. спец.	Карсанова		Схема расположения элементов конструкций ячейкового портала ПСА-110А13	Энергосетьпроект Северо-Западное отделение Ленинград
Инж. Вк.	Панкратьева			


Инв. № подл. | Подпись и дата | Взам. инв. №
13189-тм-т4

Копировал: ов 2723-04 Формат А3

Альбом 4

Спецификация элементов конструкций ячейкового портала ПСА-110Я14

Марка, поз.	Обозначение	Наименование	Кол.	Масса ед. кг	Примечание
		Стальные элементы			
1	3.407.2-162.4 - 3КМ	Траверса ТС-3	2	373	
2	3.407.2-162.4 - 4КМ	Тросостойка ТС-4	1	88	
3	3.407.2-162.4 - 5КМ	Молниеотвод ТС-5	1	35	
4	3.407.2-162.4 - 6КМ	Доборный элемент ТС-6	1	22	
5	3.407.2-162.4- 8КМ	Стойка ТС-15	3	403	
6	3.407.2-162.4- 9КМ	Стойка ТС-16	3	301	
		Стандартные изделия			
—		Болт М20×75 ГОСТ 7798-70*	8		
—		Болт М20×70 ГОСТ 7798-70*	6		
—		Болт М16×55 ГОСТ 7798-70*	48		
—		Гайка М20.5 ГОСТ 5915-70*	14		
—		Гайка М16.5 ГОСТ 5915-70*	48		
—		Шайба 20 ГОСТ 11371-78*	14		
—		Шайба 16 ГОСТ 11371-78*	48		
—		Шайба 20Н.65Г. ГОСТ 6402-70*	14		
—		Шайба 16Н.65Г. ГОСТ 6402-70*	48		
		Итого:		3016	

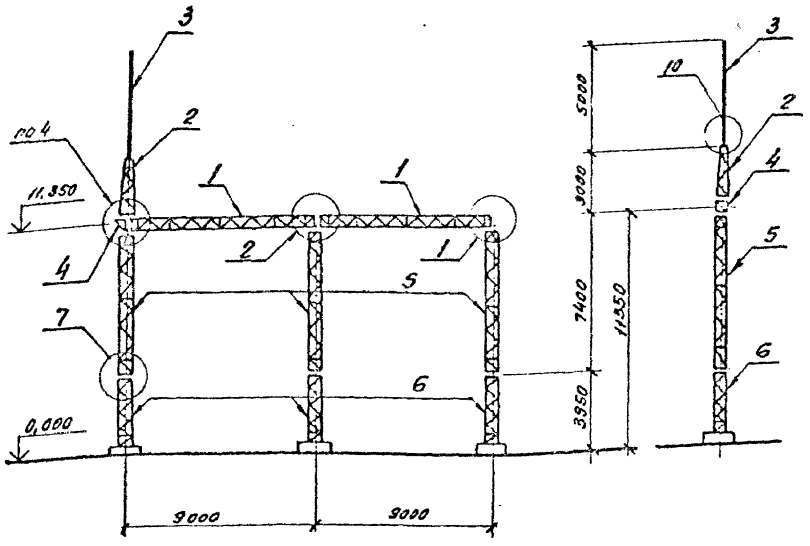


1. Значения максимальных нагрузок приведены в серии 3.407.2-162, выпуске 0, табл. 11.
2. Тип фундаментов см. план ОРУ конкретного проекта.
3. Узлы 1, 2, 4, 7 и 10 см. докум. 3.407.2-162.1-40, -41, -43, -46, -48.

				407-03-539.90-КС1	
Инв. № подл.	Подпись и дата	Взам. инв. №			
				ОРУ 110кВ на унифицированных конструкциях	
			Нач. отд. Романский		
			Гл. инж. Гольцов		
			ГИП Домин		Стадия: РП; Лист: 41; Листов:
			Гл. спец. Кобылев		
			Гл. спец. Горностаева		
			Инж. 2 кат. Шнуровая	Схема расположения элементов конструкций ячейкового портала ПСА-110Я14	Энергосетьпроект Северо-Западное отделение Ленинград

Копировал: св- 2723-04 Формат А3

Альбом 4

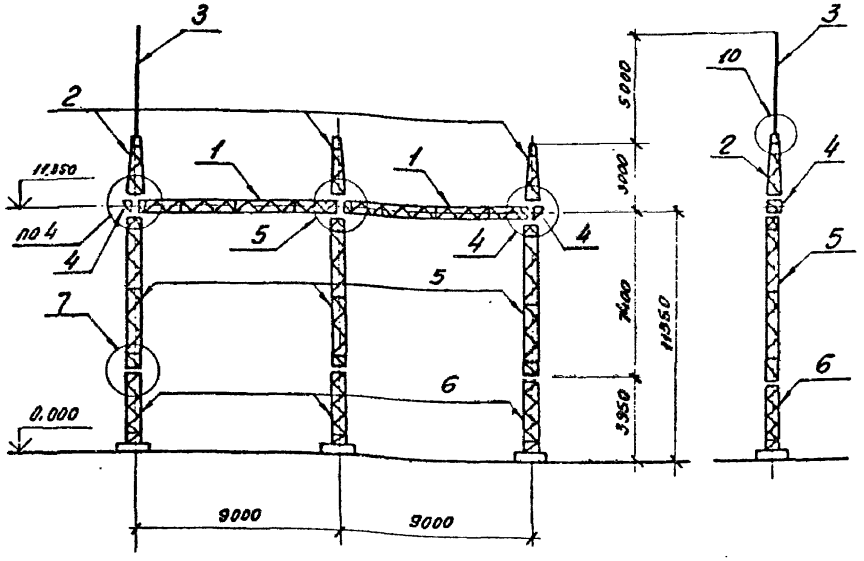

Спецификация элементов конструкций ячейкового портала ПСА-110А15


Марка, поз.	Обозначение	Наименование	Кол.	Масса ед кг	Примечание
		Стальные элементы			
1	3.407.2-162.4 - 3КМ	Траверса ТС-3	2	373	
2	3.407.2-162.4 - 4КМ	Трассостойка ТС-4	3	88	
3	3.407.2-162.4 - 5КМ	Молниеотвод ТС-5	1	35	
4	3.407.2-162.4 - 6КМ	Доборный элемент ТС-6	2	22	
5	3.407.2-162.4 - 8КМ	Стойка ТС-15	3	403	
6	3.407.2-162.4 - 9КМ	Стойка ТС-16	3	301	
		Стандартные изделия			
—		Болт М20×75 ГОСТ 7798-70*	8		
—		Болт М20×70 ГОСТ 7798-70*	16		
—		Болт М16×55 ГОСТ 7798-70*	48		
—		Гайка М20.5 ГОСТ 5915-70*	24		
—		Гайка М16.5 ГОСТ 5915-70*	48		
—		Шайба 20 ГОСТ 11371-78*	24		
—		Шайба 16 ГОСТ 11371-78*	48		
—		Шайба 20Н.65Г. ГОСТ 6402-70*	24		
—		Шайба 16Н.65Г. ГОСТ 6402-70*	48		
		Итого:		3218	

1. Значения максимальных нагрузок приведены в серии 3.407.2-162; выпуске 0 табл. 11.
2. Тип фундаментов см. план ОРУ конкретного проекта.
3. Узлы 4, 5, 7 и 10 см. докум. 3.407.2-162.1-43, -44, -46, -48.

Инв.№ подл.	Подпись и дата	Взам. инв.№			
13185-ТМ					

				407-03-539.90-КС1			
Нач.отд	Роменский			ОРУ110кВ на унифицированных конструкциях			
Н.контр.	Сошок				Стадия	Лист	Листов
ГИП	Фомин				РП	42	
Гл.спец.	Горсанова			Схема расположения элементов конструкций ячейкового портала ПСА-110А15	Энергосетьпроект Северо-Западное отделение Ленинград		
Инж.2к.	Понкратьева						

Копировал: [illegible] 2723-04 Формат А3

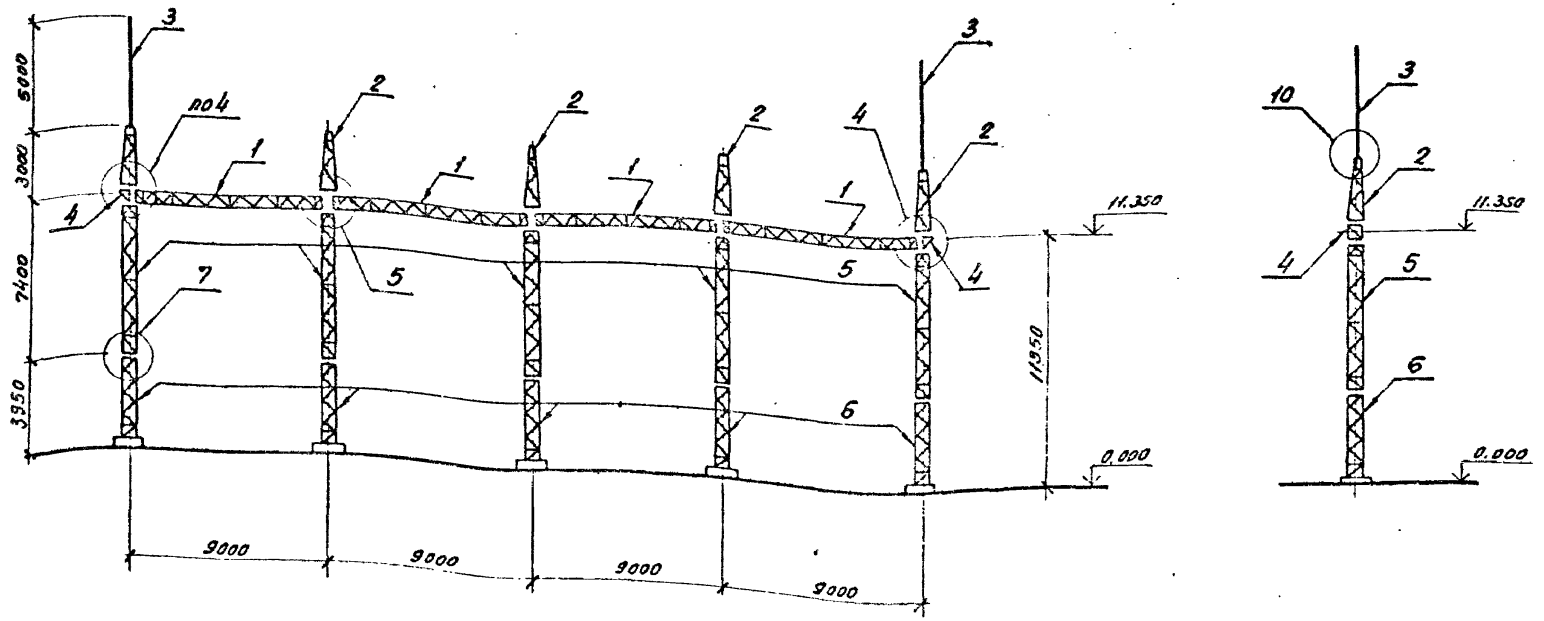

1. Значения максимальных нагрузок приведены в серии 3.407.2-162, выпуске 0, табл. 11.
2. Тип фундамента см. план ОРУ конкретного проекта.
3. Узлы 4, 5, 7 и 10 см. докум 3.407.2-162.1-43, -44, -46 и 48.


См. вместе с л. 45

				407-03-539.90-КС1		
				ОРУ 110кВ на унифицированных конструкциях		
Нач отд	Романенко		5.93		Стадия	Лист	Листов
Н контр	Сапожк		5.93		РП	43	
ГИП	Фомин		5.93				
ГИПстр	Кобылев		5.93				
Гл спец	Тарасова		5.93	Схема расположения элементов конструкций ячейкового портала ПС1-110.16	Энергосетьпроект Северо-Западное отделение Ленинград	
Инж Зе	Пономарева		5.93			

Инв. № подл. | Подпись и дата | Взам. инв. №
13189пт-4

Копировал (а) 2723-04 Формат А3

Альбом 4

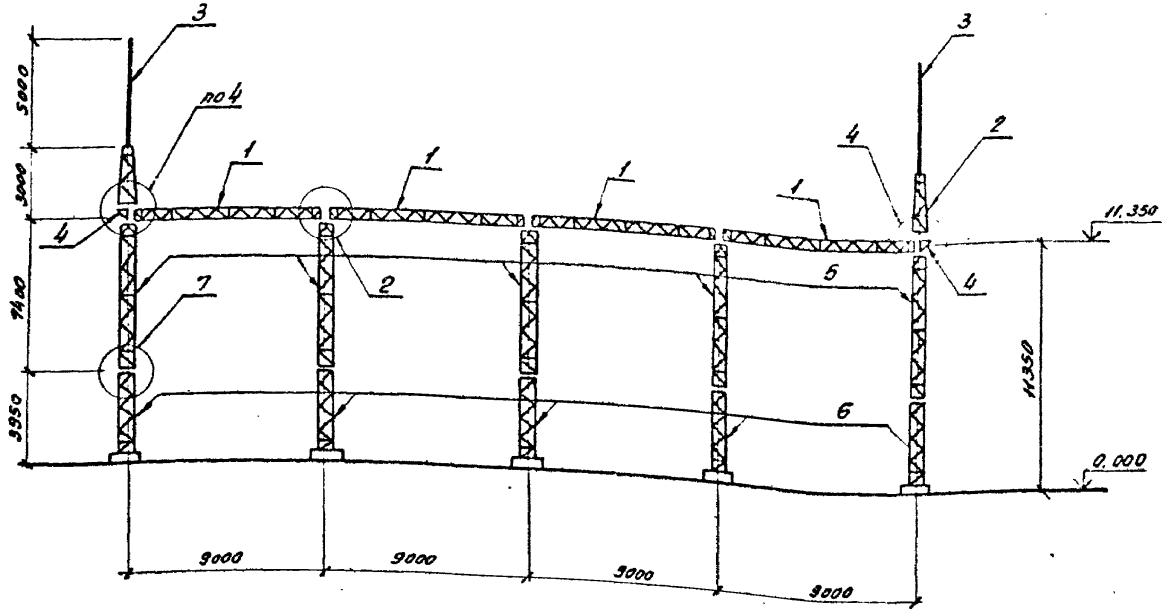

1. Значения максимальных нагрузок приведены в серии 3.407.2-162, выпуске 0, табл. 11.
2. Тип фундамента см. план ОРУ конкретного проекта.
3. Узлы 2, 4, 7 и 10 см. докум. 3.407.2-162.1-41, -43, -46, -48.

См. вместе с л. 46

				407-03-539.90-КС1	
Нач. отд.	Роменский			ОРУ 110 кВ на унифицированных конструкциях	
Н. контр.	Сацюк			Стадия: РП	Лист: 44
ГИП	Фомин				Листов:
ГИП стр.	Ковалев				
Гл. спец.	Курсанова			Схема расположения элементов конструкций ячейкового портала ПСА-110.917	Энергосетьпроект Северо-Западное отделение Ленинград
Инж. 2к.	Пэнкратьева				

Копировал: об- 2723-04 Формат А3

Инв. № подл. | Подпись и дата | Взам. инв. №

Альбом 4

Марка, поз.	Обозначение	Наименование	Кол.	Масса ед. кг	Примечание
		Стальные элементы			
1	3.407.2-162.4-3КМ	Траверса ТС-3	4	373	
2	3.407.2-162.4-4КМ	Тросостойка ТС-4	5	88	
3	3.407.2-162.4-5КМ	Молниеотвод ТС-5	2	35	
4	3.407.2-162.4-6КМ	Доборный элемент ТС-6	2	22	
5	3.407.2-162.4-8КМ	Стойка ТС-15	5	403	
6	3.407.2-162.4-9КМ	Стойка ТС-16	5	301	
		Стандартные изделия			
—		Болт М20х75 ГОСТ 7798-70*	16		
—		Болт М20х70 ГОСТ 7798-70*	24		
—		Болт М16х55 ГОСТ 7798-70*	80		
—		Гайка М20.5 ГОСТ 5915-70*	40		
—		Гайка М16.5 ГОСТ 5915-70*	80		
—		Шайба 20 ГОСТ 11371-78*	40		
—		Шайба 16 ГОСТ 11371-78*	80		
—		Шайба 20Н.65Г. ГОСТ 6402-70*	40		
—		Шайба 16Н.65Г. ГОСТ 6402-70*	80		
		Итого:	5594		

См. вместе с л. 43

Нач. отд.	Романский		5.93
Н. контр.	Сацюк		5.93
ГИП	Фомин		5.93
Гл. спец.	Ковалев		5.93
Гл. спец.	Курсакова		5.93
Инж. 2к	Захарьева		5.93

407-03-539.90-КС1

ОРУ 110 кВ на унифицированных конструкциях

Стадия	Лист	Листов
РП	45	

Схемы расположения элементов конструкций ячейкового портала ПСА-110.9.16. Спецификация.

Энергосетьпроект Северо-Западное отделение Ленинград

Копировал: Фомин Формат А4

Альбом 4

Марка, поз.	Обозначение	Наименование	Кол.	Масса ед. кг	Примечание
		Стальные элементы			
1	3.407.2-162.4-3КМ	Траверса ТС-3	4	373	
2	3.407.2-162.4-4КМ	Тросостойка ТС-4	2	88	
3	3.407.2-162.4-5КМ	Молниеотвод ТС-5	2	35	
4	3.407.2-162.4-6КМ	Доборный элемент ТС-6	2	22	
5	3.407.2-162.4-8КМ	Стойка ТС-15	5	403	
6	3.407.2-162.4-9КМ	Стойка ТС-16	5	301	
		Стандартные изделия			
—		Болт М20х75 ГОСТ 7798-70*	16		
—		Болт М20х70 ГОСТ 7798-70*	12		
—		Болт М16х55 ГОСТ 7798-70*	80		
—		Гайка М20.5 ГОСТ 5915-70*	28		
—		Гайка М16.5 ГОСТ 5915-70*	80		
—		Шайба 20 ГОСТ 11371-78*	28		
—		Шайба 16 ГОСТ 11371-78*	80		
—		Шайба 20Н.65Г. 6402-70*	28		
—		Шайба 16Н.65Г. 6402-70*	80		
		Итого:	5326		

См. вместе с л. 44

Гл. инж.	Сацюк		5.93
ГИП	Фомин		5.93
ГИПетд	Ковалев		5.93
Гл. спец.	Курсакова		5.93
Инж. 2к	Захарьева		5.93

407-03-539.90-КС1

ОРУ 110 кВ на унифицированных конструкциях


Стадия	Лист	Листов
РП	46	

Схема расположения элементов конструкций ячейкового портала ПСА-110.9.17. Спецификация.

Энергосетьпроект Северо-Западное отделение Ленинград

Копировал: Фомин 2723-04 Формат А4

Альбом 4

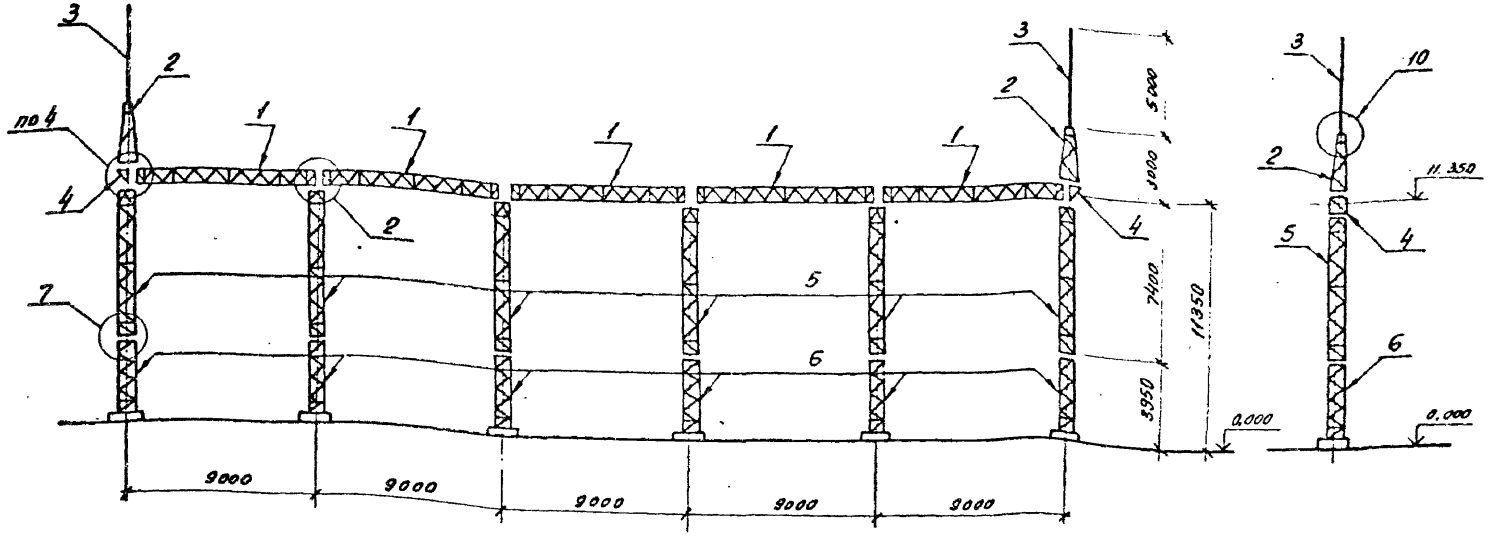

1. Значения максимальных нагрузок приведены в серии 3.407.2-162, выпуске 0, табл. 11.
2. Тип фундамента см. план ОРУ конкретного проекта.
3. Узлы 2, 4, 7 и 10 см. докум. 3.407.2-162.1-41, -43, -46, -48.


См. вместе с л. 49

				407-03-539.90-КС1	
Нач. отд	Роменский			ОРУ 110 кВ на унифицированных конструкциях	
Н. контр.	Сацюк				Стадия / Лист / Листов
ГИП	Фомин				РП / 47 /
ГИП стр.	Ковалев				
Гл. спец.	Хирсанова			Схема расположения элементов конструкций ячейкового портала ПСЛ-110.Я18	Энергосетьпроект Северо-Западное отделение Ленинград
Инж. 2 к.	Панкратьева				

Копировал: ОВ 2723-04 Формат А3

Инв. № подл. | Подпись и дата | Взам. инв. №

Любань

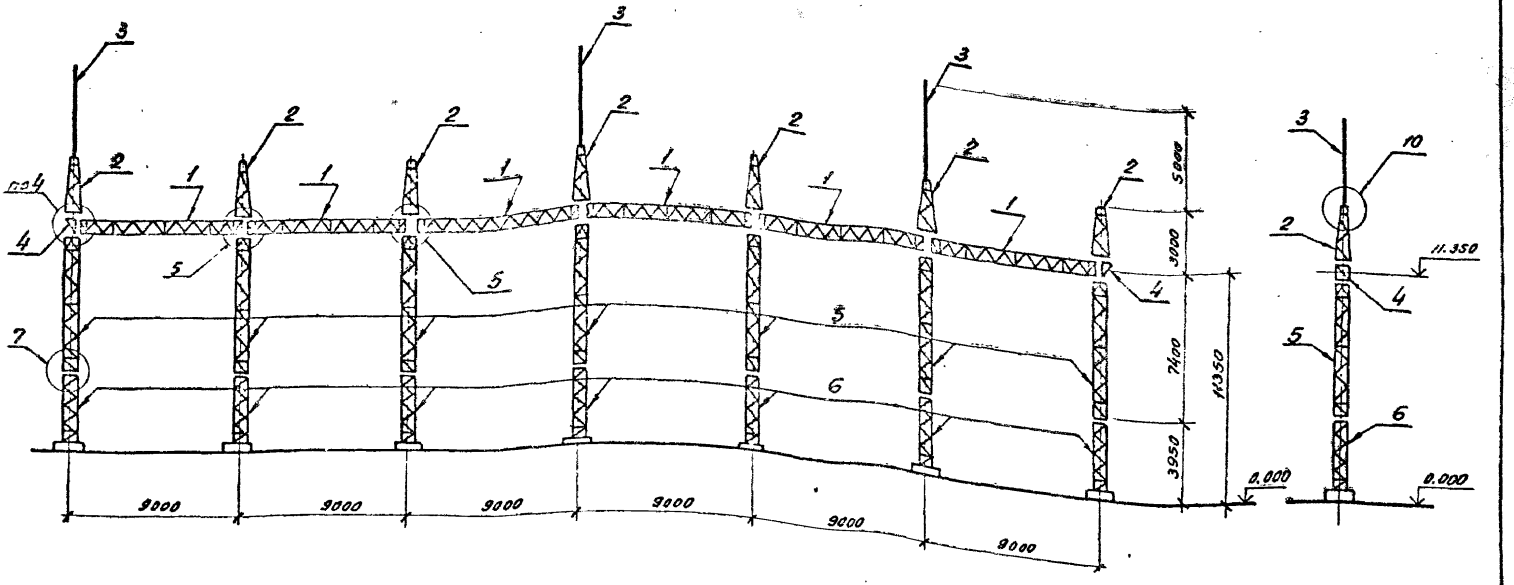

1. Значения максимальных нагрузок приведены в серии 3.407.2-162, выпуске 0, табл. 11.
2. Тип фундамента см. план ОРУ конкретного проекта.
3. Узлы 4, 5, 7 и 10 см. докум. 3.407.2-162.1-43, -44, -46, -48.

См. вместе с л. 50

				407-03-539.90-КС1	
Нач. отд.	Рачинский			ОРУ 110 кВ на унифицированных конструкциях	
Н. контр.	Сапин				Стадия / Лист / Листов
ГИП	Фенин				РП / 48 /
Гл. спец.	Ковалев				
Гл. спец.	Александрова			Схема расположения элементов конструкций ячейкового портала ПСА-110.3.19	Энергосетьпроект Северо-Западное отделение Ленинград
Инж. 2к.	Григорьева				

Копировал: СБ- 2723-04

Формат А3

Инв. № подл. | Подпись и дата | Взам. инв. №

Альбом 4

Марка, поз.	Обозначение	Наименование	Кол	Масса ед кг	Приме-чание
		Стальные элементы			
1	3.407.2-162 4 - 3КМ	Траверса ТС-3	5	373	
2	3.407.2-162.4-4КМ	Трассостойка ТС-4	2	88	
3	3.407.2-162.4-5КМ	Молниеотвод ТС-5	2	35	
4	3.407.2-162.4-6КМ	Доборный элемент ТС-6	2	22	
5	3 407.2-162.4-8КМ	Стойка ТС-15	6	403	
6	3.407.2-162.4-9КМ	Стойка ТС-16	6	301	
		Стандартные изделия			
—		Болт М20×75 ГОСТ 7798-70*	20		
—		Болт М20×70 ГОСТ 7798-70*	12		
—		Болт М16×55 ГОСТ 7798-70*	96		
—		Гайка М20.5 ГОСТ 5915-70*	32		
—		Гайка М16.5 ГОСТ 5915-70*	96		
—		Шайба 20. ГОСТ 11371-78*	32		
—		Шайба 16. ГОСТ 11371-78*	96		
—		Шайба 20Н.65Г ГОСТ 6402-70*	32		
—		Шайба 16Н.65Г. ГОСТ 6402-70*	96		
		Итого:	6407		

См. вместе с п. 47

Инв.№подл. | Подпись и дата | Взам.инв.№

Нач.отд	Ронжинский			407-03-539.90-КС1
Н.контр	Сацюк			ОРУ110кВ на унифицированных конструкциях
ГИП	Фомин			Стадия: РП; Лист: 49; Листов:
ГИПстр	Ковалев			
Гл.спец	Курсанова			Схема расположения элементов конструкций ячейкового портала ПСЛ-110Я 18. Спецификация.
Инж. 2к	Лонкратьева			Энергосетьпроект Северо-Западное отделение Ленинград

Инв.№подл. 13189 тм 4

Формат А4

Альбом 4

Марка, поз.	Обозначение	Наименование	Кол	Масса ед кг	Приме-чание
		Стальные элементы			
1	3 407.2-162 4 - 3КМ	Траверса ТС-3	6	373	
2	3 407.2-162 4 - 4КМ	Трассостойка ТС-4	7	88	
3	3 407.2-162.4 - 5КМ	Молниеотвод ТС-5	3	35	
4	3 407.2-162.4 - 6КМ	Доборный элемент ТС-6	2	22	
5	3 401.2-162.4 - 8КМ	Стойка ТС-15	7	403	
6	3.407.2-162.4 - 9КМ	Стойка ТС-16	7	301	
		Стандартные изделия			
—		Болт М20×75 ГОСТ 7798-70*	24		
—		Болт М20×70 ГОСТ 7798-70*	32		
—		Болт М16×55 ГОСТ 7798-70*	112		
—		Гайка М20.5 ГОСТ 5915-70*	56		
—		Гайка М16.5 ГОСТ 5915-70*	112		
—		Шайба 20. ГОСТ 11371-78*	56		
—		Шайба 16. ГОСТ 11371-78*	112		
—		Шайба 20Н. 65Г ГОСТ 6402-70*	56		
—		Шайба 16Н. 65Г ГОСТ 6402-70*	112		
		Итого:	7970		

См. вместе с л. 48


Инв.№подл. | Подпись и дата | Взам.инв.№

Нач.отд	Ронжинский			407-03-539.90-КС1
Н.контр	Сацюк			ОРУ110кВ на унифицированных конструкциях
ГИП	Фомин			Стадия: РП; Лист: 50; Листов:
ГИПстр	Ковалев			
Гл.спец	Курсанова			Схема расположения элементов конструкций ячейкового портала ПСЛ-110Я 19. Спецификация.
Инж. 2к	Лонкратьева			Энергосетьпроект Северо-Западное отделение Ленинград

Инв.№подл. 13189 тм 4

Копировал: ов- 2723-04

Формат А4

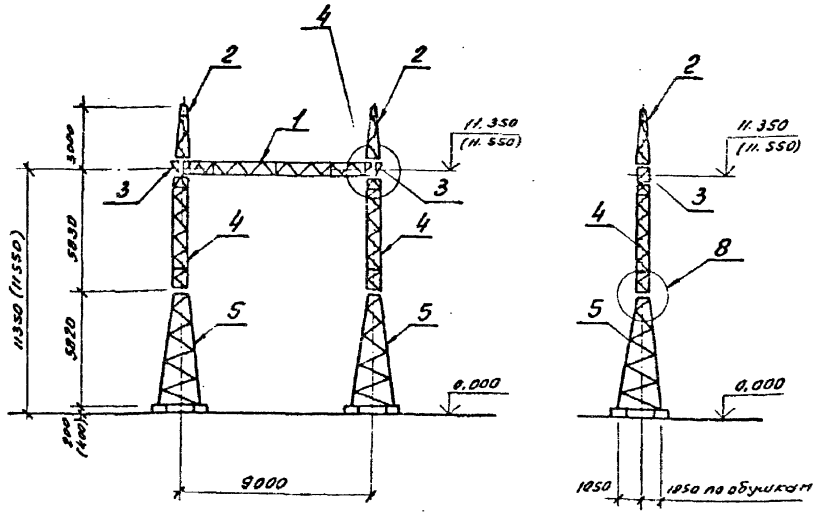

Спецификация элементов конструкций ячейкового портала ПСТ-110А13

Марка, поз.	Обозначение	Наименование	Кол.	Масса ед. кг	Примечание
		Стальные элементы			
1	3.407.2-162.4 - 3КМ	Траверса ТС-3	1	373	
2	3.407.2-162.4 - 4КМ	Трассостойка ТС-4	2	88	
3	3.407.2-162.4 - 6КМ	Доборный элемент ТС-6	2	22	
4	3.407.2-162.4 - 7КМ	Стойка ТС-14	2	318	
5	3.407.2-162.4 - 10КМ	Стойка ТС-18	2	627	
		Стандартные изделия			
—		Болт М20х75 ГОСТ 7798-70*	4		
—		Болт М20х70 ГОСТ 7798-70*	12		
—		Болт М16х55 ГОСТ 7798-70*	32		
—		Гайка М20.5 ГОСТ 5915-70*	16		
—		Гайка М16.5 ГОСТ 5915-70*	32		
—		Шайба 20. ГОСТ 11371-78*	16		
—		Шайба 16. ГОСТ 11371-78*	32		
—		Шайба 20Н.65Г. ГОСТ 6402-70*	16		
—		Шайба 16Н.65Г. ГОСТ 6402-70*	32		
		Итого:	2494		


1. Значения максимальных нагрузок приведены в серии 3.407.2-162, выпуске 0, табл. 11.
2. Тип фундамента см. план ОРУ конкретного проекта.
3. Узлы 4 и 8 см. докум. 3.407.2-162.1-43, -46.
4. Размеры и отметки, указанные в скобках, относятся к свайному фундаменту.

Инв. № подл.	Подпись и дата	Взам. инв. №		
13487м-16				

			407-03-539.90-КС1	
			ОРУ 110кВ на унифицированных конструкциях	
Нач. отд.	Ферянский			Стадия: РП; Лист: 51; Листов:
Н. контр.	Сацик			
ГИП	Фенин			
ГИП отр.	Ковалев			
Гл. спец.	Гуркалова		Схема расположения элементов конструкций ячейкового портала ПСТ-110А13	Энергосетьпроект Северо-Западное отделение Ленинград
Инж. Ск.	Гаврилова			

Копировал: Фф 2723-04 Формат А3

Альбом 4

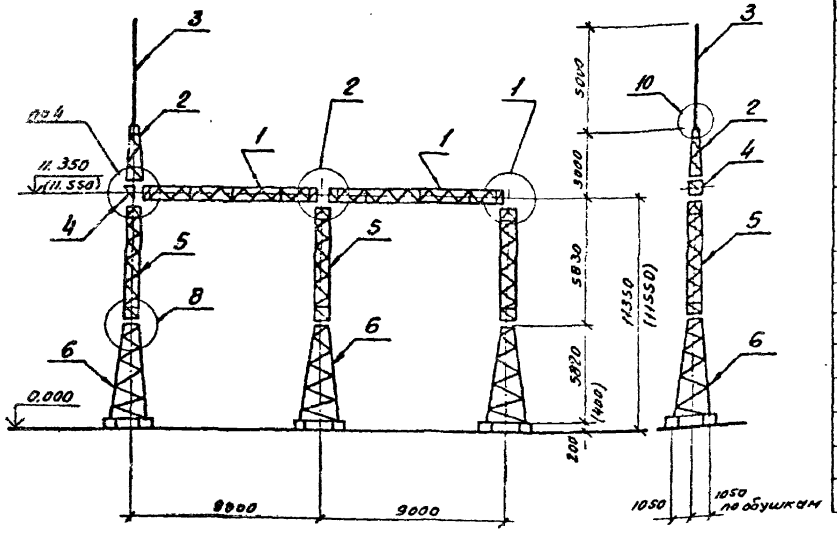

Спецификация элементов конструкций ячейкового портала ПСТ-110Я14

Марка, поз.	Обозначение	Наименование	Кол	Масса ед.кг	Примечание
		Стальные элементы			
1	3.407.2-162.4 - 3КМ	Траверса ТС-3	2	373	
2	3.407.2-162.4 - 4КМ	Тросостойка ТС-4	1	88	
3	3.407.2-162.4 - 5КМ	Молниеотвод ТС-5	1	35	
4	3.407.2-162.4 - 6КМ	Доборный элемент ТС-6	1	22	
5	3.407.2-162.4 - 7КМ	Стойка ТС-14	3	318	
6	3.407.2-162.4 - 10КМ	Стойка ТС-18	3	627	
		Стандартные изделия			
—		Болт М20х175 ГОСТ 7798-70*	6		
—		Болт М20х70 ГОСТ 7798-70*	6		
—		Болт М16х55 ГОСТ 7798-70*	48		
—		Гайка М20.5 ГОСТ 5915-70*	14		
—		Гайка М16.5 ГОСТ 5915-70*	48		
—		Шайба 20 ГОСТ 11371-78*	14		
—		Шайба 16 ГОСТ 11371-78*	48		
—		Шайба 20Н.65Г ГОСТ 6402-70*	14		
—		Шайба 16Н.65Г ГОСТ 6402-70*	48		
		Итого:		3739	

1. Значения максимальных нагрузок приведены в серии 3.407.2-162, выпуск 0, табл. 11
2. Тип фундамента см. план ОРУ конкретного проекта.
3. Узлы 1.2.4.8 и 10 см. докум. 3.407.2-162.1-40,-41,-43,-46,-48.
4. Размеры и отметки, указанные в скобках, относятся к свайному фундаменту.

Инв.№ подл. | Подпись и дата | Взам.инв.№


				407-03-539.90-КС1	
Нач.отд.	Роменский		5.93	ОРУ 110кв на унифицированных конструкциях	
Н.контр.	Сочнак		5.93		
ГИП	Фомин		5.93	Стадия: РП	Лист: 52
ГИП стр.	Ховалев		5.93		Листов:
Гл.спец.	Кирсанова		5.93	Схема расположения элементов конструкций ячейкового портала ПСТ-110Я14	Энергосетьпроект Северо-Западное отделение Ленинград
Инж. 2к	Пократьева		5.93		

Копировал: СВ 2723-04 Формат А3

Альбом I

Спецификация элементов конструкций ячейкового портала ПСТ-110 А15

Марка, поз.	Обозначение	Наименование	Кол	Масса ед кг	Примечание
		Стальные элементы			
1	3.407.2-162.4 3КМ	Траверса ТС-3	2	373	
2	3.407.2-162.4 4КМ	Тросостойка ТС-4	3	88	
3	3.407.2-162.4 5КМ	Молниеотвод ТС-5	1	35	
4	3.407.2-162.4 6КМ	Дверной элемент ТС-6	2	22	
5	3.407.2-162.4 7КМ	Стойка ТС-14	3	318	
6	3.407.2-162.4 10КМ	Стойка ТС-18	3	627	
		Стандартные изделия			
—		Болт М20х75.ГОСТ 7798-70*	8		
—		Болт М20х70.ГОСТ 7798-70*	16		
—		Болт М16х55 ГОСТ 7798-70*	48		
—		Гайка М20.5 ГОСТ 5915-70*	24		
—		Гайка М16.5 ГОСТ 5915-70*	48		
—		Шайба 20 ГОСТ 11371-78*	24		
—		Шайба 16 ГОСТ 11371-78*	48		
—		Шайба 20Н.65Г ГОСТ 6402-70*	24		
—		Шайба 16Н.65Г. ГОСТ 6402-70*	48		
		Итого:		3941	

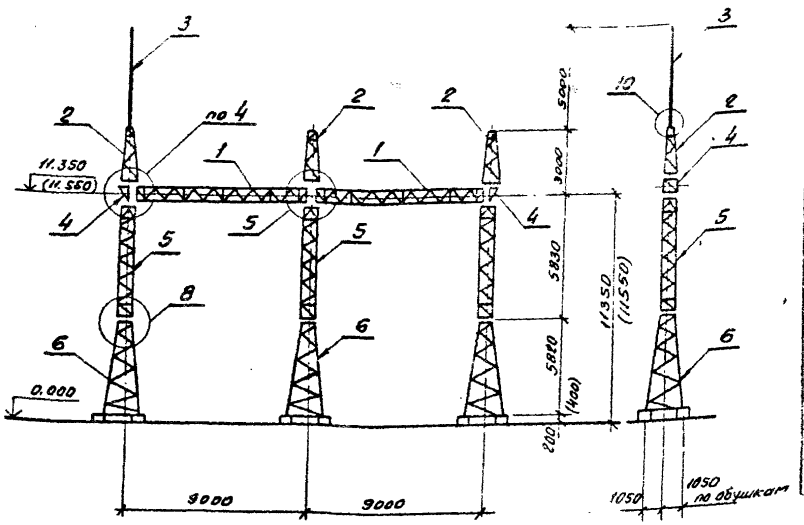

1. Значения максимальных нагрузок приведены в серии 3.407.2-162, выпуск 0, табл. 11.
2. Тип фундамента см. план ОРУ конкретного проекта.
3. Узлы 4, 5, 8 и 10 см. докум. 3.407.2-162.1-43, -44, -46, -48.
4. Размеры и отметки, указанные в скобках, относятся к свайному фундаменту.

Нач. отд	Романенский		
Н. контр	Сайков		
ГИП	Фочум		
ГИП-тр	Гавилов		
Т. контр	Соколова		
Инж. 2к.	Гуртовцева		

407-03-539.90-КС1

ОРУ 110кВ на унифицированных конструкциях

Стадия	Лист	Листов
РП	53	


Схема расположения элементов конструкций ячейкового портала ПСТ-110 А15

Энергосетьпроект Северо-Западное отделение Ленинград

Копировал: [illegible] 2723-04 Формат А3

Инв. № подл. | Подпись и дата | Взам. инв. №

13189-тм-ТМ

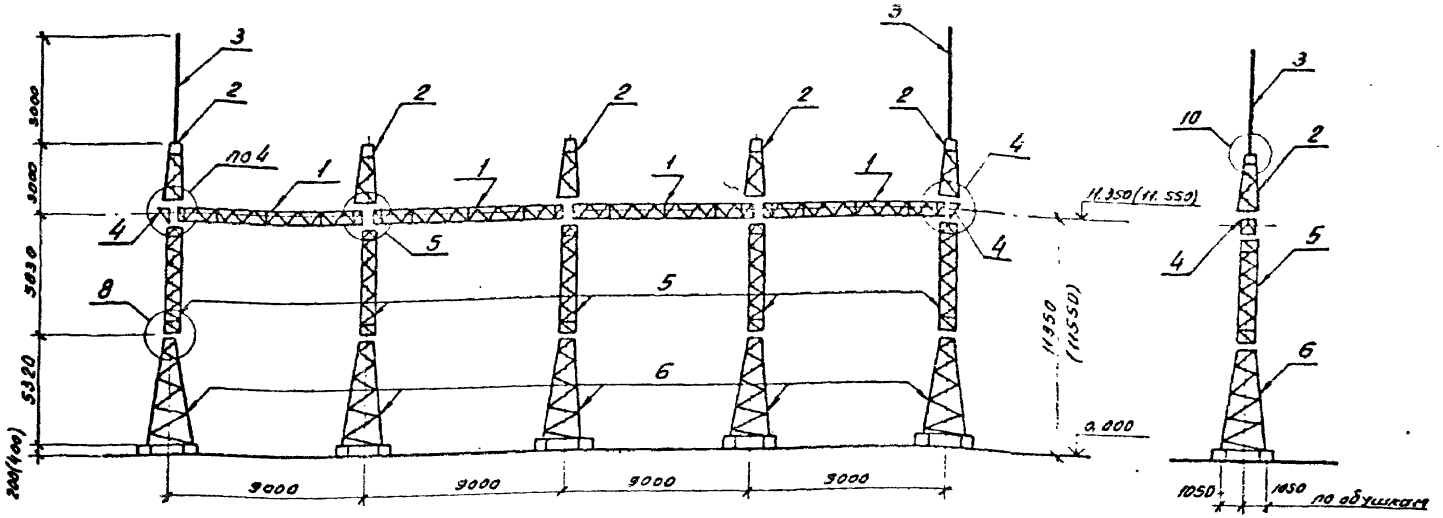

1. Значения максимальных нагрузок приведены в серии 3.407.2-162, выпуск 0, табл. 11
2. Тип фундамента см. план ОРУ конкретного проекта.
3. Узлы 4, 5, 8 и 10 см. док. 3.407.2-162.1-43, -44, -46, -48
4. Размеры и отметки, указанные в скобках, относятся к свайному фундаменту.

См. вместе с л. 56


				407-03-539.90-КС1		
Нач. отд.	Роменский			ОРУ 110кВ на унифицированных конструкциях		
Н. контр.	Сацюк				Стадия	Лист	Листов
ГИП	Фонин				РП	54	
ГИП стр.	Ковалев						
Гл. спец.	Хорсанова			Схема расположения элементов конструкций ячейкового портала ПСТ-110А16	Энергосетьпроект Северо-Западное отделение Ленинград	
Инж. 2к.	Гончарова					

Копировал: [illegible] 2723-04 Формат А3

Альбом 4

Инв. № подл. | Подпись и дата | Взам. инв. №

Альбом 4

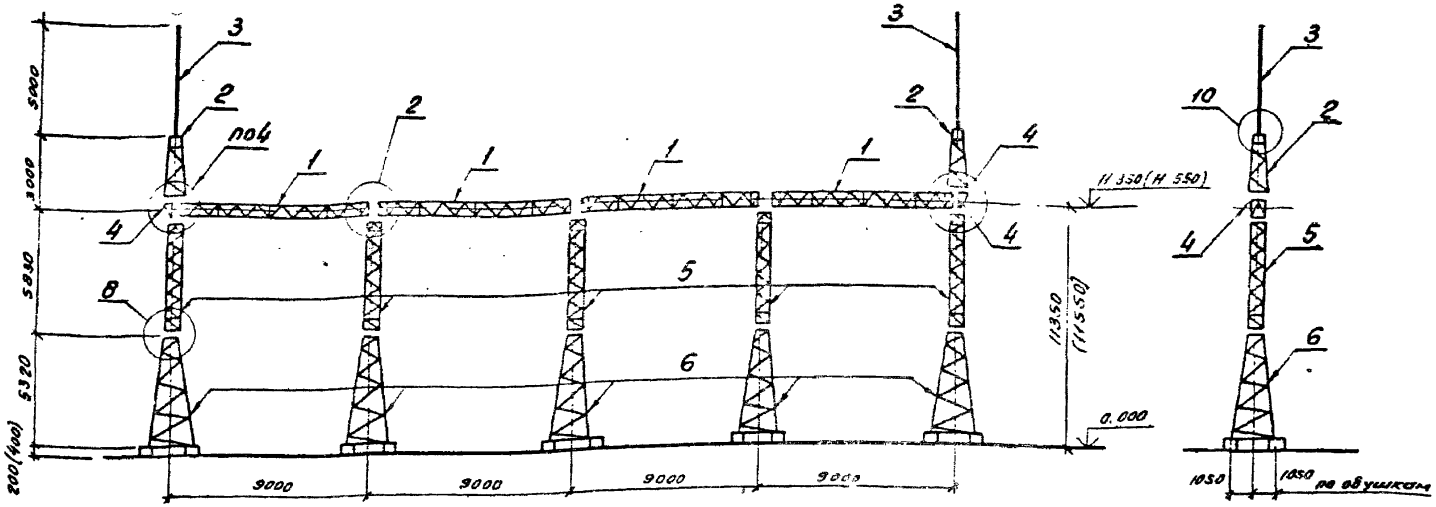

1. Значения максимальных нагрузок приведены в серии 3.407.2-162, выпуск 0, табл. 11.
2. Тип фундамента см. план ОРУ конкретного проекта.
3. Узлы 2, 4, 8 и 10 см. док. 3.407.2-162.1-41, -43, -46, -48.
4. Размеры и отметки, указанные в скобках, относятся к свайному фундаменту.

См. вместе с л. 57

				407-03-539.90-КС1	
Утв. гл. инж.				ОРУ 110кВ на унифицированных конструкциях	
Н. контр.	Сацкая				Стадия / Лист / Листов
ГИП	Фомин				РП / 55 /
Разраб.	Иванов			Схема расположения унифицированных конструкций А-образного портала ПСТ-110А17	Энергосетьпроект Северо-Западное отделение Ленинград
Гл. спец.	Шестакова				
Нач. отд.	Зайцев				

Копировал: [illegible] 2723-04 Формат А3

Инв. № подл. | Подпись и дата | Взам. инв. №
13189 тт-14

Альбом 4

Марка поз.	Обозначение		Наименование	Кол	Масса ед кг	Примечание
			Стальные элементы			
1	3.407.2-162.4	3КМ	Траверса ТС-3	4	373	
2	3.407.2-162.4	4КМ	Трассостойка ТС-4	5	88	
3	3.407.2-162.4	5КМ	Молниеотвод ТС-5	2	35	
4	3.407.2-162.4	6КМ	Доборный элемент ТС-6	2	22	
5	3.407.2-162.4	7КМ	Стойка ТС-14	5	318	
6	3.407.2-162.4	10КМ	Стойка ТС-18	5	627	
			Стандартные изделия			
—			Болт М20х75 ГОСТ 7798-70*	16		
—			Болт М20х70 ГОСТ 7798-70*	24		
—			Болт М16х55 ГОСТ 7798-70*	80		
—			Гайка М20.5 ГОСТ 5915-70*	40		
—			Гайка М16.6 ГОСТ 5915-70*	80		
—			Шайба 20 ГОСТ 11371-78*	40		
—			Шайба 16 ГОСТ 11371-78*	80		
—			Шайба 20Н.65Г ГОСТ 6402-70*	40		
—			Шайба 16Н.65Г ГОСТ 6402-70*	80		
			Итого:	6799		

См. вместе с л. 54

Инв.№ подл. | Подпись и дата | Взам. инв.№

1318-9ГМ-ТМ

Нач. отд.	Роменский		5.25
Н. контр.	Сацюк		5.25
ГИП	Фомин		5.25
ГИП стр	Ковалев		5.25
Гл. спец.	Корсакова		5.25
Инж. 2к.	Понкратьева		5.25

407-03-539.90-КС1

ОРУ 110кВ на унифицированных конструкциях

Стадия	Лист	Листов
РП	56	

Схема расположения элементов конструкций ячейкового портала. ПСТ-110Я 16. Спецификация.

Энергосетьпроект Северо-Западное отделение Ленинград

Копировал: ОВ

Формат А4

Марка поз.	Обозначение		Наименование	Кол	Масса ед кг	Примечание
			Стальные элементы			
1	3.407.2-162.4	3КМ	Траверса ТС-3	4	373	
2	3.407.2-162.4	4КМ	Трассостойка ТС-4	2	88	
3	3.407.2-162.4	5КМ	Молниеотвод ТС-5	2	35	
4	3.407.2-162.4	6КМ	Доборный элемент ТС-6	2	22	
5	3.407.2-162.4	7КМ	Стойка ТС-14	5	318	
6	3.407.2-162.4	10КМ	Стойка ТС-18	5	627	
			Стандартные изделия			
—			Болт М20х75 ГОСТ 7798-70*	16		
—			Болт М20х70 ГОСТ 7798-70*	12		
—			Болт М16х55 ГОСТ 7798-70*	80		
—			Гайка М20.5 ГОСТ 5915-70*	28		
—			Гайка М16.5 ГОСТ 5915-70*	80		
—			Шайба 20 ГОСТ 11371-78*	28		
—			Шайба 16 ГОСТ 11371-78*	80		
—			Шайба 20Н.65Г ГОСТ 6402-70*	28		
—			Шайба 16Н.65Г ГОСТ 6402-70*	80		
			Итого:	6531		

См. вместе с л. 55

Инв.№ подл. | Подпись и дата | Взам. инв.№

1318-9ГМ-ТМ

Нач. отд.	Роменский		5.25
Н. контр.	Сацюк		5.25
ГИП	Фомин		5.25
ГИП стр	Ковалев		5.25
Гл. спец.	Корсакова		5.25
Инж. 2к.	Понкратьева		5.25

407-03-539.90-КС1

ОРУ 110кВ на унифицированных конструкциях

Стадия	Лист	Листов
РП	57	


Схема расположения элементов конструкций ячейкового портала ПСТ-110Я17. Спецификация.

Энергосетьпроект Северо-Западное отделение Ленинград

Копировал: ОВ

Формат А4

Альбом 4

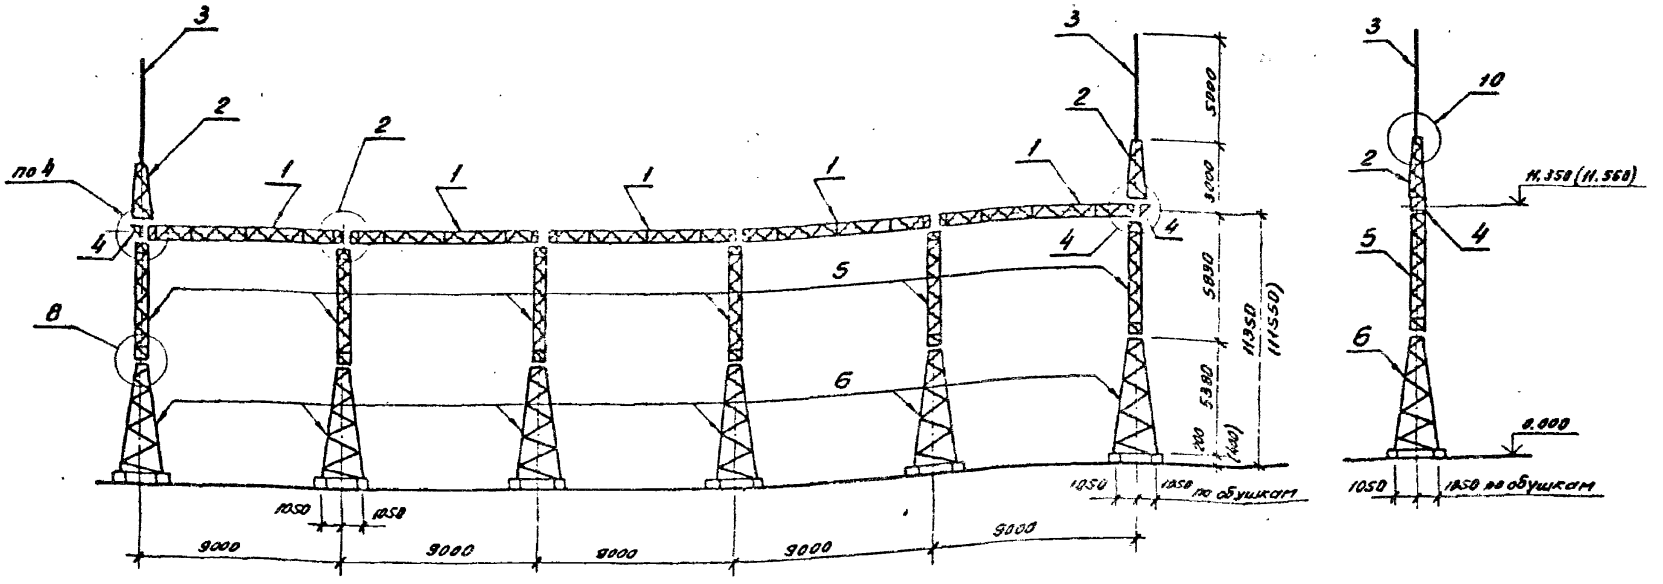

1. Значения максимальных нагрузок приведены в серии 3.407.2-162, выпуск 0, табл. 11.
2. Тип фундамента см. план ОРУ конкретного проекта.
3. Узлы 2, 4, 8 и 10 см. докум. 3.407.2-162.1-41,-43,-46,-48.
4. Размеры и отметки, указанные в скобках, относятся к свайному фундаменту.

См. вместе с л. 60

Инв.№ подл.	Подпись и дата	Взам. инв.№	
13109 ИМ-4			

Начальник	Рыженский		
Н. контр.	Сац ок		
ГИП	Фомин		
Гл. Инж.	Кевалев		
Гл. спец.	Городнова		
Инж. 2к	Ткаченко		

407-03-539.90-КС1

ОРУ 110 кВ на унифицированных конструкциях


Стадия	Лист	Листов
РП	58	

Схема расположения элементов конструкций А-образного портала ПСТ-110.9.18

Энергосетьпроект Северо-Западное отделение Ленинград

Копировал [illegible] 2723-04 Формат А3

Альбом 4

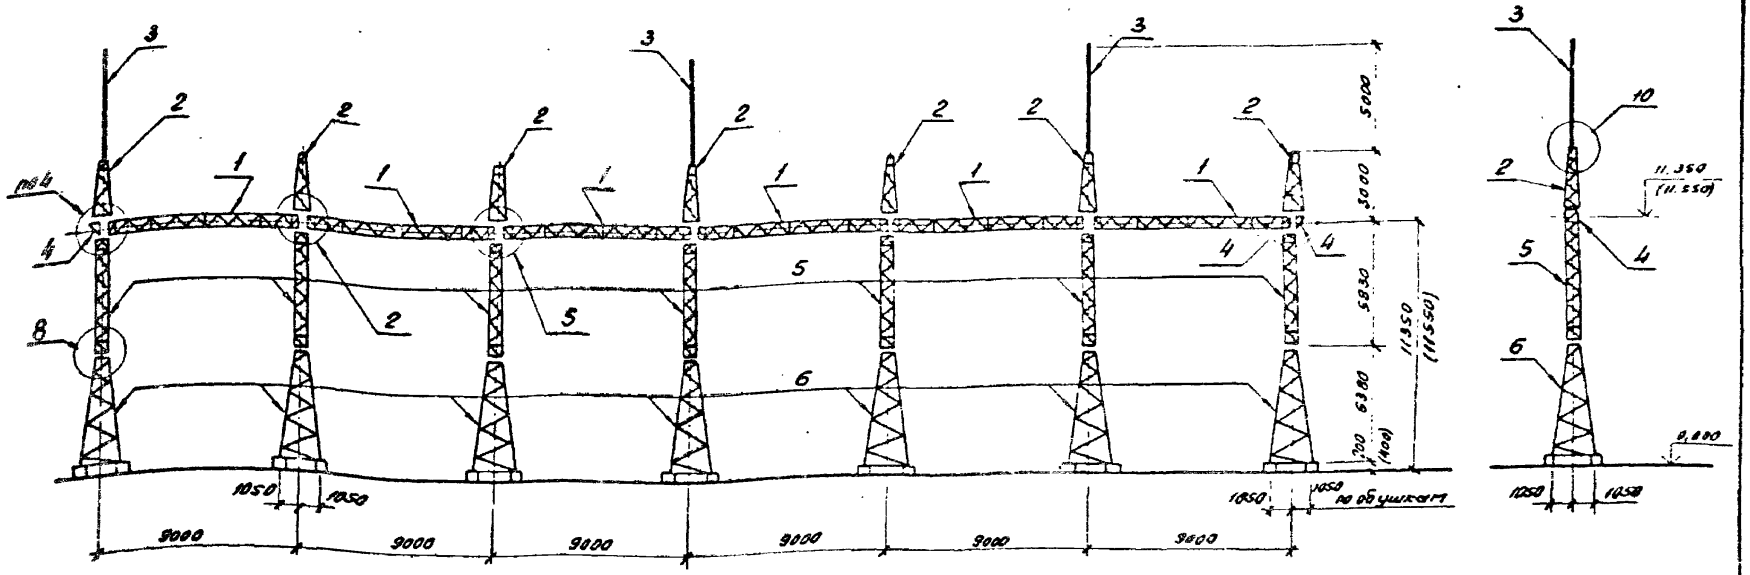

1. Значения максимальных нагрузок приведены в серии 3.407.2-162 выпуске 0, табл. 11
2. Тип фундамента см. план ОРУ конкретного проекта.
3. Узлы 4, 5, 7 и 10 см. докум. 3.407.2-162.1-43, -44, -46, -48.
4. Размеры и отметки, указанные в скобках, относятся к свайному фундаменту.

См. вместе с л. 61

Нач. отд.	Романский			407-03-539.90-КС1	
Н. контр.	Соцкая			ОРУ 110 кВ на унифицированных конструкциях	
ГИП	Романн				Стадия: РП; Лист: 59; Листов:
ГИП стр.	Ковалев			Схема расположения элементов конструкций ячейкового портала ПСТ-110-Д19	Энергосетьпроект, Северо-Западное отделение, Ленинград
Гл. спец.	Курсанова				
Инж. 2к.	Панкратьева				

Инв. № подл. | Подпись и дата | Взам. инв. №

Копировал: ОВ. 2723-04 Формат А3

Альбом 4

Марка, поз.	Обозначение	Наименование	Кол.	Масса ед. кг	Примечание
		Стальные элементы			
1	3.407.2-162.4 3КМ	Траверса ТС-3	5	373	
2	3.407.2-162.4 4КМ	Тросостойка ТС-4	2	88	
3	3.407.2-162.4 5КМ	Молниеотвод ТС-5	2	35	
4	3.407.2-162.4 6КМ	Доборный элемент ТС-6	2	22	
5	3.407.2-162.4 7КМ	Стойка ТС-14	6	318	
6	3.407.2-162.4 10КМ	Стойка ТС-18	6	627	
		Стандартные изделия			
—		Болт М20х75 ГОСТ 7798-70*	20		
—		Болт М20х70 ГОСТ 7798-70*	12		
—		Болт М16х55 ГОСТ 7798-70*	96		
—		Гайка М20.5 ГОСТ 5915-70*	32		
—		Гайка М16.5 ГОСТ 5915-70*	36		
—		Шайба 20. ГОСТ 11371-78*	32		
—		Шайба 16. ГОСТ 11371-78*	96		
—		Шайба 20Н.65Г. ГОСТ 6402-70*	32		
		Шайба 16Н.65Г. ГОСТ 6402-70*	96		
		Итого:	7853		

См. вместе с л. 58

Инв. № подл. | Подпись и дата | Взам. инв. №

Нач. отд.	Роменский				
Н. контр.	Сацюк				
ГИП	Фомин				
Гл. инж. пр.	Ковалев				
Гл. спец.	Кирсанова				
Инж. 2к.	Пономарева				

13189 ТМ-ТХ

407-03-539.90-КС1

ОРУ 110кВ на унифицированных конструкциях

Стадия	Лист	Листов
РП	60	

Схема расположения элементов конструкций ячейкового портала ПСТ-110 Я18 Спецификация

Энергосетьпроект Северо-Западное отделение Ленинград

Формат А4

Альбом 4

Марка, поз.	Обозначение	Наименование	Кол.	Масса ед. кг	Примечание
		Стальные элементы			
1	3.407.2-162.4 3КМ	Траверса ТС-3	6	373	
2	3.407.2-162.4 4КМ	Тросостойка ТС-4	7	88	
3	3.407.2-162.4 5КМ	Молниеотвод ТС-5	3	35	
4	3.407.2-162.4 6КМ	Доборный элемент ТС-6	2	22	
5	3.407.2-162.4 7КМ	Стойка ТС-14	7	318	
6	3.407.2-162.4 10КМ	Стойка ТС-18	7	627	
		Стандартные изделия			
—		Болт М20х75 ГОСТ 7798-70*	24		
—		Болт М20х70 ГОСТ 7798-70*	32		
—		Болт М16х55 ГОСТ 7798-70*	112		
—		Гайка М20.5 ГОСТ 5915-70*	56		
—		Гайка М16.5 ГОСТ 5915-70*	112		
—		Шайба 20. ГОСТ 11371-78*	56		
—		Шайба 16. ГОСТ 11371-78*	112		
—		Шайба 20Н.65Г. ГОСТ 6402-70*	56		
—		Шайба 16Н.65Г. ГОСТ 6402-70*	112		
		Итого:	9657		

См. вместе с л. 59

Инв. № подл. | Подпись и дата | Взам. инв. №

Нач. отд.	Роменский				
Н. контр.	Сацюк				
ГИП	Фомин				
Гл. инж. пр.	Ковалев				
Гл. спец.	Кирсанова				
Инж. 2к.	Пономарева				

13189 ТМ-ТХ

407-03-539.90-КС1


ОРУ 110кВ на унифицированных конструкциях

Стадия	Лист	Листов
РП	61	

Схема расположения элементов конструкций ячейкового портала ПСТ-110 Я19 Спецификация

Энергосетьпроект Северо-Западное отделение Ленинград

Копировал [illegible] 2723-04 Формат А4

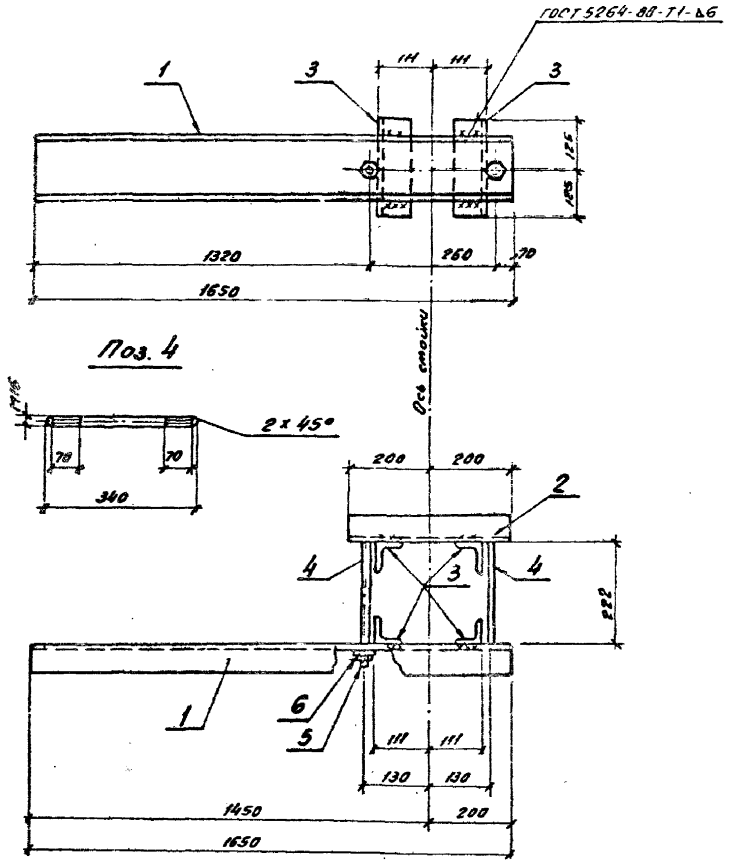

Поз	Наименование	Кол.	Обозначение документа
1	Швеллер 16 - ГОСТ 8240-72*		
	ℓ = 1650; 23.4 кг	1	без чертежа
2	То же ℓ = 400; 5.7 кг	1	то же
3	Уголок 75х75х6 - ГОСТ 8509-86	4	
	ℓ = 250; 1.7 кг		то же
4	Круг 16 - ГОСТ 2590-88	2	
	ℓ = 340; 0.5 кг		то же
	Стандартные изделия		
5	Гайка М16.5 ГОСТ 5915-70*	4	
6	Шайба 16. ГОСТ 11371-78*	4	


1. Все отверстия ⌀ 19 мм.
2. Изделие МЭ-111а выполняется зеркально изделию МЭ-111.

				407-03-539.90-КС1.И-1	
					Стадия: РП; Масса: 32.1; Масштаб: 1:10
Нач.отд.	Роменский			Изделие МЭ-111; МЭ-111а	Лист; Листов 1
Н.контр.	Сошнок				Энергосетьпроект Северо-Западное отделение Ленинград
ГИП стр.	Ковалев				
Гл.спец.	Хрсанова				
Инж. 2к	Кончаровева				

Инв.№ подл. | Подпись и дата | Взам. инв.№ | 13189 НМ-74


Копировал [illegible] 2723-04 Формат А3

Альбом 4

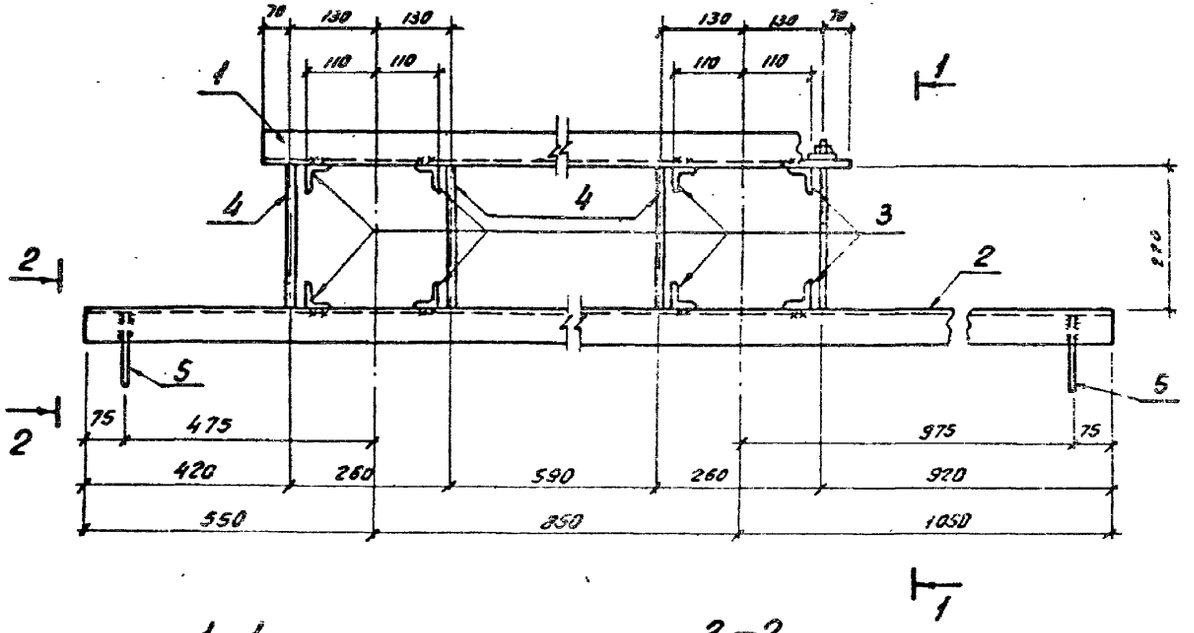


Поз.	Наименование	Кол.	Обозначение документа
1	Уголок 75×75×6-ГОСТ 8509-86		
	ℓ=1250; 8.6кг	1	без чертежа
2	То же ℓ=2450; 16.9кг	1	то же
3	Уголок 50×50×5-ГОСТ 8509-86		
	ℓ=150; 0.6кг	8	"
4	Круг 16 - ГОСТ 2590-88		
	ℓ=340; 0.5кг	4	"
5	Лист 6 - ГОСТ 19903-74*		
	5=110×135; 0.6кг	2	"
	Стандартные изделия		
6	Гайка М16.5 ГОСТ 5915-70*	8	
7	Шайба 16. ГОСТ 11371-78*	8	

1–1 (повернуто)

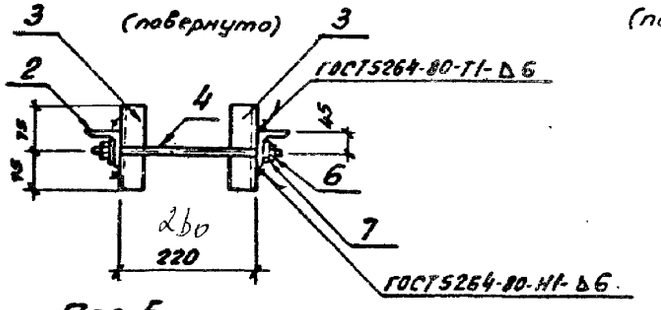


2–2 (повернуто)

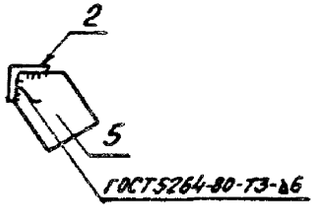


Все отверстия ⌀ 13мм.

Поз. 5

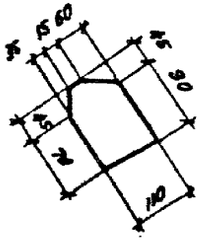

Поз. 4

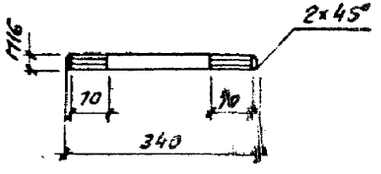

Нач. отд.	Роменский		5.95
Гл. констр.	Сидоров		5.95
ГИП стр.	Ковалев		5.95
Гл. спец.	Харланова		5.95
Инж. 2к.	Ларкратьева		5.95

407-03-539.90-КС1.И-2

Изделие МЭ-240

Стадия	Масса	Масштаб
РП	33.9	1:10
Лист	Листов 1	


Энергосетьпроект
Северо-Западное отделение
Ленинград

Инв. № подл. | Подпись и дата | Взам. инв. №
15109 тм-т4


Копировал 08- 2723-04 Формат А3

Альбом 4


МЭ-241

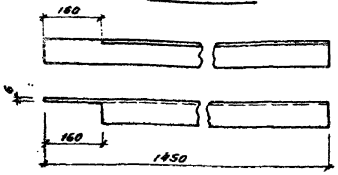


МЭ-242

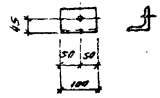


МЭ-243

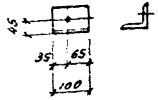


МЭ-244

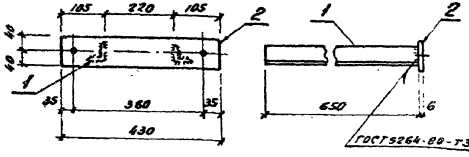

МЭ-245

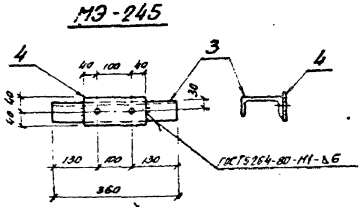

МЭ-246

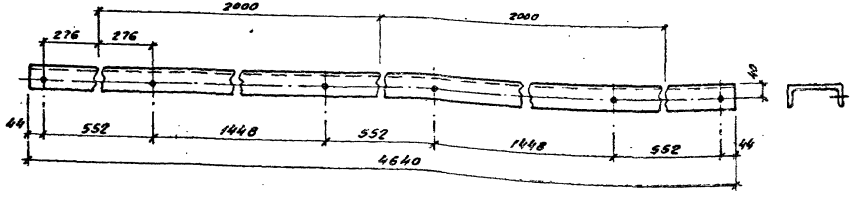

Поз	Наименование	Кол	Обозначение документа
	МЭ-241		
–	Уголок 75×75×6-ГОСТ 8509-86 ℓ=1450; 10,0 кг	1	Без чертежа
	МЭ-242, МЭ-243		
–	Уголок 75×75×6-ГОСТ 8509-86 ℓ=100; 0,7 кг	1	то же
	МЭ-244		
1	Уголок 50×50×5-ГОСТ 8509-86 ℓ=650; 2,45 кг	2	то же
2	Полоса 6×80 ГОСТ 103-76* ℓ=430; 1,6 кг	1	то же
	МЭ-245		
3	Швеллер 12-ГОСТ 8240-72* ℓ=360; 3,7 кг	1	то же
4	Полоса 6×80-ГОСТ 103-76* ℓ=180; 0,7 кг	1	то же
	МЭ-246		
–	Швеллер 16-ГОСТ 8240-72* ℓ=4640; 65,9 кг	1	то же

Все отверстия ф19мм.

Марка	Масса, кг
МЭ-241	10
МЭ-242	0,7
МЭ-243	0,7
МЭ-244	6,5
МЭ-245	4,4
МЭ-246	65,9

Инв.№ подл. | Подпись и дата | Взам. инв.№

13168 грс-16

Нач. отд.	Романенский		5.05.90
Н. контр.	Сацлак		5.05.90
ГИП стр.	Ковалев		5.05.90
Гл. спец.	Кирсанова		5.05.90
Инж. 2к.	Панкратьева		5.05.90

407-03-539.90-КС1.И-3

Изделие МЭ-241.... МЭ-246


Стадия	Масса	Масштаб
РП	сст. табл.	1:10
Лист	Листов 1	

Энергосетьпроект
Северо-Западное отделение
Ленинград


Копировал Ов – 2723-04 Формат А3


Альбом 4

МЭ-247

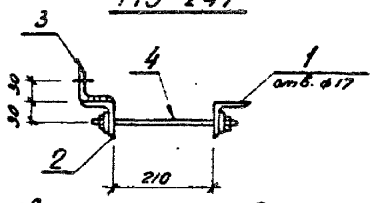


Поз. 2

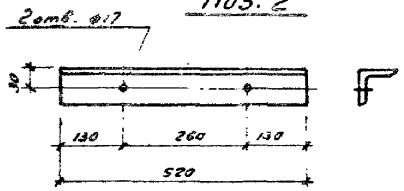


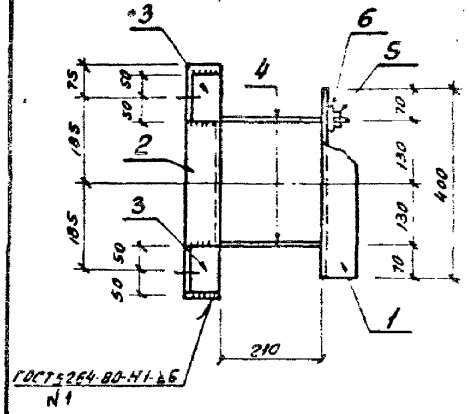


Поз. 4

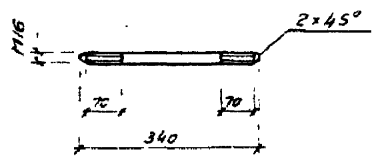


1–1 (повернуто)

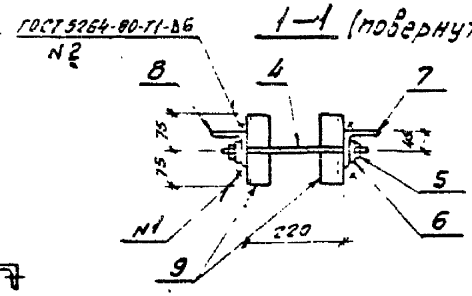


МЭ-248

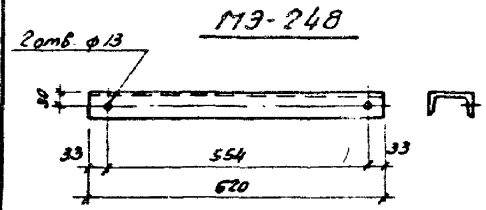

Поз. 3

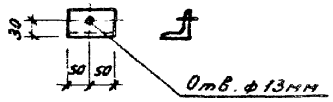

МЭ-249

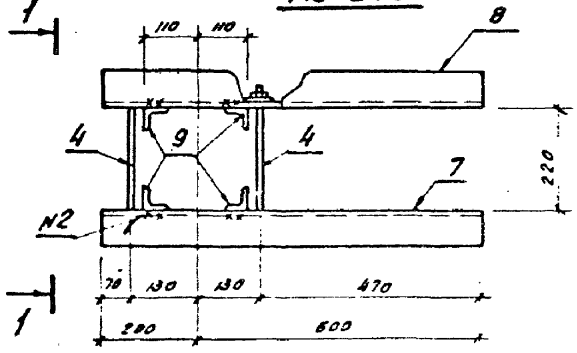

Марка	Поз.	Наименование	Кол.	Обозначение документа	Масса кг
МЭ-247	1	Уголок 50×50×5-ГОСТ 8509-86 l=400 1.5кг	1	без чертежа	5,5
	2	То же l=520 2.0кг	1	то же	
	3	То же l=100 0.4кг	2	то же	
	4	Круг 16-ГОСТ 2590-88 l=340; 0,5кг	2	то же	
		Стандартные изделия			
	5	Гайка М16 5 ГОСТ 5915-70*	4		
	6	Шайба 16 ГОСТ 11371-78*	4		
МЭ-248	—	Швеллер 10-ГОСТ 8240-72* l=620; 5,3кг	1	без чертежа	5,3
МЭ-249		поз. 4,5,6 см. МЭ-247			14,6
	7	Уголок 75×75×6-ГОСТ 8509-86 l=800; 5,5кг	1	то же	
	8	То же 5,5кг	1	зеркально поз. 7	
	9	Уголок 50×50×5-ГОСТ 8509-86 l=150; 0,6кг	4	без чертежа	

Все отверстия ф 19мм, кроме оговоренных


				407-03-539.90-КС1.И-4			
				Изделие МЭ-247.... МЭ-249	Стадия	Масса	Масштаб
					РП	см. табл.	1:10
					Лист	Листов 1	
Нач. отд.	Роменский				Энергосетьпроект Северо-Западное отделение Ленинград		
Н. контр.	Сальник						
ГИП стр	Соболев						
Гл. спец.	Кирсанова						
Инж. 2к	Романтьева						

Инв. № подл. | Подпись и дата | Взам. инв. №


Копировал АВ – 2723-04 Формат А3

Альбом 4


МЭ-250

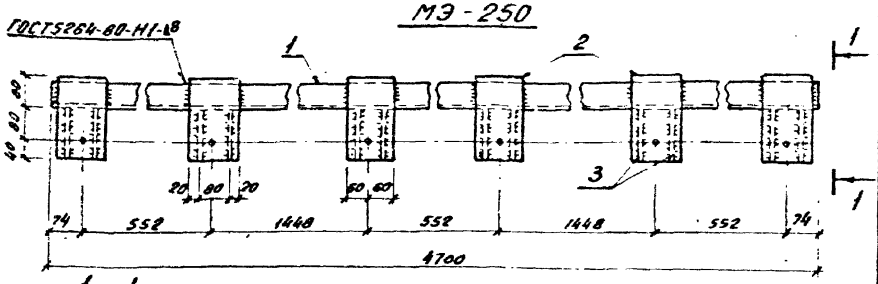


1–1 (повернута)

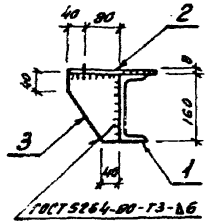

МЭ-251

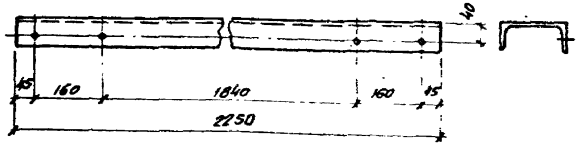


МЭ-252

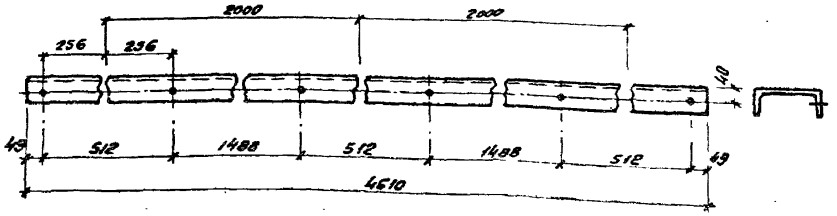

Все отверстия ф 19мм, кроме оговоренных

Марка	Поз	Наименование	Кол.	Обозначение документа	Масса кг
МЭ-250	1	Швеллер 16-ГОСТ 8240-72*	1		86.5
		ℓ=4700; 66.7кг		Без чертежа	
	2	Лист 8-ГОСТ 19903-74*	6		
		δ=120×200; 1.5кг		то же	
	3	Лист 6-ГОСТ 19903-74*	12		
		δ=120×160; 0.9кг		"	
МЭ-251	–	Швеллер 16-ГОСТ 8240-72*	1		32.
		ℓ=2250; 32.0кг		"	
МЭ-252	–	Швеллер 16-ГОСТ 8240-72*	1		65.5
		ℓ=4610; 65.5кг		"	
МЭ-253	1	Уголок 50×50×5-ГОСТ 8509-86	2		5.7
		ℓ=580; 2.2кг		"	
	2	То же ℓ=340; 1.3кг	1	"	

МЭ-253

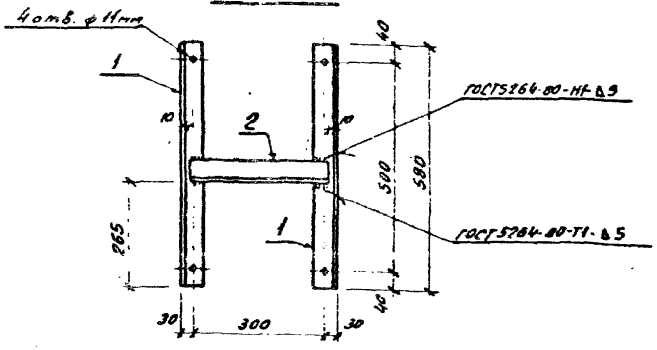

Нач. отд.	Ларенский			407-03-539.90-КС1.И-5		
Н. контр.	Соцюк			Изделие МЭ-250....МЭ-253	Стадия	Масса / Масштаб
ГИП стр.	Ковалев				РП	см. табл. / 1:10
Гл. спец.	Харланова				Лист	Листов 1
Инж. Ек.	Хотяратова				Энергосетьпроект Северо-Западное отделение Ленинград	


Инв. № подл. | Подпись и дата | Взам. инв. №

Копировал: [illegible] 2723-04 Формат А3


Альбом 4

МЭ-254


ГОСТ 5264-80-Н1-Б6

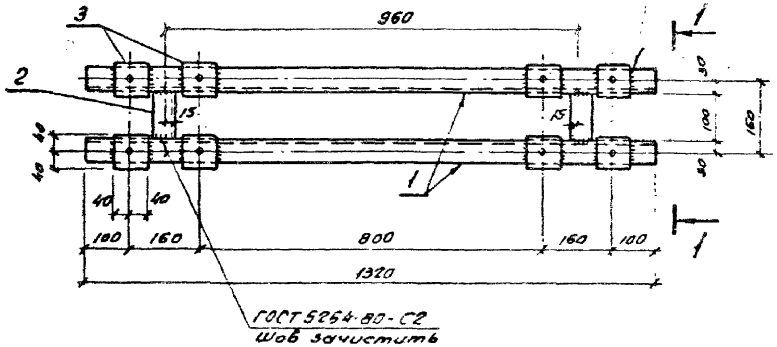

1–1 (повернуто)

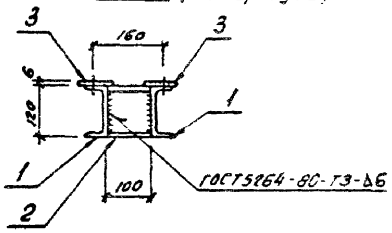

МЭ-279

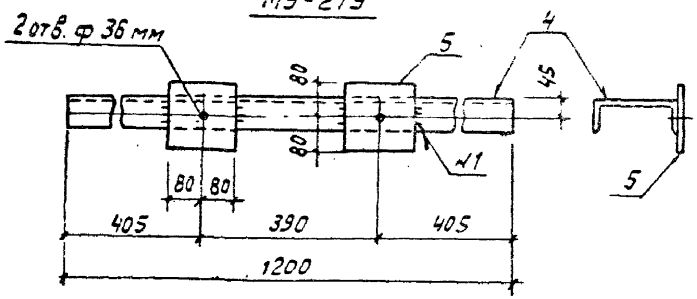

Марка	Поз.	Наименование	Кол.	Обозначение документа	Масса, кг
МЭ-254	1	Швеллер 12 ГОСТ 8240-72*	2		31.8
		l=1320; 13.7кг		Без черт.	
	2	Тоже l=100; 1.0кг	2	то же	
	3	Полоса 6×80 ГОСТ 103-76*	8		
		l=80; 0.3кг		"	
МЭ-279	4	Швеллер 20 ГОСТ 8240-72*	1		26.1
		l=1200; 22.1кг		Без чертежа	
	5	Лист 10 ГОСТ 19903-74*	2		
		S=150×150; 2.0кг		То же	

Все отверстия ф 22мм, кроме оговоренных

Нач. отд.	Роменский		
Н. контр.	Сошюк		
ГИП стр.	Ковалев		
Гл. спец.	Сусанова		
Инж. 2к.	Закратьева		

407-03-539.90-КС1.И-6

Изделие МЭ-254
МЭ-279

Стадия	Масса	Масштаб
РП	см. табл.	1:10
Лист	Листов 1	

Энергосетьпроект
Северо-Западное отделение
Ленинград

Копировал: [illegible] 2723-04 Формат А3

Инв. № подл. | Подпись и дата | Взам. инв. №

gost.e-ecolog.ru