# ТИПОВЫЕ КОНСТРУКЦИИ И ДЕТАЛИ ЗДАНИЙ И СООРУЖЕНИЙ ДЛЯ КАПИТАЛЬНОГО РЕМОНТА В ЛЕНИНГРАДЕ

## СЕРИЯ 1.150-КР-1

# ЛЕСТНИЦЫ

АЛЬБОМ I

РАБОЧИЕ ЧЕРТЕЖИ СБОРНЫХ ЖЕЛЕЗОБЕТОННЫХ ИЗДЕЛИЙ

ЧАСТЬ 2

ИЗДЕЛИЯ

gost.e-ecolog.ru

1977г.

# ТИПОВЫЕ КОНСТРУКЦИИ И ДЕТАЛИ ЗДАНИЙ И СООРУЖЕНИЙ ДЛЯ КАПИТАЛЬНОГО РЕМОНТА В ЛЕНИНГРАДЕ

## СЕРИЯ 1.150-КР-1

# ЛЕСТНИЦЫ

## Альбом I

### СОСТАВ СЕРИИ

АЛЬБОМ I – РАБОЧИЕ ЧЕРТЕЖИ СБОРНЫХ ЖЕЛЕЗОБЕТОННЫХ ИЗДЕЛИЙ

ЧАСТЬ 1 – ИЗДЕЛИЯ / марши для высоты этажа от 2.85 м до 3.90 м, шириной 115 см; площадки шириной 115 см и 60 см, длиной 270, 290, 310 и 330 см. /

ЧАСТЬ 2 – ИЗДЕЛИЯ / марши для высоты этажа от 2.85 м до 3,90 м, шириной 105 см. /

Согласовано:
Главный инженер
объединения "Стройдеталь" Б.А. Марковский

Главный инженер института /В.Н. Иванов/
Главный конструктор /Л.В. Сдобников/
Начальник отдела /Ал. Воронцов/
2/I-78 г.

| Наименование чертежей | NN стр. | NN чертежей |
|---|---|---|
| Содержание альбома | 2 | 1.150-КР1.2.000 |
| Пояснительная записка | 3 | 1.150-КР-1.2.001 |
| Номенклатура лестничных маршей ЛМ 135-105÷ЛМ 195-105 | 4 | 1.150-КР-1.2.002 |
| Опалубочный чертеж ЛМ 135-105÷ЛМ 195-105 | 5 | 1.150-КР-1.2.003 |
| Армирование ЛМ 135-105÷ЛМ 195-105 | 6 | 1.150-КР-1.2.004 |
| Арматура ЛМ 135-105÷ЛМ 195-105 | 7 | 1.150-КР-1.2.005 |
| Спецификации и характеристика изделия ЛМ135-105 | 8 | 1.150-КР-1.2.006 |
| Спецификации и характеристика изделия ЛМ 150-105 | 9 | 1.150-КР-1.2.007 |
| Спецификации и характеристика изделия ЛМ 165-105 | 10 | 1.150-КР-1.2.008 |
| Спецификации и характеристика изделия ЛМ 180-105 | 11 | 1.150-КР-1.2.009 |
| Спецификации и характеристика изделия ЛМ 195-105 | 12 | 1.150-КР-1.2.010 |
| Схемы размещения закладных деталей для крепления лестничных ограждений | 13 | 1.150-КР-1.2.011 |
| Закладные детали | 14 | 1.150-КР-1.2.012 |
| | | |
| | | |

Инв.N подл. | Подпись и дата | Взам.инв.N 489

| Изм. | Лист | N докум. | Подпись | Дата |
|---|---|---|---|---|
| Разраб. | | Дерюгина | | XII-1977 |
| Пров. | | Хомич | | 1977 |
| Н.контр. | | | | |

1.150-КР-1.2.000

Содержание альбома

| Лит. | Масса | Масштаб |
|---|---|---|
| | | |
| Лист | Листов | |

институт Ленжилпроект

Копировала: Смирнова Формат 11

# Пояснительная записка.

Настоящий альбом „Типовые конструкции и детали зданий и сооружений для капитального ремонта в Ленинграде „Серия 1.150-КР-1 „Лестницы" выпущен взамен Альбома рабочих чертежей сборных железобетонных лестниц для капитального ремонта жилых зданий 19-НТ

Альбом откорректирован в соответствии с новыми ТУ, ГОСТами, СН и Пом и требованиями ЕСКД

В альбоме рабочих чертежей лестниц, выпуске 2, разработаны конструкции сборных железобетонных лестниц с шириной марша 1050 мм. для зданий с высотой этажа от 2.85 м до 3,90 м при ширине лестничной площадки 2,4 м.

Для унификации типоразмеров сборных железобетонных маршей устанавливается их градация через 150 мм по высоте

Лестничные марши приняты пяти типоразмеров – ЛМ 135-105; ЛМ 150-105; ЛМ 165-105; ЛМ 180-105; ЛМ 195-105. Первые цифры обозначают высоту подъема марша в см, вторые - ширину марша. Указанные типоразмеры маршей обеспечивают устройство лестниц в различной комбинации (см. альбом 2.150-КР-1).

Лестничные марши изготавливаются в существующей опалубке, выполняются с чистой бетонной поверхностью, подготовленной под шпаклевку и окраску.

Марши расчитаны на нормативную нагрузку 300 кг/м² горизонтальной проекции.

Армирование выполняется сварными каркасами и сетками из стали AIII и AI ГОСТ 5781-75 и BI ГОСТ 6727-53*. Сварные каркасы и сетки выполняются в соответствии с СН 393-69. Расчет лестничных маршей произведен в соответствии со СН и П II-21-75.

Перед массовым изготовлением маршей необходимо провести опытные испытания. Испытание элементов на прочность и жесткость производится в соответствии со СНиП III-13.1-70. Контроль жесткости и прочности маршей производится по ГОСТу 8829-77

| Изм. | Лист | № докум. | Подпись | Дата |
|---|---|---|---|---|
| Разраб. | | Дерюгина | | XII-1977 |
| Пров. | | Хомич | | 1977 |
| Н. контр. | | | | |

1.150-КР-1.2.001

Пояснительная записка

| Лит. | Масса | Масштаб |
|---|---|---|
| | | |

Лист | Листов

институт ЛЕНЖИЛПРОЕКТ


Инв. № подл. | Подпись и дата

490

Копировала: Смирнова

Формат 12

Эскиз

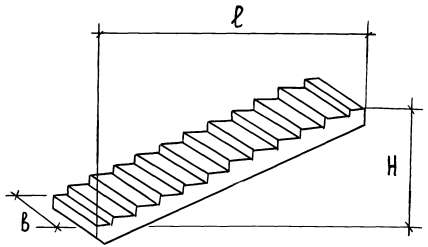


Нормативная нагрузка - 300 кг/м²

| Марка изделия | Размеры в мм. ℓ | B | H | Бетон Марка | Объем м³ | Масса в кг. Изделия | Арматуры | Закладн. деталей | Содерж. стали в м³ бетона | N.N стр. |
|---|---|---|---|---|---|---|---|---|---|---|
| ЛМ 135-105 | 2840 | 1050 | 1350 | 200 | 0,40 | 1000 | 13.6 | 4.7 | 34.0 | 5,6,8 |
| ЛМ 150-105 | 3140 | 1050 | 1500 | 200 | 0,44 | 1100 | 17,6 | 5.1 | 40.0 | 5,6,9 |
| ЛМ 165-105 | 3440 | 1050 | 1650 | 200 | 0,48 | 1200 | 19.0 | 5.1 | 39.5 | 5,6,10 |
| ЛМ-180-105 | 3740 | 1050 | 1800 | 200 | 0,52 | 1300 | 23.5 | 5.1 | 45.0 | 5,6,11 |
| ЛМ 195-105 | 4040 | 1050 | 1950 | 200 | 0,56 | 1400 | 29.5 | 5.5 | 53.0 | 5,6,12 |

Инв. N подл. | Подпись и дата
491

| Изм. | Лист | № докум. | Подпись | Дата |
|---|---|---|---|---|
| Разраб. | | Дерюгина | | дек. 1977 |
| Пров. | | Хомич | | 1977 |
| Н. контр. | | | | |

1.150-КР-1,2.002

Номенклатура лестничных маршей ЛМ 135-105; ЛМ150-105; ЛМ165-105 ЛМ180-105; ЛМ 195-105.


| Лит. | Масса | Масштаб |
|---|---|---|
| | | |


Лист | Листов

НИИСТИМТ ЛЕНИИЛПРОЕКТ

Копировала: Смирнова

Формат 12

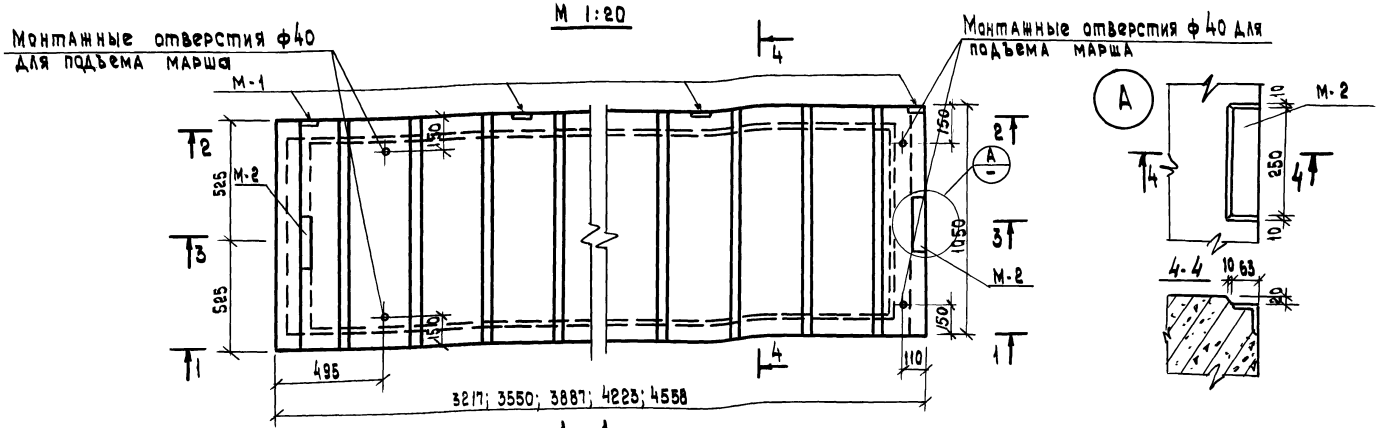

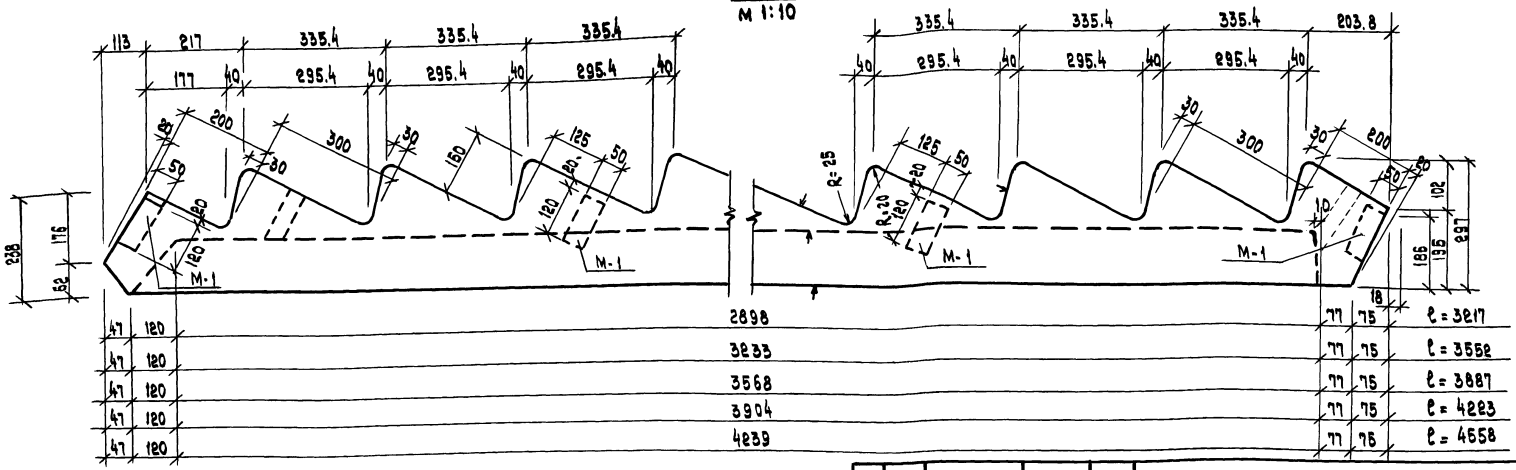
1. Армирование см. черт. 1.150-КР-1.2.004
2. Каркасы и сетки см. черт. 1.150-КР-1.2.005
3. Спецификации и характеристики изделия см. черт. 1.150-КР-1.2.008 ÷ 1.150-КР-1.2.010.
4. Закладные детали см. черт. 1.50-КР-1.2.012
5. Разрезы 2-2; 3-3; 4-4 см. черт. 1.150-КР-1.2.004
6. Плоскости, отмеченные знаком ▲ должны быть гладкими, подготовленными под шпаклевку. Поверхности лестничных проступей выполняются гладкими без дополнительной отделки фактурным слоем.

| Изм. | Лист | N докум. | Подпись | Дата |
|---|---|---|---|---|
| Разраб. | | Дерюгина | | XII.1977 |
| Пров. | | Хомич | | 1977 |
| Н. конт. | | | | |
| Утв. | | | | |

1.150 - КР - 1.2.003

Лестничные марши ЛМ 135-105; ЛМ 150-105; ЛМ 165-105; ЛМ 180-105; ЛМ 195-105 опалубочный чертеж.

| Лит. | Масса | Масштаб |
|---|---|---|
| | | |
| Лист | Листов | |
| | | |


Институт Ленжилпроект

Инв. N подл. 192 | Подпись и дата


Копировал

Формат 12


## 2-2

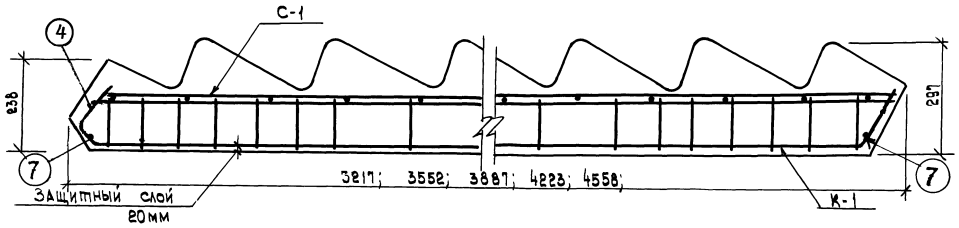


## 3-3

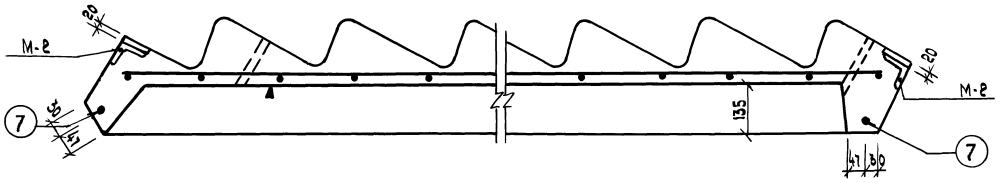


## 4-4

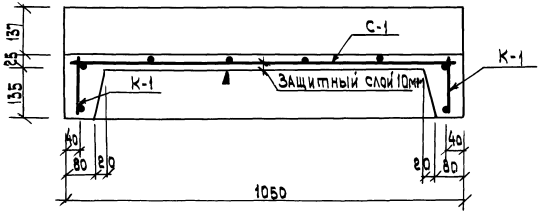


1 Каркас и сетку см. черт. 1.150-КР-1.2.005

2 Позицию 6 приварить к каркасам К-1

3 Плоскости, отмеченные знаком ▲ должны быть гладкими, подготовленными под шпаклевку

| | | | | | | | |
|---|---|---|---|---|---|---|---|
| | | | | | 1.150-КР-1.2. 004 | | |
| | | | | | Лестничные марши ЛМ 135-105; ЛМ 150-105; ЛМ 165-105 ЛМ 180-105; ЛМ 195-105 Армирование. | Лит. | Масса | Масштаб |
| | | | | | | | | 1:10 |
| Изм. | Лист | № докум. | Подп. | Дата | | Лист | Листов | |
| Разраб. | | Дерюгина | | VII-77 | | | | |
| Пров. | | Хомич | | 1977 | | институт Ленжилпроект | | |
| Н. контр | | | | | | | | |


Копировал:

Формат 12

Подпись и дата


Инв. № подл. 403

## К-1

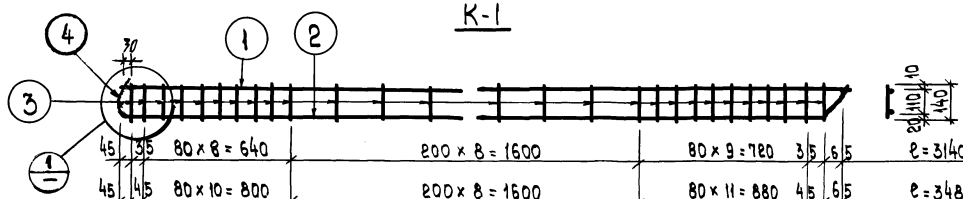



| | | | | | | | | | |
|---|---|---|---|---|---|---|---|---|---|
| 45 | 35 | 80×8=640 | 200×8=1600 | 80×9=780 | 35 | 65 | ℓ=3140 | Для ЛМ 135-105 |
| 45 | 45 | 80×10=800 | 200×8=1600 | 80×11=880 | 45 | 65 | ℓ=3480 | Для ЛМ 150-105 |
| 45 | 30 | 80×12=960 | 200×9=1800 | 80×11=880 | 30 | 65 | ℓ=3810 | Для ЛМ 165-105 |
| 45 | 20 | 80×12=960 | 200×10=2000 | 80×13=1040 | 20 | 65 | ℓ=4150 | Для ЛМ 180-105 |
| 45 | 40 | 80×13=1040 | 200×11=2200 | 80×13=1040 | 50 | 65 | ℓ=4480 | Для ЛМ 195-105 |


## поз. 4

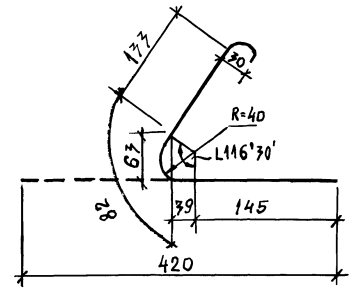


## 1-1

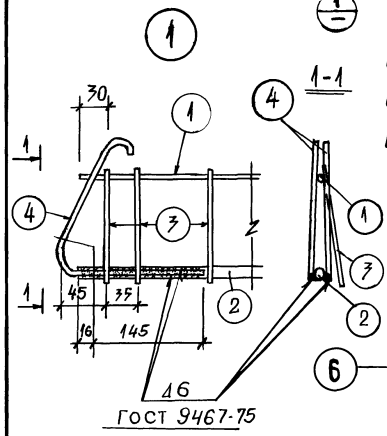



## С-1

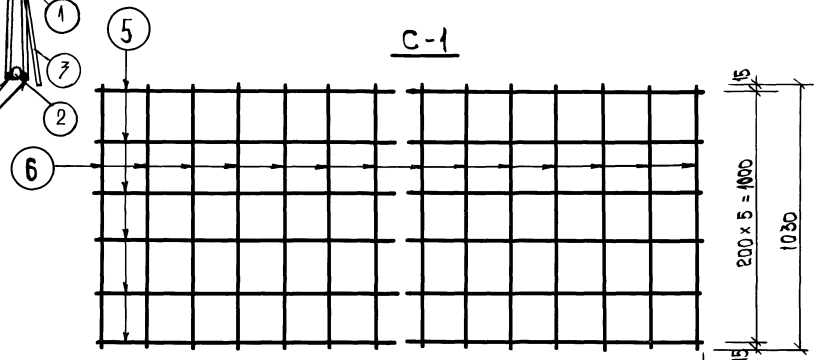


| | | | | | | |
|---|---|---|---|---|---|---|
| 10 | 125 | 200×14=2800 | 125 | 10 | ℓ=3070 | Для ЛМ 135-105 |
| 10 | 195 | 200×15=3000 | 195 | 10 | ℓ=3410 | Для ЛМ 150-105 |
| 10 | 120 | 200×17=3400 | 200 | 10 | ℓ=3740 | Для ЛМ 165-105 |
| 10 | 130 | 200×19=3800 | 130 | 10 | ℓ=4080 | Для ЛМ 180-105 |
| 10 | 195 | 200×20=4000 | 195 | 10 | ℓ=4410 | Для ЛМ 195-105 |


## Позиция 1

м 1:10

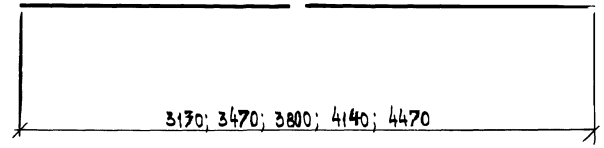


Изготовление сварных каркаса и сетки производить согласно СН 393-69

## Позиция 2

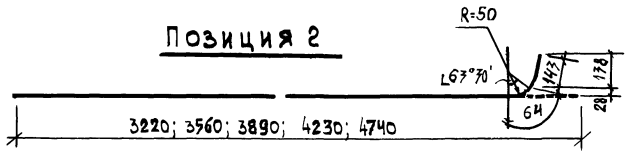


| Изм. | Лист | № докум. | Подп. | Дата |
|---|---|---|---|---|
| Разраб. | | Дерюгина | | XII-1977 |
| Пров. | | Хомич | | |
| Н. контр. | | | | |

1.150-КР-1.2.005

Лестничные марши ЛМ 135-105; ЛМ 150-105; ЛМ-165-105 ЛМ 180-105; ЛМ 195-105
Каркас К-1; Сетка С-1.

| Лит. | Масса | Масштаб |
|---|---|---|
| | | 1:20 |
| Лист | Листов | |
| | | |

Институт Ленжилпроект

Инв.№ подл. 494 | Подпись и дата

Копировал:

Формат 12

## Спецификация арматуры на один элемент

| Марка | №№ поз. | ф мм | Длина мм | Кол-во шт. | Общая длина м | Масса кг |
|---|---|---|---|---|---|---|
| К-1 | 1 | 6AI | 3130 | 1 | 3.13 | 0.70 |
| | 2 | 12AIII | 3220 | 1 | 3.22 | 2.86 |
| | 3 | 6AI | 140 | 28 | 3.92 | 0.87 |
| | 4 | 12AI | 420 | 2 | 0.84 | 0.75 |
| С-1 | 5 | 3BI | 3070 | 6 | 18.42 | 1.01 |
| | 6 | 3BI | 1030 | 17 | 17.51 | 0.96 |
| Отдельные стержни | 7 | 10AIII | 1030 | 2 | 2.06 | 1.28 |

## Спецификация металлоизделий

| Марка | Кол-во шт. | Масса кг одного элемента | Масса кг всех элементов |
|---|---|---|---|
| М-1 | 4 | 0.40 | 1.60 |
| М-2 | 2 | 1.57 | 3.14 |

## Выборка стали на изделие

| Диаметр и классы стали | | Ф12AIII | Ф10AIII | Ф6AI | Ф3BI | Ф12AI |
|---|---|---|---|---|---|---|
| Длина | м | 6.44 | 2.06 | 14.12 | 36.27 | 1.68 |
| Масса | кг | 5.72 | 1.28 | 3.14 | 1.99 | 1.90 |
| $R_a^н$ | кг/см² | 4000 | | 2400 | 5500 | 2400 |
| ГОСТ | | 5781-75 | | | 6727-53* | 5781-75 |

## Характеристика изделия

| | | |
|---|---|---|
| Масса | кг | 1000 |
| Объем бетона | м³ | 0.40 |
| Масса стали | кг | 13.61 |
| Расход стали на 1м³ изделия | кг | 34.0 |
| Масса закладных элементов | кг | 4.7 |
| Марка бетона | | 200 |
| Кубиковая прочность бетона к моменту выдачи изделия с завода | кг/см² | 160 |

## Спецификация стальных элементов

| Марка | Кол-во шт. | Масса кг одного элемента | Масса кг всех элементов | №№ стр. |
|---|---|---|---|---|
| К-1 | 2 | 5.18 | 10.36 | 7 |
| С-1 | 1 | 1.97 | 1.97 | 7 |
| Отдельные стержни | 2 | 0.64 | 1.28 | 7 |

Инв.№подл. 495 | Подпись и дата

| Изм. | Лист | №документа | Подпись | Дата |
|---|---|---|---|---|
| Разраб. | | Дерюгина | | XII-1977 |
| Провер. | | Хомич | | 1977 |
| Н.контр. | | | | |

1.150-КР-1.2.006

Лестничный марш ЛМ 135-105
Спецификации, характеристика изделия

| Лит. | Масса | Масштаб |
|---|---|---|
| | | |

| Лист | Листов |
|---|---|
| | |

Институт Ленниилпроект

Копировала:

Формат 12

## Спецификация арматуры на один элемент

| Марка | №№ поз. | ф мм. | Длина шт. | Кол-во шт. | Общая длина м | Масса кг |
|---|---|---|---|---|---|---|
| К-1 | 1 | 6 AI | 3470 | 1 | 3.47 | 0.77 |
| | 2 | 14 AIII | 3560 | 1 | 3.56 | 4.31 |
| | 3 | 6 AI | 140 | 32 | 4.48 | 0.99 |
| | 4 | 14 AI | 420 | 2 | 0.84 | 1.02 |
| С-1 | 5 | 3 BI | 3410 | 6 | 20.46 | 1.13 |
| | 6 | 3 BI | 1030 | 18 | 18.54 | 1.02 |
| Отдельные стержни | 7 | 10 AIII | 1030 | 2 | 2.06 | 1.28 |

## Выборка стали на изделие

| Диаметр и классы стали | ф 14 AIII | ф 10 AIII | ф 6 AI | ф 3 BI | ф 14 AI |
|---|---|---|---|---|---|
| Длина м | 7.12 | 2.06 | 15.92 | 39.00 | 1.68 |
| Масса кг | 8.62 | 1.28 | 3.52 | 2.15 | 2.04 |
| $R_a^н$ кг/см² | 4000 | | 2400 | 5500 | 2400 |
| ГОСТ | 5781-75 | | | 6727-53* | 5781-75 |

## Спецификация стальных элементов

| Марка | Кол-во шт. | Масса, кг одного элемента | Масса, кг всех элементов | №№ стр. |
|---|---|---|---|---|
| К-1 | 2 | 7.09 | 14.18 | 7 |
| С-1 | 1 | 2.15 | 2.15 | 7 |
| Отдельные стержни | 2 | 0.64 | 1.28 | 7 |

## Спецификация металлоизделий

| Марка | Кол-во шт. | Масса, кг одного элемента | Масса, кг всех элементов |
|---|---|---|---|
| М-1 | 5 | 0.40 | 2.0 |
| М-2 | 2 | 1.57 | 3.14 |

## Характеристика изделия

| | | |
|---|---|---|
| Масса | кг | 1100 |
| Объем бетона | м³ | 0.44 |
| Масса стали | кг | 17.61 |
| Расход стали на 1м³ изделия | кг | 40,0 |
| Масса закладных элементов | кг | 5,1 |
| Марка бетона | | 200 |
| Кубиковая прочность бетона к моменту выдачи изделия с завода | кг/см² | 160 |

Инв. № подл. | Подпись и дата | 496

| Изм | Лист | № докум. | Подпись | Дата |
|---|---|---|---|---|
| Разраб. | | Дерюгина | | VII/1977 |
| Провер. | | Хомич | | 1977 |
| Н. контр. | | | | |

1.150-КР-1.2.007

Лестничный марш ЛМ 150-105

Спецификации, характеристика изделия

| Лит. | Масса | Масштаб |
|---|---|---|
| | | |
| Лист | Листов | |

Институт Ленжилпроект

Копировала: Смирнова

Формат 12

## Спецификация арматуры на один элемент

| Марка | №№ поз. | ф мм | Длина мм | Кол-во шт. | Общая длина м | Масса кг |
|---|---|---|---|---|---|---|
| К-1 | 1 | 6 AI | 3800 | 1 | 3.80 | 0.85 |
| | 2 | 14 AIII | 3890 | 1 | 3.89 | 4.71 |
| | 3 | 6 AI | 140 | 35 | 4.90 | 1.09 |
| | 4 | 14 AI | 420 | 2 | 0.84 | 1.02 |
| С-1 | 5 | 3 BI | 3740 | 6 | 22.44 | 1.23 |
| | 6 | 3 BI | 1030 | 20 | 20.60 | 1.13 |
| Отдельные стержни | 7 | 10 AIII | 1030 | 2 | 2.06 | 1.28 |

## Спецификация металлоизделий

| Марка | Кол-во шт | Масса кг | |
|---|---|---|---|
| | | одного элемента | всех элементов |
| М-1 | 5 | 0.40 | 2.00 |
| М-2 | 2 | 1.57 | 3.14 |

## Характеристика изделия

| | | |
|---|---|---|
| Масса | кг | 1200 |
| Объем бетона | м³ | 0.48 |
| Масса стали | кг | 19.0 |
| Расход стали на 1м³ изделия | кг | 39.5 |
| Масса закладных элементов | кг | 5.1 |
| Марка бетона | | 200 |
| Кубиковая прочность бетона к моменту выдачи изделия с завода | кг/см² | 160 |

## Выборка стали на изделие

| Диаметр и классы стали | | ф14 AIII | ф10 AIII | ф6 AI | ф3 BI | ф14 AI |
|---|---|---|---|---|---|---|
| Длина | м | 7,78 | 2.06 | 17.14 | 43.04 | 1.68 |
| Масса | кг | 9.12 | 1.28 | 3.82 | 2.36 | 2.04 |
| $R_a^н$ | кг/см² | 4000 | | 2400 | 5000 | 2400 |
| ГОСТ | | 5781-75 | | | 6727-53* | 5781-75 |

## Спецификация стальных элементов

| Марка | Кол-во шт. | Масса кг | | №№ стр. |
|---|---|---|---|---|
| | | одного элемента | всех элементов | |
| К-1 | 2 | 7.64 | 15.38 | 7 |
| С-1 | 1 | 2.36 | 2.36 | 7 |
| Отдельные стержни | 2 | 0.64 | 1.28 | 7 |

Инв.№ подл. | Подпись и дата | 197

| Изм. | Лист | №докум. | Подпись | Дата |
|---|---|---|---|---|
| Разраб. | | Дерюгина | | XII-1977 |
| Провер. | | Хомич | | 1977 |
| Н.контр. | | | | |

1.150-КР-1.2.008

Лестничный марш ЛМ 165-105
Спецификации, характеристика изделия.

| Лит. | Масса | Масштаб |
|---|---|---|
| | | |
| Лист | Листов | |

институт ЛЕННИИПРОЕКТ

Копировала: Смирнова

Формат 12

## Спецификация арматуры на один элемент

| Марка | №№ поз. | ф мм | Длина мм | Кол-во шт. | Общая длина м | Масса кг |
|---|---|---|---|---|---|---|
| К-1 | 1 | 6 AI | 4140 | 1 | 4.14 | 0.92 |
| | 2 | 16 A III | 4230 | 1 | 4.23 | 6.68 |
| | 3 | 6 AI | 140 | 38 | 5.32 | 1.18 |
| | 4 | 14 AI | 420 | 2 | 0.84 | 1.02 |
| С-1 | 5 | 3 BI | 4080 | 6 | 24.48 | 1.35 |
| | 6 | 3 BI | 1030 | 22 | 22.66 | 1.25 |
| Отдельные стержни | 7 | 10 A III | 1030 | 2 | 2.06 | 1.28 |

## Спецификация металлоизделий

| Марка | Кол-во шт. | Масса кг | |
|---|---|---|---|
| | | Одного элемента | Всех элементов |
| М-1 | 5 | 0.40 | 2.00 |
| М-2 | 2 | 1.57 | 3.14 |

## Характеристика изделия

| | | |
|---|---|---|
| Масса | кг | 1300 |
| Объем бетона | м³ | 0.52 |
| Масса стали | кг | 23.5 |
| Расход стали на 1м³ изделия | кг | 45.0 |
| Масса закладных элементов | кг | 5.1 |
| Марка бетона | | 200 |
| Кубиковая прочность бетона к моменту выдачи изделия с завода | кг/см² | 160 |

## Выборка стали на изделие

| Диаметр и классы стали | | ф16 A III | ф10 A III | ф6 AI | ф3 BI | ф14 AI |
|---|---|---|---|---|---|---|
| Длина | м | 8.46 | 2.06 | 18.94 | 47.14 | 1.68 |
| Масса | кг | 13.36 | 1.28 | 4.20 | 2.60 | 2.04 |
| $R_a^н$ | кг/см² | 4000 | | 2400 | 5500 | 2400 |
| ГОСТ | | 5781-75 | | | 6727-53* | 5781-75 |

## Спецификация стальных элементов

| Марка | Кол-во шт | Масса кг | | №№ стр. |
|---|---|---|---|---|
| | | Одного элемента | Всех элементов | |
| К-1 | 2 | 9.80 | 19.60 | 7 |
| С-1 | 1 | 2.60 | 2.60 | 7 |
| Отдельные стержни | 2 | 0.64 | 1.28 | 7 |

Инв. № подл. | Подпись и дата | 198

| Изм. | Лист | № докум. | Подпись | Дата |
|---|---|---|---|---|
| Разраб. | | Дерюгина | | VII-1977 |
| Провер. | | Хомич | | |
| Н.контр. | | | | |

1.150-КР-1.2.009

Лестничный марш ЛМ 180-105
Спецификации, характеристика изделий

| Лит. | Масса | Масштаб |
|---|---|---|
| | | |
| Лист | Листов | |

Институт Ленжилпроект

Копировала: Смирнова

Формат 12

## Спецификация арматуры на один элемент

| Марка | №№ поз | ф мм | Длина мм | Кол-во шт. | Общая длина м | Масса кг |
|---|---|---|---|---|---|---|
| К-1 | 1 | 6 AI | 4470 | 1 | 4.47 | 0.99 |
| | 2 | 18 A III | 4740 | 1 | 4.74 | 9.48 |
| | 3 | 6 AI | 140 | 40 | 5.60 | 1.24 |
| | 4 | 14 AI | 420 | 2 | 0.84 | 1.02 |
| С-1 | 5 | 3 BI | 4410 | 6 | 26.46 | 1.46 |
| | 6 | 3 BI | 1030 | 23 | 23.69 | 1.32 |
| Отдельные стержни | 7 | 10 A III | 1030 | 2 | 2.06 | 1.28 |

## Спецификация металлоизделий

| Марка | Кол-во шт | Масса кг | |
|---|---|---|---|
| | | одного элемента | всех элементов |
| М-1 | 6 | 0.40 | 2.40 |
| М-2 | 2 | 1.57 | 3.14 |

## Выборка стали на изделие

| Диаметр и классы стали | | ф18 A III | ф10 A III | ф6 AI | ф3 BI | ф14 AI |
|---|---|---|---|---|---|---|
| Длина | м | 9.48 | 2.06 | 20.14 | 50.15 | 1.68 |
| Масса | кг | 18.96 | 1.28 | 4.46 | 2.78 | 2.04 |
| $R_a^н$ | кг/см² | 4000 | | 2400 | 5500 | 2400 |
| ГОСТ | | 5781-75 | | | 6727-53* | 5781-75 |

## Характеристика изделия

| | | |
|---|---|---|
| Масса | кг | 1400 |
| Объем бетона | м³ | 0.56 |
| Масса стали | кг | 29.5 |
| Расход стали на 1 м³ изделия | кг | 53 |
| Масса закладных элементов | кг | 5.5 |
| Марка бетона | | 200 |
| Кубиковая прочность бетона к моменту | | |
| выдачи изделия с завода | кг/см² | 160 |

## Спецификация стальных элементов

| Марка | Кол-во шт. | Масса кг | | №№ стр. |
|---|---|---|---|---|
| | | одного элемента | всех элементов | |
| К-1 | 2 | 12.73 | 25.46 | 7 |
| С-1 | 1 | 2.78 | 2.78 | 7 |
| Отдельные стержни | 2 | 0.64 | 1.28 | 7 |

Инв. № подл. | Подпись и дата | Взам. инв. №

| Изм. | Лист | № докум. | Подп. | Дата |
|---|---|---|---|---|
| Разраб. | | Дерюгина | | VII-1977 |
| Провер. | | Хомич | | 1977 |
| Н.контр. | | | | |

1.150-КР-1.2.010

Лестничный марш ЛМ 195-105
Спецификации, характеристика изделия

| Лит. | Масса | Масштаб |
|---|---|---|
| | | |

Лист | Листов


институт Ленжилпроект

Копировала: Смирнова


Формат 12

# Схемы


ЛМ 135-105

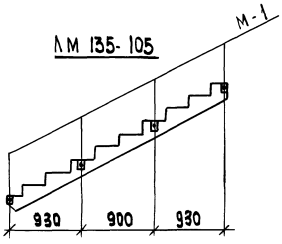



ЛМ 180-105

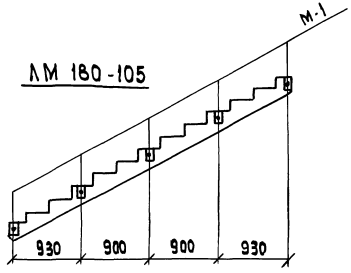



ЛМ 150-105

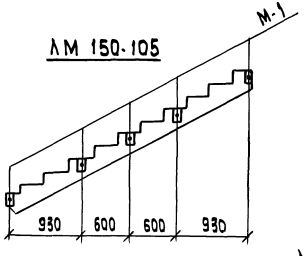


ЛМ 195-105

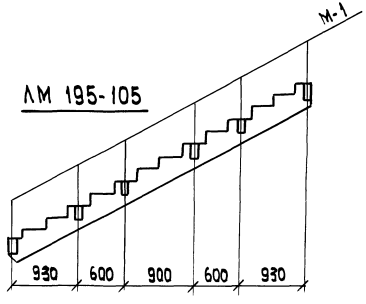


ЛМ 165-105

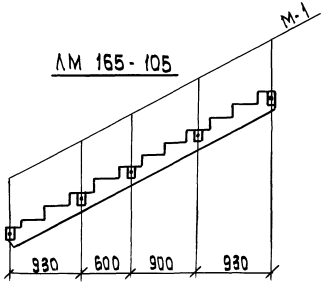


Закладные детали см. черт. 1.150-КР-1.2.012


| | | | | | | | |
|---|---|---|---|---|---|---|---|
| | | | | | 1.150 - КР - 1.2.011 | | |
| Изм. | Лист | N Докум. | Подпись | Дата | Схемы размещения закладных деталей для крепления лестничных ограждений | Лит. | Масса | Масштаб |
| Разраб. | | Дерюгина | | XII-1977 | | | | 1:50 |
| Пров. | | Хомич | | 1977 | | Лист | Листов | |
| Н. контр. | | | | | | Институт Ленжилпроект | | |

Инв. N подл. 500 | Подпись и дата


Копировал:


Формат 12


М-1

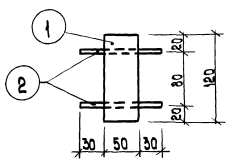


М-2

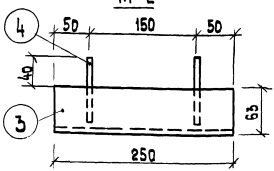

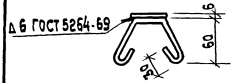
## Спецификация металлических изделий
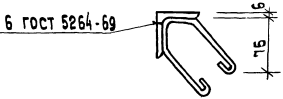
| Позиция | Марка | Профиль | Длина мм | Кол | Масса кг: Одной позиц. | Масса кг: Всех позиц. | Масса кг: Марки |
|---|---|---|---|---|---|---|---|
| 1 | М-1 | - 50 х 6 | 120 | 1 | 0.28 | 0.28 | 0.40 |
| 2 | | ф 6 AI | 270 | 2 | 0.06 | 0.12 | |
| 3 | М-2 | L 63х63х6 | 250 | 1 | 1.43 | 1.43 | 1.57 |
| 4 | | ф 6 AI | 310 | 2 | 0.07 | 0.14 | |

Закладные детали изготовлять в соответствии с СН 313-65

1.150 - КР - 1. 2. 012

Закладные детали

| | Лит. | Масса | Масштаб |
|---|---|---|---|
| | | | 1:5 |
| | Лист | Листов | |
| | институт Ленжилпроект | | |

| | | | |
|---|---|---|---|
| Разраб. | Никитина | | XII-1972 |
| Пров. | Хомич | | |
| Н. контр. | | | |

Инв. № подл. | Подпись и дата | Взам. инв. №

Перепечатка № 799-1-00-89.88.85 т.

gost.e-ecolog.ru

Копировал: Никитина

Формат 11