ТИПОВЫЕ МАТЕРИАЛЫ ДЛЯ ПРОЕКТИРОВАНИЯ

904-02-35.88

ЦЕНТРАЛЬНЫЕ КОНДИЦИОНЕРЫ КТЦ3

ИСХОДНЫЕ ДАННЫЕ ДЛЯ СОСТАВЛЕНИЯ ЗАДАНИЙ

АЛЬБОМ V

СТРОИТЕЛЬНЫЕ ЗАДАНИЯ НА СЕКЦИИ КОНДИЦИОНЕРОВ МОДИФИКАЦИЙ БАЗОВОЙ СХЕМЫ 4

10107/6
Н чертеж: 1-98

Проект N 10107/6

gost.e-ecolog.ru

ТИПОВЫЕ МАТЕРИАЛЫ ДЛЯ ПРОЕКТИРОВАНИЯ

904-02-35.88

ЦЕНТРАЛЬНЫЕ КОНДИЦИОНЕРЫ КТЦ3

ИСХОДНЫЕ ДАННЫЕ ДЛЯ СОСТАВЛЕНИЯ ЗАДАНИЙ

АЛЬБОМ V

ПЕРЕЧЕНЬ АЛЬБОМОВ

АЛЬБОМ I ПОЯСНИТЕЛЬНАЯ ЗАПИСКА

АЛЬБОМ II СТРОИТЕЛЬНЫЕ ЗАДАНИЯ НА ВЕНТИЛЯТОРНЫЕ АГРЕГАТЫ, НАСОСЫ К БТМ И РЕГЕНЕРАЦИОННУЮ УСТАНОВКУ

АЛЬБОМ III СТРОИТЕЛЬНЫЕ ЗАДАНИЯ НА СЕКЦИИ КОНДИЦИОНЕРОВ МОДИФИКАЦИЙ БАЗОВЫХ СХЕМ 1,2

АЛЬБОМ IV СТРОИТЕЛЬНЫЕ ЗАДАНИЯ НА СЕКЦИИ КОНДИЦИОНЕРОВ МОДИФИКАЦИЙ БАЗОВОЙ СХЕМЫ 3

АЛЬБОМ V СТРОИТЕЛЬНЫЕ ЗАДАНИЯ НА СЕКЦИИ КОНДИЦИОНЕРОВ МОДИФИКАЦИЙ БАЗОВОЙ СХЕМЫ 4

АЛЬБОМ VI СТРОИТЕЛЬНЫЕ ЗАДАНИЯ НА ПРИСОЕДИНЕНИЕ КОНДИЦИОНЕРА К СТРОИТЕЛЬНОЙ КОНСТРУКЦИИ И ПЛОЩАДКИ ОБСЛУЖИВАНИЯ

АЛЬБОМ VII СПРАВОЧНЫЕ ДАННЫЕ ДЛЯ СОСТАВЛЕНИЯ ЗАДАНИЯ НА ЭЛЕКТРОСНАБЖЕНИЕ И ОСВЕЩЕНИЕ

РАЗРАБОТАНЫ
ГОСУДАРСТВЕННЫМ ПРОЕКТНЫМ ИНСТИТУТОМ
„ХАРЬКОВСКИЙ САНТЕХПРОЕКТ"
ГЛАВНЫЙ ИНЖЕНЕР ИНСТИТУТА В.А. СЛЮСАРЕВ
ГЛАВНЫЙ ИНЖЕНЕР ПРОЕКТА Л.И. ЛЕВОНТИН

УТВЕРЖДЕНЫ И ВВЕДЕНЫ
В ДЕЙСТВИЕ
ГЛАВПРОЕКТОМ
ГОССТРОЯ СССР
ПРОТОКОЛ № 70 от 14.10 1988г.

© КФ ЦИТП ГОССТРОЯ СССР 1988г.

N 10107/6

Альбом V

NN листов	Наименование листа	Стр.
1	Содержание альбома	3
2	КТЦ3-10. Компоновка 51.	4
3	КТЦ3-20. Компоновка 51.	5
4	КТЦ3-31,5. Компоновка 51.	6
5	КТЦ3-40. Компоновка 51.	7
6	КТЦ3-63. Компоновка 51.	8
7	КТЦ3-80. Компоновка 51.	9
8	КТЦ3-125. Компоновка 51.	10
9	КТЦ3-160. Компоновка 51.	11
10	КТЦ3-200. Компоновка 51.	12
11	КТЦ3-250. Компоновка 51.	13
12	КТЦ3-10. Компоновка 52.	14
13	КТЦ3-20. Компоновка 52.	15
14	КТЦ3-31,5. Компоновка 52.	16
15	КТЦ3-40. Компоновка 52.	17
16	КТЦ3-63. Компоновка 52.	18
17	КТЦ3-80. Компоновка 52.	19
18	КТЦ3-125. Компоновка 52.	20
19	КТЦ3-160. Компоновка 52.	21
20	КТЦ3-200. Компоновка 52.	22
21	КТЦ3-250. Компоновка 52.	23
22	Таблица размеров и нагрузок	24

Инв. N подл. | Подпись и дата | Взам. инв. N

10107/6

Нач. отд.	Белоусов		904-02-35.88
Н. контр.	Табак		Строительное задание. Содержание альбома.
Гл. спец.	Синайский		Стадия: Р; Лист: 1; Листов: 23
Рук. гр.	Сандик		Госстрой СССР Харьковский Сантехпроект
Ст. инж.	Бяльская		
Ст. инж.	Корзова		
Инж.	Горошенко		

Альбом V

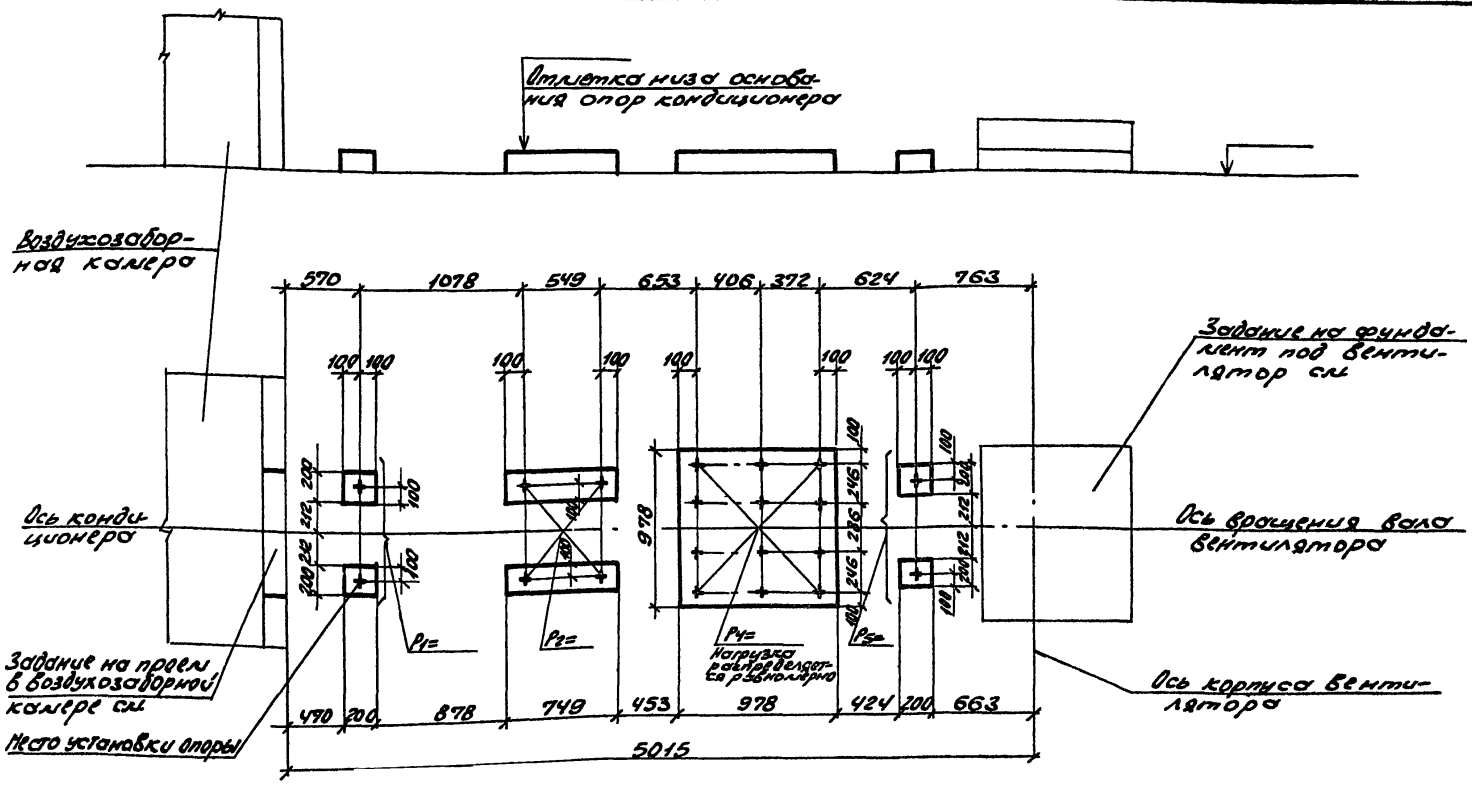

10107/6

Нач.отд.	Белоусов		904-02-35.88	
Н.контр.	Тобак			
Гл.спец.	Синайский		Строительное задание. КТЦ 3-10. Компоновка 51.	Стадия / Лист 2 / Листов
Рук.гр.	Сандик			Госстрой СССР Харьковский Промгипроспроект
Ст.инж.	Бельская			
Ст.инж.	Корзова			
Инж.	Брошенко			

Инв.№подл. | Подпись и дата | Взам.инв.№

Альбом V

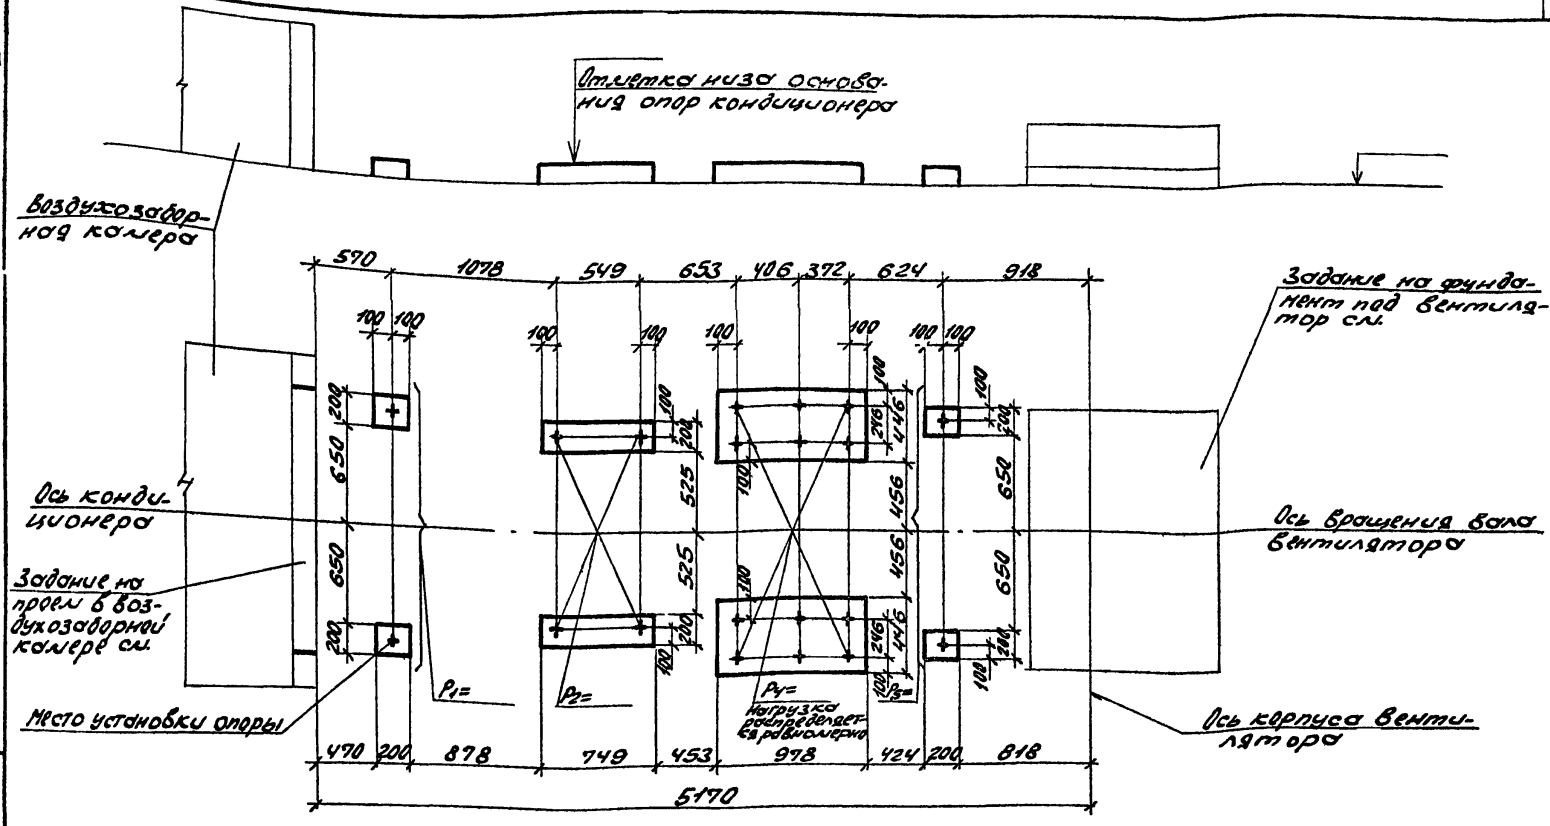

10107/6

Нач.отд.	Белочсов		904-02-35.88	
Н.контр.	Тавак			
Гл.спец.	Синайский		Строительное задание. КТЦ3-20. Компоновка 51.	Стадия Р / Лист 3 / Листов
Рук.гр.	Сандик			Госстрой СССР Харьковский Сантехпроект
Ст.инж.	Бальсюта			
Ст.инж.	Карзова			
Инж.	Герасименко			

Инв.№подл. | Подпись и дата | Взам.инв.№

Альбом V

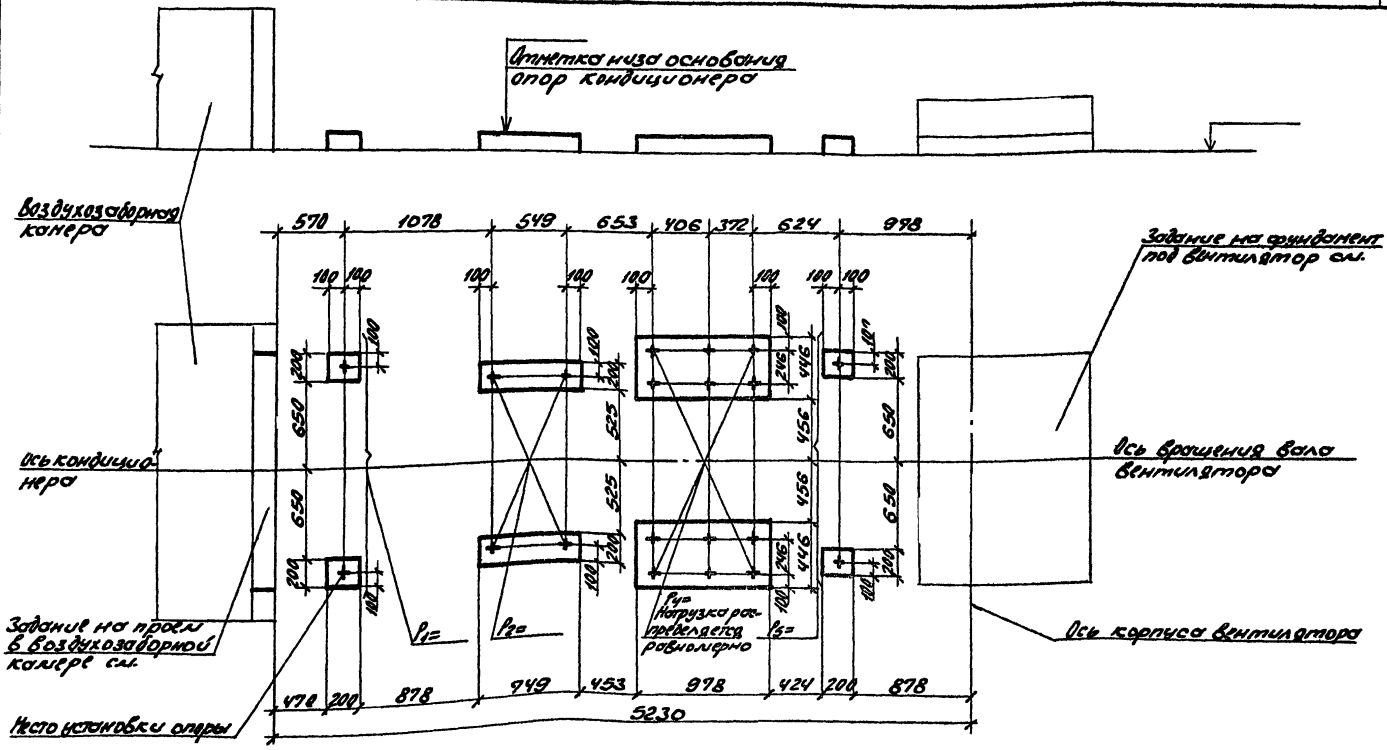

10107/6

Нач.отд.	Белоусов		904-02-35.88	
Н.контр.	Гобок			
Гл.спец.	Чиновский		Строительное задание. КТИ3-315. Компоновка 51.	Стадия: Р; Лист: 4; Листов: 6
Рук.гр.	Сандик			
Гл.инж.	Бельская			Госстрой РСФСР Харьковский Сантехпроект
Гл.инж.	Корзова			
Инж.	Прошенко			

Инв.№ подл. | Подпись и дата | Взам.инв.№

Лист V

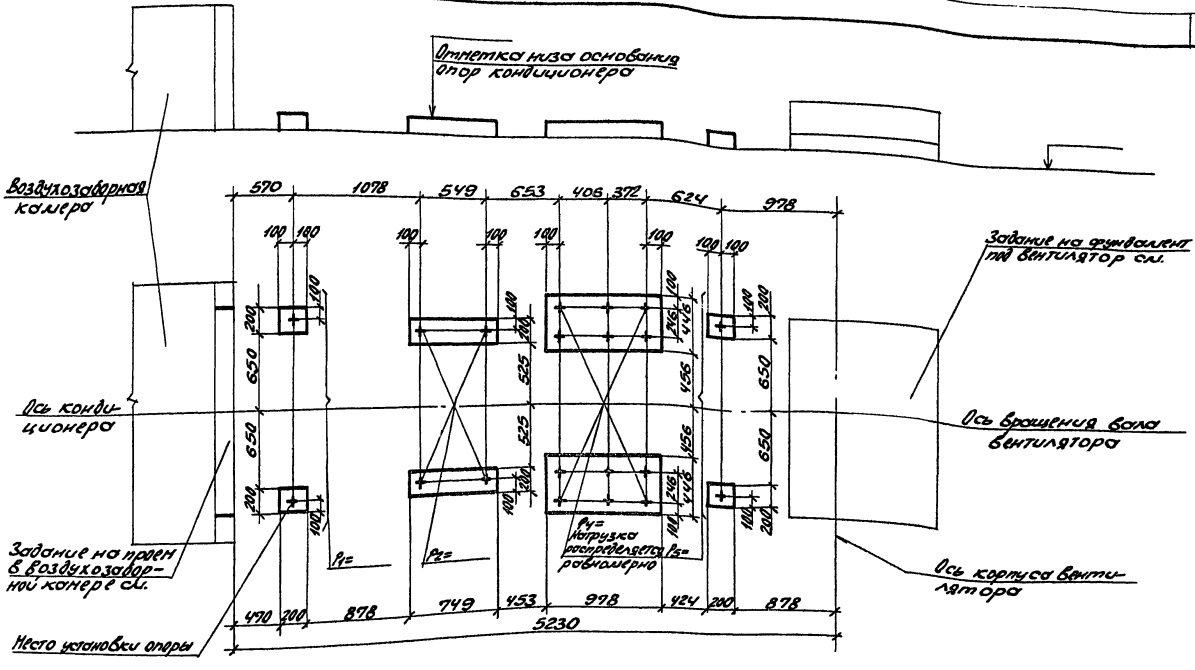

Нач.отд.	Белоусов		
Н.контр.	Тойбак		
Гл.спец.	Синицкий		
Рук.гр.	Сидник		
Ст.инж.	Бельская		
Ст.инж.	Корзово		
Инж.	Грошенко		

10107/6

904-02-35.88

Строительное задание: КТИ 3-40. Компоновка 51.

Стадия	Лист	Листов
Р	3	

Госстрой СССР Харьковский Сантехпроект

Инв.№ подл. | Подпись и дата | Взам.инв.№

Альбом V

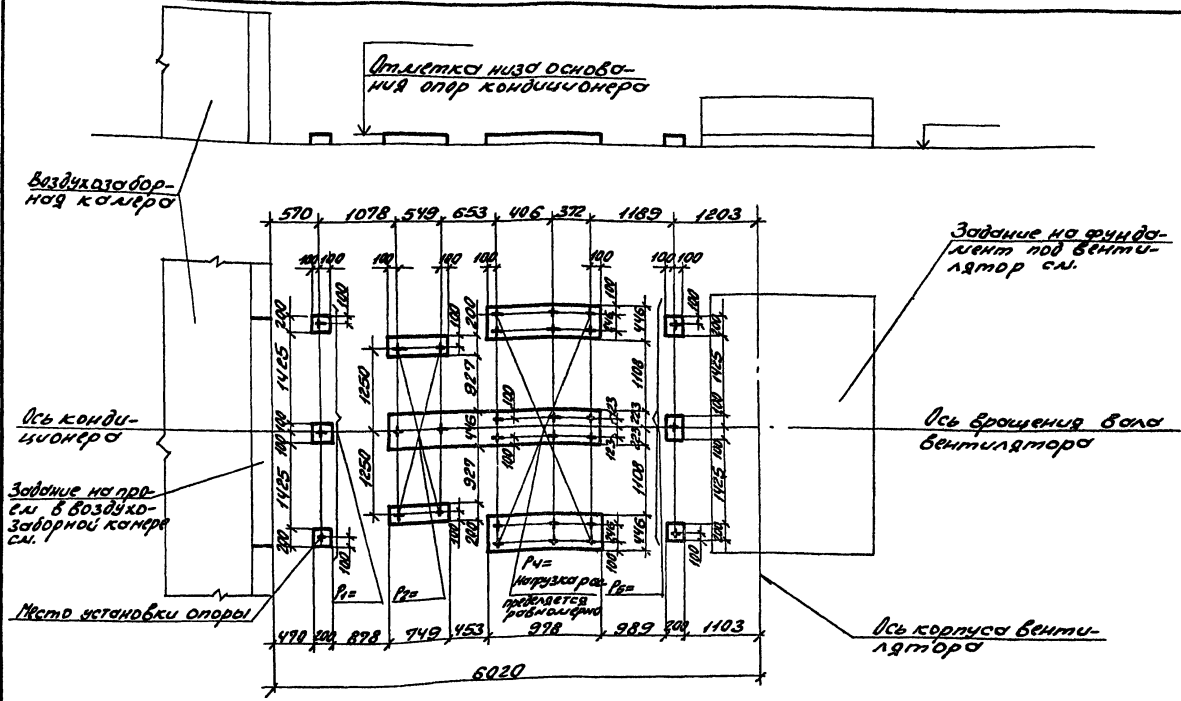

10107/6

Нач.отд.	Белоусов		904-02-35.88	
Н.контр.	Табак			
Гл.спец.	Чиновский		Строительное задание.	Стадия Р / Лист 6 / Листов
Рук.гр.	Сунвик		КТЦ3-63. Компоновка 61.	Госстрой СССР Харьковский Сантехпроект
Ст.инж.	Бальская			
Ст.инж.	Карзова			
Инж.	Грошенко			

Инв.№ подл. | Подпись и дата | Взам.инв.№

Альбом V

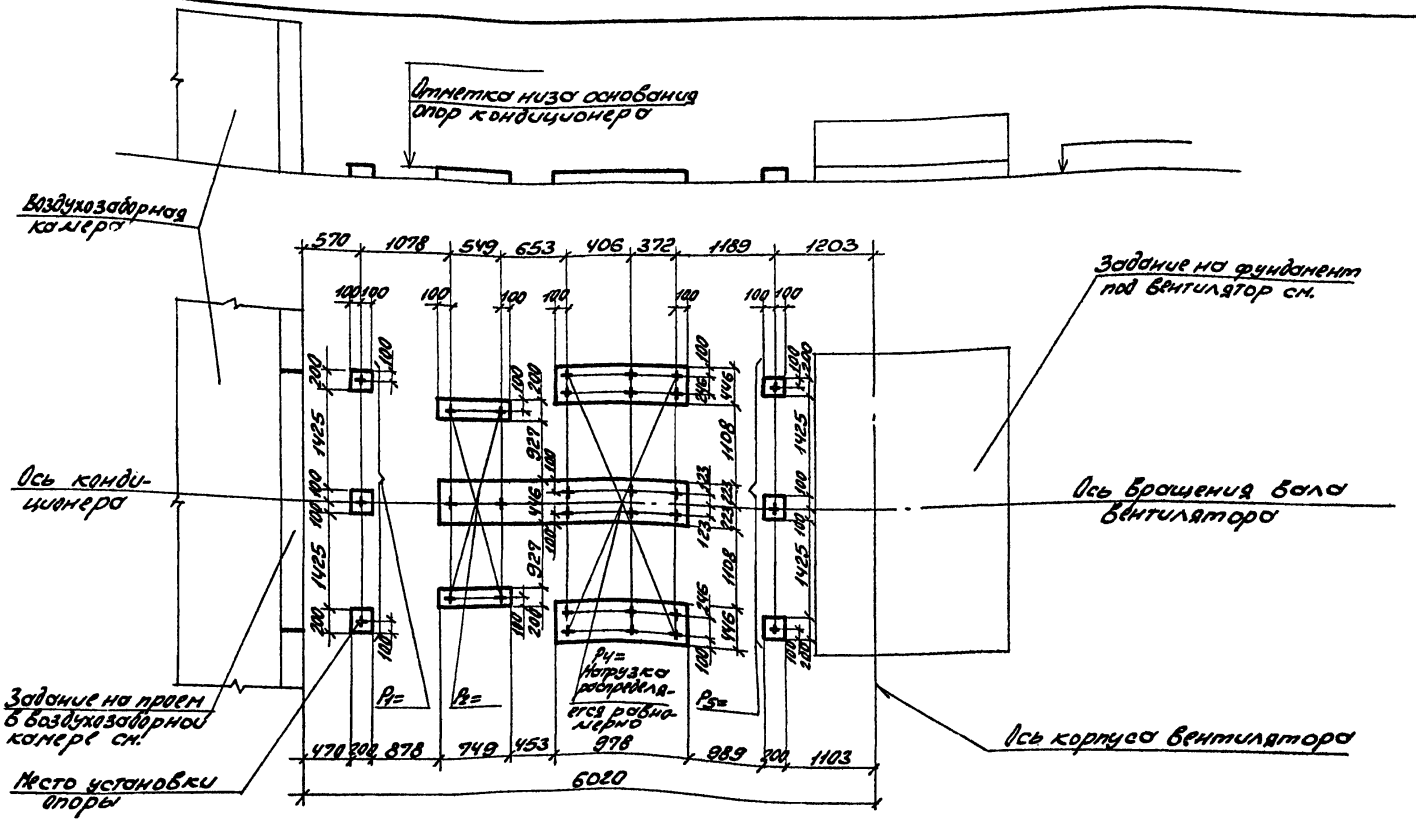

10107/6

Нач.отд.	Белоусов		904-02-35.88		
Н.контр.	Тодик				
Гл.спец.	Синойский		Строительное задание. КТИЗ-80. Компоновка 51.	Стадия	Лист	Листов
Рук.гр.	Сундик			Р	7	
Ст.инж.	Бельская			Госстрой СССР Харьковский Сантехпроект		
Ст.инж.	Карзова					
Инж.	Грощенко					

Инв.№подл. | Подпись и дата | Взам.инв.№

Альбом V

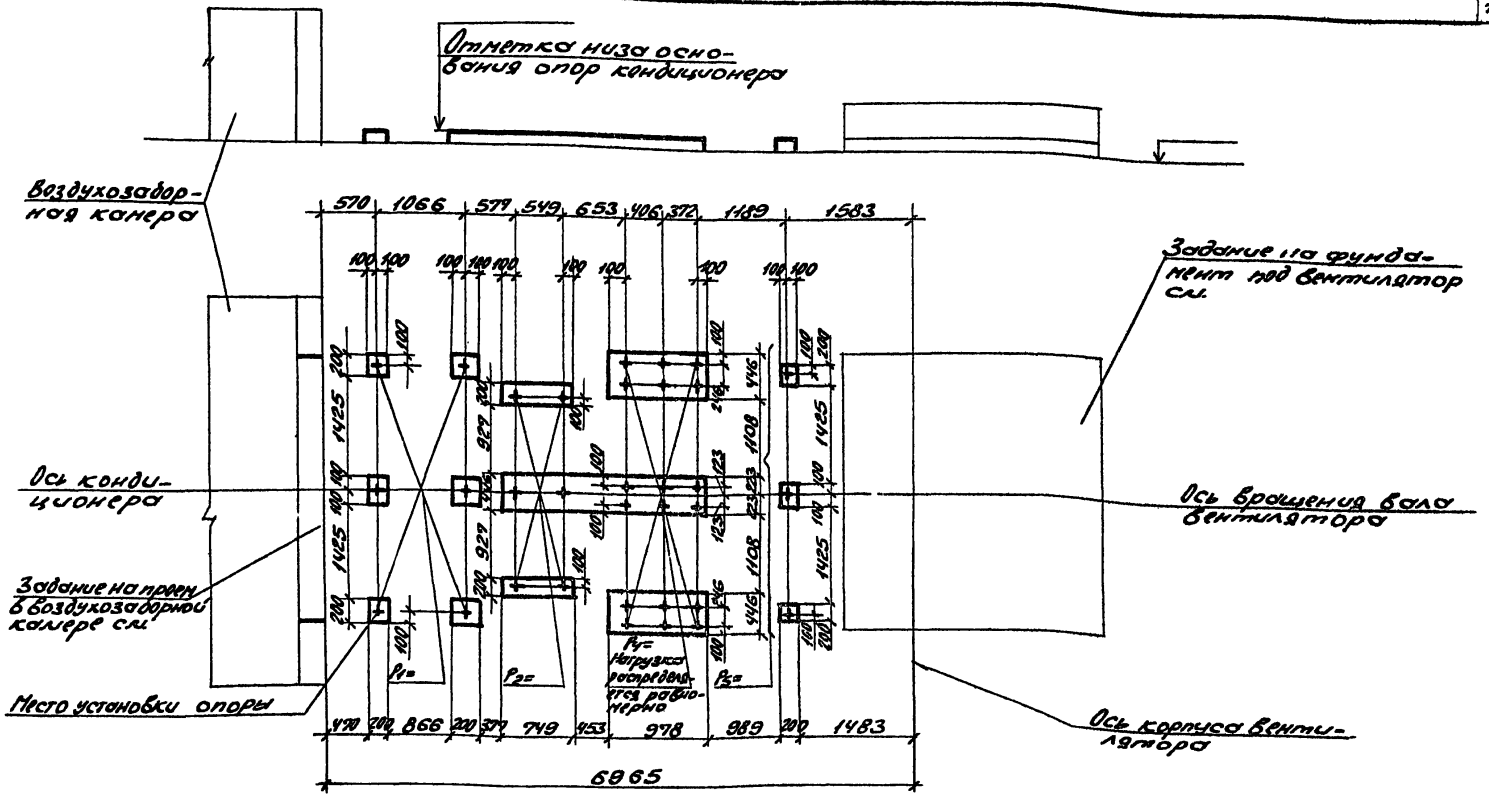

Нач. отд.	Белоусов		
Н. контр.	Табак		
Гл. спец.	Гинзбург		
Рук. гр.	Ондик		
Ст. инж.	Бельская		
Ст. инж.	Корзова		
Инж.	Грошенко		

10107/6

904-02-35.88

Строительное задание.
КТЦ3-125.
Компоновка 51.

Стадия	Лист	Листов
Р	8	

Госстрой СССР
Харьковский Сантехпроект

Инв. № подл. | Подпись и дата | Взам. инв. №

Альбом V

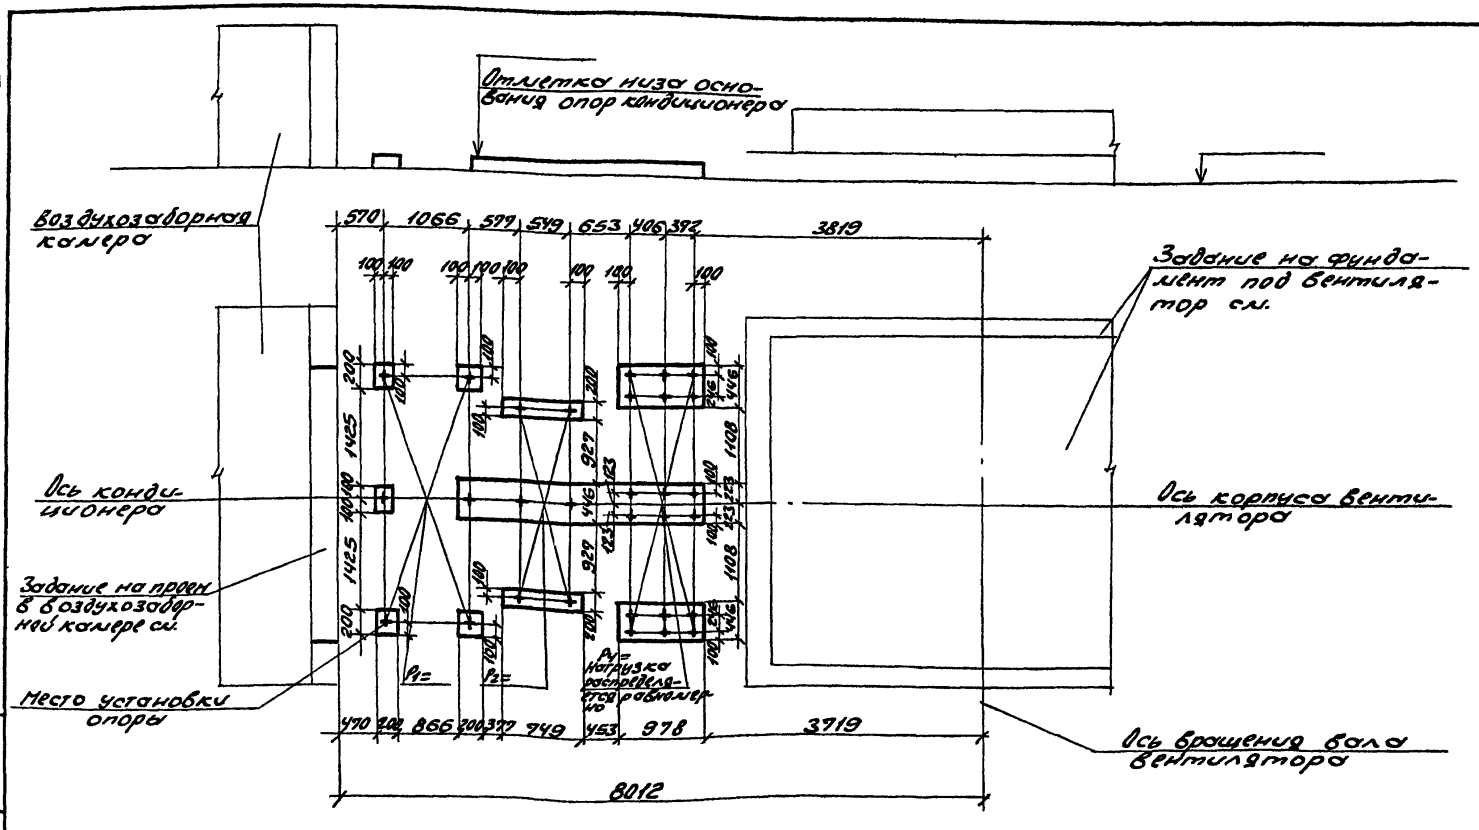

10107/6

Нач.отд.	Белоусов		904-02-35.88	
Н.контр.	Табак			
Гл.спец.	Синайский		Строительное задание. КТЦ3-160. Компоновка 5л.	Стадия Р / Лист 9 / Листов
Рук.гр.	Самбик			Госстрой СССР Харьковский Сантехпроект
Ст.инж.	Бальская			
Ст.инж.	Карзова			
Инж.	Урошкина			

Инв.№подл. | Подпись и дата | Взам.инв.№

Альбом V

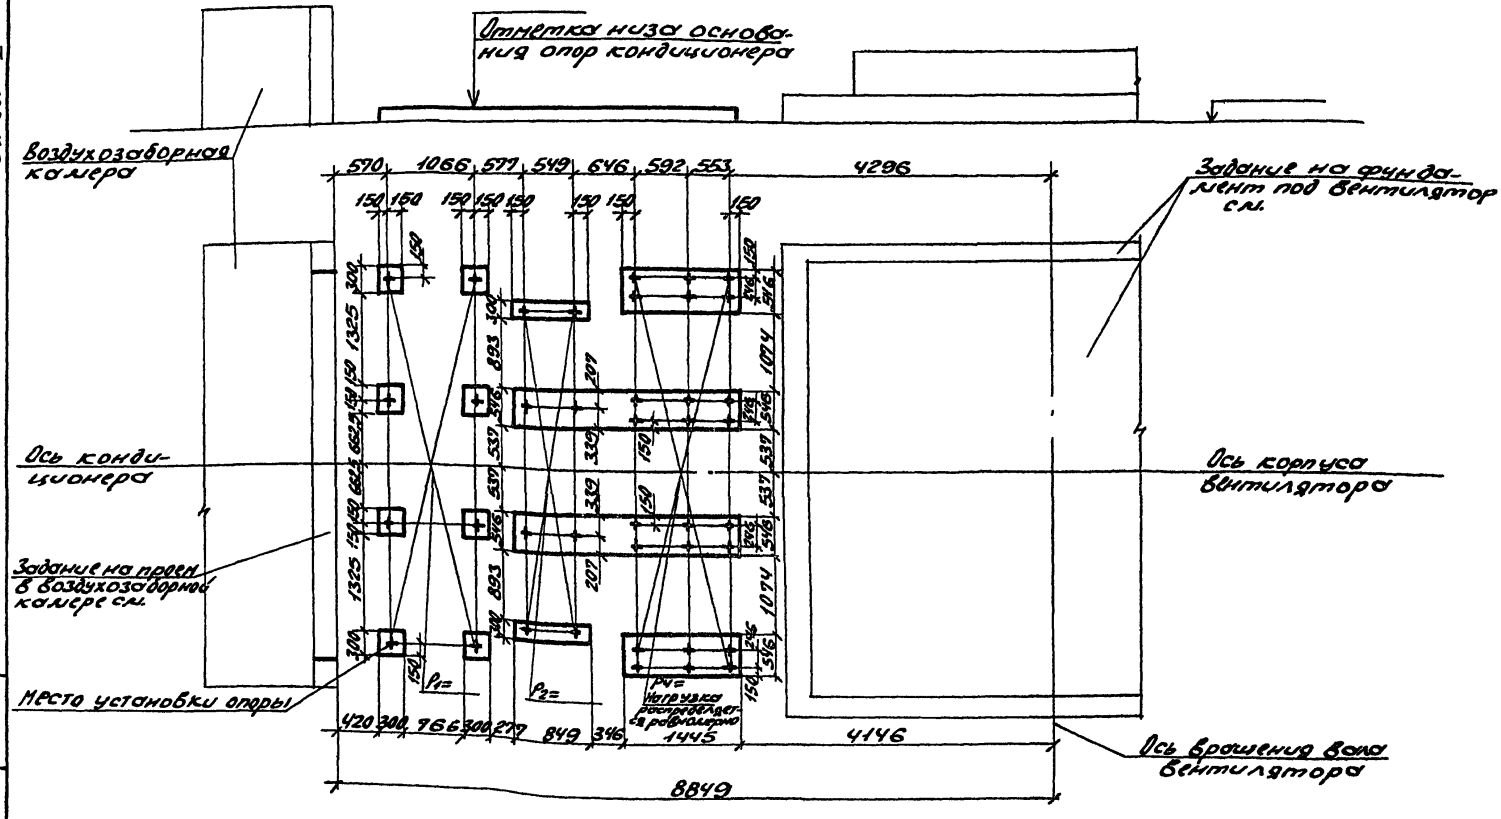

10107/6

Нач.отд.	Белоусов		904-02-35.88	
Н.контр.	Табак			
Гл.спец.	Киновская		Строительное задание КТЦ3-200. Компоновка 51.	Стадия Р / Лист 10 / Листов
Рук.гр.	Гондик			Госстрой СССР Харьковский Сантехпроект
Ст.инж.	Бельская			
Ст.инж.	Карзова			
Инж.	Грошенко			

Инв.№ подл. | Подпись и дата | Взам.инв.№

Альбом V

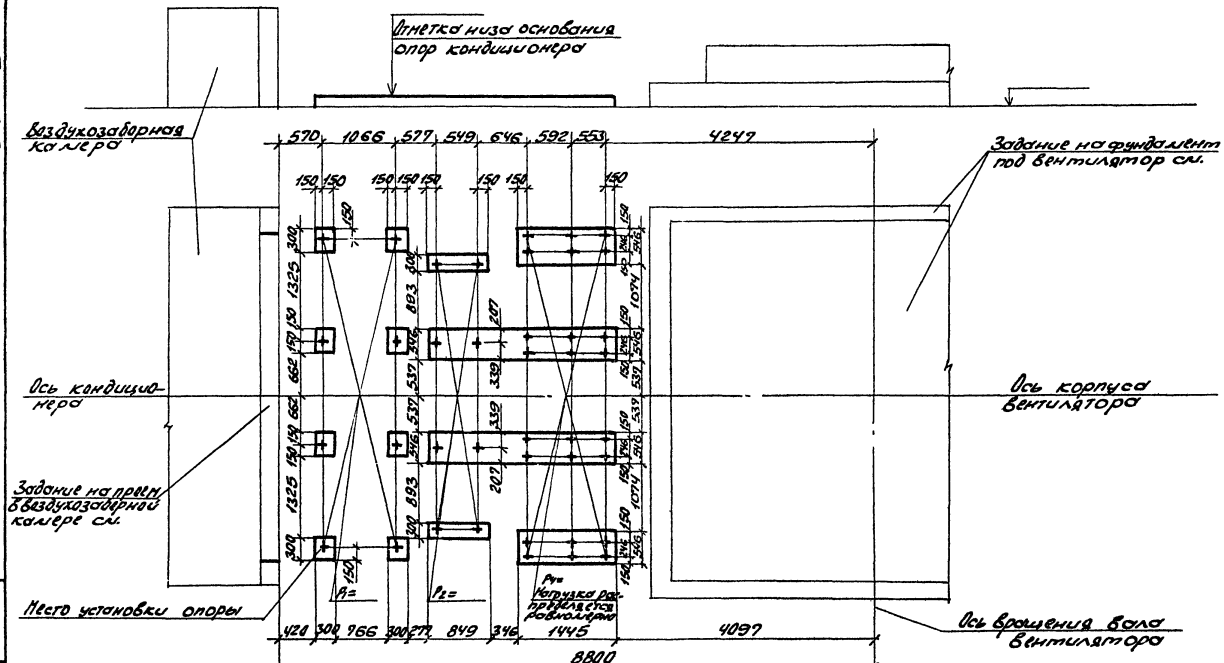

10107/6

Нач.отд.	Белоусов			904-02-35.88		
Н.контр.	Товек					
Гл.спец.	Чиновский			Строительное задание. КТЦ3-250. Компоновка 51.	Стадия	Лист	Листов
Рук.гр.	Сандик				Р	11	
Ст.инж.	Вальская				Госстрой СССР Харьковский Сантехпроект		
Ст.инж.	Карзова						
Инж.	Трощенко						

Инв.№ подл. | Подпись и дата | Взам.инв.№

Альбом V

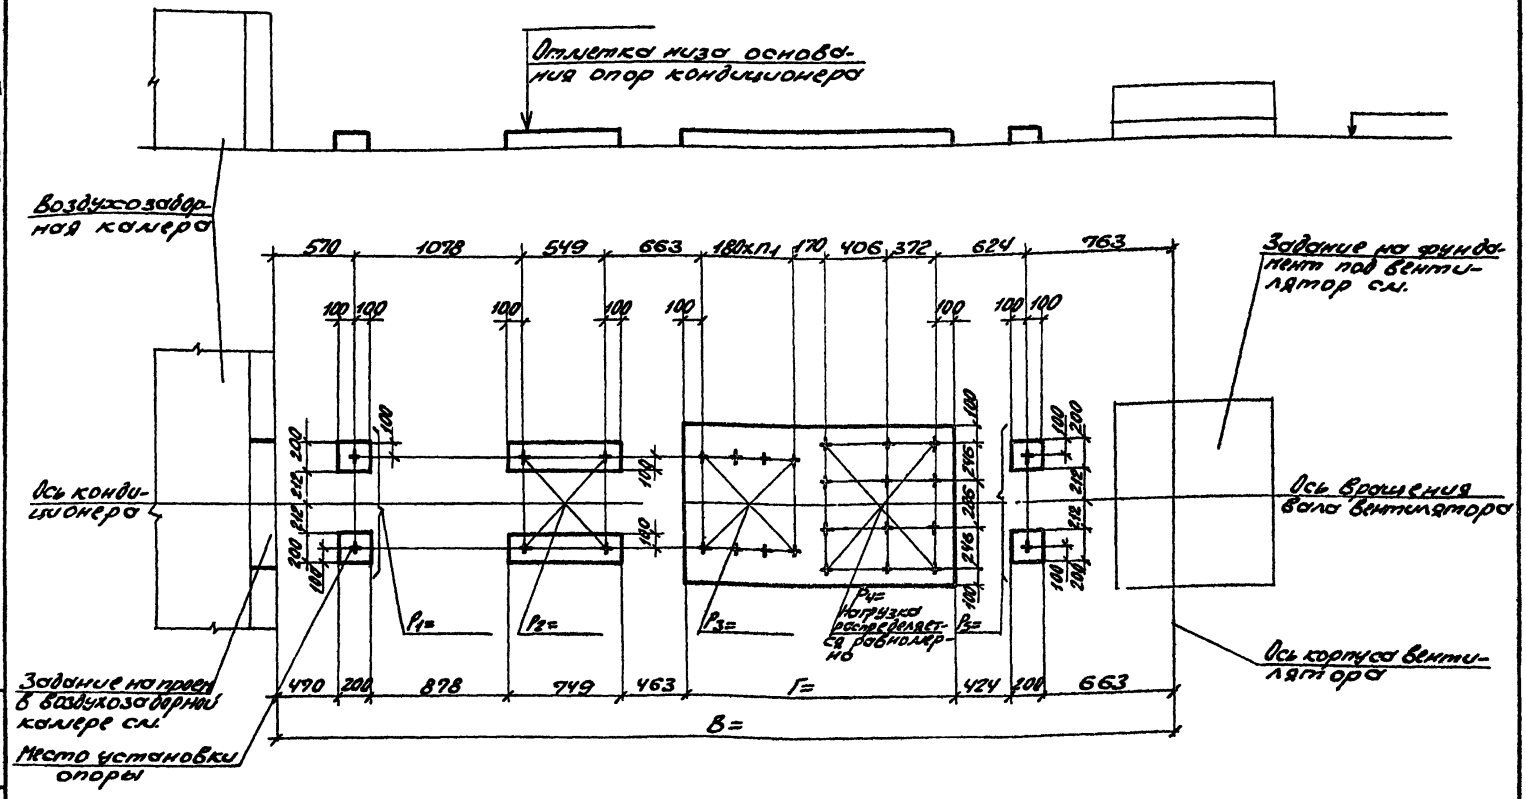

10107/6

Нач отд	Белоусов		904-02-35.88			
Н.контр.	Тофок					
Гл.спец.	Синайский		Строительное задание. КТЦ3-10 Компоновка 52.	Стадия	Лист	Листов
Рук.гр.	Сандик			Р	12	
Ст.инж.	Вильская			Госстрой СССР Харьковский Сантехпроект		
Ст.инж.	Корзова					
Инж.	Грошенко					

Инв.№подл. | Подпись и дата | Взам.инв.№

Альбом V

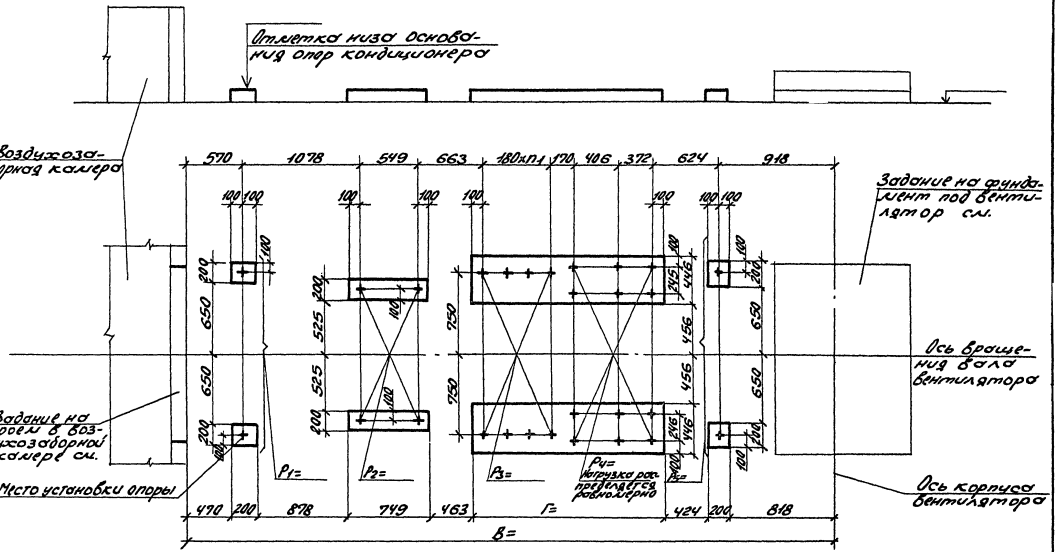

10107/6

Нач.отд.	Белоусов			904-02-35.88			
Гл.спец.	Гонтарь			Строительное задание. КТЦ3-20. Компоновка 52.	Стадия	Лист	Листов
					Р	53	
Рук.гр.	Гонтарь				Госстрой СССР Харьковский Сантехпроект		
Гл.инж.	Дальская						
Гл.инж.	Сергеева						
Инж.	Грошенко						

Инв.№подл. | Подпись и дата | Взам.инв.№

Альбом V

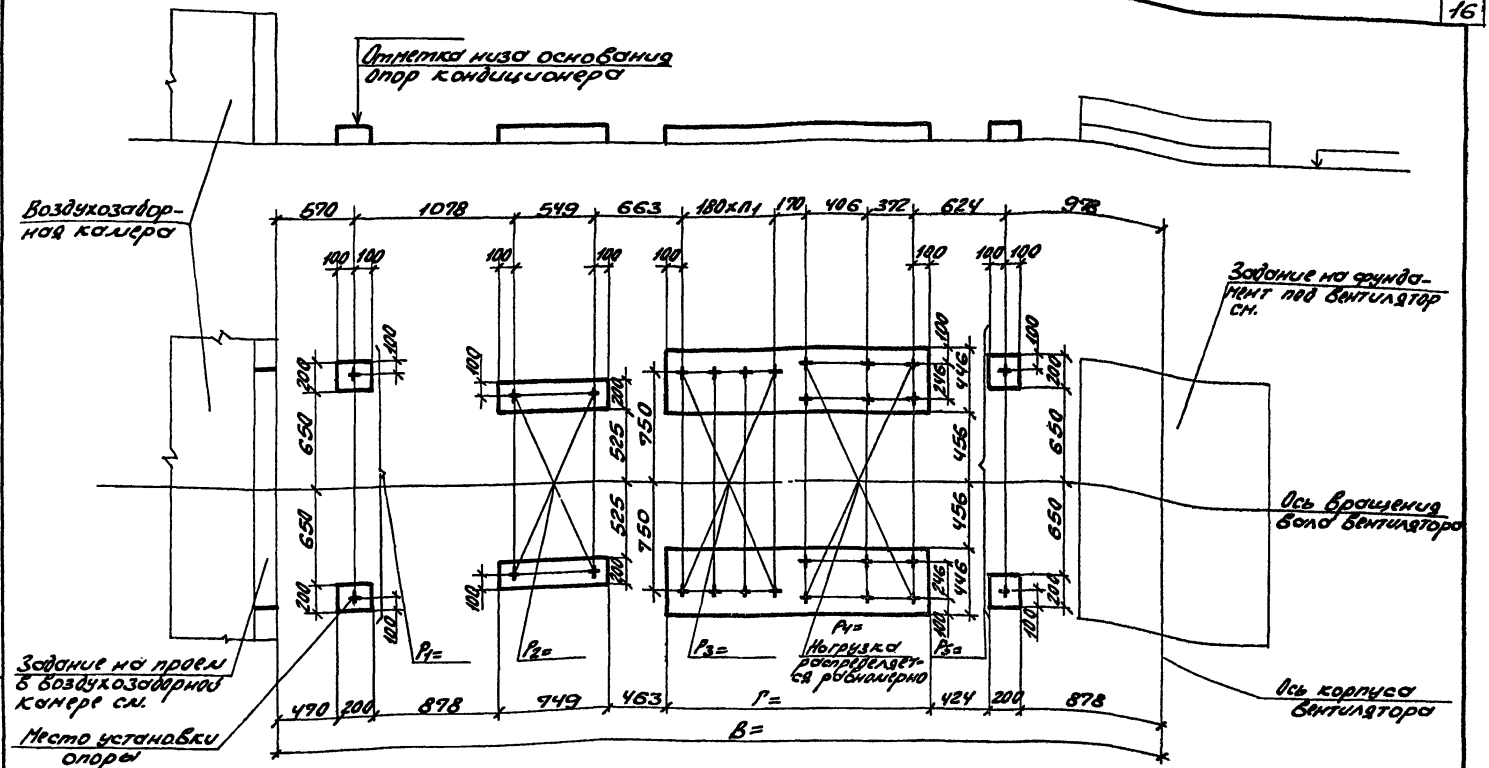

Нач.отд.	Белоусов			10107/6			
Н.контр.	Гобак			904-02-35.88			
Гл.спец.	Синицкая			Строительное задание. КТЦ 3-31,5 Компоновка 52.	Стадия	Лист	Листов
Рук.гр.	Сонник				Р	14	
Ст.инж.	Бельская				Госстрой СССР Харьковский Сантехпроект		
Ст.инж.	Горзова						
Инж.	Грищенко						

Инв.№подл. | Подпись и дата | Взам.инв.№

Альбом V

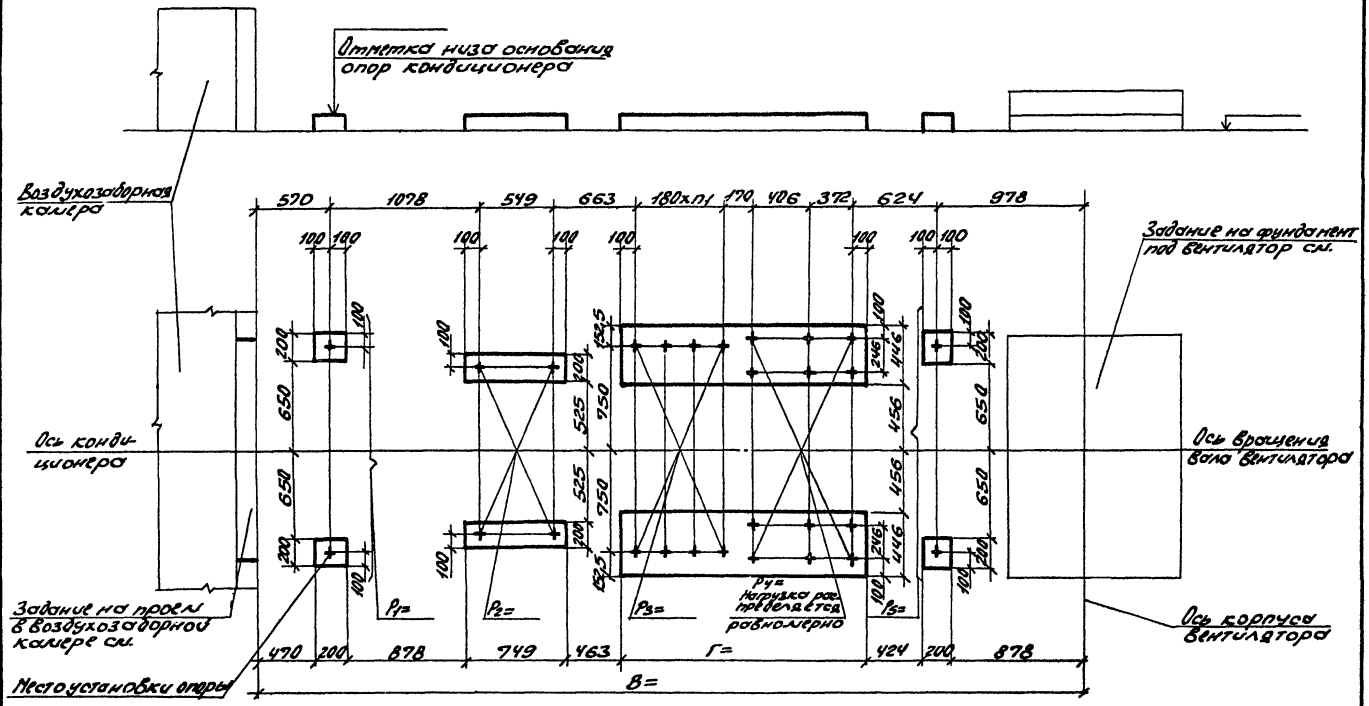

10107/6

Нач.отд.	Белоусов		904-02.35.88	
Н.контр.	Тобак			
Гл.спец.	Линовский		Строительное задание.	Стадия: Р; Лист: 15; Листов:
Рук.гр.	Синик		КТЦ 3-40.	Госстрой СССР Харьковский Сантехпроект
Ст.инж.	Бялькова		Компоновка 52.	
Ст.инж.	Корзова			
Инж.	Прошина			

Инв.№подл. | Подпись и дата | Взам.инв.№

Альбом V

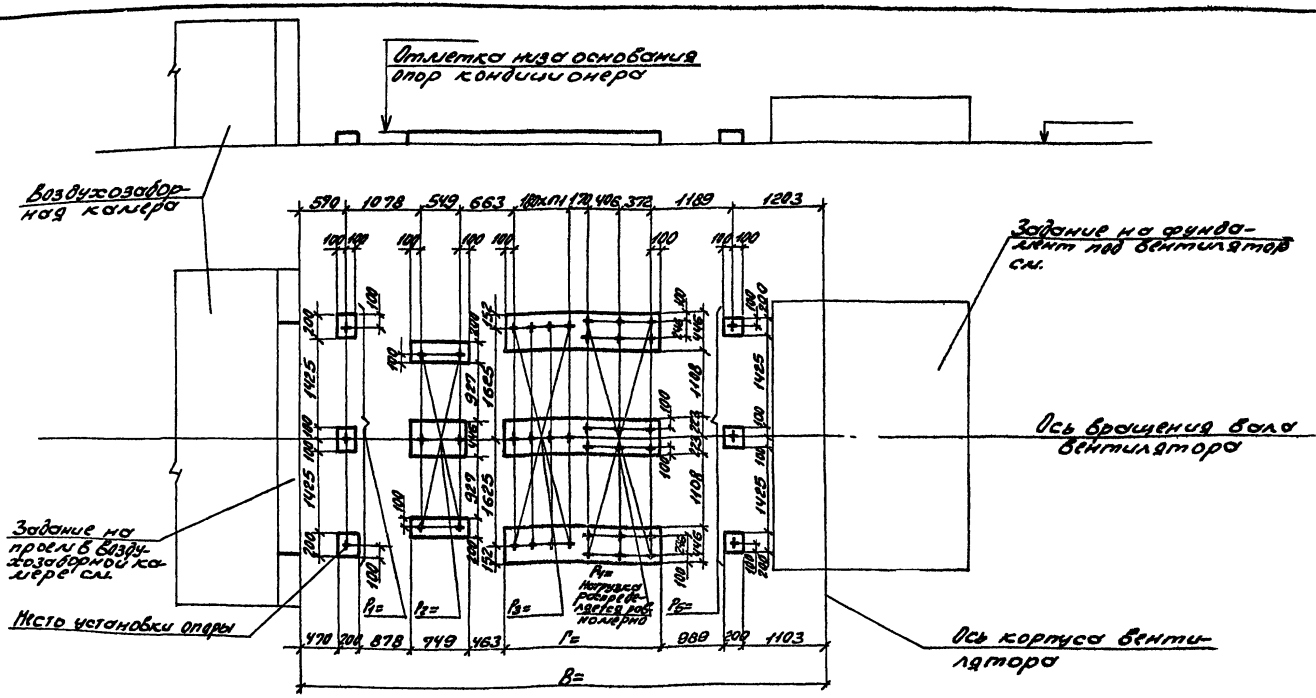

Нач.отд.	Белоусов		904-02-35.88				
Н.контр.	Гордок						
Гл.спец.	Линойский		Строительное задание. КТЦ3-63. Компоновка 52.	Стадия	Лист	Листов	
Рук.гр.	Сандик			Р	18		
Гл.инж.	Бельская			Госстрой СССР Харьковский Сантехпроект			
Гл.инж.	Горзобов						
Инж.	Грошенко						

101.07/6

Инв.№ подл. | Подпись и дата | Взам.инв.№

Лист V

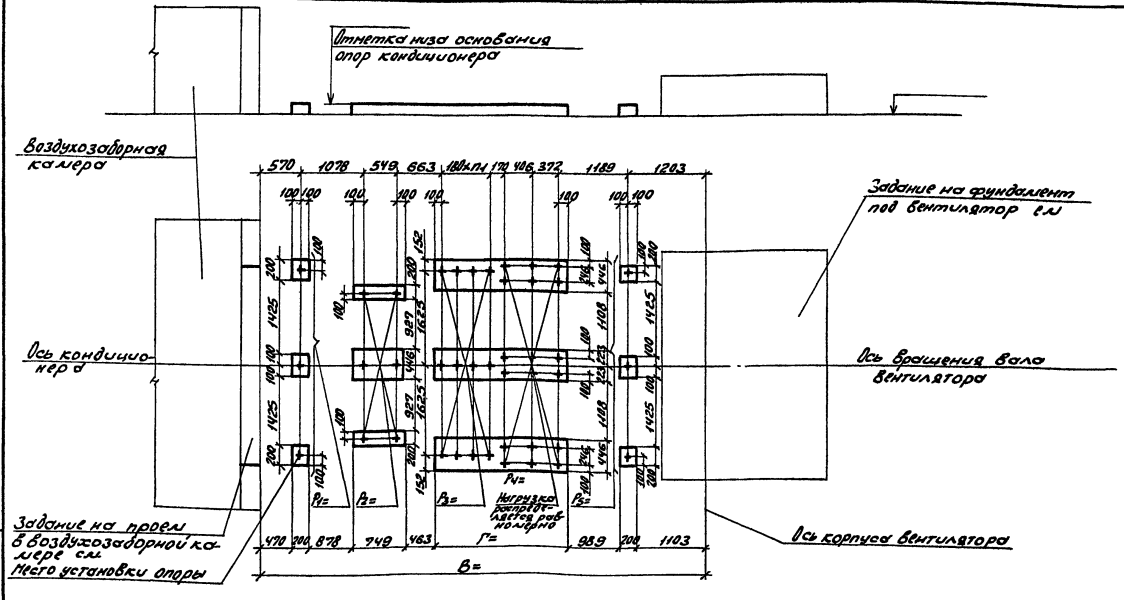

10107/6

Нач.отд.	Белоусов		904-02-35.88				
Н.контр.	Тавак						
Гл.спец.	Гинойский		Строительное задание. КПЦ 3-80. Колтоновка 52.	Стадия	Лист	Листов	
Рук.гр.	Сонник			Р	19		
Гл.инж.	Бельская			Госстрой СССР Харьковский Сантехпроект			
Гл.инж.	Корзубо						
Инж.	Грошенко						

Инв.№подл. | Подпись и дата | Взам.инв.№

Альбом V

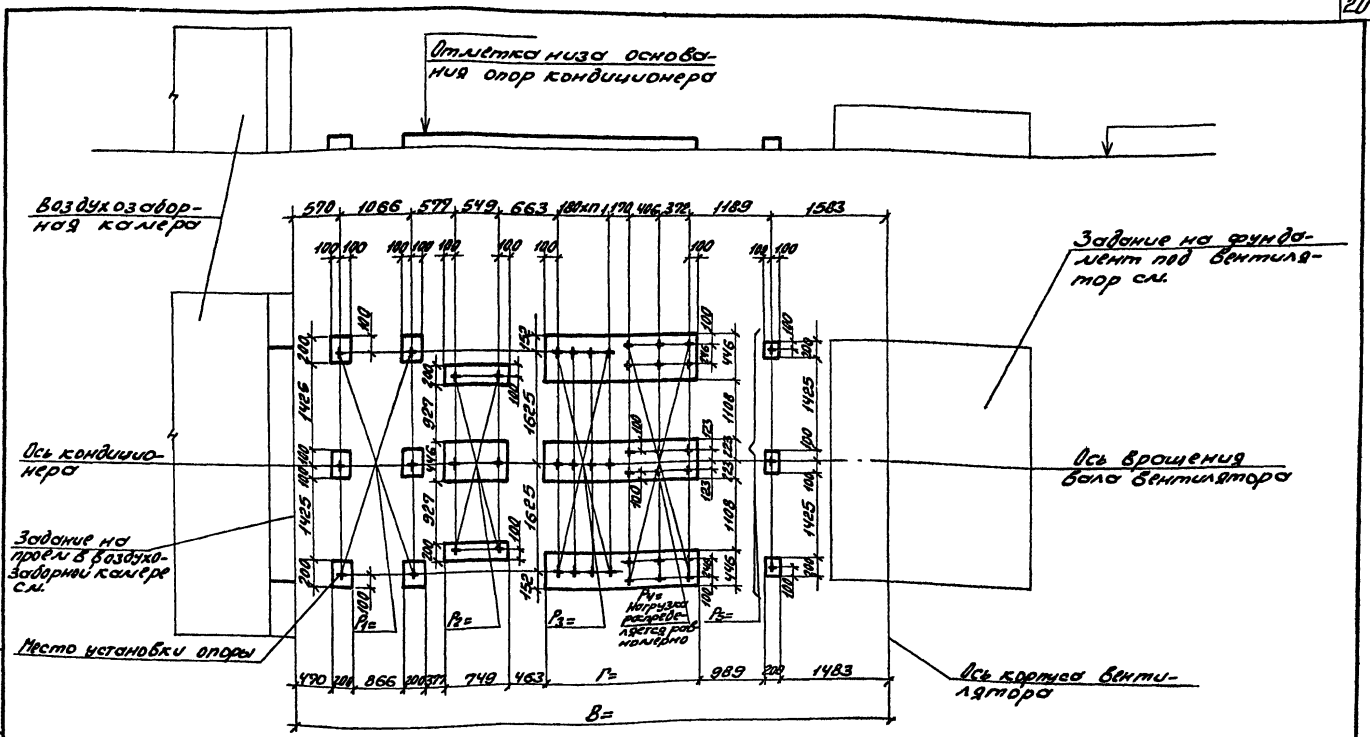

10107/6

Нач. отд.	Белоусов		904-02-35.88
Н. контр.	Табак		
Гл. спец.	Синайский		Строительное задание. КТИ3-125. Компоновка 52.
Рук. гр.	Сандик		
Ст. инж.	Бельская		
Ст. инж.	Карзова		
Инж.	Грищенко		

Стадия	Лист	Листов
Р	18	

Госстрой СССР Харьковский Сантехпроект

Инв. № подл. | Подпись и дата | Взам. инв. №

Альбом V

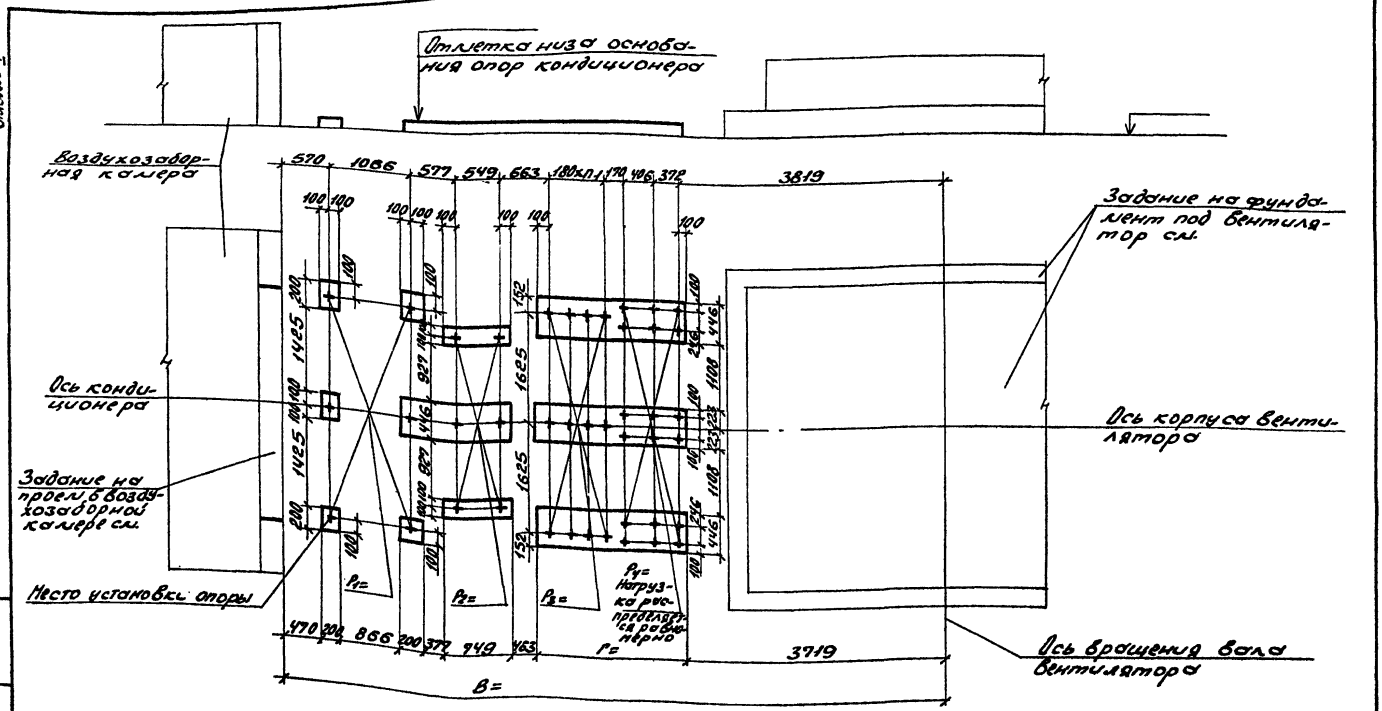

10107/8

Нач.отд.	Белянсов		904-02-35.88	
Н.контр.	Тобак			
Гл.спец.	Линойский		Строительное задание. КТЦЗ-160. Компоновка 52.	Стадия Р / Лист 19 / Листов
Рук.гр.	Гендик			Госстрой СССР Харьковский Сантехпроект
Ст.инж.	Быкова			
Ст.инж.	Карзова			
Инж.	Ерошенко			

Инв.№ подл. | Подпись и дата | Взам.инв.№

Лист 1 V

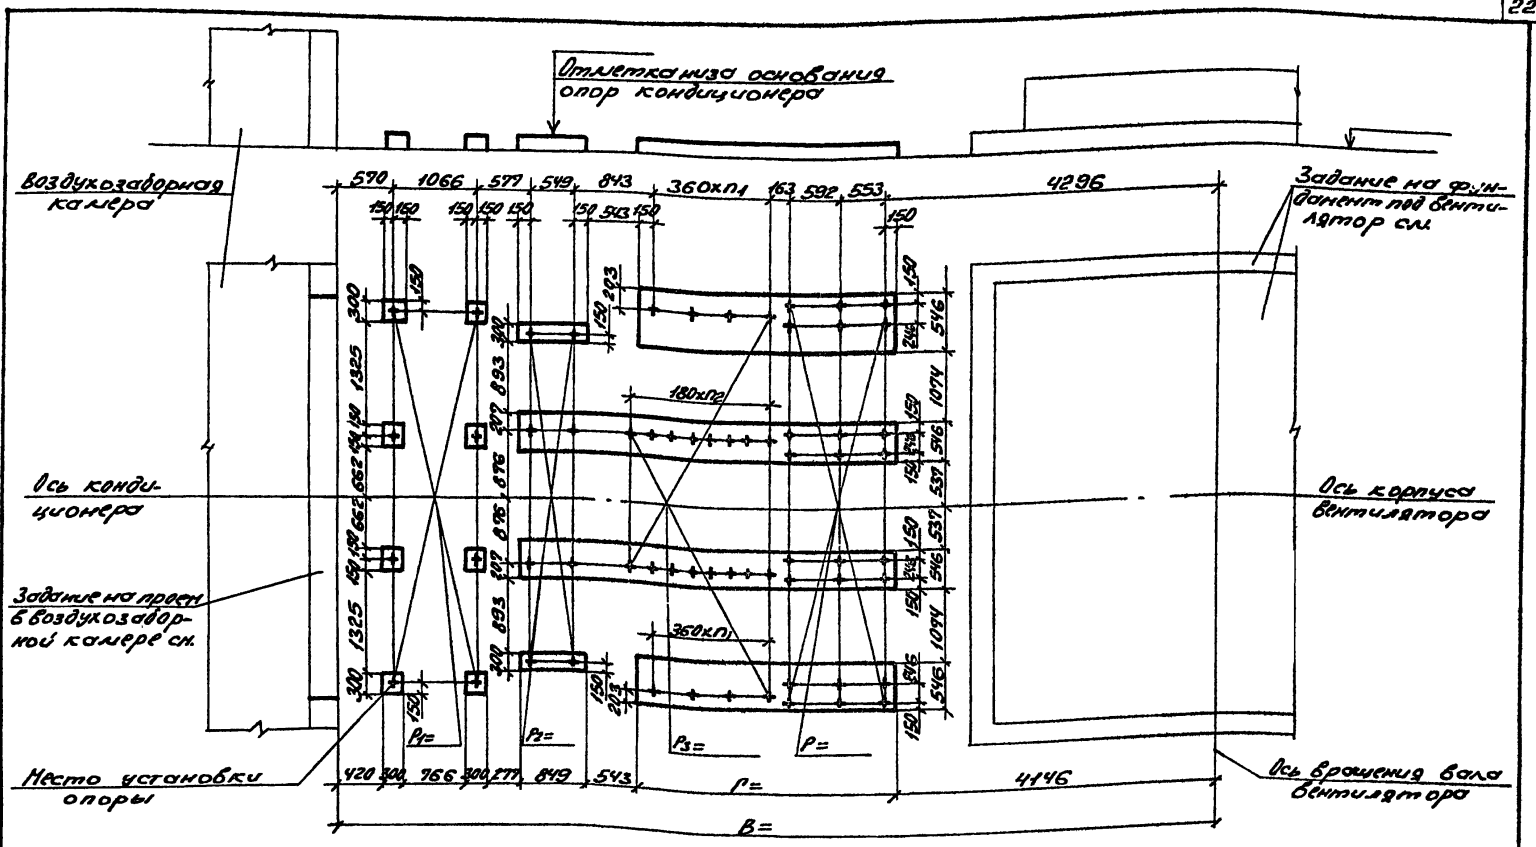

1010 1/6

Нач отд.	Белоусов		904-02-35.88
Н. контр.	Тавак		
Гл. спец.	Синайский		Строительное задание. КТЦЗ-200. Компоновка 52.
Рук. гр.	Сандик		
Ст. инж.	Бялыская		
Ст. инж.	Корзова		
Инж.	Грошенко		

Стадия	Лист	Листов
Р	26	

Госстрой СССР Харьковский Сантехпроект

Инв. № подл. | Подпись и дата | Взам. инв. №

Альбом V

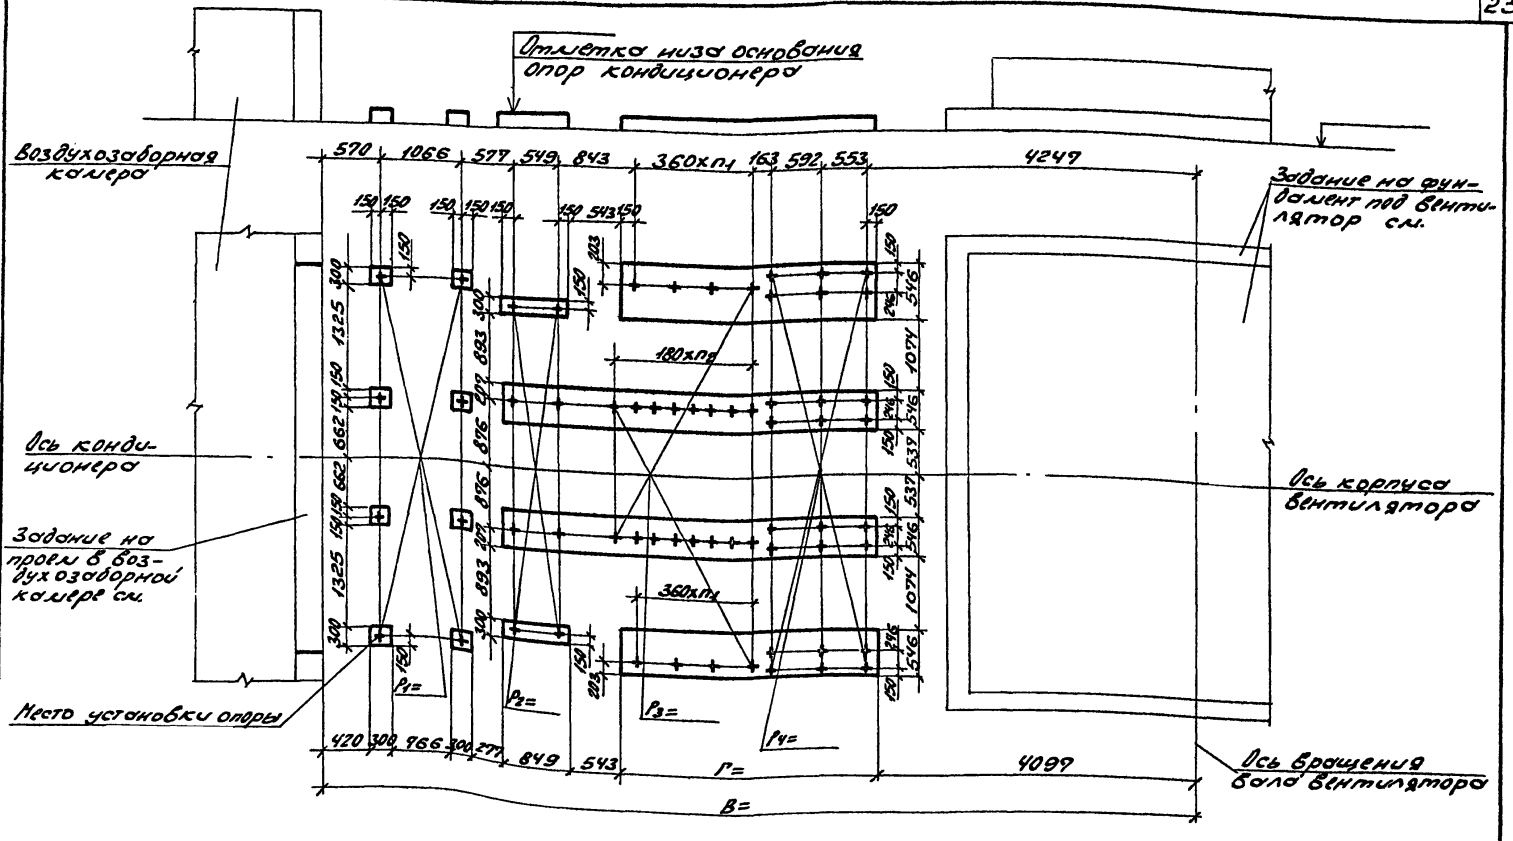

10107/6

Нач.отд.	Белочков		
Н.контр.	Тодак		
Гл.спец.	Римойский		
Рук.гр.	Сандик		
Ст.инж.	Бальская		
Ст.инж.	Корзова		
инж.	Грощенко		

904-02-35.88

Строительное задание.
КТЦ3-250.
Колтоновка 52.

Стадия	Лист	Листов
Р	21	

Госстрой СССР Харьковский Сантехпроект

Инв.№подл. | Подпись и дата | Взам.инв.№

Таблица размеров и нагрузок

№ строки	N листа строительного задания	Производительность по ГОСТ 24.141-83	Кол-во шт. П1	Кол-во шт. П2	Размер, мм В	Размер, мм Г	Статическая нагрузка без изоляции, кг / Поверхность секции, м² P1 / F1	P2 / F2	P3 / F3	P4 / F4	P5 / F5	P6 / F6
1	2	10	—	—	—	—	100 / 3,1	310 / 6,9	—	870 / 7,7	100 / 1,8	
2	3	20	—	—	—	—	120 / 4,6	380 / 9,7	—	1200 / 14,1	100 / 2,7	
3	4	31,5	—	—	—	—	150 / 6,2	700 / 12,5	—	1800 / 13,8	100 / 3,7	
4	5	40	—	—	—	—	170 / 6,7	820 / 13,9	—	2150 / 15,8	100 / 4,4	
5	6	63	—	—	—	—	270 / 9,2	1260 / 18,5	—	3500 / 18,2	250 / 18,7	
6	7	80	—	—	—	—	290 / 10,6	1550 / 20,8	—	4080 / 19,6	320 / 21,0	
7	8	125	—	—	—	—	1000 / 30,9	2060 / 17,0	—	5810 / 24,3	450 / 29,8	
8	9	160	—	—	—	—	1200 / 35,8	2500 / 18,2	—	6900 / 29,2	—	
9	10	200	—	—	—	—	1400 / 41,1	3050 / 21,0	—	8760 / 39,1	—	
10	11	250	—	—	—	—	1600 / 49,4	3680 / 23,2	—	10520 / 40,6	—	
11	12	10	0	—	5195	1148	100 / 3,1	310 / 6,9	450 / 2,0	850 / 6,4	100 / 1,8	

№ строки	N листа строительного задания	Производительность по ГОСТ 24.141-83	Кол-во шт. П1	Кол-во шт. П2	Размер, мм В	Размер, мм Г	Статическая нагрузка без изоляции, кг / Поверхность секции, м² P1 / F1	P2 / F2	P3 / F3	P4 / F4	P5 / F5	P6 / F6
12			1	—	5375	1328			850 / 2,8			
13	12	10	2	—	5555	1508	100 / 3,1	310 / 6,9	1250 / 3,6	850 / 6,4	100 / 1,8	
14			3	—	5735	1688			1650 / 4,4			
15			0	—	5350	1148			450 / 2,9			
16	13	20	1	—	5530	1328	120 / 4,6	380 / 9,7	850 / 4,1	1200 / 14,3	100 / 2,7	
17			2	—	5710	1508			1250 / 5,3			
18			3	—	5890	1688			1650 / 6,5			
19			0	—	5410	1148			650 / 3,5			
20	14	31,5	1	—	5590	1328	150 / 6,2	700 / 12,5	1250 / 4,9	1750 / 14,9	100 / 3,7	
21			2	—	5770	1508			1850 / 6,3			
22			3	—	5950	1688			2450 / 7,7			

10107/6

904-02-35.88

Лист 22

Альбом V

Инв. № подл. | Подпись и дата | Взам. инв. №

№ строки	№ листа строительного задания	Произв. обор. теплоносителя за без-выку м³/ч ×10³	Кол-во шт. п1	Кол-во шт. п2	Размер, мм В	Размер, мм Г	Статическая нагрузка без изоляции, кг / Поверхность секции, м² P1 / F1	P2 / F2	P3 / F3	P4 / F4	P5 / F5	P6 / F6
23	15	40	0	—	5410	1148	170 / 6,7	820 / 13,9	800 / 4,0	2100 / 11,4	100 / 4,4	
24			1	—	5590	1328			1550 / 5,6			
25			2	—	5770	1508			2300 / 7,2			
26			3	—	5950	1688			3050 / 8,8			
27	16	63	0	—	6200	1148	270 / 9,2	1260 / 18,5	1200 / 5,1	3450 / 15,1	250 / 18,7	
28			1	—	6380	1328			2350 / 7,1			
29			2	—	6560	1508			3500 / 9,1			
30			3	—	6740	1688			4650 / 11,1			
31	17	80	0	—	6200	1148	290 / 10,6	1550 / 20,8	1510 / 5,6	4050 / 16,2	320 / 21	
32			1	—	6380	1328			2960 / 7,8			
33			2	—	6560	1508			4410 / 10,0			
34			3	—	6740	1688			5860 / 12,2			
35	18	125	0	—	7145	1148	1000 / 30,9	2060 / 17	2270 / 9,1	5950 / 20,1	450 / 29,8	
36			1	—	7325	1328			4470 / 9,9			

№ строки	№ листа строительного задания	Произв. обор. теплоносителя за без-выку м³/ч ×10³	Кол-во шт. п1	Кол-во шт. п2	Размер, мм В	Размер, мм Г	Статическая нагрузка без изоляции, кг / Поверхность секции, м² P1 / F1	P2 / F2	P3 / F3	P4 / F4	P5 / F5	P6 / F6
37	18	125	2	—	7505	1508	1000 / 30,9	2060 / 17	6670 / 12,7	5750 / 20,1	450 / 29,8	
38			3	—	7685	1688			8870 / 15,5			
39	19	160	0	—	8192	1148	1200 / 35,8	2500 / 18,2	2780 / 8,0	6900 / 22,4	—	
40			1	—	8372	1328			5480 / 11,2		—	
41			2	—	8552	1508			8180 / 14,4		—	
42			3	—	8732	1688			10880 / 17,6		—	
43	20	200	0	1	9209	1608	1400 / 41,1	2050 / 21	3580 / 12,1	8680 / 31,9	—	
44			1	3	9569	1968			7080 / 18,9		—	
45			2	5	9929	2328			10580 / 25,7		—	
46			3	7	10289	2688			14080 / 32,5		—	
47	21	250	0	1	9160	1608	1600 / 49,4	3680 / 23,2	4390 / 13,5	10520 / 34,8	—	
48			1	3	9520	1968			8690 / 21,7		—	
49			2	5	9880	2328			12990 / 28,7		—	
50			3	7	10240	2688			17290 / 36,3		—	

10107/6

Альбом V

Инв. N подл. | Подпись и дата | Взам. инв. N

904-02-35.88

Лист 23

ЦЕНТРАЛЬНЫЙ ИНСТИТУТ ТИПОВОГО ПРОЕКТИРОВАНИЯ
ГОССТРОЯ СССР
КИЕВСКИЙ ФИЛИАЛ
г Киев-57 ул Эжена Потье № 12
59/6
Заказ № 7234/р Инв № 10107/6 Тираж 550
Сдано в печать 1. 8 198 9 Цена 1-98

gost.e-ecolog.ru