ТИПОВЫЕ МАТЕРИАЛЫ ДЛЯ ПРОЕКТИРОВАНИЯ

904-02-35.88

ЦЕНТРАЛЬНЫЕ КОНДИЦИОНЕРЫ КТЦ3

ИСХОДНЫЕ ДАННЫЕ ДЛЯ СОСТАВЛЕНИЯ ЗАДАНИЙ

АЛЬБОМ IV

ЧАСТЬ 1, ЛИСТЫ ОТ 1 ДО 152 ВКЛЮЧ.

СТРОИТЕЛЬНЫЕ ЗАДАНИЯ НА СЕКЦИИ КОНДИЦИОНЕРОВ МОДИФИКАЦИЙ БАЗОВОЙ СХЕМЫ 3

gost.e-ecolog.ru

Госстрой СССР 10107/4

ТИПОВЫЕ МАТЕРИАЛЫ ДЛЯ ПРОЕКТИРОВАНИЯ

904-02-35.88

ЦЕНТРАЛЬНЫЕ КОНДИЦИОНЕРЫ КТЦ3

ИСХОДНЫЕ ДАННЫЕ ДЛЯ СОСТАВЛЕНИЯ ЗАДАНИЙ

АЛЬБОМ IV

ЧАСТЬ 1, ЛИСТЫ ОТ 1 ДО 150 ВКЛЮЧ.

ПЕРЕЧЕНЬ АЛЬБОМОВ

АЛЬБОМ I ПОЯСНИТЕЛЬНАЯ ЗАПИСКА

АЛЬБОМ II СТРОИТЕЛЬНЫЕ ЗАДАНИЯ НА ВЕНТИЛЯТОРНЫЕ АГРЕГАТЫ, НАСОСЫ К БТМ И РЕГЕНЕРАЦИОННУЮ УСТАНОВКУ

АЛЬБОМ III СТРОИТЕЛЬНЫЕ ЗАДАНИЯ НА СЕКЦИИ КОНДИЦИОНЕРОВ МОДИФИКАЦИЙ БАЗОВЫХ СХЕМ 1,2

АЛЬБОМ IV СТРОИТЕЛЬНЫЕ ЗАДАНИЯ НА СЕКЦИИ КОНДИЦИОНЕРОВ МОДИФИКАЦИЙ БАЗОВОЙ СХЕМЫ 3

АЛЬБОМ V СТРОИТЕЛЬНЫЕ ЗАДАНИЯ НА СЕКЦИИ КОНДИЦИОНЕРОВ МОДИФИКАЦИЙ БАЗОВОЙ СХЕМЫ 4

АЛЬБОМ VI СТРОИТЕЛЬНЫЕ ЗАДАНИЯ НА ПРИСОЕДИНЕНИЕ КОНДИЦИОНЕРА К СТРОИТЕЛЬНОЙ КОНСТРУКЦИИ И ПЛОЩАДКИ ОБСЛУЖИВАНИЯ

АЛЬБОМ VII СПРАВОЧНЫЕ ДАННЫЕ ДЛЯ СОСТАВЛЕНИЯ ЗАДАНИЯ НА ЭЛЕКТРОСНАБЖЕНИЕ И ОСВЕЩЕНИЕ

РАЗРАБОТАНЫ
ГОСУДАРСТВЕННЫМ ПРОЕКТНЫМ ИНСТИТУТОМ
„ХАРЬКОВСКИЙ САНТЕХПРОЕКТ"
ГЛАВНЫЙ ИНЖЕНЕР ИНСТИТУТА В.А. СЛЮСАРЕВ
ГЛАВНЫЙ ИНЖЕНЕР ПРОЕКТА Л.И. ЛЕВОНТИН

УТВЕРЖДЕНЫ И ВВЕДЕНЫ
В ДЕЙСТВИЕ
ГЛАВПРОЕКТОМ
ГОССТРОЯ СССР
ПРОТОКОЛ № 70 ОТ 14.10 1988г

© ГПИ ЦИТП ГОССТРОЯ СССР 1989г

N 10-107/4

Альбом IV

NN листов	Наименование листа	Стр.
1	Содержание альбома	3
5	КТЦ3-10. Компоновки 19,56.	7
6	КТЦ3-20. Компоновки 19,56.	8
7	КТЦ3-31,5. Компоновки 19,56.	9
8	КТЦ3-40. Компоновка 19.	10
9	КТЦ3-63. Компоновки 19;20,56.	11
10	КТЦ3-80. Компоновки 19,56.	12
11	КТЦ3-125. Компоновки 19,20.	13
12	КТЦ3-160. Компоновка 19.	14
13	КТЦ3-200. Компоновки 19,20.	15
14	КТЦ3-250. Компоновка 19.	16
15	КТЦ3-80. Компоновка 20.	17
16	КТЦ3-160. Компоновка 20.	18
17	КТЦ3-250. Компоновка 20.	19
18	КТЦ3-10. Компоновка 21.	20
19	КТЦ3-20. Компоновка 21.	21
20	КТЦ3-31,5. Компоновка 21.	22
21	КТЦ3-40. Компоновка 21.	23
22	КТЦ3-63. Компоновки 21,22.	24
23	КТЦ3-80. Компоновка 21.	25
24	КТЦ3-125. Компоновки 21,22.	26
25	КТЦ3-160. Компоновка 21.	27
26	КТЦ3-200. Компоновки 21,22.	28
27	КТЦ3-250. Компоновка 21.	29
28	КТЦ3-80. Компоновка 22.	30
29	КТЦ3-160. Компоновка 22.	31
30	КТЦ3-250. Компоновка 22.	32
31	КТЦ3-10 Компоновки 23,25,57.	33
32	КТЦ3-20. Компоновки 23,25,57.	34

NN листов	Наименование листа	Стр.
33	КТЦ3-31,5. Компоновки 23,25,57	35
34	КТЦ3-40. Компоновка 23.	36
35	КТЦ3-63. Компоновки 23...25,57.	37
36	КТЦ3-80. Компоновки 23,57	38
37	КТЦ3-125. Компоновки 23...25.	39
38	КТЦ3-160. Компоновка 23.	40
39	КТЦ3-200. Компоновки 23....25.	41
40	КТЦ3-250. Компоновка 23.	42
41	КТЦ3-80. Компоновки 24,25.	43
42	КТЦ3-160. Компоновки 24,25.	44
43	КТЦ3-250. Компоновки 24,25.	45
44	КТЦ3-40. Компоновка 25.	46
45	КТЦ3-10. Компоновки 26,28.	47
46	КТЦ3-20. Компоновки 26,28	48
47	КТЦ3-31,5. Компоновки 26,28.	49
48	КТЦ3-40. Компоновка 26.	50
49	КТЦ3-63. Компоновки 26...28.	51
50	КТЦ3-80. Компоновка 26.	52
51	КТЦ3-125. Компоновки 26...28.	53
52	КТЦ3-160. Компоновка 26.	54
53	КТЦ3-200. Компоновки 26...28	55

Взам. инв. N

Подпись и дата

10107/4

Нач. отд.	Белоусов	
Н. контр.	Тобок	
Гл. спец.	Синабский	
Рук. гр.	Сандик	
Ст. инж.	Бяльская	
Ст. инж.	Карзова	
Инж.	Геращенко	

904-02-35.88

Строительное задание. Содержание альбома. (начало).

Стадия	Лист	Листов
Р	1	231

Госстрой СССР Харьковский Сантехпроект

Альбом IV

N N листов	Наименование листа	Стр.
54	КТЦ 3-250. Компоновка 26.	56
55	КТЦ 3-80. Компоновки 27,28	57
56	КТЦ 3-160. Компоновки 27,28.	58
57	КТЦ 3-250. Компоновки 27,28.	59
58	КТЦ 3-40. Компоновка 28.	60
59	КТЦ 3-10. Компоновки 29,58.	61
60	КТЦ 3-20. Компоновки 29,58.	62
61	КТЦ 3-31,5. Компоновки 29,58.	63
62	КТЦ 3-40. Компоновки 29,58.	64
63	КТЦ 3-63. Компоновки 29,30,58.	65
64	КТЦ 3-80. Компоновки 29,58.	66
65	КТЦ 3-125. Компоновки 29,30.	67
66	КТЦ 3-160. Компоновки 29,58.	68
67	КТЦ 3-200. Компоновки 29,30.	69
68	КТЦ 3-250. Компоновки 29,58.	70
69	КТЦ 3-80. Компоновка 30.	71
70	КТЦ 3-160. Компоновка 30.	72
71	КТЦ 3-250. Компоновка 30.	73
72	КТЦ 3-10. Компоновка 31.	74
73	КТЦ 3-20. Компоновка 31.	75
74	КТЦ 3-31,5. Компоновка 31.	76
75	КТЦ 3-40. Компоновка 31.	77
76	КТЦ 3-63. Компоновки 31,32.	78
77	КТЦ 3-80. Компоновка 31.	79
78	КТЦ 3-125. Компоновки 31,32.	80
79	КТЦ 3-160. Компоновка 31.	81
80	КТЦ 3-200. Компоновки 31,32.	82
81	КТЦ 3-250. Компоновка 31.	83
82	КТЦ 3-80. Компоновка 32.	84

N N листов	Наименование листа	Стр.
83	КТЦ 3-160. Компоновка 32.	85
84	КТЦ 3-250. Компоновка 32.	86
85	КТЦ 3-10. Компоновки 33,35,59.	87
86	КТЦ 3-20. Компоновки 33,35,59.	88
87	КТЦ 3-31,5. Компоновки 33,35,59.	89
88	КТЦ 3-40. Компоновки 33,59.	90
89	КТЦ 3-63. Компоновки 33...35,59.	91
90	КТЦ 3-80. Компоновки 33,59.	92
91	КТЦ 3-125. Компоновки 33...35.	93
92	КТЦ 3-160. Компоновки 33,59.	94
93	КТЦ 3-200. Компоновки 33...35.	95
94	КТЦ 3-250. Компоновки 33,59.	96
95	КТЦ 3-80. Компоновки 34,35.	97
96	КТЦ 3-160. Компоновки 34,35.	98
97	КТЦ 3-250. Компоновки 34,35.	99
98	КТЦ 3-40. Компоновка 35.	100
99	КТЦ 3-10. Компоновки 36,38.	101
100	КТЦ 3-20. Компоновки 36,38.	102
101	КТЦ 3-31,5. Компоновки 36,38.	103
102	КТЦ 3-40. Компоновка 36.	104
103	КТЦ 3-63. Компоновки 36. 38.	105

10107/4

Нач.отд.	Белоусов		904-02-35.88
Н.контр.	Табак		
Гл.спец.	Синайский		Строительное задание. Содержание альбома. (продолжение).
Рук.гр.	Сандик		
Ст.инж.	Бяльская		
Ст.инж.	Карзова		
Инж.	Геращенко		

Стадия	Лист	Листов
Р	2	

Госстрой СССР Харьковский Сантехпроект

Альбом IV

NN листов	Наименование листа	Стр.
104	КТЦ3-80. Компоновка 36.	106
105	КТЦ3-125. Компоновки 36... 38.	107
106	К.ТЦ3-160. Компоновка 36.	108
107	КТЦ3-200. Компоновки 36... 38	109
108	КТЦ3-250. Компоновка 36.	110
109	КТЦ3-80. Компоновки 37, 38.	111
110	КТЦ3-160. Компоновки 37, 38.	112
111	КТЦ3-250. Компоновки 37, 38.	113
112	КТЦ3-40. Компоновка 38.	114
113	КТЦ3-10. Компоновки 39, 41, 60.	115
114	КТЦ3-20. Компоновки 39, 41, 60.	116
115	КТЦ3-31,5 Компоновки 39, 41, 60.	117
116	КТЦ3-40. Компоновка 39.	118
117	КТЦ3-63. Компоновки 39... 41, 60	119
118	КТЦ3-80. Компоновки 39, 60.	120
119	КТЦ3-125. Компоновки 39... 41.	121
120	КТЦ3-160. Компоновка 39.	122
121	КТЦ3-200. Компоновки 39...41.	123
122	КТЦ3-250. Компоновка 39.	124
123	КТЦ3-80. Компоновки 40, 41.	125
124	КТЦ3-160. Компоновки 40, 41	126
125	КТЦ3-250. Компоновки 40, 41	127
126	КТЦ3-40. Компоновка 41.	128
127	КТЦ3-10. Компоновки 42, 44.	129
128	КТЦ3-20. Компоновки 42, 44.	130
129	КТЦ3-31,5. Компоновки 42, 44.	130
130	КТЦ3-40. Компоновка 42.	131
131	КТЦ3-63. Компоновки 42... 44.	132
132	КТЦ3-80. Компоновка 42.	133
133	КТЦ3-125. Компоновки 42... 44.	135
134	КТЦ3-160. Компоновка 42.	136
135	КТЦ3-200. Компоновки 42... 44.	137
136	КТЦ3-250. Компоновка 42.	138
137	КТЦ3-80. Компоновки 43, 44.	139
138	КТЦ3-160. Компоновки 43, 44.	140
139	КТЦ3-250. Компоновки 43, 44.	141
140	КТЦ3-40. Компоновка 44.	142
141	КТЦ3-10. Компоновки 45, 47, 61.	143
142	КТЦ3-20. Компоновки 45, 47, 61.	144
143	КТЦ3-31,5. Компоновки 45, 47, 61.	145
144	КТЦ3-40. Компоновки 45, 61.	146
145	КТЦ3-63. Компоновки 45... 47, 61	147
146	КТЦ3-80. Компоновки 45, 61.	148
147	КТЦ3-125. Компоновки 45... 47.	149
148	КТЦ3-160. Компоновки 45, 61.	150
149	КТЦ3-200. Компоновки 45... 47.	151
150	КТЦ3-250. Компоновки 45, 61	152
151	КТЦ3-80. Компоновки 46, 47	153
152	КТЦ3-160. Компоновки 46, 47	154
153	КТЦ3-250. Компоновки 46, 47.	155

10107/4

Нач.отд.	Белоусов		904-02-35.88		
Н.контр.	Табак				
Гл.спец.	Синайский		Строительное задание. Содержание альбома. (продолжение).	Стадия	Лист	Листов
Рук.гр.	Сандик			Р	3	
Ст.инж.	Бявская			Госстрой СССР Харьковский Сантехпроект		
Ст.инж.	Карзаева					
Инж.	Терещенко					

Инв.№ подл. | Подпись и дата | Взам.инв.№

NN листов	Наименование листа		Стр.
154	КТЦ3-40.	Компоновка 47.	156
155	КТЦ3-10.	Компоновки 48,50.	157
156	КТЦ3-20.	Компоновки 48,50.	158
157	КТЦ3-31,5.	Компоновки 48,50.	159
158	КТЦ3-40.	Компоновка 48.	160
159	КТЦ3-63.	Компоновки 48...50.	161
160	КТЦ3-80.	Компоновка 48.	162
161	КТЦ3-125.	Компоновки 48... 50.	163
162	КТЦ3-160.	Компоновка 48.	164
163	КТЦ3-200.	Компоновки 48...50.	165
164	КТЦ3-250.	Компоновка 48.	166
165	КТЦ3-80.	Компоновки 49,50.	167
166	КТЦ3-160.	Компоновки 49,50.	168
167	КТЦ3-250.	Компоновки 49,50.	169
168	КТЦ3-40.	Компоновка 50.	170
169	КТЦ3-40	Компоновка 56.	171
170	КТЦ3-125.	Компоновка 56.	172
171	КТЦ3-160.	Компоновка 56.	173
172	КТЦ3-200.	Компоновка 56.	174
173	КТЦ3-250.	Компоновка 56.	175
174	КТЦ3-40.	Компоновка 57.	176
175	КТЦ3-125.	Компоновка 57.	177
176	КТЦ3-160.	Компоновка 57.	178
177	КТЦ3-200.	Компоновка 57.	179
178	КТЦ3-250.	Компоновка 57.	180
179	КТЦ3-125.	Компоновка 58.	181
180	КТЦ3-200.	Компоновка 58.	182
181	КТЦ3-125.	Компоновка 59.	183
182	КТЦ3-200.	Компоновка 59.	184

NN листов	Наименование листа		Стр.
183	КТЦ3-40	Компоновка 60.	185
184	КТЦ3-125.	Компоновка 60.	186
185	КТЦ3-160.	Компоновка 60.	187
186	КТЦ3-200.	Компоновка 60.	188
187	КТЦ3-250.	Компоновка 60.	189
188	КТЦ3-125.	Компоновка 61.	190
189	КТЦ3-200.	Компоновка 61.	191
190	Таблица размеров и нагрузок		192

10107/14

Нач.отд.	Белоусов	
Н.контр.	Табак	
Гл.спец.	Синайский	
Рук.гр.	Сандик	
Ст.инж.	Бяльская	
Ст.инж.	Карзова	
Инж.	Гераценко	

904-02-35.88

Строительное задание. Содержание альбома. (окончание).

Стадия	Лист	Листов
Р	4	

Госстрой СССР Харьковский Сантехпроект

Инв.№ подл. | Подпись и дата | Взам. инв.№

Альбом №

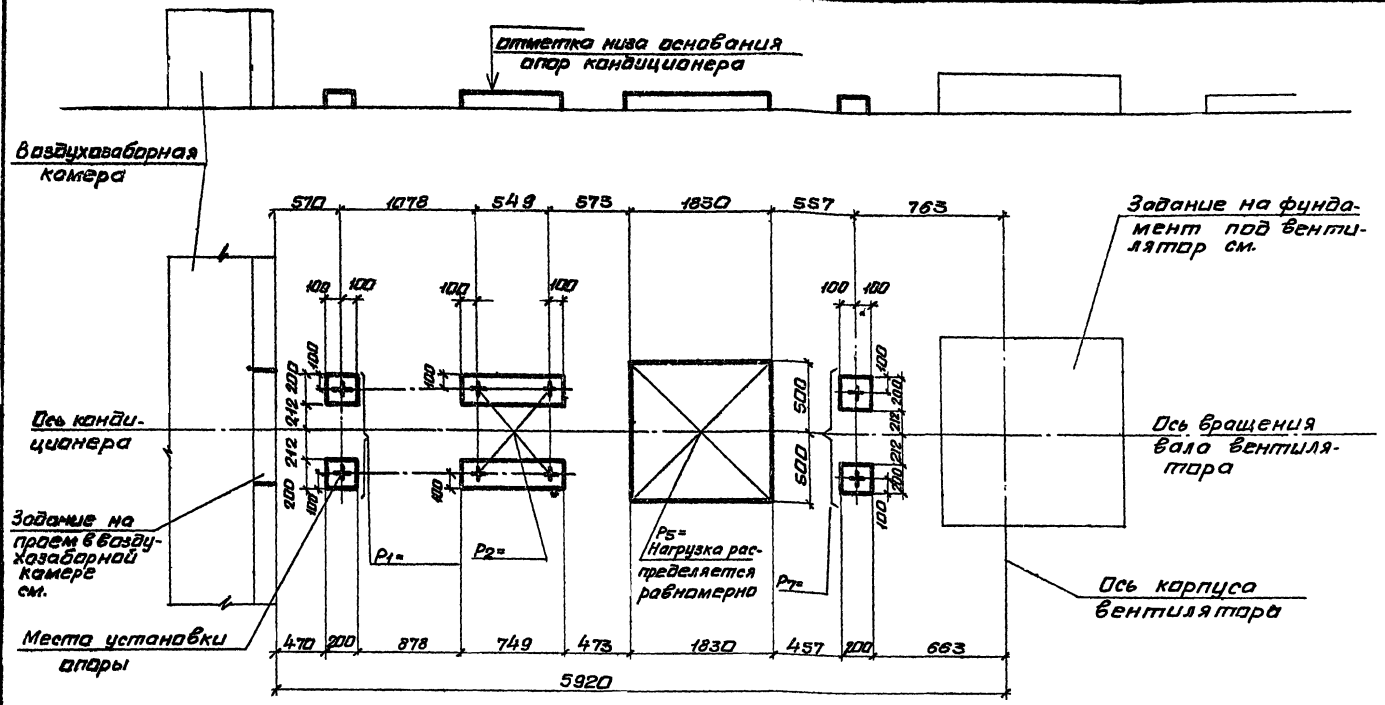

10107/4.

Начотд.	Белоусов		904-02-35.88
Н.контр.	Табак		Строительное задание. КТЦ3-10. Компоновки 19,56.
Гл.спец.	Синайский		Стадия Р; Лист 5; Листов
Рук.гр.	Сандик		Госстрой СССР Харьковский Сантехпроект
Ст.инж.	Бельская		
Ст.инж.	Карзова		
Инж.	Герощенко		

Альбом IV

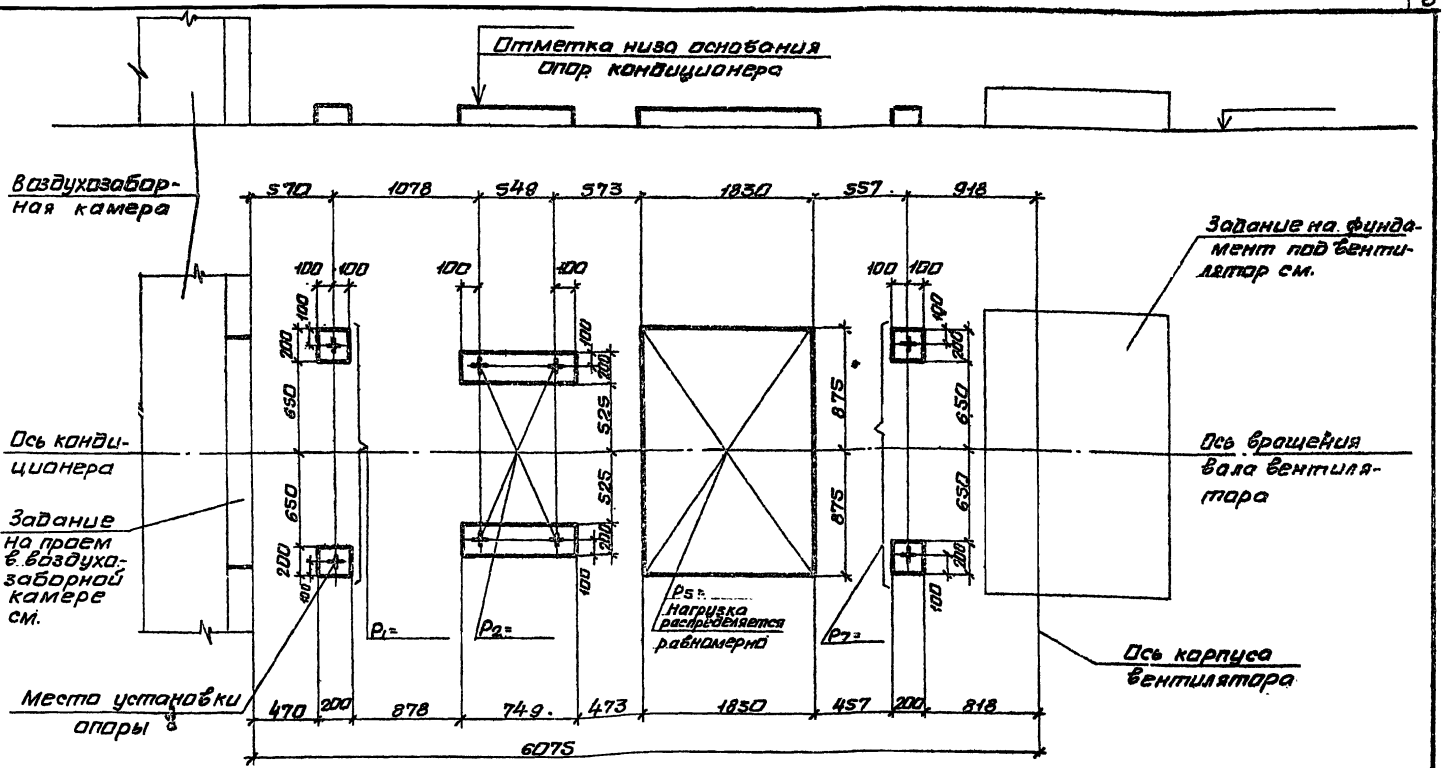

10107/4

Нач. отд.	Белоусов		904-02-35.88		
Н. контр.	Тайак				
Гл. спец.	Симбирский		Строительное задание. КТЦ5-20. Компоновки 19,56.	Стадия	Лист	Листов
Рук. гр.	Сандик			Р	6	
Ст. инж.	Бяльская			Госстрой СССР Харьковский Сантехпроект		
Ст. инж.	Карзова					
Инж.	Геращенко					

Инв. № подл. | Подпись и дата | Взам. инв. №

Альбом IV

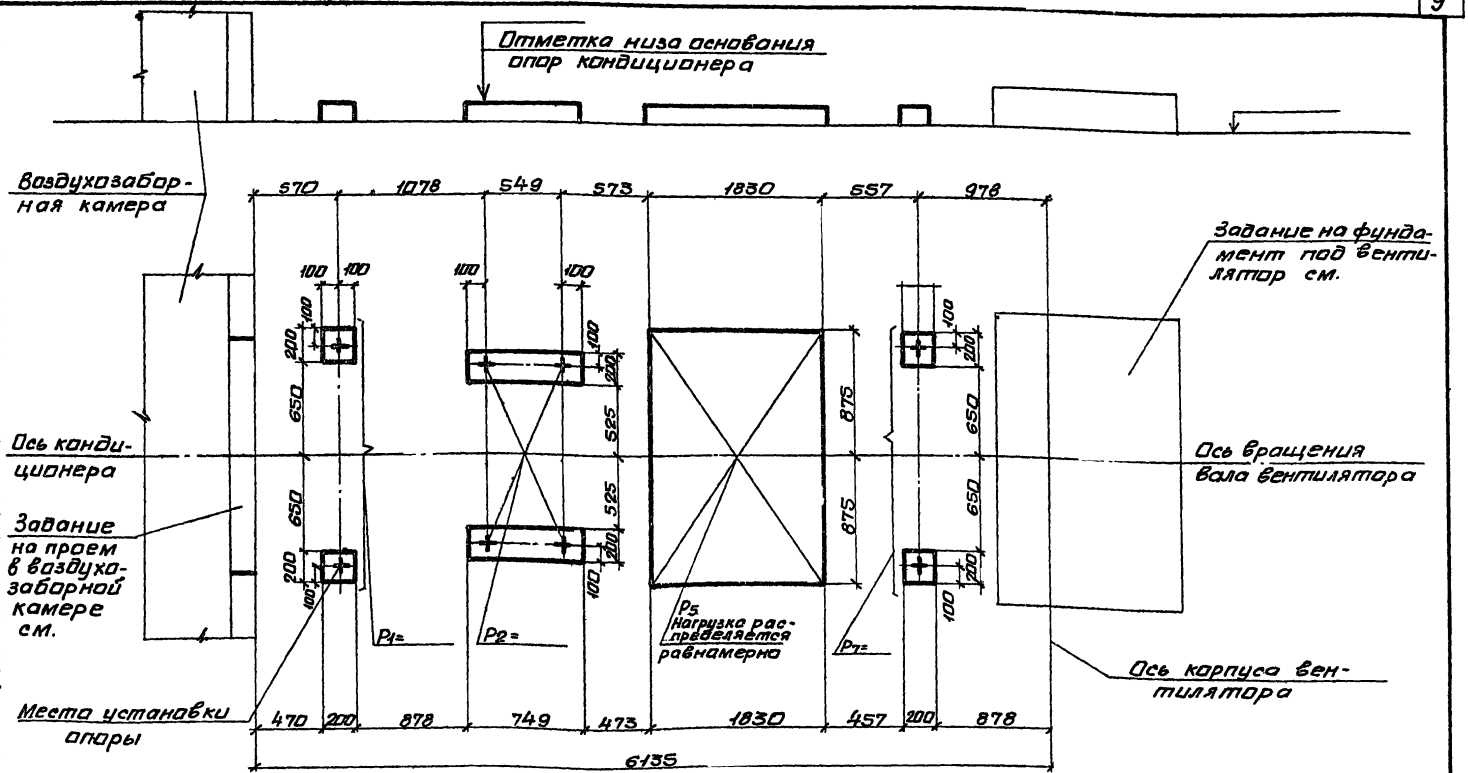

10107/4

Нач.отд.	Белоусов		904-02-35.88
Н.контр.	Табак		Строительное задание. КТЦ 3-31,5. Компоновки 19,56.
Гл.спец.	Синайский		Стадия: Р; Лист: 7; Листов:
Рук.гр.	Сандик		Госстрой СССР Харьковский Сантехпроект
Ст.инж.	Бальская		
Ст.инж.	Карзова		
Инж.	Геращенко		

Альбом IV

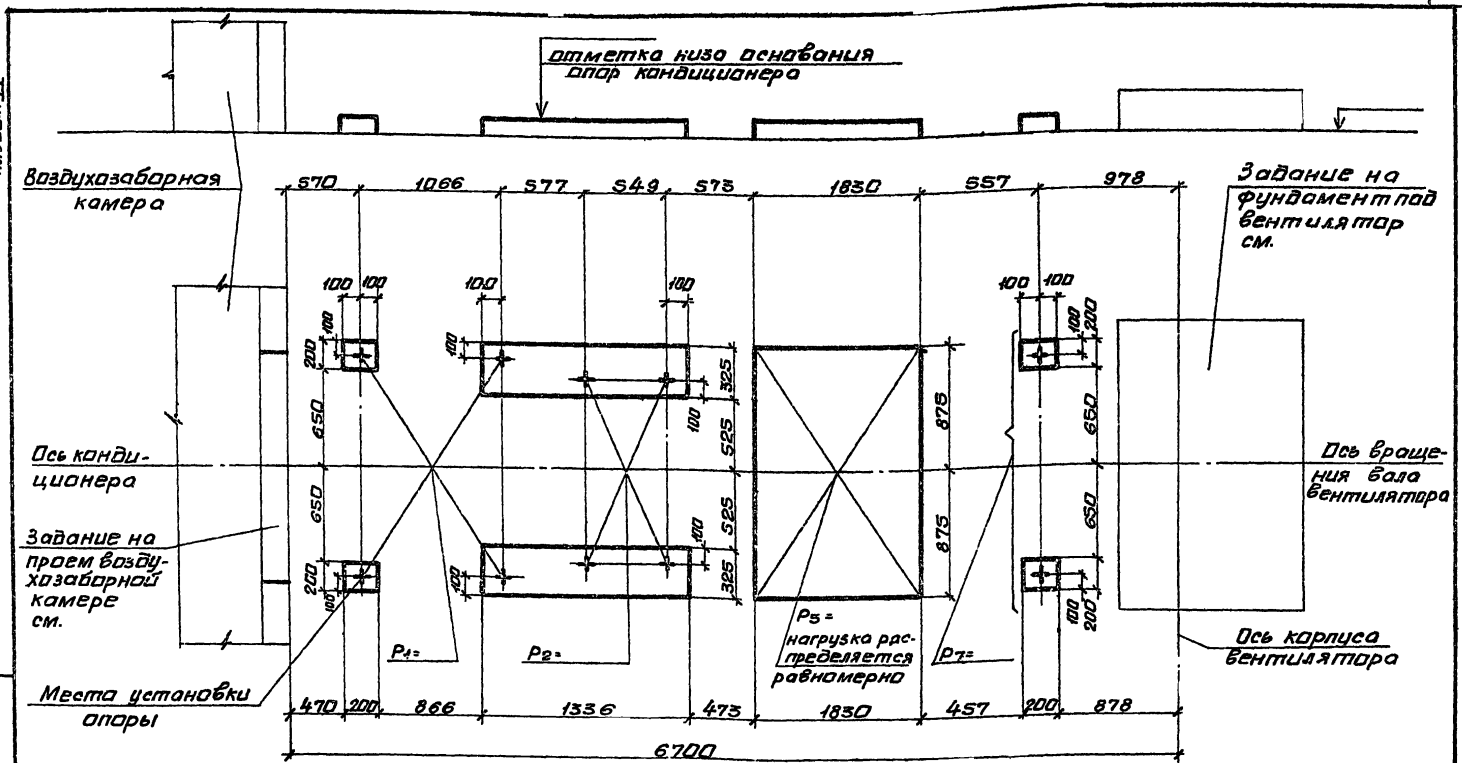

10107/4

Нач.отд	Белоусов		
Н.контр.	Табак		
Гл.спец.	Синайский		
Рук.гр.	Сандик		
Ст.инж.	Бальская		
Ст.инж.	Карпова		
Инж.	Герощенко		

904-02-35.88

Строительное задание. КТЦ3-40. Компоновка 19.

Стадия	Лист	Листов
Р	8	

Госстрой СССР Харьковский Сантехпроект

Инв.№ подл. | Подпись и дата | Взам.инв.№

Альбом IV

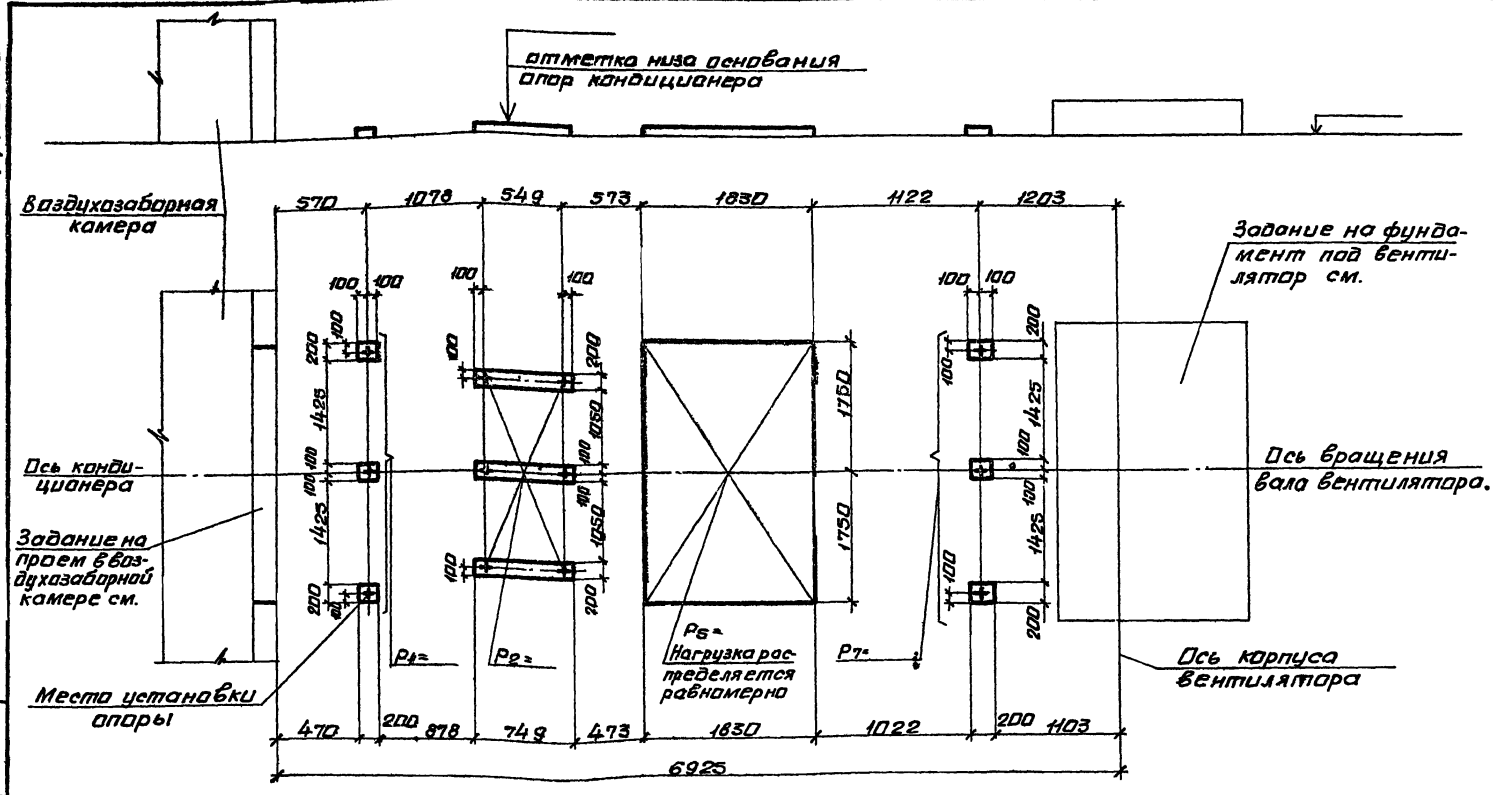

10107/4

Нач.отд.	Белоусов		904-02-35.88
Н.контр.	Табак		
Гл.спец.	Синайский		Строительное задание. КТЦ 3-63. Компоновки 19,20,56.
Рук.гр.	Сандик		Стадия Р; Лист 9; Листов
Ст.инж.	Бяльская		Госстрой СССР Харьковский Сантехпроект
Ст.инж.	Карзаво		
Инж.	Геращенко		

Инв.№ подл. | Подпись и дата | Взам.инв.№

Альбом IV

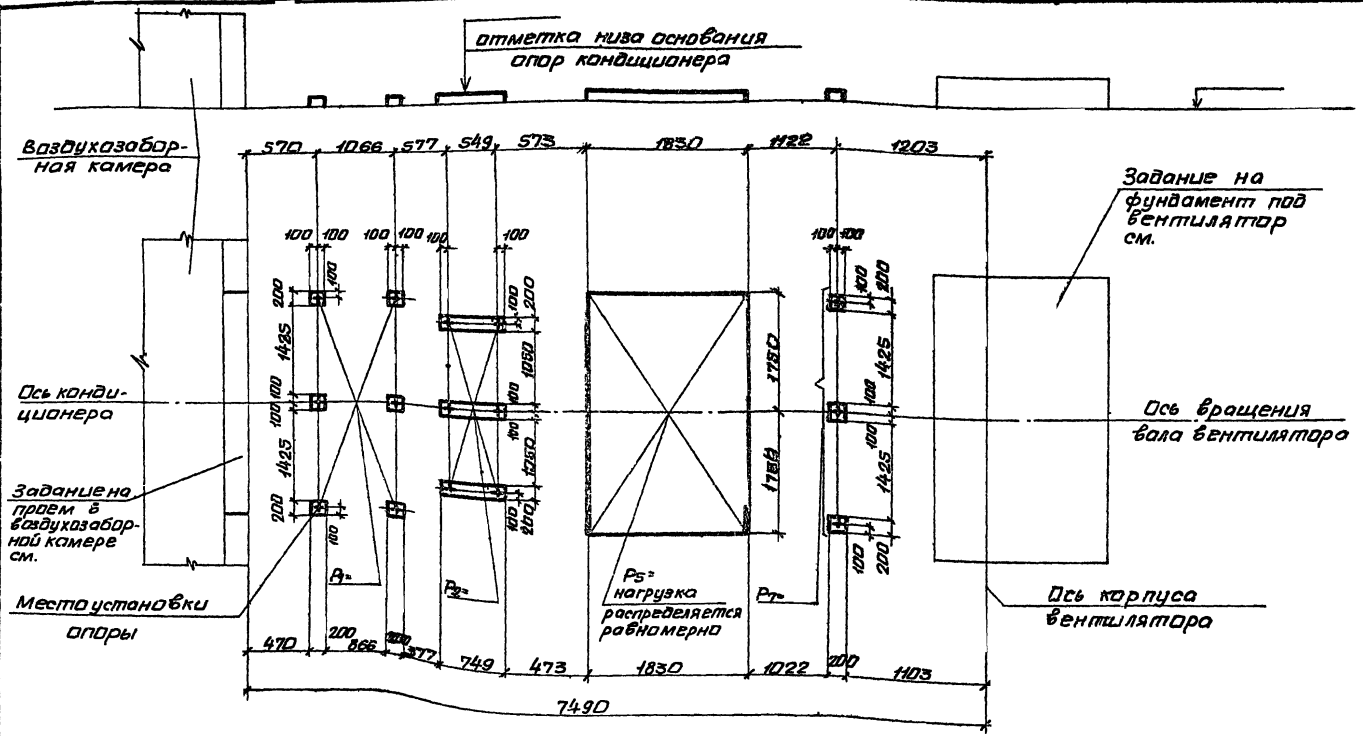

10107/4

Нач.отд.	Белоусов	
Н.контр.	Табак	
Гл.спец.	Синайский	
Рук.гр.	Сандик	
Ст.инж.	Бяльская	
Ст.инж.	Карзова	
Инж.	Геращенко	

904-02-35.88

Строительное задание. KTL 3-80. Компановки 19,56.

Стадия	Лист	Листов
Р	10	

Госстрой СССР Харьковский Сантехпроект

Альбом IV

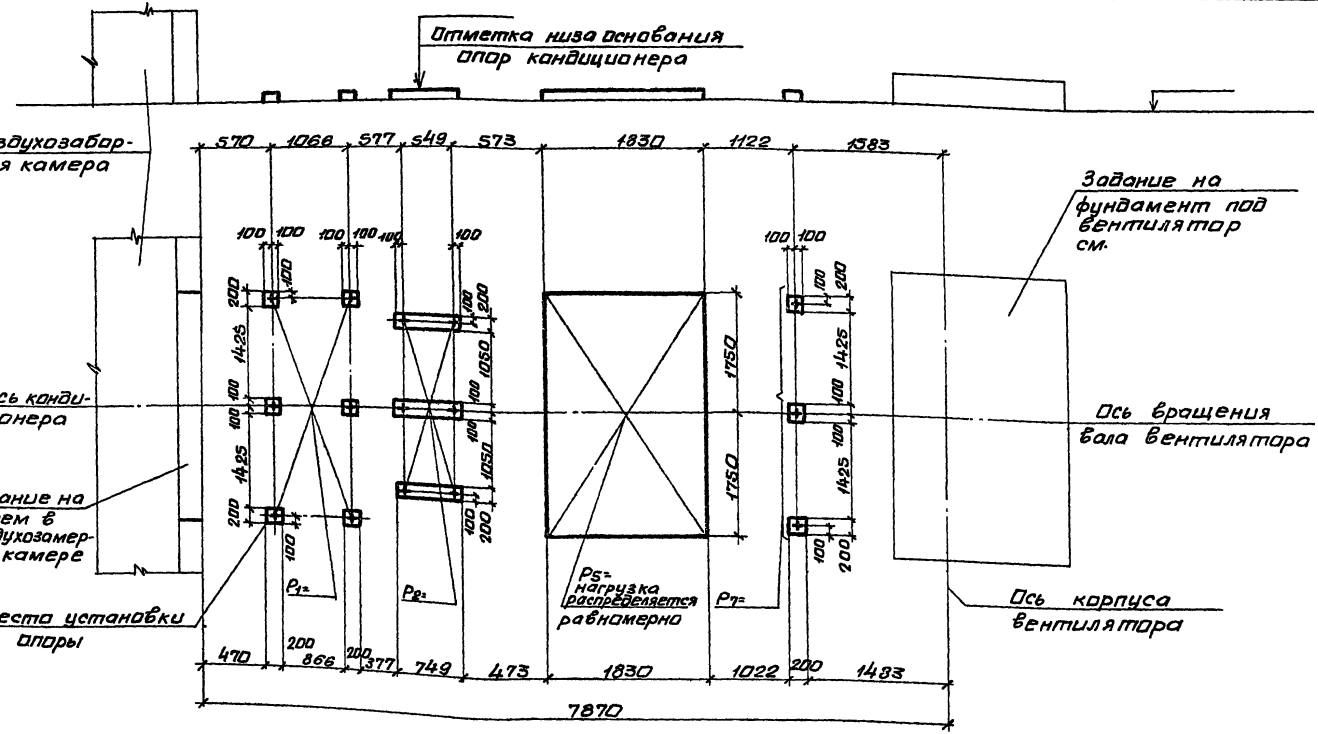

10104/4

Нач.отд.	Белоусов	
Н.контр.	Табак	
Гл.спец.	Синайский	
Рук.гр.	Сандик	
Ст.инж.	Бяльская	
Ст.инж.	Карзова	
Инж.	Геращенко	

904-02-35.88

Строительное задание. КТЦ 3-125. Компановки 19,20.

Стадия	Лист	Листов
Р	11	

Госстрой СССР Харьковский Сантехпроект

Подпись и дата | Взам.инв.№

Альбом IV

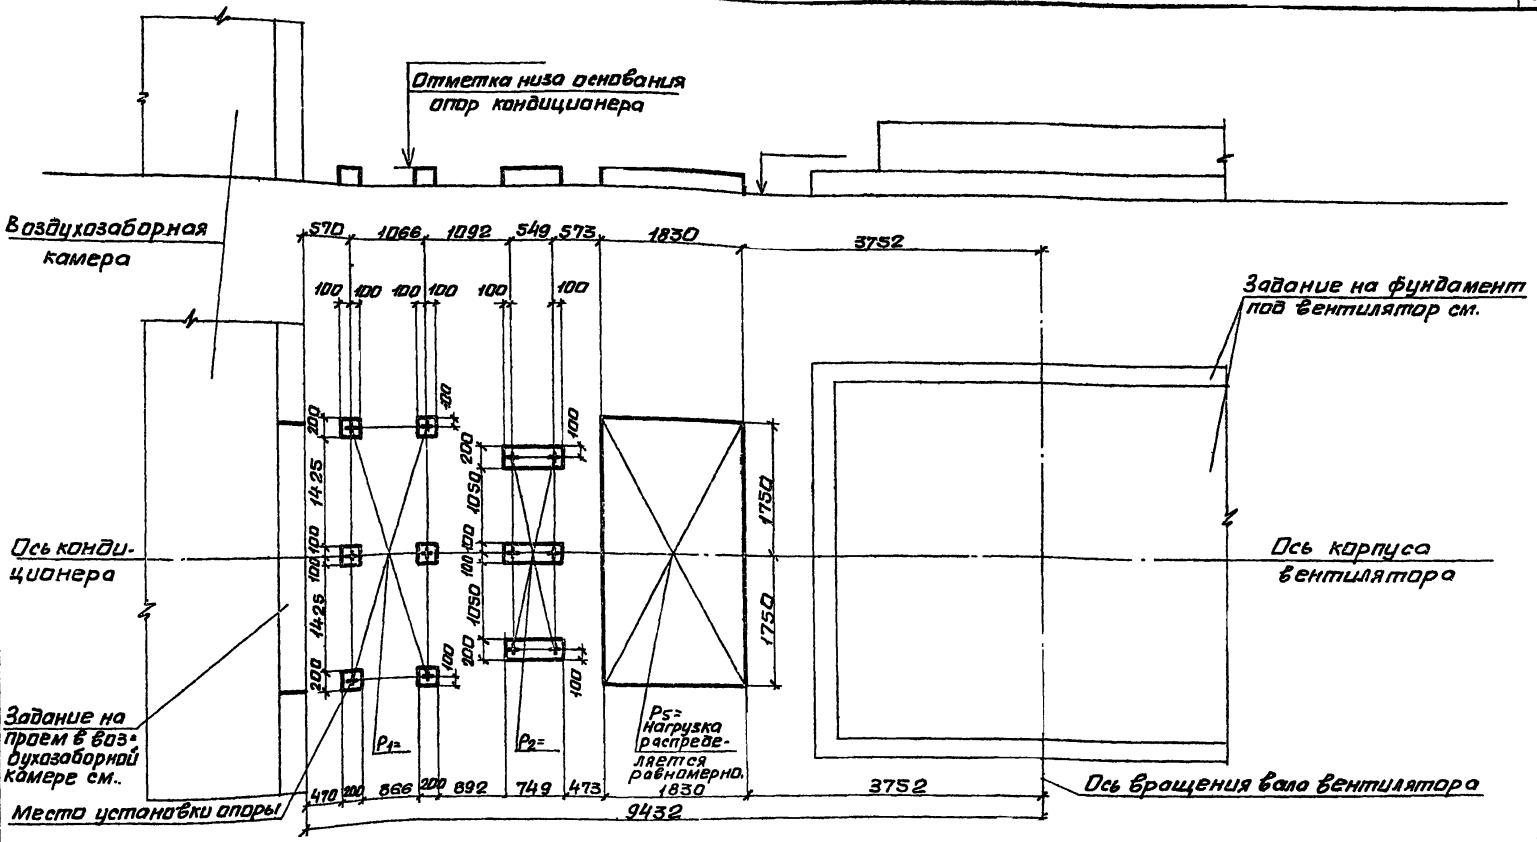

10107/4

Нач.отд.	Белоусов	
Н.контр.	Табак	
Гл.спец.	Синайский	
Рук.гр.	Сандик	
Ст.инж.	Бальская	
Ст.инж.	Карпова	
Инж.	Гращенко	

904-02-35.88

Строительное задание. КТЦ 3-160. Кампановка 19.

Стадия	Лист	Листов
Р	12	

Госстрой СССР Харьковский Сантехпроект

Альбом IV

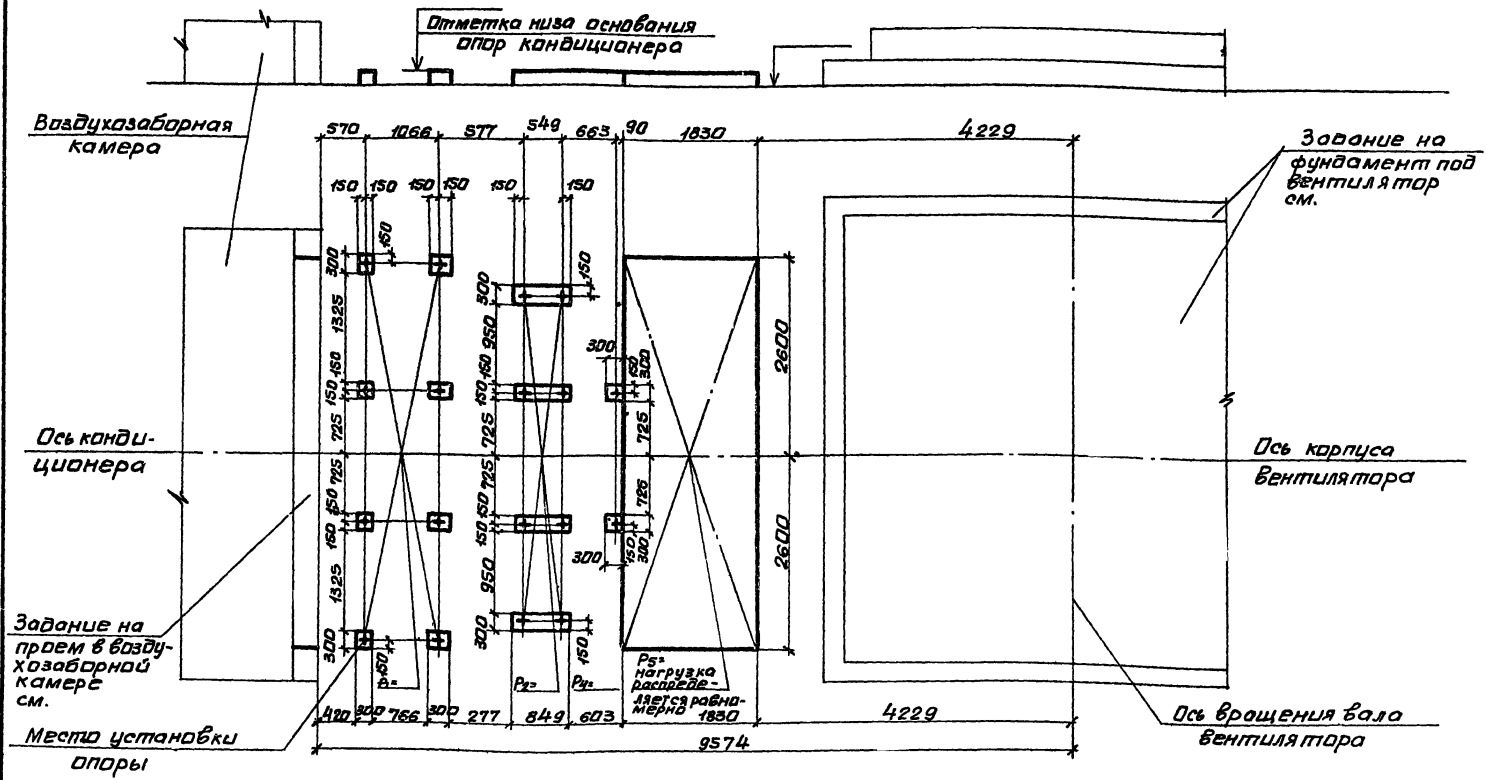

10107/4

Нач.отд	Белоусов		
Н.контр.	Табак		
Гл.спец.	Синайский		
Рук.гр.	Сандик		
Ст.инж.	Бяльская		
Ст.инж.	Карзова		
Инж.	Геращенко		

904-02-35.88

Строительное задание. КТЦ3-200. Компановки 19,20.

Стадия	Лист	Листов
Р	13	

Госстрой СССР Харьковский Сантехпроект

Инв.№ подл. | Подпись и дата | Взам.инв.№

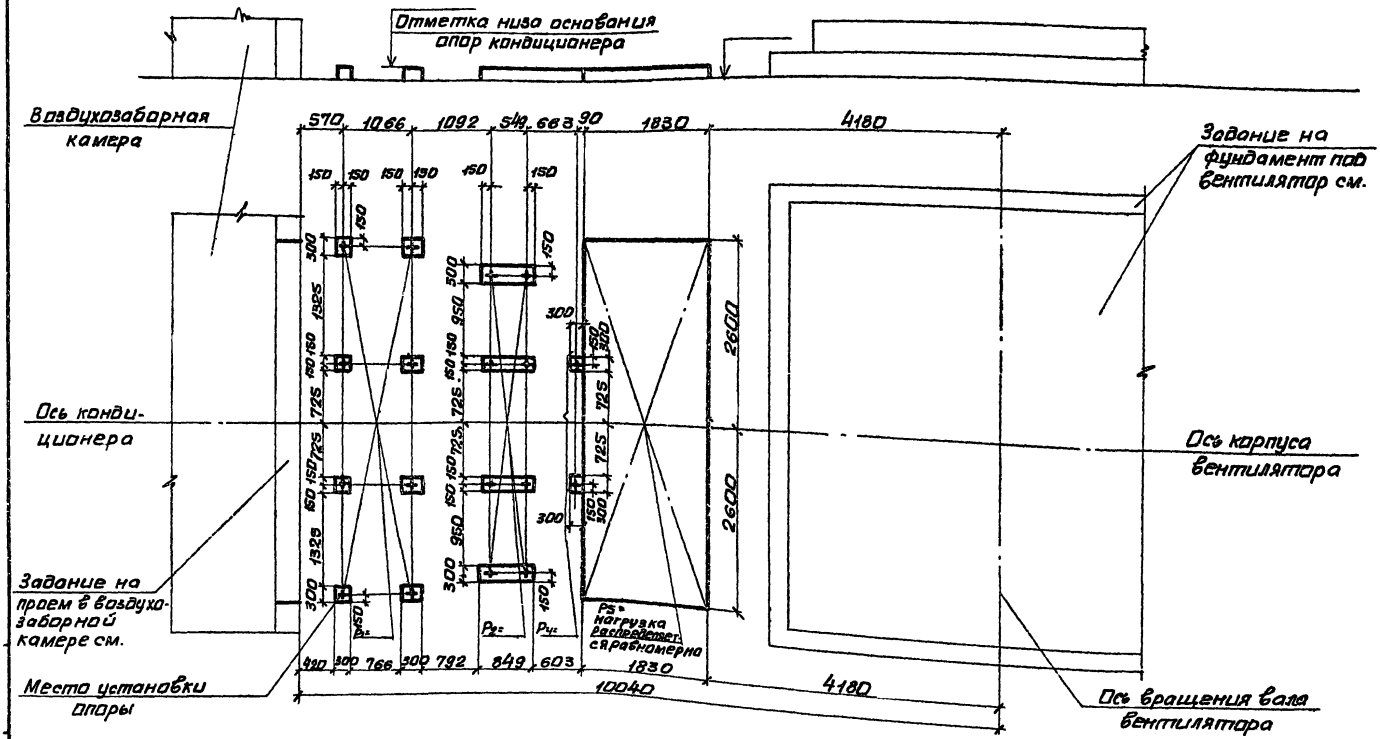

10107/4

Нач.отд.	Белоусов		904-02-35.88
Н.контр.	Табак		
Гл.спец.	Синайский		
Рук.гр.	Сандик		Строительное задание. КТЦ 3-250. Компановка 19.
Ст.инж.	Бальская		Стадия Р; Лист 14; Листов
Ст.инж.	Карлова		Госстрой СССР Харьковский сантехпроект
Инж.	Ерощенко		

Альбом IX

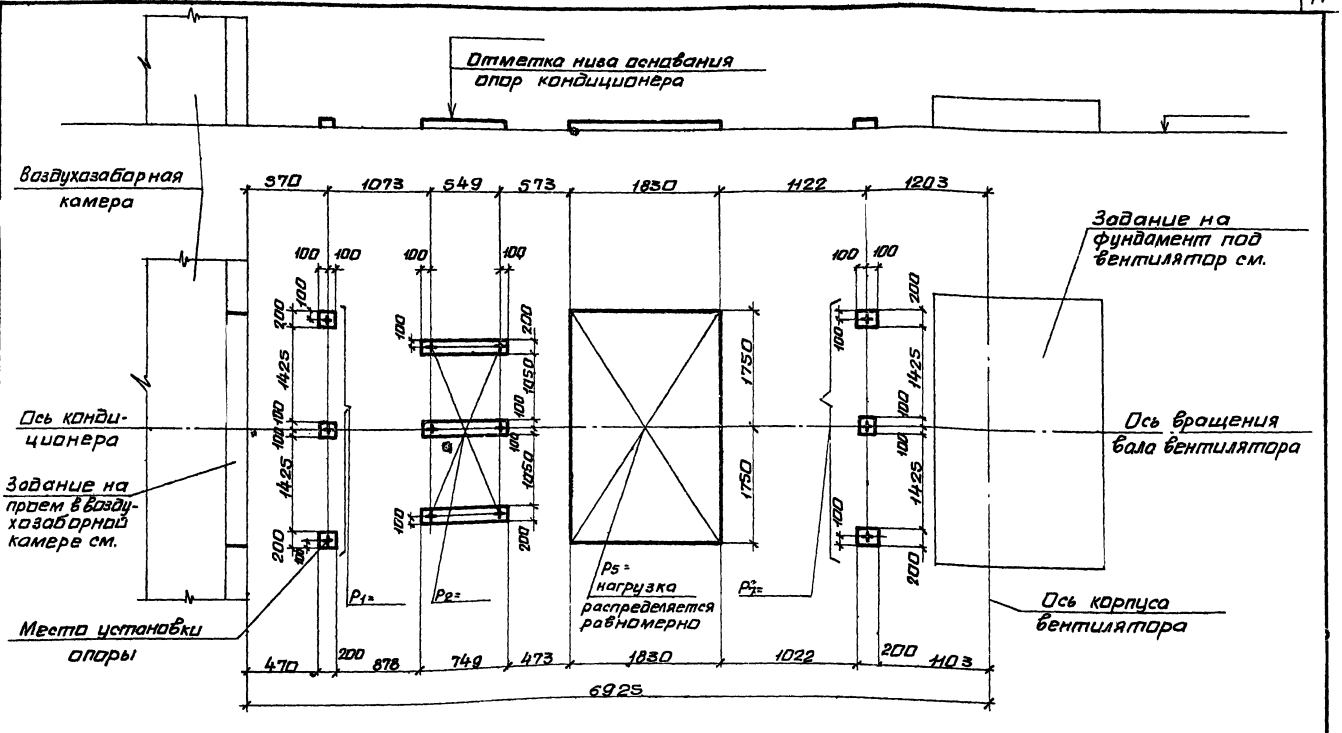

10107/4

Нач.отд.	Белоусов	
Н.контр.	Табак	
Гл.спец.	Синайский	
Рук.гр.	Сандик	
Ст.инж.	Бальская	
Ст.инж.	Карзаева	
Инж.	Геращенко	

904-02-35.88

Строительное задание. КТЦ 3-80. Компоновка 20.

Стадия	Лист	Листов
Р	15	

Госстрой СССР Харьковский Сантехпроект

Альбом IX

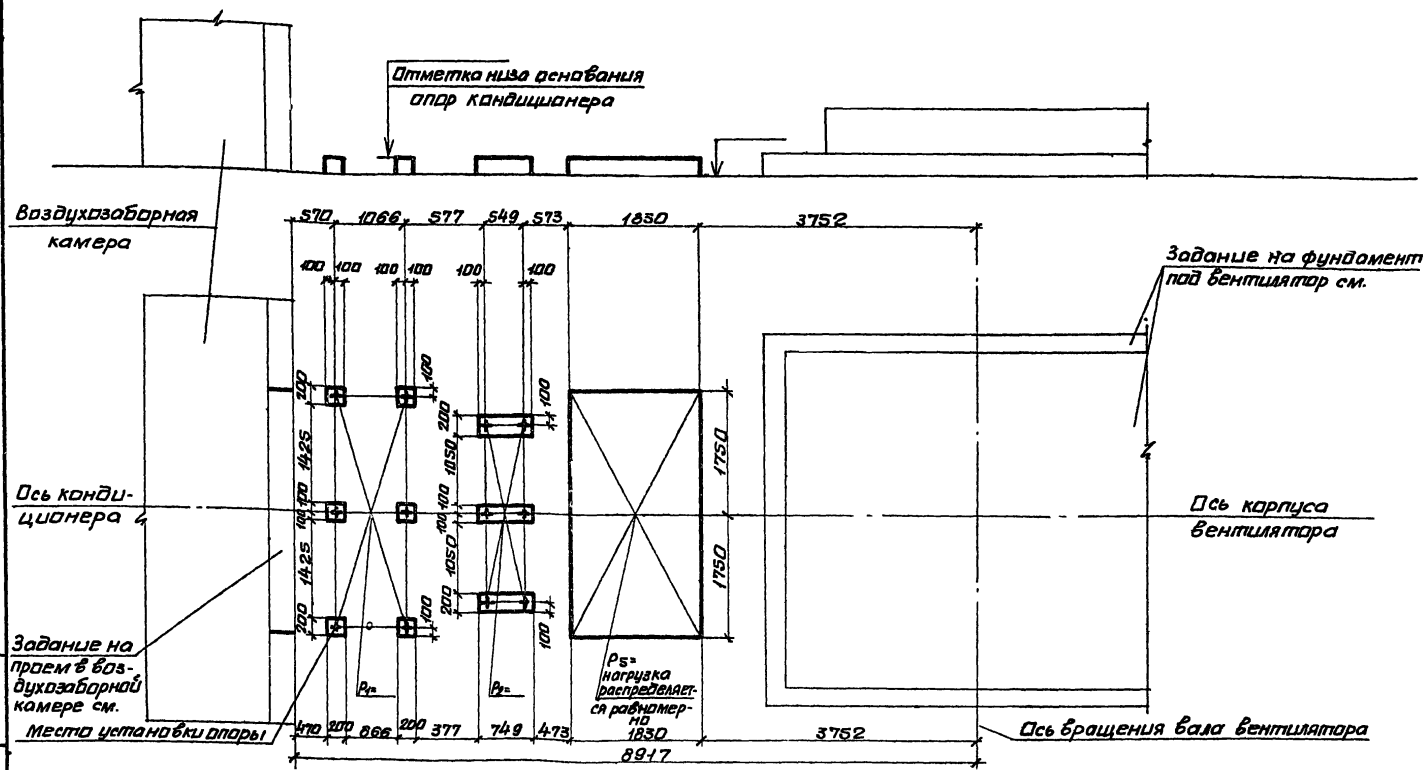

10107/4

Нач.отд.	Белоусов	
Н.контр.	Табак	
Гл.спец.	Синайский	
Рук.гр.	Сандик	
Ст.инж.	Бяльская	
Ст.инж.	Каргова	
Инж.	Гращенко	

904-02-35.88

Строительное задание. КТЦ3-160. Компоновка 2D.

Стадия	Лист	Листов
Р	16	

Госстрой СССР Харьковский Сантехпроект

Альбом IV

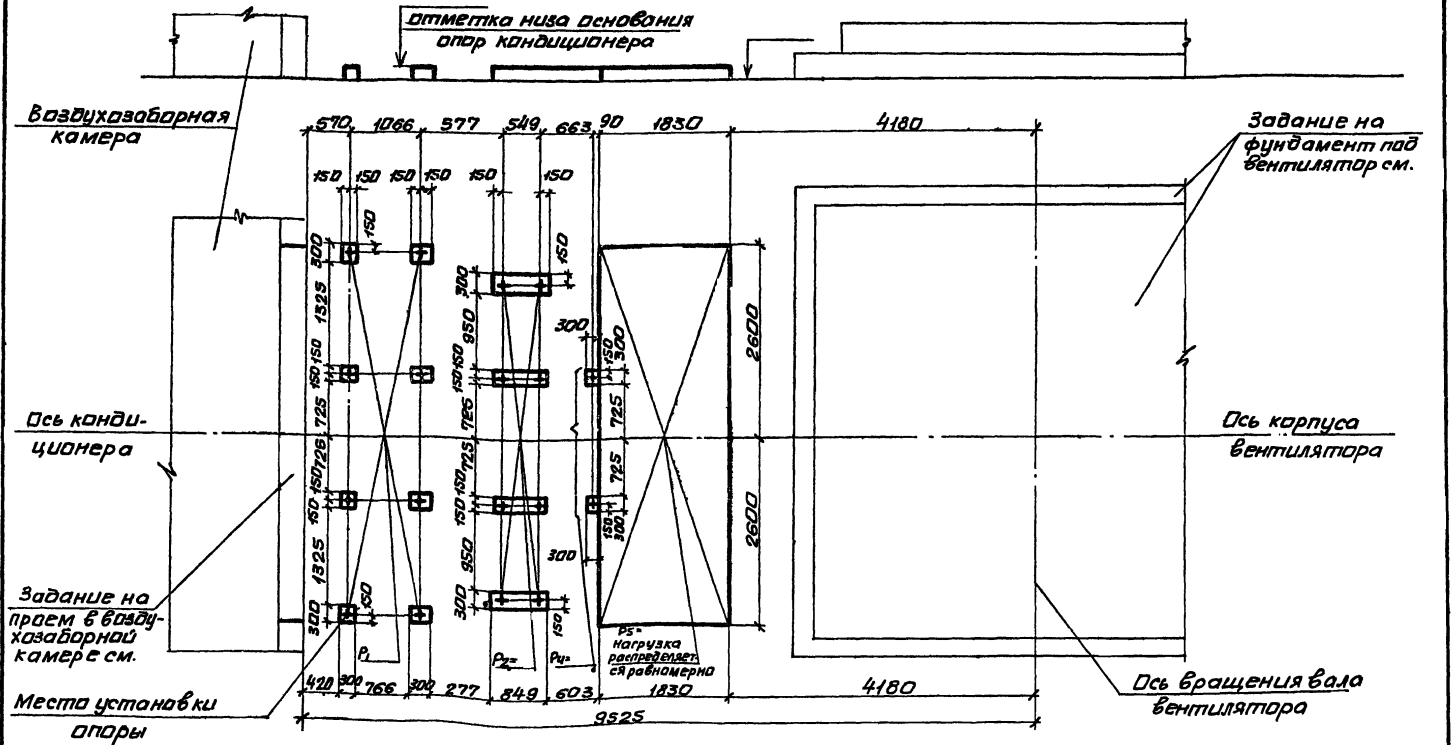

10107/4

Нач.отд.	Белоусов		
Н.контр.	Табак		
Гл.спец.	Синайский		
Рук.гр.	Сандик		
Ст.инж.	Бальская		
Ст.инж.	Каравва		
Инж.	Геращенко		

904-02-35.86

Строительное задание. КТЦ 3-250. Компановка 20.

Стадия	Лист	Листов
Р	17	

Госстрой СССР Харьковский сантехпроект

Альбом IV

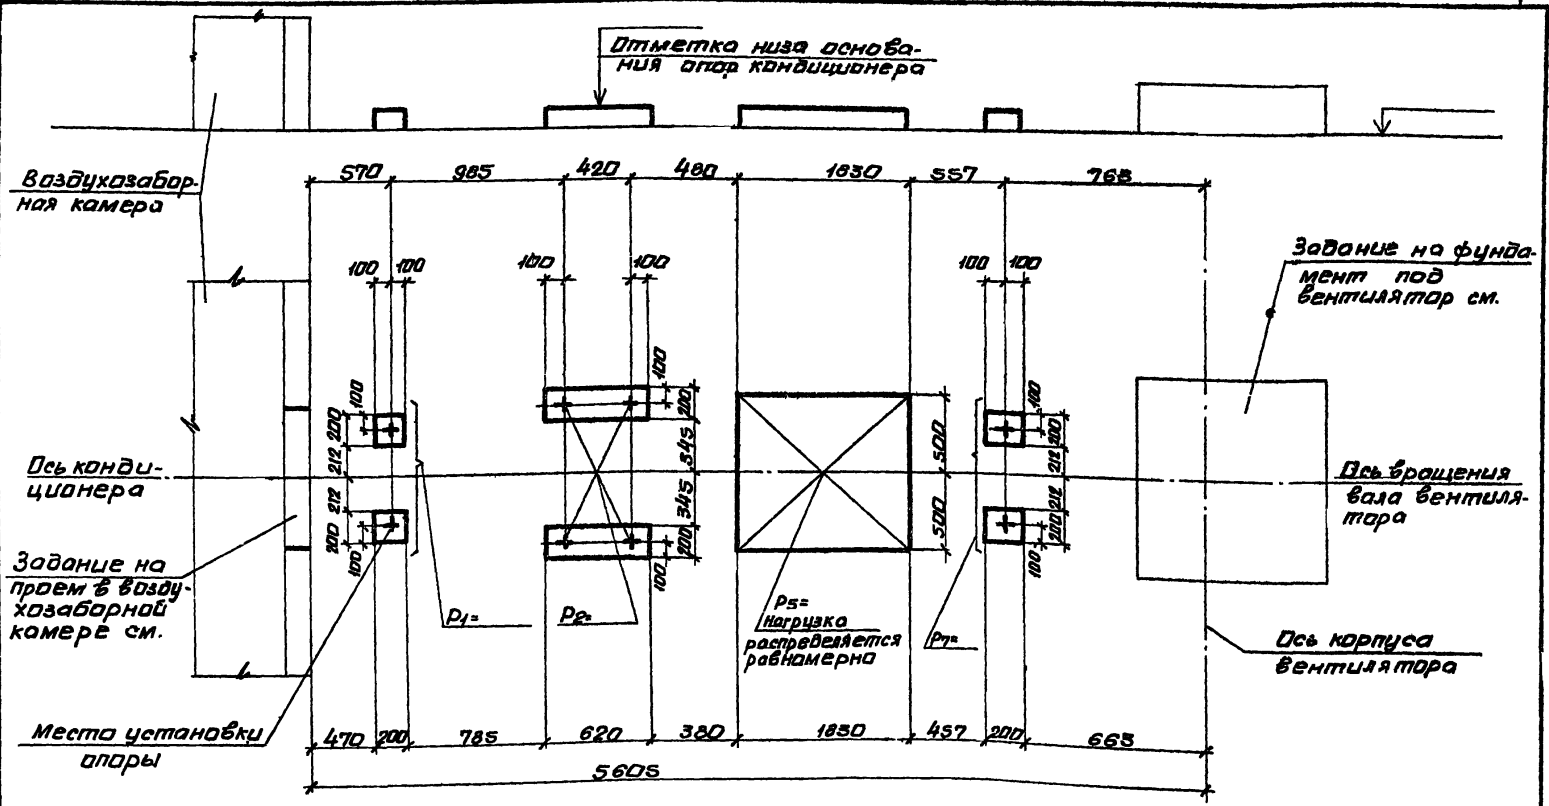

10107/4

Нач.отд.	Белоусов	
Н.контр.	Табак	
Гл.спец.	Синайский	
Рук.гр.	Сандик	
Ст.инж.	Бальская	
Ст.инж.	Карзова	
Инж.	Геращенко	

904-02-35.88

Строительное задание. КТЦЗ-1Д. Компонс-вка 21.

Стадия	Лист	Листов
Р	15	

Госстрой СССР Харьковский Сантехпроект

Инв.№подл. | Подпись и дата | Взам.инв.№

Альбом VII

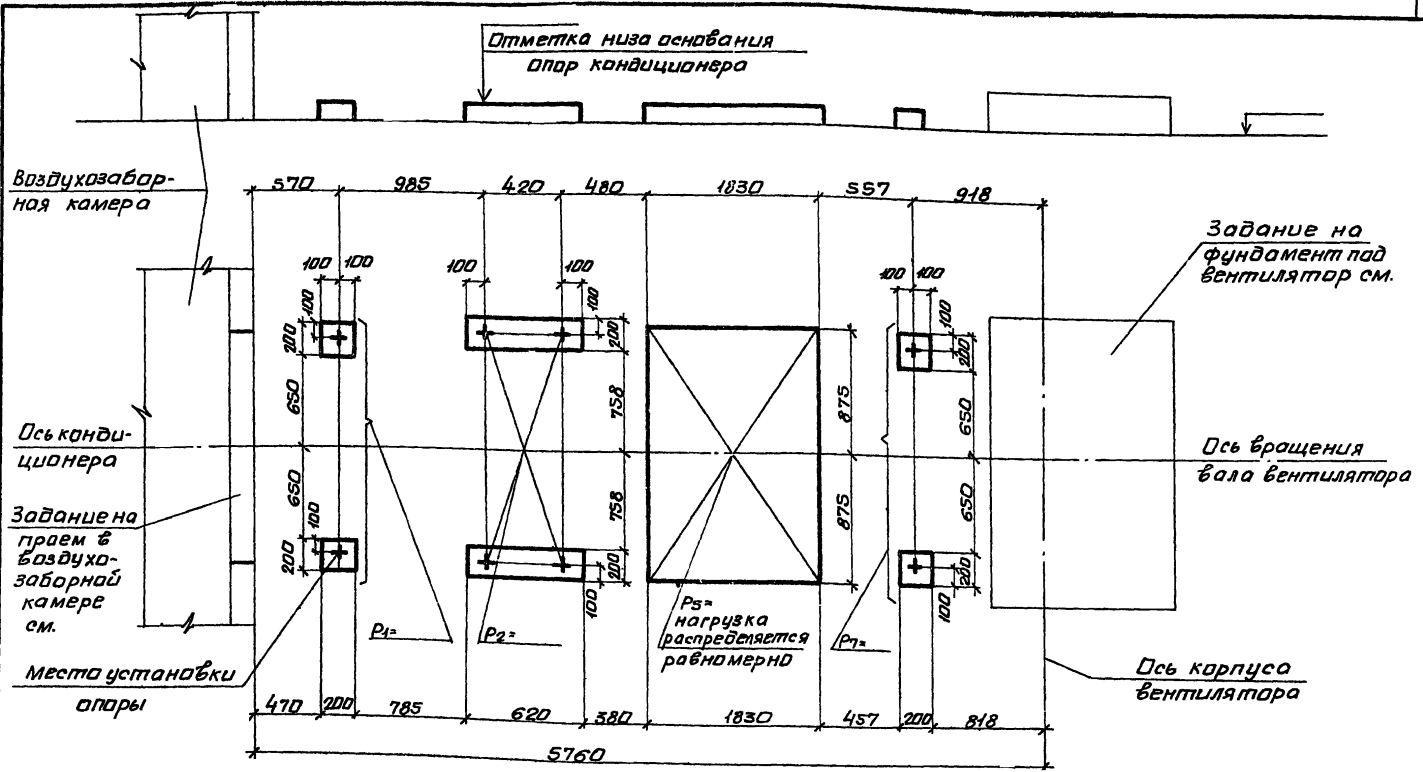

10107/4

Нач.отд.	Белоусов		
Н.контр.	Табак		
Гл.спец.	Синявский		
Рук.гр.	Сандик		
Ст.инж.	Бяльская		
Ст.инж.	Карпова		
Инж.	Гращенко		

904-02-35.88

Строительное задание. КТЦ3-20. Компоновка 21.

Стадия	Лист	Листов
Р	19	

Госстрой СССР Харьковский сантехпроект

Инв.№ подл. | Подпись и дата | Взам.инв.№

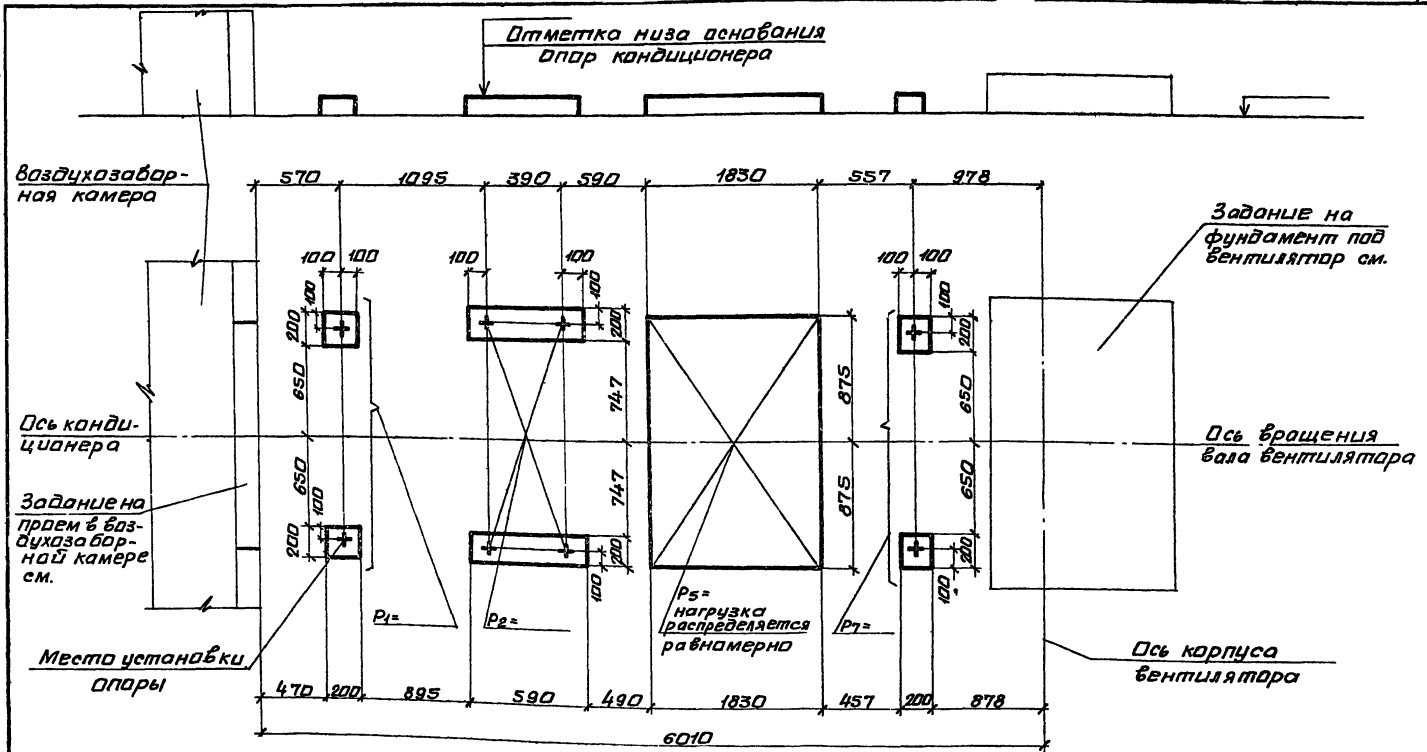

10107/4

Нач.отд.	Белоусов		904-02-35.88
Н.контр.	Табак		
Гл.спец.	Синайский		Строительное задание. КТЦ3-31,5. Компоновка 21.
Рук.гр.	Сандик		Стадия Р; Лист 20; Листов
Ст.инж.	Бальская		Госстрой СССР Харьковский Сантехпроект
Ст.инж.	Карзова		
Инж.	Герашенко		

Альбом IV

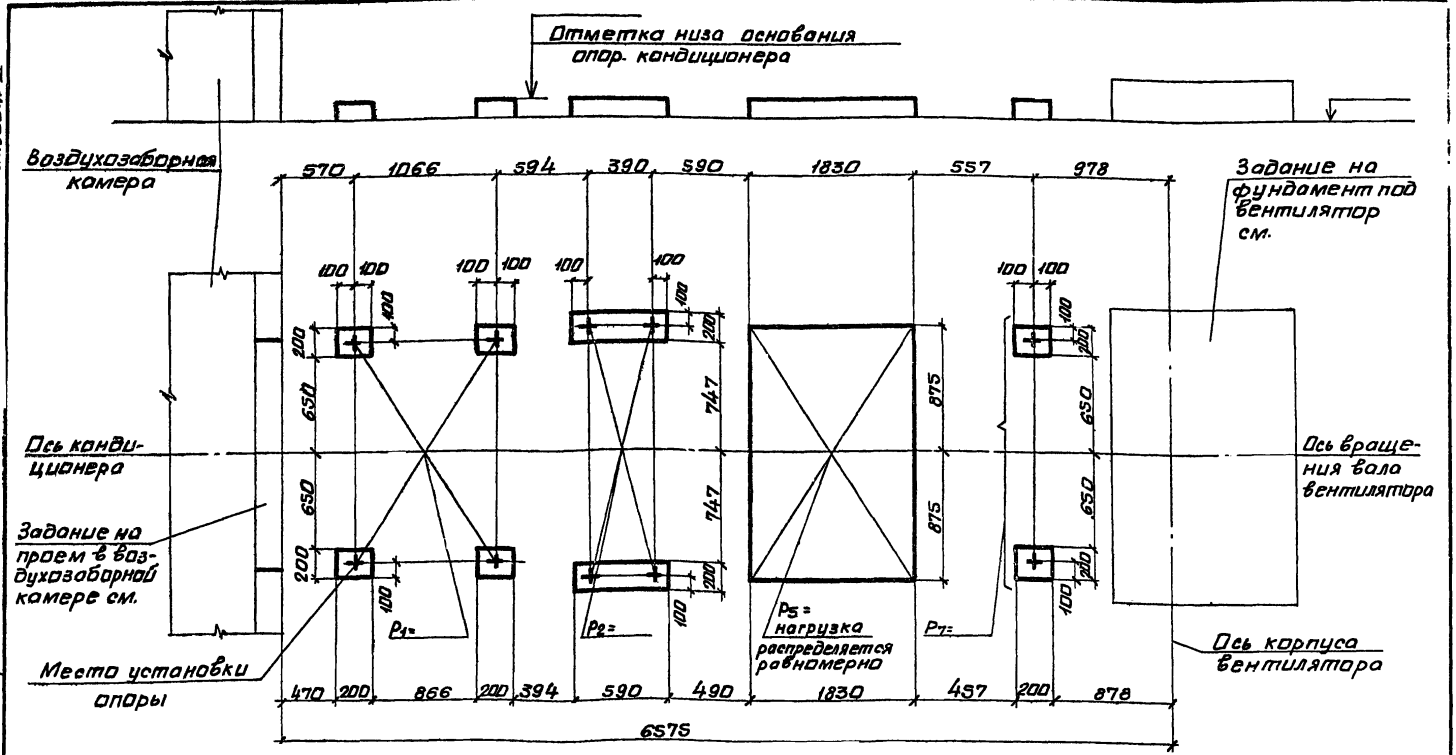

10107/4

Нач. отд.	Белоусов		904-02-35.88
Н. контр.	Табак		
Гл. спец.	Синайский		Строительное задание. КТЦ3-40. Компоновка 21.
Рук. гр.	Сандик		Стадия Р; Лист 21; Листов
Ст. инж.	Бальская		Госстрой СССР Харьковский Сантехпроект
Ст. инж.	Карзова		
Инж.	Геращенко		

Инв. № подл. | Подпись и дата | Взам. инв. №

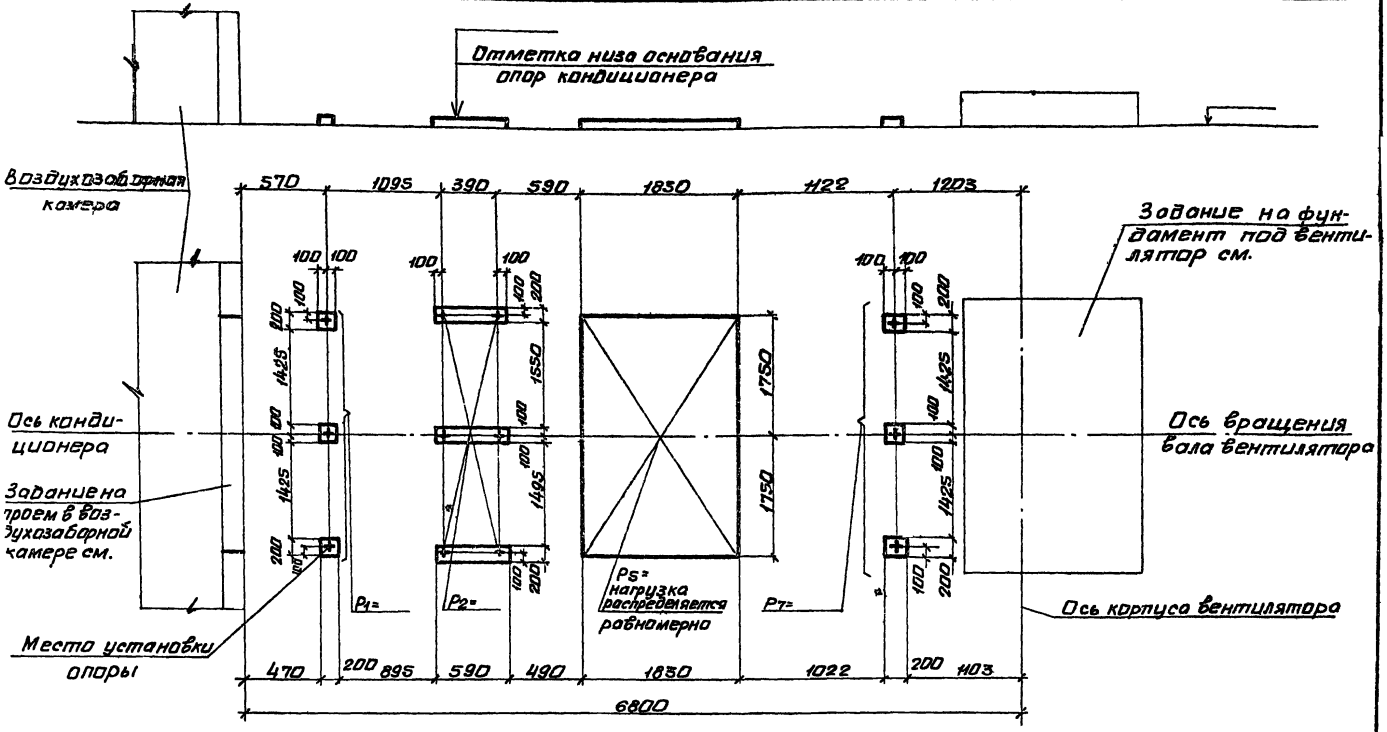

10107/4

Нач.отд.	Белоусов		
Н.контр.	Табак		
Гл.спец.	Синельский		
Рук.гр.	Сандик		
Ст.инж.	Бальская		
Ст.инж.	Карпова		
Инж.	Геращенко		

904-02-35.88

Строительное задание. КТЦ 3-63. Компановки 21,22.

Стадия	Лист	Листов
Р	22	

Госстрой СССР Харьковский Сантехпроект

Альбом IV

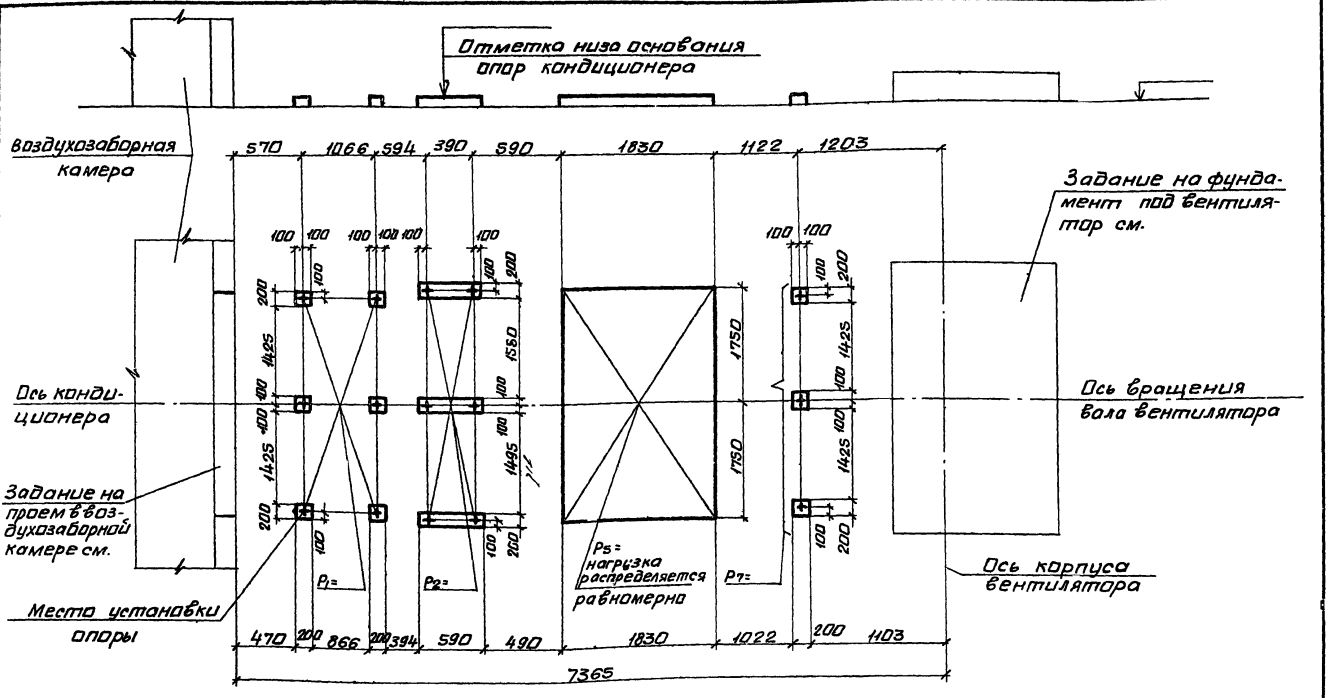

10107/14

Нач.отд.	Белусов		904-02-35.88
Н.контр.	Табак		
Гл.спец.	Синайский		Строительное задание. КТЦ 3-80. Компоновка 21.
Рук.гр.	Сандик		Стадия Р; Лист 23; Листов
Ст.инж.	Бальская		Госстрой СССР Харьковский Сантехпроект
Ст.инж.	Карзова		
Инж.	Герощенко		

Альбом IV

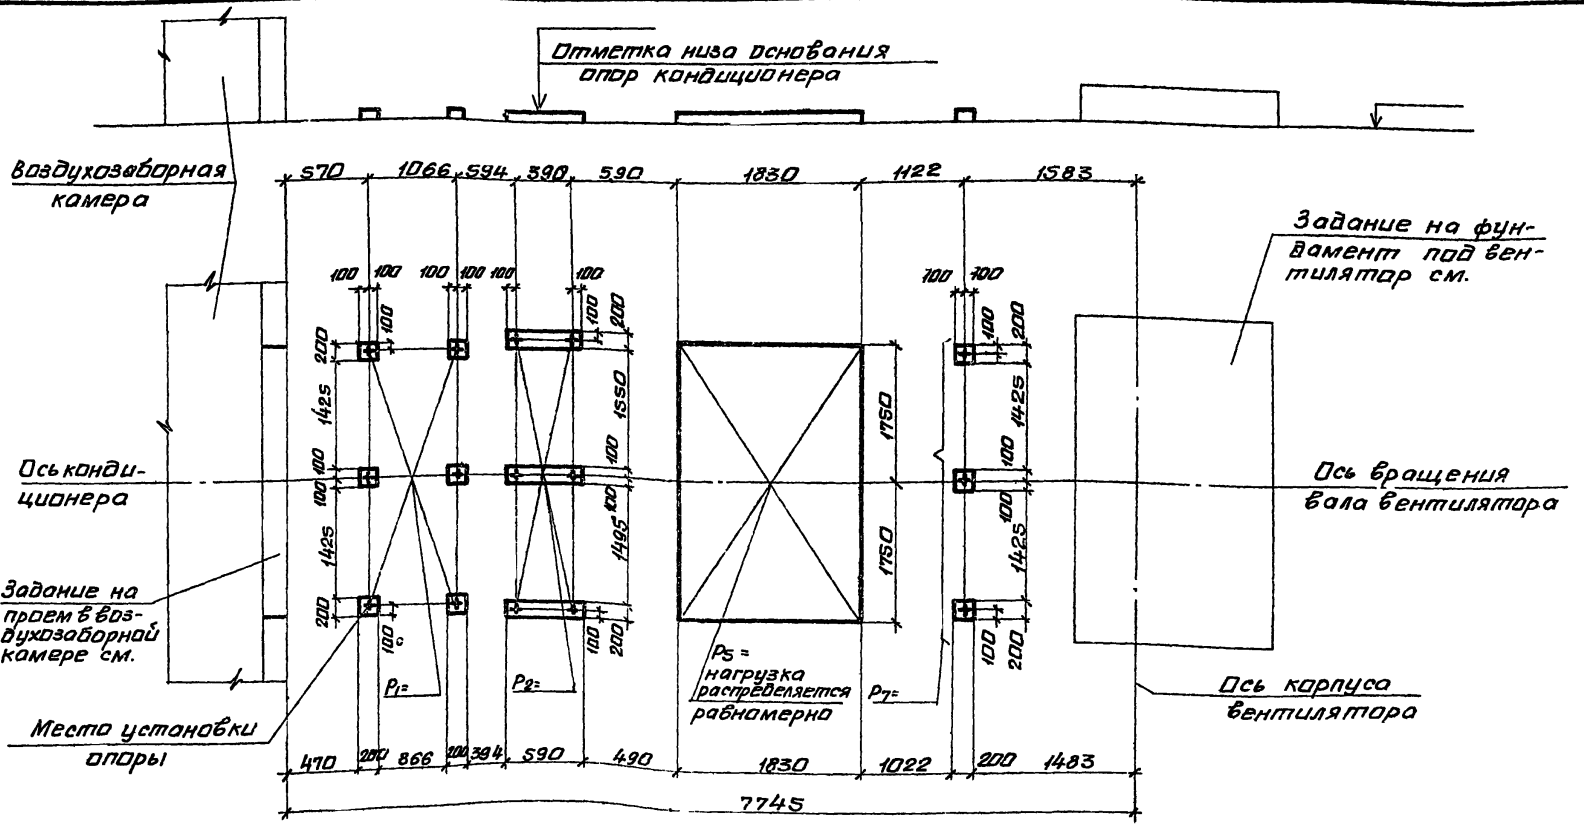

10107/4

Нач.отд	Белоусов	
Н.контр	Табак	
Гл.спец.	Синайский	
Рук.гр.	Сандик	
Ст.инж.	Бяльская	
Ст.инж	Карзова	
Инж	Гераценко	

904-02-35.88

Строительное задание. КТЦ 3-125. Компановки 21,22.

Стадия	Лист	Листов
Р	24	

Госстрой СССР Харьковский Сантехпроект

Инв.№подл. | Подпись и дата | Взам.инв.№

Альбом IX

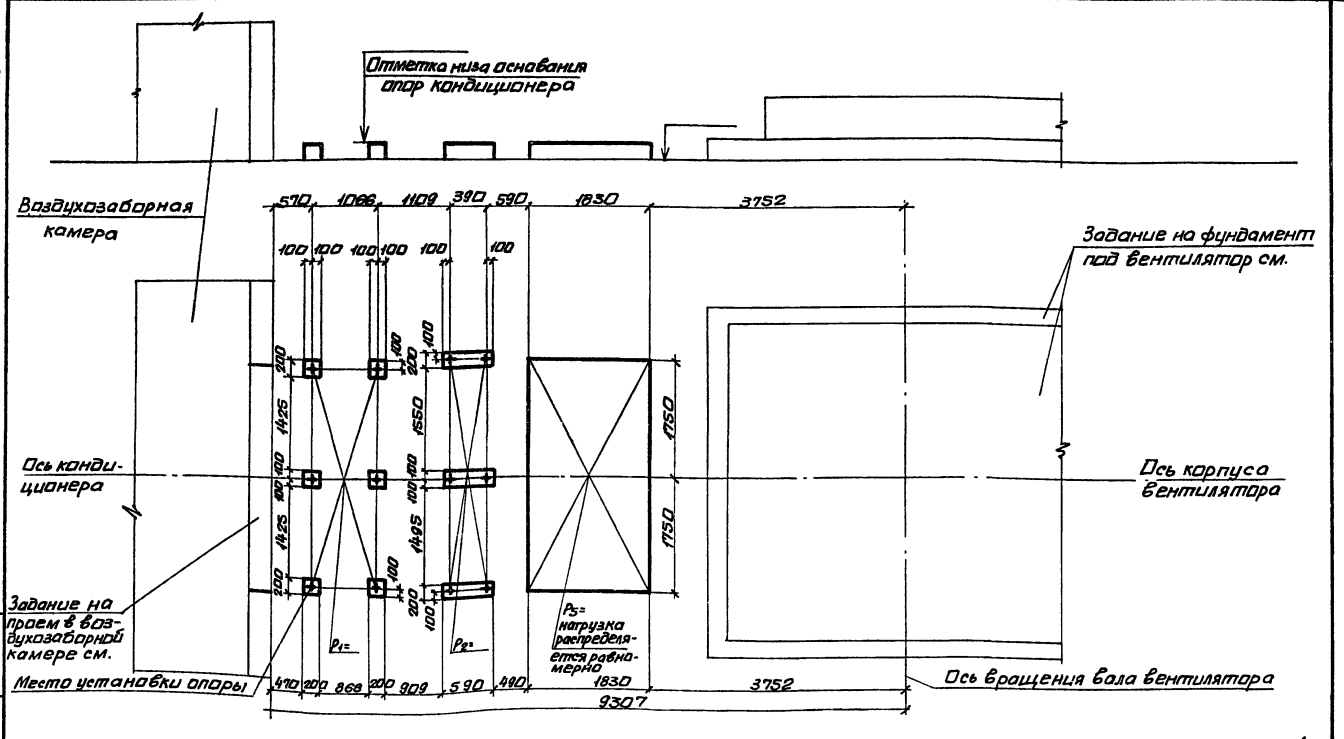

10107/4

Нач.отд.	Белоусов		904-02-35.88
Н.контр.	Табак		
Гл.спец.	Синайский		Строительное задание. КТЦ3-160. Компоновка 21.
Рук.гр.	Сандик		
Ст.инж.	Бяльская		Стадия: Р; Лист: 25; Листов:
Ст.инж.	Карзава		Госстрой СССР Харьковский Сантехпроект
Инж.	Герашенко		

Инв.№ подл. | Подпись и дата | Взам. инв.№

Альбом IX

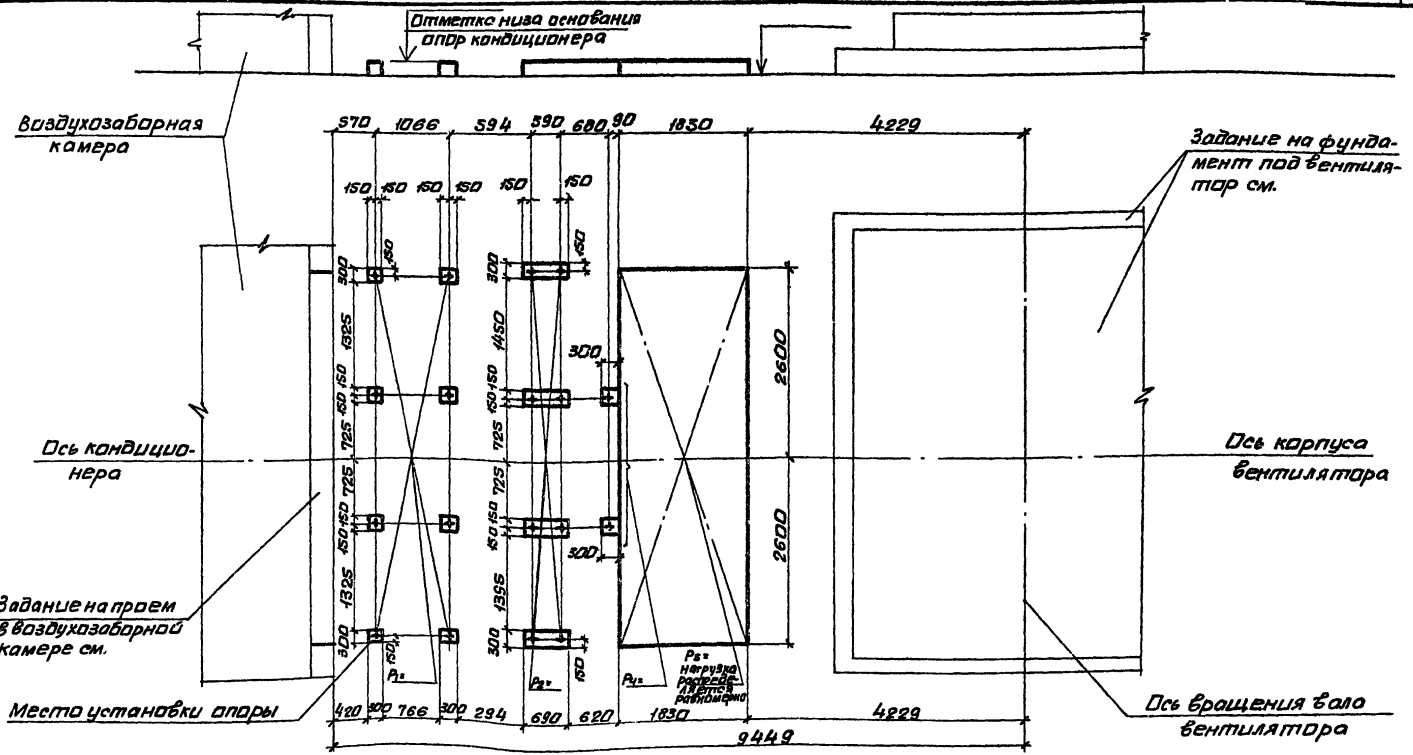

10107/4

Нач. отд.	Белоусов		904-02-35.88
Н. контр.	Табак		
Гл. спец.	Синайский		Строительное задание. КТЦ 3-200. Компановка 21, 22.
Рук. гр.	Сандик		Стадия: Р; Лист: 26; Листов:
Ст. инж.	Бялецкая		Госстрой СССР Харьковский Сантехпроект
Ст. инж.	Карзова		
Инж.	Грищенко		

Инв. № подл. | Подпись и дата | Взам. инв. №

Альбом IV

Инв.№ подл. | Подпись и дата | Взам.инв.№

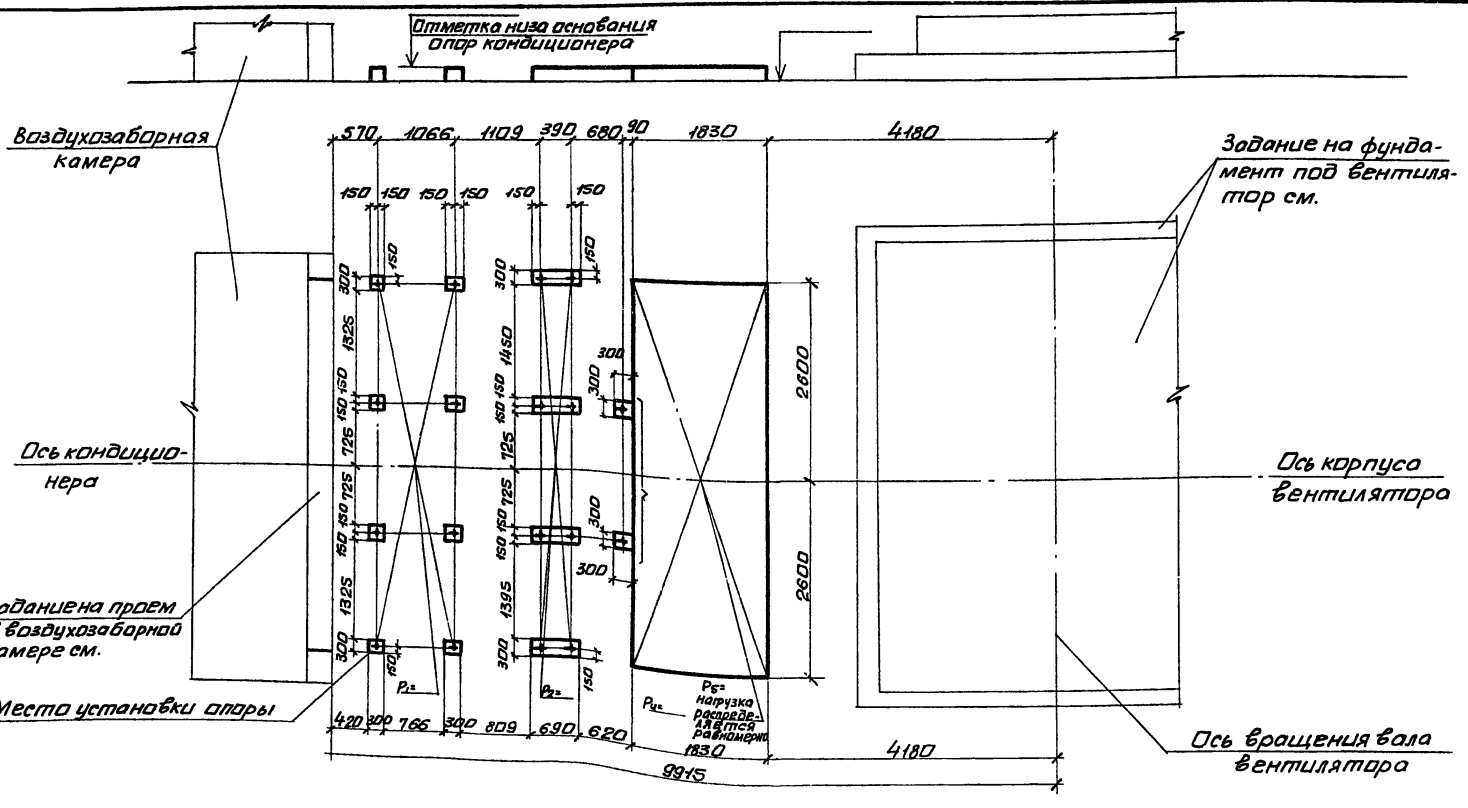

10107/4

Нач.отд.	Белусов	
Н.контр.	Табак	
Гл.спец.	Синайский	
Рук.гр.	Сандик	
Ст.инж.	Бальская	
Ст.инж.	Карзова	
Инж.	Герашенко	

904-02-35.88

Строительное задание. КТЦ3-250. Компоновка 21.

Стадия	Лист	Листов
Р	27	

Госстрой СССР Харьковский Сантехпроект

Альбом IV

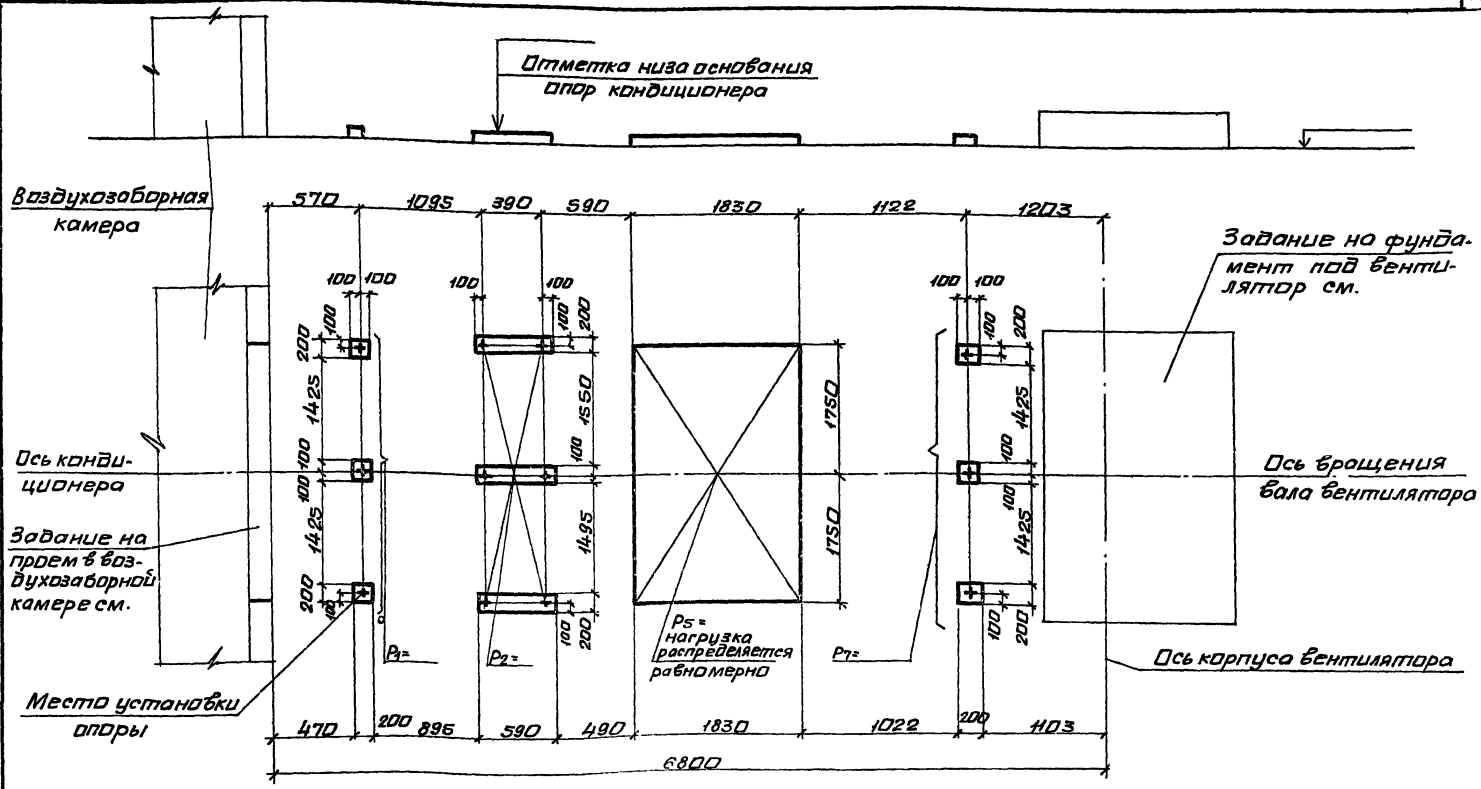

10107/4

Нач.отд	Белоусов		904-02-35.88
Н.контр	Табак		
Гл.спец	Синайский		Строительное задание. КТЦ 3-80. Компоновка 22.
Рук.гр	Санчик		Стадия: Р; Лист: 28; Листов:
Ст.инж.	Бальская		Госстрой СССР Харьковский Сантехпроект
Ст.инж.	Карзова		
Инж.	Черешенко		

Альбом IV

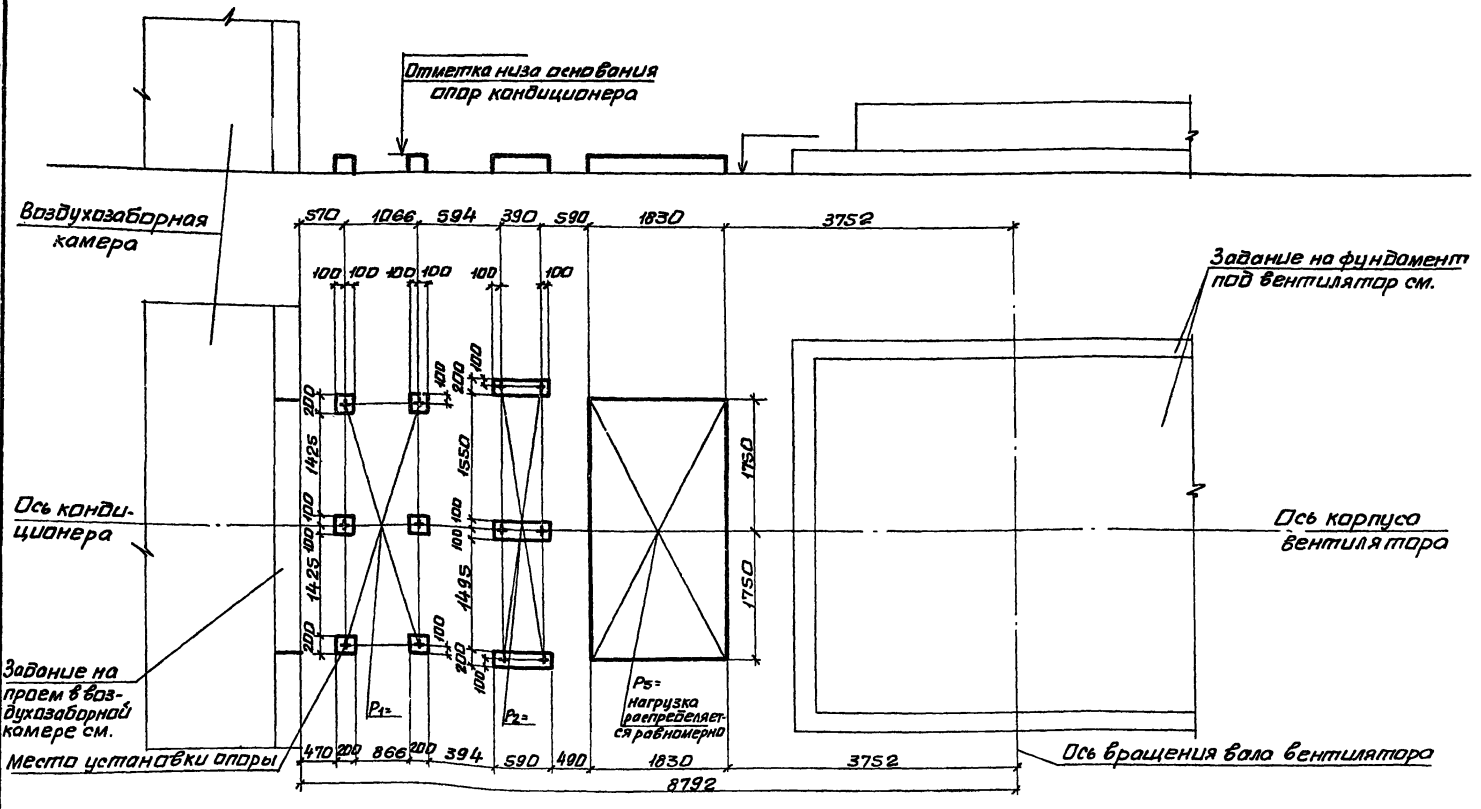

10107/4

Нач.отд	Белоусов		
Н.контр.	Табак		
Гл.спец.	Синайский		
Рук.гр.	Сандик		
Ст.инж.	Бальская		
Ст.инж.	Карзова		
Инж.	Геращенко		

904-02-35.88

Строительное задание. КТЦ 3-160. Компоновка 22.

Стадия	Лист	Листов
Р	29	

Госстрой СССР Харьковский Сантехпроект

Инв.№ подл. | Подпись и дата | Взам.инв.№

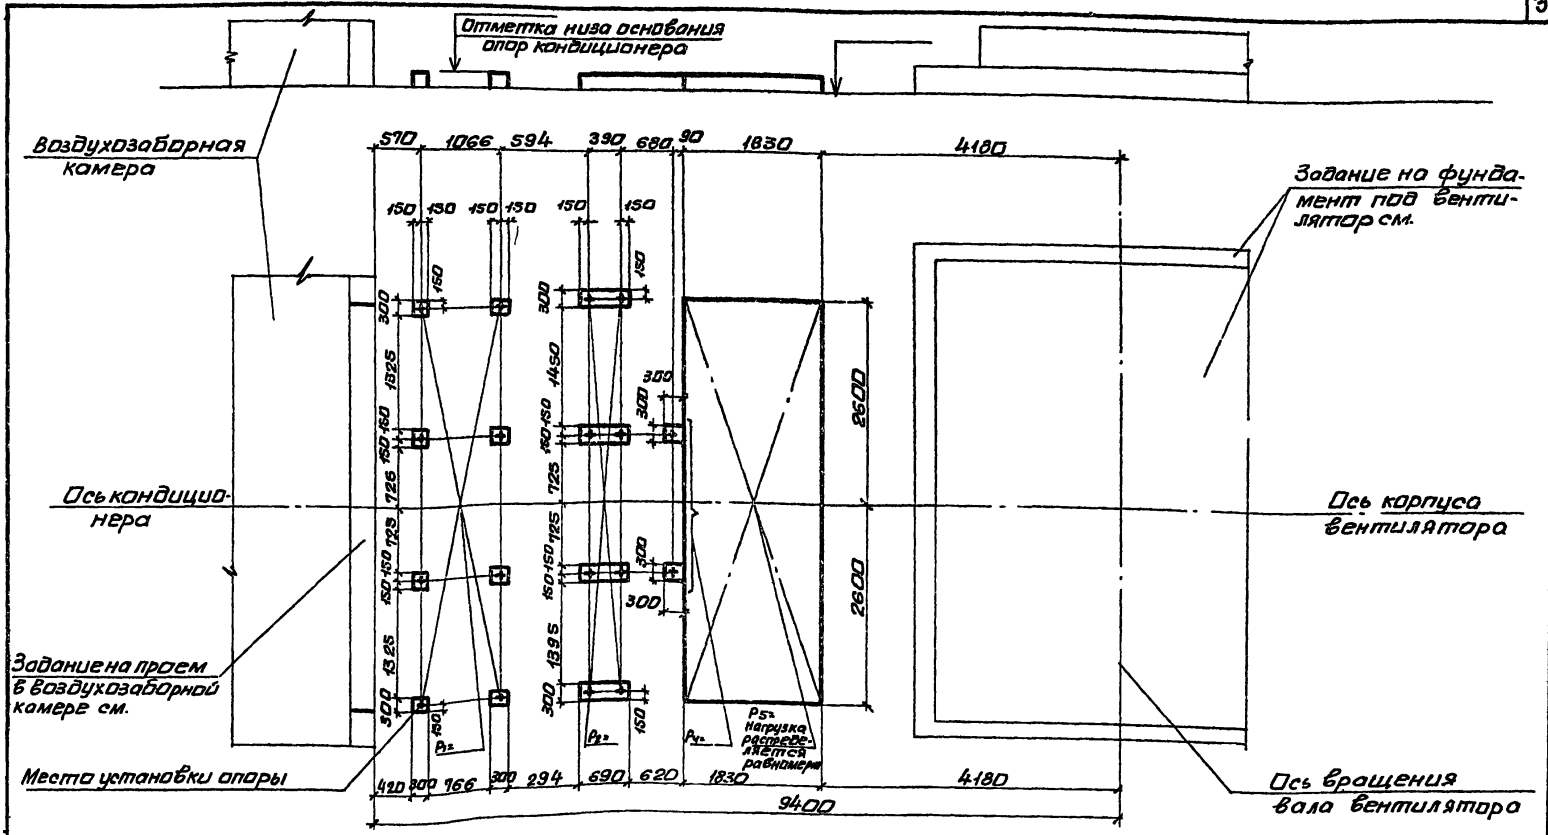

10107/4

Нач.отд	Белоусов		
Н.контр.	Табак		
Гл.спец.	Синабский		
Рук.гр.	Сандик		
Ст.инж.	Бяльская		
Ст.инж.	Корзова		
Инж.	Гращенко		

904-02-35.88

Строительное задание. КТЦ 3-250. Компановка 22.

Стадия	Лист	Листов
Р	30	

Госстрой СССР Харьковский Сантехпроект

Альбом IV

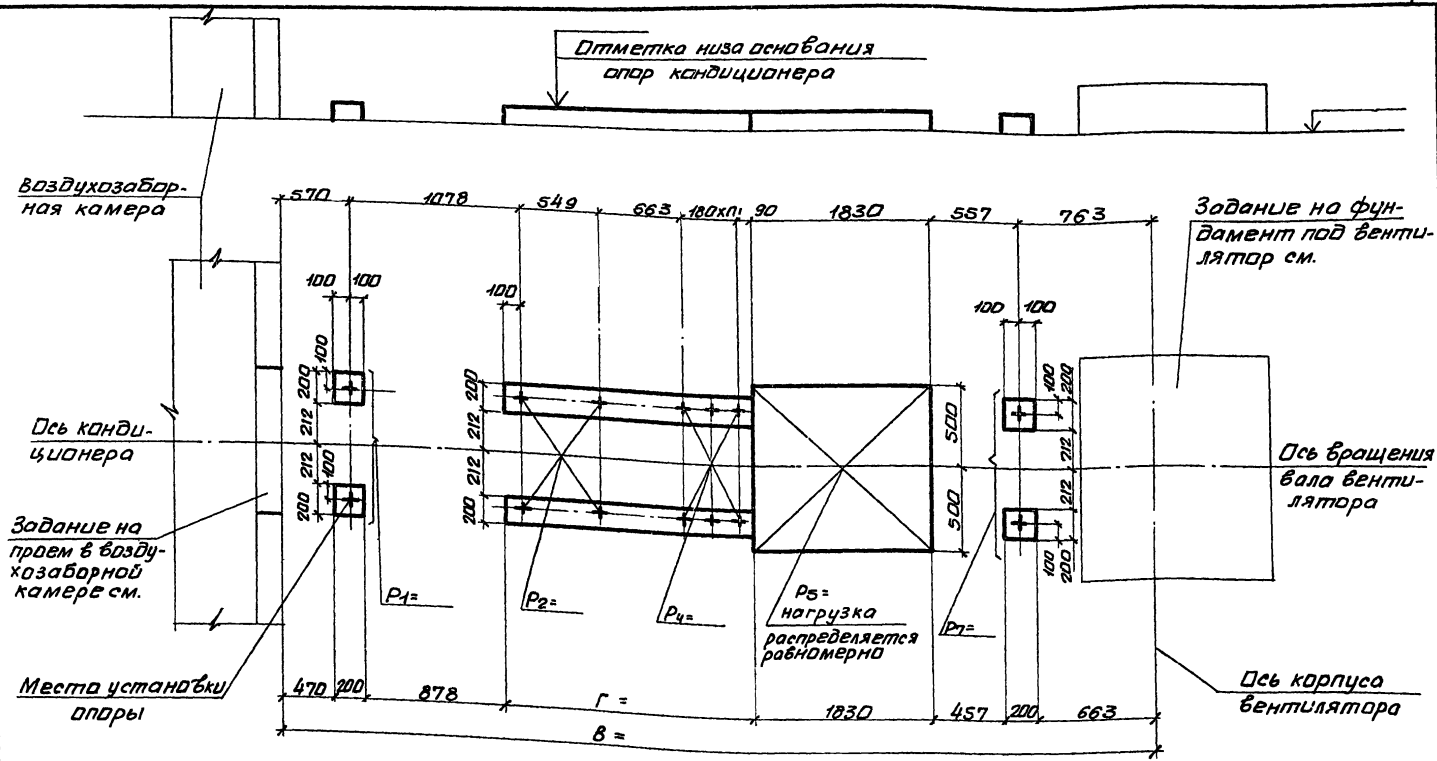

10107/4

Нач. отд.	Белоусов		904-02-35.88
Н. контр.	Табак		
Гл. спец.	Синайский		Строительное задание КТЦ 3-10. Компоновки 23, 25, 27.
Рук. гр.	Сандик		Стадия: Р; Лист: 31; Листов:
Ст. инж.	Бяльская		Госстрой СССР Харьковский Сантехпроект
Ст. инж.	Карзова		
Инж.	Герощенко		

Инв. № подл. | Подпись и дата | Взам. инв. №

Альбом IX

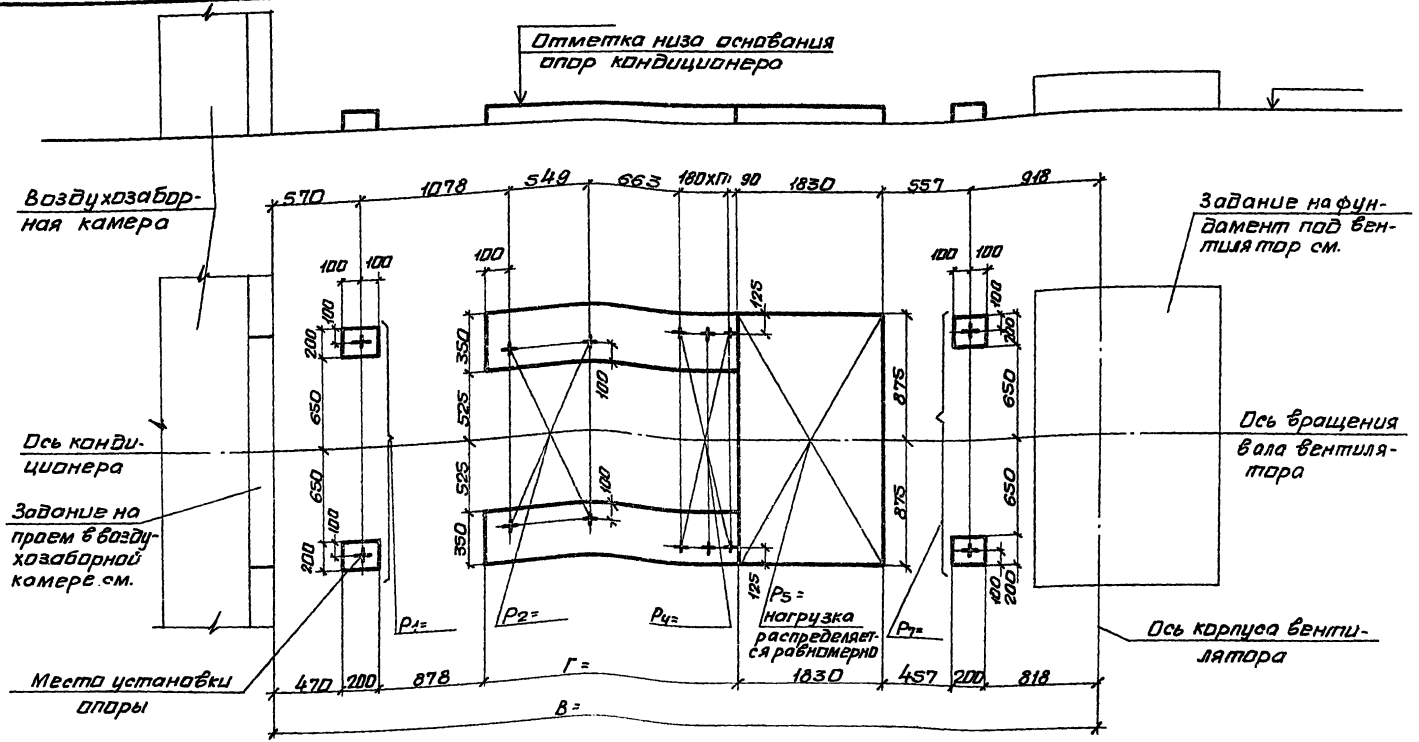

10107/4

Нач.отд	Белоусов		904-02-35.88
Н.контр.	Табак		
Гл.спец.	Синайский		Строительное задание. КТЦ3-20. Компоновки 23,25,57.
Рук.гр.	Сандик		Стадия: Р; Лист: 32; Листов:
Ст.инж.	Бальская		Госстрой СССР Харьковский Сантехпроект
Ст.инж.	Карзова		
Инж.	Геращенко		

Инв.№ подл. | Подпись и дата | Взам.инв.№

Альбом IV

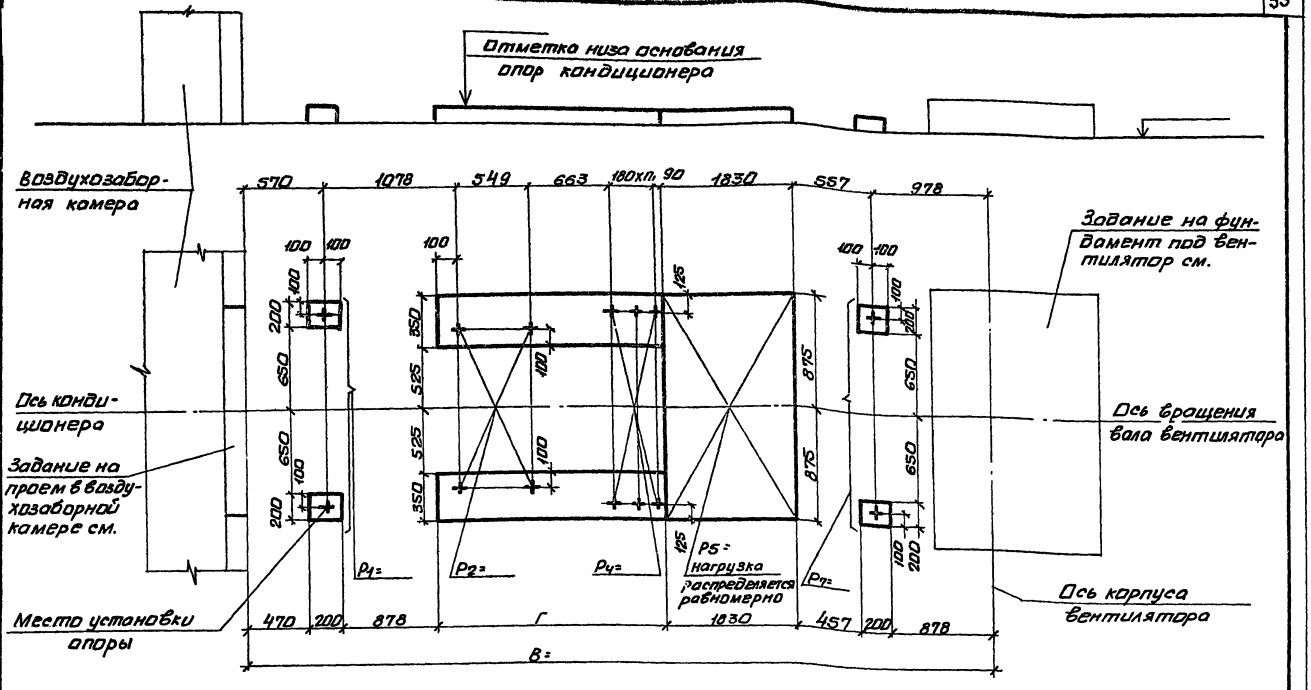

10107/4

Нач.отд.	Белоусов		904-02-35.88
Н.контр.	Табак		
Гл.спец.	Синайский		Строительное задание. КТЦ 3-31,5. Компоновки 23, 25, 57.
Рук.гр.	Сандик		Стадия Р; Лист 35; Листов 6
Ст.инж.	Бальская		Госстрой СССР Харьковский сантехпроект
Ст.инж.	Каргаева		
Инж.	Геращенко		

Инв.№ подл. | Подпись и дата | Взам.инв.№

Альбом IV

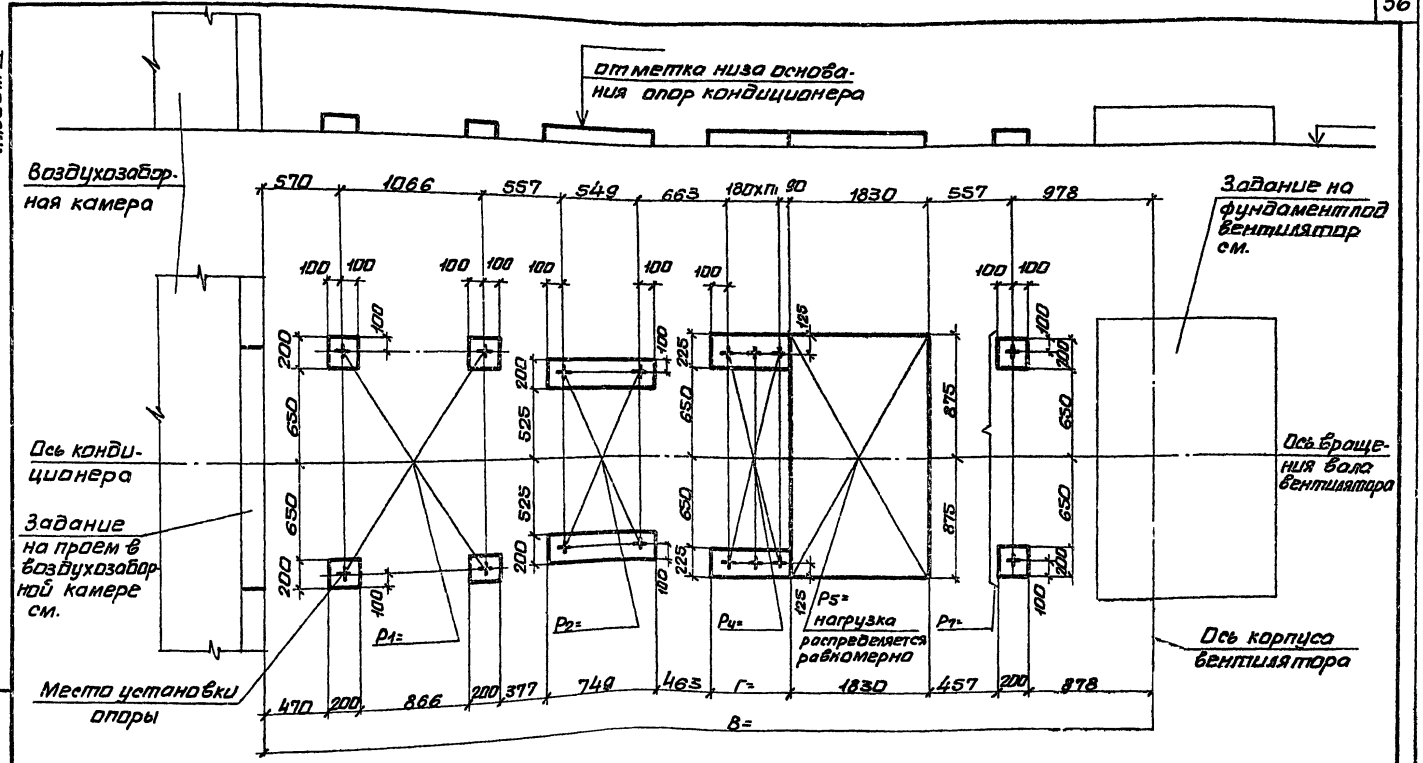

10107/4

Нач.отд.	Белоусов		904-02-35.88
Н.контр.	Табак		
Гл.спец.	Синайский		Строительное задание. КТЦЗ-40. Компоновка 23.
Рук.гр.	Сандик		Стадия Р; Лист 34; Листов
Ст.инж.	Бальская		Госстрой СССР Харьковский сантехпроект
Ст.инж.	Корзлбо		
Инж.	Геращенко		

Инв.№ подл. | Подпись и дата | Взам.инв.№

Альбом IV

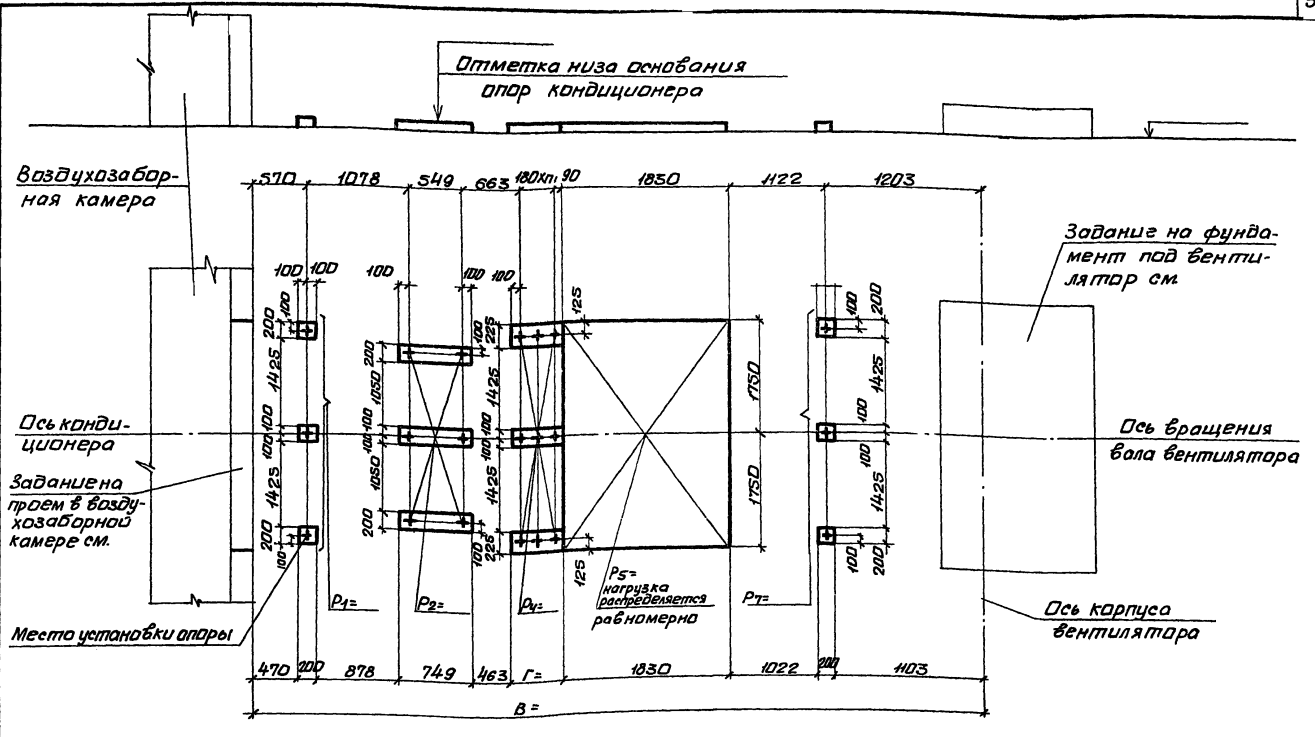

10107/4

Нач.отд.	Белоусов		904-02-35.88
Н.контр.	Табак		
Гл.спец.	Синайский		Строительное задание КТЦ3-63. Компоновки 23,24,25,57.
Рук.гр.	Сандик		Стадия: Р; Лист: 35; Листов:
Ст.инж.	Бялская		Госстрой СССР Харьковский сантехпроект
Ст.инж.	Карзлба		
Инж.	Геращенко		

Инв.№ подл. | Подпись и дата | Взам.инв.№

Альбом IV

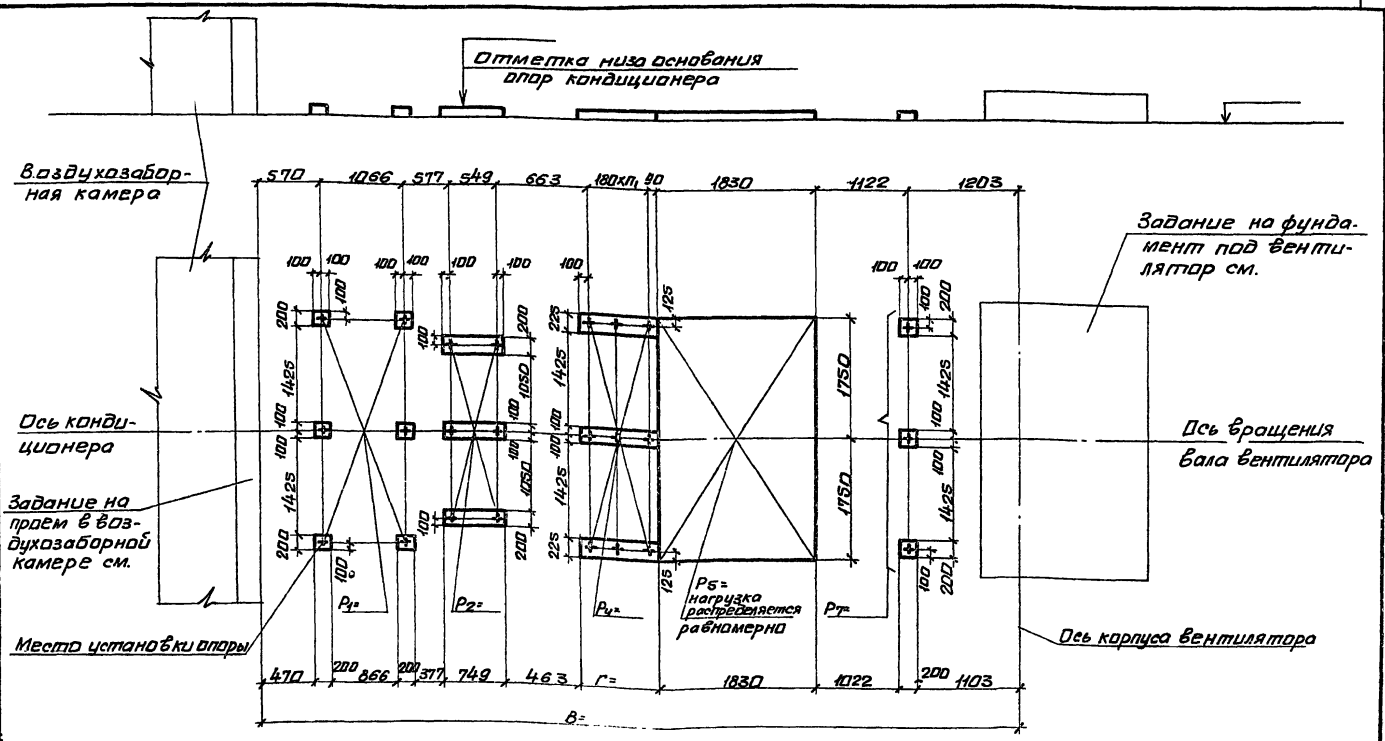

10107/4

Нач.отд.	Белоусов		904-02-35.88	
Н.контр.	Табак			
Гл.спец.	Синайский		Строительное задание КТЦ3-80. Компоновки 23,57.	Стадия: Р; Лист: 36; Листов:
Рук.гр.	Сондик			
Ст.инж.	Бельская			
Ст.инж.	Корзова			Госстрой СССР Харьковский сантехпроект
Инж.	Геращенко			

Инв.№подл. | Подпись и дата | Взам.инв.№

Альбом V

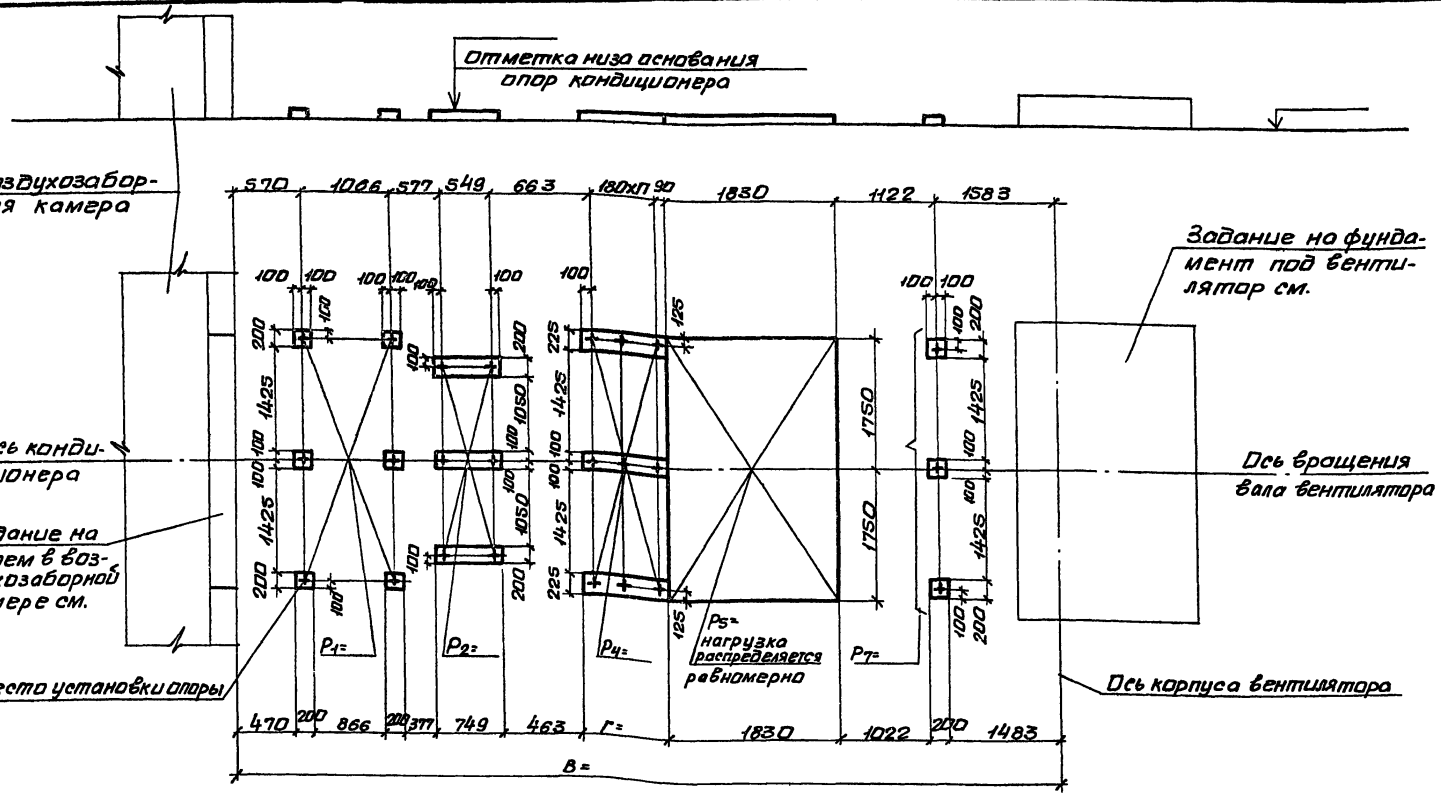

10107/4

Нач. отд.	Белоусов		904-02-35.88
Н. контр.	Табак		
Гл. спец.	Синайский		Строительное задание КТЦ3-125. Компоновки 23, 24, 25.
Рук. гр.	Сандик		Стадия Р; Лист 37; Листов
Ст. инж.	Бяльская		Госстрой СССР Харьковский Сантехпроект
Ст. инж.	Корзова		
Инж.	Герощенко		

Инв. № подл. | Подпись и дата | Взам. инв. №

Альбом IV

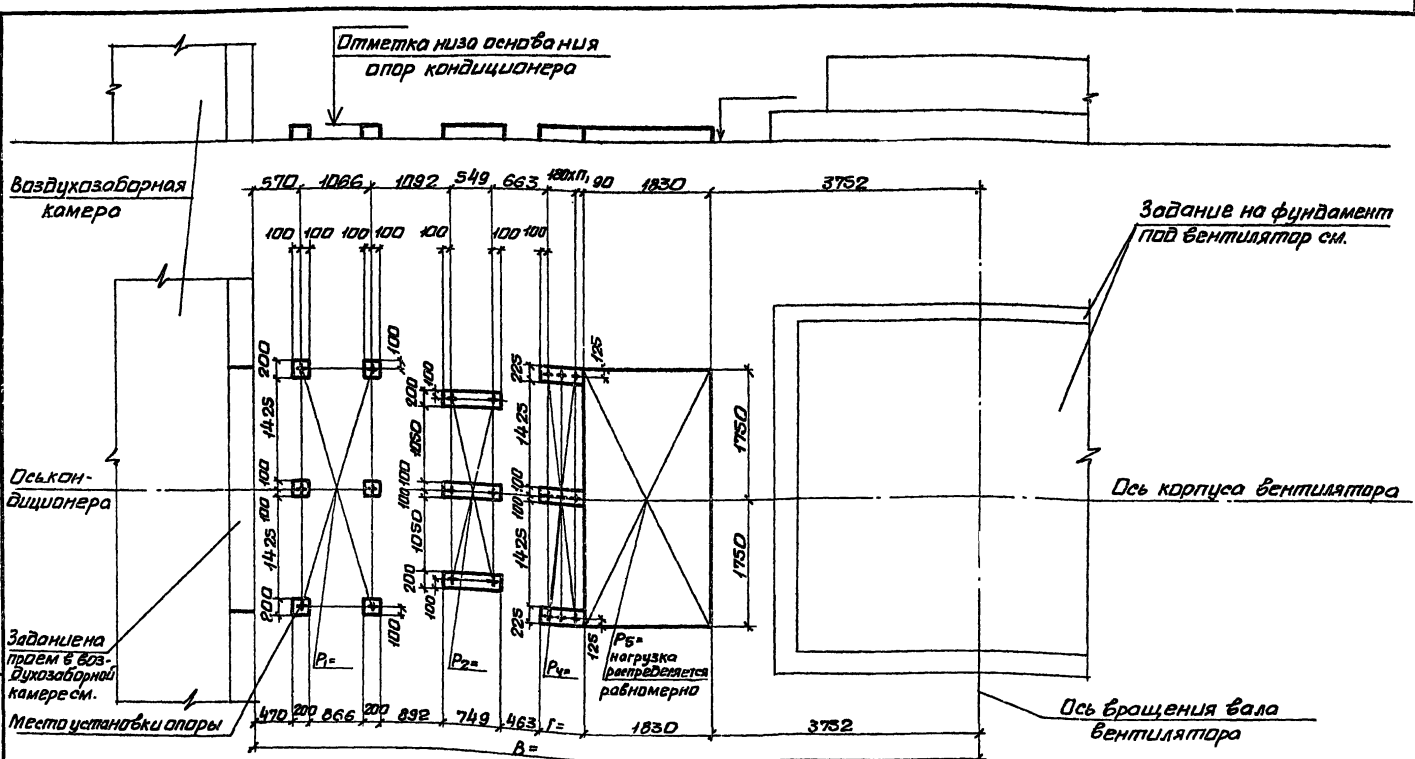

10107/4

Нач. отд.	Белоусов		
Н. контр.	Табак		
Гл. спец.	Синайский		
Рук. гр.	Сандик		
Ст. инж.	Бильская		
Ст. инж.	Харзова		
Инж.	Геращенко		

904-02-35.88

Строительное задание КТЦ3-160. Компоновка 23.

Стадия	Лист	Листов
Р	38	

Госстрой СССР Харьковский сантехпроект

Инв. N подл. | Подпись и дата | Взам. инв. N

Альбом IV

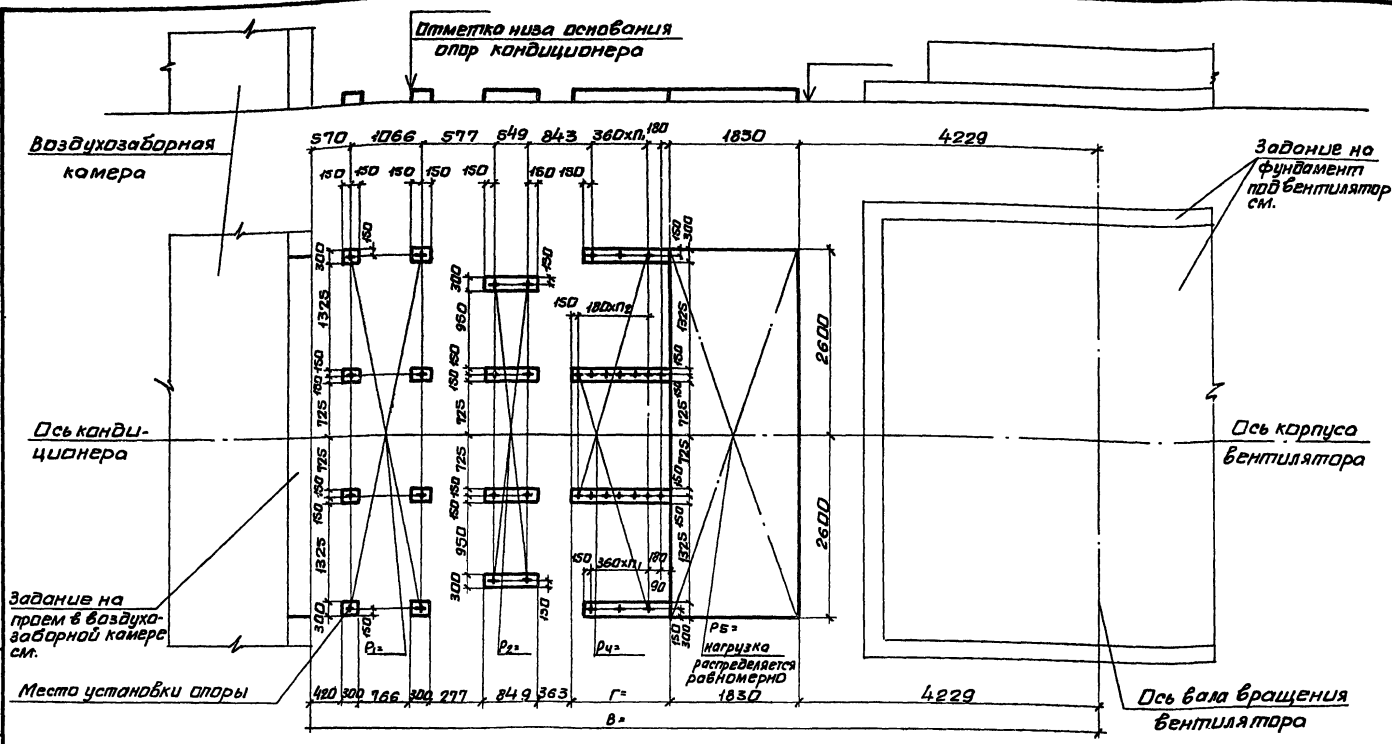

10107/4

Нач.отд.	Белоусов		904-02-35.88
Н.контр.	Табак		
Гл.спец.	Синайский		Строительное задание. КТЦ3-200. Компоновки 23, 24, 25.
Рук.гр.	Сандик		Стадия Р; Лист 39; Листов
Ст.инж.	Бальская		Госстрой СССР Харьковский Сантехпроект
Ст.инж.	Карзава		
Инж.	Герощенко		

Инв.№ подл. | Подпись и дата | Взам.инв.№

Альбом IV

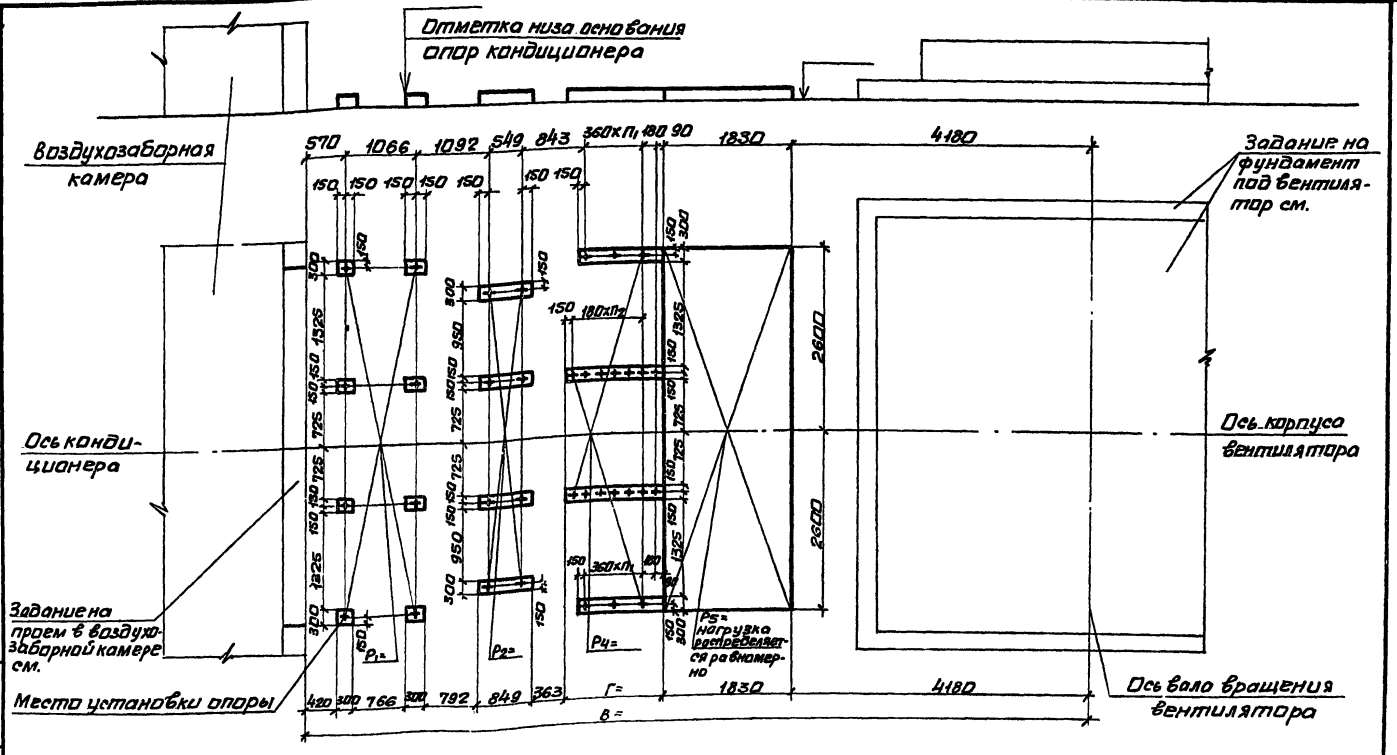
Отметка низа основания опор кондиционера
Воздухозаборная камера
570
1066
1092
549
843
360кп1
180
90
1830
4180
150
150
150
150
150
150
150
150
300
150
150
150
150
150
150
150
150

Альбом IV

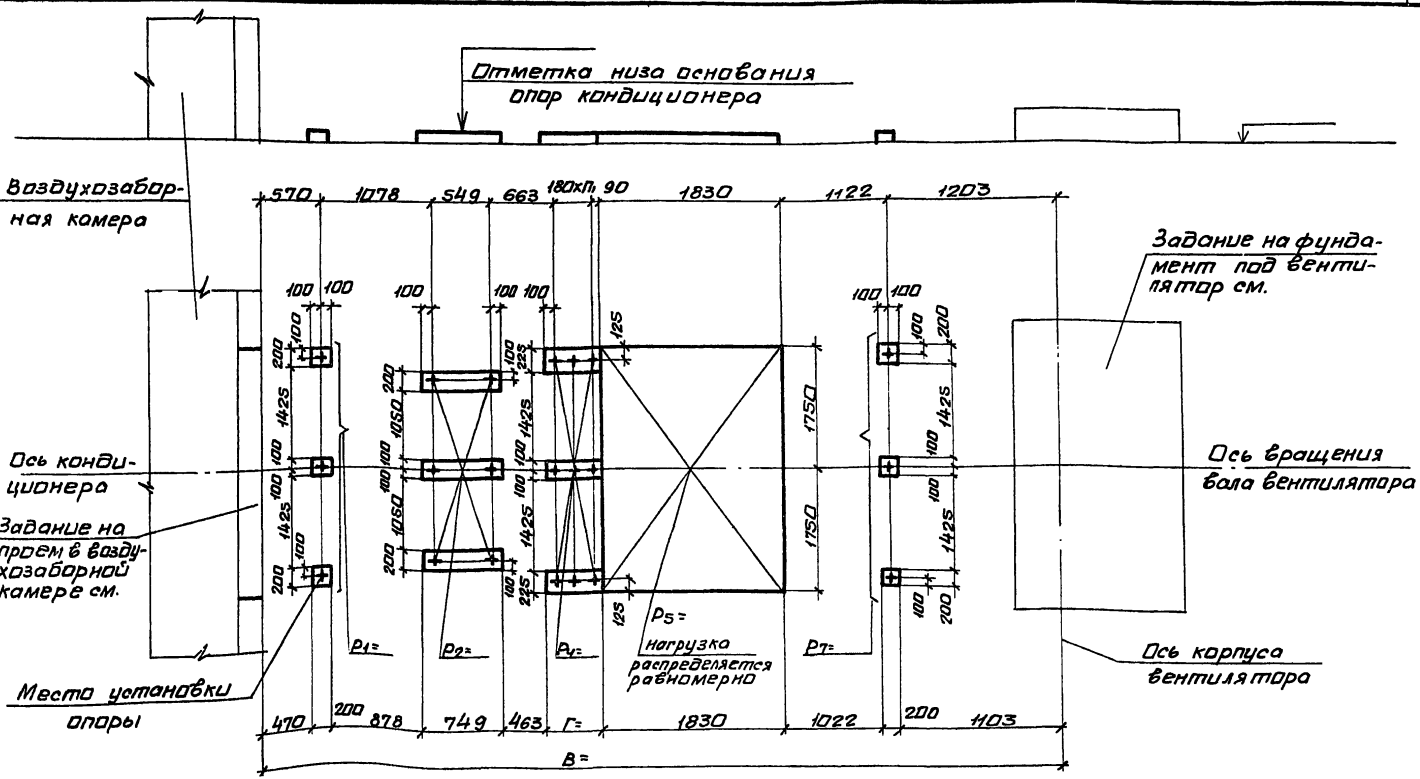

10107/4

Нач.отд.	Белоусов	
Н.контр.	Табак	
Гл.спец.	Синабский	
Рук.гр.	Сандик	
Ст.инж.	Бяльская	
Ст.инж.	Карзова	
Инж.	Гращенко	

904-02-35.88

Строительное задание. КТЦ3-80. Компоновки 24,25.

Стадия	Лист	Листов
Р	41	

Госстрой СССР Харьковский Сантехпроект

Инв.№ подл. | Подпись и дата | Взам.инв.№

Альбом IV

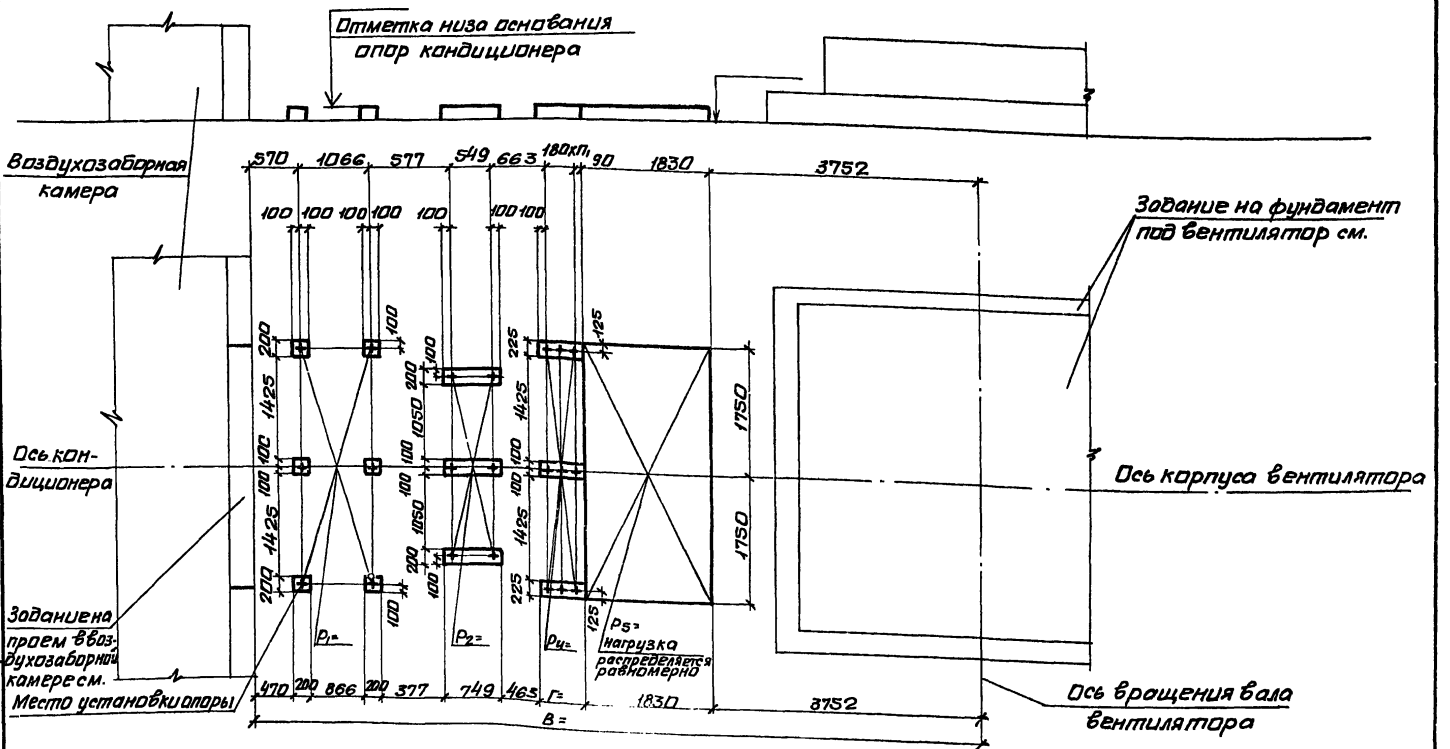

10107/4

Нач. отд.	Белоусов		904-02-35.88
Н. контр.	Табак		
Гл. спец.	Синайский		Строительное задание. КТЦ3-160. Компоновки 24,25.
Рук. гр.	Сандик		Стадия Р; Лист 42; Листов
Ст. инж.	Бяльская		Госстрой СССР Харьковский Сантехпроект
Ст. инж.	Корзова		
Инж.	Герашенко		

Инв. № подл. | Подпись и дата | Взам. инв. №

Альбом IV

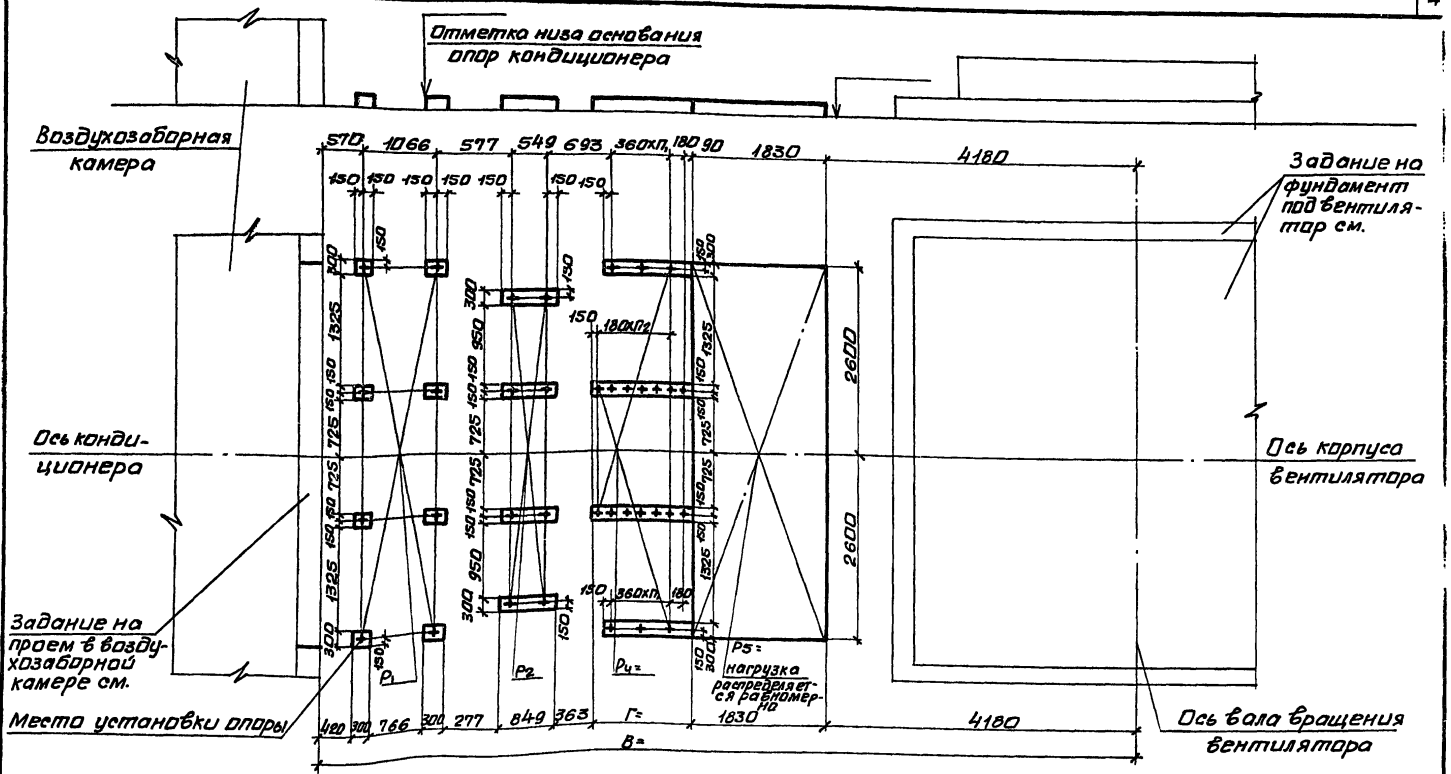

10107/4

Нач.отд.	Белоусов		904-02-35.88
Н.контр.	Табак		
Гл.спец.	Синайский		Строительное задание. КТЦ 3-250. Компоновки 24,25.
Рук.гр.	Сандик		
Ст.инж.	Бяльская		
Ст.инж.	Карзова		
Инж.	Герощенко		

Стадия	Лист	Листов
Р	43	

Госстрой СССР Харьковский Сантехпроект

Инв.№ подл. | Подпись и дата | Взам.инв.№

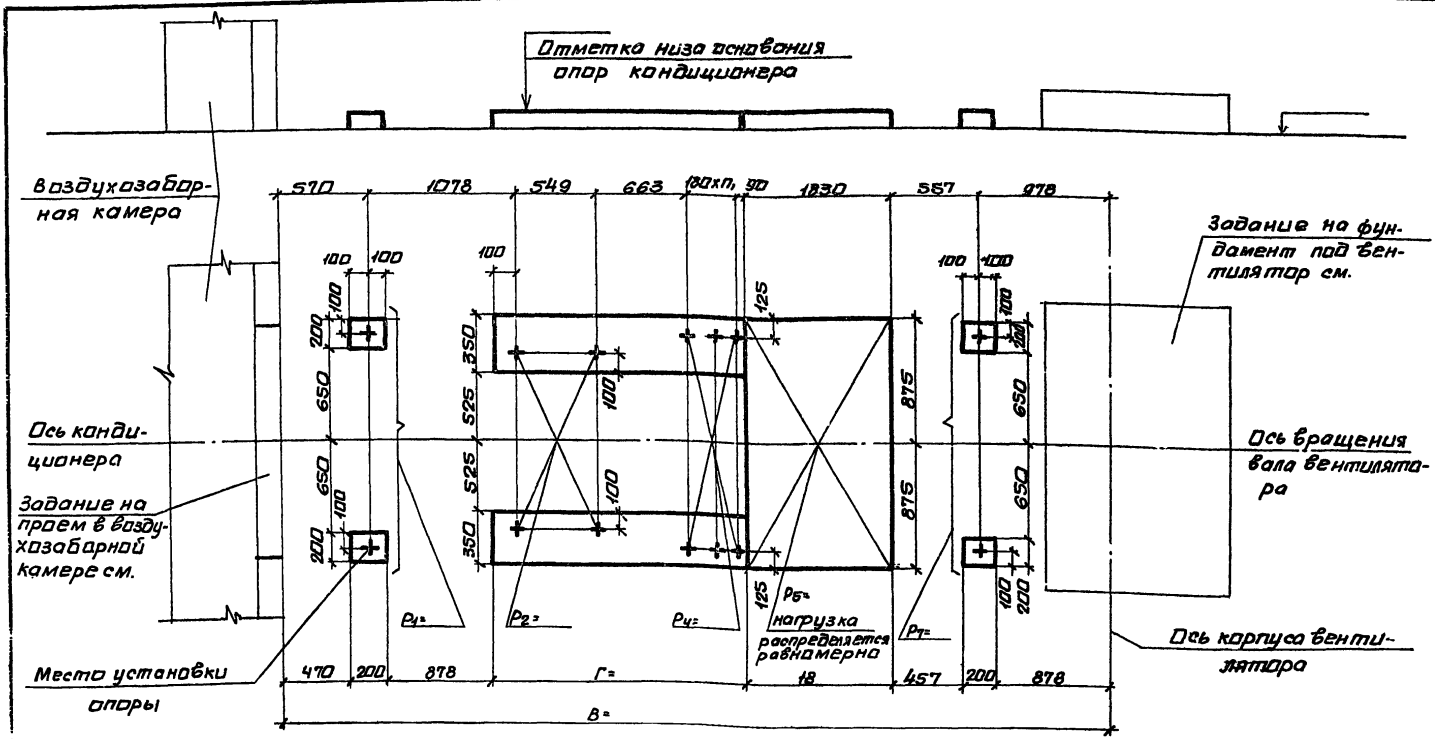

10107/4

Нач.отд	Белоцкая		
Н.контр.	Табак		
Гл.спец.	Синайский		
Рук.гр.	Сандик		
Ст.инж.	Бальская		
Ст.инж.	Карзова		
Инж	Гращенко		

904-02-35.88

Строительное задание. КТИ 3-40. Компоновка 25.

Стадия	Лист	Листов
Р	44	

Госстрой СССР Харьковский сантехпроект

Альбом IV.

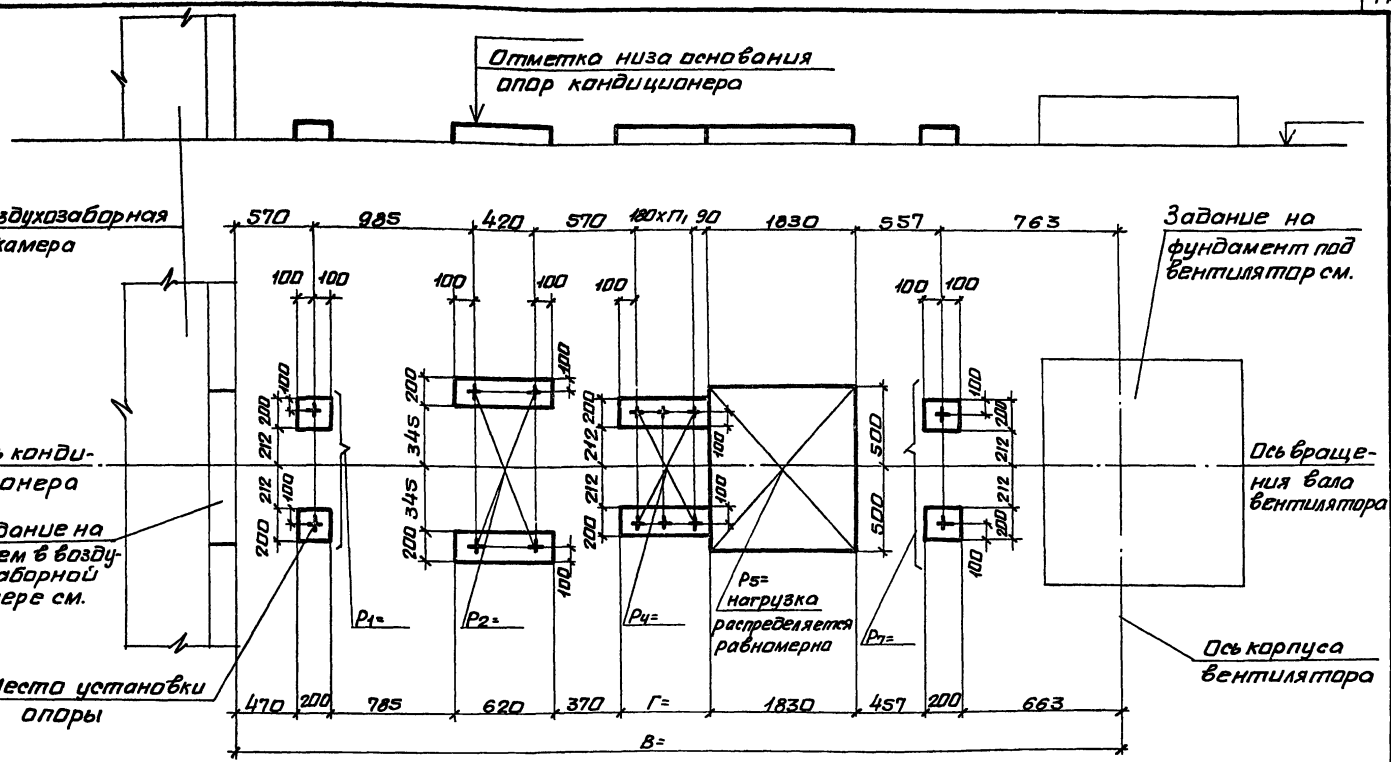

10-10-7/4

Нач.отд.	Белоусов		904-02-35.88
Н.контр.	Табак		
Гл.спец.	Синойский		Строительное задание. КТЦ3-10. Компоновки 26,28.
Рук.гр.	Сандик		Стадия Р; Лист 45; Листов
Ст.инж.	Бальская		Госстрой СССР Харьковский Сантехпроект
Ст.инж.	Карапва		
Инж.	Герашенко		

Инв.№подл. | Подпись и дата | Взам.инв.№

Альбом IX

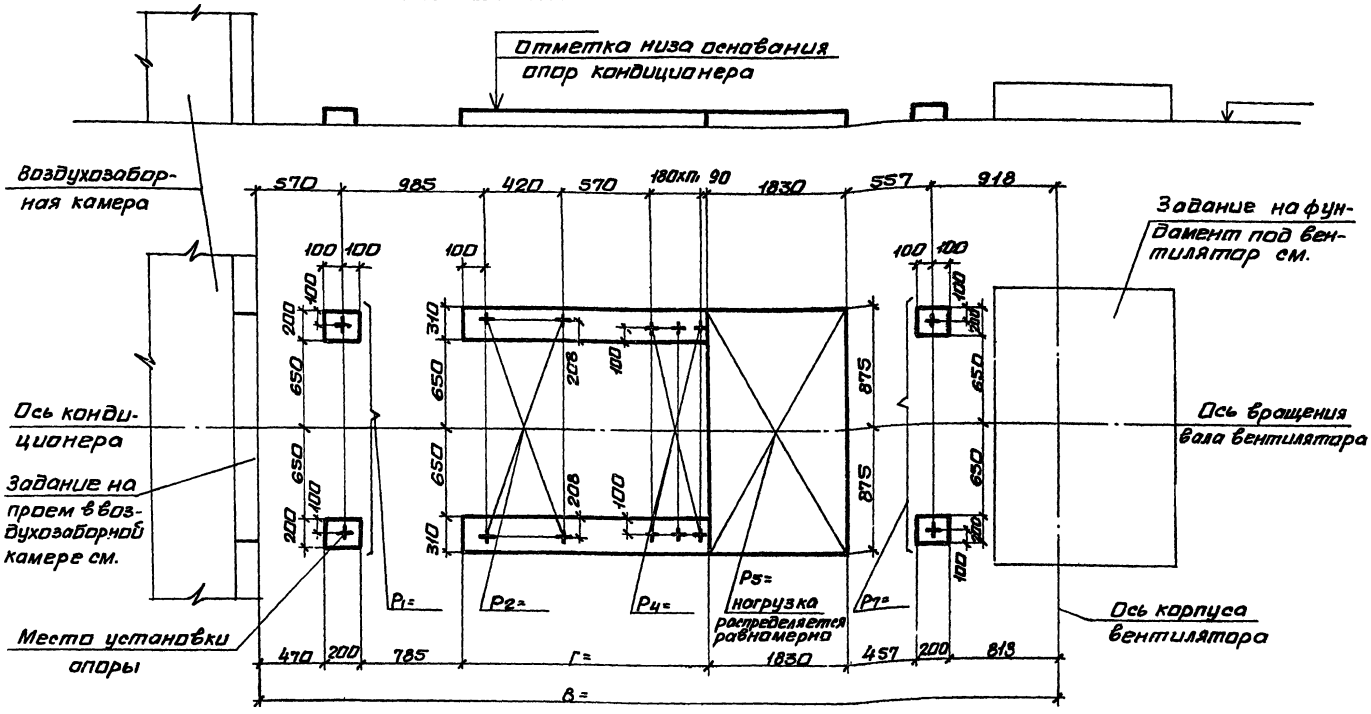

10107/4

Нач.отд.	Белоусов	
Н.контр.	Табак	
Гл.спец.	Синайский	
Рук.гр.	Сандик	
Ст.инж.	Бяльская	
Ст.инж.	Корзова	
Инж.	Герощенко	

904-02-35.88

Строительное задание. КТЦ3-20. Компоновки 26,28.

Стадия	Лист	Листов
Р	46	

Госстрой СССР Харьковский сантехпроект

Инв.№подл. | Подпись и дата | Взам.инв.№

Альбом IV

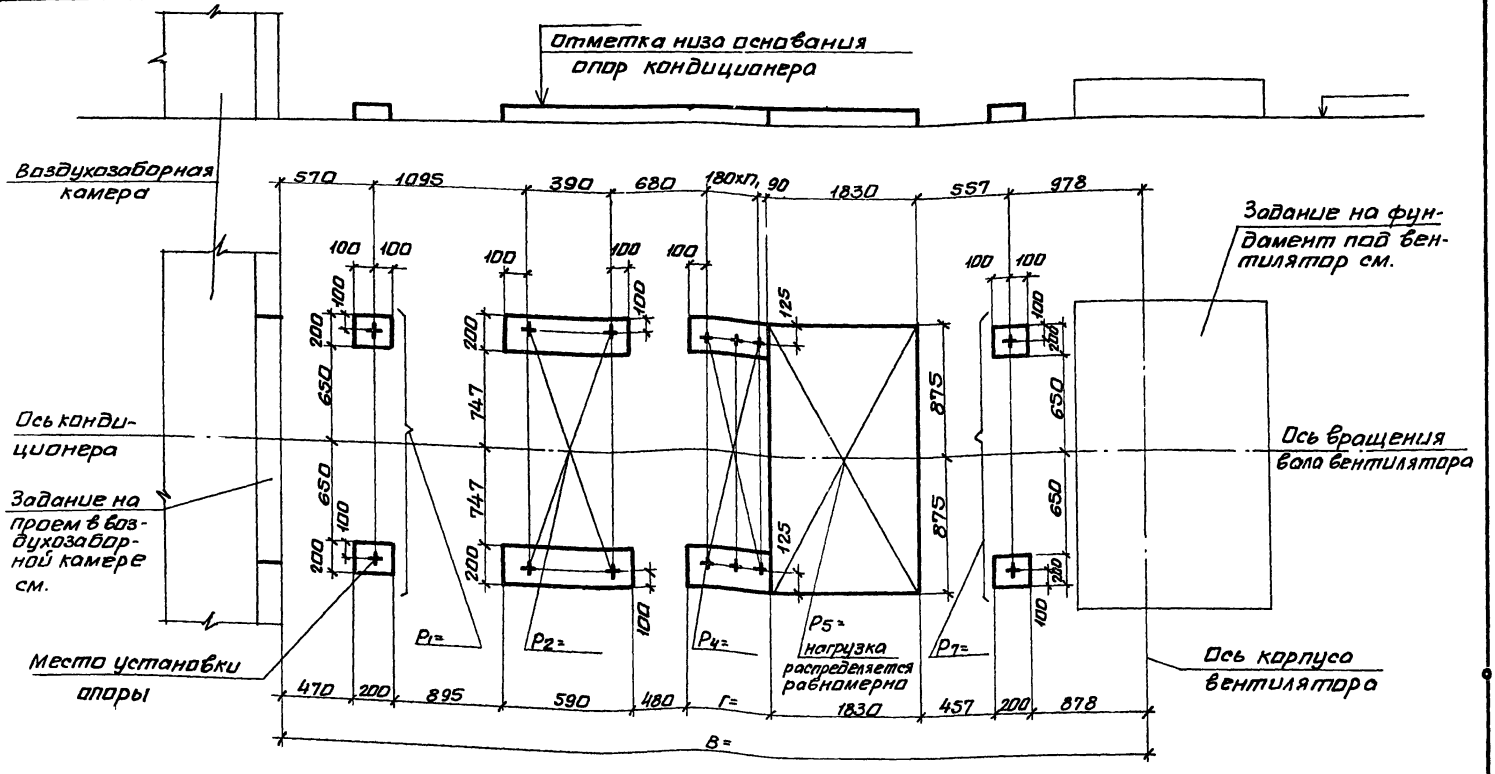

10107/14

Нач. отд.	Белоцелв		904-02-35.88
Н. контр.	Табак		
Гл. спец.	Синайский		Строительное задание. КТЦ3-31,5. Компановки 26,28.
Рук. гр.	Сандик		Стадия: Р; Лист: 47; Листов:
Ст. инж.	Бяльская		Госстрой СССР Харьковский Сантехпроект
Ст. инж.	Карзова		
Инж.	Герощенко		

Инв. № подл. | Подпись и дата | Взам. инв. №

Альбом IV

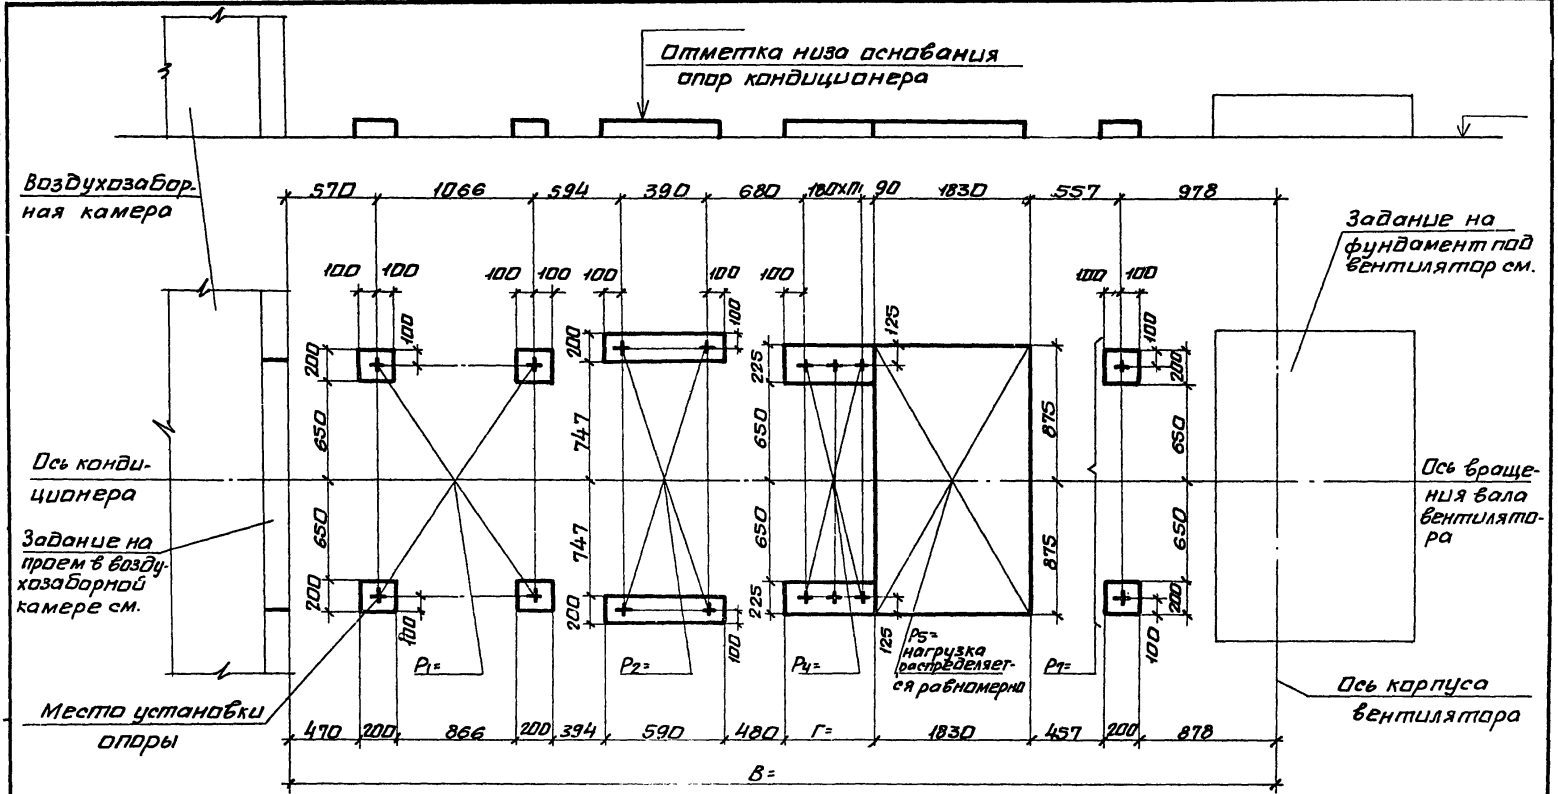

10107/4

Нач.отд.	Белоусов		904-02-35.88
Н.контр.	Табак		
Гл.спец.	Синайский		Строительное задание. КТЦ3-40. Компоновка 26.
Рук.гр.	Сандик		
Ст.инж.	Бяльская		
Ст.инж.	Карзова		
Инж.	Геращенко		

Стадия	Лист	Листов
Р	48	

Госстрой СССР Харьковский Сантехпроект

Альбом IV.

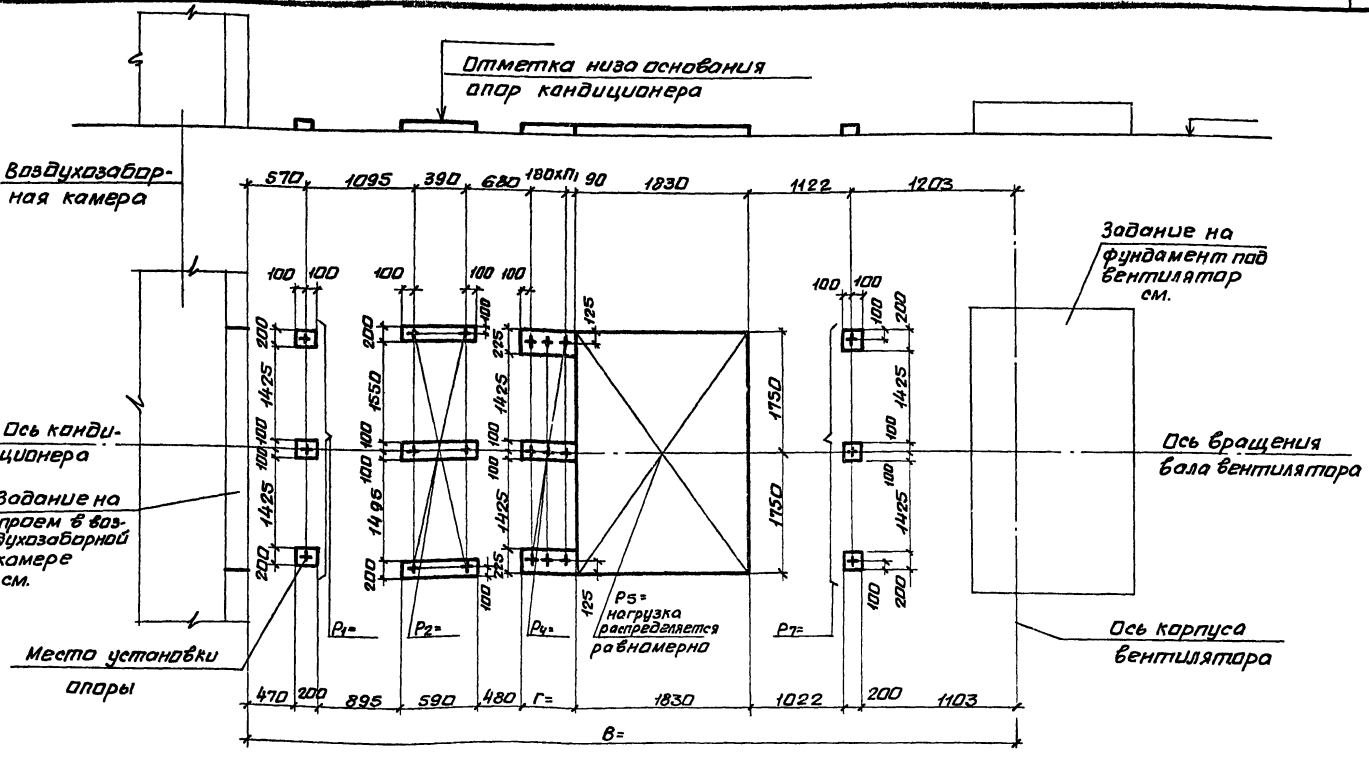

10107/4

Нач. отд.	Белоусов	
Н. контр.	Табак	
Гл. спец.	Синайский	
Рук. гр.	Сандик	
Ст. инж.	Бяльская	
Ст. инж.	Корзова	
Инж.	Герощенко	

904-02-35.88

Строительное задание. КТЦ3-63. Компоновки 26...28.

Стадия	Лист	Листов
Р	49	

Госстрой СССР Харьковский Сантехпроект

Инв. № подл. | Подпись и дата | Взам. инв. №

Альбом IV

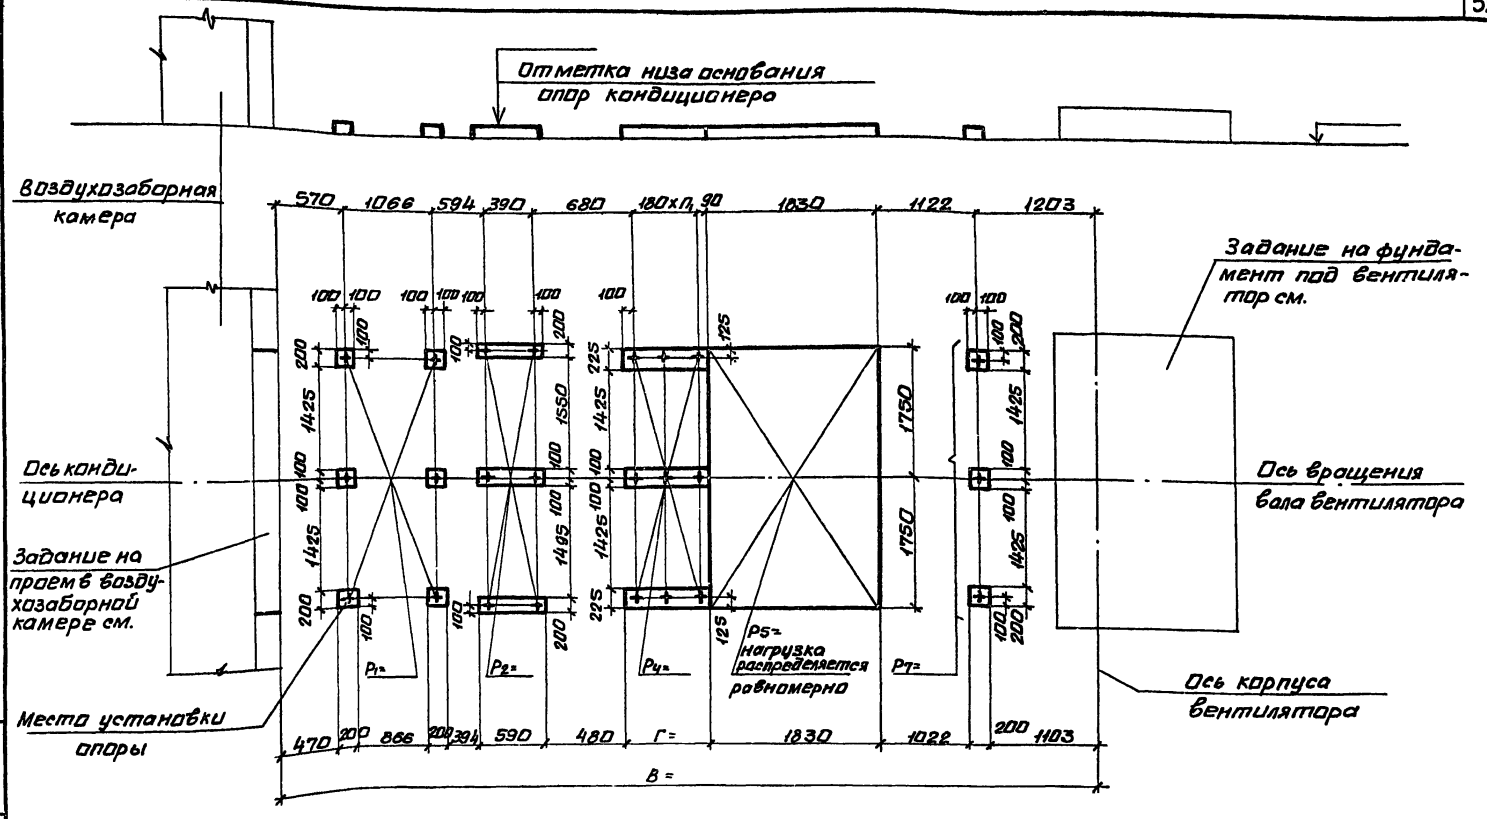

10107/4

Нач. отд.	Белоусов	
Н. контр.	Табак	
Гл. спец.	Синайский	
Рук. гр.	Сандик	
Ст. инж.	Вильская	
Ст. инж.	Карзова	
Инж.	Герашенко	

904-02-35.88

Строительное задание. КТЦ3-80. Компоновка 26.

Стадия	Лист	Листов
Р	50	

Госстрой СССР Харьковский Сантехпроект

Инв. № подл. | Подпись и дата | Взам. инв. №

Альбом IV

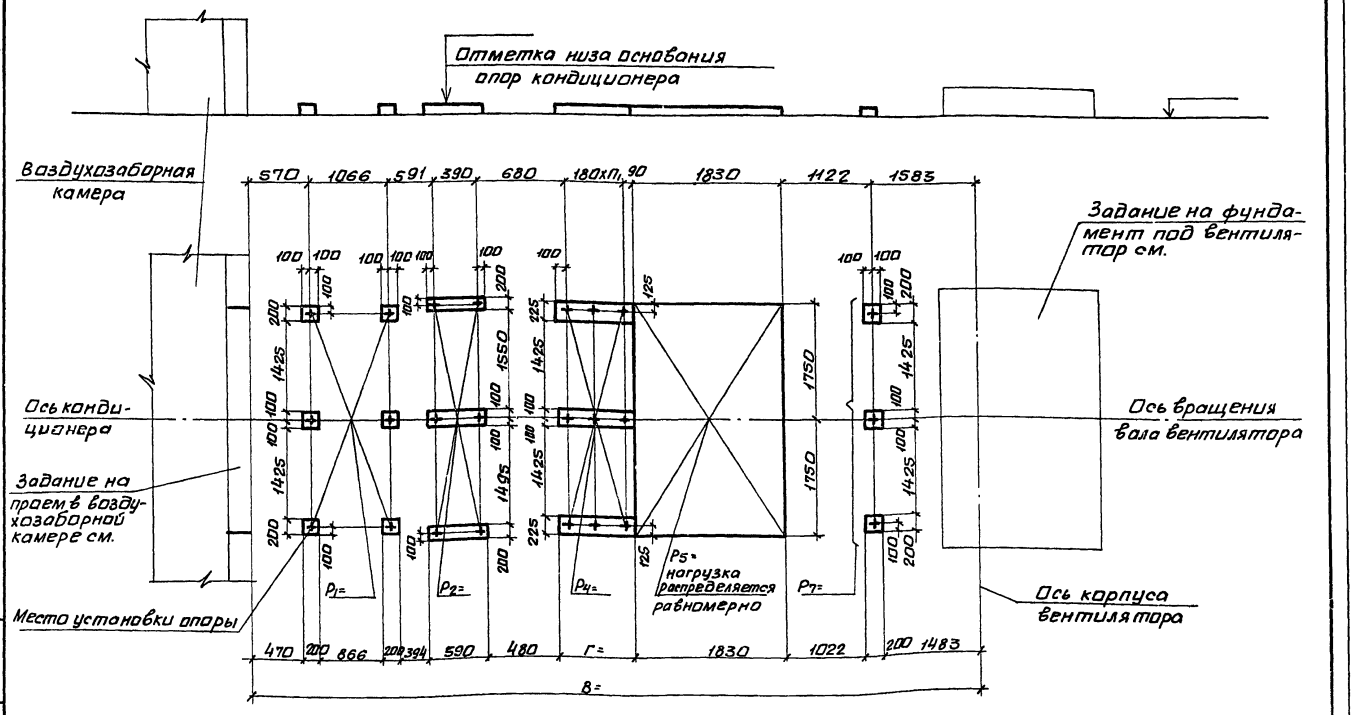

10107/4

Нач.отд.	Белоусов	
Н.контр.	Табак	
Гл.спец.	Синайский	
Рук.гр.	Сандик	
Ст.инж.	Бяльская	
Ст.инж.	Карзаева	
Инж.	Гращенко	

904-02-35.88

Строительное задание. КТЦ3-125. Компоновки 26...28.

Стадия	Лист	Листов
Р	51	

Госстрой СССР Харьковский Сантехпроект

Инв.№ подл. | Подпись и дата | Взам.инв.№

Альбом IV

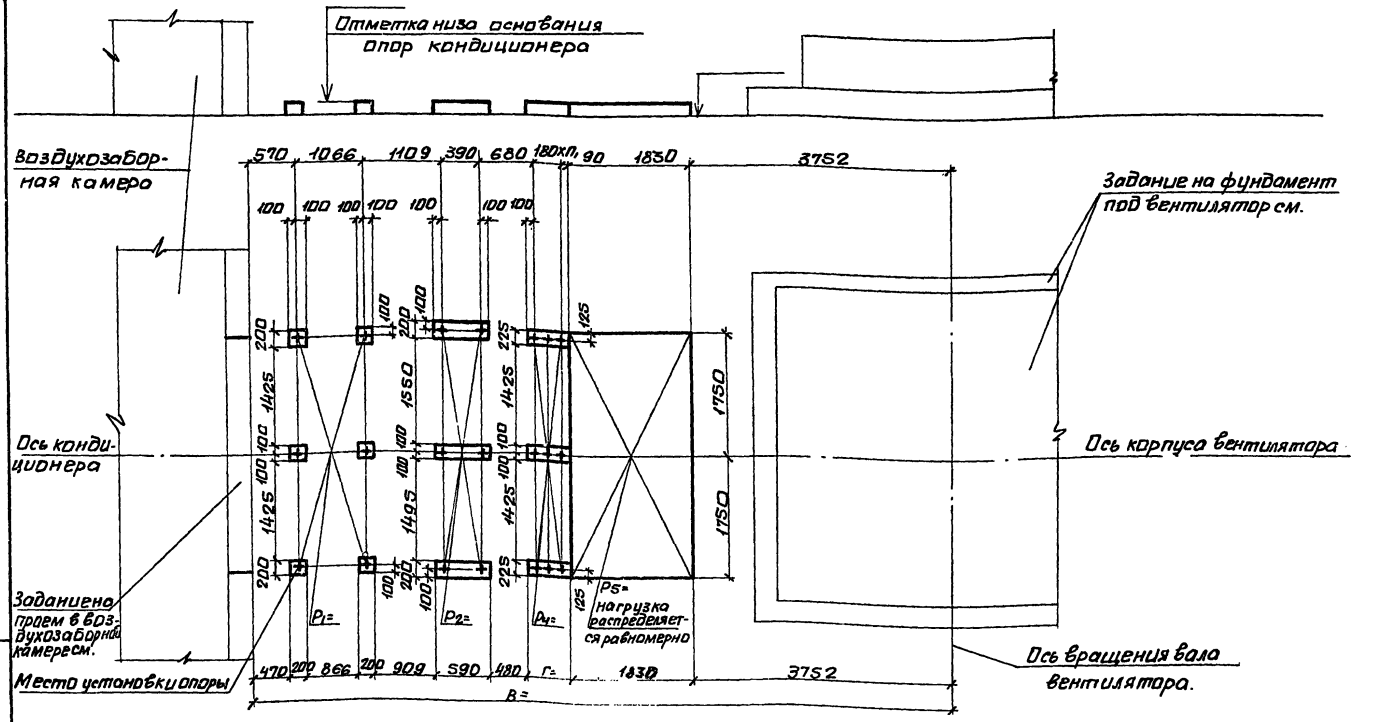

10107/4

Нач.отд.	Белоусов		904-02-35.88	
Н.контр.	Табак			
Гл.спец.	Синайский		Строительное задание. КТЦЗ-16Д. Компоновка 26.	Стадия Р / Лист 52 / Листов
Рук.гр.	Сандик			Госстрой СССР Харьковский Сантехпроект
Ст.инж.	Бяльская			
Ст.инж.	Карзово			
	Гращенко			

Инв.№ подл. | Подпись и дата | Взам.инв.№

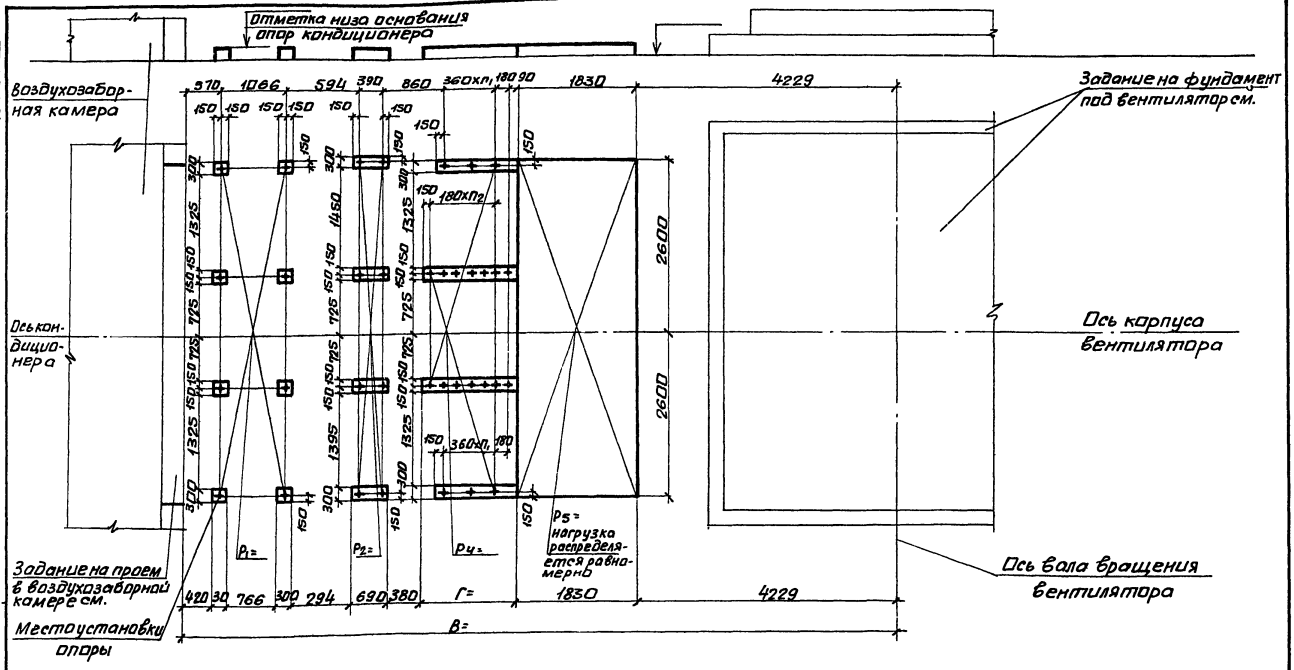

10107/4

Нач.отд.	Белоусов		904-02-35.88
Н.контр.	Табак		
Гл.спец.	Синайский		Строительное задание. КТЦ3-200. Компоновка 26...28.
Рук.гр.	Сандик		Стадия Р; Лист 53; Листов
Ст.инж.	Бяльская		Госстрой СССР Харьковский Сантехпроект
Ст.инж.	Карзова		
Инж.	Герашенко		

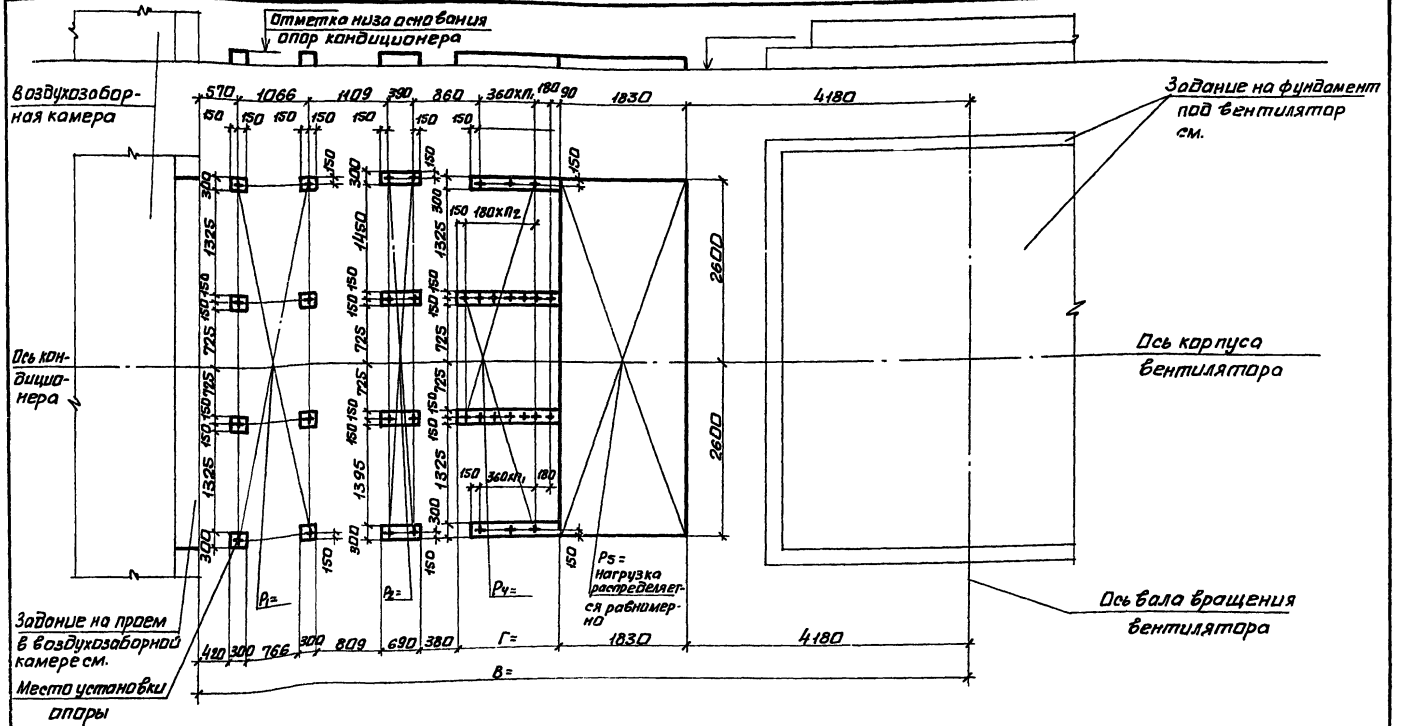

10107/4

Нач. отд.	Белоусов		904-02-35.88
Н. контр.	Табак		
Гл. спец.	Синайский		Строительное задание. КТЦ3-250. Компоновка 26.
Рук. гр.	Сандик		Стадия Р; Лист 54; Листов
Ст. инж.	Бальская		Госстрой СССР Харьковский Сантехпроект
Ст. инж.	Корзова		
Инж.	Геращенко		

Альбом IV

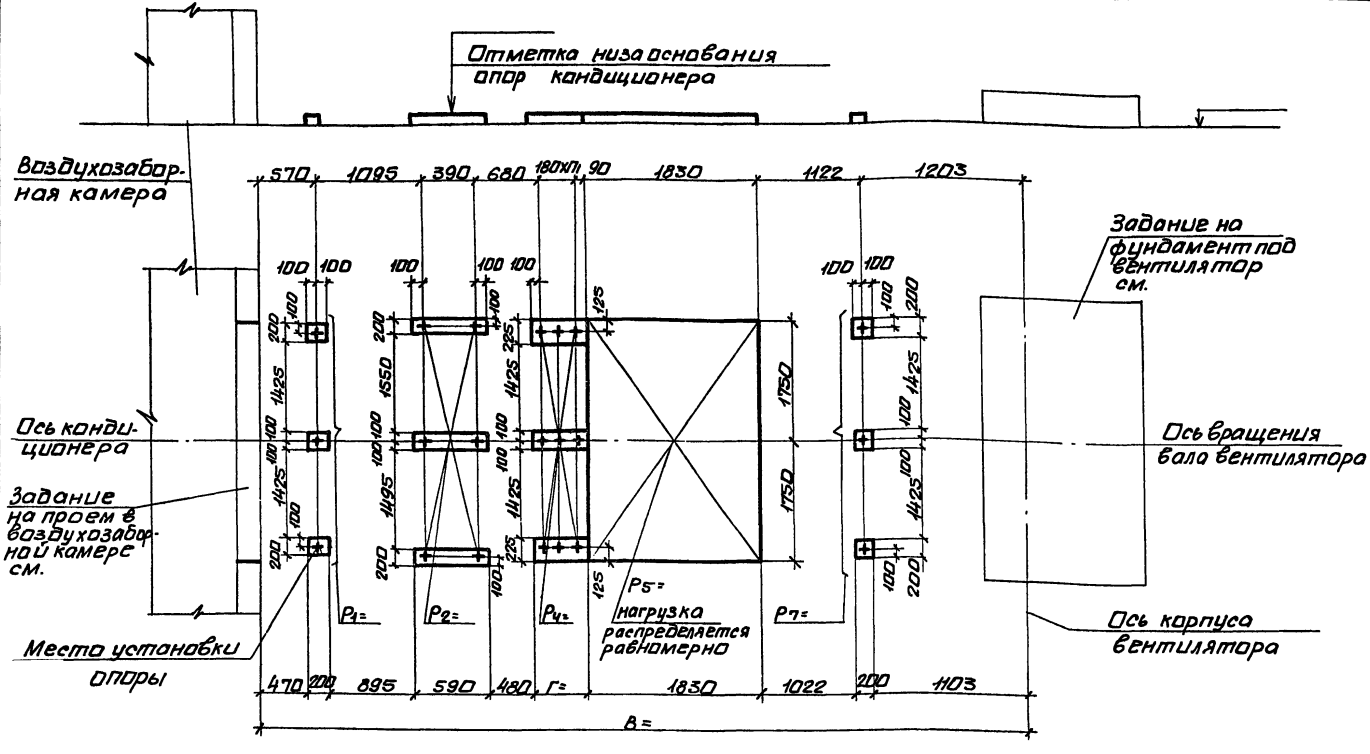

10107/4

Нач.отд.	Белоцков		904-02-35.88
Н.контр.	Табак		
Гл.спец.	Синайский		Строительное задание КТЦ3-80. Компоновки 27, 28.
Рук.гр.	Сандик		Стадия Р; Лист 55; Листов
Ст.инж.	Вяльская		Госстрой СССР Харьковский сантехпроект
Ст.инж.	Карзаба		
Инж.	Горощенко		

Инв.№подл. | Подпись и дата | Взам.инв.№

Альбом IV

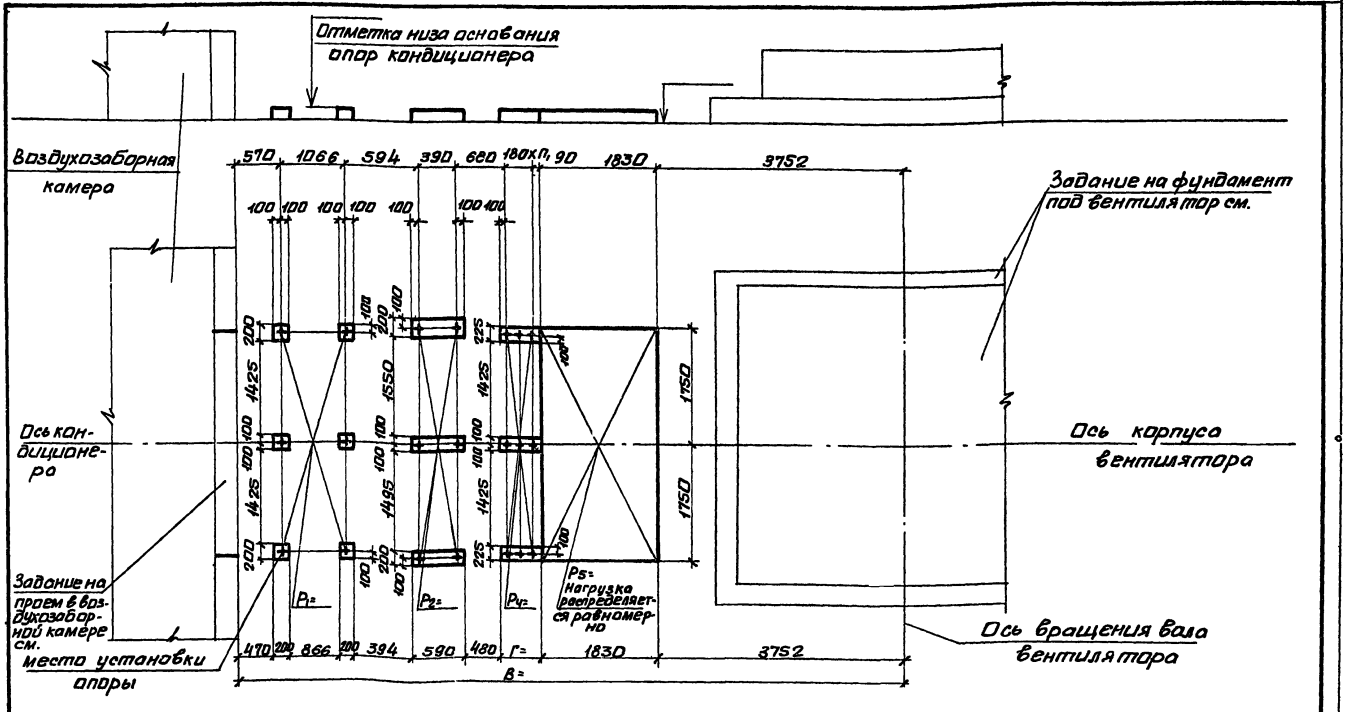

10107/4

Нач. отд.	Белоусов		904-02-35.88
Н. контр.	Табак		
Гл. спец.	Синайский		Строительное задание. КТЦЗ-160. Компоновки 27, 28.
Рук. гр.	Сандик		Стадия Р; Лист 56; Листов
Ст. инж.	Вальская		Госстрой СССР Харьковский Сантехпроект
Ст. инж.	Карзова		
Инж.	Герщенко		

Альбом IV

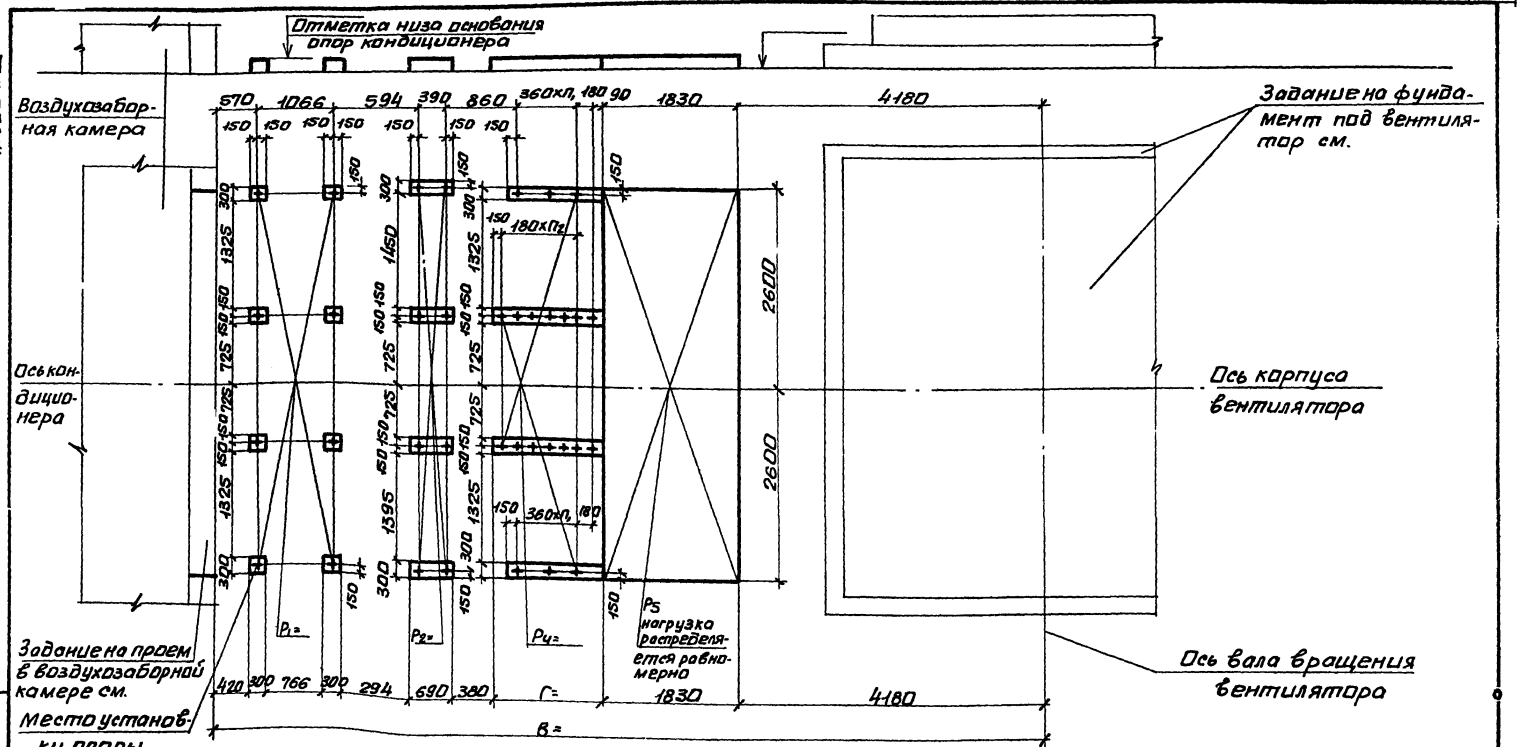

10107/4

Нач. отд.	Белоусов		904-02-35.88
Н. контр.	Табак		
Гл. спец.	Синабейский		Строительное задание. КТЦ 3-25Д. Компоновки 27, 28.
Рук. гр.	Сандик		Стадия: Р; Лист: 57; Листов:
Ст. инж.	Бяльская		Госстрой СССР Харьковский Сантехпроект
Ст. инж.	Корзова		
Инж.	Гращенко		

Инв. № подл. | Подпись и дата | Взам. инв. №

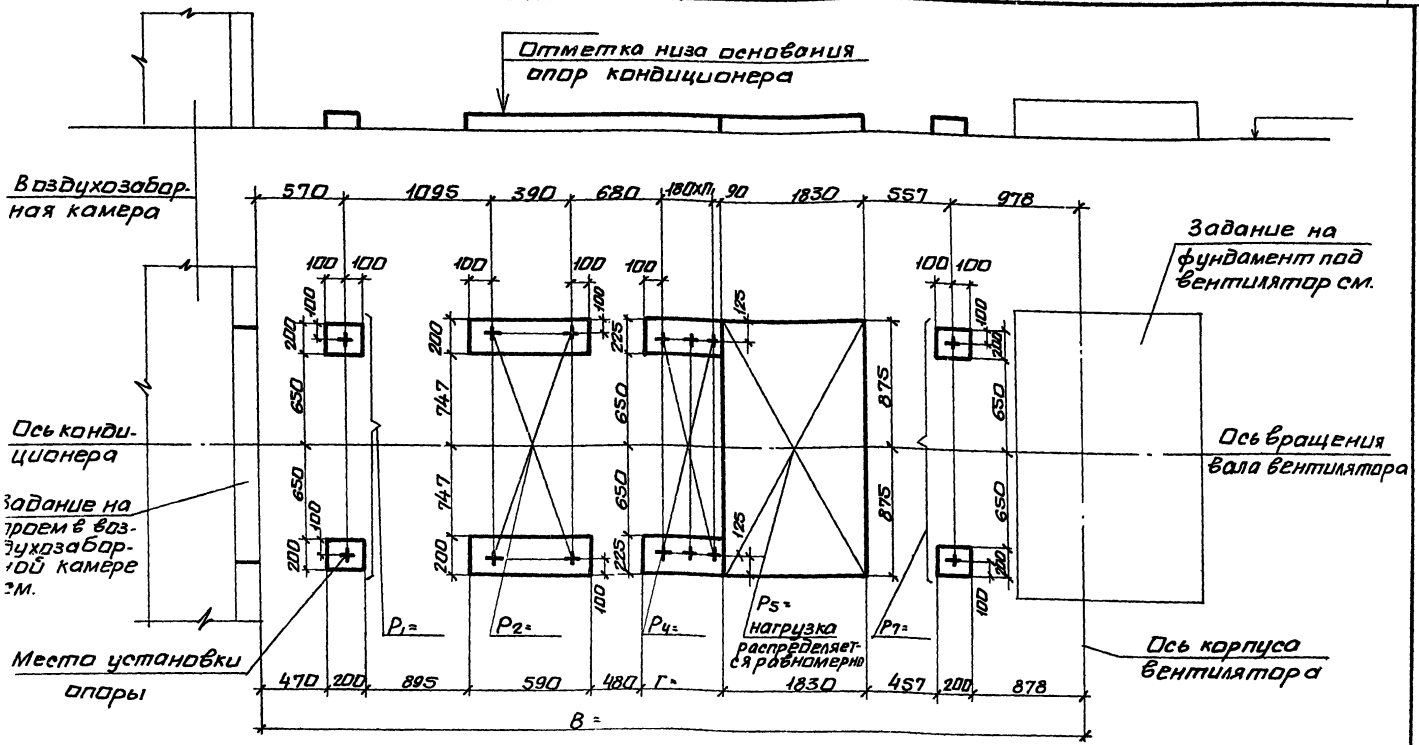

10107/4

Нач. отд.	Белоусов		
Н. контр.	Табак		
Гл. спец.	Синайский		
Рук. гр.	Сандик		
Ст. инж.	Бяльская		
Ст. инж.	Карзова		
Инж.	Терещенко		

904-02-35.88

Строительное задание. КТЦ3-40. Компоновка 28.

Стадия	Лист	Листов
Р	58	

Госстрой СССР Харьковский Сантехпроект

Альбом №

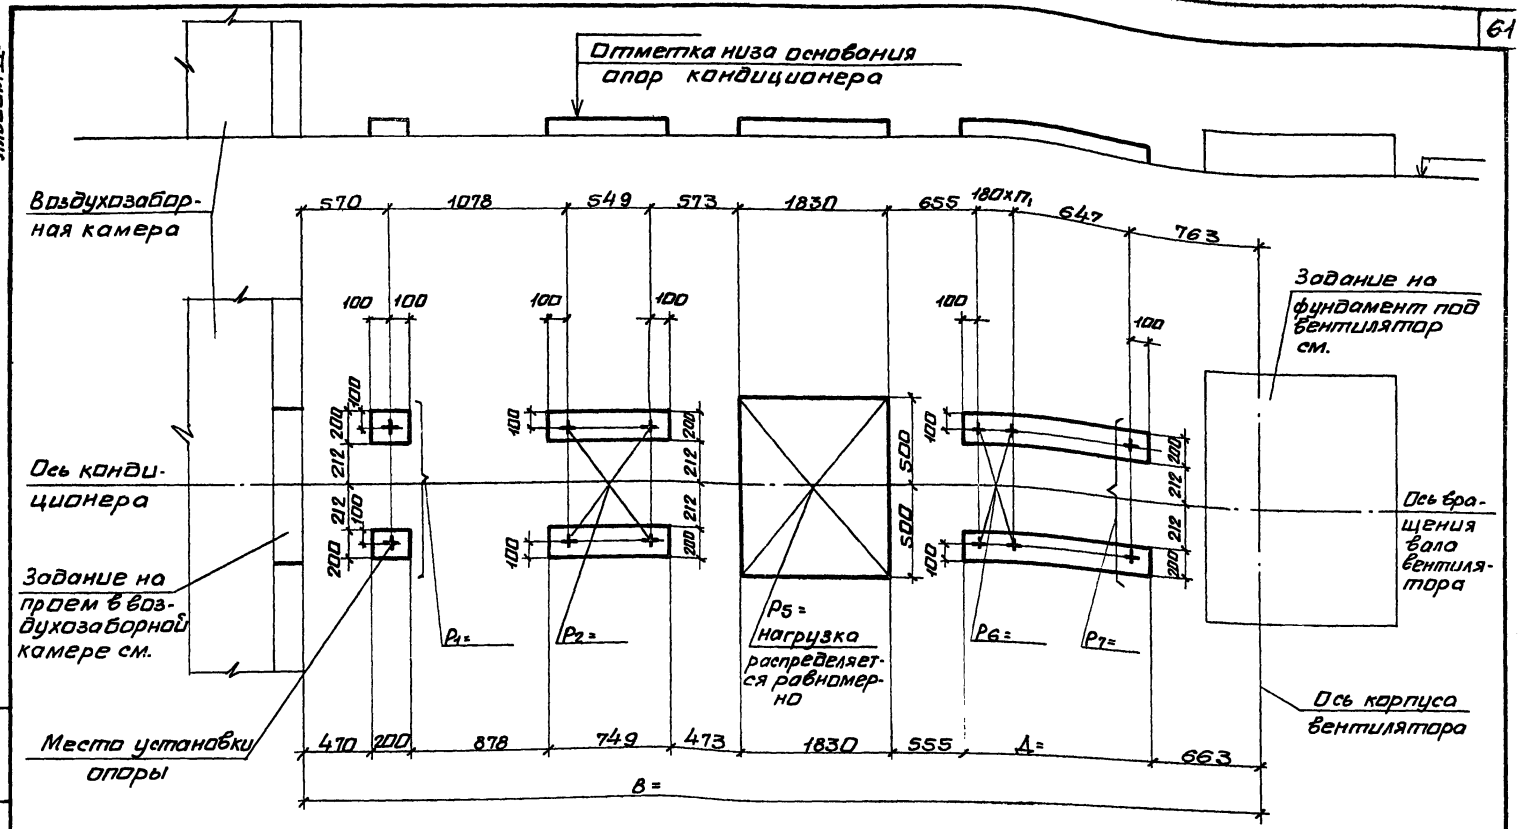

10107/4

Нач. отд.	Белоусов		904-02-35.88
Н. контр.	Табак		
Гл. спец.	Синельский		Строительное задание. КТЦ3-10. Компоновки 29,58.
Рук. гр.	Сандик		Стадия: Р; Лист: 59; Листов:
Ст. инж.	Бяльская		Госстрой СССР Харьковский Сантехпроект
Ст. инж.	Карзова		
Инж.	Геращенко		

Инв. № подл. | Подпись и дата | Взам. инв. №

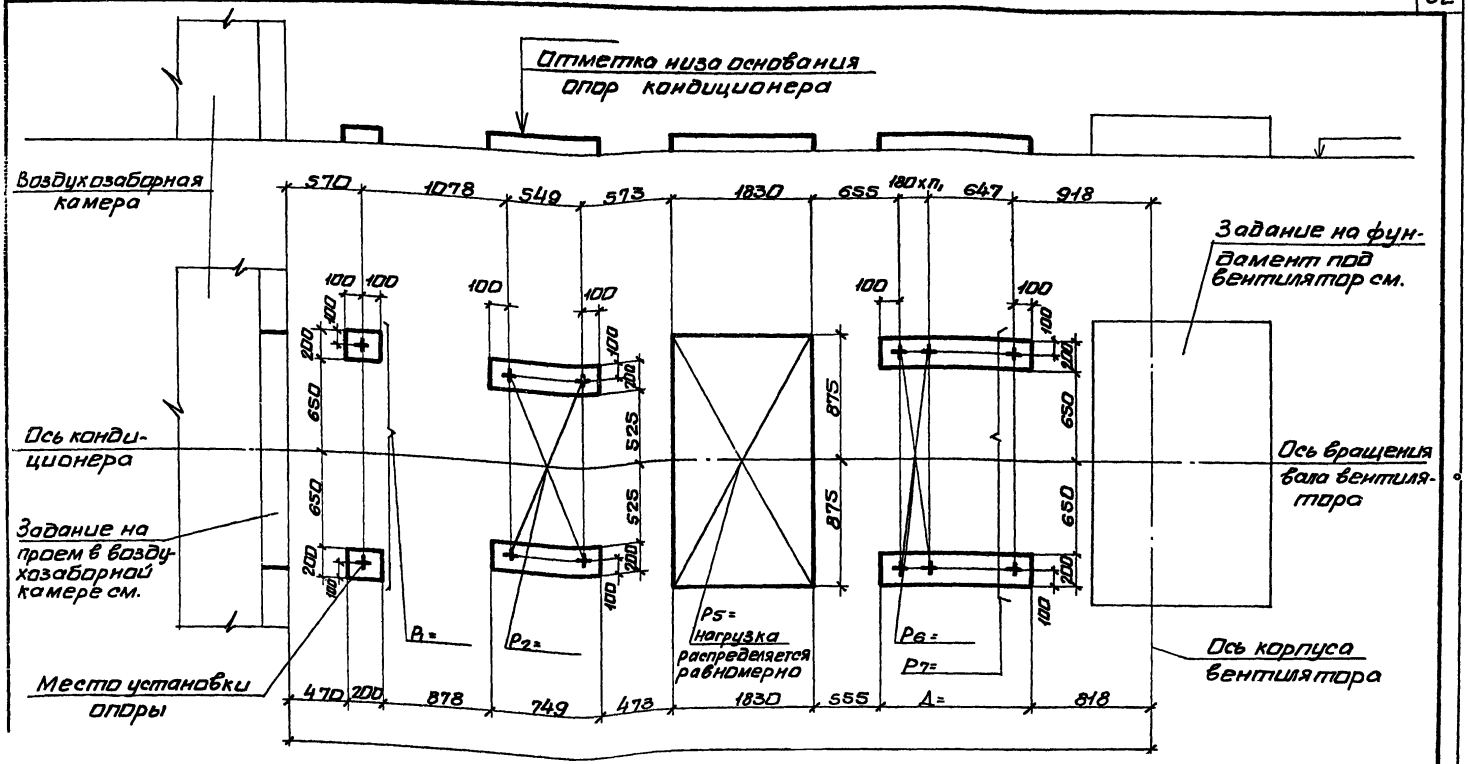

10107/4

Нач. отд.	Белоусов		
Н. контр.	Табак		
Гл. спец.	Чайский		
Рук. гр.	Сандик		
Ст. инж.	Бяльская		
Ст. инж.	Корзлва		
Инж.	Гращенко		

904-02-35.88

Строительное задание КТЦ3-20. Компоновки 29,58.

Стадия	Лист	Листов
Р	60	

Госстрой СССР Харьковский Сантехпроект

Альбом V.

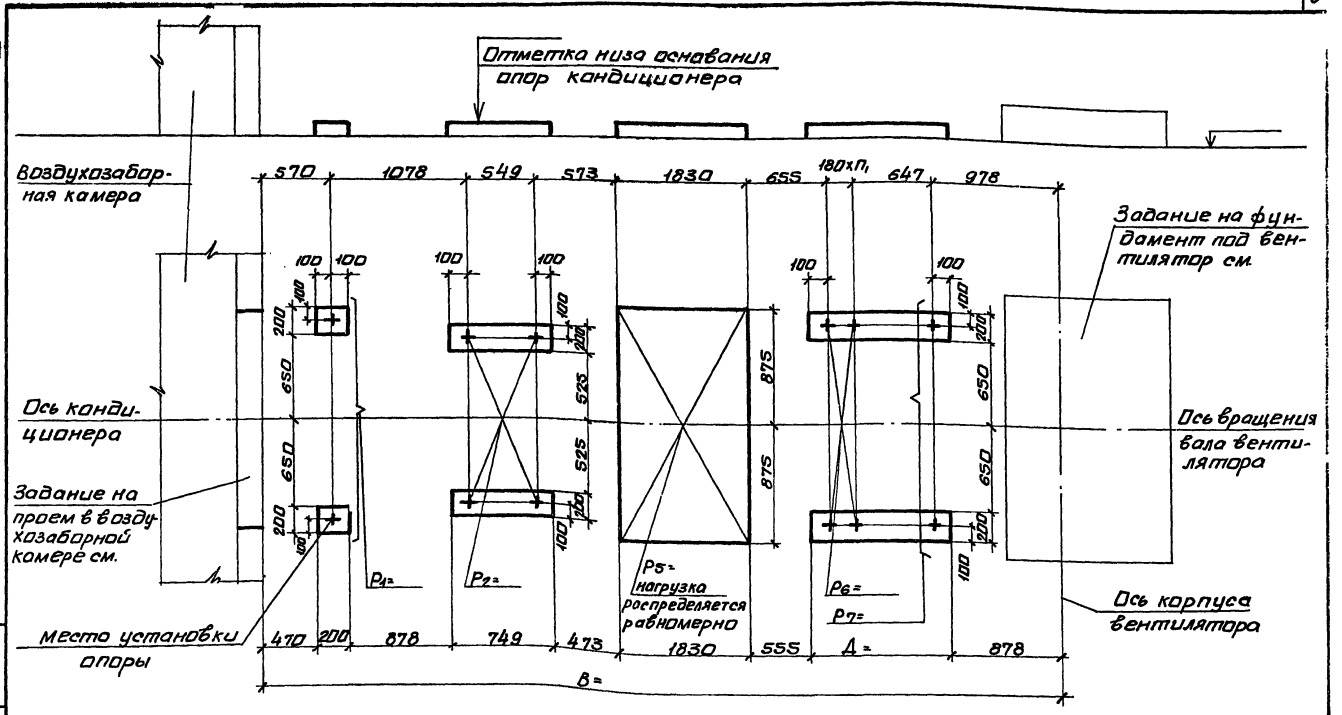

10107/4

Нач.отд.	Белоусов		
Н.контр.	Табак		
Гл.спец.	Синайский		
Рук.гр.	Сандик		
Ст.инж.	Бальская		
Ст.инж.	Карзова		
Инж.	Герощенко		

904-02-35.88

Строительное задание. КТЦ3-31,5. Компоновки 29,58.

Стадия	Лист	Листов
Р	61	

Госстрой СССР Харьковский Сантехпроект

Инв.№подл. | Подпись и дата | Взам.инв.№

Альбом IX

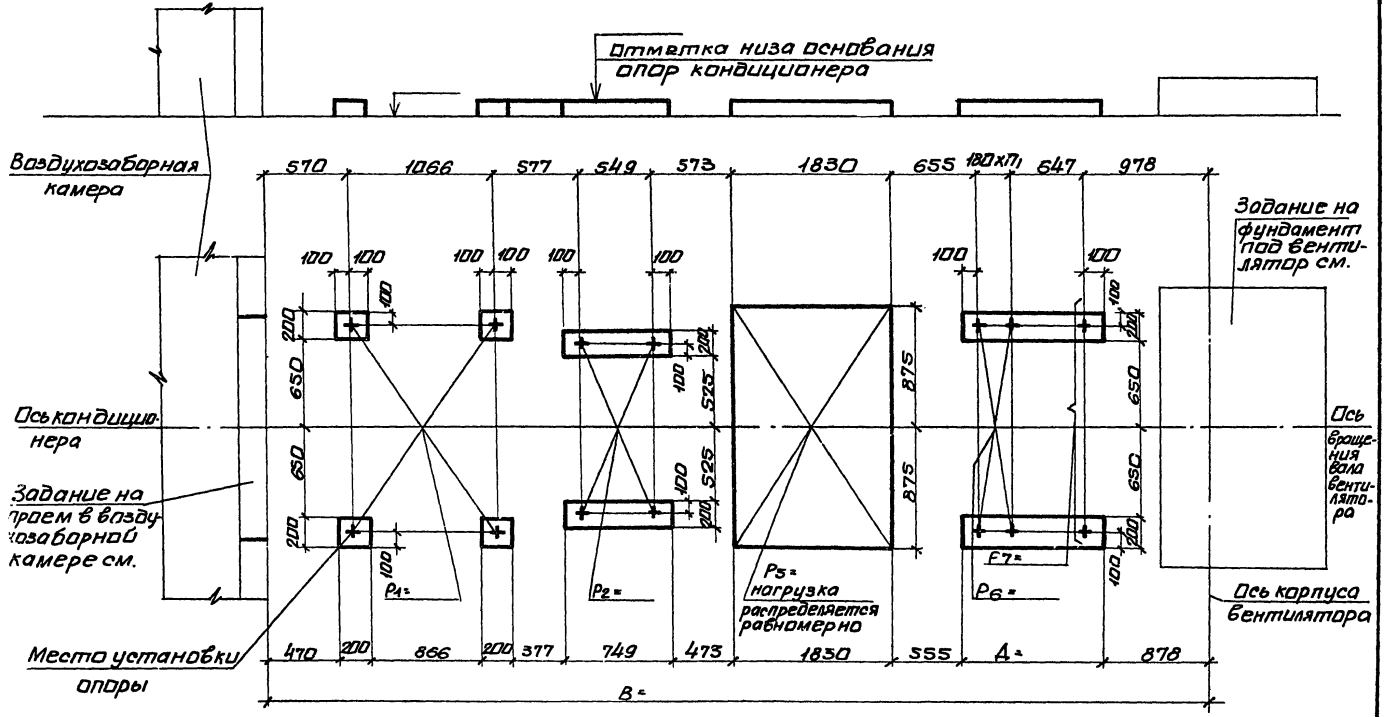

10107/4

Нач. отд.	Белоусов		904-02-35.88
Н. контр.	Табак		
Гл. спец.	Синайский		Строительное задание. КТЦ3-40. Компоновки 29,58.
Рук. гр.	Сандик		Стадия Р; Лист 62; Листов
Ст. инж.	Бяльская		Госстрой СССР Харьковский Сантехпроект
Ст. инж.	Корзова		
Инж.	Герасименко		

Альбом IV

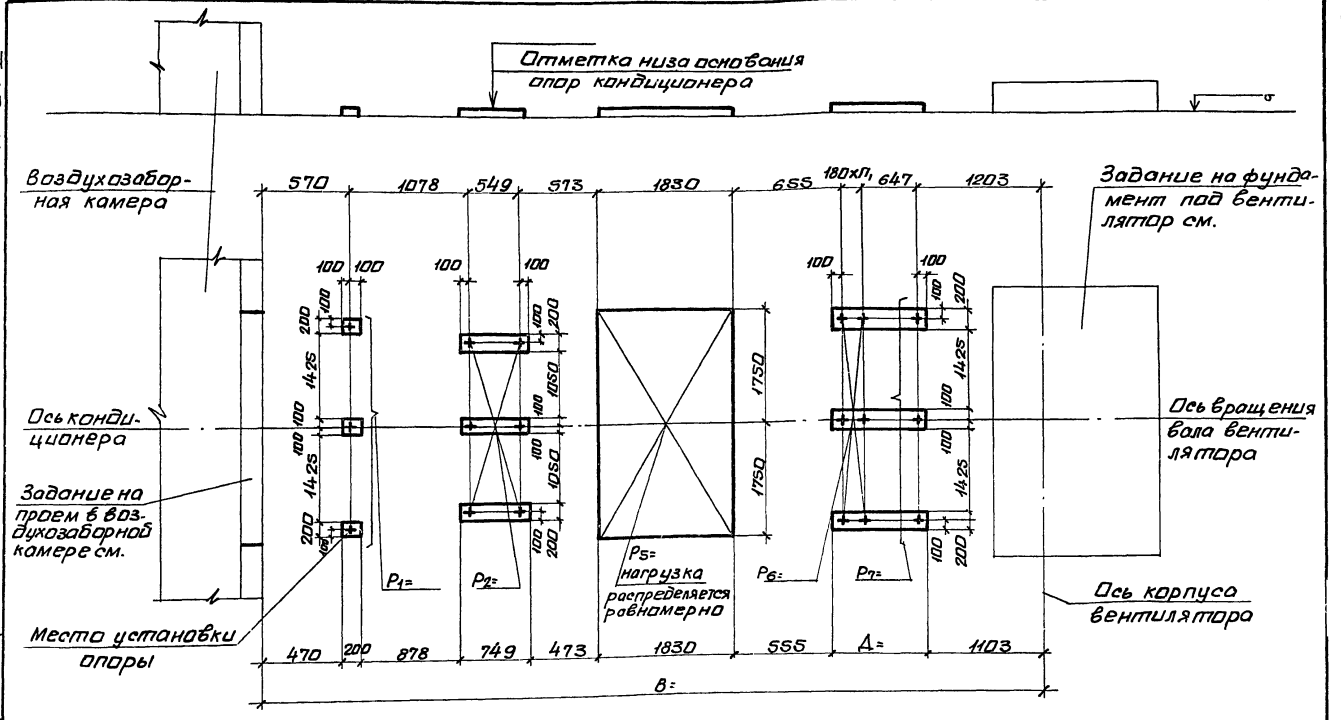

10107/4

Нач. отд.	Белоусов		
Н. контр.	Табак		
Гл. спец.	Синайский		
Рук. гр.	Сандик		
Ст. инж.	Бяльская		
Ст. инж.	Карзаба		
Инж.	Гращенко		

904-02-35.88

Строительное задание. КТЦ3-63. Компоновки 29,30,58.

Стадия	Лист	Листов
Р	63	

Госстрой СССР Харьковский Сантехпроект

Альбом V

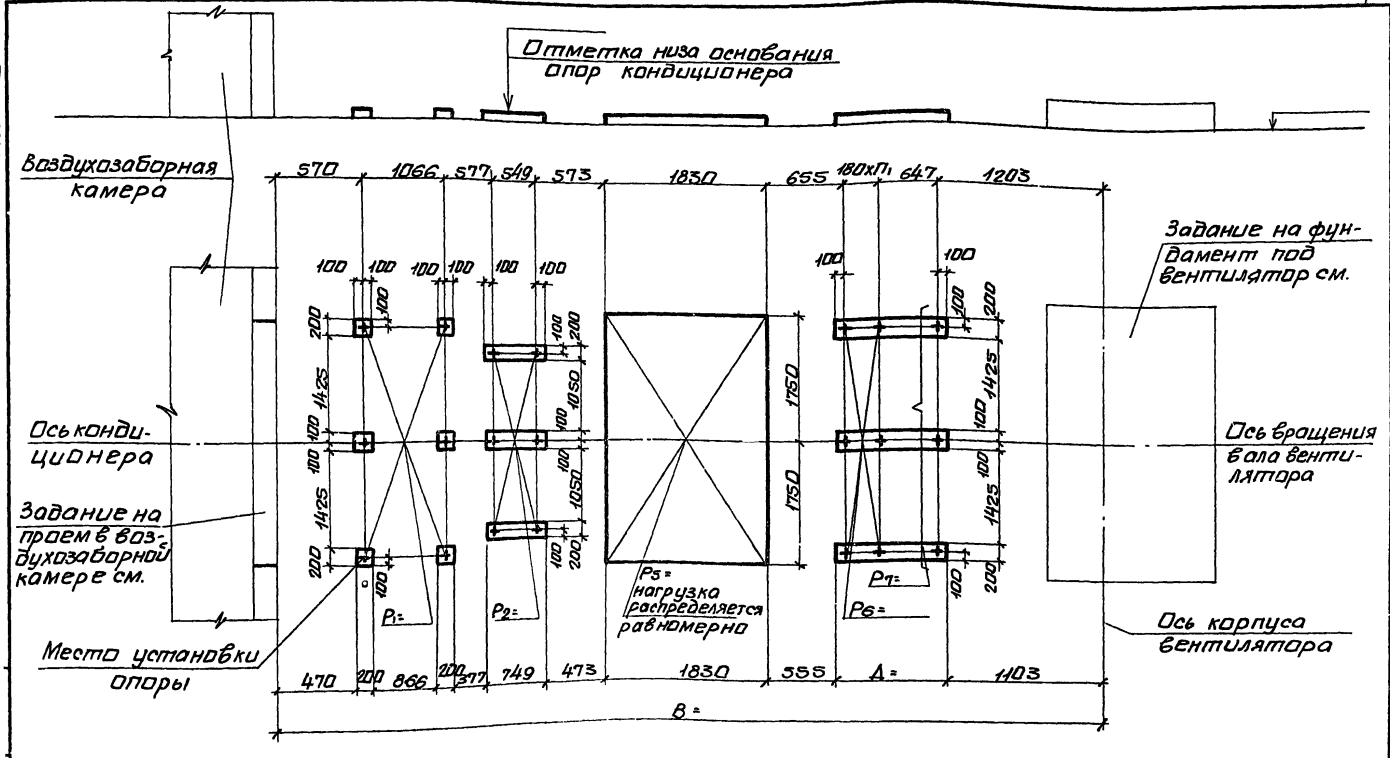

10107/4

Нач. отд.	Белоусов		904-02-35.88
Н. контр.	Табак		
Гл. спец.	Синайский		Строительное задание. КТЦ 3-80. Компоновки 29, 58.
Рук. гр.	Сандик		Стадия Р; Лист 64; Листов
Ст. инж.	Бяльская		Госстрой СССР Харьковский Сантехпроект
Ст. инж.	Карзобо		
Инж.	Герощенко		

Альбом IV.

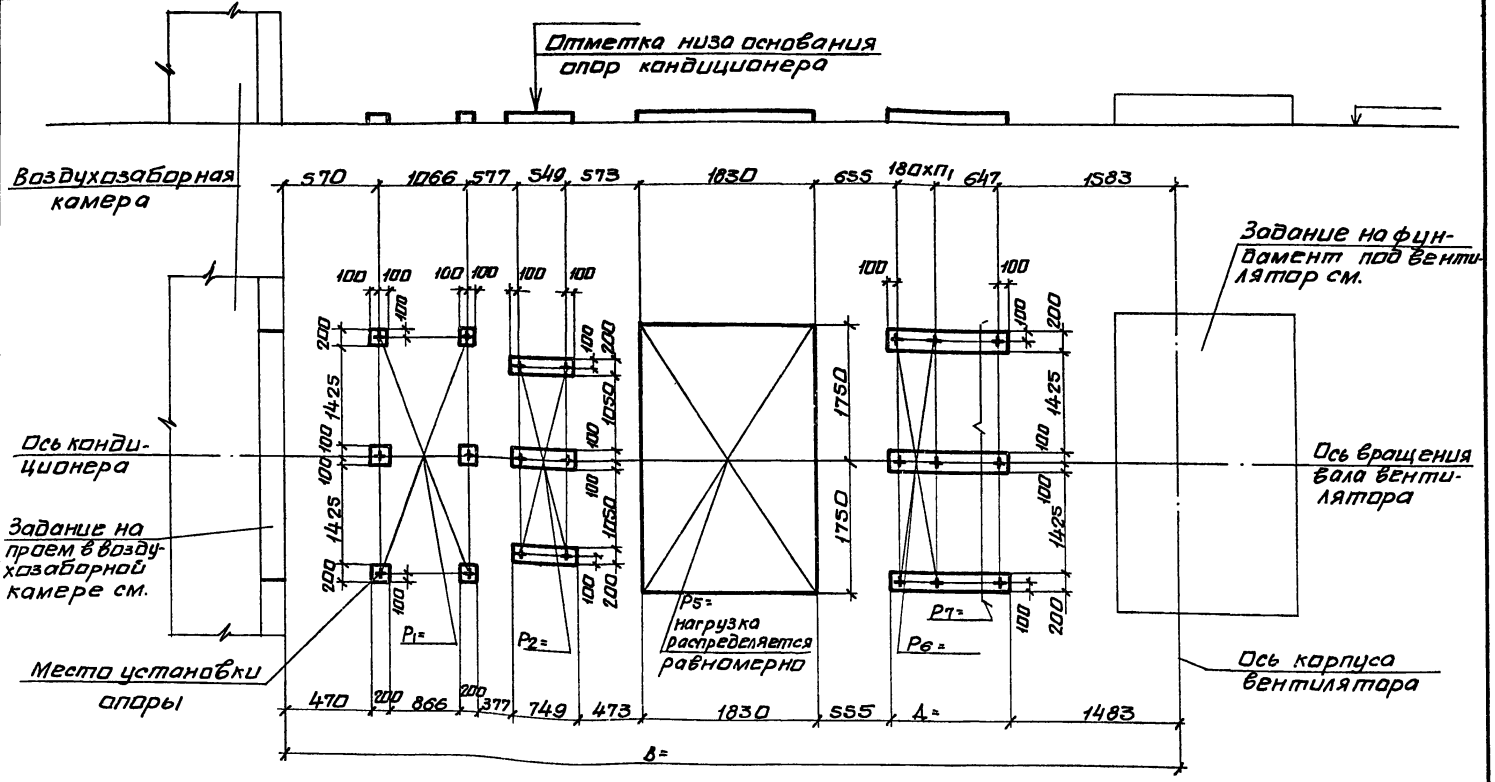

10107/4

Нач.отд.	Белоусов		904-02-35.88
Н.контр.	Табак		Строительное задание. КТЦ3-125. Компоновки 29,30.
Гл.спец.	Синайский		Стадия Р; Лист 65; Листов
Рук.гр.	Сандик		Госстрой СССР Харьковский сантехпроект
Ст.инж.	Бяльская		
Ст.инж.	Карзова		
Инж.	Геращенко		

Инв.№подл. | Подпись и дата | Взам.инв.№

Альбом IV

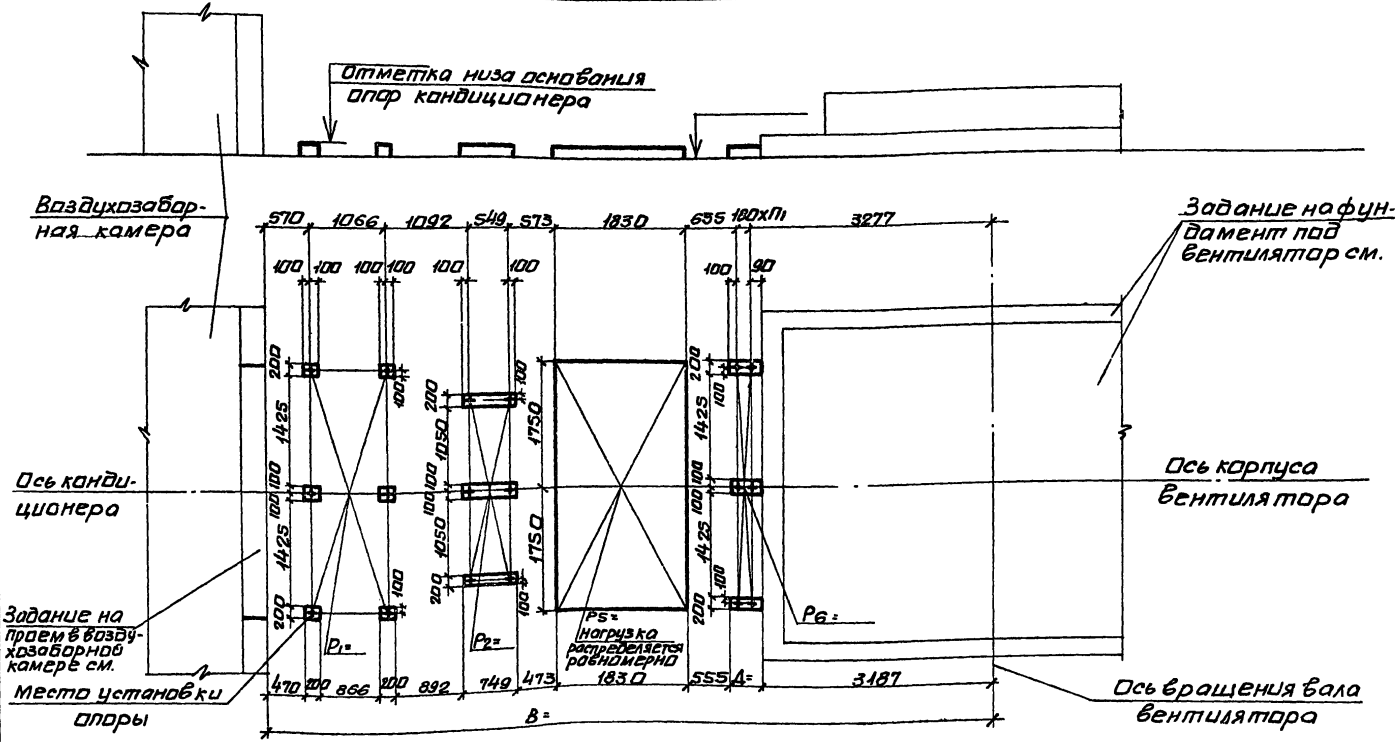

10107/4

Нач. отд.	Белоусов		904-02-35.88
Н. контр.	Табак		
Гл. спец.	Синайский		Строительное задание. КТЦ 3-160. Компоновки 29,58.
Рук. гр.	Сандик		Стадия Р; Лист 66; Листов
Ст. инж.	Бяльская		Госстрой СССР Харьковский Сантехпроект
Ст. инж.	Карзова		
Инж.	Герашенко		

Инв. № подл. | Подпись и дата | Взам. инв. №

Альбом IV

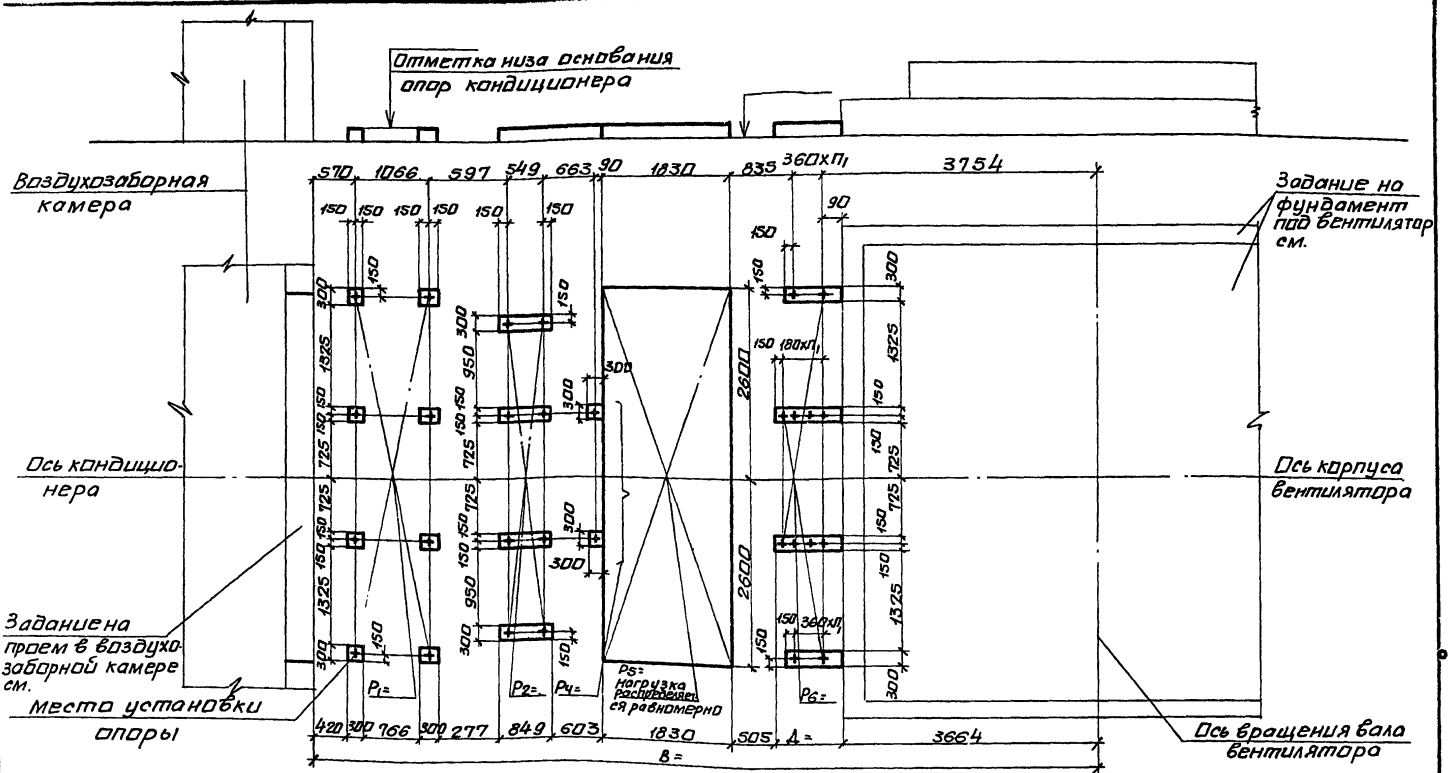

10107/4

Нач.отд.	Белоусов		904-02-35.88
Н.контр.	Табак		
Гл.спец.	Синайский		Строительное задание. КТЦ 3-200. Компоновки 29,30.
Рук.гр.	Сандик		Стадия: Р; Лист: 67; Листов:
Ст.инж.	Бяльская		Госстрой СССР Харьковский Сантехпроект
Ст.инж.	Корзова		
Инж.	Герашенко		

Инв.№ подл. | Подпись и дата | Взам.инв.№

Альбом IV

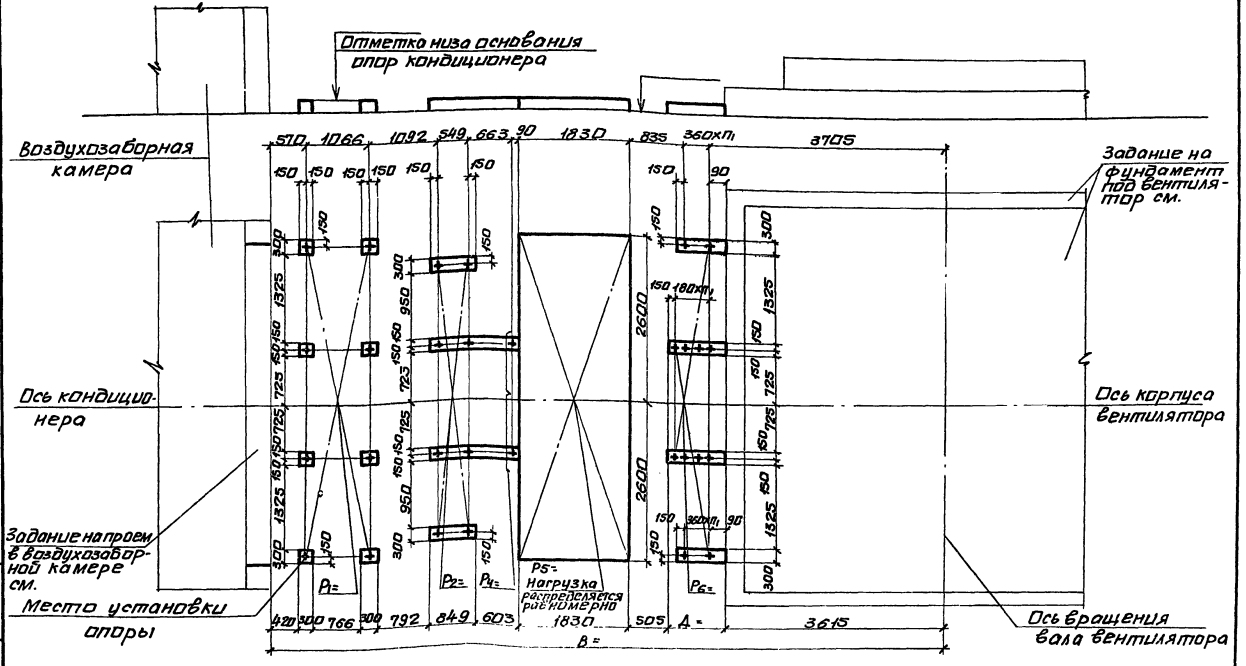

10107/4

Нач. отд.	Белоусов		
Н. контр.	Табак		
Гл. спец.	Синайский		
Рук. гр.	Сандик		
Ст. инж.	Бяльская		
Ст. инж.	Карзова		
Инж.	Черщенко		

904-02-35.88

Строительное задание. КТЦ 3-250. Компоновки 29,58.

Стадия	Лист	Листов
Р	68	

Госстрой СССР Харьковский Сантехпроект

Инв. № подл. | Подпись и дата | Взам. инв. №

Альбом IV

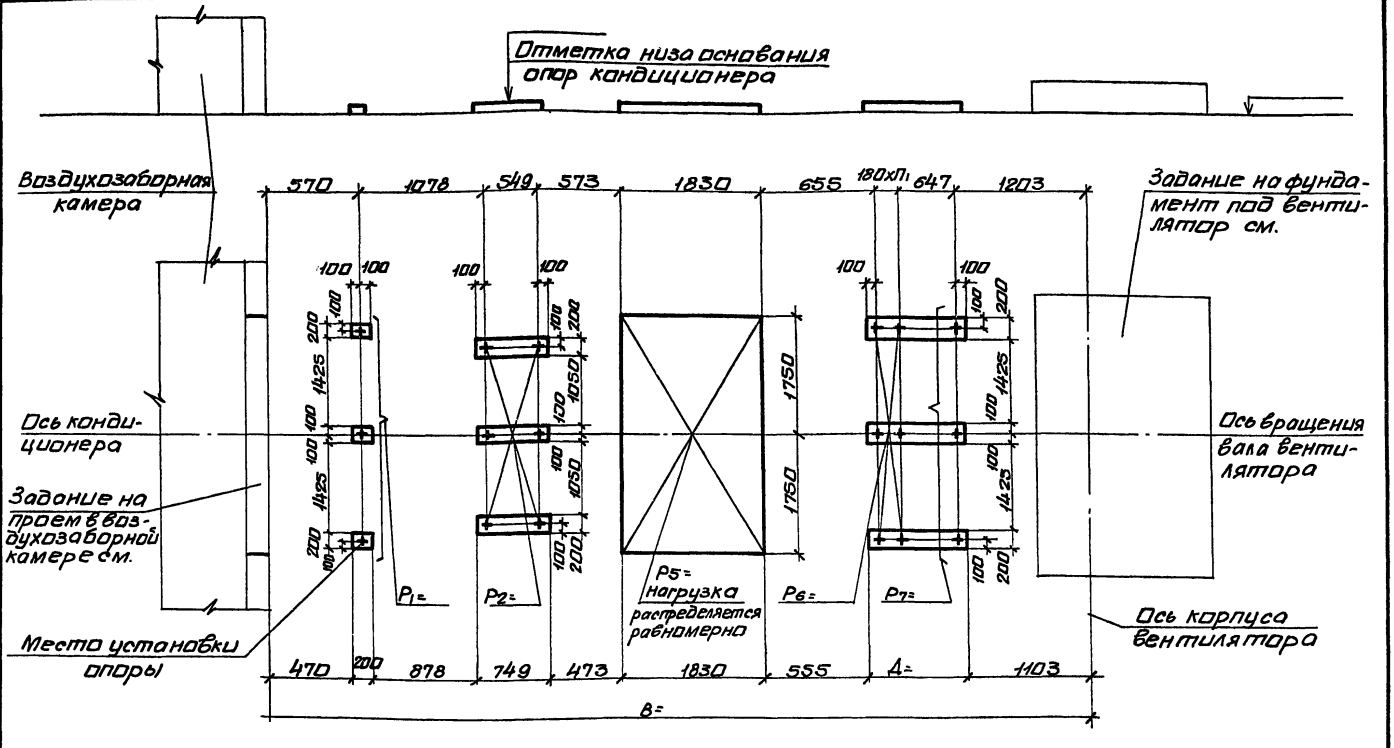

10107/4

Нач.отд.	Белоусов		904-02-35.88
Н.контр.	Табак		Строительное задание. КТЦ3-80. Компоновка 30.
Гл.спец.	Синайский		Стадия Р; Лист 69; Листов
Рук.гр.	Сандик		Госстрой СССР Харьковский сантехпроект
Ст.инж.	Бяльская		
Ст.инж.	Карзова		
Инж.	Герашенко		

Инв.№ подл. | Подпись и дата | Взам.инв.№

Альбом IV

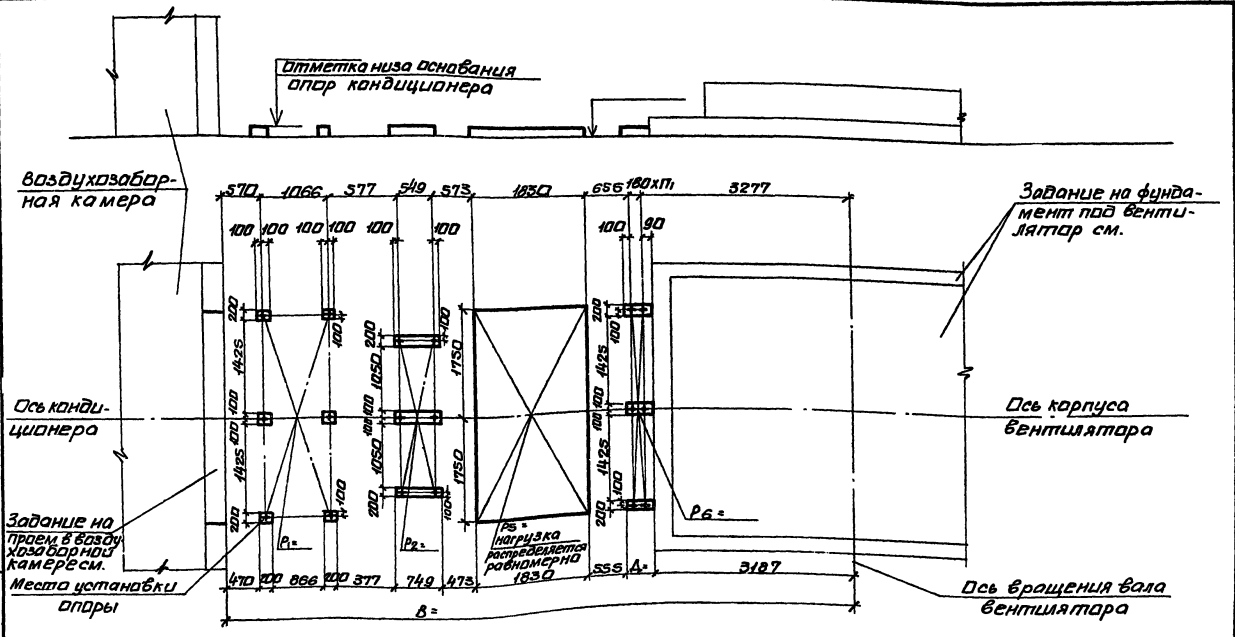

10107/4

Нач.отд.	Белоусов	
Н.контр.	Табак	
Гл.спец.	Синайский	
Рук.гр.	Сандик	
Ст.инж.	Бальская	
Ст.инж.	Корзюба	
Инж.	Геращенко	

904-02-35.88

Строительное задание. КТЦ 3-160. Компоновка 30.

Стадия	Лист	Листов
Р	10	

Госстрой СССР Харьковский сантехпроект

Инв.№подл. | Подпись и дата | Взам.инв.№

Альбом IV

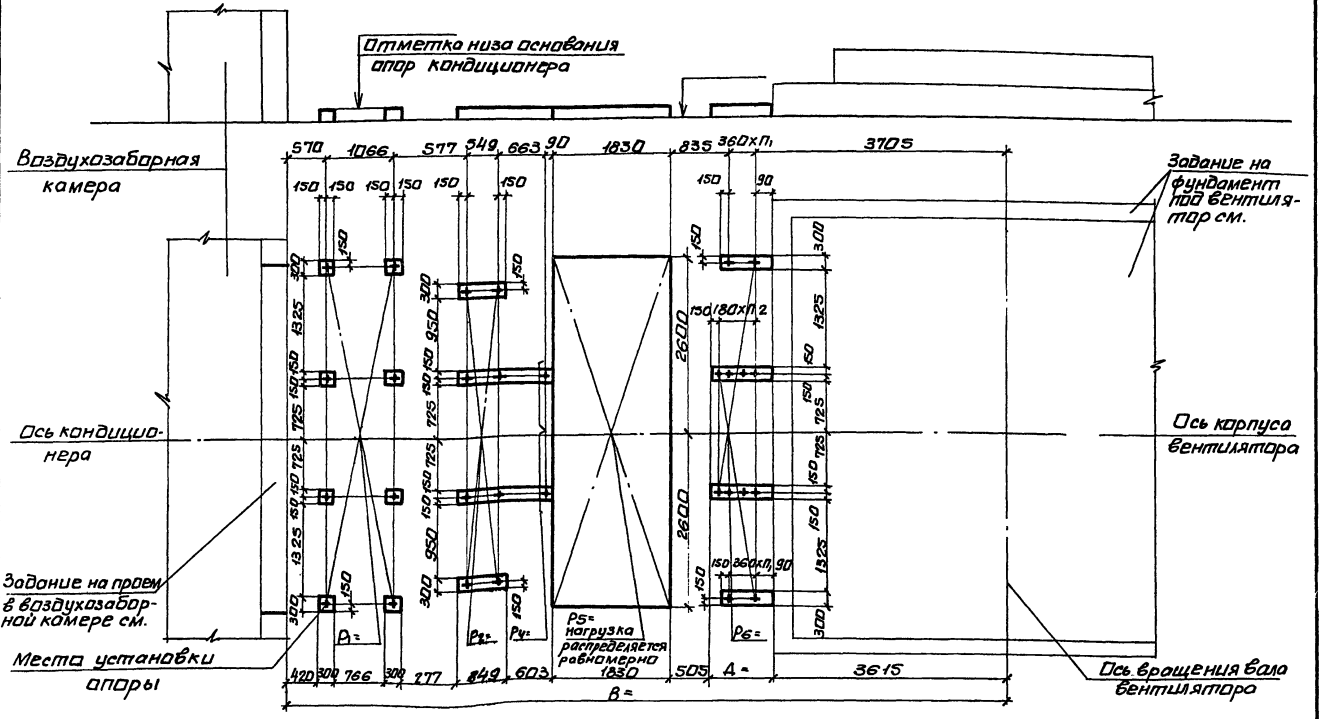

10107/4

Нач.отд.	Белоусов	
Н.контр.	Табак	
Гл.спец.	Синайский	
Рук.гр.	Сандик	
Ст.инж.	Бялецкая	
Ст.инж.	Карзлва	
Инж.	Геращенко	

904-02-35.88

Строительное задание. КТЦ 3-250. Компоновка 30.

Стадия	Лист	Листов
Р	71	

Госстрой СССР Харьковский сантехпроект

Инв.№подл. | Подпись и дата | Взам.инв.№

Альбом IV

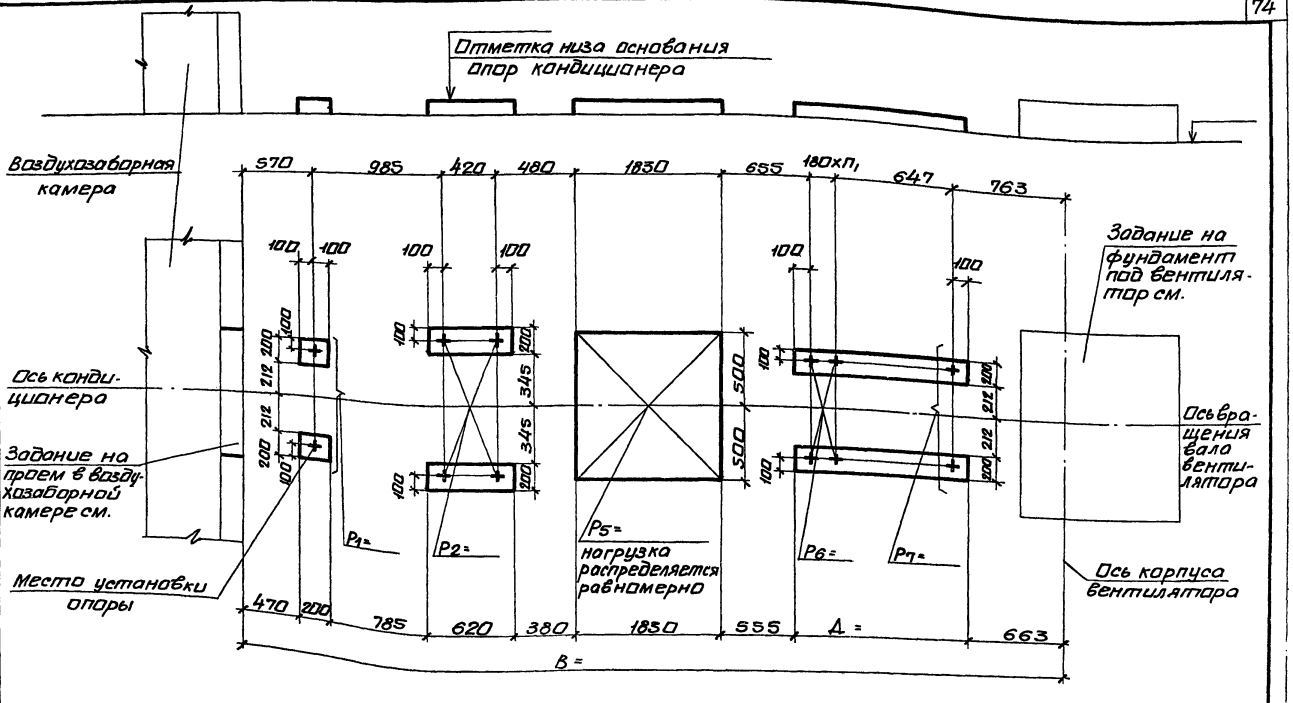
Отметка низа основания опор кондиционера
Воздухозаборная камера
570
985
420
480
1850
655
180хп1
647
763
100
100
100

Альбом IX

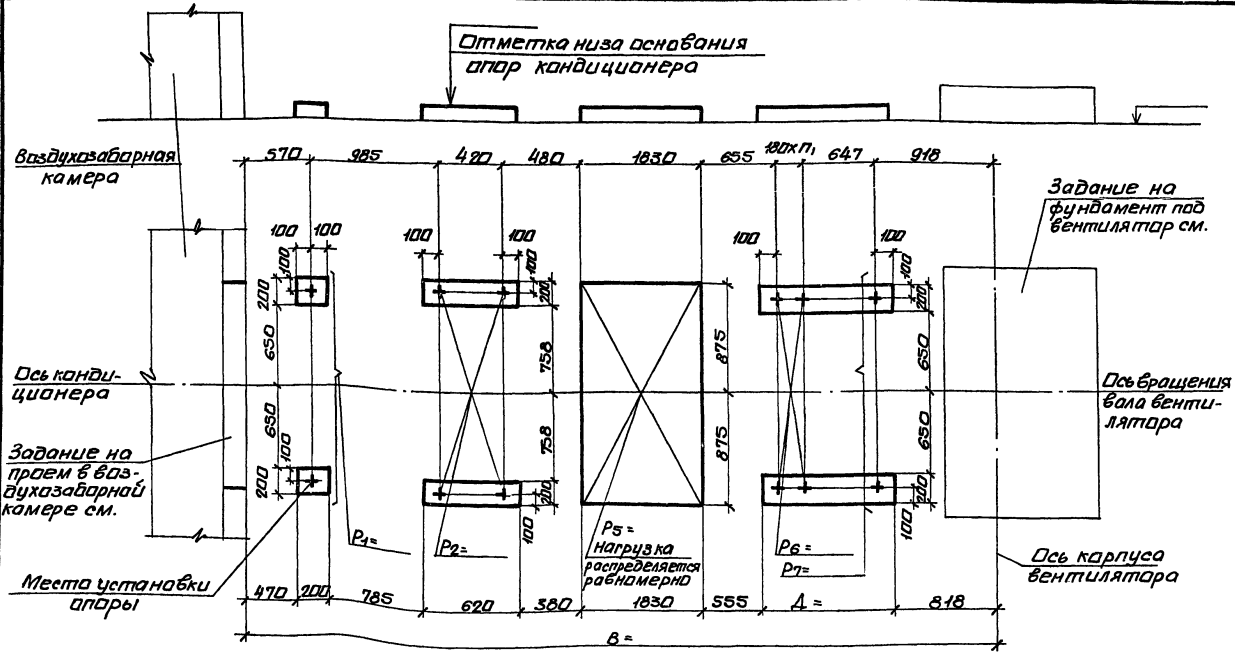

10107/4

Нач.отд.	Белоусов		
Н.контр.	Табак		
Гл.спец.	Синойский		
Рук.гр.	Сандик		
Ст.инж.	Бяльская		
Ст.инж.	Карзова		
Инж.	Геращенко		

904-02-35.88

Строительное задание. КТЦЗ-20. Компоновка 31.

Стадия	Лист	Листов
Р	73	

Госстрой СССР Харьковский Сантехпроект

Инв.№подл. | Подпись и дата | Инв.№подл.

Альбом IV

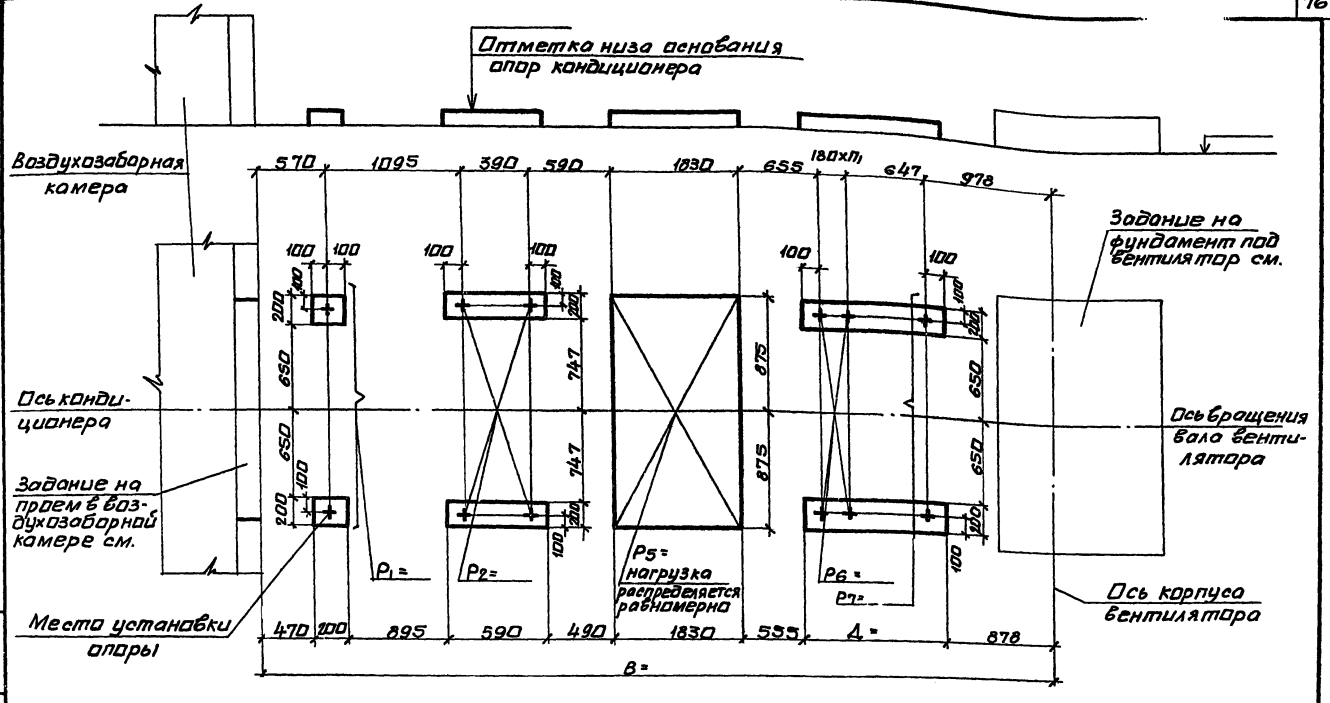

10107/4

Нач.отд.	Белоусов		904-02-35.88
Н.контр.	Табак		
Гл.спец.	Олнабский		Строительное задание. КТЛ3-31,5. Компоновка 31.
Рук.гр.	Сандик		Стадия: Р; Лист: 74; Листов:
Ст.инж.	Бялькая		Госстрой СССР Харьковский Сантехпроект
Ст.инж.	Карлова		
Инж.	Терещенко		

Инв.№подл. | Подпись и дата | Взам.инв.№

Альбом IV.

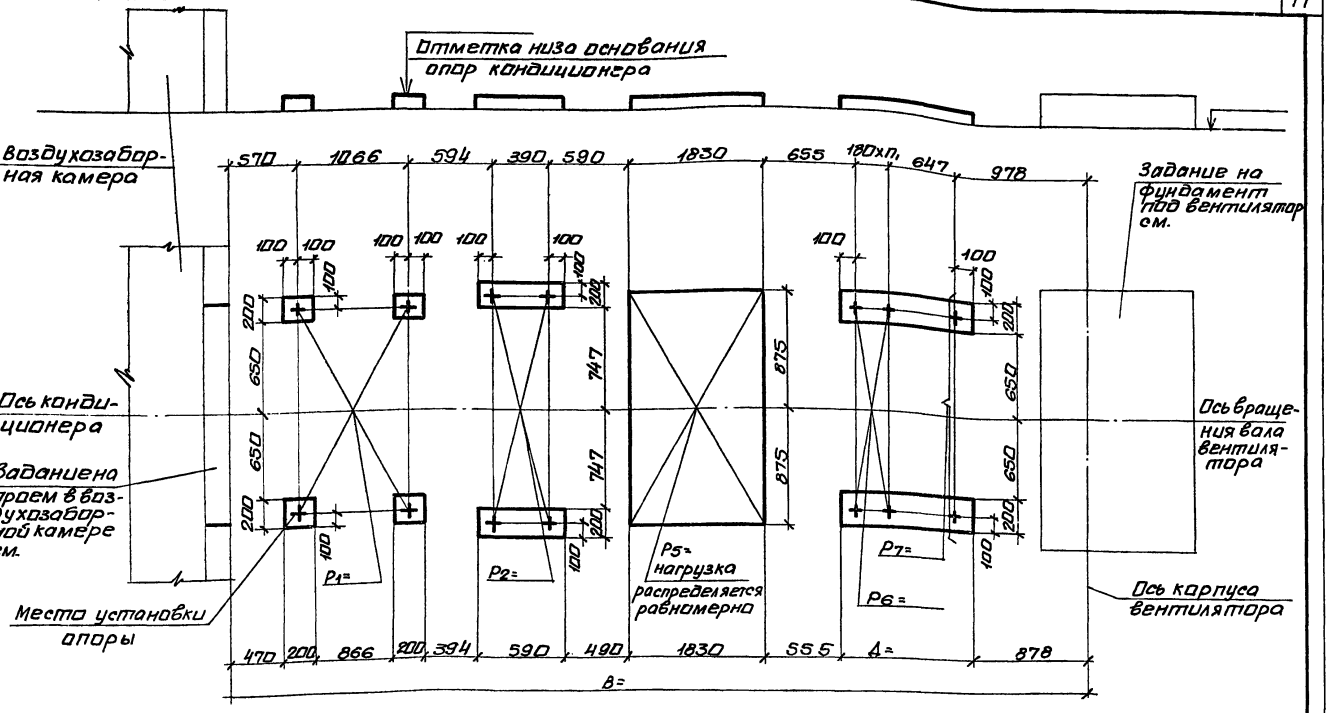

10107/4

Нач. отд.	Белоусов		904-02-35.88
Н. контр.	Табак		
Гл. спец.	Синайский		Строительное задание КТЦ3-40. Компоновка 31.
Рук. гр.	Сандик		Стадия: Р; Лист: 75; Листов:
Ст. инж.	Бяльская		Госстрой СССР Харьковский Сантехпроект
Ст. инж.	Карзава		
Инж.	Герасенко		

Инв. № подл. | Подпись и дата | Взам. инв. №

Альбом IV

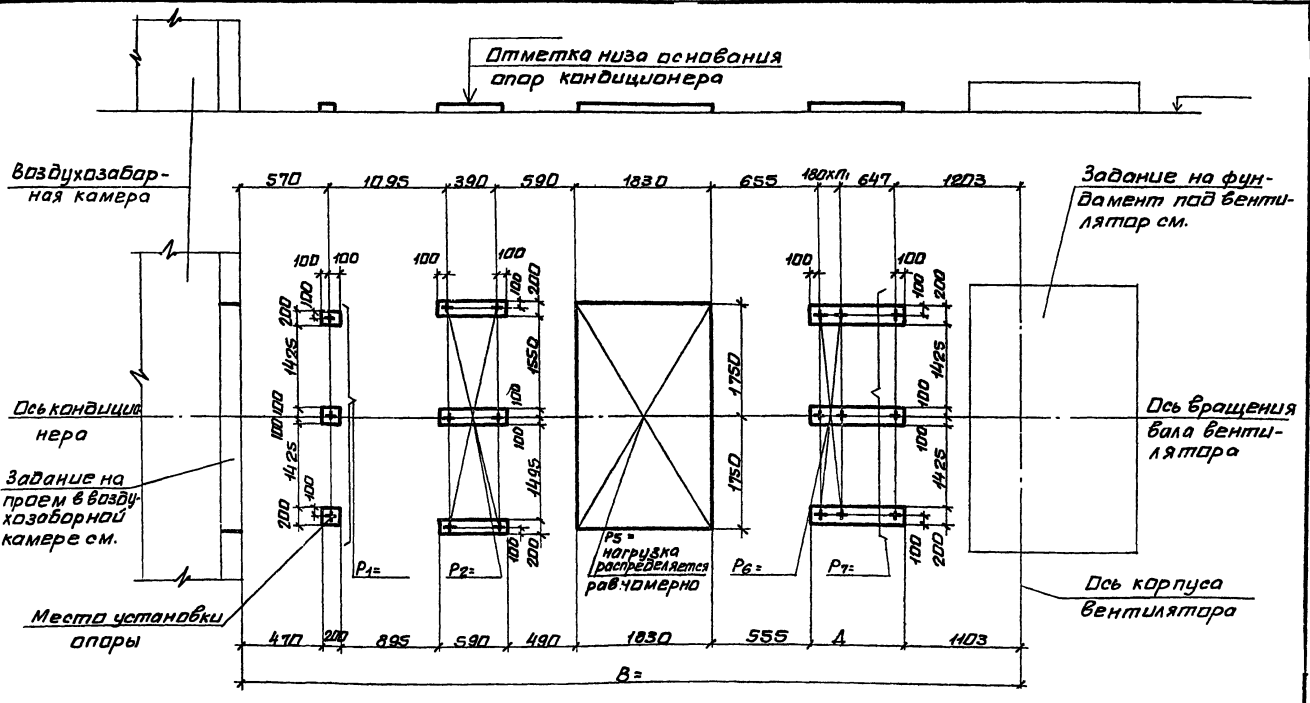

10107/4

Нач.отд.	Белоусов		904-02-35.88
Н.контр.	Табак		
Гл.спец.	Синайский		Строительное задание КТЦ3-63. Компоновки 31,32.
Рук.гр.	Сандик		Стадия: Р; Лист: 76; Листов:
Ст.инж.	Бальская		Госстрой СССР Харьковский Сантехпроект
Ст.инж.	Караваева		
Инж.	Герашенко		

Альбом IV

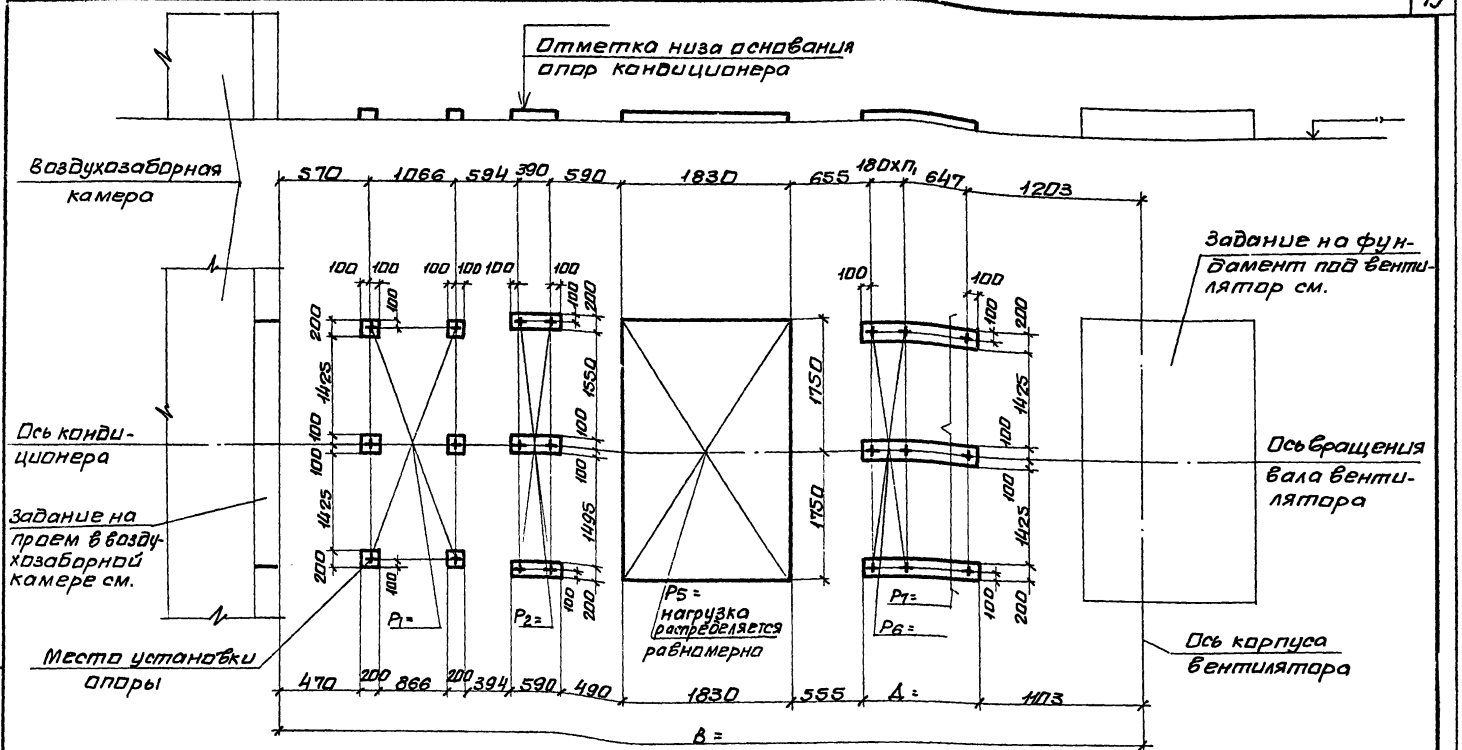

10107/4

Нач.отд.	Белоусов		904-02-35.88
Н.контр.	Табак		
Гл.спец.	Синайский		Строительное задание. КТЦЗ-80. Компоновка 31.
Рук.гр.	Сандик		Стадия Р; Лист 77; Листов
Ст.инж.	Бяльская		Госстрой СССР Харьковский Сантехпроект
Ст.инж.	Карзова		
Инж.	Герещенко		

Инв.№ подл. | Подпись и дата | Взам.инв.№

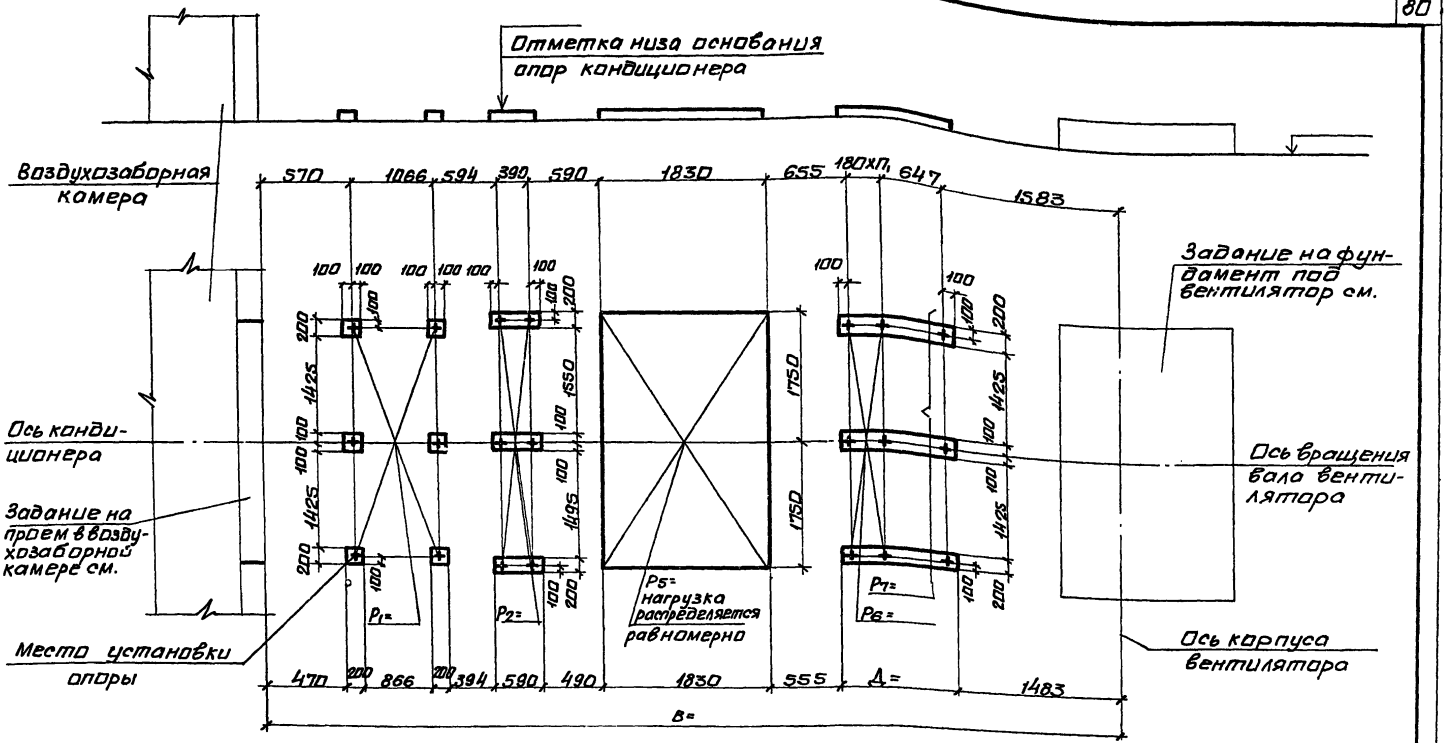

10107/4

Нач.отд.	Белоусов	
Н.контр.	Табак	
Гл.спец.	Синайский	
Рук.гр.	Сондик	
Ст.инж.	Бяльская	
Ст.инж.	Карлова	
Инж.	Герощенко	

904-02-35.88

Строительное задание. КТЦ3-125. Компоновки 31,32.

Стадия	Лист	Листов
Р	78	

Госстрой СССР Харьковский Сантехпроект

Инв.№подл. | Подпись и дата | Взам.инв.№

Альбом IV.

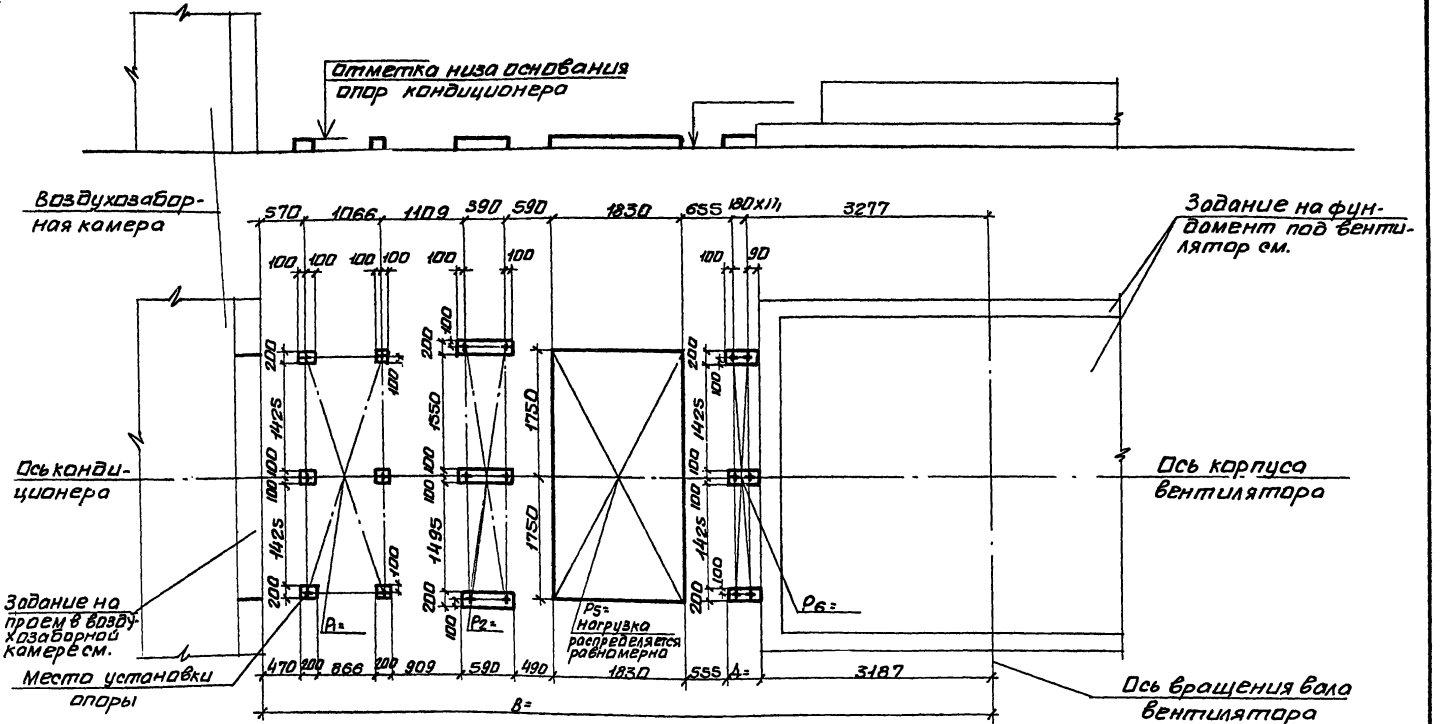

10107/4

Нач.отд.	Белоусов		904-02-35.88
Н.контр.	Табак		
Гл.спец.	Синайский		Строительное задание. КТЦ3-160. Компоновка 31.
Рук.гр.	Сандик		Стадия: Р; Лист: 79; Листов:
Ст.инж.	Бяльская		Госстрой СССР Харьковский Сантехпроект
Ст.инж.	Карзаво		
Инж.	Герашенко		

Инв.№ подл. | Подпись и дата | Взам.инв.№

Альбом IV

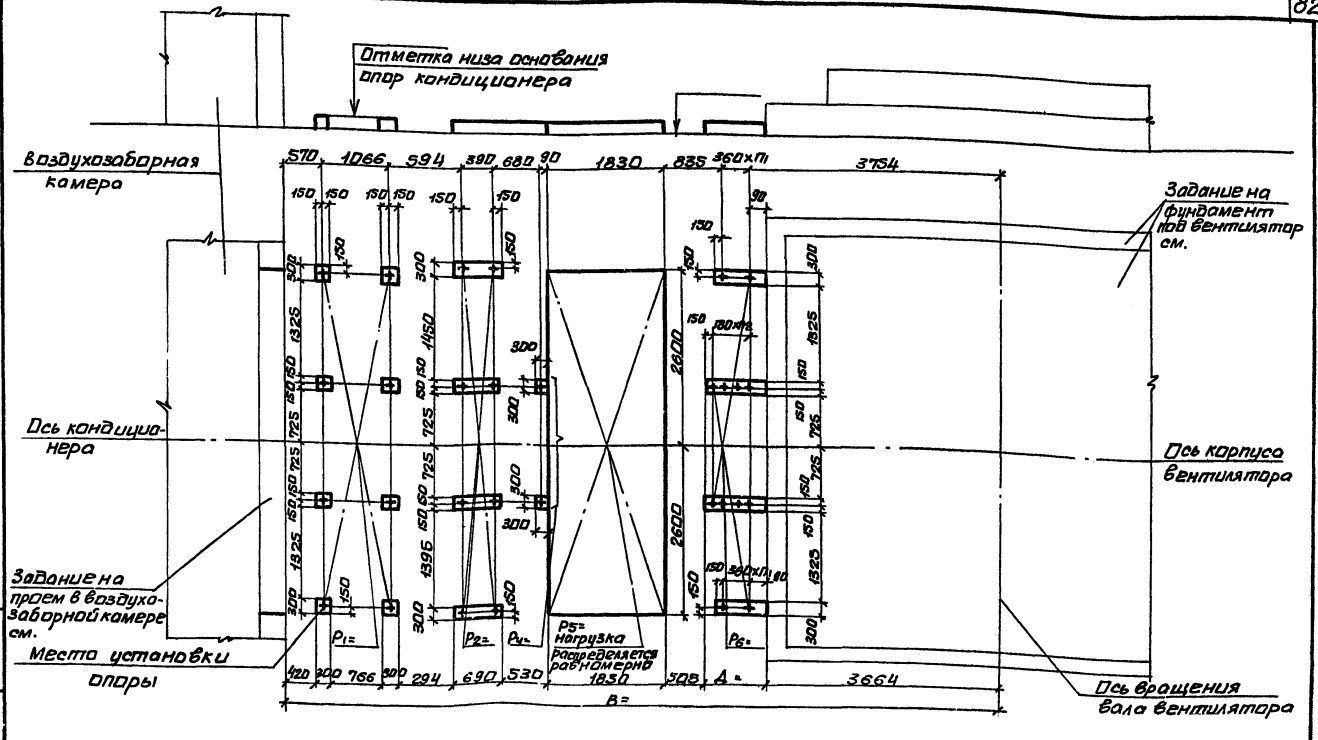

10107/14

Нач.отд	Белоусов		
Н.контр	Табак		
Гл.спец.	Синайский		
Рук.гр.	Сандик		
Ст.инж.	Бальская		
Ст.инж.	Каравба		
Инж.	Герошенко		

904-02-35.88

Строительное задание. КТЦ3-200. Компоновки 31,32.

Стадия	Лист	Листов
Р	80	

Госстрой СССР Харьковский Сантехпроект

Инв.№подл. | Подпись и дата | Взам.инв.№

Альбом IV

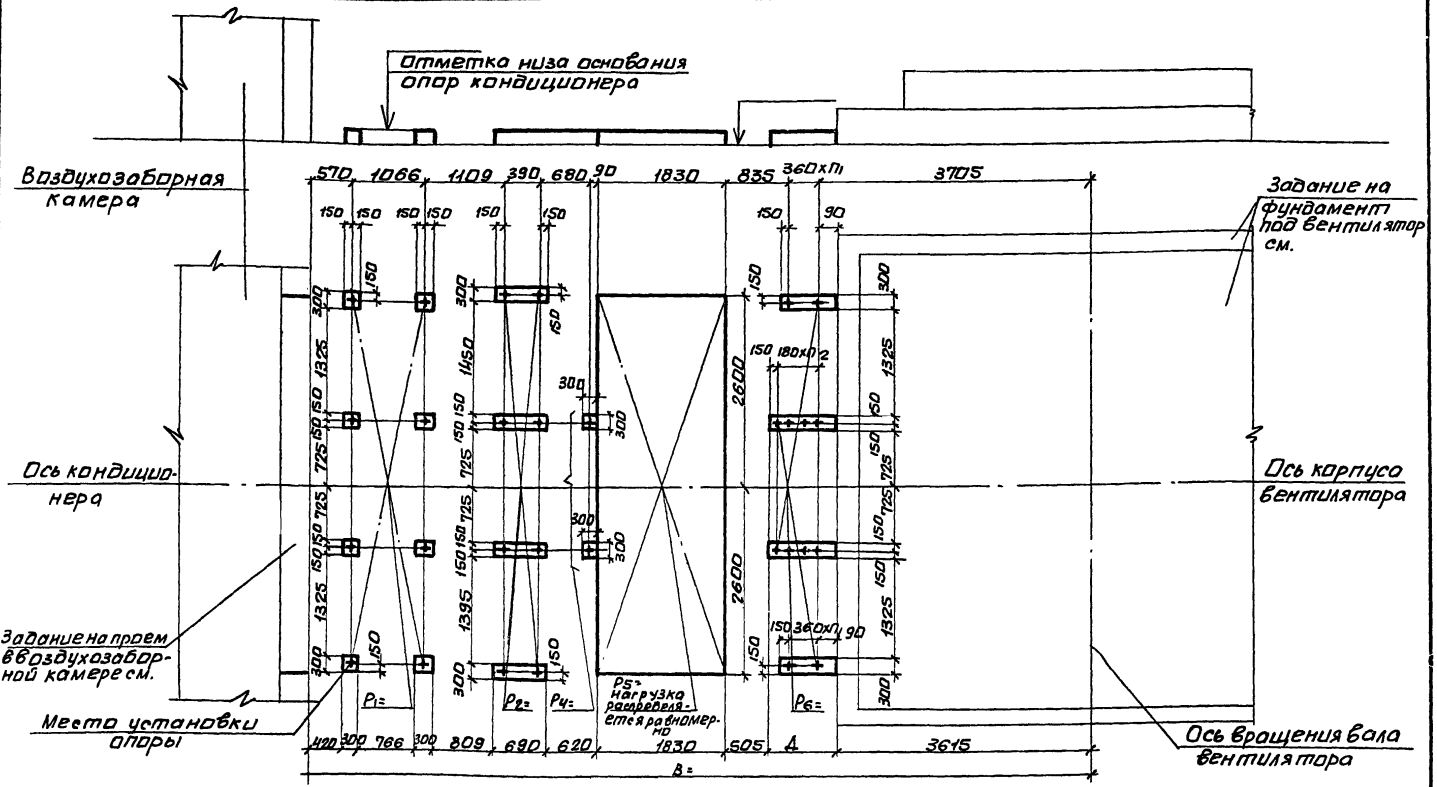

10107/4

Нач.отд.	Белоусов		904-02-35.88
Н.контр.	Табак		
Гл.спец.	Синайский		Строительное задание. КТЦ3-250. Компоновка 31.
Рук.гр.	Сандик		Стадия Р; Лист 81; Листов
Ст.инж.	Бяльская		Госстрой СССР Харьковский Сантехпроект
Ст.инж.	Карзабо		
Инж.	Герашенко		

Инв.№ подл. | Подпись и дата | Взам.инв.№

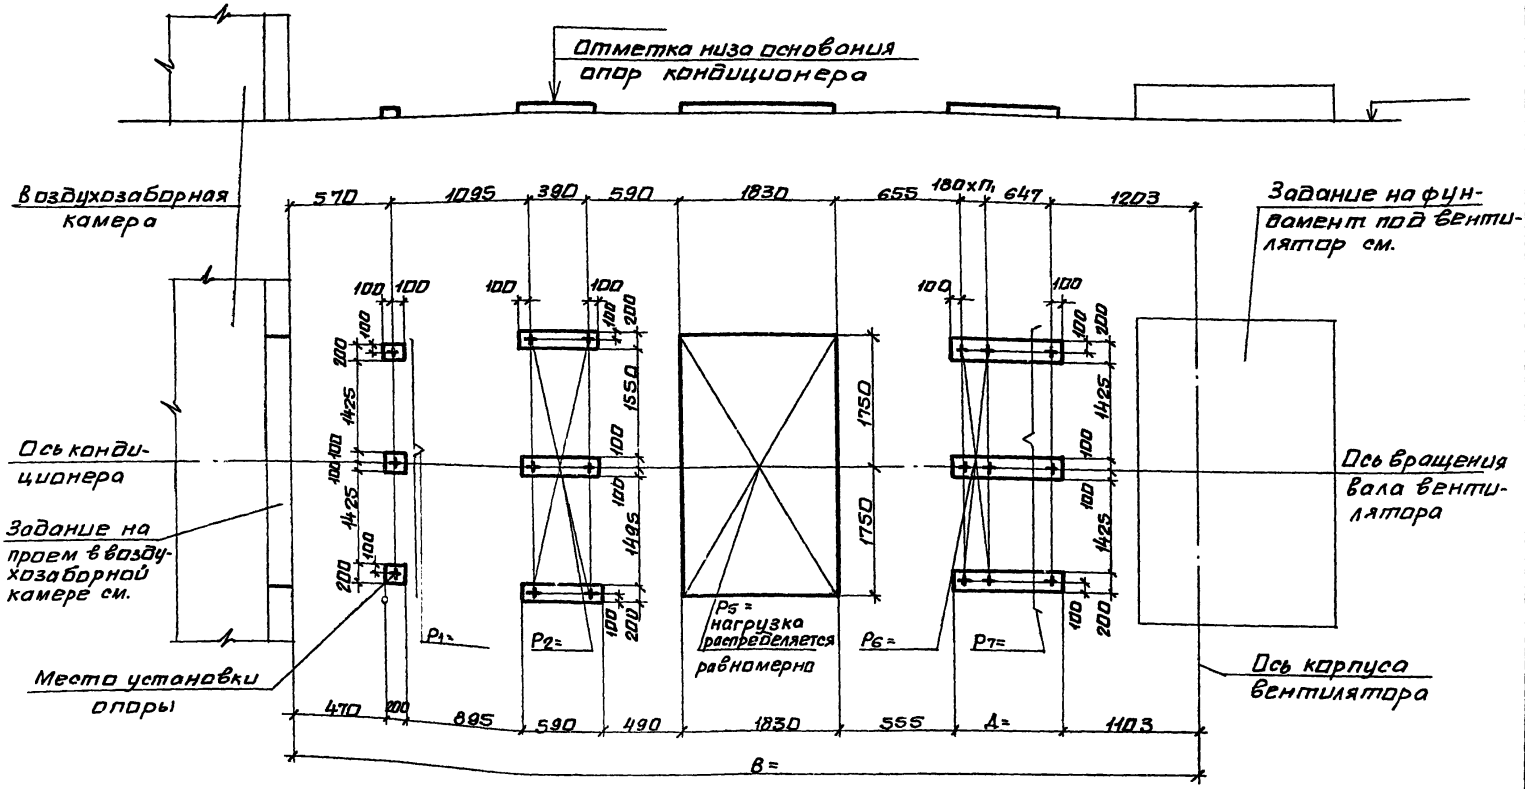

10107/4

Нач.отд	Белоусов		904-02-35.88	
Н.контр	Табак			
Гл.спец	Синайский		Строительное задание. КТЦ3-80. Компоновка 32.	Стадия Р; Лист 82; Листов
Рук.гр.	Сандик			
Ст.инж.	Бяльская			
Ст.инж.	Коравва			Госстрой СССР Харьковский Сантехпроект
Инж.	Герашенко			

Альбом №

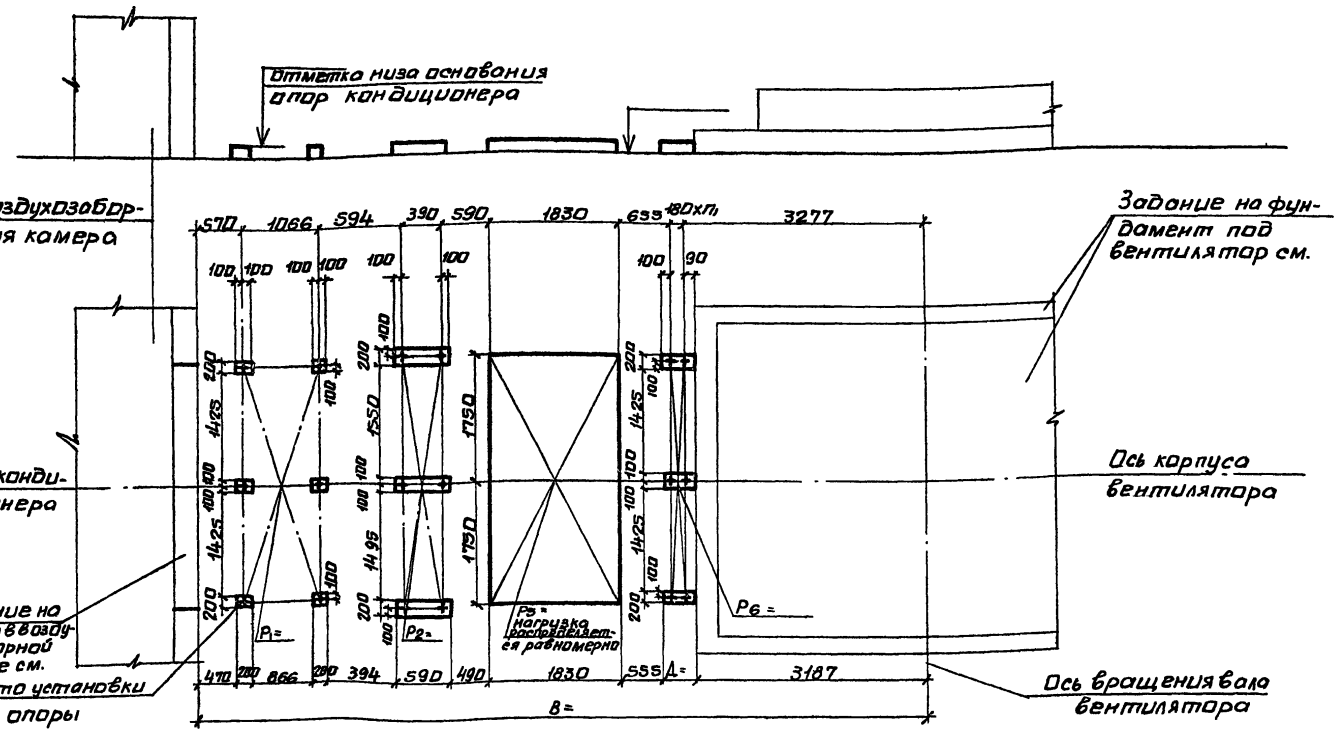

10107/4

Нач. отд.	Белоусов		
Н. контр.	Табак		
Гл. спец.	Синайский		
Рук. гр.	Сандик		
Ст. инж.	Бяльская		
Ст. инж.	Корзова		
Инж.	Геращенко		

904-02-35.88

Строительное задание. КТЦ3-160. Компоновка 32.

Стадия	Лист	Листов
Р	83	

Госстрой СССР Харьковский сантехпроект

Инв. № подл. | Подпись и дата | Взам. инв. №

Альбом IV

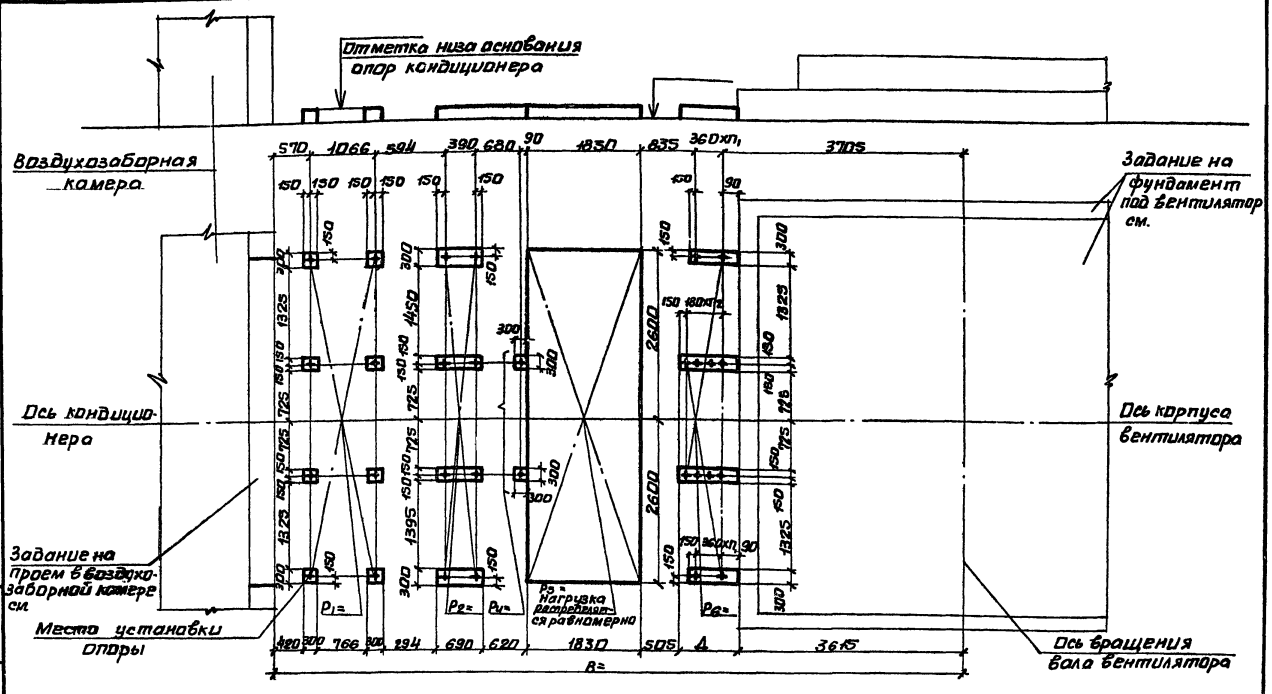

10107/4

Нач.отд	Белоусов		904-02-35.88
Н.контр.	Табак		
Гл.спец.	Синайский		Строительное задание. КТЦ3-250. Компоновка 32.
Рук.гр.	Сандик		Стадия: Р; Лист: 84; Листов:
Ст.инж.	Бальская		Госстрой СССР Харьковский сантехпроект
Ст.инж.	Карпова		
Инж.	Трещенко		

Инв.№подл. | Подпись и дата | Взам.инв.№

Альбом IX

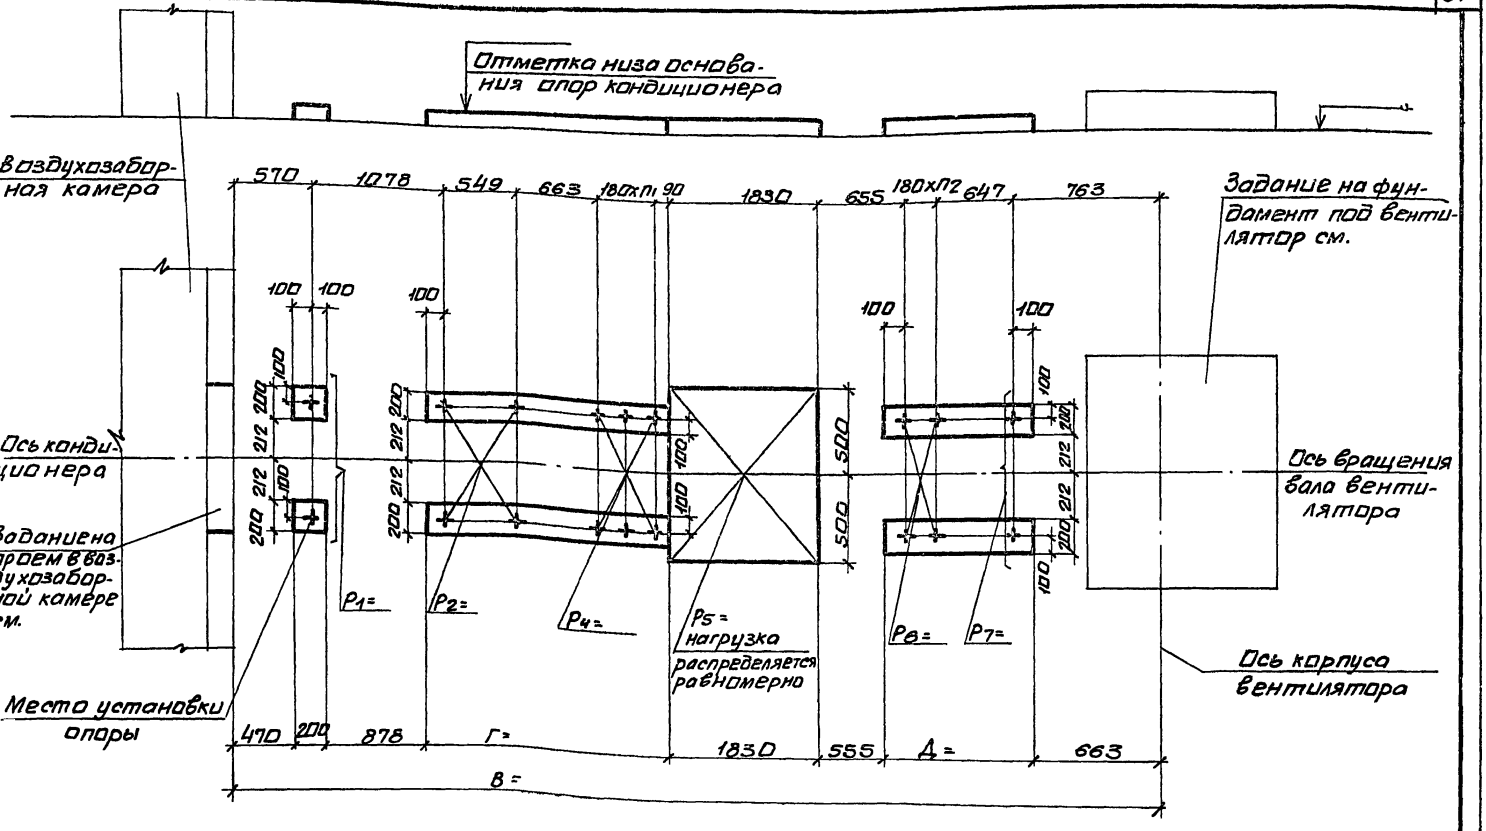

10107/4

Нач. отд.	Белоусов		904-02-35.88
Н. контр.	Табак		Строительное задание. КТЦ3-10. Компоновки 33,35,59.
Гл. спец.	Синайский		Стадия: Р; Лист: 85; Листов:
Рук. гр.	Сандик		Госстрой СССР Харьковский Сантехпроект
Ст. инж.	Бяльская		
Ст. инж.	Харзеева		
Инж.	Геращенко		

Инв. № подл. | Подпись и дата | Взам. инв. №

Альбом IV

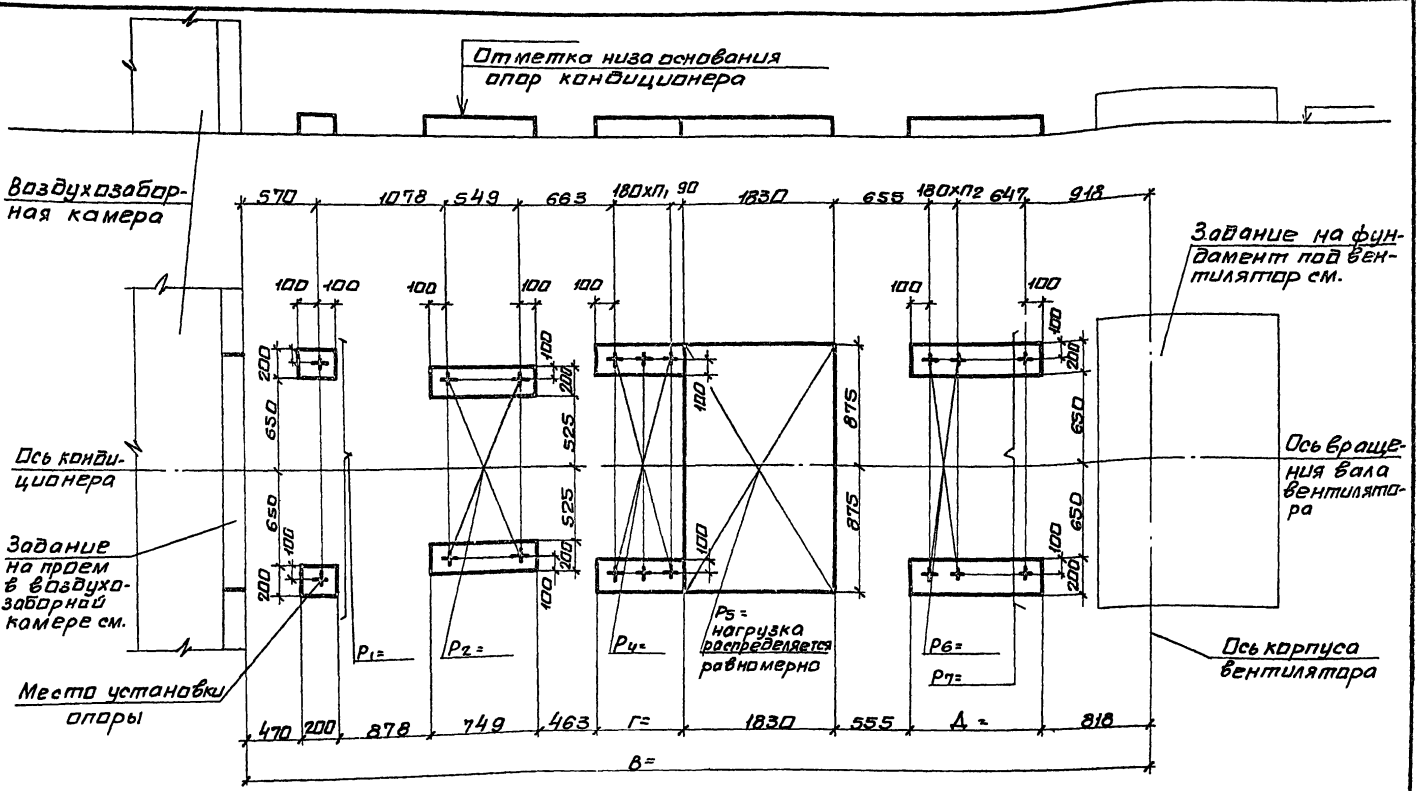

10107/4

Нач.отд.	Белоусов	
Н.контр.	Табак	
Гл.спец.	Синайский	
Рук.гр.	Сандик	
Ст.инж.	Бяльская	
Ст.инж.	Карзова	
Инж.	Геращенко	

904-02-35.88

Строительное задание. КТЦЗ-20. Компоновки 33,35,59.

Стадия	Лист	Листов
Р	86	

Госстрой СССР Харьковский Сантехпроект

Инв.№ подл. | Подпись и дата | Взам.инв.№

Альбом IV

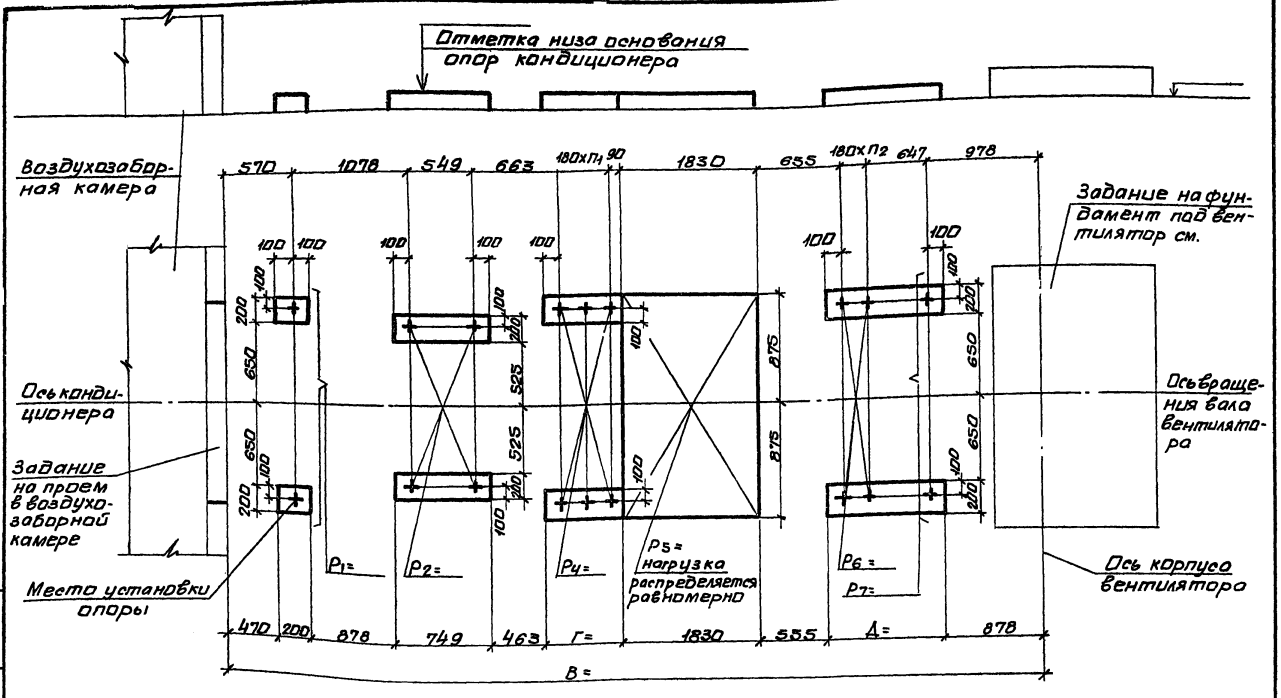

10107/4

Нач.отд.	Белоусов	
Н.контр.	Табак	
Гл.спец.	Онайбский	
Рук.гр.	Сандик	
Ст.инж.	Брльская	
Ст.инж.	Карлова	
Инж.	Герашенко	

904-02-35.88

Строительное задание. КТЦ3-31,3. Компоновки 33,35,59.

Стадия	Лист	Листов
Р	87	

Госстрой СССР Харьковский Сантехпроект

Инв.№подл. | Подпись и дата | Взам.инв.№

Альбом IV

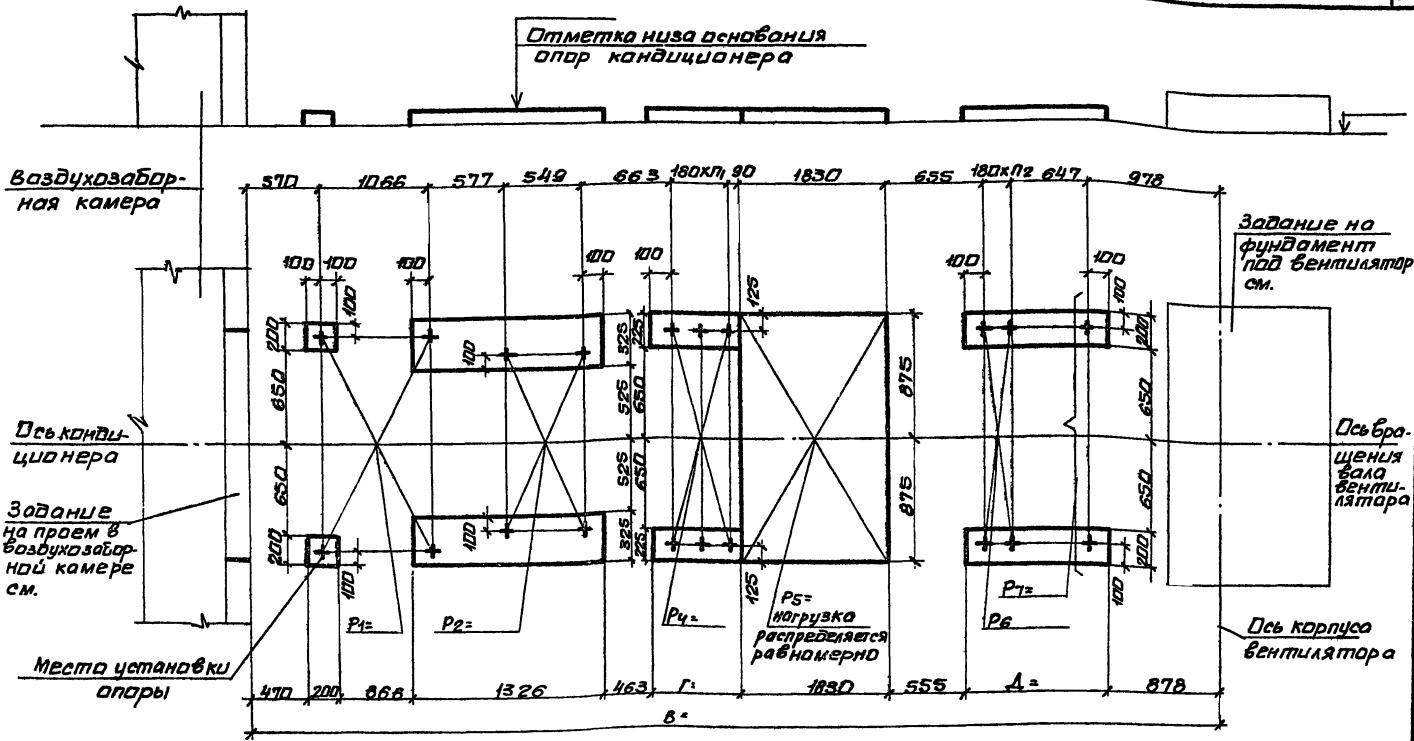

10107/4

Нач.отд.	Белоусов		904-02-35.88
Н.контр.	Табак		
Гл.спец.	Синайский		Строительное задание. КТЦ 3-40. Компоновки 33,59.
Рук.гр.	Сандик		Стадия Р; Лист 88; Листов
Ст.инж.	Бялская		Госстрой СССР Харьковский сантехпроект
Ст.инж.	Караева		
Инж.	Геращенко		

Инв.№ подл. | Подпись и дата | Взам.инв.№

Альбом IV

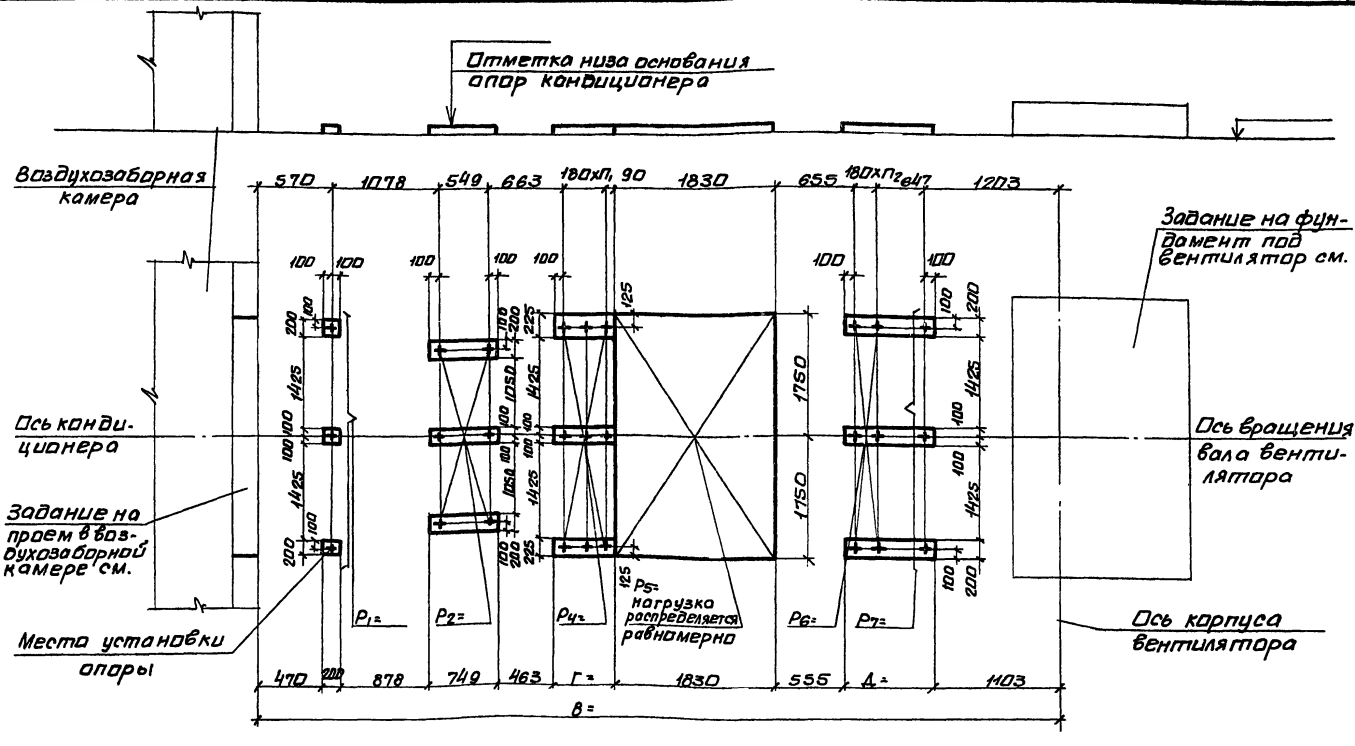

10107/4

Нач.отд.	Белоусов		
Н.контр.	Табак		
Гл.спец.	Синайский		
Рук.гр.	Сандик		
Ст.инж.	Бяльская		
Ст.инж.	Каразва		
Инж.	Герощенко		

904-02-35.88

Строительное задание. КТЦ3-63. Компоновки 33...35,59.

Стадия	Лист	Листов
Р	89	

Госстрой СССР Харьковский Сантехпроект

Инв.№ подл. | Подпись и дата | Взам.инв.№

Альбом III

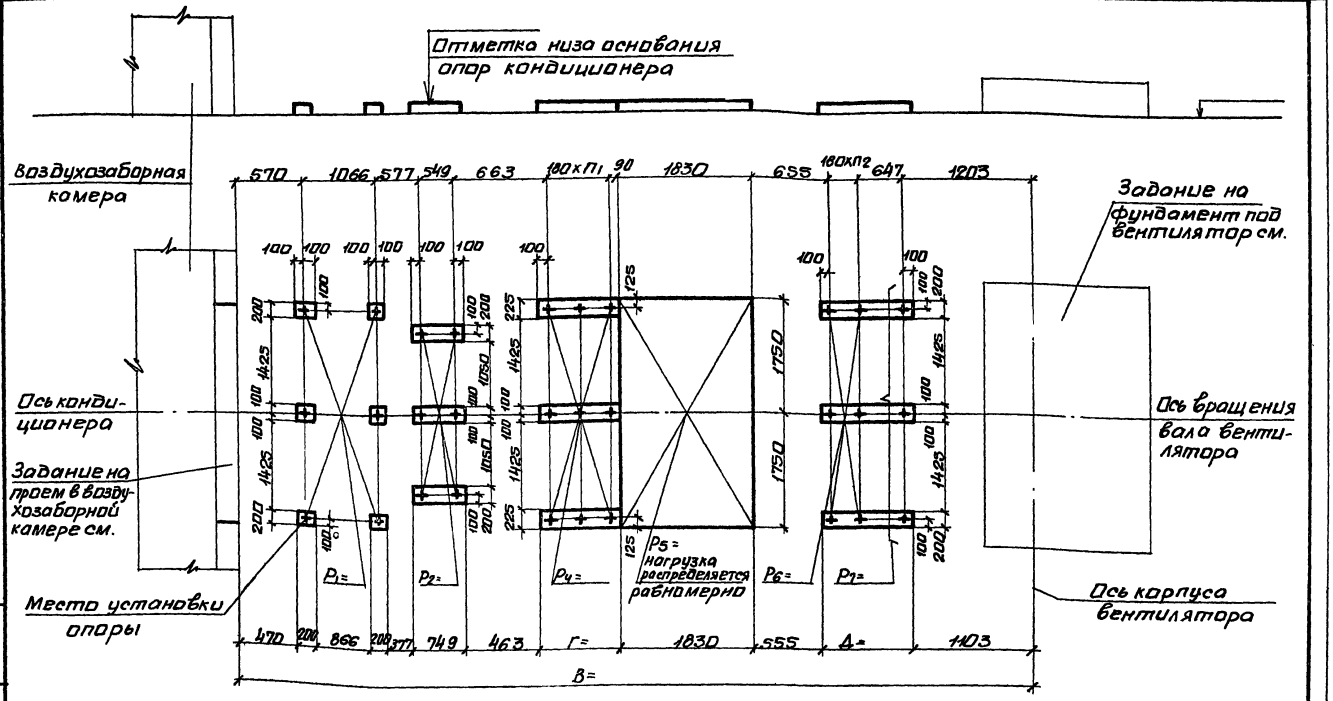

10107/4

Нач.отд.	Белоусов		
Н.контр.	Табак		
Гл.спец.	Синайский		
Рук.гр.	Сандик		
Ст.инж.	Бялькая		
Ст.инж.	Карзова		
Инж.	Герашенко		

904-02-35.88

Строительное задание. КТЦ3-80. Компоновки 33,59.

Стадия	Лист	Листов
Р	90	

Госстрой СССР Харьковский Сантехпроект

Инв.№подл. | Подпись и дата | Взам.инв.№

Альбом IV

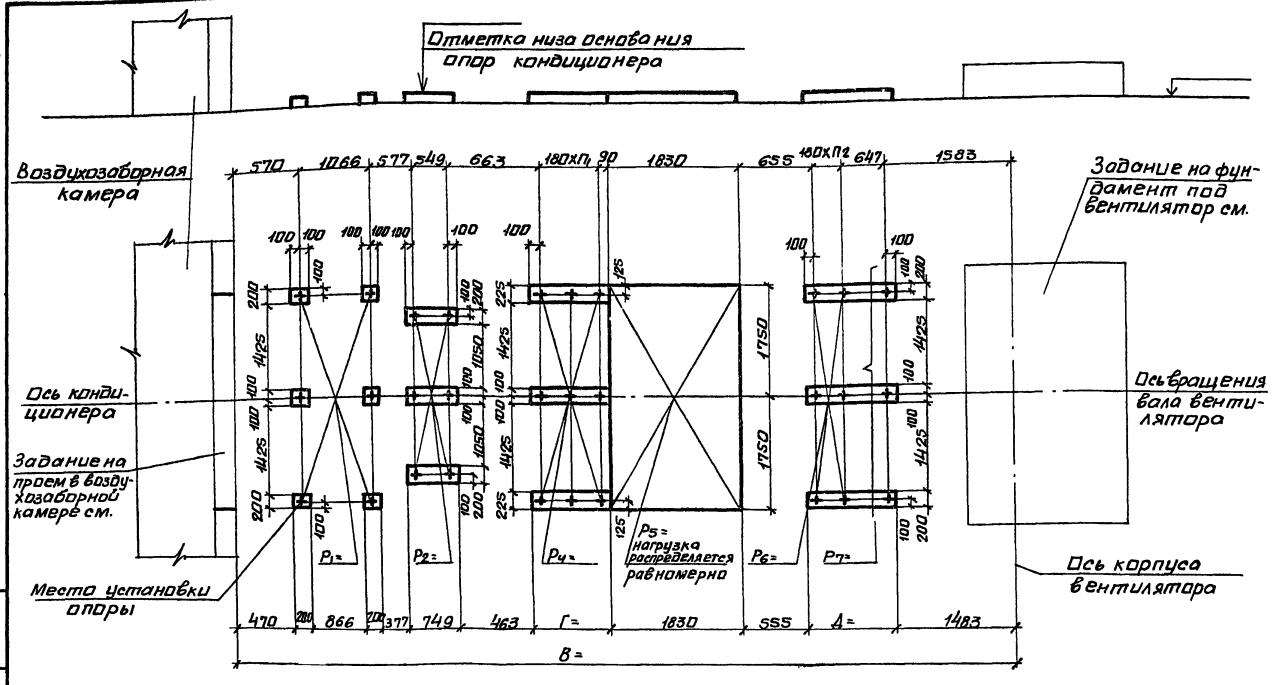

Нач.отд.	Белоусов		904-02-35.88	
Н.контр.	Табак			
Гл.спец.	Синайский		Строительное задание. КТЦ3-125. Компоновки 33...35.	Стадия: Р; Лист: 91; Листов:
Рук.гр.	Сандик			
Ст.инж.	Вальская			
Ст.инж.	Карзабо			Госстрой СССР Харьковский сантехпроект
Инж.	Герашенко			

Инв.№подл. | Подпись и дата | Взам.инв.№

Альбом IV

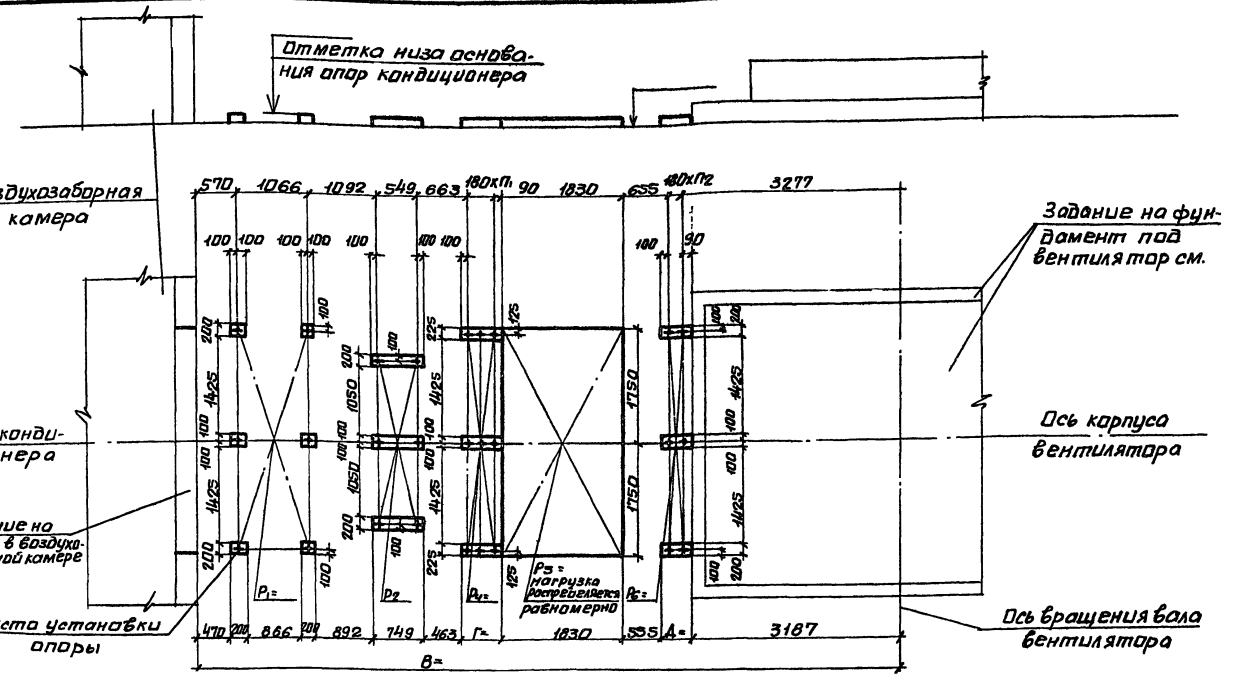

10107/4

Нач.отд.	Белоусов		904-02-35.88
Н.контр.	Табак		
Гл.спец.	Синайский		Строительное задание. КТИЗ-160. Компоновки 33, 59.
Рук.гр.	Сандик		Стадия Р; Лист 92; Листов
Ст.инж.	Бяльская		Госстрой СССР Харьковский сантехпроект
Ст.инж.	Корзова		
Инж.	Герошенко		

Инв.№подл. | Подпись и дата | Взам.инв.№

Альбом IV

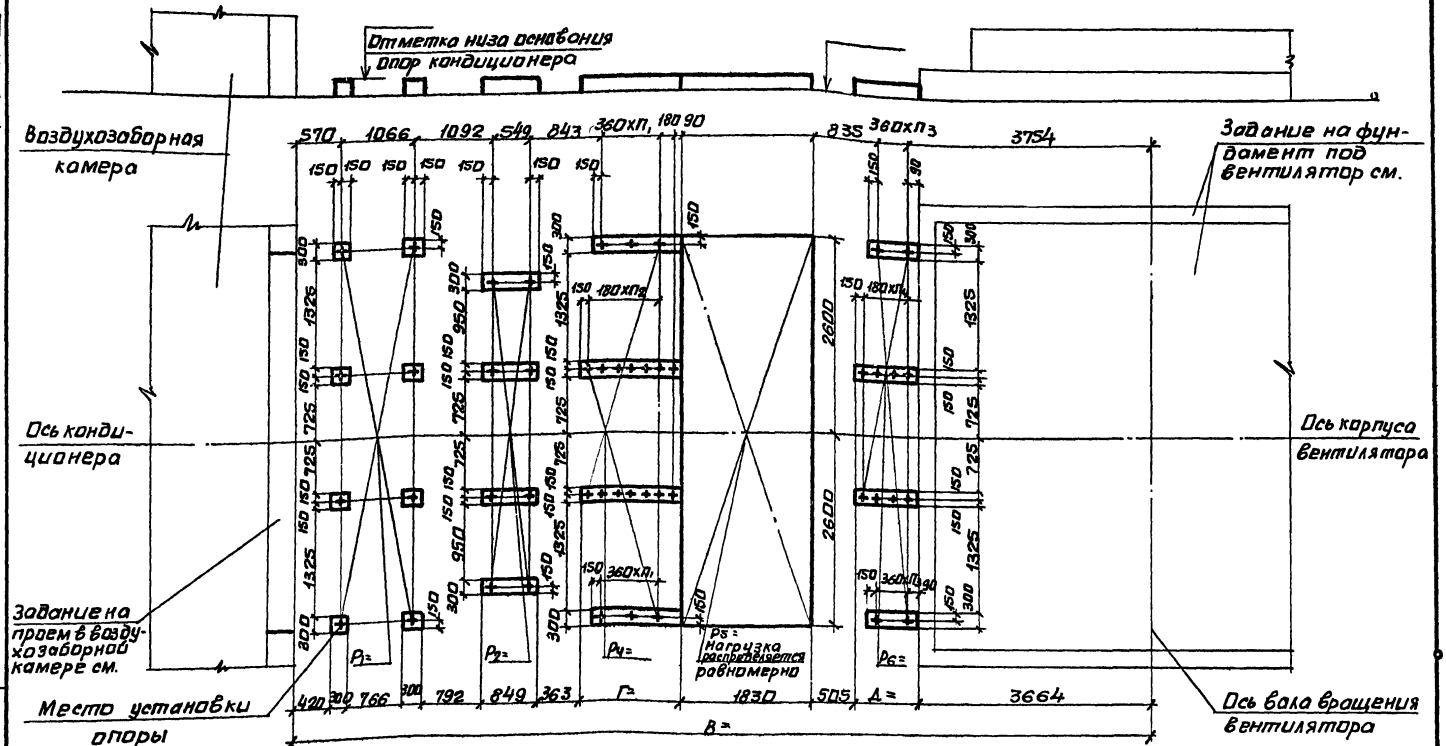

1010714

Нач. отд.	Белоусов		904-02-35.88
Н.контр.	Табак		Строительное задание. КТЦ3-200. Компоновки 33...35.
Гл. спец.	Синайский		Стадия: Р; Лист: 93; Листов:
Рук. гр.	Сандик		Госстрой СССР Харьковский Сантехпроект
Ст. инж.	Бяльская		
Ст. инж.	Карзова		
Инж.	Герощенко		

Инв.№ подл. | Подпись и дата | Взам. инв.№

Альбом IV

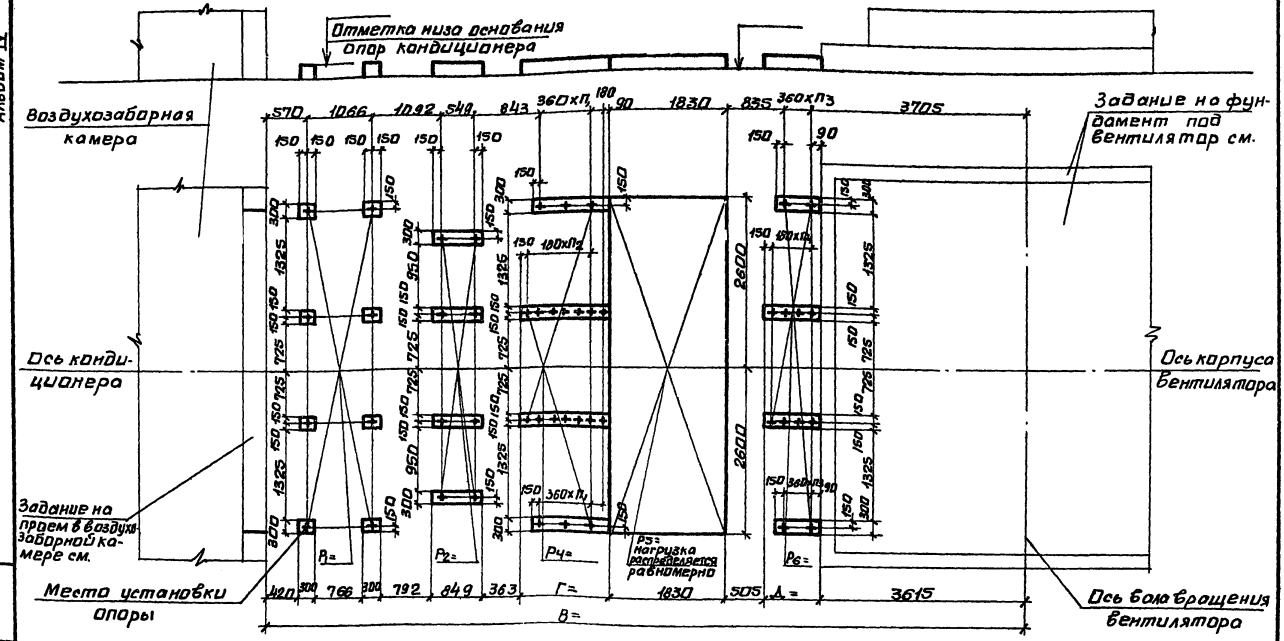

10107/4

Нач.отд.	Белусов		
Н.контр.	Табак		
Гл.спец.	Синайский		
Рук.гр.	Сандик		
Ст.инж.	Бальская		
Ст.инж.	Карзаба		
Инж.	Геращенко		

904-02-35.88

Строительное задание. КТЦ3-25Д. Компоновки 33,59.

Стадия	Лист	Листов
Р	94	

Госстрой СССР Харьковский Сантехпроект

Инв.№ подл. | Подпись и дата | Взам.инв.№

Альбом №

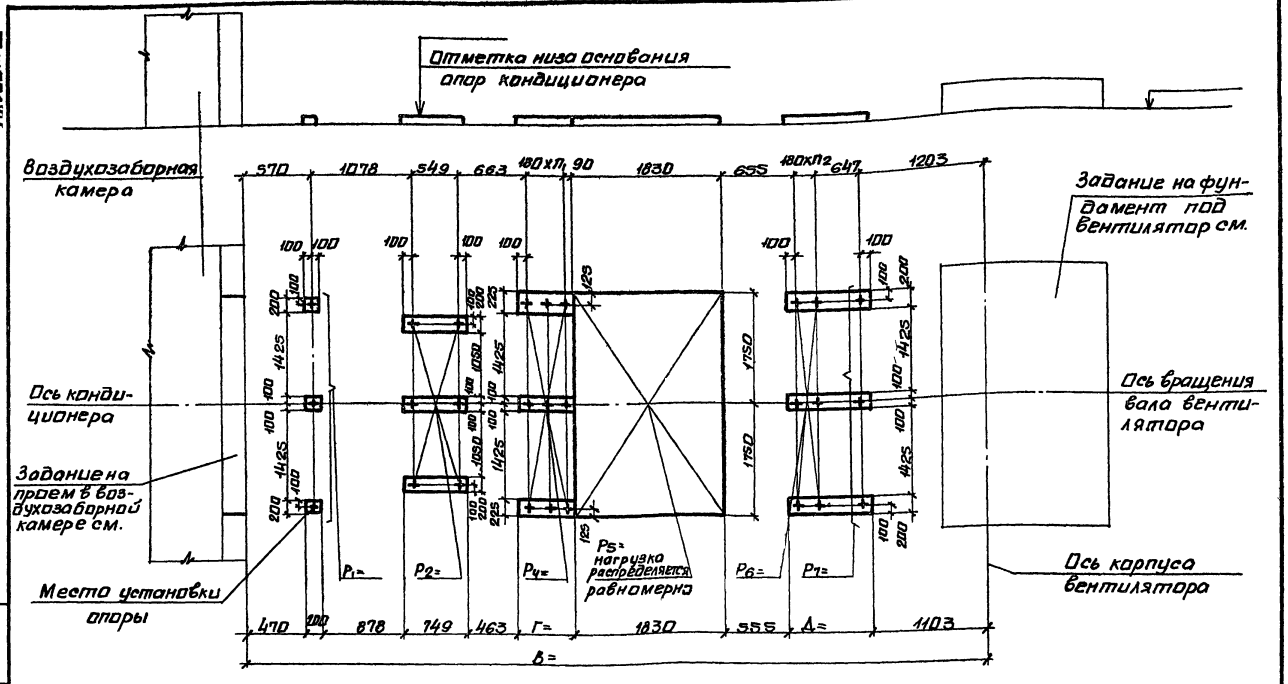

10107/4

Нач.отд.	Белоусов		904-02-35.88
Н.контр.	Табак		
Гл.спец.	Синайский		Строительное задание. КТЦ3-80. Компоновки 34,35
Рук.гр.	Сандик		
Ст.инж.	Бялькая		
Ст.инж.	Корзова		
Инж.	Герощенко		

Стадия	Лист	Листов
Р	95	

Госстрой СССР Харьковский Сантехпроект

Инв.№подл. | Подпись и дата | Взам.инв.№

Альбом IV

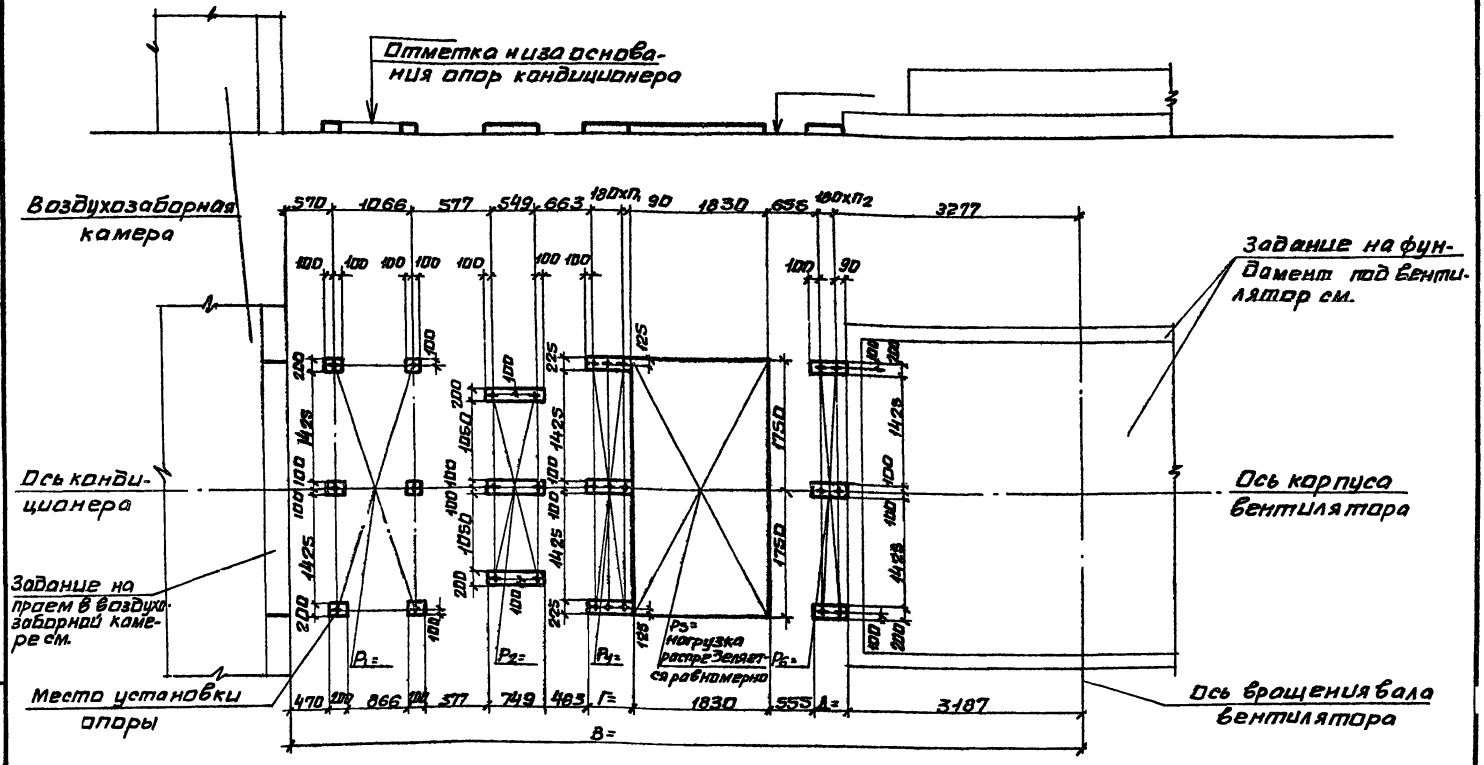

10107/4

Нач.отд.	Белоусов		904-02-35.88
Н.контр.	Табак		
Гл.спец.	Синайский		Строительное задание. КТЦ3-160. Компоновки 34,35.
Рук.гр.	Сандик		Стадия Р; Лист 96; Листов
Ст.инж.	Бяльская		Госстрой СССР Харьковский Сантехпроект
Ст.инж.	Карпово		
Инж.	Герощенко		

Инв.№подл. | Подпись и дата | Взам.инв.№

Альбом III

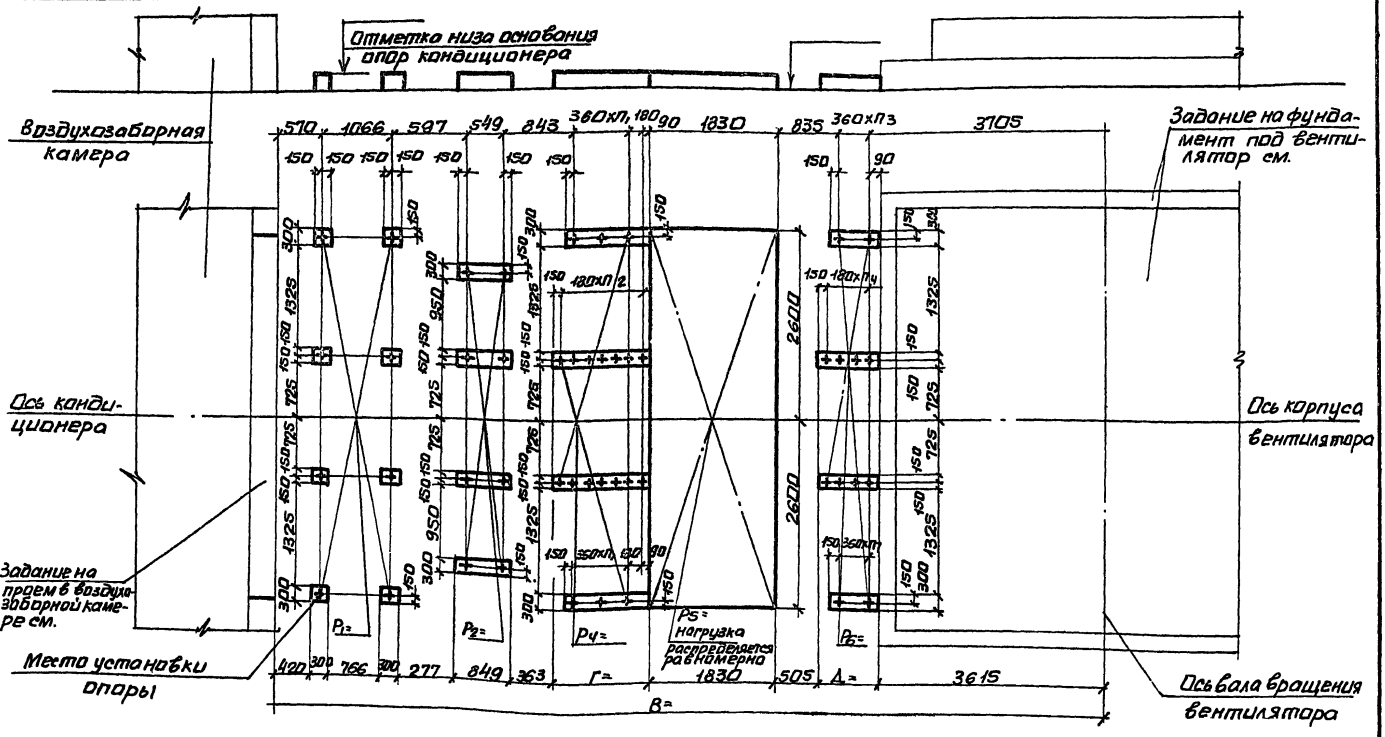

10107/4

Нач.отд.	Белоусов	
Н.контр.	Табак	
Гл.спец.	Семабский	
Рук.гр.	Самбик	
Ст.инж.	Балакая	
Ст.инж.	Карапба	
Инж.	Иващенко	

904-02-35.88

Строительное задание. КТЦ3-250. Компоновки 34,35.

Стадия	Лист	Листов
Р	97	

Госстрой СССР Харьковский сантехпроект

Инв.№подл. | Подпись и дата | Взам.инв.№

Альбом IV

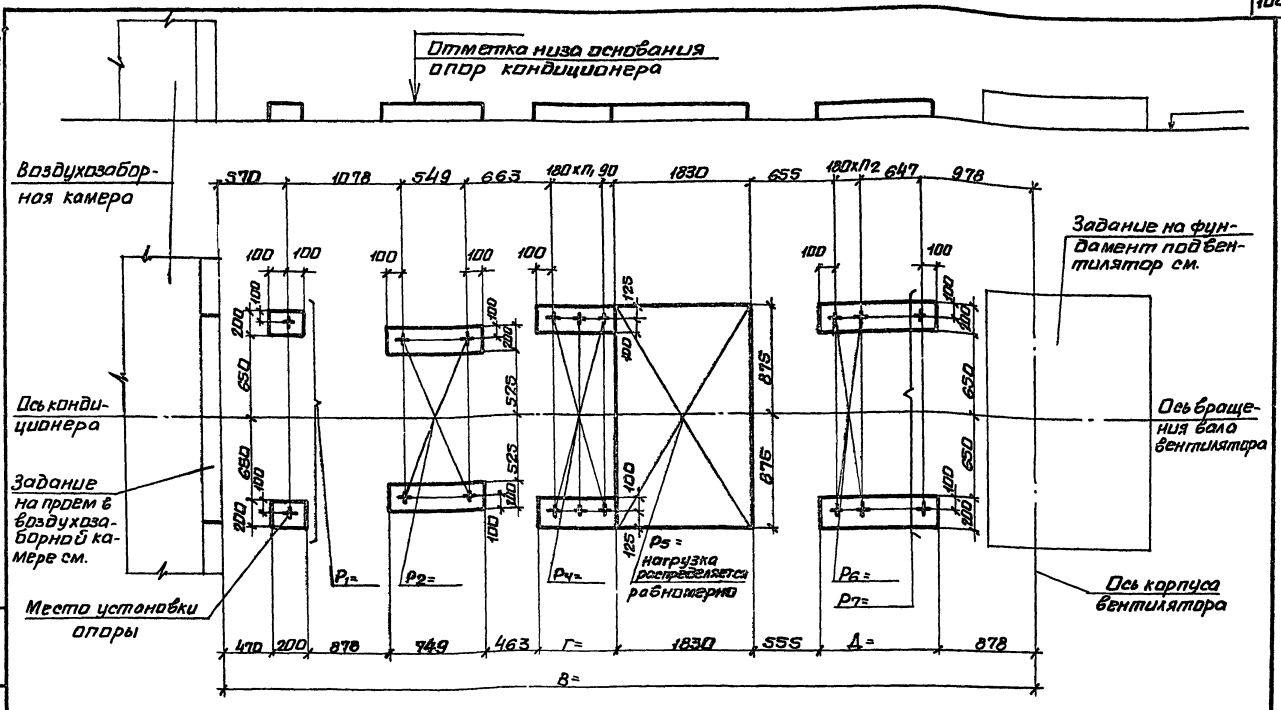

10107/4

Нач. отд.	Белоусов		904-02-35.88
Н. контр.	Табак		Строительное задание. КТЦ3-40. Компоновка 35.
Гл. спец.	Синайский		Стадия: Р; Лист: 98; Листов:
Рук. гр.	Сандик		Госстрой СССР Харьковский сантехпроект
Ст. инж.	Бялская		
Ст. инж.	Корзова		
Инж.	Герощенко		

Инв. № подл. | Подпись и дата | Взам. инв. №

Альбом IV

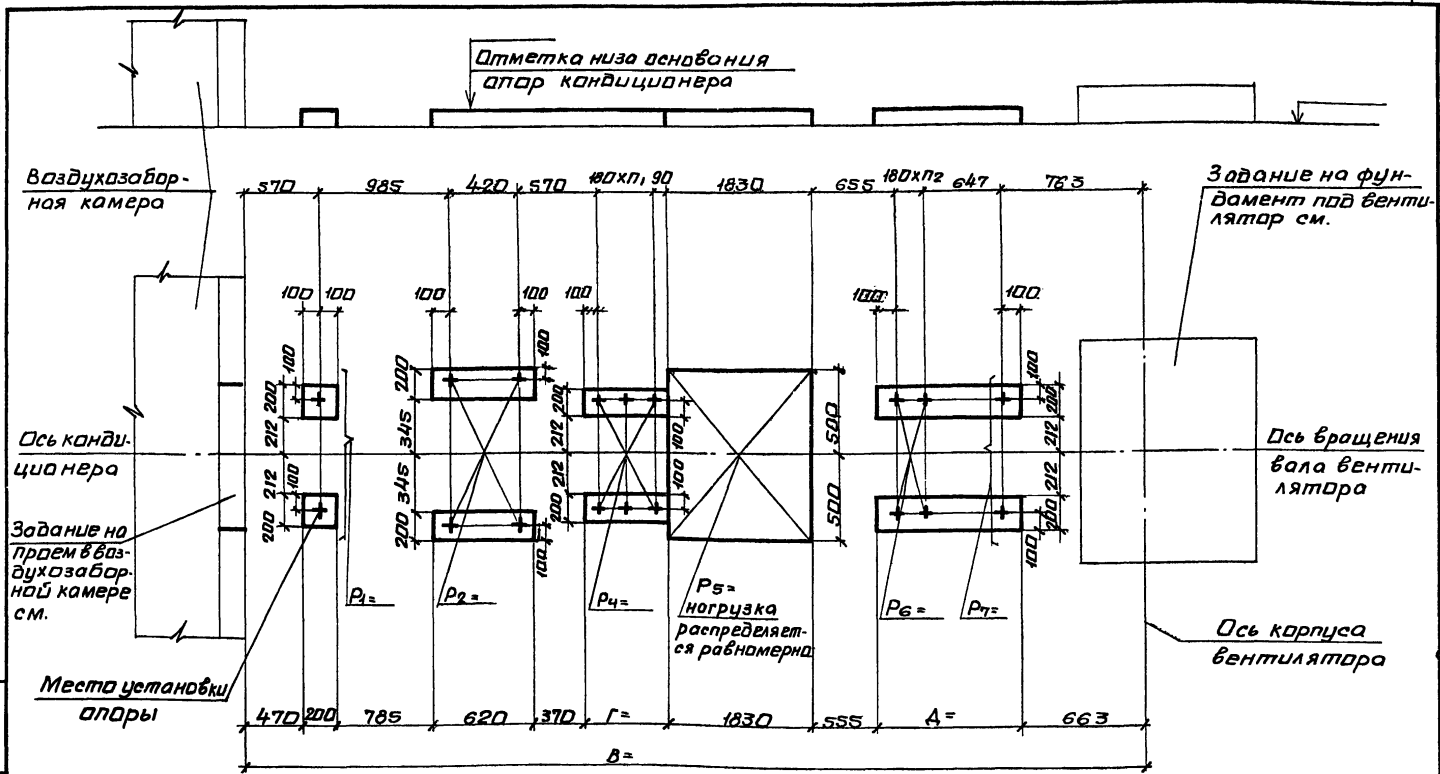

10107/4

Нач.отд	Белоусов		
Н.контр.	Табак		
Гл.спец.	Синайский		
Рук.гр.	Сандик		
Ст.инж.	Бялецкая		
Ст.инж.	Корзова		
Инж.	Геращенко		

904-02-35.88

Строительное задание КТЦ3-10. Компоновки 36,38.

Стадия	Лист	Листов
Р	99	

Госстрой СССР Харьковский Сантехпроект

Инв.№ подл. | Подпись и дата | Взам.инв.№

Альбом IV

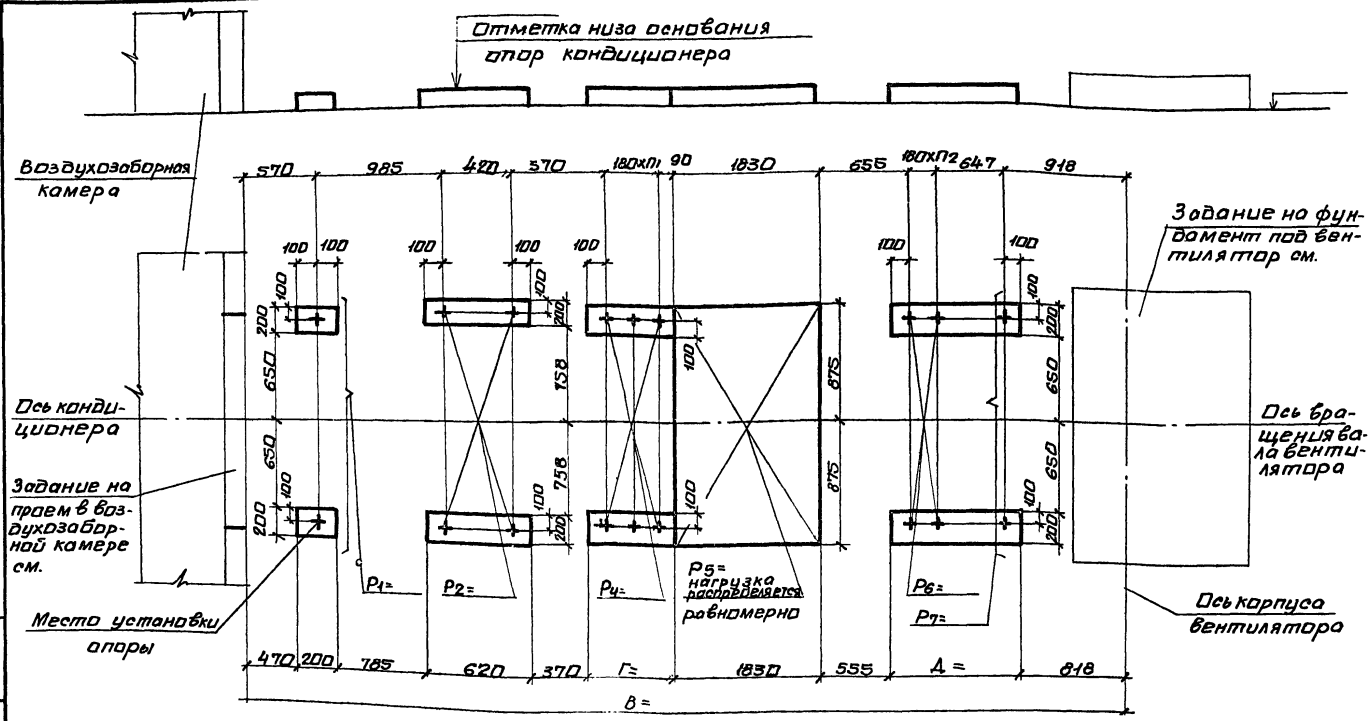

10107/4

Нач.отд	Белоусов		904-02-35.88
Н.контр	Табак		
Гл.спец.	Синайский		Строительное задание КТЦ3-20. Компоновки 36,38.
Рук.гр.	Сандик		Стадия Р; Лист 100; Листов
Ст.инж	Бальская		Госстрой СССР Харьковский сонтехпроект
Ст.инж.	Карзава		
Инж.	Герасименка		

Инв.№подл. | Подпись и дата | Взам.инв.№

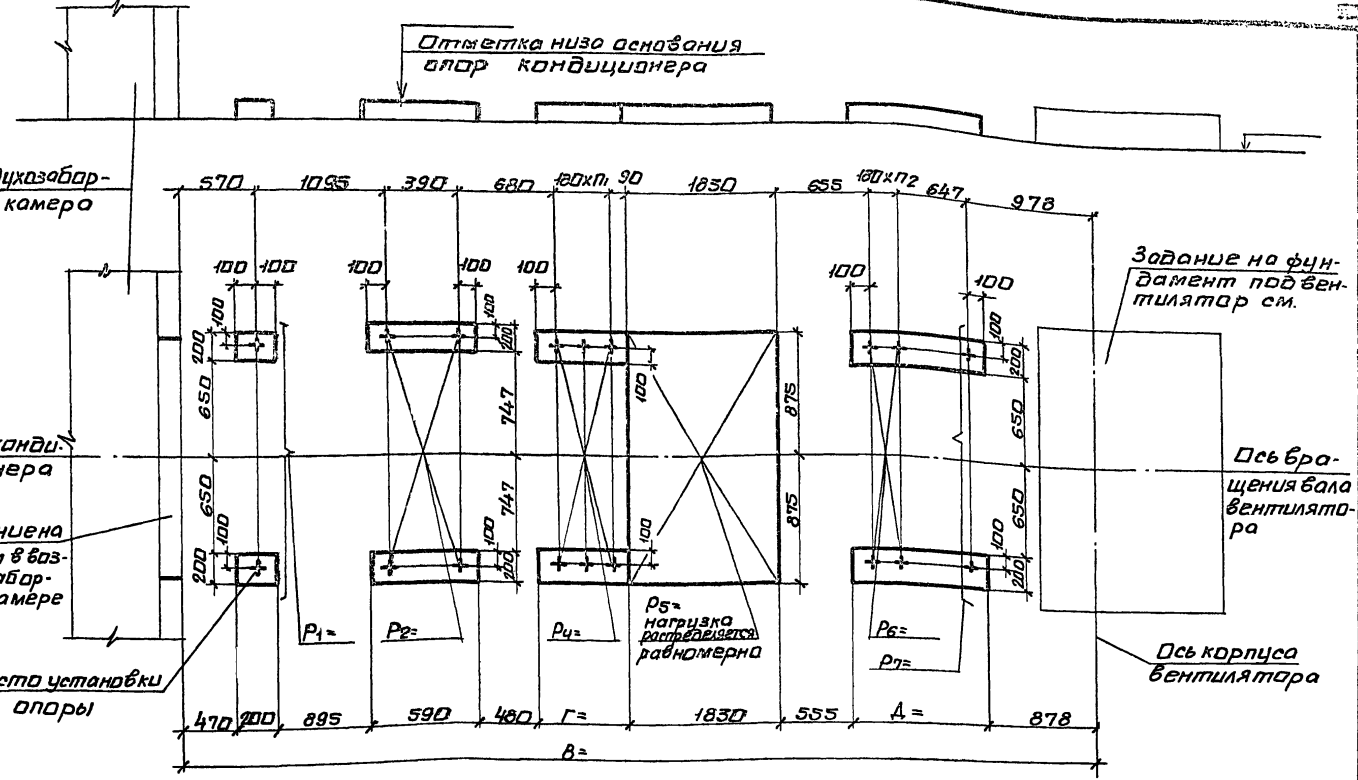

10107/4

Нач. отд.	Белоусов		904-02-35.88
Н. контр.	Табак		
Гл. спец.	Синайский		Строительное задание. КТЦ 3-31,5 Компоновки 3.6, 38.
Рук. гр.	Сандик		Стадия: Р; Лист: 101; Листов:
Ст. инж.	Бяльская		Госстрой СССР Харьковский сантехпроект
Ст. инж.	Карзава		
Инж.	Геращенко		

Инв. № подл. | Подпись и дата | Взам. инв. №

Альбом IV

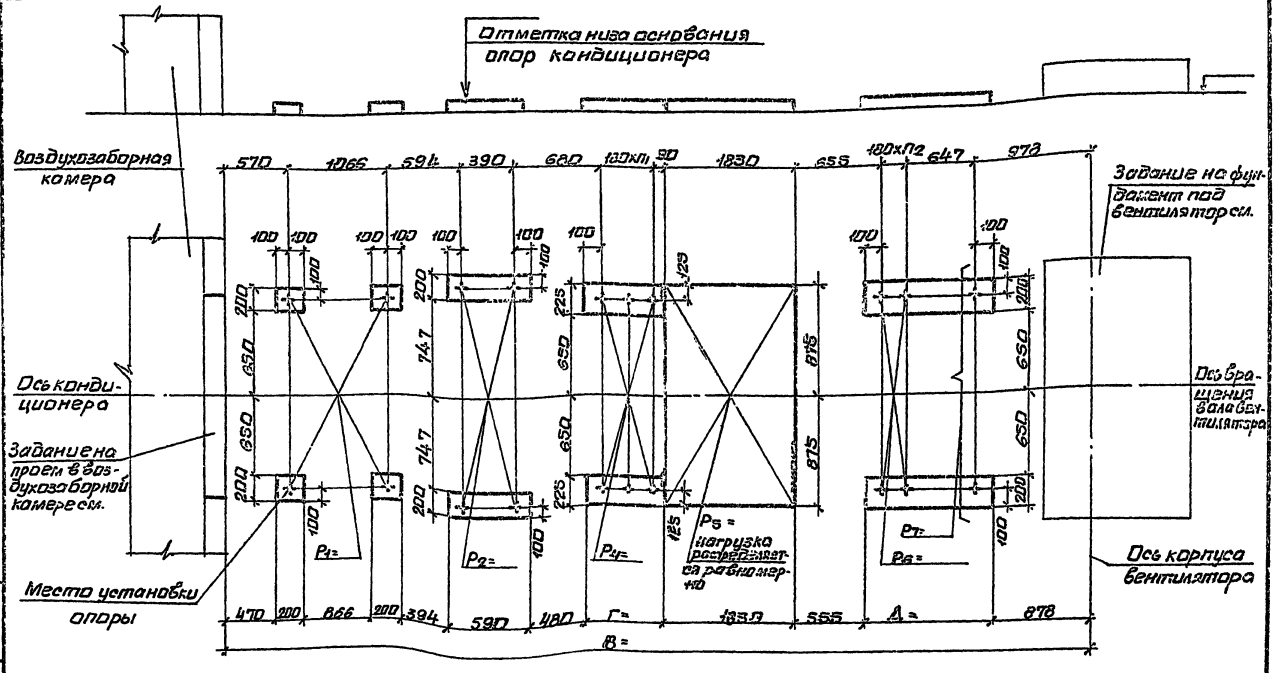

10107/4

Нач.отд.	Бетцов		
Н.контр.	Тобак		
Гл.спец.	Синтийский		
Рук.гр.	Сандик		
Ст.инж.	Бальская		
Ст.инж.	Карзова		
Инж.	Герошенко		

904-02-35.88

Строительное задание. КТЦЗ-40. Компиновка 36.

Стадия	Лист	Листов
Р	102	

Госстрой СССР Харьковский сантехпроект

Инв. № подл. | Подпись и дата | Взам. инв. №

Альбом IV

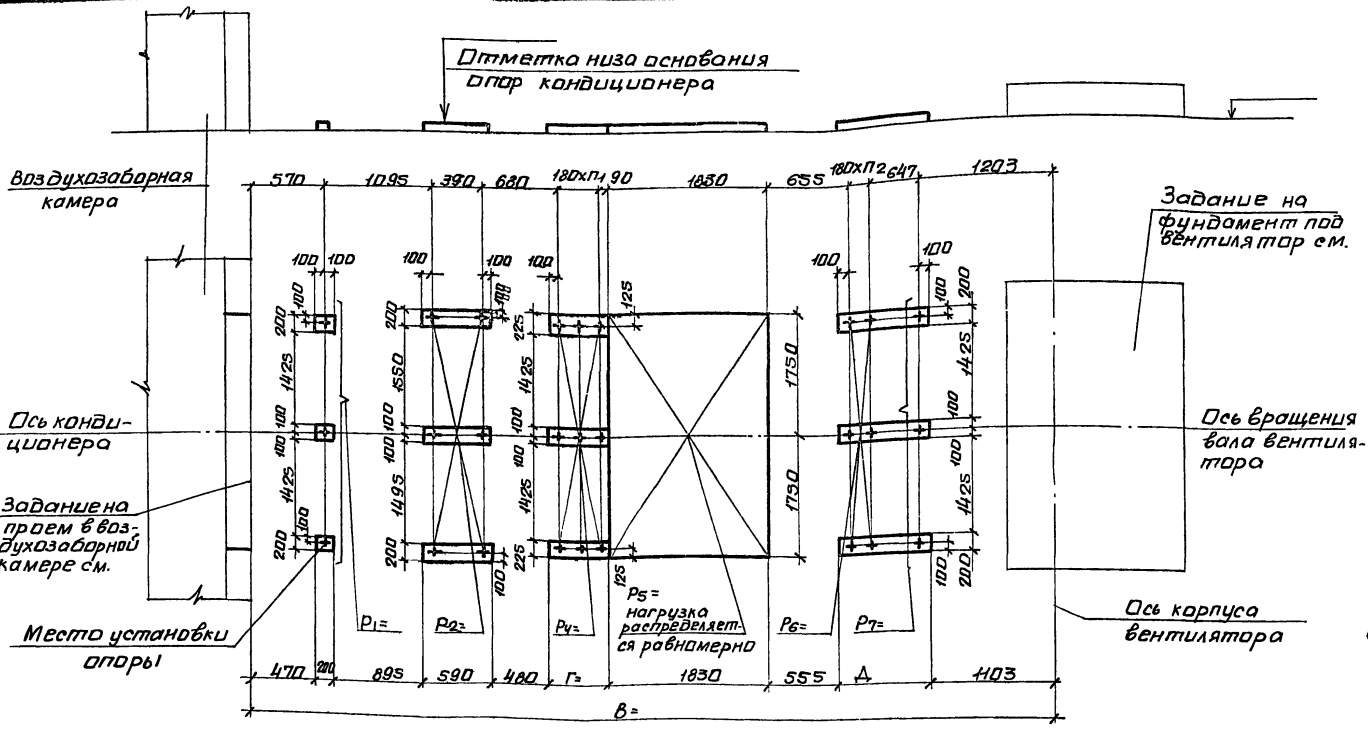

10107/4

Нач.отд.	Белоусов		904-02-35.88
Н.контр.	Табак		
Гл.спец.	Синявский		Строительное задание. КТЦ3-63. Компоновки 36...38.
Рук.гр.	Сандик		Стадия Р; Лист 103; Листов
Ст.инж.	Бальская		Госстрой СССР Харьковский сантехпроект
Ст.инж.	Карзова		
Инж.	Герощенко		

Инв.№ подл. | Подпись и дата | Взам.инв.№

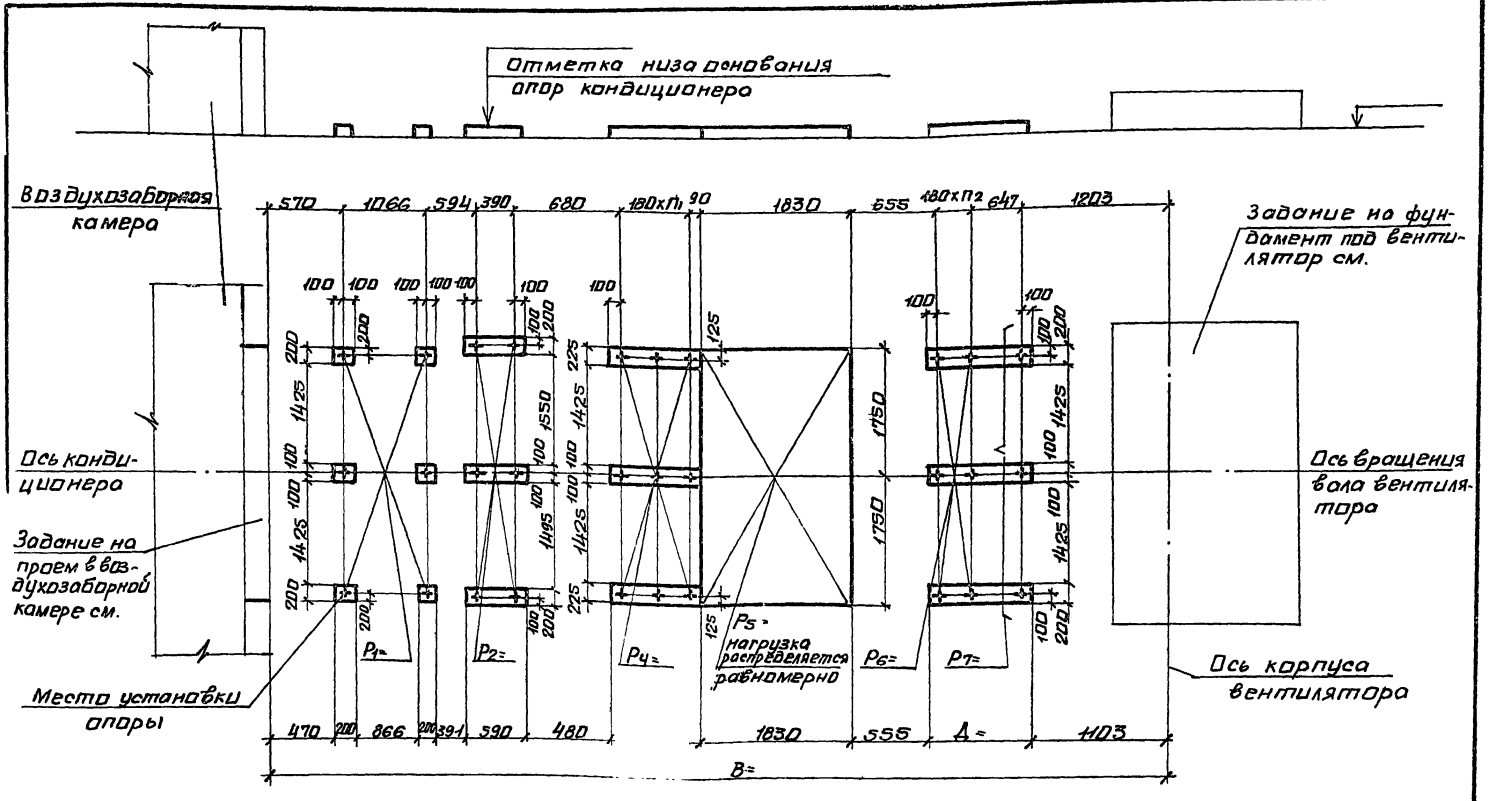

10107/4

Нач. отд.	Белоусов		904-02-35.88	
Н. контр.	Табак			
Гл. спец.	Синайский		Строительное задание. КТЦ3-80. Компоновка 36.	Стадия Р; Лист 104; Листов
Рук. гр.	Сандик			
Ст. инж.	Бяльская			
Ст. инж.	Корзово			Госстрой СССР Харьковский сантехпроект
Инж.	Герощенко			

Альбом IV

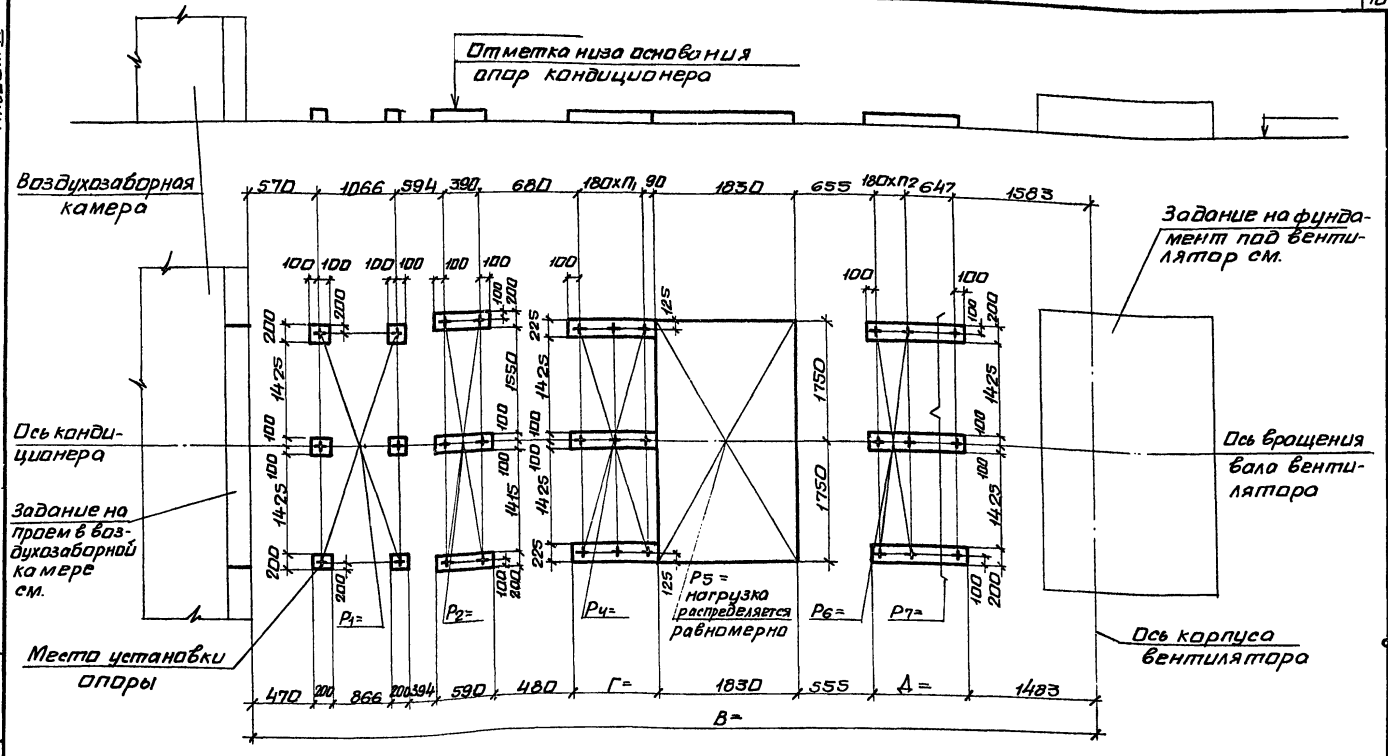

10107/4

Нач. отд.	Белоусов		
Н. контр.	Табак		
Гл. спец.	Сливбский		
Рук. гр.	Сандик		
Ст. инж.	Бялькая		
Ст. инж.	Карзаба		
Инж.	Гращенко		

904-02-35.86

Строительное задание. КТЦ3-125. Компоновки 36...38.

Стадия	Лист	Листов
Р	105	

Госстрой СССР Харьковский сантехпроект

Инв. № подл. | Подпись и дата | Взам. инв. №

Альбом IV

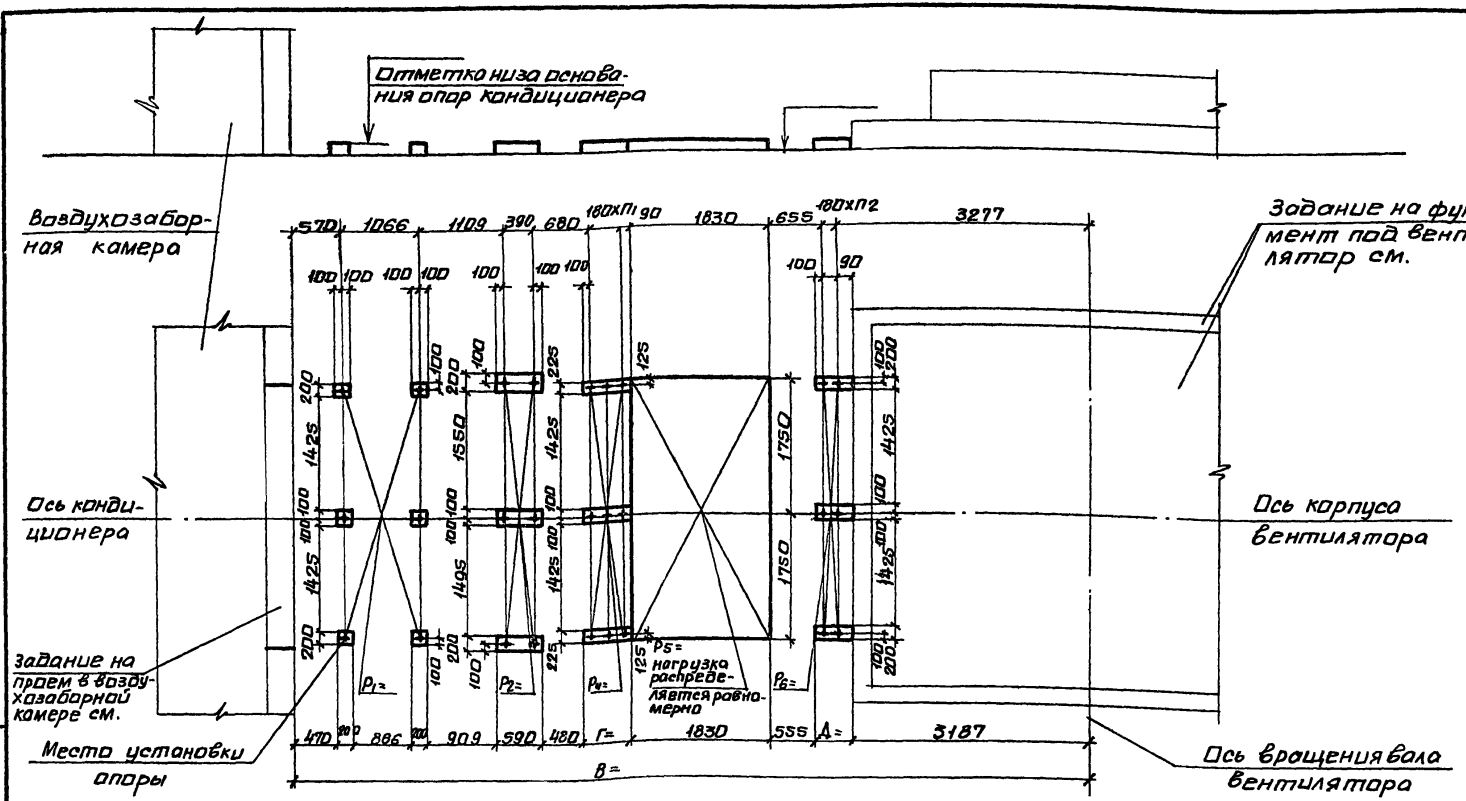

10107/4

Нач.отд.	Белоусов	
Н.контр.	Табак	
Гл.спец.	Синайский	
Рук.гр.	Сондик	
Ст.инж.	Бальская	
Ст.инж.	Карзова	
Инж.	Герощенко	

904-02-35.88

Строительное задание. КТЦ 3-160. Компоновка 36.

Стадия	Лист	Листов
Р	106	

Госстрой СССР Харьковский Сантехпроект

Инв.№ подл. | Подпись и дата | Взам.инв.№

Альбом IV

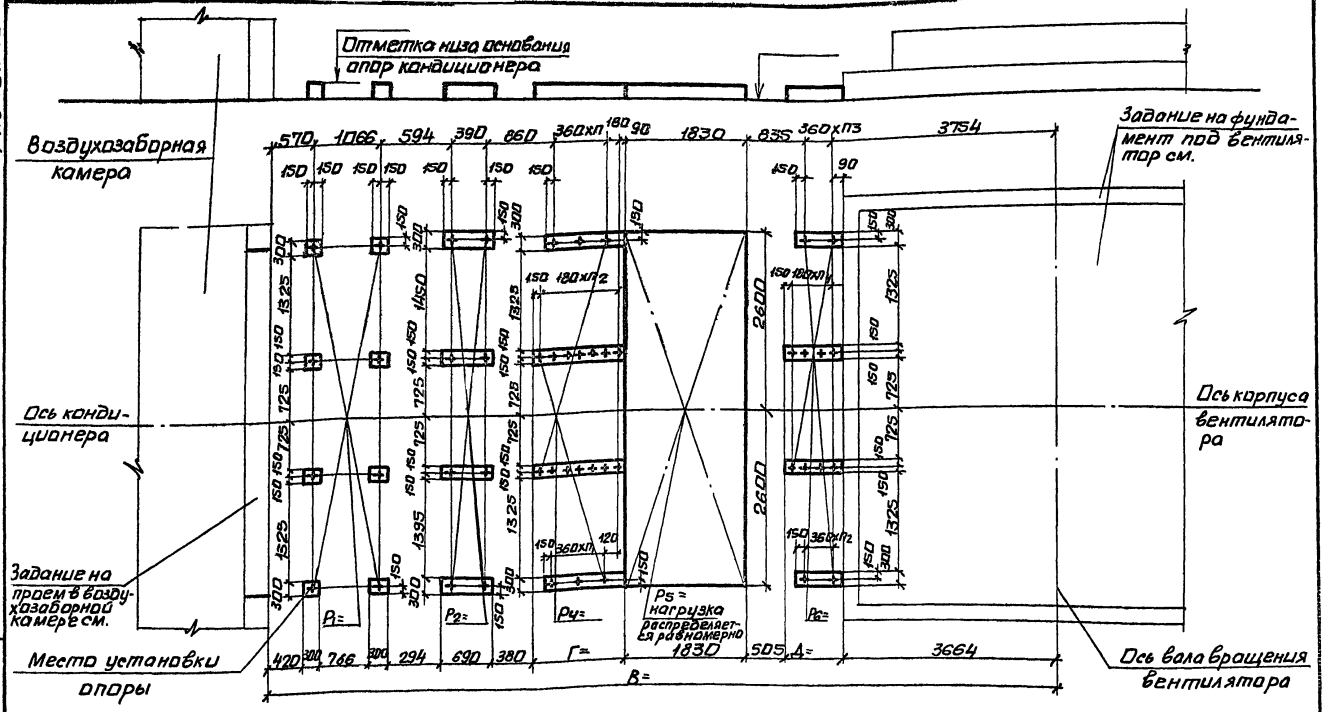

10107/4

Нач.отд.	Белусов		904-02-35.88
Н.контр.	Табак		
Гл.спец.	Синайский		Строительное задание КТЦ3-200. Компоновки 36..38
Рук.гр.	Сандик		Стадия Р; Лист 107; Листов
Ст.инж.	Бяльская		Госстрой СССР Харьковский сантехпроект
Ст.инж.	Караева		
Инж.	Геращенко		

Инв.№подл. | Подпись и дата | Взам.инв.№

Альбом IX

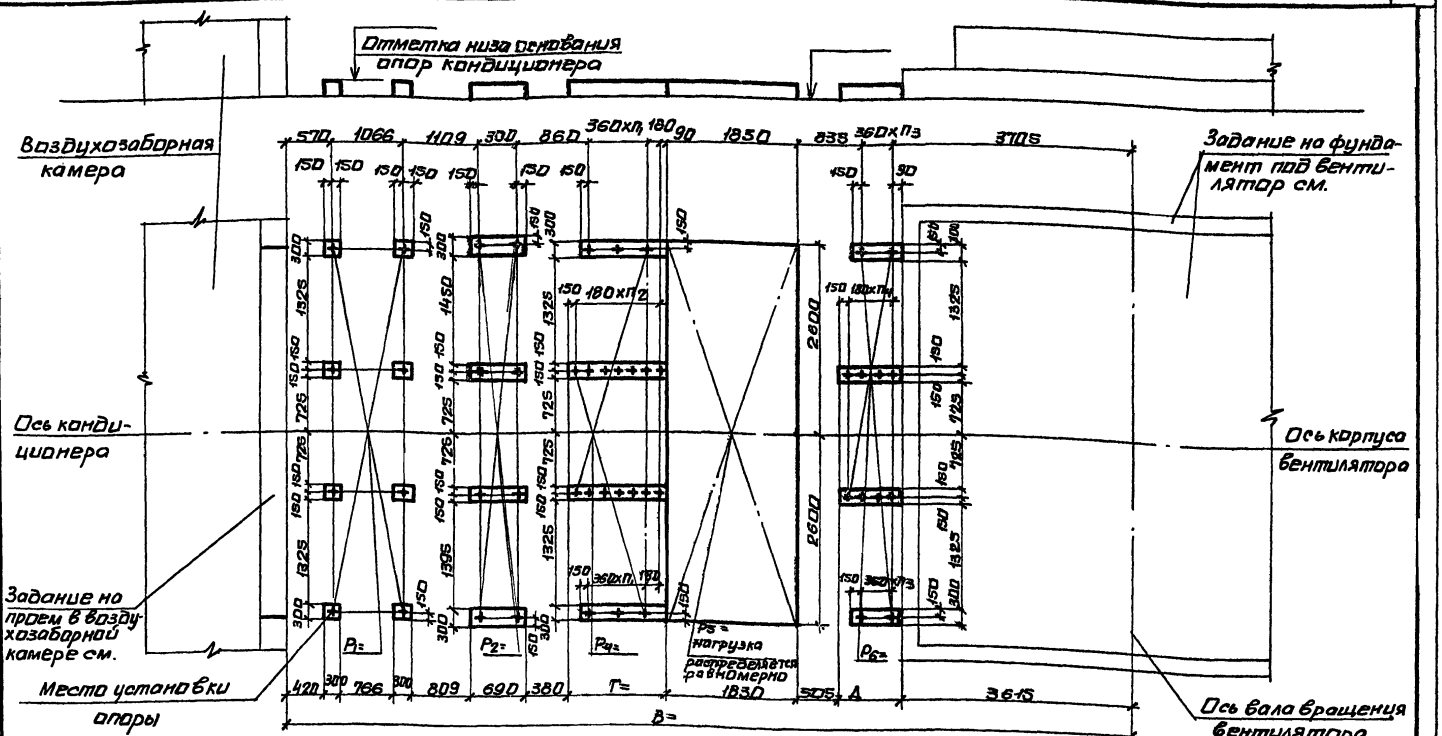

10107/4

Нач.отд.	Белоусов		904-02-35.88
Н.контр.	Табак		
Гл.спец.	Синобецкий		Строительное задание КТЦ3-250. Компоновка 36.
Рук.гр.	Сандик		Стадия Р; Лист 108; Листов
Ст.инж.	Бяльская		Госстрой СССР Харьковский Сантехпроект
Ст.инж.	Карагба		
Инж.	Герощенко		

Инв.№подл. | Подпись и дата | Взам.инв.№

Альбом IV

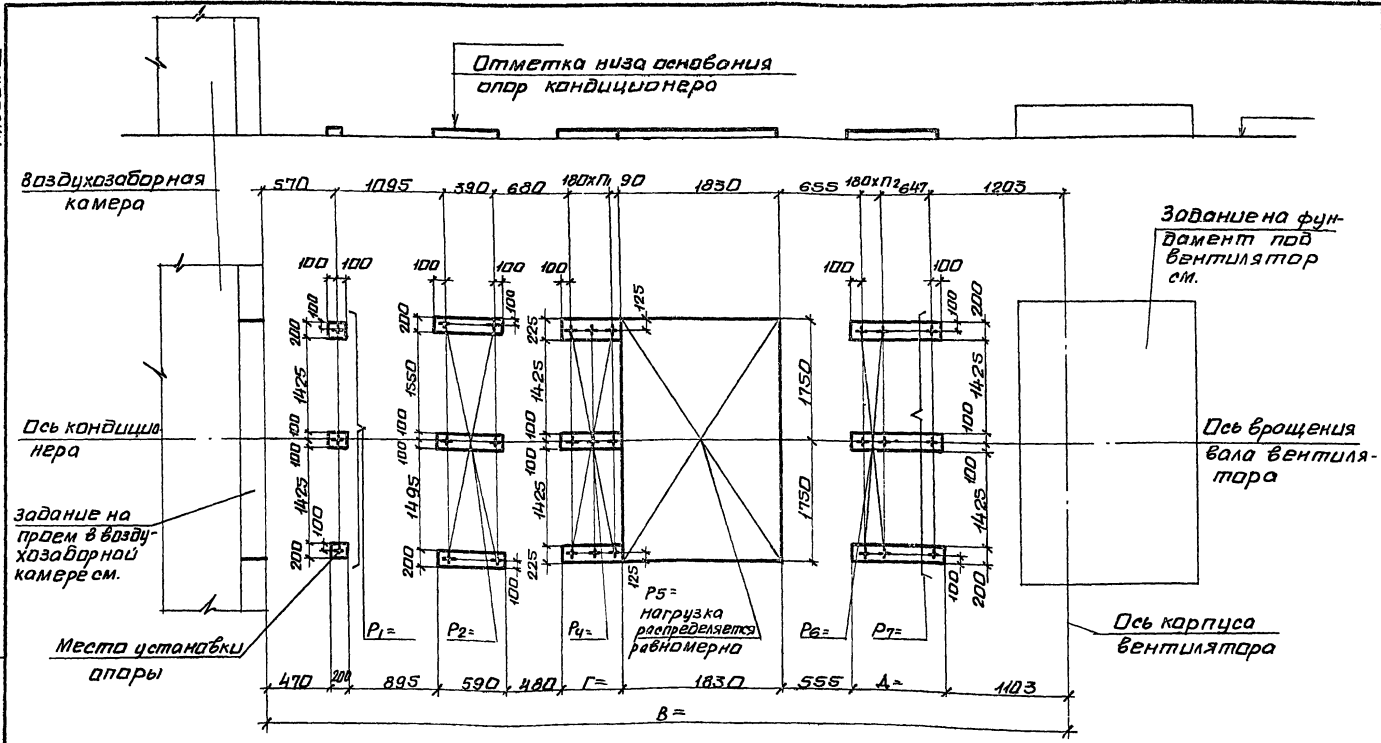

10107/4

Нач.отд	Белоусов	
Н.контр.	Табак	
Гл.спец.	Синайский	
Рук. гр.	Сондик	
Ст.инж.	Бяльская	
Ст.инж.	Карапва	
Инж.	Горошенко	

904-02-35.88

Строительное задание. КТЦ3-80. Компоновки 37,38.

Стадия	Лист	Листов
Р	109	

Госстрой СССР Харьковский сантехпроект

Инв.№ подл. | Подпись и дата | Взам.инв.№

Альбом III

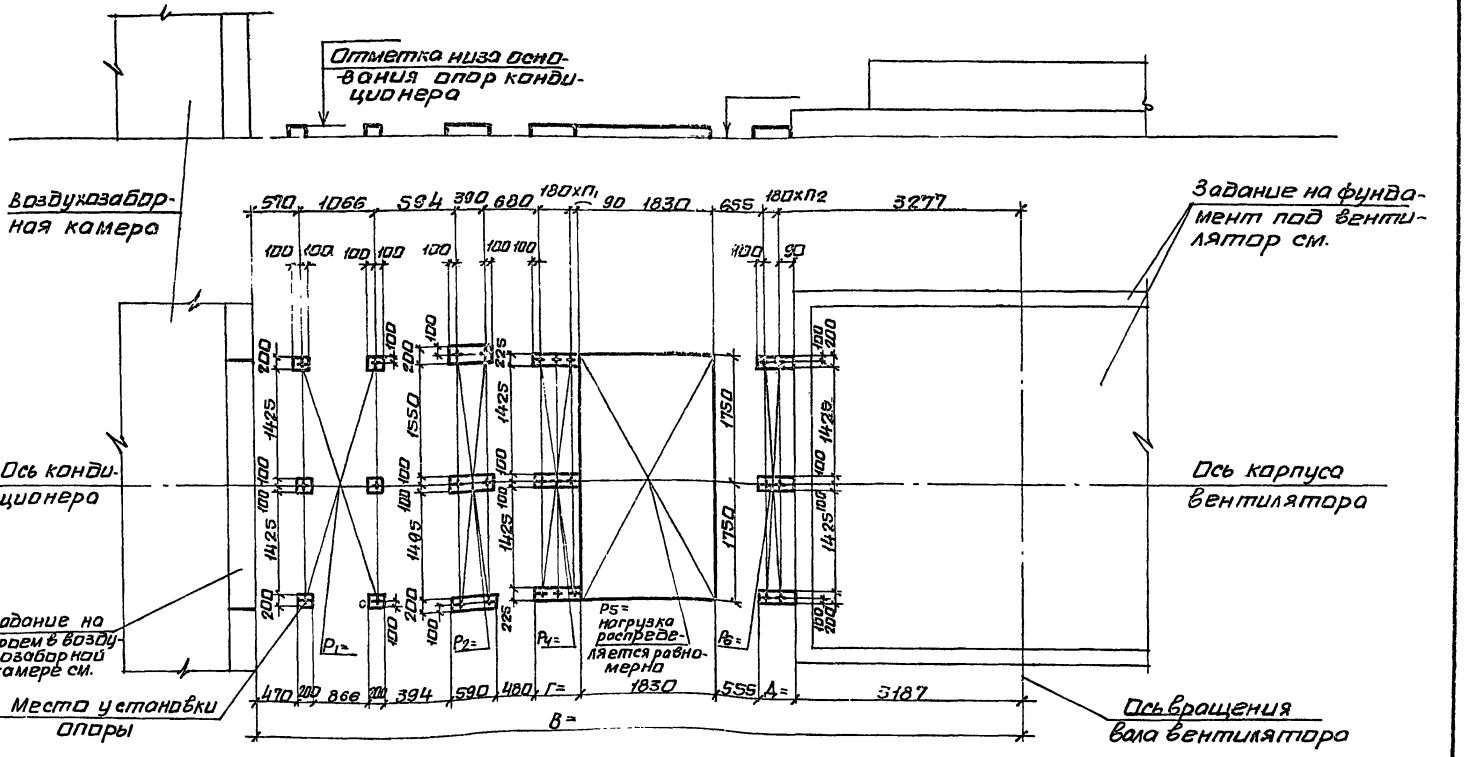

10107/4

Нач. отд.	Белоусов		904-02-35.88
Н. контр.	Табак		
Гл. спец.	Синайский		Строительное задание. КТЦ3-160. Компоновка 37,38.
Рук. гр.	Сандик		Стадия Р; Лист 110; Листов
Ст. инж.	Балеская		Госстрой СССР Харьковский сантехпроект
Ст. инж.	Карзаво		
Инж.	Герощенко		

Инв. № подл. | Подпись и дата | Взам. инв. №

Альбом IV

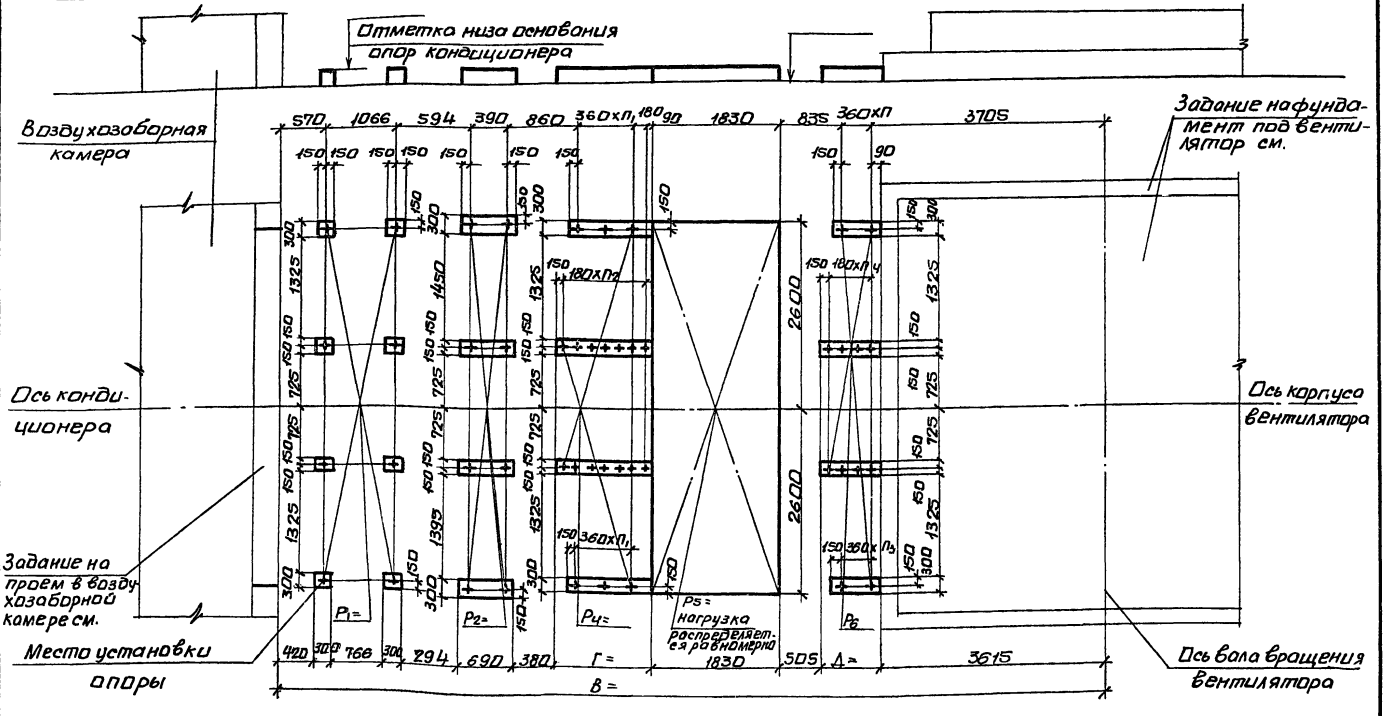

10107/4

Нач.отд	Белоусов		
Н.контр.	Табак		
Гл.спец.	Синайский		
Рук.гр.	Сондик		
Ст.инж.	Бялецкая		
Ст.инж.	Карзова		
Инж.	Горощенко		

904-02-35.88

Строительное задание. КТЦ3-250. Компоновки 37,38.

Стадия	Лист	Листов
Р	111	

Госстрой СССР Харьковский сантехпроект

Инв.№ подл. | Подпись и дата | Взам.инв.№

Альбом IV

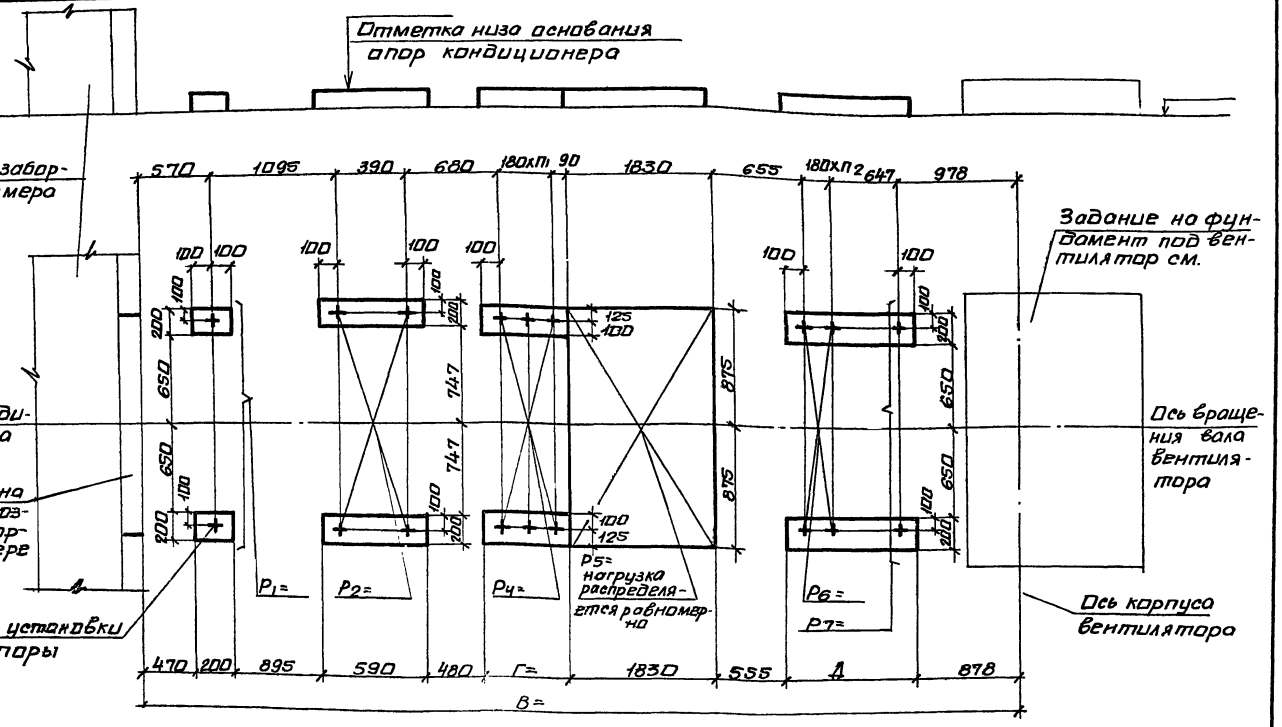

10107/4

Нач.отд.	Белоусов		
Н.контр	Табак		
Гл.спец.	Синайский		
Рук.гр.	Сандик		
Ст.инж.	Бальская		
Ст.инж.	Каравва		
Инж.	Терещенко		

904-02-35.88

строительное задание. КТЦ3-40. Компоновка 38.

Стадия	Лист	Листов
Р	112	

Госстрой СССР Харьковский сантехпроект

Инв.№подл. | Подпись и дата | Взам.инв.№

Альбом IV

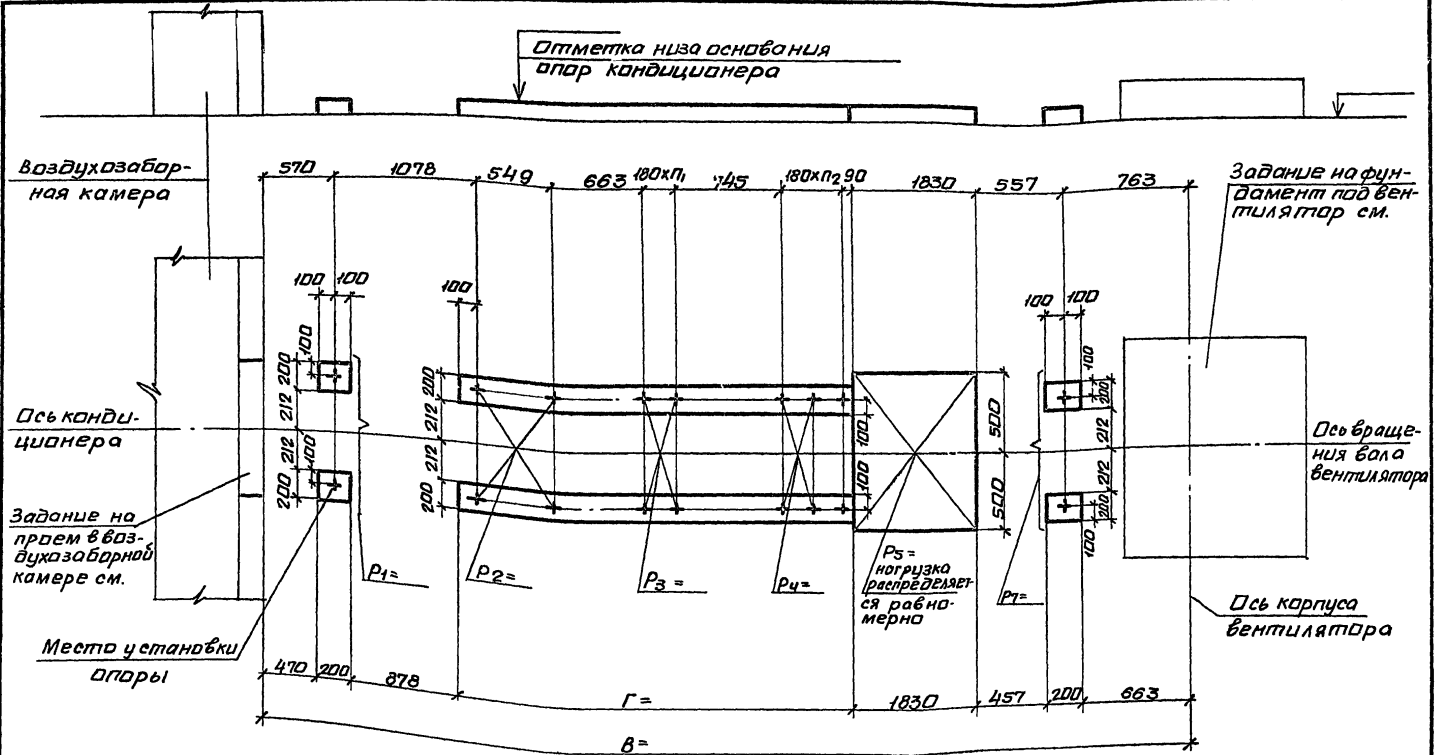

10107/4

Нач.отд.	Белоусов		904-02-35.88
Н.контр.	Табак		
Гл.спец.	Синайский		Строительное задание. КТЦЗ-10. Компоновки 39,41,60
Рук.гр.	Сантик		Стадия: Р; Лист: 43; Листов:
Ст.инж.	Бяльская		Госстрой СССР Харьковский сантехпроект
Ст.инж.	Корзова		
Инж.	Гращенко		

Инв.№ подл. | Подпись и дата | Взам.инв.№

Альбом IV

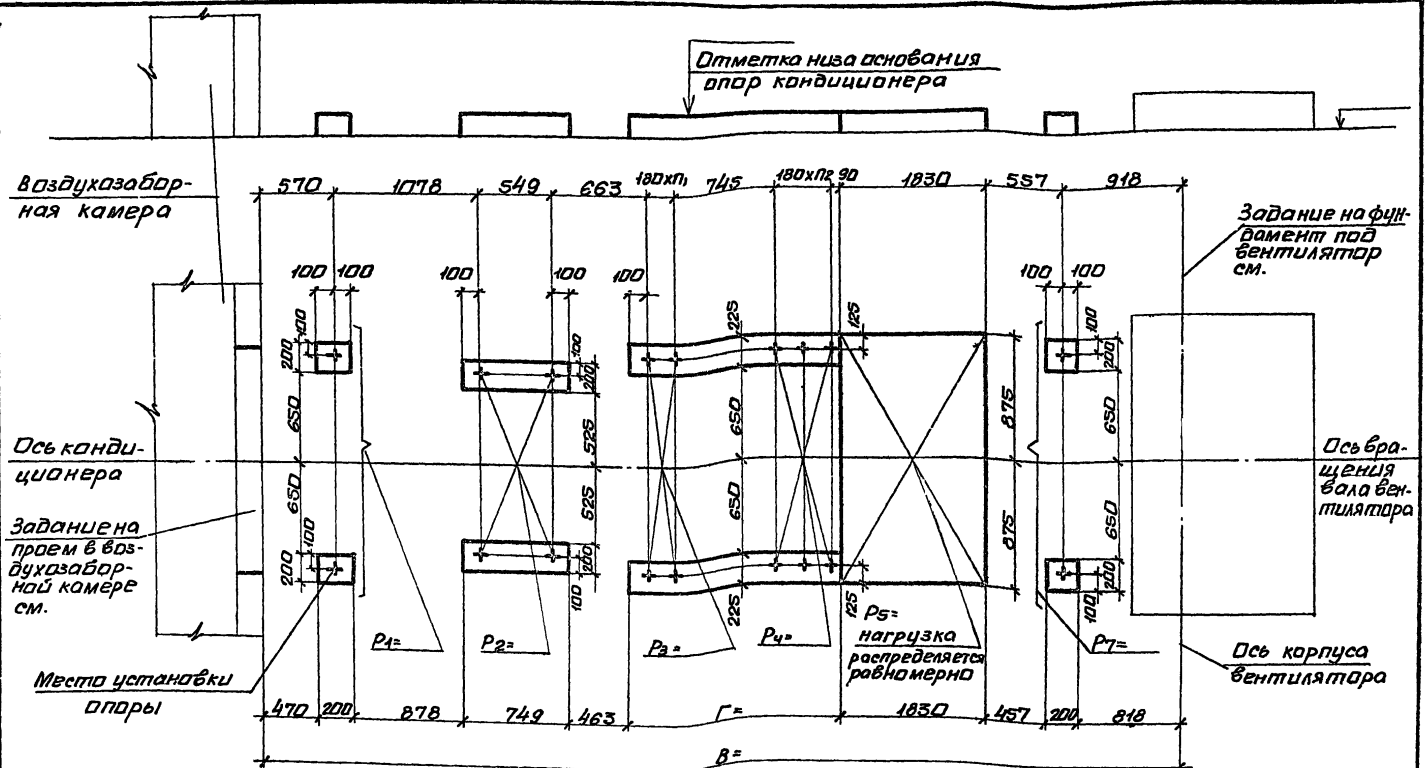

10107/4

Нач. отд.	Белоусов		904-02-35.88
Н. контр.	Табак		
Гл. спец.	Синобецкий		Строительное задание. КТЦ 3-20. Компоновки 39, 41, 60.
Рук. гр.	Сандик		Стадия: Р; Лист: 44; Листов:
Ст. инж.	Бальская		Госстрой СССР Харьковский Сантехпроект
Ст. инж.	Корзова		
Инж.	Гращенко		

Инв. № подл. | Подпись и дата | Взам. инв. №

Альбом IV

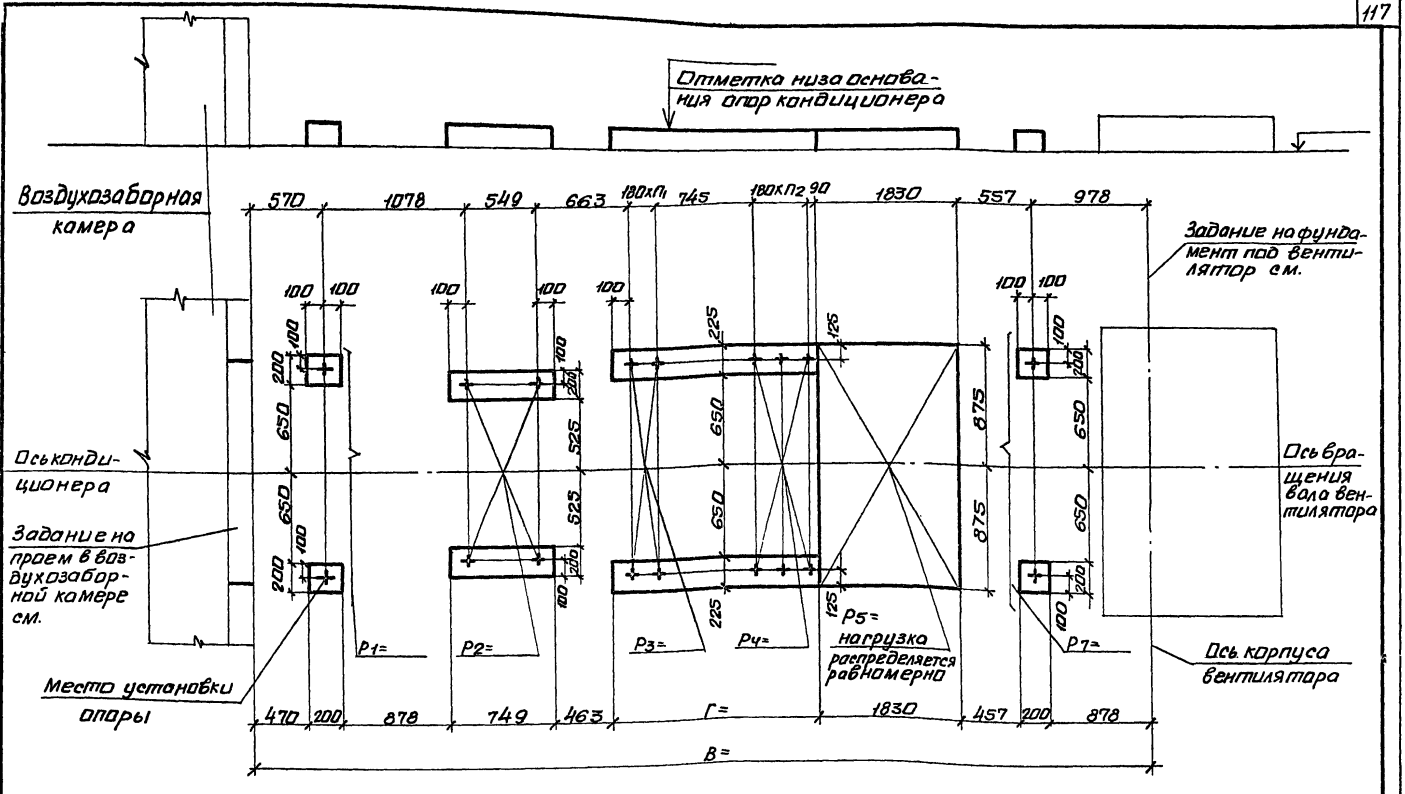

10107/4

Нач.отд.	Белоусов	
Н.контр.	Табак	
Гл.спец.	Синайский	
Рук.гр.	Сандик	
Ст.инж.	Бяльская	
Ст.инж.	Карзова	
Инж.	Гращенко	

904-02-35.88

Строительное задание. КТЦ3-31,5. Компоновки 39,41,60.

Стадия	Лист	Листов
Р	115	

Госстрой СССР Харьковский сантехпроект

Инв.№ подл. | Подпись и дата | Взам.инв.№

Альбом IV

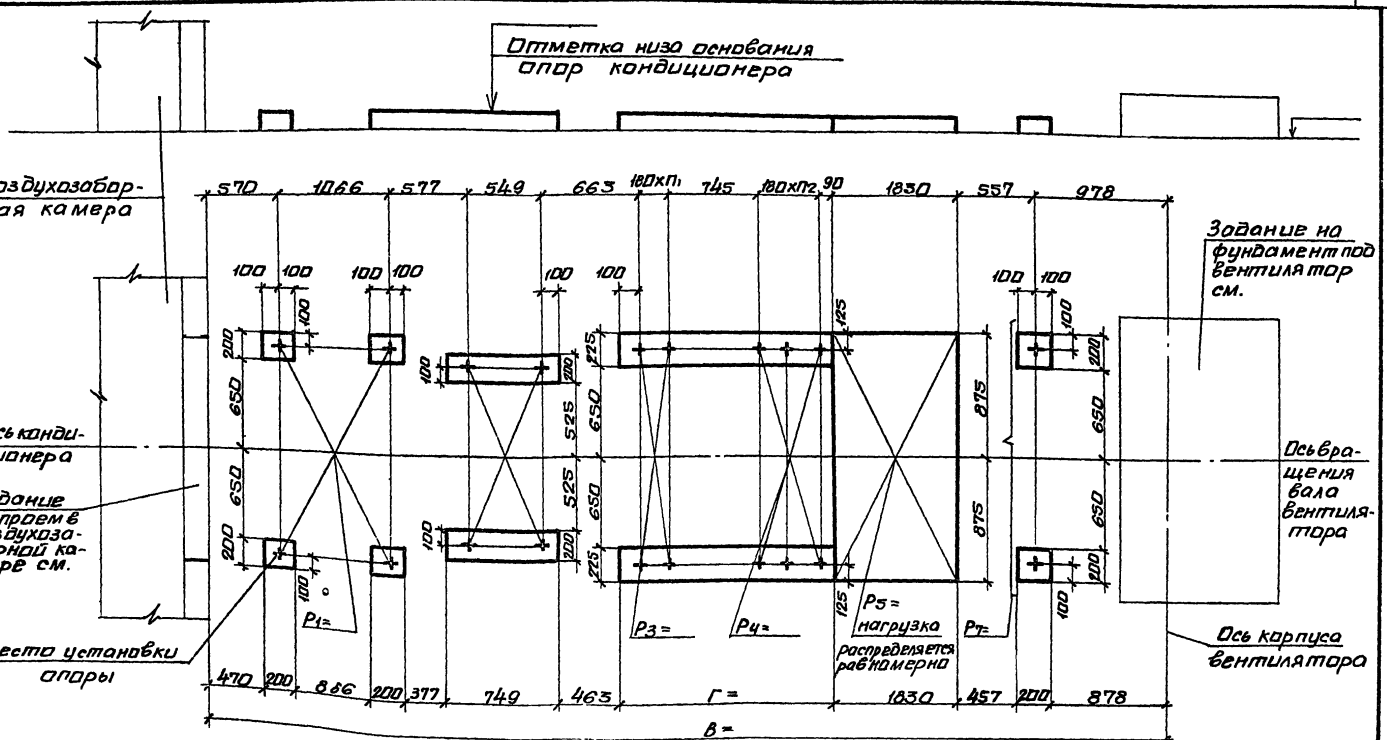

10107/4

Нач.отд	Белоусов		904-02-35.88
Н.контр.	Табак		
Гл.спец.	Синайский		Строительное задание. КТЦ3-40. Компоновка 39.
Рук.гр.	Сандик		Стадия: Р; Лист: 116; Листов:
Ст.инж.	Бяльская		Госстрой СССР Харьковский сантехпроект
Ст.инж.	Корзова		
Инж.	Геращенко		

Инв.№ подл. | Подпись и дата | Взам.инв.№

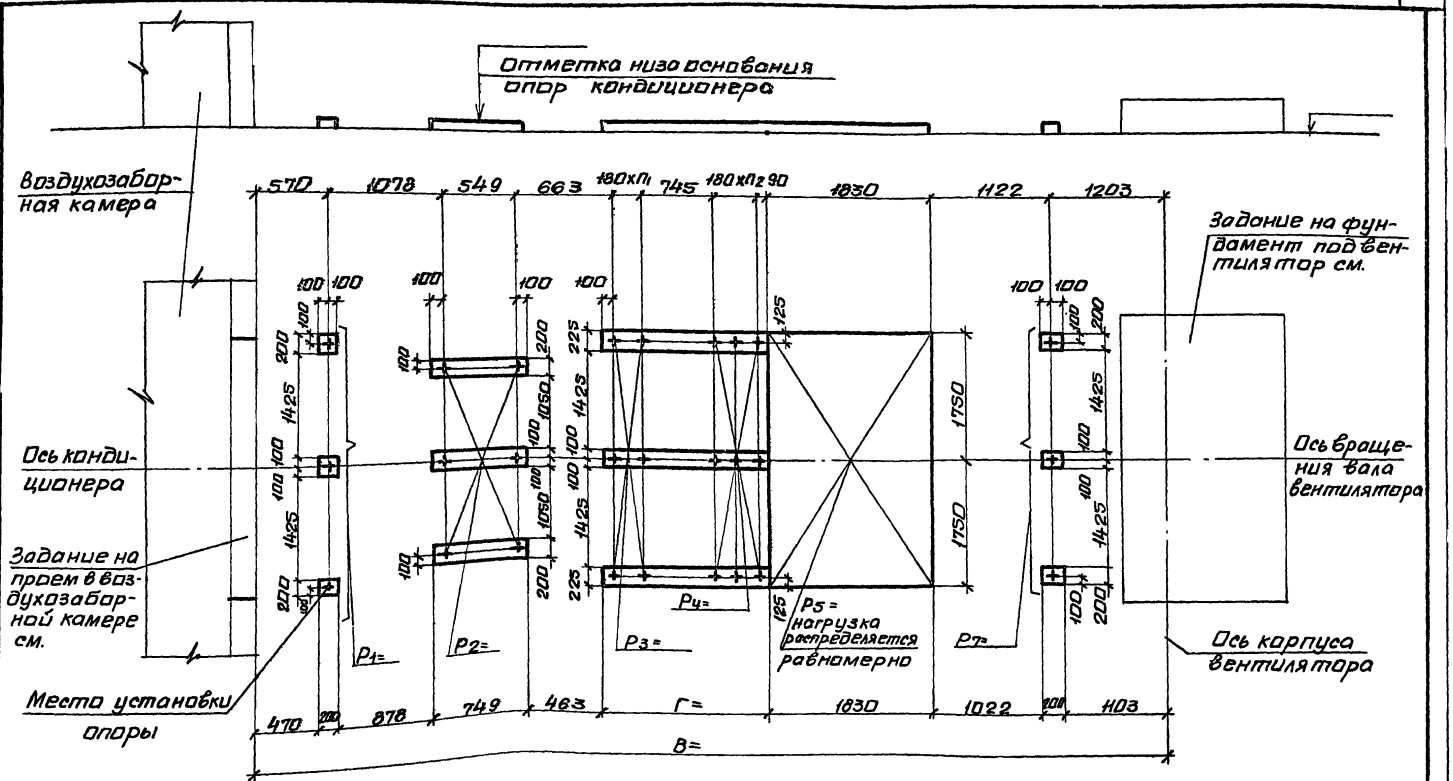

10107/4

Нач.отд.	Белорусов	
Н.контр.	Табак	
Гл.спец.	Синабейкий	
Рук.гр.	Сандик	
Ст.инж.	Бяльская	
Ст.инж.	Карапова	
Инж.	Геращенко	

904-02-35.88

Строительное задание. КТЦ3-63. Компоновки 39...41, 60.

Стадия	Лист	Листов
Р	117	

Госстрой СССР Харьковский Сантехпроект

Инв.№ подл. | Подпись и дата | Взам.инв.№

Альбом IV

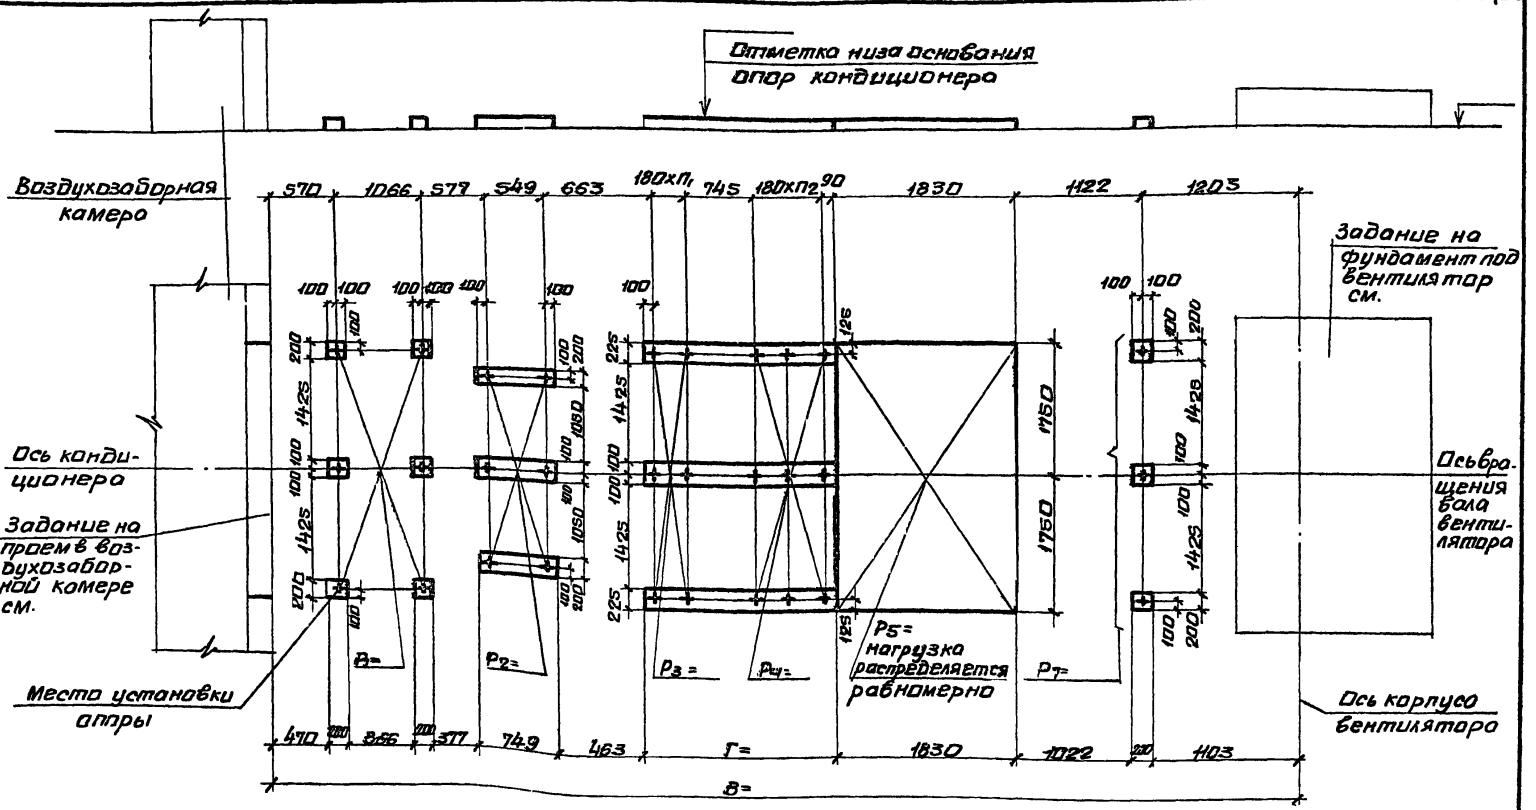

10107/4

Нач.отд.	Белусов		904-02-35.88	
Н.контр.	Табак			
Гл.спец.	Синайский		Строительное задание. КТЦ3-80. Компоновки 39,60.	Стадия Р; Лист 118; Листов
Рук.гр.	Сотник			Госстрой СССР Харьковский Сантехпроект
Ст.инж.	Бялькая			
Ст.инж.	Карзова			
Инж.	Герощенко			

Инв. № подл. | Подпись и дата | Взам. инв. №

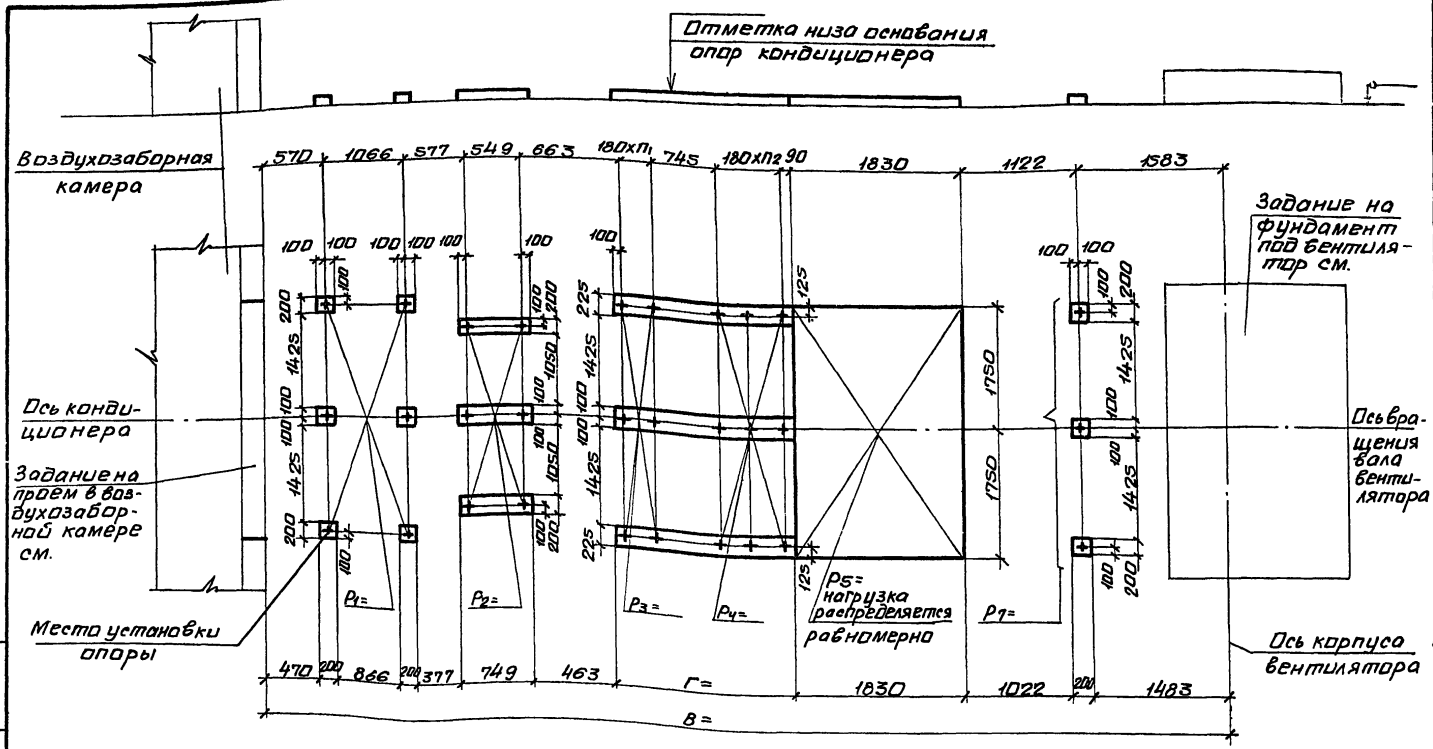

10107/4

Нач.отд.	Белусов		904-02-35.88
Н.контр.	Табак		
Гл.спец.	Синайский		Строительное задание. КТЦ3-125. Компоновки 39...41.
Рук.гр.	Сандик		Стадия Р; Лист 119; Листов
Ст.инж.	Бальская		Госстрой СССР Харьковский сантехпроект
Ст.инж.	Карзова		
Инж.	Герашенко		

Инв.№подл. | Подпись и дата | Взам.инв.№

Альбом IV

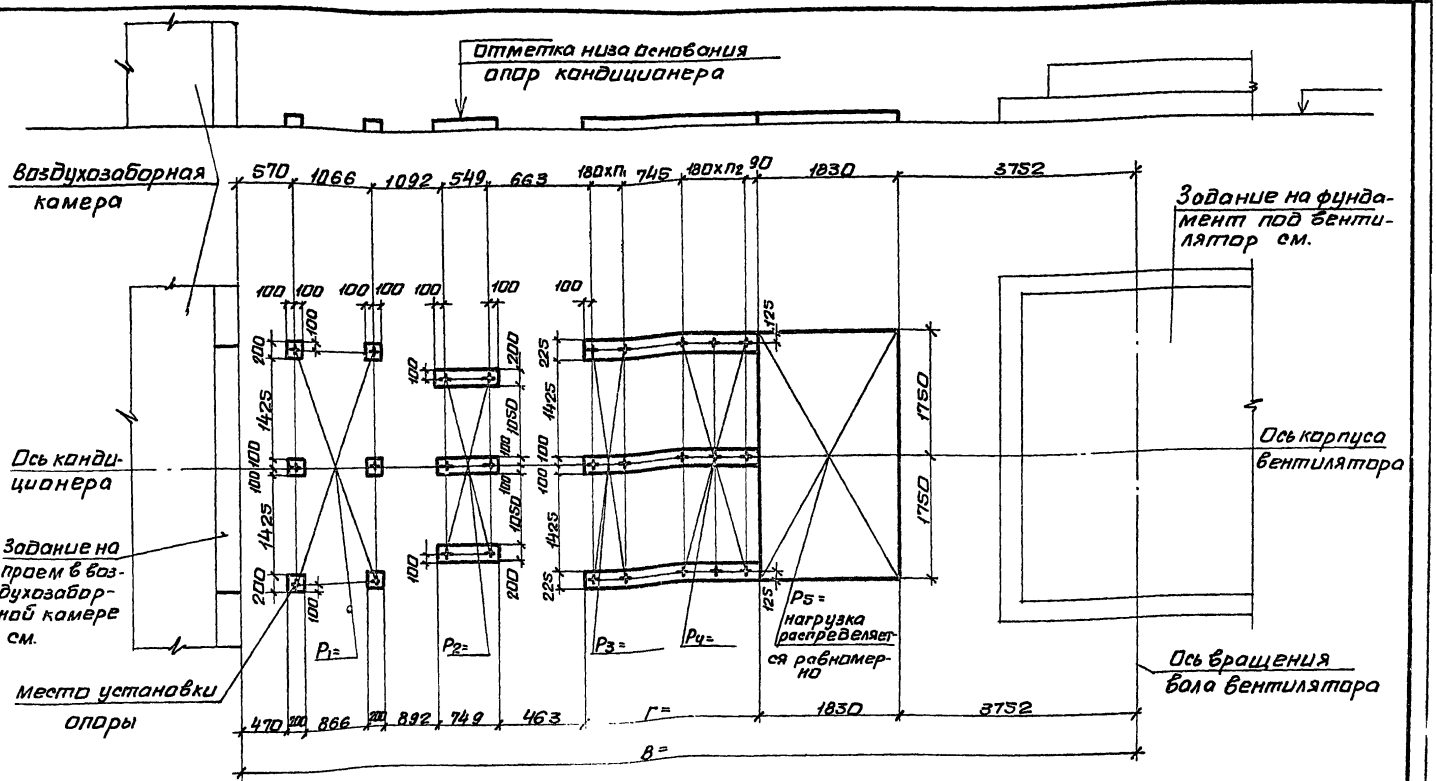

10107/4

Нач.отд	Белоусов		904-02-35.88
Н.контр	Табак		
Гл.спец.	Синайский		Строительное задание. КТЦ3-160. Компоновка 39.
Рук.гр.	Сандик		Стадия Р; Лист 120; Листов
Ст.инж.	Бяльская		Госстрой СССР Харьковский
Ст.инж.	Корзова		
Инж.	Герасименко		

Инв.№ подл. | Подпись и дата | Взам.инв.№

Альбом IV

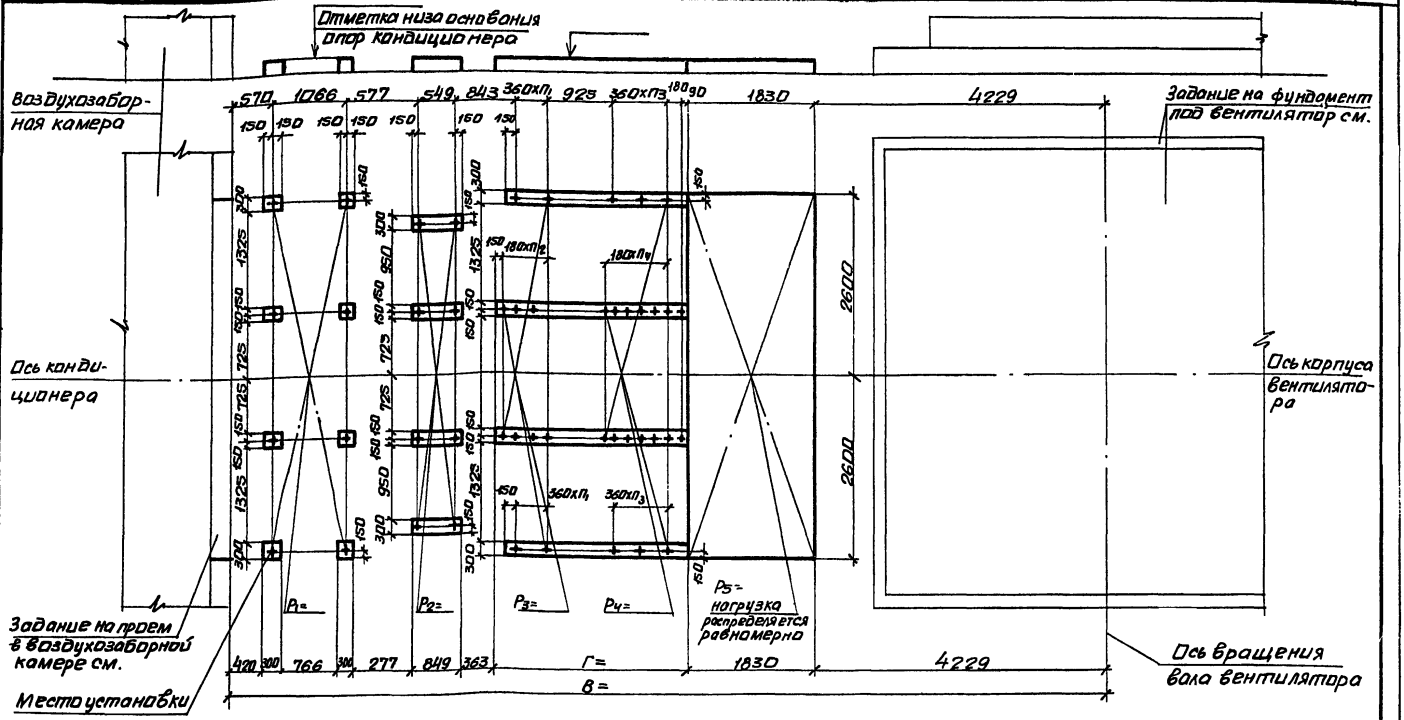

10107/4

Нач. отд.	Белоцелов		904-02-35.88
Н. контр.	Табак		
Гл. спец.	Синайский		Строительное задание. КТЦ3-200 Компоновки 39...41.
Рук. гр.	Сандик		Стадия: Р; Лист: 121; Листов:
Ст. инж.	Бяльская		Госстрой СССР. Харьковский сантехпроект
Ст. инж.	Карзова		
Инж.	Герашенко		

Альбом IV

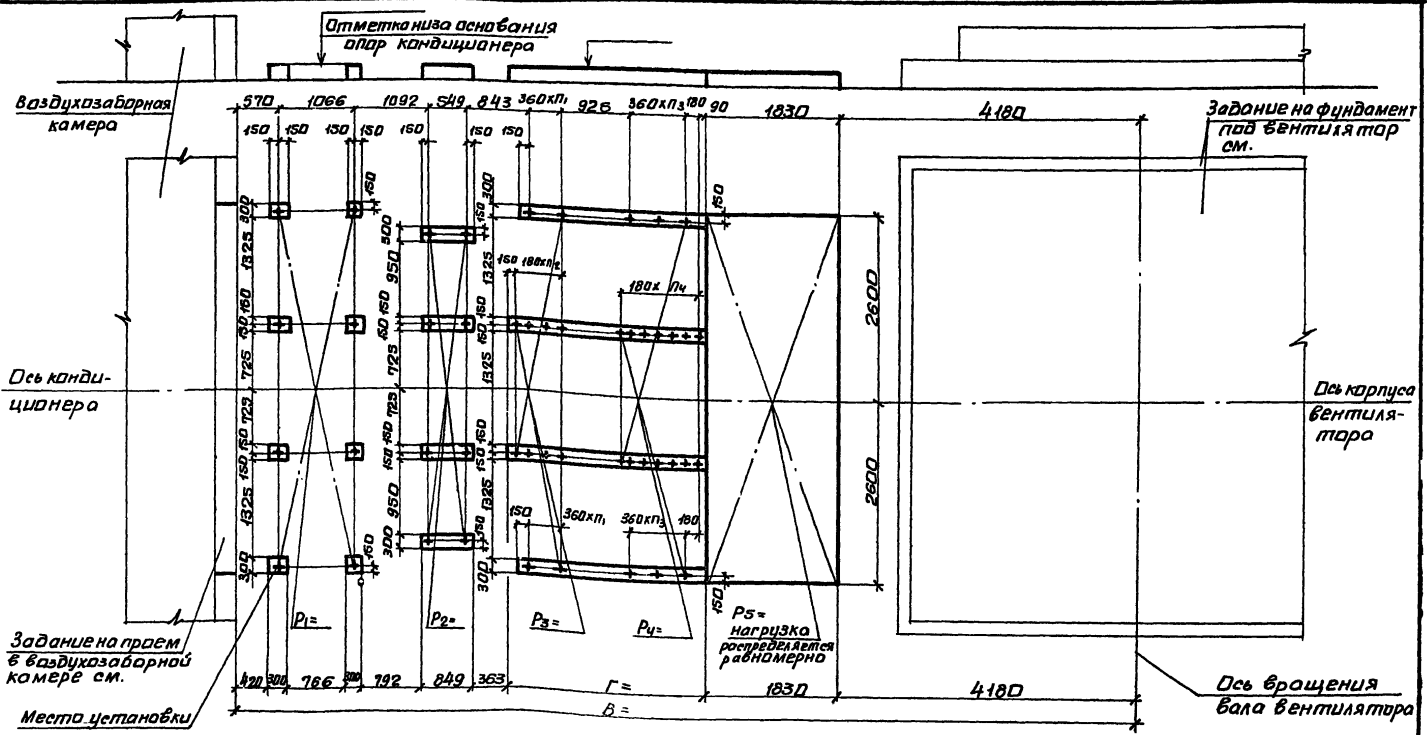

10101/4

Нач.отд.	Белоусов	
Н.контр.	Табак	
Гл.спец.	Синявский	
Рук.гр.	Сандик	
Ст.инж.	Бялькая	
Ст.инж.	Корзаво	
Инж.	Гращенко	

904-02-35.88

Строительное задание. КТЦ3-250. Компоновка 39.

Стадия	Лист	Листов
Р	122	

Госстрой СССР Харьковский сантехпроект

Инв.№подл. | Подпись и дата | Взам.инв.№

Альбом IX.

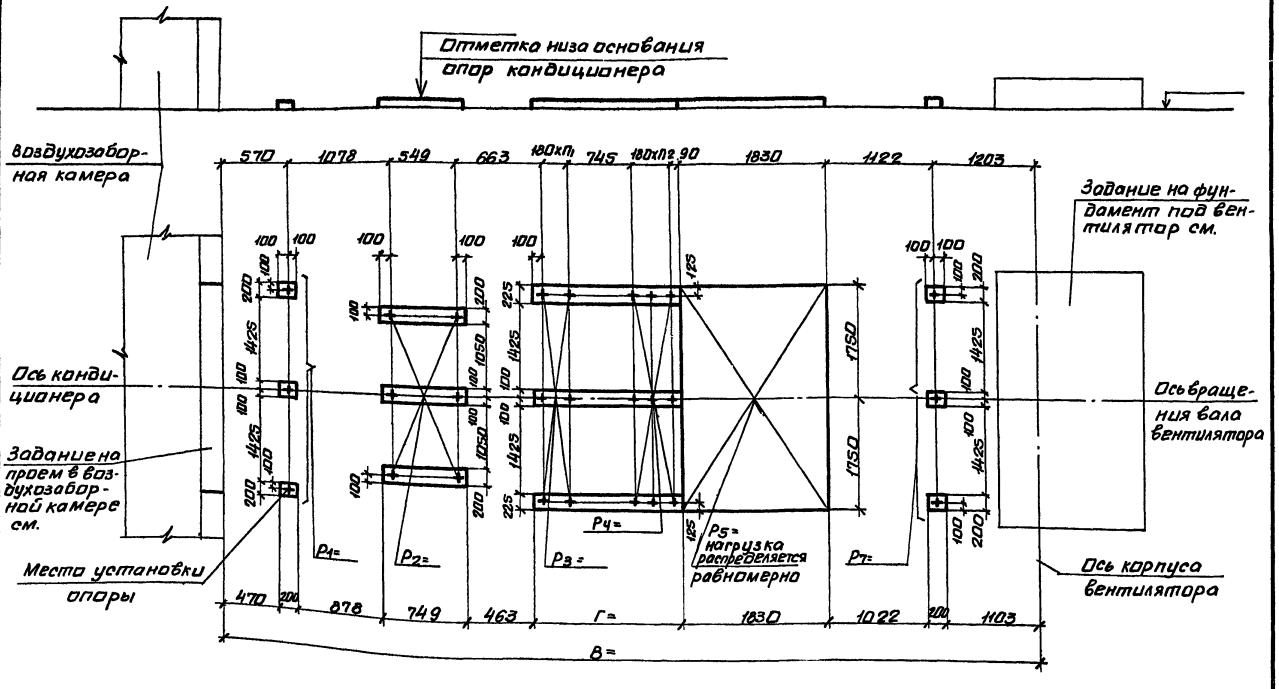

10107/4

Нач.отд.	Белоусов		
Н.контр.	Табак		
Гл.спец.	Синайский		
Рук.гр.	Сандик		
Ст.инж.	Бялская		
Ст.инж.	Корзова		
Инж.	Геращенко		

904-02-35.88

Строительное задание. КТЦ3-80. Компоновки 40,41.

Стадия	Лист	Листов
Р	123	

Госстрой СССР Харьковский Сантехпроект

Инв.№подл. | Подпись и дата | Взам.инв.№

Альбом IV

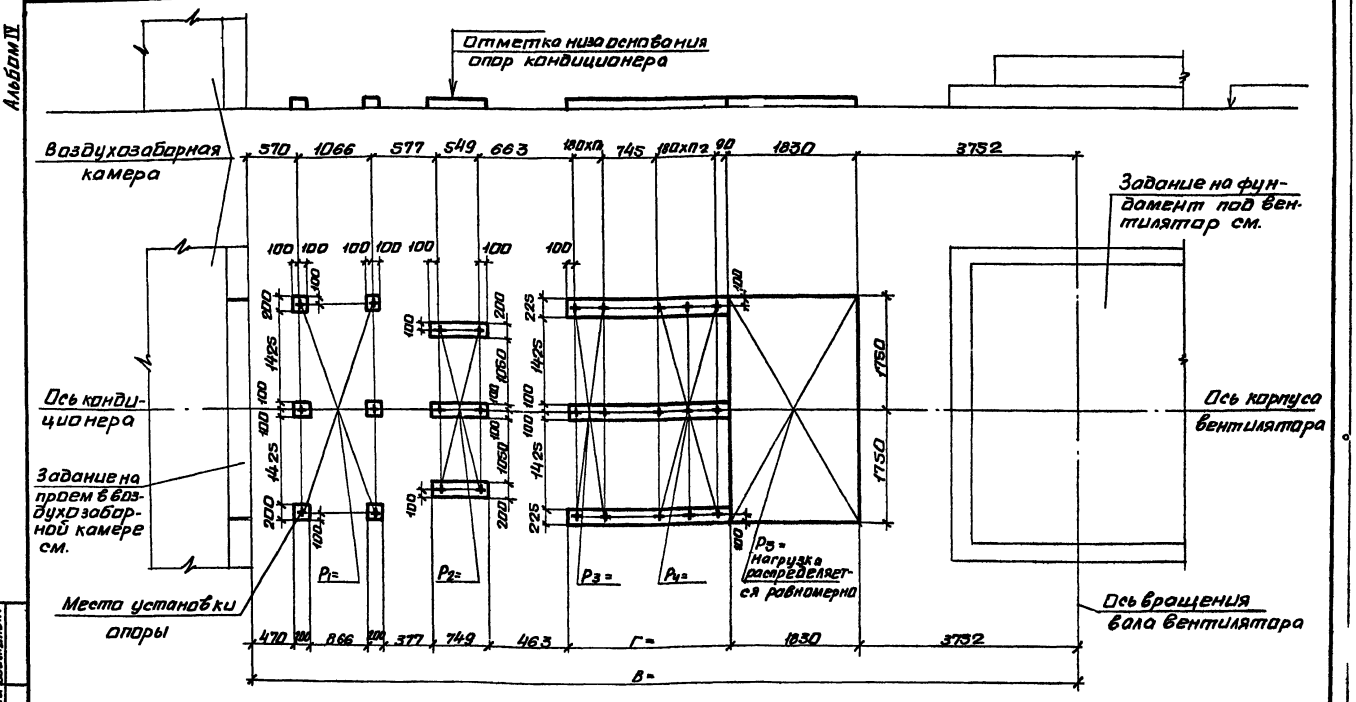

10107/4

Нач. отд.	Белоусов		
Н. контр.	Табак		
Гл. спец.	Синайский		
Рук. гр.	Сандик		
Ст. инж.	Бяльская		
Ст. инж.	Карзова		
Инж.	Грешенко		

904-02-35.88

Строительное задание. КТЦ3-160. Компоновки 40,41.

Стадия	Лист	Листов
Р	124	

Госстрой СССР Харьковский Сантехпроект

Инв. № подл. | Подпись и дата | Взам. инв. №

Альбом IV

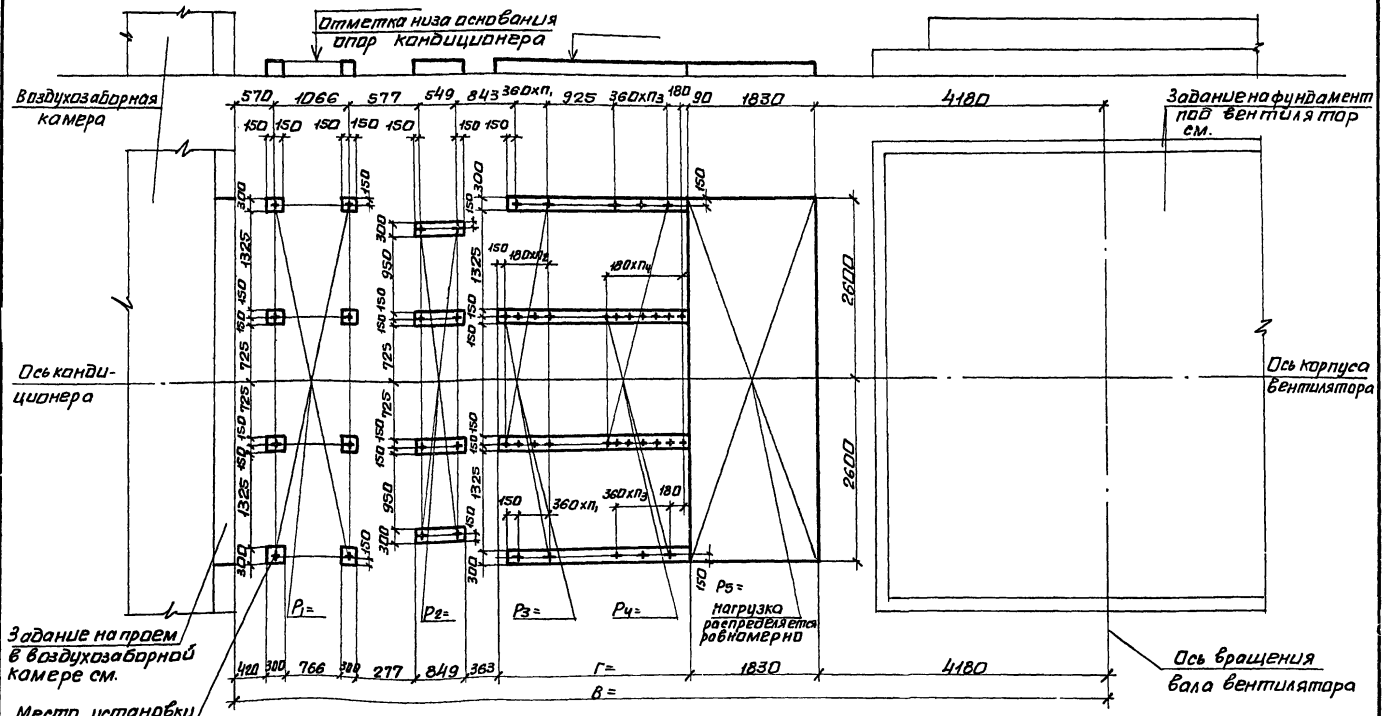

10107/4

Нач.отд.	Белгусев	
Н.контр.	Табак	
Гл.спец.	Синайский	
Рук.гр.	Сандик	
Ст.инж.	Бяльская	
Ст.инж.	Корзова	
Инж.	Геращенко	

904-02-35.88

Строительное задание. КТЦ3-250. Компоновки 40,41.

Стадия	Лист	Листов
Р	125	

Госстрой СССР Харьковский сантехпроект

Инв.№ подл. | Подпись и дата | Взам.инв.№

Альбом II

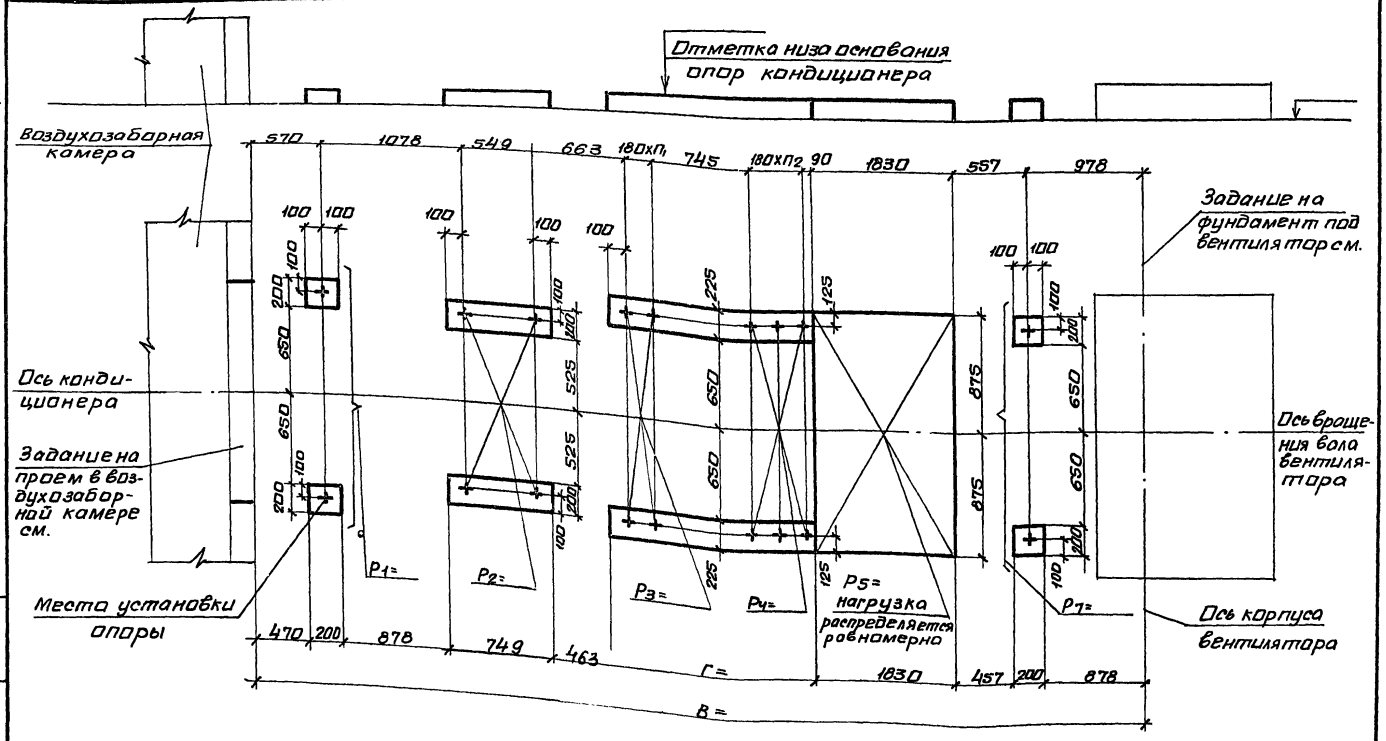

10107/4

Нач.отд.	Белоусов	
Н.контр.	Табак	
Гл.спец.	Синайский	
Рук.гр.	Сандик	
Ст.инж.	Бальская	
Ст.инж.	Корзова	
Инж.	Геращенко	

904-02-35.88

Строительное задание. КТЦ3-40. Компоновка 41.

Стадия	Лист	Листов
Р	126	

Госстрой СССР Харьковский Сантехпроект

Инв.№подл. | Подпись и дата | Взам.инв.№

Альбом IV

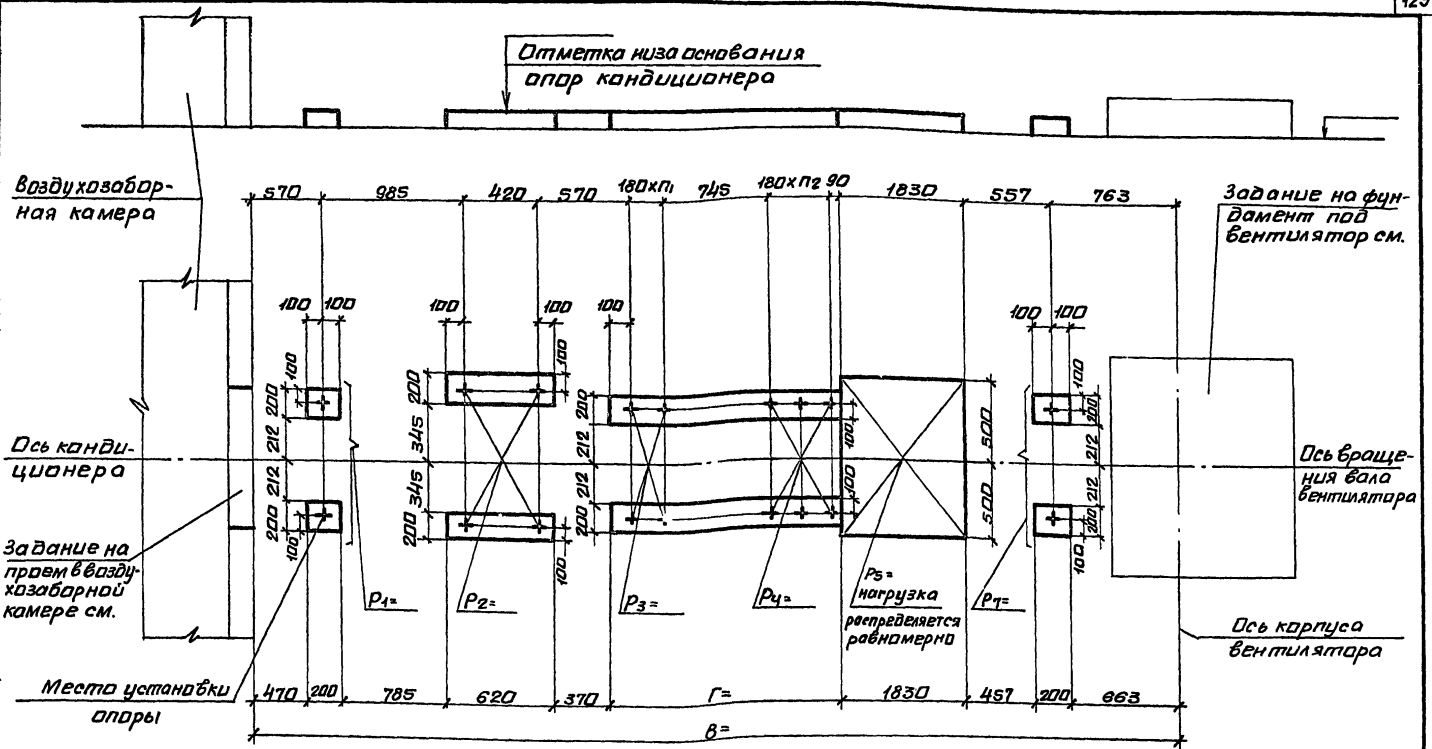

10107/4

Нач.отд.	Белоусов		904-02-35.88
Н.контр.	Табак		Строительное задание. КТЦЗ-10. Компоновки 42,44.
Гл.спец.	Синайский		Стадия Р; Лист 127; Листов
Рук.гр.	Сандик		Госстрой СССР Харьковский Сантехпроект
Ст.инж.	Бальская		
Ст.инж.	Карзова		
Инж.	Герощенко		

Инв.№подл. | Подпись и дата | Взам.инв.№

Альбом IV

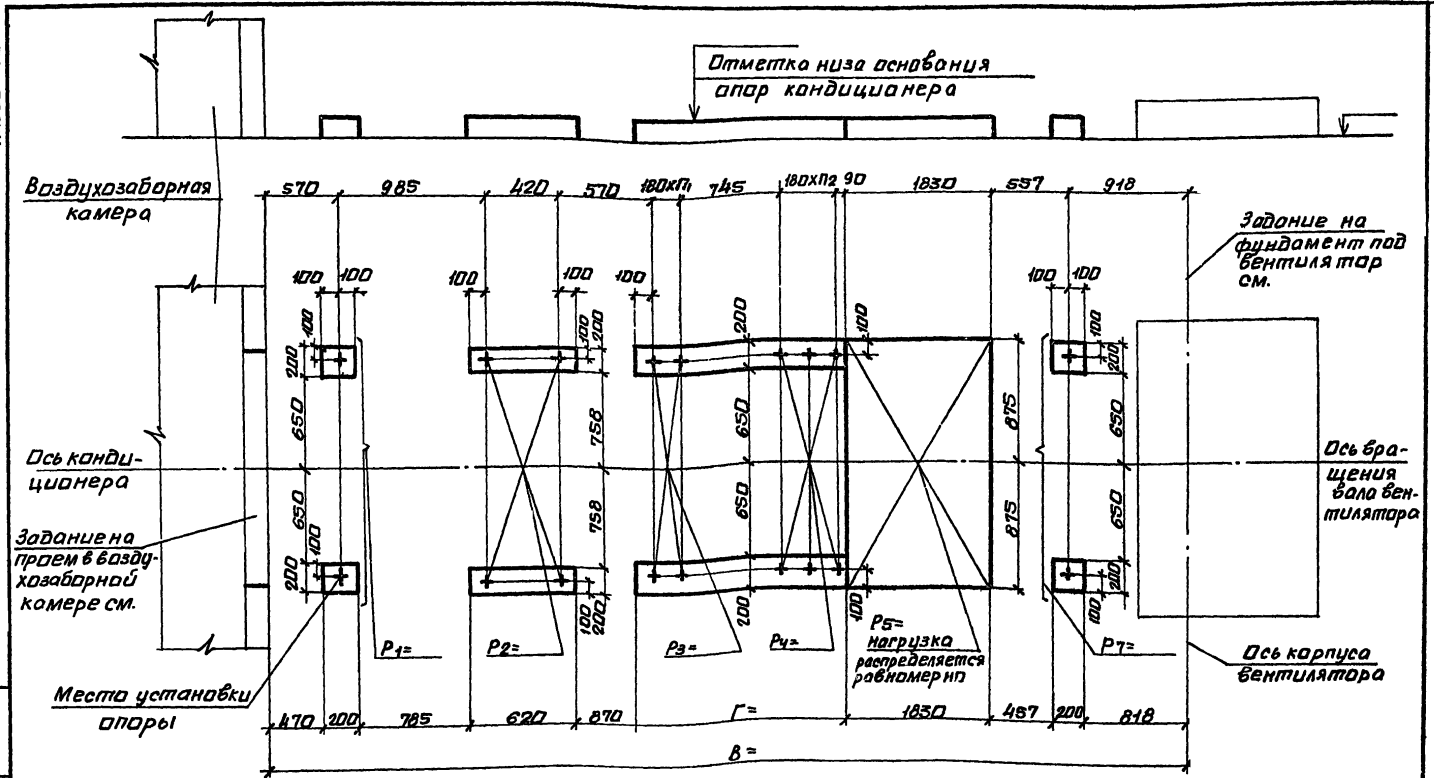

10107/4

Начотд.	Белоусов		904-02-35.88
Н.контр.	Табак		Строительное задание. КТЦ3-20. Компоновки 42,44.
Гл.спец.	Синайский		Стадия Р; Лист 123; Листов
Рук.гр.	Сандик		Госстрой СССР Харьковский Сантехпроект
Ст.инж.	Бялькая		
Ст.инж.	Карзова		
Инж.	Горошенко		

Инв.№ подл. | Подпись и дата | Взам.инв.№

Альбом IV

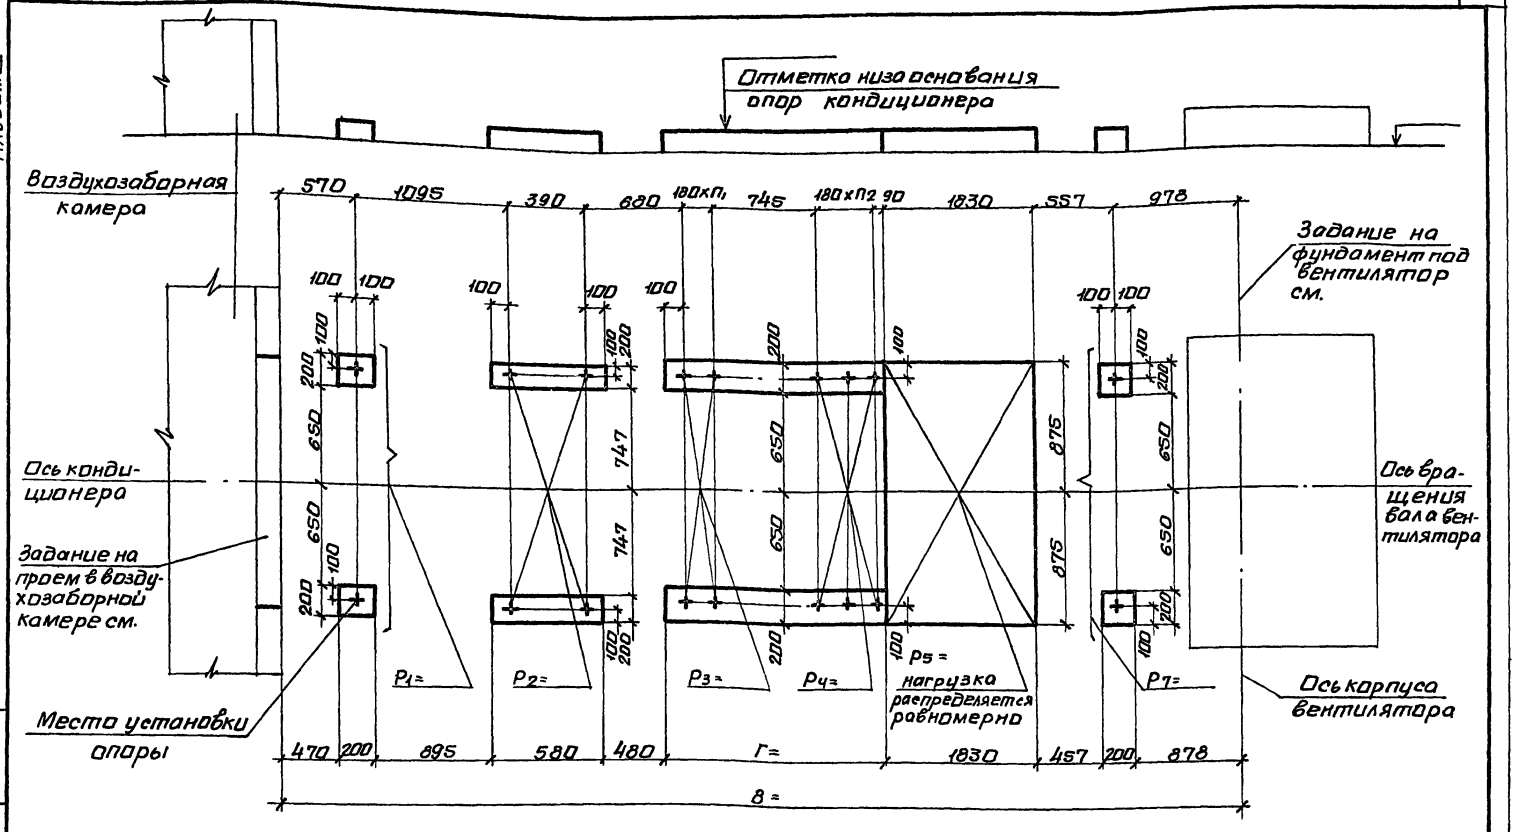

10107/4

Нач.отд.	Белоусов		904-02-35.88
Н.контр.	Табак		
Гл.спец.	Синайский		строительное задание. КТЦЗ-31,5. Компоновки 42,44.
Рук.гр.	Сандык		Стадия Р; Лист 129; Листов
Ст.инж.	Бяльская		Госстрой СССР Харьковский сантехпроект
Ст.инж.	Карзова		
Инж.	Геращенко		

Инв.№ подл. | Подпись и дата | Взам.инв.№

Альбом IV

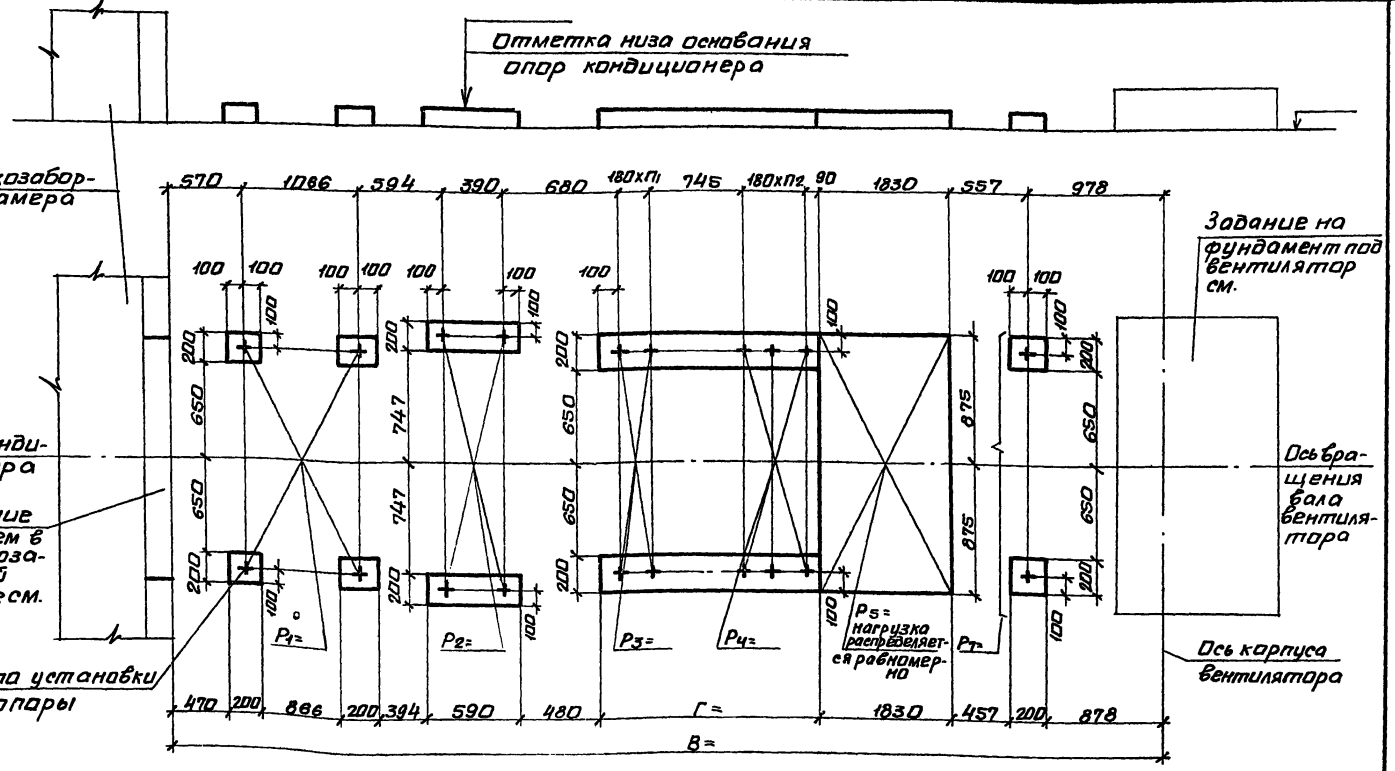

10107/4

Нач.отд.	Белоусов		904-02-35.88
Н.контр.	Табак		
Гл.спец.	Синайский		Строительное задание. КТЦЗ-40. Компоновка 42.
Рук.гр.	Сандик		Стадия Р; Лист 130; Листов
Ст.инж.	Бяльская		Госстрой СССР Харьковский Сантехпроект
Ст.инж.	Карзарва		
Инж.	Гращенко		

Альбом III

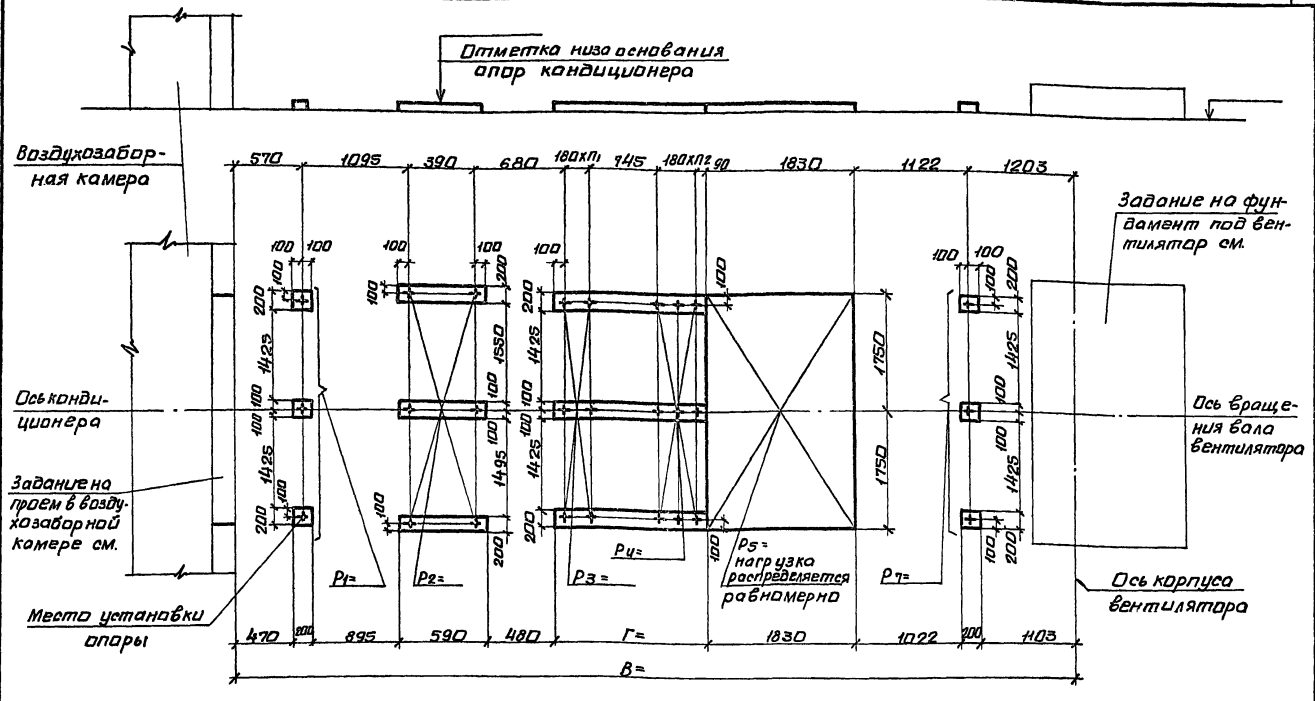

10107/4

Нач.отд.	Белоцерв		904-02-35.88
Н.контр.	Табак		
Гл.спец.	Синайский		Строительное задание. КТЦ3-63. Компоновки 42...44.
Рук.гр.	Сандик		Стадия Р; Лист 131; Листов
Ст.инж.	Бальская		Госстрой СССР Харьковский сантехпроект
Ст.инж.	Карзова		
Инж.	Герашенко		

Подпись и дата | Взам.инв.№

Альбом IV

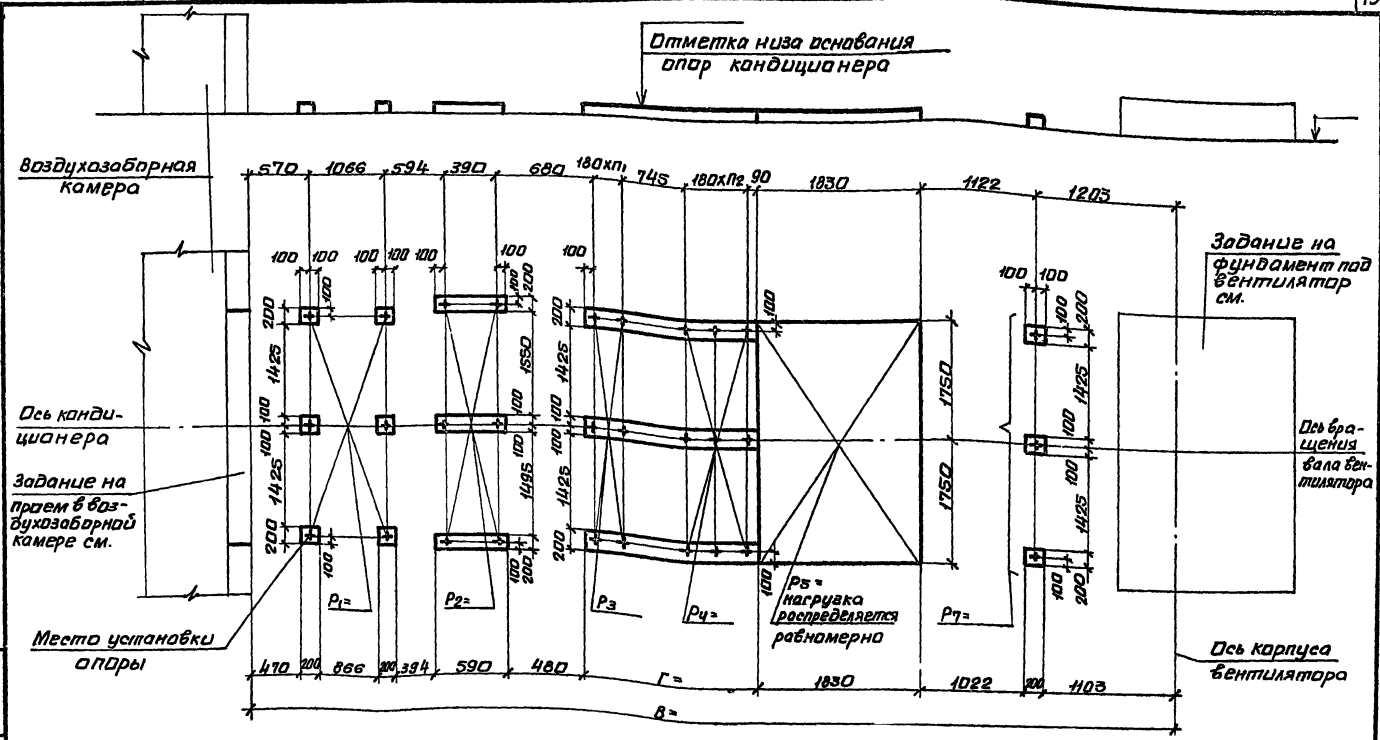

10107/4

Нач.отд.	Белоусов	
Н.контр.	Табак	
Гл.спец.	Синабский	
Рук.гр.	Сандик	
Ст.инж.	Бямская	
Ст.инж.	Карзарва	
Инж.	Горощенко	

904-02-35.88

Строительное задание. КТЦ3-80. Компоновка 42.

Стадия	Лист	Листов
Р	132	

Госстрой СССР, Харьковский сантехпроект

Инв.№подл. | Подпись и дата | Взам.инв.№

Альбом IV

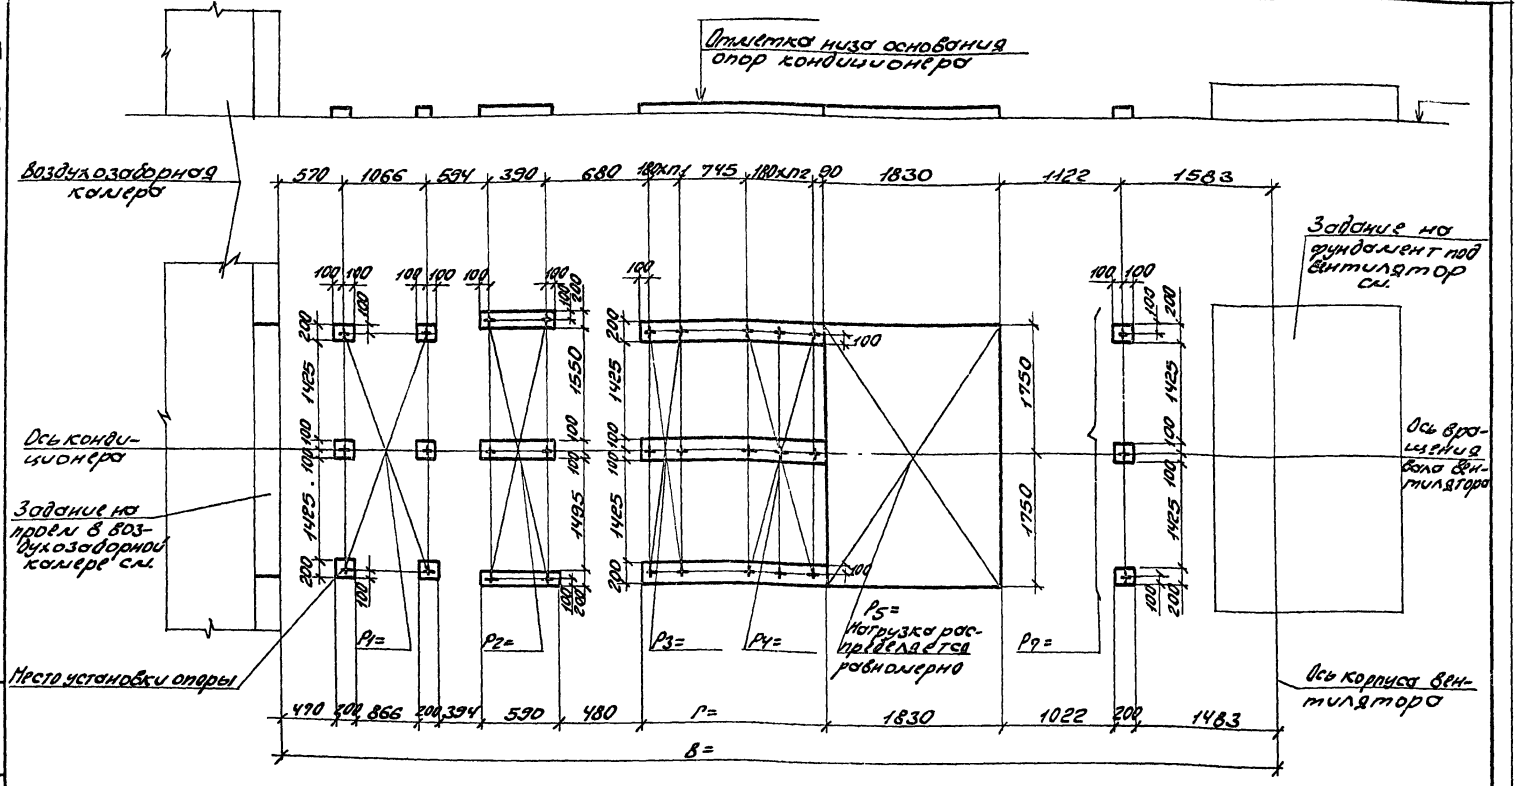

10107/4

Нач. отд.	Белоусов		
Н. контр.	Табак		
Гл. спец.	Синабский		
Рук. гр.	Сандик		
Ст. инж.	Бяльская		
Ст. инж.	Карзова		
Инж.	Герасенко		

904-02-35.88

Строительное задание.
КТЦ 3-125.
Компоновки 42...44.

Стадия	Лист	Листов
Р	133	

Госстрой СССР, Харьковский сантехпроект

Инв. № подл. | Подпись и дата | Взам. инв. №

Альбом IV

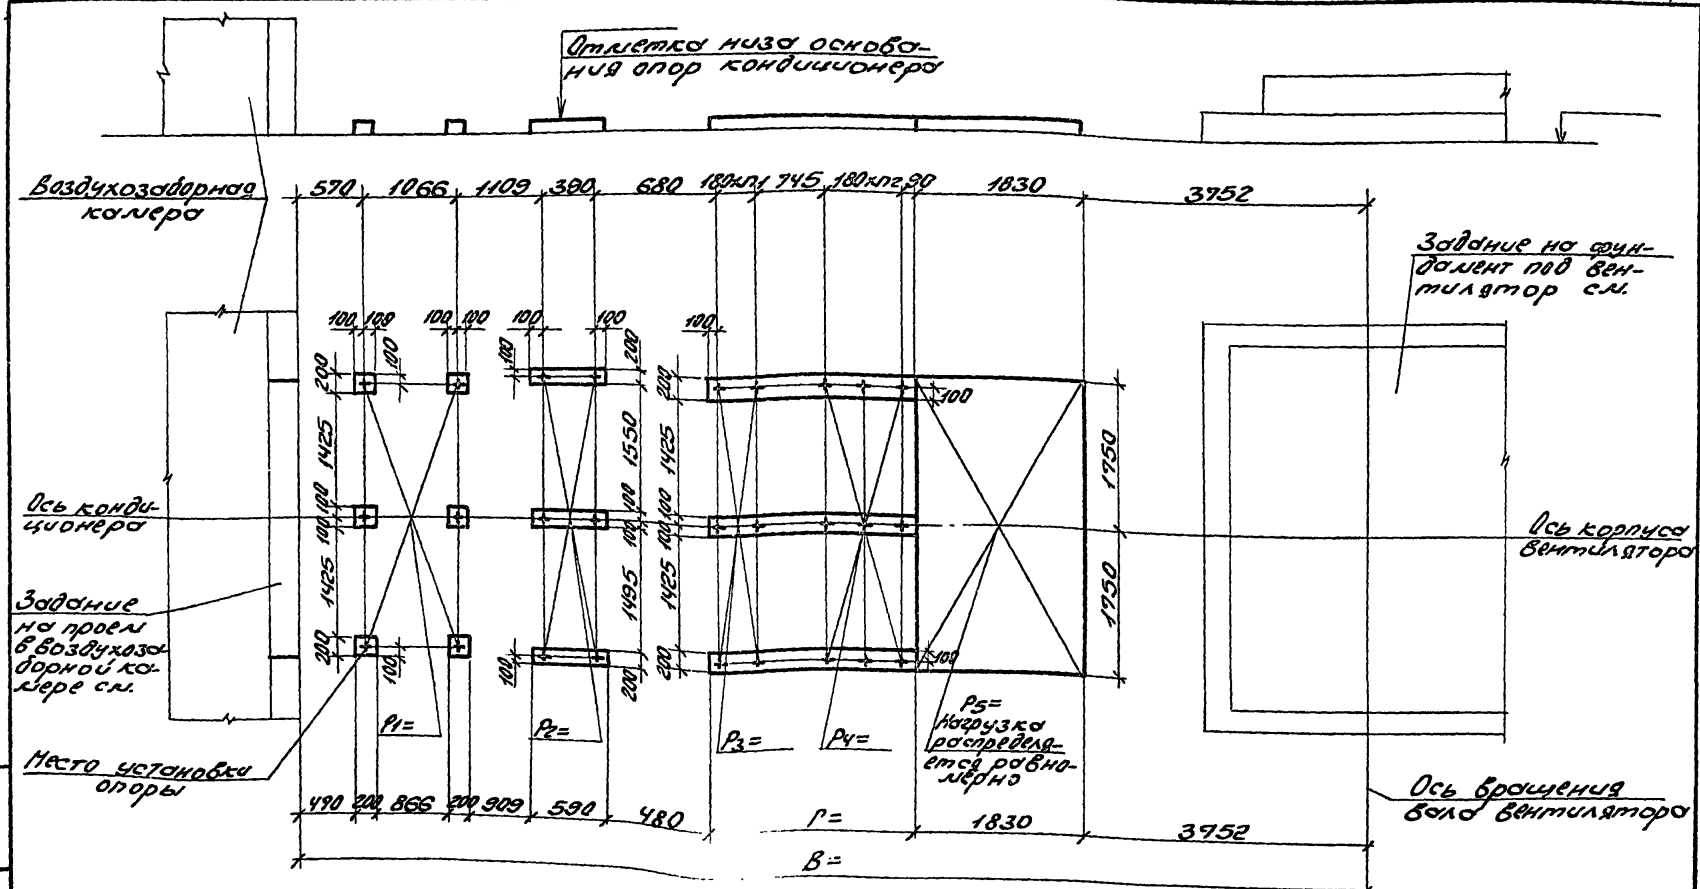

10107/4

Нач.отд.	Белоусов	
Н.контр.	Табак	
Гл.спец.	Синицкий	
Рук.гр.	Сандик	
Ст.инж.	Бальская	
Ст.инж.	Карзова	
Инж.	Горошенко	

904-02-35.88

Строительное задание. КТЦ3-160. Компоновка 42.

Стадия	Лист	Листов
Р	134	

Госстрой СССР Харьковский Промтехпроект

Инв.№подл. | Подпись и дата | Взам.инв.№

Альбом IV

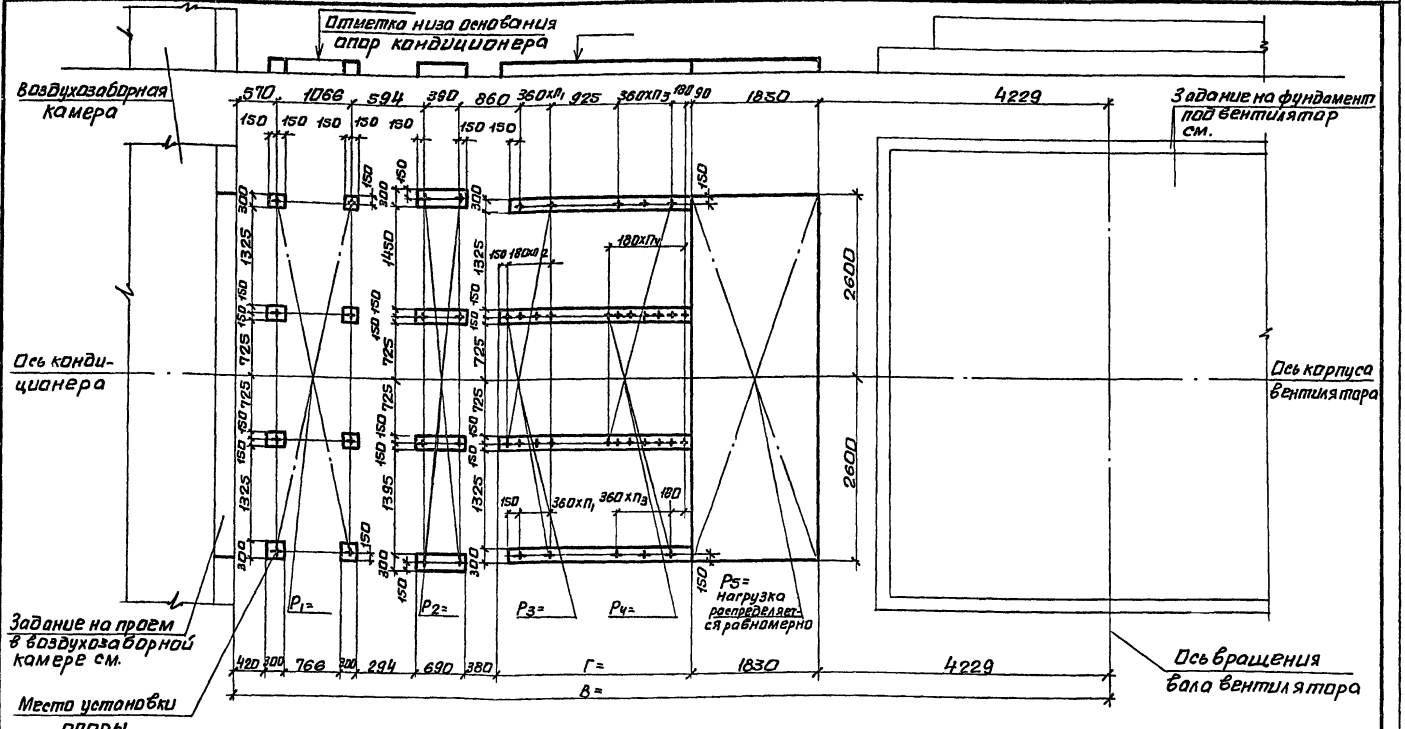

10107/4

Нач. отд.	Белоусов		
Н.контр.	Табак		
Гл.спец.	Синайский		
Рук.гр.	Сандик		
Ст.инж.	Бяльская		
Ст.инж.	Карзова		
Инж.	Геращенко		

904-02-35.88

Строительное задание. КТЦЗ-200. Компоновки 42...44.

Стадия	Лист	Листов
Р	135	

Госстрой СССР Харьковский сантехпроект

Инв.№ подл. | Подпись и дата | Взам. инв.№

Альбом IV

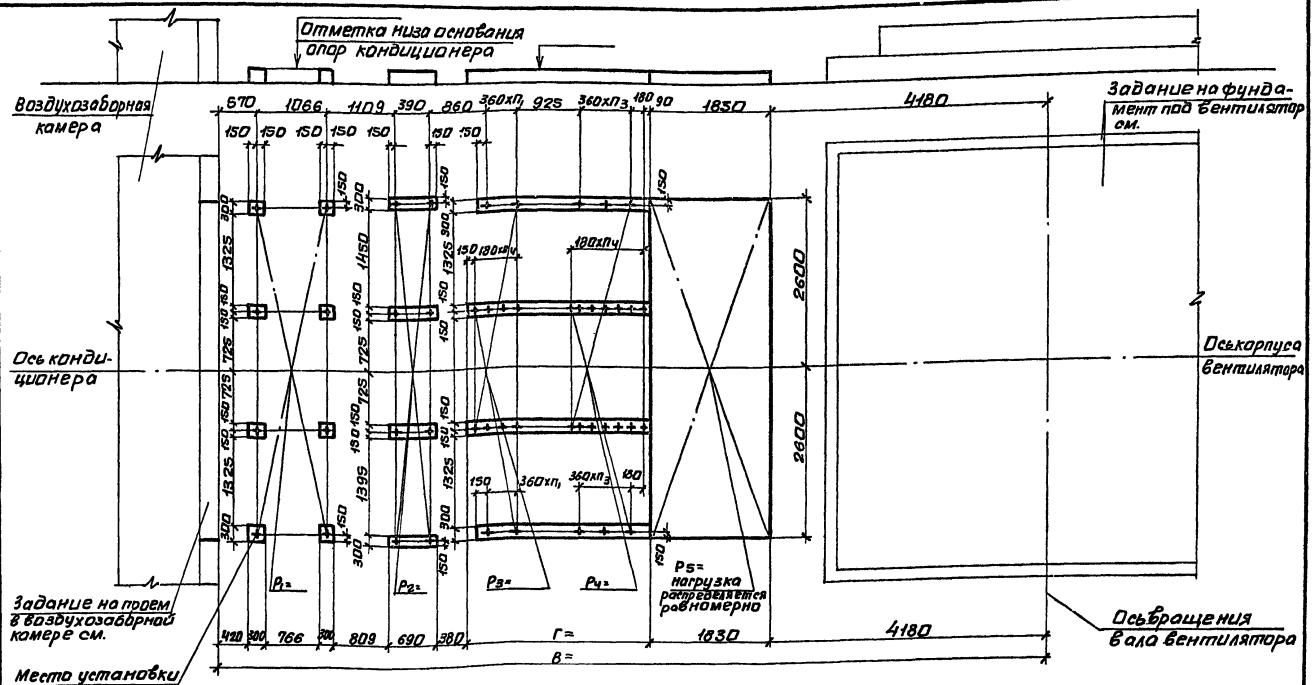

10107/4

Нач. отд	Белоусов		
Н. контр.	Табак		
Гл. спец.	Синайский		
Рук. гр.	Сандик		
Ст. инж.	Бяльская		
Ст. инж.	Карзова		
Инж.	Геращенко		

904-02-35.88

Строительное задание. КТИ3-250. Компоновка 42.

Стадия	Лист	Листов
Р	136	

Госстрой СССР Харьковский сантехпроект

Альбом IV

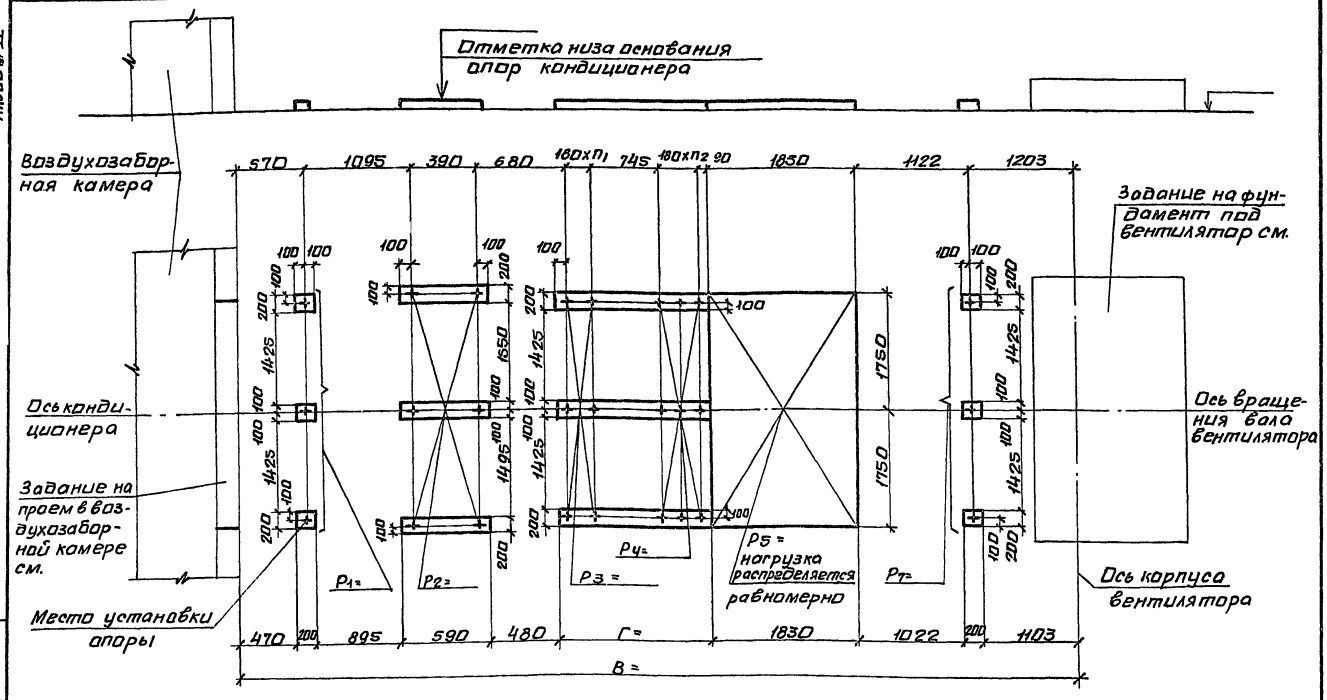

10107/4

Нач.отд.	Белоусов		
Н.контр.	Табак		
Гл.спец.	Синайский		
Рук.гр.	Сандик		
Ст.инж.	Бяльская		
Ст.инж.	Карзрва		
Инж.	Герашенко		

904-02-35.88

Строительное задание. КТЦ3-80. Компоновки 43,44.

Стадия	Лист	Листов
Р	137	

Госстрой СССР Харьковский Сантехпроект

Инв.№ подл. | Подпись и дата | Взам. инв.№

Альбом IV

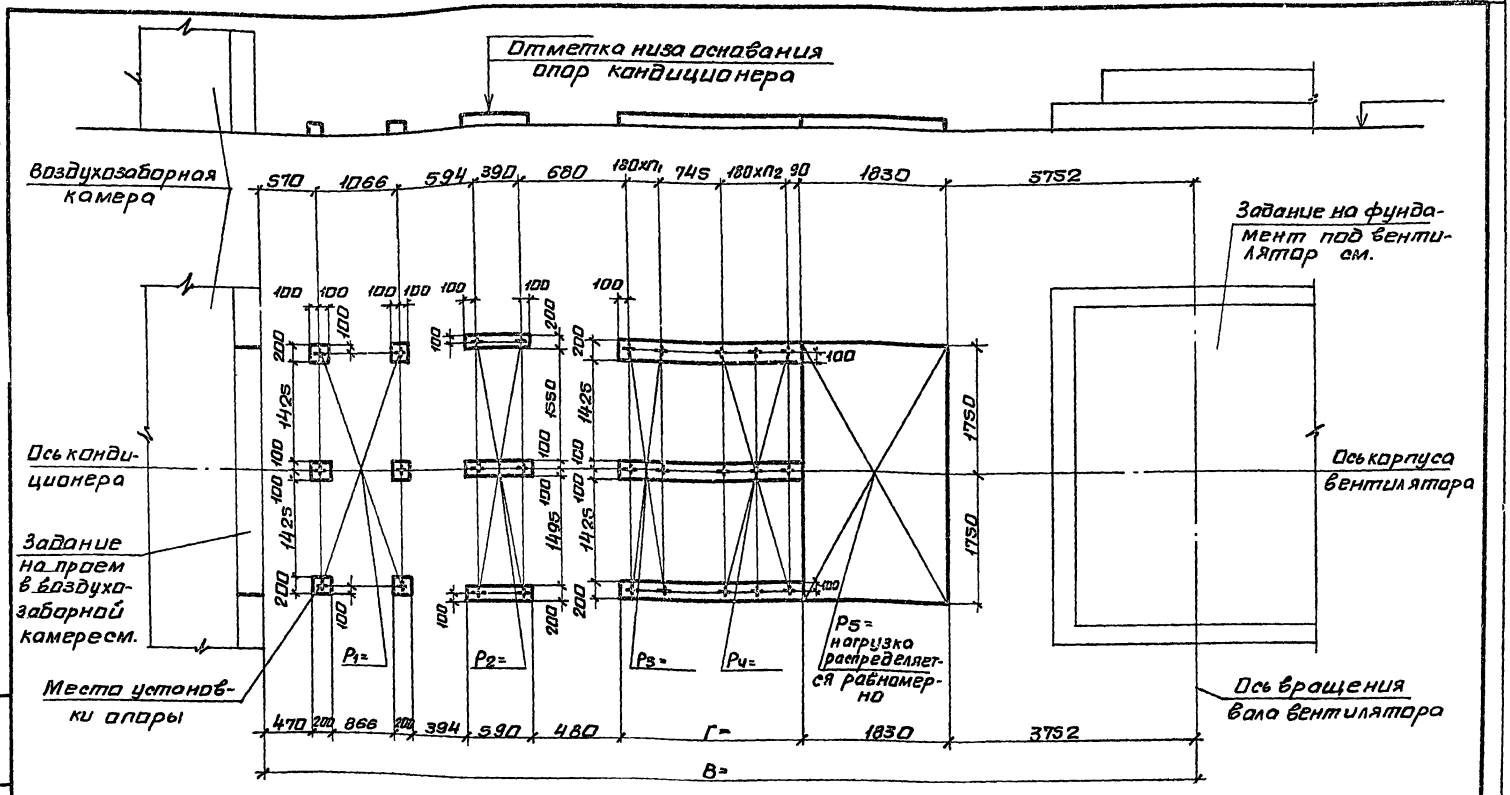

10107/4

Нач.отд.	Белоусов		904-02-35.88	
Н.контр.	Табак			
Гл.спец.	Синайский		Строительное задание. КТЦ3-160. Компоновки 43, 44.	Стадия: Р; Лист: 138; Листов:
Рук.гр.	Сандик			Госстрой СССР Харьковский сантехпроект
Ст.инж.	Бяльская			
Ст.инж.	Корзова			
Инж.	Гераценко			

Инв.№ подл. | Подпись и дата | Взам.инв.№

Альбом IV

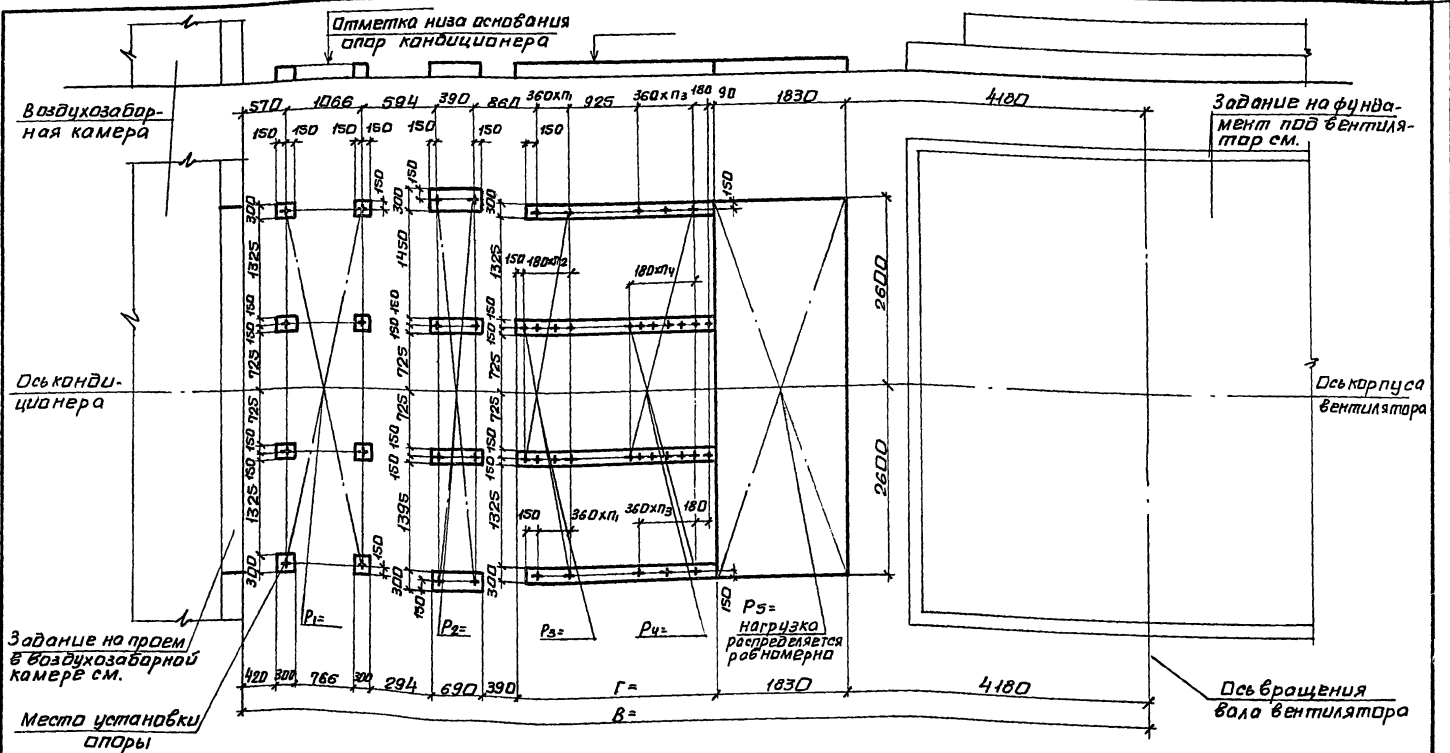

10107/4

Нач. отд.	Белоусов		904-02-35.88
Н. контр.	Табак		
Гл. спец.	Синайский		Строительное задание. КТЦ3-250. Компоновки 43,44.
Рук. гр.	Сандик		Стадия: Р; Лист: 139; Листов:
Ст. инж.	Бялькая		Госстрой СССР Харьковский Сантехпроект
Ст. инж.	Карзова		
Инж.	Герашенко		

Альбом IV

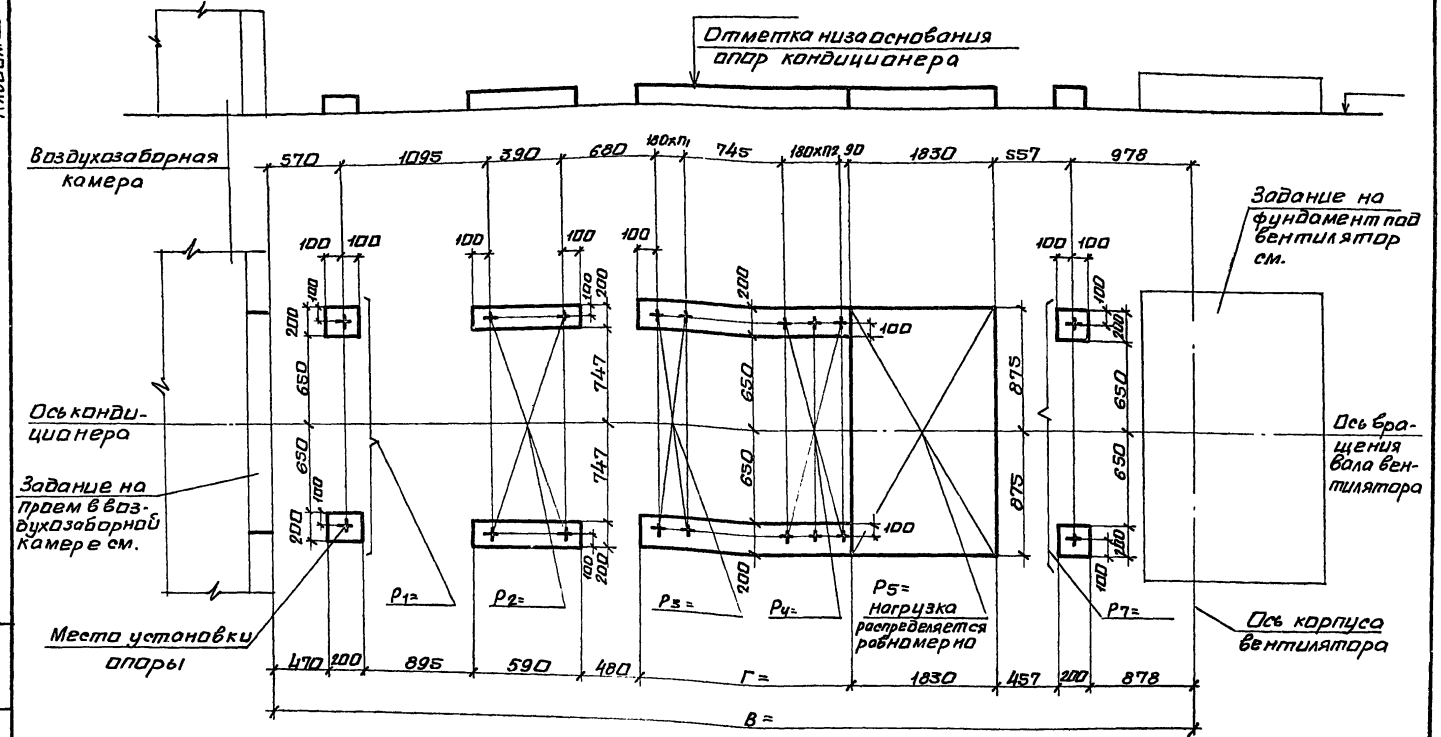

10107/4

Нач.отд.	Белоусов		904-02-35.88
Н.контр.	Табак		
Гл.спец.	Синайский		Строительное задание. КТЦ3-40. Компоновка 44.
Рук.гр.	Сандик		Стадия Р; Лист 140; Листов
Ст.инж.	Бяльская		Госстрой СССР Харьковский Сантехпроект
Ст.инж.	Карзова		
Инж.	Герощенко		

Инв.№ подл. | Подпись и дата | Взам.инв.№

Альбом IX

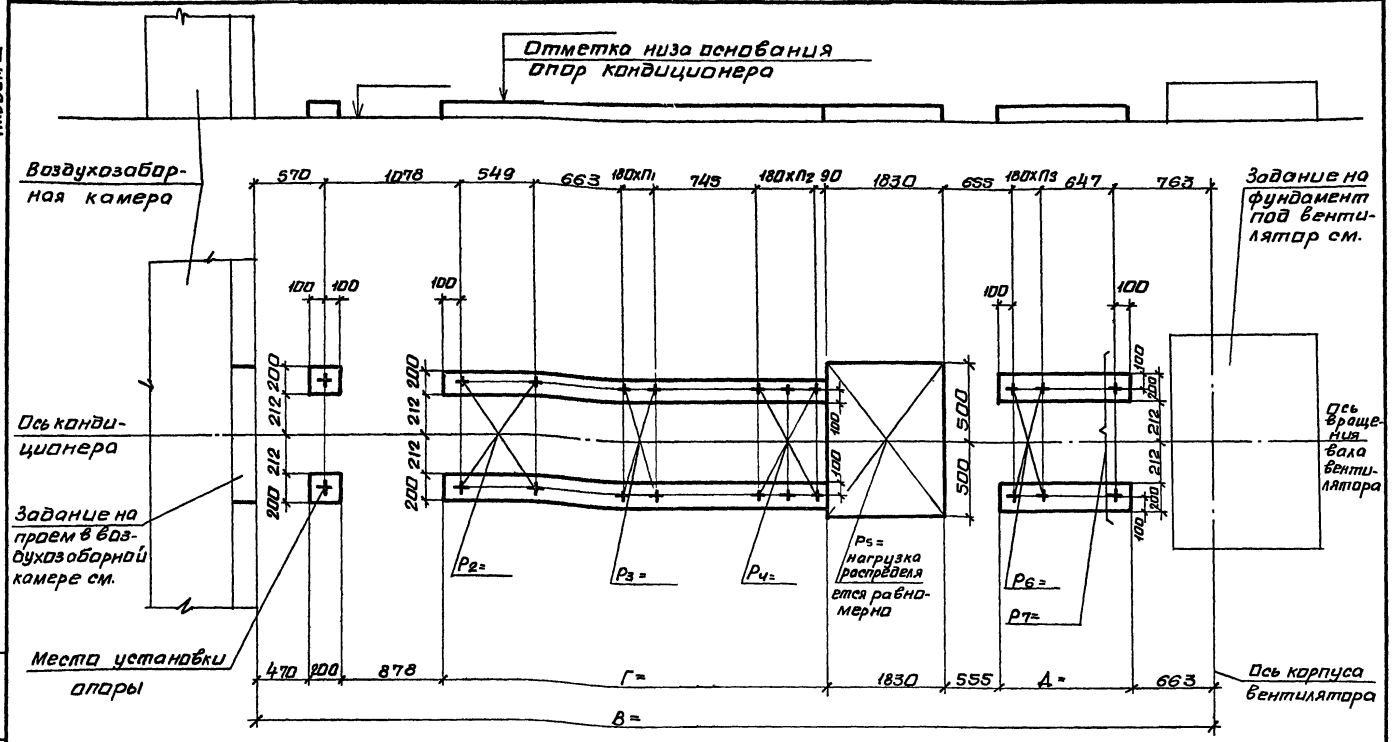

10107/4

Нач.отд.	Белоусов		904-02-35.88
Н.контр.	Табак		Строительное задание. КТЦ 3-10. Компоновки 45, 47, 61.
Гл.спец.	Синайский		Стадия Р; Лист 141; Листов
Рук.гр.	Сандик		Госстрой СССР Харьковский Сантехпроект
Ст.инж.	Бяльская		
Ст.инж.	Карзова		
Инж.	Геращенко		

Инв.№подл. | Подпись и дата | Взам.инв.№

Альбом IV

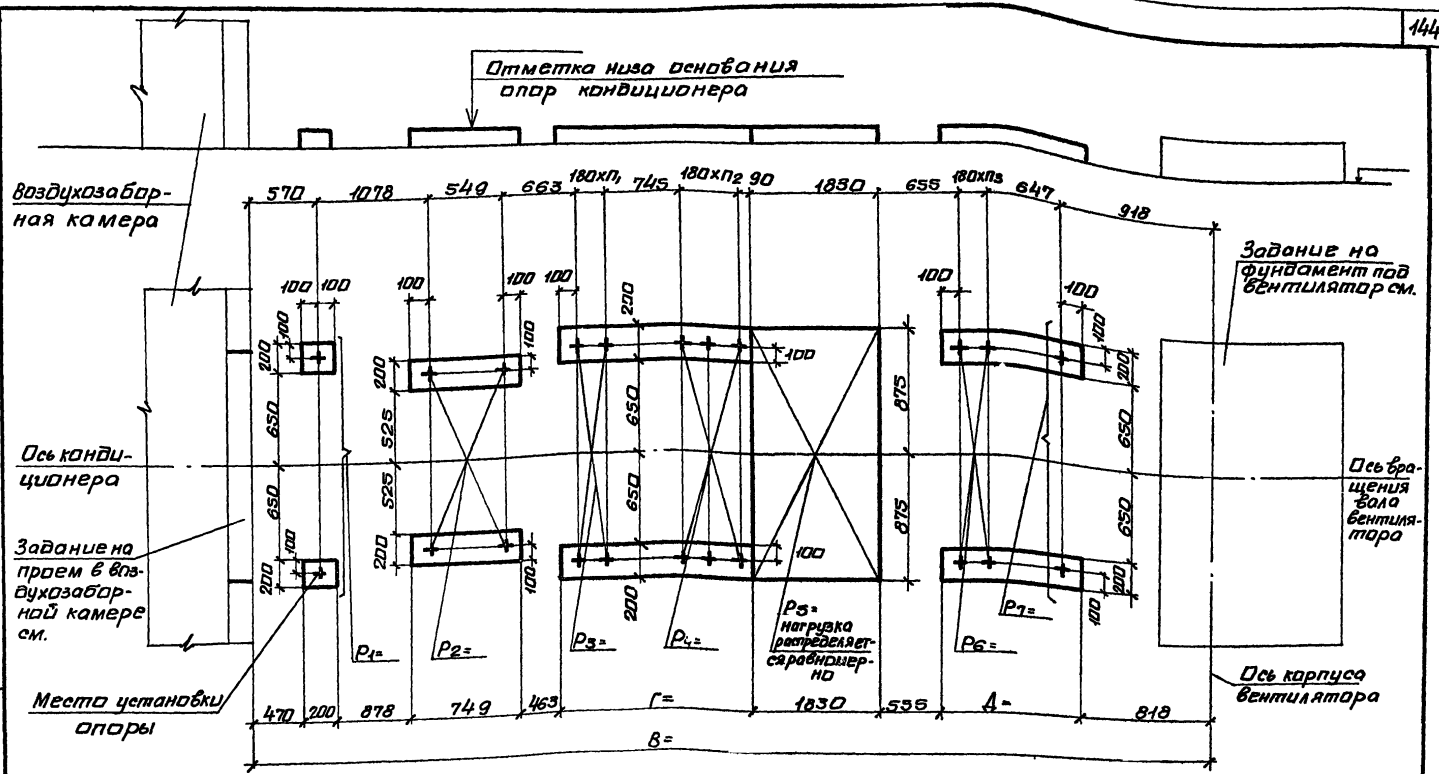

10107/4

Нач.отд.	Белоусов		904-02-35.88
Н.контр.	Табак		
Гл.спец.	Синайский		Строительное задание. КТ13-20. Компановки 45,47,61.
Рук.гр.	Сандик		Стадия Р; Лист 142; Листов
Ст.инж.	Бялская		Госстрой СССР Харьковский Сантехпроект
Ст.инж.	Карзова		
Инж.	Геращенко		

Инв.№ подл. | Подпись и дата | Взам.инв.№

Альбом IV

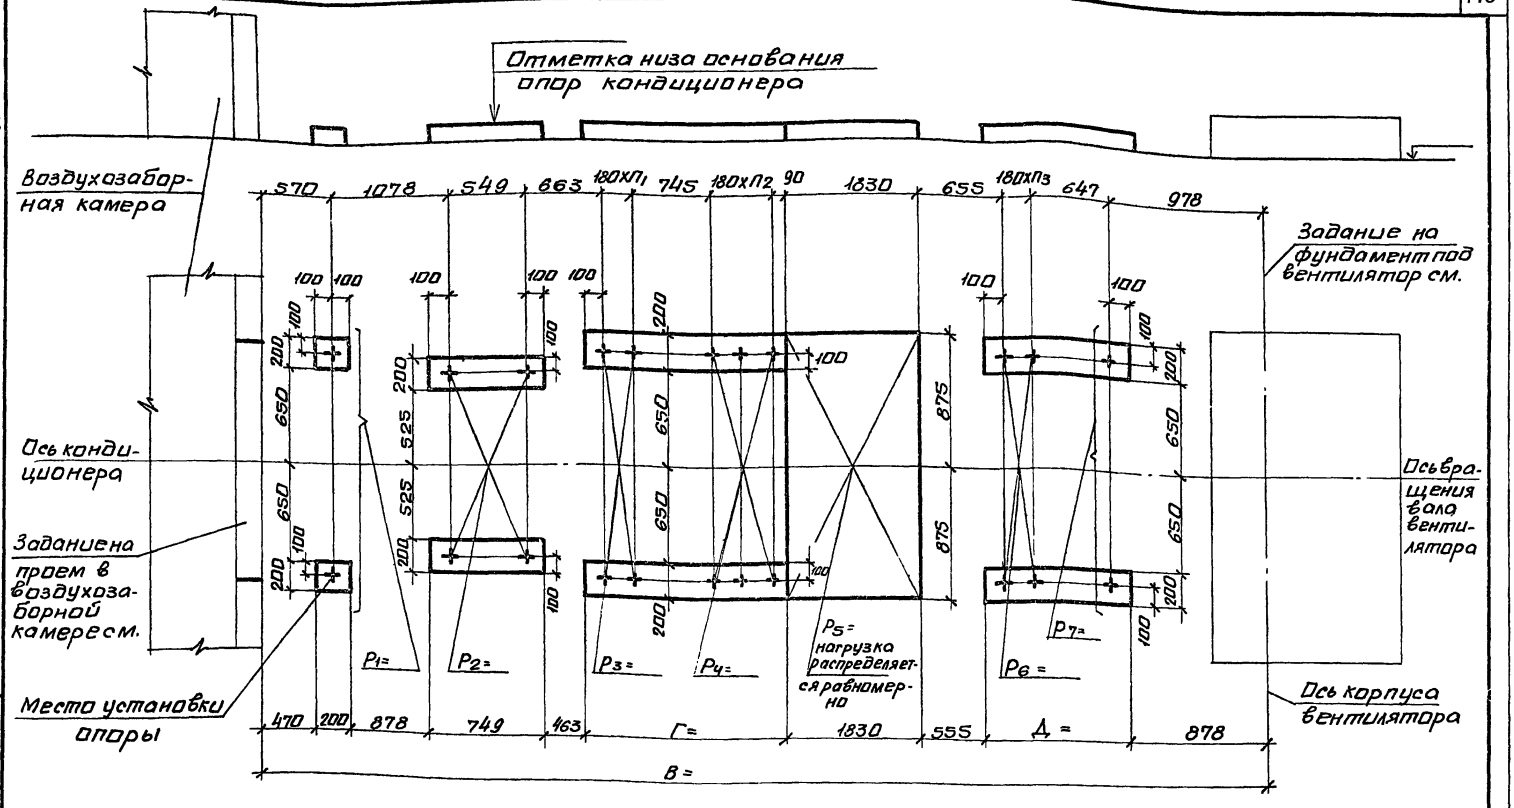

10107/4

Нач.отд.	Белоусов		904-02-35.88
Н.контр.	Табак		
Гл.спец.	Синайский		Строительное задание. КТЦ 3-31,5. Компоновки 45,47,61.
Рук.гр.	Сандик		Стадия: Р; Лист: 143; Листов:
Ст.инж.	Бялская		Госстрой СССР Харьковский сантехпроект
Ст.инж.	Корзова		
Инж.	Гераценко		

Инв.№ подл. | Подпись и дата | Взам.инв.№

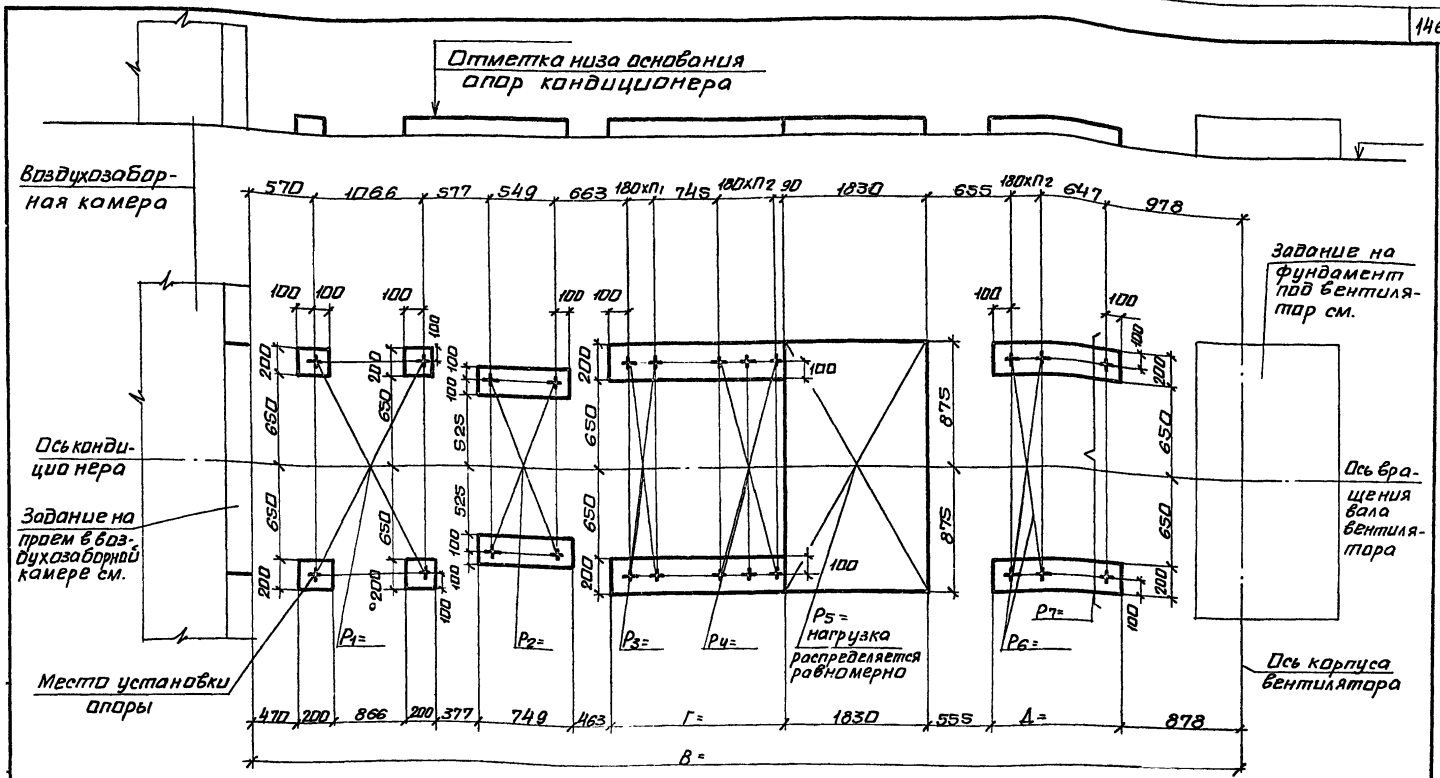

10107/4

Нач.отд.	Белоусов		904-02-35.86
Н.контр.	Табак		
Гл.спец.	Синайский		Строительное задание. КЦ3-40. Компоновки 45,61.
Рук.гр.	Сандик		Стадия Р; Лист 144; Листов
Ст.инж.	Бяльская		Госстрой СССР Харьковский Сантехпроект
Ст.инж.	Корзова		
Инж.	Геращенко		

Альбом N

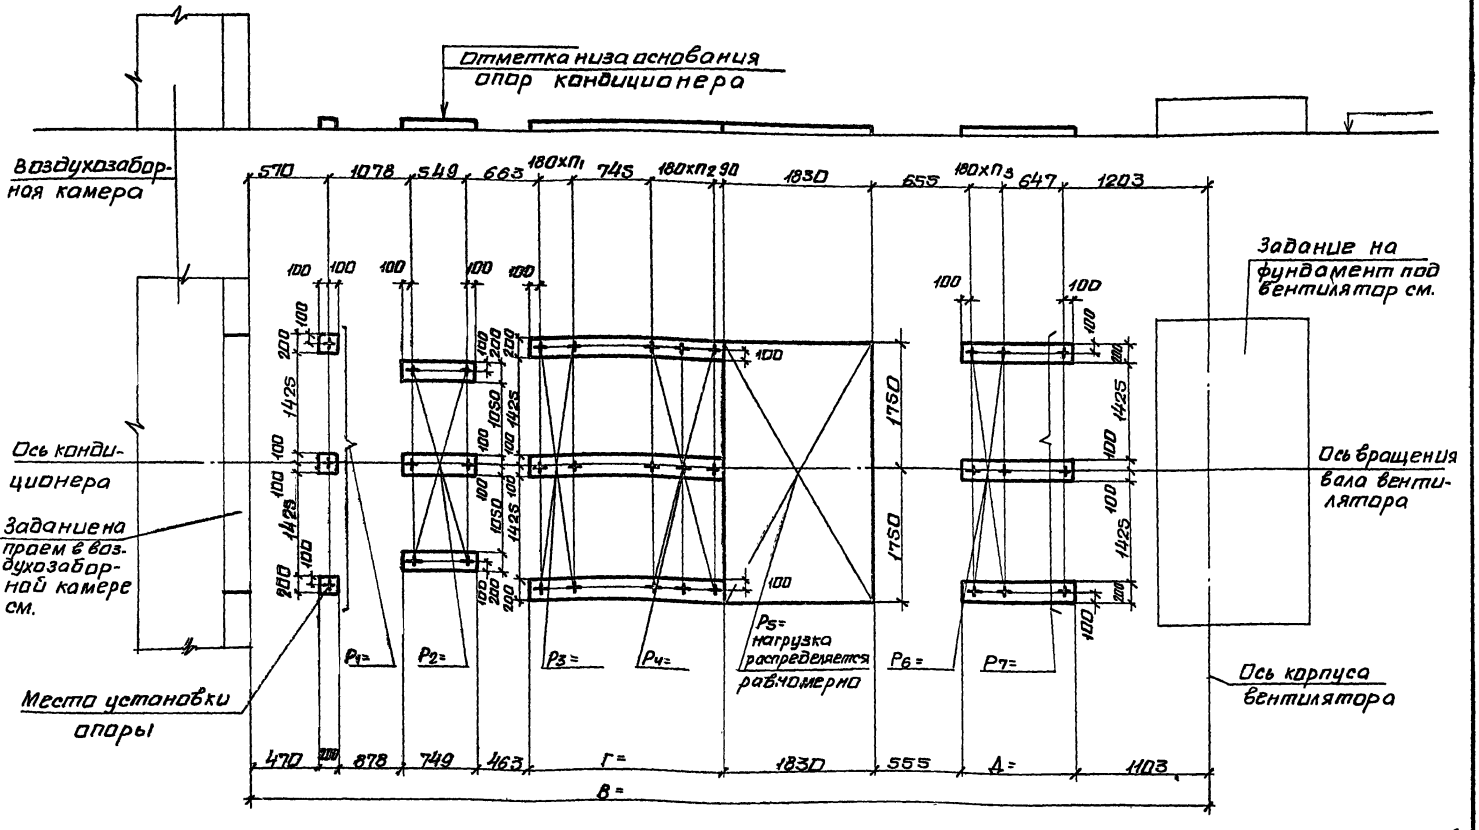

10107/4

Нач.отд.	Белоусов		
Н.контр.	Табак		
Гл.спец.	Синайский		
Рук.гр.	Сандик		
Ст.инж.	Бяльская		
Ст.инж.	Корзова		
Инж.	Гращенко		

904-02-35.88

Строительное задание. КТЦ3-63. Компановки 45...47, 61.

Стадия	Лист	Листов
Р	145	

Госстрой СССР Харьковский Сантехпроект

Инв.№ подл. | Подпись и дата | Взам.инв.№

Альбом IV

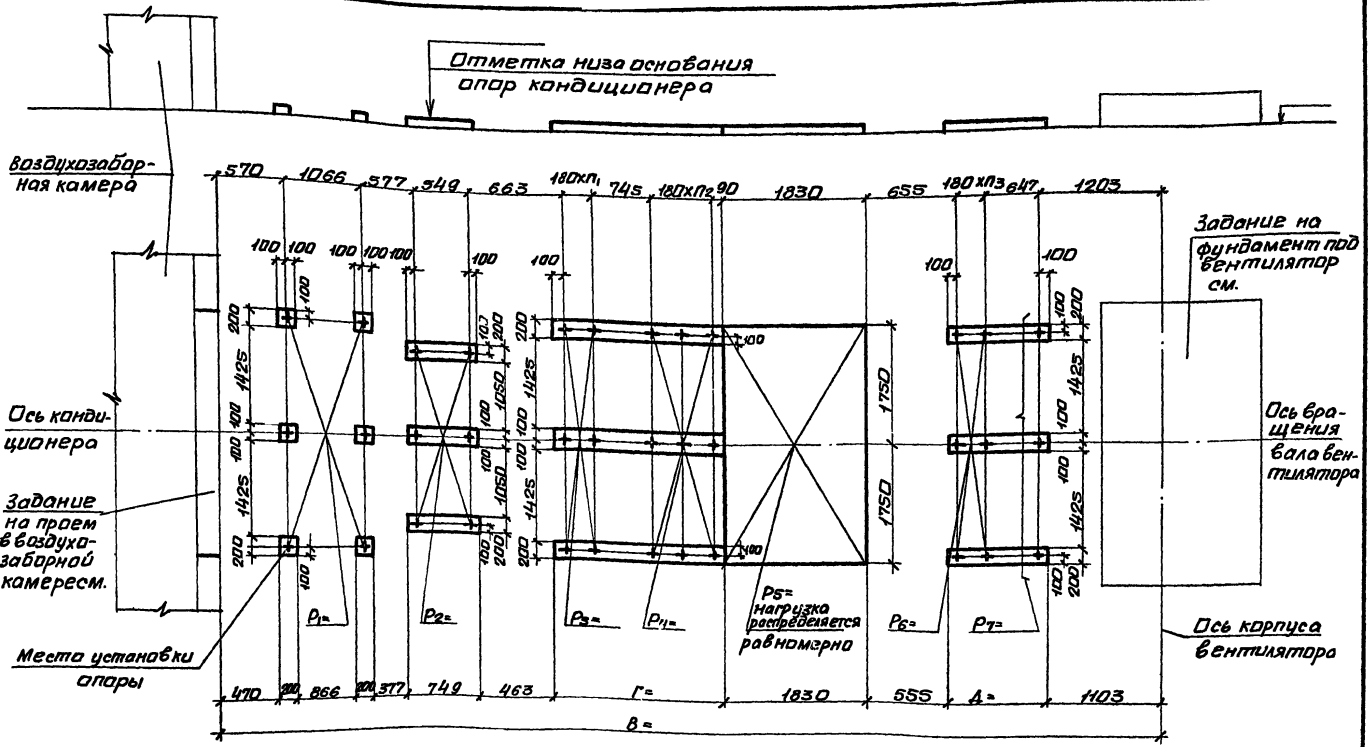

10107/4

Нач.отд.	Белоусов	
Н.контр.	Табак	
Гл.спец.	Синайский	
Рук.гр.	Сандик	
Ст.инж.	Бяльская	
Ст.инж.	Карзова	
Инж.	Терашенко	

904-02-35.88

Строительное задание. КТЦ3-80. Компоновки 45,61.

Стадия	Лист	Листов
Р	146	

Госстрой СССР Харьковский Сантехпроект

Инв.№подл. | Подпись и дата | Взам.инв.№

Альбом IV.

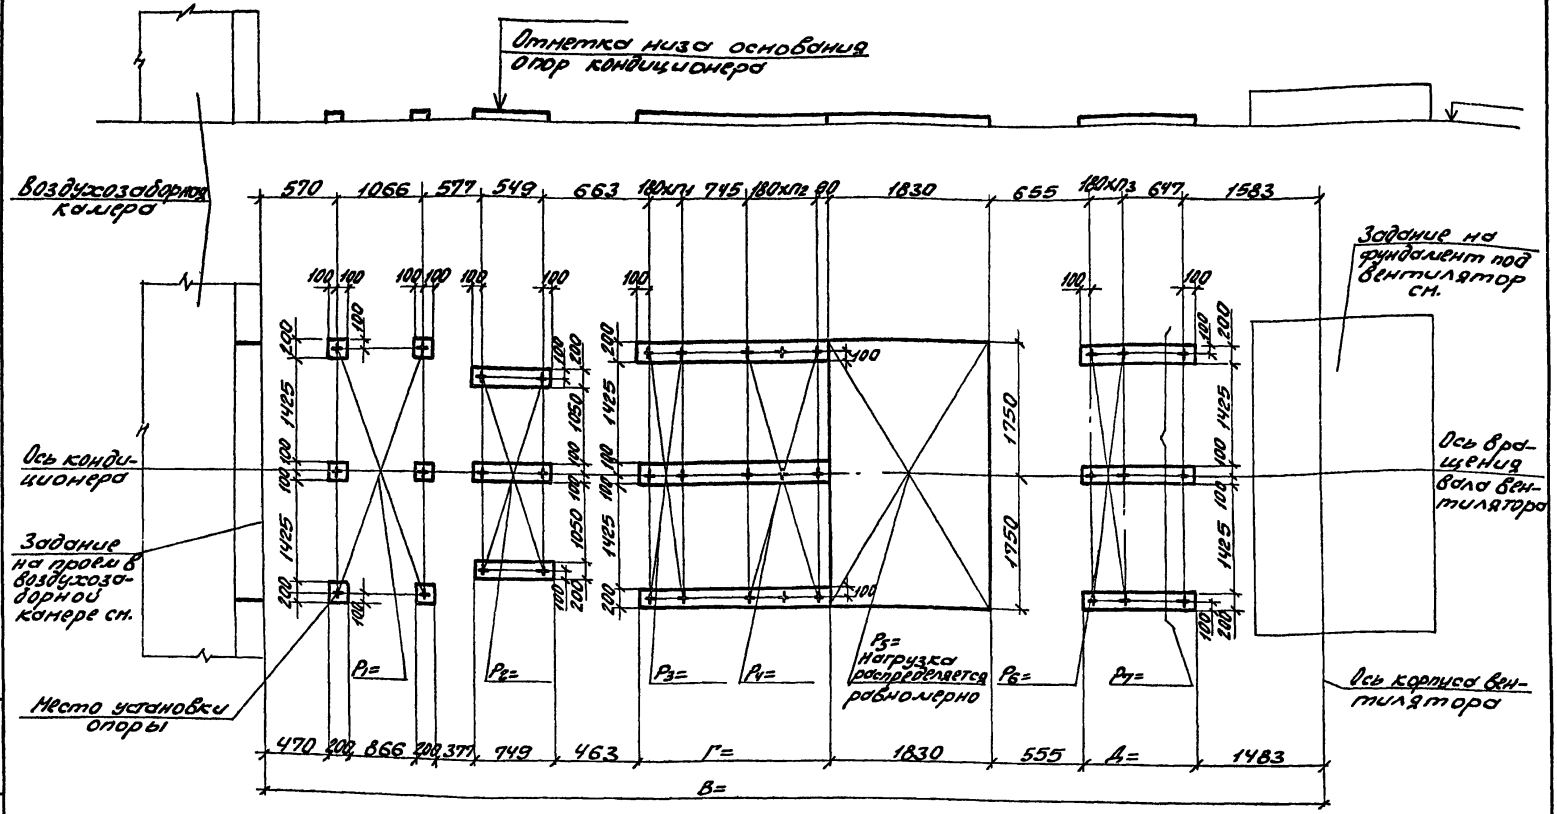

10107/4

Нач.отд.	Белоусов		904-02-35.88
Н.контр.	Товак		
Гл.спец.	Синайский		Строительное задание КТЦ 3-125 Компоновки 45...47.
Рук.гр.	Сандик		Стадия: Р; Лист: 147; Листов:
Ст.инж.	Бальская		Госстрой СССР Харьковский Сантехпроект
Ст.инж.	Карзова		
Инж.	Герощенко		

Инв. № подл. | Подпись и дата | Взам. инв. №

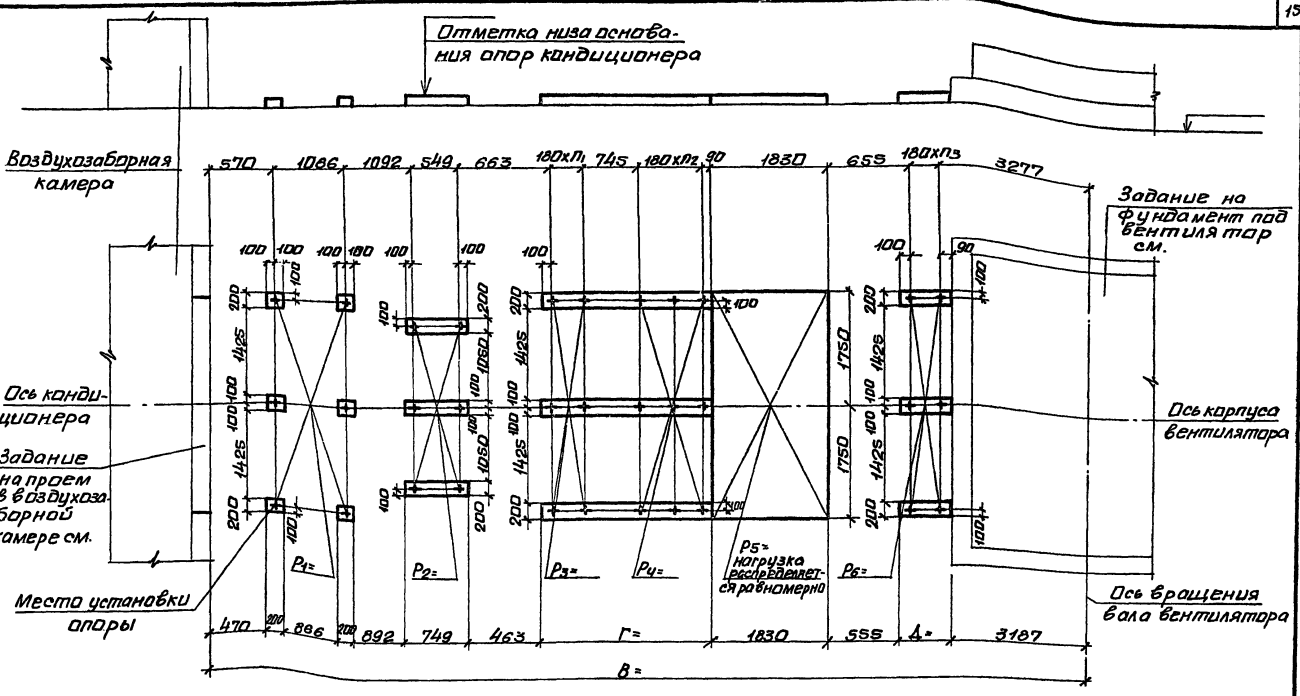

1010 7/4

Нач.отд.	Белоусов		
Н.контр.	Табак		
Гл.спец.	Синайский		
Рук.гр.	Сандик		
Ст.инж.	Бяльская		
Ст.инж.	Карзова		
Инж.	Герашенко		

904-02-35.88

Строительное задание. КТЦЗ-160. Компоновки 45,61.

Стадия	Лист	Листов
Р	148	

Госстрой СССР Харьковский сантехпроект

Альбом IV

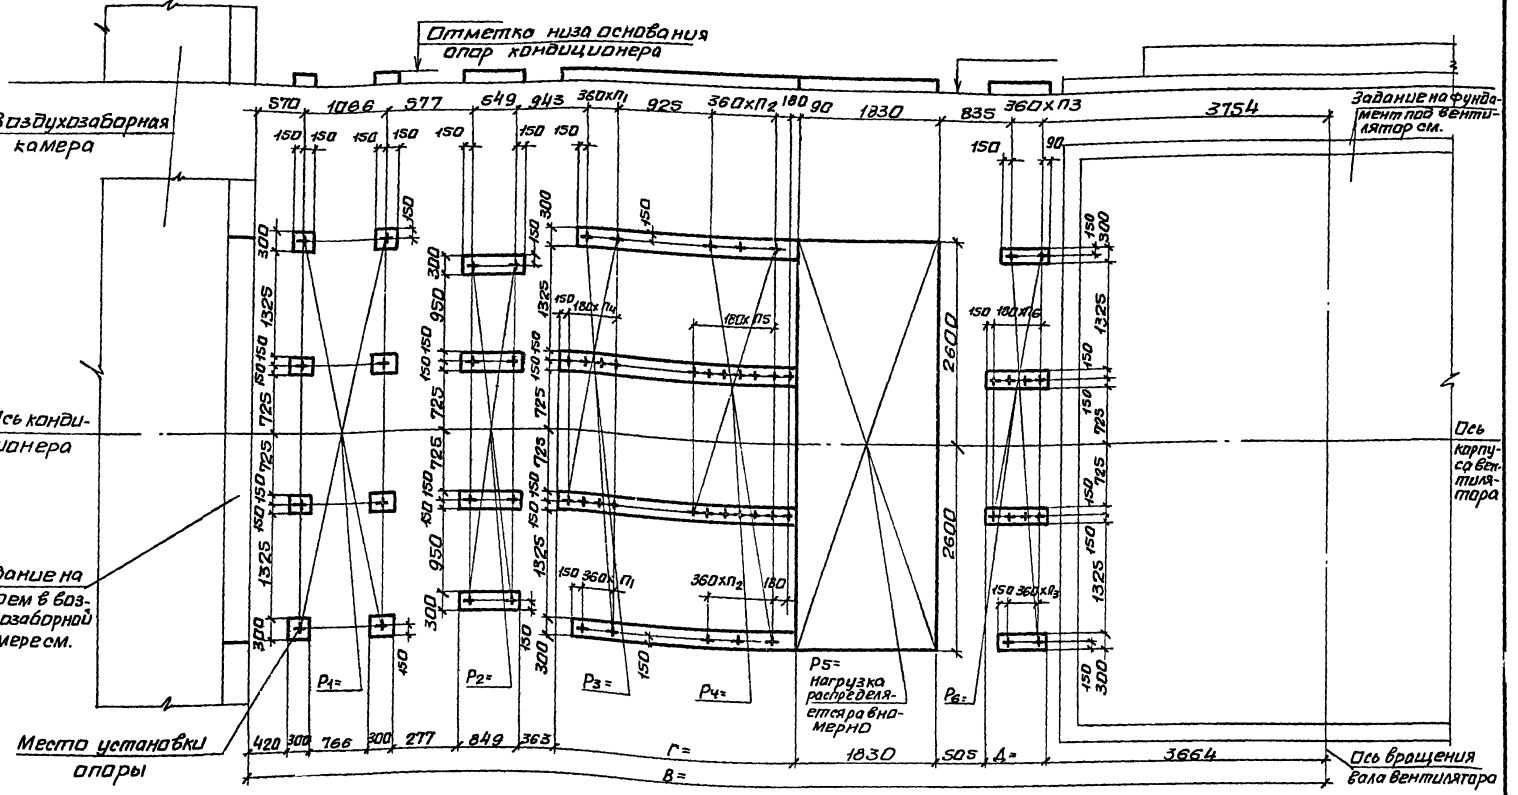

10107/4

Нач.отд.	Белоусов		
Н.контр.	Тавак		
Гл.спец.	Синайский		
Рук.гр.	Сандик		
Ст.инж.	Бяльская		
Ст.инж.	Карзрва		
Инж.	Геращенко		

904-02-35.88

Строительное задание. КТЦ3-200. Компоновки 45...47.

Стадия	Лист	Листов
Р	149	

Госстрой СССР Харьковский Сантехпроект

Инв.№ подл. | Подпись и дата | Взам.инв.№

Альбом IV

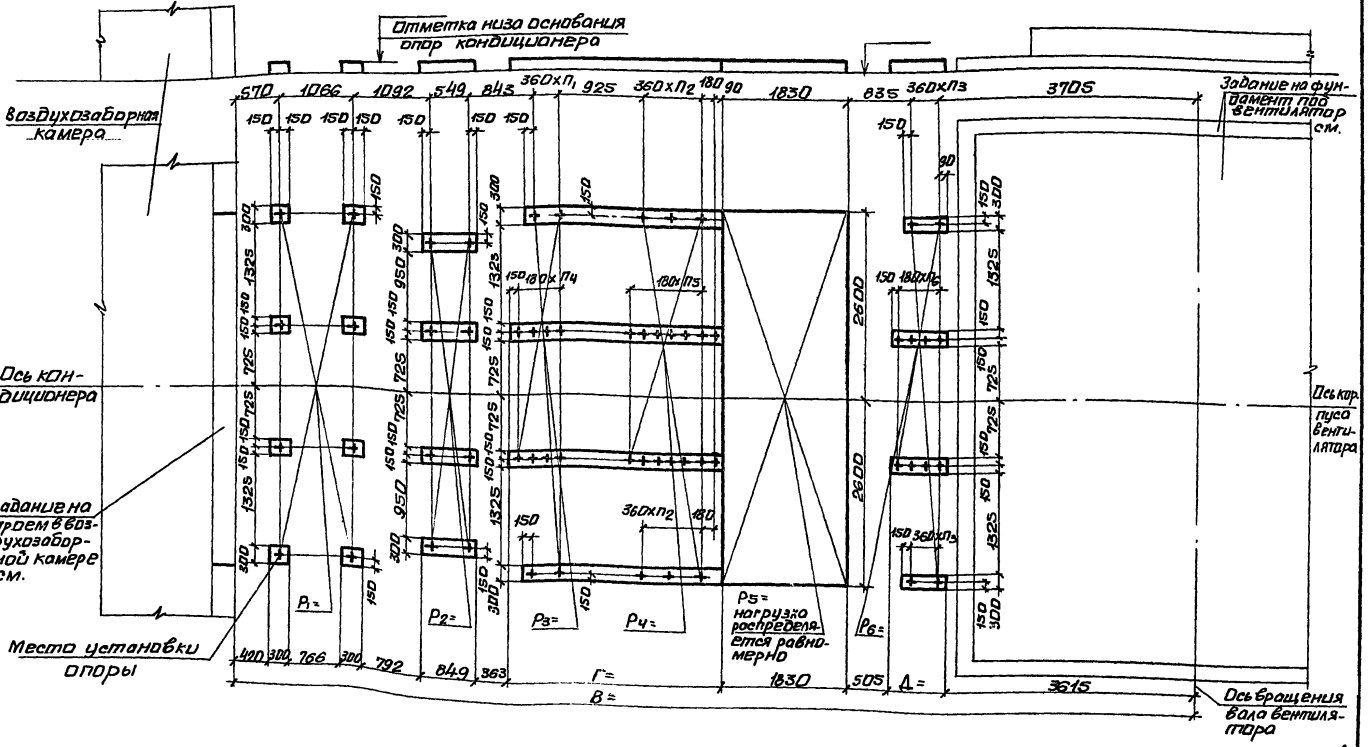

10107/4

Нач.отд.	Белоусов		
Н.контр.	Табак		
Гл.спец.	Синайский		
Рук.гр.	Сандик		
Ст.инж.	Бальская		
Ст.инж.	Карлова		
Инж.	Геращенко		

904-02-35.88

Строительное задание. КТЦ 3-250. Компоновки 45,61.

Стадия	Лист	Листов
Р	150	

Госстройсевер харьковский сантехпроект

Инв.№ подл. | Подпись и дата | Взам.инв.№

ЦЕНТРАЛЬНЫЙ ИНСТИТУТ ТИПОВОГО ПРОЕКТИРОВАНИЯ
ГОССТРОЯ СССР
КИЕВСКИЙ ФИЛИАЛ
г. Киев-57 ул. Эжена Потье № 12

59/4
Заказ № 7232 Инв. № 10107-04 Тираж 550
Сдано в печать 1/8 1989 Цена 11-63

gost.e-ecolog.ru