# ТИПОВОЙ ПРОЕКТ

## 903-1-293.91

## КОТЕЛЬНАЯ С 2 КОТЛАМИ КВм – 0,63 К

СИСТЕМА ТЕПЛОСНАБЖЕНИЯ – ЗАКРЫТАЯ  ТОПЛИВО – СОРТИРОВАННЫЕ УГЛИ

# АЛЬБОМ 2


| | | |
|---|---|---|
| ТМ | ТЕПЛОМЕХАНИЧЕСКИЕ РЕШЕНИЯ | СТР. 2 ÷ 32 |
| ОВ | ОТОПЛЕНИЕ И ВЕНТИЛЯЦИЯ | СТР. 33 ÷ 40 |
| ВК | ВНУТРЕННИЙ ВОДОПРОВОД И КАНАЛИЗАЦИЯ | СТР. 41 ÷ 48 |



25141-01

ЦЕНА
ОТПУСКНАЯ ЦЕНА
НА МОМЕНТ РЕАЛИЗАЦИИ
УКАЗАНА В СЧЕТ-НАКЛАДНОЙ


gost.e-ecolog.ru

# ТИПОВОЙ ПРОЕКТ

## 903-1-293.91

## КОТЕЛЬНАЯ С 2 КОТЛАМИ КВм-0,63К

СИСТЕМА ТЕПЛОСНАБЖЕНИЯ-ЗАКРЫТАЯ ТОПЛИВО-СОРТИРОВАННЫЕ УГЛИ

# АЛЬБОМ 2

### ПЕРЕЧЕНЬ АЛЬБОМОВ:

| | | | |
|---|---|---|---|
| Альбом | 1 | ПЗ | Пояснительная записка (из т.п. 903-1-295.91) |
| Альбом | 2 | ТМ | Тепломеханические решения |
| | | ОВ | Отопление и вентиляция |
| | | ВК | Внутренний водопровод и канализация |
| Альбом | 3 | | Блоки насосов, бак-аккумулятор, газоходы |
| Альбом | 4 | | Нестандартизированное оборудование |
| части | 1,2 | | (из т.п 903-1-295.91) |
| Альбом | 5 | ГП | Генеральный план |
| | | АР | Архитектурные решения |
| | | КЖ | Конструкции железобетонные |
| | | КМ | Конструкции металлические |
| Альбом | 6 | КЖИ | Строительные изделия (из т.п.903-1-295.91) |
| Альбом | 7 | ЭМ | Силовое электрооборудование |
| | | ЭО | Электрическое освещение |
| | | СС | Связь и сигнализация |
| Альбом | 8 | АТМ | Автоматизация |
| | | АПС | Пожарная сигнализация |
| Альбом | 9 | АТМ-3,3 | Щит сигнализации |
| | | | Задание заводу-изготовителю |
| Альбом | 10 | СО | Спецификации оборудования |
| часть | 1 | | ($t_{р}$=-30°С,-40°С; склад топлива-открытый, закрытый) |
| Альбом | 10 | СО | Спецификации оборудования |
| часть | 2 | | ($t_{р}$=-30°С; склад топлива-открытый) |
| Альбом | 10 | СО | Спецификации оборудования |
| Часть | 3 | | ($t_{р}$=-30°С;-40°С; склад топлива-закрытый) |
| Альбом | 11 | ВМ | Ведомости потребности в материалах |
| часть | 1 | | ($t_{р}$=-30°С,-40°С; склад топлива-открытый, закрытый) |
| Альбом | 11 | ВМ | Ведомости потребности в материалах |
| часть | 2 | | ($t_{р}$=-30°С; склад топлива-открытый) |
| Альбом | 11 | ВМ | Ведомости потребности в материалах |
| часть | 3 | | ($t_{р}$=-30°С,-40°С; склад топлива-закрытый) |
| Альбом | 12 | СМ | Сметы |
| части | 1,2,3 | | |

### ПРИМЕНЕННЫЕ ТИПОВЫЕ МАТЕРИАЛЫ:

ТП 907-2-263.86 Металлические трубы для отвода дымовых газов с температурой до +350°С трубы Н=31.815 м.
Поставщик: АПП ЦИТП г. Москва

РАЗРАБОТАН:

ЦНИИЭП инженерного оборудования
Главный инженер института — А.Г. Кетаов
Главный инженер проекта — А.И. Порубаев

Утвержден Госкомархитектуры
приказ № 125 от 5 сентября 1991г.

| | | | | | |
|---|---|---|---|---|---|
| | | | | Привязан | |
| | | | | | |
| | | | | | |
| | | | | | |
| Инв.№ | | | | | |

25141-01 2

Альбом 2

## Ведомость рабочих чертежей основного комплекта ТМ.

| Лист | Наименование | Примечание |
|---|---|---|
| 1 | Общие данные | |
| 2 | Расчетная тепловая схема котельной | |
| 3 | Тепловая схема котельной | |
| 4 | Схема химводоподготовки | |
| 5 | Спецификация оборудования и блоков оборудования котельной. | |
| 6 | Компоновка оборудования. План на отм. 0.00; 2.800 Склад топлива - открытый | |
| 7 | Компоновка оборудования. Разрезы 1-1, 2-2, 3-3, 4-4, 5-5 Склад топлива - открытый | |
| 8 | Компоновка оборудования. План на отм. 0.000, 2.800 Склад топлива - закрытый. | |
| 9 | Компоновка оборудования. Разрезы 1-1, 2-2, 3-3, 4-4, 5-5 Склад топлива - закрытый | |
| 10 | Трубопроводы котельной. План на отм. 0.000 | |
| 11 | Трубопроводы котельной. Разрезы 1-1, 2-2 | |
| 12 | Трубопроводы котельной. Разрезы 3-3; 4-4; 6-6; 8-8; 10-10 План 55 | |
| 13 | Трубопроводы котельной. Планы аккумуляторных баков. Площадки на отм. 2.8. Разрезы 7-7, 9-9. | |
| 14 | Трубопроводы котельной. Спецификация. Начало. | |
| 15 | Трубопроводы котельной. Спецификация. Продолжение. | |
| 16 | Трубопроводы котельной. Спецификация. Окончание. | |
| 17 | Трубопроводы водоподготовки. План на отм. 0.000 План на отм. 2.8. Разрез 1-1. | |
| 18 | Трубопроводы водоподготовки. Разрезы 2-2, 3-3, 4-4. | |
| 19 | Трубопроводы водоподготовки. Спецификация (начало) | |
| 20 | Трубопроводы водоподготовки. Спецификация (окончание) | |
| 21 | Схемы блоков теломеханического оборудования | |
| 22 | Схемы блоков водоподготовки. | |
| 23 | Газоходы. План на отм. 0.000. | |
| 24 | Газоходы. План - Вид сверху. Разреза А-А. Спецификация | |
| 25 | Газоходы. Разрез Б-Б. Вид В. | |
| 26 | Техномонтажная ведомость на изоляцию (начало) | |
| 27 | Техномонтажная ведомость на изоляцию (продолжение) | |
| 28 | Техномонтажная ведомость на изоляцию (продолжение) | |
| 29 | Техномонтажная ведомость на изоляцию (окончание) | |
| 30 | Ведомость об'емов работ по населению антикоррозийных покрытий. | |

## Ведомость ссылочных и прилагаемых документов

| Обозначение | Наименование | Примечан. |
|---|---|---|
| | Ссылочные документы | |
| ГОСТ 14911-82 | Детали стальных трубопроводов опоры подвижные | |
| ГОСТ 16127-78 | Детали стальных трубопроводов подвески | |
| Серия 5.903-13 вып. 5 | Грязевики | |
| Серия 7.903.9-2 | Тепловая изоляция трубопроводов с положительными температурами | |
| Вып. 1, 2. | | |
| Серия 7.903.9-3 вып. 0 | Конструкция тепловой изоляции трубопроводов наземной и подземной канальной прокладки водяных тепловых сетей | |
| Распространяет Тбилисский филиал ЦИПТ | паропроводов и конденсатопроводов | |
| Ост 34-42-561-82 Ч-ж 188.0 00 000 | Бак-аккумулятор $V = 15 м^3$ | |
| Ост 34-42-560-82 | Бак взрыхляющей промывки фильтров $V = 4 м^3$ | |
| Распространяет НПО ЦКТИ им. Подзунова (г. Ленинград) | Бак-усреднитель регенерационных сточных вод $V = 4 м^3$. | |
| Ост 34-42-559-82 | Бак подпиточный $V = 1 м^3$ | |
| Закладные конструк | Установка закладных конструкций на | |
| ции распространяет | технологическом оборудовании и трубо- | |
| Главмонтажавтоматика (103379 Москва 379 Б. Садовая, 8а) | проводах, узлы и детали: группа 7. Сборник 50. Приборы для измерения и регулирования температуры | |
| | Группа 8. Сборник 25. Приборы для измерения и регулирования давления, разряжения расхода. | |
| | Группа 8. Сборник 74. Приборы для измерения и регулирования. | |
| 4-ий Киист г. Киев ул. Механизаторов, 9 | Деаэратор вакуумный ВАПУ-3 | |
| | Прилагаемые документы | |
| ТП 903-1-293.91 ТМ с 0 | Спецификация оборудования | Ал. 10 ч. 1, 2, 3 |
| ТП 903-1-293.91 ТМ в м | Ведомость материалов | Ал. 11 ч. 1, 2, 3 |
| ТП 903-1-293.91 | Блок сетевых насосов | Ал. 3 |
| ТП 903-1-293.91 | Блок насосов горячего водоснабжения | Ал. 3 |
| ТП 903-1-293.91 | Блок насосов исходной воды и взрыхляющей промывки фильтров | Ал. 3 |
| ТП 903-1-293.91 | Блок подогревателей горячего водоснабжения | Ал. 3 |
| ТП 903-1-293.91 | Блок подогревателей исходной воды | |
| ТП 903-1-295.91 | Блок хранения и приготовления раствора силиката натрия | Ал. Ч. ч. 1 |
| ТП 903-1-295.91 | Блок фильтров обезжелезования | Ал. Ч. ч. 2 |
| ТП 903-1-293.91 | Газоходы | Ал. 3 |
| ТП 903-1-295.91 | Рама под циклон и дымосос | Ал. Ч. ч. 1 |

## Ведомость основных комплектов рабочих чертежей

| Обозначение | Наименование | Примечание |
|---|---|---|
| ТП 903-1-293.91 ТМ | Тепломеханические решения | Ал. 2 |
| ТП 903-1-293.91 ОВ | Отопление и вентиляция | Ал. 2 |
| ТП 903-1-293.91 ВК | Внутренний водопровод и канализация | Ал. 2 |
| ТП 903-1-293.91 ГП | Генеральный план | Ал. 5 |
| ТП 903-1-293.91 АР | Архитектурные решения | Ал. 5 |
| ТП 903-1-293.91 КЖ | Конструкции железобетонные | Ал. 5 |
| ТП 903-1-293.91 КМ | Конструкции металлические | Ал. 5 |
| ТП 903-1-295.91 КЖи | Строительные изделия | Ал. 6 |
| ТП 903-1-293.91 ЭМ | Силовое электрооборудование | Ал. 7 |
| ТП 903-1-293.91 ЭО | Электрическое освещение | Ал. 7 |
| ТП 903-1-293.91 СС | Связь и сигнализация | Ал. 7 |
| ТП 903-1-293.91 АТМ | Автоматизация | Ал. 8 |
| ТП 903-1-293.91 АПС | Пожарная сигнализация | Ал. 8 |

## Условные обозначения и изображения

| Обозначение | Наименование |
|---|---|
| Т1 | Трубопровод сетевой воды подающий |
| Т2 | Трубопровод сетевой воды обратный |
| Т12 | Трубопровод воды на водяные подогреватели |
| Т22 | Трубопровод воды от водоводяных подогревателей |
| Т31 | Трубопровод воды на горячее водоснабжение |
| Т41 | Трубопровод циркуляции горячего водоснабжения |
| В1 | Трубопровод исходной, хозяйственно-питьевой воды |
| В12 | Трубопровод Na - катионированной воды |
| В27 | Трубопровод умягченной воды |
| Б32 | Трубопровод раствора силикатного натрия |
| Т94 | Трубопровод подпиточной воды. |
| Т95 | Трубопровод сброса воды от предохранительных клапанов |
| Т96 | Трубопровод дренажный безнапорный |
| Т97 | Трубопровод атмосферный |
| В6 | Трубопровод умягченной воды |
| Б1 | Трубопровод раствора соли |
| В16 | Трубопровод взрыхления натрий-катионитовых фильтров |
| В19 | Трубопровод дренажей, сливов, переливов |
| В25 | Трубопровод отмывочной повторно-используемой воды |
| В26 | Трубопровод обезжелезенной воды |
| К13 | Трубопровод отработанных регенерационных сточных вод |

Типовой проект разработан в соответствии с действующими нормами и правилами и предусматривает мероприятия, обеспечивающие взрывную, взрывопожарную и пожарную безопасность при правильной эксплуатации сооружений.

Главный инженер проекта Порублев А.И

Инв. № подл. | Подпись и дата | Взам. инв. №

Привязан

Инв. №

| | | | |
|---|---|---|---|
| Провер. | Ершова | | |
| Вед. инж. | Рыжкова | | |
| Зав. гр. | Повстяной | | |
| ГИП | Порублев | | |
| Н. контр. | Ершова | | |
| Нач. отд. | Вэскер | | |

ТП 903-1-293.91 ТМ

Котельная с 2 котлами КВМ-0,63К. Система теплоснабжения - закрытая. Топливо - сортированные угли.

Общие данные

| Стадия | Лист | Листов |
|---|---|---|
| Р.П | 1 | 30 |

ЦНИИЭП инженерного оборудования г. Москва

25141-01 3

# СОДЕРЖАНИЕ АЛЬБОМА


| Лист | Наименование | Примечание (стр.) |
|---|---|---|
| | Чертежи марки ТМ | |
| 1 | Общие данные | 3 |
| 2 | Расчетная тепловая схема котельной | 4 |
| 3 | Тепловая схема котельной | 5 |
| 4 | Схема химводоподготовки | 6 |
| 5 | Спецификация оборудования и блоков оборудования котельной | 7 |
| 6 | Компоновка оборудования. План на отм. 0.00 и 2.80 Склад топлива - открытый | 8 |
| 7 | Компоновка оборудования. Разрезы 1-1, 2-2, 3-3, 4-4, 5-5. Склад топлива - открытый. | 9 |
| 8 | Компоновка оборудования. План на отм. 0.00 и 2.80. Склад топлива - закрытый. | 10 |
| 9 | Компоновка оборудования. Разрез 1-1, 2-2, 3-3, 4-4, 5-5. Склад топлива закрытый. | 11 |
| 10 | Трубопроводы котельной. План на отм. 0.00. | 12 |
| 11 | Трубопроводы котельной. Разрезы 1-1; 2-2. | 13 |
| 12 | Трубопроводы котельной. Разрезы 3-3, 4-4, 6-6, 8-8, 10-10. План 5-5. | 14 |
| 13 | Трубопроводы котельной. Планы аккумуляторных батарей. Площадки на отм. 2.8. Разрезы 7-7; 9-9. | 15 |
| 14 | Трубопроводы котельной. Спецификация. Начало. | 16 |
| 15 | Трубопроводы котельной. Спецификация. Продолжение. | 17 |
| 16 | Трубопроводы котельной. Спецификация. Окончание. | 18 |
| 17 | Трубопроводы водоподготовки. План на отм. 0.00. План на отм. 2.8. Разрез 1-1. | 19 |
| 18 | Трубопроводы водоподготовки. Разрезы 2-2, 3-3, 4-4. | 20 |
| 19 | Трубопроводы водоподготовки. Спецификация. Начало. | 21 |
| 20 | Трубопроводы водоподготовки. Спецификация (окончание). | 22 |
| 21 | Схемы блоков тепломеханического оборудования. | 23 |
| 22 | Схемы блоков водоподготовки. | 24 |
| 23 | Газоходы. План на отм. 0.000. | 25 |
| 24 | Газоходы. План вид сверху. Разрез А-А Спецификация. | 26 |
| 25 | Газоходы. Разрез Б-Б. Вид В. | 27 |
| 26 | Техномонтажная ведомость на изоляцию (начало). | 28 |
| 27 | Техномонтажная ведомость на изоляцию (продолжение). | 29 |
| 28 | Технамонтажная ведомость на изоляцию (продолжение). | 30 |
| 29 | Технамонтажная ведомость на изоляцию (окончание). | 31 |
| 30 | Ведомость объемов работ по нанесению антикоррозийных покрытий. | 32 |

| Лист | Наименование | Примечание (стр.) |
|---|---|---|
| | Чертежи марки ОВ | |
| 1 | Общие данные (начало) | 33 |
| 2 | Общие данные (окончание) | 34 |
| 3 | План на отм. 0.00 | 35 |
| 4 | План на отм. 0.00 | 36 |
| 5 | Схема системы отопления. Схема системы теплоснабжения установки П1 | 37 |
| 6 | Схема системы отопления. Схема системы теплоснабжения установки П1 | 38 |
| 7 | Схемы систем вентиляции П1 ВЕ 1÷10 | 39 |
| 8 | Установка системы П1. Разрез 1-1 Схема узла системы теплоснабжения П1 | 40 |
| | | |
| | Чертежи марки ВК | |
| 1 | Общие данные (начало). Вариант склад топлива открытый | 41 |
| 2 | Общие данные (окончание). Вариант склад топлива открытый | 42 |
| 3 | План на отм. 0.00. Вариант склад топлива открытый | 43 |
| 4 | Схемы систем В1, Т3, К1, К2, К4, К13. Вариант склад топлива открытый. | 44 |
| 5 | Общие данные (начало). Вариант склад топлива закрытый. | 45 |
| 6 | Общие данные (окончание). Вариант склад топлива закрытый | 46 |
| 7 | План на отм. 0.00. Вариант склад топлива закрытый | 47 |
| 8 | Схемы систем В1, Т3, К1, К2, К4, К13. Вариант склад топлива закрытый | 48 |


Инв. № подл. | Подпись и дата | Взам. инв. №

Альбом 2

## Расчетная тепловая схема.


Q уст. = 1.08 Гкал./час.

### Тепловые нагрузки котельной.

Qав. = 0.75 Гкал/ч

$Q^{ср}_{г.в}$ = 0.15 Гкал/ч


$\Sigma Q$ = 0.9 Гкал/ч.

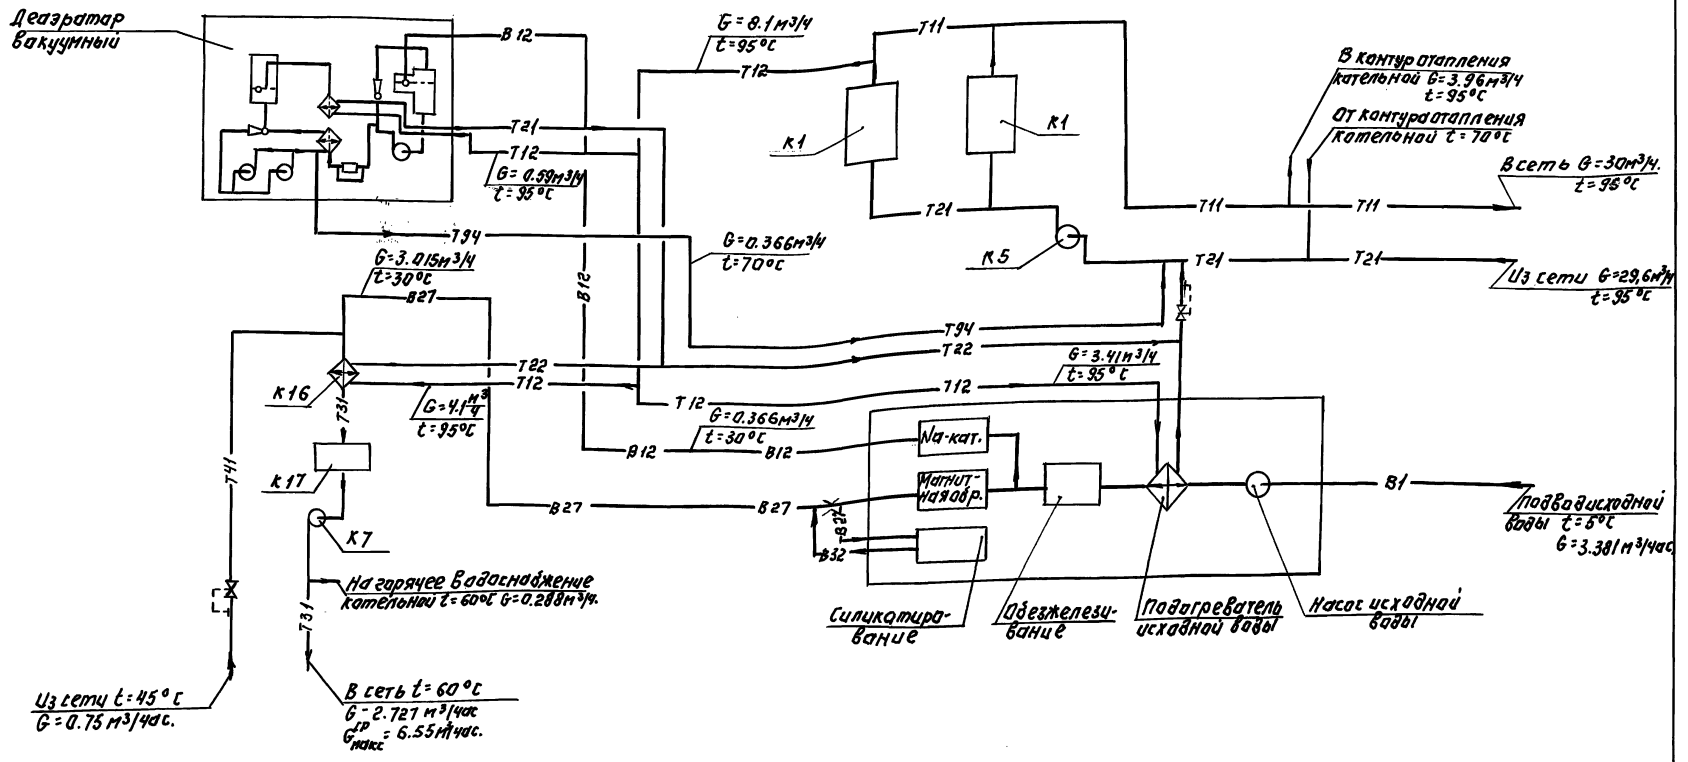


| | | | | | | |
|---|---|---|---|---|---|---|
| Привязан | | Провер. | Ершова | | Т.П. 903-1-293.91 ТМ | |
| | | Вед. инж. | Рыжкова | | | |
| | | Зав. гр. | Новстьянова | | Котельная с 2 котлами КВМ-0,63К Система теплоснабжения: закрытая Топливо-сортированные угли | Стадия Р. П. / Лист 2 / Листов |
| | | Гип | Морчубаев | | Расчетная тепловая схема котельной | ЦНИИЭП инженерного оборудования г. Москва |
| Инв. № | | Н. контр. | Ершова | | | |
| | | Нач. отд. | Взскер | | 25141-01 5 | |

Инв. № подл. | Подпись и дата | Взам. инв. №

Альбом 2

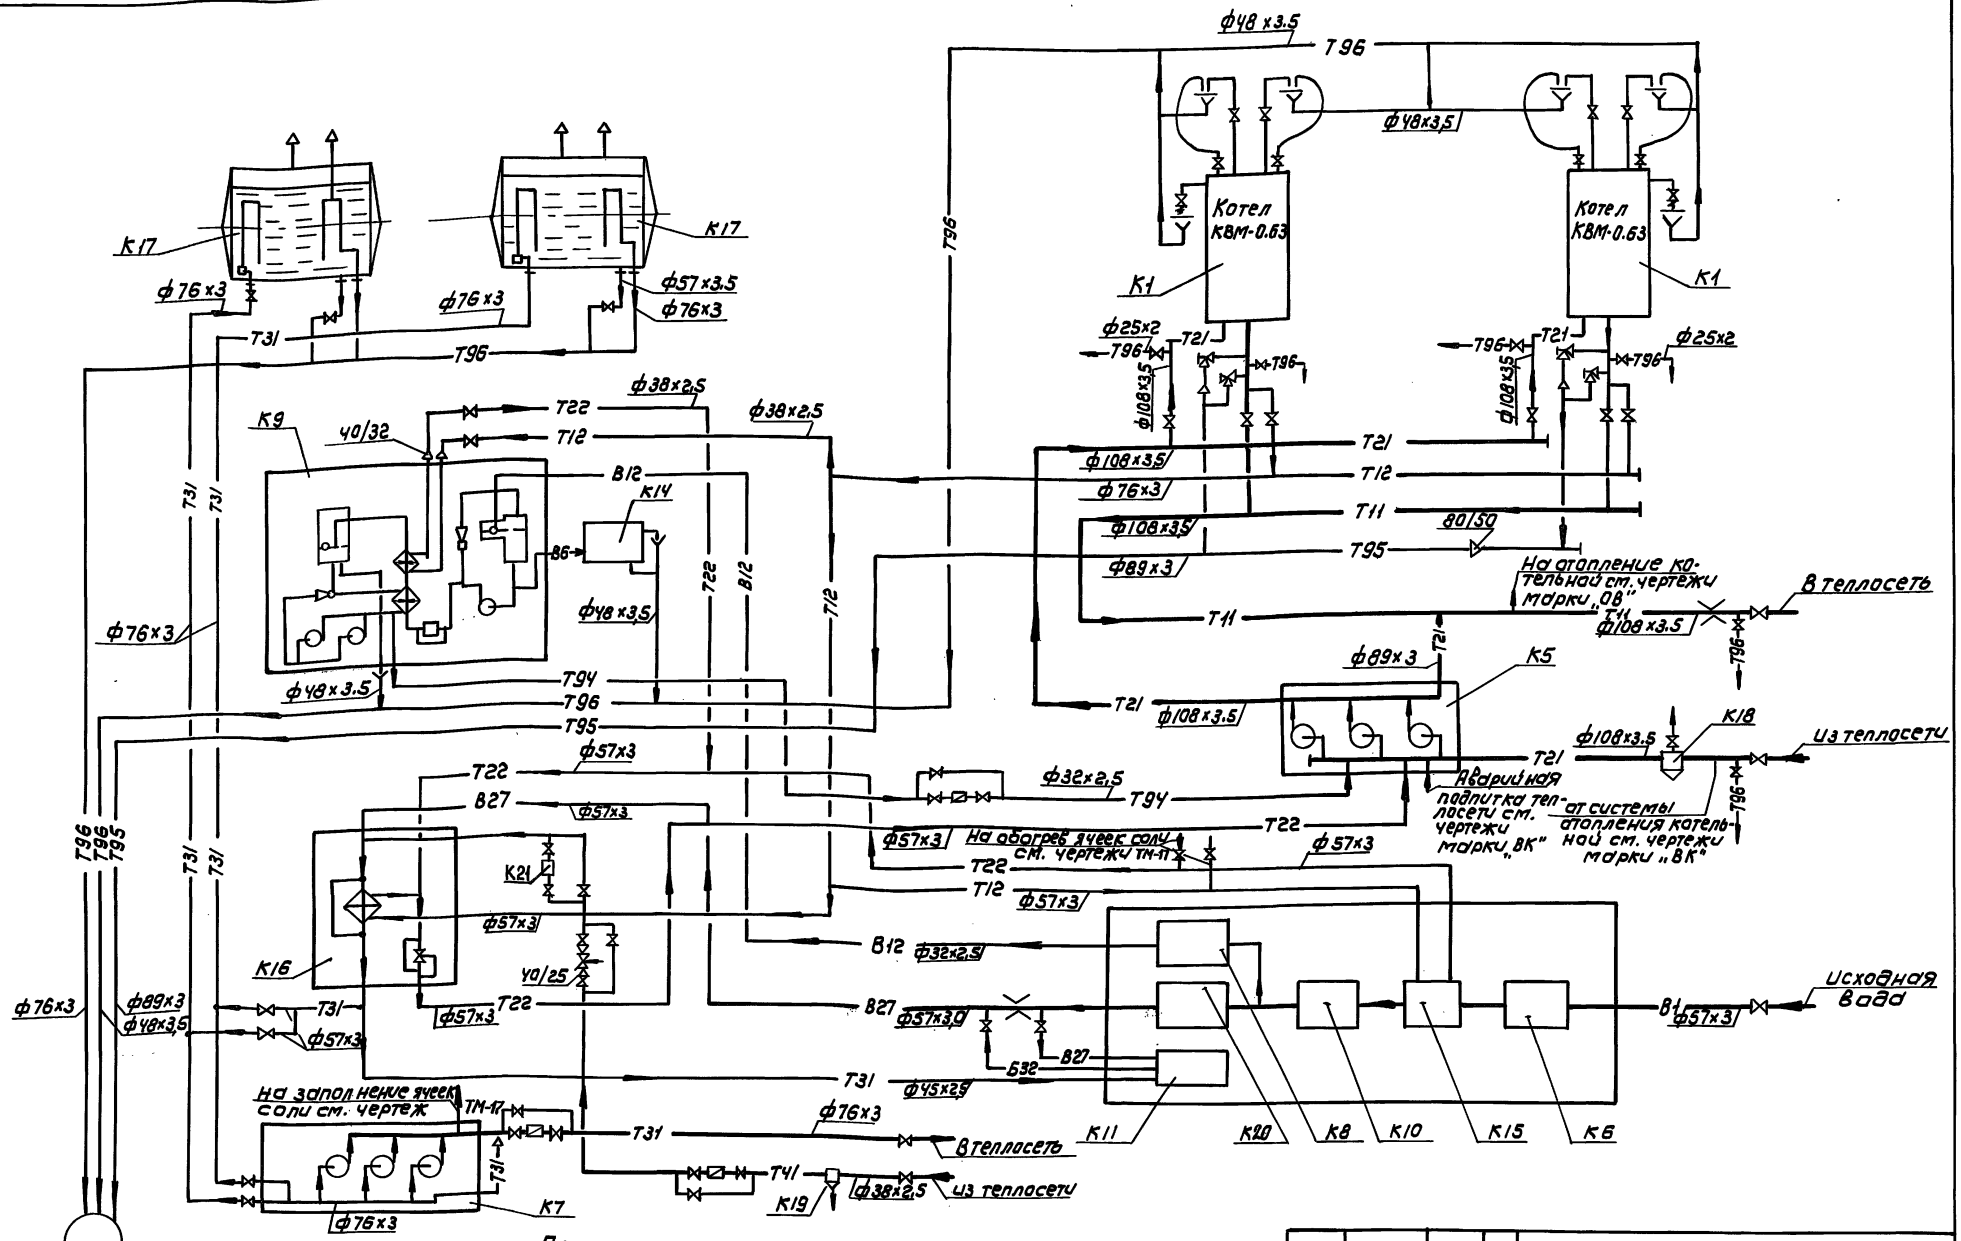


Примечания


1. Спецификацию оборудования см. лист ТМ-5
2. Условные обозначения трубопроводов см. лист ТМ-1
3. Схемы блоков тепломеханического оборудования см. лист ТМ-21, 22
4. Схему трубопроводов котлоагрегата, схему автоматизированной деаэрационно-подпиточной установки К9 см. заводские чертежи.

| | | | | | |
|---|---|---|---|---|---|
| Привязан: | | | ТП 903-1-293.91 ТМ | | |
| | Вед. инж. | Рыжкова | Котельная с 2 котлами КВМ-0,63К система теплоснабжения - Закрытая. Топливо-сортированные угли | Стадия | Лист | Листов |
| | ГИП | Корублев | | Р.П. | 3 | |
| | Гл. спец. | Кочура | Тепловая схема котельной | ЦНИИЭП инженерного оборудования г. Москва | | |
| | Н. контр. | Корублев | | | | |
| Инв.№ | Нач. отд. | Взскер | | | | |

25141-01 6 Формат А2

Инв.№ подл. | Подпись и дата | Взам. инв.№

Альбом 2

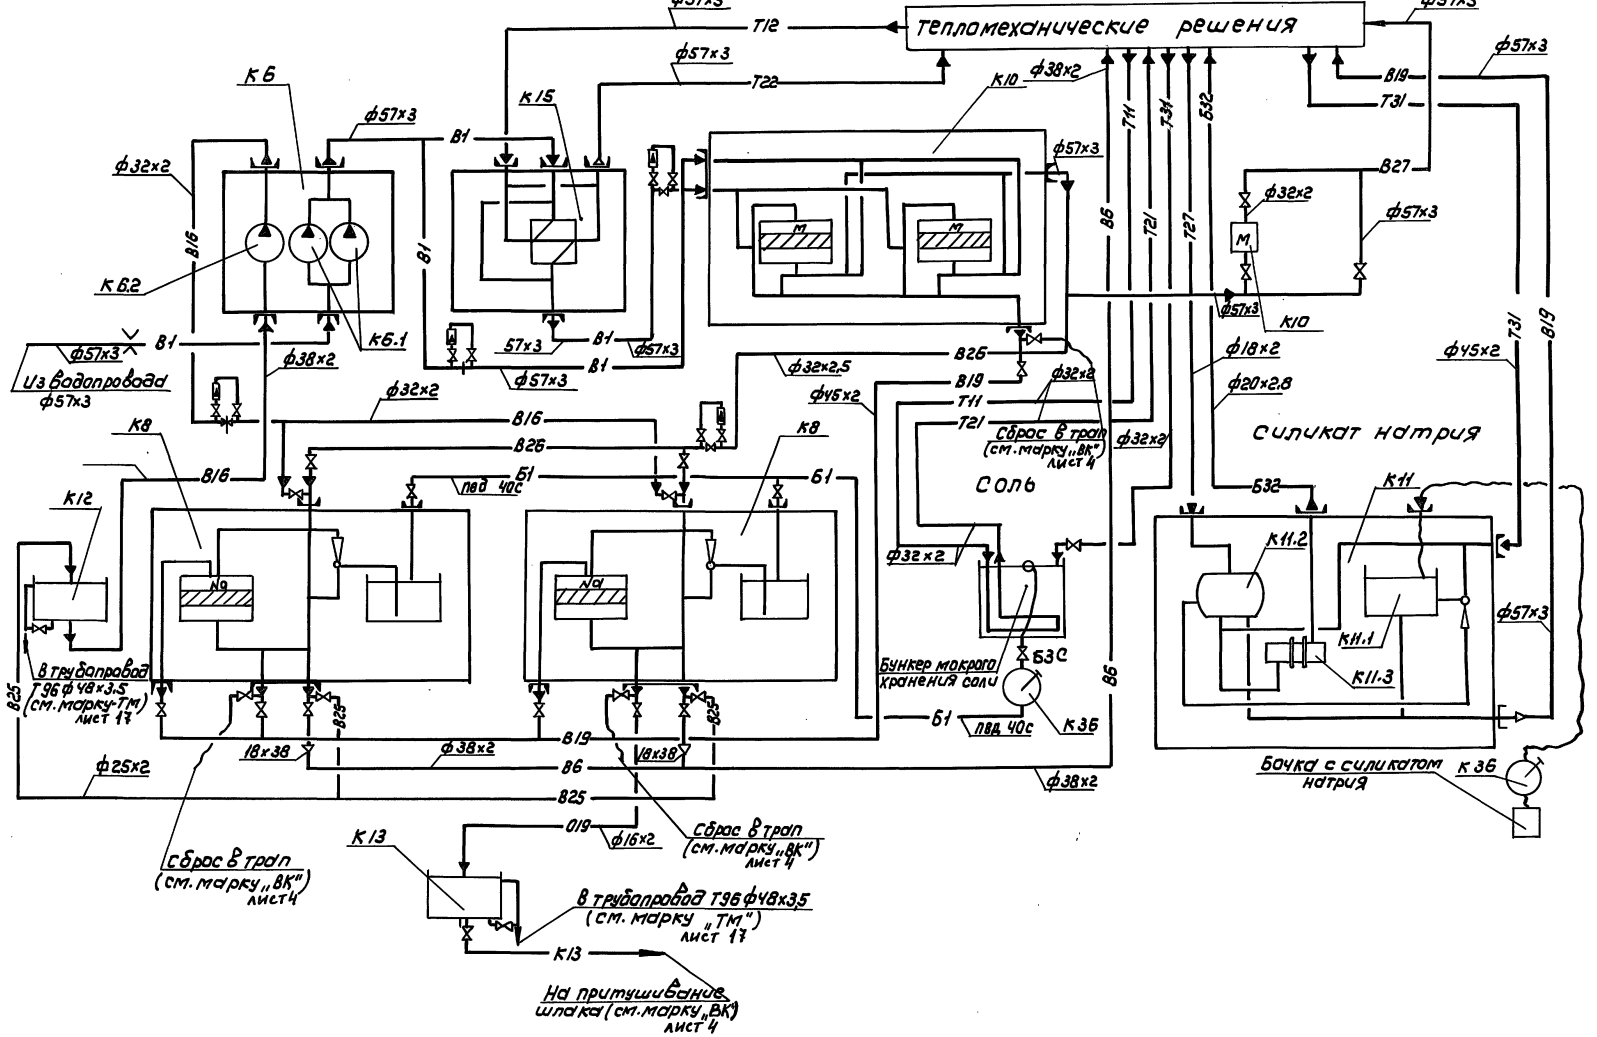


| | | | | | | |
|---|---|---|---|---|---|---|
| | | | | | ТП 903-1-293.91 | ТМ |
| Привязан | | | Провер. | Повстяной | Котельная с 2 котлами КВМ-0,63К Система теплоснабжения - Закрытая. Топливо-сортированные угли | Стадия: Р.П. / Лист: 4 / Листов: |
| | | | Вед. инж. | Рожкова | | |
| | | | Гл. спец. | Качура | Схема химводоподготовки | ЦНИИЭП инженерного оборудования г. Москва |
| Инв.№ | | | Н. контр. | Фокин | | |
| | | | Нач. отд. | Бэскер | | |

25141-01 7 Формат: А2

Инв.№ подл. | Подпись и дата | Взам. инв.№

Альбом 2

| Марка поз. | Обозначение | Наименование | Кол | Масса ед. кг | Примечание |
|---|---|---|---|---|---|
| К1 | Кировский чугунолитейный завод Калужской обл. | Котел отопительный водогрейный КВМ-0.63К-ОЧ.2 Q = 0.63 МВт, Рраб = 0,7 МПа, t = 115°С, с механизированной топкой Q = 0.8 МВт | 2 | 8400 | 16800 |
| | ТУ21-26-377-88 | | | | |
| К2 | Бийский котельный завод | Дымосос центробежный ДН 10Ч правого вращения V = 90°, Q = 13620 м³/ч Р = 990 Па, с электродвигателем АИМ 160 S6У3 N = 11 кВт, n = 1000 об/мин. | 1 | 715.0 | 715.0 |
| К3 | Т.п. 903-1-293.91 Ал.3 черт. № 2092000000000 СБ черт. № 2097000000000 СБ | Газоходы комплект | 1 | 1940.0 | 1940,0 |
| К4 | Красногвардейский крановый завод | Таль ручная червячная передвижная Г/п 1.0 Нп = 4.8 | 1 | 39,0 | 39.0 |
| К5 | Т.п. 903-1-293.91 Ал.3 черт. № 2084000000000 СБ | Блок насосов сетевой воды | 1 | 800.0 | 800.0 |
| К5.1 | ПО „Армхиммаш" | Насос консольный моноблочный типа КМ65-50-160 Q = 25 м³/ч Н = 32 м в. ст. с эл. дв. 4АМ100 L2 ЖУ2 N = 5.5 кВт n = 3000 об/мин | 3 | 76.0 | 228,0 |
| К6 | Т.п. 903-1-293.91 Ал.3 черт. № 2081000000000 СБ | Блок насосов исходной воды и взрыхления фильтров | 1 | 370,0 | 370.0 |
| К6.1 | ПО „Ливгидромаш" | Насос вихревой консольный типа ВК 1/16 Q = 3.6 м³/ч Н = 16 м в. ст. с эл. дв. 4АХ80В4 N = 1.5 кВт; n = 1450 об/мин | 2 | 71.0 | 142.0 |
| К6.2 | ПО „Ливгидромаш" | Насос вихревой консольный типа ВК 1/16 Q = 3.6 м³/ч Н = 16 м в. ст. с эл. дв. 4АХ80В4 N = 1.5 кВт n = 1450 об/мин | 1 | 71.0 | 71.0 |
| К7 | Т.п. 903-1-293.91 Ал.3 черт. № 2066000000000 СБ | Блок насосов горячего водоснабжения | 1 | 455.0 | 455.0 |
| К7.1 | ПО „Ливгидромаш" | Насос вихревой консольный типа ВК 1/16 Q = 3.6 м³/ч Н = 16 м в. ст. с эл. дв. 4АХ80В4 N = 1.5 кВт n = 1450 об/мин | 3 | 71.0 | 213.0 |
| К8 | Монастырещенский машиностроительный завод | Блочная водоподготовительная установка ВПУ-1 Q = 1 м³/ч | 2 | 225,0 | 450.0 |
| К9 | Машиностроительный завод г. Нижний Новгород 4-ий ПНИСТ г. Киев ул. Механизаторов, 9 | Установка автоматизированная вакуумная деаэрационно-подпиточная ВДПУ-3 | 1 | 610.0 | 610.0 |
| К10 | Т.п. 903-1-295.91 Ал.Ч ч.2 черт. № 2101000000000 СБ | Блок фильтров обезжелезивания | 1 | 1560,0 | 1560.0 |
| К10.1 | Саратовский завод энергетического машиностроения | Фильтр ионитный I ст. ф700 ФИПа-I-0.7-0.6 Na | 2 | 570.0 | 1140.0 |
| К11 | Т.п. 903-1-295.91 Ал.Ч ч.1 черт. № 2072000000000 СБ | Блок хранения и приготовления раствора силиката натрия | 1 | 868.0 | 868.0 |
| К11.1 | черт. № 2072.03.00.000 СБ | Бак хранения силиката натрия V = 0.28 м³ | 1 | 80.0 | 80.0 |
| К11.2 | черт. № 2072.02.00.000 СБ | Напорный бак раствора силиката натрия V = 0,94 м³ | 1 | 444.0 | 444.0 |
| К11.3 | черт. № 2072.15.00.000 СБ | Фильтр - отстойник | 1 | 0.5 | 0.5 |
| К12 | ОСТ 34-42-560-82 | Бак взрыхляющей промывки фильтров, V = 1.6 м³ | 1 | 237.0 | 237.0 |
| | Т.п. 903-1-295.91 Ал.Ч ч.2 черт. № 2102000000000 СБ | | | | |
| К13 | ОСТ 34-42-560-82 | Бак-усреднитель регенерационных сточных вод V = 4 м³ | 1 | 388,0 | 388.0 |
| | Т.п. 903-1-295.91 Ал.Ч ч.2 черт. № 2103000000000 СБ | | | | |
| К14 | ОСТ 34-42-559-82 Т.п. 903-1-295.91 Ал.Ч ч.2 черт. № 2104000000000 СБ | Бак подпиточный V = 1 м³ | 1 | 190.0 | 190.0 |
| К15 | Т.п. 903-1-293.91 Ал.3 черт. № 2073000000000 СБ | Блок подогревателей исходной воды | 1 | 301.0 | 301.0 |
| К15.1 | ТУ400-28-429-82Е | Подогреватель водоводяной 3-76 х 2000 - Р - I | | | |
| | Завод „Массантехпром" | Fнагр. = 0.65 м² (1 секция) | 1 | 45.18 | 45.18 |
| К16 | Т.п. 903-1-293.91 Ал.3 черт. № 2087000000000 СБ | Блок подогревателей горячего водоснабжения | 1 | 480.0 | 480.0 |
| К16.1 | ТУ400-28-429-82Е | Подогреватель водоводяной 3-76 х 2000 - Р - Ч | | | |
| | Завод „Массантехпром" | Fнагр. = 0.65 м² (1 секция) | 1 | 168,75 | 168.75 |
| К17 | ОСТ 34-42-561-82 Т.п. 903-1-293.91 Ал.3 черт. № 2094000000000 СБ | Бак-аккумулятор V = 15 м³ | 2 | 3450,0 | 6900.0 |
| К18 | ТЕ 567.00.000 СБ серия 5.903-13 вып.5 | Грязевик 16-100 | 1 | 59.2 | 59.2 |
| К19 | ТЕ 567.00.000 СБ серия 5.903-13 вып.5 | Грязевик 16-40 | 1 | 15.8 | 15.8 |
| К20 | Московский чугунолитейный завод им. Войкова | Противонакипное магнитное устройство ПМУ-10; Q = 3 м³/ч | 1 | 7.5 | 7.5 |
| К21 | —"— | Антирелаксационное магнитное устройство ПМУ-10; Q = 3 м³/ч | 1 | 11.7 | 11.7 |
| К22 | Учреждение П/Я ЧР-65/16 | Золоулавливающая группа | 1 | 1365,0 | 1365.0 |
| К22.1 | г. Тольятти Куйбышевской обл. | Циклон ЦН-15-400-ЧУП | 1 | 850.0 | 850.0 |
| К22.3 | ОСТ 108.132.01.80 | Мигалка с конусным клапаном Ду100 | 1 | 21.0 | 21.0 |
| К23 | Забайкальский завод подъемно-транспортного оборудования | Кран мостовой электрический однобалочный подвесной однопролетный Г/п 2т во взрывобезопасном исполнении | 1 | 1510,0 | для зак. склада |
| | ТУ 24.09.391-83 | L пр. = 9.0 м l к = 0.6 м L кр. = 10.2 м Н под. = 6.0 м | | | |
| К24 | ПО „Металлоизделий" (г. Бучач Тернопольской обл.) | Грейфер моторный двухчелюстной V = 0.63 м³ | 1 | 1000,0 | для закрытого склада |
| К25 | Т.п. 903-1-295.91 Ал.Ч ч.2 черт. № 2059000000000 СБ | Кюбель | 6 | 55,0 | |
| К26 | Какчетавское ПО Россельмаш г. Красноармейск | Тележка ТУ-300 | 3 | 83.0 | |
| К27 | П/я НЖмаш завода г. Днепропетровск | Трактор ЮМЗ-6Л/6М | 1 | 3147,0 | для открытого склада |
| К28 | Коломыйский з-д сельскохозяйственных машин г. Ивано-Франковск | Погрузчик-экскаватор ПЭ-0.8Б | 1 | 22500 | для открытого склада |
| К29 | Т.п. 903-1-295.91 Ал.Ч ч.4 черт. № 2063000000000 СБ черт. № 2078000000000 СБ | Транспортер цепной с горизонтальной и наклонной частями | 1 | 1145,0 | 1145,0 |
| К30 | Т.п. 903-1-295.91 Ал.Ч ч.2 черт. № 2061000000000 СБ | Тележка для золы | 1 | 52.0 | 52.0 |
| К31 | Т.п. 903-1-295.91 Ал.Ч ч.2 черт. № 2060000000000 СБ | Ящик для золы | 1 | 45.0 | 45.0 |
| К32 | Завод „Гомсельмаш" | Прицеп-емкость специальная с металлическими бортами ПСЕ-Ф-12.5Б | 1 | 2.500 | 2.500 |
| К33 | Машиностроительный завод „Красный металлист" г. Москва | Таль электрическая передвижная Т30050-71120-01 Г/п 0.5Т | 2 | 7.50 | 150.0 |
| К34 | 3-0.5-Ч-32 | Кран консольный стационарный, поворотный ручкой типаз Г/п 0,5 Т с максимальным вылетом крюка L = 4.0 м Н = 3,2 м | 1 | 1300.0 | для закрытого склада |
| | ГОСТ 19494-74 | | | | |
| К35 | ТУ22-5751-85 | Компрессор диафрагменный | 1 | 21.0 | 21.0 |
| | Вильнюсский з-д строительно-отделочных машин | СО-45Б Q = 3.1 м³/ч Р = 0,3 МПа с эл. дв. № 0.37 кВт | | | |
| К36 | Андижанский машзавод | Насос ручной поршневой РПН-32 Q = 2.1 м³/ч Н = 20 м. в. ст для перекачки р-ра соли и силиката натрия. | 1 | 11.1 | 11.1 |
| К37 | Т.п. 903-1-293.91 Ал.5 лист КЖ 17 | Охлаждающий колодец | | | |
| К38 | Новгородский мебельный комбинат | Стол лабораторный СТХ-1 химический пристенный 600×800×800 | 1 | 130.0 | 130.0 |
| К39 | | Верстак слесарный 5101 1250×750×1580 | 1 | 170.0 | 170.0 |

## Примечания.

1. Спецификация оборудования и блоков выполнена для вариантов открытого и закрытого складов топлива.
2. Для закрытого склада топлива поз. К27, К28, К34 исключаются.
3. Для открытого склада топлива поз. К23, К24 исключаются.
4. Остальные позиции оборудования относятся к вариантам с открытым и закрытым складами топлива.

Привязан

Инв. №

Инв. № подл. | Подпись и дата | Взам. инв. №


| | | | |
|---|---|---|---|
| ТП 903-1-293.91 ТМ | | | |
| Котельная с 2 котлами КВМ-0.63К | Стадия | Лист | Листов |
| Система теплоснабжения-Закрытая топливо-сортированные угли. | Р.П. | 5 | |
| Спецификация оборудования и блоков оборудования котельной. | ЦНИИЭП инженерного оборудования г. Москва | | |

| | | |
|---|---|---|
| Провер. | Повстянюк | |
| Вед. инж. | Рыжкова | |
| Гл. спец. | Качура | |
| ГИП | Порубаев | |
| Н. контр. | Гершова | |
| Нач. отд. | Зекер | |


25141-01 8

Альбом 2

## План на отм. 0.000

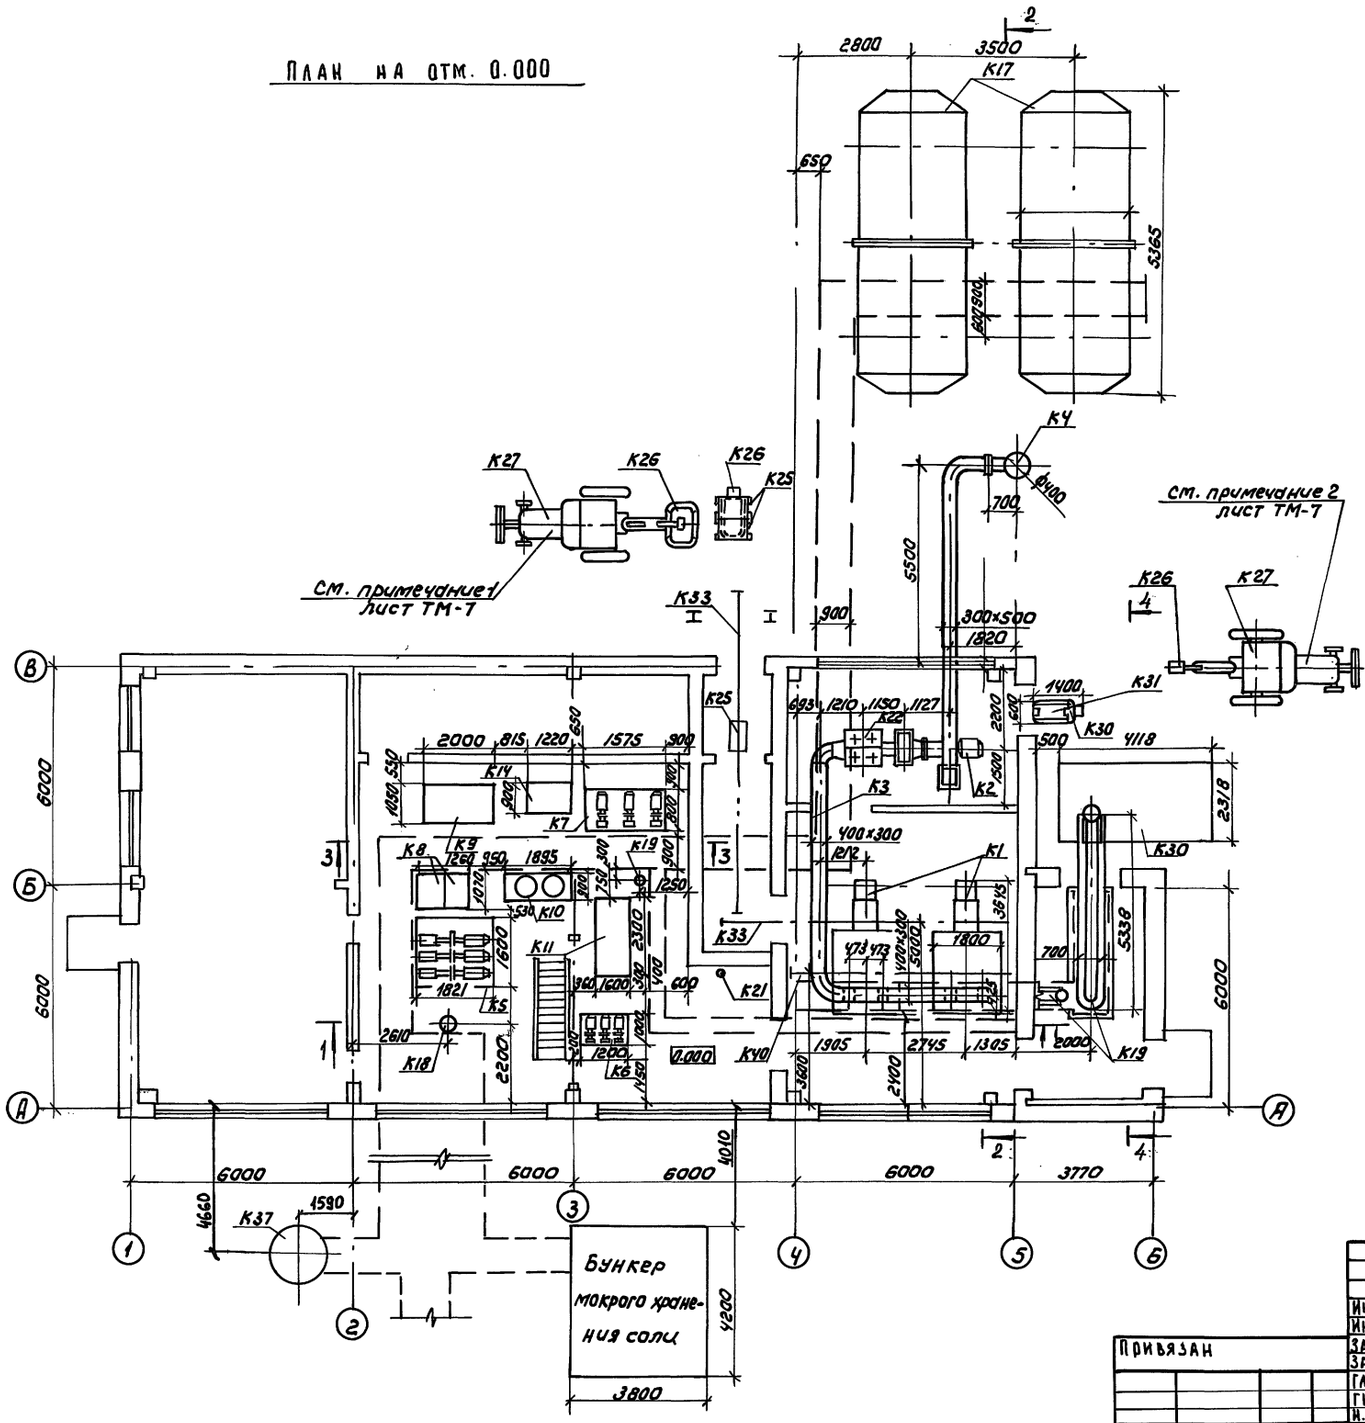


## План на отм. 2.800

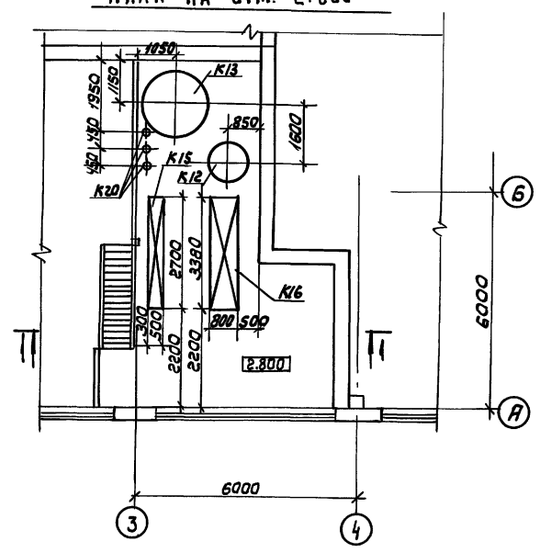


Привязан

Инв.№

| | | |
|---|---|---|
| Инж II к. | Митрюхина | |
| Инж. I к. | Калинина | |
| Зав. гр. | Повстяной | |
| Зав. гр. | Ершова | |
| Гл. спец. | Качура | |
| ГИП | Порублев | |
| Н. контр. | Рыжкова | |
| Нач. отд. | Вэскер | |

ТП 903-1-293.91 ТМ

Котельная с 2 котлами КВМ-0,63К
Система теплоснабжения - закрытая
Топливо - сортированные угли.

| Стадия | Лист | Листов |
|---|---|---|
| РП | 6 | |

Компоновка оборудования
Планы на отм. 0.000; 2.800
Склад топлива - открытый


ЦНИИЭП инженерного оборудования г. Москва

25141-01 9


Инв.№ подл. | Подпись и дата | Взам. инв.№

Альбом 2


1-1

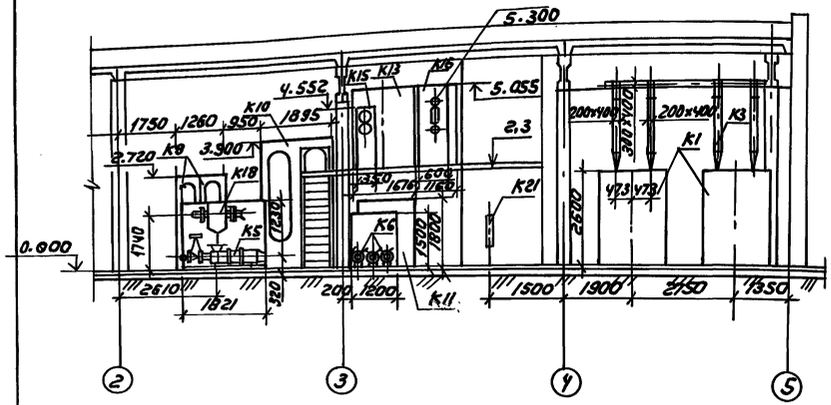



3-3

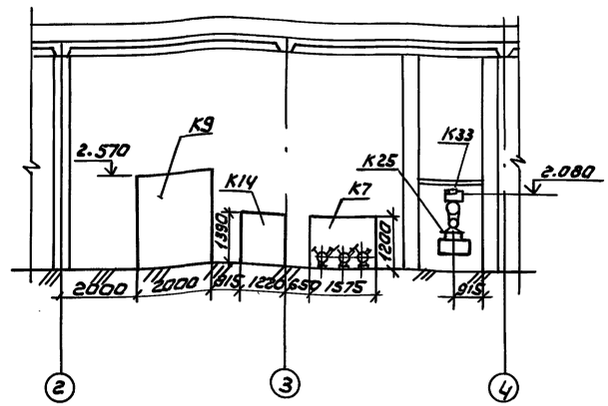



2-2

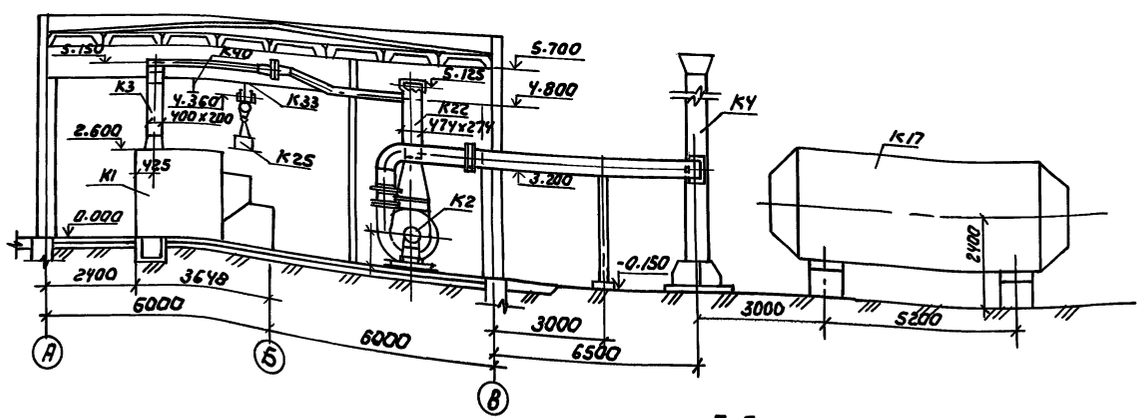


4-4

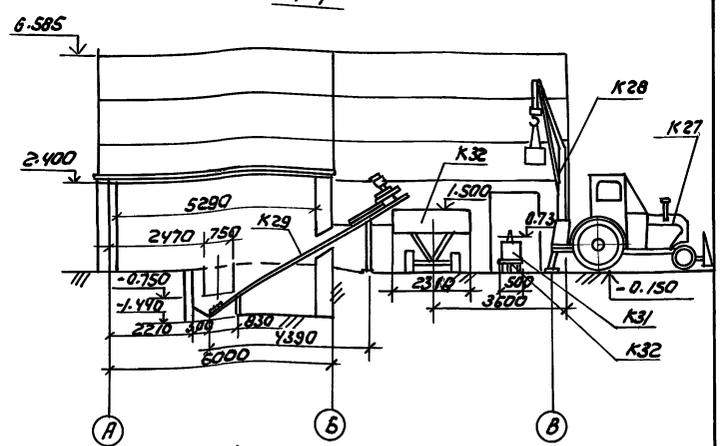


5-5

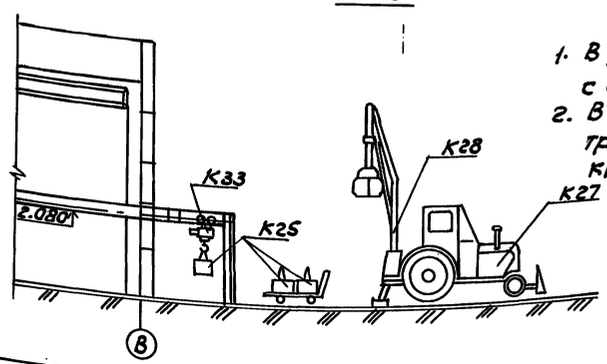


Примечания

1. В разрезе 5-5 показано положение трактора (К27) с погрузчиком-экскаватором (К28) с использованием грейфера для загрузки углем.
2. В разрезе 4-4 показана выгрузка золы из ящиков (К31) в прицеп (К32) трактором (К27) с погрузчиком-экскаватором (К28) с использованием крюка.

Привязан

Инв.№

| | | | | |
|---|---|---|---|---|
| ГИП | Порублев | | ТП 903-1-293.91 ТМ | |
| Инж. пр. | Митрюхина | | | |
| Инж. тех. | Калинина | | | |
| Зав. гр. | Поветяной | | | |
| Зав. гр. | Ершова | | | |
| Гл. спец. | Качура | | | |
| Н. контр. | Рыжкова | | | |
| Нач. отд. | Вэскер | | | |


| | | | |
|---|---|---|---|
| Котельная с 2 котлами КВМ-0,63 К систематеплоснабжения-закрытая топливо-сортированные угли | Стадия | Лист | Листов |
| | РП | 7 | |
| Компоновка оборудования разрез 1-1, 2-2, 3-3, 4-4, 5-5 склад топлива-открытый | ЦНИИЭП инженерного оборудования г. Москва | | |

25141-01 10


Инв.№ подл. | Подпись и дата | Взам. инв.№

Альбом 2

## План на отм. 0.000

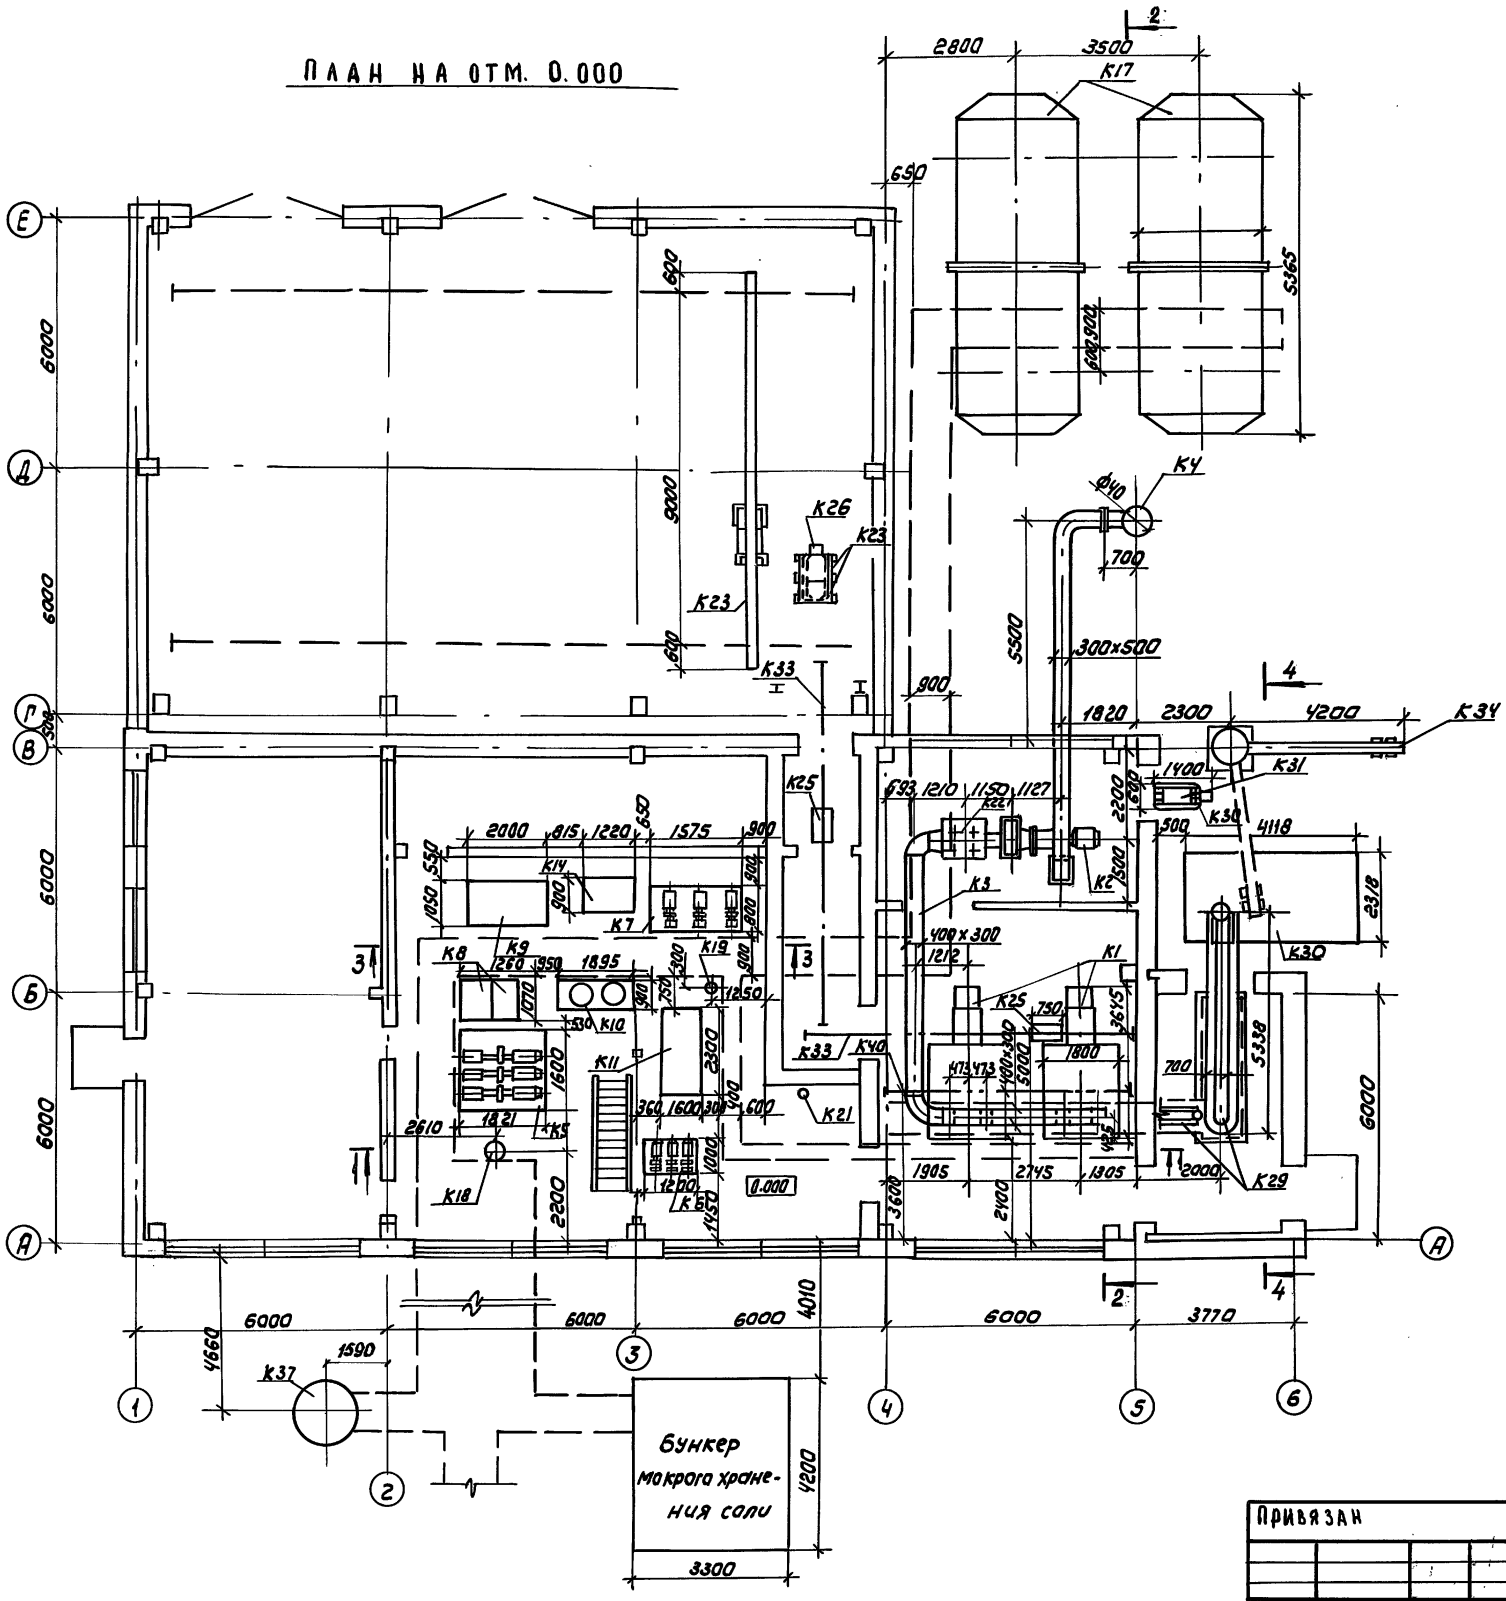


## План на отм. 2.800

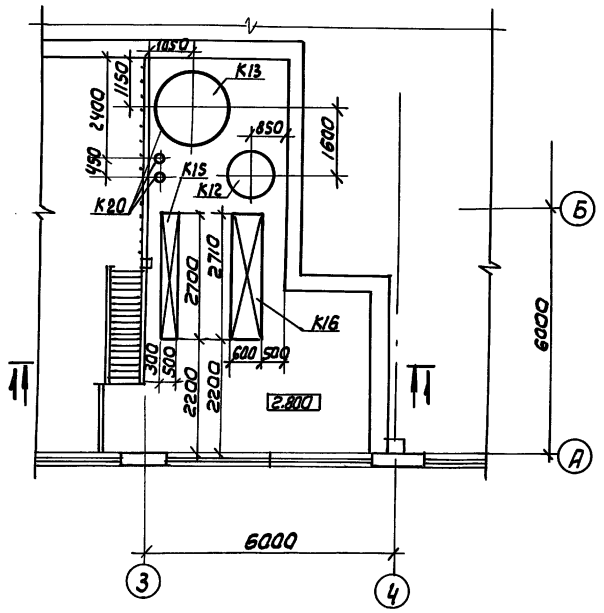


Привязан

Инв.№

| | | | |
|---|---|---|---|
| Инж.Л.к. | Митрюхина | | |
| Инж.Т.к. | Калинина | | |
| Зав.гр. | Повстяной | | |
| Зав.гр. | Ершова | | |
| Гл.спец. | Качура | | |
| ГИП | Порубаев | | |
| Н.контр. | Рыжкова | | |
| Нач.отд. | Вэскер | | |

ТП 903-1-293.91 ТМ

Котельная с 2 котлами КВМ-0,63К
Система теплоснабжения-закрытая
Топливо-сортированные угли.

| Стадия | Лист | Листов |
|---|---|---|
| РП | 8 | |

Компоновка оборудования
Планы на отм. 0.000; 2.800
Склад топлива-закрытый


ЦНИИЭП инженерного оборудования г. Москва

25141-01 11


Инв.№ подл. | Подп. и дата | Взам. инв.№

Альбом 2


## 1-1

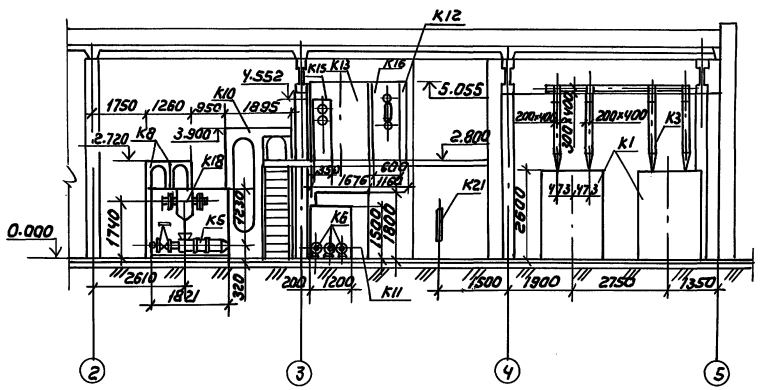



## 3-3

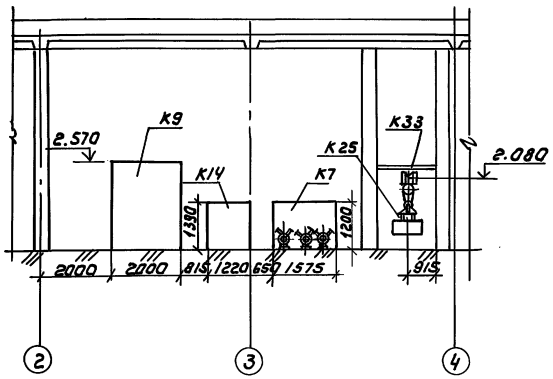



## 2-2

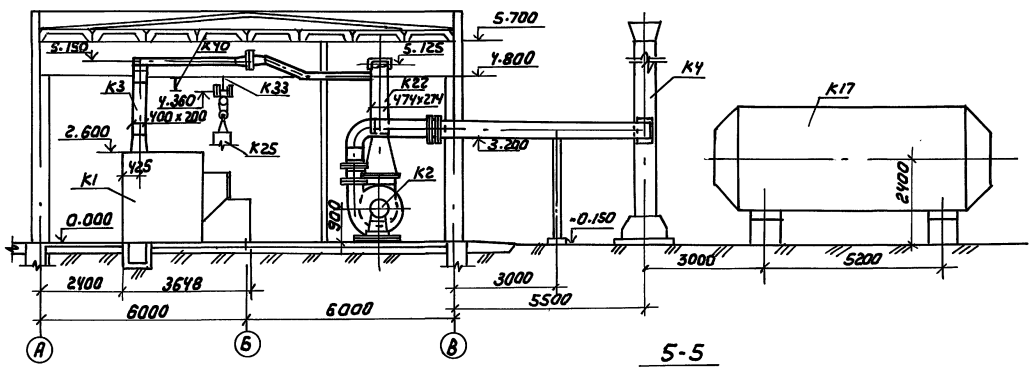


## 4-4

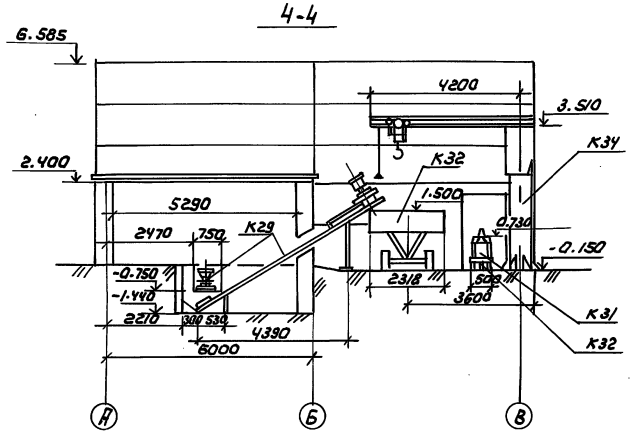


## 5-5

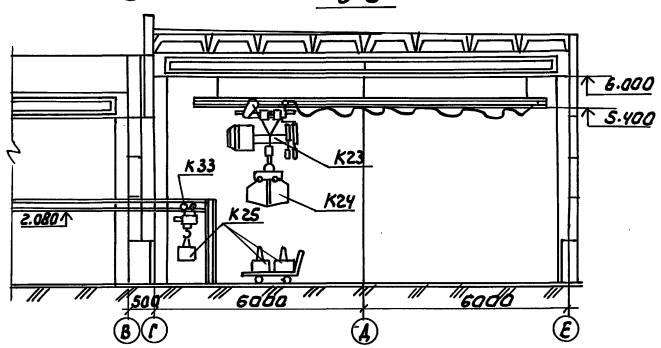


Привязан


Инв.№

| | | | | | |
|---|---|---|---|---|---|
| Инж.пр. | Митрюхина | | ТП 903-1-293.91 | ТМ | |
| Инж.тк | Калинина | | | | |
| Зав.гр | Повстяной | | Котельная с 2 котлами КВМ-063К | Стадия | Лист | Листов |
| Зав.гр | Ершова | | Система теплоснабжения закрытая | РП | 9 | |
| Гл.спец | Кочура | | Топливо-сортированные угли | | | |
| ГИП | Порублев | | Компоновка оборудования | ЦНИИЭП инженерного оборудования г.Москва | | |
| Н.контр | Рыжкова | | Разрез 1-1, 2-2, 3-3, 4-4, 5-5 | | | |
| Нач.отд | Вэскер | | Склад топлива-закрытый | | | |

25141-01 12

Инв.№ подл. | Подпись и дата | Взам. инв.№

Альбом 2

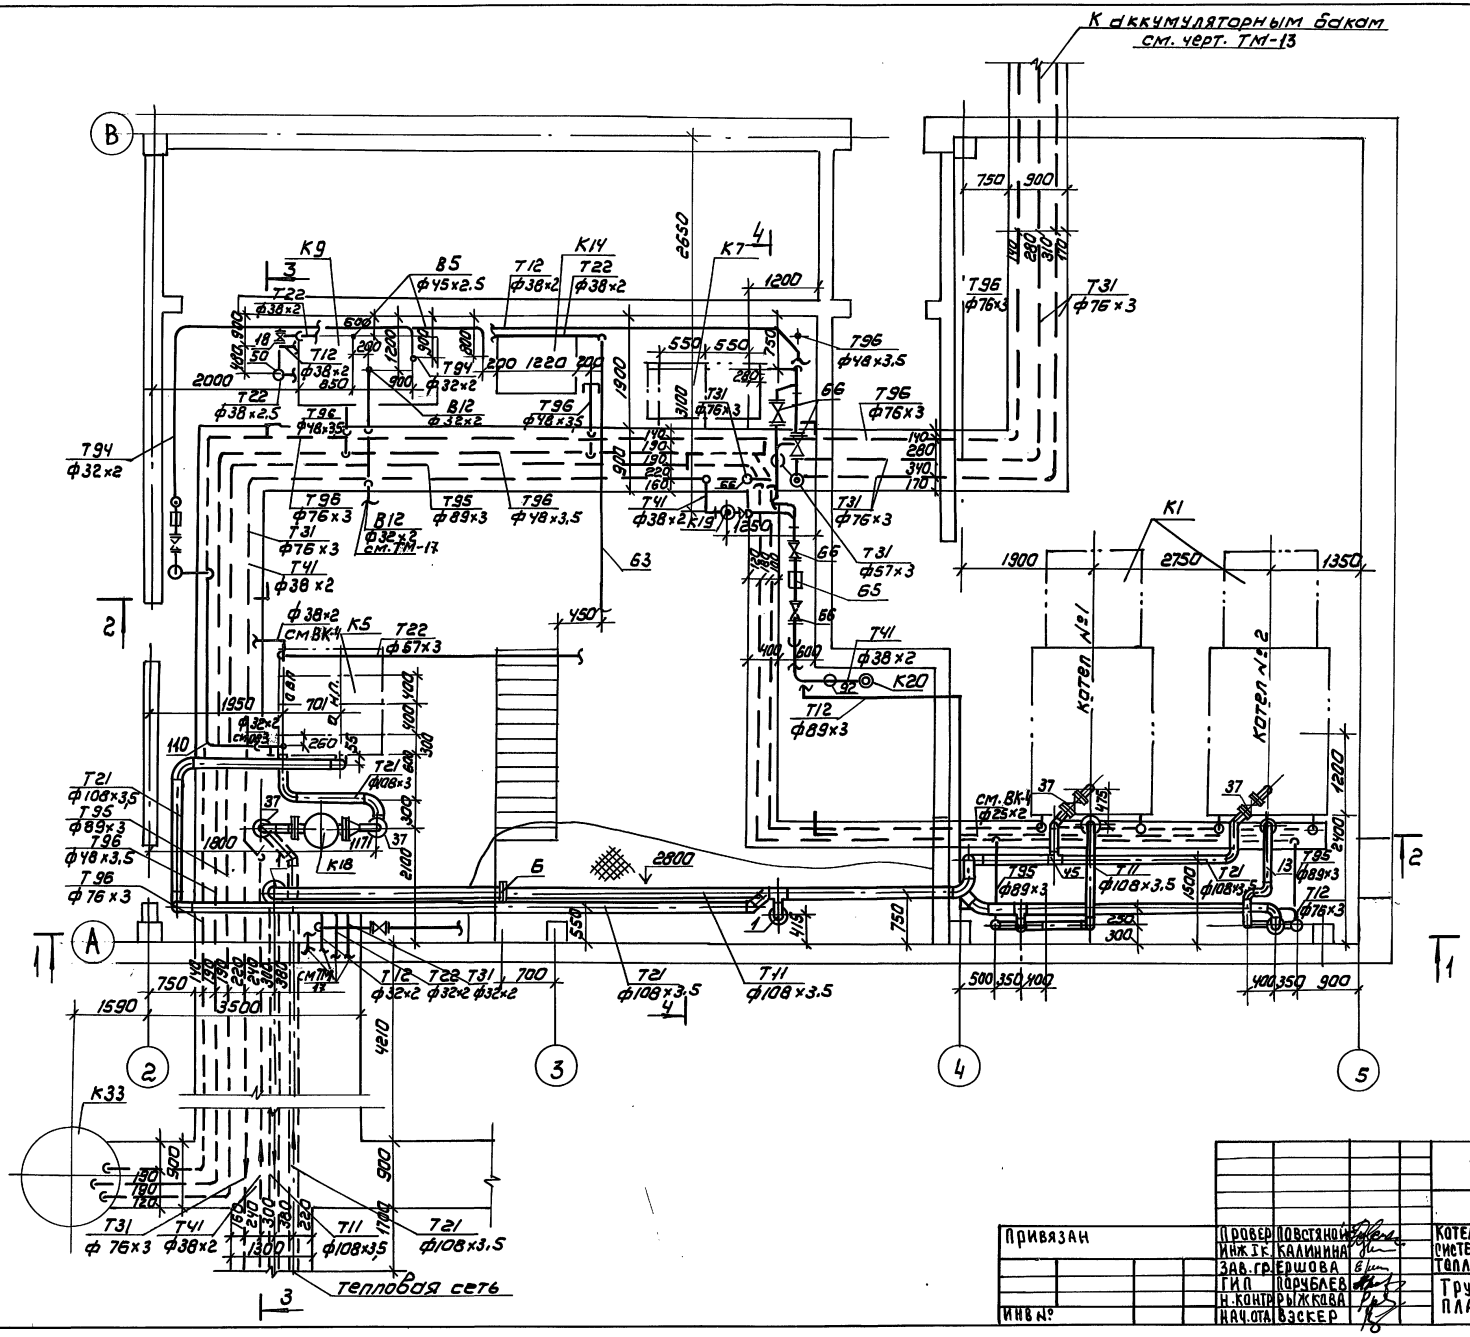



| | | | | | |
|---|---|---|---|---|---|
| Привязан | | Провер. | Повстяной | ТП 903-1-293.91 ТМ | |
| | | Инж. ТК | Калинина | Котельная с 2 котлами КВМ-0,63 | Стадия / Лист / Листов |
| | | Зав. гр. | Ершова | Система теплоснабжения - закрытая | Р.П. / 10 / |
| | | ГИП | Горчубаев | Топливо - сортированные угли | |
| | | Н. контр. | Рыжкова | Трубопроводы котельной План на отм. 0.000 | ЦНИИЭП инженерного оборудования г. Москва |
| Инв. № | | Нач. отд. | Взскер | | |

Инв. № подл. | Подпись и дата | Взам. инв. №


25141-01 13

Альбом 2

## Разрез 1-1

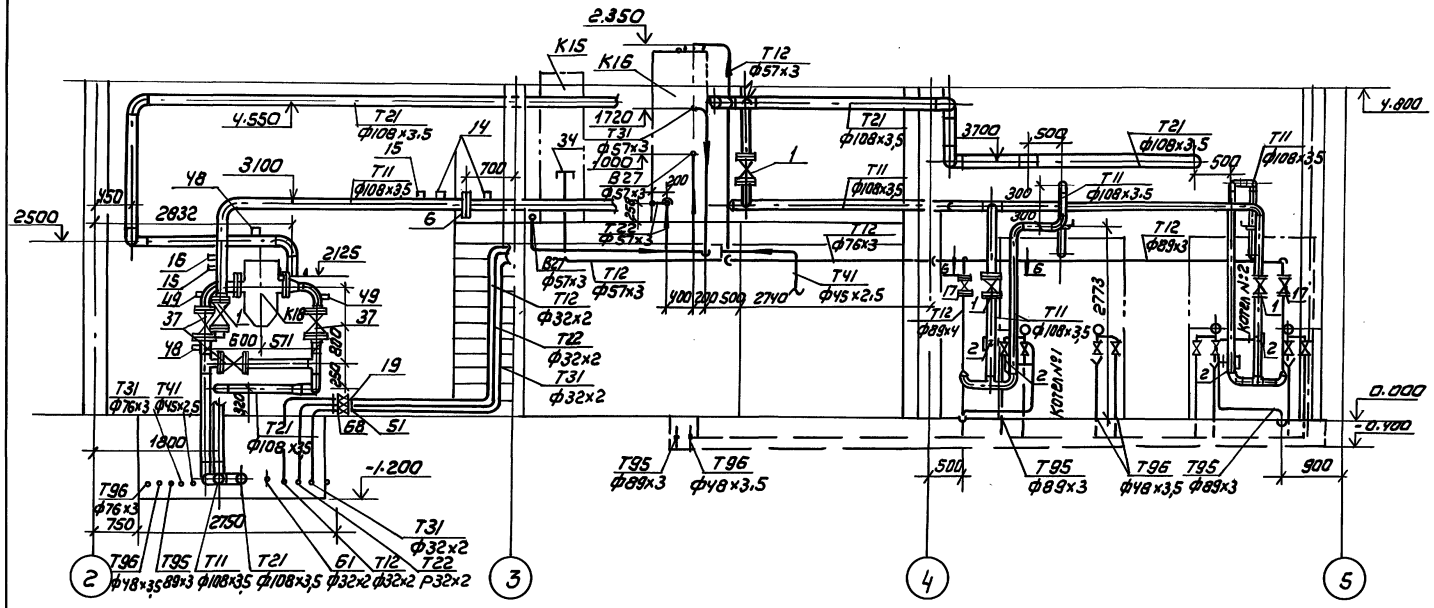


## Разрез 2-2

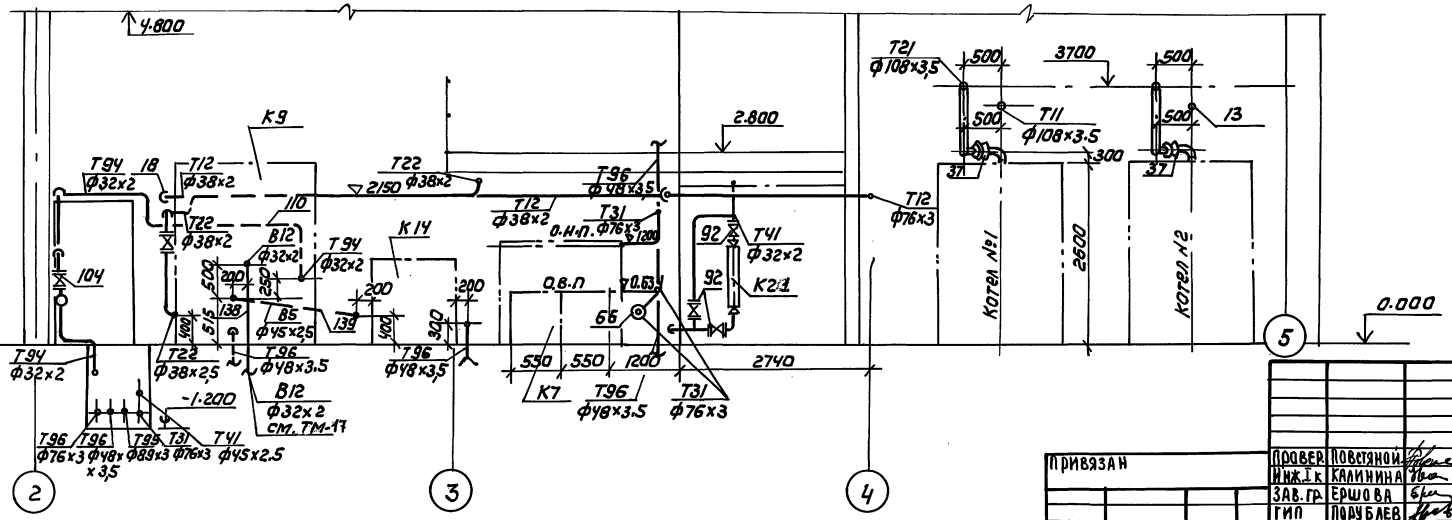


| | | | |
|---|---|---|---|
| Привязан | | | |
| Инв.№ | | | |

| | | | |
|---|---|---|---|
| Провер. | Повстяной | | |
| Инж.1к. | Калинина | | |
| Зав.гр. | Ершова | | |
| ГИП | Порублев | | |
| Н.контр. | Рыжкова | | |
| Нач.отд. | Взскер | | |

ТП 903-1-293.91 ТМ

Котельная с 2 котлами КВМ-0,63К
Система теплоснабжения-закрытая
Топливо-сортированные угли

Трубопроводы котельной
Разрезы 1-1; 2-2

| Стадия | Лист | Листов |
|---|---|---|
| РП | 11 | |


ЦНИИЭП инженерного оборудования г. Москва

25141-01 14


Инв.№ подл. | Подпись и дата | Взам. инв.№

Альбом 2


## Разрез 3-3

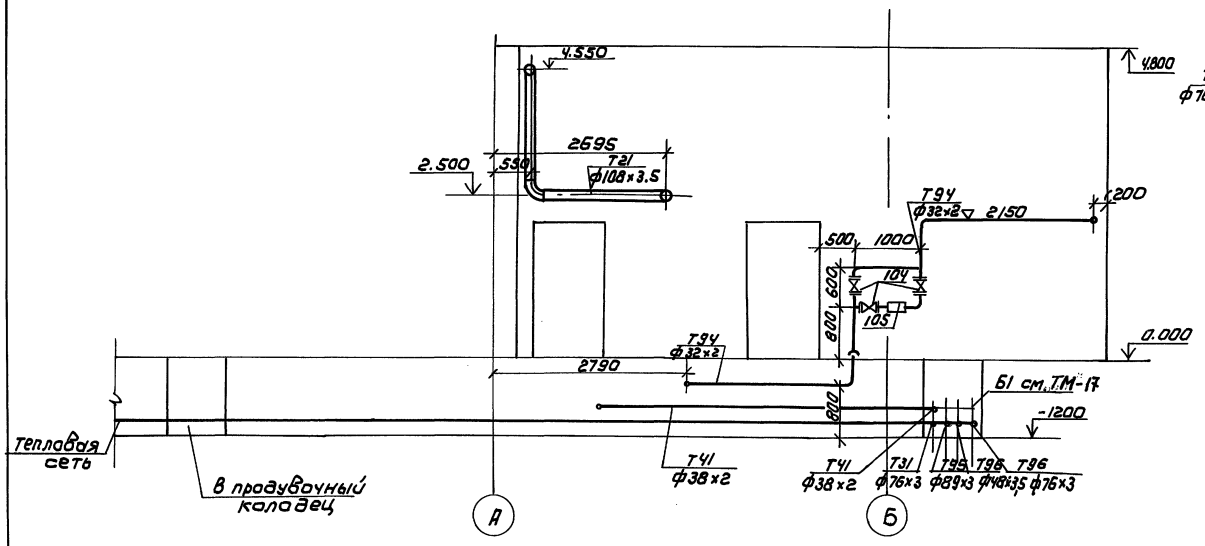



## Разрез 6-6

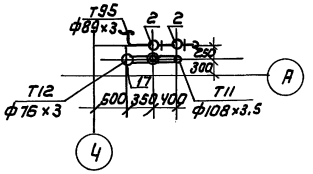



## Разрез 8-8

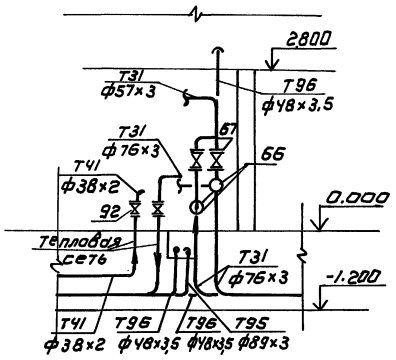



## Разрез 4-4

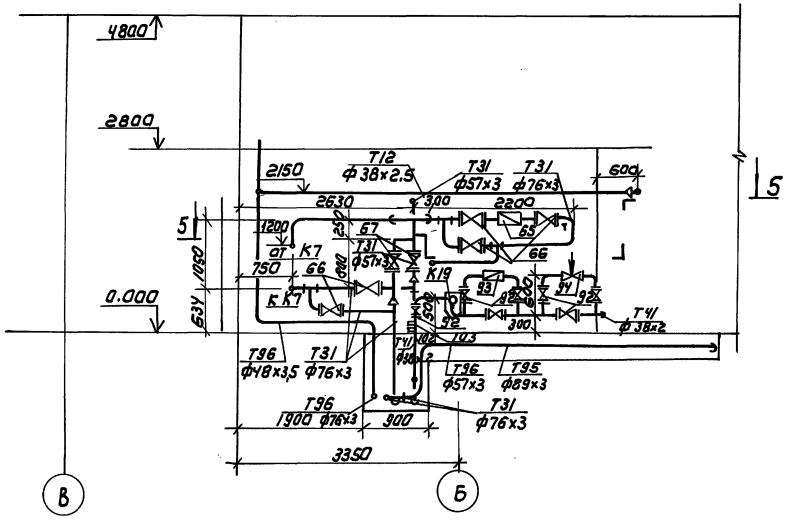


## План 5-5

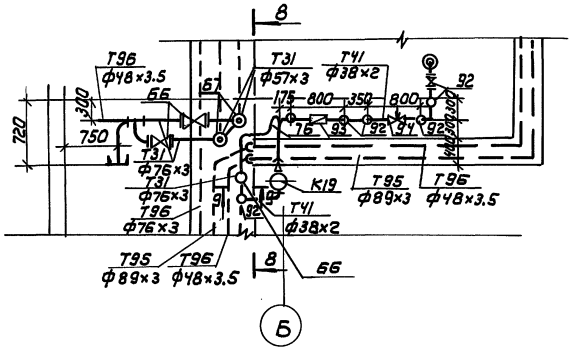


## Разрез 10-10

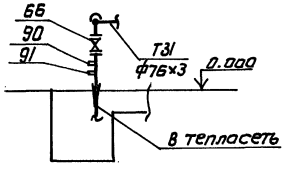


| | | | | | | | |
|---|---|---|---|---|---|---|---|
| Привязан | | | | ТП 903-1-293.91 ТМ | | | |
| | Провер. | Повстяной | | Котельная с 2 котлами КВМ-0,63; система теплоснабжения - закрытая; топливо - сортированные угли | Стадия | Лист | Листов |
| | Инж. ТК | Калинина | | | Р.П. | 12 | |
| | Зав. гр. | Ершова | | Трубопроводы котельной разрезы 3-3; Ч-Ч; 6-6; 8-8; 10-10. План 5-5 | ЦНИИЭП инженерного оборудования г. Москва | | |
| | ГИП | Порублев | | | | | |
| | Н. контр. | Рыжкова | | | | | |
| | Нач. отд. | Вэскер | | | | | |


Инв.№ подл. | Подпись и дата | Взам. инв.№

25141-01 15

Альбом 2

## Примечания


1. Бак-аккумулятор предназначен для хранения воды с температурой до 70°С. Теплопотери через теплоизоляцию не должны превышать 1,6 $\frac{Вт}{м^2 \cdot °С}$ ($1,4 \frac{ккал}{ч \cdot м^2 \cdot °С}$). Толщина изоляции указана минимальная. Конструкция люка – полносборная съемная. Аналог – серия 3.903-11 листы 159, 197.
2. Техномонтажная ведомость на изоляцию бака выполнена на листе ТМ-26. Допустима приварка штырей.

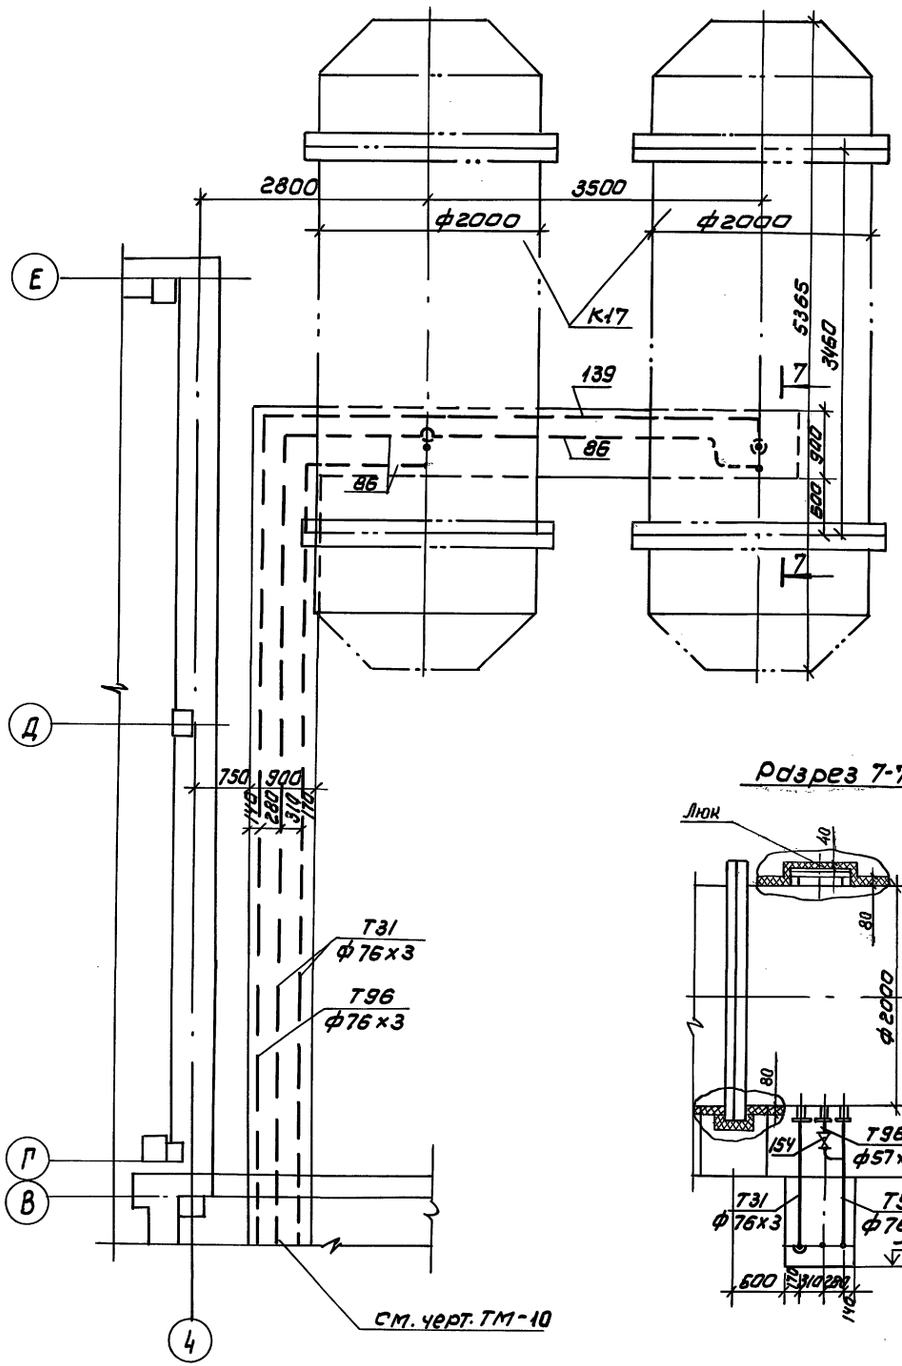



## Разрез 7-7




## План на отм. 2.800

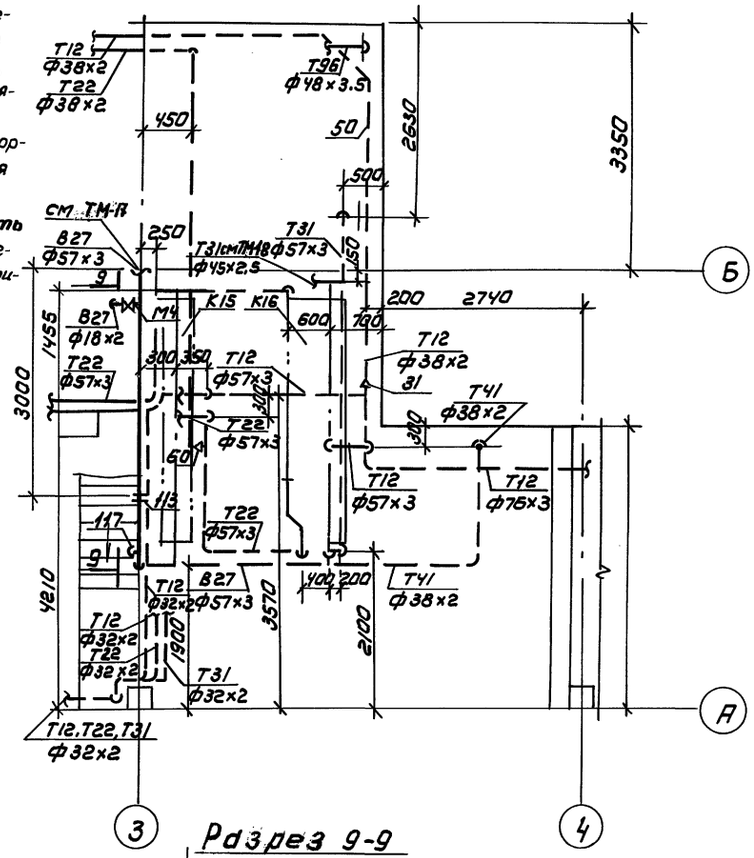


## Разрез 9-9

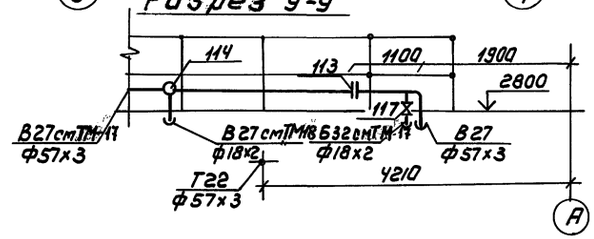


| | | | | | |
|---|---|---|---|---|---|
| Привязан | | | ТП 903-1-293.91 ТМ | | |
| | Провер. | Повстянай | Котельная с 2 котлами КВМ-0,63 | Стадия | Лист | Листов |
| | Инжен. | Калинина | Система теплоснабжения-закрытая | Р.П. | 13 | |
| | Зав. гр. | Ершова | Топливо-сортированные угли | | | |
| | ГИП | Порублев | Трубопроводы котельной | ЦНИИЭП инженерного оборудования г. Москва | | |
| | Н. контр. | Рыжкова | Планы аккумуляторных баков, площадки на отм. 2.800; Разрез 7-7, 9-9 | | | |
| Инв.№ | Нач. отд. | Вэскер | | | | |

25141-01 16

Инв.№ подл. | Подпись и дата | Взам. инв.№

| Марка поз | Обозначение | Наименование | Кол. | Масса ед.кг | Приме-чание |
|---|---|---|---|---|---|
| Т11 | Трубопровод подающий сетевой воды t=95°С ; Р=0.6 МПа | | | | |
| 1 | | Задвижка 30с82нж Ду 100 : Ру 2.5 МПа | 3 | 52 | 156 |
| 2 | | Клапан предохрани-тельный 17 ч 18бр Ду 50 : Ру 1.6 МПа | 4 | 14 | 56 |
| 3 | ГОСТ 12821-80 | Фланец 1-100-25 | 6 | 6.51 | 38.6 |
| 4 | ГОСТ 12821-80 | Фланец 1-50-16 | 8 | 2.28 | 18.04 |
| 5 | ГОСТ 12821-80 | Фланец квадратный 1-100-6 | 2 | 3.35 | 6.7 |
| 6 | 16 ОСТ 34-42-756-85 | Соединение фланце-вое 100-1.0 | 1 | 14.58 | 14.58 |
| 7 | ГОСТ 14911-82 | Опора ОПП2-100.108 | 10 | 1.63 | 16.3 |
| 8 | 04 ОСТ 34-42-622-84 | Опора 108 | 1 | 1.4 | 1.4 |
| 9 | ГОСТ 16127-78 | Подвеска ПТ-108-400 | 5 | 2.3 | 11.5 |
| 10 | ГОСТ 17375-83 | Отвод 90° 108×4 | 20 | 2.5 | 50 |
| 11 | ГОСТ 17376-83 | Тройник 108×4 | 4 | 3.2 | 12.8 |
| 12 | ГОСТ 17378-83 | Переход 108×4-89×35 | | 1.0 | |
| 13 | | Трубопровод из сталь-ных электросварных труб по ГОСТ 10704-76 ф108×3 | 80 | 1.77 | 621.6 |
| 14 | 1-05 ОСТ 34.223-73 | Фланец с патрубком | 2 | | |
| 15 | 10-3К4-1-75 | Бобышка БП1-М27-55 | 2 | | |
| 16 | | Штуцер М27×1.5-100 | 1 | | |
| | | Заглушка М27×1.5 | 1 | | |
| Т12 | Трубопровод воды на водоводяные подогре-ватели t=95°С; Р=0.6 МПа | | | | |
| 17 | | Клапан 15кч 16нж Ду 65 ; Ру 2.5 МПа | 2 | 25 | 50 |
| 18 | | Клапан 15кч 16нж Ду 32 ; Ру 2.5 МПа | 1 | 8 | 8 |
| 19 | | Клапан 15кч 19п2 Ду 25 : Ру 2.5 МПа | 1 | 2.7 | 2.7 |
| 20 | ГОСТ 12821-80 | Фланец 1-65-25 | 4 | 3.71 | 14.84 |
| 21 | ГОСТ 12821-80 | Фланец 1-32-25 | 2 | 1.83 | 3.66 |
| 22 | ГОСТ 12821-80 | Фланец 1-25-25 | 2 | 1.18 | 2.36 |
| 23 | ГОСТ 12821-80 | Фланец 1-40-10 | 1 | 1.83 | 1.83 |
| 24 | ГОСТ 16127-78 | Подвеска ПТ-76-250-80 | 10 | 1.6 | 16 |
| 25 | ГОСТ 14911-82 | Опора ОПП2-100.78 | 5 | 1.17 | 5.85 |
| 26 | ГОСТ 14911-82 | Опора ОПП1-38 | 10 | 0.02 | 0.2 |
| 27 | ГОСТ 14911-82 | Опора ОПБ1-32 | 10 | 0.03 | 0.3 |
| 28 | ГОСТ 17375-83 | Отвод 90° 76×3.5 | 10 | 1.0 | 10 |
| 29 | ГОСТ 17376-83 | Тройник 76×3.5 | 10 | 1.5 | 15 |
| 30 | ГОСТ 17378-83 | Переход 76×3.5-51×3 | 2 | 0.4 | 0.8 |
| 31 | ГОСТ 17378-83 | Переход 76×3.5-38×2.5 | 2 | 0.3 | 0.6 |
| 32 | ГОСТ 17378-83 | Переход 57×3-32×2 | 1 | 0.2 | 0.2 |
| 33 | | Трубопровод из сталь-ных электросварных труб по ГОСТ 10704-76 ф 76×3 | 30 | 5.4 | 162 |
| 34 | | ф 57×3 | 10 | 4 | 40 |
| 35 | | ф 38×2.5 | 20 | 1.78 | 35.6 |
| 36 | | ф 32×2 | 20 | 1.48 | 29.6 |
| Т21 | Трубопровод обратной сетевой воды t=70°С ; Р=0.15 МПа | | | | |
| 37 | | Задвижка 30с82нж Ду 100 : Ру 2.5 МПа | 6 | 52 | 312 |
| 38 | ГОСТ 12821-80 | Фланец 1-100-25 | 12 | 6.51 | 78.12 |
| 39 | ГОСТ 12821-80 | Фланец 1-125-16 | 1 | 6.75 | 6.75 |
| 40 | ГОСТ 12821-80 | Фланец 1-100-16 | 1 | 4.9 | 4.9 |
| 41 | ГОСТ 16127-78 | Подвеска ПТ-100-400 | 10 | 2.3 | 23 |
| 42 | 04 ОСТ 34-42-622-84 | Опора 108 | 3 | 1.4 | 4.2 |
| 43 | ГОСТ 14911-82 | Опора ОПП2-100.108 | 5 | 1.63 | 8.15 |
| 44 | ГОСТ 17375-83 | Отвод 90° 108×4 | 20 | 2.5 | 50 |
| 45 | ГОСТ 17376-83 | Тройник 108×4 | 10 | 3.2 | 32 |
| 46 | ГОСТ 17378-83 | Переход 133×5-10 ×4 | 1 | 1.7 | 1.7 |
| 47 | | Трубопровод из стальных электро-сварных труб по ГОСТ 10704-76 ф108×3 | 40 | 7.27 | 310.8 |
| 48 | 10 3К4-1-75 | Бобышка БП1-М27-55 | | 2 | |
| 49 | 3К4-45-76 | Штуцер М27×1.5-50 | | 2 | |
| | | Заглушка М27×1.5 | | 2 | |
| Т22 | Трубопровод воды от водоводяных подогре-вателей t=30°С; Р=0.15 МПа | | | | |
| 50 | | Клапан 15кч 16нж Ду 32 ; Ру 2.5 МПа | 1 | 8 | 8 |
| 51 | | Клапан 15кч 19п2 Ду 25 : Ру 2.5 МПа | 1 | 2.7 | 2.7 |
| 52 | ГОСТ 12821-80 | Фланец 1-32-25 | 2 | 1.83 | 3.66 |
| 53 | ГОСТ 12821-80 | Фланец 1-25-25 | 2 | 1.18 | 2.36 |
| 54 | ГОСТ 12821-80 | Фланец 1-40-10 | 1 | 1.83 | 1.83 |
| 55 | ГОСТ 16127-78 | Подвеска ПТ-57-200 | 3 | 1.4 | 4.2 |
| 56 | ГОСТ 14911-82 | Опора ОПБ1-38 | 10 | 0.02 | 0.2 |
| 57 | ГОСТ 14911-82 | Опора ОПБ1-32 | 10 | 0.03 | 0.3 |
| 58 | ГОСТ 17375-83 | Отвод 90° 57×3 | 10 | 0.3 | 3 |
| 59 | ГОСТ 17376-83 | Тройник 57×3 | 5 | 0.8 | 4.0 |
| 60 | ГОСТ 17378-83 | Переход 57×3-38×2 | 2 | 0.2 | 0.4 |
| 61 | ГОСТ 17378-83 | Переход 57×3-32×2 | 2 | 0.2 | 0.4 |
| 62 | | Трубопровод из сталь-ных электросварных труб по ГОСТ 10704-76 ф57×3 | 15 | 4 | 60 |
| 63 | | ф38×2.5 | 20 | 1.78 | 35.6 |
| 64 | | ф32×2 | 20 | 1.48 | 29.6 |
| Т31 | Трубопровод воды на горячее водоснабже-ние t=60°С ; Р=0.2-0.57 МПа | | | | |
| 65 | ГУ25-247022-86 | Счетчик крыльчатый го-рячей воды ВСКМГ Ду50 | 1 | 12 | 12 |
| 66 | | Клапан 15кч 16нж Ду 65 : Ру 2.5 МПа | 6 | 25 | 150 |
| 67 | | Клапан 15кч 16нж Ду 50 ; Ру 2.5 МПа | 2 | 14 | 2.8 |
| 68 | | Клапан 15кч 19п2 Ду 25 : Ру 2.5 МПа | 1 | 2.7 | 2.7 |
| 69 | ГОСТ 12821-80 | Фланец 1-65-25 | 12 | 3.71 | 44.52 |
| 70 | ГОСТ 12821-80 | Фланец 1-50-25 | 4 | 2.78 | 11.12 |
| 71 | ГОСТ 12821-80 | Фланец 1-25-25 | 2 | 1.18 | 2.36 |

Альбом 2

Инв.№ подл. | Подп. и дата | Взам.инв.№

Привязан:

Инв.№

| | | |
|---|---|---|
| Инж.1 к. | Калинина | |
| Зав.гр. | Ершова | |
| ГИП | Порубцев | |
| Н.контр. | Рыжкова | |
| Нач.отд. | Взскер | |

тп 903-1-293.91 ТМ

Котельная с 2 котлами КВМ-0.63К Система теплоснабжения – закрытая. Топливо – сортированные угли

Стадия Р.П. | Лист 14 | Листов

Трубопроводы котельной Спецификация Начало

ЦНИИЭП инженерного оборудования г. Москва

25141-01 17

Формат А2

Альбом 2

| Марка поз. | Обозначение | Наименование | Кол. | Масса ед.кг | Примечание |
|---|---|---|---|---|---|
| 72 | ГОСТ 14911-82 | Опора ОПП2-100.76 | 30 | 1.17 | 35.1 |
| 73 | ГОСТ 14911-82 | Опора ОПБ1-76 | 3 | 0.05 | 0.15 |
| 74 | ГОСТ 14911-82 | Опора ОПП2-100.57 | 10 | 1.24 | 12.4 |
| 75 | ГОСТ 14911-82 | Опора ОПБ1-57 | 3 | 0.06 | 0.18 |
| 76 | ГОСТ 16127-78 | Подвеска ПТ-57-200 | 5 | 1.4 | 7 |
| 77 | ГОСТ 14911-82 | Опора ОПБ1-38 | 5 | 0.02 | 0.1 |
| 78 | ГОСТ 14911-82 | Опора ОПБ1-32 | 10 | 0.03 | 0.3 |
| 79 | ГОСТ 17375-83 | Отвод 90°: 76×3.5 | 30 | 1.0 | 30 |
| 80 | ГОСТ 17375-83 | Отвод 90°: 57×3 | 5 | 0.5 | 2.5 |
| 81 | ГОСТ 17376-83 | Тройник 76×3.5 | 10 | 1.5 | 15 |
| 82 | ГОСТ 17376-83 | Тройник 57×3 | 3 | 0.8 | 2.4 |
| 83 | ГОСТ 17376-83 | Тройник 76×3.5-57×3 | 2 | 1.6 | 3.2 |
| 84 | ГОСТ 17378-83 | Переход 57×3-38×2 | 1 | 0.2 | 0.2 |
| 85 | ГОСТ 17378-83 | Переход 57×3-32×2 | 1 | 0.2 | 0.2 |
| 86 | | Трубопровод из стальных электросварных труб по ГОСТ 10704-76 | | | |
| | | ф76×3 | 80 | 5.4 | 432 |
| 87 | | ф57×3 | 10 | 4 | 40 |
| 88 | | ф38×2.5 | 5 | 1.78 | 89 |
| 89 | | ф32×2 | 20 | 1.48 | 29.6 |
| 90 | 10 3КЧ-1-75 | Бабышка БП1-М27-55 | 1 | | |
| 91 | 3КЧ-45-76 | Штуцер М27×1.5-50 | 1 | | |
| | | Заглушка М27×1.5 | 1 | | |
| Т41 | Трубопровод циркуляционный горячего водоснабжения t: 46°С; Р: 0.3 МПа | | | | |
| 92 | | Клапан 15кч16мж | | | |
| | | Ду 32; Ру 2.5 МПа | 10 | 8 | 80 |
| 93 | | Счетчик крыльчатый горячей воды | | | |
| | | ВСКМГ-Ду 25 | | | |
| | | ТУ25-247022-88 | 1 | 5.5 | 5.5 |
| 94 | | Регулятор расхода и давления универсальный УРРД-М Ду 25; Ру 1.6 МПа | 1 | | |
| | | Предел настройки 0.04-0.16 МПа | | | |
| | | ТУ25-02.160141-81 | | | |
| 95 | ГОСТ 12821-80 | Фланец 1-32.25 | 20 | 1.83 | 36.2 |
| 96 | ГОСТ 12821-80 | Фланец 1-65-16 | 1 | 3.19 | 3.19 |
| 97 | ГОСТ 12821-80 | Фланец 1-50-16 | 1 | 2.28 | 2.28 |
| 98 | ГОСТ 12821-80 | Фланец 1-25-16 | 2 | 1.05 | 2.1 |
| 99 | ГОСТ 12820-80 | Фланец 1-25-16 | 2 | 1.17 | 2.34 |
| 100 | ГОСТ 14911-82 | Опора ОПП1-100.38 | 12 | 0.62 | 7.44 |
| 101 | | Трубопровод из стальных электросварных труб по ГОСТ 10704-76 ф38×2 | 50 | 1.78 | 89 |
| 102 | 3КЧ-45-76 | Штуцер М27×1.5-50 | 1 | | |
| 103 | 103КЧ-1-75 | Заглушка М27×1.5 | 1 | | |
| | | Бабышка БП1×М27-55 | 1 | | |
| Т94 | Трубопровод подпиточной воды t=70°С; Р=0.15 МПа | | | | |
| 104 | | Клапан 15кч19п2 | | | |
| | | Ду 25; Ру 2.5 МПа | 3 | 2.7 | 8.1 |
| 105 | | Регулятор расхода и давления универсальный УРРД-М | | | |
| | | Ду 25 Ру 1.6 МПа | 1 | | |
| | | Предел настройки 0.04-0.16 МПа | | | |
| | | ТУ25-02.160141-81 | | | |
| 106 | ГОСТ 12820-80 | Фланец 1-25-16 | 2 | 1.17 | 2.34 |
| 107 | ГОСТ 12821-80 | Фланец 1-25-25 | 6 | 1.18 | 7.08 |
| 108 | ГОСТ 12821-80 | Фланец 1-25-16 | 2 | 1.05 | 2.1 |
| 109 | ГОСТ 14911-82 | Опора ОПБ1-32 | 10 | 0.02 | 0.2 |
| 110 | | Трубопровод из стальных электросварных труб по ГОСТ 10704-76 | | | |
| | | ф32×2 | 20 | 1.48 | 29.6 |
| В12 | Трубопровод умягченной воды t=2.5°С; Р=0.4 МПа | | | | |
| 111 | | Трубопровод из стальных электросварных труб по ГОСТ 10704-76 | | | |
| | | ф32×2 | 10 | 1.48 | 14.8 |
| В5 | Трубопровод подпиточной воды t=25°С; Р=0.4 МПа | | | | |
| 112 | | Трубопровод из стальных электросварных труб по ГОСТ 10704-76 | | | |
| | | ф45×2.5 | 2 | 2.62 | 5.24 |
| 27 | Трубопровод омагниченной воды t=25 Р=0.1 МПа | | | | |
| 113 | | Соединение фланцевое 50 | | | |
| | 13 ОСТ 34-42-756-85 | | 1 | 6.84 | 6.84 |
| 114 | | Клапан 15кч18п2 | | | |
| | | Ду 15 Ру 16 | 1 | 0.7 | 0.7 |
| 115 | | Трубопровод из стальных электросварных труб по ГОСТ 10704-76 ф57×3 | 10 | 4.0 | 40 |
| 116 | | ф18×2 | 10 | 0.79 | 7.9 |
| Б32 | Трубопровод раствора силиката натрия t=25°С Р=0.4 МПа | | | | |
| 117 | | Клапан 15кч18п2 | | | |
| | | Ду 15; Ру 16 | 1 | 0.7 | 0.7 |
| 118 | | Трубопровод из стальных электросварных труб по ГОСТ 10704-86 | | | |
| | | ф18×2 | 10 | 0.79 | 7.9 |
| Т95 | Трубопровод сброса воды от предохранительных клапанов t=95°С; Р= 0.6 МПа | | | | |
| 119 | ГОСТ 14911-82 | Опора ОПП2-100.89 | 20 | 1.15 | 23 |
| 120 | ГОСТ 17375-83 | Отвод 90° 89×3 | 20 | 1.4 | 2 |
| 121 | ГОСТ 17375-83 | Отвод 90° 57×3 | 10 | 0.5 | 5 |
| 122 | ГОСТ 17376-83 | Тройник 89×3.5 | 10 | 2.6 | 26 |
| 123 | ГОСТ 18376-83 | Тройник 89×3.5-57×3 | 10 | 1.9 | 19 |
| 124 | ГОСТ 17378-83 | Переход 89×3.5-57×3 | 10 | 0.6 | 6 |
| 125 | | Трубопровод из стальных электросварных труб по ГОСТ 10704-76 | | | |
| | | ф89×3 | 50 | 6.36 | 318 |
| 126 | | ф57×3 | 10 | 4 | 40 |

Привязан

Инв. №

Инв. № подл. | Подп. и дата | Взам. инв. №

| | | | |
|---|---|---|---|
| Инж. К. | Калинина | | |
| Зав. гр. | Ершова | | |
| ГИП | Полубнев | | |
| Н. контр. | Рыжкова | | |
| Нач. отд. | Взскер | | |

тп 903-1-293.91 ТМ

Котельная с 2 котлами КВМ-0.63Ж Система теплоснабжения - закрытая. Топливо - сортированные угли

| Стадия | Лист | Листов |
|---|---|---|
| Р.П. | 15 | |

Трубопроводы котельной. Спецификация. (Продолжение)

ЦНИИЭП инженерного оборудования г. Москва

25141-01 18

Формат: А2

| Марка, поз. | Обозначение | Наименование | Кол. | Масса ед., кг | Примечание |
|---|---|---|---|---|---|
| 126 | | Трубопровод дренажный безнапорный | | t=40÷95°C. | |
| 127 | | Вентиль 15с22нж | | | |
| | | Ду 50 Ру 40 | 2 | 17.1 | 34.2 |
| 128 | | Клапан 15кч18п2 | | | |
| | | Ду 40 | 4 | 3.7 | 14.8 |
| 129 | | Ду 32 | 4 | 2.1 | 8.4 |
| 130 | | Ду 20 | 60 | 1.4 | 84 |
| 131 | ГОСТ 12821-80 | Фланец 2-50-40 | 4 | | |
| 132 | ГОСТ 14011-82 | Опора опп2-100.76 | 20 | 1.17 | 23.4 |
| 133 | ГОСТ 14911-82 | Опора опп1-100-48 | 20 | 0.62 | 12.4 |
| 134 | ГОСТ 17375-83 | Отвод 90°76х3 | 10 | 1.0 | 10 |
| 135 | ГОСТ 17375-83 | Отвод 90°57х3 | 2 | 0.6 | 1 |
| 136 | ГОСТ 17376-83 | Тройник 76х3 | 5 | 1.5 | 7.5 |
| 137 | ГОСТ 17376-83 | Тройник 76х3-57х3 | 5 | 1.6 | 8 |
| 138 | ГОСТ 17378-83 | Переход 76х3-57х3 | 2 | 0.4 | 0.8 |
| 139 | | Трубопровод из стальных электросварных труб по ГОСТ 10704-76 | | | |
| | | Ф 76х3 | 80 | 5.4 | 3.24 |
| 140 | | Ф 57х3 | 10 | 4.0 | 40 |
| 141 | | Ф 38х2 | 30 | 1.78 | 53.4 |
| 142 | | Ф 25х2 | 30 | 1.13 | 33.9 |
| 143 | | Трубопровод из стальных водогазопроводных труб по ГОСТ 3262-75 Ф48х3,5 | 50 | 3.84 | 192 |
| 144 | ГОСТ 19903-74 | Сливная воронка из листа δ=3 шт | 29 | 1.2 | 24 |
| 97 | | Трубопровод атмосферный t=95° - 30°C | | | |
| 145 | | Клапан 15кч18п2 Ду20 Ру 16 МПа | 20 | 0.9 | 18 |
| 146 | ГОСТ 14911-82 | Опора опп2-100.159 | 5 | 1.62 | 8.1 |
| 147 | ГОСТ 14911-82 | Опора опп2-100.108 | 5 | 1.63 | 8.15 |
| 148 | | Трубопровод из стальных электросварных труб по ГОСТ 10704-86 | | | |
| | | Ф 25х2 | 10 | 1.13 | 11.3 |

| Марка, поз. | Обозначение | Наименование | Кол. | Масса ед., кг | Примечание |
|---|---|---|---|---|---|
| | | Материал для крепления трубопроводов. | | | |
| 149 | ГОСТ 2590-88 | Круг 16 | 40 | 1.58 | 63.2 |
| 150 | ГОСТ 2590-88 | Круг 12 | 10 | 0.888 | 8.88 |
| 151 | ГОСТ 8240-72 | Швеллер 10 | 10 | 8.59 | 85.9 |
| 152 | ГОСТ 8509-86 | Уголок 50х50х5 | 20 | 3.77 | 75.4 |
| | ГОСТ 9467-75 | Электроды Э-46 | | 80 | |
| | Общий вес: | 5150 кг | | | |

Альбом 2

Инв.№подл. | Подп. и дата | Взам.инв.№

Привязан:

Инв.№

| | | | |
|---|---|---|---|
| Инж. | К. Калинина | | |
| Зав.гр. | Ершова | | |
| ГИП | Порублев | | |
| Н.контр. | Рыжкова | | |
| Нач.отд. | Бэскер | | |

ТП 903-1-293.91 ТМ

Котельная с 2 котлами КВМ-0,63 к. Система теплоснабжения - закрытая. Топливо - сортированные угли.

| Стадия | Лист | Листов |
|---|---|---|
| Р.П. | 16 | |

Трубопроводы котельной. Спецификация. Окончание


ЦНИИЭП инженерного оборудования г. Москва

25141-01 19


Формат: А2

Альбом 2

## План на отм. 0.000.

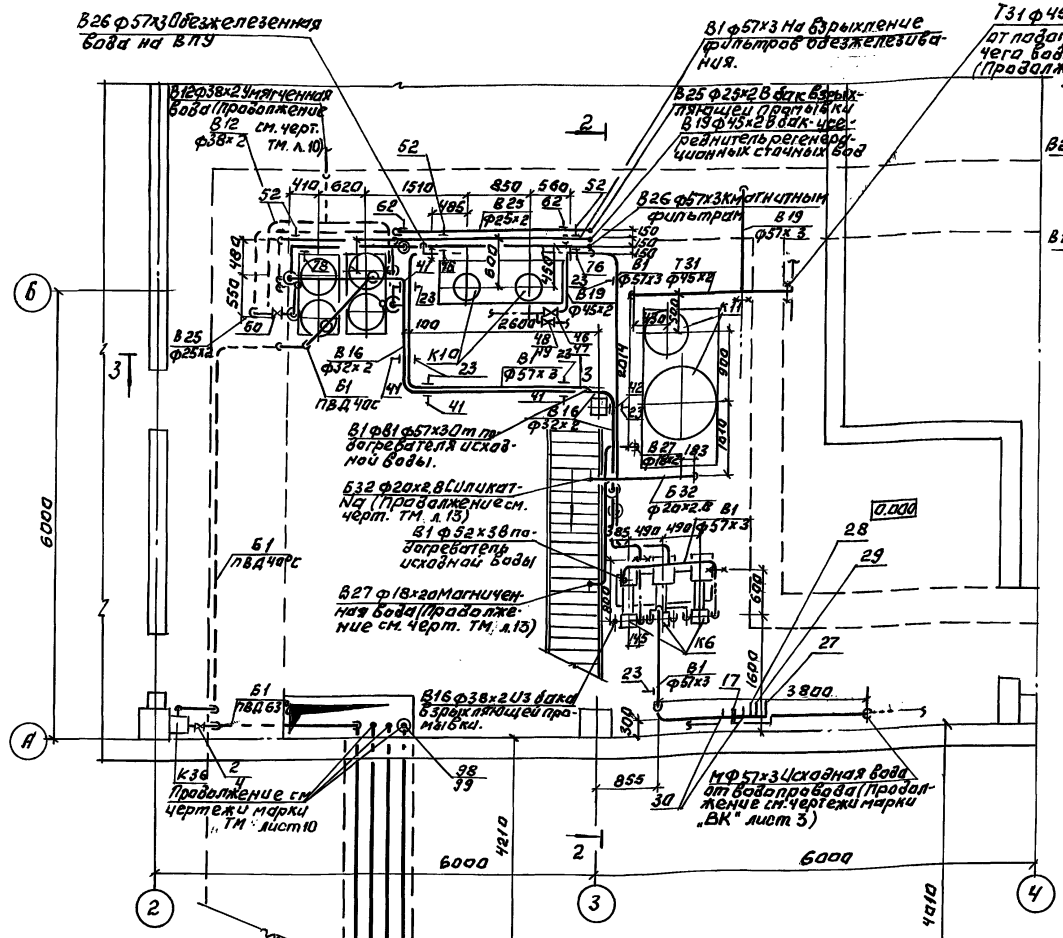


## План на отм. 2.8

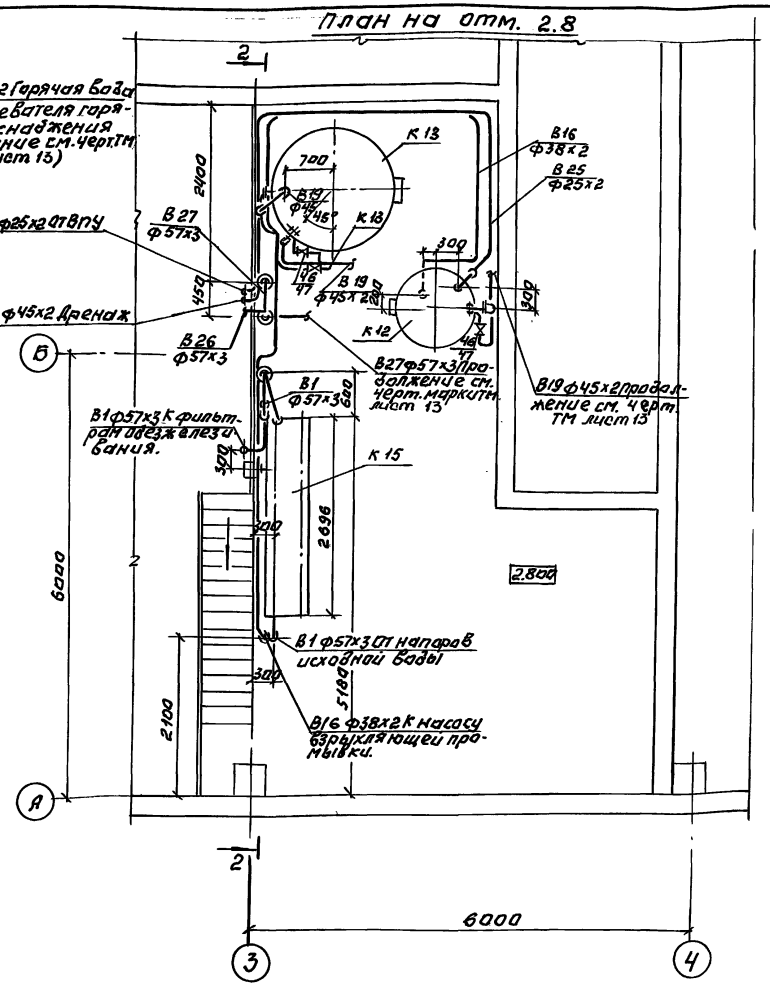


| | | | |
|---|---|---|---|
| Привязан: | Провер. | Повстяной | |
| | Инженер. | Цукманова | |
| | Зав. гр. | Ершова | |
| | ГИП | Порублев | |
| | Н. контр. | Рыжкова | |
| | Нач. отд. | Бэскер | |
| Инв. № | | | |

ТП 903-1-293.91 ТМ

Котельная с 2 котлами КВМ-0,63К
Система теплоснабжения - закрытая
Топливо - сортированные угли

Трубопроводы водоподготовки. Планы на отм. 0.000. План на отм. 2.8 Разрез 1-1.

| Стадия | Лист | Листов |
|---|---|---|
| Р. П. | 17 | |


ЦНИИЭП инженерного оборудования г. Москва

25141-01 20


Инв. № подл. | Подп. и дата | Взам. инв. №

Альбом 2


## Разрез 2-2.

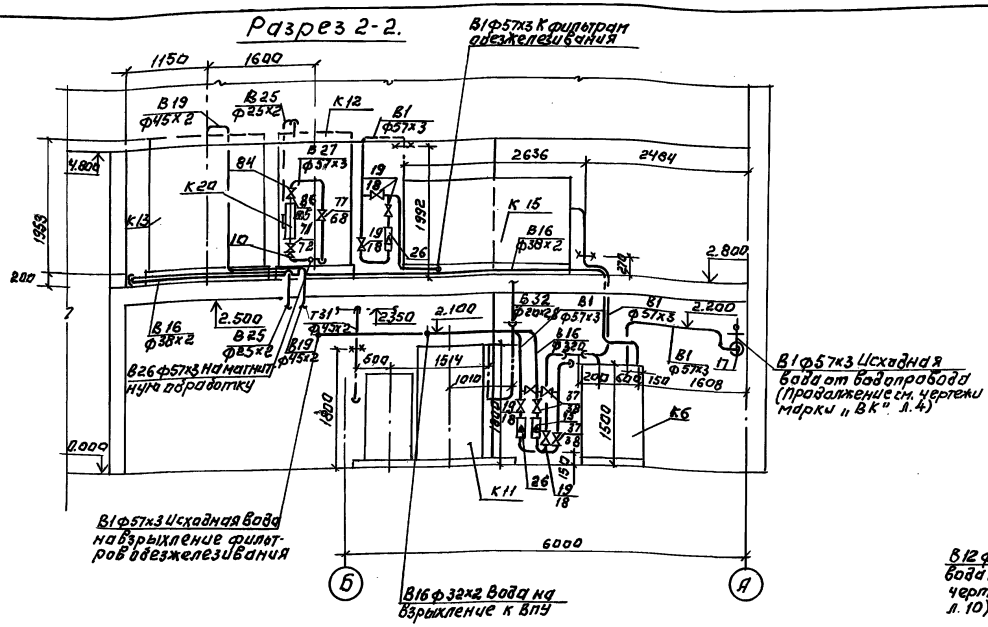


## Разрез 4-4.

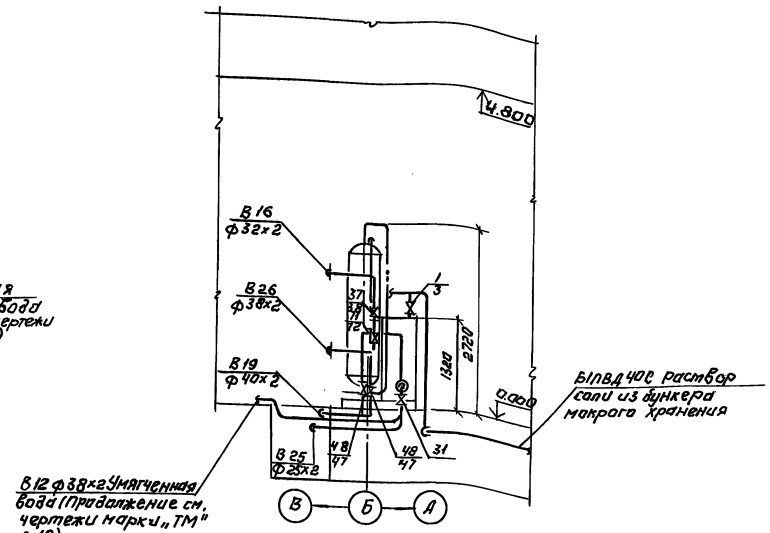


## Разрез 3-3.

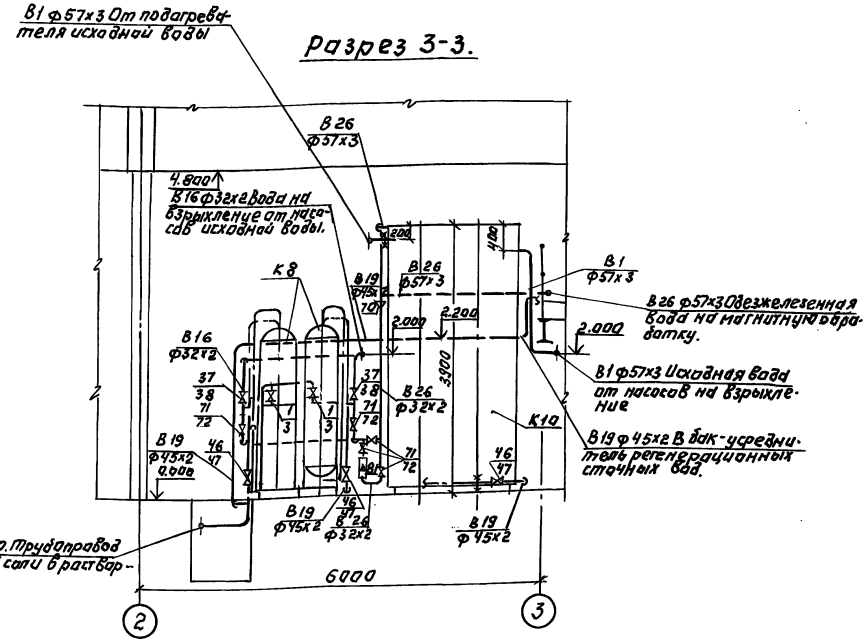


Инв.№ подл. | Подп. и дата | Взам. инв.№

| | | | | | |
|---|---|---|---|---|---|
| Привязан: | | Пробер. | Повстяной | | |
| | | Инж. I кат. | Чукманова | | |
| | | Зав. гр. | Ершова | | |
| | | Гип | Порублев | | |
| Инв.№ | | Н. контр. | Рыжкова | | |
| | | Нач. отд. | Взскер | | |

ТП 903-1-293.91 ТМ

Котельная с 2 котлами КВМ-0,85К. Система теплоснабжения - закрытая. Топливо - сортированные угли

Трубопроводы водоподготовки. Разрезы 2-2; 3-3; 4-4.

| Стадия | Лист | Листов |
|---|---|---|
| Р. П. | 18 | |

ЦНИИЭП инженерного оборудования г. Москва

25141-01 21

Альбом 2

## Спецификация (начало)

| Марка, поз. | Обозначение | Наименование | Кол. | Масса ед.кг. | Примечание |
|---|---|---|---|---|---|
| Б1 | Трубопровод ра | створа соли | | | |
| | t°= | 20°С р=2 кгс/см2 | | | |
| 1 | Каталог ЦКБА | Клапан запорный | 2 | 8,56 | |
| | | диафраг новый эма- | | | |
| | | лированный универ- | | | |
| | | сальный со стекло- | | | |
| | | эмалевым покрытием, | | | |
| | | фланцевый | | | |
| | | Ду 32 Ру 10 | | | |
| | | 15ч9ч эм1 | | | |
| 2 | ——"—— | ——"—— | 1 | 16,8 | |
| | | Ду 65 Ру 10 | | | |
| | | 15ч9ч эм1 | | | |
| 3 | Гост 12822-80 | Фланец, квадратный | 4 | 1,49 | |
| | | 32-10 | | | |
| 4 | ——"—— | Фланец, квадратный | 2 | 3,01 | |
| | | 65-10 | | | |
| 6 | Гост-18599-53 | Трубопровод из напор | | | |
| | | ных полиэтиленовых | | | |
| | | труб ПВД 63С | 12 | 1,17 | |
| 6 | ——"—— | ——"—— | | | |
| | | ПВД 40 С | 17 | 0,477 | |
| | | | | | |
| 7 | Гост 18698-79 | Рукав резиновый | 5 | 1,85 | |
| | | напорный -10-40-53ч | | | |
| 8 | Гост 8509-86 | Уголок 50х50х5 | 100 | 3,77 | |
| 9 | Гост 14911-82 | ОПХ2-10057 | 4 | 1,7 | |
| 10 | ——"—— | ОПБ2-57 | 8 | 0,33 | |
| 11 | ——"—— | ОПП2-100.76 | 10 | 1,17 | |
| 12 | Гост 103-76 | Полоса 6х100 | 5 | 4,71 | |
| 13 | Гост 2590-88 | Круг В6 Гост 2590-71 | 2 | 0,222 | |
| | | | | | |
| В1 | Трубопровод | исходной воды | | | |
| | t°=5÷15°С | р=2 кгс/см2 | | | |
| 14 | Гост 17375-83 | Отвод 90°.57х3 | 30 | 0,5 | |
| 15 | Гост 17378-83 | Переход К-57х4 | 6 | 0,2 | |
| 16 | Гост 17376-83 | Тройник 57х3,0 | 6 | | |
| 17 | Гост 34-42-756-85 | Соединение фланцевое 157-1,6 | 1 | 6,84 | |
| 18 | Гост 12821-80 | Фланец 1-50-10 | 12 | 2,26 | |
| | | | | | |
| 19 | Каталог ЦКБА | Задвижка параллель | 6 | 18,0 | |
| | | ная фланцевая Ру 10 | | | |
| | | Ду 50 30ч6бр | | | |
| 20 | ——"—— | Клапан запорный | 2 | 0,75 | |
| | | муфтовый 15ч8п2 | | | |
| | | Ру 16 Ду 15 | | | |
| 21 | Гост 10704-76 | трубопровод из | | | |
| | | стальных электро- | | | |

| Марка поз. | Обозначение | Наименование | Кол. | Масса ед.кг. | Примечание |
|---|---|---|---|---|---|
| | | сварных труб | | | |
| | | ø 57х3 м | 45 | 4,0 | |
| | | | | | |
| 22 | Гост-10704-76 | Трубопровод из | | | |
| | | стальных электро- | | | |
| | | сварных труб ø 18х2 | 12 | 0.789 | |
| 23 | Гост 16-127-78 | Подвеска ПГ-87-200 | 20 | 1,4 | |
| 24 | Гост 14911-82 | ОПП2-100.57 | 10 | 1.94 | |
| 25 | Гост 8509-86 | Уголок 50х50х5 | 50 | 3.77 | |
| 26 | Гост 13045-81 | Ротаметр РМ-2,5 Ш У3 | 2 | | |
| 27 | 10-3КЧ-1-75 | Бобышка БП-1-М27-55 | 1 | | |
| 28 | 3КЧ-47-76 | Штуцер М27х2-100 | 1 | | |
| | | Заглушка М27х2 | 1 | | |
| 29 | 3КЧ-45-76 | Штуцер М20х1,5-50 | 1 | | |
| | | Заглушка М20х1,5 | 1 | | |
| 30 | 05-ост 34-223-76 | Фланец с патрубком | | | |
| | | 1-05 ост 34г 223-73 | 2 | | |
| | | | | | |
| В12 | Трубопровод умя | гченной воды | t°=25°С | | р=2 кгс/см |
| 31 | Каталог ЦКБА | Клапан проходной | 2 | 2,7 | |
| | | муфтовый 15ч9п2 | | | |
| | | Ру 16 Ду 32 | | | |
| 37 | Гост 10704-76 | Трубопровод из | | | |
| | | стальных электро- | | | |
| | | сварных труб | | | |
| | | ø 38х2 м | 14 | 1,78 | |
| 33 | Гост 14911-82 | ОПБ 38 | 5 | 0,02 | |
| 34 | Гост 17378-83 | Переход К 45х2,5 | 2 | 0,1 | |
| | | -32х2 | | | |
| 35 | Гост 12821-80 | Фланец 1-25-10 | 2 | 1,05 | |
| | | | | | |
| В16 | Трубопровод вз | рыхления Na-катионитовых | | | |
| | | фильтров | | | |
| | t°=25° | С р=3 кгс/см2 | | | |
| 36 | Каталог ЦКБА | Клапан проходной | 2 | 0,75 | |
| | | муфтовый 15 и 8 п2 | | | |
| | | Ру16 Ду 15 | | | |
| 37 | ——"—— | Клапан проходной | 5 | 3,6 | |
| | | фланцевый 15ч9п2 | | | |
| | | Ду 25 Ру 16 | | | |
| 38 | Гост-12821-80 | Фланец 1-25-16 | 10 | 1,05 | |

| Марка поз. | Обозначение | Наименование | Кол | Масса ед.кг | Примечание |
|---|---|---|---|---|---|
| 39 | Гост 10704-76 | Трубопровод из | | | |
| | | стальных электро- | | | |
| | | сварных труб | | | |
| | | ø 32х2 м | 18 | 1,48 | |
| 40 | ——"—— | ——"—— | | | |
| | | ø 38х2 м | 22 | 1,78 | |
| 41 | Гост 16127-78 | Подвеска ПЕ 32-50 | 10 | 1,2 | |
| 42 | Гост 14911-82 | ОПБ1-38 | 20 | 0,02 | |
| 43 | Гост 13045-81 | Ротаметр РМ-2,5 | 1 | | |
| | | | | | |
| В-19 | Трубопровод д | ренажей сливов, | пе | рели | вов |
| | | t°=25°С | | | |
| 44 | Уост. 17375-83 | Отвод 90°-57х3 | 6 | 0,5 | |
| 45 | ——"—— | Отвод 90°-45х2,5 | 16 | 0,3 | |
| 46 | Гост 12821-80 | Фланец 1-40-16 | 20 | 1,85 | |
| 47 | Каталог ЦКБА | Клапан проходной | | | |
| | | Фланцевый 15ч9п2 | 10 | 7,65 | |
| | | Ду 40 Ру 16 | | | |
| 48 | Гост 12821-80 | Фланец 1-25-16 | 14 | 1,05 | |
| 49 | Каталог ЦКБА | Клапан проходной | | | |
| | | Фланцевый 15ч9п2 | 2 | 3,6 | |
| | | Ду-25 Ру 16 | | | |
| 50 | Гост 18698-79 | Рукав резиновый | | | |
| | | напорный | | | |
| | | В( ).10-50-6ч м | 2 | 2,3 | |
| 51 | Каталог ЦКБА | Запорное устройство | 2 | 3,24 | |
| | | вентильного типа | | | |
| | | для указателя | | | |
| | | уровня 12с 13бк | | | |
| | | Ру 40 Ду 20 | | | |
| 52 | Гост 16127-78 | Подвеска ПГ-46-100 | 8 | 1,2 | |
| 53 | Гост 14911-82 | ОПБ2-57 | 10 | 0,46 | |
| 54 | Гост 19808-86 | Трубки стеклян- | | | |
| | | ные ø20 l=1500 | 2 | | |
| 55 | Гост 10704-76 | Тр-д из стальных | | | |
| | | электросварных | | | |
| | | труб ø 57х3 | 10 | 4,0 | |
| 56 | ——"—— | ——"—— ø45х2 | 25 | 2,62 | |
| 57 | ——"—— | ——"—— ø32х2 | 3 | 1,48 | |

Инв.№ подл. | Подп. и дата | Взам. инв.№

Привязан

Инв.№

| | | | |
|---|---|---|---|
| ТП 901-1-293.91 | | | ТМ |
| Провер. Повстяной | Котельная с 2 котлами КВМ-0,63К Система теплоснабжения закрытая топливо-сортированные угли. | Стадия | Лист | Листов |
| Инж.-кат Лукманова | | Р.П. | 19 | |
| Зав.гр. Ершова | Трубопроводы водоподготовки. Спецификация (начало) | ЦНИИЭП инженерного оборудования г. Москва. | | |
| ГИП Порублев | | | | |
| Н.контр Рынкова | | | | |
| Нач.отд Вэскер | | | | |

25141-01 22

Альбом 2

## Спецификация (окончание)

| Марка, поз. | Обозначение | Наименование | Кол. | Масса ед.кг | Примечание |
|---|---|---|---|---|---|
| 58 | Гост 12821-80 | Фланец 1-20-10 | 1 | 0,87 | |
| 59 | Каталог ЦКБА | Клапан проходной | | | |
| | | муфтовый 15ч8п2 | | | |
| | | Ру16 Ду 30 | 2 | 0.9 | |
| | | | | | |
| 1325 | Трубопровод от | мывочной повто | рн | о-ис | поль- |
| | зуемой воды | | | | |
| | t≤ 25°C | | | | |
| 60 | Каталог-ЦКБА | Запорное устроист | | | |
| | | во вентильной | | | |
| | | типа для указа- | | | |
| | | теля уровня | | | |
| | | 12с13бк Ру40Ду20 | 2 | 3.24 | |
| 61 | Гост 14911-82 | ОПБ-1-25 | 18 | 0,03 | |
| 62 | Гост 16127-78 | Подвеска ПГ-25-50 | 4 | 1,2 | |
| 63 | Гост 19808-86 | Трубки стеклян- | | | |
| | | ные Ф 20 ℓ=1500 | 2 | | |
| 64 | Гост 10704-76 | Трубопровод из | | | |
| | | стальных электро- | | | |
| | | сварных труб | | | |
| | | ø25х2 м | 32 | 1.13 | |
| | | | | | |
| В26 | Трубопровод о | безжелезенной | во | ды | |
| | t=25°C | P=2,5 кгс/см² | | | |
| 65 | Гост 17375-83 | Отвод 90°-57х3.0 | 10 | 0.5 | |
| 66 | Гост 17376-83 | Тройник 57х3.0 | 3 | 0.8 | |
| 67 | Гост 12821-83 | Фланец 1-40-10 | 2 | 1.83 | |
| 68 | ——— " ——— | Фланец 1-50-10 | 2 | 2.26 | |
| | | | | | |
| 69 | гост 17378-83 | Переход К-45х2.5-32х2 | 2 | 0.1 | |
| 70 | ГОСТ 17378-83 | Переход К-57х4.0-32х20 | 2 | 0.2 | |
| 71 | Каталог ЦКВА | Клапан проходной | | | |
| | | фланцевый 15ч9п2 | 8 | 3.6 | |
| | | Ду 25 Ру 16 | | | |
| 72 | Гост 12821-80 | Фланец 1-25-16 | 16 | 1.05 | |
| 73 | Каталог ЦКБА | Клапан запорный | | | |
| | | муфтовый 15ч8п2 | 2 | 0.75 | |
| | | Ру 16 Ду 15 | | | |
| 74 | Гост 10704-76 | Трубопровод из | | | |
| | | стальных электро- | | | |
| | | сварных труб | | | |
| | | ø 3,2х2 м | 16 | 1.48 | |
| 75 | ——— " ——— | ——— " ——— | | | |
| | | ø 57х3 м | 13 | 4.0 | |
| 76 | Гост 16127-78 | Подвеска ПГ-57-200 | 4 | 1.4 | |
| 77 | Каталог ЦКБА | | | | |
| 78 | ——— " ——— | Подвеска ПГ-32-80 | 2 | 1.2 | |
| 79 | Гост 14911-82 | ОПП2-100.57 | 10 | 1.24 | |
| 80 | ——— " ——— | ОПБ1-32 | 8 | 0.02 | |
| 81 | Гост 13045-81 | Ротаметр РМ-2,5 | 1 | | |
| | | | | | |
| В27 | Трубопровод ом | агниченной вод | ы | | |
| | | | | | |
| 82 | Гост 17375-83 | Отвод 90°-57х3.0 | 6 | 0.5 | |
| 83 | Гост 17376-83 | Тройник 57х3.0 | 3 | 0.8 | |
| 84 | Гост 17378-83 | Переход 52х4,0-32х2 | 1 | 0.2 | |
| 85 | Гост 12821-80 | Фланец 1-32-16 | 2 | 1.54 | |
| | | | | | |
| 86 | Каталог ЦКБА | Клапан проходной | 1 | 5.5 | |
| | | фланцевый 15ч9п2 | | | |
| | | Ду 32 Ру 16 | | | |
| 87 | Гост 10704-76 | Трубопровод из | | | |
| | | стальных электро- | | | |
| | | сварных труб | | | |
| | | ø57х3.0 | 10 | 4.0 | |
| 88 | ——— " ——— | ø 18х2 | 6 | 0.789 | |
| 89 | | ø 32х2 м | 8 | 1.48 | |
| 90 | Гост 14911-82 | ОПП2-100.57 | 3 | 1.24 | |
| | | | | | |
| Т11 | Тр-д подающ | ий сетевой | | | |
| | t°=95°C | P=3кгс/см² | | | |
| 91 | Гост 10704-76 | Тр-д из стальных | | | |
| | | электросварных | | | |
| | | труб ø 32х2 м | 18 | 1.48 | |
| 92 | Гост 9941-81 | Трубопровод | | | |
| | | бесшовный из | | | |
| | | коррозионностой- | | | |
| | | кой стали | | | |
| | | ø 32х2 м | 20 | 1.48 | |
| 93 | Гост 14911-82 | ОПБ1-32 | 10 | 0.03 | |
| Т2-1 | Тр-д обратной | сетевой во | ды | | |
| | t°=70°C | P=2кгс/см² | | | |
| 94 | Гост 10704-76 | Тр-д из стальных | | | |
| | | электросварных | | | |
| | | труб ø 32х2,м | 20 | 1.48 | |
| 95 | Гост 14911-82 | ОПБ1-32 | 18 | 0.03 | |
| Т31 | Трубопровод воды | на горячее водосна | бж | ение | |
| | t=65°C | P=1,5 кгс/см² | | | |
| 96 | Гост 10704-76 | Тр-д из стальных | | | |
| | | электросварных | | | |
| | | труб ø 32х2 м | 20 | 1.48 | |
| 97 | ——— " ——— | ø 45х2,м | 6 | 2.62 | |
| 98 | Гост 12821-80 | Фланец 1-25-16 | 2 | 1,05 | |
| 99 | Каталог ЦКБА | Клапан проходной | | | |
| | | фланцевый 15ч9п2 | 1 | 3,6 | |
| | | Ду 25 Ру 16 | | | |
| 100 | Гост 14911-82 | ОПБ1-32 | 18 | 0.03 | |
| | Электроды Э46 | Гост-9467-75 | | 40кг | |

Инв.№ подл. | Подп. и дата | Взам. инв.№

Привязан:

Инв. №

| | | |
|---|---|---|
| Провер. | Повстяной | |
| Инж. тех. | Лукманова | |
| Зав. гр. | Ершова | |
| ГИП | Порублев | |
| Н. конт. | Рыжкова | |
| Нач. отд. | Вэскер | |

ТП 903-1-293.91 ТМ


Котельная с 2 котлами КВМ систематеплоснабжения - закрытия, топливо-сортированные угли.

Трубопроводы водоподготовки. Спецификация (окончание)


| Стадия | Лист | Листов |
|---|---|---|
| Р.П | 20 | |

ЦНИИЭП инженерного оборудования г. Москва.


## Схема блока сетевых насосов с насосами т. КМ 65-50-160.

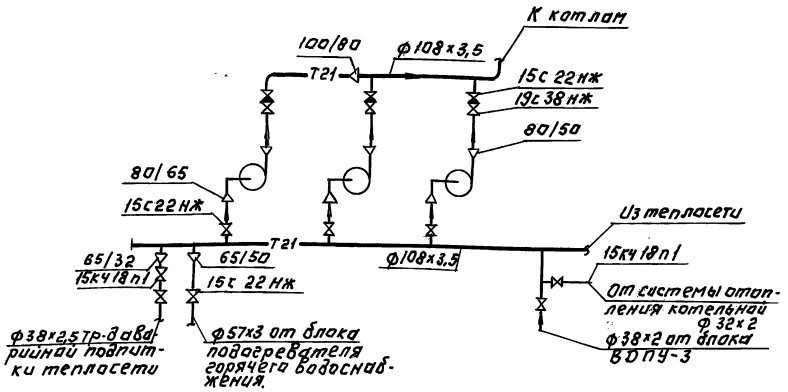


## Схема блока подогревателей горячего водоснабжения (Э-76х2000-Р-Ч)

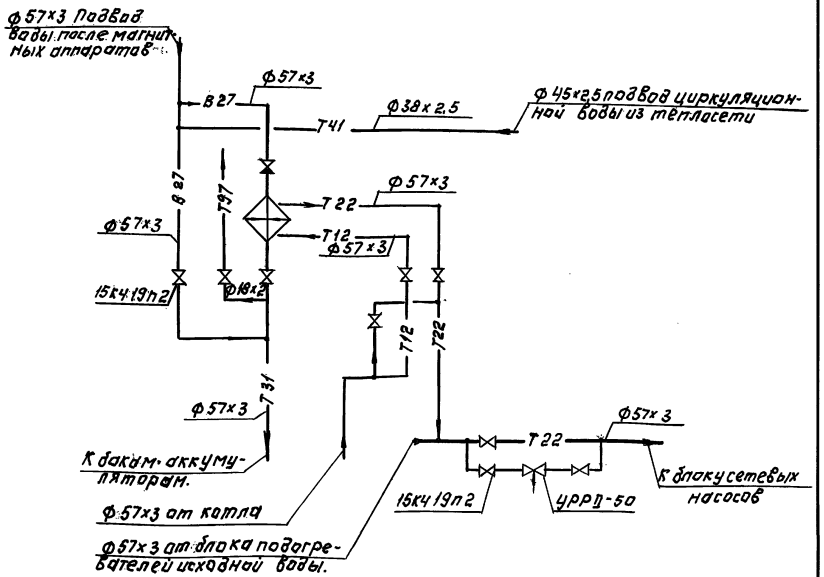


## Схема блока насосов горячего водоснабжения (с насосами т ВК 1/16)

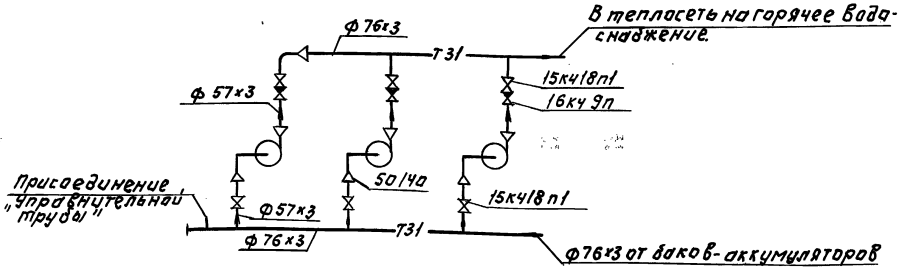



| | | | | | |
|---|---|---|---|---|---|
| Привязан: | | | | ТП 903-1-293.91 | ТМ |
| | | | | Котельная с 4 КВТ-ГМ-0,8 Система теплоснабжения закрытая Топливо-сортировочные угли. | Стадия: Р.П. Лист: 21 Листов: |
| Инв.№ | | Вед.инж. | Рыжкова | Схемы блоков тепломеханического оборудования. | ЦНИИЭП инженерного оборудования г. Москва |
| | | Зав.гр. | Ершова | | |
| | | ГИП | Порубелев | | |
| | | Н.контр. | Порубелев | | |
| | | Нач.отд. | Бэскер | | |


25141-01 24

Альбом 2


## Схема блока фильтров обезжелезивания.

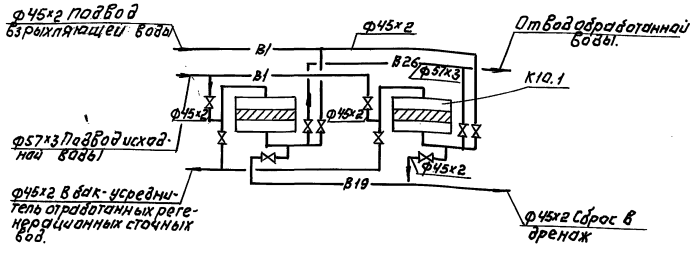



## Схема блока приготовления и дозирования раствора силиката натрия.

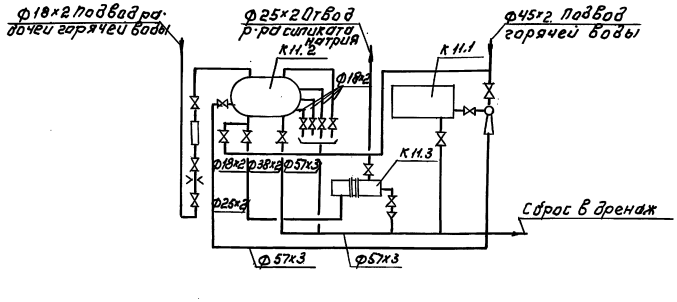


## Схема блока подогревателя исходной воды (3.76х2000-Р-1)

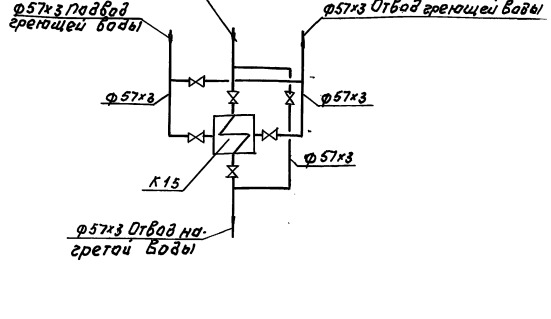


## Схема блока насосов исходной воды и взрыхляющей промывки фильтров (Т. 2×ВК1/16 и 1×ВК1/16)

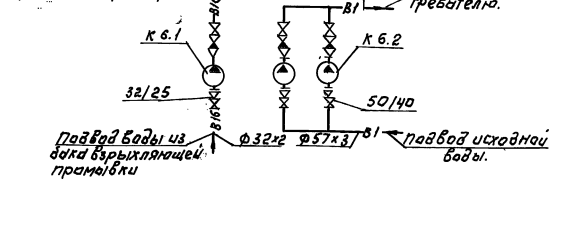



| | | | | |
|---|---|---|---|---|
| | | | ТП 903-1-293.91 | ТМ |
| ПРИВЯЗАН: | | | | |
| | Нач. отд. | Безсер. | | |
| | Гип | Порубаев | | |
| | Зав. гр. | Ершова | | |
| | Нач. отд. | Рыжкова | | |
| Инв. № | | | Котельная с 2 котлами КВМ-0.63К Система теплоснабжения-закрытая Топливо-сортированные угли. | Стадия Р. П. / Лист 22 / Листов |
| | | | Схемы блоков водоподготовки. | ЦНИИЭП инженерного оборудования г. Москва |

Инв. № подл. | Подп. и дата | Взам. инв. № | Инв. № дубл. | Подп. и дата

Альбом 2

## ПЛАН НА ОТМ. ± 0.000

М1:50

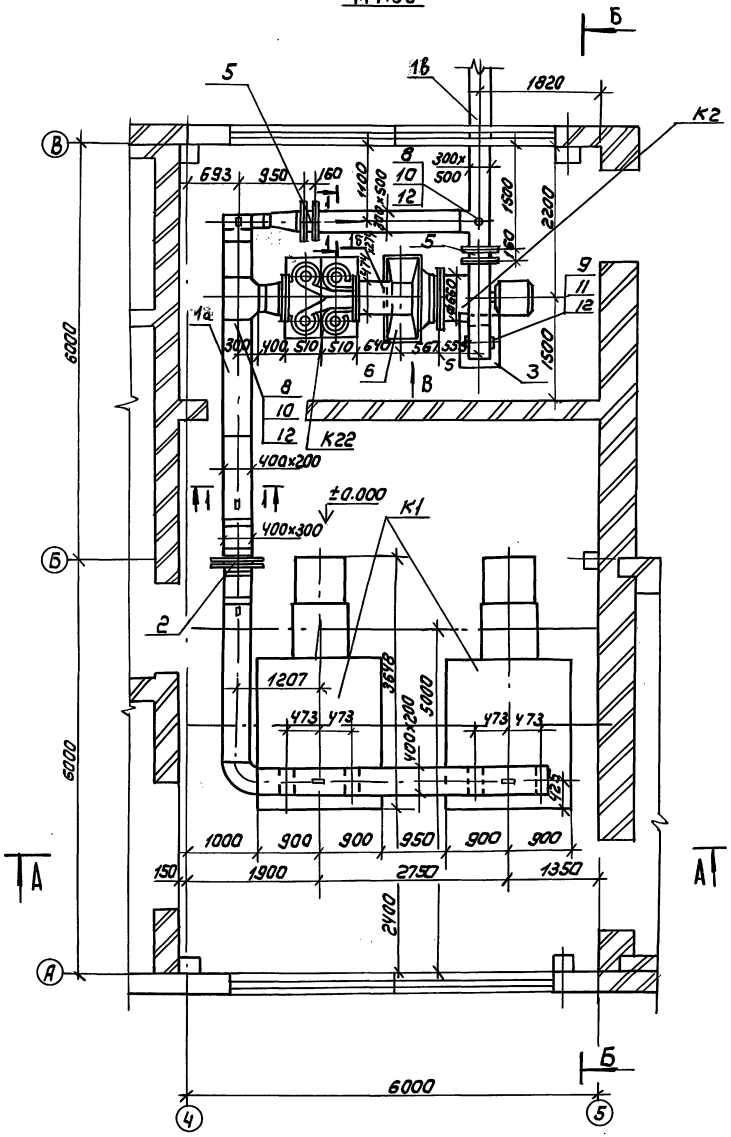



| | | | | | |
|---|---|---|---|---|---|
| | | | | ТП 903-1-293.91 | ТМ |
| Привязан | | | | Котельная с 2 котлами КВМ-0,63К | Стадия: — / Лист: — / Листов: — |
| | | | | Система теплоснабжения: закрытая | |
| | | | | Топливо: сортированные угли | РП / 23 / |
| | | | | Газоходы. План на отм. ± 0.000 | ЦНИИЭП инженерного оборудования г. Москва |
| Инв.№ | Зав.гр. | Повстяной | | | |
| | Гл.спец. | Качура | | | |
| | ГИП | Порубаев | | | |
| | Н.контр. | Рыжкова | | | |
| | Нач.отд. | Вэскер | | | |

25141-01 26


Инв.№подл. | Подпись и дата | Взам.инв.№

Альбом 2


## А - А М 1:50

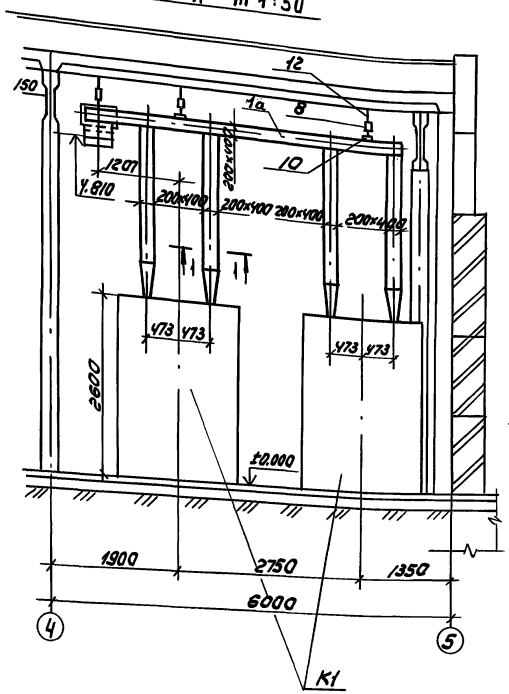


## 1-1 М 1:20

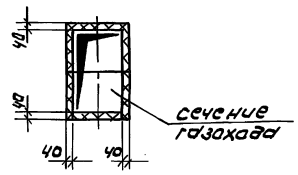


## ПЛАН - ВИД СВЕРХУ М 1:50

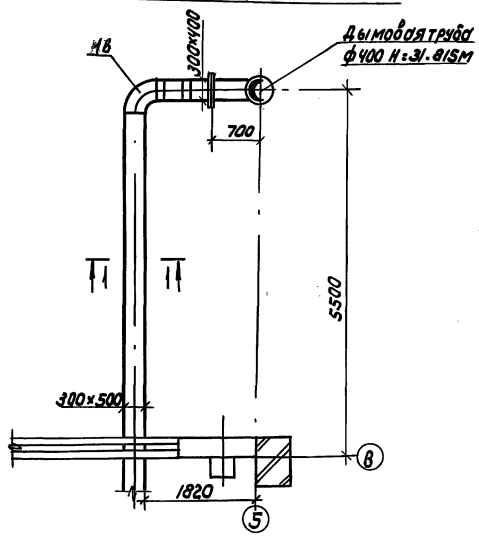


| Марка поз. | Обозначение | Наименование | Кол | Масса ед. в кг | Примечание |
|---|---|---|---|---|---|
| 1 | | Газоходы | | | |
| 1а | Ал.3 2092.00.00.000 | Газоходы от котлов | | | |
| 1б | Ал.3 2097.00.00.000 | Газоходы от циклона | | | |
| | | типа ЦН-15-400×4УП | | | |
| 1в | Ал.3 2092.00.00.000 | Газоходы от дымососа | | | |
| 2 | | Компенсатор | | | |
| | | 300×400-1-01ПГВУ247-76 | 1 | 17.7 | 17.7 |
| 3 | | Компенсатор | | | |
| | | 300×500-1-02ПГВУ246-76 | 1 | 12.8 | 12.8 |
| 4 | | Опорная металлоконструкция | 1 | 494.0 | 494.0 |
| 5 | | Клапан | | | |
| | | 300×500ф-02ПГВУ295-80 | 2 | 53.8 | 107.6 |
| 6 | | Карман 2-05ПГВУ022-81 | 1 | 215.8 | 215.8 |
| 7 | | Опора 02ПГВУ028-81 | 1 | 28.5 | 28.5 |
| 8 | | Подвеска в составе: | 9 | 2.92 | 26.28 |
| 8.1 | 01ОС134-42-729-85 | Блок подвески с проушиной | 1 | 2.0 | 2.0 |
| 8.2 | 1-01ОС134-42-729-85 | Ушко | 1 | 0.12 | 0.12 |
| 8.3 | 1-01.ОС134-42-733-85 | Проушина | 1 | 0.8 | 0.8 |
| 9 | | Подвеска в составе | 2 | 3.92 | 7.84 |
| 9.1 | 01ОС134-42-731-85 | Блок подвески с пластиной | 1 | 3.0 | 3.0 |
| 9.2 | 1-01ОС134-42-729-85 | Ушко | 1 | 0.12 | 0.12 |
| 9.3 | 1-01ОС134-42-733-85 | Проушина | 1 | 0.8 | 0.8 |
| 10 | ГОСТ 19903-74* | Лист 5 м² | 0.5 | 39.25 | 19.62 |
| 11 | ГОСТ 8509-86 | Уголок 50×50×5 п.м | 0.6 | 3.77 | 2.26 |
| 12 | ГОСТ 2590-88 | Круг 12 п.м. | 13 | 0.89 | 11.57 |
| 13 | ГОСТ 2850-80* | Картон Асбестовый | | | |
| | | КАОН-1-5 м² | 2 | | |

### Примечания

1. Газоходы выполнены на листах ТМ 23÷25
2. Газоходы подлежат антикоррозийной защите ведомость объемов работ см. лист. ТМ-30
3. Газоходы подлежат тепловой изоляции. Ведомость объемов работ см. лист ТМ-26
4. В месте прохода газоходов через стену обязательно устройство теплоизоляции.
5. Размеры газоходов даны внутренние.
6. Газоходы от котлов до циклона от циклона, до дымососа и от дымососа, до дымовой трубы покрываются тепловой изоляцией толщиной 40мм по всему сечению. Циклон и дымосос покрываются тепловой изоляцией по всей поверхности толщиной 40 мм и 60 мм соответственно.
7. Для крепления теплоизоляции допустима приварка штырей из проволоки толщиной 6 мм.

Привязан

Инв.№

Инв.№ подл. | Подпись и дата | Взам. инв.№

| | | | |
|---|---|---|---|
| Зав.гр. | Повстяной | | |
| Гл.спец. | Качура | | |
| ГИП | Порублев | | |
| Н.контр. | Рыжкова | | |
| Нач.отд. | Боскер | | |

ТП 903-1-293.91 ТМ

Котельная с 2 котлами КВМ-0.63К
система теплоснабжения - закрытая
топливо - сортированные угли

| Стадия | Лист | Листов |
|---|---|---|
| РП | 24 | |


ГАЗОХОДЫ.
ПЛАН - ВИД СВЕРХУ.
РАЗРЕЗ А-А. СПЕЦИФИКАЦИЯ.

ЦНИИЭП инженерного оборудования г. Москва


25141-01 27

Альбом 2

## Б-Б М 1:50

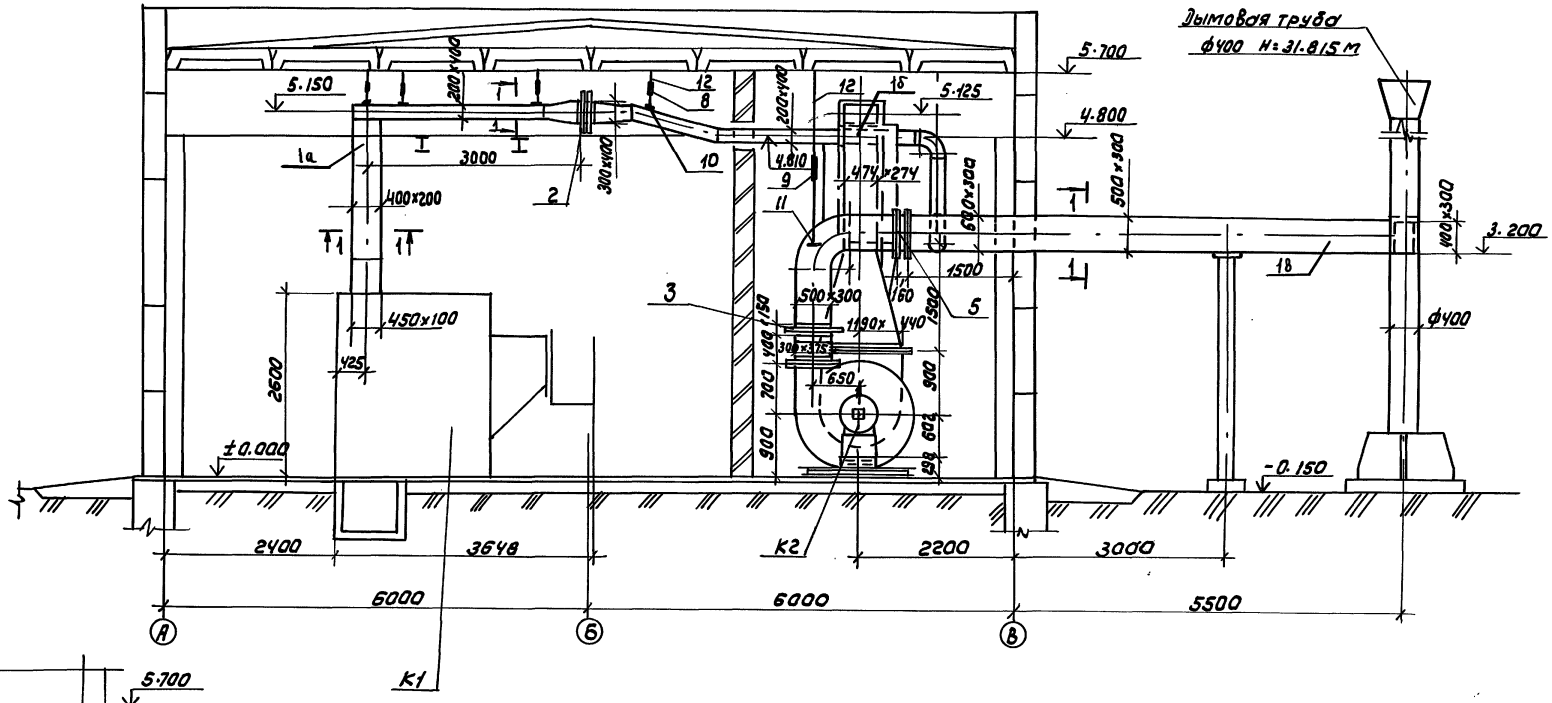


## Вид В М1:50

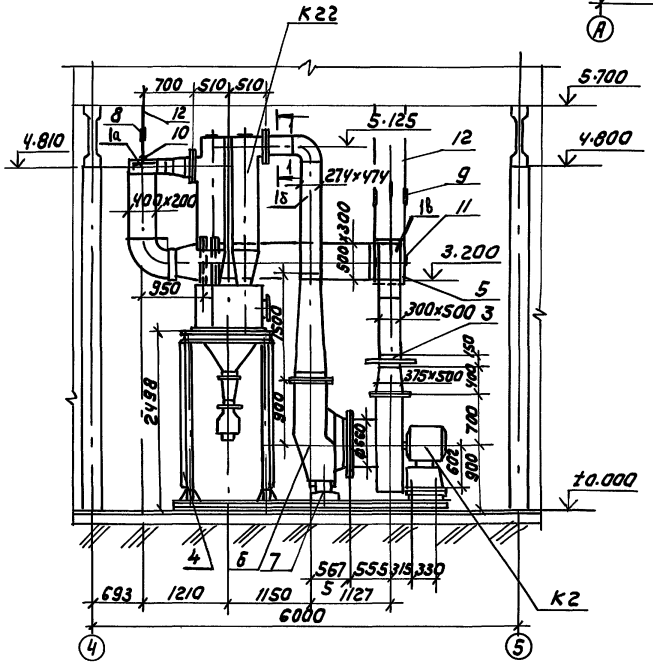


| | | | | | |
|---|---|---|---|---|---|
| Привязан | | | ТП 903-1-293.91 ТМ | | |
| | Зав.гр. | Повстяной | Котельная с 2 котлами КВМ-0,63К Система теплоснабжения закрытая Топливо - сортированные угли. | Стадия | Лист | Листов |
| | Гл.спец. | Качура | | РП | 25 | |
| | ГИП | Порублев | Газоходы Разрез Б-Б Вид В | ЦНИИЭП инженерного оборудования г. Москва | | |
| | Н.контр. | Рыжкова | | | | |
| Инв.№ | Нач.отд. | Взскер | | | | |

25141-01 28

Инв.№ подл. | Подпись и дата | Взам.инв.№

Альбом 2

| N п/п | N чертежа аппарата или трубопровода и индекс | Наименование изолируемых объектов | Количество штук | Место расположения | Температура продукта гр. | Наружный диаметр, мм | Длина (высота); м | Характеристика изоляционной конструкции | Толщина изоляции, мм | Поверхность изоляции кв.м | Объем изоляции, куб.м | Примечание | Применяемые чертежи, серии. |
|---|---|---|---|---|---|---|---|---|---|---|---|---|---|
| 1 | 2 | 3 | 4 | 5 | 6 | 7 | 8 | 9 | 10 | 11 | 12 | 13 | 14 |
| | | ОБОРУДОВАНИЕ | | | ОБОРУДОВАНИЕ | | | | | | | | |
| | | ОБОРУДОВАНИЕ | | | | | | | | | | | |
| 1 | | Дымосос центробежный | 1 | В помещ. | 160 | | 1,4 х 1,5 х 1,8 | Матрицы минераловатные в стеклоткани | 60 | | 0.822 | от ожога | Ал.2 черт. ТМ-24 |
| | | | | | | | | Кожух из алюминиевого листа | 1.0 | 13.70 | | | |
| 2 | | Газоход | 1 | Вне помещ. | 160 | | 15 х 0,5 х 0.2 | Плиты минераловатные на синтетической связующем полужесткие | 40 | | 0.826 | от ожога | Ал.2 черт. ТМ-24 |
| | | | | | | | | Обшивка алюминиевым листом | 1.0 | 20.65 | | | |
| 3 | | Газоход | 1 | В помещ. | 160 | | 5 х 0.3 х 0.3 | Плиты минераловатные на синтетическом связующем полужесткие | 40 | | 0.290 | от ожога | Ал.2 черт. ТМ-24 |
| | | | | | | | | Обшивка алюминиевым листом | 1.0 | 7.25 | | | |
| 4 | | Газоход | 1 | В помещ. | 160 | | 3,5 х 0.2 х 0.4 | Плиты минераловатные на синтетическом связующем полужесткие | 40 | | 1.470 | от ожога | Ал. 2 черт. ТМ-24 |
| | | | | | | | | Обшивка алюминиевым листом | 1.0 | 36.75 | | | |
| 5 | | Деаэратор вакуумный ВДПУ-3 | 1 | В помещ. | 70 | 500 | 2 | Плиты минераловатные на синтетическом связующем полужесткие | 40 | | 0.146 | от ожога | 4-й НИИСТ г. Киев |
| | | | | | | | | Обшивка алюминиевым листом | 0.8 | 3,91 | | | |
| 6 | | Деаэратор вакуумный ВДПУ-3 | 1 | В помещ. | 70 | 103 | 15 | Плиты минераловатные на синтетическом связующем мягкие | 40 | | 0.265 | от ожога | 4-й НИИСТ г. Киев |
| | | | | | | | | Обшивка алюминиевым листом | 0.5 | 8.51 | | | |
| 7 | | Подогреватель водоводяной | 3 | В помещ. | 70 | 76 | 2 | Плиты минераловатные на синтетическом связующем мягкие | 43 | | 0.092 | от ожога | Серия 7.903.9-2 Вып. 2 Листы 15,16,17,18 |
| | | | | | | | | Обшивка алюминиевым листом | 0.5 | 3.06 | | | |
| 8 | | Подогреватель водоводяной | 3 | В помещ. | 70 | 76 | 2 | Плиты минераловатные на синтетическом связующем мягкие | 40 | | 0.092 | от ожога | Серия 7.903.9-2 Вып. 2 Листы 15,16,17,18 |
| | | | | | | | | Обшивка алюминиевым листом | 0.5 | 3.06 | | | |
| 9 | | Бак-аккумулятор V=15 м³ | 2 | Вне помещ. | 70 | 2000 | 6 | Плиты минераловатные на синтетическом связующем полужесткие | 80 | | 3.348 | от потери тепла | Ал. 2 черт. ТМ-13 |
| | | | | | | | | Обшивка алюминиевым листом | 1.0 | 85.21 | | | |
| 10 | | Грязевик 16-100 | 1 | В помещ. | 70 | 100 | 1,3 | Плиты минераловатные на синтетическом связующем полужесткие | 40 | | 0.069 | от ожога | Серия 7.903.9-2 Вып. 2 Листы 15,16,17,18 |
| | | | | | | | | Обшивка алюминиевым листом | 0.8 | 1.90 | | | |
| 11 | | Грязевик 16-40 | 1 | В помещ. | 50 | 40 | 1 | Плиты минераловатные на синтетическом связующем мягкие | 40 | | 0.026 | от ожога | Серия 7.903.9-2 Вып. 2 Листы 15,16,17,18 |
| | | | | | | | | Обшивка алюминиевым листом | 0.5 | 0.76 | | | |
| 12 | | Циклоны (ЦН-15--400-1шт) | 4 | В помещ. | 160 | 400 | 3 | Плиты минераловатные на синтетическом связующем полужесткие | 40 | | 0.692 | от ожога | Серия 7.903.9-2 |
| | | | | | | | | Обшивка алюминиевым листом | 0.6 | 18.82 | | | листы 70, 71 |

Инв.№ подл. | Подп. и дата | Взам. инв.№

ТП 903-1-293.91 ТМ-

| | | | |
|---|---|---|---|
| Привязан: | Провер. | Ершова | |
| | Вед.инж. | Рыжкова | |
| | Зав.гр. | Повстяной | |
| | ГИП | Порублев | |
| | Н.контр. | Ершова | |
| Инв.№ | Нач.отд. | Вэскер | |

Котельная с 2 котлами КВМ-0.63К
Система теплоснабжения-Закрытая
Топливо-сортированные угли

Техномонтажная ведомость на изоляцию (начало)

| Стадия | Лист | Листов |
|---|---|---|
| Р.П. | 26 | |

ЦНИИЭП инженерного оборудования г. Москва.

| 1 | 2 | 3 | 4 | 5 | 6 | 7 | 8 | 9 | 10 | 11 | 12 | 13 | 14 |
|---|---|---|---|---|---|---|---|---|---|---|---|---|---|
| | | | | | | ТРУБОПРОВОДЫ | | | | | | | |
| | ТРУБОПРОВОД ПОДАЮЩЕЙ СЕТЕВОЙ ВОДЫ | | | | | | | | | | | | |
| | | | | В помещ. | 95 | 100 | 86.3 | ЦИЛИНДРЫ МИНЕРАЛОВАТНЫЕ НА СИНТЕТИЧЕСКОМ СВЯЗУЮЩЕМ | 40 | | 1.604 | ОТ ОЖОГА | Серия 7.903.9-2 Вып. 1 Лист 44 |
| | | | | | | | | ОБШИВКА АЛЮМИНИЕВЫМ ЛИСТОМ | 0.5 | 50,95 | | | |
| | | КЛАПАН ПРЕДОХРАНИТЕЛЬНЫЙ | 4 | В помещ. | 95 | 50 | | НАБИВКА МИНЕРАЛЬНОЙ ВАТОЙ | 60 | | 0.202 | | |
| | | | | | | | | КОЖУХ ИЗ АЛЮМИНИЕВОГО ЛИСТА | 1.0 | 4.05 | | | |
| | | ЗАДВИЖКА | 3 | В помещ. | 95 | 100 | | МАТРАЦЫ МИНЕРАЛОВАТНЫЕ В СТЕКЛОТКАНИ | 40 | | 0.115 | | Серия 7.903.9-2 Вып. 2 Лист 15,16,17,18 |
| | | | | | | | | КОЖУХ ИЗ АЛЮМИНИЕВОГО ЛИСТА | 1,0 | 5,22 | | | |
| | ТРУБОПРОВОД ВОДЫ НА ВОДОВОДЯНЫЕ ПОДОГРЕВАТЕЛИ | | | | | | | | | | | | |
| | | | | В помещ. | 95 | 76 | 32.7 | ЦИЛИНДРЫ МИНЕРАЛОВАТНЫЕ | 40 | 16.01 | 0.476 | ОТ ОЖОГА | Серия 7.903.9-2 Вып. 1 Лист 44 |
| | | | | | 95 | 57 | 10.8 | НА СИНТЕТИЧЕСКОМ СВЯЗУЮЩЕМ | | 4.57 | 0.129 | — " — | |
| | | | | | | | | ОБШИВКА АЛЮМИНИЕВЫМ ЛИСТОМ | 0,5 | | | | |
| | | | | В помещ. | 95 | 38 | 20 | ПОЛОТНО ХОЛСТО ПРОШИВНОЕ | 20 | 4,90 | 0,073 | ОТ ОЖОГА | Серия 7.903.9-2 Вып. 1 Лист 25,26,27. |
| | | | | | 95 | 32 | 20 | ИЗ ОТХОДОВ СТЕКЛЯННОГО ВОЛОКНА В 15 СЛОЕВ | | 4,52 | 0,065 | — " — | |
| | | | | | | | | ОБШИВКА АЛЮМИНИЕВЫМ ЛИСТОМ | 0.5 | | | | |
| | | КЛАПАН | 2 | В помещ. | 95 | 65 | | МАТРАЦЫ МИНЕРАЛОВАТНЫЕ В СТЕКЛОТКАНИ | 40 | 2.27 | 0.036 | | Серия 7.903.9-2 Вып. 2 Лист 15,16,17,18 |
| | | — " — | 1 | | 95 | 32 | | | | 0.63 | 0.016 | | |
| | | — " — | 1 | | 95 | 25 | | КОЖУХ ИЗ АЛЮМИНИЕВОГО ЛИСТА | 1,0 | 0.55 | 0.015 | | |
| | ТРУБОПРОВОД ОБРАТНОЙ СЕТЕВОЙ ВОДЫ | | | | | | | | | | | | |
| | | | | В помещ. | 70 | 108 | 46.8 | ЦИЛИНДРЫ МИНЕРАЛОВАТНЫЕ | 40 | | 0.870 | ОТ ОЖОГА | Серия 7.903.9-2 Вып. 1 Лист 44. |
| | | | | | | | | НА СИНТЕТИЧЕСКОМ СВЯЗУЮЩЕМ | | | | | |
| | | | | | | | | ОБШИВКА АЛЮМИНИЕВЫМ ЛИСТОМ | 0,5 | 27.64 | | | |
| | ТРУБОПРОВОД ВОДЫ ОТ ВОДОВОДЯНЫХ ПОДОГРЕВАТЕЛЕЙ | | | | | | | | | | | | |
| | | | | В помещ. | 70 | 57 | 17.3 | ЦИЛИНДРЫ МИНЕРАЛОВАТНЫЕ | 40 | | 0.214 | ОТ ОЖОГА | Серия 7.903.9-2 Вып. 1 Лист 44 |
| | | | | | | | | НА СИНТЕТИЧЕСКОМ СВЯЗУЮЩЕМ | | | | | |
| | | | | | | | | ОБШИВКА АЛЮМИНИЕВЫМ ЛИСТОМ | 0,5 | 7.55 | | | |
| | | | | В помещ. | 70 | 38 | 15.9 | ПОЛОТНО ХОЛСТО-ПРОШИВНОЕ | 20 | 3.91 | 0.058 | ОТ ОЖОГА | Серия 7.903.9-2 Вып. 1 Лист 25,26,27. |
| | | | | | 70 | 32 | 20.7 | ИЗ ОТХОДОВ СТЕКЛЯННОГО ВОЛОКНА В 15 СЛОЕВ | | 4.67 | 0.068 | — " — | |
| | | | | | | | | ОБШИВКА АЛЮМИНИЕВЫМ ЛИСТОМ | 0,5 | | | | |
| | | КЛАПАН | 1 | В помещ. | 70 | 32 | | МАТРАЦЫ МИНЕРАЛОВАТНЫЕ В СТЕКЛОТКАНИ | 40 | 0.63 | 0.016 | | Серия 7.903.9-2 Вып. 2 Лист 15,16,17,18 |
| | | — " — | 1 | | 70 | 25 | | КОЖУХ ИЗ АЛЮМИНИЕВОГО ЛИСТА | 1,0 | 0.55 | 0.015 | | |
| | ТРУБОПРОВОД ВОДЫ НА ГОРЯЧЕЕ ВОДОСНАБЖЕНИЯ | | | | | | | | | | | | |
| | | | | В помещ. | 60 | 76 | 86.9 | ЦИЛИНДРЫ МИНЕРАЛОВАТНЫЕ | 40 | 42.60 | 1.267 | ОТ ОЖОГА | Серия 7.903.9-2 Вып. 1 Лист 25,26,27. |
| | | | | | 60 | 57 | 11.6 | НА СИНТЕТИЧЕСКОМ СВЯЗУЮЩЕМ | | 4.98 | 0.141 | | |
| | | | | | | | | ОБШИВКА АЛЮМИНИЕВЫМ ЛИСТОМ | 0,5 | 42.60 | | | |

Альбом 2

ИНВ.№ ПОДЛ. | ПОДП. И ДАТА | ВЗАМ. ИНВ.№

| | | | | | |
|---|---|---|---|---|---|
| ТП 903-1-293.91 ТМ | | | | | |
| ПРИВЯЗАН: | ПРОВЕР. | ЕРШОВА | | КОТЕЛЬНАЯ С 2 КОТЛАМИ КВМ-0.83К СИСТЕМА ТЕПЛОСНАБЖЕНИЯ-ЗАКРЫТАЯ ТОПЛИВО-СОРТИРОВАННЫЕ УГЛИ | СТАДИЯ Р.П. / ЛИСТ 27 / ЛИСТОВ |
| | ВЕД. ИНЖ. | РЫЖКОВА | | | |
| | ЗАВ. ГР. | ЛОВСТЯНОЙ | | | |
| | ГИП | ПОРУБАЕВ | | ТЕХНОМОНТАЖНАЯ ВЕДОМОСТЬ НА ИЗОЛЯЦИЮ (ПРОДОЛЖЕНИЕ) | ЦНИИЭП ИНЖЕНЕРНОГО ОБОРУДОВАНИЯ г. МОСКВА. |
| | Н. КОНТР | ЕРШОВА | | | |
| ИНВ.№ | НАЧ. ОТД. | ВЭГКЕР | | | |

| 1 | 2 | 3 | 4 | 5 | 6 | 7 | 8 | 9 | 10 | 11 | 12 | 13 | 14 |
|---|---|---|---|---|---|---|---|---|---|---|---|---|---|
| | | | | В помещ. | 60<br>60 | 38<br>32 | 5<br>20 | ПОЛОТНО ХОЛСТО-ПРОШИВНОЕ ИЗ ОТХОДОВ СТЕКЛЯНИОГО ВОЛОКНА В 15 СЛОЕВ<br>ОБШИВКА АЛЮМИНИЕВЫМ ЛИСТОМ | 20<br>0.3 | 1.23<br>4.52 | 0.018<br>0.065 | ОТ ОНОГА | Серия 7.903.9-2 Вып. 1 Лист 25,26,27 |
| | | КЛАПАН<br>—"—<br>—"— | 6 | В помещ. | 60<br>60<br>60 | 65<br>50<br>25 | | МАТРАЦЫ МИНЕРАЛОВАТНЫЕ В СТЕКЛОТКАНИ<br>КОЖУХ ИЗ АЛЮМИНИЕВОГО ЛИСТА | 40<br>1.0 | 6.80<br>1.76 | 0.168<br>0.044<br>0.015 | —"— | Серия 7.903.9-2 Вып. 2 Лист 15,16,17,18 |
| | | КЛАПАН<br>—"— | 2<br>1 | В помещ. | 60<br>60 | 38<br>25 | | МАТРАЦЫ МИНЕРАЛОВАТНЫЕ В СТЕКЛОТКАНИ<br>КОЖУХ ИЗ АЛЮМИНИЕВОГО ЛИСТА | 40<br>1.0 | 1.76<br>0.55 | 0.044<br>0.015 | —"— | —"— |
| | ТРУБОПРОВОД ЦИРКУЛЯЦИОННЫЙ ГОРЯЧЕГО ВОДОСНАБЖЕНИЯ | | | | | | | | | | | | |
| | | | | В помещ. | 40 | 58 | 50.6 | ПОЛОТНО ХОЛСТО-ПРОШИВНОЕ ИЗ ОТХОДОВ СТЕКЛЯНИОГО ВОЛОКНА В 15 СЛОЕВ<br>ОБШИВКА АЛЮМИНИЕВЫМ ЛИСТОМ | 20<br>0.5 | 17.41 | 0.185 | ОТ ОНОГА | Серия 7.903.9-2 Вып. 1 Лист 25,26,27 |
| | | КЛАПАН РЕГУЛЯТОР РАСХОДА ВОДЫ | 13 | В помещ. | 40<br>40 | 32<br>25 | | МАТРАЦЫ МИНЕРАЛОВАТНЫЕ В СТЕКЛОТКАНИ<br>КОЖУХ ИЗ АЛЮМИНИЕВОГО ЛИСТА | 40<br>1.0 | 6.28<br>0.55 | 0.165<br>0.015 | | Серия 7.903.9-2 Вып. 2 Лист 15,16,17,18 |
| | ТРУБОПРОВОД ПОДПИТОЧНОЙ ВОДЫ | | | | | | | | | | | | |
| | | | | В помещ. | 70 | 32 | 20 | ПОЛОТНО ХОЛСТО-ПРОШИВНОЕ ИЗ ОТХОДОВ СТЕКЛЯННОГО ВОЛОКНА В 15 СЛОЕВ<br>ОБШИВКА АЛЮМИНИЕВЫМ ЛИСТОМ | 20<br>0.5 | 4.52 | 0.065 | ОТ ОНОГА | Серия 7.903.9-2 Вып. 1 Лист 25,26,27 |
| | | КЛАПАН | 3 | В помещ. | 70 | 25 | | МАТРАЦЫ МИНЕРАЛОВАТНЫЕ В СТЕКЛОТКАНИ<br>КОЖУХ ИЗ АЛЮМИНИЕВОГО ЛИСТА | 40<br>1.0 | 1.64 | 0.044 | —"— | Серия 7.903.9-2 Вып. 2 Лист 15,16,17,18 |
| | ТРУБОПРОВОД УМЯГЧЕННОЙ ВОДЫ | | | | | | | | | | | | |
| | | | | В помещ. | 25 | 32 | 10 | ПОЛОТНО ХОЛСТО-ПРОШИВНОЕ ИЗ ОТХОДОВ СТЕКЛЯНИОГО ВОЛОКНА В 15 СЛОЕВ<br>ОБШИВКА АЛЮМИНИЕВЫМ ЛИСТОВ | 20<br>0.5 | 2.26 | 0.033 | ОТ ПОТЕРЬ ТЕПЛА | Серия 7.903.9-2 Вып. 1 Лист 25,26,27 |
| | ТРУБОПРОВОД ПОДПИТОЧНОЙ ВОДЫ | | | | | | | | | | | | |
| | | | | В помещ. | 25 | 45 | 2 | ПОЛОТНО ХОЛСТО-ПРОШИВНОЕ ИЗ ОТХОДОВ СТЕКЛЯННОГО ВОЛОКНА В 15 СЛОЕВ<br>ОБШИВКА АЛЮМИНИЕВЫМ ЛИСТОМ | 20<br>0.5 | 0.53 | 0.008 | —"— | —"— |
| | ТРУБОПРОВОД ОМАГНИЧЕННОЙ ВОДЫ | | | | | | | | | | | | |
| | | | | В помещ. | 25 | 76 | 10 | ЦИЛИНДРЫ МИНЕРАЛОВАТНЫЕ НА СИНТЕТИЧЕСКОМ СВЯЗУЮЩЕМ<br>ОБШИВКА АЛЮМИНИЕВЫМ ЛИСТОМ | 40<br>0.5 | 4.90 | 0.146 | —"— | Серия 7.903.9-2 Вып. 1 Лист 44 |

Альбом 2

Инв. № подл. | Подп. и дата | Взам. инв. №

ТП 903-1-293.91 ТМ

| | | | |
|---|---|---|---|
| ПРИВЯЗАН: | ПРОВЕР. | ЕРШОВА | |
| | ВЕД. ИНЖ. | РЫЖКОВА | |
| | ЗАВ. ГР. | ПОВСТЯНОЙ | |
| | ГИП | ПОРУБЛЕВ | |
| | Н. КОНТР. | ЕРШОВА | |
| ИНВ. № | НАЧ. ОТД. | ВЭСКЕР | |

КОТЕЛЬНАЯ С 2 КОТЛАМИ КВМ-0.63К
СИСТЕМА ТЕПЛОСНАБЖЕНИЯ-ЗАКРЫТАЯ
ТОПЛИВО-СОРТИРОВАННЫЙ УГОЛЬ

ТЕХНОМОНТАЖНАЯ ВЕДОМОСТЬ НА ИЗОЛЯЦИЮ (ПРОДОЛЖЕНИЕ)

| СТАДИЯ | ЛИСТ | ЛИСТОВ |
|---|---|---|
| Р. П. | 28 | |

ЦНИИЭП инженерного оборудования г. Москва

Альбом 2

| 1 | 2 | 3 | 4 | 5 | 6 | 7 | 8 | 9 | 10 | 11 | 12 | 13 | 14 |
|---|---|---|---|---|---|---|---|---|---|---|---|---|---|
| | | | | В помещ. | 25 | 18 | 10 | ПОЛОТНО ХОЛСТО-ПРОШИВНОЕ ИЗ ОТХОДОВ СТЕКЛЯННОГО ВОЛОКНА В 15 СЛОЕВ | 20 | | 0.024 | ОТ ПОТЕРЬ ТЕПЛА | Серия 7.903.9-2 Вып.1 Лист 25,26,27, |
| | | | | | | | | ОБШИВКА АЛЮМИНИЕВЫМ ЛИСТОМ | 0.5 | 1.82 | | | |
| | | КЛАПАН | 1 | В помещ. | 25 | 25 | | МАТРАЦЫ МИНЕРАЛОВАТНЫЕ В СТЕКЛОТКАНИ | 40 | | 0.015 | —"— | Серия 7.903.9-2 Вып.2 Лист 15,16,17,18 |
| | | | | | | | | КОЖУХ ИЗ АЛЮМИНИЕВОГО ЛИСТА | 1.0 | 0.53 | | | |
| | ТРУБОПРОВОД СИЛИКАТА НАТРИЯ | | | | | | | | | | | —"— | |
| | | | | В помещ. | 25 | 18 | 10 | ПОЛОТНО ХОЛСТО-ПРОШИВНОЕ ИЗ ОТХОДОВ СТЕКЛЯННОГО ВОЛОКНА В 15 СЛОЕВ | 20 | | 0.024 | —"— | Серия 7.903.9-2 Вып.1 Лист 25,26,27 |
| | | | | | | | | ОБШИВКА АЛЮМИНИЕВЫМ ЛИСТОВ | 0.5 | 1.82 | | | |
| | | КЛАПАН | 1 | В помещ. | 25 | 25 | | МАТРАЦЫ МИНЕРАЛОВАТНЫЕ В СТЕКЛОТКАНИ | 40 | | 0.015 | —"— | Серия 7.903.9-2 Вып. 2 Лист 15,16,17,18 |
| | | | | | | | | КОЖУХ ИЗ АЛЮМИНИЕВОГО ЛИСТА | 1.0 | 0.55 | | | |
| | ТРУБОПРОВОД СБРОСА ВОДЫ ОТ ПРЕДОХР. КЛАПАНОВ | | | | | | | | | | | | |
| | | | | В помещ. | 95 | 89 | 59.5 | ЦИЛИНДРЫ МИНЕРАЛОВАТНЫЕ НА СИНТЕТИЧЕСКОМ СВЯЗУЮЩЕМ | 40 | 30.54 | 0.933 | ОТ ОЖОГА | Серия 7.903.9-2 Вып.1 Лист 44 |
| | | | | | 95 | 57 | 11.9 | | | 5.12 | 0.146 | —"— | |
| | | | | | | | | ОБШИВКА АЛЮМИНИЕВЫМ ЛИСТОМ | 0.5 | | | | |
| | ТРУБОПРОВОД ДРЕНАЖНЫЙ БЕЗНАПОРНЫЙ | | | | | | | | | | | | |
| | | | | В помещ. | 95 | 76 | 63.4 | ЦИЛИНДРЫ МИНЕРАЛОВАТНЫЕ НА СИНТЕТИЧЕСКОМ СВЯЗУЮЩЕМ | 40 | 31.05 | 0.923 | ОТ ОЖОГА | Серия 7.903.9-2 Вып.1 Лист 44 |
| | | | | | 95 | 57 | 10.8 | | | 4.66 | 0.132 | —"— | |
| | | | | | | | | ОБШИВКА АЛЮМИНИЕВЫМ ЛИСТОМ | 0.5 | 31.03 | | | |
| | | | | ВНЕ помещ. | 95 | 38 | 30 | ПОЛОТНО ХОЛСТО-ПРОШИВНОЕ ИЗ ОТХОДОВ СТЕКЛЯННОГО ВОЛОКНА В 15 СЛОЕВ | 20 | 7.35 | 0.109 | ОТ ОЖОГА | Серия 7.903.9-2 Вып.1 Лист 25,26,27 |
| | | | | | 95 | 25 | 30 | | | 6.13 | 0.085 | —"— | |
| | | | | | 95 | 48 | 50 | | | 13.82 | 0.214 | —"— | |
| | | | | | | | | ОБШИВКА АЛЮМИНИЕВЫМ ЛИСТОМ | 0.5 | | | | |
| | | КЛАПАН | Ч | В помещ. | 95 | 40 | | МАТРАЦЫ МИНЕРАЛОВАТНЫЕ В СТЕКЛОТКАНИ | 40 | 2.88 | 0.074 | | Серия 7.903.9-2 Вып.2 Лист 15,16,17,18 |
| | | —"— | Ч | | 95 | 32 | | | | 2.51 | 0.066 | —"— | |
| | | —"— | 60 | | 95 | 25 | | КОЖУХ ИЗ АЛЮМИНИЕВОГО ЛИСТА | 1.0 | 32.89 | 0.880 | | |
| | | ВЕНТИЛЬ | | | 95 | 50 | | | | 1.76 | 0.440 | | |
| | ТРУБОПРОВОД АТМОСФЕРНЫЙ | | | | | | | | | | | | |
| | | | | В помещ. | 95 | 25 | 10 | ПОЛОТНО ХОЛСТО-ПРОШИВНОЕ ИЗ ОТХОДОВ СТЕКЛЯННОГО ВОЛОКНА В 15 СЛОЕВ | 20 | | 0.028 | ОТ ОЖОГА | Серия 7.903.9-2 Вып.1 Лист 25,26,27 |
| | | | | | | | | ОБШИВКА АЛЮМИНИЕВЫМ ЛИСТОМ | 0.5 | 2.04 | | | |
| | | КЛАПАН | 20 | В помещ. | 95 | 25 | | МАТРАЦЫ МИНЕРАЛОВАТНЫЕ В СТЕКЛОТКАНИ | 40 | | 0.293 | | Серия 7.903.9-2 Вып.2 Лист 15,16,17,18 |
| | | | | | | | | КОЖУХ ИЗ АЛЮМИНИЕВОГО ЛИСТА | 1.0 | 10.96 | | | |

Инв.№ подл. | Подп. и дата | Взам. инв.№

ТП 903-1-293.91 ТМ-

| | | | | | | |
|---|---|---|---|---|---|---|
| Привязан: | Провер. | Ершова | | Котельная с 2 котлами КВМ-0,63 К | Стадия | Лист | Листов |
| | Вед. инж. | Рыжкова | | Система теплоснабжения-закрытая | Р.П. | 29 | |
| | Зав. гр. | Повстяной | | Топливо-сортированный уголь | | | |
| | ГИП | Порублев | | Техномонтажная ведомость на изоляцию (окончание) | ЦНИИЭП инженерного оборудования г. Москва | | |
| Инв.№ | Н.контр. | Ершова | | | | | |
| | Инж. отд. | Вэскер | | | | | |

## Ведомость объемов работ по нанесению антикоррозионных покрытий

| NN п/п | Наименование работ | Един. изм | Бак-аккумулятор V=15м³ Ед. | Бак-аккумулятор V=15м³ Общ. | Бак подпиточной воды V=1м³ | Газоходы | Воздуховоды | Блок сетевых насосов: грязевик | Блок сетевых насосов: трубопроводы | Блок сетевых насосов: металлоконструкции | Блок насосов горячего водоснабжения: трубопроводы | Блок насосов горячего водоснабжения: металлоконструкции | Блок подогревателя горячего водоснабжения: трубопроводы | Блок подогревателя горячего водоснабжения: металлоконструкции | Блок золоулавливающей установки: газоход | Блок золоулавливающей установки: металлоконструкции | Трубопроводы | Металлоконструкции для крепления трубопроводов |
|---|---|---|---|---|---|---|---|---|---|---|---|---|---|---|---|---|---|---|
| 1 | Обработка внутренней поверхности металлическим песком | м² | 40 | 80 | 6,7 | — | — | — | — | — | — | — | — | — | — | — | — | — |
| 2 | Обеспыливание внутренней металлической поверхности | м² | 40 | 80 | 6,7 | — | — | — | — | — | — | — | — | — | — | — | — | — |
| 3 | Обезжиривание внутренней поверхности этилацетатом | м² | 40 | 80 | 6,7 | — | — | — | — | — | — | — | — | — | — | — | — | — |
| 4 | Окраска внутренней поверхности краской Б-ЖС-41 за 3 раза | м² | 40 | 80 | 6,7 | — | — | — | — | — | — | — | — | — | — | — | — | — |
| 5 | Обработка наружной поверхности кварцевым песком | м² | — | — | — | 51,0 | — | 0,76 | 1,5 | 0,75 | 2,0 | — | 0,8 | 0,85 | 2,3 | — | 150 | — |
| | | т | — | — | — | — | — | — | — | | — | 0,1 | — | 0,85 | — | 0,6 | — | 0,5 |
| 6 | Окраска наружной поверхности эмалью ПФ-1189 за 2 раза | т | — | — | — | — | — | — | — | | — | 0,1 | — | | — | 0,6 | — | 0,5 |
| 7 | Окраска наружной поверхности краской БГ-177 за 2 раза по грунтовке ГФ-021 | м² | 40 | 80 | 6,7 | — | — | 0,76 | 1,5 | 0,75 | 2,0 | — | 0,8 | — | — | — | 150 | — |
| 8 | Окраска наружной поверхности краской ОС-51-03 с отвердителем ГБТ за 4 раза | м² | — | — | — | 51,0 | — | — | — | — | — | — | — | — | — | — | — | — |
| 9 | Обработка внутренней поверхности 10% раствором ортофосфорной кислоты | м² | 40 | 80 | 6,7 | — | — | — | — | — | — | — | — | — | — | — | — | — |

1. Краска Б-ЖС-41 наносится в 3 слоя. Продолжительность сушки каждого слоя при температура поверхности бака +15°÷+30°С до двух часов
2. После нанесения третьего слоя краски через 72 часа производится дополнительное отвердение покрытия путем смачивания поверхности отвердителем-10% раствором ортофосфорной кислоты, наносимой кистью нанесение краски Б-ЖС-41 в сырую погоду не допускается

Инв. № подл. | Подп. и дата | Взам. инв. №

| | | | | |
|---|---|---|---|---|
| Привязан: | | | тп 903-1-293.91 | ТМ |
| | Провер. | Повстяной | | |
| | Вед. инж. | Рунькова | Котельная с 2 котлами КВМ-0,63К система теплоснабжения-закрытая топливо-сортированные угли | Стадия: Р.П; Лист: 30; Листов: |
| | ГИП | Порублев | | |
| | Н. контр. | Ершова | Ведомость объемов работ по нанесению антикоррозионных покрытий. | ЦНИИЭП инженерного оборудования г. Москва |
| Инв. № | Нач. отд. | Васкер | | |

## Ведомость ссылочных и прилагаемых документов

| Обозначение | Наименование | Примечание |
|---|---|---|
| | Ссылочные документы | |
| 4.904-69 | Детали крепления санитарно-технических приборов и трубопров | |
| 7.903.9-2 В.1 | Детали тепловой изоляции трубопроводов с положительными температурами. | |
| 5.904-1 В.0.1 | Детали крепления воздуховодов. | |
| 5.904-45 | Узлы прохода вентиляционных шахт через покрытия здания. Узлы прохода общего назначения | |
| 5.904-51 6.1 | Зонты и дефлекторы вентиляционных систем. | |
| 1.494.-25 | Подставки под калориферы. | |
| 5. 904 - 38 | Гибкие вставки к ц/б вентиляторам. | |
| 5.904 - 4 | Двери и люки для вентиляционных камер. | |
| 1.494-30 В.1 | Установка и крепление осевых вентиляторов к строительным конструкциям. | |
| 1.494-10 | Решетки щелевые регулирующие. тип Р | |
| 5.904-50 В.0.1 | Решетки воздухоприточные, тип РВ | |
| 5.903-1 | Фильтр для тонкой очистки воды | |
| 5.903.13 В.5 4.1;2 | Грязевики. | |
| | Прилагаемые документы | |
| т.п. 903-1-293.91 ОВ СО | Спецификация оборудования | |
| т.п 903-1-293.91 ОВ.ВМ | Ведомость потребности в материалах. | |

Типовой проект разработан в соответствии с действующими нормами и правилами и предусматривает мероприятия, обеспечивающие взрывную, взрывопожарную пожарную безопасность при эксплуатации здания.

Главный инженер проекта: Сагалович.

Инв.№ подл. | Подпись и дата | Взам.инв.№

Альбом 2

## Характеристика отопительно-вентиляционных систем

| Обозначение системы | Кол. систем | Наименование обслуживаемого помещения (технологического оборудования) | Тип установки, агрегата | Вентилятор: Тип, исполнение по взрывозащите | № | Схема исполнения | Положение | L, м³/ч | P, Па (кгс/м²) | n, об/мин | Электродвигатель: Тип, исполнение по взрывозащите | N, кВт | n об/мин | Воздухонагреватель: Тип | № | Кол | Температура нагрева °С от | до | Расход тепла, ккал/ч (Вт) | ΔP, Па (кгс/м²) | Фильтр: Тип | № | Кол. | Примечание |
|---|---|---|---|---|---|---|---|---|---|---|---|---|---|---|---|---|---|---|---|---|---|---|---|---|
| П1 | 1 | Котельный зал, пом. насосного оборудования | Е63.100-1 | Ц4-75 | 6.3 | 1 | Пр0° | 7300 | 150 (14,5) | 935 | 4А90L6 | 1.5 | 935 | КСК4 | 8 | 1 | -40 | +16 | 119360 (138810) | 195 (19,5) | — | — | — | $t_н$ = -40° |
| | | | | | | | | | | | | | | КСК4 | 8 | 1 | -30 | +16 | 98050 (114030) | 75 (7,5) | — | — | — | $t_н$ = -30° |
| В1 | 1 | Шлакозолоудаление | В-06-300 -4А | 06-300 | 4А | | | 400 | 140 (14) | 1375 | 4А56А4 | 0,12 | 1375 | — | — | — | — | — | — | — | — | — | — | — |


## Основные показатели по чертежам отопления и вентиляции

| Наименование здания (сооружения), помещения | Объем м | Периоды года при $t_н$ °С | Расход тепла, ккал/ч / Вт: На отопление | На вентиляцию | На горячее водоснабжение | Общий | Расход холода, ккал/ч | Установочная мощность электродвигателей, кВт |
|---|---|---|---|---|---|---|---|---|
| Котельная (вариант склад топлива закрытый) | 40265 | - 30 | 47640 | 98050 | 32000 | 177690 | — | 1.62 |
| | | | 55410 | 114030 | 37220 | 206660 | — | |
| Котельная (вариант склад топлива открытый) | 22268 | - 30 | 32670 | 98050 | 32000 | 162720 | — | 1.62 |
| | | | 37995 | 114030 | 37220 | 189245 | — | |
| Котельная (вариант склад топлива закрытый) | 39566 | - 40 | 59050 | 119360 | 32000 | 210410 | — | 1.62 |
| | | | 68670 | 138810 | 37220 | 244700 | — | |

## Ведомость рабочих чертежей основного комплекта

| Лист | Наименование | Примечан. |
|---|---|---|
| ОВ1 | Общие данные (начало) | |
| ОВ2 | Общие данные (окончание) | |
| ОВ3 | План на отм. 0.000 | |
| ОВ4 | План на отм. 0.000 | |
| ОВ5 | Схема системы отопления. Схема системы теплоснабжения. установки П1. | |
| ОВ6 | Схема системы отопления. Схема системы теплоснабжения установки П1. | |
| ОВ7 | Схемы систем вентиляции П1. ВЕ1 ÷ 10 | |
| ОВ8 | Установка системы П1. Разрез 1-1. Схема узла системы теплоснабжения П1 | |

## План — схема

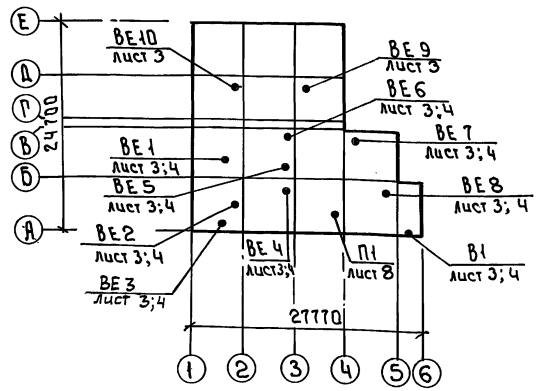


Привязан

Инв.№

тп 903-1-293.91 ОВ

| | | |
|---|---|---|
| Провер. | Кирюшин | |
| Ст.инж. | Кимчина | |
| Зав.гр. | Кирюшин | |
| ГИП | Сагалович | |
| Н.конт. | Данильева | |
| Нач.отд. | Платонов | |

Котельная с 2 котлами КВМ-0,63К Система теплоснабжения - закрытая. Топливо - сортированные угли.

Общие данные (начало)

| Стадия | Лист | Листов |
|---|---|---|
| Р | 1 | 8 |

ЦНИИЭП инженерного оборудования г. Москва

25141-01 34

Формат: А2

Альбом 2

## Таблица Воздушно-теплового баланса

| Наименование помещений | Объем помещ. м³ | Расчетная наружная температура tн °С | Расчетная температура рабочей зоны t р.з °С | Расчетная температура приточ. воз. tп °С | Тепловыделения Qт.в. вт / ккал/ч | Теплопотери Qт.п вт / ккал/ч | Теплоизбытки Qт.изб. вт / ккал/ч | Потребный воздухообмен м³/ч | Вытяжка м³/ч: Дутьевыми вентиляторами | Вытяжка м³/ч: Через дефлекторы | Приток через вентилятор м³/ч | Дефлекторы: Кол-во шт. | Дефлекторы: Диаметр мм | Площадь открывающихся фрамуг Fм² | Кратность | Примечание |
|---|---|---|---|---|---|---|---|---|---|---|---|---|---|---|---|---|
| Котельный | 410 | -30° | +28 | +16 | 27342 | 1628 | 25714 | | | | | | | | | |
| зал | | | | | 23510 | 1400 | 22110 | 5200 | 1630 | 3570 | 5200 | 1 | 800 | — | 13 | |
| | | +19° | +24 | +19 | 13665 | — | 13665 | | | | | | | | | |
| | | | | | 11750 | — | 11750 | 5200 | 815 | 4385 | 5200 | 1 | 800 | 0.23 | 13 | |
| | | -40 | +28 | +16 | 27342 | 2047 | 25295 | | | | | | | | | |
| | | | | | 23510 | 1760 | 21750 | 5200 | 1630 | 3570 | 5200 | 1 | 800 | — | 13 | |
| | | +28 | +33 | +28 | 13665 | — | 13665 | | | | | | | | | |
| | | | | | 11750 | — | 11750 | 5200 | 815 | 4385 | 5200 | 1 | 800 | 0.23 | 13 | |
| | | | | | | | | | | | | | | | | |
| | | | | | | | | | | | | | | | | |
| | | | | | | | | | | | | | | | | |

# ОБЩИЕ УКАЗАНИЯ

Проект отопления и вентиляции разработан на основании:
- архитектурно-строительных и технологических чертежей;
- действующих нормативных документов СНиП 2.04.05-86; СНиП II-35-76.

При разработке проекта приняты расчетные температуры наружного воздуха: для отопления и вентиляции в зимний период $t_н$: -30°С; -40°С; в летний период для вентиляции $t_н$: +19°С; +28°С.

Внутренние температуры в помещениях приняты по технологическому заданию.

Коэффициенты теплопередачи ограждающих конструкций приняты в соответствии со СНиП II-3-79**.

Источником теплоснабжения является котельная. Теплоноситель - вода с параметрами 95-70°С. Присоединение систем отопления и вентиляции - непосредственное.

В здании запроектирована 2х трубная система отопления с верхней разводкой, тупиковая. В качестве нагревательных приборов приняты радиаторы МС140 и гладкие стальные трубы. Регулирование теплоотдачи осуществляется кранами двойной регулировки. Трубопроводы системы теплоснабжения и магистральные трубопроводы отопления изолируются по серии 7.903.9-2 в.1 б=30мм: шнур из минеральной ваты в оплетке марки 200 (7.903.9-2.1-13); покрытие защитное из стеклопластика рулонного РСТ (7.903.9-2.1-42).

Все трубопроводы систем теплоснабжения, отопления и воздуховоды вентиляции окрасить масляной краской по ГОСТ 8292-85 за 2 раза.

В котельной запроектирована приточно-вытяжная система вентиляции с механическим и естественным побуждением.

Воздухообмены определялись по кратностям в соответствии со СНиП 2.04.05-86 и на ассимиляцию теплоизбытков.

Расчеты систем отопления, вентиляции и теплоснабжения произведены по программам на ЭВМ.

Монтаж отопительных и вентиляционных систем производить в соответствии со СНиП 3.05.01-85.

Воздуховоды выполнены из тонколистовой стали δ=0.5÷1.0мм по ГОСТ 19903-74, класс - Н (нормальные).

Потери напора в системе отопления составляют 3.0 кПа (0.030 кгс/см²)

Трубопроводы системы отопления изготовить из водогазопроводных труб по ГОСТ 3262-75

Взам. инв.№ | Подп. и дата | Инв.№подл.

Привязан

Инв.№

| | | |
|---|---|---|
| Гип | Сагадеев | |
| Н.контр. | Данильева | |
| Нач.отд. | Платонов | |

Т.П. 903-1-293.91 ОВ

Котельная с 2 котлами КВМ-0,63к Система теплоснабжения - закрытая. Топливо - сортированные угли.

| Стадия | Лист | Листов |
|---|---|---|
| Р | 2 | |


Общие данные (окончание)

ЦНИИЭП инженерного оборудования г. Москва



Формат: А2

# План на отм. 0.000
## Вариант склада топлива закрытый
## $t_{н.в}$=-30°С, $t_{н.в.}$=-40°С

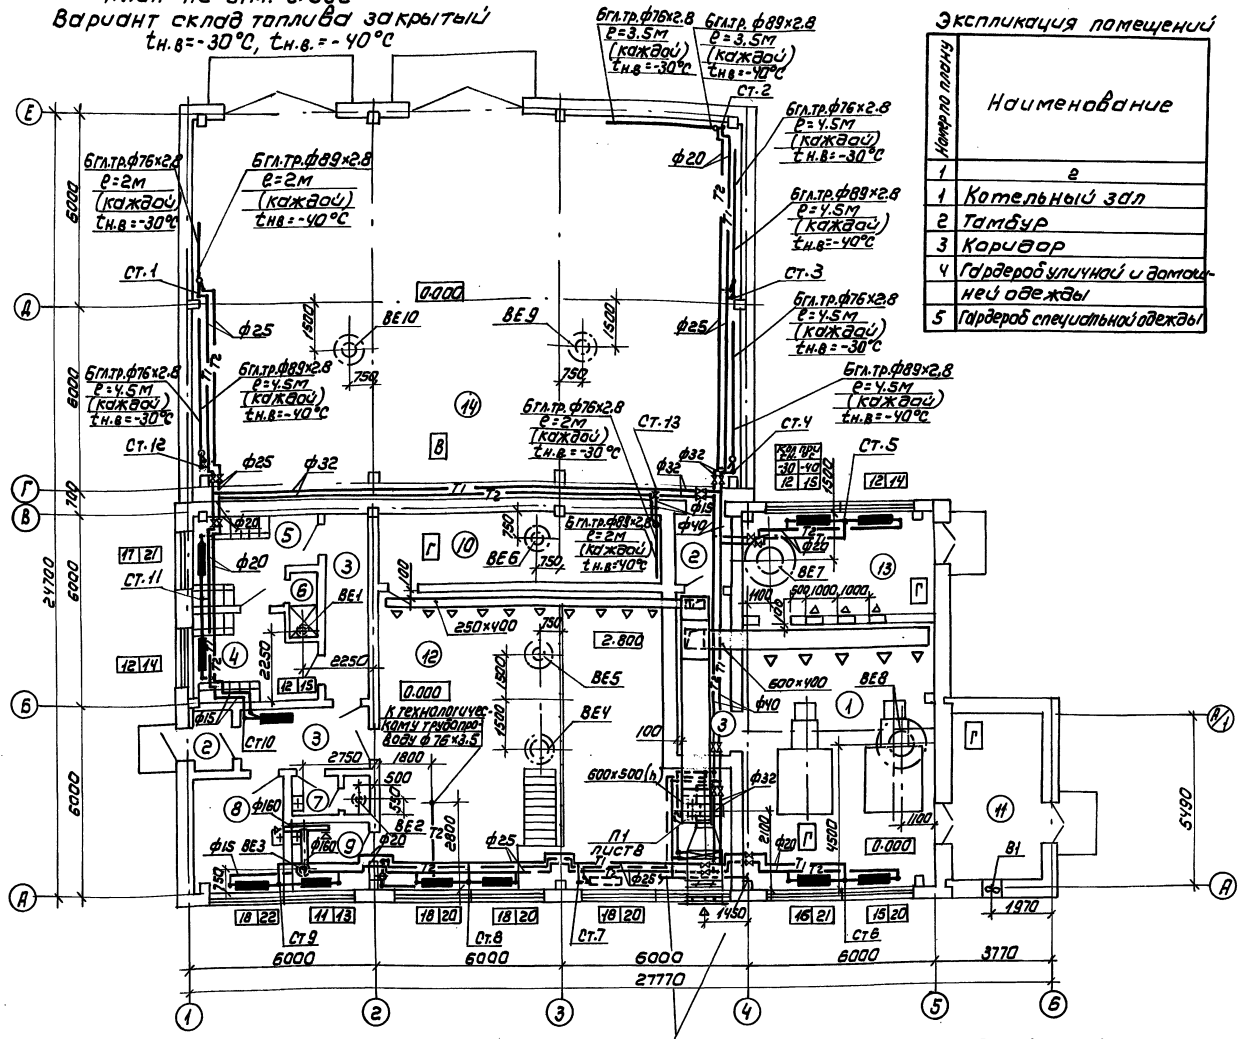


## Экспликация помещений

| Номера помещений | Наименование |
|---|---|
| 1 | 2 |
| 1 | Котельный зал |
| 2 | Тамбур |
| 3 | Коридор |
| 4 | Гардероб уличной и домашней одежды |
| 5 | Гардероб специальной одежды |
| 6 | Душевая |
| 7 | Санузел |
| 8 | Комната приема пищи |
| 9 | Лаборатория ХВО |
| 10 | Электрощитовая |
| 11 | Шлакозолоудаление |
| 12 | Помещение насосного оборудования |
| 13 | Помещение дымососов и вентиляторов |
| 14 | Склад топлива |
| 15 | Венткамера |

| Согласовано: | | |
|---|---|---|
| Отд. АСП | Зайцев | |
| Отд. ТТС | Порублев | |
| Отд. ЭиА | Екатеринославская | |

Инв.№ подл. | Подпись и дата | Взам. инв.№

| | | | |
|---|---|---|---|
| Гл. ВК | Огородов | | |
| | Вязова | | |

Привязан

Инв.№

| | | |
|---|---|---|
| Провер. | Кидюшин | |
| Исполн. | Полянская | |
| Зав. гр. | Кидюшин | |
| ГИП | Сагалович | |
| Н. контр. | Хинчина | |
| Нач. отд. | Платонов | |

ТП 903-1-293.91 ОВ

Котельная с 2 котлами КВМ-0,63К. Система теплоснабжения - закрытая. Топливосортированные угли.

| Стадия | Лист | Листов |
|---|---|---|
| Р.П. | 3 | |


План на отм. 0.000

ЦНИИЭП инженерного оборудования г. Москва

25141-01 36

Альбом 2

# ПЛАН НА ОТМ. 0.000
## ВАРИАНТ СКЛАД ТОПЛИВА ОТКРЫТЫЙ
## $t_{н.в}$ = -30°С

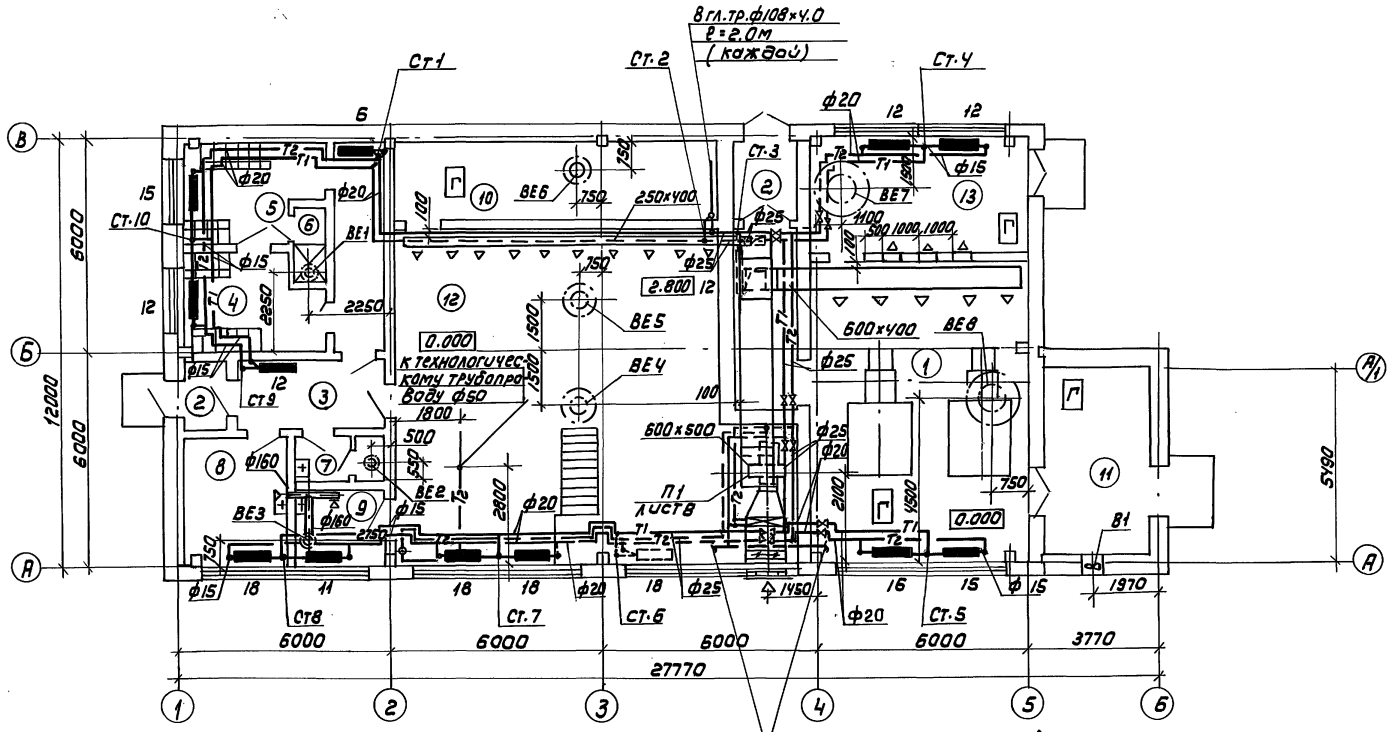


### ЭКСПЛИКАЦИЯ ПОМЕЩЕНИЙ

| Номера по плану | Наименование |
|---|---|
| 1 | 2 |
| 1 | Котельный зал |
| 2 | Тамбур |
| 3 | Коридор |
| 4 | Гардероб уличной и домашней одежды |
| 5 | Гардероб специальной одежды |
| 6 | Душевая |
| 7 | Санузел |
| 8 | Комната приема пищи |
| 9 | Лаборатория ХВО |
| 10 | Электрощитовая |
| 11 | Шлакозолоудаление |
| 12 | Помещение насосного оборудования |
| 13 | Помещение дымососов и вентиляторов |
| 14 | Склад топлива |
| 15 | Венткамера |

Привязан

Инв.№

| | | | |
|---|---|---|---|
| Провер. | Кирюшин | | |
| Исполн. | Полянская | | |
| Зав. гр. | Кирюшин | | |
| ГИП | Сагалович | | |
| Н. контр. | Хинчина | | |
| Нач. отд. | Платонов | | |

ТП 903-1-293.91 ОВ

Котельная с 2 котлами КВМ-0,63Н система теплоснабжения - закрытая. Топливо - сортированные угли.

| Стадия | Лист | Листов |
|---|---|---|
| РП | 4 | |

План на отм. 0.000


ЦНИИЭП инженерного оборудования г. Москва


25141-01 37

Согласовано:
отд. АСП Отрощов
отд. ТТС Белова
отд. ЭАД Порублев
гр. ВК Екатеринославская

Инв.№ подл. | Подпись и дата | Взам. инв.№

Альбом 2

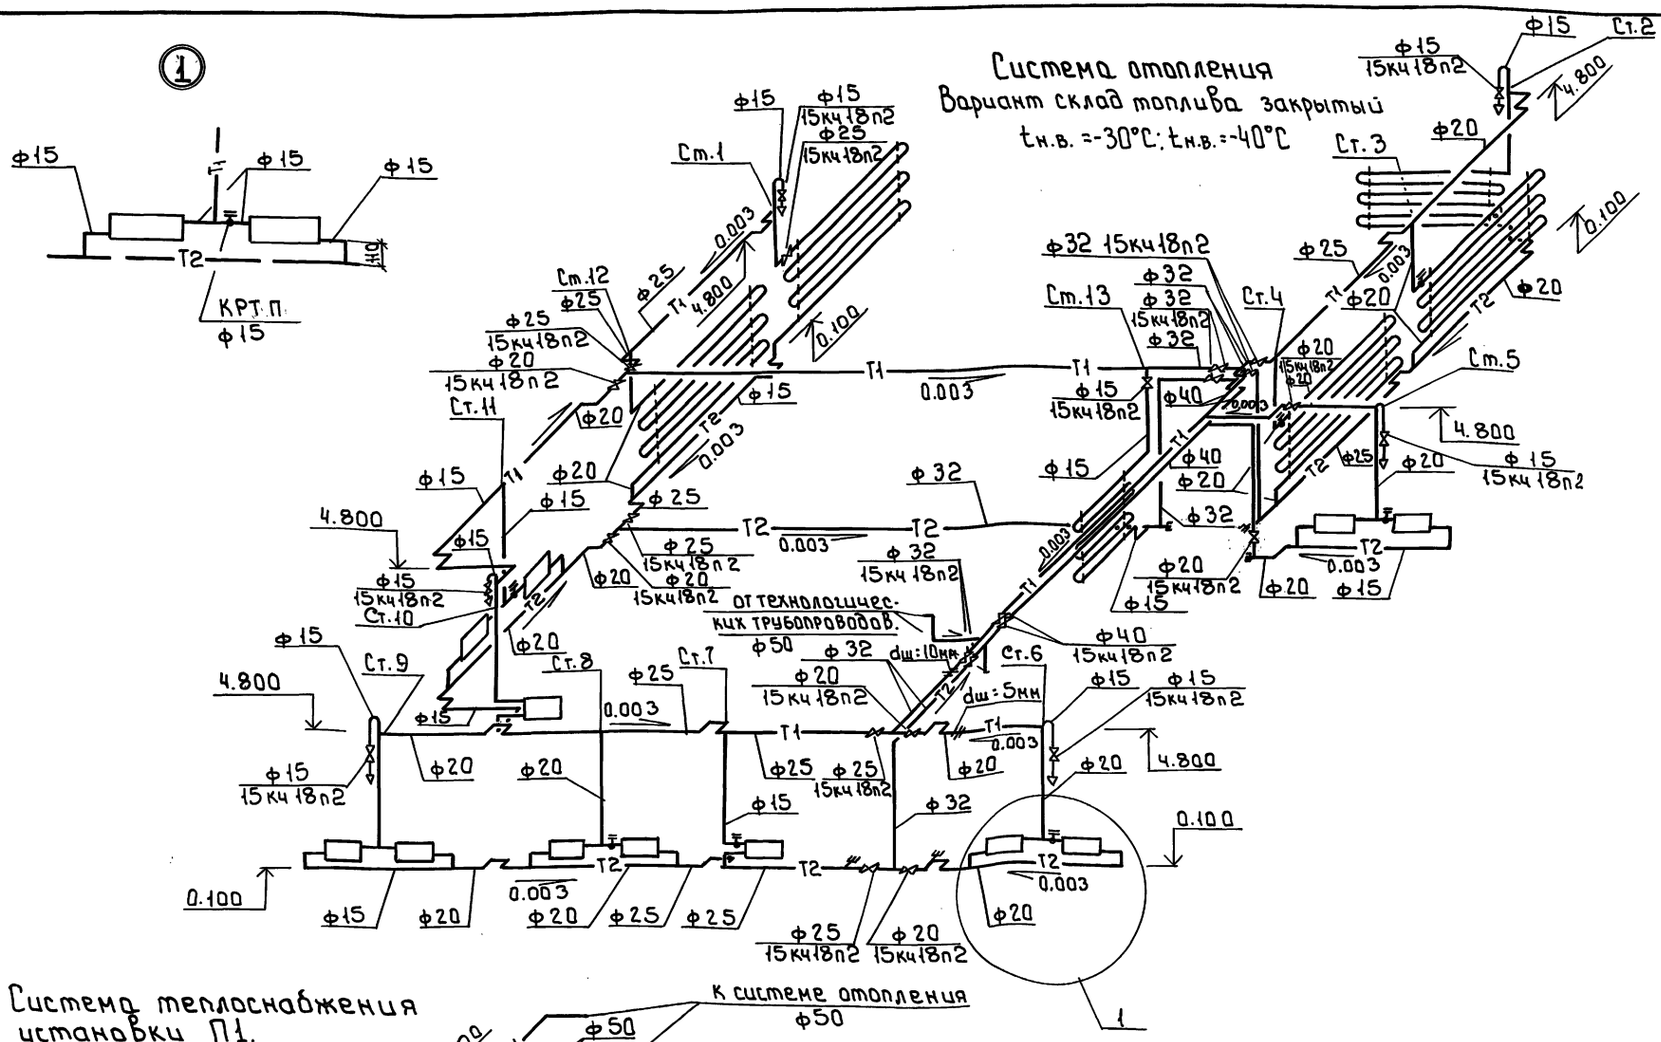

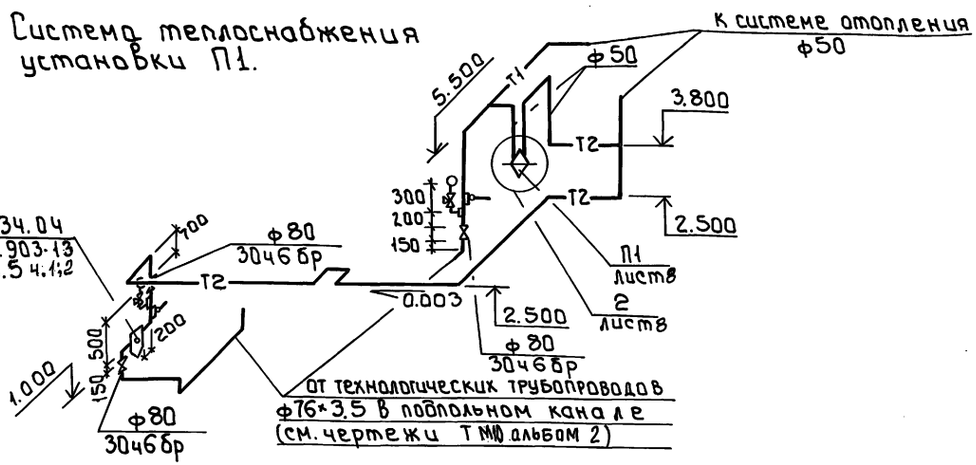
Неуказанные диаметры приняты 15мм.

| | | | | | | | |
|---|---|---|---|---|---|---|---|
| | | | | | тп 903-1-293.91 | | ОВ |
| Привязан | | ПроВер. | Кирюшин | | Котельная с 2 котлами КВМ-0,63К Система теплоснабжения - закрытая. Топливо - сортированные угли. | Стадия | Лист | Листов |
| | | Испол. | Полянская | | | Р.П. | 5 | |
| | | Зав.гр. | Кирюшин | | | | | |
| | | ГИП | Сагалович | | Схема системы отопления. Схема системы тепло-снабжения установки П1 | ЦНИИЭП инженерного оборудования г. Москва | | |
| Инв.№ | | Нач.отд | Платонов | | | | | |
| | | Н.контр. | Химчина | | | | | |


25141-01 38

Инв.№ подл. | Подпись и дата | Взам. инв.№


Формат: А2

(1)

## Система отопления
### Вариант склад топлива открытый
$t_{н.в.} = -30°C$

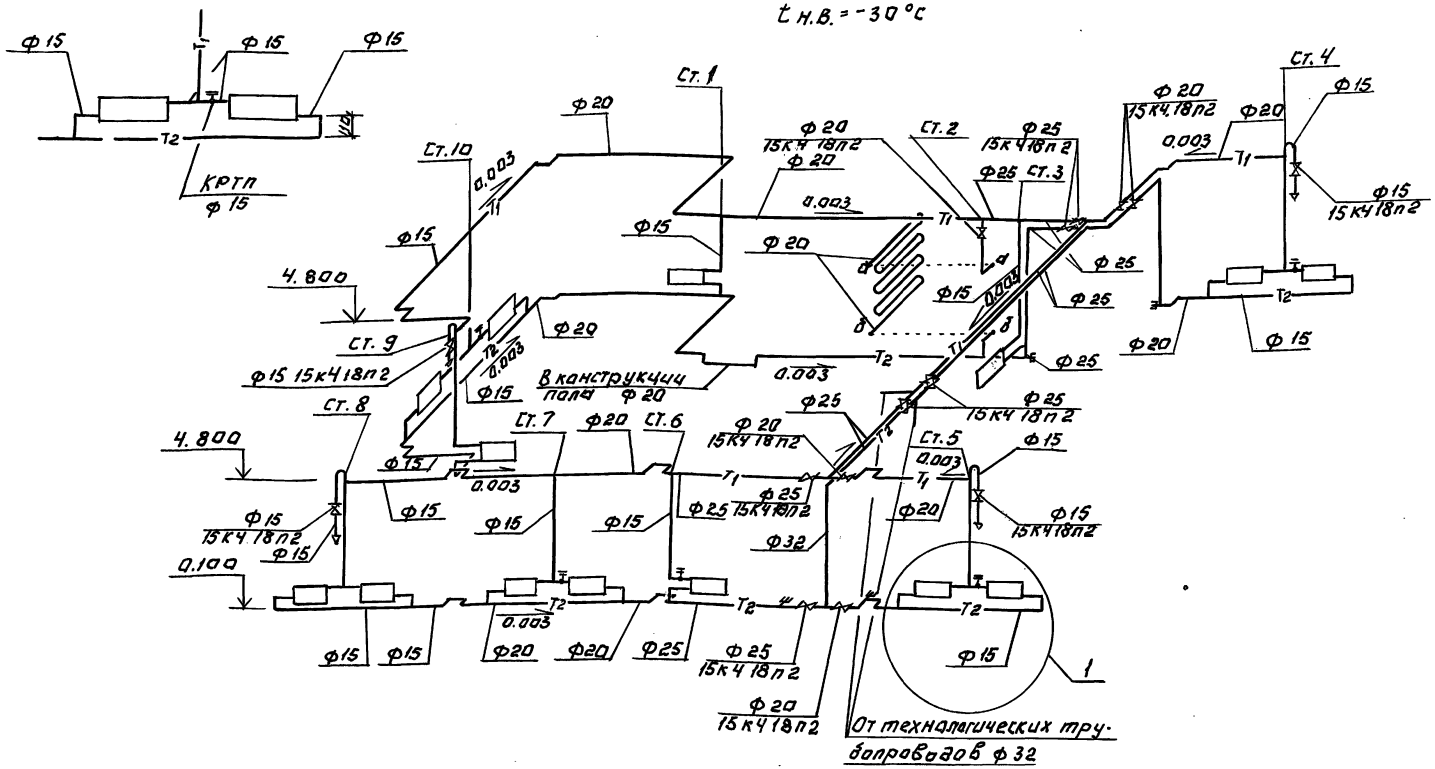


## Система теплоснабжения установки П1.

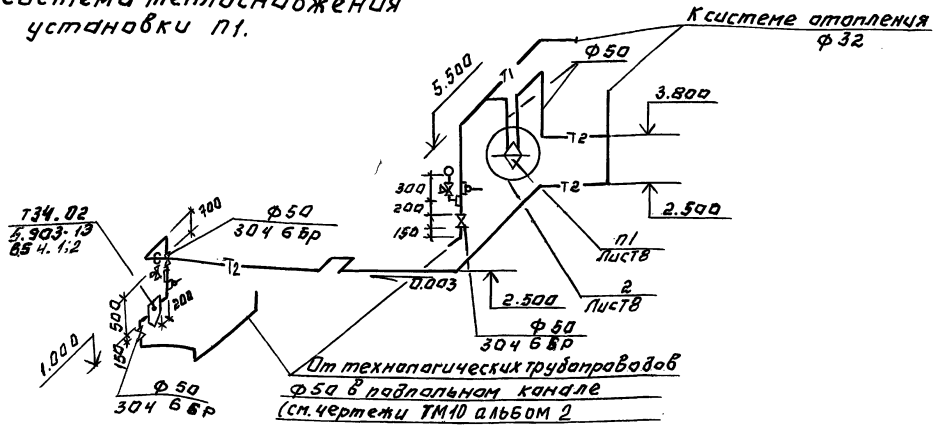


Неуказанные диаметры принять 15мм.


| | | | | | | | |
|---|---|---|---|---|---|---|---|
| | | | | | Т.П 903-1-293.91 | | ОВ |
| Привязан: | | | | | | | |
| | | | | | | | |
| Инв. № | | | | | | | |
| | | Провер. | Кирюшин | | Котельная с 2 котлами КВМ-0,63К Система теплоснабжения-закрытая Топливо-сортированные угли. | Стадия: Р.П. | Лист: 6 | Листов: |
| | | Испол. | Поляинская | | | | | |
| | | Зав.гр. | Кирюшин | | | | | |
| | | ГИП | Саталович | | Схема системы отопления. Схема системы теплоснабжения установки П1. | ЦНИИЭП инженерного оборудования г. Москва | | |
| | | Н.контр. | Хинчина | | | | | |
| | | Нач.отд. | Платонов | | | | | |




Инв.№ подл. | Подпись и дата | Взам.инв.№

Альбом 2


ВЕ 1

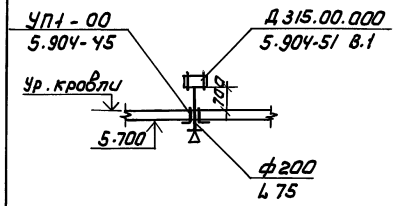



ВЕ 2

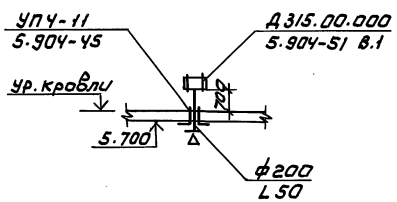



ВЕ 3

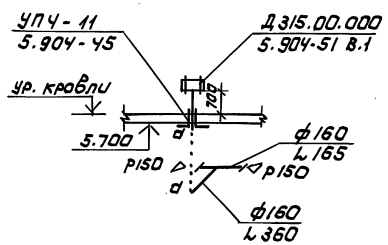



ВЕ 6

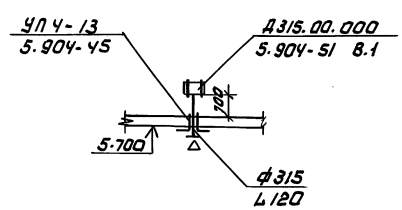



ВЕ 4,5

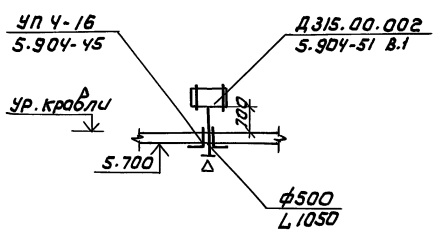



ВЕ 7

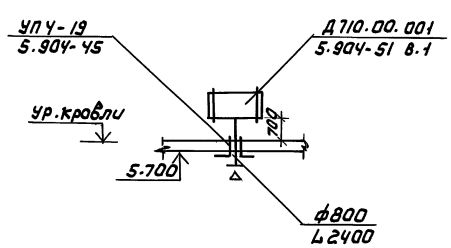


ВЕ 8

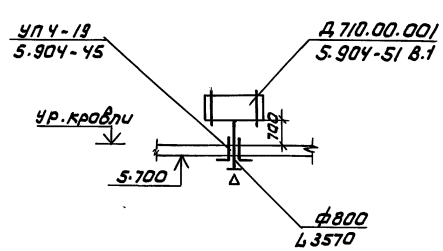



П1

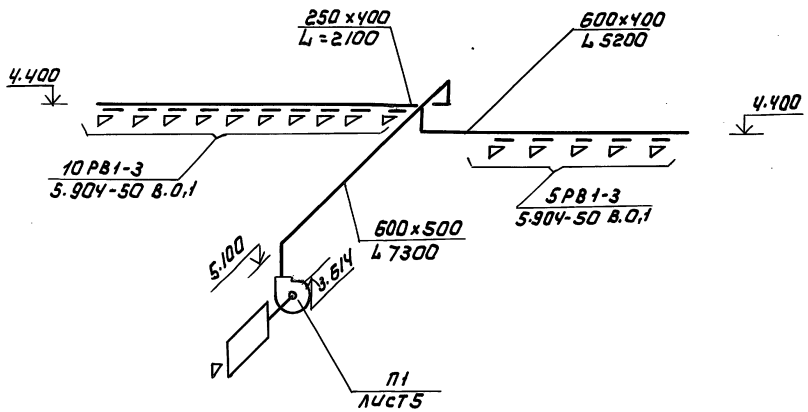


ВЕ 9,10

Вариант склада топлива закрытый

$t_{н.в} = -30°C$, $t_{н.в} = -40°C$

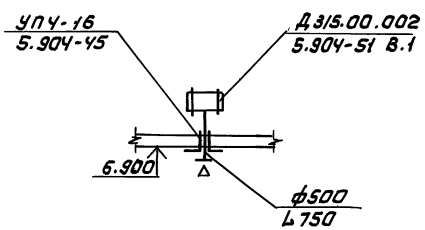



| | | | | | | |
|---|---|---|---|---|---|---|
| Привязан | | | ТП 903-1-293.91 | | | ОВ |
| | Провер. | Кирюшин | Котельная с 2 котлами КВМ-0,63 К система теплоснабжения - закрытая, топливо - сортированные угли. | Стадия | Лист | Листов |
| | Инжен. | Полянская | | РП | 7 | |
| | Зав. гр. | Кирюшин | | | | |
| | ГИП | Сагалович | Схемы систем вентиляции П1. ВЕ 1 ÷ 10. | ЦНИИЭП инженерного оборудования г. Москва | | |
| Инв.№ | Н. контр. | Хинчина | | | | |
| | Нач. отд. | Платонов | | | | |


Инв.№ подл. | Подпись и дата | Взам. инв.№


Альбом 2

## Разрез 1-1

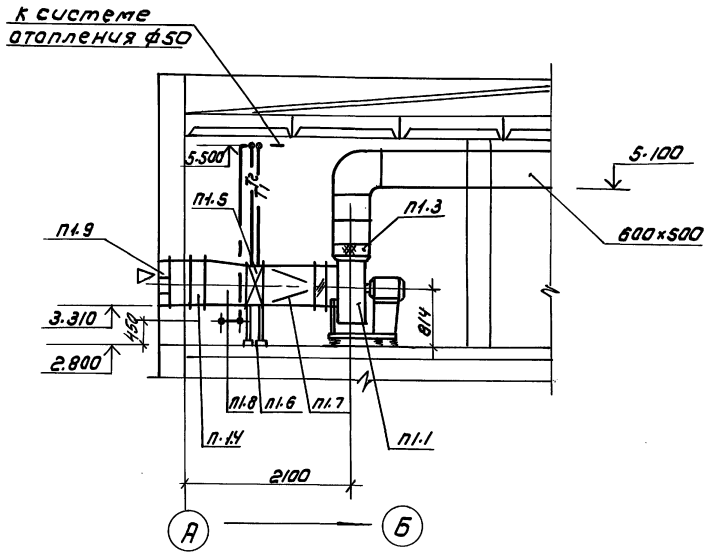


## План

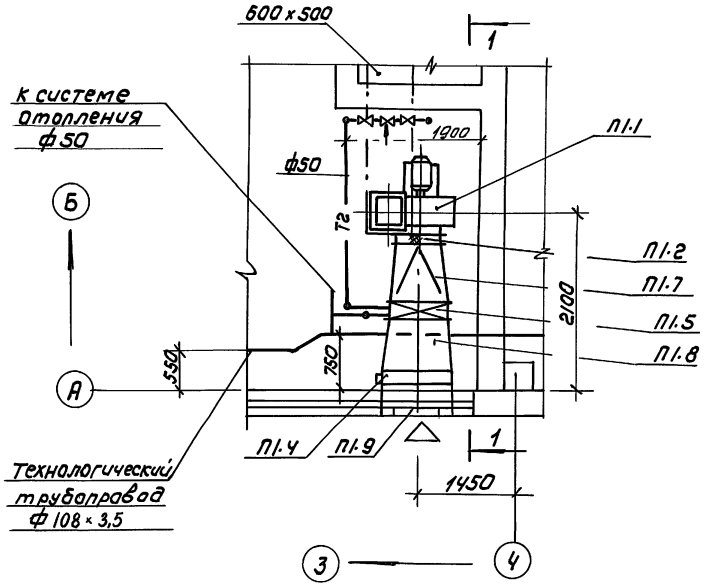

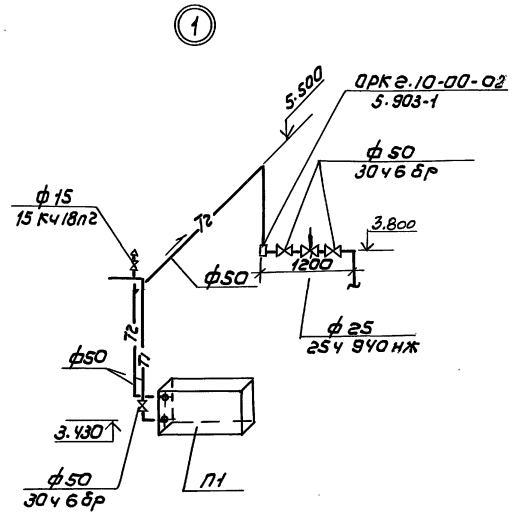
## Спецификация систем отопления и вентиляции

| Марка поз. | Обозначение | Наименование | Кол | Масса ед.кг | Примечание |
|---|---|---|---|---|---|
| | | П1 | | | |
| П1.1 | | Агрегат вентиляторный ЕБ.3100-1 ком. 1 | | | |
| | | д. ц/б вентилятор | | | |
| | | В-Ц4-75-6,3 исп.1 | | | |
| | | пол Пр 0° | | | |
| | | в. электродвигатель | | | |
| | | 4А90L6 n=935 об/мин | | | |
| | | N=1.5 квт | | | |
| | | в. виброизоляторы | | | |
| | | ДО41 | 5 | | |
| П1.2 | 5.904-38 | Гибкая вставка | | | |
| | | В.00.00-12 | 1 | 2.09 | |
| П1.3 | 5.904-38 | Н.00.00-15 | 1 | 2.11 | |
| П1.4 | | Клапан воздушный | | | |
| | | утепленный П1000×600 | | | |
| | | с исполнительным | | | |
| | | механизмом | | | |
| | | МЭО-40/63-063-82 | 1 | 30.0 | |
| П1.5 | | калорифер КСК 4-8 | 1 | 61.0 | $t_н$=-30° |
| П1.5 | | КСК 4-8 | 1 | 61.0 | $t_н$=-40° |
| П1.6 | 1.494-25 | Подставки под калорифер h=550 мм | 4 | 2.1 | |
| П1.7 | ГОСТ 19903-74 | Конфузор металлический δ=1.0 мм | | | |
| | | ф630 на 503×780 | | | |
| | | ℓ=600 мм | 1 | | |
| П.1.8 | ГОСТ 19903-74 | Переход металлический δ=2.0 мм с | | | |
| | | 503×780 на 1000×600 | | | |
| | | ℓ=600 мм | 1 | | |
| П1.9 | 1.494-27 | Воздухозаборные решетки СТД 5289 | | | |
| | | 150×580 | 7 | 1.2 | |

СОГЛАСОВАНО: отд. АСП Белова; отд. ЭАД Екатеринославский

Инв.№ подл. | Подпись и дата | Взам. инв.№

Привязан

Инв.№

| | | |
|---|---|---|
| Провер. | Кирюшин | |
| Ст. инж. | Хинчина | |
| Зав. гр. | Кирюшин | |
| ГИП | Сагалович | |
| Н. контр. | Данильцева | |
| Нач. отд. | Платонов | |

т.п. 903-1-293.91 ОВ

Котельная с 2 котлами КВМ-063К
Система теплоснабжения - закрытая топливо-сортированные угли
Установка системы П4
Разрез 1-1. Схема узла системы теплоснабжения

| Стадия | Лист | Листов |
|---|---|---|
| Р | 8 | |

ЦНИИЭП инженерного оборудования г. Москва

№ 25141-01 41

Формат А2

Альбом 2

## Ведомость рабочих чертежей основного комплекта

| Лист | Наименование | Примечание |
|---|---|---|
| 1 | Общие данные (начало) | |
| 2 | Общие данные (окончание) | |
| 3. | План на отм. t 0.00 | |
| 4 | План кровли. Схемы холодного и горячего водопровода, | |
| | бытовой канализации и внутренних водостоков. | |
| | | |

## Ведомость ссылочных и прилагаемых документов

| Обозначение | Наименование | Примечание |
|---|---|---|
| | Ссылочные документы | |
| 5.901.1 выпуск 0 | Водомерные узлы | |
| 4.904-69 | Средства крепления санитарно- | |
| | технических приборов и трубопроводов. | |
| | | |
| | Прилагаемые документы | |
| ВК.СО | Спецификация оборудования и | |
| | материалов. | |
| ВК. ВМ | Ведомость потребности в материалах. | |

## Общие указания

Проект внутренних сетей водопровода и канализации выполнен в соответствии со СНиП II-35-76 и СНиП 2.04.01-85.

Котельная по надежности отпуска топлива потребителям относится ко второй категории.

Внутреннее пожаротушение предусматривается двумя струями производительностью по 2,9 л/сек каждая, диаметр спрыска наконечника пожарного ствола 16 мм, напор у пожарного крана с рукавами длиной 20 м - 0,13 МПа.

Хозяйственно-питьевой производственно-противопожарный водопровод предназначен для обеспечения водой хозяйственно-питьевых, производственных нужд котельной, а также для целей пожаротушения.

Питание системы осуществляется одним вводом диаметром 80 мм от наружной сети.

На вводе в здание устанавливается водомер СТВ-65 для учета расхода воды.

Прокладка сетей открытая, по конструкциям здания. Сети выполняются из стальных водогазопроводных труб ф15÷80мм ГОСТ 3262-75 и стальных электросварных труб ф80 мм ГОСТ 10704-76.

Сеть принята тупиковой.

Система горячего водоснабжения запроектирована для обеспечения горячей водой бытовых нужд котельной. Сеть выполняется из стальных водогазопроводных оцинкованных труб ф15÷20 мм ГОСТ3262-75.

Сеть бытовой канализации запроектирована для отвода стоков от санитарных бытовых помещений котельной в наружную сеть. Трубопроводы прокладываются по полу и в земле. Сеть выполняется из чугунных канализационных труб ф50÷100 мм ГОСТ6942.3-80.

Производственные стоки поступают в продувочный колодец и далее после расхолаживания сбрасываются в наружную сеть канализации.

На притушивание шлака используются отработанные регенерационные сточные воды.

В проекте предусмотрена сеть внутренних водостоков. Сеть выполняется из полиэтиленовых напорных труб ф 100 ГОСТ 18599-83. Выпуск стоков предусматривается во внутриплощадочную сеть водостоков. При отсутствии внутриплощадочной сети водостоков предусмотреть выпуск стоков с кровли на отмостку.

Условные обозначения приняты по ГОСТ 21.106-78, 2.784-70*, 2.785-70, 2.786-82*.

Границы проектирования внутренних сетей приняты по наружной грани стены здания. Проектирование внутриплощадочных сетей решается при привязке типового проекта.

Производство работ по монтажу внутренних систем водопровода и канализации вести в соответствии со СНиП 3.05.01-85.

Проект разработан в соответствии с действующими нормами и правилами и предусматривает мероприятия, обеспечивающие взрывную, взрывопожарную и пожарную безопасность при правильной эксплуатации здания.

ГИП Ягафонов

Инв.№ подл. | Подпись и дата | Взам.инв.№

Привязан

Инв.№

ТП 903-1-293.91 ВК

| | | | |
|---|---|---|---|
| Котельная с 2 котлами КВМ-0,63К. Система теплоснабжения-закрытая. Топливо-сортированные угли. | Стадия | Лист | Листов |
| | РП | 1 | 8 |
| Общие данные (начало). (вариант склад топлива открытый) | ЦНИИЭП инженерного оборудования г. Москва | | |

| | | |
|---|---|---|
| Гл.инж.проекта | Осередов | |
| Инженер | Оленцова | |
| Зав.гр. | Осередов | |
| ГИП | Ягафонов | |
| Н. контр. | Малинина | |
| Нач. отд. | Пистонов | |

25141-01 42

Копировал Исаева

Формат А2

## Данные по производственному водопотреблению и водоотведению.

| № потребителя по плану | Наименование потребителя | Количество потребителей | Количество часов работы в сутки | Водопотребление: требования к качеству воды | Потребный напор, м | Режим водопотребления | Расход воды на единицу потребителя м³/ч | Из хозяйственно-питьевого водопровода м³/сут | м³/ч | л/с | Из производственного водопровода м³/сут | м³/ч | л/с | Водоотведение: Характеристика сточных вод | Режим водоотведения | В бытовую канализацию м³/сут | м³/ч | л/с | В производственную канализацию м³/сут | м³/ч | л/с | Концентрация загрязнений сточных вод после локальных очистных сооружений мг/л | Примечание |
|---|---|---|---|---|---|---|---|---|---|---|---|---|---|---|---|---|---|---|---|---|---|---|---|
| 1. | Расход воды на нужды | | | | | | | | | | | | | | | | | | | | | | |
| | горячего водоснабжения и | | | | | | | | | | | | | | | | | | | | | | |
| | наладки тепловой сети | 2 | 24 | питьевая | 15 | постоян. | 3.47 | 83.3 | 3.47 | 0.96 | | | | | | — | — | — | | | | | |
| 2. | Взрыхление Na-катионит. | | | | | | | | | | | | | | | | | | | | | | |
| | фильтров. | | | | | | 0.6 | 0.6 | 0.6 | 0.66 | | | | | 1раз/сутки | 0.6 | 0.6 | 0.66 | | | | | |
| 3. | Приготовление регенер-ра | | | | | | 0.2 | 0.2 | 0.2 | 0.13 | | | | | 1раз/сутки | 0.2 | 0.2 | 0.13 | | | | | |
| 4. | Отмывка Na-катионитовых | | | | | | | | | | | | | | | | | | | | | | |
| | фильтров. | | | | | | 1.4 | 1.4 | 1.4 | 0.39 | | | | | 1раз/сутки | 1.4 | 1.4 | 0.39 | | | | | |
| 5. | На притушение шлака. | | | | | | | | | | 0.96 | 0.06 | 0.017 | | | | | | | | | | Из кабельтрадов регенерационных сточных вод |
| | | | | | | | | | | | | | | | | | | | | | | | |
| | | | | | | | | | | | | | | | | | | | | | | | |
| | | | | | | | | | | | | | | | | | | | | | | | |
| | | | | | | | | | | | | | | | | | | | | | | | |

## Основные показатели по чертежам водопровода и канализации.

| Наименование системы | Потребный напор на вводе м | Расчетный расход м³/сут | м³/ч | л/сек | Гидравлический уклон i/1000 | Установленная мощность эл. двигателей кВт | Примечание |
|---|---|---|---|---|---|---|---|
| Водопровод | | | | | | | |
| холодной воды | 19,0 | 0.286 | 0.23 | 0.28 | 5.48 | | |
| горячей воды | | 0.28 | 0.22 | 0.27 | | | |
| Канализация | | | | | | | |
| бытовая | | 0.75 | 0.50 | 0.33 | | | |
| | | | | | | | |
| | | | | | | | |
| | | | | | | | |

Альбом 2

Инв. № подл. | Подпись и дата | Взам. инв. №

Привязан:

Инв. №

| | | |
|---|---|---|
| Провер. | Огородов | |
| Инженер. | Ленцова | |
| Зав. гр. | Огородов | |
| ГИП | Агафонов | |
| Н. контр. | Малинина | |
| Нач. отд. | Ладонов | |

ТП 903-1-293.91 ВК

Котельная с 2 котлами КВМ-0.63К
Система теплоснабжения - закрытая. Топливо - сортированные угли.

Стадия: Р.П | Лист: 2 | Листов:


Общие данные (окончание)
(Вариант склад топлива открытый)

ЦНИИЭП инженерного оборудования г. Москва

25141-01 43

Альбом 2

# План на отметке ±0.00

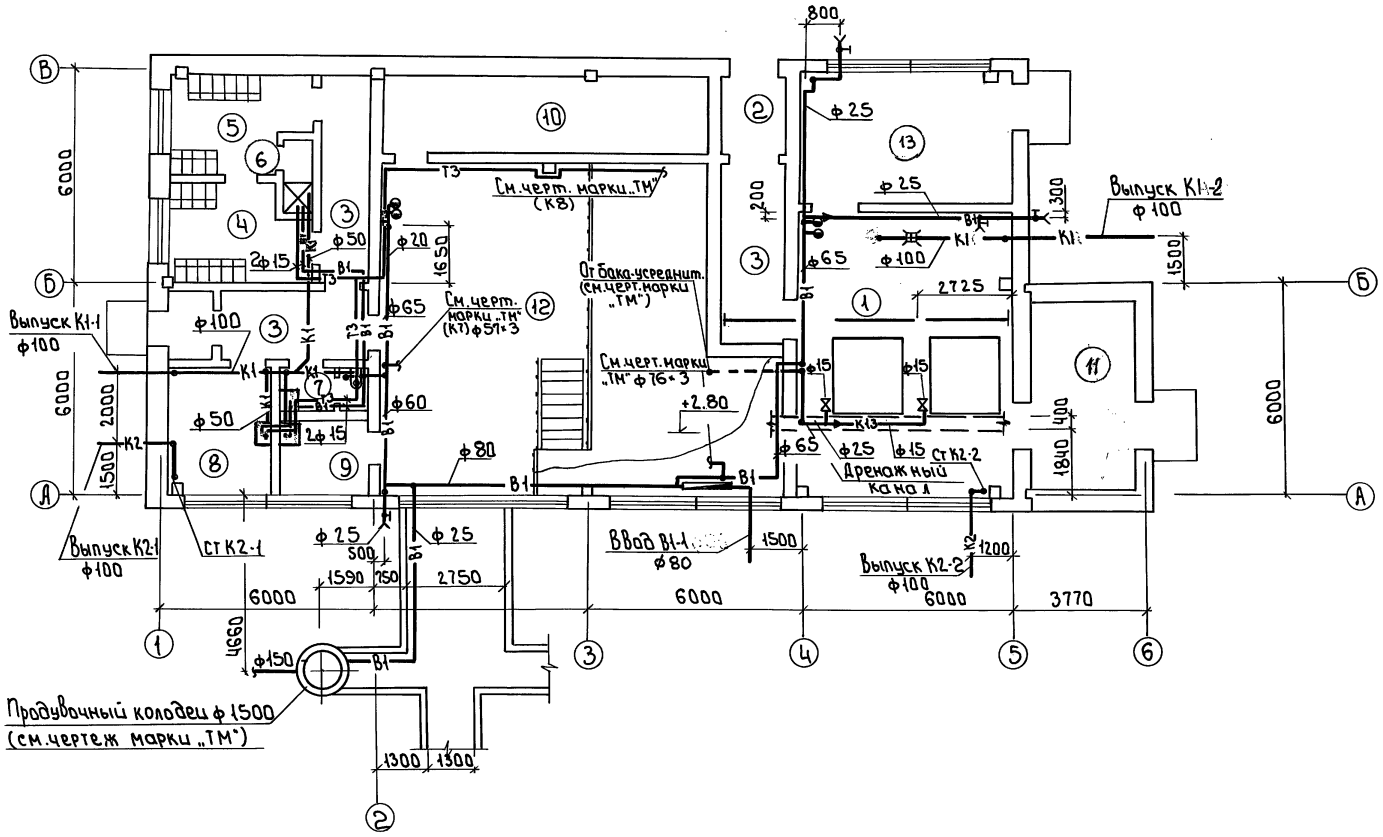


## Экспликация помещений

| NN п.п. | Наименование | Площадь м² | Категория производства по взрывной взрыво-пожарной и пожарной опасности |
|---|---|---|---|
| 1 | Котельный зал | | Г |
| 2 | Тамбур | | — |
| 3 | Коридор | | — |
| 4 | Гардероб уличной и домашней одежды | | — |
| 5 | Гардероб специальной одежды | | — |
| 6 | Душевая | | — |
| 7 | Санузел | | — |
| 8 | Комната приема пищи | | — |
| 9 | Лаборатория ХВО | | — |
| 10 | Электрощитовая | | Г |
| 11 | Шлакозолоудаление | | Г |
| 12 | Помещение насосного оборудов. | | — |
| 13 | Помещение дымососов и вентиляторов. | | — |

Согласовано: ОВ Кирюшин, ОТ ТГС Потрывае, Бакаев

Инв.№подл. | Подпись и дата | Взам.инв.№

Привязан

Инв.№

| | | |
|---|---|---|
| Провер. | Огородов | |
| Инжен. | Оленцова | |
| Зав.гр. | Огородов | |
| ГИП | Агафонов | |
| Н.контр. | Малинина | |
| Нач.отд. | Платонов | |

тп 903-1-293.91 ВК

Котельная с 2 котлами КВМ-0.63К. Система теплоснабжения – закрытая. Топливо – сортированные угли.

Стадия: РП | Лист: 3 | Листов:


План на отм. ±0.00 (вариант склада топлива открытый)

ЦНИИЭП инженерного оборудования г.Москва


25141-01 44

Формат А2


## -В1- -Т3-

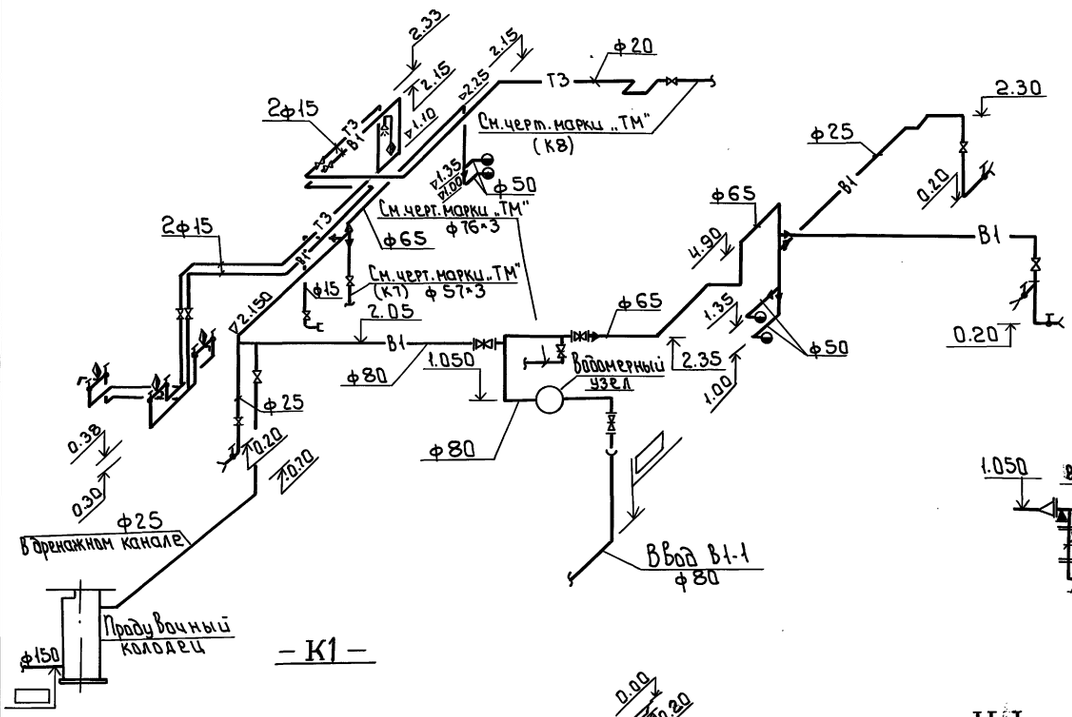



## План кровли

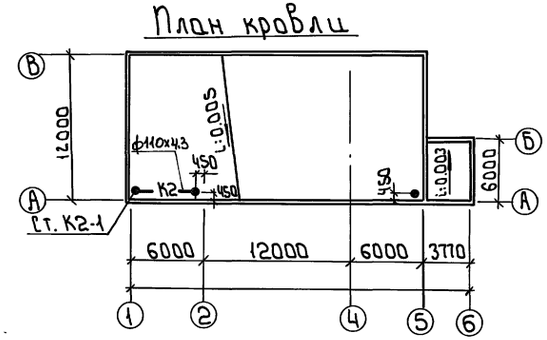



## Водомерный узел

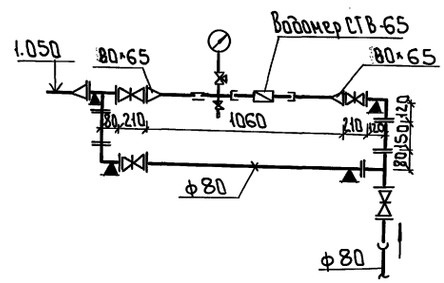



## -К2-

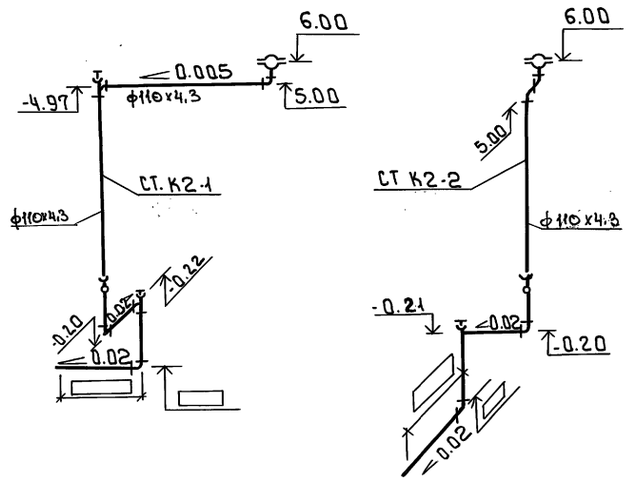



## -К1-

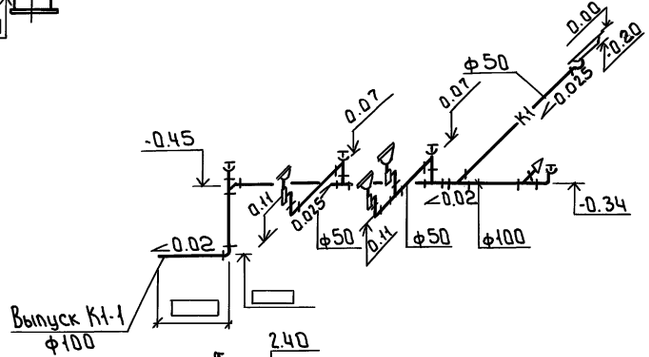

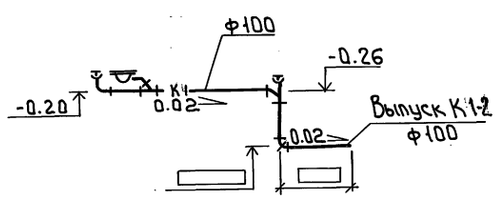
## -К13-

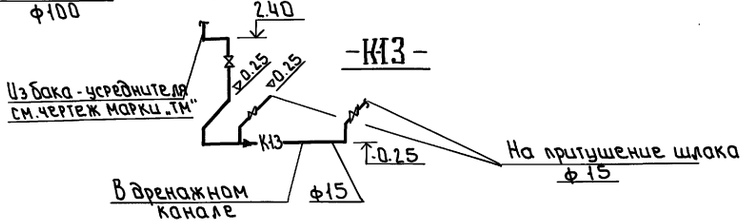


| | | | | | |
|---|---|---|---|---|---|
| Привязан | | | | тп 903-1-293.91 ВК | |
| | | | Провер. | Огородов | |
| | | | Инжен. | Аленкова | |
| | | | Зав.гр. | Огородов | |
| | | | ГИП | Агафонов | |
| Инв.№ | | | Н.контр. | Малинина | |
| | | | Нач.отд. | Платонов | |

Котельная с 2 котлами КВМ-0,63К Система теплоснабжения - закрытая. Топливо - сортированные угли.

| Стадия | Лист | Листов |
|---|---|---|
| РП | 4 | |

Схемы систем В1, Т3, К1, К2, К13. (Вариант склада топлива открытый)

ЦНИИЭП инженерного оборудования г. Москва

25141-01 45

Формат: А2

Инв.№ подл. | Подпись и дата | Взам.инв.№

Альбом 2

## Ведомость рабочих чертежей основного комплекта

| Лист | Наименование | |
|---|---|---|
| 5 | Общие данные (начало) | |
| 6 | Общие данные (окончание) | |
| 7 | План на отм. t 0.00 | |
| 8 | План кровли. Схемы холодного и горячего водопровода, бытовой канализации и внутренних водостоков. | |
| | | |

Ведомость ссылочных и прилагаемых документов

| Обозначение | Наименование | Примечание |
|---|---|---|
| Ссылочные документы | | |
| 5.904-1 выпуск 0 | Водомерные узлы. | |
| 4.904-69 | Средства крепления санитарно-технических приборов и трубопроводов. | |
| | | |
| Прилагаемые документы | | |
| ВК.СО | Спецификация оборудования и материалов. | |
| ВК.ВМ | Ведомость потребности в материалах. | |

Проект разработан в соответствии с действующими нормами и правилами и предусматривает мероприятия, обеспечивающие взрывную, взрывопожарную и пожарную безопасность при правильной эксплуатации здания.

ГИП /Якафонов/

### Общие указания

Проект внутренних сетей водопровода и канализации выполнен в соответствии со СНиП II-35-76 и СНиП 2.04.01-85.

Котельная по надежности отпуска топлива потребителям относится ко второй категории.

Внутреннее пожаротушение предусматривается двумя струями производительностью по 2,9 л/сек каждая, диаметр спрыска наконечника пожарного ствола 16 мм, напор у пожарного крана с рукавами длиной 20 м - 0,13 МПа.

Хозяйственно-питьевой производственно-противопожарный водопровод предназначен для обеспечения водой хозяйственно-питьевых, производственных нужд котельной, а также для целей пожаротушения.

Питание системы осуществляется одним вводом диаметром 80 от наружной сети.

На вводе в здание устанавливается водомер СТВ-65 для учета расхода воды.

Прокладка сетей открытая, по конструкциям здания. Сети выполняются из стальных водогазопроводных труб ф 15÷80 мм ГОСТ 3262-75 и стальных электросварных труб ф 80 мм ГОСТ 10704-76.

Сеть принята тупиковой.

Система горячего водоснабжения запроектирована для обеспечения горячей водой бытовых нужд котельной. Сеть выполняется из стальных водогазопроводных оцинкованных труб ф 15÷20 мм ГОСТ 3262-75.

Сеть бытовой канализации запроектирована для отвода стоков от санитарных бытовых помещений котельной в наружную сеть. Трубопроводы прокладываются по полу и в земле. Сеть выполняется из чугунных канализационных труб ф 50÷100 мм ГОСТ 6942.3-80.

Производственные стоки поступают в продувочный колодец и далее после расхолаживания сбрасываются в наружную сеть канализации.

На притушивание шлака используются отработанные регенерационные сточные воды.

В проекте предусмотрена сеть внутренних водостоков. Сеть выполняется из полиэтиленовых напорных труб ф 100 ГОСТ 18599-83. Выпуск стоков предусматривается во внутриплощадочную сеть водостоков. При отсутствии внутриплощадочной сети водостоков предусмотреть выпуск стоков с кровли на отмостку.

Условные обозначения приняты по ГОСТ 21.106-78, 2.784-70*, 2.785-70, 2.786-82*.

Граница проектирования внутренних сетей принята по наружной грани стены здания. Проектирование внутриплощадочных сетей решается при привязке типового проекта.

Производство работ по монтажу внутренних систем водопровода и канализации вести в соответствии со СНиП 3.05.01-85.

Привязан

Инв.№

ТП 903-1-293.91 ВК

| | | | |
|---|---|---|---|
| Провер. | Огородов | | Котельная с 2 котлами КВМ-0,63 К. Система теплоснабжения - закрытая. Топливо-сортированные угли. |
| Инженер | Оленцова | | |
| Нач.гр. | Огородов | | |
| ГИП | Якафонов | | |
| Н.контр. | Мишинин | | Общие данные (начало). (вариант склад топлива закрытый) |
| Нач.отд. | Платонов | | |

| Стадия | Лист | Листов |
|---|---|---|
| ГП | 5 | |

ЦНИИЭП инженерного оборудования г. Москва

25141-01 46

Копировал Исаева

Формат А2

Инв.№подл. | Подпись и дата | Взам.инв.№

Альбом 2

## Данные по производственному водопотреблению и водоотведению

| N потребителя по плану | Наименование потребителя | Количество, потребителей | Количество часов работы в сутки | Водопотребление: Требования к качеству воды | Потребный напор у потребителя, м | Режим водопотребления | Расход воды на одного потребителя м3/ч | Хозяйственно-питьевого водопровода м3/сут | м3/ч | л/с | Производственного водопровода м3/сут | м3/ч | л/с | Водоотведение: Характеристика сточных вод | Режим водоотведения | В бытовую канализацию м3/сут | м3/ч | л/с | В производственную канализацию м3/сут | м3/ч. | л/с | Концентрация загрязнений сточных вод после локальных очистных сооружений мг/л | Примечание |
|---|---|---|---|---|---|---|---|---|---|---|---|---|---|---|---|---|---|---|---|---|---|---|---|
| 1. | Расход воды на нужды | | | | | | | | | | | | | | | | | | | | | | |
| | горячего водоснабжения и | | | | | | | | | | | | | | | | | | | | | | |
| | на подпитку тепловой сети | 2 | 24 | листьев | 15 | постоян. | 3.47 | 83.3 | 3.47 | 0.96 | | | | | | — | — | — | | | | | |
| 2. | Взрыхление Na-катионит. | | | | | | | | | | | | | | | | | | | | | | |
| | Фильтров. | | | | | | 0.6 | 0.6 | 0.6 | 0.66 | | | | | 1рег./сутки | 0.6 | 0.6 | 0.66 | | | | | |
| 3. | Приготовление реген.р-ра | | | | | | 0.2 | 0.2 | 0.2 | 0.13 | | | | | 1рег./сутки | 0.2 | 0.2 | 0.13 | | | | | |
| 4. | Отмывка Na-катионитовых | | | | | | | | | | | | | | | | | | | | | | |
| | Фильтров | | | | | | 1.4 | 1.4 | 1.4 | 0.39 | | | | | 1рег./сутки | 1.4 | 1.4 | 0.39 | | | | | |
| 5. | На притушение шлака | | | | | | | | | | 0.96 | 0.06 | 0.017 | | | | | | | | | | Из дока от работ. регенерационных сточных вод |
| | | | | | | | | | | | | | | | | | | | | | | | |
| | | | | | | | | | | | | | | | | | | | | | | | |
| | | | | | | | | | | | | | | | | | | | | | | | |
| | | | | | | | | | | | | | | | | | | | | | | | |

## Основные показатели по чертежам водопровода и канализации

| Наименование системы | Потребный напор на вводе м | Расчетный расход м3/сут | м3/ч | л/сек | при пожаре л/сек | Установленная мощность эл. двигателей квт | Примечан. |
|---|---|---|---|---|---|---|---|
| Водопровод | | | | | | | |
| холодной воды | 19.0 | 0.286 | 0.23 | 0.28 | 5.48 | | |
| горячей воды | | 0.28 | 0.22 | 0.27 | | | |
| Канализация | | | | | | | |
| бытовая | | 0.75 | 0.50 | 0.33 | | | |
| | | | | | | | |
| | | | | | | | |
| | | | | | | | |

Инв.№подл. | Подп. и дата | Взам. инв.№

| | | | |
|---|---|---|---|
| Привязан: | Провер. | Огородов | |
| | Инженер | Оленцова | |
| | Зав.гр. | Огородов | |
| | ГИП | Агафонов | |
| | Н.контр. | Малинина | |
| Инв.№ | Нач.отд. | Платонов | |

ТП 903-1-293.91 ВК

Котельная с 2 котлами КВМ-0.63К система теплоснабжения-закрытая топливо-сортированные угли.

| Стадия | Лист | Листов |
|---|---|---|
| Р.П | 6 | |


Общие данные (окончание) Вариант склад топлива закрытый

ЦНИИЭП инженерного оборудования г. Москва.

25141-01 4'i

Альбом 2

# План на отметке ±0.00

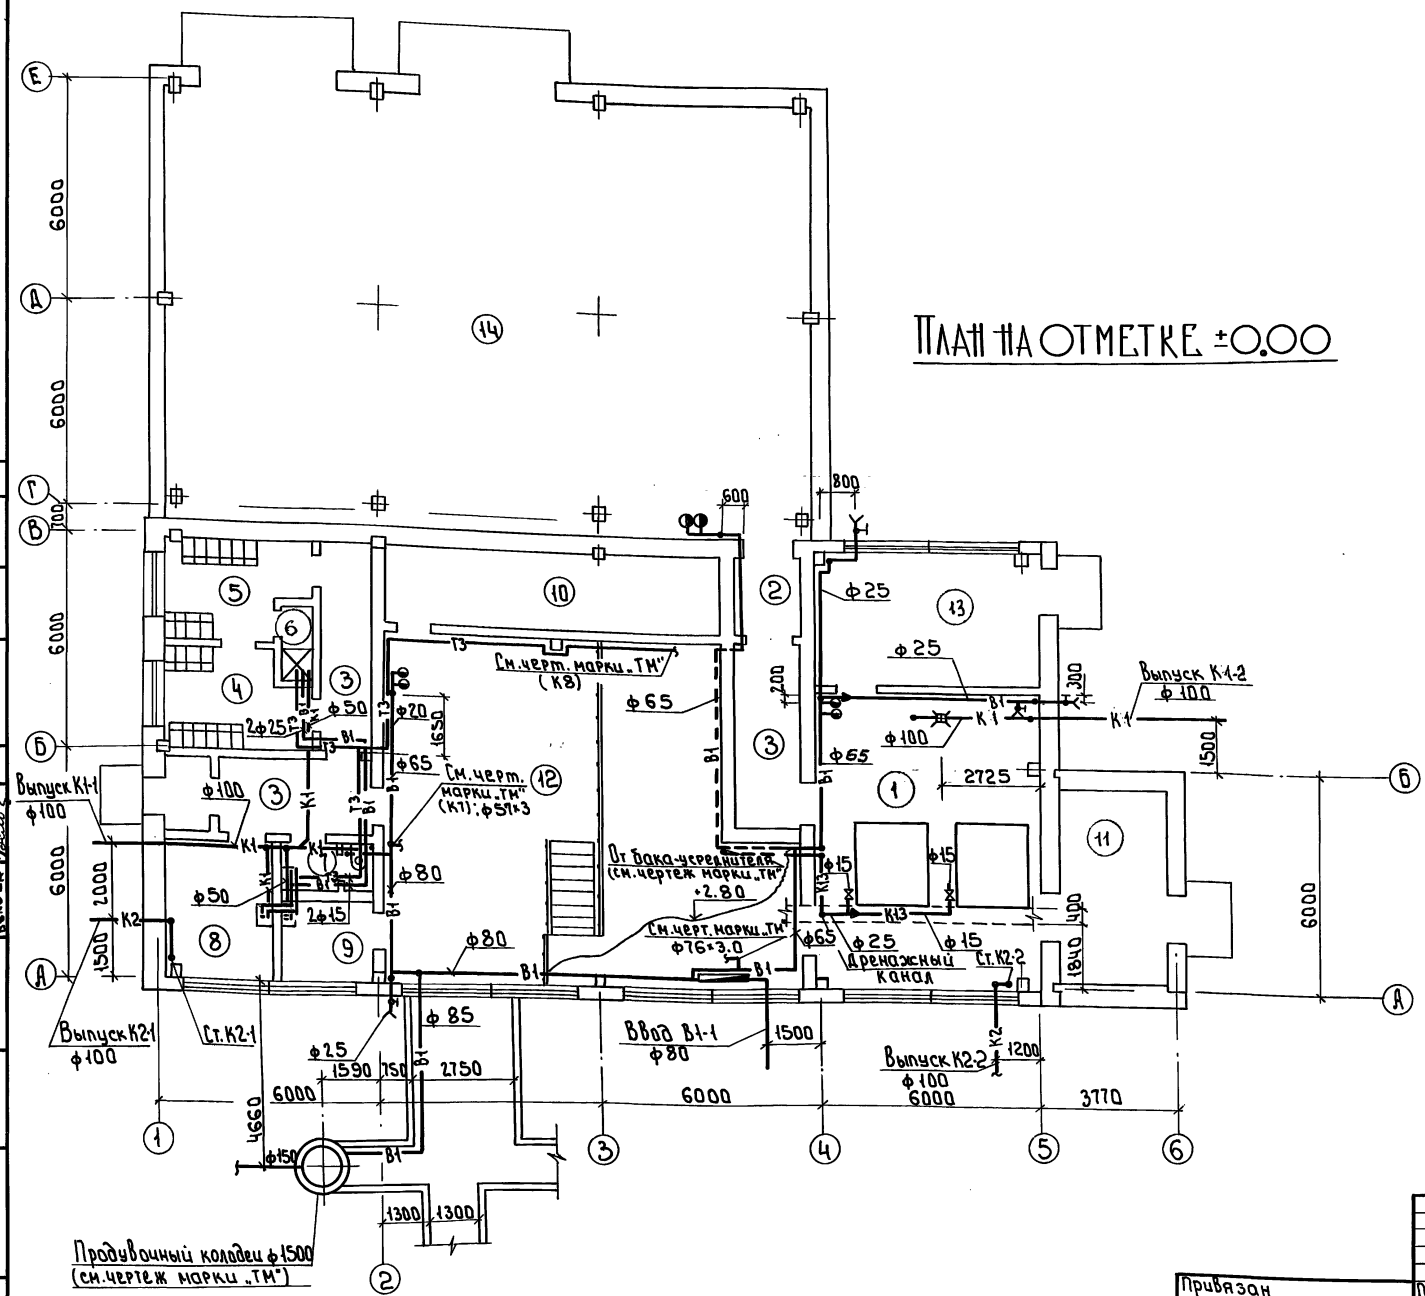


## Экспликация помещений

| NN п.п | Наименование | Площадь м² | Категория производства по взрывной взрыво-пожарной и пожарной опасности |
|---|---|---|---|
| 1 | Котельный зал | | Г |
| 2 | Тамбур | | — |
| 3 | Коридор | | — |
| 4 | Гардероб уличной и домашней одежды. | | — |
| 5 | Гардероб специальной одежды | | — |
| 6 | Душевая | | — |
| 7 | Санузел | | — |
| 8 | Комната приема пищи | | — |
| 9 | Лаборатория ХВО | | — |
| 10 | Электрощитовая | | Г |
| 11 | Шлакозолоудаление | | Г |
| 12 | Помещение насосной оборудован. | | — |
| 13 | Помещение вынасосов и вентиляторов | | — |
| 14 | Склад топлива | | В |

Согласовано: Инв.№ подл. | Подп. и дата | Взам.инв.№ | Инв.№ дубл. | Взам.инв.№ | Подп. и дата

Привязан

Инв.№

| | | |
|---|---|---|
| Провер. | Огородов | |
| Инжен. | Оленцова | |
| Зав.гр. | Огородов | |
| ГИП | Агафонов | |
| Н.контр. | Малинина | |
| Нач.отд. | Платонов | |

тп 903-1-293.91 ВК

Котельная с 2 котлами КВГ-0,63К Система теплоснабжения – закрытая. Топливо – сортированные угли.

| Стадия | Лист | Листов |
|---|---|---|
| РП | 7 | |

План на отм.±0.00 (Вариант склад топлива закрытый)


ЦНИИЭП инженерного оборудования г.Москва

25141-01 48


Формат: А2

Альбом 2
Согласовано
Инв.№подл. | Подп. и дата | Взам.инв.№


## -В1-; -Т3-

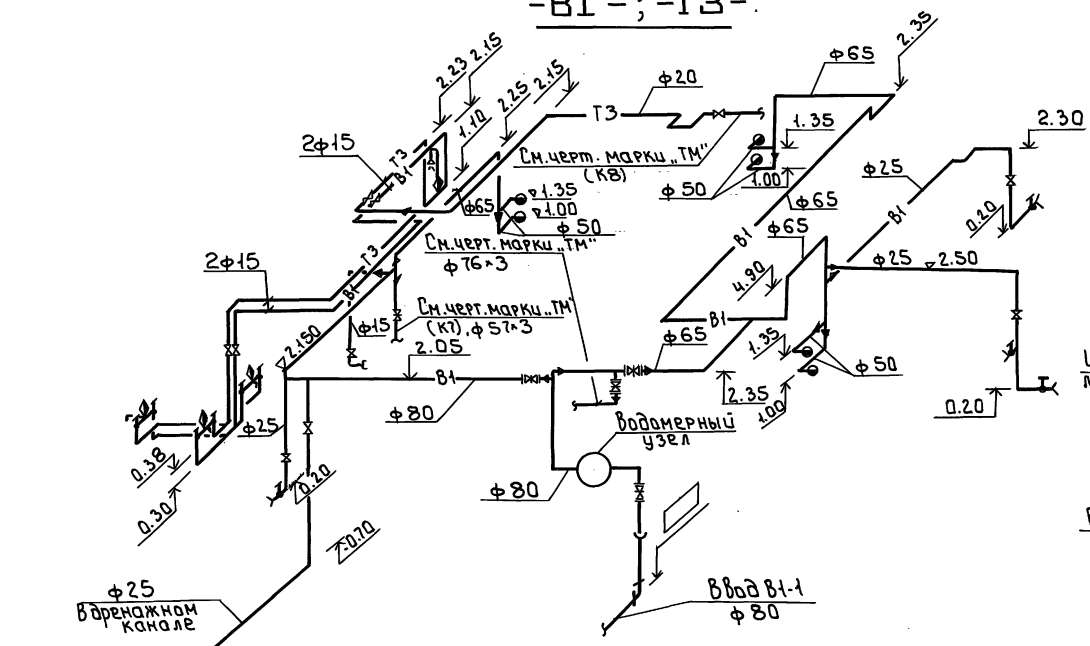



## План кровли

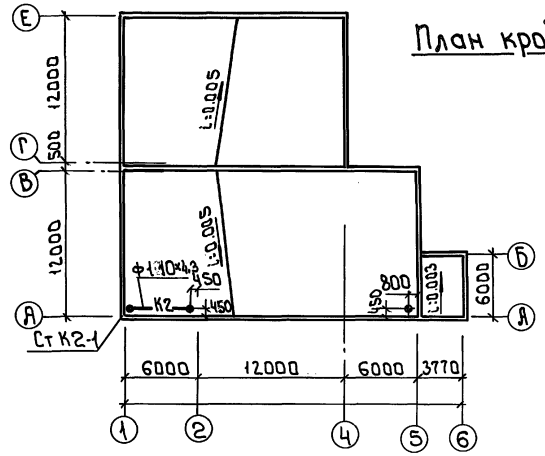



## -К13-

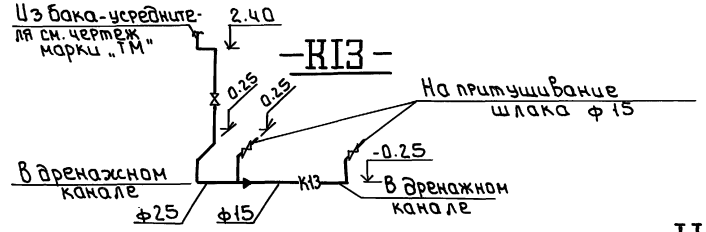



## -К2-

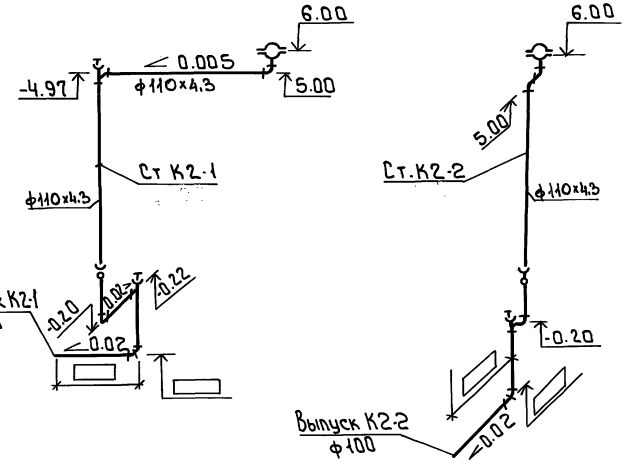



## Водомерный узел

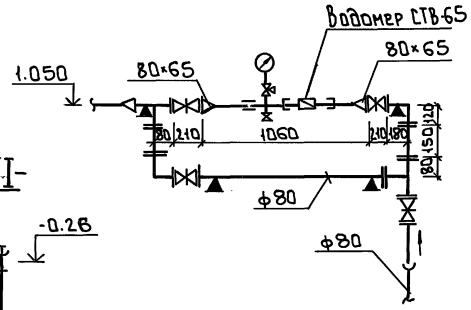


## -К1-

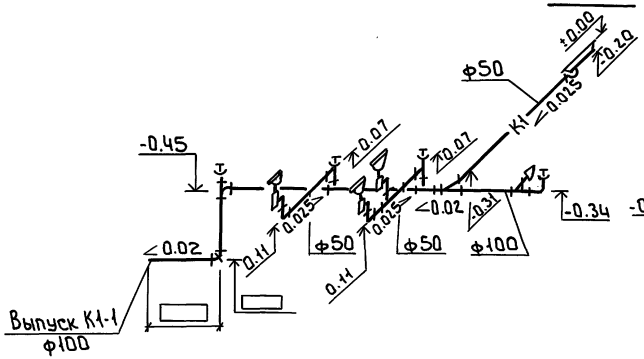


## -К1-

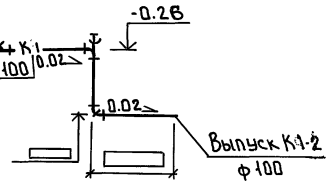


| | | | | | | | |
|---|---|---|---|---|---|---|---|
| Привязан | | Провер. | Огородов | Котельная с 2 котлами КВМ-0.63К Система теплоснабжения – закрытая. Топливо-сортированные угли | Стадия | Лист | Листов |
| | | Инжен. | Олешова | | РП | 8 | |
| | | Зав.гр. | Огородов | | ЦНИИ ЭП инженерного оборудования г.Москва | | |
| | | ГИП | Агафонов | Схемы систем В1, Т3, К1, К2, К13 (Вариант с склад топлива закрытый) | | | |
| Инв.№ | | Н.контр. | Малинина | | | | |
| | | Нач.отд | Платонов | | | | |

тп 903-1-293.91 ВК

25141-01



Формат А2

gost.e-ecolog.ru