ТИПОВЫЕ ПРОЕКТНЫЕ РЕШЕНИЯ
/МАТЕРИАЛЫ ДЛЯ ПРОЕКТИРОВАНИЯ/

904-02-16.85

АВТОМАТИЗАЦИЯ, УПРАВЛЕНИЕ И СИЛОВОЕ ЭЛЕКТРООБОРУДОВАНИЕ ЦЕНТРАЛЬНЫХ КОНДИЦИОНЕРОВ

/С ПРИМЕНЕНИЕМ ИСКРОБЕЗОПАСНЫХ РЕГУЛЯТОРОВ/

АВТОМАТИЗАЦИЯ

АЛЬБОМ XIV

КОНДИЦИОНЕР С РЕЦИРКУЛЯЦИЕЙ,
ВОЗДУХОНАГРЕВАТЕЛЕМ ПЕРВОГО ПОДОГРЕВА
И ДВУМЯ ДОВОДЧИКАМИ

ЭЛЕКТРИЧЕСКАЯ СИСТЕМА РЕГУЛИРОВАНИЯ
/КТЦ2-125...КТЦ2-250/

КФ ЦИТП инв. № 20400-16
Привязан
Инв.№

gost.e-ecolog.ru

ТИПОВЫЕ ПРОЕКТНЫЕ РЕШЕНИЯ
/МАТЕРИАЛЫ ДЛЯ ПРОЕКТИРОВАНИЯ/
904-02-16.85

АВТОМАТИЗАЦИЯ, УПРАВЛЕНИЕ И СИЛОВОЕ ЭЛЕКТРООБОРУДОВАНИЕ ЦЕНТРАЛЬНЫХ КОНДИЦИОНЕРОВ

/С ПРИМЕНЕНИЕМ ИСКРОБЕЗОПАСНЫХ РЕГУЛЯТОРОВ/

АВТОМАТИЗАЦИЯ

АЛЬБОМ XIV

КОНДИЦИОНЕР С РЕЦИРКУЛЯЦИЕЙ,
ВОЗДУХОНАГРЕВАТЕЛЕМ ПЕРВОГО ПОДОГРЕВА
И ДВУМЯ ДОВОДЧИКАМИ

ЭЛЕКТРИЧЕСКАЯ СИСТЕМА РЕГУЛИРОВАНИЯ
/КТЦ2-125... КТЦ2-250/

УТВЕРЖДЕНЫ
ГЛАВСТРОЙПРОЕКТОМ ГОССТРОЯ СССР
ПРОТОКОЛ №33 ОТ 12.06. 1986 г.

КФ ЦИТП ИНВ. № 20400-16

РАЗРАБОТАНЫ
ГОСУДАРСТВЕННЫМ ПРОЕКТНЫМ ИНСТИТУТОМ
" САНТЕХПРОЕКТ "
Главный инженер института — Ю.И. ШИЛЛЕР
Главный инженер проекта — В.И. ФИНГЕР

				ПРИВЯЗАН
ИНВ. №				

ТПР 904-02-16.85
Альбом XIV

Ведомость примененных и ссылочных документов

Обозначение	Наименование	Примечание
ОСТ 36.13-76	Щиты и пульты систем автоматизации технологических процессов. Общие технические условия	
ОСТ 36-27-77	Приборы и средства автоматизации. Обозначения условные в схемах автоматизации технологических процессов.	
ГОСТ 2.710-81	ЕСКД. Обозначения буквенно-цифровые в электрических схемах	
ГОСТ 2.721-74	ЕСКД. Обозначения условные графические в схемах. Обозначения общего применения.	
ГОСТ 2.728-74	ЕСКД. Обозначения условные графические в схемах. Резисторы, конденсаторы.	
ГОСТ 2.755-74	ЕСКД. Обозначения условные графические в схемах. Устройства коммутационные и контактные соединения.	
ГОСТ 2.280-68	ЕСКД. Обозначения условные графические. Элементы гидравлических и пневматических сетей.	
ГОСТ 2.282-68	ЕСКД. Обозначения условные графические. Насосы и двигатели гидравлические и пневматические	

Ведомость чертежей основного комплекта

Лист	Наименование	Примечание
1	Общие данные	
2; 3	Схема функциональная	
4...13	Схема электрическая принципиальная регулирования №1	
14...16	Схема электрическая принципиальная регулирования №2	
17...21	Щит ЩЧР1-ОД. Общий вид.	
22...29	Щит ЩЧР1-ОД. Таблица соединений.	
30...34	Щит ЩЧР1-ОД. Таблица подключения	
35...39	Щит Щ3-2Д. Общий вид.	
40...43	Щит Щ3-2Д. Таблица соединений	
44...46	Щит Щ3-2Д. Таблица подключения	
47	Схема подключения №1	
48	Схема подключения №1а	
49	Схема подключения №2	

20400-16 2

Привязан

Инв. № подл. | Подпись и дата | Взам. инв. №

Нач. отд.	Фингер		11.83
Гл. спец.	Рубчинский		XI 83
Рук. гр.	Бронштейн		10 83
Ст. техн.	Ефимкина		
Н. контр.	Тулупова		

904-02-16.85 АОВ

Автоматизация центральных кондиционеров


Стадия	Лист	Листов
Р	1	49

Общие данные

САНТЕХПРОЕКТ

Копировал: Ди-

Формат А3

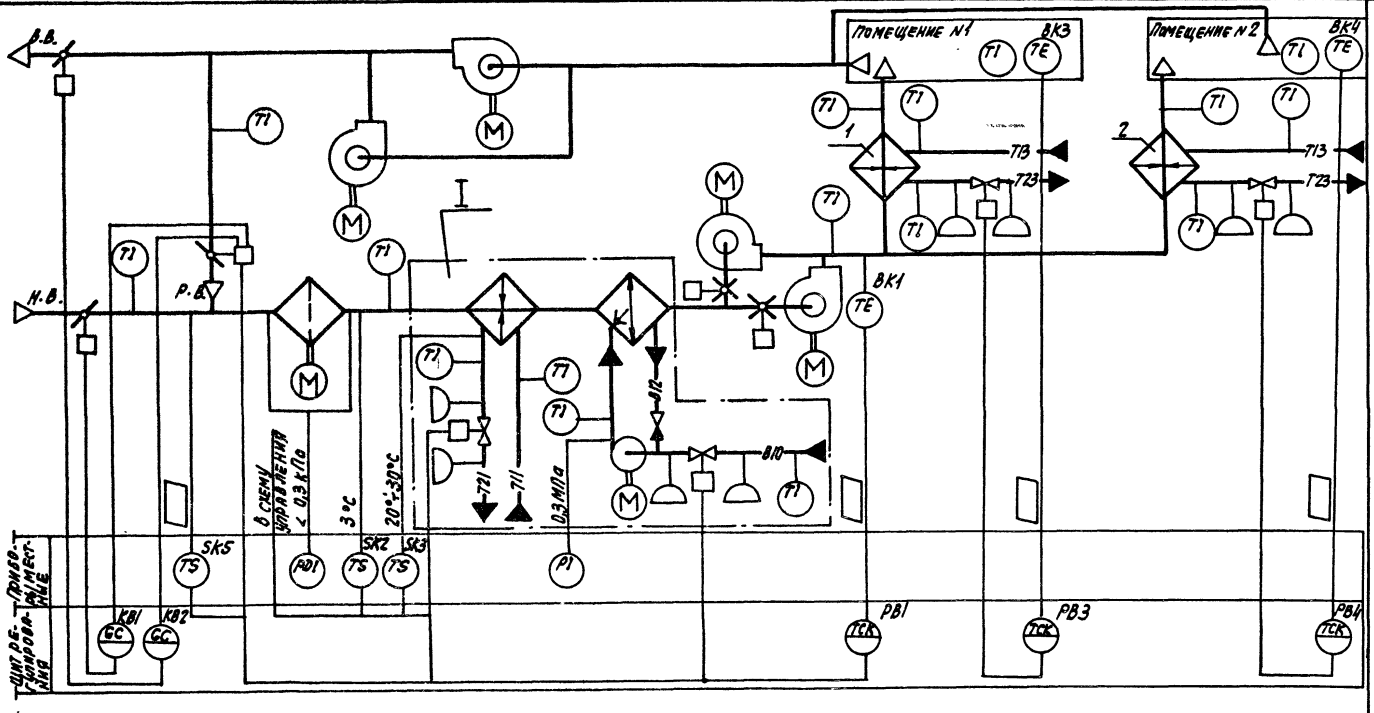

Альбом XIV

20400-16 3

Нач. отд.	Фунгер		11.83
Гл. спец.	Рубчинский		11.83
Рук. гр.	Бронштейн		11.83
Техник	Ковзева		
Н. контр.	Гудулова		

904-02-16.85 АОВ

Автоматизация центральных кондиционеров.

Стадия	Лист	Листов
Р	2	

Схема функциональная. (начало).

САНТЕХПРОЕКТ

Обозначение (№№) систем	
	без резервных вентиляторов
	с резервными вентиляторами

Привязан


Инв. №

Инв. № подл. | Подпись и дата | Взам. инв. №

Копировал: А1 Формат А3

I

Вариант с блоком тепломассообмена

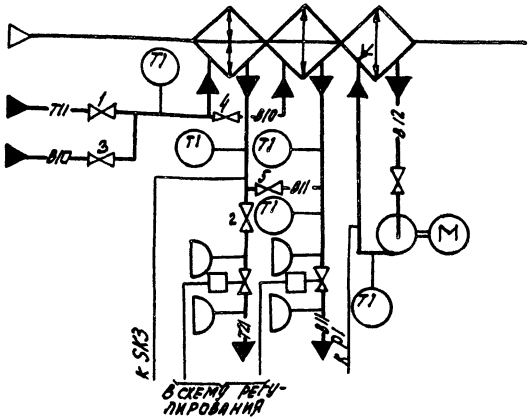

- В холодный период года вентили 1;2 открыты, вентили 3;4;5 закрыты
- В теплый период года вентили 1;2 закрыты, вентили 3;4;5 открыты

При привязке проекта дать пояснения, для каких систем используется тот или иной вариант. Если один из вариантов не используется, то его вычеркнуть.

1. Исполнительные механизмы поставляются комплектно с направляющими аппаратами, воздушными и регулирующими клапанами.
2. Прибор, контролирующий перепад давления на воздушном фильтре, поставляется комплектно с кондиционером.

Предусматривается:

1) Регулирование температуры „точки росы" изменением:
- теплопроизводительности воздухонагревателя I подогрева холодный период года;
- количества наружного и рециркуляционного воздуха, поступающего в кондиционер в холодный период года;
- холодопроизводительности камеры орошения или воздухоохладителя в теплый период года;

2) автоматическое включение рециркуляции (реверс) в теплый период года при температуре наружного воздуха выше температуры воздуха в помещении;

3) автоматическая установка воздушных клапанов в положение соответствующее пропуску санитарной нормы наружного воздуха перед включением приточного вентилятора;

4) автоматический прогрев воздухонагревателя I подогрева перед включением приточного вентилятора;

5) автоматическое подключение схемы регулирования при включении приточного вентилятора;

6) защита воздухонагревателя I подогрева от замерзания;

7) синхронизация работы воздушных клапанов и последовательная с ними работа клапанов на теплоносителе воздухонагревателя I подогрева и холодной воде;

8) регулирование температуры воздуха в помещениях изменением теплопроизводительности доводчиков.

Инв. № подл. | Подпись и дата | Взам. инв. №

Привязан:

Инв. №

Нач. отд.	Финигер		11.93
Гл. спец.	Рывкина		XI.93
Рук. гр.	Бронштейн		12.93
Техник	Кобзева		
Н. контр.	Тулупова		

20400-16 4

904-02-16.85 АОВ

Автоматизация центральных кондиционеров.

Стадия	Лист	Листов
Р	3	

Схема функциональная (окончание)

САНТЕХПРОЕКТ

Копировал: СП Формат А3



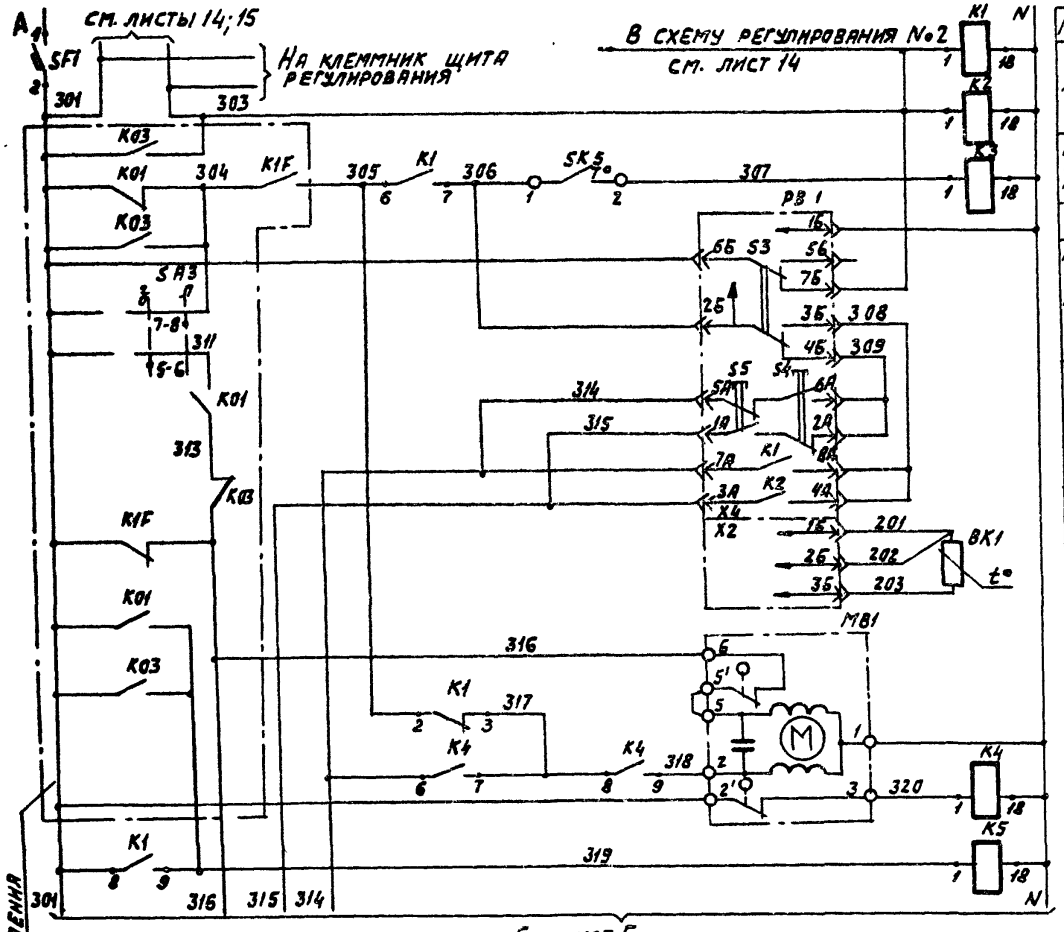


Диаграмма замыкания контактов

Регулятор температуры РВ1

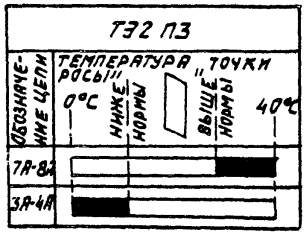

Датчик температуры SK5

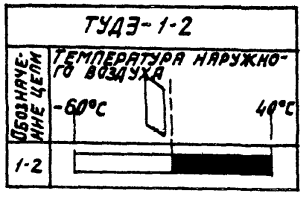

20400-16 5

Нач. отд.	Фингер		11.83
Гл. спец.	Рубчинский		XI.83
Рук. гр.	Бронштейн		10.83
Техник	Кобзева		
Н. контр.	Тулупова		

904-02-16.85 АОВ

Автоматизация центральных кондиционеров

Стадия	Лист	Листов
Р	4	

Схема электрическая принципиальная регулирования №1. (начало)

САНТЕХПРОЕКТ

Привязан

Инв. №


Альбом XIV

Инв. № подл. | Подпись и дата | Взам. инв. №

Копировал


Формат А3

ТПР 904-02-16.85
Альбом XIV

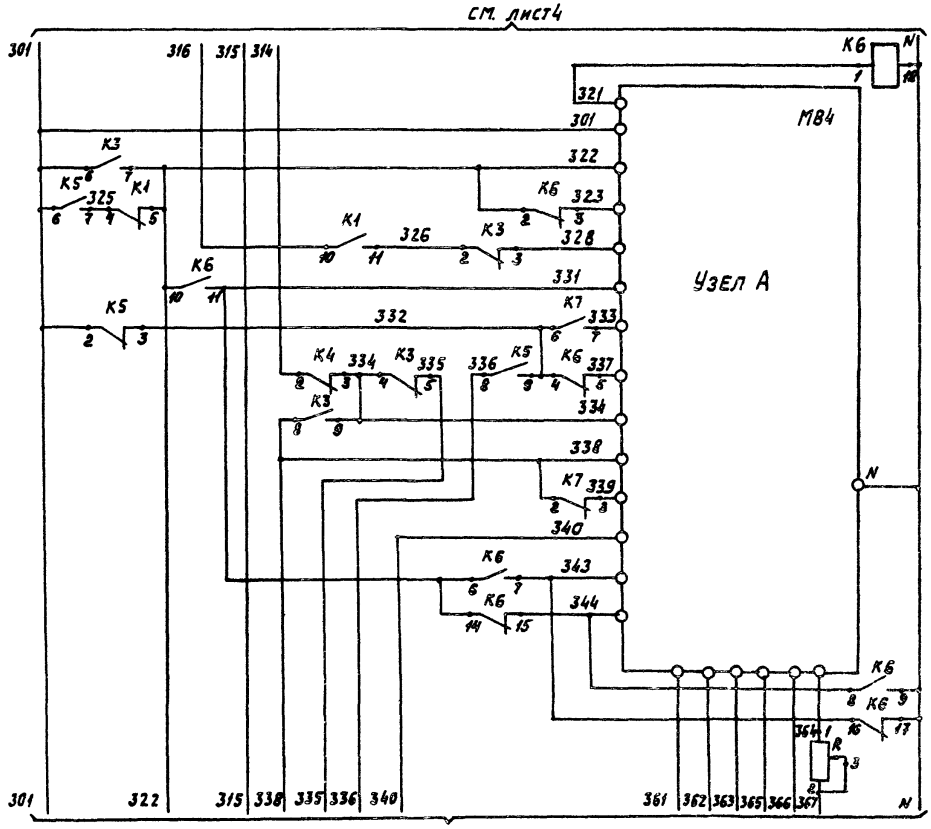

Узел А

Исполнительный механизм МЭО-250/63-0,25

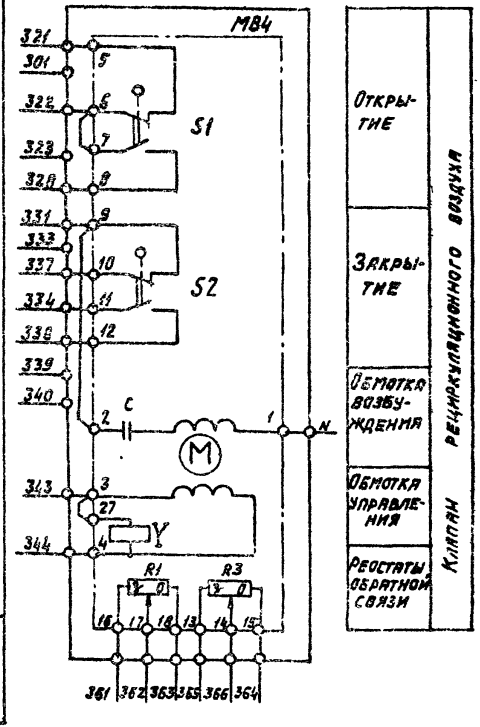

20400-16 6

Нач. отд.	Фингер		11.93
Гл. спец.	Рубчинский		11.93
Рук. гр.	Брочитени		10.85
Технк	Кобзева		
Н контр.	Тулупова		

904-02-16.85 АОВ

Автоматизация центральных кондиционеров

Стадия	Лист	Листов
Р	5	

Схема электрическая принципиальная регулирования №1 (продолжение)

САНТЕХПРОЕКТ

Привязан:

Инв. №

Инв. № подл. | Подпись и дата | Взам. инв. №

Копировал:

Формат А3

Альбом XIV

Узел А

Исполнительный механизм МЭО-6,3/63-0,25
(только для кондиционеров типа КТЦ2-10)


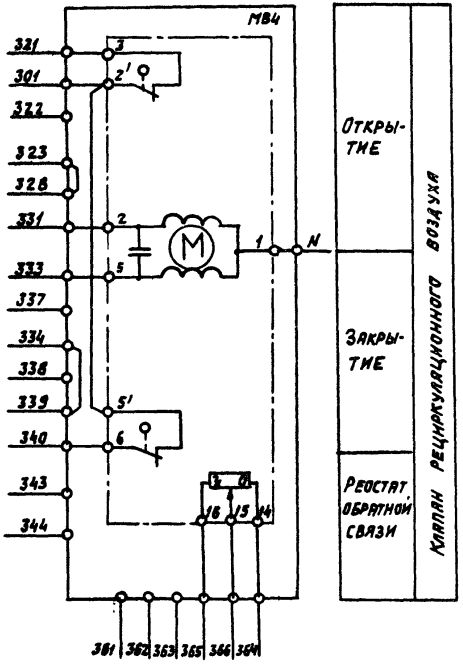


Диаграмма замыкания контактов

Исполнительный механизм МВ4

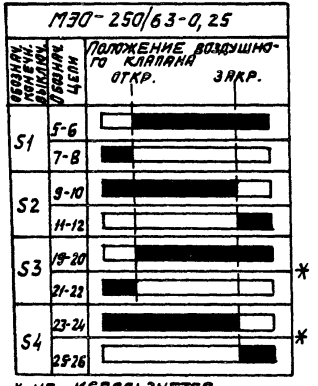

Нач. отд.	Фингер		11.87
Гл. спец.	Рубчинский		11.87
Рук. гр.	Бронштейн		10.87
Техник	Кобзева		
Н. контр.	Тулупова		

20486-16 7

904-02-16.85 АОВ

Автоматизация центральных кондиционеров

Стадия	Лист	Листов
Р	6	

Схема электрическая принципиальная регулирования №1 (продолжение)

САНТЕХПРОЕКТ

Привязан


Инв. №

Инв. № подл. | Подпись и дата | Взам. инв. №

Копировал:


Формат А3

ТПР 904-02-16.85
Альбом XIV

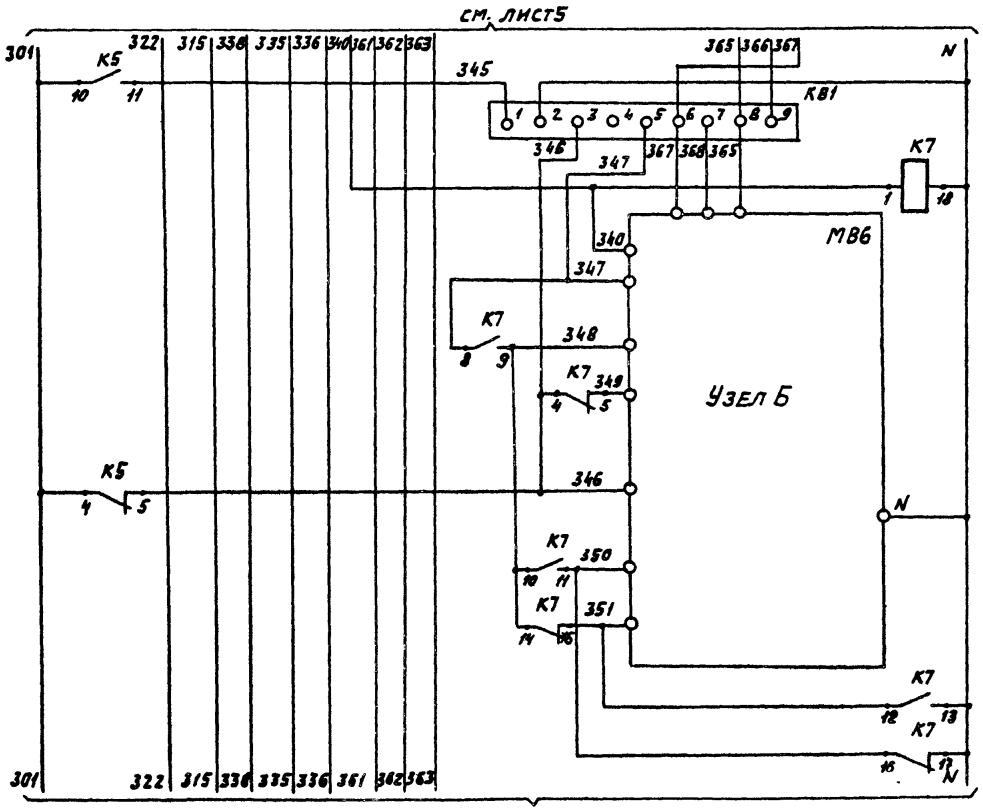

Узел Б

Исполнительный механизм МЭО-250/63-0,25

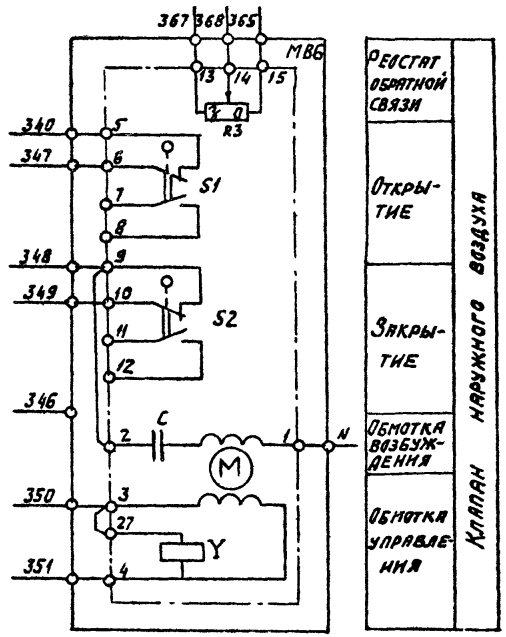

20400-16 8

Нач. отд.	Фингер		11.83
Гл. спец.	Рубчинский		XI.83
Рук. гр.	Бронштейн		11.83
Техник	Кобзева		
Н. контр.	Тулупова		

904-02-16.85 АОВ

Автоматизация центральных кондиционеров

Стадия	Лист	Листов
Р	7	

Схема электрическая принципиальная регулирования №1 (продолжение)

САНТЕХПРОЕКТ

Привязан

Инв. №

Инв. № подл. | Подпись и дата | Взам. инв. №

Копировал: Формат А3

Узел Б

Исполнительный механизм МЭО-6,3/63-0,25
(только для кондиционеров типа КТЦ2-10)


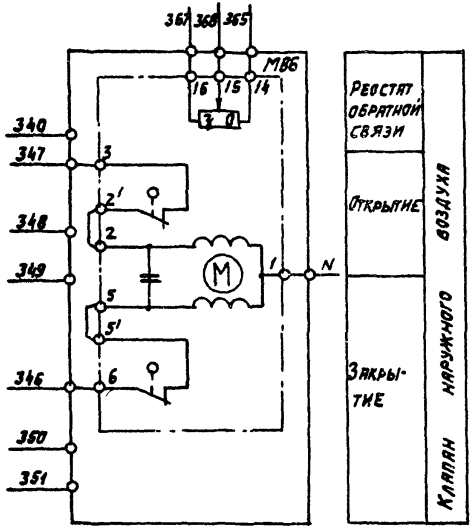


Диаграмма замыкания контактов

Исполнительный механизм МВ6

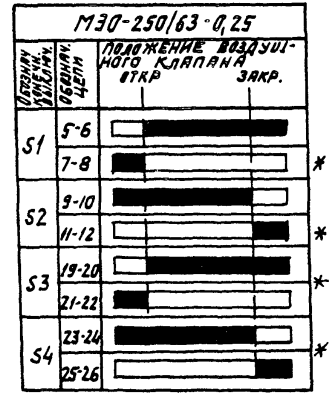

Альбом XIV

Нач. отд.	Фингер		11.83
Гл. спец.	Рубчинский		11.83
Рук. гр.	Брянцева		11.83
Техник	Кобзева		
Н. контр.	Чулупова		

Привязан

Инв. №

20400-16 9

904-02-16.85 АОВ

Автоматизация центральных кондиционеров


Стадия	Лист	Листов
Р	8	

Схема электрическая принципиальная регулирования №1 (продолжение)

САНТЕХПРОЕКТ


Инв. № подл. | Подпись и дата | Взам. инв. №

ТПР 904-02-16.85
Альбом XIV

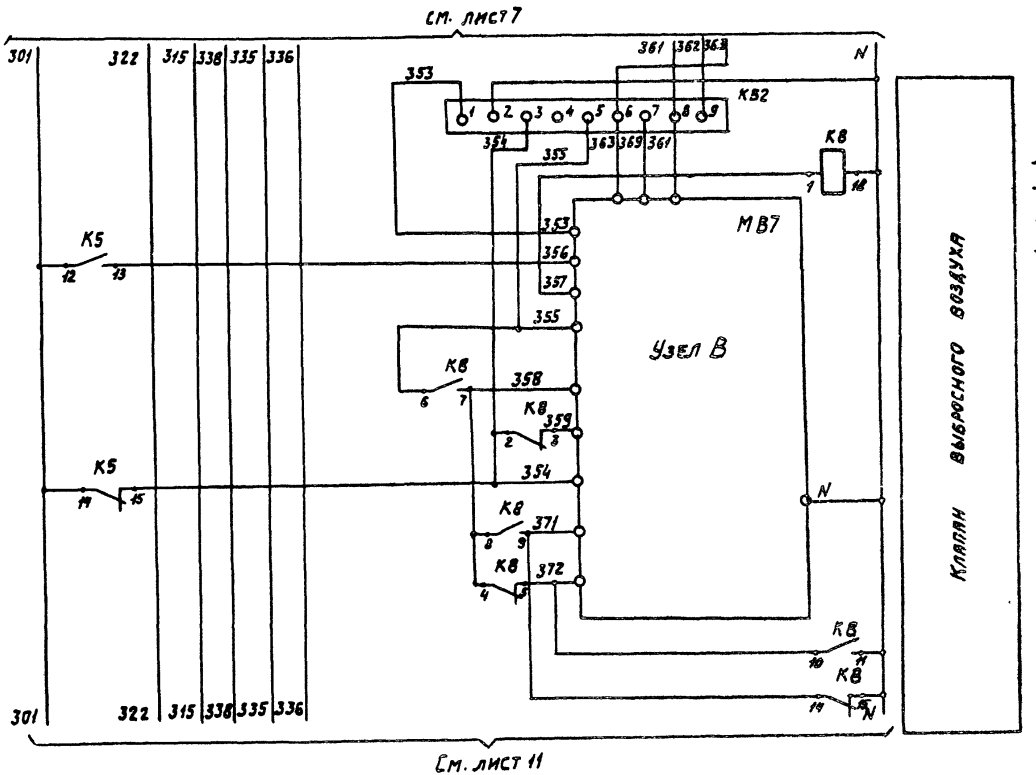

Узел В

Исполнительный механизм МЭО-100/25-0,25

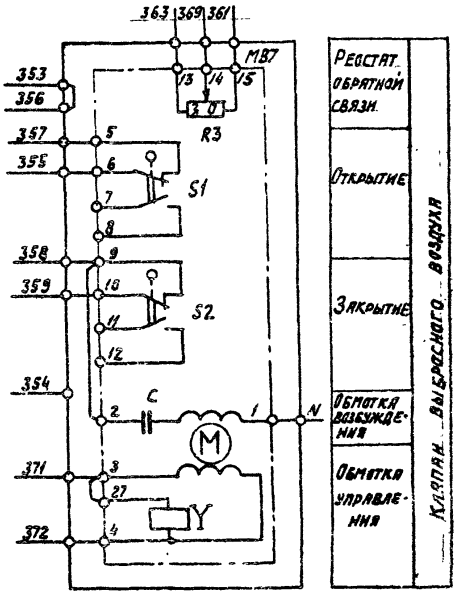

20400-16 10

Нач. отд.	Фингер		11.93
Гл. спец.	Рывчинский		11.93
Рук. гр.	Бинштейн		11.93
Техник	Кобзева		
Н. контр.	Тулупова		

904-02-16.85 АОВ

Автоматизация центральных кондиционеров

Стадия	Лист	Листов
Р	9	

Схема электрическая принципиальная регулирования №1 (продолжение)

САНТЕХПРОЕКТ

Привязан

Инв. №


Инв. № подл. | Подпись и дата | Взам. инв. №

Копировал:

Формат А3

Узел В

Исполнительный механизм МЭО-6,3/63-0,25
(только для кондиционеров типа КТЦ2-10)

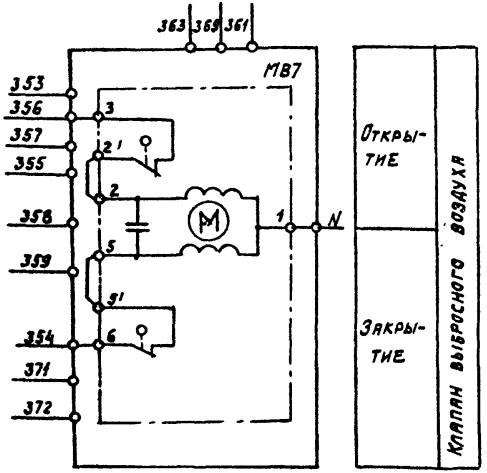

Узел В

Исполнительный механизм МЭО-40/63-0,25-77


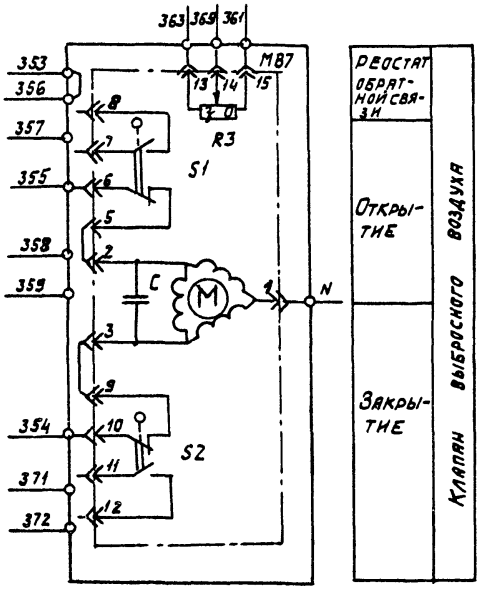


Диаграмма замыкания контактов
Исполнительный механизм МВ7

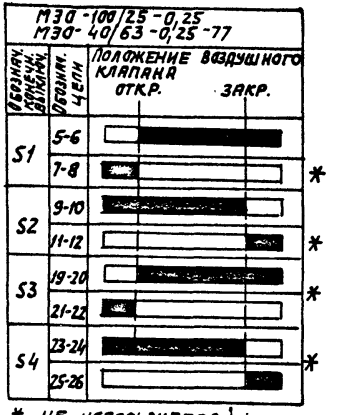

* не используется

Альбом XIV

Инв. № подл. | Подпись и дата | Взам. инв. №

Нач. отд.	Фингер		11.83
Гл. спец.	Рубчинский		XI.83
Рук. гр.	Бронштейн		11.83
Техник	Кабаева		
Н. контр.	Тулупова		

20400-16 11

904-02-16.85 АОВ

Автоматизация центральных кондиционеров

Стадия	Лист	Листов
Р	10	

Схема электрическая принципиальная регулирования №1 (продолжение)

САНТЕХПРОЕКТ


Привязан

Инв. №

Копировал:


Формат А3

см. лист 9

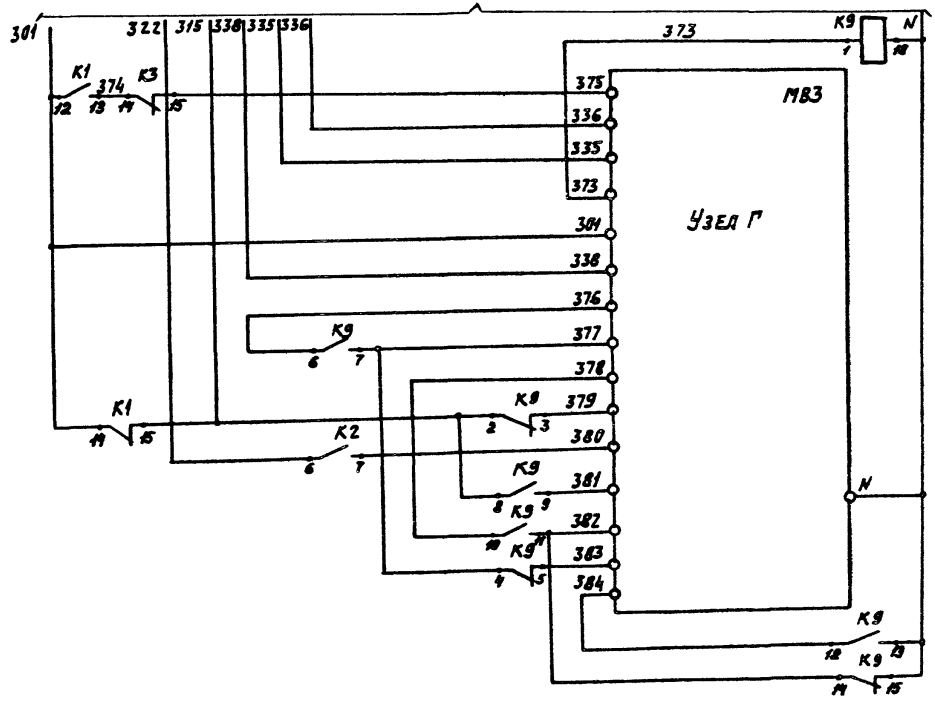

Узел Г

Исполнительный механизм МЭО-100/63-0,63

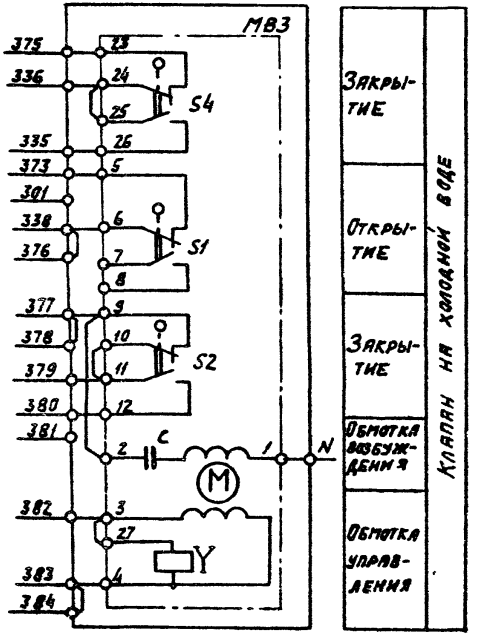

ТПР 904-02-16.85 Альбом XIV

Инв.№ подл. | Подпись и дата | Взам. инв.№

20400-16 12

Нач. отд.	Фингер		VI-83
Гл. спец.	Рубчинский		VI-83
Рук. гр.	Бронштейн		VI-83
Техник	Кобзева		
Н. контр.	Гудзупова		

Привязан:

Инв.№

904-02-16.85 АОВ

Автоматизация центральных кондиционеров

Стадия	Лист	Листов
Р	11	

Схема электрическая принципиальная регулирования №1 (продолжение)

САНТЕХПРОЕКТ


Копировал:

Формат А3

Альбом XIV

Узел Г

Исполнительный механизм МЭО-6,3/63-0,25

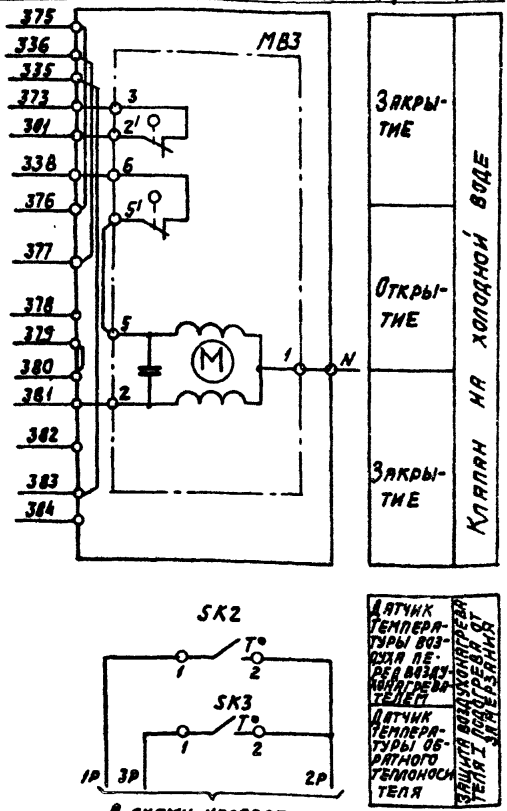


В схему управления

Датчик температуры воздуха перед воздухонагревателем

Датчик температуры обратного теплоносителя


Защита воздухонагревателя от замерзания

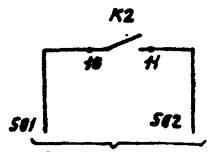

На клеммник щита регулирования


Узел Г

Исполнительный механизм МЭО-40/63-0,63-77

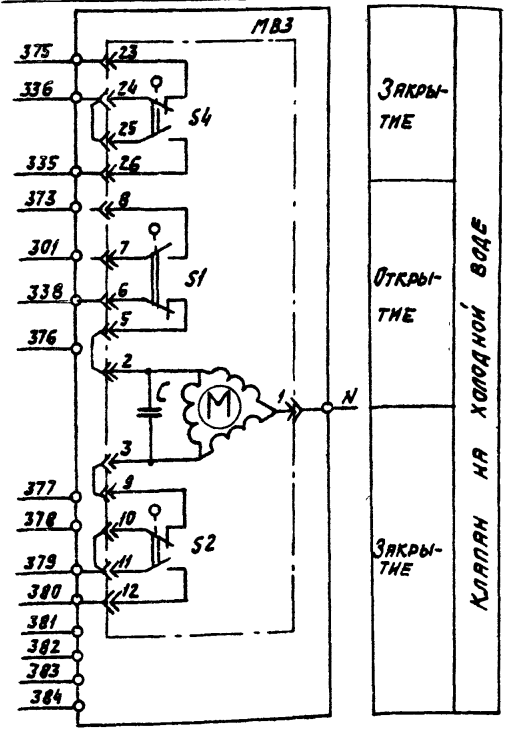


Диаграммы замыкания контактов

Исполнительный механизм МВЗ

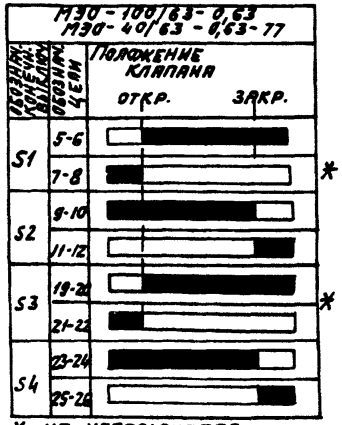

Датчик температуры SK2 Датчик температуры SK3

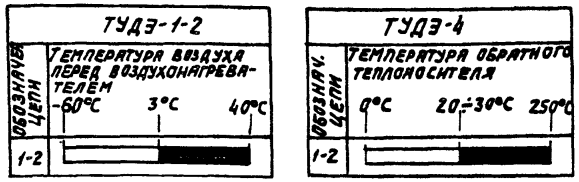

20400-16 13

Нач. отд.	Фингер		11.83
Гл. спец.	Рубчинский		VI-83
Рук. гр.	Бронштейн		10.83
Техник	Кобзева		
Н. контр.	Тулупова		

904-02-16.85 АОВ

Автоматизация центральных кондиционеров

Стадия	Лист	Листов
Р	12	

Схема электрическая принципиальная регулирования №1 (продолжение)

САНТЕХПРОЕКТ

Привязан

Инв. №

Копировал:

Формат А3

Инв. № подл. | Подпись и дата | Взам. инв. №

Позиционное обозначение	Наименование	Кол.	Примечание
	По месту		
BK1	Термопреобразователь сопротивления медный		
	ТСМ-0879. Градуировка 50М; ТУ25-02.792288-80	1	
SK2; SK5	Устройство терморегулирующее		
	электрическое ТУДЭ-1-2		
	ТУ25-02.281074-78	2	контакт „3"
SK3	Устройство терморегулирующее		
	электрическое ТУДЭ-4		
	ТУ25-02.281074-78	1	контакт „3"
MB4, MB6	Исполнительный механизм		комплектно с воз-
	МЭО-250/63-0,25 ГОСТ 7192-80	2	душным клапаном
	или исполнительный механизм		комплектно с воз-
	МЭО-6,3/63-0,25 ГОСТ 7192-80	2	душным клапаном
MB7	Исполнительный механизм		комплектно с воз-
	МЭО-100/25-0,25 ГОСТ 7192-80	1	душным клапаном
	или исполнительный механизм		комплектно с воз-
	МЭО-40/63-0,25-77 ГОСТ 7192-80	1	душным клапаном
	или исполнительный механизм		комплектно с воз-
	МЭО-6,3/63-0,25 ГОСТ 7192-80	1	душным клапаном
MB1	Исполнительный механизм		комплектно с
	МЭО-6,3/63-0,25 ГОСТ 7192-80	1	клапаном
MB3	Исполнительный механизм		комплектно с
	МЭО-100/63-0,63 ГОСТ 7192-80	1	клапаном
	или исполнительный механизм		комплектно с
	МЭО-40/63-0,63-77 ГОСТ 7192-80	1	клапаном
	или исполнительный механизм		комплектно с
	МЭО-6,3/63-0,25 ГОСТ 7192-80	1	клапаном

Позиционное обозначение	Наименование	Кол.	Примечание
	Щит регулирования Щ4Р1-ОД		
PB1	Регулятор температуры электрон-		
	ческий трехпозиционный ТЭ2П3		
	ТУ25-02.200166-82	1	
K1...K9	Реле промежуточное		
	ПЭ-21-5У3; ~220В; 4з+4р		
	ТУ16-523.456-80	9	
KB1; KB2	Балансное реле БРЭ-1; ~220В		
	ТУ25-05.2603-79	2	
R	Резистор эмалированный регулиру-		
	емый ПЭВР-20, 200 Ом; ГОСТ 6513-75	1	
SF1	Выключатель автоматический		
	А63-МУ3; ~220В; Jн=3,2А; Jотс=1,3Jн		
	ТУ16-522.110-74	1	

Инв. № подл. | Подпись и дата | Взам. инв. №

ТПР 904-02-16.85 Альбом XIV

20400-16 14

Нач. отд.	Фингер		11.83
Гл. спец.	Рубшинский		VI-83
Рук. гр.	Бронштейн		10.83
Ст. инж.	Никифорова		10.83
Ст. техн.	Кобзева		
Н. контр.	Тулупова		

904-02-16.85 АОВ

Автоматизация центральных кондиционеров

Стадия	Лист	Листов
Р	13	

Схема электрическая принципиальная регулирования №1 (окончание)


САНТЕХПРОЕКТ

Привязан

Инв. №

Копировал

Формат А3

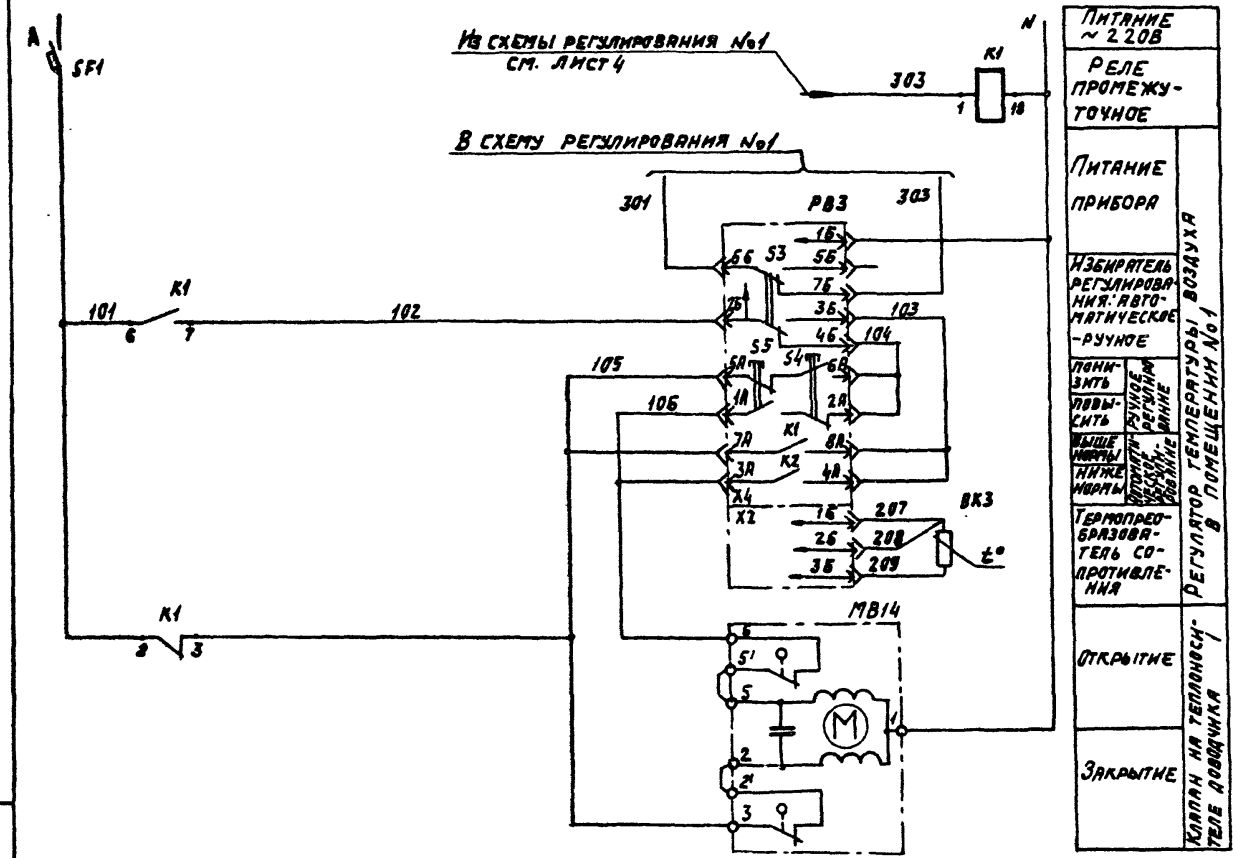

Питание ~ 220В		
Реле промежуточное		
Питание прибора	Регулятор температуры воздуха в помещении №1	
Избиратель регулирования: автоматическое - ручное		
Понизить	Ручное регулирование	
Повысить		
Выше нормы	Промежуточное реле	
Ниже нормы		
Термопреобразователь сопротивления		
Открытие	Клапан на теплоносителе доводчика	
Закрытие		

Диаграмма замыкания контактов

Регулятор температуры РВ3

ТЭ2П3		
Обозначение цепи	Температура воздуха в помещении	
	0°C — Ниже нормы	Выше нормы — 40°C
7А-8А		
3А-4А		

20400-16 15

Нач. отд.	Фингер		11.83
Гл. спец.	Рубчинский		11.83
Рук. гр.	Бронштейн		10.83
Техник	Кобзева		
Н. контр.	Тулупова		

904-02-16.85 АОВ

Автоматизация центральных кондиционеров

Стадия	Лист	Листов
Р	14	

Схема электрическая принципиальная регулирования № 2 (начало)


САНТЕХПРОЕКТ


Привязан

Инв. №

Копировал:

Формат А3

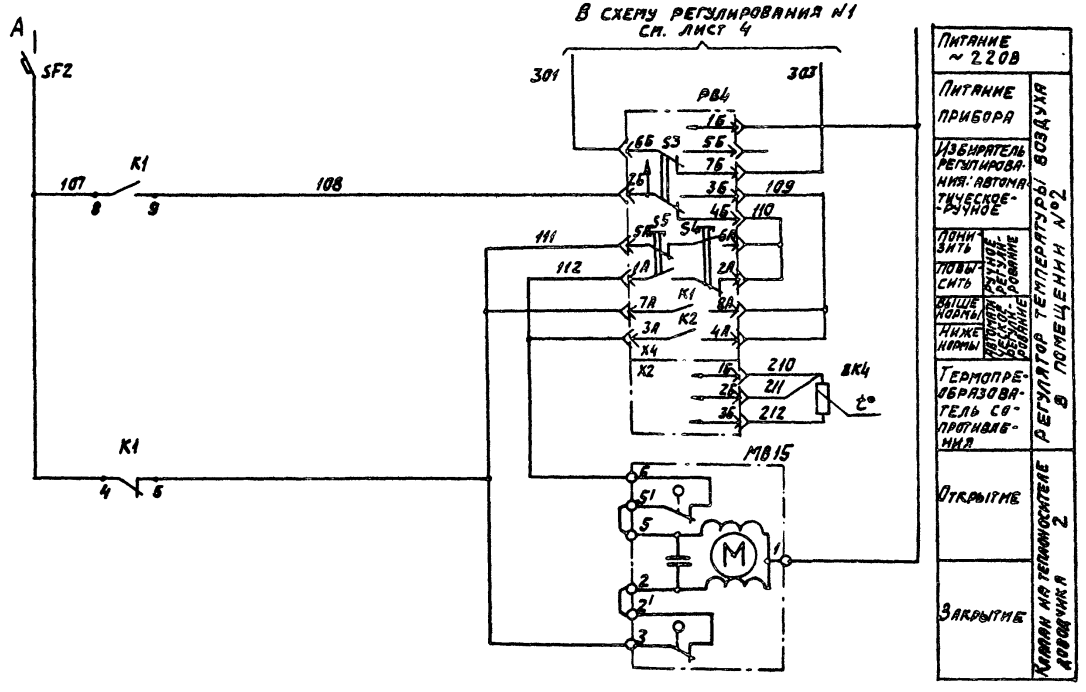

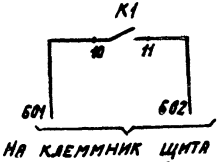

Питание ~220В	
Питание прибора	Регулятор температуры воздуха в помещении №2
Избиратель регулирования: автоматическое-ручное	
Понизить / Повысить	Ручное регулирование
Выше нормы / Ниже нормы	Автоматическое регулирование
Термопреобразователь сопротивления	
Открытие	Клапан на теплоносителе 2
Закрытие	

Диаграмма замыкания контактов

Регулятор температуры РВ4

	Т 32 П 3	
Обозначение цепи	Температура воздуха в помещении	
	0°С — ниже нормы — выше нормы — 40°С	
7А-8А		
3А-4А		

20400-16 16

Нач. отд.	Фингер		11.83
Гл. спец.	Рубчинский		11.83
Рук. гр.	Бронштейн		10.83
Техник	Кобзева		
Н. контр.	Тулупова		

904-02-16.85 АОВ

Автоматизация центральных кондиционеров

Стадия	Лист	Листов
Р	15	

Схема электрическая принципиальная регулирования №2 (продолжение)

САНТЕХПРОЕКТ

Привязан

Инв. №

Инв. № подл. | Подпись и дата | Взам. инв. №

Копировал:

Формат А3

Позиционное обозначение	Наименование	Кол.	Примечание
	По месту		
ВК3, ВК4	Термопреобразователь сопротивления		
	медный ТСМ-1079 Градуировка 50М		
	ТУ25-02.792288-80	2	
МВ14, МВ15	Исполнительный механизм		комплектно
	МЭО-6,3/63-025 ГОСТ 7192-80	2	с клапаном

Позиционное обозначение	Наименование	Кол.	Примечание
	Щит регулирования Щ3-2Д		
РВ3, РВ4	Регулятор температуры электри-		
	ческий трехпозиционный ТЭ2ПЗ		
	ТУ25-02.200166-82	2	
К1	Реле промежуточное		
	ПЭ-21-5У3; ~ 220В; 4з+4р		
	ТУ16-523.456-80	1	
SF1; SF2	Выключатель автоматический		
	А63-МУ3; ~ 220В; Jн=1А; Jотс=1,3Jн		
	ТУ16-522.110-74	2	

Альбом XIV

Инв. № подл. | Подпись и дата | Взам. инв. №

Нач. отд.	Фингер		11.87
Гл. спец.	Рубчинский		XI.87
Рук. гр.	Бронштейн		10.87
Ст. инж.	Никифоров		10.87
Ст. техн.	Кобзева		
Н. контр.	Тулупова		

Привязан

Инв. №

20400-16 17

904-02-16.85 АОВ

Автоматизация центральных кондиционеров

Стадия	Лист	Листов
Р	16	

Схема электрическая принципиальная регулирования №2 (окончание)

САНТЕХПРОЕКТ

Копировал

Формат А3

Поз.	Обозначение	Наименование	кол.	Прим.
		Документация		
	АОВ-22... АОВ-29	Таблица соединений		
	АОВ-30... АОВ-34	Таблица подключения		
		Стандартные изделия		
1		Шкаф щита ЩШМ		
		1000×600 □ УХЛ ЈР30 ОСТ36.13-76	1	
2		Угольник УЗМ600 ТК3-128-81	3	У7 ТМ3-208
3		Скоба С3600 ТК3-125-81	6	У5 ТМ3-26-81
4		Рейка РБМ500 ТК3-100-81	1	У3 ТМ3-1-81
5		Рейка РМ600 ТК3-101-81	1	У5 ТМ3-1-81
		Прочие изделия		
6	РВ1	Регулятор температуры электрический трехпозиционный		

Привязан

Инв. №

Нач. отд.	Фингер		11.83
Гл. спец.	Рубчинский		11.83
Рук. гр.	Бриштейн		10.83
Ст. инж.	Никифорова		10.83
Ст. техн.	Кобзева		
Н. контр.	Тулупова		

904-02-16.85 АОВ

Автоматизация центральных кондиционеров

Стадия	Лист	Листов
Р	17	

Щит ЩУР1-ОД. Общий вид.


САНТЕХПРОЕКТ


Взам. инв. № | Подпись и дата | Инв. № подл.

Поз.	Обозначение	Наименование	кол.	Примеч.
		искробезопасный ТЭ2ПЗ	1	
7	SF1	Автоматический выключатель		
		АБ3-МУ3; ~ 220В		
		Iн = 3,2А	1	У423 ТМ3-13-81
8	КВ1; КВ2	Балансное реле БРЭ-1		
		~ 220В	2	
9	К1... К9	Реле промежуточное ПЭ-21-543		
		~ 220В; 4з+4р	9	У225 ТМ3-13-81
10	R	Резистор ПЭВР-20		
		200 Ом ± 10% ГОСТ 6513-75	1	У5 ТМ3-19-81
11		Блок зажимов БЗ-10	11	
12		Упор	5	
13		Перемычка	3	
14		Рамка 66×26	1	
		Материалы		
		Провод ПВ1 0,75 ГОСТ 6323-79	10м	
		Провод ПВ3 1 ГОСТ 6323-79	10м	
		Провод ПВ3 1,5 ГОСТ 6323-79	3м	
		Провод НВЭ 1×0,75 ТНГ II ГОСТ 17515-72	5м	

20400-16


Копировал: Формат А3

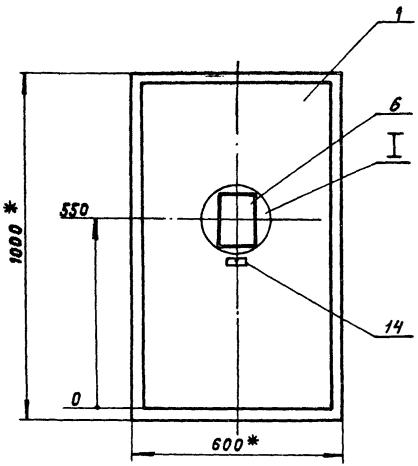

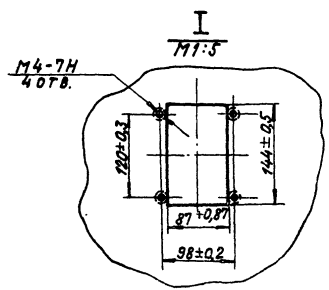

1. * Размеры для справок.
2. Покрытие — вариант 2 ОСТ 36.13-76

Вид на внутренние плоскости (развернуто)

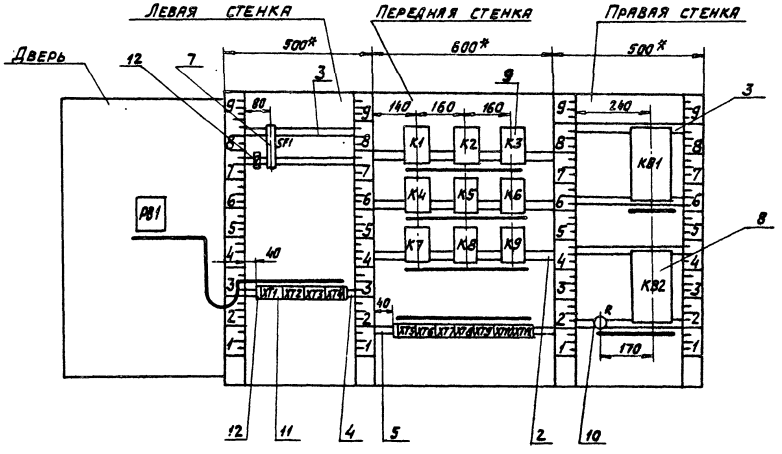

Альбом XIV

Надписи на табло и в рамках

N надписи	Текст надписи	К-во	N надписи	Текст надписи	К-во
	Рамка 66 х 26				
1	Температура „точки росы"	1			
	Упор				
2	~ 220В; „точка росы"	1			

Проводник	Откуда идет	Куда поступает	Данные провода	Примечание
	Технические требования			
	Таблица соединений выполнена на основании схем, приведенных на листах 4, 5, 7, 9, 11, 12 и 47, 48			
N	XT1:10	XT2:6		
N	XT2:6	XT4:5		
N	XT4:5	XT5:1		
N	XT5:1	XT7:1		
N	XT7:1	XT8:6		
N	XT8:6	XT9:9		
N	XT9:9	KB2:2	ПВ1 0,75	
N	KB2:2	KB1:2		
N	KB1:2	K3:18		
N	K3:18	K2:18		
N	K2:18	K1:18		
N	K1:18	K4:18		
N	K4:18	K5:18		
N	K5:18	K6:18		

Привязан

Инв. № подл. | Подпись и дата | Взам. инв. №

Инв. № подл.

Нач. эт.	Фингер		11.83
Гл. спец.	Рубчинский		11.83
Рук. гр.	Бриштейн		10.83
Ст. инж.	Никифорова		10.83
Ст. техн.	Кобзева		
Н. контр.	Тулупова		

20400-16 21

Инв. №

904-02-16.85 АОВ

Автоматизация центральных кондиционеров

Стадия	Лист	Листов
Р	22	

Щит. ЩУР1- ОД. Таблица соединений

САНТЕХПРОЕКТ

Копировал:

Формат А3

Проводник	Откуда идет	Куда поступает	Данные провода	Примечание
N	K6:18	K6:17		п
N	K6:17	K6:9		п
N	K6:9	K9:18		
N	K9:18	K9:15		п
N	K9:15	K9:13		п
N	K9:13	K8:18		
N	K8:18	K8:15		п
N	K8:15	K8:11		п
N	K8:11	K7:18		
N	K7:18	K7:17		п
N	K7:17	K7:13		п
N	K7:13	XT1:10		
			ПВ1 0,75	
301	XT1:5	XT2:1		
301	XT2:1	XT3:7		
301	XT3:7	XT4:3		
301	XT4:3	XT5:6		
301	XT5:6	XT10:1		
301	XT10:1	K5:14		
301	K5:14	K5:12		п
301	K5:12	K5:10		п
301	K5:10	K5:6		п
301	K5:6	K5:4		п
301	K5:4	K5:2		п
301	K5:2	K3:6		
301	K3:6	K1:14		
301	K1:14	K1:12		п
301	K1:12	K1:8		п
301	K1:8	SF1:2		
301	SF1:2	XT1:5		

Инв.№ подл. | Подпись и дата | Взам. инв.№

Проводник	Откуда идет	Куда поступает	Данные провода	Примечание
303	XT1:6	XT2:2		
303	XT2:2	XT3:8		
303	XT3:8	K1:1		
303	K1:1	K2:1		
305	XT2:3	K1:2		
305	K1:2	K1:6		п
306	XT1:7	XT4:8		
306	XT4:8	K1:7		
307	XT4:9	K3:1		
314	XT1:8	K4:2		
314	K4:2	K4:6	ПВ1 0,75	п
315	XT1:9	K1:15		
315	K1:15	K9:2		
315	K9:2	K9:8		п
316	XT2:4	XT4:1		
316	XT4:1	K1:10		
317	K1:3	K4:7		
317	K4:7	K4:8		п
318	XT4:2	K4:9		
319	XT2:5	K1:9		
319	K1:9	K5:1		
320	XT4:4	K4:1		
321	XT9:10	K6:1		
322	XT10:2	K6:10		
322	K6:10	K6:2		п
322	K6:2	K3:7		
322	K3:7	K2:6		
322	K2:6	K1:5		
			20400-16	22

Инв.№ подл. | Подпись и дата | Взам. инв.№

Копировал:
Формат А3

Альбом XIV

Проводник	Откуда идет	Куда поступает	Данные провода	Примечание
323	XT10:3	K6:3		
325	K1:4	K5:7		
326	K1:11	K3:2		
328	XT10:4	K3:3		
331	XT10:5	K6:14		
331	K6:14	K6:11		п
331	K6:11	K6:6		п
332	K5:3	K5:9		п
332	K5:9	K6:4		
332	K6:4	K7:6		
333	XT10:6	K7:7		
334	XT10:8	K3:4	ПВ1 0,75	
334	K3:4	K3:9		п
334	K3:9	K4:3		
335	XT5:4	K3:5		
336	XT5:3	K5:8		
337	XT10:7	K6:5		
338	XT5:7	XT10:9		
338	XT10:9	K7:2		
338	K7:2	K3:8		
339	XT10:10	K7:3		
340	XT8:7	XT11:1		
340	XT11:1	K7:1		
343	XT11:2	K6:7		
343	K6:7	K6:16		п
344	XT11:3	K6:8		
344	K6:8	K6:15		п
345	KB1:1	K5:11		

Инв.№ подл. | Подпись и дата | Взам. инв.№

Проводник	Откуда идет	Куда поступает	Данные провода	Примечание
346	XT9:1	K7:4		
346	K7:4	K5:5		
346	K5:5	KB1:3		
347	XT8:8	K7:8		
347	K7:8	KB1:5		
348	XT8:9	K7:14		
348	K7:14	K7:10		п
348	K7:10	K7:9		п
349	XT8:10	K7:5		
350	XT9:2	K7:16		
350	K7:16	K7:11		п
351	XT9:3	K7:15	ПВ1 0,75	
351	K7:15	K7:12		п
353	XT7:2	KB2:1		
354	XT7:8	K8:2		
354	K8:2	K5:15		
354	K5:15	KB2:3		
355	XT7:5	K8:6		
355	K8:6	KB2:5		
356	XT7:3	K5:13		
357	XT7:4	K8:1		
358	XT7:6	K8:4		
358	K8:4	K8:7		п
358	K8:4	K8:8		п
359	XT7:7	K8:3		
361	XT8:1	XT11:5		
361	XT11:5	KB2:8		
362	XT11:6	KB2:9		
363	XT8:2	XT11:7		
363	XT11:7	KB2:6	2ОЧ00-16	23

Инв.№ подл. | Подпись и дата | Взам. инв.№

Копировал: Формат А3

Проводник	Откуда идет	Куда поступает	Данные провода	Примечание
364	XT11:8	R:1		
365	XT9:5	XT11:9		
365	XT11:9	KB1:8		
366	XT11:10	KB1:9		
367	XT9:6	R:2		
367	R:2	R:3		п
367	R:3	KB1:6		
368	XT9:7	KB1:7		
369	XT8:3	KB2:7		
371	XT7:9	K8:9		
371	K8:9	K8:14		п
372	XT7:10	K8:5		
372	K8:5	K8:10	ПВ1 0,75	п
373	XT5:5	K9:1		
374	K1:13	K3:14		
375	XT5:2	K3:15		
376	XT5:8	K9:6		
377	XT5:9	K9:4		
377	K9:4	K9:7		п
378	XT5:10	K9:10		
379	XT6:1	K9:3		
380	XT6:2	K2:7		
381	XT6:3	K9:9		
382	XT6:4	K9:11		
382	K9:11	K9:14		п
383	XT6:5	K9:5		
384	XT6:6	K9:12		

Инв. № подл. | Подпись и дата | Взам. инв. №

Проводник	Откуда идет	Куда поступает	Данные провода	Примечание
501	XT3:9	K2:10		
502	XT3:10	K2:11		
1р	XT2:7	XT3:1	ПВ1 0,75	
2р	XT2:8	XT3:2		
2р	XT3:2	XT3:3	перемычка блока	
3р	XT2:9	XT3:4	ПВ1 0,75	
4р	XT2:10	XT3:5	ПВ1 0,75	
4р	XT3:5	XT3:6	перемычка блока	
Земля	Угольник для установки аппарата: ⏚	Стойка щита: ⏚		
Земля	Скоба: ⏚	Стойка щита: ⏚		
Земля	Рейка: ⏚	Стойка щита: ⏚	ПВ3 1,5	
			20400-16	24

Инв. № подл. | Подпись и дата | Взам. инв. №

Копировал: Формат А3

Альбом XIV

Проводник	Откуда идет	Куда поступает	Данные провода	Примечание
	Дверь			
N	XT1:10	PB1-X4:1Б	ПВ3 1	
301	XT1:5	PB1-X4:6Б	ПВ3 1	
303	XT1:6	PB1-X4:7Б	ПВ3 1	
306	XT1:7	PB1-X4:2Б	ПВ3 1	
308	PB1-X4:3Б	PB1-X4:8А	ПВ1 0,75	п
308	PB1-X4:8А	PB1-X4:4А	ПВ1 0,75	п
309	PB1-X4:4Б	PB1-X4:6А	ПВ1 0,75	п
309	PB1-X4:6А	PB1-X4:2А	ПВ1 0,75	п
314	XT1:8	PB1-X4:5А	ПВ3 1	
314	PB1-X4:5А	PB1-X4:7А	ПВ1 0,75	п
315	XT1:9	PB1-X4:1А	ПВ3 1	
315	PB1-X4:1А	PB1-X4:3А	ПВ1 0,75	п
201	XT1:1	PB1-X2:1Б		
202	XT1:2	PB1-X2:2Б	НВ31х0,75	Измерительные цепи
203	XT1:3	PB1-X2:3Б		
Земля	PB1: ⏚	Рейка: ⏚		
Земля	Рейка: ⏚	Стойка щита: ⏚	ПВ3 1,5	

904-02-16.85 АОВ

Лист 29

Проводник	вывод	вид контакта	вывод	Проводник
			Технические	требования
Таблица подключения выполнена на основании схем и таблицы соединений, приведенных соответственно на листах 4, 5, 7, 9, 11, 12, 47, 48 и 22÷29				
	Левая		стенка	
		SF1		
А	1		2	301*
		XT1		
201	1		2	202
203	3		5	301*
303*	6		7	306*
314*	8		9	315*
N*	10			
		XT2		
301*	1		2	303*
305	3		4	316

Проводник	вывод	вид контакта	вывод	Проводник
319	5		6	N*
1Р	7		8	2Р
3Р	9		10	4Р
		XT3		
1Р	1		п 2	2Р*
2Р	3 п		4	3Р
4Р*	5 п		п 6	4Р
301*	7		8	303*
501	9		10	502

Привязан

Инв. № подл. | Подпись и дата | Взам. инв. №

20400-16 25 Инв. №

Нач. отд.	Фингер	11.83
Гл. спец.	Рубчинский	XI-83
Рук. гр.	Бокштейн	10.83
Ст. инж.	Нижнфорова	10.83
Ст. техн.	Козуева	
Н. контр.	Тулупова	

904-02-16.85 АОВ

Автоматизация центральных кондиционеров

Стадия	Лист	Листов
Р	30	

Щит ЩКР1-ОД
Таблица подключения

САНТЕХПРОЕКТ

Копировал: Ф.

Формат А3

Проводник	вывод	вид контакта	вывод	Проводник
		XT4		
316*	1		2	318
301*	3		4	320
N*	5		8	306*
307	9			
	Передняя	стенка		
		K1		
305*	2п	р	3	317
325	4	р	5	322
305	6п	ж	7	306
301*	8п	ж	9	319*
316	10	ж	11	326
301*	12п	ж	13	374
301*	14п	р	15	315*
303*	1	к	18	N*
		K2		
322*	6	ж	7	380
501	10	ж	11	502
303	1	к	18	N*
		K3		
326	2	р	3	328
334*	4п	р	5	335
301*	6	ж	7	322*
338	8	ж	п9	334*

Проводник	вывод	вид контакта	вывод	Проводник
374	14	р	15	375
307	1	к	18	N*
		K4		
314*	2п	р	3	334
314	6п	ж	п7	317*
317	8п	ж	9	318
320	1	к	18	N*
		K5		
301*	2п	р	п3	332
301*	4п	р	5	346*
301*	6п	ж	7	325
336	8	ж	п9	332*
301*	10п	ж	11	345
301*	12п	ж	13	356
301*	14п	р	15	354*
319	1	к	18	N*
		K6		
322*	2п	р	3	323
332*	4	р	5	337
331	6п	ж	п7	343*
344*	8п	ж	п9	N*
322*	10п	ж	п11	331*
331*	14п	р	п15	344
343	16п	р	п17	N*
321	1	к	п18	N*

Инв.№ подл. | Подпись и дата | Взам.инв.№

Проводник	вывод	вид контакта	вывод	Проводник
		K7		
338*	2	р	3	339
346*	4	р	5	349
332	6	ж	7	333
347*	8	ж	п9	348
348*	10п	ж	п11	350
351	12п	ж	п13	N*
348*	14п	р	п15	351*
350*	16п	р	п17	N*
340	1	к	п18	N*
		K8		
354*	2	р	3	359
358*	4п	р	п5	372*
355*	6	ж	п7	358*
358	8п	ж	п9	371*
372	10п	ж	п11	N*
371	14п	р	п15	N*
357	1	к	п18	N*
		K9		
315*	2п	р	3	379
377*	4п	р	5	383
376	6	ж	п7	377
315	8п	ж	9	381
378	10	ж	п11	382*
384	12	ж	п13	N*
382	14п	р	п15	N*
373	1	к	п18	N*

Проводник	вывод	вид контакта	вывод	проводник
		XT5		
N*	1		2	375
336	3		4	335
373	5		6	301*
338	7		8	376
377	9		10	378
		XT6		
379	1		2	380
381	3		4	382
383	5		6	384
		XT7		
N*	1		2	353
356	3		4	357
355	5		6	358
359	7		8	354
371	9		10	372
		XT8		
361	1		2	363
369	3		6	N*
340	7		8	347
348	9		10	349
		XT9		
346	1		2	350
351	3		5	365
367	6		7	368
N*	9		10	321

Инв.№ подл. | Подпись и дата | Взам.инв.№

Копировал: Формат А3

Проводник	вывод	вид контакта	вывод	Проводник
		XT10		
301*	1		2	322
323	3		4	328
331	5		6	333
337	7		8	334
338*	9		10	339
		XT11		
340*	1		2	343
344	3		5	361*
362	6		7	363*
364	8		9	365*
366	10			
	Правая		стенка	
		KB1		
345	1		2	N*
346	3		5	347
367	6		7	368
365	8		9	366
		KB2		
353	1		2	N*
354	3		5	355
363	6		7	369
361	8		9	362
		R		
364	1		п2	367*
367*	3п			


Проводник	вывод	вид контакта	вывод	Проводник
	Дверь			
		PB1		
		X4		
N	1Б		2Б	306
308	3Б п		п4Б	309
301	6Б		7Б	303
315*	1А п		п2А	309
315	3А п		п4А	308
314*	5А п		п6А	309*
314	7А п		п8А	308*
		X2		
201	1Б		2Б	202
203	3Б			

Инв.№подл. | Подпись и дата | Взам.инв.№

Поз.7
SF1



Поз. 10
R

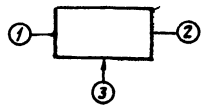

Инв.№подл. | Подпись и дата | Взам.инв.№

Копировал: Формат А3

ТПР 904-02-16.85 Альбом XIV

Поз.	Обозначение	Наименование	Кол.	Примеч.
		Документация		
	АОВ-40... АОВ-43	Таблица соединений		
	АОВ-44... АОВ-46	Таблица подключения		
		Стандартные изделия		
1		Шкаф щита ЩШМ-		
		600х400 □ УХЛ4 ЭР30		
		ОСТ 36.13-76	1	
2		Угольник У3М400 ТК3-128-81	2	У6 ТМ3-26-81
3		Рейка РБМ500 ТК3-100-81	1	У3 ТМ3-1-81
		Прочие изделия		
4	РВ3; РВ4	Регулятор температуры		
		электрический трехпо-		
		зиционный искробе-		

Привязан

Инв. №

Нач. отд.	Фингер		11.93
Гл. спец.	Рубчинский		11.93
Рук. гр.	Брощитени		11.93
Ст. инж.	Никифорова		
Ст. техн.	Ефимкина		
Н. контр.	Гулупова		

904-02-16.85 АОВ

Автоматизация центральных кондиционеров

Стадия	Лист	Листов
Р	35	

Щит ЩЗ-2Д. Общий вид.

САНТЕХПРОЕКТ


Инв. № подл. | Подпись и дата | Взам. инв. №

Поз.	Обозначение	Наименование	Кол.	Примеч.
		Запасный ТЭ2 ПЗ	2	
5	SF1; SF2	Автоматический выключатель А63МУЗ; ~220В;		
		Iн= 1А;	2	У424 ТМ3-13-81
6	К1	Реле промежуточное		
		ПЭ-21-5У3; ~220В; 4з+4р	1	У225 ТМ3-13-81
7		Блок зажимов 6310	3	
8		Упор	4	
9		Перемычка	1	
10		Рамка 66х26	2	
		Материалы		
		Провод ПВ1 0,75 ГОСТ 6323-79	15м	
		Провод ПВ3 1 ГОСТ 6323-79	10м	
		Провод ПВ3 1,5 ГОСТ 6323-79	2м	
		Провод НВ3 1х0,75 тип II	6м	
		ГОСТ 17515-72		
		20400-16		28


Инв. № подл. | Подпись и дата | Взам. инв. №

Копировал: Фе.


Формат А3

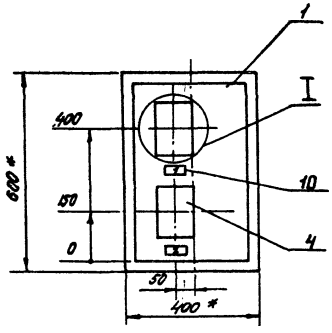

1. * Размеры для справок.
2. Покрытие - вариант 2 ОСТ 36.13-76.

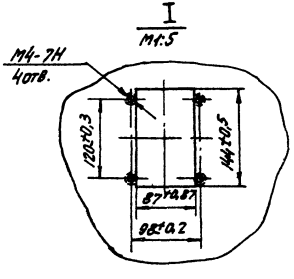

Вид на внутренние плоскости щита (развернуто)

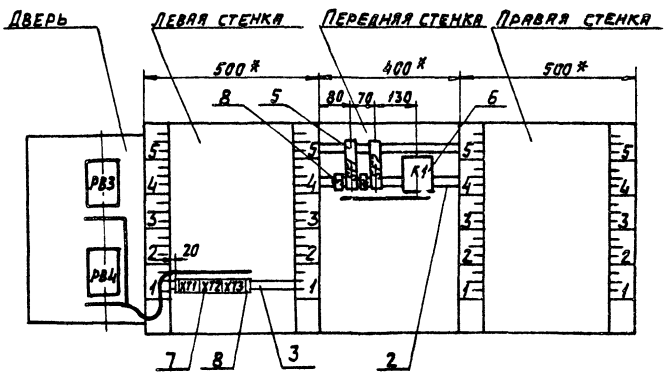

Альбом XIV

Надписи на табло и в рамках

№ надписи	Текст надписи	К-во	№ надписи	Текст надписи	К-во
	Рамка 66 х 26				
1	Температура в помещении №1	1			
2	Температура в помещении №2	1			
	Упор				
3	~ 220В; доводчик 1	1			
4	~ 220В доводчик 2	1			

Проводник	Откуда идет	Куда поступает	Данные провода	Примечание
	Технические требования			
	Таблица соединений выполнена на основании схем, приведенных на листах 14, 15 и 49			
N	XT2:4	XT2:9	ПВ1 0,75	П
N	XT2:9	XT3:1	ПВ1 0,75	
N	XT3:1	XT3:2	Перемычка блока	
N	XT3:2	K1:18		
N	K1:18	XT2:4		
303	XT3:5	K1:1		
101	SF1:2	K1:2	ПВ1 0,75	
101	K1:2	K1:6		П
102	XT2:1	K1:7		
105	XT2:2	K1:3		

Привязан

20400-16 31 Инв.№

Нач. отд.	Фингер		11.83
Гл. спец.	Рубчинский		XI.83
Рук. гр.	Бронштейн		10.83
Ст. инж.	Никифорова		10.83
Ст. техн.	Ефимкина		
Н. контр.	Тулупова		

904-02-16.85 АОВ

Автоматизация центральных кондиционеров

Стадия	Лист	Листов
Р	40	

Щит Щ3-2Д. Таблица соединений

САНТЕХПРОЕКТ

Копировал:

Формат А3

ТПР 904-02-16.85
Альбом XIV

Проводник	Откуда идет	Куда поступает	Данные провода	Примечание
107	SF2:2	K1:4		
107	K1:4	K1:8		П
108	XT2:6	K1:9		
111	XT2:7	K1:5		
			ПВ1 0,75	
A	SF1:1	SF2:1		
601	XT3:8	K1:10		
602	XT3:9	K1:11		
Земля	Угольник для установки аппарата: ⏚	Стойка щита: ⏚		
			ПВ3 1,5	
Земля	Рейка: ⏚	Стойка щита: ⏚		

Взам.инв.№ | Подпись и дата | Инв.№ подл.

Проводник	Откуда идет	Куда поступает	Данные провода	Примечание
	Дверь			
N	XT3:2	РВ4-Х4:1Б	ПВ3 1	
N	РВ4-Х4:1Б	РВ3-Х4:1Б	ПВ1 0,75	
N	РВ3-Х4:1Б	XT3:2	ПВ3 1	
301	XT3:3	РВ4-Х4:6Б	ПВ3 1	
301	РВ4-Х4:6Б	РВ3-Х4:6Б	ПВ1 0,75	
303	XT3:5	РВ4-Х4:7Б	ПВ3 1	
303	РВ4-Х4:7Б	РВ3-Х4:7Б	ПВ1 0,75	
102	XT2:1	РВ3-Х4:2Б	ПВ3 1	
103	РВ3-Х4:3Б	РВ3-Х4:8А	ПВ1 0,75	П
103	РВ3-Х4:8А	РВ3-Х4:4А	ПВ1 0,75	П
104	РВ3-Х4:4Б	РВ3-Х4:6А	ПВ1 0,75	П
104	РВ3-Х4:6А	РВ3-Х4:2А	ПВ1 0,75	П
105	XT2:2	РВ3-Х4:5А	ПВ3 1	
105	РВ3-Х4:5А	РВ3-Х4:7А	ПВ1 0,75	П
106	XT2:3	РВ3-Х4:1А	ПВ3 1	
106	РВ3-Х4:1А	РВ3-Х4:3А	ПВ1 0,75	П
108	XT2:6	РВ4-Х4:2Б	ПВ3 1	
109	РВ4-Х4:3Б	РВ4-Х4:8А	ПВ1 0,75	П
109	РВ4-Х4:8А	РВ4-Х4:4А	ПВ1 0,75	П
			20400-16	32

Взам.инв.№ | Подпись и дата | Инв.№ подл.

Копировал: 81-

Формат А3

ТПР 904-02-16.85
Альбом X/V

Проводник	Откуда идет	Куда поступает	Данные провода	Примечание
110	РВ4-Х4:4Б	РВ4-Х4:6А	ПВ1 1	П
110	РВ4-Х4:6А	РВ4-Х4:2А	ПВ1 1	П
111	ХТ2:7	РВ4-Х4:5А	ПВ3 1	
111	РВ4-Х4:5А	РВ4-Х4:7А	ПВ1 1	П
112	ХТ2:8	РВ4-Х4:1А	ПВ3 1	
112	РВ4-Х4:1А	РВ4-Х4:3А	ПВ1 1	
207	ХТ1:1	РВ3-Х2:1Б		
208	ХТ1:2	РВ3-Х2:2Б		
209	ХТ1:3	РВ3-Х2:3Б		
				Измери-
210	ХТ1:5	РВ4-Х2:1Б	НВЭ 1Х0,75	тельные
				цепи
211	ХТ1:6	РВ4-Х2:2Б		
212	ХТ1:7	РВ4-Х2:3Б		
Земля	РВ3: ⏚	Рейка: ⏚		
Земля	РВ4: ⏚	Рейка: ⏚	ПВ3 1,5	
Земля	Рейка: ⏚	Стойка щита: ⏚		

Инв.№ подл. | Подпись и дата | Взам. инв.№

904-02-16.85 АОВ

Лист 43

Проводник	Вывод	Вид контакта	Вывод	Проводник
		Технические		требования
Таблица подключения выполнена на основании схем и таблицы				
соединений, приведенных соответственно на листах 14, 15, 49 и 40...43				
	Левая	стенка		Передняя стенка
		XT1		SF1
207	1		2	208
209	3		5	210
211	6		7	212
				SF2
		XT2		
102*	1		2	105*
106	3		п4	N*
108*	6		7	111*
112	8		п9	N*
		XT3		
N*	1п		п2	N*
301*	3		5	303*
601	8		9	602

Проводник	Вывод	Вид контакта	Вывод	Проводник
		K1		
101*	2п	Р	3	105
107*	4п	Р	5	111
101	6п	Ж	7	102
107	8п	Ж	9	108
601	10	Ж	11	602
303	1	К	18	N*

Привязан

33

20400-16

Инв.№

Инв.№ подл. | Подпись и дата | Взам. инв.№

Нач. отд.	Фингер		11.93
Гл. спец.	Рубчинский		11.93
Рук. гр.	Бронштейн		11.93
Ст. инж.	Никифорова		11.93
Ст. техн.	Ефимкина		
Н. контр.	Тупулова		

904-02-16.85 АОВ

Автоматизация центральных кондиционеров

Стадия	Лист	Листов
Р	44	

Щит Щ3-2Д
Таблица подключения

САНТЕХПРОЕКТ

Копировал: [illegible]

Формат А3

Проводник	вывод	вид контакта	вывод	проводник	Проводник	вывод	вид контакта	вывод	проводник
	Дверь								
		РВ3							
		Х4							
N*	1Б		2Б	102					
103	3Бп		п4Б	104					
301	6Б		7Б	303					
106*	1Ап		п2А	104					
106	3Ап		п4А	103					
105*	5Ап		п6А	104*					
105	7Ап		п8А	103*					
		Х2							
207	1Б		2Б	208					
209	3Б								
		РВ4							
		Х4							
N*	1Б		2Б	108					
109	3Бп		п4Б	110					
301*	6Б		7Б	303*					
112*	1Ап		п2А	110					
112	3Ап		п4А	109					
111*	5Ап		п6А	110*					
111	7Ап		п8А	109*					
		Х2							
210	1Б		2Б	211					
212	3Б								

Инв.№подл. | Подпись и дата | Взам.инв.№

поз. 5
SF1; SF2



Инв.№подл. | Подпись и дата | Взам.инв.№


20400-16 34


Копировал: Ф и —
Формат А3


Альбом XIV


Кондиционеры КТЦ2-125.... КТЦ2-250

Щит ЩЧР1-ОД

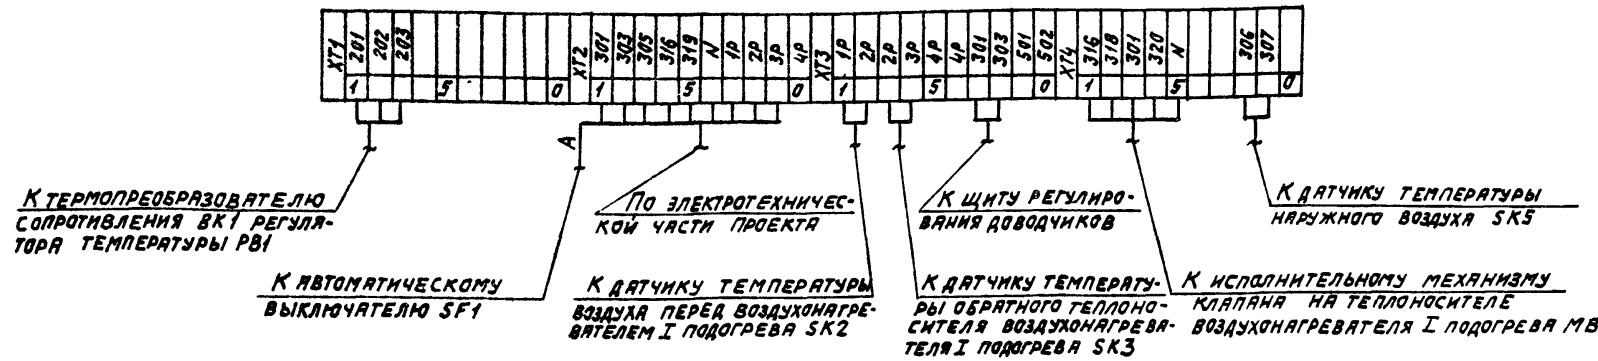

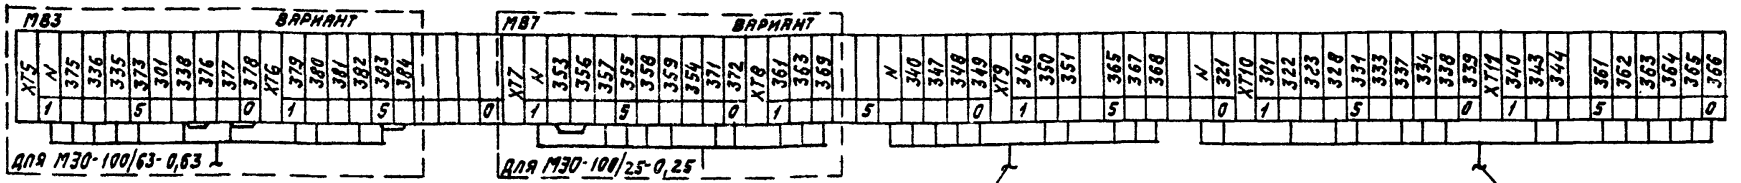


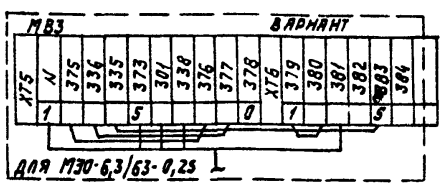

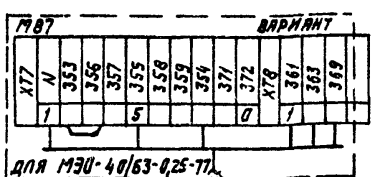

К исполнительному механизму клапана наружного воздуха MB6

К исполнительному механизму клапана рециркуляционного воздуха MB4

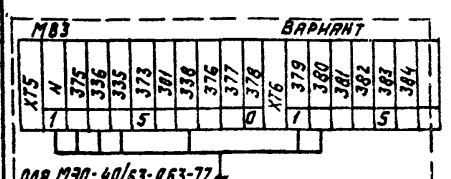

К исполнительному механизму клапана выбросного воздуха MB7

К исполнительному механизму клапана на холодной воде MB3

20400-16 35

Нач.отд.	Фингер		6.83
Гл.спец.	Рувинский		VI-83
Рук.гр.	Бронштейн		8.83
Ст.инж.	Никифорова		10.83
Ст.техн.	Кобзева		
Н.контр.	Тулупова		

904-02-16.85 АОВ

Автоматизация центральных кондиционеров

Стадия	Лист	Листов
Р	47	

Схема подключения №1

САНТЕХПРОЕКТ

Привязан

Инв.№


Инв.№подл. | Подпись и дата | Взам.инв.№

Копировал:

Формат А3

Кондиционер КТЦ 2-10

Щит Щ4Р1-0Д

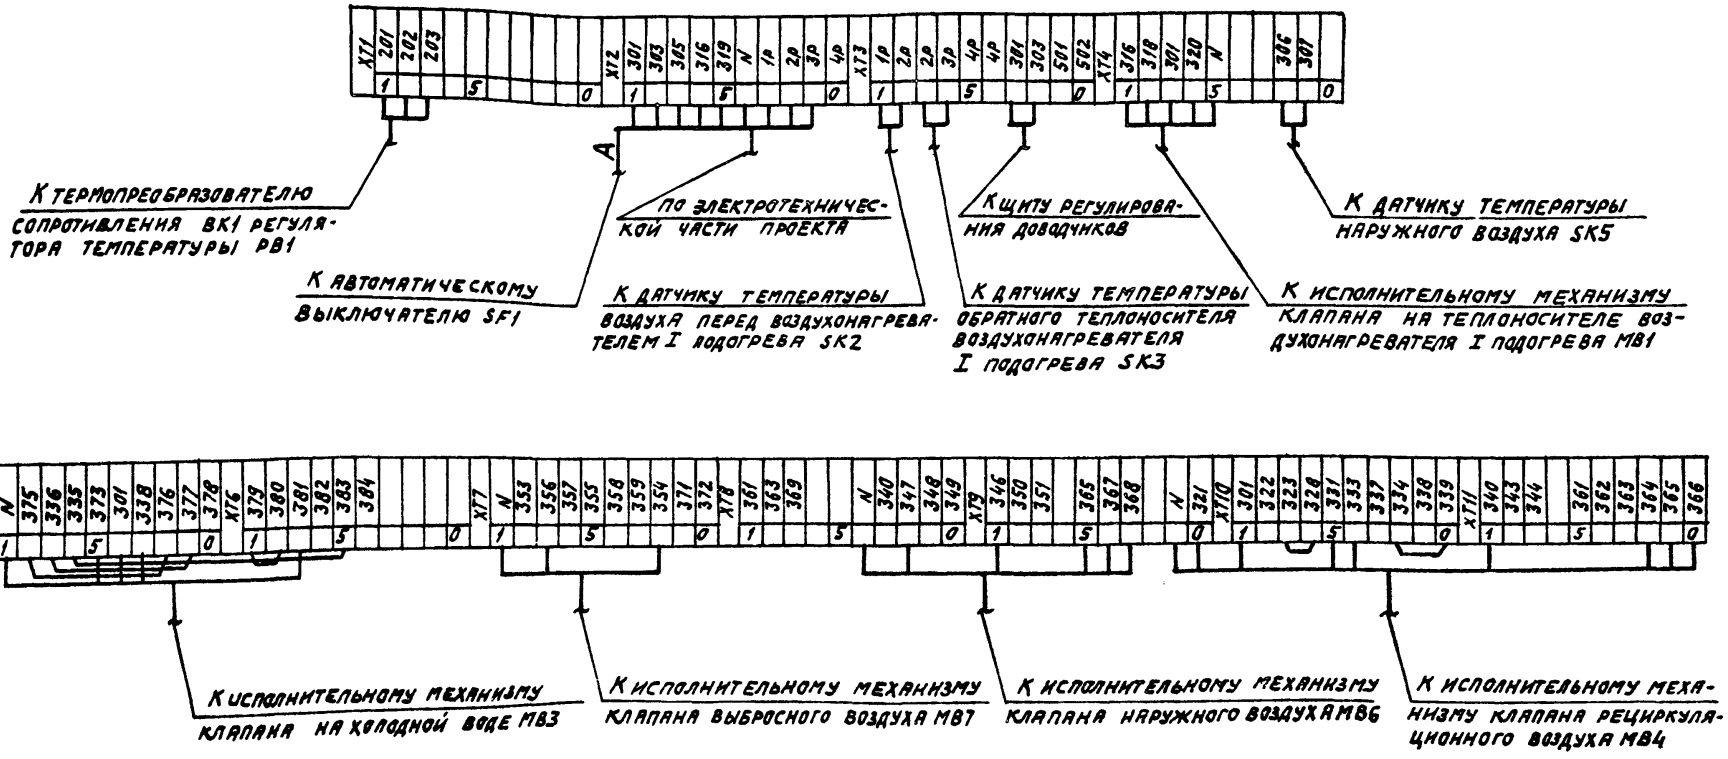

20400-16 36

Нач. отд.	Фингер		11.85
Гл. спец.	Рубчинский		11.85
Рук. гр.	Бронштейн		10.85
Ст. инж.	Никифорова		10.85
Ст. техн.	Кобзева		
Н. контр.	Тулупова		

904-02-16.85 АОВ

Автоматизация центральных кондиционеров

Стадия	Лист	Листов
Р	48	

Схема подключения №1д

САНТЕХПРОЕКТ

Привязан

Инв. №

Взам. инв. №

Подпись и дата


Инв. № подл.

Копировал: Дес.

Формат А3

Альбом XIV

Щит ЩЗ-2Д

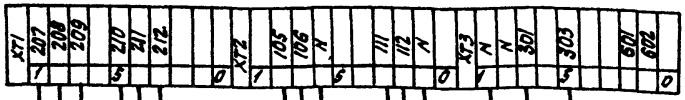

К термопреобразователю сопротивления ВК3 регулятора температуры РВ3

К термопреобразователю сопротивления ВК4 регулятора температуры РВ4

К исполнительному механизму МВ14 клапана доводчика 1

К исполнительному механизму МВ15 клапана доводчика 2

К щиту регулирования температуры „точки росы"

По электротехнической части проекта

К автоматическому выключателю SF1

20400-16

37

Нач.отд.	Фингер			0.83	904-02-16.85 АОВ
Гл.спец.	Рубчинский			11.83	
Рук.гр.	Бронштейн			10.83	
Ст.инж.	Никифорова			10.83	Автоматизация центральных кондиционеров
Ст.техн.	Кобзева				
Н.контр.	Тупулова				Стадия Р; Лист 49; Листов
Привязан					Схема подключения №2 — САНТЕХПРОЕКТ
Инв.№					

Копировал: СЗ

Формат А3

Инв.№ подл. | Подпись и дата | Взам.инв.№

ЦЕНТРАЛЬНЫЙ ИНСТИТУТ ТИПОВОГО ПРОЕКТИРОВАНИЯ
ГОССТРОЯ СССР
КИЕВСКИЙ ФИЛИАЛ
г. Киев-57 ул. Эжена Потье № 12

58/6
Заказ № 4976 Инв. № 20400-16 Тираж 750

Сдано в печать 15.06. 1987 Цена 1-48

gost.e-ecolog.ru