ТИПОВОЙ ПРОЕКТ

901-2-185.91

НАЗЕМНАЯ НАСОСНАЯ СТАНЦИЯ НА СКВАЖИНЕ С НАСОСАМИ ЭЦВ ПРОИЗВОДИТЕЛЬНОСТЬЮ 10-50 м³/ч

АЛЬБОМ 2

ЭМ	Электрооборудование	стр 3-14
АТХ	Автоматизация технологического процесса	стр 15-17

1052-02

Уралтяжпроект, 620062, г.Екатеринбург, ул.Чкалова,4
Зак. 961 Изд. 11.52-12 Тираж 1000
Сдано в печать 25.10.1992 г.

gost.e-ecolog.ru

ТИПОВОЙ ПРОЕКТ
901-2-185.91
НАЗЕМНАЯ НАСОСНАЯ СТАНЦИЯ НА СКВАЖИНЕ С НАСОСАМИ ЭЦВ ПРОИЗВОДИТЕЛЬНОСТЬЮ 10-50 м³/ч

АЛЬБОМ 2

ПЕРЕЧЕНЬ АЛЬБОМОВ

АЛЬБОМ	1	ПЗ	ПОЯСНИТЕЛЬНАЯ ЗАПИСКА
		ТХ	ТЕХНОЛОГИЧЕСКИЕ РЕШЕНИЯ
		АС	АРХИТЕКТУРНО - СТРОИТЕЛЬНЫЕ РЕШЕНИЯ
		АСИ	СТРОИТЕЛЬНЫЕ ИЗДЕЛИЯ
		ОВ	ОТОПЛЕНИЕ И ВЕНТИЛЯЦИЯ
АЛЬБОМ	2	ЭМ	ЭЛЕКТРООБОРУДОВАНИЕ
		АТХ	АВТОМАТИЗАЦИЯ ТЕХНОЛОГИЧЕСКОГО ПРОЦЕССА
АЛЬБОМ	3	СО	СПЕЦИФИКАЦИИ ОБОРУДОВАНИЯ
АЛЬБОМ	4	ВМ	ВЕДОМОСТИ ПОТРЕБНОСТИ В МАТЕРИАЛАХ
АЛЬБОМ	5	С	СМЕТЫ

1052-02

РАЗРАБОТАН:
ПО „СОВИНТЕРВОД"

ГЛАВНЫЙ ИНЖЕНЕР ОБЪЕДИНЕНИЯ — О. А. ЛЕОНТЬЕВ
ГЛАВНЫЙ ИНЖЕНЕР ПРОЕКТА — В. А. КОСАРЕВ

УТВЕРЖДЕН И ВВЕДЕН В ДЕЙСТВИЕ
ГОСКОНЦЕРНОМ „ВОДСТРОЙ"
ПРОТОКОЛ ОТ 01.07.91 №860

Содержание

Марка	Наименование	Стр.
ЭМ-1,2	Общие данные	3,4
ЭМ-3	Таблица выбора центробежного скважинного насоса и погружного электродвигателя	5
ЭМ-4	Таблица выбора устройства „Каскад" и ящика управления Я1	6
ЭМ-5,6	Схема электрическая принципиальная распределительной сети 380/220В	7,8
ЭМ-7	Схема электрическая принципиальная управления насосным агрегатом. Выносные элементы.	9
ЭМ-8,9	Электроотопление. Схема электрическая принципиальная	10,11
ЭМ-10	Схема соединений и подключения для ящика Я1	12
ЭМ-11	Схема соединений и подключения для ящика Я2	13
ЭМ-12	Раскладка кабелей. Электроосвещение. План М1:25	14

Продолжение

Марка	Наименование	Стр.
АТХ-1	Общие данные	15
АТХ-2	Функциональная схема автоматизации	16
АТХ-3	Схема внешних электрических и трубных проводок	17

Инв. № подл. | Подпись и дата | Взам. инв. №

Альбом 2

ТП

Ведомость рабочих чертежей основного комплекта ЭМ

Лист	Наименование	Примечание
1.2	Общие данные	
3	Таблица выбора центробежного скважинного насоса и погружного электродвигателя	
4	Таблица выбора устройства "Каскад" и ящика управления Я1.	
5.6.	Схема электрическая принципиальная распределительной сети 380/220 В.	
7	Схема электрическая принципиальная управления насосным агрегатом. Выносные элементы.	
8.)	Электроотопление. Схема электрическая принципиальная	
10	Схема соединений и подключения для ящика Я1.	
11	Схема соединений и подключения для ящика Я2.	
12	Раскладка кабелей. Электроосвещение. План.	

Ведомость ссылочных и прилагаемых документов

Обозначение	Наименование	Примечание
	Ссылочные документы	
5.407-130	Прокладка проводов и кабелей в полиэтиленовых трубах в производственных помещениях Вып 1. Узлы и изделия. Рабочие чертежи. 1990г	ВКИПИ ТПЭП
5.407-11	Заземление и зануление электроустановок. Рабочие чертежи. 1990г.	ВКИПИ ТПЭП
	Прилагаемые документы	
эм.со	Спецификация оборудования	Альбом 3
эм.вм	Ведомость потребности в материалах	Альбом 4

Проект разработан в соответствии с действующими нормами и правилами

Главный инженер проекта В.А. Косарев

Инв.№ подл. | Подпись и дата | Взам. инв.№

Инв.№

Привязан

901-2-185.91 ЭМ

Наземная насосная станция на скважине с насосами ЭЦВ производительностью 10-50 м³/ч

					Стадия	Лист	Листов
ГИП	Косарев				РП	1	12
Нач.отд.	Бубло			11.91			
Зам.Гип.	Данилин			11.91			
Инж.Тк	Борисова			11.91	Общие данные (начало)	ПО "Сибинтерэлектро" г. Москва	
Н.контр.	Князева						

Копировал: Юркова Формат А3

Условные обозначения

Приборы, относящиеся к управлению

V — по давлению
W — по уровню
* — дополнительная маркировка
—— — дополнительный монтаж

Общие указания

Позиции приборов, указанные в графе „Примечание" перечня элементов принципиальной схемы, соответствуют спецификации ОВ.СО

▭ — заполняется при привязке проекта

Инв. № подл. | Подпись и дата | Взам. инв. №

Привязан

Инв. №:

ГИП	Косарев		08.91
Нач. отд.	Бурдо		08.91
Арх. гр.	Сенцалин		08.91
Инж. Гр.	Баронова		08.91
Н. контр.	Князева		08.91

901-2-185.91 ЭМ

Наземная насосная станция на скважине с насосами ЭЦВ производительностью 10-50 м³/ч

Стройр	Лист	Листов
РП	2	

Общие данные (окончание)

ПО „Сантехпроект" г. Москва

Копировал: Ласт- Формат: А3

Альбом 2

ТП

Центробежный скважинный электронасос					Погружной электродвигатель		
Тип	Подача м³/ч	Напор, м	Марка комплектного провода	Длина, м	Тип	Рн, кВт	Iн, А
ЭЦВ 6 16-75	16	75	ВПВ 6	270	ПЭДВ 5.5-140	5.5	13
1ЭЦВ6-16-75Г	16	75	ВПВ 6	225	АДП 136/2	5.5	13
1ЭЦ6 16-110Г	16	110	ВПВ 6	330	АДП 136/2	8	19
ЭЦВ 6-16-ХТрГ	16	160	КПБК 3×16	170	ПЭДВ 16-140ХТрГ	16	36
3ЭЦВ8-16-140	16	140	ВПВ или ВПП10	450	ПЭДВ 11-180	11	25
ЭЦВ6-25-100	25	100	ВПВ или ВПП10	317	АДП 180-11/2	11	25
1ЭЦВ8-25-100	25	100	ВПВ или ВПП10	312	6ПЭДВ 11-180	11	25
2ЭЦВ8-25-100	25	100	ВПВ или ВПП10	317	ПЭДВ 11-180	11	25
2ЭЦВ8-25-100	25	150	ВПВ или ВПП10	462	6ПЭДВ16-180	16	36
ЭЦВ8-25-150ХТрГ	25	150	КПБК 3×16	160	3ПЭДВ22-180ХТрГ	22	48
ЭЦВ8-25-300А	25	300	ВПВ или ВПП25	930	ПЭДВ 32-180	32	69
ЭЦВ8-40-60	40	60	ВПВ или ВПП10	195	ПЭДВ 11-180	11	25
ЭЦВ 8-40-90	40	90	ВПВ или ВПП10	287	ПЭДВ16-180	16	36
ЭЦВ 8-40-120	40	120	ВПВ или ВПП10	377	ПЭДВ 22-180	22	48
ЭЦВ 8-40-180	40	180	ВПВ или ВПП25	570	ПЭДВ 32-180	32	69

Инв. № подл. | Подпись и дата | Взам. инв. №

				901-2-185.91	ЭМ
				Наземная насосная станция на скважине с насосами ЭЦВ производительностью 10-50 м³/ч	
ГИП	Гусарев				Стадия: РП; Лист: 3; Листов:
Нач.отд.	Бурбо				
Ст.инж.	Данилин			Таблица выбора центробежного скважинного насоса и погружного электродвигателя	ПО "Союзнефтегазпроект" г. Москва
Инж.	Кравцова				
Н.контр.	Князева				

Копировал

Формат: А3

Погружной электродвигатель		Автоматическое управление по уровню		Автоматическое управление по давлению	
		Тип устройства	Тип ящика управления Я1	Тип устройства	Тип ящика управления Я1
Рн, кВт	Iн, А				
5.5	13	„Каскад" 5.5-0-У2	ЯГ 5102-3Б7Б1У2	„Каскад" 5.5-2-У2	ЯГ 5102-3Б7Б2У2
8	19	„Каскад" 8-0-У2	ЯГ 5102-3В7Б1 У2	„Каскад" 8-2-У2	ЯГ 5102-3Б7Б2У2
11	25	„Каскад" 11-0-У2	ЯГ 5102-3Г7Б1У2	„Каскад" 11-2-У2	ЯГ 5102-3Г7Б2У2
16	36	„Каскад" 16-0-У2	ЯЛ 5102-3Г7Б1У2	„Каскад" 16-2-У2	ЯЛ 5102-3Г7Б2У2
22	48	„Каскад" 22-0-У2	ЯЛ 5102-3Д7Б1У2	„Каскад" 22-2-У2	ЯЛ 5102-3Д7Б2У2
32	69	„Каскад" 32-0-У2	ЯЛ 5102-3Е7Б1У2	„КаскадЗ2-2-У2	ЯЛ 5102-3Е7Б2У2

Инв. № подл. | Подпись и дата | Взам. инв. №

Привязан

Инв. №:

			901-2-185.91	ЭМ
			Наземная насосная станция на скважине с насосами ЭЦВ производительностью 10-50 м³/ч	
ГИП	Косарев			Стадия: РП; Лист: 4; Листов:
Нач. отд.	Буров			
Эскиз. пров.	Данилин		Таблица выбора устройства „Каскад" и ящик управления Я1	ПО „Совинтервод" г. Москва
Пров. Гн.	Баранова			
Н. контр.	Кузьмина			

Копировал:

Формат: А3

Альбом 2

ТП

Распределительное устройство	Аппарат отходящей линии (группы) Обозначение Тип Iном. Расцепитель или плавкой вставки	Участок сети 1	Пусковой аппарат. Обозначение Тип Iном. А Расцепитель или плавкая вставка А Уставка теплового реле А	Участок сети 2	Кабель, провод: Обозначение	Марка	Количество, число жил и сечение	Длина, м	Труба: Обозначение на плане	Длина, м	Электроприемник: Обозначение	Рист. или Рном. кВт.	Iрасч. или Iпуск. / Iном. А	Наименование, тип, обозначение чертежа принципиальной схемы
				1	Н				—		—	—		Ввод 380/220В
					—	—	—	—	—	—				
	А1			1	Н1				Т	2	М			Насосный агрегат
					—	—	—	—	—	—				
	А2 АЗ304-63		XS2 РШ-П20-1Р43-01-10/220	1	Н2	АПВ	2/1+2.5/	5	Т25	5	ЕК1	1.0	4.5	Электроотопление
					—	—	—	—	—	—				
			XS3 РШ-П20-1Р43-01-10/220	1	Н3	АПВ	2/1+2.5/	6	Т25	6	ЕК2	1.0	4.5	
					—	—	—	—	—	—				
			XS4 РШ-П20-1Р43-01-10-220	1	Н4	АПВ	2/1+2.5/	6	Т25	6	ЕК3	1.0	4.5	
					—	—	—	—	—	—				
			XS5 РШ-П20-1Р43-01-10/220	1	Н5	АПВ	2/1+2.5/	7	Т25	7	ЕК4	1.0	4.5	
					—	—	—	—	—	—				
	SF ВА51-25 25 4			1	Н6	АПВ	2/1+2.5/	12	Т25	10	—	0.25	1.1	Рабочее освещение ~220В
					—	—	—	—	—	—				
		1 / 1+0	XS1 РШ-П20-1Р43-01-10/220	1	Н7	АПВ	2/1+2.5/	3	Т25	3	—	—	—	Розетка для электроинструмента
					—	—	—	—	—	—				

Данный лист см. с листом 6

Инв. № подл. | Подпись и дата | Взам. инв. №

Привязан

Инв. №:

ГИП	Косарев			
Нач. отд.	Бурбо			
Зав. сект.	Данилин			
Инж. Гр.	Белякова			
Н. контр.	Кузьмева			

901-2-185.91 ЭМ

Насосная станция канализационная на скважине с насосами ЭЦВ производительностью 10-50 м³/ч

Стадия	Лист	Листов
РП	5	

Схема электрическая принципиальная распределительной сети 380/220В

ПО "Союзинтервод" г. Москва

Копировал: Формат: А3

Альбом 2

ТП

продолжение

Распределительное устройство	Аппарат отходящей линии (блока) Обозначение тип Iном. Расцепитель или плавкая вставка А	участок сети 1	Пусковой аппарат Обозначение Тип, Iном. А Расцепитель или плавкая вставка А Уставка теплового реле А	участок сети 2	Кабель, провод				Труба		Электроприемник			
					Обозначение	Марка	Количество число жил и сечение	Длина, м	Обозначение на плане	Длина, м	Обозначение	Уст. или Рном. кВт.	Iраб. или Iпуск. А	Наименование, тип, обозначение чертв-со принципиальной схемы
б		а	ЯТП-025-220/36	1	Н8	АПВ	2(1×2.5)	1	Т25	1	—	—	—	Дежурное освещение
				2	Н9	АПВ	2(1×2.5)	2	Т25	2				
				1	Н10	АПВ	2(1×2.5)	1	Т25	1	—	0.012	—	Питание реле уровня РОС-301
				—	—	—	—	—	—	—				

Потребность кабелей и проводов длина, м

Число и сечение жил, напряжение	Марка	
		АПВ
1×2.5-0.38	—	90
		—

Потребность труб

Обозначение по стандарту	Диаметр по стандарту мм	Длина, м
Труба 25×2.7 ГОСТ 18599-83	25	41
Труба ГОСТ 18599-83		2

Данный лист см. с листом 5.

Инв. № подл. | Подпись и дата | Взам. инв. №

Привязан

Инв. №:

ГИП	Косарев		9.91
Нач. отд.	Бурдо		9.91
Зав. гр.	Данилин		9.91
Инж.	Борисова		9.91
М. контр.	Князева		9.91

901-2-185.91 ЭМ

Насосная станция назначена на скважине с насосами ЭЦВ производительностью 10-50 м³/ч

Стадия	Лист	Листов
РП	6	

Схема электрическая принципиальная распределительной сети 380/220 В

ПО "Совинтервод" г. Москва

Копировал: Сеф-

Формат: А3

1052-02

Альбом 2


ТП

Диаграмма работы контактов

Управление	
по уровню W	по давлению P^V
Регулятор-сигнализатор уровня РОС-301 W	Электроконтактный манометр ЭКМ-1У V
A1 / A2	SP^V
Отключение насосного агрегата M	
Включение насосного агрегата M	

▬ контакт замкнут

В схему управления насосным агрегатом

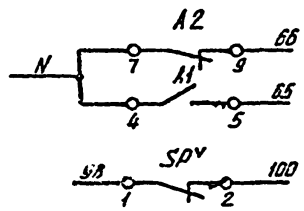

Управление по уровню	Автоматический пуск
	Автоматическая остановка
Управление по давлению	Автоматический пуск

					901-2-185.91	ЭМ
					Наземная насосная станция на скважине с насосами ЭЦВ производительностью 10-50 м³/ч	
Привязан						Стадия: Р; Лист: 7; Листов:
		ГИП	Косарев			
		Нач. отд.	Бурдо			
		Эл.ч. гр.	Хомяков		Схема электрическая, принципиальная управления насосным агрегатом. Выносные элементы.	ПО "Совинтерводоканал" г. Москва
		Инж. Гр.	Ефремова			
Инв. №:		Н. контр.	Карзева			


Копировал: Лист

Формат А3

Инв. № подл. | Подпись и дата | Взам. инв. №

Альбом 2

ТП

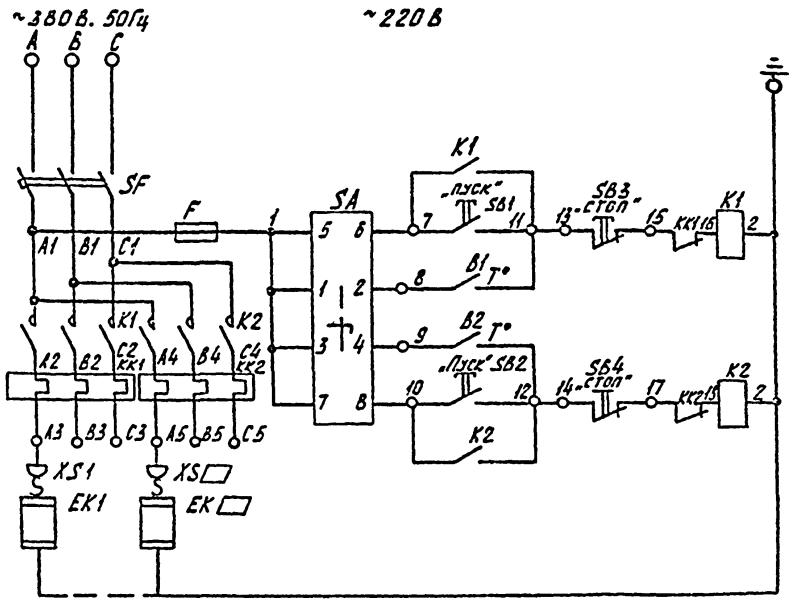

Управление	
	Ручное
	Автоматическое
	Ручное

Диаграмма универсального переключателя SA

Соединение контактов	Положение рукоятки			Маркировка цепи
	-45	0	+45	
1–2	—	—	X	1–8
3–4	—	—	X	1–3
5–6	X	—	—	1–7
7–8	X	—	—	1–10
Режим управления	Ручное		Авт.	

Диаграмма замыкания контакта датчика В1, В2


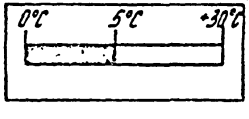


Диаграмма замыкания контакта датчика В3

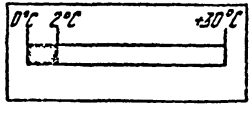

Инв. № подл. | Подпись и дата | Взам. инв. №

Привязан

Инв. №:

ГИП	Косарев		
Нач. отд.	Бурдо		
Зав. Гот.	Ананьин		
Инж. Гр.	Боранева		
Н. контр.	Князева		

901-2-185.91 ЭМ

Наземная насосная станция на скважине с насосами ЭЦВ производительностью 10-50 м³/ч

Стадия	Лист	Листов
РП	8	

Электрооотопление. Схема электрическая принципиальная

ПО "Сантехпроект" г. Москва

Копировал: Формат: А3

Альбом 2

ТП


Перечень элементов принципиальной схемы

Поз. обозначение	Наименование	Кол.	Примечание
	Аппаратура ящика Я 9304-/		
F	Предохранитель ПРС 25 У3-П	1	
	Вставка ПВД-II-10 У3	1	
KK1, KK2	Реле тепловое /	2	
SA	Переключатель ПКУ3-12С001 У3	1	
SB1, SB2	Кнопка КЕ011 У3, исп. 4	2	
SB3, SB4	Кнопка КЕ131 У3, исп. 5	2	
SF	Выключатель автоматический АЕ 2043.1 $I_{ном}$ □	1	
B1-B3	Датчик температуры 1ТКБ-53	3	
K1, K2	Пускатель ПМЛ 21000 4 Н	2	
	Аппаратура по месту		
EK1-EK□	Электроплеч ПЭТ-4; P = 1.0 кВт	□	поз 1.
XS1-XS□	Розетка штепсельная РШ-П-20-1Р43-01-10/220	□	

Таблица выбора электропечей и электрооборудования

Температура наружного воздуха	— 20°С	— 30°С	— 40°С
Количество печей типа ПЭТ-4	3	4	4
Тип ящика управления	Я 304-16	Я 9304-17	Я 9304-17
Автоматический выключатель SF Iн.р., А	12.5	16	16
Реле тепловое KK1 KK2 тип	РТЛ 10 10 04	РТЛ 10 12 04	РТЛ 10 12 04

Дежурному на дому

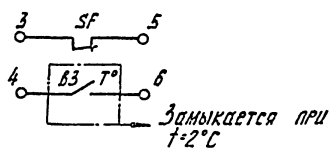

Количество печей типа ПЭТ-4 выбирается по таблице в зависимости от температуры наружного воздуха

						901-2-185.91	ЭМ
						Казенная насосная станция на скважине с насосами ЭЦВ производительностью 10-50 м³/ч	
Привязан				ГИП	Косарев		5.91
				Нач. отд.	Сурда		6.91
				Зам. гл.	Данилин		6.91
				Инж.	Баронова		6.91
Инв. №				Н. контр.	Князева		6.91
						Электрооотопление. Схема электрическая принципиальная	Стадия: РП; Лист: 9; Листов:
							по "Союзинтервод" г. Москва


Копировал: Стеф. Формат: А3


Инв. № подл. | Подпись и дата | Взам. инв. №

Альбом 2

ТП

Панель с аппаратами

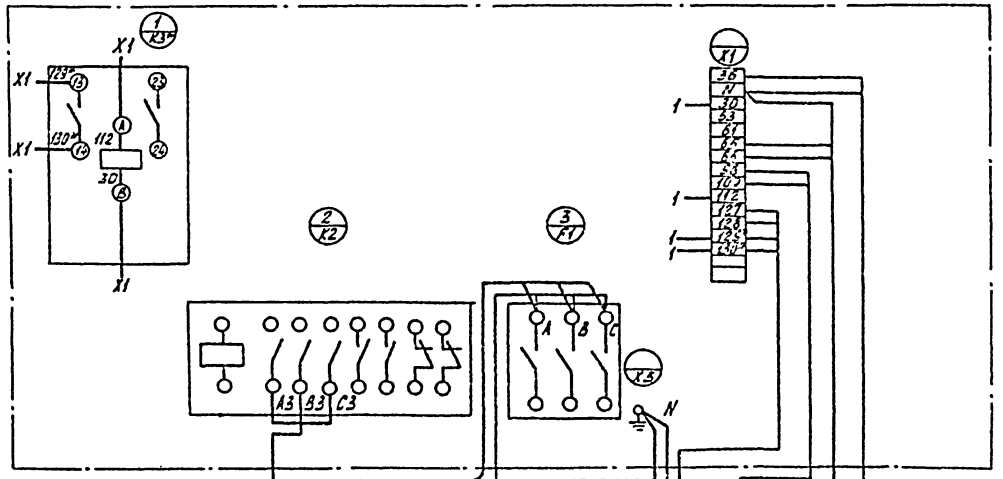

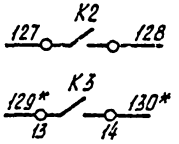

Дежурному	Нормальная работа агрегата
	Авария агрегата

1. Дополнительный монтаж выполнить проводом ПВ 1×1.0
2. Реле К3* установить в ящике управления А1 по месту

К погружному электродвигателю — Н1

К ящику А2 АПВ 4 (1×2.5) — К1

Ввод от — Н

Коробка КК1 АПВ 4 (1×2.5) — К4

Датчик забения воды АПВ 3 (1×2.5) — К7

Датчики уровней — К6

Датчик «сухого хода» АПВ 2 (1×2.5) — К1

Инв. № подл. | Подпись и дата | Взам. инв. №

Привязан

Инв. №:

ГИП	Косарев		
Нач. отд	Бурсов		
Выполн.	Аникин		
Инж. Тех.	Сорокова		
Н. контр.	Князева		

901-2-185.91 ЭМ

Казенная насосная станция на скважине с насосами ЭЦВ производительностью 10-50 м³/ч

Стадия	Лист	Листов
РП	10	

Схема соединений и подключения для ящика А1


по «Сантехпроект» г. Москва

Копировал:

Формат А3

Альбом 2

ТП

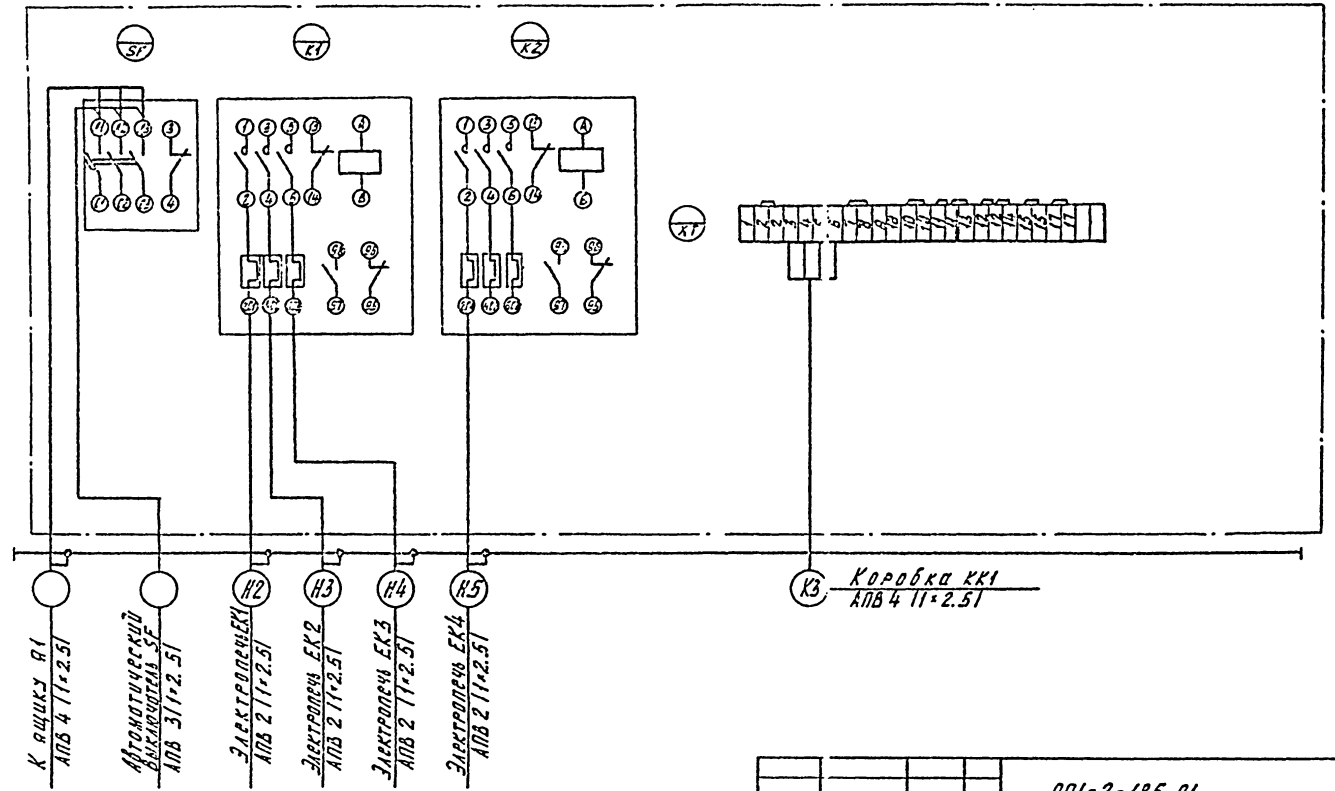

Инв. № подл. | Подпись и дата | Взам. инв. №

Привязан

Инв. №

ГИП	Косарев			
Нач. отд.	Бурда			
Зав. лаб.	Каминин			
Инж.	Блохнова			
Н. контр.	Князева			

901-2-185.91 ЭМ

Казенная насосная станция на скважине с кассетами ЭЦВ производительностью 10-50 м³/ч

Стадия	Лист	Листов
РП	11	

Схема соединений и подключения для ящика Я2


ПО "Сибинтервод" г. Москва

Копировал: Лист

Формат: А3

Альбом 2

ТП

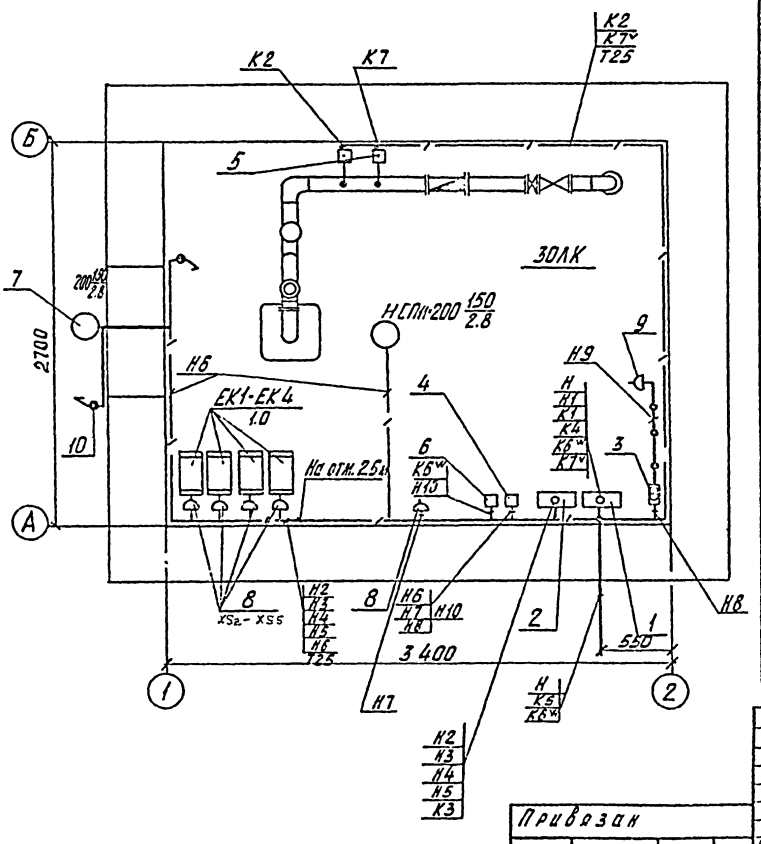

Спецификация

Марка, поз.	Обозначение	Наименование	Кол.	Примечание
1		Ящик управления		
		[ ]	1	Я1
2		Ящик управления		
		Я 9304– [ ]	1	Я2
3		Ящик с понижающим		
		трансформатором		
		ОТП-0.25 У3	1	
4		Автоматический		
		выключатель ВА 51-25	1	SF
5		Электроконтактный		
		манометр ЭКМ-1У	2	SP1,SP2
6		Датчик-реле уровня ОПС-301	1	
7		Светильник с лампой		
		накаливания НСП11-200	2	
8		Штепсельная розетка		
		РШ-П-20-0-1Р43-01-10/220	5	Х51-Х55
9		Штепсельная розетка		
		РШ-П-2-1Р43-01-10/42	1	
10		Выключатель, ИКО.0211	2	
11	ГОСТ 18599-83	Труба полиэтиленовая, ф=25мм	4.5	м
12	ГОСТ 18599-83	Труба полиэтиленовая, ф=[ ]мм	2	м
13	ТУ22-2173-71	Металлорукав, ф=25мм	1	м
14	ТУ 22-2173-71	Металлорукав, ф=[ ]мм	1	м

Привязан

Инв. №

Инв. № подл. | Подпись и дата | Взам. инв. №

				901-2-185.91	ЭМ
				Наземная насосная станция на скважине с насосами ЭЦВ производительностью 13-50 м³/ч	
ГИП	Косарев				Стадия: РП; Лист: 12; Листов:
Нач. отд.	Бухов				
Сост.	Абилин			Расклейка кабелей. Электроосвещение. План	ПО «Союзтеплоэлектропроект» г. Москва
Инж. Гр.	Баранов				
Н. контр.	Кирзюк				

Копировал

Альбом № 2

ТП

Ведомость рабочих чертежей основного комплекта АТХ

Лист	Наименование	Примечание
1	Общие данные	
2	Функциональная схема автоматизации	
3	Схема внешних электрических и трубных проводок	

Продолжение

Обозначение	Наименование	Примечание
АТХ. ВМ	Ведомость потребности в материалах	

Ведомость ссылочных и прилагаемых документов

Обозначение	Наименование	Примечание
	Ссылочные документы	
РМ 4-2-84	Системы автоматизации технологических процессов. Схемы автоматизации. Указания по выполнению, 1984	
	Прилагаемые документы	
АТХ. СО	Спецификация оборудования	

Способ управления и контроля уровня воды решается при привязке проекта

Приборы относящиеся к управлению:

V — по давлению

W — по уровню

▭ — заполнить при привязке

Проект разработан в соответствии с действующими нормами и правилами


Главный инженер проекта В.А. Косарев

Инв. № подл. | Подпись и дата | Взам. инв. №

Привязан			
Инв. №			
901-2-185.91 АТХ			
Казенная насосная станция на скважине с насосами ЭЦВ производительностью 10-50 м³/ч			
ГИП	Косарев		08.91
Нач. отд.	Буров		08.91
Гл. инж.	Гамалий		08.91
Инж. гр.	Баранова		08.91
Н. контр.	Князева		08.91
Общие данные	Стадия: РП; Лист: 1; Листов: 3		
	ПО "Сантехпроект" г. Москва		

Альбом 2

ТП

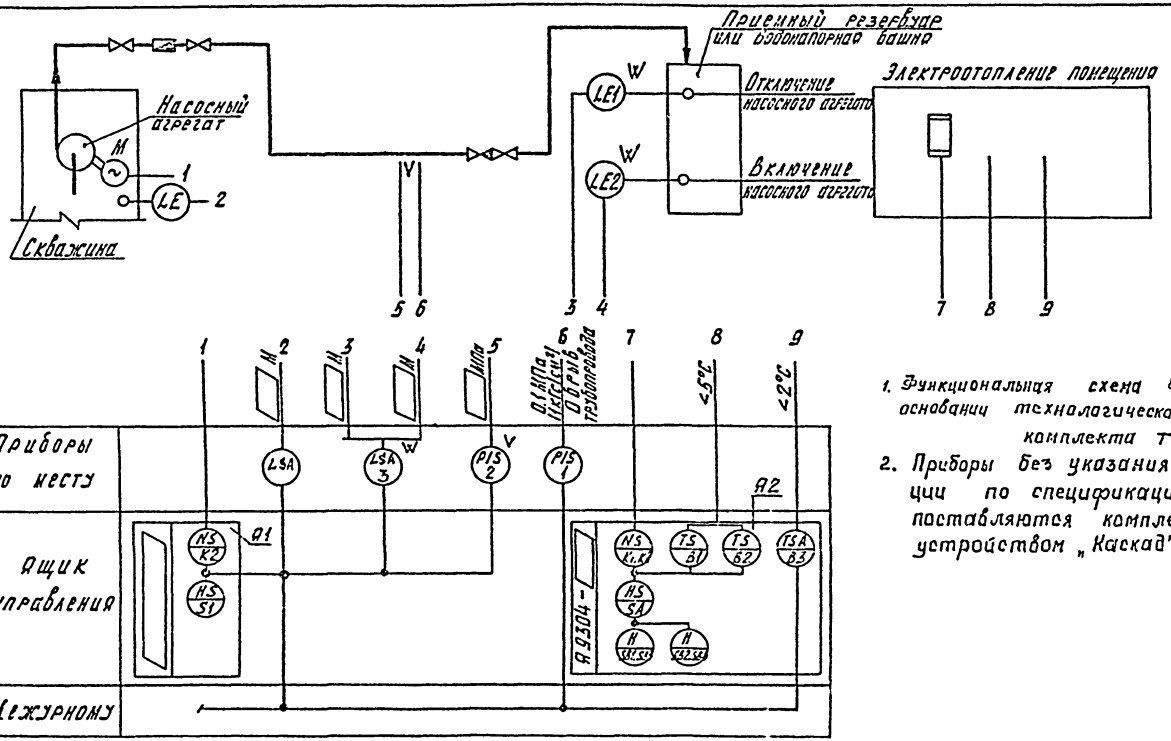

1. Функциональная схема выполнена на основании технологической схемы комплекта ТХ
2. Приборы без указания номера позиции по спецификации АТХ.СО поставляются комплектно с устройством „Каскад"

Инв. № подл. | Подпись и дата | Взам. инв. №

Привязан

Инв. №:

				901-2-185.91	ЭМ		
				Казенная насосная станция на скважине с насосами ЭЦВ производительностью 10-50 м³/ч			
ГИП	Косарев				Стадия	Лист	Листов
Нач. отд.	Бурво				РП	2	
Эгм. гр. с	Данилин						
Инж. т.	Баранова			Функциональная схема автоматизации	по „Совинтервод"		
Н. контр.	Князева						

Копировал: Acad


Формат: А3

Альбом 2

ТП

Среда	Вода			
Наименование параметра	Уровень		Давление	
Место отбора импульса	Приемный резервуар	Скважина	Напорный трубопровод	
Номер установочного чертежа		Паспорт ЭКС.800.143ПС-ТО «Корсар»	ТМ 4-105-83	
Номер позиции	3 W	комплектно с электронасосом	2 V	1
Количество	1	1	1	1

Поз. обозначение	Наименование	Кол.	Примечание
1	Провод с пластикассовой изоляцией		
	АПВ 1×2.5		м
2	Труба полиэтиленовая ф25мм		м
3	Труба бесшовная 14×2-20		м
4	Кран контрольный трехходовой		
	14 к1		
5	Клеммная коробка УБ15А	1	

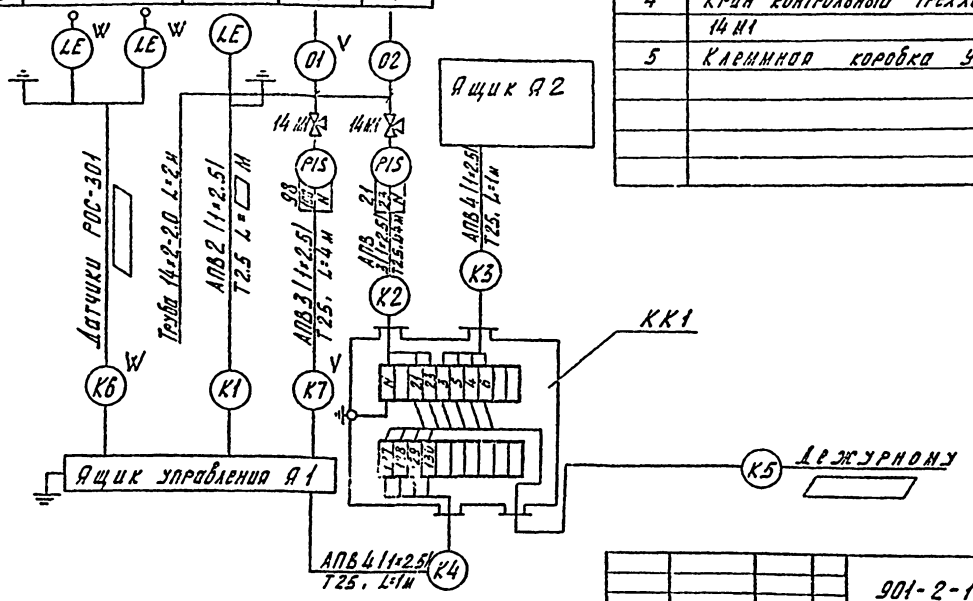

Привязан	ГИП	Косарев		10.91
	Нач. отд.	Бурдо		10.91
	Зам. гл.	Тамилин		10.91
	Инж. пр.	Баранова		10.91
Инв. №	Н. контр.	Снозева		10.91

901-2-185.91 АТХ

Наземная насосная станция на скважине с насосами ЭЦВ производительностью 10-50 м³/ч

Стадия	Лист	Листов
РП	3	

Схема внешних электрических и трубных проводок

ПО „Совинтервод" г. Москва

Копировал:

Формат: А3

Инв. № подл. | Подпись и дата | Взам. инв. №

gost.e-ecolog.ru