ТИПОВОЙ ПРОЕКТ

503-3-10.85

МЕХАНИЗИРОВАННАЯ МОЙКА ДЛЯ ГРУЗОВЫХ АВТОМОБИЛЕЙ НА 2 ПОСТА

АЛЬБОМ IV

Чертежи задания заводу-изготовителю на автоматизацию

Нф 1252/04

				Привязан.
				Инв. №

gost.e-ecolog.ru

ТИПОВОЙ ПРОЕКТ

503-3-10.85

МЕХАНИЗИРОВАННАЯ МОЙКА ДЛЯ ГРУЗОВЫХ АВТОМОБИЛЕЙ НА 2 ПОСТА

АЛЬБОМ IV

Состав проекта:

Альбом I – Пояснительная записка. Технологические чертежи. Архитектурно-строительные чертежи чертежи санитарно-технических систем и устройств
Альбом II – Рабочие чертежи строительных изделий
Альбом III – Электрооборудование, автоматизация производства, устройства связи и сигнализации
Альбом IV – Чертежи задания заводу-изготовителю на автоматизацию
Альбом V – Сметная документация
Альбом VI – Спецификации оборудования
Альбом VII – Ведомости потребности в материалах
Альбом VIII – Проектная документация на перевод механизированной мойки в режим СОТ

Разработан
Воронежским филиалом „Гипроавтотранс"

Главный инженер филиала В.П. Шатов
Главный инженер проектов В.И. Якименко

Утвержден и введен в действие
минавтотрансом РСФСР
Протокол № 32 от 16.05.1984 г.

Привязан

Инв. №

Отпечатано
в Новосибирском филиале ЦИТП
630064 г. Новосибирск пр. Карла Маркса 1
Выдано в печать "25" 11 1988 г.
Заказ 1454 Тираж 160

Марка-лист	Наименование чертежа	Номер страницы альбома	Примечание
АПИ-5	Щит приточной системы П1(П2-П4). Схема электрическая соединений	6-8	
АПИ.СО	Спецификация щитов и пультов	9	

Марка-лист	Наименование чертежа	Номер страницы альбома	Примечание
АПИ-1	Содержание альбома. Чертежи задания предприятию-изготовителю „Минэлектротехпрома"	2	
АПИ-2	Щит приточной системы П1(П2-П4). Технические данные аппаратов	3	
АПИ-3	Щит приточной системы П1(П2-П4) Чертеж общего вида	4	
АПИ-4	Щит приточной системы П1(П2-П4). Таблица перечня надписей	5	

Типовой проект 503-3-10.85 Альбом IV

Инв.№ подл.	Подпись и дата	Взам.инв.№

ГИП	Якименко		503-3-10.85 АПИ-1
Н.контр.	Бочарова		Механизированная мойка для грузовых автомобилей на 2 поста
Нач.отд.	Малахов		
Рук.гр.	Бочарова		Стадия: РП; Лист: 1; Листов: 2
Ст.инж.	Тамарина		Содержание альбома. Чертежи задания предприятию-изготовителю „Минэлектротехпрома"

ГИПРОАВТОТРАНС Воронежский филиал

Копировал Шафон

Формат А4

Изм.	Лист	№ докум.	Подп.	Дата	503-3-10.85 АПИ-1	Лист 2

Формат А4

Формат	Зона	Поз.	Обозначение	Наименование	Кол.	Примечание
		04	KT	Реле ВС-10-33, U~220, 50Гц	01	
		05	RЭР	Прерыватель РИП-21УХЛ4, U~220В, 50Гц	01	
				Колодка на 10А		
				из 15 зажимов	02	
				из 10 зажимов	02	
				НЗ1 01		
				Переключатель		
		06	SA1, SA2, SA4	УП53Н-С22Б рук. овал.	03	
		07	SA3	УП53Н-А22Б рук. револ.	01	
		08	SA	Выключатель ПВ1-10Б У3Д~220В	01	
				Кнопка КЕ-011У3, исп. 2		
		09	SB3	толк. черн. „надпись „ПУСК"	01	
		10	SB7	толк. черн., без надписи	01	
		11	SB2	толк. красн. надпись „СТОП"	01	
		12	SB, SB6	Толк. красн. без надписи	02	
		13	HL2	Арматура АС 12 01Н У2		
				с красной линзой, U~220В	01	
		14	HL1	Арматура АС 12013 У2		
				с зеленой линзой, U~220В	01	
				Лампа КМ 24-90 и дода-		
				вочное сопротивление	02	
		15	VT	Регулятор температуры		Заводом не устанавливается и не комплектуется
				РТ-3	01	

Изм.	Лист	№ докум.	Подп.	Дата	503-3-10.85 АПИ-2	Лист 2

Типовой проект 503-3-10.85 Альбом III

Формат	Зона	Поз.	Обозначение	Наименование	Кол.	Примечание
				Документация		
			АПИ-3	Чертеж общего вида		
			АПИ-4	Таблица перечня надписей		
			АПИ-5	Схема электрическая соединений		
				Сборочные единицы		
				НЗ1 01		
				Выключатель А63-МУЗ		
		01	SF1	U~220В; Iн=1,6А; Iотс=2,0Iн	01	
		02	SF, SF2	U~220В; Iн=1,0А; Iотс=1,3Iн	02	
				Реле РПУ-2М3, U~220В, 50Гц		
		03	K1-K7	РПУ-2-М3644О3 У3А	07	
		04	K8, K9	РПУ-2-М3622О3 У3А	02	

Инв.№ подл. | Подпись и дата | Взам.инв.№

ГИП	Якименко		503-3-10.85 АПИ-2
Н.контр.	Бочарова		Механизированная мойка для грузовых автомобилей на 2 поста
Нач.отд	Малахов		
Рук.гр.	Бочарова		
Ст.инж	Тамарина		

Стадия	Лист	Листов
РП	1	2

Щит приточной системы П1(П2-П4). Технические данные аппаратов

ГИПРОАВТОТРАНС Воронежский филиал

Вид спереди
Дверь не показана

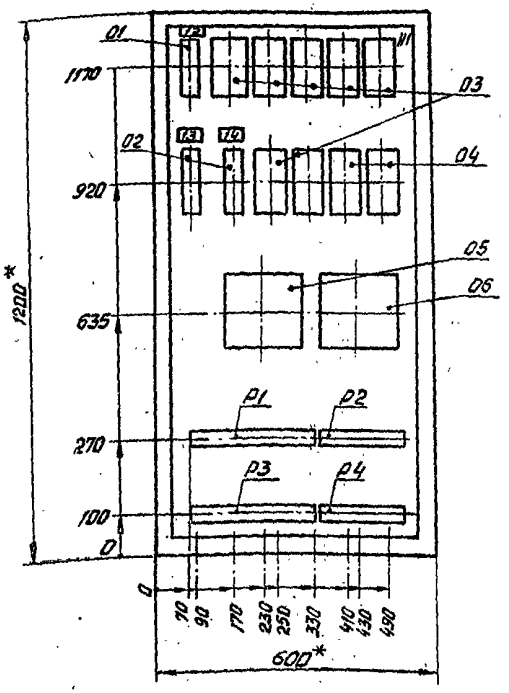

Дверь щита
Вид спереди

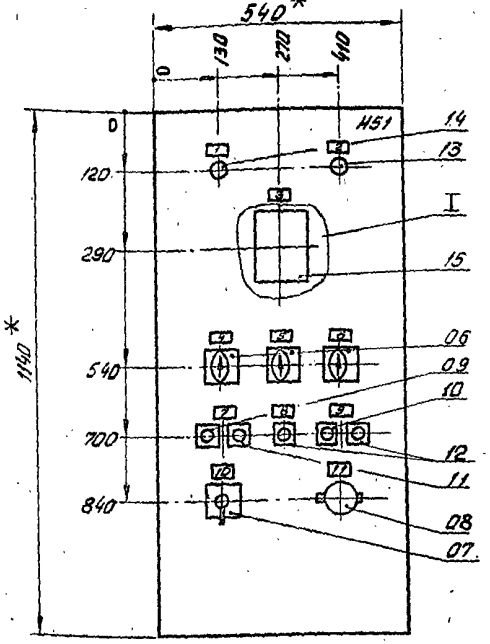

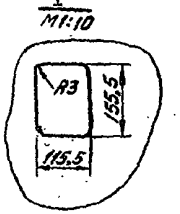

1. * Размеры для справок.
2. В контуре табличек номера надписей по перечню надписей АПИ-4.
3. В крыше щита предусмотреть отверстие.
4. По данному чертежу выполняются четыре щита.

ГИП	Якименко		503-3-10.85 АПИ-3
Н.контр.	Бочарова		Механизированная мойка для грузовых автомобилей на 2 поста
Нач.отд.	Малахов		Стадия: РП. Лист: 1 Листов: 1
Рук.гр.	Бочарова		Щит приточной системы П1(П2-П4). Чертеж общего вида
Ст.инж.	Тамарина		Гипроавтотранс, Воронежский филиал

Копировал

Формат А3

Инв.№ подл. | Подпись и дата | Взам.инв.№ | Инв.№ дубл. | Подпись и дата

Типовой проект 503-3-10.85 Альбом IV

Панель	Стойка	Надпись	Поз. обозначение	Место надписи	Текст	Кол.	Инв. № подл.	Подпись и дата	Взам. инв. №	Инв. № дубл.	Подпись и дата
		10	SA3	Табличка	Температура.						
					Избиратель: понизить-0-повысить	01					
		11	SA	То же	Режим лето зима	01					
		12	SF1	"	~220В. Питание цепей управления вентиляторов	01					
		13	SF2	"	~220В. Питание цепей управления электронагревателей	01					
		14	SF	"	~220В. Питание цепей регулирования	01					

Изм.	Лист	№ докум.	Подп.	Дата	503-3-10.85 АПИ-4	Лист 2

Формат А4

Типовой проект 503-3-10.85 Альбом IV

Панель	Стойка	Надпись	Поз. обозначение	Место надписи	Текст	Кол.	Инв. № подл.	Подпись и дата	Взам. инв. №	Инв. № дубл.	Подпись и дата
		1	HL1	Табличка	Приточная система работает	01					
		2	HL2	То же	Авария	01					
		3	VT	"	Температура воздуха в помещении (для П4 - температура приточного воздуха)	01					
		4	SA1	"	Приточная система.						
					Избиратель: мест.-0-дист.	01					
		5	SA2	"	Регулирование.	01					
					Избиратель: руч.-0-автом.	01					
		6	SA4	"	Электронагреватели.						
					Избиратель: мест.-0-дист.	01					
		7	SB2, SB3	"	Приточная система	01					
		8	SB		Съем сигнала аварии	01					
		9	SB6, SB7	"	Электронагреватели: выключить-отключить	01					

ГИП	Якименко		503-3-10.85 АПИ-4
Н. контр.	Бочарова		
Нач. отд.	Малахов		Механизированная мойка для грузовых автомобилей на 2 поста
Рук. гр.	Бочарова		
Ст. инж.	Тамаршина		Стадия: РП; Лист: 1; Листов: 2
			Щит приточной системы П1 (П2-П4). Таблица перечня надписей
			ГИПРОАВТОТРАНС Воронежский филиал

Формат А4

Вид спереди

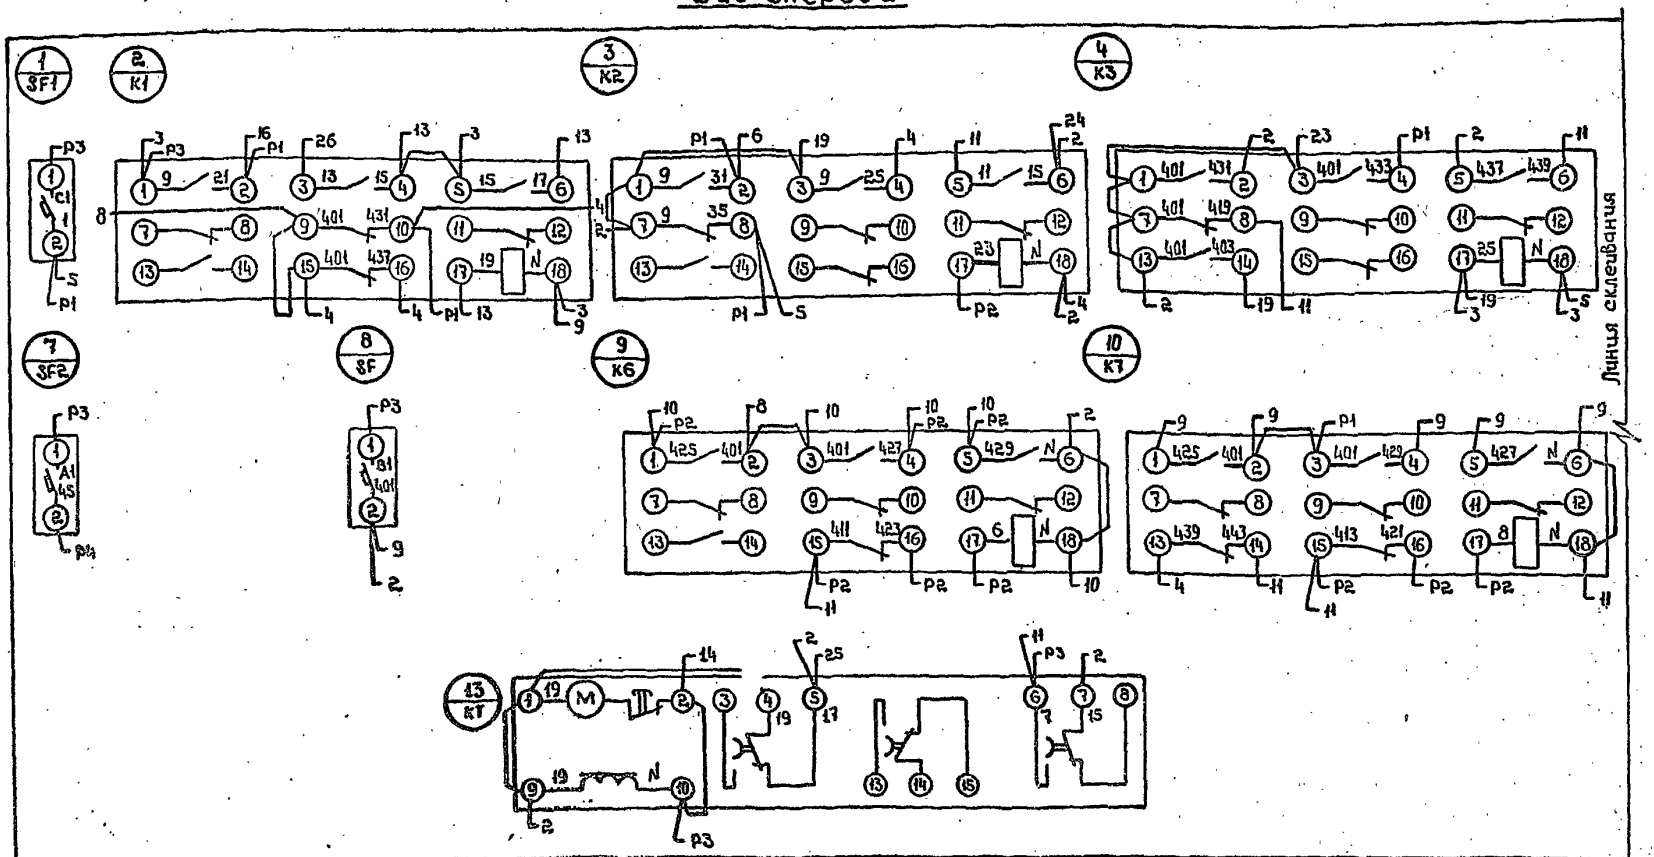

1. Схемы электрические принципиальные см. АП-4, АП-5 альбом III.

ГИП	Якименко		
Н.контр.	Бочарова		
Нач.отд.	Малахов		
Рук.гр.	Бочарова		
Ст.инж.	Тамарина		

503-3-10.85 АПИ-5

Механизированная мойка для грузовых автомобилей на 2 поста

Стадия	Лист	Листов
РП	1	3

Щит приточной системы П1(П2-П4). Схема электрическая соединений

ГИПРОАВТОТРАНС Воронежский филиал

Копировал шафран

Формат А3

Инв.№ подл. | Подпись и дата | Взам.инв.№

Типовой проект 503-3-10.85 Альбом IV

Вид спереди

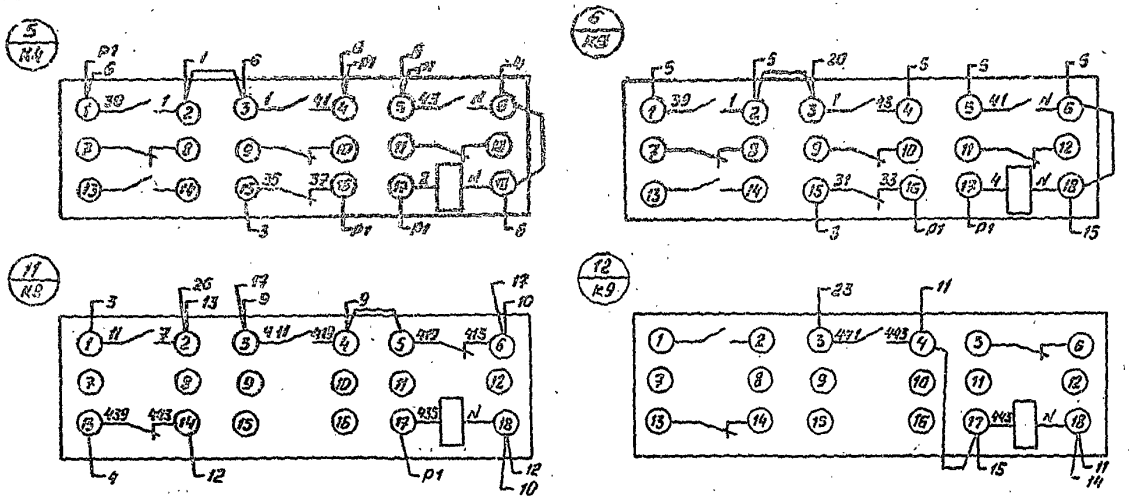

					503-3-10.85 АПИ-5	Лист 2
Изм.	Лист	№ докум.	Подп.	Дата		

Инв. № подл. | Подпись и дата | Взам. инв. №

Дверь щита
Вид со стороны монтажа

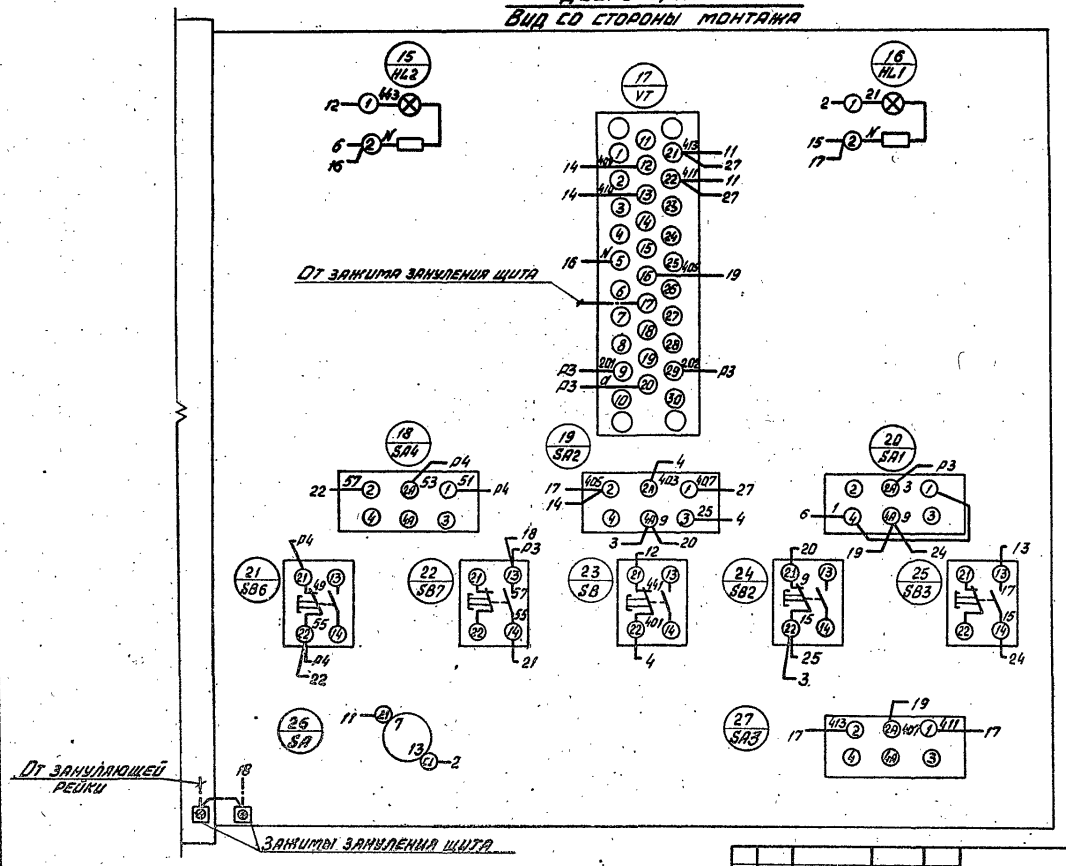

Позиция	Наименование и техническая характеристика оборудования и материалов. Завод-изготовитель (для импортного оборудования - страна, фирма)	Тип, марка оборудования. Обозначение документа и номер опросного листа	Единица измерения: Наименование	Единица измерения: Код	Код завода-изготовителя	Код оборудования, материала	Цена единицы оборудования, тыс. руб.	Количество	Масса единицы оборудования, кг
1	2	3	4			7	8	9	10
	1. Задание предприятию - изготовителю "Минэлектротехпрома"								
1	Ящик (навесной щит) управления приточной системой П1	8493-1265	шт.	168				4	30
	(П2-П4) размерами 1200×600×500	ОСТ 160.684.116-74							
		По чертежам							
	(Схемы электрические принципиальные см. альбом III	АПИ-2							
	л.л. АП-4, АП-5)	АПИ-5							

Привязан

Инв. №

ГИП	Якименко		
Н.контр.	Бочарова		
Нач. отд.	Малахов		
Рук. гр.	Бочарова		
Ст. инж.	Тамарина		

503-3-10.85 АПИ.СО

Спецификация щитов и пультов

Стадия	Лист	Листов
РП	1	1

ТИПРОАВТОТРАНС Воронежский филиал

Копировал

Формат А3

gost.e-ecolog.ru