Трансформаторная подстанция закрытого типа напряжением 110/6-10 кВ по схеме 110-4 с трансформаторами до 63/80/МВА в сборном железобетоне.

Годен только для справок
переведено в АПТ (электронный для проектирования)
21-11-2005

Альбом V

Задание заводам на изготовление комплектного оборудования.

gost.e-ecolog.ru

Типовые материалы для проектирования
407-03-439.87

Трансформаторная подстанция закрытого типа напряжением 110/6-10 кВ по схеме 110-4 с трансформаторами до 63/80/МВ.А в сборном железобетоне.

Состав проекта

Альбом I	Пояснительная записка и указания по применению.
Альбом II	Электротехнические решения. Схемы и компоновочные чертежи.
Альбом III части 1, 2	Электротехнические решения. Конструктивно-монтажные чертежи.
Альбом IV	Электротехнические решения. Установка оборудования и детали.
Альбом V	Задание заводам на изготовление комплектного оборудования.
Альбом VI	Архитектурно-строительные решения.
Альбом VII части 1, 2	Конструкции и узлы. Конструкции металлические.
Альбом VIII	Строительные изделия.
Альбом IX	Санитарно-техническая часть. Внутреннее отопление и вентиляция. Водопровод и канализация. Пожаротушение.
Альбом X	Автоматика пожаротушения. /из 407-03-441.87/

2238/6

Альбом V

Разработан
Северо-Западным отделением
института „Энергосетьпроект."

Зам. главного инженера СЗО
института „Энергосетьпроект" В.В. Карпов
Главный инженер проекта В.А. Одинцов

Рабочая документация
утверждена и введена
в действие Минэнерго СССР
протокол от 16.03.87, № 16.

Альбом V
Типовые материалы для проектирования 407-03-439.87
Инв. № подл. | Подпись и дата | Взам. инв. №
2922 тм-т5

Альбом V

Типовые материалы для проектирования 407-03-439.87

Ведомость рабочих чертежей основного комплекта ЭП4

Лист	Наименование	Примечание
1	Общие данные	
2	Опросный лист на изготовление комплектных распределительных устройств серии К-104 I секция. Пример. Начало.	
3	Опросный лист на изготовление комплектных распределительных устройств серии К-104, II секция. Пример. Продолжение.	
4	Опросный лист на изготовление комплектных распределительных устройств серии К-104, III секция. Пример. Продолжение.	
5	Опросный лист на изготовление комплектных распределительных устройств серии К-104, IV секция. Пример. Окончание.	
6	Опросный лист на изготовление комплектных распределительных устройств серии КМ-1, I секция. Пример. Начало.	
7	Опросный лист на изготовление комплектных распределительных устройств серии КМ-1, II секция. Пример. Продолжение.	
8	Опросный лист на изготовление комплектных распределительных устройств серии КМ-1, III секция. Пример. Продолжение.	
9	Опросный лист на изготовление комплектных распределительных устройств серии КМ-1, IV секция. Пример. Окончание.	
10	Задание на панели переменного тока серии ПСН 1100-78. Пример. Начало.	
11	Задание на панели переменного тока серии ПСН 1100-78. Пример. Окончание.	
12	Задание на сборку РТЗО-81 пожаротушения. Пример. Начало.	
13	Задание на сборку РТЗО-81 пожаротушения. Пример. Окончание.	

Удостоверяю, что проект соответствует действующим нормам и правилам, а эксплуатация сооружений с пожаро-опасным и взрывоопасным характером производства безопасна при соблюдении предусмотренных проектом мероприятий

Главный инженер проекта В.А. Одинцов

Ведомость основных комплектов рабочих чертежей

Обозначение	Наименование	Примечание
407-03-439.87 ЭП1	Электротехнические решения. Схемы и компоновочные чертежи.	Альбом II
407-03-439.87 ЭП2	Электротехнические решения. Конструктивно-монтажные чертежи.	Альбом III
407-03-439.87 ЭП3	Электротехнические решения. Установка оборудования и детали.	Альбом IV
407-03-439.87 ЭП4	Задание заводам на изготовление комплектного оборудования.	Альбом V
407-03-439.87 АС1	Архитектурно-строительные решения.	Альбом VI
407-03-439.87 АС2	Конструкции и узлы.	Альбом VII
КМ	Конструкции металлические.	
407-03-439.87	Сантехнико-техническая часть.	Альбом IX
ОВ	Внутреннее отопление и вентиляция.	
ВК	Водопровод и канализация. Пожаротушение.	
407-03-441.87 АП	Автоматика пожаротушения.	Альбом X

Ведомость ссылочных и прилагаемых документов

Обозначение	Наименование	Примечание
	Прилагаемые документы	
407-03-439.87 АСИ	Строительные изделия.	Альбом VIII

Инв.№ подл.	Подпись и дата	Взам.инв.№	Инв.№ дубл.	Подпись и дата	
22-22-2м-5					

Н.контр.	Калугина		05.87	407-03-439.87 ЭП4			
				Трансформаторная подстанция закрытого типа напряжением 110/10 кВ с двумя трансформаторами по 63 МВА и 2 главными корпусами			
				Подстанция 110/10(6) кВ с трансформаторами 16...80 МВА	Стадия	Лист	Листов
Инженер	Романский		05.87		Р	1	
Гл.спец.	Одинцов		05.87	Общие данные (начало)	ЭНЕРГОСЕТЬПРОЕКТ Северо-Западное отделение Ленинград		
Рук.гр.	Калугина		05.87				
Инженер	Орлинченко		05.87				


Альбом I

Типовые материалы для проектирования

407-03-439.87

Заполняет проектная организация

Заполняет завод

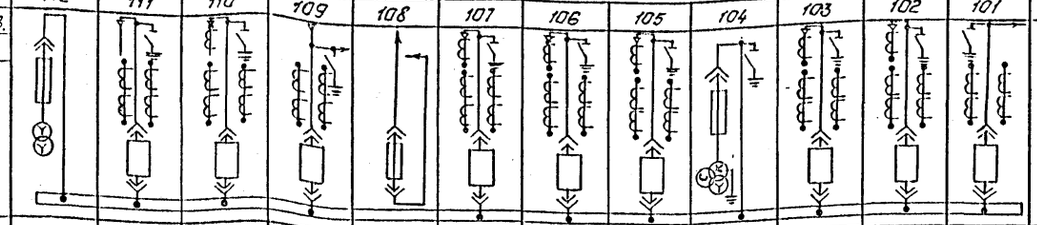№ п/п	Запрашиваемые данные			112	111	110	109	108	107	106	105	104	103	102	101
1	Порядковый номер шкафа														
2	Номинальное напряжение КРУ	10(6)	кВ												
3	Номинальный ток сборных шин	1600	А												
4	Схема вторичных соединений														
5	Номенклатурное обозначение шкафа			К-104-274	К-104-101	К-104-101	К-104-114	К-104-280	К-104-101	К-104-101	К-104-101	К-104-269	К-104-101	К-104-101	К-104-128
6	Номер схемы вторичных соединений														
7	Выключатель, тип, ток, А				630	630	ВКЭ 1600		630	630	630		630	630	ВКЭ 630
8	Привод пружинный	№ схемы привода													
9		пределы уставок, реле РТМ, А													
10		пределы уставок реле РТВ, А													
11	Тип, классы точности и коэфф. трансформации трансформаторов тока				ТВЛМ-10 0,5/Р /5А	ТВЛМ-10 0,5/Р /5А	ТВЛМ-10 0,5/Р /5А		ТВЛМ-10 0,5/Р /5А	ТВЛМ-10 0,5/Р /5А	ТВЛМ-10 0,5/Р /5А		ТВЛМ-10 0,5/Р /5А	ТВЛМ-10 0,5/Р /5А	ТВЛМ-10 0,5/Р /5А
12	Количество и сечение кабелей					2(3х240)			2(3х240)	2(3х240)	2(3х240)		2(3х240)	2(3х240)	
13	Количество трансформаторов тока нулевой последовательности					ТЗЛМ-10 0,5/Р			ТЗЛМ-10 0,5/Р	ТЗЛМ-10 0,5/Р	ТЗЛМ-10 0,5/Р		ТЗЛМ-10 0,5/Р	ТЗЛМ-10 0,5/Р	
14	Реле требующие уточнения характеристик по заказу														
15															
16															
17															
18															
19															
20															
21	Соленоидный привод	Напряжение включения, В													
22		Напряжение отключения, В													


Объем заказа

Порядковый номер ячейки	Номенклатурное обозначение ячейки	Количество
12,13,15,16,17,10,111	К-104-101	7
11	К-104-128	1
14	К-104-269	1
18	К-104-280	1
19	К-104-114	1
112	К-104-274	1
Всего:		12
Шкаф автоматики обогрева		4
(1)	Шкафы дугоуловителей	8

Примечания.

1. В ячейке №111, предназначенной для присоединения РЗДСОН 10(6)кВ., трансформаторы тока нулевой последовательности не устанавливать.
2. Шкафы дугоуловителей на схеме условно не показаны.
3. См. с листами ЭП4-3,4,5.

План расположения шкафов КРУ.

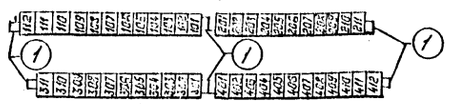

Заполняет заказчик

I	Наименование объекта	
II	Наименование заказчика, его адрес	
III	Проектная организация, её адрес.	
IV	Платежные реквизиты заказчика	
V	Отгрузочные реквизиты заказчика	
VI	№ фондового наряда	
	Дата выдачи	

Инв.№ подл. | Подпись и дата | Взам.инв.№

12922тм-т5

Привязан:

Инв.№

Н.контр.	Калугина		05.87
Нач.отд.	Розенский		05.87
Гл.спец.	Одинцов		05.87
Рук.гр.	Калугина		05.87
Инженер	Скрипниченко		05.87

407-03-439.87 ЭП4

Трансформаторная подстанция закрытого типа напряжением 10/10-6 кв. по схеме 110-4 с трансформаторами до 63(80)кВ.А в сборном железобетоне.

Задания заводу.

Стадия	Лист	Листов
Р	2	

Опросный лист на изготовление комплектных распределительных устройств серии К-104. 1 секция. Привяз. Начала.

„ЭНЕРГОСЕТЬПРОЕКТ" Северо-Западное отделение Ленинград

Копировал: Попье

Формат: А2.

2238/6


Альбом V

407-03-439.87

Типовые проектные решения

Заполняет проектная организация

Заполняет завод

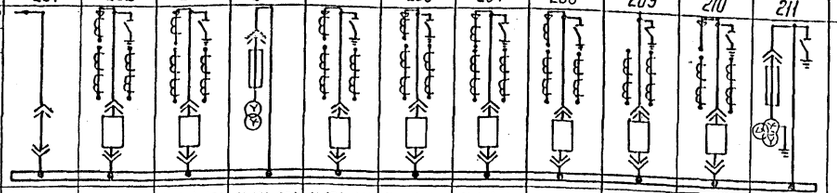№ пп	Запрашиваемые данные	201	202	203	204	205	206	207	208	209	210	211
1	Порядковый номер шкафа											
2	Номинальное напряжение КРУ 10(6) кВ											
3	Номинальный ток сборных шин 1600 А											
4	Схема вторичных соединений											
5	Номенклатурное обозначение шкафа	К-104-631	К-104-101	К-104-101	К-104-274	К-104-101	К-104-101	К-104-101	К-104-101	К-104-110	К-104-101	К-104-269
6	Номер схемы вторичных соединений											
7	Выключатель, тип ток, А		630	630		630	630	630	630	ВКЭ 1600	630	
8	Привод N схемы привода											
9	пружинный пределы уставок реле РТМ, А											
10	пружинный пределы уставок реле РТВ, А											
11	Тип, классы точности и коэфф. трансформации трансформаторов тока		ТВЛМ-10 0,5/Р □/5А	ТВЛМ-10 0,5/Р □/5А		ТВЛМ-10 0,5/Р □/5А	ТВЛМ-10 0,5/Р □/5А	ТВЛМ-10 0,5/Р □/5А	ТВЛМ-10 0,5/Р □/5А	ТВЛМ-10 0,5/Р □/5А	ТВЛМ-10 0,5/Р □/5А	
12	Количество и сечение кабелей		2(3×240)	2(3×240)		2(3×240)	2(3×240)	2(3×240)	2(3×240)			
13	Количество трансформаторов тока нулевой последовательности		ТЗЛМ-10 0,5/Р	ТЗЛМ-10 0,5/Р		ТЗЛМ-10 0,5/Р	ТЗЛМ-10 0,5/Р	ТЗЛМ-10 0,5/Р	ТЗЛМ-10 0,5/Р			
14–20	Реле требующие уточнения характеристик по заказу											
21	Соленоидный привод Напряжение включения, В											
22	Соленоидный привод Напряжение отключения, В											

Объем заказа

Порядковый номер ячейки	Номенклатурное обозначение ячеек	Количество
22, 23, 25, 26, 27	К-104-101	7
28, 210		
21	К-104-631	1
24	К-104-274	1
29	К-104-110	1
211	К-104-269	1
Всего:		11


Примечание

1. В ячейке N 210, предназначенной для присоединения РЗДСОМ 10(6) кВ, трансформаторы тока нулевой последовательности не устанавливать.
2. Общее количество шкафов дугозащиты СМ-Л-3
3. См. с листами ЭП4-4,5,6.

Заполняет заказчик

I	Наименование объекта	
II	Наименование заказчика, его адрес	
III	Проектная организация, ее адрес	
IV	Платежные реквизиты заказчика	
V	Отгрузочные реквизиты заказчика	
VI	N фондового наряда Дата выдачи	

План расположения шкафов КРУ

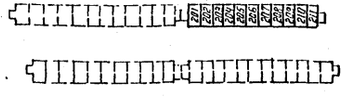

Привязан

Инв. №

Инв. № подл. | Подпись и дата | Взам. инв. №

12922 тм-т5

Нач. отд.	Роменский		05.87
Гл. спец.	Одинцов		05.87
Рук. гр.	Калугина		05.87
Инженер	Скрипниченко		05.87

407-03-439.87 ЭП4

Трансформаторная подстанция закрытого типа напряжением 110/10-6кВ по схеме 110-4 с трансформаторами до 63(80) МВ·А в сборном железобетоне

Задания заводу

Стадия	Лист	Листов
Р	3	

Опросный лист на изготовление комплектных распределительных устройств серии К-104. II секция. Пригор. продолжение

ЭНЕРГОСЕТЬПРОЕКТ Северо-Западное отделение Ленинград

Копир. Ка


Формат А2

2236/6

Альбом V

407-03-439.87

Типовые проектные решения

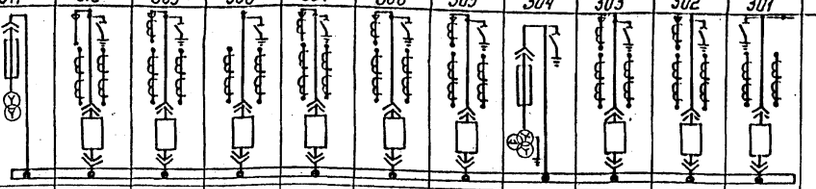№ пп	Запрашиваемые данные			311	310	309	308	307	306	305	304	303	302	301
1	Порядковый номер шкафа													
2	Номинальное напряжение КРУ	10(6)	кВ											
3	Номинальный ток сборных шин	1600	А											
4	Схема вторичных соединений													
5	Номенклатурное обозначение шкафа			К-104-274	К-104-101	К-104-101	К-104-110	К-104-101	К-104-101	К-104-101	К-104-269	К-104-101	К-104-101	К-104-128
6	Номер схемы вторичных соединений													
7	Выключатель, тип, ток А				БЭО	БЭО	ВКЭ 1600	БЭО	БЭО	БЭО		БЭО	БЭО	ВКЭ БЭО
8	Привод	№ схемы привода												
9	пружинный	пределы уставок реле РТМ, А												
10		пределы уставок реле РТВ, А												
11	Тип, классы точности и коэфф. трансформации трансформаторов тока				ТВЛМ-10 0,5/Р □/5А	ТВЛМ-10 0,5/Р □/5А	ТВЛМ-10 0,5/Р □/5А	ТВЛМ-10 0,5/Р □/5А	ТВЛМ-10 0,5/Р □/5А	ТВЛМ-10 0,5/Р □/5А		ТВЛМ-10 0,5/Р □/5А	ТВЛМ-10 0,5/Р □/5А	ТВЛМ-10 0,5/Р □/5А
12	Количество и сечение кабелей				□	2(3×240)		2(3×240)	2(3×240)	2(3×240)		2(3×240)	2(3×240)	
13	Количество трансформаторов тока нулевой последовательности					ТЗЛМ-10 0,5/Р		ТЗЛМ-10 0,5/Р	ТЗЛМ-10 0,5/Р	ТЗЛМ-10 0,5/Р		ТЗЛМ-10 0,5/Р	ТЗЛМ-10 0,5/Р	
14–20	Реле требующие уточнения характеристик по заказу													
21	Головной привод	Напряжение включения, В												
22		Напряжение отключения, В												

Заполняет проектная организация

Заполняет завод


Объем заказа

Порядковый номер ячейки	Номенклатурное обозначение ячейки	Количество
32,33,35,36,37,39,310	К-104-101	7
31	К-104-128	1
34	К-104-269	1
38	К-104-110	1
311	К-104-274	1
Всего:		11

Примечание

1. В ячейке № 310, предназначенной для присоединения РЗДСОМ 10(6) кВ, трансформаторы тока нулевой последовательности не устанавливать.
2. Общее количество шкафов дугоуловителей см. л. 3
3. См. с листами ЭПЧ-2,3,5

План расположения шкафов КРУ

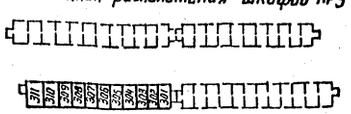

Заполняет заказчик

I	Наименование объекта	
II	Наименование заказчика, его адрес	
III	Проектная организация, ее адрес	
IV	Платежные реквизиты заказчика	
V	Отгрузочные реквизиты заказчика	
VI	№ фондового наряда	
VII	Дата выдачи	

Инв. № подл. | Подпись и дата | Взам. инв. №

12922тм-т5

Привязан

Инв. №

Н. контр.	Калугина		05.87
Нач. отд	Роменский		05.87
Гл. спец.	Одинцов		05.87
Рук. гр.	Калугина		05.87
Инженер	Скрипниченко		05.87

407-03-439.87 ЭПЧ

Трансформаторная подстанция закрытого типа напряжением 110/10-6 кВ по схеме 110-4 с трансформаторами до 63(80) МВ·А в сборном железобетоне

Задания заводу

Стадия	Лист	Листов
Р	4	

Опросный лист на изготовление комплектных распределительных устройств серии К-104 III секция. Пример. Продолжение

ЭНЕРГОСЕТЬПРОЕКТ Северо-Западное отделение Ленинград

Копир.

Формат А2


2238/6

Альбом V

Типовые проектные решения

Заполняет проектная организация

Заполняет завод

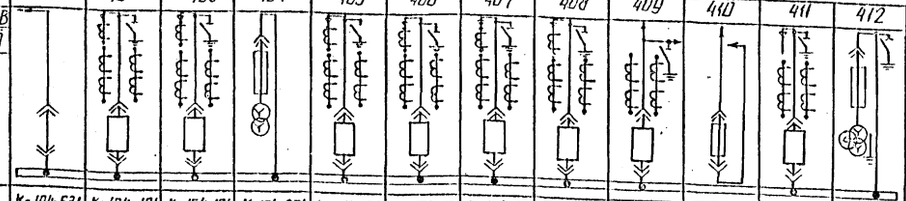
№ пп	Запрашиваемые данные	401	402	403	404	405	406	407	408	409	410	411	412
1	Порядковый номер шкафа												
2	Номинальное напряжение КРУ 10(6) кВ												
3	Номинальный ток сборных шин 1600 А												
4	Схема вторичных соединений												
5	Номенклатурное обозначение шкафа	К-104-631	К-104-101	К-104-101	К-104-274	К-104-101	К-104-101	К-104-101	К-104-101	К-104-114	К-104-280	К-104-101	К-104-269
6	Номер схемы вторичных соединений												
7	Выключатель, тип, ток, А		630	630		630	630	630	630	ВЛЭ 1600		630	
8	Привод пружинный: N схемы привода												
9	пределы уставок реле РТМ, А												
10	пределы уставок реле РТВ, А												
11	Тип, классы точности и коэфф. трансформации трансформаторов тока		ТВЛМ-10 0,5/Р /5А	ТВЛМ-10 0,5/Р /5А		ТВЛМ-10 0,5/Р /5А	ТВЛМ-10 0,5/Р /5А	ТВЛМ-10 0,5/Р /5А	ТВЛМ-10 0,5/Р /5А	ТВЛМ-10 0,5/Р /5А		ТВЛМ-10 0,5/Р /5А	
12	Количество и сечение кабелей		2(3×240)	2(3×240)		2(3×240)	2(3×240)	2(3×240)	2(3×240)				
13	Количество трансформаторов тока нулевой последовательности		ТЗЛМ-10 0,5/Р	ТЗЛМ-10 0,5/Р		ТЗЛМ-10 0,5/Р	ТЗЛМ-10 0,5/Р	ТЗЛМ-10 0,5/Р	ТЗЛМ-10 0,5/Р				
14–20	Реле, требующие уточнения характеристик по заказу												
21	Соленоидный привод: Напряжение включения, В												
22	Напряжение отключения, В												

Объем заказа		
Порядковый номер ячейки	Номенклатурное обозначение ячейки	Количество
42, 43, 45, 46, 47	К-104-101	7
48, 411		
41	К-104-631	1
44	К-104-274	1
49	К-104-114	1
410	К-104-280	1
412	К-104-269	1
Всего		12

Примечания

1. В ячейке №411, предназначенной для присоединения РДЗС от 10(6) кВ трансформаторы тока нулевой последовательности не устанавливать
2. Общее количество шкафов дугозащитителей см. Л.3
3. См. с листами ЭП4-2,3,4

План расположения шкафов КРУ

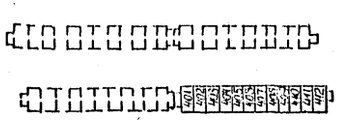

I	Наименование объекта
II	Наименование заказчика, его адрес
III	Проектная организация, ее адрес
IV	Платежные реквизиты заказчика
V	Отгрузочные реквизиты заказчика
VI	Нряд-заказ наряда
VII	Дата выдачи

Заполняет заказчик

Инв. № подл. | Подпись и дата | Взам. инв. №

12922-тм-15

Привязан

Инв. №

Н. контр.	Калугина		05.87
Нач. отд.	Роменский		05.87
Гл. спец.	Одинцов		05.87
Рук. гр.	Калугина		05.87
Инженер	Скопиченко		05.87

407-03-439.87 ЭП4

Трансформаторная подстанция закрытого типа напряжением 10/10-6 кВ по схеме 10-4 с трансформаторами 63/10/6 кВА в сборном железобетоне

Задания заводу

Стадия	Лист	Листов
Р	5	

Опросный лист на изготовление комплектных распределительных устройств серии К-104 IV секция. Размер. Окончание

Энергосетьпроект Северо-Западное отделение Ленинград

Копир. Яниц Формат А2

1236/6

Альбом V

407-03-439.87

Типовые проектные решения

Заполняется заводом-изготовителем

Заполняется проектной организацией


Опросный лист

Т1

п.п	Запрашиваемые данные			112	111	110	109	108	107	106	105	104	103	102	101
1	Порядковый номер шкафа														
2	Номинальное напряжение	10(6)	кВ												
3	Номинальный ток отключения	20	кА												
4	Номинальный ток сборных шин	1600	А												
5	Схема соединений главных цепей														
6	Номенклатурное обозначение шкафа			ШТМ-□-213-630	ШВЧ-□-01-630	ШВЧ-□-01-630	ШВМЗ-□-11-1600	ШПС-□-404-630	ШВЧ-□-01-630	ШВЧ-□-01-630	ШВМ-□-01-630	ШТМ-□-201-630	ШВЧ-□-01-630	ШВЧ-□-01-630	ШМЗ-□-33-1000
7	Схема электрическая принципиальная														
8	Монтажная схема соединений вспомогательных цепей														
9	Выключатель, тип, ток. А				630	630	8К3 1600		630	630	630		630	630	8К3 1000
10	Привод выключателя	Номинальное напряжение электромагнитов вкл. и отк.	В												
11		Номинальное напряжение электродвигателя	В												
12		Номинальное напряжение эл.-магн. отвод.	В												
13		Назначение тягового электромагнита отключения													
14	Тип, классы точности коэффициенты трансформации трансформаторов тока и напряжения				ТОЛ-10 □/5А	ТОЛ-10 □/5А	ТОЛ-10 □/5А		ТОЛ-10 □/5А	ТОЛ-10 □/5А	ТОЛ-10 □/5А		ТОЛ-10 □/5А	ТОЛ-10 □/5А	ТОЛ-10 □/5А
15	Кол. и сечение силового кабеля				2(3×240)	2(3×240)			2(3×240)	2(3×240)	2(3×240)		2(3×240)	2(3×240)	
16	Кол. трансформаторов тока нулевой последовательности					2			2	2	2		2	2	
17	Наличие блокировки ввод. элемента и заземлителя														
18	Наличие обогрева счетчиков														
19	Типы реле и аппараты, требующие уточнения характеристик	Макс-токовая з-та													
		Токовая отсечка													
		Защита от КЗ на землю													
		Амперметр													
20															
21															
22	Количество шкафов в блоке														
23–43															

I	Наименование объекта
II	Наименование заказчика, его адрес
III	Проектная организация, ее адрес
IV	Платежные реквизиты заказчика
V	Отгрузочные реквизиты заказчика
VI	Номер фондового наряда. Дата выдачи

План расположения шкафов КРУ

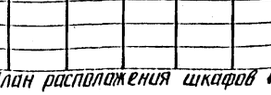

Примечание

1. В ячейке №111, предназначенной для присоединения РЗДСМ 10(6) кВ, трансформаторы тока нулевой последовательности не устанавливать.
2. См. с листами ЭП4-8,9,10

Привязан

Инв. №

Н. контр.	Колугина		05.87
Нач. отд.	Ременский		05.87
Гл. спец.	Одинцов		05.87
Рук. гр.	Колугина		05.87
Пед. инж.	Гринштальт		05.87
Инженер	Скрипниченко		05.87

407-03-439.87 ЭП4

Трансформаторная подстанция закрытого типа напряжением 110/10-6 кВ по схеме 110-4 с трансформаторами до 63/80 МВА в сборном железобетоне

Задания заводу

Стадия	Лист	Листов
Р	6	

Опросный лист на изготовление комплектных распределительных устройств серии КМ-1. Секция. Примеч. Начало

ЭНЕРГОСЕТЬПРОЕКТ Северо-Западное отделение Ленинград

Копир. Ани

Формат А2 2238/6

Инв. № подл. | Подпись и дата | Взам. инв. № | 12922 ТМ-15

Альбом V

Типовые материалы для проектирования

407-03-439.87

Заполняется проектной организацией

Заполняется заводом-изготовителем

Опросный лист

Т2


№ п/п	Запрашиваемые данные			201	202	203	204	205	206	207	208	209	210	211
1	Порядковый номер шкафа													
2	Номинальное напряжение	10(6)	кВ.											
3	Номинальный ток отключения	20	кА											
4	Номинальный ток сборных шин	1600	А											
5	Схема соединений главных цепей.													
6	Каменклатурное обозначение шкафа.			ШШР-□-102-1000	ШВН-□-□-01-630	ШВН-□-□-01-630	ШТН-□-213-630	ШВН-□-□-01-630	ШВН-□-□-01-630	ШВН-□-□-01-630	ШВН-□-□-01-630	ШВНЭ-□-09-1600	ШВН-□-□-01-630	ШТН-□-201-630
7	Схема электрическая принципиальная													
8	Монтажная схема соединений вспомогательных цепей 10956ТМ													
9	Выключатель тип, ток, А				630	630		630	630	630	630	ВКЭ 1600	630	
10	Привод выключателя	Номинальное напряжение вспомогат. цепей, В.												
11		Номинальное напряжение электробивателя.												
12		Номинальное напряжение дополнит. вспомогат.												
13		Исполнение токового электромагнита отключения												
14	Тип, классы точности, коэффициенты трансформаторов тока и напряжения.				ТОЛ-10 □/5А	ТОЛ-10 □/5А		ТОЛ-10 □/5А	ТОЛ-10 □/5А	ТОЛ-10 □/5А	ТОЛ-10 □/5А	ТОЛ-10 □/5А	ТОЛ-10 □/5А	
15	Кол. и сечение силового кабеля				2(3×240)	2(3×240)		2(3×240)	2(3×240)	2(3×240)	2(3×240)			
16	Кол. трансформаторов тока нулевой последовательности				2	2		2	2	2	2			
17	Наличие блокировки выдвижного элемента и заземляющего разъединителя.													
18	Наличие обогрева счетчиков													
19	Типы реле и аппараты, требующие уточнения характеристик	Макс. токовая з-та												
		Токовая отсечка												
		Защита от кз. назем.												
		Амперметр.												
20														
21														
22	Количество шкафов в блоке													

Примечание

1. В ячейке №10, предназначенной для присоединения РЗА СОН 10(6)кВ. трансформаторы тока нулевой последовательности не устанавливать.
2. См. слистони 3.174-6,8,9

I	Наименование объекта
II	Наименование заказчика, его адрес.
III	Проектная организация, ее адрес
IV	Платежные реквизиты заказчика.
V	Отгрузочные реквизиты заказчика
VI	Номер фондового наряд. Дата выдачи.

План расположения шкафов КРУ

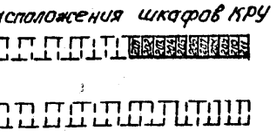

Привязан:

Инв. №

Н. контр.	Калугина		05.87
Нач. отд.	Ранецкий		05.87
Гл. спец.	Ланцов		05.87
Рук. гр.	Калугина		05.87
Вед. инж.	Грюнталь		05.87
Инженер	Окрикинченко		05.87

Копировал: Попова

407-03-439.87 ЭП4

Трансформаторная подстанция закрытого типа напряжением 110/10-6кВ. по схеме 110-4 с трансформаторами 20 6,3(80) МВ.А в сборном железобетоне.

Задания заводу

Стадия	Лист	Листов
Р	7	

Опросный лист на изготовление комплектных распределительных устройств серии КН-1. 1 секция. Прилож. Продолжение.

«ЭНЕРГОСЕТЬПРОЕКТ» Северо-Западное отделение г. Ленинград

Формат А2

Инв. № подл. 12922ТМ-ТС | Подпись и дата | Взам. инв. №

1236/6

Альбом V

Типовые проектные решения

Заполняется заводом - изготовителем

Заполняется проектной организацией

Опросный лист

№ п/п	Запрашиваемые данные			311	310	309	Т1 308	307	306	305	304	303	302	301
1	Порядковый номер шкафа													
2	Номинальное напряжение	10(6)	кВ											
3	Номинальный ток отключения	20	кА											
4	Номинальный ток сборных шин	1600	А											
5	Схема соединений главных цепей													
6	Номенклатурное обозначение шкафов			шгн-□-213-630	швм□-□-01-630	швм-□-□-01-630	швмэ-□-09-1600	швм□□-01-630	швм□□-01-630	швм□□-01-630	шгн-□-201-630	швм□□-01-630	швм□□-01-630	шкэ-□-33-1000
7	Схема электрическая принципиальная													
8	Монтажная схема соединений вспомогательных цепей 10б, 56 тм													
9	Выключатель тип, ток, А				630	630	ВКЭ 1600	630	630	630		630	630	ВКЭ 1000
10	Привод выключателя: Номинальное напряжение эл. магнитов вкл. полюса, В													
11	Номинальное напряжение электродвигателя													
12	Номинальное напряжение дополнит. эл. маг. откл.													
13	Исполнение токового электроснабжения вторичных													
14	Тип, классы точности коэффициенты трансформации трансформаторов тока и напряжения				ТОЛ-10 □/5А	ТОЛ-10 □/5А	ТОЛ-10 □/5А	ТОЛ-10 □/5А	ТОЛ-10 □/5А	ТОЛ-10 □/5А		ТОЛ-10 □/5А	ТОЛ-10 □/5А	ТОЛ-10 □/5А
15	Кол. и сечение силового кабеля				□	2(3×240)		2(3×240)	2(3×240)	2(3×240)		2(3×240)	2(3×240)	
16	Кол. трансформаторов тока нулевой последовательности					2		2	2	2		2	2	
17	Наличие блокировки воздействия защитой о заземляющего разъединителя													
18	Наличие обогрева счетчиков													
19	Типы реле и аппаратуры, требующие уточнения характеристик	Макс. токовая з-та												
		Токовая отсечка												
		Защита от заземления												
		Амперметр												
20														
21														
22	Количество шкафов в блоке													
23														
24														
I	Наименование объекта
II	Наименование заказчика его адрес
III	Проектная организация ее адрес
IV	Платежные реквизиты заказчика
V	Отгрузочные реквизиты заказчика
VI	Номер фронтового наряда дата выдачи

План расположения шкафов КРУ

Примечание

1. В ячейке №10, предназначенной для присоединения РЭДСОМ 10(6) кВ, трансформаторы тока нулевой последовательности не устанавливать
2. См. с листами ЭП4-6,7,9

Привязан

Инв. №

Инв. № подл. | Подпись и дата | Взам. инв. №

12922тм-15

Н. контр.	Калугина		05.87
Нач. отд.	Раненский		05.87
Гл. спец.	Одинцов		05.87
Рук. гр.	Калугина		05.87
Вед. инж.	Гранталь		05.87
Инженер	Скрипченко		05.87

407-03-439.87 ЭП4

Трансформаторная подстанция закрытого типа напряжением 110/10-6 кВ по схеме 110-4 с трансформаторами до 63 (80) Н.ВА в сборном железобетоне.

Задания заводу

Стадия	Лист	Листов
Р	8	

Опросный лист на изготовление комплектных распределительных устройств серии КМ-1 III секция Пример привязки

Энергосетьпроект Северо-Западное отделение Ленинград

Калугина

Альбом V

407-03-439.87

Типовые проектные решения

Опросный лист

Т2

№ пп	Запрашиваемые данные	401	402	403	404	405	406	407	408	409	410	411	412
1	Порядковый номер шкафа												
2	Номинальное напряжение 10 (6) кВ												
3	Номинальный ток отключения 20 кА												
4	Номинальный ток сборных шин 1600 А												
5	Схема соединений главных цепей												
6	Номенклатурное обозначение шкафа	КРУ-102-11-00	ШВМ-01-630	ШВМ-01-630	ШТН-213-630	ШВМ-01-630	ШВМ-01-630	ШВМ-01-630	ШВМ-01-630	ШВМЭ-11-1600	ШПС-604-630	ШВ1-01-630	ШТН-201-630
7	Схема электрическая принципиальная												
8	Монтажная схема соединений вспомогательных цепей 10б, 3б, ТМ												
9	Выключатель тип, ток, А		630	630		630	630	630	630	ВЭ 1600		630	
10	Привод выключателя: Номинальное напряжение электромагнитов вкл. и откл. В												
11	Номинальное напряжение электродвигателя												
12	Номинальное напряжение питания эл. схем ШМА												
13	Управление током электромагнитов включения												
14	Тип, классы точности, коэффициенты трансформации трансформаторов тока и напряжений		ТОЛ-10 □/5А	ТОЛ-10 □/5А		ТОЛ-10 □/5А	ТОЛ-10 □/5А	ТОЛ-10 □/5А	ТОЛ-10 □/5А	ТОЛ-10 □/5А		ТОЛ-10 □/5А	
15	Кол. и сечение силового кабеля		2(3×240)	2(3×240)		2(3×240)	2(3×240)	2(3×240)	2(3×240)			□	
16	Кол. трансформаторов тока нулевой последовательности		2	2		2	2	2	2				
17	Наличие блокировки выемного элемента и заземляющего разъединителя												
18	Наличие обогрева счетчиков												
19	Типы реле и аппараты, требующие уникальных характеристик: Макс токовая з-та												
	Токовая отсечка												
	Защита от к.з. на землю												
	Амперметр												
20													
21													
22	Количество шкафов в блоке												
23–45													

Примечание

1. В ячейке №411, предназначенной для присоединения РЗДСОМ 10(6) кВ трансформаторы тока нулевой последовательности не установливать.
2. См. с листами ЭП4-6,7,8

Заполняется проектной организацией

Заполняется заводом-изготовителем

I	Наименование объекта
II	Наименование заказчика, его адрес
III	Проектная организация ее, адрес
IV	Платежные реквизиты заказчика
V	Грузополучные реквизиты заказчика
VI	Номер приемного наряда, дата выдачи.

План расположения шкафов КРУ

Инв. № подл.	Подпись и дата	Взам. инв. №
12022-ТМ-ТС		

Привязан			
Инв. №			

Н. контр.	Колучина		05.87
Нач. отд.	Роменский		05.87
Гл. спец.	Одинцов		05.87
Рук. гр.	Колучина		05.87
Вед. инж.	Грантоль		05.87
Инженер	Скрипниченко		05.87

407-03-439.87 ЭП4

Трансформаторная подстанция закрытого типа напряжением 110/10-6 кВ по схеме 110-4 с трансформаторами до 63(80) МВА в сборном железобетоне

Задания заводу

Стадия	Лист	Листов
Р	9	

Опросный лист на изготовление комплектных распределительных устройств серии 1.11-1 IV секция Пример. Окончание

Энергосетьпроект Северо-Западное отделение Ленинград

2238/6

Копировал Фелк Формат А2

Альбом V

Типовые проектные решения 407-03-439.87


№ строки	Формат	Обозначение	Наименование	Кол. экз.	№ экз.	Примечание
1		XXXX-269-ЭП, л.1	Опись документов	1		
2		XXXX-269-ЭП, л.2	Схема расположен. УК	1		
		XXXX-269-ЭП, 3.1... 3.2	Таблица УК и технических данных аппаратуры по заказу	1		

Инв. № подл. | Подпись и дата | Взам. инв. №

			XXXX-269-ЭП		
			Подстанция 110/10 (6) кв		
			Задание заводу на панели переменного тока	Стадия: Р	Лист: 1	Листов:
Нач. отд.	Роменский		Опись документов	ЭНЕРГОСЕТЬПРОЕКТ Северо-Западное отделение Ленинград	
Гл. спец.	Одинцов				
Рук. гр.	Калугина				
Инженер	Скрипниченко				

Номер ящика	Обозначение перечня панелей	Номер панели	Тип металлоконструкций	Тип панели	Назначение панели	К-во
1		1.5	ПСН-1100-78	ПСН 1113-78	Панель отходящих линий	2
1		2.4	ПСН 1100-78	ПСН 1111-78	Панель отходящих линий	2
1		3	ПСН 1100-78	ПСН 1101-78	Панель ввода и секционной связи	1

План расположения панелей

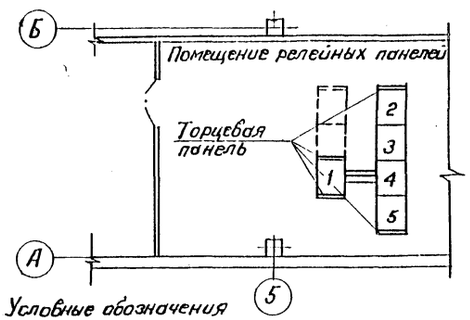

Условные обозначения

— Панель, входящая в поставку по данному заданию

— Резервное место

Инв. № подл. | Подпись и дата | Взам. инв. №

			XXXX-269-ЭП		
			Подстанция 110/10 (6) кв		
			Задание заводу на панели переменного тока	Стадия: Р	Лист: 2	Листов:
Нач. отд.	Роменский		Схема расположения УК	ЭНЕРГОСЕТЬПРОЕКТ Северо-Западное отделение Ленинград	
Гл. спец.	Одинцов				
Рук. гр.	Калугина				
Инженер	Скрипниченко				

См. вместе с листом ЭП4-11

Привязан

Инв. №

Инв. № подл. | Подпись и дата | Взам. инв. № 12922тм-Т5

Н. контр.	Калугина		05.87
Нач. отд.	Роменский		05.87
Гл. спец.	Одинцов		05.87
Рук. гр.	Калугина		05.87
Инженер	Скрипниченко		05.87

407-03-439.87 ЭП4

Трансформаторная подстанция закрытого типа напряжением 110/6-10кв по схеме 110-4 с трансформаторами по 63 (80) тыс.кВА в сборном железобетоне

Задания заводу | Стадия: Р | Лист: 10 | Листов:

Задание на панели переменного тока серии ПСН 1100-78

Пример. Начало

ЭНЕРГОСЕТЬПРОЕКТ Северо-Западное отделение Ленинград

Копировал

Формат А2

8298/6

Типовые материалы для проектирования 407-03-439.87 Альбом V

Поз. обозначения и номер мнт. ед.	Обозначение	Наименование	К-во на панелях	Примечание
		Панель торцевая	4	
		Панель N1, ПСН 1113-78	1	
		Выключатель автоматический А3794С		
		$I_н$ = 400А, 50Гц		
Q1; Q2		$I_р$ = 250А	2	
		Выключатель автоматический А3726Ф		
		$I_н$ = 250А, 50Гц		
Q3; Q4		$I_р$ = 160А	2	
		Выключатель автоматический А3716Ф		
		$I_н$ = 160А, 50Гц		
Q5; Q7		$I_р$ = 32А	2	
Q6		$I_р$ = 50А	1	
		Панель N2, ПСН 1111-78	1	
		Выключатель автоматический А3716Ф		
		$I_н$ = 160А, 50Гц		
Q5; Q12		$I_р$ = 20А	2	
Q7; Q8; Q11		$I_р$ = 32А	3	
Q10		$I_р$ = 50А	1	
Q6, Q7		$I_р$ = 63А	2	
Q4, Q9		$I_р$ = 80А	2	
Q2 Q3		$I_р$ = 100А	2	

Поз. обозначения и номер сбор. ед.	Обозначение	Наименование	К-во на панелях	Примечание
		Панель N3, ПСН 1101-78	1	
		Панель N4, ПСН 1111-78	1	
		Выключатель автоматический А3716Ф,		
		$I_н$ = 160А, 50Гц		
Q1;		$I_р$ = 20А	1	
Q8		$I_р$ = 25А	1	
Q2; Q5; Q6; Q11; Q12		$I_р$ = 32А	5	
Q3, Q10		$I_р$ = 50А	2	
Q4, Q7, Q9		$I_р$ = 80А	3	
		Панель N5, ПСН 1113-78,		
		Выключатель автоматический А3794С		
		$I_н$ = 400А; 50Гц		
Q1; Q2		$I_р$ = 250А	2	
		Выключатель автоматический А3726Ф		
		$I_н$ = 250; 50Гц		
Q3; Q4		$I_р$ = 160А	2	
		Выключатель автоматический А3716Ф		
		$I_н$ = 160А; 50Гц		
Q6; Q7		$I_р$ = 32А	2	
Q5		$I_р$ = 50А	1	

Инв. № подл. | Подпись и дата | Взам. инв. №

XXXX-269-ЭП

Подстанция 110/10(6)кВ

Задание заводу на панели переменного тока

Стадия Р | Лист 3.1 | Листов

Таблица УК и технических данных аппаратуры по заказу

ЭНЕРГОСЕТЬПРОЕКТ Северо-Западное отделение Ленинград

Нач. отд.	Раменский	
Гл. спец.	Одинцов	
Рук. гр.	Калугина	
Инженер	Скроптченко	

Инв. № подл. | Подпись и дата | Взам. инв. №

XXXX-269-ЭП

Лист 32

См. вместе с листом ЭП4-10

Привязан

Инв. №

Н. контр.	Калугина		03.87
Нач. отд.	Раменский		03.87
Гл. спец.	Одинцов		03.87
Рук. гр.	Калугина		03.87
Инженер	Скроптченко		03.87

407-03-439.87 ЭП4

Трансформаторная подстанция закрытого типа напряжением (10)10,6кВ по схеме 4Н-4 с трансформаторами до 63(80)МВ.А в сборном железобетоне

Задания заводу

Стадия Р | Лист 11 | Листов

Задание на панели переменного тока серии ПСН100-78 Пример. Окончание

ЭНЕРГОСЕТЬПРОЕКТ Северо-Западное отделение Ленинград

Инв. № подл. | Подпись и дата | Взам. инв. № | 12922тм-тс

копир. Акиф

формат А2 2238/6

Типовые материалы для проектирования 407-03-439.87 Альбом V

№ строки	Формат	Обозначение	Наименование	Кол. экз.	№ экз.	Примечание
1		ХХХХ-281-ЭП л.1	Опись документов	1		
2		ХХХХ-281-ЭП л.2	Опросный лист	1		
3		ХХХХ-281-ЭП л.3	Таблица НКУ и технических данных аппаратуры по заказу	1		

Инв. № подл.	Подпись и дата	Взам. инв. №	

ХХХХ-281-ЭП

Подстанция 110/10(6)кВ

Задание заводу на изготовление РТЗО-81

Опись документов

Стадия	Лист	Листов
Р	1	

Нач. отд.	Роменский	
Гл. спец.	Одинцов	
Рук. гр.	Калугина	
Инженер	Скрипниченко	

ЭНЕРГОСЕТЬПРОЕКТ Северо-Западное отделение Ленинград

Наименование щита	SV			
Тип металлоконструкции	ШОЭ8308397ТЛ5ХЛ4	ШО05	ШО05	Двери
Порядковый № шкафа	1	2	3	
Тип блока	БОЭ8103 - 3770УХЛ4 / 50А	БОЭ8104 - 4070УХЛ4 / 100А	БОЭ8104 - 4070УХЛ4 / 100А	
	БОЭ8302 - 3877УХЛ4 / 30А	БОЭ5423 - 1874УХЛ4 / 0,6А	БОЭ5423 - 1874УХЛ4 / 0,6А	БОЭ9508УХЛ4
	БОЭ8506 - 3770УХЛ4 / 50А	БОЭ5423 - 1874УХЛ4 / 0,6А	БОЭ5423 - 1874УХЛ4 / 0,6А	БОЭ9508УХЛ4
		БОЭ5423 - 1874УХЛ4 / 0,6А	БОЭ5423 - 1874УХЛ4 / 0,6А	БОЭ9508УХЛ4
		БОЭ5423 - 1874УХЛ4 / 0,6А	БОЭ5423 - 1874УХЛ4 / 0,6А	БОЭ9508УХЛ4
		БОЭ5423 - 1874УХЛ4 / 0,6А	БОЭ5115 - 2574УХЛ4 / 3,2А	БОЭ9508УХЛ4
Заводской №				

Инв. № подл.	Подпись и дата	Взам. инв. №	

ХХХХ-281-ЭП

Подстанция 110/10(6)кВ

Задание заводу на изготовление РТЗО-81

Опросный лист

Стадия	Лист	Листов
Р	2	

Нач. отд.	Роменский	
Гл. спец.	Одинцов	
Рук. гр.	Калугина	
Инженер	Скрипниченко	

ЭНЕРГОСЕТЬПРОЕКТ Северо-Западное отделение Ленинград

См. вместе с листом ЭП4-13

Привязан

Инв. №

Н. контр.	Калугина		03.87
Нач. отд.	Роменский		03.87
Гл. спец.	Одинцов		03.87
Рук. гр.	Калугина		03.87
Инженер	Скрипниченко		03.87

407-03-439.87 ЭП4

Трансформаторная подстанция закрытого типа напряжением 110/6-10кВ по схеме 110-5 с трансформаторами 40 63 (80) МВА в сборном железобетоне

Задания заводу

Стадия	Лист	Листов
Р	12	

Задание на сборку РТЗО-81 пожаротушения. Пример. Начало

ЭНЕРГОСЕТЬПРОЕКТ Северо-Западное отделение Ленинград

Инв. № подл.	Подпись и дата	Взам. инв. №
12922-тм-тс		

копир. Анна

формат А2

Поз. обозначения и наименование монт. ед.	Обозначение	Наименование	К-во на поле ях	Примечание
1		ШОЭ8308-3977АУХЛ4	1	ш1
2		БОЭ8103-3770УХЛ4, Iн=50А	1	
3		БОЭ8302-3877УХЛ4, Iн=50А	1	
4		БОЭ8506-3770УХЛ4, Iн=50А	1	
		ШОО5	1	ш2
5		БОЭ8104-4070УХЛ4, Iн=100А	1	
6		БОЭ3423-1874УХЛ4, Iн=0,6А	5	
7		БОЭ9308УХЛ4(на двери шкафа)	5	
		ШОО5	1	ш3
8		БОЭ8104-4070УХЛ4, Iн=100А	1	
9		БОЭ5423-1874УХЛ4, Iн=0,6А	4	
10		БОЭ5116-2574УХЛ4, Iн=3,2А	1	
11		БОЭ9508УХЛ4(на двери шкафа)	5	

Инв. № подл. | Подпись и дата | Взам. инв. №

		XXXX-281-ЭП	
		Подстанция 110/10(6)кВ	
		Задание заводу на изготовление РТЗО-81	Стадия: Р; Лист: 3; Листов:
Нач. отд.	Романский	Таблица НКУ и технических данных аппаратуры по заказу.	ЭНЕРГОСЕТЬПРОЕКТ Северо-Западное отделение Ленинград
Гл. спец.	Одинцов		
Рук. гр.	Калугина		
Инженер	Скрипниченко		

Типовые материалы для проектирования 407-03-439.87 Альбом V

Инв. № подл. 12922174-ТЗ | Подпись и дата | Взам. инв. №

gost.e-ecolog.ru

См. вместе с листом ЭП4-12

Привязан

Инв. №

Н. конт.	Калугина		03.87
Нач. отд.	Романский		03.87
Гл. спец.	Одинцов		03.87
Рук. гр.	Калугина		03.87
Инженер	Скрипниченко		03.87

407-03-439.87 ЭП4

Трансформаторная подстанция закрытого типа напряжением 110/10 кВ по схеме 10Н-2с трансформаторами 80 630 кВА в сборных железобетоне

Задания заводу

Задание на сборку РТЗО-81 пожаротушения. Пример. Оконцание

Стадия	Лист	Листов
Р	13	

ЭНЕРГОСЕТЬПРОЕКТ Северо-Западное отделение Ленинград

Копир. Ятиф

Формат А2

2235/6