ТИПОВОЙ ПРОЕКТ

807-11-4

ДЕЗБАРЬЕР
ДЛЯ ЖИВОТНОВОДЧЕСКИХ КОМПЛЕКСОВ И ФЕРМ

АЛЬБОМ I

Архитектурно-строительные решения.
Сметы

17891-01

				Привязан
Инв.№				

gost.e-ecolog.ru

ТИПОВОЙ ПРОЕКТ

807-11-4

ДЕЗБАРЬЕР
ДЛЯ ЖИВОТНОВОДЧЕСКИХ КОМПЛЕКСОВ И ФЕРМ

СОСТАВ ПРОЕКТА:

Альбом I - Архитектурно-строительные решения. Сметы

АЛЬБОМ I

РАЗРАБОТАН
ПРОЕКТНЫМ ИНСТИТУТОМ
„Гипросельхозпром"

УТВЕРЖДЕН Минсельхозом СССР
СВОДНЫМ ЗАКЛЮЧЕНИЕМ №25 от 23.03.81 г.
ВВЕДЕН В ДЕЙСТВИЕ Гипросельхозпромом
ПРИКАЗОМ №60 от 10.03.82 г.

Главный инженер института (Болонкин)
Главный инженер проекта (Трынов)

				Привязан
Инв. №				

Типовой проект 807-11-4 Альбом I

NN п/п	Наименование листов	Марка листа	№ стр.
1	Содержание альбом	лист	2
2	Въездной дезбарьер	АС-1	3
3	Сметы	лист	4
4	Сметы	лист	5

Инв. № подл. | Подпись и дата | Взам. инв. №

Дезбарьер для животноводческих комплексов и ферм

Стадия	Лист	Листов
ТР		1

Содержание альбома

ГИПРОСЕЛЬХОЗПРОМ
ГЛАВСЕЛЬСТРОЙПРОЕКТ
г. Владимир

17891-01 3

Копировал

Формат 22

План

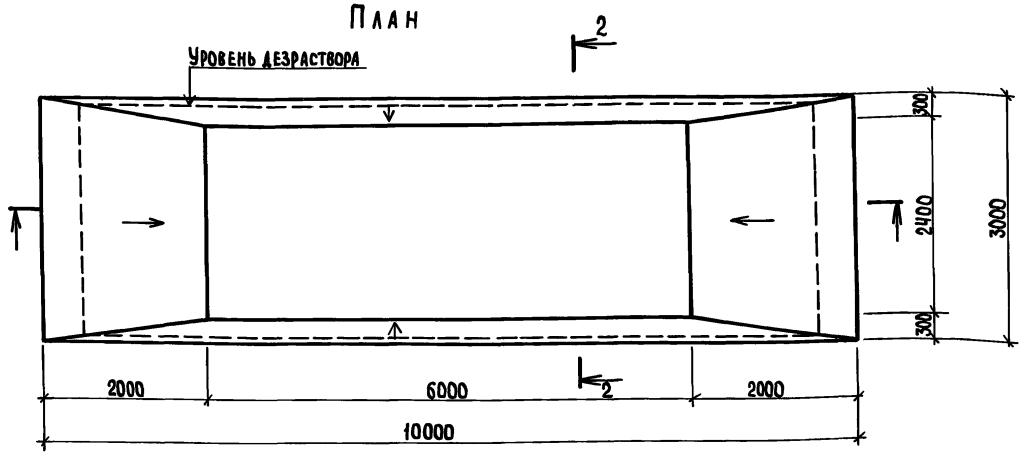

Разрез 2-2

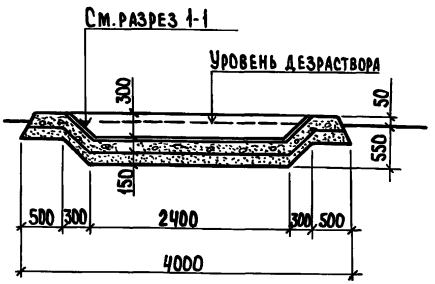

Разрез 1-1

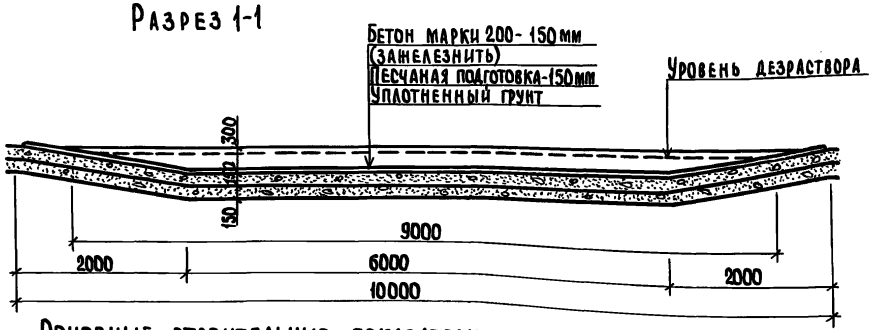

1. Въездной дезбарьер представляет собой углубление объемом 7,2 м³ которая периодически наполняется дезинфекционным раствором или опилками, которые пропитываются дезраствором. Количество дезраствора на ванну - 4,0 м³.

2. Заправка дезбарьера раствором производится в среднем 3-4 раза в месяц.

3. Дезбарьер используется только в теплое время года. Дезинфекция колес транспорта или копыт животных осуществляется при прохождении через ванну.

4. Работа дезбарьера происходит без участия человека.

Основные строительные показатели

Наименование	Ед. изм.	Колич.
Площадь застройки	м²	38

Привязан

Инв. №

Гл. инж.	Болонкин		10.05.82
ГИП	Трынов		7.05.82
Н. контр.	Козлов		23.03.82
Нач. отд.	Кутепкина		22.03.82
Гл. спец.	Борисова		22.3.82
Рук. гр.	Шарова		22.3.82
Инж.	Тыщук		22.3.82

АС

Дезбарьер для животноводческих комплексов и ферм

Стадия	Лист	Листов
ТР	1	

Въездной дезбарьер

ГИПРОСЕЛЬХОЗПРОМ ГЛАВСЕЛЬСТРОЙПРОЕКТ ВЛАДИМИР

17891-01 4

Инв. № подл. | Подпись и дата | Взам. инв. №

Копировал Ящук Формат 12

СМЕТА

К ТИПОВОМУ ПРОЕКТУ

На дезбарьер для животноводческих комплексов и ферм

Основание: чертежи № АС1-АС-3, А-1 Сметная стоимость 0,34 тыс. руб.
Составлена в ценах 1969 г.

№ п/п	Наимен. прейск. укрупн. см. норм. ед. расц. и др. и № поз.	Наименование работ или затрат	Ед. изм.	Кол.	Стоим. ед. в руб.	Общая стоим. в руб.
1	2	3	4	5	6	7
1.	1-455-77 10-50 б т. ч. п. 42 К-1, 7	Грубая планировка поверхности бульдозером мощностью 80-100 л.с. при рабочем ходе в одном направлении Цена: 0,08×1,7	100 м²	1,86	0,14	1
2.	1-406 1-407-77·г 10-48 д К-4	Срезка растительного грунта бульдозером мощностью 80-100 л.с. с перемещением грунта до 50 м Цена: 2,59+1,58×4	100 м³	0,22	8,91	2
4.	1-332 10-42-г	Погрузка растительного грунта 1 группы экскаватором с ковшом емкостью 0,25 м³ на автосамосвалы и отвозка на расстояние 1 км Цена: 17,1-16,5×0,1 + +2,5×1,2	100 м³	0,22	45,46	10
4.	1-368 10-44-в	Работа на отвале при транспортировании грунта 1 группы	100 м³	0,22	1,64	1
5.	32-42-71 45-160 К-1, 2 на глубину	Устройство корыта под дезбарьер глубиной 600 мм Цена: 10,1×1,2	100 м²	0,5	12,12	6
6	32-109 45-19-А	Устройство песчаной подготовки толщиной 150 мм	м³	7,56	5,75	43
7.	16-43 25-6д	Устройство покрытия дезбарьера из бетона М-200 Цена: 23,6+(24,6-20,8) ×1,02	м³	7,56	27,48	208
8.	16-110 25-12-0	Железнение поверхности дезбарьера	м²	37,8	0,08	3
		Итого	руб.	—	—	274
		Накладные расходы 16,5%	руб.	—	—	45
		Итого	руб.	—	—	319
		Плановые накопления 6%	руб.	—	—	19
		Итого по смете	руб.	—	—	338

Главный инженер проекта Трынов
Начальник отдела Платонов
Составил ст. инженер Головкина
Проверил рук. группы Черевникова

Привязан

Инв. №

Дезбарьер для животноводческих комплексов и ферм

Стадия	Лист	Листов
ТР	1	2

Нач. отд. Платонов
Гл. спец. Платова
Ст. инж. Головкина

Смета

ГИПРОСЕЛЬХОЗПРОМ
ГЛАВСЕЛЬСТРОЙПРОЕКТ
ВЛАДИМИР

17891-01 5

Копировал Формат 11

Инв. № подл. | Подпись и дата | Взам. инв. №

Типовой проект 807-11-4 Альбом I

Ведомость

потребности в производственных ресурсах к смете на строительство дезбарьера животноводческих комплексов и ферм.

№ п/п	Наименование.	Ед. изм.	Кол.
1	2	3	4
1.	Затраты труда	ч.дн.	6.36
2.	Заработная плата	руб.	18
	Строительные машины и оборудование.		
3.	Автогрейдеры тяжелые	м/с	0.03
4.	Бульдозеры 100 л.с.	м/с	0.10
5.	Катки прицепные на пневмоколесном ходу 25т.	м/с	0.02
6.	Машины поливочные.	м/с	0.01
7.	Прочие машины.	руб.	0.38
8.	Тракторы 100 л.с.	м/с	0.02
9.	Экскаваторы с прямой лопатой 0.25 м³.	м/с	0.29
	Материалы для общестроительных работ.		
10.	Цемент 400	т.	0.23
	Детали и изделия прочие		
11.	Прочие материалы	руб.	4.87
	Местные материалы.		
12.	Вода	м³	0.38
13.	Песок для строительных работ.	м³	8.32
14.	Бетон М-100.	м³	7.71

Составила ст. инженер подп. Головкина.

Привязан:

Инв. №

Нач. отд.	Платонов	подп.	14.4.82
Гл. спец.	Платова	"	" "
Ст. инж.	Головкина	"	" "

Дезбарьер для животноводческих комплексов и ферм

Стадия	Лист	Листов
ТР	2	

Смета.

ГИПРОСЕЛЬХОЗПРОМ ГЛАВСЕЛЬСТРОЙПРОЕКТ ВЛАДИМИР.

17891-01 6

Инв. № подл. | Подпись и дата | Взам. инв. №

gost.e-ecolog.ru

пров: Жан 11. 1. 88 г Кон. Корнеева