ТИПОВЫЕ КОНСТРУКЦИИ, ИЗДЕЛИЯ И УЗЛЫ ЗДАНИЙ И СООРУЖЕНИЙ

# СЕРИЯ 1.020-1/83

## КОНСТРУКЦИИ КАРКАСА МЕЖВИДОВОГО ПРИМЕНЕНИЯ ДЛЯ МНОГОЭТАЖНЫХ ОБЩЕСТВЕННЫХ ЗДАНИЙ, ПРОИЗВОДСТВЕННЫХ И ВСПОМОГАТЕЛЬНЫХ ЗДАНИЙ ПРОМЫШЛЕННЫХ ПРЕДПРИЯТИЙ

ВЫПУСК 5-1

## СТАЛЬНЫЕ СВЯЗИ ПО КОЛОННАМ ДЛЯ ЗДАНИЙ С ВЫСОТАМИ ЭТАЖЕЙ 3,6; 4,2; 4,8; 6,0 И 7,2 м

РАБОЧИЕ ЧЕРТЕЖИ

19860
ЦЕНА 0-80

СФ ЦИТП [illegible], г. Свердловск, ул. Чебышева, 4
№ 369 инв. 19860 тираж 460
Сдано в печать 21.12.1982 Цена 1-60

gost.e-ecolog.ru

ТИПОВЫЕ КОНСТРУКЦИИ, ИЗДЕЛИЯ И УЗЛЫ ЗДАНИЙ И СООРУЖЕНИЙ

# СЕРИЯ 1.020-1/83

## КОНСТРУКЦИИ КАРКАСА МЕЖВИДОВОГО ПРИМЕНЕНИЯ ДЛЯ МНОГОЭТАЖНЫХ ОБЩЕСТВЕННЫХ ЗДАНИЙ, ПРОИЗВОДСТВЕННЫХ И ВСПОМОГАТЕЛЬНЫХ ЗДАНИЙ ПРОМЫШЛЕННЫХ ПРЕДПРИЯТИЙ

ВЫПУСК 5-1

## СТАЛЬНЫЕ СВЯЗИ ПО КОЛОННАМ ДЛЯ ЗДАНИЙ С ВЫСОТАМИ ЭТАЖЕЙ 3,6; 4,2; 4,8; 6,0 И 7,2 м

РАБОЧИЕ ЧЕРТЕЖИ


РАЗРАБОТАНЫ

ЦНИИ ПРОМЗДАНИЙ
ГЛ ИНЖ ИН-ТА В. ГРАНЕВ
НАЧ ОТДЕЛА Э. КОДЫШ
ГЛ ИНЖ ПРОЕКТА А МАРЧЕНКО

ЦНИИЭП ТОРГОВО-БЫТОВЫХ ЗДАНИЙ И ТУРИСТОКИХ КОМПЛЕКСОВ
ДИРЕКТОР ИН-ТА В. ЛЕПОКИЙ
НАЧ ОТДЕЛА Б. ВОЛЫНСКИЙ



УТВЕРЖДЕНЫ ГОССТРОЕМ СССР
ПОСТАНОВЛЕНИЕ ОТ 13.07.1984 г. N 112
ВВЕДЕНЫ В ДЕЙСТВИЕ С 01.09.1984 г.


© ЦИТП Госстроя СССР, 1988

| №№ п/п | Содержание | Наименование | Стр. |
|---|---|---|---|
| 1 | 1.020.-1/83.5-1 00 | Содержание | 2 |
| 2 | 1.020.-1/83.5-1 00ПЗ | Пояснительная записка | 3 |
| 3 | 1.020-1/83.5-1 01 | Связь С1÷18 Схема расположения. Ведомость элементов. | 4 |
| 4 | 1.020-1/83.5-1 02 | Связь С19÷38 Схема расположения. Ведомость элементов. | 5 |
| 5 | 1.020-1/83.5-1 03 | Связь С39÷54 Схема расположения. Ведомость элементов | 6 |
| 6 | 1.020-1/83.5-1 04 | Связь С55÷72 Схема расположения. Ведомость элементов. | 7 |
| 7 | 1.020-1/83.5-1 05 | Связь С73÷96 Схема расположения. Ведомость элементов. | 8 |
| 8 | 1.020-1/83.5-1 06 | Связь С97÷121 Схема расположения. Ведомость элементов. | 9 |
| 9 | 1.020-1/83.5-1 07 | Связь С122÷144 Схема расположения. Ведомость элементов. | 10 |
| 10 | 1.020-1/83.5-1 08 | Связь С145÷170 Схема расположения. Ведомость элементов. | 11 |
| 11 | 1.020-1/83.5-1 09 и | Узел 1 | 12 |
| 12 | 1.020-1/83.5-1 10 | Узел 2 | 12 |
| 13 | 1.020-1/83.5-1 11 | Узлы 3,4 | 13 |
| 14 | 1.020-1/83.5-1 12 | Узлы 5,6 | 13 |
| 15 | 1.020-1/83.5-1 13 и | Узел 7 | 14 |
| 16 | 1.020-1/83.5-1 14 | Узлы 8,9 | 14 |
| 17 | 1.020-1/83.5-1 15 и | Узел 10 | 15 |
| 18 | 1.020-1/83.5-1 16 | Узлы 11,12 | 15 |
| 19 | 1.020-1/83.5-1 17 | Техническая спецификация стали | 16 |


Инв. № подл. | Подпись и дата | Взам. инв. №

| | | | |
|---|---|---|---|
| Нач. отд. | Крылыш | | |
| ГИП | Марченко | | |
| Рук. гр. | Университов | | |
| Разраб. | Ефимчикина | | |

1.020-1/83.5-1 00

Содержание

| Стадия | Лист | Листов |
|---|---|---|
| Р | | 1 |

ЦНИИПромзданий

1. В настоящем альбоме приведены рабочие чертежи вертикальных стальных связей для обеспечения прочности и устойчивости многоэтажных зданий, выполняемых в сборных железобетонных конструкциях серии 1.020-1/83.

Данный альбом является частью работы, полный состав которой приведен в альбоме 1.020-1/83.0-0.

2. В настоящем альбоме на стадии рабочих чертежей разработаны вертикальные стальные связи по колоннам (марка С).

3. Монтировочные схемы вертикальных стальных связей, а также материалы и рекомендации по их применению, даны в альбоме 1.020-1/83.0-2 и 1.020-1/83.0-5.

Вертикальные стальные связи рассчитаны на действие ветровой нагрузки для I÷III географических районов СССР по скоростному напору ветра тип местности А и I÷IV географических районов тип местности Б.

4. Разработаны торцовые связи для зданий с сеткой колонн 6×6 и 9×6 м 4 типов:

С1÷С38 – продольные связи с треугольной решеткой;
С39÷С72 – продольные связи с пятиугольной решеткой;
С73÷С121 – поперечные связи с треугольной решеткой;
С122÷С170 – поперечные связи с пятиугольной решеткой.

Сечение элементов продольных связей принято из неравнополочных уголков по ГОСТ 8510-72* и равнополочных уголков по ГОСТ 8509-72*, сечение поперечных связей – из равнополочных уголков по ГОСТ 8509-72*

5. Материал для стальных конструкций принят по ГОСТ 380-71*. В ведомости элементов указана марка стали для условий эксплуатации при расчетных температурах до –40°С (Вст.3кп2).

При температуре ниже –40°С должна применяться марка стали Вст.3сп5, а изготовление и монтаж конструкций должны производиться в соответствии со СНиП II-23-81. „Стальные конструкции."

6. Сборку стальных конструкций производить электродами типа Э42 по ГОСТ 9467-75.

7. Монтажные соединения связей запроектированы с применением высокопрочных болтов. Высокопрочные болты, гайки и шайбы следует принимать по ГОСТ 22353-77, ГОСТ 22354-77, ГОСТ 22355-77, ГОСТ 22356-77.

8. Изготовление стальных конструкций и соединительного элемента следует производить в соответствии с требованиями СНиП III-18-75 „Металлические конструкции."

9. Антикоррозионная защита и огнестойкость стальных конструкций, в зависимости от категории производства, среды и т. п. должна выполняться по указаниям чертежей конкретного объекта в соответствии с требованиями действующих нормативных документов (СНиП II-90-81 „Производственные здания промышленных предприятий. СНиП II-28-73* „Защита строительных конструкций от коррозии").

10. В соединениях на высокопрочных болтах следует осуществлять обработку (очистку) соединяемых поверхностей стальными щетками без консервации.


11. Условные изображения и обозначения швов сварных соединений выполнены по ГОСТ 2.312-72 „Условные изображения и обозначения швов сварных соединений", ГОСТ 5264-80. Ручная дуговая сварка. Соединения сварные основные типы, конструктивные элементы и размеры."

12. На основе данного альбома выполняется рабочий проект на стадии КМД для конкретного объекта.

13. Пользуясь схемами расположения связей, профилями сечений, узлами (стр. 4÷11), чертежами узлов (стр. 12÷15) устанавливаются размеры ветвей, сборных швов и число болтов.

| | | | | | | | |
|---|---|---|---|---|---|---|---|
| | | | | | 1.020-1/83.3-1 ОПЗ | | |
| | | | | | Пояснительная записка | Стадия: Р | Лист: | Листов: 1 |
| Нач. отд. | Кодыш | | | | | ЦНИИПромзданий | |
| ГИП | Марченко | | | | | | |

Инв. № подл. | Подпись и дата | Взам. инв. №

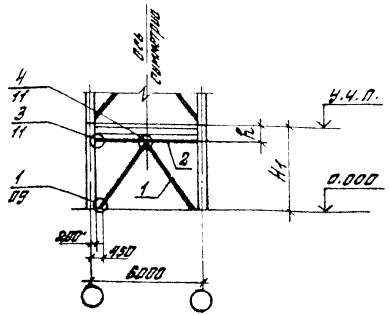


| Марка связи | $H_1$, м | h, мм |
|---|---|---|
| С1; 2 | 3,6 | 650 |
| С3; 4 | 4,2 | 800 |
| С5; 6 | | 650 |
| С7; 8 | 4,8 | 800 |
| С9; 10 | | 650 |
| С11; 12 | 6,0 | 800 |
| С13; 14 | | 650 |
| С15; 16 | 7,2 | 800 |
| С17; 18 | | 650 |

| Марка | Сечение: Эскиз | Поз. | Состав | Усилия N, тс | Марка металла | Масса, кг |
|---|---|---|---|---|---|---|
| С1 |  | 1 | 2L200×12 | ±55 | ВСт.3кп2 | 1140 |
| | | 2 | | ±30 | | |
| С2 | | 1 | 2L160×10 | ±55 | | 780 |
| | | 2 | | ±30 | | |
| С3 | | 1 | 2L200×12 | ±55 | | 1190 |
| | | 2 | | ±30 | | |
| С4 | | 1 | 2L160×10 | ±55 | | 820 |
| | | 2 | | ±30 | | |
| С5 | | 1 | 2L200×12 | ±55 | | 1210 |
| | | 2 | | ±30 | | |
| С6 | | 1 | 2L160×10 | ±55 | | 830 |
| | | 2 | | ±30 | | |

Продолжение

| Марка | Сечение: Эскиз | Поз. | Состав | Усилия N, тс | Марка металла | Масса, кг |
|---|---|---|---|---|---|---|
| С7 |  | 1 | 2L200×12 | ±55 | ВСт.3кп2 | 1260 |
| | | 2 | | ±30 | | |
| С8 | | 1 | 2L160×12 | ±55 | | 1010 |
| | | 2 | | ±30 | | |
| С9 | | 1 | 2L200×12 | ±55 | | 1280 |
| | | 2 | | ±30 | | |
| С10 | | 1 | 2L160×12 | ±55 | | 1030 |
| | | 2 | | ±30 | | |
| С11 | | 1 | 2L200×12 | ±55 | | 1420 |
| | | 2 | | ±30 | | |
| С12 | | 1 | 2L160×12 | ±55 | | 1130 |
| | | 2 | | ±30 | | |
| С13 | | 1 | 2L200×12 | ±55 | | 1440 |
| | | 2 | | ±30 | | |
| С14 | | 1 | 2L160×12 | ±55 | | 1150 |
| | | 2 | | ±30 | | |
| С15 | | 1 | 2L200×12 | ±55 | | 1580 |
| | | 2 | | ±30 | | |
| С16 | | 1 | 2L180×12 | ±55 | | 1260 |
| | | 2 | | ±30 | | |
| С17 | | 1 | 2L200×12 | ±55 | | 1610 |
| | | 2 | | ±30 | | |
| С18 | | 1 | 2L180×12 | ±55 | | 1280 |
| | | 2 | | ±30 | | |

1. Ключ для подбора связей дан в 1.020-1/83.0-2
2. Изменение сечения связей без проведения расчета всего каркаса здания недопустимо (см. п. 3 пояснительной записки).
Усилия в элементах связей соответствуют несущей способности связевой панели.


| | | | |
|---|---|---|---|
| Нач. отд. | Кобыш | | |
| Н. контр. | Селиверстова | | |
| Гип | Мороченко | | |
| Рук. гр. | Селиверстова | | |
| Разраб. | Синичкина | | |

1.020-1/83.5-1 01

Связь С1÷18
Схема расположения.
Ведомость элементов.

| Стадия | Лист | Листов |
|---|---|---|
| Р | | 1 |

ЦНИИПРОМЗДАНИЙ

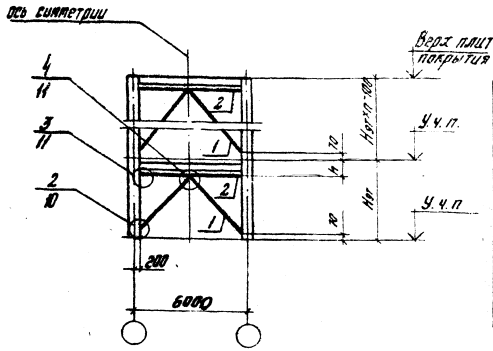


Таблица

| Марка связи | Нэт, т | h, мм |
|---|---|---|
| С19; 20 | 3,6 | 300 |
| С21; 22 | | 650 |
| С23; 24 | 4,2 | 800 |
| С25; 26 | | 650 |
| С27; 28 | 4,8 | 800 |
| С29; 30 | | 650 |

Продолжение таб

| Марка связи | Нэт. т | h, мм |
|---|---|---|
| С31; 32 | 5,4 | 800 |
| С33; 34 | | 650 |
| С35; 36 | 6,0 | 800 |
| С37; 38 | | 650 |

Продолжение

| Марка | Сечение: Эскиз | Поз | Состав | Усилие N, тс | Марка металла | Масса, кг |
|---|---|---|---|---|---|---|
| С27 | | 1 | 2L 200×12 | ±35 | Вст.3кп2 | 1255 |
| | | 2 | | ±25 | | |
| С28 | | 1 | 2L 160×10 | ±35 | | 860 |
| | | 2 | | ±25 | | |
| С29 | | 1 | 2L 200×12 | ±35 | | 1275 |
| | | 2 | | ±25 | | |
| С30 | | 1 | 2L 160×12 | ±35 | | 1028 |
| | | 2 | | ±25 | | |
| С31 | | 1 | 2L 200×12 | ±35 | | 1335 |
| | | 2 | | ±25 | | |
| С32 | | 1 | 2L 160×10 | ±35 | | 910 |
| | | 2 | | ±25 | | |
| С33 | | 1 | 2L 200×12 | ±35 | | 1350 |
| | | 2 | | ±25 | | |
| С34 | | 1 | 2L 160×12 | ±35 | | 1080 |
| | | 2 | | ±25 | | |
| С35 | | 1 | 2L 200×14 | ±35 | | 1620 |
| | | 2 | | ±25 | | |
| С36 | | 1 | 2L 160×10 | ±35 | | 960 |
| | | 2 | | ±25 | | |
| С37 | | 1 | 2L 200×12 | ±35 | | 1450 |
| | | 2 | | ±25 | | |
| С38 | | 1 | 2L 160×12 | ±35 | | 1148 |
| | | 2 | | ±25 | | |

| Марка | Сечение: Эскиз | Поз | Состав | Усилие N, тс | Марка металла | Масса, кг |
|---|---|---|---|---|---|---|
| С19 | | 1 | 2L 200×12 | ±35 | Вст.3кп2 | 1120 |
| | | 2 | | ±25 | | |
| С20 | | 1 | 2L 160×10 | ±35 | | 770 |
| | | 2 | | ±25 | | |
| С21 | | 1 | 2L 200×12 | ±35 | | 1135 |
| | | 2 | | ±25 | | |
| С22 | | 1 | 2L 160×10 | ±35 | | 780 |
| | | 2 | | ±25 | | |

| Марка | Сечение: Эскиз | Поз | Состав | Усилия N, тс | Марка металла | Масса, кг |
|---|---|---|---|---|---|---|
| С23 | | 1 | 2L 200×12 | ±35 | Вст.3кп2 | 1190 |
| | | 2 | | ±25 | | |
| С24 | | 1 | 2L 160×10 | ±35 | | 815 |
| | | 2 | | ±25 | | |
| С25 | | 1 | 2L 200×12 | ±35 | | 1200 |
| | | 2 | | ±25 | | |
| С26 | | 1 | 2L 160×10 | ±35 | | 825 |
| | | 2 | | ±25 | | |

1. Ключ для подбора связей дан в 1.020-1/83. 0-2.
2. Изменение сечения связей без расчета всего каркаса недопустимо (см. п. 3 пояснительной записки).
   Усилия в элементах связей соответствует несущей способности связевой панели.

Инв. № подл. | Подп. и дата | Взам. инв. №


| | | | |
|---|---|---|---|
| Нач. отд. | Кадыш | | |
| Нормоконтр. | Семенцова | | |
| ГИП | Марченко | | |
| Рук. гр. | Семенцова | | |
| Гл. инж. | Лапшин | | |
| Разработ. | Синицкина | | |

1.020-1/83. 5-1 02

С19 ÷ 38
Схема расположения. Ведомость элементов

| Стадия | Лист | Листов |
|---|---|---|
| Р | | 1 |

ЦНИИПРОМЗДАНИЙ

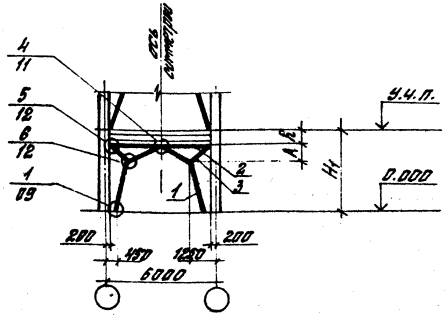


| Марка связи | $H_1$, м | $A_1$, мм | $A$, мм |
|---|---|---|---|
| С39; 40 | 3,6 | 650 | 1050 |
| С41; 42 | 4,2 | 800 | 1100 |
| С43; 44 | | 650 | |
| С45; 46 | 4,8 | 800 | 1500 |
| С47; 48 | | 650 | |
| С49, 50 | 6,0 | 800 | |
| С51; 52 | | 650 | |
| С53 | 7,2 | 800 | 2000 |
| С54 | | 650 | |

| Марка | Сечение: Эскиз | Поз. | Сечение: Состав | Усилие N, тс | Марка металла | Масса, кг |
|---|---|---|---|---|---|---|
| С39 | | 1 | 2L200×125×14 | ±65 | ВСт.3кп2 | 1220 |
| | | 2 | | ±40 | | |
| | | 3 | 2L180×110×12 | ±35 | | |
| С40 | | 1 | 2L160×100×10 | ±65 | | 710 |
| | | 2 | | ±40 | | |
| | | 3 | 2L125×80×10 | ±35 | | |
| С41 | | 1 | 2L200×125×14 | ±65 | | 1275 |
| | | 2 | | ±40 | | |
| | | 3 | 2L180×110×12 | ±30 | | |
| С42 | | 1 | 2L160×100×10 | ±65 | | 745 |
| | | 2 | | ±40 | | |
| | | 3 | 2L125×80×10 | ±30 | | |

Продолжение

| Марка | Сечение: Эскиз | Поз. | Сечение: Состав | Усилие N, тс | Марка металла | Масса, кг |
|---|---|---|---|---|---|---|
| С43 | | 1 | 2L200×125×14 | ±65 | ВСт.3кп2 | 1295 |
| | | 2 | | ±40 | | |
| | | 3 | 2L180×110×12 | ±30 | | |
| С44 | | 1 | 2L160×100×10 | ±65 | | 755 |
| | | 2 | | ±40 | | |
| | | 3 | 2L125×80×10 | ±30 | | |
| С45 | | 1 | 2L200×125×14 | ±65 | | 1365 |
| | | 2 | | ±40 | | |
| | | 3 | 2L180×110×12 | ±35 | | |
| С46 | | 1 | 2L160×100×10 | ±65 | | 800 |
| | | 2 | | ±40 | | |
| | | 3 | 2L125×80×10 | ±35 | | |

Продолжение

| Марка | Сечение: Эскиз | Поз. | Сечение: Состав | Усилие N, тс | Марка металла | Масса, кг |
|---|---|---|---|---|---|---|
| С47 | | 1 | 2L200×125×14 | ±65 | ВСт.3кп2 | 1385 |
| | | 2 | | ±40 | | |
| | | 3 | 2L180×110×12 | ±35 | | |
| С48 | | 1 | 2L160×100×10 | ±65 | | 810 |
| | | 2 | | ±40 | | |
| | | 3 | 2L125×80×10 | ±35 | | |
| С49 | | 1 | 2L200×125×14 | ±65 | | 1520 |
| | | 2 | | ±35 | | |
| | | 3 | 2L180×110×12 | ±30 | | |
| С50 | | 1 | 2L160×100×10 | ±65 | | 885 |
| | | 2 | | ±35 | | |
| | | 3 | 2L125×80×10 | ±30 | | |
| С51 | | 1 | 2L200×125×14 | ±65 | | 1540 |
| | | 2 | | ±35 | | |
| | | 3 | 2L180×110×12 | ±30 | | |
| С52 | | 1 | 2L160×100×10 | ±65 | | 900 |
| | | 2 | | ±35 | | |
| | | 3 | 2L125×80×10 | ±30 | | |
| С53 | | 1 | 2L200×125×14 | ±65 | | 1705 |
| | | 2 | | ±30 | | |
| | | 3 | 2L180×110×12 | ±30 | | |
| С54 | | 1 | 2L200×125×14 | ±65 | | 1730 |
| | | 2 | | ±30 | | |
| | | 3 | 2L180×110×12 | ±30 | | |

1. Ключ для подбора связей серн 8 1.020-1/83.0-2.
2. Изменение сечения связей без расчета всего каркаса недопустимо (см. п. 3 пояснительной записки).
Усилия в элементах связей соответствуют несущей способности связевой панели.

| | | | |
|---|---|---|---|
| Нач. отд. | Кудаш | | |
| Н. контр. | Семенченко | | |
| ГИП | Марченко | | |
| Рук. гр. | Репинская | | |
| Ст. инж. | Лапшин | | |
| Разраб. | Сухачкина | | |


1.020-1/83.5-1 03

С39÷54
Схема расположения. Ведомость элементов.

| Стадия | Лист | Листов |
|---|---|---|
| Р | | 1 |

ЦНИИПромзданий

Инв. № подл. | Подпись и дата | Взам. инв. №

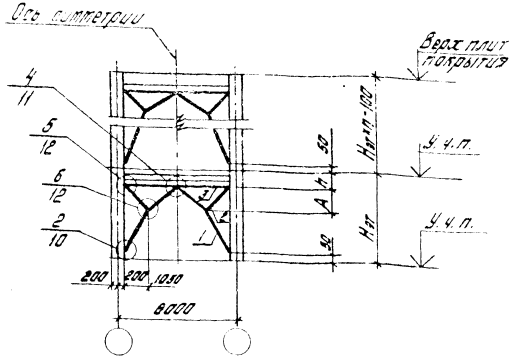


| Марка связи | Нзт. м | h, мм | А, мм |
|---|---|---|---|
| С55; 56 | 3,6 | 800 | 1050 |
| С57; 58 | | 650 | |
| С59; 60 | 4,2 | 800 | 1100 |
| С61; 62 | | 650 | |
| С63; 64 | 4,8 | 800 | 1500 |
| С65; 66 | | 650 | |
| С67; 68 | 5,4 | 800 | |
| С69; 70 | | 650 | |
| С71 | 6,0 | 800 | |
| С72 | | 650 | |

| Марка | Сечение: Эскиз | Поз. | Состав | Усилие N, тс | Марка металла | Масса, кг |
|---|---|---|---|---|---|---|
| С55 | | 1 | 2L200×125×14 | 35 | Вст.3кп2 | 1190 |
| | | 2 | | 30 | | |
| | | 3 | 2L180×110×12 | 20 | | |
| С56 | | 1 | 2L160×100×10 | 35 | | 700 |
| | | 2 | | 30 | | |
| | | 3 | 2L125×80×10 | 20 | | |
| С57 | | 1 | 2L200×125×14 | 35 | | 1210 |
| | | 2 | | 30 | | |
| | | 3 | 2L180×110×12 | 25 | | |
| С58 | | 1 | 2L160×100×10 | 35 | | 710 |
| | | 2 | | 30 | | |
| | | 3 | 2L125×80×10 | 25 | | |

| Марка | Сечение: Эскиз | Поз. | Состав | Усилие N, тс | Марка металла | Масса, кг |
|---|---|---|---|---|---|---|
| С59 | | 1 | 2L200×125×14 | 35 | | 1270 |
| | | 2 | | 30 | | |
| | | 3 | 2L180×110×12 | 20 | | |
| С60 | | 1 | 2L160×100×10 | 35 | | 745 |
| | | 2 | | 30 | | |
| | | 3 | 2L125×80×10 | 20 | | |
| С61 | | 1 | 2L200×125×14 | 35 | | 1285 |
| | | 2 | | 30 | | |
| | | 3 | 2L180×110×12 | 20 | | |
| С62 | | 1 | 2L160×100×10 | 35 | | 755 |
| | | 2 | | 30 | | |
| | | 3 | 2L125×80×10 | 20 | | |

Продолжение

| Марка | Сечение: Эскиз | Поз. | Состав | Усилие N, тс | Марка металла | Масса, кг |
|---|---|---|---|---|---|---|
| С63 | | 1 | 2L200×125×14 | 35 | | 1330 |
| | | 2 | | 25 | | |
| | | 3 | 2L180×110×12 | 20 | | |
| С64 | | 1 | 2L160×100×10 | 35 | | 780 |
| | | 2 | | 25 | | |
| | | 3 | 2L125×80×10 | 20 | | |
| С65 | | 1 | 2L200×125×14 | 35 | | 1340 |
| | | 2 | | 25 | | |
| | | 3 | 2L180×110×12 | 20 | | |
| С66 | | 1 | 2L160×100×10 | 35 | | 790 |
| | | 2 | | 25 | | |
| | | 3 | 2L125×80×10 | 20 | | |
| С67 | | 1 | 2L200×125×14 | 35 | | 1355 |
| | | 2 | | 25 | | |
| | | 3 | 2L180×110×12 | 20 | | |
| С68 | | 1 | 2L160×100×10 | 35 | | 795 |
| | | 2 | | 25 | | |
| | | 3 | 2L125×80×10 | 20 | | |
| С69 | | 1 | 2L200×125×14 | 35 | | 1375 |
| | | 2 | | 25 | | |
| | | 3 | 2L180×110×12 | 20 | | |
| С70 | | 1 | 2L160×100×10 | 35 | | 805 |
| | | 2 | | 25 | | |
| | | 3 | 2L125×80×10 | 20 | | |
| С71 | | 1 | 2L200×125×14 | 35 | | 1505 |
| | | 2 | | 25 | | |
| | | 3 | 2L180×110×12 | 20 | | |
| С72 | | 1 | 2L200×125×14 | 35 | | 1525 |
| | | 2 | | 25 | | |
| | | 3 | 2L180×110×12 | 20 | | |

1. Ключ для подбора связей дан в 1.020-1/83. О-2.
2. Изменение сечения связей без расчета всего каркаса недопустимо (см. п. 3 пояснительной записки). Усилия в элементах связей соответствуют несущей способности связевой панели.

Инв. № подл. | Подп. и дата | Взам. инв. №


| | | |
|---|---|---|
| Нач. отд. | Кабыш | |
| Нормоконт | Семиверстова | |
| ГИП | Харченко | |
| Рук. гр. | Семиверстова | |
| Ст. инж. | Лапшин | |
| Разработ. | Синичкина | |

1.020-1/83. 5-1 04

Связь С55÷72
Схема расположения. Ведомость элементов

| Стадия | Лист | Листов |
|---|---|---|
| Р | | 1 |

ЦНИИПРОМЗДАНИЙ

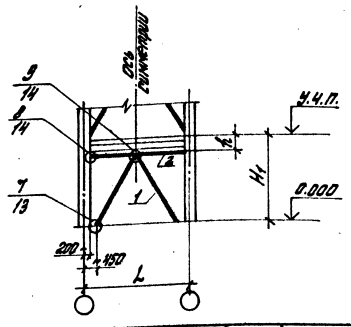


| Марка связи | $H_1$, м | $h$, мм | $L$, мм |
|---|---|---|---|
| С 73; 74 | 3.6 | 650 | 6000 |
| С 75; 76 | 4.2 | 800 | |
| С 77; 78 | | 650 | |
| С 79; 80 | 4.8 | 800 | |
| С 81; 82 | | 650 | |
| С 83; 84 | 6.0 | 800 | |

| Марка связи | $H_1$, м | $h$, мм | $L$, мм |
|---|---|---|---|
| С 85; 86 | 6.0 | 650 | 6000 |
| С 87; 88 | 7.2 | 800 | |
| С 89; 90 | | 650 | |
| С 91; 92 | 4.2 | 800 | 9000 |
| С 93; 94 | 4.8 | | |
| С 95 | 6.0 | | |
| С 96 | 7.2 | | |

Продолжение

| Марка | Сечение: Эскиз | Поз. | Состав | Усилие N, тс | Марка металла | Масса, кг |
|---|---|---|---|---|---|---|
| С 73 | | 1 | 2L200×14 | 50 | ВСт.3кп2 | 1385 |
| | | 2 | | 30 | | |
| С 74 | | 1 | 2L160×10 | 50 | | 870 |
| | | 2 | | 30 | | |
| С 75 | | 1 | 2L200×14 | 50 | | 1465 |
| | | 2 | | 30 | | |
| С 76 | | 1 | 2L160×10 | 50 | | 915 |
| | | 2 | | 30 | | |
| С 77 | | 1 | 2L200×14 | 45 | | 1485 |
| | | 2 | | 30 | | |
| С 78 | | 1 | 2L160×10 | 45 | | 925 |
| | | 2 | | 30 | | |

Продолжение

| Марка | Сечение: Эскиз | Поз. | Состав | Усилие N, тс | Марка металла | Масса, кг |
|---|---|---|---|---|---|---|
| С 79 | | 1 | 2L200×14 | 70 | ВСт.3кп2 | 1550 |
| | | 2 | | 35 | | |
| С 80 | | 1 | 2L160×10 | 70 | | 865 |
| | | 2 | | 35 | | |
| С 81 | | 1 | 2L200×14 | 55 | | 1565 |
| | | 2 | | 30 | | |
| С 82 | | 1 | 2L160×10 | 55 | | 980 |
| | | 2 | | 30 | | |
| С 83 | | 1 | 2L200×14 | 70 | | 1730 |
| | | 2 | | 35 | | |
| С 84 | | 1 | 2L160×10 | 70 | | 1070 |
| | | 2 | | 35 | | |


Продолжение

| Марка | Сечение: Эскиз | Поз. | Состав | Усилие N, тс | Марка металла | Масса, кг |
|---|---|---|---|---|---|---|
| С 85 | | 1 | 2L200×14 | 55 | ВСт.3кп2 | 1750 |
| | | 2 | | 30 | | |
| С 86 | | 1 | 2L160×10 | 55 | | 1085 |
| | | 2 | | 30 | | |
| С 87 | | 1 | 2L200×14 | 70 | | 1915 |
| | | 2 | | 35 | | |
| С 88 | | 1 | 2L160×10 | 70 | | 1185 |
| | | 2 | | 35 | | |
| С 89 | | 1 | 2L200×14 | 55 | | 1920 |
| | | 2 | | 30 | | |
| С 90 | | 1 | 2L160×10 | 55 | | 1195 |
| | | 2 | | 30 | | |
| С 91 | | 1 | 2L200×14 | 50 | | 1950 |
| | | 2 | | 32 | | |
| С 92 | | 1 | 2L180×12 | 50 | | 1525 |
| | | 2 | | 32 | | |
| С 93 | | 1 | 2L200×14 | 70 | | 1990 |
| | | 2 | | 35 | | |
| С 94 | | 1 | 2L180×12 | 70 | | 1550 |
| | | 2 | | 35 | | |
| С 95 | | 1 | 2L200×14 | 70 | | 2115 |
| | | 2 | | 35 | | |
| С 96 | | 1 | 2L200×14 | 70 | | 2305 |
| | | 2 | | 35 | | |

1. Ключ для подбора связей, арм. В 1.020-1/83.0-2.
2. Изменение сечения связей без расчета всего каркаса недопустимо (см. п. 3 пояснительной записки).
Усилия в элементах связей соответствуют несущей способности связевой панели.

Инв. № подл. | Подпись и дата | Взам. инв. №

| | | | | |
|---|---|---|---|---|
| Нач. отд. | Кабыш | | 1.020-1/83.5-1 05 | |
| Н. контр. | Селиверстова | | | |
| ГИП | Марченко | | Связь С 73 ÷ 96 | Стадия: Р; Лист; Листов: 1 |
| Рук. гр. | Рейнвельт | | Схема расположения. Ведомость элементов | ЦНИИпромзданий |
| Разраб. | Синичкина | | | |

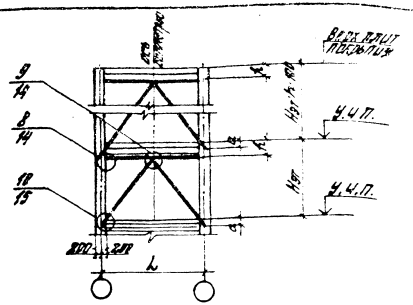


| Марка связи | Нот, м | h, мм | a, мм | L, мм |
|---|---|---|---|---|
| С 97; 98 | 3,6 | 650 | 220 | 5300 |
| С 99; 100 | 4,2 | 800 | 300 | |
| С 101; 102 | | 650 | | |
| С 103; 104 | 4,8 | 800 | 350 | |
| С 105; 106 | | 650 | 300 | |
| С 107; 108 | 5,4 | 800 | 350 | |

| Марка связи | Нот, м | h, мм | a, мм | L, мм |
|---|---|---|---|---|
| С 109; 110 | 5,4 | 650 | 300 | 5300 |
| С 111; 112 | 6,0 | 800 | 350 | |
| С 113; 114 | | 650 | 300 | |
| С 115; 116 | 4,2 | 800 | 150 | 9000 |
| С 117; 118 | 4,8 | | 250 | |
| С 119; 120 | 5,4 | | 300 | |
| С 121 | 6,0 | | | |

Продолжение

| Марка | Сечение: Эскиз | Поз. | Состав | Усилие N, тс | Марка металла | Масса, кг |
|---|---|---|---|---|---|---|
| С 97 | | 1 | 2L200×14 | 50 | ВСт.3кп2 | 1360 |
| | | 2 | | 35 | | |
| С 98 | | 1 | 2L160×10 | 50 | | 885 |
| | | 2 | | 35 | | |
| С 99 | | 1 | 2L200×14 | 50 | | 1470 |
| | | 2 | | 35 | | |
| С 100 | | 1 | 2L160×10 | 50 | | 920 |
| | | 2 | | 35 | | |
| С 101 | | 1 | 2L200×14 | 50 | | 1485 |
| | | 2 | | 35 | | |
| С 102 | | 1 | 2L160×10 | 50 | | 927 |
| | | 2 | | 35 | | |

Продолжение

| Марка | Сечение: Эскиз | Поз | Состав | Усилие N, тс | Марка металла | Масса, кг |
|---|---|---|---|---|---|---|
| С 103 | | 1 | 2L200×14 | 50 | ВСт.3кп2 | 1550 |
| | | 2 | | 40 | | |
| С 104 | | 1 | 2L180×10 | 50 | | 965 |
| | | 2 | | 40 | | |
| С 105 | | 1 | 2L200×14 | 50 | | 1560 |
| | | 2 | | 30 | | |
| С 106 | | 1 | 2L160×10 | 50 | | 970 |
| | | 2 | | 30 | | |
| С 107 | | 1 | 2L200×14 | 50 | | 1610 |
| | | 2 | | 40 | | |
| С 108 | | 1 | 2L160×10 | 50 | | 1000 |
| | | 2 | | 40 | | |

Продолжение

| Марка | Сечение: Эскиз | Поз | Состав | Усилие N, тс | Марка металла | Масса, кг |
|---|---|---|---|---|---|---|
| С 109 | | 1 | 2L200×14 | 50 | ВСт.3кп2 | 1820 |
| | | 2 | | 30 | | |
| С 110 | | 1 | 2L160×10 | 50 | | 1815 |
| | | 2 | | 30 | | |
| С 111 | | 1 | 2L200×14 | 50 | | 1895 |
| | | 2 | | 40 | | |
| С 112 | | 1 | 2L160×10 | 50 | | 1850 |
| | | 2 | | 40 | | |
| С 113 | | 1 | 2L200×14 | 50 | | 1725 |
| | | 2 | | 30 | | |
| С 114 | | 1 | 2L160×10 | 50 | | 1886 |
| | | 2 | | 30 | | |
| С 115 | | 1 | 2L200×14 | 50 | | 1925 |
| | | 2 | | 35 | | |
| С 116 | | 1 | 2L180×12 | 50 | | 1575 |
| | | 2 | | 35 | | |
| С 117 | | 1 | 2L200×14 | 50 | | 2010 |
| | | 2 | | 40 | | |
| С 118 | | 1 | 2L180×12 | 50 | | 1570 |
| | | 2 | | 40 | | |
| С 119 | | 1 | 2L200×14 | 50 | | 2030 |
| | | 2 | | 40 | | |
| С 120 | | 1 | 2L180×12 | 50 | | 1640 |
| | | 2 | | 40 | | |
| С 121 | | 1 | 2L200×14 | 50 | | 2120 |
| | | 2 | | 40 | | |

1. Клеймо для подбора связей вом. В 1.020-1/83.8-2.
2. Изменение сечения связей без расчета всего каркаса недопустимо (см. п. 3 пояснительной записки).
Усилия в элементах связей соответствуют несущей способности связевой панели.

Инв. № подл. | Подпись и дата | Взам. инв. №


| | | | |
|---|---|---|---|
| Нач. отд. | Бобыш | | |
| Н. контр. | Семёрская | | |
| ГИП | Марченко | | |
| Рук. гр. | Гершберг | | |
| Исполн. | Синичкина | | |

1.020-1/83.5-1 06

Связь С 97÷121
Схема расположения.
Ведомость элементов

| Стадия | Лист | Листов |
|---|---|---|
| Р | | 1 |

ЦНИИПромзданий

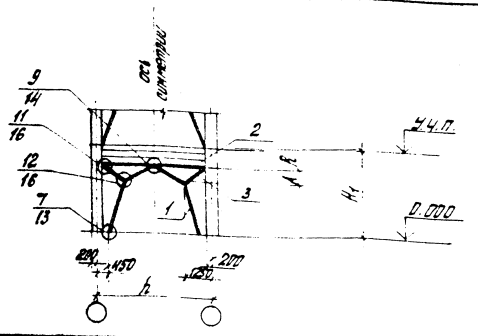


| Марка связи | $H_1$, м | $l_2$, мм | A, мм | $l_1$, мм |
|---|---|---|---|---|
| С122, 123 | 3.6 | 650 | 1050 | 6000 |
| С124, 125 | 4.2 | 800 | 1100 | |
| | | 650 | | |
| С126, 127 | 4.8 | 800 | 1500 | |
| С128, 129 | | 650 | | |
| С130, 131 | 6.0 | 800 | | |
| С132, 133 | | | | |

| Марка связи | $H_1$, м | $l_2$, мм | A, мм | $l_1$, мм |
|---|---|---|---|---|
| С134, 135 | 6.0 | 650 | 1500 | 6000 |
| С136 | 7.2 | 800 | | |
| С137 | | 650 | | |
| С138, 139 | 4.2 | 800 | 1180 | 9000 |
| С140, 141 | 4.8 | | 1500 | |
| С142, 143 | 6.0 | | | |
| С144 | 7.2 | | | |

Продолжение

| Марка | Сечение: Эскиз | Поз. | Сортов | Усилие N, тс | Марка металла | Масса, кг |
|---|---|---|---|---|---|---|
| С122 | ⌐¬ | 1 | 2L200×14 | 80 | Вст.3кп2 | 1945 |
| | | 2 | | 45 | | |
| | | 3 | 2L180×12 | 45 | | |
| С123 | | 1 | 2L160×10 | 80 | | 1245 |
| | | 2 | | 45 | | |
| | | 3 | 2L125×10 | 45 | | |
| С124 | | 1 | 2L200×14 | 55 | | 2025 |
| | | 2 | | 45 | | |
| | | 3 | 2L180×12 | 40 | | |
| С125 | | 1 | 2L160×10 | 55 | | 1270 |
| | | 2 | | 45 | | |
| | | 3 | 2L125×10 | 40 | | |
| С126 | | 1 | 2L200×14 | 65 | | 2040 |
| | | 2 | | 45 | | |
| | | 3 | 2L180×12 | 45 | | |
| С127 | | 1 | 2L160×10 | 65 | | 1295 |
| | | 2 | | 45 | | |
| | | 3 | 2L125×10 | 45 | | |

Продолжение

| Марка | Сечение: Эскиз | Поз. | Сортов | Усилие N, тс | Марка металла | Масса, кг |
|---|---|---|---|---|---|---|
| С128 | ⌐¬ | 1 | 2L200×14 | 80 | Вст.3кп2 | 2130 |
| | | 2 | | 50 | | |
| | | 3 | 2L180×12 | 50 | | |
| С129 | | 1 | 2L160×10 | 80 | | 1357 |
| | | 2 | | 50 | | |
| | | 3 | 2L125×10 | 50 | | |
| С130 | | 1 | 2L200×14 | 80 | | 2125 |
| | | 2 | | 50 | | |
| | | 3 | 2L180×12 | 50 | | |
| С131 | | 1 | 2L160×10 | 80 | | 1350 |
| | | 2 | | 50 | | |
| | | 3 | 2L125×10 | 50 | | |
| С132 | | 1 | 2L200×14 | 80 | | 2260 |
| | | 2 | | 50 | | |
| | | 3 | 2L180×12 | 50 | | |
| С133 | | 1 | 2L160×10 | 80 | | 1425 |
| | | 2 | | 50 | | |
| | | 3 | 2L125×10 | 50 | | |

Продолжение

| Марка | Сечение: Эскиз | Поз. | Сортов | Усилие N, тс | Марка металла | Масса, кг |
|---|---|---|---|---|---|---|
| С134 | ⌐¬ | 1 | 2L200×14 | 80 | Вст.3кп2 | 2290 |
| | | 2 | | 50 | | |
| | | 3 | 2L180×12 | 50 | | |
| С135 | | 1 | 2L160×10 | 80 | | 1455 |
| | | 2 | | 50 | | |
| | | 3 | 2L125×10 | 50 | | |
| С136 | | 1 | 2L200×14 | 80 | | 2410 |
| | | 2 | | 50 | | |
| | | 3 | 2L180×12 | 50 | | |
| С137 | | 1 | 2L200×14 | 80 | | 2520 |
| | | 2 | | 50 | | |
| | | 3 | 2L180×12 | 50 | | |
| С138 | | 1 | 2L200×14 | 55 | | 2585 |
| | | 2 | | 45 | | |
| | | 3 | 2L180×12 | 35 | | |
| С139 | | 1 | 2L160×10 | 55 | | 1650 |
| | | 2 | | 45 | | |
| | | 3 | 2L125×10 | 35 | | |
| С140 | | 1 | 2L200×14 | 80 | | 2625 |
| | | 2 | | 50 | | |
| | | 3 | 2L180×12 | 50 | | |
| С141 | | 1 | 2L160×10 | 80 | | 1660 |
| | | 2 | | 50 | | |
| | | 3 | 2L125×10 | 50 | | |
| С142 | | 1 | 2L200×14 | 80 | | 2880 |
| | | 2 | | 50 | | |
| | | 3 | 2L180×12 | 50 | | |
| С143 | | 1 | 2L160×12 | 80 | | 1780 |
| | | 2 | | 50 | | |
| | | 3 | 2L125×10 | 50 | | |
| С144 | | 1 | 2L200×14 | 80 | | 3000 |
| | | 2 | | 50 | | |
| | | 3 | 2L180×12 | 50 | | |

1. Ключ для подбора связей один в 1.020-1/83.0-2.
2. Изменение сечения связей без расчета всего каркаса недопустимо (см. п. 3 пояснительной записки).
Усилия в элементах связей соответствуют несущей способности связевой панели.

Инв.№ подл. | Подпись и дата | Взам.инв.№

| | | |
|---|---|---|
| Нач.отд. | Кодыш | |
| Н.контр. | Семиверская | |
| ГИП | Мордвинко | |
| Рук.гр. | Семиверская | |
| Разраб. | Ершичкина | |


1.020-1/83.5-1 ОТ

Связь С122÷144

Схема расположения. Ведомость элементов

| Стадия | Лист | Листов |
|---|---|---|
| Р | | 1 |

ЦНИИПромзданий

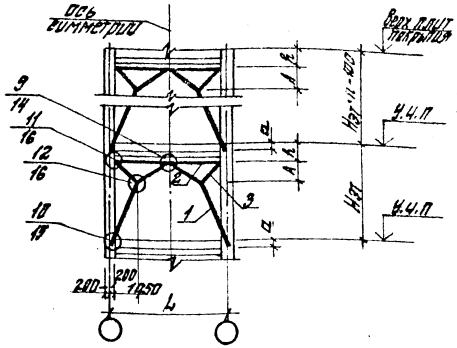


| Марка связи | Нст, м | h, мм | a, мм | A, мм | L мм |
|---|---|---|---|---|---|
| С145; 146 | 3,6 | 650 | 400 | 1050 | 6000 |
| С147, 148 | 4,2 | 800 | 500 | 1100 | |
| | | 650 | 400 | | |
| С149; 150 | | | | | |
| С151; 152 | 4,8 | 800 | 500 | 1500 | |
| | | 650 | 400 | | |
| С153; 154 | | | | | |
| С155; 156 | 5,4 | 800 | 500 | | |

| Марка связи | Нст, м | h, мм | a, мм | A, мм | L мм |
|---|---|---|---|---|---|
| С157, 158 | 5,4 | 650 | 400 | | |
| С159; 160 | 6,0 | 800 | 500 | 1500 | 6000 |
| С161; 162 | | 650 | 400 | | |
| С163; 164 | 4,2 | 800 | 450 | 1100 | 9000 |
| С165; 166 | 4,8 | | | 1500 | |
| С167; 168 | 5,4 | | 500 | | |
| С169; 170 | 6,0 | | | | |

Продолжение

| Марка связи | Сечение: Эскиз | Поз. | Состав | Усилие N, тс | Марка металла | Масса |
|---|---|---|---|---|---|---|
| С160 | | 1 | 2L160×10 | 50 | ВСт.3кп2 | 1480 |
| | | 2 | | 35 | | |
| | | 3 | 2L125×10 | 25 | | |
| С161 | | 1 | 2L200×14 | 50 | | 2360 |
| | | 2 | | 35 | | |
| | | 3 | 2L180×12 | 25 | | |
| С162 | | 1 | 2L160×10 | 50 | | 1500 |
| | | 2 | | 35 | | |
| | | 3 | 2L125×10 | 25 | | |
| С163 | | 1 | 2L200×14 | 50 | | 2615 |
| | | 2 | | 45 | | |
| | | 3 | 2L180×12 | 30 | | |
| С164 | | 1 | 2L160×10 | 50 | | 1660 |
| | | 2 | | 45 | | |
| | | 3 | 2L125×10 | 30 | | |
| С165 | | 1 | 2L200×14 | 50 | | 2630 |
| | | 2 | | 35 | | |
| | | 3 | 2L180×12 | 25 | | |
| С166 | | 1 | 2L160×10 | 50 | | 1885 |
| | | 2 | | 35 | | |
| | | 3 | 2L125×10 | 25 | | |
| С167 | | 1 | 2L200×14 | 50 | | 2785 |
| | | 2 | | 35 | | |
| | | 3 | 2L180×12 | 25 | | |
| С168 | | 1 | 2L160×10 | 50 | | 1780 |
| | | 2 | | 35 | | |
| | | 3 | 2L125×10 | 25 | | |
| С169 | | 1 | 2L200×14 | 50 | | 2920 |
| | | 2 | | 35 | | |
| | | 3 | 2L180×12 | 25 | | |
| С170 | | 1 | 2L160×10 | 50 | | 2085 |
| | | 2 | | 35 | | |
| | | 3 | 2L125×10 | 25 | | |

| Марка связи | Сечение: Эскиз | Поз. | Состав | Усилие N, тс | Марка металла | Масса |
|---|---|---|---|---|---|---|
| С145 | | 1 | 2L200×14 | 50 | ВСт.3кп2 | 1935 |
| | | 2 | | 42 | | |
| | | 3 | 2L180×12 | 25 | | |
| С146 | | 1 | 2L160×18 | 50 | | 1260 |
| | | 2 | | 42 | | |
| | | 3 | 2L125×10 | 25 | | |
| С147 | | 1 | 2L200×14 | 50 | | 2000 |
| | | 2 | | 40 | | |
| | | 3 | 2L180×12 | 30 | | |
| С148 | | 1 | 2L160×10 | 50 | | 1305 |
| | | 2 | | 40 | | |
| | | 3 | 2L125×10 | 30 | | |
| С149 | | 1 | 2L200×14 | 50 | | 2050 |
| | | 2 | | 40 | | |
| | | 3 | 2L180×12 | 30 | | |
| С150 | | 1 | 2L160×10 | 50 | | 1320 |
| | | 2 | | 40 | | |
| | | 3 | 2L125×10 | 30 | | |
| С151 | | 1 | 2L200×14 | 50 | | 2090 |
| | | 2 | | 35 | | |
| | | 3 | 2L180×12 | 25 | | |
| С152 | | 1 | 2L160×10 | 50 | | 1350 |
| | | 2 | | 35 | | |
| | | 3 | 2L125×10 | 25 | | |
| С153 | | 1 | 2L200×14 | 50 | | 2145 |
| | | 2 | | 35 | | |
| | | 3 | 2L180×12 | 25 | | |

Продолжение

| Марка связи | Сечение: Эскиз | Поз. | Состав | Усилие N, тс | Марка металла | Масса |
|---|---|---|---|---|---|---|
| С154 | | 1 | 2L160×10 | 50 | ВСт.3кп2 | 1385 |
| | | 2 | | 35 | | |
| | | 3 | 2L125×10 | 25 | | |
| С155 | | 1 | 2L200×14 | 50 | | 2170 |
| | | 2 | | 35 | | |
| | | 3 | 2L180×12 | 25 | | |
| С156 | | 1 | 2L160×18 | 50 | | 1395 |
| | | 2 | | 35 | | |
| | | 3 | 2L125×10 | 25 | | |
| С157 | | 1 | 2L200×14 | 50 | | 2180 |
| | | 2 | | 35 | | |
| | | 3 | 2L180×12 | 25 | | |
| С158 | | 1 | 2L160×10 | 50 | | 1400 |
| | | 2 | | 35 | | |
| | | 3 | 2L125×10 | 25 | | |
| С159 | | 1 | 2L200×14 | 50 | | 2310 |
| | | 2 | | 35 | | |
| | | 3 | 2L180×12 | 25 | | |

1. Ключ для подбора связей дан в 1.020-1/83. 0-2
2. Изменение сечения связей без расчета всего каркаса недопустимо (см. п. 3 пояснительной записки). Усилия в элементах связей соответствуют несущей способности связевой панели.

| | | |
|---|---|---|
| Нач.отд | Кодыш | |
| Н.контр. | Селиверстов | |
| ГИП | Марченко | |
| Рук.гр. | Селиверстов | |
| Разраб. | Синичкина | |


1.020-1/83 5-1 08

Связь С145÷170

Схема расположения. Ведомость элементов.

| Стадия | Лист | Листов |
|---|---|---|
| Р | | 1 |


ЦНИИПромзданий

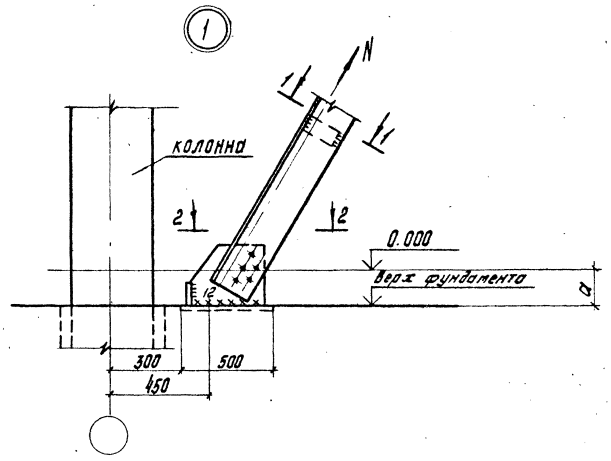


1-1



2-2

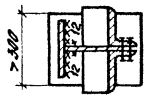


| Марка связей | а, мм |
|---|---|
| С1; 2; 5; 6; 39; 40; 43; 44 | 500 / 450 |
| С3; 4; 41; 42 | 650 / 600 |
| С7; 8; 11; 12; 15; 16; 45; 46; 49; 50; 53 | 300 |
| С9; 10; 13; 14; 17; 18; 47; 48; 51; 52; 54 | 150 |

Изм. Кол. уч. Лист № док. Подпись и дата Взам. инв. №

| Изменение 2 | 9/III | Сем |
|---|---|---|


1.020-1/83. 5-1 09и

| | | |
|---|---|---|
| Нач. отд | Кодыш | |
| Н. контр. | Селиверстова | |
| ГИП | Марченко | |
| Рук. гр. | Селиверстова | |
| Разработ. | Синичкина | |


Узел 1

| Стадия | Лист | Листов |
|---|---|---|
| Р | | 1 |

ЦНИИПРОМЗДАНИЙ

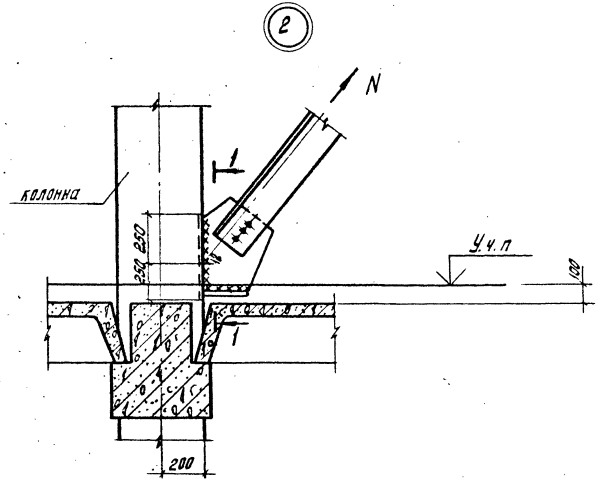


1-1

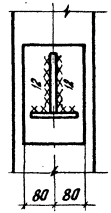


Инв. № подл. Подпись и дата Взам. инв. №

1.020-1/83. 5-1 10


| | | |
|---|---|---|
| Нач. отд | Кодыш | |
| Н. контр. | Селиверстова | |
| ГИП | Марченко | |
| Рук. гр. | Селиверстова | |
| Разработ. | Синичкина | |

Узел 2


| Стадия | Лист | Листов |
|---|---|---|
| Р | | 1 |

ЦНИИПРОМЗДАНИЙ

3

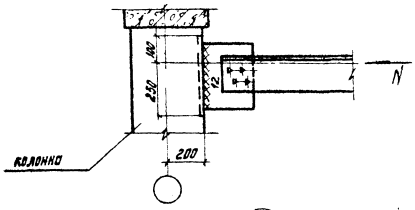


4

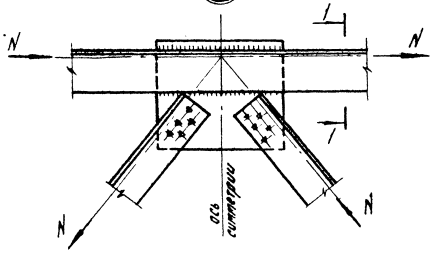



1-1




Инв.№ подл. | Подпись и дата | Взам. инв.№

| | | | | | |
|---|---|---|---|---|---|
| | | | 1.020-1/83 5-1 11 | | |
| Нач.отд | Кодыш | | Узлы 3, 4 | Стадия | Лист | Листов |
| Н.контр. | Селиверстова | | | Р | | 1 |
| ГИП | Марченко | | | ЦНИИПРОМЗДАНИЙ | |
| Рук.гр | Селиверстова | | | | |
| Разработал | Синичкина | | | | |

5

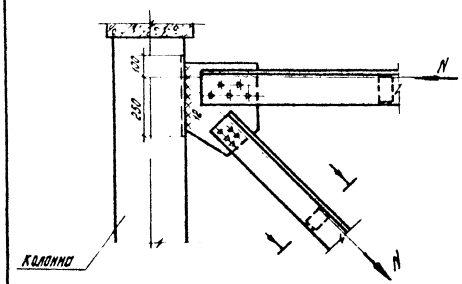



6

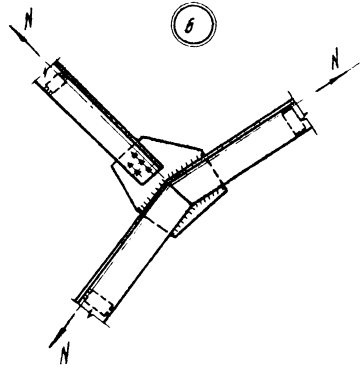


Инв.№ подл. | Подпись и дата | Взам. инв.№

| | | | | | |
|---|---|---|---|---|---|
| | | | 1.020-1/83. 5-1 12 | | |
| Нач.отд | Кодыш | | Узлы 5, 6 | Стадия | Лист | Листов |
| Н.контр | Селиверстова | | | Р | | 1 |
| ГИП | Марченко | | | ЦНИИПРОМЗДАНИЙ | |
| Рук.гр | Селиверстова | | | | |
| Разработал | Синичкина | | | | |


7

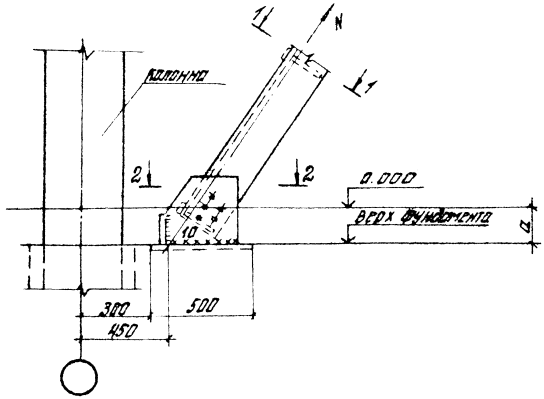


1-1




2-1

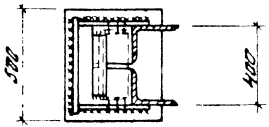



| Марка связей | a, мм |
|---|---|
| С73; 74; 77; 78; 122; 123; 126; 127 | 500 ~~450~~ |
| С75; 76; 91; 92; 124; 125; 138; 139 | 650 ~~600~~ |
| С79; 80, 83; 84; 87; 88; 93; 94; 95; 96; 128; 129; 132; 133; 140; 141; 142; 143; 144 | 300 |
| С81; 82; 85; 86; 89; 90; 130; 131; 134; 135; 136; 137 | 150 |

136


| | | | | | |
|---|---|---|---|---|---|
| Изменения 29/VII | | Слив | | | |
| | | | | | |
| Нач. отд. | Кодыш | | 1.020-1/83. 5-1 13 и | | |
| Н. контр. | Селиверстов | | | | |
| ГИП | Мордненко | | Узел 7 | стадия | лист | листов |
| Рук. гр. | Гершберг | | | Р | | 1 |
| Разраб. | Галичкина | | | ЦНИИПРОМЗДАНИЙ | | |

Инв. № подл. | Подпись и дата | Взам. инв. №


8

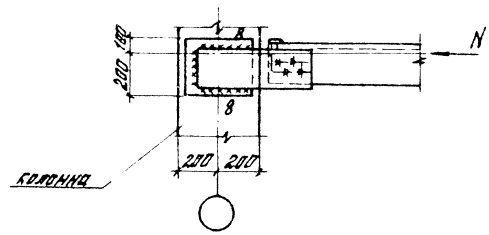


9

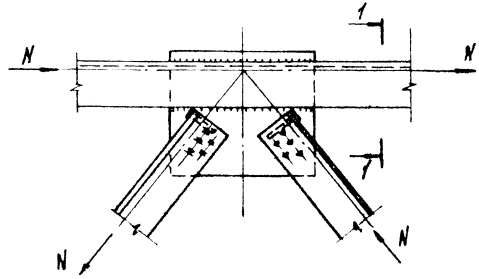



1-1

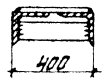



| | | | | | |
|---|---|---|---|---|---|
| Нач. отд. | Кодыш | | 1.020-1/83. 5-1 14 | | |
| Н. контр. | Селиверстов | | | | |
| ГИП | Мордненко | | Узлы 8.9 | стадия | лист | листов |
| Рук. гр. | Гершберг | | | Р | | 1 |
| Разраб. | Галичкина | | | ЦНИИПРОМЗДАНИЙ | | |

10

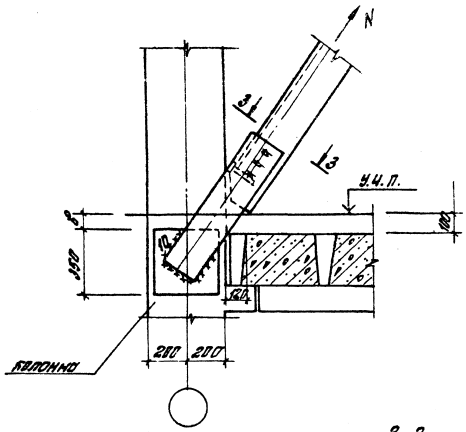


3-3

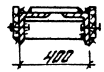


| Марка связей | в, мм |
|---|---|
| С 97 ; 98 ; 145 ; 146 | 0 |
| С 101 ; 102 ; 149 ; 150 | 50 |
| С 99 ; 100 ; 103÷115 ; 153 ; 154 ; 157 ; 158 ; 161 ; 162 С 116 ÷ 121 | 100 |
| С 147 ; 148 ; 151 ; 152 ; 155 ; 156 ; 159 ; 160 ; 163÷170 | 200 |

| | | | | | |
|---|---|---|---|---|---|
| Изменение | 29/VII-83 | | | | |
| Нач.отд. | Кобыш | | | | |
| Н.контр. | Селиверстова | | | | |
| ГИП | Марченко | | | | |
| Рук.гр. | Селиверстова | | | | |
| Разраб. | Синичкина | | | | |

1.020-1/83. 5-1 15 и


Узел 10

| Стадия | Лист | Листов |
|---|---|---|
| Р | | 1 |


ЦНИИПРОМЗДАНИЙ

Инв.№ подл. | Подпись и дата | Взам.инв.№

11

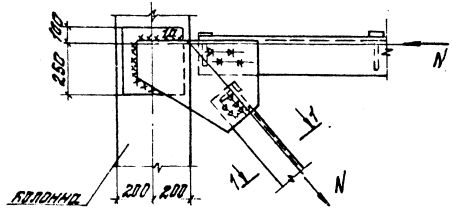


12

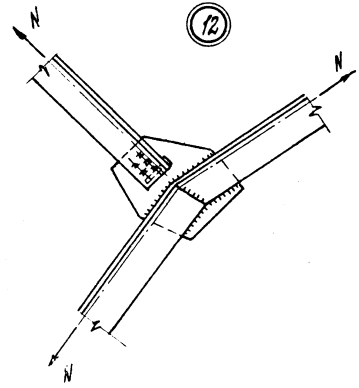


| | | | | | |
|---|---|---|---|---|---|
| Нач.отд. | Кобыш | | | | |
| Н.контр. | Селиверстова | | | | |
| ГИП | Марченко | | | | |
| Рук.гр. | Селиверстова | | | | |
| Разраб. | Синичкина | | | | |

1.020-1/83. 5-1 16

Узлы 11, 12

| Стадия | Лист | Листов |
|---|---|---|
| Р | | 1 |

ЦНИИПРОМЗДАНИЙ

| Вид профиля, ГОСТ | Марка металла ГОСТ, ТУ | Обозначение и размер профиля | Масса металла по маркам, кг | | | | | | | | | | | | | | | | | | | | |
|---|---|---|---|---|---|---|---|---|---|---|---|---|---|---|---|---|---|---|---|---|---|---|---|
| | | | С1 | С2 | С3 | С4 | С5 | С6 | С7 | С8 | С9 | С10 | С11 | С12 | С13 | С14 | С15 | С16 | С17 | С18 | С19 | С20 | С21 |
| Сталь угловая равнополочная ГОСТ 8509-72* | ВСт.3кп2 ГОСТ 380-71* | L 125×9 | | | | | | | | | | | | | | | | | | | | | |
| | | L 140×10 | | | | | | | | | | | | | | | | | | | | | |
| | | L 160×10 | | 680 | | 720 | | 730 | | | | | | | | | | | | | | | |
| | | L 160×12 | | | | | | | | 910 | | 930 | | 1030 | | 1050 | | 1160 | | 1180 | | 670 | |
| | | L 180×12 | | | | | | | | | | | | | | | | | | | | | |
| Сталь листовая горячекатаная ГОСТ 19903-74* | | L 200×12 | 1020 | | 1070 | | 1090 | | 1140 | | 1160 | | 1300 | | 1320 | | 1460 | | 1490 | | 1000 | | 1015 |
| | | δ8 | | | | | | | | | | | | | | | | | | | | | |
| | | δ10 | | 100 | | 100 | | 100 | | 100 | | 100 | | 100 | | 100 | | 100 | | 100 | | 100 | |
| | | δ12 | 120 | | 120 | | 120 | | 120 | | 120 | | 120 | | 120 | | 120 | | 120 | | 120 | | 120 |
| Всего масса металла, кг | | | 1140 | 780 | 1190 | 820 | 1210 | 830 | 1260 | 1010 | 1280 | 1030 | 1420 | 1130 | 1440 | 1150 | 1580 | 1260 | 1610 | 1280 | 1120 | 770 | 1135 |

Продолжение

| Вид профиля, ГОСТ | Марка металла ГОСТ, ТУ | Обозначение и размер профиля | Масса металла по маркам, кг | | | | | | | | | | | | | | | | | | | | |
|---|---|---|---|---|---|---|---|---|---|---|---|---|---|---|---|---|---|---|---|---|---|---|---|
| | | | С22 | С23 | С24 | С25 | С26 | С27 | С28 | С29 | С30 | С31 | С32 | С33 | С34 | С35 | С36 | С37 | С38 | | | | |
| Сталь угловая равнополочная ГОСТ 8509-72* | ВСт.3кп2 ГОСТ 380-71* | L 125×9 | | | | | | | | | | | | | | | | | | | | | |
| | | L 140×10 | | | | | | | | | | | | | | | | | | | | | |
| | | L 160×10 | 680 | | 715 | | 725 | | 730 | | | | 810 | | | | 860 | | | | | | |
| | | L 160×12 | | | | | | | | | 920 | | | | 980 | | | | 1040 | | | | |
| | | L 180×12 | | | | | | | | | | | | | | | | | | | | | |
| | | L 200×12 | | 1070 | | 1080 | | 1135 | | 1155 | | 1215 | | 1230 | | | | 1310 | | | | | |
| | | L 200×14 | | | | | | | | | | | | | | 1490 | | | | | | | |
| | | L 250×16 | | | | | | | | | | | | | | | | | | | | | |
| Сталь листовая горячекатаная ГОСТ 19903-74* | | δ8 | | | | | | | | | | | | | | | | | | | | | |
| | | δ10 | 100 | | 100 | | 100 | | 100 | | 100 | | 100 | | 100 | | 100 | | 100 | | | | |
| | | δ12 | | 120 | | 120 | | 120 | | 120 | | 120 | | 120 | | 130 | | 120 | | | | | |
| | | δ14 | | | | | | | | | | | | | | | | | | | | | |
| Всего масса металла, кг | | | 780 | 1190 | 815 | 1200 | 825 | 1255 | 860 | 1275 | 1020 | 1335 | 910 | 1350 | 1080 | 1620 | 960 | 1430 | 1140 | | | | |

Инв.№ подл. | Подпись и дата | Взам.инв.№

| | | |
|---|---|---|
| Нач.отд | Кадыш | |
| Н.контр. | Селиверстова | |
| ГИП | Марченко | |
| Рук. гр. | Селиверстова | |
| Разработал | Синичкина | |

1.020-1/83.5-1 17

Техническая спецификация стали

| Стадия | Лист | Листов |
|---|---|---|
| Р | 1 | 4 |

ЦНИИПРОМЗДАНИЙ

| Вид профиля, ГОСТ | Марка металла, ГОСТ, ТУ | Обозначение и размер профиля | Масса металла по маркам, кг | | | | | | | | | | | | | | | | | | |
|---|---|---|---|---|---|---|---|---|---|---|---|---|---|---|---|---|---|---|---|---|---|
| | | | С39 | С40 | С41 | С42 | С43 | С44 | С45 | С46 | С47 | С48 | С49 | С50 | С51 | С52 | С53 | С54 | С55 | С56 | С57 | С58 | С59 |
| Сталь угловая равнополочная ГОСТ 8509-72* | ВСт.3кп2 ГОСТ 380-71* | L 140×10 | | | | | | | | | | | | | | | | | | | | | |
| | | L 160×10 | | | | | | | | | | | | | | | | | | | | | |
| | | L 160×12 | | | | | | | | | | | | | | | | | | | | | |
| | | L 180×12 | | | | | | | | | | | | | | | | | | | | | |
| | | L 200×12 | | | | | | | | | | | | | | | | | | | | | |
| | | L 200×14 | | | | | | | | | | | | | | | | | | | | | |
| | | L 250×16 | | | | | | | | | | | | | | | | | | | | | |
| Сталь угловая неравнополочная ГОСТ 8510-72 | | L 125×80×10 | | 95 | | 95 | | 95 | | 115 | | 115 | | 115 | | 115 | | | | 95 | | 95 | |
| | | L 160×100×10 | | 560 | | 595 | | 605 | | 630 | | 640 | | 720 | | 735 | | | | 545 | | 555 | |
| | | L 180×110×12 | 160 | | 165 | | 165 | | 195 | | 195 | | 195 | | 195 | | 240 | 240 | 160 | | 160 | | 165 |
| | | L 200×125×14 | 980 | | 1030 | | 1050 | | 1090 | | 1110 | | 1250 | | 1270 | | 1390 | 1415 | 945 | | 965 | | 1020 |
| Сталь листовая горячекатаная ГОСТ 19903-74* | | δ 8 | | | | | | | | | | | | | | | | | | | | | |
| | | δ 10 | | 55 | | 55 | | 55 | | 55 | | 55 | | 50 | | 50 | | | | 60 | | 60 | |
| | | δ 12 | 80 | | 80 | | 80 | | 80 | | 80 | | 75 | | 75 | | 75 | 75 | 85 | | 85 | | 85 |
| | | δ 14 | | | | | | | | | | | | | | | | | | | | | |
| Всего масса металла, кг | | | 1220 | 710 | 1275 | 745 | 1295 | 755 | 1365 | 800 | 1385 | 810 | 1520 | 885 | 1540 | 900 | 1705 | 1730 | 1190 | 700 | 1210 | 710 | 1270 |

Продолжение

| Вид профиля ГОСТ | Марка металла ГОСТ, ТУ | Обозначение и размер профиля | Масса металла по маркам, кг | | | | | | | | | | | | | | | | | | |
|---|---|---|---|---|---|---|---|---|---|---|---|---|---|---|---|---|---|---|---|---|---|
| | | | С60 | С61 | С62 | С63 | С64 | С65 | С66 | С67 | С68 | С69 | С70 | С71 | С72 | | | | | | |
| Сталь угловая неравнополочная ГОСТ 8510-72* | ВСт.3кп2 ГОСТ 380-71* | L 125×80×10 | 95 | | 95 | | 115 | | 115 | | 115 | | 115 | | | | | | | | |
| | | L 160×100×10 | 590 | | 600 | | 605 | | 615 | | 620 | | 630 | | | | | | | | |
| | | L 180×110×12 | | 165 | | 195 | | 195 | | 195 | | 195 | | 195 | 195 | | | | | | |
| | | L 200×125×14 | | 1035 | | 1050 | | 1060 | | 1075 | | 1095 | | 1230 | 1250 | | | | | | |
| Сталь листовая горячекатаная ГОСТ 19903-74* | | δ 10 | 60 | | 60 | | 60 | | 60 | | 60 | | 60 | | | | | | | | |
| | | δ 12 | | 85 | | 85 | | 85 | | 85 | | 85 | | 80 | 80 | | | | | | |
| Всего масса металла, кг | | | 745 | 1285 | 755 | 1330 | 780 | 1340 | 790 | 1355 | 795 | 1375 | 805 | 1505 | 1525 | | | | | | |

Инв. № подл. | Подпись и дата | Взам. инв. №

Продолжение

| Вид профиля, ГОСТ | Марка металла ГОСТ, ТУ | Обозначение и размер профиля | Масса металла по маркам, кг | | | | | | | | | | | | | | | | | | | | | | | |
|---|---|---|---|---|---|---|---|---|---|---|---|---|---|---|---|---|---|---|---|---|---|---|---|---|---|---|
| | | | С73 | С74 | С75 | С76 | С77 | С78 | С79 | С80 | С81 | С82 | С83 | С84 | С85 | С86 | С87 | С88 | С89 | С90 | С91 | С92 | С93 | С94 | С95 | С96 | С97 |
| Сталь угловая равнополочная ГОСТ 8509-72* | ВСт3кп2 ГОСТ 380-71* | L 160×10 | | 660 | | 690 | | 700 | | 740 | | 750 | | 840 | | 855 | | 940 | | 950 | | | | | | | |
| | | L 180×12 | | | | | | | | | | | | | | | | | | | | | | | | | |
| | | L 200×14 | 1130 | | 1200 | | 1220 | | 1285 | | 1300 | | 1455 | | 1480 | | 1620 | | 1640 | | 1670 | | 1710 | | 1860 | 2040 | 1880 |
| | | | | | | | | | | | | | | | | | | | | | | | | | | | |
| | | | | | | | | | | | | | | | | | | | | | | | | | | | |
| Сталь листовая горячекатаная ГОСТ 19903-74* | | δ 10 | | 210 | | 225 | | 225 | | 225 | | 230 | | 230 | | 230 | | 245 | | 245 | | 235 | | 230 | | | |
| | | δ 12 | 255 | | 265 | | 265 | | 265 | | 265 | | 275 | | 270 | | 295 | | 280 | | 280 | | 280 | | 255 | 265 | 270 |
| | | | | | | | | | | | | | | | | | | | | | | | | | | | |
| | | | | | | | | | | | | | | | | | | | | | | | | | | | |
| Всего масса металла, кг | | | 1385 | 870 | 1465 | 915 | 1485 | 925 | 1550 | 865 | 1565 | 980 | 1730 | 1070 | 1750 | 1085 | 1915 | 1185 | 1920 | 1195 | 1950 | 1525 | 1990 | 1580 | 2115 | 2305 | 1980 |

Продолжение

| Вид профиля, ГОСТ | Марка металла, ГОСТ, ТУ | Обозначение и размер профиля | Масса металла по маркам, кг | | | | | | | | | | | | | | | | | | | | | | | |
|---|---|---|---|---|---|---|---|---|---|---|---|---|---|---|---|---|---|---|---|---|---|---|---|---|---|---|
| | | | С98 | С99 | С100 | С101 | С102 | С103 | С104 | С105 | С106 | С107 | С108 | С109 | С110 | С111 | С112 | С113 | С114 | С115 | С116 | С117 | С118 | С119 | С120 | С121 |
| Сталь угловая равнополочная ГОСТ 8509-72* | ВСт3кп2 ГОСТ 380-71* | L 160×10 | 655 | | 695 | | 700 | | 740 | | 745 | | 775 | | 790 | | 825 | | 840 | | | | | | | |
| | | L 180×12 | | | | | | | | | | | | | | | | | | | | | | | | |
| | | L 200×14 | | 1200 | | 1240 | | 1280 | | 1290 | | 1340 | | 1360 | | 1425 | | 1455 | | 1640 | | 1710 | | 1800 | | 1830 |
| | | | | | | | | | | | | | | | | | | | | | | | | | | |
| | | | | | | | | | | | | | | | | | | | | | | | | | | |
| Сталь листовая горячекатаная ГОСТ 19903-74* | | δ 10 | 230 | | 225 | | 225 | | 225 | | 225 | | 225 | | 225 | | 225 | | 225 | | 240 | | 240 | | 240 | |
| | | δ 12 | | 270 | | 270 | | 270 | | 270 | | 270 | | 270 | | 270 | | 270 | | 285 | | 290 | | 290 | | 290 |
| | | | | | | | | | | | | | | | | | | | | | | | | | | |
| | | | | | | | | | | | | | | | | | | | | | | | | | | |
| Всего масса металла, кг | | | 885 | 1470 | 920 | 1485 | 925 | 1550 | 965 | 1560 | 970 | 1610 | 1000 | 1620 | 1015 | 1695 | 1050 | 1775 | 1065 | 1925 | 1975 | 2010 | 1970 | 2090 | 1640 | 2120 |

Инв. № подл. | Подпись и дата | Взам. инв. №

Продолжение

| Вид профиля, ГОСТ | Марка металла ГОСТ, ТУ | Обозначение и размер профиля | Масса металла по маркам, кг | | | | | | | | | | | | | | | | | | | | | | |
|---|---|---|---|---|---|---|---|---|---|---|---|---|---|---|---|---|---|---|---|---|---|---|---|---|---|
| | | | С122 | С123 | С124 | С125 | С126 | С127 | С128 | С129 | С130 | С131 | С132 | С133 | С134 | С135 | С136 | С137 | С138 | С139 | С140 | С141 | С142 | С143 | С144 | С145 |
| Сталь угловая равнополочная ГОСТ 8509-72* | ВСт.3 кп2 ГОСТ 380-71* | L 125×10 | | 100 | | 100 | | 100 | | 125 | | 125 | | 125 | | 125 | | | | 125 | | 125 | | | |
| | | L 160×10 | | 680 | | 715 | | 730 | | 760 | | 775 | | 950 | | 870 | | | | 1020 | | 1025 | | 1350 | |
| | | L 180×12 | 170 | | 175 | | 175 | | 215 | | 215 | | 215 | | 215 | | 270 | 270 | 180 | | 215 | | 215 | | 290 | 570 |
| | | L 200×14 | 1175 | | 1240 | | 1285 | | 1315 | | 1340 | | 1475 | | 1505 | | 1570 | 1680 | 1760 | | 1770 | | 1870 | | 2130 | 1195 |
| Сталь листовая горячекатаная ГОСТ 19903-74* | | δ 10 | | 485 | | 455 | | 465 | | 465 | | 460 | | 460 | | 440 | | | | 525 | | 510 | | 505 | |
| | | δ 12 | 600 | | 610 | | 800 | | 600 | | 570 | | 570 | | 570 | | 570 | 570 | 645 | | 640 | | 615 | | 430 | 570 |
| Всего масса металла, кг | | | 1945 | 1245 | 2025 | 1270 | 2080 | 1295 | 2130 | 1350 | 2125 | 1350 | 2260 | 1435 | 2290 | 1455 | 2440 | 2520 | 2585 | 1570 | 2625 | 1960 | 2800 | 1780 | 3000 | 1935 |

Продолжение

| Вид профиля, ГОСТ | Марка металла ГОСТ, ТУ | Обозначение и размер профиля | Масса металла по маркам, кг | | | | | | | | | | | | | | | | | | | | | | |
|---|---|---|---|---|---|---|---|---|---|---|---|---|---|---|---|---|---|---|---|---|---|---|---|---|---|
| | | | С146 | С147 | С148 | С149 | С150 | С151 | С152 | С153 | С154 | С155 | С156 | С157 | С158 | С159 | С160 | С161 | С162 | С163 | С164 | С165 | С166 | С167 | С168 | С169 | С170 |
| Сталь угловая равнополочная ГОСТ 8509-72* | ВСт.3 кп2 ГОСТ 380-71* | L 125×10 | 100 | | 100 | | 100 | | 125 | | 125 | | 125 | | 125 | | 125 | | 125 | 125 | | 125 | | 125 | | 125 |
| | | L 160×10 | 690 | | 725 | | 740 | | 760 | | 795 | | 800 | | 805 | | 870 | | 890 | 1030 | | 1050 | | 1150 | | 1450 |
| | | L 180×12 | | 175 | | 175 | | 220 | | 220 | | 220 | | 220 | | 220 | | 220 | | 220 | | 220 | | 220 | | |
| | | L 200×14 | | 1250 | | 1250 | | 1315 | | 1370 | | 1390 | | 1400 | | 1510 | | 1530 | | 1700 | | 1830 | | 1960 | | 2170 |
| Сталь листовая горячекатаная ГОСТ 19903-74* | | δ 10 | 470 | | 480 | | 480 | | 465 | | 465 | | 470 | | 470 | | 485 | | 485 | | 515 | | 505 | | 510 | |
| | | δ 12 | | 575 | | 575 | | 555 | | 555 | | 560 | | 560 | | 580 | | 610 | | 615 | | 580 | | 605 | | 630 |
| Всего масса металла, кг | | | 1260 | 2000 | 1305 | 2050 | 1320 | 2090 | 1350 | 2445 | 1305 | 2170 | 1395 | 2190 | 1400 | 2340 | 1480 | 2360 | 1500 | 2615 | 1680 | 2630 | 1685 | 2785 | 1760 | 2920 | 2085 |

Инв.№ подл. | Подпись и дата | Взам.инв.№

gost.e-ecolog.ru