Министерство транспортного строительства

ГУП и КС

ГПИ Союздорпроект

ПРОЛЕТНЫЕ СТРОЕНИЯ ПОЛНОСБОРНЫЕ ЖЕЛЕЗОБЕТОННЫЕ ДЛИНОЙ 12 и 18 м ИЗ БАЛОК П-ОБРАЗНОГО СЕЧЕНИЯ ДЛЯ МОСТОВ И ПУТЕПРОВОДОВ, РАСПОЛОЖЕННЫХ НА АВТОМОБИЛЬНЫХ ДОРОГАХ ОБЩЕГО ПОЛЬЗОВАНИЯ I–V КАТЕГОРИЙ И ВНУТРИХОЗЯЙСТВЕННЫХ ДОРОГАХ (ДЛЯ ОПЫТНОГО СТРОИТЕЛЬСТВА) ВЫПУСК 0

Мостовое полотно. Компоновка габаритов.

РАБОЧАЯ ДОКУМЕНТАЦИЯ

Москва 1991 г.

Шифр «ПП–О»

Инв № 34600-М

gost.e-ecolog.ru

Министерство транспортного строительства

ГУП и КС

ГПИ Союздорпроект.

ПРОЛЕТНЫЕ СТРОЕНИЯ ПОЛНОСБОРНЫЕ ЖЕЛЕЗОБЕТОННЫЕ ДЛИНОЙ 12 и 18 м ИЗ БАЛОК П-ОБРАЗНОГО СЕЧЕНИЯ ДЛЯ МОСТОВ И ПУТЕПРОВОДОВ, РАСПОЛОЖЕННЫХ НА АВТОМОБИЛЬНЫХ ДОРОГАХ ОБЩЕГО ПОЛЬЗОВАНИЯ I–V КАТЕГОРИЙ И ВНУТРИХОЗЯЙСТВЕННЫХ ДОРОГАХ

(ДЛЯ ОПЫТНОГО СТРОИТЕЛЬСТВА)

ВЫПУСК 0

Мостовое полотно. Компоновка габаритов

РАБОЧАЯ ДОКУМЕНТАЦИЯ

Главный инженер института
В.Д. Браславский

Главный инженер проекта
В.И. Литвинов

Москва 1991г

шифр "ПП-0"

Инв № 34600-М

Инв. № подл. | Подпись и дата | Взам. инв. №
34600-м

№№ п.п	Обозначение	Наименование	Лист
1		Содержание	1
2		Пояснительная записка	2÷6
3		Габариты под автодороги III, IV и V категории. Схемы компоновки. (без тротуаров).	7
4		Габариты под автодороги III, IV и V категории. Схемы компоновки. (с тротуарами).	8
5		Габариты под автодороги I и II категории. Схемы компоновки.	9÷12
6		Мостовое полотно под автодороги III, IV и V категорий. Схема расположения сборных элементов пролетных строений. Узлы.	13
7		Мостовое полотно под автодороги I и II категории. Схема расположения сборных элементов. Узлы.	14
8		Мостовое полотно под автодороги I и II категории. Спецификация сборных элементов.	15
9		Мостовое полотно под автодороги III, IV и V категорий. Плиты П-1; П-2. Опалубочный чертеж.	16
10		Мостовое полотно под автодороги III, IV и V категории. Плиты П-1; П-2. Арматурный чертеж.	17
11		Мостовое полотно под автодороги I и II категории. Цоколь металлический ЦМ. Пайстовка П.	18
12		Мостовое полотно под автодороги III, IV и V категории. Расход материалов на проезжую часть и сборные эл-ты проезжей части.	19
13		Мостовое полотно под автодороги I и II категории. Расход материалов на сборные элементы.	20
14		Мостовое полотно под автодороги I и II категории. Конструкция проезжей части с асфальтобетонным покрытием. Узел 11.	21
15		Мостовое полотно под автодороги I и II категории. Конструкция проезжей части. Узел 11. Вариант с цементобетонным покрытием.	22
16		Расход материалов на пролетное строение. Балки длиной 12,0м, армированные ненапрягаемой арматурой кл. AII.	23
17		Расход материалов на пролетное строение. Балки длиной 12,0м, армированные ненапрягаемой арматурой кл. AIII.	24
18		Расход материалов на пролетное строение. Балки длиной 18,0м, армированные ненапрягаемой арматурой кл. AII.	25
19		Расход материалов на пролетное строение. Балки длиной 18,0м, армированные ненапрягаемой арматурой кл. AIII.	26
20		Расход материалов на пролетное строение. Балки длиной 18,0м, армированные преднапряженной арматурой.	27
21		Расход материалов на пролетное строение. Балки длиной 18,0м, армированные преднапряженной арматурой. Вариант.	28

Инв.№подл. | Подпись и дата | Взам.инв.№
3Т600-14 | 26.09.91 | —

Н.контр	Прохоров		26.09.91
Нач.отд.	Постовой		26.09.91
Гл.спец.	Прохоров		26.09.91
ГИП	Литвинов		26.09.91
Нач.гр.	Лосицкий		25.09.91
Инж.III к.	Симонова		27.09.91
Инж.I к.	Князев		30.09.91
			19.09.91

ПП-0

Пролетные строения полносборные из балок П-образного сечения.

Содержание

Стадия	Лист	Листов
РД	1	28

Союздорпроект

I. СОСТАВ ПРОЕКТА.

Выпуск 0	Компоновка габаритов. Мостовое полотно
Выпуск I	Балки пролетного строения, армированные ненапрягаемой арматурой или внешним армированием полосовой сталью.
Выпуск 2	Предварительно напряженные балки длиной I8,0 м.

Настоящий выпуск (выпуск 0) включает в себя рабочую документацию по конструкции мостового полотна и компоновке габаритов пролетных строений мостов и путепроводов.

2. ОСНОВАНИЯ ДЛЯ РАЗРАБОТКИ.

Конструкция мостового полотна пролетного строения разработана по техническому заданию Союздорнии, утвержденному Главным координационно-технологическим управлением по строительству мостов Минтрансстроя СССР от 05.01.90 г. (тема ИС.03.06 по программе "Мировой уровень"), а также протоколу технического совещания в ГКТУ по строительству мостов от 06.05.91 г.

3. НАЗНАЧЕНИЕ И ОБЛАСТЬ ПРИМЕНЕНИЯ.

Рабочая документация на конструкцию мостового полотна пролетного строения предназначена для применения в конструкции полносборных железобетонных пролетных строений из П-образных балок с пролетами длиной 12 м и 18 м автодорожных мостов и путепроводов на автодорогах общего пользования I-У категорий и внутрихозяйственных дорогах. Конструкция мостового полотна предназначена для применения в любых районах СССР (согласно СНиП 2.01.01-82), исключая подрайон IVА и районы со средней температурой наружного воздуха наиболее холодной пятидневки с обеспеченностью 0,92 ниже минус 50°С.

4. ТЕХНИЧЕСКИЕ ТРЕБОВАНИЯ.

При разработке рабочей документации пролетных строений выполнены требования нижеперечисленных нормативных документов:

- СНиП 2.05.03-84 "Мосты и трубы. Нормы проектирования";
- СНиП 2.03.II-85 "Защита строительных конструкций от коррозии";
- СНиП 3.03.01-87 "Несущие и ограждающие конструкции";
- ВСН-32-81 "Инструкция по устройству гидроизоляции конструкций мостов и труб на железных, автомобильных и городских дорогах";
- ВСН 86-83 "Инструкция по проектированию и установке полимерных опорных частей мостов";
- ГОСТ I4098-75 "Соединения сварные арматуры и закладных изделий железобетонных конструкций";
- Рекомендации Союздорнии по конструкции и технологии гидроизоляции, выполняемой в заводских условиях;
- СНиП II-7-81 "Строительство в сейсмических районах".

5. КОНСТРУКТИВНЫЕ РЕШЕНИЯ.

Во исполнение протокола технического совещания в ГКТУ строительства мостов от 06.05.91 приняты нижеперечисленные виды проезжей части:

I). При строительстве мостов на дорогах IУ и У категорий, на внутри-и межплощадочных, карьерных, лесовозных дорогах и на внутрихозяйственных дорогах колхозов, совхозов и других сельскохозяйственных предприятий и организаций применяются балки с заводским бетонным покрытием проезжей части толщиной 30 мм, которое устраивается одновременно с бетонированием балок. При этом для изготовления балок применяется бетон повышенной плотности (гидрофобный бетон). Проезд транспортных средств осуществляется непосредственно по верхней поверхности балок с заводским покрытием.

Для обеспечения эксплуатационной надежности и долговечности пролетных строений с заводским покрытием необходимо обеспечивать следующее:

I) суммарная толщина защитного слоя бетона над верхней арматурной сеткой в плите проезжей части балки должна быть не менее 50 мм (с учетом толщины слоя заводского покрытия);

ПП-0

Н. контр.	Прохоров		26.09.91
Нач. ОИС	Постовой		26.09.91
Гл. спец.	Прохоров		26.09.91
ГИП	Литвинов		25.09.91
Нач. гр.			24.09.91

Пролетные строения полносборные из балок П-образного сечения.

Пояснительная записка

Стадия	Лист	Листов
РД	2	

Союздорпроект

Инв.№подл. | Подпись и дата | Взам.инв.№

Формат А3

2) верхние части торцов балок с заводским покрытием должны быть защищены стальными уголками, заанкеренными в бетоне балок;

3) балки и пролетные строения из них должны иметь следующие оптимальные геометрические параметры:

- радиус закругления на верхних продольных углах балок 13-20 мм;

- сумма поперечных уклонов балок в месте изменения поперечного профиля пролетного строения - не более 4 процентов;

- ширина открытого продольного зазора между соседними балками: 20-40 мм;

- максимально допустимое превышение граней смежных балок по продольным зазорам между ними ("ступеньки") в месте открытого продольного зазора - не более 20 мм;

4) ровность верхней поверхности заводского покрытия на балках следует обеспечивать с помощью виброрейки, перемещаемой по верху боковых щитов опалубочной формы;

5) балки с заводским покрытием должны иметь соответствующую маркировку.

II) При строительстве мостов на дорогах III и IУ категорий применяется балки с гидроизоляцией, устраиваемой в заводских условиях, и покрытием из сборных плит. Гидроизоляция должна быть нанесена на верхнюю и торцевые поверхности балки, на фасадную и нижнюю поверхности консолей, включая слезники, и на всю нижнюю поверхность балок на длине до 50 см от их торцов.

Не исключается возможность устройства гидроизоляции на строительной площадке.

Покрытие проезжей части - из специальных сборных железобетонных плит, укладываемых на слои сухой цементопесчаной смеси или обработанного битумом песка.

В настоящем проекте разработаны два типа сборных железобетонных плит, которые имеют одинаковую длину 6 метров и отличаются шириной, которая равна 1,8 м для плиты П-1 и 1,2 м для плиты П-2.

Плиты покрытия объединяются между собой с помощью сварки стыковых скоб и дополнительными монтажными скобами, соединяющими монтажно-стыковые скобы из соседних плит.

Расчетная долговечность специальных сборных плит такая же, как и пролетного строения.

Допускается для устройства сборного покрытия применять сборные железобетонные плиты типа ПАГ-14, ПДН, ПДГ, ПДО с последующей их заменой или ремонтом покрытия в соответствии с нормативными документами на сборные железобетонные покрытия автомобильных дорог.

Ш) При строительстве мостов на дорогах I и II категорий одежда ездового полотна запроектирована в виде слоя тяжелого монолитного гидрофобного железобетона повышенной водонепроницаемости, армированного двумя плоскими арматурными сетками с асфальтобетонным покрытием и без него.

Ограждение ездового полотна - барьерного типа, металлическое по ГОСТ 26804-86.

Перильное ограждение - металлическое.

Для II-ого и Ш-его видов проезжей части пропуск нагрузок АII и НК-80 по балкам, без уложенных на них сборных железобетонных плит или монолитного армированного цементобетонного покрытия, допускается только для промежного пропуска движения при обеспечении защиты гидроизоляции и балок от повреждений.

6. МАТЕРИАЛЫ.

Для изготовления специальных сборных плит покрытия проезжей части применяется тяжёлый бетон по ГОСТ 25192-82, ГОСТ 26633-85 и ГОСТ 7473-85 с классом бетона по прочности на сжатие В25.

Для устройства покрытия проезжей части из бетона повышенной водонепроницаемости применяется бетон класса прочности на сжатие В35 по ГОСТ 26633-85 и класса прочности на растяжение при изгибе Bbtв 3,2 ($P_и$ 40) по ГОСТ 10180-78.

ПП-0

Н.контр.	Прохоров		25.09.91	Пролетные строения полносборные из балок П-образного сечения.	
Нач. ОИС	Постовой		24.09.91	Пояснительная записка.	Стадия: РД; Лист: 3; Листов: 28
Гл.спец.	Прохоров		24.09.91		
ГИП	Литвинов		25.09.91		Союздорпроект
Нач.гр	Лосицкий		27.09.91		

Инв.№подл. | Подпись и дата | Взам.инв.№ | 3460-М1

Марка бетона по морозостойкости элементов мостового полотна назначается в зависимости от среднемесячной температуры наиболее холодного месяца по СНиП 2.01.01-82 для дорожно-климатической зоны строительства и должна соответствовать значениям приведенным в таблицах I и 2.

Буквенные (температурные) индексы для специальных сборных плит проезжей части

Таблица I

Применение конструкции в районах со среднемесячной температурой наиболее холодного месяца по СНиП 2.01.01-82	Марка бетона по морозостойкости, F	Буквенный индекс, характеризующий марку бетона по морозостойкости	Применение конструкций в районах со средней температурой наружного воздуха наиболее холодной пятидневки (с обеспеченностью 0,92) по СНиП 2.01.01-82		
			минус 30 град.С и выше	ниже минус 30 град.С до минус 40 град.С включительно	ниже минус 30 град.С до минус 40 град.С включительно
			Буквенный индекс, характеризующий применимость стали в регионах		
			А	Б	В
Минус 10 град.С и выше	200	П	НА	НБ x)	НВ x)
Ниже минус 10 град.С	300	С	СА	СБ	СВ

x) На территории СССР отсутствуют районы, характеризующиеся таким сочетанием климатических параметров. Поэтому индексы НБ и НВ не найдут применения.

Таблица 2

Климатические условия, характеризуемые среднемесячной температурой наиболее холодного месяца по СНиП 2.01.01-82	Монолитный бетон повышенной водонепроницаемости
Минус 10 и выше	200
Ниже минус 10	300

Материалы для приготовления бетона должны удовлетворять требованиям СНиП Ш-43-75.

Испытание на морозостойкость бетона специальных сборных плит покрытия проезжей части и бетона повышенной водонепроницаемости должно осуществлятся по ГОСТ 10060-87 при насыщении и оттаивании бетона в 5% ном растворе хлористого натрия.

Максимальная крупность щебня для приготовления бетонной смеси 20мм фракционирование по ГОСТ 10268-80.

Марки бетона по водонепроницаемости по ГОСТ 12730.5-84:

- для специальных сборных плит дорожной одежды - W6,
- для монолитного бетона повышенной водонепроницаемости-W8

Водоцементное отношение бетонной смеси должно быть не более 0,40 - 0,42.

При приготовлении бетонной смеси следует в обязательном порядке применять комплексные воздухововлекающие (газообразующие) и пластифицирующие добавки согласно главы СНиП Ш-43-75, ГОСТ 24211-80^{X} и ГОСТ 26633-85.

Классы стержневой арматуры и марки сталей для элементов мостового полотна принимаются по таблице 3 в зависимости от средней температуры наружного воздуха наиболее холодной пятидневки района строительства.

Марку стали закладных деталей см.табл.4.

Сварку арматуры и закладных деталей производить по ГОСТ 14098-85.

Стальные элементы мостового полотна изготавливают из стали марки Ст3сп5-I по ГОСТ 380-88 при средней температуре наружного воздуха наиболее холодной пятидневки (с обеспеченностью 0,98) до минус 40^{0} включительно. При более низких температурах следует применять низколегированные стали по ГОСТ 19281-89 марок, указанных в п.4.5,примечания п.2,СНиП 2.05.03-84.

ПП-0

				Пролетные строения полносборные из балок П-образного сечения.			
Н. контр.	Прохоров		26.09.91	Пояснительная записка	Стадия	Лист	Листов
Нач. ОИС	Постовой		26.09.91		РД	4	28
Гл. спец.	Прохоров		26.09.91		Союздорпроект		
ГИП	Литвинов		26.09.91				
Нач. гр.	Лосицкий		24.09.91				

Инв. № 31800-М

Формат А3

Инв.№подл. | Подпись и дата | Взам.инв.№ | 3-1800-М

Все сварные соединения элементов закладных деталей должны производиться с соблюдением СНиП 3.03.01-87 и ГОСТ 14098-85. Закладные изделия должны иметь антикоррозийное покрытие в соответствии со СНиП 2.03.11-85.

Таблица 3

Арматурная сталь	Класс арматурной стали	Документ, регламентирующий качество арматурной стали	Марка стали	Диаметр, мм	Средняя температура наружного воздуха наиболее холодной пятидневки, °С: минус 30 и выше		Ниже минус 30 до минус 40 включительно		ниже минус 40	
					вязаные арматурные элементы	сварные арматурные элементы	вязаные арматурные элементы	сварные арматурные элементы	вязаные арматурные элементы	сварные арматурные элементы
1	2	3	4	5	6	7	8	9	10	11
Стержневая горячекатанная гладкая	AI	ГОСТ 5781-82	Ст3сп	6-40з	+	+	+	+	+	-
			Ст3пс	6-10	+	+	+	+	+	-
		ГОСТ 380-88	Ст3кп	6-10	+	+	-	-	-	-
Стержневая горячекатанная периодического профиля	AII	ГОСТ 5781-82	Ст5сп	10-40	+	+	+	+	-	-
			Ст5пс	10-16	+	+	+	-	-	-
			Ст5пс	18-40	+	+	-	-	-	-
	A_c-II		10ГТ	10-32	+	+	+	+	+	+
	AIII		25Г2С	6-40	+	+	+	+	+	-
			35ГС	6-40	+	+	+	-	-	-

Таблица 4

Вид проката	Документ, регламентирующий качество	Марка стали	Толщина проката	При применении конструкций в районах со средней температурой воздуха наиболее холодной пятидневки °С: до минус 40 включительно	ниже минус 40
1	2	3	4	5	6
Прокат сортовой и фасонный для закладных деталей	ГОСТ 535-88	Ст3сп5-I x)	I2-30	+	-
		Ст3пс5-I x)	4-10	+	-
	ГОСТ 320-88				
	ЕСТ 6713-75	I6Д	4-60	+	-
	ГОСТ I928I-89	I6ГС-I2	4-60	+	-
		I7ГС-I2	4-20	+	-
	ГОСТ 6713-75	I5хСНД-2	8-50	+	+
		I0хСНД-2	8-40	+	+
	ГОСТ I928I-89	09Г2СД-I4	4-60	+	+
		09Г2С-I4	4-60	+	+
		I0Г2С1-I4	4-60	+	+
		I7ГС-I4	4-60	+	+

x) при (I +) I,I

При устройстве гидроизоляции на балках в заводских условиях тип гидроизоляции и материал принимать по таблице 5.

ПП-0

Н. контр.	Прохоров		24.09.91
Нач. ОПС	Костовой		24.09.91
Гл. спец.	Прохоров		24.09.91
ГИП	Хитенков		24.09.91
Нач. гр.	Лосицкий		24.09.91

Пространственные строения полносборные из балок П-образного сечения.

Пояснительная записка.

Стадия	Лист	Листов
РД	5	28

Союздорпроект

Инв. № подл. | Подпись и дата | Взам. инв. №

3460-М

Инв. № 3460-М Формат А3

Таблица 5

Тип гидроизоляции	Материал гидроизоляции	Климатическая зона применения	Необходимость устройства защитного слоя на заводе
Мастичная	Битумно-бутилкаучуковая мастика	I-III	Не нужно
	Хлорсульфированная полиэтиленовая мастика	I-III	
	Латексная мастика (опытное применение)	I-III	

Примечание к таблице:

I зона - температура выше минус 15 град.С;

II зона - температура от минус 15 град.С до минус 35 град.С;

III зона - температура ниже минус 35 град.С.

Средняя температура наиболее холодной пятидневки принята с обеспеченностью 0,92.

Транспортирование балок с заводской гидроизоляцией следует производить с соблюдением мер, обеспечивающих сохранность гидроизоляций.

До освоения на заводах МЖК выпуска балок с заводской гидроизоляцией допускается производить устройство гидроизоляции непосредственно на строительной площадке (если это требуется по проекту).

В качестве гидроизоляции следует применять материалы согласно ВСН 32-81.

Гидроизоляцией (за исключением гидроизоляции из полиэтиленовой пленки) следует покрывать верхнюю поверхность каждой балки без перекрытия продольных зазоров между балками.

Гидроизоляцию из полиэтиленовой пленки следует укладывать на балки сплошным ковром.

Сверху гидроизоляции следует укладывать слой дорнита.

С позиции полносборного строительства наиболее эффективной гидроизоляцией, устраиваемой на строительной площадке, является гидроизоляция из полиэтиленовой пленки.

Гидроизоляция по ВСН 32-81 может устраиваться на балках как в пролете, так и до установки балок в пролет.

Асфальтобетонное покрытие проезжей части следует принимать в виде 2-х слоев асфальтобетона из мелкозернистой смеси типа Б, В и Г не ниже II марки.

7. МАРКИРОВКА

Маркировка специальных сборных плит проезжей части должна состоять из цифр и буквенных индексов, определяющих характеристики бетона и стали в зависимости от температуры воздуха в районе строительства и приведенных в таблице№1

На чертежах плит проезжей части буквенные (температурные) индексы не указаны, т.к. чертежи являются общими для всех климатических зон. При заказе конструкций для конкретной климатической зоны необходимо указывать буквенные индексы, например: П-2 СВ.

Инв.№подл. | Подпись и дата | Взам.инв.№ | 3600-И

ПП-0

Н. контр.	Прохоров		26.06.91
Нач. ОИС	Постовой		26.09.91
Гл. спец.	Прохоров		26.09.91
ГИП	Литвинов		25.09.91
Нач. гр	Лосицкий		27.09.91


Пролетные строения полносборные из балок П-образного сечения.


Пояснительная записка.


Стадия	Лист	Листов
РД	6	28

Союздорпроект


Инв.№ 3600-14

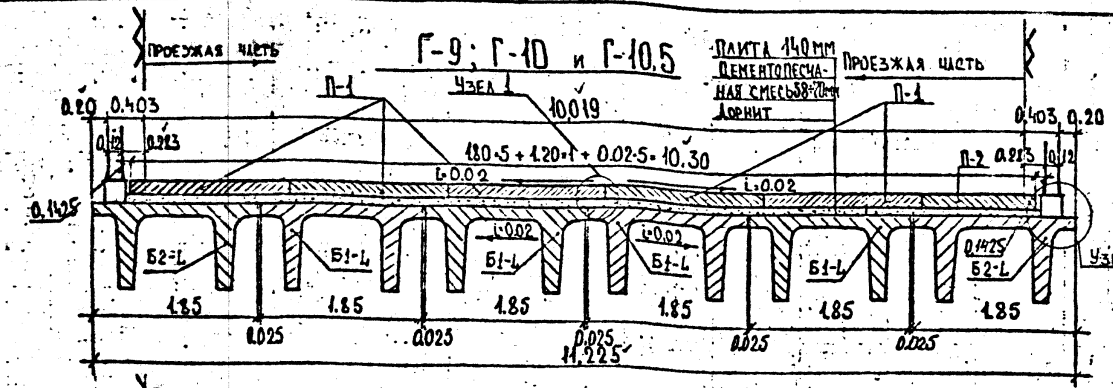

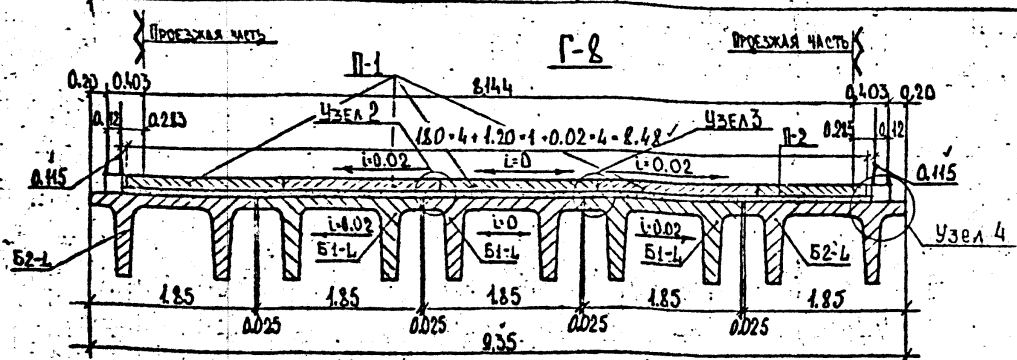


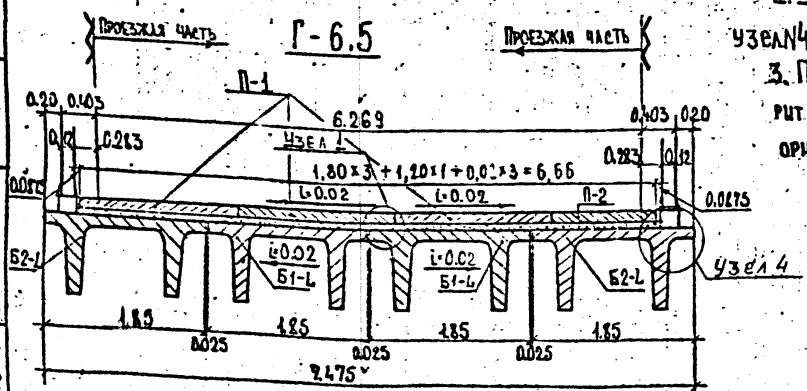


Узел 1 (размеры в мм)

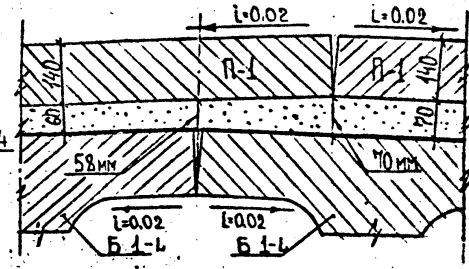

Узел 2 (размеры в мм)

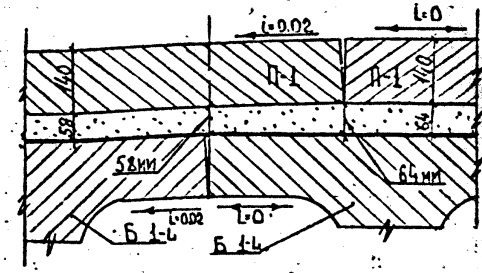

Узел 3 (размеры в мм)

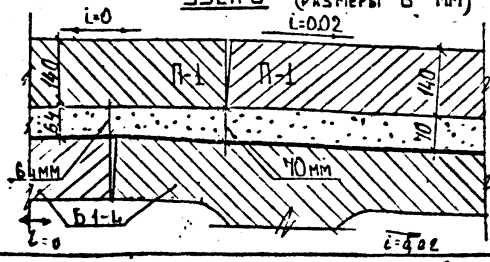

1. На поперечниках даны размеры в метрах, в узлах размеры даны в мм.
2. Установку барьерного ограждения - узел №4 см. лист 13.
3. При установке балок Б2-Ц в габарит необходимо обратить внимание на ориентацию закладной детали (см. лист 13).

Норм. контр.	Прохорова		25.10.96
Нач. ОПС	Постовой		25.10.96
Гл. спец. ОПС	Прохорова		25.10.96
ГИП ОКА	Васин		25.10.96
Нач. гр.	Кропп		25.10.96
Нач. гр.	Кропп		25.10.96
Пров.	Куприянов		25.10.96

ПП-0

Пролетные строения полносборные из балок П-образного сечения

Габариты под автодороги III, IV и V категории.

Схемы компоновки. (без тротуаров)

Стадия	Лист	Листов
РД	7	28


СОЮЗДОРПРОЕКТ

Инв. № подл. 34600-м | Подпись и дата | Взам. инв. №


34600-м

Формат А3


Г-9; Г-10 и Г-10.5

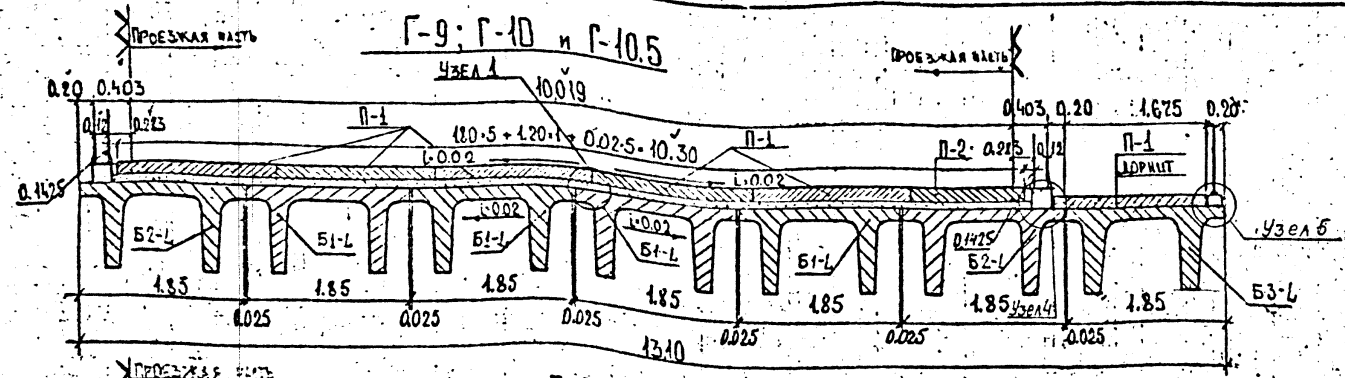


Г-8

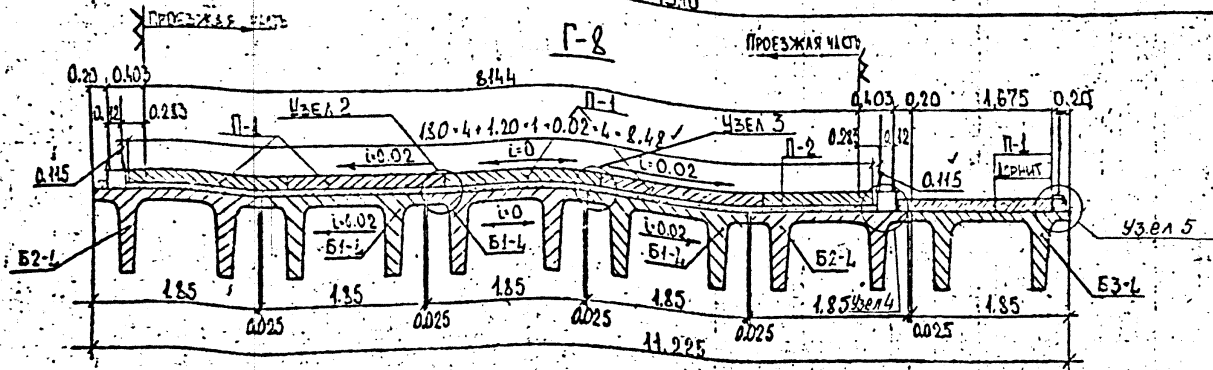


Г-6.5

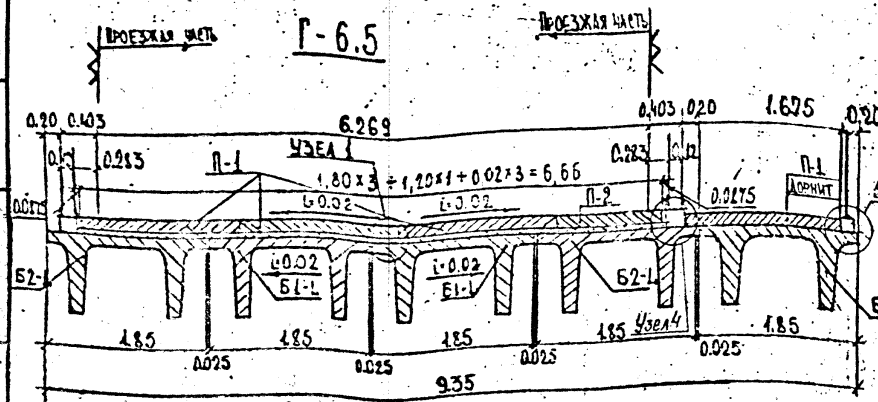

Установка ограждения

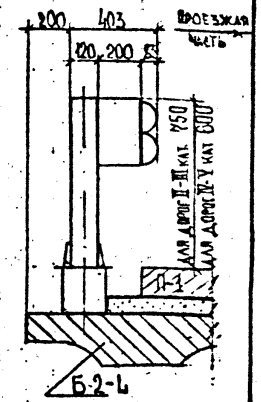

Установка перил

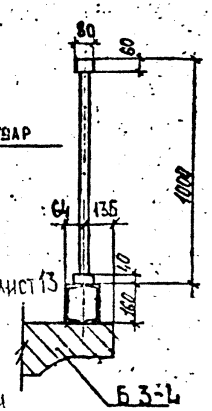

1. На поперечниках даны размеры в метрах, в узлах размеры даны в мм.
2. Узлы №1 №2, №3 см. лист 7, №4, №5 см. лист 13
3. При установке балок Б2-Ц и Б3-Ц в габарит необходимо обратить внимание на ориентацию закладной детали (см. лист 13)
4. Для габарита с двухсторонним тротуаром установить симметрично балку Б3-Ц.


Норм. контр.	Прохоров		25.10.95	ПП-0	
Нач. ОПС	Костовец		25.10.95	Пролетные строения полносборные из балок П-образного сечения.	
Гл. спец. ОПС	Прохоров		25.10.95	Габариты подъездной дороги III, IV и V категории.	Стадия: РД; Лист: 8; Листов: 28
ГИП отд.	Васин		25.10.95		
Нач. гр.	Кропп		24.10.95		
Нач. гр.	Кропп		24.10.95	Схемы компоновки. (с тротуарами)	СОЮЗДОРПРОЕКТ
Инж. I кат.	Куликова		24.10.95		

Инв. № 35600-М


Инв. № подл. | Подпись и дата | Взам. инв. №

Формат А3

Г-11.5 + 2×0.75

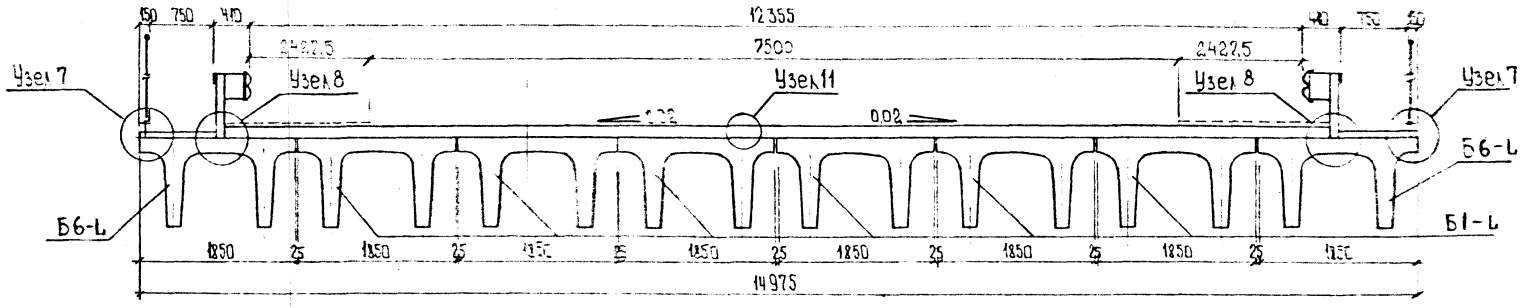

Г-11.5 + 2×1.5

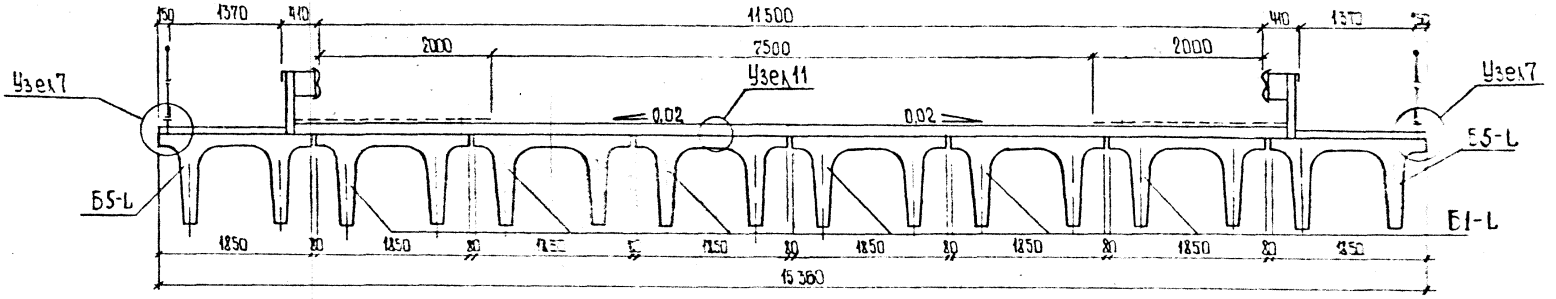

Габарит \ Марка балки	Б1-Ч	Б5-Ч	Б6-Ч
Г-11,5+2×0,75	6	—	2
Г-11,5+2×1,5	6	2	—

1. Схему расположения сборных элементов мостового полотна см. лист N 14.

2. Расход материалов на балки пролётного строения по габаритам см. лист N N 23÷28.

3. Конструкцию узлов NN 7÷11 см. листы NN 14, 21, 22.

4. Размеры в мм.


Масштаб 1:50

				ПП – О		
				Пролётные строения сборные из балок Т-образного сечения		
Нач.отд.	Гладков		26.09.91	Габариты под автодороги I и II категорий	Стадия: РД	Лист: 9	Листов: 28
Нач.сект.	Гладкий		26.09.91				
Рук.гр.	Гладков		26.09.91				
ГИП	Литвинов		23.09.91				
Нач. гр.	Лесницкий		20.09.91	Схемы компоновки.	Союздорпроект		
Инж. ТК	Белов		12.09.91				
Инж. ТК	Комарова		11.09.91				


Инв. № подл. 34600-14 | Подпись и дата | Взам. инв. №

Альб. N 34600-14 Формат А3

Г-13,25+С+13,25 + 2×0,75

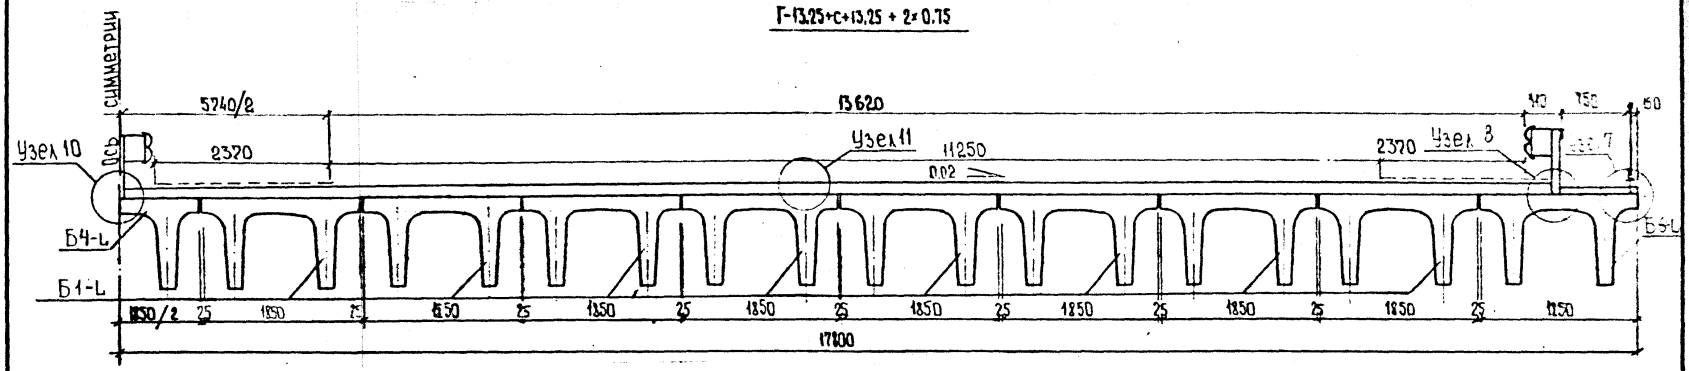

Г-13,25+С+13,25+2×1,5

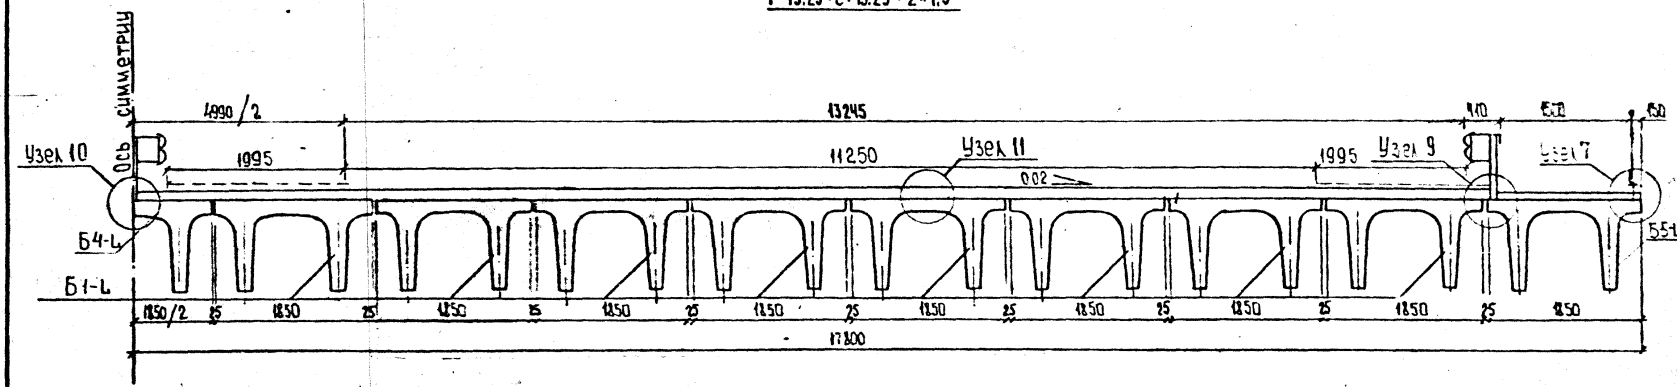

Габарит \ Марка балки	Б-1	Б4-Ц	Б5-Ц	Б6-Ц
Г-13,25+С+13,25+2×0,75	16	1	—	2
Г-13,25+С+13,25+2×1,5	16	1	2	—

1. Схему расположения сборных элементов мостового полотна см. лист N 14

2. Расход материалов на балки пролётного строения по габаритам см. лист NN 23÷28.

3. Конструкцию узлов NN 7÷11 см. листы NN 14, 21, 22.

4. Размеры в мм.

ПП-0

Схемы компоновки.


Лист 10

Инв. N 34600-м


Формат А3

Инв. № подл. | 34600-м | Подпись и дата | Взам. инв. №


2(Г-15.25+1.5)

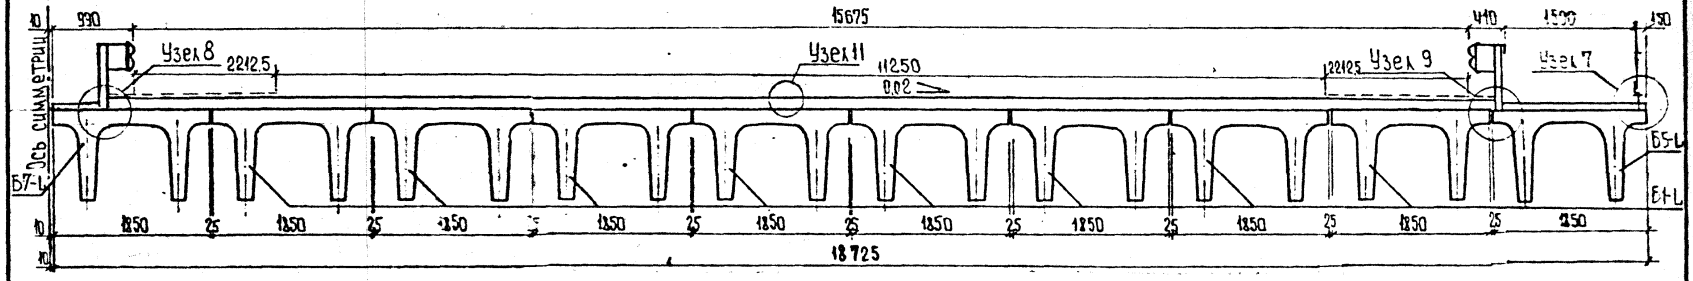

Г-9.5+С+9.5+2×0.75

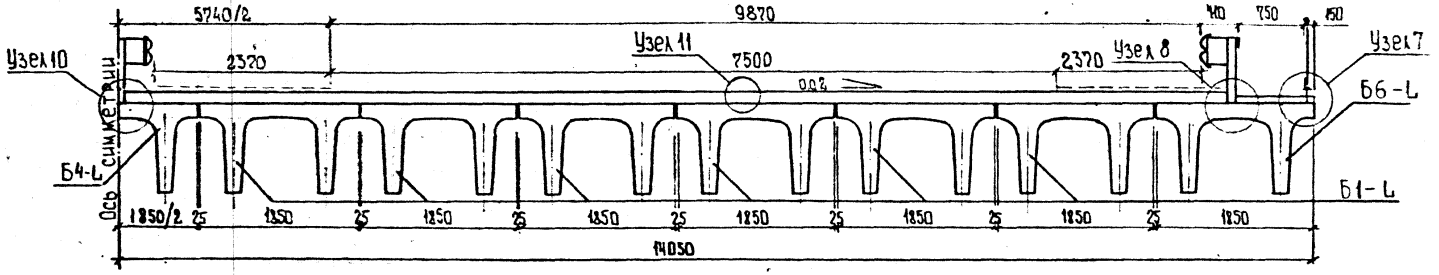

Г-9.5+С+9.5+2×1.5

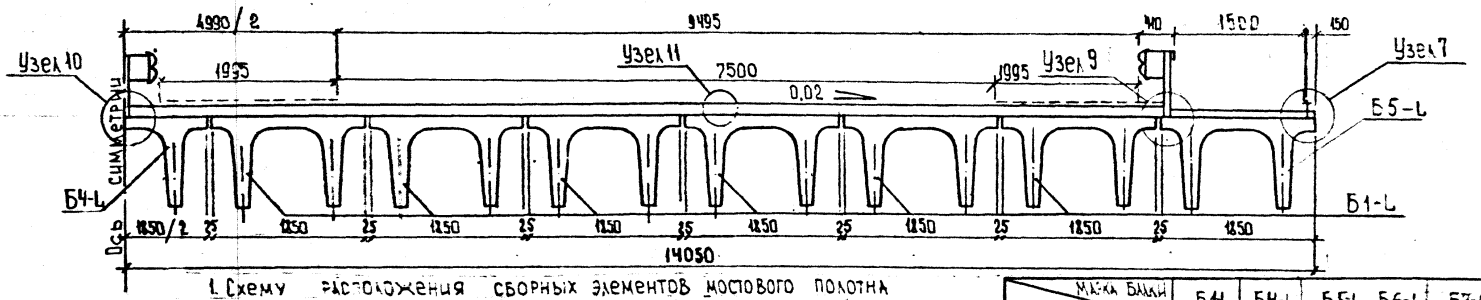

1. Схему расположения сборных элементов мостового полотна см. лист N 14.

2. Расход материалов на балки пролётного строения по габаритам см. лист NN 23÷28.

3. Конструкцию узлов NN 7÷11 см. листы NN 14, 21, 22.

4. Размеры в мм

Габарит \ Марка балки	Б4-Ц	Б4-Ц	Б5-Ц	Б6-Ц	Б7-Ц
2(Г-15,25+1,5)	16	—	2	—	2
Г-9,5+С+9,5+2×0,75	12	1	—	2	—
Г-9,5+С+9,5+2×1,5	12	1	2	—	—


ПП-0


Схемы компоновки.


Лист 11

Инв. № подл. | 34600-М | Подпись и дата | Взам. инв. №

ШИФ N 34600-М Формат А3

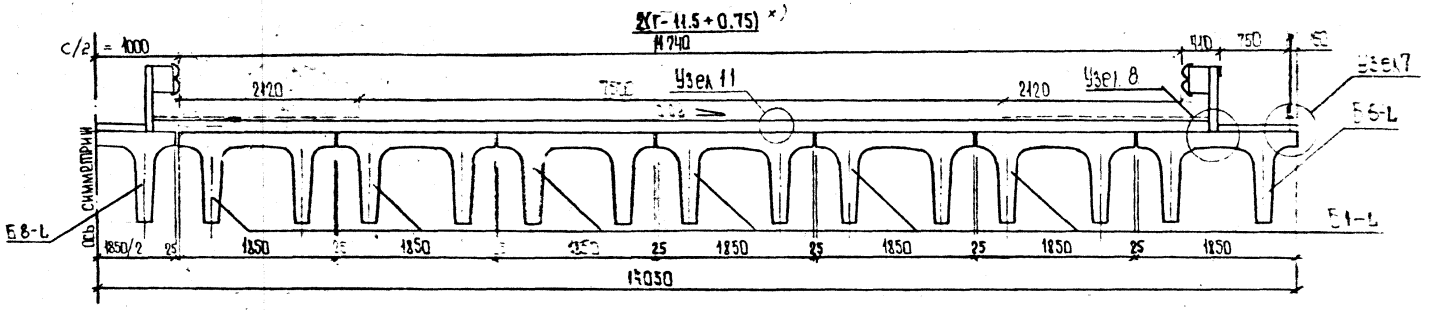

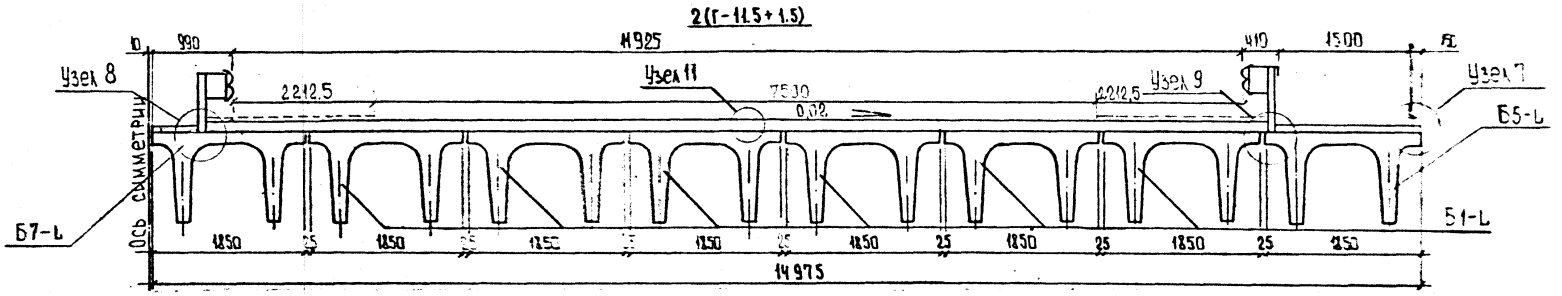

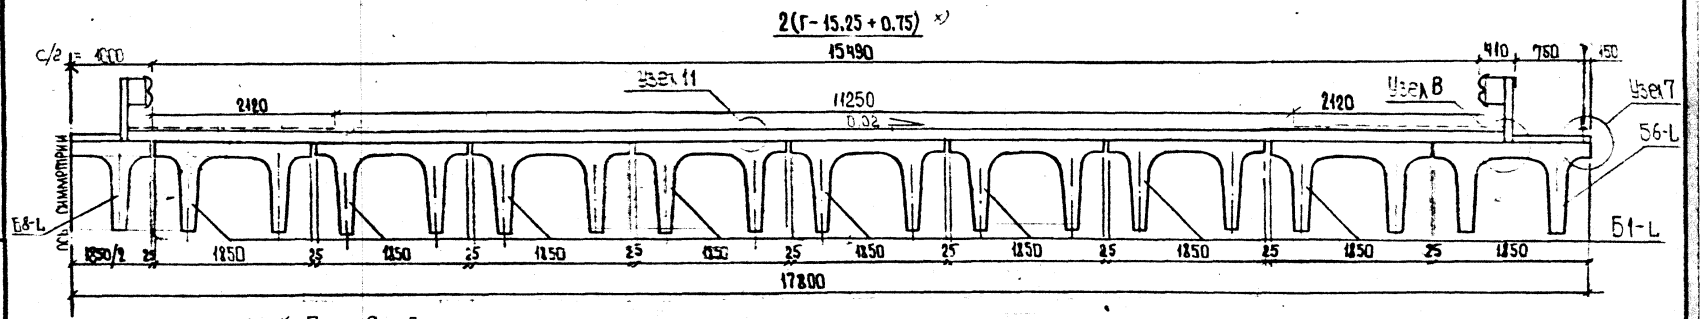

* При С ≥ 5м необходимо перейти на габариты 2(Г-11,5+1,5) и 2(Г-15,25+1,5) соответственно.

1. Схему расположения сборных элементов мостового полотна см. лист N14.

2. Расход материалов на балки пролётного строения по габаритам см. лист NN 23÷28.

3. Конструкцию узлов NN 7÷11 см. листы NN 14,21,22.

4 Размеры в мм

Габарит \ Марка балки	Б1-Ц	Б5-Ц	Б6-Ц	Б7-Ц	Б8-Ц
2(Г-11,5+0,75)	12	—	2	—	1
2(Г-11,5+1,5)	12	2	—	2	—
2(Г-15,25+0,75)	16	—	2	—	1

ПП-0


Схемы компоновки.


Лист 12


Инв. № подл. 34600-М | Подпись и дата | Взам. инв. №


Инв 34600-М


Формат А2

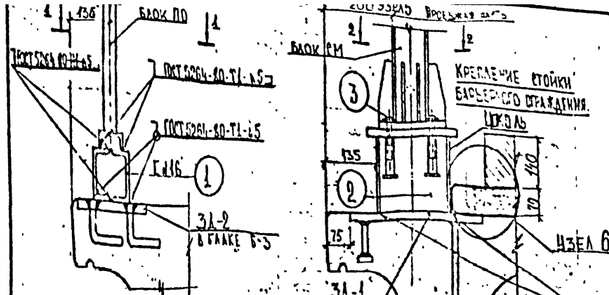


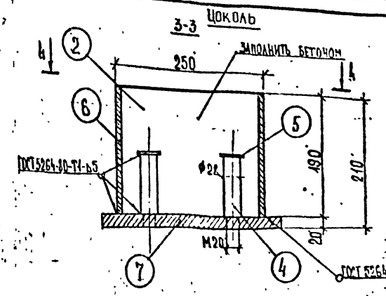


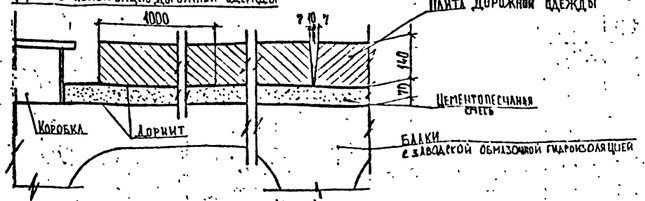

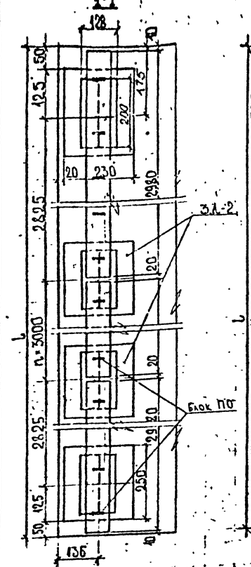

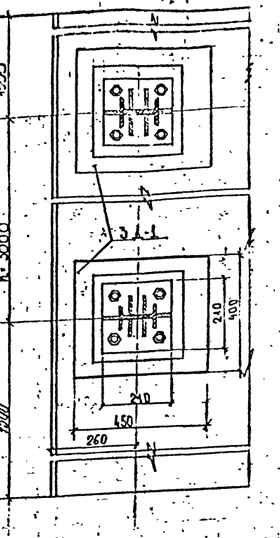

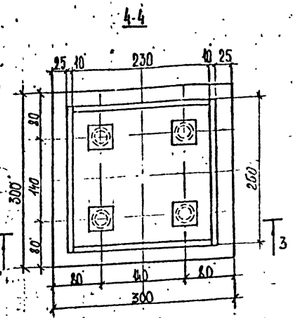

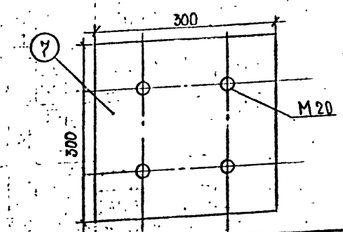

Спецификация и выборка металла на узлы деталей крепления.

№№ узла	Маркировка монтажных элементов	№№ стерж.	Диаметр мм, Класс арматуры	Длина 1 стержня мм	На узел: Кол-во шт.	На узел: Общая длина, м	На узел: Масса 1 м кг	На узел: Общая масса, кг	Количество узлов на проект: Габариты без тросов l=12 м	Количество узлов на проект: Габариты без тросов l=18 м	Количество узлов на проект: Габариты с Т-1-1,5 l=12 м	Количество узлов на проект: Габариты с Т-1-1,5 l=18 м	Потребность материалов на проект, кг: Габариты без тр. l=12 м	Потребность материалов на проект, кг: Габариты без тр. l=18 м	Габариты с Т-1-1,5 l=12 м	Габариты с Т-1-1,5 l=18 м
4		1	⊏ N16	200	2	0.40	11.20	5.68	—	—	5	7	—	—	28.40	39.76
5	Фланец	7	-20×300	300	1	0.30	47.10	14.13	8	12	8	12	113.04	169.56	113.04	169.56
		6	-10×190	250	2	0.50	14.92	7.46					59.68	89.52	59.68	89.52
		2	-10×190	230	2	0.46	14.92	6.22					50.16	75.24	50.16	75.24
		4	Труба Ø28×3,5 ГОСТ 8734-75	60	4	0.24	1.66	0.40					3.20	4.80	3.20	4.80
		5	-10×50	50	4	0.20	3.93	0.79					6.32	9.48	6.32	9.48
	Болт М20×70 (с гайкой М20 по ГОСТ 5915-70 и шайбой по ГОСТ 11371-78)	3	—	—	4	—	—	1.28					10.24	15.36	10.24	15.36
				И Т О Г О:									242.64	363.96	271.04	403.72

Дорнит укладывается на балки проезжей части, перекрывая швы между ними, целым листом на ширину равную расстоянию между двумя коробками, плюс по 1 м с каждой стороны для сохранения монолитности пескоцемента.


№№ стерж.	Диаметр мм, Класс арматуры	Длина стерж. мм	Масса 1 стерж. кг
6	ф20 AI	260	2.46


Г-6.5	Г-8	Г-9,1-6	Г-6.5	Г-8	Г-9	Г-6.5	Г-8	Г-9,1-10	Г-6	Г-8	Г-9
l=12 м: Кол-во, шт. / Общая масса, кг			l=18 м: Кол-во, шт. / Общая масса, кг			l=18 м: Кол-во, шт. / Общая масса, кг			l=18 м: Кол-во, шт. / Общая масса, кг		
12 / 7.7	16 / 10.2	20 / 12.5	16 / 8.2	20 / 10.8	24 / 15.4	16 / 11.5	24 / 15.4	30 / 19.2	24 / 15.4	30 / 19.2	36 / 23.0

Расход материалов на перила и барьерные ограждения на пролетное строение.

	Маркировка элементов	Изготовлено по чертежу	l=12 м: Кол-во шт.	l=12 м: Масса одного элемента кг	l=12 м: Общая масса, кг	l=18 м: Кол-во шт.	l=18 м: Масса одного элемента кг	l=18 м: Общая масса, кг	Примечание
Барьерное ограждение перила	Блок верхнего ограждения ПО	1318/6 л. 7	4	107.9	431.6	6	107.9	647.4	Для габаритов с тротуаром 1+1,5 м
	Стойка монтажная СМ	1318/6 л. 12	8	17.7	141.6	12	17.7	212.4	Для всех габаритов
	Консоль-амортизатор КА	1318/6 л. 17	8	3.5	28.0	12	3.5	42.0	
	Секция балки СБ-2	1318/6 л. 18	4	92.9	371.6	—	—	—	
	СБ-4		—	—	—	4	137.1	548.4	
	Болт М16х45.5 ГОСТ 7802-81	—	8	0.107	0.9	12	0.107	1.3	
	Болт М16х45-Вр.30.58 ГОСТ 7798-70	—	36	0.084	3.0	36	0.084	3.0	

Детали соединения плит дорожной одежды П-1 и П-2 между собой.

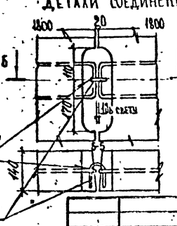

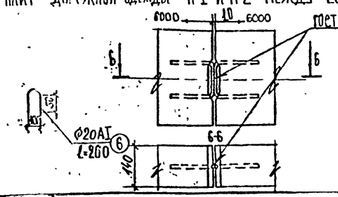

Нормоконтр.	Прохоров			ПП-0	
Нач.отд.	Остогов			Пролетные строения полносборные из балок П-образного сечения.	
Гл.спец.	Прохоров			Мостовое полотно под автодороги II, IV и V категорий	Стадия: РД; Лист: 13; Листов: 28
Нач.ОДА	Быстрин			Схема расположения сборных элементов ограждений. Узлы. Спецификация, выборка, расход материалов	СОЮЗДОРПРОЕКТ
Нач.гр.	Кропп				
Инж.1 кат.	Литинская				
Инж.1 гр.	Куликова				


Инв. № подл. | Подпись и дата | Взам. инв. №


Инв. № 34600-М

Инв № 34600-М

Формат А4х4

Схема расположения элементов барьерного ограждения

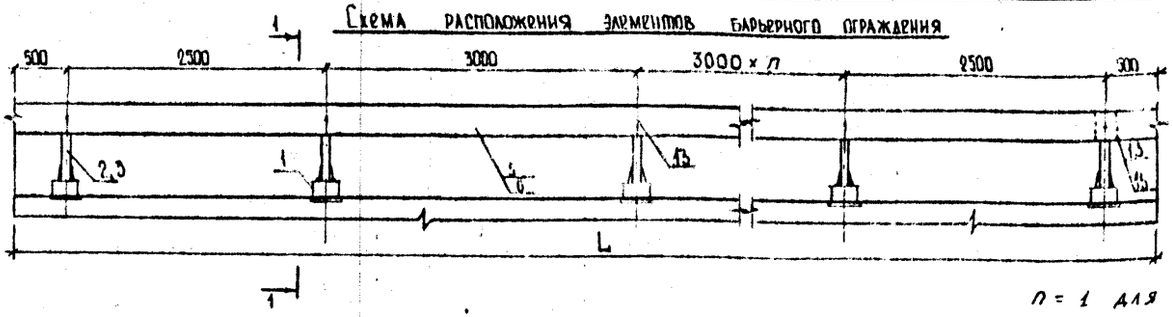


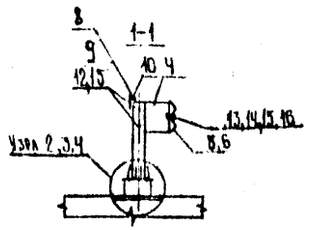



n = 1 для пролета L = 12 м


n = 3 для пролета L = 18 м


Схема расположения элементов перильного ограждения

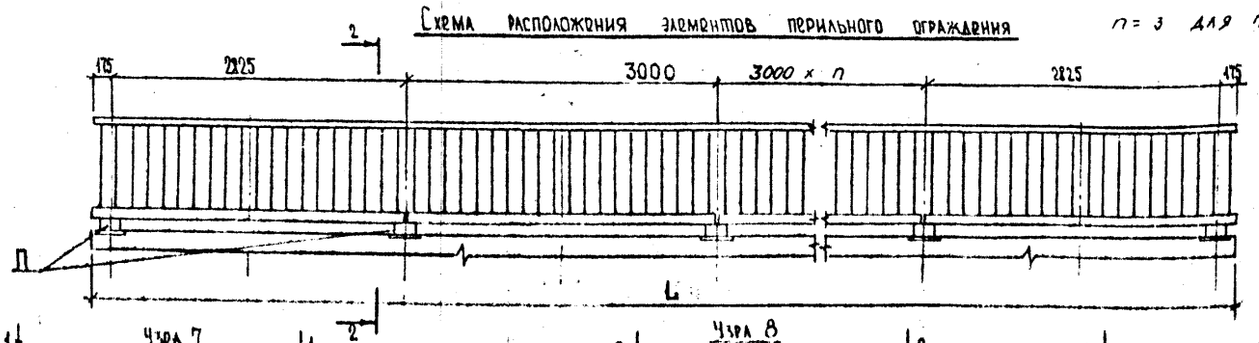


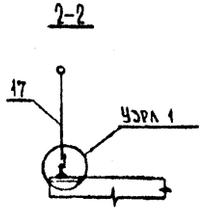


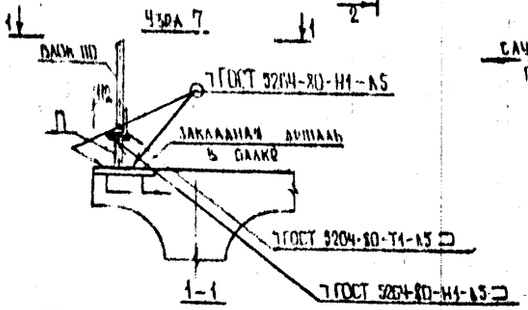


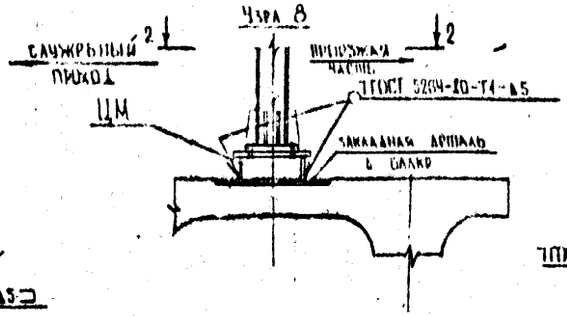


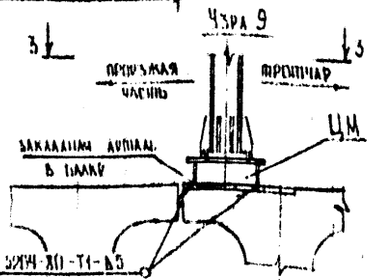


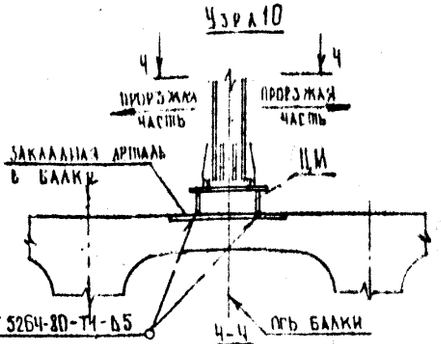

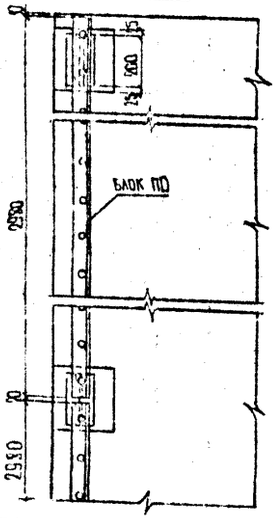

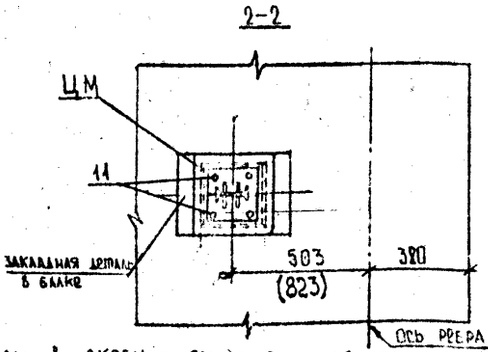

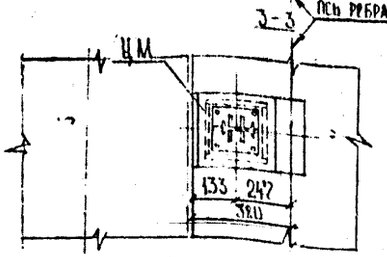

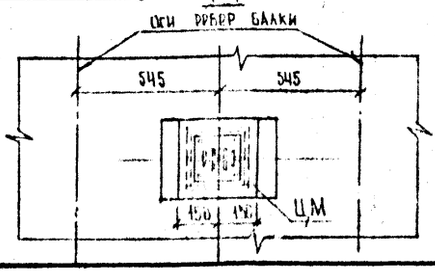

1. Размеры в скобках приведены для стоек барьерного ограждения разделительной полосы.
2. Конструкцию цоколя металлического ЦМ и подставки П см. лист № 18.
3. Спецификацию сборных элементов см. лист № 15. Выборку материалов см. лист № 20.
4. Размеры в мм

Н.контр.	Прохоров		26.09.91
Нач.ОИС	Постовой		26.09.91
Гл.спец.	Прохоров		26.09.91
ГИП ОИС	Ананьинов		26.09.91
Нач.гр.	Логинский		26.09.91
Инж.I к.	Белов		12.09.91
Инж.III к.	Гончарова		11.09.91

ПП-0

Пролетные строения полносборные из балок П-образного сечения

Мостовое полотно под автодороги I и II категории

Стадия	Лист	Листов
РД	14	28

Схема расположения сборных элементов. Узлы.

Союздорпроект

Инв. № 34600-м

Формат А3

Инв.№подл. | Подпись и дата | Взам.инв.№ | 34600-м

Марка, поз.	Обозначение	Наименование	Количество на габарит										Количество на габарит										Масса ед., кг	Примечание
		Барьерное ограждение																						
1	Лист № 18	Цоколь металлический ЦМ	10	10	20	20	20	20	15	15	15	15	14	14	28	28	28	28	21	21	21	21	2,5,0	
2	3.503.1-81 инв.№1317/6 л.11,13,14,15	Стойка мостовая СМ	10	10	20	20	20	20	15	15	15	15	14	14	28	28	28	28	21	21	21	21	17.7	
3	3.503.1-81 инв.№1318/6 л.11,13,14,15	Стойка мостовая на цоколе СМЦ	—	—	—	—	—	—	—	—	—	—	—	—	—	—	—	—	—	—	—	—	—	
4	3.503.1-81 инв.№1318/6 л.16	Консоль-амортизатор КА	10	10	20	20	20	20	20	20	20	20	14	14	28	28	28	28	28	28	28	28	3.5	
5	3.503.1-81 инв.№1318/6 л.17	Секция балки СБК-1/СБК-2	4	4	8	8	8	8	8	8	8	8	4	4	8	8	8	8	8	8	8	8	49,6	
6	——— " ———	СБ-2 / СБ-4	2 / —	2 / —	4 / —	4 / —	4 / —	4 / —	4 / —	4 / —	4 / —	4 / —	4 / —	4 / —	8 / —	8 / —	8 / —	8 / —	8 / —	8 / —	8 / —	8 / —	82,9 / 137,0	
7	——— " ———	Устройство сетеобразующее УС-1	8	8	16	16	16	16	16	16	16	16	12	12	24	24	24	24	24	24	24	24	0,1	
8	ГОСТ 8510-86	Уголок L100×63×7, ℓ=9000 мм	—	—	—	—	—	—	—	—	—	—	4	4	4	4	4	4	4	4	4	4	78,3	
9	——— " ———	ℓ=6000 мм	4	4	4	4	4	4	4	4	4	4	—	—	—	—	—	—	—	—	—	—	52,2	
10		Лист 4×50, ℓ=200 мм	4	4	4	4	4	4	4	4	4	4	4	4	4	4	4	4	4	4	4	4	0,3	
11	ГОСТ 7798-70*	Болт М20-6g×70.58	40	40	80	80	80	80	56	56	56	56	56	56	112	112	112	112	80	80	80	80	0.24	
12	——— " ———	М16×15-8g×30.58	20	20	40	40	40	40	28	28	28	28	28	28	56	56	56	56	40	40	40	40	0.08	
13	ГОСТ 7802-81*	М16×45,58	50	50	100	100	100	100	82	82	82	82	74	74	148	148	148	148	130	130	130	130	0.10	
14	ГОСТ 5916-70*	Гайка II М16	10	10	20	20	20	20	18	18	18	18	14	14	28	28	28	28	26	26	26	26	0.021	
15	ГОСТ 5915-70*	М16	70	70	140	140	140	140	110	110	110	110	102	102	204	204	204	204	170	170	170	170	0.033	
16	ГОСТ 6958-78*	Шайба 16	10	10	20	20	20	20	18	18	18	18	14	14	28	28	28	28	26	26	26	26	0.006	
		Перильное ограждение																						
17	3.503-12 вып. 15 инв.№384/42 л.80	Блок ПО	8	8	8	8	8	8	8	8	8	8	12	12	12	12	12	12	12	12	12	12	125.6	
18	Лист № 18	Подставка П	10	10	10	10	10	10	10	10	10	10	14	14	14	14	14	14	14	14	14	14	4.16	
			Г-11,5+2×0,75	Г-11,5+2×1,5	2(Г-11,5+0,75)	2(Г-11,5+1,5)	2(Г-15,25+0,75)	2(Г-15,25+1,5)	Г-95+0,95+2×0,75	Г-95+0,95+2×1,5	Г-13,25+0,95+2×0,75	Г-13,25+0,95+2×1,5	Г-11,5+2×0,75	Г-11,5+2×1,5	2(Г-11,5+0,75)	2(Г-11,5+1,5)	2(Г-15,25+0,75)	2(Г-15,25+1,5)	Г-95+0,95+2×0,75	Г-95+0,95+2×1,5	Г-13,25+0,95+2×0,75	Г-13,25+0,95+2×1,5		
			Длина пролёта 12 м										Длина пролёта 18 м											

ПП-0

Нач.отд.	Пастернак		26.09.91
Гл.спец.	Подольский		26.09.91
Гл.спец.	Пастернак		26.09.91
ГИП	Литвинов		23.09.91
Нач.гр.	Лосицкий		23.09.91
Инж.1к.	Белов		12.09.91
Инж.1к.	Голосовова		11.09.91

Пролетные сооружения полносборные из балок П-образного сечения.

Мостовое полотно под автодороги I и II категории. Спецификация сборных элементов.

Стадия	Лист	Листов
РД	15	18


Союздорпроект

Инв.№подл. | 34600 лг | Подпись и дата | Взам.инв.№


ИНВ N 34600-М

Формат А4х3

ПЛИТА П-1

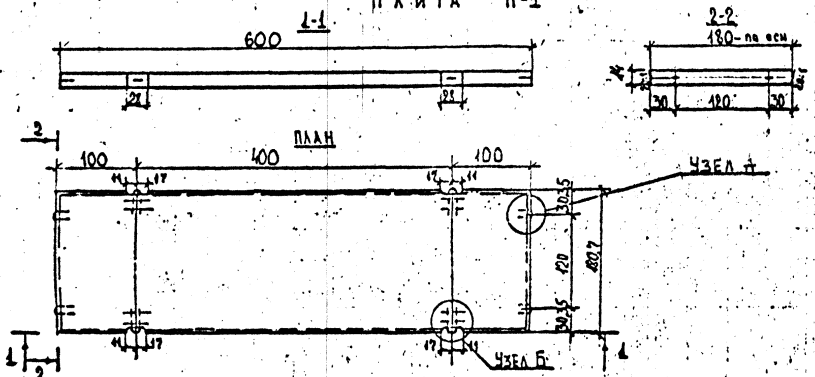


ПЛИТА П-2

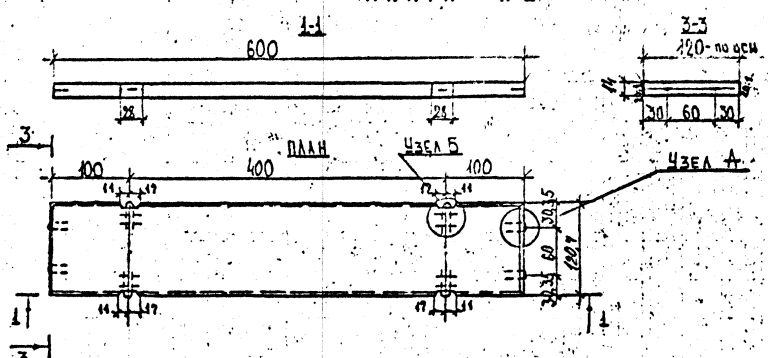

1. Опалубочные размеры даны в см.
2. Позиции 3,4,5 см. лист 17

Узел А /Размеры в мм/ Узел Б

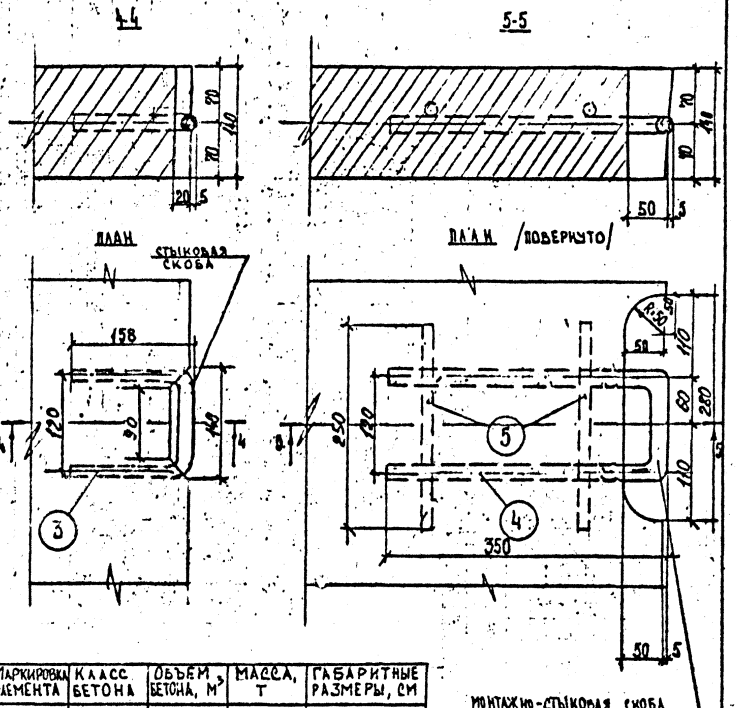

Маркировка элемента	Класс бетона	Объем бетона, м³	Масса, т	Габаритные размеры, см
П-1	В 25	1.51	3,78	601×181×14
П-2	В 25	1.01	2.52	601×121×14

Норма конт.	Прохоров	25.10.90
Нач. отд.	Постовой	25.10.90
Гл. спец. отд.	Прохоров	25.10.90
Гип. отд.	Васин	24.10.90
Нач. гр.	Кропп	24.10.90
Инж. I кат.	Монашова	24.10.90
Инж. I кат.	Куликова	24.10.90

ПП-0

Пролетные строения полносборные из балок П-образного сечения.

Мостовое полотно под автодороги III, IV и V категорий.

Плиты П-1, П-2. Опалубочный чертеж.

Стадия	Лист	Листов
РД	16	28


Союздорпроект

Инв. № подл. | 34600-м | Подпись и дата | Взам. инв. №

Инв. № 34600-м

Формат А3

Армирование плиты П-1 и П-2.

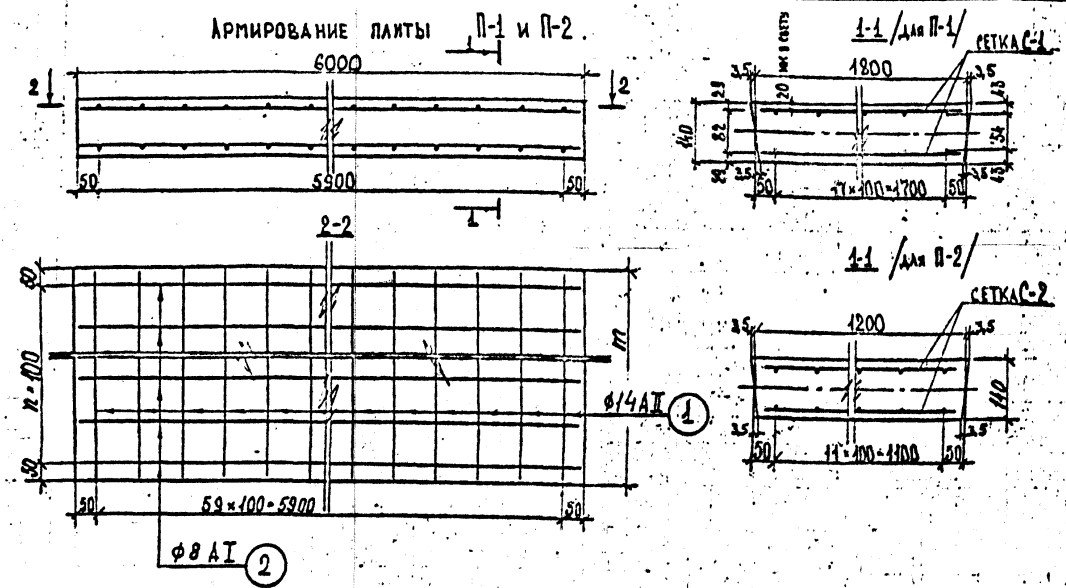



Спецификация арматуры на плиту П-2

Маркировка элементов	NN стерж.	Диаметр, мм Класс арматуры	Длина стержня, мм	На 1 элемент: Кол-во стержней, шт.	На 1 элемент: Общая длина, м	Количество элементов, штук.	Общая длина, м
Сетка С1	1	ф14АII	1150	60	69,00	2	138.00
	2	ф8АI	5950	12	71.40		142.80
Монтажно-стыковые скобы	3	ф16АI	420	—	—	4	1.68
	4	ф20АI	800	—	—	4	3.20
	5	ф10АI	250	—	—	8	2.00

Выборка арматуры на плиту П-2.

Диаметр, мм Класс арматуры	Общая длина, м	Масса 1 п.м кг	Общая масса, кг
ф14 АII	138.00	1.21	167,00
ф 20 АI	3.20	2.46	7.87
ф 16 АI	1.68	1.58	2.66
ф 10 АI	2.00	0.617	1.24
ф 8 АI	142.80	0.395	56.41
В том числе:		АII	167,00
		АI	68.18
Итого: 235.18 кг			

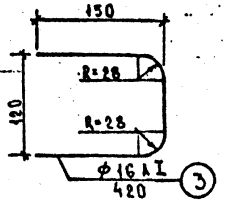

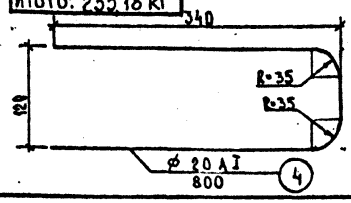

Спецификация арматуры на плиту П-1.

Маркировка элементов	NN стерж.	Диаметр, мм Класс арматуры	Длина стержня, мм	На 1 элемент: Количество стержней шт.	На 1 элемент: Общая длина, м	Количество элементов, шт.	Общая длина, м
Сетка С1	1	ф14АII	1150	60	105.00	2	210.00
	2	ф.8АI	5950	18	107.10		214.20
Монтажно-стыковые скобы	3	ф16АI	420	—	—	4	1.68
	4	ф20АI	800	—	—	4	3.20
	5	ф10АI	250	—	—	8	2.00

Выборка арматуры на плиту П-1

Диаметр, мм Класс арматуры	Общая длина, м	Масса 1 п.м кг	Общая масса, кг
ф14 АII	210.00	1.21	254.10
ф 20 АI	3.20	2.46	7.87
ф 16 АI	1.68	1.58	2.66
ф 10 АI	2.00	0.617	1,24
ф 8 АI	214,20	0.395	84,60
В том числе:		АII	254.10
		АI	96.37
Итого: 350,47 кг			

	П-1	П-2
n:	17	11
m мм	1800	1200

Установка монтажно-стыковых и стыковых скоб смотри на листе.

Нормо контр.	Прохоров		15.10.96
Нач. отд.	Постоялич		15.10.96
Гл. спец. отд.	Прохоров		15.10.96
Гип. отд.	Басин		24.10.96
Нач. гр.	Кропп		24.10.96
Инж. I кат.	Иванашова		24.10.96
Инж. I кат.	Куликова		24.10.96

ПП-0

Пролетные строения полносборные из балок П-образного сечения.

Мостовое полотно под автодороги III, IV и V категории.

Плиты П-1; П-2. Арматурный чертеж.

Стадия	Лист	Листов
РД	17	28

СОЮЗДОРПРОЕКТ

Инв. № подл. | Подпись и дата | Взам. инв. №


34600-М


Инв. №34600-М

Формат А3

Цоколь металлический ЦМ


М 1:4

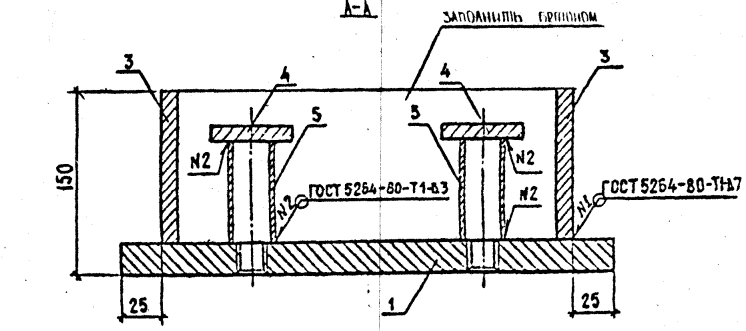

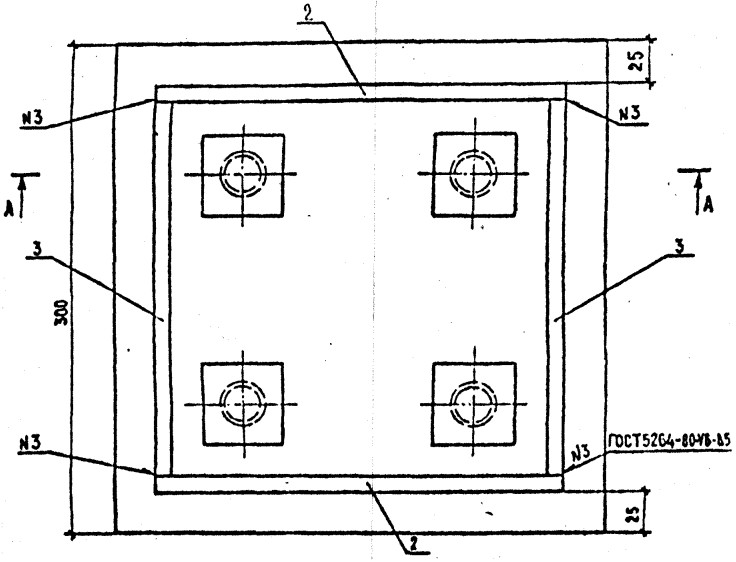

Подставка П.

М 1:5

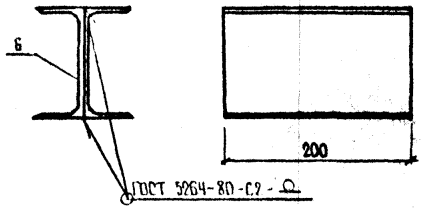

Спецификация элементов

Формат	Зона	Поз.	Обозначение	Наименование	Кол.	Масса ед., кг	Примечание
				Цоколь металлический ЦМ			
А4		1	3.503.1-81 инв.N 1312/6 л. 9	⌐ 20×300 ГОСТ 103-76 ℓ=300	1	14.0	
Б4		2		⌐ 10×130 ГОСТ 103-76 ℓ=250	2	3,6	
Б4		3		⌐ 10×130 ГОСТ 103-76 ℓ=230	2	2,3	
Б4		4		⌐ 10×50 ГОСТ 103-76 ℓ=50	4	0.2	
Б4		5		∅28×2,5 ГОСТ 8732-78 ℓ=60	4	0.1	
				Материалы			
				Бетон В25			0.005 м³
				Подставка П			
Б4		6		Г.N12 ГОСТ 8240-72 ℓ=200	2	2.08	

Ведомость расхода стали на элемент, кг

Марка элемента	Изделия закладные								Всего	Общий расход
	Прокат марки									
	Фасон		Труба		полоса стальная горячекатаная					
	ГОСТ 8240-72		ГОСТ 8732-78		ГОСТ 103-76					
	Г.N12	Итого	∅28×2,5	Итого	⌐ 10×50	⌐ 10×130	⌐ 20×300	Итого		
ЦМ	—	—	0.4	0.4	0.8	9.8	14.0	24,6	25.0	25.0
П	4,16	4,16	—	—	—	—	—	—	4,16	4,16

1. Сварку производить электродами типа Э-42 по ГОСТ 9467-75.
2. Размеры в мм.

Н.контр.	Прохоров		20.09.91
Нач.отс	Постовой		20.09.91
Гл.спец.	Прохоров		20.09.91
ГИП ОИС	Литвинов		19.09.91
Нач. гр	Лосицкий		18.09.91
Инж. Iк	Белов		17.09.91
Инженер	Голованова		16.09.91

ПП-О

Пролетные строения полносборные из балок П-образного сечения.

Мостовое полотно под автодороги I и II категории.

Стадия	Лист	Листов
РД	18	28

Цоколь металлический ЦМ. Подставка П.

Союздорпроект

Копировал инв N 34600-м Формат А3

Инв.№подл. | Подпись и дата | Взам.инв.№ | 34600-м

Длина пролета, м	Наличие тротуара	Габарит	Покрытие проезжей части и тротуаров (на пролетное строение)		Плита проезжей части П-1, П-2				Металл, т	
			Дорнит, м²	Пескобетон м³	Бетон м³	Арматура, кг			перила т	ограждений т
						Класса А-I	Класса А-II	Итого:		
12 м	нет	Г-6,5	110,0	6,0	11,1	714,58	1858,60	2573,18	—	0,79
		Г-8	130,0	8,0	14,1	907,32	2366,80	3274,12	—	
		Г-9; Г-10; Г-10,5	155,0	10,0	17,1	1100,06	2875,00	3975,06	—	
	есть	Г-6,5	130,0	6,0	14,1	907,32	2366,80	3274,12	0,46	
		Г-8	155,0	8,0	17,1	1100,06	2875,00	3975,06		
		Г-9; Г-10; Г-10,5	180,0	10,0	20,2	1292,80	3383,20	4676,00		
18 м	нет	Г-6,5	165,0	9,0	16,6	1071,87	2787,90	3859,77	—	1,17
		Г-8	195,0	12,0	21,2	1361,00	3550,20	4911,20	—	
		Г-9; Г-10; Г-10,5	230,0	15,0	25,7	1650,09	4312,50	5962,59	—	
	есть	Г-6,5	195,0	9,0	21,2	1360,98	3550,20	4911,18	0,69	
		Г-8	230,0	12,0	25,7	1650,09	4312,50	5962,59		
		Г-9; Г-10; Г-10,5	270,0	15,0	30,2	1939,20	5074,80	7014,00		

Расход материалов на узлы прикрепления элементов проезжей части и ограждений см. лист 13.

Требования к материалам см. листы №№ 2,3,4,5,6.

Инв. № подл.	Подпись и дата	Взам. инв. №	
34600-м			

Норм. конт.	Прохоров		25.10.90
Нач. ОПС	Постовой		25.10.90
Гл. спец. ОПС	Прохоров		25.10.90
Гип. отд.	Басин		24.10.90
Нач. гр.	Кроп		24.10.90
Инж. 3 кат.	Литинская		24.10.90
Инж. 1 кат.	Куликова		25.10.90

ПП-0

Пролетные строения полносборные из балок П-образного сечения.

Мостовое полотно под автодороги III, IV и V категории.

Расход материалов на проезжую часть и сборные элементы проезжей части.

Стадия	Лист	Листов
РД	19	28

СОЮЗДОРПРОЕКТ

Инв. № 34600-м

Формат А3

Габарит	Перильное ограждение, т							Барьерное ограждение, т																				Металлы, т								Общий расход		
	Прокат				Арматура класса	Закладка прокат	Всего	Стойка мостовая прокат			Итого	Консоль-амортизатор прокат	Итого	Секция балки прокат	Ограждение безопасности прокат	Бетон В25, м³	Цоколь металлический прокат			Итого		Отдельные элементы прокат		Итого	Всего	Болты		Гайки		Шайбы	Всего	Бетон В25, м³	Сталь арматурная и прокат, т	Металлы, т
	трубы		сортовой	Итого	AI	сортовой		сортовой	полосовой			полосовой		гнутый профиль	полосовой		полосовая				трубы		сортовой	полосовой		ГОСТ 7798-70*	ГОСТ 7802-81*	ГОСТ 5946-70*	ГОСТ 5915-70*	ГОСТ 6958-78*				
	ГОСТ 8732-78		ГОСТ 8510-72		ГОСТ 5781-82	ГОСТ 8240-72		ГОСТ 8239-72	ГОСТ 82-73			ГОСТ 103-76		ТУ 14-2-341-78 Минчермета СССР	ГОСТ 103-76		ГОСТ 103-76				ГОСТ 8732-78		ГОСТ 8510-86	ГОСТ 103-76										
	⌀76×4	⌀63,5×4	∠100×63×8		⌀26	▭12		I 12	⌐10×45	⌐20×20		⌐4×210		312×93×4	⌐1×28	м³	⌐20×300	⌐10×130	⌐10×50		⌀28×2,5		∠100×63×7	⌐4×50		М20-6g× ×70.58	М16×45-2g×30.58	М16×45,58	I М16	М16	16				
Г-11,5 + +2×0,75	0,2 / 0,3	0,01 / 0,01	0,24 / 0,35	0,45 / 0,66	0,61 / 0,91	0,09 / 0,12	1,15 / 1,69	0,09 / 0,12	0,03 / 0,04	0,08 / 0,1	0,20 / 0,26	0,04 / 0,05	0,04 / 0,05	0,39 / 0,57	0,01 / 0,01	0,05 / 0,07	0,15 / 0,2	0,08 / 0,1	0,01 / 0,01	0,24 / 0,31	0,01 / 0,01	0,25 / 0,32	0,21 / 0,31	0,01 / 0,01	0,22 / 0,32	1,11 / 1,53	0,01 / 0,02	0,01 / 0,01	0,01 / 0,01	0,01 / 0,01	0,01 / 0,01	0,01 / 0,01	0,06 / 0,07	0,05 / 0,07	2,26 / 3,22	0,06 / 0,07
Г-11,5 + +2×1,5	0,2 / 0,3	0,01 / 0,01	0,24 / 0,35	0,45 / 0,66	0,61 / 0,91	0,09 / 0,12	1,15 / 1,69	0,09 / 0,12	0,03 / 0,04	0,08 / 0,1	0,20 / 0,26	0,04 / 0,05	0,04 / 0,05	0,39 / 0,57	0,01 / 0,01	0,05 / 0,07	0,15 / 0,2	0,08 / 0,1	0,01 / 0,01	0,24 / 0,31	0,01 / 0,01	0,25 / 0,32	0,21 / 0,31	0,01 / 0,01	0,22 / 0,32	1,11 / 1,53	0,01 / 0,02	0,01 / 0,01	0,01 / 0,01	0,01 / 0,01	0,01 / 0,01	0,01 / 0,01	0,06 / 0,07	0,05 / 0,07	2,26 / 3,22	0,06 / 0,07
2(Г-11,5+ +0,75)	0,2 / 0,3	0,01 / 0,01	0,24 / 0,35	0,45 / 0,66	0,61 / 0,91	0,09 / 0,12	1,15 / 1,69	0,18 / 0,24	0,06 / 0,07	0,15 / 0,2	0,39 / 0,51	0,07 / 0,1	0,07 / 0,1	0,77 / 1,14	0,01 / 0,01	0,10 / 0,14	0,29 / 0,4	0,15 / 0,2	0,02 / 0,02	0,46 / 0,62	0,01 / 0,01	0,47 / 0,63	0,21 / 0,31	0,01 / 0,01	0,22 / 0,32	1,93 / 2,71	0,02 / 0,04	0,01 / 0,01	0,01 / 0,01	0,01 / 0,01	0,01 / 0,01	0,01 / 0,01	0,07 / 0,09	0,10 / 0,14	3,08 / 4,40	0,07 / 0,09
2(Г-11,5+ +1,5)	0,2 / 0,3	0,01 / 0,01	0,24 / 0,35	0,45 / 0,66	0,61 / 0,91	0,09 / 0,12	1,15 / 1,69	0,18 / 0,24	0,06 / 0,07	0,15 / 0,2	0,39 / 0,51	0,07 / 0,1	0,07 / 0,1	0,77 / 1,14	0,01 / 0,01	0,10 / 0,14	0,29 / 0,4	0,15 / 0,2	0,02 / 0,02	0,46 / 0,62	0,01 / 0,01	0,47 / 0,63	0,21 / 0,31	0,01 / 0,01	0,22 / 0,32	1,93 / 2,71	0,02 / 0,04	0,01 / 0,01	0,01 / 0,01	0,01 / 0,01	0,01 / 0,01	0,01 / 0,01	0,07 / 0,09	0,10 / 0,14	3,08 / 4,40	0,07 / 0,09
2(Г-13,25 +0,75)	0,2 / 0,3	0,01 / 0,01	0,24 / 0,35	0,45 / 0,66	0,61 / 0,91	0,09 / 0,12	1,15 / 1,69	0,18 / 0,24	0,06 / 0,07	0,15 / 0,2	0,39 / 0,51	0,07 / 0,1	0,07 / 0,1	0,77 / 1,14	0,01 / 0,01	0,10 / 0,14	0,29 / 0,4	0,15 / 0,2	0,02 / 0,02	0,46 / 0,62	0,01 / 0,01	0,47 / 0,63	0,21 / 0,31	0,01 / 0,01	0,22 / 0,32	1,93 / 2,71	0,02 / 0,04	0,01 / 0,01	0,01 / 0,01	0,01 / 0,01	0,01 / 0,01	0,01 / 0,01	0,07 / 0,09	0,10 / 0,14	3,08 / 4,40	0,07 / 0,09
2(Г-13,25 +1,5)	0,2 / 0,3	0,01 / 0,01	0,24 / 0,35	0,45 / 0,66	0,61 / 0,91	0,09 / 0,12	1,15 / 1,69	0,18 / 0,24	0,06 / 0,07	0,15 / 0,2	0,39 / 0,51	0,07 / 0,1	0,07 / 0,1	0,77 / 1,14	0,01 / 0,01	0,10 / 0,14	0,29 / 0,4	0,15 / 0,2	0,02 / 0,02	0,46 / 0,62	0,01 / 0,01	0,47 / 0,63	0,21 / 0,31	0,01 / 0,01	0,22 / 0,32	1,93 / 2,71	0,02 / 0,04	0,01 / 0,01	0,01 / 0,01	0,01 / 0,01	0,01 / 0,01	0,01 / 0,01	0,07 / 0,09	0,10 / 0,14	3,08 / 4,40	0,07 / 0,09
Г-9,5 + с + +9,5 + 2×0,75	0,2 / 0,3	0,01 / 0,01	0,24 / 0,35	0,45 / 0,66	0,61 / 0,91	0,09 / 0,12	1,15 / 1,69	0,13 / 0,18	0,05 / 0,06	0,15 / 0,2	0,33 / 0,44	0,07 / 0,1	0,07 / 0,1	0,77 / 1,14	0,01 / 0,01	0,08 / 0,1	0,22 / 0,3	0,15 / 0,2	0,02 / 0,02	0,39 / 0,52	0,01 / 0,01	0,40 / 0,53	0,21 / 0,31	0,01 / 0,01	0,22 / 0,32	1,80 / 2,54	0,02 / 0,03	0,01 / 0,01	0,01 / 0,01	0,01 / 0,01	0,01 / 0,01	0,01 / 0,01	0,07 / 0,09	0,08 / 0,1	2,95 / 4,23	0,07 / 0,08
Г-9,5 + с + +9,5 + 2×1,5	0,2 / 0,3	0,01 / 0,01	0,24 / 0,35	0,45 / 0,66	0,61 / 0,91	0,09 / 0,12	1,15 / 1,69	0,13 / 0,18	0,05 / 0,06	0,15 / 0,2	0,33 / 0,44	0,07 / 0,1	0,07 / 0,1	0,77 / 1,14	0,01 / 0,01	0,08 / 0,1	0,22 / 0,3	0,15 / 0,2	0,02 / 0,02	0,39 / 0,52	0,01 / 0,01	0,40 / 0,53	0,21 / 0,31	0,01 / 0,01	0,22 / 0,32	1,80 / 2,54	0,02 / 0,03	0,01 / 0,01	0,01 / 0,01	0,01 / 0,01	0,01 / 0,01	0,01 / 0,01	0,07 / 0,09	0,08 / 0,1	2,95 / 4,23	0,07 / 0,08
Г-13,25 + с + +13,25 + 2×0,75	0,2 / 0,3	0,01 / 0,01	0,24 / 0,35	0,45 / 0,66	0,61 / 0,91	0,09 / 0,12	1,15 / 1,69	0,13 / 0,18	0,05 / 0,06	0,15 / 0,2	0,33 / 0,44	0,07 / 0,1	0,07 / 0,1	0,77 / 1,14	0,01 / 0,01	0,08 / 0,1	0,22 / 0,3	0,15 / 0,2	0,02 / 0,02	0,39 / 0,52	0,01 / 0,01	0,40 / 0,53	0,21 / 0,31	0,01 / 0,01	0,22 / 0,32	1,80 / 2,54	0,02 / 0,03	0,01 / 0,01	0,01 / 0,01	0,01 / 0,01	0,01 / 0,01	0,01 / 0,01	0,07 / 0,08	0,08 / 0,1	2,95 / 4,23	0,07 / 0,08
Г-13,25 + с + +13,25 + 2×1,5	0,2 / 0,3	0,01 / 0,01	0,24 / 0,35	0,45 / 0,66	0,61 / 0,91	0,09 / 0,12	1,15 / 1,69	0,13 / 0,18	0,05 / 0,06	0,15 / 0,2	0,33 / 0,44	0,07 / 0,1	0,07 / 0,1	0,77 / 1,14	0,01 / 0,01	0,08 / 0,1	0,22 / 0,3	0,15 / 0,2	0,02 / 0,02	0,39 / 0,52	0,01 / 0,01	0,40 / 0,53	0,21 / 0,31	0,01 / 0,01	0,22 / 0,32	1,80 / 2,54	0,02 / 0,03	0,01 / 0,01	0,01 / 0,01	0,01 / 0,01	0,01 / 0,01	0,01 / 0,01	0,07 / 0,08	0,08 / 0,1	2,95 / 4,23	0,07 / 0,08

Требования к материалам см. листы №№ 2,3,4,5,6.

Значения в числителе относятся к габаритам с длиной проката 12 м, в знаменателе - к габаритам с длиной проката 18 м.

ПП-0

Н. контр.	Прокоров		26.09.91
Нач. сект.	Постовой		26.09.91
Гл. спец.	Прохоров		26.09.91
ГИП	Литвинов		26.09.91
Нач. гр.	Лосицкий		26.09.91
Инж. Т.к.	Белов		26.09.91
Инж. Т.к.			26.09.91


Пролетные строения полносборные из балок П-образного сечения.

Мостовое полотно под автодороги I и II категории. Расход материалов на сборные элементы

Стадия	Лист	Листов
РД	20	28


Союздорпроект


Инв. № подл. 34600-м | Подпись и дата | Взам. инв. №

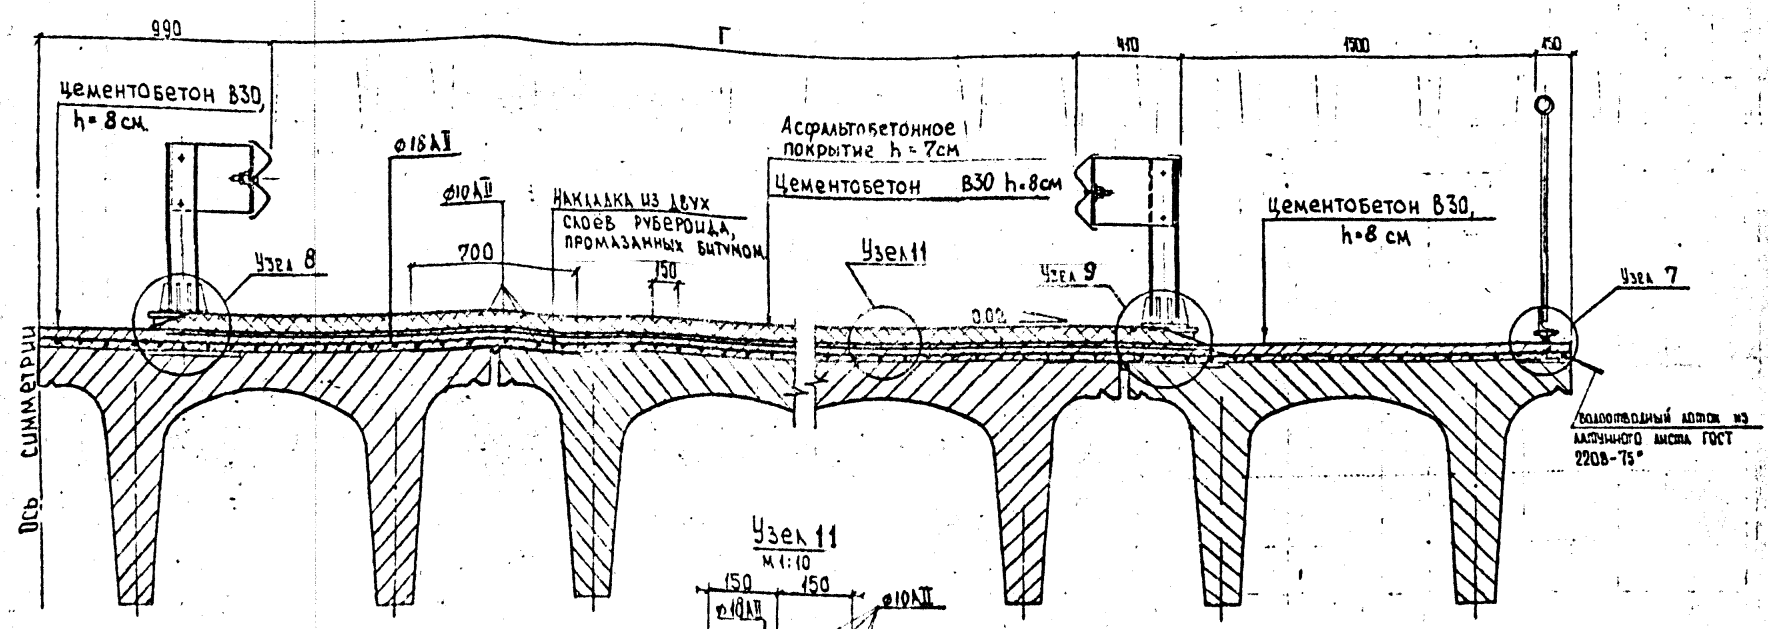

Узел 11

М 1:10

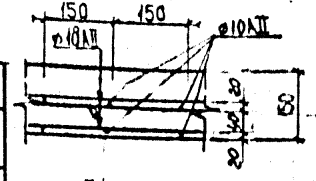

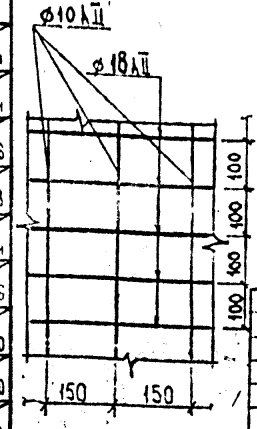

Длина пролета	Габарит	Пролетная часть				
		Цементобетон	Асфальтобетон	Арматура ф10 AII	Арматура ф18 AII	Рубероид
м	м	м³	м³	т	т	м²
12	Г-11,5+2×0,75	14.4 / 21.6	11.1 / 16.6	1.41 / 2.11	6.75 / 10.12	117.6 / 196.4
	Г-11,5+2×1,5	14.7 / 22.1	10.3 / 15.5	1.38 / 2.07	6.68 / 10.02	117.6 / 176.4
	2(Г-11,5+0,75)	27.0 / 40.5	24.1 / 36.7	2.64 / 3.96	12.77 / 19.15	218.4 / 329.6
	2(Г-11,5+1,5)	28.2 / 43.1	24.4 / 32.1	2.75 / 4.13	13.29 / 19.94	235.2 / 352.8
	2(Г-15,25+0,75)	34.2 / 51.3	28.7 / 40.1	3.34 / 5.01	16.17 / 24.26	285.6 / 428.4
	2(Г-15,25+1,5)	35.9 / 53.9	29.7 / 41.5	3.49 / 5.24	16.88 / 25.32	302.4 / 453.6
	Г-9,5+С+9,5+2×0,75	27.0 / 40.5	22.1 / 33.2	2.7 / 4.05	13.04 / 19.56	252.0 / 378.0
	Г-9,5+С+9,5+2×1,5	27.0 / 40.5	20.9 / 31.3	2.62 / 3.93	12.68 / 19.02	252.0 / 378.0
	Г-13,25+С+13,25+2×0,75	34.2 / 51.3	28.4 / 42.6	3.43 / 5.15	16.64 / 24.96	319.2 / 478.8
18	Г-13,25+С+13,25+2×1,5	34.2 / 51.3	27.1 / 40.7	3.36 / 5.04	16.28 / 24.42	319.2 / 478.8

Конструкцию узлов NN 7,8,9 см. лист N 14.

Требования к материалам см. листы NN 2,3,4,5,6.

Размеры в мм.

Масштаб 1:20

Н. контр	Прохоров		26.09.91
Нач. ОИС	Постовой		26.09.91
Гл. спец.	Прохоров		26.09.91
ГИП ОИС	Литвинов		26.09.91
Нач. гр	Лосицкий		26.09.91
Инж. I к	Белов		26.09.91
Инж. II к	Колодкова		26.09.91

ПП-0

Пролетные строения полносборные из балок П-образного сечения.

Мостовое полотно под автодороги I и II категории.

Стадия	Лист	Листов
РД	21	28

Конструкция проезжей части с асфальтобетонным покрытием. Узел 11


Союздорпроект


Инв. № подл. | Подпись и дата | Взам. инв. №

34600-М

Инв. № 34600-М

Формат А3

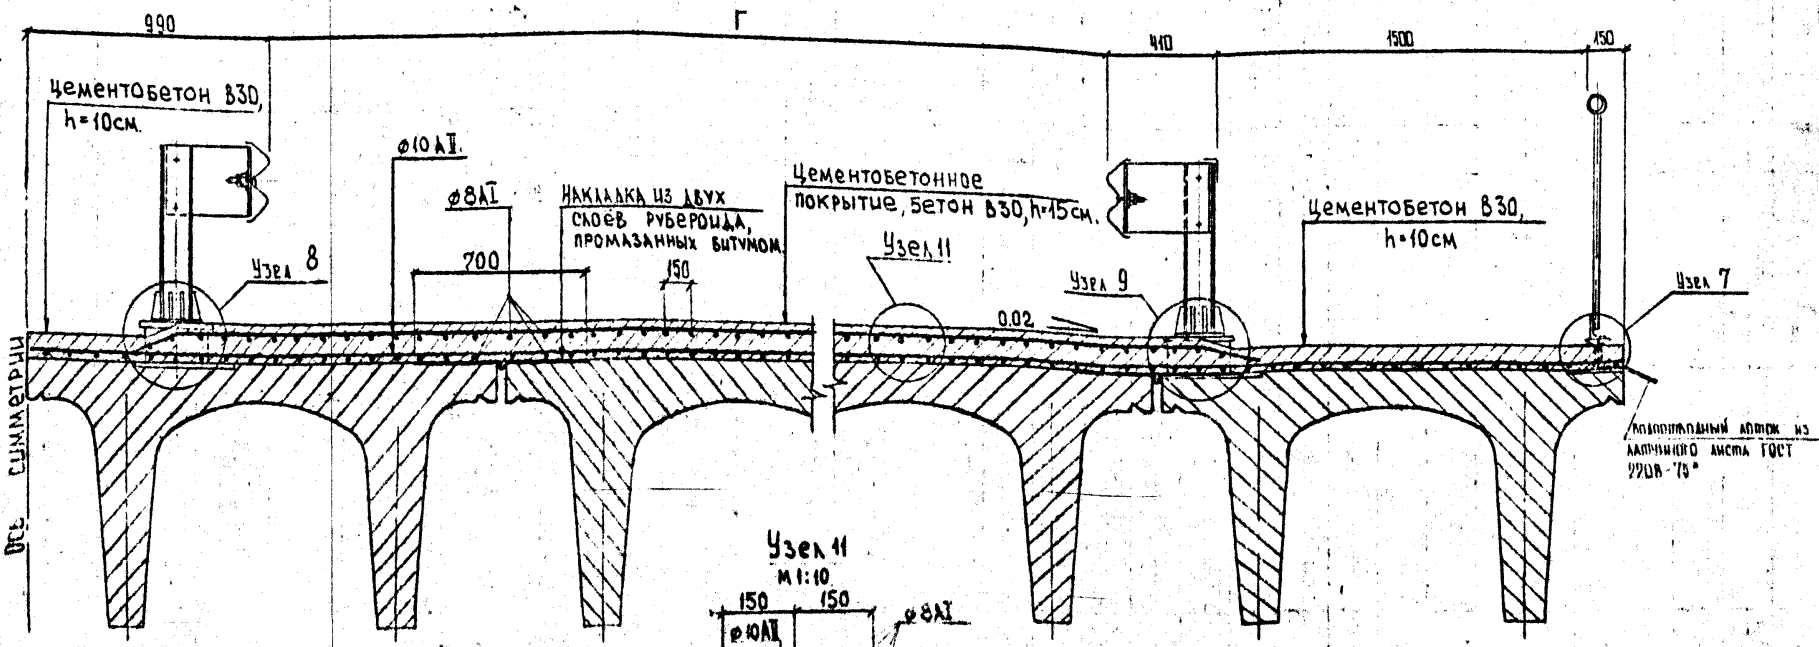

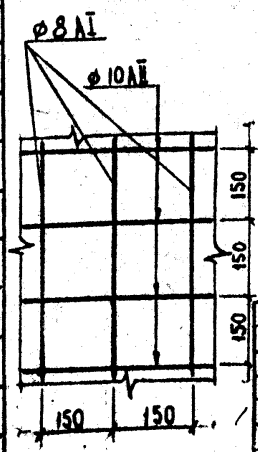

Длина пролёта,	Габарит,	Проезжая часть			
		Цементобетон В 30	Арматура ф8 AI	Арматура ф10 AII	Рубероид
м	м	м³	т	т	м²
12	Г-11,5+2×0,75	25.9 / 38.8	0.9 / 1.35	1.44 / 2.11	147.6 / 196.4
	Г-11,5+2+1,5	25.8 / 38.7	0.9 / 1.34	1.4 / 2.1	149.6 / 196.4
	2(Г-11,5+0,75)	48.8 / 73.2	1.7 / 2.55	2.65 / 3.96	296.4 / 392.6
	2(Г-11,5+1,5)	51.3 / 76.9	1.8 / 2.66	2.96 / 4.44	295.2 / 392.8
	2(Г-15,25+0,75)	62.4 / 93.6	2.2 / 3.26	3.39 / 5.09	285.6 / 409.4
	2(Г-15,25+1,5)	64.8 / 97.2	2.3 / 3.38	3.53 / 5.29	288.4 / 455.6
	Г-9,5+С+9,5+2×0,75	49.5 / 74.3	2.1 / 3.06	3.19 / 4.78	252.8 / 378.0
	Г-9,5+С+9,5+2×1,5	48.6 / 72.9	1.9 / 2.85	2.83 / 3.95	252.8 / 378.0
	Г-13,25+С+13,25+2×0,75	63.0 / 94.5	2.22 / 3.33	3.46 / 5.19	249.2 / 378.8
18	Г-13,25+С+13,25+2+1,5	61.1 / 91.6	2.15 / 3.23	3.35 / 5.03	248.2 / 478.8

Конструкцию узлов NN 7,8,9 см. лист N 14.

Требования к материалам см. листы NN 2,3,4,5,6.

Размеры в мм.

Масштаб 1:20

Н. контр.	Проховник		26.09.91	ПП-0	
Нач. ОИС	Постовой		26.09.91	Пролетные строения полносборные из балок П образного сечения.	
Гл. спец.	Проховник		26.09.91	Мостовое полотно под автодороги I и II категории.	Стадия: РД; Лист: 22; Листов: 28
Нач. ТИС	Ашвинов		26.09.91		
Гл. гр.	Корсунский		19.09.91	Конструкция проезжей части узел 11. Вариант с цементобетонным покрытием.	Союздорпроект
Инж. I к.	Бахов		19.09.91		
Инж. II к.	Полонская		12.09.91		Формат А3

Инв. № подл. | Подпись и дата | Взамен инв. №

34600-м

Длина пролета, м	Габарит	Балки пролетных строений: Количество балок пролетных строений марок, шт. Б1-12	Б2-12	Б3-12	Б4-12	Б5-12	Б6-12	Б7-12	Б8-12	Потребность материалов: Бетон В25, м³	Сталь арматурная класса AI, кг	Сталь арматурная класса AII, кг	Сталь полосовая, кг	Опорные части резиновые: резина, шт / т	Полосовая сталь, т
12,0	Г-6,5	2	2	—	—	—	—	—	—	26,8	1851,2 / 1851,2	5169,4 / 5319,5	155,0	16 / 0,032	0,059
	Г-8	3	2	—	—	—	—	—	—	33,5	2314,0 / 2314,0	6455,7 / 6645,7	543,5	20 / 0,04	0,074
	Г-9, Г-10, Г-10,5	4	2	—	—	—	—	—	—	40,2	2776,8 / 2776,8	7743,9 / 7991,9	632,0	24 / 0,048	0,089
	Г-6,5+1×1,5	2	2	1	—	—	—	—	—	33,5	2314,0 / 2314,0	6451,2 / 6641,2	499,2	20 / 0,04	0,074
	Г-8+1×1,5	3	2	1	—	—	—	—	—	40,2	2776,8 / 2776,8	7739,4 / 7967,5	587,7	24 / 0,048	0,089
	Г-9+1×1,5, Г10+1×1,5 Г10,5+1×1,5	4	2	1	—	—	—	—	—	46,9	3239,6 / 3239,6	9021,7 / 9293,7	676,2	28 / 0,056	0,104
	Г11,5+2×0,75	6	—	—	—	—	2	—	—	53,6	3702,4 / 3702,4	10325,2 / 10629,2	944,4	32 / 0,064	0,119
	Г-11,5+2×1,5	6	—	—	—	2	—	—	—	53,6	3702,4 / 3702,4	10344,5 / 10648,5	1016,3	32 / 0,064	0,119
	2(Г-11,5+0,75)	12	—	—	—	—	2	—	1	100,5	6942,0 / 6942,0	19377,6 / 19947,6	1842,7	60 / 0,120	0,223
	2(Г-11,5+1,5)	12	—	—	—	2	—	2	—	107,2	7404,8 / 7404,8	20663,3 / 21271,3	1911,6	64 / 0,128	0,237
	2(Г-15,25+0,75)	16	—	—	—	—	2	—	1	127,3	8793,2 / 8793,2	24530,6 / 25252,6	2196,8	76 / 0,152	0,282
	2(Г-15,25+1,5)	16	—	—	—	2	—	2	—	134,0	9256,0 / 9256,0	25816,3 / 26596,3	2265,7	80 / 0,160	0,297
	Г9,5+С+9,5+2×0,75	12	—	—	1	—	2	—	—	100,5	6942,0 / 6942,0	19349,3 / 19919,3	1657,5	60 / 0,120	0,223
	Г-9,5+С+9,5+2×1,5	12	—	—	1	2	—	—	—	100,5	6942,0 / 6942,0	19368,6 / 19938,6	1929,5	60 / 0,120	0,223
	Г13,25+С+13,25+2×0,75	16	—	—	1	—	2	—	—	127,3	8793,2 / 8793,2	24502,3 / 25224,3	2011,7	76 / 0,152	0,282
	Г-13,25+С+13,25+2×1,5	16	—	—	1	2	—	—	—	127,3	8793,2 / 8793,2	24521,6 / 25243,6	2083,6	76 / 0,152	0,282

*) В числителе приведены значения для балок со сварными каркасами, в знаменателе с вязаными каркасами.

Требования к материалам см листы NN 2, 3, 4, 5, 6

ПП-0

Н.контр	Прохоров		26.09.91
Нач. ОПС	Постовой		26.09.91
Гл. спец.	Прохоров		26.09.91
ГИП ОИС	Литвинов		25.09.91
Нач. гр.	Лагишкин		24.09.91
Инж. III к.	Симонова		24.09.91
Инж. I к.	Князев		19.09.91

Пролетные строения полносборные из балок П-образного сечения

Расход материалов на пролетное строение. Балки длиной 12 м, армированные ненапрягаемой арматурой кл. AII

Стадия	Лист	Листов
РД	23	28

СОЮЗДОРПРОЕКТ

Инв. № 34600-М

Формат А3

Инв. № подл. | Подпись и дата | Взам. инв. № | 34600-М

Длина пролета, м.	Габарит	Балки пролетных строений: Количество балок пролетных строений марок, шт. Б1-12	Б2-12	Б3-12	Б4-12	Б5-12	Б6-12	Б7-12	Б8-12	Потребность материалов: Бетон В25, м³	Сталь арматурная: Класса AI, кг	Класса AII, кг	Класса AIII, кг	Полосовая, кг	Опорные части: Резиновые: Резина, шт / т	Полосовая сталь, т
12,0	Г-6,5	2	2	—	—	—	—	—	—	26,8	1845,2 / 1847,2	429,5 / 375,5	3512,0 / 3651,6	455,0	16 / 0,032	0,059
	Г-8	3	2	—	—	—	—	—	—	33,5	2308,5 / 2390,0	535,2 / 465,2	4390,0 / 4564,5	543,5	20 / 0,04	0,074
	Г-9, Г-11, Г-11,5	4	2	—	—	—	—	—	—	40,2	2767,8 / 2770,8	636,9 / 552,9	5268,0 / 5477,4	652,0	24 / 0,048	0,089
	Г-6,5+1×1,5	2	2	1	—	—	—	—	—	33,5	2308,5 / 2309,0	528,7 / 458,7	4390,0 / 4564,5	499,2	20 / 0,04	0,074
	Г-8+1×1,5	3	2	1	—	—	—	—	—	40,2	2767,8 / 2770,8	632,5 / 548,5	5268,0 / 5477,4	587,7	24 / 0,048	0,089
	Г-9+1×1,5; Г-10+1×1,5; Г-10,5+1×1,5	4	2	1	—	—	—	—	—	46,9	3229,1 / 3232,6	736,2 / 638,2	6146,0 / 6390,3	676,2	28 / 0,056	0,104
	Г-11,5+1,2×0,75	6	—	—	—	—	2	—	—	53,6	3690,4 / 3694,4	849,2 / 737,2	7024,0 / 7303,2	944,4	32 / 0,064	0,119
	Г-11,5+1,2×1,5	6	—	—	—	2	—	—	—	53,6	3690,4 / 3694,4	868,5 / 756,5	7024,0 / 7303,2	1016,3	32 / 0,064	0,119
	2(Г-11,5+0,75)	12	—	—	—	—	2	—	1	100,5	6917,5 / 6927,0	1610,1 / 1400,1	13170,0 / 13693,5	1842,7	60 / 0,120	0,223
	2(Г-11,5+1,5)	12	—	—	—	2	—	2	—	107,2	7380,8 / 7388,8	1911,3 / 1687,3	14018 / 14606,4	1911,6	64 / 0,128	0,237
	2(Г-15,25+0,75)	16	—	—	—	—	2	—	1	127,3	8764,7 / 8774,2	2025,1 / 1759,1	16682 / 17345,1	2196,8	76 / 0,152	0,282
	2(Г-15,25+1,5)	16	—	—	—	2	—	2	—	134,0	9226,0 / 9236,0	2126,3 / 1846,3	17500 / 18258,0	2265,7	80 / 0,160	0,297
	Г-9,5+Г-9,5+2×0,75	12	—	—	1	—	2	—	—	100,5	6919,5 / 6927,0	1581,8 / 1371,8	13170 / 13693,5	1657,5	60 / 0,120	0,223
	Г-9,5+Г-9,5+2×1,5	12	—	—	1	2	—	—	—	100,5	6919,5 / 6927,0	1604,1 / 1391,1	13170 / 13693,5	1729,5	60 / 0,120	0,223
	Г-13,25+Г-13,25+2×0,75	16	—	—	1	—	2	—	—	127,3	8764,7 / 8774,2	1996,8 / 1730,8	16682 / 17345,1	2011,7	76 / 0,152	0,282
	Г-13,25+Г-13,25+2×1,5	16	—	—	1	2	—	—	—	127,3	8764,7 / 8774,2	2016,1 / 1750,1	16682 / 17345,1	2087,6	76 / 0,152	0,282

*) В числителе приведены значения для балок со сварными каркасами, в знаменателе с вязаными каркасами.

Требования к материалам см. листы №2, 3, 4, 5, 6

Инв. № подл. | Подпись и дата | Взам. инв. №

ПП-0

Н. контр.	Прохоров		26.09.91	Пролетные строения полносборные из балок П-образного сечения.
Нач. ПТС	Шестовой		26.09.91	
Гл. спец.	Прохоров		26.09.91	Расход материалов на пролетное строение. Балки длиной 12 м. Армированные ненапрягаемой арматурой кл. AIII
Гип ПТС	Литвинов		26.09.91	
Нач. гр.	Лосицкий		27.09.91	
Инж. пк	Симонова		26.09.91	
Инж. Iк	Князев		19.09.91	

Стадия	Лист	Листов
РД	24	23

СОЮЗДОРПРОЕКТ

Инв. № 34600-М

Формат А3

Длина пролета, м	Габарит	Балки пролетных строений														Опорные части	
		Количество балок пролетных строений марок, шт.								Потребность материалов							
											Сталь					Резиновые	
											Арматурная				полосовая		
		Б1-18	Б2-18	Б3-18	Б4-18	Б5-18	Б6-18	Б7-18	Б8-18	Бетон В35, м³	класса AI, кг	класса AII, кг	класса AIII, кг	—	кг	резина, шт / м	полосовая сталь, т
18.0	Г-6.5	2	2	—	—	—	—	—	—	45.64	2829.2 / 2883.2	9546.0 / 10590.5	—	—	574.3	16 / 0.032	0.059
	Г-8	3	2	—	—	—	—	—	—	57.05	3599.0 / 3604.0	11925.1 / 13230.1	—	—	662.8	20 / 0.04	0.074
	Г-9; Г-10; Г-10.5	4	2	—	—	—	—	—	—	68.46	4318.8 / 4324.8	14304.3 / 15870.3	—	—	751.3	24 / 0.048	0.089
	Г-6.5 + 1×1.5	2	2	1	—	—	—	—	—	57.05	3599.0 / 3604.0	11921.9 / 13226.9	—	—	628.3	20 / 0.04	0.074
	Г-8 + 1×1.5	3	2	1	—	—	—	—	—	68.46	4318.8 / 4324.8	14301.1 / 15867.1	—	—	716.8	24 / 0.048	0.089
	Г-9 + 1×1.5; Г-10 + 1×1.5; Г-10.5 + 1×1.5	4	2	1	—	—	—	—	—	79.87	5038.6 / 5045.6	16680.2 / 18507.2	—	—	805.3	28 / 0.056	0.104
	Г-11.5 + 2×0.75	6	—	—	—	—	2	—	—	91.28	5758.4 / 5766.4	19062.2 / 21150.2	—	—	1054.6	32 / 0.064	0.119
	Г-11.5 + 2×1.5	6	—	—	—	2	—	—	—	91.28	5758.4 / 5766.4	19089.2 / 21177.2	—	—	1155.3	32 / 0.064	0.119
	2(Г-11.5 + 0.75)	12	—	—	—	—	2	—	1	171.15	10797.0 / 10812.0	35765.8 / 39680.8	—	—	2072.2	60 / 0.120	0.223
	2(Г-11.5 + 1.5)	12	—	—	—	2	—	2	—	182.56	11516.8 / 11539.6	38142.4 / 42318.4	—	—	2141.1	64 / 0.128	0.237
	2(Г-13.25 + 0.75)	16	—	—	—	—	2	—	1	216.79	13676.2 / 13695.2	45282.4 / 50241.4	—	—	2426.3	76 / 0.152	0.282
	2(Г-13.25 + 1.5)	16	—	—	—	2	—	2	—	228.2	14396.0 / 14416.0	47658.9 / 52879.9	—	—	2495.2	80 / 0.160	0.297
	Г-9.5 + С + 9.5 + 2×0.75	12	—	—	1	—	2	—	—	171.15	10797.0 / 10812.0	35726.2 / 39641.2	—	—	1813.1	60 / 0.120	0.223
	Г-9.5 + С + 9.5 + 2×1.5	12	—	—	1	2	—	—	—	171.15	10797.0 / 10812.0	35753.2 / 39668.2	—	—	1913.7	60 / 0.120	0.223
	Г-13.25 + С + 13.25 + 2×0.75	16	—	—	1	—	2	—	—	216.79	13676.2 / 13695.2	45242.8 / 50201.8	—	—	2167.2	76 / 0.152	0.282
	Г-13.25 + С + 13.25 + 2×1.5	16	—	—	1	2	—	—	—	216.79	13676.2 / 13695.2	45269.8 / 50228.8	—	—	2267.8	76 / 0.152	0.282

*) В числителе приведены значения для балок со сварными каркасами, в знаменателе – с вязаными каркасами.

Требования к материалам см. листы NN 2,3,4,5,6

ПП-0

Н.контр.	Протопов		26.09.91
Нач.ГИП	Постовой		26.09.91
Гл.спец.	Протопов		26.09.91
Гл.спец.	Потапенко		25.09.91
Нач.гр.	Осипович		25.09.91
Инж.Т.К.	Князев		26.09.91
Инж.ТМ.	Гончарова		19.09.91

Пролетные строения полносборные из балок П-образные сечения.

Расход материалов на пролетное строение. Балки длиной 18.0 м, изготовленные неинтенсифицированной арматурой уп. АІІ.

Стадия	Лист	Листов
РД	25	28

Союздорпроект

Инв. № подл. 34600-ИМ | Подпись и дата | Взам. инв. №

Инв. N 34600-М

Формат А3

Длина пролета, м	Габарит	Балки предметных строений														Опорные части	
		Количество балок предметных строений марок, шт								Потребность материалов							
										Бетон В35, м³	Сталь					Резиновые	
											Арматурная				полосовая, кг		
		Б1-18	Б2-18	Б3-18	Б4-18	Б5-18	Б6-18	Б7-18	Б8-18		класса АI, кг	класса АII, кг	класса АIII, кг	—		резина, шт / т	полосовая сталь, т
18,0	Г-6,5	2	2	—	—	—	—	—	—	45,64	2869,2	654,8 / 542,4	6590,4 / 7148,4	—	574,3	16 / 0,032	0,059
	Г-8	3	2	—	—	—	—	—	—	57,05	3584,0	841,1 / 690,6	8243,0 / 8898,0	—	662,8	20 / 0,04	0,074
	Г-9; Г-10; Г-10,5	4	2	—	—	—	—	—	—	68,46	4300,8	967,5 / 798,9	9855,6 / 10697,6	—	751,3	24 / 0,048	0,089
	Г-6,5+1×1,5	2	2	1	—	—	—	—	—	59,05	3584,0	807,9 / 667,4	8243,0 / 8898,0	—	628,3	20 / 0,04	0,074
	Г-8+1×1,5	3	2	1	—	—	—	—	—	68,46	4300,8	964,3 / 795,7	9855,6 / 10697,6	—	716,8	24 / 0,048	0,089
	Г-9; Г-10+1×1,5; Г-10,5+1×1,5	4	2	1	—	—	—	—	—	79,87	5017,6	1120,6 / 929,9	10998,9 / 12494,2	—	805,3	28 / 0,056	0,104
	Г-11,5+2×0,75	6	—	—	—	—	2	—	—	91,28	5734,4	1279,8 / 1065,0	13160,8 / 14936,8	—	1054,6	32 / 0,064	0,119
	Г-11,5+2×1,5	6	—	—	—	2	—	—	—	91,28	5734,4	1306,8 / 1082,0	13499,8 / 14936,8	—	1155,5	32 / 0,064	0,119
	2(Г-11,5+0,75)	12	—	—	—	—	2	—	1	114,15	10752,0	2425,8 / 2002,3	24673,0 / 26404,0	—	2092,2	60 / 0,120	0,223
	2(Г-11,5+1,5)	12	—	—	—	2	—	2	—	182,56	11468,8	2577,6 / 2128,0	26981,6 / 28475,6	—	2441,1	64 / 0,128	0,237
	2(Г-15,25+0,75)	16	—	—	—	—	2	—	1	216,79	13619,2	3049,2 / 2515,3	31909,4 / 33842,4	—	2426,3	76 / 0,152	0,282
	2(Г-15,25+1,5)	16	—	—	—	2	—	2	—	228,2	14336,0	3202,9 / 2640,9	32852,0 / 35592,0	—	2495,2	80 / 0,160	0,297
	Г-9,5+Г+9,5+2×0,75	12	—	—	1	—	2	—	1	114,15	10752,0	2384,2 / 1962,7	24639,0 / 26694,0	—	1815,1	60 / 0,120	0,223
	Г-9,5+Г+9,5+2×1,5	12	—	—	1	2	—	—	—	114,15	10752,0	2411,2 / 1989,7	24639,0 / 26694,0	—	1915,7	60 / 0,120	0,223
	Г-15,25+Г+15,25+2×0,75	16	—	—	1	—	2	—	—	216,79	13619,2	3009,6 / 2475,7	31209,4 / 33842,4	—	2167,2	76 / 0,152	0,282
	Г-15,25+Г+15,25+2×1,5	16	—	—	1	2	—	—	—	216,79	13619,2	3036,6 / 2502,7	31209,4 / 33842,4	—	2267,8	78 / 0,152	0,282

*) В числителе приведены значения для балок со сварными каркасами, в знаменателе – с вязаными каркасами

Требования к материалам см. листы NN 2, 3, 4, 5, 6.

ПП-0

Нач.отр.	Пригоров		8.91
Нач.ОИС	Шестобой		8.91
Гл.спец.	Федоров		8.91
Рук.ОИС	Лимбинов		8.91
Нач.сп.	Ситников		8.91
Инж.Тс	Князев		8.91
Инж.Чч	Сидоренко		8.91

Предметные строения полномерные из балок П-образного сечения

Расход материалов на предметное строение балки длиной 18,0м, армированные пространственной арматурой из А III

Стадия	Лист	Листов
РД	26	28

Союздорпроект

Инв.№ подл. | Подпись и дата | Взам.инв.№ | 24600-м

Инв N 24600-м

Чертил А5

Длина пролета, м	Габарит	Балки пролетных строений														Опорные части 15×35×4-0.5 м	
		Количество балок пролетных строений марок, шт								Потребность материалов						резиновые	
		Б1-18ПН	Б2-18ПН	Б3-18ПН	Б4-18ПН	Б5-18ПН	Б6-18ПН	Б7-18ПН	Б8-18ПН	Бетон В35, м³	Сталь арматурная класса AI кг	Сталь арматурная класса AII кг	Сталь арматурная класса AIII, кг	Сталь арматурная класса К-7, кг	Сталь полосовая кг	резина, шт / м	полосовая сталь, т
18.0	Г-6.5	2	2	—	—	—	—	—	—	51.2	2772.8	51.2	2295.2	3465.6	533.6	16 / 0.032	0.059
	Г-8	3	2	—	—	—	—	—	—	64.0	3466.0	61,6	2844.0	3957.0	622.2	20 / 0.04	0.074
	Г-9; Г-10; Г-10,5	4	2	—	—	—	—	—	—	76.8	4159.2	72.0	3412.8	4748.4	710.8	24 / 0.048	0.089
	Г-6,5+1×1.5	2	2	1	—	—	—	—	—	64.0	3466.0	57.2	2844.0	3957.0	616.3	20 / 0.04	0.074
	Г-8+1×1.5	3	2	1	—	—	—	—	—	76.8	4159.2	67.8	3412.8	4748.4	704.9	24 / 0.048	0.089
	Г-9+1×1,5; Г-10+1×1,5 Г-10,5+1×1.5	4	2	1	—	—	—	—	—	89.6	4852,4	78,0	3981.6	5539.8	793.5	28 / 0.056	0.104
	Г-11.5+2×0,75	6	—	—	—	—	2	—	—	102,4	5545.6	110,0	4550,4	6331.2	1112,4	32 / 0.064	0.119
	Г-11.5+2×1.5	6	—	—	—	2	—	—	—	102,4	5545,6	110,0	4550,4	6331.2	1112,4	32 / 0.064	0.119
	2(Г-11,5+0,75)	12	—	—	—	—	2	—	1	192,4	10398.0	205,4	8532,0	11871.0	2029,9	60 / 0.120	0,223
	2(Г-11.5+1,5)	12	—	—	—	2	—	2	—	204.8	11091.2	213.2	9100,8	12662,4	2098,8	64 / 0.128	0,237
	2(Г-15.25+0.75)	16	—	—	—	—	2	—	1	243.2	13170.8	242.0	10807,2	15036.6	2384,3	76 / 0.152	0.282
	2(Г-15.25+1.5)	16	—	—	—	2	—	2	—	256.0	13864.0	254.8	11376.0	15828.0	2453,2	80 / 0.160	0.297
	Г-9.5+Г+9.5+2×0,75	12	—	—	1	—	2	—	—	192.0	10398.0	192.8	8532.0	11871.0	1871,4	60 / 0.120	0.223
	Г-9.5+Г+9.5+2×1.5	12	—	—	1	2	—	—	—	192.0	10398.0	192.8	8532.0	11871.0	1871,4	60 / 0.120	0.223
	Г-15.25+Г+15.25+2×0,75	16	—	—	1	—	2	—	—	243.2	13170.8	234,4	10807.2	15036.6	2225.8	76 / 0.152	0.282
	Г-15.25+Г+15.25+2×1.5	16	—	—	1	2	—	—	—	243.2	13170.8	234,4	10807.2	15036.6	2225.8	76 / 0.152	0,282

Требования к материалам см. листы NN 2, 3, 4, 5, 6.

ПП-0

Н. контр.	Протопов		26.09.91
Нач. ОИС	Протопов		26.09.91
Гл. спец.	Протопов		25.09.91
Гл. инж. ОИС	Протопов		25.09.91
Нач. ПР	Постников		27.09.91
Инж. Т.К.	Князев		20.09.91
Инж. ПР	Романова		19.09.91

Пролетные строения полногоборные из балок П-образного сечения

Расход материалов на пролетное строение балки длиной 18м, армированные предварительно напряженной арматурой.

Стадия	Лист	Листов
РД	27	28

Союздорпроект

Инв. № подл. | Подпись и дата | Взам. инв. №

Альбом № 34600-М

Формат А3

Длина пролета, м	Габарит	Балки пролетных строений															
		Количество балок пролетных строений марок, шт								Потребность материалов						Опорные части 15×55×4 - 0.5 М	
		Б1-18ПН	Б2-18ПН	Б3-18ПН	Б4-18ПН	Б5-18ПН	Б6-18ПН	Б7-18ПН	Б8-18ПН	Бетон В35, м³	Сталь					Резиновые	
											Арматурная				Полосовая		
											класса А-I, кг	класса А-III, кг	класса А-III в, кг	класса К-7, кг	кг	резина, шт / т	полосовой стали, т
18.0	Г-6.5	2	2	—	—	—	—	—	—	51.2	3237.2	54.2	1920.8	3165.6	533,6	16 / 0.032	0.059
	Г-8	3	2	—	—	—	—	—	—	64.0	4046.5	64.6	2401.0	3957.0	622.2	20 / 0.04	0.074
	Г-9; Г-10; Г-10.5	4	2	—	—	—	—	—	—	76.8	4855.8	72.0	2881.2	4748.4	710.8	24 / 0.048	0.089
	Г-6.5+1×1.5	2	2	1	—	—	—	—	—	64.0	4046.5	57.2	2401.0	3957.0	646.3	20 / 0.04	0.074
	Г-8+1×1,5	3	2	1	—	—	—	—	—	76.8	4855,8	67,6	2881.2	4748.4	704.9	24 / 0.048	0.089
	Г-9+1×1.5; Г-10+1×1,5 Г-10.5+1×1,5	4	2	1	—	—	—	—	—	89,6	5665,1	78.0	3361.4	5539.8	793.5	28 / 0.056	0.104
	Г-11,5+2×0,75	6	—	—	—	—	2	—	—	102,4	6474,4	110.0	3841.6	6331.2	1112.4	32 / 0.064	0.119
	Г-11,5+2×1,5	6	—	—	—	2	—	—	—	102,4	6474,4	110.0	3841,0	6331,2	1112.4	32 / 0.064	0.119
	2(Г-11,5+0,75)	12	—	—	—	—	2	—	1	192,0	12139,5	205.4	7203,0	11871.0	2029.9	60 / 0.120	0,223
	2(Г-11,5+1,5)	12	—	—	—	2	—	2	—	204,8	12948,8	213.2	7685,2	12662,4	2098.8	64 / 0.128	0,257
	2(Г-15,25+0,75)	16	—	—	—	—	2	—	1	243.2	15396.7	247.0	9123,8	15036,6	2384.3	76 / 0.152	0,282
	2(Г-15,25+1,5)	16	—	—	—	2	—	2	—	256.0	16486.0	254.8	9604.0	15828,0	2453.2	80 / 0.160	0.297
	Г-9,5+С+9,5-2×0.75	12	—	—	1	—	2	—	—	192.0	12139.5	192.8	7203.0	11871,0	1871.4	60 / 0.120	0.223
	Г-9,5+С+9,5+2×1,5	12	—	—	1	2	—	—	—	192.0	12139.5	192,8	7203.0	11871,0	1871.4	60 / 0.120	0.223
	Г-15,25+С+15,25+2×0.75	16	—	—	1	—	2	—	—	243.2	15396.7	234,4	9123.8	15036,6	2225.8	76 / 0.152	0.282
	Г-15,25+С+15,25+2×1,5	16	—	—	1	2	—	—	—	243.2	15396.7	234.4	9123.8	15036.6	2225.8	76 / 0.152	0.282

Требования к материалам см. листы NN 2,3,4,5,6.

ПП-0

Н.контр.	Прохоров		26.09.91
Нач.ОПТ	Постовой		26.09.91
Гл.спец.	Прохоров		26.09.91
Гип ОПС	Литвинов		25.09.91
Нач.ЭО	Постовой		27.09.91
Инж.Тк	Князев		26.09.91
Инж.тех.	Романова		19.09.91

Пролетные строения полносборные из балок П-образного сечения.

Расход материалов на пролетное строение. Балки длиной 18 м, армированные предварительно напряженной арматурой. Чертежи

Стадия	Лист	Листов
РД	28	28

Союздорпроект

Инв. № 34600-М

Альбом №5

Взам. инв. №

Подп. и дата

Инв. № подл.

gost.e-ecolog.ru