ТИПОВЫЕ РЕШЕНИЯ

СЕРИЯ 320-35

АРХИТЕКТУРНО-ПЛАНИРОВОЧНЫЕ РЕШЕНИЯ ВНЕШНЕГО БЛАГОУСТРОЙСТВА И ОЗЕЛЕНЕНИЯ УЧАСТКОВ ЖИЛЫХ ГРУПП НА 2.0-4.0 ТЫСЯЧИ ЖИТЕЛЕЙ

/II СТРОИТЕЛЬНО-КЛИМАТИЧЕСКАЯ ЗОНА/

АЛЬБОМ I

ПРИДОМОВЫЕ САДЫ-ПАЛИСАДНИКИ ПЛОЩАДКИ ОТДЫХА НАСЕЛЕНИЯ ХОЗЯЙСТВЕННЫЕ ПЛОЩАДКИ

ЧАСТЬ I — РАБОЧИЕ ЧЕРТЕЖИ

10758-01

ЦЕНТРАЛЬНЫЙ ИНСТИТУТ ТИПОВЫХ ПРОЕКТОВ

gost.e-ecolog.ru

ЦИТП ГОССТРОЯ СССР

Москва Спартаковская ул.. 2-а. корпус В

Центральный институт типовых проектов просит дать Ваши замечания и предложения по улучшению качества направляемого Вам проекта

ТИПОВОЙ ПРОЕКТ _____
(номер проекта)

Наименование проекта _____

Проектная организация - автор проекта _____

Замечания о недостатках в проекте не рациональные объёмно-планировочные и конструктивные решения. ошибки. опечатки. полиграфические дефекты и т. п. и предложния по их устранению _____

Подпись должностного лица и наименование организации _____

Дата _____

Тиражировано Свердловским филиалом ЦИТП
620062 г. Свердловск, К-62, ул. Генеральская, 3-а

Заказ 2991 Тираж 200 Цена 5-16
Инв. № 10758-01 1971 г.

ТИПОВЫЕ РЕШЕНИЯ

СЕРИЯ 320-35

АРХИТЕКТУРНО-ПЛАНИРОВОЧНЫЕ РЕШЕНИЯ ВНЕШНЕГО БЛАГОУСТРОЙСТВА И ОЗЕЛЕНЕНИЯ УЧАСТКОВ ЖИЛЫХ ГРУПП НА 2.0-4.0 ТЫСЯЧИ ЖИТЕЛЕЙ

/II СТРОИТЕЛЬНО-КЛИМАТИЧЕСКАЯ ЗОНА/

СОСТАВ СЕРИИ:

АЛЬБОМ I

ПРИДОМОВЫЕ САДЫ-ПАЛИСАДНИКИ. ПЛОЩАДКИ ОТДЫХА НАСЕЛЕНИЯ. ХОЗЯЙСТВЕННЫЕ ПЛОЩАДКИ.

ЧАСТЬ 1 – РАБОЧИЕ ЧЕРТЕЖИ
ЧАСТЬ 2 – СМЕТЫ

АЛЬБОМ II

ПРИДОМОВЫЕ ТЕРРИТОРИИ - ДВОРЫ. БЛАГОУСТРОЙСТВО, ОЗЕЛЕНЕНИЕ, ОБОРУДОВАНИЕ.

ЧАСТЬ 1 - РАБОЧИЕ ЧЕРТЕЖИ
ЧАСТЬ 2 - СМЕТЫ

РАЗРАБОТАН ЦНИИП ПО ГРАДОСТРОИТЕЛЬСТВУ

ВВЕДЕН В ДЕЙСТВИЕ ПРИКАЗОМ ПО ИНСТИТУТУ от 8 декабря 1970г. за № 346

ЦЕНТРАЛЬНЫЙ ИНСТИТУТ ТИПОВЫХ ПРОЕКТОВ

Содержание.

№ п.п. I	Наименование листов II	№ листов III	№ стр. IV
1	Содержание альбома.		2-3
2	Пояснительная записка. Условные обозначения.		4
3	Палисадник шириной до 3м метров. Площадки у входа в жилое здание. Генплан. Вариант 1.	АС-1	5
4	Палисадник шириной до 3м метров Площадки у входа в жилое здание. Разбивочный и посадочный чертеж. Вариант 1.	АС-2	6
5	Палисадник шириной до 3м метров. Площадки у входа в жилое здание. Генплан Вариант 2.	АС-3	7
6	Палисадник шириной до 3м метров Площадки у входа в жилое здание. Разбивочный и посадочный чертеж. Вариант 2.	АС-4	8
7	Палисадник шириной до 3м метров. Площадки у входа в жилое здание. Генплан Вариант 3.	АС-5	9
8	Палисадник шириной до 3м метров. Площадки у входа в жилое здание. Разбивочный и посадочный чертеж. Вариант 3.	АС-6	10
9	Палисадник шириной до 3м метров. Площадки у входа в жилое здание. Генплан. Вариант 4.	АС-7	11
10	Палисадник шириной до 3м метров Площадки у входа в жилое здание. Разбивочный и посадочный чертеж. Вариант 4.	АС-8	12
11	Палисадник шириной до 3м метров. Площадки у входа в жилое здание. Генплан. Вариант 5.	АС-9	13
12	Палисадник шириной до 3м метров Площадки у входа в жилое здание. Разбивочный и посадочный чертеж. Вариант 5.	АС-10	14
13	Палисадник шириной до 3м метров Площадки у входа в жилое здание. Генплан. Вариант 6.	АС-11	15
14	Палисадник шириной до 3м метров Площадки у входа в жилое здание. Разбивочный и посадочный чертеж. Вариант 6.	АС-12	16
15	Палисадник шириной до 3м метров. Площадки у входа в жилое здание. Генплан Вариант 7.	АС-13	17
16	Палисадник шириной до 3м метров. Площадки у входа в жилое здание Разбивочный и посадочный чертеж. Вариант 7.	АС-14	18
17	Палисадник шириной до 3м метров. Площадки у входа в жилое здание Генплан. Вариант 8.	АС-15	19
18	Палисадник шириной до 3м метров Площадки у входа в жилое здание Разбивочный и посадочный чертеж Вариант 8.	АС-16	20
19	Палисадник шириной не более 6м метров. Площадки у входа в жилое здание. Генплан. Вариант 1.	АС-17	21
20	Палисадник шириной не более 6м метров Площадки у входа в жилое здание. Разбивочный и посадочный чертеж Вариант 1.	АС-18	22
21	Палисадник шириной не более 6м метров Площадки у входа в жилое здание. Генплан. Вариант 2.	АС-19	23
22	Палисадник шириной не более 6м метров Площадки у входа в жилое здание. Разбивочный и посадочный чертеж. Вариант 2.	АС-20	24
23	Палисадник шириной не более 6м метров Площадки у входа в жилое здание. Генплан. Вариант 3.	АС-21	25
24	Палисадник шириной не более 6м метров. Площадки у входа в жилое здание. Разбивочный и посадочный чертеж. Вариант 3.	АС-22	26
25	Палисадник шириной не более 6м метров. Площадки у входа в жилое здание Генплан Вариант 4.	АС-23	27
26	Палисадник шириной не более 6м метров. Площадки у входа в жилое здание. Разбивочный и посадочный чертеж. Вариант 4.	АС-24	28
27	Палисадник шириной не более 6м метров. Площадки у входа в жилое здание. Генплан. Вариант 5.	АС-25	29
28	Палисадник шириной не более 6м метров. Площадки у входа в жилое здание. Разбивочный и посадочный чертеж. Вариант 5.	АС-26	30
29	Палисадник шириной не более 6м метров Площадки у входа в жилое здание. Генплан. Вариант 6.	АС-27	31
30	Палисадник шириной не более 6м метров. Площадки у входа в жилое здание. Разбивочный и посадочный чертеж Вариант 6.	АС-28	32
31	Палисадник шириной не более 6м метров. Площадки у входа в жилое здание Генплан Вариант 7.	АС-29	33
32	Палисадник шириной не более 6м метров Площадки у входа в жилое здание Разбивочный и посадочный чертеж Вариант 7.	АС-30	34
33	Палисадник шириной не более 6м метров. Площадки у входа в жилое здание Генплан Вариант 8.	АС-31	35
34	Палисадник шириной не более 6м метров. Площадки у входа в жилое здание Разбивочный и посадочный чертеж. Вариант 8.	АС-32	36
35	Палисадник шириной не более 6м метров. Площадки у входа в жилое здание Генплан Вариант 9.	АС-33	37
36	Палисадник шириной не более 6м метров. Площадки у входа в жилое здание. Разбивочный и посадочный чертеж. Вариант 9.	АС-34	38
37	Палисадник шириной 10м и более метров. Площадки у входа в жилое здание. Генплан. Вариант 1.	АС-35	39
38	Палисадник шириной 10м и более метров. Площадки у входа в жилое здание. Разбивочный и посадочный чертеж. Вариант 1.	АС-36	40
39	Палисадник шириной 10м и более метров. Площадки у входа в жилое здание. Генплан. Вариант 2.	АС-37	41
40	Палисадник шириной 10м и более метров. Площадки у входа в жилое здание. Разбивочный и посадочный чертеж. Вариант 2.	АС-38	42
41	Палисадник шириной 10м и более метров. Площадки у входа в жилое здание. Генплан. Вариант 3.	АС-39	43
42	Палисадник шириной 10м и более метров. Площадки у входа в жилое здание. Разбивочный и посадочный чертеж. Вариант 3.	АС-40	44
43	Палисадник шириной 10м и более метров. Площадки у входа в жилое здание. Генплан. Вариант 4.	АС-41	45
44	Палисадник шириной 10м и более метров. Площадки у входа в жилое здание. Разбивочный и посадочный чертеж. Вариант 4.	АС-42	46
45	Палисадник на уклоне шириной менее 8мм метров. Площадки у входа в жилое здание Генплан. Сечения	АС-43	47
46	Палисадник на уклоне шириной менее 8мм метров. Площадки у входа в жилое здание. Разбивочный и посадочный чертеж.	АС-44	48
47	Палисадник на уклоне шириной более 8мм метров. Площадки у входа в жилое здание. Генплан. Сечения.	АС-45	49

ЦНИИП Градостроительства г. Москва

Гл. инженер проекта — Ильганишева
Рук. маст. — Ермаков
Рук. гр. арх. — Лучник
Ст. инж. дем. — Савина
Техник — Кавинцева

Проверил — Савина

Н. контр. — Простакова

Внешнее благоустройство жилых групп на 2,0-4,0 тысячи жителей	Содержание альбома	Типовой проект Серия 320-35	Альбом I	Лист -	1970г.

I	II	III	IV
48	Палисадник на уклоне шириной более 8ми метров. Площадки у входа в жилое здание Разбивочный и посадочный чертеж.	АС-46	50
49	Придомовая территория односекционного многоэтажного жилого здания. Генплан участка.	АС-47	51
50	Придомовая территория односекционного многоэтажного жилого здания. Разбивочный и посадочный чертеж участка.	АС-48	52
51	Придомовая территория односекционного многоэтажного жилого здания. Сводный лист таблиц.	АС-49	53
52	Придомовая территория спаренных односекционных многоэтажных жилых зданий. Генплан участка.	АС-50	54
53	Придомовая территория спаренных односекционных многоэтажных жилых зданий Разбивочный и посадочный чертеж участка.	АС-51	55
54	Придомовая территория спаренных односекционных многоэтажных жилых зданий. Сводный лист таблиц.	АС-52	56
55	Площадка для мусоросборников круглая. Генплан. Разбивочный и посадочный чертеж.	АС-53	57
56	Площадка для мусоросборников прямоугольная. Генплан. Разбивочный и посадочный чертеж.	АС-54	58
57	Площадка с оборудованием для сушки белья. Генплан. Разбивочный и посадочный чертеж. Вариант 1.	АС-55	59
58	Площадка с оборудованием для сушки белья. Генплан. Разбивочный и посадочный чертеж. Вариант 2.	АС 56	60
59	Площадка с оборудованием для чистки ковров. Генплан Разбивочный и посадочный чертеж. Вариант 1.	АС-57	61
60	Площадка с оборудованием для чистки ковров Генплан Разбивочный и посадочный чертеж Вариант 2.	АС-58	62
61	Площадка тихого отдыха Генплан. Разбивочный и посадочный чертеж. Вариант 1.	АС-59	63
62	Площадка тихого отдыха Генплан Разбивочный и посадочный чертеж Вариант 2.	АС-60	64
63	Площадка тихого отдыха из типовых элементов Генплан. Разбивочный и посадочный чертеж Варианты 1, 2.	АС-61	65
64	Площадка тихого отдыха с розарием Генплан.	АС-62	66
65	Площадка тихого отдыха с розарием Посадочный и разбивочный чертеж.	АС-63	67
66	Площадка тихого отдыха с розарием. Сводный лист таблиц.	АС-64	68
67	Площадка тихого отдыха с плодово-декоративным садом. Генплан.	АС-65	69
68	Площадка тихого отдыха с плодово-декоративным садом. Посадочный и разбивочный чертеж.	АС-66	70
69	Обзорно-ландшафтная площадка с местами для тихого отдыха. Генплан.	АС-67	71
70	Обзорно-ландшафтная площадка с местами для тихого отдыха Разбивочный чертеж Посадочный чертеж кустарниковых насаждений.	АС-68	72
71	Обзорно-ландшафтная площадка с местами для тихого отдыха. Разбивочный чертеж. Посадочный чертеж цветов многолетников.	АС-69	73
72	Обзорно-ландшафтная площадка с местами для тихого отдыха. Сводный лист таблиц.	АС-70	74
73	Площадка для настольных игр. Генплан. Разбивочный и посадочный чертеж. Вариант 1.	АС-71	75
74	Площадка для настольных игр. Генплан. Разбивочный и посадочный чертеж. Вариант 2.	АС-72	76
75	Комплексная площадка отдыха Генплан. Вариант 1.	АС-73	77
76	Комплексная площадка отдыха Посадочный и разбивочный чертеж. Вариант 1.	АС-74	78
77	Комплексная площадка отдыха. Сводный лист таблиц. Вариант 1.	АС-75	79
78	Комплексная площадка отдыха. Генплан Вариант 2.	АС-76	80
79	Комплексная площадка отдыха. Разбивочный и посадочный чертеж. Вариант 2.	АС-77	81
80	Комплексная площадка отдыха. Генплан Вариант 3.	АС-78	82
81	Комплексная площадка отдыха. Разбивочный и посадочный чертеж. Вариант 3.	АС-79	83
82	Комплексная площадка отдыха. Сводный лист таблиц. Вариант 3.	АС-80	84

Внешнее благоустройство жилых групп на 20-40 тысячи жителей	Содержание альбома.	Типовой проект Серия 320-35	Альбом I	Лист –	1970г.

ЦНИИП Градостроительства г. Москва

Элмплинжина | Рук. маст. | Рук. гр. арх. | Ст. инж. дена | Техник

Ермаков | Луцкий | Савина | Кашинцева | Простякова

Проверил | Савина

Пояснительная записка.

Альбом разработан на основании тематического плана ЦНИИП Градостроительства на 1969 год по типовому проектированию малых форм архитектуры и элементов благоустройства городских территорий, в соответствии с заданием на проектирование утвержденным Управлением планировки и застройки городов Государственного Комитета по гражданскому строительству и архитектуре при Госстрое СССР (март 1968 года). Проекты включены в альбом одобрены указанным выше Управлением 17 марта 1970 года (Заключение № 1-151).

Альбом состоит из 26 вариантов проектных решений придомовой озелененной полосы (палисадника) различной ширины, 6 вариантов хозяйственных площадок и 11 вариантов площадок отдыха для жителей разных возрастных групп.

Проектные предложения рекомендуют варианты придомовых полос у пятиэтажных жилых домов, а также прогрессивных домов повышенной этажности. для тех случаев, когда дома располагаются на небольших уклонах разработан ряд решений, предусматривающих устройство подпорных стенок, лестниц и др, позволяющих осуществить благоустройство участка с максимальным приближением к существующему рельефу.

Различны предложения по древесно-кустарниковым посадкам и цветникам. Ассортимент последних по каждому из проектных решений разработан в четырех вариантах: два для северо-восточной ориентации и два для юго-западной. К каждому проекту приложены таблицы, необходимые для его осуществления в натуре, что и отражается в соответствующих сметах.

Применяя в различных сочетаниях типовые элементы, предлагаемые в настоящем альбоме, проектировщики смогут достаточно разнообразно и интересно решать детальную планировку, внешнее благоустройство и озеленение территории микрорайонов новой застройки

При решении придомовых озелененных полос- палисадников учитываются следующие важные моменты:

а) необходимость разнообразных форм композиционного взаимодействия застройки и средств благоустроиства и озеленения, дабы избежать монотонности микроландшафта

б) изыскание возможности размещения площадок отдыха у входов в жилые здания таким образом, чтобы отдыхающие на площадках пользовались бы наибольшими удобствами и одновременно не мешали бы как входящим в здания, так и жильцам, проживающим в первых этажах.

в) создание в отдельных случаях защитной зоны для жильцов первых этажей при наличии интенсивного пешеходного движения на тротуаре вдоль здания.

г) удовлетворение потребности жильцов (особенно имеющих квартиры в первых этажах) в создании зеленого убранства „своего" палисадника, осуществляемого на современном уровне.

д) предлагаемые решения должны быть экономичными и доступными как применяемым материалом так и по конструкциям.

В 26 проектах ширины озелененных полос - палисадников варьируются от 3.0 до 10.0 метров.

Каждый из включенных в альбом проектов палисадников определенной ширины может применяться повторяясь вдоль одного многосекционного здания, либо чередоваться с любым другим вариантом, в самых различных сочетаниях, что внесет живописность и разнообразие в решение всеи полосы, позволит ослабить монотонность горизонтально протяженного здания.

Наибольший простор для создания своеобразных и выразительных композиционных решений дают палисадники шириной до 10 метров и более, это же относится и к домам,-башням. Возможность обзора односекционного здания со всех сторон в силу его компактности, широкий обзор территории с верхних этажей, нашли свое отражение в предлагаемых архитектурно-пространственных решениях.

Раздел хозяйственных площадок включает 6 проектов площадок для мусоросборников, сушки белья и чистки домашних вещей.

Раздел площадок отдыха состоит из 11 проектов площадок для отдыха взрослого населения и детей различных возрастных групп.

В альбоме разработаны места отдыха от площадки для отдыха одного-двух отдыхающих. 40 комплексных площадок с обслуживанием большого количества жителей.

Условные обозначения.



Застройка

Плиточное покрытие

Мощение плиткой

Мощение площадки из брекчии

Газонное покрытие

Асфальтовое покрытие

Борт

Деревья лиственные на генплане

Деревья хвойные на генплане

Кустарник в группах

Кустарник в живои изгороди

Кустарник стриженый в живои изгороди

Лианы

Лианы

Цветники

Цветы в группе на газоне

Однородная группа деревьев на посадочном чертеже

Деревья старшего возраста на посадочном чертеже

Деревья хвоиные на посадочном чертеже

Деревья хвойные старшего возраста на посадочном чертеже

Плодовые- декоративные деревья на посадочном чертеже

Однородная группа кустарников на посадочном чертеже

Кустарник в живой изгороди на посадочном чертеже

Цветы на посадочном чертеже

3/25 — номер растения в таблице / количество штук в группе

Малые формы применяются типовые, номера указаны в экспликации этого проекта.

ЦНИИП Градостроительства г. Москва	Рук. авт. кол. Цукки; Гл. архитектор Главина; Гл. инженер Кашинцева; Гл. экономист Простакова	Внешнее благоустройство жилых групп на 20 40 тысячи жителей	Пояснительная записка Условные обозначения	Типовой проект Серия 320-35	Альбом I	Лист -	1970г.

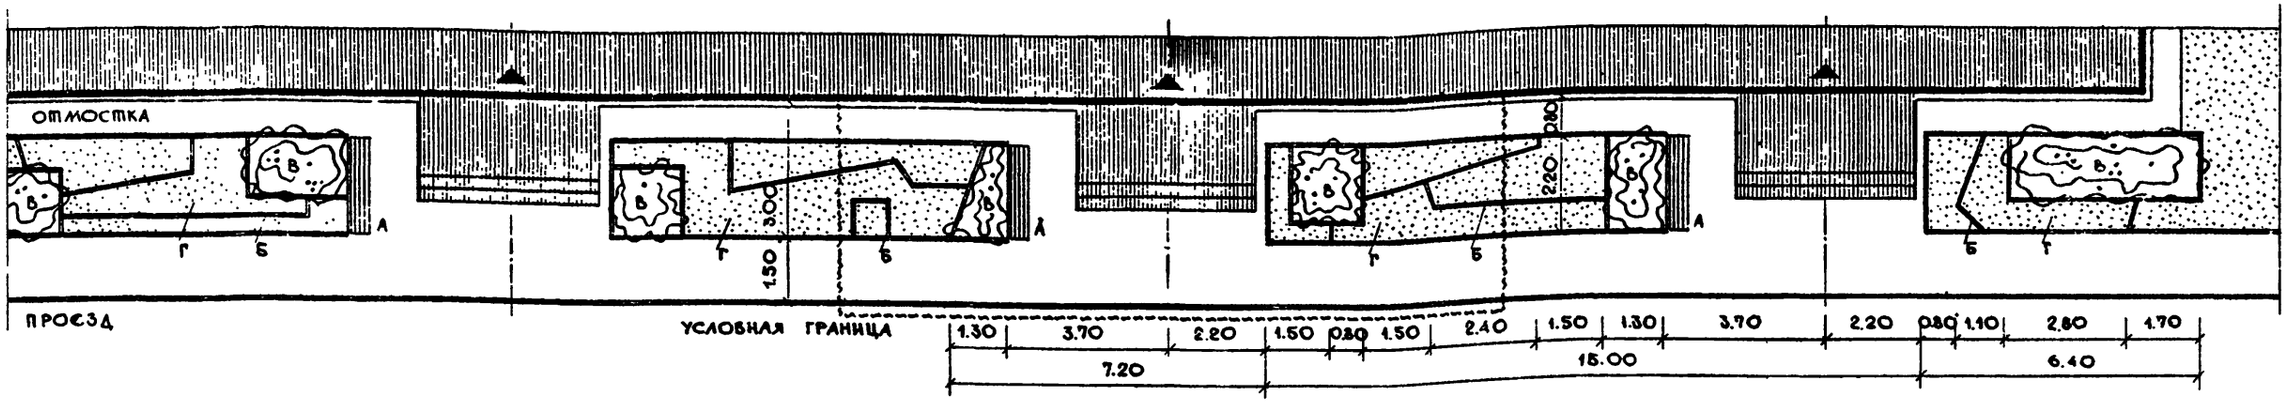

М 1:100

Экспликация

А - скамья со спинкой - /т.п 320-25/ - 1 шт.

Б - линейный рисунок по газону из кирпича на ложёк, из гальки или доски на ребро. Возможно газон заменить низкими цветами одного колера.

В - красивоцветущий кустарник в бордюре из твердого материала.

Г - однотонное покрытие плоскости травой или низкими цветами.

Технико-экономические показатели.

Застройка - 180 м кв.

Дороги и площадки асфальтированные - 290 м кв.

Борт садовый - 22.5 м пог.

Насаждения: кустарник в группах - 10 шт.

Газон обыкновенный - 200 м кв.

Общая площадь в условных границах - 670 м кв.

Примечание

Палисадник запроектирован как однотонный ковер с линейным рисунком из твердого материала. В отдельные клетки помещен кустарник, который может быть стриженый или свободнорастущий.

Внешнее благоустройство жилых. групп на 2.0-4.0 тысячи жителей	Палисадник шириной до 3х метров. Площадки у входа в жилое здание. Генплан. Вариант 1.	Типовой проект Серия 320-35	Альбом I	Лист АС-1	1970 г.

ЦНИИП Градостроительства г. Москва

Зам. гл. инж. и зав. | Рук. маст. | Р/к. гр. арх. | Ст. инж. дендр. | Техник

Гермаков | Луцкий | Савина | Кашинцева | Простякова

Проверила | Савина

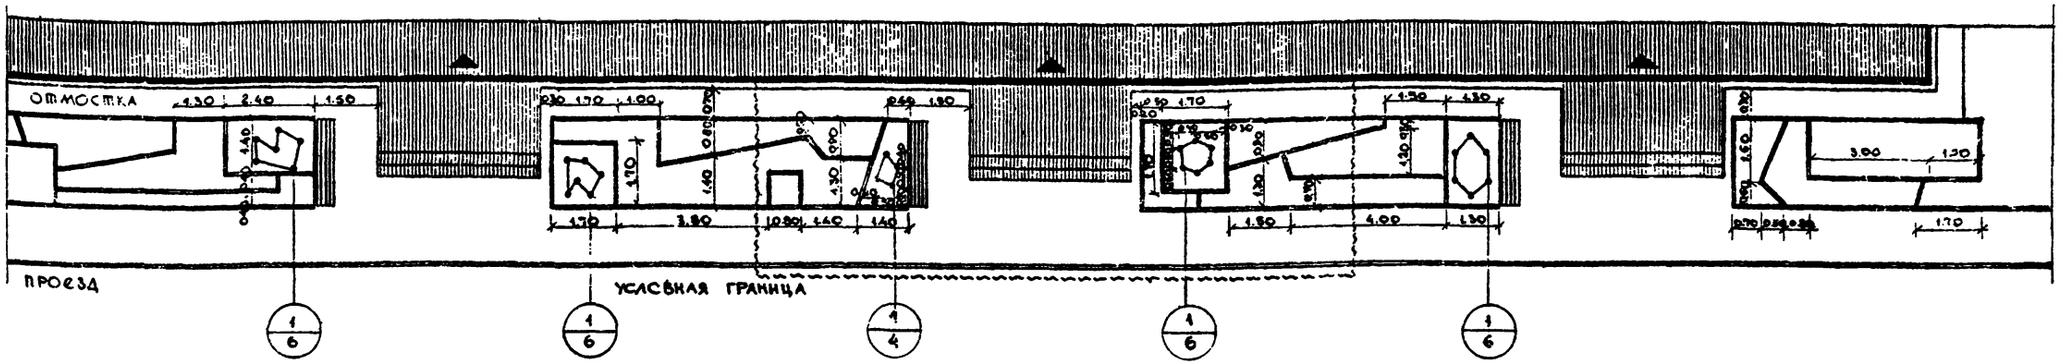

М 1:100

Ассортимент растений для палисадников, ориентированных на юг, юго-запад и северо-запад (освещенная сторона)

Нн.п.п. и на черт.	Название растений	Стандарт	К-во шт.	Примечания
	Вариант I			
1	Спирея острозубчатая	саж. станд	10	2шт. на 1 м²
2	Газон обыкновенный		200м²	
	Вариант II			
1	Чубушник Лемуана	саж. станд.	15	3шт. на 1 м²
2	Ясколка войлочная		200м²	

Ассортимент растений для палисадников, ориентированных на север, северо-восток и юго-восток (затененная сторона)

Нн.п.п. и на черт.	Название растений	Стандарт	К-во шт	Примечания
	Вариант I			
1	Барбарис обыкновенный ф. краснолистная	саж. станд	15	3шт. на 1 м²
2	Барвинок малый		200м²	
	Вариант II			
1	Калина обыкновенная ф. бульденеж"	саж. станд.	10	2шт на 1 м²
2	Газон обыкновенный		200м²	

Посадочный чертеж выполнен для I-го варианта освещенной стороны

Примечание

Красивоцветущий кустарник сажать плотной либо рыхлой группой в центре геометрической формы.

Для создания однотонного ковра, кроме перечисленных в таблице растений можно применить еще целый ряд летников, размножающихся посевом семян под зиму прямо в грунт таких как алиссум морской стелющийся, кореопсис (низкие сорта), флокс однолетний, агератум.

Внешнее благоустройство жилых групп на 2.0-4.0 тысячи жителей	Палисадник шириной до 3х метров. Площадки у входа в жилое здание. Разбивочный и Посадочный чертеж. Вариант 1.	Типовой проект Серия 320-35	Альбом I	Лист АС-2	1970г.

Цнипи Градостроительства г. Москва

Замгл. инж. Ермаков; Гл. маст. Луцкий; Рук. гр. арх. Савина; Ст. инж. дендр. Кашинцева; Техник Простякова; Проверила Савина

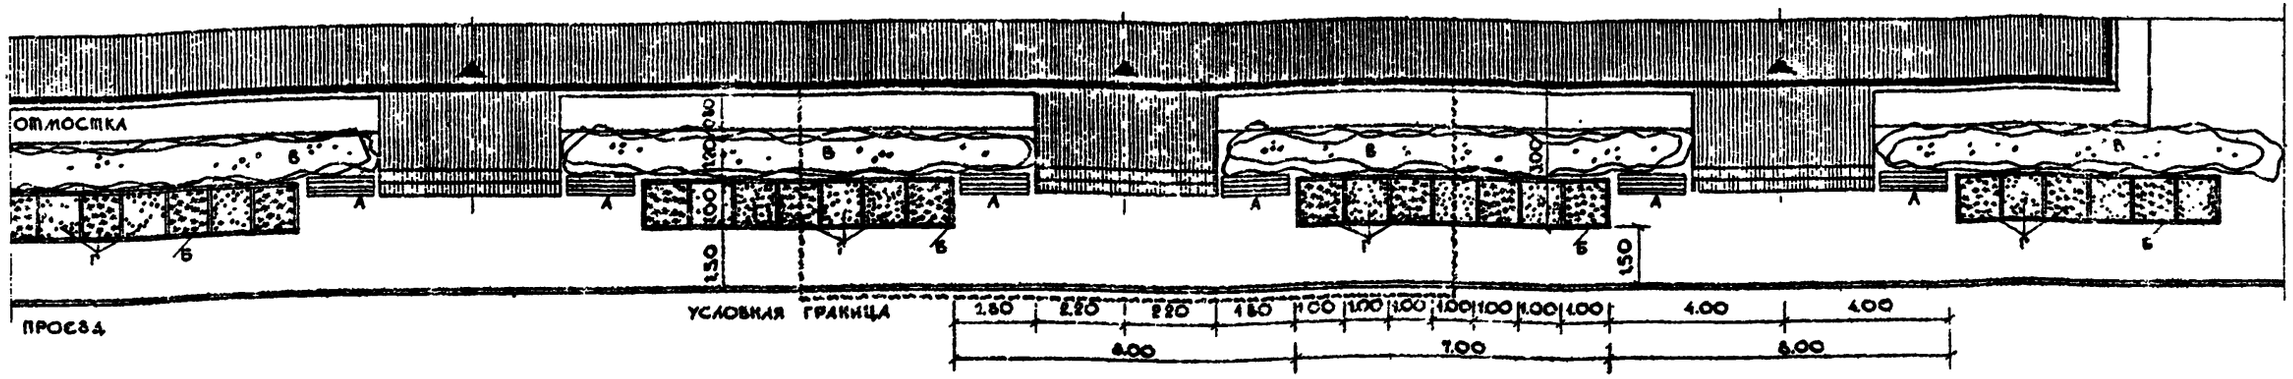

Экспликация

А - скамья со спинкой /типовой пр. 320-25/ 2 шт.

Б - обрамление цветника керамической плиткой, кирпичем на ложе́к или доской на ребро

В - кустарник крупный красивоцветущий в живой изгороди

Г - цветники

Технико-экономические показатели

Застройка - 180 м кв.

Дороги и площадки асфальтированные - 220 м кв.

Обрамление цветника - 220 м пог.

Насаждения, в том числе:

кустарники в живой изгороди - 110 м пог.

цветы многолетние - 4,0 м кв.

однолетние - 5,0 м кв

Общая площадь в условных границах - 680 м кв.

Примечания

Цветники состоят из отдельных квадратных ячеек. Борт цветника может быть из различного материала доски на ребро, кирпича или керамических специальных бортовых плиток. Цветы разные по цвету или сорту могут чередоваться или перебиваться квадратом с газоном.

Внешнее благоустройство жилых групп на 20-40 тысячи жителей	Палисадник шириной до 3х метров. Площадки у входа в жилое здание. Генплан. Вариант 2.	Типовой проект Серия 320-35	Альбом I	Лист АС-3	1990 г.

ЦНИИП Градостроительства г. Москва

Зам. гл. инж. и т.д. — Рук. маст. — Рук. гр. арх. — Ст. инж. дендр. — Техник

Бермаков — Луцкий — Савина — Кашинцева — Простакова

Рила — Савина

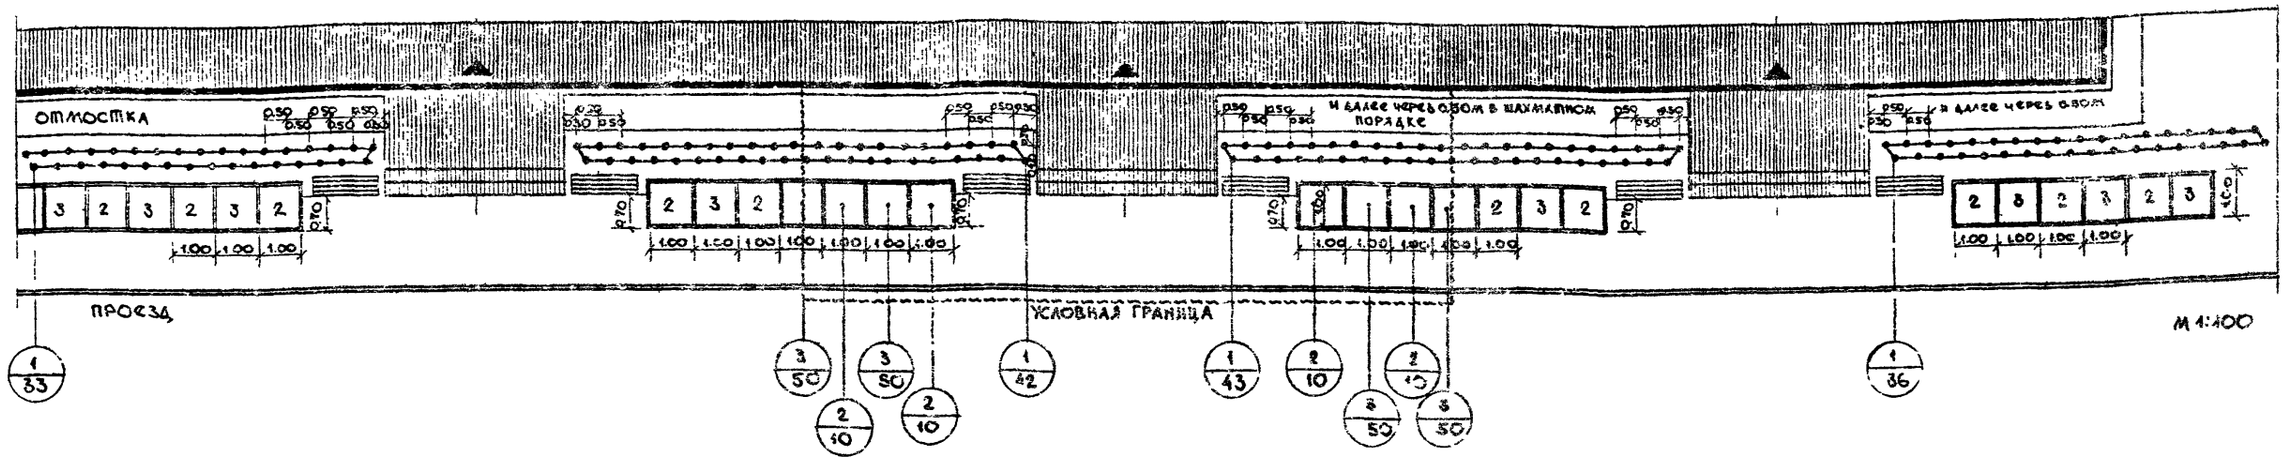

Ассортимент растений для палисадников, ориентированных на юг, юго-запад и северо-запад (освещенная сторона)

N/N п.п. и на черт.	Название растений	Стандарт	Количество штук	Примечания
		Вариант I		
1	Шиповник морщинистый	саж. станд.	42	3 шт. на 1 м² сажать в 2 ряда в шахматном порядке
2	Флокс метельчатый (розовый)		40	10 шт. на 1 м²
3	Алиссум белый		150	30 шт. на 1 м²
		Вариант II		
1	Смородина золотистая	саж. станд.	14	1 шт. на 1 м²
2	Календула		180	45 шт. на 1 м²
3	Агератум		150	50 шт. на 1 м²

Посадочный чертеж выполнен для I-го варианта освещенной стороны.

Ассортимент растений для палисадников, ориентированных на север, северо-восток и юго-восток (затененная сторона)

N/N п.п. и на черт.	Название растений	Стандарт	Количество штук	Примечания
		Вариант I		
1	Снежноягодник кистистый	саж. станд.	28	2 шт. на 1 м²
2	Флокс дернистый		100	25 шт. на 1 м²
3	Табак душистый		75	25 шт. на 1 м²
		Вариант II		
1	Спирея дубравколистная	саж. станд.	42	3 шт. на 1 м²
2	Маргаритка		160	40 шт. на 1 м²
3	Барвинок малый		48	16 шт. на 1 м²

Примечание

Кустарник посаженный под окнами в виде зеленого цоколя служит фоном для специально организованных метровых квадратов из летников, многолетников или газона. Цветы, указанные в таблице, по желанию жильцов можно заменить на летники типа петуния, настурция, левкой, астра китайская, антирринум, тагетес, линум, флокс однолетний, или на многолетники типа: арабис, виола приколор, гвоздика турецкая, тюльпан, нарцисс, примула, астильба.

ЦНИИП Градостроительства г. Москва

Гл. инженер проекта — Ермаков
Рук. маст. — Лучкин
Рук. гр. арх. — Савина
Ст. инженер — Кашинцева
Инженер — Простакова
Проверил — Савина

Внешнее благоустройство жилых групп на 2,0-4,0 тысячи жителей	Палисадник шириной до 2х метров. Площадки у входа в жилое здание. Разбивочный и посадочный чертеж. Вариант 2.	Типовой проект Серия 320-35	Альбом I	Лист АВ-4	1970 г.

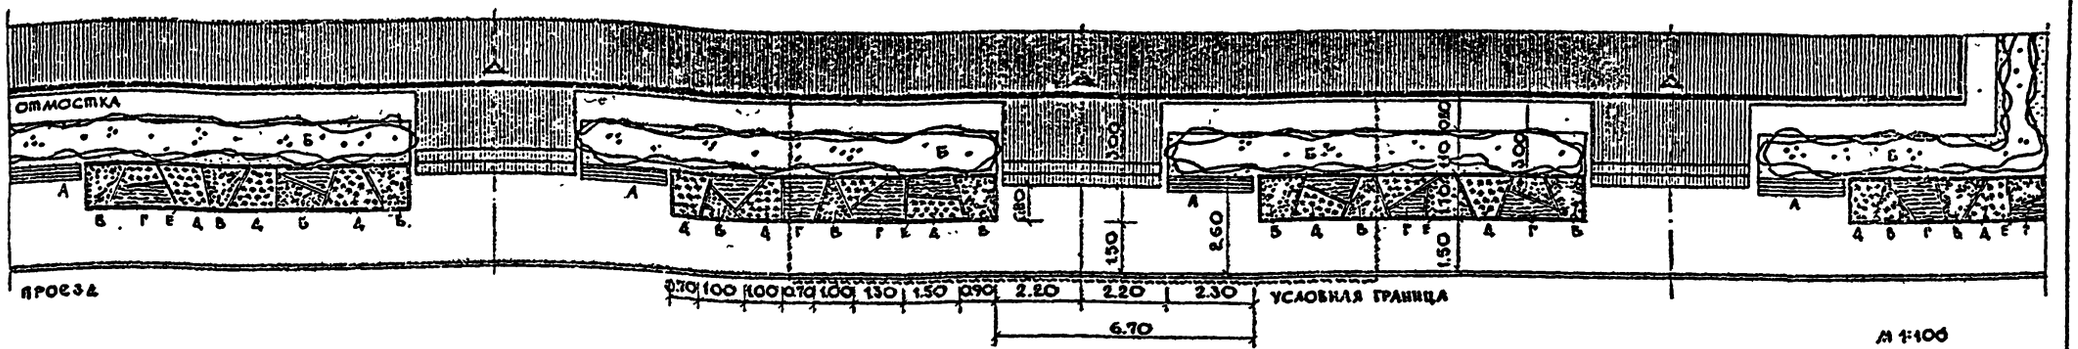

Экспликация

А - скамья со спинкой /тип. пр. 320-25/ - 1шт.

Е - кустарник в живой изгороди

В, Г, Д - цветы различных наименований, образующие многоцветный ковер

Е - обрамление цветочницы из кирпича или доски на ребро

Технико-экономические показатели

Застройка - 180м кв.

Дороги и площадки асфальтированные - 280м кв.

Обрамление цветочницы - 280м пог.

Насаждения, в том числе:

кустарники в живой изгороди - 11.0м пог.

цветы многолетние - 8.0 м кв.

Газон обыкновенный - 14.0 м кв.

Общая площадь в условных границах - 680м кв.

Примечание

Размещение цветов в полосе строго ограниченной бортом с ячейками различной конфигурации задает определенный четкий характер цветочного оформления.

Разбивка полосы на отдельные ячейки облегчает уход за цветами и дает возможность жителям независимо друг от друга заниматься выращиванием цветов.

Внешнее благоустройство жилых групп на 20-40 тысячи жителей	Палисадник шириной до 3х метров. Площадки у входа в жилое здание Генплан. Вариант 3.	Типовой проект Серия 320-35	Альбом I	Лист АС-5	1970г.

ЦНИИП Градостроительства г. Москва

Зам. гл. инж. Ф. Ф. Рук. маст. Рук. гр. арх. Ст. инж. дендр. Техник

Ермаков, Луцкий, Савина, Кашинцева, Простякова, Ярославцева, Ольвина

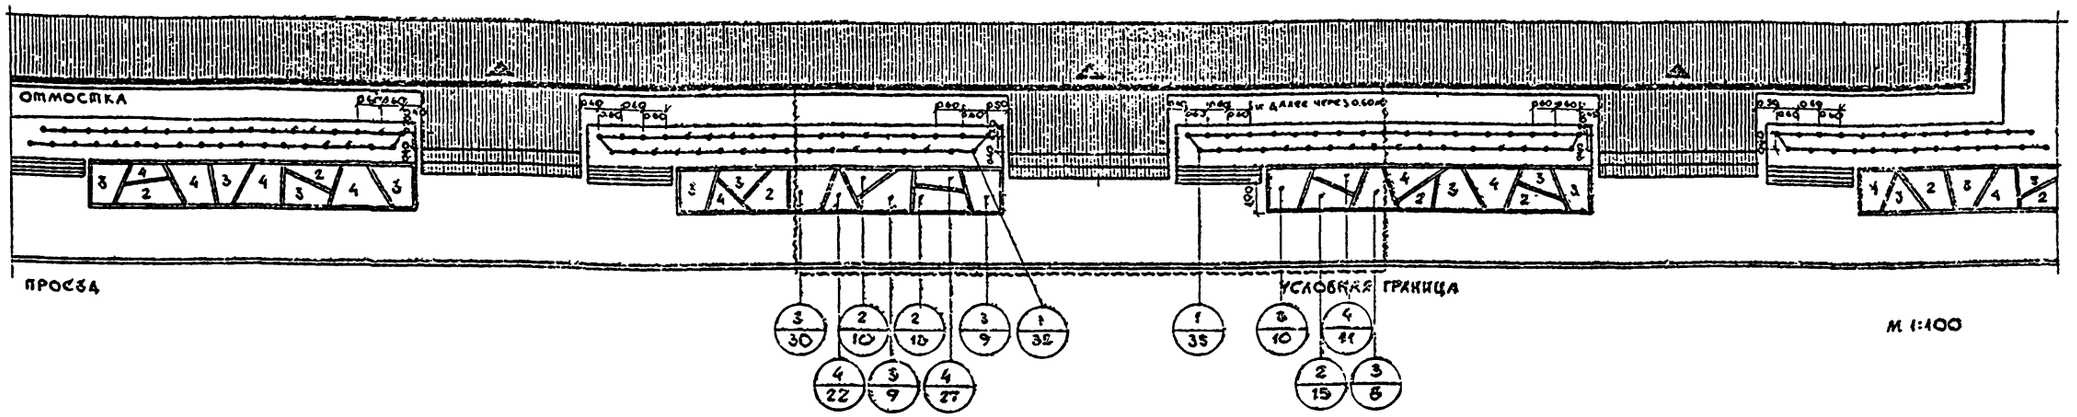

м 1:100

Ассортимент растений для палисадников, ориентированных на юг, юго-запад и северо-запад (освещенная сторона)

Наименование растений	Стандарт	К-во шт	Примечания
Вариант I			
1 Смородина альпийская	саж.станд	39	3шт. на 1 м²
2 Арабис альпийский (белый)		43	25шт. на 1 м²
3 Флокс метельчатый (розовый)		46	10шт. на 1 м²
4 Ясколка войлочная (голубая)		60	45шт. на 1 м²
Вариант II			
1 Сирень венгерская	саж. станд	12	1шт. на 1 м²
2 Вербена стелящаяся (синяя)		43	25шт. на 1 м²
3 Тюльпан (желтый), позднее			
левкой (белый)		320	70шт. на 1 м²
4 Камнеломка (розовая)		130	100шт. на 1 м²

Посадочный чертеж выполнен для I-го варианта освещенной территории

Ассортимент растений для палисадников, ориентированных на север, северо-восток и юго-восток (затененная сторона)

Наименование растений	Стандарт	К-во шт.	Примечания
Вариант II			
1 Химокость татарская	саж станд	24	2шт. на 1 м²
2 Маргаритка (белая)		69	40шт. на 1 м²
3 Астильбе		74	16шт. на 1 м²
4 Купальница азиатская		24	16шт. на 1 м²
Вариант III			
1 Смородина золотистая	саж станд.	12	1шт. на 1 м²
2 Арабис альпийский (белый)		43	25шт. на 1 м²
3 Мак восточный		55	12шт. на 1 м²
4 Табак душистый		32	25шт. на 1 м²

Примечание

Этот вариант запроектирован с тем расчетом, чтобы предоставить возможность любителям садоводства, из числа жильцов дома, высаживать растения и вести уход за ними не создавая стихийно огороженных палисадников.

В ассортимент, кроме указанных в таблице, можно включать самые разнообразные летники и многолетники, но так чтобы они гармонировали по цвету и размерам. Неплохо добавлять ароматические растения: гесперис, резеду, маттиолу.

Внешнее благоустройство жилых групп на 20-40 тысяч жителей	Палисадник шириной до 2 метров. Площадки у входа в жилое здание. Разбивочный и Посадочный чертеж. Вариант 3.	Типовой проект Серия 320-35	Альбом I	Лист АС-6	1970г.

ЦНИИП Градостроительства г. Москва

Гл. архитектор — Гл. конструктор — Рук. арх. — Руководитель — Исполнитель — Чертил — Проверил — Утвердил

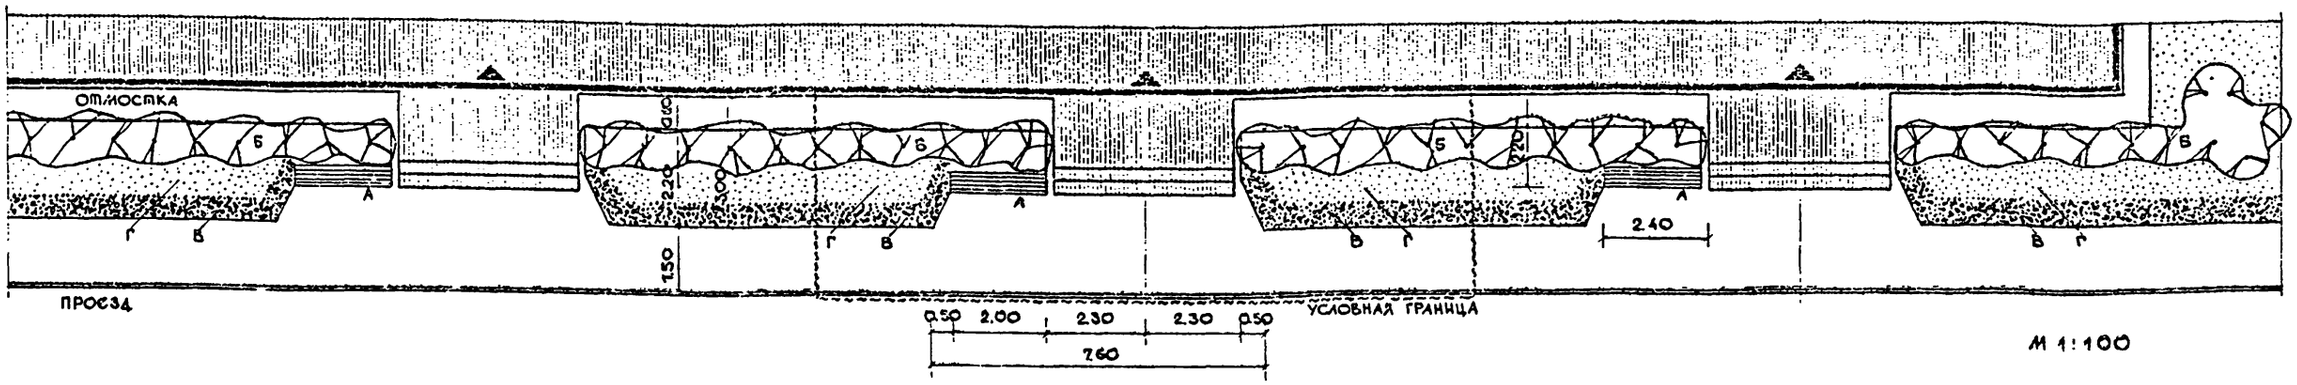

М 1:100

Экспликация

А - скамья со спинкой /т.п. 320-25/ — 1ед

Б - крупный кустарник в живой изгороди

В - цветник из одноколерных цветов в метровой полосе

Г - газон обыкновенный

Технико-экономические показатели.

Застройка - 190м кв.

Дороги и площадки асфальтированные - 280м кв.

Насаждения, в том числе:

кустарники в живой изгороди - 110м пог.

цветы однолетние - 4.4м кв.

Газон обыкновенный - 16.6 м кв.

Общая площадь в условных границах - 680м кв.

Примечание

Площадки у входов широко раскрыты. Цветочные рабатки обрамляют палисадник и площадки у входов. Кустарник, высаженный под окнами, служит декоративным фоном для цветов, а также изолирует окна первого этажа от тротуара.

Внешнее благоустройство жилых групп на 20-40 тысячи жителей	Палисадник шириной до 35 метров. Площадки у входа в жилое здание. Генплан. Вариант 4.	Типовой проект Серия 320-35	Альбом I	Лист АС-7	1970 г.

Цинит Градостроительства г. Москва

Зам. главн. и гл. Рук. маст. Гл. инж. Сл. инж. Техник

Ермаков, Жуткий, Савина, Кашинцева, Простакова

Проверила

Савинг.

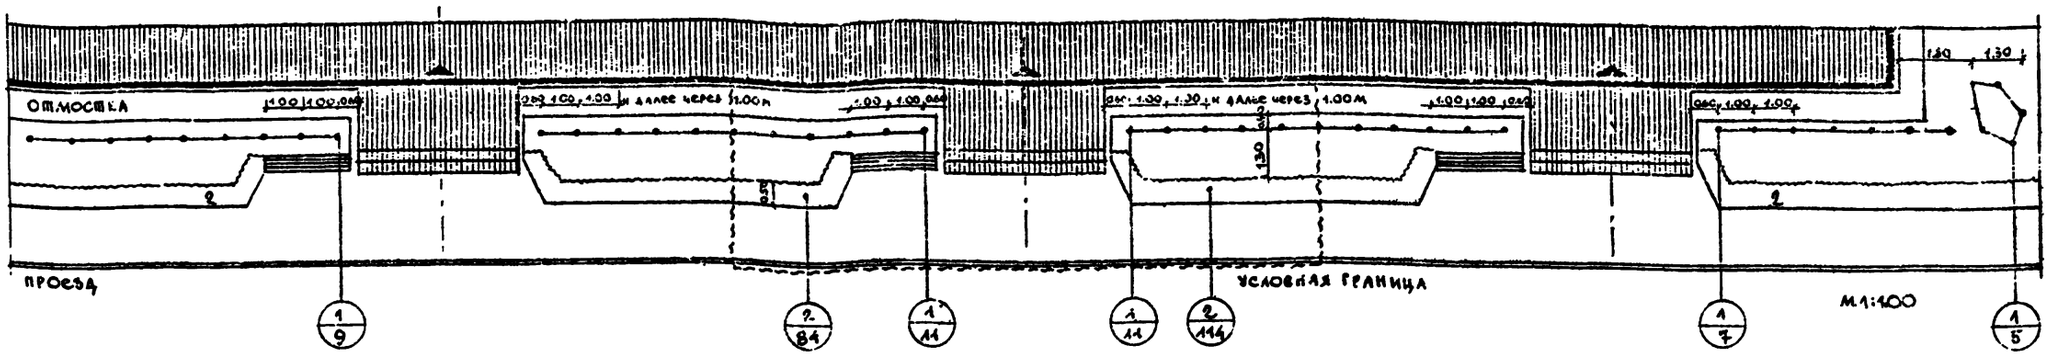

Ассортимент растений для палисадников, ориентированных на юг, юго-запад и северо-запад (освещенная сторона)

N/N п.п. на чертеже	Название растений	Стандарт	Количество штук	Примечания
		Вариант I		
1	Клен Гиннала	саж.станд.	11	1шт. на 1 м²
2	Ясколка войлочная		198	45 шт. на 1 м²
3	Газон обыкновенный		16.6 м²	
		Вариант II		
1	Бояршник перистонадрезный	саж.станд.	11	1 шт на 1 м²
2	Алиссум компактный		440	100 шт. на 1 м²
3	Газон обыкновенный		16.6 м²	

Ассортимент растений для палисадников, ориентированных на север, северо-восток, юго-восток (затененная сторона).

N/N п.п. на чертеже	Название растений	Стандарт	Колич-во штук	Примечания
		Вариант I		
1	Калина обыкновенная	саж.станд.	22	2шт на 1м²
2	Арабис		110	25шт на 1м²
3	Газон обыкновенный		166м²	
		Вариант II		
1	Дерен белый	саж.станд.	22	2 шт. на 1 м²
2	Табак душистый		110	25 шт. на 1 м²
3	Газон обыкновенный		166м²	

Посадочный чертеж выполнен для I^го варианта освещенной стороны.

Примечание

Кустарник, высаженный под окнами может быть стриженным или свободнорастущим. В случае отпада подсаживают новые растения.

Бордюр запроектирован одноцветный из невысоких многолетников или летников, размножающихся посевом семян прямо в грунт весной или под зиму, таких как алиссум, настурция, календула, табак душистый.

ГИПРОГОРСТРОЙ г. МОСКВА	Внешнее благоустройство жилых групп на 2.0-4.0 тысячи жителей.	Палисадник шириной до 3⁵ метров площадки у входа в жилое здание. Разбивочный и посадочный чертеж. Вариант 4	Типовой проект Серия 320-35	Альбом I	Лист АС-8	1970г.

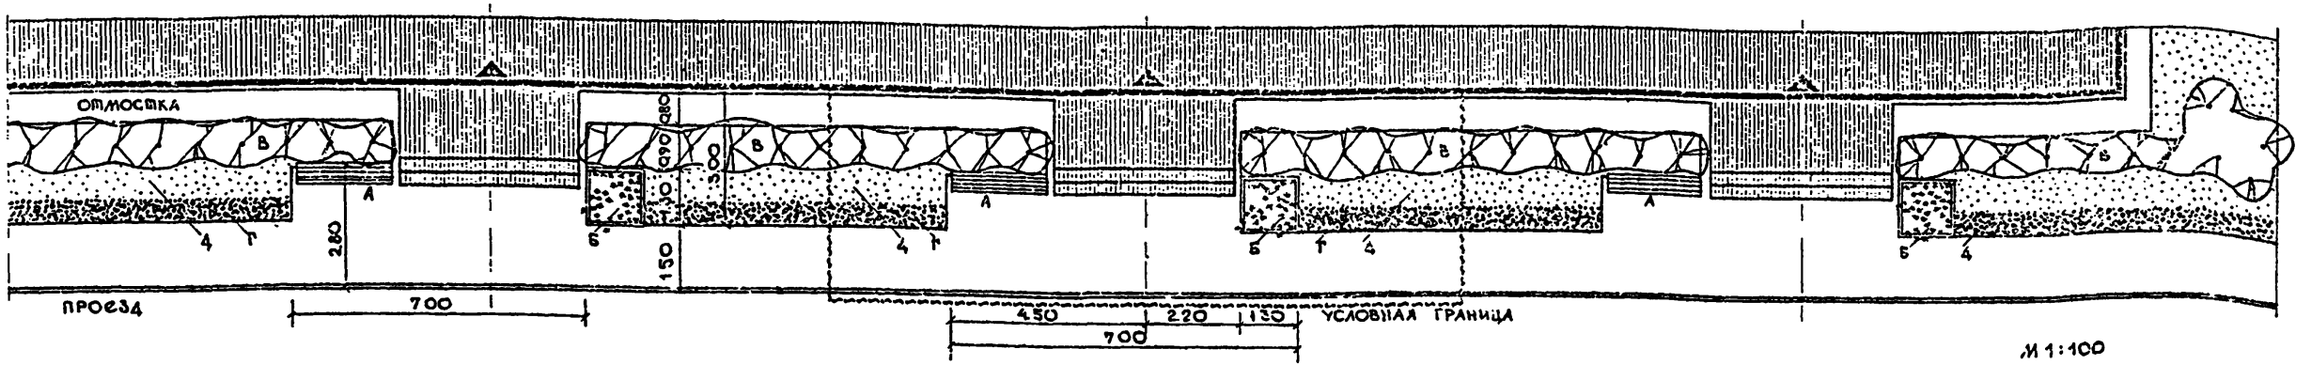

Экспликация

А - скамья со спинкой /т.п. 320- -25/-1 шт.

Б - цветник в квадратной цветочнице, которая может быть в одном уровне с палисадником или приподнята на 0.2-0.25 м.

В - крупный кустарник в живой изгороди

Г - цветочная рабатка

Д - газон обыкновенный

Технико-экономические показатели

Застройка - 190 м кв.

Дороги и площадки асфальтированные - 260 м кв.

Обрамление цветочницы - 5.0 м пог.

Насаждения, в том числе:

кустарник в живой изгороди - 10 м пог.

цветы многолетние - 50 м кв.

Газон обыкновенный - 160 м кв.

Общая площадь в условных границах - 660 м кв.

Примечание.

Живая изгородь из кустарника подчеркнет линию окон и будет служить изоляцией от тротуара. Цветочное убранство: рабатка и квадратная цветочница. Обрамление цветочницы может быть выполнено из кирпича, бетонного борта или деревянной доски на ребро. Цветы в цветочнице должны быть подобраны с разным временем цветения.

Внешнее благоустройство жилых групп на 2.0-4.0 тысячи жителей	Палисадник шириной до 3х метров. Площадки у входа в жилое здание. Генплан. Вариант 5	Типовой проект Серия 320-35	Альбом I	Лист АС-9	1970 г.

ЦНИИП Градостроительства г. Москва

Проверил: Ермаков, Ацкий, Савина, Кашинцева, Простякова

Савина

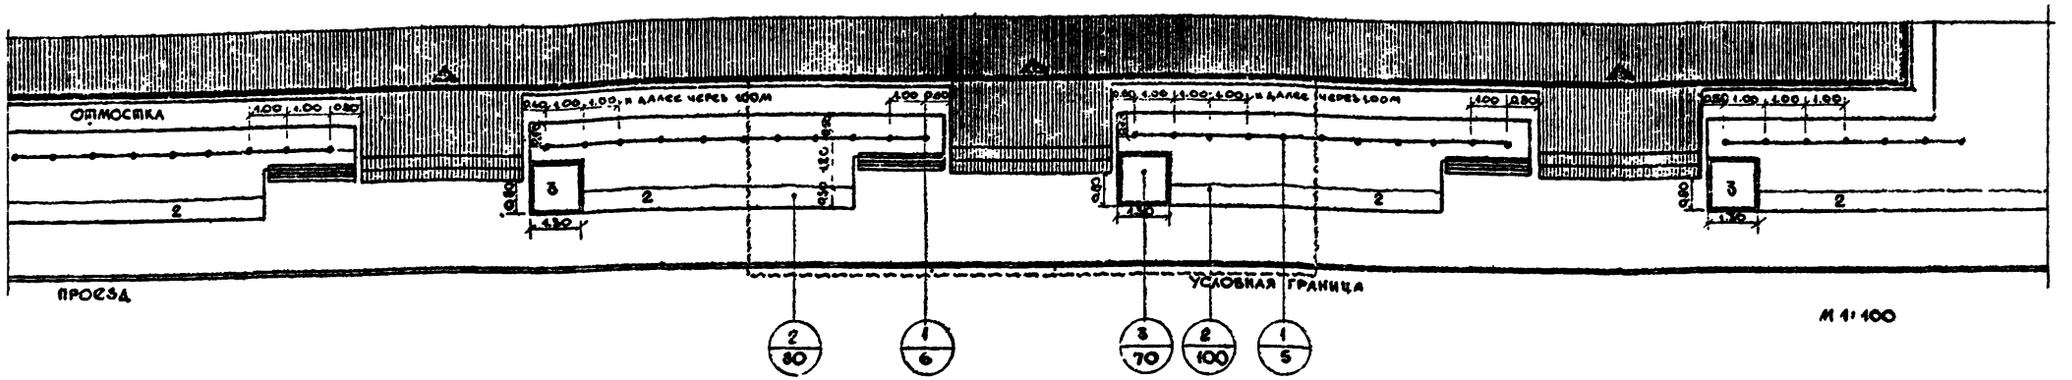

Ассортимент растений для палисадников, ориентированных на юг, юго-запад и северо-запад (освещенная сторона)

Нумерация чертежа	Название растений	Стандарт	К-во шт.	Примечания
	Вариант I			
1	Клен Гиннала	саж.станд.	11	1 шт. на 1 м²
2	Ясколка войлочная		180	45 шт. на 1 м²
3	Тюльпаны, позднее			
	флокс метельчатый		70	70 шт. на 1 м²
4	Газон обыкновенный		16.0 м²	
	Вариант II			
1	Боярышник перистонадрезный	саж.станд.	11	1 шт. на 1 м²
2	Алиссум		200	50 шт. на 1 м²
3	Пионы (белые, розовые			
	или темнокрасные)		1	1 шт. на 1 м²
4	Газон обыкновенный		16,0 м²	

Посадочный чертеж выполнен для I-го варианта освещенной стороны

Ассортимент растений для палисадников, ориентированных на север, северо-восток и юго-восток (затененная сторона)

Нумерация чертежа	Название растений	Стандарт	К-во шт.	Примечания
	Вариант I			
1	Калина обыкновенная	саж.станд.	22	2 шт. на 1 м²
2	Арабис		100	25 шт. на 1 м²
3	Ирис темнофиолетовый		16	16 шт. на 1 м²
4	Газон обыкновенный		16.0 м²	
	Вариант II			
1	Дерен белый	саж.станд.	22	2 шт. на 1 м²
2	Табак душистый		100	25 шт. на 1 м²
3	Лилейник		30	30 шт. на 1 м²
4	Газон обыкновенный.		16,0 м²	

Примечание

Четкая полоса высокого кустарника перекликается с такой же четкой полосой бордюра, примыкающего непосредственно к тротуару. Бордюр выполняется из невысоких растений: ясколка, алиссум, арабис, виола трикомор (лучше однотонная), настурция.

В цветочницу, расположенную у входа, высаживаются более высокие многолетники: тюльпаны, флоксы, пионы, ирисы, или летники: левкой, антирринумы, петуний, сальвии и др.

Внешнее благоустройство жилых групп на 2.0-4.0 тысячи жителей	Палисадник шириной 40 и 32 метров. Площадки у входа в жилое здание. Разбивочный и посадочный чертеж. Вариант Б.	Типовой проект Серия 320-35	Альбом I	Лист АС-10	1970 г.

ЦНИИП Градостроительства г. Москва

Заведующая мастерской Ермаков
Рук. группы Лукин
Гл. инженер Савина
Инженер Клавдиева
Чертил Просякова
Проверил Савина

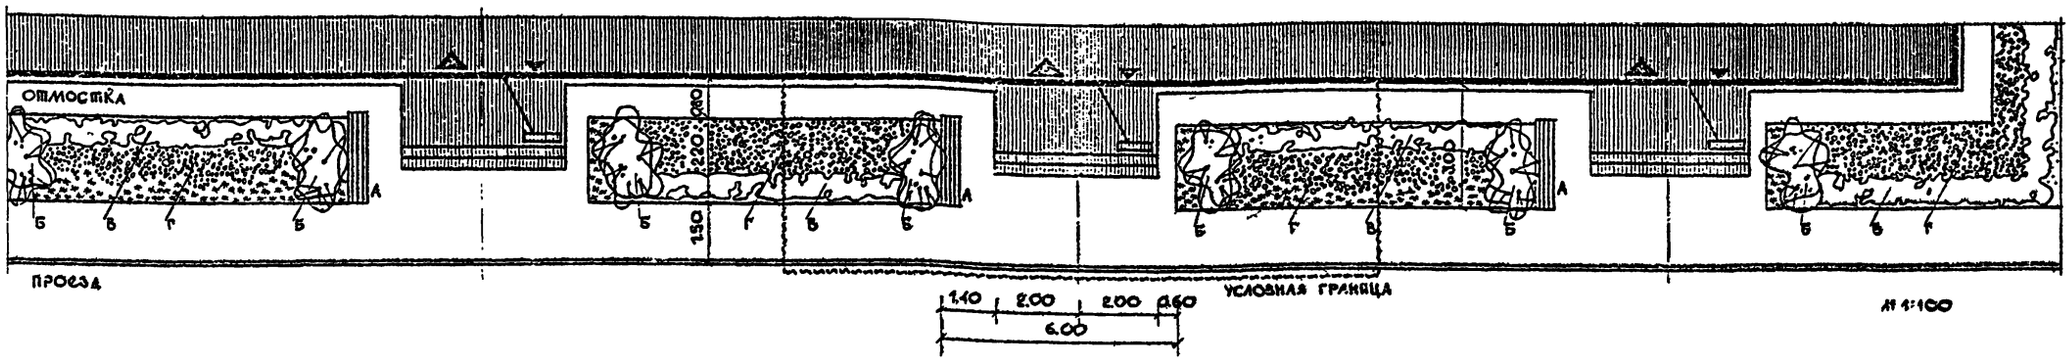

Экспликация

А - скамья со спинкой/т.п. 320-25/ — 1 шт.

Б - красивоцветущий кустарник в группах

В - кустарник стриженный в живой изгороди более низкий, чем кустарник в группах

Г - цветы многолетники или однолетники

Технико-экономические показатели

Застройка 190 м кв.

Дороги и площадки асфальтированные - 290 м кв.

Насаждения, в том числе:

кустарники в живой изгороди - 60 м пог.
в группах - 40 м кв.

цветы многолетние - 2.5 м кв.

Газон обыкновенный - 2.5 м кв.

Общая площадь в условных границах - 680 м кв.

Примечание

Монотонность палисадника разбивается благодаря чередованию живой изгороди и цветочной рабатки. Площадка у входа акцентирована посадкой крупных красивоцветущих кустарников.

Внешнее благоустройство жилых групп на 2.0-4.0 тысячи жителей.	Палисадник шириной до 3х метров. Площадки у входа в жилое здание Генплан, Вариант 6.	Типовой проект Серия 320-35	Альбом I	Лист АС-11	1970 г.

ЦНИИП Градостроительства г. Москва

Заведующий ... Ермаков
Рук. маст. ... Луцкий
Рук. гр. арх. ... Славина
Ст. инж. дендр. ... Калинцова
Техник ... Прошкова

Проверил ... Славина

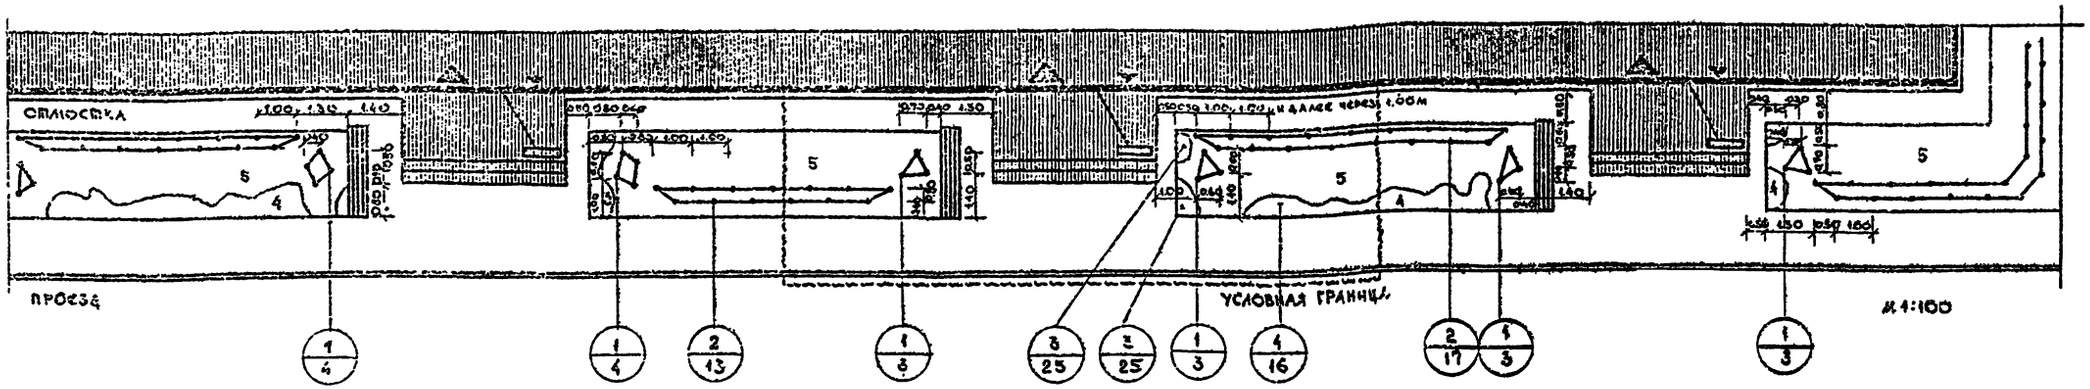

Ассортимент растений для палисадников, ориентированных на юг, юго-запад и северо-запад (освещенная сторона).

Инд. на черт.	Название растений	Стандарт	К-во шт.	Примечания
	Вариант I			
1	Сирень венгерская	саж. станд.	6	1 шт. на 1 м²
2	Айва японская низкая	саж. станд.	16	4 шт. на 1 м²
3	Крокус		50	100 шт. на 1 м²
4	Флокс метельчатый		16	10 шт. на 1 м²
5	Газон обыкновенный		8.5 м²	
	Вариант II			
1	Чубушник крупноцветковый	саж. станд.	12	2 шт. на 1 м²
2	Бирючина обыкновенная	саж. станд.	4	1 шт. на 1 м²
3	Лилия регале		12	25 шт. на 1 м²
4	Ромашка белая		26	16 шт. на 1 м²
5	Газон мавританский		8.5 м²	

Ассортимент растений для палисадников, ориентированных на север, северо-восток и юго-восток (затененная сторона)

Инд. на черт.	Название растений	Стандарт	К-во шт.	Примечания
	Вариант I			
1	Калина обыкновенная ф. бульденеж	саж. станд.	12	2 шт. на 1 м²
2	Кизильник блестящий	саж. станд.	12	3 шт. на 1 м²
3	Бадан толстолистный		6	12 шт. на 1 м²
4	Примула		40	25 шт. на 1 м²
5	Газон мавританский		8.5 м²	
	Вариант II			
1	Спирея средняя	саж. станд.	12	2 шт. на 1 м²
2	Магония падуболистная	саж. станд.	16	4 шт. на 1 м²
3	Нарцисс		30	60 шт. на 1 м²
4	Маргаритка		64	40 шт. на 1 м²
5	Газон обыкновенный		8.5 м²	

Примечание.

В этом варианте свободная линия цветочной рабатки из флокса метельчатого, ромашки, примулы и т.д. чередуется либо с четкой линией живой изгороди из кизильника блестящего, бирючины, либо с невысоким бордюром из айвы японской, магонии. Цветы и кустарник приближены непосредственно к тротуару.

В отдельных случаях газон обыкновенный заменяется мавританским.

У входа в здание высаживаются небольшие группы ароматических цветов или цветов, зацветающих ранней весной, вскоре после таяния снега.

Посадочный чертеж выполнен для I-го варианта освещенной стороны.

Внешнее благоустройство жилых групп на 20-40 тысячи жителей	Палисадник шириной до 3х метров. Площадки у входа в жилое здание. Разбивочный и посадочный чертеж. Вариант 6.	Типовой проект Серия 320-35	Альбом I	Лист АС-12	1970 г.

Цинк Гидростроительный г. Москва

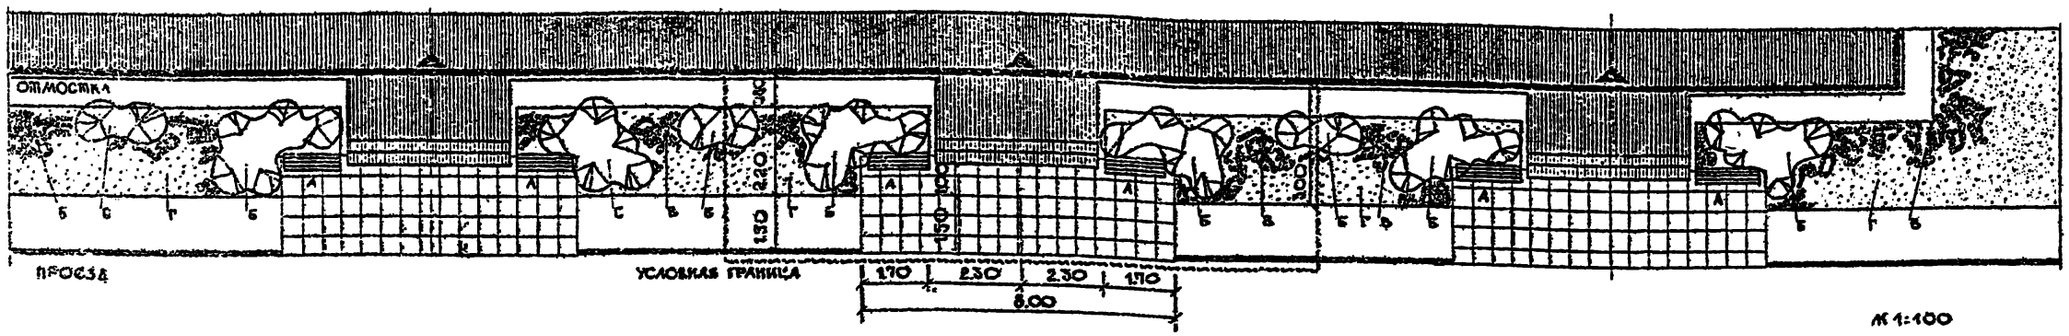

Экспликация

А - скамья со спинкой /т.п. 320-25/ - 2 шт.

Б - красивоцветущий кустарник в группах акцентирует входы.

В свободно размещенные цветы одного наименования или же разного с образованием миксбордера.

Г - газон обыкновенный.

- мощение площадки у крыльца из бетонной плитки.

Технико-экономические показатели

Застройка - 200 м кв.

Дороги и площадки, в том числе:

асфальтированные - 110 м кв.

мощеные плитками - 200 м кв.

Насаждения, в том числе:

кустарник в группах - 12 шт.

цветы многолетние - 3,5 м кв.

Газон обыкновенный - 13,5 м кв.

Общая площадь в условных границах - 680 м кв.

Примечание

Палисадник перебивается площадками у входов, которые в отличие от тротуаров замощены бетонной плиткой. У скамеек запроектированы крупные красивоцветущие кустарники. Цветы размещены свободными пятнами.

Внешнее благоустройство жилых групп на 20-40 тысячи жителей	Палисадник шириной до 3х метров. Площадки у входа в жилое здание. Генплан. Вариант 7.	Типовой проект Серия 320-35	Альбом I	Лист АС-15	1970 г

ЦНИИП Градостроительства Москва

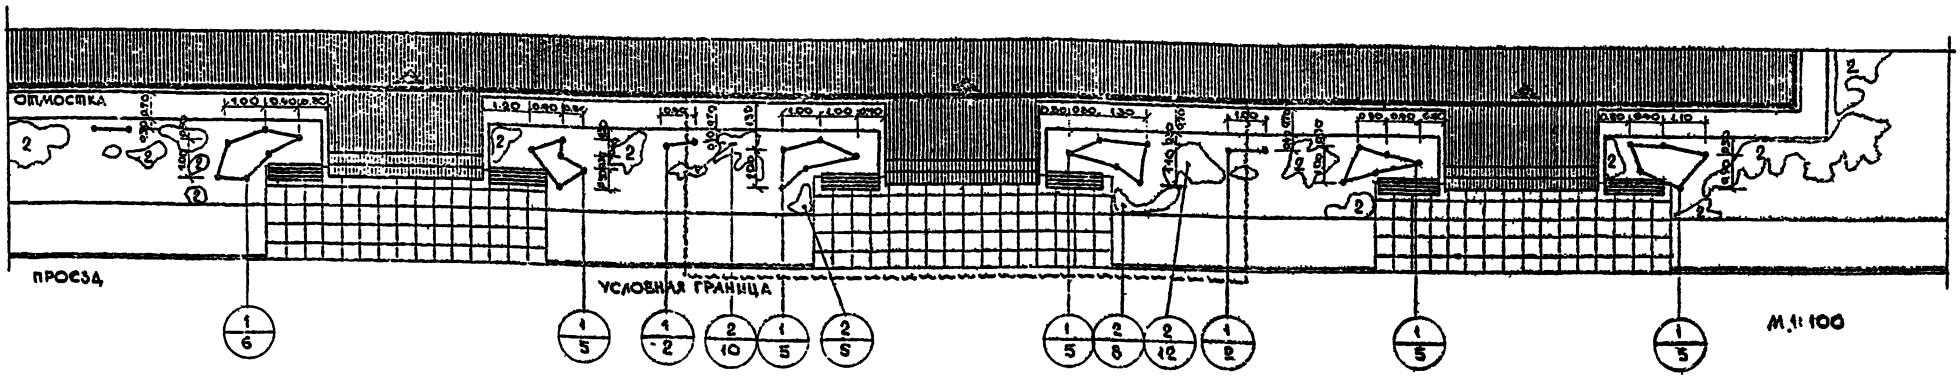

Ассортимент растений для палисадников, ориентированных на юг, юго-запад и северо-запад (освещенная сторона)

№№ п.п. и на черт.	Название растений	Стандарт	К-во шт.	Примечания
	Вариант I			
1	Чубушник пушистый	саж. станд.	12	2 шт. на 1 м²
2	Флокс метельчатый		35	10 шт. на 1 м²
3	Газон обыкновенный		13.5 м²	
	Вариант II			
1	Сирень обыкновенная	саж. станд.	6	1 шт. на 1 м²
2	Миксбордер из многолетников			
а)	Люпин		12	12 шт. на 1 м²
б)	Ирис		16	16 шт. на 1 м²
в)	Бадан		3	12 шт. на 1 м²
г)	Флоксы		10	10 шт. на 1 м²
3	Газон обыкновенный		13.5 м²	

Ассортимент растений для палисадников, ориентированных на север, северо-восток и юго-восток (затененная сторона)

№№ п.п. и на черт.	Название растений	Стандарт	К-во шт.	Примечания
	Вариант I			
1	Калина обыкновенная	саж. станд.	12	2 шт. на 1 м²
2	Миксбордер из многолетников			
а)	Лилейник		12	12 шт. на 1 м²
б)	Ирис низкий		16	16 шт. на 1 м²
в)	Астильба		18	12 шт. на 1 м²
3	Газон обыкновенный		13.5 м²	
	Вариант II			
1	Жимолость татарская	саж. станд.	12	2 шт. на 1 м²
2	Астра виргинская (розовая)		35	10 шт. на 1 м²
3	Газон обыкновенный		13.5 м²	

Примечание

Основу озеленения, в этом варианте составляет миксбордер из кустарников и цветов-многолетников, расположенный вдоль фасада дома по всей его длине. Часть придомовой полосы, примыкающая к тротуару, представляет собой газонную поверхность, которая служит фоном для миксбордера.

У скамеек на газоне размещаются крупные красиво-цветущие кустарники: чубушник, сирень, калина (обыкновенная или „бульденеж"), жимолость и многолетники, листья которых декоративны в течение всего вегетационного периода - ирис, бадан, лилейник.

Посадочный чертеж выполнен для I-го варианта освещенной стороны

Внешнее благоустройство жилых групп на 2.0-4.0 тысячи жителей	Палисадник - шириной до 3х метров. Площадки у входа в жилое здание. Разбивочный и посадочный чертеж. Вариант 7.	Типовой проект Серия 320-35	Альбом I	Лист АС-14	1970 г.

ЦНИИП Градостроительства г. Москва

Зам. инж.-пл. — Ермаков; Рук. маст. — Луцкий; Гл. арх. — Савина; Ст. инж. сенд. — Кашинцева; Техник — Простякова; Проверил — Савина

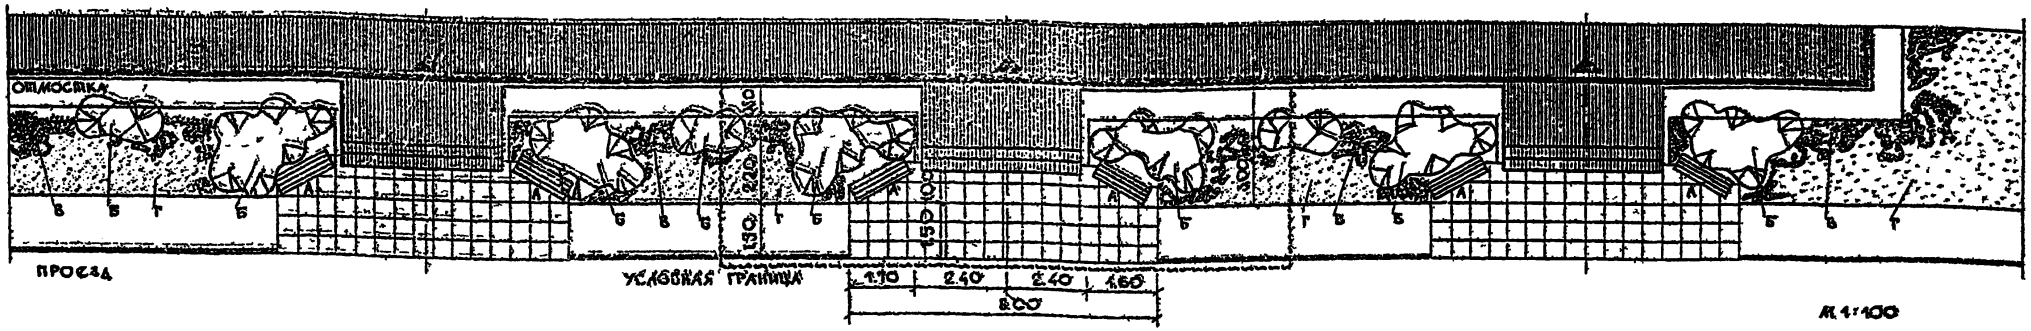

Экспликация

А - скамья со спинкой /тп. 320-25/ - 2 кв.

Б - красивоцветущий кустарник в группах акцентирует входы

В - свободно размещенные цветы одного наименования или же разного с образованием миксбордера

Г - газон обыкновенный

Мощение площадки у крыльца из бетонной плитки

Технико-экономические показатели

Застройка - 200 м кв.

Дороги и площадки, в том числе:

асфальтированные - 100 м кв.

мощеные плитками - 200 м кв.

Насаждения в том числе:

кустарники в группах - 12 шт.

цветы многолетние - 54 м кв.

Газон обыкновенный - 140 м кв.

Общая площадь в условных границах - 680 м кв.

Примечание.

Палисадник запроектирован как зеленая полоса с группами крупных красивоцветущих кустарников объединяемых цветочными посадками свободной формы. На площадках у входа, замощенных бетонной плиткой, размещены скамьи.

Внешнее благоустройство жилых групп на 20-40 тысячи жителей	Палисадник шириной до 8 метров. Площадки у входа в жилое здание. Генплан. Вариант В.	Типовой проект Серия 320-35	Альбом I	Лист АС-15	1970 г.

Цинин Градостроительство в Москве

Инженер Рук. лаборат. Рук. гр. арх. Отдел. ведущ. Техник

Е. Рыжков, Луцкий, Савина, Кашинцева, Простакова

Проверил

Савина

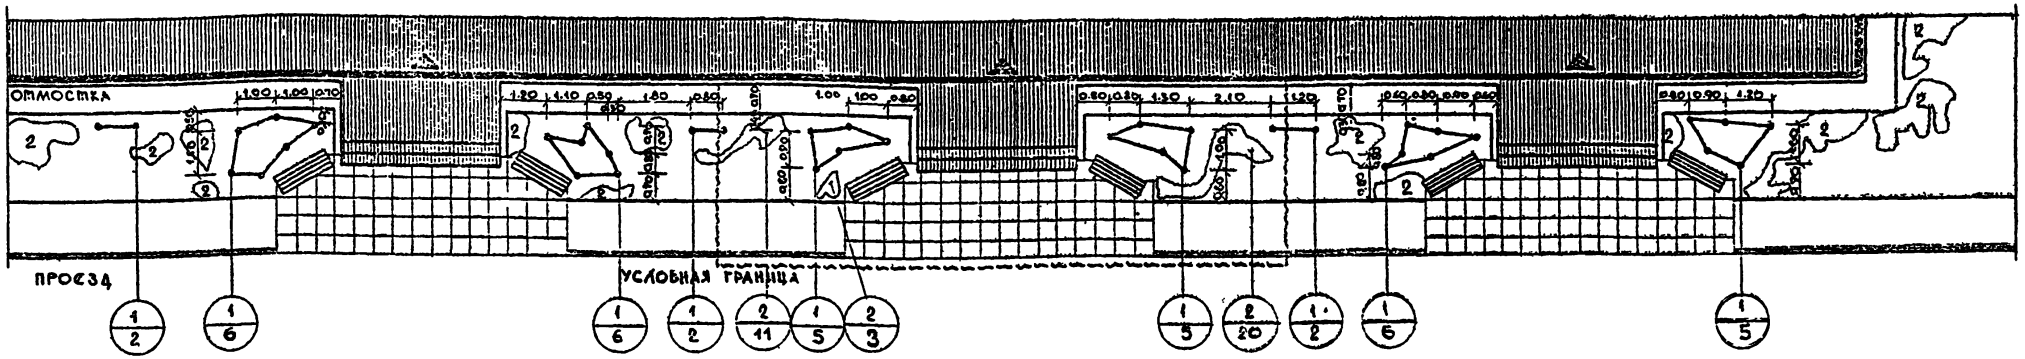

Ассортимент растений для палисадников, ориентированных на юг, юго-запад и северо-запад (освещенная сторона)

Нпп. на черт.	Название растений	Стандарт	К-во шт.	Примечания
	Вариант I			
1	Чубушник пушистый	саж. станд	12	2 шт. на 1 м²
2	Флокс метельчатый (белый)		34	10 шт. на 1 м²
3	Газон обыкновенный		14.6 м²	
	Вариант II			
1	Клен Гиннала	саж. станд	6	1 шт. на 1 м²
2	Миксбордер из многолетняков			
а)	Флокс метельчатый (фиолетовый)		12	10 шт. на 1 м²
б)	Хризантема корейская (розовая)		40	40 шт. на 1 м²
в)	Люпин (белый и розовый)		12	12 шт. на 1 м²
3	Газон обыкновенный		14.6 м²	

Ассортимент растений для палисадников, ориентированных на север, северо-восток и юго-восток (затененная сторона)

Нпп. на черт.	Название растений	Стандарт	К-во шт.	Примечания
	Вариант I			
1	Калина обыкновенная	саж. станд	12	2 шт. на 1 м²
2	Миксбордер из многолетников			
а)	Лилейник (желтый)		14	12 шт. на 1 м²
б)	Ирис низкий (фиолетовый)		16	16 шт. на 1 м²
в)	Астильба (розовая)		12	12 шт. на 1 м²
3	Газон обыкновенный		14.6 м²	
	Вариант II			
1	Жимолость татарская	саж. станд	12	2 шт. на 1 м²
2	Астра виргинская (розовая)		34	10 шт. на 1 м²
3	Газон обыкновенный		14.6 м²	

Примечание

На фоне газона разбросаны пятна из крупных красивоцветущих кустарников и миксбордер из многолетников.

Миксбордер может быть выполнен из растений одного вида и цвета или из различных растений, дающих декоративный эффект в течение всего лета.

Посадочный чертеж выполнен для I-го варианта освещенной стороны

Внешнее благоустройство жилых групп на 2.0-4.0 тысячи жителей	Палисадник шириной до 3х метров. Площадки у входа в жилое здание. Разбивочный и Посадочный чертеж вариант 5.	Типовой проект Серия 320-58	Альбом I	Лист АС-16	1970 г.

ЦНИИП радостроительства г. Москва

Заведующий ... Ермаков; Рук. маст. ... Луцкий; Рук. гр. арх. ... Савина; Ст. инж. арх. ... Кашинцева; Техник ... Простакова; Проверил ... Савина

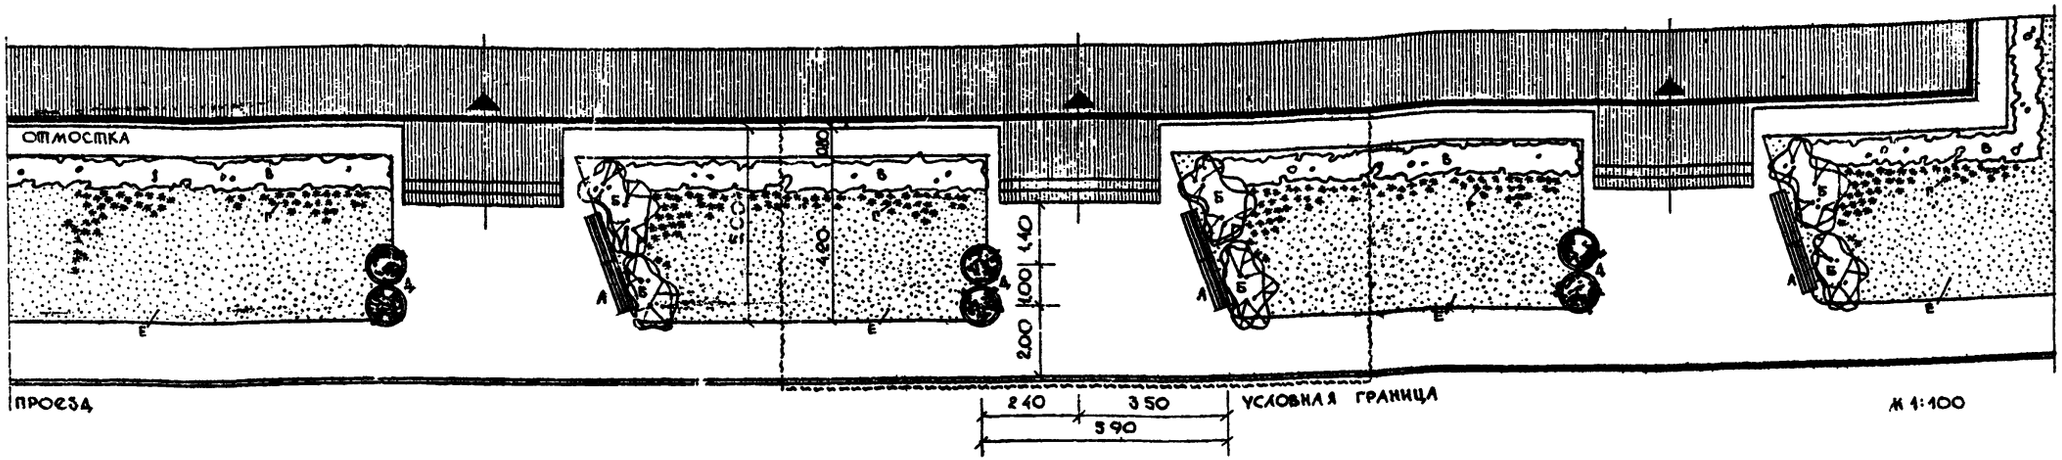

Экспликация

А — скамья со спинкой /т.п. 320-25/ — 2 шт.

Б — красивоцветущий кустарник в группах

В — кустарник в живой изгороди

Г — цветы многолетники в группах

Д — цветы в вазах или бетонных кольцах /т.п. 320-9/ — 2 шт

Е — газон обыкновенный

Технико-экономические показатели

Застройка - 180 м кв

Дороги и площадки асфальтированные - 390 м кв.

Насаждения, в том числе:

кустарник в живой изгороди - 90 м пог.

в группах - 12 шт.

цветы многолетние - 6,5 м кв.

однолетние - 1.0 м кв.

Газон обыкновенный - 33.5 м кв.

Общая площадь в условных границах - 970 м кв.

Примечание

Палисадник с живой изгородью под окнами и цветами. Площадки у входа в жилое здание решены ассиметрично. Возле скамей запроектирована группа из крупных кустарников. Напротив скамей размещаются цветочницы с летниками или бетонные кольца с пионами или георгинами.

Внешнее благоустройство жилых групп на 2.0-4.0 тысячи жителей	Палисадник шириной не более 6" метров. Площадки у входа в жилое здание. Генплан. Вариант 1.	Типовой проект Серия 320-35	Альбом I	Лист АС-17	1970 г.

ЦНИИП радиостроительства г. Москва

Главный инж. | Руководитель | Рук. мастер | Рук. гр. арх. | Стинж. дендр. | Техник | Сарина | Кашинцев | Проступкова

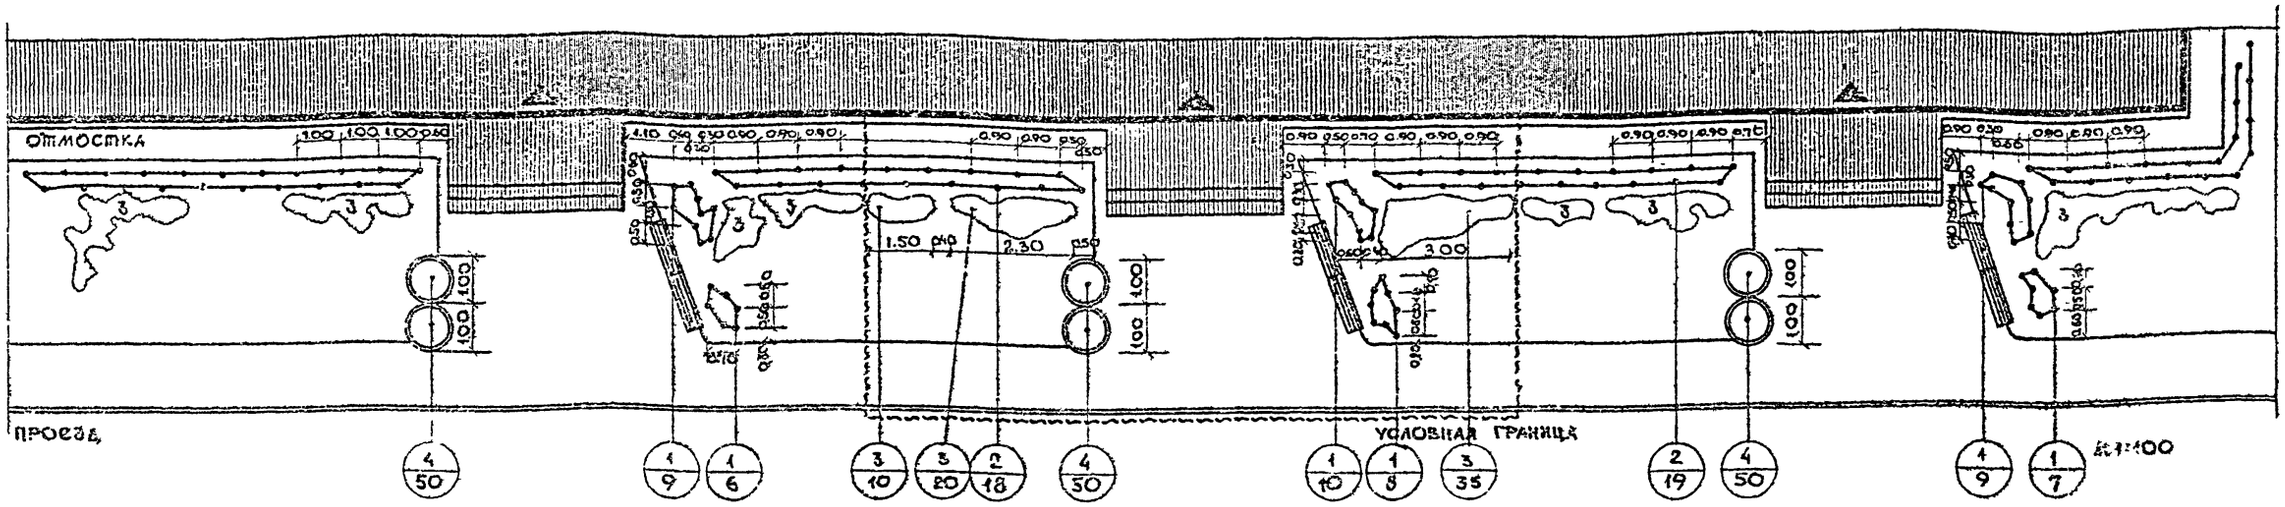

Ассортимент растений для палисадников, ориентированных на юг, юго-запад и северо-запад (освещенная сторона)

№№ п.п. на чертеже	Название растений	Стандарт	К-во шт.	Примечания
	Вариант I			
1	Чубушник Лемуана	саж.станд.	17	3 шт. на 1 м²
2	Шиповник морщинистый	саж.станд.	18	3 шт. на 1 м²
3	Солнцаго		65	10 шт. на 1 м²
4	Петуния (фиолетовая)		50	50 шт. на 1 м²
5	Газон обыкновенный		33.5 м²	
	Вариант II			
1	Сирень обыкновенная	саж.станд.	6	1 шт. на 1 м²
2	Айва японская низкая	саж.станд.	24	4 шт. на 1 м²
3	Флокс метельчатый (сиреневый)		65	10 шт. на 1 м²
4	Настурция		40	40 шт. на 1 м²
5	Газон обыкновенный		33.5 м²	

Посадочный чертеж выполнен для I-го варианта освещенной стороны

Ассортимент растений для палисадников, ориентированных на север, северо-восток и юго-восток (затененная сторона)

№№ п.п. на чертеже	Название растений	Стандарт	К-во шт.	Примечания
	Вариант I			
1	Калина обыкновенная ф. бульденеж	саж.станд.	12	2 шт. на 1 м²
2	Барбарис Тунберга	саж.станд.	24	4 шт. на 1 м²
3	Аспара виргинская (розовая)		64	10 шт. на 1 м²
4	Виола крупноцветная (белая) с замской на табак душистый		40	40 шт. на 1 м²
5	Газон обыкновенный		33.5 м²	
	Вариант II			
1	Жимолость татарская	саж.станд.	12	2 шт. на 1 м²
2	Кизильник блестящий	саж.станд.	18	3 шт. на 1 м²
3	Гвоздика турецкая		192	30 шт. на 1 м²
4	Бегония семперфлоренс		40	40 шт. на 1 м²
5	Газон обыкновенный		33.5 м²	

Примечание

В этом варианте ассортимент растений, высаженных у скамеи, составляют группы красноцветущих кустарников чубушника Лемуана, сортовой сирени, калины бульденеж и жимолости. Для более обильного и продолжительного цветения эти кустарники нуждаются в периодическом удобрении почвы и удалении старых ветвей.

Бордюры у окон представлены также декоративными кустарниками, в частности: айвой японской низкой - единственной из выносливых в средней полосе древесных растений, характерной яркой оранжево-красной окраской цветов.

ЦНИИЭП градостроительства г. Москва

Гл. инженер проекта — Ю. Сивкина
Рук. мастерской — Н. Гусева
Ст. инженер — Г. Кашницева
Техник — Г. Просвирякова

Внешнее благоустройство жилых групп на 2.0-4.0 тысячи жителей	Палисадник шириной не более 6-ти метров. Площадки у входа в жилое здание. Разбивочный и посадочный чертеж. Вариант 1.	Типовой проект Серия 320-35	Альбом I	Лист АС-18	1970 г.

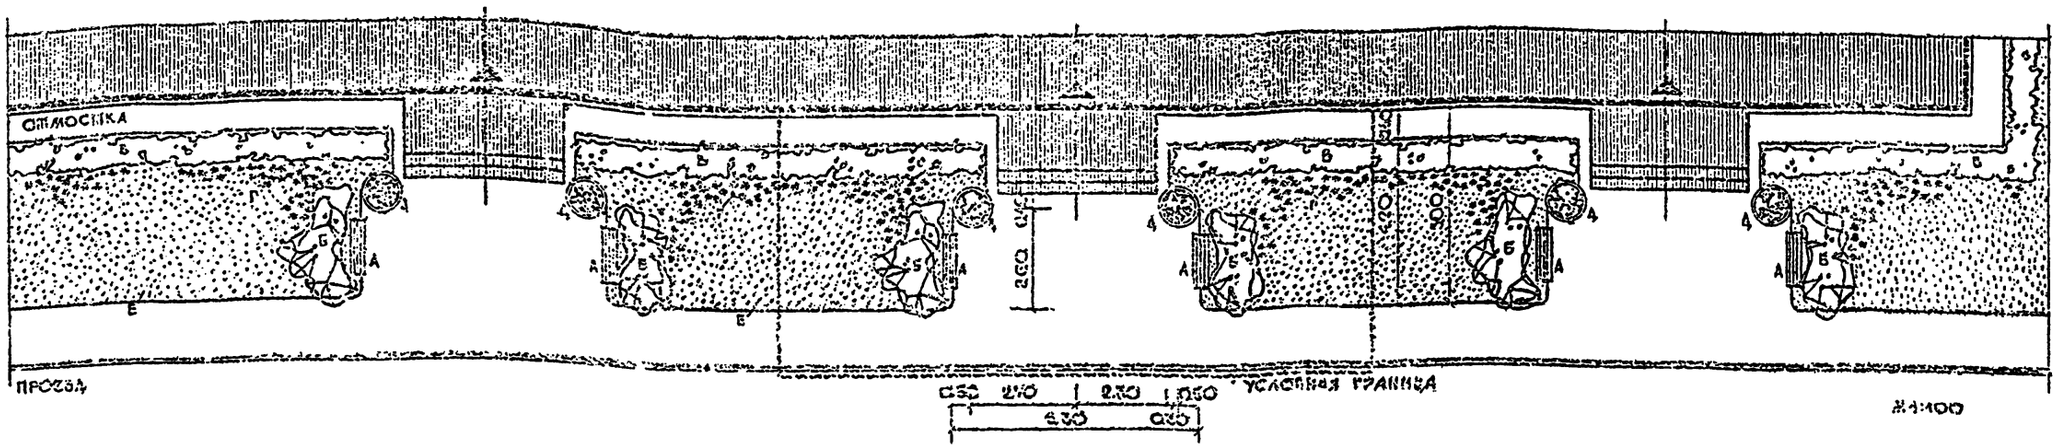

Экспликация

А - скамья со спинкой /т.п. 320-25/ - 2 шт.

Б - красивоцветущий кустарник в группах

В - кустарник в живой изгороди

Г - цветы многолетники в группах

Д - цветы в вазах или бетонных кольцах /т.п. 320-9/ - 2 шт

Е - газон обыкновенный

Технико-экономические показатели.

Застройка - 180 м кв.

Дороги и площадки асфальтированные - 420 м кв.

Насаждения, в том числе:

кустарник в живой изгороди - 100 м пог.

в группах - 15 шт.

цветы. многолетние - 40 м кв.

однолетние - 1,0 м кв.

Газон обыкновенный - 350 м кв.

Общая площадь в условных границах - 1000 м кв.

Примечание.

Палисадник представляет спокойное чередование симметрично решенных площадок с засаженным частично палисадником. Здесь на фоне рядовой посадки кустарника размещаются крупные куртины кустарников и цветы в свободной посадке на газоне, а также в цветочницах или бетонных кольцах у крыльца.

Внешнее благоустройство жилых групп на 20-40 тысяч жителей	Палисадник шириной не более 6 метров. Площадки у входа в жилое здание. Генплан. Вариант 2.	Типовой проект Серия 320-35	Альбом I	Лист АС-19	1970 г.

Инженер Гидростроительства г. Москва

Инженер | Рук. маст. | Рук. гр. арх. | Стинжденд. | Механик | Бемлянов | Луцкий | Савина | Кашинцева | Простякова | Проверил | Сдвина

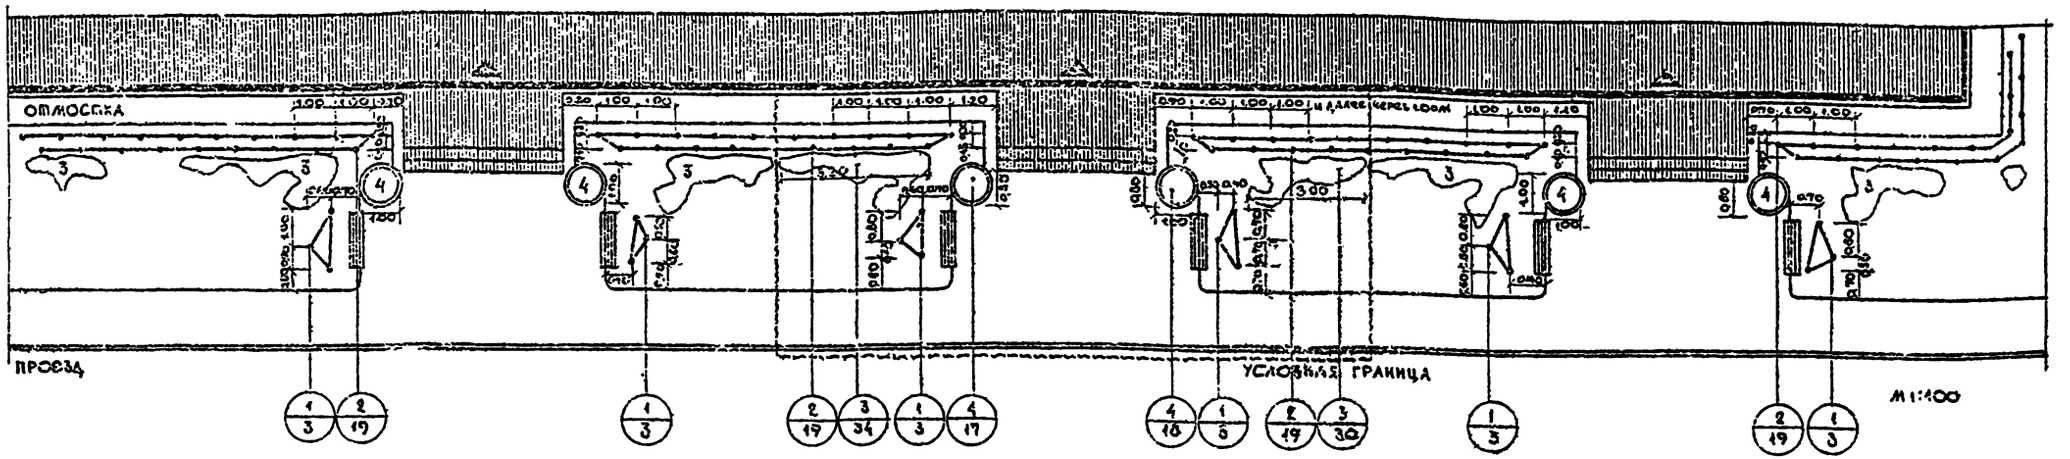

Ассортимент растений для палисадников, ориентированных на юг, юго-запад, и северо-запад (освещенная сторона)

Нивелировка чертеж	Название растений	Стандарт	К-во шт.	Примечания
	Вариант I			
1	Вишня обыкновенная ф. кустовая	саж. станд.	6	1 шт. на 1 м²
2	Спирея ниппонская	саж станд.	19	3 шт. на 1 м²
3	Поповник		64	16 шт. на 1 м²
4	Астра китайская		35	35 шт. на 1 м²
5	Газон обыкновенный		35.0 м²	
	Вариант II			
1	Лох серебристый	саж. станд.	12	2 шт. на 1 м²
2	Шиповник морщинистый	саж. станд.	19	3 шт. на 1 м²
3	Календула		180	45 шт. на 1 м²
4	Алиссум		50	50 шт. на 1 м²
5	Газон обыкновенный		35.0 м²	

Посадочный чертеж выполнен для I-го варианта освещенной стороны

Ассортимент растений для палисадников, ориентированных на север, северо-восток и юго-восток (затененная сторона)

Нивелировка чертеж	Название растений	Стандарт	К-во шт.	Примечания
	Вариант I			
1	Боярышник однокосточковый ф. tweso-plena	саж. станд.	12	2 шт. на 1 м²
2	Смородина золотистая	саж. станд.	6	1 шт. на 1 м²
3	Лилейник		48	12 шт. на 1 м²
4	Виола триколор		60	60 шт. на 1 м²
5	Газон обыкновенный		35.0 м²	
	Вариант II			
1	Сирень венгерская	саж. станд.	6	1 шт. на 1 м²
2	Кизильник блестящий	саж. станд.	19	3 шт. на 1 м²
3	Дельфиниум		48	12 шт. на 1 м²
4	Маргаритка		40	40 шт. на 1 м²
5	Газон обыкновенный		35.0 м²	

Примечание

На полосе газона на фоне цветочного бордюра или живой изгороди высаживаются куртины из крупных кустарников. Цветы даны в свободной посадке.

Растения в живой изгороди и куртинах подобраны так, что по цвету листвы и характеру цветения, красиво сочетаются друг с другом. Серебристая листва лоха прекрасно смотрится на фоне темной зелени и красных цветов шиповника. Розово-белые цветы вишни обыкновенной сменяются белыми цветами спиреи ниппонской, а затем поповника. Боярышник однокосточковый ф. tweso-plena в течение месяца цветет изящными розовыми цветами.

Внешнее благоустройство жилых групп на 2.0-4.0 тысячи жителей.	Палисадник шириной не более 6-и метров. Площадки у входа в жилое здание. Разбивочный и посадочный чертеж Вариант 2.	Типовой проект Серия 320-35	Альбом I	Лист АС-20	1970 г.

ЦНИИП градостроительства г. Москва
Главный архитектор проекта — Сальный
Руководитель группы — Ермаков
Архитектор — Лучкин
Проверил — Славина
Старший техник — Кашинцева
Техник — Простакова

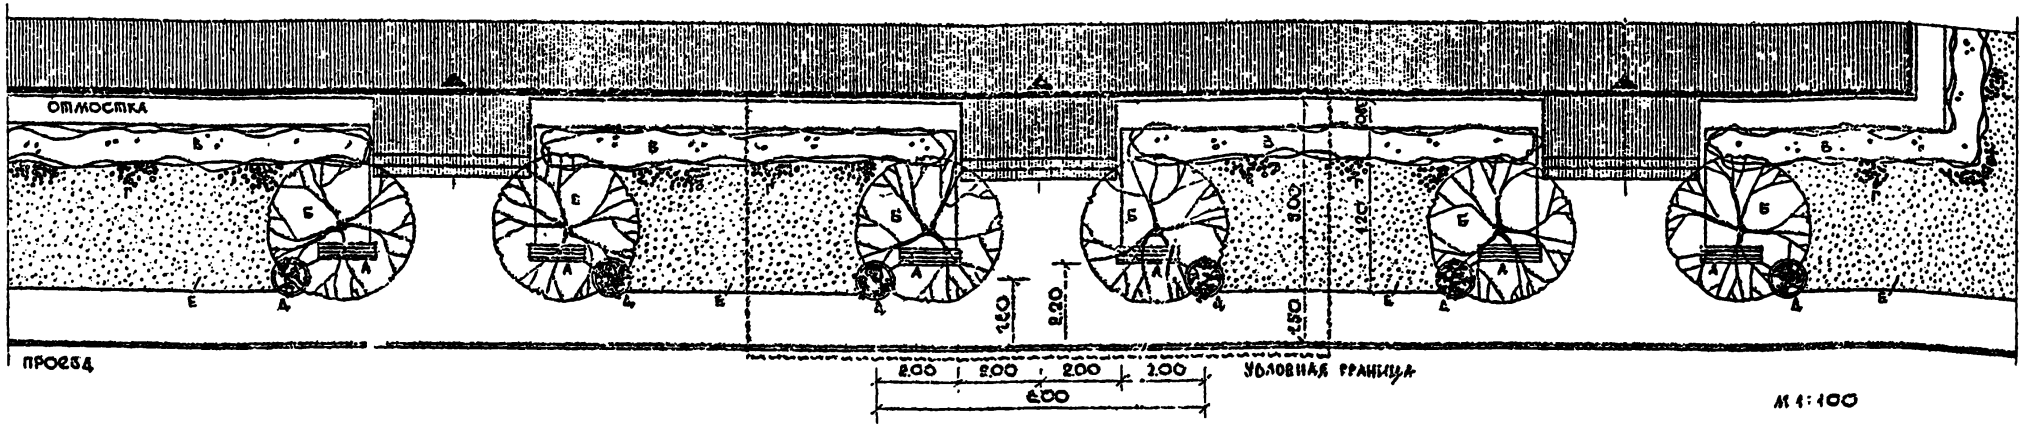

Экспликация

А - скамья со спинкой /т.п. 320-25/ - 2 шт.

Б - деревья с ажурной кроной

В - живая изгородь из кустарника

Г - многолетники в группах

Д - цветы в вазах или бетонных кольцах /т.п. 320-9/ — 2 шт.

Е - газон обыкновенный

Технико-экономические показатели

Застройка - 170 м кв.

Дороги и площадки асфальтированные - 110 м кв.

Насаждения, в том числе:

деревья - 2 шт.

кустарник в живой изгороди - 100 м пог.

цветы многолетние - 25 м кв.

однолетние - 1.0 м кв.

Газон обыкновенный - 68.5 м кв.

Общая площадь в условных границах - 1000 м кв.

Примечания

Палисадник с кустарником, посаженным в ряд под окнами с отдельными пятнами цветов. Площадка отдыха у входа в жилое здание акцентирована небольшими декоративными деревцами. Симметричное решение площадки подчеркивается размещением цветочниц с летниками.

Внешнее благоустройство жилых групп на 2.0-4.0 тысячи жителей	Палисадник шириной не более 6" метров. Площадки у входа в жилое здание. Генплан. Вариант 3.	Типовой проект Серия 320-35	Альбом I	Лист АС-21	1970 г.

ЦНИИП Градостроительства г. Москва

Заведующий отд. Ермаков
Рук. маст. Гуцкий
Рук. гр. Савина
Отв. исполн. Кашинцева
Техник Простякова

Проверил Савина

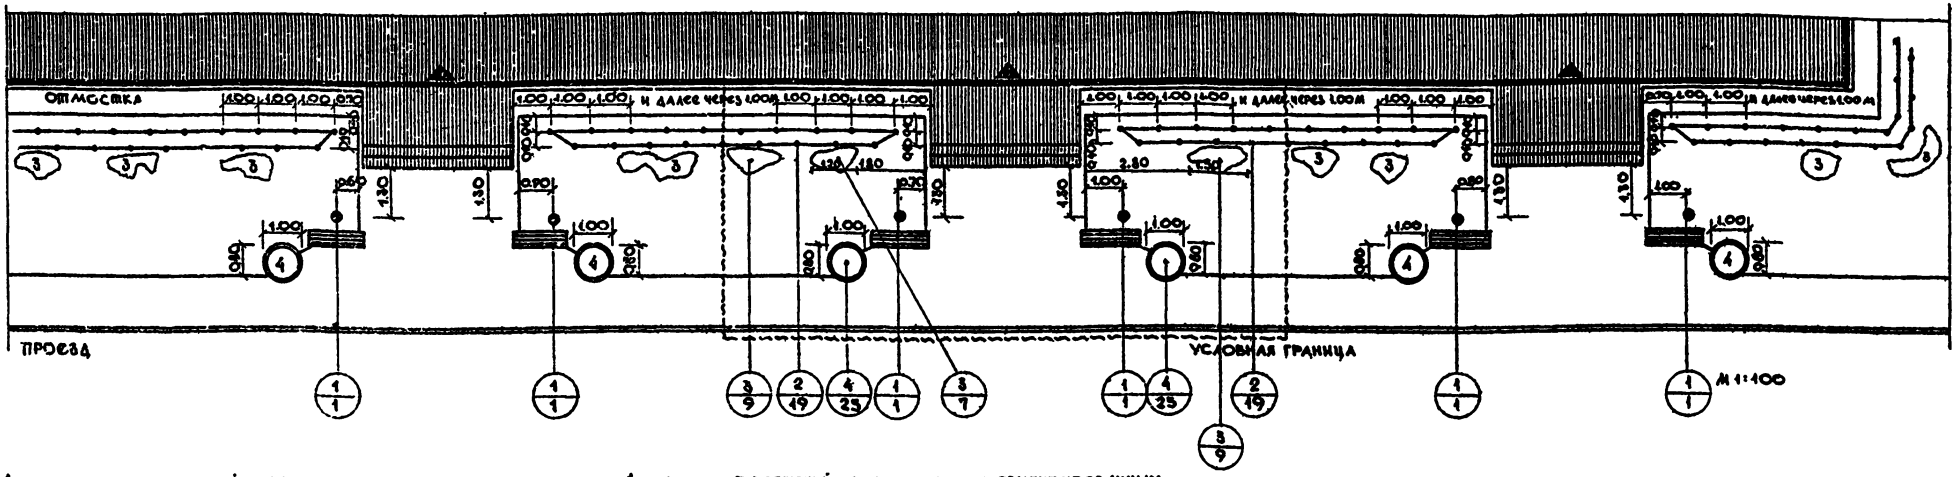

Ассортимент растений для палисадников, ориентированных на юг, юго-запад и северо-запад (освещенная сторона)

Инв. и на черт.	Название растений	Стандарт	К-во шт.	Примечания
	Вариант I			
1	Вишня пенсильванская	6-11 лет	2	
2	Ирга обыкновенная	саж. станд	18	2 шт. на 1 м²
3	Солидаго		25	10 шт. на 1 м²
4	Петуния (фиолетовая)		50	50 шт. на 1 м²
5	Газон обыкновенный		68.5 м²	
	Вариант II			
1	Рябина обыкновенная ф. кустовая	12-16 лет	2	
2	Барбарис Тунберга	саж. станд	36	4 шт. на 1 м²
3	Поповник		40	16 шт. на 1 м²
4	Сальвия		40	40 шт. на 1 м²
5	Газон обыкновенный		68.5 м²	

Посадочный чертеж выполнен для I-го варианта освещенной стороны.

Ассортимент растений для палисадников, ориентированных на север, северо-восток, и юго-восток (затененная сторона)

Инв. и на черт.	Название растений	Стандарт	К-во шт.	Примечания
	Вариант I			
1	Черемуха виргинская	6-11 лет	2	
2	Кизильник блестящий	саж. станд	27	3 шт. на 1 м²
3	Флокс метельчатый (белый)		25	10 шт. на 1 м²
4	Бегония клубневая (красная)		40	40 шт. на 1 м²
5	Газон обыкновенный		68.5 м²	
	Вариант II			
1	Боярышник мягковатый	17-20 лет	2	
2	Магония падуболистная	саж. станд	36	4 шт. на 1 м²
3	Астра виргинская		25	10 шт. на 1 м²
4	Настурция		40	40 шт. на 1 м²
5	Газон обыкновенный		68.5 м²	

Примечание

Углы площадок у входа в жилое здание закрепляются небольшими декоративными, цветущими весной, деревцами и круглыми цветочницами. Цветники устраиваются из летников: петунии, сальвии, клубневой бегонии, цветущих с июня до глубокой осени.

Заведующий		Ермаков	Проверил	Савина	
Рук. маст.		Луцкий			
Рук. гр. инж.		Савина			
Оцинж. дендр.		Кашинцева			
Техник		Простякова			

ЦНИИП Градостроительства г. Москва

Внешнее благоустройство жилых групп на 2.0-4.0 тысячи жителей	Палисадник шириной не более 6 метров. Площадки у входа в жилое здание. Разбивочный и Посадочный чертеж. Вариант 3.	Типовой проект Серия 320-35	Альбом I	Лист. АС-22	1970 г.

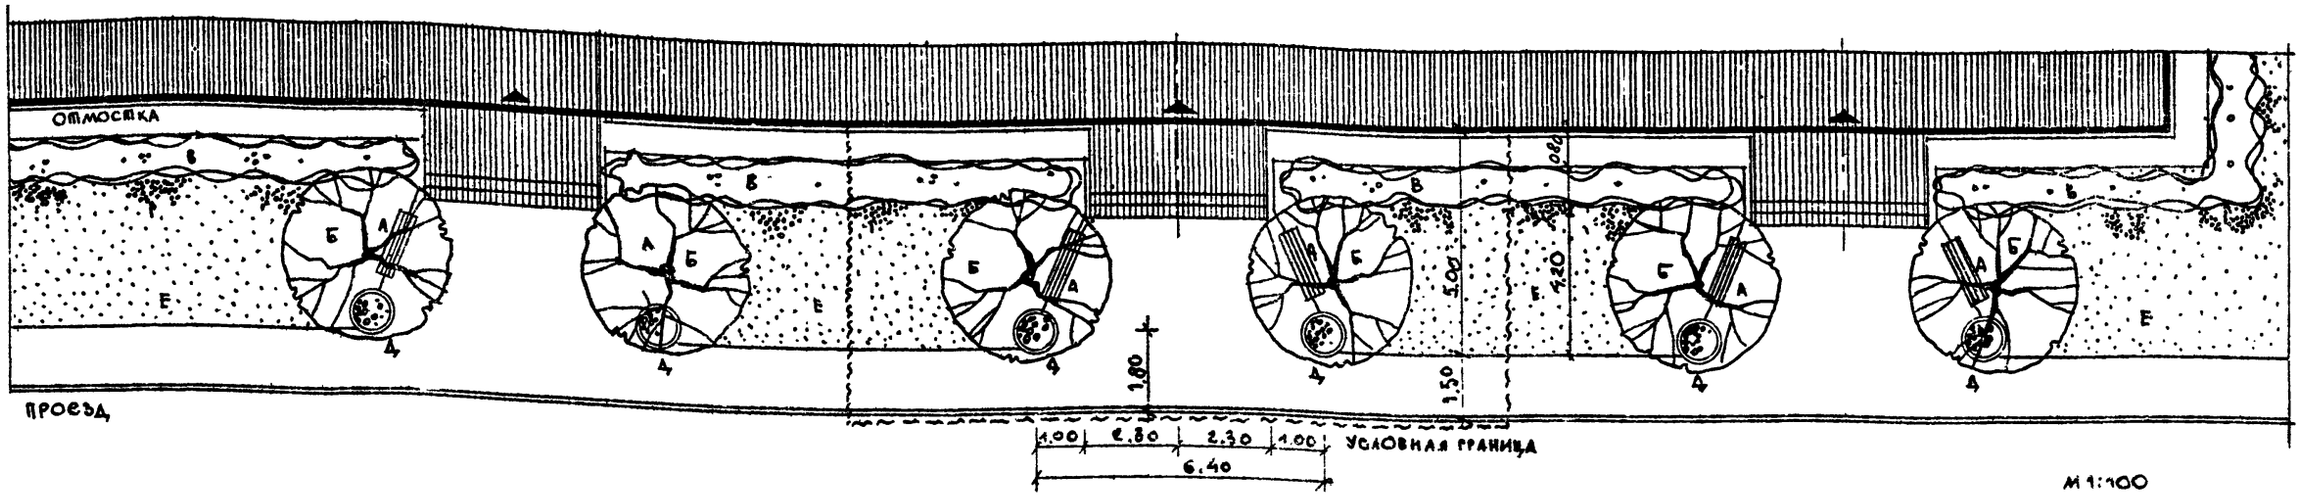

Экспликация

А - скамья со спинкой /т.п. 320-25/- 2шт.

Б - деревья с ажурной кроной

В - живая изгородь из кустарника

Г - многолетники в группах

Д - цветы в вазах или бетонных кольцах /т.п. 320-9/ - 2шт.

Е - газон обыкновенный

Технико-экономические показатели.

Застройка - 17,0 м кв

Дороги и площадки асфальтированные - 17,0 м.кв.

Насаждения в том числе:

деревья - 2 шт.

кустарник в живой изгороди - 10,0 м пог.

цветы

однолетние - 2,8 м кв.

Газон обыкновенный - 63,2 м кв

Общая площадь в условных границах - 100,0 м кв

Примечание

Палисадник с живой изгородью, подчеркивающей линию окон первого этажа. На фоне кустарника отдельные пятна из многолетников. Площадка у входа в жилое здание расширяется от здания и завершается на углах цветочницами. Небольшие деревца или крупный кустарник в группах и скамья под ним завершают оформление площадки.

Внешнее благоустройство жилых групп на 20-40 тысячи жителей	Палисадник шириной не более 6и метров. Площадки у входа в жилое здание. Генплан. вариант 4.	Типовой проект Серия 320-35	Альбом I	Лист АС-23	1970г.

ЦНИИП Градостроительства г. Москва

Зам. гл. инженера		Ермаков	
Гл. инж.		Луцкий	
Рук. гр. арх.		Савина	
Ст. инженер		Кашинцева	
Техник		Простякова	

Проверил | Сабина

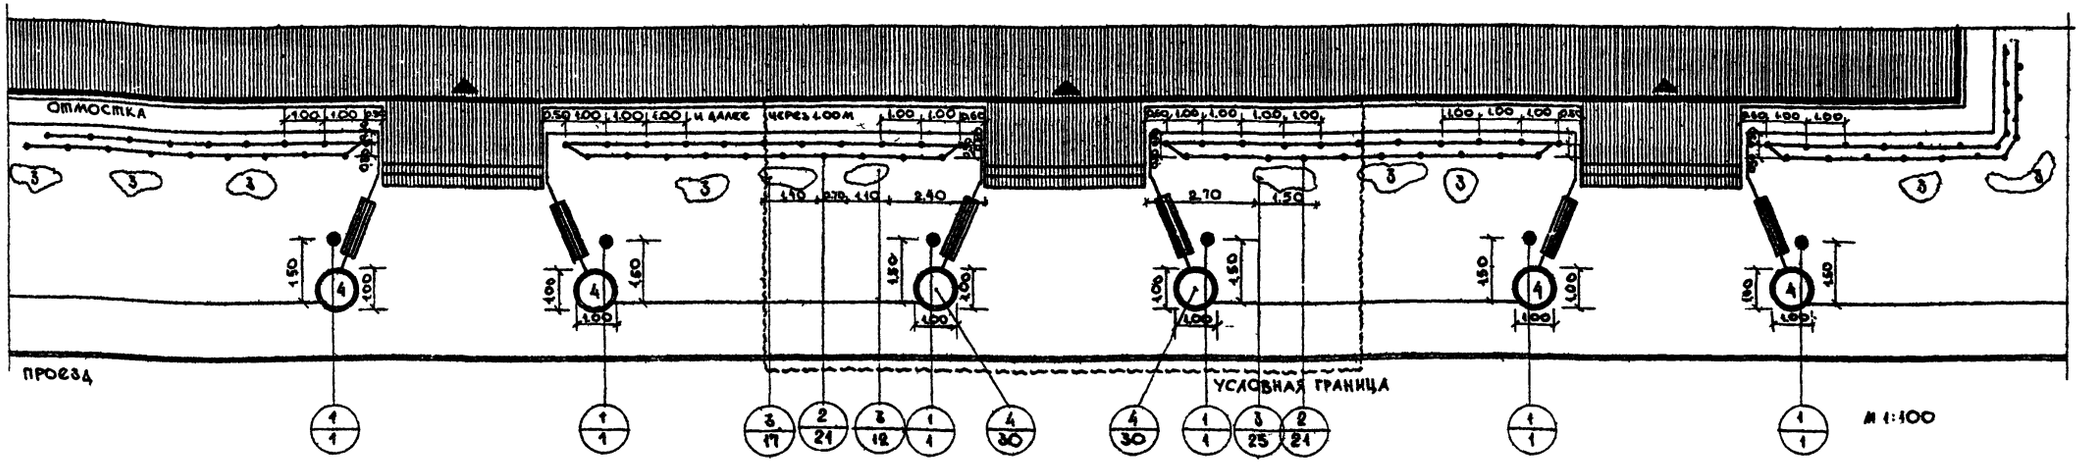

Ассортимент растений для палисадников, ориентированных на юг, юго-запад и северо-запад (освещенная сторона)

Инвд. и на черт.	Название растений	Стандарт	К-во шт.	Примечания
	Вариант I			
1	Рябина шведская	12-16 лет	2	
2	Вишня степная	саж. станд.	21	3 шт. на 1 м²
3	Годеция		54	30 шт. на 1 м²
4	Астра китайская низкая		60	60 шт. на 1 м²
5	Газон обыкновенный		63.2 м²	
	Вариант II			
1	Вишня обыкновенная + semperflorens	6-11 лет	2	
2	Ирга обыкновенная	саж. станд.	14	2 шт. на 1 м²
3	Мак восточный		21	12 шт на 1 м²
4	Сальвия		40	40 шт. на 1 м²
5	Газон обыкновенный		63.2 м²	

Посадочный чертеж выполнен для I-го варианта освещенной стороны

Ассортимент растений для палисадников, ориентированных на север, северо-восток и юго-восток (затененная сторона)

Инвд. и на черт.	Название растений	Стандарт	К-во шт.	Примечания
	Вариант I			
1	Боярышник мягковатый	6-11 лет	2	
2	Дерен белый	саж. станд.	14	2 шт. на 1 м²
3	Флокс метельчатый		18	10 шт. на 1 м²
4	Виола триколор		40	40 шт. на 1 м²
5	Газон обыкновенный		63.2 м²	
	Вариант II			
1	Жимолость Маака	саж. станд.	4	2 шт. на 1 м²
2	Дерен красный	саж. станд.	14	2 шт. на 1 м²
3	Гвоздика турецкая		54	30 шт. на 1 м²
4	Настурция		40	40 шт. на 1 м².
5	Газон обыкновенный		63.2 м²	

Примечание

В этом варианте у входных площадок высаживаются небольшие деревца или крупный кустарник. В ассортименте подобраны неприхотливые растения, декоративные своими цветами, листьями или яркими плодами. В частности, у рябины шведской оригинальная, сверху темнозеленая, снизу серовойлочная, осенью краснеющая листва. Вишня формы semperflorens цветет в течение почти всего лета.

Внешнее благоустройство жилых групп на 2.0-4.0 тысячи жителей	Палисадник шириной не более 6" метров. Площадки у входа в жилое здание. Разбивочный и Посадочный чертеж. Вариант 4.	Типовой проект Серия 320-35	Альбом I	Лист АС-24	1970 г.

ЦНИИП Градостроительства г. Москва

Рук. маст. Рук. гр. арх. Ст. инж. дендр. Техник

Лучкин Савина Кашинцева Простякова

Проверил Савина

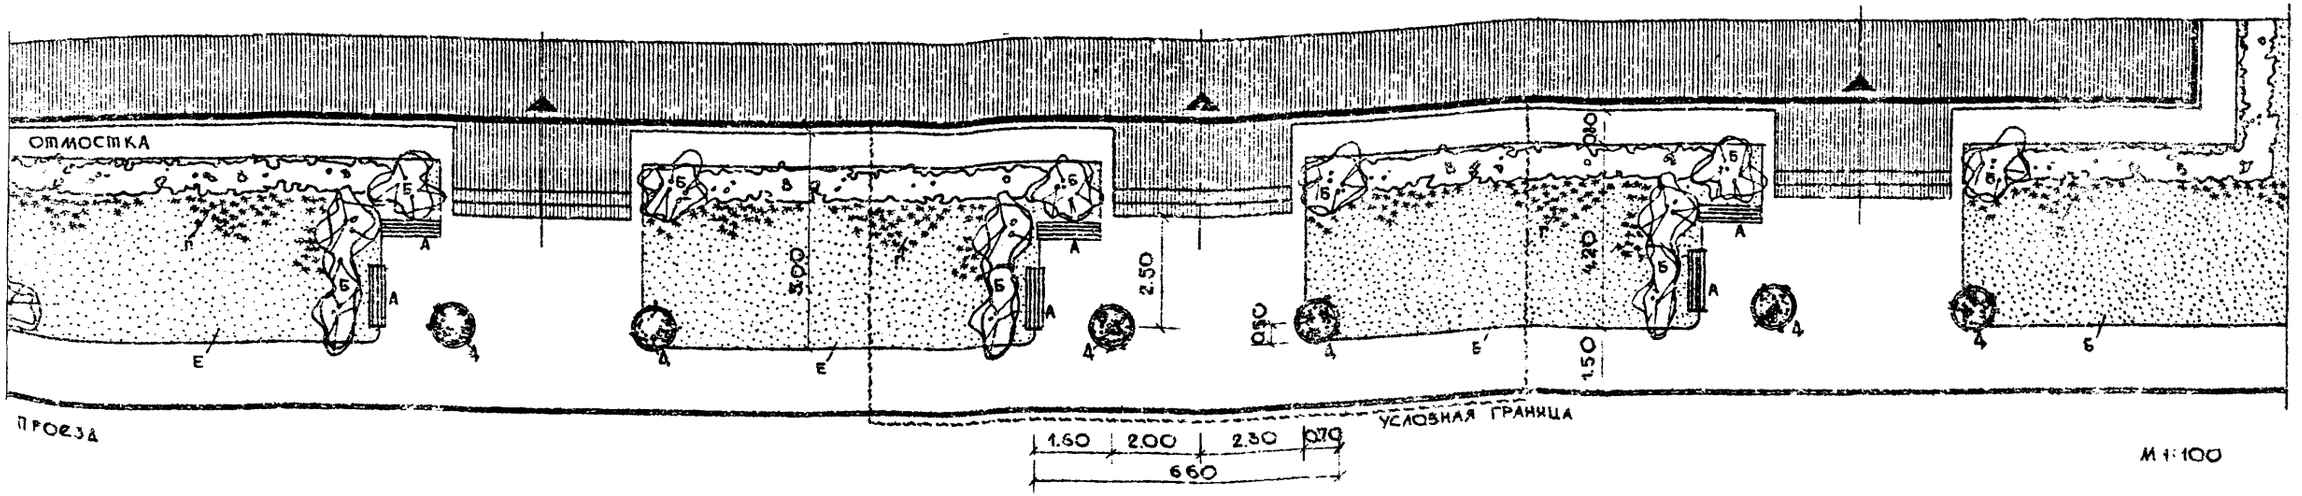

Экспликация

А - скамья со спинкой /т.п. 320 -25/ 2 шт.

Б - красивоцветущий кустарник в группах

В - кустарник в живой изгороди

Г - цветы многолетники в группах

Д - цветы в вазах или бетонных кольцах /т.п. 320-9/ — 2 шт.

Е - газон обыкновенный

Технико-экономические показатели

Застройка - 180 м кв.

Дороги и площадки асфальтированные - 430 м кв.

Насаждения, в том числе:

кустарник в живой изгороди - 80 м пог.

в группах - 10 шт.

цветы многолетние - 40 м кв.

однолетние - 10 м кв.

Газон обыкновенный - 340 м кв.

Общая площадь в условных границах - 1000 м кв.

Примечание

Палисадник представляет газонную полосу с живой изгородью из кустарника под окнами. Площадка у входа в здание акцентирована группами цветущего кустарника. На площадке размещаются круглые цветочницы или бетонные кольца с посадкой в них летников. Площадка оборудуется скамьями.

Внешнее благоустройство жилых групп на 2.0-4.0 тысячи жителей	Палисадник шириной не более 6ти метров. Площадки у входа в жилое здание. Генплан. Вариант 5.	Типовой проект Серия 320-35	Альбом I	Лист АС-25	1970 г.

ЦНИИП Радиотехнических сооружений г. Москва

Рук. Ред. Ар. Рук. Инж. Отдела Техник

Гриднов Ахикин Савина Каминцева Простякова

Проверил Савин

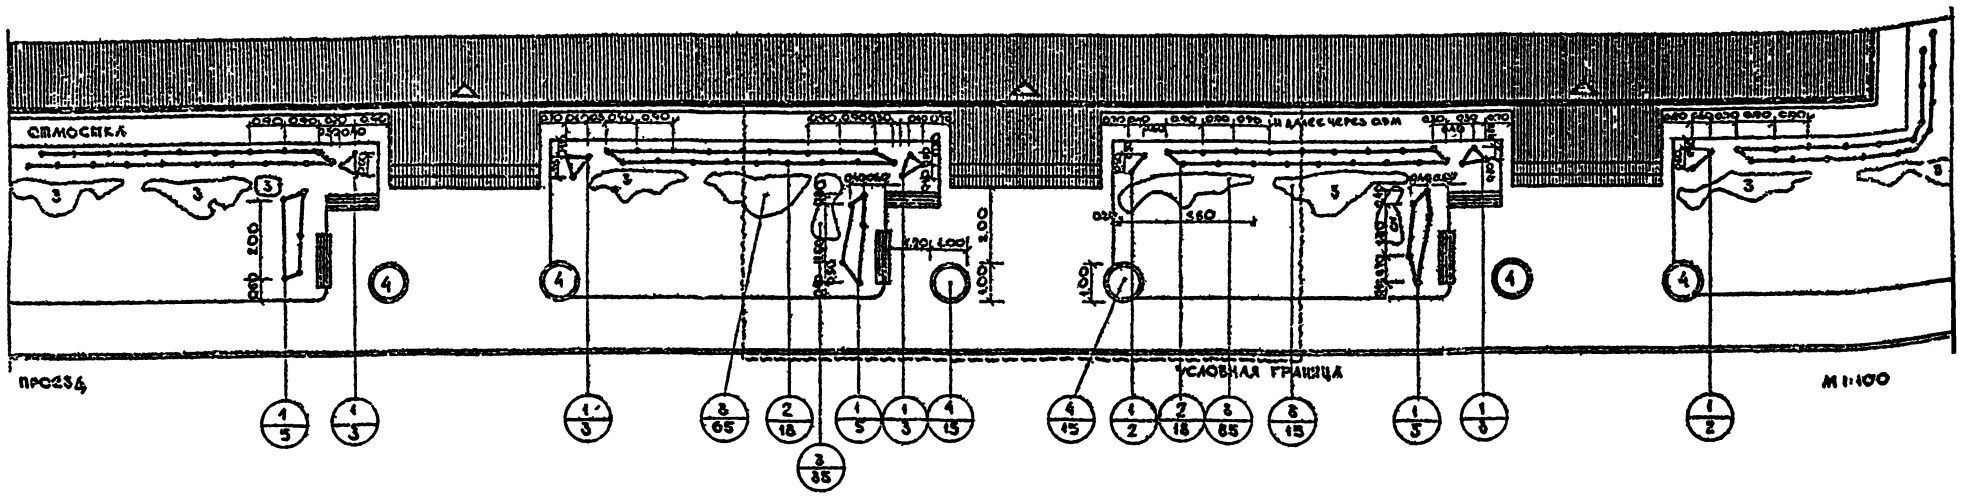

Ассортимент растений для палисадников, ориентированных на юг, юго-запад, и северо-запад (освещенная сторона)

№ на плане	Название растений	Стандарт	К-во шт.	Примечания
	Вариант I			
1	Чубушник обыкновенный	саж.станд.	10	2 шт. на 1 м²
2	Вишня песчаная Бессея	саж.станд.	18	3 шт. на 1 м²
3	Кларкия		200	50 шт. на 1 м²
4	Герань „метеор"		30	30 шт. на 1 м²
5	Газон обыкновенный		340 м²	
	Вариант II			
1	Спирея средняя	саж.станд.	10	2 шт. на 1 м²
2	Шиповник мелколистный	саж.станд.	18	3 шт. на 1 м²
3	Лилия даурская		180	45 шт. на 1 м²
4	Астра китайская		60	60 шт. на 1 м²
5	Газон обыкновенный		340 м²	

Посадочный чертеж выполнен для I-го варианта освещенной стороны

Ассортимент растений для палисадников, ориентированных на север, северо-восток, и юго-восток (затененная сторона)

№ на плане	Название растений	Стандарт	К-во шт.	Примечания
	Вариант I			
1	Жимолость золотистая	саж.станд.	10	2 шт. на 1 м²
2	Смородина альпинская	саж.станд.	18	3 шт. на 1 м²
3	Купальница азиатская		64	16 шт. на 1 м²
4	Бегония клубневая		40	40 шт. на 1 м²
5	Газон обыкновенный		340 м²	
	Вариант II			
1	Клен Гиннала	саж.станд.	5	1 шт. на 1 м²
2	Дерен белый	саж.станд.	12	2 шт. на 1 м²
3	Аквилегия		64	16 шт. на 1 м²
4	Виола трехцветная		40	40 шт. на 1 м²
5	Газон обыкновенный		340 м²	

Примечания

Основу озеленения в этом варианте составляет живая изгородь, служащая фоном для других пятен из кларкии, лилии даурской, купальницы азиатской и т.д.

У скамеек расположены цветущие кустарники, имеющие весной и осенью яркую окраску листвы. На площадке у входа в небольших круглых вазах высаживаются летники, такие как герань „метеор"-красная, бегония клубневая, астра китайская, виола, петуния, настурция.

Внешнее благоустройство жилых групп на 20-40 тысяч жителей	Палисадник шириной не более 6 метров. Площадки у входа в жилое здание. Разбивочный и Посадочный чертеж. Вариант 5.	Типовой проект Серия 320-35	Альбом I	Лист АС-26	1970г.

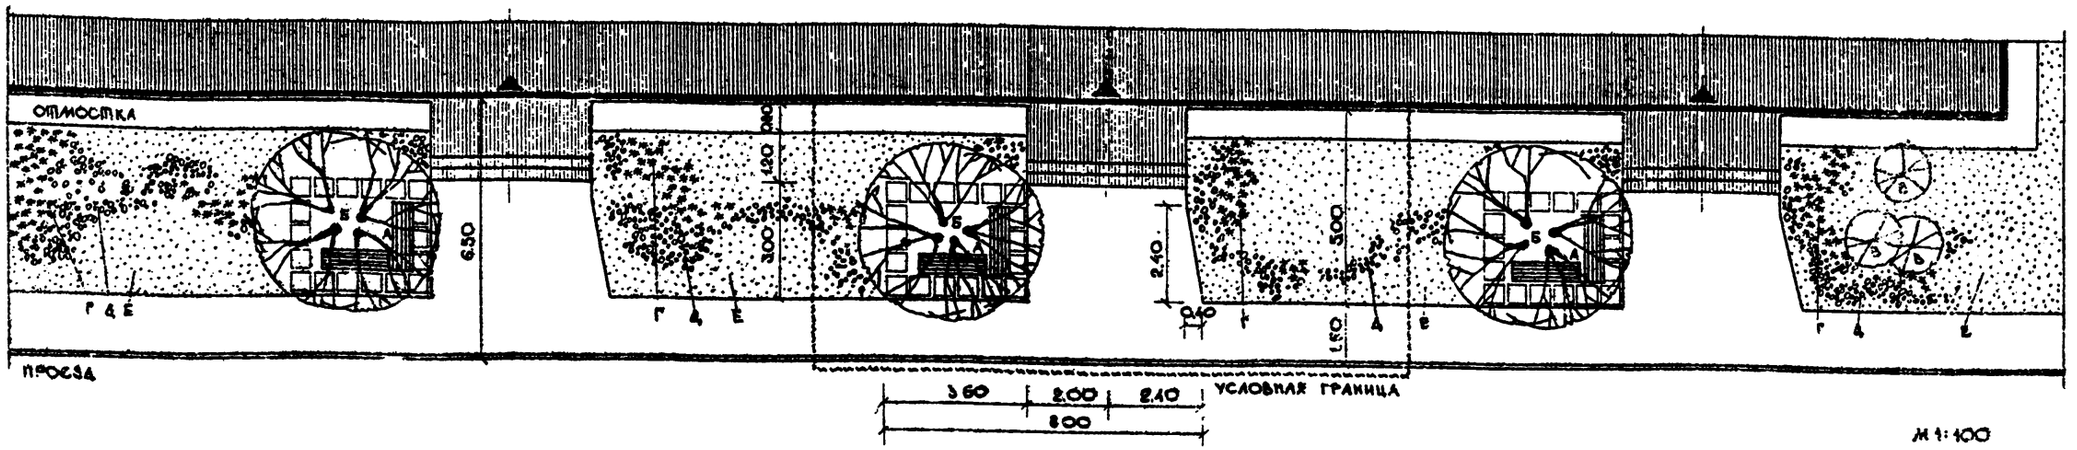

Экспликация

А - скамьи со спинками, стоящие углом /ТБ-320-25/-2 шт.

Б - высокоштамбовое деревце с ажурной кроной или крупный кустарник

В - красивоцветущий кустарник в группе

Г, Д - многолетники и летники разных наименований в группах, цветущие длительное время

Е - газон обыкновенный

□ обрамление из бетонной плитки у места отдыха

Технико-экономические показатели

Застройка - 170 м кв.

Дороги и площадки, в том числе:

асфальтированные - 350 м кв.

мощеные плитками - 4,5 м кв.

Насаждения:

цветы многолетние - 3,0 м кв

однолетние - 5,0 м кв.

Газон обыкновенный - 35,5 м кв.

Общая площадь в условных границах - 1000 м кв.

Примечание

Палисадник запроектирован с деревьями кустовой формы у входов. Дерево обрамлено бетонной плиткой, здесь же две скамьи. Вдоль дома размещены цветочные пятна живописного рисунка. Цветы подобраны так, что не теряют декоративности от весны до осени.

Внешнее благоустройство жилых групп на 2.0-4.0 тысячи жителей	Палисадник шириной не более 6ти метров. Площадки у входа в жилое здание. Генплан. Вариант. 6.	Типовой проект Серия 320-35	Альбом I	Лист АС-27	1970 г.

Цинк Градостроительный ЦБА г. Москва

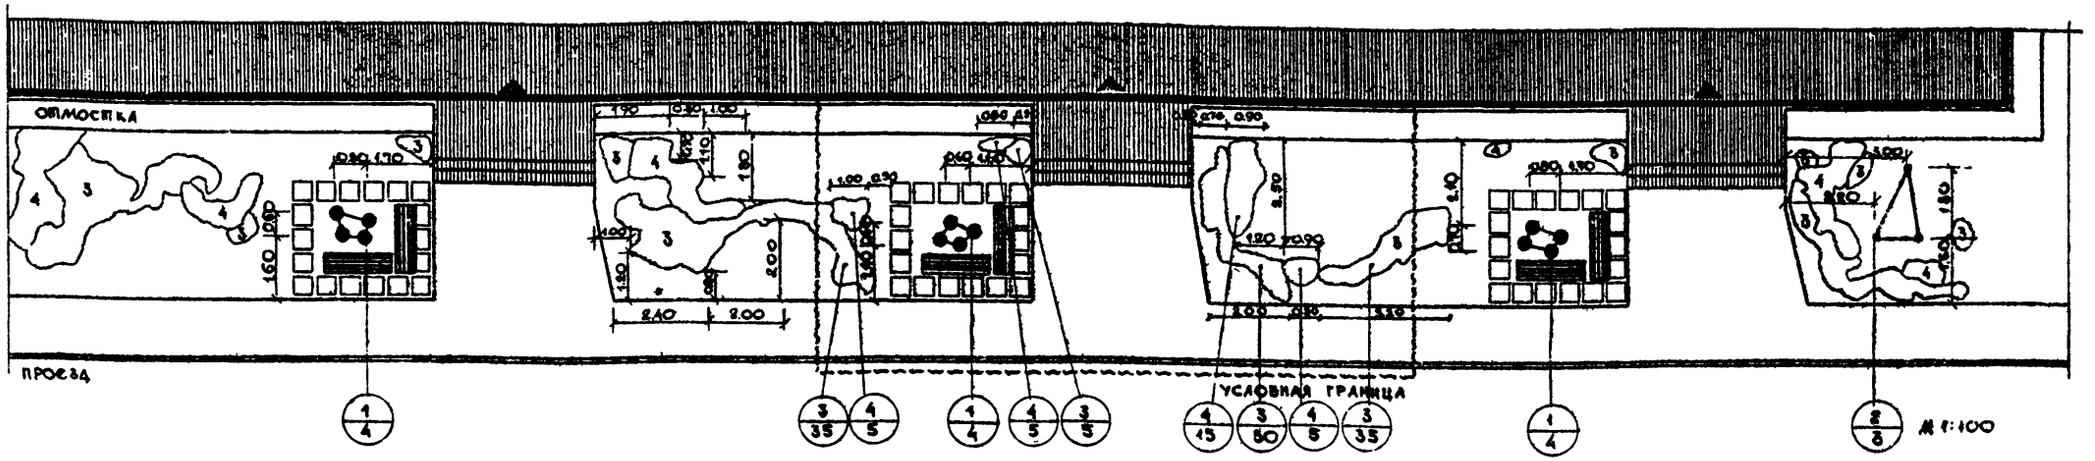

Ассортимент растений для палисадников, ориентированных на юг, юго-запад и северо-запад (освещенная сторона)

Назв. и на черт.	Название растений	Стандарт	К-во шт.	Примечания
	Вариант I			
1	Рябина обыкновенная	12-16 лет	4	
2	Спирея остробубчатая	саж. станд.	3	3шт. на 1 м²
3	Антирринум (желтый)		125	25шт. на 1 м²
4	Флокс метельчатый (сиреневый)		30	10шт. на 1 м²
5	Газон обыкновенный		35.5 м²	
	Вариант II			
1	Вишня пенсильванская	6-11 лет	4	
2	Бобовник миндаль калмыцкий	саж. станд.	3	2шт. на 1 м²
3	Тюльпан розовый с заменой на левкой (розовый) махровый		350	70шт. на 1 м²
4	Дельфиниум (синий)		36	12 шт. на 1 м²
5	Газон обыкновенный		35.5 м²	

Посадочный чертеж выполнен для I-го варианта освещенной стороны.

Ассортимент растений для палисадников, ориентированных на север, северо-восток и юго-восток (затененная сторона)

Назв. и на черт.	Название растений	Стандарт	К-во шт.	Примечания
	Вариант I			
1	Черемуха обыкновенная	6-11 лет	4	
2	Жимолость татарская	саж. станд.	3	2шт. на 1 м²
3	Купальница гибридная		80	16шт. на 1 м²
4	Ирис (сине-фиолетовый)		48	16шт. на 1 м²
5	Газон обыкновенный		35.5 м²	
	Вариант II			
1	Боярышник мягковатый	17-20 лет	4	
2	Калина обыкновенная	саж. станд.	3	2шт. на 1 м²
3	Табак душистый		125	25 шт. на 1 м²
4	Астильба (темнорозовая)		36	12 шт. на 1 м²
5	Газон обыкновенный		35.5 м²	

Примечание

Для того, чтобы не создавать затенения окон первых этажей берутся деревья третьей величины с ажурной кроной, имеющие кустовую форму или высаживаемые по 4 штуки в одну посадочную яму.

При посадке рябины обыкновенной желательно брать сорта „Гранатная" или „Десертная", отличающиеся высокой декоративностью и выносливостью

Кроме указанных в вариантах цветов для миксбордера, предлагаются следующие многолетники: пионы, хризантемы крупноцветные и мелкоцветные, гелениум осенний.

ЦНИИП Градостроительства г. Москва

Гл. инж. проекта — Стрижевская
Рук. арх. — Ткаченко
Рук. гр. — Савина
Ст. инж. декор. — Кашинцева
Техник — Простякова

Внешнее благоустройство жилых групп на 2,0-4,0 тысячи жителей	Палисадник шириной не более 6 метров. Площадки у входа в жилое здание. Разбивочный и посадочный чертеж. Вариант 6.	Типовой проект Серия 320-35	Альбом I	Лист АС-28	1970 г.

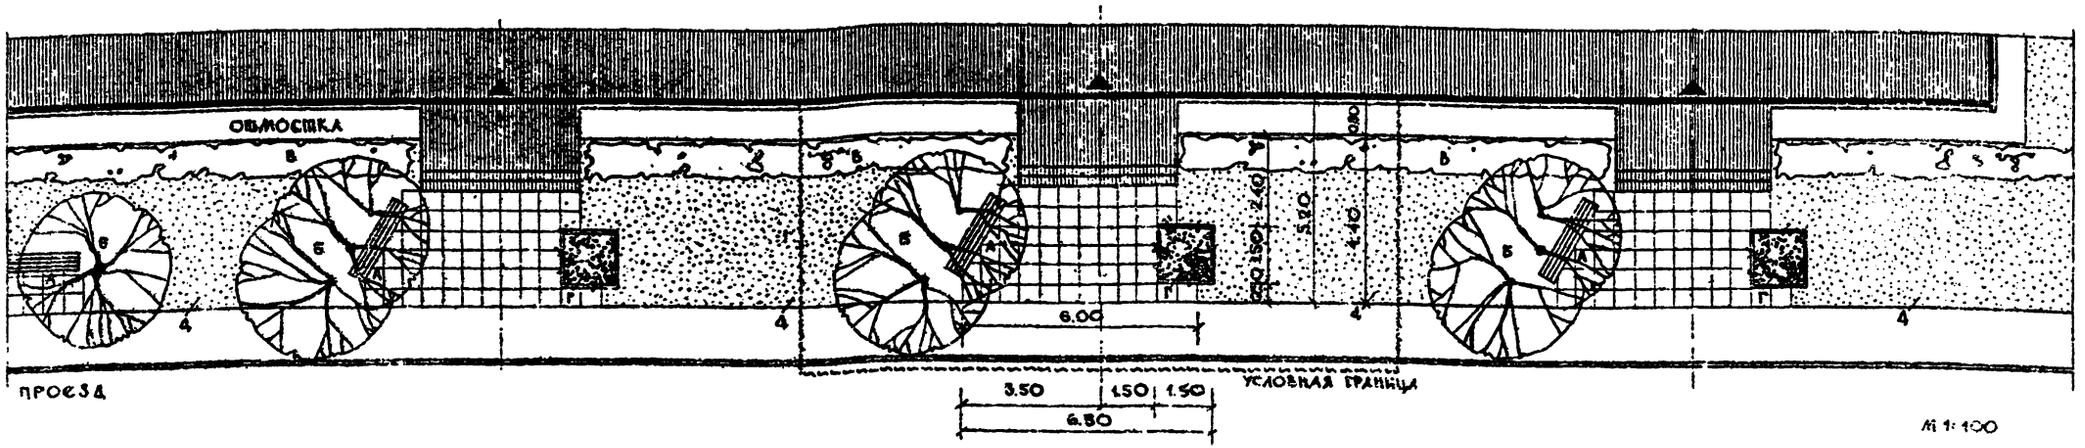

Экспликация

а - скамья со спинкой /тп. 320-25/ - 1 шт.

б - плодово-декоративные деревья

в - кустарник в живой изгороди

г - цветы в квадратных, приподнятых над площадкой на 15-20 см, цветочницах с бортом из кирпича или доски на ребро. /тп. 320-9/ - 1 шт.

д - газон обыкновенный

плиточное покрытие площадки перед входом

Технико-экономические показатели

Застройка - 180 м кв.

Дороги и площадки, в том числе:

асфальтированные - 240 м кв.

мощеные плитками - 150 м кв.

Обрамление цветочницы - 60 м пог.

Насаждения, в том числе:

деревья - 3 шт.

кустарники в живой изгороди - 100 м пог.

цветы многолетние - 20 м кв.

Газон обыкновенный - 440 м кв.

Общая площадь в условных границах - 1000 м кв.

Примечание.

Палисадник запроектирован с акцентами у площадки - это кустовой формы небольшие деревца или крупные кустарники возле скамьи. С другой стороны площадки цветник в цветочнице. Обрамление цветочниц из подручного материала (кирпича, бетонной плитки, деревянных брусков).

Внешнее благоустройство жилых групп на 20-40 тысячи жителей	Палисадник шириной не более 6 метров. Площадки у входа в жилое здание. Генплан. Вариант 7.	Типовой проект Серия 320-35	Альбом I	Лист АС-29	1970 г.

ЦНИИП Градостроительства Градс. Москва

Ермаков, Луцкий, Савина, Кашинцева, Простякова, Сазина

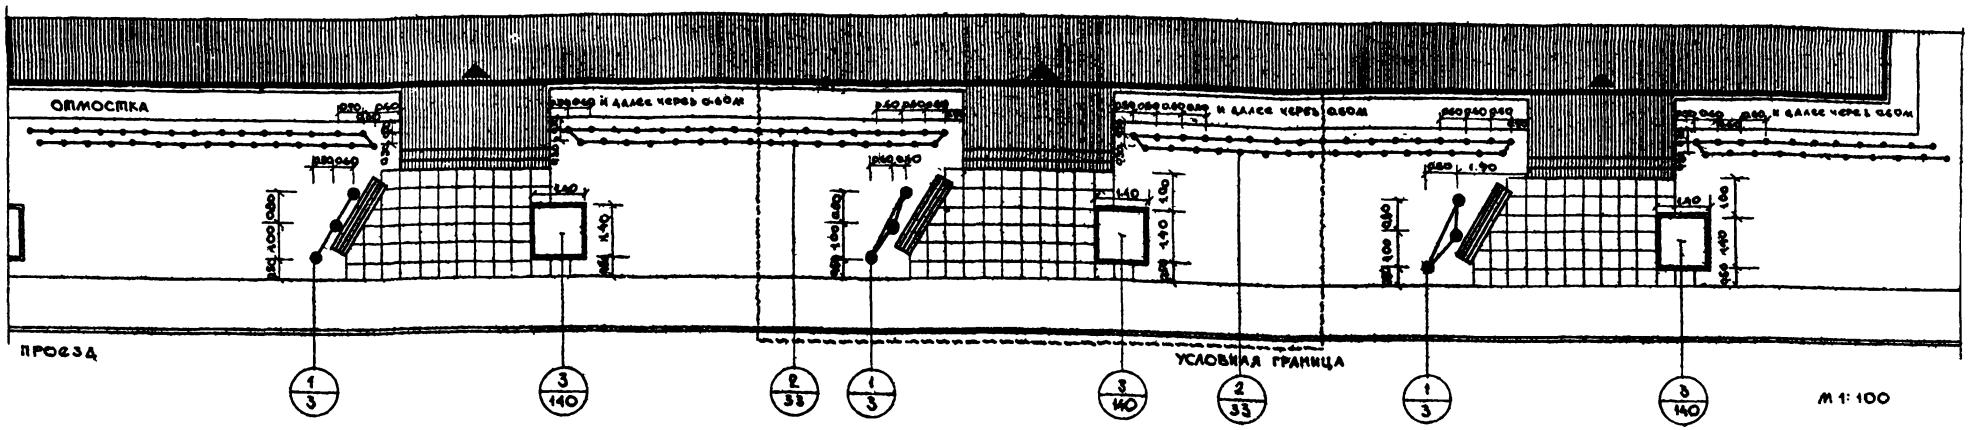

Ассортимент растений для палисадников, ориентированных на юг, юго-запад и северо-запад (освещенная сторона)

Цифра на чертеже	Название растений	Стандарт	К-во шт.	Примечания
	Вариант I			
1	Акация белая	6-11 лет	3	
2	Шиповник морщинистый	саж. станд.	33	3 шт. на 1 м²
3	Тюльпан с заменой на левкой		140	10 шт. на 1 м²
4	Газон обыкновенный		440 м²	
	Вариант II			
1	Рябина обыкновенная ф. кусповая	12-16 лет	3	
2	Вишня песчаная	саж. станд.	33	3 шт. на 1 м²
3	Виола триколор с заменой на астры китайские		80	40 шт. на 1 м²
4	Газон обыкновенный		440 м²	

Посадочный чертеж выполнен для I-го варианта освещенной стороны.

Ассортимент растений для палисадников, ориентированных на север, северо-восток и юго-восток (затененная сторона)

Цифра на чертеже	Название растений	Стандарт	К-во шт.	Примечания
	Вариант I			
1	Черемуха виргинская	6-11 лет	3	
2	Смородина золотистая	саж. станд.	11	1 шт. на 1 м²
3	Нарциссы		120	60 шт. на 1 м²
4	Газон обыкновенный		440 м²	
	Вариант II			
1	Боярышник мягковатый	12-16 лет	3	
2	Жимолость альпийская	саж. станд.	33	3 шт. на 1 м²
3	Примула аурикула с заменой на гибак душистый		50	25 шт. на 1 м²
4	Газон обыкновенный		440 м²	

Примечание

Под окнами дома высаживаются в шахматном порядке невысокий цветущий бордюр или живая изгородь из шиповника морщинистого, вишни песчаной и др. Шиповник морщинистый красив, зимостоек, не требователен к условиям окружающей среды. Вишня песчаная особенно декоративна в период цветения и яркой осенней окраской листвы.

Входная площадка оформлена небольшой группой невысоких, имеющих ажурную крону, деревьев и ярким пятном цветника, где растения подобраны так, что они декоративны в течение всего вегетационного периода.

Внешнее благоустройство жилых групп на 20-40 тысяч жителей	Палисадник шириной не более 6 метров. Площадки у входа в жилое здание. Разбивочный и посадочный чертеж. Вариант I.	Типовой проект Серия 320-35	Альбом I	Лист АС-30	1990 г.

ЦНИИП градостроительства г. Москва

Гл. архитектор проекта Ершов; Рук. мастерской Шушкин; Рук. группы Савина; Ст. инженер Кавинева; Чертил Простякова

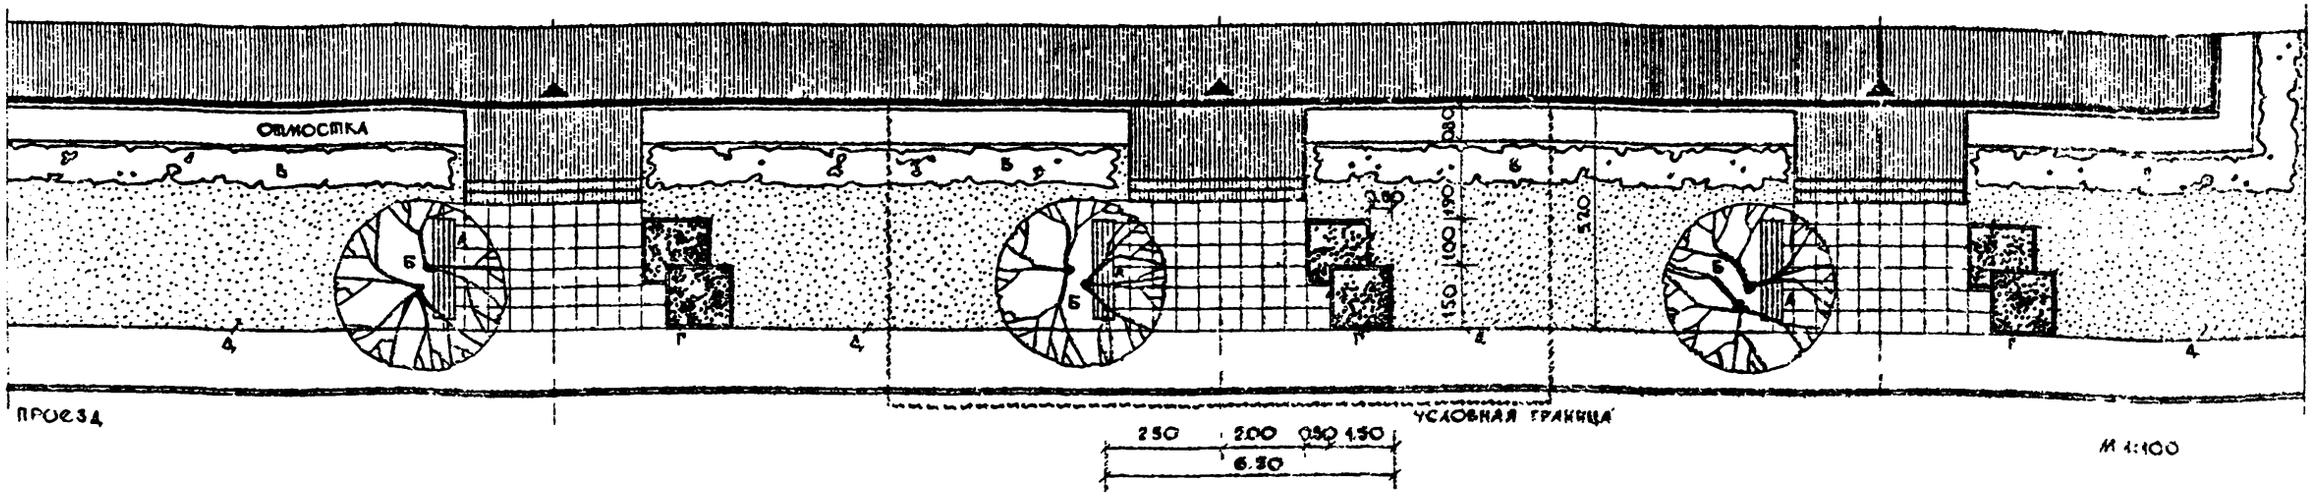

Экспликация

А - СКАМЬЯ СО СПИНКОЙ /ТП.320-25/ 1шт.

Б - ПЛОДОВО-ДЕКОРАТИВНЫЕ ДЕРЕВЬЯ

В - КУСТАРНИК В ЖИВОЙ ИЗГОРОДИ

Г - ЦВЕТЫ В КВАДРАТНЫХ, ПРИПОДНЯТЫХ НАД ПЛОЩАДКОЙ НА 15-20 СМ, ЦВЕТОЧНИЦАХ С БОРТОМ ИЗ КИРПИЧА ИЛИ ДОСКИ НА РЕБРО

Д - ГАЗОН ОБЫКНОВЕННЫЙ

ПЛИТОЧНОЕ ПОКРЫТИЕ ПЛОЩАДКИ ПЕРЕД ВХОДОМ

Технико-экономические показатели

Застройка - 180м кв.

Дороги и площадки, в том числе:

асфальтированные - 640м кв.

мощеные плитками - 140м кв

Обрамление цветочницы - 10.5 м пог.

Насаждения, в том числе:

деревья - 2 шт.

кустарники в живой изгороди - 100м пог.

цветы многолетние - 40м кв.

Газон обыкновенный - 43.0 м кв.

Общая площадь в условных границах - 1000м кв.

Примечание

Палисадник запроектирован с живой изгородью у стены дома. Небольшие деревца и две квадратные цветочницы в разных уровнях размещены возле входа в дом. Площадка у входа мощеная бетонной плиткой.

Внешнее благоустройство жилых групп на 2.0-4.0 тысячи жителей	Палисадник шириной не более 6ти метров. Площадки у входа в жилое здание. Генплан. Вариант 6.	Типовой проект Серия 320-35	Альбом X	Лист АС-31	1970г.

ЦНИИЭП Градостроительства г. Москва

Главный архитектор проекта Ю.Ильин

Руководитель группы Н.Кубласт

Гл.архитектор проекта Г.Ягуткин

Проверил Е.Малов

Проверил Г.Савина

Н.контроль Н.Проскалова

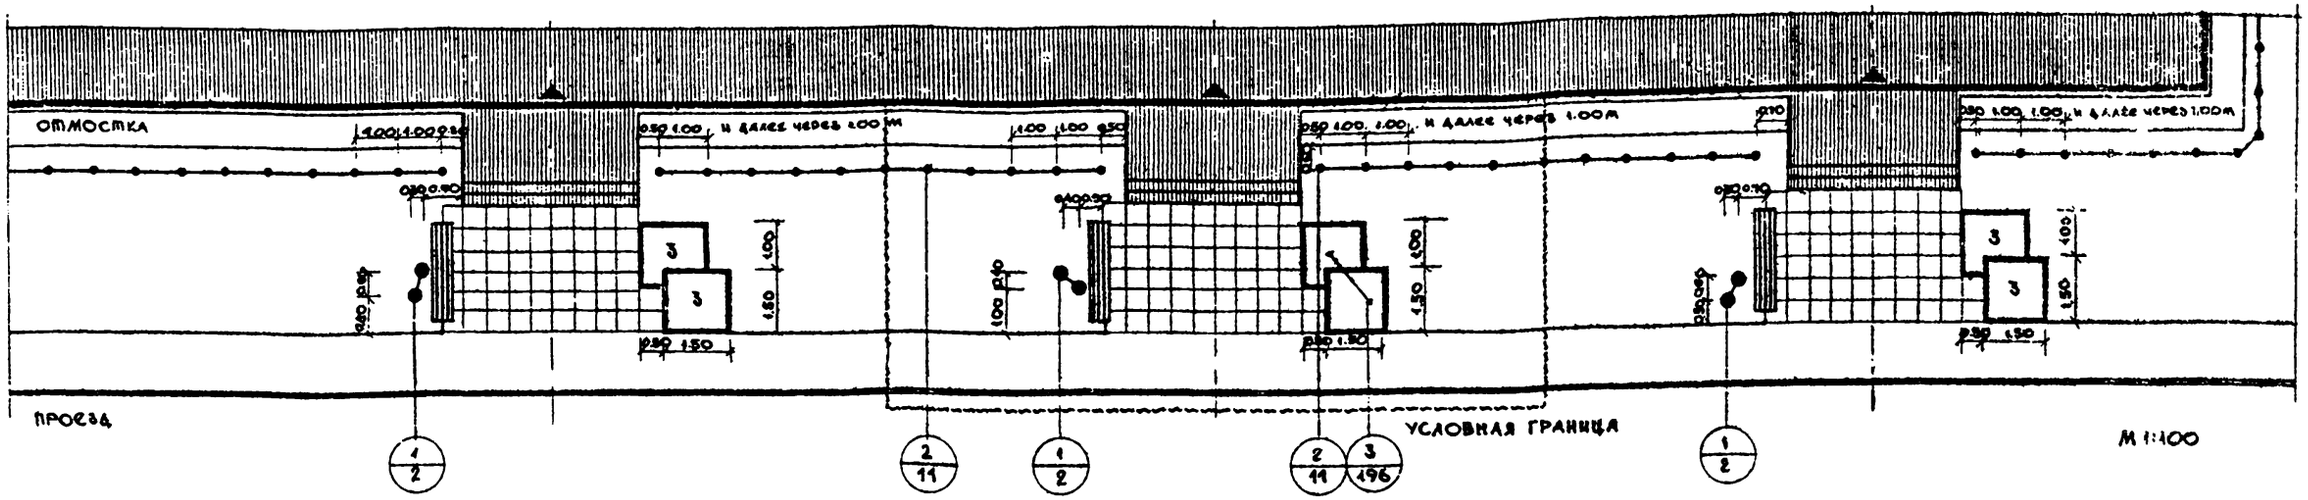

Ассортимент растений для палисадников, ориентированных на юг, юго-запад и северо-запад (освещенная сторона)

N/N п.п. на черт.	Название растений	Стандарт	Количество штук	Примечания
		Вариант I		
1	Акация белая ф. кустовая	6-11 лет	2	
2	Боярышник круглолистный	саж станд	11	1 шт. на 1 м²
3	Тюльпан (розовый), с заменой на левкой махровый (розовый)		196	70 шт. на 1 м²
4	Газон обыкновенный		43.0 м²	
		Вариант II		
1	Вишня пенсильванская	6-11 лет	2	
2	Кизильник обыкновенный	саж станд	33	3 шт. на 1 м²
3	Флокс метельчатый (белый и красный)		28	10 шт. на 1 м²
4	Газон обыкновенный		43.0 м²	

Посадочный чертеж выполнен для I го варианта освещенной стороны.

Ассортимент растений для палисадников, ориентированных на север, северо-восток, юго-восток (затененная сторона).

N/N п.п. на черт.	Название растений	Стандарт	Количество штук	Примечания
		Вариант I		
1	Черемуха Виргинская ф. кустовая	6-11 лет.	2	
2	Смородина золотистая	саж. станд.	11	1 шт. на 1 м²
3	Крокус весенний с заменой на табак душистый		280	100 шт. на 1 м²
4	Газон обыкновенный		43.0 м²	
		Вариант II		
1	Боярышник мягковатый	17-20 лет	2	
2	Калина обыкновенная	саж. станд.	22	2 шт. на 1 м²
3	Нарцисс с заменой на настурцию		168	60 шт. на 1 м²
4	Газон обыкновенный		43.0 м²	

Примечание

У входа в здание, по краям мощеной площадки, высаживают по две штуки в одну яму небольшие красивоцветущие и обладающие приятным запахом деревца вишню пенсильванскую, черемуху виргинскую или боярышник Они, красивоцветущие, декоративны и в плодоношении и своей осенней раскраской.
Цветы в цветочницах, размещенных в разных уровнях, по другую сторону входа могут быть одного вида и цвета; одного вида и разного цвета (флоксы белые и красные); разных видов и одинаковых по цвету и т.д.
Список летников и многолетников для цветочниц: астра китайская, виола трикалор, настурция, петуния, сальвия, бархатцы, тюльпан, флокс, дернистый, флокс метельчатый, ясколка войлочная.

ЦНИИП градостроительства г. Москва	Внешнее благоустройство жилых групп на 2.0-4.0 тысячи жителей	Палисадник шириной не более 6 м метров. Площадки у входа в жилое здание. Разбивочный и Посадочный чертеж. Вариант. 8	Типовой проект Серия 320-35	Альбом I	Лист АС-32	1970г.

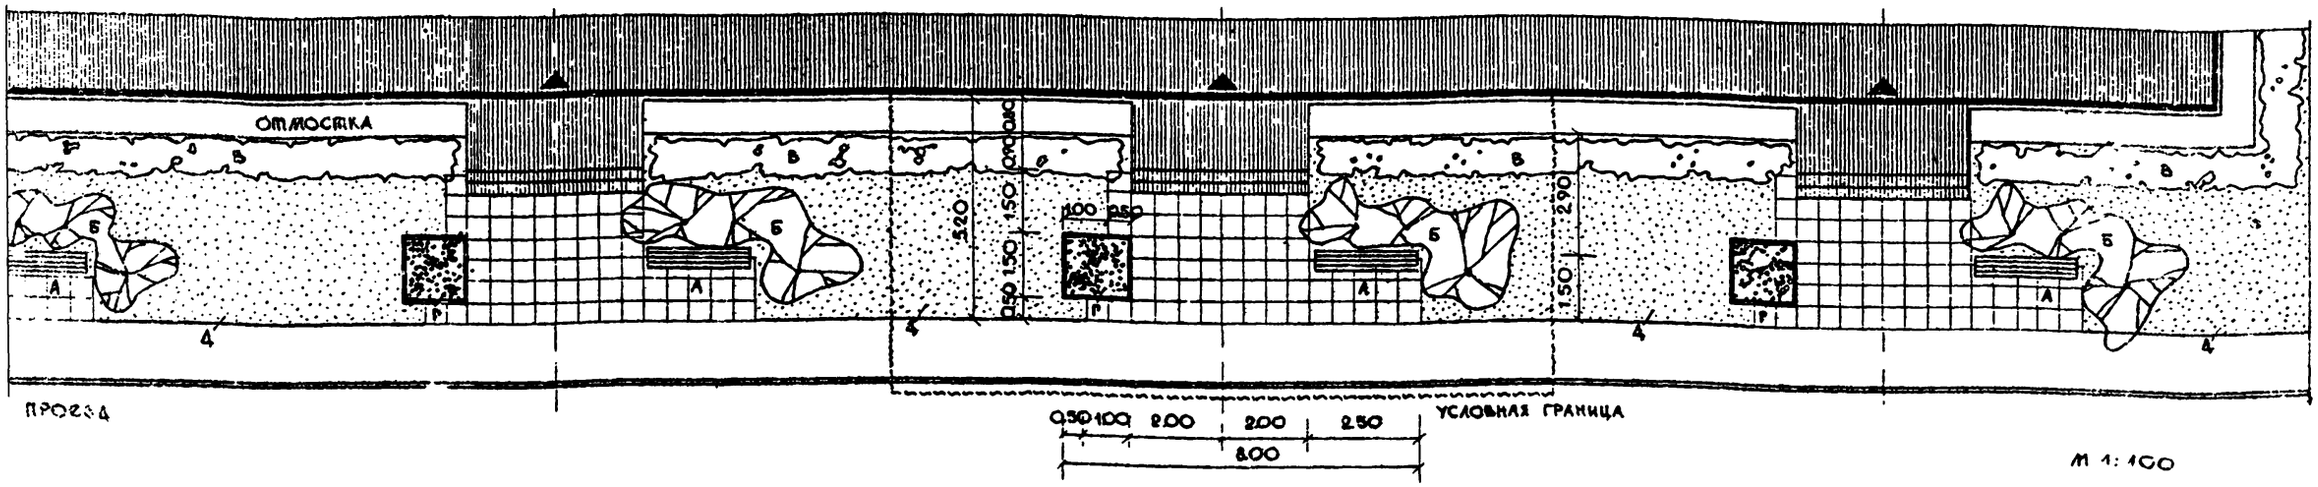

М 1:100

Экспликация

А - скамья со спинкой /т.п. 320-25/ 1шт.

Б - плодово-декоративные деревья

В - кустарник в живой изгороди

Г - цветы в квадратных, приподнятых над площадкой на 15-20 см, цветочницах с бортом из кирпича или доски на ребро.

4 - газон обыкновенный

плиточное покрытие площадки перед входом

Технико-экономические показатели

Застройка - 18.0 м кв.

Дороги и площадки, в том числе:

асфальтированные - 240 м кв.

мощеные плитками - 17.5 м кв.

Оврамление цветочницы - 60 м пог.

Насаждения, в том числе:

кустарники в группах - 9 шт.

кустарники в живой изгороди - 100 м пог.

цветы многолетние - 80 м кв.

Газон обыкновенный - 416 м кв.

Общая площадь в условных границах - 1000 м кв

Примечание

Палисадник с живой изгородью вдоль стены здания перебивается вытянутыми площадками отдыха у входа. Площадка запроектирована с мощением из бетонной плитки с квадратным цветником и скамьей.

ЦНИИП Градостроительства г. Москва	Внешнее благоустройство жилых групп на 20-40 тысячи жителей	Палисадник шириной не более 6 метров. Площадки у входа в жилое здание Генплан. Вариант 9.	Типовой проект Серия 320-35	Альбом I	Лист АС-33	1970г.

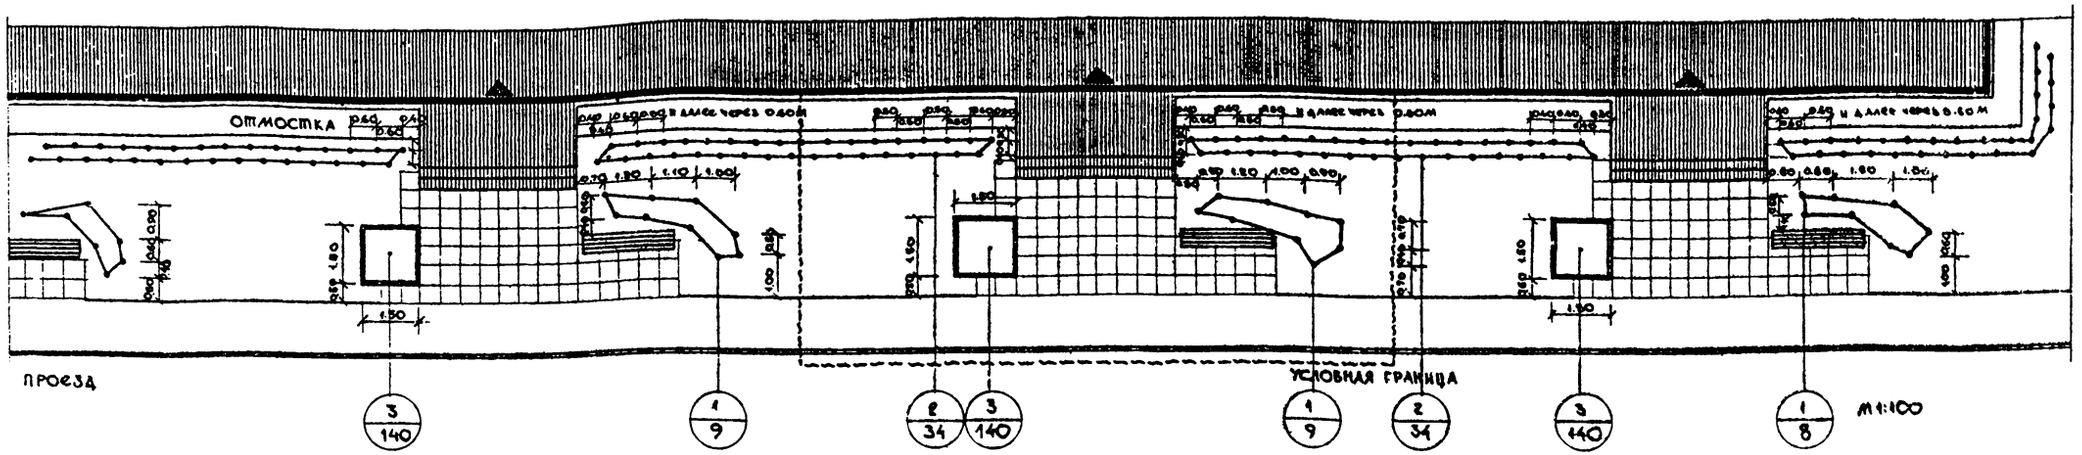

Ассортимент растений для палисадников, ориентированных на юг, юго-запад и северо-запад (освещенная сторона)

№№ пп. и на черт.	Название растений	Стандарт	К-во шт.	Примечания
	Вариант I			
1	Сирень обыкновенная	саж. станд.	9	1 шт. на 1 м²
2	Вишня песчаная	саж. станд.	34	3 шт. на 1 м²
3	Тюльпаны с заменой на левкой		140	70 шт. на 1 м²
4	Газон обыкновенный		41.5 м²	
	Вариант II			
1	Чубушник пушистый	саж. станд.	18	2 шт. на 1 м²
2	Шиповник морщинистый	саж. станд.	34	3 шт. на 1 м²
3	Виола триколор с заменой на астры китайские		80	40 шт. на 1 м²
4	Газон обыкновенный		41.5 м²	

Посадочный чертеж выполнен для I-го варианта освещенной стороны.

Ассортимент растений для палисадников, ориентированных на север, северо-восток и юго-восток (затененная сторона)

№№ пп. и на черт.	Название растений	Стандарт	К-во шт.	Примечания
	Вариант I			
1	Боярышник перистонадрезный	саж. станд.	9	1 шт. на 1 м²
2	Дерен белый	саж. станд.	22	2 шт. на 1 м²
3	Флокс метельчатый		20	10 шт. на 1 м²
4	Газон обыкновенный		41.5 м²	
	Вариант II			
1	Калина-гордовина обыкновенная	саж. станд.	18	2 шт. на 1 м²
2	Смородина золотистая	саж. станд.	11	1 шт. на 1 м²
3	Примула аурикула с заменой на табак душистый		50	25 шт. на 1 м²
4	Газон обыкновенный		41.5 м²	

Примечание

Характерной особенностью данного варианта является однотонный зеленый ковер газона с яркими пятнами цветущих кустарников и цветника. Последний, по желанию, может быть заменен многолетниками, листья которых сохраняют свою декоративность в течение всего вегетационного сезона: пион, арункус, бадан, ирис.

Внешнее благоустройство жилых групп на 2.0-4.0 тысячи жителей	Палисадник шириной не более 6ти метров. Площадки у входа в жилое здание. Разбивочный и Посадочный чертеж. Вариант 9	Типовой проект Серия 320-35	Альбом I	Лист АВ-34	1970 г.

ЦНИИП Градостроительства г. Москва

Зам. гл. инж. Ермаков; Гл. маст. Лукин; Рук. гр. арх. Савина; Ст. инж. 1-й кр. Кашинцева; Техник Простякова; Проверил Савина

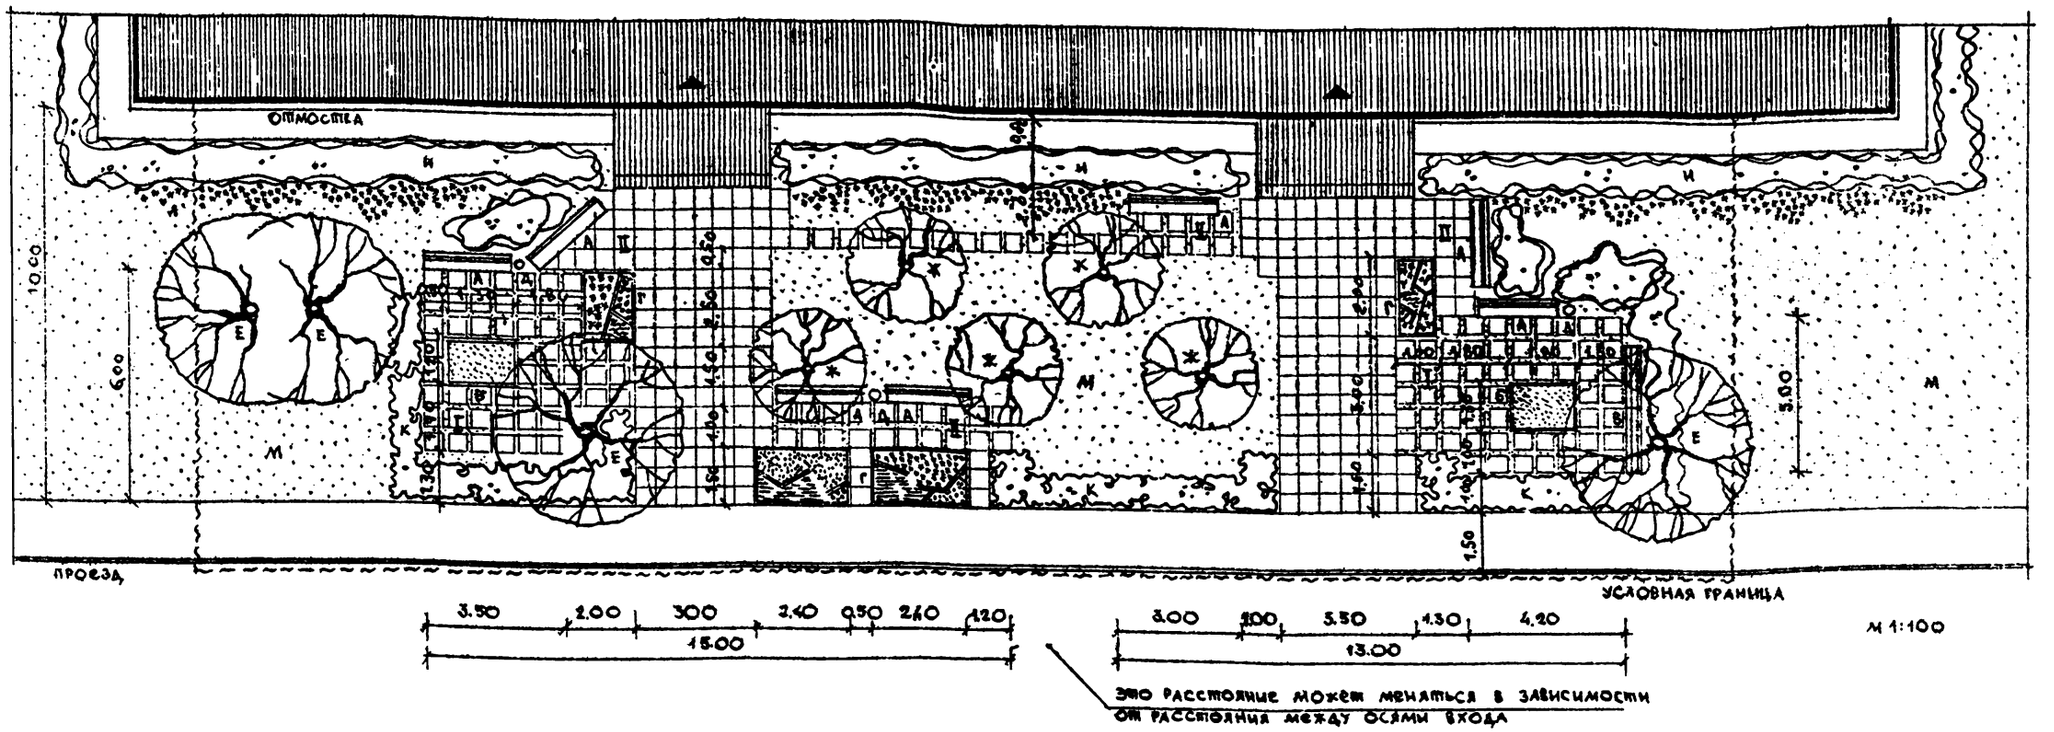

Экспликация

I - площадка отдыха для детей до 3х лет
II - площадка отдыха
А - скамья со спинкой /тп 320-25/ — 7 шт.
Б - песочница — 2 шт.
В - стенка кирпичная с деревянными вкладышами h=0.6 м — l=3,2 м.пог.
Г - цветники
Д - урна /тп 320-10/ — 3 шт.
Е - дерево первой величины
Ж - красивоцветущие низкоштамбовые небольшие деревца
И - кустарник в живой изгороди высокий
К - кустарник в живой изгороди низкий
Л - многолетники в группах
М - газон обыкновенный
Покрытие у входов - бетонная плитка, на площадках плитка с зазорами, засеянными травой.

Технико-экономические показатели

Застройка - 32 м.кв.
Дороги и площадки, в том числе:
асфальтированные - 66.0 м.кв.
мощеные плитками - 103.0 м.кв.
Обрамление цветочниц - 31.0 м.пог.
Насаждения, в том числе:
деревья - 9 шт.
кустарник в живой изгороди - 32 и 34 м.пог.
в группах - 14 шт.
цветы многолетние - 14.0 м.кв.
Газон обыкновенный - 270.0 м.кв.
Общая площадь в условных границах - 506.0 м.кв.

Примечание

Палисадник шириной 10 м и более дает широкие возможности для архитектурно-планировочного решения этого пространства. Размещение у входов в здание площадок отдыха для взрослых и детей ясельного возраста, выполнение декоративных композиций из деревьев, кустарников и цветов придает не только импозантный вид, но и создает более комфортные условия для жителей дома.

Внешнее благоустройство жилых групп на 20-40 тысяч жителей	Палисадник шириной 10 м и более метров. Площадки у входа в жилое здание. Генплан. Вариант 1.	Типовой проект Серия 320-35	Альбом I	Лист АС-35	1970 г.

Институт Гражданпроект г. Москва
Гл. инж. проекта Н. Гринков
Гл. архитектор проекта А. Савина
Нач. сектора Н. Кашкуева
Руководитель группы Н. Ярославская
Инженер Н. Ефимов
Чертежник Н. Ефимов
Инв. № подл. | Подпись и дата | Взам. инв. №

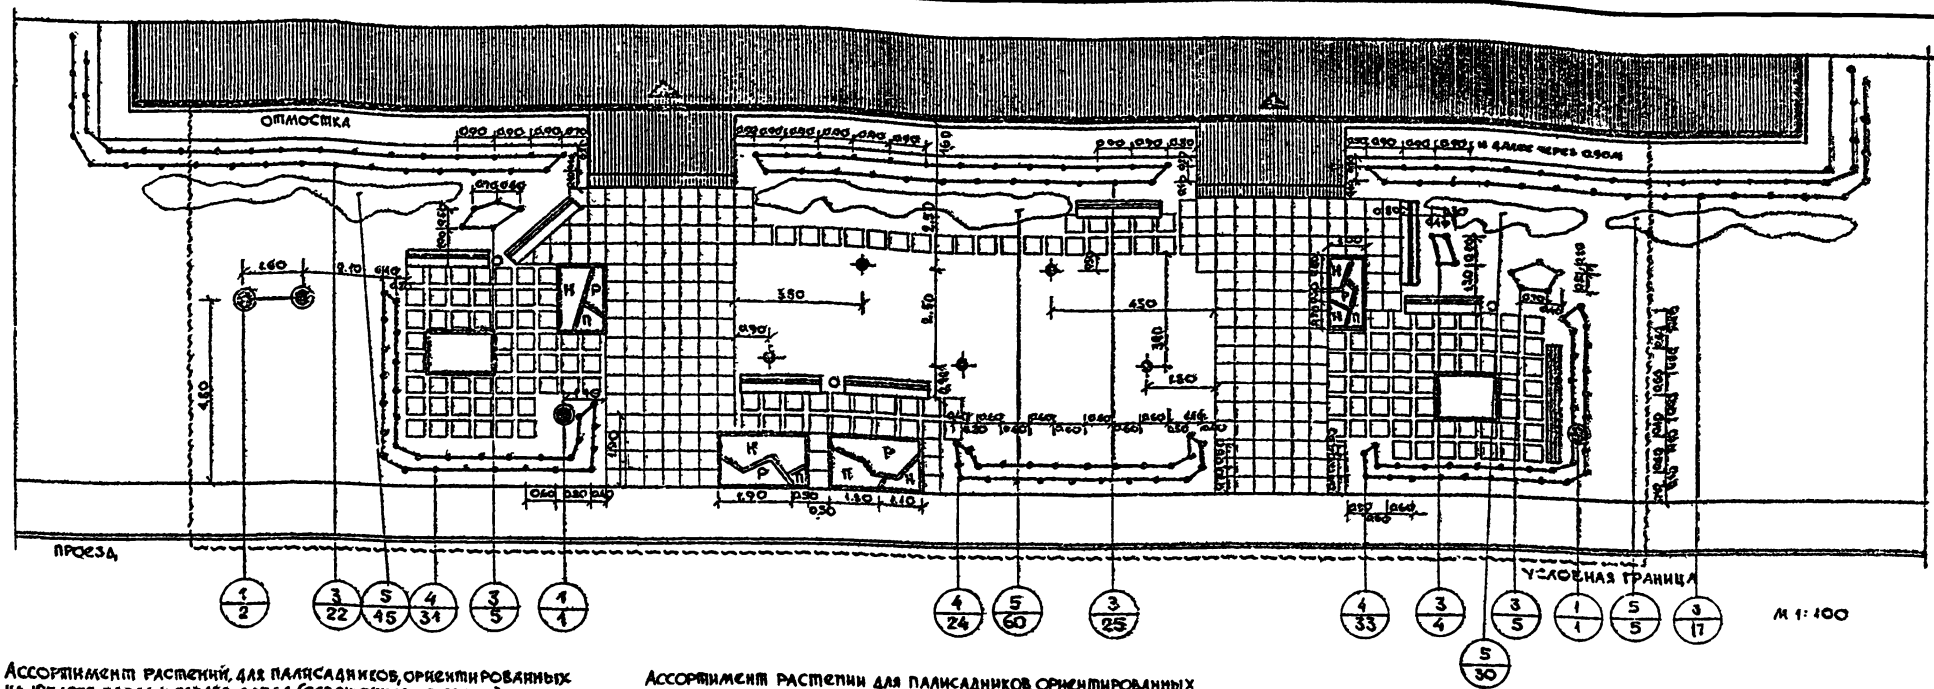

Ассортимент растений, для палисадников, ориентированных на юг, юго-запад и северо-запад (освещенная сторона)

Номера на чертеже	Название растений	Стандарт	К-во шт.	Примечания
	Вариант I			
1	Вяз гладкий	12-16 лет	4	
2	Вишня войлочная	2-3 года	5	
3	Спирея калинолистная	саж. станд.	78	2 шт. на 1 м²
4	Лйва японская низкая	саж. станд.	88	4 шт. на 1 м²
5	Флокс метельчатый (бледно розовый)		140	10 шт. на 1 м²
6	Газон обыкновенный		270 м²	
	Вариант II			
1	Липа крупнолистная	12-16 лет	4	
2	Яблоня Недзвецкого	8-11 лет	5	
3	Чубушник пушистый	саж. станд.	78	2 шт. на 1 м²
4	Миндаль низкий (бобовник)	саж. станд.	44	2 шт. на 1 м²
5	Солидаго		100	10 шт. на 1 м²
6	Астра китайская (сиреневая)		140	35 шт. на 1 м²
7	Газон обыкновенный		270 м²	

Посадочный чертеж выполнен для I варианта освещенной стороны

Ассортимент растений для палисадников, ориентированных на север, северо-восток и юго-восток (затененная сторона)

Номера на чертеже	Название растений	Стандарт	К-во шт.	Примечания
	Вариант I			
1	Каштан конский	12-16 лет	4	
2	Облепиха крушиновая	саж. станд.	5	
3	Сирень венгерская	саж. станд.	39	1 шт. на 1 м²
4	Кизильник блестящий	саж. станд.	66	8 шт. на 1 м²
5	Лилия даурская		250	25 шт. на 1 м²
6	Ирис (темнофиолетовый)		64	16 шт. на 1 м²
7	Газон обыкновенный		270 м²	
	Вариант II			
1	Бархат амурский	12-16 лет	4	
2	Рябина обыкновенная ф. плакучая	6-11 лет	5	
3	Калина обыкновенная	саж. станд.	78	2 шт. на 1 м²
4	Барбарис Тунберга	саж. станд.	88	4 шт. на 1 м²
5	Календула		630	45 шт. на 1 м²
6	Газон обыкновенный		270 м²	

Примечание.

В цветниках расположенных среди мощения, должны быть растения одной высоты и цветущие в одно время, или растения, у которых листва сохраняет свою декоративность после того как цветение окончено. Подбор цветов для цветника может быть самым различным. Для весны- тюльпаны, примулы разных цветов, с последующей заменой на летники. Для лета и осени предлагаются следующие варианты:

1
- Н - виола триколор (белая).
- Р - виола триколор (темнофиолетовая)
- П - виола триколор (золотисто-желтая)

2
- Н - ясколка войлочная
- Р - левкой (розовый)
- П - лобелия (ярко-синяя)

3
- Н - алиссум
- Р - кастурция
- П - агератум

4
- Н - сальвия
- Р - алиссум
- П - цинерария маритима

ЦНИИП градостроительства г. Москва

Внешнее благоустройство жилых групп на 20-40 тысячи жителей	Палисадник шириной 10 м и более метров. Площадки у входа в жилое здание. Посадочный и разбивочный чертеж. Вариант 1.	Типовой проект Серия 320-35	Альбом I	Лист АС-36	1970 г.

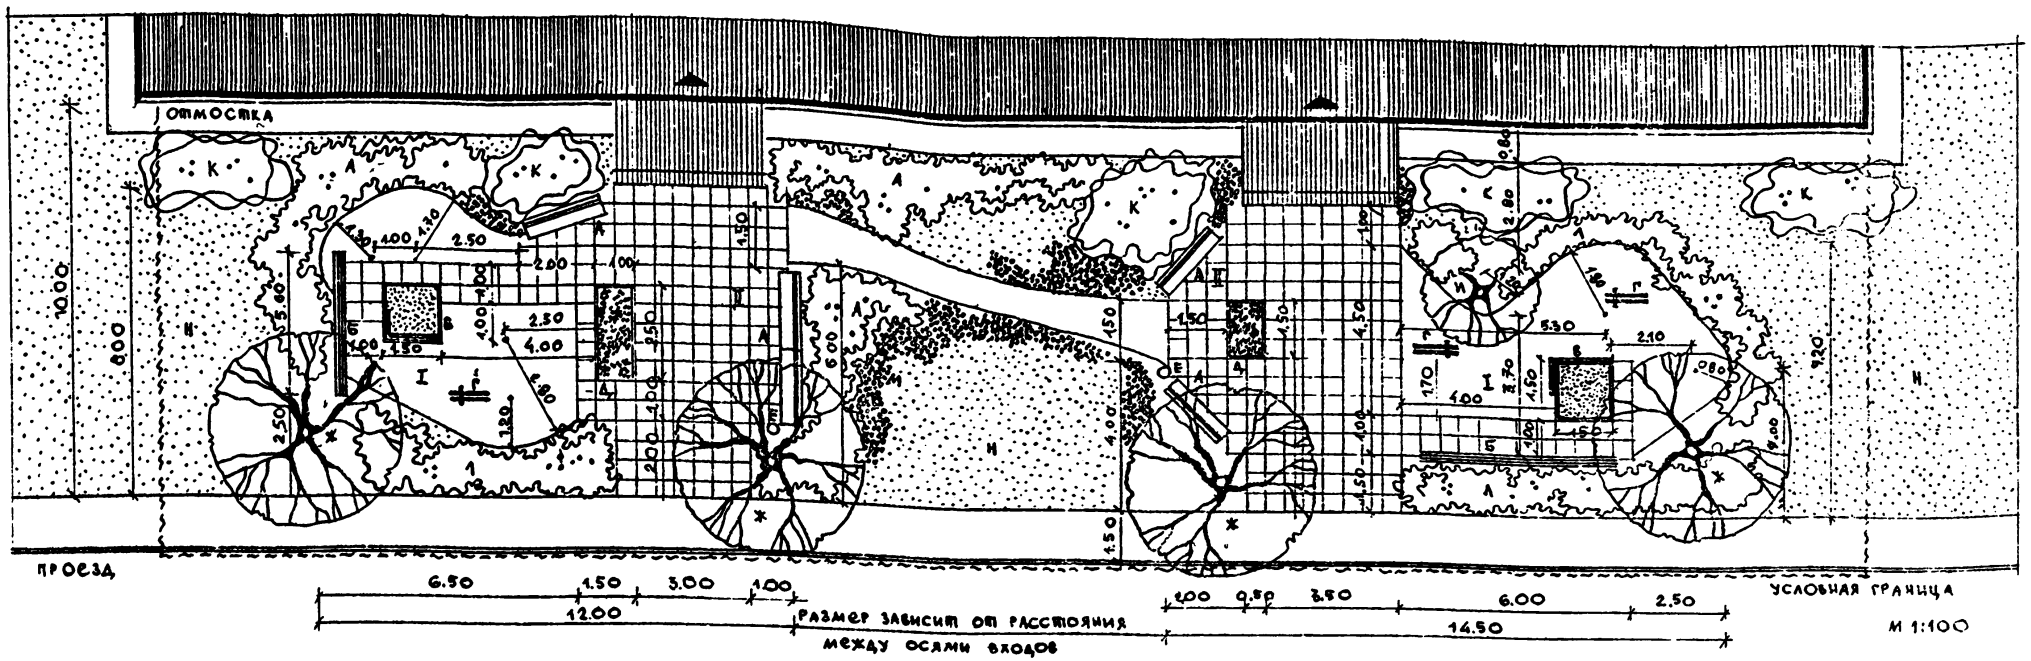

М 1:100

Экспликация

I - площадка отдыха для детей до 3х лет
II - площадка отдыха
А - скамья со спинкой /п.п. 320-25/ 5 шт
Б - стенка кирпичная с деревянными вставками h=0.6 м ℓ=8.6 пог.м
В - песочница 2 шт
Г - игровой макет типа „жираф" /п.п. 320-22/ 3 шт.
Д - цветники
Е - урна /п.п. 320-10/ 2 шт.
Ж - дерево высокоштамбовое первой величины
И - красивоцветущее низкоштамбовое деревце
К - кустарник красивоцветущий высокий в группах
Л - кустарник в группах и живой изгороди
М - многолетники в группах
Н - газон обыкновенный

Покрытие у входов плиточное на площадках газон устойчивый к вытаптыванию, или щебеночное

Технико-экономические показатели

Застройка - 4.10 м.кв
Дороги и площади, в том числе:
асфальтированные - 66 0м.кв
мощеные плитками - 85 0м кв
щебеночные - 6.00м.кв
Обрамление цветочниц - 12 м пог.
Насаждения, в том числе:
деревья - 5 шт
кустарники:
в группах - 9.4 и 12.2 шт.
цветы многолетние - 17.00 м.кв.
однолетние - 1.0 м.кв
Газон обыкновенный - 233.0 м кв
Общая площадь в условных границах - 50.6 м.кв

Примечание

Палисадник шириной 10 м и более дает возможность использовать эту территорию как зону отдыха для взрослых и детей ясельного возраста Система площадок отдыха с разнообразными насаждениями создает живописную ландшафтную композицию

ЦНИИП Градостроительства г. Москва

Гл. инж. проекта Гуляков
Рук. мастерской Сакина
Рук. гр. арх. Сакина
Ст. инженер Кашницкая
Гл. конструктор Шевченко
Гл. технолог Шевченко
Гл. сметчик Шевченко
Гл. инженер Шевченко
Гл. архитектор Шевченко
Гл. технолог Шевченко
Гл. сметчик Шевченко
Гл. инженер Шевченко

Внешнее благоустройство жилых групп на 2.0-4.0 тысячи жителей	Палисадник шириной 10 м и более метров Площадки у входа в жилое здание Генплан Вариант 2.	Типовой проект Серия 320-35	Альбом I	Лист АС-37	1970 г.

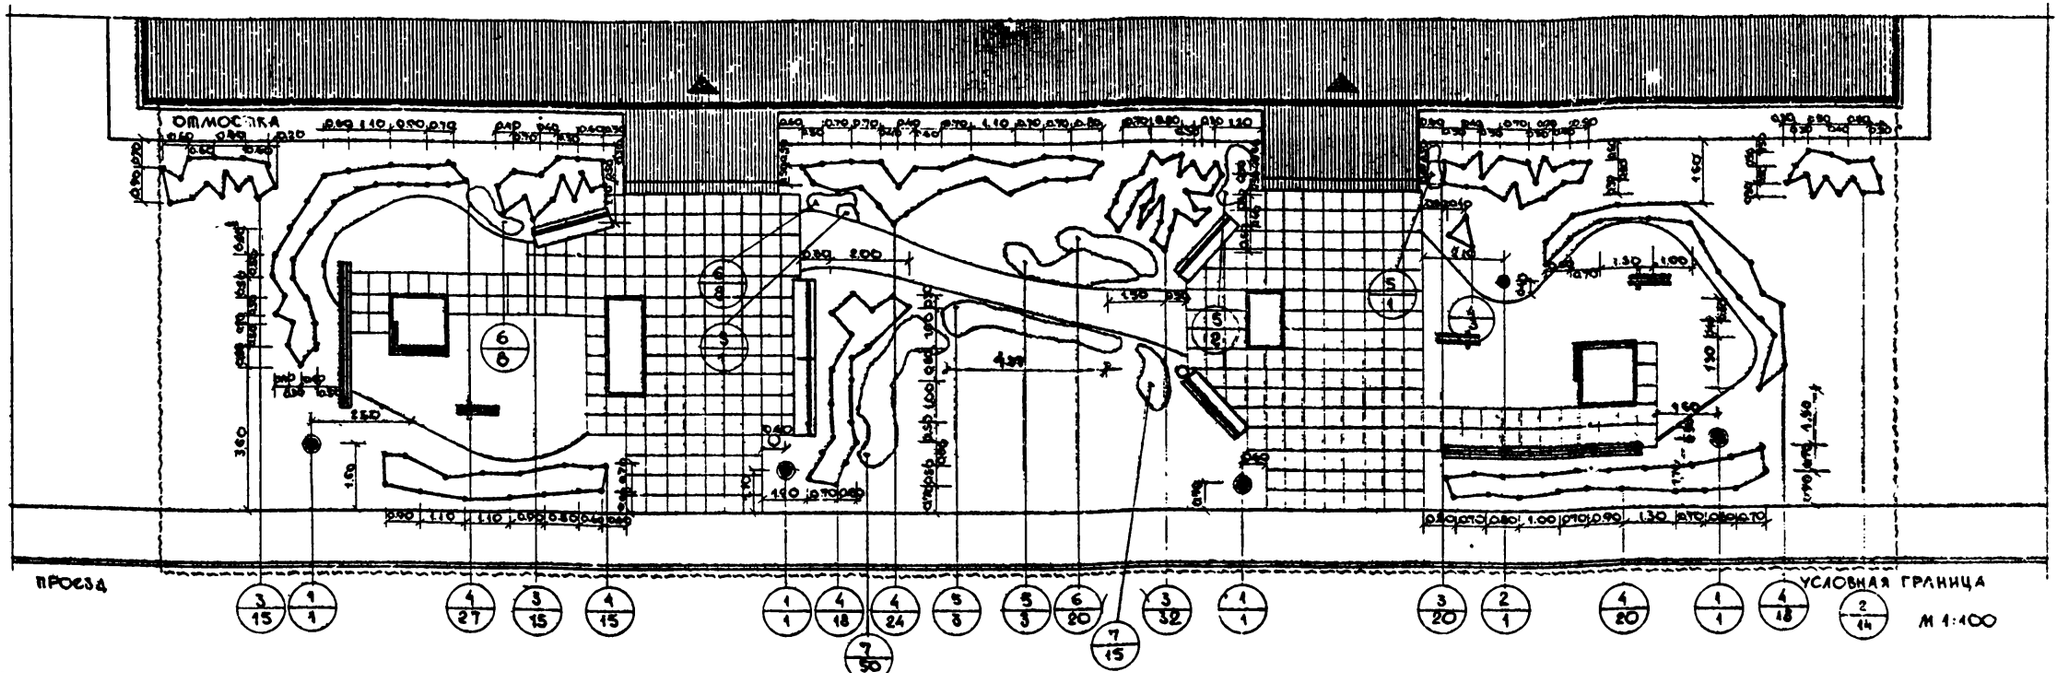

Ассортимент растений для палисадников, ориентированных на юг, юго-запад, и северо-запад (освещенная сторона)

№№ п.п. на черт.	Название растений	Стандарт	К-во шт.	Примечания
	Вариант I			
1	Береза бородавчатая	6-11 лет	4	
2	Вишня Пенсильванская	6-11 лет	1	
3	Чубушник Лемуана	саж. станд.	94	3 шт. на 1 м²
4	Ирга обыкновенная	саж. станд.	122	2 шт. на 1 м²
5	Пеон		10	1 шт. на 1 м²
6	Дельфиниум		36	12 шт. на 1 м²
7	Поповник		65	16 шт. на 1 м²
8	Газон обыкновенный		506 м²	
	Вариант II			
1	Клен остролистный	12-16 лет	4	
2	Акация белая	6-11 лет	1	
3	Сирень обыкновенная (сортовая)	саж. станд.	83	1 шт. на 1 м²
4	Клен Гиннала	саж. станд.	61	1 шт. на 1 м²
5	Ирис		100	16 шт. на 1 м²
6	Гемерокалис		36	12 шт. на 1 м²
7	Люпин		50	12 шт. на 1 м²
8	Бадан		3	12 шт. на 1 м²
9	Газон обыкновенный		506 м²	

Посадочный чертеж выполнен для I-го варианта освещенной стороны.

Ассортимент растений для палисадников, ориентированных на север, северо-восток, и юго-восток (затененная сторона)

№№ п.п. на черт.	Название растений	Стандарт	К-во шт.	Примечания
	Вариант I			
1	Каштан конский	12-16 лет	4	
2	Боярышник мягковатый	6-11 лет	1	
3	Спирея острозубчатая	саж. станд.	94	3 шт. на 1 м²
4	Снежнеягодник кистистый	саж. станд.	122	2 шт. на 1 м²
5	Ирис (темнофиолетовый)		100	16 шт. на 1 м²
6	Гемерокалис		36	12 шт. на 1 м²
7	Резеда			в гнезде по 3 шт.
8	Флокс метельчатый		40	10 шт. на 1 м²
9	Газон обыкновенный		506 м²	
	Вариант II			
1	Липа крупнолистная	12-16 лет	4	
2	Черемуха маака	6-11 лет	1	
3	Калина обыкновенная ф. бульдонеж.	саж. станд.	66	2 шт. на 1 м²
4	Смородина золотистая	саж. станд.	61	1 шт. на 1 м²
5	Нарцисс		100	12 шт. на 1 м²
6	Примула		50	25 шт. на 1 м²
7	Незабудка		120	60 шт. на 1 м²
8	Купальница золотистая		100	25 шт. на 1 м²
9	Газон обыкновенный		506 м²	

Примечание.

В цветники перед домом среди мощения высаживать однолетники, дающие однотонный ковер, типа левкоев, антирринума, астр китайских, цинии, сальвии или многолетники (клубневые или луковичные), такие как бегония клубневая, тюльпан, флокс, герань, хризантема корейская.

Внешнее благоустройство жилых групп на 20-40 тысячи жителей	Палисадник шириной 10 и более метров. Площадки у входа в жилое здание. Посадочный и разбивочный чертеж. Вариант 2.	Типовой проект Серия 320-35	Альбом I	Лист АС-38	1970 г.

Цинии Градостроительства г. Москва

Зам. гл. инж. и т.п. — Рук. маст. — Рук. гр. арх. — Ст. инж. дендр. — Техник

Ермаков — Лацкий — Савина — Кашинцева — Простакова

Проверил — Савина

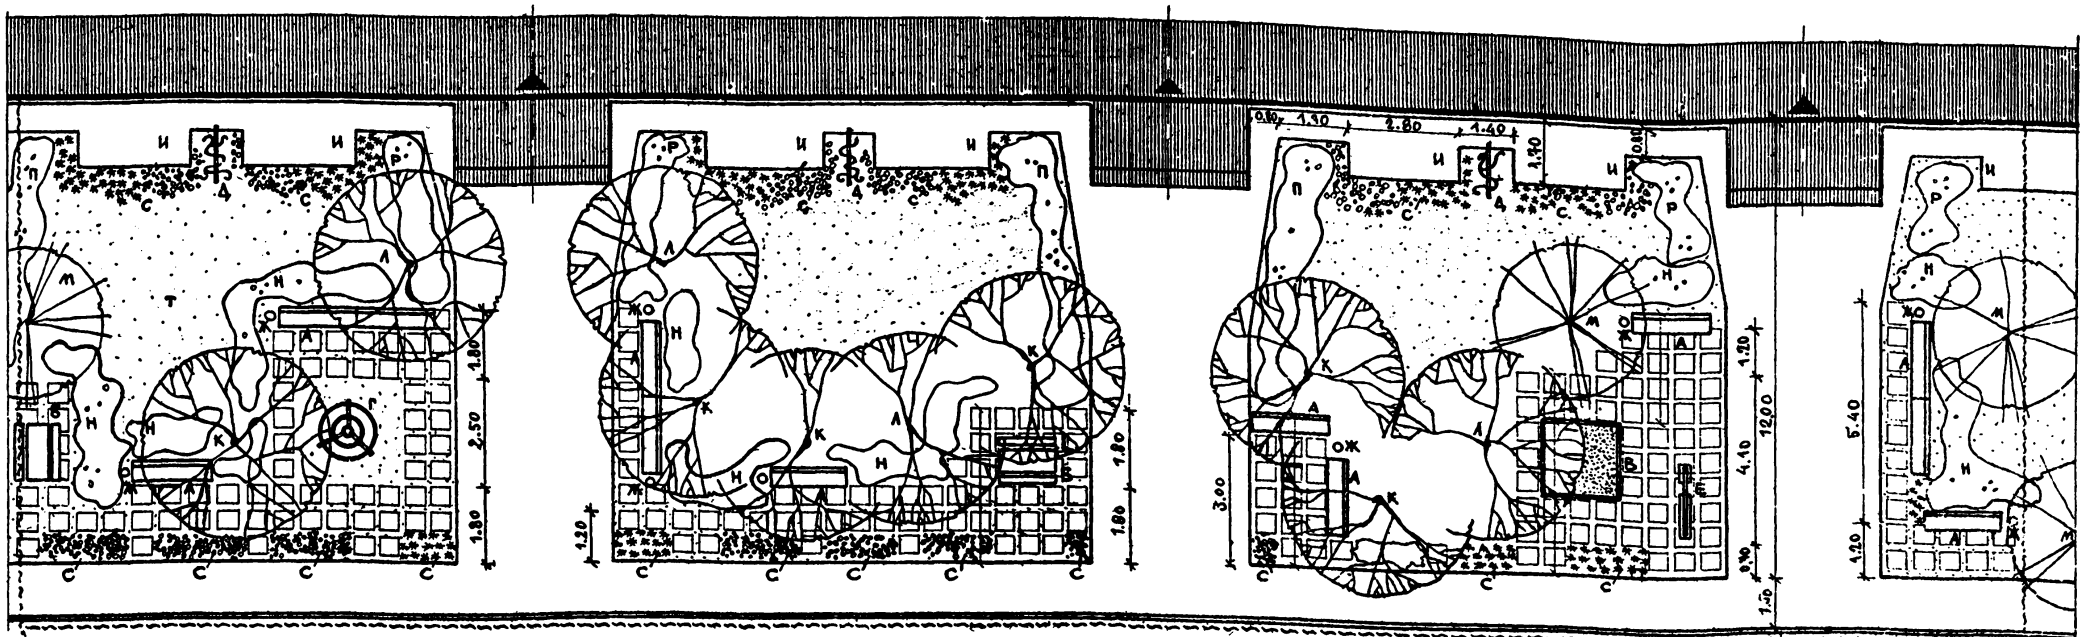

М 1:100

Экспликация

А	скамья со спинкой /т.п. 320-25/	12 шт.
Б	стол со скамьями	2 шт.
В	песочница /т.п. 320-20/	1 шт.
Г	неподвижное игровое устройство для лазания	1 шт.
Д	трельяж с вьющимися растениями /т.п. 320-13/	3 шт.
Е	игровой макет или качели /т.п. 320-15/	1 шт.
Ж	урна /т.п. 320-10/	
И	индивидуальная площадка отдыха у лоджий или балкона 1-го этажа	
К	дерево первой величины с плотной кроной	
Л	декоративно-плодовое дерево	
М	хвойное дерево	
Н, П, Р	красивоцветущий кустарник в группах	
С	цветы многолетники	
Т	газон обыкновенный	

Технико-экономические показатели

Застройка - 56.0 мкв.
Дороги и площадки, в том числе:
асфальтированные - 208.0 мкв.
мощеные плитками - 57.0 мкв
Насаждения в том числе:
деревья хвойные - 3 шт.
лиственные - 10 шт.
кустарники в группах - 109 шт
лианы - 6 шт
цветы многолетние - 180 шт.
однолетние - 290 шт.
Газон обыкновенный - 359.0 мкв.
Общая площадь в условных границах - 680.0 мкв.

Примечание

Палисадник шириной 10 м и более решен как система площадок отдыха открытых в сторону тротуара. Площадки предназначены для отдыха детей до 7 лет и взрослого населения.

Оборудование площадок скамьи, песочницы, игровые устройства.

Озеленение группы деревьев приближены к площадкам отдыха и являются некоторой изоляцией между жилым зданием и площадками отдыха. Цветы запроектированы вдоль тротуара.

ЦНИИП Градостроительства г. Москва	Внешнее благоустройство жилых групп на 20-40 тысяч жителей	Палисадник шириной 10 м и более метров. Площадки у входа в жилое здание. Генплан. Вариант 3.	Типовой проект Серия 320-35	Альбом I	Лист АС-39	1970 г.

Гл. специалист Савина
Руководитель группы Лужский
Гл. архитектор Сапина
Гл. инженер-проектировщик Сапинцева
Техник Мостакова

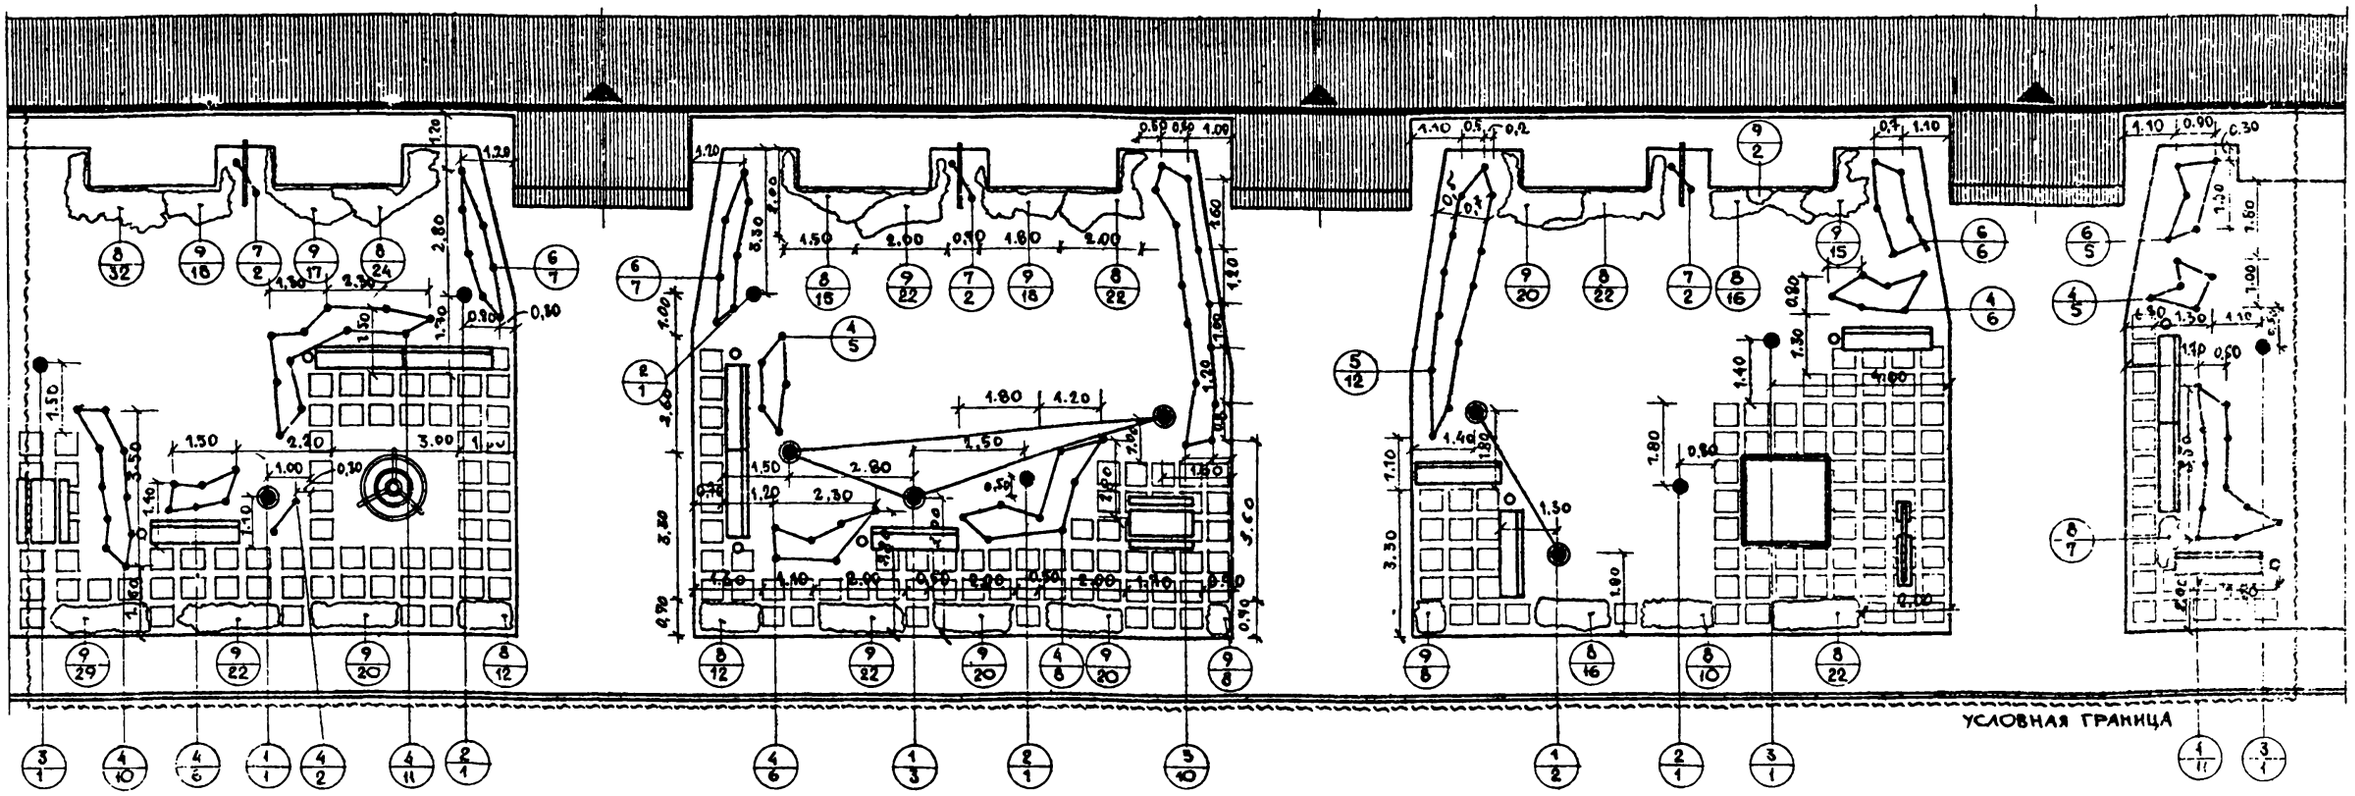

М 1:100

Ассортимент растений для палисадников, ориентированных на юг, юго-запад и северо-запад (освещенная сторона)

№№ п.п. и на черт.	Название растений	Стандарт	К-во шт.	Примечание
	Вариант I			
	Деревья:			
1	Вяз листоватый	12-16 лет	6	
2	Вишня пенсильванская	6-11 лет	4	
3	Ель колючая f. серебристая	h=2.0 м	3	
	Кустарники:			
4	Чубушник венечный	саж. станд.	62	2 шт. на 1 м²
5	Вейгелия розовая	саж. станд.	22	2 шт. на 1 м²
6	Спирея ниппонская	саж. станд.	25	3 шт. на 1 м²
7	Жимолость каприфоль	саж. станд.	6	2 шт. на 1 м²
	Цветы:			
8	Ирис сибирский		180	16 шт. на 1 м²
9	Кореопсис		290	16 шт. на 1 м²
	Вариант II			
	Деревья:			
1	Липа крупнолистная	12-16 лет	6	
2	Рябина обыкновенная	12-16 лет	4	
3	Лиственница даурская	h=2.5-4.0 м	3	
	Кустарники:			
4	Сирень обыкновенная	саж. станд.	31	1 шт. на 1 м²
5	Аива японская низкая	саж. станд.	44	4 шт. на 1 м²
6	Спирея Вангутта	саж. станд.	25	3 шт. на 1 м²
7	Ломонос Жакмана	саж. станд.	6	2 шт. на 1 м²
	Цветы:			
8	Пион гибридный		22	2 шт. на 1 м²
9	Астра китайская		630	35 шт. на 1 м²

Посадочный чертеж выполнен для I^го варианта освещенной стороны

Ассортимент растений для палисадников, ориентированных на север, северо-восток и юго-восток (затененная сторона)

№№ п.п. и на черт.	Название растений	Стандарт	К-во шт.	Примечание
	Вариант I			
	Деревья:			
1	Бархат амурский	12-16 лет	6	
2	Груша уссурийская	8-11 лет	4	
3	Туя западная колонновидная	h=1.5 м	3	
	Кустарники:			
4	Жимолость золотистая	саж. станд.	62	2 шт. на 1 м²
5	Снежнеягодник кистистый	саж. станд.	22	2 шт. на 1 м²
6	Спирея Дугласа	саж. станд.	25	3 шт. на 1 м²
7	Лимонник китайский	саж. станд.	6	1 шт. на 1 м п
	Цветы:			
8	Тюльпан (с заменой на левкои)		770	70 шт. на 1 м²
9	Маргаритка		720	40 шт. на 1 м²
	Вариант II			
	Деревья:			
1	Каштан конский	12-16 лет	6	
2	Черемуха обыкновенная	6-11 лет	4	
3	Ель колючая	h=1.5 м	3	
	Кустарники:			
4	Боярышник однокосточковый f. rubro-plena	саж. станд.	62	2 шт. на 1 м²
5	Барбарис Тунберга	саж. станд.	44	4 шт. на 1 м²
6	Дерен белый	саж. станд.	17	2 шт. на 1 м²
7	Клематис Жакмана	саж. станд.	6	2 шт. на 1 м²
	Цветы:			
8	Виола триколор (с заменой на хризантемы корейские)		440	40 шт. на 1 м²
9	Барвинок малый		290	16 шт. на 1 м²

Примечание.

Деревья и кустарники запроектированы вдоль тротуара и должны быть достаточно плотными, чтобы служили хорошей изоляцией со стороны проезда.

Вьющиеся, размещаемые между индивидуальными площадками отдыха, должны служить живой стенкой и хорошо сочетаться с цветами, обрамляющими эти площадочки.

Внешнее благоустройство жилых групп на 2.0-4.0 тысячи жителей	Палисадник шириной 10^ти и более метров. Площадки у входа в жилое здание. Разбивочный и посадочный чертеж. Вариант 3.	Типовой проект Серия 320-35	Альбом I	Лист АС-40	1970 г.

Цинип Градостроительства г. Москва

Гамилинская Р. Рук. маст. Рук. гр. арх. Ст. инж. дендр. Техник

Ермаков Лудкий Савина Кашинцева Простякова

Проверил

Савина

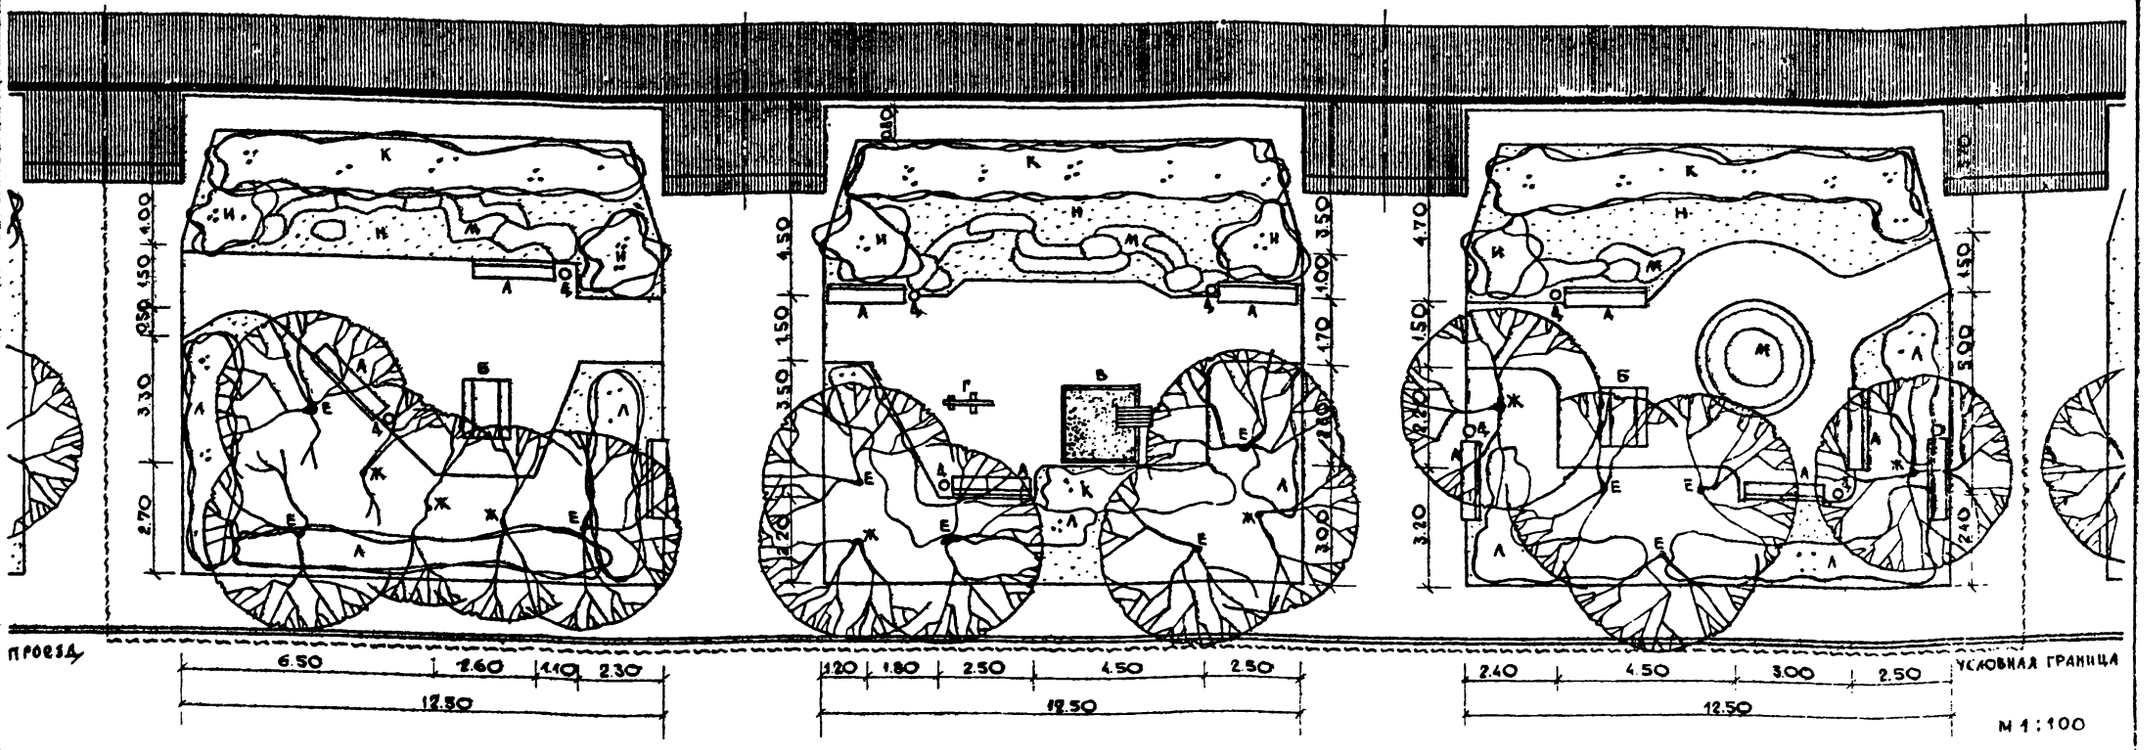

Экспликация

А - скамья со спинкой - 10 шт. /т.п. 320-25/
Б - стол со скамьями - 2 шт.
В - песочница - 1 шт.
Г - игровой макет для детей 4-6 лет. или качалка - 1 шт /т.п. 320-15/
Д - урна - 9 шт. /т.п. 320-10/
Е - лиственное дерево среднее с ажурной кроной
Ж - лиственное дерево крупное с плотной кроной
И - красивоцветущий кустарник крупный в группе
К - крупный кустарник в живой изгороди
Л - кустарник средний красивоцветущий в живой изгороди.
М - цветы многолетники и летники
Н - газон обыкновенный

Технико-экономические показатели

Застройка - 53.0 м кв.
Дороги и площадки, в том числе:
асфальтированные - 190.0 м кв.
щебеночные - 184.0 м кв.
Насаждения, в том числе:
деревья - 17 шт.
кустарники в живой изгороди - 90.0 м пог.
в группах - 17 шт.
цветы многолетние - 498 шт., 12.5 м кв.
Газон обыкновенный - 221.0 м кв.
Общая площадь в условных границах - 648.0 м кв.

Примечание

В палисаднике вдоль дома размещаются поочередно площадки отдыха для детей от 1го до 3х лет и площадки отдыха взрослого населения со столами для настольных игр и скамьями.
Площадки раскрыты в сторону дома и имеют выходы к подъездам.

Внешнее благоустройство жилых групп на 20-40 тысячи жителей	Палисадник шириной 10 м и более метров. Площадки у входа в жилое здание. Генплан. Вариант 4.	Типовой проект Серия 320-35	Альбом I	Лист АС-41	1970 г.

Цинии Градостроительства г. Москва

Заказчик
Рук. ин. ст.
Рук. гр. арх.
Ст. инж. дендр.
Техник.
Ермаков
Луцкий
Савина
Кашинцева
Простякова
Проверил
Савина

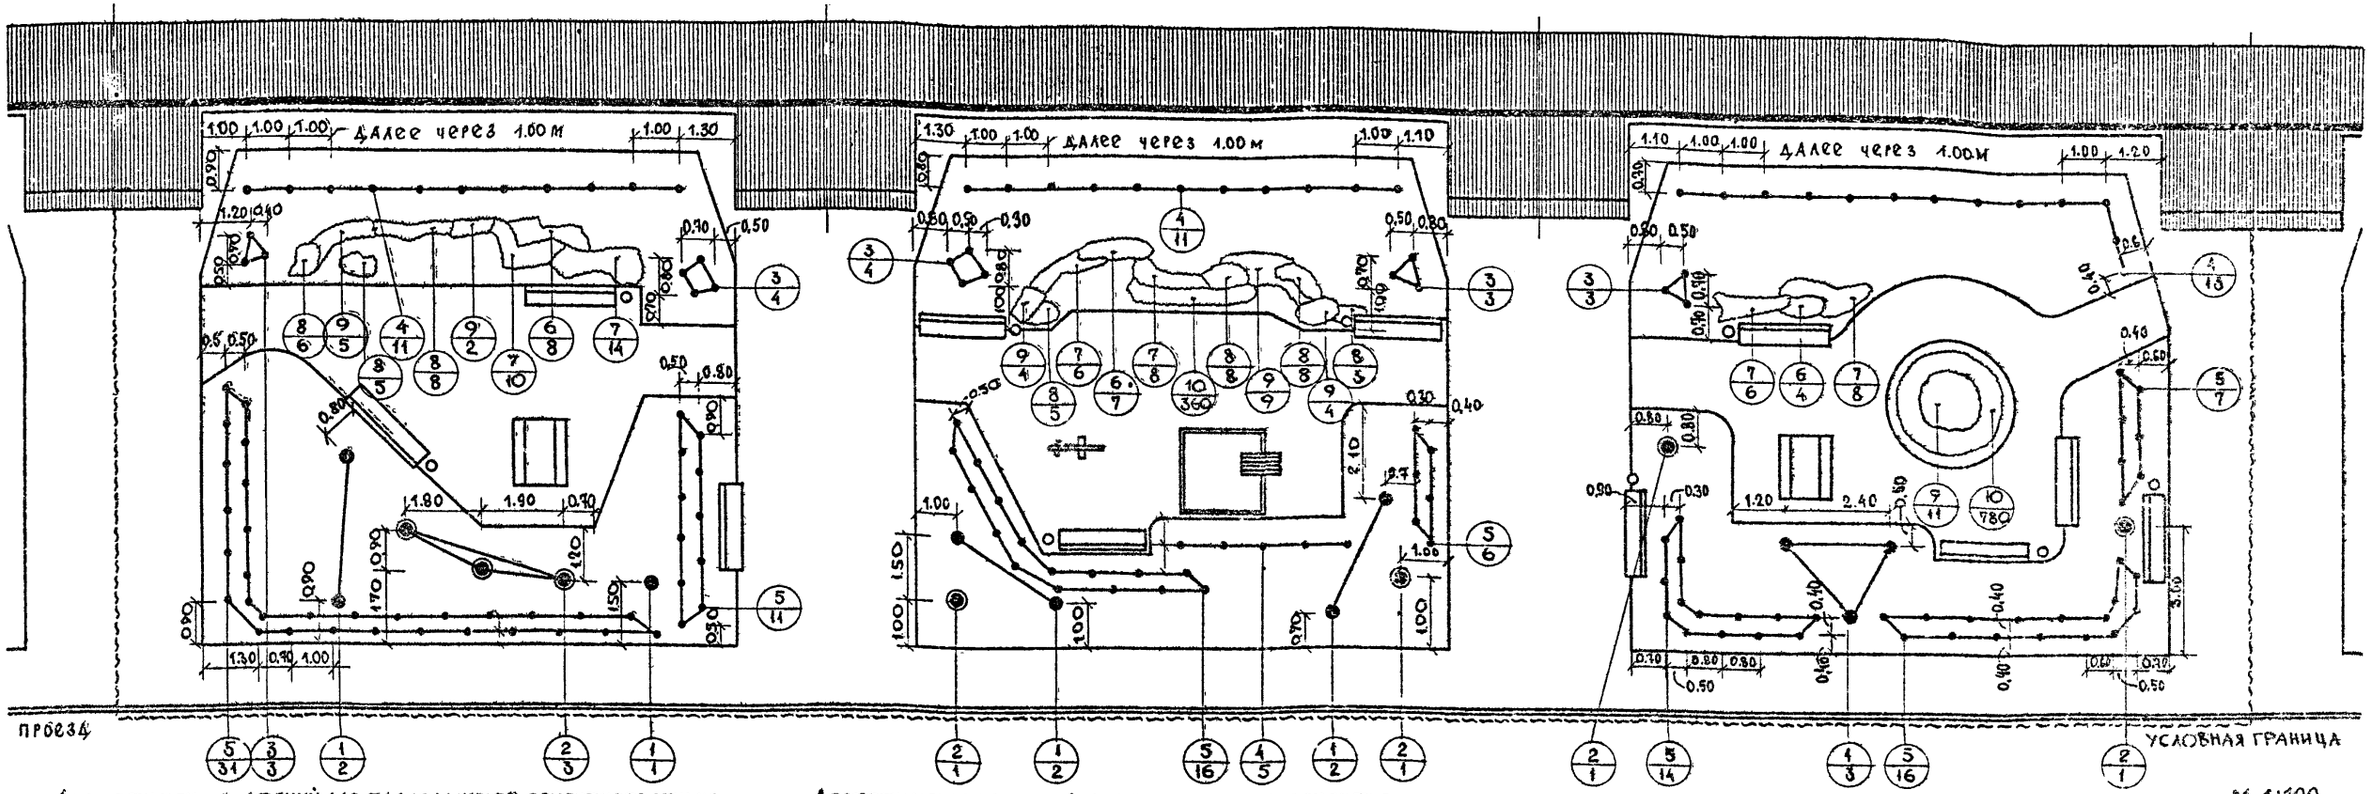

Ассортимент растений для палисадников, ориентированных на юг, юго-запад и северо-запад (освещенная сторона)

Нумерация на чертеже	Название растений	Стандарт	К-во шт.	Примечание
	Вариант I			
	Деревья:			
1	Рябина шведская	12-16 лет	10	
2	Липа крупнолистная	12-16 лет	7	
	Кустарники:			
3	Форзиция	саж. станд.	17	2 шт. на 1 м²
4	Бирючина обыкновенная	саж. станд.	40	1 шт. на 1 м²
5	Спирея средняя	саж. станд.	101	2 шт. на 1 м²
	Цветы:			
6	Гелениум гибридный		19	12 шт. на 1 м²
7	Люпин многолетний		52	12 шт. на 1 м²
8	Ирис садовый		48	16 шт. на 1 м²
9	Флокс метельчатый (розовый)		24	10 шт. на 1 м²
10	Седум спектабеле		360	300 шт. на 1 м²
11	Газон обыкновенный		221 м²	
	Вариант II			
	Деревья:			
1	Вишня пенсильванская	8-11 лет	10	
2	Клен остролистный	12-16 лет	7	
	Кустарники:			
3	Спирея остроузубчатая	саж. станд.	25	3 шт. на 1 м²
4	Боярышник однокосточковый	саж. станд.	80	2 шт. на 1 м²
5	Лох серебристый	саж. станд.	101	2 шт. на 1 м²
	Цветы:			
6	Гелениум осенний		19	12 шт. на 1 м²
7	Астра многолетняя		43	10 шт. на 1 м²
8	Флокс метельчатый		23	10 шт. на 1 м²
9	Астильбе Аренда		38	16 шт. на 1 м²
10	Седум спектабеле		360	300 шт. на 1 м²
11	Газон обыкновенный		221 м²	

Посадочный чертеж выполнен для I варианта освещенной стороны.

Ассортимент растений для палисадников ориентированных на север, северо-восток и юго-восток (затененная сторона)

Нумерация на чертеже	Название растений	Стандарт	К-во шт.	Примечание
	Вариант I			
	Деревья:			
1	Боярышник обыкновенный f. cuneata	17-20 лет	10	
2	Каштан конский	12-16 лет	7	
	Кустарники:			
3	Калина обыкновенная f. бульденеж	саж. станд.	17	2 шт. на 1 м²
4	Кизильник блестящий	саж. станд.	120	3 шт. на 1 м²
5	Снежнеягодник кистистый	саж. станд.	101	2 шт. на 1 м²
	Цветы:			
6	Маргаритка		64	40 шт. на 1 м²
7	Незабудка		258	60 шт. на 1 м²
8	Виола триколор		112	40 шт. на 1 м²
9	Хризантема корейская		72	30 шт. на 1 м²
10	Ясколка войлочная		54	45 шт. на 1 м²
11	Газон обыкновенный		221 м²	
	Вариант II			
	Деревья			
1	Ясень обыкновенный f. плакучая	12-16 лет	10	
2	Клен маньчжурский	12-16 лет	7	
	Кустарники:			
3	Сирень персидская	саж. станд.	17	1 шт. на 1 м²
4	Смородина альпийская	саж. станд.	168	3 шт. на 1 м²
5	Шиповник морщинистый	саж. станд.	123	3 шт. на 1 м²
	Цветы:			
6	Ирис сибирский		256	16 шт. на 1 м²
7	Аквилегия		68	16 шт. на 1 м²
8	Функия		20	10 шт. на 1 м²
9	Астра однолетняя		144	60 шт. на 1 м²
10	Ясколка войлочная		54	45 шт. на 1 м²
11	Газон обыкновенный		221 м²	

Примечание.

В разработанном ассортименте учтена оптимальная декоративная выразительность растений на все времена года: ранне-весеннее цветение плодово-декоративных, последующий расцвет летом, осенняя яркая окраска листвы и сохранение на зимний период плодов на отдельных растениях.

Внешнее благоустройство жилых групп на 20-40 тысяч жителей	Палисадник шириной 10 м и более метров. Площадки у входа в жилое здание. Разбивочный и посадочный чертеж. Вариант 4.	Типовой проект Серия 320-35	Альбом I	Лист АС-42	1970 г.

Главстройпроект г. Москва

Главный архитектор Простякова
Гл. инженер Калинина
Руководитель Ашкинадзе
Гл. архитектор Кириллов
Гл. конструктор Кириллов
Гл. инженер Кириллов
Гл. технолог Кириллов
Гл. экономист Кириллов
Гл. механик Кириллов
Гл. энергетик Кириллов
Гл. бухгалтер Кириллов
Гл. юрисконсульт Кириллов
Гл. архивариус Кириллов
Гл. секретарь Кириллов
Гл. машинистка Кириллов
Гл. уборщица Кириллов
Гл. сторож Кириллов
Гл. дворник Кириллов
Гл. садовник Кириллов
Гл. электрик Кириллов
Гл. сантехник Кириллов
Гл. плотник Кириллов
Гл. маляр Кириллов
Гл. штукатур Кириллов
Гл. каменщик Кириллов
Гл. бетонщик Кириллов
Гл. арматурщик Кириллов
Гл. монтажник Кириллов
Гл. сварщик Кириллов
Гл. слесарь Кириллов
Гл. токарь Кириллов
Гл. фрезеровщик Кириллов
Гл. шлифовщик Кириллов
Гл. заточник Кириллов
Гл. кузнец Кириллов
Гл. литейщик Кириллов
Гл. модельщик Кириллов
Гл. формовщик Кириллов
Гл. стержневщик Кириллов
Гл. обрубщик Кириллов
Гл. очистник Кириллов
Гл. грунтовщик Кириллов
Гл. малярщик Кириллов
Гл. стекольщик Кириллов
Гл. кровельщик Кириллов
Гл. плотник Кириллов
Гл. столяр Кириллов
Гл. краснодеревщик Кириллов
Гл. полировщик Кириллов
Гл. обойщик Кириллов
Гл. драпировщик Кириллов
Гл. чертежник Кириллов
Гл. копировщик Кириллов
Гл. фотограф Кириллов
Гл. лаборант Кириллов
Гл. техник Кириллов
Гл. инженер Кириллов
Гл. архитектор Кириллов
Гл. конструктор Кириллов
Гл. инженер Кириллов
Гл. технолог Кириллов
Гл. экономист Кириллов
Гл. механик Кириллов
Гл. энергетик Кириллов
Гл. бухгалтер Кириллов
Гл. юрисконсульт Кириллов
Гл. архивариус Кириллов
Гл. секретарь Кириллов
Гл. машинистка Кириллов
Гл. уборщица Кириллов
Гл. сторож Кириллов
Гл. дворник Кириллов
Гл. садовник Кириллов
Гл. электрик Кириллов
Гл. сантехник Кириллов
Гл. плотник Кириллов
Гл. маляр Кириллов
Гл. штукатур Кириллов
Гл. каменщик Кириллов
Гл. бетонщик Кириллов
Гл. арматурщик Кириллов
Гл. монтажник Кириллов
Гл. сварщик Кириллов
Гл. слесарь Кириллов
Гл. токарь Кириллов
Гл. фрезеровщик Кириллов
Гл. шлифовщик Кириллов
Гл. заточник Кириллов
Гл. кузнец Кириллов
Гл. литейщик Кириллов
Гл. модельщик Кириллов
Гл. формовщик Кириллов
Гл. стержневщик Кириллов
Гл. обрубщик Кириллов
Гл. очистник Кириллов
Гл. грунтовщик Кириллов
Гл. малярщик Кириллов
Гл. стекольщик Кириллов
Гл. кровельщик Кириллов
Гл. плотник Кириллов
Гл. столяр Кириллов
Гл. краснодеревщик Кириллов
Гл. полировщик Кириллов
Гл. обойщик Кириллов
Гл. драпировщик Кириллов
Гл. чертежник Кириллов
Гл. копировщик Кириллов
Гл. фотограф Кириллов
Гл. лаборант Кириллов
Гл. техник Кириллов

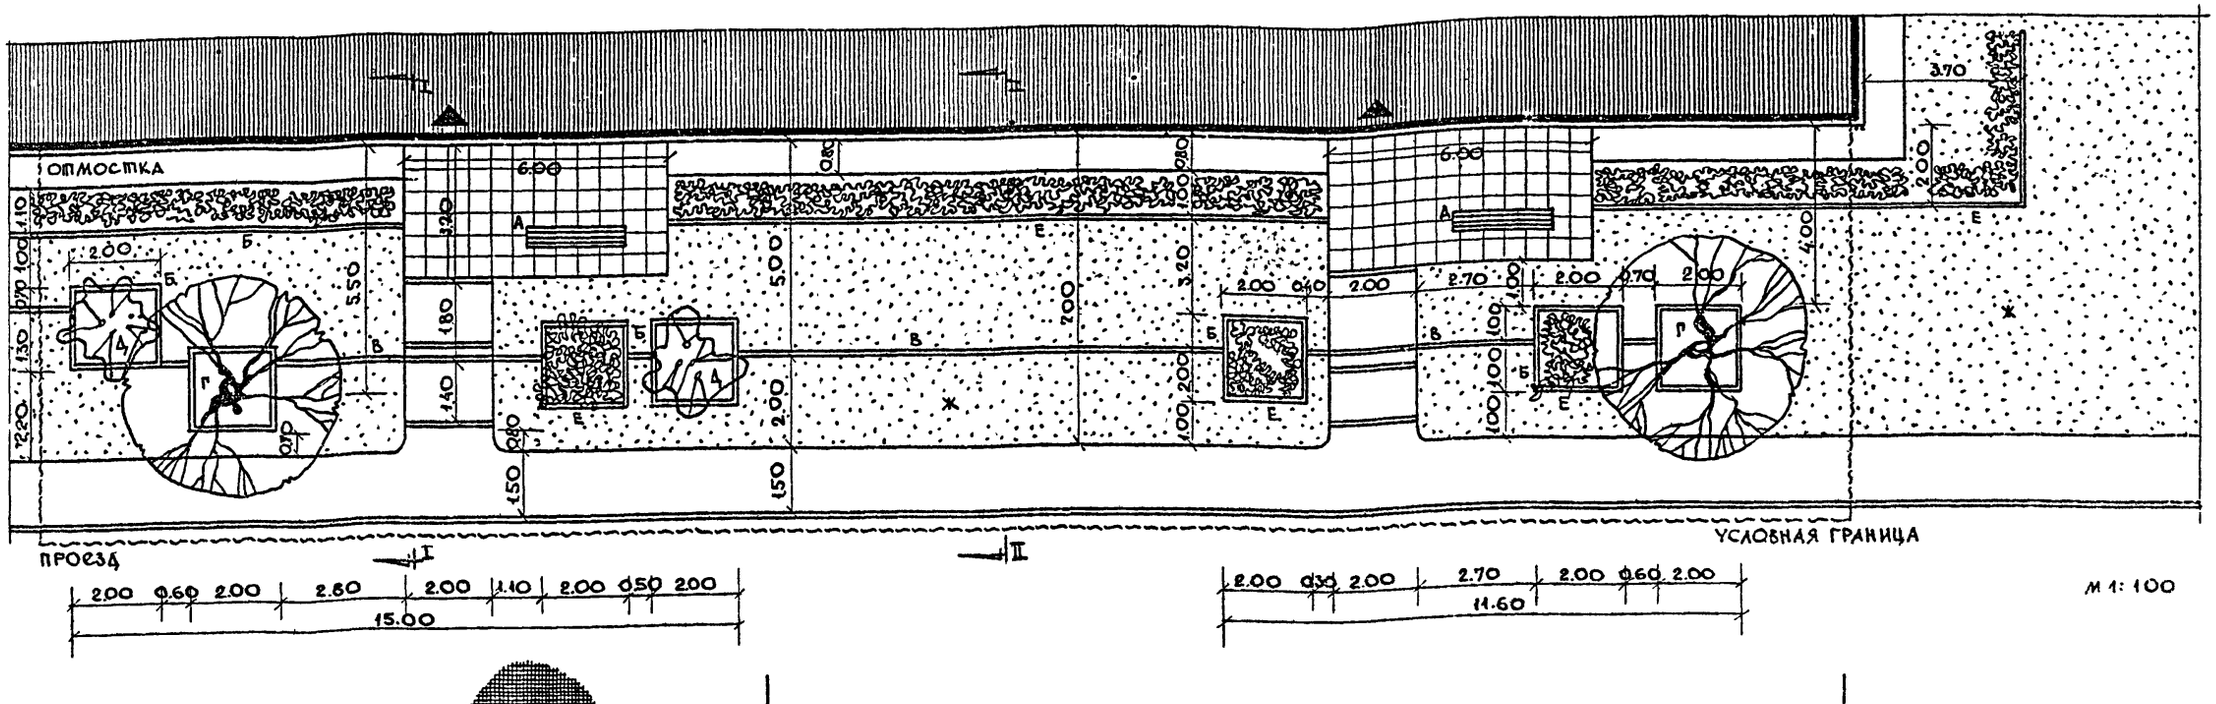

М 1:100

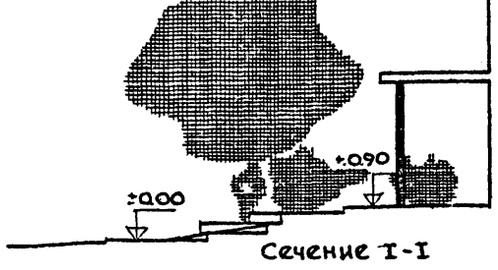

Сечение I-I

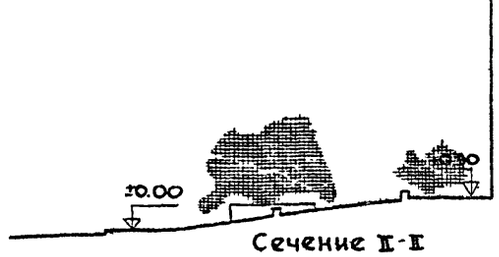

Сечение II-II

Экспликация

А – скамья без спинки /т.п. 320-25/ 2 шт.
Б – квадратные ограничители для насаждений из кирпича, борта бетонного или доски на ребро устанавливаются при перепадах террас.
В – стенка подпорная h=0.40м
Г – дерево с ажурной кроной или хвойное
Д – красивоцветущий кустарник в группе.
Е – кустарник низкий в живой изгороди и в группе
ж – газон обыкновенный
Мощение площадки у входа бетонными плитками ступени из бортового бетонного камня. Прочее мощение асфальтовое.

Технико-экономические показатели

Застройка – 24.0 м га
Дороги и площадки, в том числе:
асфальтированные – 95.0 м.кв.
мощеные плитками – 36.0 м.кв.
Борт дорожный – 170.0 м.пог.
Насаждения, в том числе:
деревья – 2 шт.
кустарник в живой изгороди – 30.0 м.пог.
в группах – 12 шт.
Газон обыкновенный – 235.0 м.кв.
Общая площадь в условных границах – 3700 м.кв

Примечание

Палисадник на уклоне террасирован, подпорные стенки запроектированы из кирпича или бортового бетонного камня так же, как и цветочницы или обрамления у деревьев. Площадка у входа замощена бетонной плиткой, ступени из того же материала, что и подпорные стенки.

ЦНИИП Градостроительства г. Москва	Гл. инженер проекта		
	Рук. маст.	Ермаков	Проверил
	Рук. гр. арх.	Луцкий	
	Ст. инж. -констр.	Савина	
	Техник	Клишичева	Простякова

Внешнее благоустройство жилых групп на 20-40 тысяч жителей	Палисадник на уклоне шириной менее 8 метров. Площадки у входа в жилое здание. Генплан. Сечения.	Типовой проект Серия 320-35	Альбом I	Лист АС-43	1970 г.

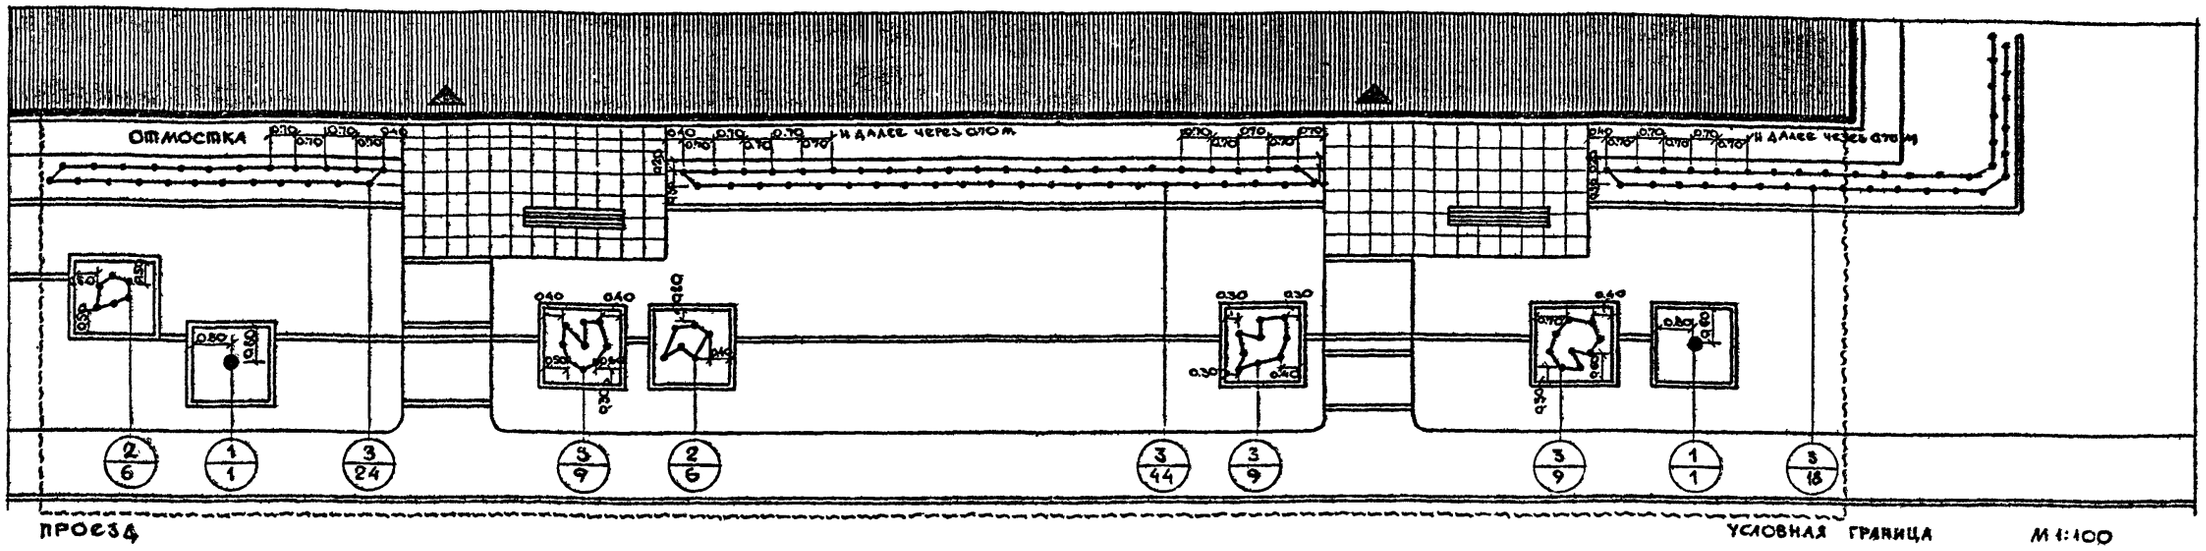

Ассортимент растений для палисадников, ориентированных на юг, юго-запад и северо-запад (освещенная сторона)

№№ п.п. и на черт.	Название растений	Стандарт	К-во шт.	Примечание
	Вариант I			
1	Яблоня Недзвецкого	8-11 лет	2	
2	Чубушник венечный	саж. станд.	12	2 шт. на 1 м²
3	Спирея японская	саж. станд.	113	3 шт. на 1 м²
4	Газон обыкновенный		235 м²	
	Вариант II			
1	Береза бородавчатая	6-11 лет	2	
2	Скумпия	саж. станд.	12	2 шт. на 1 м²
3	Вишня песчаная	саж. станд.	113	3 шт. на 1 м²
4	Газон обыкновенный		235 м²	

Ассортимент растений для палисадников, ориентированных на север, северо-восток, и юго-восток (затененная сторона)

№№ п.п. и на черт.	Название растений	Стандарт	К-во шт.	Примечание
	Вариант I			
1	Каштан конский	12-16 лет	2	
2	Снежнеягодник кистистый	саж. станд.	12	2 шт. на 1 м²
3	Жимолость татарская	саж. станд.	75	2 шт. на 1 м²
4	Газон обыкновенный		235 м²	
	Вариант II			
1	Липа крупнолистная ф. кустовая	12-16 лет	2	
2	Сирень обыкновенная	саж. станд.	6	1 шт. на 1 м²
3	Смородина золотистая	саж. станд.	38	1 шт. на 1 м²
4	Газон обыкновенный		235 м²	

Посадочный чертеж выполнен для I-го варианта освещенной стороны.

Примечание

Четкая линия верхней подпорной стенки подчеркивается живой изгородью из кустарника. Кустарник должен быть хорошо подстрижен. В случае отпада, старые растения заменяются новыми.

Между средней и нижней террасой идет вторая подпорная стенка. Местами она прерывается квадратными ограничителями для насаждений размером 2.0×2.0 метра. В них высаживаются деревья, красивоцветущие, хвойные или имеющие ажурную крону и кустарники, красивоцветущие, декоративные в плодоношении или своей осенней окраской. Кустарники высаживаются свободной группой.

Внешнее благоустройство жилых групп на 20-40 тысячи жителей	Палисадник на уклоне шириной менее 8ти метров. Площадки у входа в жилое здание. Посадочный и разбивочный чертеж.	Типовой проект Серия 320-35	Альбом I	Лист АС-44	1970 г.

ЦНИИП Градостроительства г. Москва

Заведующий отд. Ермаков; Рук. маст. Луцкий; Рук. гр. арх. Савина; Ст. инж. дендр. Кашинцева; Техник Простякова; Проверил Савина

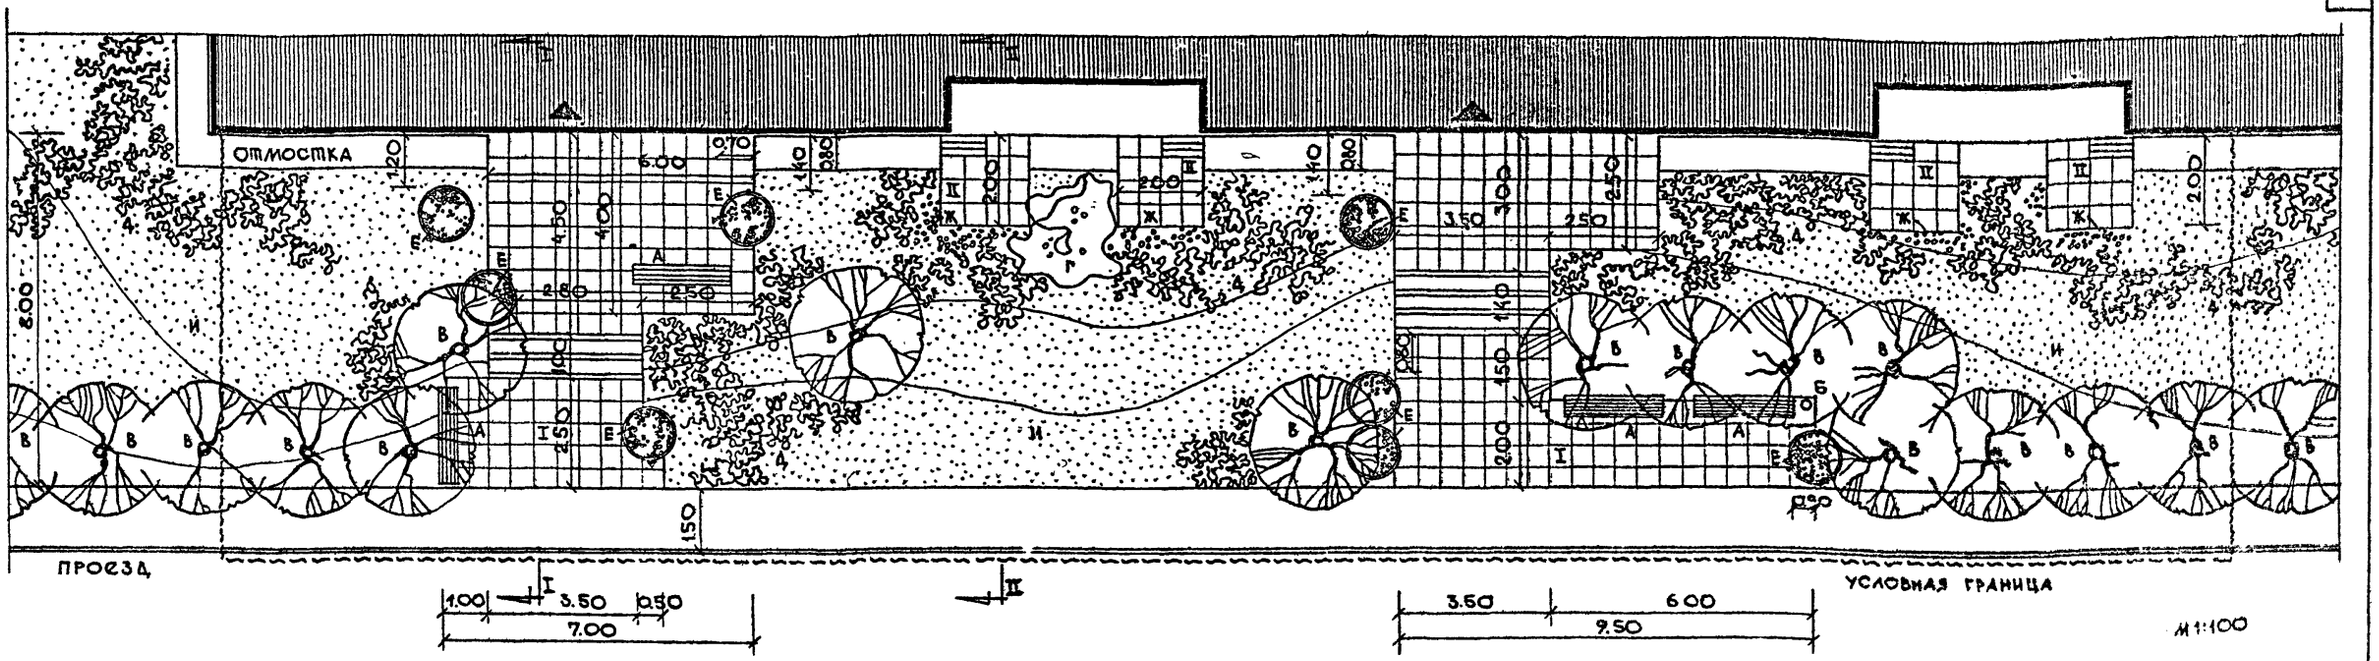

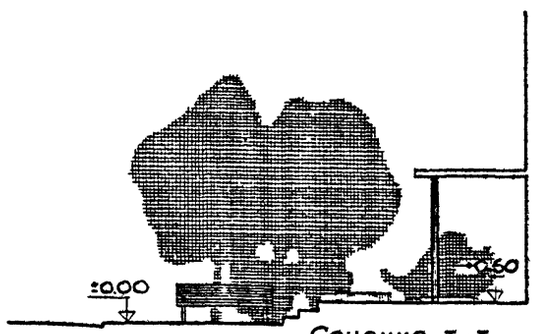

Сечение I-I

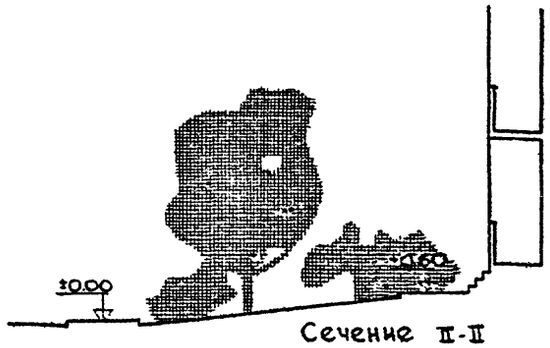

Сечение II-II

Экспликация

I - площадка отдыха у входа в разных уровнях
II - индивидуальная площадка отдыха у лоджии или балкона 1го этажа с выходом на нее из квартиры
А - скамья со спинкой /т.п. 320-25/ - 4 шт.
Б - урна /т.п. 320-10/ - 1 шт.
В - деревья средней величины
Г - кустарник крупный в группах
Д - кустарник, укрепляющий откос, в группах.
Е - цветы в керамических или бетонных кольцах./т.п. 320-9/-8 шт.
Ж - индивидуальное озеленение только цветами
И - газон обыкновенный
мощение площадки бетонной плиткой

Технико-экономические показатели

Застройка - 180 м кв.
Дороги и площадки, в том числе:
асфальтированные - 700 м кв.
мощеные плитками - 940 м кв.
Насаждения, в том числе:
деревья - 13 шт.
кустарник в группе - 10 шт.
лианы - 36.0 м кв.
цветы многолетние - 8.0 м кв.
однолетние - 3.0 м кв.
Газон обыкновенный - 1350 м кв.
Общая площадь в условных границах - 364.0 м кв.

Примечание

Палисадник на уклоне запроектирован как живописная озелененная полоса с геометрическими площадками в разных уровнях. На пологом откосе высаживаются не только кустарники, но и лианы. Ступени бетонные.

Внешнее благоустройство жилых групп на 20-40 тысячи жителей	Палисадник на уклоне более 3и метров. Площадки у входа в жилое здание. Генплан. Сечения.	Типовой проект Серия 320-35	Альбом I	Лист АС-45	1970 г.

ЦНИИП Градостроительства г. Москва

Зам. гл. инж. Ермаков
Рук. маст. Луцкий
Рук. гр. арх. Савина
Ст. инж. дендр. Кашинцева
Техник Простякова
Проверил
Савина

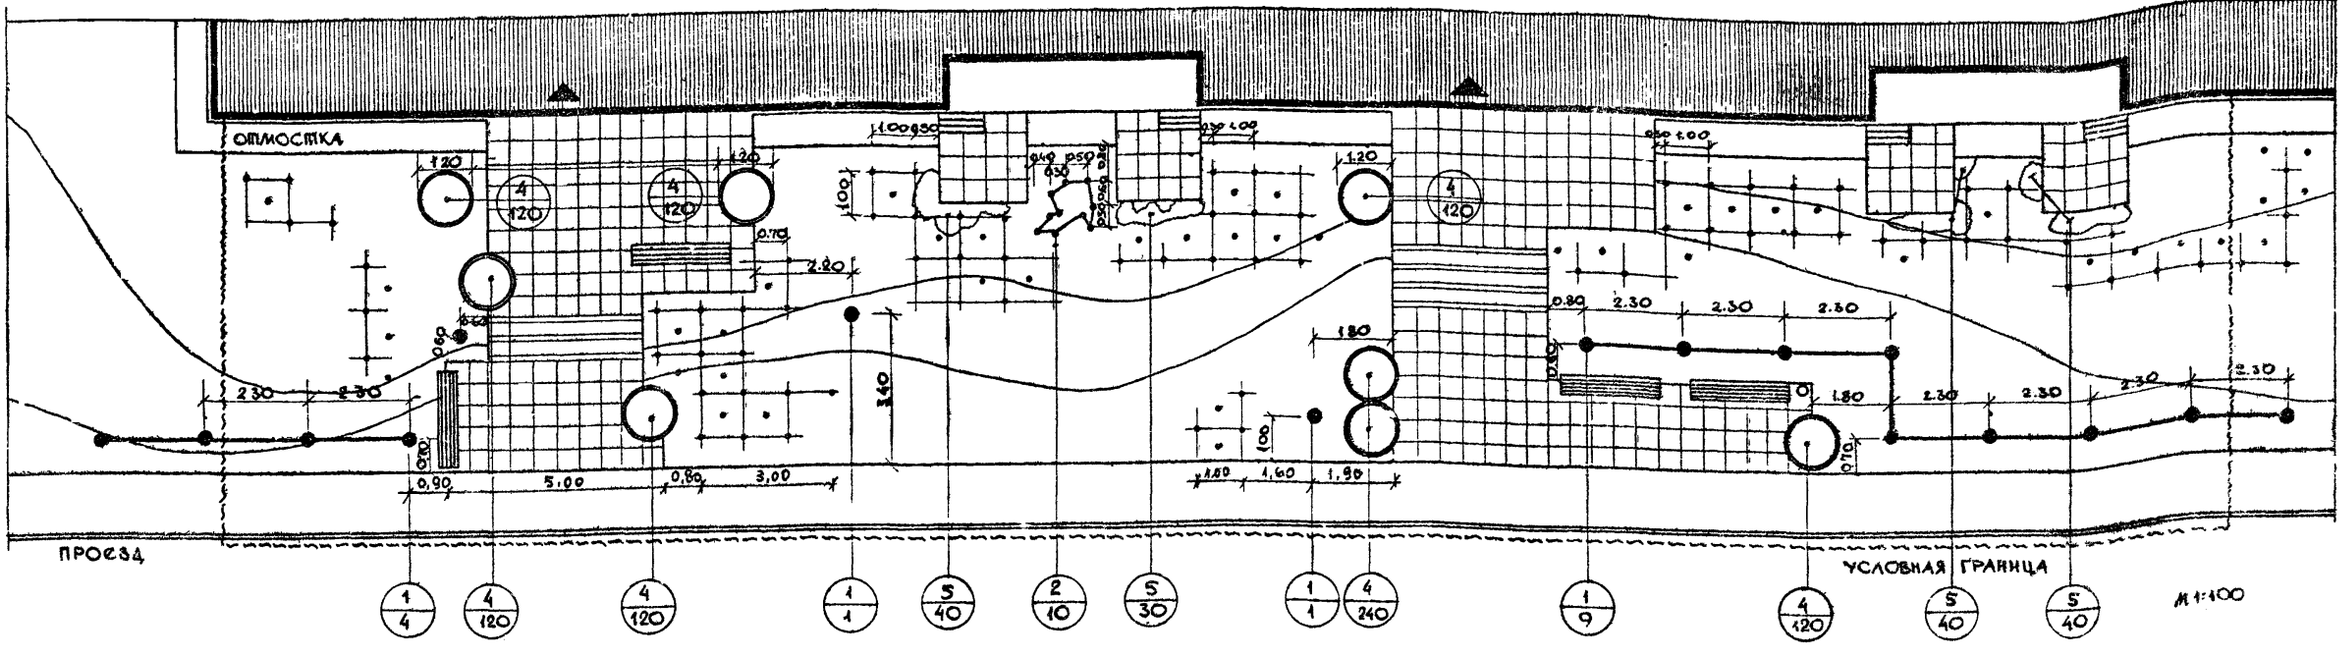
ОТМОСТКА
ПРОЕЗД
УСЛОВНАЯ ГРАНИЦА
1.20
2.80
3.40
0.70
2.30
2.30
0.90
5.00
0.80
3.00
1.80
1.60
1.90
0.80
2.30
2.30
2.30
2.30
2.30
1.80
0.70
1.00
0.50
0.30
0.40
0.30
1.00
1.00
0.30
1.00
1.00
1.00

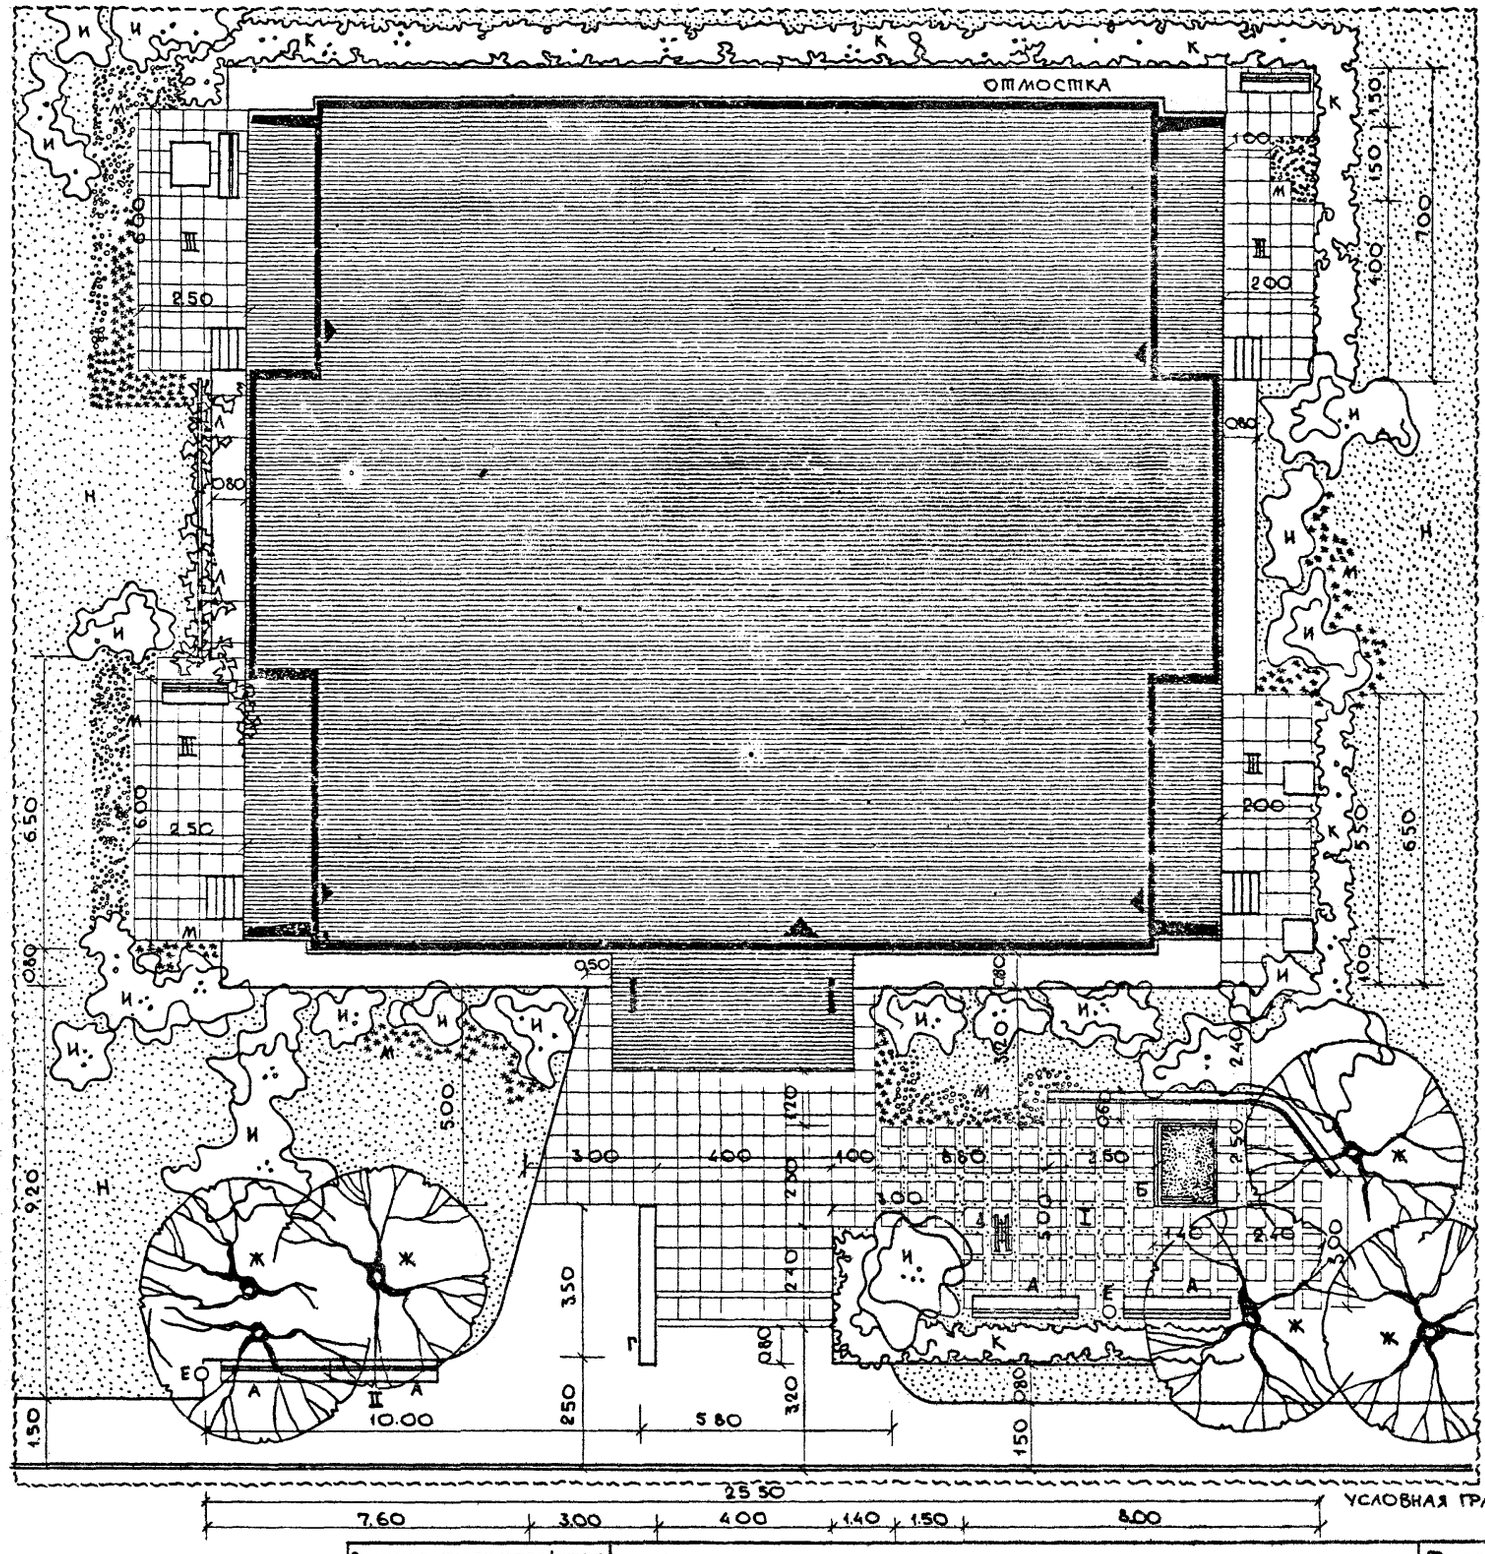
ОТМОСТКА
25 50
7.60
3.00
4.00
1.40
1.50
8.00
10.00
5 80
9.20
6.50
5.00
3.50
2.50
3.20
1.50
2.40
1.70
2.00
2.40
3.00
4.00
1.00
5.60
2.50
5.50
1.00
0.80
0.90
2.50
1.50
1.00
7.00
4.00
1.50
2.00
0.80
2.50
6.50
1.00
2.50
0.80
0.80
0.80

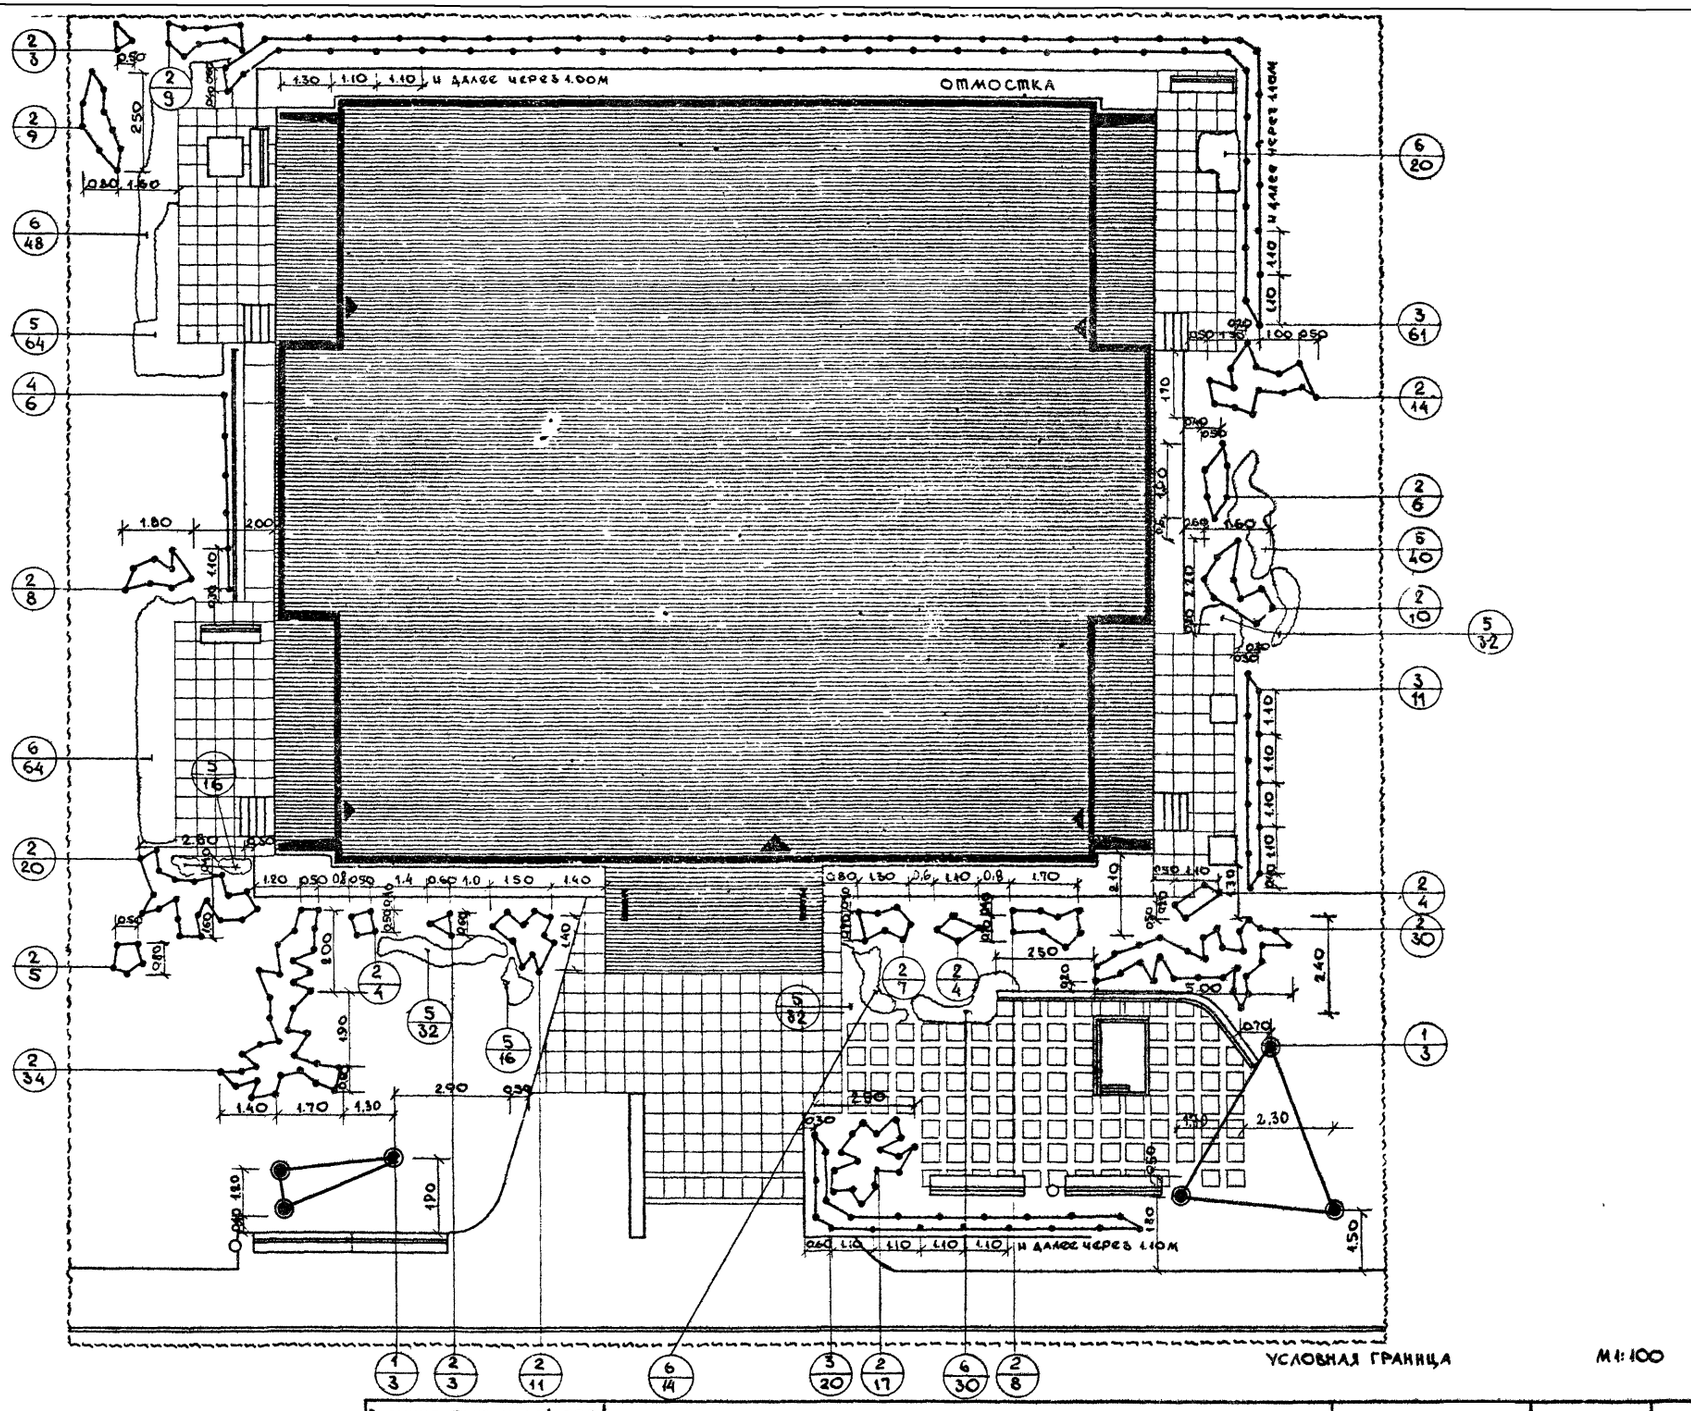

Внешнее благоустройство жилых групп на 20-40 тысячи жителей	Придомовая территория односекционного многоэтажного жилого здания. Посадочный и разбивочный чертеж участка.	Типовой проект. Серия 320-35	Альбом I	Лист АС-48	1970г.

ЦНИИП Градостроительства г. Москва

Зам. гл. инж.		Ермаков
Рук. маст.		Луцкий
Рук. гр. арх.		Савина
Стинж. дендр.		Кашинцева
Техник		Простякова

Экспликация

I - площадка отдыха для детей до 3[х] лет

II - площадка отдыха.

III - площадки у балконов или лоджий первого этажа с выходом из квартир

А - скамья со спинкой /тп 320-25/ - 4шт.

Б - песочница - 1шт.

В - стенка кирпичная h=0.6м с деревянным настилом, l=7 м.пог.

Г - стенка кирпичная h=0.3м, l=3,5 м.пог.

Д - игровое устройство- качалка/тп 320-15/ - 1шт.

Е - урна /тп 320-10/ - 2шт.

Ж - деревья I величины (крупные)

И - кустарники крупные в группах

К - кустарники низкие в живой изгороди

Л - лианы многолетние на трельяже до низа окон, образующие как бы „цоколь"

М - многолетники и однолетники

Н - газон обыкновенный

Ассортимент растений для территории вокруг дома-башни при ориентации входа в здание на юг, юго-запад и северо-запад

№ п.п. на черт.	Название растений	Стандарт	К-во шт.	Примечание
	Вариант I			
1	Береза бородавчатая	6-11 лет	6	
2	Чубушник Лемуана	саж. станд.	206	3шт. на 1м²
3	Ирга круглолистная	саж. станд.	92	2шт. на 1м²
4	Виноград пятилистный	саж. станд.	6	1шт. на 1 м пог.
5	Поповник		232	16шт. на 1м²
6	Ирис		176	16шт. на 1м²
7	Газон обыкновенный		403м²	
	Вариант II			
1	Лиственница даурская	12-16 лет	6	
2	Спирея остроузубчатая	саж. станд.	206	3шт. на 1м²
3	Шиповник морщинистый	саж. станд.	138	3шт. на 1м²
4	Жимолость-каприфоль	саж. станд.	12	2шт. на 1м пог.
5	Флокс метельчатый		145	10шт. на 1м²
6	Тюльпаны		770	70шт. на 1м²
7	Газон обыкновенный		403м²	

Ассортимент растений для территории вокруг дома-башни при ориентации входа в здание на север, северо-восток и юго-восток.

№ п.п. на черт.	Название растений	Стандарт	К-во шт.	Примечание
	Вариант I			
1	Каштан конский	12-16 лет	6	
2	Сирень (сортовая)	саж. станд.	70	1шт. на 1м²
3	Кизильник блестящий	саж. станд.	138	3шт. на 1м²
4	Хмель обыкновенный	саж. станд.	15	3шт. в гнездо
5	Ирис (фиолетовый)		232	16шт. на 1м²
6	Лилия даурская		495	45шт. на 1м²
7	Газон обыкновенный		403м²	
	Вариант II			
1	Бархат амурский	12-16 лет	6	
2	Калина обыкновенная ф. вульденеж	саж. станд.	140	2шт. на 1м²
3	Смородина золотистая	саж. станд.	46	1шт. на 1м²
4	Лимонник китайский	саж. станд.	12	2шт. на 1м пог.
5	Астры китайские		500	35шт. на 1м²
6	Примула		275	25шт. на 1м²
7	Газон обыкновенный		403м²	

Посадочный чертеж выполнен для I[го] варианта.

Технико-экономические показатели

Застройка - 4900м кв.

Дороги и площадки, в том числе:

асфальтированные - 700м кв.

мощеные плитками - 1110м кв.

Насаждения, в том числе:

деревья - 6 шт.

кустарники в живой изгороди - 520м пог.

в группах - 206 шт.

лианы - 6 шт

цветы многолетние - 260м кв.

Газон обыкновенный - 4030м кв

Общая площадь в условных границах - 1100.0м кв.

Примечание

Придомовая территория односекционного многоэтажного жилого дома включает минимальную территорию, прилегающую к самому зданию (палисадник со всех сторон). Жилое многоэтажное здание имеет вход с одной стороны, здесь же и мусорокамера. С двух сторон размещены лоджии, со стороны противоположной входу только окна.

В проекте наиболее богато решена территория со стороны входа в здание. Здесь размещены площадки отдыха взрослого населения (II) и детей младших возрастов (I). Площадки имеют соответствующее оборудование. Насаждения: деревья, кустарники и цветы. Со стороны лоджий предлагается создание зеленых террас с выходами на них с первых этажей. Озеленение предлагается из кустарника, вьющихся и цветов.

Внешнее благоустройство жилых групп на 20-40 тысяч жителей	Придомовая территория односекционного многоэтажного жилого здания. Сводный лист таблиц.	Типовой проект серия 320-35	Альбом I	Лист АС-43	1970г.

ЦНИИЭП градостроительства г. Москва

Гл. инж. Мастер. Гл. арх. Гл. инж. проекта Техник

Ермаков, Кучкин, Савина, Кабанцева, Кроленкова

Проверил Савина

Разраб. Кучкин

Н. контр. Ермаков

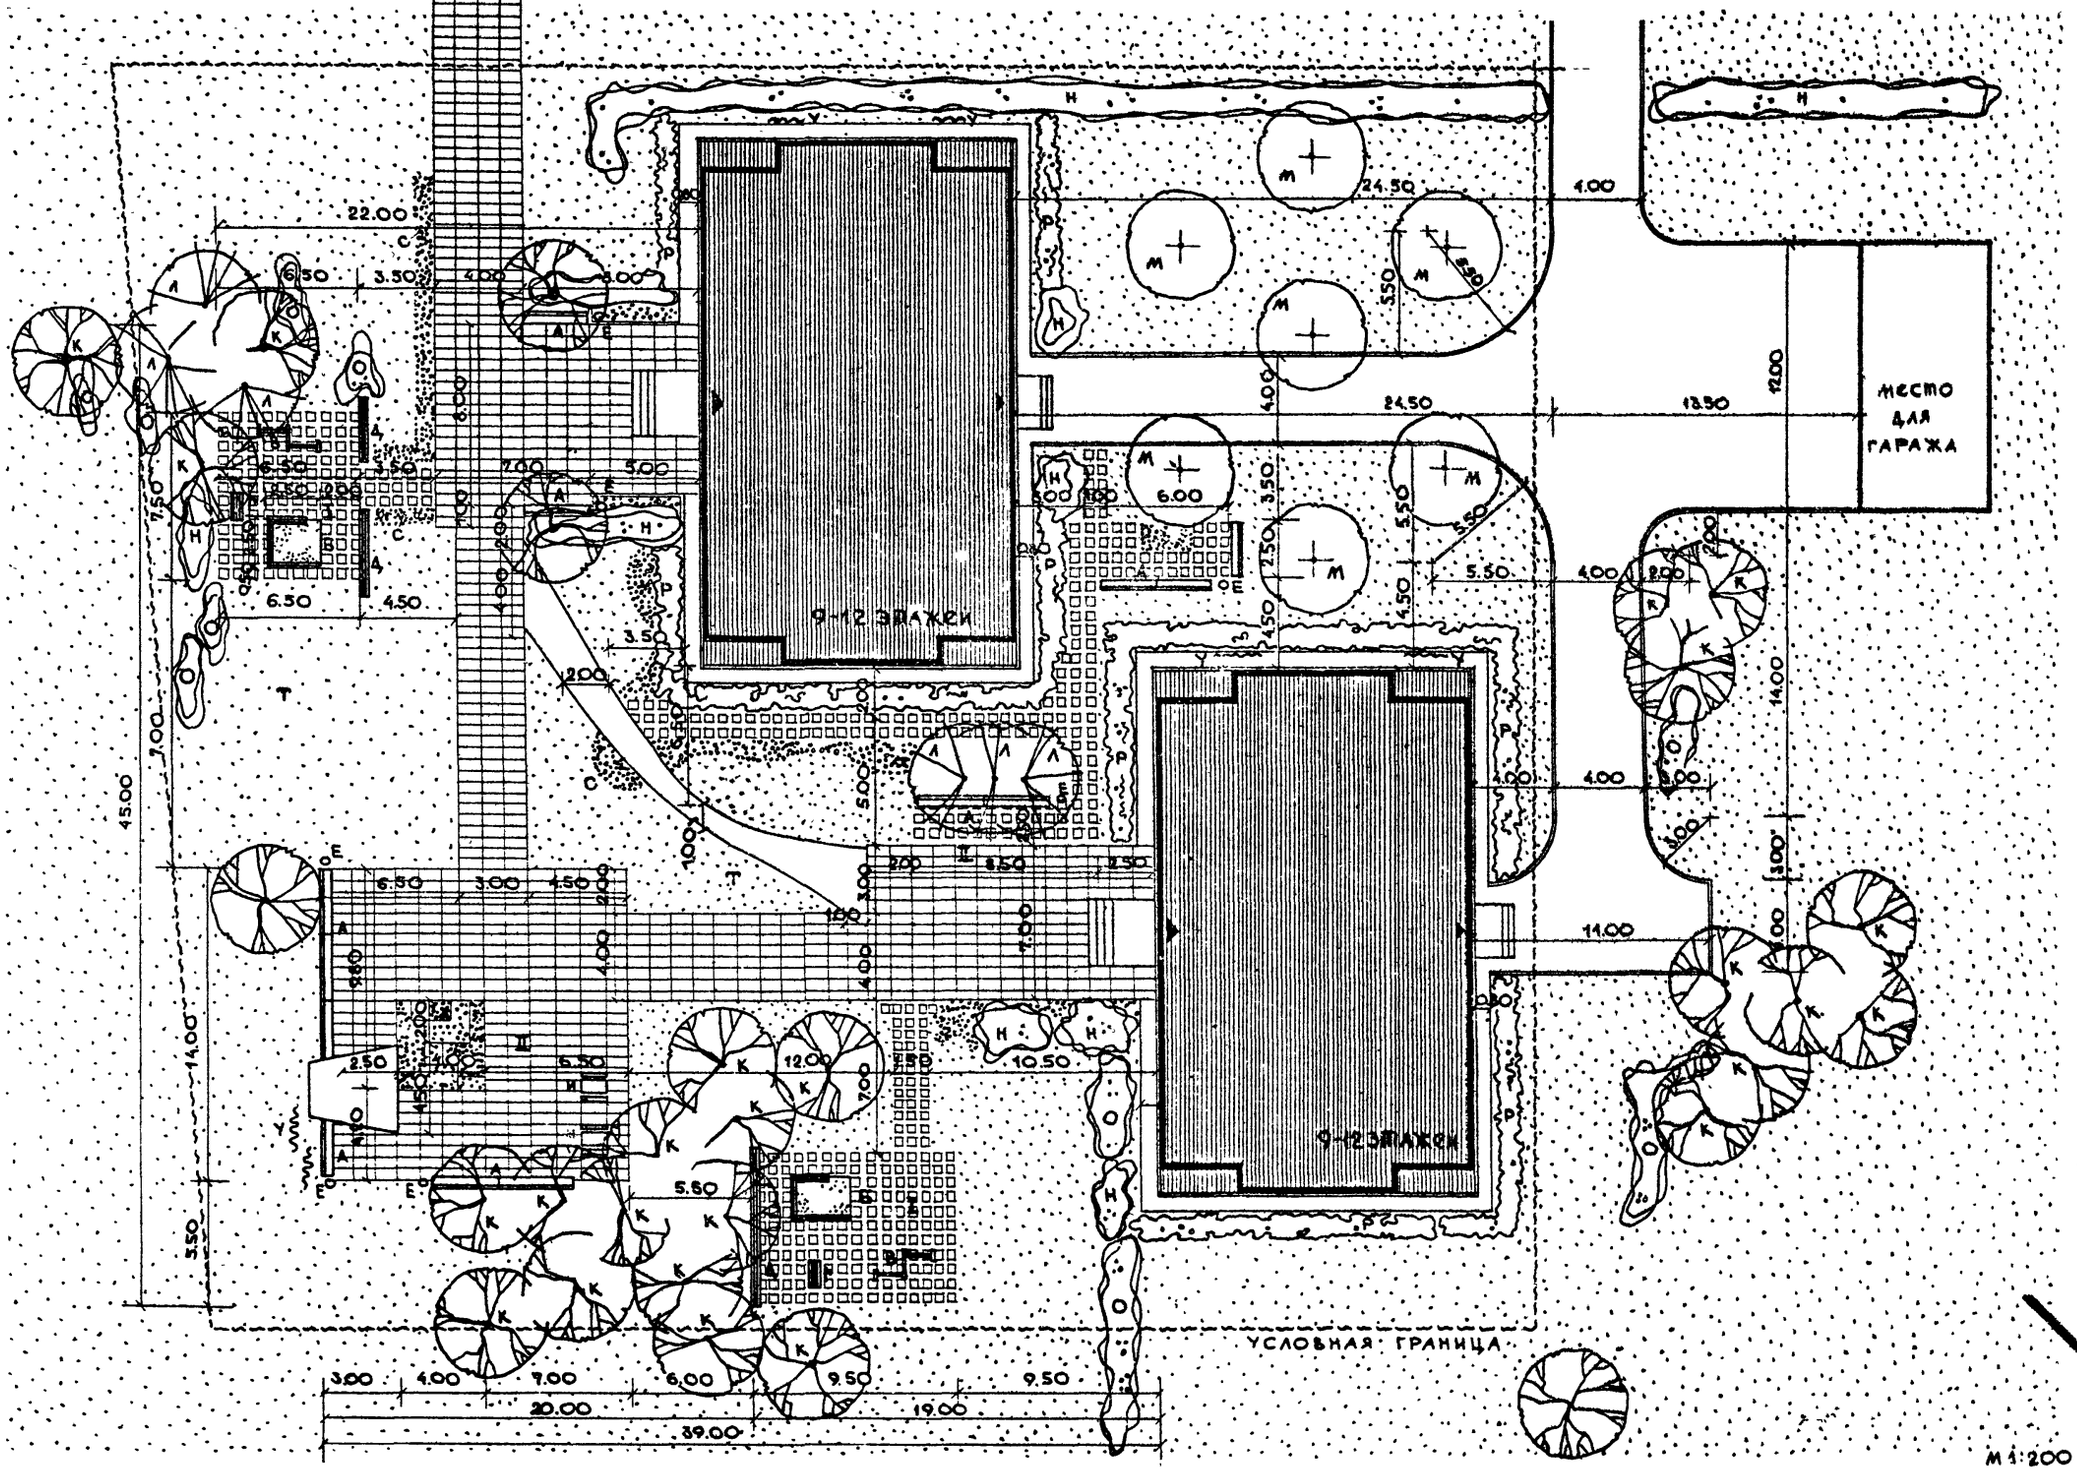

ЦНИИП Градостроительства г. Москва	Внешнее благоустройство жилых групп на 2,0-4,0 тысячи жителей	Придомовая территория спаренных односекционных многоэтажных жилых зданий. Генплан участка.	Типовой проект Серия 320-35 / Альбом I / Лист АС-50 / 1970 г.

Ермаков, Луцкий, Савина, Кашинцева, Простякова

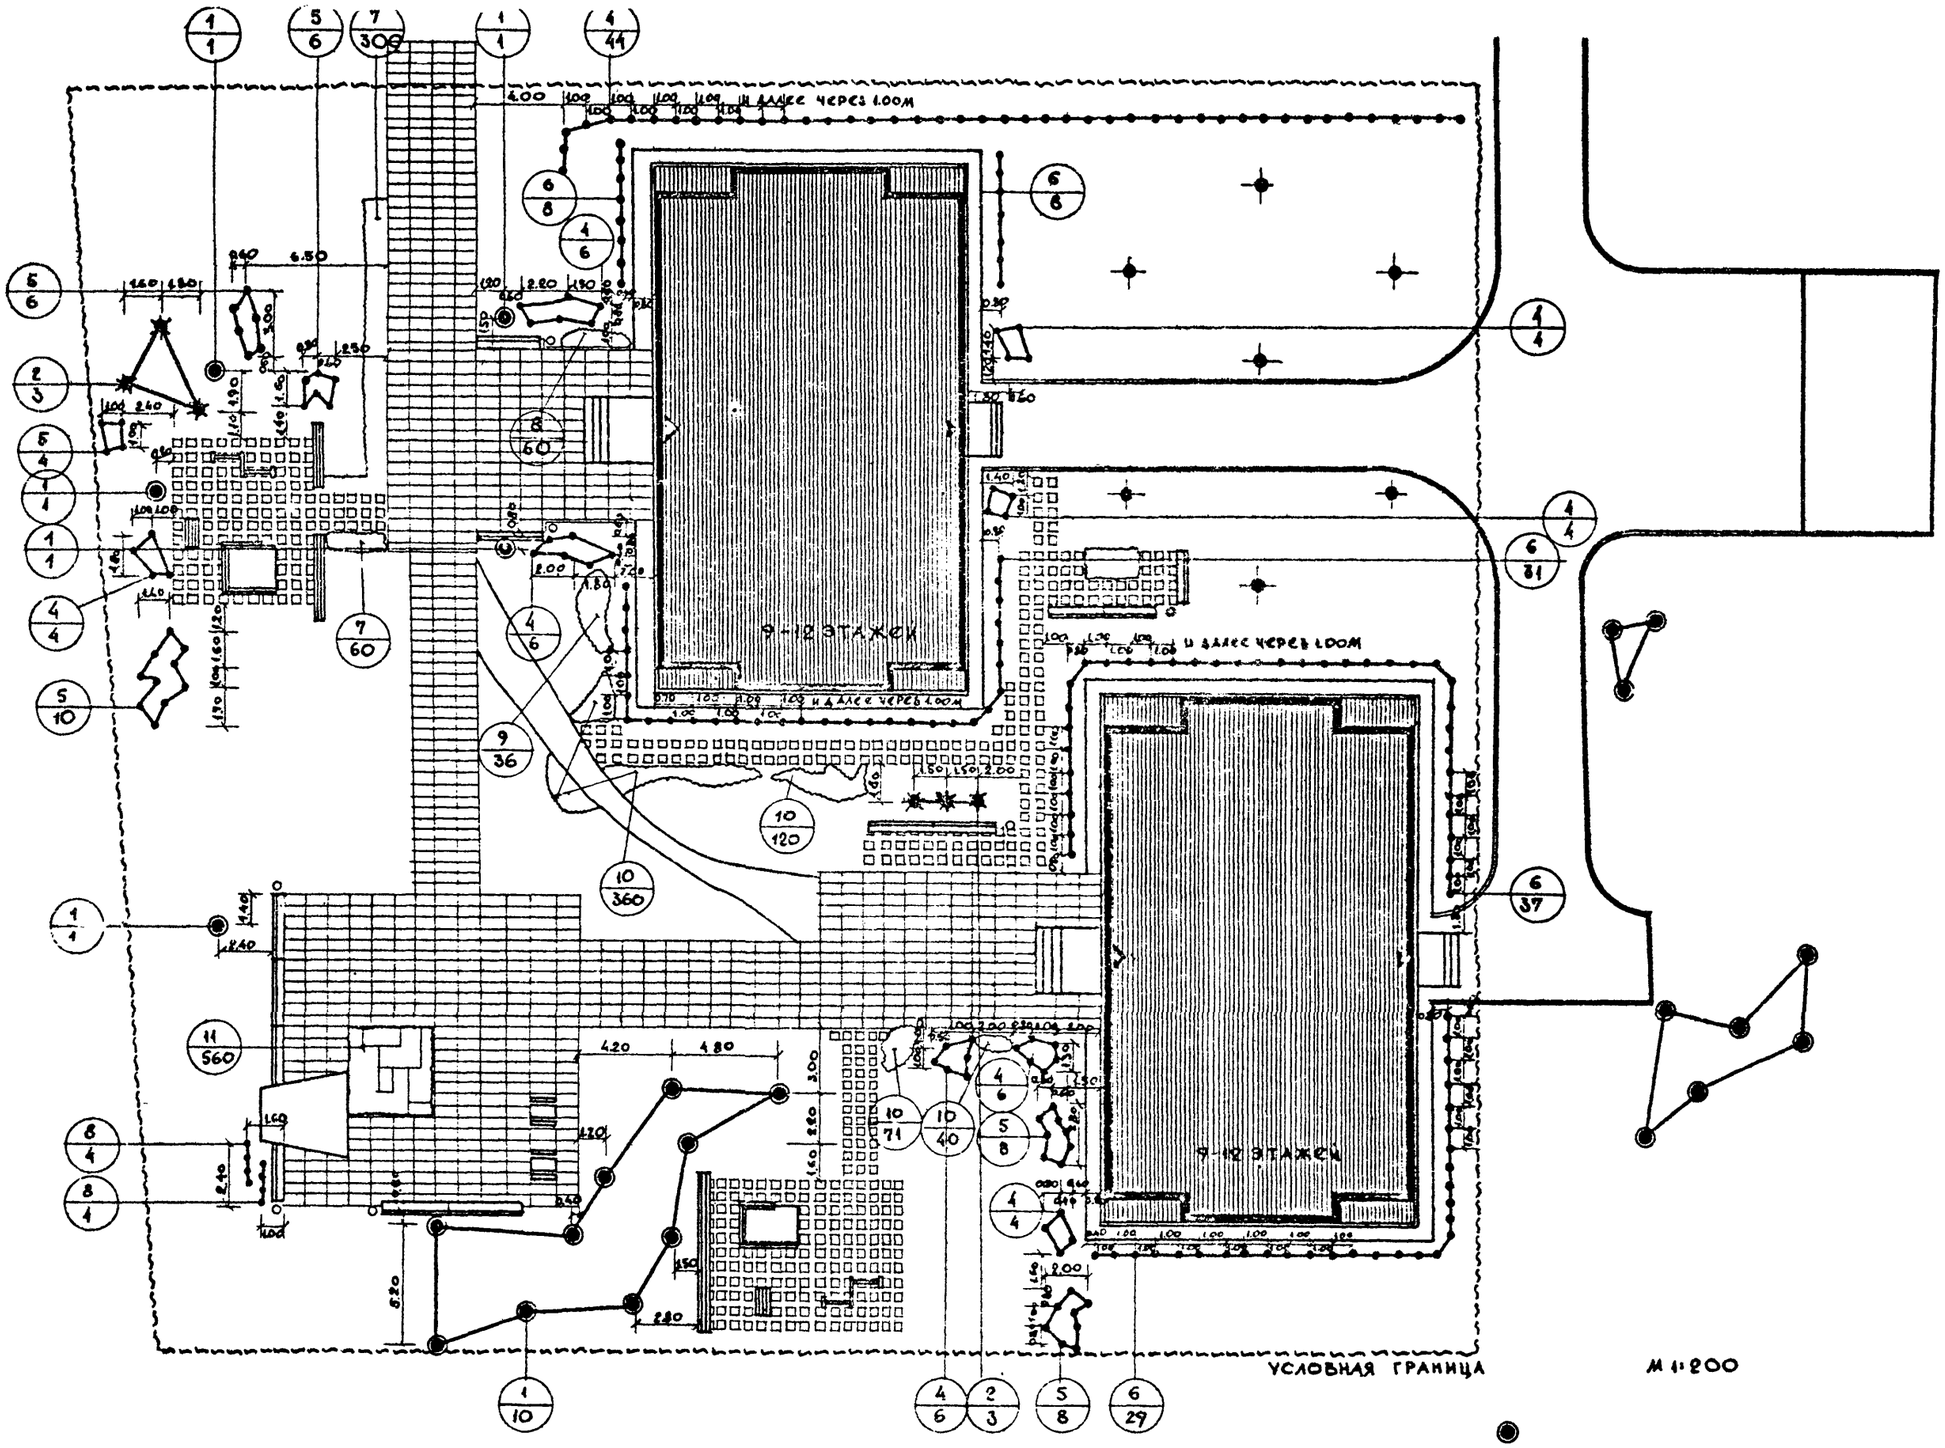

Внешнее благоустройство жилых групп на 2.0-4.0 тысячи жителей	Придомовая территория спаренных односекционных многоэтажных жилых зданий Разбивочный и посадочный чертеж участка.	Типовой проект Серия 320-35	Альбом I	Лист АС-51	1970г.

ЦНИИП Градостроительства г. Москва

Зам. гл. инж. ин-та — Ермаков; Проверка — Савина; Рук. маст. — Луцкий; Рук. гр. арх. — Савина; Ст. инж. земл. — Кашинцева; Техник — Простякова

Экспликация

I - площадка отдыха для детей 4 07.[лет]
II - площадка отдыха
А - скамья со спинкой /320-25 т.п./ - 13 шт.
Б - песочница - 2 шт.
В - игровое устройство /т.п. 320-28/ - 2 шт.
Г - игровой столик - 2 шт.
Д - кирпичная стенка h=0.6м с деревянным настилом для возможности использования для сидения, l=14 м.пог.
Е - урна /т.п. 320-10/ - 7 шт.
Ж - навес или беседка /т.п 320-13/ - 1 шт.
И - столы для настольных игр - 10 шт.
К - низкоштамбовые лиственные деревья
Л - хвойные деревья
М - плодово-декоративные деревья
Н - кустарник красивоцветущий высокий в группах и свободной изгороди
О - кустарник красивоцветущий средний в группах
П - кустарник средний в живой изгороди
Р - кустарник средний в живой изгороди стриженный
С - цветник
Т - газон обыкновенный
У - лианы
▼ - вход в жилое здание
▼ - выход из мусорокамеры.

Технико-экономические показатели

Застройка - 8209,0 кв.
Дороги и площадки, в том числе:
асфальтированные - 1490 мкв.
мощеные плитками - 5190 мкв.
щебеночные - 450 мкв.
Борт дорожный - 440 м пог.
Насаждения, в том числе:
деревья: хвойные - 6 шт.
лиственные - 15 шт.
плодово-декоративные - 7 шт.
кустарники в живой изгороди - 690 м пог
в группах - 126 шт.
лианы - 8 шт.
цветы многолетние - 250 мкв.
однолетние - 30,4 м кв
Газон обыкновенный - 1959,6 м кв
Общая площадь в условных границах - 35300 м кв.

Ассортимент растений

Инв. № на черт.	Название растений	Стандарт	К-во шт.	Примечание
	Вариант I			
1	Клен остролистный	12-16 лет	15	
2	Ель колючая ф. голубая	h=2 м	6	
3	Яблоня Недзвецкого	12-16 лет	7	
4	Сирень обыкновенная (сортовая)	саж. станд	84	1 шт. на 1 м²
5	Миндаль низкий (бобовник)	саж. станд	42	2 шт. на 1 м²
6	Ирга круглолистная	саж. станд	113	2 шт. на 1 м²
7	Космея		360	25 шт. на 1 м²
8	Примула		60	25 шт. на 1 м²
9	Дельфиниум		36	12 шт. на 1 м²
10	Гвоздика турецкая		590	30 шт. на 1 м²
11	Астра китайская (средняя)		560	35 шт. на 1 м²
12	Газон обыкновенный		1959,6 м²	

Посадочный чертеж выполнен для I[го] варианта

Ассортимент растений

Инв. № на черт.	Название растений	Стандарт	К-во шт.	Примечание
	Вариант II			
1	Липа крупнолистная	12-16 лет	15	
2	Ель колючая	h=2 м	6	
3	Вишня пенсильванская	6-11 лет	7	
4	Жимолость татарская	саж. станд	168	2 шт. на 1 м²
5	Магония падуболистная	саж. станд	84	4 шт. на 1 м²
6	Шиповник морщинистый	саж. станд	168	3 шт. на 1 м²
7	Ирис		230	16 шт. на 1 м²
8	Нарцисс		140	60 шт. на 1 м²
9	Солидаго		30	10 шт. на 1 м²
10	Флокс метельчатый (сиреневый)		190	10 шт. на 1 м²
11	Тюльпаны (разных цветов по геометрическим фигурам)		1120	70 шт. на 1 м²
12	Газон обыкновенный		1959,6 м²	

Примечание

Придомовая территория двух рядом стоящих односекционных жилых домов разделяется условно на две зоны - парадная с пешеходным подходом к зданиям, с системой площадок отдыха для взрослого населения и детей дошкольного и младшего школьного возраста с богатым цветочным убранством: вторая зона со стороны выходов из мусорокамер. Здесь место для гаража, хозяйственный подъезд. Эта зона также хорошо озеленена - здесь плодово-декоративный сад с площадкой отдыха, а также насаждения декоративных кустарников.
Миксбордер из многолетников может быть выполнен из самого различного посадочного материала. Это могут быть раноцветущие растения, лиственно-декоративные, многолетники, которые дают во время цветения яркие декоративные пятна.
При посадке растения интересные отдельными цветами или листьями высаживать ближе к зрителю, растения интересные в группе - на расстоянии.
Для миксбордеров, кроме растений перечисленных в вариантах, брать следующие растения:
а) для посадки вблизи дорожек: крокус, гвоздика шабо, примула, дицентра
б) для групп, или отдельные растения: функия, бадан, арункус, пион, дельфиниум, мальва, солидаго.
в) для создания пятен: нарцисс, луки, купальница азиатская и европейская, лилии, гвоздика турецкая, мак восточный, люпин, соровник.
г) ароматические: резеда, маттиола, гесперис, гелиотроп.
В цветнике перед навесом-беседкой высаживаются в шахматном порядке тюльпаны и флокс метельчатый разных цветов.

ЦНИИП Градостроительства г. Москва	Внешнее благоустройство жилых групп на 2,0-4,0 тысячи жителей	Придомовая территория спаренных односекционных многоэтажных жилых зданий. Сводный лист таблиц.	Типовой проект Серия 320-35	Альбом I	Лист АС-52	1970 г.

Гл. специалист Ермакс; Руководитель группы Сухих; Руководитель группы Савина; Гл. архитектор проекта Кавинцева; Гл. инженер проекта Простякова; Руководитель мастерской Сухих; Руководитель архитектурной группы Савина; Гл. инженер проекта Простякова

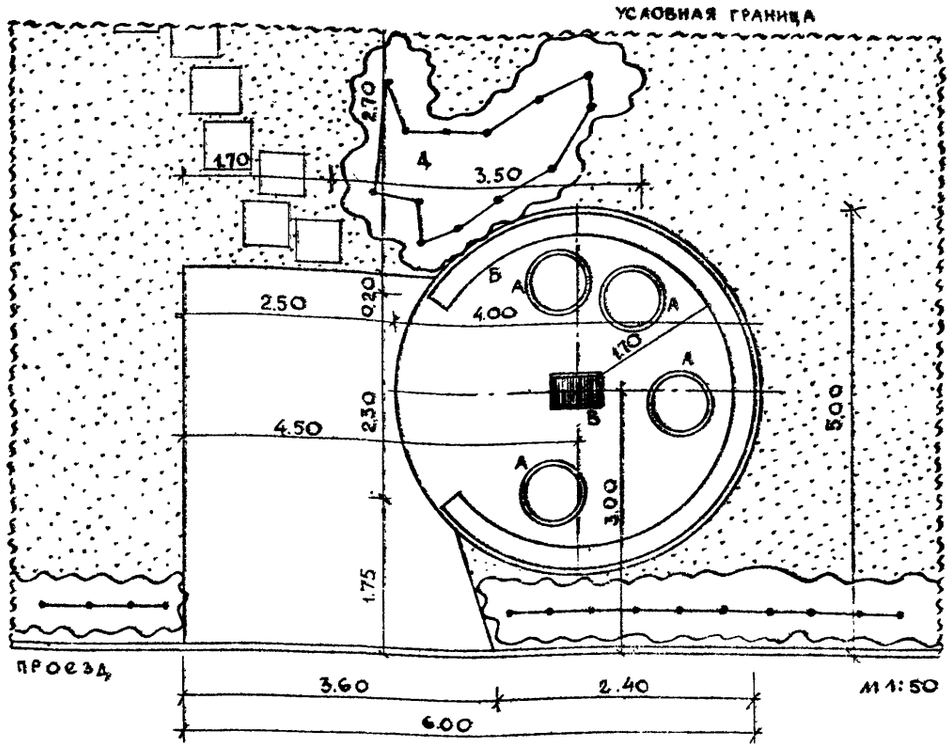

Экспликация

А - контейнер емкостью 0.5 м куб. - 4 шт.
Б - кирпичная стенка с цементной затиркой h=1.5м, l=9м.пог.
В - водоприемная решетка для приема воды при мытье контейнеров и площадки. Спуск воды осуществляется в общую канализационную сеть, или в специальный дренажный колодец - 1 шт.
Г - кустарник в живой изгороди
4 - кустарник с повышенной фитонцидностью в группах
Мощение площадки асфальтовое

Технико-экономические показатели

Дороги и площадки, в том числе:
асфальтированные - 17.5 м кв.
мощеные плитками - 1.5 м кв.
Насаждения, в том числе:
кустарник в живой изгороди - 7.0 мпог.
в группах - 12 шт.
Газон обыкновенный - 540 м кв.
Общая площадь в условных границах - 73.0 м кв.

Примечание

Площадка для мусоросборников круглая по форме размещается так, чтобы контейнеры не просматривались с дорожки. Подходы к площадке могут быть с разных сторон и обязательно мощеные.
Размеры площадок для мусоросборников определяются из расчета: 1 контейнер объемом 0.5 м куб. на 250-300 человек или 1 контейнер объемом 0.75 м куб. на 400-500 человек.
Норма площадки на 1 контейнер 2.5-3.0 м кв
Размеры площадок 4.0-25.0 м кв.
Радиус обслуживания до 150.0 м
Удаление от жилых домов минимальное - 15.0 м
На площадке обязательно устанавливается водопроводный вывод для мытья площадки и контейнеров.

Таблица ассортимента растений

№№ пп. и на чертеже	Название растений	Стандарт	К-во шт.	Примечание
	I			
1	Ирга круглолистная	саж.станд.	14	2 шт. на 1 м²
2	Бузина черная	саж.станд.	12	2 шт. на 1 м²
3	Газон обыкновенный		54 м²	
	II			
1	Бирючина обыкновенная	саж.станд.	7	1 шт. на 1 м²
2	Скумпия	саж.станд.	7	1 шт. на 1 м²
3	Газон обыкновенный		54 м²	

Таблица ассортимента растений

№№ пп. и на чертеже	Название растений	Стандарт	К-во шт.	Примечание
	III			
1	Снежнеягодник кистистый	саж.станд.	14	2 шт. на 1 м²
2	Сирень венгерская	саж.станд.	7	1 шт. на 1 м²
3	Газон обыкновенный		54 м²	
	IV			
1	Бирючина обыкновенная	саж.станд.	7	1 шт. на 1 м²
2	Сирень венгерская	саж.станд.	7	1 шт. на 1 м²
3	Газон обыкновенный		54 м²	

ЦНИИЭП Градостроительства г. Москва
Гл. инж. Сабина
Рук. арх. Сабина
Рук. группы Казанцева
Техник Простякова

Внешнее благоустройство жилых групп на 2.0-4.0 тысячи жителей	Площадка для мусоросборников круглая. Генплан. Посадочный и разбивочный чертеж	Типовой проект Серия 320-35	Альбом I	Лист АС-53	1970г

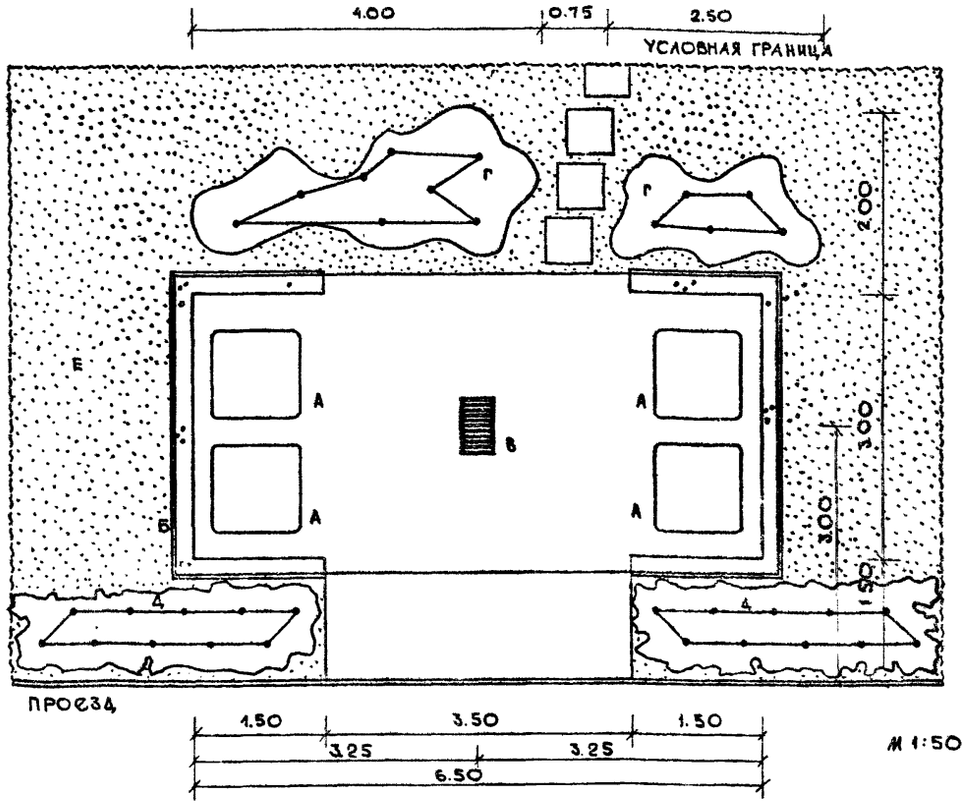

Экспликация

А - контейнер емкостью - 0.75 м куб. — 4 шт.
Б - стенка кирпичная с затиркой цементом $h = 1.5$ м, $l = 13$ м.пог.
В - водоприемная решетка для приема воды при мытье контейнеров и площадки. Спуск воды осуществляется в общую канализационную сеть или в специальный дренажный колодец. — 1 шт.
Г - кустарник с повышенной фитонцидностью в группах
Д - кустарник в живой изгороди
Е - газон обыкновенный
Мощение площадки асфальтовое

Технико-экономические показатели

Дороги и площадки, в том числе:
асфальтированные - 25.0 м кв.
мощеные плитками - 1.0 м кв.
Насаждения, в том числе:
кустарник в живой изгороди - 7.0 м пог.
в группах - 13 шт.
Газон обыкновенный - 48.0 м кв.
Общая площадь в условных границах - 74.0 м кв.

Примечание

Площадка прямоугольная, рассчитанная на въезд автомашины непосредственно на площадку. Стенки, обрамляющие площадку, могут быть высотой равной контейнеру. Уклон на площадке должен быть к центру, к водоприемной решетке
Размеры площадок для мусоросборников определяются из расчета: 1 контейнер объемом - 0.5 м куб. на 250-300 человек или 1 контейнер объемом - 0.75 м куб. на 400-500 человек
Норма площадки на 1 контейнер - 2.5 - 3.0 м кв.
Размеры площадок - 4.0 - 25.0 м кв.
Радиус обслуживания до 150.0 м
Удаление от жилых домов минимальное - 15.0 м
На площадке обязательно устанавливается водопроводный вывод для мытья площадки.

Таблица ассортимента растений

№№ пп и на черт.	Название растений	Стандарт	К-во штук	Примечание
	I			
1	Бузина красная	саж.станд.	13	2 шт. на 1 м²
2	Спирея Ван-Гутта	саж.станд.	20	3 шт. на 1 м²
3	Газон обыкновенный		48 м²	
	II			
1	Можжевельник обыкновенный	6-11 лет	13	1 шт. на 1 м²
2	Клен Гиннала	саж.станд.	7	1 шт на 1 м²
3	Газон обыкновенный		48 м²	

Таблица ассортимента растений

№№ пп и на черт.	Название растений	Стандарт	К-во шт.	Примечание
	III			
1	Клен татарский	саж.станд.	7	1 шт. на 1 м²
2	Бирючина обыкновенная	саж.станд.	7	1 шт. на 1 м²
3	Газон обыкновенный		48 м²	
	IV			
1	Жимолость обыкновенная	саж станд.	13	2 шт. на 1 м²
2	Ирга крупнолистная	саж станд.	14	2 шт. на 1 м²
3	Газон обыкновенный		48 м²	

Внешнее благоустройство жилых групп на 2.0-4.0 тысячи жителей	Площадка для мусоросборников прямоугольная. Генплан. Разбивочный и посадочный чертеж.	Типовой проект Серия 320-35	Альбом I	Лист АС-54	1970 г.

ЦНИИП Градостроительства г. Москва

Инженер-конструктор: Рук. маст. Рук. гр. инж. Ст. инж. дендр. Техник
Ермаков, Дуцкий, Савина, Кашинцева, Простакова
Проверил: Савина

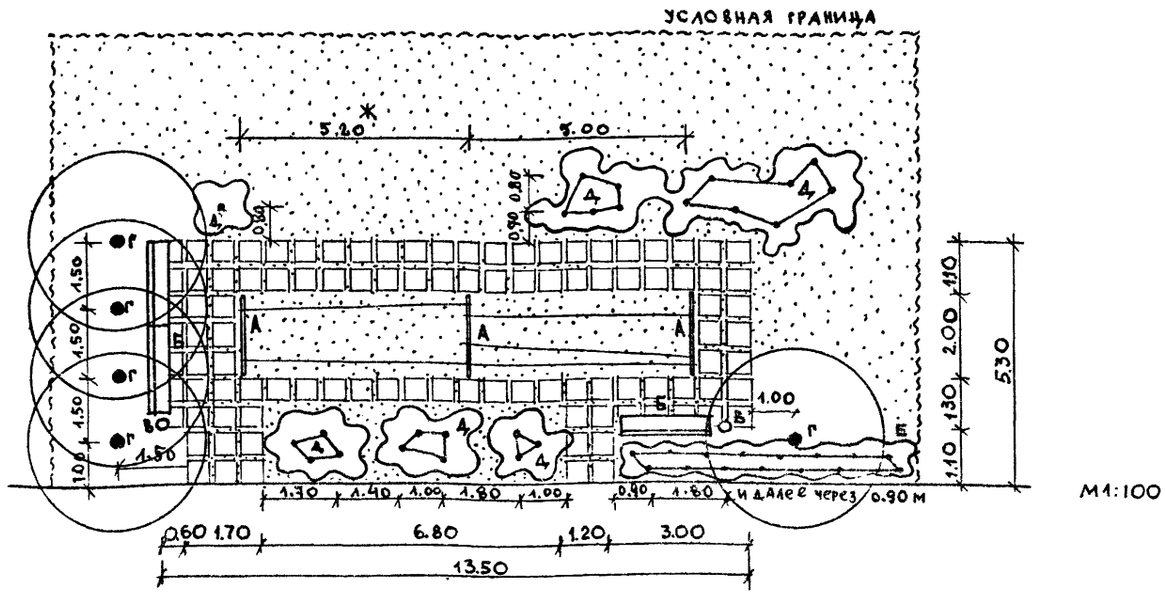

М1:100

Экспликация

Б - скамья со спинкой /т.п. 320-25/ - 3шт.
А - типовое оборудование для сушки белья - 3шт.
В - урна /т.п. 320-10, ↑т.п. 320-8/ - 2шт.
Г - деревья, хорошо продуваемые, с повышенной фитонцидностью
Д - кустарник в группах
Е - кустарник в живой изгороди
Ж - газон обыкновенный
□□ - покрытие площадки - плитка с зазорами
□□ под развешиваемым бельем - газон

Технико-экономические показатели

Дороги и площадки, в том числе:
мощеные плитками - 25.0 м.кв.
Насаждения, в том числе:
деревья - 5шт
кустарники в живой изгороди - 7.0 м пог.
в группах - 23шт.
Газон обыкновенный - 175.0 м кв.
Общая площадь в условных границах - 200.0 м кв.

Примечание

Площадка прямоугольная, подходы мощеные плиткой. Зазоры между плитками и пространство под которым вешается белье под газоном. Кроме рам для натягивания веревок на площадке устанавливаются скамьи.
Размеры площадок для сушки белья определяются из расчета (при условии оборудования рамами) 0.05 м кв. на одного человека. При использовании стоек норма может повышаться с учетом конкретных условий до 1.0-0.15 м²/чел.
Размеры площадок от 15.0 до 100.0м²
Минимальное удаление от жилых домов 10.0 м
Радиус обслуживания до 100.0

Ассортимент растений

№№ п.п. и на черт.	Название растений	Стандарт	К-во шт.	Примечание
	Вариант I			
1	Береза пушистая	6-11 лет	5	
2	Спирея Ван-Гутта	саж.станд	16	3шт. на 1м²
3	Сирень обыкновенная	саж.станд	23	1шт. на 1м²
4	Газон обыкновенный		175 м²	
	Вариант II			
1	Рябина обыкновенная	12-16 лет	5	
2	Бирючина обыкновенная	саж.станд	5	1шт. на 1м²
3	Чубушник обыкновенный	саж.станд	46	2шт. на 1м²
4	Газон обыкновенный		175 м²	

Ассортимент растений

№№ п.п. и на черт.	Название растений	Стандарт	К-во шт.	Примечание
	Вариант III			
1	Черемуха обыкновенная	6-11 лет	5	
2	Смородина черная	саж.станд	11	2шт. на 1м²
3	Снежнеягодник кистистый	саж.станд	46	2шт. на 1м²
4	Газон обыкновенный		175 м²	
	Вариант IV			
1	Тополь черный	12-16 лет	5	
2	Барбарис обыкновенный	саж.станд	11	2шт. на 1м²
3	Сирень венгерская	саж.станд.	23	1шт. на 1м²
4	Газон обыкновенный		175 м²	

Посадочный чертеж выполнен для I^го варианта

Внешнее благоустройство жилых групп на 2.0-4.0 тысячи жителей	Площадка с оборудованием для сушки белья. Генплан. Разбивочный и посадочный чертеж. Вариант 1.	Типовой проект Серия 320-35	Альбом I	Лист АС-55	1970г.

ЦНИИП Градостроительства г. Москва
Зам. Рамаш. | Рук. маст. | Рук. гр. арх. | Ст. инж. дендр. | Техник
Ермаков | Луцкий | Савина | Кашинцева | Простякова
Проверил | Савина

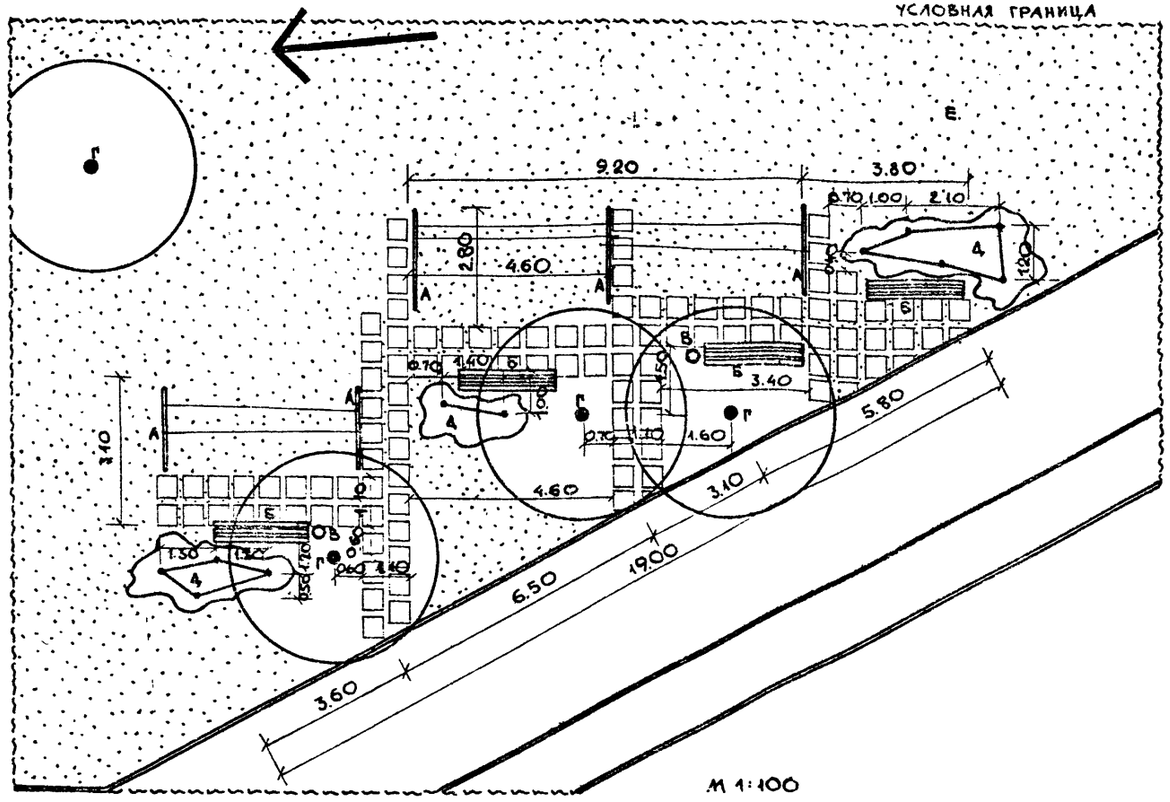

Экспликация

А - типовое оборудование для сушки белья - 5 шт.
Б - скамья со спинкой /т.п. 320-25, 1 т.п. 320-8/ - 4 шт.
В - урна /т.п. 320-10/ - 2 шт.
Г - деревья
Д - красивоцветущий кустарник в группе
Е - газон обыкновенный
□□ - мощение из бетонной плитки с разрывами, засеянными травой

Технико-экономические показатели

Дороги и площадки мощеные плитками - 260 м кв.
Насаждения, в том числе:
деревья - 4 шт.
кустарник в группах - 11 шт.
Газон обыкновенный - 214,0 м.кв.
Общая площадь в условных границах - 240,0 м.кв.

Примечание

Площадка для сушки белья размещена уступами вдоль внутриквартального проезда. Насаждения защищают белье от пыли. Подходы мощеные плиткой. Под бельем газон. Оборудование: рамы, скамьи.
Размеры площадки для сушки белья определяются из расчета (при условии оборудования рамами) 0.05 м²/чел. При использовании стоек норма может повышаться с учетом конкретных условий до 1.0-1.15 м²/чел. Размеры площадок от 15.0 м² до 100.0 м². Минимальное удаление от жилых домов 10.0 м. Радиус обслуживания до 100.0 м.

Таблица ассортимента растений

№№ п.п. и на черт.	Название растений	Стандарт	К-во шт.	Примечания
	I			
1	Клен остролистный	12-16 лет.	4	
2	Сирень обыкновенная	саж. станд.	11	1 шт. на 1 м²
3	Газон обыкновенный		214 м²	
	II			
1	Лиственница сибирская	12-16 лет	4	
2	Смородина альпийская	саж. станд.	33	3 шт. на 1 м²
3	Газон обыкновенный		214 м²	

Таблица ассортимента растений

№№ п.п. и на черт.	Название растений	Стандарт	К-во штук	
	III			
1	Береза бородавчатая	6-11 лет	4	
2	Чубушник обыкновенный	саж. станд.	22	2 шт на 1 м²
3	Газон обыкновенный		214 м²	
	IV			
1	Клен ясенелистный	6-11 лет	4	
2	Спирея Ван-Гутта	саж. станд.	33	3 шт. на 1 м²
3	Газон обыкновенный		214 м²	

Внешнее благоустройство жилых групп на 2.0-4.0 тысячи жителей	Площадка с оборудованием для сушки белья. Генплан. Разбивочный и посадочный чертеж. Вариант 2.	Типовой проект Серия 320-35	Альбом I	Лист АС-56	1970 г.

Цинип Градостроительства г. Москва
Зам. гл. инж. инд. Рук. маст. Рук. гр. арх. Ст. инж. дела Техник
Ермаков Луцкий Савина Кашинцева Простякова
Пров.
Савина

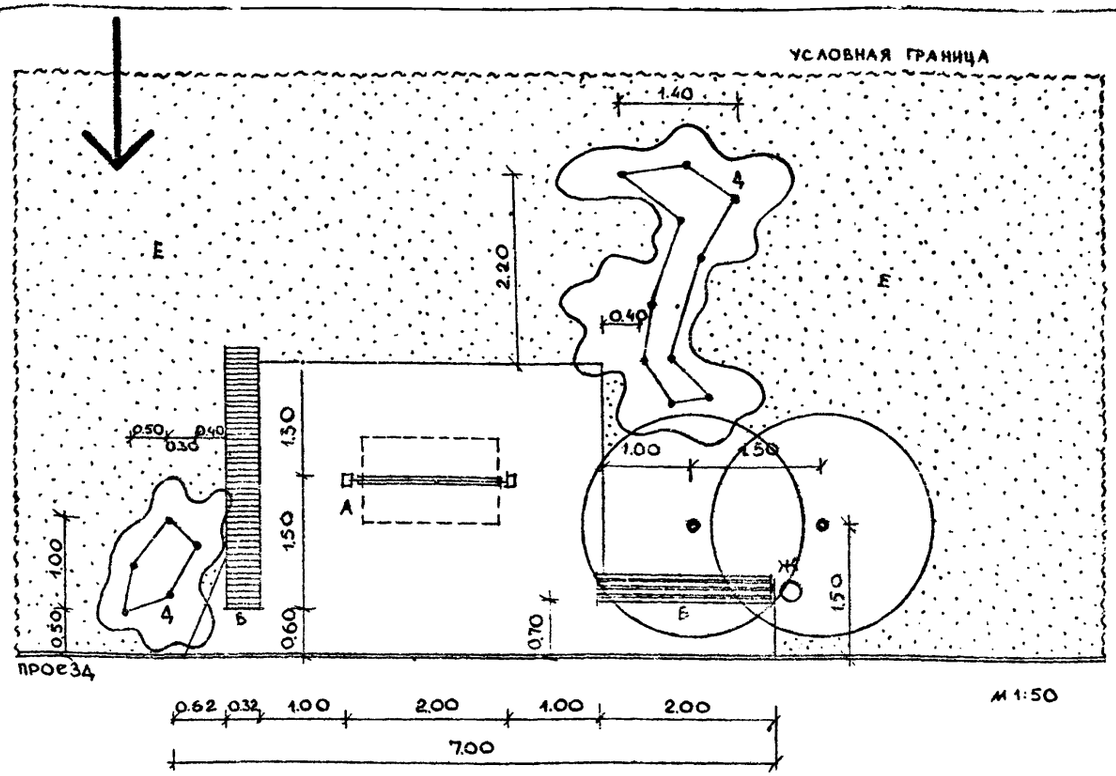

Экспликация

А - типовое оборудование для чистки ковров - 1шт
Б - скамья со спинкой /т.п.320-25, †т.п.320-8/ - 1шт
В - кирпичная стенка высотой до 1.0 м, шириной в 38.0 см, l = 3 м. пог.
Г - дерево
Д - кустарник в группах
Е - газон обыкновенный
Мощение площадки асфальтовое
Ж - урна

Технико-экономические показатели

Дороги и площадки асфальтированные - 15.0 м кв.
Насаждения, в том числе:
деревья - 2 шт.
кустарник в группах - 15 шт.
Газон обыкновенный - 67.0 м кв.
Общая площадь в условных границах - 82.0 м.кв.

Примечание

Площадка с оборудованием для чистки ковров и мягких домашних вещей примыкает своим фасадом к дорожке или проезду. Кроме специального оборудования здесь размещены скамья, а также кирпичная стенка, которая служит не только ограничителем площадки, но и дополнительным „столиком" для вещей.
Размеры площадки определяются по норме 0.01 м²/чел.
Радиус обслуживания до 80 0 м
Удаление от жилого дома минимальное - 25.0 м.

Таблица ассортимента растений

№№ п.п. на черт.	Название растений	Стандарт	К-во штук	Примечание
	I			
1	Яблоня сибирская	6-7 лет	2	
2	Снежнеягодник кистистый	саж.станд	15	2 шт. на 1 м²
3	Газон обыкновенный		67 м²	
	II			
1	Лиственница сибирская	6-11 лет	2	
2	Вишня Бессея	саж.станд	7	1 шт. на 1 м²
3	Газон обыкновенный		67 м²	

Таблица ассортимента растений

№№ п.п. на черт.	Название растений	Стандарт	К-во штук	Примечание
	III			
1	Вишня пенсильванская	2-3 года	2	
2	Кизильник черноплодный	саж.станд.	20	3 шт. на 1 м²
3	Газон обыкновенный		67 м²	
	IV			
1	Липа мелколистная	6-11 лет	2	
2	Шиповник морщинистый	саж.станд	20	3 шт. на 1 м²
3	Газон обыкновенный		67 м²	

Внешнее благоустройство жилых групп на 2.0-4.0 тысячи жителей	Площадка с оборудованием для чистки ковров Генплан. Разбивочный и посадочный чертеж. Вариант 1.	Типовой проект Серия 320-35	Альбом I	Лист АС-57	1970 г.

ЦНИИП Градостроительства г. Москва
Рук. маст. Рук. гр. арх. Ст. инж. декор. Техник
Ермакс Луцкий Савина Кашинцева Простякова
Проверил
Савина

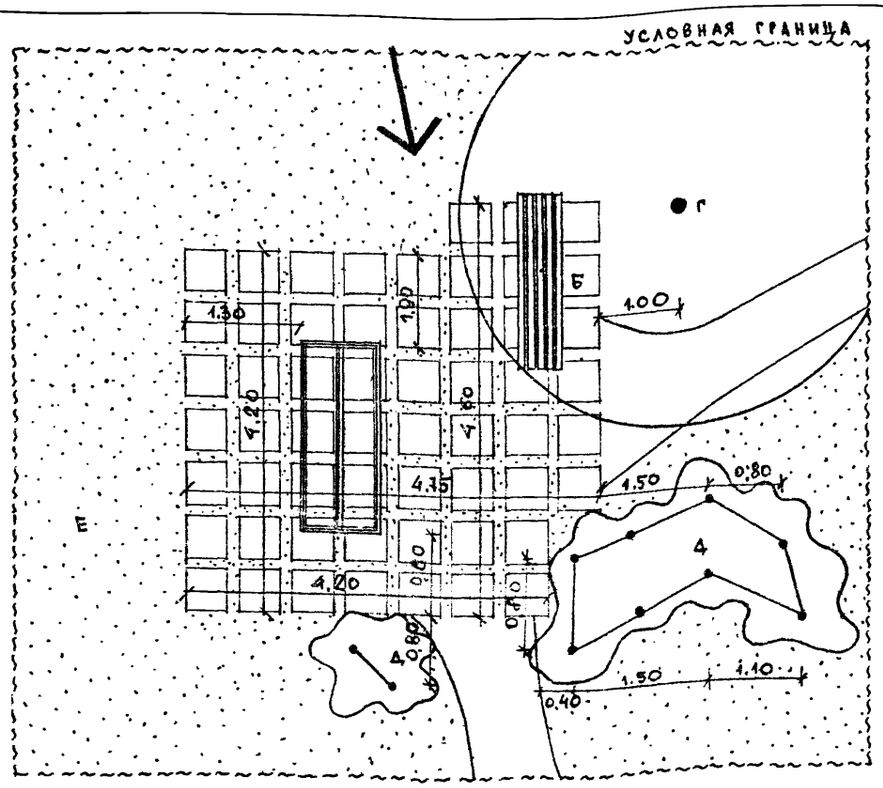

М 1:50

Экспликация

А - типовое оборудование для чистки ковров - 1 шт.
Б - скамья без спинки /тп.320-25, тп.320-8/ - 1 шт.
В - высокоштамбовое дерево
Г - декоративный кустарник в группах
Д - газон обыкновенный



мощение из бетонной плитки с разрывами в 10-12 см, засеянными травой

дорожка может подходить с любой стороны

Технико-экономические показатели

Дороги и площадки, в том числе:
мощеные плитками - 21.0 м.кв.
щебеночные - 5.5 м кв.
Насаждения, в том числе:
деревья - 1 шт.
кустарник в группах - 10 шт.
Газон обыкновенный - 44.5 м кв.
Общая площадь в условных границах - 71.0 м.кв.

Примечание

Площадка для оборудования для чистки ковров и мягких домашних вещей квадратная в плане может быть размещена на газоне с примыканием дорожки с любой стороны
Оборудование - рама для чистки вещей и скамья.
Размеры площадки определяются по норме 0.01 м²/чел.
Радиус обслуживания 40 80.0 м.
Удаление от жилого дома минимальное - 25.0 м.

Таблица ассортимента растений

№№ п.п. на черт	Название растений	Стандарт	К-во шт.	Примечания
	I			
1	Лиственница сибирская	12-16 лет	1	
2	Клен Гиннала	саж.станд	10	1 шт. на 1 м²
3	Газон обыкновенный		44.5 м²	
	II			
1	Тополь черный	6-11 лет.	1	
2	Вишня Бессея	саж.станд.	30	3 шт. на 1 м²
3	Газон обыкновенный		44.5 м²	

Таблица ассортимента растений

№№ п.п. на черт	Название растений	Стандарт	К-во шт.	Примечания
	III			
1	Каштан конский	12-16 лет	1	
2	Жимолость обыкновенная	саж.станд	20	2 шт. на 1 м²
3	Газон обыкновенный		44.5 м²	
	IV			
1	Липа мелколистная	12-16 лет	1	
2	Снежноягодник кистистый	саж.станд.	20	2 шт. на 1 м²
3	Газон обыкновенный		44.5 м²	

ЦНИИП Градостроительства г. Москва
Рук. маст. Ермаков
Рук. гр. Лучкин
Ст. инж. арх. Савина
Гл. инж. проекта Камнцев
Гл. инж. Простякова
Проверил

Внешнее благоустройство жилых групп на 2.0-4.0 тысячи жителей	Площадка с оборудованием для чистки ковров. Генплан. Разбивочный и посадочный чертеж. Вариант 2.	Типовой проект Серия 320-35	Альбом I	Лист АС-58	1970 г.

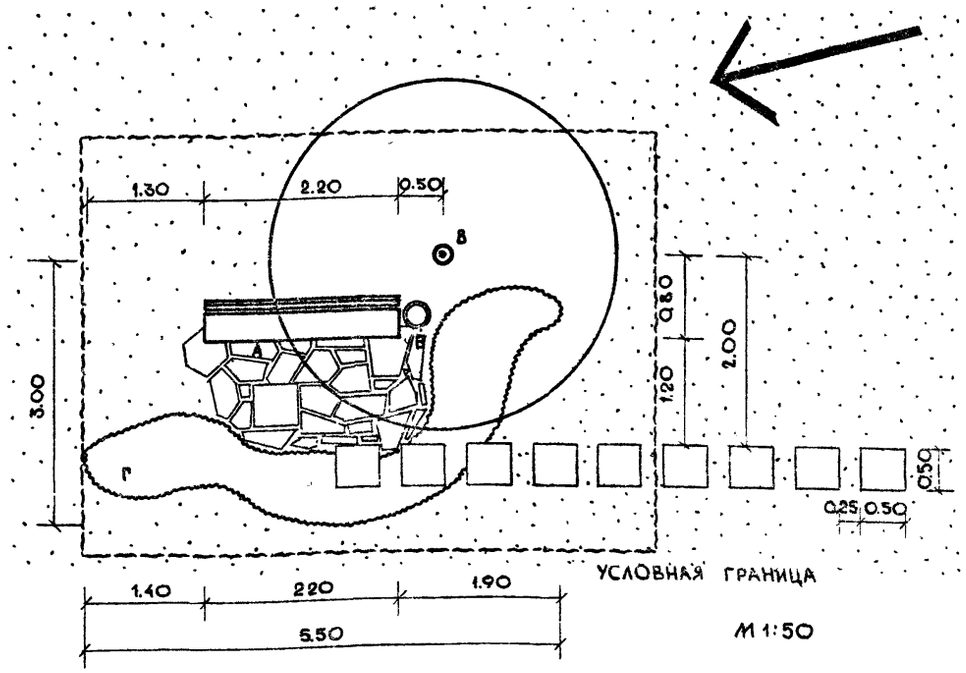

Экспликация

А - скамья со спинкой - 1 шт

Б - урна/тп.320-10, ↑тп.320-25/-1 шт.

В - дерево средней величины

Г - цветник

Мощение площадки из брекчий, подход из бетонных плиток.

Технико-экономические показатели

Дороги и площадки, в том числе:

мощеные плитками - 4.5 м кв.

Насаждения, в том числе:

деревья - 1 шт. (старших возрастов)

цветы - 5.5 м кв.

Газон обыкновенный - 20 м кв.

Общая площадь в условных границах - 30 м кв.

Примечание

Площадка тихого отдыха размещается на селитебной территории в местах относительно удаленных от детских и спортивно-игровых площадок.

Легкое затенение, богатое цветочное убранство в совокупности с мощением площадки, обзор окружающего пространства - основные качества данного места отдыха.

Оборудование площадки - скамья со спинкой, урна.

Для создания легкого затенения берется дерево с ажурной кроной типа акации белой, ореха манчжурского, березы бородавчатой, клена ясенелистного. Цветочное убранство выполняется либо из многолетников, типа нарциссов, тюльпанов (для весны), либо из летников типа левкоя махрового, табака душистого, календулы (для лета и осени).

Внешнее благоустройство жилых групп на 2.0-4.0 тысячи жителей	Площадка тихого отдыха. Генплан. Разбивочный и посадочный чертеж. Вариант 1.	Типовой проект Серия 320-35	Альбом I	Лист АС-59	1970г.

ЦНИИП Градостроительства г. Москва

Рук. маст.		Ермаков	Проверил
Рук. гр. арх.		Лукина	
Ст. инж. дендр.		Савина	
Техник		Кашинцева	
		Простякова	

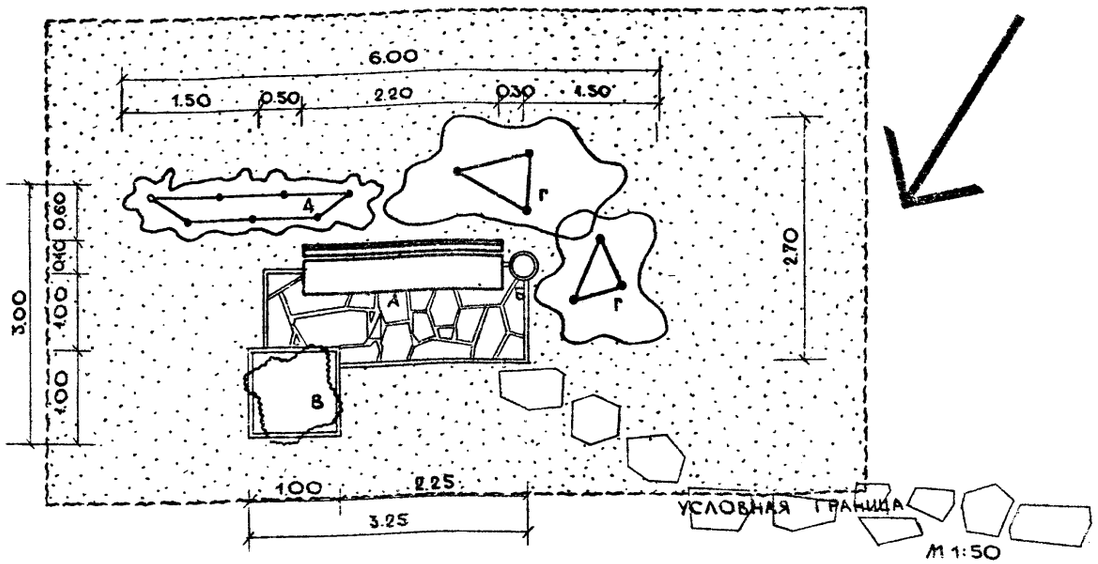

Экспликация

А - скамья со спинкой - 1 шт.

Б - урна /т.п.320-10, т.п.320-25/ 1 шт.

В - цветочница

Г - красивоцветущий высокий кустарник

Д - низкий красивоцветущий кустарник

Технико-экономические показатели

Дороги и площадки, в том числе:

мощеные - 4.0 м кв.

Насаждения, в том числе:

кустарник в живой изгороди - 3.0 пог.

в группах - 6 шт.

цветы многолетние - 2 шт.

Газон обыкновенный - 45.0 м кв.

Общая площадь в условных границах - 50 м кв.

Ассортимент растений

№№ на плане	Название растений	Стандарт	К-во шт.	Примечания
	Вариант I			
1	Сирень венгерская	саж. станд.	6	1 шт. на 1 м²
2	Айва японская	саж. станд.	7	4 шт. на 1 м²
3	Пион гибридный		2	2 шт. на 1 м²
4	Газон обыкновенный			
	Вариант II			
1	Чубушник пушистый	саж. станд.	12	2 шт. на 1 м²
2	Диервилла розовая	саж. станд.	4	2 шт. на 1 м²
3	Арункус обыкновенный		10	12 шт. на 1 м²
4	Газон обыкновенный			

Примечание

Площадка тихого отдыха размещается на селитебной территории в местах относительно тихих, удаленных от детских и спортивно - игровых площадок.

Оборудование площадки - скамья со спинкой, цветочница, урна.

Мощение из окола естественного камня или бетонной плитки. Площадка прямоугольная с бортом. Кустарник разной высоты, красивоцветущий, создает некоторую интимность площадки и является основным ее украшением.

ЦНИИП Градостроительства г. Москва	Гл. арх. проекта	Г. Маклакова	
	Рук. мастерской	Г. Цукер	
	Рук. гр. арх.	Г. Савина	
	Ст. инж.-констр.	Т. Кашнцева	
	Техник	Н. Простякова	

Внешнее благоустройство жилых групп на 2.0-4.0 тысячи жителей	Площадка тихого отдыха. Генплан. Разбивочный и посадочный чертеж. Вариант 2.	Типовой проект Серия 320-35	Альбом I	Лист АС-60	1970 г.

Вариант 1

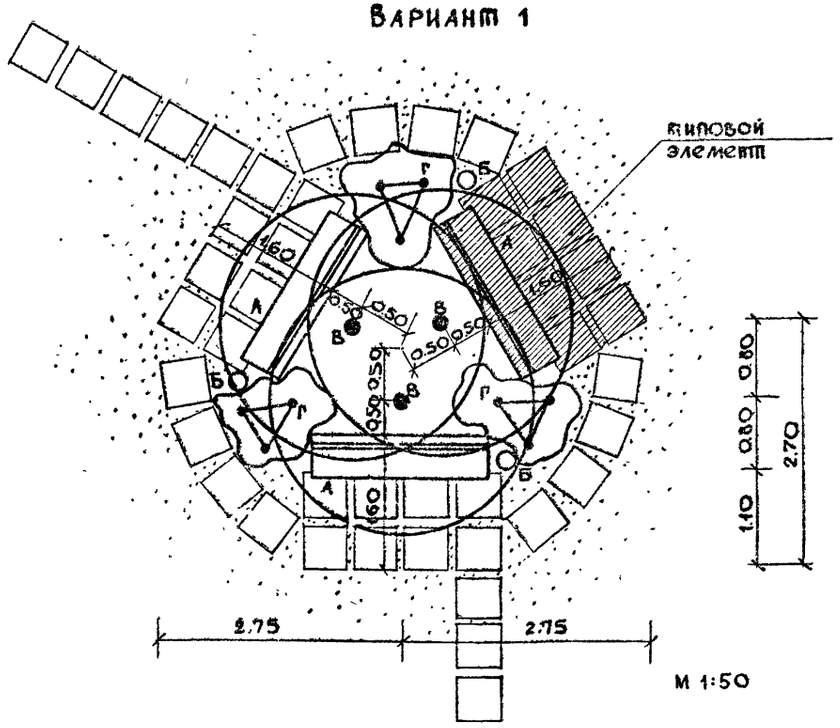

Вариант 2

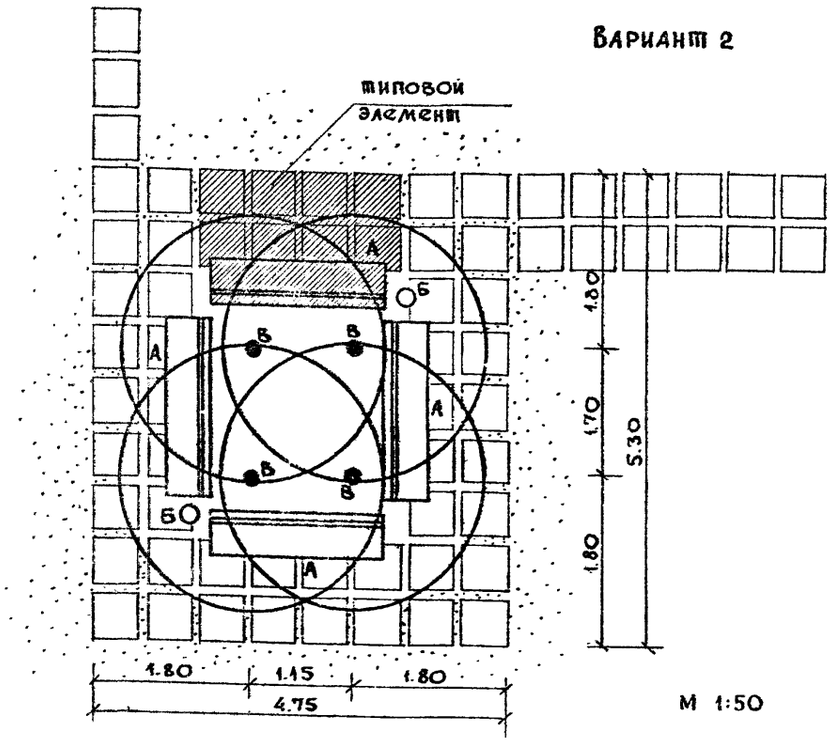

Экспликация

А - скамья со спинкой /т.п. 320-25/ —
Б - урна /тп 320-10/
В - деревья высокоштамбовые высаженные плотной куртиной с развесистой кроной
Г - кустарник красивоцветущий средней высоты

Мощение площадок из бетонной плитки с зазорами, засеянными травой.

Технико-экономические показатели

Вариант 1

Площадка (без подходов) - 23 м²
Площадь под насаждениями - 14 м²
Деревья - в куртинах - 3 шт.
Кустарники в группах - 9 шт.

Вариант 2

Площадка (без подходов) - 25 м²
Площадь под насаждениями - 12 м²
Деревья - в куртинах - 4 шт.

Ассортимент растений.

Ч.п.п. и на черт.	Название растений	Стандарт	К-во шт.	Примечания
	Вариант 1			
	I			
1	Липа мелколистная высокоштамбовая или кустовой формы	12-16 лет	3	
2	Сирень обыкновенная	саж. станд	9	1 шт. на 1 м²
	II			
1	Клен остролистный высокоштамбовый	12-16 лет	3	
2	Чубушник пушистый	саж станд	18	2 шт на 1 м²
	Вариант 2			
	I			
1	Липа мелколистная высокоштамбовая или кустовой формы	12-16 лет	4	
	II			
1	Клен остролистный высокоштамбовый	12-16 лет	4	
	III			
1	Акация белая	12-16 лет	4	

Примечание

Площадки компактные, позволяющие осуществлять подход с любой стороны. Крупные деревья размещаются в центре, что позволяет в течение дня иметь затенение на одной из скамей. Скамьи размещаются по периметру группы из деревьев.
Норма площади площадок тихого отдыха - 0.05 м кв. на 1 жителя.
Радиус обслуживания до 200.0 м
Размеры площадки до 100.0 м кв.
Удаление от жилых домов до 20.0 м.

Внешнее благоустройство жилых групп на 2.0-40 тысячи жителей	Площадка тихого отдыха из типовых элементов. Генплан. Разбивочный и посадочный чертеж. Варианты 1, 2.	Типовой проект Серия 320-35	Альбом I	Лист АС-61	1970 г.

ЦНИИП Градостроительства г. Москва

Рук. маст. Рук. гр. арх. Стин. инж. дечер. Техник — Ермакс, Луцкий, Савина, Кашинцева, Простякова — Проверил — Савина

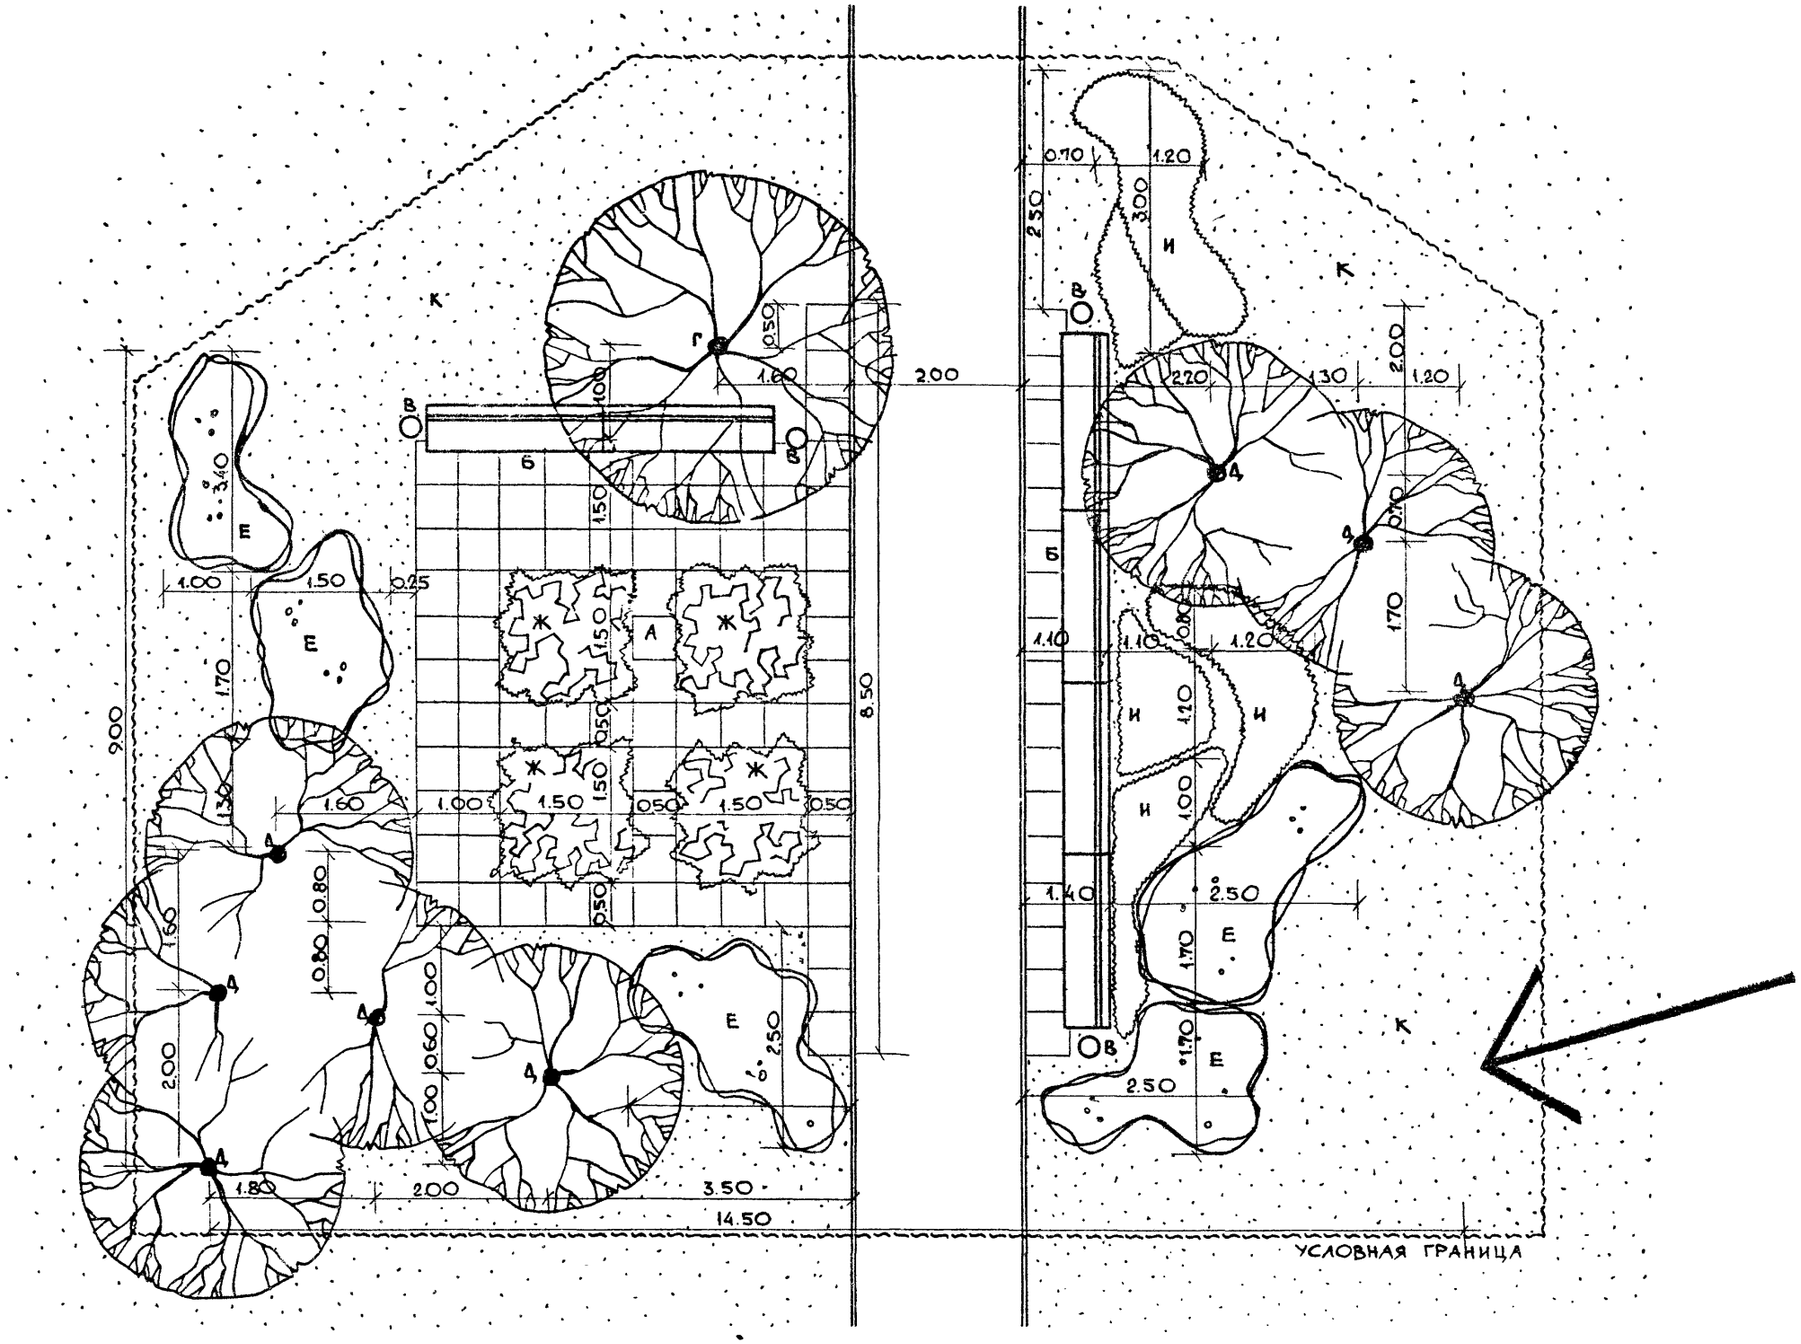

Внешнее благоустройство жилых групп на 2.0-4.0 тысячи жителей	Площадка тихого отдыха с розарием Генплан.	Типовой проект Серия 320-35	Альбом I	Лист А-62	1970г.

ЦНИИП Градостроительства г. Москва

Рук. маст. Рук. гр. арх. Стр. инж. дечер. Техник

Ермакс Луцкий Савина Кашинцева Простякова

Проверил

Савина

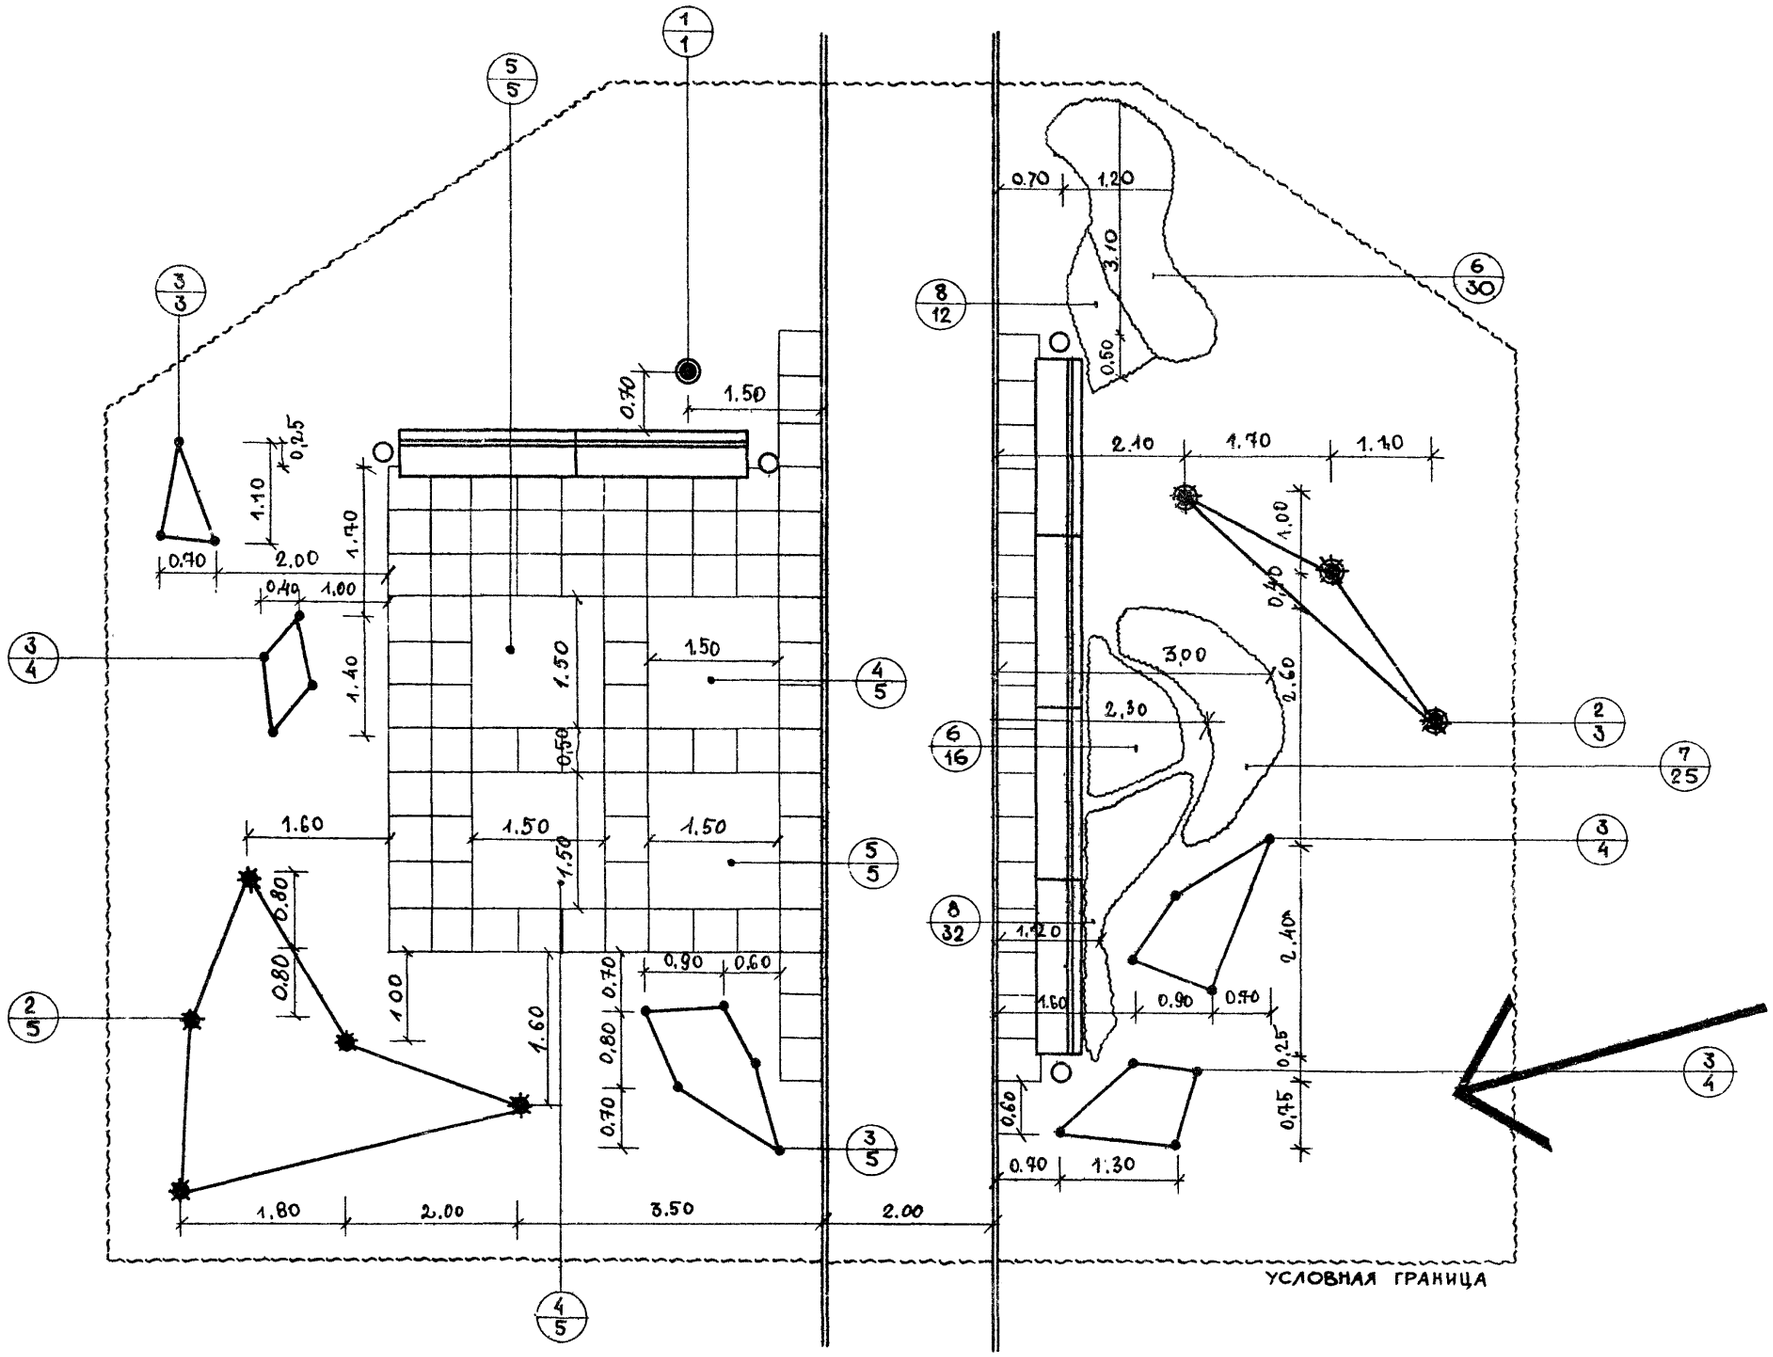

М 1:50

Внешнее благоустройство жилых групп на 2.0-4.0 тысячи жителей	Площадка тихого отдыха с розарием. Посадочный и разбивочный чертеж.	Типовой проект Серия 320-35	Альбом I	Лист АС-63	1970г.

ЦНИИП Градостроительства г. Москва

Рук. маст. Рук. гр. арх. Стенж. дечер. Техник

Ермакс Луцкий Савина Кашинцева Простякова

Проверил Савина

Экспликация.

А - розарий
Б - скамья со спинкой /п.п 320-25/ 6 шт.
В - урна /п.п. 320-10/ 4 шт.
Г - лиственное дерево первой величины
Д - хвойное дерево
Е - кустарник красивоцветущий в группах
Ж - розы в сортах
И - многолетники - миксбордер
К - газон обыкновенный

Технико-экономические показатели

Дороги и площадки, в том числе:
мощеные плитками - 24.0 м кв.
щебеночные - 26.0 м кв.
Насаждения, в том числе:
деревья хвойные - 8 шт.
лиственные - 1 шт.
кустарник в группах - 20 шт.
цветы многолетники - 10.0 м кв.
Газон обыкновенный - 170.0 м кв.
Общая площадь в условных границах - 230.0 мкв.

Примечание

Площадка тихого отдыха с розарием размещается в микрорайонном саду или в саду при группе жилых домов.
Фоном для роз служит бетонное покрытие нейтрально-серого тона. Древесные насаждения в основном хвойные. Хвойные не только служат обрамлением розария, но также защищают от холодных ветров. За скамьей миксбордер из цветущих многолетников.
Норма площади на одного жителя - 0.05 м².
Радиус обслуживания до 200.0 м.
Размеры собственно площадки до 100.0 м²
Удаление от жилых домов до 20.0 м.

Ассортимент растений

№ п.п. и на черт.	Название растений	Стандарт	К-во шт	Примечание
	Вариант I			
	Деревья:			
1	Клен остролистный	12-16 лет	1	
2	Ель колючая ♀ голубая	12-16 лет	3	
	—"—	6-11 лет	5	
	Кустарники:			
3	Сирень обыкновенная	саж.станд	20	1 шт. на 1 м²
	Роза обыкновенная сорта.			
4	Вирго (снежнобелая)	саж.станд	10	2 шт. на 1 м²
5	Барселона (темнокрасная)	саж.станд	10	2 шт. на 1 м²
	Цветы:			
6	Флокс метельчатый		16	10 шт на 1 м²
7	Солидаго		25	10 шт. на 1 м²
8	Ирис		44	16 шт. на 1 м²
9	Газон обыкновенный		170 м²	

Ассортимент растений

№ п.п. и на черт.	Название растений	Стандарт	К-во шт.	Примечание
	Вариант II			
	Деревья:			
1	Яблоня Недзвецкого	8-11 лет	1	
2	Туя западная	12-16 лет	8	
	Кустарники:			
3	Снежнеягодник кистистый	саж.станд	40	2 шт. на 1 м²
	Роза обыкновенная сорта			
4	Глория дей (желтая с розовым оттенком)	саж.станд	10	2 шт. на 1 м²
5	Каролина Терсу (серебристо-розовая)	саж.станд.	10	2 шт. на 1 м²
	Цветы:			
6	Флокс метельчатый		46	10 шт. на 1 м²
7	Пион гибридный		5	2 шт. на 1 м²
8	Нарцисс		162	60 шт. на 1 м²
9	Газон обыкновенный		170 м²	

ЦНИИП Градостроительства г. Москва
Рук. мастерской Ермаков
Рук. группы Гуцких
Рук. арх. Савина
Конструктор Каминцев
Техник Простякова
Проверил Савина

Внешнее благоустройство жилых групп на 2.0-4.0 тысячи жителей	Площадка тихого отдыха с розарием. Сводный лист таблиц.	Типовой проект Серия 320-35	Альбом I	Лист АС-64	1970 г.

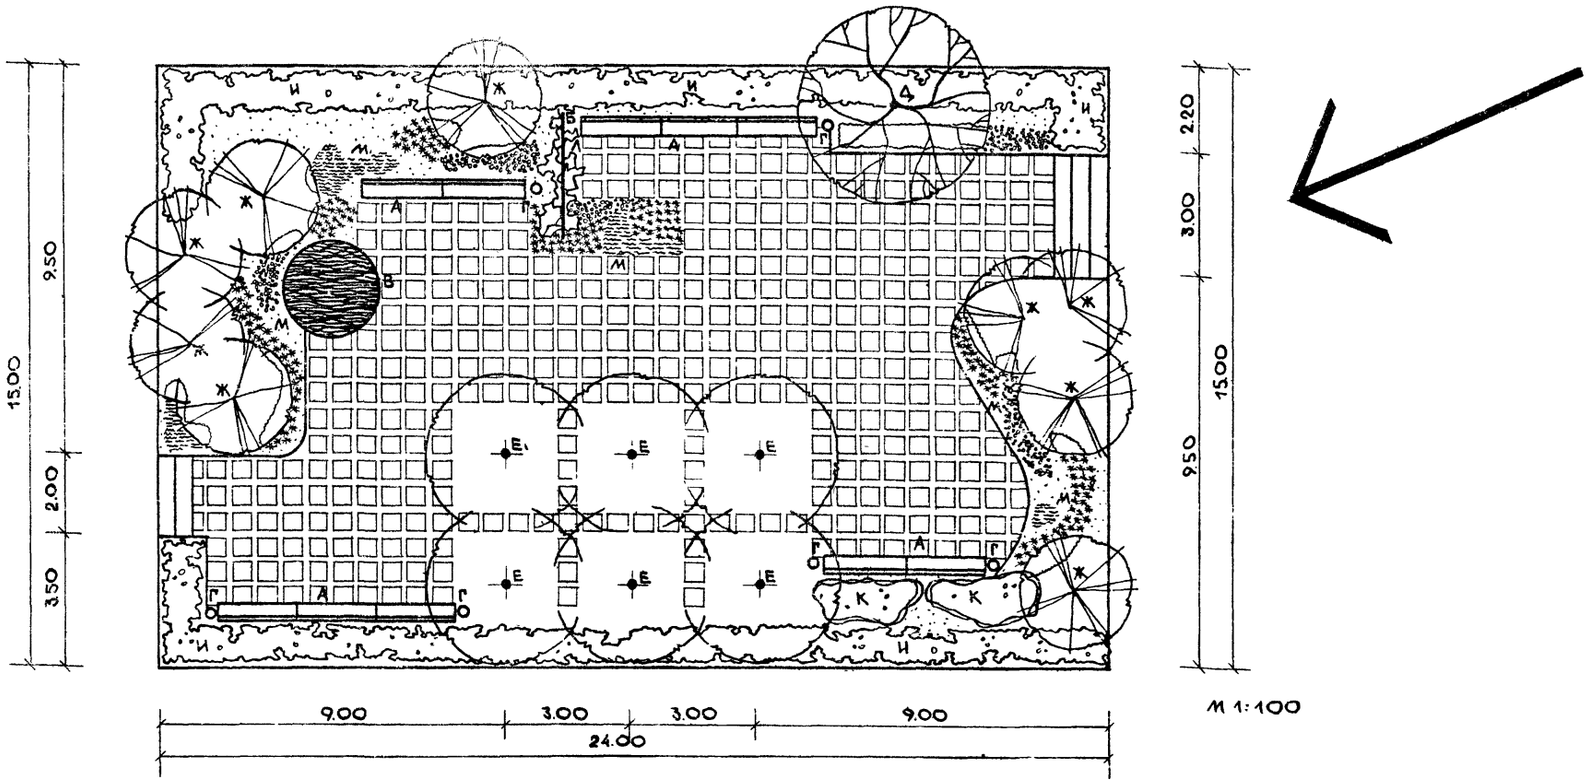

Экспликация

А - скамья со спинкой /т.п. 320-25/	10 шт
Б - трельяж-решетка /т.п. 320-13/	1 шт
В - декоративный водоем /т.п. 320-12/	1 шт
Г - урна /т.п. 320-10/	6 шт

Д - дерево лиственное крупное с развесистой кроной
Е - дерево лиственное плодово-декоративное
Ж - дерево хвойное пирамидальное
И - кустарник в живой изгороди стриженный или свободнорастущий
К - красивоцветущий кустарник
Л - многолетняя лиана
М - цветы многолетники
Мощение площадки из бетонной плитки с зазорами засеянными травой

Примечание

Компактная площадка тихого отдыха изолирована различного вида насаждениями от окружающей территории и представляет собой систему небольших мест отдыха с обзором различного характера насаждений: плодово-декоративного сада, хвойных декоративных насаждений, крупного дерева с интересным ветвлением, миксбордера из многолетних цветов.
Площадка может быть приподнята над окружающей территорией.

Внешнее благоустройство жилых групп на 2.0-4.0 тысячи жителей	Площадка тихого отдыха с плодово-декоративным садом. Генплан.	Типовой проект Серия 320-35	Альбом	Лист АС-65	1970г.

ЦНИИП Градостроительства г. Москва

Рук. маст. Рук. гр. арх. Стр. инж. дечар. Техник

Гр. макс. Луцкий Савина Кашинцева Простякова

Проверил

Савина

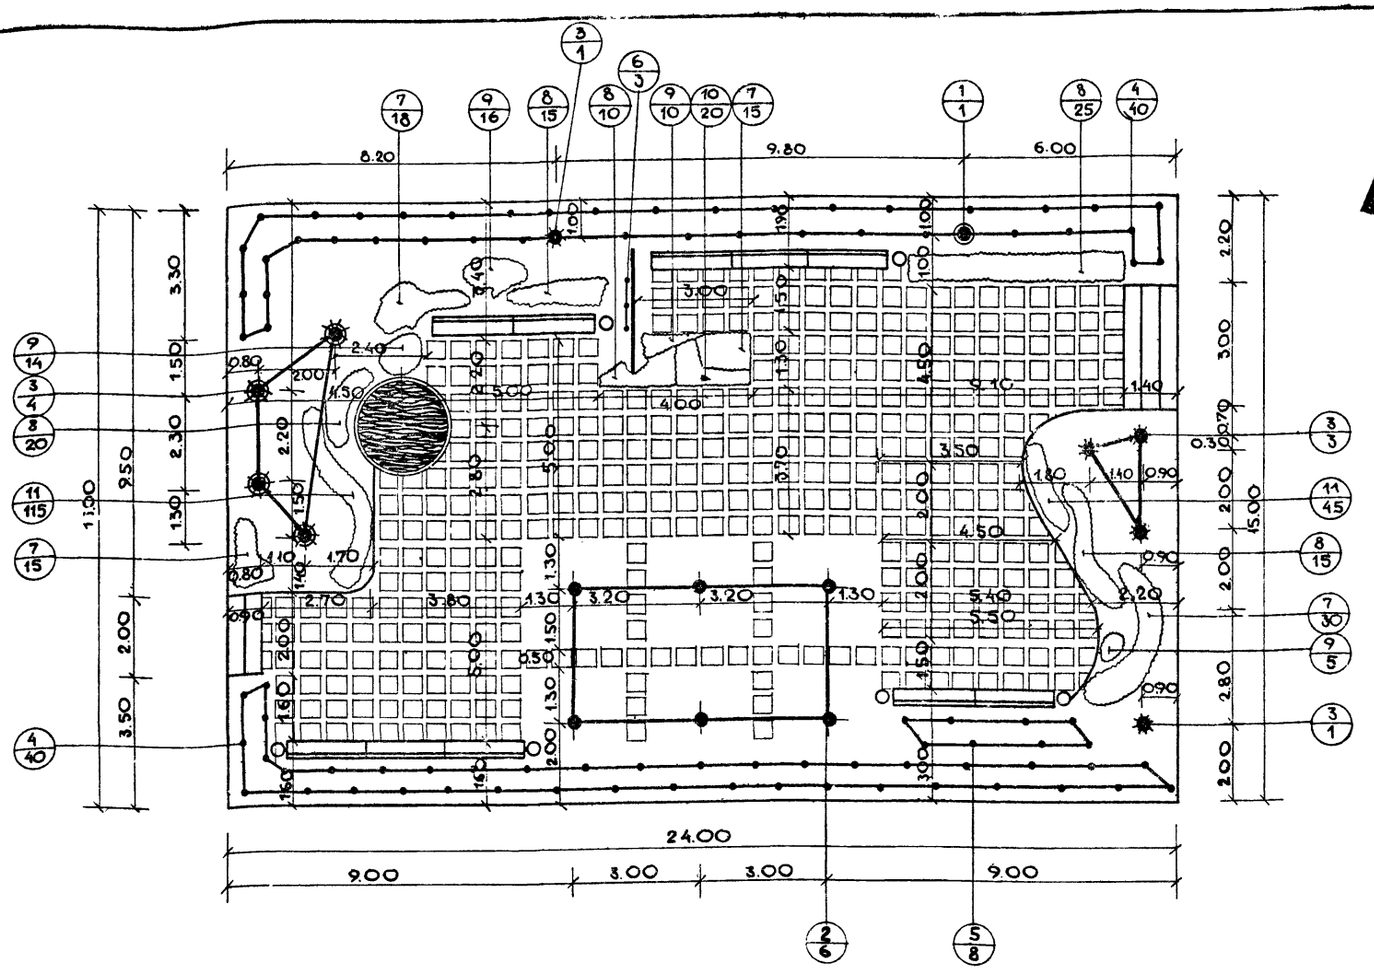

Ассортимент растений

NN п.п.	Название растений	Стандарт	К-во шт.	Примечание
	Вариант I			
1	Ольха пушистая серебристая	6-11 лет	1	
2	Яблоня Недзведского	8-11 лет	6	
3	Туя западная штамб	h = 2 м	9	
4	Гордовина обыкновенная	саж. станд	80	2 шт. на 1 м²
5	Сирень обыкновенная сорт Реомюр	саж. станд	8	1 шт. на 1 м²
6	Хмель обыкновенный	саж. станд.	3	3 шт. на 1 м. п.
7	Бадан		78	12 шт. на 1 м²
8	Флокс метельчатый		85	10 шт. на 1 м²
9	Астильбе Арендса		45	16 шт. на 1 м²
10	Гемерокалис (лилейник малый)		20	16 шт. на 1 м²
11	Ясколка		160	45 шт. на 1 м²

Ассортимент растений

NN п.п.	Название растений	Стандарт	К-во шт.	Примечание
	Вариант II			
1	Акация белая	6-11 лет	1	
2	Груша уссурийская	8-11 лет	6	
3	Ель колючая голубая	h = 2 м	9	
4	Дерен белый	саж. станд	80	2 шт. на 1 м²
5	Чубушник Лемуана сорт Монблан	саж. станд.	24	3 шт. на 1 м²
6	Жимолость каприфоль	саж. станд	3	3 шт. на 1 м. п.
7	Таликтрум водосборолистный		65	10 шт. на 1 м²
8	Незабудка		510	60 шт. на 1 м²
9	Астильбе японская		34	12 шт. на 1 м²
10	Флокс дернистый		32	25 шт. на 1 м²
11	Крокус		350	100 шт. на 1 м²

Технико-экономические показатели.

Площадка мощеная плиткой - 100.0 м кв.
Насаждения, в том числе:
деревья - 16 шт.
кустарники в группах - 8 шт.
в живой изгороди - 54.0 м пог.
цветы многолетние - 23.0 м кв.
лианы - 3 шт.
Газон обыкновенный - 237.0 м кв.
Общая площадь в условных границах - 560.0 м²

Внешнее благоустройство жилых групп на 2.0-4.0 тысячи жителей	Площадка тихого отдыха с плодово-декоративным садом. Посадочный и разбивочный чертеж.	Типовой проект Серия 320-35	Альбом I	Лист АС-66	1970 г.

ЦНИИП Градостроительства г. Москва

Зам. гл. инж. и т.д.		Ермаков	Проверил
Рук. маст.		Луцкий	
Рук. гр. арх.		Савина	
Ст. инж. сендр		Кашинцева	
Техник		Простякова	

46.50

УСЛОВНАЯ ГРАНИЦА

23.50

8.50

6.00

5.00

4.00

17.00

2.50

3.00

23.50

7.00

3.50

8.30

7.50

М 1:100

ГИП	ЕРМАКОВ		
Рук. маст.	УЦКИН		
Рук. тр. арх.	САВИНА		
Ст. инж. констр.	КАШИНЦЕВА		
Техник	ПРОСТАКОВА		
Проверил			

ЦНИИП ГРАДОСТРОИТЕЛЬСТВА г. МОСКВА

Внешнее благоустройство жилых групп на 2.0-4.0 тысячи жителей	Обзорно-ландшафтная площадка с местами для тихого отдыха. Генплан.	Типовой проект Серия 320-35	Альбом I	Лист АС-67	1970 г.

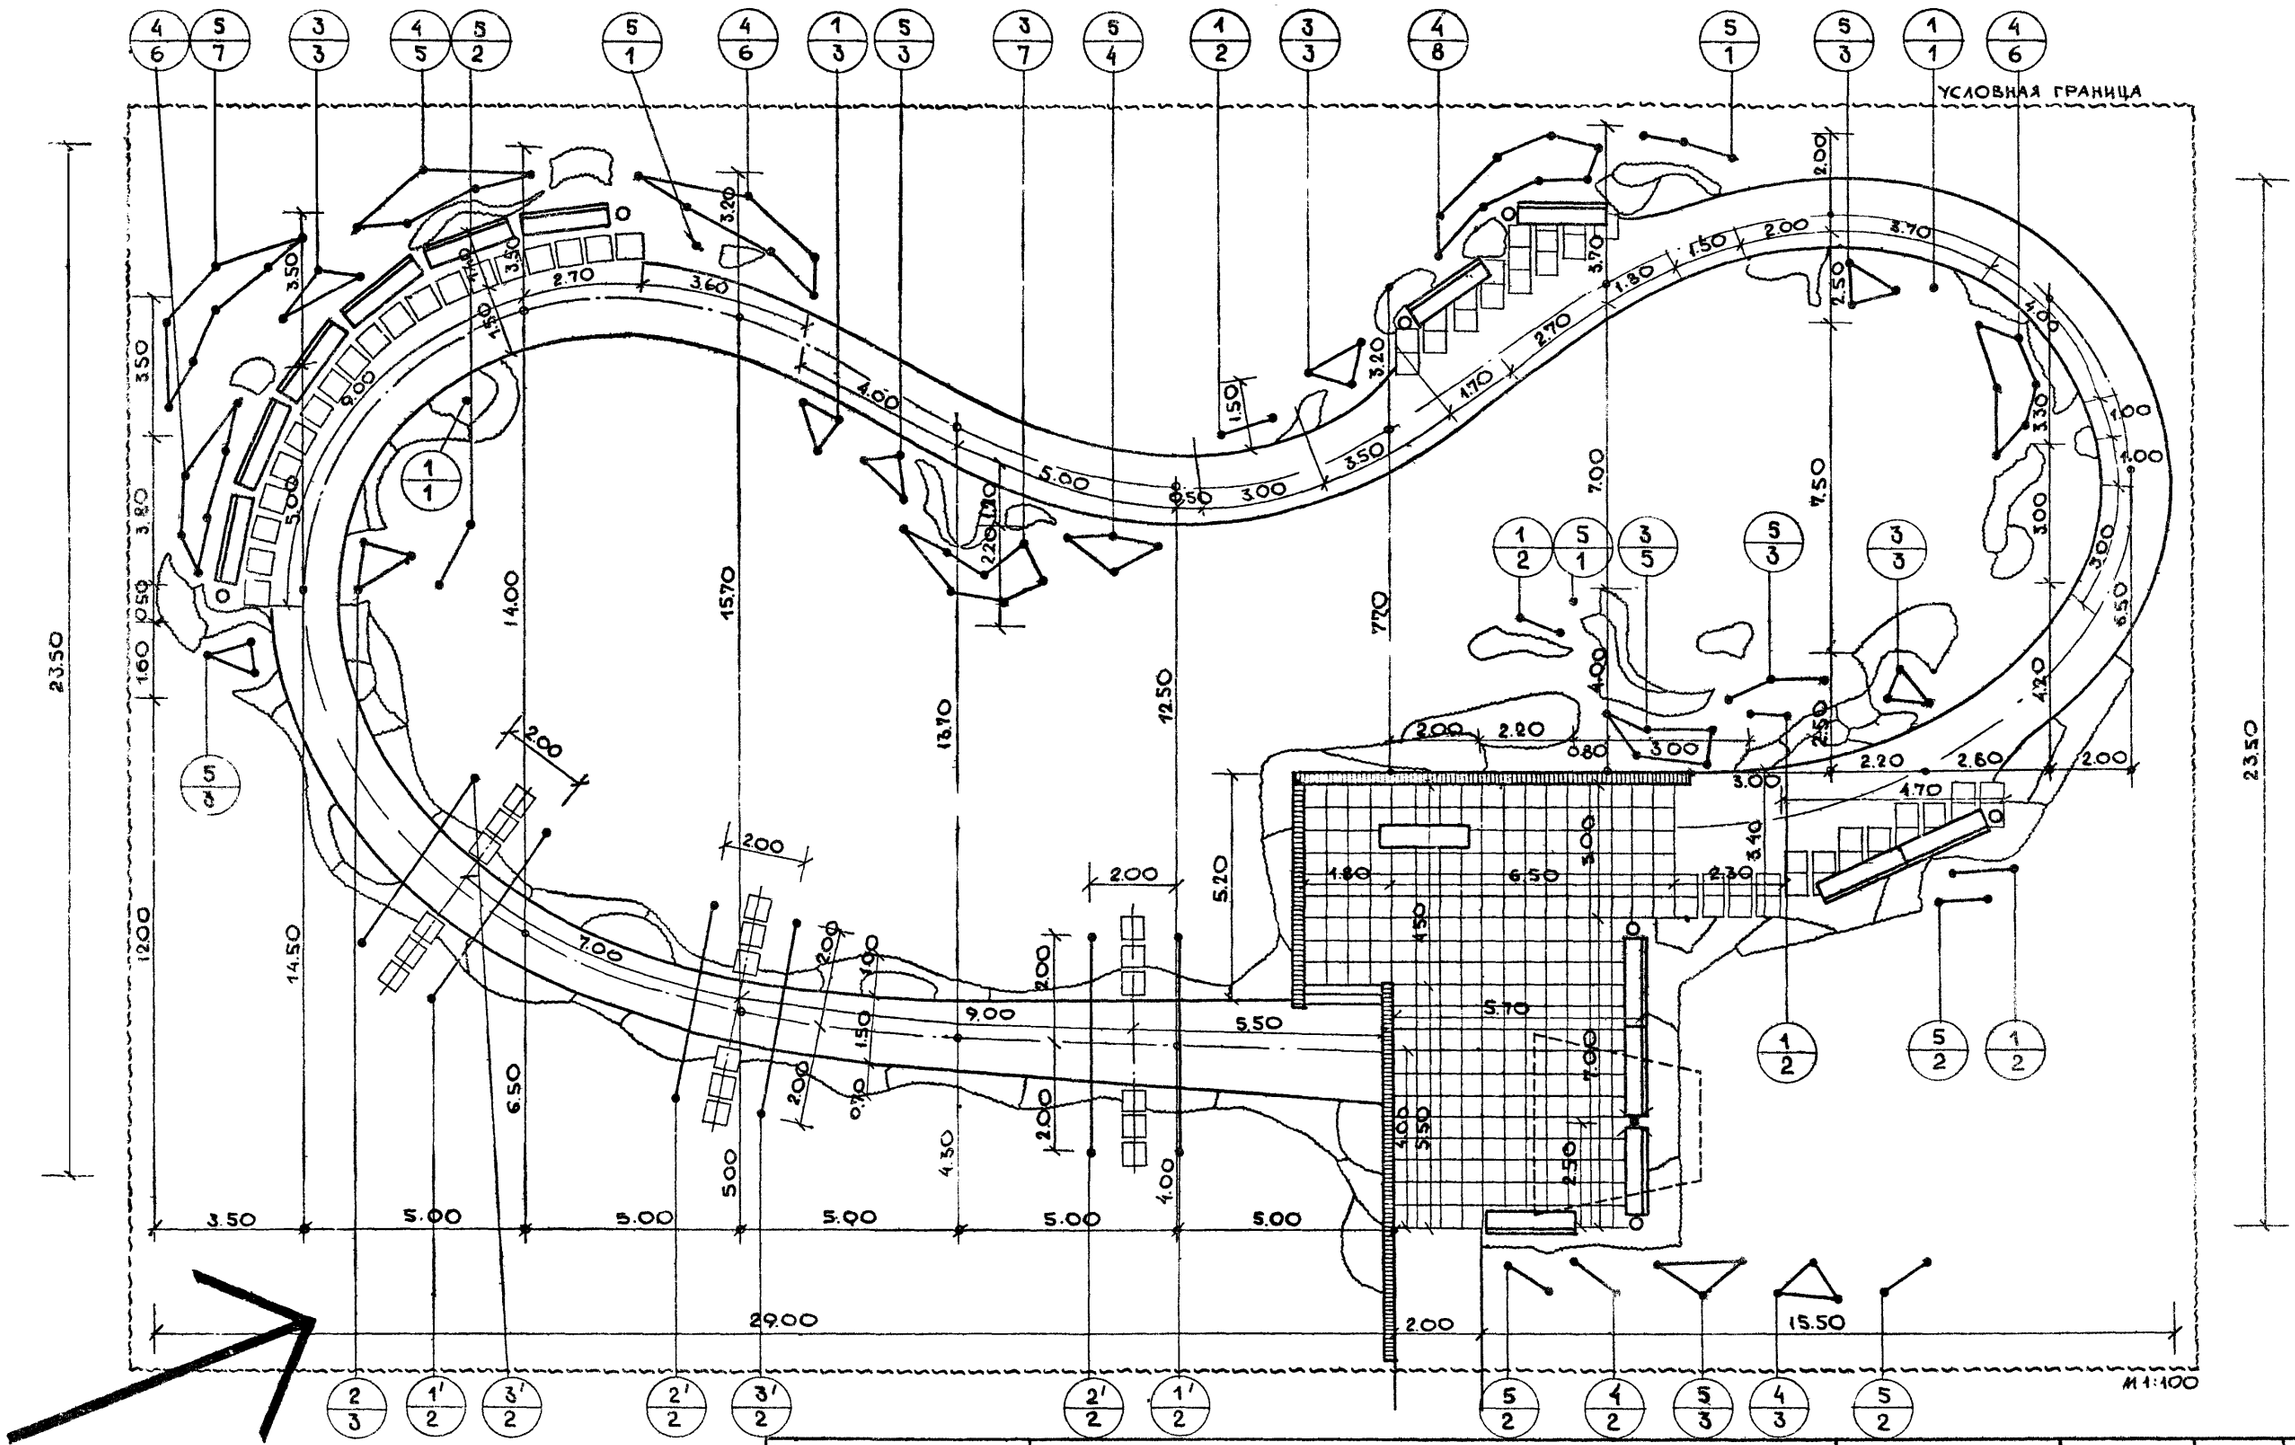

Примечание: 1', 2', 3' - штамбовые формы.

Внешнее благоустройство жилых групп на 2.0-4.0 тысячи жителей	Обзорно-ландшафтная площадка с местами для тихого отдыха. Разбивочный чертеж. Посадочный чертеж кустарниковых насаждений.	Типовой проект Серия 320-35	Альбом I	Лист АС-68	1970 г.

ЦНИИП Градостроительства г. Москва

Рук. маст. Рук. гр. арх. Стенж. дендр. Техник

Ермакс Луцкий Савина Каминцева Простякова

Проверил

Савина

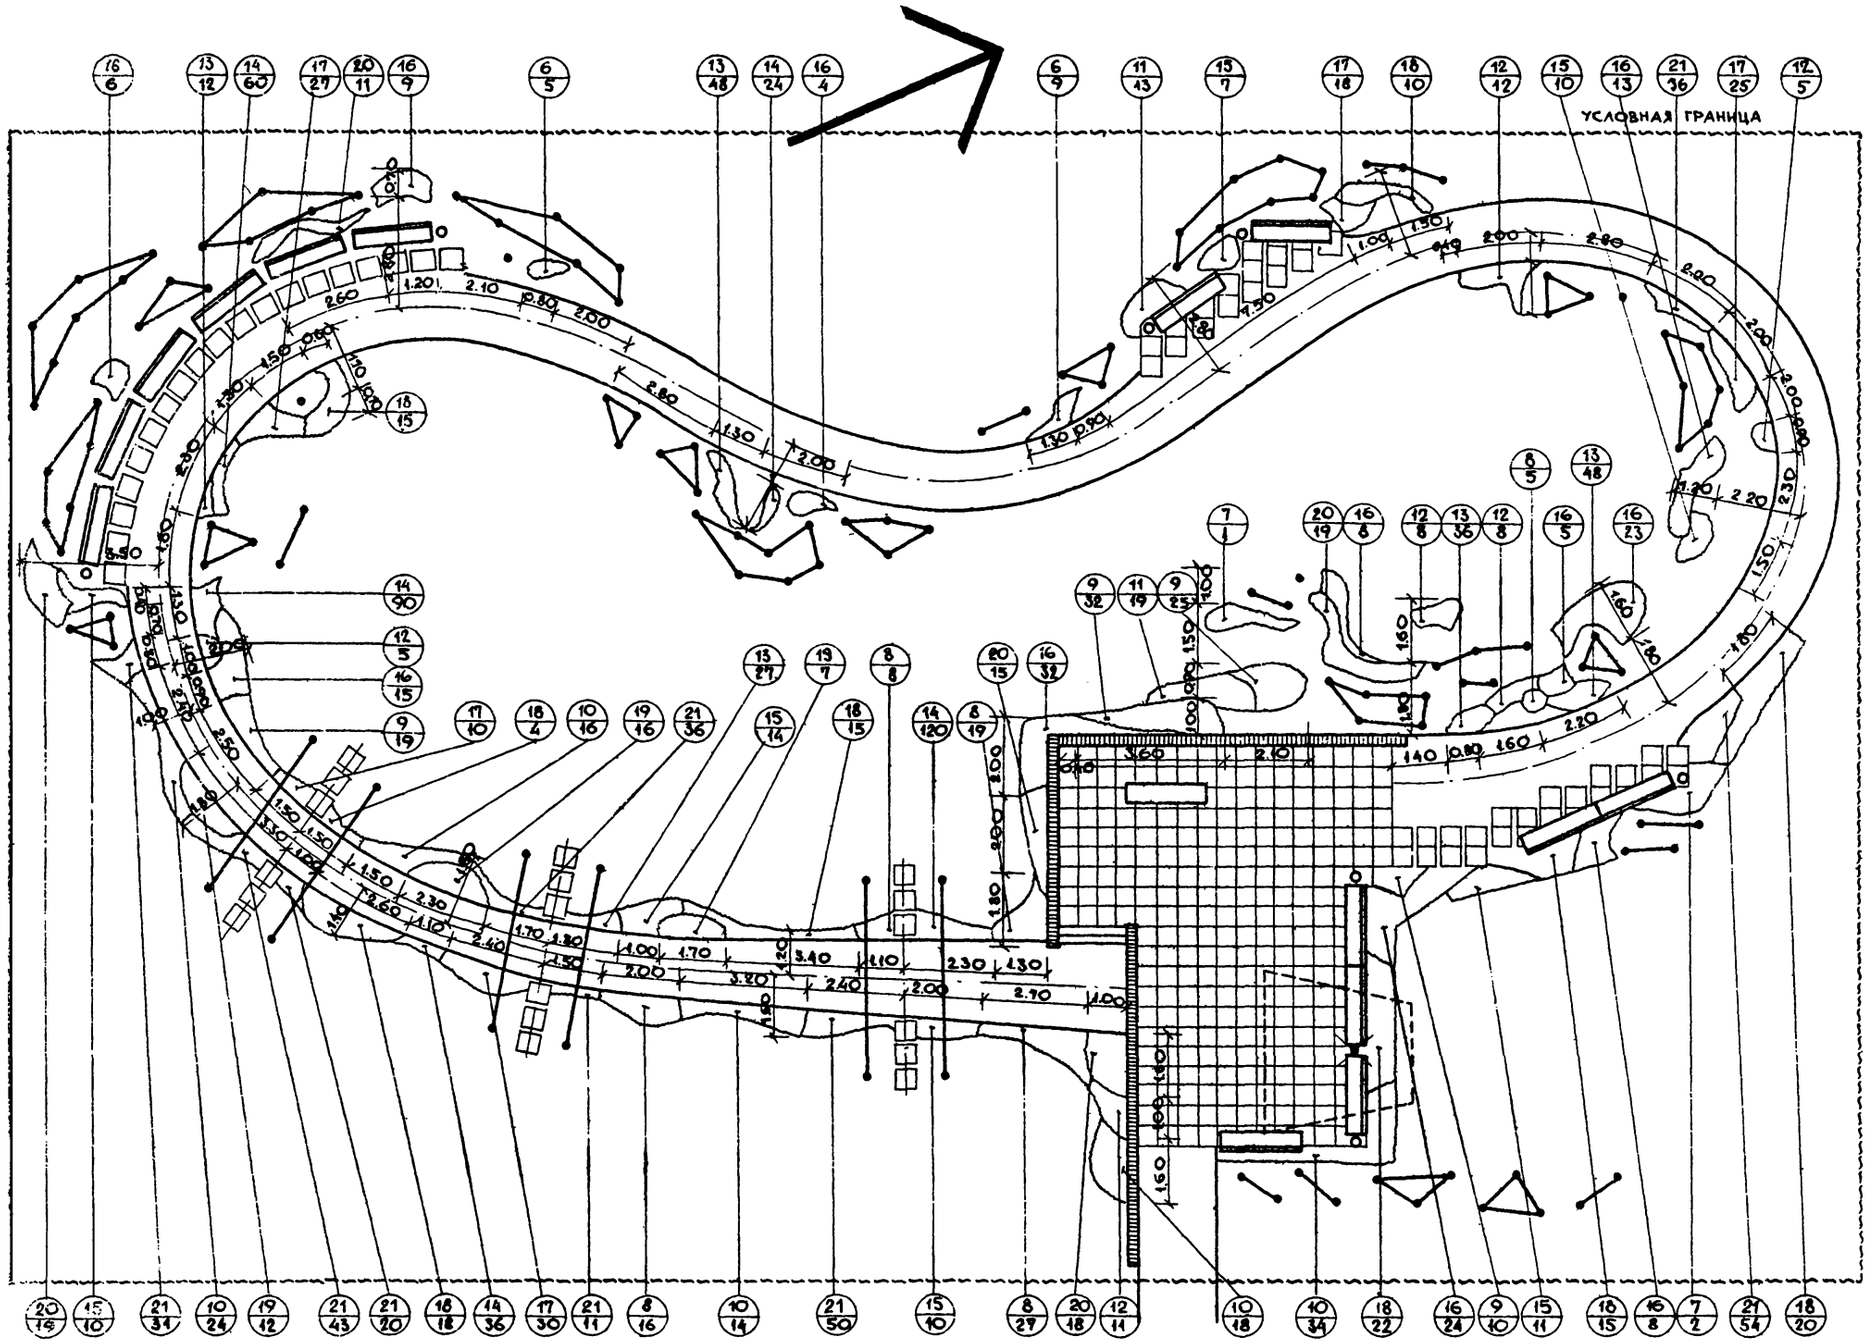

Внешнее благоустройство жилых групп на 2.0-4.0 тысячи жителей	Обзорно-ландшафтная площадка с местами для тихого отдыха. Разбивочный чертеж. Посадочный чертеж цветов многолетников.	Типовой проект Серия 320-35	Альбом I	Лист АС-69	1970г.

ЦНИИП Градостроительства г. Москва

Рук. маст. Рук. гр. арх. Стенж. дендр. Техник

Ермакс Луцкий Савина Кашинцева Простякова

Проверил

Савина

Экспликация

А - скамья со спинкой /т.п. 320-25/ — 14 шт.
Б - скамья без спинки /т.п. 320-25/ — 1 шт.
В - навес или беседка /т.п. 320-13/ — 1 шт
Г - урна /т.п. 320-10/ — 7 шт.
1, 2, 3, 4, 5 - сирени обыкновенные, венгерские и амурские в сортах
а, б, в - многолетники разные
- мощение из бетонной плитки с зазорами, засеянными травой
- мощение из бетонной плитки сплошное.

Технико-экономические показатели

Дороги и площадки, в том числе:
дороги щебеночные - 150.0 м кв
площадки мощеные бетонными плитками - 100.0 м кв.
Подпорная стенка кирпичная h = 40 080 м, l = 22.5 м пог.
Газон с насаждениями - 1090.0 м кв.
Общая площадь в условных границах. - 1340.0 м кв.

Ассортимент растений

№ пп. и на черт.	Название растений	Стандарт	К-во шт.	Примечание
	Сирени в сортах:			
1	Мишель Бюхнер	саж. станд	17	1 шт. на 1 м²
2	Красавица Ненси	саж. станд	7	1 шт. на 1 м²
3	Реомюр	саж. станд	25	1 шт. на 1 м²
4	Венгерская	саж. станд.	36	1 шт. на 1 м²
5	Трескун (амурская сирень)	саж. станд	37	1 шт. на 1 м²
	Цветы-многолетники:			
6	Бадан		14	12 шт. на 1 м²
7	Борщевик		3	1 шт. на 1 м²
8	Ирис		75	16 шт. на 1 м²
9	Лилейник малый (гемерокалис)		86	16 шт. на 1 м²
10	Лилейник средний		106	12 шт. на 1 м²
11	Люпин		44	12 шт. на 1 м²
12	Мак восточный		37	12 шт. на 1 м²
13	Нарцисс		171	60 шт. на 1 м²
14	Очиток (седум)		330	100 шт. на 1 м²
15	Пиретрум гибридный		62	12 шт. на 1 м²
16	Солидаго (золотарник)		147	10 шт. на 1 м²
17	Флокс дернистый		110	25 шт. на 1 м²
18	Флокс метельчатый		119	10 шт. на 1 м²
19	Функия		35	12 шт. на 1 м²
20	Дельфиниум (шпорник)		82	12 шт. на 1 м²
21	Ясколка (церастиум)		281	45 шт. на 1 м²

Примечание

Обзорно-ландшафтная площадка запроектирована, как сад непрерывного цветения. Участок располагается в двух уровнях: площадка отдыха приподнята над основной территорией сада на 1.0 метра.
С этой площадки возможен обзор сада с некоторого удаления. Растения размещаются группами на фоне газона. Непосредственно осматривать отдельные экземпляры насаждений можно, обходя сад по извилистой кольцевой дорожке, обсаженной кустарниками и цветами.
Сад неприрывного цветения может быть из сиреней, чубушников (жасминов) или жимолости, причем ассортимент подобран таким образом, чтобы максимально продлить время цветения растений
Размещая насаждения в различных комбинациях возможно учесть все наиболее выигрышные качества этих растений.

Ассортимент растений сада длительного цветения из сиреней.

1 Белые сорта - Мишель Бюхнер, Бюффон, Мадам Лемуан (начало цветения 18-23 мая)
2 Лилово-розовые сорта - Красавица Ненси, Гиацинтовая (начало цветения 21-23 мая)
3 Пурпурные и фиолетовые темного цвета - Реомюр, Жюль Симон (начало цветения 24-26 мая)
4 Светло-лиловые на пурпурных цветоножках - Венгерская (начало цветения 30 мая - 1 июня)
5 Бело-кремовые сорта - Трескун (амурская сирень) (начало цветения 17 июня)

Ассортимент растений сада длительного цветения из чубушника

1 Чубушник тонколистный и Шренка - цветы белые, ароматные (начало цветения I декада июня).
2 Чубушник венечный - цветы кремово-белые, ароматные. Форма с золотисто-желтыми листьями. Форма с беловатыми листьями или с каймой. (начало цветения конец I декады июня).
3 Чубушник Лемуана, сорт Лавина со свисающимися дугой ветвями, сплошь покрытыми цветами,
сорт Горностаевая мантия - свисающиеся ветви
сорт Монблан - более высокий.
Очень душистые, цветут около месяца (начало цветения начало II декады июня)
Лунный свет, Снежная буря, Помпон, Комсомолец (махровые сорта проф. Вехова) - цветы снежно-белые, сияющие
4 Чубушник широколистный - мощные кусты, цветы молочно-белые, почки без аромата, листва сероватая (начало цветения конец июня), цветет более 3х недель.
5

Ассортимент растений сада длительного цветения из жимолостных.

1 Калина обыкновенная, калина „Бульденеж" (цветы белые, плоды красные)
2 Диервилла сидячелистная, диервилла блестящая - цветы желтые.
3 Жимолость обыкновенная, душистая, Максимовича, синяя - цветы бело-кремоватые, розовые, желтоватые; плоды красные, синие.
4 Гордовина обыкновенная - цветы белые, плоды белые; цветет с конца мая, в конце октября листья пурпурно-фиолетовые.
Гордовина канадская - цветы белые, плоды черные
5 Бузина кистистая (красная) - цветы беловатые, цветет в середине мая.
Бузина ф. плюмоза с пурпурными листьями в момент листопада.
Бузина канадская - плоды темно-пурпурные, листья сильно рассеченные.

Цинип Градостроительства г. Москва	Зам. гл. инж. Ермаков; Рук. маст. Лутхин; Рук. гр. арх. Савина; Стинж. дендр. Кашинцева; Техник Простякова	Проверил Савина			

Внешнее благоустройство жилых групп на 2.0-4.0 тысячи жителей	Обзорно-ландшафтная площадка с местами для тихого отдыха. Сводный лист таблиц.	Типовой проект Серия 320-35	Альбом I	Лист АС-70	1970 г.

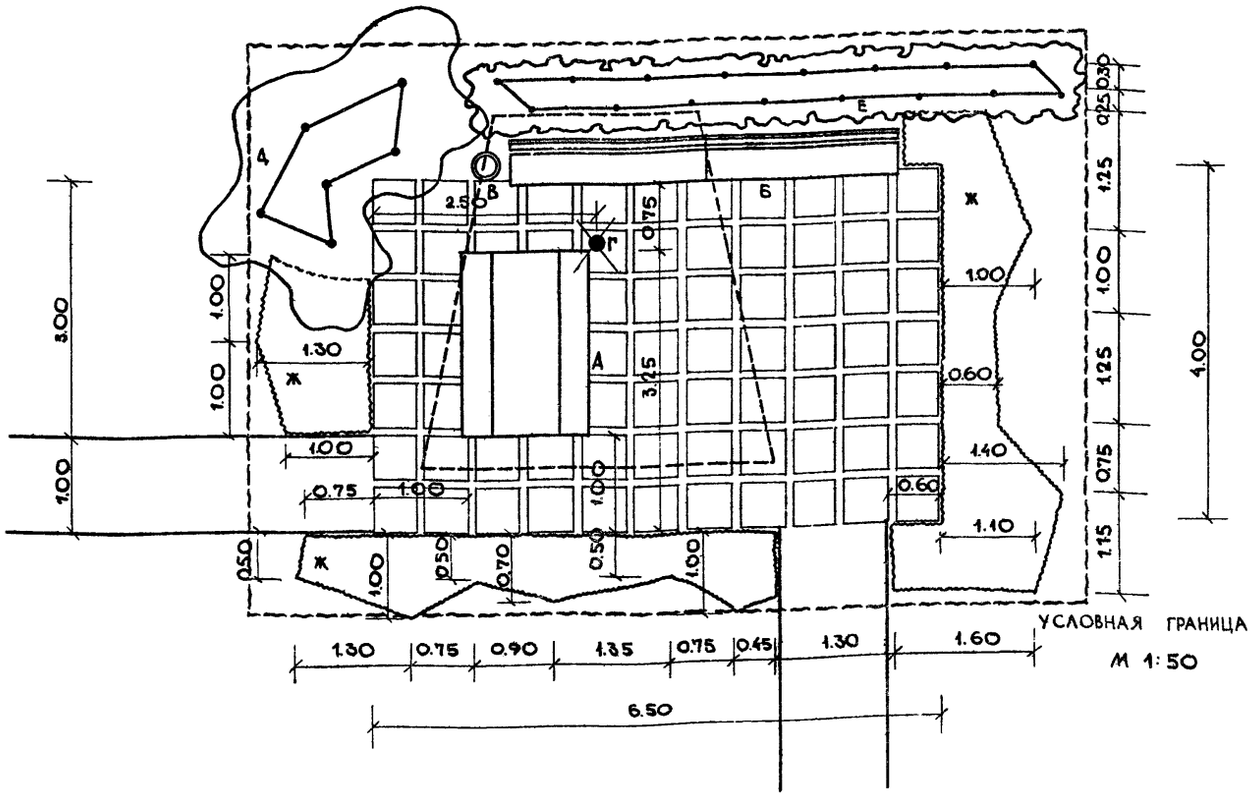

Экспликация

А - стол со скамьями — 1 шт.
Б - скамья со спинкой - 2 шт. /т.п. 320-25/
В - урна — 1 шт. /т.п. 320-10/
Г - навес - беседка - 1 шт. /т.п. 320-13/
Д - кустарник в живой изгороди
Е - кустарник в группе
Ж - цветы многолетники

Ассортимент растений

№ п.п. на плане	Название растений	Стандарт	К-во шт.	Примечание
	Вариант I			
1	Бузина красная	САЖ.станд	6	2шт.на 1м²
2	Снежнеягодник кистистый	САЖ.станд	16	2шт.на 1м²
3	Календула		1000	45шт.на 1м²
4	Газон обыкновенный			
	Вариант II			
1	Яблоня многоцветковая	САЖ.станд	3	1шт.на 1м²
2	Шиповник морщинистый	САЖ.станд	24	3шт.на 1м²
3	Космея		550	25шт на 1м²
4	Газон обыкновенный			

Посадочный чертеж выполнен для I^го варианта.

Технико-экономические показатели.

Дороги и площадки, в том числе:

мощеные плитками - 19 м кв.

щебеночные - 2 м кв

Насаждения, в том числе:

кустарники в живой изгороди - 8 м пог.

в группах - 6 шт.

цветы однолетние - 22 м кв.

Газон обыкновенный - 17 м кв.

Общая площадь в условных границах - 60 м кв.

Примечание.

Площадка для настольных игр размещается на селитебной территории в местах удаленных от шумных площадок.

Оборудование: стол со скамьями, скамьи со спинками, навес для защиты от дождя и солнечной радиации.

Озеленение: крупные красивоцветущие кустарники в группе живая изгородь из более низкого кустарника и разнообразные цветы многолетники и летники.

Мощение площадки из бетонной плитки или клинкера с зазорами 5-10 см, засеянными травой.

ЦНИИП Градостроительства г. Москва

Гл. инженер проекта — Ермаков
Руководитель группы — Гуськина
Руководитель мастерской — Савина
Руководитель сектора — Кашинцева
Технолог — Простякова
Проверил — Гуськина
Руководитель мастерской — Савина
Руководитель группы — Ермаков

Внешнее благоустройство жилых групп на 2.0-4.0 тысячи жителей	Площадка для настольных игр. Генплан. Разбивочный и посадочный чертеж. Вариант 1.	Типовой проект Серия 320-35	Альбом I	Лист АС-71	1970г.

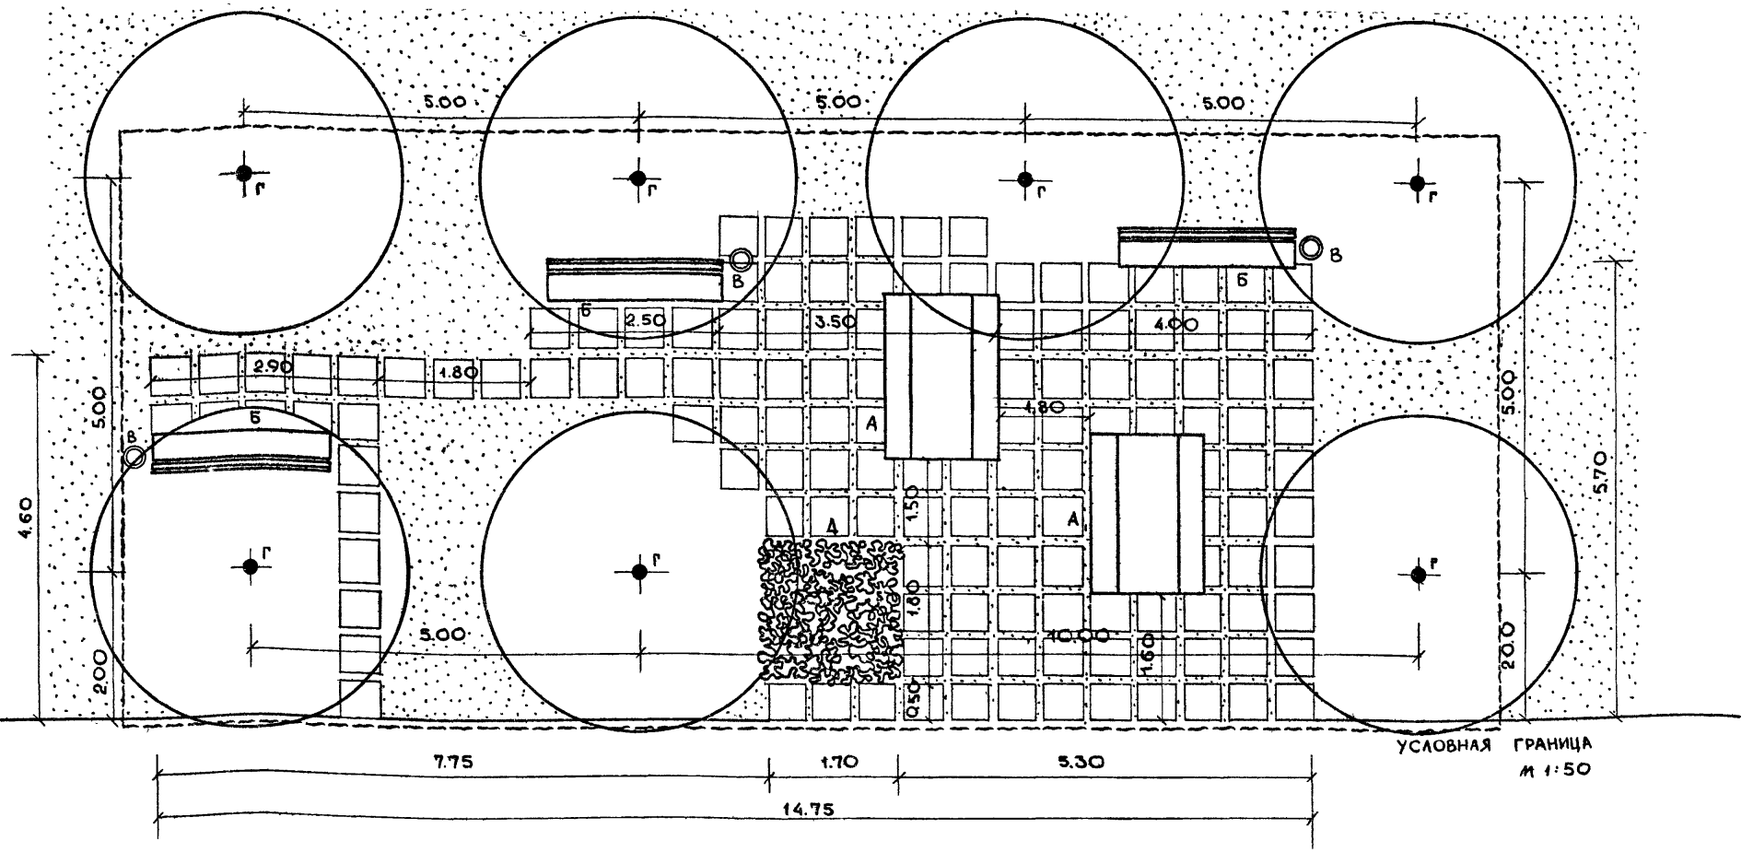

Экспликация

А - стол со скамьями/ - 2 шт.

Б - скамья со спинкой/т.п. 320-25/ - 3 шт.

В - урна /т.п. 320-10/ - 3 шт.

Г - плодово-декоративные деревья

Д - цветник среди мощения

Мощение площадки из бетонной плитки

Технико-экономические показатели

Дороги и площадки, в том числе:

мощеные плитками - 360 м кв.

Насаждения, в том числе:

деревья - 7 шт.

цветы однолетние - 30 м кв.

Газон обыкновенный - 920 м кв.

Общая площадь в условных границах - 1310 м кв.

Примечание

Площадка для настольных игр расположена в плодово-декоративном саду. Среди мощения находится цветник из летников или многолетников, дающих декоративный ковер, типа левкой, астра китайская, петуния, циния, флокс метельчатый.

Внешнее благоустройство жилых групп на 2.0-4.0 тысячи жителей	Площадка для настольных игр Генплан. Разбивочный и посадочный чертеж. Вариант 2.	Типовой проект Серия 320-35	Альбом I	Лист АС-72	1970 г.

ЦНИИП Градостроительства г. Москва

Зам. гл. инж. и т.п. Ермаков; Рук. маст. Луцкий; Рук. гр. арх. Савина; Ст. инж. дендр. Кашинцева; Техник Простякова; Проверил Савина

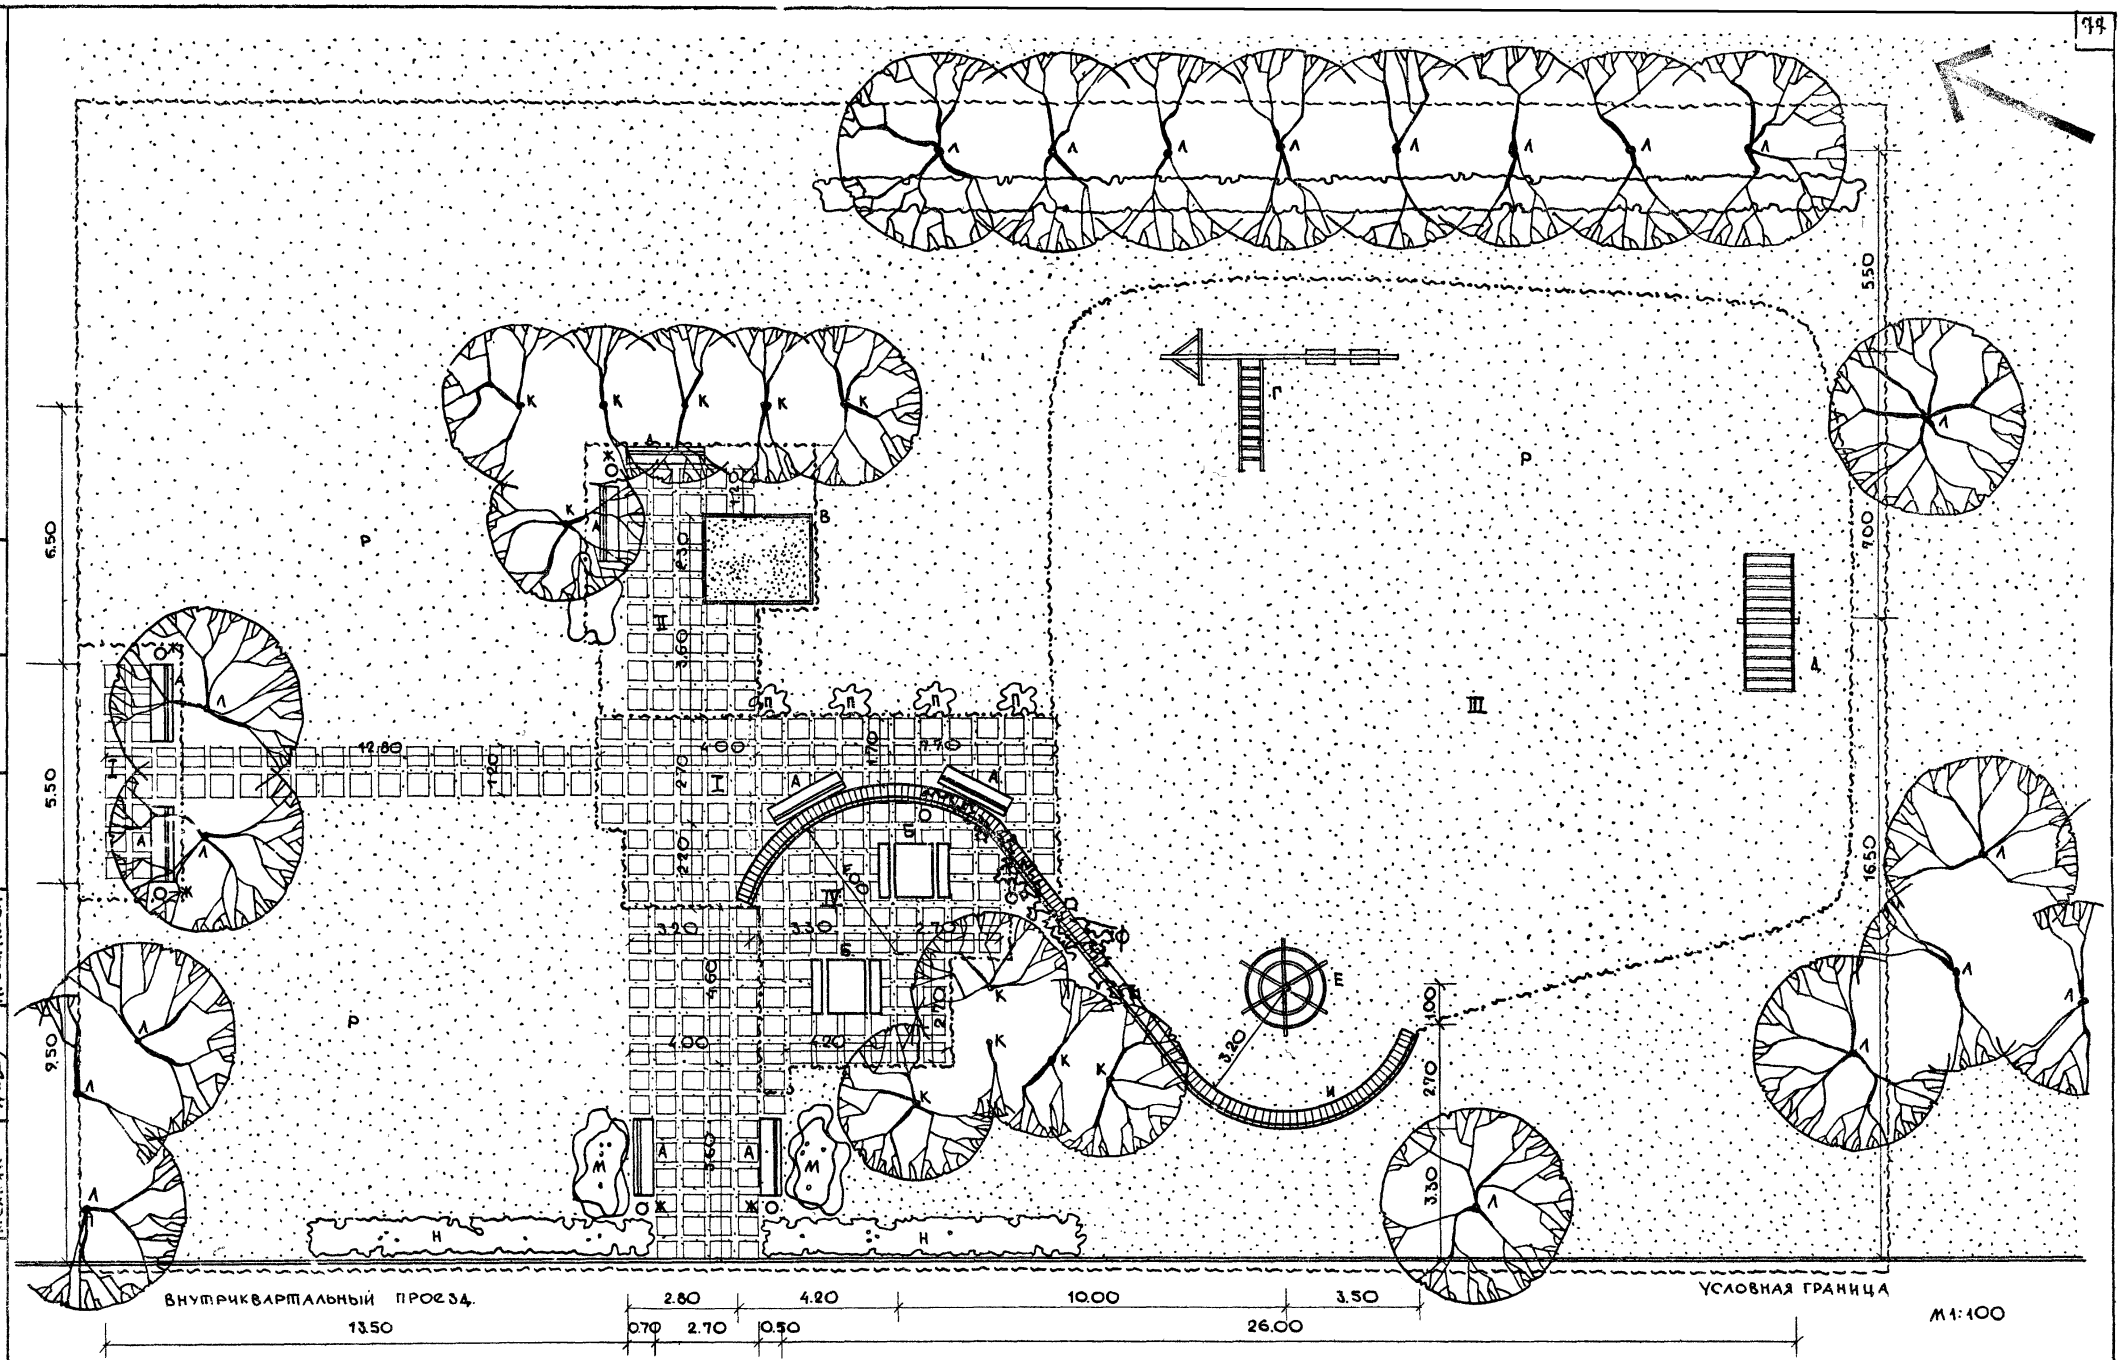

Внешнее благоустройство жилых групп на 2.0-4.0 тысячи жителей	Комплексная площадка отдыха. Генплан. Вариант 1.	Типовой проект Серия 320-35	Альбом I	Лист АС-73	1970 г.

ЦНИИП Градостроительства г. Москва

Рук. маст.	Ермаков	Проверил	Савина
Рук. гр. арх.	Луцкий		
Ст. инж. денд.	Савина		
Техник	Кашинцева		
	Простякова		

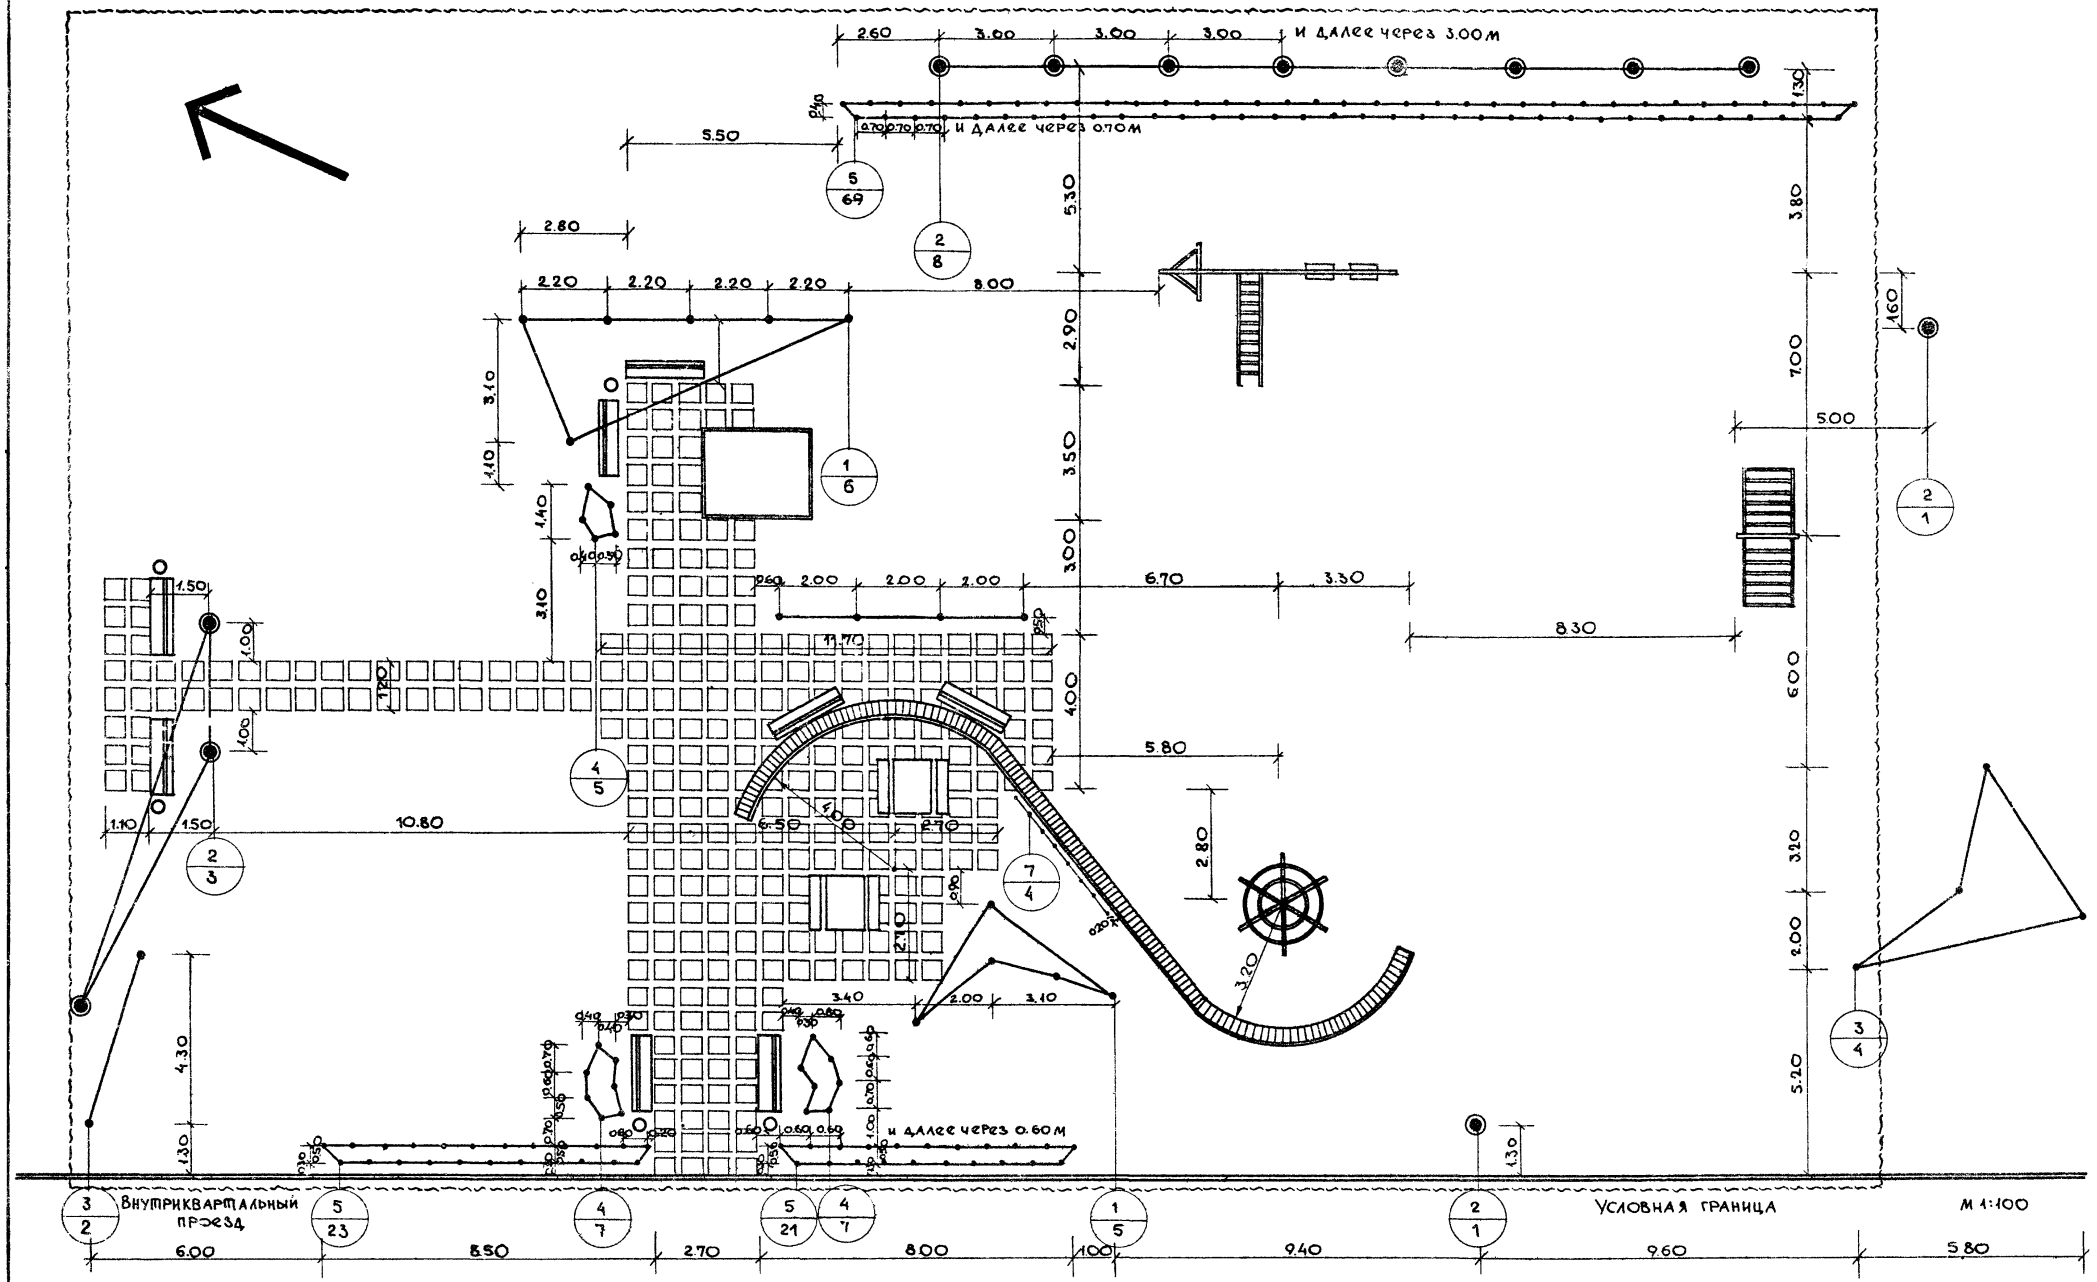

Внешнее благоустройство жилых групп на 2.0-40 тысячи жителей	Комплексная площадка отдыха. Посадочный и разбивочный чертеж. Вариант 1.	Типовой проект Серия 320-35	Альбом I	Лист АС-74	1970г.

Экспликация

А - скамья со спинкой /т.п. 320-25/ - 8 шт.
Б - стол со скамьями для настольных игр - 2 шт.
В - песочница - 1 шт.
Г - комплексная установка - лазательное устройство и качели /т.п. 320-15/ - 1 шт.
Д - качели /т.п. 320-15/ - 1 шт.
Е - карусель /т.п. 320-17/ - 1 шт.
Ж - урна /т.п. 320-10/ - 6 шт.
И - стенка кирпичная - высота до 1.0 м, длина - 230 м пог., ширина - 0.37 м
К - дерево III величины с ажурной кроной
Л - хвойное дерево
М - красивоцветущий кустарник в группе
Н - кустарник в живой изгороди
Ф - лианы
П - цветы многолетники
Р - газон обыкновенный

Технико-экономические показатели

Общая площадь в условных границах, - 1380 м кв.; из них:
I - площадка для отдыха взрослого населения - 550 м кв
II - площадка отдыха для детей дошкольников от 3х до 6и лет - 350 м кв.
III - площадка отдыха для детей школьников от 7и до 14и лет, покрытая газоном устойчивым к вытаптыванию - 3500 м кв.
IV - площадка для настольных игр - 400 м кв.
Дороги и площадки мощеные плитками - 230 м кв
Газон с насаждениями, в том числе:
деревья: лиственные - 11 шт.
хвойные - 15 шт.
кустарники: в живой изгороди - 130 м пог.
в группах - 19 шт.
лианы - 24 шт
цветы многолетние - 4 шт.
Газон обыкновенный - 8770 м кв.

Примечание

Комплексная площадка отдыха запроектирована для обслуживания населения разного возраста. Большая песочница на участке с частично травяным, частично плиточным покрытием предназначена для игр 3-6 детей. Большая поляна с игровыми устройствами: каруселями, лазательным устройством, качелями, запроектирована для детей 7-14 лет, причем тут же можно побегать, т.к. поляна достаточно обширна. Криволинейная стенка, разной высоты служит ограничителем для поляны и создает вместе с насаждениями изолированное местечко, где размещены столы для игры и чтения. В некотором удалении небольшая площадка со скамьями для тихого отдыха или матерей с детьми в колясках.

Плиточное покрытие дает возможность полноценной эксплуатации площадки и ранней весной и осенью.

Насаждения на площадке двух типов - это рядовая посадка, ограничивающая место отдыха и живописные группы из деревьев и кустарников, создающие микроклимат на отдельных участках.

Ассортимент растений

№№ п.п. и на черт.	Название растений	Стандарт	К-во шт.	Примечание
	Вариант I			
1	Вишня обыкновенная f. persicifolia Koch	6-11 лет	11	
2	Лиственница сибирская	h = 4 м	12	
3	—"—	h = 1.5 м	3	
4	Чубушник венечный	саж. станд	19	2 шт. на 1 м²
5	Спирея японская	саж. станд	113	3 шт. на 1 м²
6	Хмель обыкновенный	саж. станд	24	3 шт. в 1 гнездо
7	Пион гибридный		4	2 шт. на 1 м²
8	Газон обыкновенный		877 м²	

Ассортимент растений

№№ п.п. и на черт.	Название растений	Стандарт	К-во шт.	Примечание
	Вариант II			
1	Боярышник однокосточковый f. rubro-plena Schn	6-11 лет	11	
2	Каштан конский	17-20 лет	12	
3	—"—	6-11 лет	3	
4	Сирень обыкновенная	саж. станд	10	1 шт. на 1 м²
5	Смородина альпийская	саж. станд	113	3 шт. на 1 м²
6	Виноград прибрежный	саж. станд	8	
7	Ирис		16	16 шт. на 1 м²
8	Газон обыкновенный		877 м²	

Посадочный чертеж выполнен для Iго варианта

Внешнее благоустройство жилых групп на 2.0-4.0 тысячи жителей	Комплексная площадка отдыха. Сводный лист таблиц. Вариант 1.	Типовой проект Серия 320-35	Альбом I	Лист АС-75	1970 г.

ЦНИИП Градостроительства г. Москва

Зав. инж. пред. Рук. маст. Рук. гр. арх. Ст. инж. дендр. Техник — Ермаков, Луцкий, Савина, Кашинцева, Простякова — Проверил — Савина

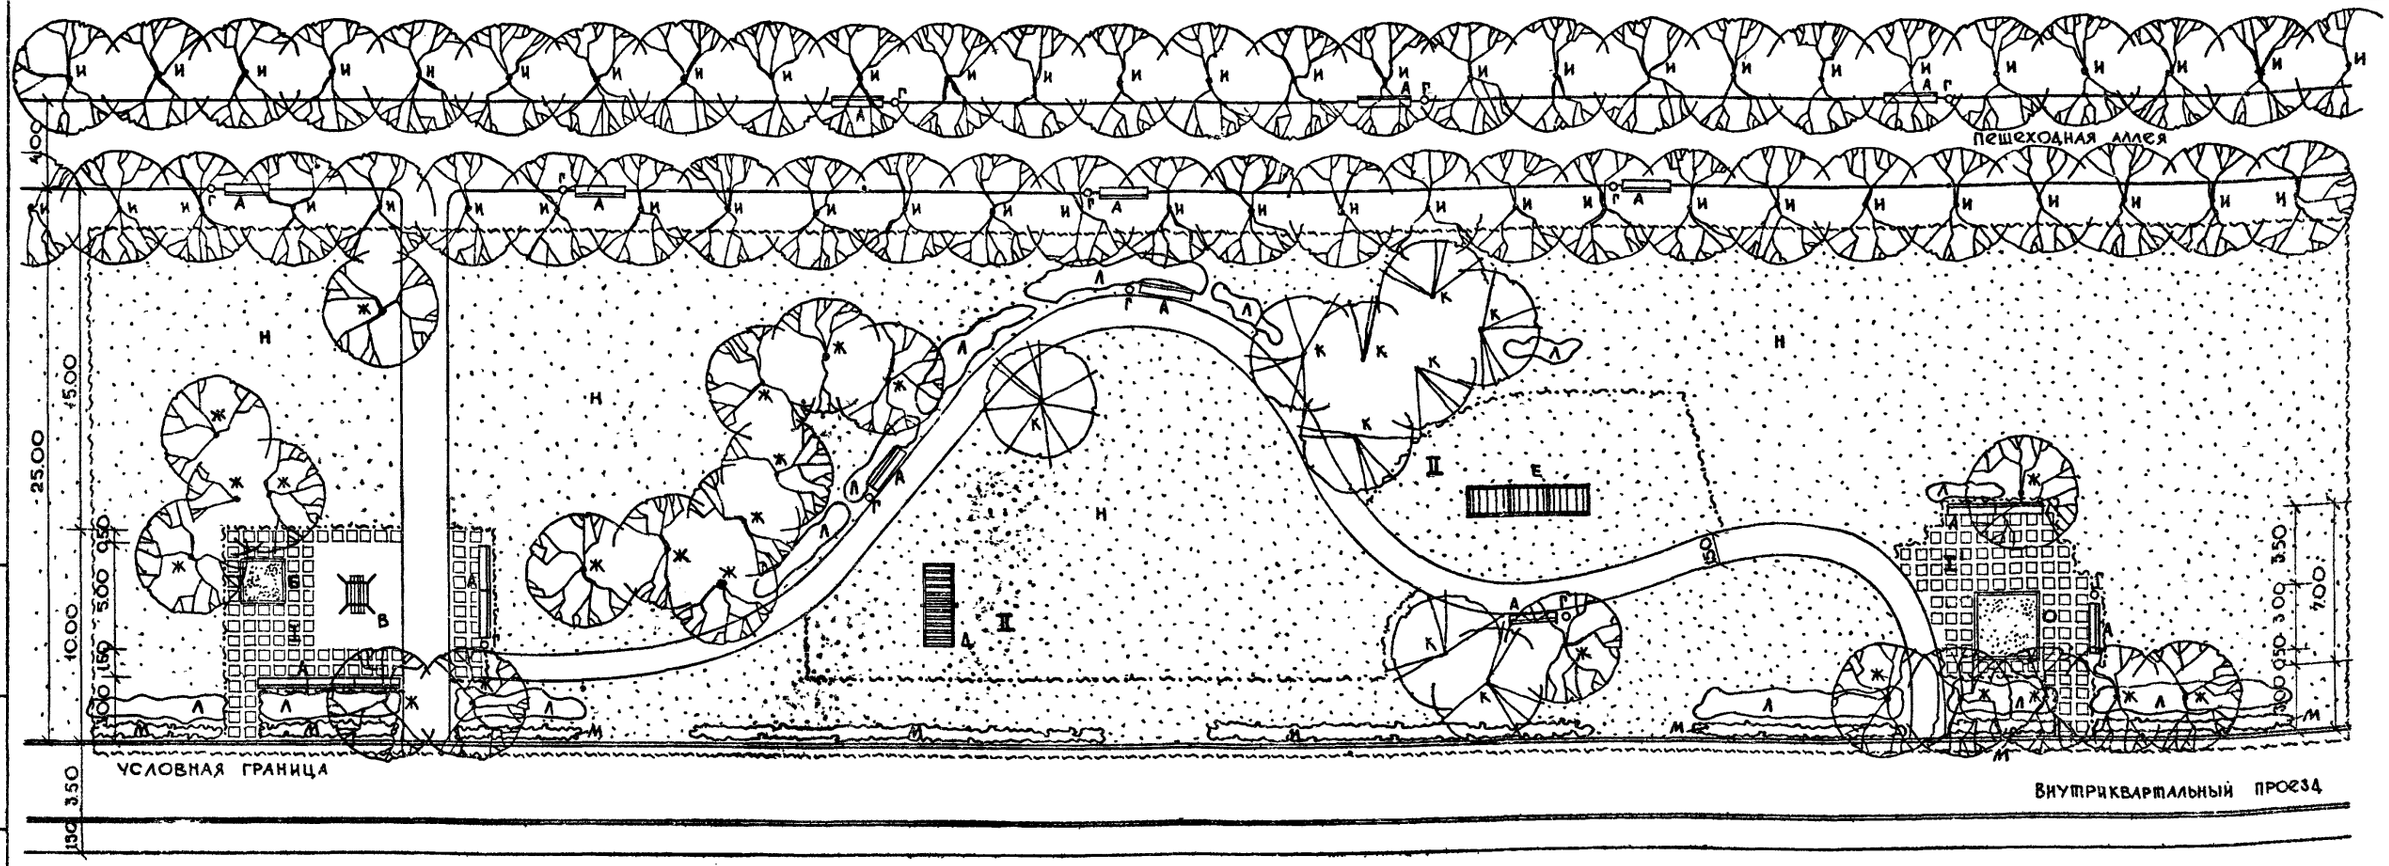

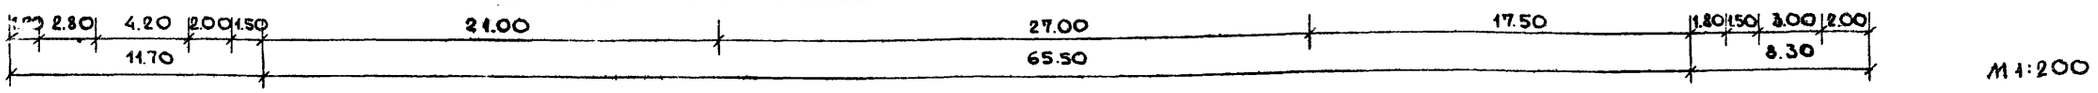

М 1:200

Экспликация

I и I' - площадки для детей дошкольников (3-6 лет)
II - площадка для детей школьников (7-14 лет)
А - скамья со спинкой /т.п. 320-25/ - 1 шт.
Б - песочница - 1 шт.
Ф - песочная площадка - 1 шт.
В - качели для детей 3-6 лет /т.п 320-15/ - 1 шт.
Г - урна /т.п. 320-10/ - 5 шт.
Д - качели для детей 7-14 лет /т.п. 320-15/ - 1 шт.
Е - неподвижное устройство для лазания /т.п. 320-29/ - 1 шт.
Ж - дерево I величины с плотной кроной
И - дерево хвойное или лиственное, имеющее ажурную крону
К - хвойное дерево
Л - кустарник в группах
М - кустарник в живой изгороди
Н - газон обыкновенный

Технико-экономические показатели

Общая площадь в условных границах - 23500 м кв, из них:
I - площадка с лазательными устройствами для детей от 3 лет до 6 лет - 700 м кв.
I' - площадка для детей от 3 лет до 6 лет с песочницей - 66.0 м кв.
II - площадка для детей от 7 лет до 14 лет, покрытая газоном устойчивым к вытаптыванию - 400.0 м кв
Дороги, в том числе:
щебеночные - 1320 м кв.
асфальтовые - 52.0 м кв.
Газон с насаждениями, в том числе:
деревья - 31 шт.
кустарники в живой изгороди - 78.0 м пог.
в группах - 66 шт.
Газон обыкновенный - 16300 м. кв.

Примечание

Комплексная площадка отдыха вписана в протяженный прямоугольный участок.
Площадки отдыха от 3 лет до 6 лет размещены по краям участка и соединены криволинейной дорожкой, которая обходит две площадки на газоне с игровыми устройствами для детей от 7 до 14 лет.
Площадки для детей от 3 лет до 6 лет запроектированы с твердым покрытием.

ЦНИИП градостроительства г. Москва
Гл. инженер проекта — Г. Фрилаков
Руководитель группы — Ю. Пуцкий
Ст. инженер — Г. Савина
Техник — Т. Кашинцева
Проверил — Г. Савина
Н. контр. — Т. Простякова

Внешнее благоустройство жилых групп на 2.0-4.0 тысячи жителей	Комплексная площадка отдыха. Генплан. Вариант 2.	Типовой проект Серия 320-35	Альбом I	Лист АС-76	1970 г.

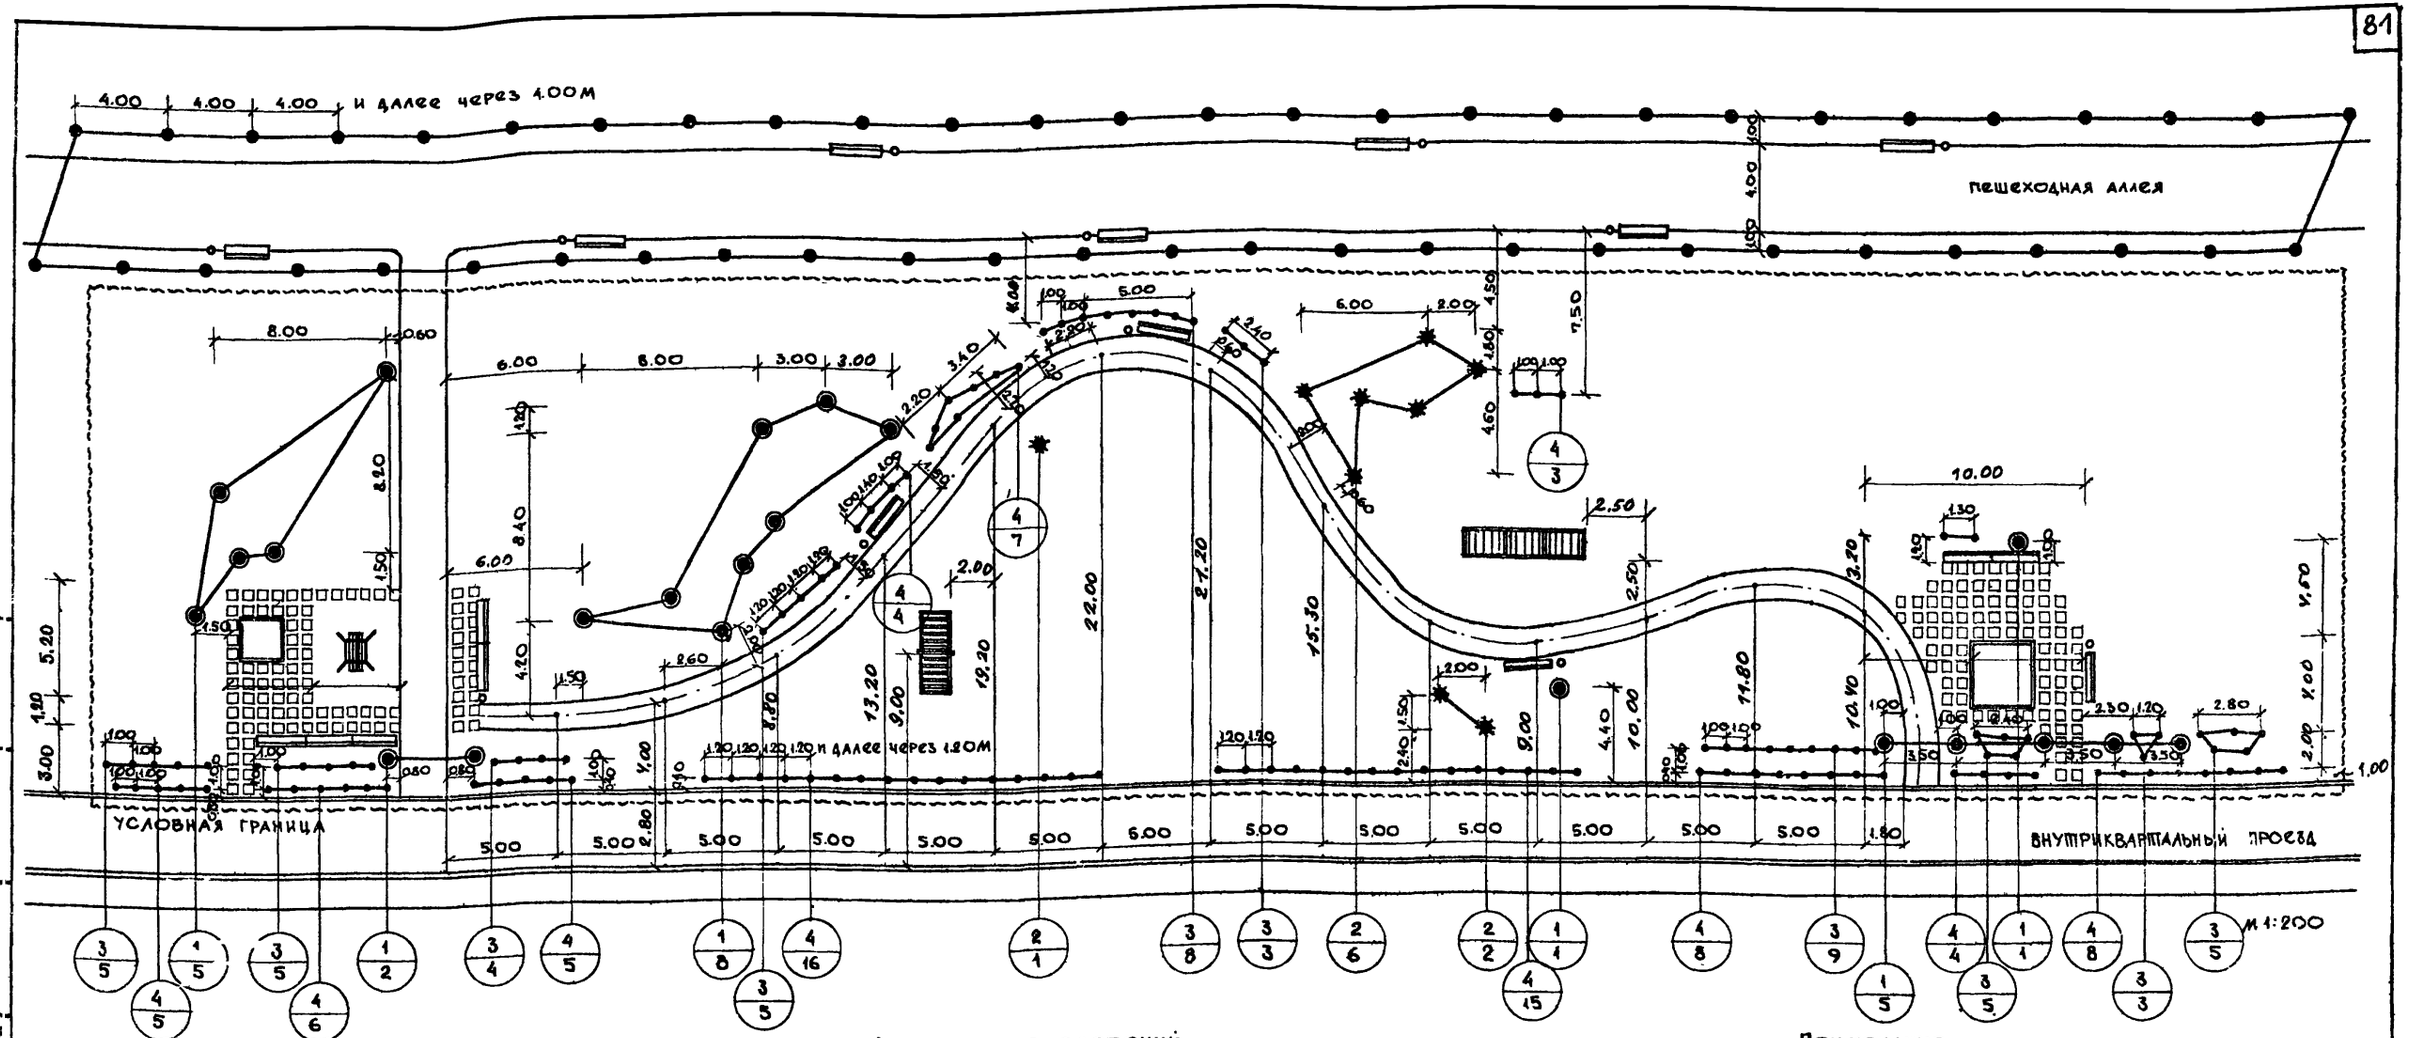

Ассортимент растений

Номер на чертеже	Название растений	Стандарт	К-во шт	Примечание
	Вариант I			
1	Клен остролистный	12-16 лет	22	
2	Ель колючая	h=2 м	9	
3	Сирень венгерская	саж. станд	66	1 шт. на 1 м²
4	Дерен белый	саж. станд	67	2 шт. на 1 м²
5	Газон обыкновенный			
	Вариант II			
1	Дуб черешчатый	17-20 лет	22	
2	Ель колючая ф. голубая	h=2 м	9	
3	Лох серебристый	саж. станд	132	2 шт. на 1 м²
4	Шиповник морщинистый	саж. станд	102	3 шт. на 1 м²
5	Газон обыкновенный			

Посадочный чертеж выполнен для I варианта.

Ассортимент растений

Номер на чертеже	Название растений	Стандарт	К-во шт.	Примечание.
	Вариант I			
1	Каштан конский	12-16 лет	22	
2	Лиственница сибирская	h=2 м	9	
3	Жимолость татарская	саж. станд	132	2 шт. на 1 м²
4	Смородина золотистая	саж. станд	34	1 шт. на 1 м²
5	Газон обыкновенный			
	Вариант II			
1	Вяз гладкий	12-16 лет	22	
2	Ель колючая	h=2 м	9	
3	Калина обыкновенная ф. бульденеж	саж. станд.	132	2 шт. на 1 м²
4	Дерен красный	саж. станд.	67	2 шт. на 1 м²
5	Газон обыкновенный			

Примечание.

Площадка размещена на фоне аллеи, идущей вдоль участка.
Соответственно озеленение площадки включает группы деревьев и кустарник в группах и живой изгороди. Обязательно размещение на площадке ели старшего возраста для возможности устройства зимнего детского праздника на площадке.

ЦНИИП градостроительства г. Москва	Внешнее благоустройство жилых групп на 2,0-4,0 тысячи жителей	Комплексная площадка отдыха. Посадочный и разбивочный чертеж. Вариант 2.	Типовой проект Серия 320-35	Альбом I	Лист АС-77	1970 г.

Гл. архитектор проекта Ермаков
Рук. част. Лучкин
Рук. арх. Савина
Стинж. констр. Кашинцева
Техник Простякова

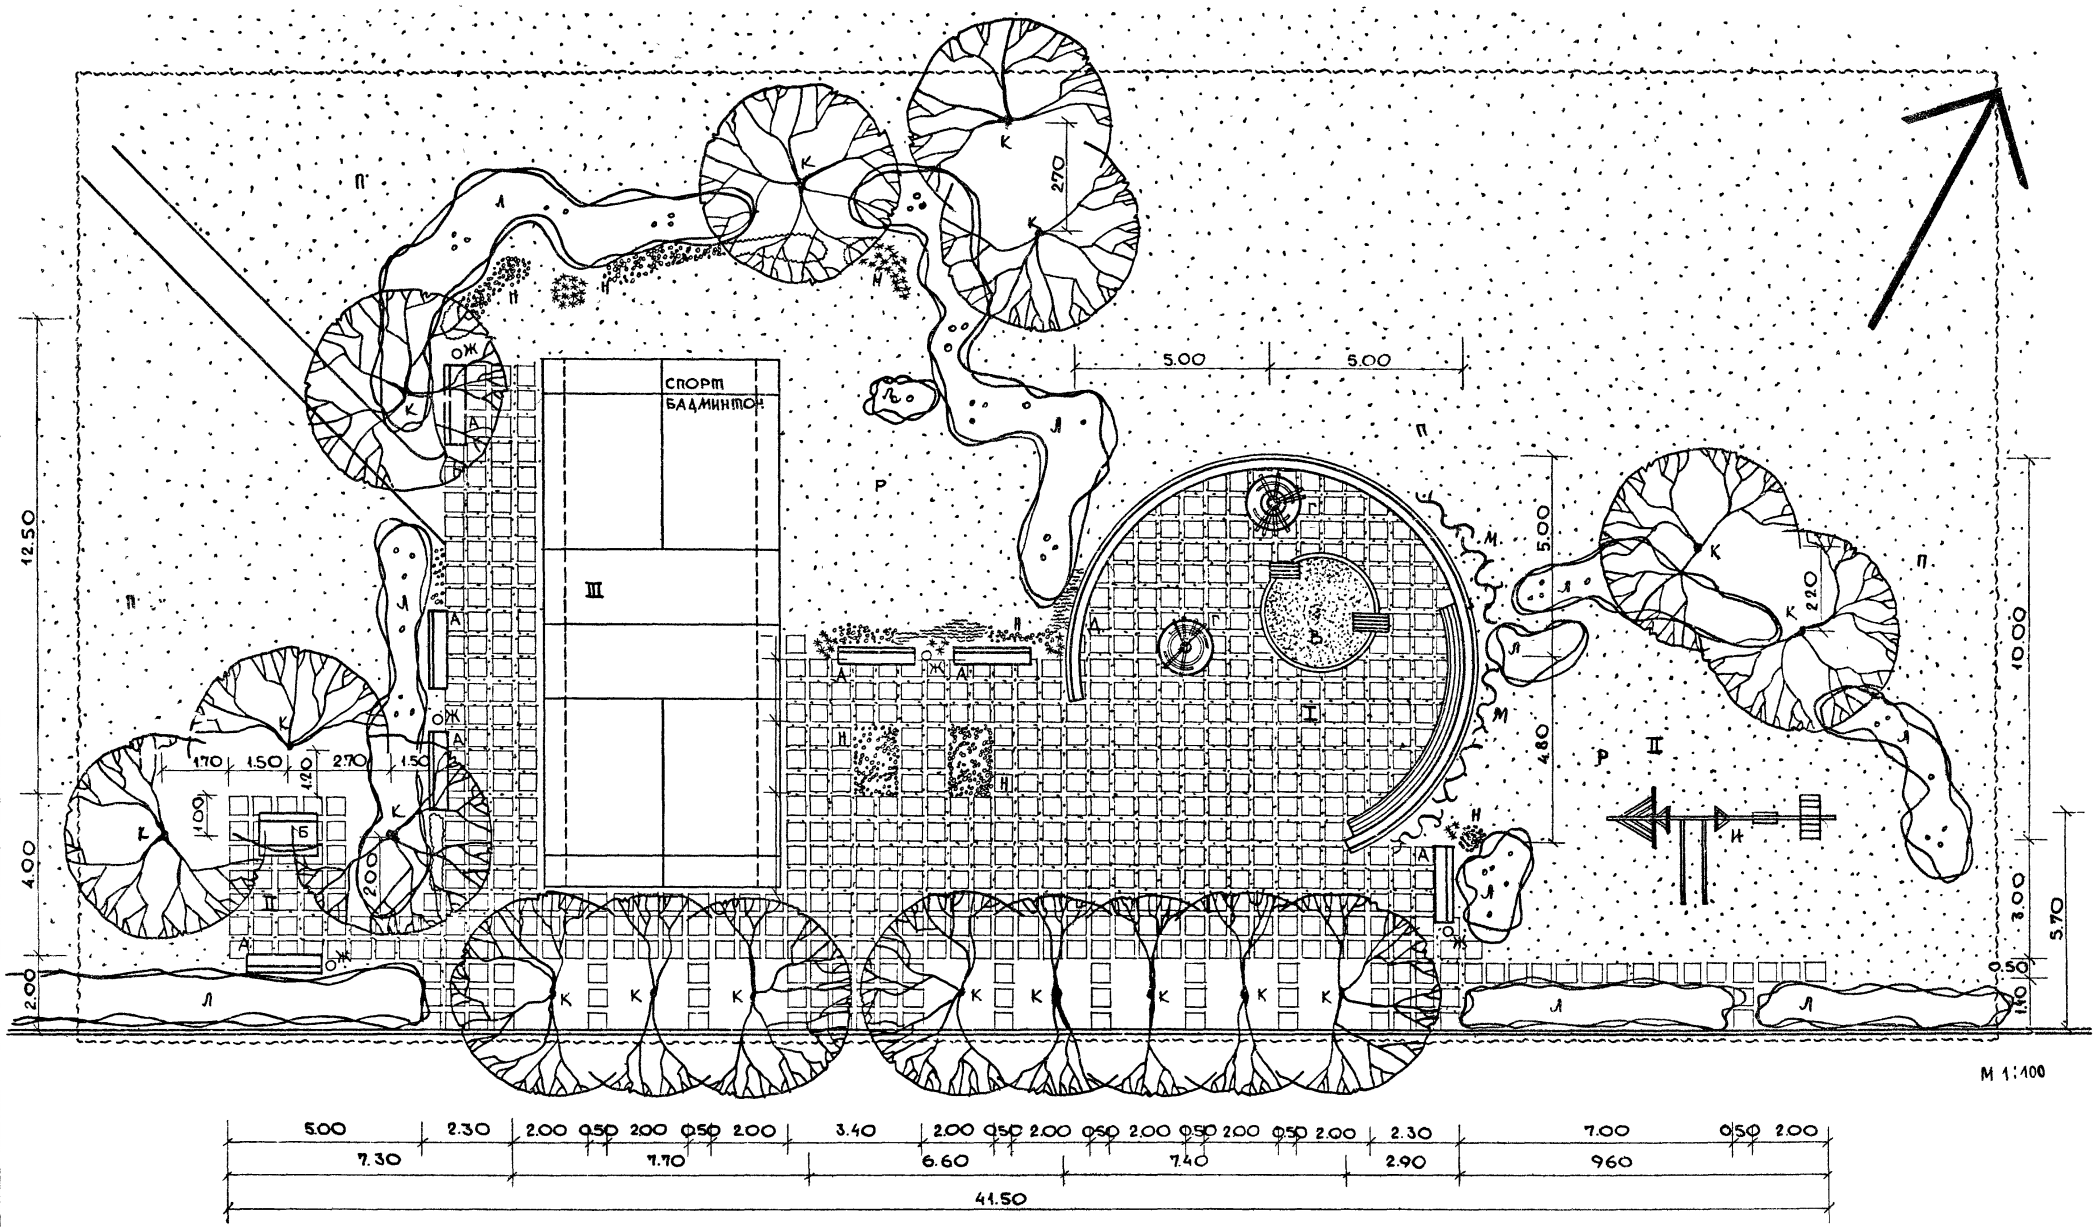

Внешнее благоустройство жилых групп на 2.0-4.0 тысячи жителей.	Комплексная площадка отдыха. Генплан. Вариант 3.	Типовой проект Серия 320-35	Альбом I	Лист АС-78	1970г.

ЦНИИП Градостроительства г. Москва

Зам. инж. п. д. Рук. маст. Рук. гр. арх. Ст. инж. дендр. Техник

Ермаков Луцкий Савина Кашинцева Простякова

Проверил

Савина

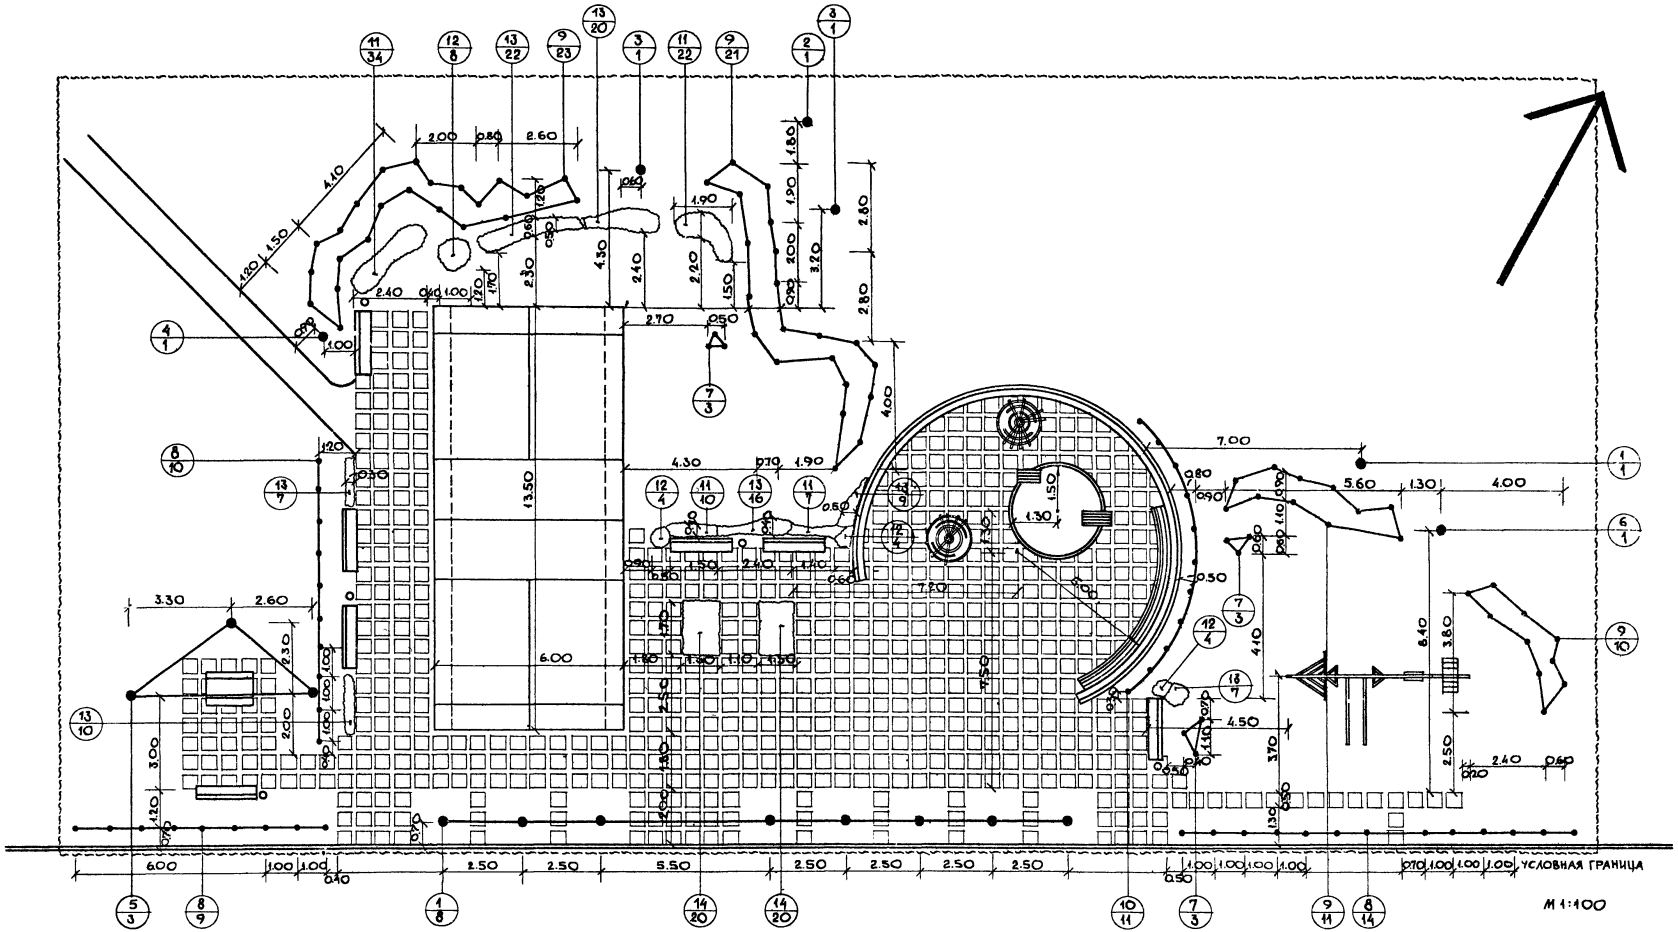

Внешнее благоустройство жилых групп на 2.0-4.0 тысячи жителей.	Комплексная площадка отдыха. Посадочный и разбивочный чертеж. Вариант 3.	Типовой проект Серия 320-35	Альбом I	Лист ЯС-79	1970 г.

ЦНИИП Градостроительства г. Москва.

Зам. гл. инж.	Ермаков	Проверил	Савина
Рук. маст.	Луцкий		
Рук. гр. арх.	Савина		
Ст. инж. дендр.	Кашинцева		
Техник	Простякова		

Экспликация.

I - площадка для отдыха детей от 3 до 6 лет
II - площадка для отдыха детей от 7 до 14 лет
III - спортивная площадка
IV - площадка для настольных игр.
А - скамья со спинкой – 7 шт.
Б - стол со скамьями – 1 шт.
В - песочница – 1 шт.
Г - игровой макет – 2 шт.
Д - декоративная стенка h=1.00м, ℓ=23.00м
Е - скамья на консолях, ℓ=6.5 м.пог. – 1 шт.
Ж - урна – 5 шт.
И - комплексная установка - лазательные устройства и качели – 1 шт.
К - дерево первой величины низкоштамбовое лиственное или хвойное
Л - кустарник в группах, высокий
М - вьющиеся растения
Н - цветы многолетники
П - газон обыкновенный
Р - газон устойчивый к вытаптыванию

Технико - экономические показатели.

Дороги и площадки, в том числе:
мощеные плитками – 170.0м кв.
щебеночные - 14.0м кв.
Спортивная площадка - 81.0м кв.
Газон с насаждениями:
деревья лиственные - 17 шт.
кустарники в живой изгороди - 33.0 м пог.
в группах - 55 шт.
лианы - 11 шт.
цветы многолетники - 14.0 м кв.
Газон обыкновенный - 856.0 м кв.
Газон, устойчивый к вытаптыванию - 65.0 м кв.
Общая площадь в условных границах - 1200.0м кв.

Примечание.

Комплексная площадка отдыха компактная, включающая места для отдыха взрослого населения и детей разных возрастных групп.
Ограниченная стенкой, площадка с песочницей для детей до 6 лет, поляна с комбинированным игровым устройством для детей от 7 до 14 лет, площадка для игры в бадминтон или лапту для подростков и взрослых, изолированный уголок со столом для настольных игр, а также скамьи для зрителей у спортивной площадки, скамьи у двух цветочниц и возле стенки – все это должно обеспечить жителей близлежащих домов полноценным отдыхом.
Покрытие площадки твердым материалом дает возможность использования этого участка и в весенне-осеннее время.
Озеленение: древесные насаждения одного семейства, но разных видов и возрастов, причем по возможности и кустарник того же семейства, что и деревья.

Ассортимент растений

№ пл. на черт.	Название растений	Стандарт	К-во шт.	Примечание
	Вариант I Деревья:			
1	Клен остролистный	12-16 лет	9	
2	Клен остролистный ф. Рейтенбаха	12-16 лет	1	
3	Клен остролистный ф. Шпеделера	12-16 лет	2	
4	Клен серебристый	17-20 лет	1	
5	Клен остролистный ф. рассеченолистная	12-16 лет	3	
6	Клен красный	12-16 лет	1	
	Кустарники:			
7	Клен колосоцветный кустовая форма	саж. станд.	9	2-3 шт в одну яму
8	Клен татарский	саж. станд.	33	1 шт. на 1 м²
9	Клен Гиннала	саж. станд.	65	1 шт. на 1 м²
10	Виноград сорт „Буйтур"	саж. станд.	11	1 шт. на 1 м²
	Цветы:			
11	Астильбе		39	16 шт. на 1 м²
12	Бадан		20	12 шт. на 1 м²
13	Ирис		91	16 шт. на 1 м²
14	Флокс метельчатый		40	10 шт. на 1 м²

Ассортимент растений

№ пл. на черт.	Название растений	Стандарт	К-во шт.	Примечание
	Вариант II Деревья:			
1	Лиственница даурская	h = 2.0 м	9	
2	Лиственница даурская	h = 5.0 м	1	
3	Лиственница европейская	h = 2.0 м	2	
4	Лиственница сибирская f. pendula Sz.	h = 2.5 м	1	
5	Лиственница сибирская	h = 2.0 м	3	
6	Лиственница сибирская f. fastigiata	h = 2.0 м	1	
	Кустарники:			
7	Снежнея годник кистистый	саж. станд.	9	2 шт. на 1 м²
8	Смородина золотистая	саж. станд.	33	1 шт. на 1 м²
9	Клен Гиннала	саж. станд.	65	1 шт. на 1 м²
10	Виноград аконитолистный	саж. станд.	11	1 шт. на 1 м²
	Цветы:			
11	Нарцисс		144	60 шт. на 1 м²
12	Лилия даурская		42	25 шт. на 1 м²
13	Дельфиниум		68	12 шт. на 1 м²
14	Астра китайская низкая		240	60 шт. на 1 м²

ГИП	Гмаков	
Рук. мастерской	Шмидт	
Рук. гр. арх.	Савина	
Ст. инж. констр.	Кашинцева	
Техник	Простякова	
Проверил	Шмидт	

ЦНИИП градостроительства г. Москва

Внешнее благоустройство жилых групп на 2.0-4.0 тысячи жителей	Комплексная площадка отдыха. Сводный лист таблиц. Вариант 3.	Типовой проект Серия 320-35	Альбом I	Лист АС-80	1970г.

gost.e-ecolog.ru