ТИПОВЫЕ ПРОЕКТНЫЕ РЕШЕНИЯ
330-018.85

# ТИПОВЫЕ РЕШЕНИЯ АГИТПЛОЩАДОК С МАЛЫМИ ФОРМАМИ АРХИТЕКТУРЫ И ОЗЕЛЕНЕНИЕМ

## АЛЬБОМ I

## АРХИТЕКТУРНО-ПЛАНИРОВОЧНЫЕ РЕШЕНИЯ

gost.e-ecolog.ru

20368-01

Госстрой СССР
ЦЕНТРАЛЬНЫЙ ИНСТИТУТ ТИПОВОГО ПРОЕКТИРОВАНИЯ
Свердловский филиал
620062, г.Свердловск-62, ул.Чаплыгина,4
Заказ № 18 Инв.№ 20368-01 тираж 1900
Сдано в печать 19.12 1985г цена 3-80

# ТИПОВЫЕ ПРОЕКТНЫЕ РЕШЕНИЯ
# 330-018.85

# ТИПОВЫЕ РЕШЕНИЯ АГИТПЛОЩАДОК С МАЛЫМИ ФОРМАМИ АРХИТЕКТУРЫ И ОЗЕЛЕНЕНИЕМ

## АЛЬБОМ I

## АРХИТЕКТУРНО-ПЛАНИРОВОЧНЫЕ РЕШЕНИЯ

СОСТАВ ПРОЕКТА


АЛЬБОМ I. АРХИТЕКТУРНО-ПЛАНИРОВОЧНЫЕ РЕШЕНИЯ.
АЛЬБОМ II. МАЛЫЕ ФОРМЫ АРХИТЕКТУРЫ.
АЛЬБОМ III. СТРОИТЕЛЬНЫЕ ИЗДЕЛИЯ.
АЛЬБОМ IV. СПЕЦИФИКАЦИИ ОБОРУДОВАНИЯ.
АЛЬБОМ V. ВЕДОМОСТИ ПОТРЕБНОСТИ В МАТЕРИАЛАХ.
АЛЬБОМ VI. СМЕТЫ.



РАЗРАБОТАНЫ
ЦНИИП ГРАДОСТРОИТЕЛЬСТВА

ГЛАВНЫЙ ИНЖЕНЕР ИНСТИТУТА МАКСИМОВ Ю.Н.
ГЛАВНЫЙ АРХИТЕКТОР ПРОЕКТА САВИНА Я.А.



УТВЕРЖДЕНЫ ГОСГРАЖДАНСТРОЕМ
ПРИКАЗ № 35 ОТ 8.02.1982 г.

ВВЕДЕНЫ В ДЕЙСТВИЕ
ДНИИП ГРАДОСТРОИТЕЛЬСТВА
ПРИКАЗ № 141 ОТ 25.02.1985г.

Альбом I

Т.П.Р 330-018.85

## Ведомость чертежей основного комплекта.

| Лист | Наименование | Примечание |
|---|---|---|
| | Общие данные | |
| ОД.1 | Ведомость чертежей основного комплекта и ведомость | |
| | ссылочных и прилагаемых документов | |
| ОД.2.3А | Общие указания | |
| ОД.5 | Шкаф ШР | |
| ОД.6.7 | Номенклатура типовых площадок | |
| | Площадки ПА-1-190; ПА-2-200 | |
| ГП1.2.1 | Генплан. Размещение малых форм архитектуры | |
| | Разбивочный чертеж планировки. | |
| ГП1.2.2 | Озеленение. Разбивочный и посадочный чертеж. | |
| | Вертикальная планировка. | |
| ГП1.2.3 | Наружное освещение. | |
| | Площадка ПА-3-490 | |
| ГП3.1 | Генплан. Размещение малых форм архитектуры. | |
| | Разбивочный чертеж планировки. | |
| ГП3.2 | Озеленение. Разбивочный и посадочный чертеж. | |
| | Вертикальная планировка. | |
| ГП3.5 | Наружное освещение | |
| | Площадка ПА-4-500 | |
| ГП4.1 | Генплан. Размещение малых форм архитектуры. | |
| | Разбивочный чертеж планировки. | |
| ГП4.2 | Озеленение. Разбивочный и посадочный чертеж | |
| | Вертикальная планировка. | |
| ГП4.3 | Наружное освещение. | |
| | Площадка ПА-5-1920 | |
| ГП5.1 | Генплан Размещение малых форм архитектуры и озеленением. | |
| ГП5.2 | Разбивочный чертеж планировки. | |
| ГП5.3 | Озеленение. Посадочный и разбивочный чертеж. | |
| ГП5.4 | Вертикальная планировка | |
| ГП5.5 | Электроосвещение. Водопровод и канализация | |
| | Площадка ПА-6-1920 | |
| ГП6.1 | Генплан. Размещение малых форм архитектуры | |
| ГП6.2 | Разбивочный чертеж планировки | |

## Ведомости чертежей основного комплекта.

| Лист | Наименование | Примечание |
|---|---|---|
| ГП6.3 | Озеленение. Разбивочный и посадочный чертеж | |
| | Вертикальная планировка | |
| ГП6.4 | Наружное освещение | |
| ГП6.5 | Водопровод и канализация | |
| | Площадка ПА-7-5000 | |
| ГП7.1 | Генплан. Размещение малых форм архитектуры | |
| ГП7.2 | Разбивочный чертеж планировки | |
| ГП7.3 | Озеленение. Разбивочный и посадочный чертеж | |
| | Вертикальная планировка | |
| ГП7.4 | Наружное освещение водопровод и канализация | |
| | Площадка ПА-8-4840 | |
| ГП8.1 | Генплан. Размещение малых форм архитектуры. | |
| | Разбивочный чертеж планировки | |
| ГП8.2 | Озеленение. Разбивочный и посадочный чертеж | |
| ГП8.3 | Наружное освещение. Водопровод и канализация | |
| | Площадка ПА-9-1000 | |
| ГП9.1 | Генплан. Размещение малых форм архитектуры | |
| ГП9.2 | Разбивочный чертеж планировки | |
| ГП9.3 | Озеленение. Разбивочный и посадочный чертеж | |
| ГП9.4 | Вертикальная планировка | |
| ГП9.5 | Наружное освещение | |
| ГП9.6 | Водопровод и канализация | |
| | Площадка ПА-10-9800 | |
| ГП10.1 | Генплан. Размещение малых форм архитектуры | |
| ГП10.2 | Разбивочный чертеж планировки | |
| ГП10.3 | Озеленение. Разбивочный и посадочный чертеж | |
| ГП10.4 | Вертикальная планировка | |
| ГП10.5 | Наружное освещение | |
| ГП10.6 | Водопровод и канализация | |
| ГП.СО | Материал для проектирования по составлению | |
| | спецификаций оборудования. | |
| ГП.ВМ | Материал для проектирования по составлению ведо- | |
| | мостей потребности в материалах | |

## Ведомость ссылочных и прилагаемых документов.

| Обозначение | Наименование | Примечание |
|---|---|---|
| | Ссылочные документы | |
| Т.П. 320-11 | Скамья без спинки тип Е-1 | |
| Т.П. 310-5-4 | Стол тип 1 | |
| Т.П. 320-10 | Урна для мусора тип 3 | |
| Т.П. 320-15 | Качели тип У-6 | |
| Т.П. 320-17 | Карусели тип КР-1 | |
| 02-4, тип 0-5, Каталог | Мачта наружного освещения | |
| Главмосстройматериалов | (ж б опора для наружного освещения) | |
| Мосгорисполкома | | |
| Т.П. 320-11 | Скамья со спинкой | |
| | тип Г-1, тип Д-2 | |
| | Электроосвещение | |
| ПУЭ-76 | Правила устройства электроустановок | |
| СНиП III-33-76 | Правила производства и приемки работ | |
| | электротехнических устройств | |
| | Водопровод и канализация | |
| СНиП II-31-74 | Водоснабжение, наружные сети и сооружения | |
| СНиП II-32-74 | Канализация, наружные сети и сооружения | |
| | Прилагаемые документы | |
| ГП - СО | Спецификации оборудования | |
| ГП - ВМ | Ведомости потребности в материалах | |

Типовой проект разработан в соответствии с действующими нормами и правилами и предусматривает мероприятия, обеспечивающие пожарную безопасность.

Главный архитектор проекта Я.А.Савина

Привязан:

| | | | |
|---|---|---|---|
| Рук.групп. | Вышинская | | |
| ГАП. | Савина | | |
| Гл.инж. | Железняк | | |
| Рук.маст. | Овчинников | | |

330-018.85 ОД

Типовые решения автоплощадок с малыми формами архитектуры и озеленением

| Общие данные | Стадия | Лист | Листов |
|---|---|---|---|
| | Р | 1 | 7 |
| Ведомость чертежей основного комплекта. Ведомость ссылочных и прилагаемых документов | ЦНИИЭПградостроительства | | |

Копировал:

Формат А2

20368-01

Тип пр. решения „ Типовые решения агитплощадок с малыми формами архитектуры и озеленением" разработан на основании тематического плана типового проектирования института ЦНИИГрадостроительства в соответствии с заданием на проектирование, утвержденным Управлением планировки и застройки городов Госгражданстроя, от 12 сентября 1980 года Проект рассмотрен и Утвержден Госгражданстроем приказом №35 от 08 февраля 1982 года.

Разработка этого типа площадок с оборудованием для агитационной работы на открытых пространствах связана с постановлением партии и правительства об усилении идеологической работы с населением

Агитплощадки предлагается размещать в жилых микрорайонах, на территориях предприятий, в садах, парках и на бульварах в составе площадок отдыха взрослого населения, а также, как самостоятельный объект.

Организация работы на агитплощадках – агитационно – пропагандистская. Она включает экспозиции наглядной агитации и периодической печати на стендах и стенках, агитационно-лекционную работу с эстрады, беседы за столом

Сооружения и малые формы архитектуры, размещаемые на площадках, обеспечивают проведение агитработы в условиях комфорта

Проект включает 10 примерных решений площадок и 34 типовых проекта малых архитектурных форм и элементов благоустройства различного назначения Сооружения разработаны нескольких типов, что дает возможность использовать их в соответствии с габаритами площадки и количеством посетителей

## Архитектурно - планировочная часть

В проекте представлены 10 типовых проектных решений площадок:

2 типа – до 200 м² (ПА-1, ПА-2)
2 типа – до 500 м² (ПА-3, ПА-4)
2 типа – до 2000 м² (ПА-5, ПА-6)
2 типа – до 5000 м² (ПА-7, ПА-8)
2 типа – до 10000 м² (ПА-9, ПА-10)

Площадки различны по конфигурации, набору оборудования и вместимости. Все площадки имеют зоны, соответствующие виду агитационной работы со специальным оборудованием и элементами благоустройства, создающими удобства для проведения агитационной работы с массами и обеспечивающими комфортные условия для ознакомления с материалами пропаганды и периодической печати для одиночных посетителей.

Архитектурно - планировочные решения предусматривают изоляцию от сквозных пешеходных потоков и окружающей среды, что создает нормальные условия для проведения агитработы

Планировочные решения обеспечивают хороший обзор стендов как внутри, так и снаружи площадок Зоны агитвыступлений размещаются изолированно в зеленых кулисах, имеют специальные входы и оборудованы эстрадой

Все площадки имеют главный фасад с архитектурно-декоративным входом, отличающийся ритмом и силуэтом, созданным композицией сооружений и насаждений. Все площадки оборудованы эстрадой, стендами наглядной агитации и политинформации, скамьями для слушателей На больших площадках предусмотрены места для отдыха, оборудованные пергольями, трельяжами, декоративными фонтанами, декоративными стенками. На входных и распределительных площадках предусмотрено размещение малых форм архитектуры, таких как архитектурно-декоративные элементы с постаментами, флагштоки, устройства для посадки цветов и оформления газонов Кроме того на площадках площадью до 1000 м² предусмотрены детские площадки, оборудованные качелями и каруселями

Организация работы агитплощадок по зонам:

1. Зона наглядной агитации с лозунгами, призывами, плакатами, фотовыставками на сбасированных ленточных стендах и декоративных стенках.
2. Зона политинформации с периодической печатью на стендах
3. Зона агитвыступлений и лекционной работы с электрофицированной эстрадой и оборудованной местами для слушателей.

На агитплощадках предусмотрены рекреационные зоны с оборудованными местами для отдыха.

## Количество посетителей на агитплощадках

| N N п.п. | Агитплощадка | | Единовременное количество посетителей | | |
|---|---|---|---|---|---|
| | Тип | Площадь м² | Зона политинформации | Зона агитвыступлений и лекционной работы | Всего |
| 1 | Площадь до 200 м² | | | | |
| | ПА-1 | 190 | 12 | 55 | 67 |
| 2 | ПА-2 | 200 | 12 | 30 | 42 |
| 3 | Площадь до 500 м² | | | | |
| | ПА-3 | 493 | 20 | 100 | 120 |
| 4 | ПА-4 | 475 | 20 | 90 | 110 |
| 5 | Площадь до 2000 м² | | | | |
| | ПА-5 | 1984 | 35 | 200 | 235 |
| 6 | ПА-6 | 1320 | 20 | 100 | 120 |
| 7 | Площадь до 5000 м² | | | | |
| | ПА-7 | 5000 | 40 | 300 | 340 |
| 8 | ПА-8 | 4800 | 40 | 250 | 290 |
| 9 | Площадь до 1000 м² | | | | |
| | ПА-9 | 10000 | 100 | 500 | 600 |
| 10 | ПА-10 | 9798 | 50 | 270 | 320 |

## Агитплощадки площадью до 200 м² (0,02 га)

Площадка ПА-1 прямоугольная в плане, площадка ПА-2 круглая в плане. Зона политинформации совмещена с входной частью, зона агитвыступлений выделена насаждениями, которые образуют задник и кулисы.

Размещается в жилых микрорайонах, и дальше в условиях реконструкции существующей жилой застройки.



| | | | |
|---|---|---|---|
| Рук. гр. арх. | Выюнецкая | | |
| Гл. | Савина | | |
| Гл. инж. | Железняк | | |
| Рук. маст. | Овчинников | | |

330-018.85 ОД

Типовые решения агитплощадок с малыми формами архитектуры и озеленением

| Стадия | Лист | Листов |
|---|---|---|
| Р | 2 | |

Общие данные

Общие указания

ЦНИИ Градостроительства

Копировал: Формат А2

20368-01

## АГИТПЛОЩАДКА ПЛОЩАДЬЮ ДО 500м²(0,05га)

Площадка ПА-3 прямоугольная в плане. Площадка ПА 4 круглая в плане с примыкающими симметрично прямоугольными входными площадками.

Фасадная сторона площадки оформлена непрерывной лентой стендов, предназначенных снаружи для лозунгов, призывов, внутри-для размещения переходнической печати.

Площадки предназначены для размещения в жилых микрорайонах, на площадках промышленных предприятий, в районах реконструируемой жилой застройки

## АГИТПЛОЩАДКИ ПЛОЩАДЬЮ ДО 2000м²(0,2га)

Площадка ПА-5 прямоугольная в плане (два квадрата)

Состоит из системы площадок разного назначения, переходящих одна в другую, создающих единую замкнутую композицию, открывающуюся наружу тремя входами.

Озеленение состоит из рядовых посадок, живых изгородей и газонов с насаждениями расположенными группами

Площадка ПА-6 в плане прямоугольная, близкая к квадрату. Имеет три входа Входная площадка совмещена с площадкой отдыха и зоной наглядной агитации и соединяется с зонами политинформации и агитвыступлений небольшими „коридорами"

Озеленение — рядовые посадки, живые изгороди и газоны с насаждениями, состоящими из деревьев и кустарников, посаженных группами Агитплощадки площадью до 2000м² могут размещаться в садах и парках как в комплексе с площадками отдыха, так и самостоятельно.

Площадка ПА-5 может быть размещена на бульваре.

## АГИТПЛОЩАДКИ ПЛОЩАДЬЮ ДО 5000м²(0,5га)

Площадка ПА-7 в плане прямоугольная (три квадрата). Протяженной стороной раскрыта на зрителя лентой стендов с лозунгами или фотовыставкой.

Входная зона делит площадку на две части в одной из которых расположена лекционная зона с эстрадой, в другой зона наглядной агитации, политинформации, и отдыха. Площадка имеет 3 входа.

Рядовые насаждения образуют кулисы зоны агитвыступлений. Зона отдыха оформлена газоном с живописно расположенными группами деревьев и кустарников.

Площадка ПА-8 в плане прямоугольник, близкий к квадрату.

Зона агитвыступлений расположена на одной оси с входной площадью. Остальные зоны расположены по периметру и связаны друг с другом аллеями. Площадка имеет три входа.

Озеленение состоит из рядовых посадок, живых изгородей и газонов с группами деревьев и кустарников. Центральная часть решена как микрорайон.

Агитплощадки до 5000м² предназначены для размещения в парках и в зонах массового отдыха населения.

## АГИТПЛОЩАДКИ ПЛОЩАДЬЮ ДО 10000м²(1га)

Площадка ПА-9 квадратная в плане.

Главный вход - раскрытая площадка со стендами, флагштоком, цветниками, распределяющая потоки посетителей по разным зонам в центре площадки размещена зона агитвыступлений. Остальные зоны расположены по периметру площадки и соединены между собой аллеями. Площадка имеет 5 входов.

Древесно-кустарниковые насаждения образуют кулисы зоны агитвыступлений и изолируют её от других зон.

Агитплощадка ПА-10 прямоугольная в плане.

Площадка имеет трехчастную композицию, объединенную протяженной входной площадью. На площадке запроектировано 3 входа. Главный вход оформлен стендами, на которых располагаются лозунги, призывы, фотовыставки, объявления.

На оси главного входа размещена круглая распределительная площадь, объединенная аллеями с зоной агитвыступлений и зонами отдыха, наглядной агитации и политинформации Композиционное настроение дает возможность организовать сравнительно большую территорию как парковую зону.

Озеленение площадки - рядовые посадки деревьев, живые изгороди и газон с живописно расположенными группами деревьев и кустарников.

Агитплощадки до 10000м² могут размещаться в парках или зонах отдыха, а также как самостоятельный объект.

Площадка ПА-10 может входить в систему бульваров и выходить главным входом на магистраль

## ОЗЕЛЕНЕНИЕ

Насаждения на площадках запроектированы из деревьев I и II величины лиственных пород с включением небольшого количества хвойных кустарников в группах и в живой изгороди, цветов, газона обыкновенного и вьющихся растений.

Функционально насаждения должны обеспечить некоторую шумозащиту в зоне агитвыступлений лекционной работы, естественное затенение в зоне политинформации, разграничить одну зону от другой и определить зрительно направление движения посетителей Декоративно насаждения подобраны по силуэту, цвету и времени цветения таким образом, чтобы создать привлекательную картину открытого, радостного характера.

## ВЕРТИКАЛЬНАЯ ПЛАНИРОВКА

Вертикальная планировка агитплощадок выполнена в условных отметках с сечением проектных горизонталей через 0,1м. Условная нулевая отметка принята, как правило, при одном из входов на площадку.

В зависимости от занимаемой площади агитплощадки запроектированы односкатного, двускатного или сложного профилей, с уклонами, с одной стороны, обеспечивающими скорейший водоотвод поверхностных вод, с другой, обеспечивающими минимальный объем земляных работ. Водопровод запроектирован поверхностный, по лоткам дорожных покрытий с последующим сбросом в закрытый водосток, расположенный на прилегающих к площадкам территориях, при расположении в зеленых зонах со сбросом на рельеф.

Вертикальная планировка данных площадок предусматривает баланс земляных работ, т.к. насыпь по планировке компенсируется выемкой из под корыт дорожных одежд, а также из под сооружений и коммуникаций (электроснабжение, водоснабжение)

| | | | |
|---|---|---|---|
| | | 330-018.85 | ОА |
| | | Типовые решения агитплощадок с малыми формами архитектуры и озеленением | |
| Рук.гр.арх. | Вышинская | Общие данные | Стадия: Р; Лист: 3; Листов: |
| ГАП | Савина | | |
| Гл.инж.м. | Железняк | Общие указания | ЦНИИЭПградостроительства |
| Рук.маст. | Овчинников | | |

Копировал: Формат А2

20368-01

Инв.№ подл. | Подпись и дата | Взам.инв.№

Альбом I

# КОНСТРУКЦИИ ПОКРЫТИЙ.

## 1. АСФАЛЬТОБЕТОННОЕ ПОКРЫТИЕ АЛЛЕЙ ДОРОЖЕК И ПЛОЩАДОК.

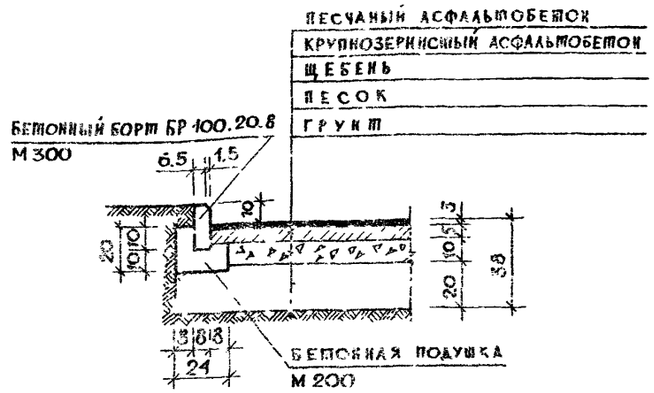


## 2. ПОКРЫТИЕ ИЗ СБОРНЫХ БЕТОННЫХ ПЛИТ.

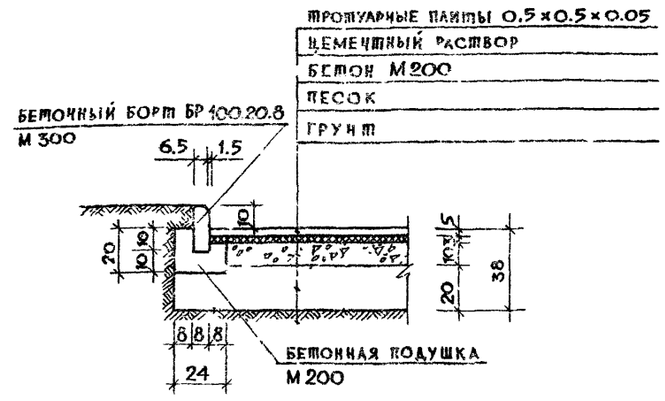


# ВОДОПРОВОД И КАНАЛИЗАЦИЯ.

ВЛАЖНАЯ УБОРКА ПЛОЩАДОК И ПОЛИВ ЗЕЛЕНЫХ НАСАЖДЕНИЙ ПРЕДУСМАТРИВАЕТСЯ ПОЛИВОЧНЫМИ МАШИНАМИ.

ВОДОСНАБЖЕНИЕ ДЕКОРАТИВНЫХ ФОНТАНОВ ОСУЩЕСТВЛЯЕТСЯ ОТ ГОРОДСКОЙ СЕТИ ХОЗЯЙСТВЕННО-ПИТЬЕВОГО ВОДОПРОВОДА ПО ЧУГУННЫМ ТРУБАМ $\phi$ 25. СБРОС ВОДЫ ПРЕДУСМАТРИВАЕТСЯ В СЕТЬ ОБЩЕСПЛАВНОЙ КАНАЛИЗАЦИИ ПО ЧУГУННЫМ КАНАЛИЗАЦИОННЫМ ТРУБАМ $\phi$ 50. С УСТРОЙСТВОМ ГИДРОЗАТВОРА.

ТРУБЫ ПРОЛОЖИТЬ НА ГЛУБИНЕ 0.7 М

Полив на 10 м$^2$ — 1.0 м$^3$

| | | |
|---|---|---|
| Расход воды фонтан тип 1 | — | 0,18 м$^3$/час., 0,05 л/сут. |
| Расход воды фонтан тип 2 | — | 1,08 м$^3$/час, 0,30 л/сут. |
| Расход воды фонтан тип 3 | — | 1,44 м$^3$/час., 0.40 л/сут. |

# ЭЛЕКТРООСВЕЩЕНИЕ.

ЭЛЕКТРООСВЕЩЕНИЕ ПЛОЩАДОК ВЫПОЛНЯЕТСЯ СВЕТИЛЬНИКАМИ С РТУТНЫМИ ЛАМПАМИ НА ЖЕЛЕЗОБЕТОННЫХ ОПОРАХ.

ПИТАНИЕ ОСУЩЕСТВЛЯЕТСЯ ПО КАБЕЛЬНЫМ ЛИНИЯМ, ПРОКЛАДЫВАЕМЫМ В ТРАНШЕЯХ НА ГЛУБИНЕ 0.7 М. ОТ ПОВЕРХНОСТИ ЗЕМЛИ, С ПОДКЛЮЧЕНИЕМ К СЕТИ НАРУЖНОГО ОСВЕЩЕНИЯ. ПРИ ПЕРЕСЕЧЕНИИ С ПОДЗЕМНЫМИ КОММУНИКАЦИЯМИ КАБЕЛИ ПРОКЛАДЫВАЮТСЯ В АСБЕСТОЦЕМЕНТНЫХ ТРУБАХ $\phi$ 100мм КОТОРЫЕ УЧИТЫВАЮТСЯ ПРИ ПРИВЯЗКЕ ПРОЕКТА.

ПЕРЕД ПРОИЗВОДСТВОМ ЗЕМЛЯНЫХ РАБОТ НЕОБХОДИМО ВЫЗВАТЬ НА МЕСТО ПРЕДСТАВИТЕЛЕЙ ВСЕХ ЗАИНТЕРЕСОВАННЫХ СЛУЖБ И ОРГАНИЗАЦИЙ И ВЫПОЛНИТЬ ИХ УКАЗАНИЯ ПО СОХРАНЕНИЮ СУЩЕСТВУЮЩИХ СЕТЕЙ И КОММУНИКАЦИЙ, МОНТАЖ ДОЛЖЕН БЫТЬ ВЫПОЛНЕН В СООТВЕТСТВИИ С ДЕЙСТВУЮЩИМИ „ПУЭ".

ДЛЯ ВКЛЮЧЕНИЯ И ОТКЛЮЧЕНИЯ НАРУЖНОГО ОСВЕЩЕНИЯ И СТЕНДОВ СО СВЕТОВЫМ ТАБЛО НА ПЛОЩАДКАХ РАЗМЕЩАЕТСЯ РАСПРЕДЕЛИТЕЛЬНЫЙ ШКАФ ШР (СМ. ЛИСТ ОД-5).

# УСЛОВНЫЕ ОБОЗНАЧЕНИЯ.

- ЖИВАЯ ИЗГОРОДЬ
- КУСТАРНИК В ГРУППАХ
- ДЕРЕВО ЛИСТВЕННОЕ
- ДЕРЕВО ХВОЙНОЕ
- ГАЗОН
- ДЕРЕВЬЯ ЛИСТВЕННЫЕ
- ДЕРЕВЬЯ ХВОЙНЫЕ
- КУСТАРНИК В ЖИВОЙ ИЗГОРОДИ
- КУСТАРНИК В ГРУППАХ
- 2/5 НОМЕР РАСТЕНИЯ В ТАБЛИЦЕ / КОЛИЧЕСТВО ШТУК
- 0.25 УСЛОВНАЯ ПРОЕКТНАЯ ОТМЕТКА В М, ПЕРЕЛОМНАЯ ТОЧКА
- 5 / 40.00 ПРОЕКТИРУЕМЫЙ УКЛОН В ТЫСЯЧНЫХ, НАПРАВЛЕНИЕ ПРОЕКТИРУЕМОГО УКЛОНА, РАССТОЯНИЕ МЕЖДУ ПЕРЕЛОМНЫМИ ТОЧКАМИ В ММ
- 40 / 20 ПРОЕКТНЫЕ ГОРИЗОНТАЛИ СЕЧЕНИЕМ ЧЕРЕЗ 0.1
- ОПОРА НАРУЖНОГО ОСВЕЩЕНИЯ
- —N— ЛИНИЯ НИЗКОВОЛЬТНОГО КАБЕЯ
- —$B_1$— ХОЗЯЙСТВЕННОПИТЬЕВОЙ ВОДОПРОВОД
- —$K_1$— БЫТОВАЯ КАНАЛИЗАЦИЯ
- „КОВЕР"

Инв.№ подл. | Подпись и дата | Взам. инв.№

| | | | |
|---|---|---|---|
| | | 330-018.85 | ОД |
| | | ТИПОВЫЕ РЕШЕНИЯ АГИТПЛОЩАДОК С МАЛЫМИ ФОРМАМИ АРХИТЕКТУРЫ И ОЗЕЛЕНЕНИЕМ | |
| | | ОБЩИЕ ДАННЫЕ | Стадия: Р; Лист: 4; Листов: |
| Рук.гр.Арх | Вышинская | КОНСТРУКЦИИ ПОКРЫТИЙ. ВОДОПРОВОД И КАНАЛИЗАЦИЯ. ЭЛЕКТРООСВЕЩЕНИЕ. УСЛОВНЫЕ ОБОЗНАЧЕНИЯ | ЦНИИП ГРАДОСТРОИТЕЛЬСТВА |
| Гап | Савина | | |
| Гл.инж. | Железняк | | |
| Рук.маст. | Овчинников | | |

Копировал

Формат А2

20353-01

Альбом I

## Компановка шкафа ШР

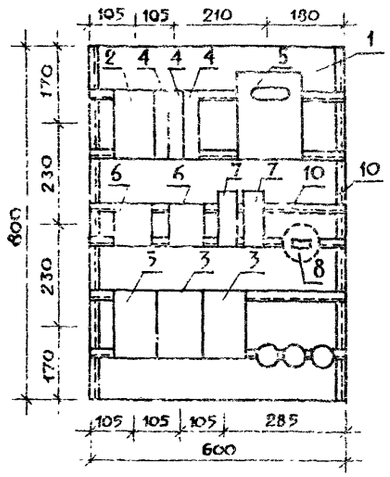


## Электрическая схема шкафа ШР

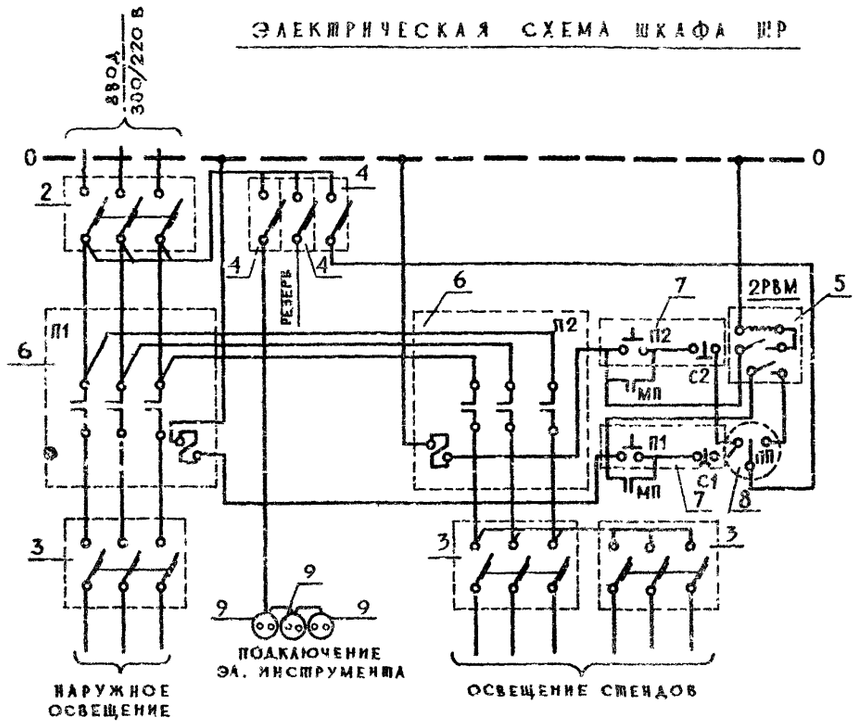


## Спецификация

| Марка поз. | Обозначение | Наименование | Кол. | Масса ед., кг | Примечан. |
|---|---|---|---|---|---|
| 1 | | Ящик управления | | | |
| | | с двумя замками на | | | |
| | | двери по ОСТ 160 684.116-74 | | | |
| | | 800(h)×600×350 т. 893-0863 | 1 шт. | | |
| 2 | | Автоматический выключа- | | | |
| | | тель Iу = 30А т. А3163 | 1 шт | | |
| 3 | | Автоматический выключа- | | | |
| | | тель Iу = 20А т. А3163 | 3 шт. | | |
| 4 | | Автоматический выключа- | | | |
| | | тель Iу = 15А т. А3163 | 3 шт. | | |
| 5 | | Двухпрограммное реле | | | |
| | | времени т. 2РВМ | 1 шт. | | |
| 6 | | Магнитный пускатель | | | |
| | | без теплового реле откры | | | |
| | | того исполнения т. ПАЕ-321 | 2 шт | | |
| 7 | | Кнопка управления „Пуск | | | |
| | | стоп" т. ПКЕ-222-293 | 2 шт | | |
| 8 | | Перекючатель двухпо- | | | |
| | | люсный на два направления | | | |
| | | с двумя нулевыми положе- | | | |
| | | ниями т. ГПВМ 2-10/Н2 | 1 шт | | |
| 9 | | Розетка штепсельная | | | |
| | | для открытой установ- | | | |
| | | ки индекс 03290 | 3 шт. | | |
| 10 | | Профиль монтажный | | | |
| | | перфорированный С-об- | | | |
| | | разный ℓ = 1 м тип. К108 | 10 шт. | | |

Инв.№ подл. | Подпись и дата | Взам.инв.№

| | | | |
|---|---|---|---|
| Привязан | | | |
| Ст.инж. | Щербаков | | |
| Рук.гр.арх. | Вышинская | | |
| Гап | Сабина | | |
| Гл.инж. | Железняк | | |
| Рук.маст. | Овчинников | | |

330-018.85 ОД

Типовые решения архитектурных фасадов с малыми формами архитектуры и озеленением

Общие данные

| Стадия | Лист | Листов |
|---|---|---|
| Р | 5 | |

Шкаф ШР

ЦНИИЭПграждостроительства

Копировал

Формат А2

Альбом I

| № по порядку | Наименование площадок | Эскизы площадок | Оборудование площадок | Габаритные размеры в м: Длина площадки | Ширина площадки | Максимальная высота сооружения | Стоимость в руб. |
|---|---|---|---|---|---|---|---|
| 1 | 2 | 3 | 4 | 5 | 6 | 7 | 8 |
| 1 | ПА-1-190 | 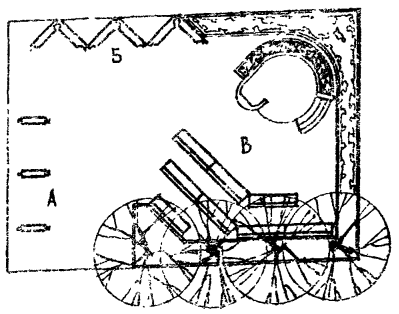  М 1:200 | Эстрада, стенды, скамьи. | 16.50 | 11.50 | 4.00 | 3.99 |
| 2 | ПА-2-200 | 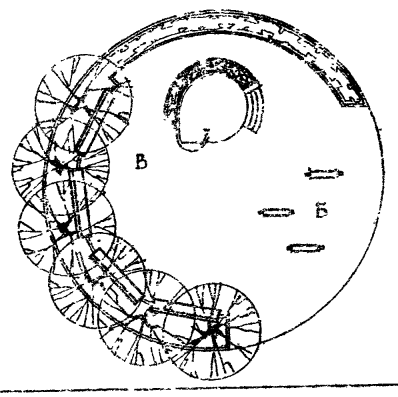  М 1:200 | Эстрада, стенды, скамьи. | 16.00 | 16.00 | 4.00 | 3.65 |
| 3 | ПА-3-490 | 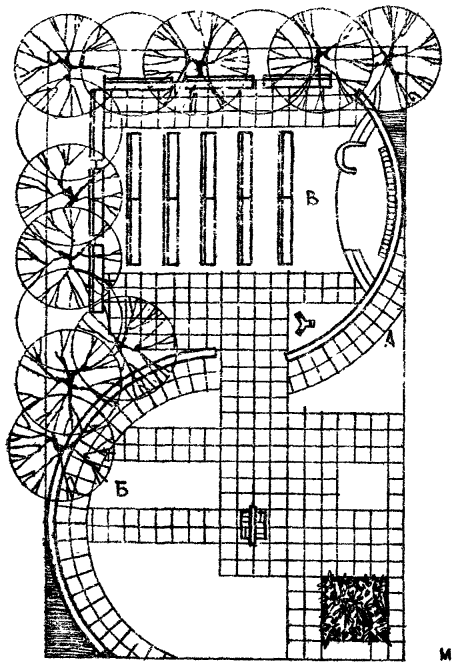  М 1:200 | Эстрада, декоративная стенка, архитектурно-декоративный элемент с постаментом, флагшток, скамьи. | 29.00 | 17.00 | 7.00 | 11.65 |
| 4 | ПА-4-500 | 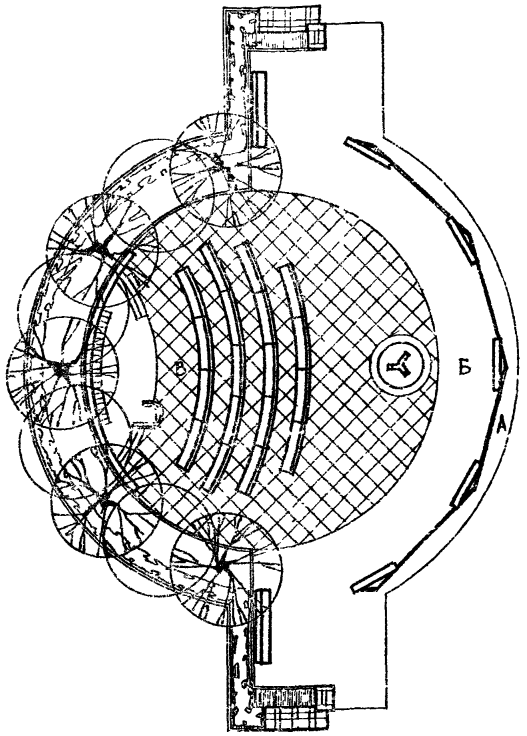  М 1:200 | Архитектурно-декоративным вход, эстрада, флагшток, стенды. | 32.80 | 23.00 | 6.00 | 11.32 |

Организация агитработы на открытых площадках.

А – зона наглядной агитации /лозунги, призывы, фотовыставки/.
Б – зона политинформации / периодическая печать на стендах/.
В – зона агитвыступлений и лекционной работы /эстрада с местами для зрителей/.

Примечание:
Маркировка площадок означает: ПА – площадка; 5 – номер площадки по порядку, 200 – площадь площадки в м².

Инв. № подл. | Подпись и дата | Взамен инв. №

Ш.п.р. 330-018.85

Привязан:

| | | |
|---|---|---|
| Рук. гр. арх. | Вышинская | |
| ГАП | Савкина | |
| Гл. инж. | Железняк | |
| Рук. маст. | Овчинников | |

330-018.85 ОА

Типовые решения агитплощадок с малыми формами архитектуры и озеленением

Общие данные

| Стадия | Лист | Листов |
|---|---|---|
| Р | 6 | |

Номенклатура площадок

ЦНИИП градостроительства

Копировал:

Формат А2

20368-01

| 1 | 2 | 3 | 4 | 5 | 6 | 7 | 8 |
|---|---|---|---|---|---|---|---|
| 5 | ПА-5-1920 | 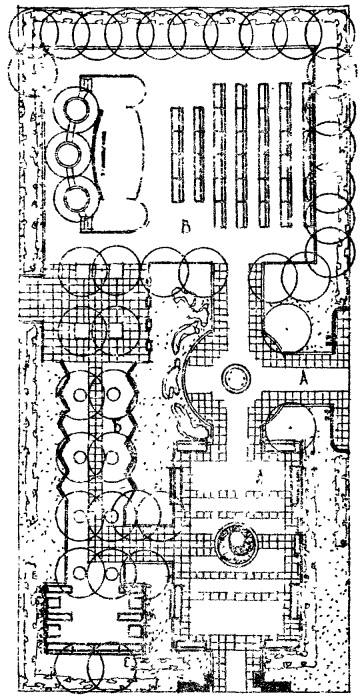 м 1:400 | Архитектурно-декоративный вход, эстрада, флагшток, архитектурно-декоративные элементы с постаментами, указатели и знаки с опорами и кронштейнами, декоративный фонтан, трельяж, скамьи, стенды. | 64.00 | 31.00 | 6.00 | 29.61 |
| 6 | ПА-6-1930 | 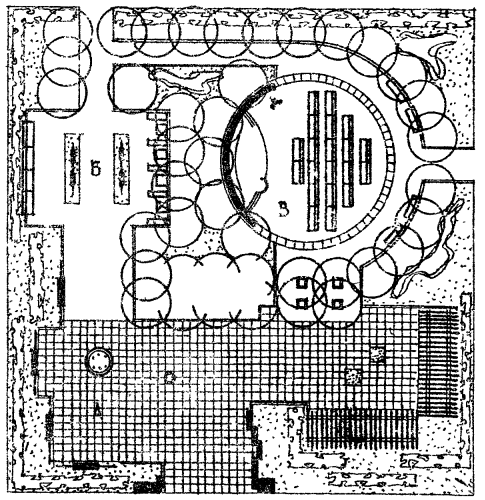 м 1:400 | Архитектурно-декоративный вход, эстрада, флагшток, архитектурно-декоративный элемент с постаментом, пергола, трельяж, декоративный фонтан, декоративная стенка, указатели и знаки с опорами и кронштейнами стенды, столы, скамьи, стенды. | 44.00 | 30.80 | 6.00 | 30.34 |
| 7 | ПА-7-7980 | 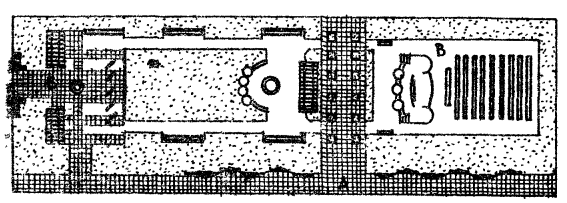 м 1:1000 | Архитектурно-декоративный вход, эстрада, архитектурно-декоративный элемент с постаментом, декоративный фонтан, декоративная стенка, пергола, трельяж, указатели и знаки с опорами и кронштейнами, столы, скамьи, стенды. | 125.00 | 40.00 | 6.00 | 41.20 |
| 8 | ПА-8-4840 | 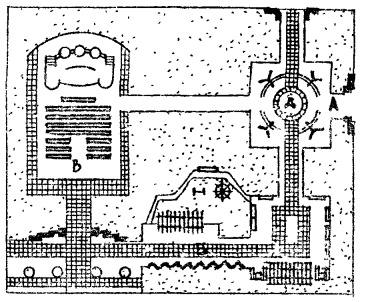 м 1:1000 | Архитектурно-декоративный вход, эстрада, архитектурно-декоративный элемент с постаментом, декоративный фонтан, флагшток, указатели и знаки с опорами и кронштейнами, качели, карусели, столы, скамьи, стенды. | 80.00 | 60.50 | 6.00 | 52.45 |
| 9 | ПА-9-10000 | 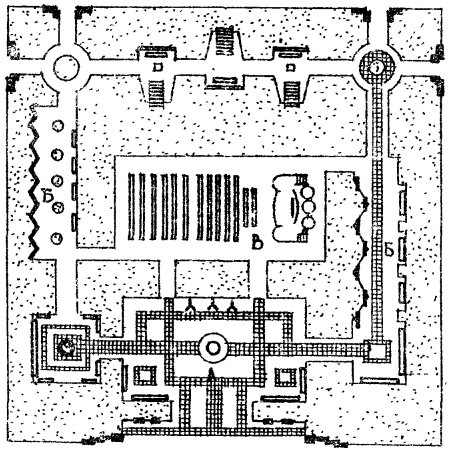 м 1:1000 | Архитектурно-декоративные входы, эстрада, флагшток, архитектурно-декоративный элемент с постаментом, устройство для посадки цветов и оформления газонов, пергола, трельяж, декоративные фонтаны, указатели и знаки с опорами и кронштейнами, столы, скамьи, стенды. | 100.00 | 100.00 | 6.00 | 96.04 |
| 10 | ПА-10-9800 | 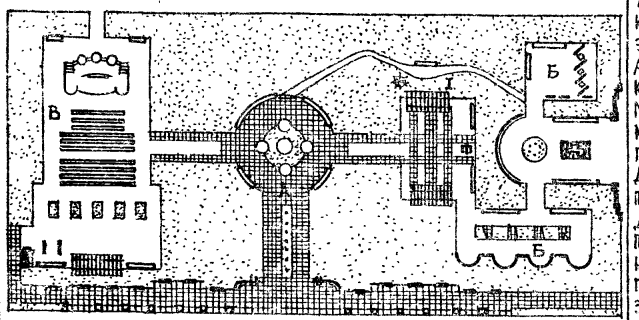 м 1:1000 | Архитектурно-декоративные входы, эстрада, флагшток, архитектурно-декоративный элемент с постаментом, декоративная стенка, декоративный фонтан, устройство для посадки цветов и оформления газонов, пергола, трельяж, указатели и знаки с опорами и кронштейнами, столы, скамьи, стендами. | 142.00 | 69.00 | 7.00 | 98.95 |

Альбом I

Т. п. р. 330-018.85

Инв. № подл. | Подпись и дата | Взамен инв. №

Привязан:

| | | |
|---|---|---|
| Рук. гр. Арх. | Вышинская | |
| Гл. арх. пр-та | Савина | |
| Гл. инж. мас. | Железняк | |
| Рук. маст. | Овчинников | |

330-018.85 ОД

Типовые решения архитектурных площадок с малыми формами архитектуры и озеленением

Общие данные

| Стадия | Лист | Листов |
|---|---|---|
| Р | 7 | |

Номенклатура площадок

ЦНИИЭПградостроительства

Копировал: Формат А2

20368-01

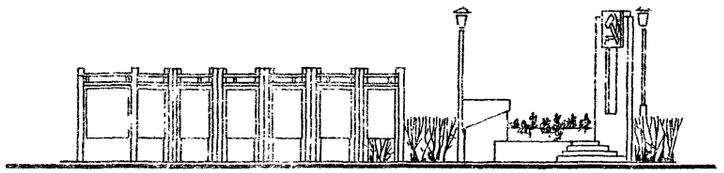

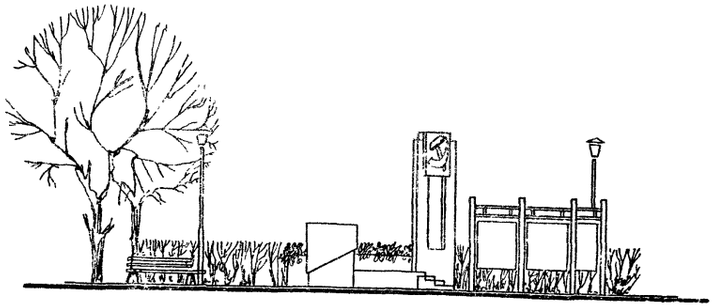

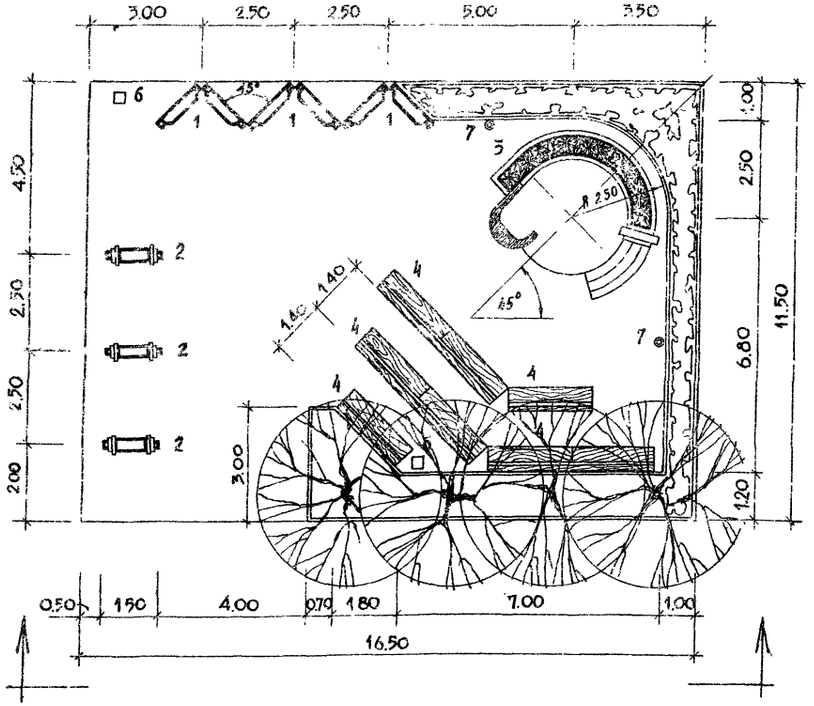


◁ ПА-1 ПА-2 ▷

Баланс территории

| | тип I | тип II |
|---|---|---|
| Площадь всего участка | 190,00 | 200,00 |
| В том числе: | | |
| Под сооружениями | 13,00 | 13,00 |
| Под асфальтом | 140,00 | 146,00 |
| Под газоном с насаждениями | 37,00 | 41,00 |
| Борт бетонный | 64,00 | 73,00 |

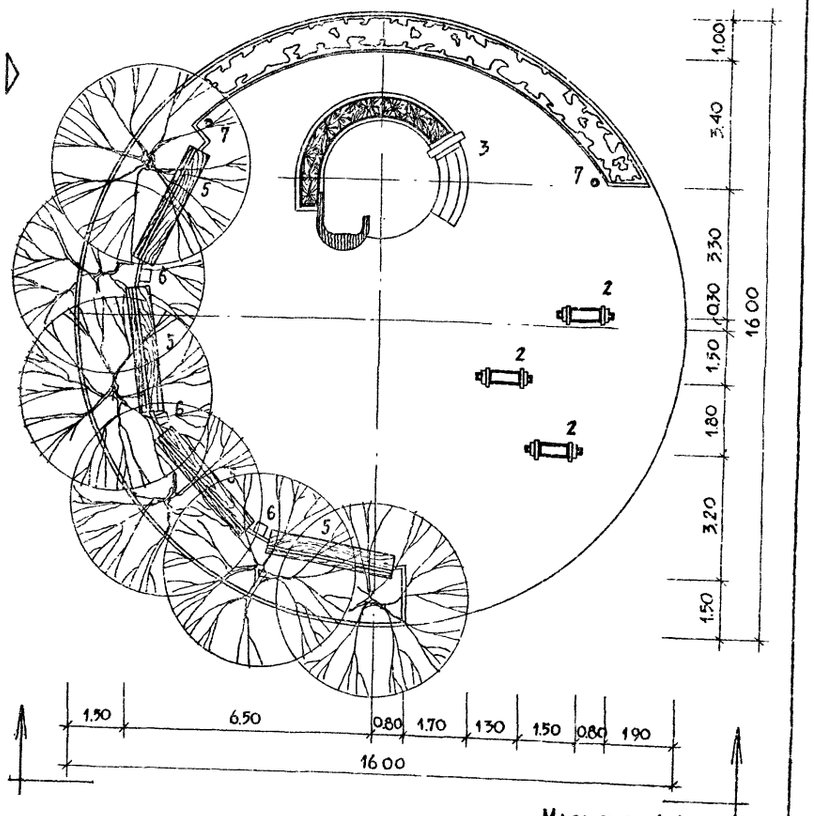


| N № генплане | Наименование | ПА-1 Количество | ПА-1 N типового проекта | ПА-2 Количество | ПА-2 N типового проекта |
|---|---|---|---|---|---|
| 1 | Стенд тип 1 | 6 | | — | |
| 2 | Стенд тип 2 | 3 | | 3 | |
| 3 | Эстрада тип 1 | 1 | | 1 | |
| 4 | Скамья со спинкой тип Г-1 | 8 | 320-11* | — | |
| 5 | Скамья со спинкой тип Д-2 | — | | 4 | 320-11* |
| 6 | Урна для мусора тип 3 | 2 | 320-10* | 2 | 320-10* |
| 7 | Светильник наружного освещения | 2 | 02-40* | 2 | 02-40* |

Примечание: * место для размещения.

Масштаб 1:100

| | | | |
|---|---|---|---|
| Рук.гр.арх. | Бышинская | | |
| Гл.арх.пр. | Савина | | |
| Гл.инж.мас. | Железняк | | |
| Рук.маст. | Овчинников | | |

330-018.85 ГП 1,2

Типовые решения агитплощадок с малыми формами архитектуры и озеленением

Площадки ПА I-190, ПА 2-200

| Стадия | Лист | Листов |
|---|---|---|
| Р | 1 | 3 |

Генплан. Размещение малых форм архитектуры. Разбивочный чертеж планировки.

ЦНИИПградостроительства

Копировал:

Формат А2

Инв.№ подл. | Подпись и дата | Взам.инв.№

Альбом I

Т.п.р. 330-018.85

## ПЛ - 1

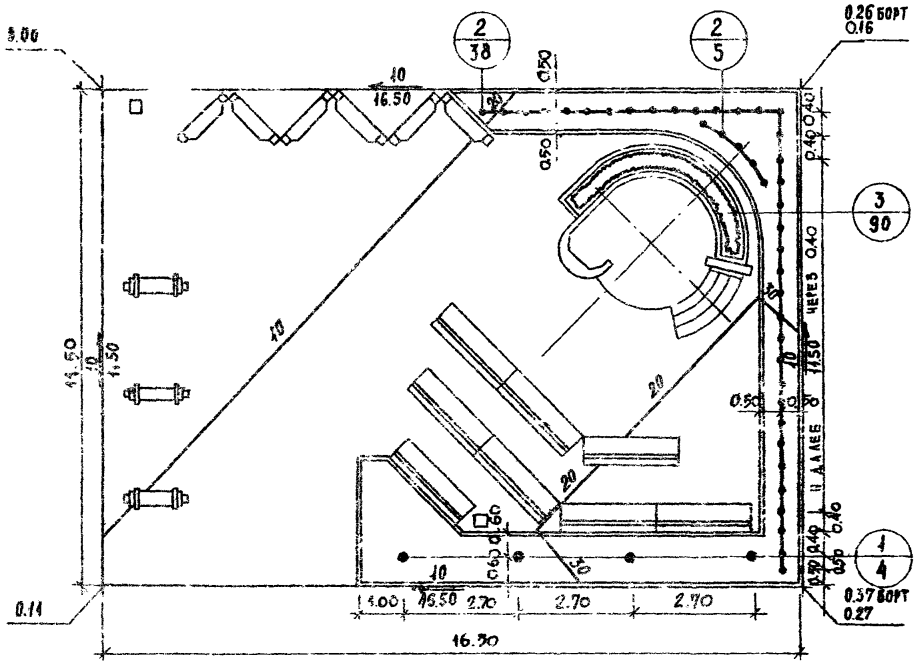


## ПЛ - 2

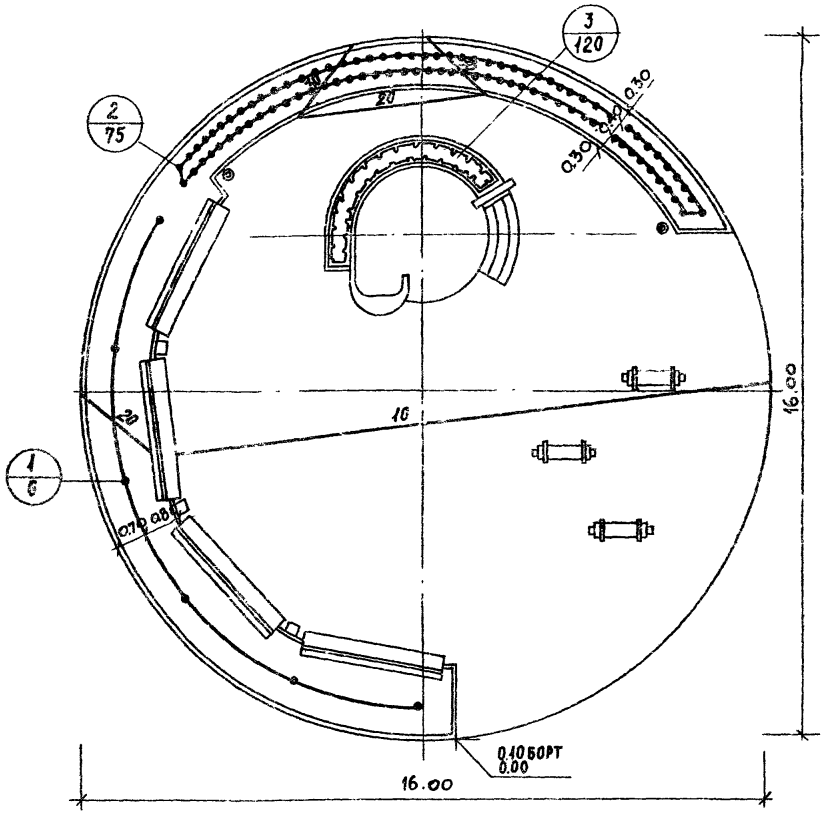


## Условные обозначения:

- 0.16 — Условная проектная отметка в м
- — Переломная точка
- 10 — Проектируемый уклон в тысячных
- ← — Направление проектируемого уклона
- 16.50 — Расстояние между переломными точками в м
- 10 / 20 — Проектные горизонтали сечением через 0.1 м.

### Таблица ассортимента растений

| №№ п/п и на черт. | Названия растений | Стандарт | Количество штук |
|---|---|---|---|
| | Деревья лиственные | | |
| 1 | Береза пушистая | 6-11 лет | 4 |
| | Кустарники | | |
| 2 | Жимолость синяя/в однорядной живой изгороди/ | саж. станд. | 43 шт/21.5 м пог/ |
| | Цветы | | |
| 3 | Герань „метеор" | —— // —— | 90 |

### Таблица ассортимента растений

| №№ п/п и на черт. | Названия растений | Стандарт | Количество штук |
|---|---|---|---|
| | Деревья лиственные | | |
| 1 | Вяз гладкий | 12-16 лет | 6 |
| | Кустарники | | |
| 2 | Ирга обыкновенная/в двухрядной живой изгороди/ | саж. станд. | 75 шт/15 м. пог/ |
| | Цветы | | |
| 3 | Виола „триколор" | —— // —— | 120 |

Масштаб 1:100

Инв. № подл. | Подпись и дата | Взам. инв. №

Привязан:

| | | |
|---|---|---|
| Ст. инж. | Бармашин | |
| Рук. гр. инж. | Кашинцева | |
| Рук. гр. арх. | Бышинская | |
| Гл. арх. пр-та | Савина | |
| Гл. инж. маст. | Железняк | |
| Рук. маст. | Овчинников | |

330-018.85 ГП 1, 2

Типовые решения агитплощадок с малыми формами архитектуры и озеленением

Площадки ПЛ-1-190, ПЛ-2-200

| Стадия | Лист | Листов |
|---|---|---|
| Р | 2 | |

Озеленение. Разбивочный и посадочный чертеж. Вертикальная планировка.

ЦНИИП Градостроительства

Копировал: 20368-01

Формат А2

Альбом I

Т. п. р. 330-018.85

## ПЛ - 1 - 190

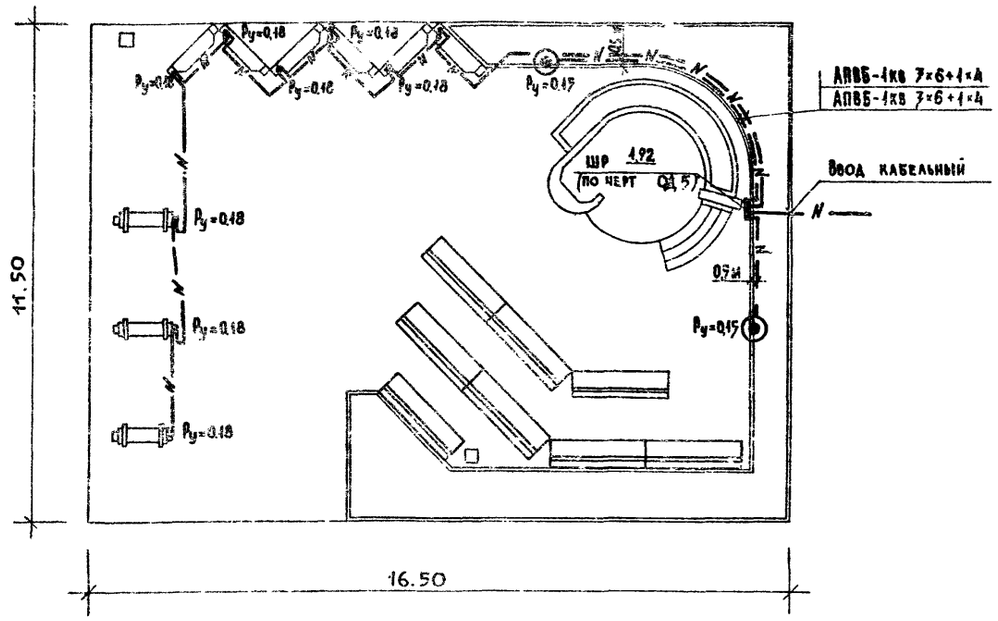


## ПЛ - 2 - 200

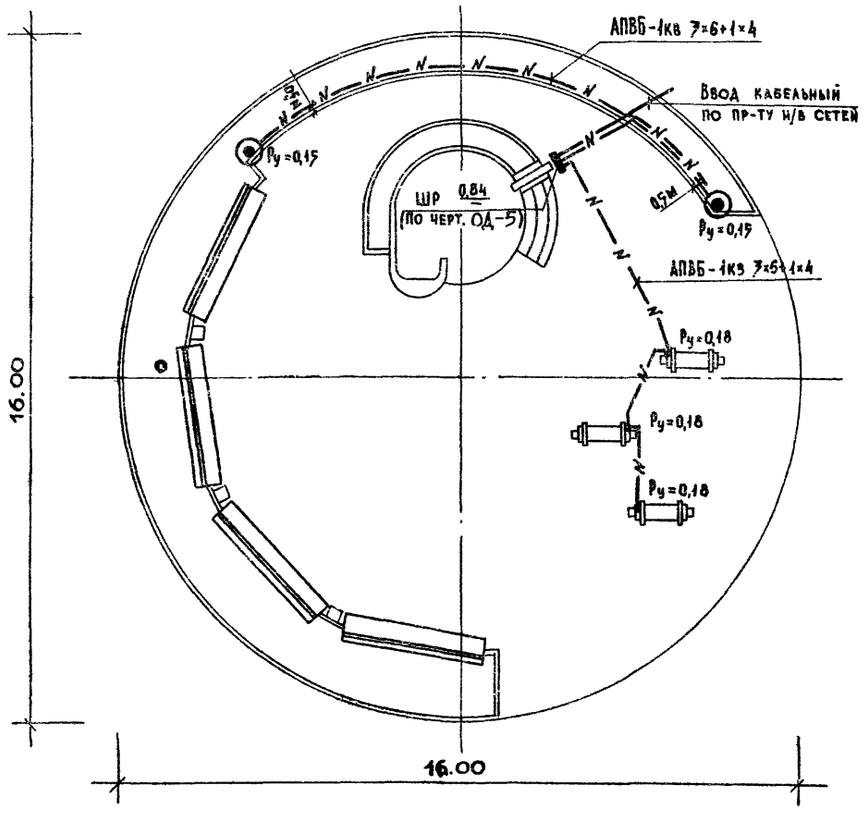


## Спецификация

| Марка поз. | Обозначение | Наименование | Кол. по схеме ПЛ-1 | ПЛ-2 | Всего | Масса ед. кг | Примечание |
|---|---|---|---|---|---|---|---|
| 1 | | Шкаф распределительный по черт. ОД-5 | 1 шт | 1 шт | | | |
| 2 | | Светильник „Маяк-1" с ртутной лампой для освещения парков т. РТУ01-125/С53-01-У1 | 2 шт | 2 шт | | | |
| 3 | | Лампа ртутная 125 вт т. ДРЛ-125 | 2 шт | 2 шт | | | |
| 4 | | Провод с алюминиевой жилой, с ПВХ изоляцией сеч. 2,5мм², м. АПВ-660 | 20 м | 20 м | | | |
| 5 | | Кабель силовой с алюминиевыми жилами сечением 3×6+1×4мм² м. АПВБ-1кв | 90 м | 50 м | | | |
| 6 | | Труба стальная электросварная с условным проходом 70мм ГОСТ 10704-76 | 3 м | 3 м | | | |
| 7 | | Труба стальная электросварная с условным проходом 40мм ГОСТ 10704-76 | 6 м | 4 м | | | |

### Условные обозначения

- ШР — Шкаф распределительный
- ◎ — Светильник парковый „Маяк-1"
- —N— — Низковольтная кабельная линия

Масштаб 1:100

| | | | |
|---|---|---|---|
| Ст. инж. | Щербаков | | |
| Рук. гр. арх. | Вышинская | | |
| Гл. арх. пр. | Савина | | |
| Гл. инж. м. | Железняк | | |
| Рук. маст. | Овчинников | | |

Привязан:

330-018.85 ГП1, 2

Типовые решения агитплощадок с малыми формами архитектуры и озеленением

Площадки ПЛ - 1 - 190, ПЛ - 2 - 200

| Стадия | Лист | Листов |
|---|---|---|
| Р | 3 | |

Наружное освещение

ЦНИИПградостроительства

Копировал:

Формат А2

Инв. № подл. | Подпись и дата | Взам. инв. №

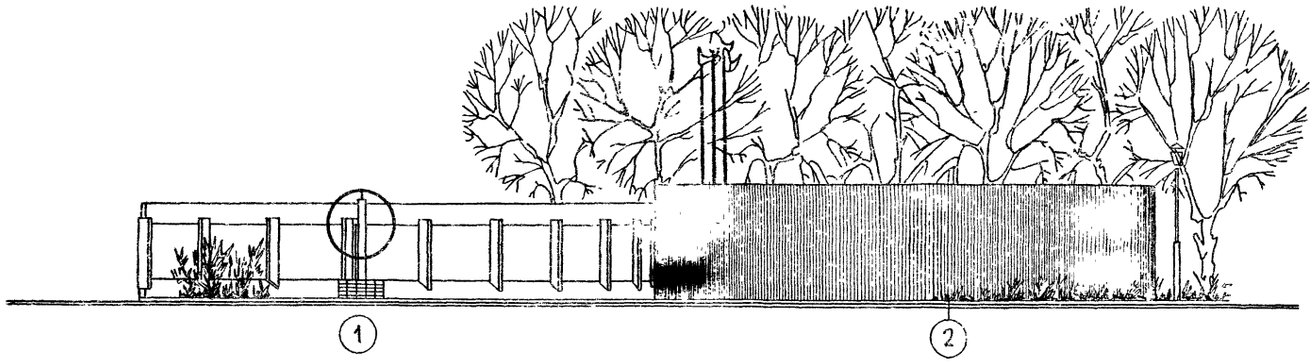


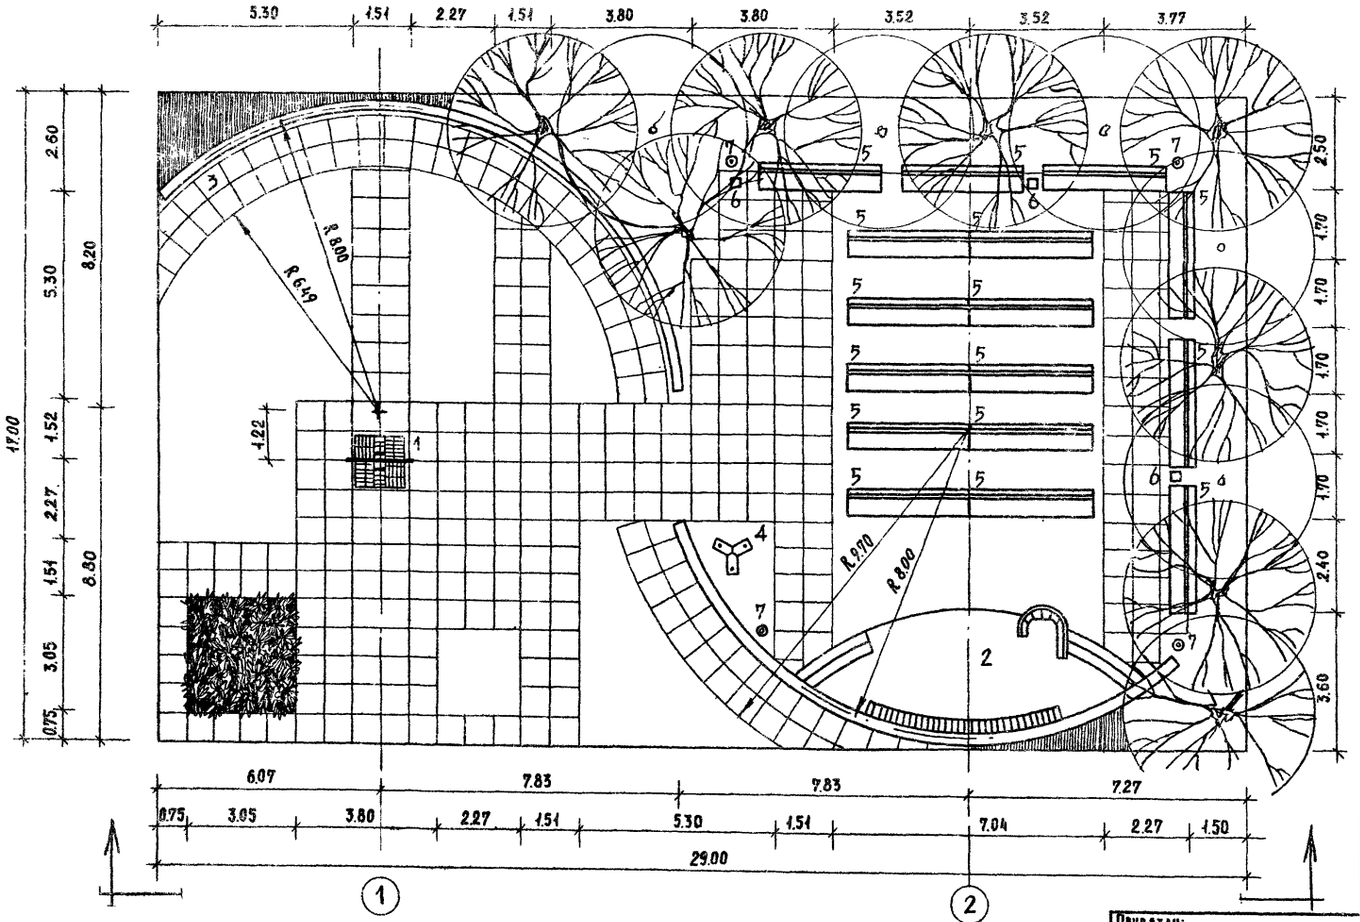


## Экспликация

| № на генплане | Наименование | Кол-во штук | № типового проекта |
|---|---|---|---|
| 1 | Архитектурно - декоративный элемент с постаментом тип 1 | 1 | |
| 2 | Эстрада тип 2-А | 1 | |
| 3 | Декоративная стенка тип 3 | 1 | |
| 4 | Флагшток тип 2 | 1 | |
| 5 | Скамья со спинкой тип Г-1 | 11 | Место для размещения (320-11) |
| 6 | Урна для мусора тип 3 | 3 | Место для размещения (320-10) |
| 7 | Светильник наружного освещения | 4 | Место для размещения (62-40) |

## Баланс территории

| Наименование | Един. изм. | Количество |
|---|---|---|
| Общая площадь участка | м² | 493.00 |
| В том числе: | | |
| Под сооружениями | м² | 29.2 |
| Под асфальтовым покрытием | м² | 168.60 |
| Под покрытием из бетонной плитки | м² | 230.20 |
| Газон с насаждениями | м² | 60.00 |
| Под цветниками | м² | 5.00 |
| Борт бетонный | п.м | 55.00 |

Масштаб 1:100

Привязан:

| | | |
|---|---|---|
| Рук.гр.арх. | Вышинская | |
| Гл.арх.пр. | Савина | |
| Гл.инж.мас. | Железняк | |
| Рук.маст. | Овчинников | |

330-018.85 ГПЗ

Типовые решения агитплощадок с малыми формами архитектуры и озеленением

Площадка ПА-3-490

| Стадия | Лист | Листов |
|---|---|---|
| Р | 1 | 3 |

Генплан. Размещение малых форм архитектуры. Разбивочный чертеж планировки

ЦНИИП градостроительства

Копировал:

Формат А2

Инв.№ подл. | Подпись и дата | Взам.инв.№

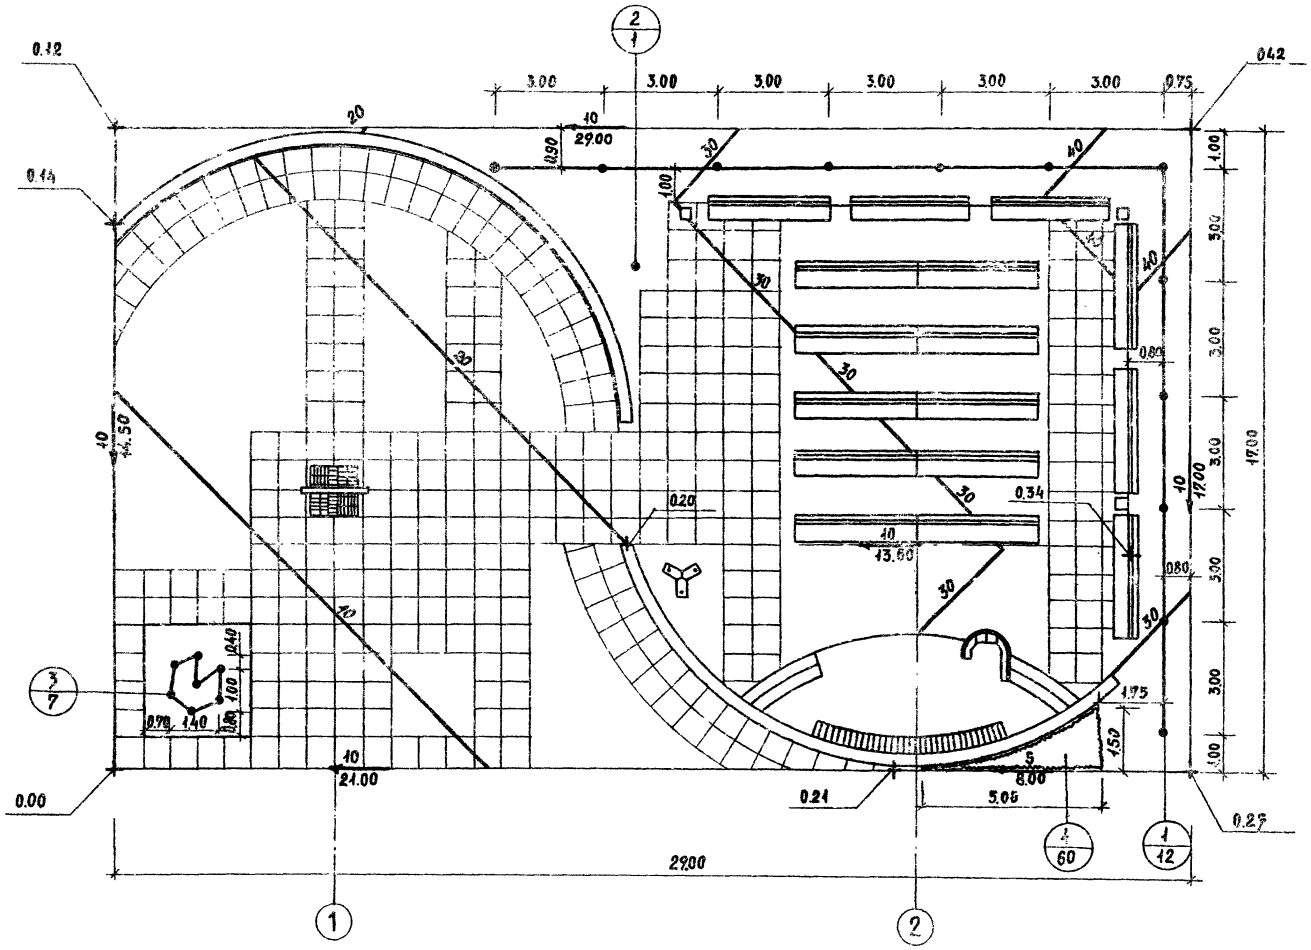


## Таблица ассортимента растений

| N№ п/п на черт. | Названия растений | Стандарт | Количество штук |
|---|---|---|---|
| | **Деревья лиственные** | | |
| 1 | Тополь московский Яблокова | 6 - 11 лет | 12 |
| 2 | Тополь темнолистный | 6 - 11 лет | 1 |
| | **Кустарники** | | |
| 3 | Чубушник обыкновенный Ф. серебристобаймленная | саж. станд | 7 |
| | **Цветы** | | |
| 4 | Георгины семенные | — " — | 60 |

## Условные обозначения

0.42 — Условная проектная отметка в м.

— Переломная точка

40 — Проектируемый уклон в тысячных

— Направление проектируемого уклона.

21.00 — Расстояние между переломными точками в м.

40 / 30 / 20 — Проектные горизонтали сечением через 0.1 м

Масштаб 1:100

Привязан:

| | | |
|---|---|---|
| Гл.инж. | Фармагин | |
| Рук.гр.инж. | Кашинцева | |
| Рук.гр.арх. | Вышинская | |
| Гл.арх.пр. | Савина | |
| Гл.инж.МС | Железняк | |
| Рук.маст. | Овчинников | |

330-018.85 ГПЗ

Типовые решения автоплощадок с малыми формами архитектуры и озеленением

Площадка ПА-3-190

| Стадия | Лист | Листов |
|---|---|---|
| Р | 2 | |

Озеленение. Разбивочный и посадочный чертеж. Вертикальная планировка.

ЦНИИПградостроительства

Копировал:

Формат А2

Инв.№ подл. | Подпись и дата | Взам.инв.№

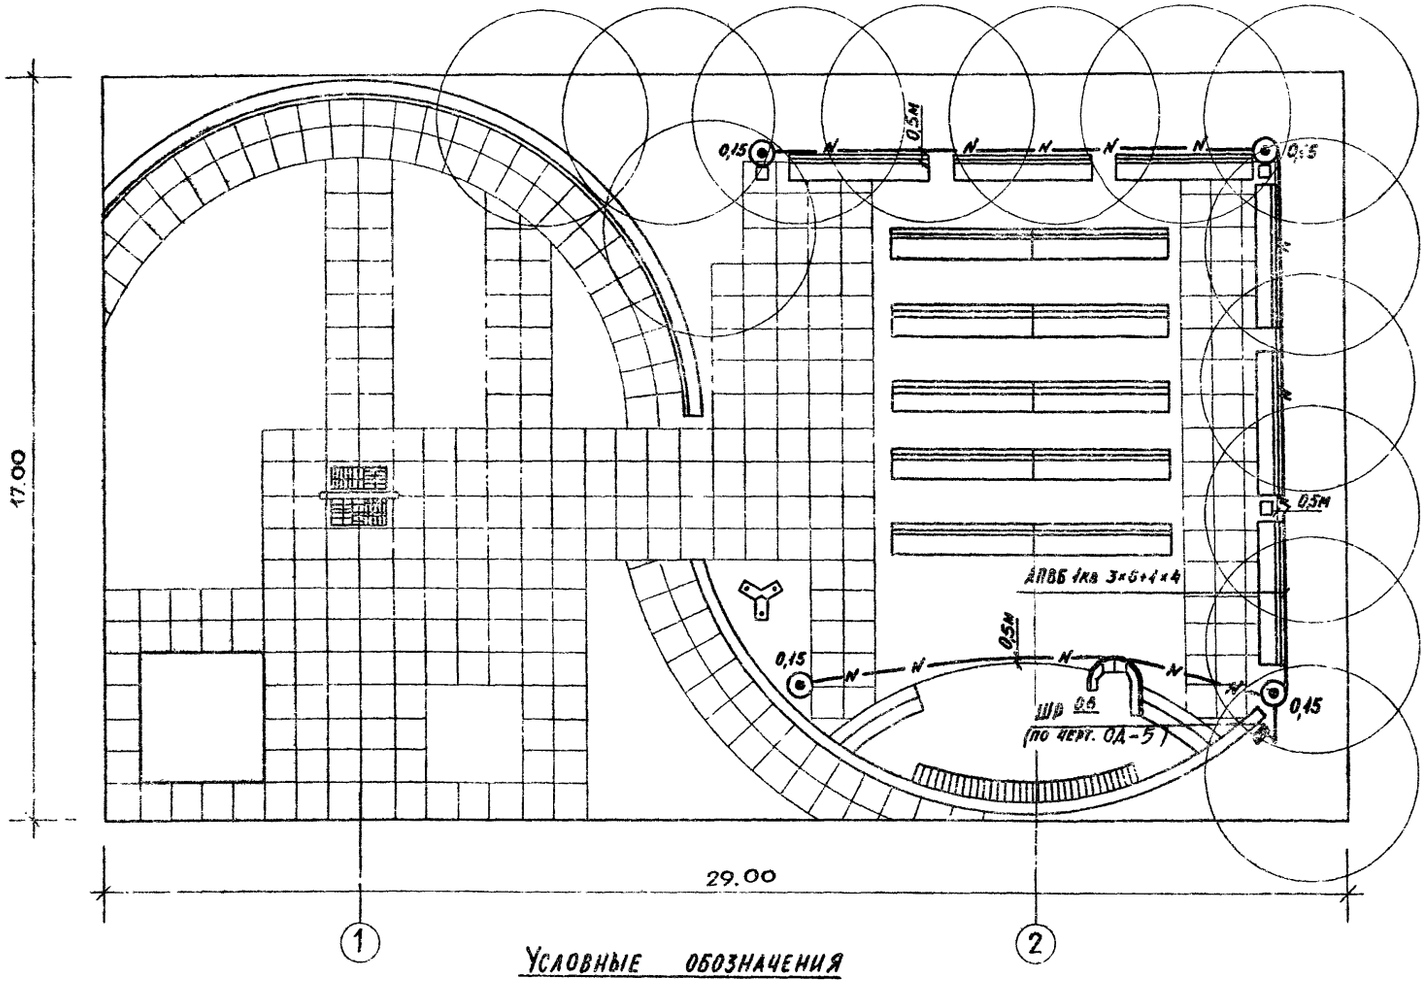


## Спецификация

| Марка поз. | Обозначение | Наименование | Кол | Масса ед., кг | Примеч. |
|---|---|---|---|---|---|
| 1 | | Шкаф распределительный по черт. ОД-5 | 1 шт | | |
| 2 | | Светильник „Маяк-1" с ртутной лампой для освещения парков Т.РТУ01-125/С53-01-У1 | 4 шт | | |
| 3 | | Лампа ртутная 125вт Т.ДРЛ-125 | 4 шт | | |
| 4 | | Провод с алюминиевой жилой с ПВХ изоляцией сеч. 2,5мм² м. АПВ-660 | 40 м | | |
| 5 | | Кабель силовой с алюминиевыми жилами сечением 3×6+1×4 мм² м. АПВБ - 1кв. | 45 м | | |
| 6 | | Труба стальная электросварная с условным проходом 70мм ГОСТ 10704-76 | 3 м | | |
| 7 | | Труба стальная электросварная с условным проходом 40мм ГОСТ 10704-76 | 2 м | | |

## Условные обозначения

⊙ — Светильник парковый „Маяк-1"

ШР — Шкаф распределительный

—N— — Низковольтная кабельная линия

Масштаб 1:100

Привязан:

| | | | |
|---|---|---|---|
| Ст. инж. | Щербаков | | |
| Рук. гр. арх. | Вышинская | | |
| ГАП | Савина | | |
| Гл. инж. | Железняк | | |
| Рук. маст. | Овчинников | | |

330-018.85 ГПЗ

Типовые решения агитплощадок с малыми формами архитектуры и озеленением

Площадки ПА-3-490

Наружное освещение

| Стадия | Лист | Листов |
|---|---|---|
| Р | 3 | |

ЦНИИПградостроительства

Копировал:

Формат А2

Инв. № подл. | Подпись и дата | Взам. инв. №

Альбом I

Т. п. р. 330-018.85

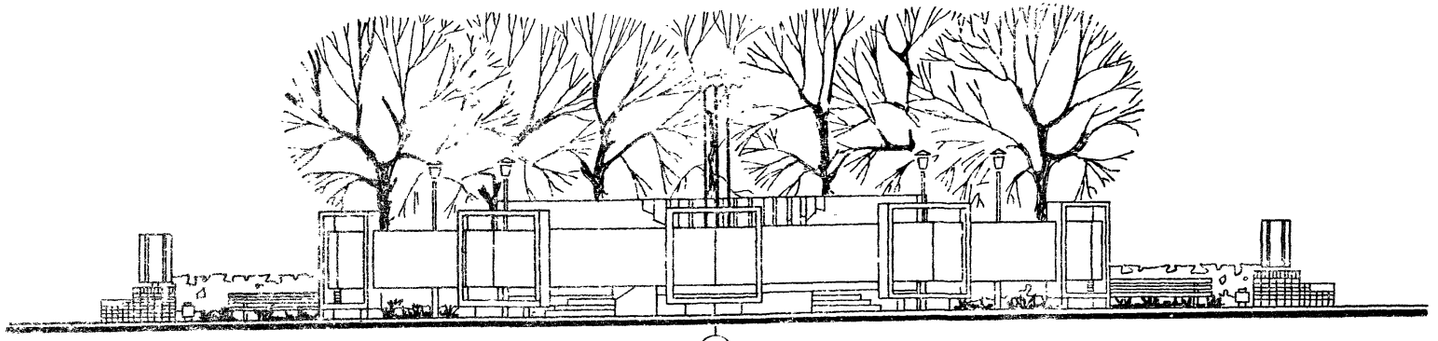

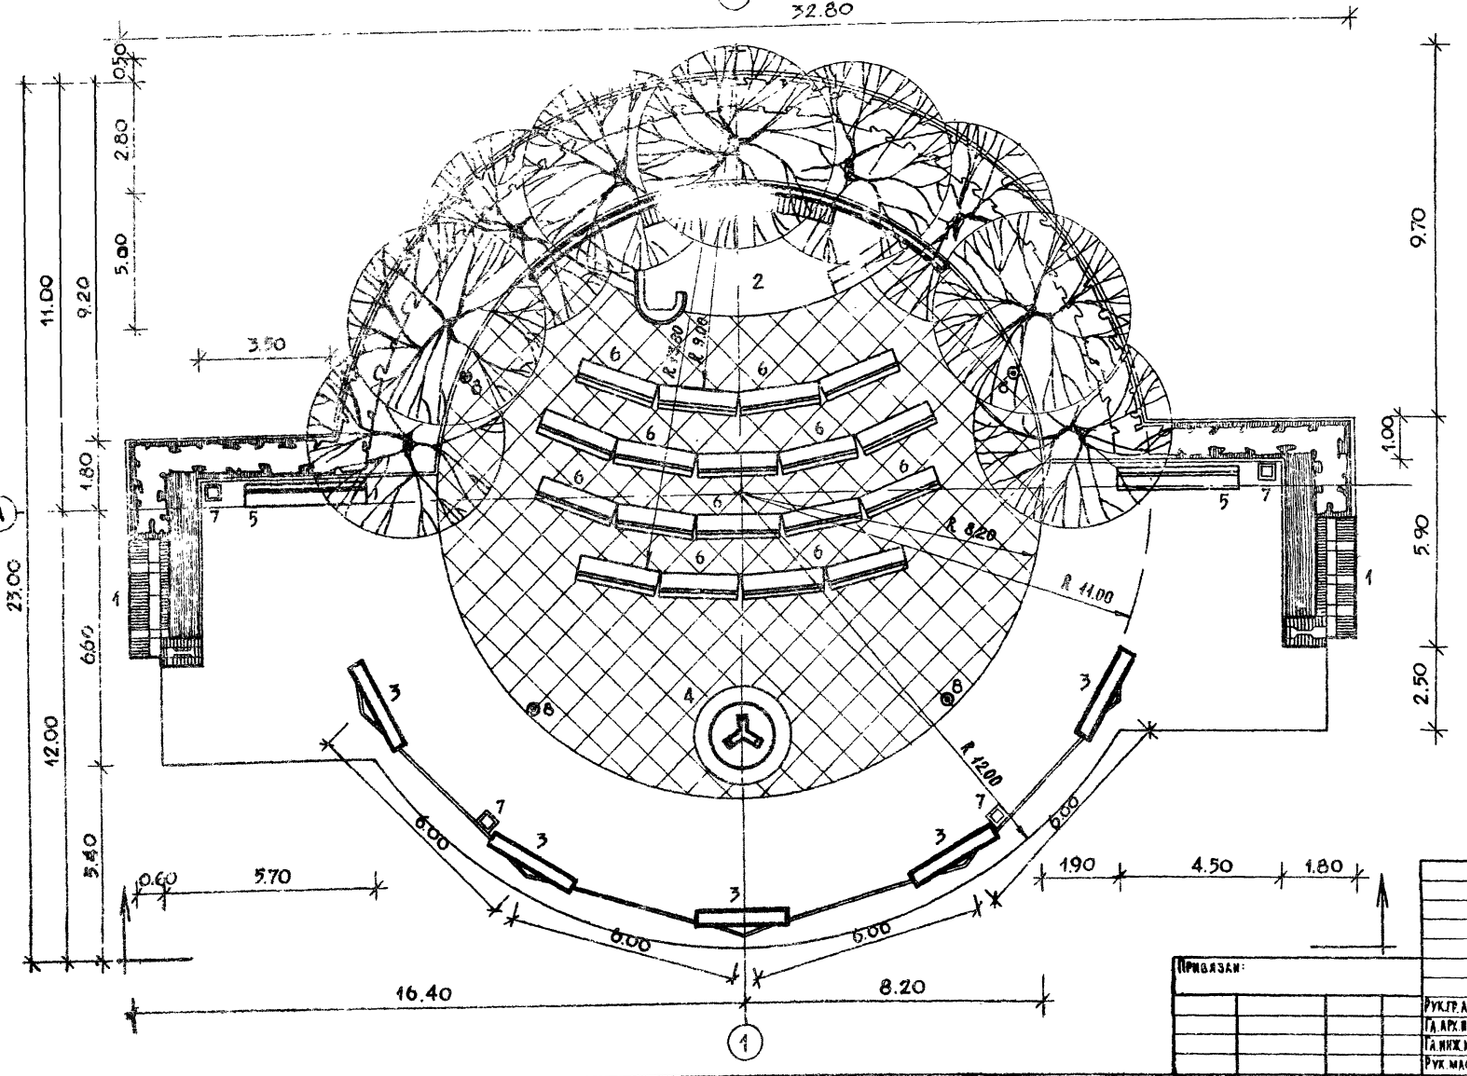


## Экспликация

| N° на генплане | Наименование | Кол-во штук | N° типового проекта |
|---|---|---|---|
| 1 | Архитектурно-декоративный вход тип 1 | 2 | |
| 2 | Эстрада тип 2 | 1 | |
| 3 | Стенд тип 3 | 3 | |
| 4 | Флагшток тип 3 | 1 | |
| 5 | Скамья со спинкой, тип Г-1 | 2 | место для разм. (320-11) |
| 6 | Скамья со спинкой, тип Д-2 | 18 | место для разм. (320-11) |
| 7 | Урна для мусора, тип 3 | 4 | место для разм. (320-10) |
| 8 | Светильник наружного освещения | 4 | место для разм. (02-40) |

## Баланс территории

| Наименование | Един. измер. | Количество |
|---|---|---|
| — Площадь всего участка | м² | 500 |
| в том числе: | | |
| — Под сооружениями | м² | 33.00 |
| — Под асфальтовым покрытием | м² | 178,00 |
| — Под покрытием из бетонной плитки | м² | 184,50 |
| — Под газоном с насаждениями | м² | 104,50 |
| — Бетонный борт | пог. м | 94.00 |

Масштаб 1:100

Привязан:

| | | |
|---|---|---|
| Рук. гр. арх. | Вышинская | |
| Гл. арх. пр-а | Савина | |
| Гл. инж. мас | Железняк | |
| Рук. маст. | Овчинников | |

330-018.85 ГП4

Типовые решения агитплощадок с малыми формами архитектуры и озеленением

Площадка ПА-4-500

| Стадия | Лист | Листов |
|---|---|---|
| Р | 1 | 3 |

Генплан с размещением малых форм архитектуры. Разбивочный чертеж планировки.

ЦНИИП градостроительства

Копировал:

Формат А2

Инв. № подл. | Подпись и дата | Взам. инв. №

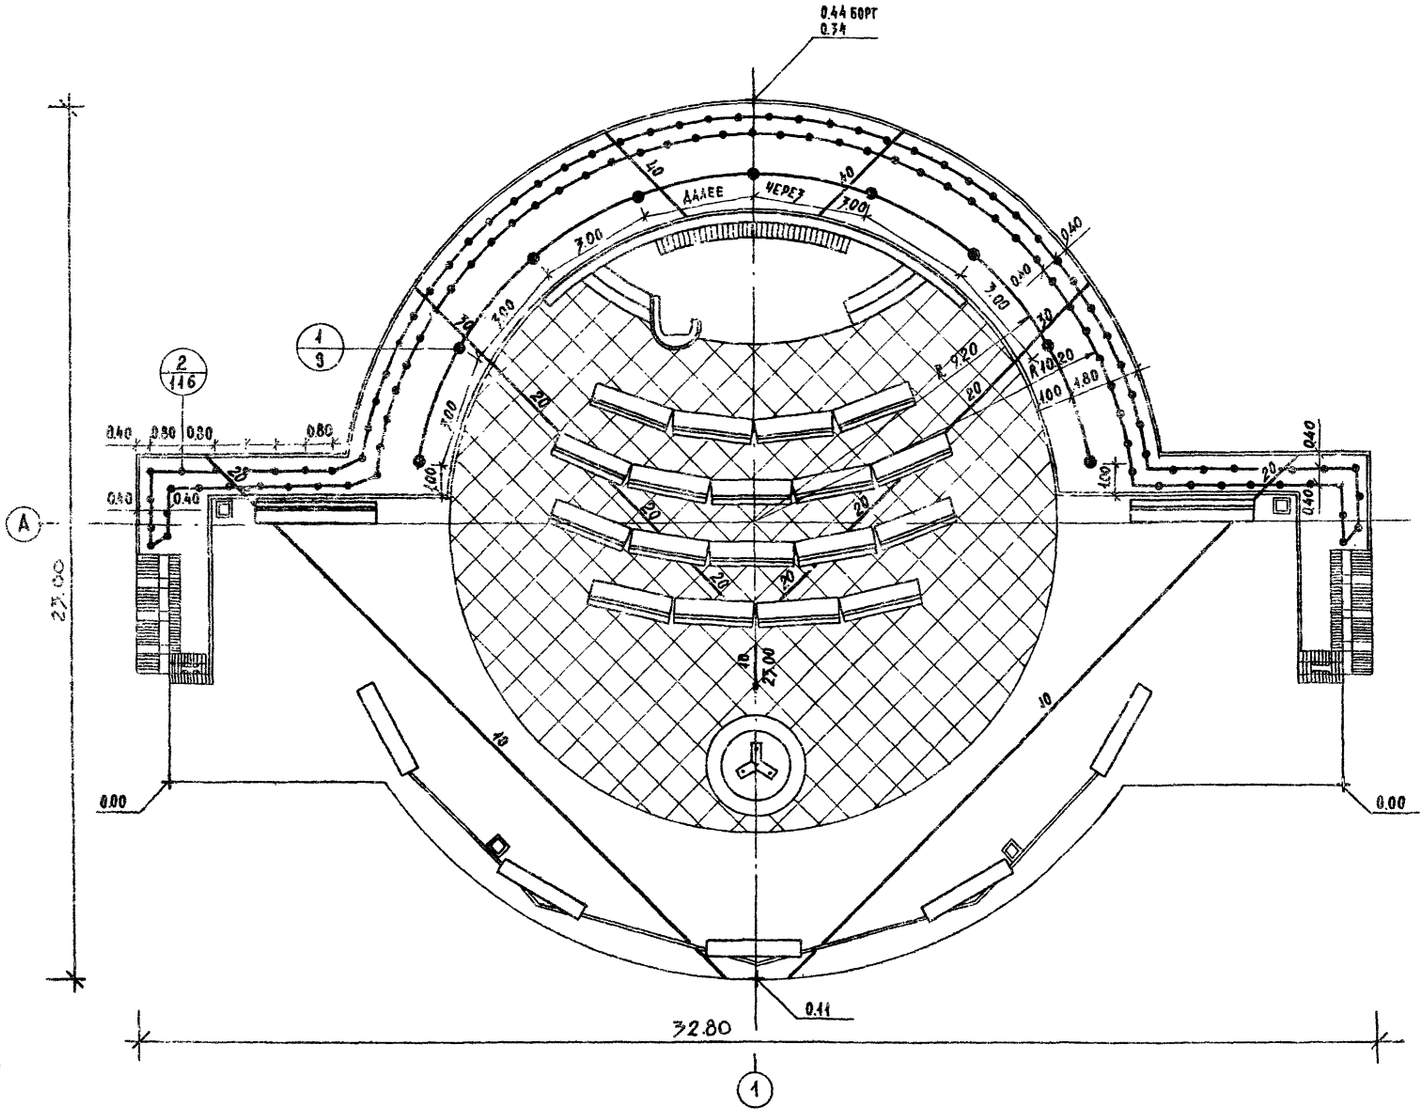
0.44 БОРТ
0.34
ДАЛЕЕ
ЧЕРЕЗ
3.00
40
0.40
3.00
3.00
3.00

Альбом I

Т.п.р.330-018.85

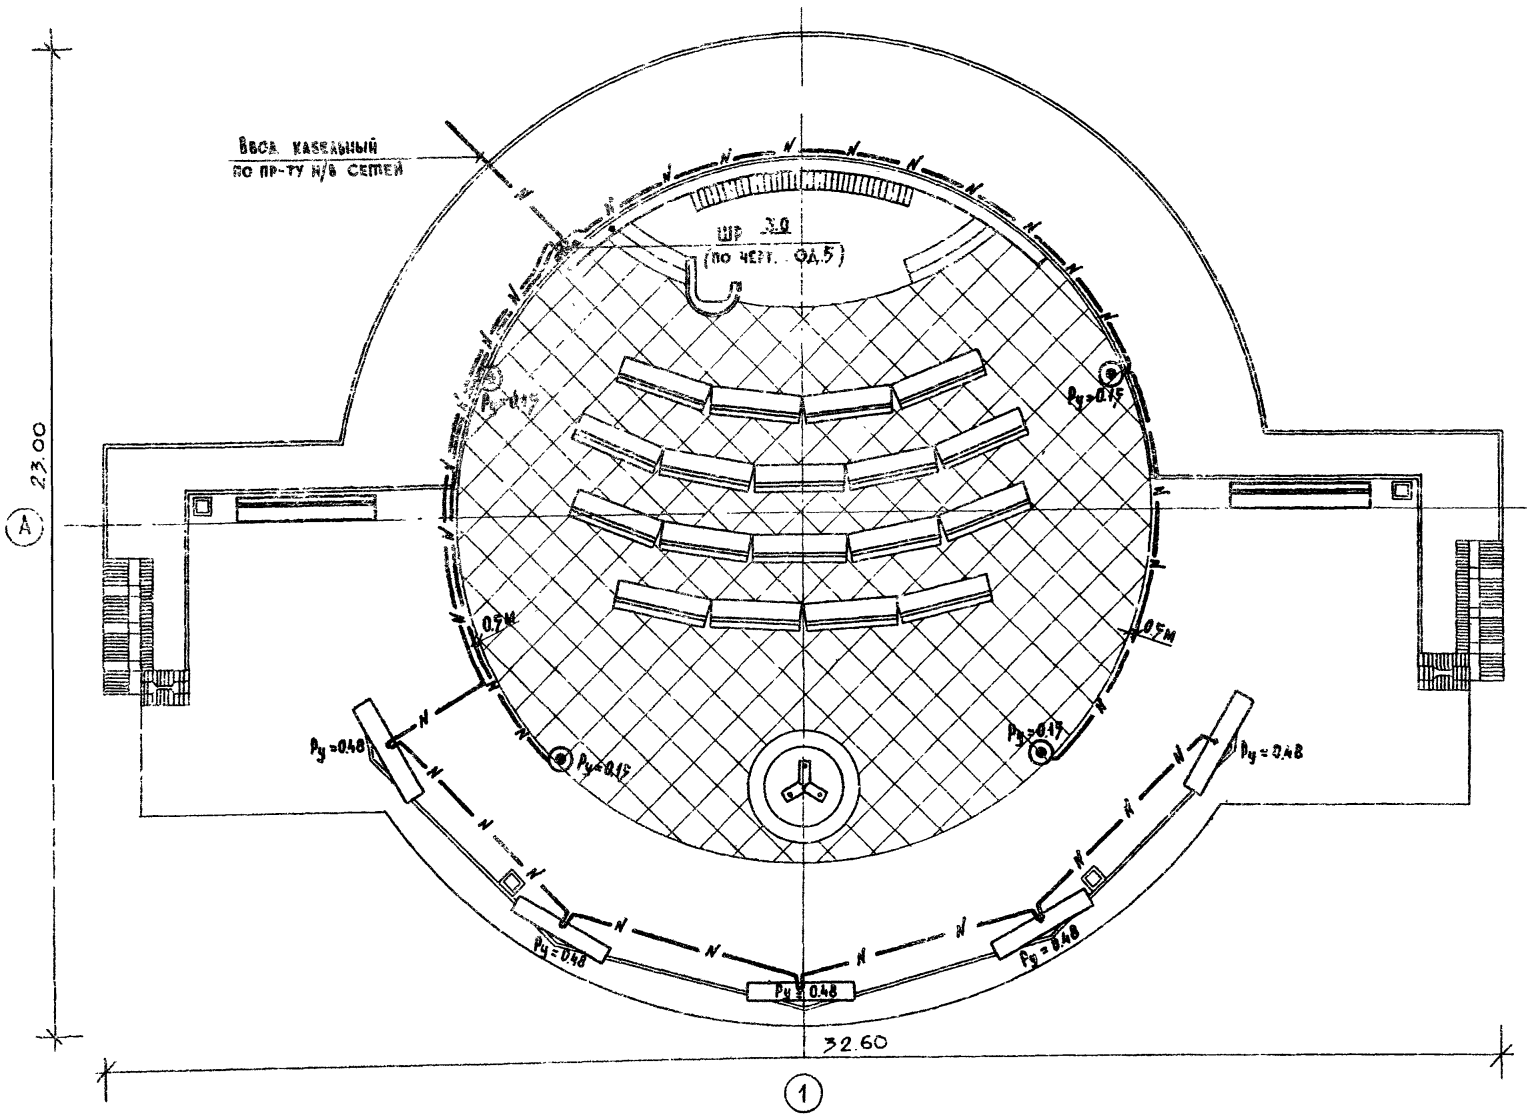


## Спецификация

| Марка поз. | Обозначение | Наименование | Кол. | Масса ед. кг | Примеч. |
|---|---|---|---|---|---|
| 1 | | Шкаф распределительный | | | |
| | | по черт. ОД.5 | 1 шт. | | |
| 2 | | Светильник „Маяк-1" | | | |
| | | с ртутной лампой | | | |
| | | для освещения парков | | | |
| | | т РТУ01-125/С57-01-У1 | 19 шт. | | |
| 3 | | Лампа ртутная | | | |
| | | 125 вт т. ДРЛ-125 | 19 шт. | | |
| 4 | | Провод с алюминиевой | | | |
| | | жилой, с ПВХ изоляцией | | | |
| | | сеч 2,5 мм², м. АПВ-660 | 190 м | | |
| 5 | | Кабель силовой с алю- | | | |
| | | миниевыми жилами | | | |
| | | сечением 3×6+1×4 мм² | | | |
| | | м. АПвБ-1кв | 700 м | | |
| 6 | | Труба стальная электр- | | | |
| | | росварная с условным | | | |
| | | проходом 70 мм. | | | |
| | | ГОСТ 10704-76 | 3 м | | |
| 7 | | Труба стальная | | | |
| | | электросварная с | | | |
| | | условным проходом | | | |
| | | 40 мм. ГОСТ 10704-76 | 6 м | | |

### Условные обозначения

ШР — Шкаф распределительный

— Светильник парковый „Маяк-1"

—N— — Низковольтная кабельная линия.

Масштаб 1:100

Привязан:

| | | | |
|---|---|---|---|
| Ст.инж. | Щербаков | | |
| Рук.гр.арх. | Бышинская | | |
| Гл.арх.пр. | Савина | | |
| Гл.инж.м. | Железняк | | |
| Рук.маст. | Овчинников | | |

330-018.85 ГП4

Типовые решения агроплощадок с малыми формами архитектуры и озеленением

Площадка ПА-4-900

| Стадия | Лист | Листов |
|---|---|---|
| Р | 3 | |

Наружное освещение.

ЦНИИП градостроительства

Копировал:

Формат А2

Инв.№ подл. | Подпись и дата | Взам.инв.№

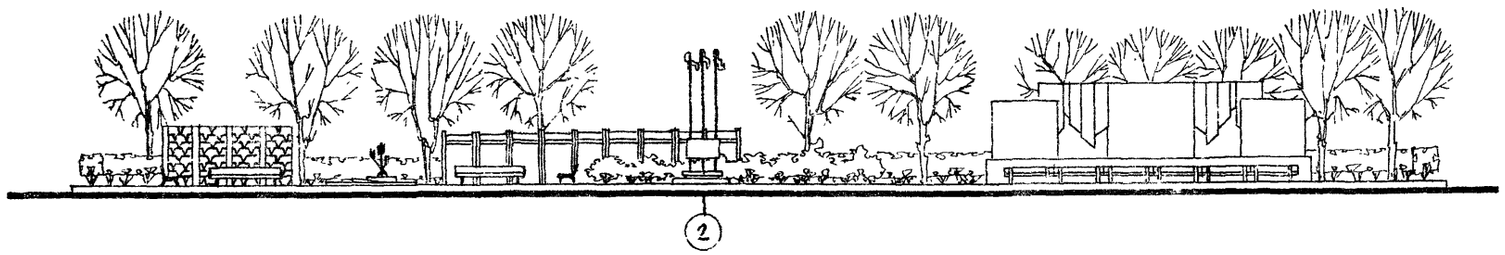


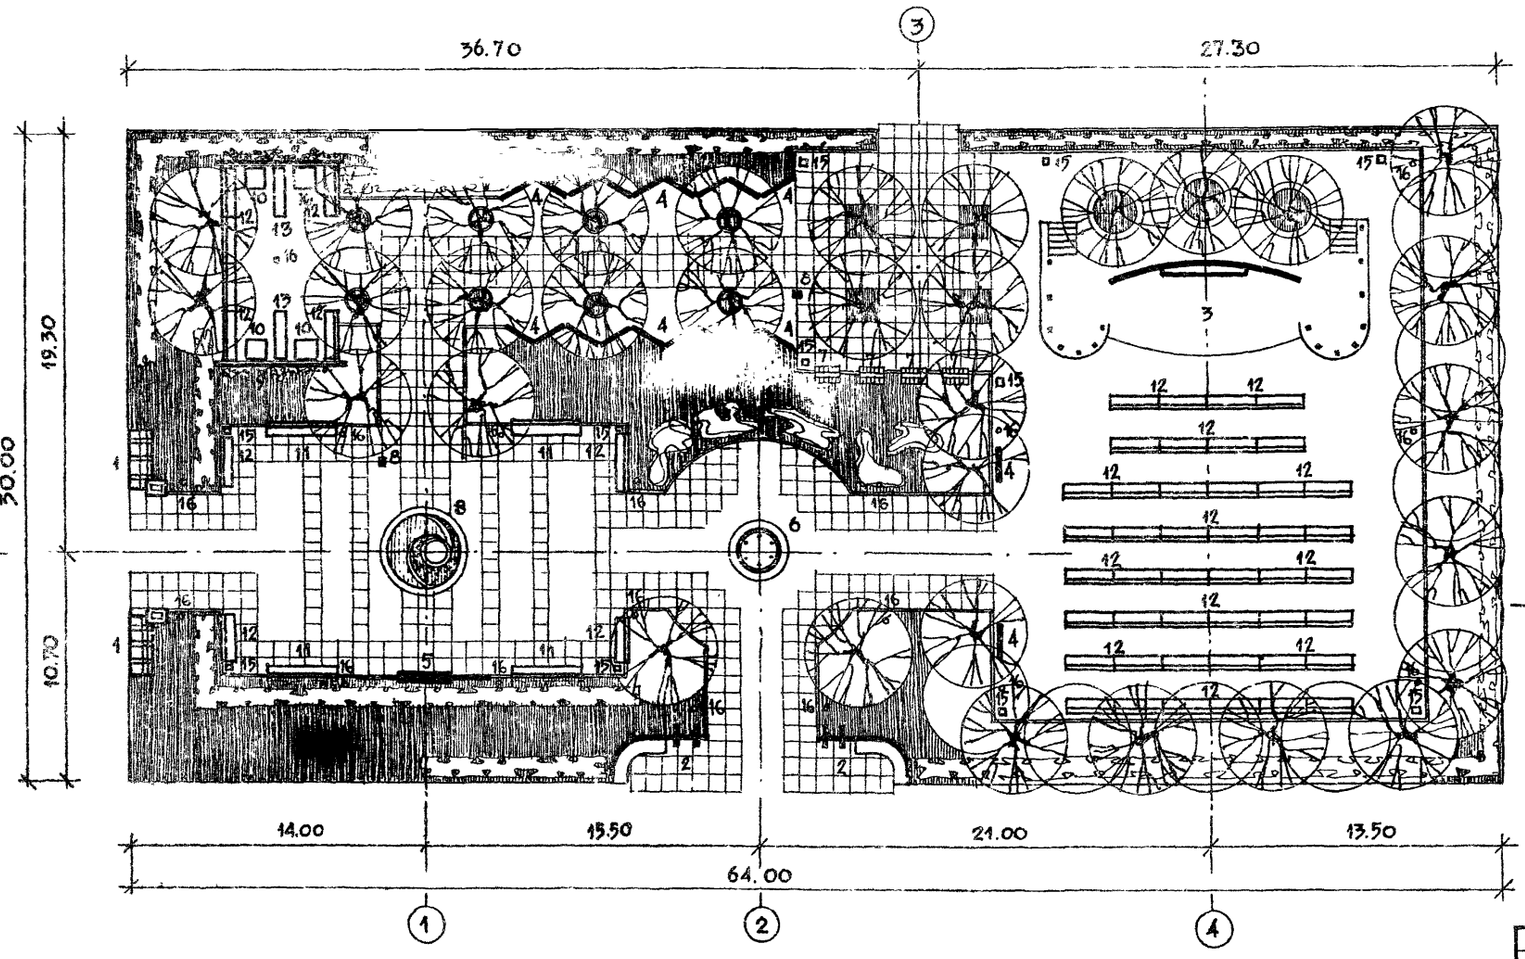


## Экспликация

| № на генплане | Наименование | Количество | № типового проекта |
|---|---|---|---|
| 1 | Архитектурно-декоративный вход, тип 1 | 2 | |
| 2 | Архитектурно-декоративный вход, тип 3 | 2 | |
| 3 | Эстрада, тип 3 | 1 | |
| 4 | Стенд, тип 1 | 20 | |
| 5 | Стенд, тип 3 | 1 | |
| 6 | Флагшток, тип 3 | 1 | |
| 7 | Архитектурно-декоративный элемент с постаментом, тип 2 | 4 | |
| 8 | Декоративный фонтан, тип 2 | 1 | |
| 9 | Прельяж, тип 1 | 8 | |
| 10 | Стол, тип 1 | 4 | Место для размещения (340-5-4) |
| 11 | Скамья со спинкой, тип Д-1 | 4 | Место для размещения (320-11) |
| 12 | Скамья со спинкой, тип Д-2 | 54 | Место для размещения (320-11) |
| 13 | Скамья без спинки, тип А-2 | 2 | Место для размещения (320-11) |
| 14 | Указатели и знаки с опорами и кронштейнами, тип 3 | 3 | |
| 15 | Урна для мусора, тип 3 | 16 | Место для размещения (320-10) |
| 16 | Светильник наружного освещения | 20 | Место для размещения (С2-40) |

Масштаб 1:200

Инв. № подл. | Подпись и дата | Взам. инв. №

Привязан:

| | | |
|---|---|---|
| Рук. гр. арх. | Вышинская | |
| Гл. арх. пр. | Савина | |
| Гл. инж. мс | Железняк | |
| Рук. маст. | Овчинников | |

330-018.85 ГП5

Типовые решения архитектурных площадок с малыми формами архитектуры и озеленением

Площадка ПА-5-1920

| Стадия | Лист | Листов |
|---|---|---|
| Р | 1 | 5 |

Генплан. Размещение малых форм архитектуры.

ЦНИИП градостроительства

Копировал

Формат А2

20368-01

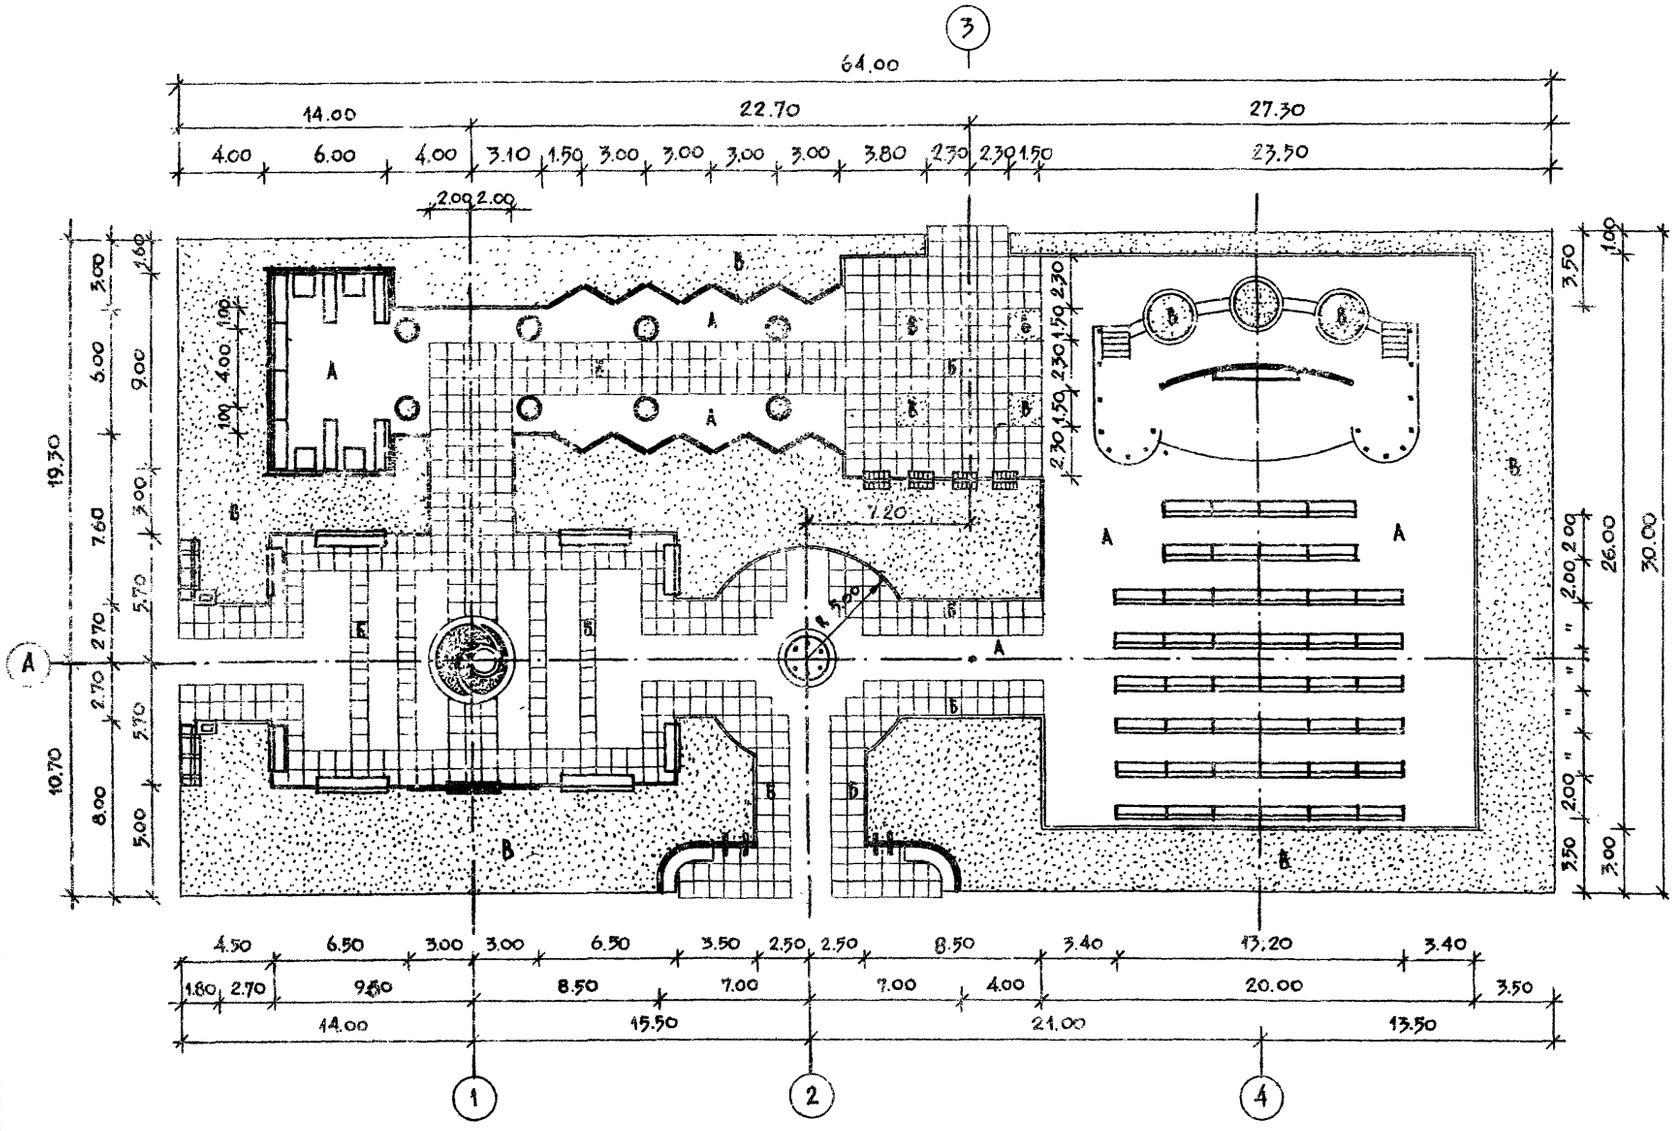


## Баланс территории

| Наименование | Единица измерения | Количество |
|---|---|---|
| Общая площадь участка | м² | 1920.00 |
| В том числе: | | |
| Под сооружениями и малыми формами архитектуры | м² | 153.60 |
| Под асфальтовым покрытием | м² | 656.20 |
| Под покрытием из бетонной плитки | м² | 328.90 |
| Под газоном с насаждениями | м² | 781.30 |
| Борт бетонный | пог. м | 276.00 |

## Условные обозначения

А — асфальтобетонное покрытие

Б — покрытие из бетонной плитки

В — газон с насаждениями

Масштаб 1:200

Привязан:

| | | |
|---|---|---|
| Рук. гр. арх. | Выщинская | |
| Гл. арх. пр. | Савина | |
| Гл. инж. мас | Железняк | |
| Рук. маст. | Овчинников | |

330-018.85 ГП5

Типовые решения агитплощадок с малыми формами архитектуры и озеленением

Площадка ПА-5-1920

| Стадия | Лист | Листов |
|---|---|---|
| Р | 2 | |

Разбивочный чертеж планировки.

ЦНИИП градостроительства

Копировал:

Формат А2

Инв. № подл. | Подпись и дата | Взамен инв. №

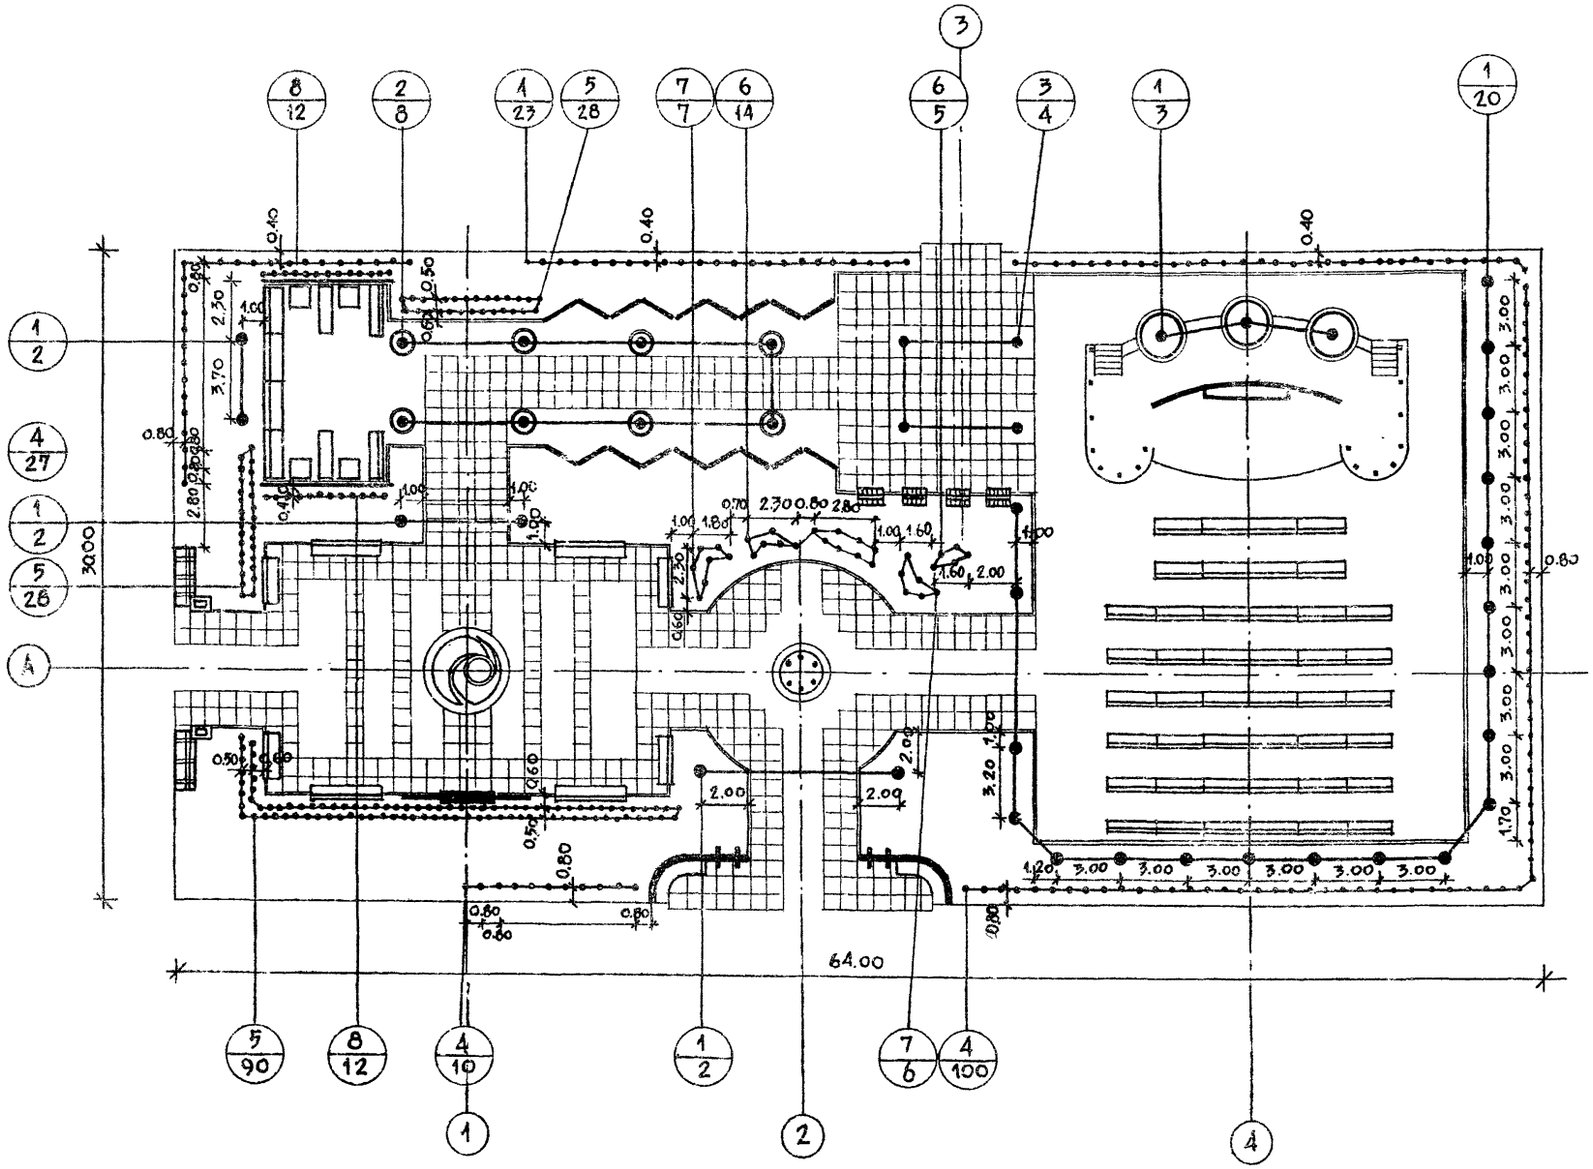


## Таблица ассортимента растений

| №№ п/п на черт. | Названия растений | Стандарт | Количество штук |
|---|---|---|---|
| | Деревья лиственные | | |
| 1. | Липа мелколистная | 12—16 лет | 29 |
| 2. | Ясень зеленый высокоштамбовый | 12—16 лет | 8 |
| 3. | Каштан конский | 12—16 лет | 4 |
| | Кустарники | | |
| 4. | Боярышник однокосточковый ф. разрезнолистная /в однорядной живой изгороди/ | саж. станд. | 160 шт/127 пог.м/ |
| 5. | Спирея средняя /в двухрядной живой изгороди/ | —"— | 146 шт/37 пог.м/ |
| 6. | Барбарис обыкновенный ф. пурпурнолистная | —"— | 19 |
| 7. | Чубушник пушистый | —"— | 13 |
| | Вьющиеся | | |
| 8. | Хмель обыкновенный | —"— | 24 |

Масштаб 1:200

Привязан:

| | | |
|---|---|---|
| Рук.гр.инж. | Кашинцева | |
| Рук.гр.арх. | Вышинская | |
| Гл.арх.пр. | Савина | |
| Гл.инж.мас. | Железняк | |
| Рук.маст. | Овчинников | |

330-018.85 ГП5

Типовые решения архитектурных площадок с малыми формами архитектуры и озеленением

Площадка ПА-5-1920

| Стадия | Лист | Листов |
|---|---|---|
| Р | 3 | |

Озеленение. Посадочный и разбивочный чертеж.

Центральный институт типового проектирования Госгражданстроя

Копировал

Формат А2

20368-01

Инв. № подл. | Подпись и дата | Взамен инв. №

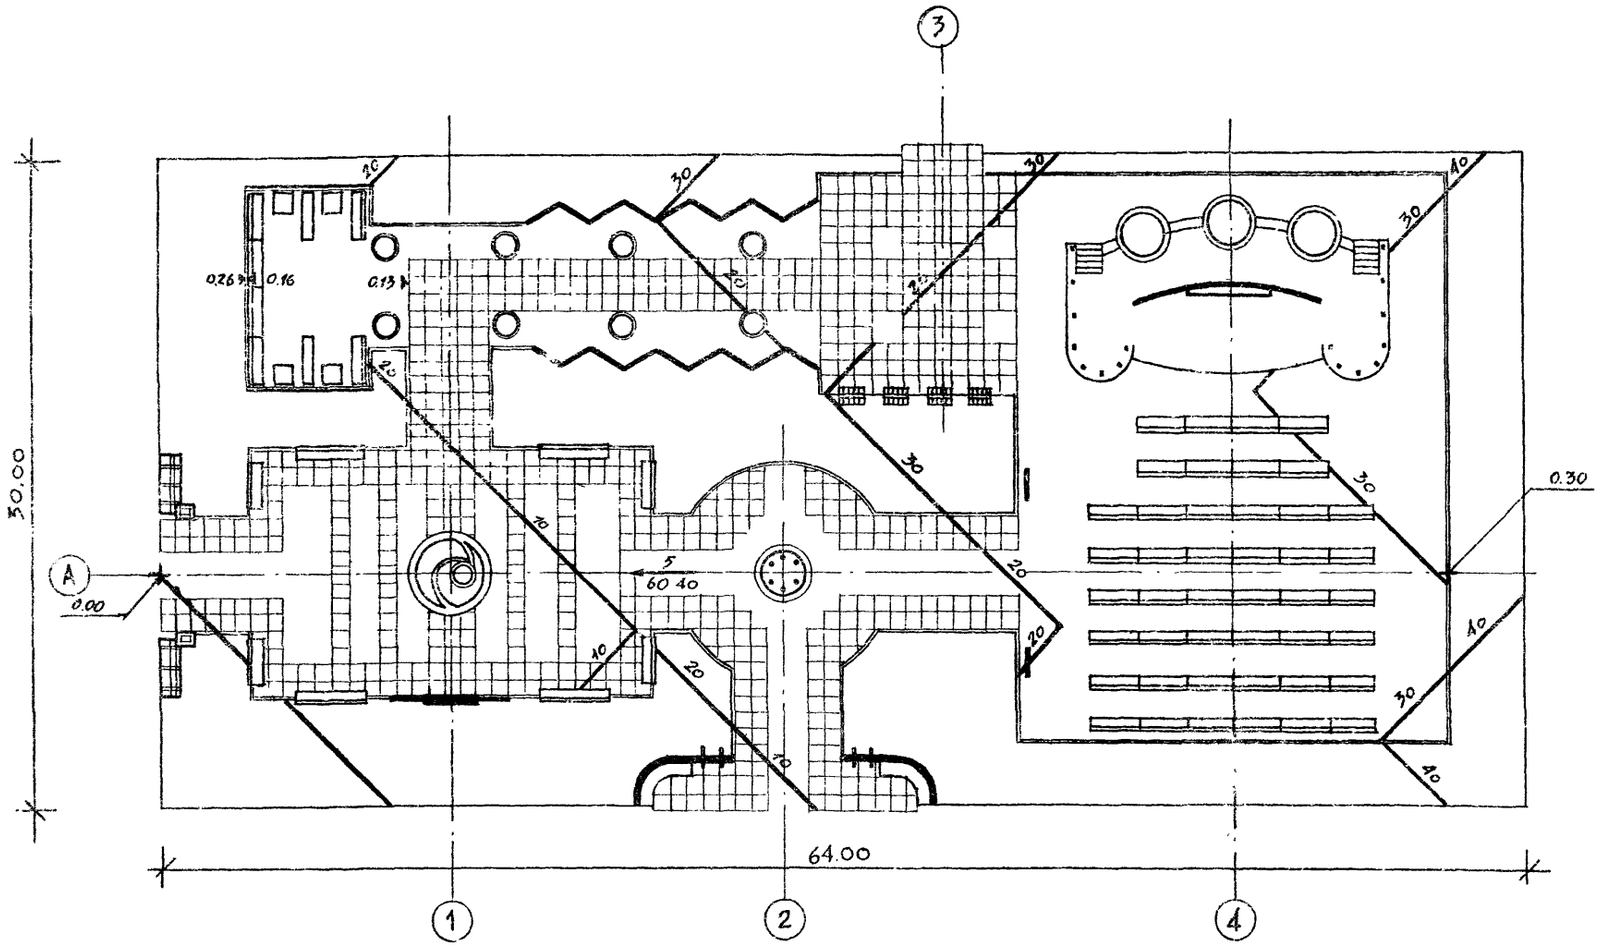


## УСЛОВНЫЕ ОБОЗНАЧЕНИЯ

0.30 — Условная проектная отметка в м

— Переломная точка

5 / 60.40 — Проектный уклон в тысячных
— Направление проектного уклона
— Расстояние между переломными точками в м

30 20 10 — Проектные горизонтали сечением через 0.1 м

Масштаб 1:200

Привязан:

| | | |
|---|---|---|
| Ст. инж. | Бармашин | |
| Рук. гр. арх. | Вышинская | |
| Гл. арх. пр. | Савина | |
| Гл. инж. мас. | Железняк | |
| Рук. маст. | Овчинников | |

330-018.85 ГП5

Типовые решения дигиплощадок с малыми формами архитектуры и озеленением

Площадка ПА-5-1920

| Стадия | Лист | Листов |
|---|---|---|
| Р | 4 | |

Вертикальная планировка

ЦНИИМП градостроительства

Копировал:

Формат А2

Инв. № подл. | Подпись и дата | Взамен инв. №

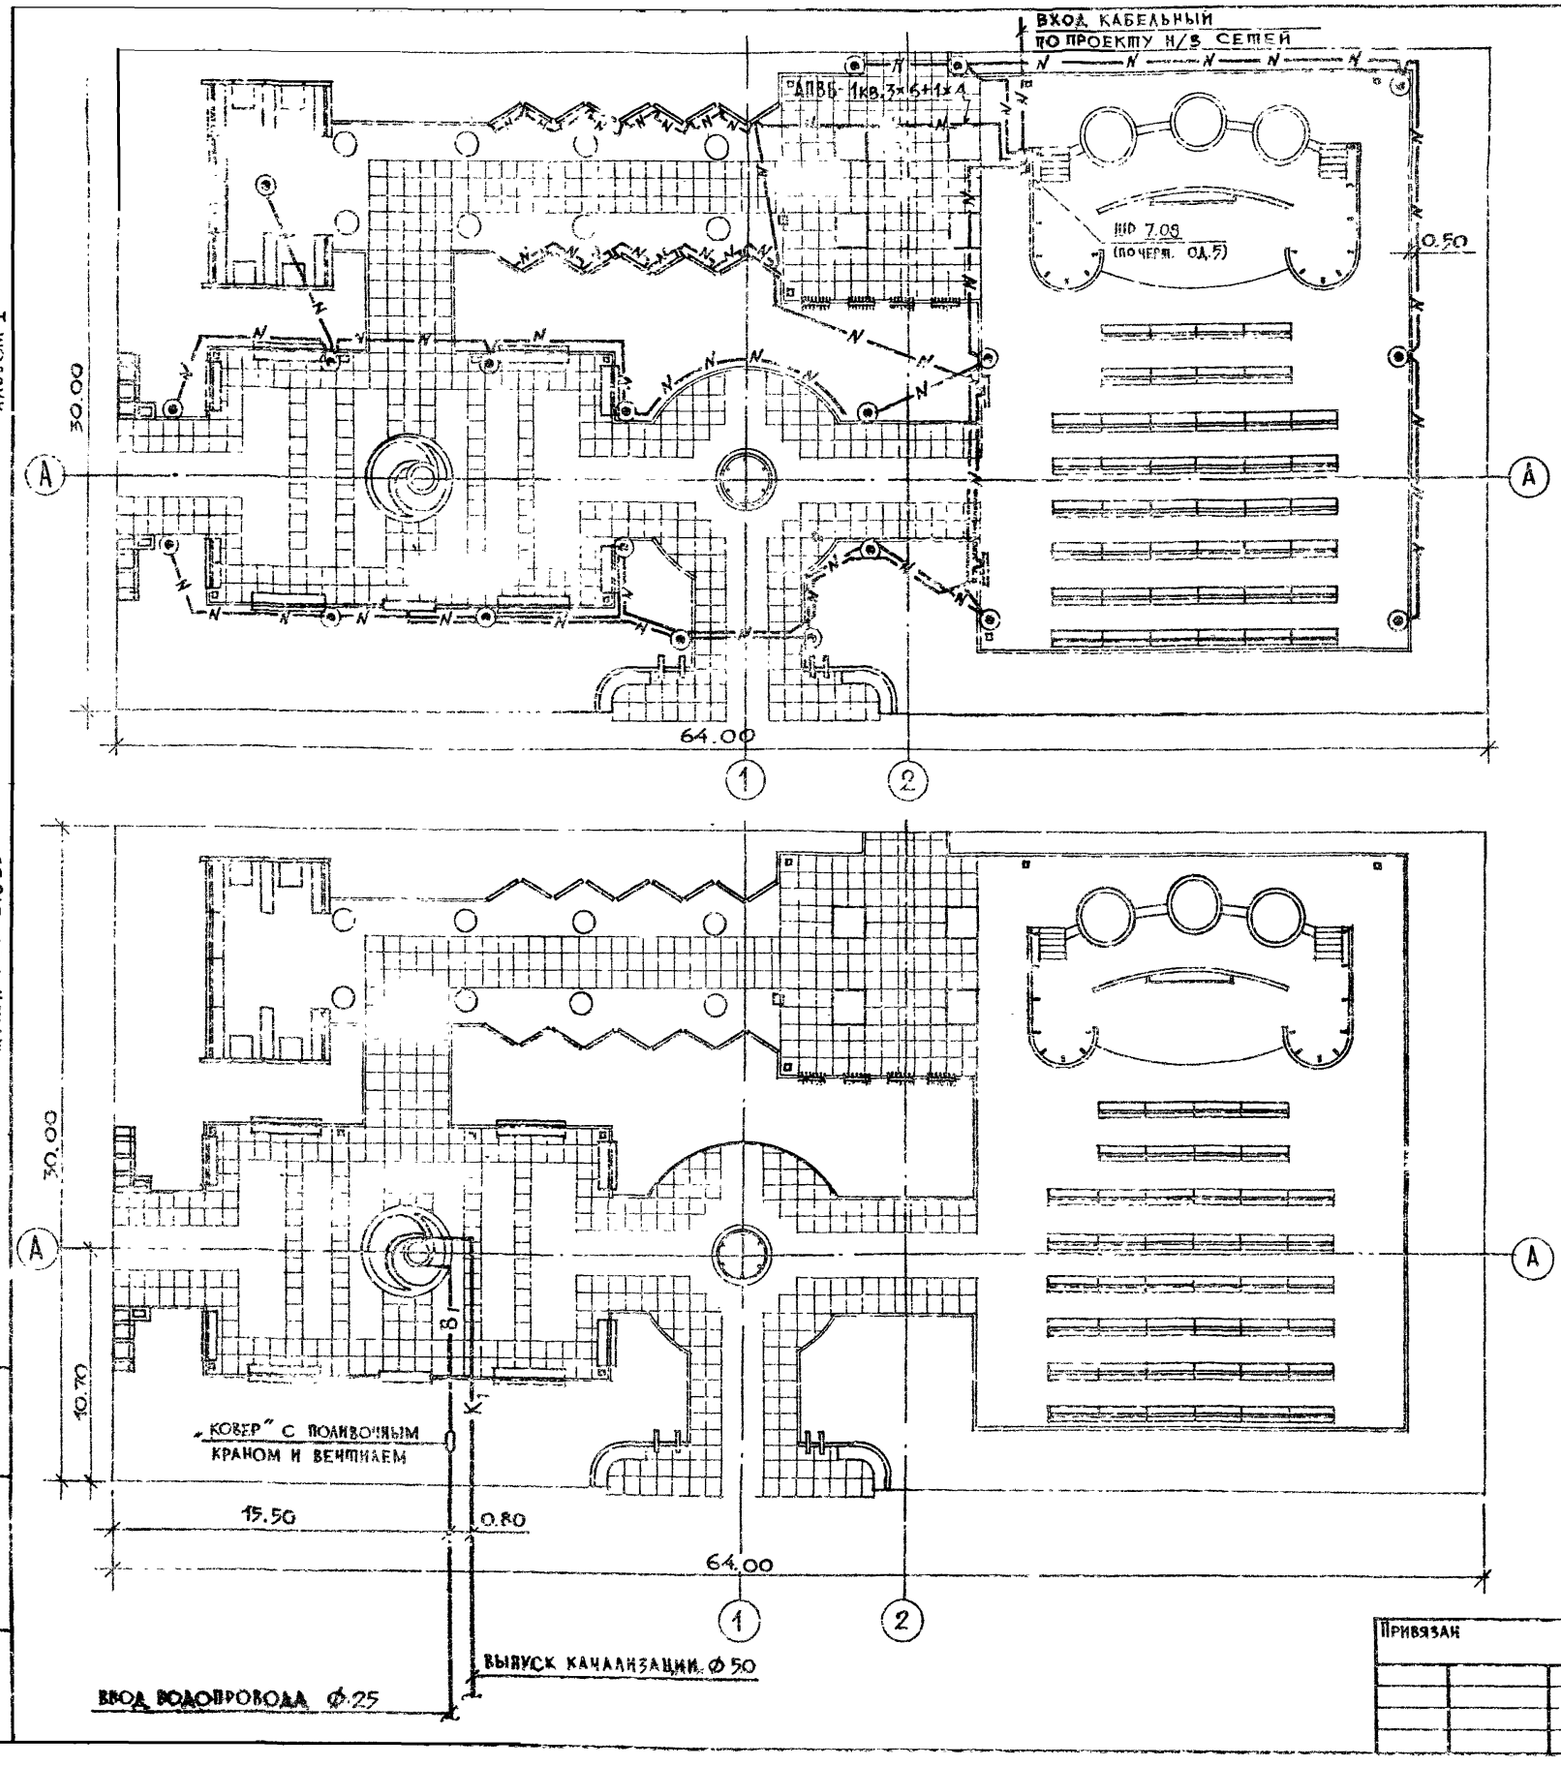


## СПЕЦИФИКАЦИЯ

| Марка поз. | Обозначение | Наименование | Кол. | Масса ед., кг | Примеч. |
|---|---|---|---|---|---|
| | | **ЭЛЕКТРОСНАБЖЕНИЕ** | | | |
| 1 | | Шкаф распределительный по черт. ОД.5 | 1 шт. | | |
| 2 | | Светильник „Маяк-1" с ртутной лампой для освещения парков т. РТУ01-125/С53-0.1-У1 | 20 шт. | | |
| 3 | | Лампа ртутная 125 вт т. ДРЛ-125 | 20 шт. | | |
| 4 | | Провод с алюминиевой жилой, ПХВ изоляцией сеч. 2,5 мм², м. АПВ-660 | 200 м | | |
| 5 | | Кабель силовой с алюминиевыми жилами сечением 3×6+1×4 мм² м. АПВБ-1 кв | 495 м | | |
| 6 | | Труба стальная электросварная с условным проходом 70 мм ГОСТ 10704-76 | 3 м | | |
| 7 | | Труба стальная электросварная с условным проходом 40 мм ГОСТ 10704-76 | 6 м | | |
| | | **ВОДОСНАБЖЕНИЕ** | | | |
| 1 | | Трубы стальные водогазопроводные Ф25 ГОСТ 3262-75* | 10 м | 2,39 | |
| | | **КАНАЛИЗАЦИЯ** | | | |
| 1 | | Трубы стальные водогазопроводные Ф80 ГОСТ 3262-75* | 12 м | 8.34 | |

## УСЛОВНЫЕ ОБОЗНАЧЕНИЯ

— ШР — Шкаф распределительный
⊙ — Светильник парковый „Маяк-1"
—N— — Низковольтная кабельная линия

Масштаб 1:200

Альбом I

Т.п.р. 330-01835

| Инв. № подл. | Подпись и дата | Взамен инв. № |
|---|---|---|
| | | |

Привязан

| | | |
|---|---|---|
| Ст. инж. | Кокинский | |
| Ст. инж. | Щербаков | |
| Рук. гр. арх. | Вышинская | |
| ГАП | Савина | |
| Гл. инж. | Железняк | |
| Рук. маст. | Орчинников | |

330-018.85 ГП5

Типовые решения агитплощадок с малыми формами архитектуры и озеленением

Площадка ПА-5-1920

| Стадия | Лист | Листов |
|---|---|---|
| Р | 5 | |

Наружное освещение. Водопровод и канализация

ЦНИИПградостроительства

Копировал

Формат А2

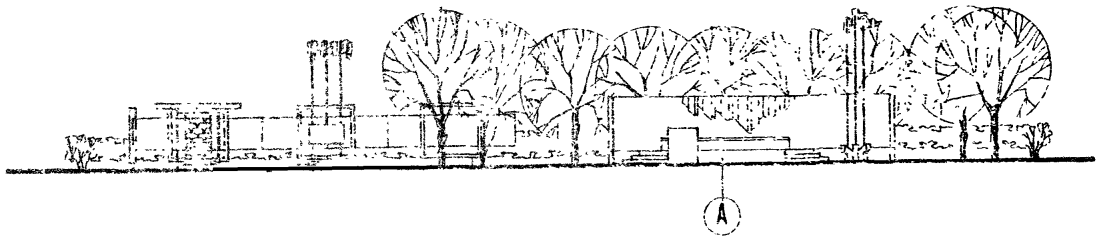


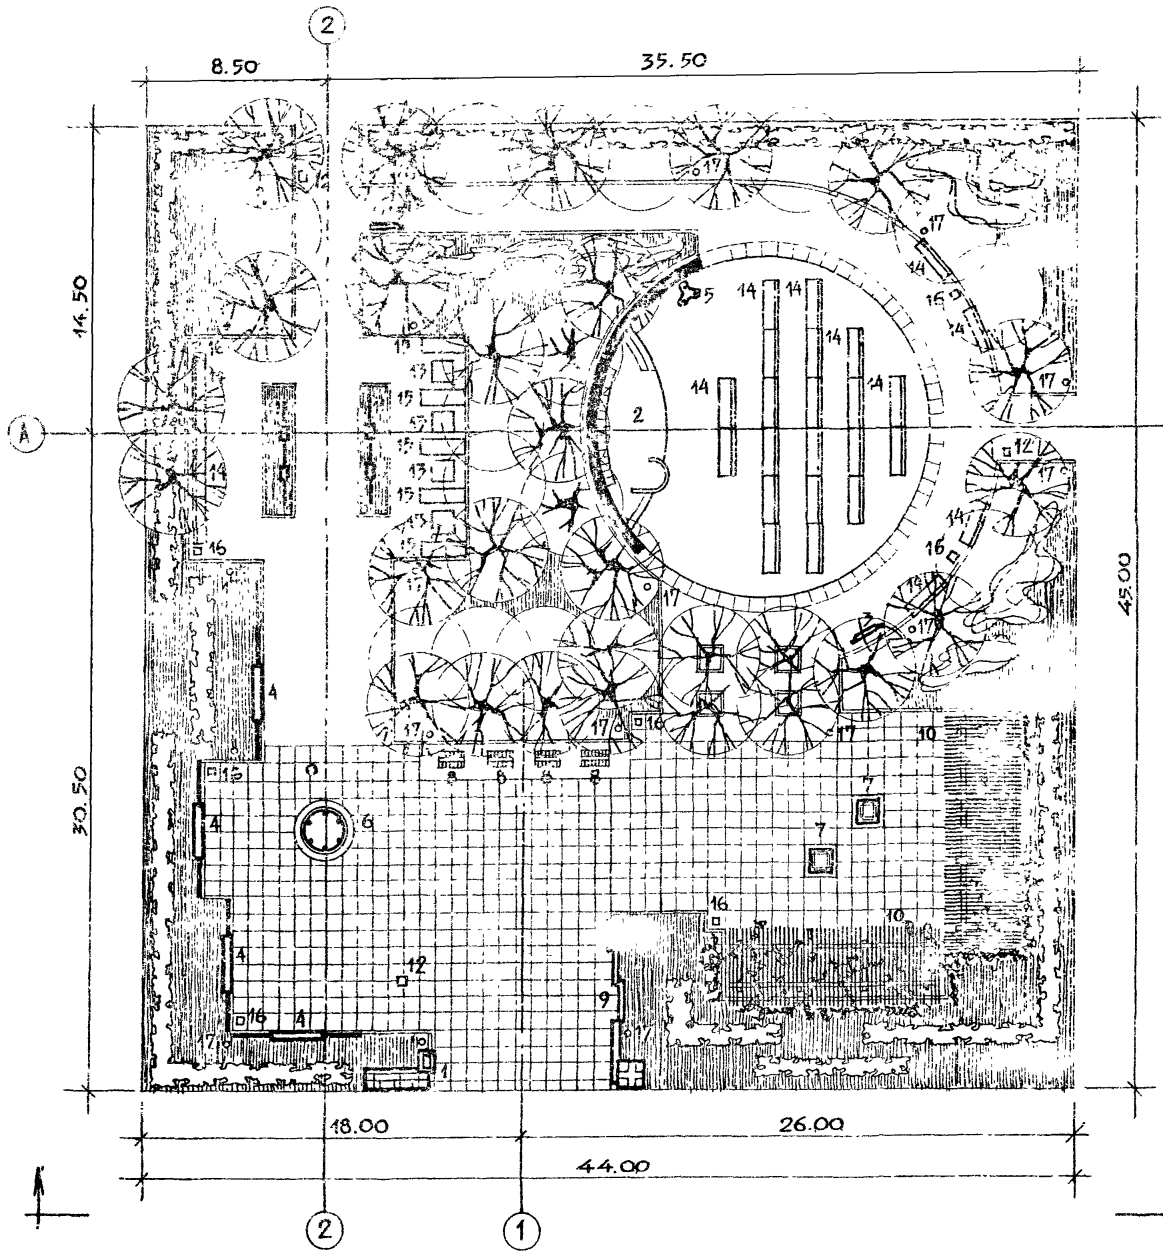


## ЭКСПЛИКАЦИЯ

| Номер на генплане | Наименование | Количество | № типового проекта |
|---|---|---|---|
| 1 | Архитектурно-декоративный вход, тип 1 | | |
| 2 | Эстрада, тип 2-а | 1 | |
| 3 | Стенд, тип 1 | 2 | |
| 4 | Стенд, тип 3 | 4 | |
| 5 | Флагшток, тип 2 | 1 | |
| 6 | Флагшток, тип 3 | 1 | |
| 7 | Декоративный фонтан, тип 1 | 2 | |
| 8 | Архитектурно-декоративный элемент с постаментом, тип 2 | 4 | |
| 9 | Декоративная стенка, тип 1 | 1 | |
| 10 | Пергола, тип 2 | 2 | |
| 11 | Шрельяж, тип 3 | 2 | |
| 12 | Указатели и знаки с опорами и кронштейнами, тип 1 | 3 | |
| 13 | Стол, тип 1 | 3 | Место для размещения (310-5-4) |
| 14 | Скамья со спинкой, тип Г-1 | 28 | Место для размещения (320-11) |
| 15 | Скамья без спинки, тип Е-1 | 4 | Место для размещения (320-11) |
| 16 | Урна для мусора, тип 3 | 8 | Место для размещения (320-10) |
| 17 | Светильник наружного освещения | 18 | Место для размещения (02-40) |
| | | | |

Масштаб 1:400

Инв.№ подл. | Подпись и дата | Взам.инв.№

Привязан

| | | | |
|---|---|---|---|
| Рук.гр.арх | Вышинская | | |
| ГАП | Савина | | |
| Гл.инж. | Железняк | | |
| Рук.маст | Овчинников | | |

330-018.85 ГП6

Типовые решения архитплощадок с малыми формами архитектуры и озеленением

Площадка ПА-6-1980

| Стадия | Лист | Листов |
|---|---|---|
| Р | 1 | 5 |

Генплан. Размещение малых форм архитектуры.

ЦНИИПградостроительства

Альбом I

Т.П.Р 330-018.85

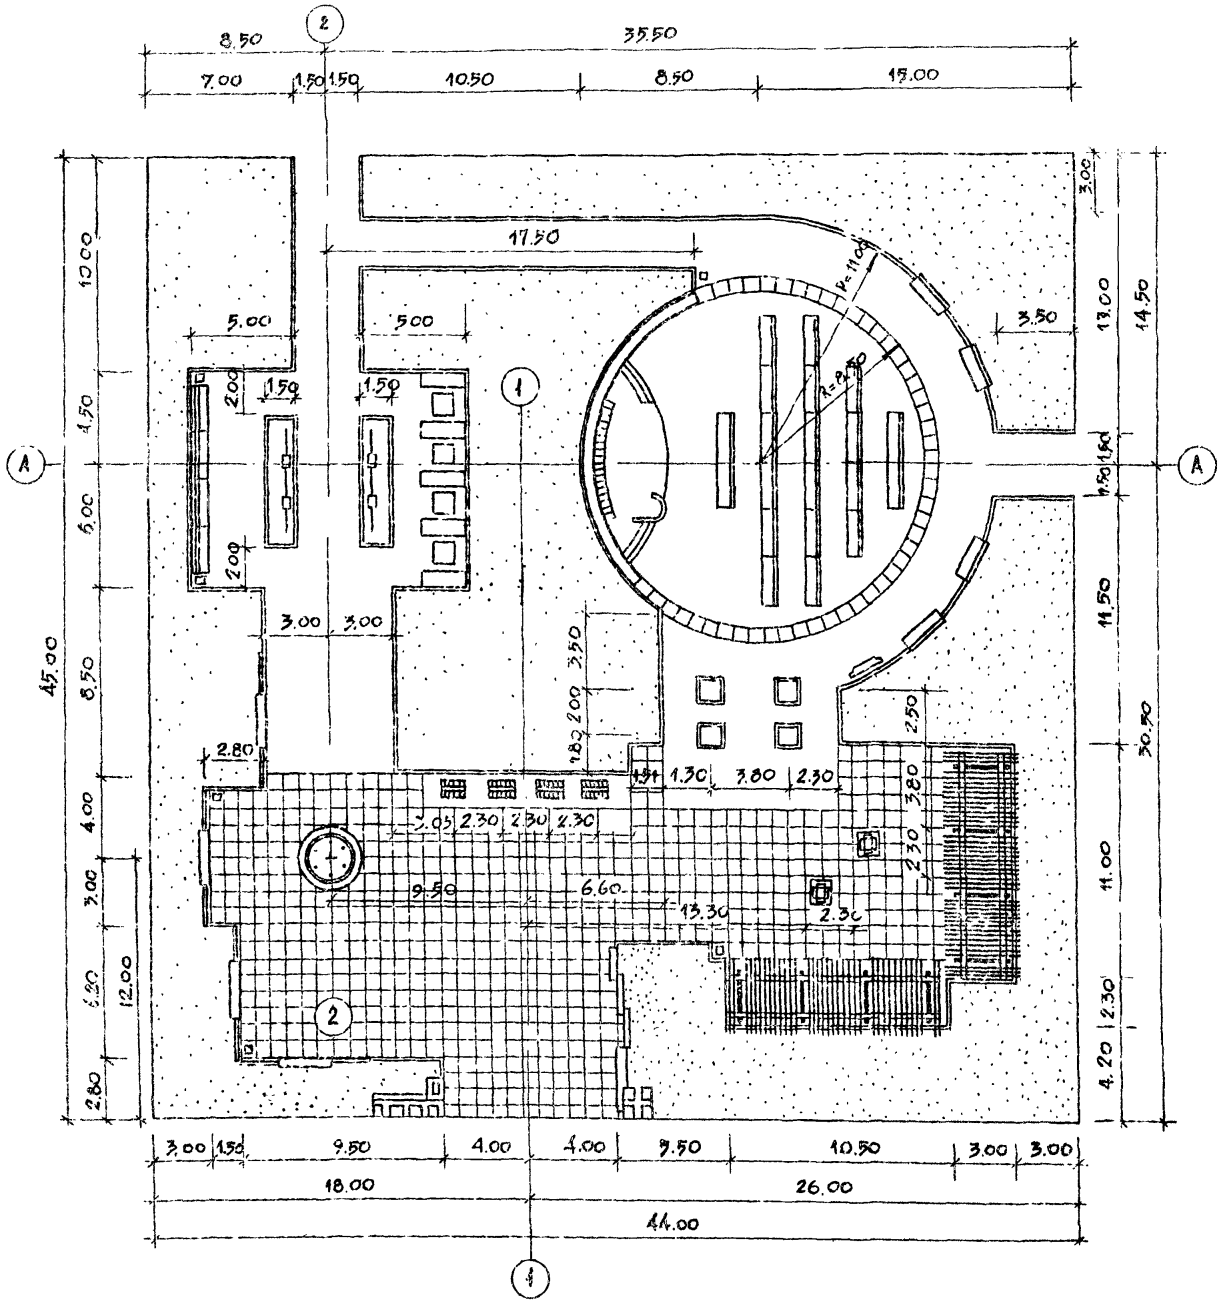


## Баланс территории

| Наименование | Единица изм. | Количество |
|---|---|---|
| — Общая площадь участка | м² | 1980,00 |
| В том числе: | | |
| — Под малыми формами архитектуры | м² | 60,00 |
| — Под покрытием из асфальтобетона | м² | 606,50 |
| — Под покрытием из бетонной плитки | м² | 459,50 |
| — Под газоном с насаждениями | | 854,00 |
| — Бетонный борт | пог.м. | 280,00 |

## Условные обозначения:

А — Асфальтовое покрытие

Б — Покрытие из бетонной плитки

В — Газон с насаждениями

Масштаб 1:200

Инв.№ подл. | Подпись и дата | Взам. инв.№

Привязан:

| | | |
|---|---|---|
| Рук.гр.арх. | Вышинская | |
| Гл.арх.пр. | Савина | |
| Гл.инж.м. | Желтяк | |
| Рук.маст. | Овчинников | |

330-018.85 ГП6

Типовые решения архитектурных площадок с малыми формами архитектуры и озеленением

Площадка ПЛ-6-1980

| Стадия | Лист | Листов |
|---|---|---|
| Р | 2 | |

Разбивочный чертеж планировки

ЦНИИП градостроительства

Копировал:

Формат А2

20368-01

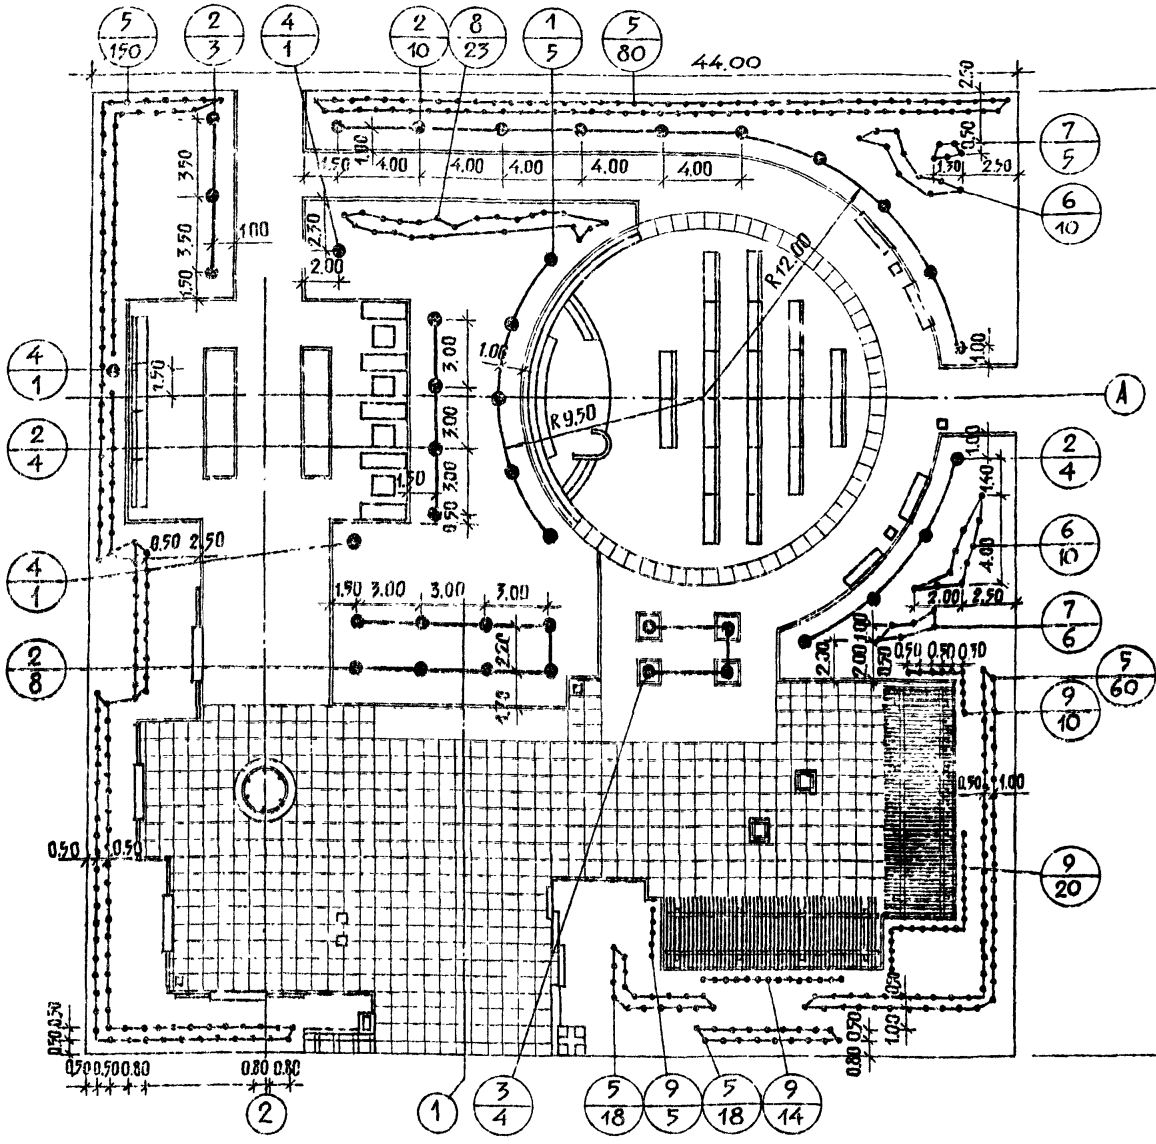


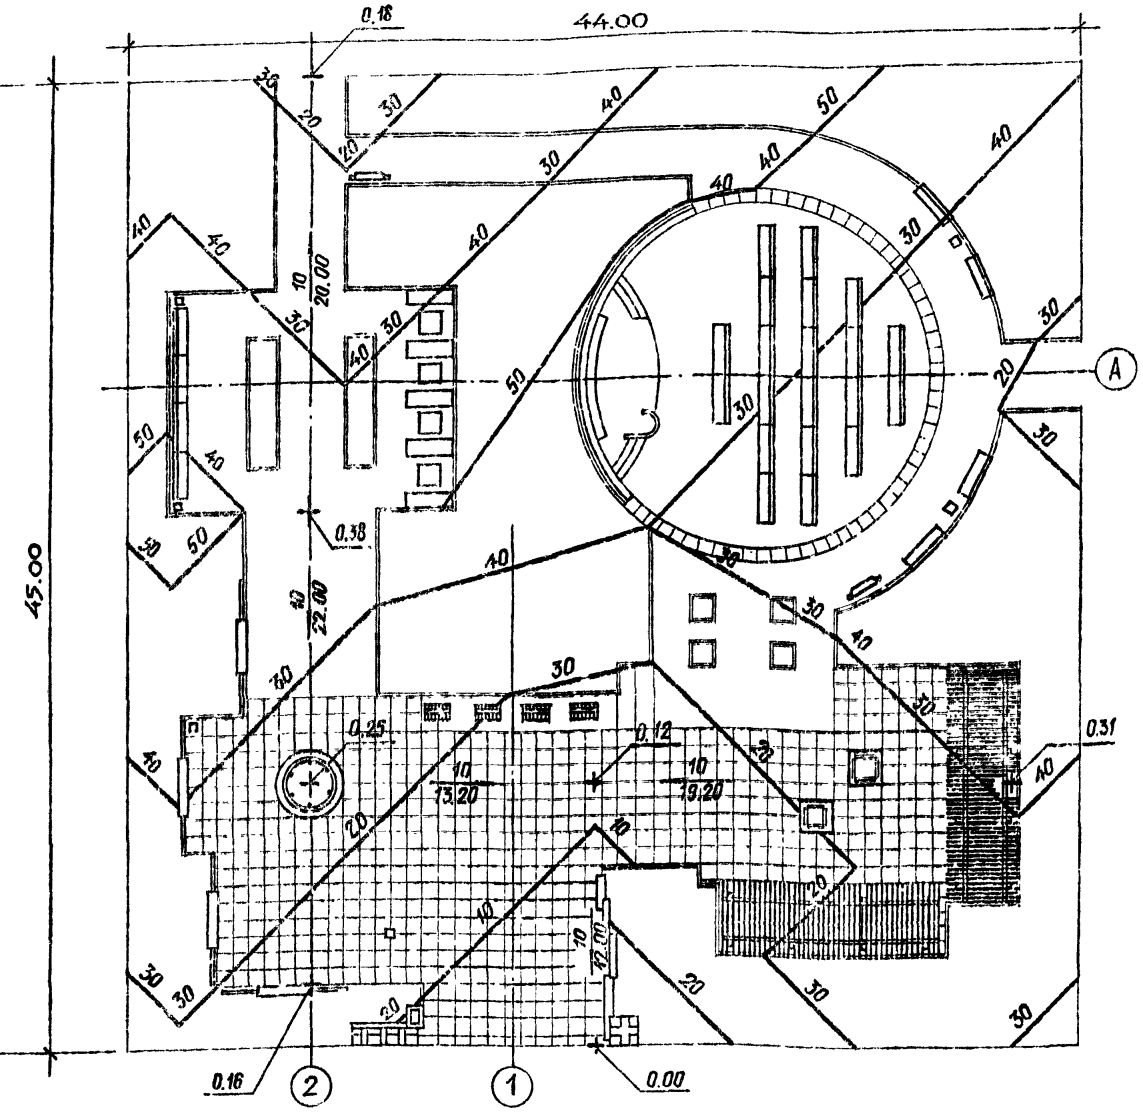


## ТАБЛИЦА АССОРТИМЕНТА РАСТЕНИЙ

| NN п.п. и на черт. | Названия растений | Стандарт | Количество шт. |
|---|---|---|---|
| 1 | 2 | 3 | 4 |
| | Деревья лиственные | | |
| 1 | Тополь пирамидальный яблокова | 6-11 лет | 5 |
| 2 | Клен остролистный | 6-11 лет | 29 |
| 3 | Вяз мелколистный | 6-11 лет | 4 |
| 4 | Яблоня сливолистная | 6-7 лет | 3 |
| | Кустарники | | |
| 5 | Боярышник односкосточковый ф. разрезнолистная/в двухрядной живой изгороди/ | саж. станд. | 246 шт. /197 пог.м/ |
| 6 | Калина обыкновенная | саж. станд. | 20 |
| 7 | Шиповник морщинистый | " | 11 |
| 8 | Спирея средняя | " | 23 |
| | Вьющиеся | | |
| 9 | Виноград амурский | " | 49 |

## УСЛОВНЫЕ ОБОЗНАЧЕНИЯ

- 0.18 — условная проектная отметка в м
- + — переломная точка
- 10 / 20.00 — проектируемый уклон в тысячных; направление проектируемого уклона; расстояние между переломными точками
- 30 / 20 / 10 — проектные горизонтали сечением через 0.1 м

Масштаб 1:200

| | | | |
|---|---|---|---|
| Привязан | | | |
| Ст. инж. | Барматин | | |
| Рук. гр. инж. | Кашинцева | | |
| Рук. гр. арх. | Вышинская | | |
| ГАП | Савина | | |
| Гл. инж. | Железняк | | |
| Рук. маст. | Овчинников | | |

330-018.85 ГПБ

Типовые решения агитплощадок с малыми формами архитектуры и озеленением

Площадка ПА-6-1980

| Стадия | Лист | Листов |
|---|---|---|
| Р | 3 | |

Озеленение. Разбивочный и посадочный чертеж. Вертикальная планировка.

ЦНИИПградостроительства

Копировал

20368-01

Формат А2

Альбом I

Т.п.р. 330-018.85

Инв. № подл. | Подпись и дата | Взам. инв. №

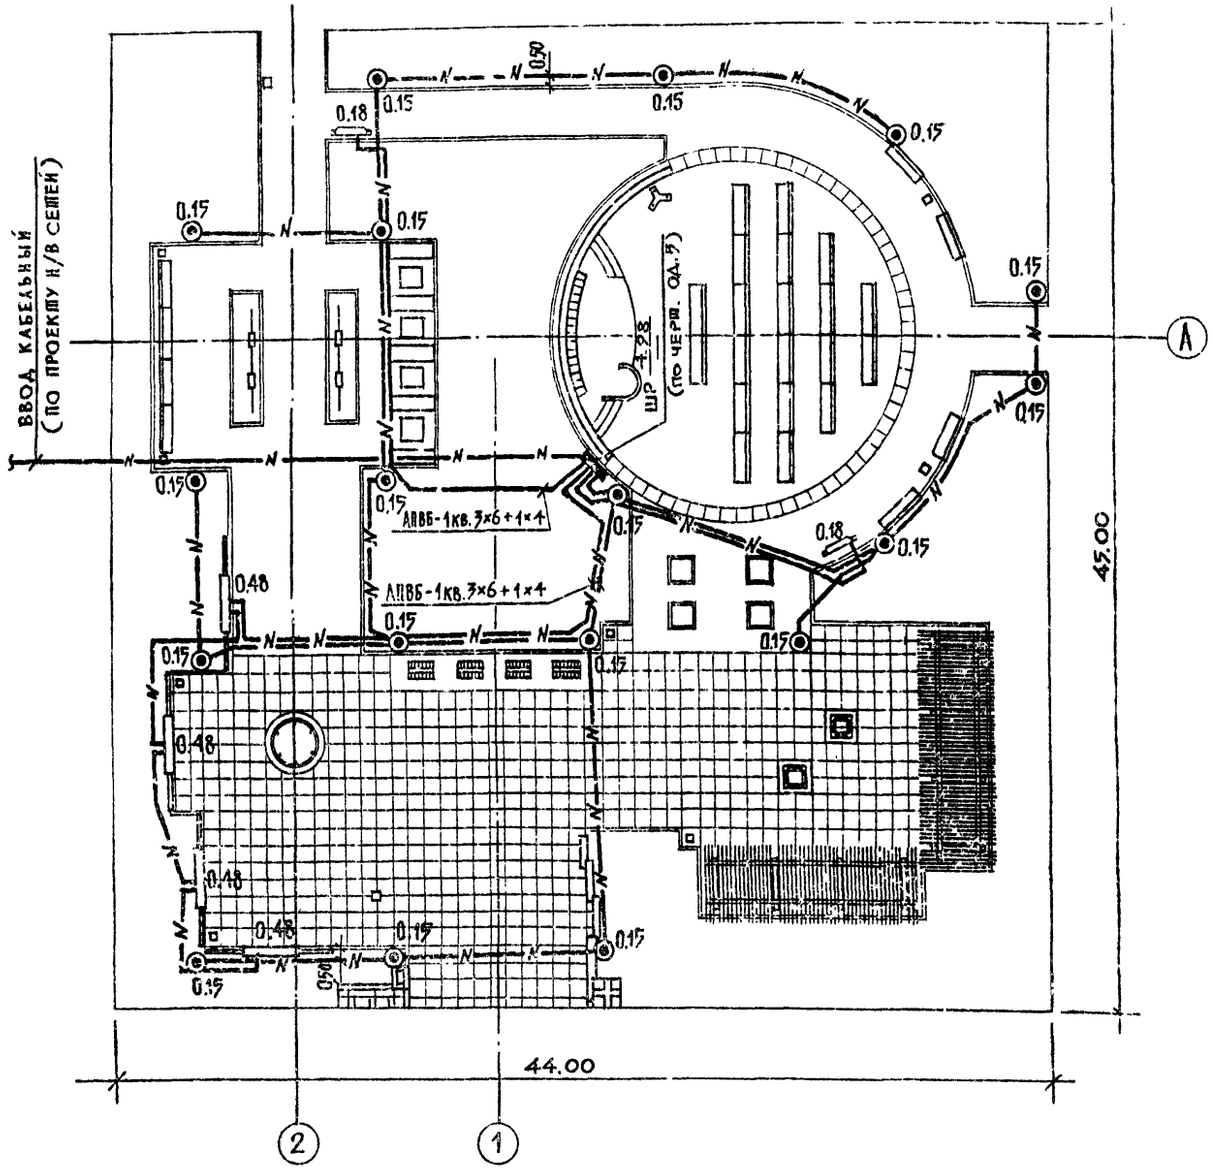


## СПЕЦИФИКАЦИЯ

| Марка поз. | Обозначение | Наименование | Кол. | Масса ед., кг | Примеч. |
|---|---|---|---|---|---|
| 1 | | Шкаф распределительный по черт. ОД.5 | 1 шт. | | |
| 2 | | Светильник „Маяк-1" с ртутной лампой для освещения парков т. РТУ01-125/С53-01-У1 | 18 шт. | | |
| 3 | | Лампа ртутная 125 вт т. ДРЛ-125 | 18 шт. | | |
| 4 | | Провод с алюминиевой жилой, с ПВХ изоляцией сеч. 2,5 мм² м. АПВ-660 | 180 м | | |
| 5 | | Кабель силовой с алюминиевыми жилами сечением 3×6+1×4 мм² м. АПВБ-1 кв | 385 м | | |
| 6 | | Труба стальная электросварная с условным проходом 70 мм ГОСТ 10704-76 | 5 м | | |
| 7 | | Труба стальная электросварная с условным проходом 40мм ГОСТ 10704-76 | 8 м | | |

### Условные обозначения

ШР — шкаф распределительный

◉ — светильник парковый „Маяк-1"

—N— низковольтная кабельная линия

Масштаб 1:200

| | | | |
|---|---|---|---|
| | | 330-018.85 | ГП6 |
| | | Типовые решения агитплощадок с малыми формами архитектуры и озеленением | |
| Привязан | | Площадка ПА6-1980 | Стадия: Р; Лист: 4; Листов: |
| Ст. инж. | Щербаков | Наружное освещение | ЦНИИПградостроительства |
| Рук. гр. арх. | Вышинская | | |
| ГАП | Савина | | |
| Н. инж. | Железняк | | |
| Рук. масп. | Овчинников | | |

Копировал Ест

Формат А2

Инв. № подл. | Подпись и дата | Взамен инв. №

Альбом I

Т.П.Р. 330-018.85

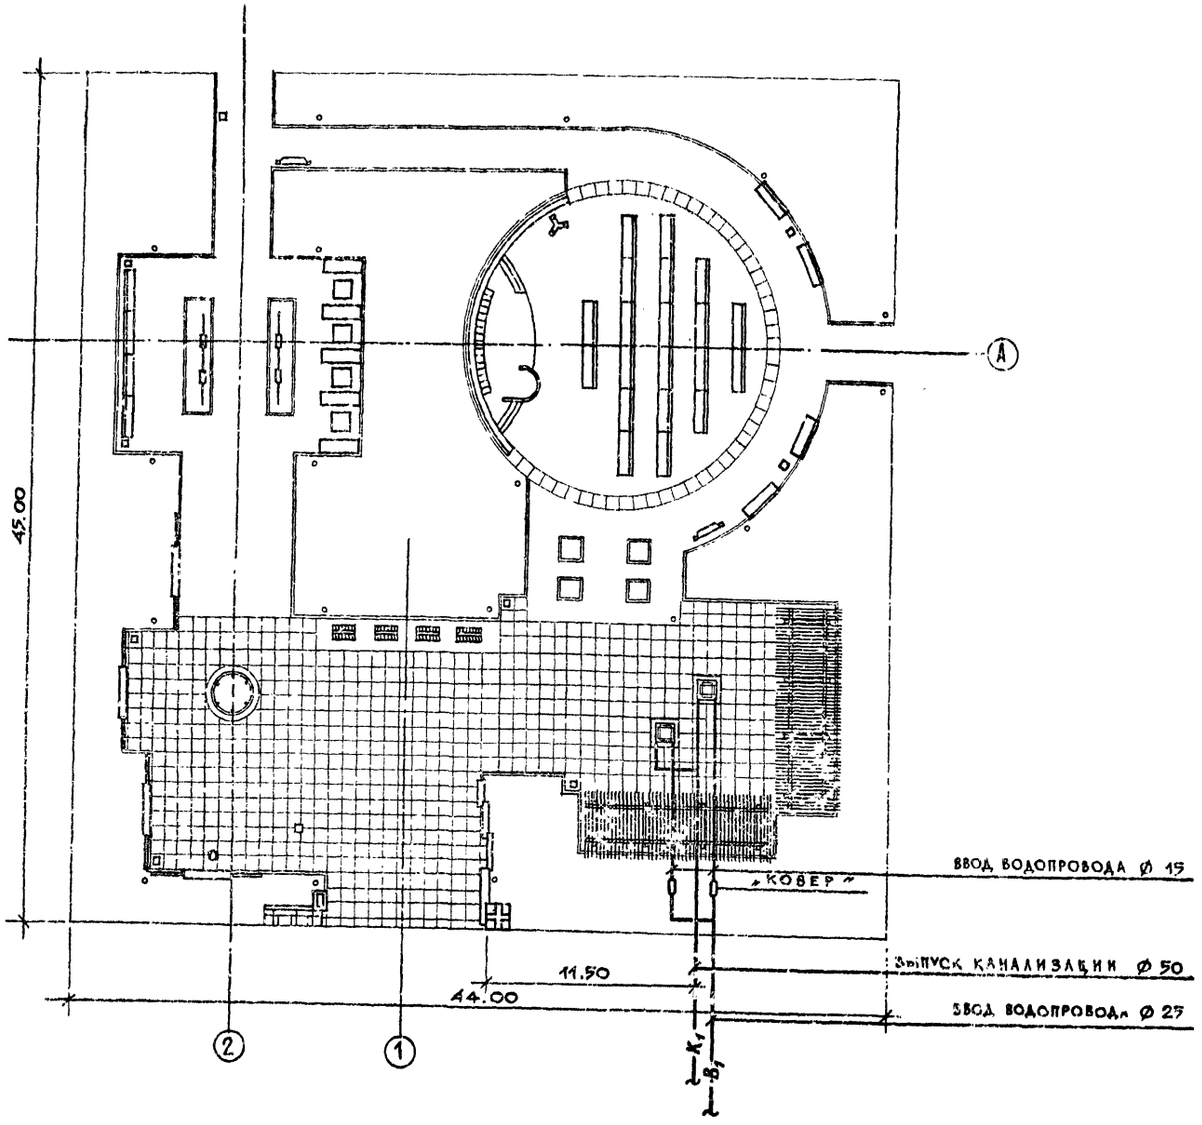


## СПЕЦИФИКАЦИЯ

| Марка поз. | Обозначение | Наименование | Кол. | Масса ед., кг | Примеч. |
|---|---|---|---|---|---|
| | | ВОДОПРОВОД | | | |
| 1 | | Трубы стальные | | | |
| | | водогазопроводные | | | |
| | | по ГОСТ 3262-75* | | | |
| | | Ø 25 | 7 | 1.75 | |
| 2 | | Трубы стальные | | | |
| | | водогазопроводные | | | |
| | | по ГОСТ 3262-75* | | | |
| | | Ø 15 | 16 | 1.28 | |
| | | КАНАЛИЗАЦИЯ | | | |
| 1 | | Трубы стальные | | | |
| | | водогазопроводные | | | |
| | | по ГОСТ 3262-75* | | | |
| | | Ø 50 | 17 | 4.89 | |

Масштаб 1:200

Привязан

| | | | |
|---|---|---|---|
| Ст.инж. | Кокинский | | |
| Рук.гр.арх. | Вышинская | | |
| ГАП | Савина | | |
| Гл.инж. | Железняк | | |
| Рук.маст. | Овчинников | | |

330-018.85 ТМ6

Жилые решения детплощадок с малыми формами архитектуры и озеленением

Площадка ПЛ-6-1980

| Стадия | Лист | Листов |
|---|---|---|
| Р | 5 | |

Водопровод и канализация

ЦНИИПградостроительства

Копировал

Формат А3

Инв. № подл. | Подпись и дата | Взам. инв. №

Т.п.р. 330-018.85 Альбом I

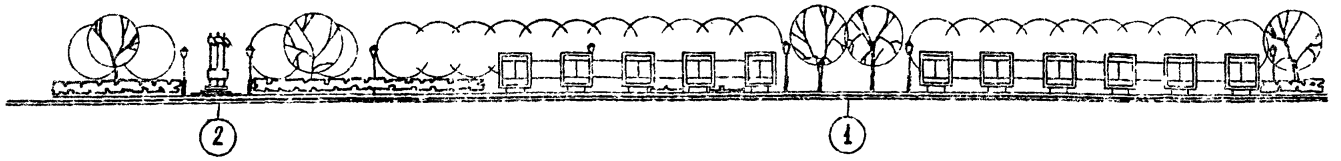


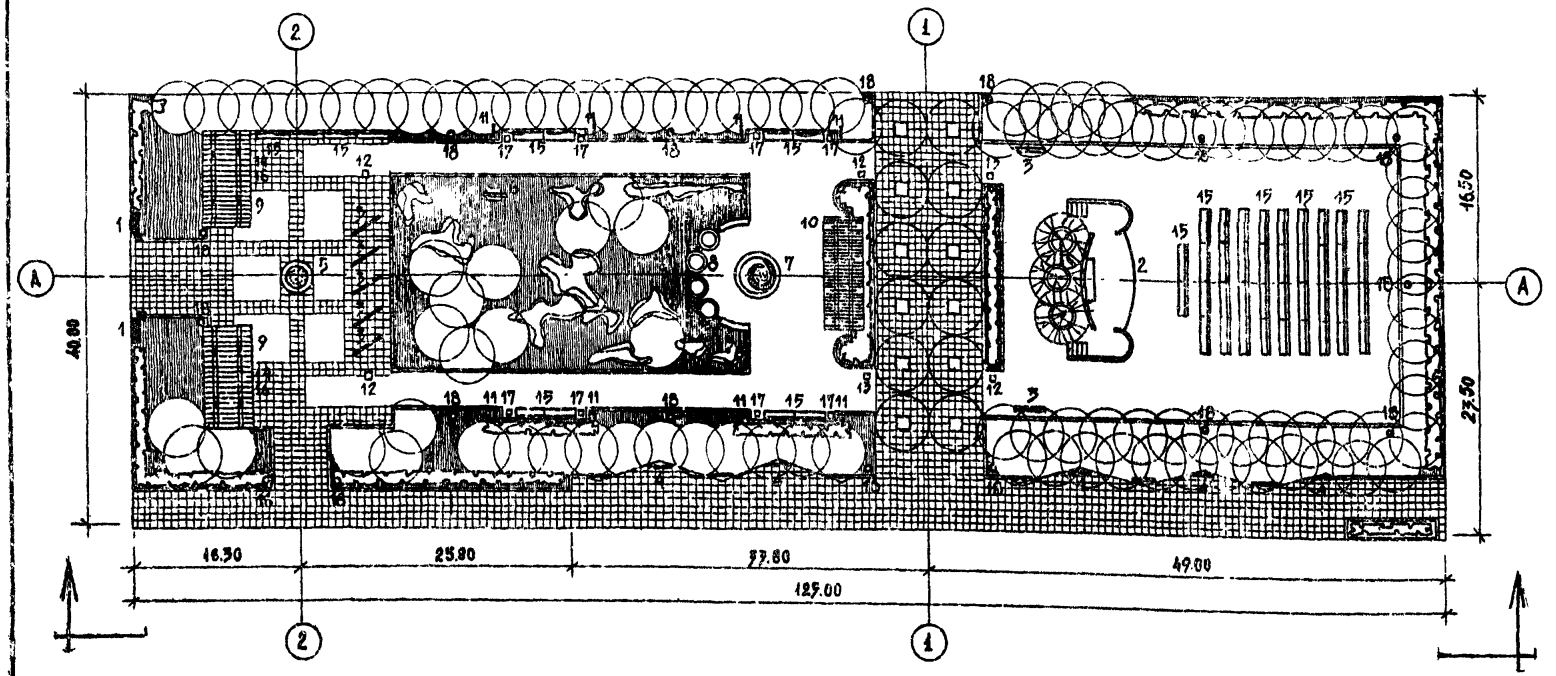


## Экспликация

| № на генплане | Наименование | Кол-во штук | № типового проекта |
|---|---|---|---|
| 1 | Архитектурно-декоративный вход тип I | 2 | |
| 2 | Эстрада тип 3 | 1 | |
| 3 | Стенд тип 2 | 14 | |
| 4 | Стенд тип 3 | 11 | |
| 5 | Флагшток тип 3 | 1 | |
| 6 | Архитектурно-декоративный элемент с постаментом тип 1 | 1 | |
| 7 | Декоративный фонтан, тип 2 | 1 | |
| 8 | Декоративная стенка, тип 2 | 1 | |
| 9 | Пергола тип 1 | 2 | |
| 10 | Пергола тип 2 | 1 | |
| 11 | Трельяж тип 2 | 4 | |
| 12 | Указатели и знаки с опорами и кронштейнами, тип 1 | 4 | |
| 13 | Указатели и знаки с опорами и кронштейнами, тип 3 | 2 | |
| 14 | Стол тип 1 | 6 | (310-5-4) место для размещения |
| 15 | Скамья со спинкой, тип Г-1 | 61 | (320-11) место для размещения |
| 16 | Скамья без спинки, тип Е-1 | 8 | (320-11) место для размещения |
| 17 | Урна для мусора, тип 3 | 20 | (320-10) место для размещения |
| 18 | Светильник наружного освещения | 19 | место для размещения (02-40) |

Масштаб 1:400

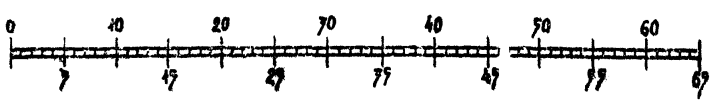


| | | | |
|---|---|---|---|
| Привязан: | | | |
| Рук. гр. арх. | Вышинская | | |
| Гл. арх. пр. | Савина | | |
| Гл. инж. м. | Железняк | | |
| Рук. маст. | Овчинников | | |

330-018.85 ГП7

Типовые решения агитплощадок с малыми формами архитектуры и озеленением

Площадка ПА-7-5000

| Стадия | Лист | Листов |
|---|---|---|
| Р | 1 | 4 |

Генплан. Размещение сооружений и малых форм архитектуры

ЦНИИП градостроительства

Копировал: Глебец

Формат А2

Инв. № подл. | Подпись и дата | Взам. инв. №

Альбом I

Т.П.Р. 330-018.85

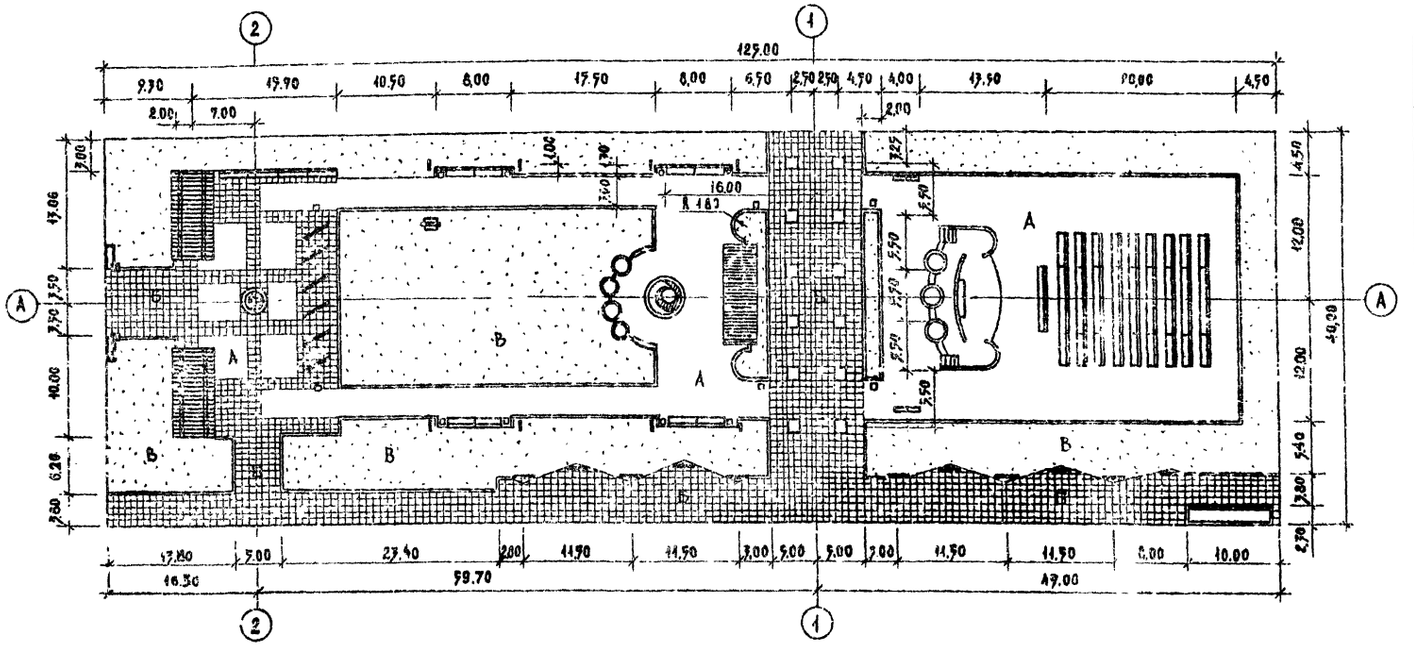


| Наименование | Ед. изм. | Кол-во площ. | % |
|---|---|---|---|
| — Общая площадь | м² | 5000 | |
| В том числе: | | | |
| — Под сооружениями | " | 144,00 | |
| — Под дорожками и площадками с асфальтовым покрытием | " | 1709,00 | |
| — Под дорожками и площадками с покрытием из бетонной плитки. | " | 1161,00 | |
| — Под газоном с насаждениями | " | 1986,00 | |
| — Борт бетонный | пог. м. | 780,00 | |

Условные обозначения:

А — Асфальтовое покрытие

Б — Покрытие из бетонной плитки

В — Газон с насаждениями

0 5 10 15 20 25 30 35 40 45 50 55 60 65

Масштаб 1:400

| | | | | |
|---|---|---|---|---|
| Прибязан. | | | 330-01885 ГП7 | |
| | | | Типовые решения агитплощадок с малыми формами архитектуры и озеленением | |
| | | | Площадка ПЛ-7-5000 | Стадия: Р; Лист: 2; Листов: |
| Рук. гр. арх. | Вышинская | | | |
| Гл. арх. пр. | Савина | | Разбивочный чертеж планировки | ЦНИИПградостроительства |
| Гл. инж. м. | Железняк | | | |
| Рук. маст. | Овчинников | | | |

Копировал: Формат А2

Альбом I

Т.п.р. 330-018.85

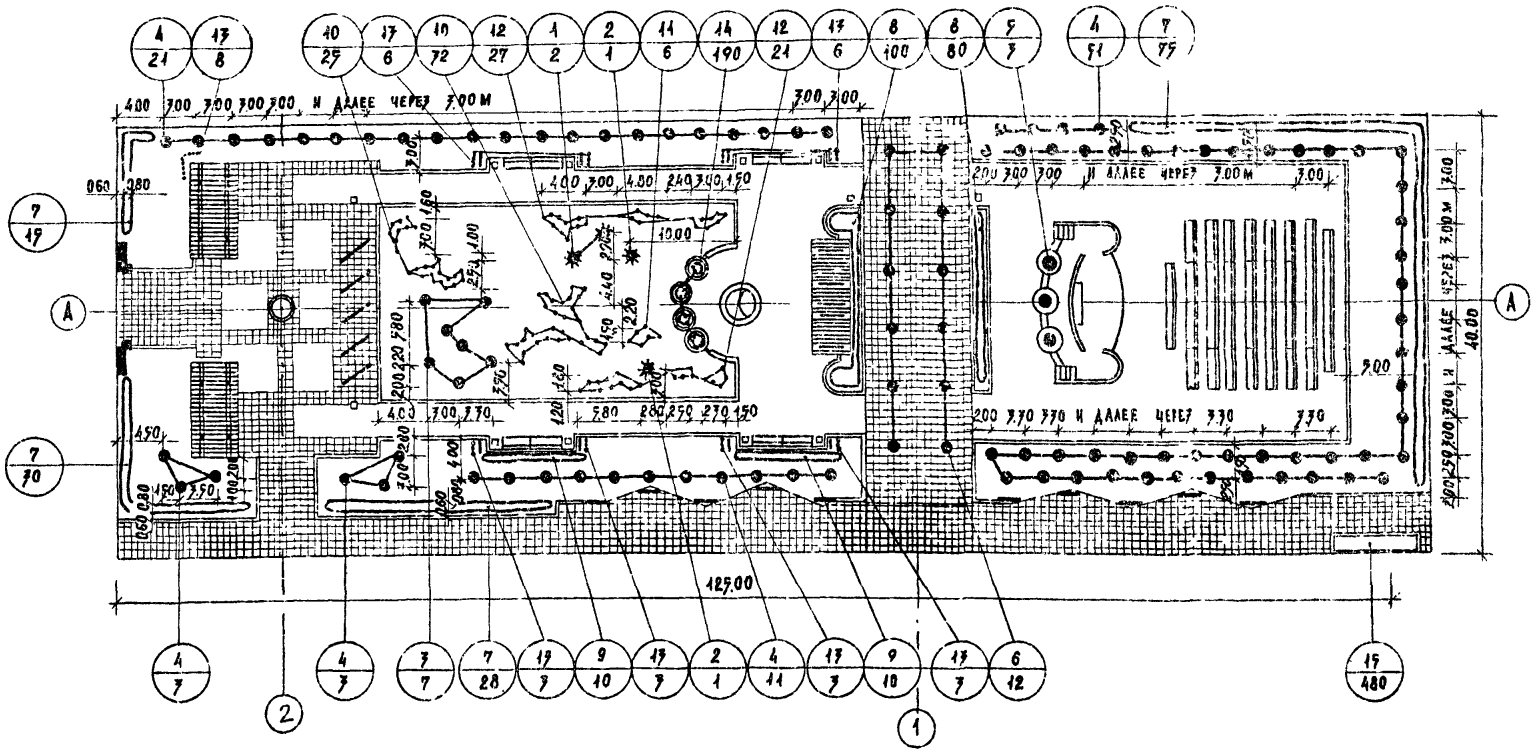


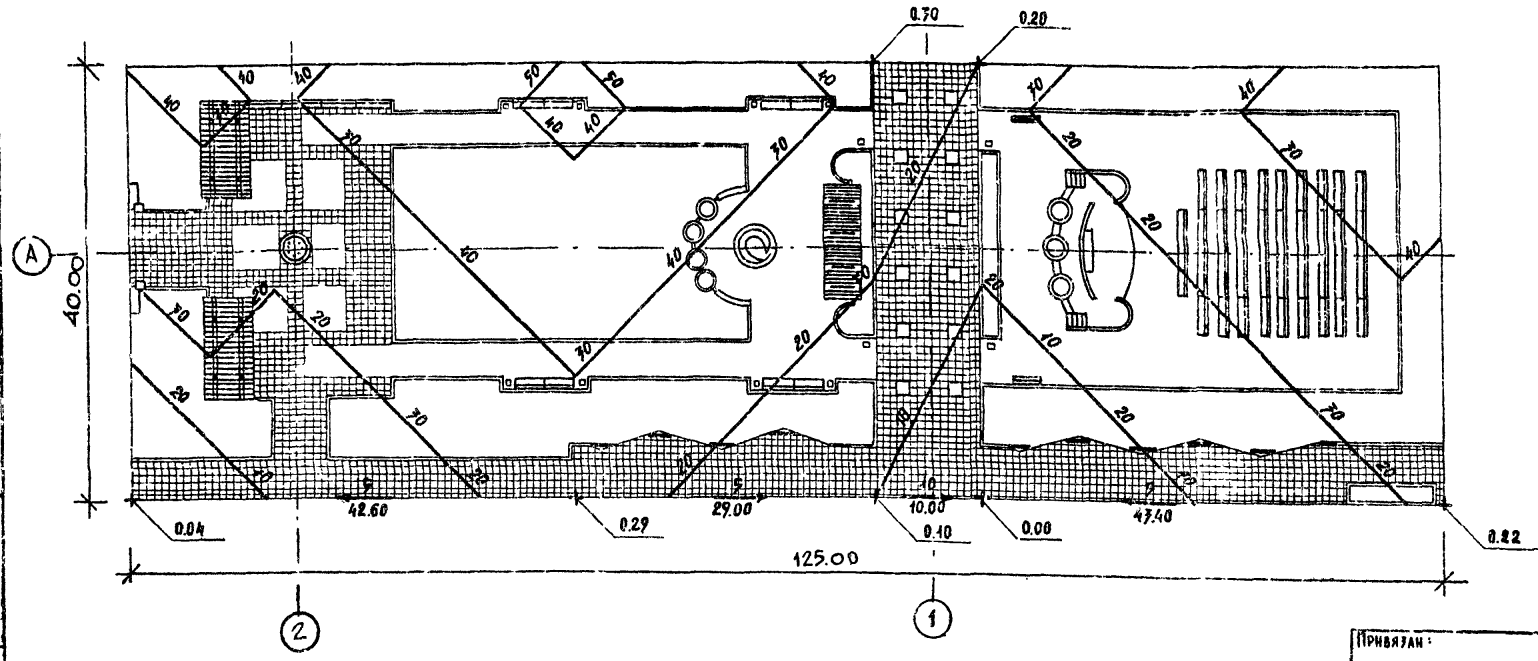


| NN п/п и на черт. | Названия растений | Стандарт | Количество штук |
|---|---|---|---|
| | **Деревья** | | |
| | **хвойные** | | |
| 1 | Ель колючая | h - 2,0 м | 2 |
| 2 | Ель колючая | h - 1,7 м | 2 |
| | **Лиственные** | | |
| 3 | Береза бородавчатая | 6 - 11 лет | 7 |
| 4 | Дуб черешчатый | 12 - 16 лет | 89 |
| 5 | Тополь московский | 6 - 11 лет | 7 |
| 6 | Черемуха Маака | 6 - 11 лет | 12 |
| | **Кустарники** | | |
| 7 | Боярышник однокосточковый /в однорядной живой изгороди/ | саж. станд. | 148 шт/148 м. пог. |
| 8 | Кизильник блестящий /в двухрядной живой изгороди/ | —"— | 180 шт/36 м. пог. |
| 9 | Сирень обыкновенная | —"— | 20 |
| 10 | Дерен белый | —"— | 57 |
| 11 | Форзиция промежуточная | —"— | 6 |
| 12 | Снежнеягодник кистистый | —"— | 43 |
| | **Вьющиеся** | | |
| 17 | Хмель обыкновенный | —"— | 32 |
| | **Цветы** | | |
| 14 | Настурция | —"— | 190 |
| 15 | Бегония клубневая | —"— | 480 |

Условные обозначения:

0.70 — Условная проектная отметка в м.

— Переломная точка.

— Проектируемый уклон в тысячных
— Направление проектируемого уклона
— Расстояние между переломными точками в м

— Проектные горизонтали сечением через 0.12

Масштаб 1:400

Инв. № подл. | Подпись и дата | Взам. инв. №

Привязан:

| | | |
|---|---|---|
| Гл. инж. | Бармакин | |
| Рук. гр. ин. | Кашинцева | |
| Рук. гр. арх. | Вышинская | |
| Гл. арх. пр. | Савина | |
| Гл. инж. м. | Железняк | |
| Рук. маст. | Овчинников | |

330-018.85 ГП7

Типовые решения благоустройства с малыми формами архитектуры и озеленением

Площадка ПА-7-5000

| Стадия | Лист | Листов |
|---|---|---|
| Р | 3 | |

Озеленение. Разбивочный и посадочный чертеж. Вертикальная планировка

ЦИКИЛ Госгражданстроительства

Копировал:

Формат А2

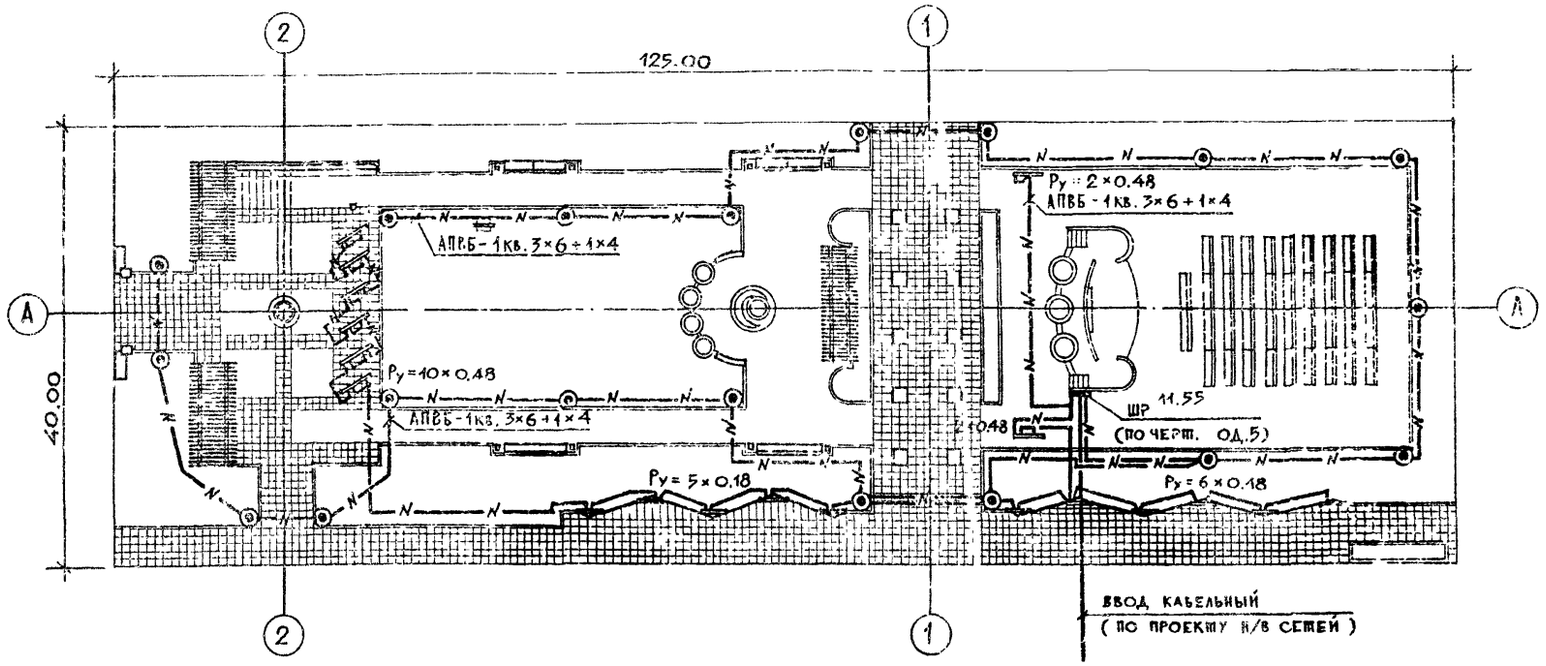


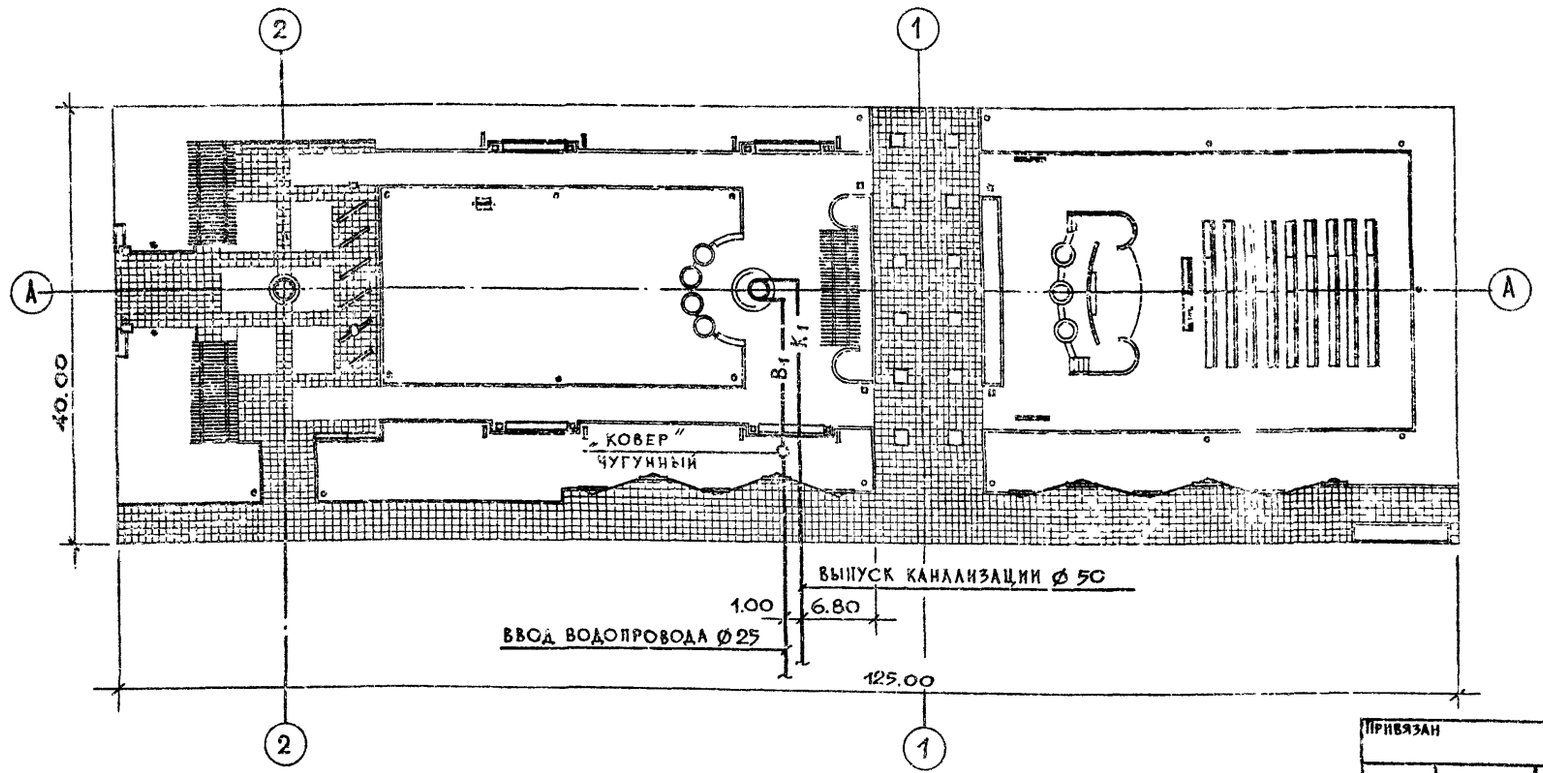


## СПЕЦИФИКАЦИЯ

| Марка поз. | Обозначение | Наименование | Кол. | Масса ед., кг | Примечан |
|---|---|---|---|---|---|
| | | Электроосвещение | | | |
| 1 | | Шкаф распределительный по черт. ОД.5 | 1 шт. | | |
| 2 | | Светильник „Маяк-1" с ртутной лампой для освещения парков т. РТУ01-125/С53-01-У1 | 19 шт. | | |
| 3 | | Лампа ртутная 125 Вт т. ДРА-125 | 19 шт. | | |
| 4 | | Провод с алюминиевой жилой, с ПВХ изоляцией сеч. 2,5 мм², м. АПВ-660 | 190 м | | |
| 5 | | Кабель силовой с алюминиевыми жилами сечением 3×6+1×4 мм² м. АПВБ-1 кв | 700 м | | |
| 6 | | Труба стальная электросварная с условным проходом 70 мм ГОСТ 10704-76 | 3 м | | |
| 7 | | Труба стальная электросварная с условным проходом 40 мм ГОСТ 10704-76 | 6 м | | |
| | | Водопровод | | | |
| 1 | | Трубы стальные водогазопроводные по ГОСТ 3262-75* Ø 25 | 25 м | 2,39 | |
| | | Водосток | | | |
| 1 | | Трубы стальные водогазопроводные по ГОСТ 3262-75* Ø 80 | 25 м | 8,34 | |

### Условные обозначения

- ШР — шкаф распределительный
- — светильник парковый „Маяк-1"
- —N— — низковольтная кабельная линия

Масштаб 1:400

Альбом I

Т.п.р. 330-018.85

Инв.№ подл. | Подпись и дата | Взамен инв.№

Привязан

| | | |
|---|---|---|
| Сп. инж. | Кокинский | |
| Сп. инж. | Щербаков | |
| Рук. гр. арх. | Вышинская | |
| ГАП | Савина | |
| Гл. инж. | Железняк | |
| Рук. маст. | Овчинников | |

330-018.85 ГП7

Типовые решения агитплощадок с малыми формами архитектуры и озеленением

Площадка ПА-7-5000

| Стадия | Лист | Листов |
|---|---|---|
| Р | 4 | |

Наружное освещение. Водопровод и канализация.

ЦНИИПградостроительства

Копировал

Формат А2

20368-01

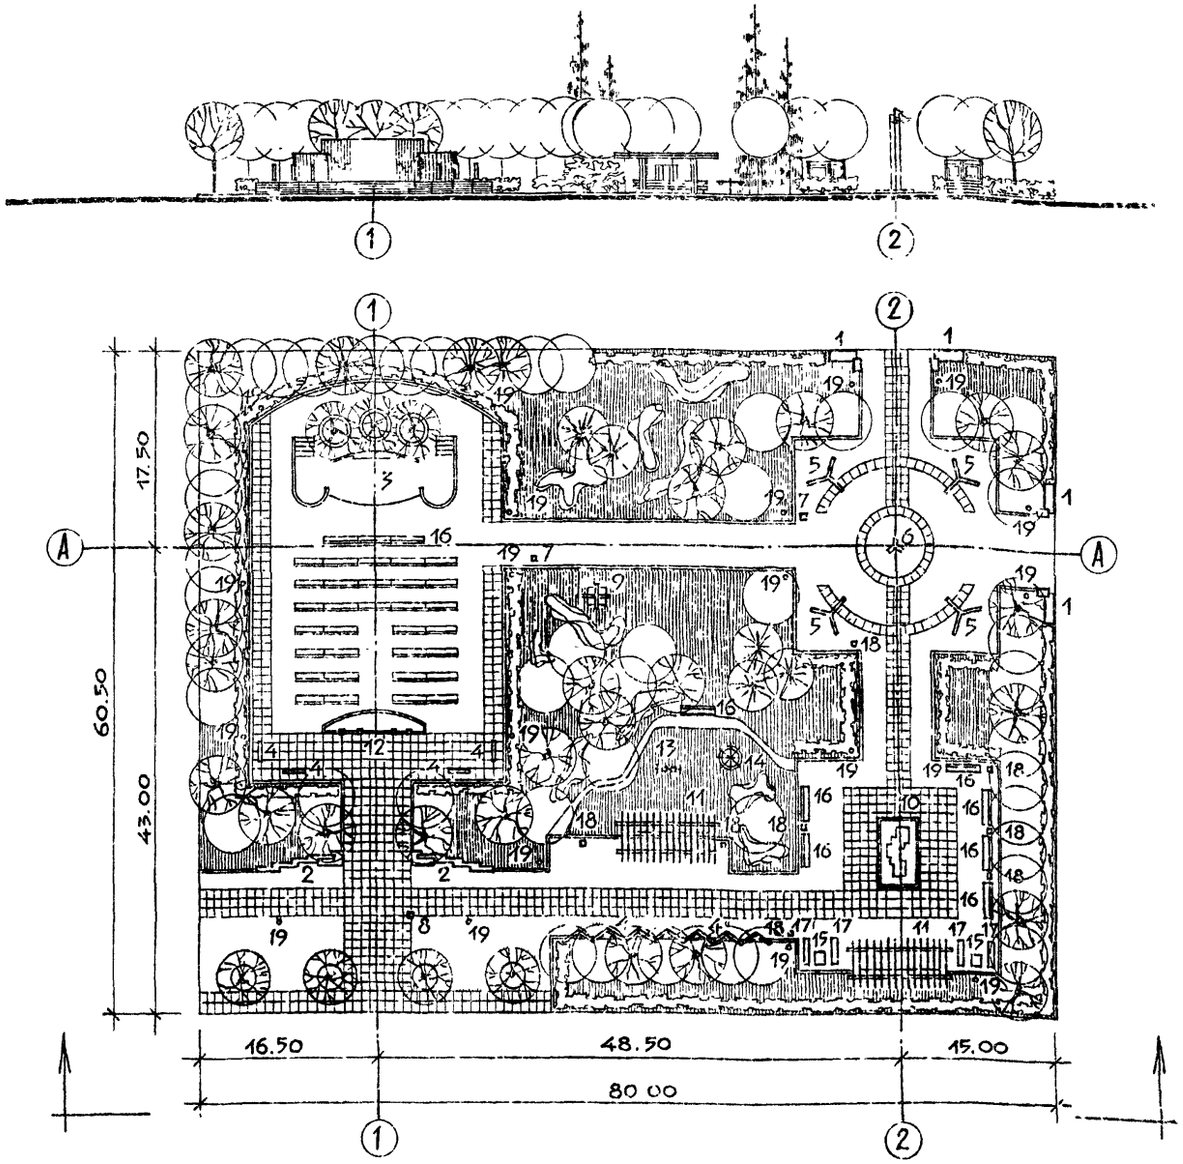


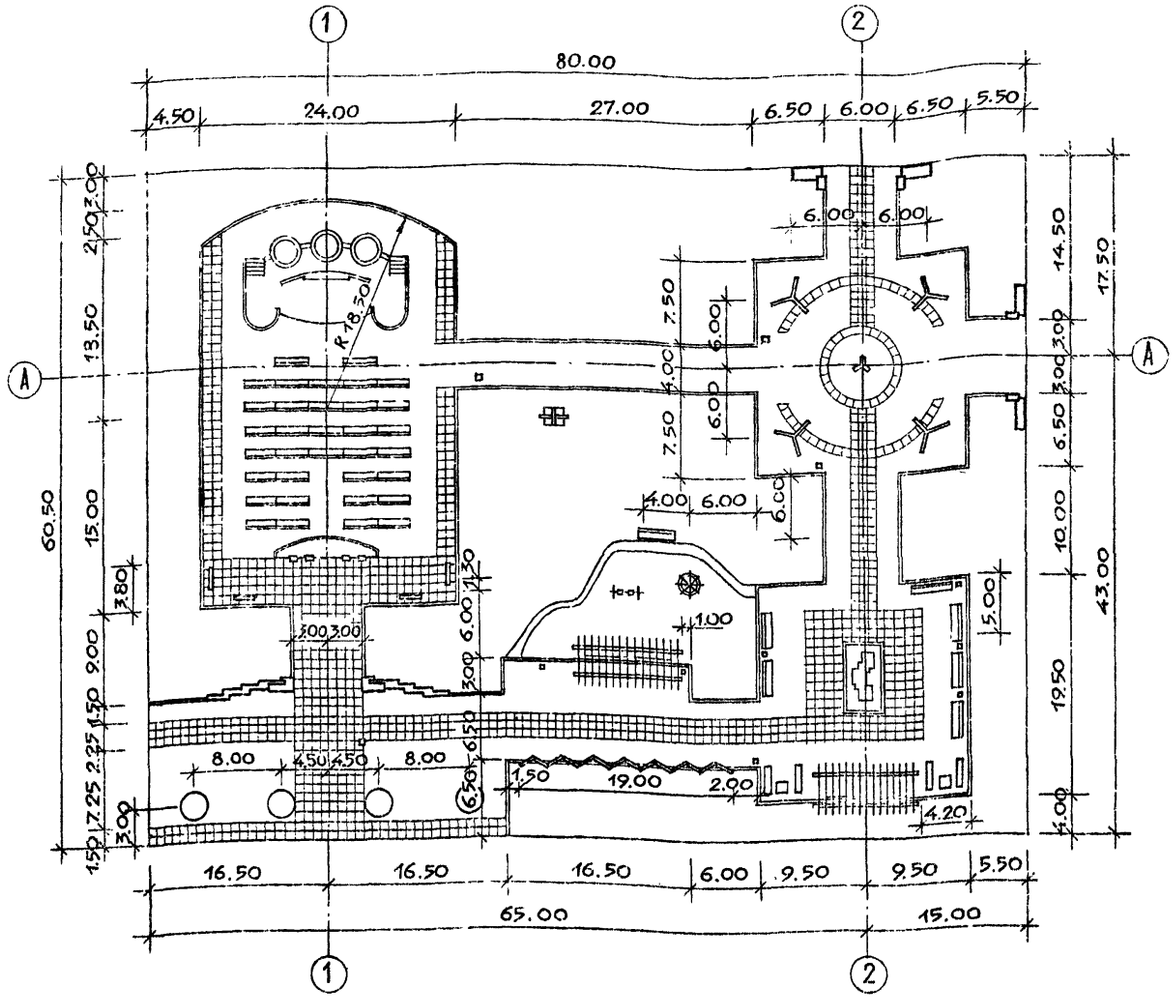


## Экспликация

| NN на генплане | Наименование | Количество, шт. | N типового проекта |
|---|---|---|---|
| 1 | 2 | 3 | 4 |
| 1 | Архитектурно-декоративный вход, тип 1 | 4 | |
| 2 | Архитектурно-декоративный вход, тип 2 | 2 | |
| 3 | Эстрада, тип 3 | 1 | |
| 4 | Стенд, тип 1 | 18 | |
| 5 | Стенд, тип 2 | 12 | |
| 6 | Флагшток, тип 2 | 1 | |
| 7 | Указатели и знаки с опорами и кронштейнами, тип 1 | 2 | |
| 8 | Указатели и знаки с опорами и кронштейнами, тип 3 | 2 | |
| 9 | Архитектурно-декоративный элемент с постаментом, тип 1 | 1 | |
| 10 | Декоративный фонтан, тип 3 | 1 | |
| 11 | Пергола, тип 1 | 2 | |
| 12 | Трельяж, тип 3 | 2 | |
| 13 | Качели, тип У-6 | 1 | Место для размещения (320 - 15) |
| 14 | Карусели, тип КР-1 | 1 | Место для размещения (320 - 17) |
| 15 | Стол, тип 1 | 2 | Место для размещения (310 - 5-4) |
| 16 | Скамья со спинкой, тип Г-1 | 45 | Место для размещения (320 - 11) |
| 17 | Скамья без спинки, тип Е-1 | 4 | Место для размещения (320 - 11) |
| 18 | Урна для мусора, тип 3 | 15 | Место для размещения (320 - 10) |
| 19 | Светильник наружного освещения | 19 | Место для размещения (32 - 40) |

## Баланс территории

| Наименование | Един. измер. | Количество площади |
|---|---|---|
| Общая площадь | м² | 4840.00 |
| в том числе: | | |
| под застройкой | —"— | 158.30 |
| под дорожками и площадками с асфальтовым покрытием | —"— | 1587.90 |
| под дорожками и площадками с покрытием из бетонной плитки | —"— | 671.80 |
| под газоном с насаждениями | —"— | 2407.00 |
| под цветниками | —"— | 15.00 |
| борт бетонный | пог. м | 500.00 |

Масштаб 1:400

Привязан

| | | |
|---|---|---|
| Рук. гр. арх. | Бышинская | |
| ГАП | Савина | |
| Гл. инж. | Железняк | |
| Рук. маст. | Овчинников | |

330-018.85 ГП 8

Типовые решения агитплощадок с малыми формами архитектуры и озеленением

Площадка ПЛ-8-4840

| Стадия | Лист | Листов |
|---|---|---|
| Р | 1 | 3 |

Генплан. Размещение малых форм архитектуры. Разбивочный чертеж планировки.

ЦНИИПградостроительства

Копировал

Формат А2

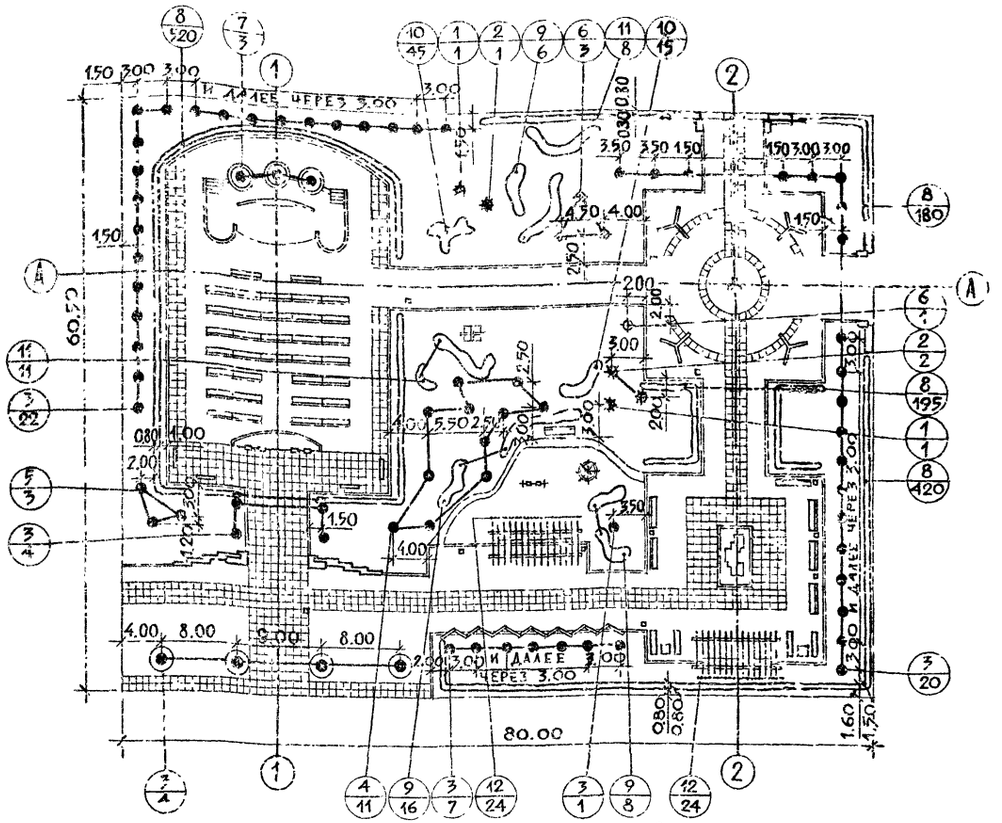


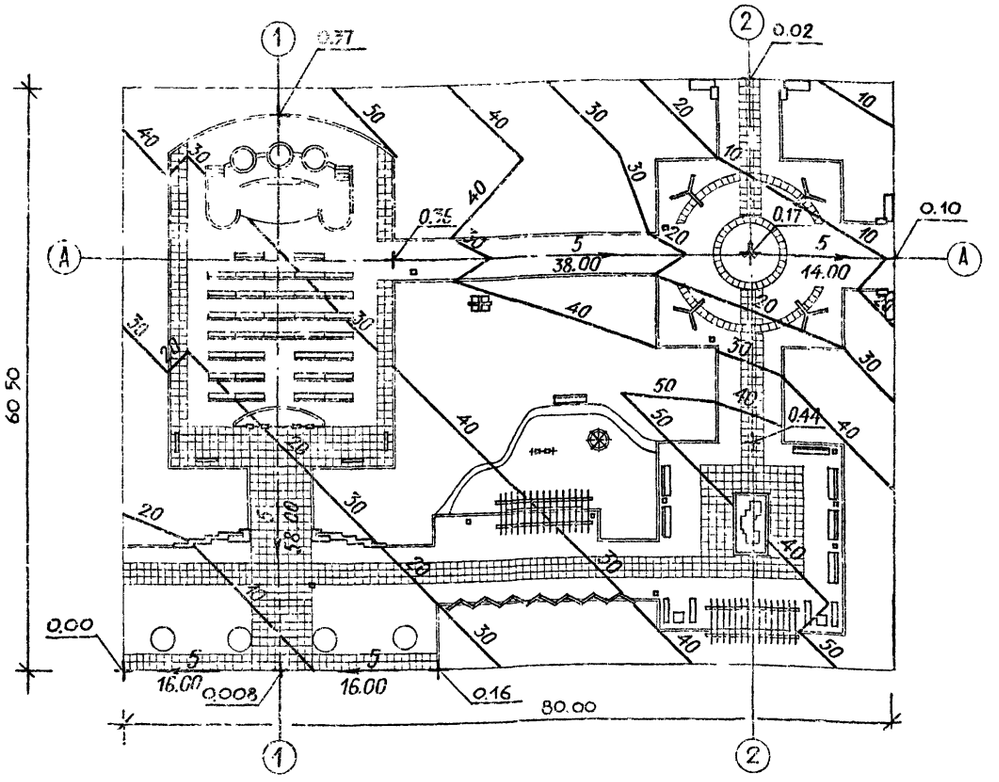


## ТАБЛИЦА АССОРТИМЕНТА РАСТЕНИЙ

| №№ п.п. на чертеже | Названия растений | Стандарт | Количество штук |
|---|---|---|---|
| | **ДЕРЕВЬЯ** | | |
| | **ХВОЙНЫЕ** | | |
| 1 | ЕЛЬ КОЛЮЧАЯ | h = 2.0 м | 2 |
| 2 | ЕЛЬ КОЛЮЧАЯ | h = 1.5 м | 3 |
| | **ЛИСТВЕННЫЕ** | | |
| 3 | КЛЕН ОСТРОЛИСТНЫЙ | 12 – 16 лет | 58 |
| 4 | ЯСЕНЬ ОБЫКНОВЕННЫЙ | 6 – 11 лет | 11 |
| 5 | ИВА БЕЛАЯ | 6 – 11 лет | 3 |
| 6 | ЯБЛОНЯ НЕДЗВЕЦКОГО | 8 – 11 лет | 4 |
| 7 | ТОПОЛЬ СОВЕТСКИЙ ПИРАМИДАЛЬНЫЙ | 6 – 11 лет | 3 |
| | **КУСТАРНИКИ** | | |
| 8 | СМОРОДИНА АЛЬПИЙСКАЯ /В ДВУХРЯДНОЙ ЖИВОЙ ИЗГОРОДИ/ | САЖ. СТАНД. | 1315 шт. /263 пог.м/ |
| 9 | СИРЕНЬ ОБЫКНОВЕННАЯ / СОРТОВАЯ / | —"— | 30 |
| 10 | СПИРЕЯ ВАНГУТТА | —"— | 60 |
| 11 | КЛЕН ГИННАЛА | —"— | 19 |
| | **ВЬЮЩИЕСЯ** | | |
| 12 | ВИНОГРАД ВИРГИНСКИЙ | —"— | 48 |

## УСЛОВНЫЕ ОБОЗНАЧЕНИЯ

- 0.10 — условная проектная отметка в м
- — переломная точка
- 5 — проектируемый уклон в тысячных
- 16.00 — направление проектируемого уклона; расстояние между переломными точками в м
- — проектные горизонтали сечением через 0.1 м

Масштаб 1:400

Привязан

| | | |
|---|---|---|
| Ст. инж. | Бармашин | |
| Рук. гр. инж. | Кашинцева | |
| Рук. гр. арх. | Вышинская | |
| ГАП | Савина | |
| Гл. инж. | Железняк | |
| Рук. маст. | Овчинников | |

330-018.85 ГП8

ТИПОВЫЕ РЕШЕНИЯ АГИТПЛОЩАДОК С МАЛЫМИ ФОРМАМИ АРХИТЕКТУРЫ И ОЗЕЛЕНЕНИЕМ

Площадка ПА-8-4840

| Стадия | Лист | Листов |
|---|---|---|
| Р | 2 | |

Озеленение. Разбивочный и посадочный чертеж. Вертикальная планировка

ЦНИИП градостроительства

Альбом I

Инв. № подл. | Подпись и дата | Взам. инв. №

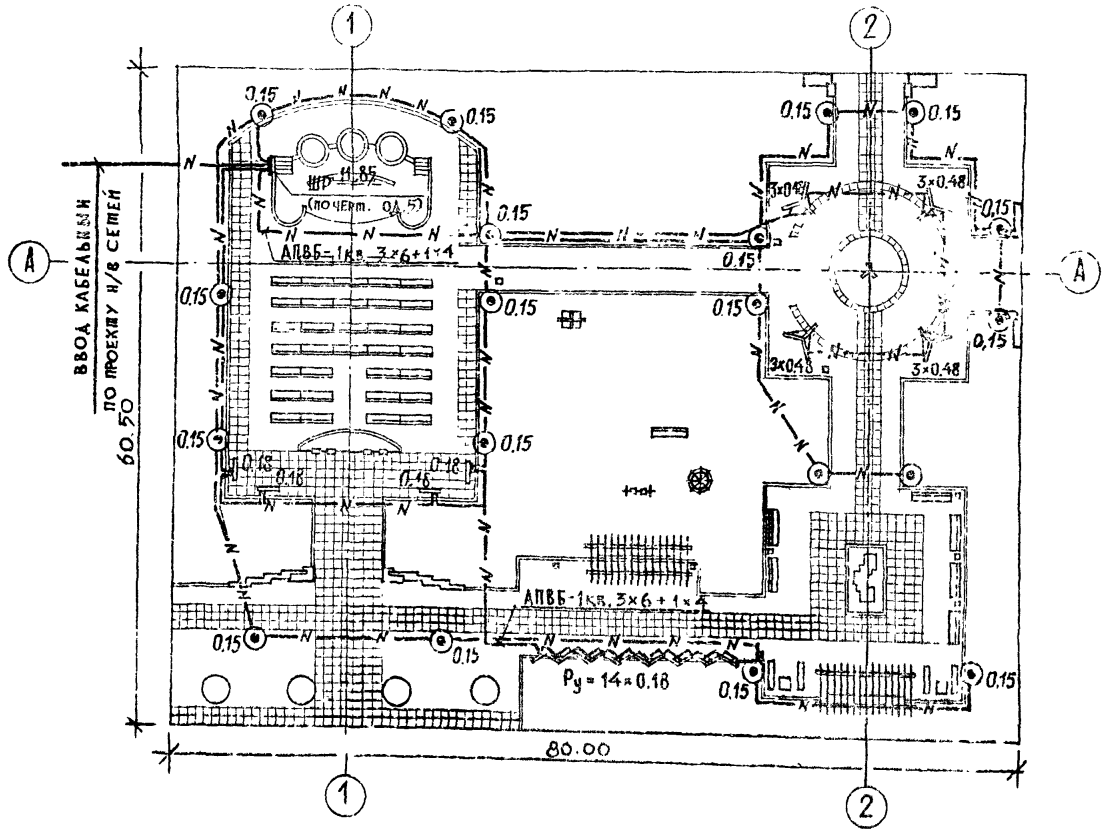


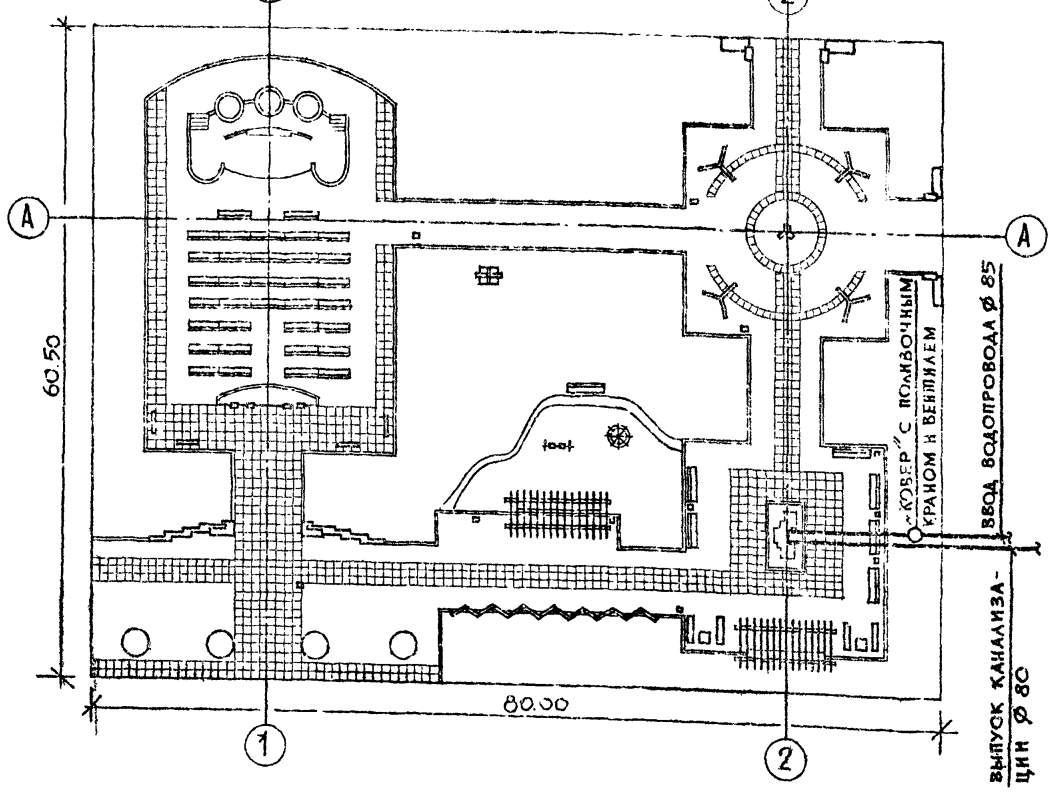


| Марка поз. | Обозначение | Наименование | Кол. | Масса ед. кг | Примечан. |
|---|---|---|---|---|---|
| | | **Электроосвещение** | | | |
| 1 | | Шкаф распределительный по черт. ОД.5 | 1 шт. | | |
| 2 | | Светильник „Маяк-1" с ртутной лампой для освещения парков т. РТУ01-125/С53-01-У1 | 19 шт. | | |
| 3 | | Лампа ртутная 125 вт т. ДРЛ-125 | 19 шт. | | |
| 4 | | Провод с алюминиевой жилой, с ПВХ изоляцией сеч. 2,5 мм² м. АПВ-660 | 190 м | | |
| 5 | | Кабель силовой с алюминиевыми жилами сечением 3×6+1×4 мм² м. АПВБ-1 кв. | 730 м | | |
| 6 | | Труба стальная электросварная с условным проходом 70 мм ГОСТ 10704-76 | 3 м | | |
| 7 | | Труба стальная электросварная с условным проходом 40 мм ГОСТ 10704-76 | 6 м | | |
| | | **Водопровод** | | | |
| 1 | | Трубы стальные водогазопроводные Ø25 ГОСТ 3262-75* | 14 м | 2.39 | |
| | | **Канализация** | | | |
| 1 | | Трубы стальные водогазопроводные Ø80 ГОСТ 3262-75* | 14 м | 8.34 | |

УСЛОВНЫЕ ОБОЗНАЧЕНИЯ

- ШР — ШКАФ РАСПРЕДЕЛИТЕЛЬНЫЙ
- ◉ — СВЕТИЛЬНИК ПАРКОВЫЙ „МАЯК-1"
- —N— — НИЗКОВОЛЬТНАЯ КАБЕЛЬНАЯ ЛИНИЯ

Масштаб 1:400

Альбом I

Т. п. р. 330-018.85

Инв. № подл. | Подпись и дата | Взамен инв. №

Привязан

| | | |
|---|---|---|
| Ст. инж. | Кокинский | |
| Ст. инж. | Щербаков | |
| Рук. гр. арх. | Вышинская | |
| Гап | Савина | |
| Гл. инж. | Железняк | |
| Рук. маст. | Овчинников | |

330-018.85 ГП8

ТИПОВЫЕ РЕШЕНИЯ АГИТПЛОЩАДОК С МАЛЫМИ ФОРМАМИ АРХИТЕКТУРЫ И ОЗЕЛЕНЕНИЕМ

Площадка ПА-8-4840

| Стадия | Лист | Листов |
|---|---|---|
| Р | 3 | |

Наружное освещение. Водопровод и канализация.

ЦНИИПградостроительства

Копировал

Формат А2

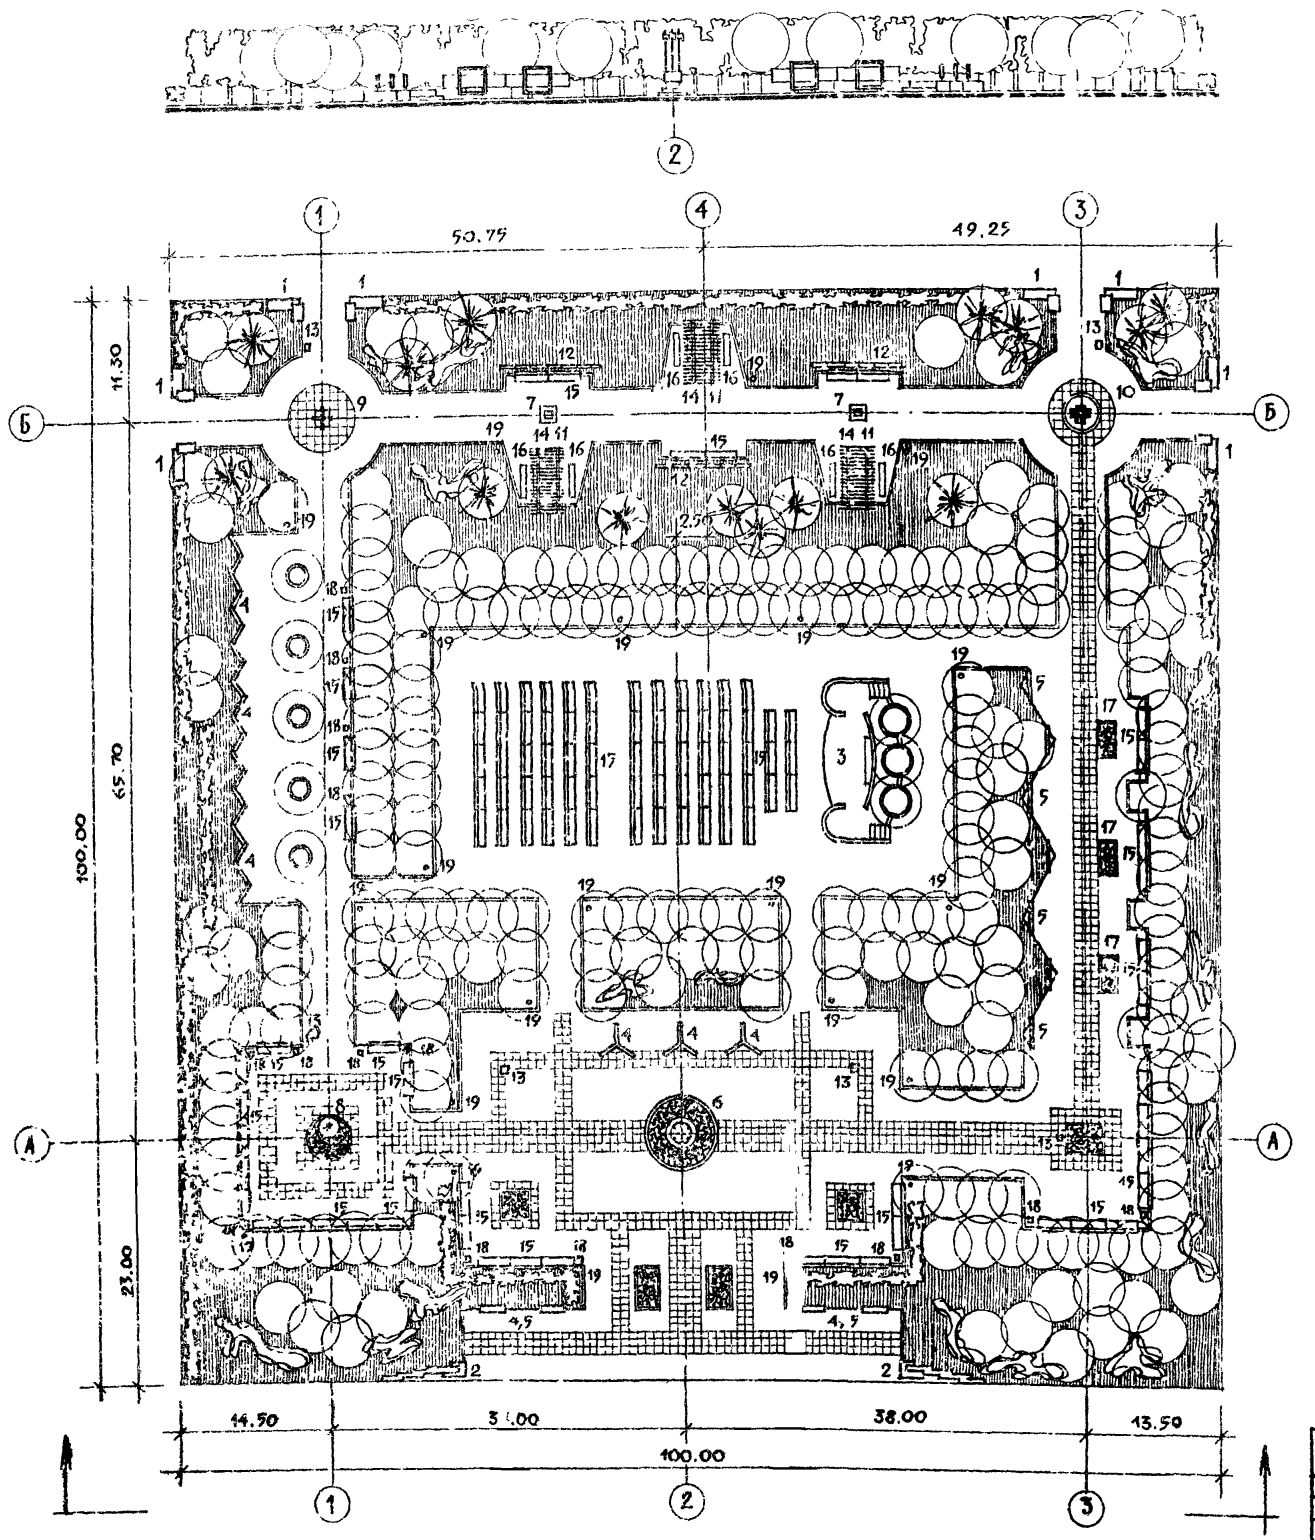


## ЭКСПЛИКАЦИЯ

| №№ на генплане | Наименование | Количество, шт | № типового проекта |
|---|---|---|---|
| 1 | Архитектурно-декоративный вход, тип 1 | 8 | |
| 2 | Архитектурно-декоративный вход, тип 2 | 2 | |
| 3 | Эстрада, тип 3 | 1 | |
| 4 | Стенд, тип 1 | 33 | |
| 5 | Стенд, тип 3 | 11 | |
| 6 | Флагшток, тип 3 | 1 | |
| 7 | Декоративный фонтан, тип 1 | 2 | |
| 8 | Декоративный фонтан, тип 2 | 1 | |
| 9 | Архитектурно-декоративный элемент с постаментом, тип 1 | 1 | |
| 10 | Архитектурно-декоративный элемент с постаментом, тип 3 | 1 | |
| 11 | Пергола, тип 3 | 3 | |
| 12 | Трельяж, тип 1 | 12 | |
| 13 | Указатели и знаки с опорами и кронштейнами, тип 1 | 7 | |
| 14 | Стол, тип 1 | 4 | Место для размещения (310-5-4) |
| 15 | Скамья со спинкой, тип Г-1 | 40 | Место для размещения (320-11) |
| 16 | Скамья без спинки, тип Е-1 | 6 | Место для размещения (320-11) |
| 17 | Устройство для посадки цветов и оформления газонов, тип 2 | 3 | |
| 18 | Урна для мусора, тип 3 | 35 | Место для размещения (320-10) |
| 19 | Светильник наружного освещения | 27 | Место для размещения (02-40) |

Масштаб 1:400

| | | | |
|---|---|---|---|
| | | 330-018.85 | ГП9 |
| | | Типовые решения архитектурно-планировочных элементов площадок с малыми формами архитектуры и озеленением | |
| | | Площадка ПА-9-10000 | Стадия: Р; Лист: 1; Листов: 6 |
| | | Генплан. Размещение малых форм архитектуры | ЦНИИЭПградостроительства |

Привязан

| | | |
|---|---|---|
| Рук. гр. арх. | Бышинская | |
| ГАП | Савина | |
| Гл. инж. | Железняк | |
| Рук. маст. | Овчинников | |

Копировал

Инв. № подл. | Подпись и дата | Взам. инв. №

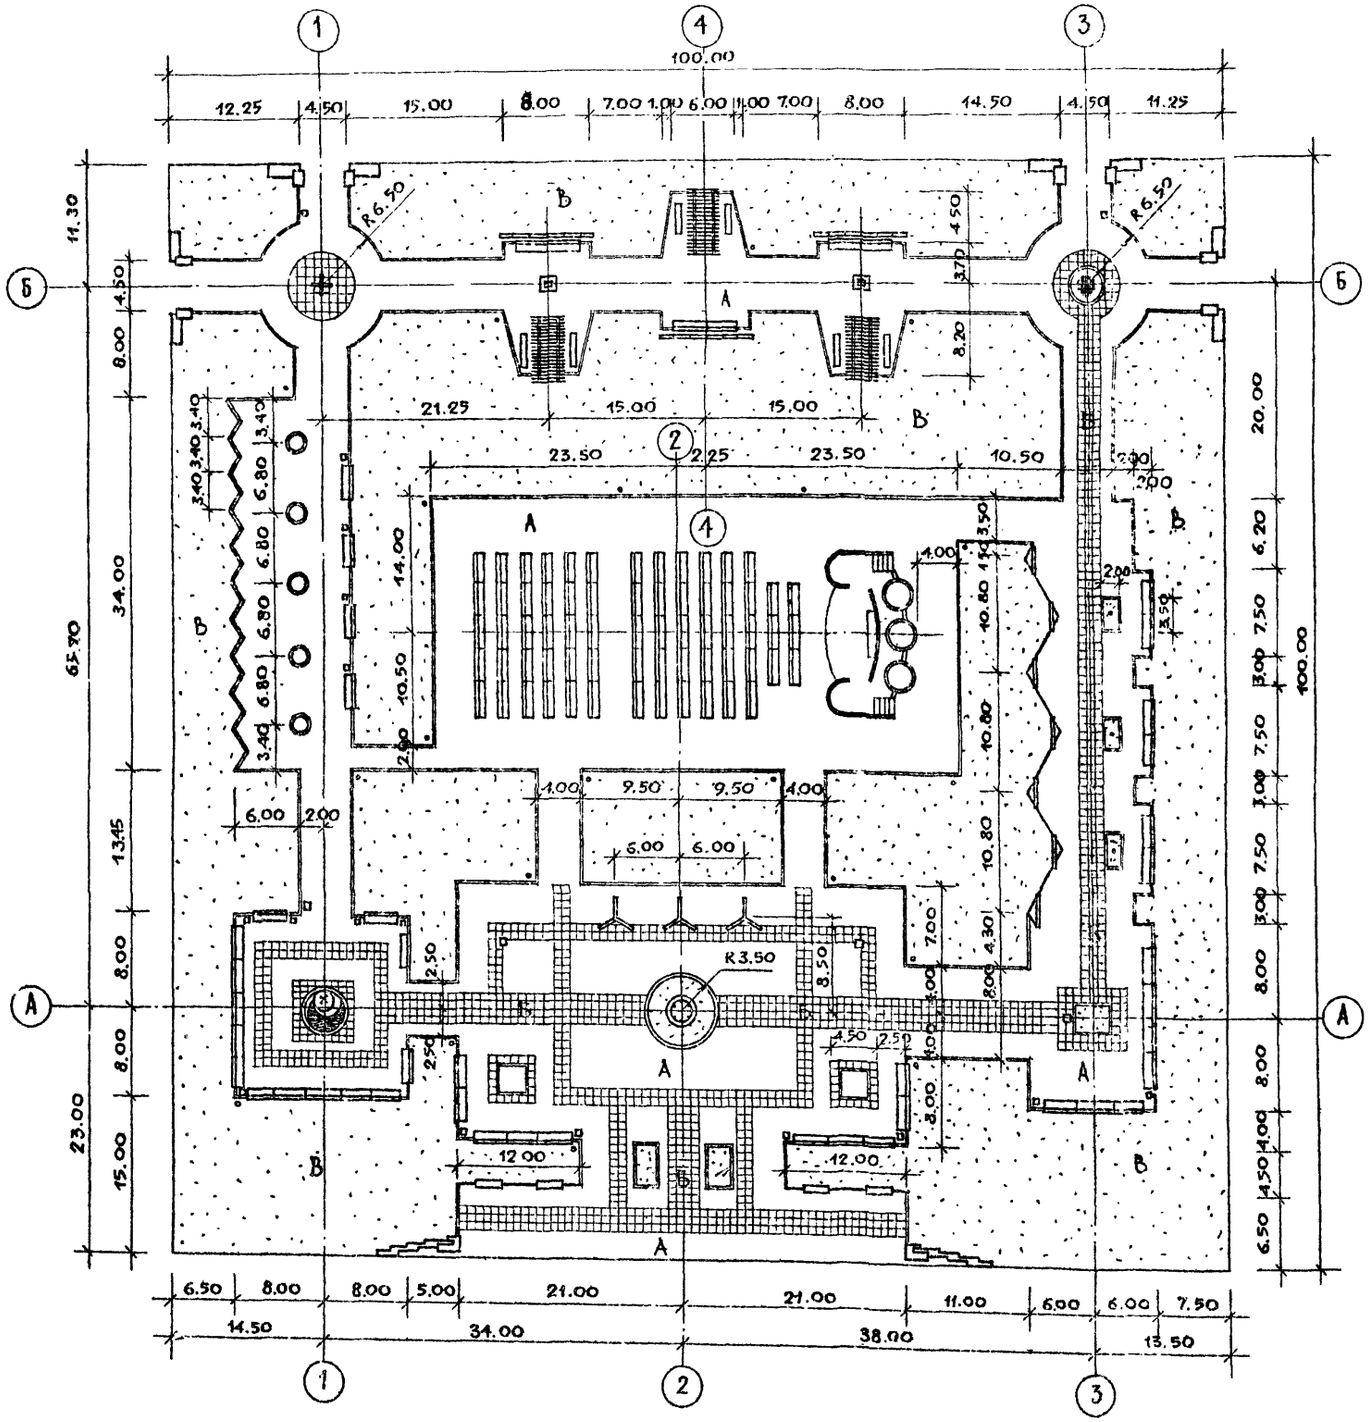


## БАЛАНС ТЕРРИТОРИИ

| Наименование | Единица измерен. | Количество площади |
|---|---|---|
| Общая площадь | м² | 10000.00 |
| в том числе: | | |
| под сооружениями | " | 168.10 |
| под дорожками и площадками | | |
| с асфальтовым покрытием | " | 4029.30 |
| под дорожками и площадками | | |
| с покрытием из бетонной плитки | " | 702.40 |
| под газоном с насаждениями | " | 5036.40 |
| под цветниками | " | 63.80 |
| борт бетонный | пог. м | 1000.00 |

## УСЛОВНЫЕ ОБОЗНАЧЕНИЯ

А – асфальтовое покрытие

Б – покрытие из бетонной плитки

В – газон

Масштаб 1:400

Альбом I

Т.п.р. 330-018.85

Инв.№ подл. | Подпись и дата | Взам.инв.№

Привязан

| | | |
|---|---|---|
| Рук.гр.арх. | Вышинская | |
| Гап | Савина | |
| Гл. инж. | Железняк | |
| Рук.масп. | Овчинников | |

330-018.85 ГПЗ

Типовые решения агноплощадок с малыми формами архитектуры и озеленением

Площадка ПА-9-10000 | Стадия Р | Лист 2 | Листов

Разбивочный чертеж планировки

ЦНИИПградостроительства

Копировал

Формат А2

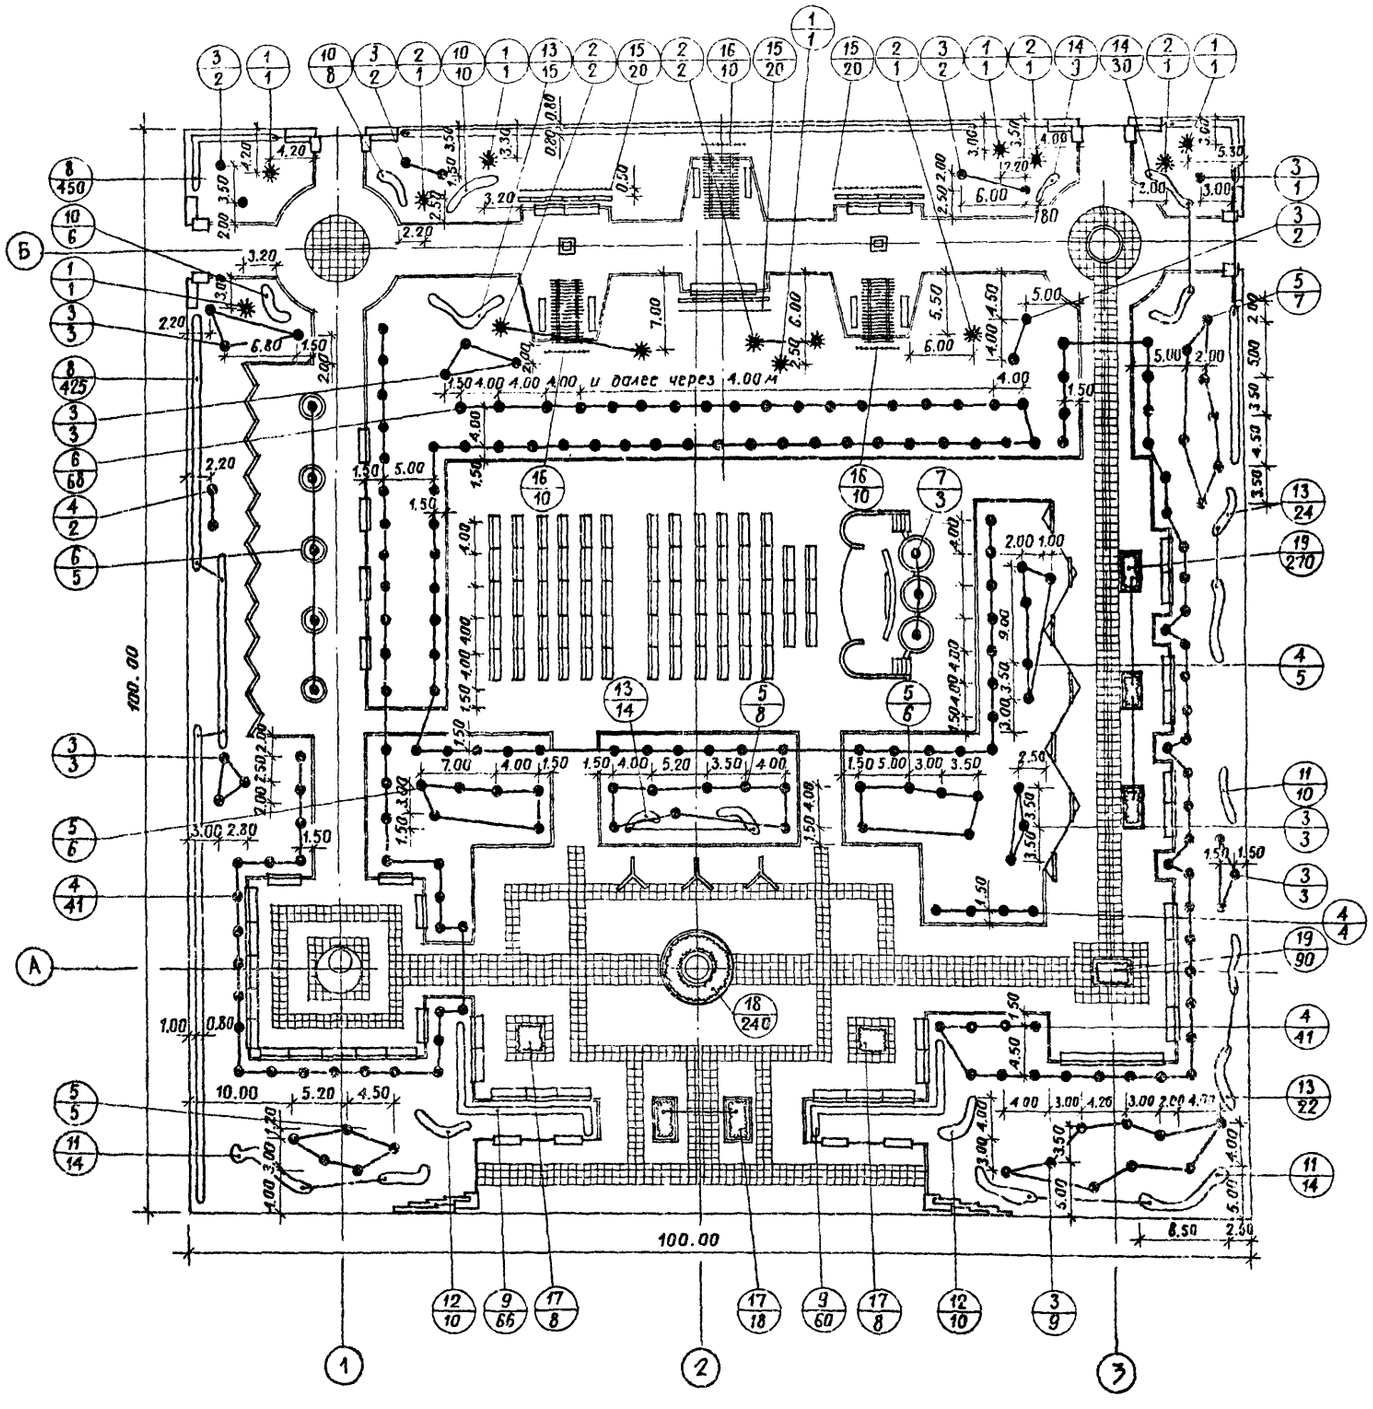


## Таблица ассортимента растений

| №№ п.п. и на чертеже | Названия растений | Стандарт | Количество штук |
|---|---|---|---|
| | **Деревья хвойные** | | |
| 1 | Ель колючая | h = 2,00 м | 6 |
| 2 | Ель колючая | h = 1,50 м | 8 |
| | **Лиственные** | | |
| 3 | Береза бородавчатая | 6 – 11 лет | 84 |
| 4 | Береза пушистая | 6 – 11 лет | 93 |
| 5 | Клен остролистный | 6 – 11 лет | 109 |
| 6 | Черемуха Маака ф. кустовая | 6 – 11 лет | 6 |
| 7 | Липа мелколистная | 12 – 16 лет | 3 |
| | **Кустарники** | | |
| 8 | Смородина альпийская / в двухрядной живой изгороди / | саж. станд. | 825 шт. (126 пог.м) |
| 9 | Жимолость синяя / в двухрядной живой изгороди / | " | 126 шт. (42 пог.м) |
| 10 | Дерен белый | " | 24 |
| 11 | Клен гиннала | " | 38 |
| 12 | Лох серебристый | " | 20 |
| 13 | Снежнеягодник кистистый | " | 75 |
| 14 | Спирея ван-гутта | " | 39 |
| | **Вьющиеся** | | |
| 15 | Хмель обыкновенный | " | 60 |
| 16 | Виноград амурский | " | 30 |
| | **Цветы** | | |
| 17 | Пион | " | 34 |
| 18 | Ирис германский | " | 240 |
| 19 | Герань „метеор" | " | 360 |

Масштаб 1:400

Альбом I

Т.п.р. 330-018.85

Инв.№ подл. | Подпись и дата | Взам.инв.№

Привязан

| | | |
|---|---|---|
| Рук.гр.инж. | Кашинцева | |
| Рук.гр.арх. | Вышинская | |
| ГАП | Савина | |
| Гл.инж. | Железняк | |
| Рук.маст. | Овчинников | |

330-018.85 ГП9

Типовые решения АГИ площадок с малыми формами архитектуры и озеленением

Площадка ПА-9-10000

| Стадия | Лист | Листов |
|---|---|---|
| Р | 3 | |

Озеленение. Разбивочный и посадочный чертеж

ЦНИИП градостроительства

Копировал

Формат А2

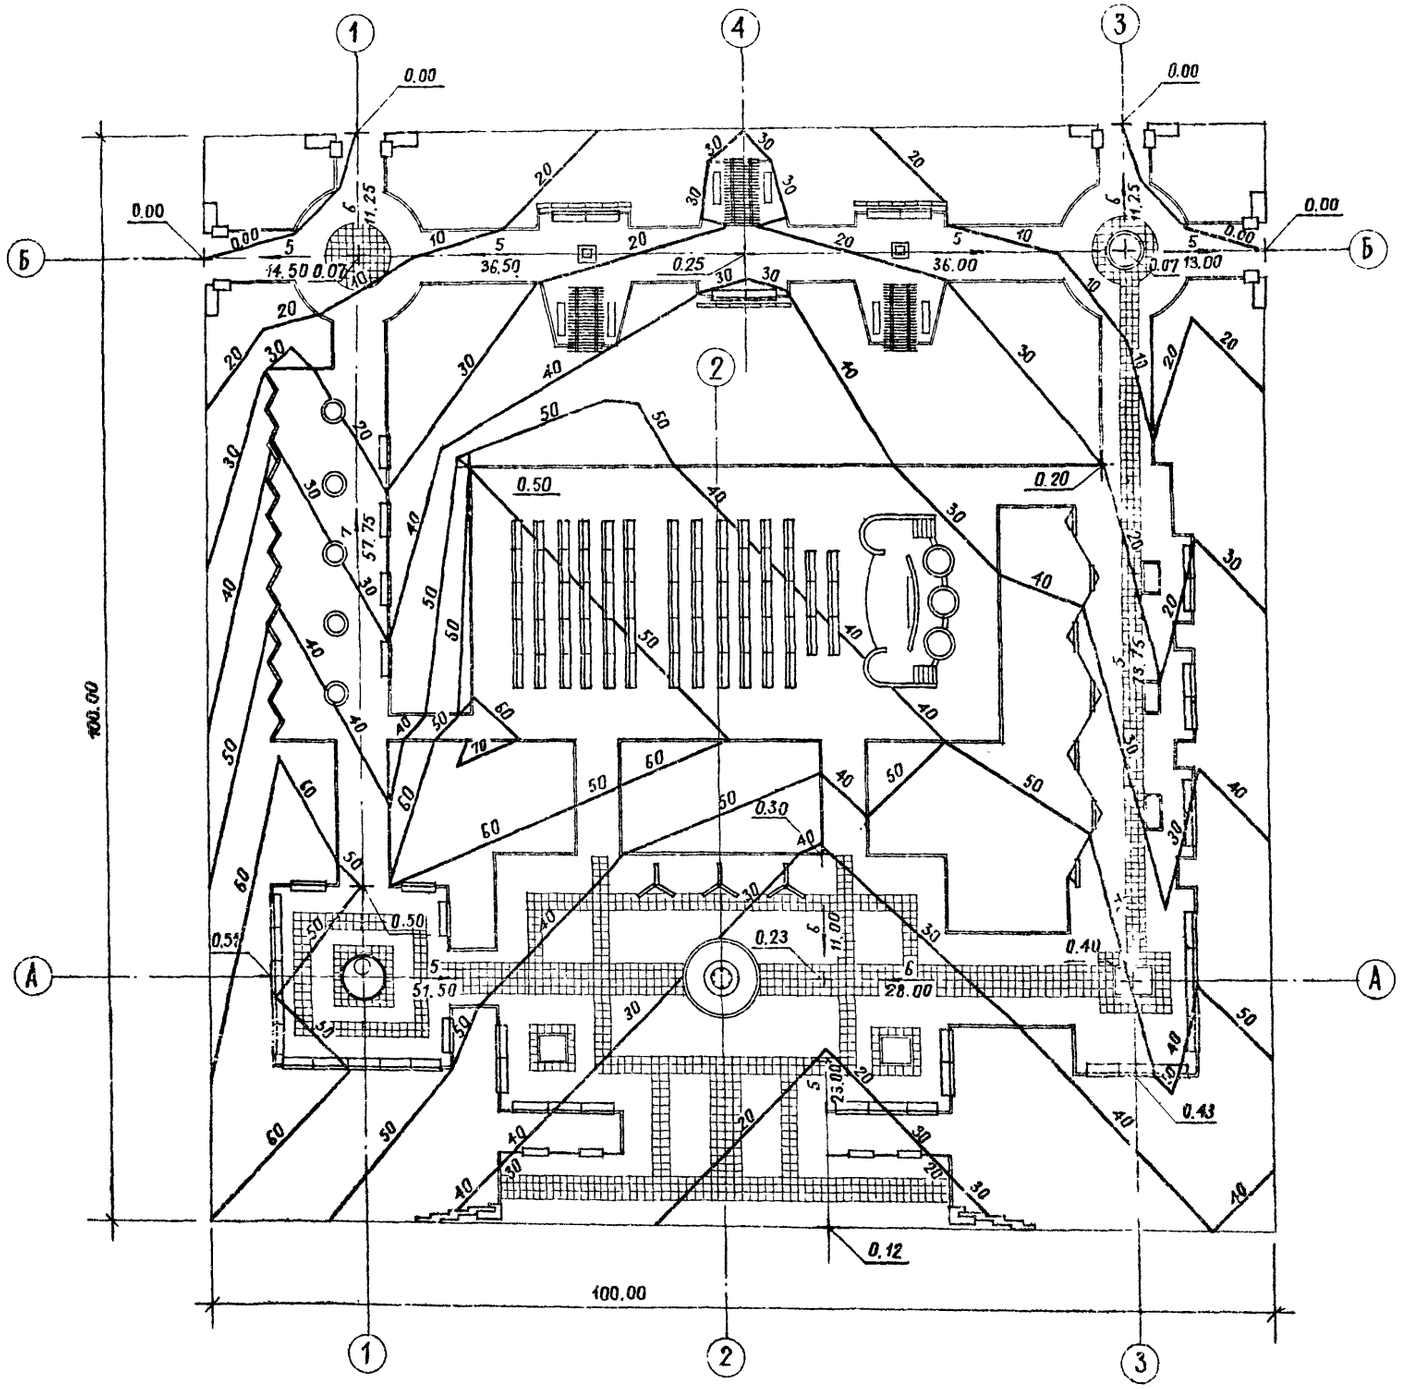


## УСЛОВНЫЕ ОБОЗНАЧЕНИЯ

0.23 — УСЛОВНАЯ ПРОЕКТНАЯ ОТМЕТКА В М

— ПЕРЕЛОМНАЯ ТОЧКА

5 / 51.50 — ПРОЕКТИРУЕМЫЙ УКЛОН В ТЫСЯЧНЫХ
— НАПРАВЛЕНИЕ ПРОЕКТИРУЕМОГО УКЛОНА
— РАССТОЯНИЕ МЕЖДУ ПЕРЕЛОМНЫМИ ТОЧКАМИ В М

— ПРОЕКТНЫЕ ГОРИЗОНТАЛИ СЕЧЕНИЕМ ЧЕРЕЗ 0.1 М

Масштаб 1:400

Альбом I

Т. п. р. 330-018.85

Инв. № подл. | Подпись и дата | Взам. инв. №

| | | | |
|---|---|---|---|
| Привязан | | | |
| Ст. инж. | Бармашин | | |
| Рук. гр. арх. | Вышинская | | |
| ГАП | Савина | | |
| Гл. инж. | Железняк | | |
| Рук. маст. | Овчинников | | |

330-018.85 ТМ9

Типовые решения агитплощадок с малыми формами архитектуры и озеленением

| Площадка ПА-9-10000 | Стадия | Лист | Листов |
|---|---|---|---|
| | Р | 4 | |

Вертикальная планировка — ЦНИИПградостроительства

Копировал

Формат А2

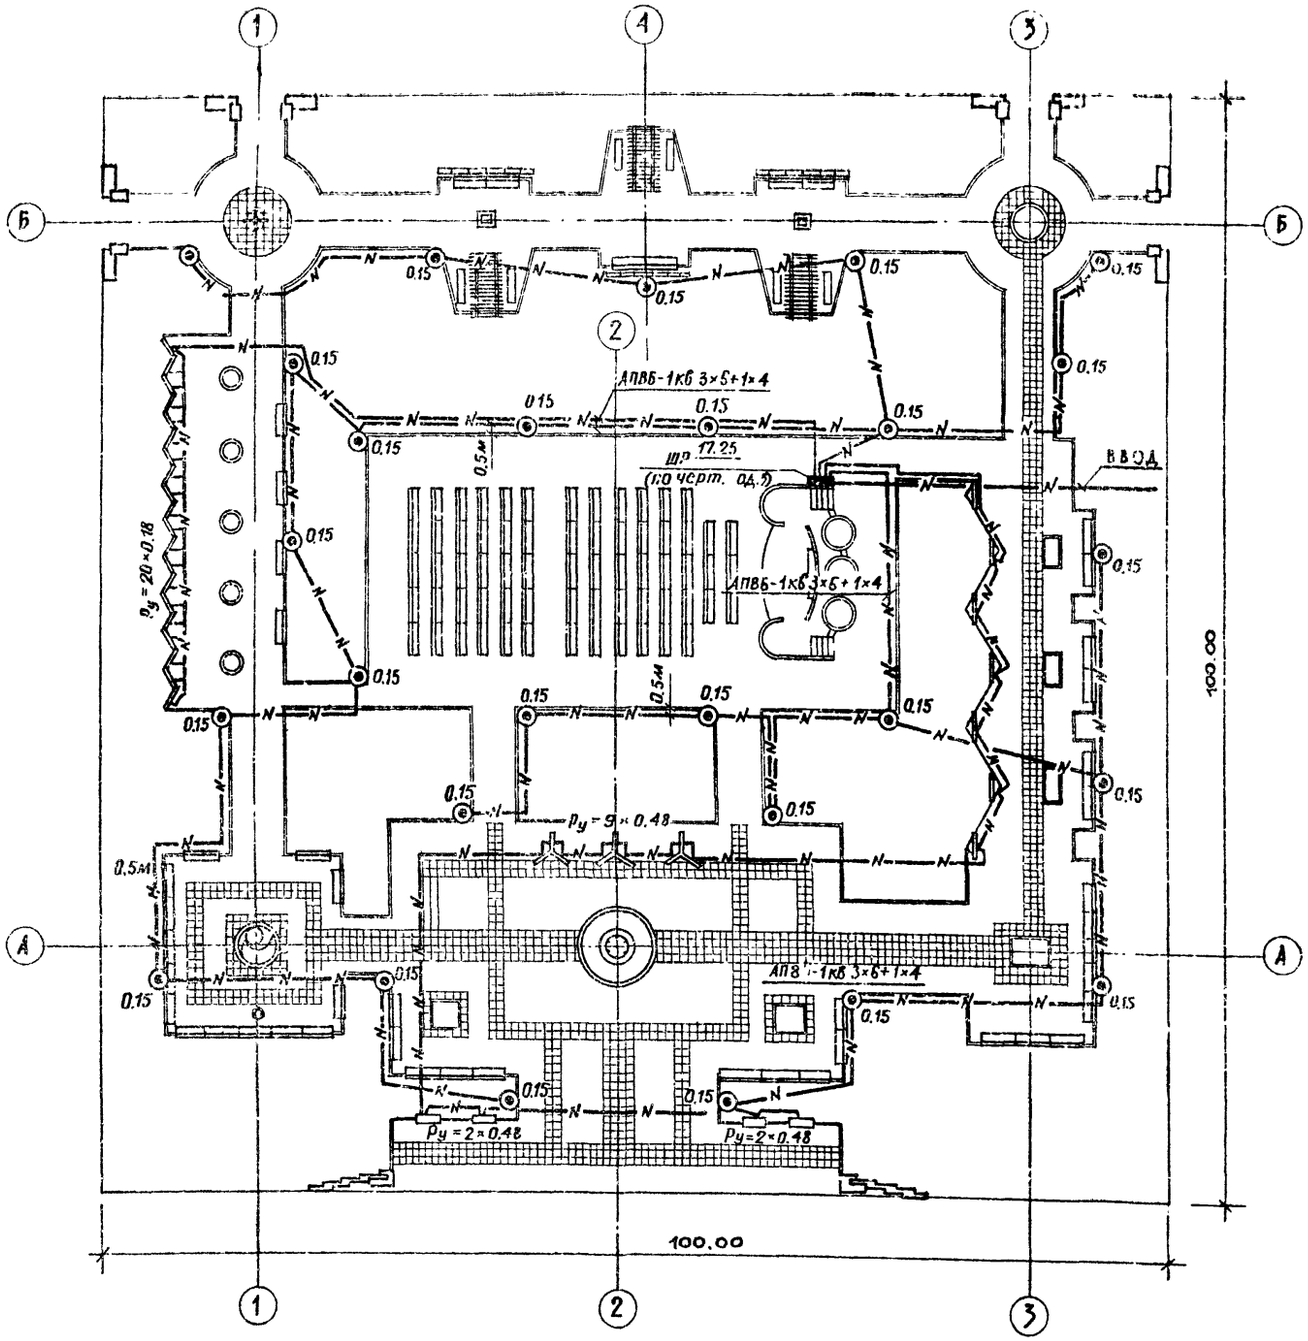


## СПЕЦИФИКАЦИЯ

| Марка поз. | Обозначение | Наименование | Кол. | Масса ед. кг | Примечан |
|---|---|---|---|---|---|
| 1 | | Шкаф распределительный по черт. од.5 | 1 шт. | | |
| 2 | | Светильник „Маяк-1" с ртутной лампой для освещения парков т. РГУ01-125/С53-01-У1 | 27 шт. | | |
| 3 | | Лампа ртутная 125 вт т. ДРА-125 | 27 шт. | | |
| 4 | | Провод с алюминиевой жилой, с ПВХ изоляцией сеч. 2.5мм². м. АПВ-660 | 270 м | | |
| 5 | | Кабель силовой с алюминиевыми жилами сечением 3×6+1×4 мм² м АПВБ-1 кв | 1100 м | | |
| 6 | | Труба стальная электросварная с условным проходом 70 мм ГОСТ 10704-76 | 3 м | | |
| 7 | | Труба стальная электросварная с условным проходом 40мм ГОСТ 10704-76 | 8 м | | |

## Условные обозначения

ШР — шкаф распределительный

◉ — светильник парковый „Маяк-1"

—N— — низковольтная кабельная линия

Масштаб 1:400

Т. п. р. 330-018.85

Альбом I

| | | | |
|---|---|---|---|
| Ст. инж. | Щербаков | | |
| Рук. гр. арх. | Вышинская | | |
| Гай | Савина | | |
| Гл. инж. | Железняк | | |
| Рук. маст. | Овчинников | | |

Привязан

330-018.85 ГП9

Типовые решения агитплощадок с малыми формами архитектуры и озеленением

Площадка ПЛ-9-10000

| Стадия | Лист | Листов |
|---|---|---|
| Р | 5 | |

Наружное освещение

ЦНИИПградостроительства

Инв. № подл. | Подпись и дата | Взамен инв. №

Альбом I

Т.п.р. 330-018.85

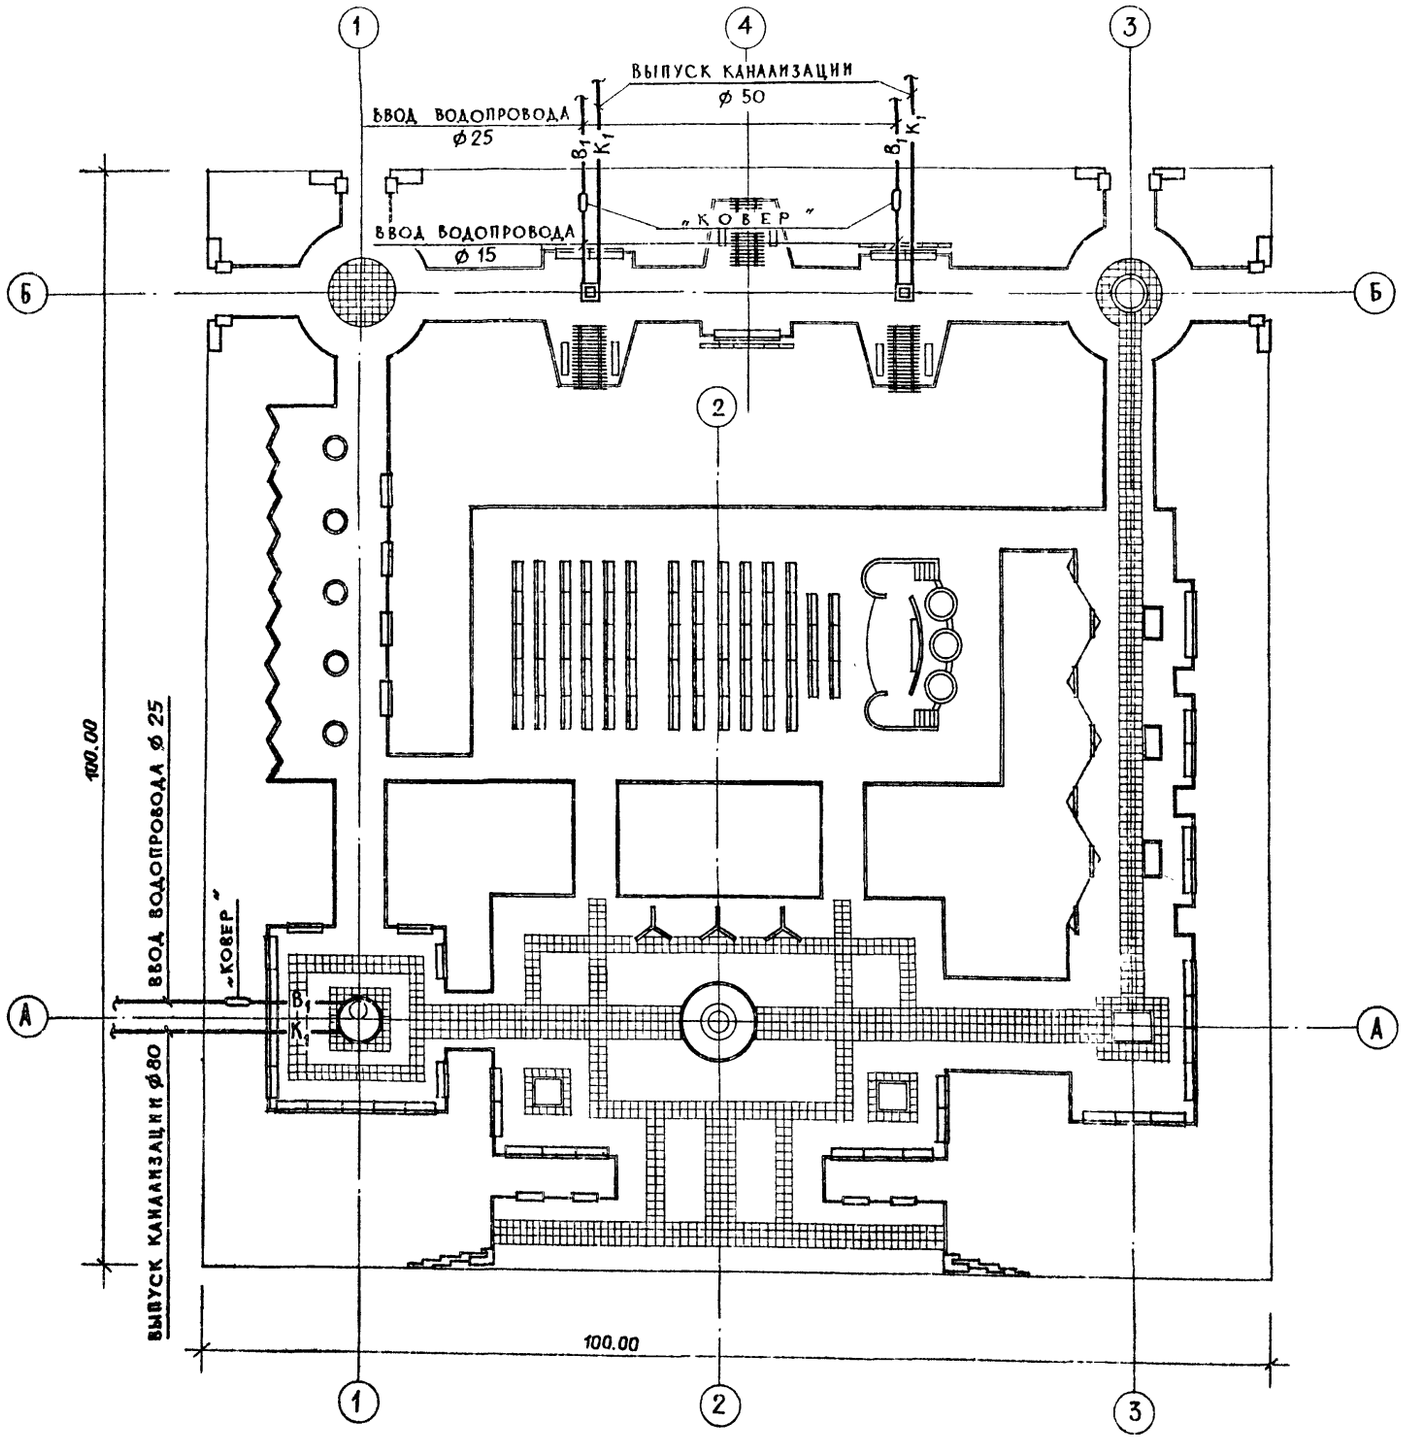


## СПЕЦИФИКАЦИЯ

| Марка поз. | Обозначение | Наименование | Кол. | Масса ед., кг | Примечан. |
|---|---|---|---|---|---|
| | | ВОДОПРОВОД | | | |
| 1 | | Трубы стальные | | | |
| | | водогазопроводные | | | |
| | | ф 25 по ГОСТ 3262-75* | 30,0 | 2,39 | |
| 2 | | То же по ГОСТ | | | |
| | | 3262-75* ф 15 | 4,0 | 1,28 | |
| | | ВОДОСТОК | | | |
| 1 | | Трубы стальные | | | |
| | | водогазопроводные | | | |
| | | ф 80 по ГОСТ | | | |
| | | 3262-75* | 30,0 | 8,34 | |
| 2 | | То же по ГОСТ | | | |
| | | 3262-75* ф 50 | 9,0 | 4,89 | |

Масштаб 1:400

Привязан

| | | | |
|---|---|---|---|
| Ст.инж. | Кокинский | | |
| Рук.гр.инж. | Вышинская | | |
| ГАП | Савича | | |
| Гл.инж. | Железняк | | |
| Рук.маст. | Овчинников | | |

330-018.85 ГП9

Типовые решения агитплощадок с малыми формами архитектуры и озеленением

| Площадка ПА-9-10000 | Стадия | Лист | Листов |
|---|---|---|---|
| | Р | 6 | |

Водопровод и канализация

ЦНИИЭП градостроительства

Копировал

Формат А2

Инв.№ подл. | Подпись и дата | Взамен инв.№

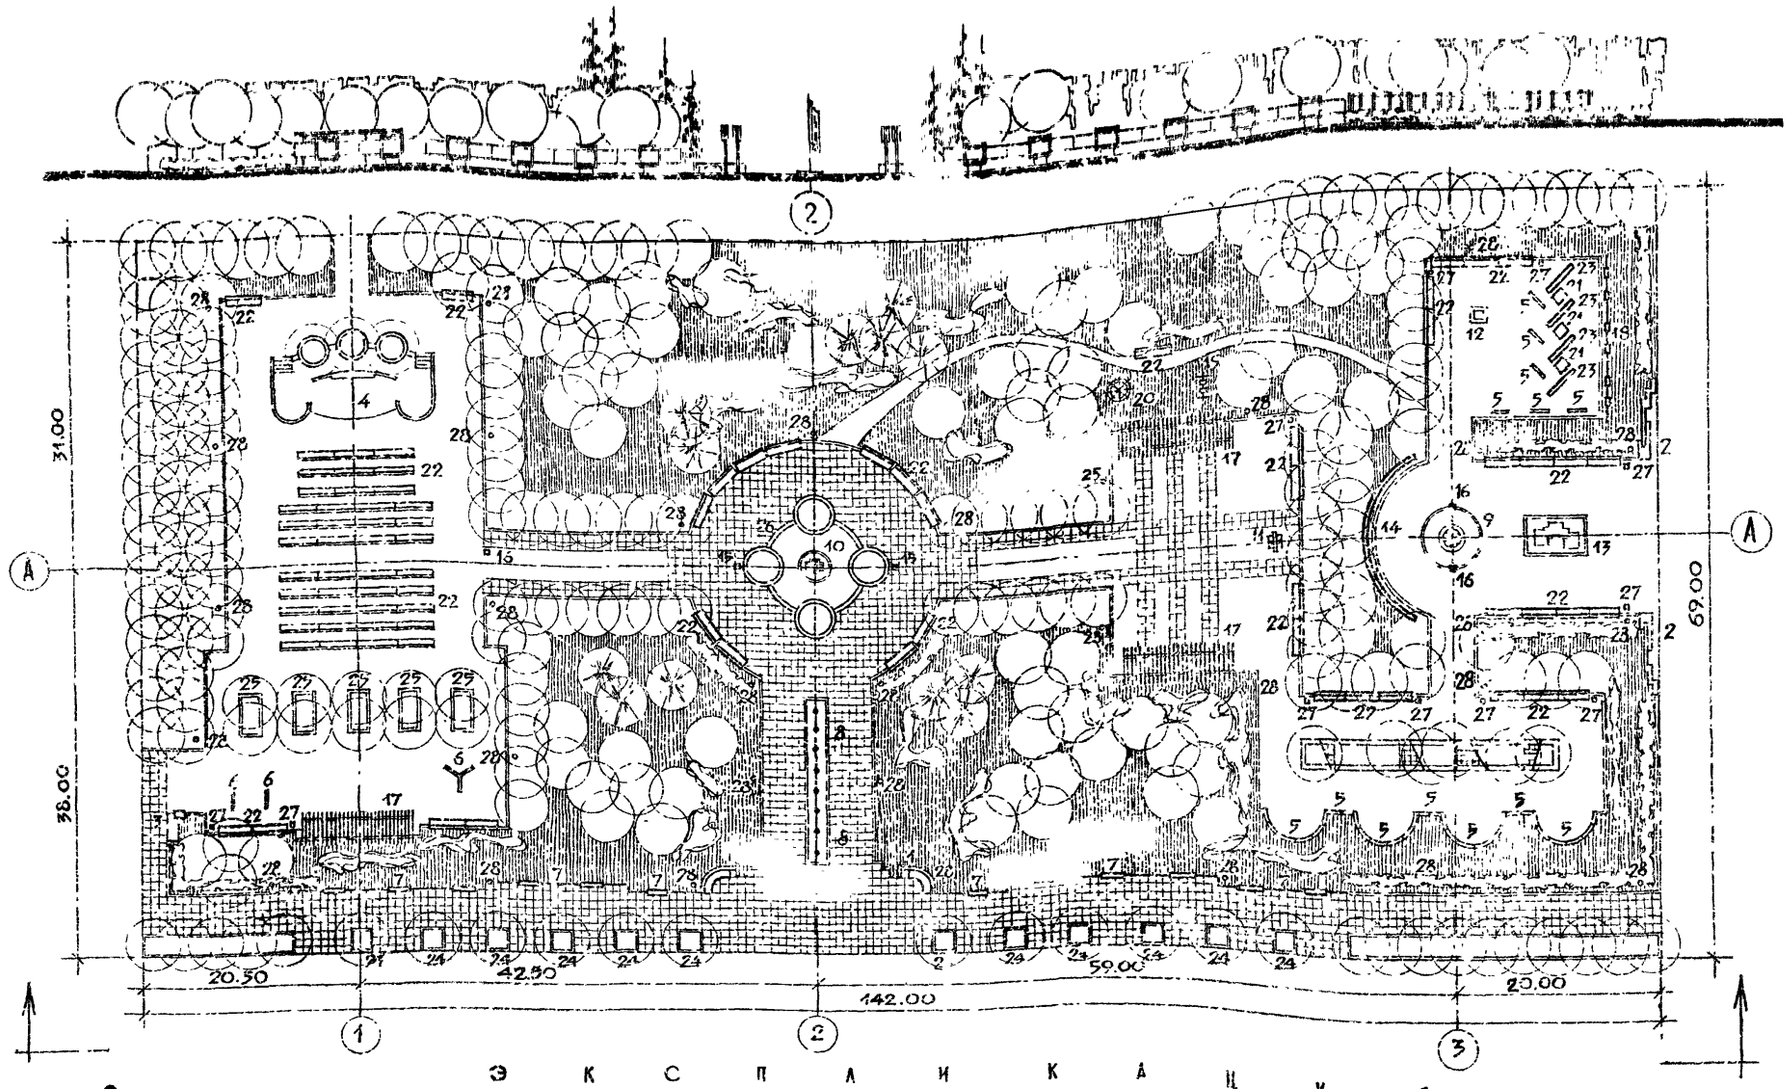


Э К С П Л И К А Ц И Я

| Инв. № по ген. плану | Наименование | Колич. шт | № типового проекта |
|---|---|---|---|
| 1 | 2 | 3 | 4 |
| 1 | Архитектурно-декоративный вход, тип 1 | 1 | |
| 2 | Архитектурно-декоративный вход, тип 2 | 2 | |
| 3 | Архитектурно-декоративный вход, тип 3 | 1 | |
| 4 | Эстрада, тип 3 | 1 | |
| 5 | Стенд, тип 1 | 40 | |
| 6 | Стенд, тип 2 | 5 | |
| 7 | Стенд, тип 3 | 12 | |
| 8 | Флагшток, тип 1 | 8 | |
| 9 | Флагшток, тип 3 | 1 | |
| 10 | Архитектурно-декоративный элемент с постаментом, тип 1 | 1 | |
| 11 | Архитектурно-декоративный элемент с постаментом, тип 3 | 1 | |
| 12 | Декоративный фонтан, тип 1 | 1 | |
| 13 | Декоративный фонтан, тип 3 | 1 | |
| 14 | Декоративная стенка, тип 3 | 1 | |

| 1 | 2 | 3 | 4 |
|---|---|---|---|
| 15 | Указатели и знаки с опорами и кронштейнами, тип 1 | 2 | |
| 16 | Указатели и знаки с опорами и кронштейнами, тип 3 | 4 | |
| 17 | Пергола, тип 2 | 3 | |
| 18 | Трельяж, тип 1 | 3 | |
| 19 | Качели, тип У-1 | 1 | 320 - 15* |
| 20 | Карусели, тип КР-1 | 1 | 320 - 17* |
| 21 | Стол, тип 1 | 3 | 310 - 5-3* |
| 22 | Скамья со спинкой, тип Г-1 | 82 | 320 - 11* |
| 23 | Скамья без спинки, тип Е-1 | 4 | 320 - 11* |
| 24 | Устройство для посадки цветов и оформления газонов, тип 1 | 12 | |
| 25 | Устройство для посадки цветов и оформления газонов, тип 2 | 5 | |

| 1 | 2 | 3 | 4 |
|---|---|---|---|
| 26 | Устройство для посадки цветов и оформления газонов, тип 3 | 1 | |
| 27 | Урна для мусора | 20 | 320 - 10* |
| 28 | Светильник наружного освещения | 32 | 02 - 40* |

* — место для размещения

Масштаб 1:400

Привязан

| | | |
|---|---|---|
| Рук. гр. арх. | Вышинская | |
| Гар. | Савина | |
| Гл. инж. | Жельвяк | |
| Рук. маст. | Овчинников | |

330-018.85 ГП 10

Типовые решения агитплощадок с малыми формами архитектуры и озеленением

Площадка ПЛ-10-9800

| Стадия | Лист | Листов |
|---|---|---|
| Р | 1 | 6 |

Генплан. Размещение малых форм архитектуры.

ЦНИИПградостроительства

Инв. № подл. | Подпись и дата | Взамен инв. №

Т.п.р. 330-018.85

Альбом I

Т.П.Р. 330-018.85 Альбом I

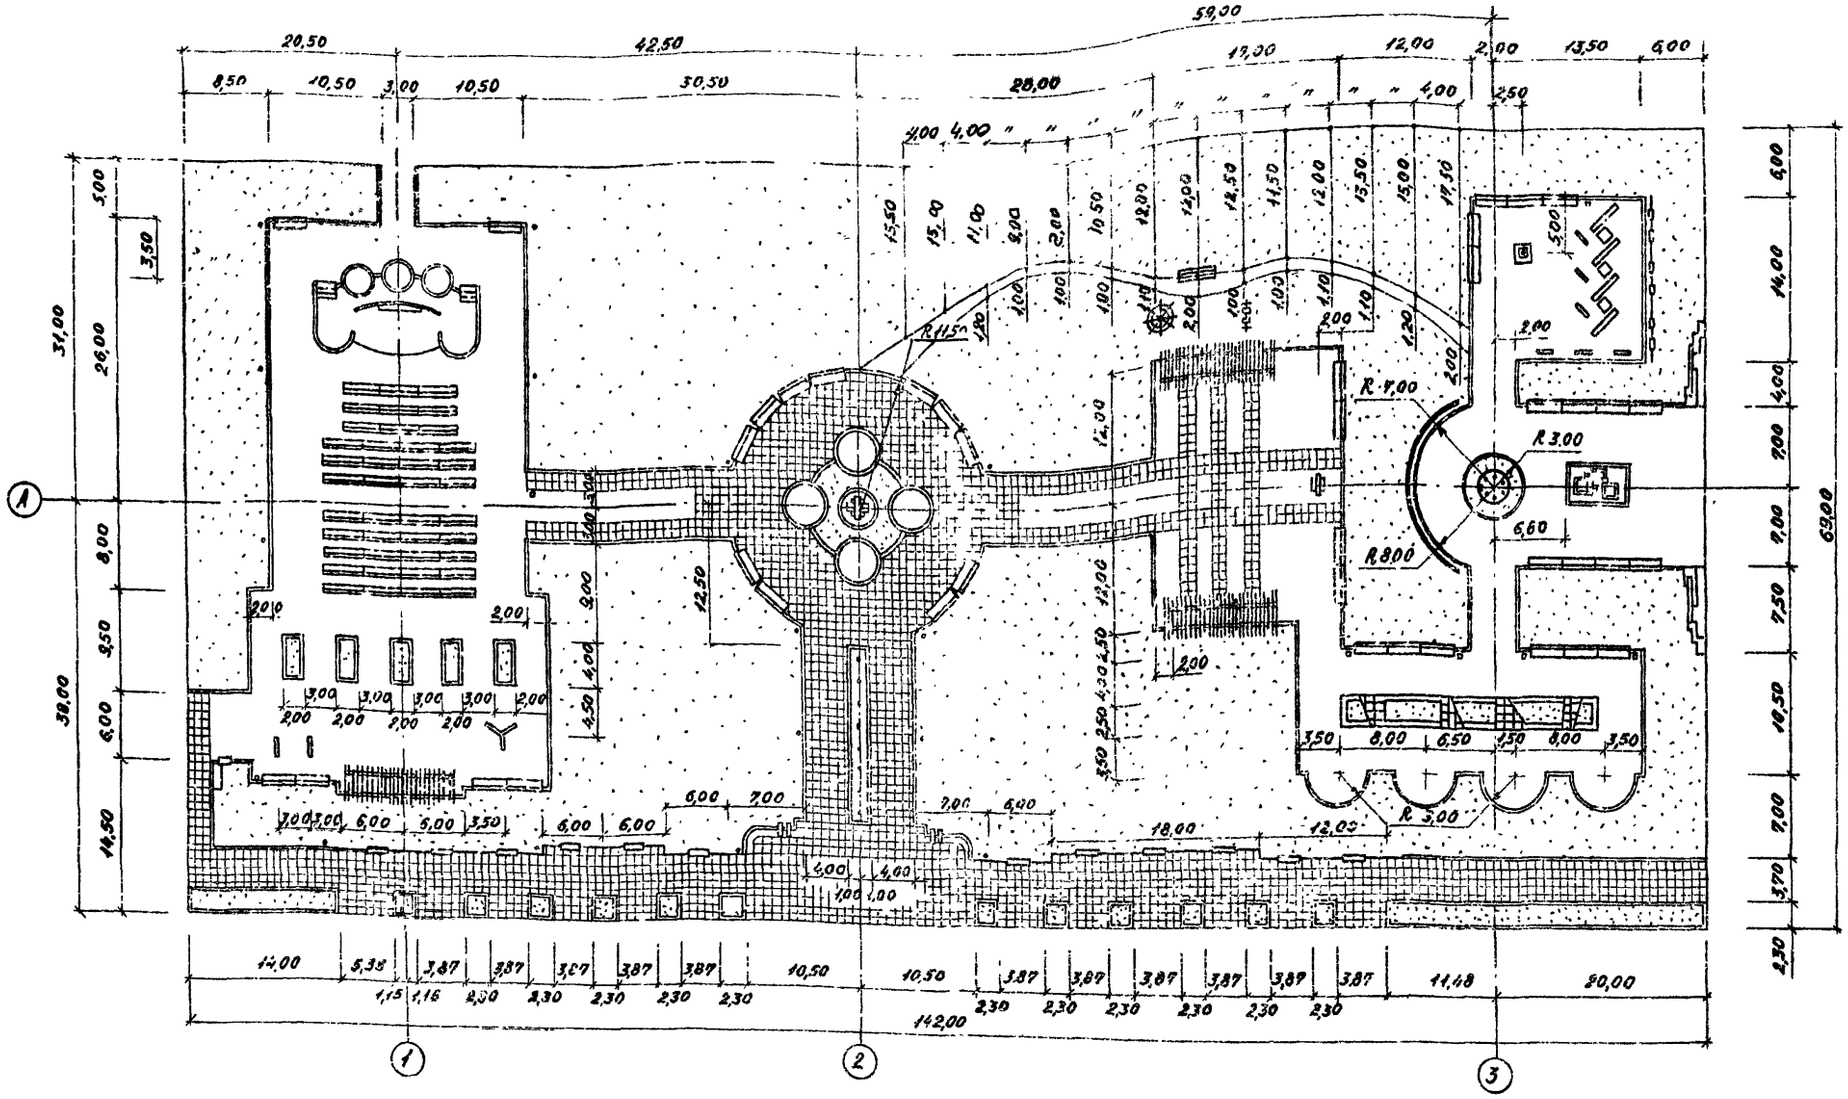


## БАЛАНС ТЕРРИТОРИИ

| Наименование | Ед., изм | Количество площади | % |
|---|---|---|---|
| — Общая площадь | м² | 9798,00 | 100,00 |
| В том числе: | | | |
| — Под застройкой | " | 284,00 | 2,9 |
| — Под покрытием асфальтовым | " | 2612,00 | 26,7 |
| — Под покрытием из бетонной плитки | " | 1342,00 | 13,7 |
| — Под газоном с насаждениями | " | 5560,00 | 36,90 |
| — Бетонный борт | погм | 926,00 | |

МАСШТАБ 1:400

| | | | |
|---|---|---|---|
| Привязан | | | |
| Рук. гр. арх. | Вышинская | | |
| ГАП | Савина | | |
| Гл. инж. | Железняк | | |
| Рук. маст. | Овчинников | | |

330-018.85 ГБ10

Типовые решения агитплощадок с малыми формами архитектуры и озеленением

Площадка ПЛ-10-9800

| Стадия | Лист | Листов |
|---|---|---|
| Р | 2 | |

Разбивочный чертеж планировки

ЦНИИПградостроительства

Инв. № подл. | Подпись и дата | Взам. инв.

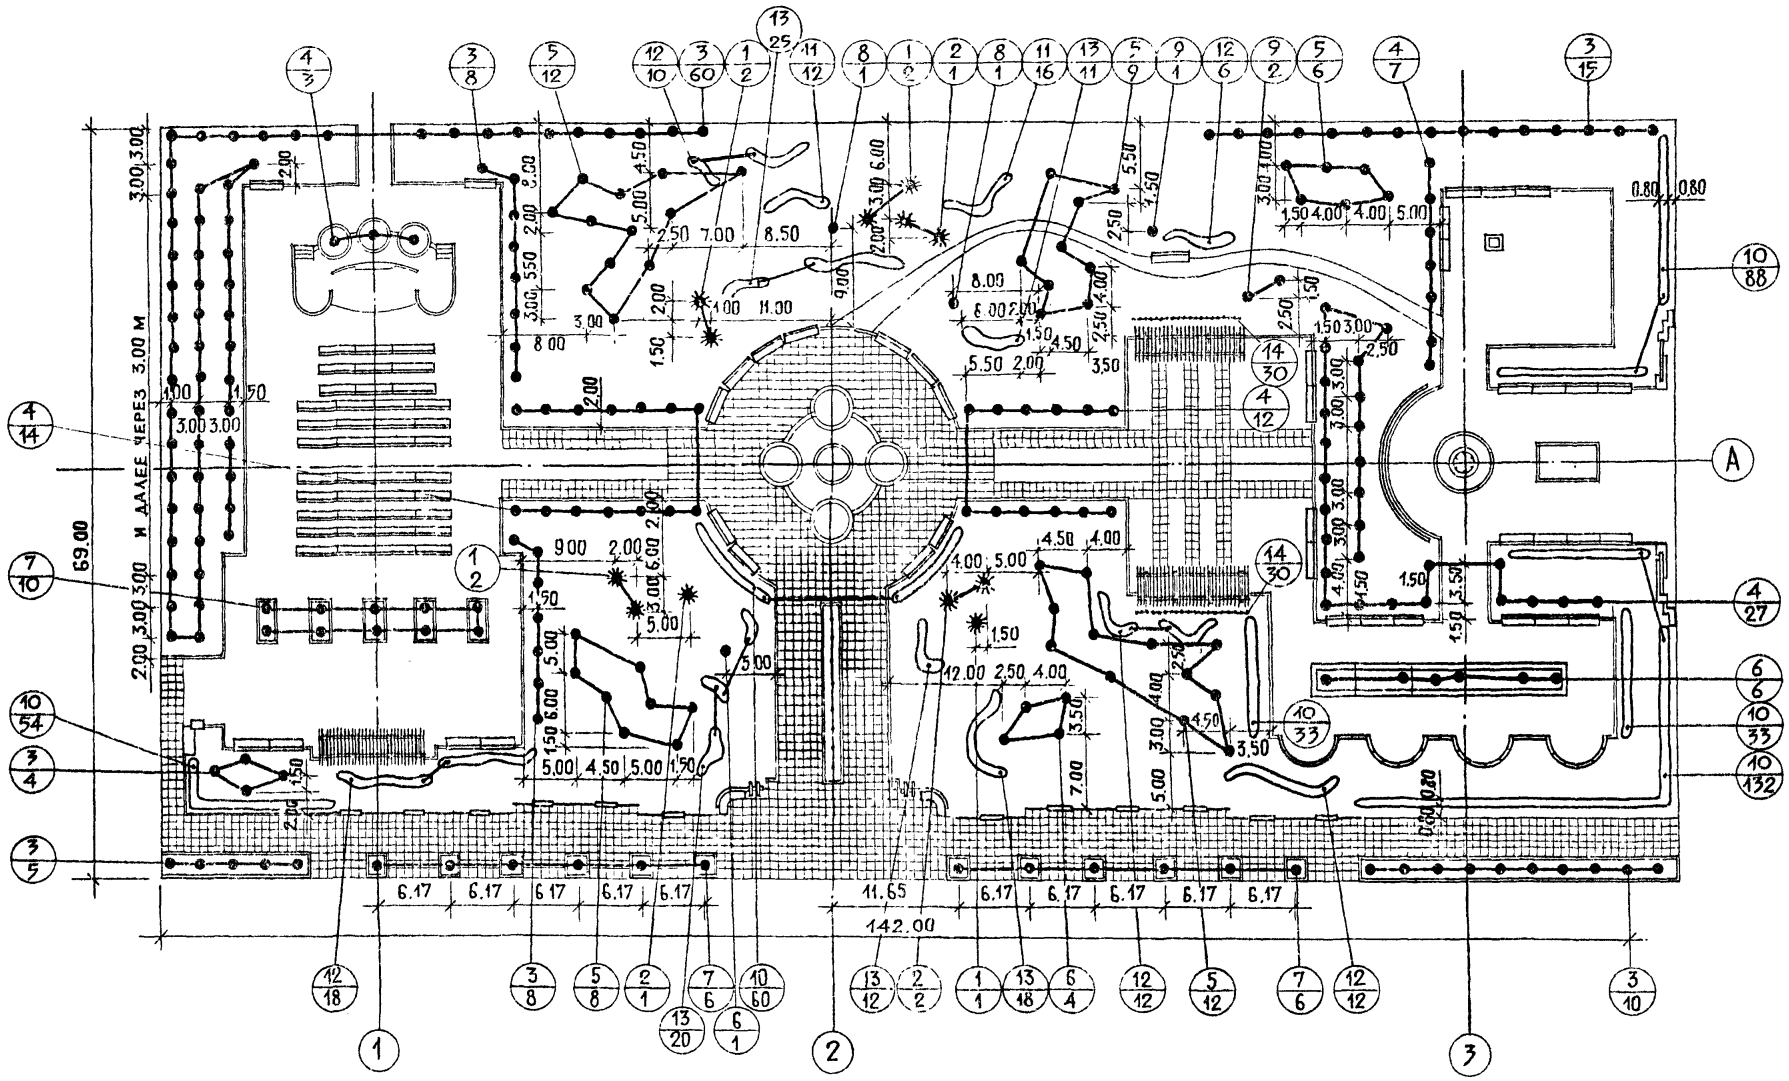


ТАБЛИЦА АССОРТИМЕНТА РАСТЕНИЙ

| NN п.п. и на черт. | Названия растений | Стандарт | Количество штук |
|---|---|---|---|
| 1 | 2 | 3 | 4 |
| | Деревья хвойные | | |
| 1 | Ель обыкновенная | h - 2.0 м | 7 |
| 2 | Ель обыкновенная | h - 1.5 м | 4 |
| | Лиственные | | |
| 3 | Тополь лавролистный | 6-11 лет | 110 |
| 4 | Дуб черешчатый | 12-16 лет | 63 |
| 5 | Вяз гладкий | 12-16 лет | 47 |
| 6 | Рябина скандинавская | 6-11 лет | 11 |
| 7 | Ясень зеленый | 6-11 лет | 22 |
| 8 | Яблоня Недзвецкого | 6-7 лет | 2 |
| 9 | Яблоня сливолистная | 6-7 лет | 3 |

| 1 | 2 | 3 | 4 |
|---|---|---|---|
| | Кустарники | | |
| 10 | Бирючина обыкновенная /в двухрядной живой изгороди/ | саж. станд. | 400 шт. /133 пог.м/ |
| 11 | Барбарис обыкновенный ф. пурпуролистный | " | 28 |
| 12 | Клен гиннала | " | 58 |
| 13 | Снежнеягодник кистистый | " | 86 |
| | Вьющиеся | | |
| 14 | Жимолость-каприфоль | " | 60 |

Масштаб 1:400

| | | | |
|---|---|---|---|
| Привязан | | | 330-018.85 ГП10 |
| | | | Типовые решения агитплощадок с малыми формами архитектуры и озеленением |
| | Рук.группы | Клишинцева | Площадка ПЛ-10-9800 |
| | Рук.гр.арх. | Вышинская | Стадия Р; Лист 3; Листов |
| | ГАП | Савина | Озеленение. Разбивочный и посадочный чертеж |
| | Гл.инж. | Железняк | ЦИКИПградостроительства |
| | Рук.маст. | Овчинников | |

Инв.№ подл. | Подпись и дата | Взамен инв.№

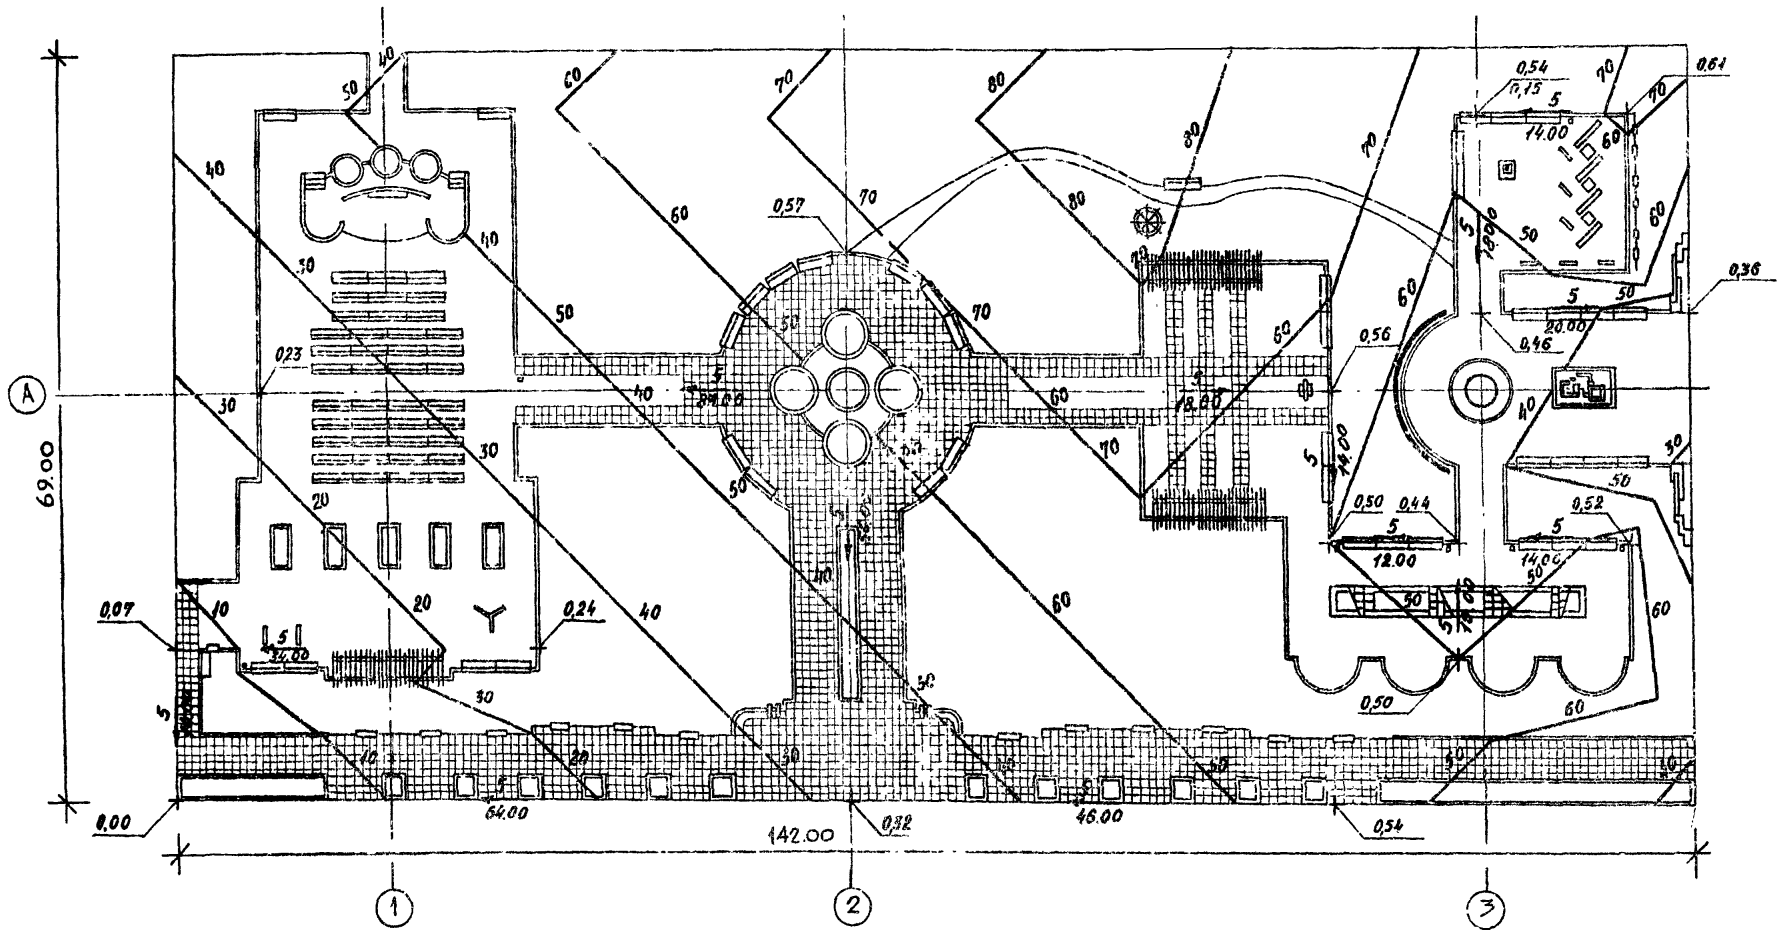


## Условные обозначения

- 0,24 — Условная проектная отметка в м.
- — Переломная точка
- 5 / 14,00 — Проектируемый уклон в тысячных; Направление проектируемого уклона; Расстояние между переломными точками в м.
- 30 / 20 / 10 — Проектные горизонтали сечением через 0,1 м

Масштаб 1:400

| | | | | | |
|---|---|---|---|---|---|
| Привязан: | | | 330-018.85 ГП 10 | | |
| | | | Типовые решения агитплощадок с малыми формами архитектуры и озеленением | | |
| Ст. инж. | Барматин | | Площадка НА-10-9800 | Стадия: Р | Лист: 4 | Листов: |
| Рук. гр. арх. | Вышинская | | | | |
| ГАП. | Савина | | Вертикальная планировка | ЦНИИПградостроительства | |
| Гл. инж. | Железняк | | | | |
| Рук. маст. | Овчинников | | | | |

Копировал: Формат А3

Инв. № подл. | Подп. и дата | Взам. инв. №

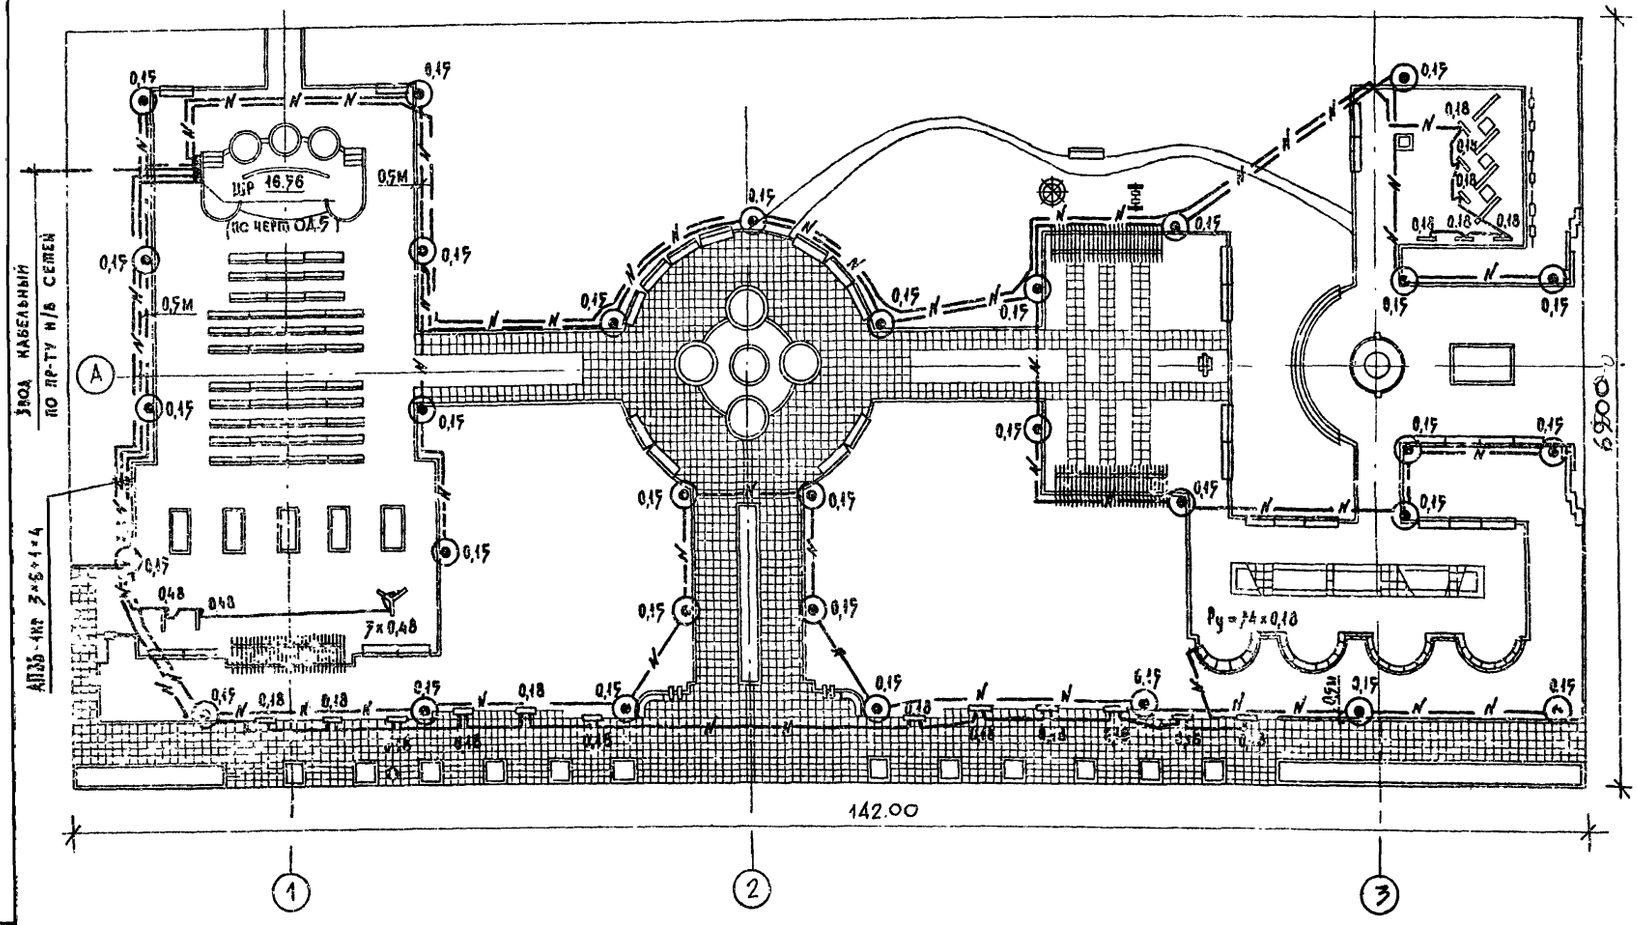


## Спецификация

| Марка поз | Обозначение | Наименование | Кол. | Масса ед. кг. | Примеч. |
|---|---|---|---|---|---|
| 1 | | Шкаф распределительный по черт. ОД.5 | 1 шт | | |
| 2 | | Светильник „Маяк-1" с ртутной лампой для освещения парков т. РТУ01-125/С77-01-У1 | 72 шт | | |
| 3 | | Лампа ртутная 127 эт т. ДРЛ-125 | 72 шт | | |
| 4 | | Провод с алюминиевой жилой, с ПЭХ изоляцией сеч. 2,5 мм², м АПВ-660 | 720 м | | |
| 5 | | Кабель силовой с алюминиевыми жилами сечением 3×6+1×4 мм² м АПвБ 1кв | 41,10 м | | |
| 6 | | Труба стальная электросварная с условным проходом 70 мм. ГОСТ 10704-76 | 3 м | | |
| 7 | | Труба стальная электросварная с условным проходом 40 мм ГОСТ 10704-76 | 10 м | | |

### Условные обозначения

ШР — Шкаф распределительный
— Светильник парковый „Маяк-1"
—N— — Низковольтная кабельная линия

Масштаб 1:400

| | | | |
|---|---|---|---|
| | | 330-018.85 | ГП10 |
| | | Типовые решения малых площадок с малыми формами архитектуры и озеленением | |
| | | Площадка ПА-10-9800 | Стадия: Р; Лист: 5; Листов: |
| | | Наружное освещение. | ЦНИИПградостроительства |

Привязан:

| | | |
|---|---|---|
| Ст. инж. | Щербаков | |
| Рук. гр. арх. | Вышинская | |
| Гл. арх. пр. | Савина | |
| Гл. инж. м. | Железняк | |
| Рук. маст. | Овчинников | |

Копировал:

Инв. № подл. | Подпись и дата | Взам. инв. №

Альбом I

Т.П.Р. 330-018.85

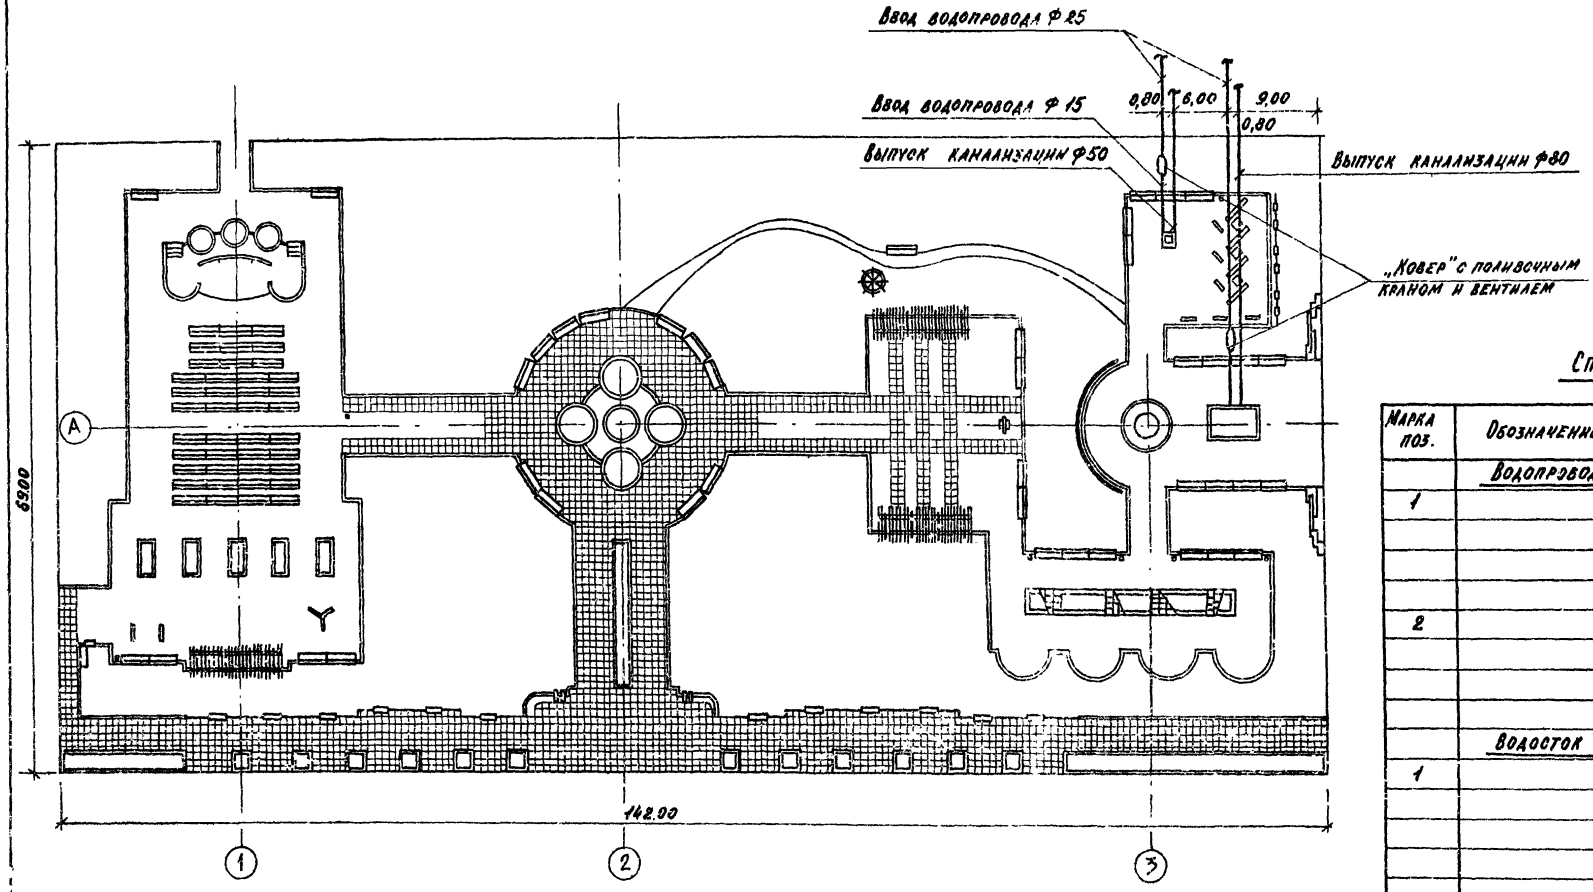


## Спецификация

| Марка поз. | Обозначение | Наименование | Кол. | Масса ед., кг | Примеч. |
|---|---|---|---|---|---|
| | | **Водопровод** | | | |
| 1 | | Трубы стальные | | | |
| | | водогазопроводные | | | |
| | | по ГОСТ 3262-75* | | | |
| | | Ф 25 | 8 | 2,39 | |
| 2 | | Трубы стальные | | | |
| | | водогазопроводные | | | |
| | | по ГОСТ 3262-75* | | | |
| | | Ф 15 | 16 | 1,28 | |
| | | **Водосток** | | | |
| 1 | | Трубы стальные | | | |
| | | водогазопроводные | | | |
| | | Ф50 по ГОСТ 3262-75* | 24 | 4,89 | |

Инв. № подл. | Подпись и дата | Взам. инв. №

Привязан

| | | |
|---|---|---|
| Ст. инж. | Коханский | |
| Рук. гр. арх. | Вышинская | |
| ГАП | Савина | |
| Гл. инж. | Железняк | |
| Рук. маст. | Овчинников | |

330-018.85 ГП10

Типовые решения агитплощадок с малыми формами архитектуры и озеленением

| Площадка ПА - 10 - 9800 | Стадия | Лист | Листов |
|---|---|---|---|
| | Р | 6 | |

Водопровод и канализация.

ЦНИИЭПградостроительства

Альбом I

| Позиция | Наименование и техническая характеристика оборудования и материалов. Завод-изготовитель (для импортного оборудования — страна, фирма) | Тип, марка оборудования, обозначение документа и номер опросного листа | Единица измерения: Наименование | Единица измерения: Код | Код завода-изготовителя | Код оборудования, материала | Цена единицы оборудования, тыс. руб. | Количество на исполнение ПА-1-190 | ПА-2-200 | ПА-3-490 | ПА-4-500 | ПА-5-1920 | ПА-6-1980 | ПА-7-5000 | ПА-8-4840 | ПА-9-10000 | ПА-10-9800 | Масса единицы оборудования кг |
|---|---|---|---|---|---|---|---|---|---|---|---|---|---|---|---|---|---|---|
| | Оборудование, поставляемое заказчиком | | | | | | | | | | | | | | | | | |
| 1 | Шкаф распределительный | ПОДИСТУОД-5 | шт. | 796 | | | | 1 | 1 | 1 | 1 | 1 | 1 | 1 | 1 | 1 | 1 | |
| 2 | Опора металлическая | „Торшер" | шт. | 796 | ТПЭП №9 | п. 24-15 | | 2 | 2 | 4 | 4 | 20 | 18 | 19 | 19 | 27 | 32 | 55,0 |
| 3 | Светильник „Маяк-1" с ртутной лампой | РТУ01-125/ | | | | | | | | | | | | | | | | |
| | | С53-01-У1 | шт. | 796 | | | | 2 | 2 | 4 | 4 | 20 | 18 | 19 | 19 | 27 | 32 | 7,0 |
| 4 | Лампа ртутная 125 вт | ДРА-125 | шт. | 796 | | | | 2 | 2 | 4 | 4 | 20 | 18 | 19 | 19 | 27 | 32 | 0,25 |
| 5 | Провод с алюминиевой жилой, с ПВХ изоляцией сечением 2,5мм$^2$ | АПВ-660 | м | 006 | | | | 20,0 | 20,0 | 40,0 | 40,0 | 200,0 | 180,0 | 190,0 | 190,0 | 270,0 | 32,00 | 86,0 |
| 6 | Кабель силовой с алюминиевыми жилами сечением 3×6+1×4мм$^2$ | АПвБ-1 кв. | км | 008 | | | | 0,090 | 0,05 | 0,05 | 0,12 | 0,50 | 0,40 | 0,70 | 0,70 | 1,10 | 1,40 | |

Т.п.р. 330-018.85

Инв.№ подл. | Подпись и дата | Взамен инв.№

| | | | |
|---|---|---|---|
| Рук.гр.арх. | Вышинская | | |
| ГАП | Савина | | |
| Гл.инж. | Железняк | | |
| Рук.маст. | Овчинников | | |

330-018.85 ГП.СО

Материал для проектирования по составлению спецификаций оборудования.

| Стадия | Лист | Листов |
|---|---|---|
| Р | | 1 |

ЦНИИПградостроительства

Копировал

Формат А2

| № строки | Наименование материала и единица измерения | Код материала | Код ед. изм. | Количество на исполнение ПЛ-1-190 инд. | ПЛ-1-190 всего | ПЛ-2-200 инд. | ПЛ-2-200 всего | ПЛ-3-490 инд. | ПЛ-3-490 всего | ПЛ-4-500 инд. | ПЛ-4-500 всего | ПЛ-5-1920 инд. | ПЛ-5-1920 всего | ПЛ-6-1980 инд. | ПЛ-6-1980 всего | ПЛ-7-5000 инд. | ПЛ-7-5000 всего | ПЛ-8-4840 инд. | ПЛ-8-4840 всего | ПЛ-9-10000 инд. | ПЛ-9-10000 всего | ПЛ-10-9800 инд. | ПЛ-10-9800 всего |
|---|---|---|---|---|---|---|---|---|---|---|---|---|---|---|---|---|---|---|---|---|---|---|---|
| 1 | Трубы стальные электросварные | | | | | | | | | | | | | | | | | | | | | | |
| 2 | м | 130300 | 006 | 9,0 | 9,0 | 7,0 | 7,0 | 5,0 | 5,0 | 9,0 | 9,0 | 9,0 | 9,0 | 11,0 | 11,0 | 9,00 | 9,00 | 9,00 | 9,00 | 11,0 | 11,0 | 13,0 | 13,0 |
| 3 | т | 130300 | 168 | 0,014 | 0,014 | 0,013 | 0,013 | 0,009 | 0,009 | 0,014 | 0,014 | 0,014 | 0,014 | 0,016 | 0,016 | 0,014 | 0,014 | 0,014 | 0,014 | 0,016 | 0,016 | 0,019 | 0,019 |
| 4 | Трубы стальные | | | | | | | | | | | | | | | | | | | | | | |
| 5 | водогазопроводные | | | | | | | | | | | | | | | | | | | | | | |
| 6 | м | 138500 | 006 | | | | | | | | | 22,0 | 22,0 | 40,0 | 40,0 | 50,0 | 50,0 | 28,0 | 28,0 | 58,0 | 58,0 | 73,0 | 73,0 |
| 7 | т | 138500 | 168 | | | | | | | | | 0,12 | 0,12 | 0,22 | 0,22 | 0,26 | 0,26 | 0,15 | 0,15 | 0,18 | 0,18 | 3,7 | 3,7 |
| 8 | лакокрасочные | | | | | | | | | | | | | | | | | | | | | | |
| 9 | материалы, кг | 231000 | 166 | 1,2 | 1,2 | 1,0 | 1,0 | 0,17 | 0,17 | 1,2 | 1,2 | 2,0 | 2,0 | 1,3 | 1,3 | 2,0 | 2,0 | 1,3 | 1,3 | 1,7 | 1,7 | 2,8 | 2,8 |

Подпись и дата | Взамен инв.№

gost.e-ecolog.ru