ТИПОВОЙ ПРОЕКТ
224-1-434.85

# СРЕДНЯЯ ШКОЛА НА 33 КЛАССА

/1296 - УЧАЩИХСЯ/

СТЕНЫ КИРПИЧНЫЕ

## АЛЬБОМ - I

20616/01
цена 6-00

| | | | | |
|---|---|---|---|---|
| | | | | ПРИВЯЗАН |
| | | | | |
| | | | | |
| | | | |

ТИПОВОЙ ПРОЕКТ
224-1-434.85

# СРЕДНЯЯ ШКОЛА НА 33 КЛАССА

## /1296 УЧАЩИХСЯ/

## СТЕНЫ КИРПИЧНЫЕ

**СОСТАВ ПРОЕКТА:**

Альбом-I Архитектурно строительные и технологические чертежи
Альбом-II Санитарно-технические чертежи
Альбом-III Электротехнические чертежи
Альбом-IV Ведомость потребности в материалах (ВМ)
Альбом-V Спецификации оборудования (СО)
Часть-I Технологическое оборудование
Часть-II Санитарно-техническое оборудование
Часть-III Электротехническое оборудование
Альбом-VI Сметы (4.1.2)
Альбом-VII Изделия заводского изготовления
Альбом-VIII Проектная документация по переводу хозяйственно-бытовых помещений в подвале для использования под ПРУ

# АЛЬБОМ - I


РАЗРАБОТАН
ЦНИИЭП учебных зданий
ГЛАВНЫЙ ИНЖЕНЕР ИНСТИТУТА А.Ляхович
ГЛАВНЫЙ АРХИТЕКТОР ПРОЕКТА Л.Газеров



УТВЕРЖДЕН ГОСГРАЖДАНСТРОЕМ
ПРИКАЗ № 293 ОТ 1 НОЯБРЯ 1982 г.
ПРОЕКТ ВВЕДЕН В ДЕЙСТВИЕ
ЦНИИЭП УЧЕБНЫХ ЗДАНИЙ
ПРИКАЗ № 35 ОТ 23.04.85 г.


Привязан

Альбом I

## ВЕДОМОСТЬ РАБОЧИХ ЧЕРТЕЖЕЙ МАРКИ АС

| Лист | Наименование | Примечание |
|---|---|---|
| I | Общие данные (начало) | |
| 2 | Общие данные (продолжение) | |
| 3 | Общие данные (окончание) | |
| 4 | Генеральный план | |
| 5 | Спецификация столярных изделий выше отм.0.00 | |
| 6 | Спецификация гипсобетонных перегородок и к монтажной схеме лифтоответа | |
| 7 | Ведомость отделочных работ | |
| 8 | Блок I. План техподполья и подвала | |
| 9 | Блок 2,3. План техподполья и подвала | |
| I0 | Блок 4,5. План техподполья и подвала | |
| II | Блок I. План техподполья и подвала Вариант с хозяйственно-бытовыми помещениями | |
| I2 | Блок 2,3. План техподполья и подвала Вариант с хозяйственно-бытовыми помещениями | |
| I3 | Блок 4,5. План техподполья и подвала. Вариант с хозяйственно-бытовыми помещениями | |
| I4 | Нормативные нагрузки на фундаменты | |
| I5 | Монтажная схема фундаментов Привязочное решение | |
| I6 | Монтажная схема фундаментов Вариант с хозяйственно-бытовыми помещениями Привязочное решение | |
| I7 | Сечения и развертки фундаментов | |
| I8 | Монтажная схема перекрытия на отм.0.000 | |
| I9 | Блок I. План I этажа | |
| 20 | Блок I. План 2 этажа | |
| 2I | Блок I. План 3 этажа | |
| 22 | Блоки 2,3. План I этажа | |
| 23 | Блоки 2,3. План 2 этажа | |
| 24 | Блоки 2,3. План 3 этажа | |
| 25 | Блоки 4,5. План I этажа | |
| 26 | Блоки 4,5. План 2 этажа | |
| 27 | Блоки 4.5. План 3 этажа | |
| 28 | Фасады 8-А, В-У, У-Ш, I-2, 2-I, В-Б, I5-I6, I6-I5 | |
| 29 | Фасады I6-II...II-I2 | |
| 30 | Разрезы I-I, 2-2, 3-3, | |
| 3I | Монтажная схема перекрытия на отм.3.300 | |
| 32 | Монтажная схема перекрытия на отм.6.600 | |
| 33 | Монтажная схема покрытия | |
| 34 | Отверстия в панелях перекрытия для инженерно-технических коммуникаций | |
| 35 | Монтажные схемы лестниц | |
| 36 | Спецификация к ведомости перемычек (начало) | |
| 37 | Спецификация к ведомости перемычек (окончание) | |
| 38 | Ведомость перемычек | |
| 39 | Ведомость перемычек. Узлы | |
| 40 | План и конструкция кровли | |
| 4I | Крыльца и входы в техподполье | |
| 42 | Входы №№ I и 2 (начало) | |
| 43 | Входы №№ I и 2 | |
| 44 | Ограждение окон и радиаторов спортзала | |
| 45 | Охлаждаемая камера | |
| 46 | Монтажные схемы тамбуров | |
| 47 | Узлы кладки столбов, простенков, стен в тире | |
| 48 | Монолитные участки (начало) | |
| 49 | Монолитные участки (окончание) | |
| 50 | Воздухозаборная шахта | |
| 5I | Несущие стены из облегченной кладки Планы I,2,3 этажей | |
| 52 | План I-го этажа. Вариант с перегородками позиционной сборки | |
| 53 | План 2-го этажа. Вариант с перегородками позиционной сборки | |
| 54 | План 3-го этажа. Вариант с перегородками позиционной сборки | |
| 55 | Развертки стен актового зала | |
| 56 | Развертки стен столовой | |
| 57 | Развертки стен вестибюля | |
| 58 | План пола вестибюля и холла | |

## КОНСТРУКЦИИ МЕТАЛЛИЧЕСКИЕ

| Лист | Наименование | Примечание |
|---|---|---|
| I | Опорный контур зенитного фонаря ОФ9II-II | |
| 2 | Двери НДМ-I. Экран сантуза НЭС-I Экран для душевых НЭД-I | |

## ВЕДОМОСТЬ СПЕЦИФИКАЦИЙ

| Лист | Наименование | Примечание |
|---|---|---|
| 5 | Спецификация столярных изделий выше отм.0.000 | |
| 6 | Спецификация гипсобетонных перегородок и к монтажной схеме лифтоответа | |
| I5 | Спецификация к монтажной схеме фундаментов | |
| I6 | Спецификация к монтажной схеме фундаментов | |
| I8 | Спецификация к монтажной схеме перекрытий на отм.0.0 | |
| 3I | Спецификация к монтажной схеме перекрытий на отм.3.30 | |
| 32 | Спецификация к монтажной схеме перекрытий на отм.6.60 | |
| 33 | Спецификация к монтажной схеме покрытия | |
| 35 | Спецификация к монтажной схеме лестниц | |
| 36 | Спецификация к ведомости перемычек | |
| 37 | Спецификация к ведомости перемычек | |
| 40 | Спецификация к плану кровли | |
| 4I | Спецификация к крыльцам к входам в техподполье | |
| 42 | Спецификация к входам №№ I и 2 | |
| 43 | Спецификация к входам №№ I и 2 | |
| 44 | Спецификация к ограждению окон и радиаторов спортзала | |
| 45 | Спецификация к охлаждаемой камере | |
| 46 | Спецификация к монтажным схемам тамбуров | |
| 48 | Спецификация к монолитным участкам | |
| 49 | Спецификация к монолитным участкам | |
| 50 | Спецификация к воздухозаборной шахте | |
| 52, 53, 54 | Спецификация к монтажным схемам перекрытий (вариант с перегородками позиционной сборки) | |

## ВЕДОМОСТЬ ОБЪЕМОВ СБОРНЫХ БЕТОННЫХ И ЖЕЛЕЗОБЕТОННЫХ КОНСТРУКЦИЙ

| № | Наименование групп элементов конструкций | Код | Кол. м³ | Приме-чание |
|---|---|---|---|---|
| I | Фундаменты ленточные и блоки | | | |
| 2 | Стен подвалов | 581200 | 632,15 | |
| 3 | Плиты перекрытий | 584000 | 798,88 | |
| 4 | Плиты покрытий | 584100 | 301,27 | |
| 5 | Перемычки | 588000 | I5I,02 | |
| 6 | Прогоны | 588500 | 38,22 | |
| 7 | Элементы лестниц | 589100 | I6,I0 | |
| 8 | Элементы крыши, крыльца, входы | | | |
| 9 | и прочие элементы | | II7,47 | |

Чертежи комплекта "АС" настоящего типового проекта разработаны в соответствии с действующими нормами и правилами.

Главный архитектор проекта Я.Г.Гаверов

Главный инженер проекта С.М.Алексеенко

Инв.№ | Привязан

224-1-434.86 АС

Средняя школа на 33 класса

Общие данные (начало)

I | I | 88

ЦНИИЭП (типовых зданий)

Альбом I

## ВЕДОМОСТЬ ССЫЛОЧНЫХ И ПРИЛАГАЕМЫХ ДОКУМЕНТОВ

| Обозначение | Наименование | Примечание |
|---|---|---|
| | Ссылочные документы | |
| Серия I.II2-5 | Плиты железобетонные для ленточных фундаментов | |
| вып.2 | Рабочие чертежи плит группы 2 | |
| ГОСТ I3579-78 | Блоки бетонные для стен подвала | |
| Серия I.24I-I | Панели перекрытий железобетонные многопустотные | |
| вып.2I | Предварительно напряженные панели длиной 898 см, шириной 99, II9 и I49 см., армированные стержнями из стали класса Ат-У. | |
| вып.22 | Предварительно напряженные панели длиной II98 см., шириной 99 и I49 см., армированные стрежнями из стали класса Ат-У. | |
| Серия I.I4I-I | Панели перекрытий железобетонные многопустотные | |
| вып.63 | Предварительно напряженные панели с круглыми пустотами длиной 6280, 5980, 5680, 5380, 5080 и 4780 мм, шириной I790, I490, II90 и 990 мм, армированные стержнями из термически упрочненной стали класса Ат-У | |
| вып.60 | Панели с круглыми пустотами длиной 4I80, 3580, 2980, 2680 и 2380 мм, шириной I790, I490, II90 и 990 мм, армированные стержнями из стали класса А-III и Вр-I. | |
| Серия I.243.I-4 | Плиты плоские железобетонные длиной 80, II0, I30 и I60 см, армированные сварными сетками из стали Вр-I | |
| Серия I.I38-I0 | Перемычки железобетонные для зданий с кирпичными стенами | |
| вып.I | Перемычки брусковые | |
| вып.2 | Перемычки плитные | |
| вып.3 | Перемычки балочные | |
| вып.4 | Перемычки брусковые. Дополнительные изделия | |
| Серия I.225-2 | Железобетонные прогоны | |
| вып.5 | Прогоны прямоугольные сечения длиной 598, 358, 3I8 и 278 см. Опорные плиты | |
| вып.9 | Предварительно напряженные прогоны таврового сечения длиной 628 и 598 см. | |
| Серия I.225-I-3 | Прогоны железобетонные длиной 448, 598 и 898 см с односторонней полкой для наружных и внутренних кирпичных стен общественных зданий | |
| Серия I.25I.I-4 | Лестничные марши | |
| вып.I | Для высот этажей 3,3; 3,6 и 4,2 м шириной I20, I35, I50 и I65 см. ребристой конструкции с фризовыми ступенями. Накладные проступи | |
| Серия I.252.I-4 | Лестничные площадки | |
| вып.I | Лестничные площадки ребристой конструкции шириной I20, I35, I50 и I65 см. | |
| Серия I.055.I-I | Ступени бетонные и железобетонные | |
| Серия I.256-I | Металлические ограждения лестниц | |
| Серия ИИ-03-03 альбом 7I-64 | Металлические изделия | |
| Серия I.I36.5-I9 | Двери деревянные наружные для жилых и общественных зданий | |
| Серия I.I36-I0 | Двери деревянные внутренние для жилых и общественных зданий | |
| Серия I.236-5 | Противопожарные двери для общественных зданий | |
| вып.I | Противопожарные двери деревянные, пропитанные антипиринами | |
| Серия I.I36-I2 | Унифицированные деревянные фрамуги для жилых, общественных зданий и административно-бытовых зданий промышленных предприятий | |
| вып.I | Фрамуги для входных, балконных и внутренних дверей | |
| ГОСТ II2I4-78 | Окна и балконные двери деревянные с двойным остеклением для жилых и общественных зданий | |
| Серия I.23I-I | Панели перегородок гипсобетонные для общественных зданий | |
| вып.I | Панели перегородок для зданий каркасной конструкции серии ИИ-04 с высотами этажей 3,3; 3,6; 4,2м и колоннами 300х300 и 400х400 | |
| Серия I.23I.9-7 | Панели перегородок гипсобетонные | |
| вып.I | Панели перегородок гипсобетонные для общественных зданий со стенами из кирпича с высотами этажей 3,3; 3,6 и 4,2 м. | |
| ГОСТ I7280-79 | Доски подоконные деревянные | |
| Серия I.269.I-4 | Стакан и подстаканник железобетонные для установки крышных вентиляторов | |
| Серия I.255.I-I | Ступени железобетонные плоские длиной I50 и 2I0 см для наружных крылец общественных зданий | |
| Серия I.238.I-2 | Плиты парапетные железобетонные рядовые и угловые для общественных зданий | |
| Серия I.23I.9-8 | Перегородки поэлементной сборки из гипсокартонных листов и на деревянном каркасе | |
| вып.I | | |

| Обозначение | Наименование | Примечание |
|---|---|---|
| | Прилагаемые документы | |
| АС.ВМ | Ведомость потребности в материалах | Альбом IУ |
| АС.СМ | Сметы | Альбом УI |
| АС.И | Изделия заводского изготовления | Альбом УII |

## ВЕДОМОСТЬ ОСНОВНЫХ КОМПЛЕКТОВ РАБОЧИХ ЧЕРТЕЖЕЙ

| Обозначение | Наименование | Примечание |
|---|---|---|
| АС | Архитектурно-строительные решения | |
| КМ | Конструкции металлические | |
| ТХ | Технология производства | |
| ОВ | Отопление, вентиляция | |
| ВК | Внутренние водопровод и канализация | |
| ЭО, ЭМ, СС, А, КТ | Электрическое освещение, силовое электрооборудование, связь, сигнализация, автоматизация, кинотехнология | |

## ОСНОВНЫЕ ТЕХНИКО-ЭКОНОМИЧЕСКИЕ ПОКАЗАТЕЛИ

| Наименование показателей | Ед. изм. | По проекту | | По привязке |
|---|---|---|---|---|
| | | основной вариант | вариант | |
| Строительный объем | м3 | 29099,I | 32529,0 | |
| в том числе подвала | м3 | 925,2 | 4355,I | |
| Площадь застройки | м2 | 2790,0 | 2790,0 | |
| Рабочая площадь | м2 | 6070,0 | 6839,7 | |
| Полезная площадь | м2 | 6752,0 | 7680,3 | |
| Общая площадь | м2 | 7467,2 | 8488,3 | |
| Общая сметная стоимость | т.р. | 93I,33 | 975,86 | |
| в том числе строительно-монтажных работ | т.р. | 676,5 | 7I6,74 | |
| в том числе оборудования | т.р. | 254,44 | 258,73 | |
| Стоимость I м3 здания | руб. | 23,25 | 22,03 | |
| Стоимость I места | руб. | 7I8,62 | 752,98 | |

Привязан

Инв. №

224-1-434.85 АС

| | | | |
|---|---|---|---|
| Нач.отд. | Алексенко | | |
| Нач.сект. | Орлов | | |
| Гл.инж.пр. | Марецкий | | |
| ГАП | Озеров | | |
| ГИП | Алексенко | | |

Средняя школа на 33 класса

| Стадия | Лист | Листов |
|---|---|---|
| Р | 2 | |

Общие данные (продолжение)

ЦНИИЭП учебных зданий

Инв.№ подл. | Подпись и дата | Взам.инв.№

## ОБЩИЕ УКАЗАНИЯ

### I. Исходные положения при проектировании

I.I. Класс здания - II

I.2. Степень долговечности - II

I.3. Степень огнестойкости - II

I.4. Класс ответственности здания - I

I.5. Геологические условия и грунты нескальные, однородные. Непучинистые. Грунтовые воды отсутствуют.

I.6. Климатические условия - II и III климатические районы, подрайон IB.

I.7. Характеристика участка - условная горизонтальная площадка с планировочной отметкой минус I,2 м относительно условной отметки 0.000, соответствующей уровню чистого пола первого этажа.

I.8. Расчетная температура наружного воздуха -20°С ... -40°С.

I.9. Масса снегового покрова - I00 кг/м2.

I.I0. Скоростной напор ветра - 45 кг/м2.

I.II. Параметры механических свойств грунтов - объемная масса =I,8 т/м3, угол внутреннего трения =20, удельное сцепление С = 0,II кгс/м2, коэффициент условия работы грунтового основания = I,I, коэффициент повышения величины расчетного давления для ленточных прерывистых фундаментов =I,2.

### 2. Производство строительно-монтажных работ

2.I. При производстве строительно-монтажных работ, организации строительного производства, а также при подготовке к производству строительно-монтажных работ следует соблюдать требования СНиП части III "Правила производства и приемки работ" следующих глав: I - "Организация строительного производства", 4 - "Техника безопасности в строительстве", 9 - "Основания и фундаменты", I7 - "Каменные конструкции", 20 - "Кровли, гидроизоляция, пароизоляция и теплоизоляция", 2I - "Отделочные покрытия строительных конструкций", I6 - "Бетонные и железобетонные конструкции сборные и руководствоваться также нормативными положениями, изложенными в действующих инструкциях и указаниях по строительному производству.

2.2. Производство строительно-монтажных работ при отсутствии проекта производства работ запрещается.

2.3. Не следует допускать длительного загружения столбов и простенков нагрузкой от панелей перекрытий, расположенных с одной стороны столба или простенка.

### 3. Указания по возведению здания в зимних условиях

3.I. При строительстве здания в зимних условиях должны выполняться требования настоящих "Указаний", глав СНиП II-22-8I, II-I7-78, "Руководства по возведению каменных и полносборных конструкций зданий повышенной этажности в зимних условиях" ЦНИИОМТП им.Кучеренко Госстроя СССР. Москва, I978 , Стройиздат, СН 290-74 и других действующих нормативных и инструктивных документов.

3.2. Настоящими указаниями предусматривается возможность возведения здания с применением для кладки и монтажа конструкций растворов с противоморозными химическими добавками, способными накапливать при отрицательных температурах наружного воздуха необратимую (сохраняющуюся после оттаивания) прочность.

3.3. Применение указанного в п.I.2 метода обеспечивает при соблюдении настоящих указаний достаточную несущую способность конструкций как в стадии строительства, так и в стадии эксплуатации.

3.4. Для приготовления раствора с противоморозными добавками следует применять портландцемент и шлакопортландцемент марки не ниже М 300 по ГОСТ I0I78-78, известь по ГОСТ 9I79-77. Заполнители, а также вода, используемые для приготовления растворов, должны отвечать требованиям соответствующих ГОСТ. Применение кладочных цементов, романцемента и местных известковых вяжущих (известково-шлакового и др.) для приготовления растворов не допускается.

Для растворов с добавкой поташа запрещается применять заполнитель, содержащий реакционноспособный кремнезем (опал, халцедон, обсидиан и др.).

3.5. Марка кирпича при выполнении кладки в зимних условиях применяется той же, что предусмотрена проектом для летних условий производства работ.

3.6. Перед приближением весеннего оттаивания конструкции здания должны быть освобождены на период оттаивания и начального твердения раствора от льда, снега, мусора, строительных материалов.

### 4. Возведение здания на растворах с противоморозными добавками

4.I. Применение растворов с противоморозными добавками позволяет возводить здание на всю высоту при отрицательных температурах наружного воздуха.

4.2. В качестве противоморозных добавок в растворы разрешается применять нитрит натрия ( $NaNO_2$ ), поташ ($K_2CO_3$), совмещенную добавку поташа и нитрита натрия и комплексную добавку НКМ (нитрат кальция + мочевина), получаемую в готовом виде, приготовленную путем смешения нитрата кальция и мочевины в соотношении 2:I. Количество противоморозной добавки в % от массы цемента следует назначать в соответствии с табл.I в зависимости от температуры наружного воздуха.

Таблица I

| Противоморозная добавка | Среднесуточная температура воздуха, °С по прогнозам на предстоящую декаду | Количество добавки, % массы цемента |
|---|---|---|
| Нитрит натрия | От 0 до -2 и знакопеременная | 2 - 3 |
| | От -3 до -5 | 4 - 5 |
| | От -6 до №I5 | 8 - I0 |
| Поташ | От -3 до -5 | 5 |
| | От -6 до -I5 | I0 |
| | От -I6 до -30 | I2 |
| Нитрит натрия + поташ | От 0 до -2 и знакопеременная | I,5 + I,5 |
| | От -3 до -5 | 2,5 + 2,5 |
| | От -6 до -I5 | 5 + 5 |
| | От -I6 до -30 | 6 + 6 |
| НКМ | От 0 до -2 и знакопеременная | 2 - 3 |
| | От -3 до -5 | 4 - 5 |
| | От -6 до -20 | 8 - I0 |

I.9. При строительстве здания в зимних условиях марки раствора с противоморозными добавками должны применяться теми же, что предусмотрены проектом для летних условия, если работы выполняются при температуре наружного воздуха до -I5°С и на одну марку выше при температуре наружного воздуха ниже -I5°С.

I.I0. Строительство здания должно вестись одновременно по всей площади, не допускается перепад по высоте более чем на I/2 этажа.

### 4. Привязка проекта

4.I. При привязке проекта к конкретным условиям следует руководствоваться действующими строительными нормами и правилами, а также другими нормативными документами на проектирование и строительство зданий (сооружений).

4.2. Привязывающая организация, в соответствии с табл.I, определяет один из вариантов наружных стен здания в зависимости от расчетной зимней температуры воздуха района строительства.

Остальные варианты наружных стен из проекта следует исключить.

4.3. Привязывающая организация устанавливает толщину утеплителя на кровле в зависимости от конкретных климатических условий района строительства.

Толщины утеплителя на кровле для различных температур наружного воздуха приведены на листе 40.

Если характеристики термоизоляционного материала на кровле при привязке проекта будут приняты отличными от предусмотренных в типовом проекте, толщину утеплителя следует определить расчетом.

4.5. В типовом проекте дано примерное решение ленточных прерывистых фундаментов для варианта стен из глиняного пустотелого кирпича с объемной массой кирпичной кладки I600 кг/м3 для грунтовых условий, приведенных в разделе I - "Исходные положения при проектировании".

При привязке проекта следует разработать рабочие чертежи фундаментов для конкретных условий; нагрузки на фундаменты даны на листе I4.

Таблица I


| Варианты наружных стен | Расчетная t° воздуха |
|---|---|
| Сплошная кладка из глиняного обыкновенного кирпича (ГОСТ 530-80) с наружной отделкой из лицевого кирпича (ГОСТ 7484-79) и внутренней гипсо-перлитовой штукатуркой толщ. 30 мм., с объемной массой 600 кг/м3 | Минус 20°... 23°С |
| Сплошная кладка из глиняного пустотелого кирпича (ГОСТ 530-80) с объемной массой кладки 1600 кг/м3 с наружной отделкой из лицевого кирпича (ГОСТ 7484-79) и внутренней гипсоперлитовой штукатуркой толщ.30 мм с объемной массой 600 кг/м3 | Минус 24°... 30°С |
| Многослойная облегченная кладка из глиняного обыкновенного кирпича (ГОСТ 530-80) с наружной отделкой из лицевого кирпича (ГОСТ 7484-79) | Минус 3I°... 40°С |

| | | | | | |
|---|---|---|---|---|---|
| | | | | Привязан | |
| | | | | Инв.№ | |
| | | | | 224-1-434.85 АС | |
| Н.контр. | Вахрушев | | | Средняя школа на 33 класса | Стадия: Р; Лист: 3; Листов: |
| Нач.маст. | Орлов | | | | |
| Гл.инж.пр. | Нарожный | | | Общие данные (окончание) | ЦНИИЭП учебных зданий |
| ГАП | Зверев | | | | |
| ГИП | Вахрушев | | | | |

Инв.№ подл. | Подпись и дата | Взам. инв.№

Типовой проект 224-1-434.85 Альбом I

# Генеральный план /пример решения/.

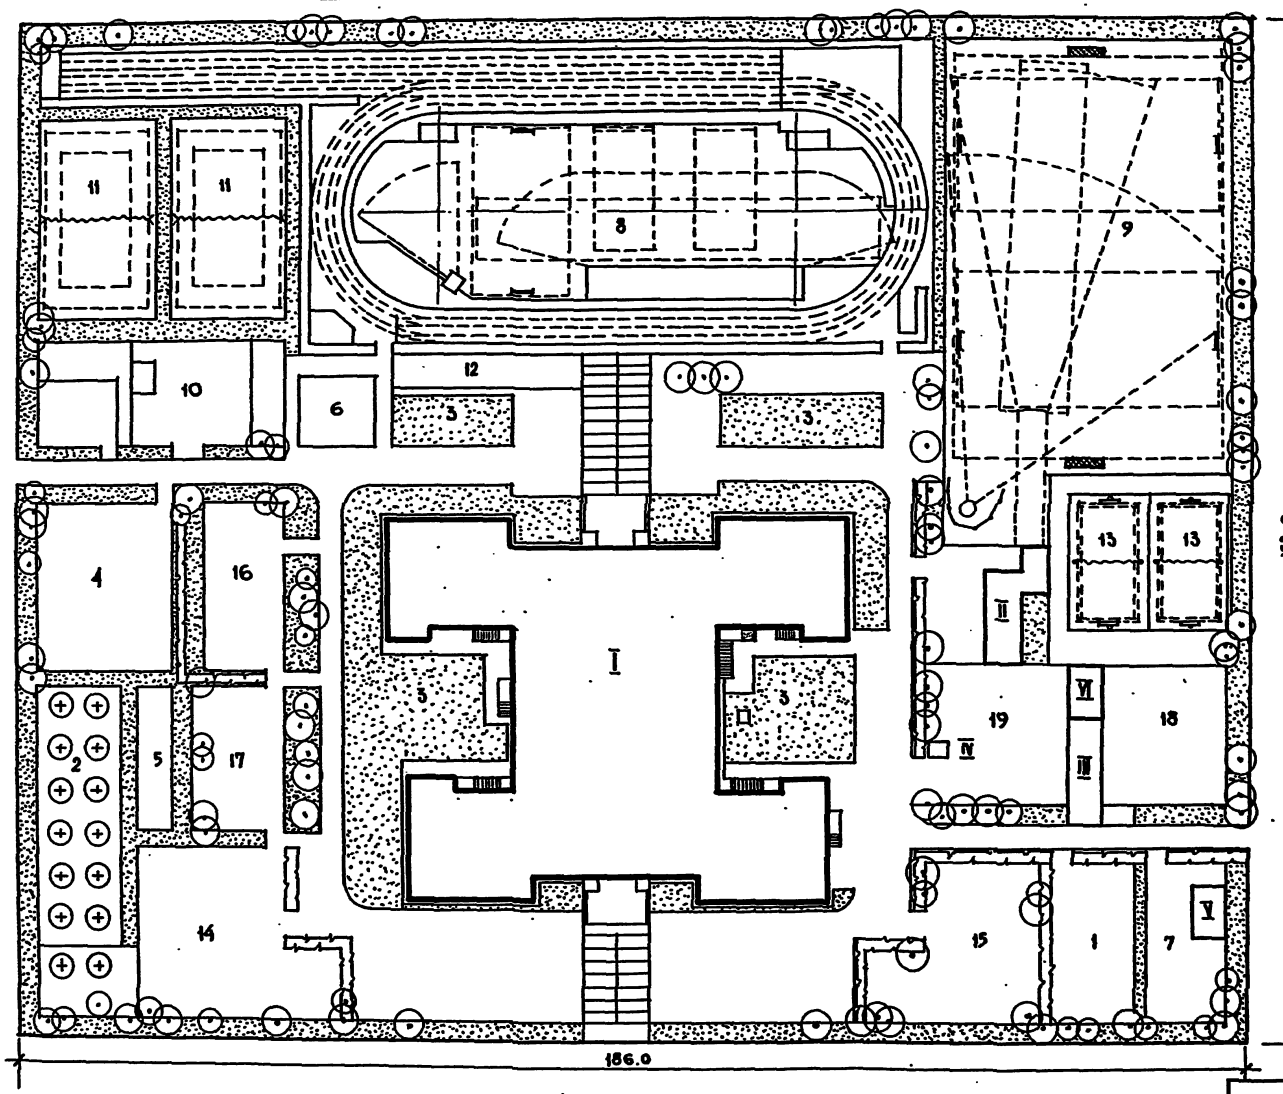


## Экспликация сооружений.

| | | |
|---|---|---|
| I | Здание школы | |
| II | Теплица /т.п. 224-9-95/ | 100 |
| III | Парники /т.п. 320-58 ал. III, часть 1/ | 100 |
| IV | Мусоросборник | |
| V | Навес для занятий по биологии на воздухе /т.п. 320-58 ал. III, часть 1/ | 60 |
| VI | Хозяйственный сарай /т.п. 224-9-96/ | |

## Учебно-опытная зона

| | | |
|---|---|---|
| 1. | Участок овощных и полевых культур | 300 |
| 2. | Участок плодового сада и ягодников | 500 |
| 3. | Участок цветочно-декоративных растений | 100 |
| 4. | Участок питомника, плодовоягодных и декоративных растений | 400 |
| 5. | Участок коллекционно-селекционной работы | 100 |
| 6. | Метеорологическая и географическая площадка | 100 |
| 7. | Участок начальных классов | 120 |

## Спортивная зона

| | | |
|---|---|---|
| 8. | Площадка легкоатлетическая /т.п. 290-1-11 ал. I/ | |
| 9. | Площадка средняя для спортивных игр и легкоатлетического метания /т.п. 290-1-11 ал. II/. | 2950 |
| 10 | Площадка для гимнастики /т.п. 290-1-11 ал. I/ | 600 |
| 11. | Комбинированная площадка для волейбола и баскетбола /т.п. 290-1-11 ал. IV/ | 2×540 |
| 12. | Полоса препятствий | 160 |
| 13. | Площадка комбинированная для баскетбола, волейбола, пионербола и других игр младших классов /т.п. 290-1-11 ал. V/ | 480 |

## Зона отдыха.

| | | |
|---|---|---|
| 14. | Площадка для подвижных игр I-II классов | 600 |
| 15. | Площадка для подвижных игр III-IV классов | 600 |
| 16. | Площадка для подвижных игр V-VII классов | 300 |
| 17. | Площадка для тихого отдыха V-VII классов | 300 |
| 18. | Площадка для строевой подготовки, практического изучения обязанностей часового и изучения приемов и правил стрельбы, а также простейшего противорадиационного укрытия | 340 |
| 19. | Хозяйственный двор | 500 |

Площадь участка — 2.84 га

Инв. № подл. | Подпись и дата | Взам. инв. №

Привязан:

Инв. №

| | | |
|---|---|---|
| Н. контр. | Алексеенко | |
| Нач. маст. | Орлов | |
| Гл. инж. | Марручак | |
| ГАП | Газеров | |
| ГИП | Алексеенко | |
| Нач. отд. арх. | Курченко | |

224-1-434.85 АС

Средняя школа на 33 класса

| Стадия | Лист | Листов |
|---|---|---|
| Р | 4 | |

Генеральный план /пример решения/

ЦНИИЭП учебных зданий

| Марка поз. | Обозначение | t=-20°. Наименование | Кол. | t=-30° Наименование | Кол. | t=-40° Наименование | Кол. | Кол. проемов |
|---|---|---|---|---|---|---|---|---|
| | | Окно | | Окно | | Окно | | |
| ОК-1 | 1.236-6, вып. 1 | ОС 18-24В | 1 | ОР 18-24В | 1 | ОРС 18-24В | 1 | 146 |
| | | Доска подоконная | | Доска подоконная | | Доска подоконная | | |
| | ГОСТ 17280-79 | ПД 25-35 | 1 | ПД 25-35 | 1 | ПД 25-35 | 1 | |
| ОК-2 | 1.236-6. вып. 1 | ОС 18-18Г | 1 | ОР 18-18Г | 1 | ОРС 18-18Г | 1 | 8 |
| | ГОСТ 17280-79 | ПД 19-35 | 1 | ПД 19-35 | 1 | ПД 19-35 | 1 | |
| ОК-3 | 1.236-6. вып. 1 | ОС 18-13,5В | 1 | ОР 18-13,5В | 1 | ОРС 18-13,5В | 1 | 2 |
| | ГОСТ 17280-79 | ПД 14-35 | 1 | ПД 14-35 | 1 | ПД 14-35 | 1 | |
| ОК-4 | 1.236-6. вып. 1 | ОС 18-9Г | 1 | ОР 18-9Г | 1 | ОРС 18-9Г | 1 | 1 |
| | ГОСТ 17280-79 | ПД 10-35 | 1 | ПД 10-35 | 1 | ПД -35 | 1 | |
| ОК-5 | 1.236-6. вып. 1 | ОС 21-24Г | 1 | ОР 21-24Г | 1 | ОРС 21-24Г | 1 | 4 |
| ОК-6 | 1.236-6. вып. 1 | ОС 18-24В | 1 | ОР 18-24В | 1 | ОРС 18-24В | 1 | 2 |
| | 1.236 6. вып. 1 | ОС 18-27ВН | 1 | ОР 18-27ВН | 1 | ОРС 18-27ВН | 1 | |
| | ГОСТ 17280-79 | ПД 28-35 | 2 | ПД 28-35 | 2 | ПД 28-35 | 2 | |
| ОК-7 | 1.236-6, вып. 1 | ОС 18-24ВН | 1 | ОР 18-24ВН | 1 | ОРС 18-24ВН | 1 | 2 |
| | 1.236-6, вып. 1 | ОС 18-27В | 1 | ОР 18-27В | 1 | ОРС 18-27В | 1 | |
| | ГОСТ 17280-79 | ПД 28-35 | 2 | ПД 28-35 | 2 | ПД 28-35 | 2 | |
| ОК-8 | 1.236-6, вып. 1 | ОС 21-24Г | 1 | ОР 21-24Г | 1 | ОРС 21-24Г | 1 | 4 |
| | 1.236-6, вып. 1 | ОС 21-27Г | 1 | ОР 21-27Г | 1 | ОРС 21-27Г | 1 | |
| ОК-9 | 1.236-6, вып. 1 | ОС 18-24В | 1 | ОР 18-24В | 1 | ОРС 18-24В | 1 | 18 |
| | 1.236-6, вып. 1 | ОС 18-24ВН | 1 | ОР 18-24ВН | 1 | ОРС 18-24ВН | 1 | |
| | ГОСТ 17280-79 | ПД 25-35 | 2 | ПД 25-35 | 2 | ПД 25-35 | 2 | |
| ОК-10 | 1.236-6, вып. 1 | ОС 18-12Г | 1 | ОР 18-12Г | 1 | ОРС 18-12Г | 1 | 4 |
| | 1.236-6, вып. 1 | ОС 18-13,5В | 1 | ОР 18-13,5В | 1 | ОРС 18-13,5В | 1 | |
| | 1.236-6, вып. 1 | ОС 18-13,5В | 1 | ОР 18-13,5В | 1 | ОРС 18-13,5В | 1 | |
| | 1.236-6, вып. 1 | ОС 18-12Г | 1 | ОР 18-12Г | 1 | ОРС 18-12Г | 1 | |
| | ГОСТ 17280-79 | ПД 13-35 | 4 | ПД 13-35 | 4 | ПД 13-35 | 4 | |
| ОК-11 | 1.236-6. вып. 1 | ОС 18-24В | 1 | ОР 18-24В | 1 | ОРС 18-24В | 1 | 2 |
| | 1.236-6, вып. 1 | ОС 18-27ВН | 1 | ОР 18-27ВН | 1 | ОРС 18-27ВН | 1 | |
| ОК-12 | 1.236-6, вып. 1 | ОС 18-24ВН | 1 | ОР 18-24ВН | 1 | ОРС 18-24ВН | 1 | 2 |
| | 1.236-6, вып. 1 | ОС 18-27В | 1 | ОР 18-27В | 1 | ОРС 18-27В | 1 | |
| ОК-13 | 1.236-6, вып. 1 | ОС 18-24В | 1 | ОР 18-24В | 1 | ОРС 18-24В | 1 | 4 |

Спецификация элементов заполнения оконных проемов при t=-30°

| Марка поз. | Обозначение | Наименование | Кол. на этаж 1 | 2 | 3 | Всего | Масса ед. кг. | Примечание |
|---|---|---|---|---|---|---|---|---|
| | ГОСТ 11214-78 | ОР 21-27Г | — | — | 4 | 4 | | |
| | 1.236-6, вып. 1 | ОР 21-24Г | — | — | 8 | 8 | | |
| | 1.236-6, вып. 1 | ОР 18-27В | 2 | 2 | — | 4 | | |
| | 1.236-6, вып. 1 | ОР 18-27ВН | 2 | 2 | — | 4 | | |
| | 1.236-6, вып. 1 | ОР 18-24В | 58 | 60 | 54 | 172 | | |
| | 1.236-6, вып. 1 | ОР 18-24ВН | 8 | 8 | 6 | 22 | | |
| | 1.236-6, вып. 1 | ОР 18-18Г | — | 4 | 4 | 8 | | |
| | 1.236-6. вып. 1 | ОР 18-13,5В | 2 | 4 | 4 | 10 | | |
| | 1.236-6, вып. 1 | ОР 18-12Г | — | 4 | 4 | 8 | | |
| | 1.236-6, вып. 1 | ОР 18-9Г | 1 | — | — | 1 | | |

| Марка поз. | Обозначение | Наименование | Кол. на этаж 1 | 2 | 3 | Всего | Масса ед. кг. | Примечание |
|---|---|---|---|---|---|---|---|---|
| | | Двери внутренние | | | | | | |
| 1 | 1.136-10 | ДГ 21-7 | 5 | 4 | — | 9 | | |
| 2 | 1.136-10 | ДГ 21-7А | 3 | 5 | 1 | 9 | | |
| 3 | 1.136-10 | ДГ 21-9 | 6 | 14 | 8 | 28 | | |
| 4 | 1.136-10 | ДГ 21-9А | 16 | 11 | 5 | 32 | | |
| 5 | 1.136-10 | ДГ 21-10 | 6 | 10 | 13 | 29 | | |
| 6 | 1.136-10 | ДГ 21-10А | 8 | 8 | 10 | 26 | | |
| 7 | 1.136-10 | ДО 21-10 | 8 | — | — | 8 | | |
| 8 | 1.136-10 | ДО 21-10А | 2 | — | — | 2 | | |
| 9 | 1.136-10 | ДО 24-10 | 4 | — | — | 4 | | |
| 10 | 1.136-10 | ДО 24-12 | 7 | 1 | 1 | 9 | | |
| 11 | 1.136-10 | ДО 24-12А | 1 | 1 | 1 | 3 | | |
| 12 | 1.136-10 | ДГ 24-15 | 2 | 4 | — | 6 | | |
| 13 | 1.136-10 | ДО 24-15 | 2 | 2 | 2 | 6 | | |
| 14 | 1.236-5, вып.1 | ДП 1.17 | 4 | — | — | 4 | | |
| 15 | 1.236-5, вып.1 | ДП 1.17А | 3 | — | — | 3 | | |
| 16 | Альбом IV | НДМ-1 | 1 | — | — | 1 | | |
| 17 | Лист КМ-2 | НД -1 | 1 | — | — | 1 | | |
| | | Двери наружные | | | | | | |
| 18 | 1.136.5-19 | ДН 21-15П | 6 | — | — | 6 | | |
| 19 | 1.136.5-19 | ДН 21-13П | 2 | — | — | 2 | | |
| 20 | 1.136.5-19 | ДС 19-9ГУ | 1 | — | — | 1 | | |
| 21 | 1.136.5-19 | ДС 21-13ГУ | 2 | — | — | 2 | | |
| 22 | Альбом IV | НДС 21-10ГУ | 1 | — | — | 1 | | |
| | | Фрамуги | | | | | | |
| ФВ-1 | 1.136-12. вып.1 | ФВ 06-10 | 39 | — | — | 39 | | |
| ФВ-2 | 1.136-12. вып.1 | ФВ 06-12 | 6 | — | — | 6 | | |
| ФВ-3 | 1.136-12, вып.1 | ФВ 09-12 | 4 | 8 | 8 | 20 | | |
| | | Доска подоконная | | | | | | |
| | ГОСТ 17280-79 | ПД 10-35 | 1 | — | — | 1 | | |
| | ГОСТ 17280-79 | ПД 13-35 | — | 8 | 8 | 16 | | |
| | ГОСТ 17280-79 | ПД 14-35 | 2 | — | — | 2 | | |
| | ГОСТ 17280-79 | ПД 19-35 | — | 4 | 4 | 8 | | |
| | ГОСТ 17280-79 | ПД 25-35 | 62 | 60 | 60 | 182 | | |
| | ГОСТ 17280-79 | ПД 28-35 | 8 | — | — | 8 | | |
| | Лист КМ-2 | Экран санузла | | | | | | |
| | | НЭС-1 | 9 | 12 | 12 | 31 | | |
| | Лист КМ-2 | Экран душевых | | | | | | |
| | | НЭД-1 | — | 4 | — | 4 | | |

Типовой проект 224-1-434.85 Альбом I

Инв.№подл. | Подпись и дата | Взам.инв.№

Привязан

Инв.№

| | | |
|---|---|---|
| Нач.отд. | Алексеева | |
| Гл.инж. | Орлов | |
| Гл.инж.пр. | Маркичев | |
| ГАП | Газарова | |
| ГИП | Алексеева | |
| Рук.арх.гр. | Сурченко | |

224-1-434.85 АС

Средняя школа на 33 класса

| Стадия | Лист | Листов |
|---|---|---|
| Р | 5 | |

Спецификация столярных изделий выше отм. 0

ЦНИИЭП учебных зданий

| Марка поз. | Обозначение | Наименование | Кол. на этаж 1 | 2 | 3 | Всего | Масса ед., кг | Примечание |
|---|---|---|---|---|---|---|---|---|
| | | Перегородки | | | | | | |
| | | гипсобетонные | | | | | | |
| пг 1 | 1.231-1 вып. 1 | пг-33-5 | 1 | 3 | 1 | 5 | 150 | |
| пг 2 | 1.231-1 вып. 1 | пг-33-7 | 9 | — | — | 9 | 230 | |
| пг 3 | 1.231-1 вып. 1 | пг-33-8 | 1 | — | — | 1 | 260 | |
| пг 4 | 1.231-1 вып. 1 | пг-33-9 | 4 | 4 | 6 | 14 | 290 | |
| пг 5 | 1.231-1 вып. 1 | пг-33-13 | 1 | 2 | 2 | 5 | 415 | |
| пг 6 | 1.231-1 вып. 1 | пг-33-14 | 2 | — | 2 | 4 | 430 | |
| пг 7 | 1.231-1 вып. 1 | пг-33-15 | — | — | 3 | 3 | 460 | |
| пг 8 | 1.231-1 вып. 1 | пг-33-17 | 4 | 8 | 8 | 20 | 525 | |
| пг 9 | 1.231-1 вып. 1 | пг-33-20.3 | — | 5 | — | 5 | 640 | |
| пг 10 | 1.231-1 вып. 1 | пг-33-31 | — | 2 | 2 | 4 | 970 | |
| пг 11 | 1.231-1 вып. 1 | пг-33-34 | 2 | — | — | 2 | 1080 | |
| пг 12 | 1.231-1 вып. 1 | пг-33-42 | 1 | 1 | 1 | 3 | 1310 | |
| пг 13 | 1.231-1 вып. 1 | пг-33-43 | 3 | 2 | 2 | 7 | 1345 | |
| пг 14 | 1.231-1 вып. 1 | пг-33-59 | 1 | — | 12 | 13 | 1850 | |
| пг 15 | 1.231-1 вып. 1 | пг-33-34 А | — | 2 | — | 2 | 1075 | |
| пг 16 | 1.231-1 вып. 1 | пг-33-42 Б | — | 2 | — | 2 | 1300 | |
| пг 17 | 1.231-1 вып. 1 | пгс 3,5-33-5 | 8 | 4 | 6 | 18 | 150 | |
| пг 18 | 1.231-1 вып. 1 | пгс 3,5-33-7 | 12 | 2 | — | 14 | 230 | |
| пг 19 | 1.231-1 вып. 1 | пгс 3,5-33-8 | 7 | — | — | 7 | 260 | |
| пг 20 | 1.231-1 вып. 1 | пгс 3,5-33-9 | 1 | 8 | — | 9 | 298 | |
| пг 21 | 1.231-1 вып. 1 | пгс 3,5-33-13 | 4 | 2 | 2 | 8 | 415 | |
| пг 22 | 1.231-1 вып. 1 | пгс 3,5-33-17 | — | 2 | 2 | 4 | 525 | |
| пг 23 | 1.231-1 вып. 1 | пгс 3,5-33-20 | — | 1 | 1 | 2 | 625 | |
| пг 24 | 1.231-1 вып. 1 | пгс 3,5-33-27 | 1 | 3 | 3 | 7 | 840 | |
| пг 25 | 1.231-1 вып. 1 | пгс 3,5-33-31 | — | 6 | 6 | 12 | 970 | |
| пг 26 | 1.231-1 вып. 1 | пгс 3,5-33-31,3 | — | 1 | 1 | 2 | 990 | |
| пг 27 | 1.231-1 вып. 1 | пгс 3,5-33-57 | — | 2 | — | 2 | 1785 | |
| пг 28 | 1.231-1 вып. 1 | пгс 3,5-33-59 | 1 | 2 | 2 | 5 | 1850 | |
| пг 29 | 1.231-1 вып. 1 | пгс 7-33-5 | — | 4 | — | 4 | 150 | |
| пг 30 | 1.231-1 вып. 1 | пгс 7-33-8 | — | 4 | — | 4 | 260 | |
| пг 31 | 1.231-1 вып. 1 | пгс 7-33-13 | 1 | — | — | 1 | 415 | |
| пг 32 | 1.231-1 вып. 1 | пгс 7-33-17 | 2 | — | — | 2 | 525 | |
| пг 33 | 1.231-1 вып. 1 | пгс 7-33-20 | — | 6 | — | 6 | 625 | |
| пг 34 | 1.231-1 вып. 1 | пгс 7-33-42 | — | 2 | — | 2 | 1310 | |
| пг 35 | 1.231.9-7 вып. 1 | пг 7.9.8-5г | 3 | 1 | 1 | 5 | 65 | |
| пг 36 | 1.231.9-7 вып. 1 | пг 9.9.8-5г | 8 | 16 | 8 | 32 | 75 | |
| пг 37 | 1.231.9-7 вып. 1 | пг 10.9.8-5г | 6 | 5 | 5 | 16 | 88 | |
| пг 38 | 1.231.9-7 вып. 1 | пг 7.9.8-7гц | 1 | 4 | — | 5 | 65 | |

| Марка поз. | Обозначение | Наименование | Кол. на этаж подв. | 1 | 2 | 3 | Всего | Масса ед., кг | Примечание |
|---|---|---|---|---|---|---|---|---|---|
| Вариант здания школы без хозяйственно-бытовых помещений в подвале ниже отм. 0 | | | | | | | | | |
| | | Двери наружные | | | | | | | |
| 21 | 1.136.5-19 | ДС 21-13 ГУ | 1 | — | — | — | 1 | | |
| | | Люки | | | | | | | |
| 24 | 1.136.5-19 | ДЛ 13-15 | 3 | — | — | — | 3 | | |
| Вариант здания школы с хозяйственно-бытовыми помещениями в подвале ниже отм. 0 | | | | | | | | | |
| | | Двери внутренние | | | | | | | |
| 1 | 1.136-10 | ДГ 21-7 | 3 | — | — | — | 3 | | |
| 2 | 1.136-10 | ДГ 21-7А | 1 | — | — | — | 1 | | |
| 3 | 1.136-10 | ДГ 21-9 | 7 | — | — | — | 7 | | |
| 4 | 1.136-10 | ДГ 21-9А | 5 | — | — | — | 5 | | |
| 5 | 1.136-10 | ДГ 21-10 | 3 | — | — | — | 3 | | |
| 6 | 1.136-10 | ДГ 21-10А | 2 | — | — | — | 2 | | |
| | | Двери специальные | | | | | | | |
| 16 | Альбом ОУ | ИДМ-1 | 1 | — | — | — | 1 | | |
| 17 | Лист КМ-2 | ИА-1 | 1 | — | — | — | 1 | | |
| | | Двери служебные | | | | | | | |
| 21 | 1.136.5-19 | ДС 21-13 ГУ | 2 | — | — | — | 2 | | |
| 23 | 1.136.5-19 | ДС 21-13 ГТ | 2 | — | — | — | 2 | | |
| | | Люки | | | | | | | |
| 24 | 1.136.5-19 | ДЛ 13-15 | 2 | — | — | — | 2 | | |
| | | Экраны санузлов | | | | | | | |
| | Лист КМ-2 | НЭС-1 | 3 | — | — | — | 3 | | |
| | | Стремянка | | | | | | | |
| | ИИ-03-03.АА.71-64 | МС 12 | 1 | — | — | — | 1 | | |
| | Конструкции железобетонные сборные | | | | | | | | |
| | | Фундаменты | | | | | | | |
| ФБ1 | ГОСТ 13579-78 | ФБС 12.4.3-Т | 8 | — | — | — | 8 | 310 | |
| | | Ступени | | | | | | | |
| СТ1 | 1.055.1-1 | 1С 15 | 24 | — | — | — | 24 | 168 | |
| | | Перемычки | | | | | | | |
| | 1.138-10, вып. 2 | 2ПР6-16.51.14 | 6 | — | — | — | 6 | 300 | |
| | 1.138-10, вып. 1 | 1ПР1-12.12.6 | — | 4 | — | — | — | 25.8 | |
| | Металлические изделия | | | | | | | | |
| П1 | 1.256-1 | ПД-33 | 4 | — | — | — | 4 | 3.20 | |
| | Деревянные изделия | | | | | | | | |
| | ГОСТ 8486-66** | Доски 150×40 | 12.5 | — | — | — | 12.5 | | п.м |
| | Конструкции монолитные | | | | | | | | |
| С1 | ГОСТ 23279-78 | 4ПБ1-280 / 4ПБТ-280 -1660×11650 | 11 | — | — | — | 11 | 18.76 | |
| | | Бетон марки М 150 | 24.5 | | | | 24.5 | | м³ |

224-1-434.85 АС

| | | | |
|---|---|---|---|
| Привязан | Н. контр. | Алексеенко | |
| | Нач. маст. | Орлов | |
| | Гл. инж. | Маргулец | |
| | ГАП | Газеров | |
| | ГИП | Алексеенко | |
| Инв. № | Вед. арх. | Курченко | |

Средняя школа на 33 класса

| Стадия | Лист | Листов |
|---|---|---|
| Р | 6 | |

Спецификации гипсобетонных перегородок и к монтажной схеме амфитеатра

ЦНИИЭП учебных зданий

Типовой проект 224-1-434.85 Альбом I

Инв. № подл. | Подпись и дата | Взам. инв. №

Типовой проект 224-1-434.85 Альбом I

## Ведомость отделки помещений

| Номер помещения | Потолок | | Верх стен или перегородок | | Стены или перегородки | | | Примечания |
|---|---|---|---|---|---|---|---|---|
| | Площадь | Вид отделки | Площадь | Вид отделки | Площадь | Вид отделки | Высота, мм | |
| 1,2,4-21,26-28, 33-36,41,45-48, 52-55,57,59,63 | 1421,8 | Побелка клеевая | 589,3 | Побелка клеевая | 559,4 | Улучшенная окраска силикатной краской | 2180 | |
| 29, 30 | 139,7 | Побелка клеевая | 17,8 | Побелка клеевая | 207,2 | Высококачественная масляная окраска | 4425 | |
| 31 | 276,3 | Побелка клеевая | 47,0 | Побелка клеевая | 118,1 | Улучшенная окраска силикатной краской | 260 | |
| 40 | 8,0 | Водоэмульсионное покрытие | — | — | 35,9 | Улучшенная окраска силикатной краской | 3000 | |
| 24 | 549,2 | Побелка клеевая | — | — | 710,8 | Улучшенная окраска силикатной краской | 6285 | |
| 64 | 1015,6 | | 322,9 | Побелка клеевая | 1534,5 | | 2650 | |
| 3, 25, 38, 39, 43 | 368,3 | Водоэмульсионное | 573,2 | Водоэмульсионное | 787,2 | Облицовка глазурованной плиткой | 1800 | Швы между плитками 5 мм |
| 65 | 34,7 | покрытие | 24,4 | покрытие | 33,2 | | | |
| 41, 42, 45, 56, 67 | 93,7 | Водоэмульсионное покрытие | 165,0 | Улучшенная окраска силикатной краской | 10,6 | Облицовка глазурованной плиткой | 150 | Швы между плитками 5 мм. |
| 22, 31, 32, 51, 58 | 295,3 | Побелка клеевая | — | — | 706,0 | Улучшенная окраска силикатной краской | 3000 | |
| 51, 60, 61 | 55,0 | Побелка клеевая | 79,8 | Побелка клеевая | 128,2 | Окраска масляной краской | 1800 | |
| 62 | 270,7 | Побелка известковая | — | — | 193,5 | Побелка известковая | 2650 | |
| 23, 49, 50 | 44,8 | Побелка клеевая | 10,62 | Побелка клеевая | 6,0 | Облицовка глазурованной плиткой, участков стен, где навешены приборы, остальная поверхность — масляная окраска. (R=2188) | 1500 | Швы между плитками 5 мм. |
| | | | | | 120,6 | | 2788 | |
| 66, | 58,4 | Побелка клеевая | 6,8 | Побелка клеевая | 10,2 | Улучшенная окраска силикатной краской по бетонной штукатурке | 2780 | Штукатурить цементно-песчаным раствором, 20 мм R=3000 |
| 30 | — | — | — | — | 38,3 | см. примечание 8. | 4725 | |
| 31 | 11,0 | см. примечание 9 | — | — | — | — | 3000 | |


## Примечания:

1. Данный лист см. совместно с листами
2. Устройство полов и внутренние отделочные работы разрешается производить только после окончания монтажа коммуникаций и устройства кровли.
3. Полы в санузлах устраиваются на 20 мм ниже пола основных помещений.
4. Крепление гипсобетонных перегородок к полу, стенам и между собой выполнять по серии 2.230-1, выпуск 10.
5. Во всех учебных помещениях участки стен, где навешены приборы, облицевать глазурованной плиткой на высоту 1500 мм и ширину 1200 мм
6. Поверхности стен и потолков в лабораториях химии и физики не должны иметь трещин и неровностей; грани между потолком и стенами должны быть плавно закругленными и легко поддающимися влажной уборке.
7. Пол в лабораториях и лаборантских химии и физики делается ртутенепроницаемым.
   В местах примыкания пола и стены листы релина по внутренним плинтусам поднимаются не менее чем на 10 см на стену и крепятся к ней заподлицо.
8. На зазркранной стене актового зала, обязательно устройство звукопоглощающей отделки с коэффициентом звукопоглощения не менее 0,6 в диапазоне частот 100-4000 Гц.
9. В помещении кинопроекционной обязательно применение звукопоглощающей отделки потолка. Отделка должна иметь коэффициент звукопоглощения не менее 0,6 в диапазоне частот 500-2000 Гц.

Номер помещения

Номер типа пола по экспликации полов

## Экспликация полов.
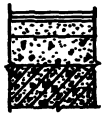
| Номер помещения по проекту | Тип пола по проекту | Номер узла по серии 2.244-1 вып. 4 | Элементы пола и толщина мм | Площадь пола м² |
|---|---|---|---|---|
| 1,2,5,6,8-11, 15,21,22,28, 34-36,51, 53-55,59. | 1 | 69 | Покрытие - линолеум поливинилхлоридный многослойный ГОСТ 14632-69, толщина - 2,5 | 3251,0 |
| 44,46-48 | 2 | 149 | Покрытие - паркетноборный ГОСТ 862.2-75 толщина - 8мм | 120,6 |
| 24,26 | 3 | 11 | Покрытие - рейки 60×60 толщина - 60 мм | 581,7 |
| 4,16-18 | 4 | 14 | Покрытие - доски ГОСТ 8242-75, толщина - 27мм | 232,8 |
| 3,23,25 38-43,45 47,49,55,67 | 5 | 127 | Покрытие - керамические плитки, ГОСТ 6787-69 толщина пола - 60мм | 403,4 |
| 31,37,52,54 60,61,63 | 6 | 133 | Покрытие - керамические плиты для керамических полов ГОСТ 6141-70 | 941,8 |
| 58 | 7 | 141 | Покрытие - бетон мозаичного состава марки 200 толщина покрытия - 20мм | 22,0 |
| 12,13,15 | 8 |  | Покрытие - релинкрасно-серое - 2,5 мм Прокладка из вискозно-кордовой ткани по ГОСТ 10444-75 1 слой - 1 мм Стяжка из цементно-песчаного раствора марки 150 - 30 мм (керамзитовый гравий по плитам перекрытия $\gamma = 400$ кг/м³ - 50 мм | 213,0 |
| 7,10,20,28, 35,50,52, 57,59,63 | 9 | 157 | Покрытие - линолеум поливинилхлоридный многослойный ГОСТ 14632-69 толщина - 2,5 мм | 599,8 |
| 62 | 10 | 245 | Покрытие - плитка марки 200 толщина - 20 мм | 258,2 |
| 29 | 11 | 33 | Покрытие - паркет-мозаика ГОСТ 862.2-76, толщина - 15 мм | 465,3 |
| 30 | 12 | 6 | Покрытие - доски ГОСТ 8242-75 толщина - 37 мм | 36,4 |
| 64 | 13 | 253 | Покрытие - плитка мозаичного состава, марки 200 толщина - 20 мм | 1009,2 |
| 65 | 14 | 250 | Покрытие - керамические плитки ГОСТ 6787-69 толщина - 10 мм | 34,9 |
| 22,57 | 15 | 198 | Покрытие - доски ГОСТ 8242-75 толщина - 37 мм | 92,0 |
| 66 | 16 |  | Покрытие - линолеум поливинилхлоридный многослойный ГОСТ 14632-69 Прокладка из вискозно-кордовой ткани по ГОСТ 10444-75 Стяжка из цементно-песчаного раствора 40 мм (керамзитовый гравий по плитам перекрытия) - 30мм Теплоизоляционный слой ГЕ-1 плиты перекрытия. | 53,4 |

Привязан

Инв. № подл.

224-1-434.85 АС


| | | | |
|---|---|---|---|
| Гл. инж. проекта | Норкин | | |
| ГИП | Лагун | | |
| Гл. спец. | Лагун | | |
| Нач. отд. | Лагун | | |
| Нач. сект. | Лагун | | |
| Руководитель группы | Лагун | | |

Средняя школа на 33 класса


| Стадия | Лист | Листов |
|---|---|---|
| Р | 7 | |

Ведомость отделочных работ

ЦНИИЭП учебных зданий

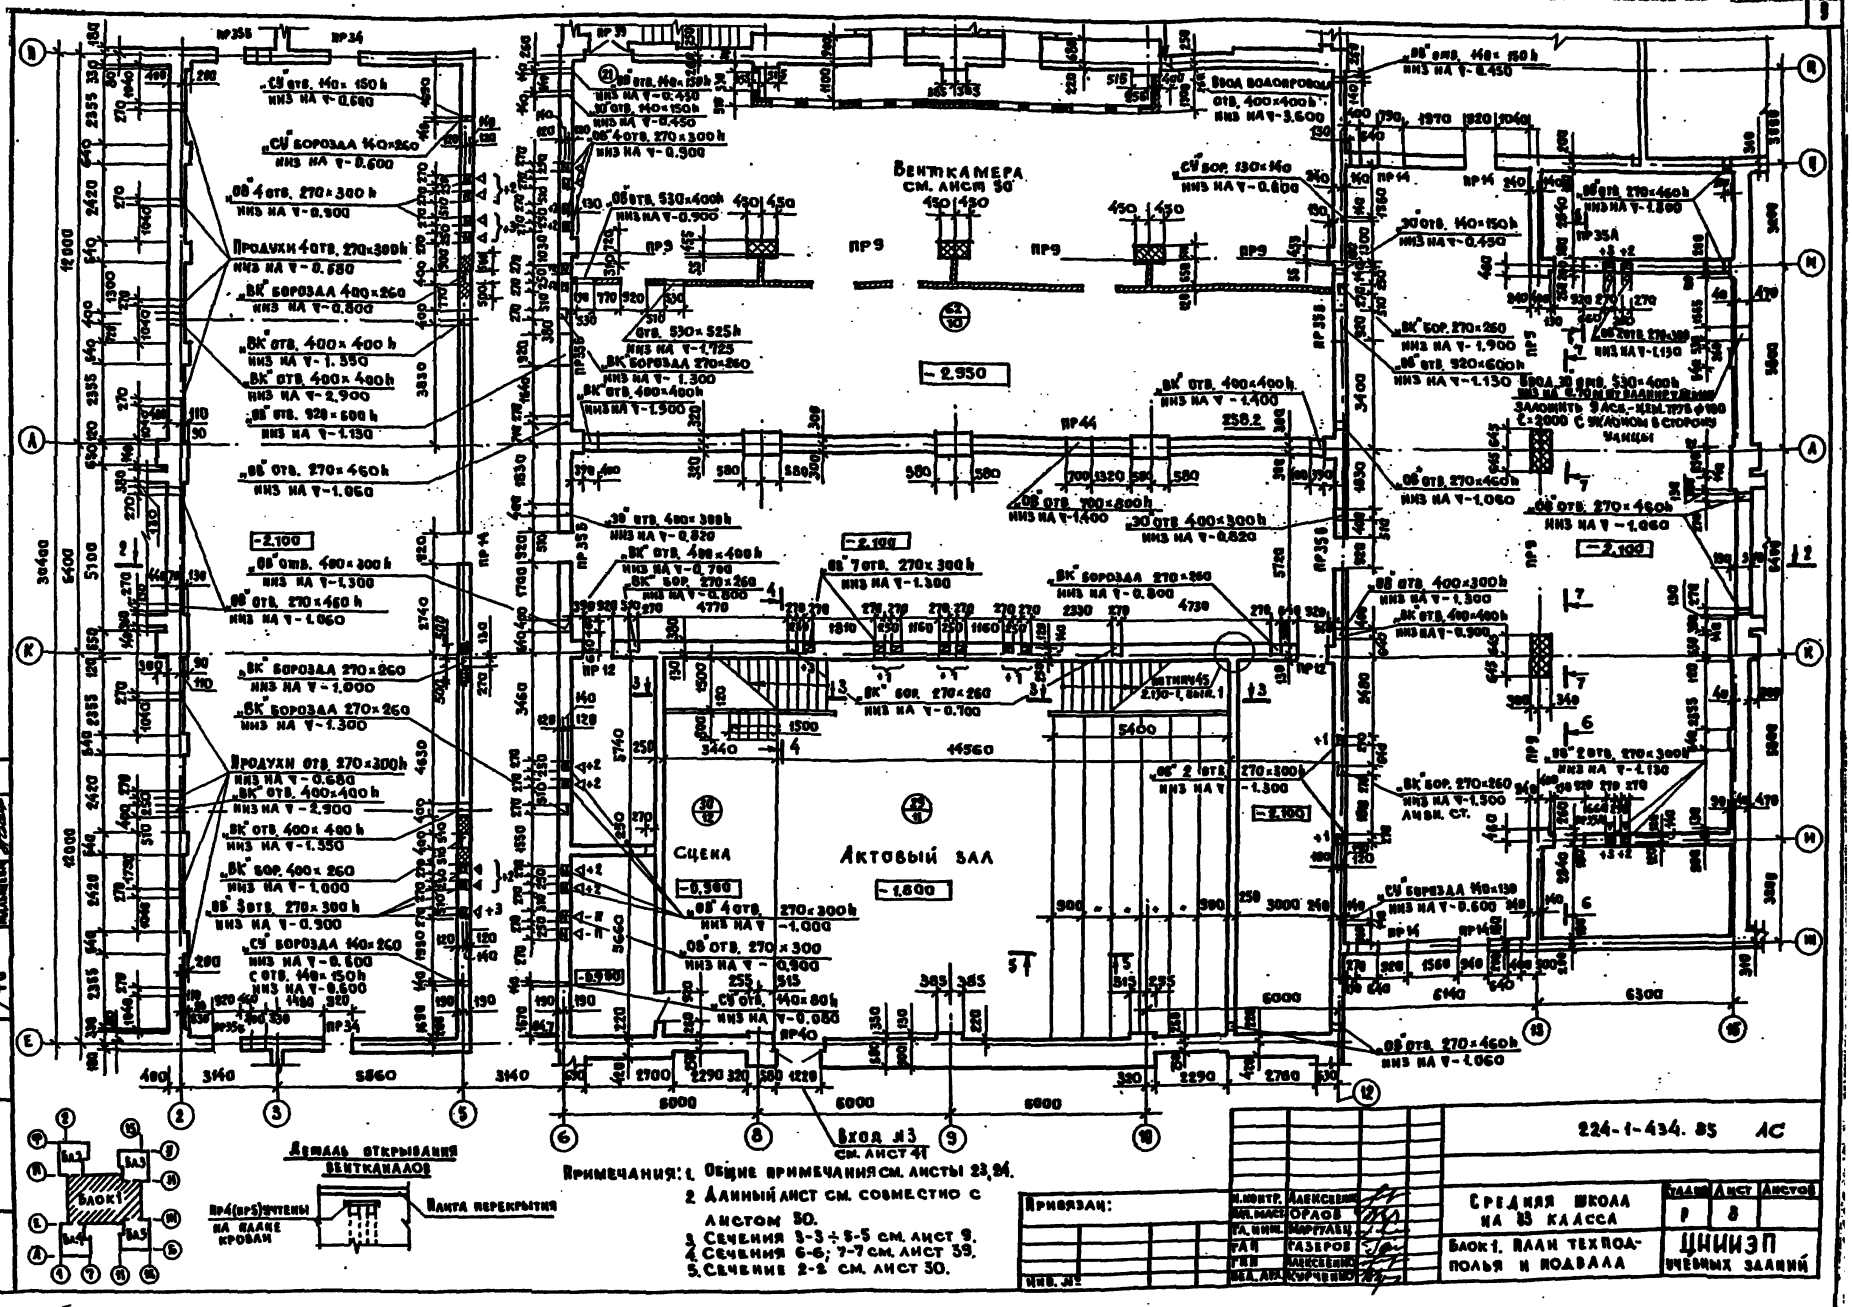
Вентикамера
см. лист 30
Сцена
Актовый зал
Вход №3
см. лист 41
Деталь открывания вентканалов
Блок 1
Примечания: 1. Общие примечания см. листы 23, 24.
2. Данный лист см. совместно с листом 30.
3. Сечения 3-3 ÷ 5-5 см. лист 9.
4. Сечения 6-6; 7-7 см. лист 39.
5. Сечение 2-2 см. лист 30.
Привязан:
224-1-434.85 АС
Средняя школа на 35 классов
Блок 1. План техподполья и подвала
ЦНИИЭП учебных зданий
Типовой проект 224-1-434.85 Альбом I


Типовой проект 224-1-434.85 Альбом I

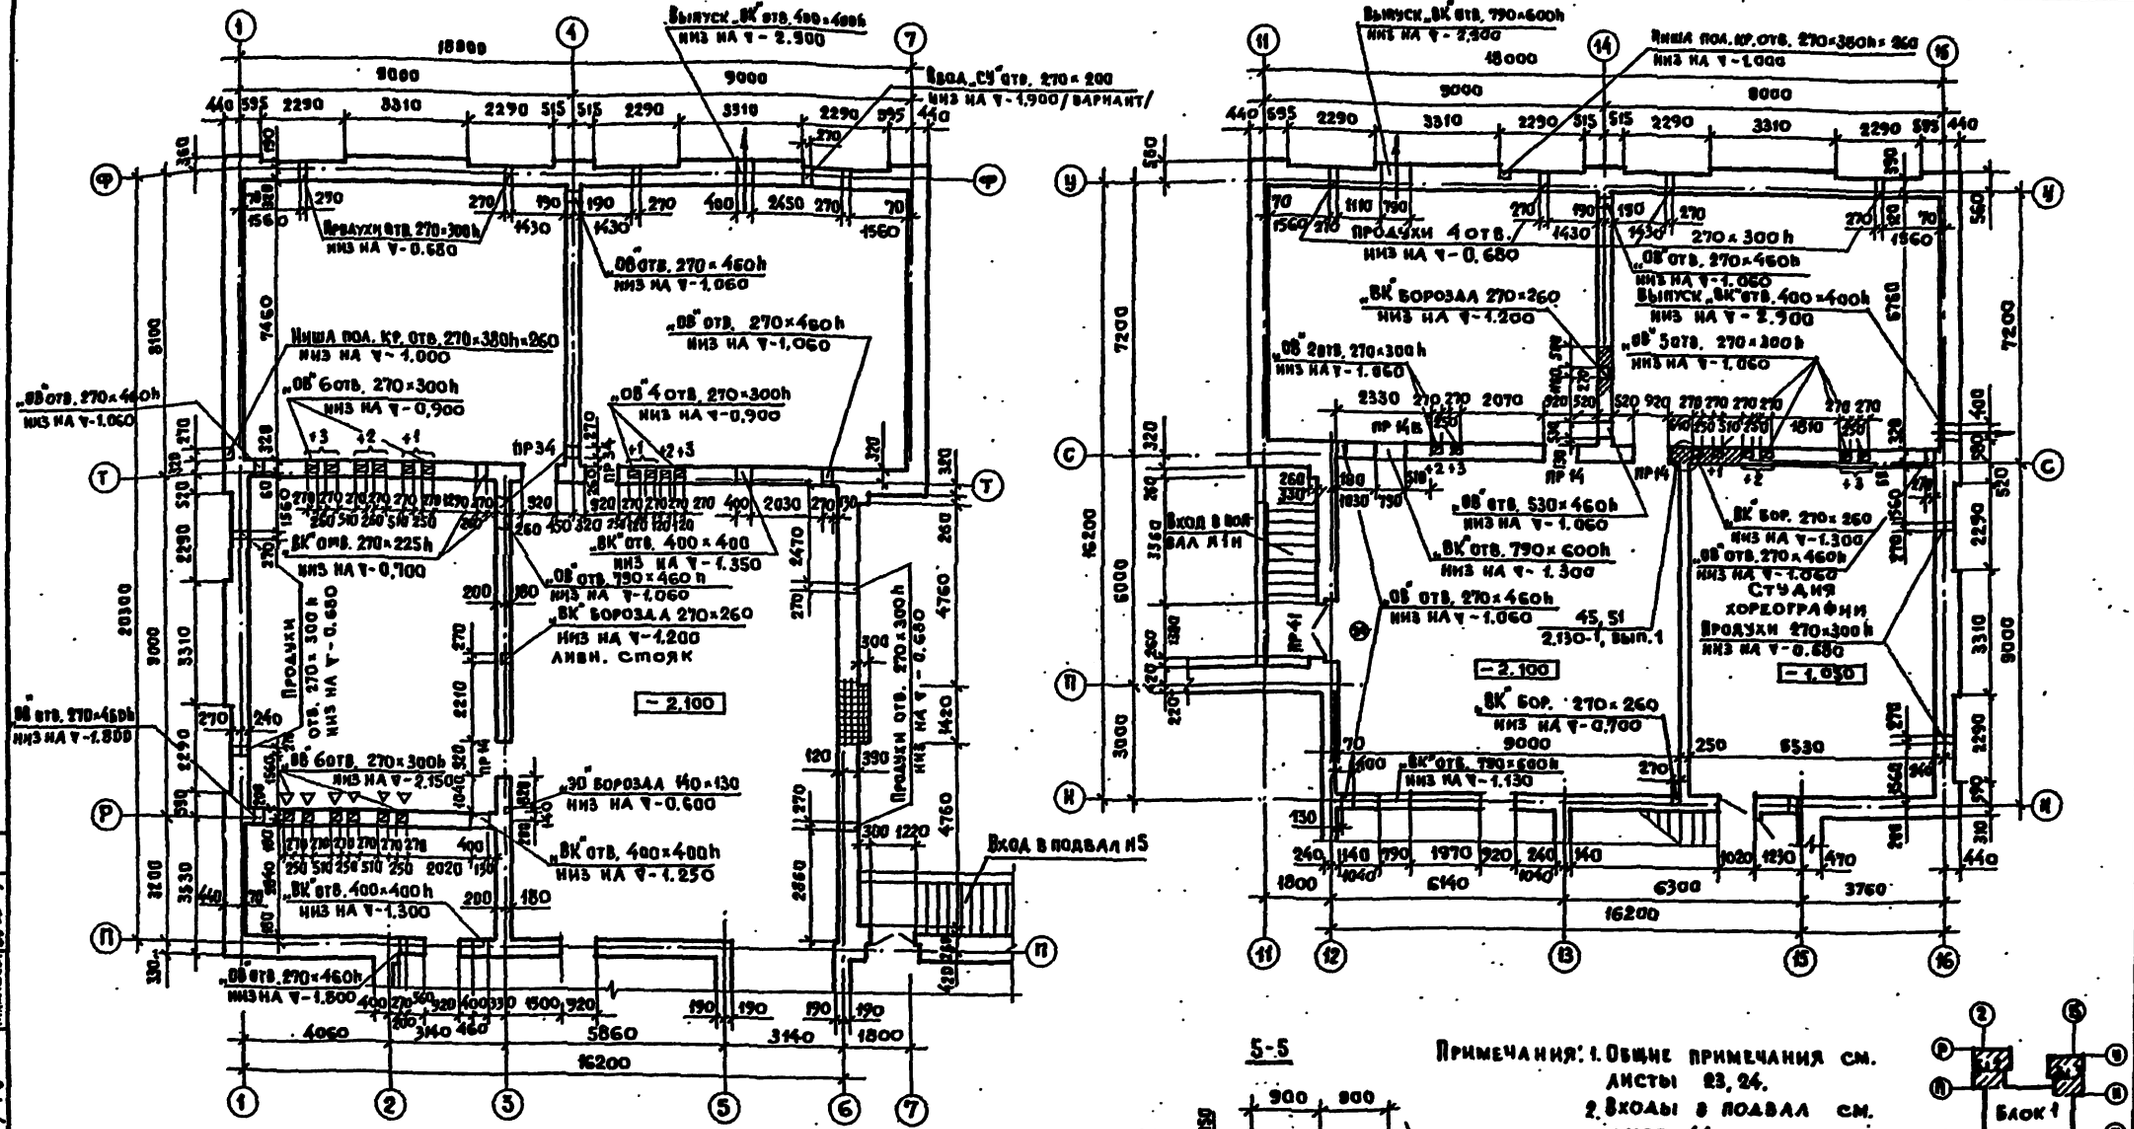




Примечания: 1. Общие примечания см. листы 23, 24.
2. Входы в подвал см. лист 41.
3. Расположение сечений 3-3, 4-4, 5-5 см. лист 8.


| | | | | | |
|---|---|---|---|---|---|
| Привязан | | | | 224-1-434.85 АС | |
| | | | | Средняя школа на 33 класса | Стадия: Р; Лист: 9; Листов: |
| Инв. № | | Гл. инж. проекта | Мартуган | Блок 2,3. План технического подполья и подвала | ЦНИИЭП учебных зданий |
| | | Гип | Газеров | | |
| | | Гип | Алексеенко | | |
| | | Нач. отд. арх. | Курченко | | |
| | | Нач. мас | Орлов | | |
| | | Н. контр. | Алексеенко | | |

Инв. № подл. | Подпись и дата | Взам. инв. №

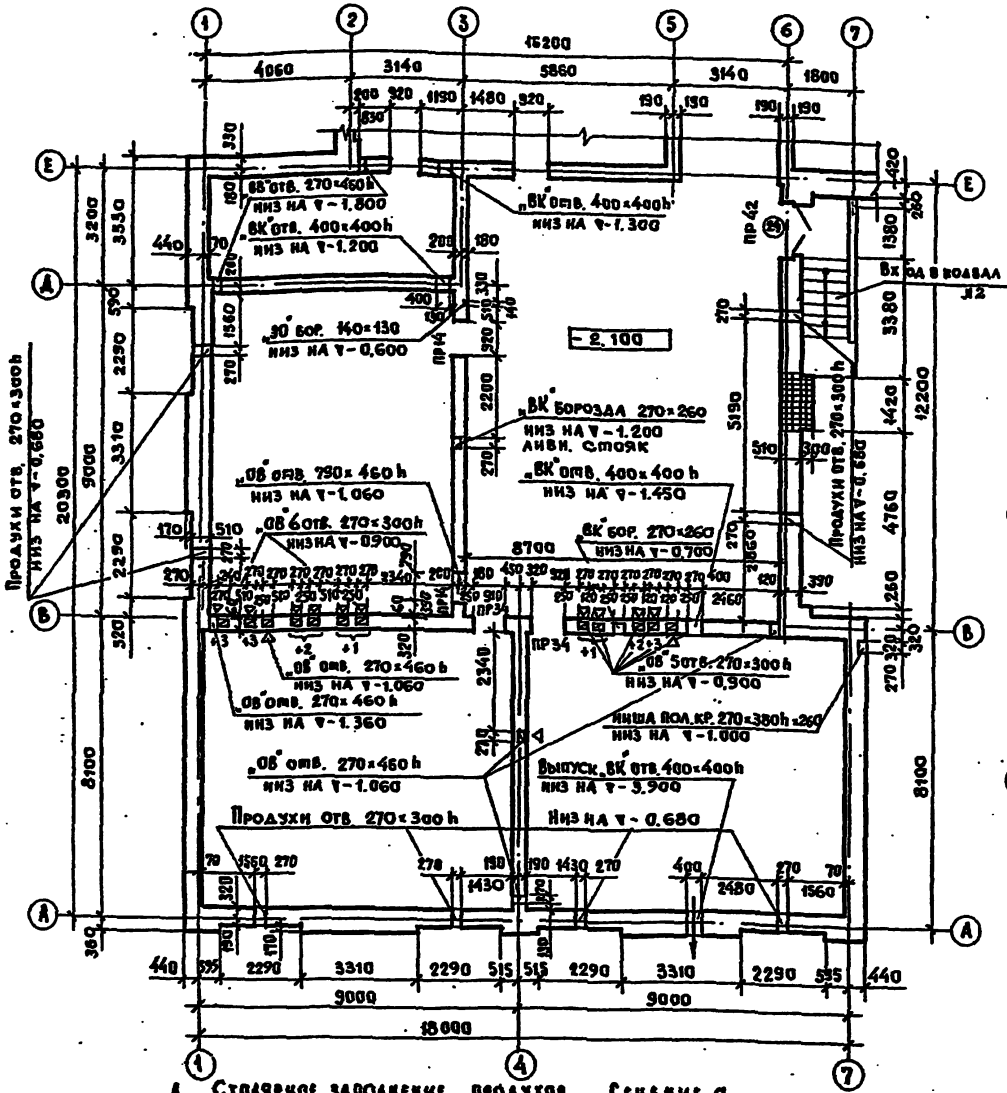

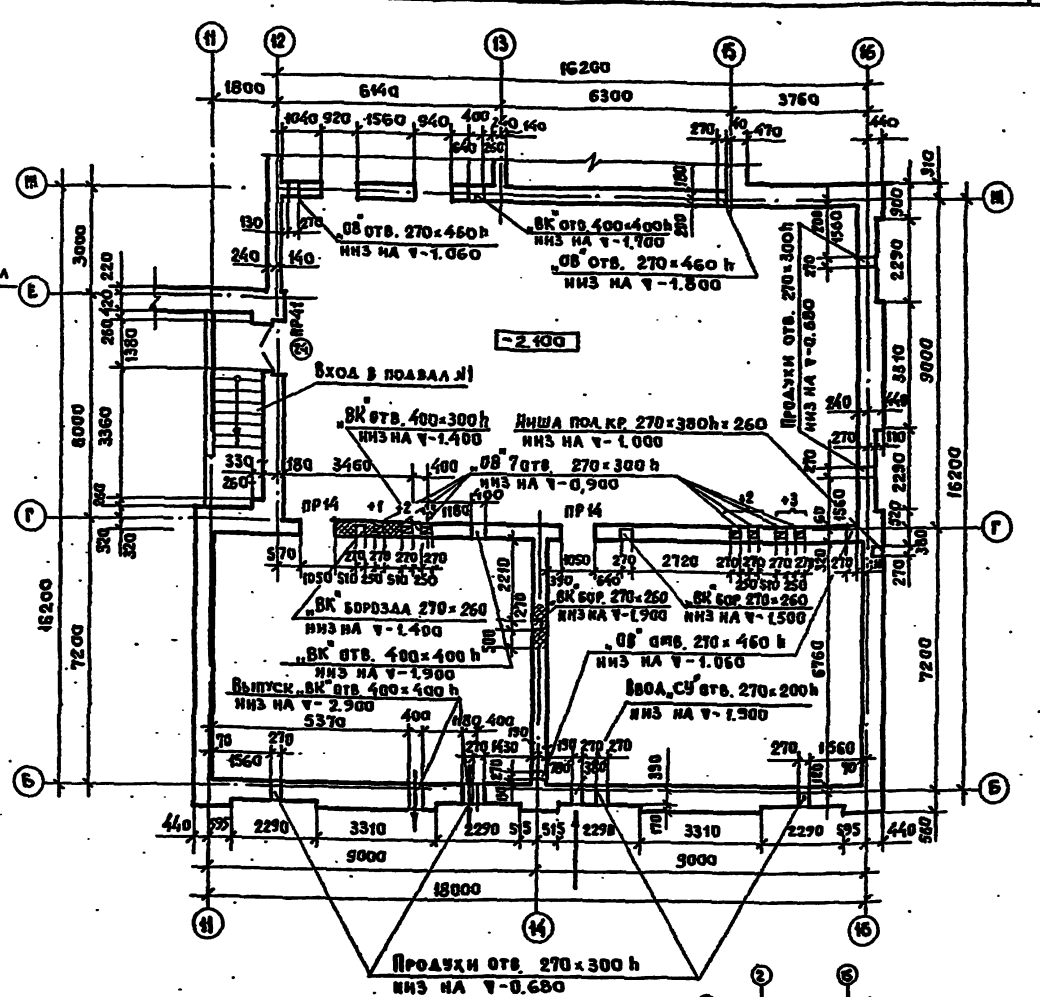
**Примечания:**

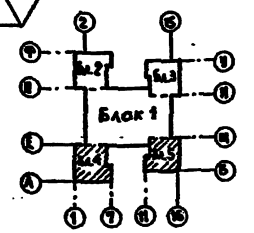1. Низ отверстия продуха 270×300h находится на отметке −0,680.
2. Количество продухов на все здание – 36 шт.
3. Общие примечания см. листы 23, 24.
4. Входы в подвал см. лист 41.
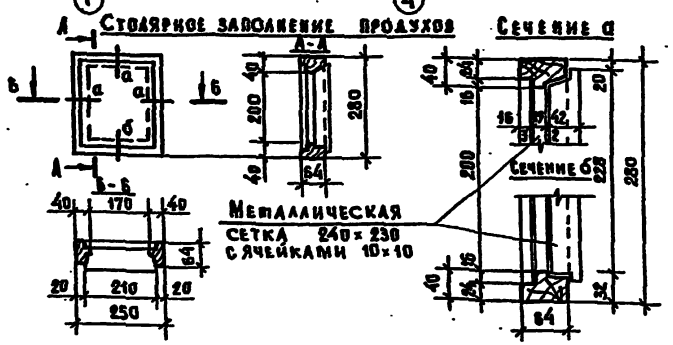
| | | | | | |
|---|---|---|---|---|---|
| Привязан | | | Н. контр. | Алексеенко | |
| | | | Нач. маст. | Орлов | |
| | | | Гл. инж. | Маргвелд | |
| | | | ГАП | Газеров | |
| | | | Гип | Алексеенко | |
| Инв. № | | | Вед. арх. | Курченко | |

224-1-434.85 АС

Средняя школа на 33 класса


Блок 4,5. План техподполья и подвала

| Стадия | Лист | Листов |
|---|---|---|
| Р | 10 | |

ЦНИИЭП учебных зданий

Инв. № подл. | Подпись и дата | Взам. инв. №

Типовой проект 224-1-434.85 Альбом I

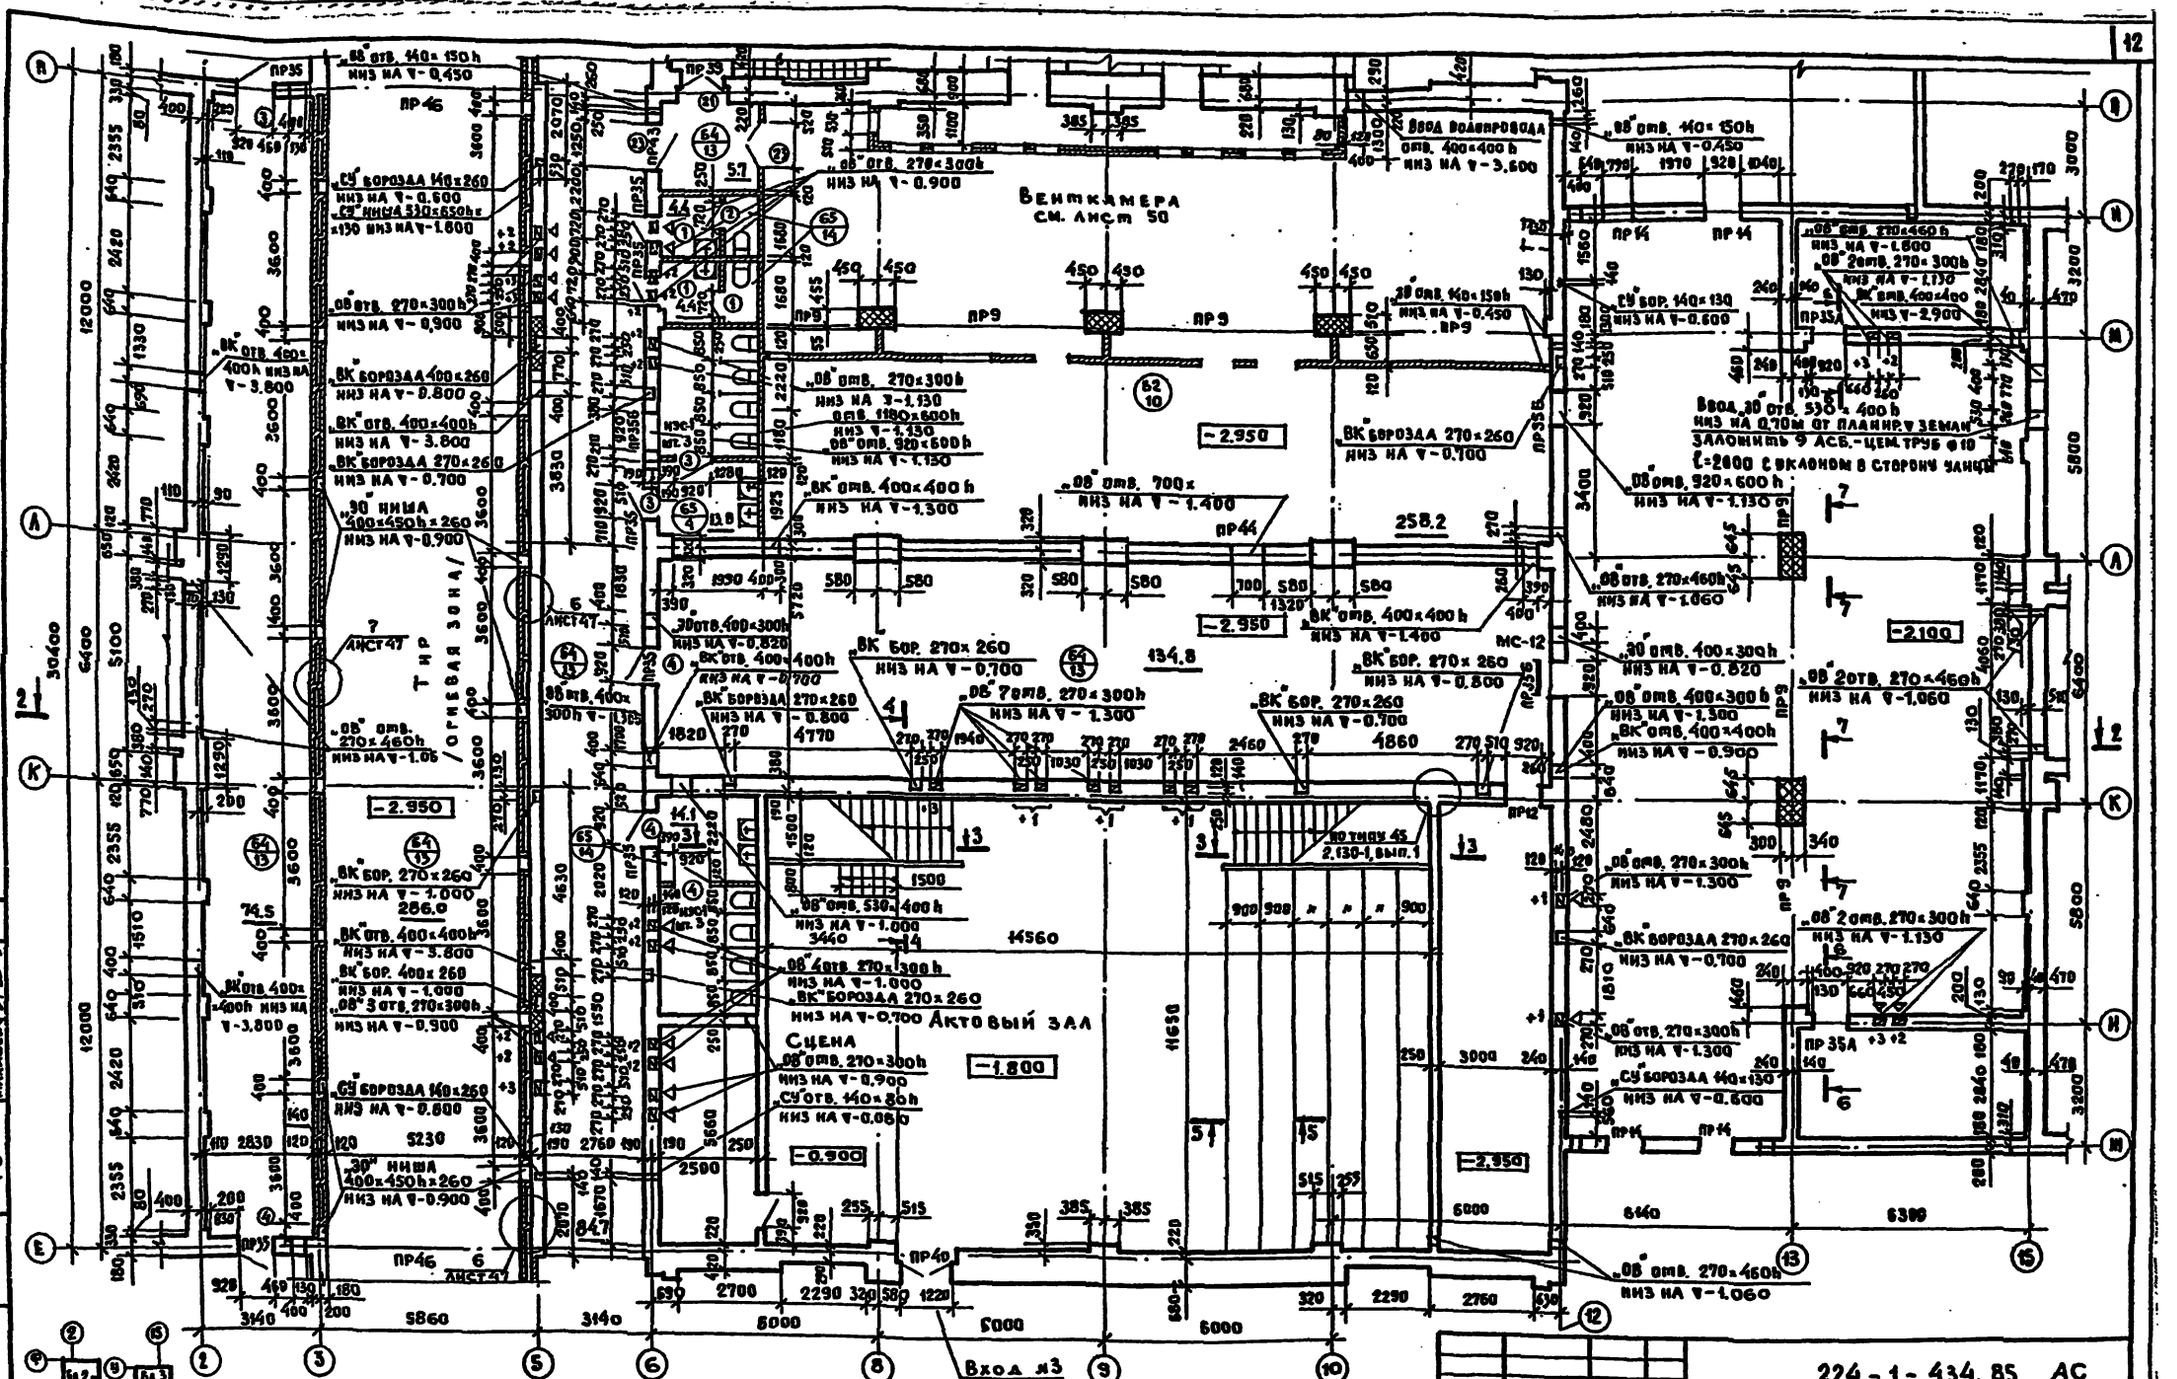


Примечания: 1. Общие примечания см. листы 23, 24.
2. Данный лист см. совместно с листом 50.
3. Сечения 3-3 ÷ 5-5 см. лист 9.
4. Сечения 6-6, 7-7 см. лист 39.
5. Разрез 2-2 см. лист 30.

Привязан

Инв. №

| | | |
|---|---|---|
| Н. контр. | Алексеенко | |
| Нач. маст. | Орлов | |
| Гл. инж. пр. | Маруцаев | |
| Рук. гр. | Газеров | |
| Гл. спец. | Алексеенко | |
| Вед. арх. | Курченко | |

224-1-434.85 АС

Средняя школа на 33 класса


| Стадия | Лист | Листов |
|---|---|---|
| Р | 11 | |


Блок I. План техподполья и подвала. Вариант с хоз-бытовыми помещениями


ЦНИИЭП учебных зданий


Инв. № подл. | Подпись и дата | Взам. инв. №

Это Белов Малиева

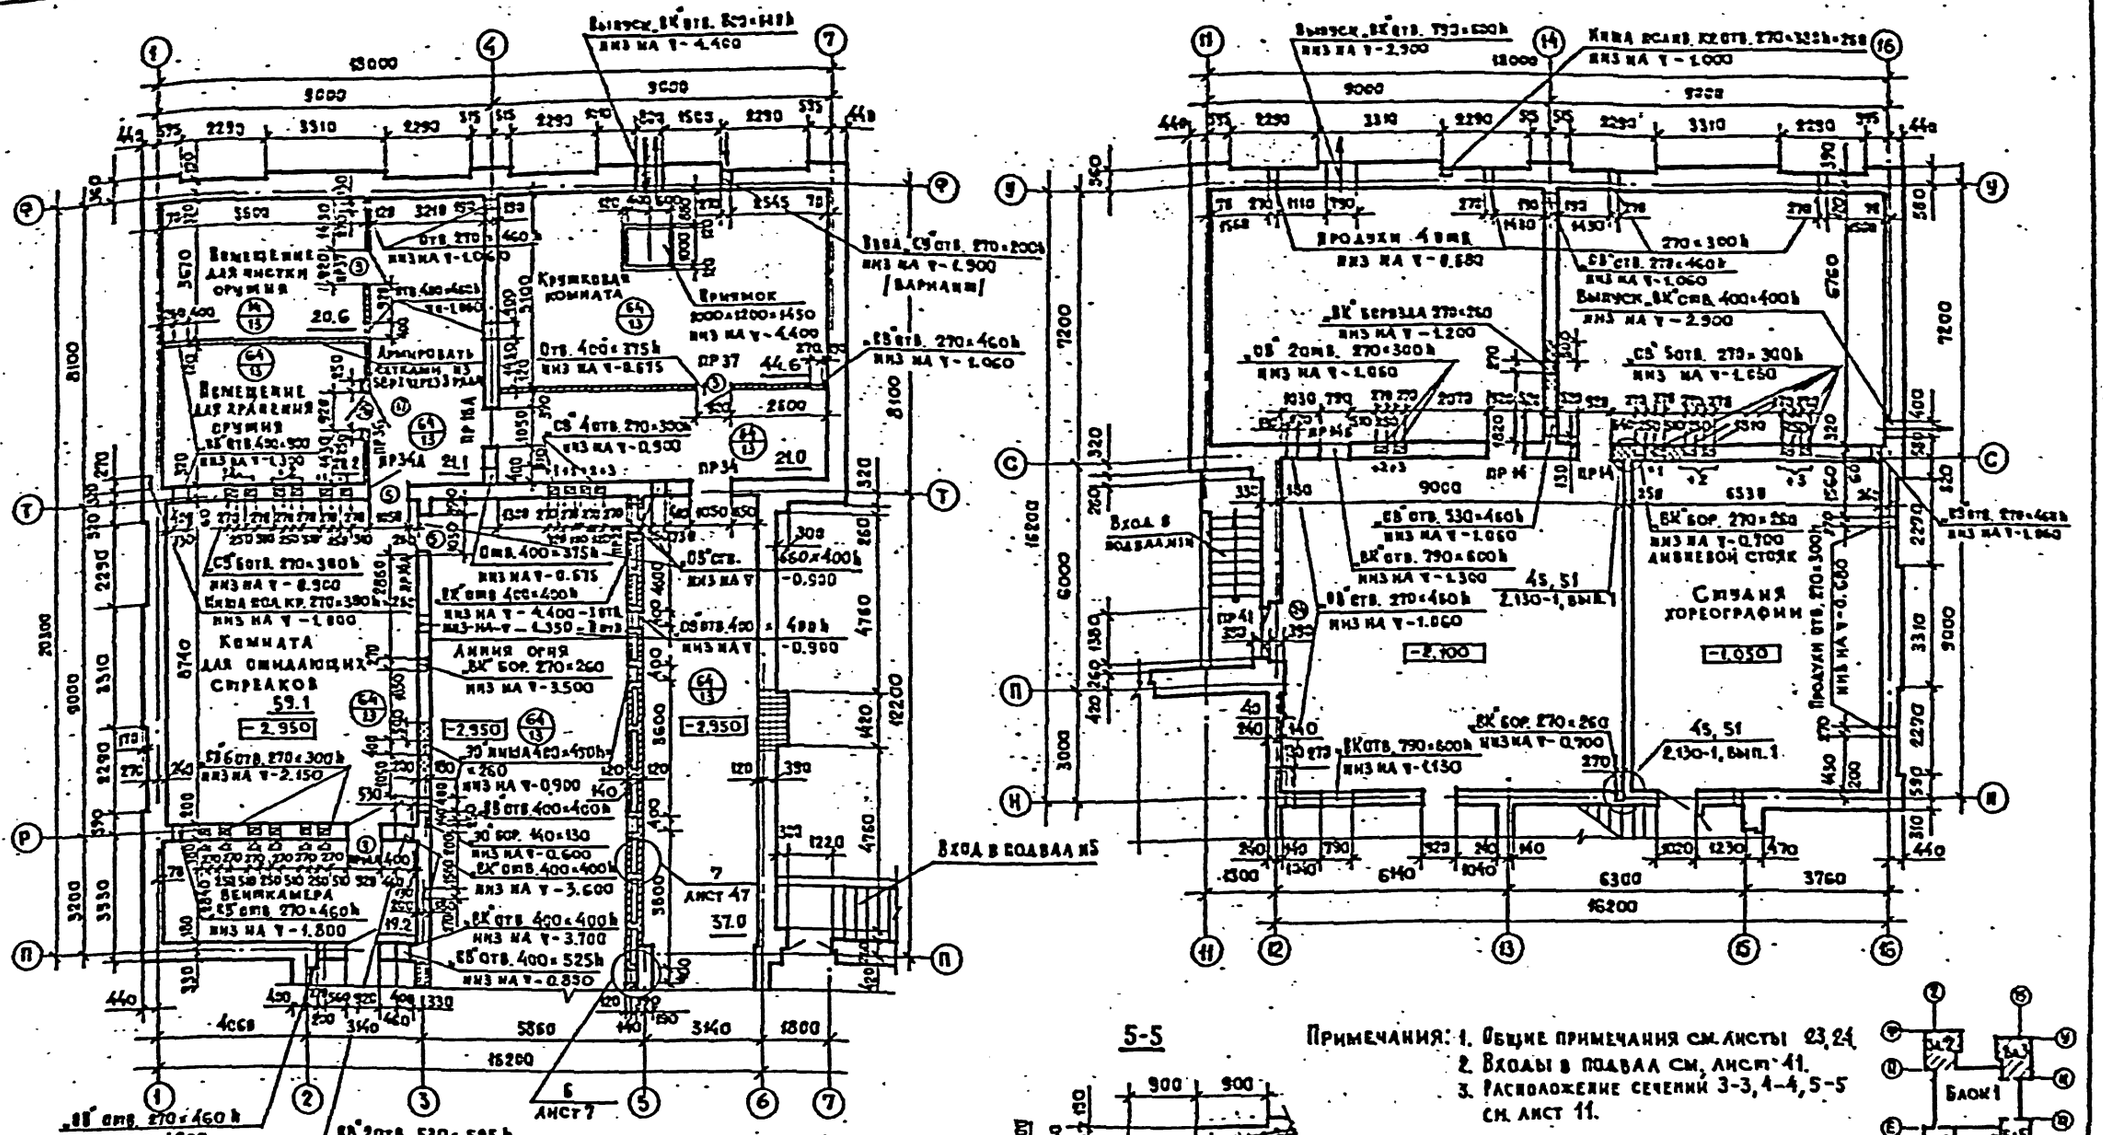

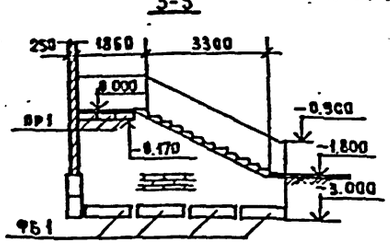

Примечания:
1. Общие примечания см. листы 23, 24.
2. Входы в подвал см. лист 41.
3. Расположение сечений 3-3, 4-4, 5-5 см. лист 11.

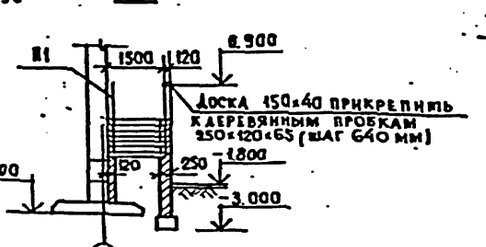
| | | | | | |
|---|---|---|---|---|---|
| | | | | 224-1-434.85 АС | |
| Привязан | | | | | |
| Инв. № | | | | | |
| Н. контр. | Алексеенко | | | | |
| Нач. маст. | Орлов | | | | |
| Гл. инж. | Маргулец | | | | |
| Рук. | Газеров | | | | |
| ГИП | Алексеенко | | | | |
| Зед. арх. | Курченко | | | | |
| Средняя школа на 33 класса | | | Стадия | Лист | Листов |
| | | | Р | 12 | |
| Блок 2,3. План технического подполья и подвала. Вариант с хоз.-бытовыми помещениями | | | ЦНИИЭП учебных зданий | | |

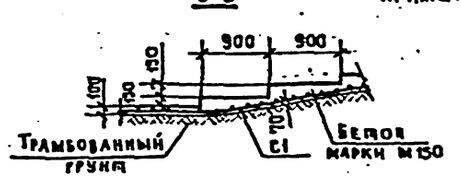Типовой проект 224-1-434.85 Альбом I

Инв. № подл. | Подпись и дата | Взам. инв. №

Типовой проект 224-1-434.85. Альбом I

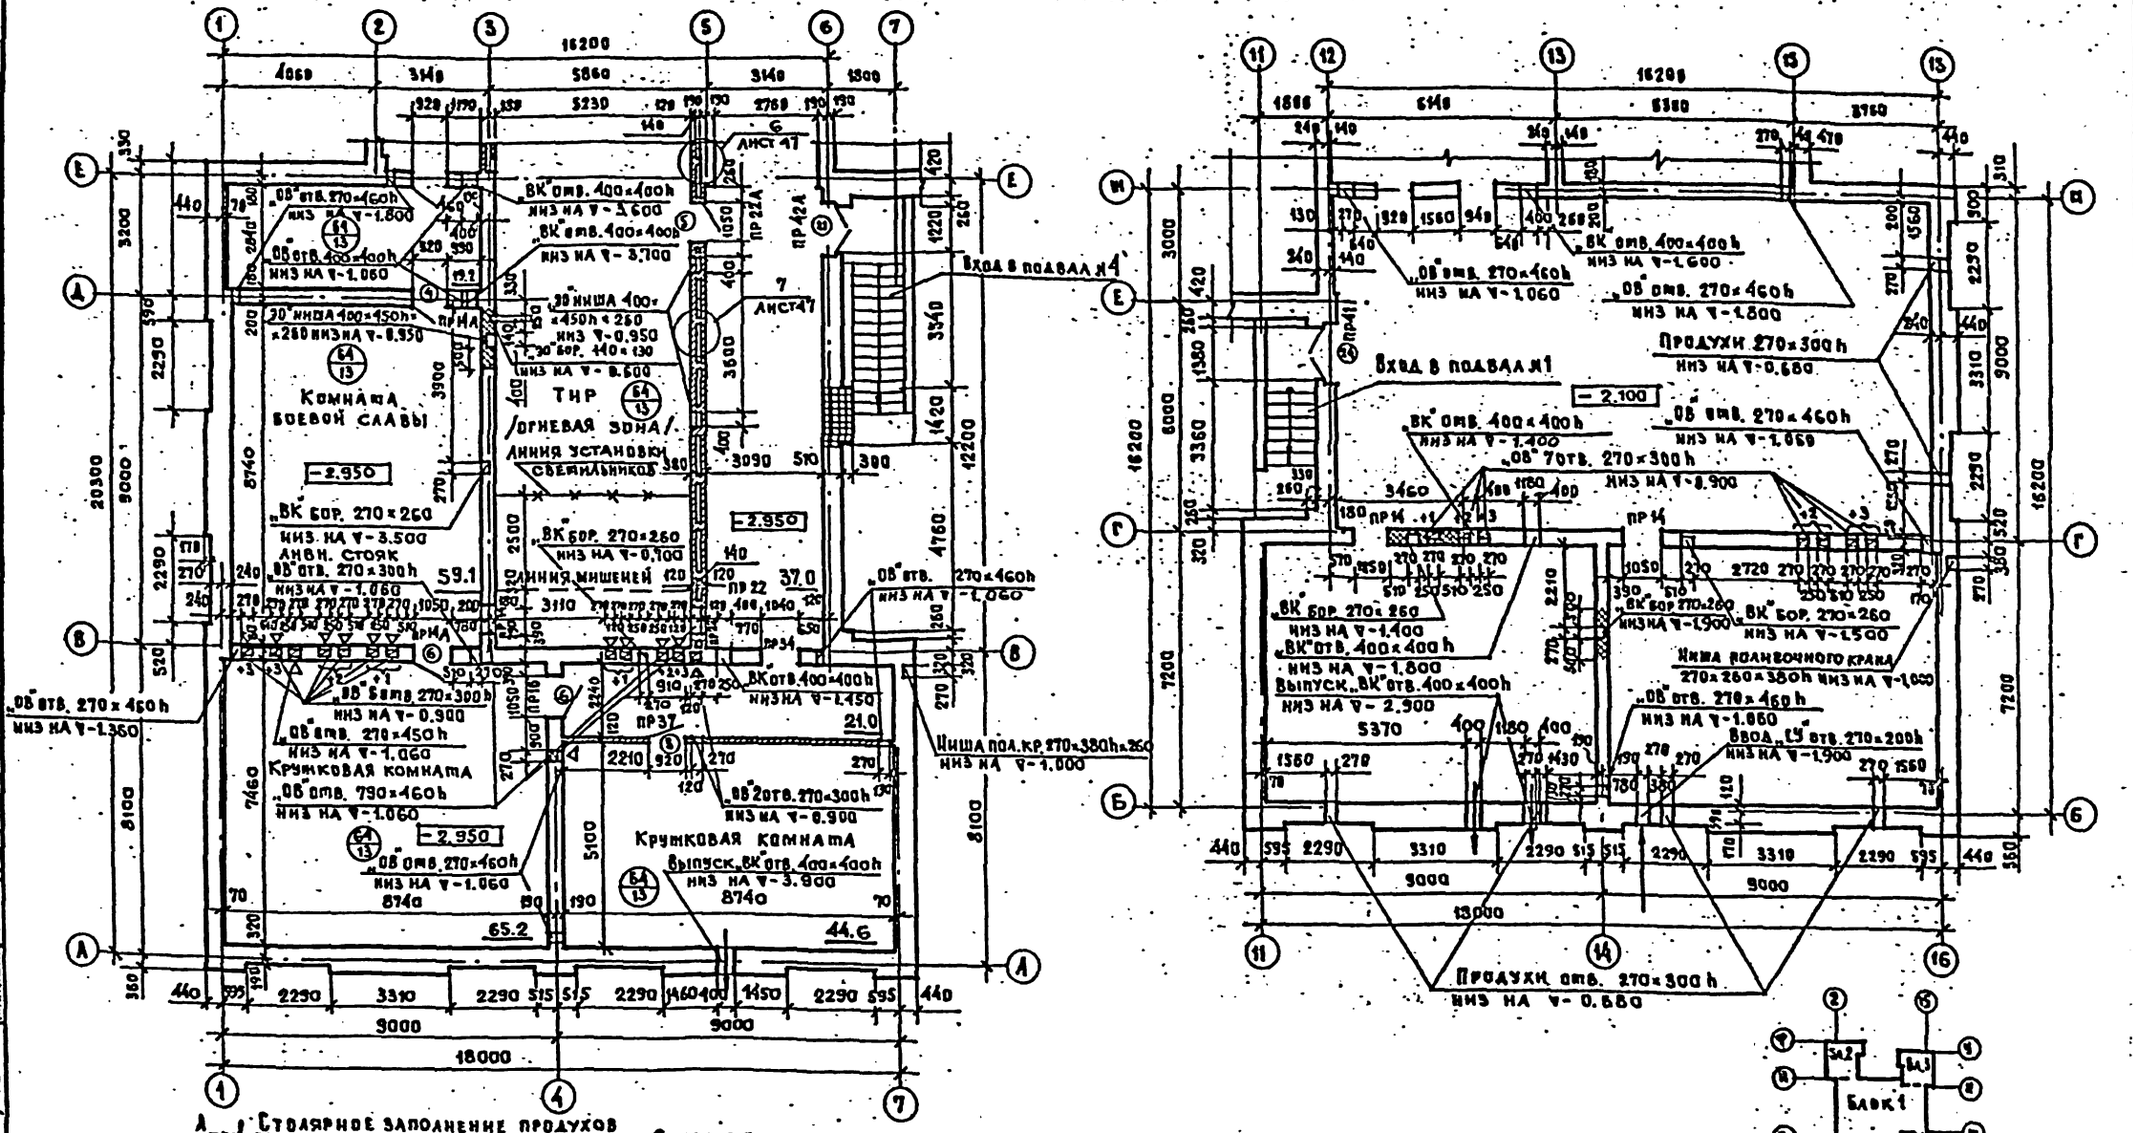

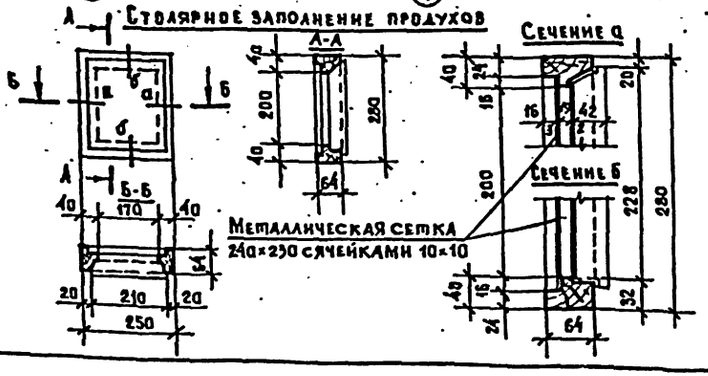
Примечания:
1. Низ отверстия продуха 270×300h находится на отметке −0.680.
2. Количество продухов на все здание − 12 шт.
3. Общие примечания см. листы 23, 24.
4. Входы в подвал см. лист 41.

| | | | |
|---|---|---|---|
| Привязан: | | | |
| Инв. № | | | |

| | | |
|---|---|---|
| Гл.констр. | Алексеенко | |
| Гл.инж. | Прахов | |
| Гл.инж. | Маргулец | |
| ГАП | Газырев | |
| ГИП | Алексеенко | |
| Нач. Арх. | Хурченко | |

224-1-434.85 АС


Средняя школа на 33 класса

Блоки 4,5. План техподполья и подвала. Вариант с хозбытовыми помещениями.

| Стадия | Лист | Листов |
|---|---|---|
| Р | 13 | |

ЦНИИЭП учебных зданий

Типовой проект 224-1-434.85 Альбом I

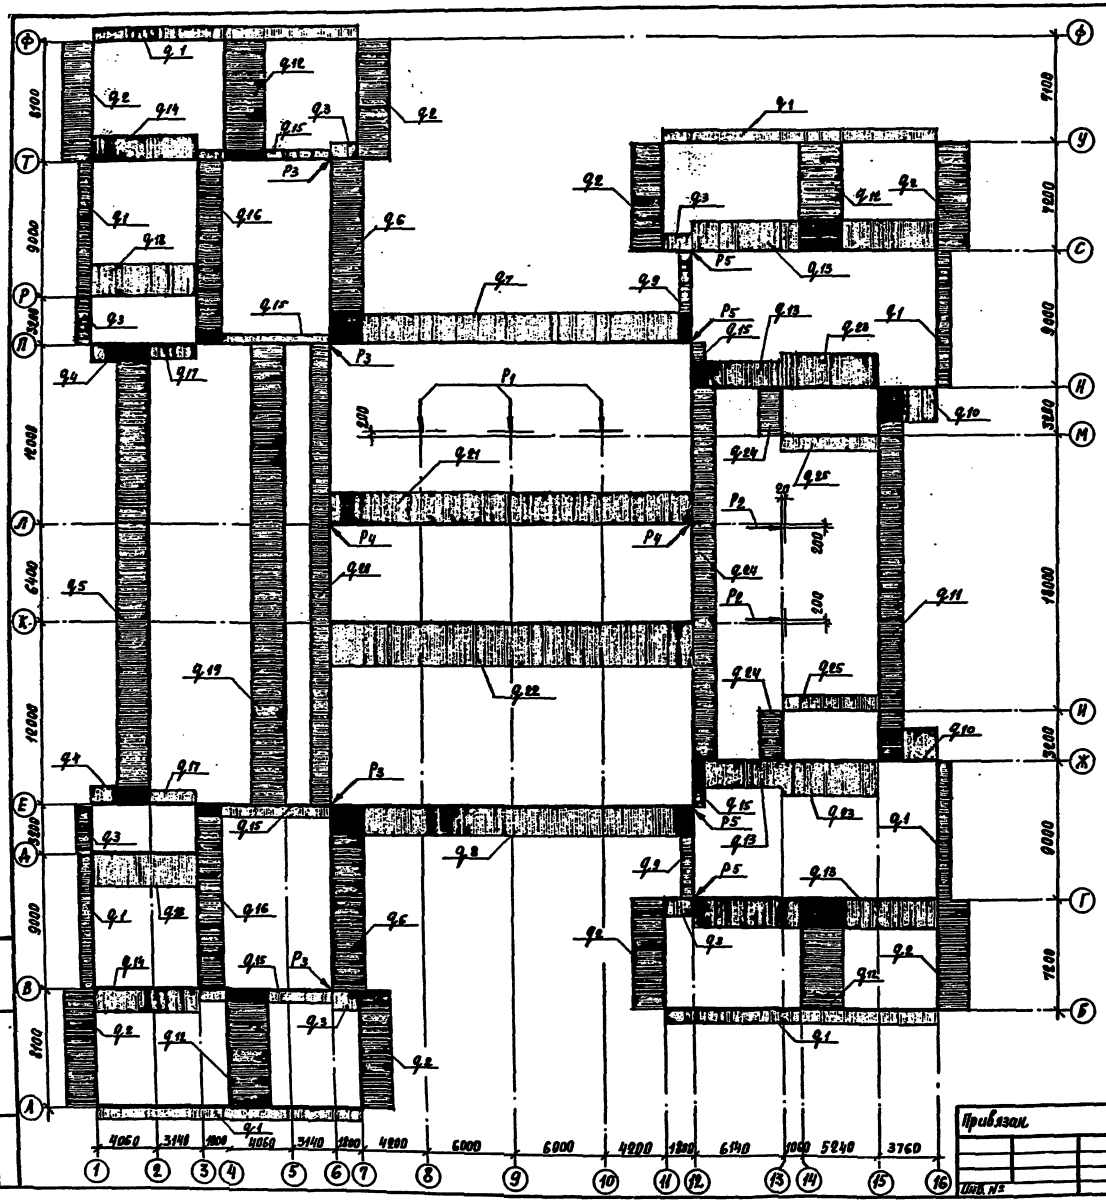


## Таблица нагрузок на фундаменты

| Наименование нагрузки | Единица измерения | Отметка приложения нагрузки | Величина нормативной нагрузки: Сплошная кладка из глиняного обыкновенного кирпича (ГОСТ 530-80) с облицовкой из лицевого кирпича; $T_н$ = -20°С | Сплошная кладка из глиняного пустотного кирпича (ГОСТ 530-80) $\gamma$ = 1600 кг/м³ с облицовкой из лицевого кирпича $T_н$ = -30°С | Многослойная облегченная кладка из глиняного обыкновенного кирпича (ГОСТ 530-80) с внешним слоем из облицовочного кирпича; $T_н$ = |
|---|---|---|---|---|---|
| Q1 | тс/п.м | -1,20 | 9,4 | 8,4 | 7,6 |
| Q2 | тс/пм | -1,20 | 21,2 | 20,0 | 19,0 |
| Q3 | тс/пм | -1,20 | 10,8 | 9,6 | 8,8 |
| Q4 | тс/пм | -1,20 | 14,5 | 12,4 | 13,3 |
| Q5 | тс/пм | -1,20 | 20,9 | 20,1 | 19,4 |
| Q6 | тс/пм | -1,20 | 21,6 | 20,4 | 21,1 |
| Q7 | тс/пм | -1,20 | 21,0 | 19,0 | 20,0 |
| Q8 | тс/пм | -1,20 | 19,1 | 18,2 | 17,5 |
| Q9 | тс/пм | -1,20 | 7,5 | 6,8 | 6,2 |
| Q10 | тс/пм | -1,20 | 22,2 | 21,0 | 20,1 |
| Q11 | тс/пм | -1,20 | 17,4 | 16,6 | 15,9 |
| Q12 | тс/пм | -0,60 | 21,7 | | |
| Q13 | тс/пм | -0,60 | 18,3 | | |
| Q14 | тс/пм | -0,60 | 11,4 | | |
| Q15 | тс/пм | -0,60 | 7,0 | | |
| Q16 | тс/пм | -0,60 | 19,2 | | |
| Q17 | тс/пм | -0,60 | 13,1 | | |
| Q18 | тс/пм | -0,60 | 21,1 | | |
| Q19 | тс/пм | -0,60 | 22,9 | | |
| Q20 | тс/пм | -0,60 | 11,2 | | |
| Q21 | тс/пм | -0,60 | 21,2 | | |
| Q22 | тс/пм | -0,60 | 22,9 | | |
| Q23 | тс/пм | -0,60 | 22,1 | | |
| Q24 | тс/пм | -0,60 | 11,7 | | |
| Q25 | тс/пм | -0,60 | 10,9 | | |
| P1 | тс | -3,00 | 65,3 | | |
| P2 | тс | -2,10 | 48,8 | | |
| P3 | тс | -1,20 | 52,8 | | |
| P4 | тс | -0,60 | 53,0 | | |
| P5 | тс | -1,20 | 22,5 | | |

Привязан.

Инв. № подл. | Подпись и дата | Взам. инв. №

| | | |
|---|---|---|
| Н. контр. | Алексеенко | |
| Нач. отд. | Орлов | |
| Гл. инж. пр. | Мареляев | |
| ГАП | Газеров | |
| ГИП | Алексеенко | |
| Ст. инж. | Филиппова | |


224-1-434.85 АС

Средняя школа на 33 класса

Нормативные нагрузки на фундаменты

| Стадия | Лист | Листов |
|---|---|---|
| Р | 14 | |

ЦНИИЭП учебных зданий

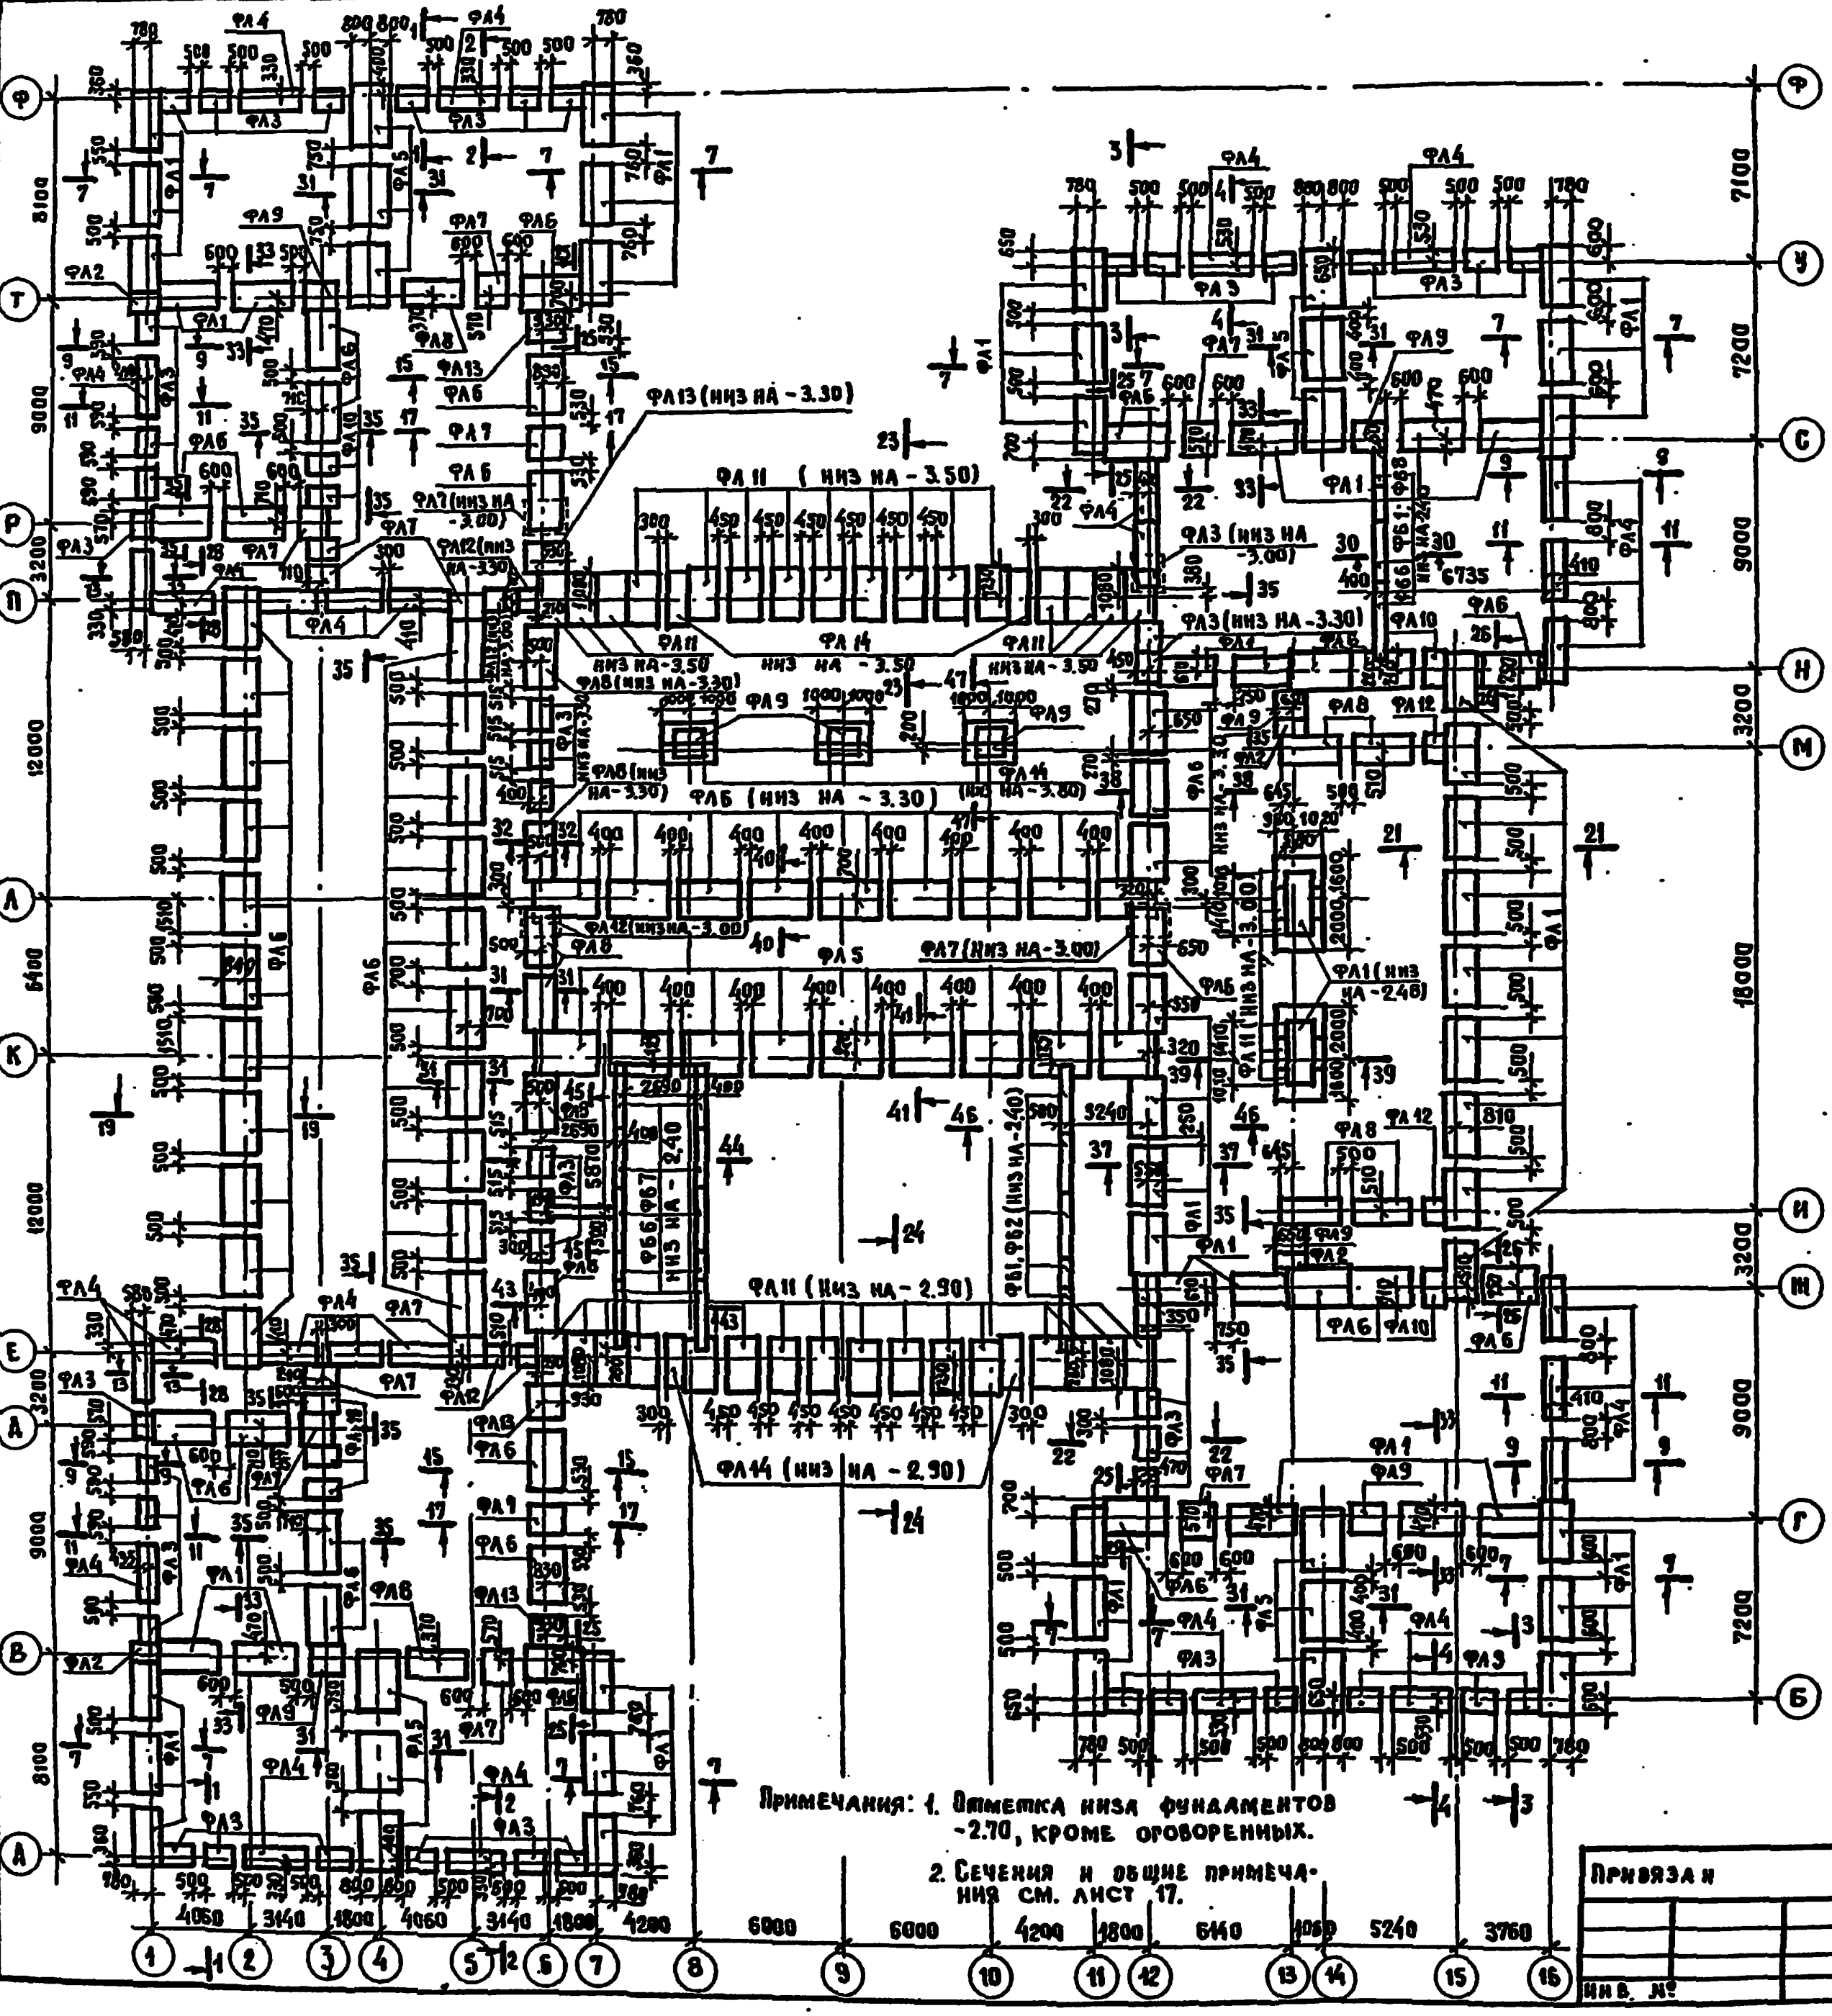

Примечания: 1. Отметка низа фундаментов -2.70, кроме оговоренных.

2. Сечения и общие примечания см. лист 17.

## Спецификация к монтажной схеме фундаментов

| Марка, поз. | Обозначение | Наименование | Кол. | Масса ед., кг | Примечание |
|---|---|---|---|---|---|
| | | Плиты ленточных фундаментов | | | |
| ФЛ 1 | Серия 1.112-5, вып.2 | ФЛ 12.24-2 | 53 | 1760 | |
| ФЛ 2 | Серия 1.112-5, вып.2 | ФЛ 12.8-2 | 4 | 570 | |
| ФЛ 3 | Серия 1.112-5, вып.2 | ФЛ 8.12-2 | 46 | 685 | |
| ФЛ 4 | Серия 1.112-5, вып.2 | ФЛ 8.24-2 | 28 | 1395 | |
| ФЛ 5 | Серия 1.112-5, вып.2 | ФЛ 16.24-2 | 21 | 2470 | |
| ФЛ 6 | Серия 1.112-5, вып.2 | ФЛ 14.24-2 | 56 | 2110 | |
| ФЛ 7 | Серия 1.112-5, вып.2 | ФЛ 14.12-2 | 14 | 1040 | |
| ФЛ 8 | Серия 1.112-5, вып.2 | ФЛ 10.24-2 | 11 | 1520 | |
| ФЛ 9 | Серия 1.112-5, вып.2 | ФЛ 12.12-2 | 9 | 870 | |
| ФЛ 10 | Серия 1.112-5, вып.2 | ФЛ 14.8-2 | 8 | 685 | |
| ФЛ 11 | Серия 1.112-5, вып.2 | ФЛ 20.12-2 | 38 | 2440 | |
| ФЛ 12 | Серия 1.112-5, вып.2 | ФЛ 10.8-2 | 8 | 495 | |
| ФЛ 13 | Серия 1.112-5, вып.2 | ФЛ 16.12-2 | 4 | 1215 | |
| ФЛ 14 | Серия 1.112-5, вып.2 | ФЛ 20.8-2 | 10 | 1595 | |
| | | Блоки бетонные для стен подвалов | | | |
| ФБ 1 | ГОСТ 13579-78 | ФБС 24.5.6-Т | 243 | 1630 | |
| ФБ 2 | ГОСТ 13579-78 | ФБС 12.5.6-Т | 51 | 790 | |
| ФБ 3 | ГОСТ 13579-78 | ФБС 9.5.6-Т | 34 | 590 | |
| ФБ 4 | ГОСТ 13579-78 | ФБС 12.6.6-Т | 12 | 960 | |
| ФБ 5 | ГОСТ 13579-78 | ФБС 9.6.6-Т | 10 | 700 | |
| ФБ 6 | ГОСТ 13579-78 | ФБС 24.4.6-Т | 356 | 1300 | |
| ФБ 7 | ГОСТ 13579-78 | ФБС 12.4.6-Т | 39 | 640 | |
| ФБ 8 | ГОСТ 13579-78 | ФБС 9.4.6-Т | 43 | 470 | |
| ФБ 9 | ГОСТ 13579-78 | ФБС 24.6.6-Т | 29 | 1960 | |

Привязан

Инв. №

| | | |
|---|---|---|
| Н. контр. | Алексеенко | |
| Нач. маст. 2 | Орлов | |
| Гл. инж. м. | Маргулец | |
| ГАП | Газеров | |
| ГИП | Алексеенко | |
| Ст. инж. | Филиппова | |

224-1-434.85 АС


Средняя школа на 33 класса

| Стадия | Лист | Листов |
|---|---|---|
| Р | 15 | |

Монтажная схема фундаментов. Примерное решение

ЦНИИЭП учебных зданий

Инв. № подл. | Подпись и дата | Взам. инв. №

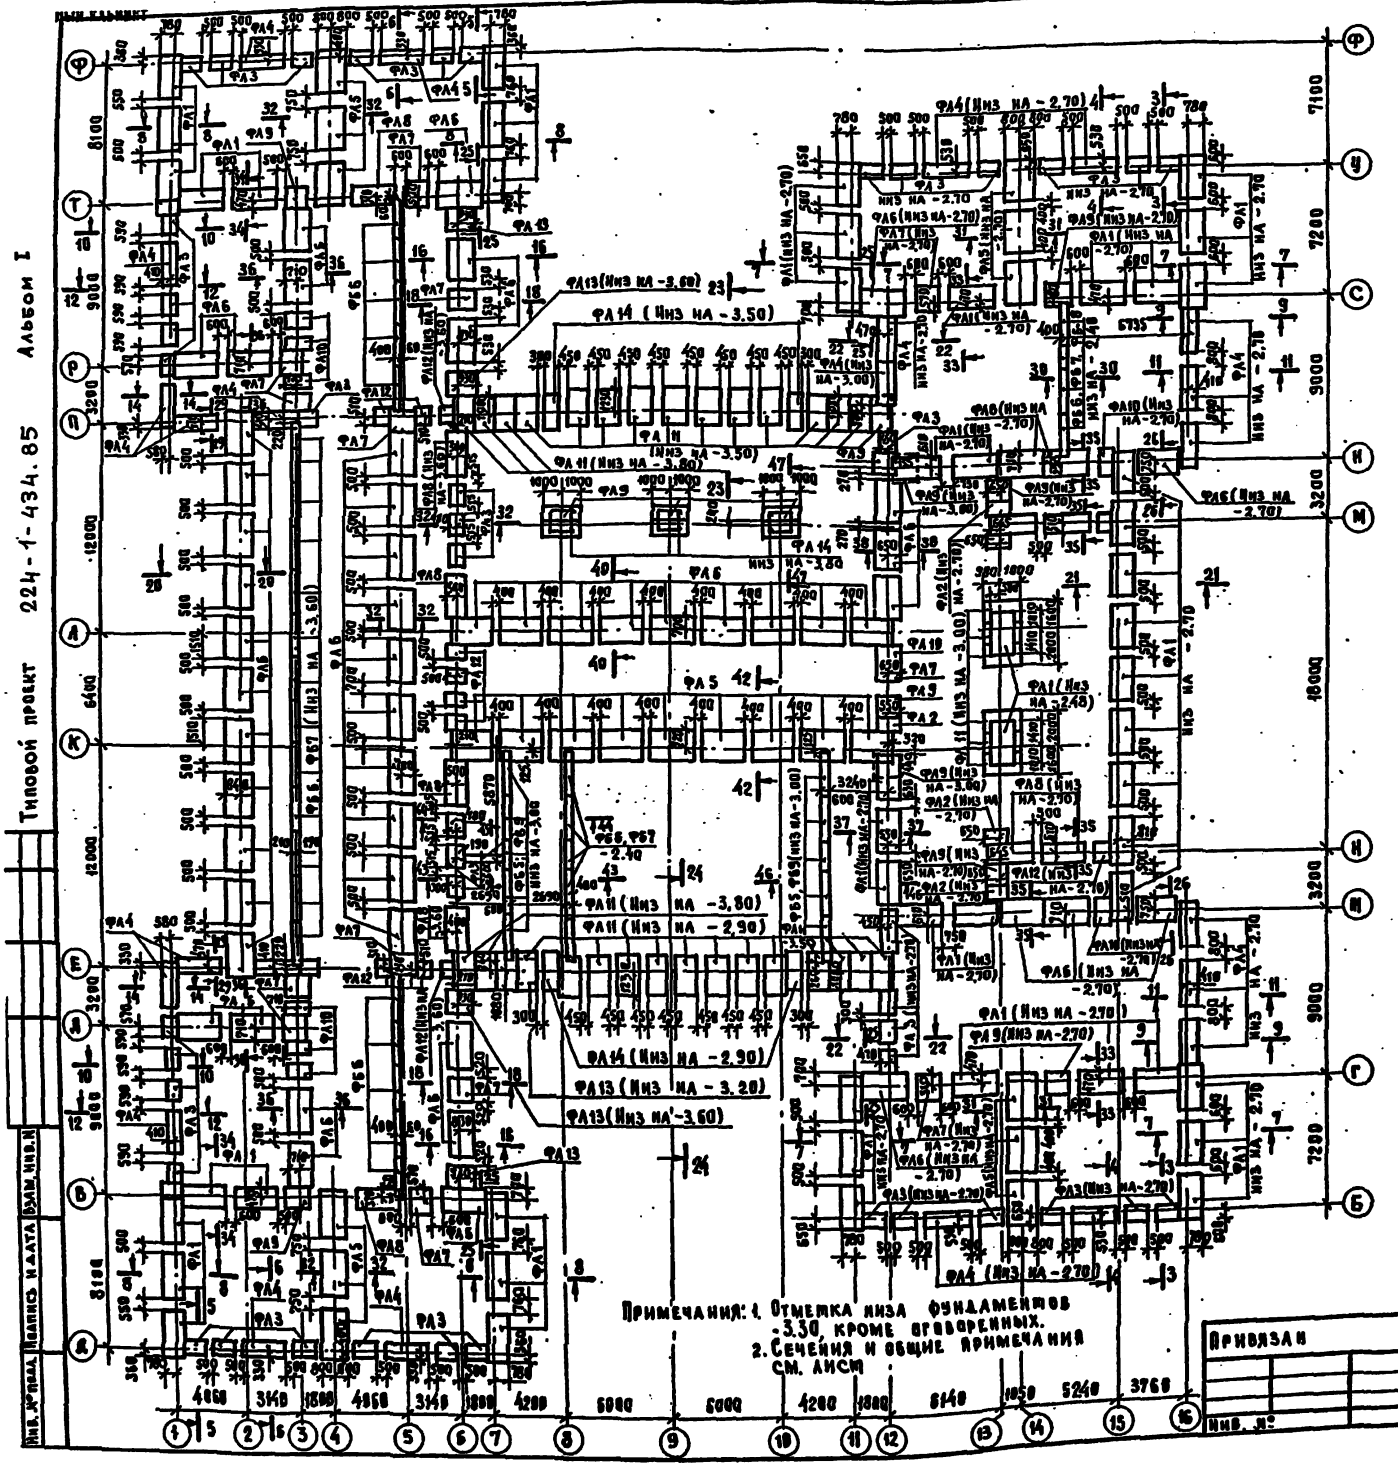


Типовой проект 224-1-434.85 Альбом I

Инв. № подл. | Подпись и дата | Взам. инв. №

## Спецификация к монтажной схеме фундаментов

| Марка, поз. | Обозначение | Наименование | Кол. | Масса ед., кг | Примечание |
|---|---|---|---|---|---|
| | | **Плиты ленточных фундаментов** | | | |
| ФА 1 | Серия 1.112-5, вып. 2 | ФА 12.24-2 | 51 | 1760 | |
| ФА 2 | Серия 1.112-5, вып. 2 | ФА 12.8-2 | 5 | 570 | |
| ФА 3 | Серия 1.112-5, вып. 2 | ФА 8.12-2 | 44 | 685 | |
| ФА 4 | Серия 1.112-5, вып. 2 | ФА 8.24-2 | 23 | 1395 | |
| ФА 5 | Серия 1.112-5, вып. 2 | ФА 16.24-2 | 21 | 2470 | |
| ФА 6 | Серия 1.112-5, вып. 2 | ФА 14.24-2 | 53 | 2110 | |
| ФА 7 | Серия 1.112-5, вып. 2 | ФА 14.12-2 | 13 | 1040 | |
| ФА 8 | Серия 1.112-5, вып. 2 | ФА 10.24-2 | 10 | 1520 | |
| ФА 9 | Серия 1.112-5 вып. 2 | ФА 12.12-2 | 10 | 870 | |
| ФА 10 | Серия 1.112-5 вып. 2 | ФА 14.8-2 | 9 | 685 | |
| ФА 11 | Серия 1.112-5 вып. 2 | ФА 20.12-2 | 38 | 2440 | |
| ФА 12 | Серия 1.112-5 вып. 2 | ФА 10.8-2 | 12 | 495 | |
| ФБ 13 | Серия 1.112-5 вып. 2 | ФА 16.12-2 | 5 | 1215 | |
| ФБ 14 | Серия 1.112-5 вып. 2 | ФА 20.8-2 | 10 | 1595 | |
| | | **Блоки бетонные для стен подвалов** | | | |
| ФБ1 | ГОСТ 13579-78 | ФБС 24.5.6-Т | 315 | 1630 | |
| ФБ2 | ГОСТ 13579-78 | ФБС 12.5.6-Т | 69 | 790 | |
| ФБ3 | ГОСТ 13579-78 | ФБС 9.5.6-Т | 43 | 590 | |
| ФБ4 | ГОСТ 13579-78 | ФБС 12.6.6-Т | 16 | 960 | |
| ФБ5 | ГОСТ 13579-78 | ФБС 9.6.6-Т | 12 | 700 | |
| ФБ6 | ГОСТ 13579-78 | ФБС 24.4.6-Т | 446 | 1300 | |
| ФБ7 | ГОСТ 13579-78 | ФБС 12.4.6-Т | 47 | 640 | |
| ФБ8 | ГОСТ 13579-78 | ФБС 9.4.6-Т | 64 | 470 | |
| ФБ9 | ГОСТ 13579-78 | ФБС 24.6.6-Т | 29 | 1960 | |

224-1-434.85 АС

| | | | | |
|---|---|---|---|---|
| Н. контр. | Алексеенко | Средняя школа на 33 класса | Стадия | Лист | Листов |
| Гл. маст. | Орлов | | Р | 16 | |
| Гл. инж. пр. | Маргулец | Монтажная схема фундаментов. Вариант с хоз.-бытовыми помещениями. Примеров решение. | ЦНИИЭП учебных зданий | |
| ГИП | Алексеенко | | | |
| Ст. инж. | Ушанкова | | | |

Типовой проект 224-1-434.85 Альбом I

Инв. № подлинника | Подпись и дата | Взам. инв. №

1-1; 3-3; 4-4; 5-5; 8-8; 10-10; 11-11

2-2

7-7; 9-9; 12-12; 14-14

17-17

15-15

16-16; 17-17

18-18; 19-19

20-20

Гидроизоляция (см. примеч.)

1-1; 11-11; 14-14; 20-20

6-6; 12-12

23-23

24-24

32-32; 34-34; 35-35; 37-37

31-31; 33-33; 35-35; 37-37

39-39

40-40

Развертка по оси „12" (для основного варианта)

6000 | 3000 | 9000 | 6400 | 9000 | 3000 | 6000

41-41; 42-42

43-43

44-44

45-45

46-46

47-47

Примечания:

1. Планы фундаментов см. листы 15, 16.
2. Фундаментные плиты укладывать по тщательно выравненному, защищенному от промерзания основанию.
3. Блоки стен подвалов укладывать на цементно-песчаном растворе марки 100 с обязательной перевязкой швов в каждом ряду на 1 глубину не менее 30 см.
4. Все поверхности кирпичных стен и стен из бетонных блоков, соприкасающиеся с грунтом, обмазать горячей битумной мастикой за 2 раза.
5. Все наружные кирпичные стены ниже отметки земли выполнять из обыкновенного глиняного кирпича пластического прессования (ГОСТ 530-80). Марка кирпича по морозостойкости должна быть не ниже Мрз 15.
6. Горизонтальную гидроизоляцию выполнять из 2-х слоев рубероида на битумной мастике по слою цементно-песчаного раствора на отметке −0,30.
7. Засыпку пазух стен подвала производить после монтажа и анкеровки полей перекрытий на отм. −0,30.
8. Пространство между фундаментными блоками заполнять грунтом с последующим трамбованием.
9. Фундаменты под крыльца (листы 39,42) выполнять одновременно с устройством фундаментов под зданием.
10. Отметки и размеры в скобках даны для варианта с хол.-бытовыми помещениями.

Привязан

| | | | | | |
|---|---|---|---|---|---|
| Изм. | Кол.уч. | Лист | № док. | Подпись | Дата |
| Нач.отд. | Шарова | | | | |
| Гл.инж. | Гамаюнов | | | | |
| Гл.инж. | Ананьина | | | | |
| Гл.спец. | Рыженкова | | | | |


224-1-434.85 АС

Средняя школа на 33 класса

| Стадия | Лист | Листов |
|---|---|---|
| Р | 17 | |

Сечения и развертки фундаментов. Примерное решение

ЦНИИЭП учебных зданий

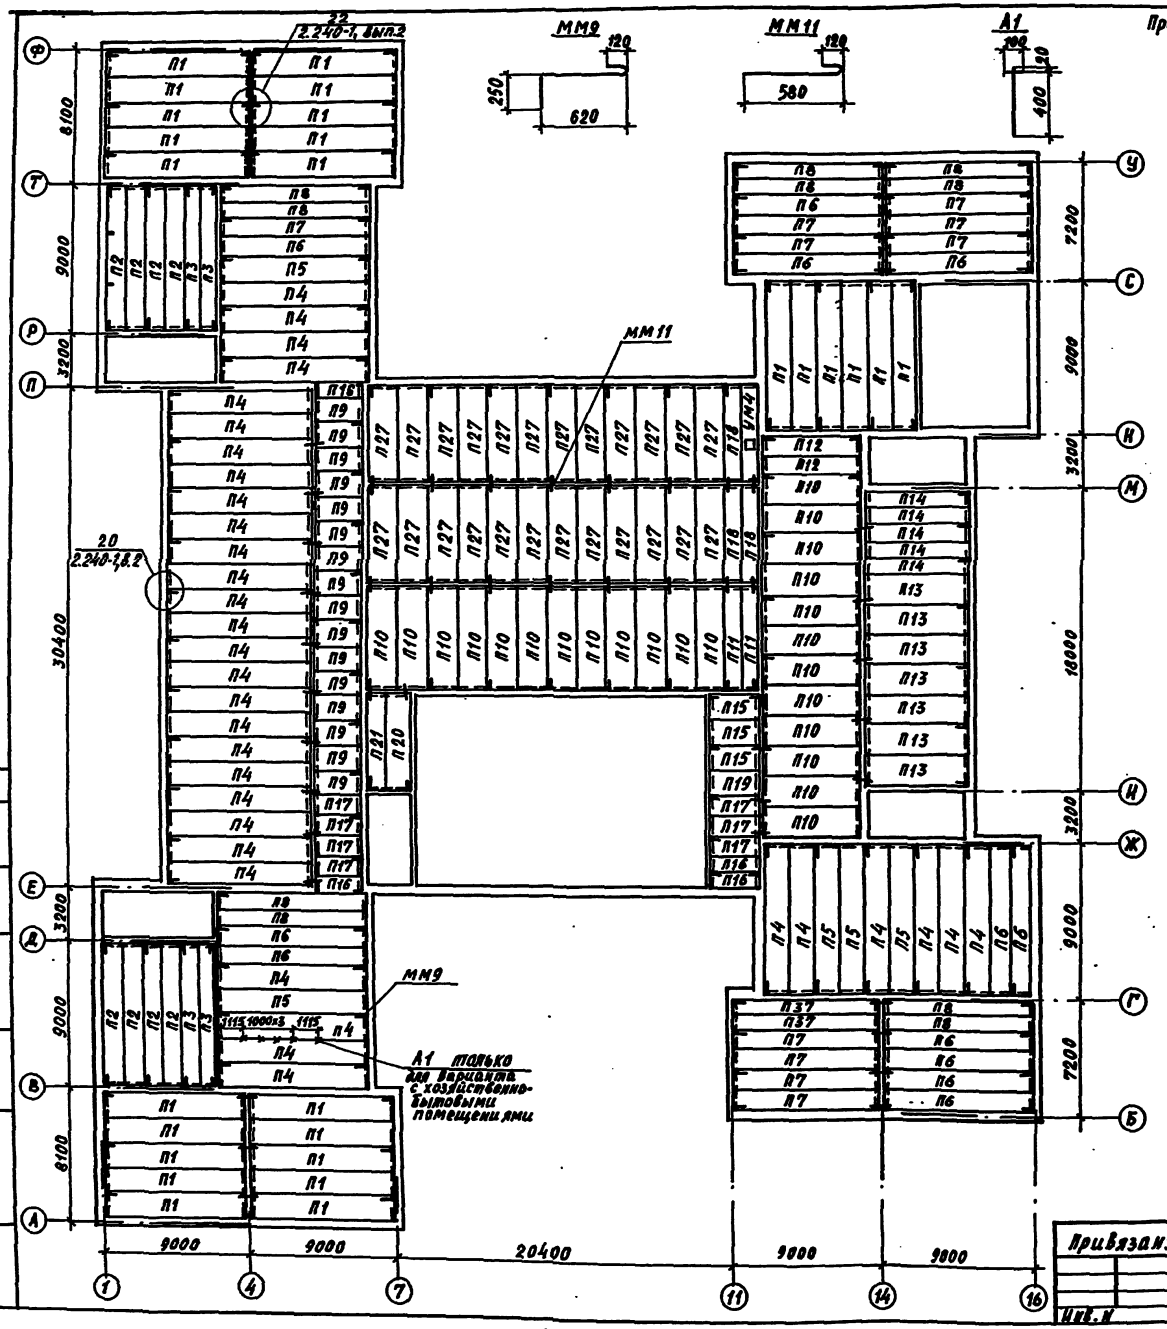


Примечания:
1. Панели перекрытия и покрытия укладывать по выравненному слою цементно-песчаного раствора марки М100, толщиной 10мм.
2. Швы между панелями тщательно заделать на всю высоту шва цементно-песчаным раствором марки М200.
3. Панели с торцами заделанными в заводских условиях укладывать на внутренние стены.
4. Глубина опирания панелей перекрытий на кирпичные стены не менее 100 мм.
5. Низ панелей перекрытий на отм. 0,300.

Спецификация к монтажной схеме перекрытий на отм. 0,000

| Марка, поз. | Обозначение | Наименование | Кол. | Масса ед, кг | Примечание |
|---|---|---|---|---|---|
| | | Панели перекрытия | | | |
| П1 | 1.241-1, Вып.21 | ПК 90.15-4,5 АтУт | 26 | 4190 | |
| П2 | 1.241-1, Вып. 21 | ПК 90.12-4,5 АтУт | 8 | 3170 | |
| П3 | 1.241-1, Вып. 21 | ПК 90.10-4,5 АтУт | 4 | 2620 | |
| П4 | 1.241-1, Вып. 21 | ПК 90.15-6 АтУт | 34 | 4190 | |
| П5 | 1.241-1, Вып. 21 | ПК 90.15-8 АтУт | 5 | 4190 | |
| П6 | 1.241-1, Вып. 21 | ПК 90.12-6 АтУт | 12 | 3170 | |
| П7 | 1.241-1, Вып. 21 | ПК 90.12-8 АтУт | 10 | 3170 | |
| П8 | 1.241-1, Вып. 21 | ПК 90.10-6 АтУт | 10 | 2620 | |
| П9 | 1.141-1, Вып. 60 | ПК 30.15-6т | 16 | 1425 | |
| П10 | 1.141-1, Вып. 63 | ПК 60.18-6 АтУт | 24 | 3175 | |
| П11 | 1.141-1, Вып. 63 | ПК 60.10-6 АтУт | 2 | 1725 | |
| П12 | 1.141-1, Вып. 63 | ПК 60.12-6 АтУт | 2 | 2100 | |
| П13 | 1.141-1, Вып. 63 | ПК 63.18-6 АтУт | 7 | 3350 | |
| П14 | 1.141-1, Вып. 63 | ПК 63.10-6 АтУт | 5 | 1825 | |
| П15 | 1.141-1, Вып. 60 | ПК 30.15-8т | 3 | 1425 | |
| П16 | 1.141-1, Вып. 60 | ПК 30.10-8т | 4 | 882 | |
| П17 | 1.141-1, Вып. 60 | ПК 30.12-6т | 7 | 1080 | |
| П18 | 1.141-1, Вып. 63 | ПК 57.10-6 АтУт | 3 | 1650 | |
| П19 | 1.141-1, Вып. 60 | ПК 30.15-4т | 1 | 1425 | |
| П20 | 1.141-1, Вып. 63 | ПК 60.15-4 АтУт | 1 | 2800 | |
| П21 | 1.141-1, Вып. 63 | ПК 60.10-4 АтУт | 1 | 1725 | |
| П27 | 1.141-1, Вып. 63 | ПК 57.18-6 АтУт | 24 | 3025 | |
| П37 | 1.241-1, Вып. 21 | ПК 90.18-8 АтУт | 2 | 2620 | |
| Ум4 | Лист 48 | Участок наполнительный Ум4 | 1 | | |
| | | Металлические детали | | | |
| ММ9 | Лист 18 | ф10 АI ГОСТ 5781-82, ℓ=1050 | 153 | 0,67 | |
| ММ11 | Лист 18 | ф10 АI ГОСТ 5781-82, ℓ=750 | 134 | 0,46 | |
| А1 | Лист 18 | ф10 АI ГОСТ 5781-82, ℓ=580 | 4 | 0,32 | |

Привязан:

Инв. №

Инв. № подл. | Подпись и дата | Взам. инв. №

Типовой проект 224-1-434.85 Альбом I

| | | |
|---|---|---|
| Н. контр. | Алексеенко | |
| Начальник отдела | Орлов | |
| Гл. инж. проекта | Маркитан | |
| ГАП | Газеров | |
| ГИП | Алексеенко | |
| Разраб. | Кириленко | |
| Инженер | Кириленко | |


224-1-434.85 АС


Средняя школа на 33 класса


| Стадия | Лист | Листов |
|---|---|---|
| Р | 18 | |

Монтажная схема перекрытий на отм. 0,000

ЦНИИЭП учебных зданий

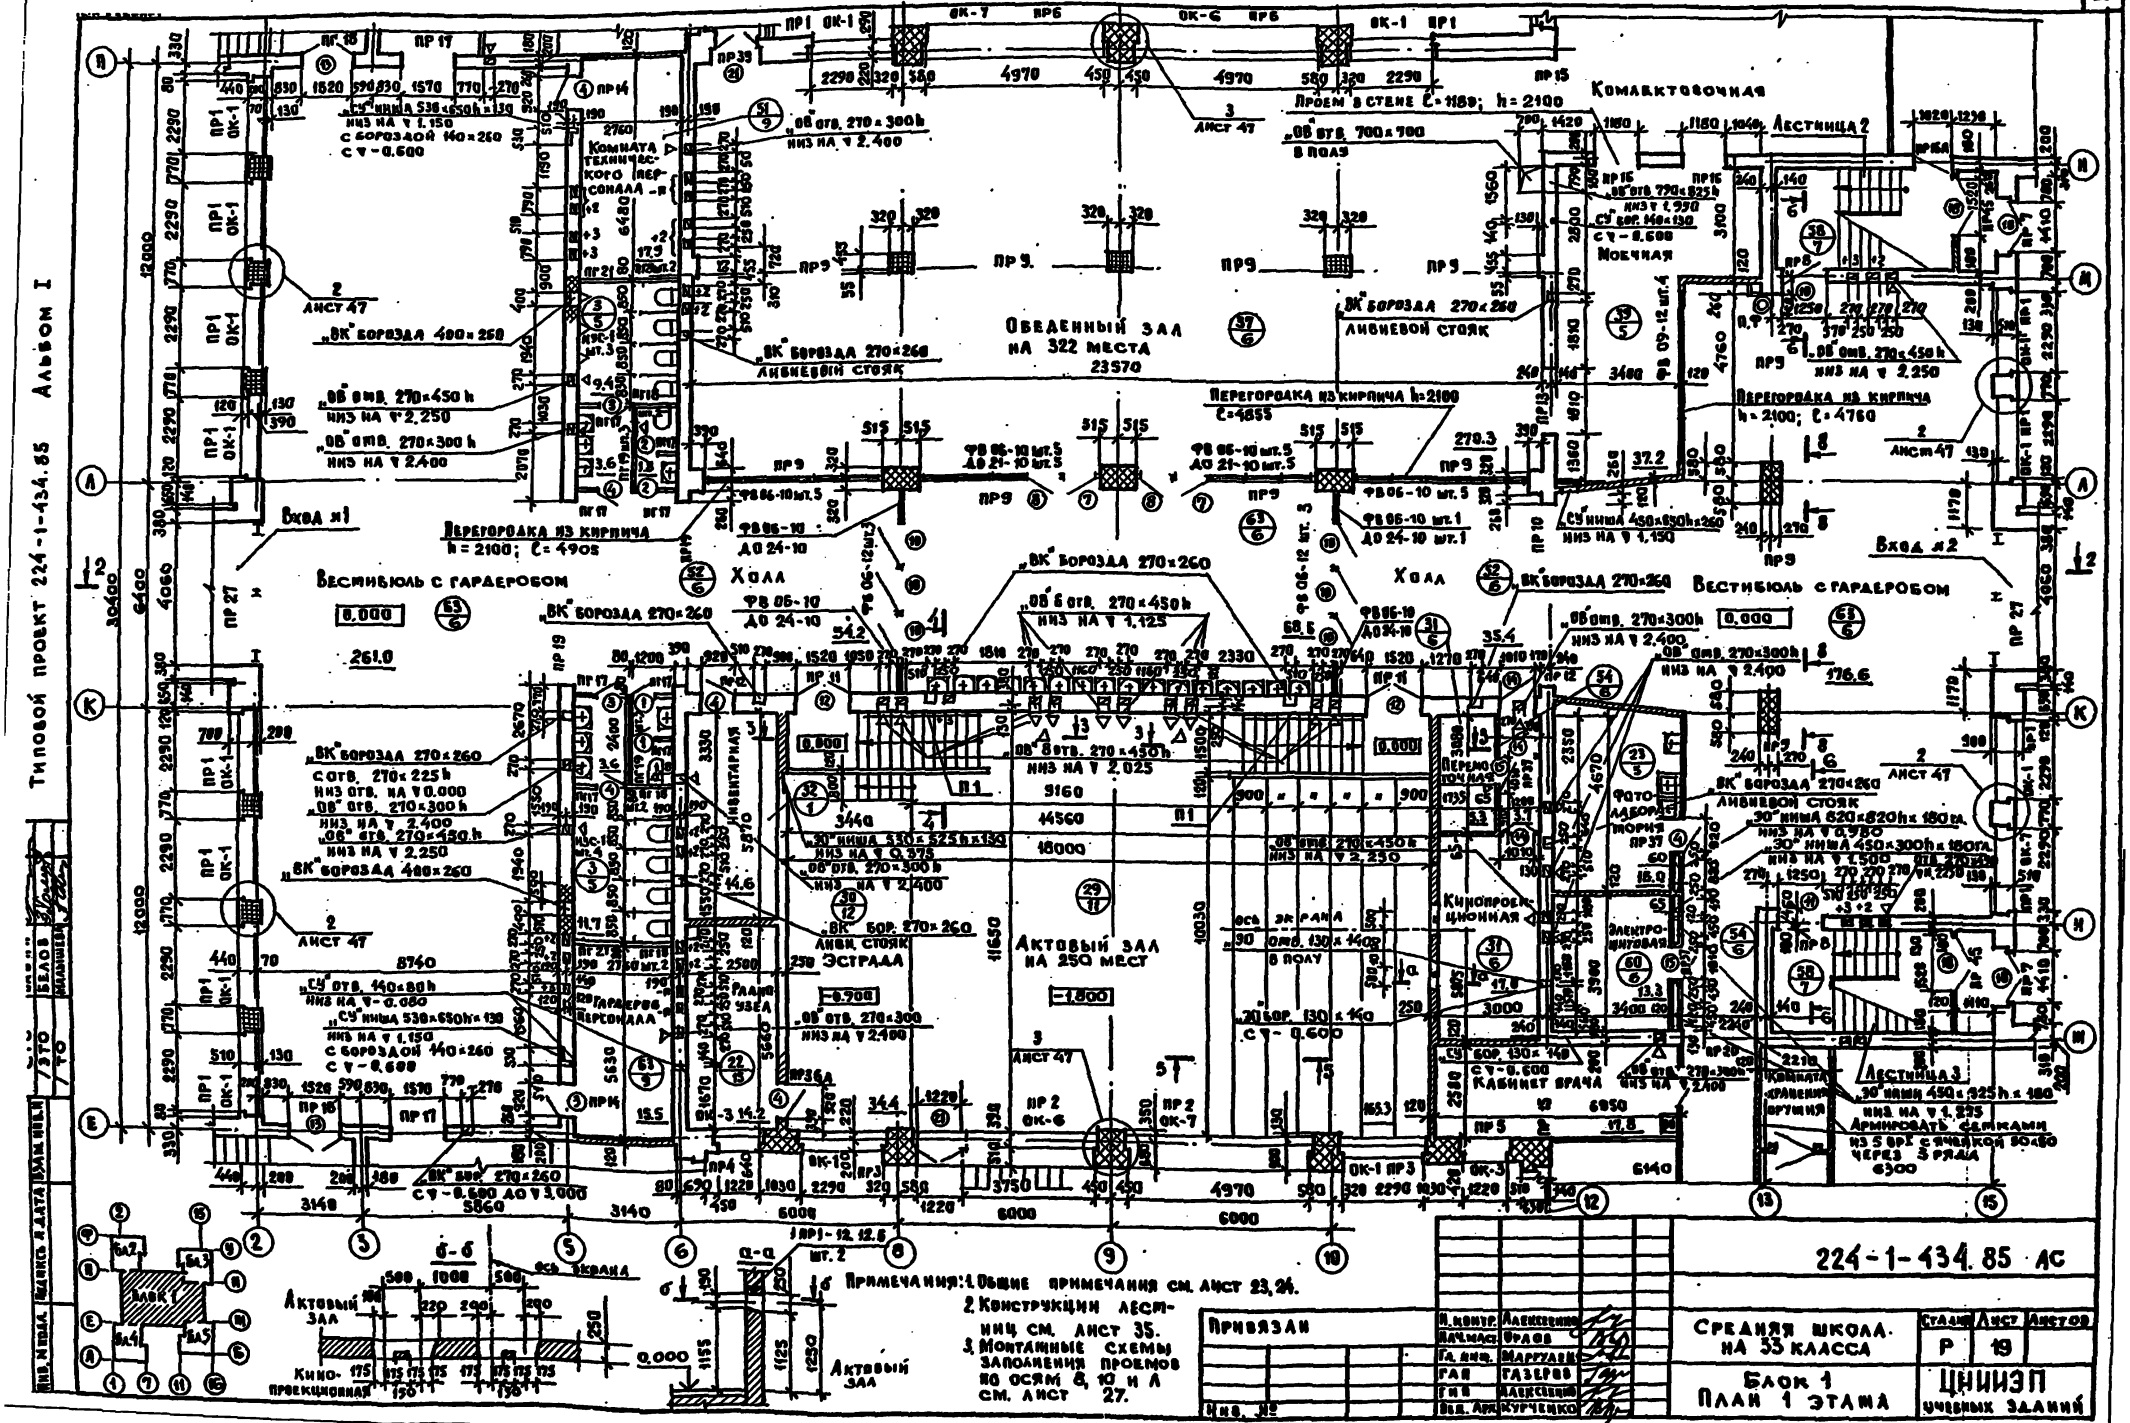
Обеденный зал на 322 места
23570
Актовый зал на 250 мест
Вестибюль с гардеробом
Вход №1
Вход №2
Холл
Перегородка из кирпича h=2100; ℓ=4905
Перегородка из кирпича h=2100; ℓ=4655
Перегородка из кирпича h=2100; ℓ=4760
Комбактовочная
Моечная
Лестница 2
Лестница 3
Кинопроекционная
Эстрада
Кабинет врача
Фотолаборатория
Электрощитовая
Комната технического персонала
Гардероб персонала
Радиоузел
Проем в стене ℓ=1189; h=2100
Привязан
Инв. №
Н. контр. Алексеенко
Нач. маст. Орлов
Гл. инж. Маргулев
ГАП Газеров
ГИП Алексеенко
Вед. арх. Курченко
224-1-434.85 АС
Средняя школа на 33 класса
Блок 1
План 1 этажа
Стадия Р
Лист 19
Листов
ЦНИИЭП учебных зданий
Примечания: 1. Общие примечания см. лист 23, 24.
2. Конструкции лестниц см. лист 35.
3. Монтажные схемы заполнения проемов по осям 8, 10 и А см. лист 27.
Типовой проект 224-1-434.85 Альбом I

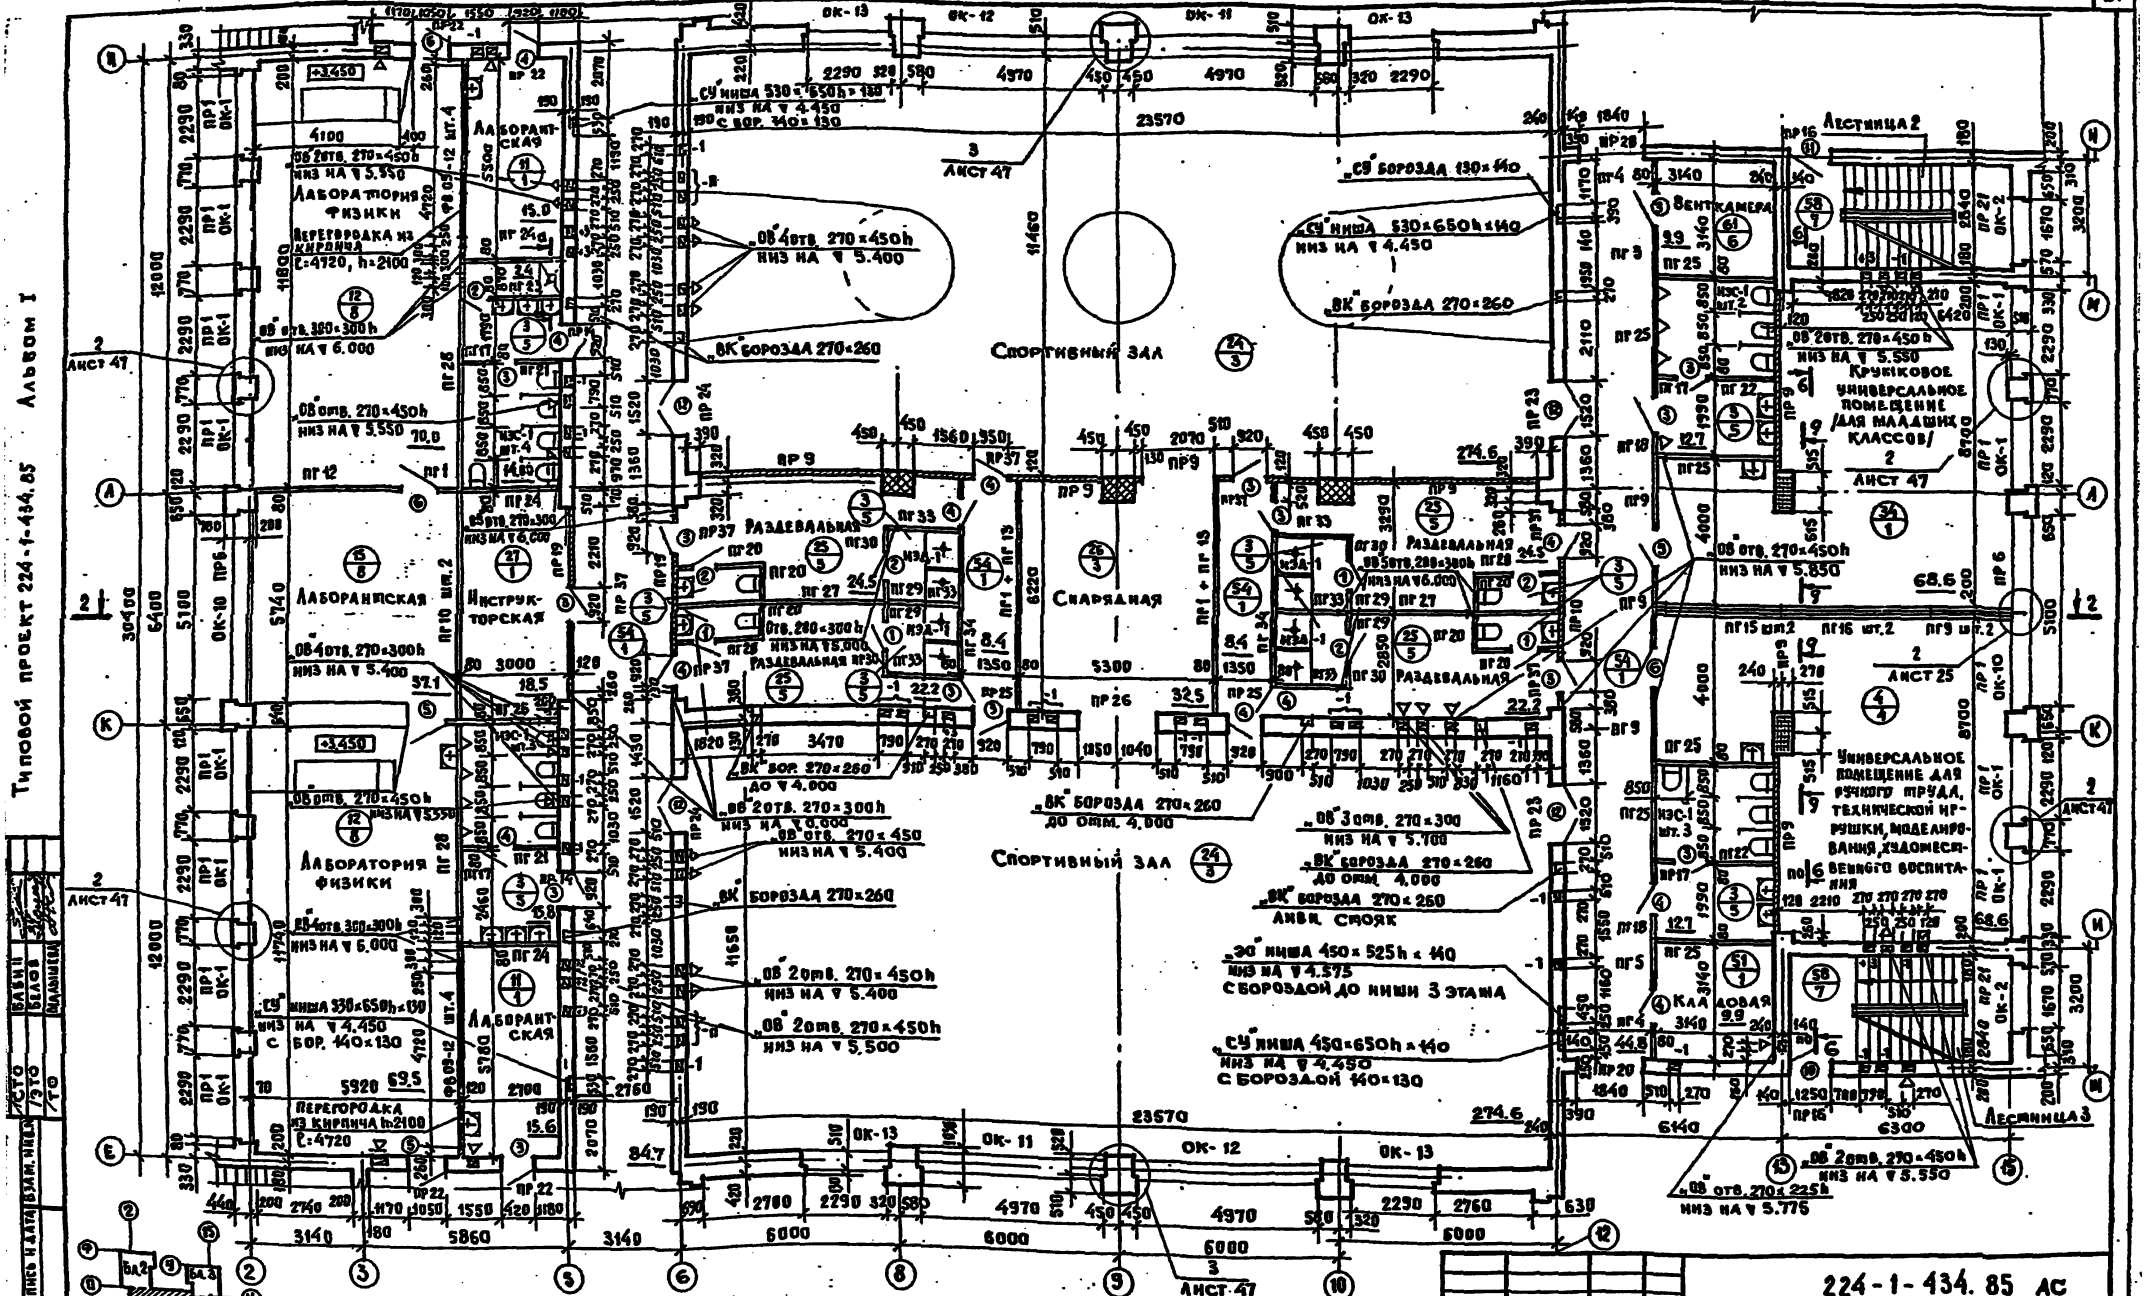
Спортивный зал
Снарядная
Раздевальная
Инструкторская
Лаборантская
Лаборатория физики
Лаборантская
Перегородка из кирпича h=2100 L=4720
Перегородка из кирпича h=2100 L=4720
Универсальное помещение для ручного труда, технической игрушки, моделирования, судомеханизации по 6 военного воспитания
Крюковое универсальное помещение для младших классов
Венткамера
Лестница 2
Лестница 3
Каладовая
Анв. спояк
Блок 1
Блок 2
Блок 3
Блок 4
Блок 5
Привязан:
Инв. №
Н. контр. Алексеенко
Нач. мас. Орлов
Гл. инж. Марруадес
ГАП Газеров
ГИП Алексеенко
Вед. арх. Кучеренко
Средняя школа на 33 класса
Блок 1
План 2 этажа
224-1-434.85 АС
Стадия Р
Лист 20
Листов
ЦНИИЭП учебных заданий
Примечания: 1. Общие примечания см. листы 23, 24.
2. Сечение а-а см. лист 26.
3. Конструкции лестниц см. лист 35.
4. Сечения 6-6, 9-9 см. лист 39.
Типовой проект 224-1-434.85 Альбом I
Инв. № подл. | Подпись и дата | Взам. инв. №

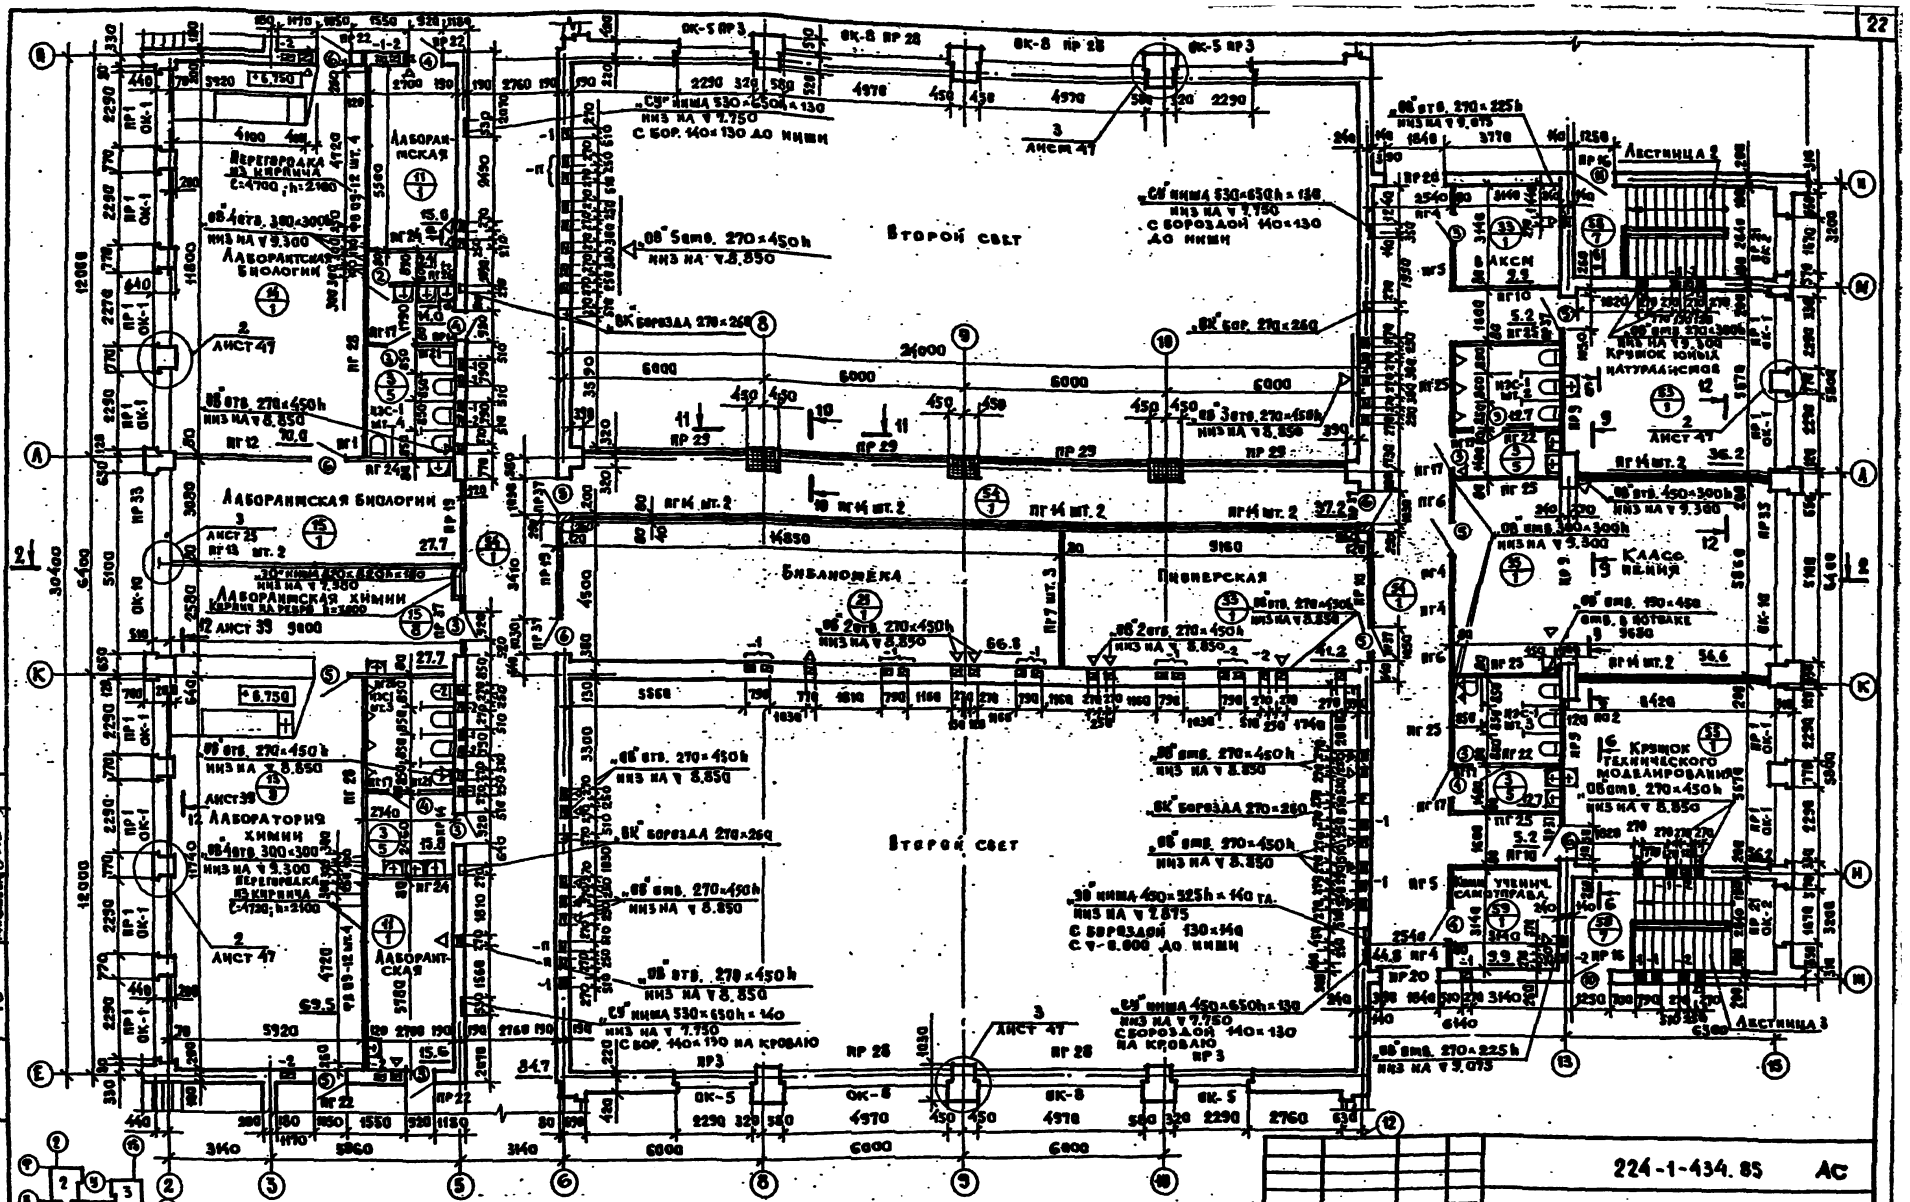


Примечания: 1. Общие примечания см. листы 23, 24.
2. Сечение а-а см. лист 26.
3. Сечения 6-6, 9-9 см. лист 39.
4. Конструкции лестниц см. лист 35.
5. Сечения 10-10, 11-11 см. лист 27.

| | | | | | |
|---|---|---|---|---|---|
| Привязан | | Гл. констр. | Алексеев | 224-1-434.85 | АС |
| | | Нач. маст. | Грабов | | |
| | | Гл. инж. | Мартулец | Средняя школа на 55 класса | Стадия Р, Лист 21, Листов |
| | | ГАП | Газаров | Блок 1 План 3 этажа | ЦНИИЭП учебных зданий |
| Инв. № | | ГИП | Алексеев | | |
| | | Нач. арх. | Кутуев | | |

Типовой проект 224-1-434.85 Альбом I

Стр. 3110 10

Взам. инв. № | Подпись и дата | Инв. № подл.

Типовой проект 224-1-434.85 Альбом I

Мастерская по обработке металла

Мастерская по обработке дерева

Кабинет по обработке тканей

Кабинет кулинарии

Инструментальная-кладовая мастера

Кладовая для хранения сырья и готовой продукции

Лестница

Инструментальная-кладовая

Мясо-рыбный цех

Овощной цех

Гардероб персонала

Загрузочная тара

Охлаждаемая камера

Кладовая сухих продуктов

Горячий цех

Студия хореографии

Вход в подвал

Крыльцо №1

Крыльцо №2

Крыльцо №3

Крыльцо №4

Крыльцо №5

Примечания:

1. Общие примечания см. листы 23, 24.
2. Крыльцо и входы в подвал см. лист 41.
3. Конструкции лестниц см. лист 35.
4. Данный лист см. совместно с листом 19
5. Охлаждаемую камеру см. лист 45.

1-1

Блок I

Кирпич на ребро h = 120 мм

Керамическая плитка

0.000 чист. пола

224-1-434.85 АС

Средняя школа на 33 класса

Блоки 23. План 1 этажа.

| Стадия | Лист | Листов |
|---|---|---|
| Р | 22 | |

ЦНИИЭП учебных зданий


Привязан


Инв. № подл.

Подпись и дата

Взам. инв. №

Инв. № подл. | Подпись и дата | Взам. инв. № | СТО 7370 | БАБИН 7370 | БЕЛОЗ 7370 | МАЛИНИН 7370

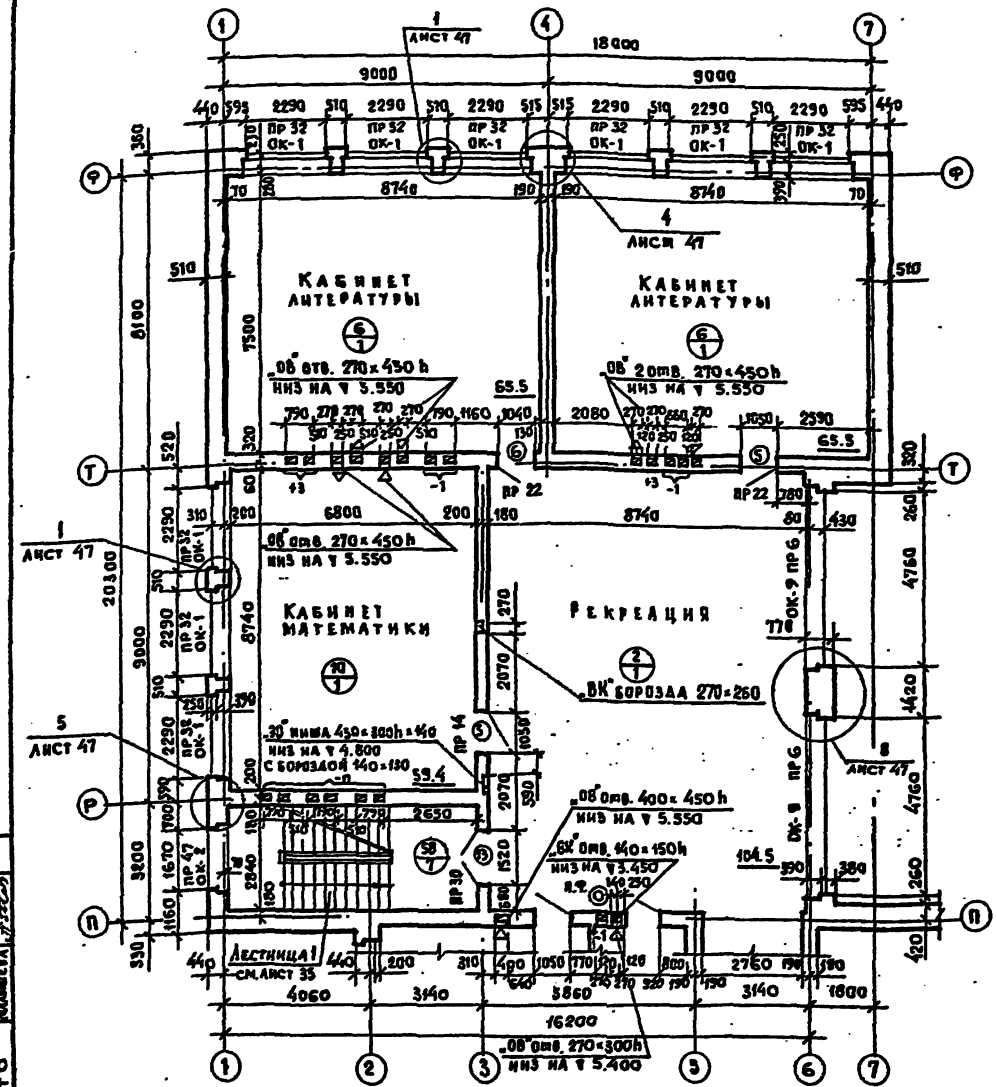

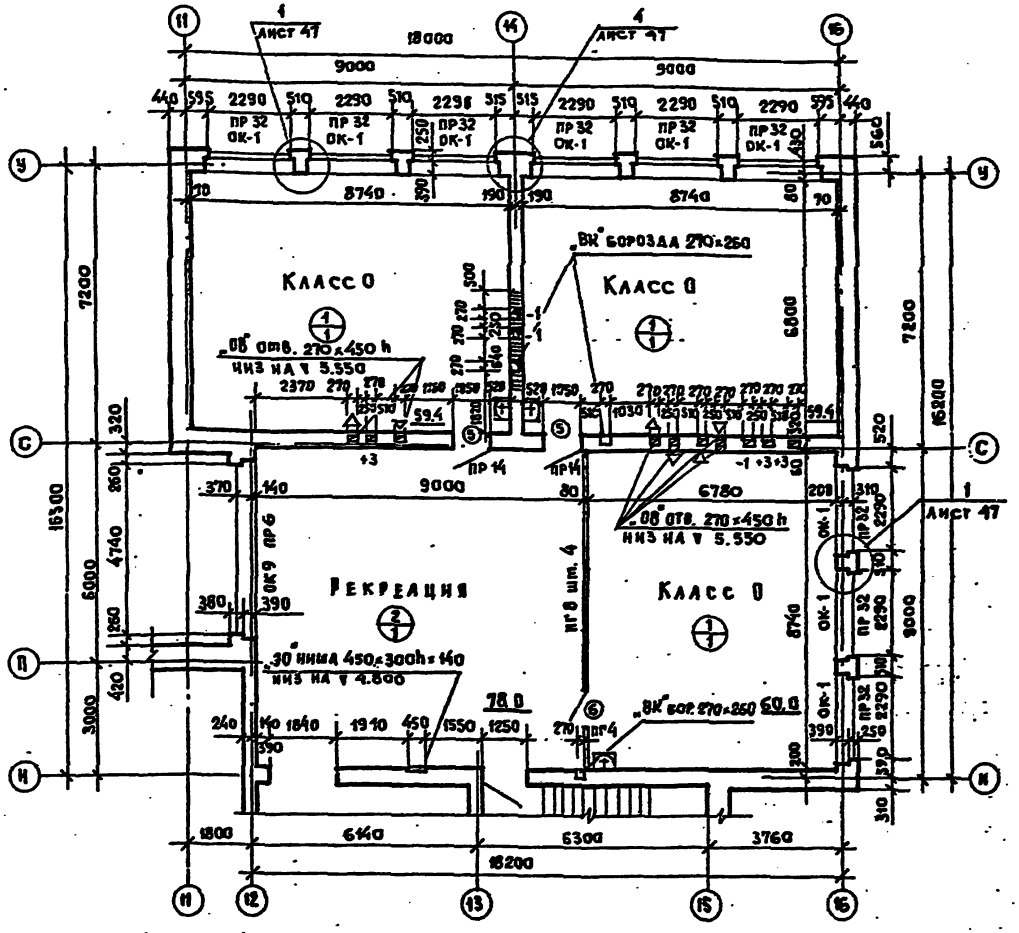




Примечания:

1. Кладку наружных стен выполнять из глиняного пустотелого кирпича марки М 100 (ГОСТ 530-80, с объемной массой кладки 1600 кг/м³) на растворе марки М50, с наружной отделкой из лицевого кирпича марки М 125 (ГОСТ 7484-78).
2. Кладку внутренних стен и перегородок выполнять из глиняного обыкновенного кирпича (ГОСТ 530-80) марки М100 на растворе марки М50.
3. Проект разработан из условий производства работ при температуре наружного воздуха до -3°С.

   При более низких температурах, материалы кладки и дополнительные мероприятия по зимней кладке см. лист 3.
4. В летних условиях строительства, а также зимой при производстве работ с химическими добавками в растворе рекомендуется выполнять кладку с многорядной системой перевязки, как требующую меньших затрат труда. Кладку стен, выполняемую на обычных растворах методом замораживания, рекомендуется возводить с однорядной (цепной) перевязкой.
5. Марка кирпича для наружной части стен на толщину 120 мм и для фундаментов на всю толщину должна быть не ниже Мрз 15.
6. Кладку стен вышележащего этажа производить после монтажа анкеровки и замоноличивания швов панелей перекрытия нижележащего этажа.
7. Для крепления оконных и дверных блоков при кладке стен в вертикальные плоскости проемов заложить деревянные антисептированные вкладыши (пробки) не менее 2 шт по высоте в каждой плоскости.

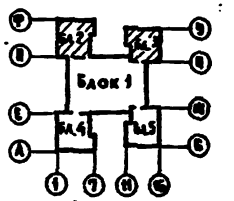
/продолжение см. лист 24./





| | | | | | |
|---|---|---|---|---|---|
| Привязан | | 224-1-434.85 АС | | | |
| | Н. контр. | Алексеенко | Средняя школа на 33 класса | Стадия | Лист | Листов |
| | Гл. инж. мастер | Орлов | | Р | 23 | |
| | Гл. инж. | Маргулец | Блоки 2,3. План 2 этажа | ЦНИИЭП учебных зданий | | |
| | РАП | Разеров | | | | |
| | ГИП | Алексеенко | | | | |
| Инв. № | Вед. арх. | Курченко | | | | |

Типовой проект 224-1-434.85 Альбом 1

СТО Заин Белов Мишевец
3 ТО
1 ТО
Инв. № подл. | Подпись и дата | Взам. инв. №

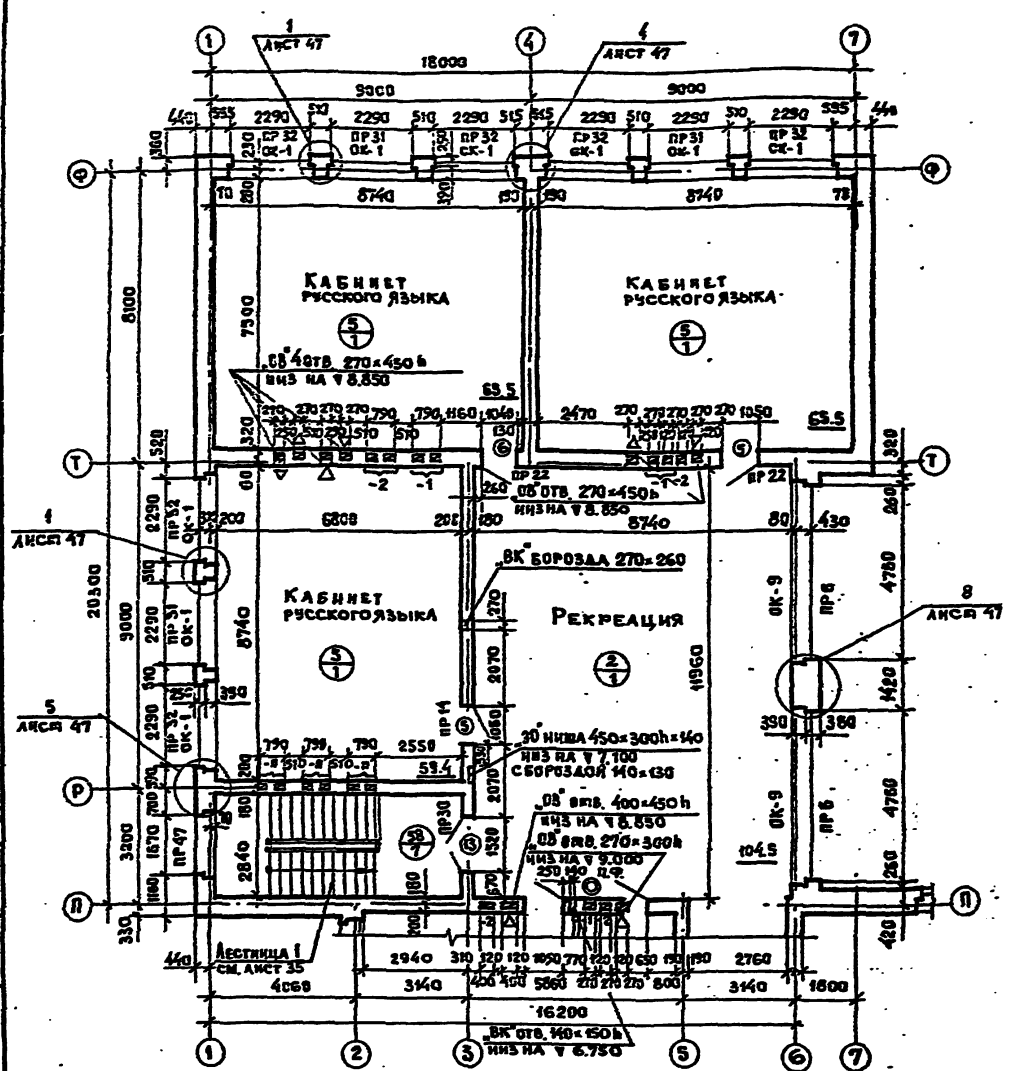

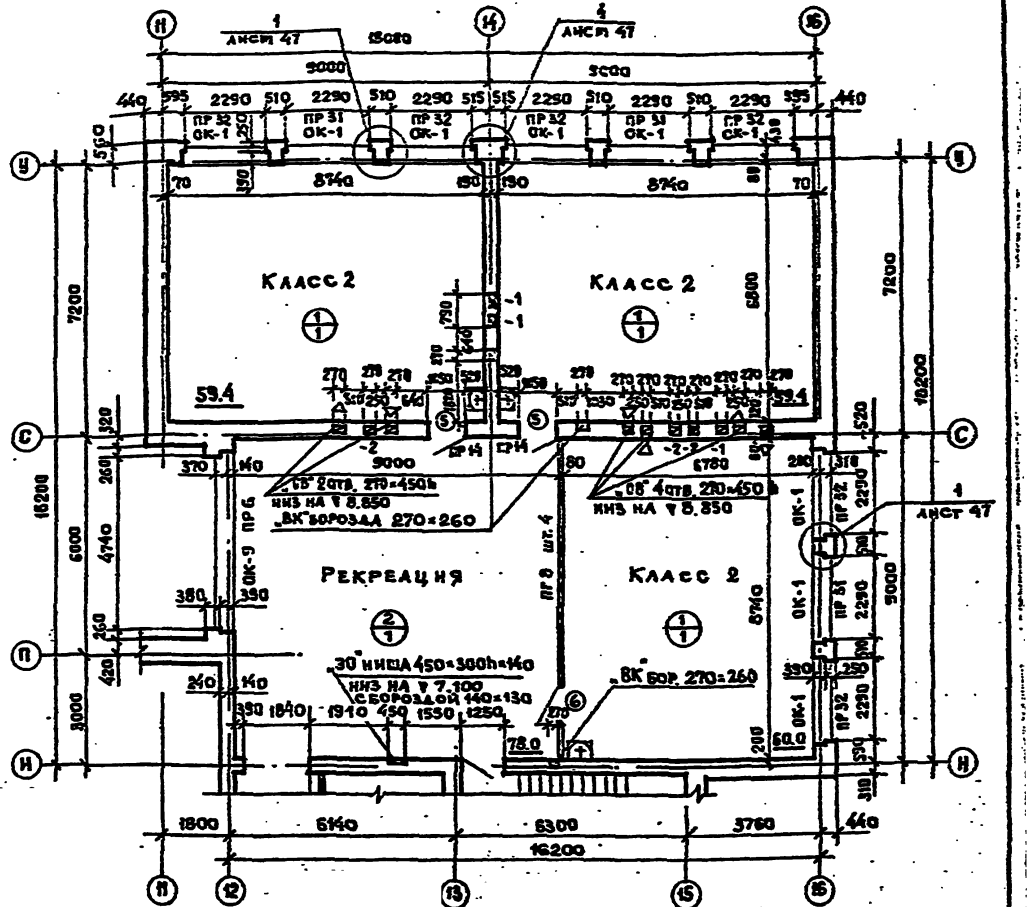
Примечания: 8. Штрабы инженерно-технических устройств после прокладки коммуникаций затянуть металлической сеткой и заштукатурить.

9. За относительную отметку 0.000 принята отметка чистого пола первого этажа.


10. Стояки санитехнических систем, проходящие по помещениям открыто, зашить плоскими асбестоцементными листами и окрасить в цвет стен.

11. Участки стен первого этажа, расположенные над обрезами (подсечками), армировать в пределах выступающей части стены по всей её толщине сетками из 5 Вр.I с ячейкой 50×50 не менее, чем в 3 швах.

12. Планы этажей см. совместно с листом 39.


Условные обозначения:


Кладку стен, заштрихованную на плане ▦, армировать сетками из ϕ5 Вр-I с ячейкой 100×100 через 5 рядов кладки (5 сеток на этаж), ▩ - армировать из ϕ5 Вр-I с ячейкой 100×100 через 5 ряда кладки.

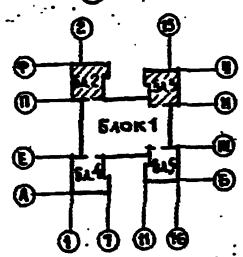




| | | | | | |
|---|---|---|---|---|---|
| Привязан | | | | 224-1-434.85 АС | |
| Инв. № | | Гл. инж. | Алексеенко | Средняя школа на 33 класса | Здание Р, Лист 24, Листов |
| | | Нач. маст. | Орлов | | |
| | | Гл. инж. пр. | Аргудавец | | |
| | | ГАП | Газеров | Блоки 2,3. План 3 этажа. | ЦНИИЭП учебных зданий |
| | | ГИП | Алексеенко | | |
| | | Вед. арх. | Кучеренко | | |


Типовой проект 224-1-434.85 Альбом I

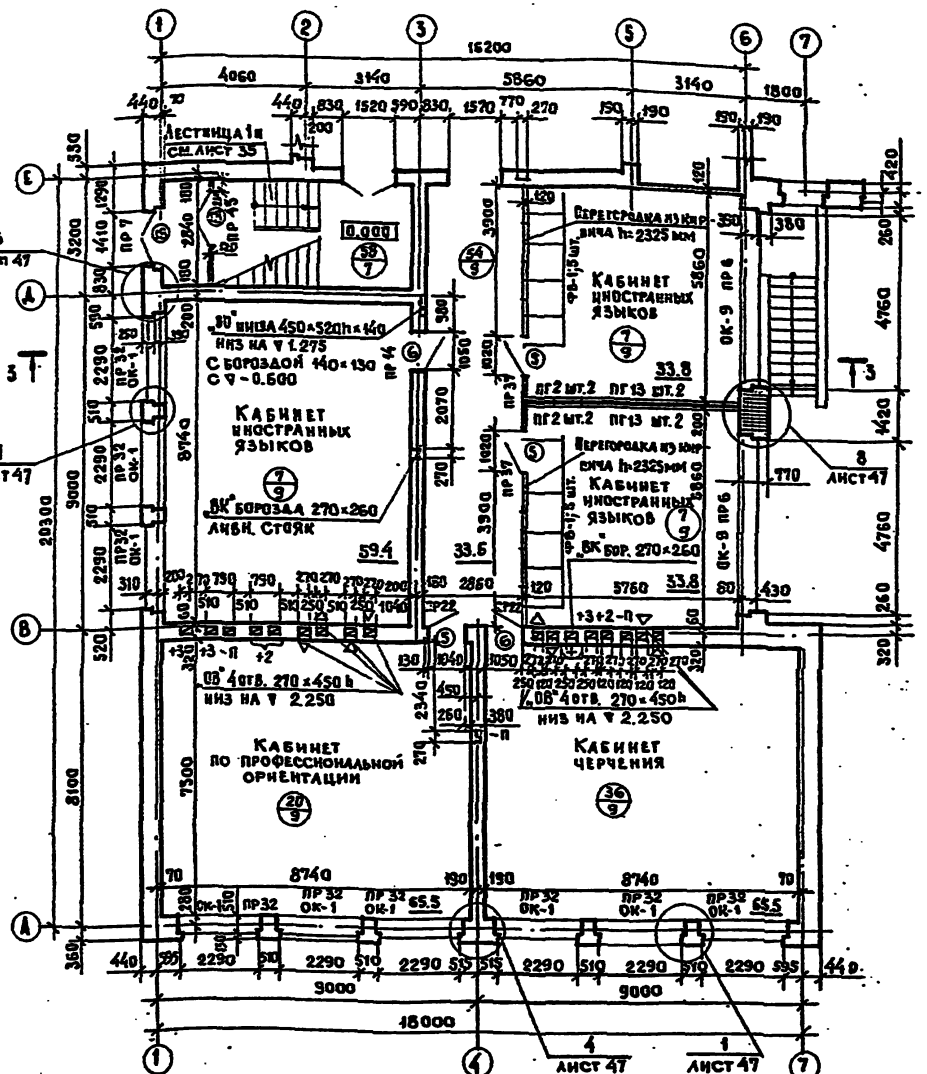

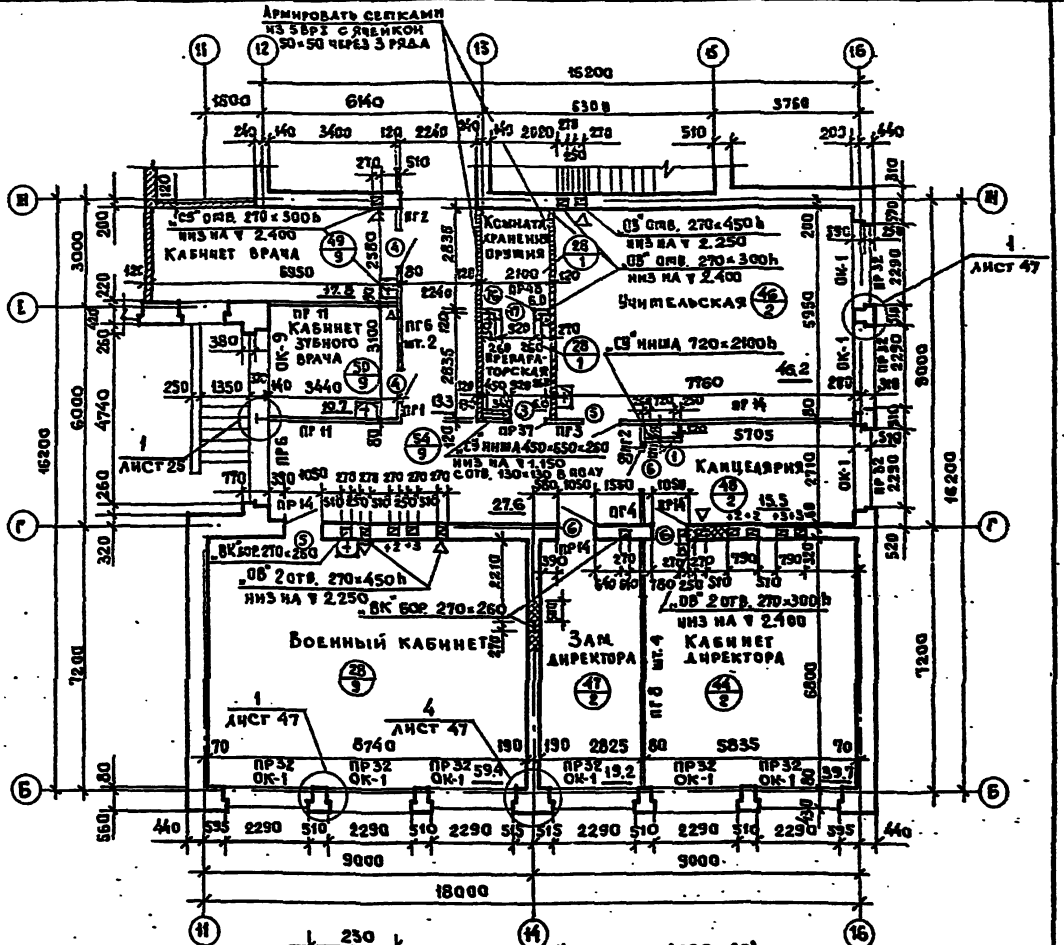
Примечания: 1. Общие примечания см. листы 23, 24.
2. Разрез 3-3 см. лист 30.
3. Входы в техподполье см. лист 41.

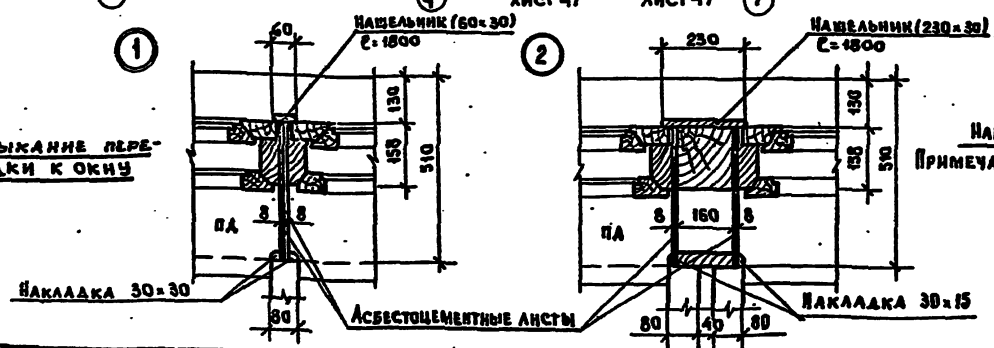Привязан:

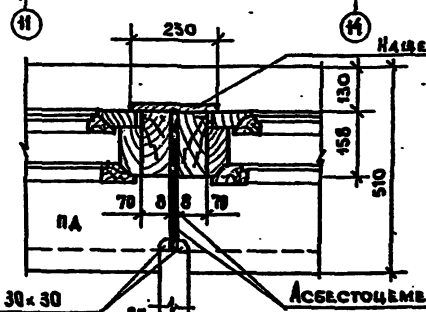Инв. №
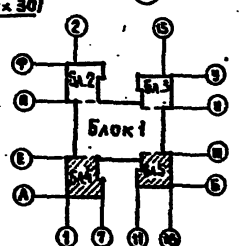
| | | |
|---|---|---|
| Н. контр. | Алексеенко | |
| Начальник | Орлов | |
| Гл. инж. | Маргулис | |
| ГАП | Газеров | |
| ГИП | Алексеенко | |
| Вед. арх. | Курченко | |


224-1-434.85 АС


Средняя школа на 33 класса

Блоки 4,5. План 1 этажа


| Стадия | Лист | Листов |
|---|---|---|
| Р | 25 | |


ЦНИИЭП учебных зданий

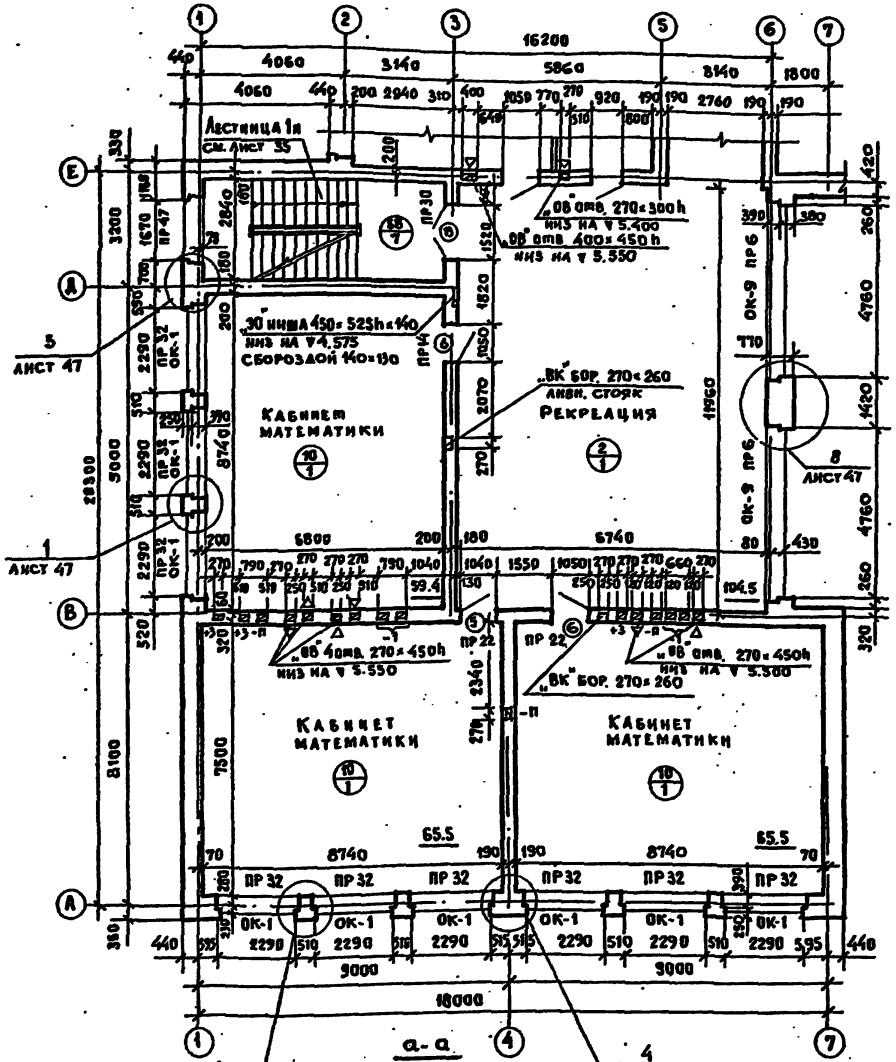

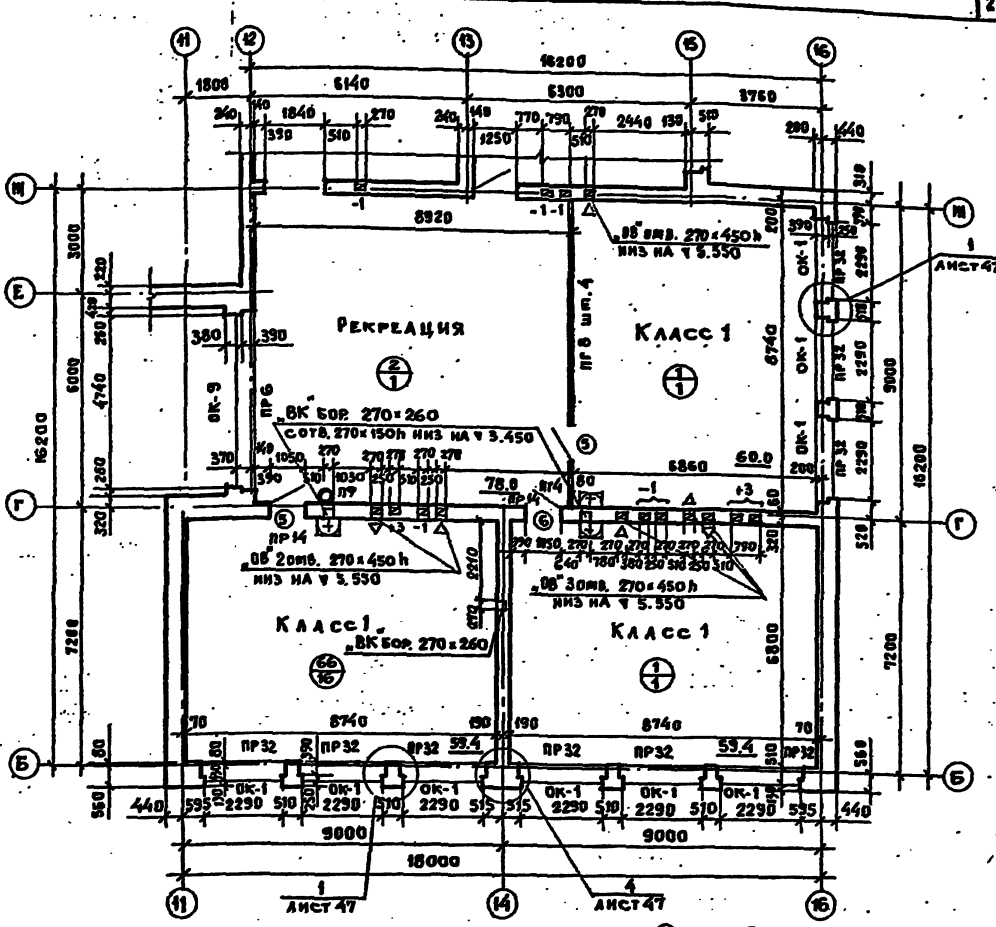
Примечание. Общие примечания см. листы 23,24.

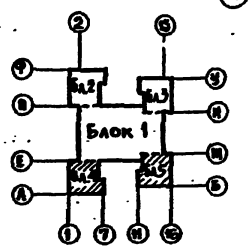



Альбом I

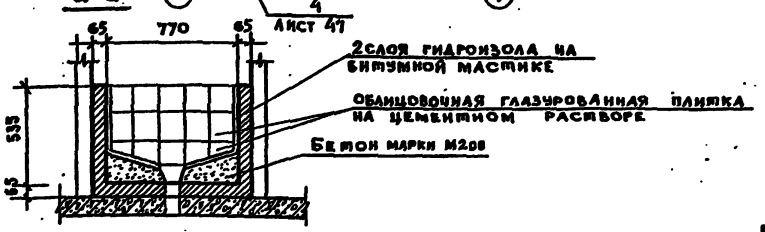Типовой проект 224-1-434.85

| | | | | | | |
|---|---|---|---|---|---|---|
| Привязан | | | Н.контр. | Алексеенко | 224-1-434.85 АС | |
| Инв. № | | | Нач.маст. | Орлов | Средняя школа на 33 класса | Стадия: Р; Лист: 26; Листов: |
| | | | Гл. инж. | Маргулев | Блоки 4,5. План 2 этажа. | ЦНИИЭП учебных зданий |
| | | | ГАП | Газеров | | |
| | | | ГИП | Алексеенко | | |
| | | | Вед. арх. | Кучеренко | | |

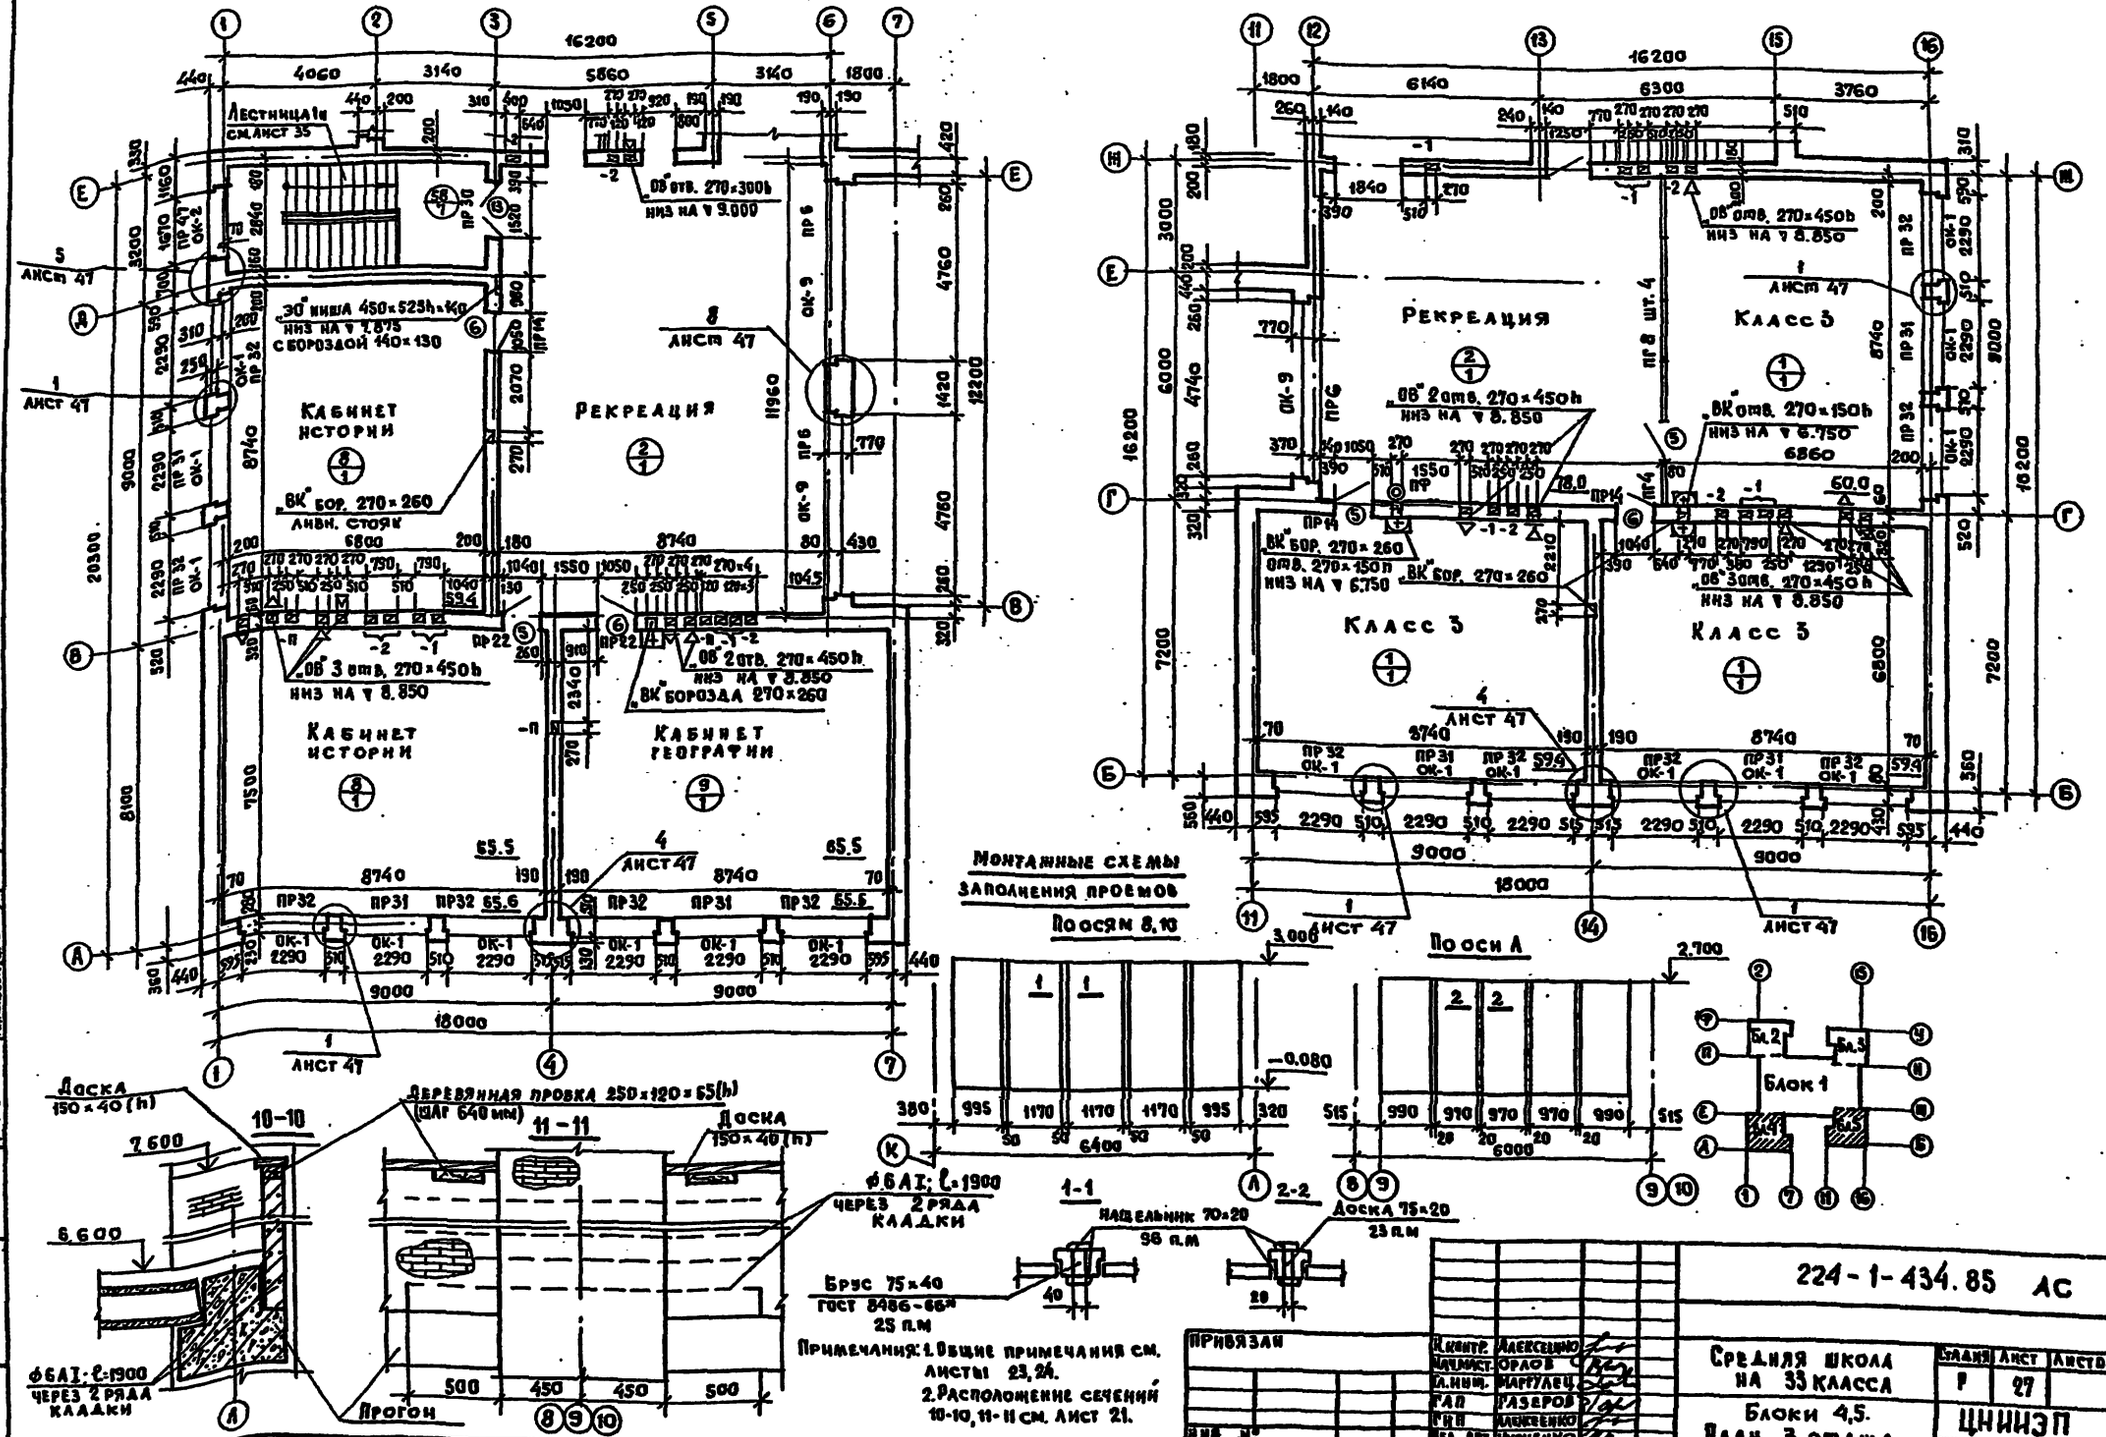


| | | | | | |
|---|---|---|---|---|---|
| Н.контр. | Алексеенко | | | 224-1-434.85 АС | |
| Гл.инж. | Орлов | | | | |
| Гл.инж. | Маргулец | | | | |
| ГАП | Разеров | | | Средняя школа на 33 класса | Стадия: Р; Лист: 27; Листов: |
| ГИП | Клименко | | | Блоки 4,5. План 3 этажа. | ЦНИИЭП учебных зданий |
| Нач. арх. | Кучеренко | | | | |


Привязан

Инв. №

Инв.№ подл. | Подпись и дата | Взам. инв.№ | СТО 7370 740

Типовой проект 224-1-434.85 Альбом I.


Фасад Ф-А по оси 1,2.

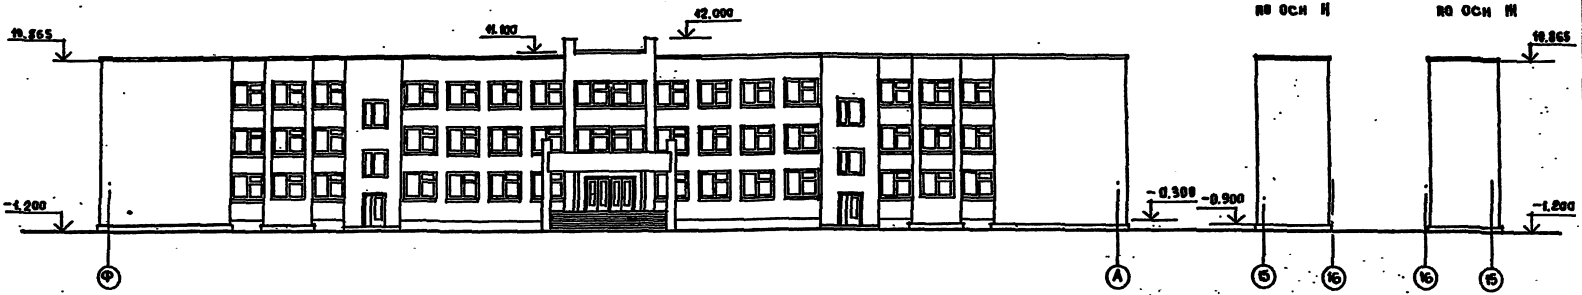



Фасад 15-16 по оси Н

Фасад 16-15 по оси Н

Фасад Б-У по оси 15;16

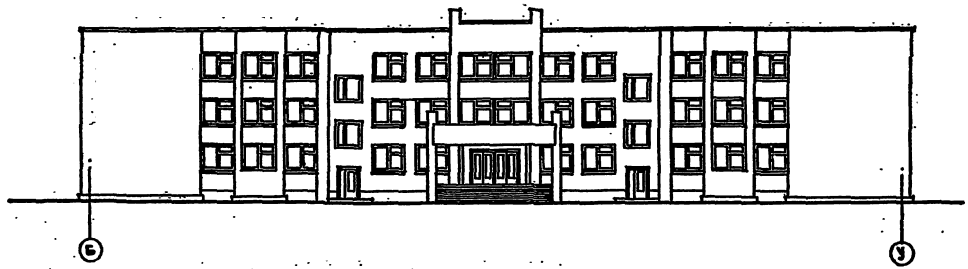


Фрагмент фасада

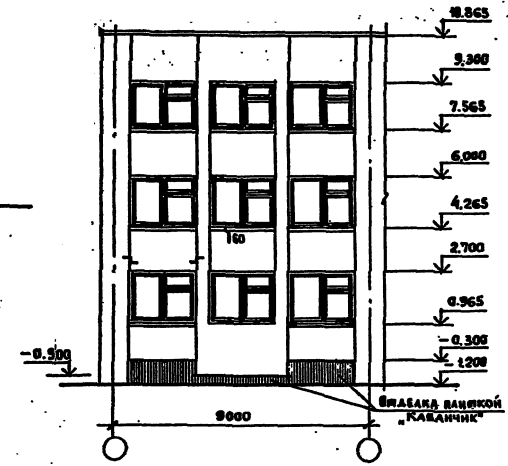



Фасад У-П по оси 11

Фасад 1-2 по оси П

Фасад 2-1 по оси Е

Фасад Е-Б по оси 11

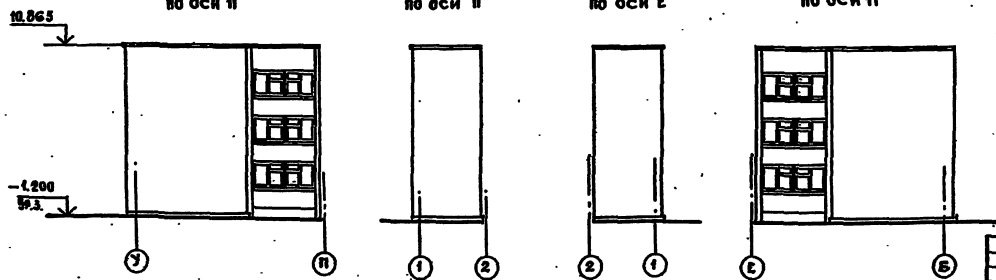


Привязан

Инв. №

| | | |
|---|---|---|
| Гл.констр. | Алексеенко | |
| Нач.маст. | Орлов | |
| Гл. инж. | Маргулец | |
| РАП | Газеров | |
| ГИП | Алексеенко | |
| Нач. арх. | Курченко | |

224-1-434.85 АС

Средняя школа на 33 класса

Фасады Ф-А, 1-9, У-П, 1-2, 2-1, Е-Б, 15-16, 16-15

| Стадия | Лист | Листов |
|---|---|---|
| Р | 28 | |


ЦНИИЭП учебных зданий

Инв. № подл. | Подпись и дата | Взам. инв. №


Типовой проект 224-1-434.85 Альбом I

Инв. № подл. | Подпись и дата | Взам. инв. №


Фасад 16-11 по оси У

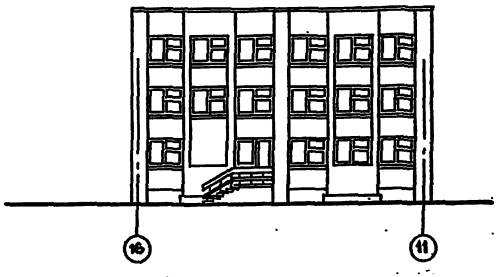



Фасад 12-6 по оси Ш

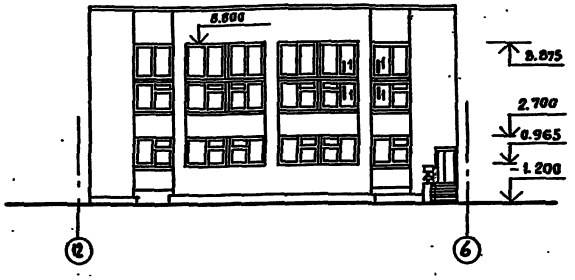


Фасад 7-1 по оси Ф

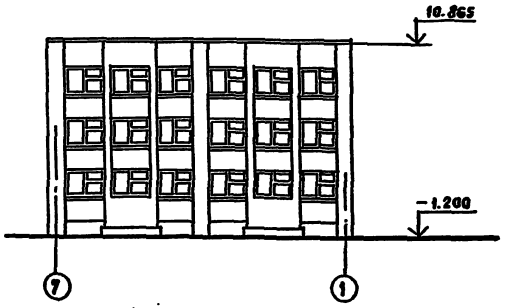



Фасад 1-7 по оси А

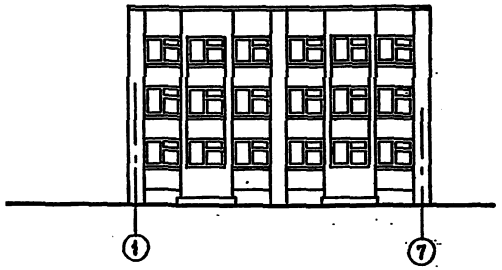



Фасад 6-12 по оси Е





Фасад 11-16 по оси Б

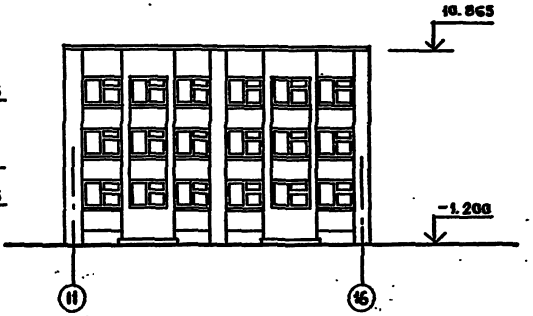



Фасад А-Е по оси 6,7

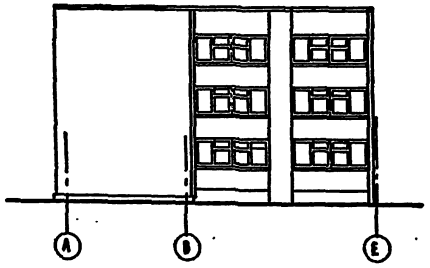



Фасад П-Ф по оси 6,7

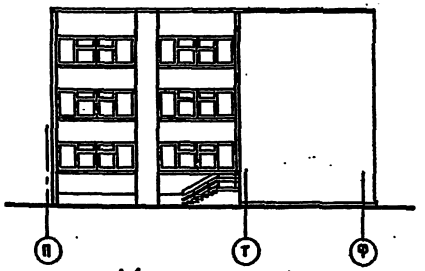



Фасад 6-7 по оси Г

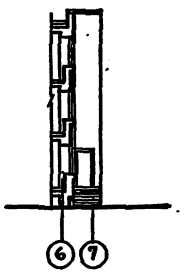



Фасад 7-6 по оси 8

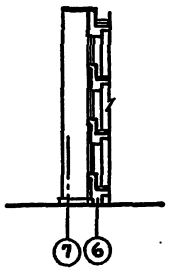


Фасад 12-11 по оси Г

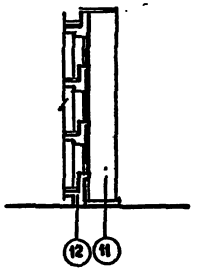



Фасад 11-12 по оси С

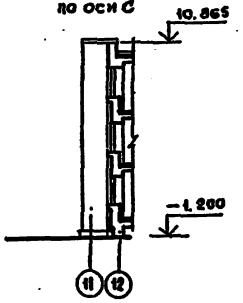



Примечание. Брус позиции 13 учтен в спецификации на листе 52.

1-1

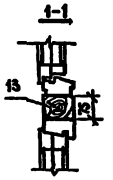



| | | | | | |
|---|---|---|---|---|---|
| Привязан | | | 224-1-434.85 АС | | |
| | Н. контр. | Алексеенко | Средняя школа на 33 класса | Стадия | Лист | Листов |
| | Нач. маст | Орлов | | Р | 29 | |
| | Гл. инж. | Маргулец | Фасады 16-11, 12-6, 7-1, 1-7, 6-12, 11-16, А-Е, П-Ф, 6-7, 7-6, 12-11, 11-12 | ЦНИИЭП учебных зданий | |
| | ГАП | Газеров | | | |
| | ГИП | Алексеенко | | | |
| Инв. № | Зав. арх. | Кучеренко | | | |


Разрез 1-1

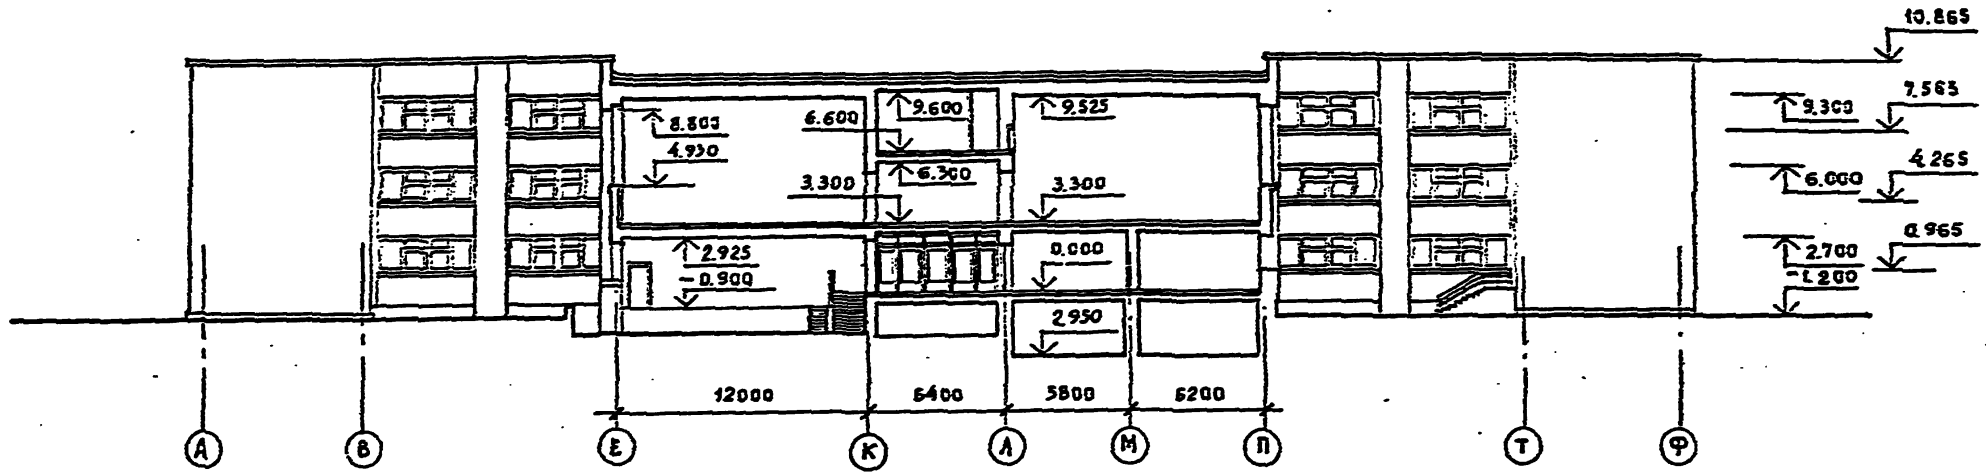


Разрез 2-2

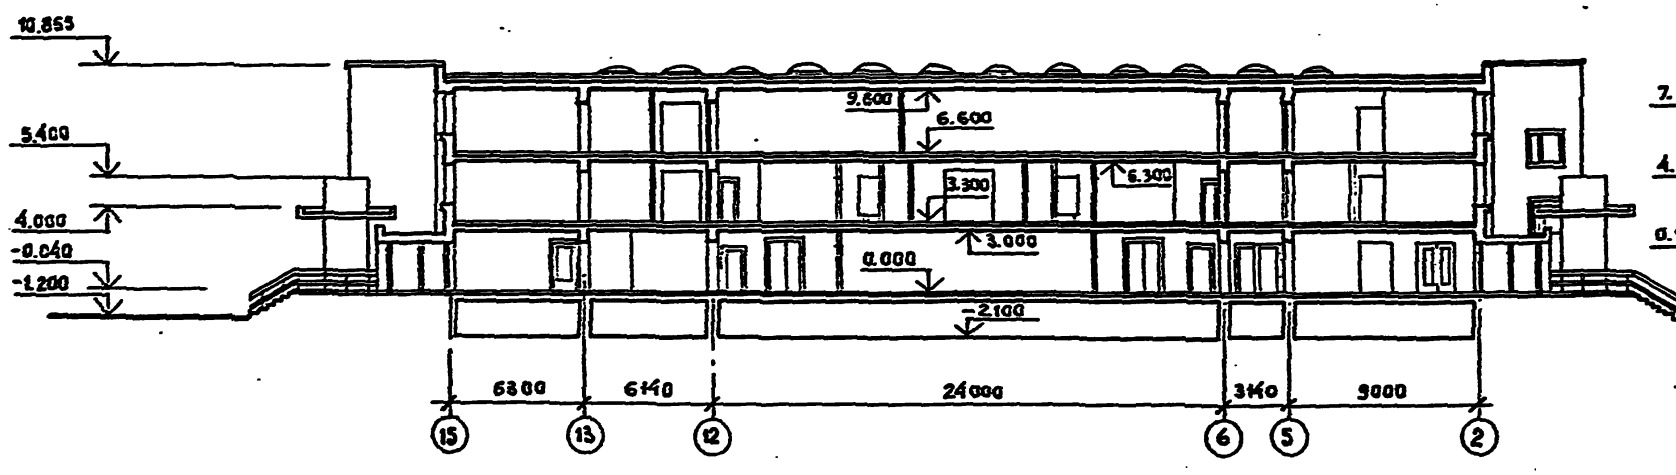


Разрез 3-3

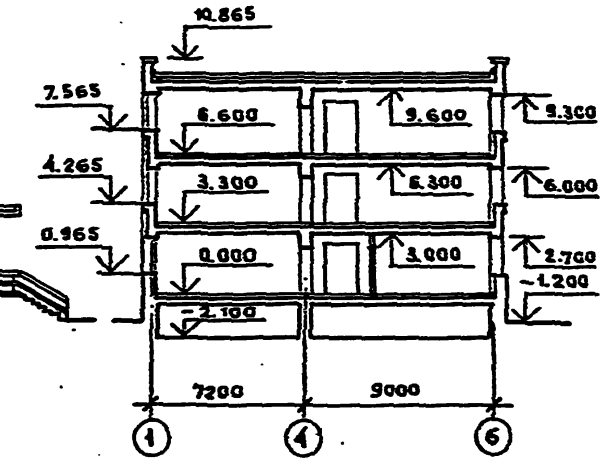



Типовой проект 224-1-434.85 Альбом I

Инв. № подл. | Подпись и дата | Взам. инв. №

| | | | | | | |
|---|---|---|---|---|---|---|
| | | | | 224-1-434.85 АС | | |
| Привязан | | Н. контр. | Алексеенко | Средняя школа на 33 класса | Стадия | Лист | Листов |
| | | Нач. маст. | Орлов | | Р | 30 | |
| | | Гл. инж. | Маргулец | Разрезы 1-1, 2-2, 3-3 | ЦНИИЭП учебных зданий | | |
| | | ГАП | Газеров | | | | |
| Инв. № | | ГИП | Алексеенко | | | | |
| | | Вед. арх. | Курченко | | | | |

Примечания: 1. Основные привязания см. на листе 18.
2. Низ панелей перекрытий на отм. 3,300, кроме оговоренных.

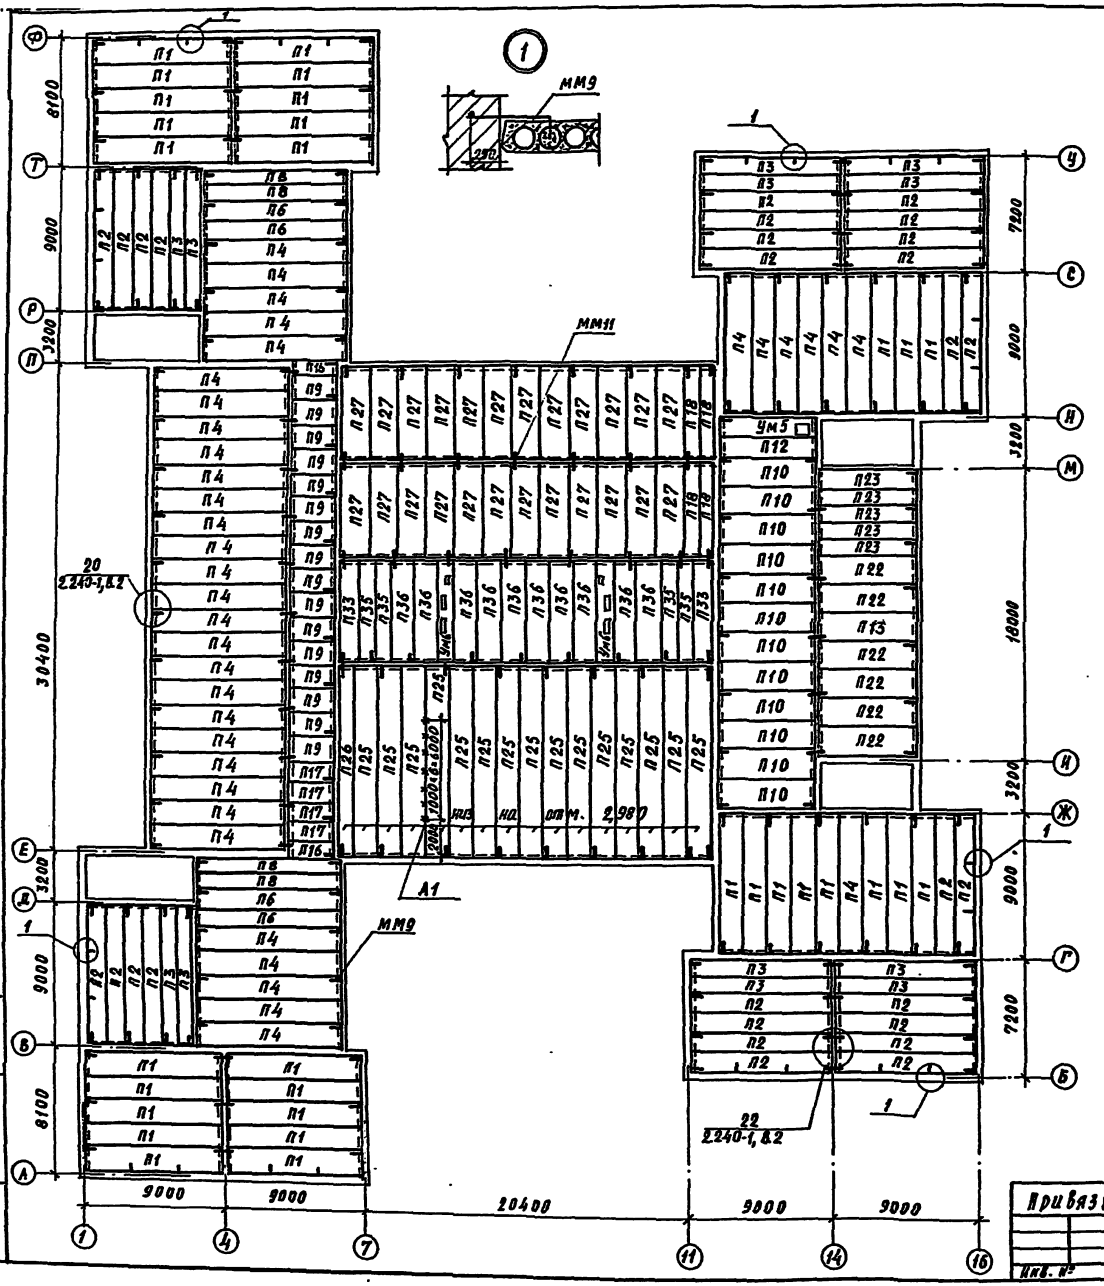


Типовой проект 224-1-43485 Альбом I

Инв. № подл. | Подпись и дата | Взам. инв. №

Привязан:


Инв. №

Спецификация к монтажной схеме перекрытий на отм. 3.300

| Марка, поз. | Обозначение | Наименование | Кол. | Масса ед., кг | Примечание |
|---|---|---|---|---|---|
| | | Панели перекрытия | | | |
| П1 | 1.241-1, вып. 21 | ПК90.15-4,5АтVт | 31 | 4190 | |
| П2 | 1.241-1, вып. 21 | ПК90.12-4,5АтVт | 29 | 3170 | |
| П3 | 1.241-1, вып. 21 | ПК90.10-4,5АтVт | 12 | 2620 | |
| П4 | 1.241-1, вып. 21 | ПК90.15-6АтVт | 37 | 4190 | |
| П6 | 1.241-1, вып. 21 | ПК90.12-6АтVт | 4 | 3170 | |
| П8 | 1.241-1, вып. 21 | ПК90.10-6АтVт | 4 | 2620 | |
| П9 | 1.141-1, вып. 60 | ПК30.15-6т | 16 | 1425 | |
| П10 | 1.141-1, вып. 63 | ПК60.18-6АтIIIт | 12 | 3175 | |
| П12 | 1.141-1, вып. 63 | ПК60.12-6АтIIIт | 1 | 2100 | |
| П13 | 1.141-1, вып. 63 | ПК63.18-6АтIIIт | 1 | 3350 | |
| П16 | 1.141-1, вып. 60 | ПК30.10-8т | 2 | 882 | |
| П17 | 1.141-1, вып. 60 | ПК30.12-6т | 4 | 1080 | |
| П18 | 1.141-1, вып. 63 | ПК57.10-6АтIIIт | 4 | 1650 | |
| П22 | 1.141-1, вып. 63 | ПК63.18-4АтIIIт | 6 | 3350 | |
| П23 | 1.141-1, вып. 63 | ПК63.10-4АтIIIт | 5 | 1825 | |
| П25 | 1.241-1, вып. 22 | ПК120.15-6АтVт | 15 | 7480 | |
| П26 | 1.241-1, вып. 22 | ПК120.10-6АтVт | 1 | 4900 | |
| П27 | 1.141-1, вып. 63 | ПК57.18-6АтIIIт | 24 | 3025 | |
| П33 | 1.141-1, вып. 63 | ПК60.12-8АтIIIт | 2 | 2100 | |
| П35 | 1.141-1, вып. 63 | ПК60.10-8АтIIIт | 4 | 1725 | |
| П36 | 1.141-1, вып. 63 | ПК60.15-8АтIIIт | 10 | 2800 | |
| | | | | | |
| Ум5 | лист 48 | Участок монолитный Ум5 | 1 | | |
| Ум6 | лист 48 | Участок монолитный Ум6 | 2 | | |
| | | | | | |
| | | | | | |
| | | | | | |
| | | Металлические детали | | | |
| ММ9 | лист 18 | ⌀10АI ГОСТ 5781-82, ℓ=1050 | 160 | 0,67 | |
| ММ11 | лист 18 | ⌀10АI ГОСТ 5781-82, ℓ=750 | 108 | 0,46 | |
| А1 | лист 18 | ⌀10АIII ГОСТ 5781-82, ℓ=520 | 7 | 0,32 | |

| | | | | | |
|---|---|---|---|---|---|
| | | | 224-1-434.85 АС | | |
| Гл.констр. | Алексеенко | | | | |
| Нач. маст. | Орлов | | Средняя школа на 33 класса | Стадия | Лист | Листов |
| Гл.инж. пр. | Мартынец | | | Р | 31 | |
| ГАП | Газаров | | Монтажная схема перекрытий на отм. 3.300 | ЦНИИЭП учебных зданий | | |
| ГИП | Алексеенко | | | | | |
| Нач. арх. | Кургченко | | | | | |
| Инженер | Мурзаметов | | | | | |

Примечания: 1. Основные примечания см. на листе 18.
2. Низ панелей перекрытий на отм. 6,300

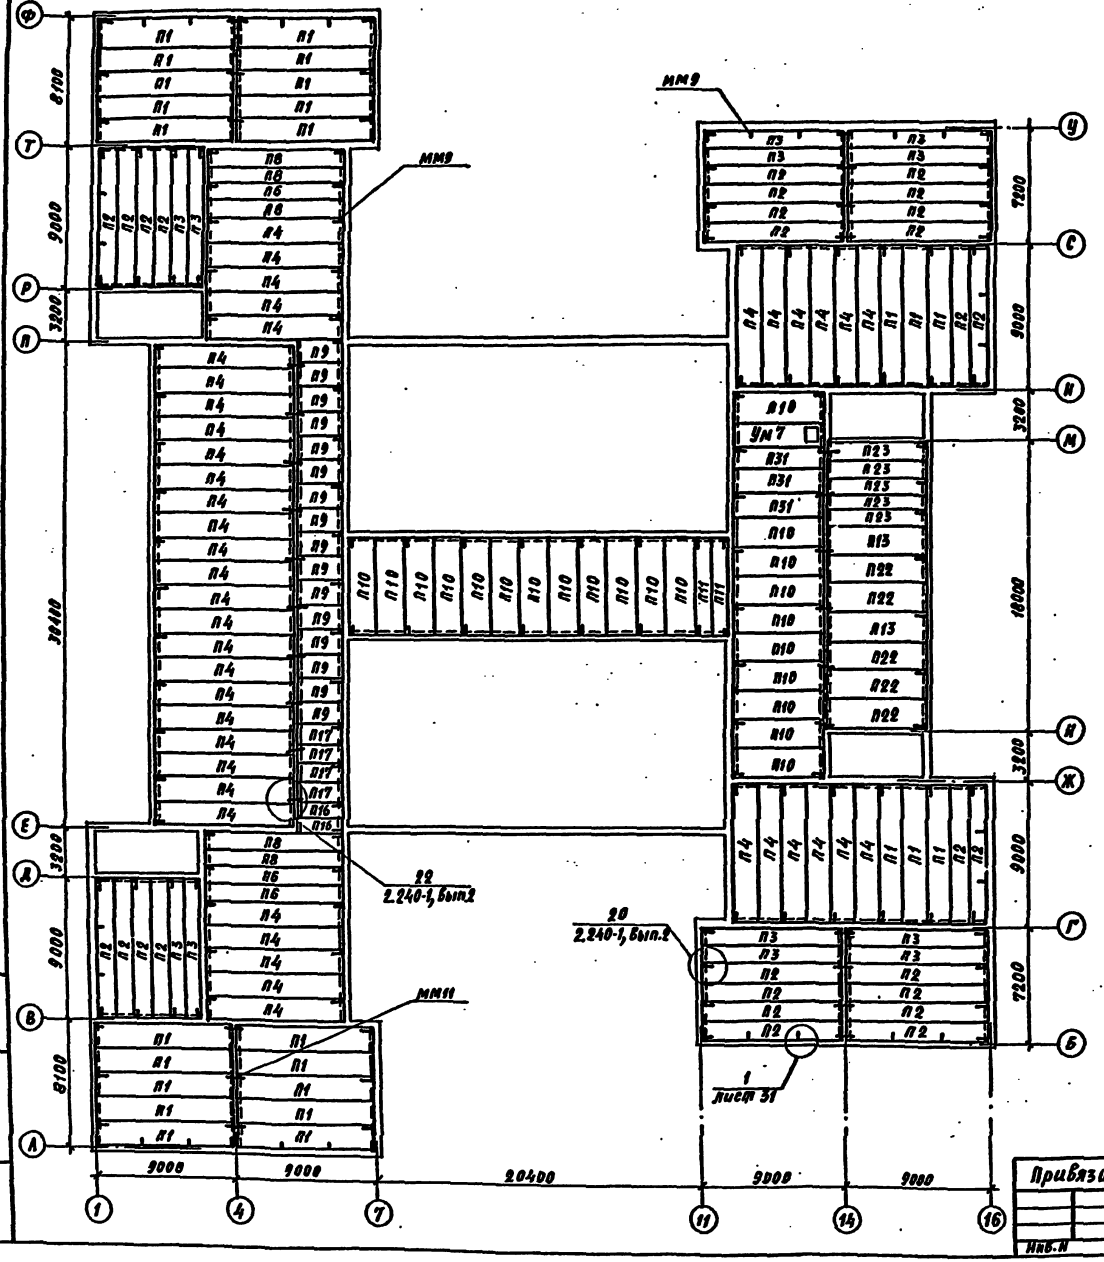


Спецификация к монтажной схеме перекрытий на отм. 6,600

| Марка, поз. | Обозначение | Наименование | Кол. | Масса ед., кг | Примечание |
|---|---|---|---|---|---|
| | | | | | |
| | | Панели перекрытия | | | |
| П1 | 1.241-1, Вып. 21 | ПК90.13-4,5АтУт | 26 | 4190 | |
| П2 | 1.241-1, Вып. 21 | ПК90.12-4,5АтУт | 28 | 3170 | |
| П3 | 1.241-1, Вып. 21 | ПК90.10-4,5АтУт | 12 | 2620 | |
| П4 | 1.241-1, Вып. 21 | ПК90.13-6АтУт | 42 | 4190 | |
| П6 | 1.241-1, Вып. 21 | ПК90.12-6АтУт | 4 | 3170 | |
| П8 | 1.241-1, Вып. 21 | ПК90.10-6АтУт | 4 | 2620 | |
| П9 | 1.141-1, Вып. 60 | ПК30.15-6т | 16 | 1425 | |
| П10 | 1.141-1, Вып. 63 | ПК60.18-6АтУт | 22 | 3175 | |
| П11 | 1.141-1, Вып. 63 | ПК60.10-6АтУт | 2 | 1725 | |
| П13 | 1.141-1, Вып. 63 | ПК63.18-6АтУт | 2 | 3350 | |
| П16 | 1.141-1, Вып. 60 | ПК30.10-8т | 2 | 882 | |
| П17 | 1.141-1, Вып. 60 | ПК30.12-6т | 4 | 1080 | |
| П22 | 1.141-1, Вып. 63 | ПК63.18-4АтУт | 5 | 3350 | |
| П23 | 1.141-1, Вып. 63 | ПК63.10-4АтУт | 5 | 1825 | |
| П31 | 1.141-1, Вып. 63 | ПК60.15-6АтУт | 3 | 2800 | |
| | | | | | |
| Ум7 | лист 48 | Участок монтажный Ум7 | 1 | | |
| | | | | | |
| | | Металлические детали | | | |
| ММ9 | лист 18 | ф10АI ГОСТ 5781-82, ℓ-1050 | 162 | 0,67 | |
| ММ11 | лист 18 | ф10АI ГОСТ 5781-82, ℓ-750 | 60 | 0,46 | |

Привязан

Инв. №

| | | |
|---|---|---|
| Гл.констр. | Алексеенко | |
| Нач.маст. | Орлов | |
| Гл.инж.пр. | Андреева | |
| ГАП | Озеров | |
| ГИП | Алексеенко | |
| Зав.сект. | Корчейко | |
| Инженер | Медведская | |

224-1-434.85 АС

Средняя школа на 33 класса.

| Стадия | Лист | Листов |
|---|---|---|
| Р | 32 | |


Монтажная схема перекрытий на отм. 6,600

ЦНИИЭП учебных зданий

Альбом I
Типовой проект 224-1-434.85

Инв.№ подл. | Подпись и дата | Взам.инв.№

Примечания: 1. Основные примечания см. на листе 18.
2. Низ панелей перекрытий на отм. 9,600, кроме оговоренных.

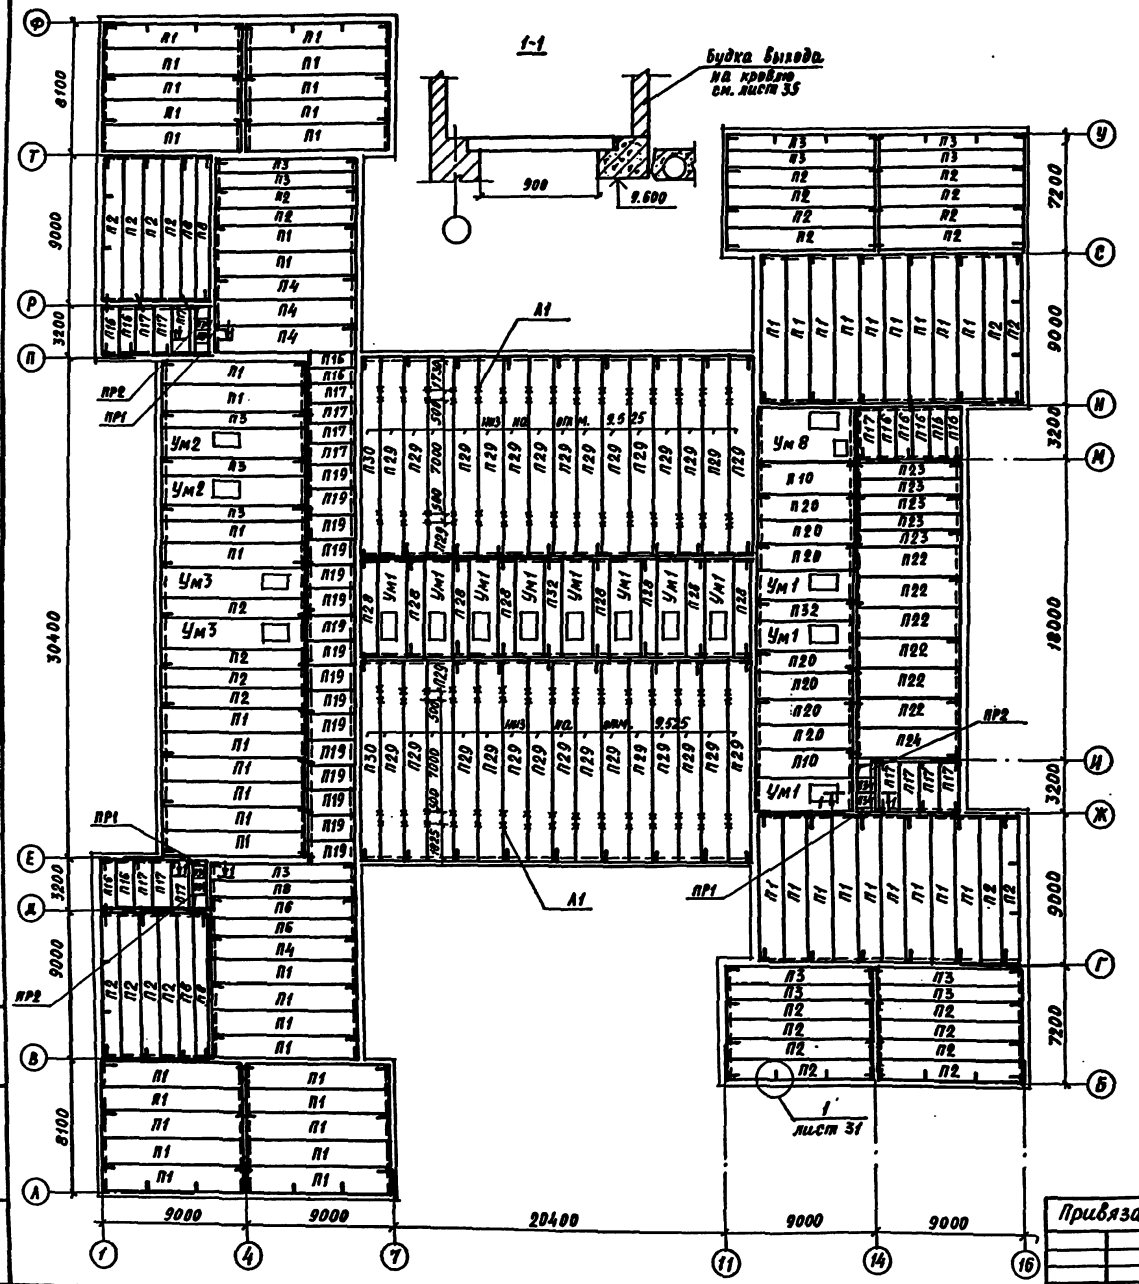


Спецификация к монтажной схеме покрытия

| Марка поз. | Обозначение | Наименование | Кол. | Масса ед., кг | Примечание |
|---|---|---|---|---|---|
| | | Панели перекрытия | | | |
| П1 | 1.241-1, вып. 21 | ПК90.15-4,5АтVТ | 54 | 4190 | |
| П2 | 1.241-1, вып. 21 | ПК90.12-4,5 АтVТ | 34 | 3170 | |
| П3 | 1.241-1, вып. 21 | ПК90.10-4,5АтVТ | 14 | 2620 | |
| П4 | 1.241-1, вып. 21 | ПК90.15-6АтVТ | 4 | 4190 | |
| П6 | 1.241-1, вып. 21 | ПК90.12-6АтVТ | 2 | 3170 | |
| П8 | 1.241-1, вып. 21 | ПК90.10-6АтVТ | 3 | 2620 | |
| П10 | 1.141-1, вып. 63 | ПК60.18-6АтVТ | 2 | 3175 | |
| П16 | 1.141-1, вып. 60 | ПК30.10-8т | 11 | 882 | |
| П17 | 1.141-1, вып. 60 | ПК30.12-6т | 15 | 1080 | |
| П19 | 1.141-1, вып. 60 | ПК30.15-4т | 16 | 1425 | |
| П20 | 1.141-1, вып. 63 | ПК60.15-4АтVТ | 7 | 2800 | |
| П22 | 1.141-1, вып. 63 | ПК63.18-4АтVТ | 6 | 3350 | |
| П23 | 1.141-1, вып. 63 | ПК63.10-4АтVТ | 5 | 1825 | |
| П24 | 1.141-1, вып. 63 | ПК63.18- | 1 | 3350 | |
| П28 | 1.141-1, вып. 63 | ПК60.10-4АтVТ | 8 | 1725 | |
| П29 | 1.241-1, вып. 22 | ПК120.15-4,5АтVТ | 31 | 7480 | |
| П30 | 1.241-1, вып. 22 | ПК120.10-4,5АтVТ | 2 | 4900 | |
| П32 | 1.141-1, вып. 63 | ПК60.12-4АтVТ | 2 | 2100 | |
| П34 | 1.243.1-4 | ПТП8-11.9 | 6 | | |
| Ум1 | лист 48 | Участок монолитный Ум1 | 11 | | |
| Ум2 | лист 48 | Участок монолитный Ум2 | 2 | | |
| Ум3 | лист 48 | Участок монолитный Ум3 | 2 | | |
| Ум8 | лист 48 | Участок монолитный Ум8 | 1 | | |
| | | Перемычки | | | |
| ПР1 | 1.138-10, вып.1 | 1ПР1-12.12.6 | 3 | 25 | |
| ПР2 | 1.138-10, вып.3 | 3ПР41-32.38.29 | 2 | 755 | |
| | | | | | |
| | | Металлические детали | | | |
| ММ9 | лист 18 | ф10АIГОСТ5781-82, ℓ=1050 | 165 | 0,67 | |
| ММ11 | лист 18 | ф10АIГОСТ5781-82, ℓ=750 | 90 | 0,46 | |
| А1 | лист 18 | ф10АIГОСТ5781-82, ℓ=520 | 120 | 0,32 | |

Типовой проект 224-1-434.85 Альбом I

Инв.№ подл. | Подпись и дата | Взам.инв.№

Привязан

Инв.№

| | | |
|---|---|---|
| Н.контр. | Алексеенко | |
| Нач.отд. | Фрейд | |
| Гл.инж.пр. | Нарицын | |
| ГАП | Газеров | |
| ГИП | Алексеенко | |
| Нач.сект. | Хурченко | |
| Инж. | Метелкина | |

224-1-434.85 АС

Средняя школа на 33 класса


Монтажная схема покрытия

| Стадия | Лист | Листов |
|---|---|---|
| Р | 33 | |


ЦНИИЭП учебных зданий

Типовой проект 224-1-434.85 Альбом I


На отм. 0.000

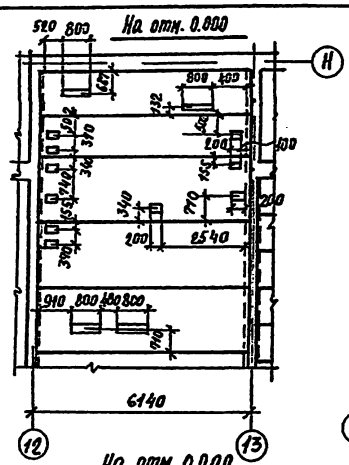


На отм. 0.000

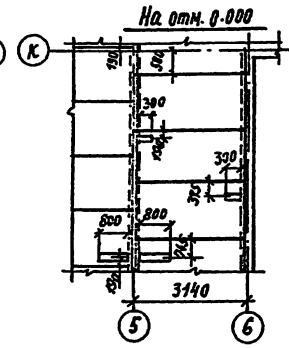


На отм. 0.000

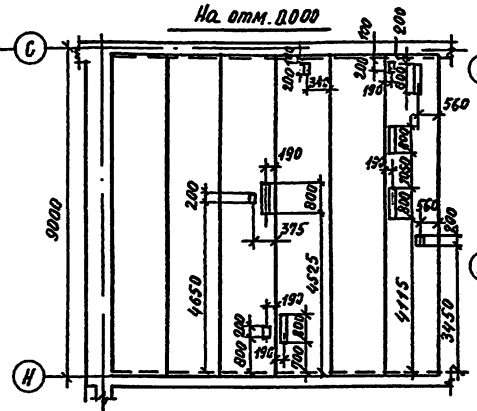


На отм. 3.300

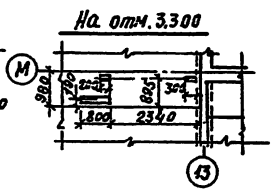


На отм. 3.300

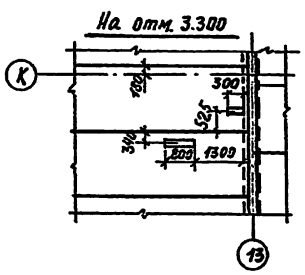


На отм. 3.300; 6.600

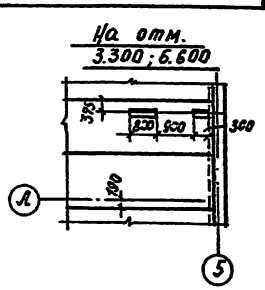


На отм. 6.600

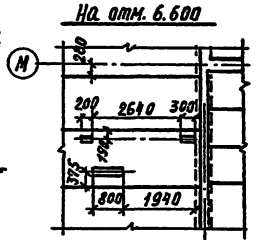


На отм. 6.600

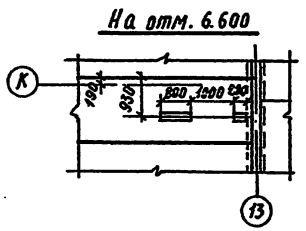


На отм. 9.820

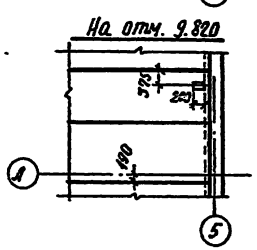


На отм. 0.000

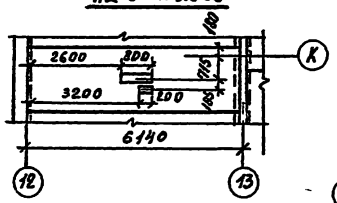


На отм. 0.000

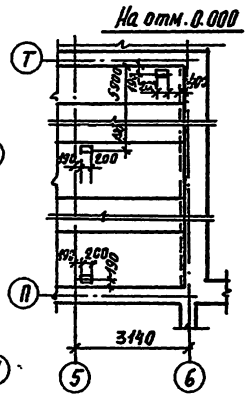


На отм. 0.000

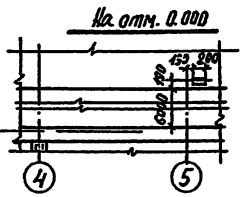


На отм. 0.000; 3.300

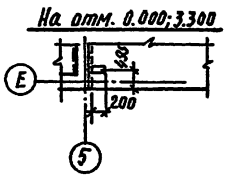


На отм. 6.600

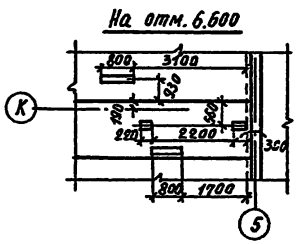


На отм. 9.820

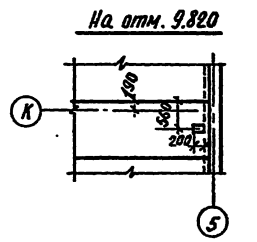


На отм. 0.000

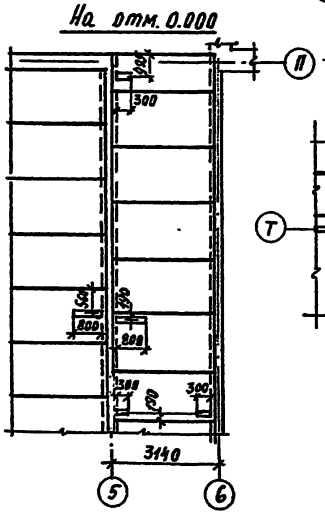


На отм. 0.000

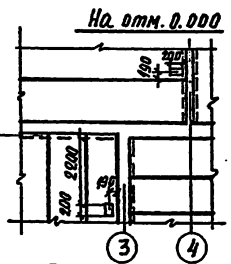


На отм. 0.000

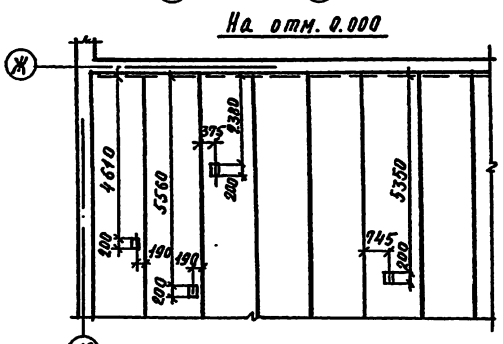


На отм. 9.820

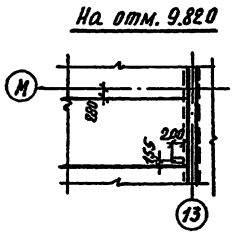


На отм. 9.820

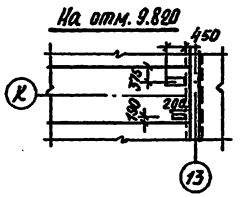


На отм. 3.300

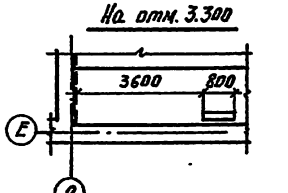


На отм. 0.000

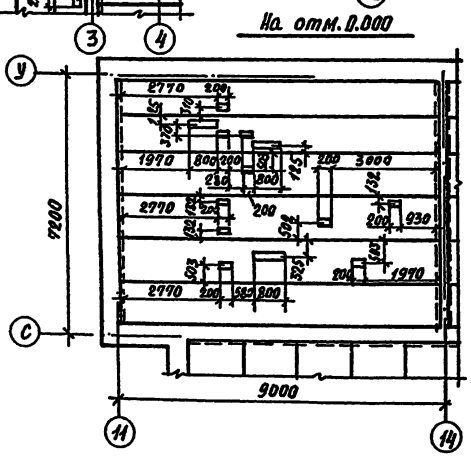


На отм. 3.300

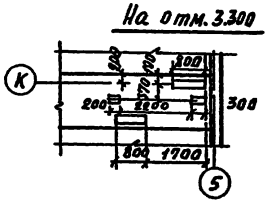

На отм. 3.300; 6.600

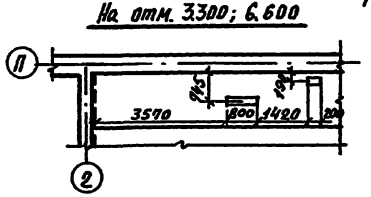

На отм. 0.000

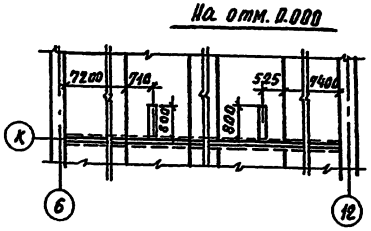

Примечание: Для пропуска через перекрытия инженерно-технических коммуникаций допускается устройство в панелях отверстий с диаметром до 150 мм, с просверливанием полок панелей в пределах пустот с точной разметкой по шаблону. Пробивка отверстий с использованием ударных инструментов не допускается. Отверстия выполняются только после установки панелей в проектное положение.

| | | | | | |
|---|---|---|---|---|---|
| Инв. № подл. | Подпись и дата | Взам. инв. № | | | |

Привязан

Инв. №

| | | |
|---|---|---|
| Гл. констр. | Алексеенко | |
| Нач. маст. | Орлов | |
| Гл. инж. п. | Марченец | |
| ГАП | Газеров | |
| ГИП | Алексеенко | |
| Вед. арх. | Кученко | |
| Инженер | Кедровская | |

224-1-434.85 АС

Средняя школа на 33 класса


| Стадия | Лист | Листов |
|---|---|---|
| Р | 34 | |

Отверстия в перекрытиях для технических коммуникаций


ЦНИИЭП учебных зданий

Типовой проект 224-1-434.85 Альбом I


Лестница 1,1н

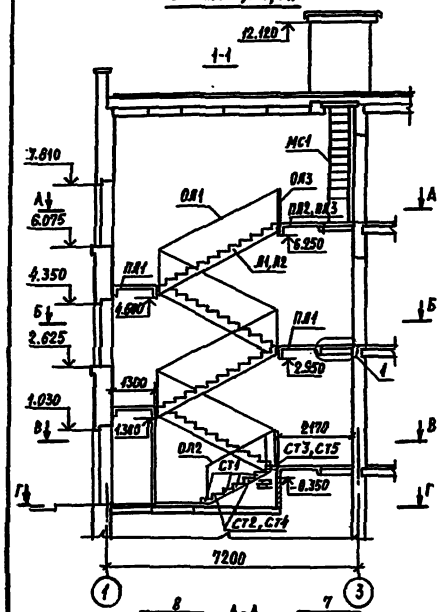



Лестница 2,3

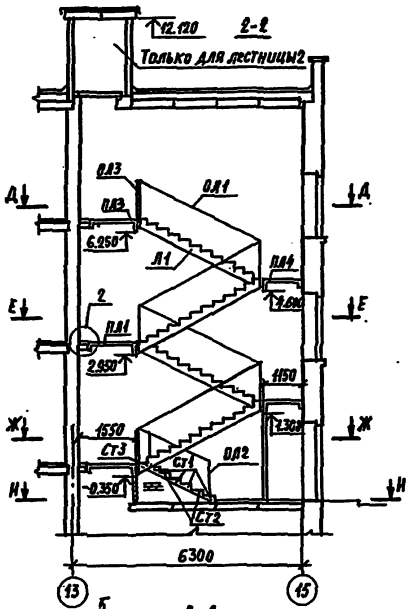



Будка выхода на кровлю

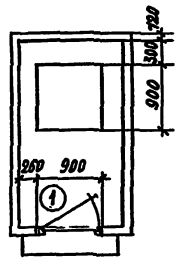



3-3

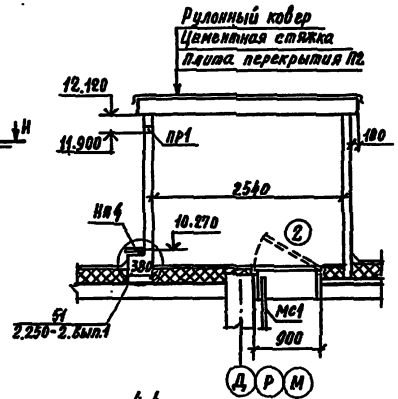



4-4

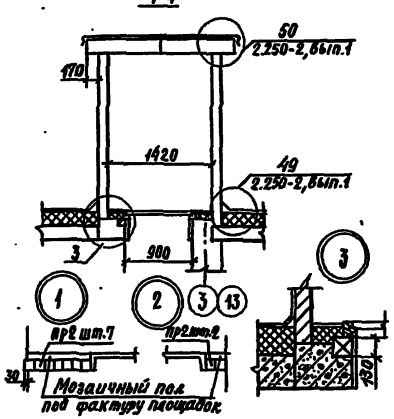



А-А

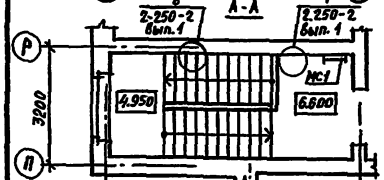



Б-Б

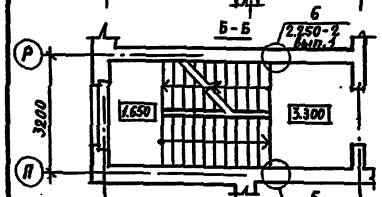



В-В

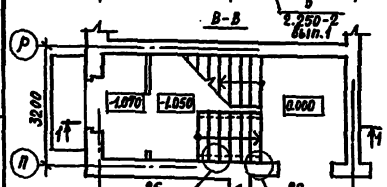



Г-Г

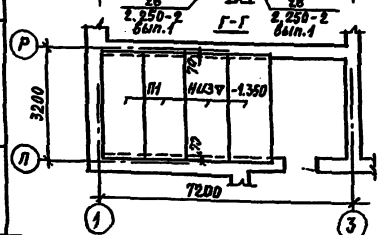


Д-Д

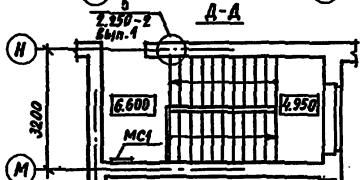



Е-Е

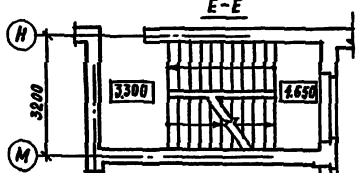



Ж-Ж

Только для лестницы 2

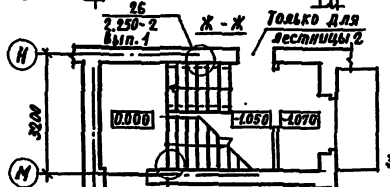


И-И

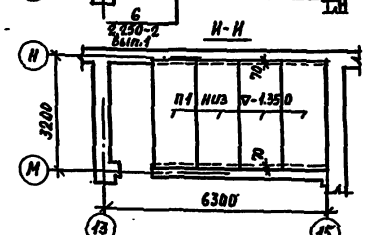


Спецификация к монтажным схемам лестниц

| Марка поз. | Обозначение | Наименование | Кол. на лестницу 1 | 1н | 2 | 3 | Всего | Масса ед., кг | Примечание |
|---|---|---|---|---|---|---|---|---|---|
| | | Площадка лестничная | | | | | | | |
| ПЛ1 | 1.252.1-4, Вып.1 | АПФ 28.13-5-Ш | 4 | 4 | 2 | 2 | 12 | 1200 | |
| ПЛ2 | 1.252.1-4, Вып.1 | АПФ 28.13в-5-пШ | — | 1 | — | — | 1 | 1360 | |
| ПЛ3 | 1.252.1-4, Вып.1 | АПФ 28.13в-5-Ш | 1 | — | 1 | 1 | 3 | 1360 | |
| ПЛ4 | 1.252.1-4, Вып.1 | АПФ 28.11-5-Ш | — | — | 2 | 2 | 4 | 1100 | |
| | | Марш лестничный | | | | | | | |
| Л1 | 1.251.1-4, Вып.1 | 2АМФ 39.14.17-5 | 4 | — | 4 | 4 | 12 | 1420 | |
| Л2 | 1.251.1-4, Вып.1 | 2АМФ 39.14.17-5-1 | — | 4 | — | — | 4 | 1420 | |
| | | Проступь накладная | | | | | | | |
| НП1 | 1.251.1-4, Вып.1 | 1АН 14.3-Ш | 40 | 40 | 40 | 40 | 160 | 38 | |
| НП2 | 1.251.1-4, Вып.1 | 1АН 14.2-Ш | 4 | 4 | 4 | 4 | 16 | 26 | |
| НП3 | 1.251.1-4, Вып.1 | 2АН 15.2-Ш | 3 | 3 | 3 | 3 | 12 | 32 | |
| НП4 | 1.251.1-4, Вып.1 | 2АН 14.2в-Ш | 2 | 2 | 2 | 1 | 7 | 29 | |
| | | Ступени | | | | | | | |
| СТ1 | 1.055.1-1 | ЛС14 | 4 | 4 | 4 | 4 | 12 | 150 | |
| СТ2 | 1.055.1-1 | ЛС14-1 | 2 | — | 2 | 2 | 6 | 150 | |
| СТ3 | 1.055.1-1 | ЛСВ14 | 1 | — | 1 | 1 | 3 | 115 | |
| СТ4 | 1.055.1-1 | ЛС14-1зев | — | 2 | — | — | 2 | 150 | |
| СТ5 | 1.055.1-1 | ЛСВ14зев | — | 1 | — | — | 1 | 115 | |
| | | Панель перекрытия | | | | | | | |
| П1 | 1.141-1, Вып.60 | ПК 30.12-6т | 4 | 4 | 4 | 4 | 16 | 1080 | |
| П2 | 1.141-1, Вып.60 | ПК 30.10-6т | 2 | 2 | 2 | — | 6 | 882 | |
| | | Перемычка | | | | | | | |
| ПР1 | 1.138-10, Вып.1 | 1ПР1-12.12.6 | 1 | 1 | 1 | — | 3 | 25 | |
| ПР2 | 1.138-10, Вып.1 | 1ПР4-29.12.14 | 21 | 21 | 6 | 6 | 54 | 125 | |
| | | Плита опорная | | | | | | | |
| ОП1 | 1.225-2, Вып.5 | ОП5-2 | 10 | 10 | 10 | 10 | 40 | 15 | |
| | | Ограждение лестниц | | | | | | | |
| ОЛ1 | 1.256-1 | ОЛ-33-1 | 4 | 4 | 4 | 4 | 16 | 39,5 | |
| ОЛ2 | 1.256-1 | ОЛ-9-1 | 1 | 1 | 1 | 1 | 4 | 20,8 | |
| ОЛ3 | 1.256-1 | ОВЛ-36-1 | 1 | 1 | 1 | 1 | 4 | 18,8 | |
| | | Стремянка | | | | | | | |
| МС1 | ИИ-03-03, альбом 71-64 | МС 25 | 1 | 1 | 1 | — | 3 | 27,5 | |
| | | Дверь служебная | | | | | | | |
| 1 | 1.136.5-19 | ДС19-9Г.Т | 1 | 1 | 1 | — | 3 | | |
| | | Люк | | | | | | | |
| 2 | 1.136.5-19 | ДЛ10-10 | 1 | 1 | 1 | — | 3 | | |

Примечания: 1. Ступени укладывать на стены толщ. 120мм.
2. Накладные проступи и опорные плиты условно не показаны.

Привязан

Инв. №

| | | |
|---|---|---|
| Н.контр. | Алексеенко | |
| Нач.маст. | Орлов | |
| Гл.инж.м. | Нарушевич | |
| ГАП | Газеров | |
| ГИП | Алексеенко | |
| Зав.арх. | Куртенко | |
| Ст.инж. | Харьянин | |

224-1-434.85 АС

Средняя школа на 33 класса

| Стадия | Лист | Листов |
|---|---|---|
| Р | 35 | |

Монтажные схемы лестниц

ЦНИИЭП учебных зданий

Инв. № подл. | Подпись и дата | Взам. инв. №

| Марка, поз. | Обозначение | Наименование | Кол. на этаж: технолог. и подвал | 1 | 2 | 3 | Всего | Масса ед., кг | Примечание |
|---|---|---|---|---|---|---|---|---|---|
| ПР1 | 1.138-10, вып.3 | 3ПР41-29.38.29 | | 14 | 12 | 12 | 38 | 755 | |
| | 1.138-10, вып.1 | 1ПР4-25.12.14 | | 14 | 12 | 12 | 38 | 100 | |
| | 1.225-2, вып.5 | ОП6-4 | | 28 | 24 | 24 | 76 | 140 | |
| ПР2 | 1.225.1-3 | ПР60.4.4-5 | | 2 | | | 2 | 2050 | |
| | 1.225-2, вып.5 | П40-60п | | 2 | | | 2 | 1500 | |
| | 1.225-2, вып.5 | ОП5-4 | | 4 | | | 4 | 70 | |
| | ГОСТ 8478-81 | 5ВР1-100 / 5ВР1-100 — 1040×5950 | | 2 | | | 2 | 20.89 | |
| ПР3 | 1.138-10, вып.1 | 1ПР38-29.25.22у | | 4 | | 8 | 12 | 400 | |
| | ГОСТ 8478-81 | 5ВР1-100 / 5ВР1-100 — 1040×2950 | | 2 | | 4 | 6 | 10.57 | |
| ПР4 | 1.138-10, вып.2 | 2ПР72-20.38.22у | | 1 | | | 1 | 430 | |
| | 1.138-10, вып.1 | 1ПР2-15.12.14 | — | 2 | — | — | 2 | 75 | |
| ПР5 | 1.138-10, вып. 2 | 2ПР5-18.38.14 | — | 1 | — | — | 1 | 240 | |
| | 1.138-10, вып.1 | 1ПР-15.12.14 | — | 2 | — | — | 2 | 75 | |
| ПР6 | 1.225.1-3 | ПР60.4.4-5 | — | 8 | 8 | 6 | 22 | 2050 | |
| | 1.138-10, вып.4 | 1ПР8-59.12.29 | — | 8 | 8 | 6 | 22 | 520 | |
| | 1.225-2, вып.5 | ОП6-4 | — | 16 | 16 | 12 | 44 | 140 | |
| ПР7 | 1.138-10, вып. 1 | 1ПР3-12.12.14 | — | 12 | — | — | 12 | 75 | |
| | 1.138-10, вып. 1 | 1ПР2-16.12.14 | — | 4 | — | — | 4 | 75 | |
| ПР8 | 1.138-10, вып. 1 | 1ПР38-18.12.22у | — | 2 | — | — | 2 | 125 | |
| | 1.138-10, вып. 1 | 1ПР2-15.12.14 | — | 4 | — | — | 4 | 75 | |
| ПР9 | 1.225-2, вып. 9 | ПР60.5.5-7АтV | 7 | 11 | 7 | 3 | 28 | 3300 | |
| ПР10 | 1.225.1-3 | ПР60.4.4-5 | — | 1 | 1 | 1 | 3 | 2050 | |
| | 1.225-2, вып. 5 | ОП6-4 | — | 2 | 2 | 2 | 6 | 140 | |
| ПР11 | 1.138.10, вып. 2 | 2ПР72-20.38.22у | — | 2 | — | — | 2 | 430 | |
| | 1.138.10, вып. 1 | 1ПР38-18.12.22у | — | 2 | — | — | 2 | 125 | |
| | 1.225-2, вып. 5 | ОП5-4 | — | 4 | — | — | 4 | 70 | |
| ПР12 | 1.138-10, вып. 2 | 2ПР72-14.38.22у | 2 | 2 | — | — | 4 | 295 | |
| | 1.138-10, вып. 1 | 1ПР38-12.12.22у | 2 | 2 | — | — | 4 | 95 | |
| ПР13 | 1.138-10, вып. 1 | 1ПР38-24.25.22у | — | 1 | — | — | 1 | 325 | |
| | 1.138-10, вып.1 | 1ПР3-22.12.14 | — | 1 | — | — | 1 | 100 | |
| ПР14 ПР16 | 1.138-10, вып.2 | 2ПР72-14.38.22у | 13 | 10 | 8 | 8 | 39 | 295 | |
| ПР15 | 1.138-10, вып.1 | 1ПР4-28.12.14 | — | 6 | — | — | 6 | 125 | |
| ПР15 ПР16А | 1.138-10, вып.2 | 2ПР72-15.38.22у | — | 3 | 2 | 2 | 7 | 323 | |
| ПР17 | 1.138-10, вып-2 | 2ПР5-18.38.14 | — | 2 | — | — | 2 | 240 | |
| ПР18 | 1.138-10, вып.1 | 1ПР28-20.25.22у | — | 2 | — | — | 2 | 275 | |
| | 1.138-10, вып.1 | 1ПР3-19.12.14 | — | 2 | — | — | 2 | 75 | |
| ПР19 | 1.225-2, вып. 5 | П40-60п | — | 4 | 4 | 4 | 12 | 1500 | |
| | 1.225-2, вып.5 | ОП6-4 | — | 4 | 4 | 4 | 12 | 140 | |
| ПР20 | 1.138-10, вып. 2 | 2ПР72-27.38.22у | — | 1 | 2 | 2 | 5 | 570 | |
| ПР21 | 1.138-10, вып.1 | 1ПР3-22.12.14 | — | — | 6 | 6 | 12 | 100 | |
| | 1.138-10, вып.1 | 1ПР3-19.12.14 | — | — | 2 | 2 | 4 | 75 | |
| ПР22 | 1.138-10, вып. 2 | 2ПР4-14.38.14 | — | 4 | 8 | 8 | 20 | 190 | |
| ПР23 | 1.138-10, вып.1 | 1ПР38-24.25.22у | — | — | 2 | — | 2 | 325 | |
| | 1.138-10, вып.1 | 1ПР3-19.12.14 | — | — | 2 | — | 2 | 75 | |
| ПР24 | 1.138-10, вып.1 | 1ПР28-20.25.22у | — | — | 2 | — | 2 | 275 | |
| | 1.138-10, вып.1 | 1ПР3-19.12.14 | — | — | 2 | — | 2 | 75 | |

| Марка, поз. | Обозначение | Наименование | Кол. на этаж: технолог. и подвал | 1 | 2 | 3 | Всего | Масса ед., кг | Примечание |
|---|---|---|---|---|---|---|---|---|---|
| ПР25 | 1.138-10, вып.1 | 1ПР38-12.12.22у | — | — | 2 | — | 2 | 75 | |
| | 1.138-10, вып.2 | 2ПР3-11.38.6 | — | — | 2 | — | 2 | 72 | |
| ПР26 | 1.138-10, вып.1 | 1ПР38-29.25.22у | — | — | 1 | — | 1 | 400 | |
| | 1.138-10, вып.1 | 1ПР3-22.12.14 | — | — | 2 | — | 2 | 100 | |
| ПР27 | 1.225.1-3 | ПР60.4.4-5 | — | 2 | — | — | 2 | 2050 | |
| | 1.138-10, вып. 4 | 1ПР8-59.12.29 | — | 2 | — | — | 2 | 520 | |
| | 1.225-2, вып.5 | ОП6-4 | — | 4 | — | — | 4 | 140 | |
| ПР28 | 1.225-2, вып.5 | П40-60п | — | — | — | 8 | 8 | 1500 | |
| | 1.225-2, вып.9 | ПР60.4.4-3АтV | — | — | — | 4 | 4 | 2340 | |
| | 1.225-2, вып.5 | ОП5-4 | — | — | — | 8 | 8 | 70 | |
| | ГОСТ 8478-81 | 5ВР1×100 / 5ВР1×100 — 1040×5950 | — | — | — | 4 | 4 | 20.89 | |
| ПР29 | 1.225-2, вып.5 | П40-60п | — | — | — | 12 | 12 | 1500 | |
| | ГОСТ 8478-81 | 5ВР1×63 / 5ВР1×100 — 1040×5950 | — | — | — | 4 | 4 | 20.89 | |
| ПР30 | 1.138-10, вып.2 | 2ПР72-20.38.22у | — | — | 2 | 2 | 4 | 430 | |
| ПР31 | 1.138-10, вып.1 | 1ПР4-25.12.14 | — | — | — | 36 | 36 | 100 | |
| | 1.138-10, вып.1 | 1ПР3-24.12.14 | — | — | — | 24 | 24 | 100 | |
| ПР32 | 1.138-10, вып.1 | 1ПР4-25.12.14 | — | 105 | 100 | 72 | 285 | 100 | |
| | 1.138-10, вып.1 | 1ПР3-24.12.14 | — | 35 | 36 | 24 | 95 | 100 | |
| ПР33 | 1.225.1-3 | ПР60.4.4-5 | — | — | — | 2 | 2 | 2050 | |
| | 1.138-10.вып.4 | 1ПР8-59.12.29 | — | — | — | 6 | 6 | 520 | |
| | 1.225-2, вып.5 | ОП6-4 | — | — | — | 4 | 4 | 140 | |
| ПР34 | 1.138-10, вып.2 | 2ПР3-11.38.6 | 6 | — | — | — | 6 | 72 | |
| ПР35А | 1.138-10, вып.1 | 1ПР38-12.12.22у | 8 | — | — | — | 8 | 75 | |
| ПР35Б | 1.138-10, вып.1 | 1ПР1-12.12.6 | 16 | — | — | — | 16 | 25 | |
| ПР36 ПР36А | 1.138-10, вып.1 | 1ПР1-12.12.6 | — | 4 | — | — | 4 | 25 | |
| ПР37 | 1.138-10, вып.1 | 1ПР1-12.12.6 | — | 7 | 7 | 7 | 21 | 25 | |
| ПР38 | 1.138-10, вып.1 | 1ПР1-12.12.6 | — | 5 | — | — | 5 | 25 | |
| ПР39 | 1.138-10, вып.1 | 1ПР38-18.12.22у | 1 | 1 | — | — | 2 | 125 | |
| | 1.138-10, вып.1 | 1ПР2-15.12.14 | 4 | 4 | — | — | 8 | 75 | |
| ПР40 | 1.138-10, вып.2 | 2ПР4-14.38.14 | 1 | — | — | — | 1 | 190 | |
| | 1.138-10, вып.2 | 2ПР5-18.38.14 | 1 | — | — | — | 1 | 240 | |
| | 1.138-10, вып.1 | 1ПР2-15.12.14 | 1 | — | — | — | 1 | 75 | |
| ПР41 | 1.138-10, вып.1 | 1ПР2-16.12.14 | 8 | — | — | — | 8 | 75 | |
| ПР42 | 1.138-10, вып.2 | 2ПР72-15.38.22у | 1 | 1 | — | — | 2 | 323 | |
| | 1.138-10, вып.1 | 1ПР2-16.12.14 | 1 | 1 | — | — | 2 | 75 | |
| ПР44 | 1.138-10, вып.1 | 1ПР38-12.12.22у | 5 | 5 | — | — | 10 | | |
| ПР42 ПР45А | 1.138-10, вып.1 | 1ПР2-16.12.14 | — | 6 | — | — | 6 | 75 | |
| ПР49 | 1.138-10, вып.1 | 1ПР3-19.12.14 | — | — | 2 | 2 | 4 | 75 | |
| | 1.138-10, вып.1 | 1ПР3-22.12.14 | — | — | 6 | 6 | 12 | 100 | |

Типовой проект 224-1-434.85 Альбом I

Инв. № подл. | Подпись и дата | Взам. инв. №

Привязан

Инв. №

| | | |
|---|---|---|
| Н.контр. | Лексеева | |
| Нач.маст. | Б.Орлов | |
| Гл.инж.пр. | В.Марцуков | |
| ГИП | А.Лазарев | |
| ГИП | Г.Мосякина | |
| Зав.арх. | В.Курченко | |
| Инженер | Г.Медведкова | |

224-1-434.85 АС

Средняя школа на 33 класса

Спецификация и ведомости перемычек (листа)

| Стадия | Лист | Листов |
|---|---|---|
| Р | 36 | |

ЦНИИЭП учебных зданий

| Марка, поз. | Обозначение | Наименование | Кол. на этаж: тех.подп. и подвал | 1 | 2 | 3 | Всего | Масса ед., кг | Примечание |
|---|---|---|---|---|---|---|---|---|---|
| Вариант здания школы с хозяйственно-бытовыми помещениями в подвале | | | | | | | | | |
| ПР9 | 1.225-2, вып. 9 | ПРб0.5.5-7АтV | 7 | Перемычки выше отм. 0.000 см. вариант здания школы без хозяйственно-бытовых помещений в подвале | | | 28 | 3300 | |
| ПР14; ПР14А; ПР14Б | 1.138-10, вып. 2 | 2ПР72-14.38.22у | 13 | | | | 39 | 205 | |
| ПР16, ПР16А | 1.138-10, вып. 2 | 2ПР72-15.38.22у | 2 | | | | 9 | 240 | |
| ПР34; ПР34А | 1.138-10, вып. 2 | 2ПР3-11.38.6 | 3 | | | | 3 | 72 | |
| ПР35, ПР35А, ПР35Б | 1.138-10, вып. 1 | 1ПР38-12.12.22у | 9 | | | | 9 | 95 | |
| ПР36 | 1.138-10, вып. 1 | 1ПР1-12.12.6 | 18 | | | | 18 | 25 | |
| ПР37 | 1.138-10, вып. 1 | 1ПР1-12.12.6 | 2 | | | | 2 | 125 | |
| ПР40 | 1.138-10, вып. 2 | 2ПР4-14.38.14 | 2 | | | | 23 | 95 | |
| | 1.138-10, вып. 2 | 2ПР5-16.38.14 | 1 | | | | 1 | 190 | |
| | 1.138-10, вып. 1 | 1ПР2-15.12.14 | 1 | | | | 1 | 224 | |
| ПР41 | 1.138-10, вып. 1 | 1ПР2-16.12.14 | 8 | | | | 1 | 95 | |
| ПР42А | 1.138-10, вып. 2 | 2ПР72-15.38.22у | 1 | | | | 8 | 95 | |
| | 1.138-10, вып. 1 | 1ПР2-16.12.14 | 1 | | | | 2 | 323 | |
| ПР43 | 1.138-10, вып. 1 | 1ПР38-18.12.22у | 1 | | | | 2 | 95 | |
| | 1.138-10, вып. 1 | 1ПР2-15.12.14 | 2 | | | | 1 | 125 | |
| ПР46 | 1.138-10, вып. 4 | 1ПР8-59.12.29 | 6 | | | | 2 | 95 | |
| ПР22; ПР22А; ПР22Б | 1.138-10, вып. 2 | 2ПР4-14.38.14 | 3 | | | | 6 | 320 | |
| ПР44 | 1.138-10, вып. 1 | 1ПР38-12.12.22у | 5 | | | | 23 | 190 | |
| ПР12 | 1.138-10, вып. 2 | 2ПР72-14.38.22у | 1 | | | | 10 | 95 | |
| | 1.138-10, вып. 1 | 1ПР38-12.12.22у | 1 | | | | 3 | 295 | |
| | | | | | | | 3 | 95 | |

| Марка, поз. | Обозначение | Наименование | Кол. на этаж: тех.подп. и подвал | 1 | 2 | 3 | Всего | Масса ед., кг | Примечание |
|---|---|---|---|---|---|---|---|---|---|
| | 1.138-10, вып. 1 | 1ПР1-12.12.6 | 16 | 12 | 7 | 7 | 42 | 25 | |
| | 1.138-10, вып. 1 | 1ПР2-15.12.14 | 5 | 12 | — | — | 17 | 95 | |
| | 1.138-10, вып. 1 | 1ПР2-16.12.14 | 9 | 11 | — | — | 20 | 95 | |
| | 1.138-10, вып. 1 | 1ПР3-19.12.14 | — | 14 | 8 | 4 | 26 | 95 | |
| | 1.138-10, вып. 1 | 1ПР3-22.12.14 | — | 1 | 14 | 12 | 27 | 100 | |
| | 1.138-10, вып. 1 | 1ПР3-24.12.14 | — | 35 | 36 | 48 | 119 | 100 | |
| | 1.138-10, вып. 1 | 1ПР4-25.12.14 | — | 119 | 120 | 120 | 359 | 100 | |
| | 1.138-10, вып. 1 | 1ПР4-28.12.14 | — | 6 | — | — | 6 | 125 | |
| | 1.138-10, вып. 1 | 1ПР38-12.12.22у | 15 | 7 | 2 | — | 24 | 95 | |
| | 1.138-10, вып. 1 | 1ПР38-18.12.22у | 1 | 5 | — | — | 6 | 125 | |
| | 1.138-10, вып. 1 | 1ПР28-20.25.22у | — | 2 | 2 | — | 4 | 275 | |
| | 1.138-10, вып. 1 | 1ПР38-24.25.22у | — | 1 | 2 | — | 3 | 325 | |
| | 1.138-10, вып. 1 | 1ПР38-29.25.22у | — | 4 | 1 | 8 | 13 | 400 | |
| | 1.138-10, вып. 2 | 2ПР72-14.38.22у | 15 | 12 | 8 | 8 | 43 | 295 | |
| | 1.138-10, вып. 2 | 2ПР72-15.38.22у | 1 | 4 | 2 | 2 | 9 | 323 | |
| | 1.138-10, вып. 2 | 2ПР72-20.38.22у | — | 3 | 2 | 2 | 7 | 430 | |
| | 1.138-10, вып. 2 | 2ПР72-27.38.22у | — | 1 | 2 | 2 | 5 | 570 | |
| | 1.138-10, вып. 2 | 2ПР3-11.38.6 | 6 | — | 2 | | 8 | 72 | |

| Марка, поз. | Обозначение | Наименование | Кол. на этаж: 1 | 2 | 3 | Всего | Масса ед., кг | Примечание |
|---|---|---|---|---|---|---|---|---|
| | 1.138-10, вып. 2 | 2ПР5-18.38.14 | 1 | 3 | | 4 | 240 | |
| | 1.138-10, вып. 2 | 2ПР4-14.38.14 | 1 | 4 | 8 | 8 | 21 | 190 |
| | 1.138-10, вып. 3 | 3ПР41-29.38.29 | — | 14 | 12 | 12 | 38 | 755 |
| | 1.138-10, вып. 4 | 1ПР8-59.12.29 | — | 10 | 8 | 12 | 30 | 520 |
| | 1.225-2, вып. 9 | ПРб0.4.4-3АтV | — | | | 4 | 4 | 2340 |
| | 1.225-2, вып. 9 | ПРб0.5.5-7АтV | 9 | 11 | 7 | 3 | 28 | 3300 |
| | 1.225.1-3 | ПРб0.4.4-5 | — | 13 | 9 | 9 | 32 | 2050 |
| | 1.225-2, вып. 5 | П40-60п.АIV | — | 6 | 4 | 24 | 31 | 1500 |
| | 1.225-2, вып. 5 | ОП5-4АIV | 8 | 12 | 12 | 14 | 46 | 90 |
| | 1.225-2, вып. 5 | ОП6-4АIV | 8 | 64 | 59 | 55 | 178 | 140 |
| | 1.225-2, вып. 5 | ОП6-2АIV | — | 9 | 9 | 6 | 24 | 90 |
| | 1.225-2, вып. 5 | ОП5-2АIV | — | | 2 | 2 | 4 | 45 |
| | ГОСТ 8478-81 | 5ВР1-100 5ВР1-100 1040×5950 | — | 2 | | 8 | 10 | 20.89 |
| | ГОСТ 8478-81 | 5ВР1-100 5ВР1-100 1040×2950 | | 2 | | 4 | 6 | 1045 |
| Вариант здания школы с хозяйственно-бытовыми помещениями в подвале | | | | | | | | |
| | 1.138-10, вып. 1 | 1ПР1-12.12.6 | 22 | Перемычки выше отм. 0.000 см. вариант здания школы без хозяйственно-бытовых помещений в подвале | | | 48 | 25 |
| | 1.138-10, вып. 1 | 1ПР2-15.12.14 | 3 | | | | 15 | 95 |
| | 1.138-10, вып. 1 | 1ПР2-16.12.14 | 9 | | | | 20 | 95 |
| | 1.138-10, вып. 1 | 1ПР38-12.12.22у | 15 | | | | 24 | 95 |
| | 1.138-10, вып. 1 | 1ПР38-18.12.22у | 1 | | | | 6 | 125 |
| | 1.138-10, вып. 2 | 2ПР72-14.38.22у | 14 | | | | 42 | 295 |
| | 1.138-10, вып. 2 | 2ПР72-15.38.22у | 3 | | | | 11 | 323 |
| | 1.138-10, вып. 2 | 2ПР3-11.38.6 | 3 | | | | 5 | 72 |
| | 1.138-10, вып. 2 | 2ПР5-18.38.14 | 1 | | | | 4 | 240 |
| | 1.138-10, вып. 2 | 2ПР4-14.38.14 | 4 | | | | 24 | 190 |
| | 1.138-10, вып. 4 | 1ПР8-59.12.29 | 6 | | | | 36 | 520 |
| | 1.225-2, вып. 9 | ПРб0.5.5-7АтV | 7 | | | | 28 | 3300 |
| | | | | | | | | |
| | | | | | | | | |

Типовой проект 224-1-434.85 Альбом I

Инв. № подл. | Подпись и дата | Взам. инв. №

Привязан

Инв. №

| | | |
|---|---|---|
| Н. контр. | Алексеенко | |
| Нач. сект. | В. Орлов | |
| Гл. спец. пр. | В. Мартушев | |
| ГАП | И. Гозеров | |
| ГИП | Алексеенко | |
| Вед. арх. | Кучеренко | |
| Инженер | Малайская | |

224-1-434.85 АС







Средняя школа на 33 класса







| стадия | лист | листов |
|---|---|---|
| Р | 37 | |








Спецификация к ведомости перемычек (окончание)







ЦНИИЭП учебных зданий






Типовой проект 224-1-434.85 Альбом I

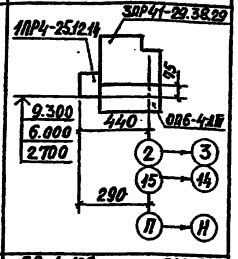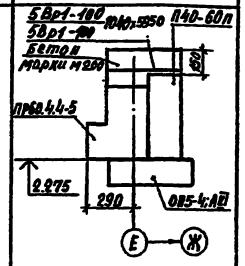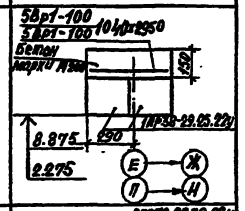
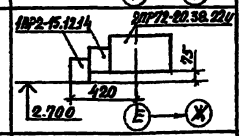
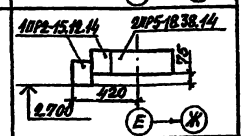
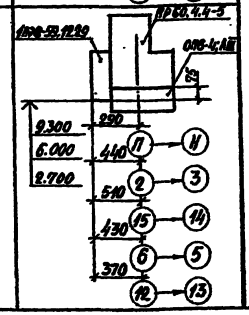
| Тип | Схема сечения |
|---|---|
| ПР1 |   |
| ПР2 |   |
| ПР3 |   |
| ПР4 |   |
| ПР5 |   |
| ПР6 |   |
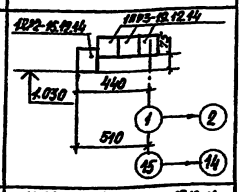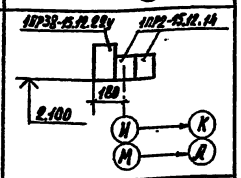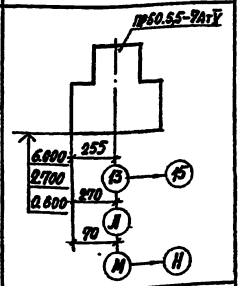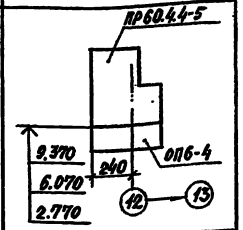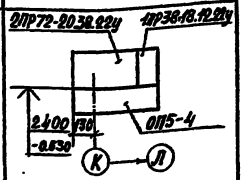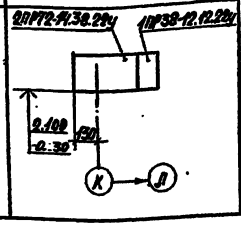
| Тип | Схема сечения |
|---|---|
| ПР7 |   |
| ПР8 |   |
| ПР9 |   |
| ПР10 |   |
| ПР11 |   |
| ПР12 |   |
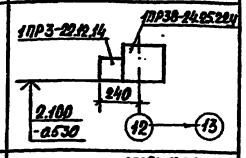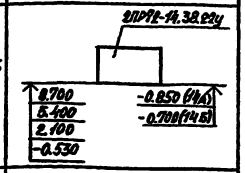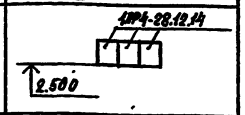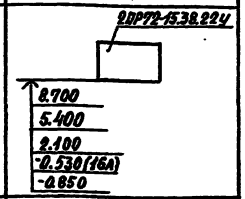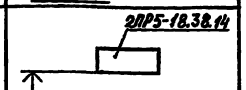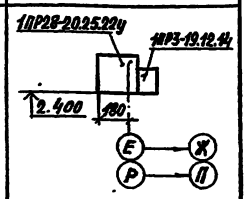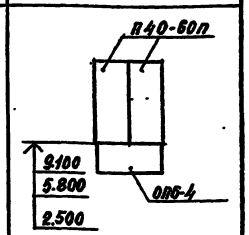
| Тип | Схема сечения |
|---|---|
| ПР13 |   |
| ПР14 ПР14А ПР14Б |   |
| ПР15 |   |
| ПР16 ПР16А |   |
| ПР17 |   |
| ПР18 |   |
| ПР19 |   |
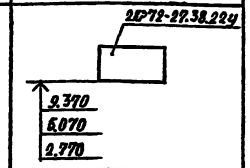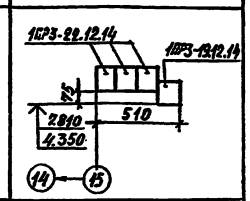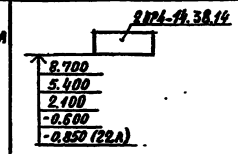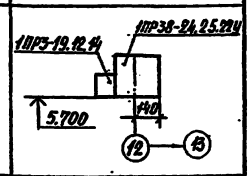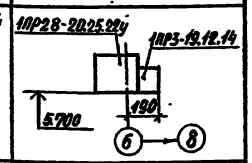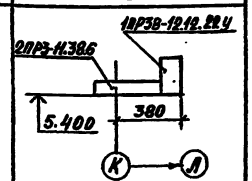
| Тип | Схема сечения |
|---|---|
| ПР20 |   |
| ПР21 |   |
| ПР22 ПР22А |   |
| ПР23 |   |
| ПР24 |   |
| ПР25 |   |
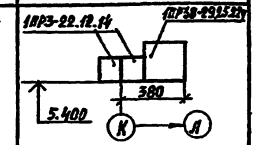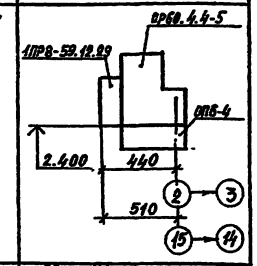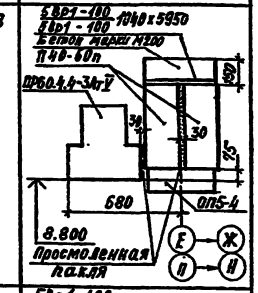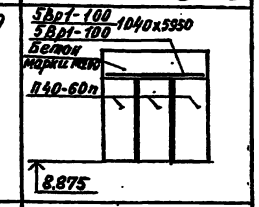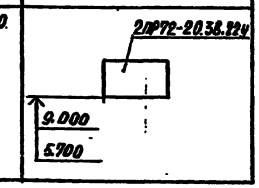
| Тип | Схема сечения |
|---|---|
| ПР26 |   |
| ПР27 |   |
| ПР28 |   |
| ПР29 |   |
| ПР30 |   |
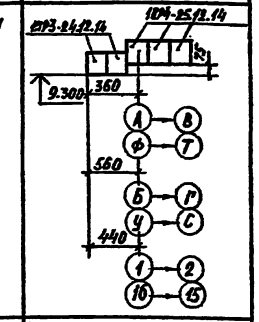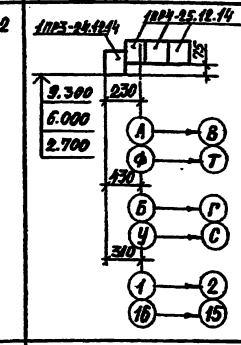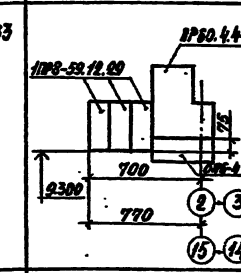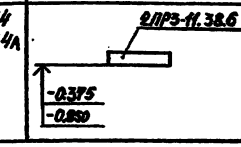
| Тип | Схема сечения |
|---|---|
| ПР31 |   |
| ПР32 |   |
| ПР33 |   |
| ПР34 ПР34А |   |

| | | | | | |
|---|---|---|---|---|---|
| Гип. Кашпур | | | 224-1-434.85 АС | | |
| Нач. отд. Орлов | | | | | |
| Гл. инж. пр. Кашпур | | | | | |
| ГАП Кашпур | | | Средняя школа на 33 класса. | Стадия | Лист | Листов |
| ГИП Сидоренко | | | | Р | 38 | |
| Рук. арх. Шульгина | | | Ведомость перемычек. | ЦНИИЭП учебных зданий | |
| Инженер Сидоренко | | | | | |

Привязан

Инв. № подл. | Подпись и дата | Взам. инв. №

Типовой проект 224-1-434.85 Альбом I

| Тип | Схема сечения |
|---|---|
| ПР35<br>ПР35А<br>ПР35Б | 2ГР38-12.12.22у; 1ГР1-12.12.6; -0.850; -0.520(35); -0.530(45); 180; 140; 180 |
| ПР36<br>ПР36А | 1ПР1-10.12.6; 2.100; 1.200 (36А); -0.850 |
| ПР37 | 1ПР1-12.12.6; 8.700; 2.100; -0.850 |
| ПР38 | 1ПР1-12.6; 2.100 |
| ПР39 | 1ВПР38-12.12.22у; 1ПР2-15.12.14; 220; -0.925; 2.025 |
| ПР40 | 2ВР4-14.38.14; 2ВР5-12.38.14; 1ПР2-15.12.14; 820; -0.325 |

| Тип | Схема сечения |
|---|---|
| ПР41 | 1ПР2-16.12.14; -0.925; 180 |
| ПР42<br>ПР42А | 2ВРУ2-15.38.22у; 1ПР2-16.12.14; -0.375; -0.975 (42А); 2.085; 120; 70 |
| ПР43 | 1ВПР38-12.12.22у; 1ПР2-15.12.14; -0.850; 190 |
| ПР44 | 1ВПР38-12.12.22у; -0.600 |
| ПР45<br>ПР45А | 1ПР2-16.12.14; 1.030; 2.100 (45А) |
| ПР46 | 1ПР8-59.12.29; -0.300 |
| ПР47 | 1ПР3-19.12.14; 1ПР3-22.12.14; 7.810; 4.350; 370 |
| ПР48<br>ПР48А | 1ПР2-16.12.14; -0.630; -0.850 (48А) |

ОП5-4 низ на. ▽-0.750

ОП6-4 низ на. ▽ 2.470; на. ▽ 5.850 на. ▽ 8.645

ОП6-4 низ на. ▽-0.830

ОП5-4 низ на. ▽ 2.550; на. ▽ 5.850 на. ▽ 9.150

ОП6-2 низ на. ▽ 5.770 на. ▽ 8.645

ОП6-4 низ на. ▽ 5.770 на. ▽ 8.645

ОП5-4 низ на. ▽ 2.550

ОП5-4 низ на. ▽ 5.850; на. ▽ 9.150

ОП6-2 низ на. ▽ 5.850; на. ▽ 9.150

ОП5-4 низ на. ▽ 5.850 на. ▽ 9.150

ОП6-4 низ на. ▽ 2.470

ОП6-2 низ на. ▽ 2.470

Лестн. клна. площадка

6-6

7-7

8-8

9-9

12-12

ПР60.5.5-7АтV

ПР60.6.5-7АтV

ПР60.4.4-5

2ПР41-29.38.29

| | | | |
|---|---|---|---|
| Гип | Александров | | |
| Нач. отд. | А. Волков | | |
| Гл. инж. пр. | А. Морозов | | |
| ГАП | И. Сазонов | | |
| ГИП | С. Александров | | |
| Рук. гр. | А. Кузичкин | | |
| Инженер | И. Новосёлов | | |

Инв. №

Привязан


224-1-434.85 АС

Средняя школа на 33 класса

Ведомость перемычек. Узлы

| Стадия | Лист | Листов |
|---|---|---|
| Р | 39 | |

ЦНИИЭП учебных зданий

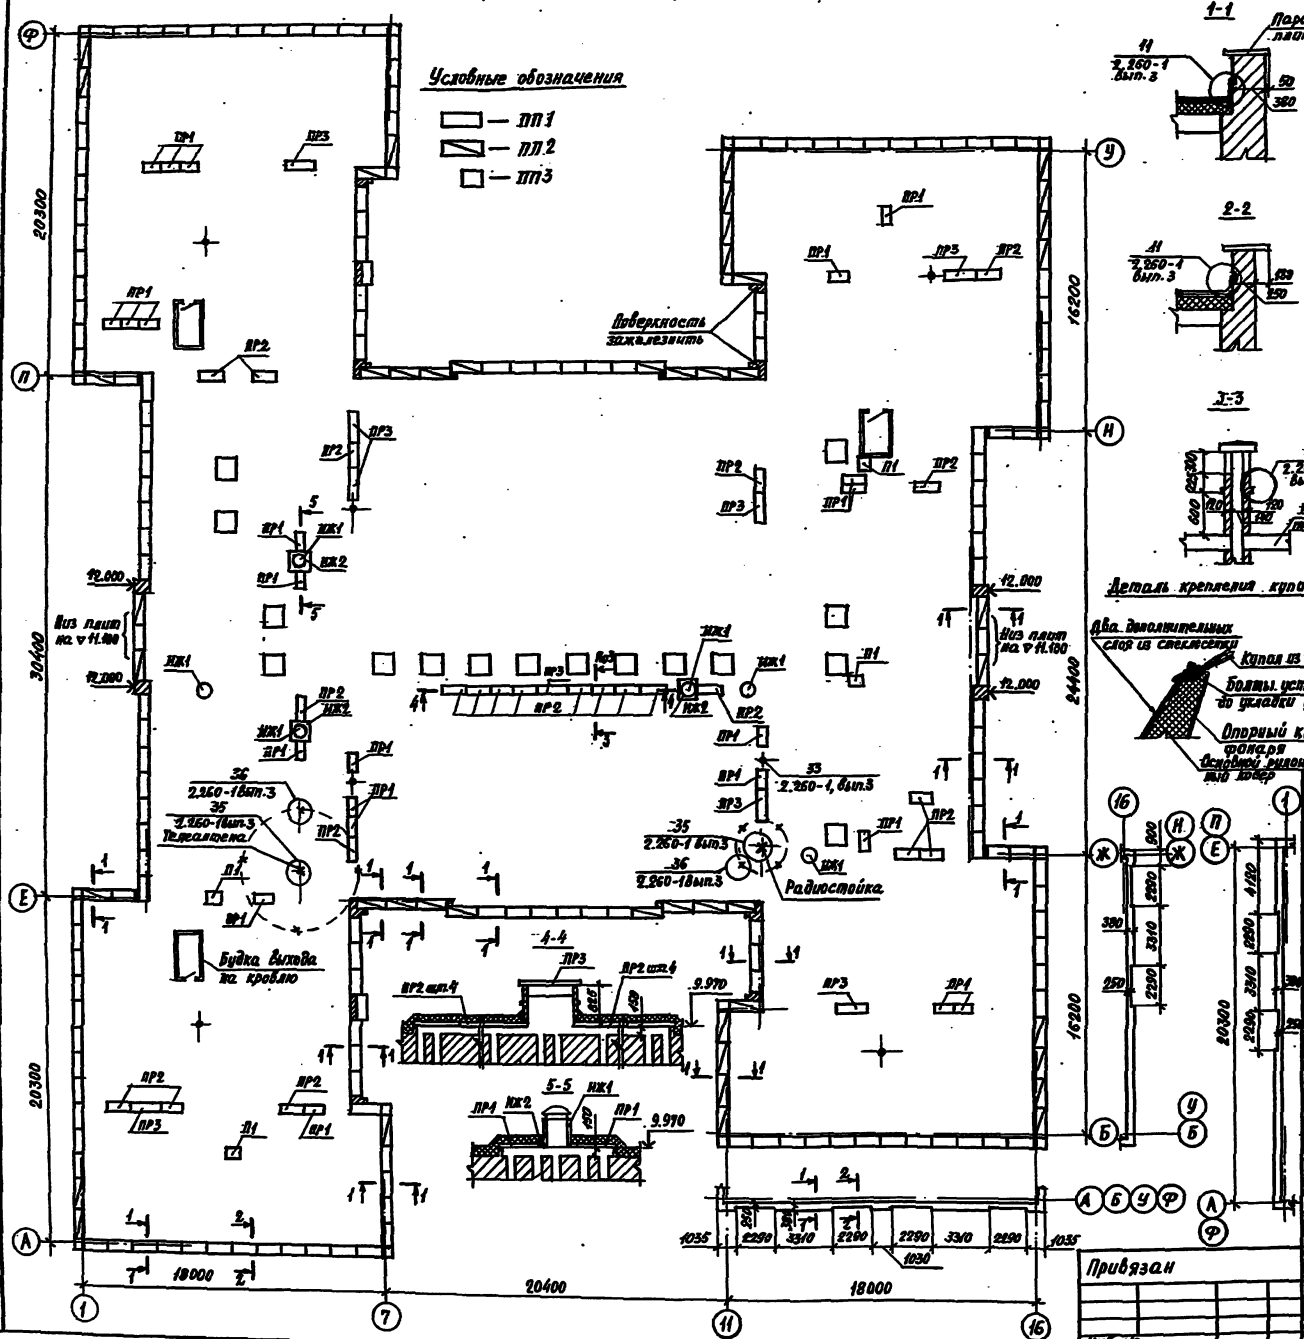








## Конструкция плоской кровли

Слой гравия толщиной 10мм на антисептированной горячей битумной мастике*
4 слоя рубероида марки РМ-350 на антисептированной горячей битумной мастике марки МБК-Г-55
Стяжка из цементно-песчаного раствора h = 15мм
Утеплитель (см. таблицу на данном листе)
Пароизоляция - 1 слой рубероида на битумной мастике
Железобетонная панель покрытия

*. Гравий для защитного слоя следует применять по ГОСТ 8268-74* с фракцией 5-10мм и маркой по морозостойкости не ниже 100. Толщина слоя мастики должна быть не более 2мм; мастику антисептировать порошковыми гербицидами.

### Таблица толщин утеплителя

| Вид утеплителя | Толщина утеплителя в зависимости от расчетной температуры наружного воздуха, мм. | | | | |
|---|---|---|---|---|---|
| | Минус 20° | Минус 25° | Минус 30° | Минус 35° | Минус 40° |
| Плиты из ячеистых бетонов с объемной массой $\gamma = 400\ кг/м^3$ и коэффициентом теплопроводности $\lambda = \frac{0,15\ вт/(м\cdot°С)}{0,13\ ккал/(м\cdot ч\cdot °С)}$ | 150 | 170 | 200 | 220 | 250 |

Примечания: 1. Кровля плоская, без уклонов.
2. Из парапетных плит на отм. 10.865 кроме оговоренных.
3. Данный лист читать совместно с листами 28, 29.
4. Фартуки выполнять из оцинкованной стали толщиной 0,5 мм. (ГОСТ 7118-78)

### Спецификация к монтажной схеме кровли

| Марка, поз. | Обозначение | Наименование | Кол. | Масса ед., кг. | Примечание |
|---|---|---|---|---|---|
| ПП1 | Серия 1.238.1-2 | Плита парапетная ПП15.5 | 159 | 135 | |
| ПП2 | Серия 1.238.1-2 | То же ПП18.6 | 47 | 157 | |
| ПП3 | Серия 1.238.1-2 | То же ППУ5.5 | 16 | 50 | |
| П1 | Серия 1.243.1-4 | Плита плоская ПТИП-5-8 | 4 | 96 | |
| ИЖ1 | Серия 1.269.1-4 | Стакан СК87.7 | 6 | 200 | |
| ИЖ2 | Серия 1.269.1-4 | Подстаканник ПС11.7 | 3 | 125 | |
| ПР1 | Серия 1.138-10, Вып.2 | Перемычка 2ПР1-14.5П.6 | 23 | 95 | |
| ПР2 | Серия 1.138-10, Вып.2 | То же 2ПР5-14.5П.11 | 23 | 250 | |
| ПР3 | Серия 1.138-10, Вып.2 | То же 2ПР7-18.5П.14 | 9 | 322 | |
| ПР4 | Серия 1.138-10, Вып.1 | То же 1ПР1-10.12.6 | 46 | 25 | |
| ПР5 | Серия 1.138-10, Вып.1 | То же 1ПР2-15.12.9 | 1 | 75 | |
| К1 | ГОСТ 22160-76 | Купол 1К1,3×1,3 | 16 | — | |
| ОК1 | Лист 51 | Опорный контур ОКФН.11 | 16 | — | |

Привязан

Инв. №

| | | |
|---|---|---|
| Гл. инж. пр. | Алексеенко | |
| Нач. маст. | Орлов | |
| Гл. инж. п. | Морозевич | |
| ГАП | Газеров | |
| ГИП | Васильченко | |
| Зав. арх. | Курченко | |
| Ст. инж. | Кузьмина | |

224-1-434.85 АС

Средняя школа на 33 класса


| Стадия | Лист | Листов |
|---|---|---|
| Р | 40 | |


План и конструкция кровли

ЦНИИЭП учебных зданий


Типовой проект 224-1-434.85 Альбом I

Вход в подвал №1,1а

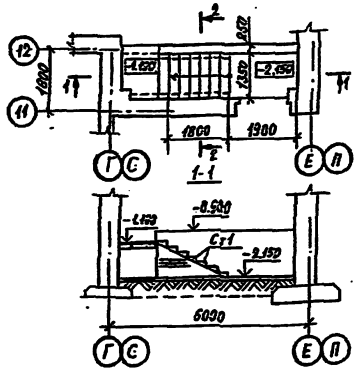


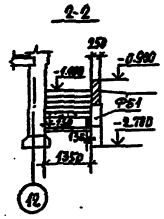

Вход в подвал №2

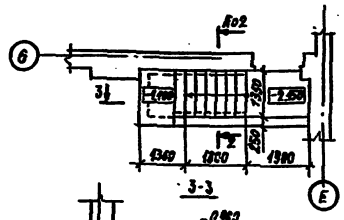



Вход №3

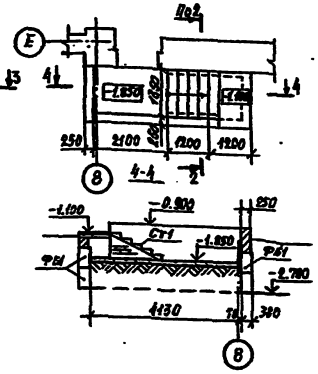


Вход в подвал №4

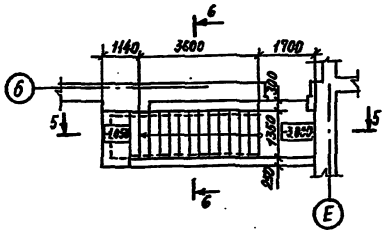



Вход в подвал №5 и крыльцо №1

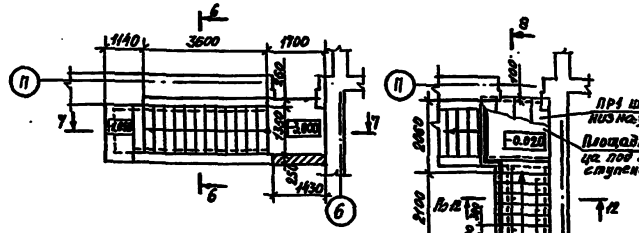







5-5

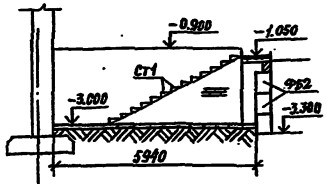



6-6

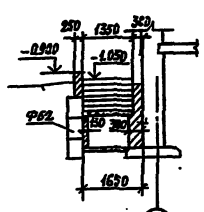



7-7

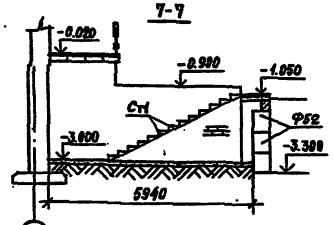



Крыльцо №2

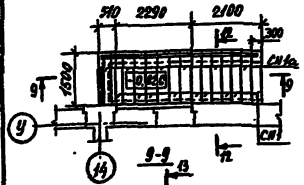



9-9

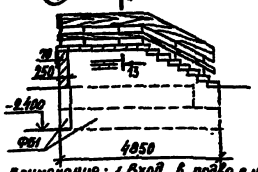



Крыльцо №3

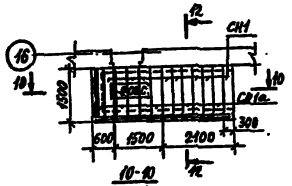



10-10

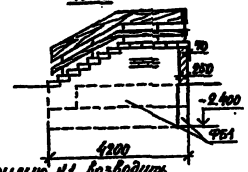



Крыльцо №4

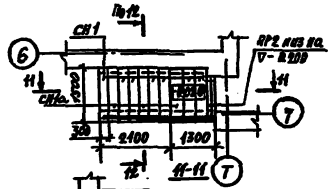


11-11

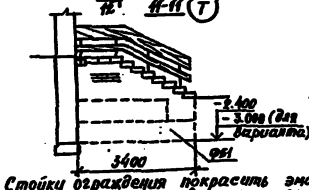


13-13

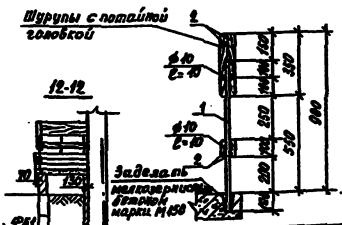


Примечание: 1. Вход в подвал №5 и крыльцо №1 возводить одновременно со зданием.
2. Ступени укладывать по слою цементного раствора марки 100.
3. Стойки ограждения покрасить эмалевой краской темно-серого цвета, поручень покрыть бесцветным лаком.

Привязан

Инв. №

| Марка, поз. | Обозначение | Наименование | Кол. | Масса ед., кг | Примечание |
|---|---|---|---|---|---|
| Вариант здания школы без хозяйственно-бытовых помещений в подвале | | | | | |
| | | Фундаменты | | | |
| ФБ1 | ГОСТ 13579-78 | ФБС 24.3.6-Т | 16 | 970 | |
| ФБ1 | ГОСТ 13579-78 | ФБС 9.3.6-Т | 45 | 350 | |
| ФБ2 | ГОСТ 13579-78 | ФБС 24.5.6-Т | 6 | 1630 | |
| ФБ2 | ГОСТ 13579-78 | ФБС 9.5.6-Т | 13 | 590 | |
| | | Перемычки | | | |
| ПР1 | Серия 1.138-10, вып. 2 | 2ПР1-18.51.14 | 4 | 322 | |
| ПР2 | Серия 1.138-10, вып.1 | 1ПР1-12.12.14 | 2 | 50 | |
| | | Ступени | | | |
| Ст1 | Серия 1.055.1-1 | АС 14 | 39 | 150 | |
| СН1 | Серия 1.255.1-1 | СНК 15.3.5-6 | 29 | 115 | |
| СН1а | Серия 1.255.1-1 | СНК 15.3.5-6-С | 17 | 115 | |
| | | Детали | | | |
| 1 | ГОСТ 2591-71 | ⌀ 20х20, ℓ = 850 | 25 | 2.67 | |
| 2 | ГОСТ 8486-66 | Доска δ=40 | 0.85 | | м³ |
| Вариант здания школы с хозяйственно-бытовыми помещениями в подвале | | | | | |
| | | Фундаменты | | | |
| ФБ1 | ГОСТ 13579-78 | ФБС 24.3.6-Т | 14 | 970 | |
| ФБ1 | ГОСТ 13579-78 | ФБС 9.3.6-Т | 37 | 350 | |
| ФБ2 | ГОСТ 13579-78 | ФБС 24.5.6-Т | 12 | 1630 | |
| ФБ2 | ГОСТ 13579-78 | ФБС 9.5.6-Т | 26 | 590 | |
| | | Перемычки | | | |
| ПР1 | Серия 1.138-10, вып. 2 | 2ПР1-18.51.14 | 4 | 322 | |
| ПР2 | Серия 1.138-10, вып.1 | 1ПР1-12.12.14 | 2 | 50 | |
| | | Ступени | | | |
| Ст1 | Серия 1.055.1-1 | АС 14 | 45 | 150 | |
| СН1 | Серия 1.255.1-1 | СНК 15.3.5-6 | 29 | 115 | |
| СН1а | Серия 1.255.1-1 | СНК 15.3.5-6-С | 17 | 115 | |
| | | Детали | | | |
| 1 | ГОСТ 2591-71 | ⌀ 20х20, ℓ = 850 | 25 | 2.67 | |
| 2 | ГОСТ 8486-66 | Доска δ=40 | 0.85 | | м³ |

224-1-434.85 АС

| | | | | | |
|---|---|---|---|---|---|
| Гл. констр. | Мастенко | | | | |
| Нач. маст. | Орлов | | | | |
| Гл. инж. пр. | Марцинец | | | | |
| ГАП | Газарев | | | | |
| ГИП | Алексеенко | | | | |
| Разраб. | Куренко | | | | |
| Сварщ. | Кузьмин | | | | |


Средняя школа на 33 класса


| Стадия | Лист | Листов |
|---|---|---|
| Р | 41 | |


Крыльца и входы в техподполье


ЦНИИЭП учебных зданий

Инв. № подл. | Подпись и дата | Взам. инв. №

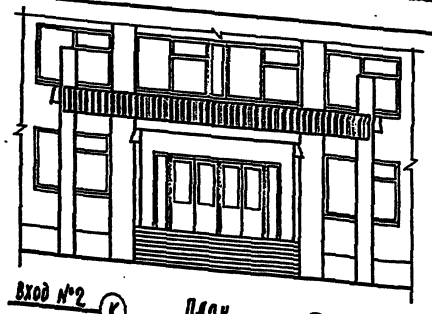

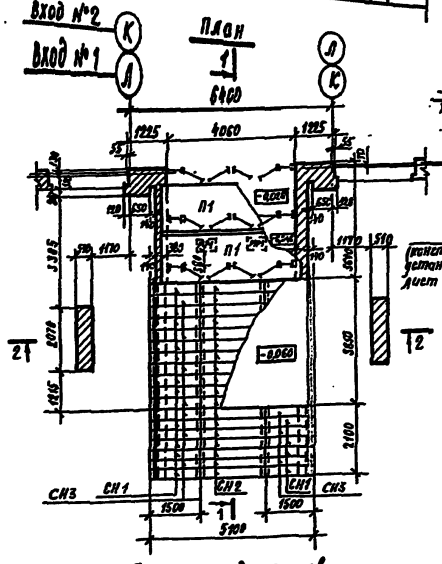


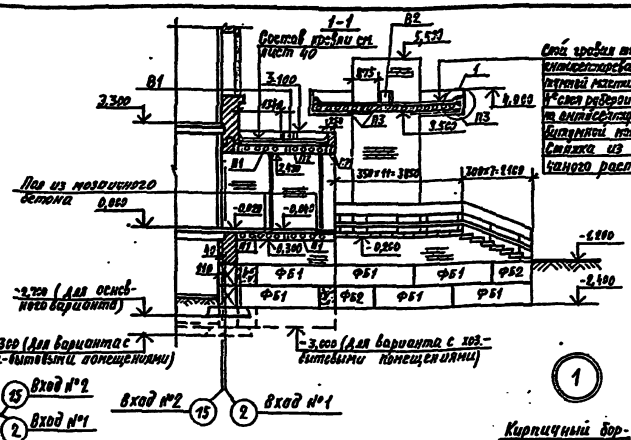


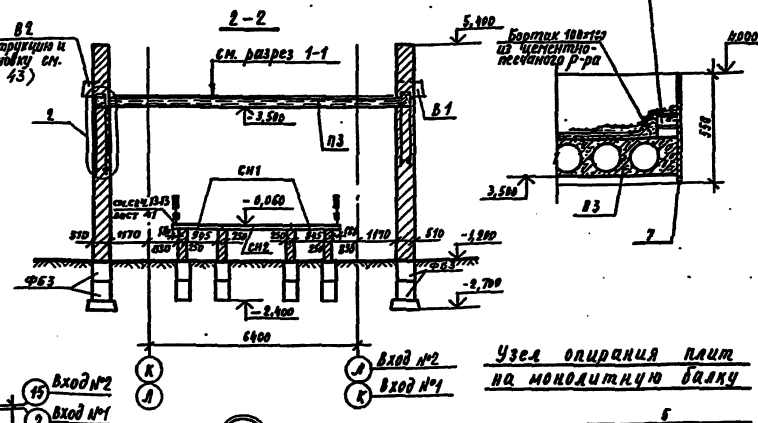





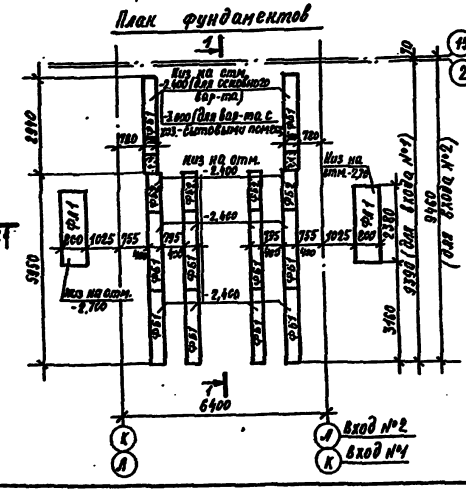

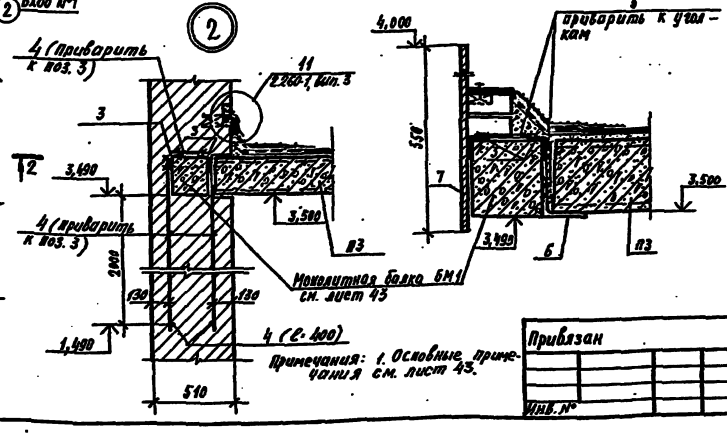


Узел опирания плит на монолитную балку

## Спецификация к входам №1 и №2

| Марка, поз. | Обозначение | Наименование | Кол. | Масса ед., кг | Примеч. |
|---|---|---|---|---|---|
| | | **Фундаменты** | | | |
| Фл1 | Серия 1.112-5 вып.2 | Фл 8.24-2 | 4 | 1395 | |
| ФБ1 | ГОСТ 13579-78 | ФБС 24.4.6-Т | 40 | 1300 | |
| ФБ2 | ГОСТ 13579-78 | ФБС 12.4.6-Т | 16 | 640 | |
| ФБ3 | ГОСТ 13579-78 | ФБС 24.5.6-Т | 8 | 1630 | |
| | | **Тонели перекрытия** | | | |
| П1 | Серия 1.141-1 вып.15 | ПК4-45.15 | 6 | 2180 | |
| П2 | Серия 1.141-1 вып.15 | ПК4-45.12 | 2 | 1590 | |
| П3 | Серия 1.141-1 вып.21 | ПК90.15-45АтVт | 6 | 4190 | |
| | | **Перемычка** | | | |
| ПР1 | Серия 1.138-10 вып.4 | 1ПР8-44.12.29 | 4 | 385 | |
| | | **Ступени** | | | |
| СН3 | Серия 1.255.1-1 | СНК15.35-6с | 28 | 195 | |
| СН1 | Серия 1.255.1-1 | СНК15.35-6 | 44 | 175 | |
| СН2 | Серия 1.255.1-1 | СНК21.35-6 | 36 | 250 | |
| | | **Опорные плиты** | | | — |
| ОП1 | Серия 1.225-2 вып.5 | ОП5-2; АIII | 8 | 45 | |
| БМ1 | Лист 43 | Монолитная балка | 4 | — | |
| В1 | Лист 43 | Водосток | 2 | — | |
| В2 | Лист 43 | Водосток | 2 | — | |
| | | **Металлическая решетка** | | | |
| МР1 | Серия ИИ03-03, оп.71-64 | МР | 4 | 12,71 | |
| | | **Ограждения** | | | |
| 1 | ГОСТ 2591-71 | Стойка □ 20х20 ℓ=850 | 28 | 2,67 | |
| 2 | ГОСТ 8486-66** | Перила – доска δ=40 | 1,0 | — | м³ |
| | | **Отдельные позиции** | | | |
| 3 | ГОСТ 8509-72* | L 63х6 ℓ=120 | 24 | 0,7 | |
| 4 | ГОСТ 5781-82 | ⌀ 10 AIII | 20 | 12,34 | кг |
| 5 | ГОСТ 103-76 | –60х6 ℓ=200 | 16 | 0,57 | |
| 6 | ГОСТ 8509-72* | L 125х10 ℓ=1400 | 8 | 26,74 | |
| | | **Лист профилированный оцинкованный** | | | |
| 7 | ТУ 36-1948-76 | ЛПГ-2 | 25,65 | 82,01 | м² |

Привязан

Инв. №

| | | |
|---|---|---|
| Н. контр. | Алексенко | |
| Нач. маст. | Орлов | |
| Гл. инж. пр. | Коремлев | |
| ГАП | Гозеров | |
| ГИП | Алексенко | |
| Рук. арх. | Курченко | |
| Ст. инж. | Филиппов | |

224-1-434.85 АС

Средняя школа на 33 класса

| Стадия | Лист | Листов |
|---|---|---|
| Р | 42 | |

Входы №1 и №2 (начало)


ЦНИИЭП учебных зданий

Типовой проект 224-1-434 Альбом I


Типовой проект 224-1-434.85 Альбом I

Инв.№ подлинника | Подпись и дата | Взам.инв.№


## Балка монолитная БМ1

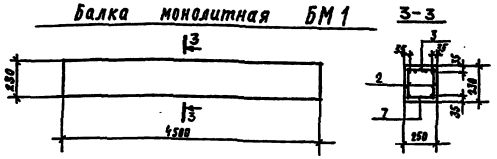



## КР1

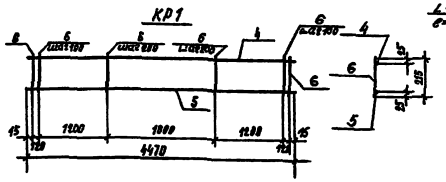



## КР2

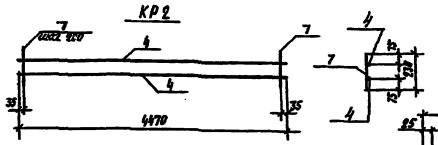



## КП1

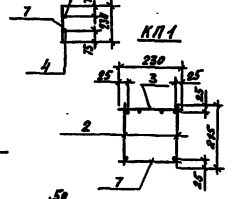



## Установка водостока В1
### Армирование

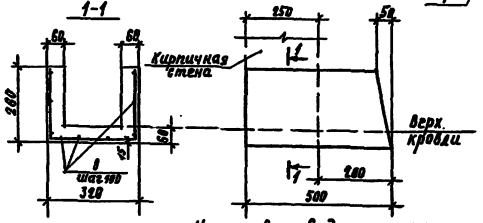



## Установка водостока В2

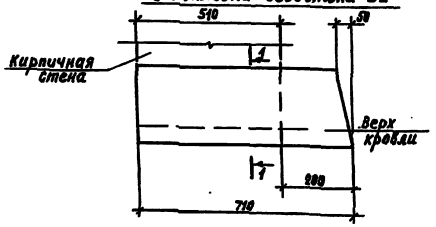


## Схема установки монолитной балки БМ1

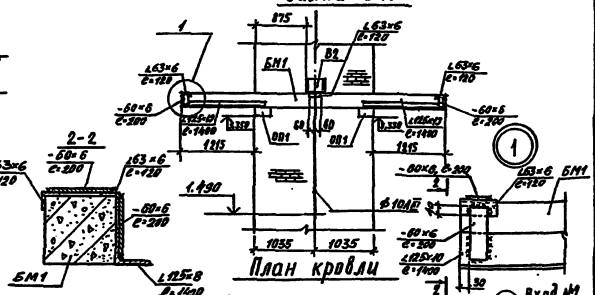

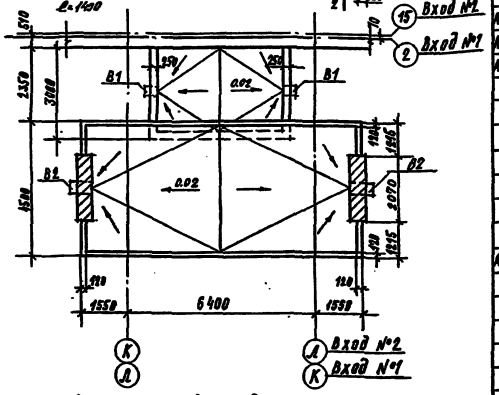
Примечания:
1. Фундаменты под входы выполнять одновременно с устройством фундаментов под здание см.листы
2. Железобетонные конструкции укладывать по выровненному слою цементно-песчаного раствора марки М100, толщиной 10мм.
3. Работы по изготовлению монолитной балки БМ1 и водостоков производить в соответствии со СНиП III-15-76.
4. Каркасы изготовлять с помощью контактно-точечной сварки в соответствии с требованиями ГОСТ 14098-68 и СН393-78.
5. Сварку стальных конструкций производить электродами типа Э42, $h_ш$ = 6мм.
6. Данный лист читать совместно с листом 42.

## Спецификация к монолитной балке БМ1 и водостокам В1 и В2

| Формат | Зона | Поз. | Обозначение | Наименование | Кол. | Приме- |
|---|---|---|---|---|---|---|
| | | | | Балка монолитная БМ1-шт.1 | | |
| | | | | Сборочные единицы | | |
| | | | | Каркас пространственный | | |
| А2 | | 1 | Лист 43 | КП1 | 4 | |
| А2 | | 2 | Лист 43 | Каркас плоский КР1 | 8 | |
| А2 | | 3 | Лист 43 | Каркас плоский КР2 | 4 | |
| | | | | Детали | | |
| | | | | ф16 AII ГОСТ 5781-82 | | |
| А2 | | 4 | | ℓ=4470 | 16 | 113,8кг |
| | | | | ф8 AI ГОСТ 5781-82 | | |
| А2 | | 5 | Лист 43 | ℓ=4470 | 8 | 14,12 кг |
| А2 | | 6 | Лист 43 | ℓ=215 | 288 | 24,44 кг |
| А2 | | 7 | Лист 43 | ℓ=230 | 184 | 16,72 кг |
| | | | | Материал | | |
| | | | | Бетон марки М200 | — | 1,04 м³ |
| | | | | Водосток В1-шт.2 | | |
| | | | | Детали | | |
| | | | | 3 BI ГОСТ 6727-80 | | |
| А2 | | 8 | Лист 43 | ℓ=16,0 пм | — | 1,0 кг |
| | | | | Материал | | |
| | | | | Бетон марки М200 | — | 0,04 м³ |
| | | | | Водосток В2-шт.1 | | |
| | | | | Детали | | |
| | | | | 3 BI ГОСТ 6727-80 | | |
| А2 | | 8 | Лист 43 | ℓ=22,8 пм | — | 1,42 кг |
| | | | | Материал | | |
| | | | | Бетон марки М200 | — | 0,05м³ |

224-1-434.85 АС

Привязан.

Инв.№


| | | |
|---|---|---|
| Н. контр. | Денисенко | |
| Нач. сект. | Орлов | |
| Гл. инж. пр. | Мордашев | |
| ГИП | Азаров | |
| ГИП | Алексеенко | |
| Ст. инж. | Чичикова | |

Средняя школа на 33 класса. Входы №1 и №2 (окончание)


| Стадия | Лист | Листов |
|---|---|---|
| Р | 43 | |

ЦНИИЭП учебных зданий


## Ограждение окон спортзала

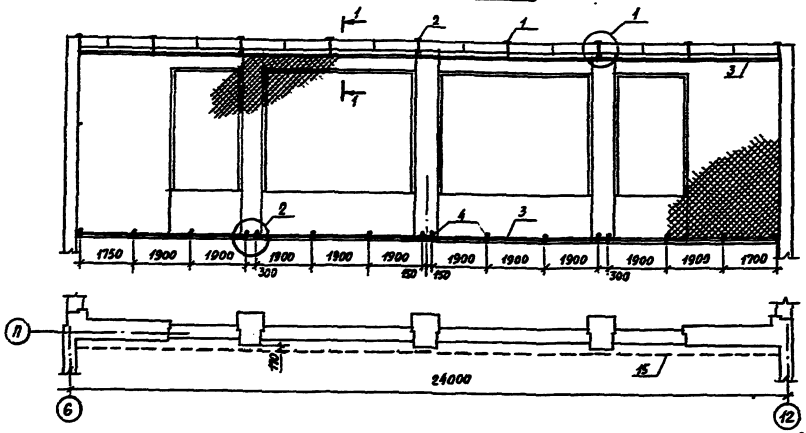


## Ограждение радиаторов спортзала

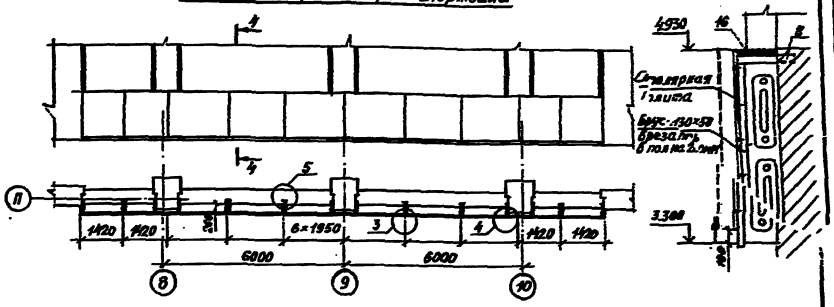


4-4

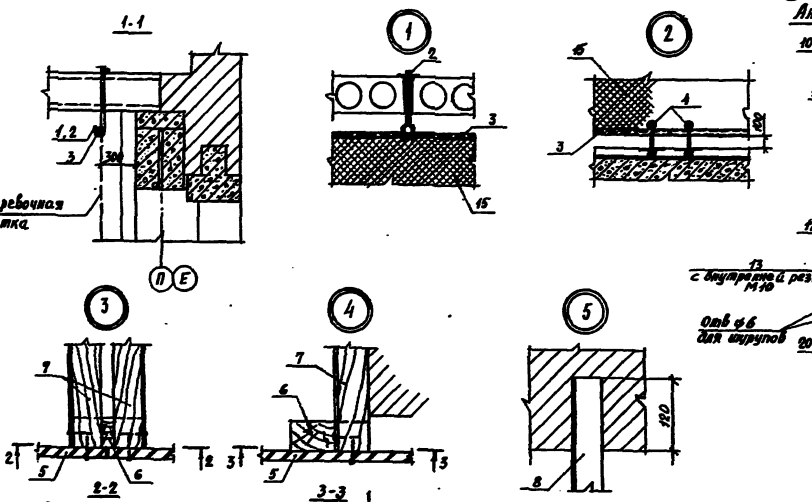


Примечания: 1. Металлические детали ограждения окон и радиаторов спортзала покрасить нитрокраской в цвет ограждающих конструкций, с предварительной огрунтовкой.

2. Стеклярную плиту ограждения радиаторов подвергнуть глубокой пропитке антипиренами и покрыть бесцветным лаком.

3. Анкера А1 и А2 заложить в швы плит и заделать цементным р-ром до устройства кровли.

### Спецификация к монтажным схемам ограждения окон и радиаторов спортзала

| Марка, поз. | Обозначение | Наименование | Кол. | Масса ед., кг | Примечание |
|---|---|---|---|---|---|
| | | | | | |
| | | Сборочные единицы | | | |
| 1 | Лист 44 | Анкер А1 | 12 | 0.47 | |
| 2 | Лист 44 | Анкер А2 | 6 | 0.49 | |
| 3 | ГОСТ 8734-75 | Труба 42×1.6×6000 хр. | 15 | 9.6 | |
| 4 | Лист 44 | Анкер А3 | 32 | 1.08 | |
| | | | | | |
| | | Детали | | | |
| 5 | ГОСТ 13115-78 | Стеклярная плита δ=6 | 54 | — | м² |
| 6 | ГОСТ 8486-66 | Брус 130×50 | 43 | — | п.м. |
| 7 | ГОСТ 8486-66 | Брус 50×50 | 11 | — | п.м. |
| 8 | ГОСТ 8509-72 | ∠50×5, ℓ=360 | 40 | 1.43 | |
| 9 | ГОСТ 5781-82 | ф 10 А-I, ℓ=620 | 12 | 0.38 | |
| 10 | ГОСТ 5781-82 | ф 10 А-I ℓ=150 | 18 | 0.09 | |
| 11 | ГОСТ 5781-82 | ф 10 А-I, ℓ=640 | 12 | 0.40 | |
| 12 | ГОСТ 103-76 | -60×8, ℓ=180 | 32 | 0.68 | |
| 13 | ГОСТ 8734-75 | Труба 15×2,0; ℓ=60 | 32 | 0.04 | |
| 14 | ГОСТ 2590-71* | ф 14 ; ℓ=360 | 32 | 0.36 | |
| 15 | | Веревочная сетка | 300 | — | м² |
| 16 | ГОСТ 8486-66** | Рейка 20×40 | 240 | — | п.м |

Привязан

Инв. №

| | | |
|---|---|---|
| Гл. инж. проекта | Крестинин | |
| Нач. отд. | Орлов | |
| Гл. инж. пр. | Мокрецов | |
| ГАП | Гаврилов | |
| Пров. | Алексеенко | |
| Нач. сект. | Карчагин | |
| Ст. инж. | Крайнюк | |


224-1-434.85 АС


Средняя школа на 33 класса


Ограждение окон и радиаторов спортзала

| Стадия | Лист | Листов |
|---|---|---|
| Р | 44 | |


ЦНИИЭП учебных зданий

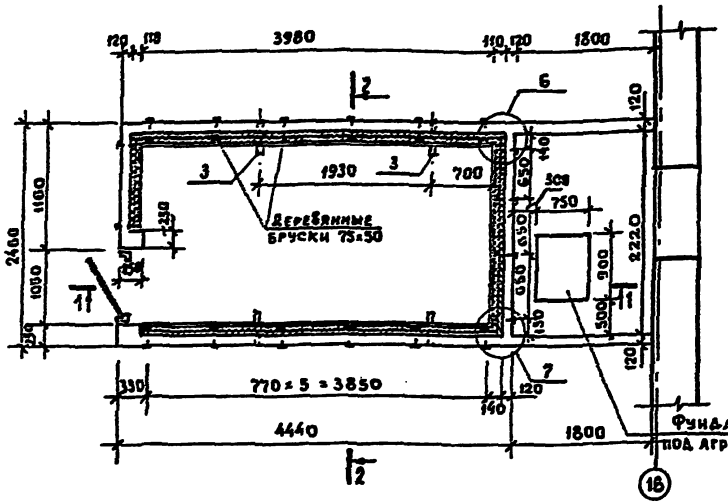

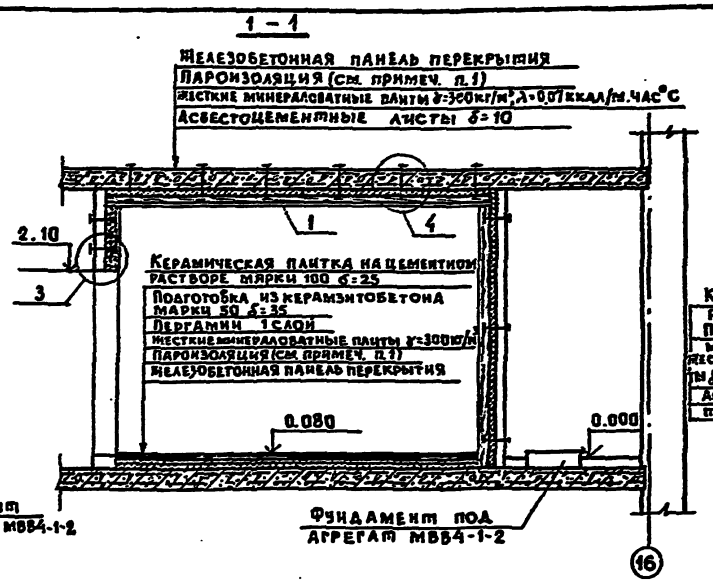
Примечания: 1. Пароизоляция выполняется толщиной 2,5-3мм путем покрытия изолируемых поверхностей горячим битумом и битумной мастикой за 2 раза.
2. Лицевая поверхность асбестоцементных листов окрашивается масляной или водоэмульсионной краской белого цвета.

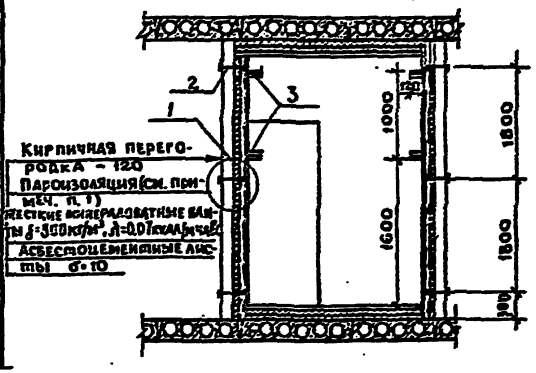


Спецификация к монтажной схеме холодильной камеры
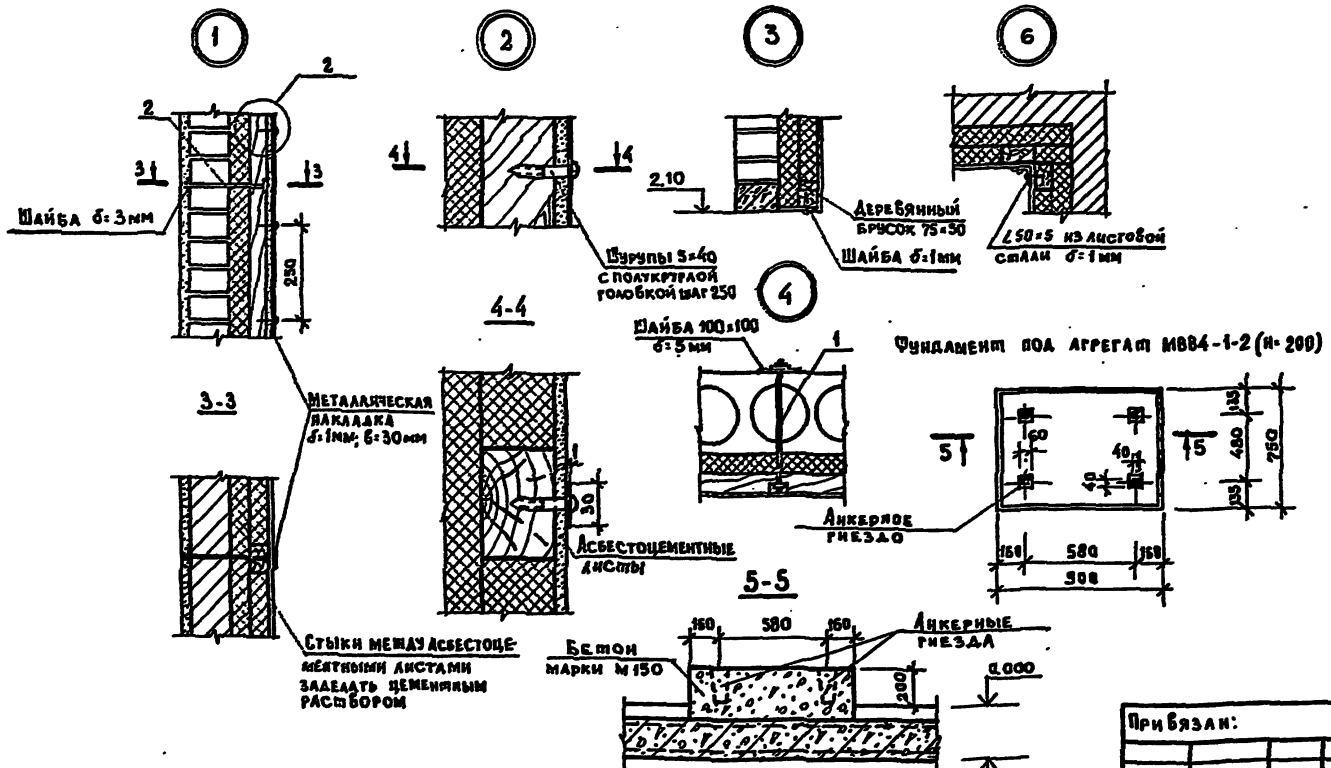
| Марка поз. | Обозначение | Наименование | Кол. | Масса ед. кг | Примечание |
|---|---|---|---|---|---|
| ПР1 | 1.138-10, вып. 1 | 1ПР1-12.12.6 | 1 | 25 | |
| | ГОСТ 18124-75 | Асбестоцементные листы δ-10 | 47 | | м² |
| | ГОСТ 15588-70 | Пенополистирольные плиты „ПСБ-С" δ=50 | 114 | | м² |
| | ГОСТ 8486-66 | Брус 75×50 | 76 | | п.м |
| 1 | ГОСТ 7798-70 | Болт М16 ℓ=300 | 24 | 12.20 | общая масса |
| 2 | ГОСТ 7798-70 | Болт М12 ℓ=220 | 58 | 12.34 | общая масса |
| 3 | ГОСТ 8509-72 | ∠50×5 ℓ=430 | 8 | 3.24 | |
| | Фундамент под агрегат МВВ4-1-2 (Н=200) | | | | |
| | | Бетон марки М150 | 8.18 | | м³ |

Привязан:

Инв. №

| | | |
|---|---|---|
| Н.контр. | Алексеенко | |
| Нач.маст. | Врасов | |
| Гл.инж.п. | Маруздец | |
| ГАП | Газеров | |
| ГИП | Алексеенко | |
| Зав.арх. | Курченко | |
| Инженер | Побединский | |

224-1-434.85 АС

Средняя школа на 33 класса.

Охлаждаемая камера.

| Стадия | Лист | Листов |
|---|---|---|
| Р | 45 | |


ЦНИИЭП учебных зданий

Инв. № подл. | Подпись и дата | Взам. инв. №


Альбом I

Типовой проект


## Монтажная схема наружного витража

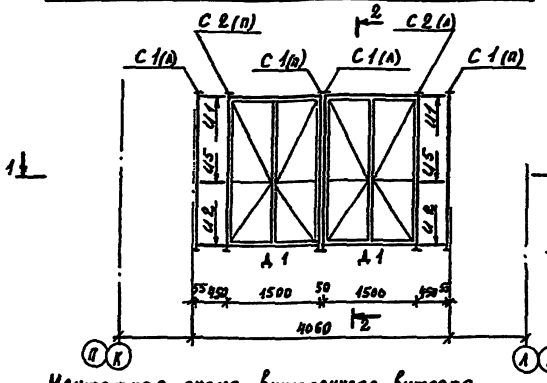



## 2 – 2

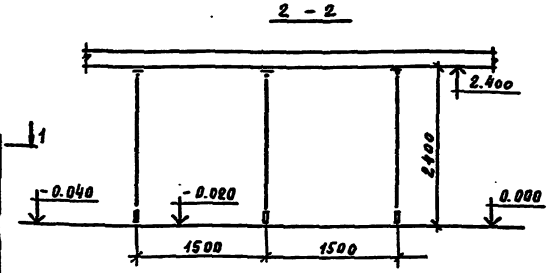



## Монтажная схема внутреннего витража

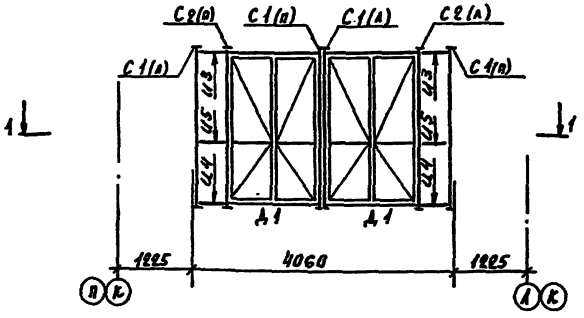


## 1 – 1

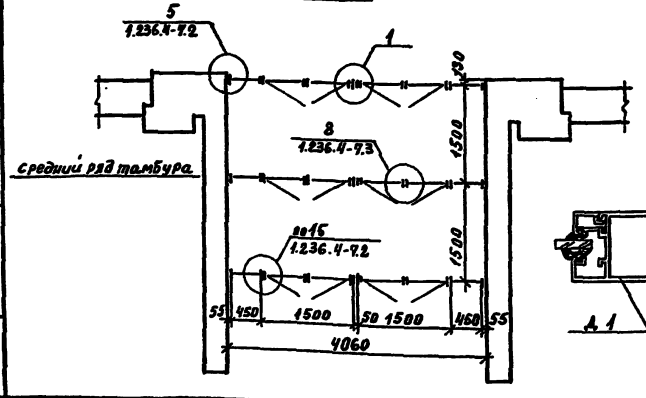

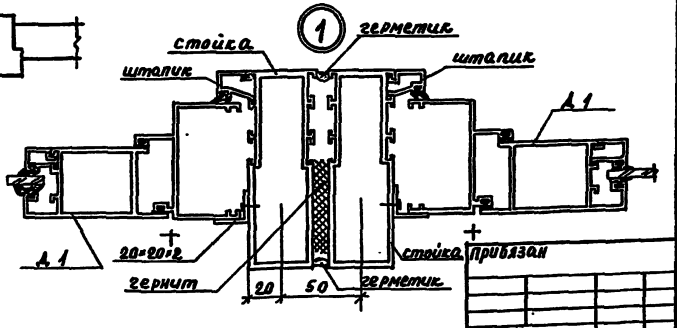
Примечания: 1. Витражи изготовляются и монтируются из готовых марок по серии 1.236.4-7. Витражи и тамбуры из алюминиевых сплавов для общественных зданий" (вып. 2)

2. Заполнение каркасов витражей осуществляется витринным неполированным стеклом 6.5мм по ГОСТ 7380-77.

3. Стальные элементы, обеспечивающие крепление алюминиевых марок, выполняются из стали марки Вст3кп.

4. После установки монтажных марок в проектное положение соединительные стальные элементы скрепить с закладными деталями строительных конструкций при помощи электросварки. Все виды сварки осуществлять электродами типа Э-42 ГОСТ 9467-75. Сварные швы зачистить и покрыть грунтом ГФ-20.

5. Зазоры между алюминиевыми и несущими и ограждающими конструкциями из других материалов заделываются минеральной ватой и закрываются специальными нащельниками.

6. Детали крепления и примыканий, а также крепежные изделия, выполненные из стали, должны оцинковываться или кадмироваться по ГОСТ 14623-69.

7. Прирезка нащельников и сливов производится по месту.

8. Обозначение строк с индексом в скобках (п) и (л) читать правыми и левыми.

## Спецификация материалов витражей

| Формат | Зона | Поз. | Обозначение | Наименование | Кол. | Примечание |
|---|---|---|---|---|---|---|
| А3 | | 1 | ГОСТ 7380-77 | Стекло δ=6,5 мм | 20 | м2 |
| | | 2 | ТУ38-105-1082-76 | Резина Н068-1 | 3,5 | кг |
| | | 3 | ТУ38-105-507-76 | Герметик 51-УТ-39 | | |
| | | 4 | — | Крепежные изделия | 1.3 | кг |
| | | 5 | ГОСТ 380-74 | Лист 5 Вст3 кп 2 | 7.2 | кг |
| | | 6 | ГОСТ 4784-74 | Сплав АД31-Т5 | 545 | кг |

## Спецификация к монтажным схемам витражей.

| Марка, поз. | Обозначение | Наименование | Кол. | Масса ед. кг | Примечание |
|---|---|---|---|---|---|
| | | Двери | | | |
| Д1 | 1.236.4-7, вып. 3 | ДАЧ(л)24-15п | 6 | 50.1 | |
| | | Стойки | | | |
| С1(л) | 1.236.4-7, вып. 2 | ВОСА(т)24-02 | 6 | 9.2 | |
| С1(п) | 1.236.4-7. вып. 2 | ВОСА(т)24-02 | 6 | 9.2 | |
| С2(л) | 1.236.4-7, вып. 2 | ВОСА(т)24-22 | 3 | 10.3 | |
| С2(п) | 1.236.4-7. вып. 2 | ВОСА(т)24-22 | 3 | 10.3 | |
| | | Импосты | | | |
| И1 | 1.236.4-7. вып. 2 | ИВО(т)-045 | 2 | 3.14 | |
| И2 | | ИНО(т)-045 | 2 | 3.14 | |
| И3 | | ИВЕ(т)-045 | 4 | 2.89 | |
| И4 | 1.236.4-7. вып. 2 | ИНЕ(т)-045 | 4 | 2.89 | |
| И5 | | ИСО(т)-045 | 6 | 3.12 | |
| | | Нащельник | | | |
| Н1 | 1.236.4-7. вып. 2 | НА(т)-45 | 1 | 1.44 | |
| | | Штапик | | | |
| Щ1 | 1.236.4-7. вып. 2 | ЩО(т)-20 | 21 | 0.53 | |
| | | Вкладыш соединителя | | | |
| Ц1 | 1.236.4-7. вып. 2 | Ц(т)-01 | 36 | 0.078 | |

АС

| | | |
|---|---|---|
| Н.контр. | Алексеенко | |
| Нач.маст. | Орлов | |
| Гл.инж. пр. | Марченко | |
| ГАП | Газеров | |
| ГИП | Алексеенко | |
| Рук. гр. | Честнова | |
| Инженер | Корчагина | |

Средняя школа на 33 класса.

Монтажные схемы тамбура.

| стадия | лист | листов |
|---|---|---|
| Р | 46 | |


ЦНИИЭП учебных зданий

Инв. № подл. | Подпись и дата | Взам. инв. №

Инв. № 4834


Типовой проект 224-1-434.85 Альбом I

Инв. № подл. | Подпись и дата | Взам. инв. №

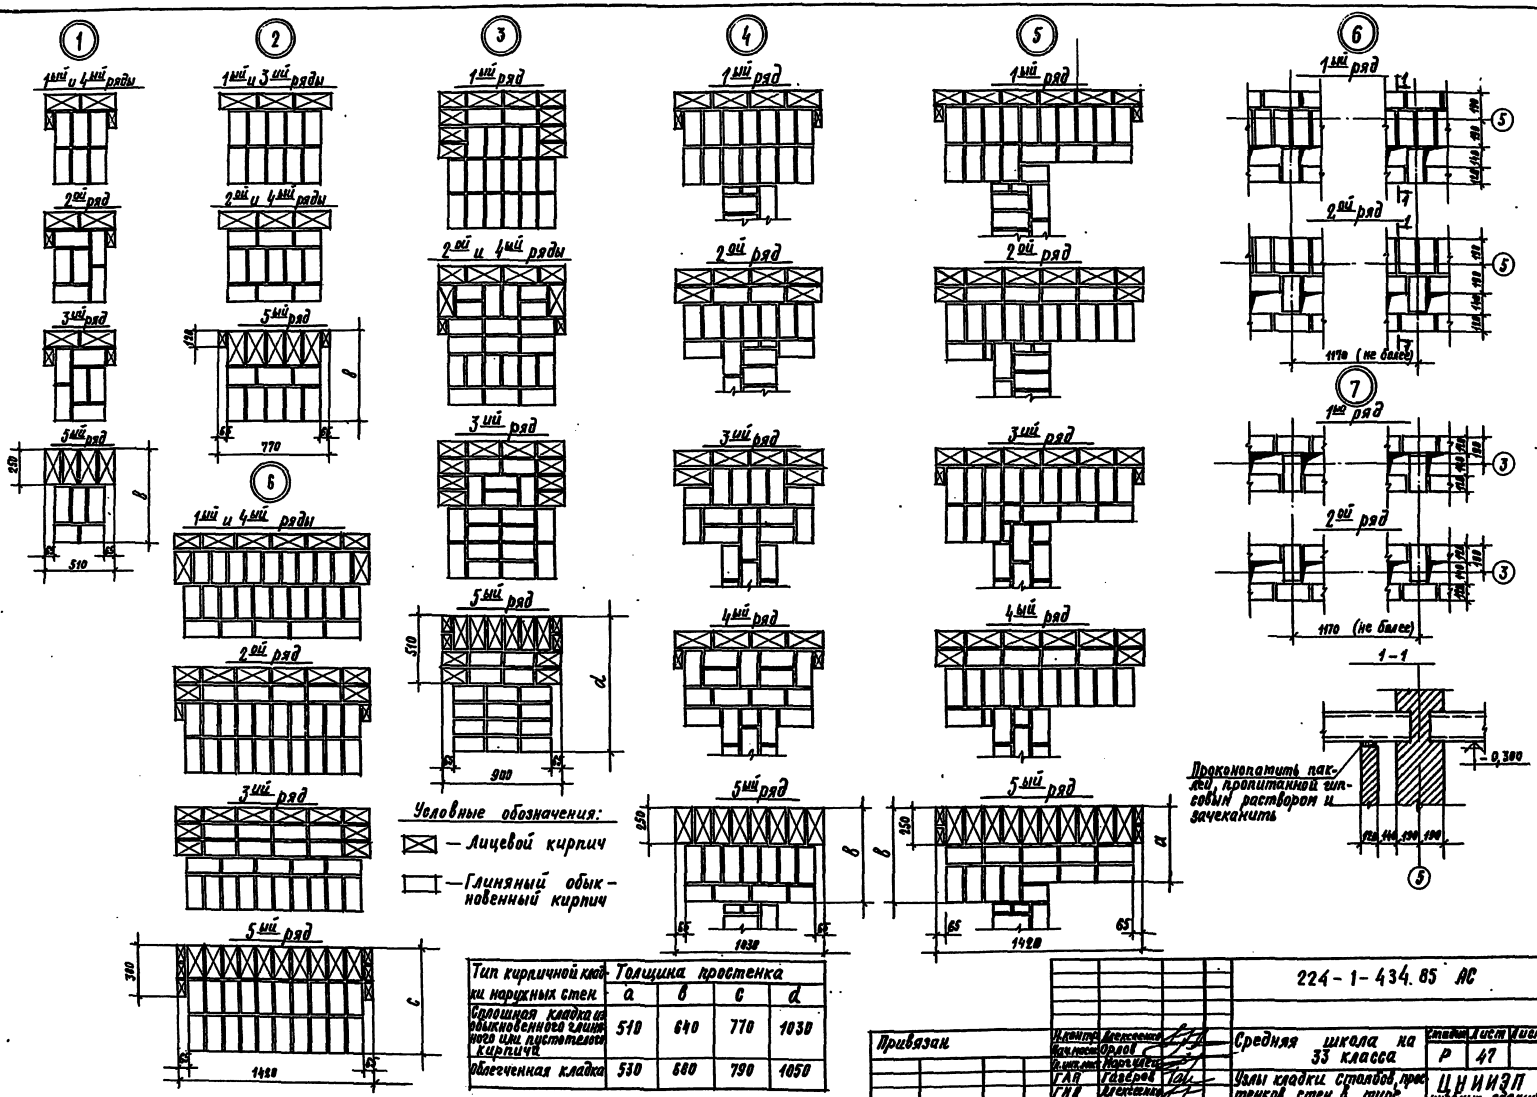

1
1-й и 4-й ряды
2-й ряд
3-й ряд
5-й ряд
250
510
2
2
ℓ
2
2
2

Примечания: 1. Работы по устройству монолитных участков производить в соответствии со СНиП III-15-76.
2. Каркасы изготовлять с помощью контактно-точечной сварки в соответствии с требованиями ГОСТ 14098-68 и СН 393-78.
3. В пределах отверстия сетки разрезать по месту и отогнуть в тело плиты.
4. В таблицах спецификаций к монолитным участкам расход материалов дан на 1 участок.


УМ1

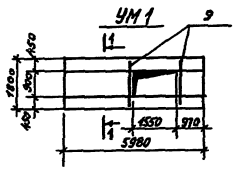


УМ7

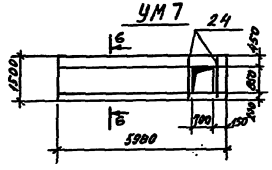


6-6

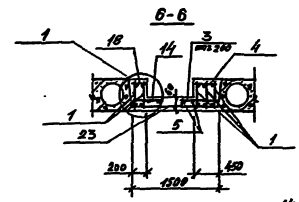


УМ2

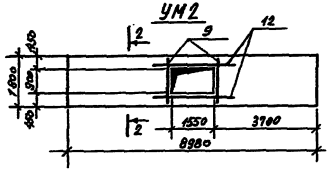


УМ8

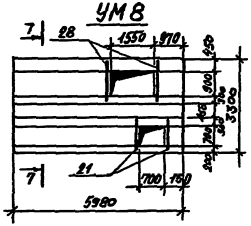


7-7

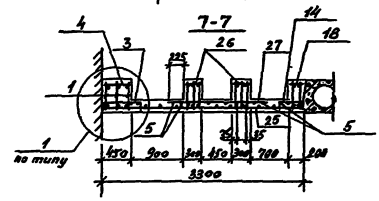


УМ3

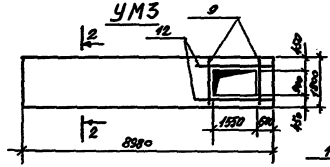


1-1

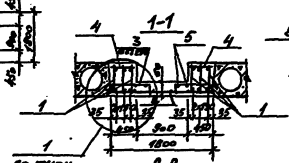


КР1

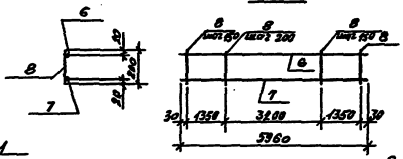


УМ4

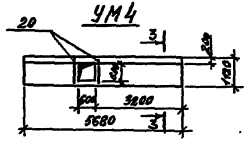


2-2

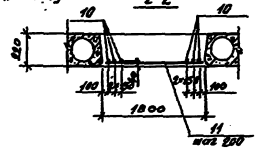


КР2

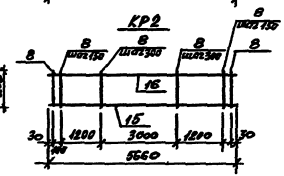


УМ5

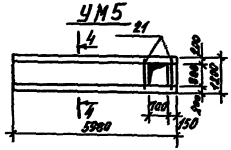


3-3

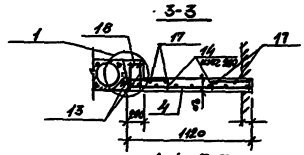


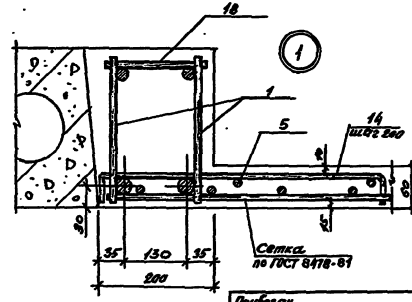

УМ6

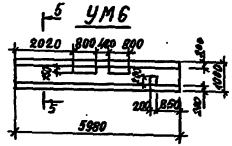

4-4, 5-5

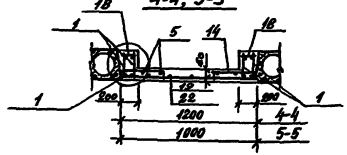

Спецификация к монолитным участкам

| Формат | Зона | Поз. | Обозначение | Наименование | Кол. | Примеч. |
|---|---|---|---|---|---|---|
| | | | | УМ1 | | |
| | | | | Сборочные единицы | | |
| А2 | | 1 | Лист 48 | Каркас плоский КР1 | 6 | |
| А2 | | 2 | ГОСТ 8478-81 | Сетка 28Вр1-100 / 28Вр1-100 2550×3960 ГОСТ 23279-78 | 1 | 30.48 кг |
| | | | | Детали | | |
| | | | | ⌀18 AIII ГОСТ 5781-82 | | |
| А2 | | 7 | Лист 48 | ℓ = 5960 | 6 | 71.45 кг |
| | | | | ⌀6 AIII ГОСТ 5781-82 | | |
| А2 | | 9 | Лист 48 | ℓ = 1750 | 4 | 1.55 кг |
| | | | | ⌀10 AI ГОСТ 5781-82 | | |
| А2 | | 6 | Лист 48 | ℓ = 5960 | 6 | 22.1 кг |
| | | | | ⌀6 AI ГОСТ 5781-82 | | |
| А2 | | 3 | Лист 48 | ℓ = 130 | 60 | 2.72 кг |
| А2 | | 4 | Лист 48 | ℓ = 430 | 70 | 6.65 кг |
| А2 | | 5 | Лист 48 | ℓ = 5960 | 4 | 5.3 кг |
| | | | | ⌀8 AI ГОСТ 5781-82 | | |
| А2 | | 8 | Лист 48 | ℓ = 200 | 240 | 16.59 кг |
| | | | | Материал | | |
| | | | | Бетон марки М 200 | — | 1.83 м³ |
| | | | | УМ2; УМ3 | | |
| | | | | Детали | | |
| | | | | ⌀28 AIII ГОСТ 5781-82 | | |
| А2 | | 10 | Лист 48 | ℓ = 8960 | 6 | 259.6 кг |
| А2 | | 12 | Лист 48 | ℓ = 2200 | 4 | 42.48 кг |
| | | | | ⌀6 AIII ГОСТ 5781-82 | | |
| А2 | | 9 | Лист 48 | ℓ = 1750 | 4 | 1.55 кг |
| | | | | ⌀6 AI ГОСТ 5781-82 | | |
| А2 | | 11 | Лист 48 | ℓ = 1750 | 44 | 68.3 кг |
| | | | | Материал | | |
| | | | | Бетон марки М 200 | — | 3.25 м³ |

Сетка по ГОСТ 8478-81

Привязан

Инв. №

| | | | |
|---|---|---|---|
| Изм. | Кол.уч. | № док. | Подп. |
| Гл.инж. пр. | | Ор.ов | |
| Гл.спец. | | Моргунов | |
| ГИП | | Гудзей | |
| Гл.инж. | | Лесовских | |
| Ст.инж. | | Филиппова | |

224-1-434.85 АС

Средняя школа на 33 класса

Стадия Р | Лист 48 | Листов

Монолитные участки (начало)

ЦНИИЭП учебных зданий

Альбом I

Типовой проект 224-1-434.85

Инв. № | Подпись и дата | Взам. инв. №

Альбом I

Типовой проект 224-1-434.85

## Выборка стали на 1 элемент в кг.

| Марка | Арматурные изделия: Арматурная сталь ГОСТ 5781-82 Класс А-III ⌀ мм 6 | 18 | 28 | Итого | Класс А-I ⌀ мм 6 | 8 | 10 | Итого | Стяжки установочные Класс А-I ⌀ мм 5 | Всего |
|---|---|---|---|---|---|---|---|---|---|---|
| УМ1 | 1.55 | 77.45 | | 79.0 | 21.67 | 16.99 | 22.1 | 60.36 | 32.48 | 172.84 |
| УМ2 | 1.55 | | 302.08 | 303.63 | 68.3 | | | 68.3 | | 371.93 |
| УМ3 | 1.55 | | 302.08 | 303.63 | 68.3 | | | 68.3 | | 371.93 |
| УМ4 | 0.98 | 22.62 | | 23.60 | 12.90 | 4.58 | 6.98 | 24.46 | 16.89 | 64.95 |
| УМ5 | 1.04 | 47.63 | | 48.67 | 15.05 | 11.06 | 14.71 | 40.82 | 21.44 | 110.93 |
| УМ6 | | 47.63 | | 47.63 | 15.05 | 11.06 | 14.71 | 40.82 | 17.79 | 106.24 |
| УМ7 | 1.28 | 59.54 | | 60.82 | 18.23 | 13.83 | 18.39 | 50.45 | 26.1 | 137.37 |
| УМ8 | 13.70 | 130.99 | | 144.69 | 30.50 | 30.42 | 44.45 | 101.37 | 32.81 | 278.87 |

## Спецификация к монолитным участкам

| Формат | Зона | Поз. | Обозначение | Наименование | Кол. | Примеч. |
|---|---|---|---|---|---|---|
| 1 | 2 | 3 | 4 | 5 | 6 | 7 |
| | | | | **УМ 4** | | |
| | | | | Сборочные единицы | | |
| А2 | | 13 | Лист 48 | Каркас плоский КР2 | 2 | |
| А2 | | 4 | ГОСТ 8478-81 | Сетка 5Вр1-100 / 5Вр1-100 1040×5560 30/30 | 1 | 16.89кг |
| | | | | Детали | | |
| | | | | ⌀ 18 AIII ГОСТ 5781-82 | | |
| А2 | | 15 | Лист 48 | ℓ=5660 | 2 | 22.62 кг |
| | | | | ⌀ 10 AI ГОСТ 5781-82 | | |
| А2 | | 16 | Лист 48 | ℓ=5660 | 2 | 6.98 кг |
| | | | | ⌀ 8 AI ГОСТ 5781-82 | | |
| А2 | | 8 | Лист 48 | ℓ=200 | 58 | 4.58 кг |
| | | | | ⌀ 6 AI ГОСТ 5781-82 | | |
| А2 | | 18 | Лист 48 | ℓ=180 | 28 | 1.09 кг |
| А2 | | 14 | Лист 48 | ℓ=530 | 58 | 6.79 кг |
| А2 | | 17 | Лист 48 | ℓ=5660 | 4 | 5.92 кг |
| А2 | | 20 | Лист 48 | ⌀ 6 AIII ГОСТ 5781-82, ℓ=1100 | 4 | 0.98 кг |
| | | | | Материал | | |
| | | | | Бетон марки М200 | — | 0.54 м³ |
| | | | | **УМ 5** | | |
| | | | | Сборочные единицы | | |
| А2 | | 1 | Лист 48 | Каркас плоский КР1 | 4 | |
| А2 | | 19 | ГОСТ 8478-81 | Сетка 5Вр1-100 / 5Вр1-100 1280×5960 30/30 | 1 | 21.44кг |
| | | | | Детали | | |
| | | | | ⌀ 18 AIII ГОСТ 5781-82 | | |
| А2 | | 7 | Лист 48 | ℓ=5960 | 4 | 47.63 кг |
| | | | | ⌀ 10 AI ГОСТ 5781-82 | | |
| А2 | | 6 | Лист 48 | ℓ=5960 | 4 | 14.71 кг |
| | | | | ⌀ 6 AIII ГОСТ 5781-82 | | |
| А2 | | 21 | Лист 48 | ℓ=1180 | 4 | 1.04 кг |

## (продолжение)

| 1 | 2 | 3 | 4 | 5 | 6 | 7 |
|---|---|---|---|---|---|---|
| | | | | ⌀ 8 AI ГОСТ 5781-82 | | |
| А2 | | 8 | Лист 48 | ℓ=200 | 140 | 11.06 кг |
| | | | | ⌀ 6 AI ГОСТ 5781-82 | | |
| А2 | | 5 | Лист 48 | ℓ=5960 | 4 | 5.3 кг |
| А2 | | 14 | Лист 48 | ℓ=530 | 60 | 7.02 кг |
| А2 | | 18 | Лист 48 | ℓ=180 | 70 | 2.73 кг |
| | | | | Материал | | |
| | | | | Бетон марки М200 | — | 0.76 м³ |
| | | | | **УМ 6** | | |
| | | | | Сборочные единицы | | |
| А2 | | 1 | Лист 48 | Каркас плоский КР1 | 4 | |
| А2 | | 22 | ГОСТ 8478-81 | Сетка 5Вр1-100 / 5Вр1-100 1040×5960 30/30 | 1 | 17.19 кг |
| | | | | Детали | | |
| | | | | ⌀ 18 AIII ГОСТ 5781-82 | | |
| А2 | | 7 | Лист 48 | ℓ=5960 | 4 | 47.63 кг |
| | | | | ⌀ 10 AI ГОСТ 5781-82 | | |
| А2 | | 6 | Лист 48 | ℓ=5960 | 4 | 14.71 кг |
| | | | | ⌀ 8 AI ГОСТ 5781-82 | | |
| А2 | | 8 | Лист 48 | ℓ=200 | 140 | 11.06 кг |
| | | | | ⌀ 6 AI ГОСТ 5781-82 | | |
| А2 | | 5 | Лист 48 | ℓ=5960 | 4 | 5.3 кг |
| А2 | | 14 | Лист 48 | ℓ=530 | 60 | 7.02 кг |
| А2 | | 18 | Лист 48 | ℓ=180 | 70 | 2.73 кг |
| | | | | Материал | | |
| | | | | Бетон марки М200 | — | 0.74 кг |
| | | | | **УМ 7** | | |
| | | | | Сборочные единицы | | |
| А2 | | 1 | Лист 48 | Каркас плоский КР1 | 5 | |
| А2 | | 23 | ГОСТ 8478-81 | Сетка 3Вр1-100 / 5Вр1-100 5960×1360 30/30 | 1 | 26.1 кг |
| | | | | Детали | | |
| | | | | ⌀ 18 AIII ГОСТ 5781-82 | | |
| А2 | | 7 | Лист 48 | ℓ=5960 | 5 | 59.54 кг |
| | | | | ⌀ 10 AI ГОСТ 5781-82 | | |
| А2 | | 6 | Лист 48 | ℓ=5960 | 5 | 18.39 кг |
| | | | | ⌀ 6 AIII ГОСТ 5781-82 | | |
| А2 | | 24 | Лист 48 | ℓ=1450 | 4 | 1.28 кг |

## (продолжение)

| 1 | 2 | 3 | 4 | 5 | 6 | 7 |
|---|---|---|---|---|---|---|
| | | | | ⌀ 8 AI ГОСТ 5781-82 | | |
| А2 | | 8 | Лист 48 | ℓ=200 | 175 | 13.83 кг |
| | | | | ⌀ 6 AI ГОСТ 5781-82 | | |
| А2 | | 5 | Лист 48 | ℓ=5960 | 4 | 5.3 кг |
| А2 | | 18 | Лист 48 | ℓ=180 | 34 | 1.33 кг |
| А2 | | 4 | Лист 48 | ℓ=430 | 34 | 3.23 кг |
| А2 | | 3 | Лист 48 | ℓ=730 | 30 | 4.86 кг |
| А2 | | 11 | Лист 48 | ℓ=530 | 30 | 3.51 кг |
| | | | | Материал | | |
| | | | | Бетон марки М200 | — | 1.12 м³ |
| | | | | **УМ 8** | | |
| | | | | Сборочные единицы | | |
| А2 | | 1 | Лист 48 | Каркас плоский КР1 | 11 | |
| А2 | | 25 | ГОСТ 8478-81 | Сетка 5Вр1-100 / 5Вр1-100 2080×5960 30/30 | 1 | 32.81 кг |
| | | | | Детали | | |
| | | | | ⌀ 18 AIII ГОСТ 5781-82 | | |
| А2 | | 7 | Лист 48 | ℓ=5960 | 11 | 130.99 кг |
| | | | | ⌀ 10 AI ГОСТ 5781-82 | | |
| А2 | | 6 | Лист 48 | ℓ=5960 | 11 | 40.45 кг |
| | | | | ⌀ 8 AI ГОСТ 5781-82 | | |
| А2 | | 8 | Лист 48 | ℓ=200 | 385 | 30.42 кг |
| | | | | ⌀ 6 AIII ГОСТ 5781-82 | | |
| А2 | | 27 | Лист 48 | ℓ=1450 | 35 | 11.24 кг |
| | | | | ⌀ 6 AI ГОСТ 5781-82 | | |
| А2 | | 5 | Лист 48 | ℓ=5960 | 10 | 13.13 кг |
| А2 | | 4 | Лист 48 | ℓ=430 | 34 | 3.23 кг |
| А2 | | 18 | Лист 48 | ℓ=180 | 34 | 1.33 кг |
| А2 | | 3 | Лист 48 | ℓ=730 | 30 | 4.86 кг |
| А2 | | 14 | Лист 48 | ℓ=530 | 30 | 3.51 кг |
| А2 | | 26 | Лист 48 | ℓ=280 | 10 | 1.34 кг |
| | | | | ⌀ 6 AIII ГОСТ 5781-82 | | |
| А2 | | 22 | Лист 48 | ℓ=1600 | 4 | 1.42 кг |
| А2 | | 21 | Лист 48 | ℓ=1180 | 4 | 1.04 кг |
| | | | | Материал | | |
| | | | | Бетон марки М200 | — | 2.22 м³ |

## Ведомость деталей

| Поз. | Эскиз |
|---|---|
| 3 | 656 |
| 14 | 456 |

Привязан

Инв. №

Взам. инв. №

Подпись и дата

Инв. № подл.

| | | |
|---|---|---|
| Гл. инженер | Арутюнов | |
| Нач. отдела | Орлов | |
| Гл. арх. пр. | Мирзоянц | |
| ГАП | Озеров | |
| ГИП | Александров | |
| Сот. инж. | Фролкина | |


224-1-434.85 АС

Средняя школа на 33 класса


| Стадия | Лист | Листов |
|---|---|---|
| Р | 49 | |

Монолитные участки (окончание)

ЦИИИЭП учебных зданий

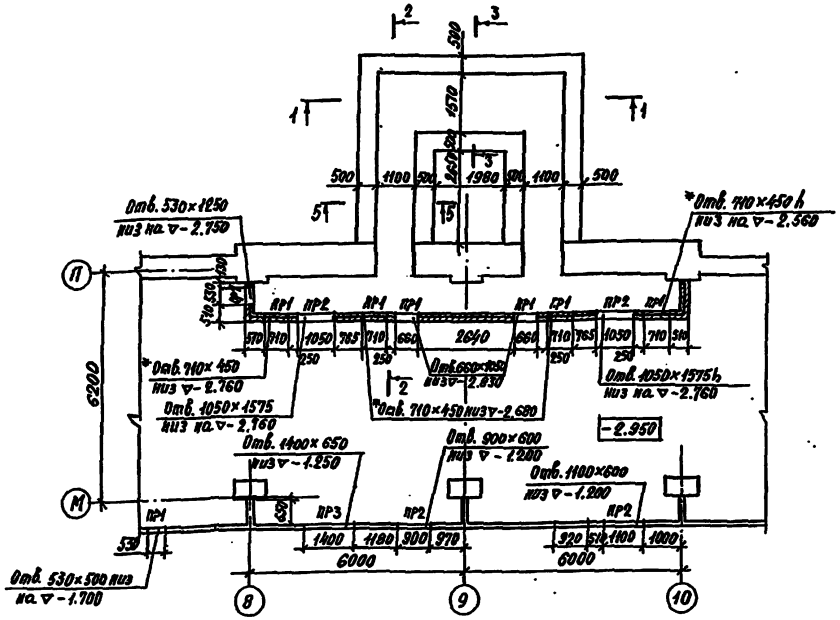


* Отверстия необходимы только при t°н ниже -30°С.

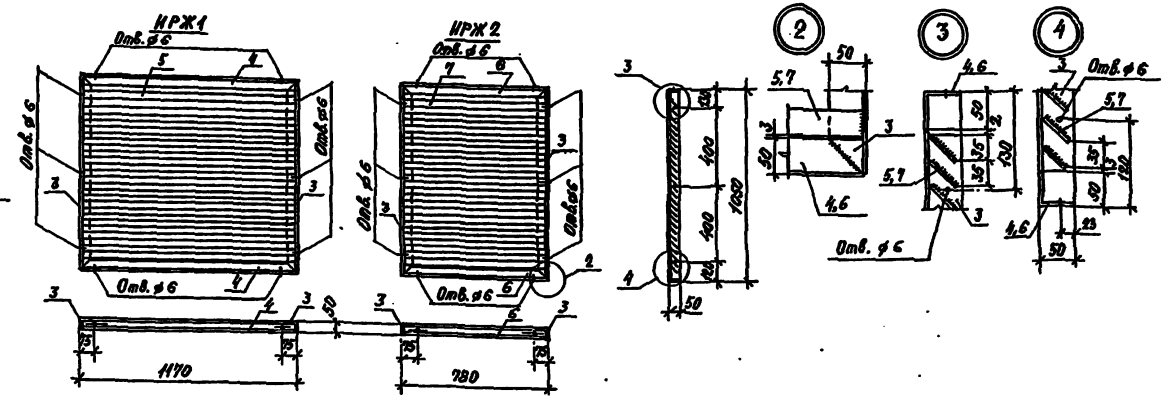


## Спецификация к монтажной схеме воздухозаборной шахты

| Марка, поз. | Обозначение | Наименование | Кол. | Масса ед., кг | Примечание |
|---|---|---|---|---|---|
| ФБ1 | ГОСТ 13579-78 | ФБС 24.5.6-т | 24 | 1630 | |
| ФБ2 | ГОСТ 13579-78 | ФБС 9.5.6-т | 12 | 590 | |
| ПР1 | Серия 1.138-10, вып.1 | 1ПР1-10.12.6 | 8 | 25 | |
| ПР2 | Серия 1.138-10, вып.1 | 1ПР1-12.12.6 | 16 | 25 | |
| ПР3 | Серия 1.138-10, вып.1 | 1ПР2-16.12.14 | 1 | 75 | |
| ПР4 | Серия 1.138-10, вып.1 | 1ПР38-12.12.22У | 2 | 75 | |
| ПР5 | Серия 1.138-10, вып.1 | 1ПР38-15.12.22У | 6 | 100 | |
| ПР6 | Серия 1.138-10, вып.1 | 1ПР8-20.12.22У | 6 | 125 | |
| ПР7 | Серия 1.138-10, вып.2 | 2ПР7-23.38.14 | 7 | 310 | |
| П1 | Серия 1.243.1-4 | ПТ 12.5-16.14 | 6 | 448 | |
| 1 | Лист 50 | ИРЖ1 | 2 | 53.58 | |
| 2 | Лист 50 | ИРЖ2 | 2 | 38.22 | |
| | | Материал | | | |
| | ГОСТ 9573-82 | Плиты минераловат. М75 δ=80 | 37 | — | м² |
| | ГОСТ 8486-66 | Брус 40×80 | 150 | — | п.м. |
| | | Детали | | | |
| | | Решетка ИРЖ1 | | | |
| 3 | Лист 50 | L 50×5, ℓ=1040 ГОСТ 8509-72 | 2 | 7.84 | Общий вес |
| 4 | Лист 50 | L 50×5, ℓ=1160 ГОСТ 8509-72 | 2 | 8.75 | Общий вес |
| 5 | Лист 50 | -50×3, ℓ=1160 ГОСТ 103-76 | 27 | 36.99 | Общий вес |
| | | Решетка ИРЖ2 | | | |
| 3 | Лист 50 | L 50×5, ℓ=1040 ГОСТ 8509-72 | 2 | 7.84 | Общий вес |
| 6 | Лист 50 | L 50×5, ℓ=770 ГОСТ 8509-72 | 2 | 5.81 | Общий вес |
| 7 | Лист 50 | -50×3, ℓ=770 ГОСТ 103-76 | 27 | 24.57 | Общий вес |

Примечания: 1. Все кирпичные конструкции выполнять из обыкновенного глиняного кирпича марки М100 на цементно-песчаном растворе марки М50.
2. Все бетонные и кирпичные конструкции соприкасающиеся с грунтом, обмазать горячим битумом за 2 раза.
3. Сварку решеток ИРЖ1 и ИРЖ2 производить электродами типа Э42, $h_ш$ = 4 мм.
4. Решетки ИРЖ1 и ИРЖ2 огрунтовать железным суриком за 2 раза.

Привязан

Инв. №

| | | | |
|---|---|---|---|
| Н.контр. | Алексеенко | | |
| Нач.маст. | Орлов | | |
| Гл.инж.м. | Нарцисс | | |
| ГАП | Газаров | | |
| ГИП | Алексеенко | | |
| Вед.арх. | Курченко | | |
| Ст.инж. | Кузьмина | | |

224-1-434.85 АС


Средняя школа на 33 класса


| Стадия | Лист | Листов |
|---|---|---|
| Р | 50 | |

Воздухозаборная шахта

ЦНИИЭП учебных зданий

Типовой проект 224-1-434.85 Альбом I

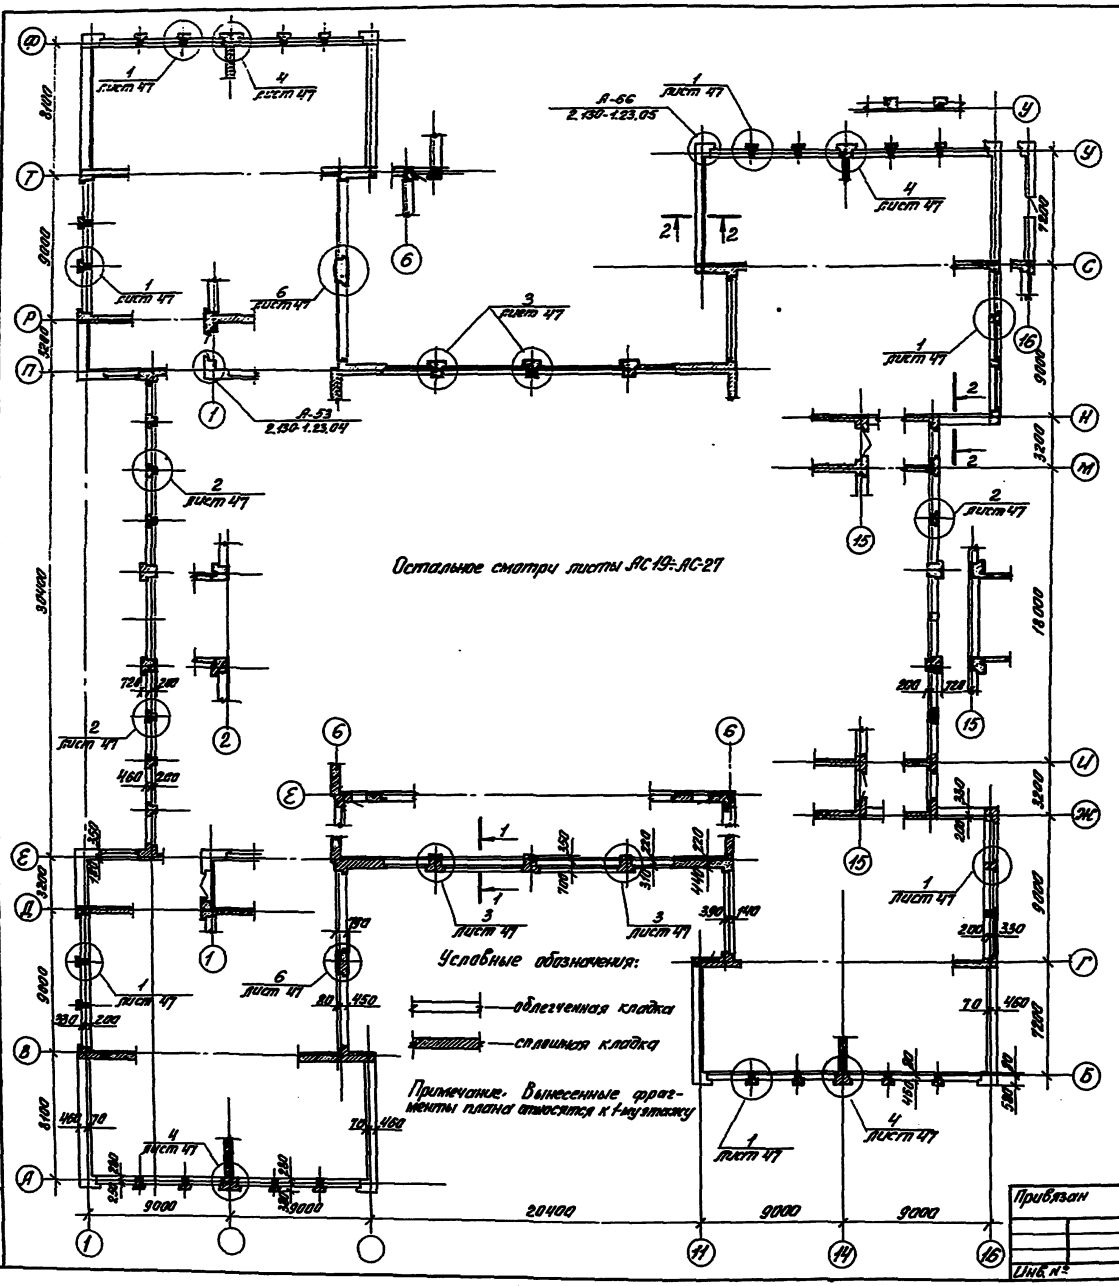

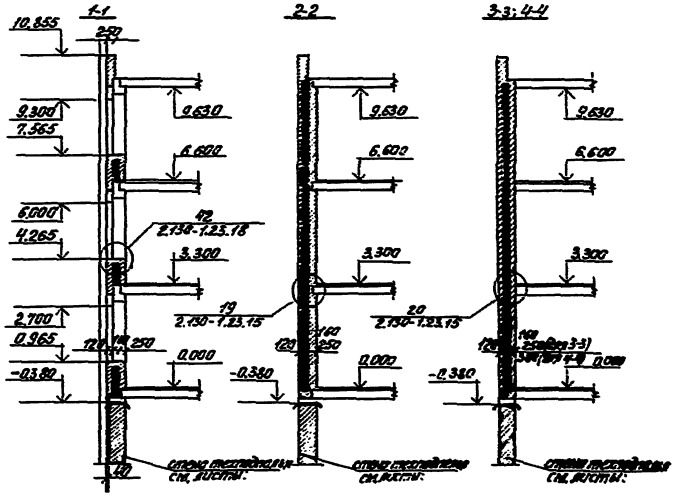
## Общие указания по возведению наружных стен из облегченной кладки.

1. Облегченную кладку следует выполнять по рабочим чертежам типовой серии 2.130-1, выпуск 23-3 "Наружные кирпичные и каменные стены облегченной кладки", при этом необходимо соблюдать требования изложенные в пояснительной записке указанной выше серии.
2. В настоящем проекте наружные стены облегченной кладки имеют толщину 530 мм. (кладка типа А-53, документ 2.130-1.23.04) и в отдельных местах- 660мм (кладка типа А-66, документ 2.130-1.23.05).
3. Термоизоляционный слой облегченной кладки следует определять при привязке проекта в соответствии с таблицей приведенной в выпуске 23 серии 2.130-1.(документ 2.130-1.23.1) при объемной массе кладки $\gamma = 1800$ кг/м$^3$ в зависимости от конкретного значения „R" тр.
4. Стены техподполья до отм.минус 0.300 следует выполнять сплошными, в соответствии с чертежами приведенными на листах АС 8÷ АС-10 или АС-11÷ АС-13 (Вариант).
5. Армирование стен в углах и местах пересечений конструктивное (см. серию 2.130.1, документ 2.130-1.23.14).

Привязан

Инв. №

| | | | |
|---|---|---|---|
| Н. контр. | Алексеева | | |
| Начальн. | Орлов | | |
| Вед. инж. | Мартынов | | |
| Гип | Орлов | | |
| Зав. арх. | Алексеева | | |
| Ст. арх. | Кузнецов | | |
| | Гончарев | | |

224-1-434.85 АС

Средняя школа на 33 класса


| Стадия | Лист | Листов |
|---|---|---|
| Р | 51 | |

Наружные стены из облегченной кладки. Планы 1,2,3 этажей

ЦНИИЭП учебных зданий

Копировал Формат А3

Типовой проект 224-1-434.85 Альбом I

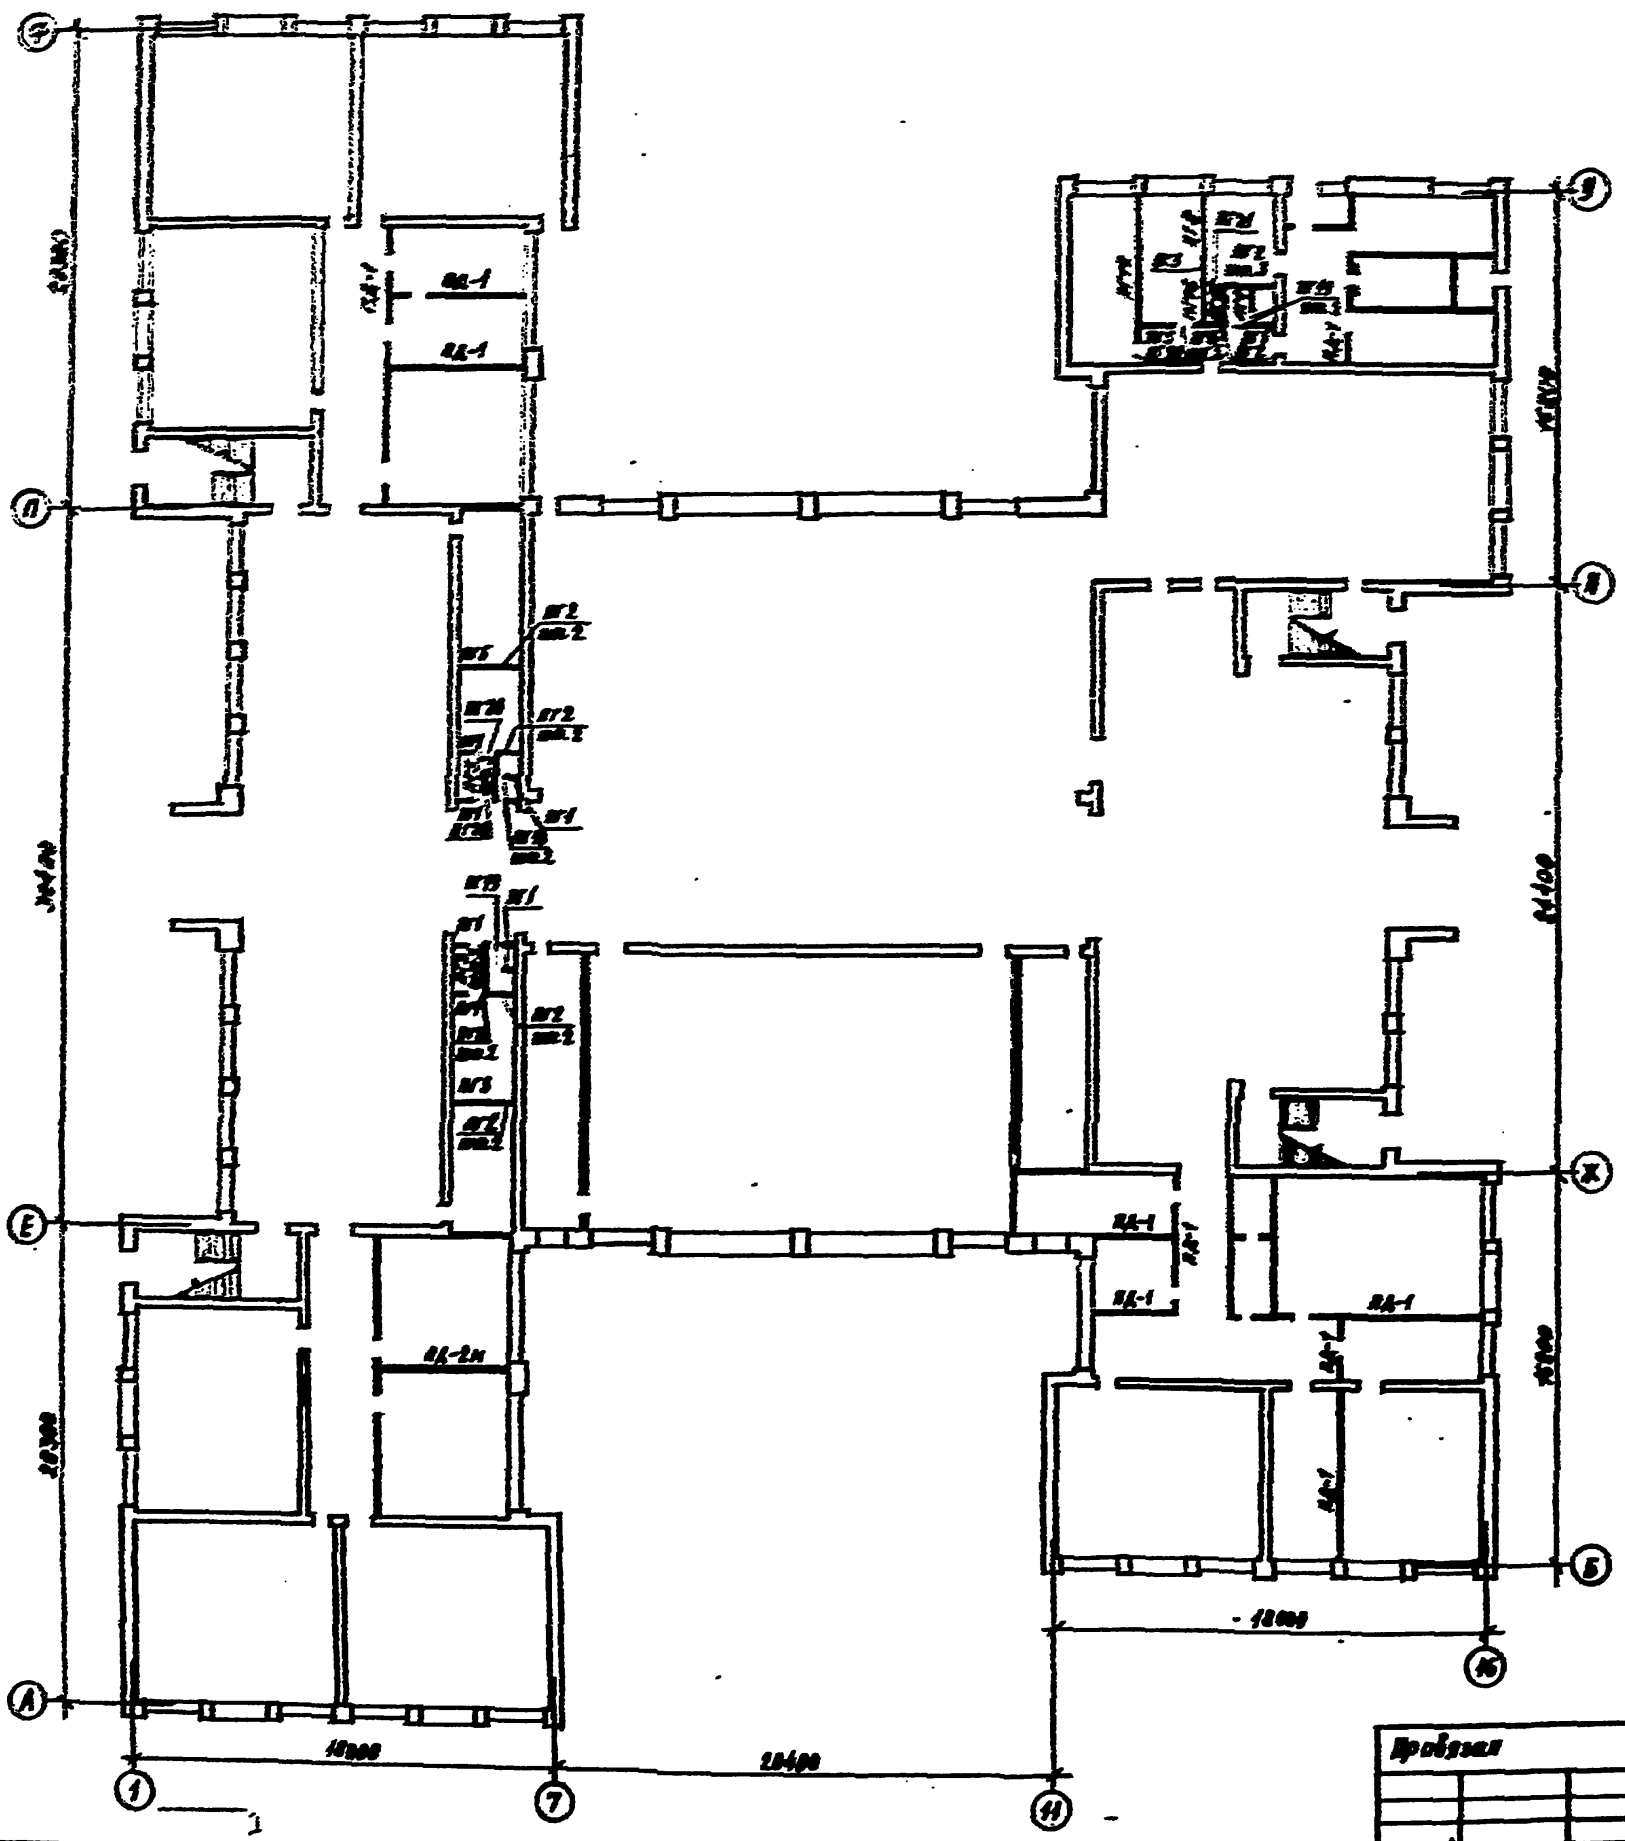


## Спецификация к монтажной схеме перегородок 1го этажа

| Марка поз. | Обозначение | Наименование | Кол. | Масса ед., кг | Примечание |
|---|---|---|---|---|---|
| | | Перегородки гипсобетонные | | | |
| ПГ1 | 1.231-1 вып.1 | ПГС3,5-33-5 | 8 | 400 | |
| ПГ2 | 1.231-1 вып.1 | ПГС3,5-33-7 | 12 | 230 | |
| ПГ3 | 1.231-1 вып.1 | ПГС2,5-33-8 | 7 | 250 | |
| ПГ4 | 1.231-1 вып.1 | ПГС3,5-33-9 | 1 | 405 | |
| ПГ5 | 1.231-1 вып.1 | ПГС3,5-33-13 | 4 | 430 | |
| ПГ8 | 1.231-1 вып.1 | ПГС3,5-33-27 | 1 | 340 | |
| ПГ12 | 1.231-1 вып.1 | ПГС3,5-33-59 | 1 | 1050 | |
| ПГ15 | 1.231-1 вып.1 | ПГС7-33-13 | 1 | 415 | |
| ПГ16 | 1.231-1 вып.1 | ПГС7-33-17 | 2 | 525 | |
| ПГ19 | 1.231.9-7 вып.1 | ПГ2.9.8-5гц | 6 | 65 | |
| ПГ20 | 1.231.9-7 вып.1 | ПГ3.9.8-5гц | 9 | 95 | |
| ПГ21 | 1.231.9-7 вып.1 | ПГ2.9.8-7гц | 1 | 65 | |
| | | | | | |
| | | Перегородки полносборные сборные из гипсокартонных листов | | | |
| ЛД-1 | 1.231.9-8 вып.1 | ЛД-1 | 102 | 26,7 | м² |
| ЛД-2м | 1.231.9-8 вып.1 | ЛД-2м | 72,3 | 26,8 | м² |

224-1-434.85 АС

| | | |
|---|---|---|
| Н.контр. | [illegible] | |
| Разраб. | Орлов | |
| Нач.отд. | [illegible] | |
| ГАП | Лазарев | |
| ГИП | [illegible] | |
| Рук.гр. | [illegible] | |
| Ст.инж. | [illegible] | |

Средняя школа на 33 класса


План 1 этажа. Вариант с перегородками полносборной сборки

| Стадия | Лист | Листов |
|---|---|---|
| Р | 52 | |

ЦНИИЭП учебных зданий

Привязан

Инв. №

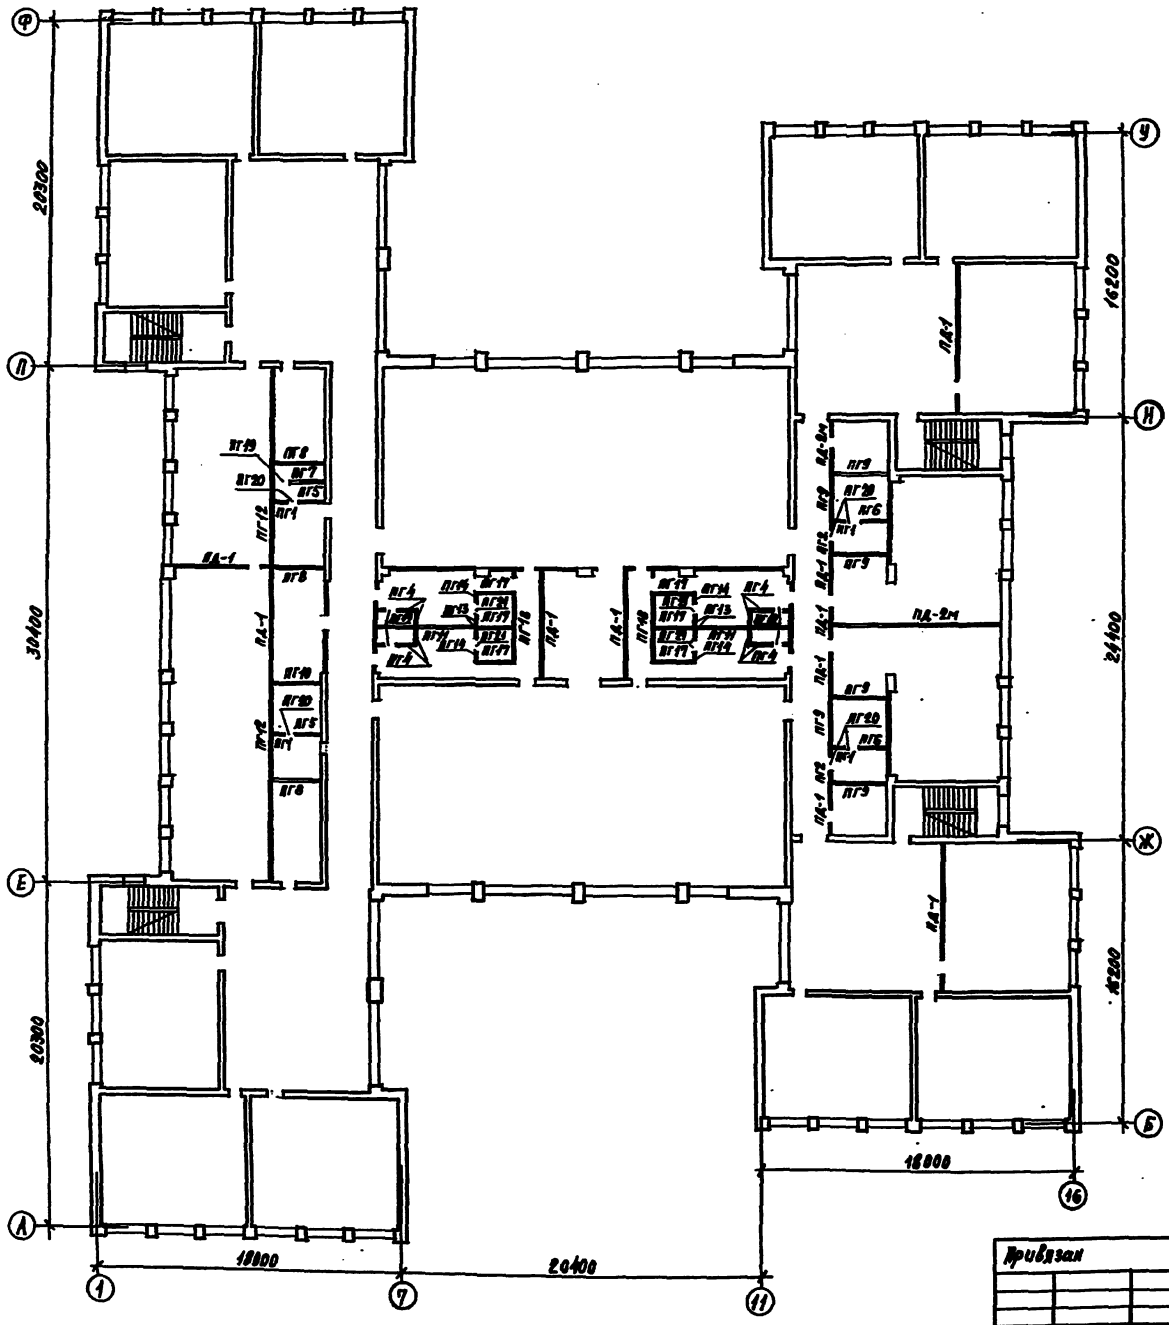


Типовой проект 224-1-434.85 Альбом I

Инв.№ подл. | Подпись и дата | Взам.инв.№

Спецификация к монтажной схеме перегородок 2-го этажа.

| Марка поз. | Обозначение | Наименование | Кол. | Масса ед., кг | Примечание |
|---|---|---|---|---|---|
| | | Перегородки | | | |
| | | гипсобетонные | | | |
| ПГ1 | 1.231-1 Вып.1 | ПГС 3,5-33-5 | 4 | 160 | |
| ПГ2 | 1.231-1 Вып.1 | ПГС 3,5-33-7 | 2 | 230 | |
| ПГ4 | 1.231-1 Вып.1 | ПГС 3,5-33-9 | 8 | 415 | |
| ПГ5 | 1.231-1 Вып.1 | ПГС 3,5-33-13 | 2 | 430 | |
| ПГ6 | 1.231-1 Вып.1 | ПГС 3,5-33-17 | 2 | 525 | |
| ПГ7 | 1.231-1 Вып.1 | ПГС 3,5-33-20 | 1 | 625 | |
| ПГ8 | 1.231-1 Вып.1 | ПГС 3,5-33-27 | 3 | 840 | |
| ПГ9 | 1.231-1 Вып.1 | ПГС 3,5-33-31 | 6 | 970 | |
| ПГ10 | 1.231-1 Вып.1 | ПГС 3,5-33-31,3 | 1 | 990 | |
| ПГ11 | 1.231-1 Вып.1 | ПГС 3,5-33-57 | 2 | 1785 | |
| ПГ12 | 1.231-1 Вып.1 | ПГС 3,5-33-59 | 2 | 1850 | |
| ПГ13 | 1.231-1 Вып.1 | ПГС 7-33-5 | 4 | 150 | |
| ПГ14 | 1.231-1 Вып.1 | ПГС 7-33-8 | 4 | 260 | |
| ПГ17 | 1.231-1 Вып.1 | ПГС 7-33-20 | 6 | 625 | |
| ПГ18 | 1.231-1 Вып.1 | ПГС 7-33-42 | 2 | 1310 | |
| ПГ19 | 1.231.9-7 Вып.1 | ПГ 9.9.8-5 гц | 6 | 65 | |
| ПГ20 | 1.231.9-7 Вып.1 | ПГ 9.9.8-5 гц | 5 | 75 | |
| ПГ21 | 1.231.9-7 Вып.1 | ПГ 9.9.8-7 гц | 4 | 65 | |
| | | Перегородки модульной | | | |
| | | сборки из гипсокартонных | | | |
| | | листов. | | | |
| ПД-1 | 1.231.9-8 Вып.1 | ПД-1 | 118 | 16,7 | м² |
| ПД-2м | 1.231.9-8 Вып.1 | ПД-2м | 31 | 35,8 | м² |

Привязан

Инв.№

| | | |
|---|---|---|
| Н.контр. | Данилевич | |
| Нач.отд. | Ф.Зуб | |
| Гл.спец. | Кораблева | |
| ГАП | Ф.Зорин | |
| ГИП | Данилевич | |
| Нач.сект. | Лучкин | |
| Ст.инж. | Лукьянов | |


224-1-434.85 АС

Средняя школа на 33 класса.

| Стадия | Лист | Листов |
|---|---|---|
| Р | 53 | |

План 2 этажа. Вариант с перегородками модульной сборки

ЦНИИЭП учебных зданий

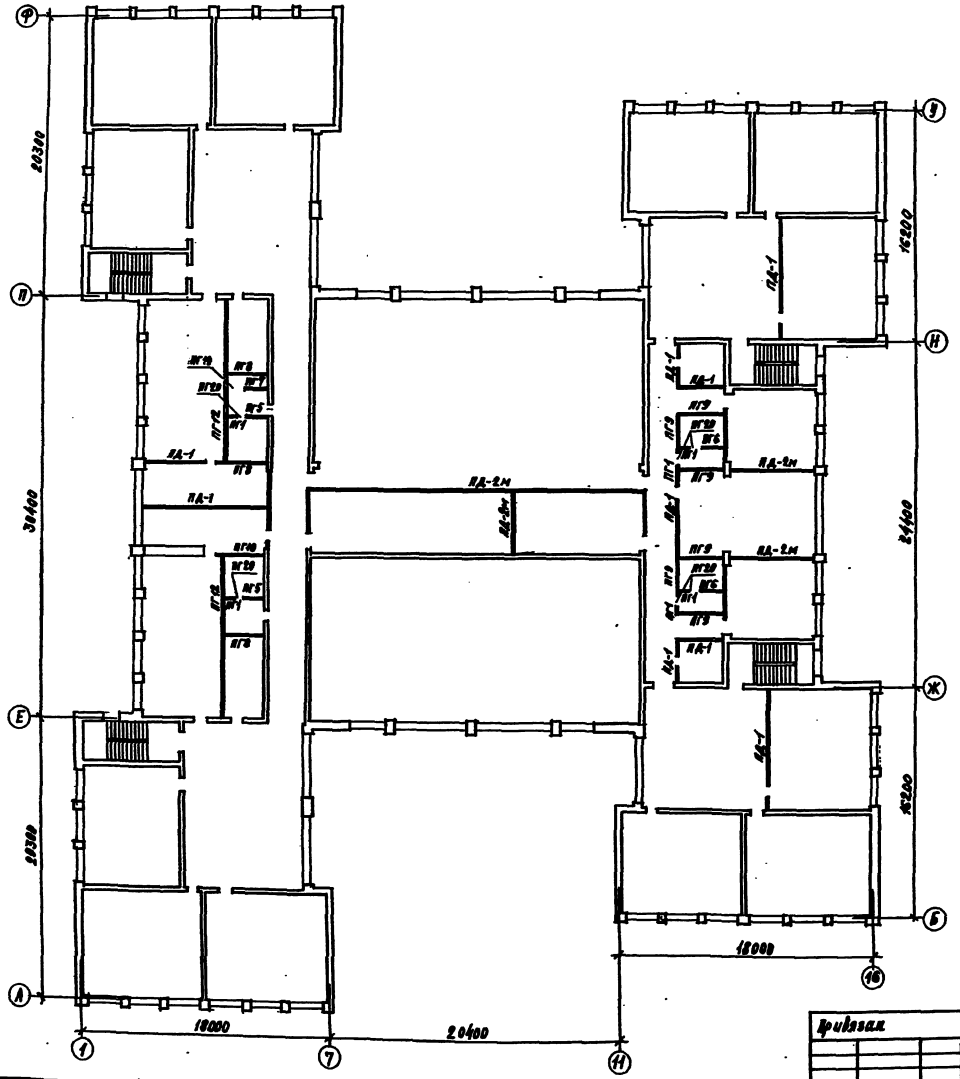


Спецификация к монтажной схеме перегородок 3-го этажа

| Марка поз. | Обозначение | Наименование | Кол. | Масса ед., кг | Примечание |
|---|---|---|---|---|---|
| | | Перегородки гипсобетонные | | | |
| ПГ1 | 1.231-1 Вып.1 | ПГС 3,5-33-5 | 6 | 150 | |
| ПГ5 | 1.231-1 Вып.1 | ПГС 3,5-33-13 | 2 | 430 | |
| ПГ6 | 1.231-1 Вып.1 | ПГС 3,5-33-17 | 2 | 525 | |
| ПГ8 | 1.231-1 Вып.1 | ПГС 3,5-33-27 | 3 | 840 | |
| ПГ9 | 1.231-1 Вып.1 | ПГС 3,5-33-31 | 6 | 970 | |
| ПГ10 | 1.231-1 Вып.1 | ПГС 3,5-33-31,3 | 1 | 990 | |
| ПГ12 | 1.231-1 Вып.1 | ПГС 3,5-33-53 | 2 | 1650 | |
| ПГ7 | 1.231-1 Вып.1 | ПГС 3,5-33-29 | 1 | 685 | |
| ПГ19 | 1.231.9-7 Вып.1 | ПГ19.8-5 гц | 1 | 68 | |
| ПГ20 | 1.231.9-7 Вып.1 | ПГ20.8-5 гц | 6 | 75 | |
| | | Перегородки облегченной сборно-монолитной конструкции | | | |
| ПА-1 | 1.231.9-8 Вып.1 | ПА-1 | 191 | 85,7 | м² |
| ПА-2м | 1.231.9-8 Вып.1 | ПА-2м | 102 | 56,8 | м² |

Привязан

Инв. №

| | | |
|---|---|---|
| Гл. инж. проекта | Ананьевский | |
| Гл. спец. | Белов | |
| Гл. конструктор | Кадулин | |
| ГАП | Кацаров | |
| ГИП | Комиссаров | |
| Рук. гр. | Крутовой | |
| Гл. спец. | Сорокина | |


224-1-434.85 АС

Средняя школа на 33 класса. Пл.ак 3 этажа. Вариант с перегородками облегченной сборки


| Стадия | Лист | Листов |
|---|---|---|
| Р | 54 | |

ЦНИИЭП учебных зданий

## Развертка стены актового зала по оси „К"

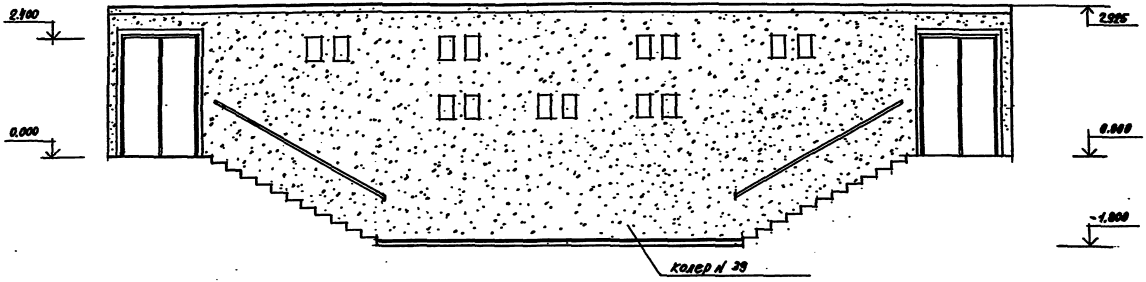


## Развертка стены по оси 6-8

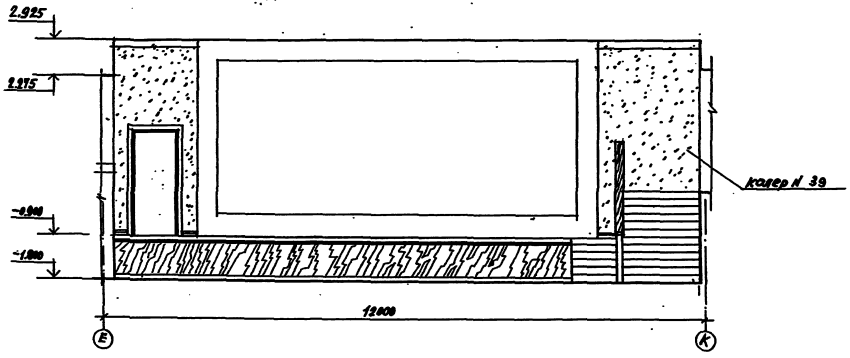



Примечание. Номера колеров см.: „Альбом колеров" под редакцией В.К.Крукписа, издание 5-ое Ленинград. Стройиздат, Ленинградское отделение, 1983 год


| | | | | | |
|---|---|---|---|---|---|
| | | | 224-1-434.85 АС | | |
| Привязан | | | Средняя школа на 33 класса | Стадия: Р | Лист: 55 | Листов: |
| Инв.№ | | | Развертка стен актового зала | ЦНИИЭП учебных зданий | |

Типовой проект 224-1-434.85 Альбом 7


## Развертка стены столовой по оси „П"

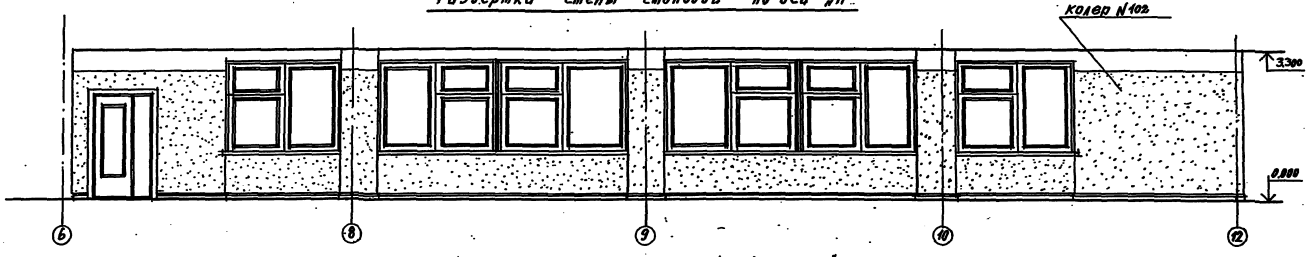


## Развертка стены столовой по оси „А"

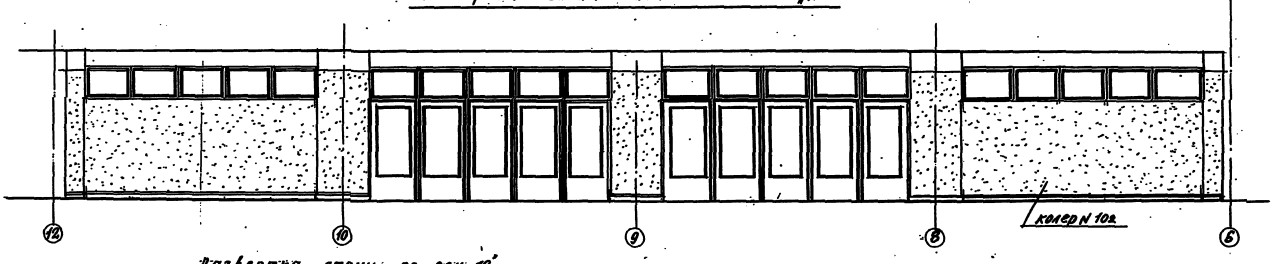


## Развертка стены по оси „12"

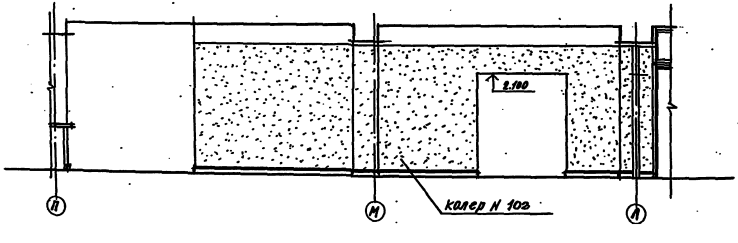



Примечание. Номера колеров см. „Альбом колеров" под редакцией В.К.Краукликса, издание 5-ое, Ленинград, Стройиздат, Ленинградское отделение, 1983 год.

| | | | | | | | |
|---|---|---|---|---|---|---|---|
| Привязан | | | | 224-1-434.85 АС | | | |
| | | | | Средняя школа на 33 класса | Стадия | Лист | Листов |
| | | | | | Р | 56 | |
| Инв.№ | | | | Развертка стен столовой | ЦИИЭП учебных зданий | | |


Инв.№ подл. | Подпись и дата | Взам.инв.№

Типовой проект 224-1-434.85 Альбом I


## Развертка стены вестибюля по оси „15"

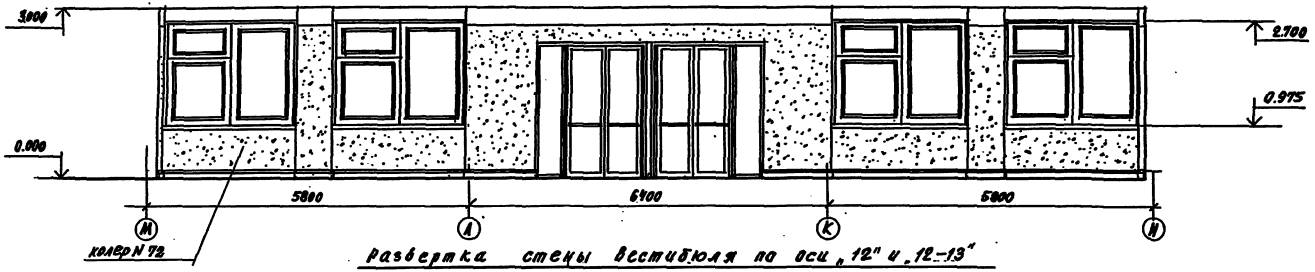


## Развертка стены вестибюля по оси „12" и „12-13"

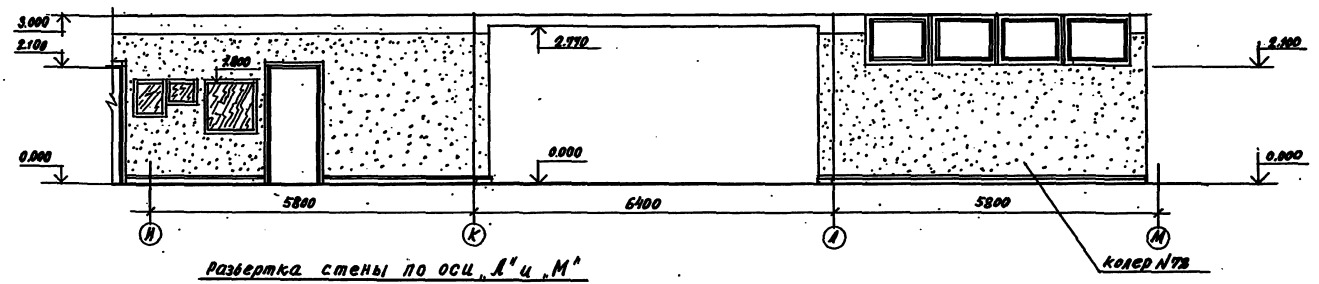



## Развертка стены по оси „А" и „М"

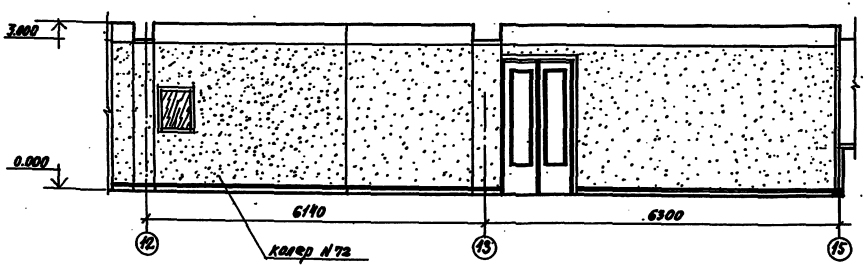


Примечание. Номера колеров см. „Альбом колеров" под редакцией В.К. Крашлиса, издание 5-ое Ленинград. Стройиздат, Ленинградское отделение, 1983 год

| | | | | | |
|---|---|---|---|---|---|
| Привязан | | | 224-1-434.85 АС | | |
| | | | Средняя школа на 33 класса | Стадия | Лист | Листов |
| | | | | Р | 57 | |
| | | | Развертка стен вестибюля | ЦНИИЭП учебных зданий | | |

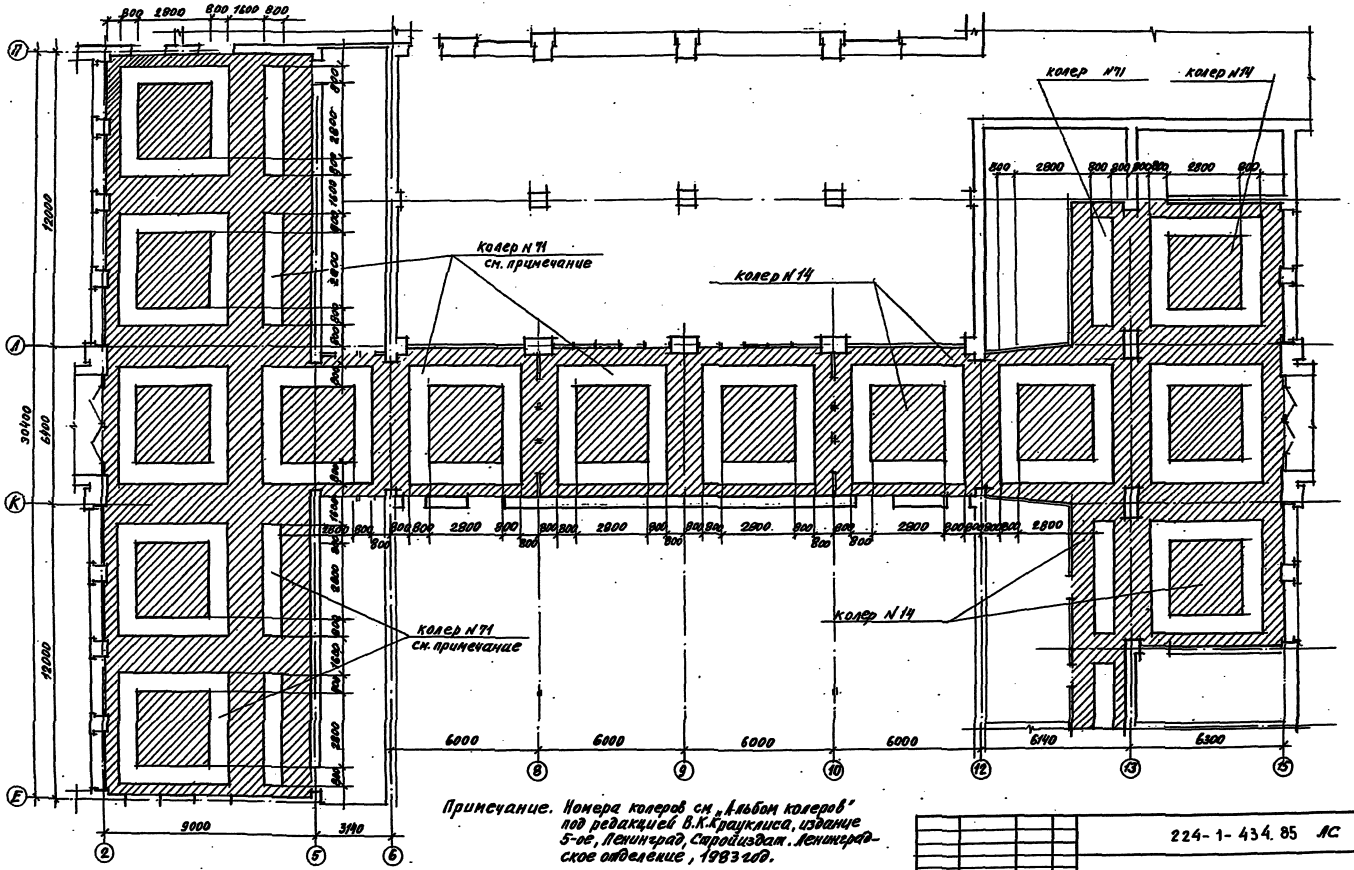


Примечание. Номера колеров см. „Альбом колеров" под редакцией В.К.Краукліса, издание 5-ое, Ленинград, Стройиздат. Ленинградское отделение, 1983 год.


224-1-434.85 АС

| | | | | | |
|---|---|---|---|---|---|
| Привязан | | | Средняя школа на 33 класса | Стадия | Лист | Листов |
| | | | | Р | 58 | |
| | | | План пола вестибюля и холла | ЦНИИЭП учебных зданий | |


Инв.№ подл. | Подпись и дата | Взам.инв.№

Типовой проект 224-1-434.85 Альбом I


Вид сверху

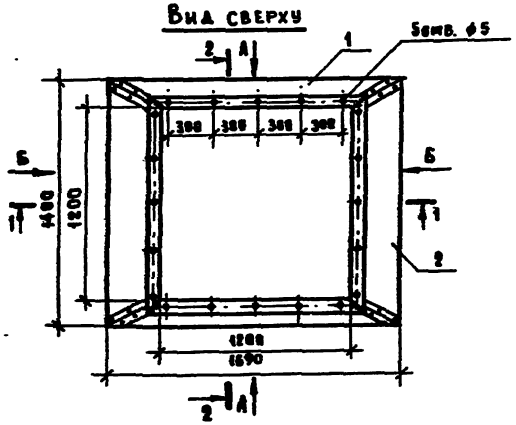



Вид А

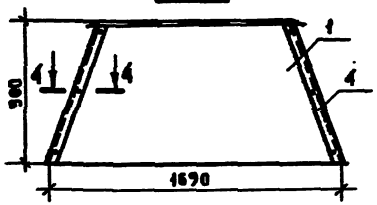



Вид Б

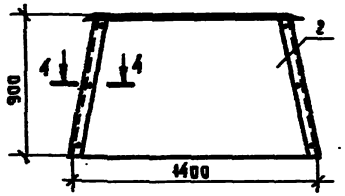



1-1

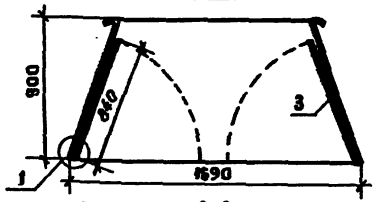



2-2

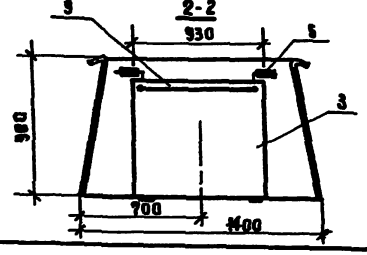


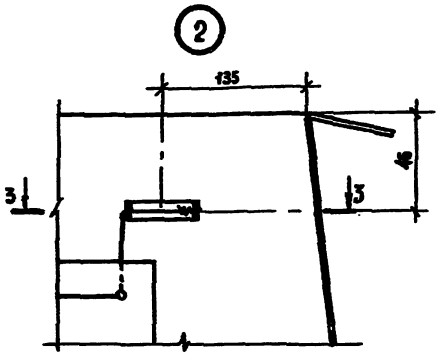

3-3

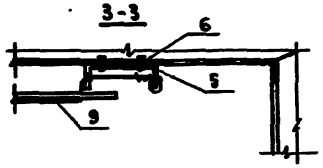


4-4

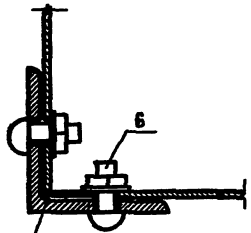


Стенки опорного контура сварить точечной сваркой в 4х местах

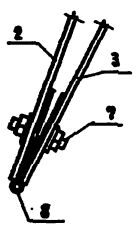


Примечание: Внутренние поверхности опорного контура должны быть окрашены в белый цвет.

| | Обозначение | Наименование | Кол. | Примечание |
|---|---|---|---|---|
| | | **Детали** | | |
| 1 | | Лист δ-2мм, ГОСТ 19904-74 | 2 | 21.76 |
| 2 | | Лист δ-2мм, ГОСТ 19904-74 | 2 | 18.56 |
| 3 | | Лист δ-2мм, ГОСТ 19904-74 | 2 | 7.69 |
| 4 | | 140-4, С-938мм, ГОСТ 8509-72* | 4 | 1.98 |
| 5 | | Лист δ-2мм, ГОСТ 19904-74 | 4 | 0.04 |
| | | **Стандартные изделия** | | |
| 6 | ГОСТ 10621-80 | Винт с круглой головкой 5×16 | 24 | |
| 7 | ГОСТ 10619-80 | Винт с плоской головкой 5×16 | 16 | |
| 8 | ГОСТ 5088-78 | Ремень | 4 | |
| 9 | ГОСТ 17465-71 | Капроновая нить ф1,5мм | 2 | 1,5м |

Привязан:

Инв. №

| | | |
|---|---|---|
| Гл.архит. | Орлов | |
| Гл.инж. | Мартулец | |
| ГАП | Газеров | |
| ГИП | Кавсиников | |
| Нач.арх. | Кучеренко | |
| Рук.гр. | Стрижева | |
| Инженер | Новоселова | |
| Н.контр. | Алексеенко | |

224-1-434.85 КМ


Средняя школа на 33 класса

| Задание | Лист | Листов |
|---|---|---|
| Р | 1 | 2 |

Опорный контур зенитного фонаря ОКФ 11-11

ЦНИИЭП учебных зданий

Инв. № подл. | Подпись и дата | Взам. инв. №

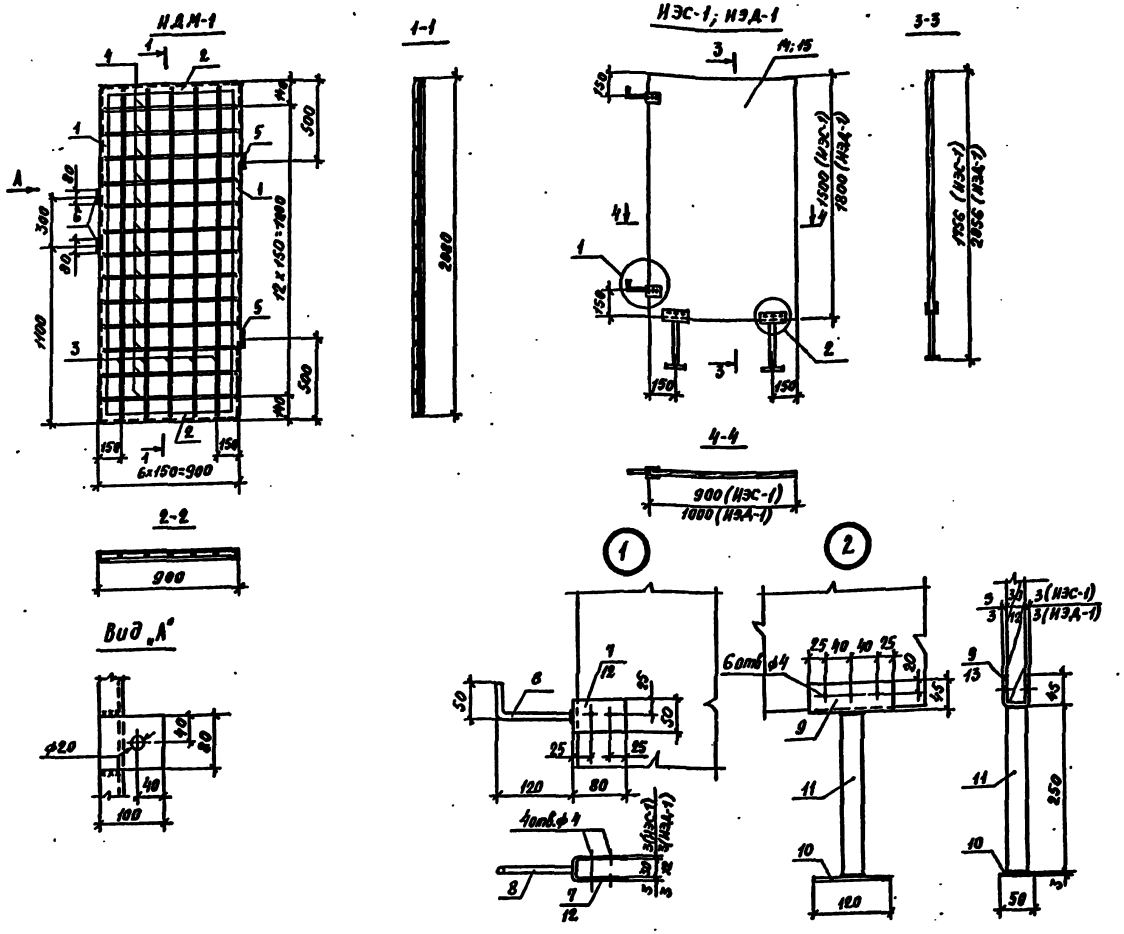


Примечания: 1. Сварку производить электродами типа Э-42. Высота шва 4мм.
2. Места пересечений поз.3 и поз. 4 сварить контактной точечной сваркой.
3. Свариваемые элементы должны быть очищены от грязи и ржавчины. После окончания работ все швы зачистить.
4. Дверь ИДМ-1 окрасить масляной краской за 2 раза.
5. Столярную плиту, асбестоцементный лист и металлические детали экранов ИЭС-1 и ИЭД-1 окрасить нитрозмалью по грунтовке.

Привязан

Инв. №

Типовой проект 224-1-434.85 Альбом I

Инв. № подл. | Подпись и дата | Взам. инв. №

## Спецификация к двери ИДМ-1, экрану санузла ИЭС-1, экрану для душевых ИЭД-1

| Формат | Зона | Поз. | Обозначение | Наименование | Кол. | Примечание |
|---|---|---|---|---|---|---|
| | | | | **Дверь ИДМ-1** | | |
| | | | | **Детали** | | |
| А2 | | 1 | лист | 132×4, ℓ=2080 ГОСТ 8509-72 | 2 | 7,94кг |
| А2 | | 2 | лист | 132×4, ℓ=900 ГОСТ 8509-72 | 2 | 3,44кг |
| А2 | | 3 | лист | ф16АI, ℓ=2060 ГОСТ 5781-82 | 5 | 16,27кг |
| А2 | | 4 | лист | ф16АI, ℓ=880 ГОСТ 5781-82 | 13 | 18,08кг |
| А2 | | 5 | лист | Труба 16×2, ℓ=100 ГОСТ 8734-75 | 2 | 0,14кг |
| А2 | | 6 | лист | -80×6, ℓ=100 ГОСТ 103-76 | 2 | 0,95кг |
| | | | | **Экран санузла ИЭС-1** | | |
| | | | | **Детали** | | |
| А2 | | 7 | лист | -50×3, ℓ=290 ГОСТ 103-76 | 2 | 0,47кг |
| А2 | | 8 | лист | ф10, ℓ=110 ГОСТ 380-71 | 2 | 0,21кг |
| А2 | | 9 | лист | -130×3, ℓ=130 ГОСТ 103-76 | 2 | 0,80кг |
| А2 | | 10 | лист | -50×3, ℓ=120 ГОСТ 103-76 | 2 | 0,28кг |
| А2 | | 11 | лист | Труба 32×2,5; ℓ=250 ГОСТ 8734-75 | 2 | 0,88кг |
| | | | | **Материал** | | |
| | | | | Столярная плита δ=30 | 1,35 | м² |
| Б4 | | 14 | | **Экран для душевых ИЭД-1** | | |
| | | | | **Детали** | | |
| А2 | | 12 | лист | -50×3, ℓ=180 ГОСТ 103-76 | 2 | 0,42кг |
| А2 | | 8 | лист | ф10; ℓ=110 ГОСТ 380-71 | 2 | 0,21кг |
| А2 | | 13 | лист | -130×3, ℓ=110 ГОСТ 103-76 | 2 | 0,67кг |
| А2 | | 11 | лист | Труба 32×2,5; ℓ=250 ГОСТ 8734-75 | 2 | 0,88кг |
| А2 | | 10 | лист | -50×3, ℓ=120 ГОСТ 103-76 | 2 | 0,28кг |
| | | | | **Материал** | | |
| Б4 | | 15 | ГОСТ 378-76 | Асбестоцементный лист δ=10 | 1,8 | м² |

| | | | |
|---|---|---|---|
| Н. контр. | Алексеенко | | 224-1-434.85 КМ |
| Нач. отд. | Орлов | | |
| Гл. инж. пр. | Надеждин | | |
| ГАП | Гагарев | | |
| ГИП | Алексеенко | | |
| Разраб. | Кургузов | | |
| Пров. | Надеждина | | |

Средняя школа на 33 класса

| Стадия | Лист | Листов |
|---|---|---|
| Р | 2 | |

Дверь ИДМ-1. Экран санузла ИЭС-1. Экран для душевых ИЭД-1

ЦНИИЭП учебных зданий

Типовой проект 224-1-434.85 Альбом I

Ведомость чертежей основного комплекта марки ТХ

| Лист | Наименование | Примечание |
|---|---|---|
| 1 | Общие данные | |
| 2 | Блок I. План I этажа | |
| | Расстановка технологического оборудования | |
| 3. | Блок 2, 3. План I этажа. | |
| | Расстановка технологического оборудования | |
| 4. | Блок 4; 5 План I этажа | |
| | Расстановка технологического оборудования | |
| 5 | Блок I. План 2 этажа | |
| | Расстановка технологического оборудования | |
| 6 | Блок 2., 3 План 2 этажа | |
| | Расстановка технологического оборудования | |
| 7 | Блок 4, 5. План 2 этажа | |
| | Расстановка технологического оборудования | |
| 8 | Блок I. План 3 этажа | |
| | Расстановка технологического оборудования | |
| 9 | Блок 2, 3. План 3 этажа | |
| | Расстановка технологического оборудования | |
| 10 | Блок 4, 5. План 3 этажа | |
| | Расстановка технологического оборудования | |
| 11 | План подвала. Вариант проекта с хозяйственно- | |
| | бытовыми помещениями. Расстановка технологическо | |
| | го оборудования. | |

Приспособление под лечебное учреждение ТХА

| | | |
|---|---|---|
| I | План I этажа | |
| 2 | План 2 этажа | |
| 3 | План 3 этажа | |

Ведомость чертежей основного комплекта марки ХС

| | | |
|---|---|---|
| I. | Общие данные. Охлаждаемая камера. | |
| 2. | Испаритель ИРСн-18. Детали крепления. | |

Ведомость ссылочных и прилагаемых документов

| Обозначение | Наименование | Примечание |
|---|---|---|
| Альбом IV | Спецификация оборудования | |
| | | |

## Общие указания.

### Назначение:

Общеобразовательная школа на 33 класса /1296 учащихся/ предназначена для воспитания и обучения детей с шестилетнего возраста до семнадцати лет.
Наполняемость классов: нулевой класс-40 человек; I-III; IV-VIII классы по 40 человек; IX-X классы по 36 человек;

### Режим работы:

односменный с недельным фондом времени 36 часов. продолжительность учебного дня - 6 часов.

### Нормативные документы:

СНиП II-65-73 Строительные нормы и правила "Общеобразовательные школы и школы интернаты."
- СНиП II-А; 8-71. Строительные нормы и правила "Предприятия общественного питания."
- ЦП-2.2-74 Нормали планировочных элементов "Помещения общеобразовательных школ."

Технологическое оборудование принято по номенклатуре учебно-наглядных пособий и учебного оборудования министерства просвещения СССР. и сборника сметных норм затрат на оборудование и инвентарь общественных и административных зданий N 5.I "Общеобразовательные школы и школы интернаты." оборудование подобрано обеспечивать выполнение работ согласно учебным планам и программам. Кабинеты оборудованы техническими средствами обучения. Мебель принята стандартной.

### Столовая

запроектирована работающей на сырье, оборудование принято работающим на электричестве, секционное, модулированное. Технологическое оборудование подобрано по нормам оснащения предприятий общественного питания торгово-технологическим, механическим и холодильным оборудованием. Для краткосрочного хранения скоропортящихся продуктов предусматривается холодильная камера. Обеденный зал запроектирован на 322 посадочных места. Время работы столовой - 8 часов. Штат столовой - 10 человек. Количество реализуемых блюд /с преподавательским составом/ - 1565 бл/сутки. Общий штат школы - 89 человек.

### Холодоснабжение.

Холодильные камеры столовой предназначены для краткосрочного хранения скоропортящихся продуктов система охлаждения камер - непосредственное испарение фреона. В камерах устанавливаются приборы охлаждения - ребристые настенные испарители марки ИРСн. Поступление фреона в испарители и работа компрессора автоматизированы. Конструкция изоляции, фундамент под агрегат и кронштейны для испарителей разработаны в АС - части проекта. Фреоновые трубопроводы проходящие в стенах, проложить в гильзах.
Монтаж фреоновых холодильных установок должен производиться в соответствии с заводской инструкцией, лицами имеющими специальную подготовку.

Настоящий типовой проект разработан в соответствии с действующими нормами и правилами

Главный инженер проекта Ревекин А.Н.

Проект приспособления здания школы под лечебное учреждение выполнен в соответствии с инструкцией СН 545-79.


| | | | | | | | |
|---|---|---|---|---|---|---|---|
| Гл. констр. | Ревекин | | | | | | |
| Нач. отд. | Малиновский | | | | | | |
| Гл. инж. | Ревекин | | | | | | |
| Гл. спец. | Дмитриев | | | | | | |
| Ст. техник | Осадчая | | | | | | |
| Инженер | Сусоева | | | | | | |


Привязан

Инв. №

224-1-434.85 - ТХ

| | | | |
|---|---|---|---|
| Школа на 33 класса /1296 учащихся/ | Стадия | Лист | Листов |
| | Р | I | II |
| Общие данные | ЦТИПСельстрой | | |

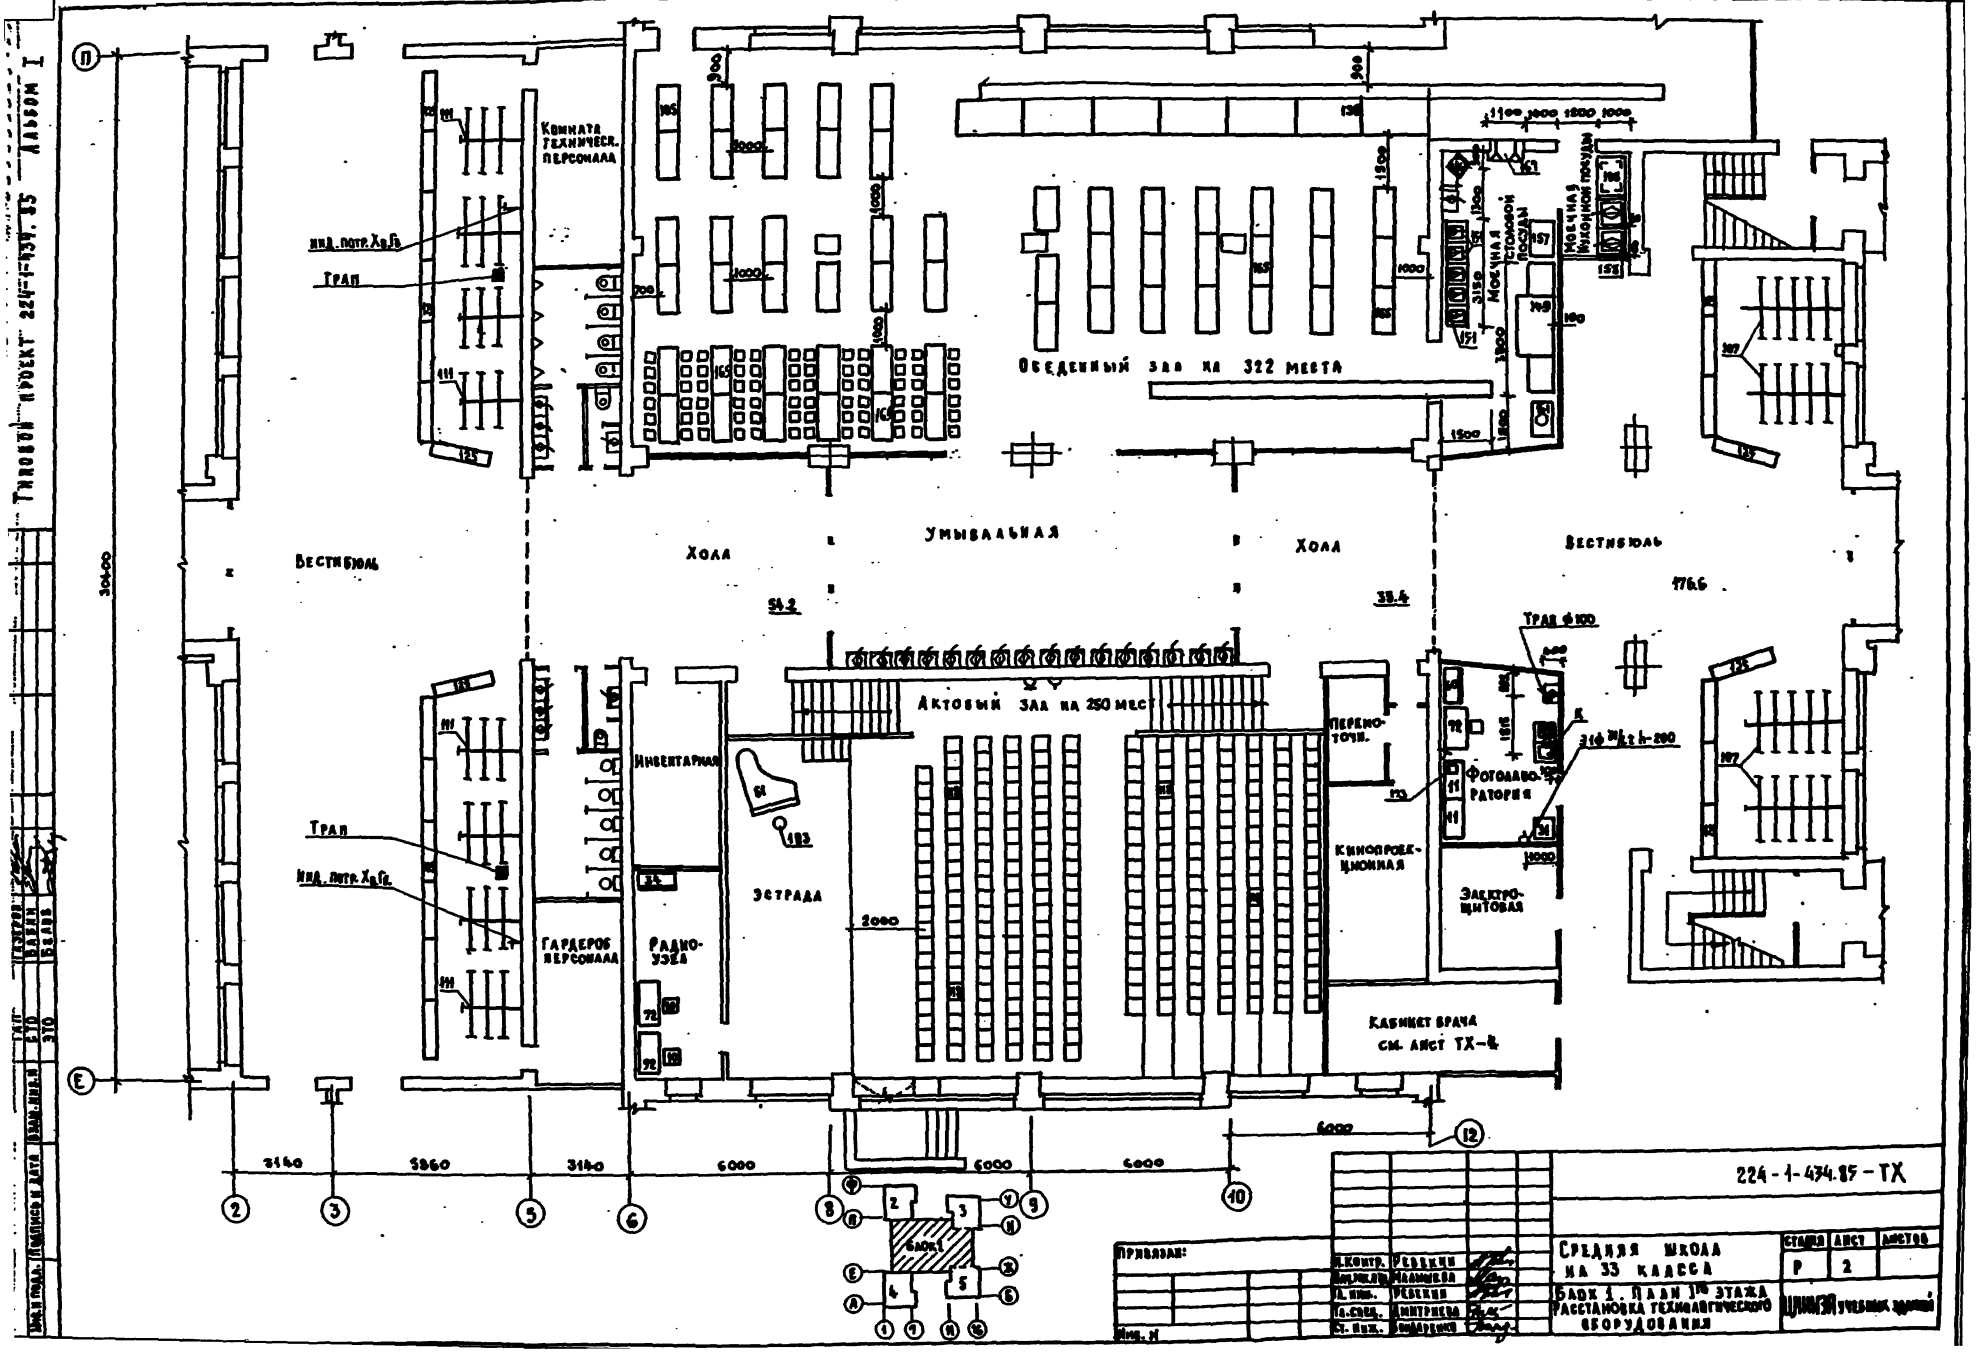
Обеденный зал на 322 места
Актовый зал на 250 мест
Умывальная
Холл
Холл
Вестибюль
Вестибюль
Комната технических персонала
Инвентарная
Эстрада
Радиоузел
Гардероб персонала
Перенос-точн.
Кинопроекционная
Фотолаборатория
Электрощитовая
Кабинет врача
см. лист ТХ-4
Моечная столовой посуды
Моечная кухонной посуды
Трап
Трап ф100
Инд. потр. Хв Б
Инд. потр. Хв Г
54.2
38.4
776.6
30400
3140
5960
3140
6000
6000
6000
2000
1000
Блок 1
224-1-434.85-ТХ
Средняя школа на 33 класса
Блок 1. План 1-го этажа. Расстановка технологического оборудования
Стадия Р
Лист 2
Листов
ЦИИЭП учебных зданий

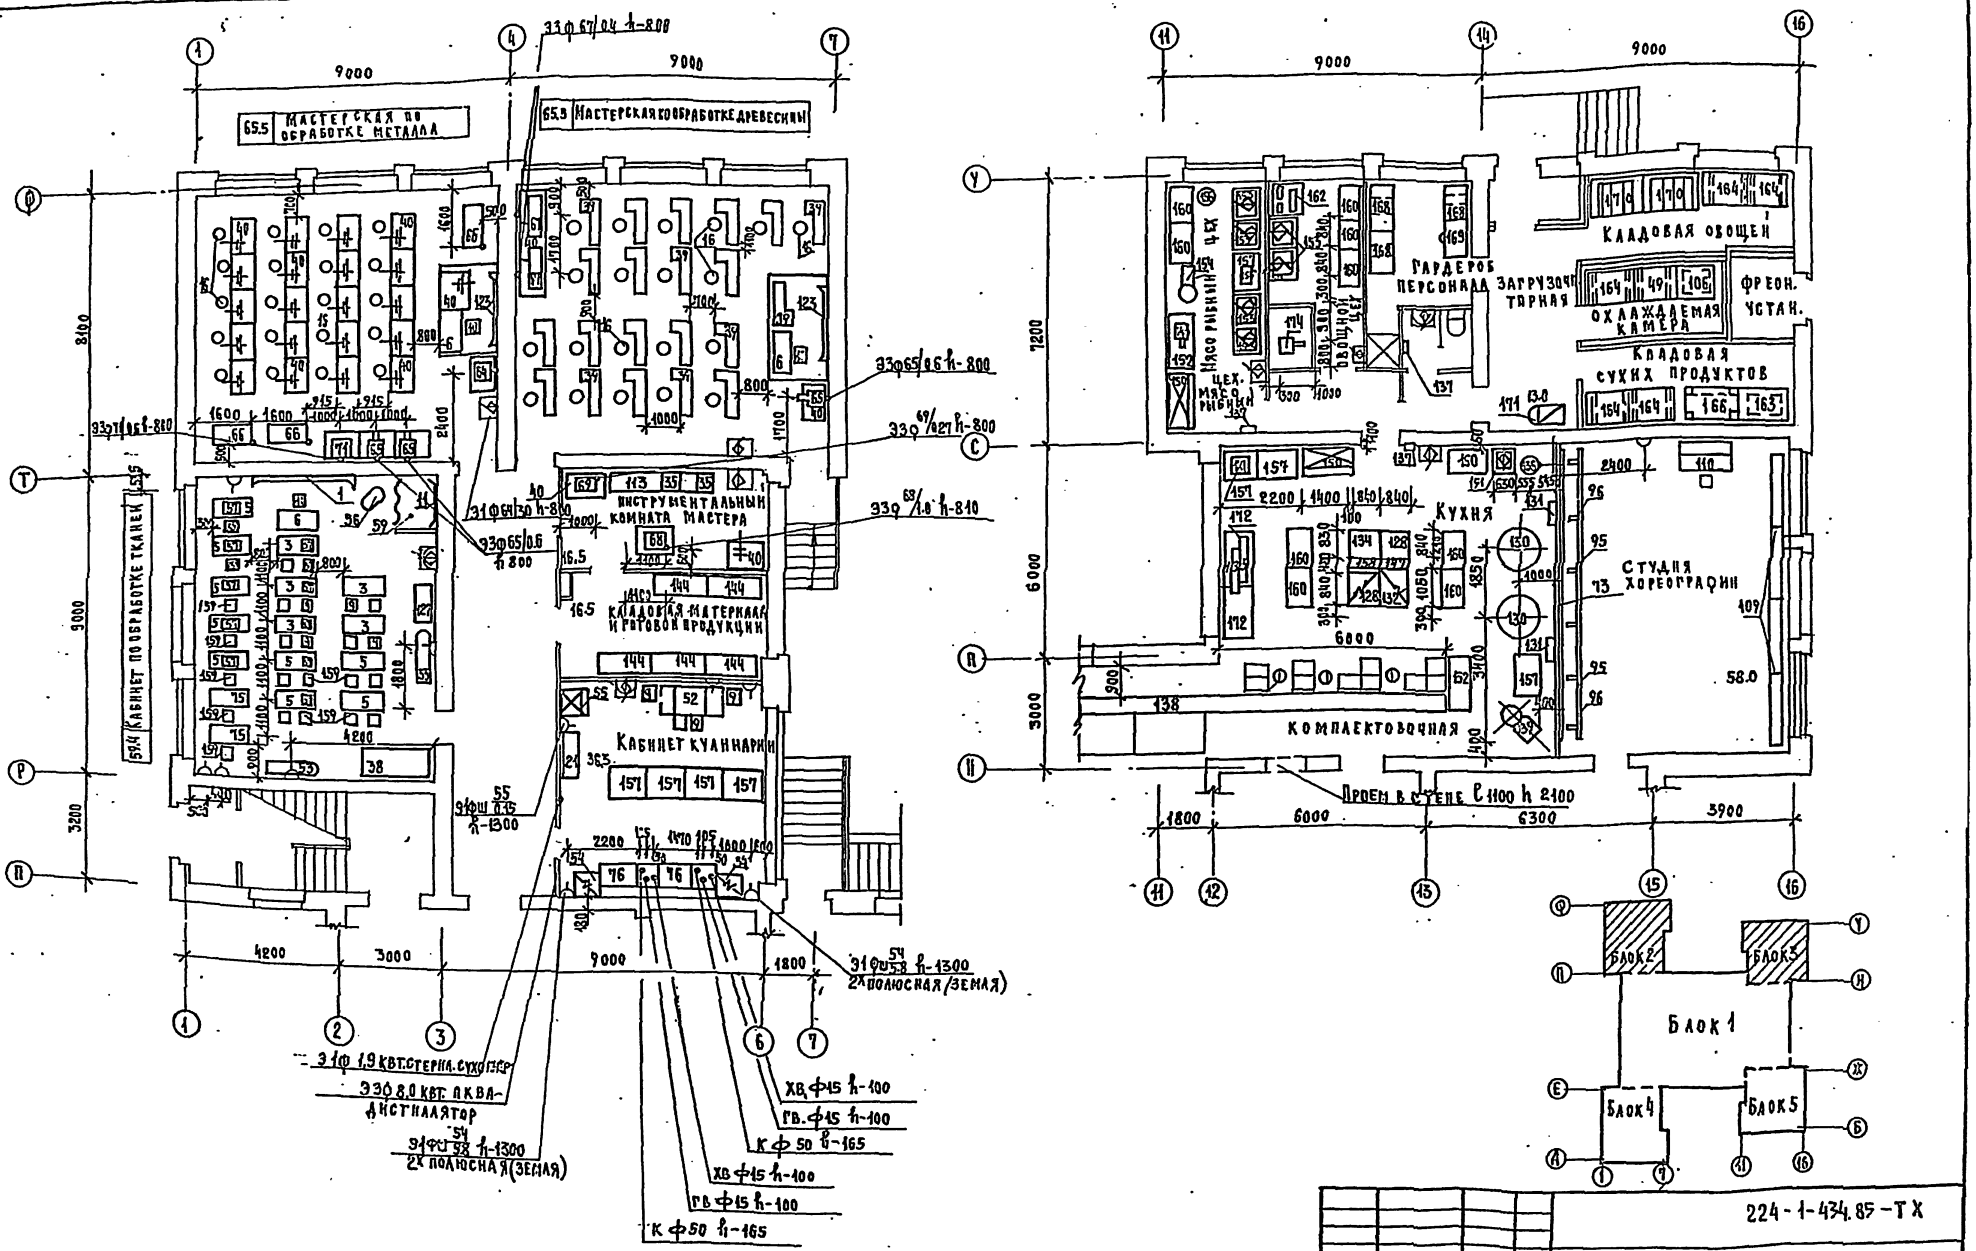



| | | | | | |
|---|---|---|---|---|---|
| Разраб. | Разгров | | | 224-1-434.85-ТХ | |
| Гип | Бабин | | | | |
| Нач. отд. | Белов | | | | |
| Зав. отд. | | | | | |
| Н. контр. | | | | | |
| Гип | | | | | |
| Инв. № подл. | Подпись и дата | Взам. инв. № | | | |

Привязан

Инв. №

| | | | | | |
|---|---|---|---|---|---|
| Норм. контр. | Ребекин | | Средняя школа на 33 класса | Стадия | Лист | Листов |
| Нач. отд. | Малышева | | | Р | 3 | |
| Гл. инж. | Ребекин | | Блок 2,3. План 1 этажа. Расстановка технологического оборудования. | ЦНИИЭП учебных зданий | | |
| Гл. спец. | Дмитриева | | | | | |
| Ст. инж. | Бондаренко | | | | | |

Типовой проект 224-1-434.85 · Альбом I

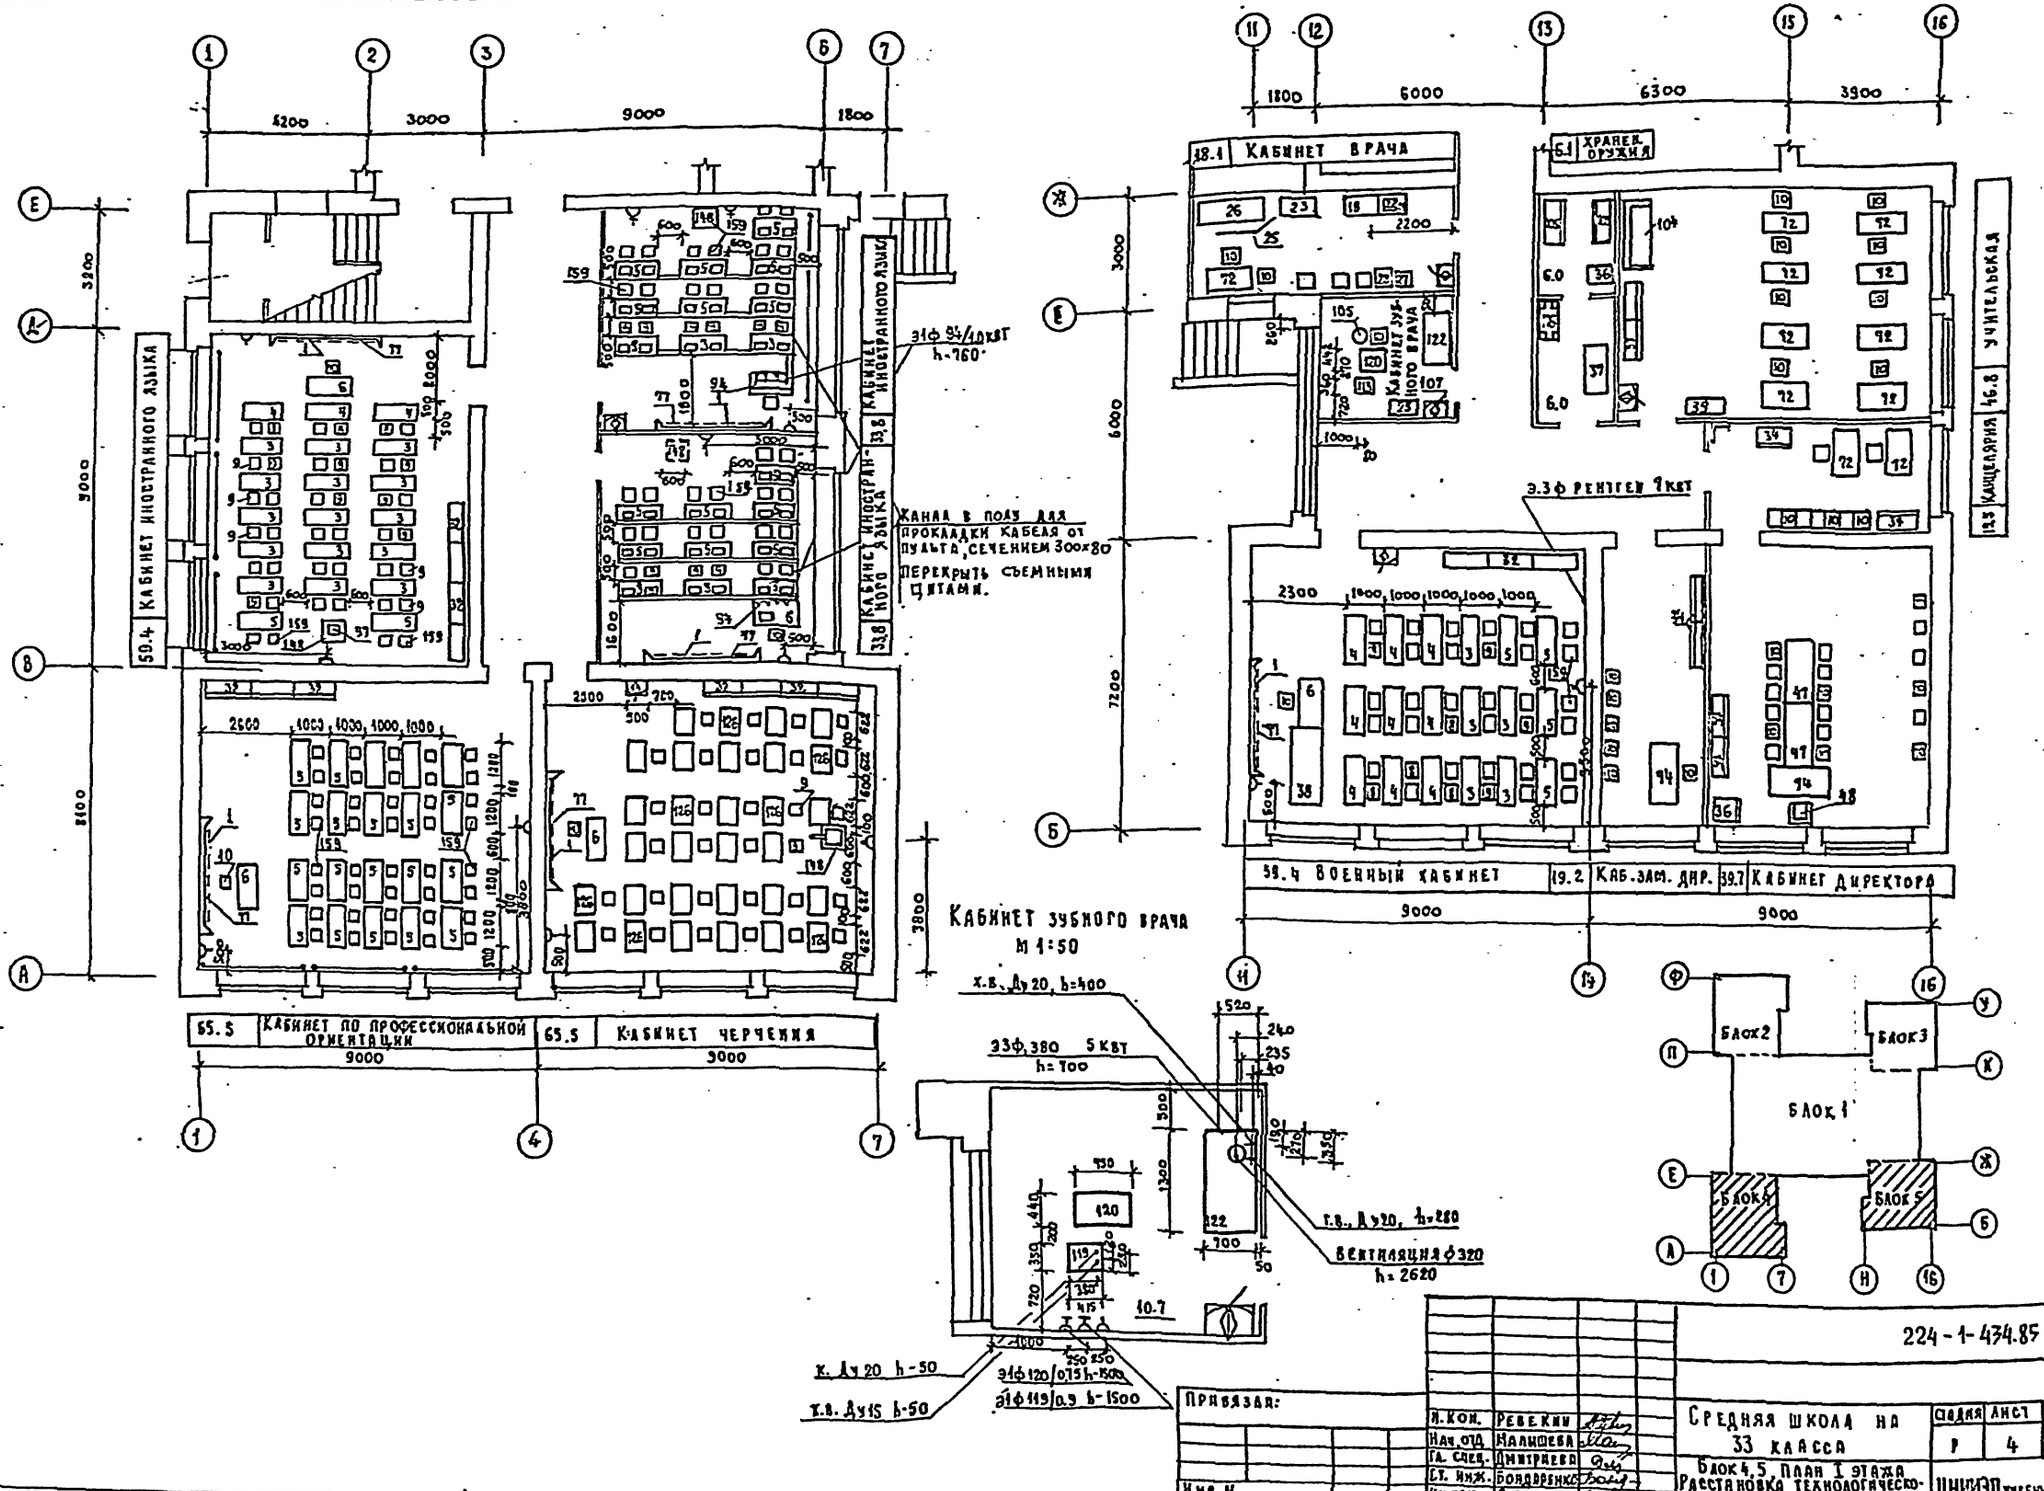



| | | | | | | | |
|---|---|---|---|---|---|---|---|
| ГАП | Газеров | | | | | | |
| Н.контр. | Бабин | | | | | | |
| Рук.инж.гр. | Егоров | | | | | | |
| Инв.№ подл. | Подпись и дата | Взам.инв.№ | | | | | |

| | | | |
|---|---|---|---|
| Привязан: | | | |
| Инв.№ | | | |
| Н.кон. | Ревекин | | |
| Нач.отд | Малишева | | |
| Гл.спец. | Дмитриева | | |
| Ст.инж. | Бондаренко | | |
| Инженер | Сысоева | | |

224-1-434.85-ТХ

| | | | |
|---|---|---|---|
| Средняя школа на 33 класса | Стадия | Лист | Листов |
| | Р | 4 | |
| Блок 4,5 План 1 этажа Расстановка технологического оборудования | ЦНИИЭП учебных зданий | | |

Типовой проект 224-1-434.85 Альбом I

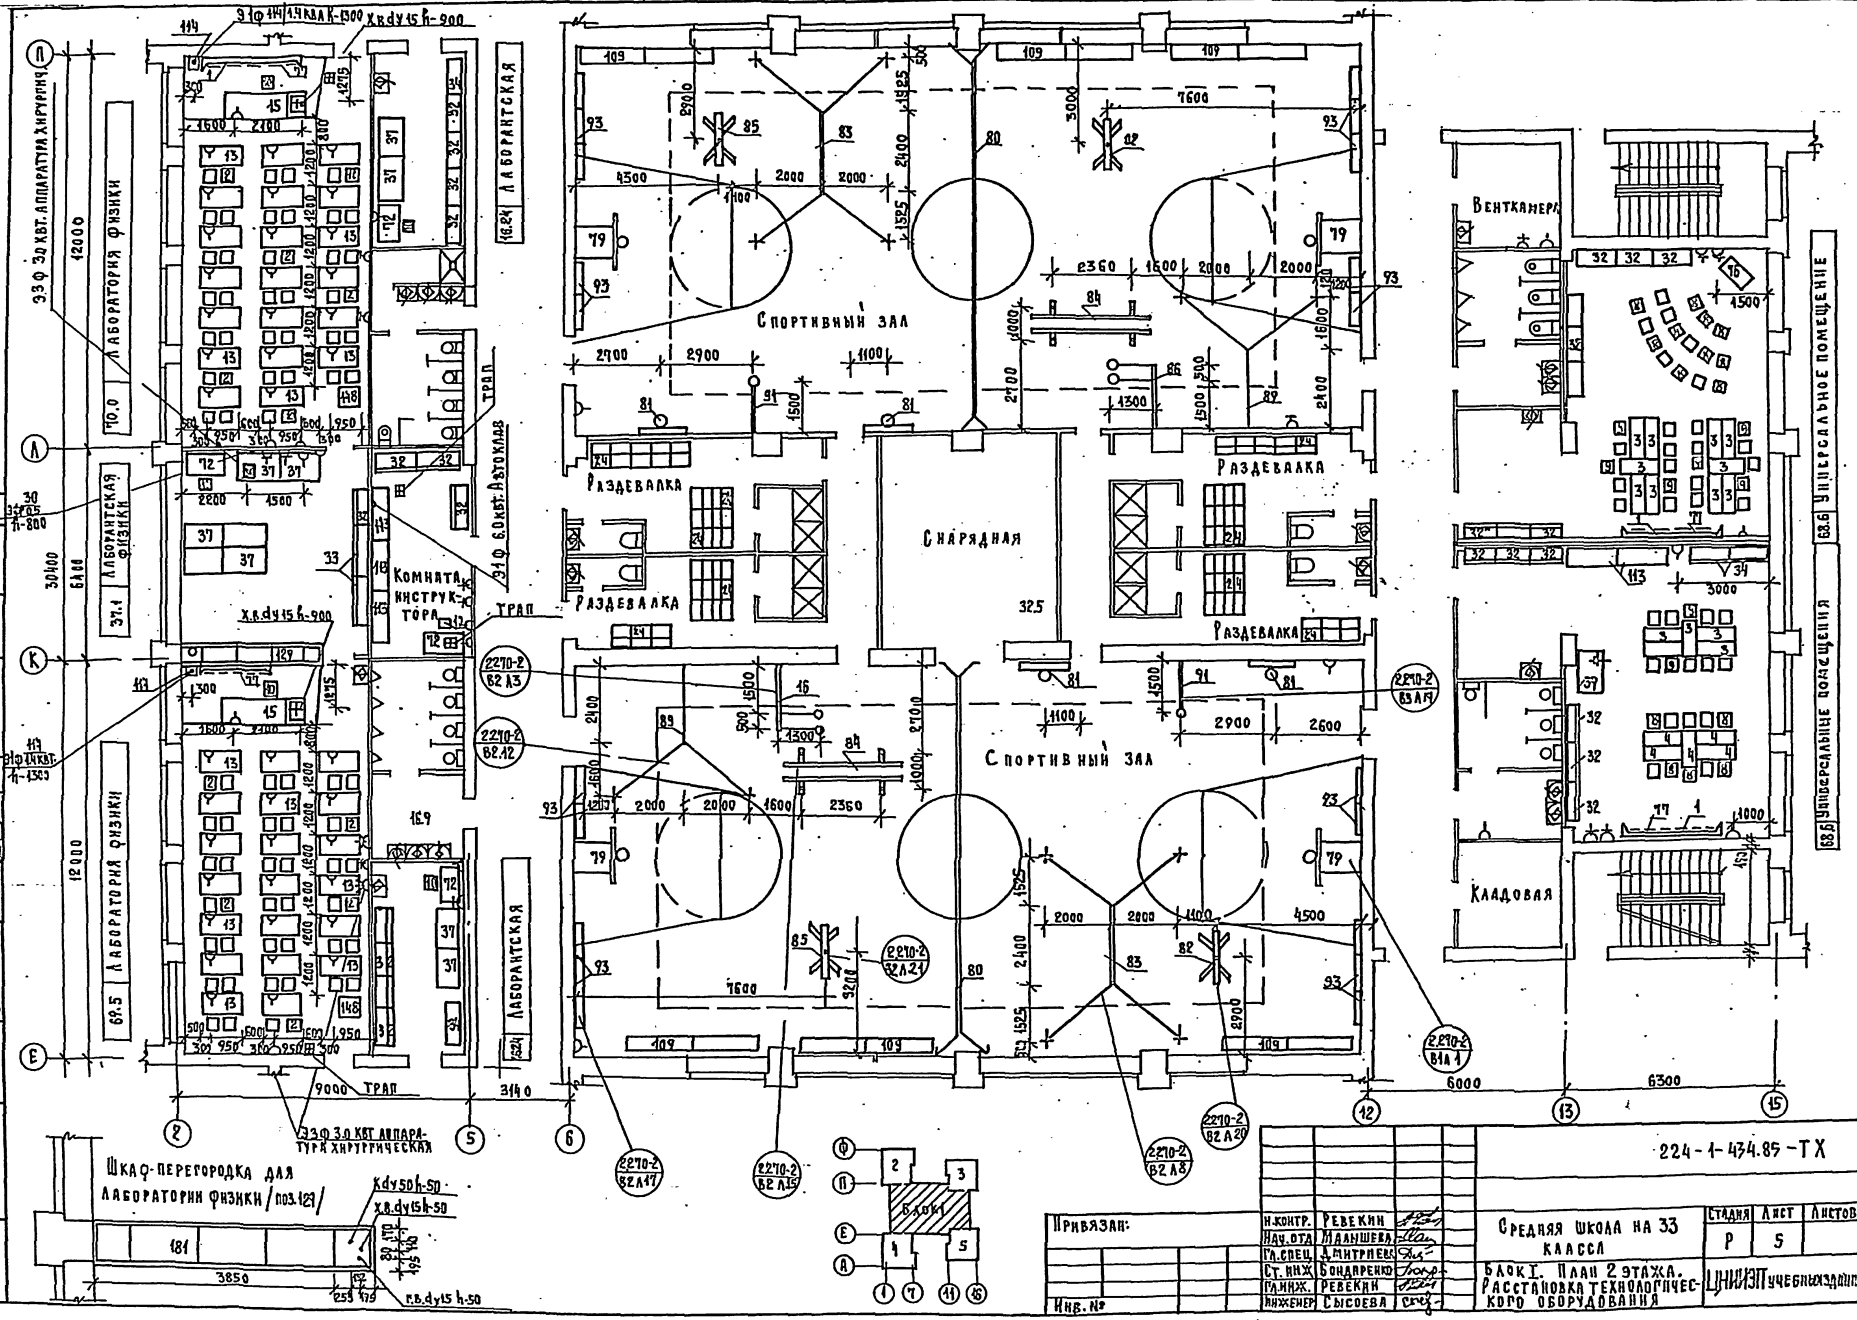


| | | |
|---|---|---|
| Привязан: | | |
| Инв. № | | |

| | | |
|---|---|---|
| Н.контр. | Ревекин | |
| Нач.отд | Малышева | |
| Гл.спец. | Дмитриева | |
| Ст. инж. | Бондаренко | |
| Гл.инж. | Ревекин | |
| Инж-технолог | Сысоева | |

224-1-434.85-ТХ

Средняя школа на 33 класса

Блок I. План 2 этажа. Расстановка технологического оборудования

| Стадия | Лист | Листов |
|---|---|---|
| Р | 5 | |

ЦНИИЭП учебных зданий


| | | |
|---|---|---|
| ГИПы | Резников | |
| | Балкин | |
| | Белов | |
| СТО | | |
| ЭТО | | |


Инв. № подл. | Подпись и дата | Взамен. инв. №


Альбом I

Типовой проект 224-1-434.85

| Инв.№ подл. | Подпись и дата | Взам.инв.№ | СГО | 370 |
|---|---|---|---|---|
| | Бабкин Белов | | | |

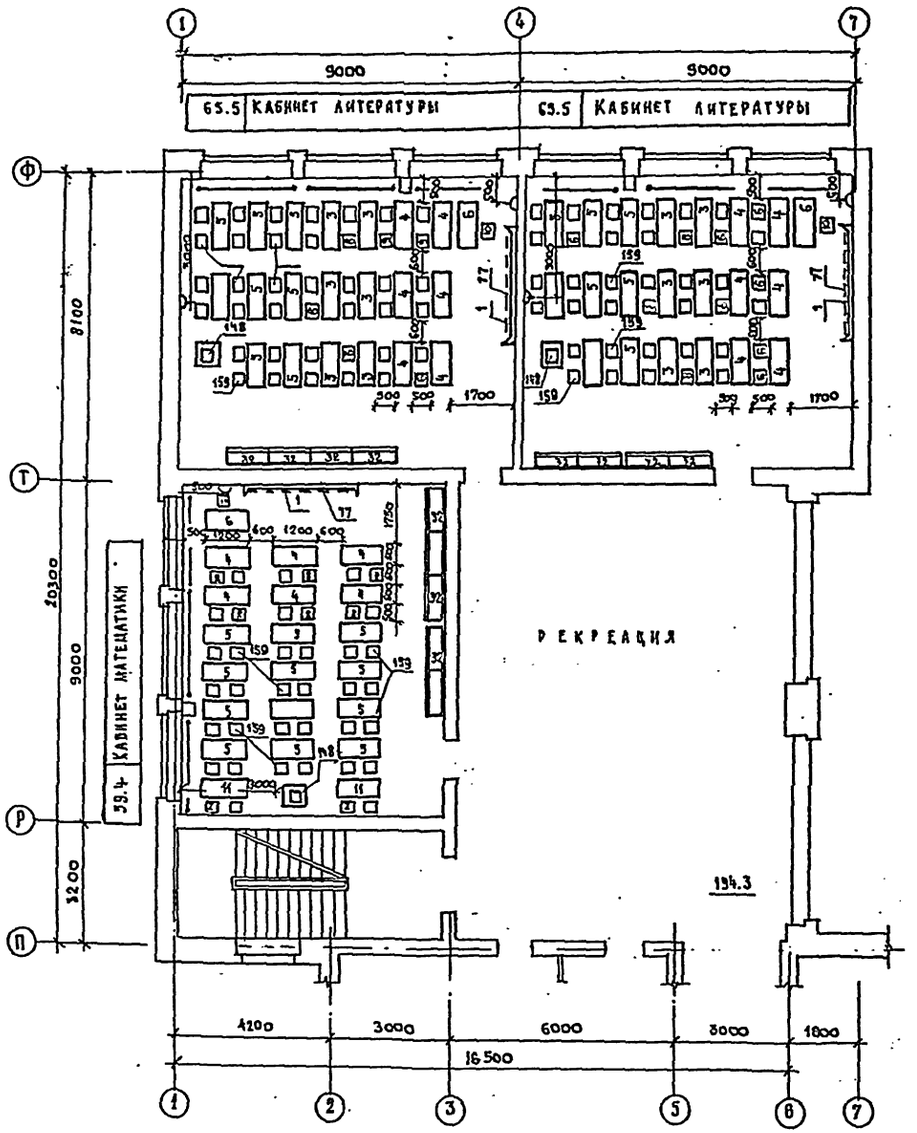

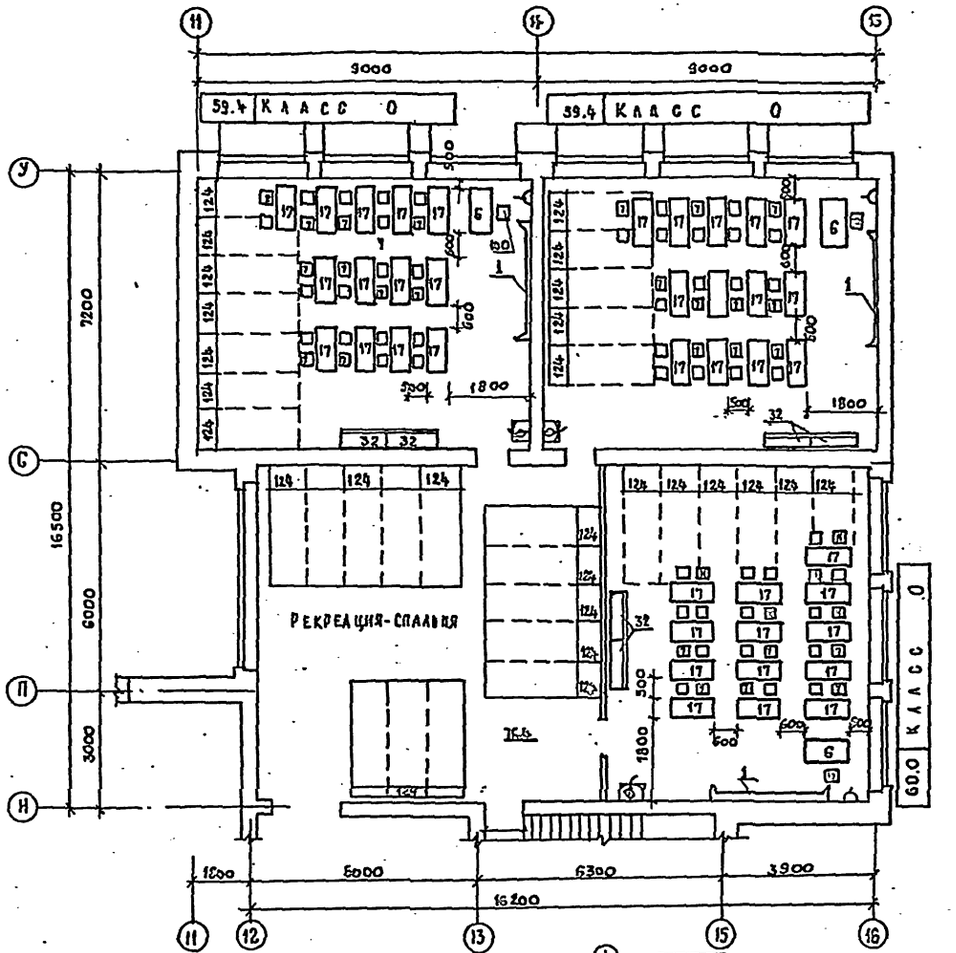
224-1-434.85 - ТХ
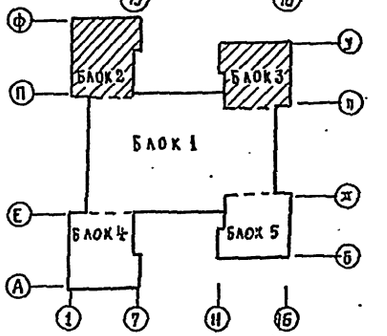
| | | | |
|---|---|---|---|
| Привязан: | Гл. контр. | Ревекин | |
| | Нач. отд. | Мальшева | |
| | Гл. инж. | Ревекин | |
| | Гл. спец. | Дмитриева | |
| | Ст. инж. | Бондарева | |
| | Инженер | Сысоева | |
| Инв. № | | | |


Средняя школа на 33 класса


| Стадия | Лист | Листов |
|---|---|---|
| Р | 6 | |


Блок 2,3. План 2 этажа. Расстановка технологического оборудования

ЦНИИЭП учебных зданий

Типовой проект 224-1-434.85 Альбом I

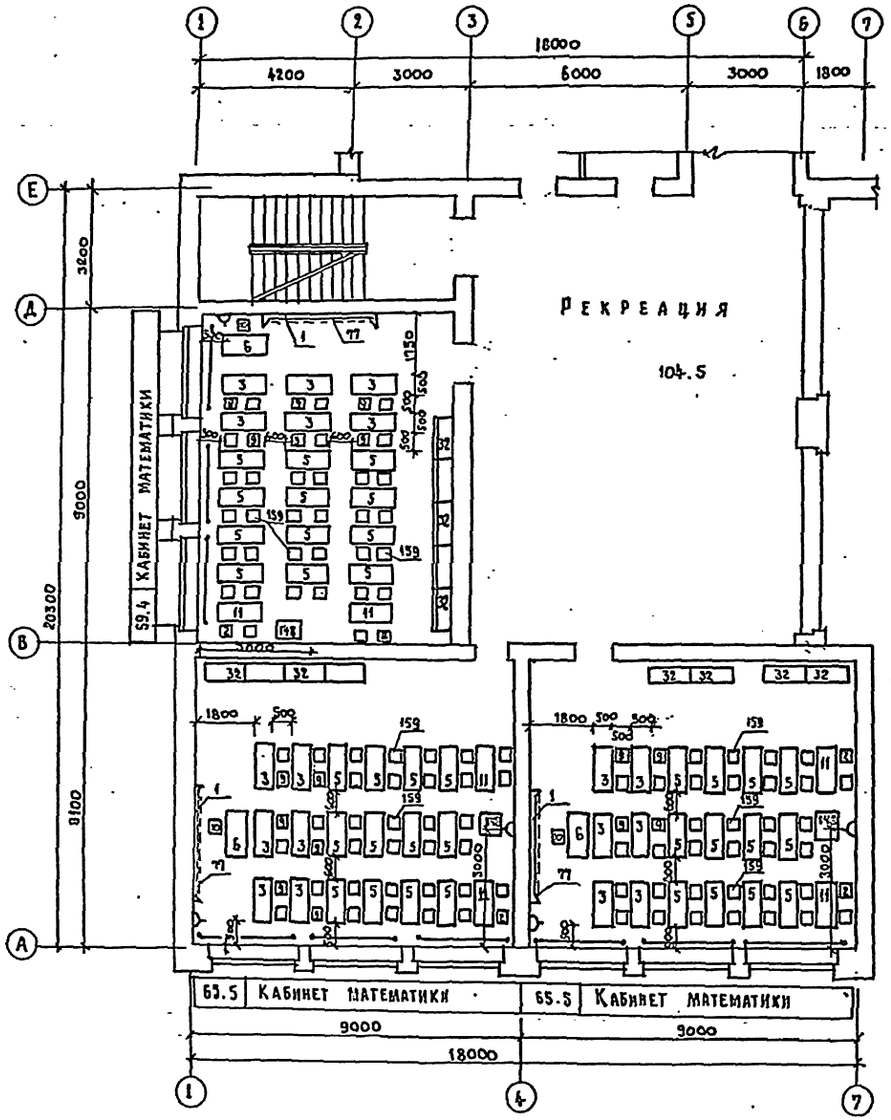

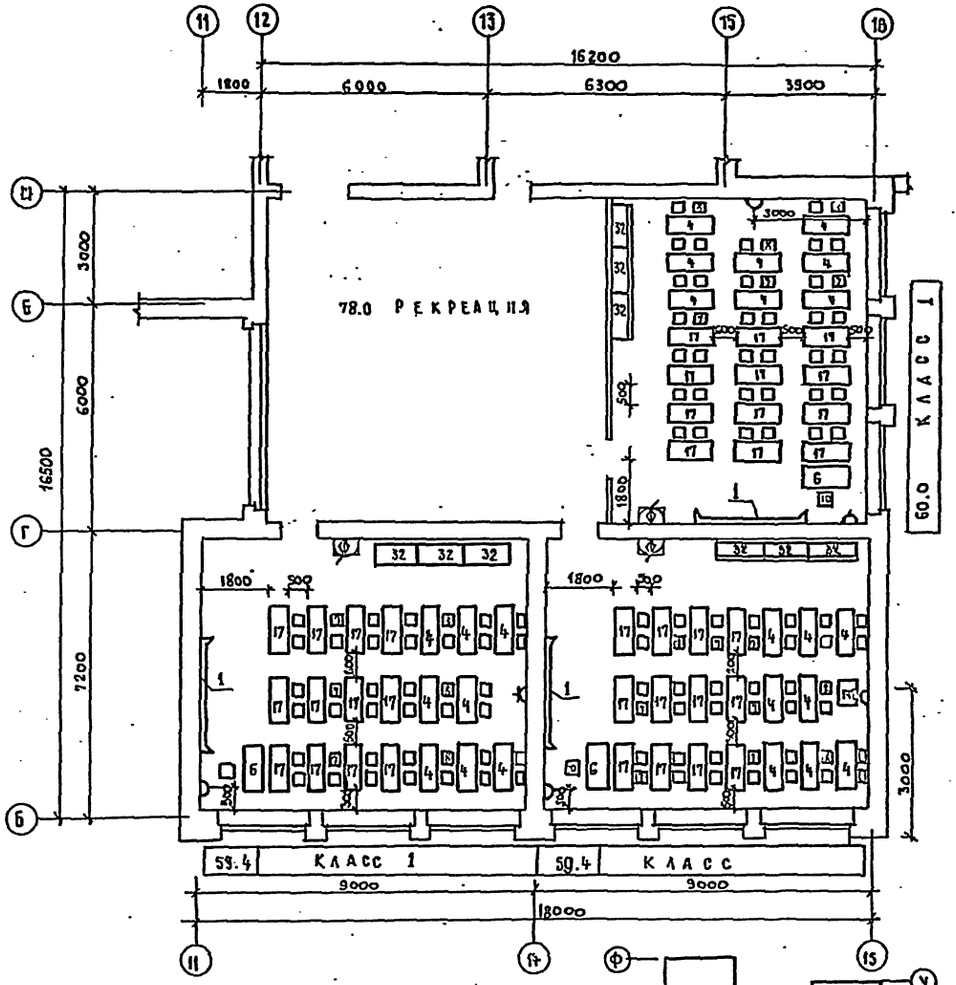


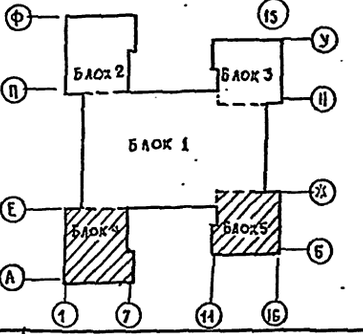

| | | | | | | |
|---|---|---|---|---|---|---|
| ГАП | Казеров | | | | | |
| СГО | Балкин | | | | | |
| ЭТО | Белов | | | | | |
| Инв. № подл. | Подпись и дата | Взам. инв. № | | | | |


224-1-434.85-ТХ


| | | | | | | |
|---|---|---|---|---|---|---|
| Привязан: | | | | Средняя школа на 33 класса | Стадия: Р | Лист: 7 | Листов: |
| | | | | | | | |
| Инв. № | | | | Блок 4, 5. План 2 этажа. Расстановка технологического оборудования. | ЦНИИЭПучебных зданий | | |
| | | | | | | | |
| | | | | | | | |
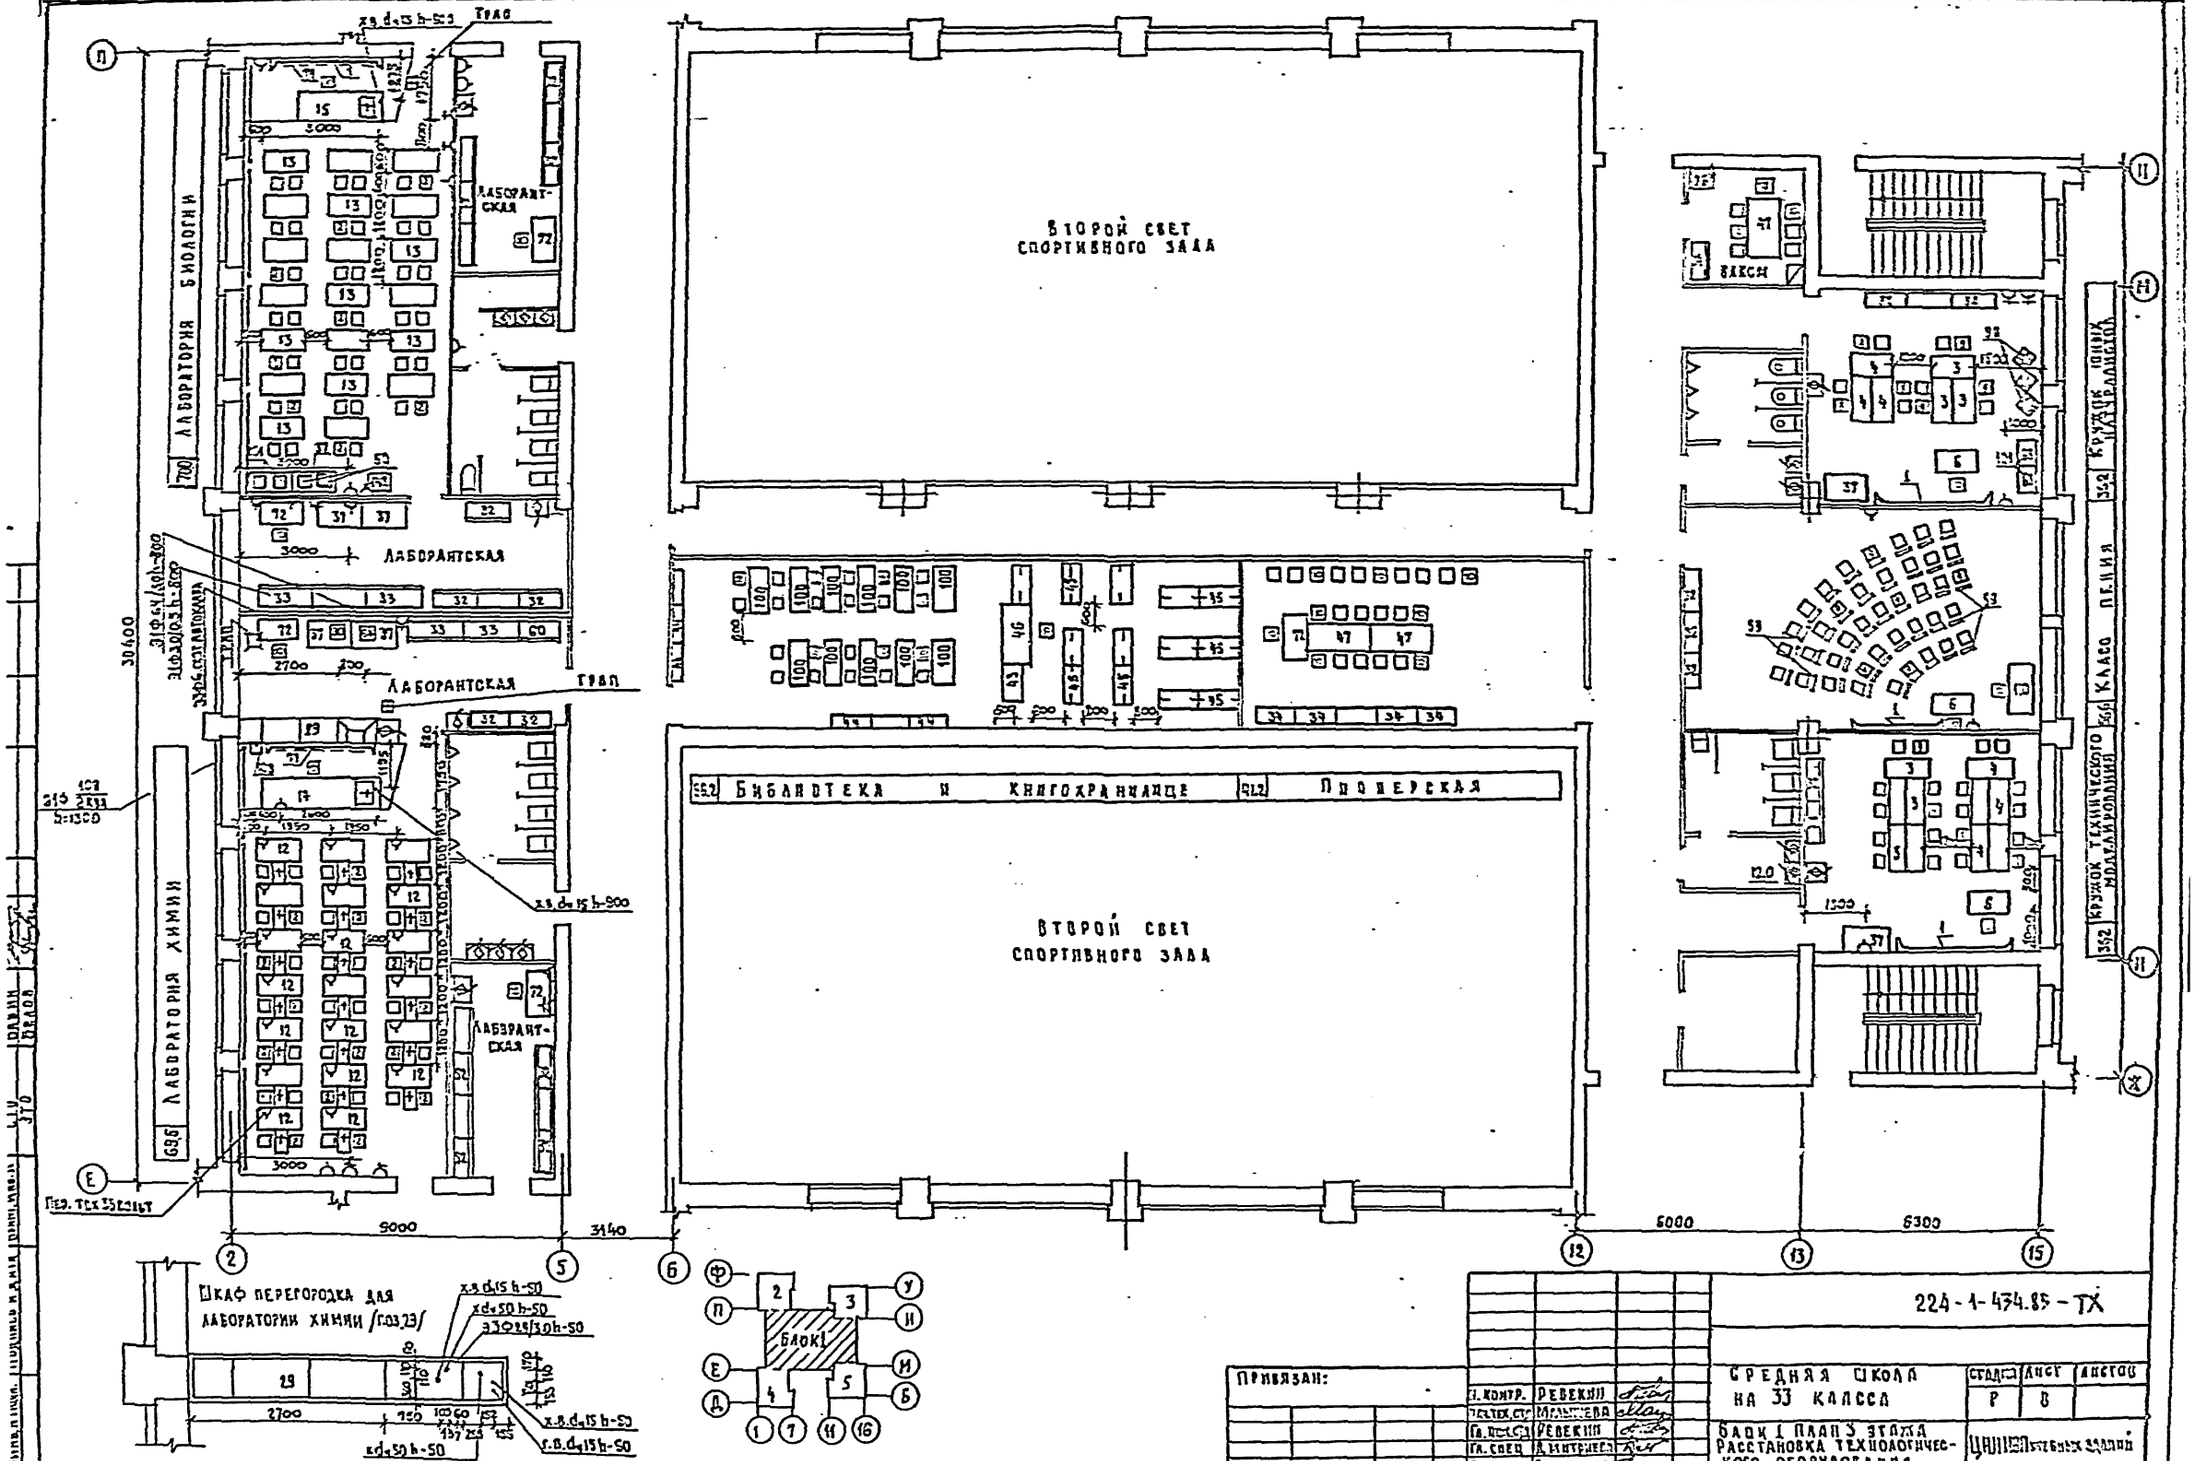
| | | |
|---|---|---|
| Гл. констр. | Ревекин | |
| Нач. отд. | Малышева | |
| Гл. инж. | Ревекин | |
| Гл. спец. | Дмитриева | |
| Ст. инж. | Бондаренко | |





| | | | | | | |
|---|---|---|---|---|---|---|
| | | | | | 224-1-474.85-ТХ | |
| Привязан: | | | Гл. констр. | Ревекин | Средняя школа на 33 класса | Стадия: Р; Лист: 8; Листов: |
| | | | Гл. констр. ст. | Малышева | | |
| | | | Гл. конструктор | Ревекин | Блок 1 План 3 этажа Расстановка технологического оборудования | ЦНИИЭП учебных зданий |
| Инв. № | | | Гл. спец. | Дмитриева | | |
| | | | Ст. инж. | Бондаренко | | |

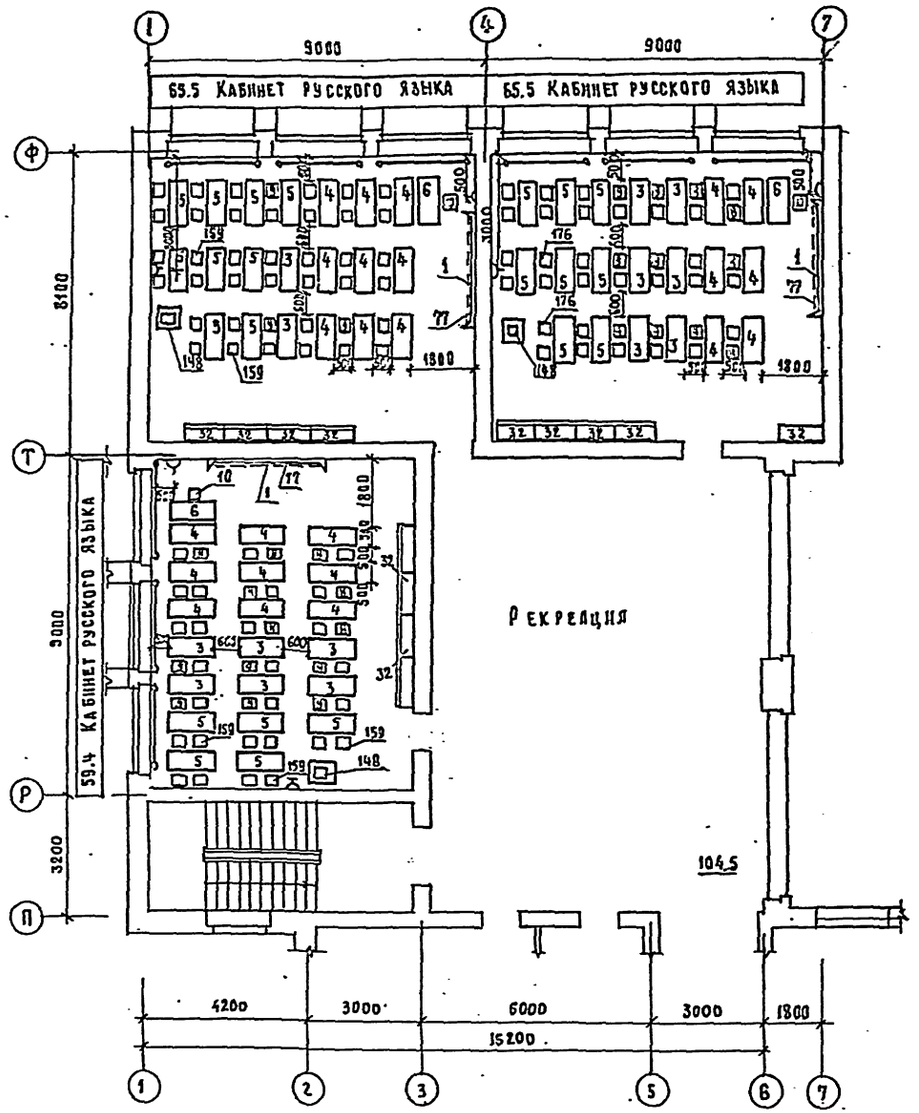


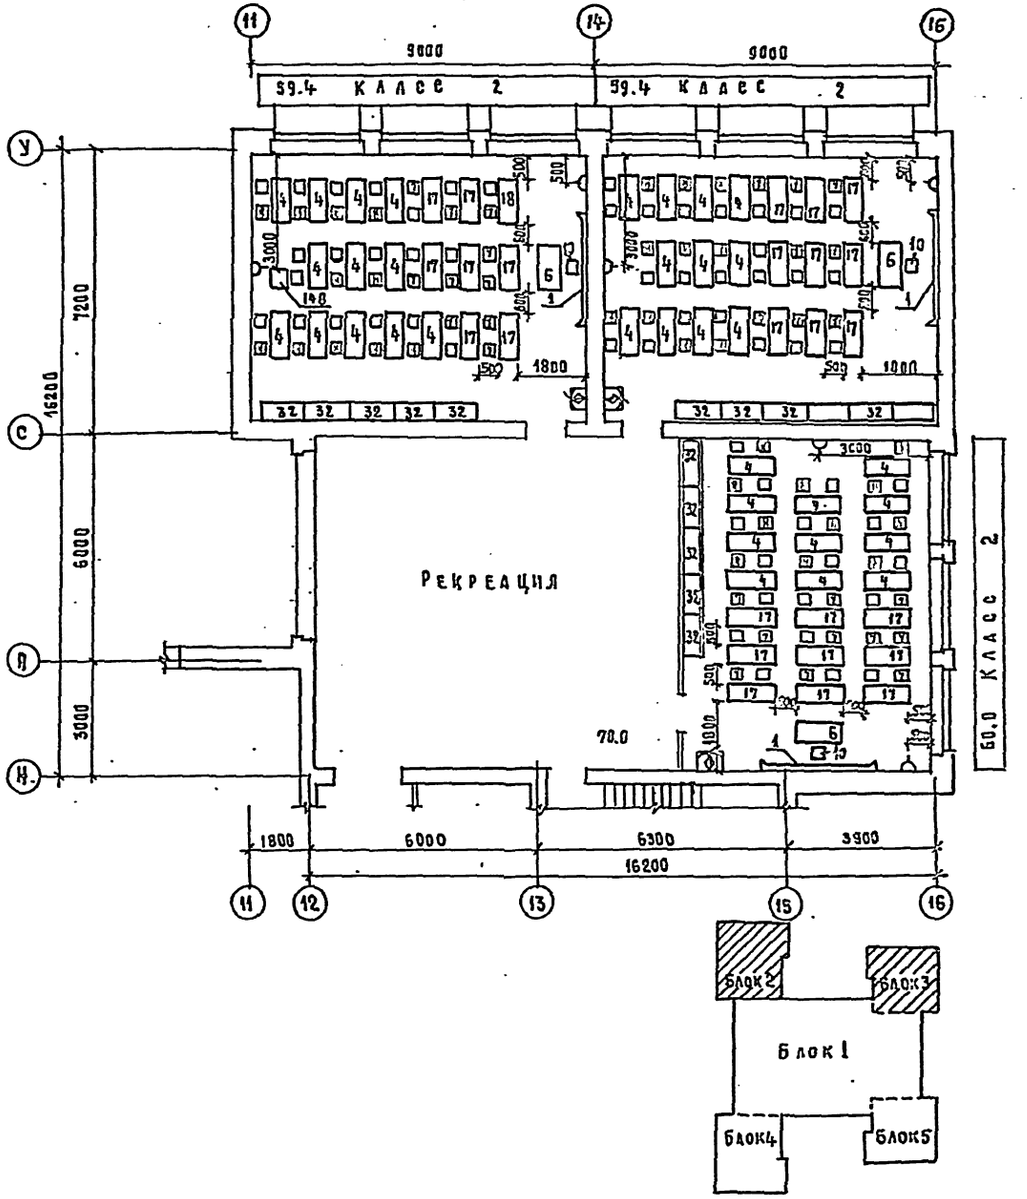
| | | | | | | | |
|---|---|---|---|---|---|---|---|
| Привязан: | | | Гл. Кон. | Ревекин | | 224-1-434.87 - ТХ | |
| | | | Нач. отд. | Малышев | | | |
| | | | Гл. инж. | Ревекин | | | |
| | | | Гл. спец. | Дмитриев | | | |
| | | | Ст. инж. | Богдарева | | | |
| Инв. № | | | Инженер | Сысоева | | | |
| | | | | | | Средняя школа на 33 класса | Стадия: Р; Лист: 9; Листов: |
| | | | | | | Блок 2,3. План 3 этажа. Расстановка технологического оборудования | ЦНИИЭП учебных зданий |


Инв. № подл. | Подпись и дата | Взам. инв. № | Инв. № дубл. | Подпись и дата | Альбом I

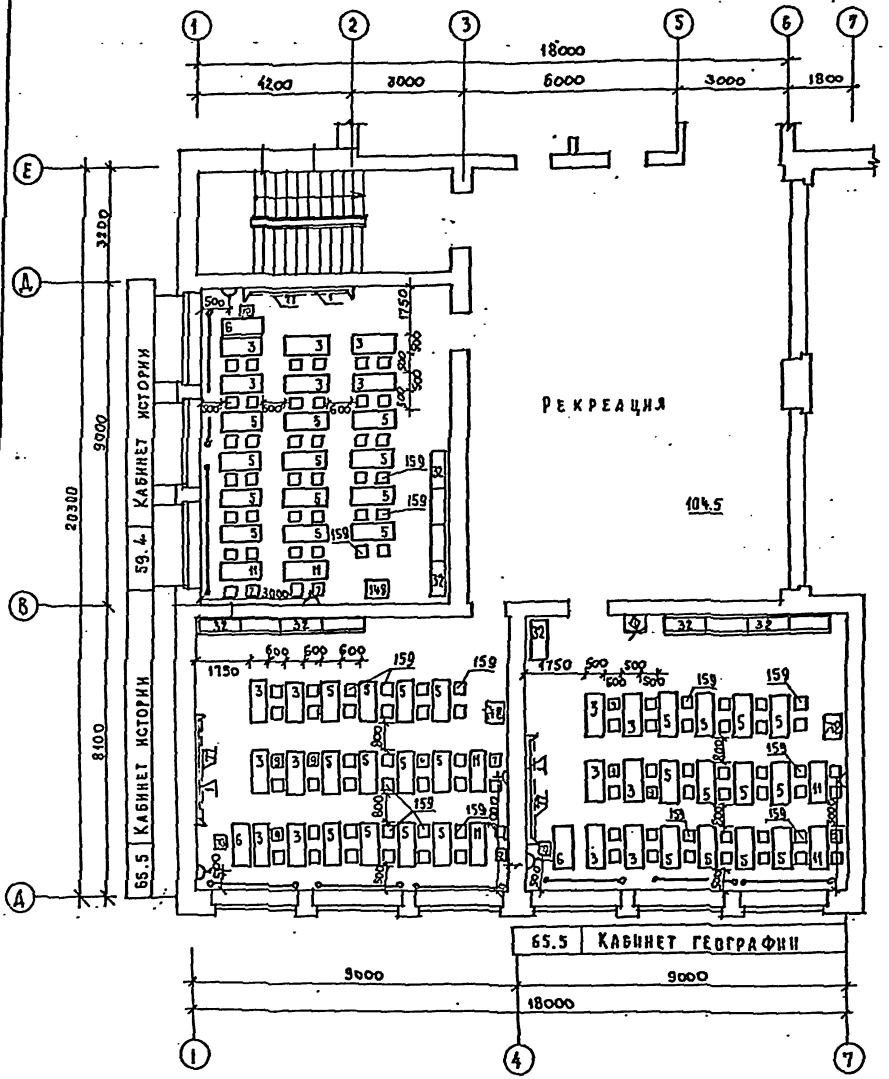



224-1-434.85 - ТХ
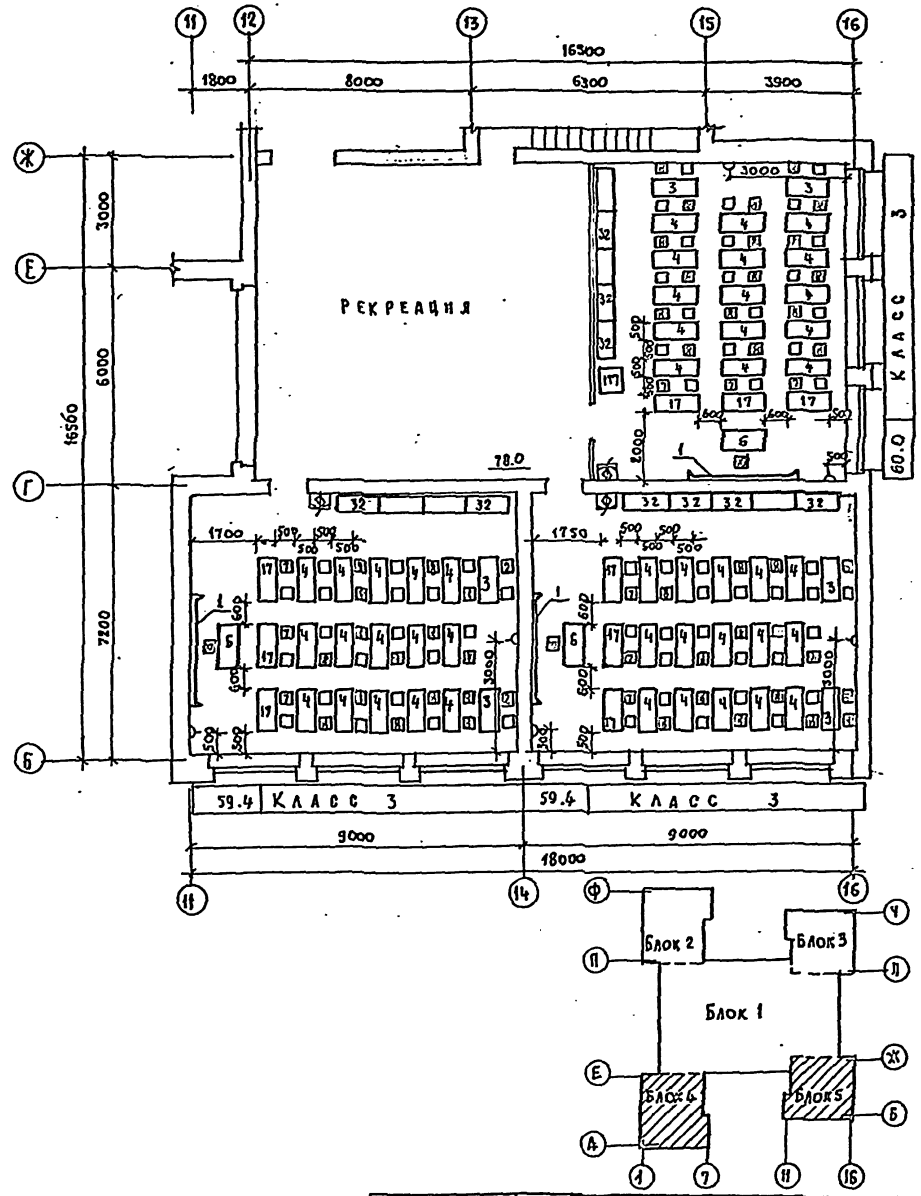
| | | | | | | |
|---|---|---|---|---|---|---|
| Привязан: | Н. конт. | Ревекин | Средняя школа на 33 класса | Стадия | Лист | Листов |
| | Нач. от | Малышева | | Р | 10 | |
| | Гл. инж. | Ревекин | Блок 4, 5. План 3 этажа. Расстановка технологического оборудования | ЦНИИЭП учебных зданий | | |
| | Гл. спец. | Дмитриева | | | | |
| | Ст. инж. | Бондаренко | | | | |
| Инв. N | Инженер | Сысоева | | | | |

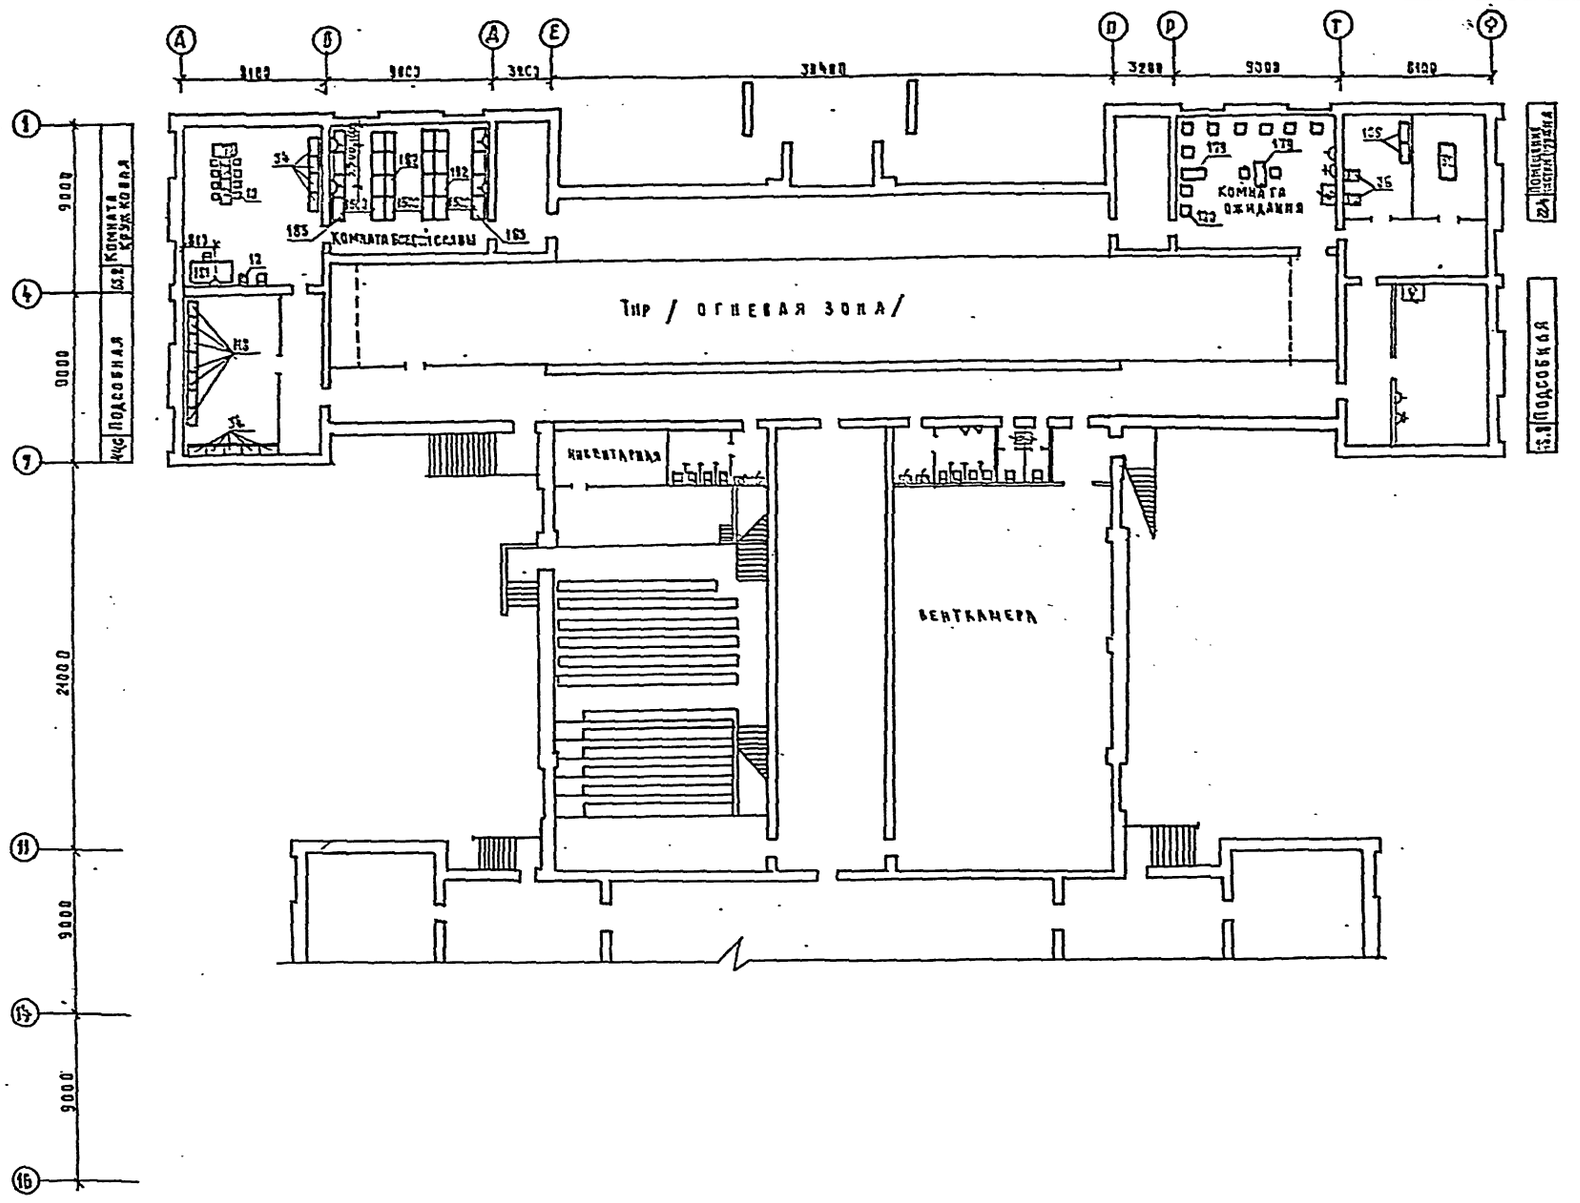


| | | | |
|---|---|---|---|
| Привязан: | | | 224-1-434.89 - ТХ |
| Инв. № | Гконстр. | Репекин | Средняя школа на 33 класса |
| | Нач. отд. | Малышева | Стадия: Р; Лист: 11; Листов: |
| | Гл. инж. | Репекин | План подвала. Вариант с хоз. быт. помещениями в подвале. |
| | Гл. спец. | Гнитриева | ЦНИИЭПучебных зданий |
| | Инж. | Сысоева | |

Инв. № подл. | Подпись и дата | Взам. инв. № | СТО 3710 | Бассейн Вставка

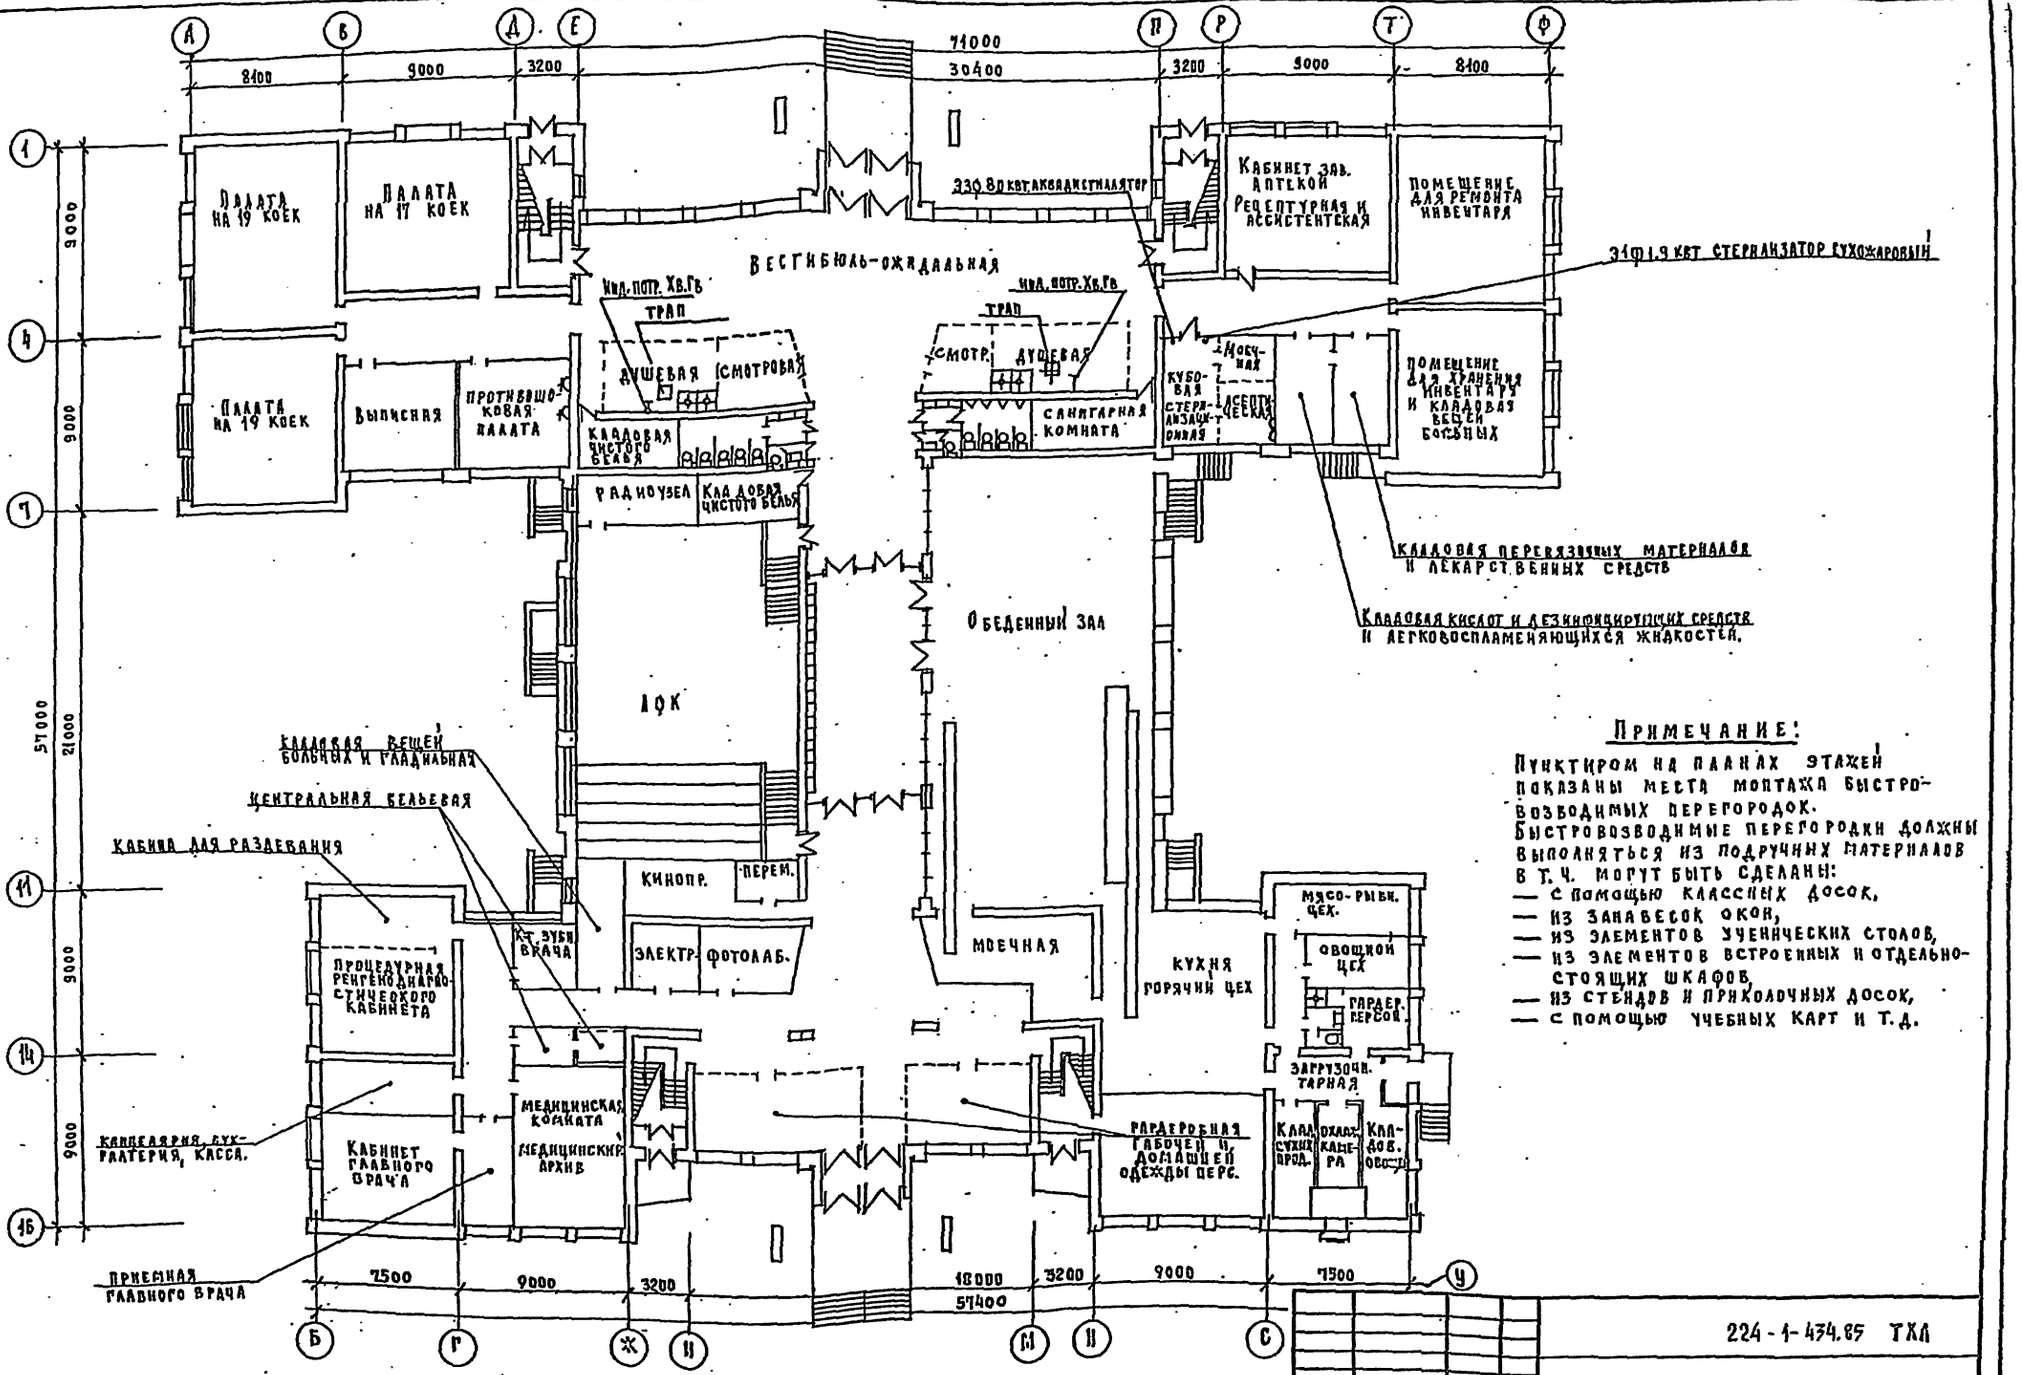


## Примечание:

Пунктиром на планах этажей показаны места монтажа быстровозводимых перегородок. Быстровозводимые перегородки должны выполняться из подручных материалов в т.ч. могут быть сделаны:

- с помощью классных досок,
- из занавесок окон,
- из элементов ученических столов,
- из элементов встроенных и отдельностоящих шкафов,
- из стендов и приколочных досок,
- с помощью учебных карт и т.д.

Инв. № подл. | Подпись и дата | Взам. инв. №

224-1-434.85 ТХЛ

Привязан:

Инв. №

| | | |
|---|---|---|
| ГАП | Газеров | |
| Нач.ТО | Малышева | |
| Нач.ЭТО | Белов | |
| Нач.СТО | Бабин | |

Средняя школа на 33 класса

Приспособление под лечебное учреждение План 1 этажа.


| Стадия | Лист | Листов |
|---|---|---|
| Р | 1 | |

ЦНИИЭП

Альбом I

Типовой проект 224-1-434.85

Инв.№ подл. | Подпись и дата | Взам.инв.№

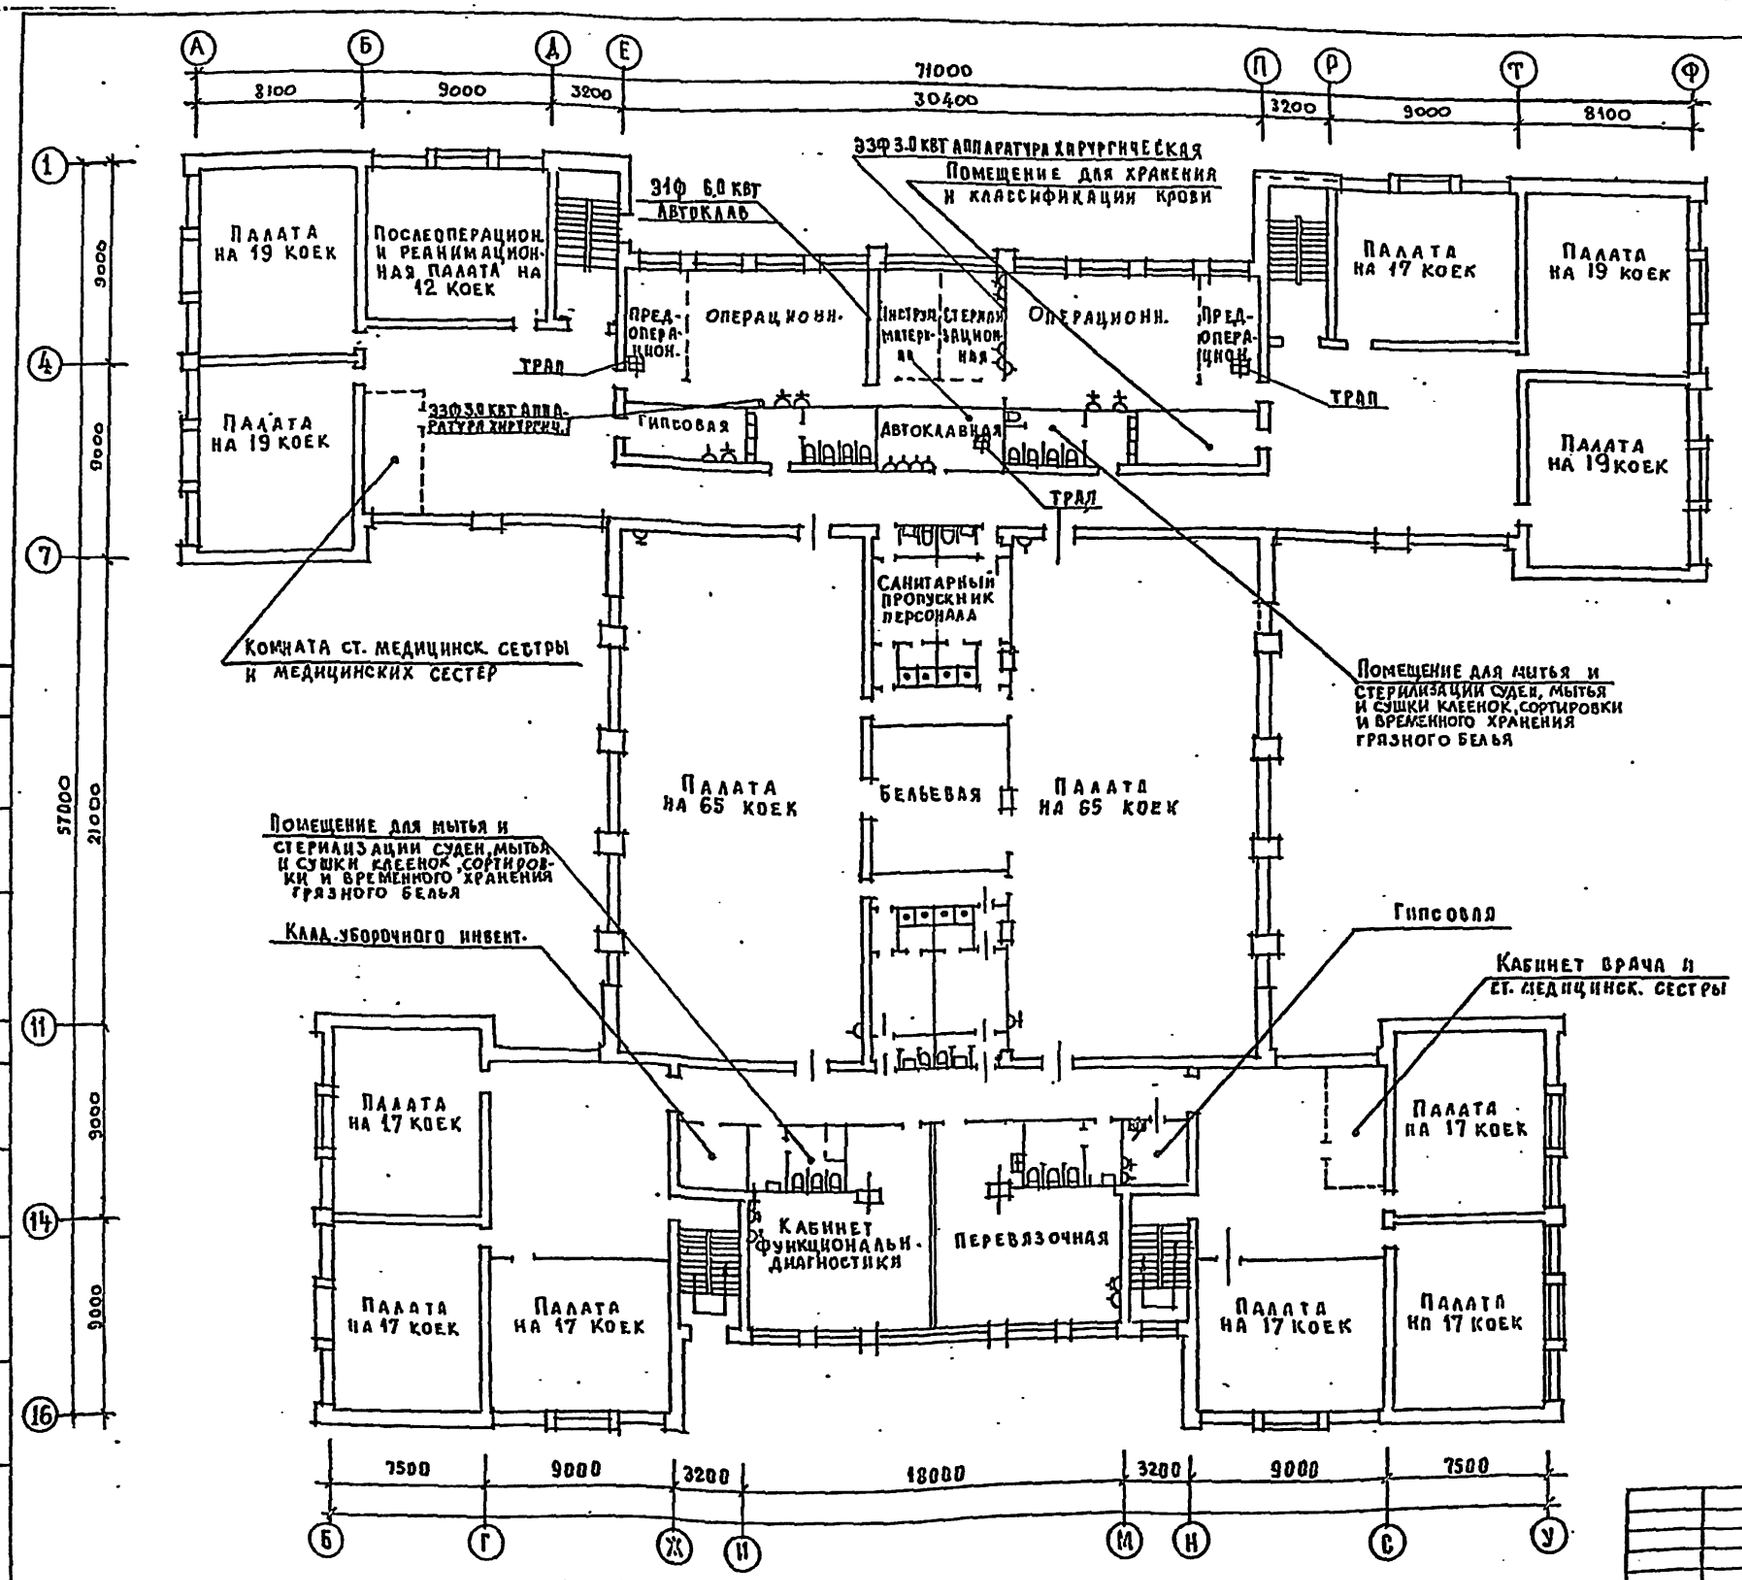



| | | | |
|---|---|---|---|
| Привязан: | | | 224-1-434.85-ТХЛ |
| Инв.№ | ГИП | Газеров | Средняя школа на 33 класса |
| | Нач.Т.О | Калмыкова | Приспособление под лечебное учреждение Блок 2 этажа |
| | Нач.ЭТО | Белов | |
| | Нач.СТО | Бабин | |

| Стадия | Лист | Листов |
|---|---|---|
| Р | 2 | |

ЦНИИЭП учебных зданий

Типовой проект 224-1-434.85 Альбом I

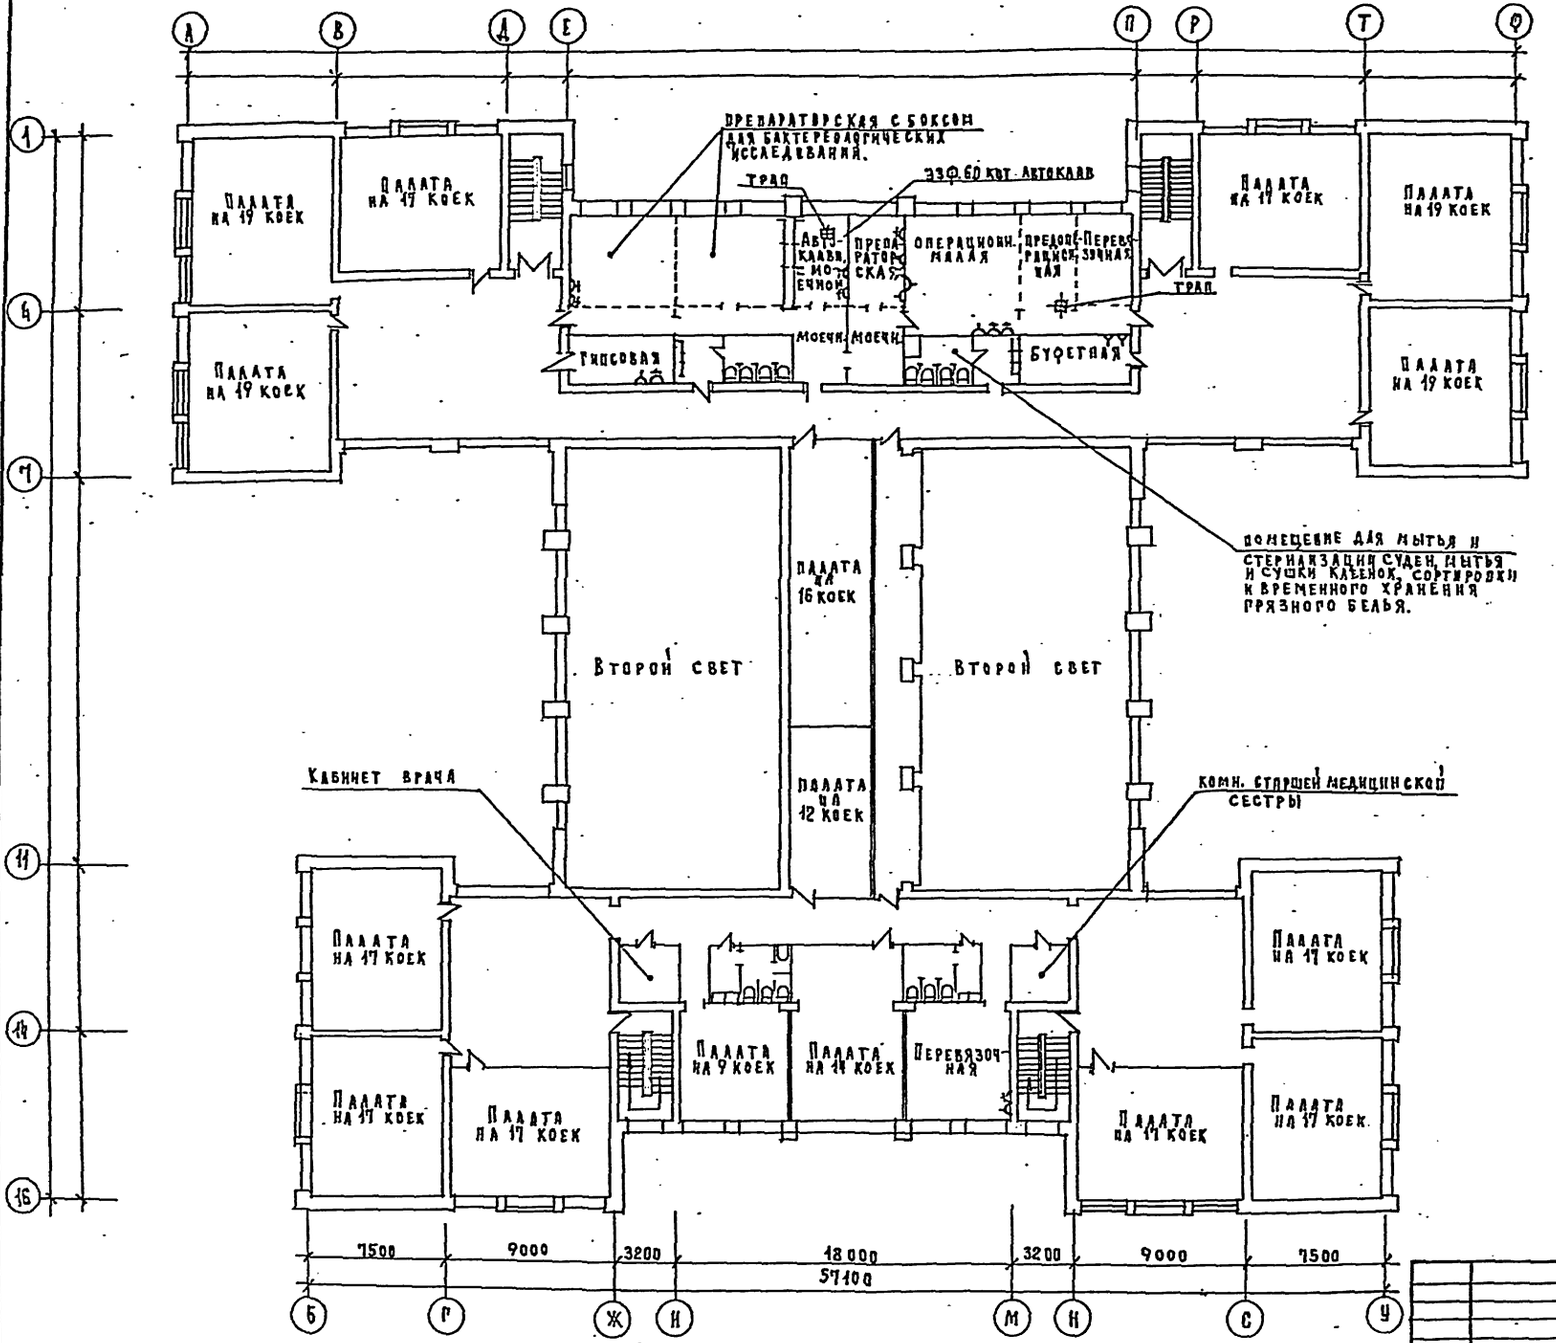


Инв.№ подл. | Подпись и дата | Взам.инв.№

| | | | |
|---|---|---|---|
| Привязан: | | | |
| Инв.№ | | | |
| ГАП | Газеров | | |
| Нач.го | Малышева | | |
| Нач.это | Белов | | |
| Нач.ссс | Бабич | | |

224-1-434.85-ТХЛ

Средняя школа на 33 класса

Приспособление под лечебное учреждение. План 3 этажа

| Стадия | Лист | Листов |
|---|---|---|
| Р | 3 | |

ЦНИИЭП учебных зданий

Типовой проект 224-1-434.85 Альбом I

## Ведомость чертежей основного комплекта

| Лист | Наименование | Примечания |
|---|---|---|
| | Холодоснабжение | |
| ХС-1 | Общие данные | |
| ХС-2 | Система холодоснабжения | |

Охлаждаемая камера при школьной столовой предназначена для кратковременного хранения пищевых продуктов.


Система охлаждения – непосредственное испарение фреона.

Фундамент под агрегат и кронштейны для испарителей разработаны в АС части проекта.

Продолжение

| 1 | 2 | 3 | 4 | 5 | 6 |
|---|---|---|---|---|---|
| 9 | ГОСТ 7798-70 | Болт с гайкой и | | | |
| | | шайбой М8×35 | шт 16 | — | — |
| 10 | То же | То же М12×35 | шт 24 | — | — |
| 11 | ГОСТ 5496-78 | Резиновый шланг ℓ-1500 | | — | — |
| 12 | ГОСТ 9177-74 | Термометр настенный | шт 2 | | |
| | | со шкалой -10 /+60°С | шт 2 | — | — |
| 13 | ГОСТ 19212-73 | Фреон-12 | кг 10 | — | — |
| 14 | ГОСТ 5546-66 | Масло ХФ-12 | кг 5 | | |
| 15 | ГОСТ 617-72 | Труба медная ф 18×1 | м 3 | — | — |
| 16 | То же | То же ф 12×1 | м 9 | — | — |
| 17 | —»— | —»— ф 10×1 | м 9 | — | — |
| 18 | ДОК | Дверь изоляционная | | | |
| | г. Западная Двина | для охлаждаемых | | | |
| | Калининская обл. | камер 1000×2000 (h) | шт 3 | — | — |


## 1 – 1

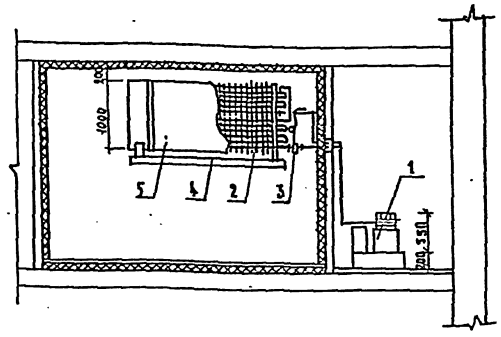



## Спецификация систем холодоснабжения

| Поз. обозначение | Обозначение | Наименование | Кол-во | Масса ед. т | Примечание |
|---|---|---|---|---|---|
| 1 | 2 | 3 | 4 | 5 | 6 |
| | | Холодоснабжение | | | |
| 1 | Завод | Машина холодильная | | | |
| | «Искра» | фреоновая марки МВФ4-1-2 | | | |
| | г. Москва | холодопроизводительностью 3000 ккал/час с | | | |
| | | электродвигателем | | | |
| | | 4АХ90L4, N=2,2 кВт | компл 1 | — | — |
| 2 | | Испаритель настенный ребристый | | | |
| | | ИРСН-18 | шт 4 | — | — |
| 3 | | Терморегулирующий | | | |
| | | вентиль ТРВ-2м | шт 2 | — | — |
| 4 | | Поддон деревянный | | | |
| | | обитый оцинкованной | | | |
| | | сталью 2050×210×20 | шт 2 | — | — |
| 5 | | Щит деревянный | | | |
| | | обитый оцинкованной | | | |
| | | сталью 2050×1000×20 | шт 2 | — | — |
| 6 | ГОСТ 5157-53 | Кронштейн L50×5 | | | |
| | | ℓ 1620 | шт 4 | — | — |
| 7 | ГОСТ 103-76 | Подвеска верхняя | | | |
| | | -40×4, ℓ 230 | шт 4 | — | — |
| 8 | ГОСТ 103-76 | Подвеска нижняя 40×4; ℓ-715 | 4 | — | — |

## Схема фреоновых трубопроводов

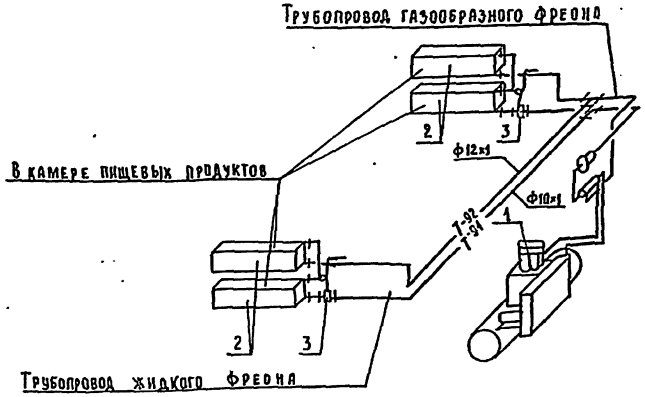


## Выкопировка из. плана 1 этажа

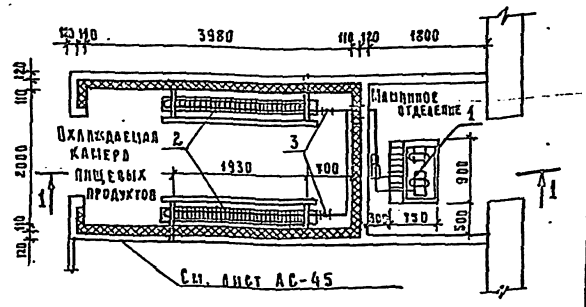


Привязан:

Инв. №

| | | |
|---|---|---|
| Гл. контр. | Ревекин | |
| Нач. отд. | Мальчева | |
| Гл. инж. | Ревекин | |
| Ст. инж. | Голубева | |

224-1-434.85-ХС

Средняя школа на 33 класса

Общие данные. Охлаждаемая камера

| Стадия | Лист | Листов |
|---|---|---|
| Р | 1 | 2 |

ЦИНИЭП учебных зданий

Альбом I


Типовой проект 224-1-434.85

АМ-2 Цахеев Бавин Вилов СПО ЭТО


Инв. № подл. | Подпись и дата | Взам. инв. №

Типовой проект 224-1-434.85 Альбом I


# Испаритель ИРСН-18

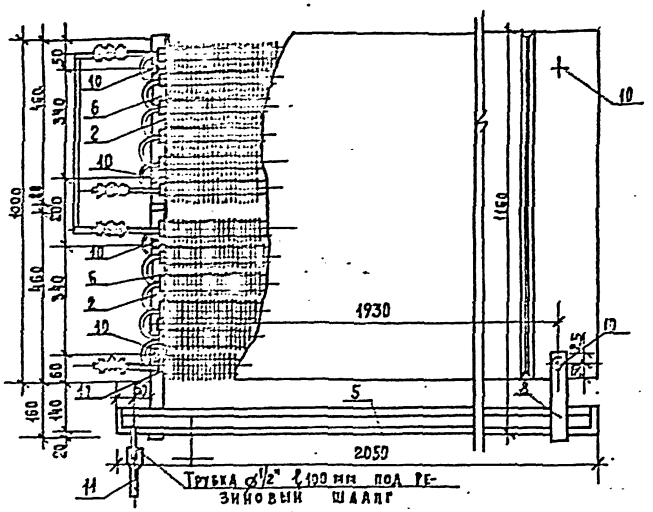



## Вид сбоку

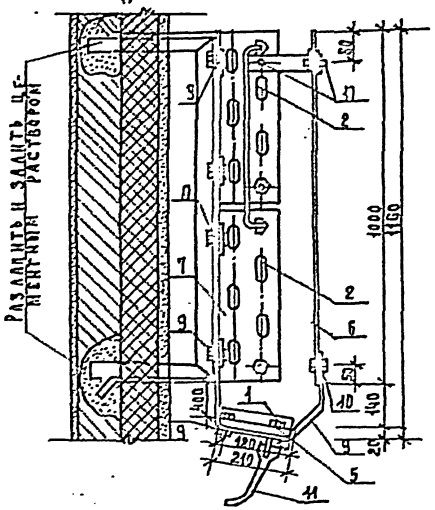



## Щит

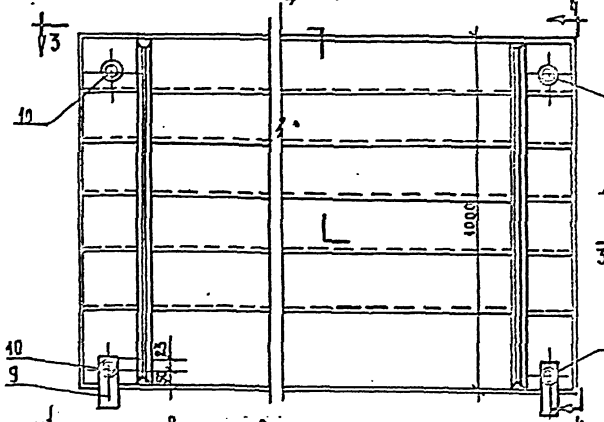


## Разрез 4-4

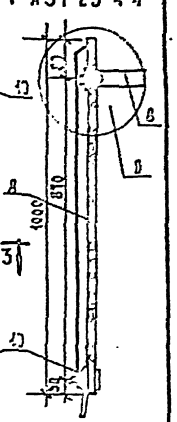


## Разрез 3-3

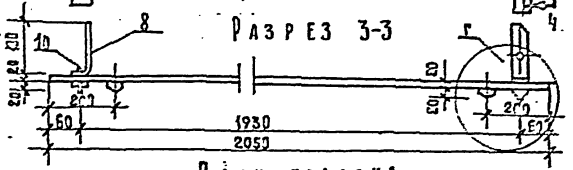


## План

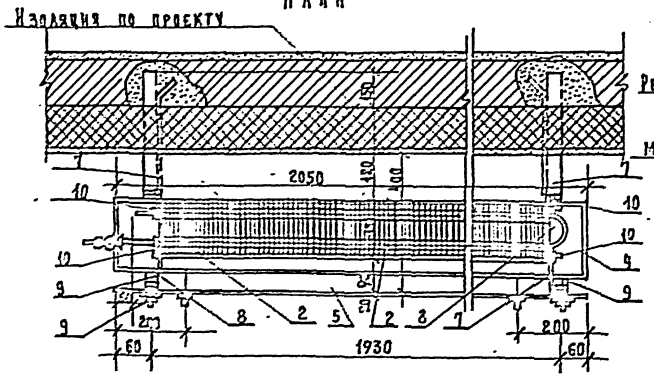



## Деталь „В"

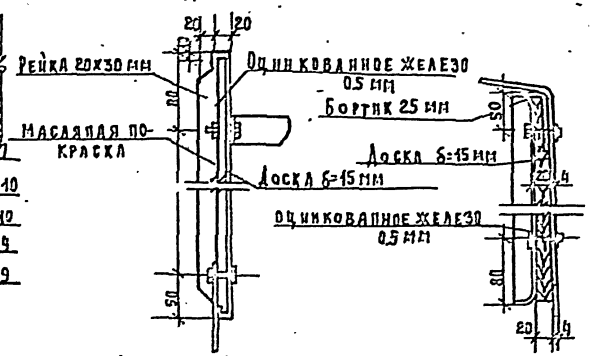



## Деталь „А"

## План поддона

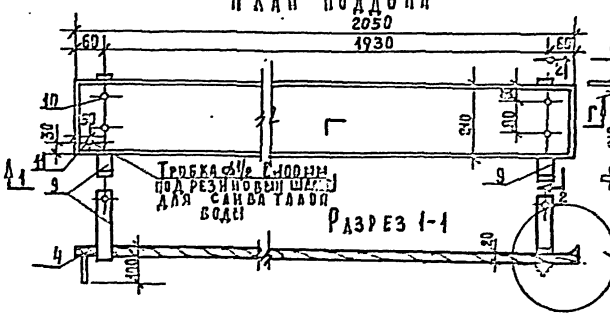



## Разрез 2-2

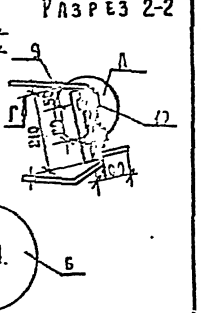

## Разрез 1-1




## Деталь „Б"

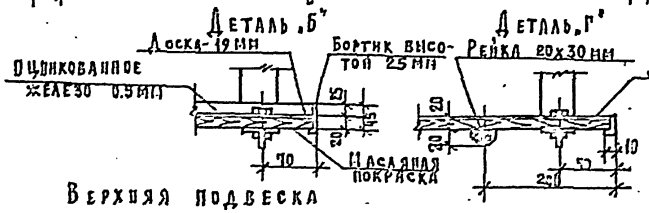



## Деталь „Г"




## Нижняя подвеска

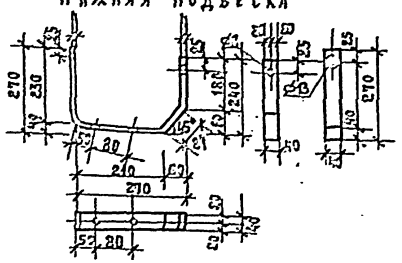

## Верхняя подвеска

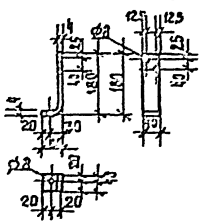

| | | | |
|---|---|---|---|
| Привязан: | | | 224-1-434.85-ХС |
| | Н.контр. | Репкин | Средняя школа на 33 класса |
| | Нач.отд. | Гладышева | Стадия: Р; Лист: 2; Листов: |
| | Гл.инж. | Репкин | Испаритель ИРСН-18. Детали крепления. |
| Инв.№ | Ст.инж. | Голубева | ЦНИИЭП |

Альбом I

Инв.№ подл. | Подпись и дата | Взам.инв.№ | АПА-2 | Гизеров | Бабин | Белов

gost.e-ecolog.ru