Типовой проект

411-2-143

Деревообрабатывающая мастерская по переработке 5000куб м сырья в год

Альбом I
Состав проекта

Альбом I – Общая пояснительная записка. Технологические чертежи. Архитектурно-строительные решения. Конструкции железобетонные.
Альбом II – Внутренний водопровод и канализация. Отопление и вентиляция. Силовое и осветительное электрооборудование. Автоматизация санитарно-технических систем и технологических процессов. Связь и сигнализация. Задания заводу-изготовителю.
Альбом III – Заказные спецификации.
Альбом IV – Сметы.

Разработан
Киевским филиалом
Союзгипролесхоз

Утвержден
Гослесхозом СССР
Протокол №69 от 22 мая 1980г
Введен в действие
Киевским „Союзгипролесхоз" Приказ №15 от 5.05.81г.
инв №8069/1

Главный инженер филиала ММ Кияница
Главный инженер проекта В И Заславский

gost.e-ecolog.ru

ЦЕНТРАЛЬНЫЙ ИНСТИТУТ ТИПОВОГО ПРОЕКТИРОВАНИЯ
ГОССТРОЯ СССР
КИЕВСКИЙ ФИЛИАЛ
г.Киев-57, ул.Эжена Потье, № 12

У6/6
Заказ № 158У инв. № 8069/1 тираж 200
Сдано в печать 3·3. 1983г. цена 5-02

Типовой проект

411-2-143

Деревообрабатывающая мастерская по переработке 5000куб. м сырья в год

Альбом I
Состав проекта

Альбом I – Общая пояснительная записка. Технологические чертежи. Архитектурно-строительные решения. Конструкции железобетонные.
Альбом II – Внутренний водопровод и канализация. Отопление и вентиляция. Силовое и осветительное электрооборудование. Автоматизация санитарно-технических систем и технологических процессов. Связь и сигнализация. Задания заводу-изготовителю.
Альбом III – Заказные спецификации.
Альбом IV – Сметы.

Разработан
Киевским филиалом
„Союзгипролесхоз"

Утвержден
Гослесхозом СССР
Протокол №69 от 22 мая 1980г
Введен в действие
к.ф. „Союзгипролесхоз" Приказ №15 от 5.05.81г.
инв №8069/11

Главный инженер филиала М.М. Кияница
Главный инженер проекта В.И. Заславский

Привязан
инв N

Типовой проект 411-2-143 Альбом I

Наименование чертежа	№ листа	№ страниц альбома
1	2	3
Обложка		
Титульный лист	1	1
Содержание альбома	2	2
Пояснительная записка	3-9	3-9
Технологические решения		
Общие данные	ТХ-1	10
План расположения технологического оборудования. Разрез I-I	ТХ-2	11
Бревнотаска со сбрасывателем. Общий вид	ТХ-3	12
Рольганг навесной ПРДН-6. Общий вид	ТХ-4	13
Рольганг неприводной к станку ИКБ-40. Общий вид	ТХ-5	14
Транспортер двухэтажный. Общий вид.	ТХ-6	15
Стол роликовый приставной. Общий вид	ТХ-7	16
Барабан калтовочный. Общий вид	ТХ-8	17
Рольганг неприводной. Общий вид	ТХ-9	18
Ванна для олифы с бортовыми отсосами	ТХ-10	19
Конвейер выносной ленточный 5050-80. Общий вид	ТХ-11	20
Транспортер поперечный цепной. Общий вид	ТХ-12	21
Архитектурно-строительные решения		
Общие данные	АР-1	22

1	2	3
План на отм. 0.000	АР-2	23
Планы на отм. -2.050 и -2.900. План кровли Венткамера	АР-3	24
Разрезы. Узлы. Сечения	АР-4	25
Фасады	АР-5	26
Планы полов Перемычки	АР-6	27
Конструкции железобетонные		
Общие данные (начало)	КЖС-1	28
Общие данные (продолжение)	КЖС-2	29
Общие данные (окончание)	КЖС-3	30
План фундаментов и сечения I-1, 2-2, 10-10 ÷ 14-14 (фундаменты монолитные)	КЖС-4	31
Сечения фундаментов 3-3 ÷ 9-9	КЖС-5	32
План фундаментов, сечения I-1, 2-2, II-II ÷ 14-14. (фундаменты сборные)	КЖС-6	33
Сечения фундаментов 3-3 ÷ 10-10 и раскладка блоков по оси А для t=-20°	КЖС-7	34
Раскладка блоков по осям В,Г и 3 для t=-20°	КЖС-8	35
Раскладка блоков по осям 1,2,8 и виды А-А, Б-Б, В-В для t=-20°	КЖС-9	36
Сечения фундаментов 3-3 ÷ 10-10 и раскладка блоков по оси А для t=-30°	КЖС-10	37
Раскладка блоков по осям В,Г и 3 для t=-30°	КЖС-11	38
Раскладка блоков по осям 1,2,8 и виды А-А, Б-Б, В-В для t=-30°	КЖС-12	39
Сечения фундаментов 3-3 ÷ 10-10 и раскладка блоков по оси А для t=-40°	КЖС-13	40
Раскладка блоков по осям В,Г и 3 для t=-40°	КЖС-14	41
Раскладка блоков по осям 1,2,8 и виды А-А, Б-Б, В-В для t=-40°	КЖС-15	42
Маркировочная схема фундаментов под оборудование, каналов и приямка	КЖС-16	43

1	2	3
Канал на отметке -2.050, фундаменты бревнотаски вне цеха	КЖС-17	44
Фундамент ФОм1, опалубочный чертеж	КЖС-18	45
Армирование фундамента ФОм1; план, сечения I-I ÷ 3-3.	КЖС-19	46
Армирование фундамента ФОм1; сечения 4-4, 5-5	КЖС-20	47
Фундамент под оборудование ФОм2	КЖС-21	48
Фундаменты под оборудование ФОм 3 - ФОм 8.	КЖС-22	49
Фундаменты под оборудование ФОм 9 - ФОм 13.	КЖС-23	50
Фундаменты под оборудование ФОм 14 - ФОм 16	КЖС-24	51
Маркировочные схемы балок покрытия и опорных подушек, плит перекрытия и покрытия	КЖС-25	52
Разрезы I-I ÷ 4-4, балка покрытия Б1, опорные подушки ОП1 ÷ ОП3.	КЖС-26	53
Монолитные участки УМ1 ÷ УМ 4	КЖС-27	54
Металлические лестницы Л1 и Л2, переходной мостик ПМ1	КЖС-28	55
Эстакада пневмотранспорта	КЖС-29	56
Эстакада транспортера для выноса отходов, верхние строения	КЖС-30	57
Узлы Верхнего строения	КЖС-31	58
Короб КД1	КЖС-32	59
Опора под бункер БУ1, узел 1.	КЖС-33	60
Узлы 2, 3, 6, стойки СК1 ÷ СК3.	КЖС-34	61
Закладные изделия МН1 ÷ МН16, траверсы П1, стойки С1 ÷ С4, анкеры Л1, А2, соединительное изделие МС1.	КЖС-35	62
Закладные изделия МН7 ÷ МН12 крышка КР1, соединительное изделие МС2	КЖС-36	63
Молниезащита, соединительные изделия МС3, МСУ	КЖС-37	64

Инв. № 6068

				ТП 411-2-143	
				Деревообрабатывающая мастерская по переработке 5000 куб. м сырья в год.	
Привязан					Стадия: Р; Лист; Листов
	Ст. инж.	Цимбалюк			
	Гл. спец.	Бойко			
	Гл. спец.	Скворецкий		Содержание альбома	Госгражданстрой СССР Союзгипросельхоз Киевский филиал
Инв. №	Нач. отд.	Заславский			
	ГИП	Заславский			

Копировал Горячий Формат А4

Альбом I

Типовой проект 411-2-143

Пояснительная записка

1. Общая часть

Типовой проект „Деревообрабатывающая мастерская по переработке 5000 куб. м. сырья в год" разработан на основании задания выданного Гослесхозом СССР 5 марта 1979 г. и плана типового проектирования на 1979 г. раздел 3, пункт 25.2

Настоящий проект - переработка типового проекта 411-2-118. Необходимость в корректировке типового проекта вызвана заменой устаревшего технологического оборудования, изменением норм на проектирование и основных положений по комплектации и оформлению типовых проектов сдаваемых в ЦИТП.

Проект учитывает следующие условия строительства:

Климатические районы - I, II, III;

Сейсмичность района - не выше 6 баллов, территория - без подработки горными выработками;

расчетная зимняя температура воздуха -20°, -30° (основной вариант) и -40°С, скоростной напор ветра для I, II, III географических районов, вес снегового покрова 70, 100 и 150 кг/м²; рельеф территории спокойный, грунтовые воды отсутствуют.

Грунты основания непучинистые, непросадочные со следующими нормативными характеристиками:

$\varphi^н = 28°$; $C^н = 0{,}02$ кг/см²; $E = 130$ кг/см²; $\gamma = 1{,}8$ т/м³.

Класс здания - II

Степень долговечности - II

Степень огнестойкости - II

Категория производства по пожарной опасности - В (олифовочное отделение - Б).

Инженерное оборудование здания:

водопровод горячей и холодной воды, канализация, отопление, вентиляция, электроснабжение, радио, телефон и пожарная сигнализация.

Предусмотрено заземление оборудования и молниезащита здания.

Деревообрабатывающая мастерская предназначена для строительства на действующих и проектируемых предприятиях лесного хозяйства и других ведомств

Номенклатура продукции:

рамы парниковые, клепка для бочек, комплекты ящичной тары, черновые заготовки, токарные изделия, черенки к лопатам.

В качестве сырья принята низкокачественная лиственная и хвойная древесина, поступающая в мастерскую в виде длинномера и коротья длиной от 1 до 6 метров.

В соответствии с заданием на проектирование сушка пиломатериалов предусматривается в отделяющих сушильных камерах.

Сметная документация разработана для следующих территориальных районов:

- -20°С - 2а, 2б, 3а, 5а
- -30°С - 1а, 1б, 1в, 2а, 2б, 4а, 4б, 5а, 7
- -40°С - 4а, 4б, 7.

2. Технико-экономические показатели.

№ п/п	Наименование	Единица измерения	Количество
1	2	3	4
1.	Годовая производительность цеха по переработке сырья	м³	5000
2.	Годовая производительность цеха по выпуску готовой продукции - в натуральном выражении		
	а) парниковые рамы по ТО66 РСФСР 03-06	шт	4000
	б) клепка для заливных и сухотарных бочек по ГОСТ 8821-75	м³	100
	в) комплекты деталей ящиков бощатых по ГОСТ 13353-75*	м³	150
	г) заготовки из древесины хвойных пород по ГОСТ 3685-61 и заготовки из древесины лиственных пород по ГОСТ 7879-71	м³	300
	д) черенки к лопатам по ГОСТ 3620-76	тыс.шт	200
	е) ручки точеные по ОСТ 13-16-72; ТУ-36 УССР 93-71	тыс.шт	500
	- в оптовых ценах	тыс.руб	248,34
3.	Себестоимость продукции: годовой выпуск	тыс.руб	188,48
4.	Годовая прибыль	тыс.руб	59,86
5	Уровень рентабельности	%	35
6	Срок окупаемости капитальных вложений	лет	2,5
7.	Списочная численность работающих	чел.	31
	в том числе: рабочих	— " —	27
	из них: вспомогательных	——	3
	административно - технический и моп	— " —	4
8	Режим работы цеха		
	- рабочие дни в году	дней	260
	- рабочие смены в сутки	смен	2
	- продолжительность смены	час	8
	- коэффициент сменности по рабочим		1,35
9	Производительность труда		
	а) выработка на 1 работающего	руб.	8011
	б) выработка на 1 рабочего	руб.	9138
10	Объем строительный здания	м³	4654,33
11	Площадь здания цеха	м²	780,28
12	Сметная стоимость общая	тыс.руб	147,41
	в том числе: строительные работы	— " —	87,93
	монтажные работы	— " —	7,53
	оборудование	— " —	50,49
	прочие затраты	— " —	1,46
13	Расход воды	м³/сут	3,86
14	Потребная электрическая мощность	квт.	165
15	Расход тепла	гкал	70,5
16	Уровень механизации труда	%	74

Загрузка основного технологического оборудования: РК (поз. 4) - 46%, ЦК5-40 (поз. 7) - 54%, ЦДК5-2 (поз. 10) - 71%, К (поз. 20) - 20%, ФСШ (поз. 21) - 20%, КПА-30 (поз. 13) - 20% и ТС-40 (поз. 14) - 85%.

3

Инв. N 8069/11

Привязан

Инв. №

ТП 4Н-2-143 ПЗ

Деревообрабатывающая мастерская по переработке 5000 куб. м. сырья в год

					Стадия	Лист	Листов
Гл. спец.	Войко				ТР	1	7
Гл. спец.	Обидский						
Нач. сект.	Войтенко						
ГИП	Заволович						

Пояснительная записка (начало)

Гослесхоз СССР Союзгипролесхоз Киевский филиал

Копировал Герман

Формат А2г

3. Схема генерального плана

На листе ПЗ-7 приведена схема генерального плана, на которой показана взаимосвязь мастерской со складом сырья, сушильными камерами, складом готовой продукции, бункером и циклоном для отходов.

На схеме представлена сеть автодорог и озеленения. Схема генерального плана не является обязательной при привязке проекта, так как в каждом конкретном случае следует исходить из компановки всего комплекса зданий и сооружений промплощадки.

Оснащение склада сырья механизмами и доставка сырья на промплощадку (автомобильным или железнодорожным транспортом), а также утилизация отходов решаются при привязке проекта.

4. Технологическая часть.

Характеристика, номенклатура и объем выпускаемой продукции.

Деревообрабатывающая мастерская предназначается для переработки низкокачественной древесины получаемой от рубок главного и промежуточного пользования.

Годовая программа по выпуску готовой продукции.

1. Парниковые рамы по ТО 56 РСФСР 03-76 - 4000шт.
2. Клепка для заливных и сухоторных бочек по ГОСТ 8536-75 - 100м³
3. Комплекты деталей ящиков дощатых по ГОСТ 13359-73* - 750м³
4. Заготовки из древесины хвойных пород по ГОСТ 9685-61* и заготовки из древесины лиственных пород по ГОСТ 7897-71 - 300м³
5. Черенки к лопатам по ГОСТ 3620-76 - 200,0тыс.шт.
6. Ручки точенные по ОСТ 13-16-12, ТУ-56 УССР 93-71 - 500,0тыс.шт.

Состав мастерской

В состав мастерской входят следующие отделения и участки: лесопильно-раскроечный участок, участок повторной машинной обработки, олифовочное отделение, пилонаждочное отделение и бытовые помещения.

Характеристика и обоснование технических решений и технологического процесса.

Предварительно подсортированные по сортиментам и диаметром, лесоматериалы со склада сырья подаются мостовым краном на накопительную площадку, откуда накатываются на лесотранспортер продольный БА-3М (поз.1).

Лесоматериалы лесотранспортером БА-3М (поз.1) подаются в мастерскую, где сбрасывателем бревен СБРУ-2 (поз.2) сбрасываются на впередирамные тележки лесопильной коротышевой рамы РК (поз.4). Полученный пиломатериал навесным рольгангом ПРДН6 (поз.5) подается на вспомогательный роликовый стол торцовочного станка ЦКБ-40 (поз.7).

На торцовочном станке производится вырезка дефектных мест и поперечный раскрой пиломатериалов на кратные по длине заготовки. По двухэтажному конвейеру (поз.8) пиломатериал подается к делительным станкам ЦДК-5-2 (поз. 10) и Ц6-2 (поз.11) для продольной распиловки.

На универсально-круглопильном станке Ц-6-2 (поз.11) заготовки окончательно торцуются с последующей сортировкой и укладкой в пачки на столе (поз. 12)

Переработка горбыля производится на станке Ц6-2 (поз. 4).

Изделия подлежащие сушке вывозятся из цеха в автосушочно-формировочное отделение паровой сушилки.

Парниковые рамы изготавливаются из сухой древесины на станках УН-1 (поз.17), К-25 (поз. 20), ФС (поз. 21).

Черенки для лопат изготавливаются из сухих заготовок на станках КПА-50 (поз.13) и ТС-40 (поз.14).

Кусковые отходы, пригодные для изготовления мелких токарных изделий, после прирезки и сушки перерабатываются на станках УН-1 (поз.17.) ТН-200 (поз.15), с последующей шлифовкой в галтовочном барабане (поз. 16).

Детали парниковых рам и токарные изделия покрываются олифой в олифовочном отделении.

Готовые изделия комплектуются, упаковываются вывозятся в склад готовой продукции.

Заточка режущего инструмента производится в пилонаждочном отделении оснащенном необходимым набором инструмента.

Напольный транспорт, подвесно-транспортное оборудование.

Механизация межстаночных операций осуществляется электропогрузчиком 3П08I, грузовыми тележками с подвесной платформой, неприводными и приводными рольгангами.

Удаление опилок и мелких кусковых отходов от станков производится пневмотранспортом. Кусковые отходы собираются системой ленточных конвейеров с наполнением их в бункере.

Режим работы

Количество рабочих дней в году - 260
Смен в сутки - 2
Продолжительность смены - 8 часов
Каждая восьмая суббота - рабочий день.

Основные и вспомогательные материалы

1. Лесоматериалы круглые хвойных пород по ГОСТ 9463-72* - 1,27тыс.м³
2. Лесоматериалы круглые лиственных пород по ГОСТ 9462-71* - 1,78тыс.м³
3. Технологическое сырье для переработки по ОСТ 13-55-76 - 1,95тыс.м³
4. Олифа оксоль по ГОСТ 190-78 - 3260кг
5. Шкурка шлифовальная тканевая по ГОСТ 5009-75 - 2200м²
6. Проволока стальная низкоуглеродистая по ГОСТ 3282-74* - 2755кг
7. Ручки по ГОСТ 5087-72 - 8000шт.
8. Угольники по ГОСТ 5091-78 - 16000шт.
9. Шурупы по ГОСТ 1145-70* - 96000шт.
10. Колпачки металлические для ручек точеных - 500000шт.

Инв. N 8063/1

| | | |

Типовой проект 411-2-143 Альбом I

Сводный баланс древесины по мастерской

№ п/п	Наименование сырья	Наименование готовой продукции	Ед. изм.	Колич. сырья по программе	Колич. древесины в готовой продукции	Количество отходов			
						Кусковые отходы	Опилки	Стружка	Усушка рейки
1	Пиловочник хвойный	Парниковые рамы	м³	486	85	241	92	48	22
			%	100	17,5	49,6	18,9	9,5	4,5
2	Клепочный кряж	Клепка заливная	м³	261	100	108	40	-	13
			%	100	38,3	41,4	15,3	-	5,0
3	Технологическое сырье	Тара ящичная	м³	1954	534	668	665	-	87
			%	100	27,3	34,2	33,0		4,5
4	Пиловочник хвойный и мягколиственный	Заготовки из древесины	м³	1239	300	485/247	197		56
			%	100	23,1	38/19,0	15,2		4,3
5	Пиловочник лиственный	Черенки к лопатам	м³	1000	232	400	187	131	50
			%	100	23,2	40,0	18,7	13,1	5,0
6	Кусковые отходы (деловые	Ручки точенные	м³	150	21	90	25	12	2
			%	100	14,0	60,0	16,7	8,0	1,3
7	Горбыль	Тара ящичная	м³	473	107	280	81	-	5
			%	100	22,6	59,2	17,1		1,1
8	Доска IV сорта	Тара ящичная	м³	247	103	91	41		6
			%	100	41,2	36,9	16,6		2,4
		Всего		5870	1488	2624	1328	189	291

в том числе лесоматериалы 5000м³

Штатная ведомость

Наименование профессии	Группа производственных процессов	Разряд	Количество работающих		
			1 см.	2 см.	Всего
1	2	3	4	5	6
Производственные рабочие					
1. Ратщик	I б	V	1	-	1
2. Ратщик	I б	III	1	-	1
3 Станочник-распиловщик	I б	III	2	1	3
4 Станочник-распиловщик	I б	II	2	1	3
5 Торцовщик	I б	IV	3	-	3
6. Станочник токарных станков	I б	IV	2	2	4
7 Отделочник	III б	III	2	1	3
8 Станочник шипорезного станка	I б	IV	1	-	1
9 Станочник строгальных станков	I б	III	1	-	1
10. Укладчик пиломатериалов, деталей и изделий из древесины	I б	II	1	-	1
11. Транспортные рабочие	I б	II	2	1	3
Итого			18	6	24
Вспомогательные рабочие					
Наждачн. пилоточ.	I б	V	1	1	2
Слесарь электрик	I б	V	1	-	1
Итого			2	1	3
ИТР МОП					
Начальник мастерской	I °	-	1	-	1
Мастер	I б	-	-	1	1
Бухгалтер-учетчик	I °	-	1	-	1
Уборщица	I б	-	1	-	1
Итого			3	1	4
Всего			23	8	31

5. Архитектурно-строительные решения

Объемно-планировочное решение

Здание мастерской в плане Г-образной формы и состоит из двух объемов.

Основной объем – производственные помещения, размещаемые в одноэтажном здании с размерами в осях наружных стен 42.0×12.0м и высотой до низа несущих конструкций покрытия 4,8м.

В этой части здания размещаются лесопильно-раскроечный участок, участок повторной машинной обработки, олифовочное отделение и пилонаожеточильное отделение. Над антресолях, расположенных над пилонаожеточильным отделением, запроектирована приточная вентиляционная камера, обслуживающая производственные помещения.

К продольной стене производственной части здания (по оси В) примыкают одноэтажные бытовые помещения с размерами в осях наружных стен 18.0×12.0м и высотой от пола до потолка 3,0м

Состав бытовых помещений: вестибюль, мужской и женский гардеробы с душевыми, комната общественных организаций, курительная, контора, комната приема пищи, красный уголок уборные, узел ввода и щитовая.

Пристройка бытовых помещений к продольной стене мастерской позволяет в случае необходимости предусмотреть расширение производственных помещений и уменьшает площадь участка, на котором располагается мастерская т.к. у этой же стены размещаются двигатели и вентиляторы вентсистем и устройства для удаления опилок и кусковых отходов (см. схему генплана на листе ПЗ-7).

Отделочные работы

Кирпичная кладка фасадов выполняется из отборного кирпича с расшивкой швов.

Оконные и дверные откосы штукатурятся цементным раствором.

Изнутри в производственных помещениях кладка кирпичных стен ведется под расшивку швов с последующей окраской.

В бытовых помещениях кирпичные стены и перегородки оштукатуриваются, перегородки из гипсоблоков затираются. Стены в зависимости от назначения помещений окрашиваются клеевыми, известковыми или водостойкими красками, устраиваются масляные и керамические панели.

Все деревянные и металлические элементы окрашиваются масляными красками в два слоя.

Типы полов и отделочных работ приведены на листе АР-1

Рекомендации по цветовой отделке интерьеров приняты в соответствии с СН 181-70 (см. лист АР-1)

5

Инв.N 8069/1

						ТП 411-2-143	ПЗ
						Деревообрабатывающая мастерская по переработке 5000 куб.м. сырья в год	
						Стадия: ТР	Лист: 3	Листов:
Привязан							
			Гл. спец.	Скворский		Пояснительная записка (продолжение)	Гослесхоз СССР Союзгипролесхоз Киевский филиал
			Гл. спец.	Бойко			
			Нач. отд.	Заславский			
Инв. №			ГИП	Заславский			

Копировал Герман Формат А2г

Расчет оборудования бытовых помещений.

Расчет произведен в соответствии с СНиП II-92-76 и приведен в таблице.

Группа производственного процесса	Вид хранимой в гардеробе одежды	Списочный состав		Гардероб: закрытый шкаф шириной 25 см.		Гардероб: закрытый шкаф шириной 33 см.		Максимальная смена		Уборные: К-во унитазов		Умывальные: К-во умывальников		Душевые: К-во душевых сеток		Душевые: Скамьи п.м.		Ножные ванны	
		м	ж	м	ж	м	ж	м	ж	м	ж	м	ж	м	ж	м	ж	м	ж
I г	Уличная, домашняя и специальная	1	1	1	1	–	–	1	1			1/7	1/7	–	–	–	–		
I б	То же	13	13	13	13	–	–	9	10	1	1	9/10	1	9/15	10/15	0,8	0,8	1	1
I в	То же	3	–	–	–	3	–	2	–			2/10	–	2/7	–				
		17	14	14	14	3		12	11	1	1	1	1	1	1	0,8	0,8	1	1

Гардеробы оборудуются закрытыми одинарными шкафами шириной 25 и 33 см, глубиной 50 см. и высотой 165 см.

В соответствии с СНиП II-92-76, п. 3.23 б гардеробах дополнительно устанавливается по два шкафа для хранения чистой и грязной рабочей одежды.

Душевые размещаются смежно с гардеробными и имеют преддушевые, оборудованные скамьями, крючками для одежды и полотенец, полочками для туалетных принадлежностей.

Умывальники и ножные ванны размещаются в гардеробных.

Конструкции

Здание мастерской однопролетное с несущими наружными кирпичными стенами, с шагом пилястр 6,0м, пролетом 12,0м и высотой до низа балок покрытия 4,8 м.

Ограждающие и несущие конструкции бытовых помещений – кирпичные стены с шагом 6,0 м. Стены мастерской и бытовых помещений выполняются из кирпича М 75 (ГОСТ 530-71) на растворе М 25.

Фундаменты ленточные монолитные бутобетонные. Вариант – из сборных бетонных и железобетонных блоков по серии 1.112-5 и ГОСТ 13579-78.

На отметке –0,03 в стенах устраивается горизонтальная гидроизоляция толщиной 2 см. из цементного раствора состава 1:2

Перегородки в помещениях с влажной средой – кирпичные, в остальных помещениях – из гипсоблоков.

Железобетонные балки покрытия серии 1.462-3 опираются на железобетонные опорные подушки, связанные с кладкой стен.

Участки пилястр в пределах 1,2 м ниже опорной подушки армируются сетками.

По балкам покрытия укладываются сборные железобетонные плиты по серии 1.465-7 в. 3 и по ГОСТ 22701.1-77.

Покрытие бытовых помещений, а так же перекрытие над пилонажеточильным отделением выполняются из сборных железобетонных плит по серии 1.141-1 в. 2.6. Перекрытие венткамеры усилено монолитной железобетонной распределительной плитой толщиной 6 см.

Перемычки – сборные железобетонные по серии 1.139-1.

Основной тип утеплителя покрытия – пенобетон $\gamma = 500$ кг/м³. Тип и толщина утеплителя уточняется при привязке проекта (см. лист АР-1).

Кровля рулонная. Над производственной частью здания трехслойная, над бытовыми – четырехслойная.

Оконные и дверные блоки деревянные; спецификация их приведена на листе АР-1.

Лестницы в венткамеру, расположенную на отметке 3.300, и проходной канал металлические.

Вокруг здания устраивается асфальтовая отмостка шириной 0,75 м.

Эстакада пневмотранспорта запроектирована по сборным железобетонным колоннам по серии 3.015-1. Башмаки под колонны – монолитные железобетонные. Фундаменты установки циклонов и бункера – монолитные бетонные.

Эстакада к бункеру пусковых отходов и бункер – деревянные.

Фундаменты под опоры монолитные бетонные.

Указания по производству работ в зимних условиях.

Монтаж сборных железобетонных фундаментных блоков производить только на непротерзшее основание с защитой его от промерзания как при производстве работ, так и по окончании их.

Монтаж блоков вести в соответствии со СН и П III-16-80.

Марка кирпича принимается такой же, как для кладки в летних условиях.

Раствор приготавливать на портландцементе. Марка раствора повышается в соответствии с требованиями СН и П III-16-80.

Кладка в зимних условиях, а также в период оттаивания должна систематически контролироваться. На период оттаивания зимней кладки выполнить мероприятия по укреплению несущих конструкций в соответствии со СНиП III-17-78.

Инв. N 8069/1

			ТП 411-2-143		ПЗ
			Деревообрабатывающая мастерская по переработке 5000 куб. м. сырья в год		
				Стадия	Лист	Листов
				ТР	4	
Привязан			Пояснительная записка (продолжение)	Госпроект СССР Союзгипролесхоз Киевский филиал	
Инв. №	Гл. спец.	Скворцов			
	Нач. отд.	Заславский			
	ГИП	Заславский			

Копировал Герман Формат А2г

6. Санитарно-техничвская часть.

Водопровод и канализация.

Водоснабжение и канализация мастерской разработаны в соответствии со СН и П II-30-76; СН и П II-34-76 и СН и П II-92-76.

Источником водоснабжения служит внутриплощадочная сеть, обеспечивающая расчетный расход и напор.

В мастерской принята единая система хозяйственно-питьевого и производственно-противопожарного водопровода. Горячее водоснабжение - централизованное.

Общий расход воды - 3,46 м³/сутки

Необходимый напор на вводе - 12,0 м

Расход воды на наружное пожаротушение 10 л/с.

Сточные воды - хозфекальные.

Количество сточных вод - 3,46 м³/сутки.

Сточные воды сбрасываются во внутриплощадочную сеть канализации.

Отопление и вентиляция

Отопление и вентиляция мастерской разработаны в соответствии со СН и П-33-75, СН и П II-92-76, СН и П II-12-77 и ГОСТ 12.1.005-76.

Система отопления производственной части мастерской горизонтальная однотрубная.

В качестве нагревательных приборов приняты радиаторы М-140.

В административно-бытовой части здания предусмотрена горизонтальная однотрубная система отопления с радиаторами М-140 „АО".

Теплоноситель для систем отопления и теплоснабжения вентиляционных установок - горячая вода с $t_п$ = 95°С и $t_о$ = 70°С.

В соответствии с характером выделяющихся вредностей для каждого производственного отделения запроектированы раздельные системы вентиляции.

Основной вредностью на лесопильно-раскроечном участке и участке повторной машинной обработки является древесная пыль и опилки, которые удаляются системами пневмотранспорта В1 и В2.

Удаляемый системами В1 и В2 воздух, перед выбросом в атмосферу, подвергается очистке в циклонах типа ЦОКДМ.

Удаляемый системами В1 и В2 воздух компенсируется приточной системой П1.

Вентиляция олифовочного отделения решена в соответствии с требованиями, предъявляемыми к помещениям категории Б.

Воздух, удаляемый системами В3, В4, В8 компенсируется системой П2. Количество подаваемого воздуха составляет 95% удаляемого.

Вентиляция вспомогательных помещений - естественная.

7. Электротехническая часть.

Силовое электрооборудование и электроосвещение.

Проект силового электрооборудования и электроосвещения мастерской разработан в соответствии с правилами устройства электроустановок (ПУЭ издания 1976 г.) и указаниями СН 357-77, СН-202-76, СН 305-77 и СН 102-76.

Нормы освещенности приняты согласно СН и П-II-4-79. По надежности электроснабжения электроприемники мастерской отнесены к 3 категории.

По условиям окружающей среды, в соответствии с ПУЭ, производственные помещения мастерской относятся к классу П-II и П-II а, кроме бытовых помещений и венткамеры, которые относятся к помещениям с нормальной средой.

Проект разработан для электрической сети переменного тока напряжением 380/220 В в системе с глухозаземленной нейтралью.

Предусмотрено устройство силового и осветительного вводов.

Электрические нагрузки и годовой расход электроэнергии приведены в таблице.

N п/п	Наименование	Установленная мощность Ру (кВт)	Средняя мощность Рсм (кВт)	Максимальная мощность Рм (кВт)	Годовой расход электроэнергии: акт. тыс. квт. час	Годовой расход электроэнергии: реакт. тыс. квар. час	Реактивная мощность квар	cos φ после компенсации
1	Силовое электрооборудование	283	157	186	465			
2	Электроосвещение	10	10	10	19			
	Итого	293	162	196	484	108	50	0,95

Компенсация реактивной мощности

В соответствии с произведенным расчетом естественный средне-взвешенный коэффициент мощности по объекту составляет 0,76.

Проектом предусмотрено повышение значения коэффициента мощности до величины 0,95.

Компенсация реактивной мощности осуществляется на напряжении 0,38 кВ.

В соответствии с данными расчета компенсаторов реактивной мощности принята конденсаторная установка типа УКН-0,38-75 У3, устанавливаемая в электрощитовой цеха.

Инв. № 8069/1

ТП 411-2-143 ПЗ

Деревообрабатывающая мастерская по переработке 5000 куб. м сырья в год.

Стадия Р. Лист 5 Листов

Пояснительная записка (продолжение)

Госгражданстрой СССР СОЮЗГИПРОЛЕСХОЗ Киевский филиал

Рук. гр.	Олейник		
Гл. спец.	Шурман		
Нач. отд.	Задорожный		
ГИП	Заячковский		

Привязан:

Инв. №

Копировал

Формат А2

8. Мероприятия по борьбе с шумом

Для предотвращения вредного влияния шума на работающих, в проекте предусмотрен ряд мероприятий по снижению уровня звукового давления.

Мастерская разделена стенами на три части, чтобы локализовать то оборудование, которое является источником шума.

Венткамера располагается в отдельном изолированном помещении.

Бытовые помещения размещены в пристройке к мастерской и помещения с постоянным пребыванием людей не примыкают непосредственно к производственным помещениям.

Технологическое оборудование, оборудование по подготовке режущего инструмента и вентиляционные агрегаты изолируются путем устройства специальных фундаментов или установки на амортизаторы.

Пылеприемники и оградительные устройства режущего инструмента применяются со звукопоглощающим покрытием внутренних и наружных плоскостей.

При выборе вентиляторов приняты окружные скорости, допускаемые по условиям относительной бесшумности.

Соединения воздуховодов с вентиляторами осуществляются при помощи гибких вставок.

Вентиляторы и приводы вентиляционных установок пневмотранспорта устанавливаются вне здания.

В связи с тем, что станки ГК, ЦКБ-40, ЦДМ52 У6-2, КПА50 и др. имеют уровень звукового давления более 85 дб.

предусматриваются средства индивидуальной защиты - наушники ВЦНИИОТ.

9. Противопожарные мероприятия

Степень огнестойкости здания - II.

Помещения мастерской отделяются от олифовочного и пилонаточильного отделений, а также от бытовых помещений противопожарными кирпичными стенами с трудносгораемыми заполнениями дверных проемов, имеющими предел огнестойкости 0,75 часа.

В месте примыкания бытовых помещений к производственным под углом оконные проемы бытовых заполняются стеклоблоками.

Ограждающие конструкции тамбура - шлюза выполняются из кирпича, а проемы заполняются противопожарными дверями с пределом огнестойкости не менее 0,15 часа.

Все помещения имеют не менее двух эвакуационных выходов.

В олифовочном отделении (категория Б) устраивается самостоятельная система вентиляции и непосредственный выход наружу.

Здание оборудуется противопожарным водопроводом и пожарной сигнализацией.

В мастерской предусматриваются первичные средства пожаротушения: огнетушители, вода, ручной инструмент и т. д.

10. Мероприятия по технике безопасности

Для защиты людей от поражения электротоком предусматривается защитное заземление.

Все движущиеся элементы станков оборудуются ограждениями и предохранительными устройствами.

Конвейеры оборудуются световой и звуковой сигнализацией. Расстояния между оборудованием и элементами здания приняты в соответствии с действующими нормами. Станки, механизмы и транспортеры оборудуются надежными приспособлениями для включения и остановки.

Предусматриваются индивидуальные средства защиты (наушники, очки).

Производственные помещения оборудуются системами приточно-вытяжной вентиляции и пневмотранспортом. Сигнально-предупреждающую окраску опасных элементов производственного оборудования и внутрицехового транспорта, устройств и средств пожаротушения и обеспечения безопасности, а также цветовое решение производственных знаков безопасности выполняется в соответствии с требованиями ГОСТ 12.4.026-76.

Опознавательная окраска трубопроводов в производственных помещениях выполняется в соответствии с ГОСТ 14202-69.

11. Мероприятия по защите окружающей среды.

Основными неблагоприятными выделениями, вызывающими загрязнение воздуха на рабочих местах в мастерской и вне ее являются древесная пыль и пары олифы

Системами аспирации древесная пыль и опилки удаляются от станков поступают в циклон, из которого в атмосферу выбрасывается очищенный воздух.

В олифовочном отделении предусмотрено устройство самостоятельных систем приточно-вытяжной вентиляции, обеспечивающих нормальные условия для работающих.

12. Указания по привязке проекта.

Привязка проекта осуществляется в соответствии с заданием на проектирование и другими исходными данными.


Пропуски в тексте, обозначенные прямоугольной рамкой ☐ заполняются при привязке проекта.

Инв. № 8069/1

				ТП 411-2-143	ПЗ
				Деревообрабатывающая мастерская по переработке 3000 куб. м сырья в год	
				Стадия: ТР	Лист: 6	Листов:
Привязан			Гл. спец. Шурман		
			Гл. спец. Скворецкий		
			Гл. спец. Водко		
			Нач. отд. Забавичева		
Инв. №			ГИП Заславский	Пояснительная записка (продолжение)	Гослесхоз СССР Союзгипролесхоз Киевский филиал

Копировал Герман Формат А4

Схема генплана

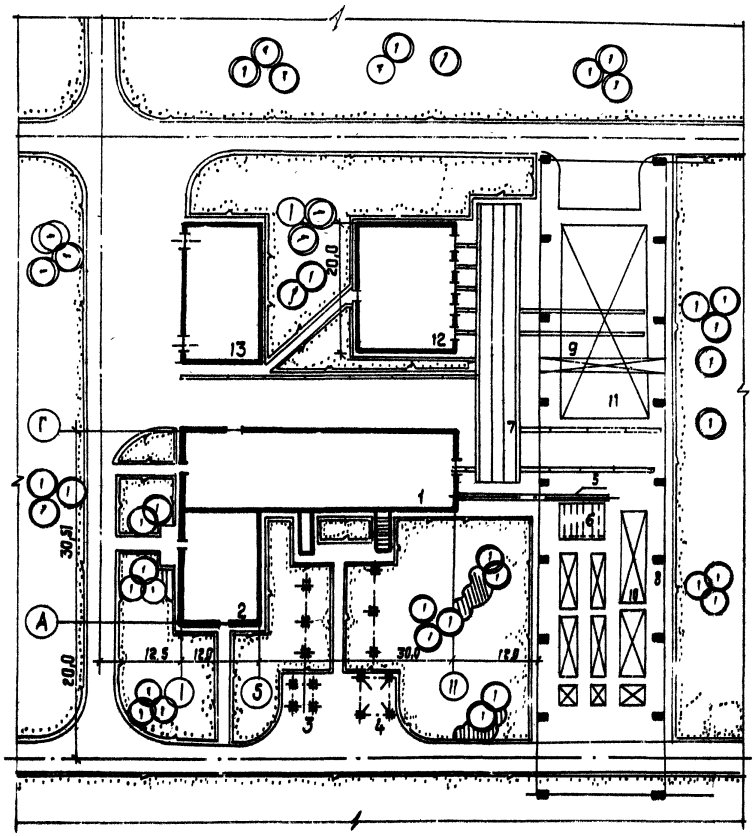

Экспликация зданий и сооружений

Позиции по генплану	Наименование	Примечание
1	Деревообрабатывающая мастерская по переработке 5000 куб. м сырья в год	
2	Административно-бытовые и вспомогательные помещения мастерской	
3	Бункер для кусковых отходов	
4	Установка под циклоны	
5	Транспортер	
6	Накопительная площадка с поперечным транспортером	
7	Траверсный путь	
8	Эстакада тестового крана	
9	Тестовой кран однобалочный электрический грузоподъемностью 5 т	ГОСТ 22045-76
10	Штабели сырья	
11	Площадка естественной подсушки	
12	Паровая сушилка на 2000 куб. м условных пиломатериалов в год	
13	Склад готовой продукции	

Технико-экономические показатели

1.	Площадь территории	га	1,0
2.	Площадь застройки	м²	4067,19
3.	Площадь дорог и площадок	м²	2429,0
4.	Площадь озеленения	м²	2854,0
5.	Плотность застройки	%	40

Приведенная схема не является обязательной при привязке проекта, т. к. в каждом случае нужно исходить из конкретных условий строительства.
Площадка должна иметь водопровод, канализацию, электроэнергию и теплоснабжение.
В соответствии со СН и П II.31-74 наружное пожаротушение предусматривается от кольцевой водопроводной сети с напором 20 метров, расход 10 л/сек.
В комплект чертежей настоящего проекта входят позиции 1, 2, 3, 4, 5 и 6 схемы генплана.

9

Инв. N 8069/1

					ТП 411-2-143		ПЗ
					Деревообрабатывающая мастерская по переработке 5000 куб. м сырья в год		
						Стадия	Лист	Листов
						Т.Р.	7	
Привязан:					Пояснительная записка (окончание)	Гослесхоз СССР Союзгипролесхоз Киевский филиал	
		Ст. инж.	Пашкевич				
		Гл. спец.	Бабко				
		Гл. спец.	Севрюгина				
		Нач. сект.	Шабалевский				
Инв. №		ГИП	Зверковский				

Формат А2г

Типовой проект 411-2-143 Альбом I

Спецификация

Поз. по плану	Обозначение	Наименование	Кол-во	Примечание
		Лесопильно-раскроечный участок		
1	Даниловский ЭВС ТХ-3 "Северный"	Бревнотаска автоматическая БА-3М	1	11,0 кВт
2	Вологодский з-д "Коммунар"	Сбрасыватель бревен СБРК	1	3,0 кВт
3		Рельсовый путь R11 п.м	8	—
4	Новозыбковский станкозавод	Рама лесопильная коротышевая РК	1	56,5 кВт
5	Вологодский ЗДС, ТХУ	Рольганг навесной ПРДН-6	1	3,0 кВт
6	ТХ-5	Рольганг неприводной к станку ЦКБ-40	1	—
7	Тюменский станкозавод	Станок торцовочный ЦБ-40	1	8,5 кВт
8	ТХ-6	Транспортер двухэтажный	1	1,5+1,5 кВт
9	ТХ-7	Стол роликовый приставной	2	
10	Тюменский станкозавод	Станок приобрезной пятипильный ЦДК5-2	1	25,8 кВт
11	Чесурийский машиностроительный завод	Станок круглопильный универсальный Ц6-2	1	4,0 кВт
12	—"—	Стол для комплектовки и увязки, разм. 1800×800×800 мм	2	
		Участок повторной машинной обработки		
13	Нальчикский механич. з-д	Станок круглопалочный КПА-50	1	7,5 кВт
14	—"—	Станок токарный ТС-40	2	3,7 кВт
15	Софринский эксперим. з-д	Станок токарный ТН-20	1	2,2 кВт
16	ТХ-8	Галтовочный барабан	1	1,1 кВт
17	Городокский станкозавод	Станок универсальный УН-1	1	3,2 кВт
18	ТХ-9	Рольганг неприводной	1	
19	ТХ-9	Рольганг неприводной	1	
20	Городокский станкозавод	Станок комбинированный К-31	1	3,0 кВт
21	Днепропетровский станкозавод	Станок фрезерный одношпиндельный ФСШ	1	4,1 кВт
22	ТХ-10	**Олифовочное отделение** Ванна для олифы	1	
23	Собственн. изготовл	Стол для олифовки, разм. 1800×800×800 мм	1	
24	По чертежам Гипролакокраспрома	Сушильный шкаф ПЛ1В010 колокрытие	1	10,0 кВт
25	Мукачевский станкозавод	**Пилонаждачное отделение** Станок точильно-шлифовальный 3Б631	1	0,6 кВт
26	Кировский станкозавод	Станок заточной ТчПН-6	1	1,7 кВт
27	—"—	Станок полуавтоматический для заточки фрез 3 шт	1	1,1 кВт
28	—"—	Станок бальцовочный ПБ-35	1	1,5 кВт
б/п	Собств. изготовл.	Подставка под станок ПБ-35, разм. 500×800×800 мм	1	—
29	Ветковский авторемзавод	Верстак слесарный ВС-00	1	—
30	Кировский станкозавод	Станок пилошлифовальный ПШП-2	1	2,2 кВт
31	Собств. изготов.	Стеллаж для пил	1	—
б/п	Ивановский механзавод	Наковальня двурогая НО5329	1	—
		Внутрицеховое оборудование		
32	Полевский машиностр. з-д	Конвейер для выноса отходов	1	3,0 кВт
б/п	Судиславский з-д "Красный пресс"	Неприводные ролики Р-400	1 комп.	
б/п	—"—	Неприводные ролики Р-600	1 комп.	
б/п	—"—	Тележка рельсовая	1	
б/п	Электромеханический завод г. Бельцы	Электропогрузчик 3 ПО801	1	
33	Вильнюсский строит з-д	Компрессор С07А	1	4,0 кВт
б/п	Ордоникидзевский эксперим. завод	Резино-металлические опоры ОВ-31	40	
б/п	ПТП-0,25 "Промтехника" г. Москва	Тележка с подвесной платформой ТРП-0,25	1	

Типовой проект разработан в соответствии с действующими нормами и правилами и предусматривает мероприятия, обеспечивающие взрывную, взрывопожарную и пожарную безопасность при эксплуатации здания.

Главный инженер проекта Заславский

Ведомость чертежей основного комплекта марки ТХ

Лист	Наименование	Примечание
1	Общие данные	
2	План расположения технологического оборудования. Разрез 1-1	
3	Бревнотаска со сбрасывателем. Общий вид	
4	Рольганг навесной ПРДН-6. Общий вид	
5	Рольганг неприводной к станку ЦКБ. Общий вид	
6	Транспортер двухэтажный. Общий вид	
7	Стол роликовый приставной. Общий вид	
8	Барабан галтовочный. Общий вид	
9	Рольганг неприводной. Общий вид	
10	Ванна для олифы с бортовыми отсосами	
11	Конвейер выносной ленточный 5050-80. Общий вид	
12	Транспортер поперечный цепной. Общий вид	

Ведомость основных комплектов

Обозначение	Наименование	Примечан.
ПЗ	Пояснительная записка	
ТХ	Технологические чертежи	
АР	Архитектурно-строительные решения	
КЖС	Конструкции железобетонные	
ВК	Внутренний водопровод и канализация	
ОВ	Отопление и вентиляция	
ЭЛ	Чертежи силового и осветительного оборудования	
АС	Автоматизация санитарно-технических систем	
СС	Связь и сигнализация	10

Инв. № 80691/1

Привязан

Инв. №

ТП 411-2-143 ТХ

Деревообрабатывающая мастерская по переработке 5000 куб. м сырья в год

Инж.	Тунцик		X.79
Гл. спец.	Бойко		X.79
Нач. отд.	Заславская		X.79
ГИП	Заславский		X.79

Стадия: ТР | Лист: 1 | Листов: 12


Общие данные

Гослесхоз СССР Союзгипролесхоз Киевский филиал


Копировал Герман Формат А2

Альбом I

Типовой проект 411-2-143

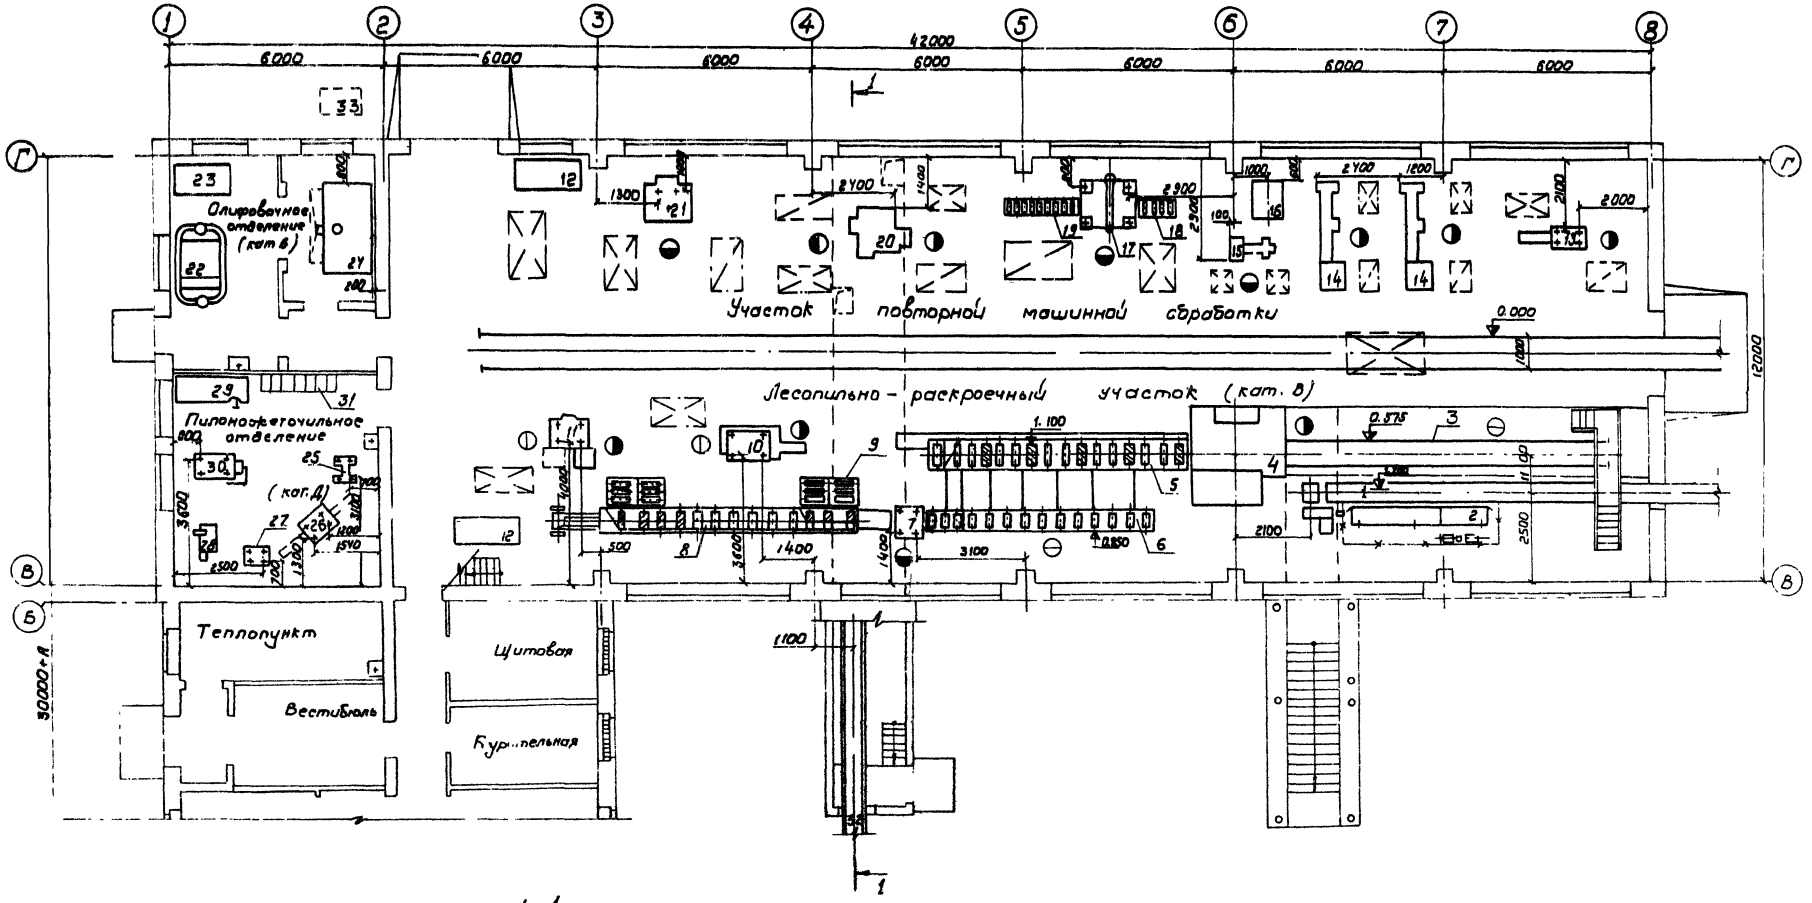

1 - 1

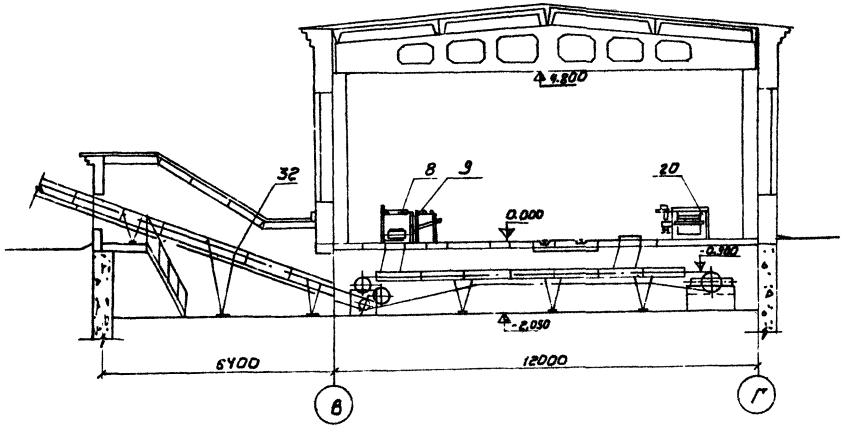

Согласовано

Строит. сект.	Соб.	10.73
Сантехн. сект.	Шкарб.	9.74
Электротехн. сект.	Олейник.	7.74

Привяз. ан			
Ст. инж.	Тищук		8.74
Гл. спец.	Байко		8.74
Нач. отд.	Забавичев		8.74
ГИП	Заславский		8.74
Инв. №			

ТП 411-2-143 ТХ

Деревообрабатывающая мастерская по переработке 5000 куб. м сырья в год.

Стадия	Лист	Листов
ТР	2	

План расположения технологического оборудования. Разрез 1-1


Гослесхоз СССР Союзгипролесхоз Киевский филиал


Копировал Герман Формат 22

11


Инв. N 8069/1

Типовой проект 411-2-143 Альбом I

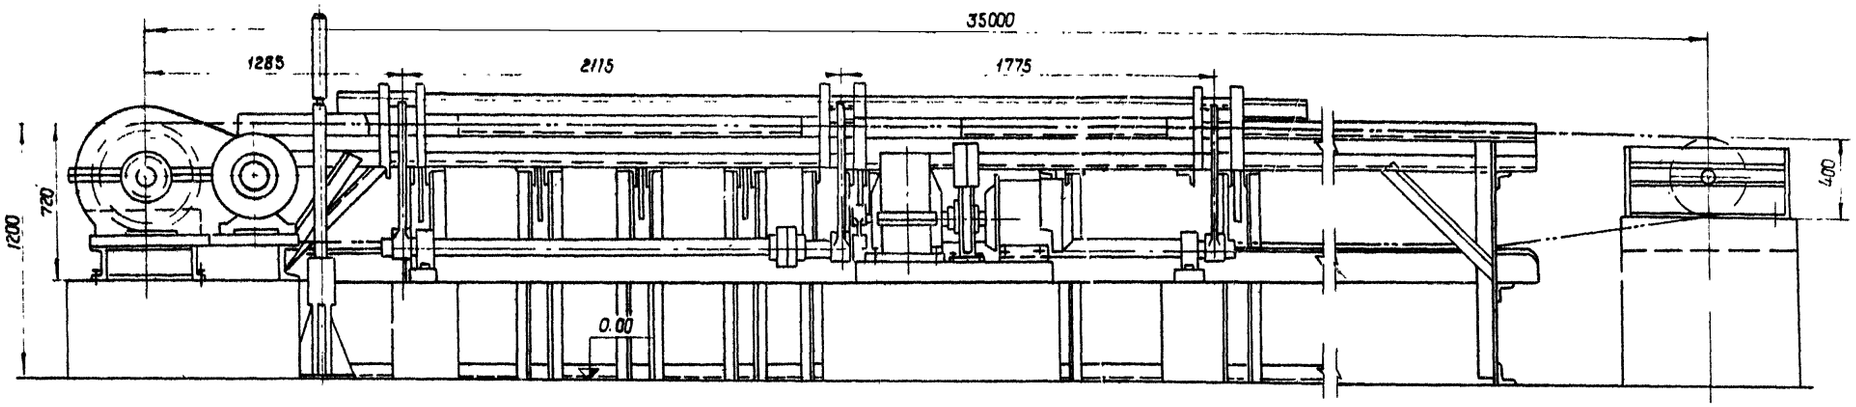


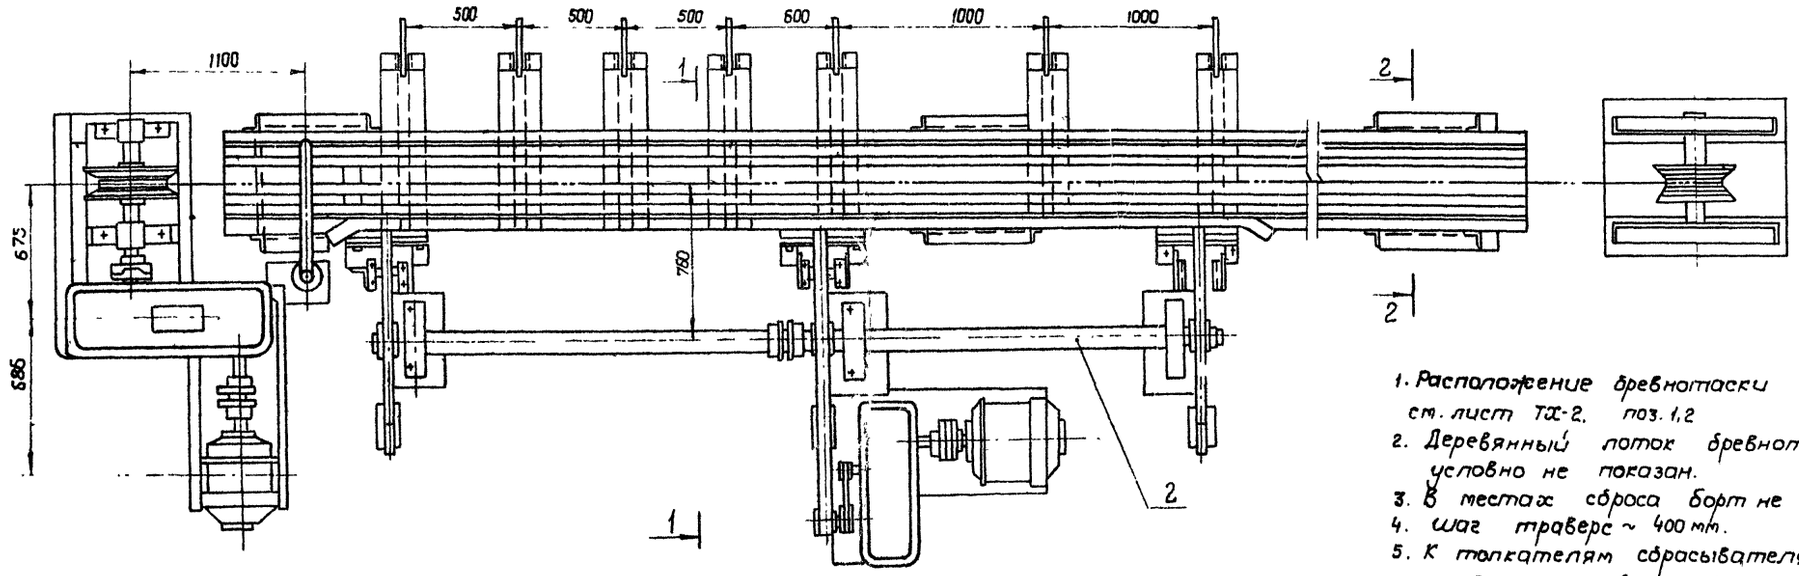

1-1

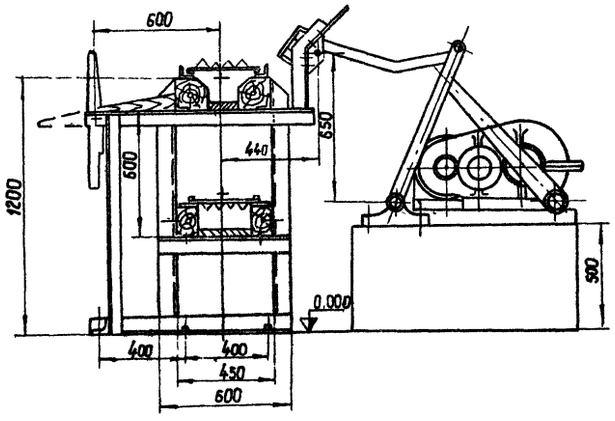

2-2

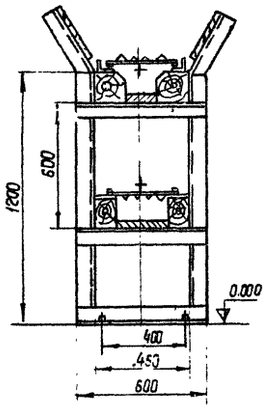

1. Расположение бревнотаски в мастерской см. лист ТХ-2. поз. 1,2
2. Деревянный лоток бревнотаски на чертеже условно не показан.
3. В местах сброса борт не делать
4. Шаг траверс ~ 400 мм.
5. К толкателям сбрасывателя СБР4-2 (поз 2) приварить швеллер №12


Общий вес - 3185,8 кг (ориентировочный)
в том числе:
оборудование - 1636,8 кг.
металлоконструкций - 1501,8 кг
крепежных изделий — 47,2 кг.
Расход пиломатериалов - 4,5 м³

12
Инв.№ 8069


						ТП 411-2-143 ТХ	
						Деревообрабатывающая мастерская по переработке 5000 куб. м сырья в год.	
Привязан						Стадия: ТР.	Лист: 3	Листов:
				Ст. инж.	Тищук			
				Гл. спец.	Бойко			
				Нач. отд.	Задобривецкий			
Инв. №				ГИП	Заславский	Бревнотаска со сбрасывателем. Общий вид	Гослесхоз СССР Союзгипролесхоз Киевский филиал	

Формат А2

Типовой проект 411-2-143 Альбом I

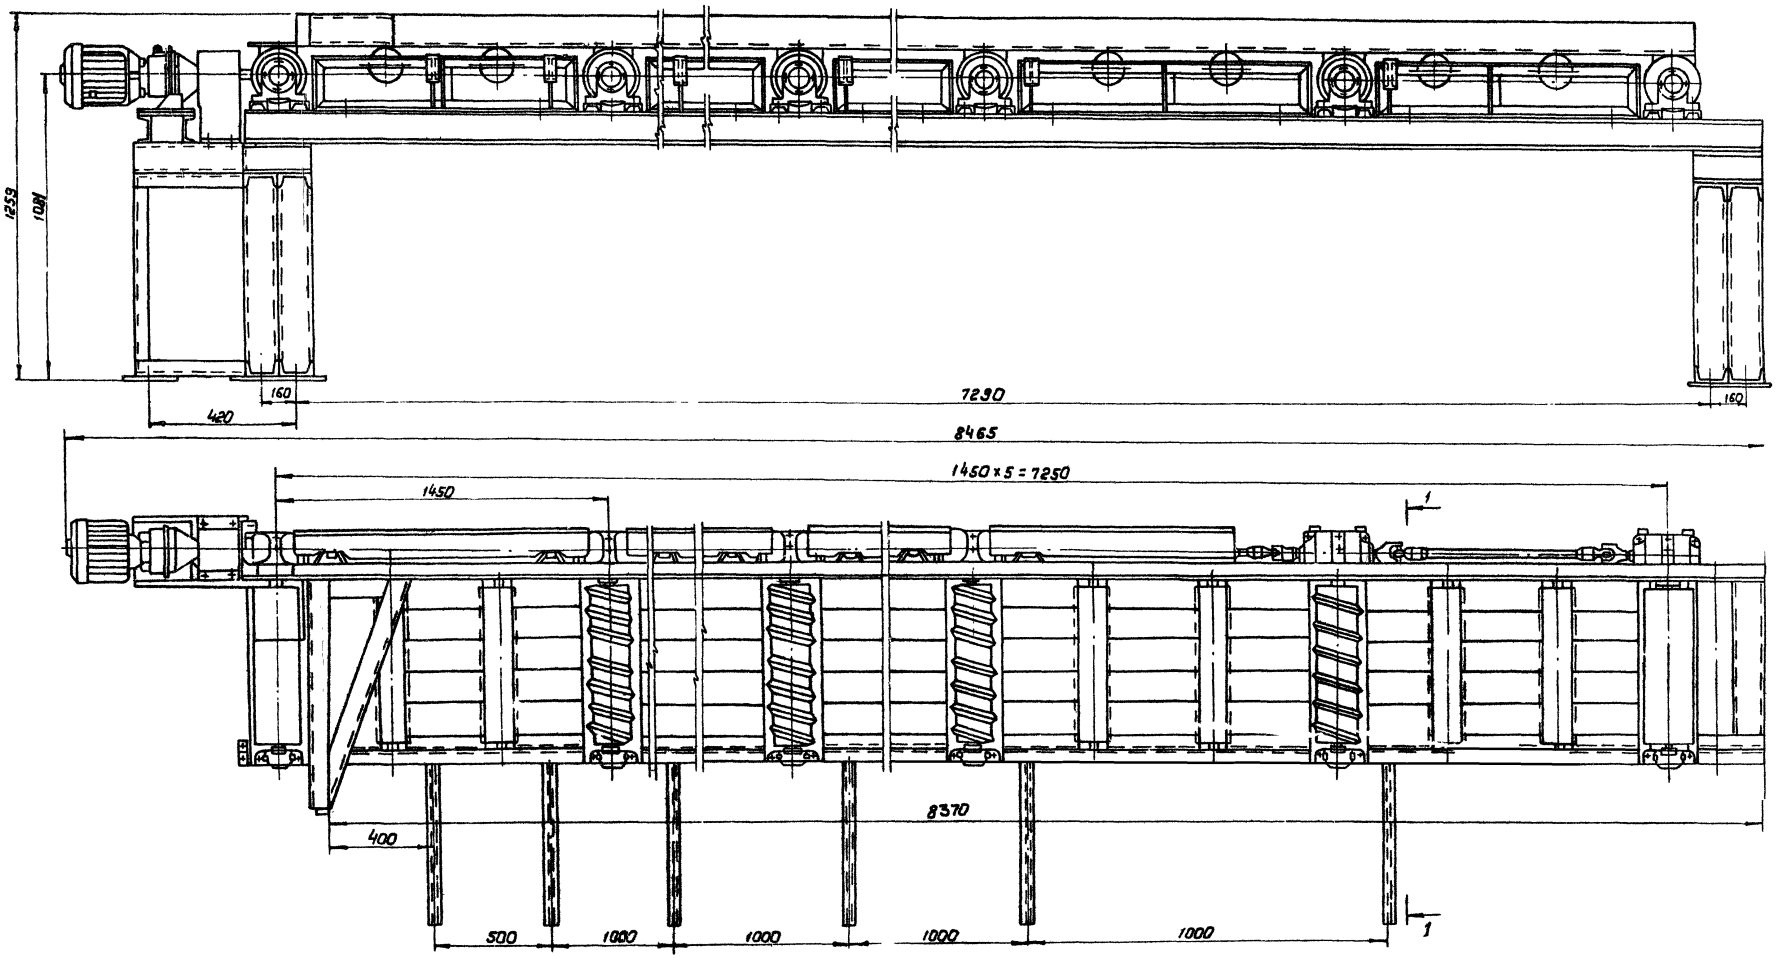

1-1

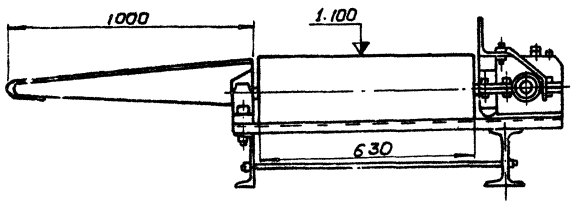

1. Рольганг монтируется из узлов и деталей рольганга навесного ПРДИ-6.
2. Между приводными роликами установить по два неприводных ролика Р-600.
3. Промежутки между роликами заполнить съемными щитками из досок.
4. Со стороны подачи установить ножевой направляющий аппарат с прижимным роликом.
5. Месторасположение рольганга см. лист ТХ-2 поз.5.

Общий вес - 1560 кг (ориентировочный)
в том числе: оборудование - 1390 кг.
металлоконструкции - 160 кг.
Крепеж - 10 кг.

Расход пиломатериалов - 0,4 м³.

Привязан

Инв. №

Ст. инж.	Тищук		10.79
Гл. спец.	Бойко		3.79
Нач. отд.	Собакинская		3.79
ГИП	Заспавский		3.79

ТП 411-2-143 ТХ

Деревообрабатывающая мастерская по переработке 5000 куб. м. сырья в год.

Стадия	Лист	Листов
ТР	4	


Рольганг навесной ПРДН-6.
Общий вид


Гослесхоз СССР
СОЮЗГИПРОЛЕСХОЗ
Киевский филиал

Копировал Герман Формат А2г

13
Инв. N 8069/1

Типовой проект 411-2-143 Альбом I

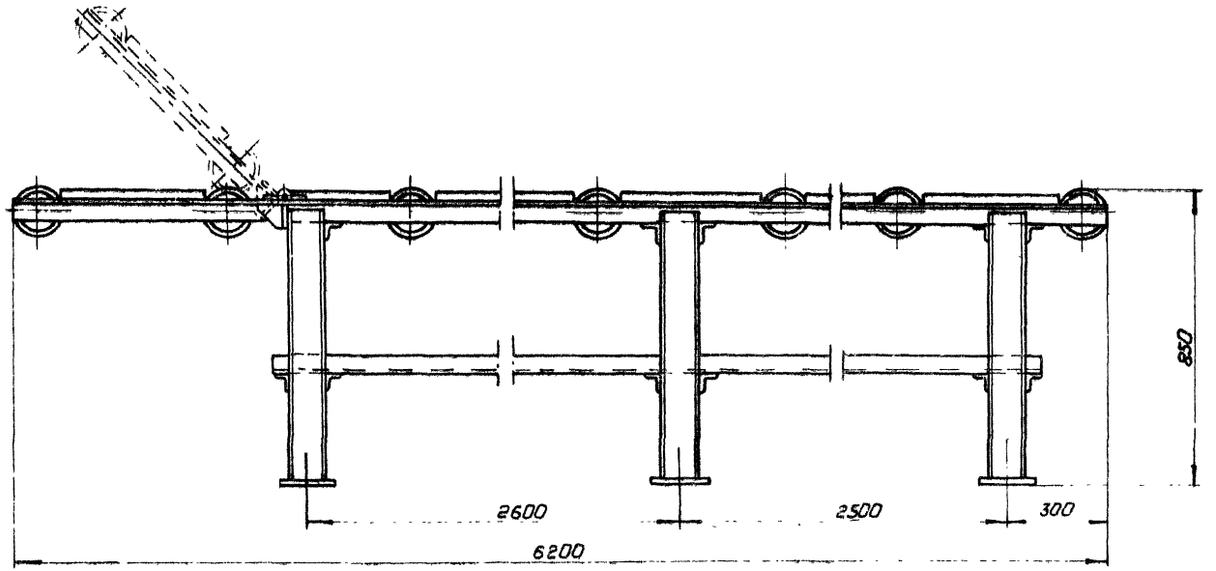

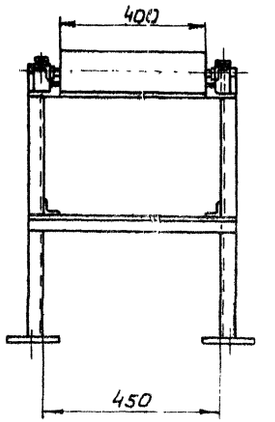

Общий вес - 262 кг (ориентировочный)


в том числе:

оборудование — 120,9 кг.


металлоконструкции - 140,1 кг.

крепежные изделия — 1 кг.

Расход пиломатериалов - 0,045 м³

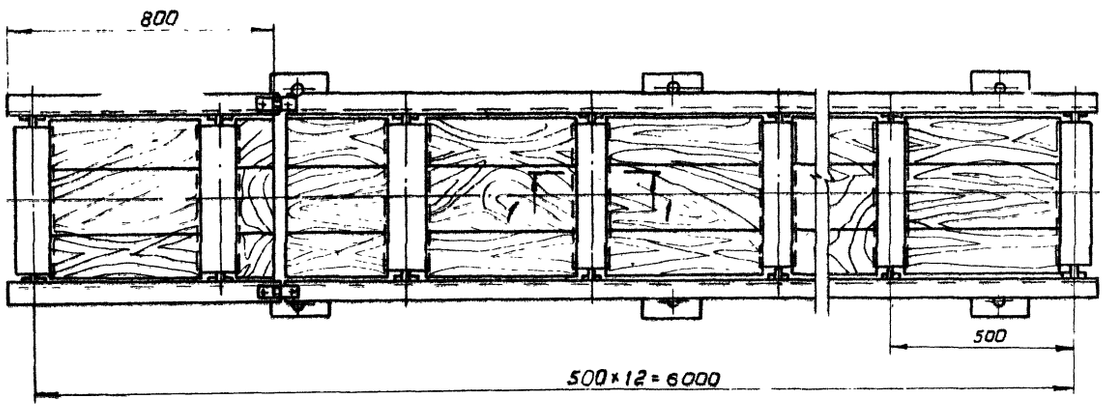

1-1

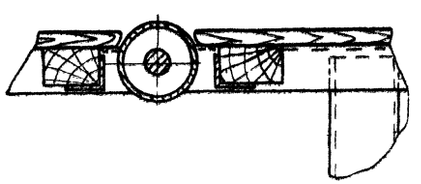

1. Расположение рольганга в цеке см. технологический лист ТХ-2. поз.6.
2. Промежутки между роликами заполнить съемными щитками из досок и брусков.


14


Инв.N 8069/1

Привязан					ТП 411-2-143	ТХ
	Инж.	Зубрин		10.79	Деревообрабатывающая мастерская по переработке 5000 куб. м. сырья в год.	
	Ст. инж.	Тишук		10.79		Стадия: Р; Лист: 5; Листов:
	Гл. спец.	Бойко		7.79	Рольганг неприводной к станку ИКБ-40. Общий вид	Гослесхоз СССР Союзгипролесхоз Киевский филиал
Инв.№	Нач. отд.	Заблоцкий		7.79		
	ГИП	Заблоцкий		7.79		


Копия Формат

Типовой проект 411-2-143 Альбом I

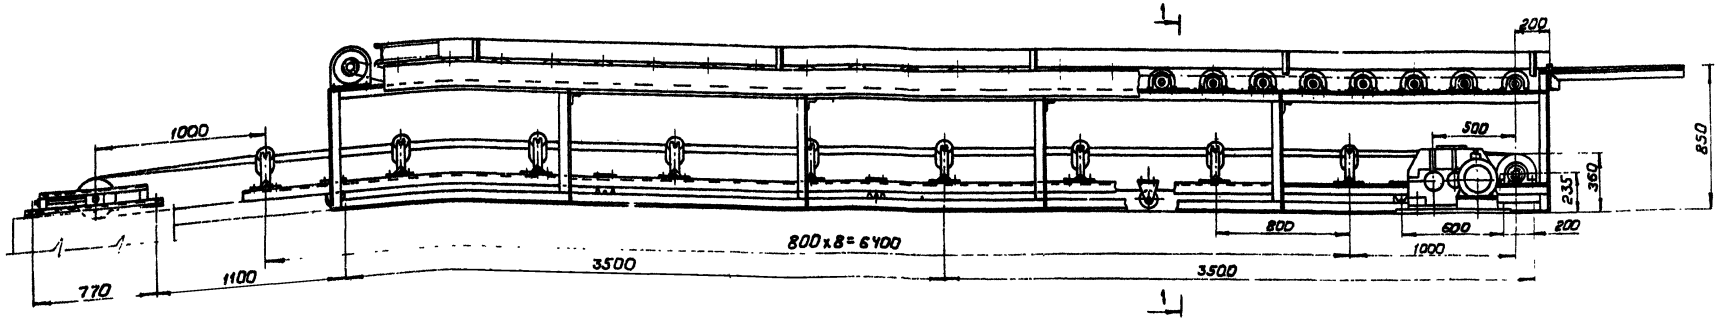

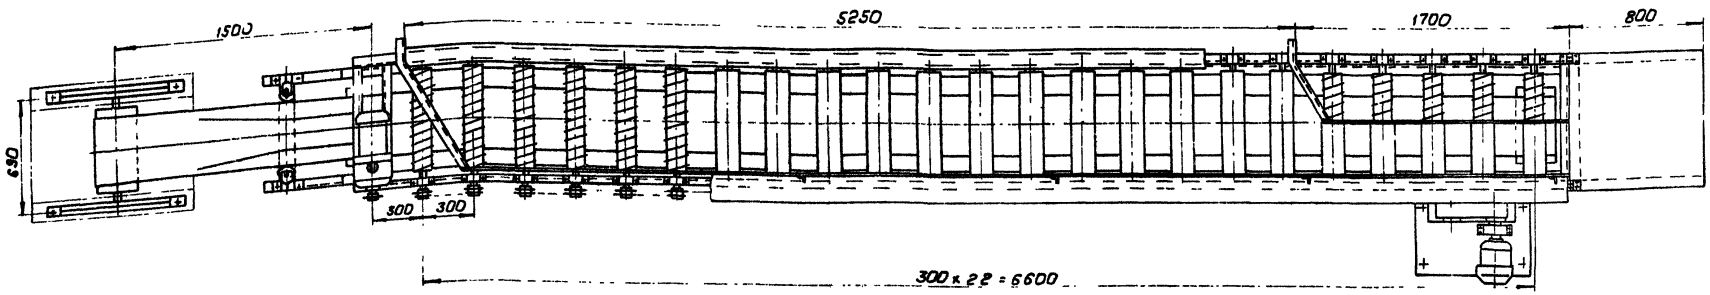

1-1
м 1:10

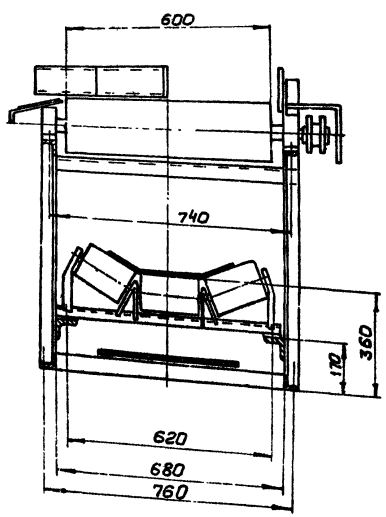

Транспортер двухэтажный для транспортировки заготовок от ЦКБ-40 к станкам ЦДК-5-2 и Ц6-2.

Верхний рабочий орган – приводной рольганг; нижний-ленточный транспортер для сбора кусковых отходов-4025-40.

Скорость рольганга 0,5 м/сек., транспортера - 0,47 м/сек.

Мощность привода рольганга 1,5 квт.

Мощность ленточного транспортера 1,5 квт.

Расположение в цехе см. лист ТХ-2 поз. 8.

Ограждение приводной цепи и муфты изготовить по месту.

Общий вес - 1067,5 кг.

В том числе:

1) оборудование - 762 кг.

2) металлоконструкции - 300 кг.

3) крепежные изделия - 5,5 кг.

Пиломатериалы - 0,023 м³.

15

Инв. N 8069/1

					ТП 411-2-143	ТХ
					Деревообрабатывающая мастерская по переработке 5000 куб. м. сырья в год	
					Стадия: Р	Лист: 6	Листов:
Ст. инж.	Тищук			10.79	Транспортер двухэтажный. Общий вид.	Гослесхоз СССР Союзгипролесхоз Киевский филиал
Гл. спец.	Бойко			7.79		
Нач. отд.	Заславский			5.79		
ГИП	Заславский			1.79		


Привязан


Инв. №

Копировал Герман

Формат А2

Типовой проект 411-2-143 Альбом I

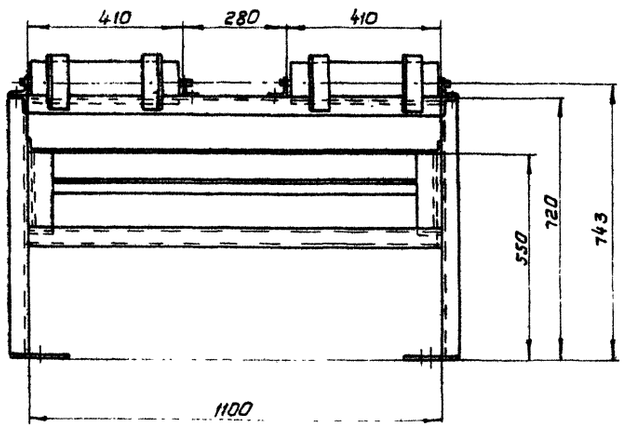

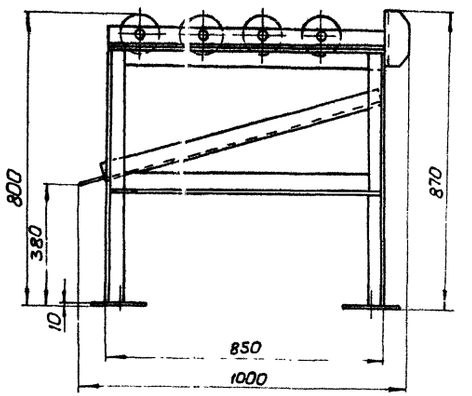


Общий вес = 115,0 кг. (ориентировочный)

в том числе оборудование = 76 кг

металлоконструкций - 38,6 кг.

крепежных изделий - 0,4 кг.

Расположение приставного стола в цехе см. лист ТХ-2. поз. 9.

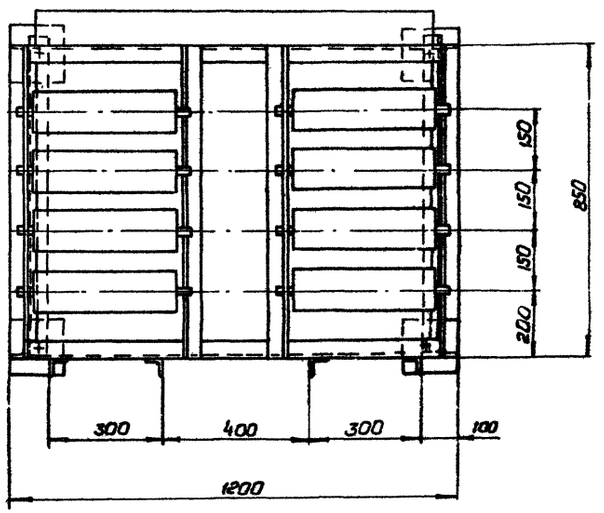


16


Инв.№ 8069/1

					ТП 411-2-143		ТХ
					Деревообрабатывающая мастерская по переработке 5000 куб.м. сырья в год		
						Стадия	Лист	Листов
Привязан						ТР	7	
	Инж.	Зубрин		10.74	Стол роликовый приставной. Общий вид.	Гослесхоз СССР СОЮЗГИПРОЛЕСХОЗ Киевский филиал	
	Ст. инж.	Тищук		10.74			
	Гл. спец.	Байко		7.79			
	Нач. отд.	Забавников		7.79			
Инв.№	ГИП	Заславский		7.79			

Формат 22г

Типовой проект 411-2-143 Альбом I

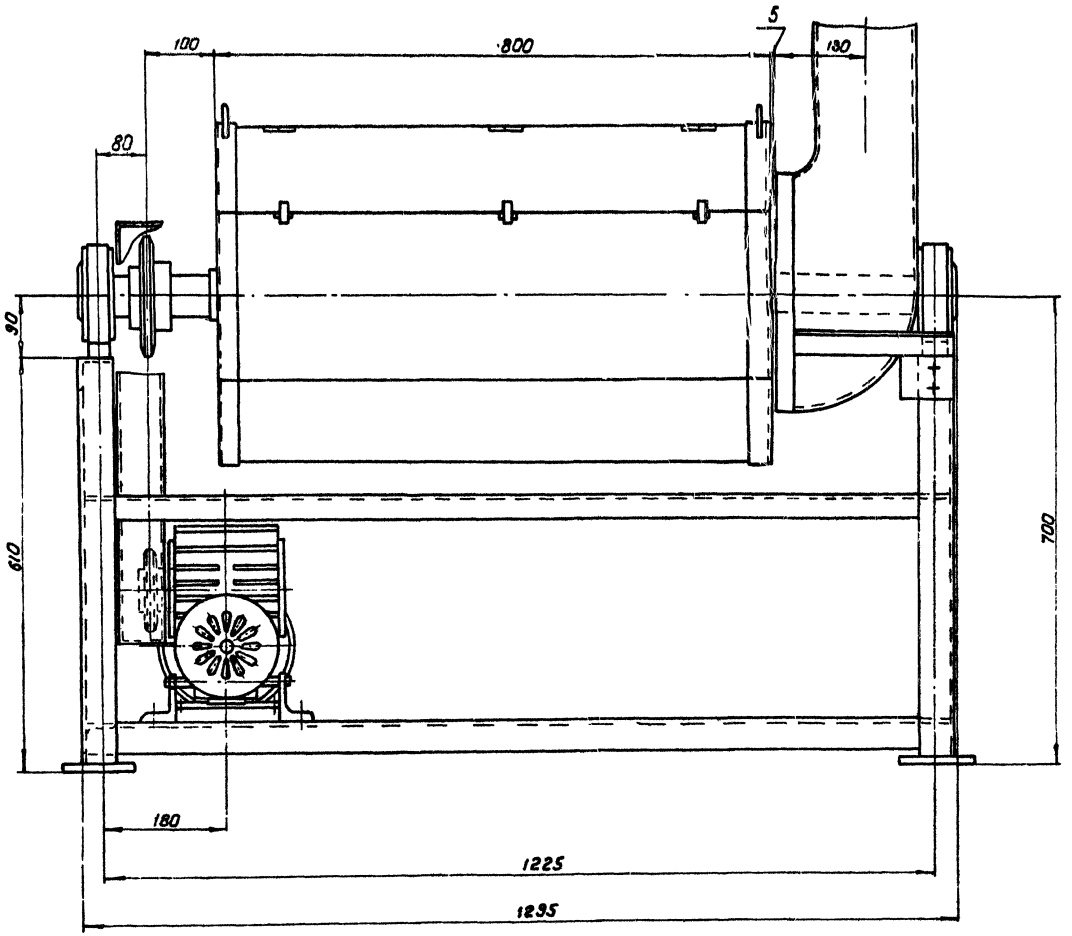

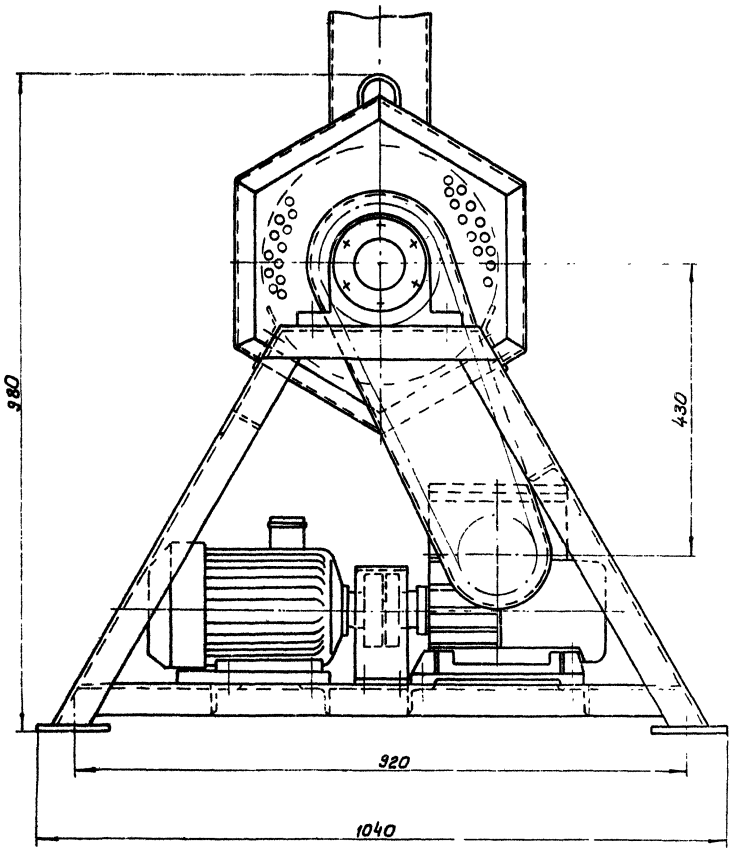

1. Частота вращения барабана - 25 об/мин
2. Привод: эл. двигатель 4А90L8 N=1,1 кВт. n= 750 об/мин, редуктор 4-80-20-2-1-2
3. Расположение барабана в цехе см. лист ТХ-2 поз. 16.
4. Поверхность барабана покрыть звукоизоляционными щитами.

Общий вес - 267,5 кг. (ориентировочно)

В том числе: оборудование - 64 кг.
металлоконструкции - 200 кг
крепежные изделия - 3,5 кг.

17

Инв. N 2069/1

Привязан

Инв. N

Ст. инж.	Гищук		12.79
Гл. спец.	Бойко		X.79
Нач. отд.	Заславский		1.79
ГИП	Заславский		1.79

ТП 411-2-143 ТХ

Деревообрабатывающая мастерская по переработке 5000 куб. м. сырья в год.

Стадия	Лист	Листов
ТР	8	


Барабан галтовочный
Общий вид


Гослесхоз СССР
Союзгипролесхоз
Киевский филиал


Копировал Герман

Формат 22г


Типовой проект 411-2-143 Альбом I

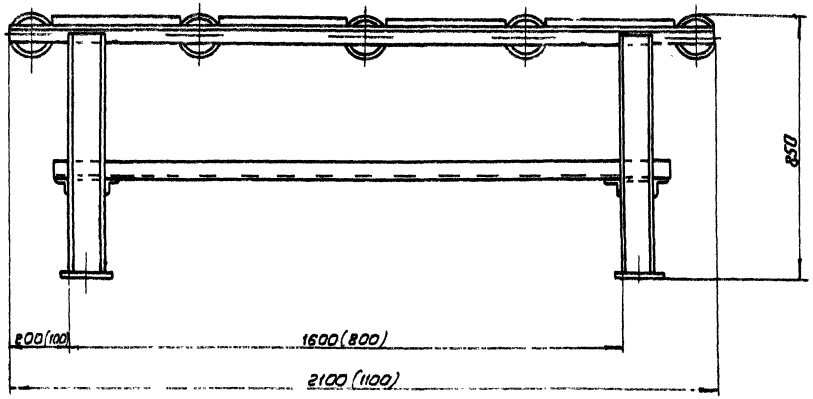

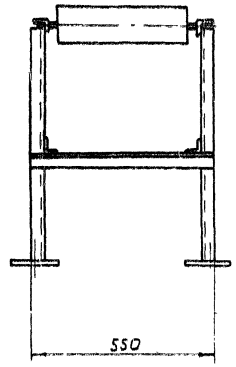

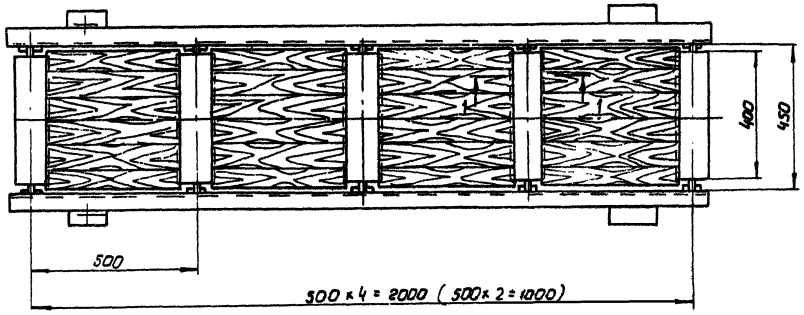

1 - 1

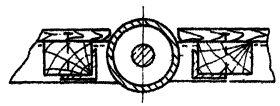

Общий вес - 118 (74,8) кг (ориентировочный)

в том числе:

оборудование ~ 47,5 (29,5) кг.

металлоконструкции - 70 (45) кг

крепежные изделия - 0,5 (0,3) кг

Расход пиломатериалов $м^3$ - 0,04 (0,02)

1. Расположение роликового стола в цеке см. лист ТХ-2 поз. 18.13.
2. Размеры в скобках для поз. 18.


18

Инв. № 8069/1


					ТП 411-2-143 ТХ		
					Деревообрабатывающая мастерская по переработке 5000 куб.м. сырья в год.		
Привязан						Стадия	Лист	Листов
	Инж.	Зубрин		1.79		ТР	9	
	Ст. инж.	Тищук		1.79				
	Гл. спец.	Бойко		1.79	Рольганг неприводной Общий вид	Гослесхоз СССР СОЮЗГИПРОЛЕСХОЗ Киевский филиал	
Инв. №	Нач. отд.	Зайдивинт		1.79			
	ГИП	Заславский		1.79			


Формат 22 г

Типовой проект 411-2-143 Альбом X

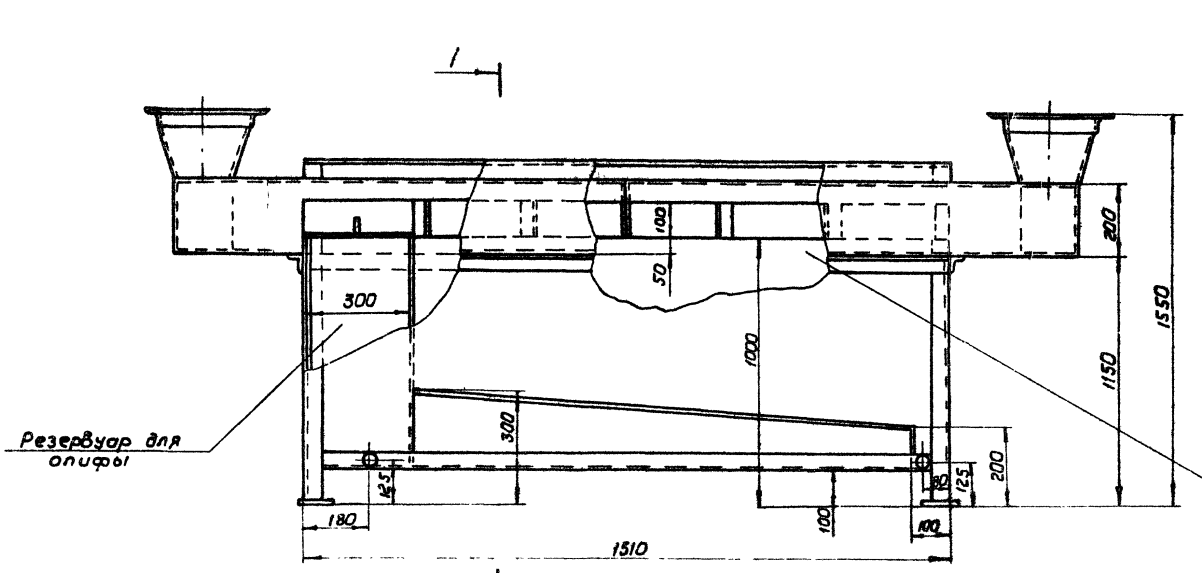

1 - 1

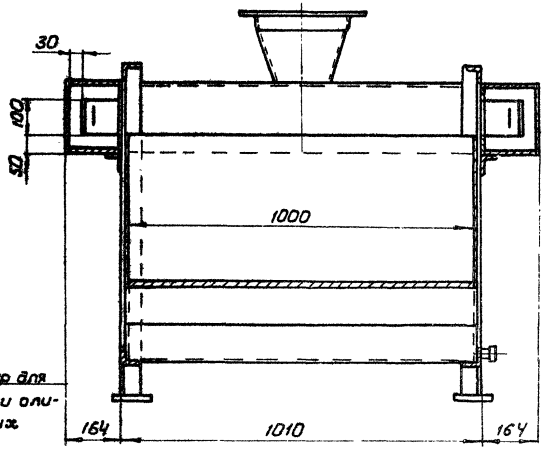

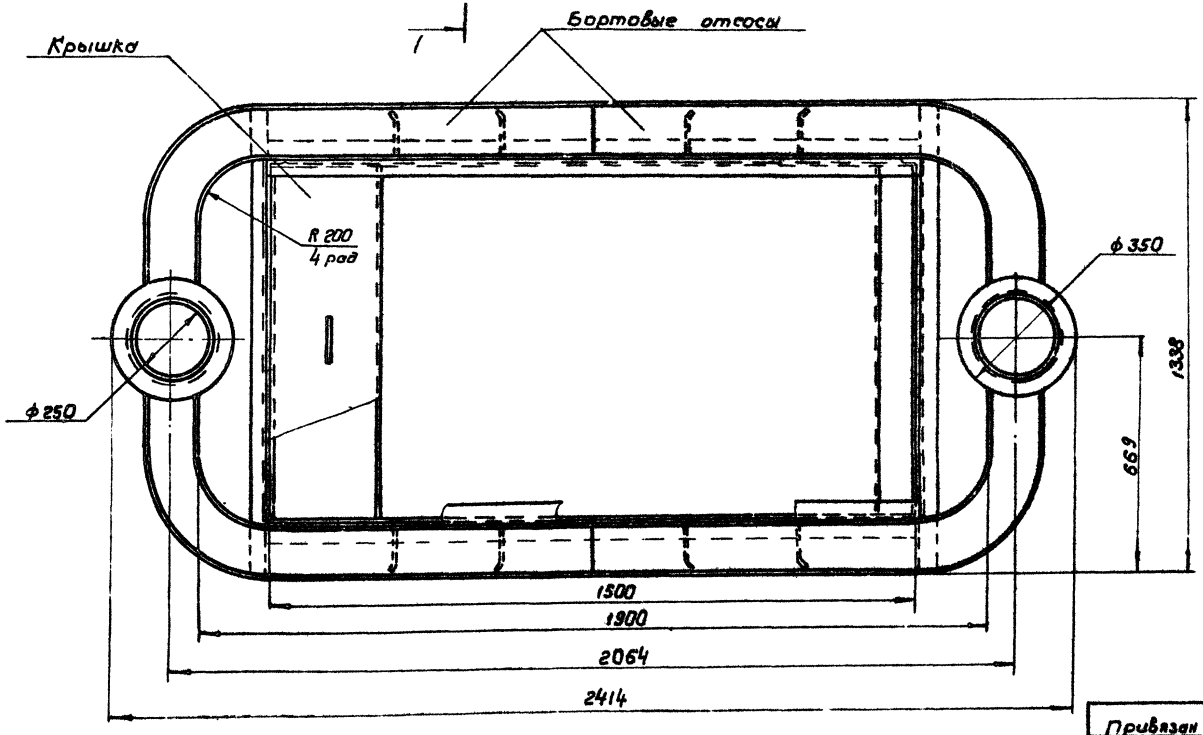

1. Ванна предназначена для олифовки изделий и их выдержки.
2. Расположение ванны в цехе см. лист тх-2 поз. 22.
3. Объем резервуара для олифы - 0,27 м³

Вес 200кг (ориентировочный)

19


Инв. № 8069/1

					ТП 411-2-143 ТХ		
					Деревообрабатывающая мастерская по переработке 6000 куб.м. сырья в год.		
						Стадия	Лист	Листов
						Р	10	
Привязан								
Инв. №	Нач.	Зубрин		1.79	Ванна для олифы с бортовыми отсосами	Гослесхоз СССР Союзгипролесхоз Киевский филиал		
	Гл. спец.	Тимчук		1.79				
	Гл. спец.	Байки		2.79				
	Констр.	Забавский		2.79				
	ГИП	Заславский		2.79				


Копировал Герман Формат А2 г

Типовой проект 411-2-143 Альбом I

М 1:20

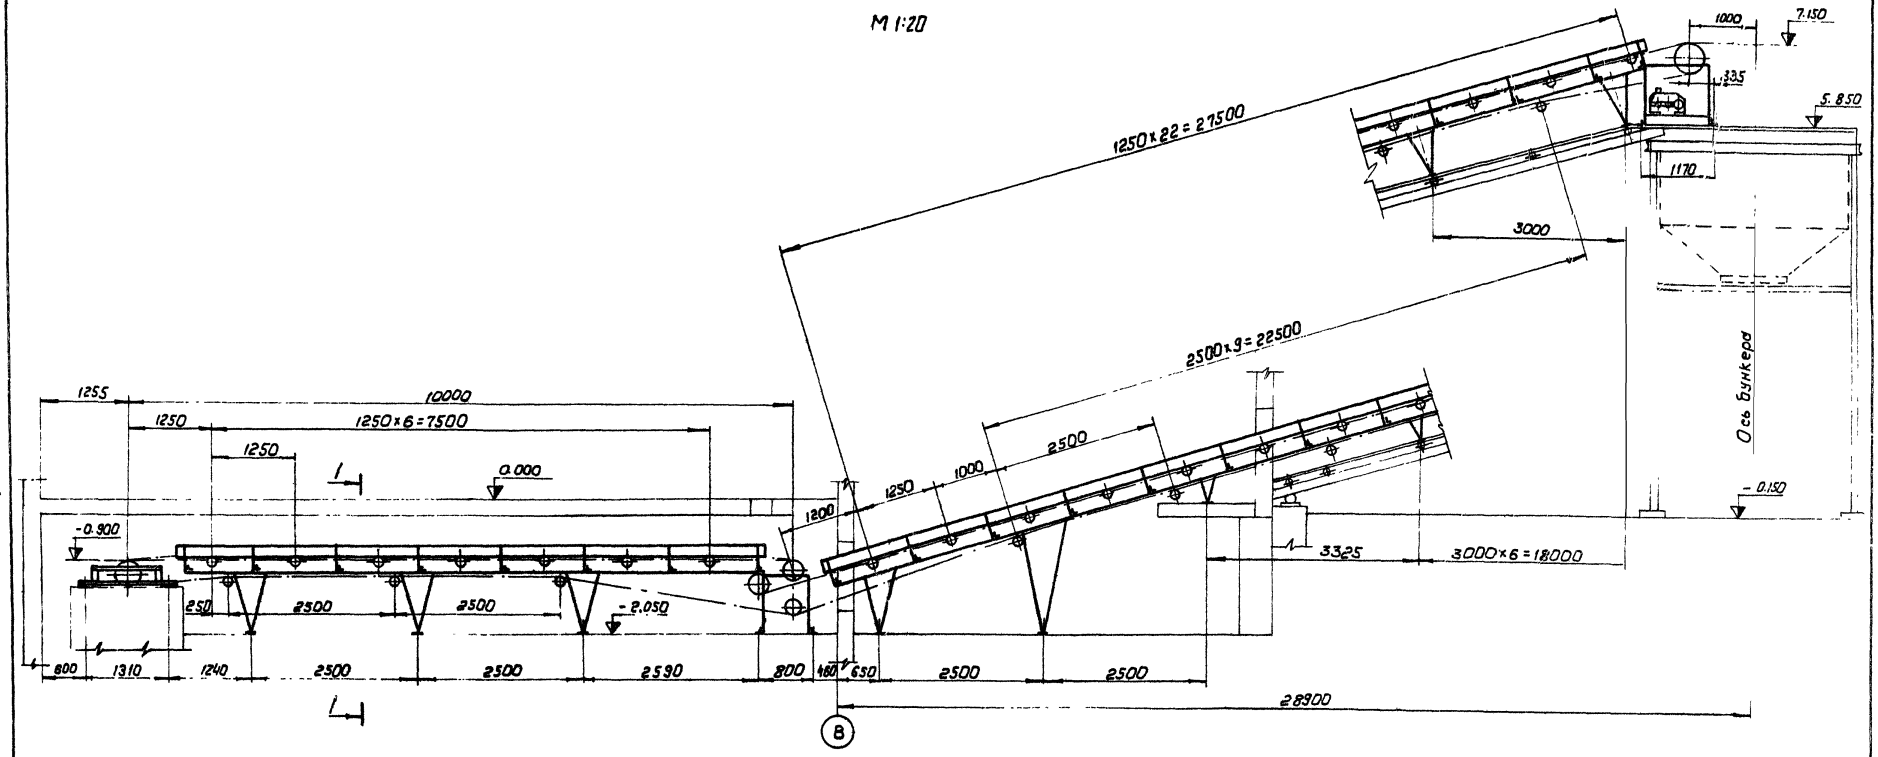

1 - 1
М 1:10

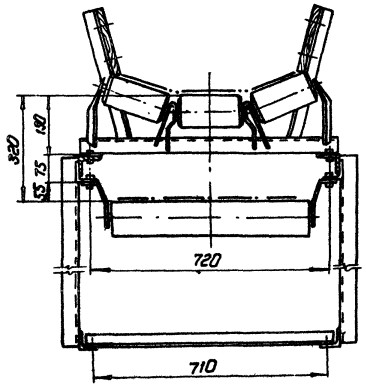

1. Конвейер предназначен для выноса отходов от станков в бункер
2. Расположение конвейера в цехе см. лист ТХ-2 поз. 32
3. Скорость движения ленты – 0,7 м/сек.
4. Количество желобчатых роликоопор Ж-50-30 шт.
5. Количество нижних роликоопор 50-13 шт.
6. Барабан неприводной: 5032-50 - 2 шт.
   5025-40 - 1 шт.
7. Лента Л2500-ТБ820-3-2-3, L=82м.

Общий вес – 2229,0 кг (ориентировочный)
в том числе:
а) оборудование – 1562,9 кг
б) металлоконструкции – 634 кг.
в) крепежные изделия – 32,1 кг.
Расход пиломатериалов - 0,55 м³.


20


Инв. N 8069/1

Привязан					ТП 411-2-143		ТХ
					Деревообрабатывающая мастерская по переработке 5000 куб. м. сырья в год		
						Стадия	Лист	Листов
						Т Р	11	
		Гл. спец.	Бойко		Конвейер выносной ленточный 5050-80. Общий вид	Гослесхоз СССР СОЮЗГИПРОЛЕСХОЗ Киевский филиал	
		Нач. отд.	Забавченко				
		ГИП	Веселовский				
Инв. №		Ст. инж.	Тищук				

Формат А2 г

Типовой проект 411-2-143 Альбом X

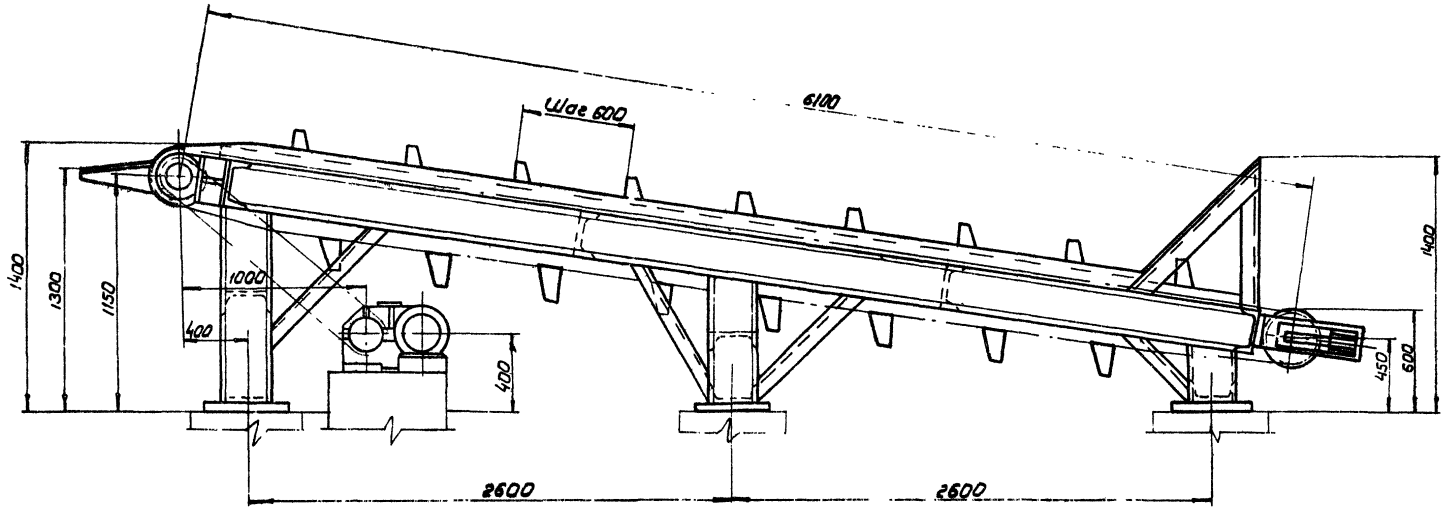

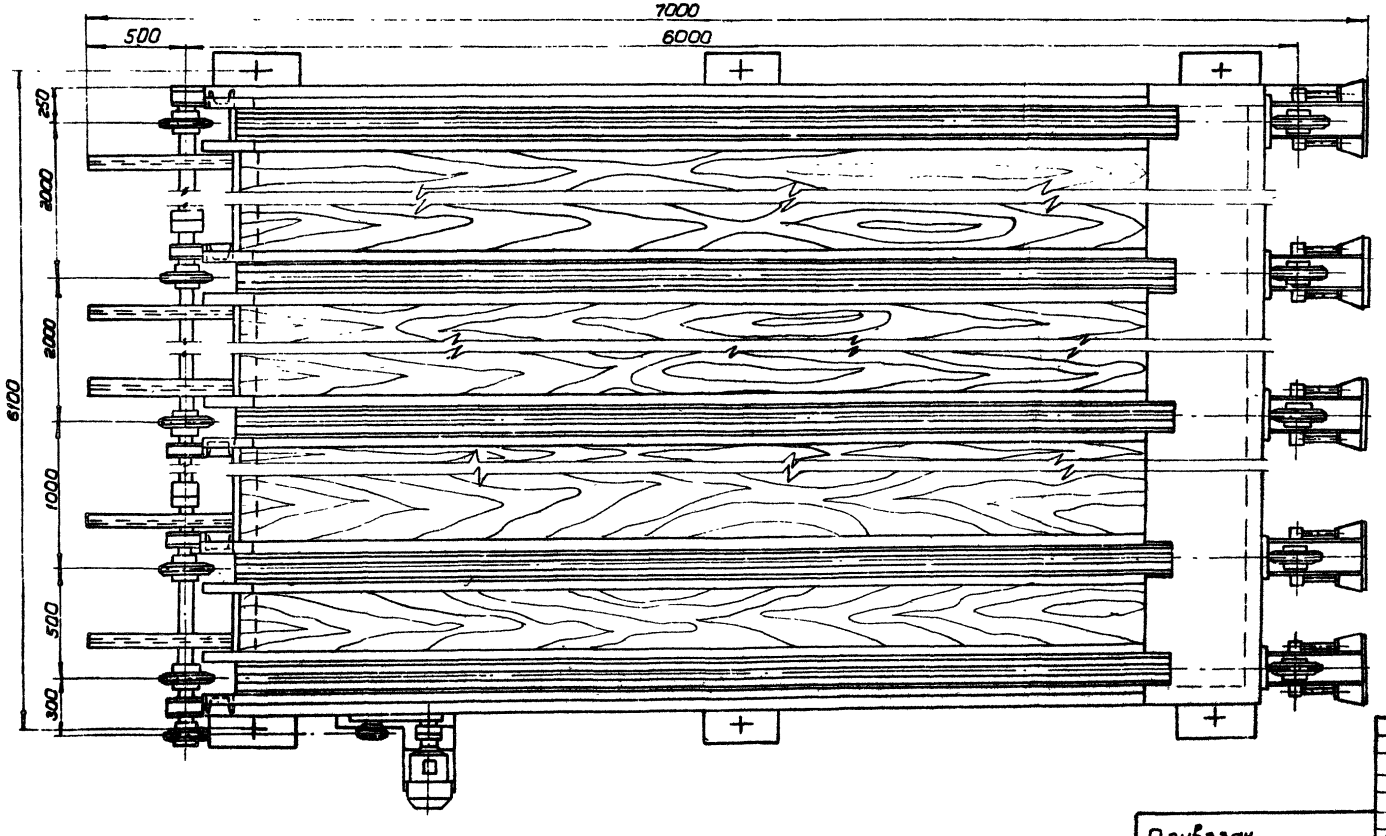

1. Транспортер поперечный предназначен для транспортировки круглых лесоматериалов длиной от 1 до 6 метров и диаметром до 0,5 м к бревнотаске БА-3М.
2. Количество тяговых цепей — 5
3. Скорость движения цепей — 0,2 м/сек
4. Шаг между упорами — 600 мм
5. Привод транспортера:
   электродвигатель 4А 132S8N 5,5 кВт, n = 1000 об/мин.
   редуктор - ЦУН - 200 - 40 - 2ц
6. Наибольшая допустимая нагрузка на транспортер - 4,5 т.
7. Проемы между направляющими швеллерами зашить досками.
8. Расположение транспортера смотри лист ГП поз. 6.
9. Ограждение цепи и муфты изготовить по месту.

Общий вес - 2460 кг (ориентировочный)
в том числе:
оборудование - 650 кг.
металлоконструкции - 1800 кг.
крепежные изделия - 10 кг
Расход пиломатериалов - 1,12 куб.м.

21

Инв. № 8069/1

Привязан				ТП 411-2-143 ТХ	
Инв. №				Деревообрабатывающая мастерская по переработке 5000 куб. м. сырья в год.	
	Инж.	Зубрин			Стадия / Лист / Листов
	Ст. инж.	Тищук			ТР / 12 /
	Гл. спец.	Басёв		Транспортер поперечный цепной. Общий вид	Гослесхоз СССР Союзгипролесхоз Киевский филиал
	Нач. отд.	Забавников			
	ГИП	Зам. отд.			

Копировал Гертан Формат А2

Типовой проект 411-2-143 Альбом 1

Ведомость основных комплектов

Обозначение	Наименование комплекта	Примечание
ПЗ	Пояснительная записка	
ТХ	Технологическая часть	
АР	Архитектурно-строительные решения	
КЖЕ	Конструкции железобетонные	
ВК	Внутренние водопровод и канализация	
ОВ	Отопление и вентиляция	
ЭЛ	Чертежи силового и осветительного электрооборудования	
СС	Связь и сигнализация	
АС	Автоматизация санитарно-технических систем	

Ведомость чертежей основного комплекта АР

Формат	Лист	Наименование	Примечание
22г	1	Общие данные	
22г	2	План на отм. 0.000	
22г	3	Планы на отм. -2.000 и -2.900. План кровли. Венткамера.	
22	4	Разрезы. Узлы. Сечения.	
22г	5	Фасады.	
22г	6	Планы полов. Перемычки.	

Таблица толщин стен и утеплителей покрытия

Расчетная температура °С	Кирпичные стены мм А	Утеплитель покрытия над цехом мм: пенобетон γ=400 кг/м³	керамзито-бетон δ=1200 кг/м³	мин. вата γ=200 кг/м³	Утеплитель покрытия над бытовками, мм: пенобетон γ=600 кг/м³	керамзито-бетон γ=800 кг/м³	мин. вата γ=200 кг/м³
−20	380	120	120	60	120	120	60
−30	510	180	180	90	160	160	80
−40	640	200	200	100	180	180	90

Ведомость отделки помещений

Наименование или экспликац. номер помещения	Потолок: Штукатурка или затирка	Потолок: Окраска	Стены и перегородки: Штукатурка или затирка	Стены и перегородки: Окраска или облицовка	Отделка низа стен и перегородок (панель): Окраска или облицовка	Отделка низа стен и перегородок (панель): Высота мм
Производственные и технические помещ.	затирка швов	известковая О.О	—	известковая О.О	—	—
Тамбуры, коридор, вестибюль, тамбуры, курительная, комната приема пищи	—"—	клеевая простая О.О	известковая простая	клеевая простая В4	масляная В2Б	1800
Красный уголок, комната общественных организаций	—"—	—"— О.О	известковая улучшенная	клеевая улучшенная Б4	—	—
Уборная, клеевая уборного инвентаря	—"—	известковая О.О	цементная простая	известковая О.О	глазурованная керам. плитка	2100
Душевая	—"—	масляная О.О	—	глазурованная керам. плитка	—	—

Внутренние поверхности стен аппаровочной и тамбура к ней, оштукатурить на всю высоту. Участки стен в местах установки водоподогревательного прибора в комнате приема пищи и умывальников в гардеробах покрыть глазурованной керамической плиткой h = 1800.

Проект разработан в соответствии с действующими нормами и правилами и предусматривает мероприятия, обеспечивающие взрывную, взрывопожарную и пожарную безопасность при эксплуатации здания

Главный инженер проекта В.И. Заславский

Номера рекомендуемых образцов цвета отделки помещений даны по СН 181-70 Белый цвет О.О

Номера образцов корректируются при привязке проекта.

Ведомость проемов ворот и дверей

Проемы: Тип по проекту	Размер в кладке в мм	Кол. этаж	Элементы заполнения проема: Марка	Обозначение	Кол.
1	2360 × 2400	2	Д50	ГОСТ 14624-69	1
2	1060 × 2100	2	Д53	—"—	1
3	1020 × 2080	1	Д37	—"—	1
4	960 × 2415	1	ПДцУ-1	Серия 2.435-6 в.2	1
5	960 × 2050	3	ПДи-6	—"—	1
6	960 × 2050	3	ПД-6	—"— в.1	1
7	1400 × 2100	2	ДВ 4.8-8	Серия 1.135-1 Альбом I	1
8	1000 × 2100	2	ДВ 8-9	—"—	1
9	—"—	1	ДВ 8-1	—"—	1
10	900 × 1900	1	ДСУ 8	—"— Альбом II	1
11	910 × 2070	5	ДГ21-9п	ГОСТ 6629-74	1
12	—"—	5	ДО21-9п	—"—	1
13	710 × 2070	4	ДГ21-7хп	—"—	1
14	—"—	5	ДГ21-7п	—"—	1
15	1890 × 2415	1	ПДи-4	ГОСТ 2 435-6 в.2	1

Ведомость примененных и ссылочных документов

Обозначение	Наименование	Примечание
Серия 1.430-3	Типовые архитектурно-строительные детали пром. зданий с кирпичн. стенами	
—"— 2.435-6 в1;2	Противопожарные двери и ворота промышленных зданий	
ГОСТ 6629-74	Двери деревянные для жилых и общественных зданий	
ГОСТ 14624-69	Двери деревянные для зданий промышленных предприятий	
ГОСТ 11214-78	Окна и балконные двери деревянные для жилых и общественных зданий	
ГОСТ 12506-67	Окна деревянные для зданий промышленных предприятий	
Серия 1.136-2	Доски подоконные	

Ведомость гардеробного оборудования

Группа производственных процессов	Количество обслуживаемых: Сторонних сотр.	Наиболее многочисленная смена	Крючки на вешалках	Шкафы гардеробные: 500×250 мм	500×330 мм
Для мужчин					
I а	1	1	—	1	—
I б	13	9	—	13	—
I б	3	2	—	—	3
Итого	17	12	—	14	3
Для женщин					
I а	1	1	—	1	—
I б	13	10	—	13	—
Итого	14	11	—	14	—
Всего	31	23	—	28	3

Основные строительные показатели

№ п/п	Наименование	Ед. изм.	К-во
1	Площадь застройки	м²	828,19
2	Общая площадь	м²	780,28
3	Рабочая площадь	м²	675,62
4	Строительный объем	м³	4654,33

Сводная спецификация к чертежам архитектурно-строительных решений

Марка	Обозначение	Наименование	Кол.	Примечание
		Дверные блоки		см. ведом. на АР-1
Н9-174	ГОСТ 12506-67	Оконный блок	11	
НС10-174	—"—	—"—	11	
Н5-124	—"—	—"—	1	
Н1-94	—"—	—"—	4	
НС1-94	—"—	—"—	1	
НС2-94	—"—	—"—	3	
ОС18-7	ГОСТ 11214-78	—"—	13	
ДО13-20	Серия 1.136-2	Подоконная доска	13	
пр	ИИОЗ-03 · Альб. 71-64	Решетка для вытирания ног	2	

1. За отметку 0.000 принята отметка чистого пола 1-го этажа, что соответствует отметке генерального плана
2. Кирпичные стены и перегородки выполнить из обычного глиняного кирпича пластического прессования М75 на растворе М25 Кладку вести под расшивку швов.
3. В откосы проемов кирпичных стен заложить антисептированные деревянные пробки (через 6 рядов кладки по высоте) для крепления дверных и оконных коробок.
4. Состав кровли над цехом: рубероид, битумная мастика
   Состав кровли над бытовыми: рубероид, битумная мастика
5. Оконные и дверные блоки окрашиваются масляными красками за 2 раза.
6. Цоколь на высоту 0,9 м оштукатурить цементным раствором.
7. Простенки и пилястры в местах опирания балок покрытия армируются сетками из арматуры Ф4 ВI с ячейками 100×100 через 4 ряда кладки на 1,2 м ниже опорной подушки.
8. В лифтовочном отделении тщательно уплотнить зазоры между перегородками и покрытием.

22

Инв. № 8069/1

Привязан

Инв. №

ТП 411-2-143 АР

Деревообрабатывающая мастерская по переработке 5000 куб м сырья в год

Стадия	Лист	Листов
РР	1	6

Ст. инж.	Шнайдерман	8.79
Гл. спец.	Скворский	
Нач. отд.	Заславский	
ГИП	Заславский	

Общие данные


Госгражданстрой СССР
Союзгипросельхоз
Киевский филиал

Копировал Краснова

Формат 22г

Альбом I

Типовой проект 411-2-143

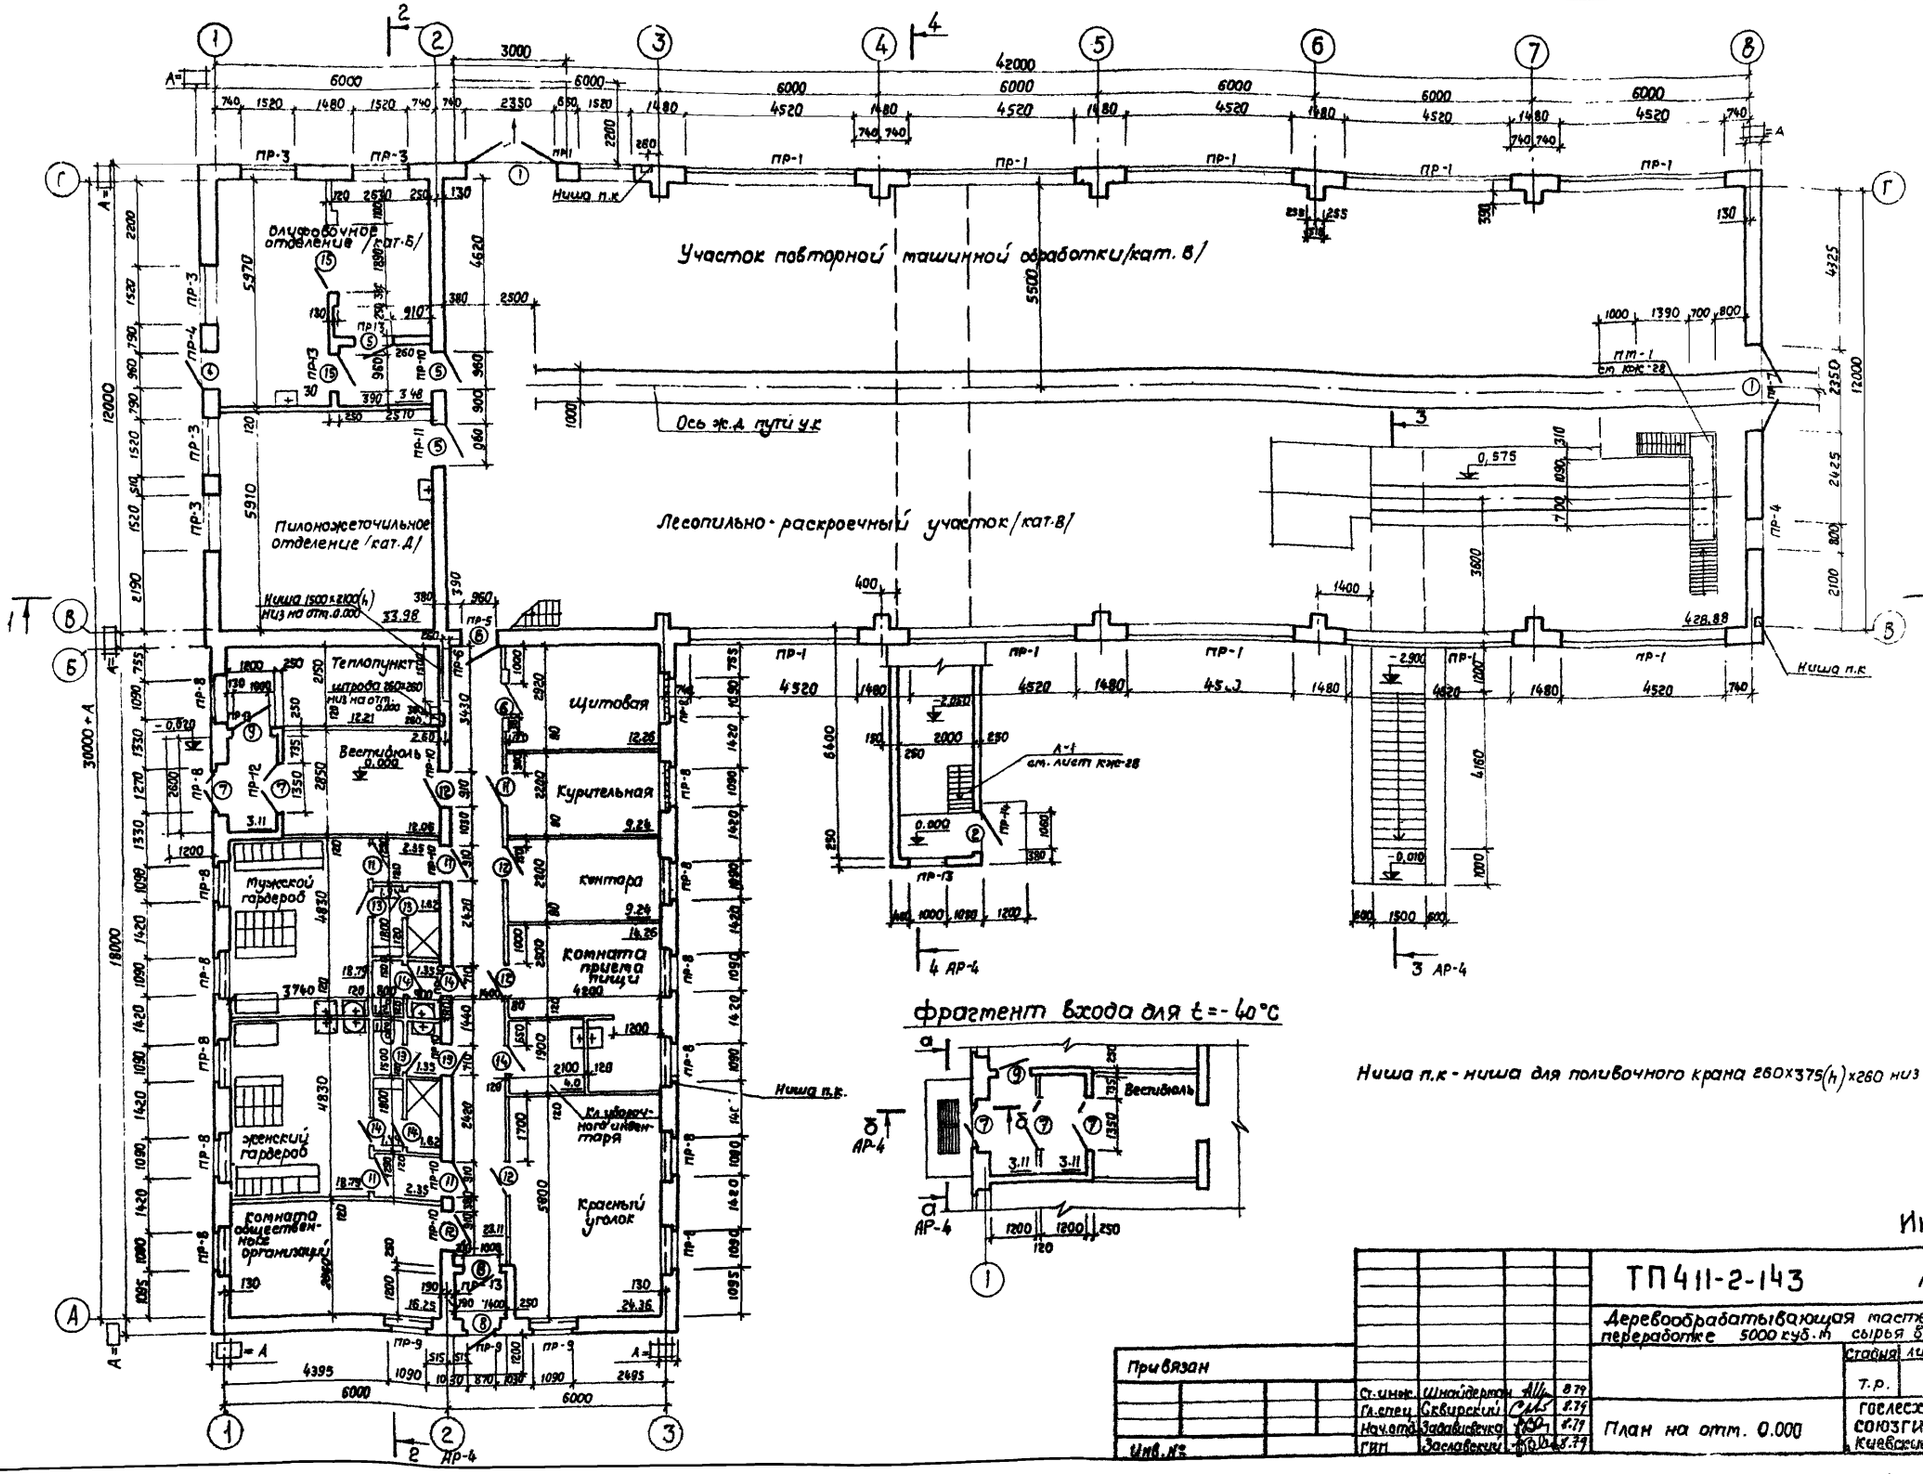

Гл.инж.	Шнайдерман		8.79
Гл.спец.	Скворский		8.79
Нач.отд.	Забавченко		8.79
ГИП	Заславский		8.79

Привязан

Инв. №

ТП 411-2-143 АР

Деревообрабатывающая мастерская по переработке 5000 куб.м сырья в год

Стадия	Лист	Листов
Т.Р.	2	

План на отм. 0.000

Гослесхоз СССР Союзгипролесхоз Киевский филиал

23

Инв. N 8069/1

Согласовано:


Гл.техн.сект.	Шнайдерман
Эл.техн.сект.	Олейник
Технолог.сект.	Волко

формат А2г


Альбом I

Типовой проект 411-2-143


Венткамера

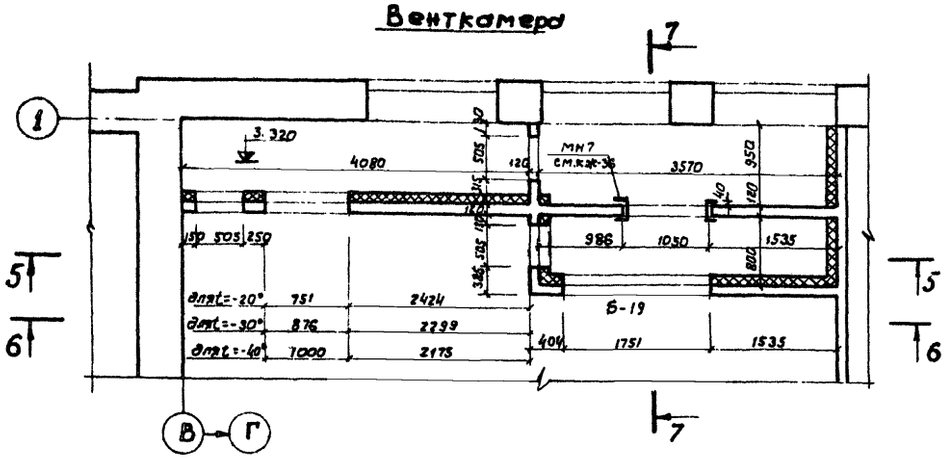


План на отм. 3.260

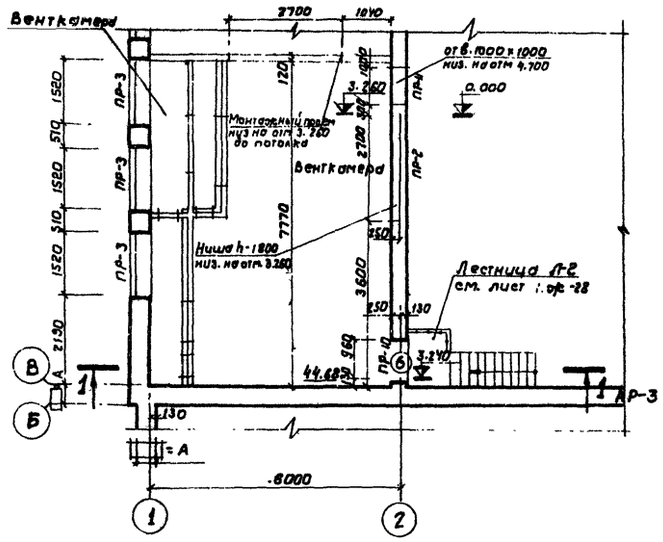

План кровли

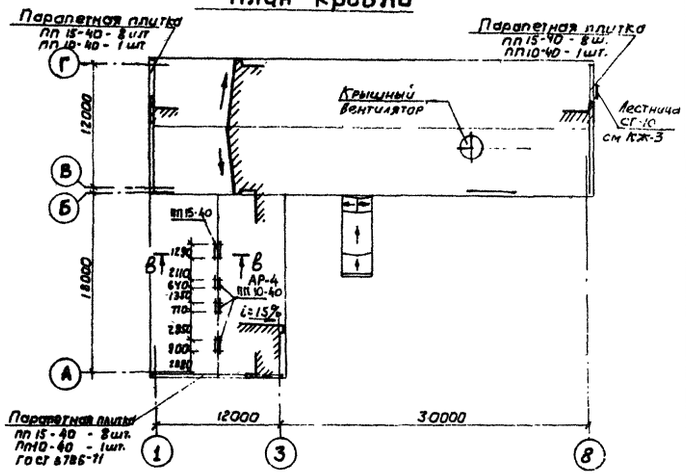

Фрагмент плана с вентиляционными каналами

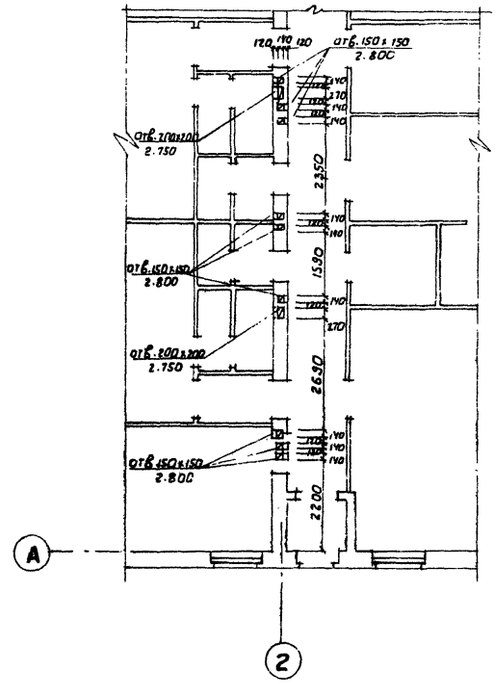

5-5

План на отм.-2.050

План на отм.-2.900

7-7

6-6

8-8

Выпуски для крепления утеплителя

Согласовано

Санитарно-техн. сектор Шнайдерман

Эл.техн. сектор Полищук

24


Инв. № 8069/1

						ТП 411-2-143	АР
						Деревообрабатывающая мастерская по переработке 5000 куб. м. сырья в год.	
							Стадия: ТР; Лист: 3; Листов:
Привязан							
			Ст. инж.	Шнайдерман		Планы на отм - 2.050 и -2.900 План кровли. Венткамера	Гослесхоз СССР Союзгипролесхоз Киевский филиал
			Гл. спец.	Скворский			
			Нач. отд.	Завлавский			
Инв. №			ГИП	Завлавский	8.79		


Формат А2


Типовой проект 411-2-143 Альбом I

Разрез 1-1

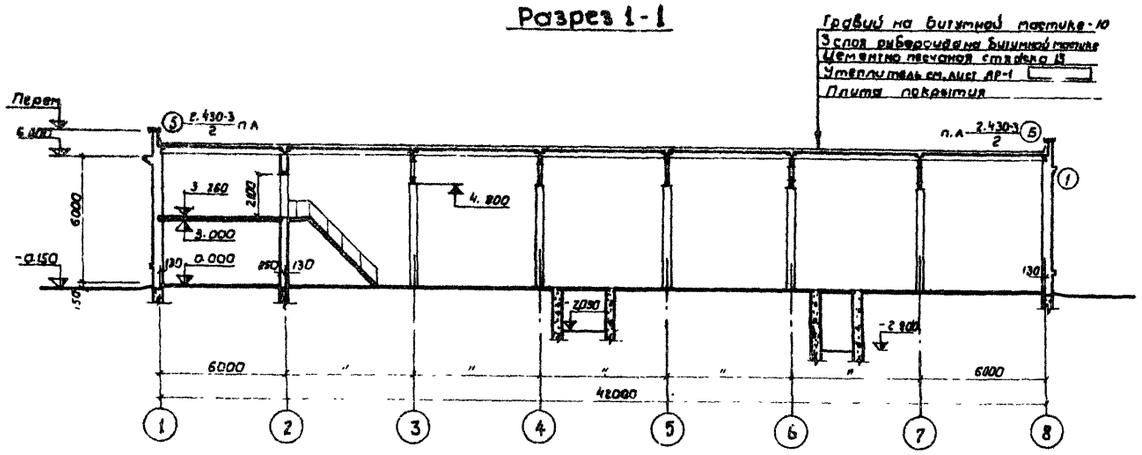


Разрез 3-3

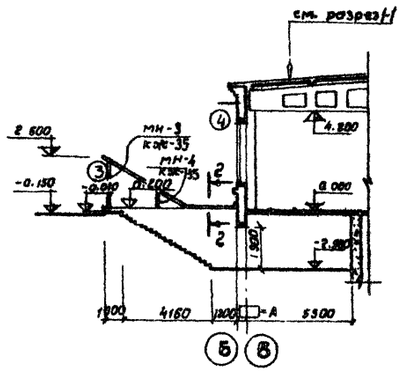


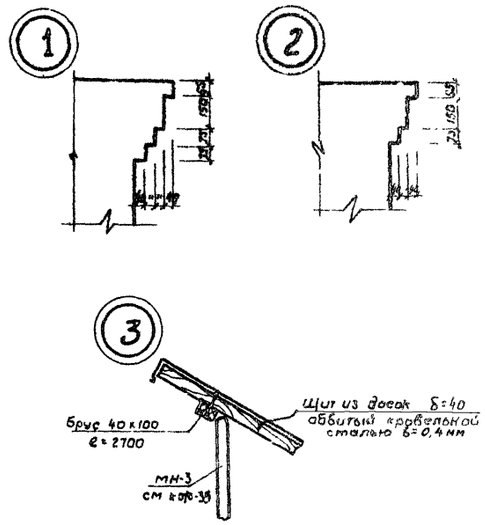


Разрез 2-2

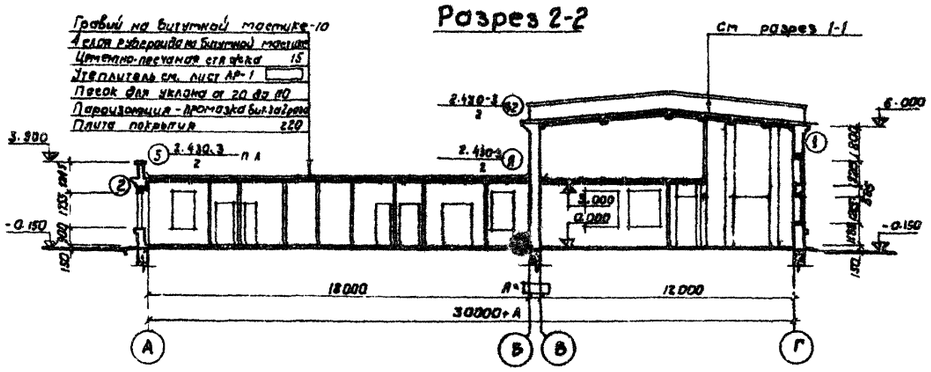


Разрез 4-4

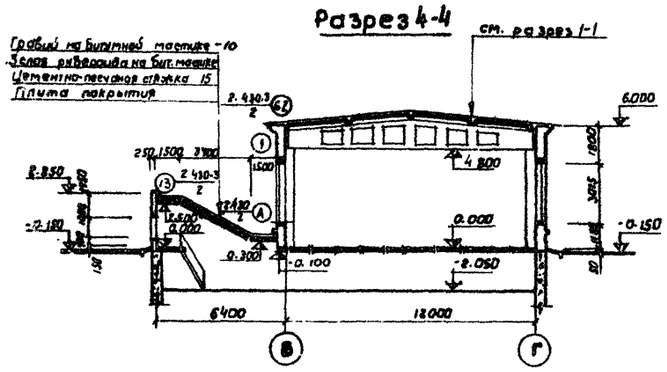


2-2

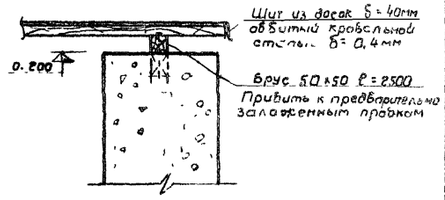


а-а

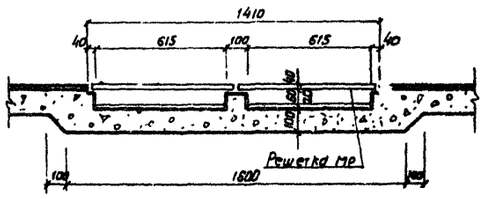


б-б

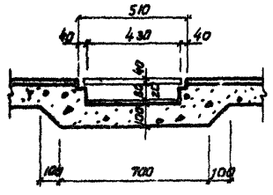

в-в

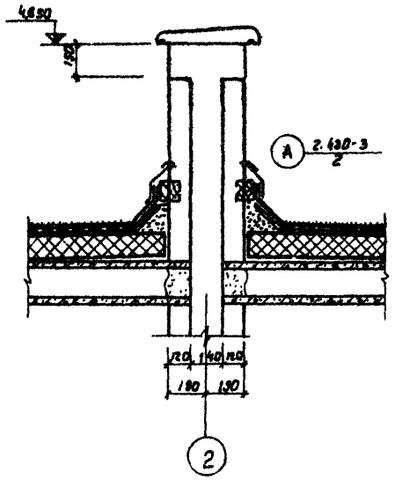

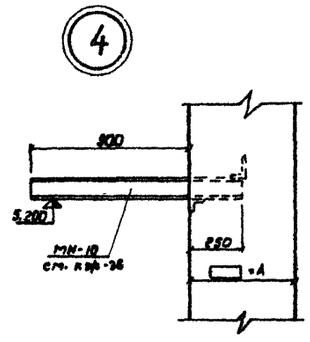

25
Инв. N 8069/1


Согласовано
Сантехн. сектор Шуртман
Электр. сектор Олейник

Привязан					ТП 411-2-143	АР
					Деревообрабатывающая мастерская по переработке 5000 куб.м. сырья в год.	
						Стадия: ТР; Лист: 4; Листов:
Инв. №	Ст. инж.	Шнайдерман		8.79	Разрезы. Узлы. Сечения	Госпелесхоз СССР Союзгипролесхоз Киевский филиал
	Гл. спец.	Скворецкий				
	Нач. отд.	Заболевский				
	ГИП	Заболевский				


Копировал Гершон Формат А2

Типовой проект 411-2-143 Альбом 1


Фасад 1-8

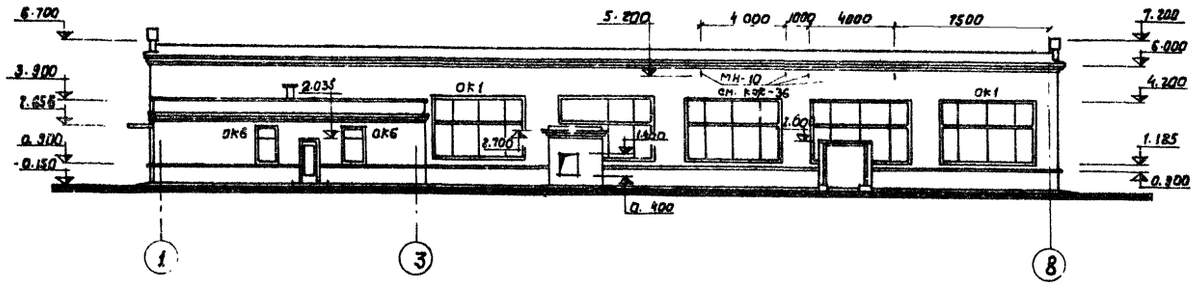


Фасад 8-1

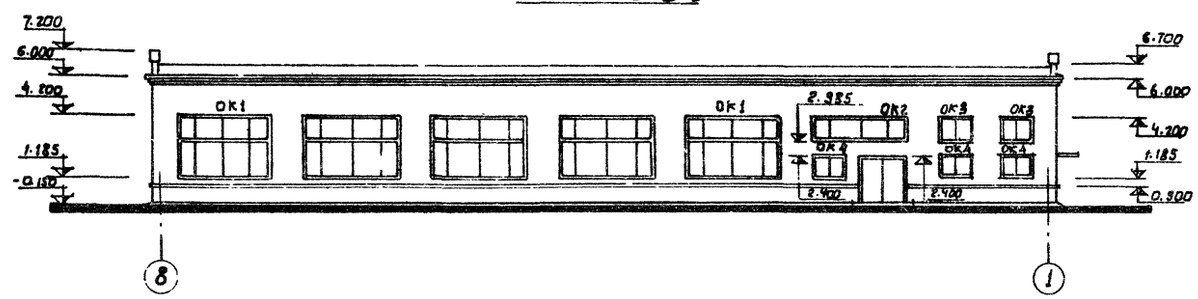


Фасад А-Г

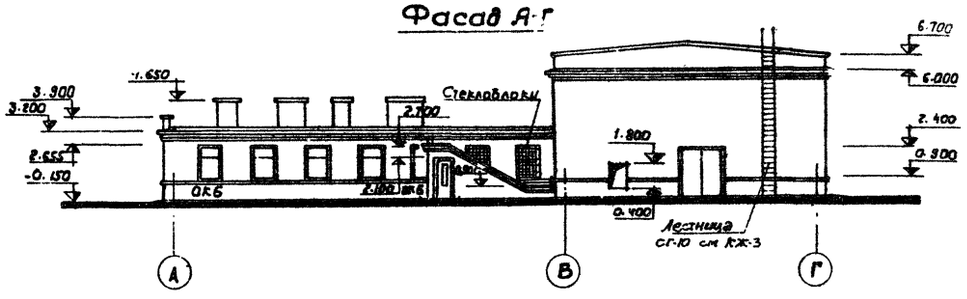

Фасад Г-А

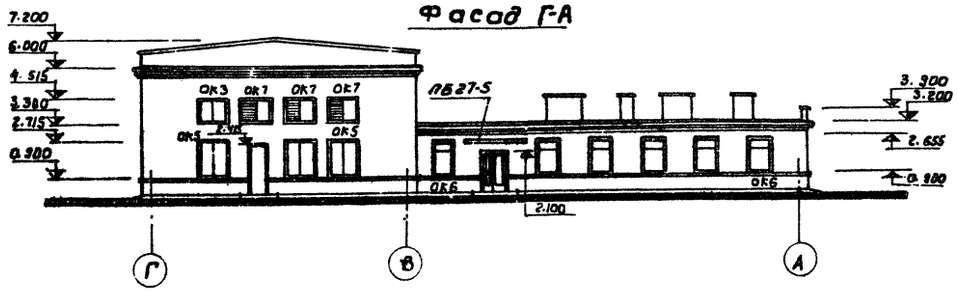

Схемы заполнения оконные проемов

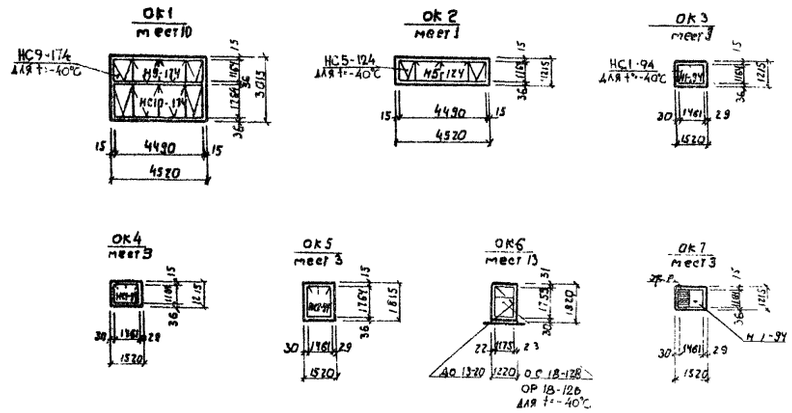

Спецификация заполнения оконных проемов

Марка	Обозначение	Наименование	Кол.	Примечание
		Проем ОК1		
НЗ-17А	ГОСТ 12506-67	Оконный блок	1	
НС10-17А	— " —	— " —	1	
		Проем ОК-2		
НБ-12А	— " —	— " —	1	
		Проем ОК3		
Н1-9А	— " —	— " —	1	
		Проем ОК4		
НС1-9А	— " —	— " —	1	
		Проем ОК5		
НС2-9А	— " —	— " —	1	
		Проем ОК6		
ОС18-12В	ГОСТ 11214-78	— " —	1	
До 13-20	Серия 1.136-1	Доска подоконная	1	
		Проем ОК7		
Н1-9А	ГОСТ 12506-67	Оконный блок	1	
Ж1	Серия 1.494-27.в.7	Жалюзийные решетки	4	
Ж2	— " —	— " —	4	

Плиту козырька над входом опирать на всю толщину стены и защемить плитами покрытия.

26

Инв. № 8069/1

Привязан					ТП 411-2-143		АР
					Деревообрабатывающая мастерская по переработке 5000 куб.м. сырья в год		
						Стадия	Лист	Листов
						ТР	5	
Инв.№					Фасады	Гослесхоз СССР Союзгипролесхоз Киевский филиал	
Ст. инж.	Шнейдерман			8.79			
Гл. спец.	Скворский						
Нач. отд.	Заславская						
ГИП	Заславский						

Копировал Герман Формат А2г

Альбом I


Типовой проект 411-2-143

Ведомость перемычек

Тип по проекту	Перемычки: Схема сечения	Кол. мест	Элементы перемычки: Марка	Обозначение	Кол
1	2	3	4	5	6
	для t = -20°С				
ПР-1	380	12	БП7-1	К9-01-58 в.2	1
ПР-3	380	11	1ПР3-19.12.14	Серия 1.138-10 в.1	1
			1ПР28-20.25.22у	"	1
ПР-4	380	2	1ПР1-12.12.6	"	2
			1ПР38-15.12.22у	"	1
ПР5	380	2	1ПР1-12.12.6	"	3
ПР6	380	2	2ПР72-27.38.22у	" в.2	1
ПР-7	380	1	БП2-2	Серия К9-01-58 в.2	1
			1ПР4-25.12.14	Серия 1.138-10 в.1	1
ПР-8	380	14	1ПР2-15.12.14	"	1
			1ПР38-18.12.22у	" в.2	2
ПР-9	380	3	1ПР2-15.12.14	" в.1	3
	для t = -30°С				
ПР-1	510	12	БП8-1	Серия К9-01-58 в.2	1
ПР-3	510	11	1ПР3-19.12.14	Серия 1.138-10 в.1	2
			1ПР28-20.25.22у	" в.2	1
ПР-4	510	2	1ПР1-12.12.6	" в.1	3
			1ПР38-15.12.22у	" в.2	1
ПР-5	510	2	1ПР-12.12.6	" в.1	4
ПР-6	510	2	2ПР73-27.51.22у	" в.2	1
ПР-7	510	1	БП2-2	Серия К9-01-58 в.2	1
			1ПР4-25.12.14	Серия 1.138-10 в.1	2
ПР-8	510	14	1ПР2-15.12.14	"	2
			1ПР38-18.12.22у	" в.2	2
ПР-9	510	3	1ПР2-15.12.14	" в.1	4
	для t°=-40°С				
ПР-1	610	12	БП7-1	К9-01-58 в.2	1
			БП6-1	"	1
ПР-3	610	11	1ПР28-20.25.22у	Серия 1.138.10 в.2	
			1ПР3-19.12.14	" в.1	
ПР-4	610	2	1ПР38-15.12.22у	" в.2	1
			1ПР1-12.12.6	" в.1	4
ПР-5	610	2	1ПР1-12.12.6	"	5
ПР-6	610	2	2ПР72-27.38.22у	" в.2	1
			2ПР72-27.25.22у	"	1
ПР-7	610	1	БП2-2	Серия К9-01-58 в.2	1
			1ПР4-25.12.14	Серия 1.138-10 в.1	3
ПР-8	610	4	1ПР38-18.12.22у	" в.2	2
			1ПР2-15.12.14	" в.1	3
ПР-9	610	3	1ПР2-15.12.14	"	5
	для t=-20;-30;-40.				
ПР-2	380	1	2ПР72-27.38.22у	" в.2	1
ПР-10	380	8	1ПР1-12.12.6	" в.1	1
			1ПР38-12.12.22у	" в.2	2
ПР-11	380	2	1ПР38-15.12.22у	"	2
			1ПР4-12.12.6	" в.1	1
ПР-12	250	1	1ПР2-15.12.14	Серия 1.138-10 в.1	2
ПР-13	250	5	1ПР1-12.12.6	"	2
ПР-14	250	1	1ПР38-15.12.22	" в.2	1
			1ПР1-12.12.6	" в.1	1



Во все незамаркированные проемы, в кирпичных перегородках толщ. 120 и гипсобетонных перегородках толщ. 80мм. заложить перемычку из доски.

План пола на отм. 0.000

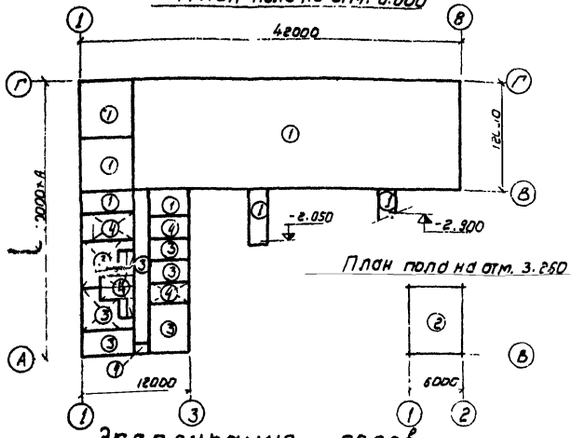

План пола на отм. 3.250

Экспликация полов

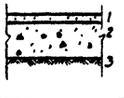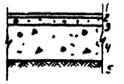Тип пола по проекту	Конструкция пола	Материал слоя	Тип слоя	Толщ. слоя мм	Дополнительные указания
1		1. Цементно-песчаное покрытие (раствор М300) 2. Бетонный подстилающий слой (бетон М100). 3. Уплотненный щебнем грунт основания	П-10	30 100	
2		1. Цементно-песчаное покрытие (раствор М200) 2. Древесноволокнистые изоляционные плиты (ГОСТ 4598-74) 3. Железобетонная плита перекрытия	П-10 – –	20 20	
3		1. Линолеум ГОСТ 7251-77 2. Прослойка из холодной мастики на водостойких вяжущих 3. Легкий бетон М50 4. Бетонный подстилающий слой бетон М100 5. Уплотненный щебнем грунт основания	П-71 – С-3 – –	5 1 20 100	
4		1. Керамическая плитка (ГОСТ 6787-53) 2. Прослойка и заполнение швов цементно-песчаного раствора М150. 3. Бетонный подстилающий слой бетон 4. Уплотненный щебнем грунт основания	П-43 – –	10 15 100	

27

Инв. N 8063/1

			ТП 411-2-143	АР
			Деревообрабатывающая мастерская по переработке 5000 куб. м сырья в год.	
				Стадия: Р; Лист: 6; Листов:
Гл. инж.	Шнайдерман		Планы полов. Перемычки	Гослесхоз СССР Союзгипролесхоз Киевский филиал
Гл. спец.	Скворецкий			
Нач. отд.	Заславский			
ГИП	Заславский			

Привязан

Инв. №

Копировал Герман Формат А2

Ведомость основных комплектов

Обозначение	Наименование	Примечание
ТХ	Технологические решения	
АР	Архитектурно-строительные решения	
КЖЕ	Конструкции железобетонные	
ВК	Внутренний водопровод и канализация	
ОВ	Отопление и вентиляция	
ЭЛ	Чертежи силового и осветительного оборудования	
СС	Связь и сигнализация	
АС	Автоматизация санитарно-технических систем	

Ведомость чертежей основного комплекта (начало)

Формат	Лист	Наименование	Примечание
22	1	Общие данные (начало)	
"	2	Общие данные (продолжение)	
"	3	Общие данные (окончание)	
"	4	План фундаментов и сечения 1-1,2-2,10-10÷14-14 (фундаменты монолитные)	
"	5	Сечения фундаментов 3-3÷9-9	
"	6	План фундаментов и сечения 1-1,2-2,11-11÷14-14 (фундаменты сборные)	
"	7	Сечения фундаментов 3-3÷10-10 и раскладка блоков по оси А для t=-20°	
"	8	Раскладка блоков по осям В,Г и 3 для t=-20°	
"	9	Раскладка блоков по осям 1,2,8 и видам А-А, Б-Б, В-В для t=-20°	
"	10	Сечения фундаментов 3-3÷10-10 и раскладка блоков по оси А для t=-30°	
"	11	Раскладка блоков по осям В,Г и 3 для t=-30°	
"	12	Раскладка блоков по осям 1,2,8 и видам А-А, Б-Б, В-В для t=-30°	
"	13	Сечения фундаментов 3-3÷10-10 и раскладка блоков по оси А для t=-40°	
"	14	Раскладка блоков по осям В,Г и 3 для t=-40°	

Ведомость чертежей основного комплекта (окончание)

Формат	Лист	Наименование	Примечание
22	15	Раскладка блоков по осям 1,2,8 и видам А-А, Б-Б, В-В для t=-40°	
"	16	Маркировочная схема фундаментов под оборудование, каналов и приямка	
"	17	Канал на отметке -2,050, фундаменты бревнотаски вне цеха	
"	18	Фундамент ФОм1; опалубочный чертеж	
"	19	Армирование фундамента ФОм1; план, сечения 1-1÷3-3	
"	20	Армирование фундамента ФОм1; сечения 4-4, 5-5	
"	21	Фундамент под оборудование ФОм2	
"	22	Фундаменты под оборудование ФОм3÷ФОм8	
"	23	Фундаменты под оборудование ФОм9÷ФОм13	
"	24	Фундаменты под оборудование ФОм14÷ФОм18	
"	25	Маркировочные схемы балок покрытия и опорных подушек, плит перекрытия и покрытия	
"	26	Разрезы 1-1÷4-4, балка покрытия Б1, опорные подушки ОП1÷ОП3	
"	27	Монолитные участки Ум1÷Ум4	
"	28	Металлические лестницы Л1 и Л2, переходной мостик ПМ1	
"	29	Эстакада пневмотранспорта	
"	30	Эстакада транспортера для выноса отходов, верхнее строение	
"	31	Узлы верхнего строения 1-5	
"	32	Короб КД1.	
"	33	Опора под бункер БУ1, узел 1	
"	34	Узлы 2,3,6, стойки СК1÷СК3	
"	35	Закладные изделия МН1÷МН6, траверса Т1, сетки С1÷С4, анкеры А1, А2, соединительное изделие МС1.	
"	36	Закладные изделия МН7÷МН12, крышка КР1, соединительное изделие МС2	
"	37	Молниезащита, соединительные изделия МС3, МС4	

Ведомость примененных и ссылочных документов (начало)

Обозначение	Наименование	Примечание
ГОСТ 8933-75	Шпалы деревянные для железных дорог узкой колеи	
ГОСТ 22701.1-77	Плиты железобетонные ребристые предварительно напряженные размерами 6×3м для покрытий производственных зданий; Плиты типа ПГ.	
ГОСТ 22701.2-77	То же, плиты типа ПВ	
ГОСТ 13579-78	Блоки бетонные для стен подвалов	
1.112-5, Вып. 1,2,4	Плиты железобетонные для ленточных фундаментов	
1.138-10, Вып. 1	Перемычки железобетонные сборные для жилых и общественных зданий	
1.141-1, Вып. 2, 6,17	Предварительно напряженные панели перекрытий железобетонные многопустотные	
1.462-3, Вып. 1,2	Железобетонные предварительно напряженные двускатные решетчатые балки для покрытий зданий	
1.465-7, Вып. 3, ч. 1	Сборные железобетонные предварительно напряженные плиты для покрытий производственных зданий; плиты размером 1.5×6м.	
1.494-24, Вып. 1	Стаканы для крепления крышных вентиляторов, дефлекторов и зонтов	
2.240-1, Вып. 2	Детали перекрытий общественных кирпичных зданий	

28

Инв. N 8069/1

Проект разработан в соответствии с действующими нормами и правилами и предусматривает мероприятия, обеспечивающие взрывную, взрывопожарную и пожарную безопасность при эксплуатации здания

Главный инженер проекта В.И. Заславский

Привязан

Инв. №

ТП 411-2-143 КЖ

Деревообрабатывающая мастерская по переработке 5000куб. м сырья в год

				Стадия	Лист	Листов
Ст. инж.	Покровская		06.79			
Рук. гр.	Забавник		06.79	РР	1	37
Гл. спец.	Скрицкий		06.79			
Нач. отд.	Заславский		06.79	Общие данные (начало)	Гослесхоз СССР Союзгипролесхоз Киевский филиал	
ГИП	Заславский		06.79			

Копировал Герман

Формат А4

Альбом I

Типовой проект 411-2-143

Ведомость применяемых и ссылочных документов (окончание)

Обозначение	Наименование	Примечание
3.006-2, вып. II-2	Сборные железобетонные каналы и тоннели из лотковых элементов.	
3.015-1, вып. 2-1	Унифицированные отдельно стоящие опоры под технологические трубопроводы; сборные железобетонные колонны для опор типов II и III	
КЭ-01-58 вып. 2	Сборные железобетонные обвязочные балки и перемычки для промышленных зданий; перемычки	
ИИ-03-02, Альб. 15-64	Индустр. строительные изделия для гражд. стр-ва; ж-бет. изделия	

Сводная спецификация к чертежам железобетонных конструкций (начало)

Марка	Обозначение	Наименование	Кол.	Примечание
		Деревянные конструкции		
	ГОСТ 8993-75	Шпала тип IIА	42	
		эстакада транспортера для выноса		
	КЖС-30 ÷ КЖС-32	отходов		
		Круглый лес	3,45	м³
		Пиломатериалы	5,28	м³
		Сборные бетонные и железобетонные конструкции		
СБ1	1.112-5, вып. 4	плита для ленточные фундаментов ФЛ6.12-4	32	0,92т
СБ2	"	" ФЛ6.24-4	13	1,0т
СБ3	1.112-5, вып. 2	" ФЛ8.12-2	22	0,69т
СБ4	"	" ФЛ8.24-2	3	1,4т
СБ6	"	" ФЛ10.12-2	3	0,75т
СБ7	"	" ФЛ10.24-2	2	1,5т
СБ8	1.112-5, вып. 1	" ФЛ12.12-1	7	1,4т
СБ9	"	" ФЛ12.24-1	1	2,2т

Сводная спецификация к чертежам железобетонных конструкций (продолж.)

Марка	Обозначение	Наименование	Кол.	Примечание
СБ10	ГОСТ 13579-78	Блок бетонный ФБС9.4.6-Т	62	0,47т
СБ11	"	" ФБС9.5.6-Т	40	0,59т
СБ13	"	" ФБС12.4.3-Т	5	0,31т
СБ14	"	" ФБС12.5.3-Т	4	0,38т
СБ16	"	" ФБС24.4.6Т	12	1,3т
СБ17	"	" ФБС24.5.6-Т	128	1,6т
ПТ1	3.006-2, вып. II-2	Плита перекр. ПТ20а-3Б	15	0,64т
ПТ2	"	" ПТ4а-3Б	2	0,31т
ПТ3	"	" ПТ5а-8Б	16	0,10т
Б1	1.462-3, вып. I, КЭС-28	Балка покр. 1БДР12-2АIVа	5	4,7т
П1	ГОСТ 22701-1-77	Плита покр. ПГ-3АIVт	25	2,7т
П2	ГОСТ 22701-2-77	" ПВ10-3АIVт	1	3,6т
П3	1.465-3, вып. 3.4.1	" ПДАIV 1,5×6-2	3	2,0т
П4	"	" ПДАIV 1,5×6-1	1	1,5т
П5	1.141-1, вып. 2	Панель перекр. П60-15	24	2,8т
П6	1.141-1, вып. 17	" ПКБ-24-12	3	0,87т
П7	"	" ПКБ-24-15	2	1,1т
П8	1.141-1, вып. Б	" ПТ60-10	7	1,7т
К1	3.015-2, вып. 2-1	Колонна К1-1	4	1,4т
БП8-1	КЭ-01-58, в. 2	Перемычка БП8-1	12	1,6т
БП2-2	"	" БП2-2	1	0,6т
1ПР3-19.12.14	Серия 1.138-10 вып. 1;2	" 1ПР3-19.12.14	22	0,082т
1ПР28-20.25.22у	"	" 1ПР28-20.25.22у	11	0,25т
1ПР1-12.12.6	"	" 1ПР1-12.12.6	35	0,025т
1ПР38-15.12.22у	"	" 1ПР38-15.12.22у	7	0,102т
2ПР72-27.51.22у	"	" 2ПР72-27.51.22у	2	0,762т
1ПР4-25.12.14	"	" 1ПР4-25.12.14	2	0,109т
1ПР2-15.12.14	"	" 1ПР2-15.12.14	43	0,065т
1ПР38-18.12.22у	"	" 1ПР38-18.12.22у	28	0,12т
2ПР72-27.38.22у	"	" 2ПР72-27.38.22у	1	0,57т
1ПР38-12.12.22у	"	" 1ПР38-12.12.22у	16	0,085
СШ1	1.494-24, вып. 1	Стакан СБ10А-2	1	0,25т
СШ2	"	" СБ4А-1	3	0,15т
ПБ27-5	1.138-3, вып. 1	Козырек ПБ27-5	1	1,2т
ПП10-40	ГОСТ 6786-71*	Парапетная плита ПП10-40	6	0,08т
ПП15-40	"	" ПП15-40	25	0,12т

Сводная спецификация к чертежам железобетонных конструкций (продолж.)

Марка	Обозначение	Наименование	Кол.	Примечание
		Монолитные бетонные и железобетонные конструкции		
Фм1	КЭС-28	Фундамент Фм1	1	
Фм2	"	" Фм2	3	
Фм3	"	" Фм3	4	
Фм4	"	" Фм4	1	
ФОм1	КЭС-18÷КЭС-20	Фундамент под оборудование ФОм1	1	
ФОм2	КЭС-21	" ФОм2	1	
ФОм3	КЭС-22	" ФОм3	1	
ФОм4	"	" ФОм4	1	
ФОм5	"	" ФОм5	1	
ФОм6	"	" ФОм6	1	
ФОм7	"	" ФОм7	1	
ФОм8	"	" ФОм8	1	
ФОм9	КЭС-23	" ФОм9	1	
ФОм10	"	" ФОм10	1	
ФОм11	"	" ФОм11	1	
ФОм12	"	" ФОм12	1	
ФОм13	"	" ФОм13	1	
ФОм14	КЭС-24	" ФОм14	1	
ФОм15	"	" ФОм15	8	
ФОм16	"	" ФОм16	2	
ФОм17	"	" ФОм17	1	
ФОм18	"	" ФОм18	2	
ФОм19	КЭС-24	" ФОм19	3	
ОП1	КЭС-26	Опорная подушка ОП1	10	
ОП2	"	" ОП2	16	
ОП3	"	" ОП3	6	

29

Инв. № 8069

Привязан:

Инв. №

Ст. инж.	Панкевков		
Рук. гр.	Забавник		
Гл. спец.	Сибирский		
Нач. отд.	Забавиченко		
ГИП	Заславский		

ТП 411-2-143 КЖС

Деревообрабатывающая мастерская по переработке 5000 куб. м сырья в год

Стадия	Лист	Листов
Р	2	

Общие данные (продолжение)

Гослесхоз СССР Союзгипролесхоз Киевский филиал

Копировал

Формат А2

Типовой проект 411-2-143 Альбом

Сводная спецификация к чертежам железобетонных конструкций (продолжение)

Марка	Обозначение	Наименование	Кол.	Примечание
Ум1	Кэс-27	Монолитный участок Ум1	1	
Ум2	"	" Ум2	1	
Ум3	"	" Ум3	2	
Ум4	"	" Ум4	1	
		Стальные элементы		
КР1	Кэс-36	Крышка КР1	1	
МГ5	1.459-2, Вып. 4	Лестничный марш МГ5	1	
МГ8	"	" МГ8	2	
МГ10	"	" МГ10	1	
ММ9	2.240-1, Вып. 2	Элемент крепления ММ9	8	
ММ11	"	" ММ11	3	
МН1	Кэс-35	Изделие закладное МН1	2	
МН5	"	" МН5	3	
МН9	Кэс-36	" МН9	1	
МН10	"	" МН10	2	
МН11	"	" МН11	2	
МН12	"	" МН12	6	
МС1	Кэс-35	Соединит. изделие МС1	33	
МС2	Кэс-36	" МС2	6	
МС3	Кэс-37	" МС3	12	
МС4	"	" МС4	3	
ПГ6	1.459-2, Вып. 4	Перекидная площадка ПГ6	1	
ПГ20	"	" ПГ20	1	
ПМГ3	"	Ограждение лестн. марша ПМГ3	1	
ПМГ4	"	" ПМГ4	1	
ПМГ5	"	" ПМГ5	2	
ПМГ6	"	" ПМГ6	2	
ПМГ7	"	" ПМГ7	1	
ПМГ8	"	" ПМГ8	1	
ППГ2	"	Ограждение перекидной площадки ППГ2	1	
ППГ7	"	" ППГ7	2	
СГ10	1.459-2 Вып. 3	СГ10	1	

Сводная спецификация к чертежам железобетонных конструкций (окончание).

Марка	Обозначение	Наименование	Кол.	Примечание
СК1	Кэс-34	Стойка СК1	1	
СК2	"	" СК2	1	
СК3	"	" СК3	1	
Т1	Кэс-35	Траверса Т1	4	
		Опора под вун-кер ВУ1		
	Кэс 33÷ Кэс 34		1	

Общие указания:

1. За условную отметку 0.000 принята отметка чистого пола 1 этажа деревообрабатывающей мастерской, что соответствует отметке [ ]

2. Данные о грунтах и указания по возведению фундаментов см. на листах Кэс-4 и Кэс-6.

3. Временная нагрузка на перекрытиях по СНиП II-6-74. Нагрузка в венткамере 300 кгс/м².

4. Предусмотреть антикоррозионную защиту соединительных и закладных изделий, элементов крепления и молниезащиты в соответствии со СНиП II-28-73 „Защита строительных конструкций от коррозии".

5. Поврежденные после монтажной сварки места закладных и соединительных изделий следует покрыть масляной краской за 2 раза.

6. Монтаж и приемку сборных железобетонных конструкций производить в соответствии с рабочими чертежами и СНиП III-16-80.

Технические требования к изготовлению арматурных и закладных изделий.

1. Плоские арматурные изделия изготовлять при помощи контактной точечной сварки. Сварку сеток производить во всех точках пересечения стержней.

2. Размеры сеток даны по осям и торцам стержней.

3. Сварку производить в соответствии с ГОСТ 19292-73 „Соединения сварные элементов закладных деталей сборных железобетонных конструкций" и СН393-69 „Указания по сварке соединений арматуры и закладных деталей железобетонных конструкций".

4. Сварку тавровых соединений круглых стержней с листовым прокатом закладных изделий выполнять под слоем флюса.

5. Материал прокатной стали для закладных изделий принят ВСт3кп2 для сварных конструкций по ГОСТ 380-71*.


30

Инв.№ 8069/11


					ТП 411-2-143		КЖ
					Деревообрабатывающая мастерская на переработку 5000 куб.м. сырья в год.		
						Стадия	Лист	Листов
Привязан						Р	3	
					Общие данные (окончание)	Госгражданпроект Союзгипролесхоз Киевский филиал		
Инв.№								


Формат А2


План фундаментов

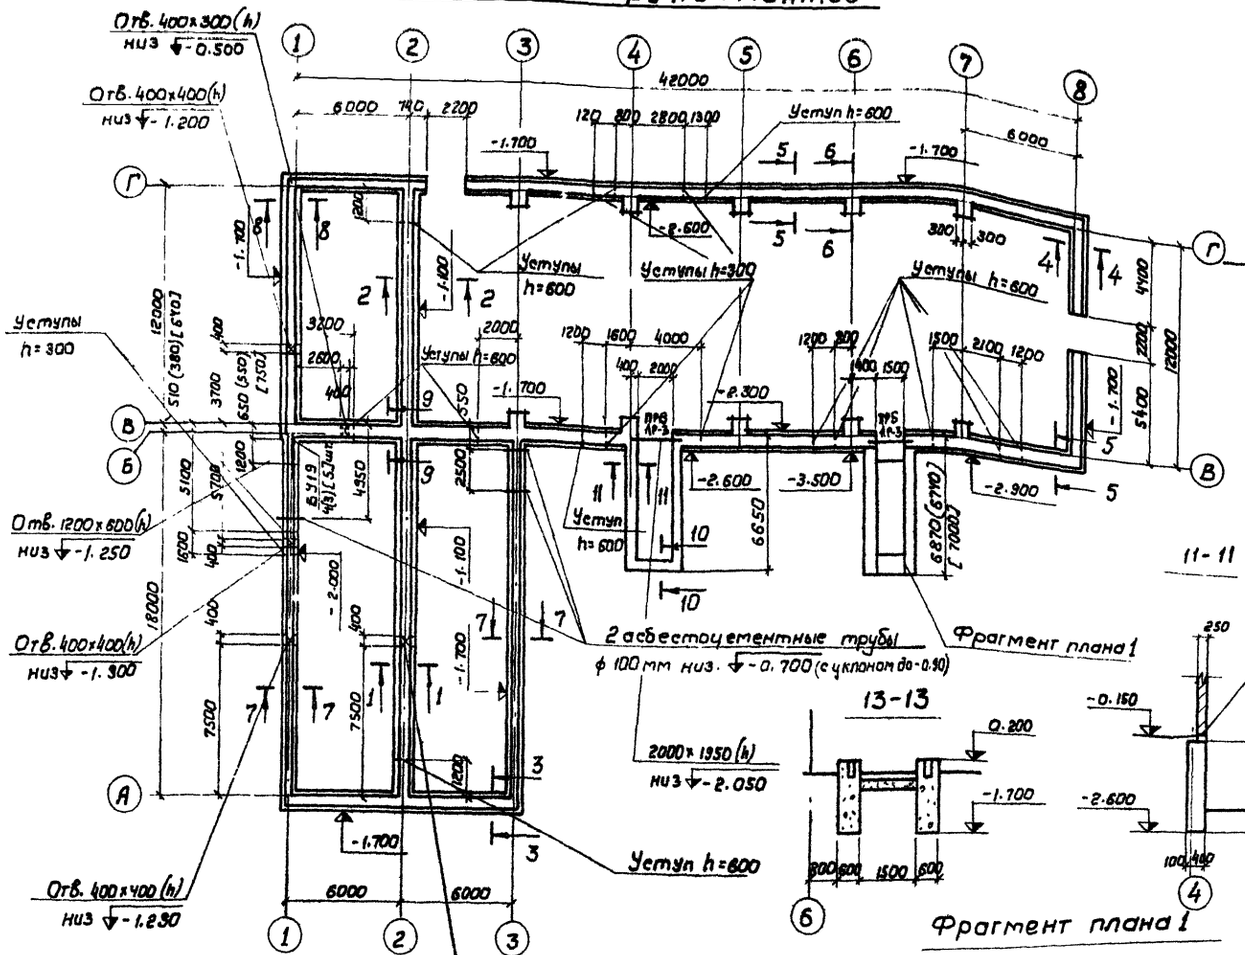


Деталь опирания перегородки

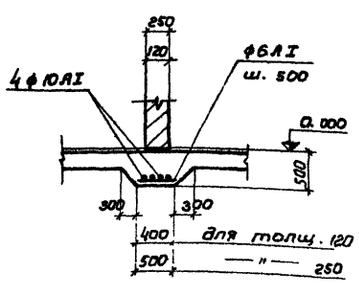

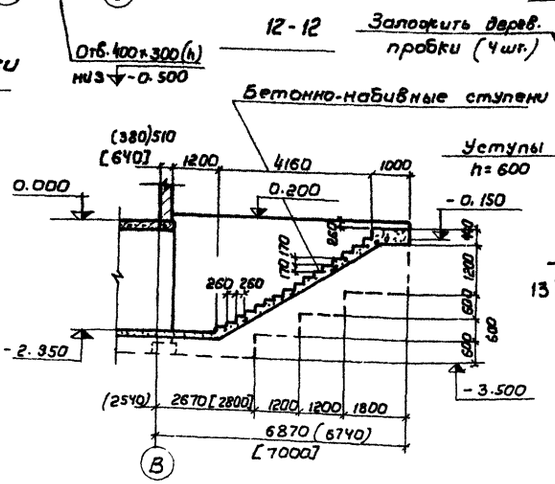

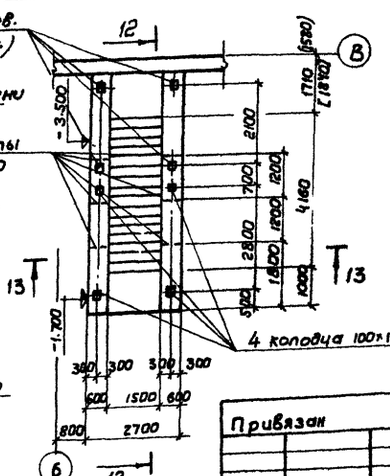

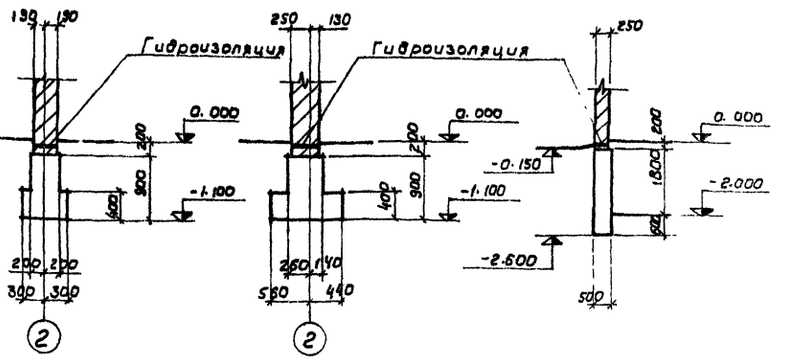

1. За отметку 0.000 принят уровень чистого пола 1 этажа, что соответствует отметке ____ на генплане
2. Основанием фундаментов приняты сухие непучинистые, непросадочные грунты со следующими нормативными характеристиками: $C_н = 0{,}02\ кгс/см^2$, $\varphi_н = 28°$, $\gamma_о = 1{,}8\ тс/м^3$, $E_н = 150\ кгс/см^2$
3. Горизонтальную гидроизоляцию выполнить из слоя цементного раствора состава 1:2 толщиной 30мм на отметке -0.030
4. Кирпичные стены ниже отметки 0.000 выполнить из хорошо обожженного красного кирпича м100 на растворе м50 и со стороны грунта промазать горячим битумом за 2 раза.
5. Фундаменты выполнить из бутобетона- бут м200, бетон м100.
6. Обратную засыпку пазух фундаментов производить местным талым грунтом без включений строительного мусора с уплотнением слоями не более 200мм до $\gamma_{ск} = 1{,}6\ тс/м^3$
7. Вокруг здания выполнить асфальтовую отмостку шириной 750мм
8. Размеры в круглых скобках - для $t = -20°$, размеры в квадратных скобках для $t = -40°$.
9. Данный лист рассматривать совместно с листом КЖС-5.
10. Расход арматуры ф10AI на утолщения бетонной подготовки - 10кг
11. Бруски перемычки по оси 1 включены в сводную спецификацию.

Согласовано:

Привязан

Инв. №

Инв. N 8059/1

Ст. инж.	Панаськов				
Рук. гр.	Забавник				
Гл. спец.	Ставерский				
Нач. отд.	Забавников				
ГИП	Забавский				

ТП 411-2-143 КЖ

Деревообрабатывающая мастерская по переработке 5000 куб.м. сырья в год

Стадия	Лист	Листов
ТР	4	


План фундаментов и сечений 1-1, 2-2, 10-10÷13-13 (фундаменты монолитные)

Госпроект СССР Союзгипролесхоз Киевский филиал


Копировал Герман Формат А2

Типовой проект 411-2-143 Альбом I


3-3 (t=-20°)

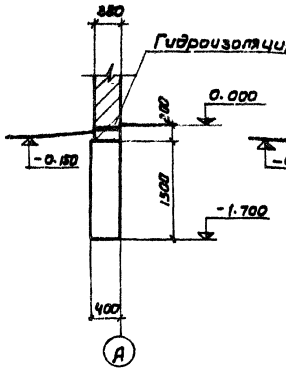


3-3 (t=-30°)

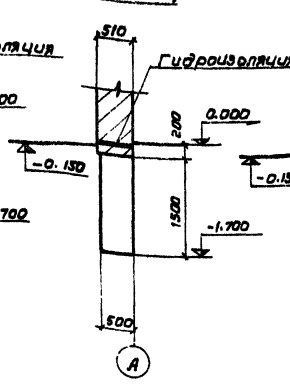


3-3 (t=-40°)

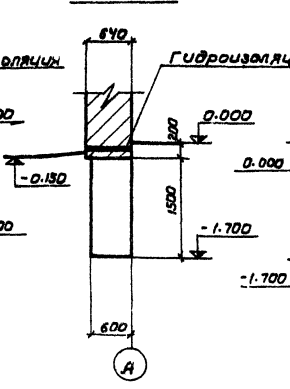


4-4 (t=-20°)

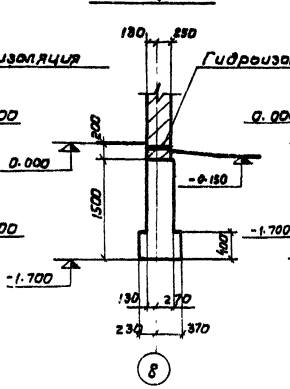


4-4 (t=-30°)

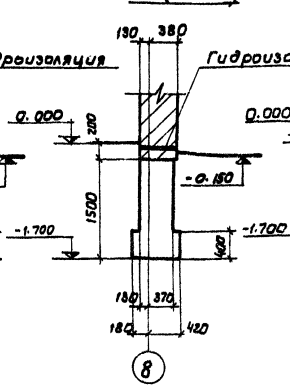


4-4 (t=-40°)

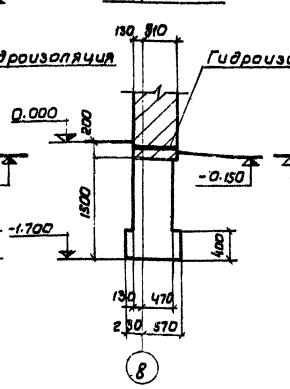


5-5 (t=-20°)

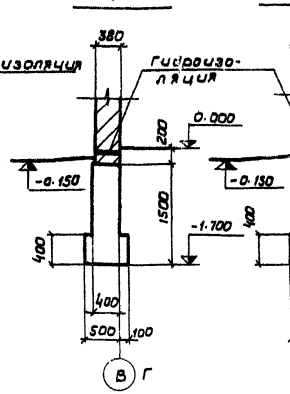


5-5 (t=-30°)

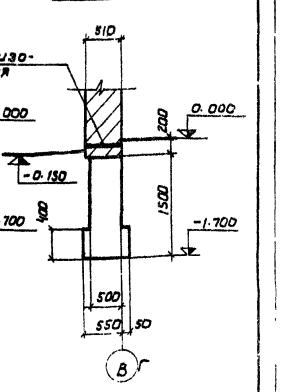


5-5 (t=-40°)

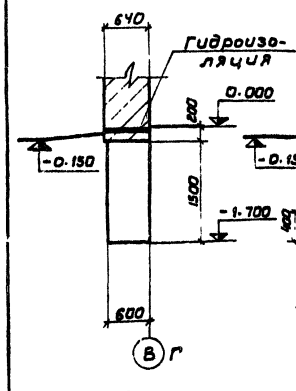


6-6 (t=-20°)

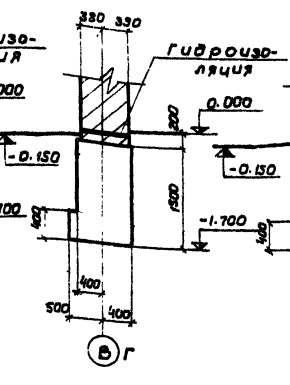


6-6 (t=-30°)

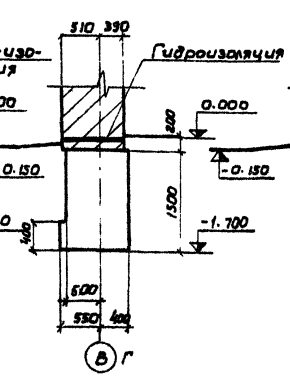


6-6 (t=-40°)

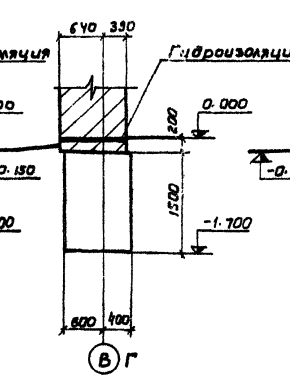


7-7 (t=-20°)

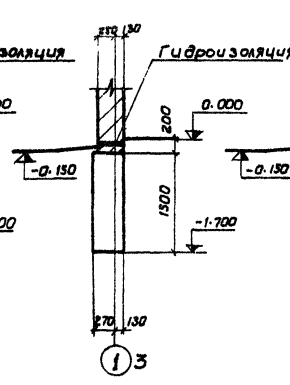


7-7 (t=-30°)

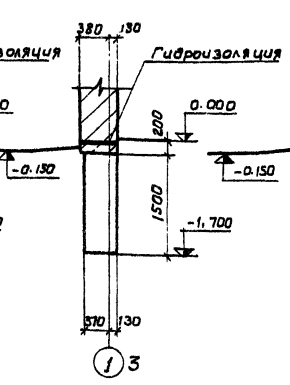


7-7 (t=-40°)

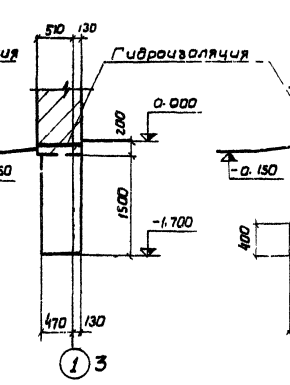


8-8 (t=-20°)

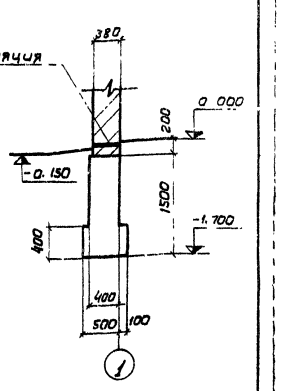


8-8 (t=-30°)

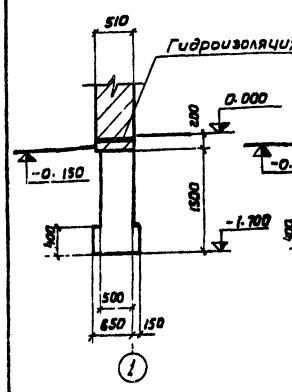


8-8 (t=-40°)

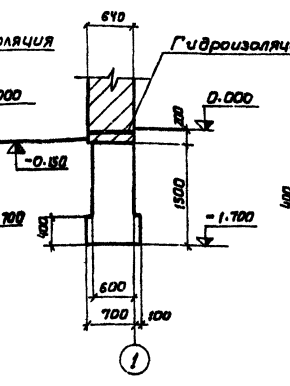


9-9 (t=-20°)

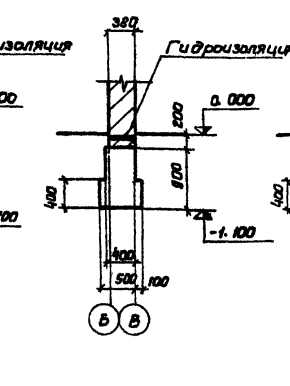

9-9 (t=-30°)

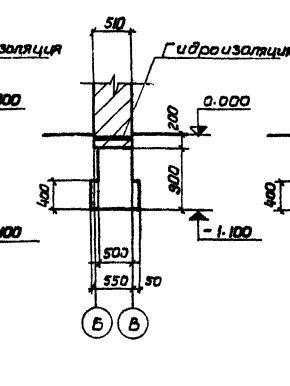

9-9 (t=-40°)

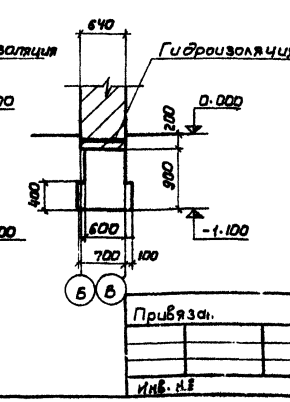

План фундаментов и общие примечания см. лист КОС-4.

32

Инв. N 8069/1

Привязать.

Инв. № подл.

Ст. инж.	Панаськов		08.75
Рук. гр.	Заводник		08.71
Гл. спец.	Сабицкий		07.71
Нач. отд.	Заводникова		
ГИП	Заславский		

ТП 411-2-143 КЖ

Деревообрабатывающая мастерская по переработке 5000 куб. м. сырья в год.

Стадия	Лист	Листов
ТР	5	

Сечения фундаментов 3-3 ÷ 9-9


Госгражданстрой СССР СОЮЗГИПРОДЕРЕВО Киевский филиал

Копировал Гертак Формат 22г

Альбом I

Типовой проект 411-2-143

Маркировочная схема фундаментов

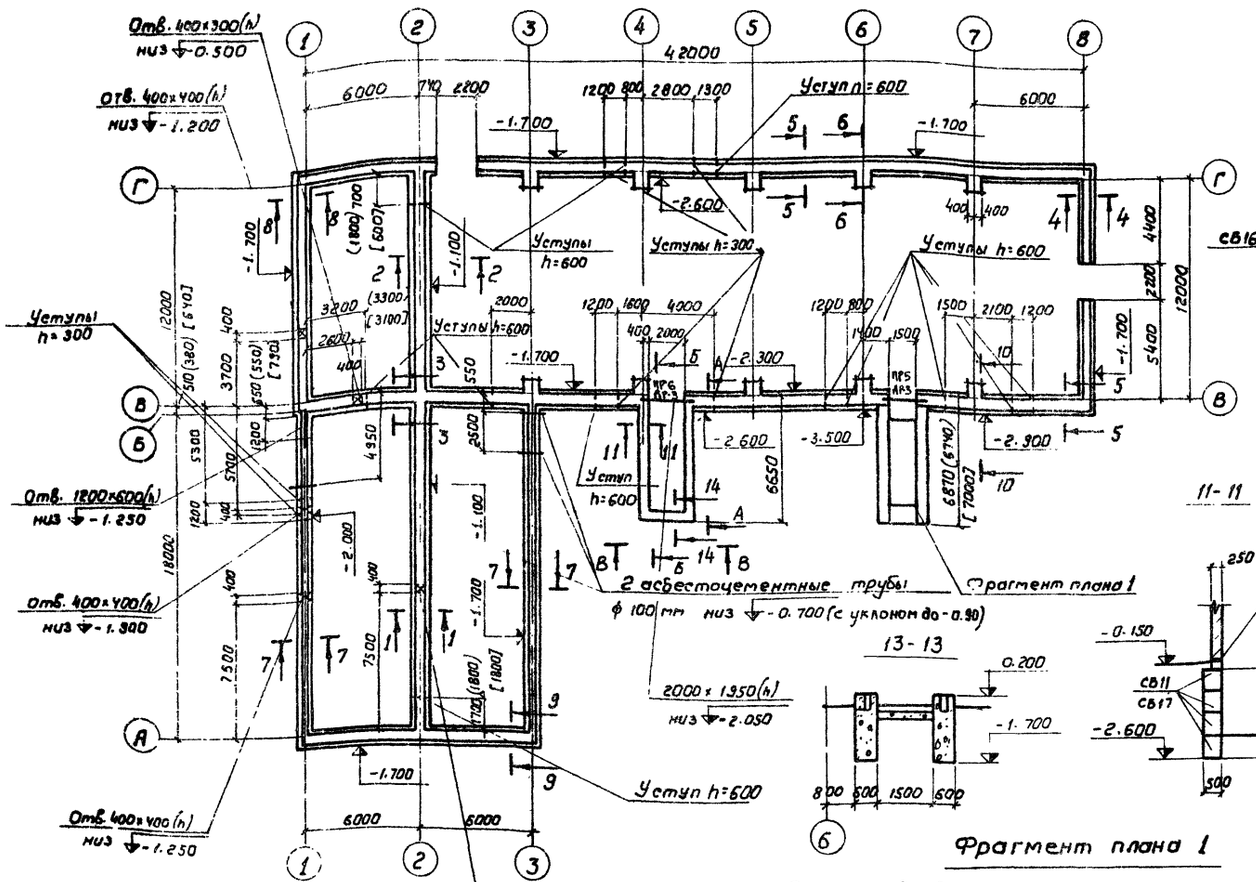

1. За отметку 0.000 принят уровень чистого пола 1 этажа, что соответствует отметке ____ на генплане.

2. Основанием фундаментов приняты сухие непучинистые, непросадочные грунты со следующими нормативными характеристиками: $C_н = 0.02$ кгс/см², $\varphi_н = 28°$, $\gamma_о = 1.8$ тс/м³, $E_н = 150$ кгс/см².

3. Горизонтальную гидроизоляцию выполнить из слоя цементного раствора состава 1:2 толщиной 30мм на отметке -0.030

4. Плиты для ленточных фундаментов и нижние бетонные блоки укладывать на выравненную поверхность. Бетонные блоки укладывать на цементном растворе М50

5. Монолитные участки выполнить из бетона М100.

6. Обратную засыпку пазух фундаментов производить местным талым грунтом без включений строительного мусора с уплотнением слоями не более 200мм до $\gamma_{ск} = 1.6$ тс/м³.

7. Вокруг здания выполнить асфальтовую отмостку шириной 1500мм

8. Кирпичные стены ниже отметки 0.000 выполнить из хорошо обожженного красного кирпича М100 на растворе М50 и со стороны грунта промазать горячим битумом за 2 раза.

9. Размеры в круглых скобках - для t = -20°, в квадратных для t = -40°.

10. Спецификации элементов к маркировочной схеме для t = -20° см. лист КЖС-7, для t = -30° см. КЖС-10, для t = -40° см. КЖС-13.

11. Данный лист рассматривать совместно с листами КЖС-7 ÷ КЖС-15.

12. Расход арматуры ф10AI на уголщения бетонной подготовки 106 кг.

33 ИНВ. N 8069/1

Согласовано:

Привязан


Инв. №

ТП 411-2-143		КЖ	
Деревообрабатывающая мастерская по переработке 5000 куб. м. сырья в год			
Ст. инж. Панасенков		Стадия	Лист	Листов
Рук. гр. Заборщик		ТР	6	
Гл. спец. Скворецкий		Маркировочная схема фундаментов и сечения 1-1, 2-2, 11-11 ÷ 14-14 (фундаменты сборные)	Госгражданстрой СССР Союзгипролесхоз Киевский филиал
Нач. отд. Заславский			
ГИП Заславский			


Копировал Герман Формат А2

Типовой проект 411-2-143 Альбом I


3-3

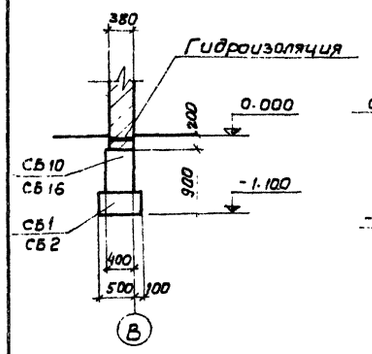


4-4

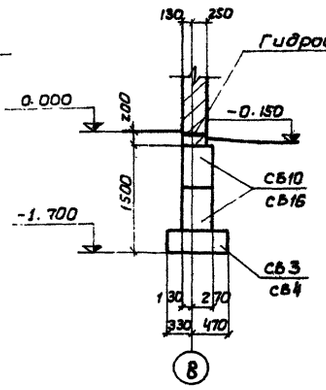

5-5

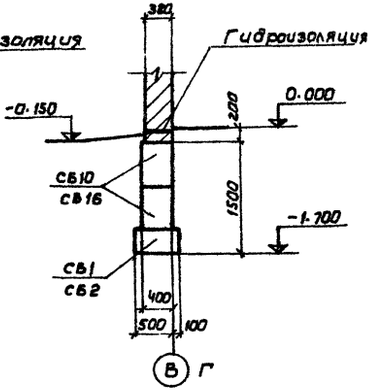


6-6

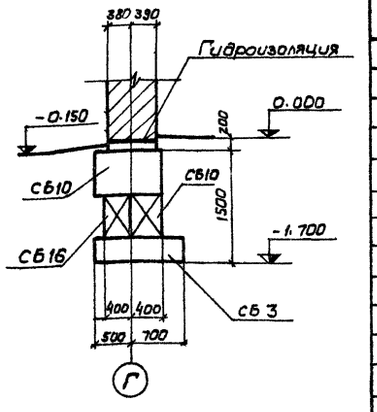


Спецификация элементов к плану фундаментов (t=-20°)

Марка	Обозначение	Наименование	Кол.	Примечание
СБ1	1.112-5, Вып. 4	Плита для ленточных ф-тов ФЛ6.12-4	23	0,52т
СБ2	"	" ФЛ6.24-4	15	1,0т
СБ3	1.112-5, Вып. 2	" ФЛ8.12-2	27	0,69т
СБ4	"	" ФЛ8.24-2	5	1,4т
СБ8	1.112-5, Вып. 1	" ФЛ12.12-1	5	1,4т
СБ9	"	" ФЛ12.24-1	2	2,2т
СБ10	ГОСТ 13579-78	Блок бетонный ФБС 9.4.6-Т	96	0,47т
СБ11	"	" ФБС9.5.6-Т	7	0,59т
СБ13	"	" ФБС12.4.3-Т	10	0,31т
СБ14	"	" ФБС12.5.3-Т	27	0,38т
СБ16	"	" ФБС24.4.6-Т	120	1,3т
СБ17	"	" ФБС24.5.6-Т	20	1,6т
БУ19	1.138-10, Вып. 1	Перемычка БУ19	1	0,13т
Б18	"	" Б18	2	0,08т


7-7

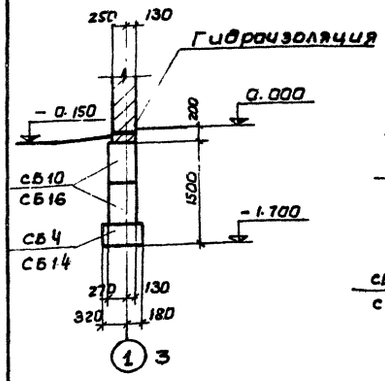


8-8

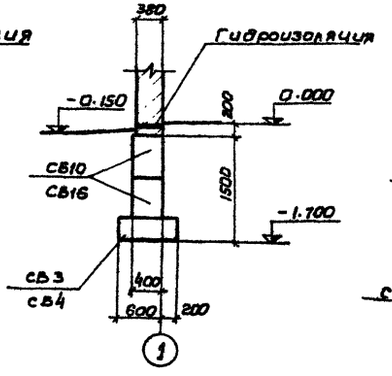

9-9

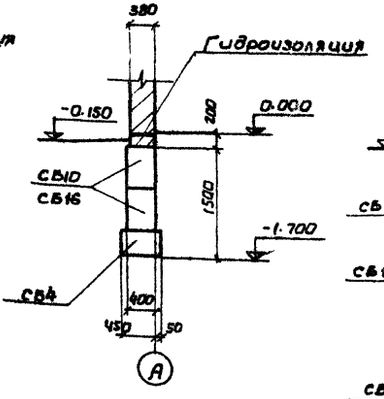


10-10

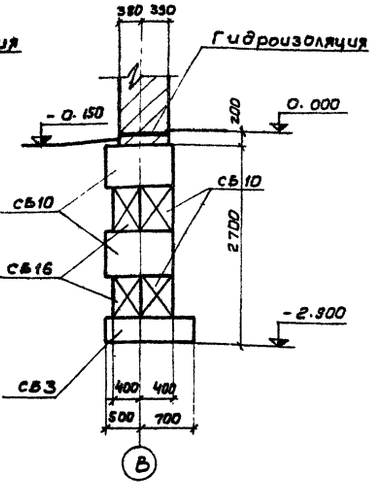

1. План фундаментов и общие примечания см. лист КЖС-6.
2. Расход бетона М100 на монолитные участки - 6,5 м³.
3. Промежутки между блоками прерывистых фундаментов заполнить песком или местным грунтом с тщательным трамбованием.

Раскладка блоков по оси А

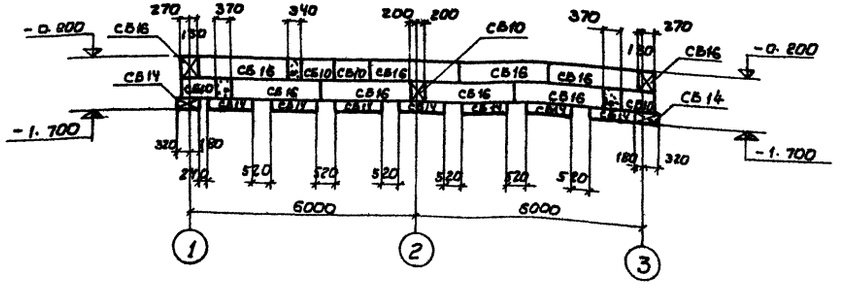


Инв. № 8069/1

Привязан			ТП 411-2-143 КЖ		
			Деревообрабатывающая мастерская по переработке 5000 куб. м. сырья в год.		
				Стадия	Лист	Листов
Ст. инж.	Панаськов			ТР	7	
Рук. гр.	Забойник					
Гл. спец.	Скворцевский		Сечения фундаментов 3-3÷10-10 и раскладка блоков по оси А для t=-20°	Госгражданстрой СССР Союзгипролесхоз Киевский филиал		
Нач. отд.	Забавченко					
ГИП	Застрожский					
Инв. №						


Копировал Гарман Формат А2г

Типовой проект 411-2-143 Альбом I

Раскладка блоков по оси В

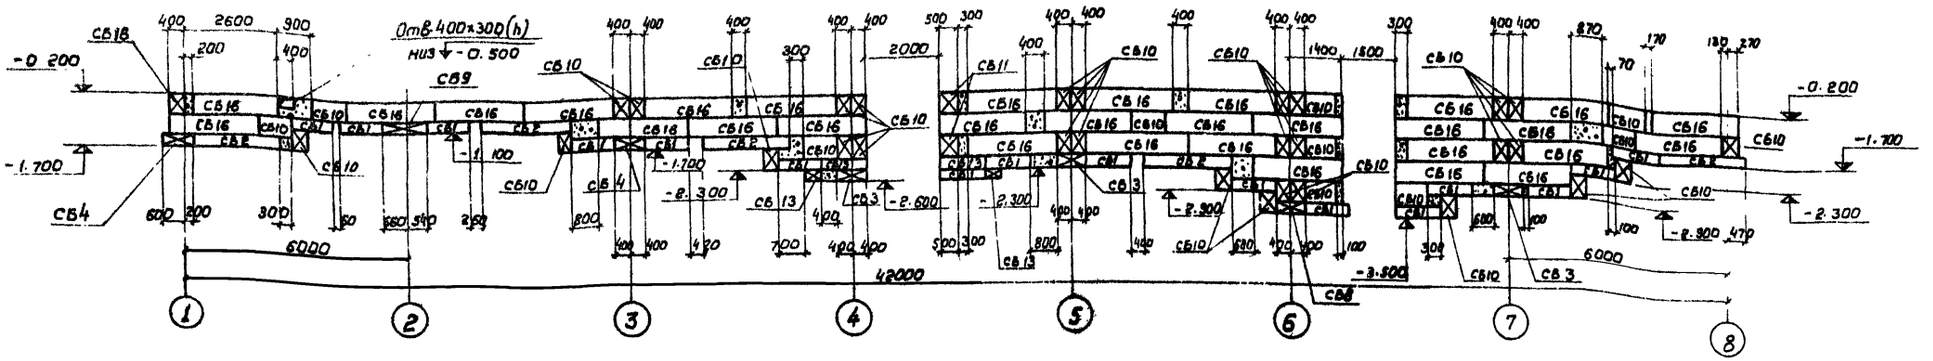


Раскладка блоков по оси Г

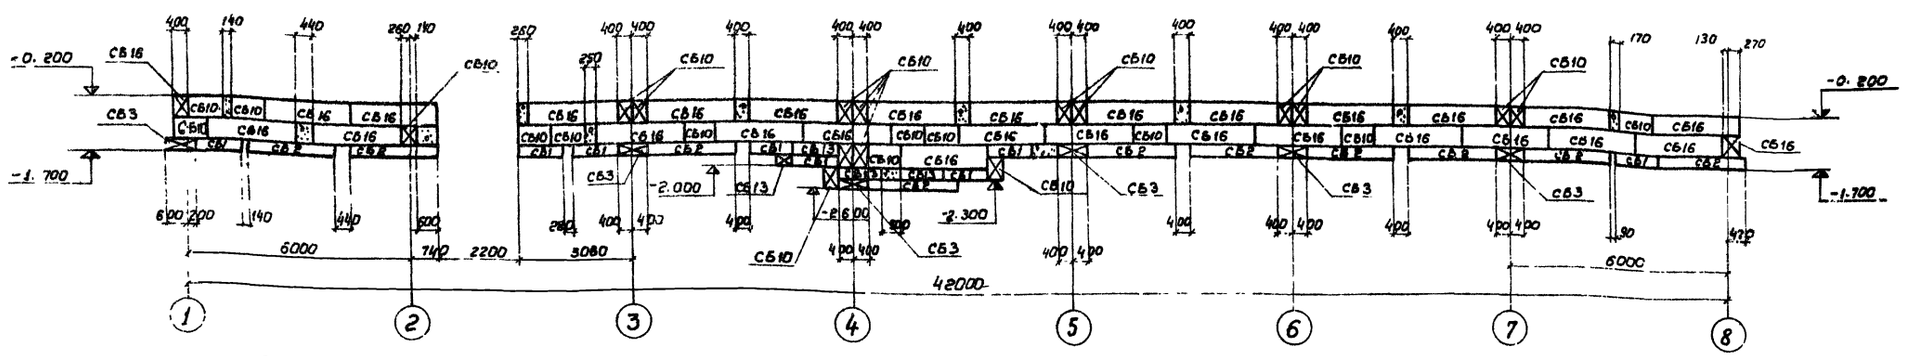

Раскладка блоков по оси 3

Асбестоцементные трубы ф 100 мм (по 2 шт.)

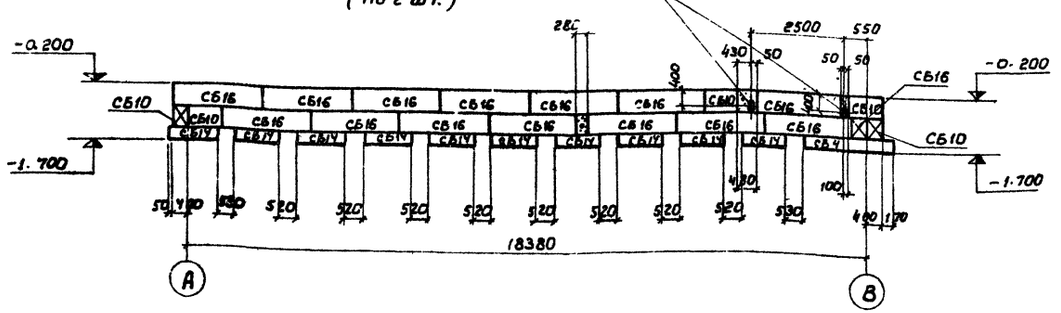

План фундаментов и общие примечания ст. лист КЖ-6.

35


Инв. № 8069/1

Привязан				ТП 411-2-143 КЖ	
				Деревообрабатывающая мастерская по переработке 8000 куб. м. сырья в год.	
					Стадия: ТР; Лист: 8; Листов:
	Ст. инж.	Панаськов			
	Рук. гр.	Заводник			
	Гл. спец.	Скворцов		Раскладка блоков по осям В, Г, 3 для t = -20°	Гослесхоз СССР Союзгипролесхоз Киевский филиал
Инв. №	Нач. отд.	Заславский			
	ГИП	Заславский			


Копировал Герман Формат 22г

Типовой проект 411-2-143 Альбом I


Раскладка блоков по оси 1

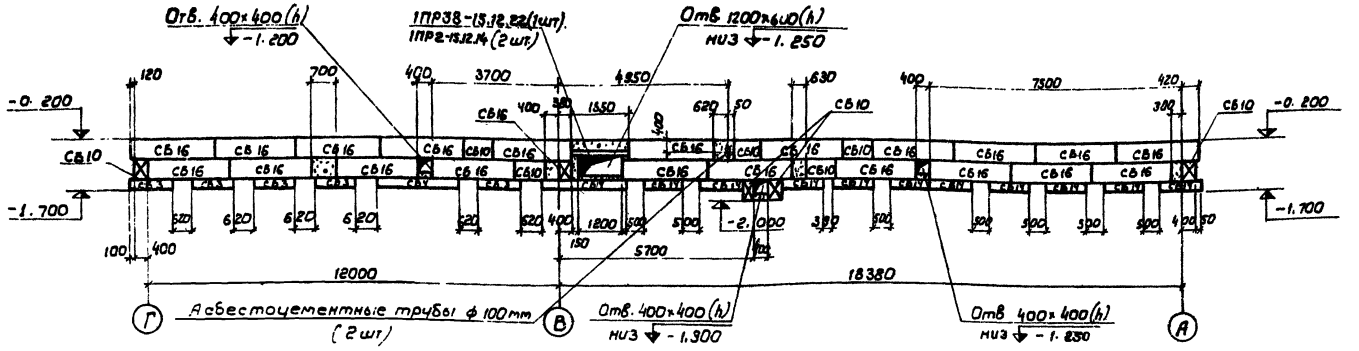


А - А

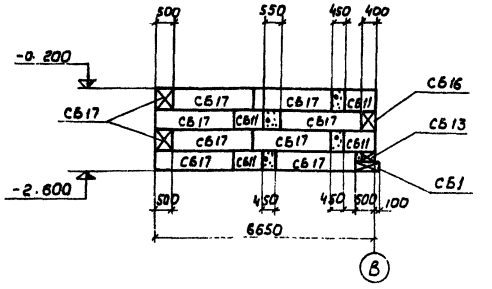


Раскладка блоков по оси 2

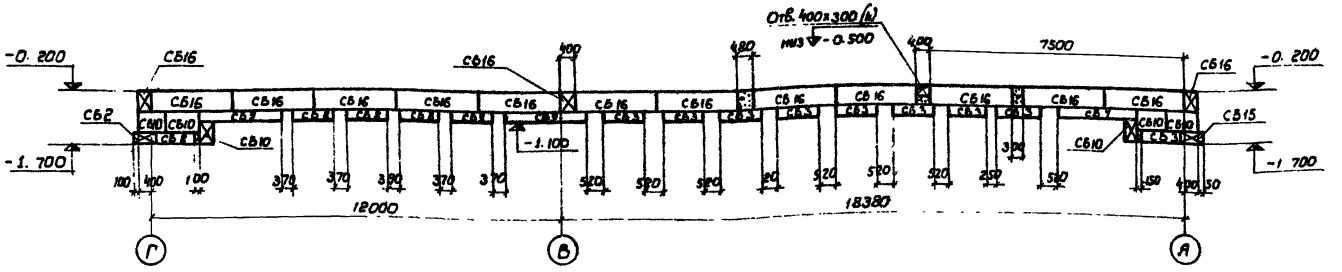


Б - Б

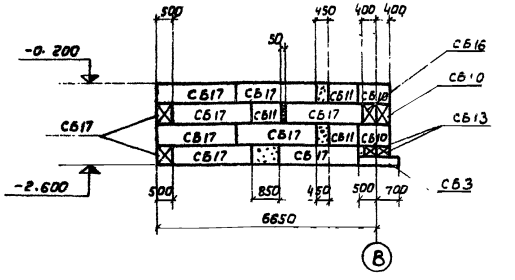

Раскладка блоков по оси 8

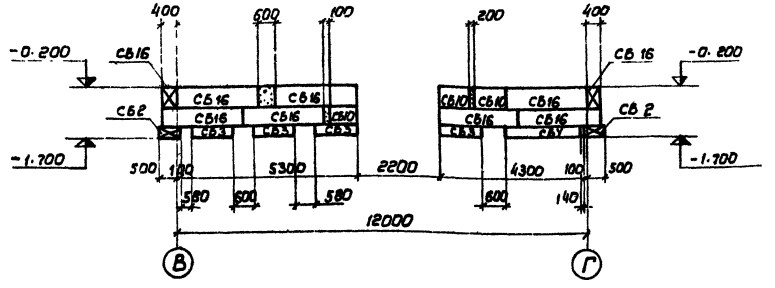

В - В

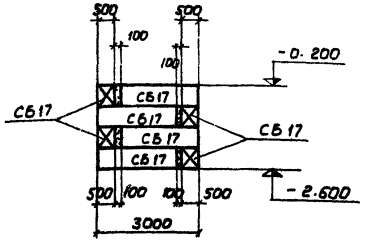

План фундаментов и общие примечания см. лист КЖС-6.

36


Инв. N 8069/1

Привязан				ТП 411-2-143 КЖ	
				Деревообрабатывающая мастерская по переработке 5000 куб. м. сырья в год	
					Стадия: ТР; Лист: 9; Листов:
Инв. №	Ст. инж.	Потасуев		Раскладка блоков по осям 1,2,8 и видам А-А, Б-Б, В-В для t=-20°	Госпесхоз СССР СОЮЗГИПРОПЕСХОЗ Киевский филиал
	Рук. гр.	Забавник			
	Гл. спец.	Скворецкий			
	Нач. отд.	Вавилевский			
	ГИП	Заславский			


Формат А2

Типовой проект 411-2-143 Альбом I


3-3

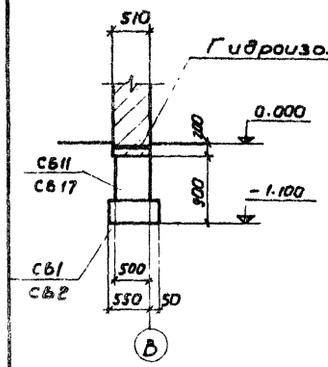


4-4

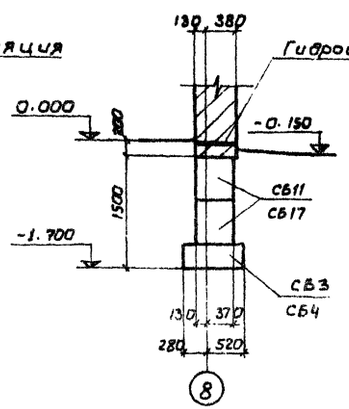


5-5

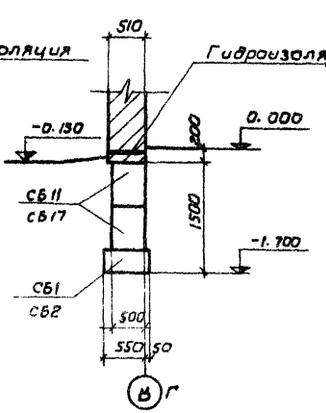


6-6

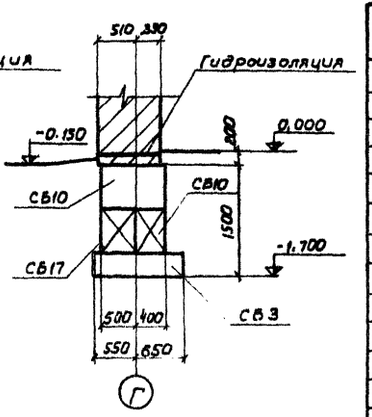


7-7

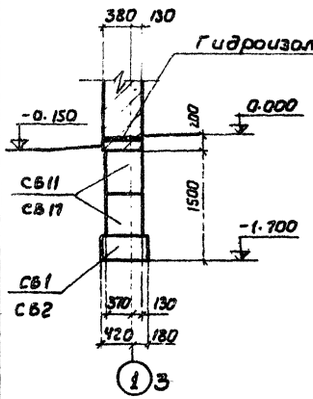


8-8

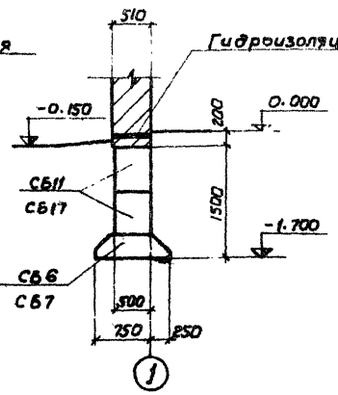


9-9

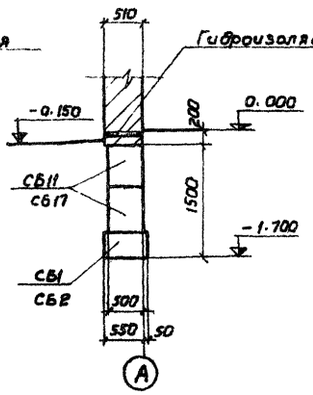

10-10

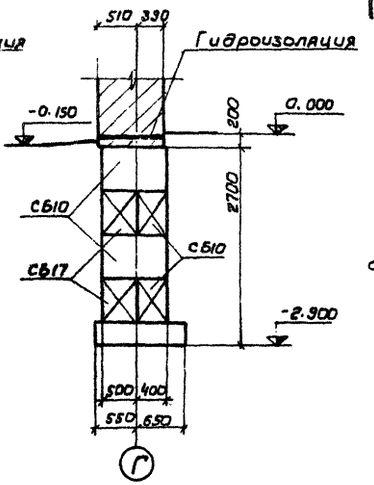

Раскладка блоков по оси А

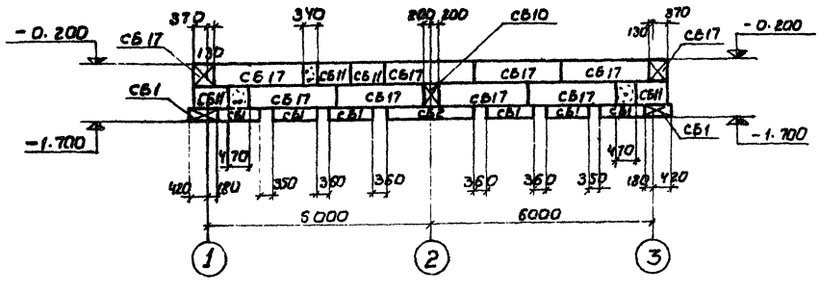

Спецификация элементов к плану фундаментов для t=-30°

Марка	Обозначение	Наименование	Кол.	Примечание
СБ1	1.112-5, Вып. 4	Плита для ленточных ф-тов ФЛ6.12-4	32	0,52т
СБ2	"	" ФЛ6.24-4	13	1,0т
СБ3	1.112-5, Вып. 2	" ФЛ8.12-2	22	0,69т
СБ4	"	" ФЛ8.24-2	3	1,4т
СБ6	"	" ФЛ10.12-2	5	0,75т
СБ7	"	" ФЛ10.24-2	2	1,5т
СБ8	1.112-5, Вып. 1	" ФЛ12.12-1	7	1,4т
СБ9	"	" ФЛ12.24-1	1	2,2т
СБ10	ГОСТ 13579-78	Блок бетонный ФБС.3.4.6-Т	62	0,47т
СБ11	"	" ФБС9.5.6-Т	40	0,59т
СБ13	"	" ФБС12.4.3-Т	5	0,31т
СБ14	"	" ФБС12.5.3-Т	4	0,38т
СБ16	"	" ФБС24.4.6-Т	12	1,3т
СБ17	"	" ФБС24.5.6-Т	128	1,6т
БУ13	1.138-10.86ып. 1	Перемычка БУ13	1	0,13т
Б18	"	" Б18	3	0,08т

1. План фундаментов и общие примечания см. лист кж-6.
2. Расход бетона М100 на монолитные участки - 8м³
3. Промежутки между блоками прерывистых фундаментов заполнить песком или местным грунтом с тщательным трамбованием.

37

Инв.№ 8069/1

				ТП 411-2-143		КЖ
				Деревообрабатывающая мастерская по переработке 5000 куб. м. сырья в год.		
					Стадия: Р	Лист: 10	Листов:
Ст. инж.	Панаськов		ф.7.7	Сечения фундаментов 3-3÷10-10 и раскладка блоков по оси А для t=-30°	Госпелеэкз СССР Союзгипролесхоз Киевский филиал	
Рук. гр.	Забавник		08.77			
Гл. спец.	Скирский		08.77			
Нач. отд.	Завьялкевич					
ГИП	Заславский					


Привязан

Инв. №


Копировал Герман Фор. 3/11

Типовой проект 411-2-143 Альбом I


Раскладка блоков по оси 1

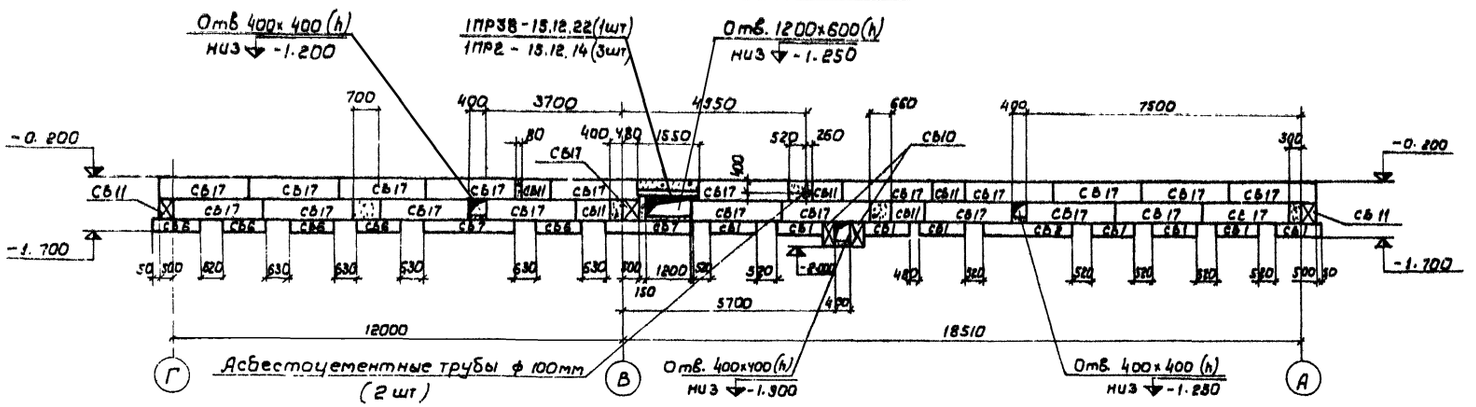


А-А

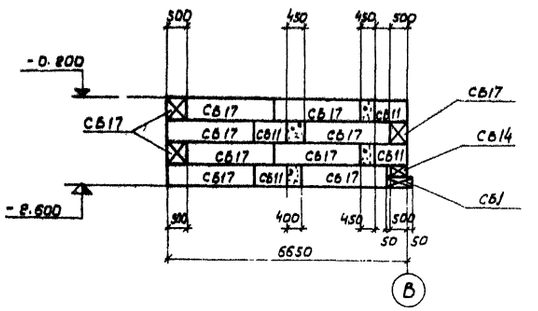


Раскладка блоков по оси 2

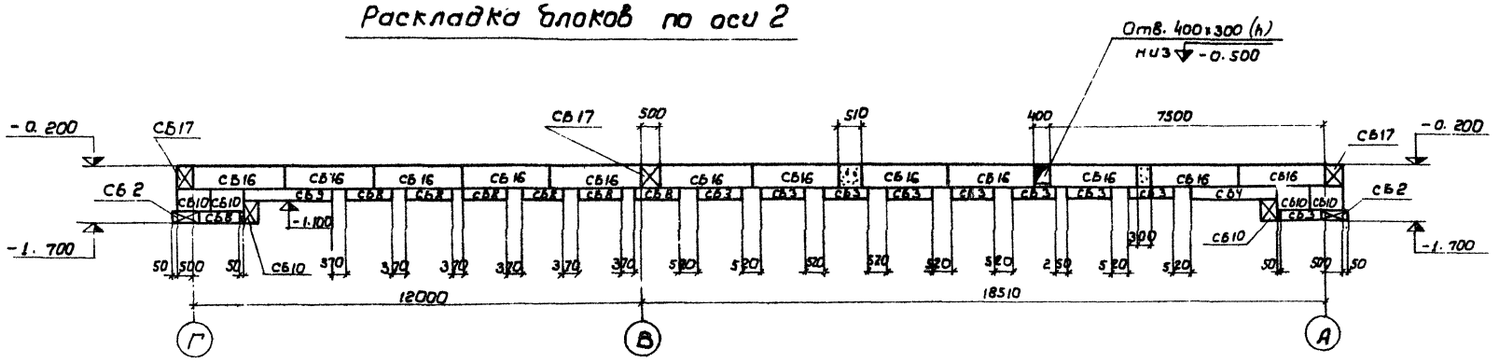


Б-Б

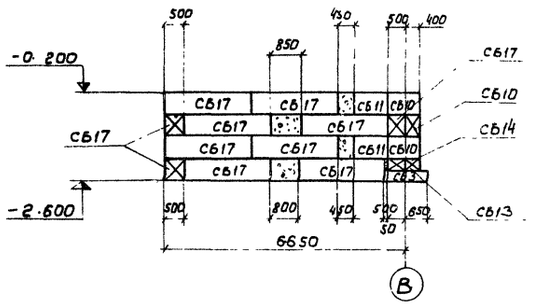

Раскладка блоков по оси 8

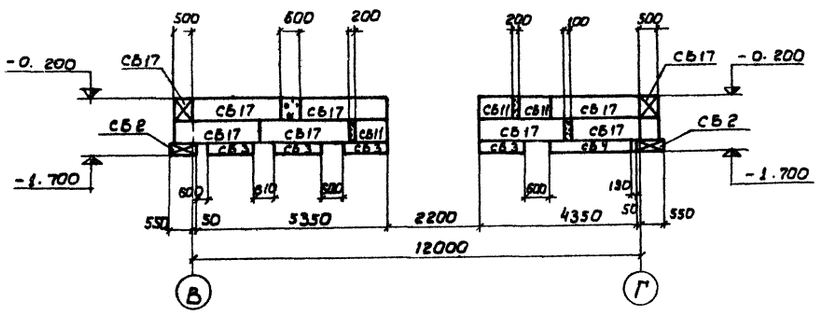

В-В

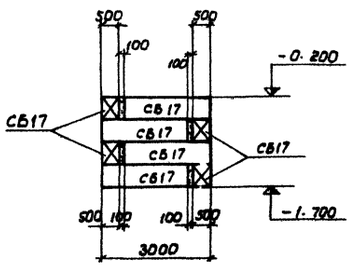

План фундаментов и общие примечания см. лист КЖС-6.

38


Инв. N 8069/1

					ТП 411-2-143 КЖ		
					Деревообрабатывающая мастерская по переработке 5000 куб. м. сырья в год.		
						Стадия	Лист	Листов
						ТР	11	
Привязан					Раскладки блоков по осям 1,2,8 и видам А-А, Б-Б, В-В для t=-30°	Госпелесхоз СССР СОЮЗГИПРОЛЕСХОЗ Киевский филиал	
Инв. №							


Ст. инж.	Панасьюк		08.79
Рук. гр.	Заводник		08.79
Гл. спец.	Свирский		08.79
Нач. отд.	Заславский		
ГИП	Заславский		

Формат А2г


Раскладка блоков по оси В

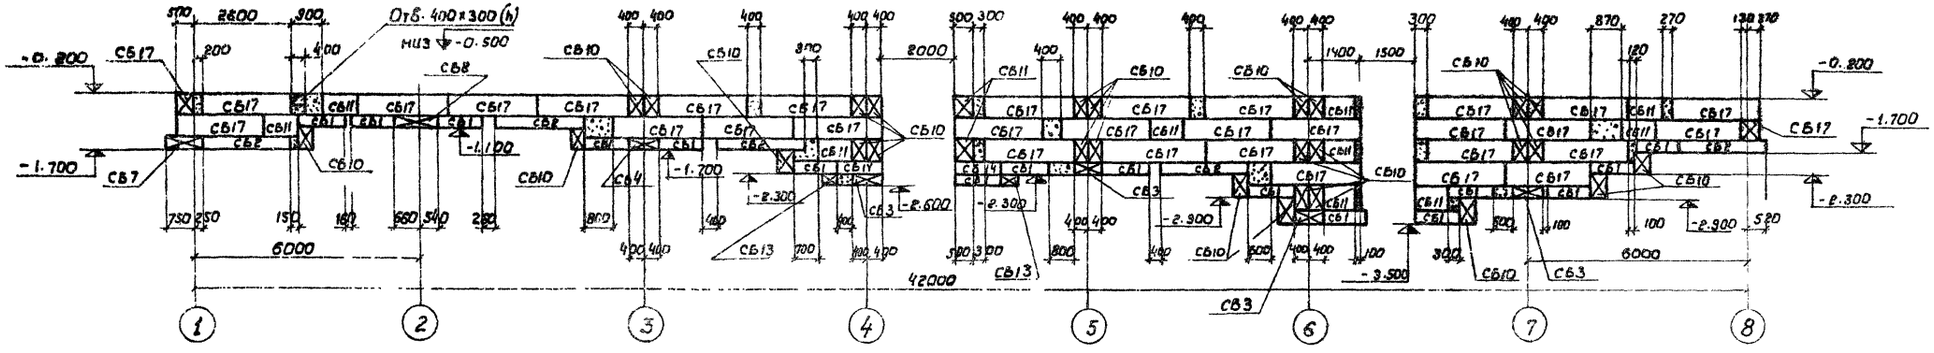

Раскладка блоков по оси Г

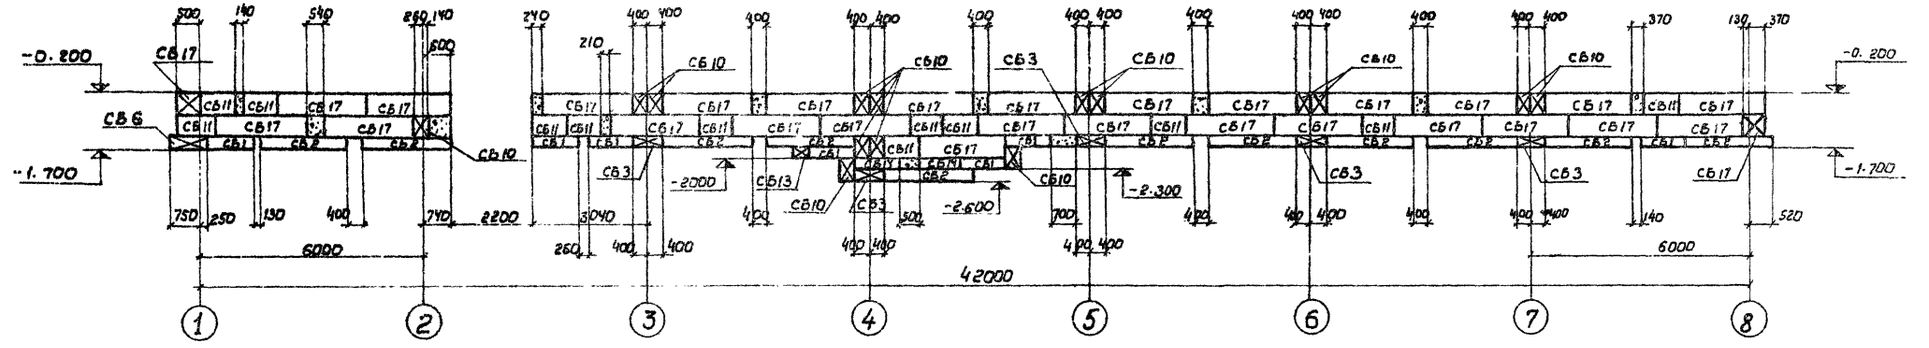

Раскладка блоков по оси 3

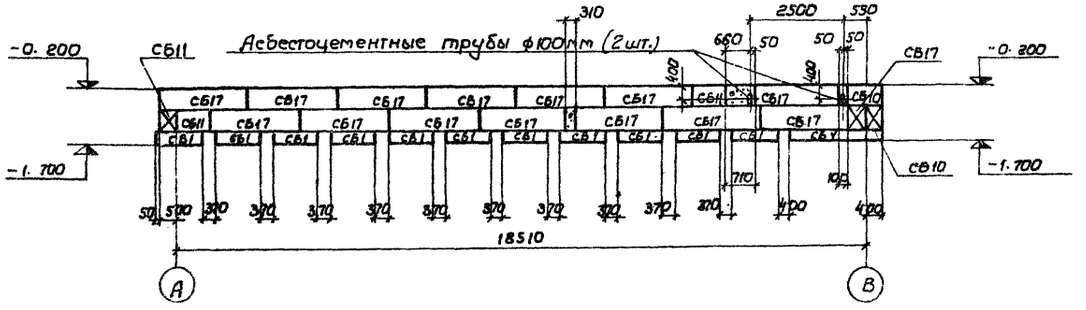

План фундаментов и общие примечания см. листы КЖС-10, КЖС-6


39

Инв. № 8069


| | | |

Типовой проект 411-2-143 Альбом I


3-3

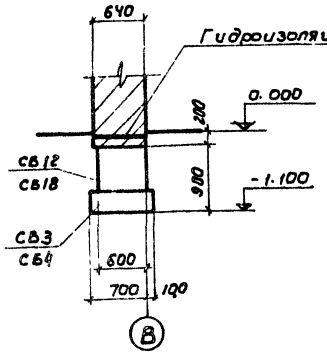


4-4

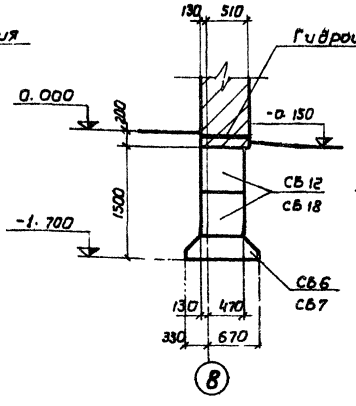


5-5

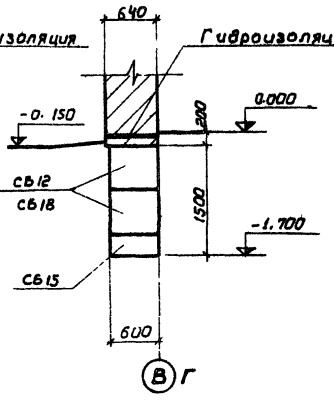


6-6

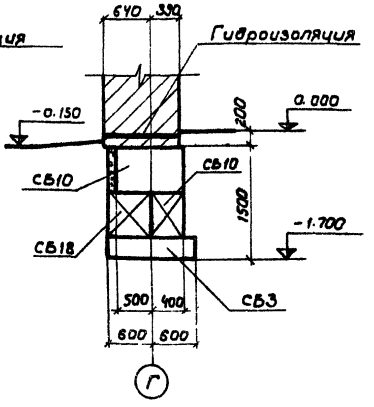


7-7

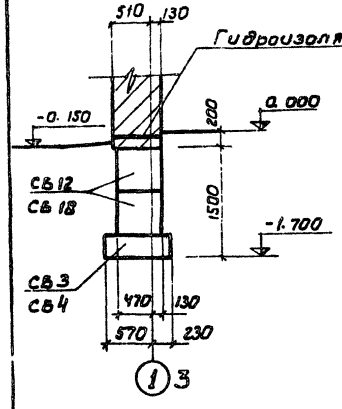


8-8

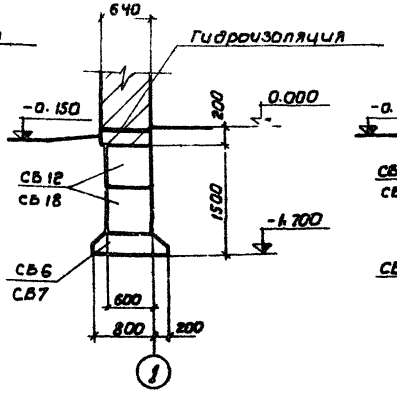


9-9

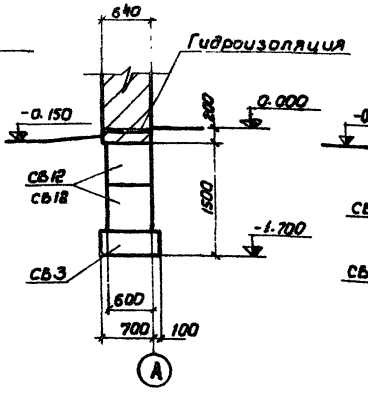

10-10

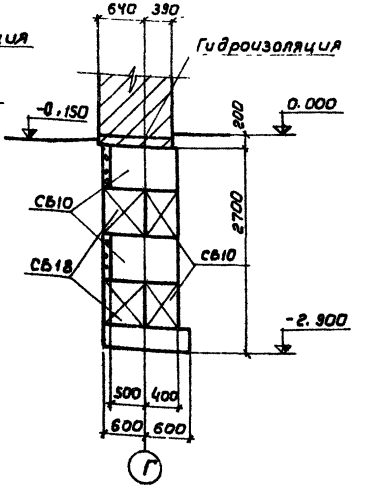

Раскладка блоков по оси А

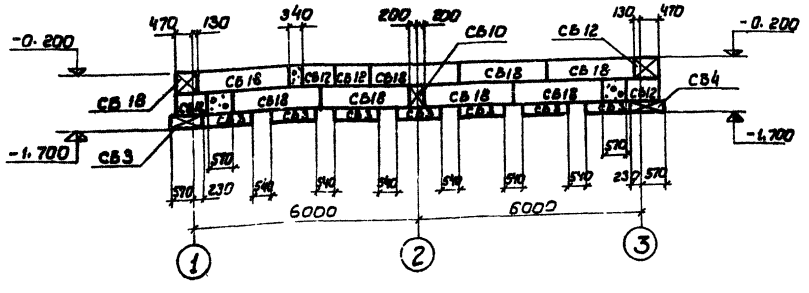

Спецификация элементов к плану фундаментов (t=-40°)

Марка	Обозначение	Наименование		Кол.	Примечание
СВ1	1.112-5, Вып. 4	Плита дляленточных ф-тов	ФЛ6.12-4	13	0.52т
СВ2	"	"	ФЛ6.24-4	14	1,0т
СВ3	1.112-5, Вып. 2	"	ФЛ8.12-2	48	0.69т
СВ4	"	"	ФЛ8.24-2	6	1.4т
СВ6	"	"	ФЛ10.12-2	9	0.75т
СВ7	"	"	ФЛ10.24-2	3	1.5т
СВ8	1.112-5, Вып. 1	"	ФЛ12.12-1	7	1.4т
СВ9	"	"	ФЛ12.24-1	1	2.2т
СВ10	ГОСТ13579-78	Блок бетонный	ФБС9.4.6-Т	61	0,47т
СВ11	"	"	ФБС9.5.6-Т	6	0,59т
СВ12	"	"	ФБС9.6.6-Т	37	0,70т
СВ13	"	"	ФБС12.4.3-Т	5	0,31т
СВ15	"	"	ФБС12.6.3-Т	4	0,46т
СВ16	"	"	ФБС24.4.6-Т	12	1,3т
СВ17	"	"	ФБС24.5.6-Т	20	1,6т
СВ18	"	"	ФБС24.6.6-Т	108	2,0т
БУ19	1.138-10 Вып. 1	Перемычка	БУ19	1	0,13т
Б19	"	"	Б18	4	0,08т

1. План фундаментов и общие примечания см. лист КЖ-6.
2. Расход бетона М100 на монолитные участки -10.3м³.
3. Промежутки между блоками прерывистых фундаментов заполнить песком, или местным грунтом с тщательным трамбованием.

40

Инв. N 8069

Привязан					
Инв. №					
Ст. инж.	Панасенко				
Рук. гр.	Зебедеюк				
Гл. спец.	Сибирский				
Нач. отд.	Зебедеюк				
ГИП	Зеленовский				

ТП 411-2-143 КЖ

Деревообрабатывающая мастерская по переработке 5000 куб. м. сырья в год.

Стадия	Лист	Листов
ТР	13	

Сечения фундаментов 3-3 ÷ 10-10 и раскладка блоков по оси А для t=-40°


Госгражданстрой СССР Союзгипролесхоз Киевский филиал

Копировал Герман Формат А2г


Альбом I

Типовой проект 411-2-143


Раскладка блоков по оси В

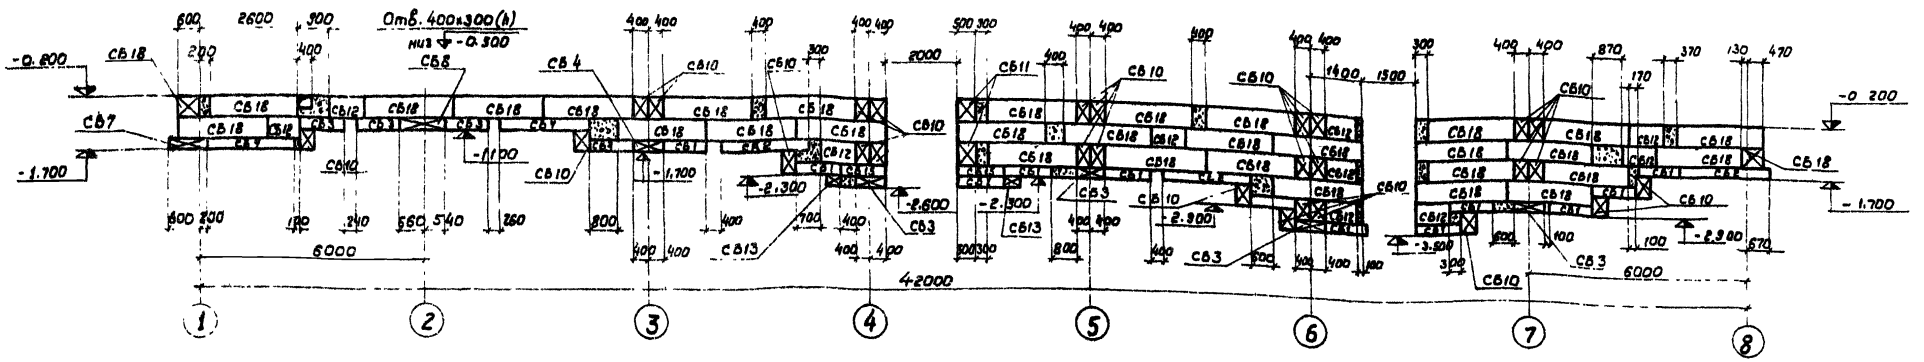

Раскладка блоков по оси Г

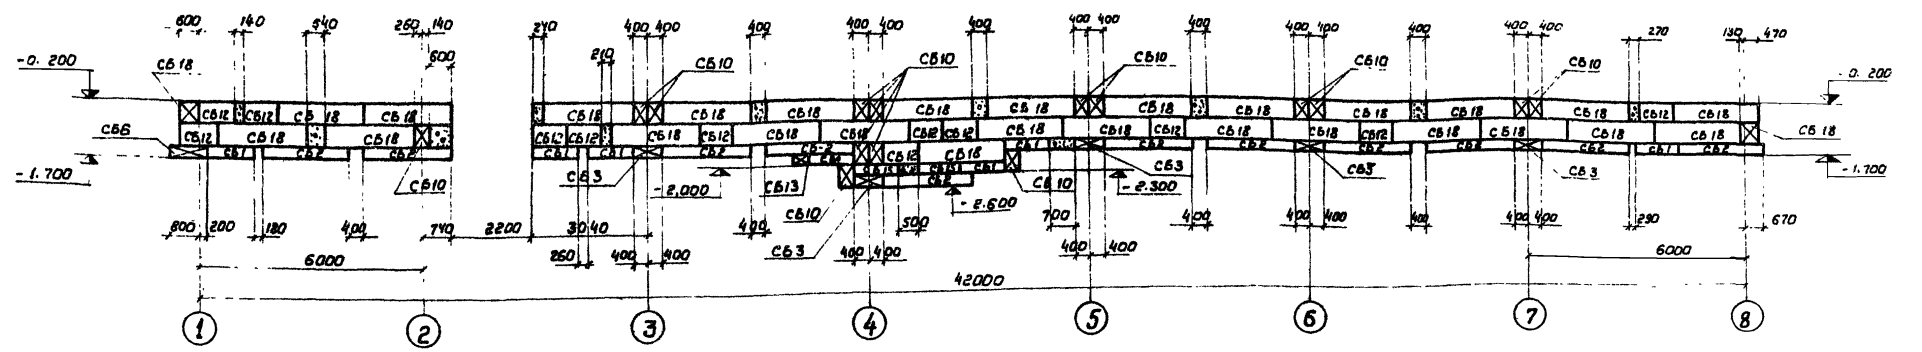

Раскладка блоков по оси 3

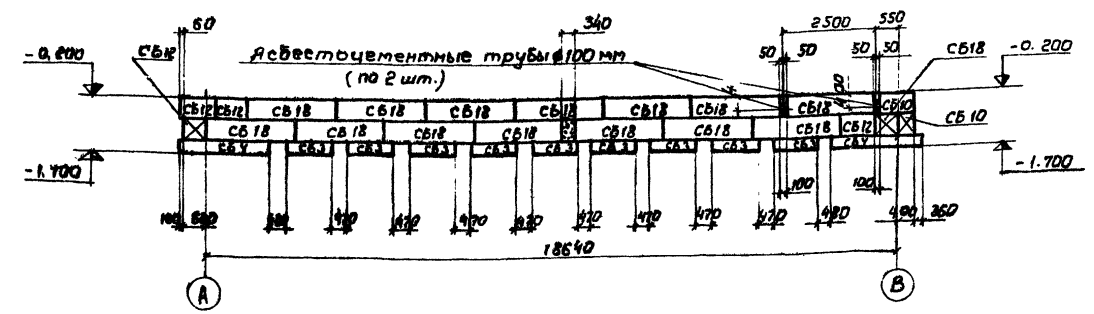

План фундаментов и общие примечания см. лист КЖ-6.

41


Инв. N 8069

Привязан			ТП 411-2-143 КЖ		
			Деревообрабатывающая мастерская по переработке 5000 куб.м. сырья в год		
				Стадия	Лист	Листов
				ТР	14	
Ст. инж.	Панасюк		Раскладки блоков по осям В, Г и 3. для t = -40°	Госпроектсельхозстроя СОЮЗГИПРОЛЕСХОЗ Киевский филиал	
Рук. гр.	Забавник				
Гл. спец.	Сабирский				
Нач. отд.	Забавник				
ГИП	Заславский				
Инв. №					


Альбом I

Типовой проект 411-2-143


Раскладка блоков по оси 1

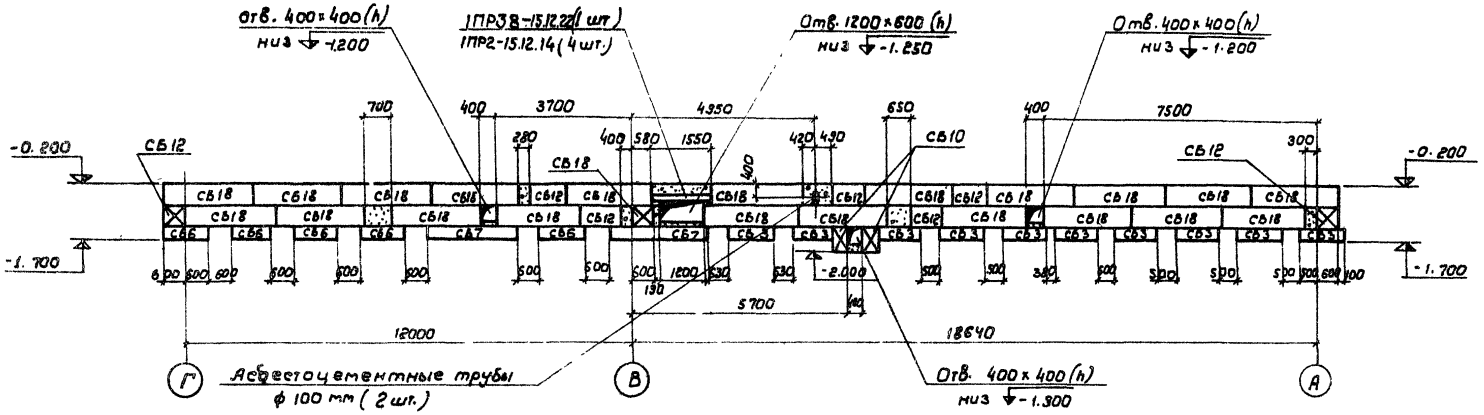


А-А

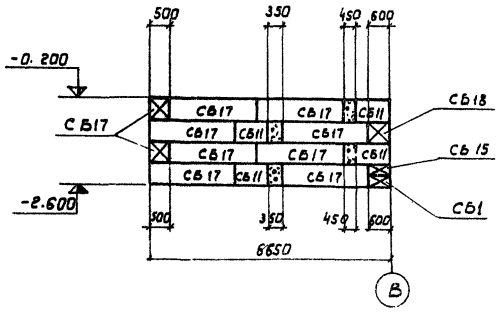


Раскладка блоков по оси 2

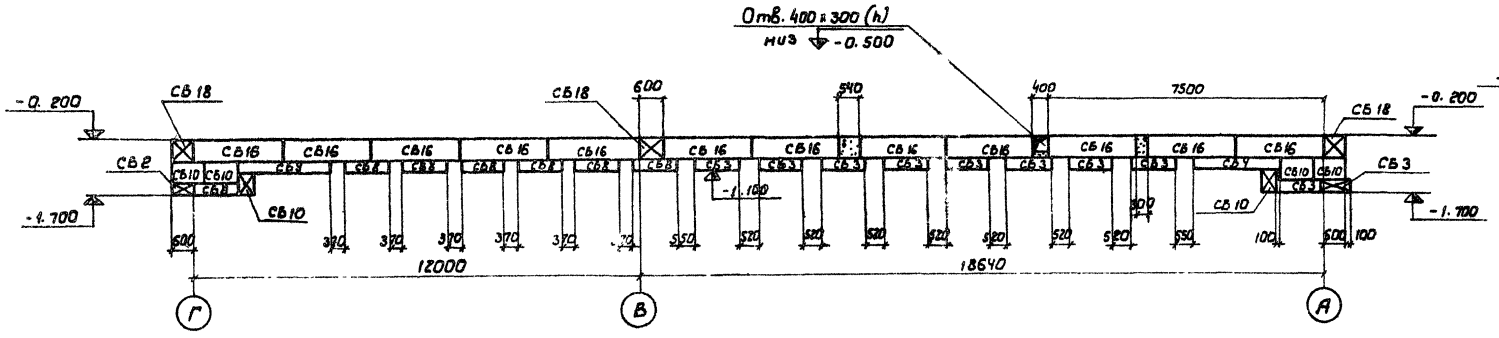


Б-Б

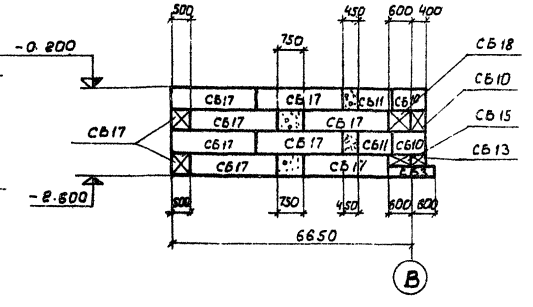

Раскладка блоков по оси 8

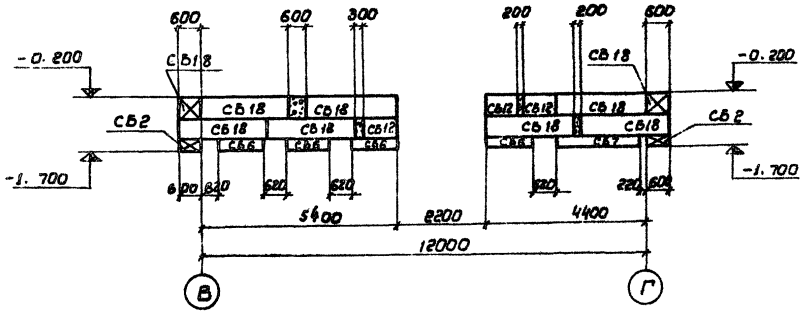

В-В

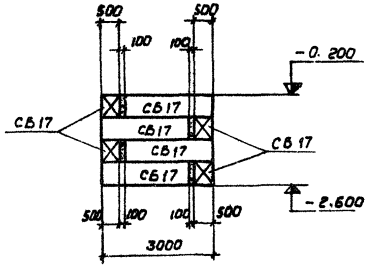

План фундаментов и общие примечания см. лист КЖ-6.


Инв. № 8069/1

Привязан				ТП 411-2-143 КЖ		
				Деревообрабатывающая мастерская по переработке 5000 куб.м. сырья в год.		
					Стадия	Лист	Листов
	Ст. инж.	Панаськов			ТР	15	
	Рук. гр.	Забойник					
	Гл. спец.	Скибирский		Раскладка блоков по осям 1, 2, 8 и видам А-А, Б-Б, В-В для t = -40°	Госпроектстрой СССР Союзгипролесхоз Киевский филиал		
	Нач. отд.	Забавченко					
Инв. №	Г. П.	Заславский					

Формат А2г

Типовой проект 411-2-143 Альбом I

Маркировочная схема фундаментов под оборудование, каналов и приямка

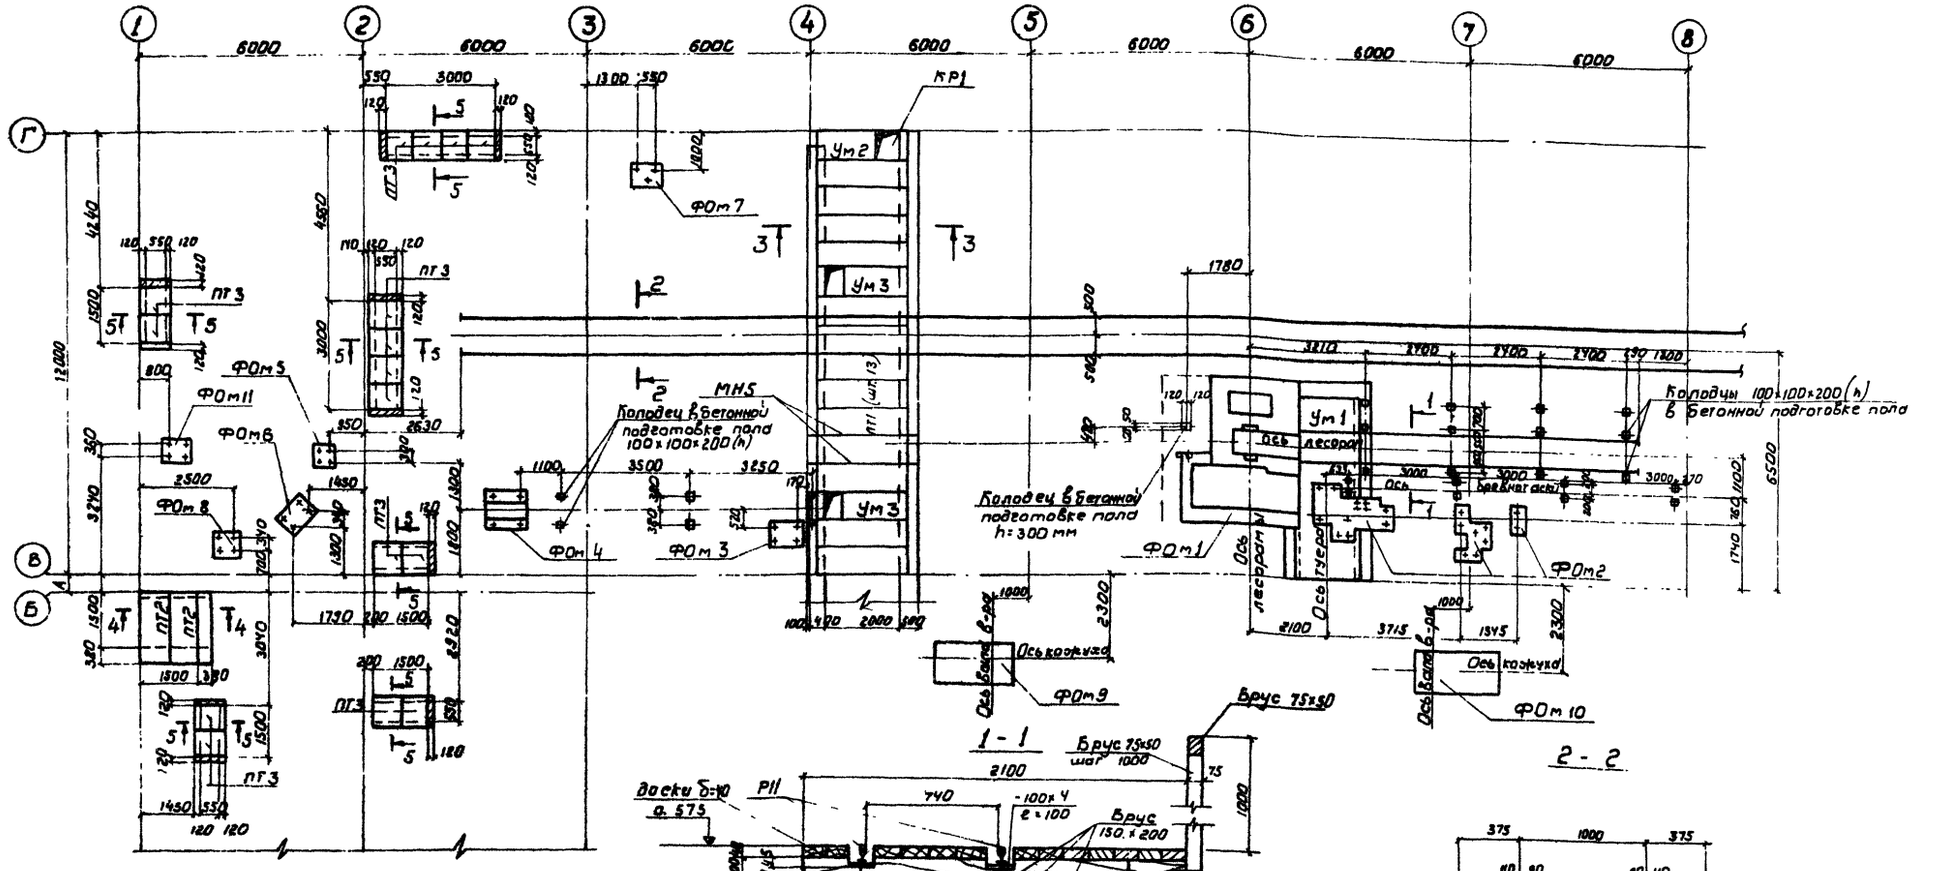

1 - 1

2 - 2

3 - 3

4 - 4

1. Спецификацию к маркировочной схеме см. на листе КЖС-17, примечания - на листе КЖС-2У.
2. Значение индекса „А" см. лист АР-1.
3. Фундамент ФОм2 бетонировать одновременно с плитой монолитного участка Ум1.
4. Расход рельсов Р18 - 66,74 п.м.
Р11 - 18,60 п.м.

Согласовано:
Тепл. сети Бойко
Сантех сети Шуфман

Привязан

Инв. №

Гл. инж.	Бауттман		04.79	
Рук. гр.	Заводчик		04.79	
Гл. спец.	Скворецкий		04.79	
Нач. отд.	Войцеховский		03.79	
ГИП	Белоглавый		03.79	

ТП 411-2-143 КЖ

Деревообрабатывающая мастерская по переработке 5000 куб. м. сырья в год.

Стадия	Лист	Листов
Т.Р.	16	

Маркировочная схема фундаментов под оборудование, каналов и приямка


Гослесхоз СССР Союзгипролесхоз Киевский филиал

Копировал Герман Формат А2


Инв. № 8069

Типовой проект 411-2-143 Альбом I


Канал на отм. - 2.050

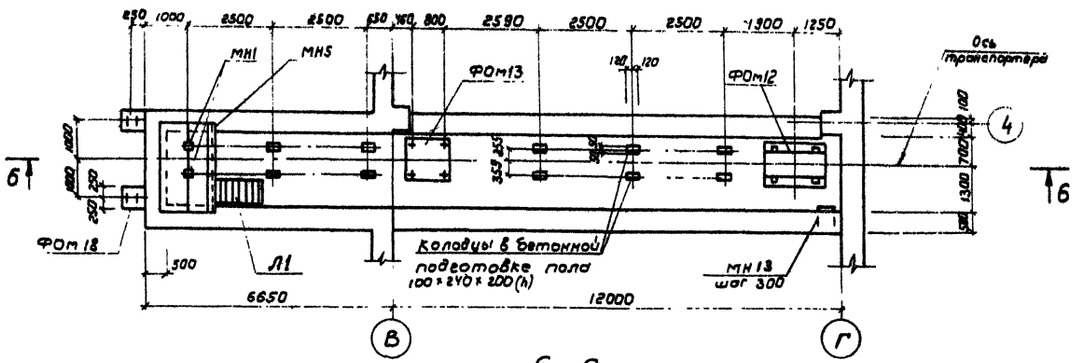


6 - 6

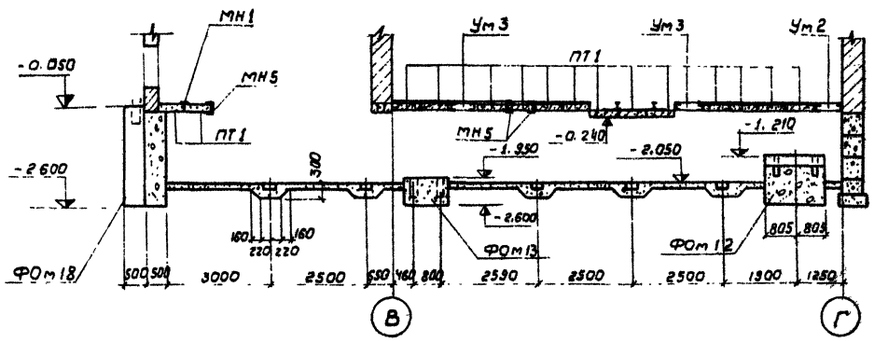


5 - 5

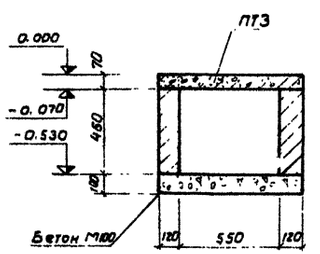


Фундаменты бревнотаски вне цеха

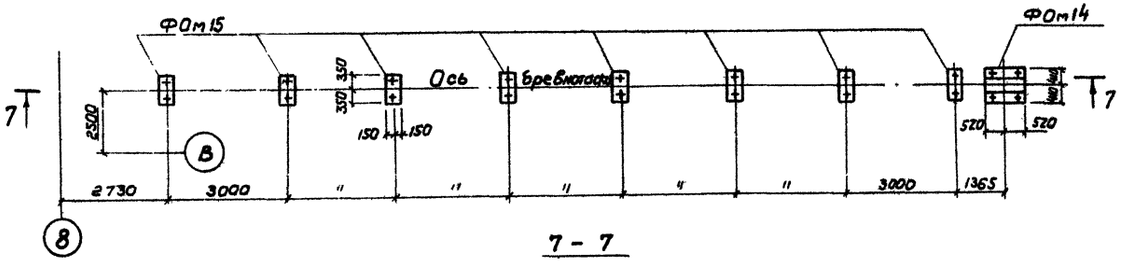

7 - 7

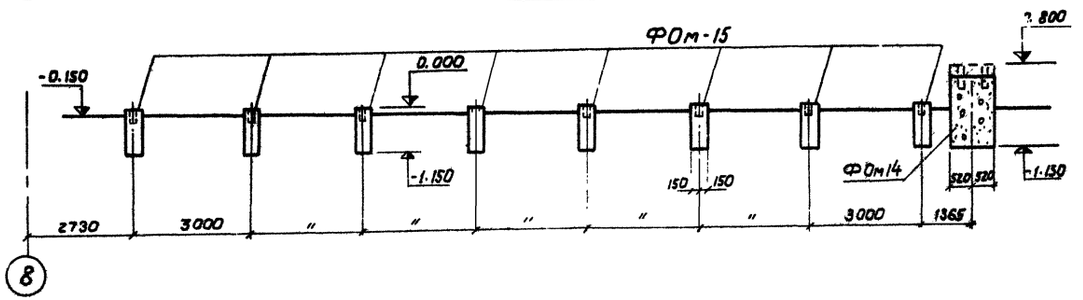

Колодец в бетонной подготовке пола

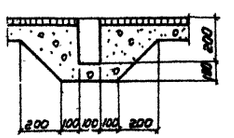

Спецификация элементов к маркировочной схеме фундаментов под оборудование

Марка	Обозначение	Наименование	Кол.	Примечание
	ГОСТ 8939-75	Шпала тип IIА	42	
ПТ1	3.006-2. Вып. II-8	Плита перекрытия ПТ0д-35	15	0.6т
ПТ2	То же	" ПТ4д-35	2	0.3т
ПТ3	"	" ПТ5д-35	16	0.10т
Ум1	Кж-27	Монолитный участок Ум1	1	
Ум2	То же	То же, Ум2	1	
Ум3	"	" Ум3	2	
ФОм1	Кж-18	Фундамент под оборудование ФОм1	1	
ФОм2	Кж-21	То же, ФОм2	1	
ФОм3	Кж-22	" ФОм3	1	
ФОм4	То же	" ФОм4	1	
ФОм5	"	" ФОм5	1	
ФОм6	"	" ФОм6	1	
ФОм7	"	" ФОм7	1	
ФОм8	"	" ФОм8	1	
ФОм9	Кж-23	" ФОм9	1	
ФОм10	То же	" ФОм10	1	
ФОм11	"	" ФОм11	1	
ФОм12	"	" ФОм12	1	
ФОм13	"	" ФОм13	1	
ФОм14	Кж-24	" ФОм14	1	
ФОм15	То же	" ФОм15	8	
ФОм18	"	" ФОм18	2	
КР1	Кж-36	Крышка КР1	1	
МН5	Кж-35	Изделие закладное МН5	3	
МН9	Кж-36	То же, МН9	1	
МН13	Кж-36	" МН13	6	
МН1	Кж-35	" МН1	2	
Л1	Кж-28	Лестница Л1	1	

1. Настоящий лист рассматривать совместно с листом Кж-16.

Согласовано: Техн. совет, Бойко, 1.74

Привязан

Инв. №

Ст. инж.	Байтман		08.74
Рук. гр.	Забавник		08.74
Гл. спец.	Скавирский		08.74
Нач. отд.	Забавникова		
ГИП	Ярославский		

ТП 411-2-143 КЖ

Деревообрабатывающая мастерская по переработке 5000куб.м. сырья в год.

Стадия	Лист	Листов
Т-Р	17	

Канал на отм. - 2.050
Фундаменты бревнотаски вне цеха

Гослесхоз СССР
СОЮЗГИПРОЛЕСХОЗ
Киевский филиал


Инв. № 8069/1

Типовой проект 411-2-143 Альбом I


Согласовано:

Инв. № подл. | Подпись и дата | Взам. инв. №


ФОм 1

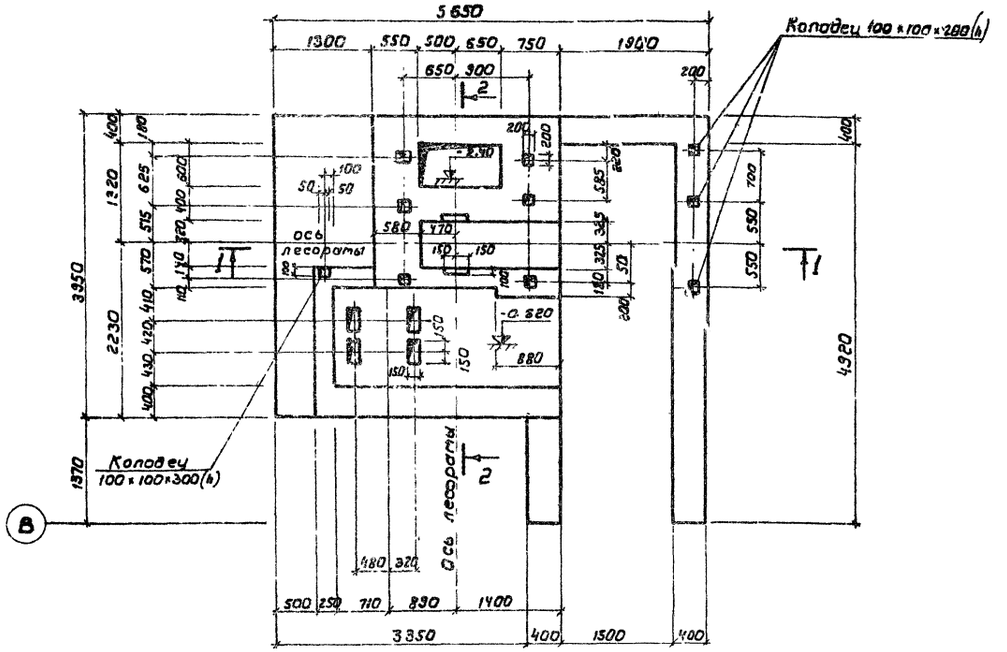

2 - 2

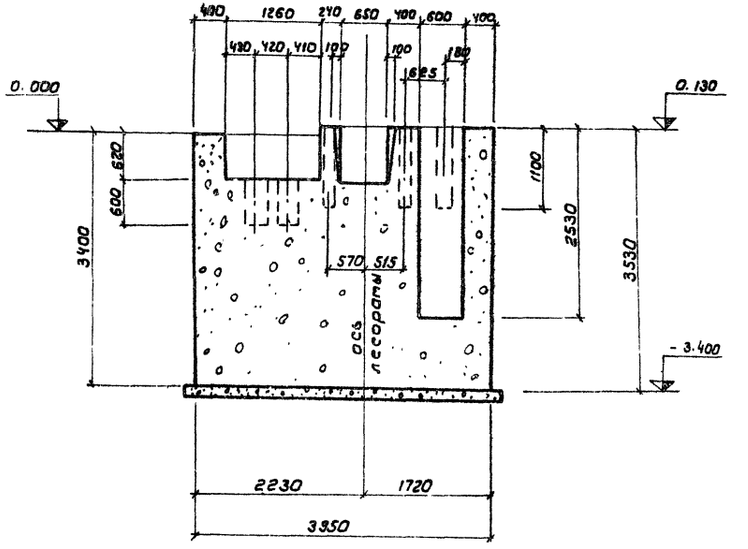

1 - 1

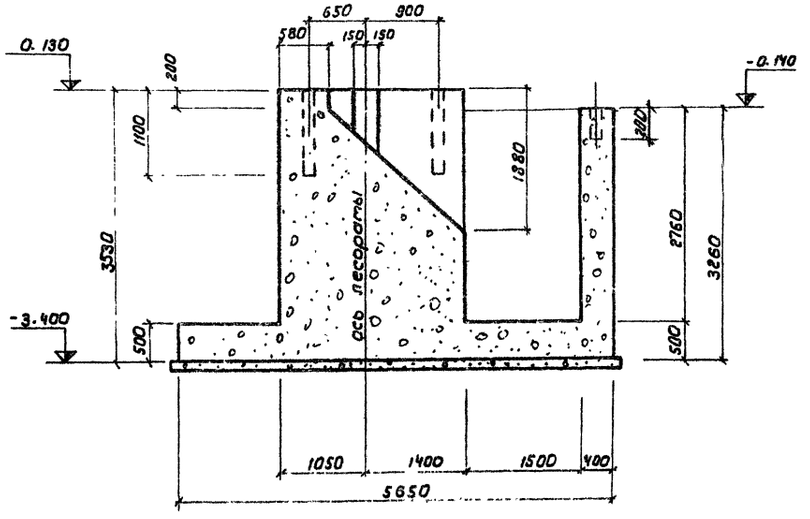

1. Расположение фундамента см. лист КЖ-16
2. Настоящий лист рассматривать совместно с листами КЖ-19 и КЖ-20.
3. Бетонирование фундамента производить непрерывно. Укладку бетона вести горизонтальными слоями с уплотнением глубинными вибраторами.
4. Разбивку анкерных болтов уточнить по получении оборудования.

45


Инв. № 8069/1

Привязан				ТП 411-2-143 КЖ		
				Деревообрабатывающая мастерская по переработке 5000 куб. м сырья в год.		
					Стадия	Лист	Листов
	Ст. инж.	Левицкая	06.79		ТР	18	
	Рук. гр.	Забавников	08.79				
	Гл. спец.	Скворцов	08.79	Фундамент ФОм 1 Опалубочный чертеж	Гослесхоз СССР Союзгипролесхоз Киевский филиал		
Инв. №	Нач. отд.	Забавников					
	ГИП	Заставский					

Копировал Герман Формат А3

Типовой проект 411-2-143 Альбом I

Ф0т 1 (армирование)

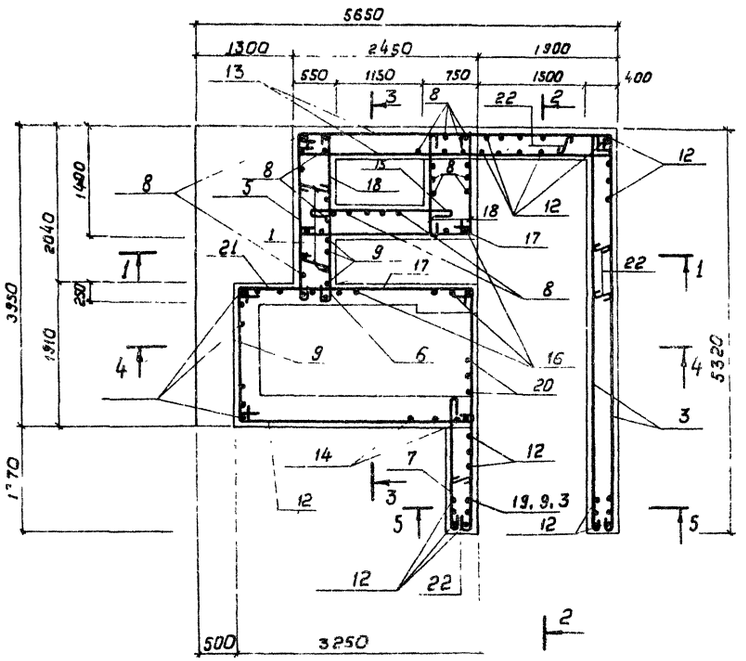

1. Опалубочный план фундамента Ф0т1 см. лист КЖ-18.
2. Настоящий лист рассматривать совместно с листом КЖ-20.
3. Армирование производить отдельными стержнями шаг арматуры: 200мм.
4. Защитный слой бетона у основания фундамента 35мм, в остальных местах 20мм.
5. Стержни пересекающие колодцы под анкерные болты сдвинуть по месту


Инв. № 8069

Привязан.				ТП 411-2-143 КЖ		
				Деревообрабатывающая мастерская по переработке 5000 куб. м. сырья в год.		
					Стадия	Лист	Листов
					ТР	19	
Ст. инж.	Левицкая		08.19			
Рук. гр.	Заводник		08.19			
Гл. спец.	Сибирский		08.19	Армирование фундамента Ф0т1. План. Разрезы 1-1 ÷ 3-3.	Гослесхоз СССР СОЮЗГИПРОЛЕСХОЗ Киевский филиал	
Нач. отд.	Забавченко					
ГИП	Заславский					
Инв. №						


Копировал Герман Формат А2г

Типовой проект 411-2-143 Альбом I

4-4

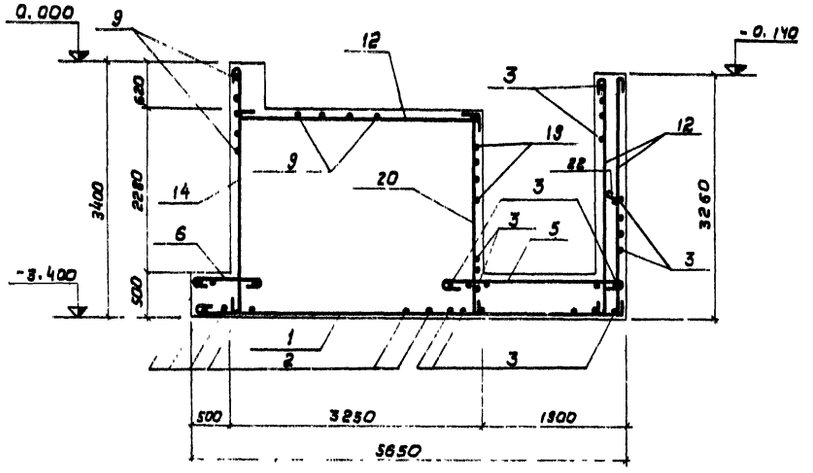

5-5

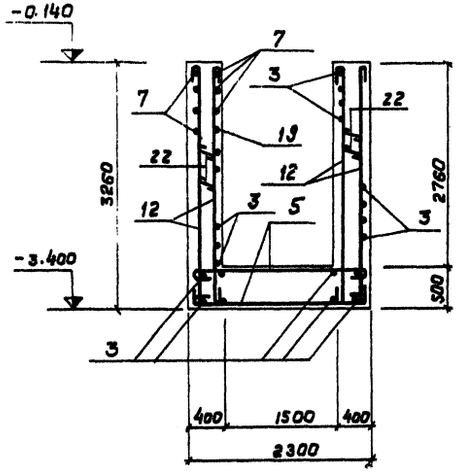

Ведомость стержней на один элемент

Марка эл-та	Поз.	Эскиз или сечение	ф мм	Длина мм	Кол.
ФОм 1	1	5600	10AI	5730	21
	2	3900	10AI	4030	22
	3	5270	10AI	5400	63
	4	1600	10AI	1730	16
	5	2250	10AI	2380	57
	6	800	10AI	930	44
	7	1720	10AI	1850	20
	8	3480	10AI	3610	108
	9	1850	10AI	1980	57
	10	530	10AI	660	7
	11	500	10AI	630	50
	12	3210	10AI	3340	114
	13	4300	10AI	4430	38
	14	3350	10AI	3480	33
	15	1750	10AI	1880	36
	16	от 380 до 2380	10AI	ср. 1650	18
	17	от 360 до 2700	10AI	ср. 1580	22
	18	1380	10AI	1480	55
	19	3230	10AI	3360	6
	20	2730	10AI	2860	11
	21	1100	10AI	1100	18
	22	350	10AI	480	320

Выборка стали на один элемент

Марка элемента	Арматурные изделия. Арматурная сталь ГОСТ 5781-75. Класса AI. ф мм			Всего
	10		Итого	
ФОм 1	1521.0		1521.0	1521.0

Поз.	Обозначение	Наименование	Кол.	Примечание
	КЖ-18 ÷ КЖ-20	ФОм 1		
		Сборочные единицы и детали		
1-22		Стержни одиночные		
		Материалы		
		Бетон М 200	50,2	м³

Настоящий чертеж рассматривать совместно с листом КЖ-18.

Инв. № 8069/1

ТП 411-2-143 КЖ

Деревообрабатывающая мастерская по переработке 5000 куб. м. сырья в год.

				Стадия	Лист	Листов
Ст. инж.	Левицкая		01.79	ТР	20	
Рук. гр.	Заводник		01.79			
Гл. спец.	Свирецкий		01.79	Госгражданстрой СССР Союзгипролесхоз Киевский филиал		
Нач. отд.	Забавичева					
ГИП	Заславский					

Привязан

Инв. №


Артирование фундамента ФОм 1 Сечения 4-4, 5-5.

Копировал

Формат А4

Типовой проект 411-2-143 Альбом I

Фом2

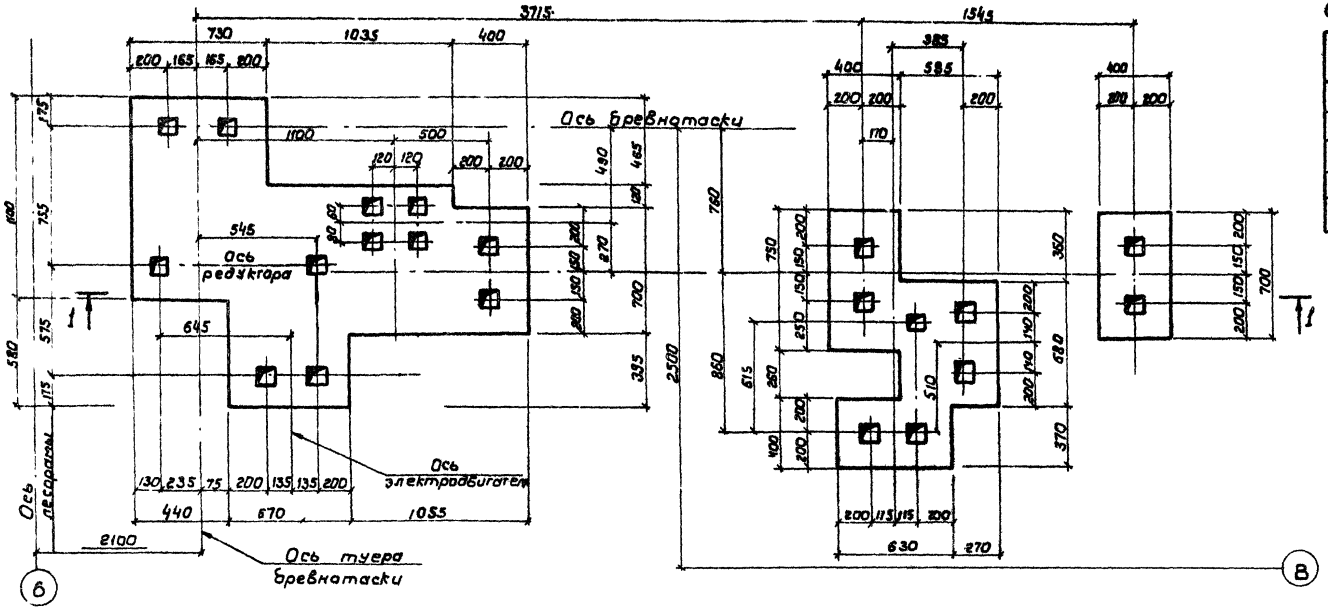


Спецификация элементов монолитной конструкции

Формат	Зона	Поз.	Обозначение	Наименование	Кол.	Примечание
			Кж-21	Фом2		
				Материалы		
				Бетон М100	3.13	м³

1. Данный лист рассматривать совместно с листом КЖ-16.
2. Грунт в основании фундаментов тщательно утрамбовать.
3. Разбивку колодцев под анкерные болты уточнить по получении оборудования.
4. Бетонирование фундаментов производить с тщательным вибрированием.
5. Все колодцы под анкерные болты имеют размер в плане 80×80 мм.
6. Фундамент Фом2 бетонировать одновременно с плитой Ум1.

1 - 1

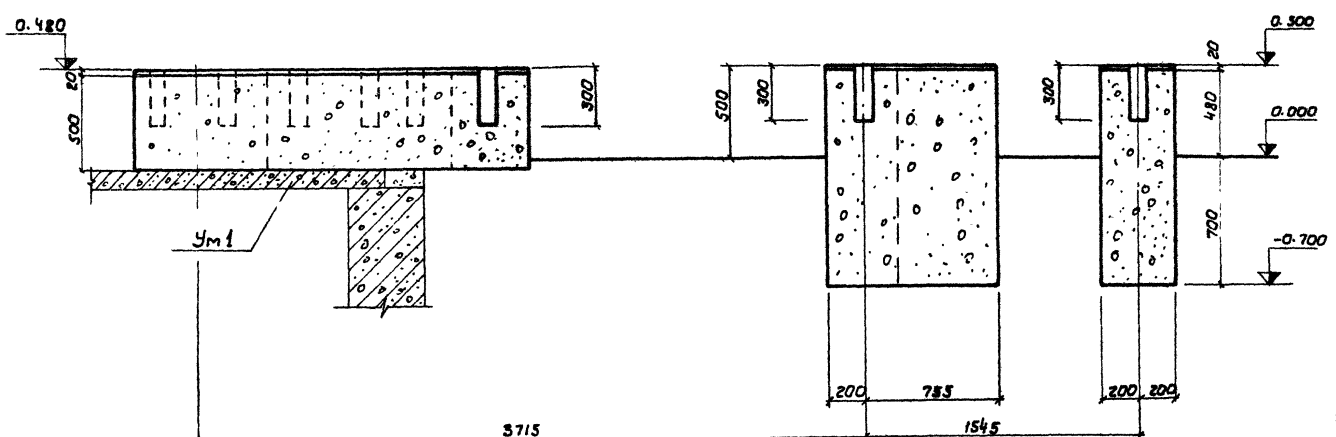

48

ИНВ.N 8069/1

Привязан				ТП 411-2-143	КЖ
				Деревообрабатывающая мастерская по переработке 5000 куб. м. сырья в год.	
	Ст. инж.	Мевшухов	11.79	Стадия: ТР	Лист: 21	Листов:
	Рук. гр.	Забавников	11.79			
	Гл. спец.	Сибирский	11.79	Конструкция фундамента ФОМ2	Гослесхоз СССР Союзгипролесхоз Киевский филиал	
Инв.№	Нач. отд.	Забавников				
	ГИП	Заславский				


Согласовано: Технол. сект. Бойко

Копировал Герман Формат А2


Альбом I

Типовой проект 411-2-143


Фом 3

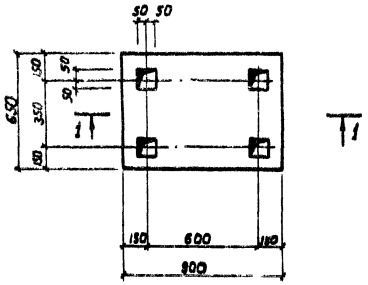


Фом 4

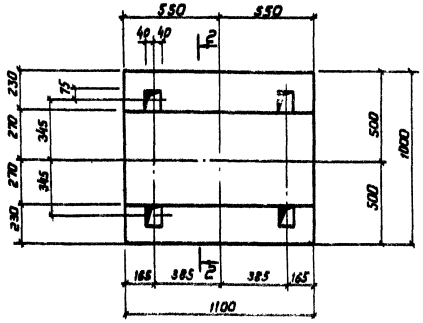


Фом 5

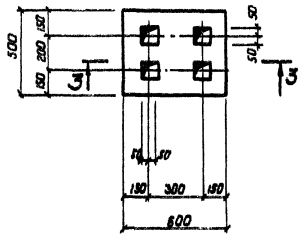


1-1

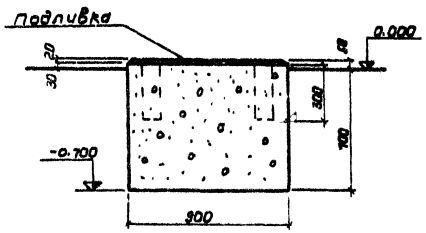


2-2

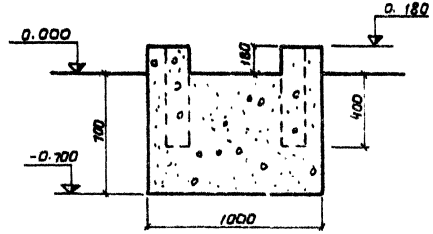


3-3

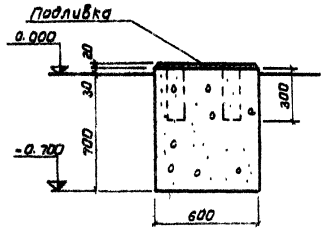


Фом 6

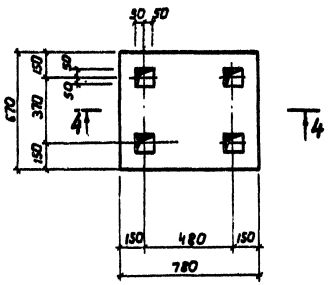


Фом 7

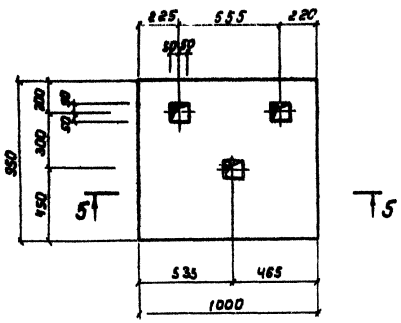


Фом 8

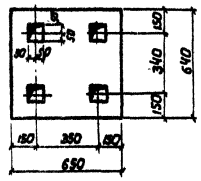


4-4

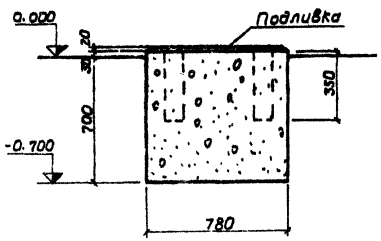

5-5

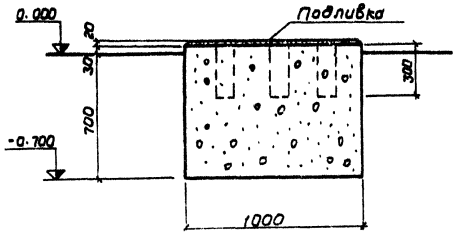

6-6

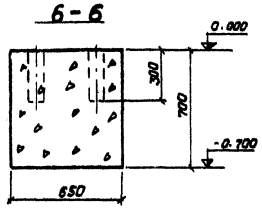

Спецификация элементов монолитной конструкции

Формат	Зона	Поз.	Обозначение	Наименование	Кол.	Примечание
			Кофс-22	Фом 3		
				Материалы		
				Бетон М 100	0,43	м³
			Кофс-22	Фом 4		
				Материалы		
				Бетон М 100	0,86	м³
			Кофс-22	Фом 5		
				Материалы		
				Бетон М 100	0,22	м³
			Кофс-22	Фом 6		
				Материалы		
				Бетон М 100	0,38	3
			Кофс-22	Фом 7		
				Материалы		
				Бетон М 100	0,69	м³
			Кофс-22	Фом 8		
				Материалы		
				Бетон М 100	0,23	м³

1. Общие примечания см. на листе Кофс-24.
2. Фундаменты замаркированы на листах Кофс-16 и Кофс-17.

Согласовано

Привязан

Инв.№

Ст. инж.	Лебчицкая		01.71
Рук. гр.	Заводник		01.71
Гл. спец.	Скибицкий		01.71
Нач. отд.	Заславский		
ГИП	Заславский		

ТП 411-2-143 КЖ

Деревообрабатывающая мастерская на переработке 5000 куб. м. сырья в год

Конструкции фундаментов под оборудование Фом 3 – Фом 8

Стадия	Лист	Листов
ТР	22	


Госплестроз СССР Союзгипролесхоз Киевский филиал

Инв.№ 8069


Альбом I

Типовой проект 411-2-143


ФОм 9

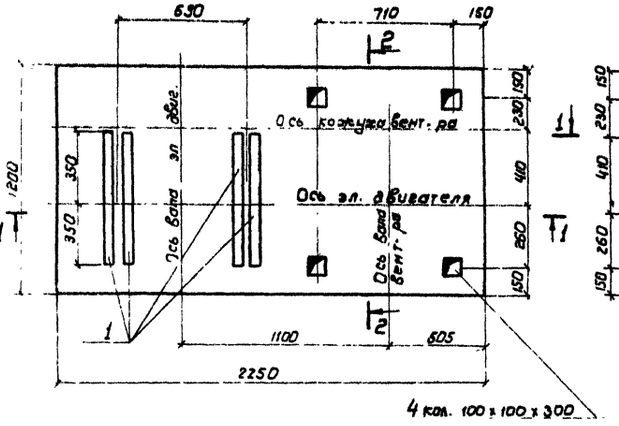


ФОм 10

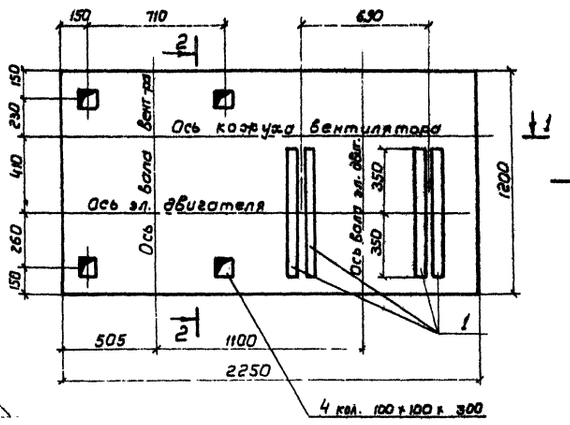


1 - 1

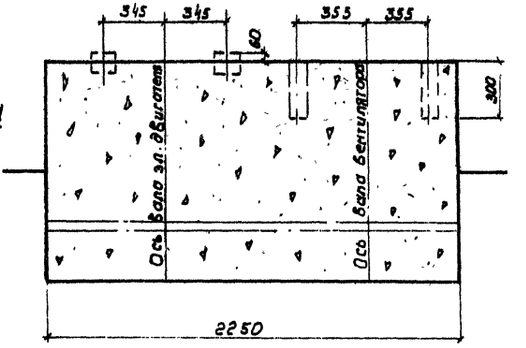


2 - 2

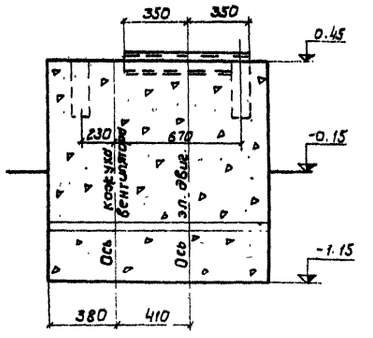


ФОм 11

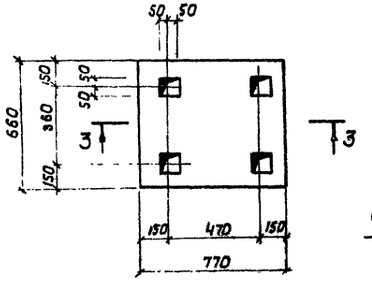


ФОм 12

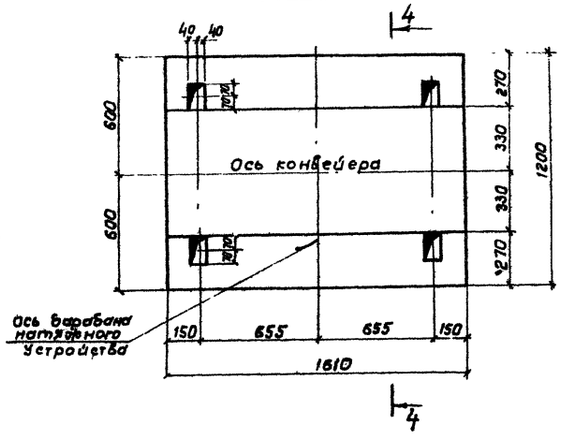


ФОм 13

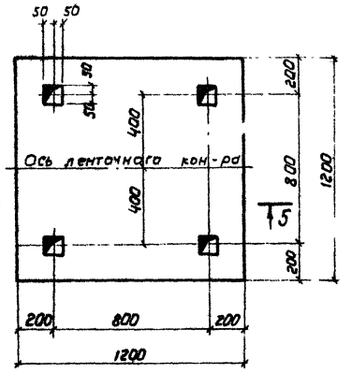


3 - 3

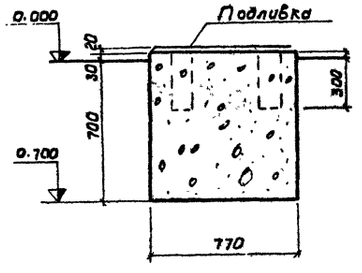

4 - 4

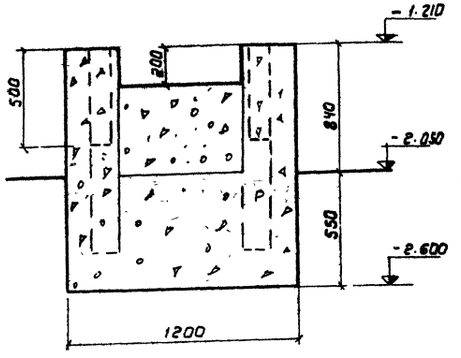

5 - 5

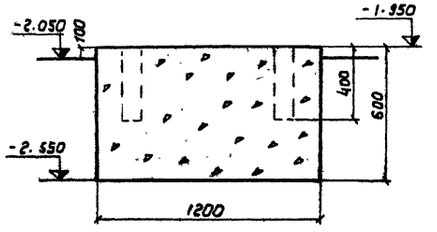

Спецификация элементов монолитной конструкции

Позиция	Зона	Поз.	Обозначение	Наименование	Кол	Примечание
			КЖ-23	ФОм 9		
				Сборочные единицы и детали		
		1	КЖ-36	Изделие закладное МН8	4	шт
				Материалы		
				Бетон М100	4,3	м³
			КЖ-23	ФОм 10		
				Сборочные единицы и детали		
		1	КЖ-36	Изделие закладное МН8	4	шт
				Материалы		
				Бетон М100	4,30	м³
			КЖ-23	ФОм 11		
				Материалы		
				Бетон М100	0,76	м³
			КЖ-23	ФОм 12		
				Материалы		
				Бетон М100	2,3	м³
			КЖ-23	ФОм 13		
				Материалы		
				Бетон М100	0,87	м³

1. Общие примечания см. лист КЖ-24
2. Фундаменты замаркированы на листах КЖ-16 и КЖ-17.

50
Инв. № 8069

Согласовано:
Сектор. сект. Ширман
Технол. сектор Бойко

Привязан

Ст. техн.	Голосняк		08.74
Рук. гр.	Забавник		08.74
Гл. спец.	Скверский		08.74
Нач. отд.	Забавникова		
ГИП	Заславский		

ТП 411-2-143 КЖ

Деревообрабатывающая мастерская по переработке 5000 куб. м. сырья в год

Стадия	Лист	Листов
ТР	23	

Конструкции фундаментов под оборудование ФОм 9 – ФОм 13


Госгражданстрой СССР
Союзгипролесхоз
Киевский филиал

Формат А2


Альбом I

Типовой проект 411-2-143


ФОм14

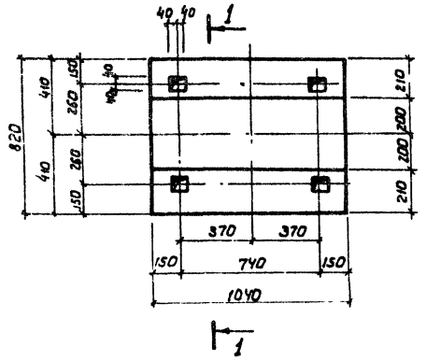

ФОм15

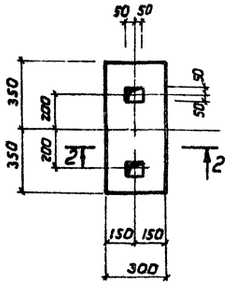


ФОм16

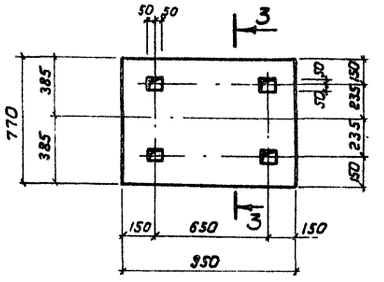


Спецификация элементов монолитной конструкции

Формат	Зона	Поз.	Обозначение	Наименование	Кол.	Примечание
			Кэс-17	ФОм 14		
				Материалы		
				Бетон М100	1,55	м³
			Кэс-17	ФОм 15		
				Материалы		
				Бетон М100	0,24	м³
			Кэс-25	ФОм 16		
				Материалы		
				Бетон М100	0,22	м³
			Кэс-25	ФОм 17		
				Материалы		
				Бетон М100	0,12	м³
			Кэс-17	ФОм 18		
		1	Кэс-36	Изделие закладное МН12	1	
				Материалы		
				Бетон М100	0,80	м³
			Кэс-30	ФОм 19		
		2	Кэс-35	Изделие закладное А1	2	
				Материалы		
				Бетон М100	0,31	м³


1 - 1

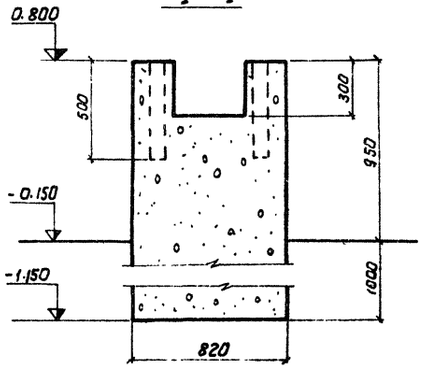


2 - 2

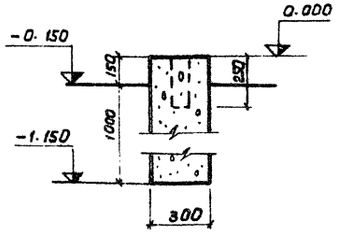


3 - 3

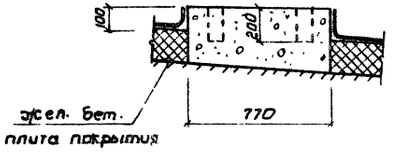


4 - 4

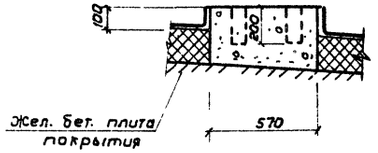

ФОм17

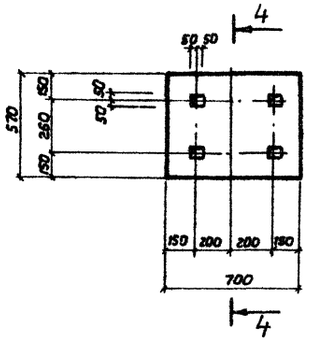


6 - 6

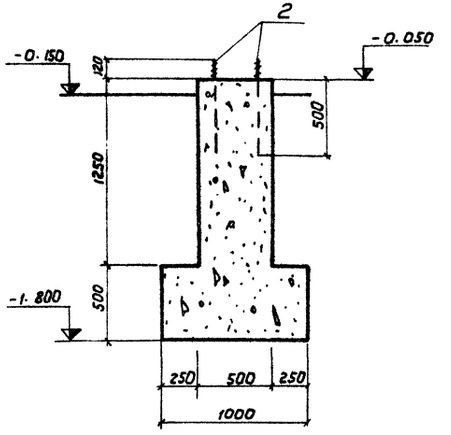


1. Грунт в основании фундаментов под оборудование, каналов и приямка тщательно уплотнить.
2. Стены канала на отм. -2.050 выполнить из бутобетона: бут марки 200, бетон марки 100.
3. Стенки подпольных каналов выполнить из кирпича марки 100 на растворе марки 50.
4. Наружные поверхности каналов и приямка обмазать горячим битумом за 2 раза.
5. Обратную засыпку позух канала производить после монтажа плит перекрытия с послойным трамбованием.
6. Разбивку анкерных болтов уточнить по получению оборудования
7. Расход бруса сечением 150×200 для устройства узкоколейного пути к лесорате - 1,74м³, досок δ=40мм - 0,8м³, бруска 75×50 - 0,10м³
8. До бетонирования фундаментов ФОм16 и ФОм17 произвести насечку поверхности плиты покрытия.


ФОм18

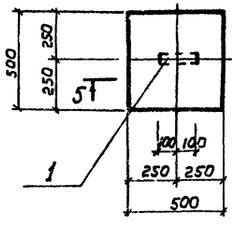

5 - 5

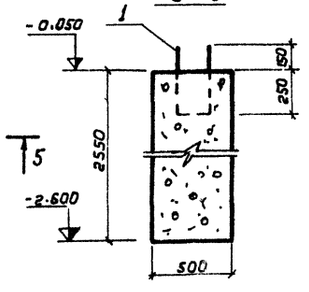

ФОм19

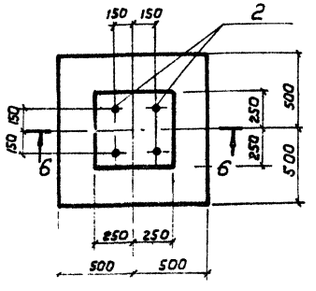

51

Инв. N 8069

				ТП 411-2-143	КЖ
				Деревообрабатывающая мастерская по переработке 5000 куб. м. сырья в год.	
Привязан				Стадия: ТР; Лист: 24; Листов:	
Инв. №				ФОм 14 ÷ ФОм 19	Гослесхоз СССР СОЮЗГИПРОЛЕСХОЗ Киевский филиал
	Стилин	Байтман			
	Рук. гр.	Забавник			
	Гл. спец.	Скворский			
	Нач. отд.	Забавник			
	ГИП	Заславский			

8069/1


Согласовано:
Техн. совет. Бойко
Сметн. с-ст. Шурман

Копировал Герман Формат А3


Альбом I

Типовой проект 411-2-143


Маркировочная схема балок и опорных подушек

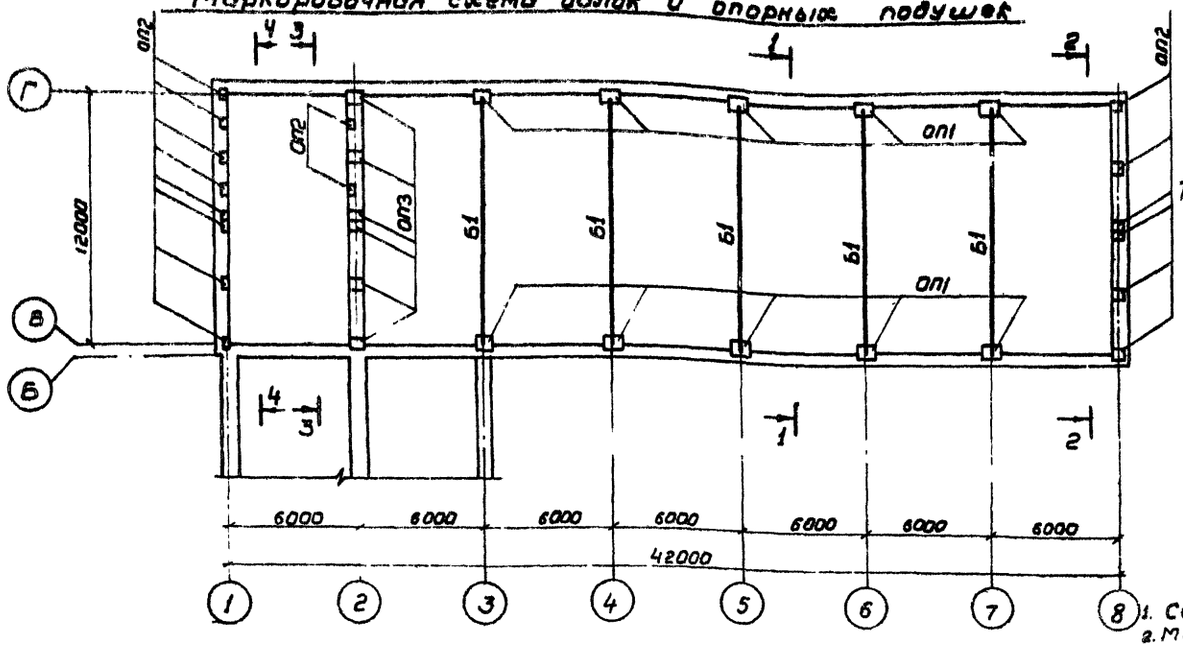

Маркировочная схема плит перекрытия на отм. 3.260

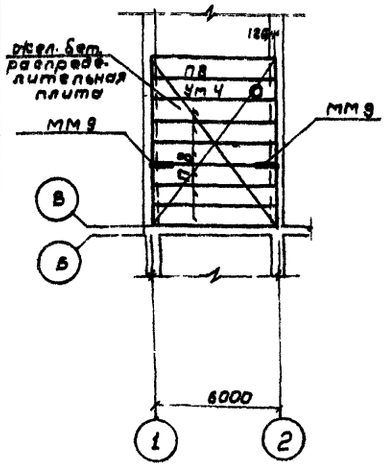

Маркировочная схема плит покрытия

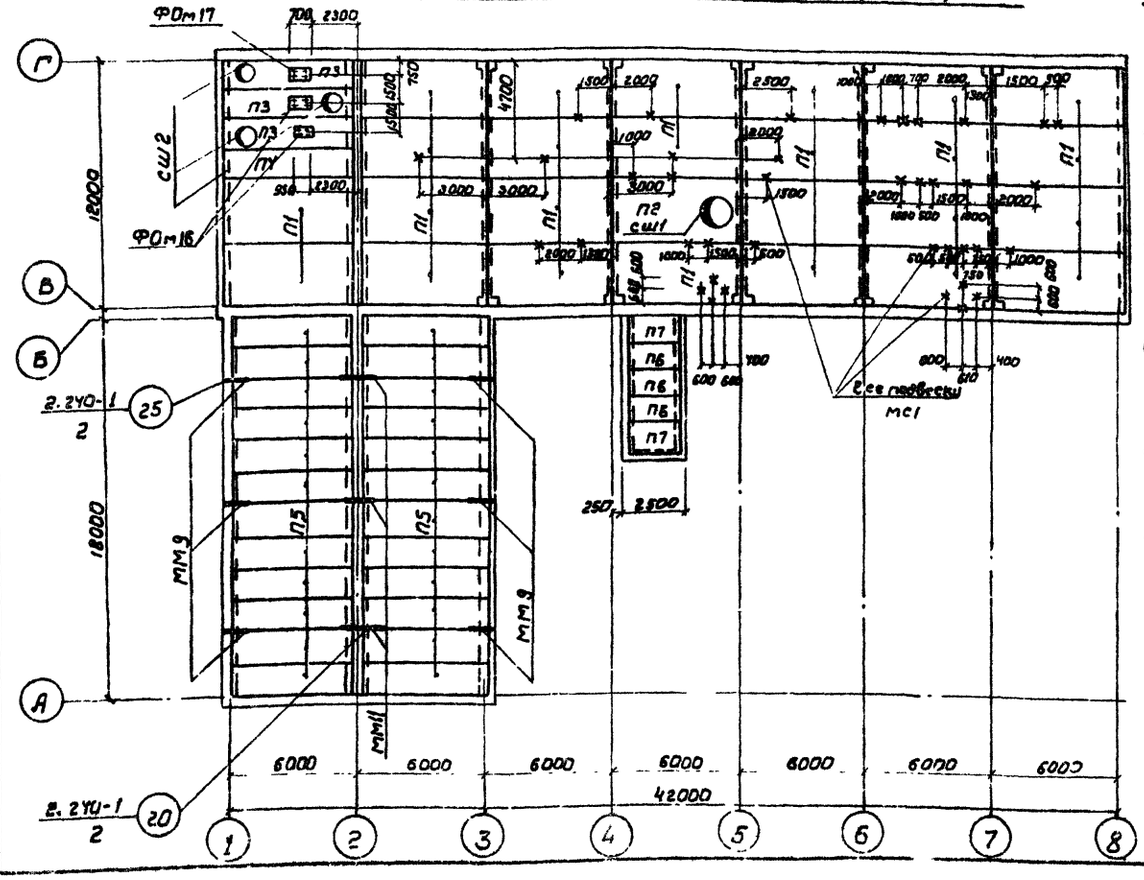

1. Сечения 1-1÷4-4 см. лист КЖ-26
2. Монтаж и приемку элеп. бет. элементов производить руководствуясь указаниями соответствующих серий и СНиП III-16-80
3. Все плиты покрытий производственной части привариваются не менее чем в 3-х углах к закладным деталям балок, по осям 1,1а,8 к закладным деталям опорных подушек ОП2 и ОП3. Сварку производить электродами Э42 ГОСТ 9467-75
4. Длина сварных швов принимается по всей длине или ширине плоскости опирания закладной детали плиты на закладную деталь балки. Толщина сварных швов 6мм.
5. На всех монтажных элементах, закладных деталях, сварных швах после монтажа места с нарушенной антикоррозионной защитой окрасить масляной краской за 2 раза.
6. Швы между плитами замонолитить цементным раствором М200.
7. Пазы плит с круглыми пустотами заделать бетоном М100 на глубину не менее 120мм.
8. Поверхность плит покрытия перед бетонированием фундамента ФОм16 и ФОм17 очистить от мусора и смочить водой.
9. Перед бетонированием эл. 6. распределительной плиты по поверхности плит перекрытия выполнить насечку, очистить от строительного мусора, промыть водой без образования лужиц.
10. Распределительную плиту выполнить толщиной 60мм из бетона М200, армируя сеткой из арматуры ф6АI с ячейками 150×150. Бетонирование плиты вести с тщательным уплотнением поверхностными вибраторами. Расход бетона М200 - 2,9 м³ расход арматуры ф6АI - 135кг.

Спецификация элементов к маркировочным схемам, расположенным на листе

Марка	Обозначение	Наименование	Кол.	Примечание
		Маркировочная схема		
		Балок и опорных подушек		
Б1	1.462-3, Вып 1, КЖ-26	Балка 1БДР12-2АIVа	5	4,7т
ОП1	КЖ-26	Опорная подушка ОП1	10	
ОП2	То же	То же, ОП2	16	
ОП3	—"—	—"— ОП3	6	
		Маркировочная схема		
		плит покрытия		
П1	ГОСТ 22701.1-77	Плита ПГ-3АIVТ	25	2.65т
П2	ГОСТ 22701.2-77	То же, ПВ10-3АIVТ	1	3.6т
П3	1.465-7, Вып 3, часть 1	—"— ПАIV-4 / 1,5×6-2	3	1,95т
П4	То же	—"— ПАIV / 1,5×6-1	1	1,50
П5	1.141-1, Вып 2	Панель П60-15	24	2,8т
П6	1.141-1, Вып. 17	То же, ПКБ-24-12	3	0,867т
П7	То же	—"— ПКБ-24-15	2	1,145т
СШ1	1.494-24, Вып. 1	Стакан СБ 10А-2	1	
СШ2	То же	То же СБ4А-1	3	
ММ9	2.240-1, Вып. 2	Элемент крепления ММ9	6	
ММ11	То же	То же ММ11	3	
МС1	КЖ-35	Подвеска МС1	39	
ФОм16	КЖ-24	Фундамент под вентилятор ФОм16	2	
ФОм17	То же	То же ФОм17	1	
		Маркировочная схема		
		плит перекрытия		
П8	1.141-1, Вып. 6	Панель ПГ60-10	7	1.74т
Ут 4	КЖ-27	Монолитный участок Ут 4	1	
ММ9	2.240-1, Вып. 2	Элемент крепления ММ9	2	

Согласовано:

Привязан

Инв. №

Инв. № 8069

52

ТП 411-2-143 КЖ

Деревообрабатывающая мастерская по переработке 5000 куб. м. сырья в год.

				Стадия	Лист	Листов
Ст. инж.	Левицкая		01.79			
Рук. гр.	Заводник		01.79	ТР	25	
Гл. спец.	Сгибицкий		01.79			
Нач. отд.	Задавинская			Маркировочные схемы балок, опорных подушек плит покрытия и перекрытия	Госпесхоз СССР СОЮЗГИПРОЛЕСХОЗ Киевский филиал	
ГИП	Заславский					


Копировал Герман

Формат А2г


Альбом I

Типовой проект 411-2-143


1-1

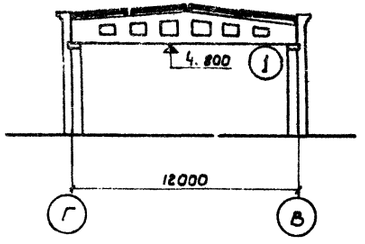


2-2

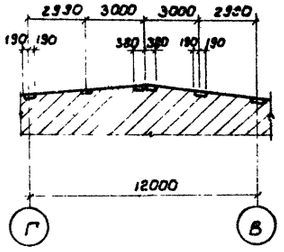


3-3

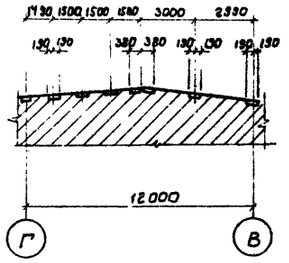


4-4

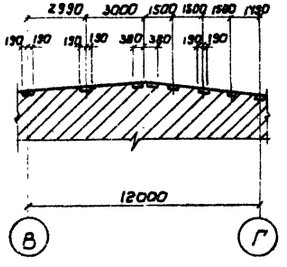


1

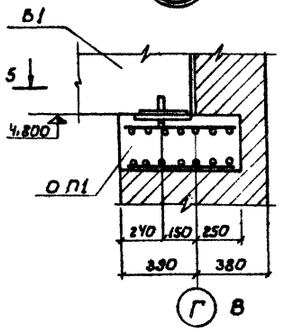


ОП1

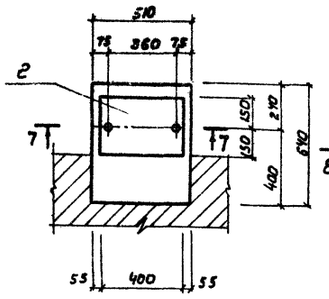


ОП2

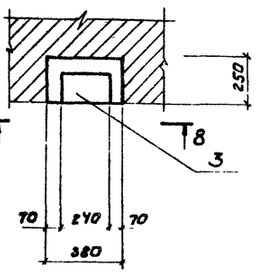


5-5

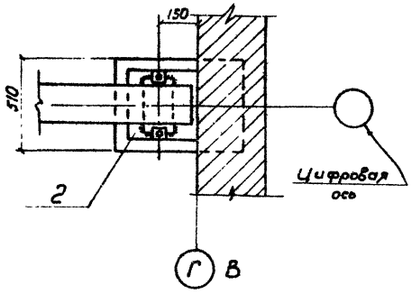


7-7

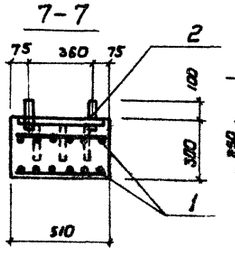


8-8

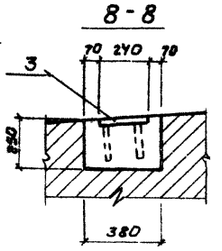


ОП3

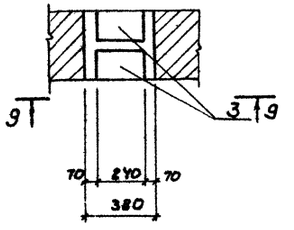


Б1

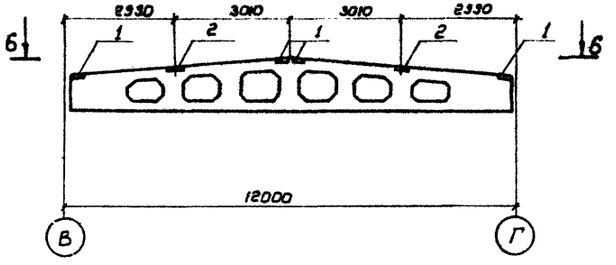

9-9

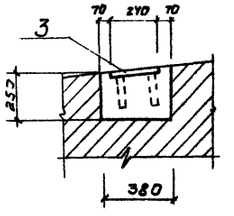

6-6

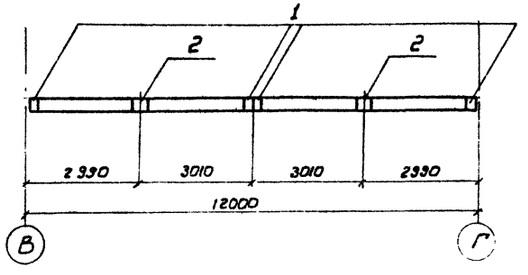

Спецификация элемента сборной конструкции

Формат	Зона	Поз.	Обозначение	Наименование	Кол.	Примечание
			КЖС-26	Б1		
				Сборочные единицы и детали		
		1	1.462-3, Вып. II	Изделие закладное м4-1-2	4	
		2	То же	То же, м4-3-3	2	

Спецификация элемента сборной конструкции

Формат	Зона	Поз.	Обозначение	Наименование	Кол.	Примечание
				ОП1		
				Сборочные единицы и детали		
		1	КЖС-30	Сетка С1	2	
		2	КЭ-01-49, Вып. 2	Закладная деталь м1	1	
				Материалы		
				Бетон м200	0.1	м³
				ОП2		
				Сборочные единицы и детали		
		3	1.462-3, Вып. II	Закладная деталь м4-3-3	1	
				Материалы		
				Бетон м200	0.03	м³
				ОП3		
				Сборочные единицы и детали		
		3	1.462-3, Вып. II	Закладная деталь м4-3-3	2	
				Материалы		
				Бетон м200	0.04	м³


Настоящий лист рассматривать совместно с листом КЖС-25.

Инв. № 8069


Привязан				ТП 411-2-143	КЖ
				Деревообрабатывающая мастерская по переработке 5000 куб.м. сырья в год	
					Стадия: Р; Лист: 26; Листов:
Ст. инж.	Левицкая		01.77	Разрезы 1-1 ÷ 4-4	Гослесхоз СССР
Рук. гр.	Заводчик		01.77	Опалубочный чертеж Б1	Союзгипролесхоз
Гл. спец.	Скворецкий		01.77	Опорные подушки ОП1÷ОП3	Киевский филиал
Нач. отд.	Задавецкая				
ГИП	Заславский				
Инв. №					

Типовой проект 411-2-143 Альбом I


Ум 1

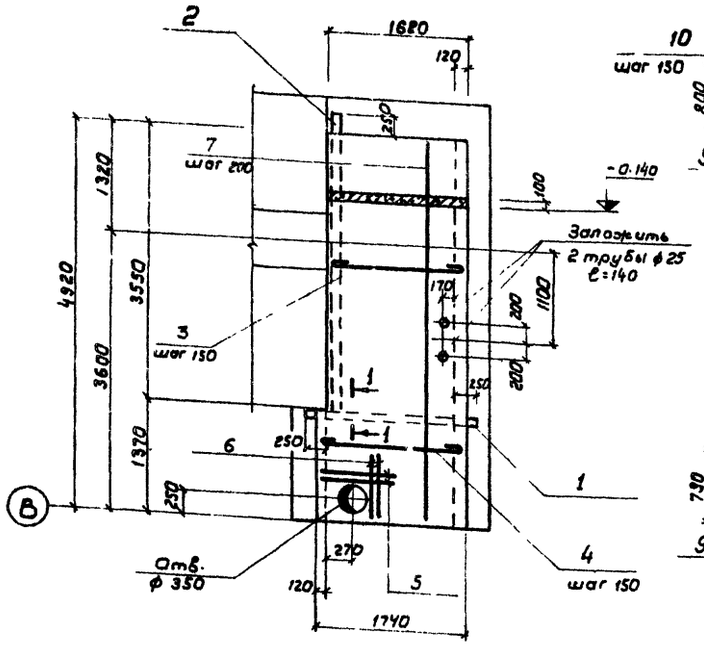


Ум 2

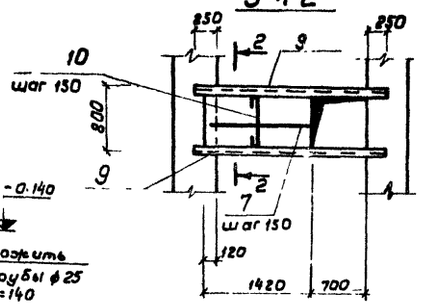


Ум 3

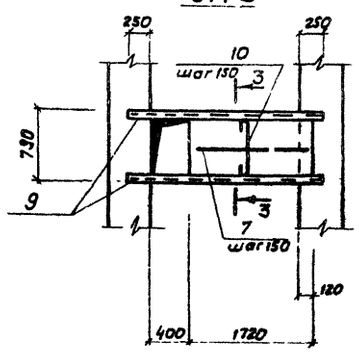


Ум 4

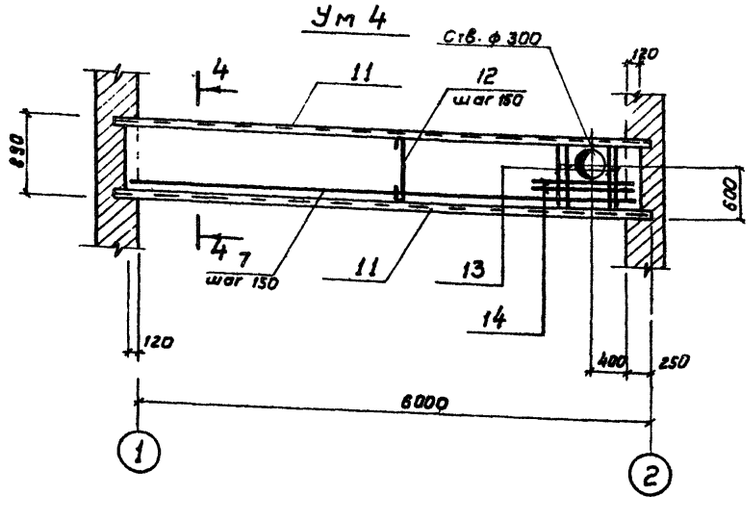

1-1

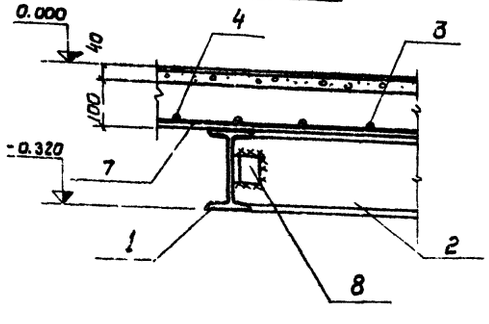

2-2 ÷ 4-4

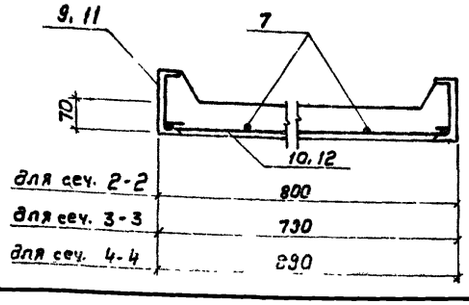

Ведомость стержней на один элемент

Марка эл-та	Поз.	Эскиз или сечение	ф мм	Длина мм	Кол.
Ум 1	1	I 18	I 18	2000	1
	2	I 18	I 18	3830	1
	3	1600	8AI	1700	24
	4	1720	8AI	1820	9
	5	930	12AI	930	2
	6	860	12AI	860	2
	7	общая длина	6AI	45500	
	8	L63×6	L63×6	100	1
Ум 2	7	См. выше	6AI	7000	
	9	[14	[14	2500	2
	10	780	8AI	880	8
Ум 3	7	см выше	6AI	8500	
	9	то же	[14	2500	2
	10	—"—	8AI	880	10
Ум 4	7	См. выше	6AI	41730	
	11	[22	[22	6250	2
	12	870	8AI	970	41
	13	870	12AI	870	4
	14	1100	12AI	1100	2

Выборка стали на один элемент

Марка элемента	Арматурные изделия: Арматурная сталь ГОСТ 5781-75 Класс A I, ф мм: 6	8	12	Итого	Профильная сталь: I 18	[14	[22	L63×6	Итого	Всего
Ум 1	10,1	27,6	3,2	85,9	107,3			0,6	107,9	193,8
Ум 2	1,6	2,8			4,4	61,5			61,5	65,9
Ум 3	1,9	3,5		5,4		61,5			61,5	66,9
Ум 4	9,3	13,7	5,1	30,1			262,5		262,5	292,6

Спецификация элементов монолитной конструкции

Формат	Зона	Поз.	Обозначение	Наименование	Кол.	Примечание
			КЖС-27	Ум 1		
				Сборочные единицы и детали		
		3÷7		Стержни одиночные		
		1		I 18	1	
		2		I 18	1	
		8		L 63×6	1	
				Материалы		
				Бетон М200	0,81	м³
			КЖС-27	Ум 2		
				Сборочные единицы и детали		
		7.10		Стержни одиночные		
		9		[14	2	
				Материалы		
				Бетон М200	0,08	м³
			КЖС-27	Ум 3		
				Сборочные единицы и детали		
		7.10		Стержни одиночные		
		9		[14	2	
				Материалы		
				Бетон М200	0,1	м³
			КЖС-27	Ум 4		
				Сборочные единицы и детали		
		7 12-14		Стержни одиночные		
		11		[22	2	
				Материалы		
				Бетон М200	0,37	м³

1. Монолитные участки замаркированы на листах КЖС-16 и КЖС-25
2. Рабочую арматуру монолитных участков Ум2 ÷ Ум4 приварить к металлическим балкам.
3. Защитный слой бетона 10 мм.
4. Корыта, образованное монолитным участком засыпать шлаком с объемным весом до 700 кг/м³.
5. Металлические балки монолитного участка Ум4 опирать на бетонные подушки 150×250×150 (h) из бетона М100
6. В местах отверстий арматуру вырезать по месту.

54

Инв. № 8069


						ТП 411-2-143	КЖ
						Деревообрабатывающая мастерская по переработке 5000 куб. м. сырья в год.	
Привязан							Стадия: ТР; Лист: 27; Листов:
				Ст. инж.	Левицкая		06.79
				Рук. гр.	Заводник		06.79
				Гл. спец.	Свирский		06.79
				Нач. отд.	Задобривец		
Инв. №				ГИП	Засядь кий		
						Монолитные участки Ум1 ÷ Ум4	Гослесхоз СССР Союзгипролесхоз Киевский филиал

Формат 22г


Альбом I

Типовой проект 411-2-143


Переходной мостик ПМ1

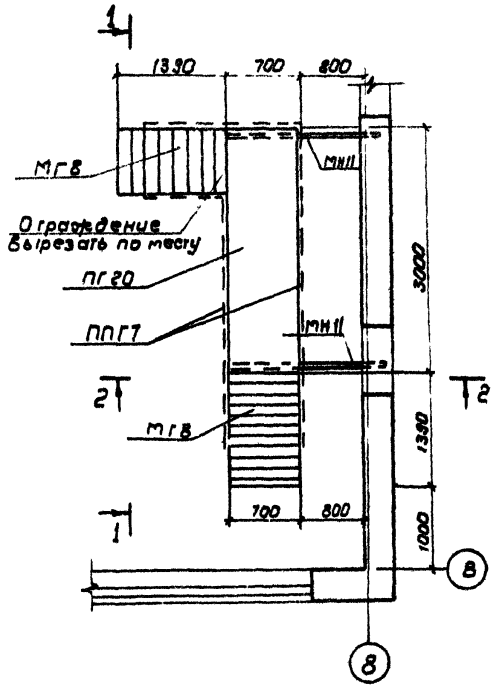


Л1

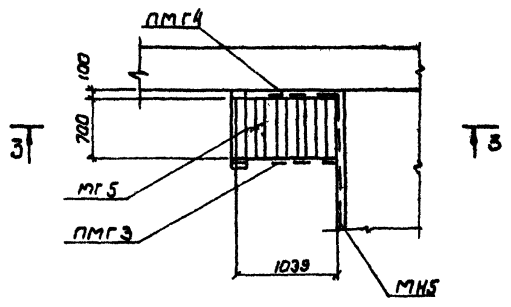


Л2

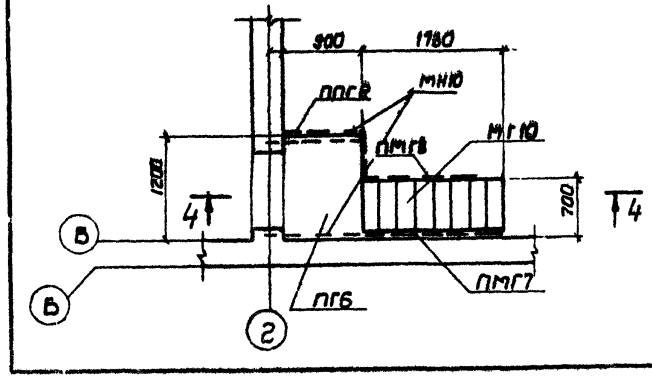


1 - 1

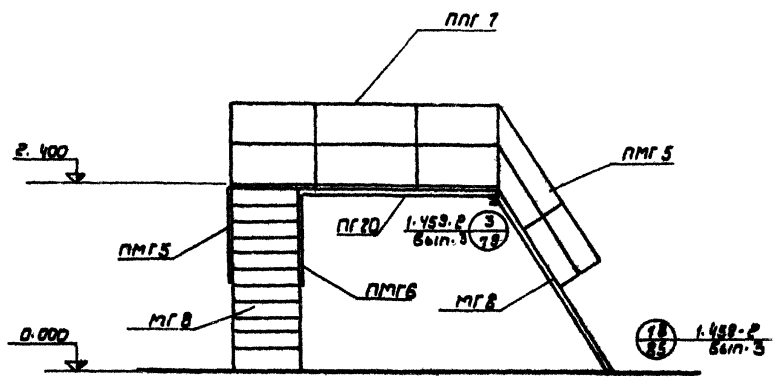


3 - 3

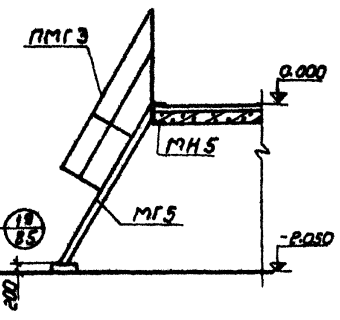

2 - 2

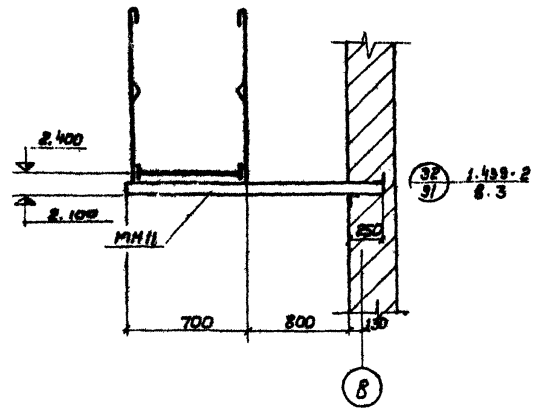

4 - 4

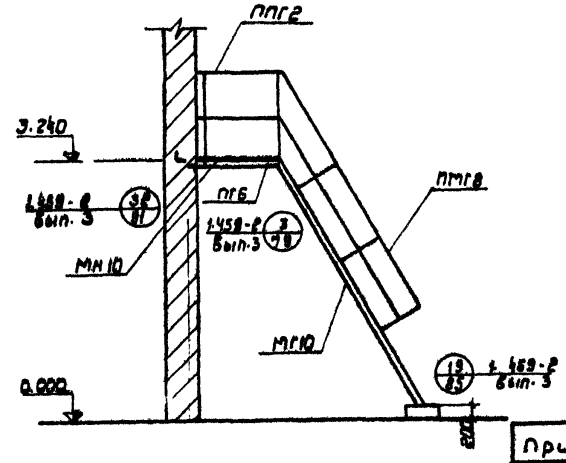

Спецификация элементов к маркировочным схемам, расположенным на листе

Марка	Обозначение	Наименование	Кол.	Примечание
		Маркировочная схема		
		переходного мостика ПМ1		
МГ8	1.459-2, Вып. 4	Лестничный марш МГ8	2	
ПГ20	—"—	Переходная площадка ПГ20	1	0.161
ПМГ5	—"—	Ограждение лестничного марша ПМГ5	2	
ПМГ6	—"—	—"— ПМГ6	2	
ППГ7	—"—	Ограждение переходной площадки ППГ7	2	
МН11	К о/с - 36	Изделие закладное МН11	2	
		Маркировочная схема		
		лестницы Л1		
МГ5	1.459-2, Вып. 4	Лестничный марш МГ5	1	
ПМГ3	—"—	Ограждение лестничного марша ПМГ3	1	
ПМГ4		—"— ПМГ4	1	
		Маркировочная схема		
		лестницы Л2		
МГ10	1.459-2, Вып. 4	Лестничный марш МГ10	1	
ПГ6	—"—	Переходная площадка ПГ6	1	0.082
ПМГ8	—"—	Ограждение лестничного марша ПМГ8	1	
ПМГ7	—"—	—"— ПМГ7	1	
ППГ2	—"—	Ограждение переходной площадки ППГ2	1	
МН10	К о/с - 36	Изделие закладное МН10	2	

1. Монтаж металлических конструкций выполнить в соответствии с указаниями серии 1.459-2, Вып. 3.4 и СНиП III-16-80
2. Сварку производить электродами типа Э42 ГОСТ 9466-75
3. Все металлические конструкции после монтажа окрасить масляной краской за 2 раза.

55


Инв. N 8069/1

Привязан			ТП 411-2-143 КЖ		
			Деревообрабатывающая мастерская по переработке 5000 куб. м сырья в год		
				Стадия	Лист	Листов
	Ст. техн.	Голосной		ТР	28	
	Рук. гр.	Забавник				
	Гл. спец.	Севирский		Металлические лестницы переходной мостик ПМ1	Госгражданстрой СССР Союзгиприлес Киевский филиал	
	Нач. отд.	Забавский				
Инв. №	ГИП	Заславский				


Формат А2г

Типовой проект 411-2-143 Альбом I


Маркировочная схема пневмотранспорта

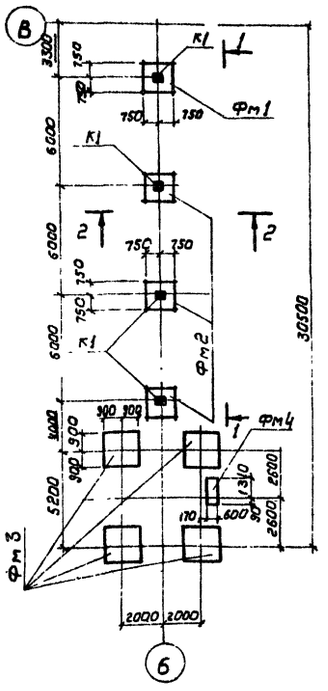

Фм1, Фм2

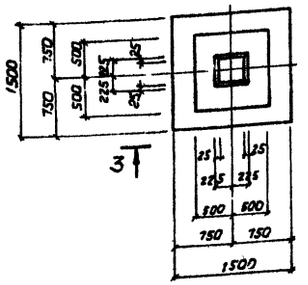


4-4

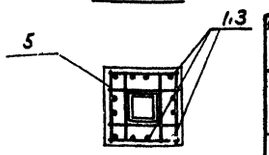


5-5


Только для Фм1

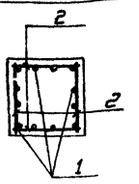


3-3

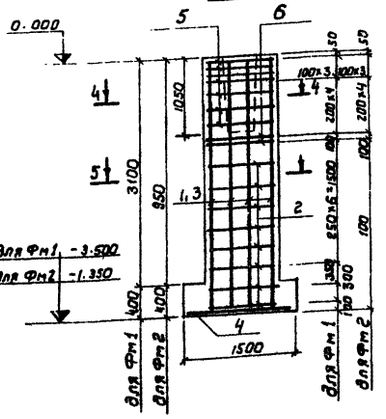


Фм3

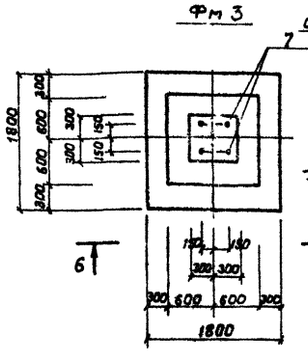

6-6

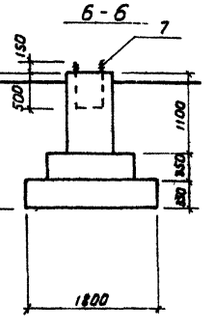


1-1

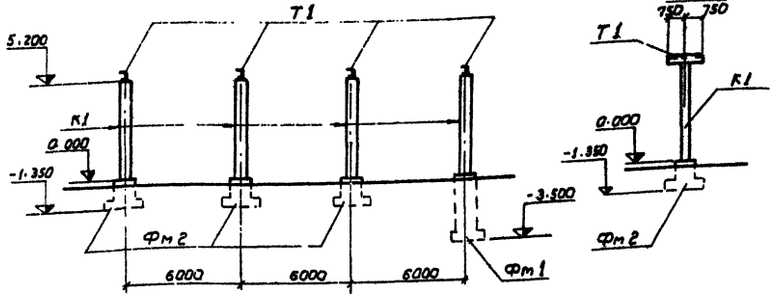


2-2

Фм4

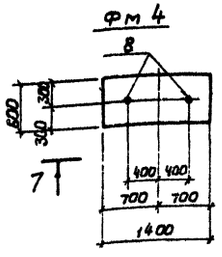

7-7

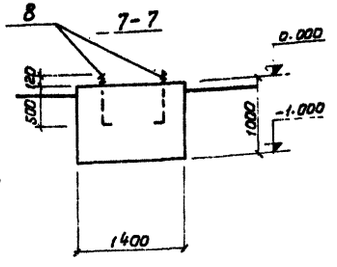

Ведомость стержней на один элемент

Марка эл-та	Поз.	Эскиз или сечение	ф мм	Длина мм	Кол.
Фм1	1	3450	12 AII	3450	12
	2	950	8 AI	950	32
Фм2	3	1300	12 AII	1300	12

Выборка стали на один элемент

Марка элемента	Арматурные изделия кг						Всего
	Арматурная сталь ГОСТ 5781-75						
	Класс AI			Класс AII			
	ф мм			ф мм			
	8		Итого	12		Итого	
Фм1	42,0		42,0	57,6		57,6	99,6
Фм2	30,0		30,0	34,5		34,5	64,5

Спецификация элементов к маркировочной схеме, расположенной нашире

Марка	Обозначение	Наименование	Кол.	Примечание
К1	3.015-2; Вып. II-1	Колонна К1-1	4	1,4т
Фм1	КЖС-2.9	Фундамент Фм1	1	
Фм2	То же	То же Фм2	3	
Фм3	—"—	—"— Фм3	4	
Фм4	—"—	—"— Фм4	1	
Т1	КЖС	Траверса Т1	4	

Спецификация элементов монолитной конструкции

Формат	Зона	Поз.	Обозначение	Наименование	Кол.	Примечание
			КЖС-2.9	Фм1		
				Сборочные единицы и детали		
		1	КЖС-2.9	Стержни одиночные поз.1	12	
		2	То же	То же поз.2	32	
		4	КЖС-35	Сетка арматурная С2	1	
		5	То же	То же С3	7	
		6	—"—	То же С4	2	
				Материалы		
				Бетон М200	3,75	м³
			КЖС-2.9	Фм2		
				Сборочные единицы и детали		
		2	КЖС-2.9	Стержни одиночные поз.3	12	
		4	КЖС-35	Сетка арматурная С2	1	
		5	То же	То же С3	7	
		6	—"—	—"— С4	2	
				Материалы		
				Бетон М200	1,67	м³
			КЖС-2.9	Фм3		
				Сборочные единицы и детали		
		7	КЖС-35	Анкер А1	2	
				Материалы		
				Бетон М100	2,1	м³
			КЖС-2.9	Фм4		
				Сборочные единицы и детали		
		8	КЖС-35	Анкер А2	2	
				Материалы		
				Бетон М100	0,84	м³

1. Геологические условия см. лист КЖС-4 и КЖС-6
2. Монтаж и приемку сборных железобетонных элементов производить руководствуясь указаниями соответствующих серий и СНиП III-16-80.
3. Защитный слой бетона для рабочей арматуры подошвы - 35мм.
4. Все металлические конструкции окрасить кузбасслаком за 2 раза.
5. Сварку производить электродами Э42 ГОСТ 9467-75.
6. Под фундаментами Фм1-Фм2 выполнить бетонную подготовку толщиной 100мм из бетона М100.

Согласовано
Сантехн. сети и вентиляция

Привязан

Инв. №

8069/1

Ст. инж.	Левицкая		01.79
Рук. гр.	Заводник		08.79
Гл. спец.	Скворский		08.79
Нач. отд.	Задавадзевич		
ГИП	Засловский		

ТП 411-2-143 КЖ

Деревообрабатывающая мастерская по переработке 5000 куб.м. сырья в год.

Эстакада пневмотранспорта

Стадия	Лист	Листов
ТР	28	


Госплан СССР
Союзгипролесхоз
Киевский филиал

56


Инв. № 8069/1

Типовой проект 411-2-143 Альбом I


Маркировочная схема эстакады транспортера для выноса отходов

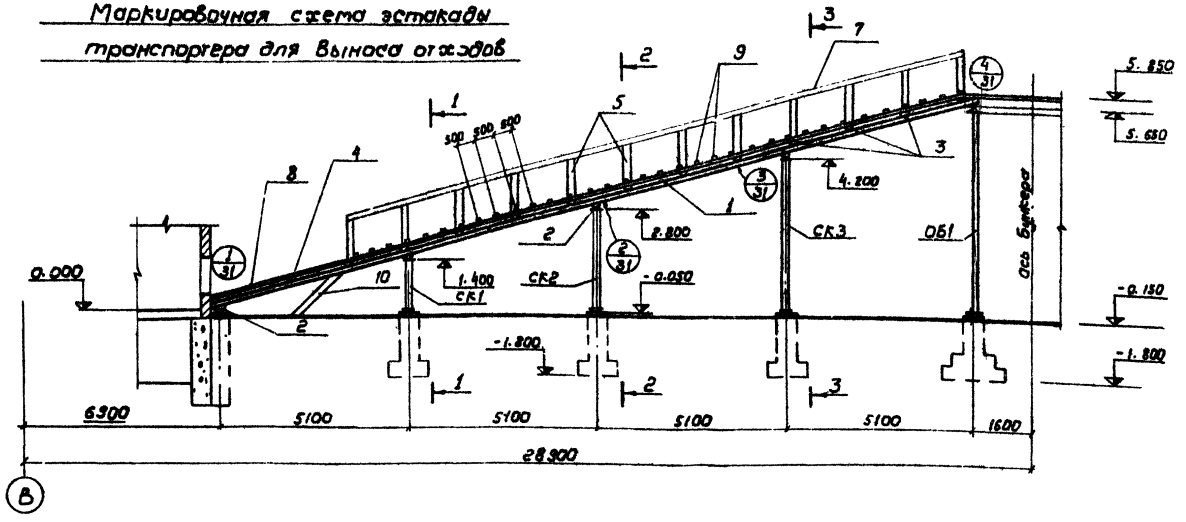


1-1; 2-2; 3-3

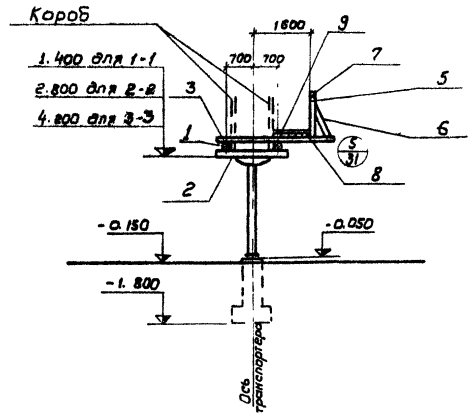

Маркировочная схема фундаментов эстакады транспортера для выноса отходов

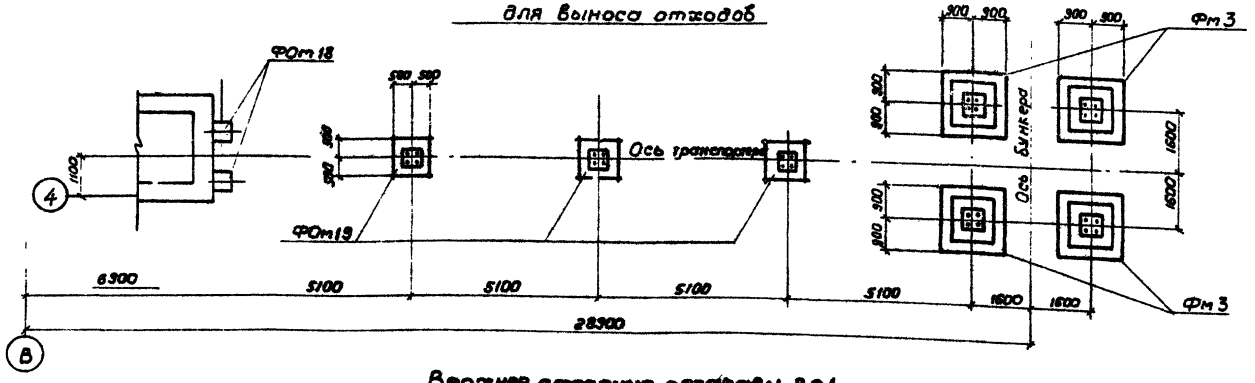

Верхнее строение эстакады ВС1

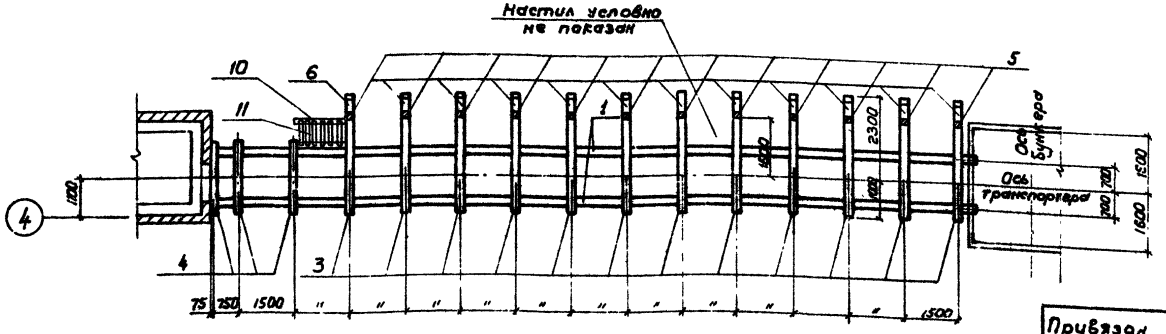

Спецификация элементов к маркировочным схемам, расположенным на листе

Марка	Обозначение	Наименование	Кол	Примечание
	КЭК-30,31	Верхнее строение ВС1	1	
	КЭК-32	Короб КД1	1	
СК1	КЭК-34	Опора СК1	1	
СК2	То же	То же СК2	1	
СК3	"	" СК3	1	
ОБ1	КЭК-33	Опора бункера ОБ1	1	
ФОм19	КЭК-24	Фундамент ФОм19	3	
Фм3	КЭК-29	То же Фм3	4	

1. За условную отметку 0.000 принята отметка чистого пола цеха.
2. Деревянные элементы эстакады должны изготовляться из древесины хвойных пород (сосна, ель) с влажностью не более 20%
3. Качество древесины должно удовлетворять требованиям ГОСТ 3685-61*.
4. Антисептирование древесины производить антисептическими пастами по всей поверхности с последующим гидроизоляционным покрытием.
5. Изготовление и приемку производить с учетом указаний СНиП III-19-79.
6. Все деревянные элементы пропитать водным раствором огнезащитных солей с поглощением 50кг сухой соли на 1м³ древесины с последующим покрытием огнезащитной краской.

Согласовано: Гл. спец. Бойко

Привязан

Инв. №

Копировал Герман


				ТП 411-2-143	КЖ
				Деревообрабатывающая мастерская по переработке 5000 куб. м. сырья в год.	
					Стадия: ТР; Лист: 30; Листов:
Гл. инж.	Бойтман			Эстакада для выноса отходов. Верхнее строение ВС1	Гослесхоз СССР Союзгипролесхоз Киевский филиал
Рук. гр.	Заводник				
Гл. спец.	Сабирский				
Нач. отд.	Заславский				
ГИП	Заславский				


Инв. № 8063/11

Формат А2


Альбом V

Типовой проект 411-2-143

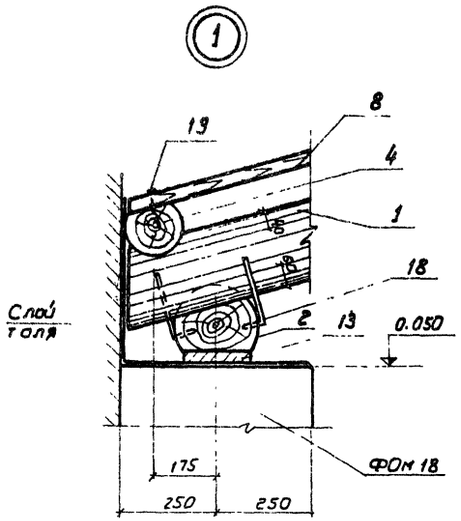

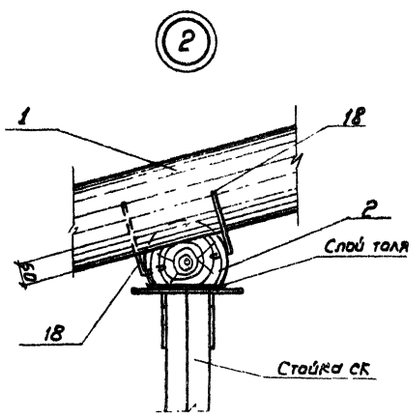



Деталь стыка прогона

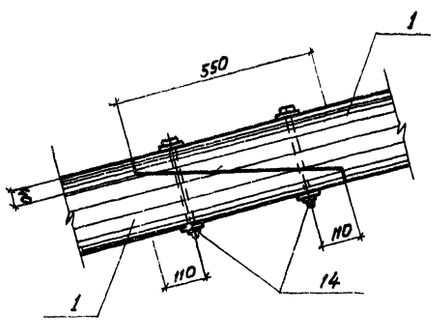


Спецификация элементов верхнего строения ВС1

Формат	Зона	Поз.	Обозначение	Наименование	Кол.	Примечание
		1	Кфс-30	Прогон d=220, ℓ=43000	–	1,93м³
		2	То же	Лежень d=220, ℓ=2000	4	0,40м³
		3	"	Поперечина d=150, ℓ=3300	12	0,84м³
		4	"	То же ℓ=2000	8	0,28м³
		5	"	Стойка перил 130×75, ℓ=1200	12	0,14м³
		6	"	Подкос перил 130×75, ℓ=1150	12	0,13м³
		7	"	Поручень 130×75, ℓ=17500	–	0,17м³
		8	"	Настил δ=40, S=17,5м²	–	0,70м³
		9	"	Ходовые бруски 40×40, ℓ=1000	34	0,05м³
		10	"	Тетива 180×40, ℓ=2100	2	0,03м³
		11	"	Проступи 180×40, ℓ=1000	8	0,06м³
		12	"	Накладка 110×40, ℓ=220	16	0,02м³
		13	"	Подкладка 180×40, ℓ=500	2	0,01м³
		14	ГОСТ 7798-70* ГОСТ 5915-70*	Болт с гайкой двумя шайбами d=16 ℓ=260	12	7,2 кг
		15	То же	То же d12, ℓ=320	28	16,8 кг
		16	"	" d12, ℓ=240	2	1,0 кг
		17		Скоба строительная прямая 200×80×10	72	15,8 кг
		18		То же развернутая	8	1,8 кг
		19	ГОСТ 4028-63*	Гвозди строительные круглые 3,0×70	400	1,6 кг
		20	То же	То же 4,0×120	50	0,6 кг
		21	Кфс 36	Хомут мс 2	6	3,0 кг

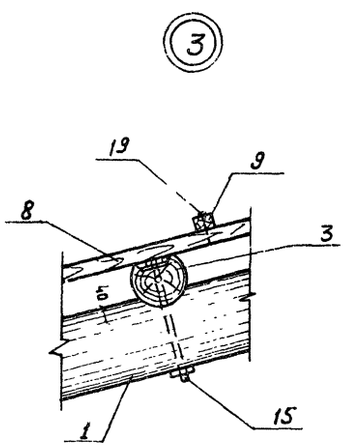


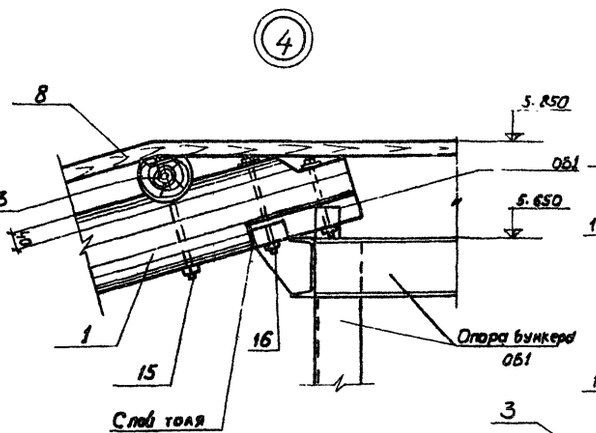

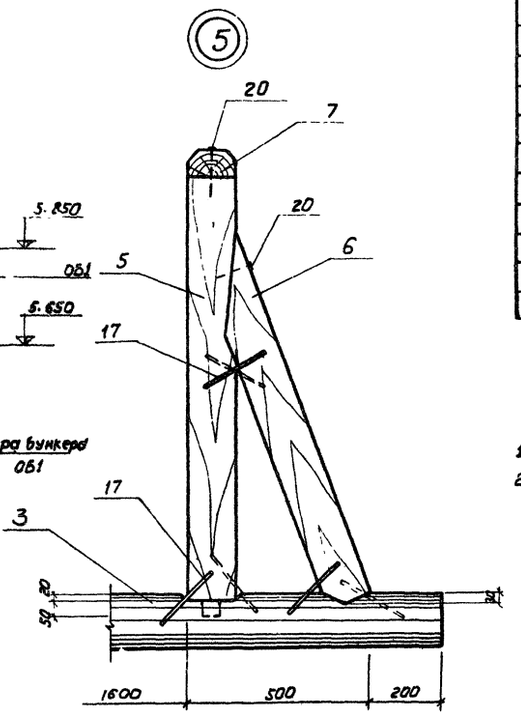


1. Данный лист рассматривать совместно с листом Кфс-30.
2. Общие примечания см. лист Кфс-30.

Деталь крепления лежня к стойке СК

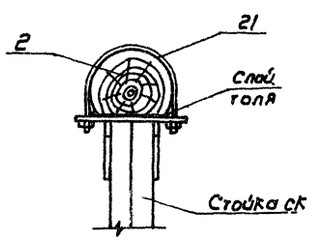

Деталь лестницы

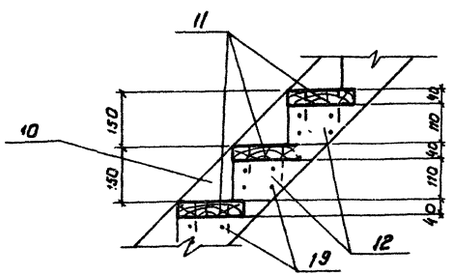


Привязан			ТП 411-2-143	КЖ
Инв. №			Деревообрабатывающая мастерская по переработке 5000 куб. м. сырья в год.	
				Стадия: ТР; Лист: 31; Листов:
Ст. инж.	Байтман	08.79	Узлы верхнего строения ВС1 1÷5.	Гослесхоз СССР Союзгипролесхоз Киевский филиал
Рук. гр.	Заводник	08.79		
Гл. спец.	Сибирский	08.79		
Нач. отд.	Заславский			
ГИП	Заславский			


Альбом I

Типовой проект 411-2-143


Короб ленточного транспортера КД1

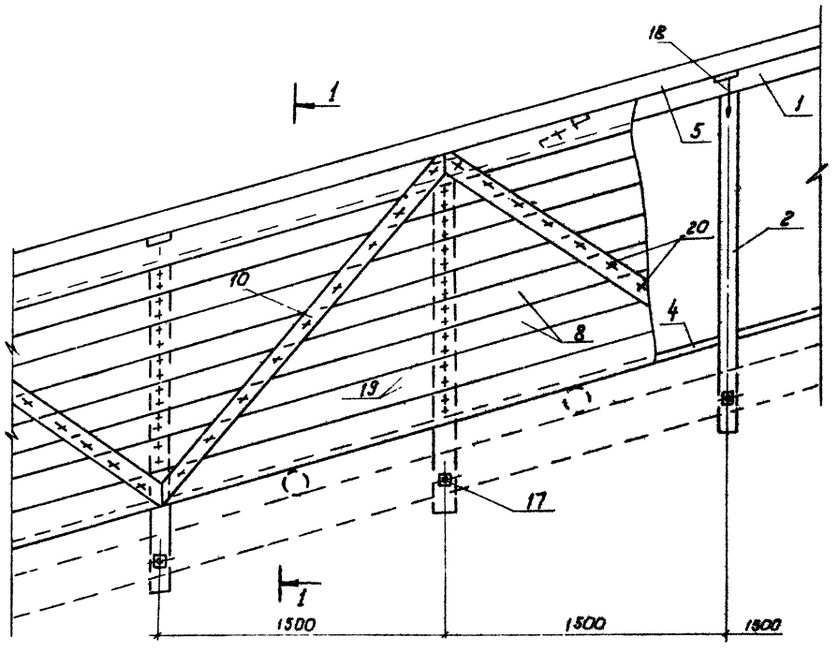


1-1

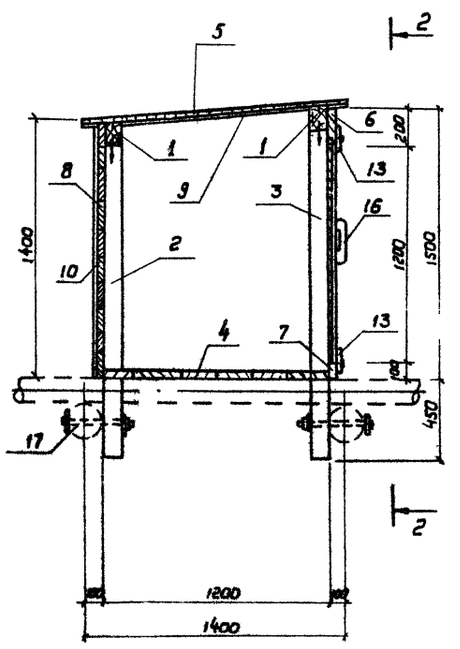


2-2

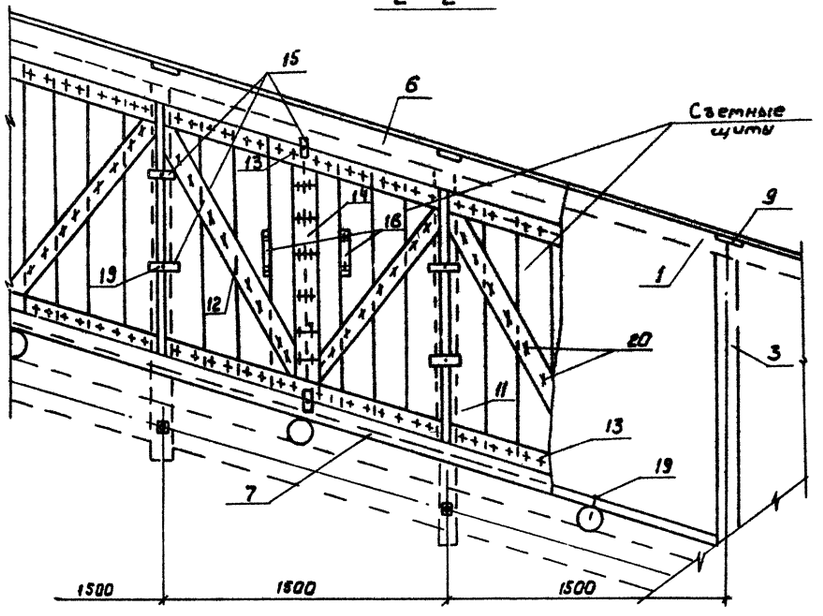

Завертыш (поз. 15)

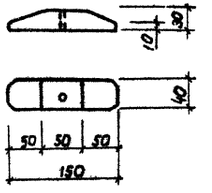

Ручка (поз. 16)

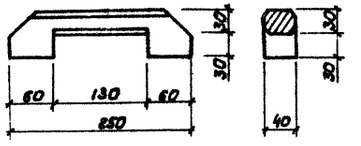

Спецификация элементов на короб КД1

Формат	Зона	Поз.	Обозначение	Наименование	Кол.	Примечание
		1	КЖС-32	Обвязка 100×100, ℓ=44000	–	0,44м³
		2	То же	Стойка 100×100, ℓ=1850	15	0,28м³
		3	"	То же, ℓ=1950	15	0,29м³
		4	"	Настил δ=40, S=26,0м²	—	1,04м³
		5	"	То же δ=16, S=31,0м²	—	0,50м³
		6	"	Доска боковой стенки 200×32, ℓ=22000	—	0,14м³
		7	"	То же 100×32, ℓ=22000	—	0,07м³
		8	"	Обшивка δ=16, S=31,0м²	—	0,50м³
		9	"	Поперечная доска 100×22, ℓ=1400	15	0,05м³
		10	"	Раскос 100×16, ℓ=2500	14	0,06м³
		11	"	Доска светного щита 180×16, ℓ=1250	112	0,40м³
		12	"	Раскос светного щита 100×16, ℓ=1500	28	0,07м³
		13	"	Горизонтальная обвязка щита 100×16, ℓ=1600	28	0,07м³
		14	"	Вертикальная обвязка щита 100×16, ℓ=1200	14	0,03м³
		15	"	Завертыш 40×30, ℓ=150	58	0,31м³
		16	"	Ручка 60×40, ℓ=250	28	0,02м³
		17	ГОСТ 7798-70*ГОСТ 5915-70*	Болт с гайкой и двумя шайбами d=12, ℓ=320	30	18,0кг
		18	ГОСТ 4028-63*	Гвозди строительные круглые 6,0×200	30	1,3кг
		19	То же	То же, 3,0×70	700	2,7кг
		20	"	" 1,4×25	1200	0,5кг

1. Данный лист рассматривать совместно с листом КЖС-30
2. Общие примечания см. лист КЖС-30.

59


Инв. № 8069/1


				ТП 411-2-143	КЖ
				Деревообрабатывающая мастерская по переработке 5000 куб. м. сырья в год.	
					Стадия: ТД; Лист: 32; Листов:
Привязан				Короб ленточного транспортера КД1	Гослесхоз СССР Союзгипролесхоз Киевский филиал
Инв. №	Ст. инж.	Бейтная			
	Рук. гр.	Забавник			
	Гл. спец.	Скворекова			
	Нач. отд.	Забавникова			
	ГИП	Заславский			


Формат А2


Типовой проект 411-2-143 Альбом I

Опора под бункер

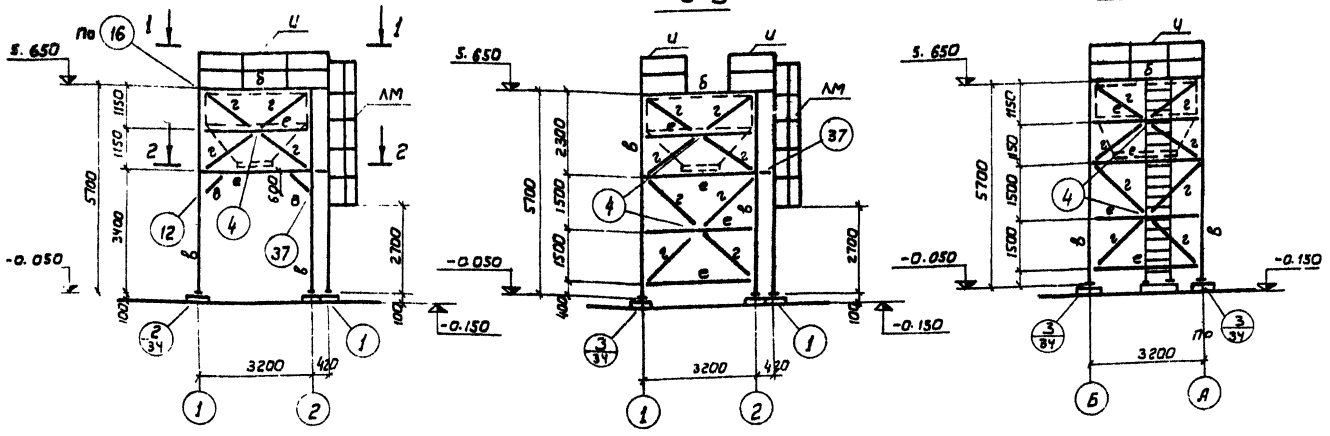

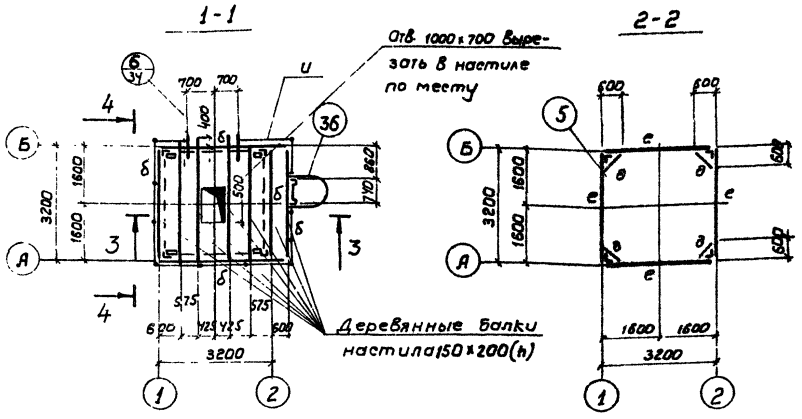

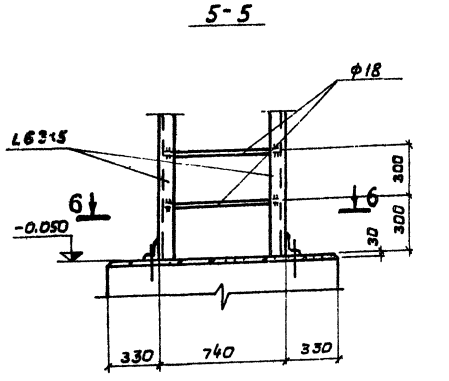

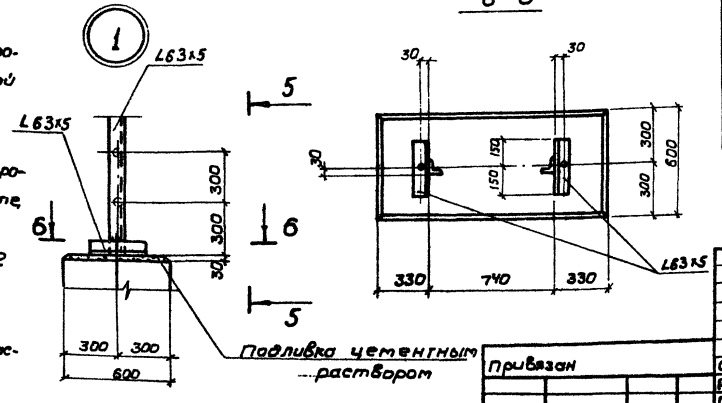

1. При разработке опоры под циклон использован типовой проект „Пневматический транспорт измельченной древесины" (выпуск VI, арх.№37958), выпущенный институтом Гипродрев, г. Ленинград.
2. Все узлы, замаркированные на данном листе (кроме узлов 1,2,3,5), разработаны в указанном типовом проекте.
3. Все отверстия d=15, все болты М12.
4. Сварку конструкций производить электродами Э42 по ГОСТ 9467-75. Толщина сварных швов 6мм, но не более меньшей из толщин свариваемых элементов.
5. Все металлоконструкции окрасить масляной краской за 2 раза.
6. На 1-1 настил условно не показан.

Ведомость элементов

Марка	Сечение: Эскиз	Поз.	Сортам	Опорные усилия: M, тс.м.	N, тс	Q, тс	Группа конструк.	Марка металла	Примечание
б		1	[16				IV	Вст3кп2	
в		1	L125х8				"	"	
г		1	L75х6				"	"	
д		1	L63х5				VII	"	
е		1	[14				"	"	
и		1	Гн L50х36х2,5				"	"	
		2	L 25х3				"	"	
		3	-80х6				"	"	
ЛМ		1	L63х5				"	"	
		2	ф 18				"	"	
к		1	[20				"	"	

Техническая спецификация стали

N п/п	Профиль	Вес, т: Вст3кп2			Примечания
	I. Швеллеры по ГОСТ 8240-72				
1	[14	0.551			
2	[16	0.193			
3	[20	0.011			
	II. Сталь угловая равнобокая по ГОСТ 8509-72*				
1	L25х3	0.015			
2	L63х5	0.075			
3	L75х6	0.387			
4	L100х8	0.015			
5	L125х8	0.354			
	III. Сталь холодногнутая угловая неравнобокая по ГОСТ 18771-73*				
1	Гн L 50х36х2,5	0.045			
	IV. Сталь полосовая по ГОСТ 103-76				
1	-δ=6	0.056			
2	-δ=8	0.117			
3	-δ=10	0.016			
4	-δ=20	0.121			
	V. Сталь круглая по ГОСТ 2590-71*				
1	ф 18	0.021			

60

Инв.№ 8069

Привязан

Инв.№

8069/1.

Ст. инж.	Панасько		08.79
Рук. гр.	Заводник		08.79
Гл. спец.	Сибирский		08.79
Нач. отд.	Заславский		
ГИП	Заславский		

ТП 411-2-143 КЖ

Деревообрабатывающая мастерская по переработке 5000 куб. м. сырья в год.


Стадия	Лист	Листов
ТР	33	


Опора под бункер ВУ1, Узел 1


Гослесхоз СССР Союзгипролесхоз Киевский филиал


Формат 22г


Типовой проект 411-2-143 Альбом I

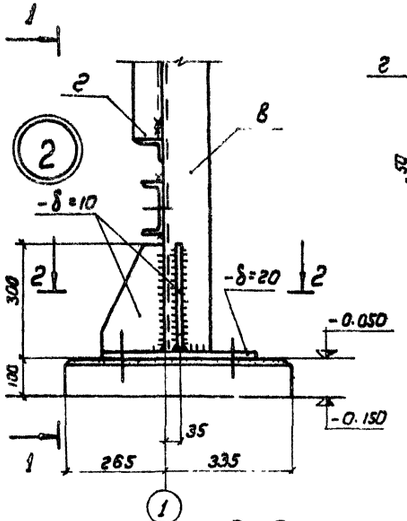

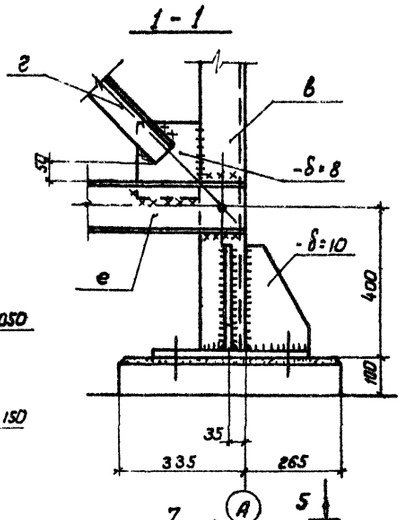


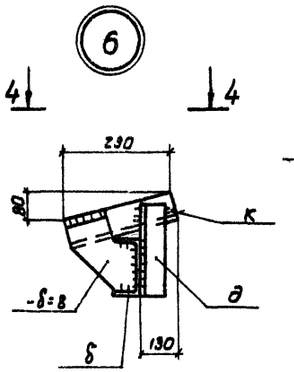


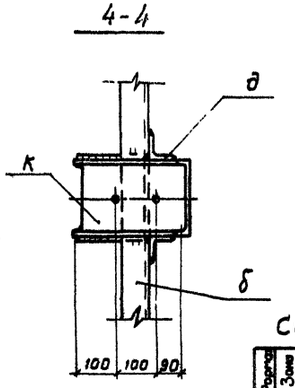


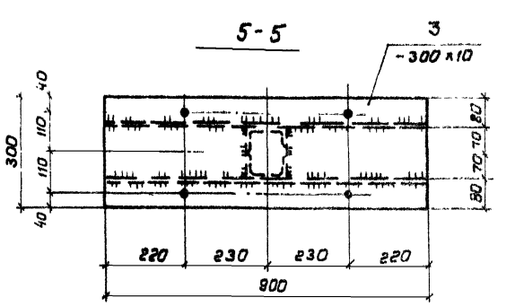



СК1 ÷ СК3

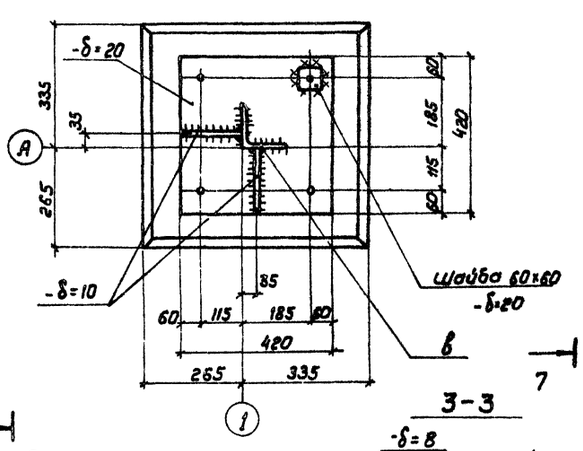

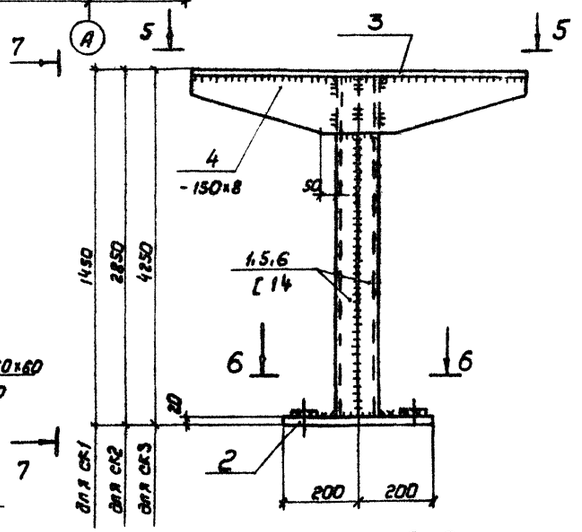

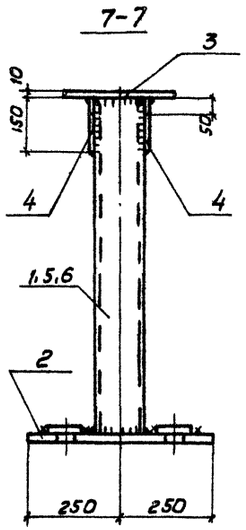

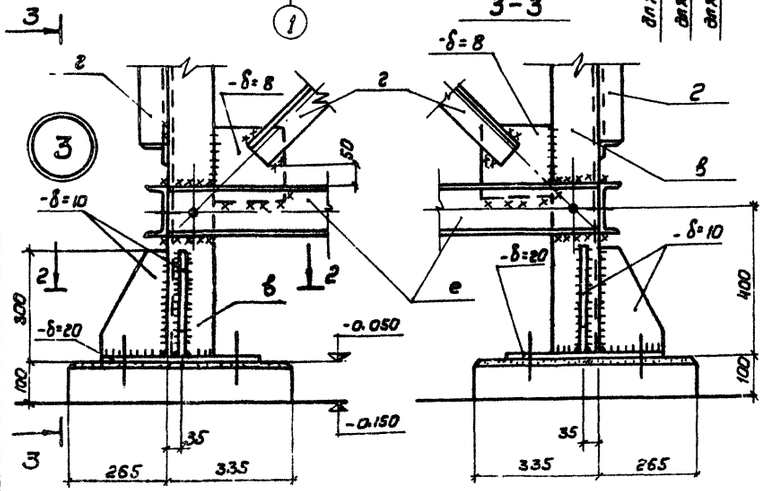

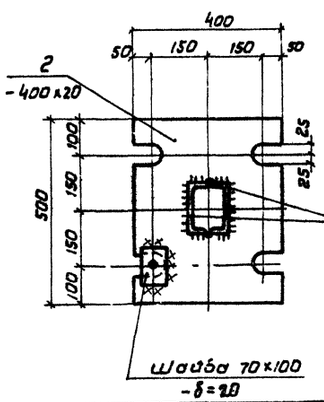

Спецификация элементов стальной конструкции

Сборочная	Зона	Поз.	Обозначение	Наименование	Кол.	Примечание
				СК1		
				Сборочные единицы и детали		
К/Ч		1	КЖС-34	[14, ГОСТ 8240-72, ℓ=1420	2	34,3кг
"		2	"	-400х20, ГОСТ 103-76, ℓ=500	1	31,4кг
"		3	"	-300х10, ГОСТ 103-76, ℓ=900	1	21,2кг
"		4	"	-150х8, ГОСТ 103-76, ℓ=900	2	17,0кг
				Итого		104,5кг
				СК2		
				Сборочные ед. и детали		
К/Ч		2	КЖС-34	-400х20, ГОСТ 103-76, ℓ=500	1	31,4кг
"		3	"	-300х10, ГОСТ 103-76, ℓ=900	1	21,2кг
"		4	"	-150х8, ГОСТ 103-76, ℓ=900	2	17,0кг
"		5	"	[14, ГОСТ 8240-72, ℓ=2820	2	69,4кг
				Итого		139,0кг
				СК3		
				Сборочные единицы и детали		
К/Ч		2	КЖС-34	-400х20, ГОСТ 103-76, ℓ=500	1	31,4кг
"		3	"	-300х10, ГОСТ 103-76, ℓ=900	1	21,2кг
"		4	"	-150х8, ГОСТ 103-76, ℓ=900	2	17,0кг
"		6	"	[14, ГОСТ 8240-72, ℓ=4220	2	103,8кг
				Итого		173,4кг

1. Данный лист рассматривать совместно с листом КЖС-33.

2. Технические требования по изготовлению элементов стальной конструкции см. лист КЖС-3.

Привязан

Инв. №

Ст. инж.	Панасенков		08.79
Рук. гр.	Забродин		08.79
Гл. спец.	Сибирский		08.79
Нач. отд.	Забелышенский		
ГИП	Забелышенский		

ТП 411-2-143 КЖ

Деревообрабатывающая мастерская по переработке 5000 куб. м. сырья в год.

Стадия: ТР | Лист: 34 | Листов:

Узлы 2, 3, 6, стойки СК1 ÷ СК3


Госгражданпроект СССР Союзгипролесхоз Киевский филиал

61


Инв. № 8069/1

Типовой проект 411-2-143 Альбом I


С1

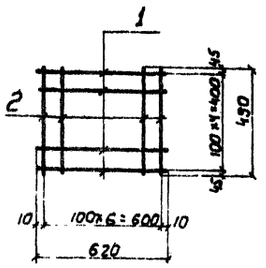


С2

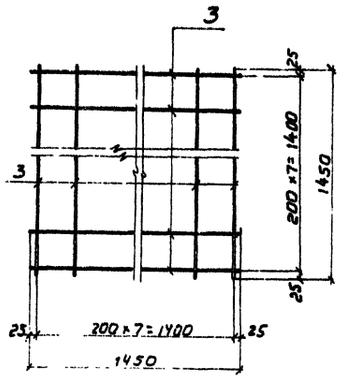


С3

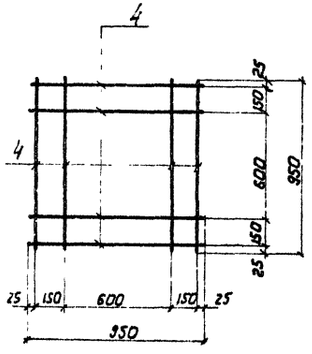


С4

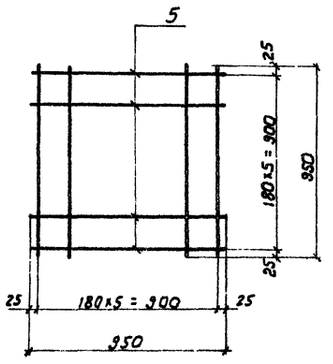


А1

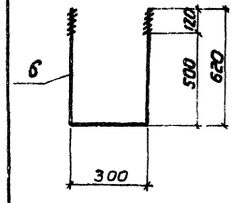


А2

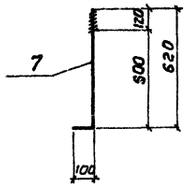


МС1

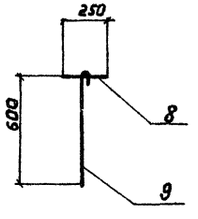


МН1

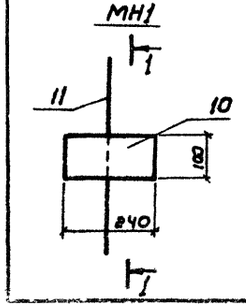


1-1

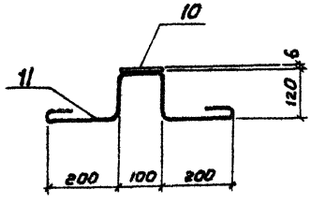


МН6

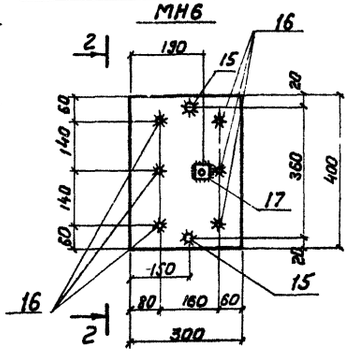


2-2

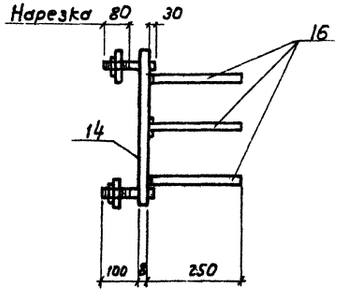

МН3

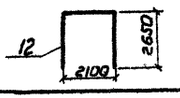

МН4

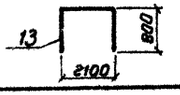

Формат	Зона	Поз.	Обозначение	Наименование	Кол.	Примечание
			Кэк - 30	С1		
				Сборочные единицы и детали		
		1		ф10АI ГОСТ 5781-75 ℓ=620	1,9	кг
		2		ф10АI ГОСТ 5781-75 ℓ=490	2,1	кг
				Итого	4,0	кг
			Кэк - 30	С2		
				Сборочные единицы и детали		
		3		ф12АII ГОСТ 5781-75 ℓ=1450	20,6	кг
				Итого	20,6	кг
			Кэк - 30	С3		
				Сборочные единицы и детали		
		4		ф8АI ГОСТ 5781-75 ℓ=950	3,0	кг
				Итого	3,0	кг
			Кэк - 30	С4		
				Сборочные единицы и детали		
		5		ф8АI ГОСТ 5781-75 ℓ=950	4,5	кг
				Итого	4,5	кг
			Кэк - 30	А1		
				Сборочные единицы и детали		
		6		ф22АI ГОСТ 5781-75 ℓ=1540	4,6	кг
				Итого	4,6	кг
			Кэк - 30	А2		
				Сборочные единицы и детали		
		7		ф22АI ГОСТ 5781-75 ℓ=720	2,2	кг
				Итого	2,2	кг
			Кэк - 30	МС1		
				Сборочные единицы и детали		
		8		ф12АI ГОСТ 5781-75 ℓ=250	0,22	кг
		9		ф12АI ГОСТ 5781-75 ℓ=670	0,59	кг
				Итого	0,81	кг

Формат	Зона	Поз.	Обозначение	Наименование	Кол.	Примечание
			Кэк - 35	МН1		
				Сборочные единицы и детали		
		10		-100×6 ГОСТ 103-76 ℓ=240	1,1	кг
		11	"	ф6АI ГОСТ 5781-75 ℓ=860	0,2	кг
				Итого	1,3	кг
			Кэк - 35	МН2		
				Сборочные единицы и детали		
		б/п		L63×5 ГОСТ 8509-72* ℓ=2000	9,6	кг
				Итого	9,6	кг
			Кэк - 35	МН3		
				Сборочные единицы и детали		
		12		Труба 76×5 ГОСТ 10704-76 ℓ=7400	64,8	кг
				Итого	64,8	кг
			Кэк - 35	МН4		
				Сборочные единицы и детали		
		13		Труба 76×5 ГОСТ 10704-76 ℓ=3700	13,5	кг
				Итого	13,5	кг
			Кэк - 35	МН5		
				Сборочные единицы и детали		
		б/п		[16 ГОСТ 8240-72 ℓ=2500	35,5	кг
				Итого	35,5	кг
			Кэк - 35	МН6		
				Сборочные единицы и детали		
		14		-300×8 ГОСТ 103-76 ℓ=400	7,54	кг
		15		ф20АI ГОСТ 5781-75 ℓ=130	0,82	кг
		16		ф12АI ГОСТ 5781-75 ℓ=250	1,32	кг
		17		Гайка М16 ГОСТ 5915-70*	0,05	кг
				Итого	9,75	кг
				Т1		
				Сборочные единицы и детали		
		б/п		[10 ГОСТ 8240-72 ℓ=1500	12,9	кг
				Итого	12,9	кг

62

Инв.№ 8069/1

Привязан

Инв.№

Ст. техн.	Голоснюк		
Рук. гр.	Завадник		08.77
Гл. спец.	Скворецкий		08.77
Нач. отд.	Завадиветер		
ГИП	Заславский		

ТП 411-2-143 КЖ

Деревообрабатывающая мастерская по переработке 5000 куб. м сырья в год.


Стадия	Лист	Листов
ТР	35	

Закладные изделия МН1÷МН6, траверса Т1, сетки С1÷С4, анкеры А1, А2, соединительное изделие МС1.

Госгражданпроект Союзгипролесхоз Киевский филиал

Типовой проект 411-2-143 Альбом I


МН7

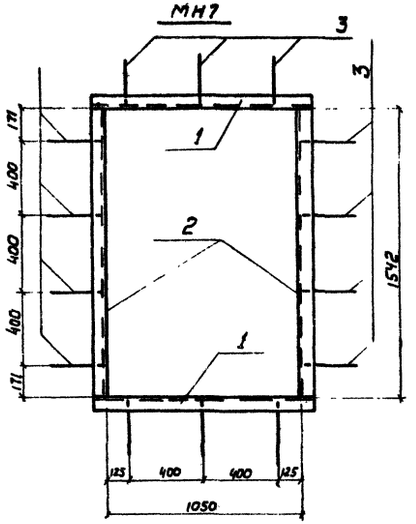


Формат	Зона	Поз.	Обозначение	Наименование	Кол.	Примечание
			Кэтс-31	МН12		
				Сборочные единицы и детали		
		15		-60×6 ГОСТ 103-76 ℓ=1000	2,8	кг
				Итого	2,8	кг
			Кэтс-31	МС2		
				Сборочные единицы и детали		
		16		ф10АI ГОСТ 5781-75 ℓ=800	0,5	кг
				Итого	0,5	кг
			Кэтс-31	МН13		
				Сборочные единицы и детали		
		17		ф16I ГОСТ 5781-75 ℓ=1000	1,6	кг
				Итого	1,6	кг

Формат	Зона	Поз.	Обозначение	Наименование	Кол.	Примечание
			Кэтс-36	МН7		
				Сборочные единицы и детали		
		1		С14 ГОСТ 8240-72 ℓ=1166	28,8	кг
		2		С14 ГОСТ 8240-72 ℓ=1542	37,9	кг
		3		ф6АI ГОСТ 5781-75 ℓ=320	1,0	кг
				Итого	67,7	кг
			Кэтс-36	МН8		
				Сборочные единицы и детали		
		4		Е12 ГОСТ 8240-72 ℓ=700	14,6	кг
		5		-10×100 ГОСТ 103-76 ℓ=170	1,3	кг
		6		ф16АI ГОСТ 5781-75 ℓ=970	3,1	кг
				Итого	19,0	кг
			Кэтс-36	МН9		
				Сборочные единицы и детали		
		Б/п		С10 ГОСТ 8240-72 ℓ=2000	17,2	кг
				Итого	17,2	кг
			Кэтс-36	МН10		
				Сборочные единицы и детали		
		9		L 50×5 ГОСТ 8509-72 ℓ=300	2,2	кг
		10		С16 ГОСТ 8240-72 ℓ=1150	16,3	кг
				Итого	18,5	кг
			Кэтс-36	МН11		
				Сборочные единицы и детали		
		9		L 50×5 ГОСТ 8509-72 ℓ=300	2,2	кг
		11		С16 ГОСТ 8240-72 ℓ=1750	24,9	кг
				Итого	27,1	кг
			Кэтс-36	КР1		
				Сборочные единицы и детали		
		12		-700×6 ГОСТ 103-76 ℓ=700	23,1	кг
		13		Петля ПНЦ130 ГОСТ 5088-72		
		14		ф12АI ГОСТ 5781-75 ℓ=590	0,5	кг
				Итого	23,6	кг


МН8

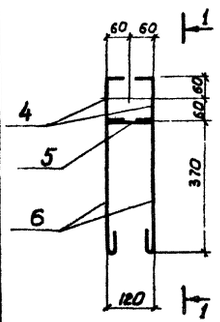


1-1

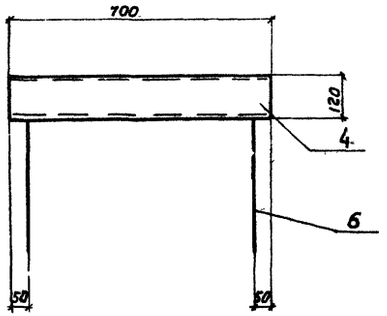


МН10, МН11

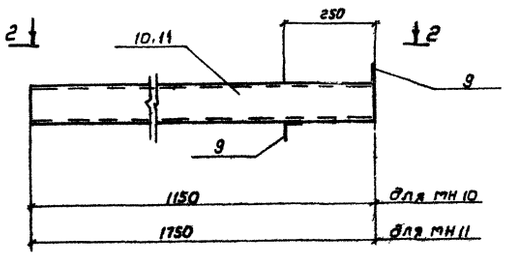


2-2

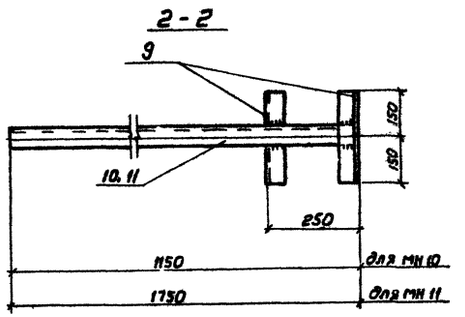


КР1

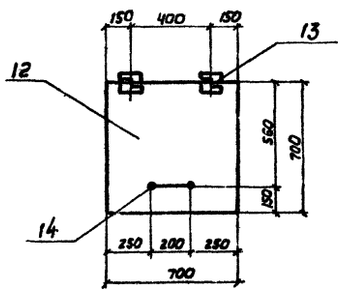


МН12

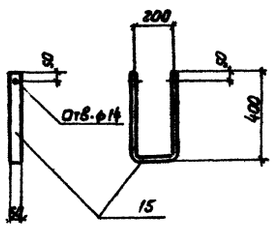


Подающая ручка

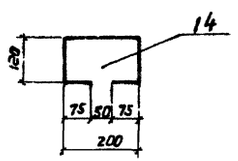

МС2

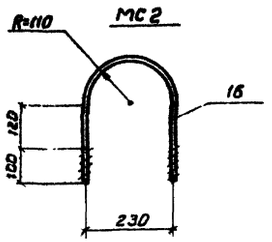

МН13

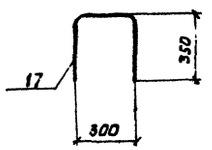

63

Инв. N 8069/1

Привязан			Ст. техн.	Голосных		08-72
			Рук. гр.	Завадник		
			Гл. спец.	Скворцовский		08-72
			Нач. отд.	Завадник		
Инв. №			ГИП	Завадник		

ТП 411-2-143 КЖ

Деревообрабатывающая мастерская по переработке 5000 куб. м. сырья в год

Стадия	Лист	Листов
ТР	36	

Закладные изделия МН7÷МН13, крышка КР1; соединительное изделие МС2


Гослесхоз СССР
Союзгипролесхоз
Киевский филиал

Формат 22 I


Альбом I

Типовой проект 411-2-143


Маркировочная схема молниезащиты

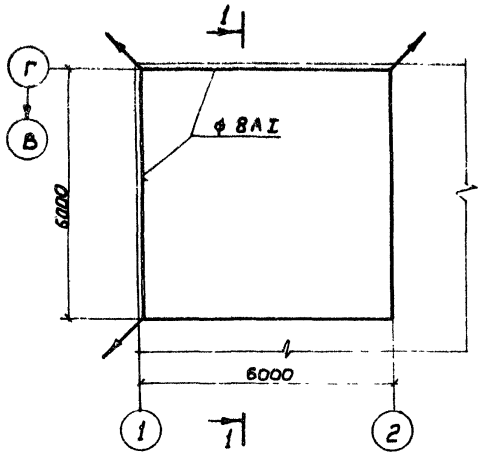


1-1

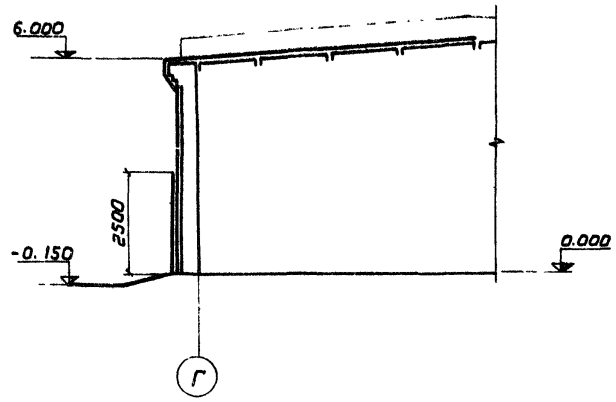


Деталь крепления молниеотвода

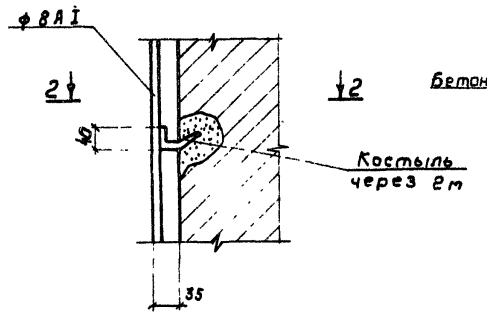


2 - 2

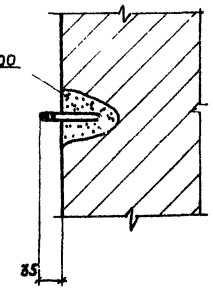


МС 3

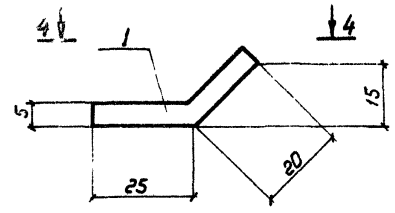


4-4

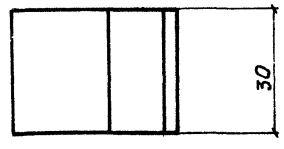

Деталь защиты молниеотвода

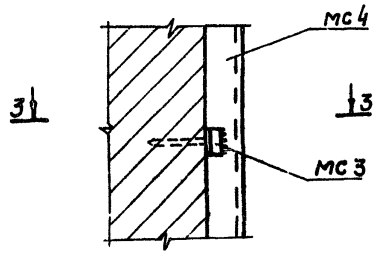

3-3

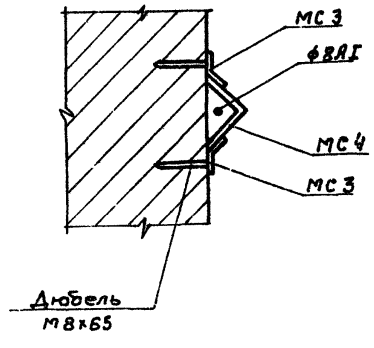

Спецификация элементов к маркировочным схемам, расположенным на листе

Марка	Обозначение	Наименование	Кол.	Примечание
		Маркировочная схема молниезащиты		
МС 3	КЖС - 37	Закладное изделие МС 3	12	
МС4	—"—	—"— МС 4	3	

Формат	Зона	Поз.	Обозначение	Наименование	Кол	Примечание
			КЖС - 37	МС 3		
				Сборочные единицы и детали		
		1		-30х5 ГОСТ 103-76 ℓ = 45	1	0,53 кг
				Итого		0,53 кг
			КЖС - 37	МС4		
				Сборочные единицы и детали		
		Б/т		L 63х5 ГОСТ 8509-72* ℓ = 2500	1	12,03 кг
				Итого		12,03 кг

1. Проект молниезащиты выполнен на основании „Указания по проектированию и устройству молниезащиты зданий и сооружений" СН 305-77.
2. Сетку укладывать по плитам покрытия.
3. Сетку в узлах соединить на сварке с площадью контакта не менее двойной площади соединительных элементов.
4. Сварку производить электродами типа Э42 по ГОСТ 9466-75.
5. Все стальные элементы необходимо соединить на кровле с токопроводами.
6. Расход арматуры ф 8 А I на сетку составляет - 17,0 кг

64

Инв № 8069

					ТП 411-2-143	КЖ
					Деревообрабатывающая мастерская по переработке 5000 куб.м. сырья в год.	
						Стадия: ТР; Лист: 37; Листов:
Привязан			Ст. техн.	Голоснюк		
			Рук. гр.	Заводник	08.77	
			Гл. спец.	Скворский	08.77	Молниезащита, соед. изд. МС 3, МС4
			Нач. отд.	Задавинская		Госпескоз СССР Союзгипролесхоз Киевский
Инв. №			ГИП	Заславский		

Согласовано
Инв. № подл. | Подпись и дата | Взам. инв. №
gost.e-ecolog.ru