ТИПОВОЕ ПРОЕКТНОЕ РЕШЕНИЕ

503-0-46.85

УЧАСТОК ОБСЛУЖИВАНИЯ И РЕМОНТА В АВТОТРАНСПОРТНОМ ПРЕДПРИЯТИИ ДВИГАТЕЛЕЙ АВТОБУСОВ БОЛЬШОГО КЛАССА

АЛЬБОМ I

Пояснительная записка
Технологическая часть

20746/01
цена 1-57

gost.e-ecolog.ru

Отпечатано
в Новосибирском филиале ЦИТП
630064 г.Новосибирск, пр. Карла Маркса 1
Выдана в печать: "5" 11 1987г.
.. Заказ Т-365 Тираж 170

ТИПОВОЕ ПРОЕКТНОЕ РЕШЕНИЕ

503-0-46.85

УЧАСТОК ОБСЛУЖИВАНИЯ И РЕМОНТА В АВТОТРАНСПОРТНОМ ПРЕДПРИЯТИИ ДВИГАТЕЛЕЙ АВТОБУСОВ БОЛЬШОГО КЛАССА

АЛЬБОМ I

СОСТАВ ПРОЕКТА:

Альбом I ПОЯСНИТЕЛЬНАЯ ЗАПИСКА
ТЕХНОЛОГИЧЕСКАЯ ЧАСТЬ
Альбом II СПЕЦИФИКАЦИЯ ОБОРУДОВАНИЯ
ЛОКАЛЬНАЯ СМЕТА

Разработаны институтом
"Мосгортрансниипроект"
Главный инженер института Каплун Г.Ф.
Главный инженер проекта Дехтеринский С.В.

Утверждены и введены в действие
Мосгорисполкомом решение № 776
от 27 III 1985 г

Альбом I

Типовые проектные решения

Содержание альбома.

Наименование чертежей	Марка листа	стр. альб.
Титульный лист.		1
Содержание альбома.		2
Пояснительная записка.	ПЗ-1	3
Пояснительная записка.	ПЗ-2	4
Пояснительная записка.	ПЗ-3	5
Пояснительная записка.	ПЗ-4	6
Пояснительная записка.	ПЗ-5	7
Общие данные.	ТХ-1	8
Схема технологического процесса.	ТХ-2	9
Технологическая планировка.	ТХ-3	10
Трубопроводы сжатого воздуха и топлива.	ТХ-4	11
План и схемы разводки.		
Обкаточно-тормозной стенд КИ-5540.	ТХ-5	12
Общий вид. Технические данные.		
Задание на разработку архитектурно-	ТХ-6	13
строительной части проекта.		
План помещения. Требования к отделке.		

Наименование чертежей	Марка листа	стр. альб.
Задание на разработку архитектур-	ТХ-7	14
но-строительной части проекта.		
Фундамент ФО-1. Фундамент ФО-2.		
Разрезы		
Задание на разработку электротехни-	ТХ-8	15
ческой части проекты.		
План подвода электроэнергии.		
Перечень электропотребителей.		
Задание на разработку санитарно-тех-	ТХ-9	16
нической части проекта		
Вентиляция. Водоснабжение. Отоп-		
ление.		

Инв.№ подл. | Подпись и дата | Взам.инв.№

Привязан:

ГИП	Хечтерикин	
Нач.отд.	Хечтерикин	
Норм.кон.	Кускова	
Гл.техн.	Кычкова	
Рук.гр.	Сысоева	
Инж.	Сачткина	

ТП 503-0-46.85

Участок обслуживания и ремонта автотранспортном предприятий двигателей автобусов большого класса

Стадия	Лист	Листов
РП		1

Содержание альбома

Росгортранспроект

Введение

Типовые проектные решения „Участок обслуживания и ремонта в автотранспортном предприятии двигателей автобусов большого класса" разработаны на основании плана типового проектирования на 1984 год по Мосгорисполкому, утвержденного Госстроем СССР/постановление№303 от 18 ноября 1983 года, раздел V, пункт V.3.3.3/, в соответствии с заданием на проектирование, утвержденным исполкомом Московского Совета.

Настоящие проектные решения разработаны взамен типовых проектных решений 503-0-27 в связи с выпуском новой модели автобуса ЛиАЗ-5256 с дизельным двигателем КАМАЗ-740.

Типовые проектные решения участка обслуживания и ремонта двигателей автобусов разработаны в объеме технологической части.

Обеспечение участка водой, теплом, электроэнергией и сжатым воздухом производится от сетей автотранспортного предприятия.

Настоящие типовые проектные решения разработаны с учетом требований „Инструкции по типовому проектированию" СН-227-82, действующих строительных норм и правил, „Общесоюзных норм технологического проектирования предприятий для автомобильного транспорта „ОНТП-АТП-СТО-80," „Положения о техническом обслуживании и ремонте подвижного состава автомобильного транспорта."

Назначение и область применения типовых проектных решений.

Типовые проектные решения предназначаются для использования как материал при проектировании участков для технического обслуживания, ремонта, обкатки и испытания двигателей автобусов ЛиАЗ-5256 во вновь строящихся автотранспортных предприятиях и при реконструкции действующих, расположенных в районах с обычными геологическими условиями. Расчетная зимняя температура наружного воздуха минус 30°, скоростной напор ветра - 270 Па/27 кгс/м², вес снегового покрова 1000 Па/100 кгс/м², рельеф территории - спокойный, грунтовые воды отсутствуют, грунты не пучинистые, непросадочные со следующими нормативными характеристиками: $\varphi^н = 0{,}49$ рад; $C^н = 2$ кПа/0,02 кгс/см²/; $E = 14{,}7$ мПа/150 кгс/см²/; $\gamma = 1{,}8$ т/м³; $K_г = 1$.

В состав типовых проектных решений технологической части входят задания для разработки других частей проекта:

- архитектурно-строительной;
- сантехнической;
- электротехнической.

Применение настоящих типовых решений должно осуществляться в соответствии с „Инструкцией о составе, порядке разработки, согласования и утверждения проектно-сметной документации на строительство предприятий, зданий и сооружений" СН 202-81*.

Назначение участка обслуживания и ремонта двигателей.

Участок предназначается для выполнения технического обслуживания, текущего ремонта, обкатки и приемосдаточных испытаний дизельных двигателей автобусов ЛиАЗ-5256 после ремонта, с обеспечением нормальной эксплуатации их в автотранспортном предприятии со списочным составом

			ТП 503-0-46.85		ПЗ-1
			Участок обслуживания и ремонта в автотранспортном предприятии двигателей автобусов большого класса		
ГИП	Хетеринский			Стадия	Лист	Листов
Нач.отд.	Хетеринский			РП	1	5
Норм.конт.	Кускова					
Гл.техн.	Кускова					
Рук.гр.	Сысоева		Пояснительная записка.	Мосгортрансниипроект		

Инв.№ подл. | Подпись и дата | Взам.инв.№

400 единиц автобусов ЛиАЗ-525Б.

В процессе эксплуатации автобусов, в результате естественных разрегулировок и износа деталей, возникает значительное количество отказов и неисправностей, что приводит к потерям линейного времени.

Наиболее частые отказы в работе двигателя происходят по причине неисправностей газораспределительного механизма, цилиндро-поршневой группы, износа шатунных и коренных подшипников, прокладок головок блока и масляного картера двигателя.

На участке предусмотрен необходимый набор технологического оборудования для ремонта и испытания двигателей и его узлов. Ремонт двигателей производится на основе заранее отремонтированных узлов и деталей, и получаемых со склада ремонтных комплектов.

Исходные данные для расчета производственной программы.

Таблица 1

№№ п.п.	Наименование	ед. изм.	К-во
1.	Списочное количество подвижного состава	ед	400
2.	Среднесуточный пробег одного автобуса.	км	250
3	Категория условий эксплуатации	—	вторая
4.	Способ хранения автобусов		открытый
5.	Число дней работы автотранспортного предприятия	день	365
6	Число дней работы участка обслуживания и ремонта двигателей.	-"-	253
7	Количество рабочих смен участка в сутки.	-"-	1
8	Коэффициент технической готовности.	-"-	0,903
9	Продолжительность рабочей смены участка.	час	8,2
10	Годовой фонд времени работы оборудования.	час	2070
К.	Годовой фонд времени рабочих участка.	-"-	1840

Исходные данные приняты на основании задания на проектирование, „Положения о техническом обслуживании и ремонте подвижного состава автомобильного транспорта," „Общесоюзных норм технологического проектирования предприятий для автомобильного транспорта."/ОНТП-АТП-СТО80/.

Расчет производственной программы участка.

Программа участка определяется количеством двигателей подлежащих текущему ремонту с последующим испытанием на стенде. Программа участка находится в прямой зависимости от пробега автобусов, трудоемкостей ремонта автобуса и двигателя.

$L_2 = A_c \cdot K_{тг} \cdot l_c \cdot Д_э$ где:

L_2 - годовой пробег парка автобусов

A_c - списочное количество автобусов /таб. 1/

$K_{тг}$ - коэффициент технической готовности /таб. 1/

l_c - среднесуточный пробег одного автобуса /таб. 1/

$Д_э$ - число дней эксплуатации в году / таб. 1/

$L_2 = 400 \cdot 0{,}903 \cdot 250 \cdot 365 = 32\,960\,000$ км $= 32\,960$ т. км.

Годовой объем работ текущего ремонта автобусов / $T_{тр}$/

$T_{тр} = t \cdot L_2$ где:

t - трудоемкость текущего ремонта $t = 5{,}99 \frac{\text{чел. час}}{\text{тыс. км.}}$ /ОНТП-АТП-СТО-80/

$T_2 = 5{,}99 \cdot 32\,960 = 197430{,}4$ чел. час.

Годовой объем работ участка ремонта двигателей $T_{гуч} = T_{г.тр} \cdot K_{уч} \cdot K_{дв}$. где:

$K_{уч}$ - процент работ текущего ремонта проводимых на ремонтных участках $K_{уч} = 55\%$ /ОНТП-АТП-СТО-80/.

$K_{дв}$ - процент трудоемкости текущего ремонта двигателей от объема участковых работ $K_{дв} = 19{,}1\%$ / Положение о техническом обслуживании и ремонте подвижного состава/.

$T_{г.уч} = 197430{,}4 \cdot 0{,}55 \cdot 0{,}191 = 20740$ чел. час.

Привязан:			ТП 503-0-46.85		ПЗ-2
			Участок обслуживания и ремонта автотранспортного предприятия двигателей автобусов большого класса		
				Стадия	Лист	Листов
				РП	2	
Гип.	Дехтеренский		Пояснительная записка.	Мосгортрансниипроект	
Нач.отд.	Дехтеренский				
Норм.кон.	Кускова				
Д.техн.	Кускова				
Рук.гр.	Сысоев				

Инв.№ подл. | Подпись и дата | Взам.инв.№

Годовая производственная программа участка ремонта двигателей:

$$П_г = \frac{T_г \cdot у_ч}{t_{дв}}$$ где,

$t_{дв}$ - трудоемкость текущего ремонта двигателя $t_{дв} = 52,82$ чел. ч. (Приняты по типовым нормам времени на ремонт грузовых автомобилей ГАЗ, ЗИЛ, КАЗ, МАЗ, КамАЗ, КрАЗ в условиях АТП.)

$$П_г = \frac{20740}{32,82} = 392,7 \text{ ед.}$$

Суточная производственная программа участка

$$П_с = \frac{П_г}{Д_{уч}}$$ где,

$Д_{уч}$ - число рабочих дней участка в году (таб. 1)

$$П_с = \frac{392,7}{253} = 1,55 \text{ ед.}$$

Технологический процесс технического обслуживания и ремонта двигателей и организация труда.

Типовыми проектными решениями предусматривается наличие в автотранспортном предприятии моечно-разборочного отделения, в котором производится подразборка двигателей до мойки, мойка двигателей в сборе, мойка узлов и деталей поступающих с участка ремонта двигателей, разборка и комплектовка деталей. На участок обслуживания и ремонта двигатель поступает тщательно вымытым с предварительно снятым компрессором, приборами системы питания и электрооборудования.

Принятая технология ремонта предусматривает ремонт двигателей на базе оборотного фонда заранее отремонтированных и скомплектованных узлов, восстановленных и новых деталей.

Двигатели, поступающие на участок из моечно-разборочного отделения, устанавливаются на стенды для сборки и разборки двигателей (лист ТХ-3 поз. 1), позволяющие осуществлять механизированный поворот двигателей в положение наиболее удобное для работы при проведении разборочно-сборочных операций. После разборки двигателя детали и узлы складываются в специальную тару и направляются в моечно-разборочное отделение парка, где производится их очистка, мойка, дефектовка и комплектовка, после этого они возвращаются на участок для окончательной разборки, ремонта и сборки. Промывка мелких деталей и расконсервация новых деталей поступающих со склада производится на участке в ваннах для мойки и расконсервации деталей (поз. 25, 26).

Ремонт узлов двигателя производится на специализированных постах участка, оснащенных технологическим оборудованием и приспособлениями для проведения разборки-сборки, ремонта и испытания узлов (расположение постов представлено на схеме 1.)

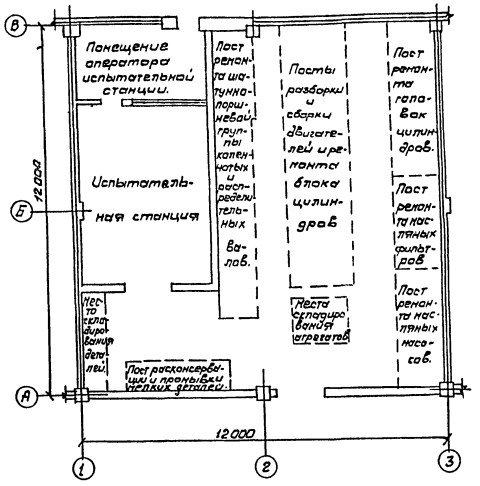


Схема 1. Расположение специализированных разборочно-сборочных и ремонтных постов участка обслуживания и ремонта двигателей.

Для ремонта головок цилиндров двигателя предусмотрены: стенд для сборки и разборки головки цилиндров (поз. 7), стенд для притирки клапанов (поз. 8), стенд для проверки на герметичность посадки клапана на седло (поз. 5), а также механизированный инструмент.

Для ремонта шатунно-поршневой группы, коленчатых и распределительных валов предусмотрены: установка электронагревательная

| | | |

для нагрева поршней / поз. 19/, пресс гидравлический для выпрессовки пальца и втулки шатуна / поз. 20/; приспособление для проверки прилегания поршневых колец; стенд для сборки и разборки коленчатых и распределительных валов / поз. 23/.

Для ремонта масляных фильтров предусмотрены: приспособление для разборки и сборки масляных фильтров / поз. 11/; стенд для испытания масляных фильтров / поз. 10/.

Для ремонта масляных насосов предусмотрены приспособление для разборки и сборки масляных насосов / поз. 12/; стенд для испытания масляных насосов / поз. 13/.

Ремонт блока цилиндров производится на стенде для разборки и сборки двигателей / поз. 1/ Специализированные рабочие посты оборудованы верстаками, тисками, стеллажами для хранения узлов и деталей, и другой оргоснасткой. Ко всем рабочим местам предусмотрена подводка сжатого воздуха для работы пневмоинструментом, а так-же имеются силовые и осветительные розетки.

Отремонтированные узлы и детали двигателей поступают на пост разборки и сборки двигателей.

После окончательной сборки двигатель направляется на испытательную станцию, где производится холодная и горячая обкатка с замером основных параметров на всех режимах работы, а также регулировка двигателя.

После проведения обкатки и контрольных испытаний, двигатель поступает на пост разборки и сборки двигателей, где производится снятие головок цилиндров, масляного картера, проверка шатунных и коренных подшипников, промывка картера, сборка двигателя и установка заглушек. После чего двигатель отправляется на склад оборотных агрегатов.

ТПР предусматриваются условия для внедрения прогрессивных форм организации труда. Так при ремонте двигателей предусмотрена специализация ремонтных работ. Слесарь-сборщик производит окончательную разборку и сборку двигателя с заменой прокладок и негодных деталей, которые входят непосредственно в общую сборку. Работы по ремонту и сборке узлов двигателя производят слесари специализирующиеся на ремонте узлов двигателя.

Для обеспечения высокой производительности труда работников участка при оснащении рабочих мест предусматриваются грузоподъемное оборудование, средства малой механизации, оргоснастка, различный инструмент и приспособления для ремонта двигателей и их узлов.

В целях снижения уровня шума при испытании и обкатке двигателей, испытательная станция предусмотрена в отдельном помещении, стены и потолки которого должны иметь звукопоглощающую конструкцию. Место оператора испытательной станции, для создания комфортных условий работы оператора изолировано от обкаточно-тормозного стенда перегородкой с окном для наблюдения за работой стенда.

Расстановка технологического оборудования представлена на планировке лист ТХ-3.

Расчет технологического оборудования.

При расчете технологического оборудования использованы „Типовые нормы времени на ремонт автомобилей ГАЗ, ЗИЛ, КАЗ, МАЗ, КонАЗ, КрАЗ в условиях автотранспортных предприятий", утвержденные Государственным комитетом СССР по труду и социальным вопросам и Секретариатом ВЦСПС. / Постановление N 196/12-5 от 7 июля 1980 года/.

Инв. N подл. | Подпись и дата | Взам. инв. N

Привязан:

			ТП 503-0-46.85		ПЗ-4	
			Участок обслуживания и ремонта в автотранспортном предприятии двигателей автобусов большого класса			
Г.И.П.	Екатеринский			Стадия	Лист	Листов
Нач.отд	Екатеринский			РП	4	
Нач.кон.	Кусков					
Гл.техн.	Кусков		Пояснительная записка.	Мосгортрансниипроект		
Рук.гр.	Сысоев					

1. Расчет количества стендов для разборки и сборки двигателей.

Количество стендов определяется по формуле: $N_{ст} = \frac{П_с \cdot t_{ст}}{f_{уч} \cdot C_{уч} \cdot P \cdot \eta}$, где:

$П_с$ - суточная производственная программа.

$t_{ст}$ - трудоемкость работ текущего ремонта одного двигателя выполняемых на стенде, $t_{ст} = 29,63$ чел. час.

$f_{уч}$ - продожительность рабочей смены, час / табл. 1/

$C_{уч}$ - число смен работы участка в сутки / табл. 1/

P - количество рабочих, обслуживающих стенд, $P = 2$ чел.

η - коэффициент использования рабочего времени стенда, $\eta = 0,95$

$$N_{ст} = \frac{1,55 \cdot 29,63}{8,2 \cdot 1 \cdot 2 \cdot 0,95} = 2,95 \text{ ед.}$$

Для установки на участке принята 3 стенда.

2. Расчет количества обкаточно-тормозных стендов

$$N_{об.т.ст} = X \frac{(t_x + t_г) \cdot П_г}{Ф_д \cdot \eta}$$, где:

X - коэффициент повторяемости испытаний $X = 1,05 \div 1,1$

t_x - время холодной обкатки, час

$t_г$ - время горячей обкатки, час

$П_г$ - годовая производственная программа/ед/

$Ф_д$ - годовой фонд времени работы оборудования, час.

η - коэффициент использования рабочего времени стенда, $\eta = 0,95$

$$N_{об.т.ст} = 1,1 \frac{12,1 + 2,2 \cdot 392,7}{2070 \cdot 0,95} = 0,94 \text{ ед.}$$

Проектом принят один стенд.

Остальное технологическое оборудование принимается из учета производственной необходимости и количества рабочих участка.

Расчет численности рабочих участка.

Количество рабочих участка определяется по формуле:

$$P_{уч} = \frac{T_{г.уч}}{Ф_{др}}$$, где

$T_{г.уч}$ - годовой объем работ участка ремонта двигателей, чел. ч.

$Ф_{др}$ - действительный годовой фонд времени рабочего, час

$Ф_{др} = 1840$ / ОНТП - АТП - СТО-80/

$$P_{уч} = \frac{20740}{1840} = 11,2 \text{ чел.}$$

На участке принято 11 человек рабочих, из них: 6 человек заняты разборкой и сборкой двигателей на стендах, 1 человек обслуживает испытательную станцию, 3 человека заняты ремонтом и испытанием узлов двигателя и 1 человек занят подразборкой двигателей до мойки, разбраковкой и комплектовкой деталей, и его рабочее место находится в разборочно-моечном отделении.

Привязан:				ГИП	Дехтеринский		26.11.84
				Нач.отд	Дехтеринский		26.11.84
				Норм.конт	Кусков		26.11.84
				Гл.техн.	Кнеков		
				Рук.гр.	Сысоев		11.84

ТП 503-0-46.86 ТЗ-5

Участок обслуживания и ремонта в автотранспортном предприятии двигателей автобусов большого класса.

Стадия	Лист	Листов
РП	5	

Пояснительная записка.

МОСГОРТРАНСНИИПРОЕКТ

Инв.№подл. | Подпись и дата | Взам.инв.№

Альбом I

Типовые проектные решения

Ведомость основных комплектов рабочих чертежей

Обозначение	Наименование	Примеч.
ТХ	Технологическая часть	

Ведомость рабочих чертежей основного комплекта марки ТХ

Лист	Наименование	Примеч.
ТХ-1	Общие данные	
ТХ-2	Схема технологического процесса	
ТХ-3	Технологическая планировка	
ТХ-4	Трубопроводы сжатого воздуха и топлива	
	План и схемы разводки	
ТХ-5	Обкаточно-тормозной стенд КИ-5540. Общий вид	
	Технические данные	
ТХ-6	Задание на разработку архитектурно-строительной части проекта. План помещения. Требования к отделке	
ТХ-7	Задание на разработку архитектурно-строительной части проекта. Фундамент Ф0-1. Фундамент Ф0-2. Разрезы	
ТХ-8	Задание на разработку электротехнической части проекта. План подвода электроэнергии. Перечень электропотребителей	
ТХ-9	Задание на разработку санитарно-технической части проекта. Вентиляция. Водоснабжение. Отопление.	

Ведомость ссылочных и прилагаемых документов

Обозначение	Наименование	Примеч.
	Ссылочные документы	
ТП 4-904-69	Детали крепления санитарно-технических приборов и трубопроводов	
	Прилагаемые документы	
ТП 503-0-46.85	Спецификация оборудования	
Альбом II	Локальная смета	

Ведомость основных технико-эксплуатационных показателей

NN п.п.	Наименование	Ед. изм.	Значение	Примеч.
1	Общая сметная стоимость	тыс.руб	26.988	
	в том числе:			
	монтажных работ	—"—	0.989	
	оборудования	—"—	25.999	
2	Полезная площадь	м²	136.7	
	в том числе:			
	участок обкатывания и ремонта двигателей	—"—	100.6	
	испытательная станция	—"—	36.1	
3	Расход воды на технологические нужды	л/с	1.0	
		м³/сут	0.75	
4	Установленная мощность технологического оборудования	кВт	156.18	
5	Количество работающих	чел.	11	
6	Электровооруженность на одного рабочего участка (без испытательной станции)	кВт/чел	8.04	

Условные обозначения

- — Подвод холодной воды и отвод в канализацию
- — Подвод горячей воды
- — Трап
- — Подвод сжатого воздуха
- — Потребитель электроэнергии
- — Местный вентиляционный отсос
- — Отсос выхлопных газов
- 3 — Розетка 3-х фазного переменного тока
- 1 — Розетка 1-о фазного переменного тока
- 2в — Технологическое оборудование с номером по плану и фундаментом
- В/норм — Категория производства по взрывной и пожарной опасности (в числителе) и категория устройства электроустановок по взрывной и пожарной опасности (по ПУЭ) (в знаменателе).
- — Вентиль запорный муфтовый
- — Трубопровод

Проект разработан в соответствии с действующими нормами и правилами и предусматривает мероприятия, обеспечивающие взрывную, взрывопожарную и пожарную безопасность при эксплуатации

Главный инженер проекта /Дехтеринский С.В./

				ТП 503-0-46.85	ТХ-1
				Участок обкатывания и ремонта двигателей автобусов большого класса	
ГИП	Дехтеринский			Стадия	Лист	Листов
Нач.отд.	Дехтеринский			РП	1	9
Н.контр.	Кусков					
Гл.техн.	Кусков					
Рук.гр.	Сысоев			Общие данные	Мосгортрансниипроект	

Инв.№ подл. | Подп. и дата | Взам.инв.№

Альбом I

Типовые проектные решения


Схема технологического процесса текущего ремонта двигателей

Привязан:	ГИП	Чекеринский		ТП 503-0-46.85 ТХ-2	
	Нач.отд.	Чекеринский		Участок обслуживания и ремонта в автотранспортном предприятии двигателей автобусов большого класса	
	Норм.конт.	Кусков			Стадия / Лист / Листов
	Гл.техн.	Кусков			РП / 2 /
	Рук.гр.	Сысоев		Схема технологического процесса.	Гипроспецтрансинформремонт

Инв.№ подл. | Подпись и дата | Взам.инв.№

Альбом I

Типовые проектные решения

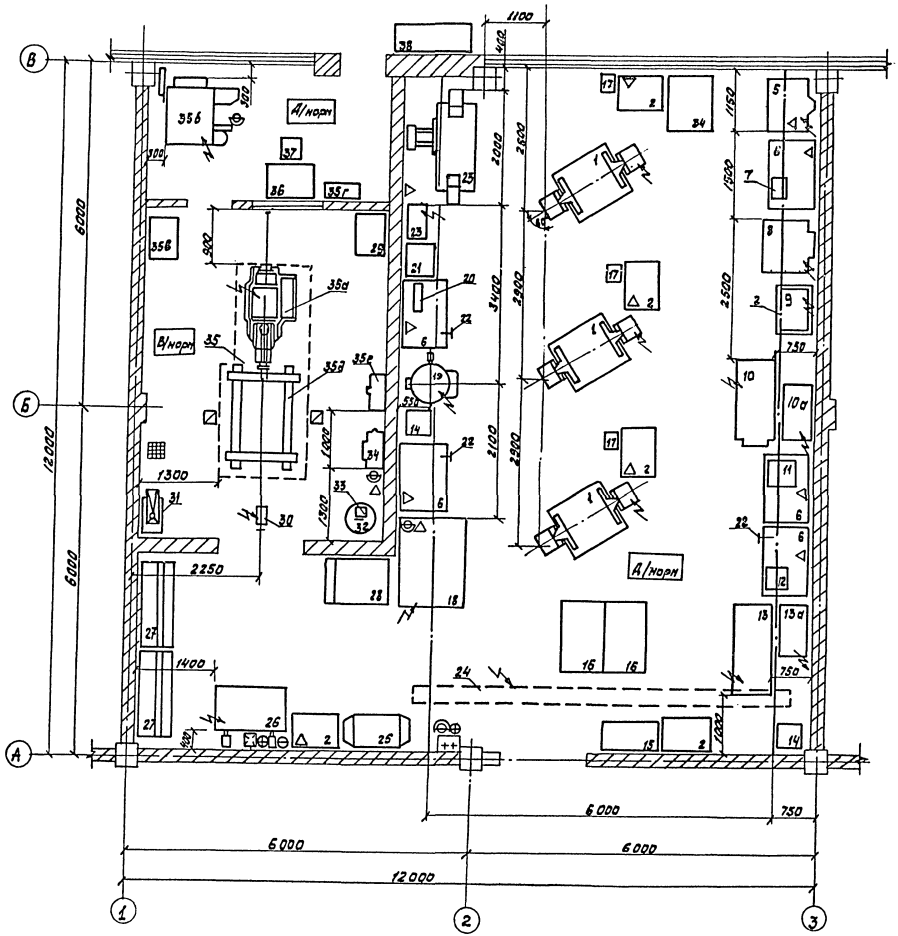

Перечень технологического оборудования.

1. Стенд для сборки и разборки дизельных двигателей Р-770;
2. Столик приемный с инструментальными ящиками СД 3702.41Б;
3. Плита поверочная ГОСТ-10905-75; 4. Стол для поверочной плиты СД 3702.08;
5. Стенд для проверки на герметичность посадки клапана на седло 509-260;
6. Верстак слесарный на одно рабочее место.
7. Стенд для сборки и разборки головок цилиндров Р-729;
8. Стенд для притирки клапанов 9158-020;
9. Приспособление для шлифовки клапанов Р108;
10. Стенд для испытания масляных фильтров 470-191; 10а. Насосная станция стенда,
11. Приспособление для разборки и сборки масляных фильтров ОПР-3848,
12. Приспособление для разборки и сборки масляных насосов ОПР-3854;
13. Стенд для испытания масляных насосов 470-190; 13а. Насосная станция стенда 470-190;
14. Стеллаж поворотный СД 3722.01; 15. Тара для обтирочных материалов ОРГ-5133;
16. Стеллаж-подставка СД 3702.10; 17. Тара для мойки деталей.
18. Стенд для испытания водяных насосов 470-189;
19. Установка электронагревательная для нагрева поршней ОКС-7543;
20. Пресс Р-324; 21. Стеллаж для вертикального хранения изделий СД 3726-05;
22. Тиски Гост 4045-75; 23а. Аппаратный шкаф стенда 410-009;
23. Стенд для разборки и сборки коленчатых валов 410-009;
24. Кран подвесной 1-6,6-6-6-220 Гост 7890-73;
25. Ванна моечная передвижная ОМ-1315;
26. Ванна для расконсервации деталей с электроподогревом ОМ-5140;
27. Стеллаж для деталей и узлов ОРГ-5152, ОРГ-5153, ОРГ-5154;
28. Тележка для перевозки двигателей, узлови агрегатов ОПТ-7353;
29. Устройство для определения расхода масла на угар КИ-24008;
30. Таль электрическая ТЭ 100-511 20-00 Гост 22584-77;
31. Бак для сбора отработанного масла ОРГ-8911А;
32. Бочка стальная сварная (для свежего моторного масла) Гост 6247-74;
33. Колонка маслораздаточная 397А; 34. Бак смесительный для воды Р-903;
35. Стенд обкаточно-тормозной КИ-5540; 35а. Динамометр электрический.
35б. Регулировочный реостат; 35в. Электрошкаф; 35г. Стойка приборная;
35д. Приспособление для установки двигателя; 35е. Установка весов;
36. Тумбочка инструментальная СН 3746.06;
37. Стул подъемно-поворотный СД 3741.01;
38. Топливный бак для испытательной станции 2254А.

Привязан:

ГИП	Дегтерянский		ТП 503-0-46.85	ТХ-3
Нач.отд.	Дегтерянский		Участок обслуживания и ремонта в автотранспортном предприятии двигателей автобусов большого класса	
Нач.комп.	Кисков			Стадия: Р.П; Лист: 3; Листов:
Гл.техн.	Кисков		Технологическая планировка.	Автотранспроект
Рук.гр.	Сысоев			

Инв.№ подл. | Подпись и дата | Взам.инв.№

Альбом I.

Типовые проектные решения

Инв.№ подл. | Подпись и дата | Взам. инв.№

Схема трубопроводов топлива



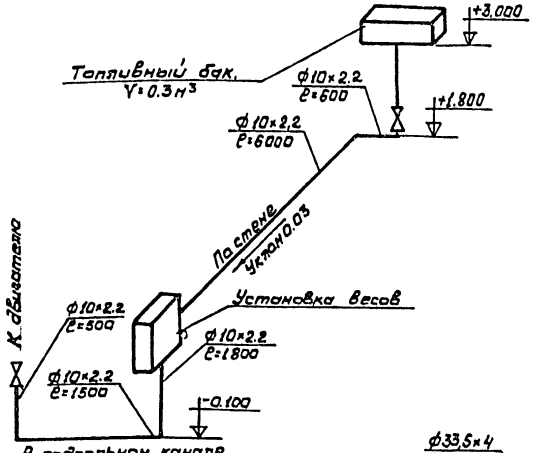


Схема трубопроводов сжатого воздуха

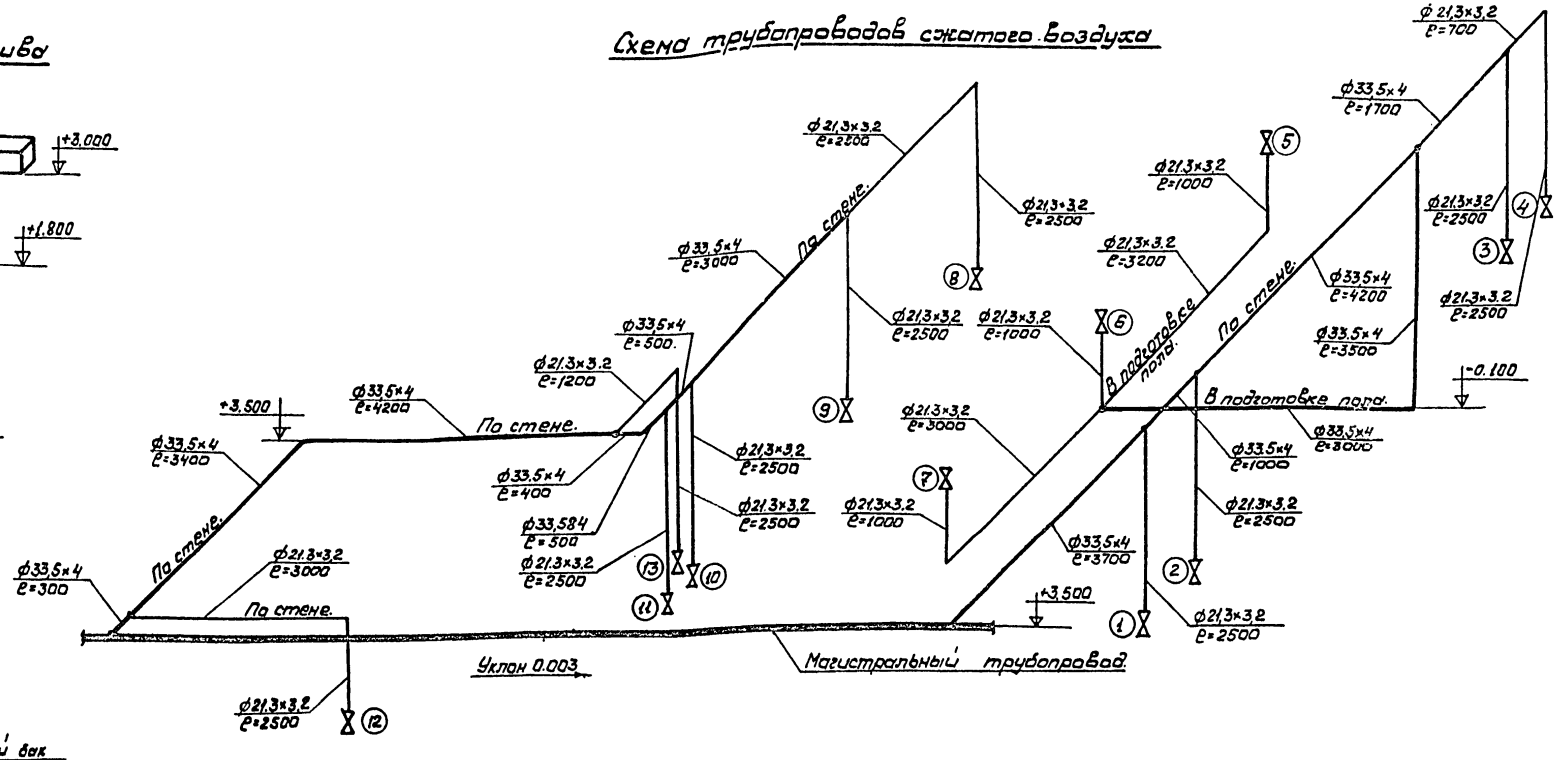

План трубопроводов.

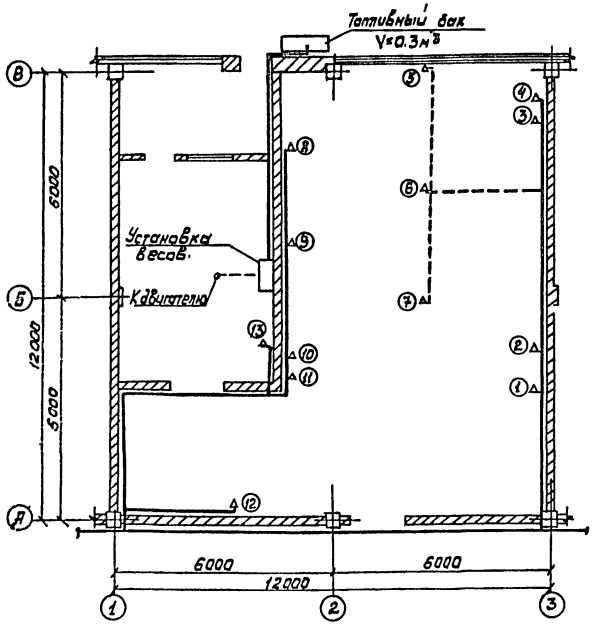

1. Монтаж и испытания трубопроводов производить в соответствии со СНиП 3.05.05-84.
2. Средства крепления трубопроводов принять по альбому Центрального института типового проектирования, серия 4-904-69 Выпуск 2, Москва 1978 г.
3. Представленная схема трубопроводов является рекомендуемой и подлежит уточнению при привязке.
4. Диаметр магистрального трубопровода определяется при разработке общей схемы трубопроводов производственного корпуса.
5. Трубопроводы топлива предусматриваются из труб стальных водогазопроводных по ГОСТу 3262-75.
6. Трубопроводы сжатого воздуха предусматриваются из труб стальных водогазопроводных по ГОСТу 3262-75.
7. Приварку ответвлений трубопроводов производить сверху магистрального трубопровода.
8. Участки трубопроводов, проходящие в стенах, должны заключаться в предохранительные трубы.
9. Трубопроводы окрасить согласно ГОСТа 14.202-69.

Привязан.

ГИП	Дехтеринский		
Нач. отд	Дехтеринский		
Нач. конс.	Кусков		
Гл. техн.	Кусков		
Рук. гр.	Сысоев		
Инж.	Крытов		

ТП 503-0-46.85 ТХ-4


Участок обслуживания и ремонта в автотранспортном предприятии двигателей автобусов большого класса

Трубопроводы сжатого воздуха и топлива.

Стадия	Лист	Листов
РП	4	

План и схемы разводки


Мосгортрансниипроект

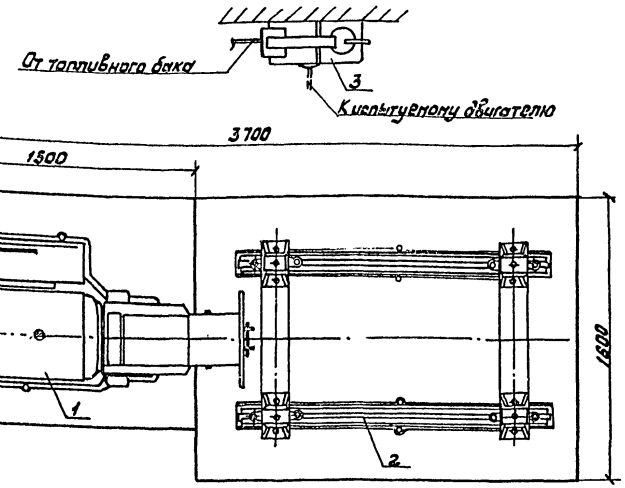

Экспликация

1. Динамометр электрический
2. Приспособление для установки двигателя.
3. Установка весов
4. Стойка приборная
5. Регулировочный реостат
6. Электрошкаф

Вида

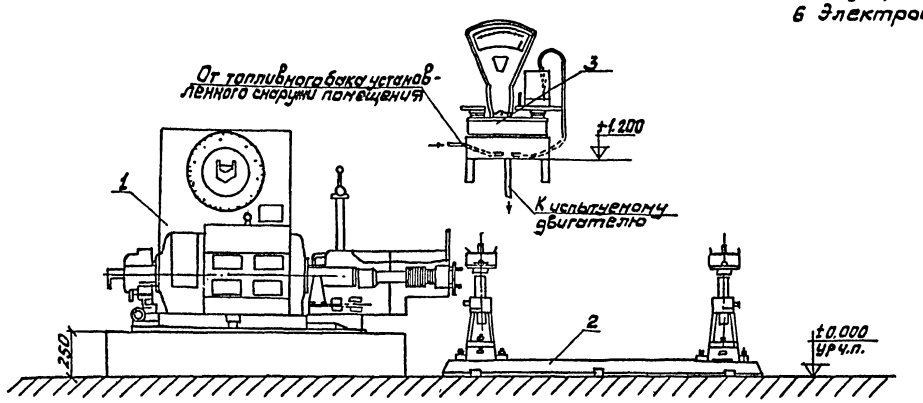

Основные технические данные стенда КИ-5540

1. Тип	стационарный
2. Электромашина	
а) тип	балансирная асинхронная с фазным ротором.
б) марка	ЯКБ 92-4У3
в) мощность, квт	90
г) синхронная частота вращения, об/мин	1500
3. Пределы регулирования частоты вращения ротора эл. машины, об/мин	
в режиме двигателя	600-1400
в режиме генератора	1700-3000
4. Наибольшая тормозная мощность стенда при 3000 об/мин, квт (л.с)	184 (250)
5. Максимальный измеряемый крутящий момент, кгс.м	90
6 Регулировочный реостат	
а) тип	жидкостной
б) емкость бака, м³	0,6
7. Силоизмерительный механизм	
а) тип	маятниковый
б) пределы измерения, кгс	0-110
в) погрешность, кгс	0,5
8. Питающая сеть	
напряжение/линейное/, в	380
числа фаз	3
частота тока, гц	50
9 Масса, кг	2150

Привязан:

ГИП	Дехтеринский	
Нач.отд	Дехтеринский	
Норм.конт	Кучков	
Гл.техн.	Кучков	
Рук.гр.	Сысоев	

ТП 503-0-46.85 ТХ-5

Участок обслуживания и ремонта в автотранспортном предприятии двигателей автобусов большого класса.

Обкаточно-тормозной стенд КИ-5540 Гаснити

Стадия	Лист	Листов
РП	5	


Общий вид. Технические данные.

Гипроавтотранспроект

Инв.№ подл. | Подпись и дата | Взам.инв.№

Альбом I

Типовые проектные решения

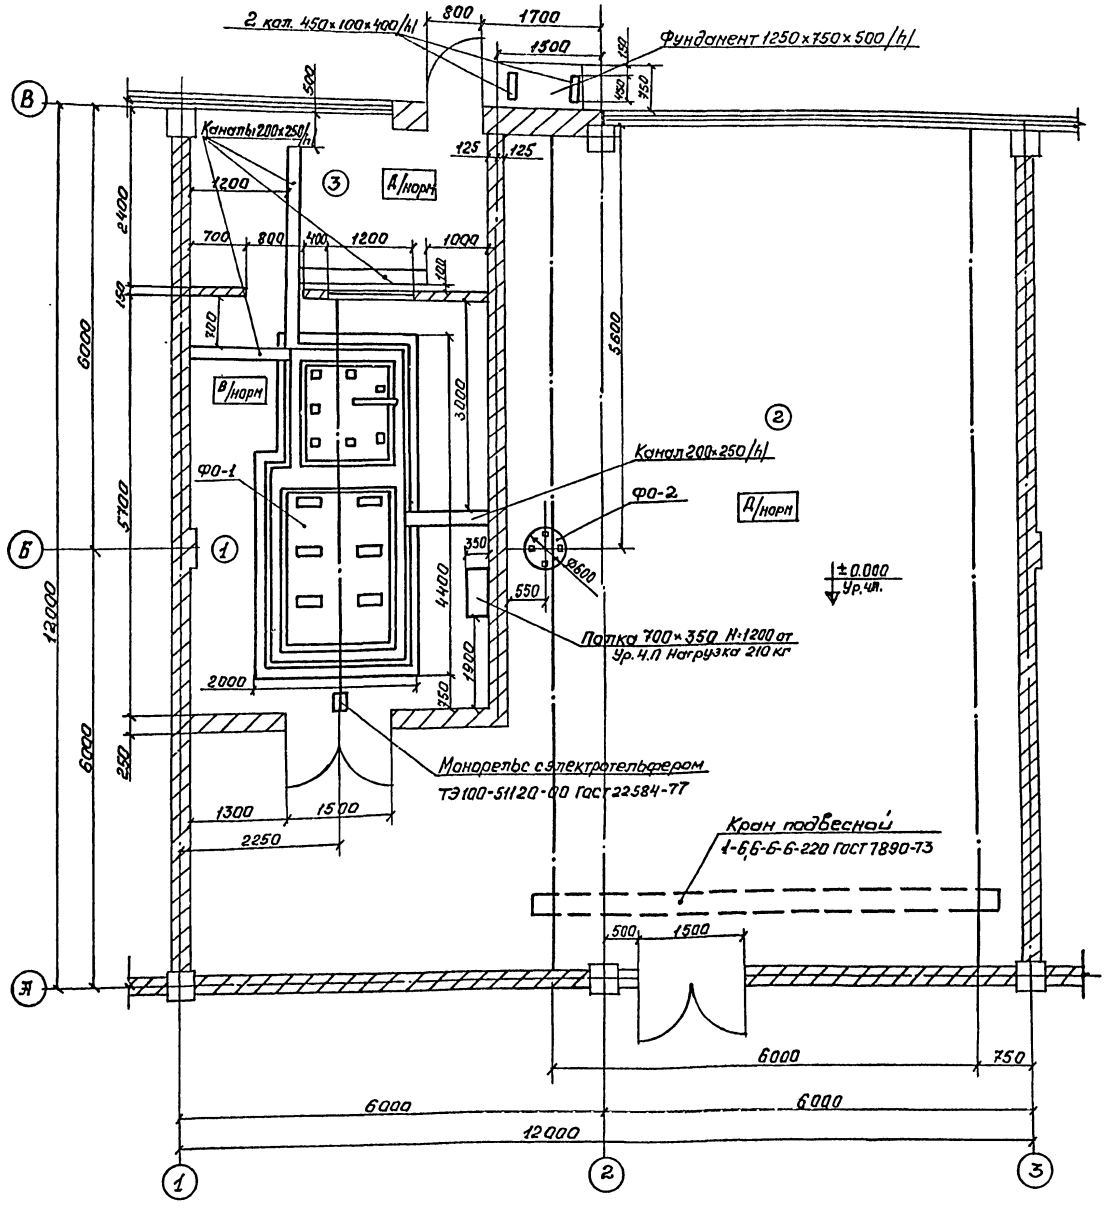

Требования к отделке.

№№ по пп.	Наименование помещений.	Отделка полов	Отделка стен и потолка	Отделка панелей	Примеч.
1	2	3	4	5	6
1	Испытательная станция.	Керамическая плитка с рельефом.	Звукопоглощающая конструкция.	Керамическая плитка на высоту 1.8 м.	
2	Участок обслуживания и ремонта двигателей.	Бетон шлифован.	Известковая окраска.	Керамическая плитка на высоту 1.8м	
3	Помещение оператора	Керамическая плитка.	Известковая покраска.	——	

1. Требования к внутренней отделке помещений приняты в соответствии с указаниями „Общесоюзные нормы технологического проектирования предприятий для автомобильного транспорта /ОНТП-АТП-СТО-80/."
2. Фундаменты Ф0-1 и Ф0-2 смотри лист ТХ-7.
3. Высота помещения до низа строительных конструкций должна быть не менее - 4,5 м.
4. Фундаменты под оборудование выполнять после получения оборудования и сверки с монтажными чертежами заводов изготовителей.
5. Укладку труб сжатого воздуха и электропитания производить в подготовке пола до устройства полов.
6. Каналы 200×250/h/ закрыть листами ромбической стали.

Инв.№ подл. | Подпись и дата | Взам. инв.№

Привязан.

Гл.инж.	Лехтеринский	
Нач.отд.	Лехтеринский	
Норм.конт.	Кускова	
Гл.техн.	Кускова	
Рук.гр.	Сысоева	
Инж.	Саутkина	

ТП503-0-46.85 ТХ-Б

Участок обслуживания и ремонта в автотранспортном предприятии двигателей автобусов дальнего класса.


Задание на разработку архитектурно-строительной части проекта.

План помещения. Требования к отделке.


Стадия	Лист	Листов
РП	6	

Гипроавтотранспроект


Фундамент ФО-1 М 1:20

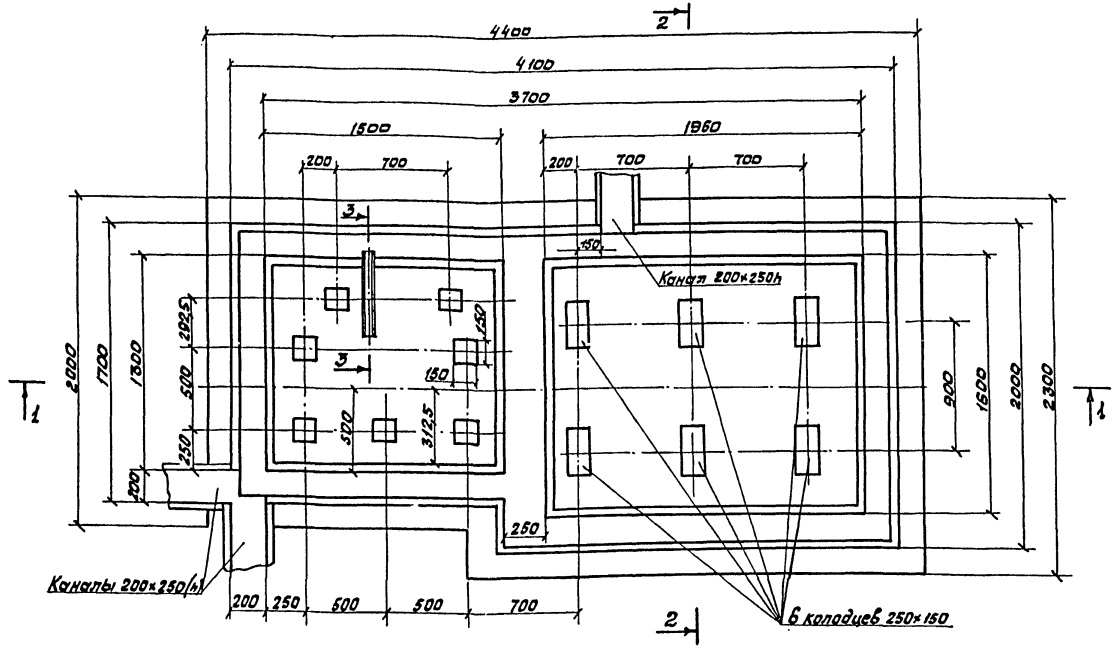

3-3 (повернуто)

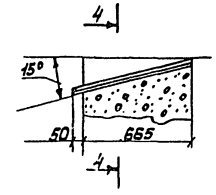


4-4

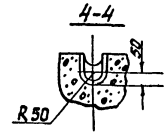


Фундамент ФО-2


М 1:10

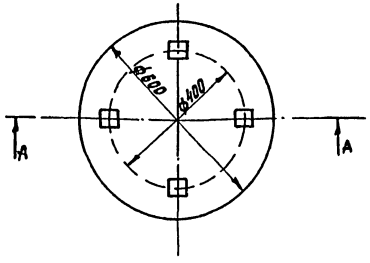


Разрез А-А

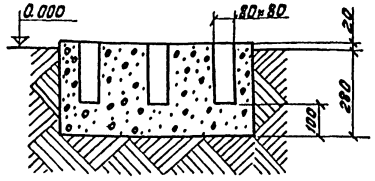

Разрез 1-1

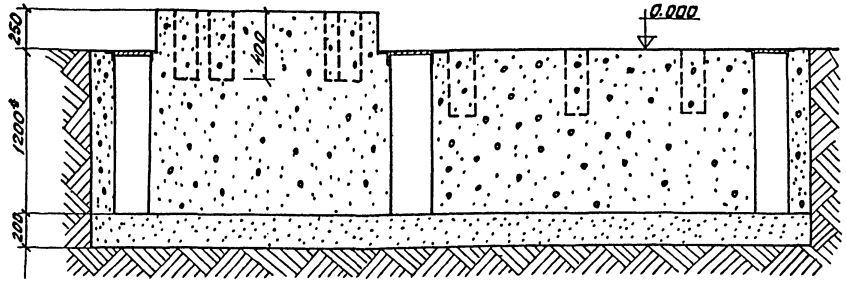

Разрез 2-2

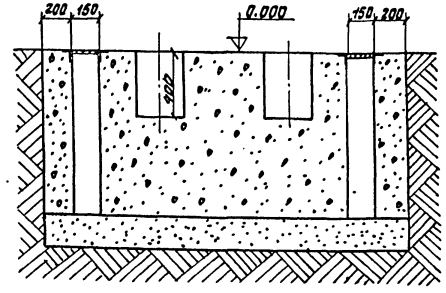

1. Анкерные стержни к уголкам приварить электродуговой сваркой. Катет шва 5 мм, шаг приварки стержней 500 мм.
2. Приямки сверху закрыть листами рифленой стали.
3. Размер глубины фундамента 1200* мм подлежит уточнению при привязке в зависимости от характеристики грунта.


					ТП 503-0-46.85		ТХ-7
					Участок обслуживания и ремонта в автотранспортном предприятии двигателей автобусов большого класса		
ГИП	Чечеринский			Задание на разработку архитектурно-строительной части проекта.	Стадия	Лист	Листов
Нач.отд.	Чечеринский				РП	7	
Норм. кон.	Кускова						
Гл.техн.	Кускова			Фундамент ФО-1 Фундамент ФО-2. Разрезы.	МОСГОРТРАНСНИИПРОЕКТ		
Рук.гр.	Сысоева						
Техник	Игреневская						

Инв.№ подл. | Подпись и дата | Взам.инв.№

Альбом I

Типовые проектные решения

План подвода электроэнергии.

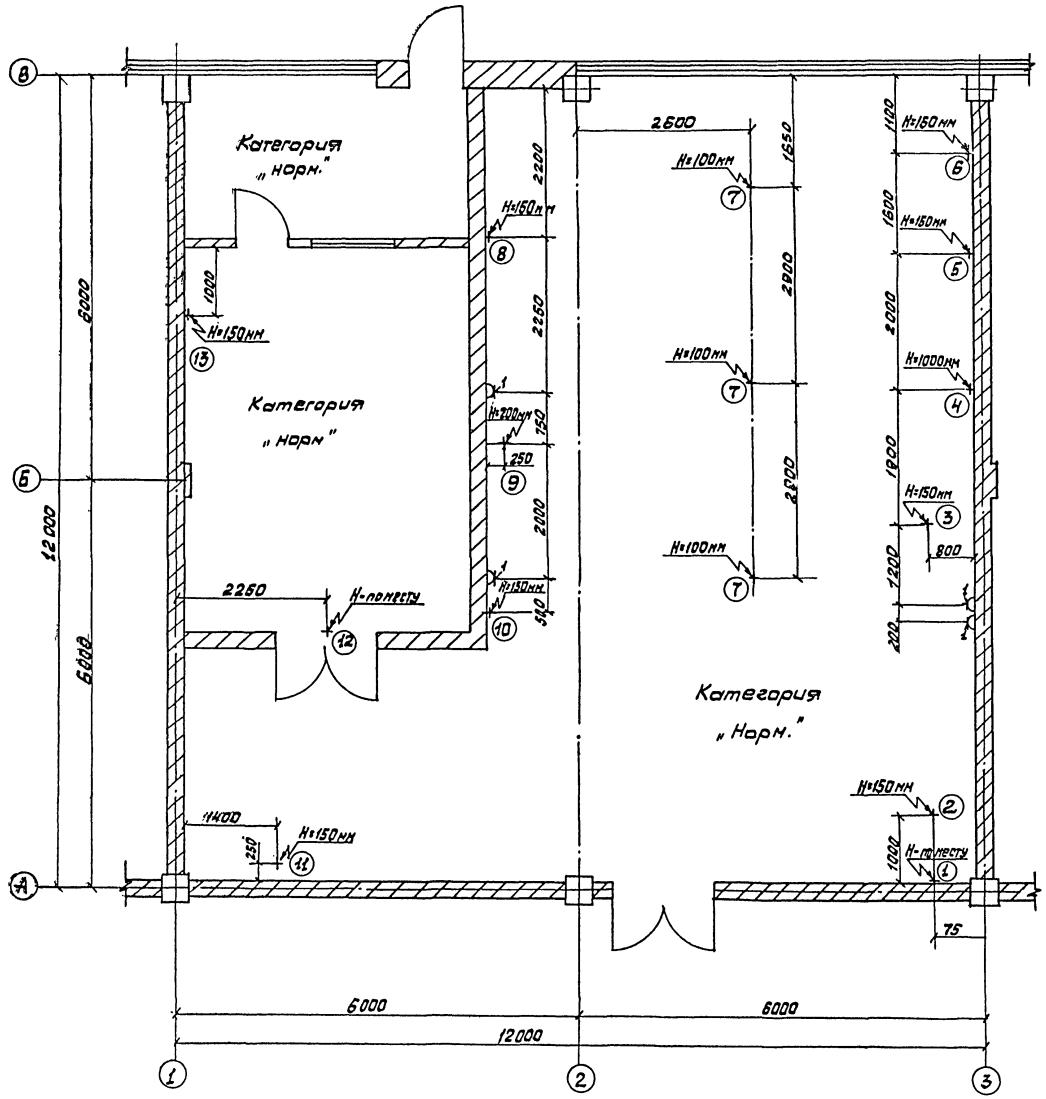

Перечень электропотребителей

№№ п/п	Наименование потребителя	№№ поз. по технологической планировке.	Кол.	Мощность кВт Един.	Мощность кВт Общ.	Потребляемый переменный ток.	Примечание.
1.	Кран подвесной	24	1	2,24	2,24	3х фазный 380/220 в	
2.	Стенд для испытания масляных насосов.	13	1	9,5	9,5	3х фазный 380/220 в	
3.	Стенд для испытания масляных фильтров.	10	1	9,0	9,0	3х фазный 380/220 в	
4	Приспособление для шлифовки клапанов.	9	1	0,37	0,37	3х фазный 380/220 в	
5	Стенд для притирки клапанов.	8	1	1,5	1,5	3х фазный 380/220 в	
6	Стенд для проверки на герметичность посадки клапана на седло.	5	1	0,3	0,3	1 но фазный 220 в	
7	Стенд для сборки и разборки дизельных двигателей	1	3	0,75	2,25	3х фазный 380/220 в	
8	Стенд для разборки и сборки коленчатых валов.	23	1	7,5	7,5	3х фазный 380/220 в	
9	Установка электронагревательная для нагрева поршней.	19	1	2,64	2,64	3х фазный 380/220 в	
10	Стенд для испытания водяных насосов.	18	1	8,0	8,0	3х фазный 380/220 в	
11	Ванна для расконсервации деталей с эл. подогревом.	26	1	21,0	21.0	3х фазный 380/220 в	
12	Таль электрическая	30	1	1,88	1,88	3х фазный 380/220 в	
13	Стенд обкаточно-тормозной	35	1	90,0	90,0	3х фазный 380 в	

Монтаж электрооборудования обкаточно-тормозного стенда /поз. 35/ производить согласно чертежей завода-изготовителя.

Освещение участка обслуживания и ремонта двигателей и испытательной станции осуществляется светильниками с люминесцентными лампами в соответствии с требованиями ПУЭ.

Кроме общего освещения предусматривается местное освещение над слесарными верстаками /поз. 6/.

Однофазные розетки предназначены для подключения измерительных приборов и инструмента мощностью до 1 квт.

Привязан:

ГИП	Хетеринкой		
Нач. отд.	Хетеринский		
Норм. конт.	Кускова		
Гл. техн.	Кускова		
Рук. гр.	Сысоева		

ТП 503-0-46.85 ТХ-8

Участок обслуживания и ремонта в автотранспортном предприятии двигателей автобусов большого класса.


Задание на разработку электротехнической части проекта.

План подвода электроэнергии. Перечень электропотребителей.

Стадия	Лист	Листов
Р.П.	8	

Росгортранспроект

Инв. № подл. | Подпись и дата | Взам. инв. №

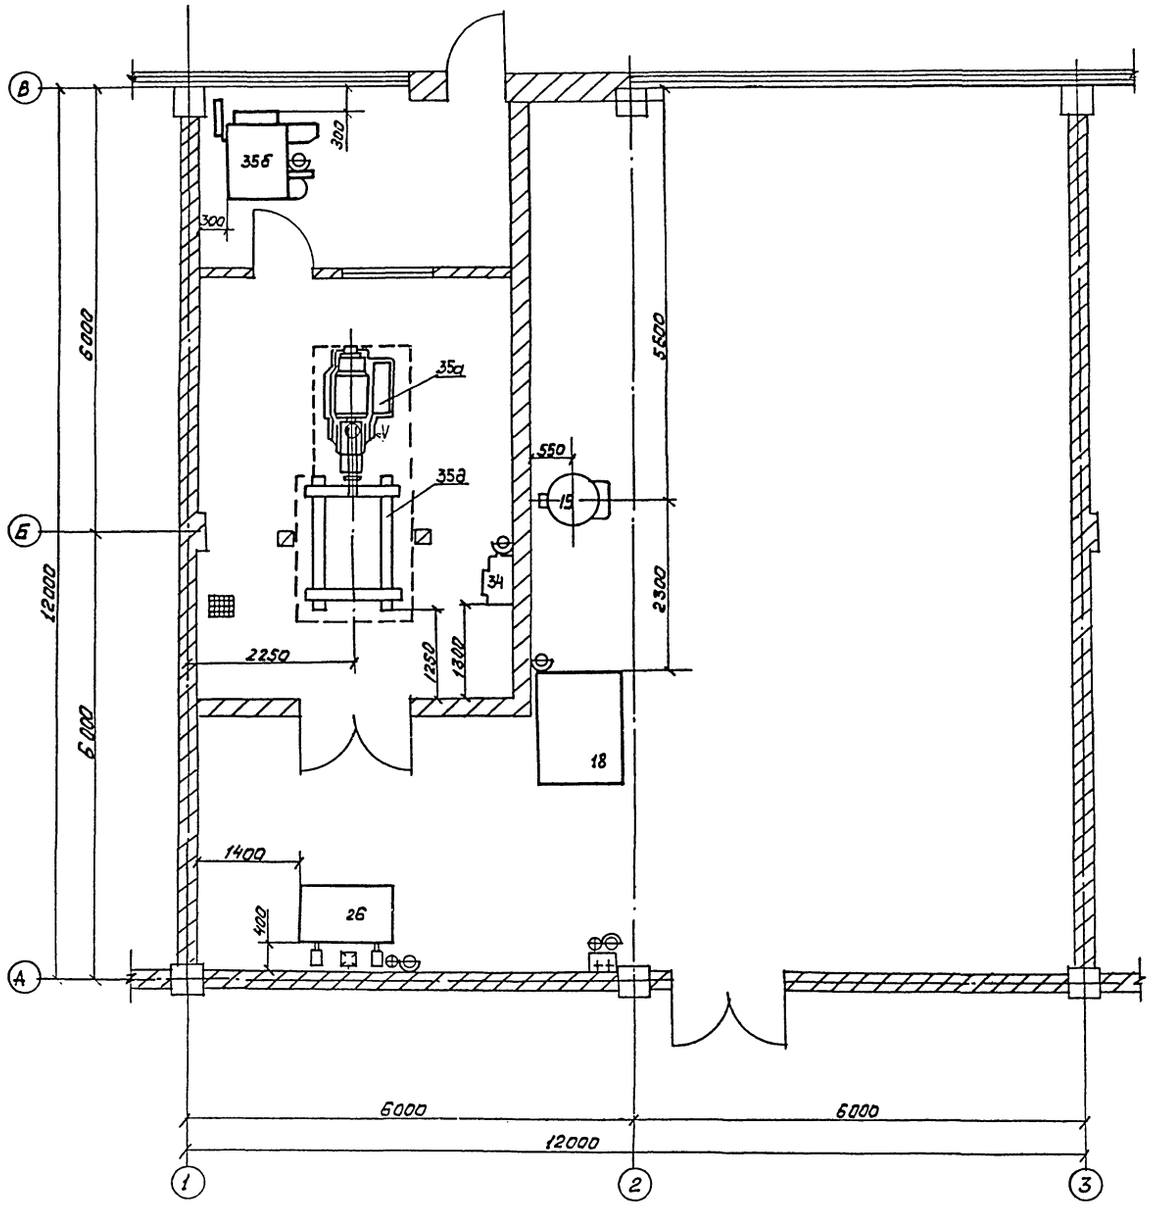

Вентиляция

Ведомость технологического оборудования с производственными вредностями.

NN п.п	Наименование оборудования	NN поз. по технологической планировке	Кол-во	Выделяющаяся вредность	Вид местного отсоса.	Кол-во отсасываемого воздуха м³/час
1	Установка электронагревательная для нагрева поршней.	19	1	Тепловыделения N=2,64 квт	Общеобменная вентиляция	Принимается по расчету.
2	Ванна для расконсервации деталей с электроподогревом.	26	1	Пары щелочи NaOH	Панель равномерного всасывания/проектир/	1400
3	Приспособление для установки двигателя.	35д	1	Выхлопные газы двигателя	Общеобменная вентиляция	3400
					Шланговый отсос от коллектора двигателя	650
4	Динамометр электрический.	35а	1	Тепловыделения N=90,0 квт	Общеобменная вентиляция	Принимается по расчету.

На участке обслуживания и ремонта двигателей и испытательной станции предусматривается приточно-вытяжная вентиляция с механическим побуждением.

Приток следует проектировать с подачей воздуха в рабочую зону в объеме, компенсирующем вытяжку.

Водоснабжение.

Ведомость потребителей.

NN п.п.	Наименование оборудования.	NN поз по технолог. планировке.	Кол-во	Характер потребляемой воды		Характер отработанной воды		Примечание.
				Расход	t°C	t°C	Загрязнение	
1	Стенд испытания водяных насосов	18	1	100 л.	+5°	+20°	Условно чистая	Смена воды 1 раз в 10 дней
2	Ванна для расконсервации деталей с электроподогревом	26	1	400л.	+60°	+80°	Нефтепродукты, раствор щелочи	—"—
				100л/сут	+35°	+80°		Период. подача 0,2 л/сек.
3	Бак смесительный для воды.	34	1	250л/сут	+5°	+95°	Условно чистая	Период. подача 0,2 л/сек.
4	Регулировочный реостат.	35б	1	500л/сут	+5°	+25°	—"—	—"—

Отопление

Отопление центральное водяное. Температура помещения +16° С.

				ТП 503-0-46.85	ТХ-9
				Участок обслуживания и ремонта в автотранспортном предприятии двигателей автобусов большого класса.	
Привязан:	Г.И.П.	Дехтеринский		Задание на разработку санитарно-технической части проекта.	Стадия: Р.П; Лист: 9; Листов:
	Нач.отд.	Дехтеринский			
	Норм.контр.	Кусков			
	Гл.техн.	Кусков		Вентиляция. Водоснабжение. Отопление.	Госгортранспроект
	Рук.гр.	Сысоев			

Инв.№ подл. | Подпись и дата | Взам.инв.№

gost.e-ecolog.ru