# ТИПОВОЙ ПРОЕКТ

503-1-72.89

Производственный корпус ежедневного обслуживания и окрасочных работ автономного автотранспортного предприятия на 300 грузовых автомобилей с открытой стоянкой

## АЛЬБОМ I

| | |
|---|---|
| ТХ | ТЕХНОЛОГИЧЕСКИЕ РЕШЕНИЯ СТР. |
| АР | АРХИТЕКТУРНЫЕ РЕШЕНИЯ СТР. |
| КЖ | КОНСТРУКЦИИ ЖЕЛЕЗОБЕТОННЫЕ СТР. |
| КМ | КОНСТРУКЦИИ МЕТАЛЛИЧЕСКИЕ СТР. |

Нф 1625/01

gost.e-ecolog.ru

# ТИПОВОЙ ПРОЕКТ

## 503-1-72.89

Производственный корпус ежедневного обслуживания и окрасочных работ автономного автотранспортного предприятия на 300 грузовых автомобилей с открытой стоянкой

## АЛЬБОМ I

ПЕРЕЧЕНЬ АЛЬБОМОВ

| | | | |
|---|---|---|---|
| АЛЬБОМ | I | ТХ | ТЕХНОЛОГИЯЕСКИЕ РЕШЕНИЯ |
| | | АР | АРХИТЕКТУРНЫЕ РЕШЕНИЯ |
| | | КЖ | КОНСТРУКЦИИ ЖЕЛЕЗОБЕТОННЫЕ |
| | | КМ | КОНСТРУКЦИИ МЕТАЛЛИЧЕСКИЕ |
| АЛЬБОМ | II | ОВ | ОТОПЛЕНИЕ И ВЕНТИЛЯЦИЯ |
| | | ВК | ВНУТРЕННИЕ ВОДОПРОВОД И КАНАЛИЗАЦИЯ |
| | | АПТ | АВТОМАТИЧЕСКОЕ ПОЖАРОТУШЕНИЕ. ТЕХНОЛОГИЧЕСКИЕ РЕШЕНИЯ |
| | | АПЭ | АВТОМАТИЧЕСКОЕ ПОЖАРОТУШЕНИЕ. ЭЛЕКТРОТЕХНИЧЕСКИЕ РЕШЕНИЯ |
| | | ПС | ПОЖАРНАЯ СИГНАЛИЗАЦИЯ |
| АЛЬБОМ | III | ЭМ | СИЛОВОЕ ЭЛЕКТРООБОРУДОВАНИЕ |
| | | ЭО | ЭЛЕКТРИЧЕСКОЕ ОСВЕЩЕНИЕ |
| | | АСТ | АВТОМАТИЗАЦИЯ САНТЕХНИЧЕСКИХ И ТЕХНОЛОГИЧЕСКИХ УСТАНОВОК |
| | | СС | СВЯЗЬ И СИГНАЛИЗАЦИЯ |
| АЛЬБОМ | IV | КЖИ | ИНДУСТРИАЛЬНЫЕ СТРОИТЕЛЬНЫЕ КОНСТРУКЦИИ |
| АЛЬБОМ | V | АСТ-Н | ЗАДАНИЕ ЗАВОДУ ИЗГОТОВИТЕЛЮ НА АВТОМАТИКУ И ЭЛЕКТРООБОРУДОВАНИЕ |
| АЛЬБОМ | VI | АПТ. Н | НЕСТАНДАРТИЗИРОВАННОЕ ОБОРУДОВАНИЕ АВТОМАТИЧЕСКОГО ПОЖАРОТУШЕНИЯ |
| АЛЬБОМ | VII | СО | СПЕЦИФИКАЦИИ ОБОРУДОВАНИЯ |
| АЛЬБОМ | VIII | ВМ | ВЕДОМОСТИ ПОТРЕБНОСТИ В МАТЕРИАЛАХ |
| АЛЬБОМ | IX | С | СМЕТЫ |
| АЛЬБОМ | X | СОТ СОЛ | ПРОЕКТНАЯ ДОКУМЕНТАЦИЯ ПО ПЕРЕВОДУ ПОМЕЩЕНИЙ В РЕЖИМ СОТ И СОЛ |


РАЗРАБОТАН:
Ростовским филиалом „Гипроавтотранс"
ГЛАВНЫЙ ИНЖЕНЕР ИНСТИТУТА Э.Я. Левин
ГЛАВНЫЙ ИНЖЕНЕР ПРОЕКТА А.В. Молчанов
С УЧАСТИЕМ ГПИ „СПЕЦАВТОМАТИКА" г. Ростова-на-Дону
ГЛАВНЫЙ ИНЖЕНЕР ИНСТИТУТА Г.М. Габрилян
ГЛАВНЫЙ ИНЖЕНЕР ПРОЕКТА А.Б. Аносов



ПРОЕКТ УТВЕРЖДЕН И ВВЕДЕН В ДЕЙСТВИЕ
МИНАВТОТРАНСОМ РСФСР
ПРИКАЗ ОТ 23.05 1989 г № 4

# Содержание альбома №1


| №№ листов | Наименование и обозначение документов. Наименование листа | Стр. |
|---|---|---|
| | | |
| | Содержание альбома | 2 |
| | | |
| | **Чертежи марки ТХ** | |
| 1 | Общие данные. | 3 |
| 2 | План расстановки технологического оборудования между осями 1÷4 и А-Г. | 4 |
| 3 | План расстановки технологического оборудования между осями 1÷4 и Г÷К. | 5 |
| 4 | План расстановки технологического оборудования между осями 4÷6 и Г-К. | 6 |
| 5 | План расстановки технологического оборудования между осями 4-6 и А÷Г. | 7 |
| 6 | План разводки системы трубопроводов сжатого воздуха. | 8 |
| 7 | План разводки системы маслопроводов. Экспликация технологического оборудования. Потребители сжатого воздуха. | 9 |
| 8 | Схема разводки системы трубопроводов сжатого воздуха. | |
| | Схема разводки системы маслопроводов. | 10 |
| | | |
| | **Чертежи марки АР** | |
| 1 | Общие данные (начало) | 11 |
| 2 | Общие данные (продолжение) | 12 |
| 3 | Общие данные (окончание) | 13 |
| 4 | План на отм 0,000 | 14 |
| 5 | Фрагменты 1, 2. | 15 |
| 6 | Разрезы 1-1 – 4-4 | 16 |
| 7 | Фасады 1-6; 6-1; А-И; К-А. | 17 |
| 8 | Планы на отм 3,300. | 18 |
| 9 | Фрагмент 3. | 19 |
| 10 | Фрагменты 4, 5. | 20 |
| 11 | Фрагменты 6, 7 | 21 |
| 12 | Фрагмент 8 | 22 |
| 13 | Венткамеры. Узлы 1÷14. | 23 |
| 14 | Герметичный подвесной потолок. Сечения, узлы. | 24 |
| 15 | Схемы заполнения оконных проемов ОК-1÷ОК-7. | 25 |
| 16 | Планы кровли | 26 |
| 17 | Планы полов на отм. 0,000 и 3,300. | 27 |
| 18 | Схемы расположения отверстий в стенах и перегородках | 28 |
| 19 | Узлы 1 ÷8 | 29 |

продолжение

| №№ листов | Наименование и обозначение документов. Наименование листа | Стр. |
|---|---|---|
| | **Чертежи марки КЖ** | |
| 1 | Общие данные (начало) | 30 |
| 2 | Общие данные (окончание) | 31 |
| 3 | Схема расположения фундаментов. | 32 |
| 4 | Спецификация и узлы 1...3 к схеме расположения фундаментов | 33 |
| 5 | Узлы 4....8 к схеме расположения фундаментов. | 34 |
| 6 | Узлы 9....14 к схеме расположения фундаментов. | 35 |
| 7 | Узлы 15....18 к схеме расположения фундаментов. | 36 |
| 8 | Фундаменты Фм1.... Фм4. | 37 |
| 9 | Фундаменты Фм5.... Фм8. | 38 |
| 10 | Фундаменты Фм9..... Фм12; Фм19. | 39 |
| 11 | Фундаменты Фм13.... Фм16. | 40 |
| 12 | Фундаменты Фм17; Фм18; Фм20; Фм21. | 41 |
| 13 | Фундаменты Фм22.... Фм24. | 42 |
| 14 | Фундаменты Фм25.... Фм27. | 43 |
| 15 | Фундаменты Фм28.... Фм30. | 44 |
| 16 | Фундаменты Фм31..... Фм34 | 45 |
| 17 | Фундаменты Фм35; Фм36. | 46 |
| 18 | Схема расположения колонн. Сечения 1-1; 2-2. | 47 |
| 19 | Схемы расположения подстропильных балок и ригелей | |
| | Сечения 3-3.... 8-8. | 48 |
| 20 | Узлы 1....7 к схемам расположения элементов каркаса | 49 |
| 21 | Схема расположения ригелей антресолей у оси 3 Узлы | |
| | 8....12 к схемам расположения элементов каркаса. | 50 |
| 22 | Спецификация к схемам расположения элементов каркаса | 51 |
| 23 | Схемы расположения плит перекрытия антресолей. Узлы 1; 2. | 52 |
| 24 | Участки монолитные Ум1.... Ум3. | 53 |
| 25 | Участки монолитные Ум4.... Ум6. | 54 |
| 26 | Схема расположения плит покрытия для t = -30°С. | 55 |
| 27 | Схема расположения плит покрытия для t = -40°С. | 56 |
| 28 | Спецификация к схемам расположения плит покрытия. | |
| | Фундаменты Ф1, Ф2. | 57 |
| 29 | Схемы расположения стеновых панелей по осям А; К; И; 6 | 58 |
| 30 | Схема расположения стеновых панелей по оси 1. Схемы | |
| | расположения фахверковых насадок по осям А; И. Узлы 1; 2. | 59 |
| 31 | Схемы расположения стеновых панелей по оси 3. Узлы 3....6. | |
| | Спецификация (начало). | 60 |
| 32 | Спецификация к схемам расположения стеновых панелей (продолжение) | 61 |
| 33 | Схемы расположения панельных перегородок. | 62 |
| 34 | Схема расположения подземного хозяйства. | 63 |
| 35 | Фундамент под оборудование Фом 8. | 64 |
| 36 | Фундамент под оборудование Фом 9. | 65 |
| 37 | Фундаменты под оборудование Фом 10; Фом 11. | 66 |

продолжение

| №№ листов | Наименование и обозначение документов. Наименование листа | Стр. |
|---|---|---|
| 38 | Фундаменты под оборудование Фом 10; Фом 11. | |
| | Фрагмент 1. Сечения 1-1.... 5-5. | 67 |
| 39 | Фундамент под оборудование Фом 10. Фрагмент 2. | 68 |
| 40 | Фундамент под оборудование Фом 11. Фрагмент 3. | 69 |
| 41 | Фундаменты под оборудование Фом 10; Фом 11. Сечения 6-6... 10-10 | 70 |
| 42 | Фундаменты под оборудование Фом 10; Фом 11. Сечения 11-11... 14-14 | 71 |
| 43 | Фундаменты под оборудование Фом 12.... Фом 18 | 72 |
| 44 | Приямок КТП. | 73 |
| 45 | Канал КЛ1. Приямки ПРм1, ПРм2. | 74 |
| | | |
| | | |
| | | |
| | **Чертежи марки КМ** | |
| 1 | Общие данные | 75 |
| 2 | Техническая спецификация металла (начало) | 76 |
| 3 | Техническая спецификация металла (окончание) | 77 |
| 4 | Техническая спецификация металла на площадку, | |
| | лестницу, ограждения | 78 |
| 5 | Техническая спецификация металла зенитных фонарей | 79 |
| 6 | Техническая спецификация металла на переплеты. | 80 |
| 7 | Схема расположения подвесных путей. | 81 |
| 8 | Схема расположения лестниц ЛМ1....ЛМ5. | 82 |
| 9 | Схема расположения лестницы ЛМ6. | 83 |
| 10 | Схемы расположения зенитных фонарей. | 84 |
| 11 | Монтажные схемы окон ОМ1÷ОМ10. | 85 |
| | | |
| | | |
| | | |


Инв. № подл. | Подпись и дата | Взам. инв. №

| | | | |
|---|---|---|---|
| ГИП | Молчанов | | |
| Н. контр. | Сахновская | | |
| Рук. бр. 1 | Тисленко | | |
| Гл. спец. | Таран | | |
| Рук. гр. | Кулевец | | |
| Ст. инж. | Коротких | | |

503-1-72.89

Содержание альбома

| Стадия | Лист | Листов |
|---|---|---|
| РП | 1 | |

Минавтотранс РСФСР
ГИПРОАВТОТРАНС
Ростовский филиал

АЛЬБОМ I

## Ведомость рабочих чертежей основного комплекта

| Лист | Наименование | Примечание |
|---|---|---|
| 1 | Общие данные. | |
| 2 | План расстановки технологического оборудования между осями 1÷4 и А-Г | |
| 3 | План расстановки технологического оборудования между осями 1÷4 и Г÷К | |
| 4 | План расстановки технологического оборудования между осями 4÷6 и Г÷К. | |
| 5 | План расстановки технологического оборудования между осями 4÷6 и А-Г. | |
| 6 | План разводки системы трубопроводов сжатого воздуха. | |
| 7 | План разводки системы маслопроводов между осями 3-6 и А-И. | |
| 8 | Схема разводки системы трубопроводов сжатого воздуха. Схема разводки системы маслопроводов | |

## Ведомость основных комплектов рабочих чертежей

| Обозначение | Наименование | Примечание |
|---|---|---|
| 503-1-72.89-ТХ | Технология производства | |
| 503-1-72.89-АР | Архитектурные решения | |
| 503-1-72.89-КЖ | Конструкции железобетонные | |
| 503-1-72.89-КМ | Конструкции металлические | |
| 503-1-72.89-ОВ | Отопление и вентиляция | |
| 503-1-72.89-ВК | Внутренний водопровод и канализация | |
| 503-1-72.89-ЭМ | Силовое электрооборудование | |
| 503-1-72.89-ЭО | Электрическое освещение | |
| 503-1-72.89-СС | Связь и сигнализация | |
| 503-1-72.89-АСТ | Автоматизация сантехнических и технологических установок | |

Типовой проект разработан в соответствии с действующими нормами и правилами и предусматривает мероприятия, обеспечивающие взрывную, взрывопожарную и пожарную безопасность при эксплуатации здания.

Главный инженер проекта А.В. Мальчанов.

## Ведомость ссылочных и прилагаемых документов

продолжение

| Обозначение | Наименование | Примечание |
|---|---|---|
| | **Ссылочные документы** | |
| серия 4.904-69 | Детали крепления санитарно-технических устройств, приборов и трубопроводов | |
| т.п 503-6-3 | „Автозаправочная станция общего пользования на 500 заправок автомобилей в сутки | Альбом IV |
| | **Прилагаемые документы** | |
| 503-1-72.89-ТХ СО | Спецификации оборудования | Альбом VII |
| 503-1-72.89-ТХ.ВМ | Ведомости потребности в материалах | Альбом VIII |

## Условные обозначения и изображения

| Наименование | Обозначение или изображение |
|---|---|
| Подвод холодной воды. | ⊖ |
| Подвод горячей воды. | ⊕ |
| Подвод сжатого воздуха. | △ |
| Подвод холодной воды и отвод в канализацию | |
| Местный вентиляционный отсос | |
| Потребитель электроэнергии | 30 кВт |
| Вентиляционный наконечник | |
| Водосборник | |
| Дыхательный трубопровод | —Д— |
| Трубопровод масла для дизельных двигателей | —ДМ— |
| Трубопровод масла для карбюраторных двигателей | —МБ— |
| Трубопровод сжатого воздуха, проложенный в канале, в земле | ---В--- |
| Трубопровод масла, проложенный в канале, в земле. | ---МБ--- |
| Розетка 3-х фазного переменного тока | |
| Категория производства по взрывной и пожарной опасности (в числителе) и категория устройства электроустановок по взрывной и пожарной опасности по ПУЭ (в знаменателе) | Б/П-I |

## Общие указания

1. Монтаж технологических трубопроводов вести в полном соответствии с указаниями на чертежах марки ТХ.
2. Рабочие чертежи нестандартизированного оборудования заказывать в организациях-разработчиках, почтовые адреса которых прилагаются к спецификации оборудования.

### Указания при привязке

1. При привязке типового проекта следует выполнять:

проверку соответствия оборудования действующим нормам технологического проектирования предприятий автомобильного транспорта (ОНТП), ведомственным строительным нормам (ВСН), ГОСТам, системе стандартов, безопасности труда и другим нормативным документам;

проверку соответствия сроков действия чертежей нестандартизированного и промышленного оборудования.

Привязан:

Инв. №

**503-1-72.89-ТХ**

Автономное АТП на 300 грузовых автомобилей с открытой стоянкой

Производственный корпус ЕО и окрасочных работ.

| Стадия | Лист | Листов |
|---|---|---|
| РП | 1 | 8 |


| | | |
|---|---|---|
| ГИП | Мальчанов | |
| Н.контр. | Романовская | |
| Рук.гр.1 | Тихенко | |
| Гл.спец. | Штейнин | |
| Сп.инж. | Асеева | |

Общие данные


Минавтотранс РСФСР ГИПРОАВТОТРАНС Ростовский филиал

Согласовано

Инв.№ подл. | Подпись и дата | Взам.инв.№

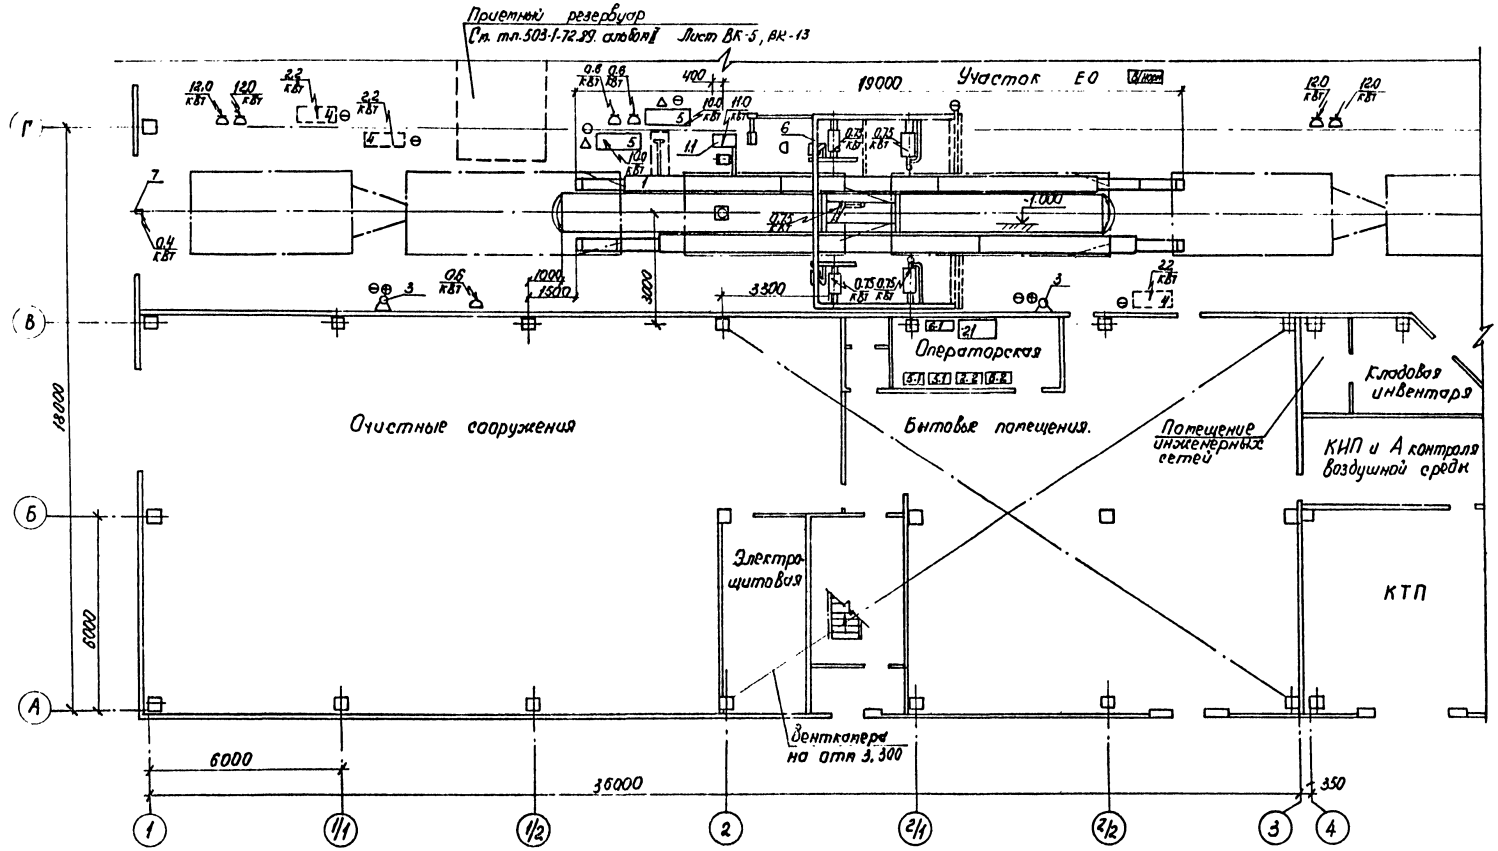


Схематический план

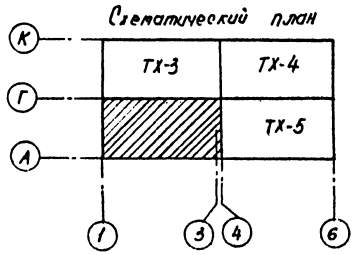


1. В связи с установкой конвейера П545 педали под командоконтроллеры моечной установки №129 аннулируются и вместо них устанавливаются командоконтроллеры аналогичные установленным в моечной установке №127.


| | | | | | | | |
|---|---|---|---|---|---|---|---|
| | | | | | 503-1-72.89-ТХ | | |
| | | | | | Автономные КТП на 300 грузовых автомобилей с открытой стоянкой. | | |
| | | | | | Производственный корпус ЕО и окрасочных работ. | Стадия: РП | Лист: 2 | Листов: |
| ГИП | Малкина | | | | План расстановки технологического оборудования между осями 1-4 и А-Г | Минавтотранс РСФСР ГИПРОАВТОТРАНС Ростовский филиал | |
| Н. контр. | Салтовская | | | | | | |
| Рук. бр. | Туленев | | | | | | |
| Гл. спец. | Штелин | | | | | | |
| Ст. инж. | Иреева | | | | | | |

Привязан:


Инв. №

Инв. № подл. | Подпись и дата | Взам. инв. №

АЛЬБОМ I

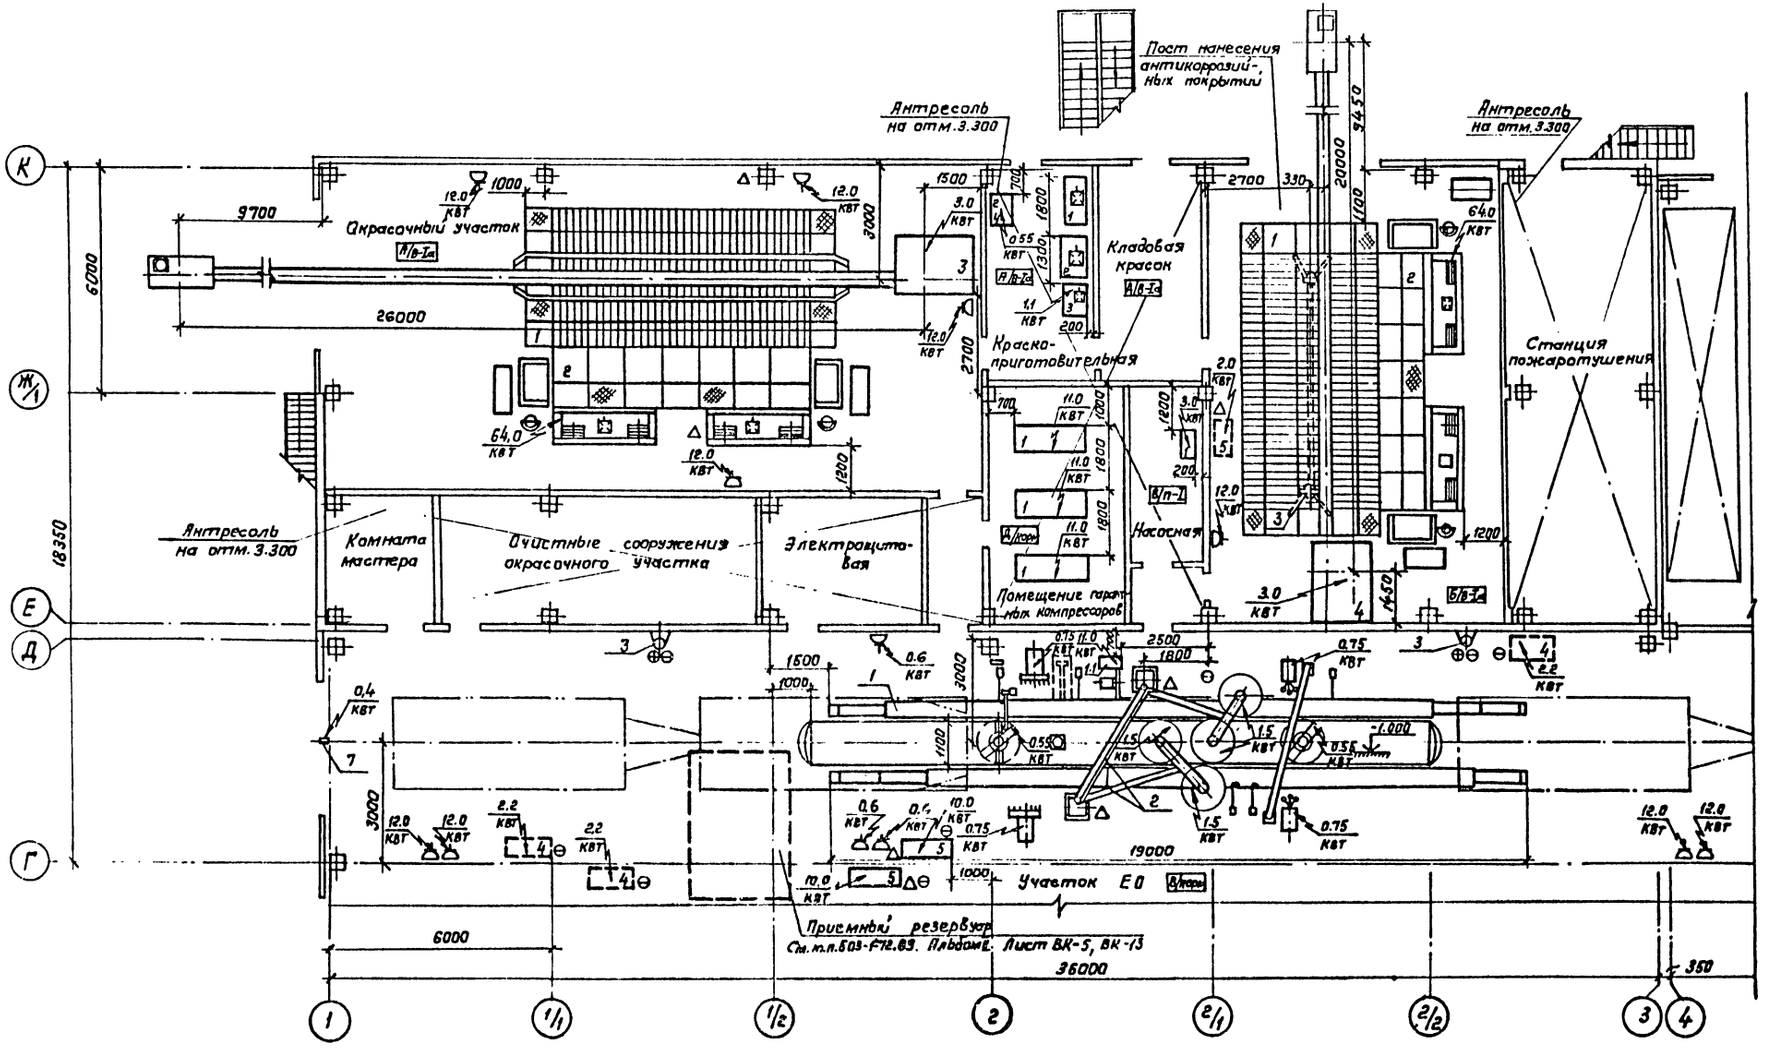


Схематический план

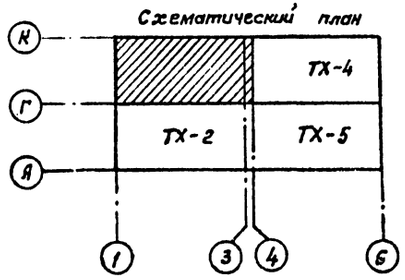


Привязан:

Инв. № подл. | Подпись и дата | Взам. инв. №

| | | |
|---|---|---|
| ГИП | Молчанов | |
| Н. контр. | Сахновская | |
| Рук. бр. | Тисленко | |
| Гл. спец. | Щеглин | |
| Ст. инж. | Агеева | |

Инв. №

503-1-72.89 - ТХ


Автономное АТП на 300 грузовых автомобилей с открытой стоянкой.

Производственный корпус ЕО и окрасочных работ


| Стадия | Лист | Листов |
|---|---|---|
| РП | 3 | |

План расстановки технологического оборудования между осями 1-4 и Г-К.

Минавтотранс РСФСР ГИПРОАВТОТРАНС Ростовский филиал

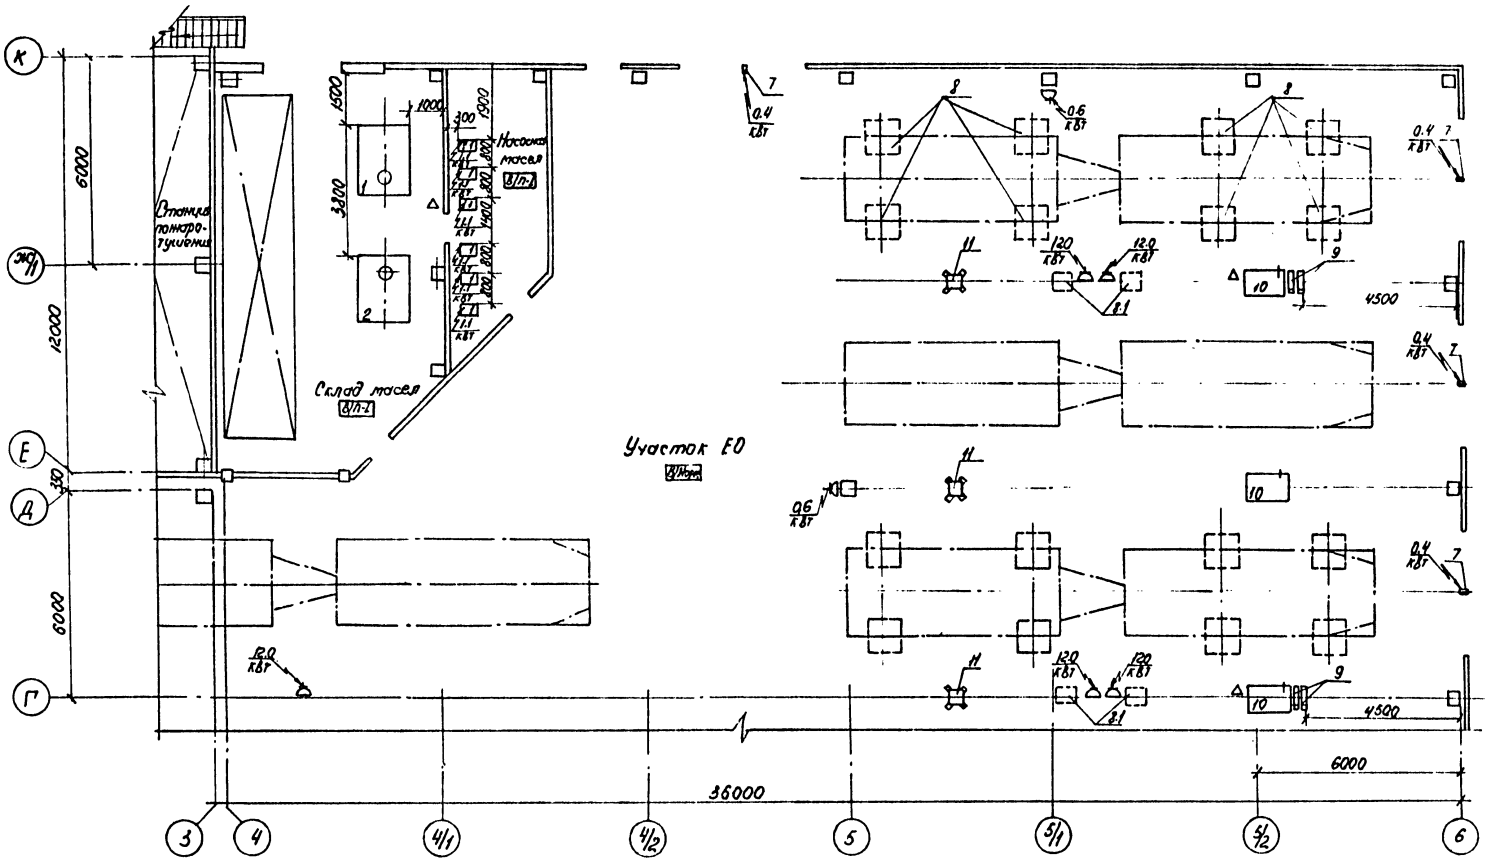



Схематический план

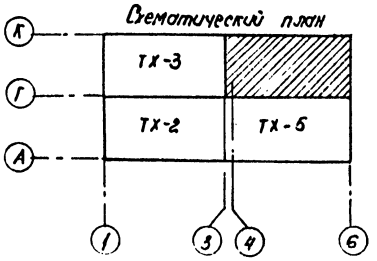



| | | | | | |
|---|---|---|---|---|---|
| | | | | 503-1-72.89 -ТХ | |
| | | | | Автономное АТП на 300 грузовых автомобилей с открытой стоянкой | |
| Привязан: | | | | Производственный корпус ЕО и окрасочных работ. | Стадия: РП; Лист: 4; Листов: |
| ГИП | Молчанов | | | План расстановки технологического оборудования между осями 4-6 и Г-Б. | Минавтотранс РСФСР ГИПРОАВТОТРАНС Ростовский филиал |
| Н.контр. | Сапожков | | | | |
| Рук.бр. | Тихоненко | | | | |
| Гл.спец. | Штепин | | | | |
| Ст.инж. | Ягерева | | | | |
| Инв.№ | | | | | |

Инв.№ подл. | Подпись и дата | Взам.инв.№

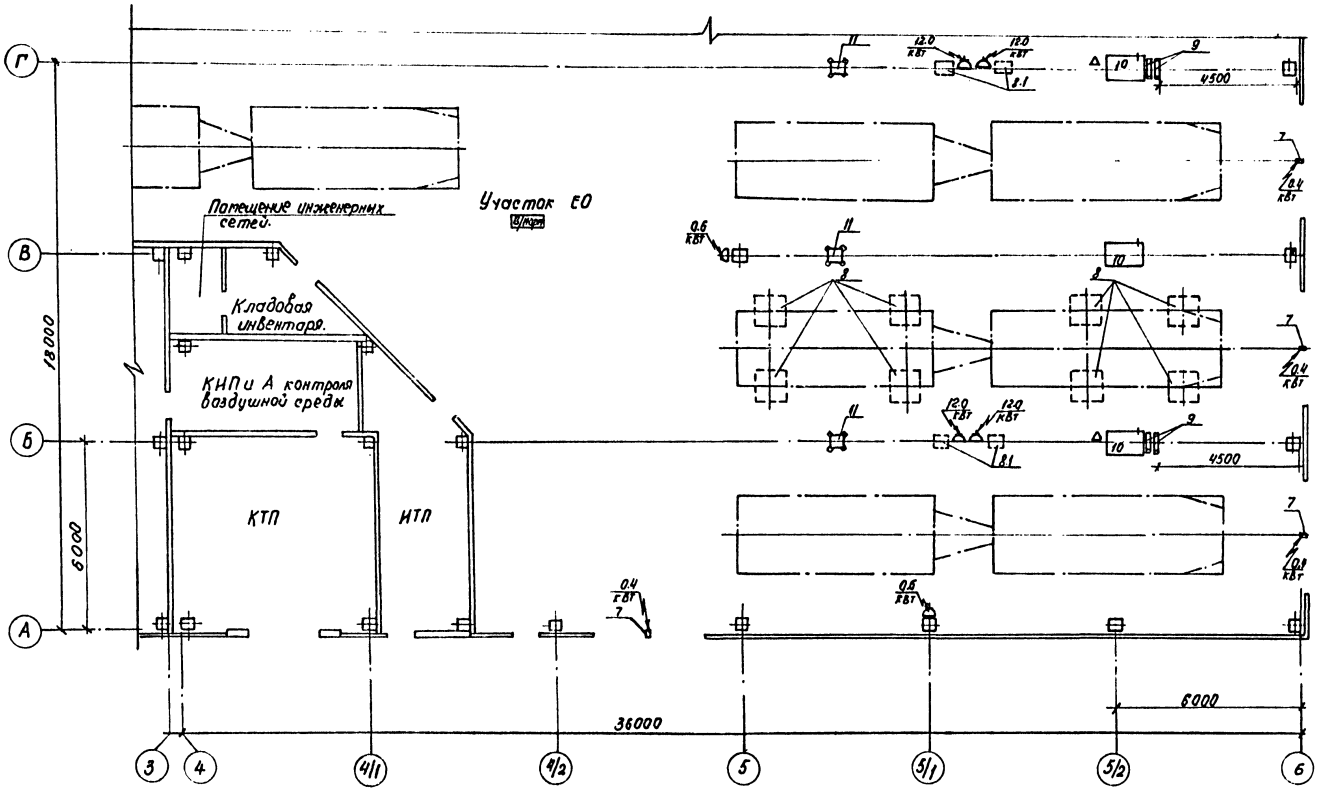



Схематический план

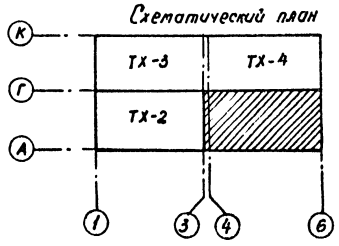



| | | | | | |
|---|---|---|---|---|---|
| | | | | 503-1-72.89 – ТХ | |
| | | | | Автономное АТП на 300 грузовых автомобилей с открытой стоянкой | |
| Привязан: | | | | Производственный корпус ЕО и окрасочных работ | Стадия: РП; Лист: 5; Листов: |
| | | ГИП | Малуханов | План расстановки технологического оборудования между осями У-6 и А-Г | Минавтотранс РСФСР ГИПРОАВТОТРАНС Ростовский филиал |
| | | Н. контр. | Сахновский | | |
| | | Рук. гр-п | Тисленко | | |
| | | Гл. спец. | Штелин | | |
| Инв. № | | Ст. инж. | Агеева | | |

Инв. № подл. | Подпись и дата | Взам. инв. №

АЛЬБОМ I

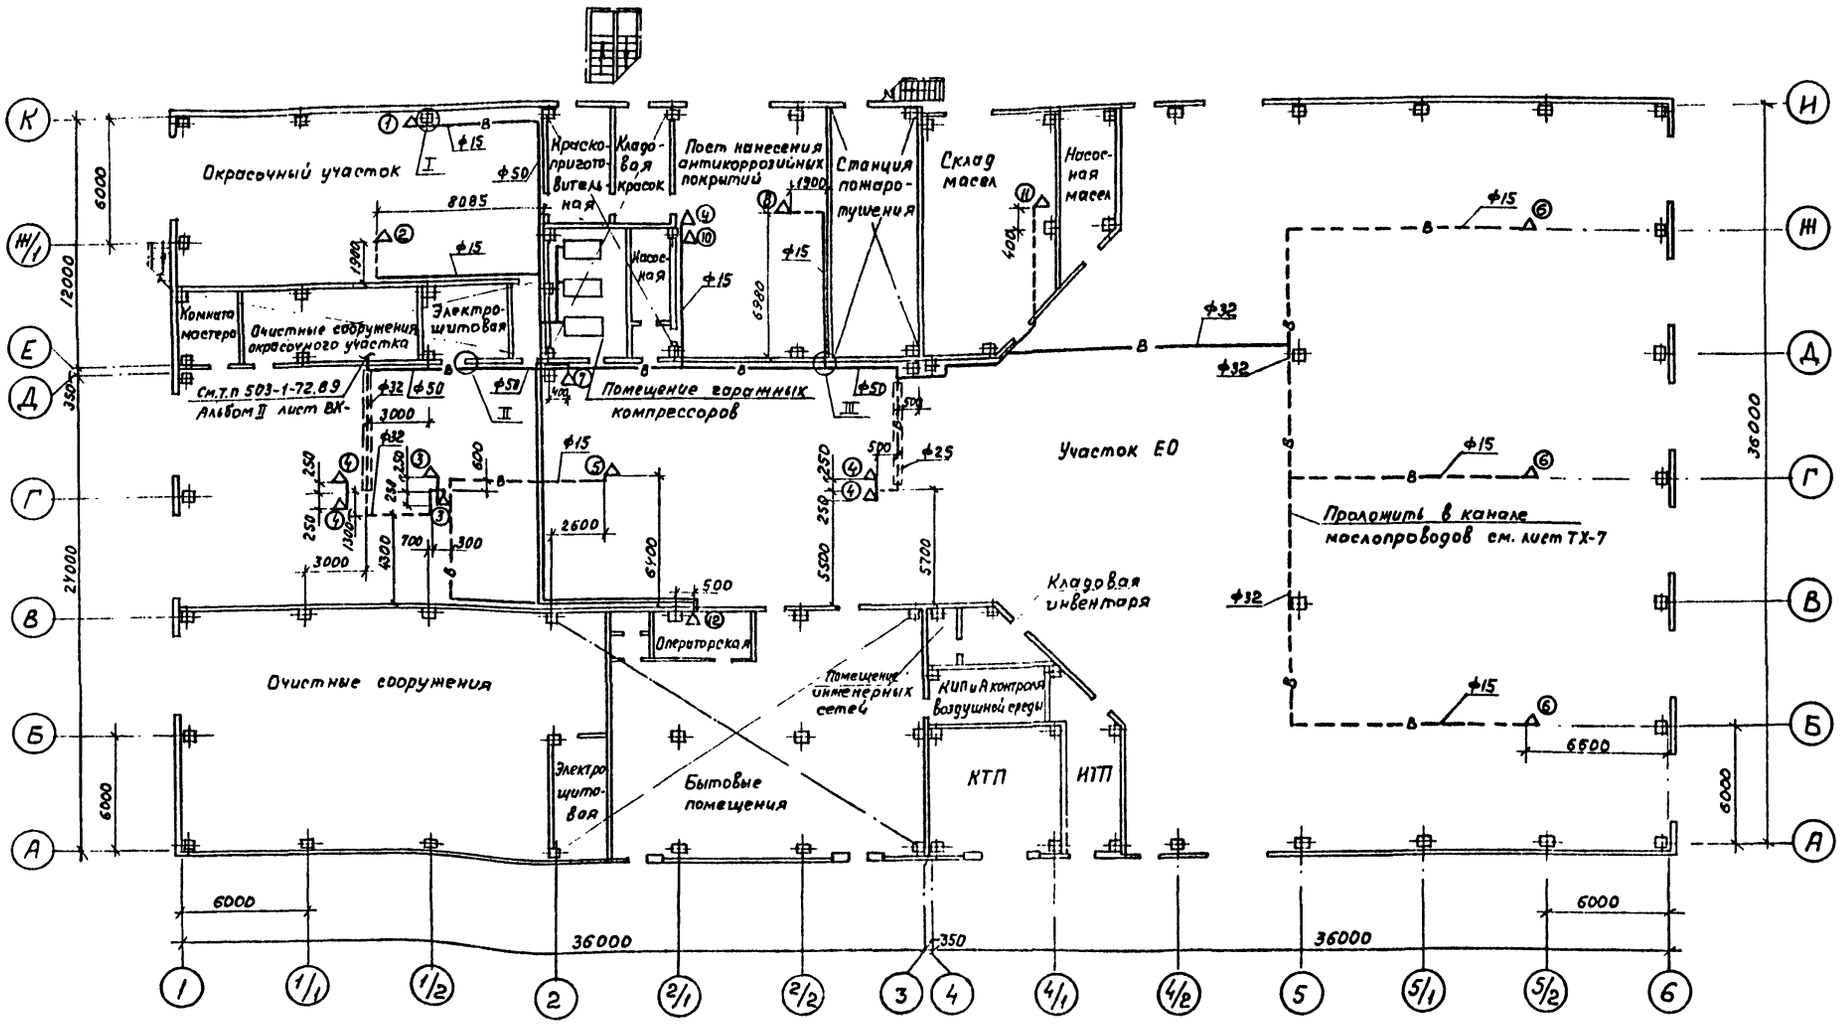

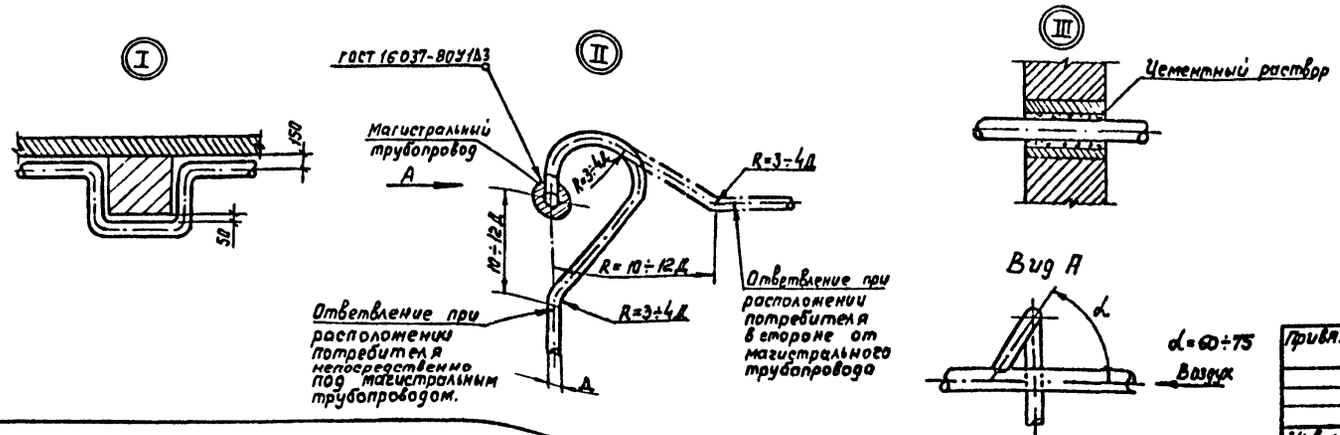
Взам. инв. №
Подпись и дата
Инв. № подл.

| | | | |
|---|---|---|---|
| Привязан: | | | |
| Инв. № | | | |
| ГИП | Молчанов | | |
| Н. контр. | Сакновская | | |
| Рук. бр. | Тисленко | | |
| Гл. спец. | Шпелин | | |
| Ст. инж. | Агеева | | |

503-1-72.89-ТХ

Автономное АТП на 300 грузовых автомобилей с открытой стоянкой


Производственный корпус ЕО и окрасочных работ

| Стадия | Лист | Листов |
|---|---|---|
| РП | 6 | |


План разводки системы трубопроводов сжатого воздуха

Минавтотранс РСФСР ГИПРОАВТОТРАНС Ростовский филиал


## План разводки системы маслопроводов

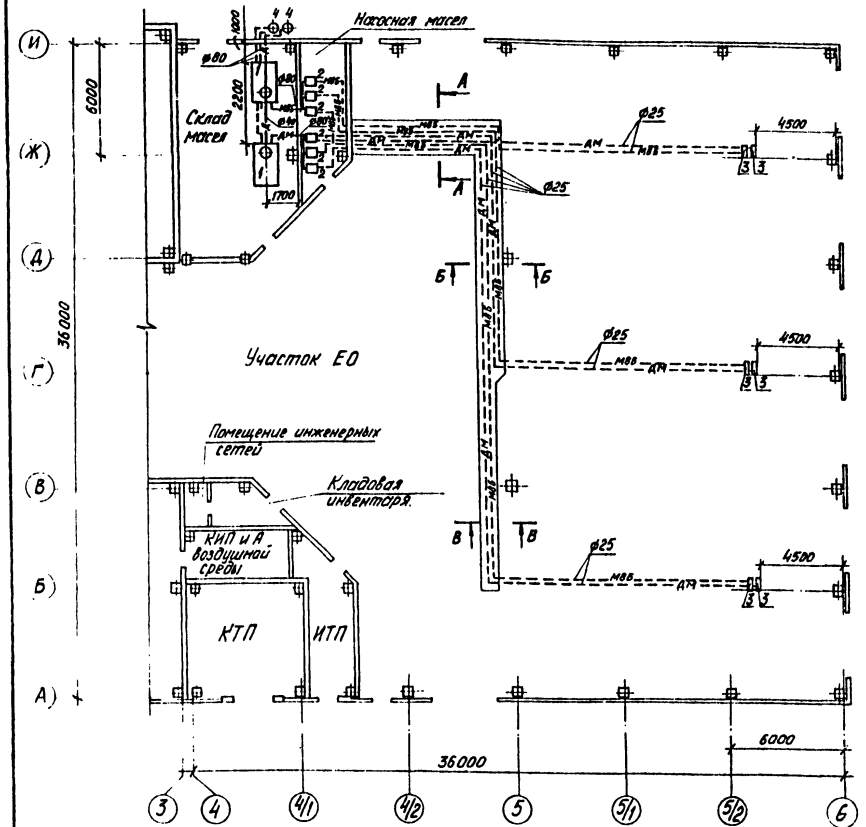



## А–А

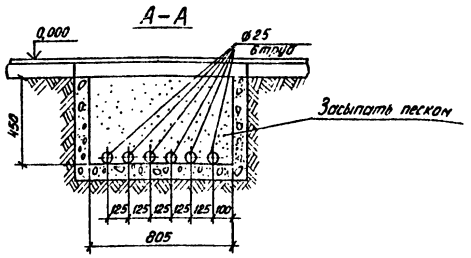


## Б–Б

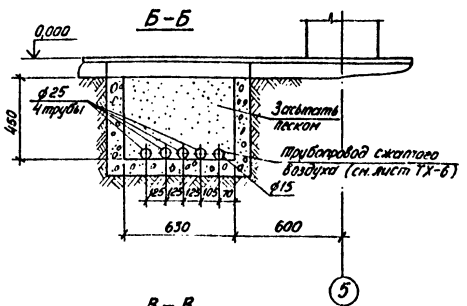


## В–В

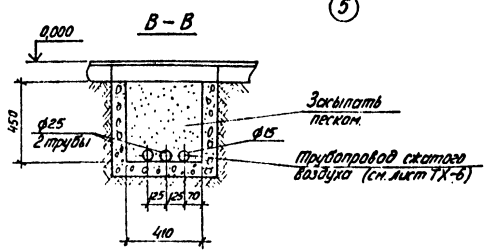


## Потребители сжатого воздуха

| №№ точек | Обозначение | Наименование | Кол | Примечан. |
|---|---|---|---|---|
| | | Окрасочный участок | | |
| 1 | | Пневматический инструмент | 1 | |
| 2 | ПЛ 211.012. | Решетка с нижним отсосом воздуха | 1 | |
| | | Участок ЕО | | |
| 3 | М 203 | Установка для мойки двигателей снаружи | 2 | |
| 4 | | Кран общего разбора | 4 | |
| 5 | М 127 | Установка для мойки грузовых автомобилей | 1 | |
| 6 | 458 М2 | Наконечник для воздухораздаточного шланга | 3 | |
| 7 | | Вентиль к пневмоприводам к установке М127 | 1 | |
| | | Пост нанесения антикоррозионных покрытий | | |
| 8 | ПЛ 211.012. | Решетка с нижним отсосом воздуха | 1 | |
| 9 | | Пневматический инструмент | 1 | |
| 10 | 183М | Установка для нанесения антикоррозийных покрытий | 1 | |
| | | Склад масел | | |
| 11 | | Продувка трубопроводов | 1 | |
| | | Операторская | | |
| 12 | | Пневмошкаф | 1 | |

## Экспликация технологического оборудования

| № поз. по плану | Обозначение | Наименование | Кол. | Примечан. |
|---|---|---|---|---|
| | | Склад масел | | |
| 1 | т.п. 704-1-158.83 | Резервуар стальной горизонтальный цилиндрический емкостью 3.0 м³. | 2 | |
| | | Насосная масел | | |
| 2 | С 228 | Насосная установка | 6 | входит в комплект С228 |
| | | Участок ЕО | | |
| 3 | С 228 | Установка маслораздаточная | 6 | комплект |

продолжение

| № поз. по плану | Обозначение | Наименование | Кол. | Примечан. |
|---|---|---|---|---|
| 4 | ТМ 03.00.00.СБ | Сливное устройство для масла | 2 | |
| | т.п. 503-6-3 | (Установлено вне помещения) | | |
| | Альбом IV | | | |

1. Производить регулярный внешний осмотр сливных устройств, устройства всасывающего и соединений трубопроводов.
2. Крышки сливных устройств должны открываться и закрываться вручную, без применения приспособлений.
3. Наконечник шланга маслозаправщика следует вставлять в корпус сливного устройства вертикально, чтобы не повредить корпус и прокладку.

Привязан:

Инв. №

Инв. № подл. | Подпись и дата | Взам. инв. №

| | | |
|---|---|---|
| ГИП | Мамонов | |
| Н. контр. | Тихновская | |
| Рук. гр. 1 | Тихненко | |
| Гл. спец. | Штепин | |
| Ст. инж. | Легеда | |

503-1-72.89-ТХ

Автономное АТП на 300 грузовых автомобилей с открытой стоянкой


Производственный корпус ЕО и окрасочных работ

Стадия: РП | Лист: 7 | Листов:

План разводки системы маслопроводов между осями 3-6 и А-И

Минавтотранс РСФСР ГИПРОАВТОТРАНС Ростовский филиал

АЛЬБОМ I

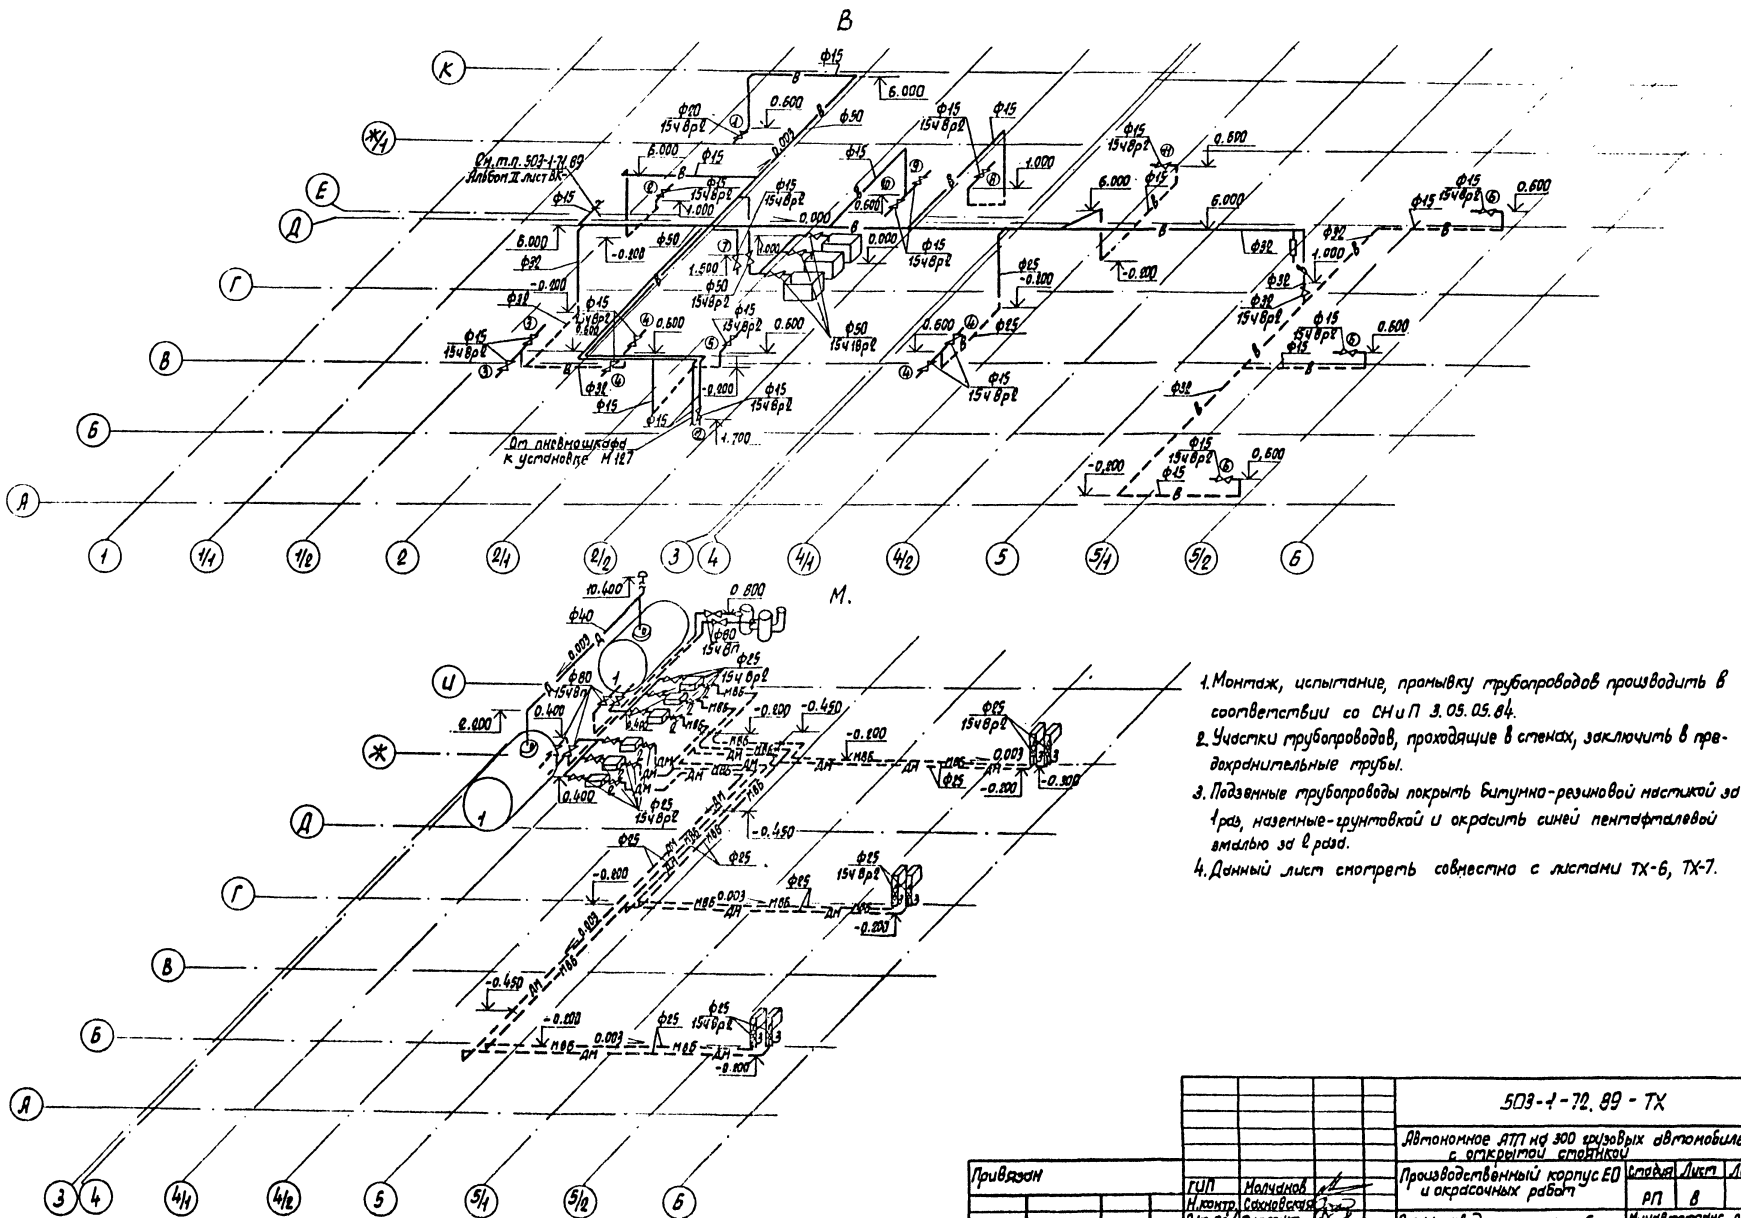


1. Монтаж, испытание, промывку трубопроводов производить в соответствии со СНиП 3.05.05.84.
2. Участки трубопроводов, проходящие в стенах, заключить в предохранительные трубы.
3. Подземные трубопроводы покрыть битумно-резиновой мастикой за 1 раз, наземные - грунтовкой и окрасить синей пентафталевой эмалью за 2 раза.
4. Данный лист смотреть совместно с листами ТХ-6, ТХ-7.

| | | | | | | | |
|---|---|---|---|---|---|---|---|
| Привязан | | | | | 503-1-72.89 - ТХ | | |
| | | | | | Автономное АТП на 300 грузовых автомобилей с открытой стоянкой | | |
| | | | | | Производственный корпус ЕО и окрасочных работ | Стадия | Лист | Листов |
| | | | | | | РП | 8 | |
| | | | | ГИП | Молчанов | | | |
| | | | | Н.контр. | Сокновская | | | |
| | | | | Рук.гр.1 | Тисленко | | | |
| | | | | Нач.отд | Штелин | | | |
| | | | | Ст.инж. | Азарова | | | |
| Инв.№ | | | | | Схема разводки системы трубопроводов сжатого воздуха. Схема разводки системы маслопроводов. | Минавтотранс РСФСР ГИПРОАВТОТРАНС Ростовский филиал | |

Инв.№ подл. | Подпись и дата | Взам. инв.№

АЛЬБОМ I

## Ведомость рабочих чертежей основного комплекта

| Лист | Наименование | Примечание |
|---|---|---|
| 1 | Общие данные (начало) | |
| 2 | Общие данные (продолжение) | |
| 3 | Общие данные (окончание) | |
| 4 | План на отм. 0.000 | |
| 5 | Фрагменты 1; 2; 2а | |
| 6 | Разрезы 1-1 ÷ 4-4 | |
| 7 | Фасады 1-6; 6-1; А-Н; К-А | |
| 8 | Планы на отм. 3.300 | |
| 9 | Фрагмент 3 | |
| 10 | Фрагменты 4, 5 | |
| 11 | Фрагменты 6, 7 | |
| 12 | Фрагмент 8 | |
| 13 | Венткамеры, узлы 1 ÷ 14 | |
| 14 | Герметичный подвесной потолок. Сечения, узлы | |
| 15 | Схемы заполнения оконных проемов ОК-1 ÷ ОК-7 | |
| 16 | Планы кровли | |
| 17 | Планы полов на отм. 0.000 и 3.300 | |
| 18 | Схемы расположения отверстий в стенах и перегородках | |
| 19 | Узлы 15 ÷ 22 | |

Типовой проект разработан в соответствии с действующими нормами и правилами и предусматривает мероприятия, обеспечивающие взрывную, взрывопожарную и пожарную безопасность при эксплуатации здания

Главный инженер проекта А.В. Молчанов

## Ведомость ссылочных и прилагаемых документов

| Обозначение | Наименование | Примечание |
|---|---|---|
| | Ссылочные документы | |
| | | |
| ГОСТ 11214-78 | Окна и балконные двери деревянные с двойным остеклением для жилых и общественных зданий. | |
| ГОСТ 14624-84 | Двери деревянные для промышленных предприятий | |
| ГОСТ 17280-79 | Доски подоконные деревянные | |
| ГОСТ 24581-81 | Панели асбестоцементные трехслойные с утеплителем из пенопласта | |
| 1.038.1-1 Вып. 1 | Перемычки железобетонные для зданий с кирпичными стенами | |
| 1.136-10 | Двери деревянные внутренние для жилых и общественных зданий | |
| 1.136.5-17 | Окна и балконные двери деревянные с тройным остеклением для жилых зданий | |
| 1.136.5-19 | Двери деревянные наружные для жилых и общественных зданий | |
| 1.431. 6-28 | Кирпичные перегородки для одноэтажных и многоэтажных производственных зданий | |
| 1.435.9-17 | Ворота распашные | |
| 1.464.2-17 Вып. 1 | Фонари зенитные с размерами светового проема 2.7×2.7 м со стальными переплетами | |
| 1.464.2-21 Вып. 1 | Фонари зенитные с размерами светового проема 1.5×1.7 м со стальными переплетами | |
| 1.488.9-2 Вып. 1 | Кабины душевых помещений вспомогательных зданий промышленных предприятий | |
| 2.236-2 Вып. 1 | Детали примыкания оконных и дверных блоков в общественных зданиях | |
| 2.430-20 Вып. 1 | Узлы стен из кирпича одноэтажных зданий промышленных предприятий | |
| 2.435-6 Вып. 1,2 | Противопожарные двери и ворота | |
| 2.460-13 | Архитектурные детали одноэтажных неотапливаемых зданий промышленных предприятий с покрытием из крупноразмерных асбестоцементных волнистых листов | |
| 2.460-14 Вып. 1 | Типовые узлы покрытий промышленных зданий в местах пропуска вентиляционных шахт | |
| 2.460-15 Вып. 1 | Типовые узлы покрытий промышленных зданий в местах установки крышных вентиляторов | |
| 2.460-19 Вып. 1 | Узлы легкосбрасываемых покрытий одноэтажных промышленных зданий со взрывоопасными производствами | |
| 3.400-6/76 | Унифицированные закладные детали сборных железобетонных конструкций и инженерных сооружений промышленных предприятий | |

продолжение

| Обозначение | Наименование | Примечание |
|---|---|---|
| шифр 42-74 | Ворота раздвижные складчатые ВРС 3.6×3.0; ВРС 3.6×3.6; ВРС 3.6×4.2; ВРС 4.2×4.2; ВРС 4.9×5.4 | |
| ТУ 36-1517-71 | Решетки жалюзийные воздухозаборные неподвижные №1 и №2 | |
| | | |
| | Прилагаемые документы | |
| 503-1-72.89-КЖИ | индустриальные строительные конструкции | альбом IV |
| 503-1-72.89-АР.ВМ | Ведомость потребности в материалах | альбом VIII |

## Ведомость спецификаций

| Лист | Наименование | Примечание |
|---|---|---|
| | | |
| 3 | Спецификация перемычек | |
| 5 | Спецификация заполнения ворот, дверей и внутренних окон | |
| 7 | Спецификация оконных проемов | |
| 8 | Спецификация изделий на венткамеры | |
| 14 | Спецификация материалов на подвесные потолки | |
| 15 | Спецификация заполнения оконных проемов | |
| 16 | Спецификация к плану кровли | |
| 19 | Спецификация на лист | |

Согласовано: Гл. спец. Штепин; Рук. гр. Жлобич; Рук. гр. Ермакова; Рук. гр. Гороно

Инв. № подл. | Подпись и дата | Взам. инв. № | Рук. гр. | Гл. спец.

Привязан

Инв. №

| | | |
|---|---|---|
| ГИП | Молчанов | |
| Н. контр. | Сахновская | |
| Рук. бр. 1 | Тисленко | |
| Гл. спец. | Таран | |
| Рук. гр. | Кулвец | |
| Вед. инж. | Дмитриенко | |
| Арх. | Богданова | |

503-1-72.89 АР

Автономное АТП на 300 грузовых автомобилей с открытой стоянкой

Производственный корпус ЕО и окрасочных работ

| Стадия | Лист | Листов |
|---|---|---|
| РП | 1 | 19 |

Общие данные (начало)

Минавтотранс РСФСР ГИПРОАВТОТРАНС Ростовский филиал

## Таблица толщин ограждающих конструкций

| Расчетная зимняя температура | Наружные стеновые панели $\gamma = 900$ кг/м³ | Наружные кирпичные участки $\gamma = 1400$ кг/м³ | Утеплитель в покрытии – минераловатные плиты $\gamma = 175$ кг/м³ | Утеплитель венткамер – минераловатные плиты $\gamma = 175$ кг/м³ |
|---|---|---|---|---|
| $t = -30°C$ | 250 мм | 380 мм | 50 мм | 40 мм |
| $t = -40°C$ | 300 мм | 380 мм | 60 мм | 50 мм |
| | | | | |
| | | | | |

## Основные строительные показатели

| Наименование | Ед. изм. | Количество | |
|---|---|---|---|
| | | $t = -30°C$ | $t = -40°C$ |
| Площадь застройки | м² | 2689,0 | 2702,0 |
| Общая площадь | м² | 3036,0 | 3038,0 |
| Строительный объем | м³ | 20042,0 | 20197,0 |
| | | | |
| | | | |

## Условные обозначения и изображения

— Панельная перегородка

400×400 — Ширина отверстия

2,500 — Высота отверстия

Отметка низа отверстия

## Общие указания

1. За условную отметку 0.000 принят уровень чистого пола здания, соответствующий абсолютной отметке [ ] по генплану.
2. Степень огнестойкости здания – II.
3. Стены – из сборных керамзитобетонных панелей $\gamma = 900$ кг/м³ с вставками из эффективного кирпича марки 100 (ГОСТ 530-80) на растворе марки 25. $\gamma = 1400$ кг/м³. Вставки оштукатурить.
4. Перегородки – сборные из легкого бетона $\gamma = 1600$ кг/м³ по серии 1.030.9-2 и из обыкновенного глиняного кирпича (ГОСТ 530-80) марки 75 на растворе марки 50.
5. Кладку перегородок в помещениях категорий А и Б вести с тщательным заполнением швов для исключения газопроницаемости.
6. При кладке заложить:
   а) деревянные антисептированные пробки размером 65×130×250 мм не менее трех штук с каждой стороны дверного проема.
   б) рамы противопожарных дверей по узлам серии 2.435-6. в.12.
   в) закладные детали для крепления окон по листам КМ.
7. Пристрелку дюбелями вести монтажным поршневым пистолетом ПЦ 52-1 в соответствии с требованиями инструкции по его эксплуатации ТУ-14-4-794-77.
8. Горизонтальную гидроизоляцию под кирпичные стены и перегородки выполнить из цементно-песчаного раствора состава 1:2, толщиной 30 мм.
9. Деревянные конструкции, соприкасающиеся с кирпичом или бетоном, антисептировать и обернуть толем.
10. Вокруг здания выполнить отмостку на щебеночном основании шириной 1000 мм по узлу 7 серии 2-430-20 вып. 1
11. Откосы дверных и оконных проемов оштукатурить цементно-песчаным раствором.
12. Зимнюю кладку производить в соответствии со СНиП 3.03.01-87
13. Эвакуационные, противопожарные и двери санузлов выполнить с приборами самозакрывания и уплотнением притворов.
14. Двери эвакуационных выходов выполнить без замков и запоров снаружи.
15. Металлические лестницы антресолей окрасить огнезащитной вспучивающейся краской ВМП-2 (ГОСТ 25131-82) по грунту ГФ-0163 (ОСТ 6-10-409-77).
16. Деревянные оконные и дверные блоки окрасить масляной краской за 2 раза.
17. Фасады окрасить полимерцементной краской (ГОСТ 19279-73) светлых тонов. Цокольную панель Н-1200 окрасить полимерцементной краской темных тонов.
18. Монтажные проемы заложить глиняным кирпичом марки 100 на глиняном растворе.
19. Подсыпку под полы производить местным грунтом оптимальной влажности слоями по 20 см с последующим трамбованием до объемного веса скелета грунта $\gamma = 1600$ кг/м³
20. До начала работ по устройству кровли разработать мероприятия по противопожарной защите и по контролю за выполнением правил пожарной безопасности при производстве строительно-монтажных работ.

Инв. № подл. | Подпись и дата | Взам. инв. №

Привязан

Инв. №

| | | | |
|---|---|---|---|
| | | 503-1-72.89-АР | |
| | | Автономное АТП на 300 грузовых автомобилей с открытой стоянкой | |
| ГИП | Марчанов | Производственный корпус ЕО и окрасочных работ | Стадия: РП; Лист: 2; Листов: |
| Н.контр. | Сахновская | | |
| Рук.гр.1 | Тихенко | | |
| Гл.спец. | Таран | Общие данные (продолжение) | Минавтотранс РСФСР ГИПРОАВТОТРАНС Ростовский филиал |
| Рук.гр. | Кульвец | | |
| Вед.инж. | Джанбалаева | | |

## Ведомость отделки помещений
Площадь в м²

| Наименование или номер помещения | Потолок | | Стены или перегородки | | Низ стен или перегородок (панель) | | | Колонны | | Примечание |
|---|---|---|---|---|---|---|---|---|---|---|
| | Площадь | Вид отделки | Площадь | Вид отделки | Площадь | Вид отделки | Высота, мм | Площадь | Вид отделки | |
| Комната мастера кладовая инвентаря, комната дежурного персонала, помещение инженерных сетей, тамбуры входов | 34,2 | Затирка швов, клеевая побелка | 245,1<br>285,9 | Штукатурка,<br>Затирка швов панельных перегородок, водоэмульсионная окраска | — | — | — | 33,1 | Водоэмульсионная окраска | |
| Гардеробные уличной, домашней и спец. одежды коридоры | 110,1 | Затирка швов, водоэмульсионная окраска | 356,8 | Глазурованная плитка на всю высоту помещения | — | — | — | 13,2 | Глазурованная плитка на 3.000 м | |
| Санузлы, умывальные комната сушки спец. одежды | 16,7 | Затирка швов, клеевая побелка | 47,1<br>47,1 | Штукатурка<br>масляная окраска | 44,3 | Стеклоплитка | 2000 | 1,8<br>1,8 | Стеклоплитка<br>Масляная окраска | |
| Душевые | 7,9 | Затирка швов, водоэмульсионная окраска | 16,7<br>16,7 | Штукатурка,<br>масляная окраска | 20,3 | Стеклоплитка | 2000 | — | — | |
| Окрасочный участок, кладовая красок, краскоприготовительная, пост нанесения антикоррозийных покрытий | 354,8 | Затирка швов масляная окраска | 334,3<br>409,2 | Штукатурка. Затирка швов, панельных перегородок и стен, масляная окраска | 164,0 | Керамическая плитка | 1800 | 11,6<br>28,4 | Керамическая плитка<br>Масляная краска | |
| Электрощитовая, станция пожаротушения, склад масел, КТП, ИТП, вентакамеры, КИП и А воздушной среды | 760,2 | Затирка швов, известковая окраска | 1305,3 | Затирка швов панельных перегородок и стен, расшивка швов кирпичных перегородок, известковая окраска | — | — | — | 159,0 | Известковая окраска | |
| Камеры воздухозабора | | | 232,0<br>232,0 | Штукатурка<br>Известковая окраска | | | | | | |
| Насосная | 29,1 | Затирка швов, водоэмульсионная окраска | 28,1<br>162,6 | Штукатурка,<br>водоэмульсионная окраска | — | — | — | — | — | |
| Очистные сооружения вместе с электрощитовой очистных сооружений | 404,6 | Затирка швов, водоэмульсионная окраска | 83,6<br>398,5 | Штукатурка,<br>Затирка швов панельных перегородок, водоэмульсионная окраска | — | — | — | 92,2 | Водоэмульсионная окраска | |
| Аппаратная, реагентная | 46,7 | Затирка швов, известковая окраска | 75,3<br>81,5 | Штукатурка<br>Затирка швов панельных перегородок водоэмульсионная окраска | 53,2 | Кислотоупорная керамическая плитка | 1,8 | 7,0 | — | |

Продолжение

| Наименование или номер помещения | Потолок | | Стены или перегородки | | Низ стен или перегородок (панель) | | | Колонны | | Примечание |
|---|---|---|---|---|---|---|---|---|---|---|
| | Площадь | Вид отделки | Площадь | Вид отделки | Площадь | Вид отделки | Высота мм | Площадь | Вид отделки | |
| Помещение гаражных компрессоров | 24,2 | Затирка швов, известковая окраска | 23,6<br>23,6 | Штукатурка,<br>известковая окраска | 34,7 | Керамическая плитка | 1,8 | — | — | |
| Линии ЕО | 2310,3 | Затирка швов, водоэмульсионная окраска | 322,0<br>748,5 | Штукатурка,<br>Затирка швов, панельных перегородок, водоэмульсионная окраска | 259,5 | Керамическая плитка | 3,0 | 76,8<br>120,8 | Керамическая плитка<br>окраска водостойкими красками | |

### Спецификация перемычек

| Марка, поз. | Обозначение | Наименование | Кол. | Масса ед., кг | Примечание |
|---|---|---|---|---|---|
| 1 | 1.038.1-1 Вып. 1 | 1ПБ 13-1 | 77(78) | 25.0 | см. прим. 1 |
| 2 | 1.038.1-1 Вып. 1 | 1ПБ 16-2 | 18 | 65.0 | |
| 3 | 1.038.1-1 Вып. 1 | 2ПБ 19-3 | 8 | 81.0 | |
| 4 | 1.038.1-1 Вып. 1 | 2ПБ 29-4 | 7 | 120.0 | |

1. В скобках дано количество перемычек для t = -40°С.
2. Общие указания см. лист АР-2.

Инв. № подл. | Подпись и дата | Взам. инв. №

Привязан

Инв. №

| | | |
|---|---|---|
| ГИП | Молчанов | |
| Н. контр. | Сосновская | |
| Рук. гр. 1 | Тимченко | |
| Гл. спец. | Старун | |
| Рук. гр. | Кувшец | |
| Нач. отд. | Дмитриевская | |
| Арх. | Богданова | |

503-1-72.89-АР


Автономное АТП на 300 грузовых автомобилей с открытой стоянкой

Производственный корпус ЕО и окрасочных работ

| Стадия | Лист | Листов |
|---|---|---|
| РП | 3 | |

Общие данные /окончание/

Минавтотранс РСФСР ГИПРОАВТОТРАНС Ростовский филиал

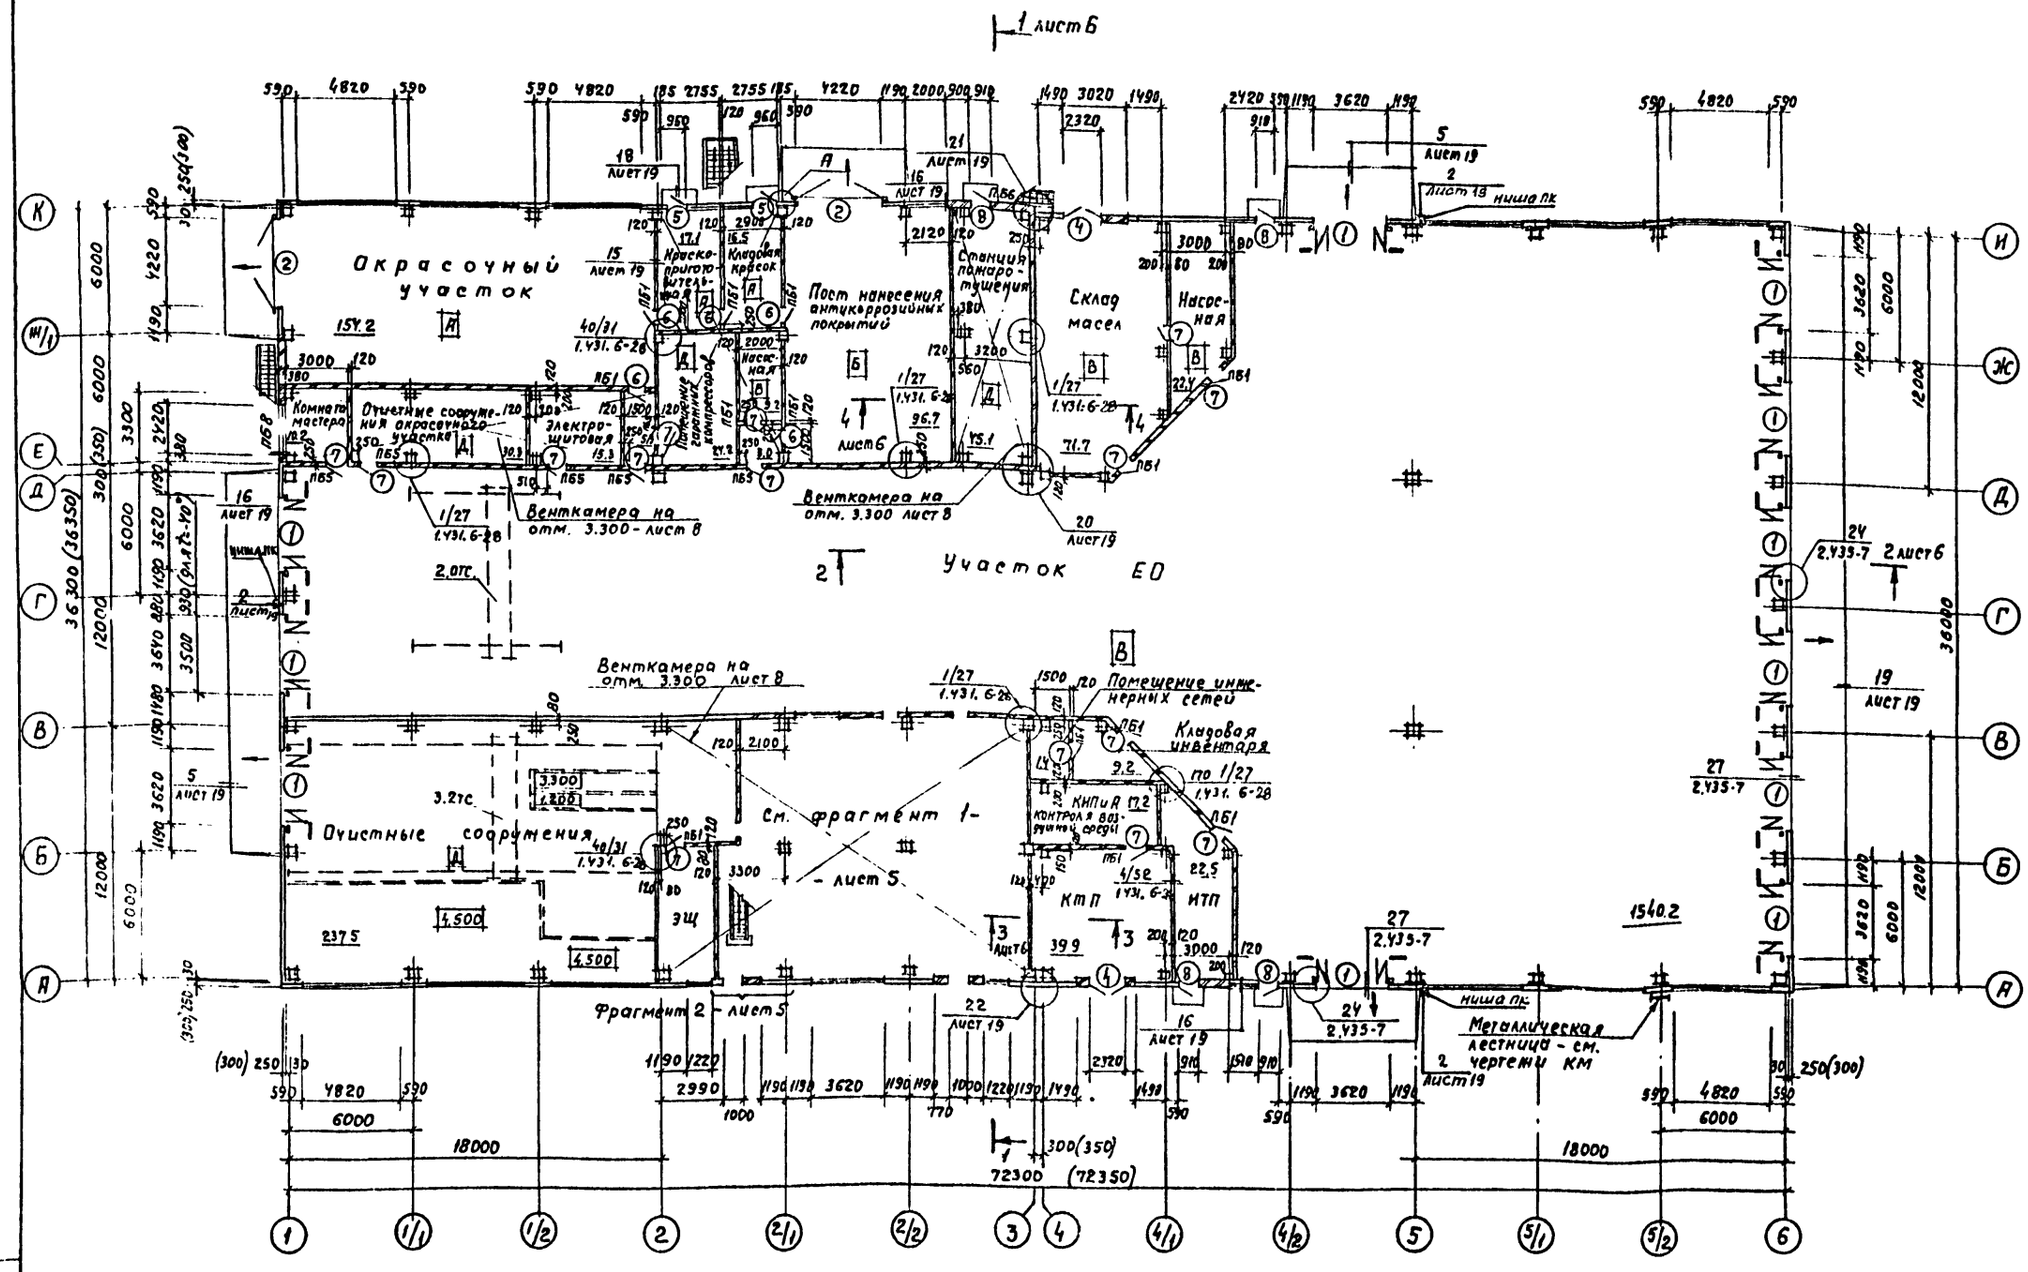


1. Общие указания - см. лист 2
2. Спецификацию перемычек - см. лист 3
3. Спецификацию ворот и дверей см. лист 5
4. Кирпичные перегородки толщиной 120 мм и высотой более 3.0м армировать 2 ф5 ВI с шагом 450мм по высоте.
5. Кирпичные перегородки толщиной 65мм армировать ф5 ВI с шагом 450мм по высоте.
6. Отверстия в стенах и перегородках см. лист 18
7. Размеры в скобках даны для t = -40°C

## Ведомость проемов ворот и дверей

| Марка поз. | Размер проема, мм |
|---|---|
| 1 | 3620 × 4200 |
| 2 | 4220 × 4200 |
| 3 | 1310 × 2070 |
| 4 | 2320 × 2415 |
| 5 | 960 × 2415 |

| Марка поз. | Размер проема, мм |
|---|---|
| 6 | 960 × 2415 |
| 7 | 960 × 2415 |
| 8 | 910 × 2400 |
| | |
| | |

## Ведомость перемычек

| Марка поз. | Схема сечения |
|---|---|
| ПБ1 | 1 |
| ПБ5 | 1 |

| Марка поз. | Схема сечения |
|---|---|
| ПБ6 | 1 ПБ6 |
| ПБ8 | 4 ПБ8 |
| | |
| | |

Привязан

Инв. №

| | | |
|---|---|---|
| ГИП | Молчанов | |
| Н. контр. | Сахновская | |
| Рук. др. | Тисленко | |
| Гл. спец. | Таран | |
| Рук. гр. | Кулевец | |
| Вед. инж. | Семибалов | |

503-1-72.89 - АР

Автономное АТП на 300 грузовых автомобилей с открытой стоянкой

Производственный корпус ЕО и окрасочных работ


| Стадия | Лист | Листов |
|---|---|---|
| РП | 4 | |

План на отм. 0.000

Минавтотранс РСФСР ГИПРОАВТОТРАНС Ростовский филиал

Инв. № подл. | Подпись и дата | Взам. инв. №

## Фрагмент 1

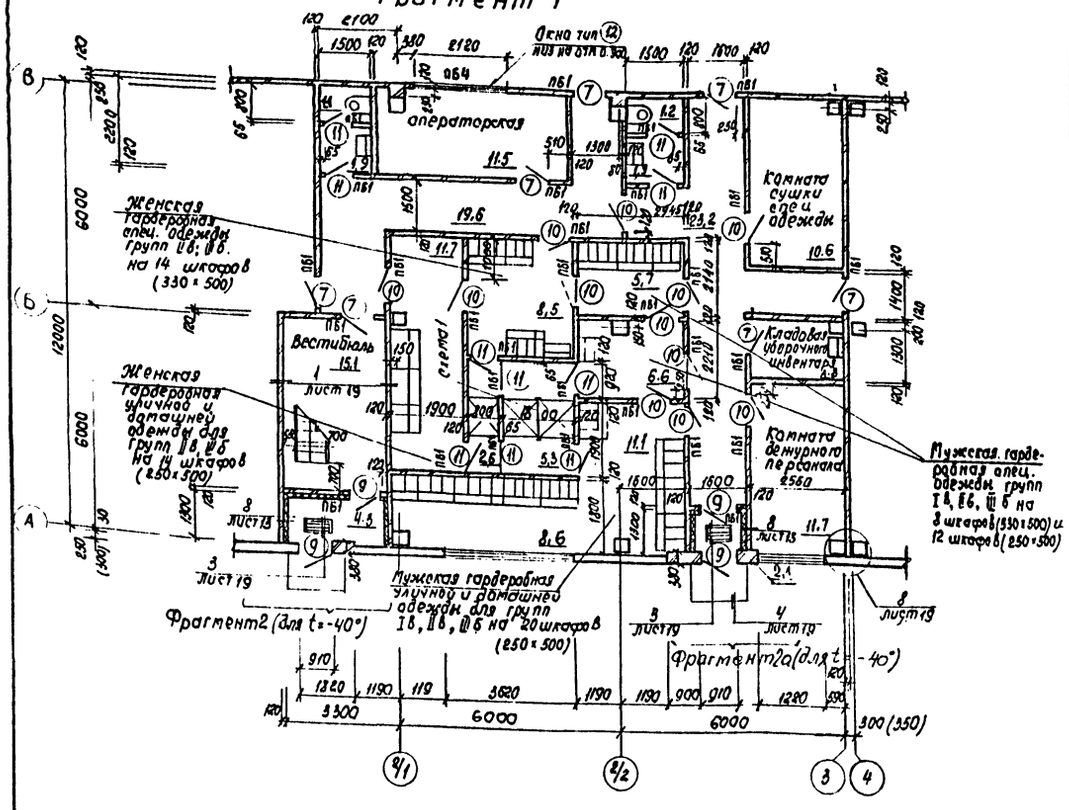



## Ведомость проемов ворот, дверей и внутренних окон

| Марка поз. | Размер проема, мм |
|---|---|
| 7 | 960 × 2415 |
| 9 | 910 × 2415 |
| 10 | 910 × 2070 |
| 11 | 910 × 2070 |
| 12 | 2120 × 1220 |

## Ведомость перемычек

| Марка поз. | Схема сечения |
|---|---|
| ПБ1 | 1 (ПБ1) |
| ПБ4 | 4 (ПБ4) |


## Схема 1

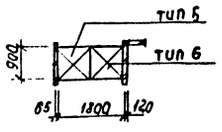



## Спецификация заполнения ворот, дверей и внутренних окон

| Марка поз. | Обозначение | Наименование | Кол. | Масса ед. кг | Примечание |
|---|---|---|---|---|---|
| | | Ворота | | | |
| 1 | шифр 42-74 | ВРС 3,6×4,2 | 11 | | |
| 2 | 1.435.9-17 | ВР 42×42-т | 2 | | |
| | | Дверные блоки | | | |
| 3 | 1.136.5-19 | ДС21-13У | 2 | | |
| 4 | 2.435-6 вып.1 | ПДУ-5 | 2 | | |
| 5 | 2.435-6 вып.2 | ПДИУ-11 | 2 | | |
| 6 | 2.435-6 вып.2 | ПДИ-1 | 1 | | |
| | | ПДИ-1Л | 4 | | |
| 7 | 2.435-6 вып.1 | ПД-1 | 7 | | |
| | | ПД-1Л | 17 | | |
| 8 | ГОСТ 14624-84 | Днг 24-9 | 1 | | |
| | | Днг 24-9л | 3 | | |
| 9 | ГОСТ 14624-84 | Дно 24-9 | 3 | | |
| | | Дно 24-9л | 2/3 | | В вариантах для t=-40°С |
| 10 | 1.136-10 | Дг 21-9 | 9 | | |
| | | Дг 21-9л | 6 | | |
| 11 | 1.136-10 | Дг 21-9п | 3 | | |
| | | Дг 21-9лп | 7 | | |
| | | Оконные блоки | | | |
| 12 | 1.236-6 | ОС 12-21в | 3 | | |

## Фрагмент 2 (Для t=-40°С)

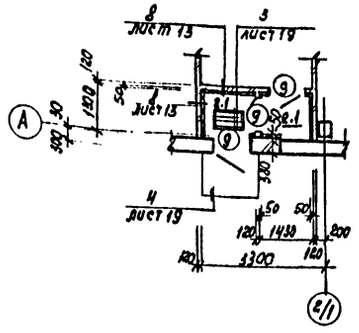


## Фрагмент 2а (Для t=-40°С)

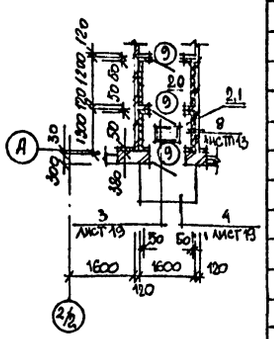


## Спецификация материалов к листам 4,5.

| Марка поз. | Обозначение | Наименование | Кол. | Масса ед.кг | Примеч. |
|---|---|---|---|---|---|
| | | Схема 1 | | | |
| тип5 | 1.488.9-2 | Кабина душевая тип5 | 1 | | |
| тип6 | 1.488.9-2 | Кабина душевая тип6 | 1 | | |
| | | Фрагменты 1,2 | | | |
| Д1 | 503-1-72.89 альбом II | Деталь крепления Д1 | 170 | 0,04 | |
| | | Армирование перегородок | | | |
| Ф5В1 | лист 4 примечание 4,5 | Ф5В1 ГОСТ 5781-82* | | | |
| | | Lобщ = 6700м | 1 | 0,154 | |
| | | Рядовая перемычка | | | |
| — | Узел 12 лист 13 | Ф6А1 ГОСТ 5781-82* Lобщ | 60,0 | 0,222 | т |

1. Общие указания см. лист 2.
2. Спецификацию перемычек см. лист 3.
3. Кирпичные перегородки выполнять согласно примечаниям 4,5 на листе 4.

Привязан

Инв. №

| | | | |
|---|---|---|---|
| ГИП | Малиновский | | |
| Н. контр. | Сазонова | | |
| Рук. бр. | Тисленко | | |
| Гл. спец. | Таран | | |
| Рук. гр. | Кульвец | | |
| Орг. сим. | Джеиджоров | | |
| Авт. | Богданова | | |

503-1-72.89 — АР

Автономное АТП на 300 грузовых автомобилей с открытой стоянкой

Производственный корпус Е6 и окрасочных работ.

| Стадия | Лист | Листов |
|---|---|---|
| РП | 5 | |


Фрагменты 1; 2; 2а

Минавтотранс РСФСР ГИПРОАВТОТРАНС Ростовский филиал


Инв. № подл. | Подпись и дата | Взам. инв. №

АЛЬБОМ I

## Разрез 1-1

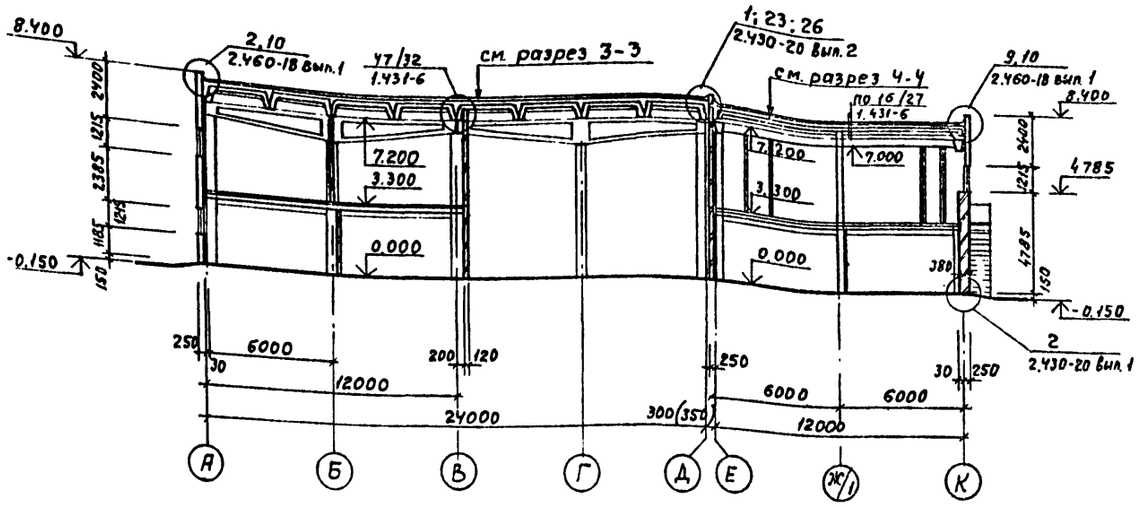



## Разрез 2-2

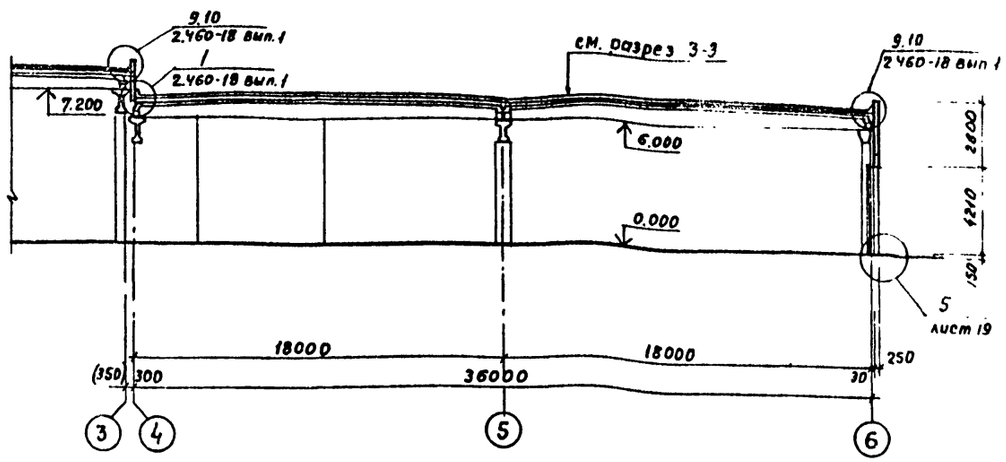



## Разрез 3-3

Слой гравия на антисептированной битумной мастике - 10мм
1 слой рубероида РКП-350Б ГОСТ 10923-82 на антисептированной битумной мастике
2 слоя рубероида РПП-300Б ГОСТ 10923-82 на антисептированной битумной мастике
Утеплитель - жесткие минераловатные плиты γ = 175 кг/м³ (см. табл.)
Пароизоляция - 1 слой рубероида РКП-350Б на антисептированной битумной мастике
Сборная ж.б. плита покрытия

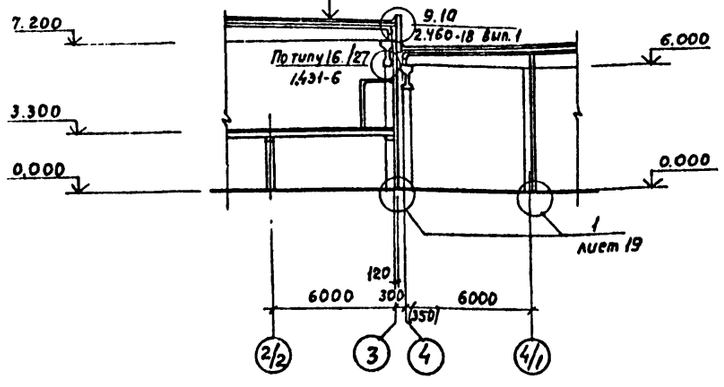


## Разрез 4-4

Слой гравия на антисептированной битумной мастике - 10мм
1 слой рубероида РКП-350Б ГОСТ 10923-82 на антисептированной битумной мастике
3 слоя рубероида РПП-300Б ГОСТ 10923-82 на антисептированной битумной мастике
Утеплитель - жесткие минераловатные плиты
γ = 175 кг/м³ (см. табл.)
Пароизоляция - 1 слой рубероида РКП-350Б на антисептированной битумной мастике.
Сборные ж.б. плиты покрытия

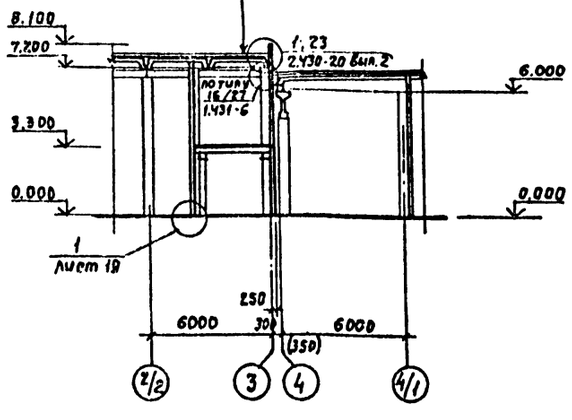


1. Общие указания см. лист 2


Привязан:

Инв. №


| | | | |
|---|---|---|---|
| | | | 503-1-72.85-АР |
| | | | Автономное АТП на 300 грузовых автомобилей с открытой стоянкой |
| ГИП | Молчанов | | Производственный корпус ЕО и окрасочных работ |
| Н.контр. | Сахновская | | Стадия: РП; Лист: 6; Листов: |
| Рук.гр.1 | Тисленко | | |
| Гл.спец. | Таран | | Разрезы 1-1 ÷ 4-4 |
| Рук.гр. | Кульвец | | Минавтотранс РСФСР ГИПРОАВТОТРАНС Ростовский филиал |
| Вед.инж. | Дзенбаева | | |

Инв. № подл. | Подпись и дата | Взам. инв. №


## Фасад 1-6

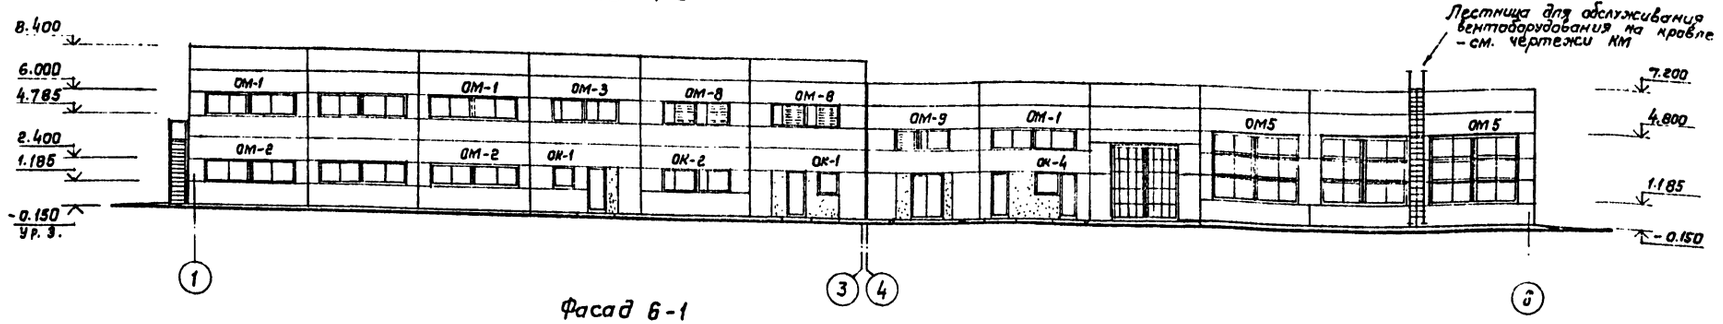



## Фасад 6-1

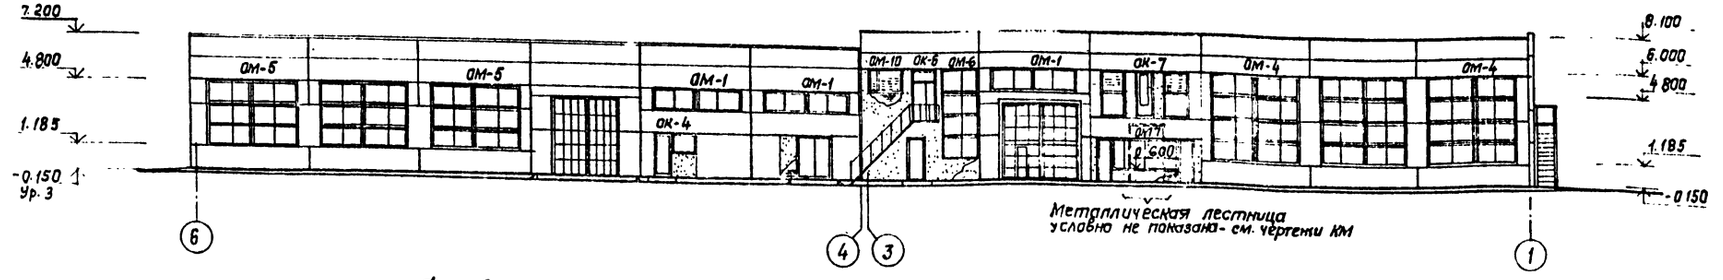


## Фасад А-И

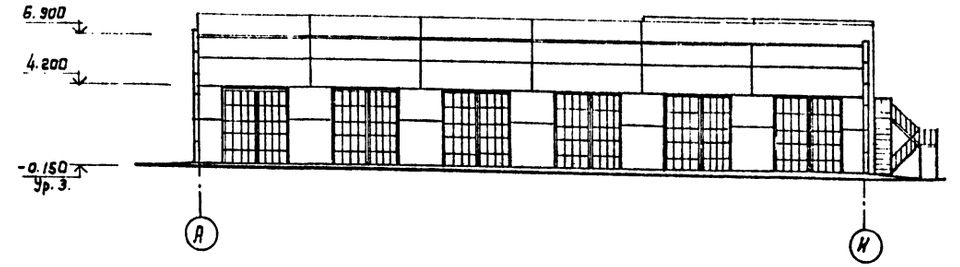


## Фасад К-А

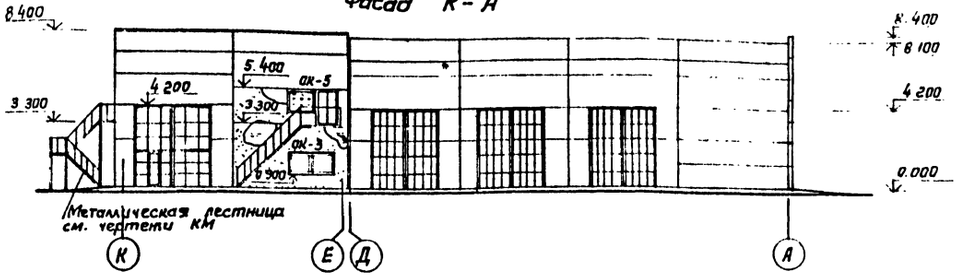


## Спецификация оконных проёмов

| Марка, поз. | Обозначение | Наименование | Кол. | Масса ед., кг | Примечание |
|---|---|---|---|---|---|
| ОК-1 | лист 15 | Оконный проем | 2 | | |
| ОК-2 | лист 15 | Оконный проем | 1 | | |
| ОК-3 | лист 15 | Оконный проём | 1 | | |
| ОК-4 | лист 15 | Оконный проем | 2 | | |
| ОК-5 | лист 15 | Оконный проем | 1 | | |
| ОК-6 | лист 15 | Оконный проем | 1 | | |
| ОК-7 | лист 15 | Оконный проем | 1 | | |
| ОМ-1 | 503-1-72.89-КМ11 | Оконный проем | 7 | | |
| ОМ-2 | 503-1-72.89-КМ11 | оконный проем | 3 | | |
| ОМ-3 | 503-1-72.89-КМ11 | оконный проем | 1 | | |
| ОМ-4 | 503-1-72.89-КМ11 | оконный проем | 3 | | |

Продолжение

| Марка, поз. | Обозначение | Наименование | Кол. | Масса ед., кг | Примечание |
|---|---|---|---|---|---|
| ОМ-5 | 503-1-72.89-КМ11 | оконный проем | 6 | | |
| ОМ-6 | 503-1-72.89-КМ11 | оконный проем | 1 | | |
| ОМ-7 | 503-1-72.89-КМ11 | оконный проем | 1 | | |
| ОМ-8 | 503-1-72.89-КМ11 | оконный проем | 2 | | |
| ОМ-9 | 503-1-72.89-КМ11 | оконный проем | 1 | | |
| ОМ-10 | 503-1-72.89-КМ11 | оконный проем | 1 | | |

1. Общие указания по отделке фасадов см. лист 2.
2. Схемы заполнения оконных проемов деревянными переплетами см. лист 15.
3. Схемы заполнения оконных проемов металлическими оконными панелями см. листы КМ11, 12.


Инв. № подл. | Подпись и дата | Взам. инв. №

привязан


Инв. №

| | | | |
|---|---|---|---|
| | | 503-1-72.89-АР | |
| | | Автономное АТП на 300 грузовых автомобилей с открытой стоянкой | |
| ГИП | Молчанов | Производственный корпус ЕО и окрасочных работ | Стадия: Рп; Лист: 7; Листов: 28 |
| Н.контр. | Сахновская | | |
| Рук.гр.1 | Тисленко | | |
| Гл.спец. | Теран | Фасады 1-6; 6-1; А-И; К-А. | Минавтотранс РСФСР ГИПРОАВТОТРАНС Ростовский филиал |
| Рук.гр. | Кульбеш | | |
| Вед.инж. | Антонова | | |

## Планы на отм. 3.300 в осях 2÷4

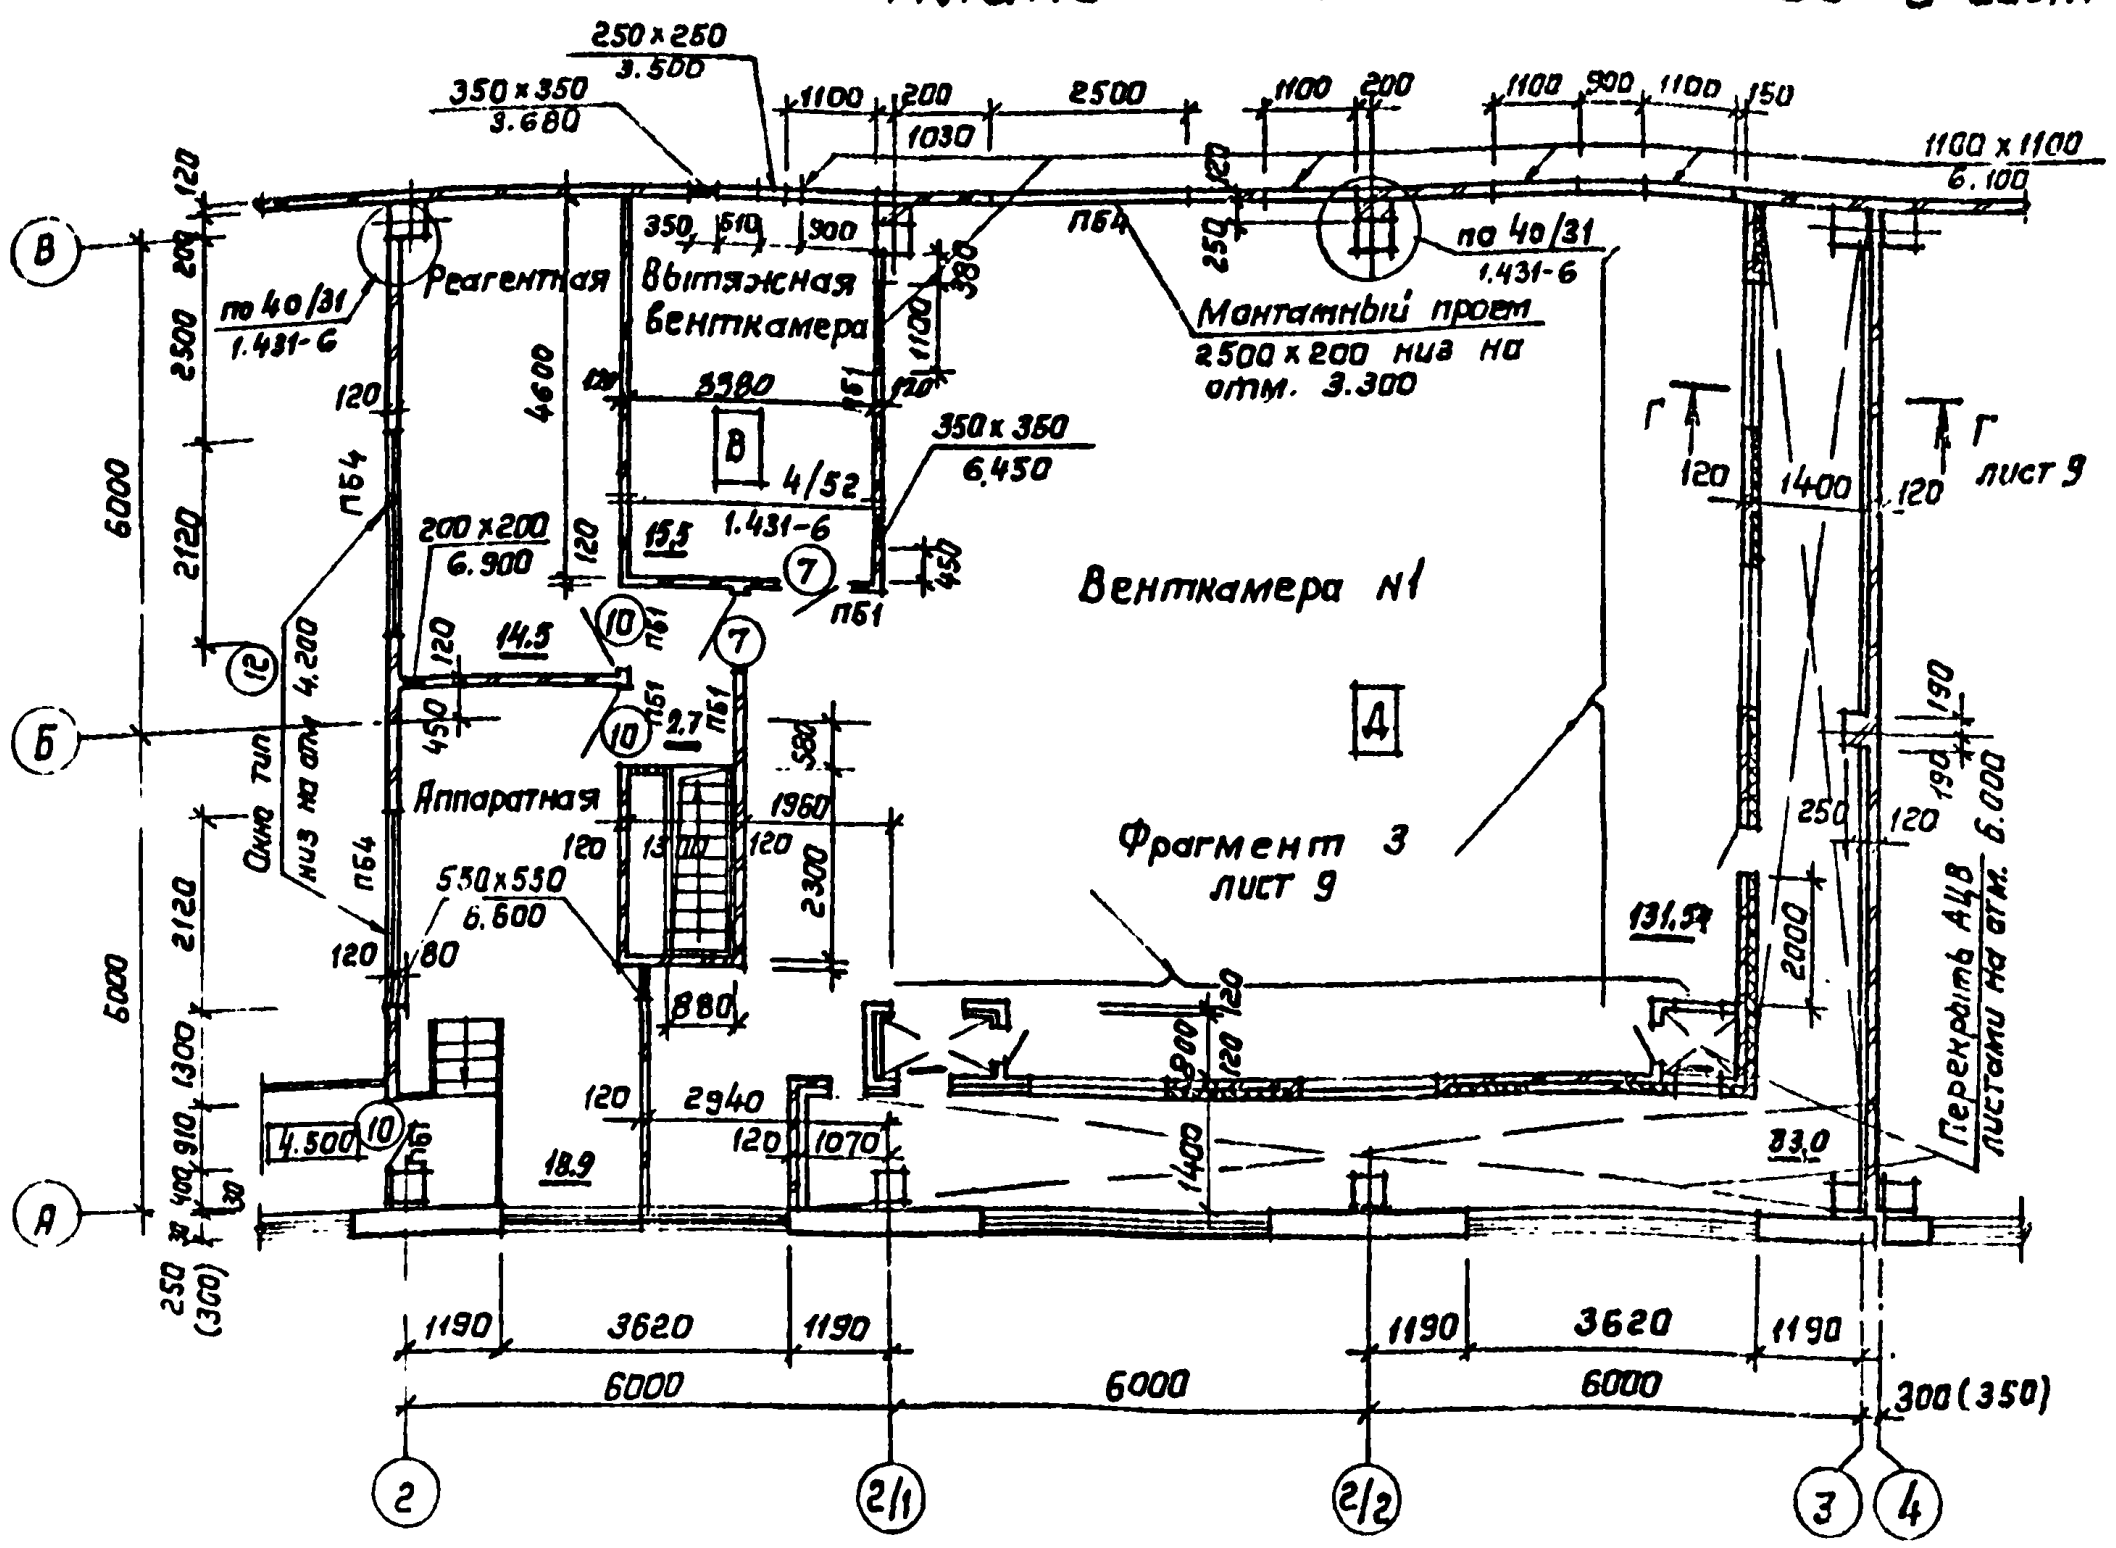


## План на отм 3.300 в осях 3-4

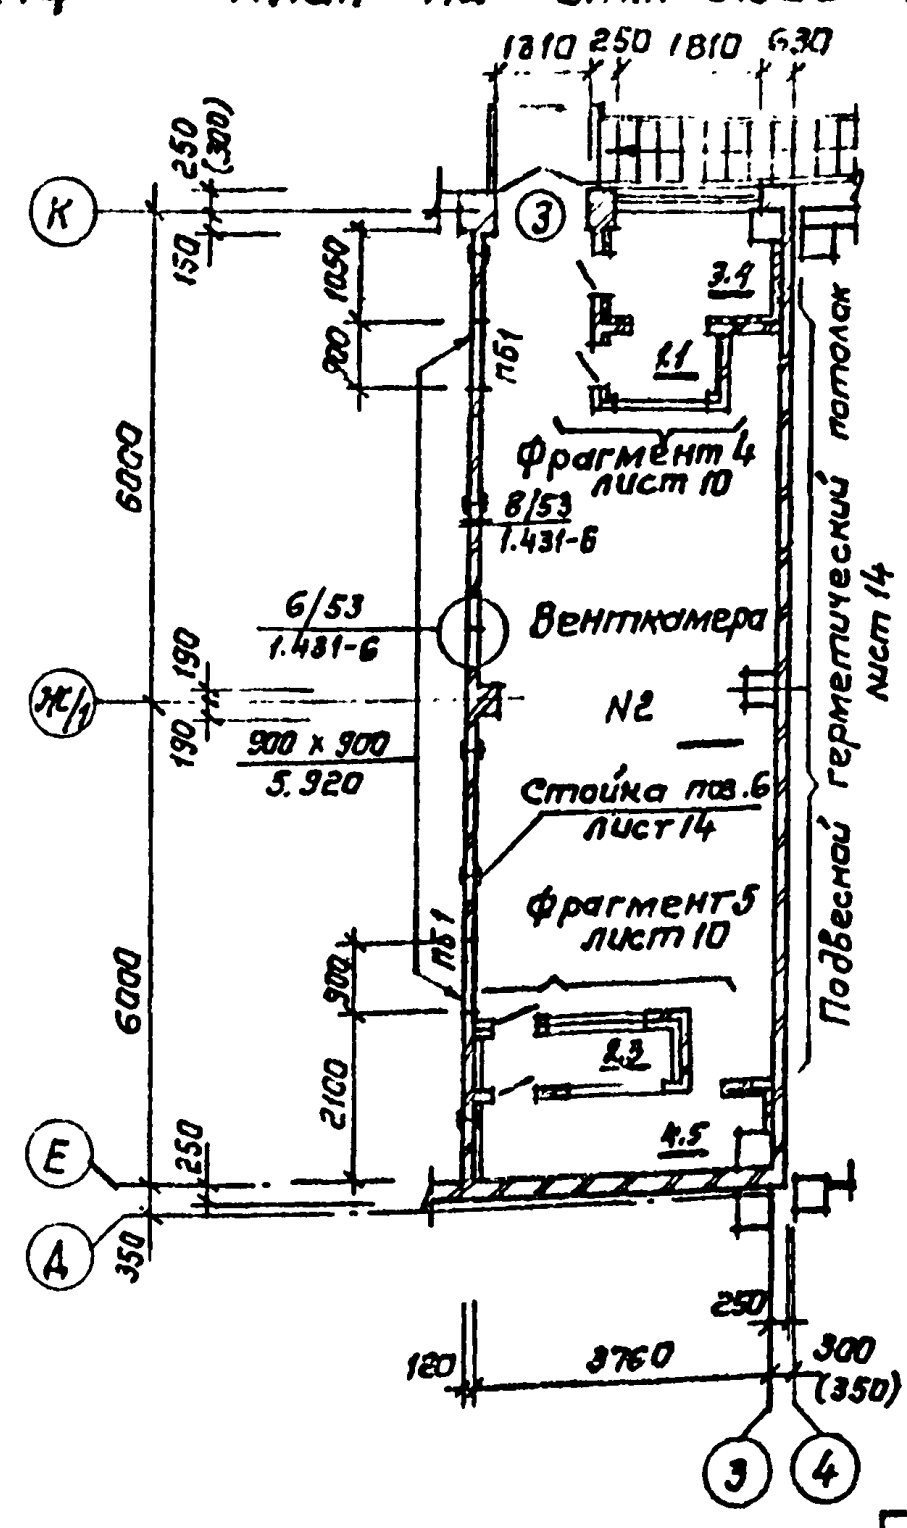


1. Общие указания - лист 2
2. Перегородки камер воздухозабора выполнять из эффективного кирпича $\gamma$ = 1400 кг/м³, армировать 2ф5 ВI с шагом 450 по высоте
3. Размеры в скобках для t = -40°С.
4. Спецификацию перемычек см. лист АР-3


### Ведомость проёмов дверей и внутренних окон

| Марка поз | Размер проема, мм |
|---|---|
| 7 | 960 x 2415 |
| 8 | 910 x 2415 |
| 9 | 910 x 2415 |
| 10 | 910 x 2070 |
| 12 | 2450 x 1220 |
| 3 | 1310 x 2070 |

### Ведомость перемычек

| Марка поз. | Схема сечения |
|---|---|
| ПБ1 | 1 (ПБ1) |
| ПБ2 | 2 (ПБ2) |
| ПБ3 | 3 (ПБ3) |
| ПБ4 | 4 (ПБ4) |
| | |
| | |
| | |

## План на отм. 3.300 в осях 1÷2/1

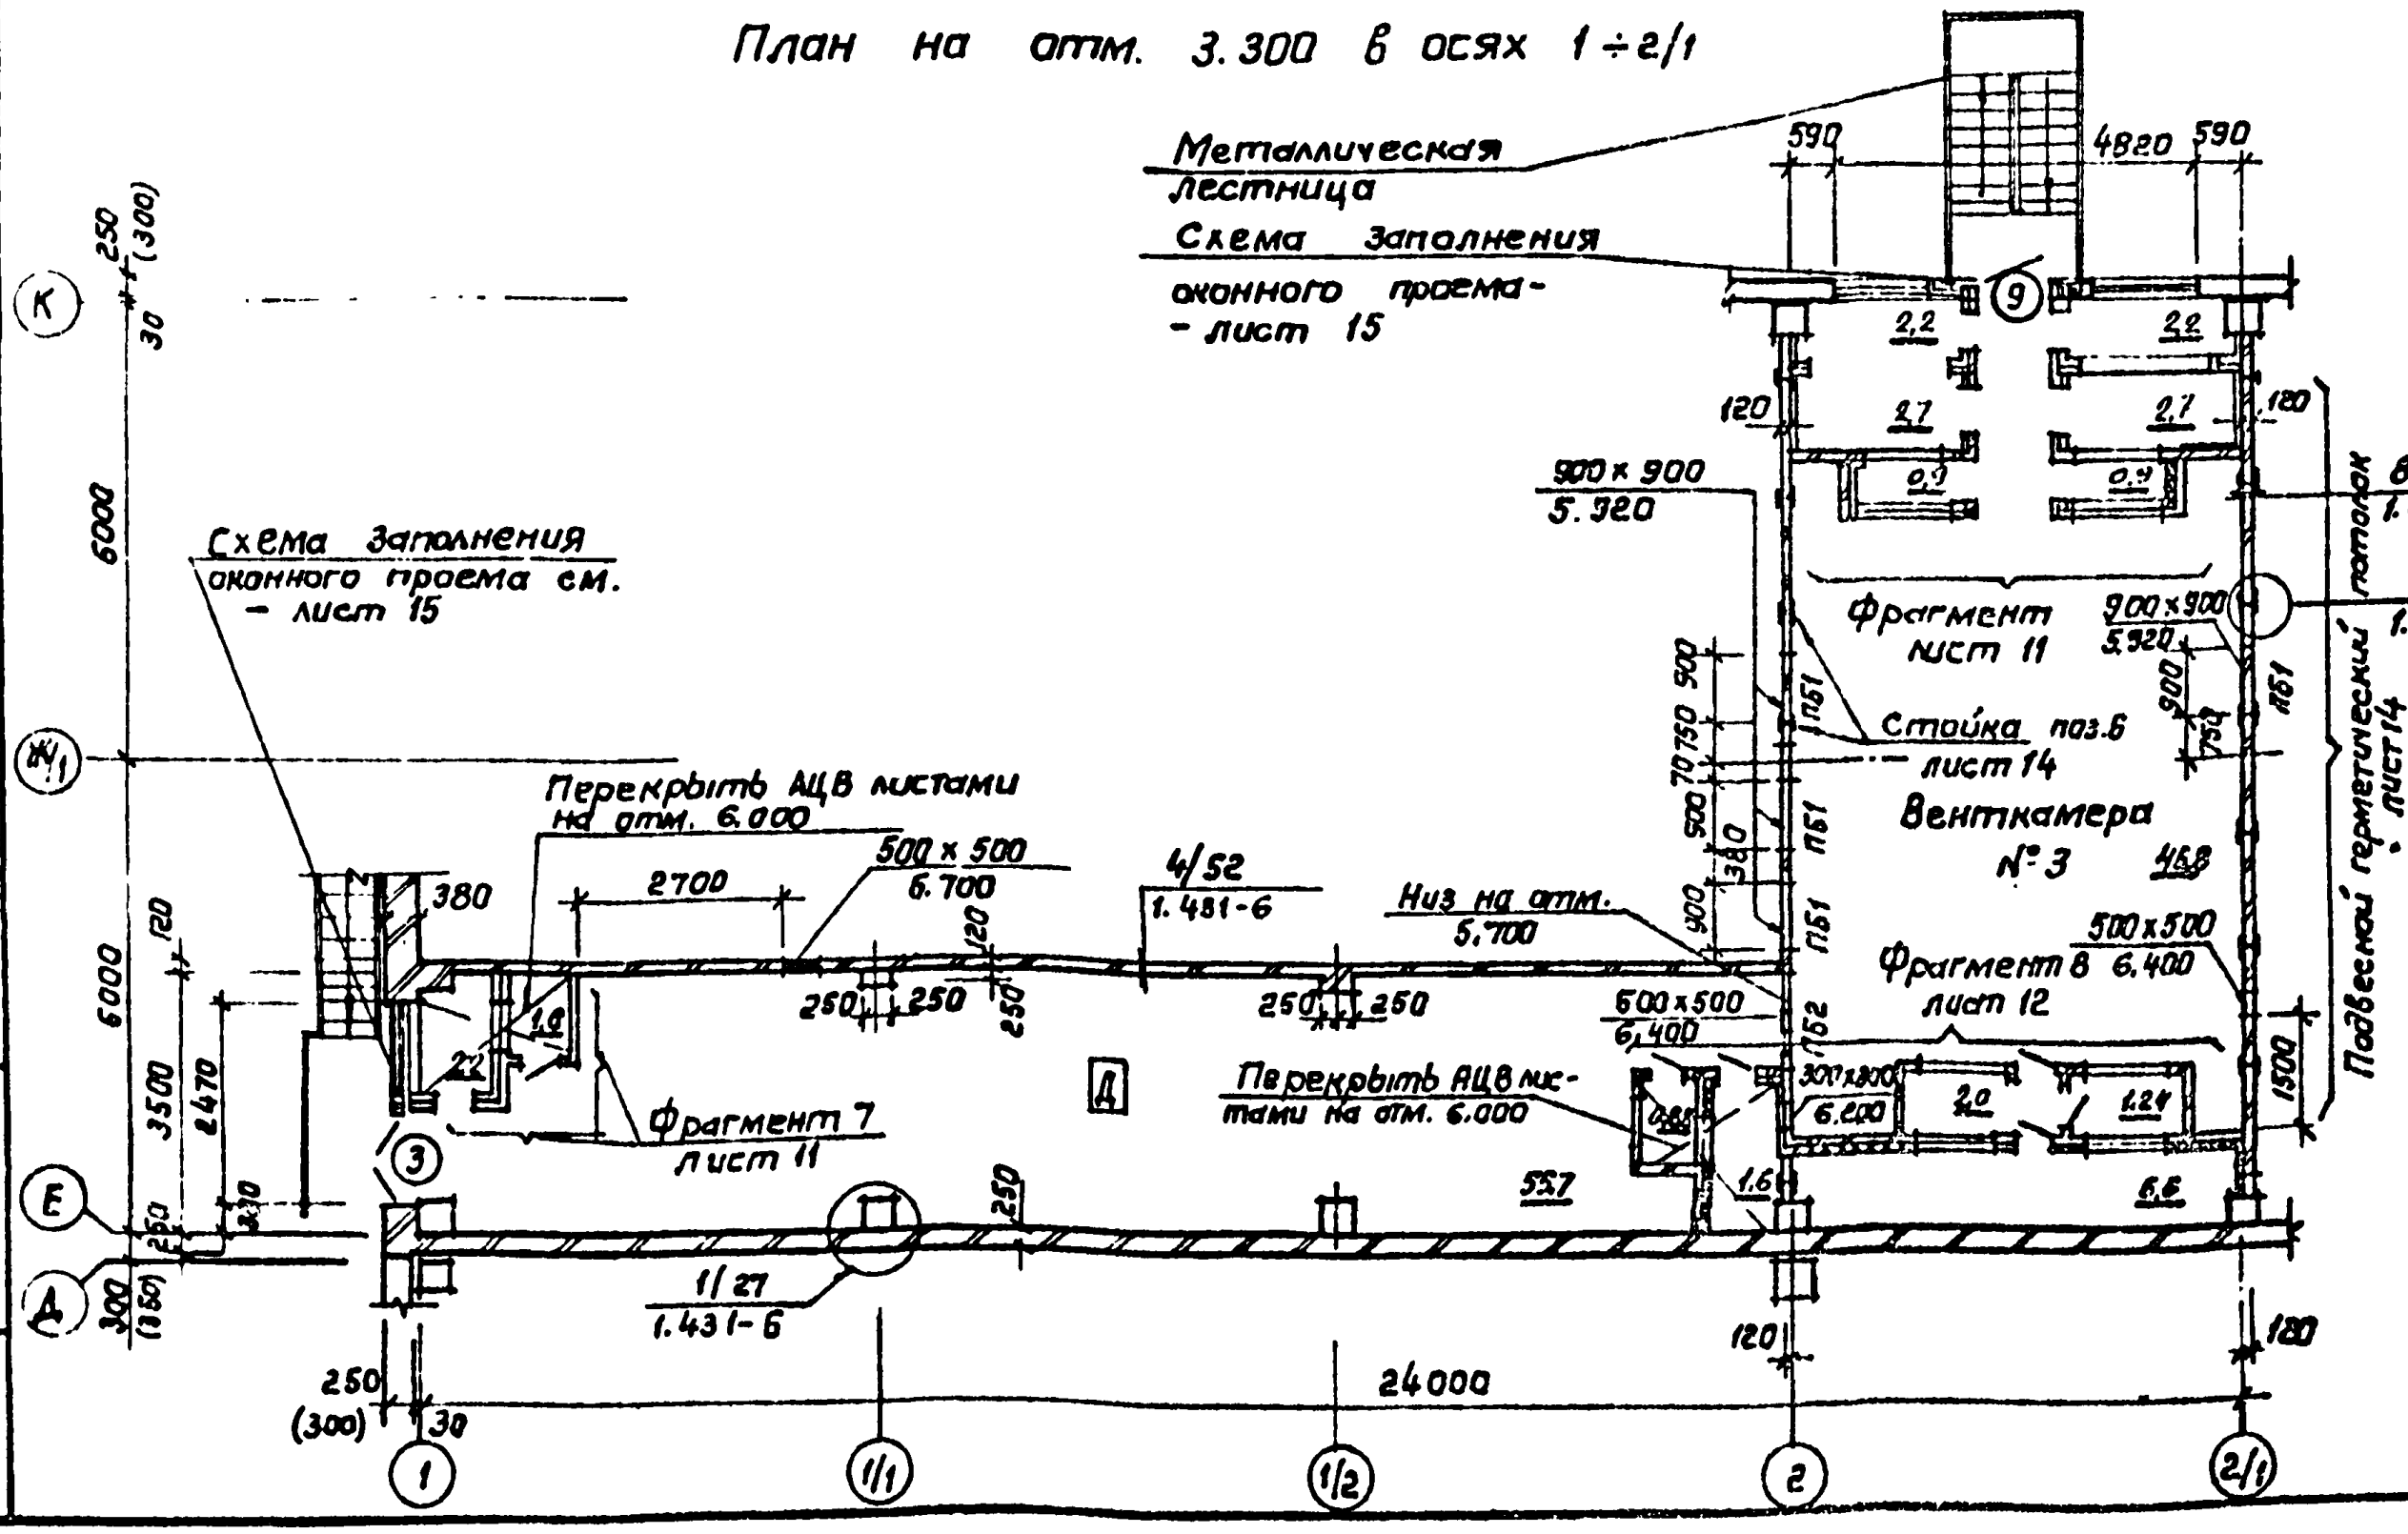


### Спецификация изделий на венткамеры

| Марка поз | Обозначение | Наименование | Кол. | Масса ед., кг | Примечание |
|---|---|---|---|---|---|
| | | Детали | | | |
| | | Швеллер 12 ГОСТ 8278-83 / В ст.3 кп2 ГОСТ 380-71* | | | |
| 1 | Лист 8 | ℓ общ. | 150.0 | 7.07 | |
| | | Изделия | | | |
| МС1 | 2.460-13 | Соединительный элемент МС1 | 56 | 1.24 | (шт) |
| МН4-46 | 3.400-6/76 | Закладная деталь МН4-46 ℓ общ. | 40.0 | 0.88 | |
| РМ1 | Альбом IV | Рама РМ1 | 20 | 19.12 | (шт) |
| Д1 | Альбом IV | Деталь крепления Д1 | 1400 | 0.04 | (шт) |
| Болт М12 | ГОСТ 15589-70* | Болт М12 x 220.4.6 | 104 | 0.213 | (шт) |
| Гайка М12 | ГОСТ 15526-70* | Гайка М12.4 | 104 | 0.015 | (шт) |
| ф5ВI | Лист 8 | ф5 ВI ГОСТ 5781-82* ℓ общ. | 540.0 | 0.154 | |
| УВ-7.5-2500 | ГОСТ 16233-77* | А.Ц.В листы | 24 | | (шт) |
| | | | | | |

| | | | |
|---|---|---|---|
| 503-1-72.69 - АР | | | |
| Автономное АТП на 300 грузовых автомобилей с открытой стоянкой | | | |
| Производственный корпус ЕО окрасочных работ | Стадия | Лист | Листов |
| | Р | | |
| Планы на отм. 3.300 | Минавтотранс РСФСР ГИПРОАВТОТРАНС Ростовский филиал | | |

| | |
|---|---|
| ГИП | Молчанов |
| Н.контр. | Сахновская |
| Рук.бр.1 | Тисленко |
| Гл.спец. | Таран |
| Рук.гр. | Кульбец |
| Вед.инж. | Джемибанкаева |
| Арх. | Богданова |


Привязан

Инв. №


Инв. № подл. | Подпись и дата | Взам. инв. №

Альбом I


## Фрагмент 3

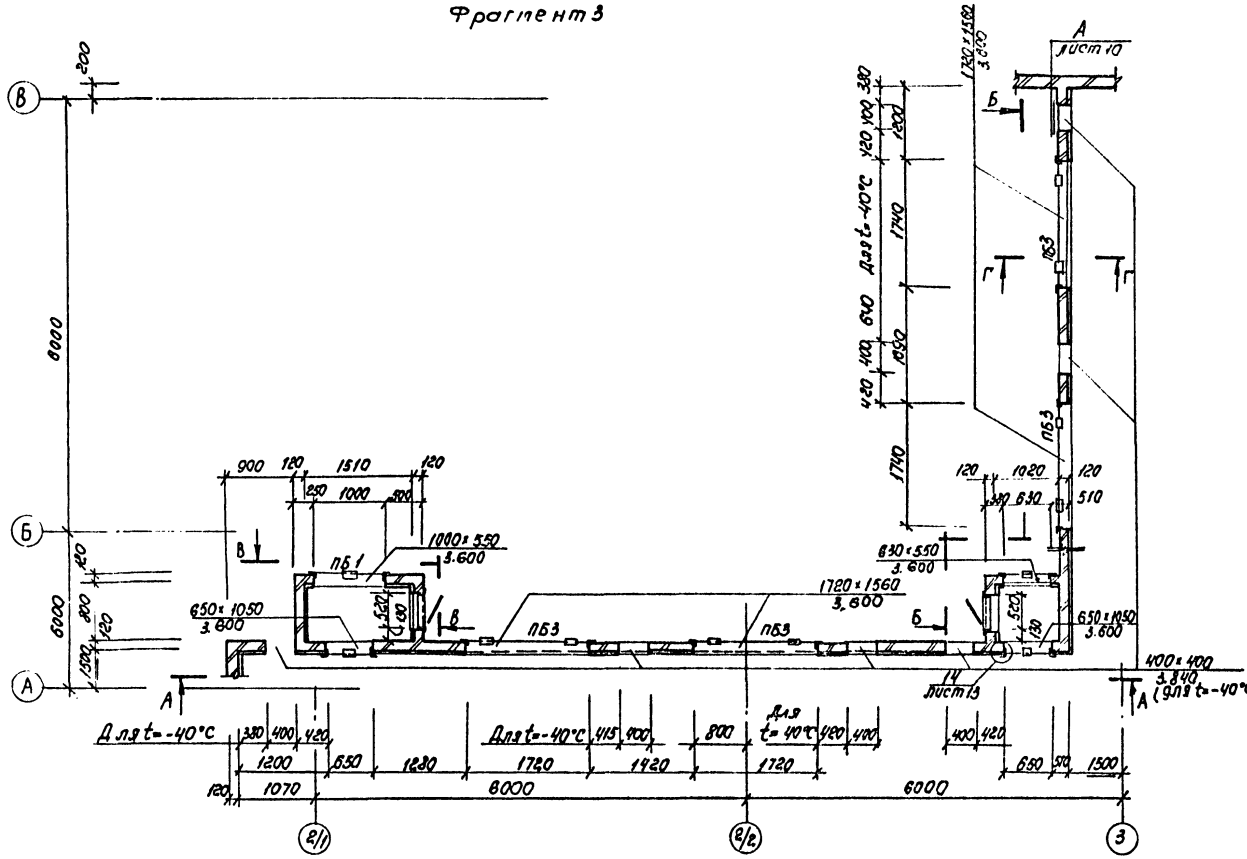



## Б - Б

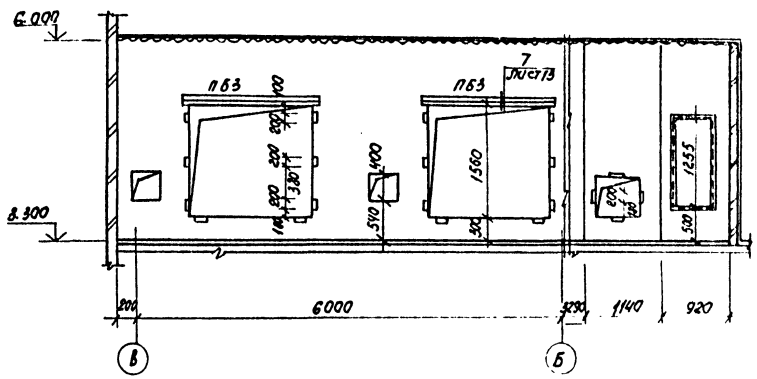


## В - В

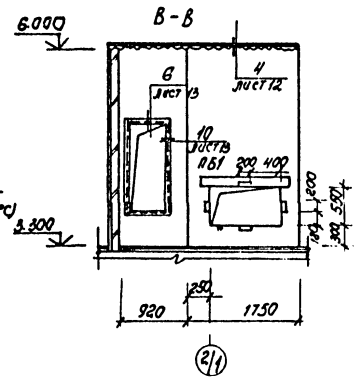



## Г - Г

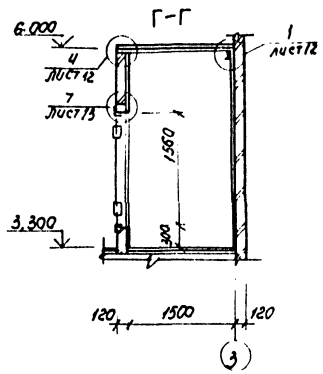


1. Общие указания см. лист 2
2. Спецификацию элементов см. лист 8
3 Ведомость перемычек см. лист 8.

## А - А

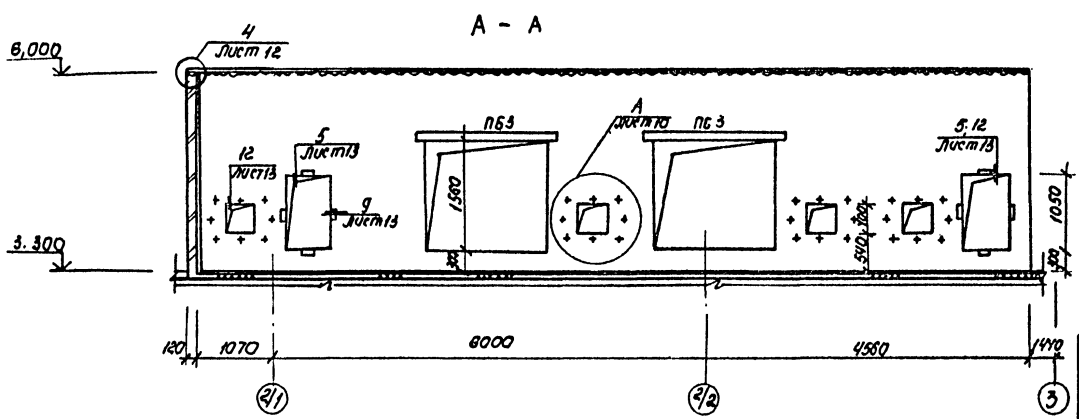


| | | | | | |
|---|---|---|---|---|---|
| | | | | 503-1-72.89 | -1.0 |
| | | | | Автономное АТП на 300 грузовых автомобилей с открытой стоянкой | |
| | | | | Производственный корпус ЕО и окрасочных работ | Стадия: РП; Лист: 9; Листов: |
| | | | | Фрагмент 3 | Минавтотранс РСФСР ГИПРОАВТОТРАНС Ростовский филиал |
| ГИП | Малканов | | | | |
| Н.контр. | Сидоваская | | | | |
| Рук. бр. | Тисленко | | | | |
| Гл.спец. | Таран | | | | |
| Рук. гр. | Кильчи | | | | |
| Вед.инж. | Шеновалова | | | | |


Привязан

Инв. №


Инв. № подл. | Подпись и дата | Взам. инв. №

Альбом I


Фрагмент 4

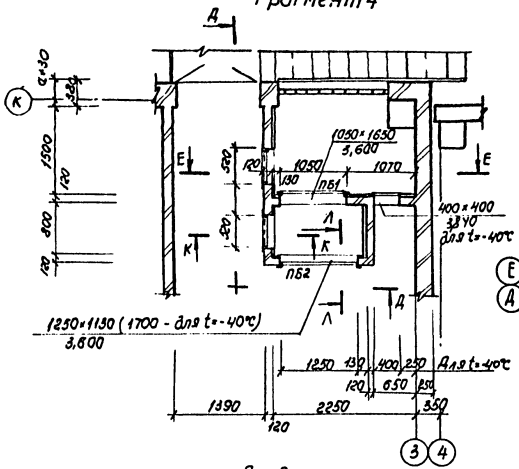



Фрагмент 5

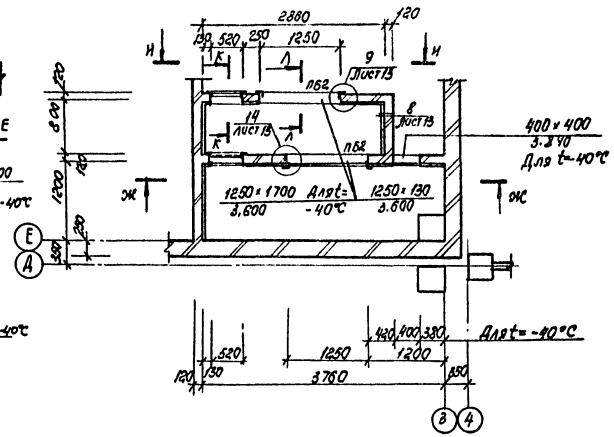



К-К

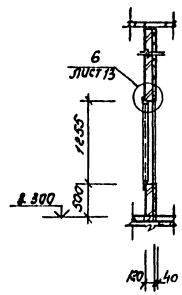



Л-Л

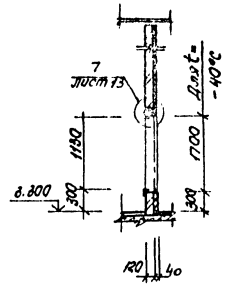


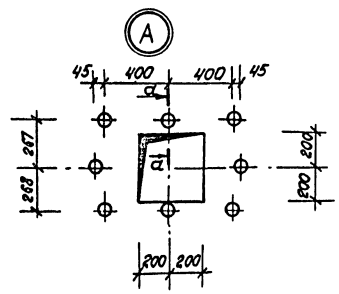

а-а

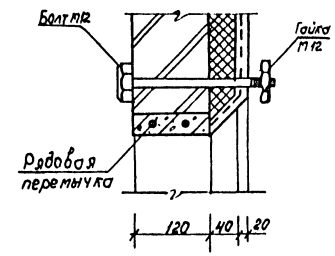



Д-Д

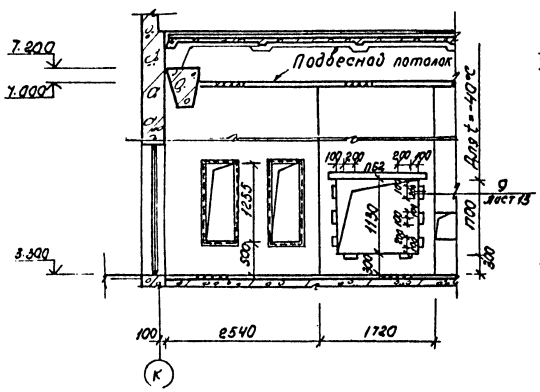



Ж-Ж

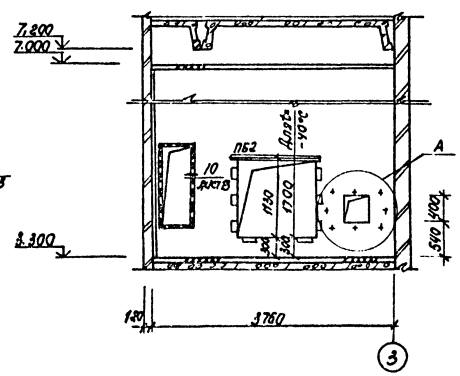


Е-Е

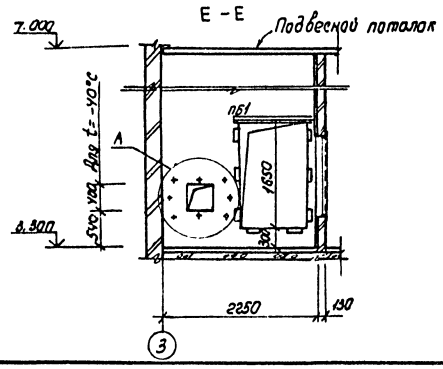


И-И

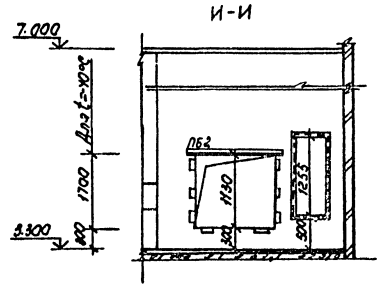



1 Общие указания см. лист 2
2 Спецификацию элементов см. лист 3
3 Ведомость перемычек см. лист 3

| | | | | | | |
|---|---|---|---|---|---|---|
| Привязан | | | | 503-1-72.89-АР | | |
| | | | | Автономное АТП на 300 грузовых автомобилей с открытой стоянкой | | |
| | | | | Производственный корпус ЕО и окрасочных работ | Стадия | Лист | Листов |
| | | | | | РП | 10 | |
| | ГИП | Молчанов | | Фрагменты 4,5 | Минавтотранс РСФСР ГИПРОАВТОТРАНС Ростовский филиал | |
| | Н. контр. | Одновская | | | | |
| | Рук. бр. | Гусленко | | | | |
| | Гл. спец. | Гаран | | | | |
| | Рук. гр. | Кильдеч | | | | |
| Инв. № | Вед. инж. | Пятницкая | | | | |


Инв. № подл. | Подпись и дата | Взам. инв. №

АЛЬБОМ I


## Фрагмент 6

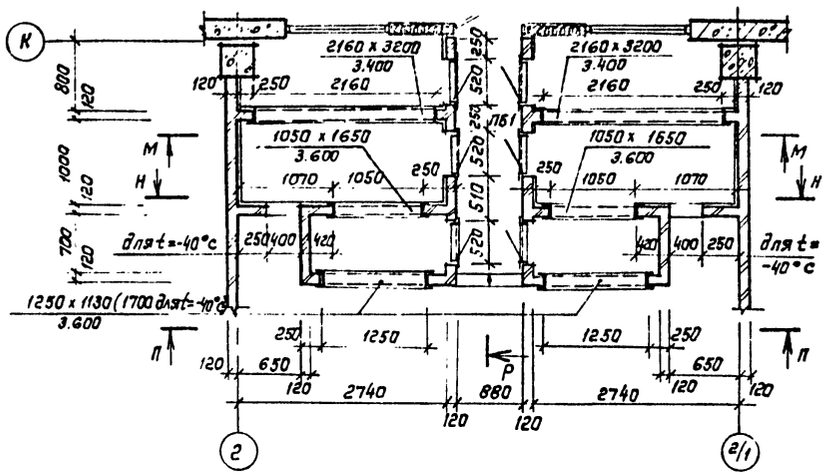


## П - П

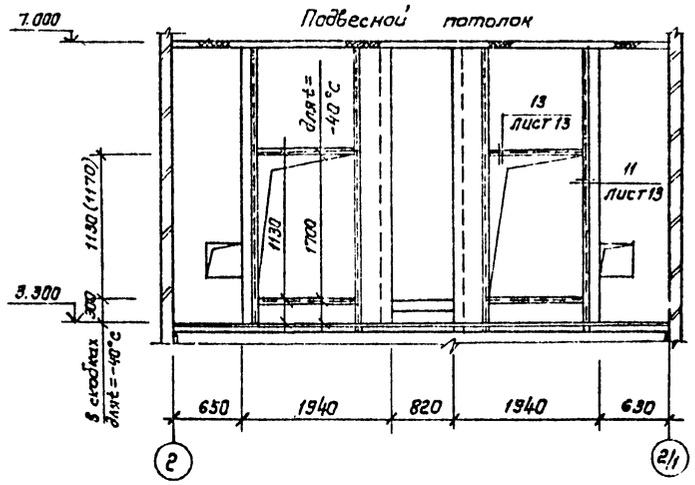


## Фрагмент 7

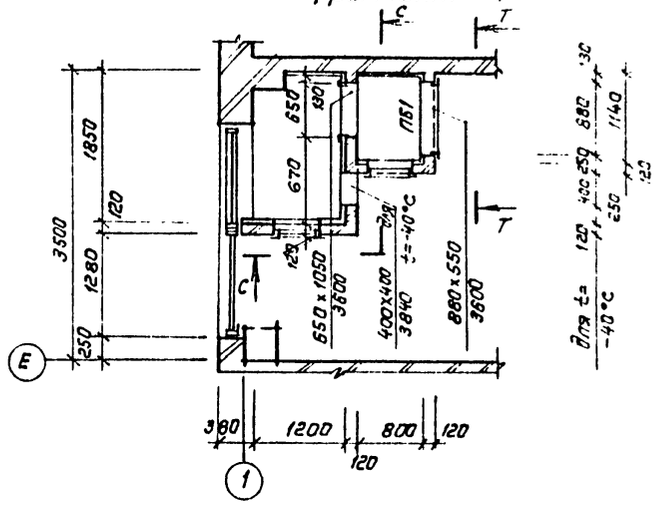


## М - М




## Р - Р




## С - С




## Т - Т




## Н - Н




## Б




1. Общие указания - лист 2
2. Спецификация элементов - лист 8.
3. Ведомость перемычек - лист 8.

Привязан


Инв. №


| | | | |
|---|---|---|---|
| | | 503-1-72.89 - АР | |
| | | Автономное АТП на 300 грузовых автомобилей с открытой стоянкой | |
| ГИП | Молчанов | Производственный корпус ЕО и окрасочных работ | Стадия: РП; Лист: 11; Листов: |
| Н. контр. | Сахновская | | |
| Рук.бр.1 | Тусленко | | |
| Гл.спец. | Таран | Фрагменты 6, 7 | Минавтотранс РСФСР ГИПРОАВТОТРАНС Ростовский филиал |
| Рук. гр. | Кульвец | | |
| Вед.инж. | Дмитриева | | |


Инв.№ подл. | Подпись и дата | Взам. инв.№


АЛЬБОМ I


## Фрагмент 8

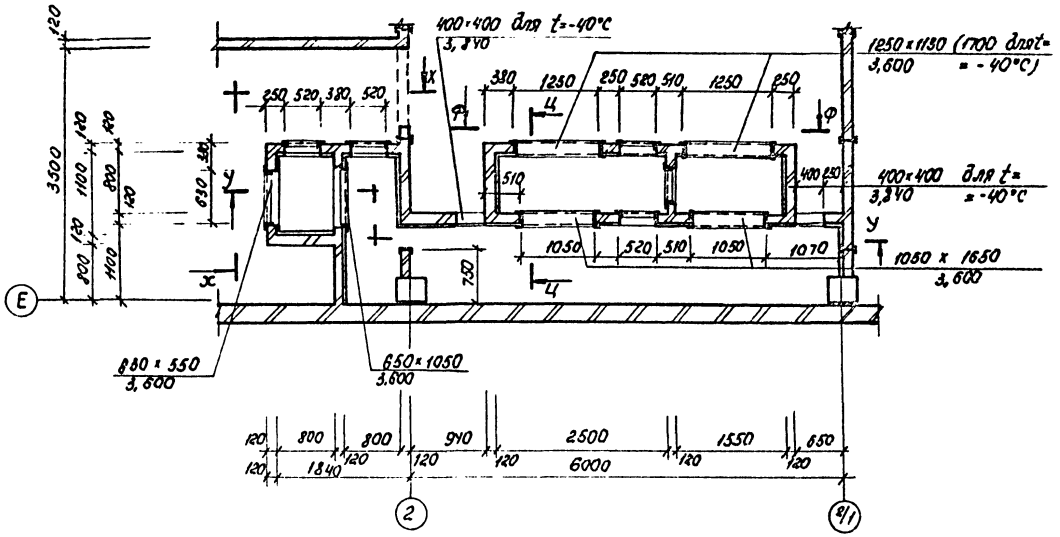


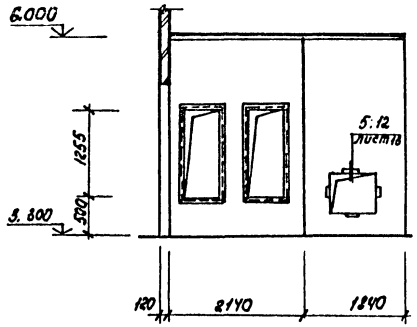


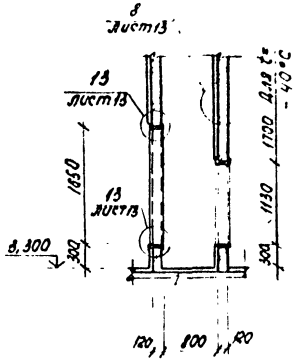
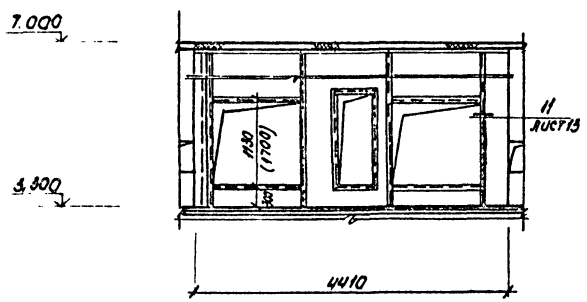


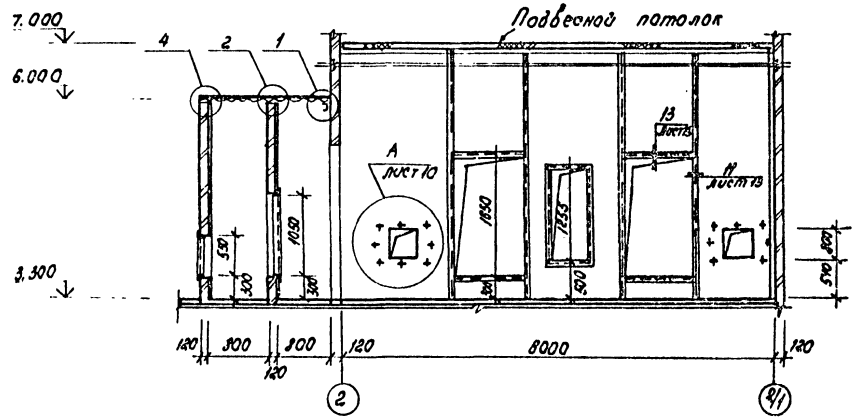
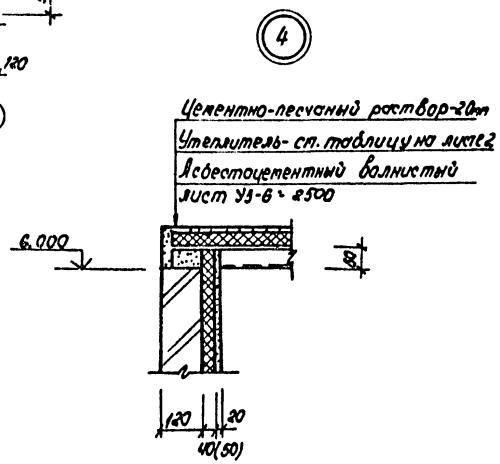


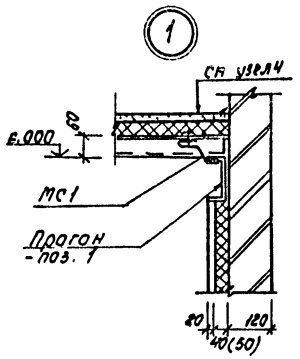

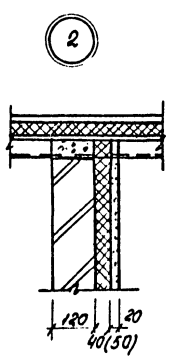1. Общие указания см. лист 2
2. Спецификацию элементов см. лист 8
3. Ведомость перемычек см. лист 8
4. Размеры в скобках даны для t=-40°С.

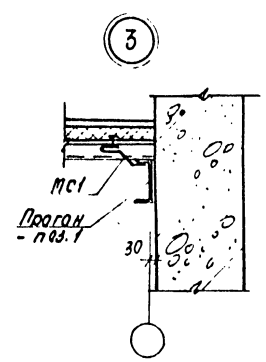


Привязан


Инв. №

| | | | | | |
|---|---|---|---|---|---|
| | | | 503-1-72.89 - АР | | |
| | | | Автономное АТП на 300 грузовых автомобилей с открытой стоянкой. | | |
| ГИП | Молчанов | | Производственный корпус ТО и окрасочных работ | Стадия | Лист | Листов |
| Н.контр. | Одиновская | | | РП | 12 | |
| Рук. бр. | Тисленко | | Фрагмент 8 | Минавтотранс РСФСР ГИПРОАВТОТРАНС Ростовский филиал | | |
| Гл.спец. | Таран | | | | | |
| Рук. гр. | Гуловец | | | | | |
| Вед. инж. | Шменковский | | | | | |


Инв. № подл. | Подпись и дата | Взам. инв. №

АЛЬБОМ I


5

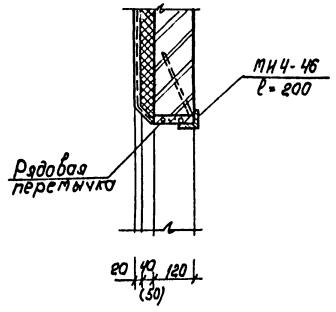



6

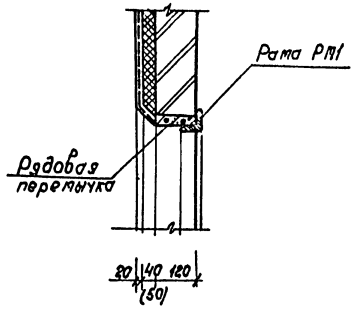



7

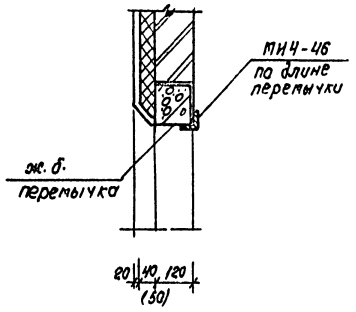



8

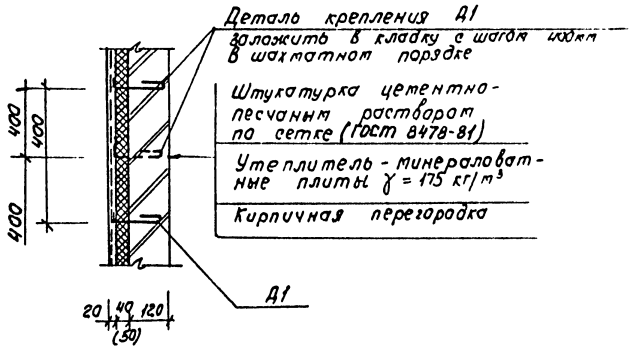



9

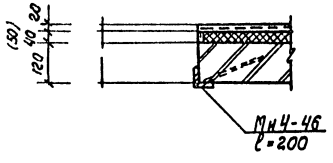



10

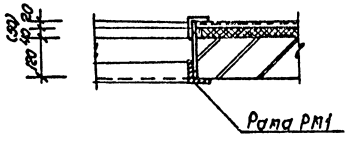


11

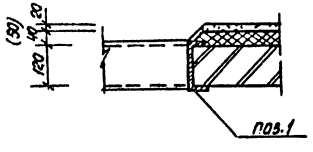



12

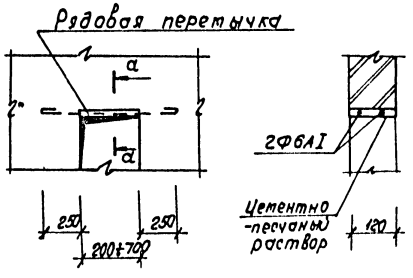



1. Спецификацию элементов см. лист 8.
2. Размеры в скобках даны для t = -40°С.

13

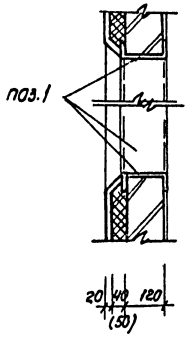


14

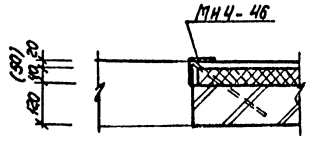



| | | | | | |
|---|---|---|---|---|---|
| | | | | 503-1-72.89 – АР | |
| | | | | Автономное АТП на 300 грузовых автомобилей с открытой стоянкой | |
| Привязан | ГИП | Мальцев | | Производственный корпус ЕО и окрасочных работ | Стадия: РП; Лист: 13; Листов: |
| | Н.контр. | Сенковская | | | |
| | Рук.бр. | Тисленко | | | |
| | Ст.спец. | Таран | | Вентшахты. Узлы 1÷14 | Минавтотранс РСФСР ГИПРОАВТОТРАНС Ростовское отделение |
| | Рук.гр. | Гуляев | | | |
| Инв.№ | Вед.инж. | Шишкина | | | |


Инв.№ подл. | Подпись и дата | Взам.инв.№

АЛЬБОМ I


## Планы герметичных подвесных потолков на отм. 7.000

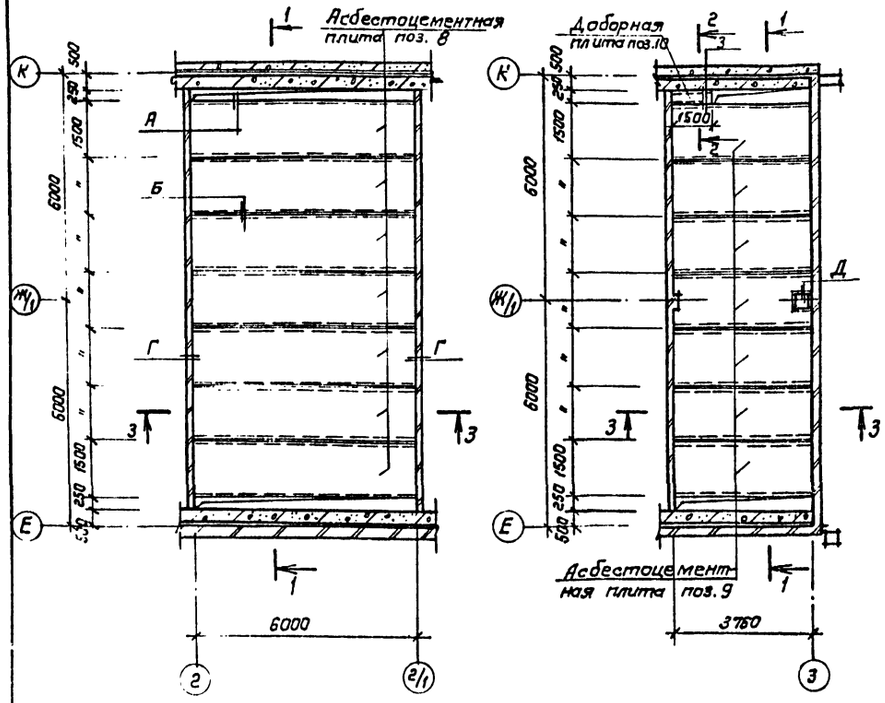



## 1 - 1

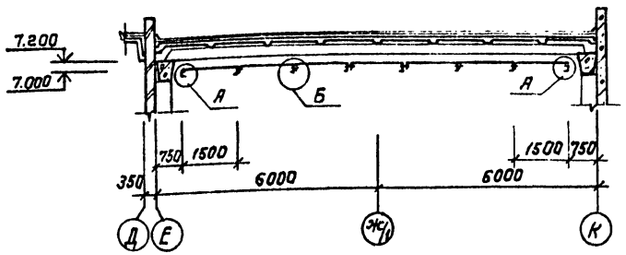


## 2 - 2

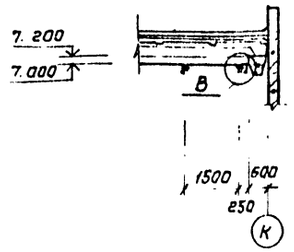



## 3 - 3

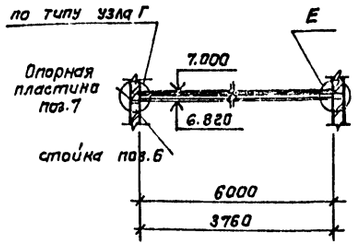


## Спецификация материалов на подвесные потолки

| Марка поз. | Обозначение | Наименование | Кол | Масса ед.,кг | Примечание |
|---|---|---|---|---|---|
| 1 | лист 14 | швеллер 120х60х4 ГОСТ 8278-83 / Ст3пс2-I ГОСТ 535-88 ℓ=6240 | 8 | 44,12 | |
| 2 | лист 14 | швеллер 120х60х4 ГОСТ 8278-83 / Ст3пс2-I ГОСТ 535-88 ℓ=4130 | 9 | 29.20 | |
| 3 | лист 14 | уголок 70х50х4 ГОСТ 19772-74* / Ст3сп6 I ГОСТ 535-88 ℓ=6000 | 6 | 21 18 | |
| 4 | лист 14 | уголок 70х50х4 ГОСТ 19772-74* / Ст3сп3 I ГОСТ 535-88 ℓ=3760 | 7 | 13,27 | |
| 5 | лист 14 | уголок 70х50х4 ГОСТ 19772-74* / Ст3сп3 I ГОСТ 535-88 ℓ=400 | 3 | 1 41 | |
| 6 | лист 14 | Двутавр 14 ГОСТ 8240-72* / Ст3пс I ГОСТ 535-88 ℓ=3500 | 21 | 44.28 | |
| 7 | лист 14 | полоса 510х120 ГОСТ 103-76* / Вст3кп2 ГОСТ 535-88 ℓ=200 | 21 | 1.884 | |
| | | Асбестоцементная панель | | | |
| 8 | ГОСТ 24581-81 | ПСТ 600.150.60-540 АЦ ФРП Д | 7 | | |
| 9 | ГОСТ 24581-81 | ПСТ 376.150.60-540 АЦ ФРП Д | 7 | | |
| 10 | ГОСТ 24581-81 | ПСТ 150.25.60-540 АЦ ФРП Д | 1 | | |

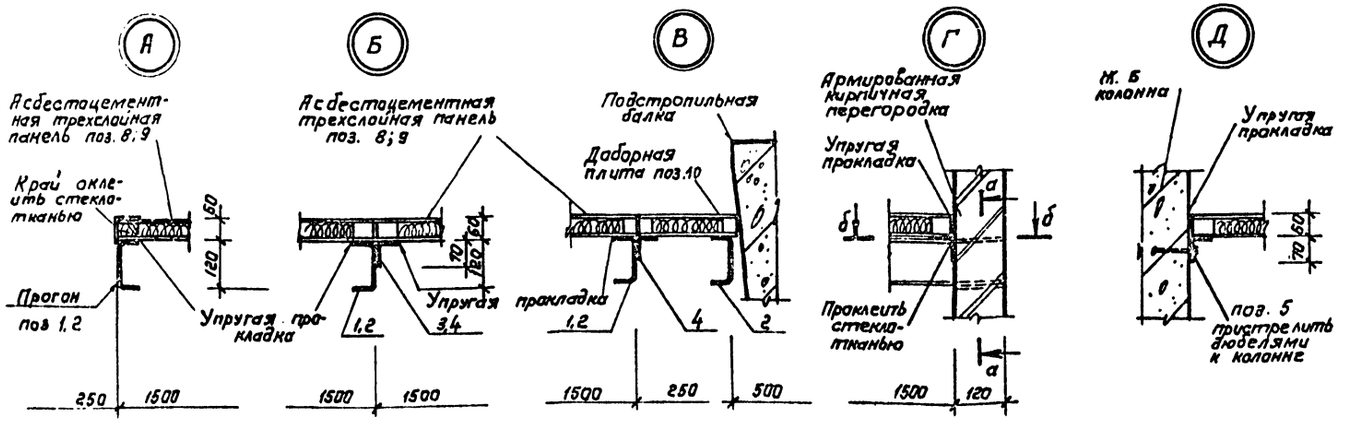



1. Общие указания – см. лист 2
2. Все стыки асбестоцементных трехслойных панелей уплотнить упругими прокладками из пористой резины.
3. Все примыкания конструкции герметичного потолка уплотнить и проклеить стеклотканью.

| | | | | | |
|---|---|---|---|---|---|
| Привязан | | | 503-1-72.89 - АР | | |
| | ГИП | Молчанов | Автономное АТП на 300 грузовых автомобилей с открытой стоянкой | | |
| | Н.контр. | Сахновская | | | |
| | Рук. гр.1 | Тысленко | Производственный корпус ЕО и окрасочных работ | Стадия: РП | Лист: 14 |
| | Гл. спец. | Таран | | | Листов: |
| | Рук. гр. | Кульвец | Герметичный подвесной потолок. Сечения. Узлы. | Минавтотранс РСФСР ГИПРОАВТОТРАНС Ростовский филиал | |
| Инв. № | Вед. инж. | Ильмендеева | | | |


Инв. № подл. | Подпись и дата | Взам. инв. №

АЛЬБОМ I


ОК-1

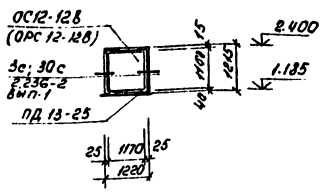



ОК-2

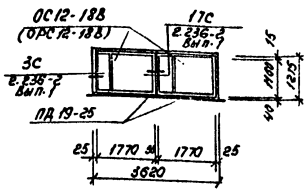



ОК-3

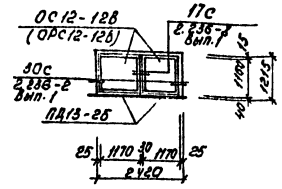



ОК-4

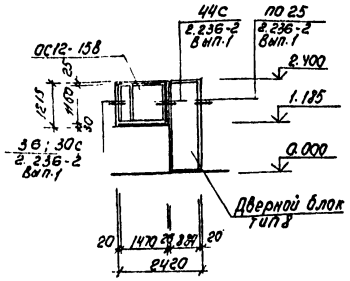



ОК-5

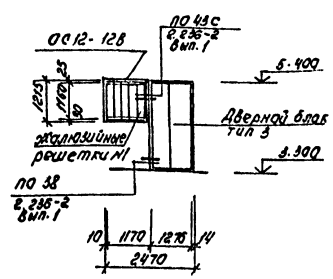



ОК-6

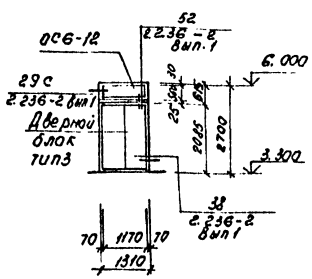


ОК-7

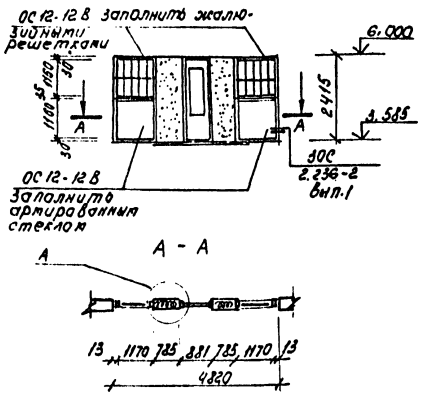

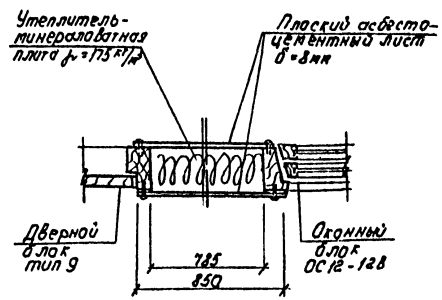
1. Общие указания см. лист 2.
2. Окна замаркированы и заспецифицированы на листе 7.

Спецификация заполнения оконных проемов

| Марка поз | Обозначение | Наименование | Кол. | Масса ед кг | Примечание |
|---|---|---|---|---|---|
| | | t = -30°С | | | |
| ОК-1 | 1.236-6 | Оконный блок ОС12-12В | 1 | | |
| | ГОСТ 17280-79 | Подоконная доска ПД13-25 | 1 | | |
| | | t = -40°С | | | |
| ОК-1 | 1.136.5-17 | Оконный блок ОРС12-12В | 1 | | |
| | ГОСТ 17280-79 | Подоконная доска ПД13-25 | 1 | | |
| | | t = -30°С | | | |
| ОК-2 | 1.236-6 | Оконный блок ОС12-18В | 2 | | |
| | ГОСТ 17280-79 | Подоконная доска ПД13-25 | 2 | | |
| | | t = -40°С | | | |
| ОК-2 | 1.136.5-17 | Оконный блок ОРС12-18В | 2 | | |
| | ГОСТ 17280-79 | Подоконная доска ПД13-25 | 2 | | |
| | | t = -30°С | | | |
| ОК-3 | 1.236-6 | Оконный блок ОС12-12В | 2 | | |
| | ГОСТ 17280-79 | Подоконная доска ПД13-25 | 2 | | |
| | | t = -40°С | | | |
| ОК-3 | 1.136.5-17 | Оконный блок ОРС12-18В | 2 | | |
| | ГОСТ 17280-79 | Подоконная доска ПД13-25 | 2 | | |
| ОК-4 | 1.236-6 | Оконный блок ОС12-15В | 1 | | |
| | Лист 5 | Дверной блок тип 8 | 1 | | |
| ОК-5 | 1.236-6 | Оконный блок ОС12-12В | 1 | | |
| | Лист 5 | Дверной блок тип 3 | 1 | | |
| | ТУ36-1517-71 | Жалюзийная решетка №1 | 10 | | |
| ОК-6 | 1.236-6 | Оконный блок ОС6-12 | 1 | | |
| | Лист 5 | Дверной блок тип 3 | 1 | | |
| ОК-7 | 1.236-6 | Оконный блок ОС12-12В | 4 | | |
| | Лист 5 | Дверной блок тип 9 | 1 | | |
| | ТУ36-1517-71 | Жалюзийная решетка №1 | 20 | | |
| | ГОСТ 18124-75* | Асбестоцементный | | | |
| | | лист ЛП 24х0.85-8 | 4 | | |

Привязан

Инв. №

| | | | |
|---|---|---|---|
| ГИП | Малиндов | | |
| Н.контр. | Сазонова | | |
| Рук.бр.1 | Писленко | | |
| Гл.спец. | Таран | | |
| Рук.гр. | Кулабец | | |
| Вед.инж. | Семидотская | | |

503-1-72.89 АР

Автономное АТП на 300 грузовых автомобилей с открытой стоянкой

Производственный корпус ЕО и окрасочных работ


| Стадия | Лист | Листов |
|---|---|---|
| РП | 15 | |

Схемы заполнения оконных проемов ОК-1 ÷ ОК7


Типовое проектное бюро ГИПРОАВТОТРАНС

Инв. № подл. | Подпись и дата | Взам. инв. №


## План кровли (для t = -30°С)

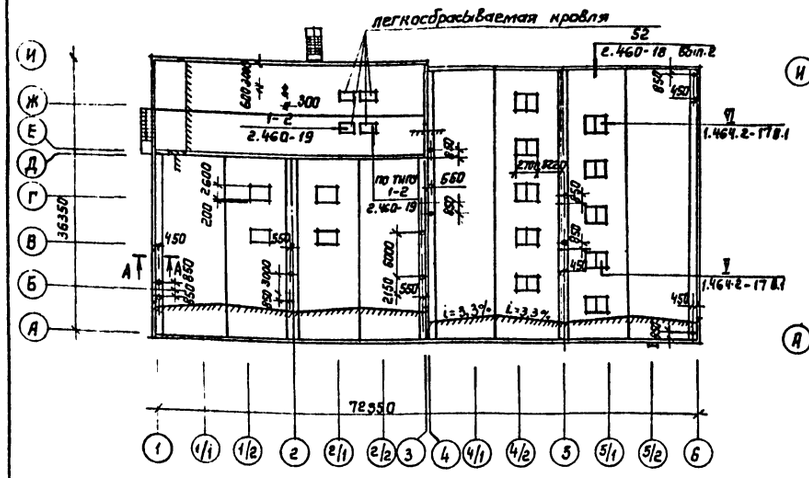



## Схема молниезащиты

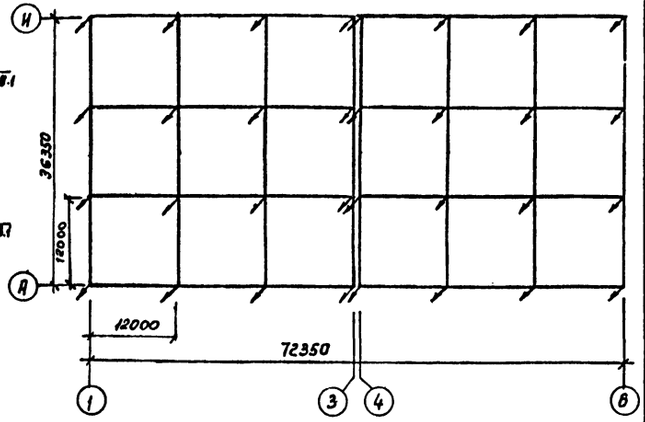


## План кровли (для t = -40°С)

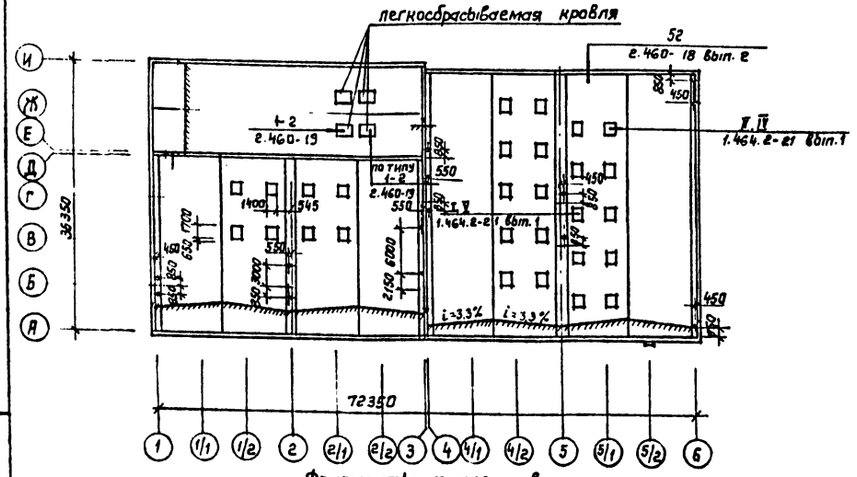



## А-А

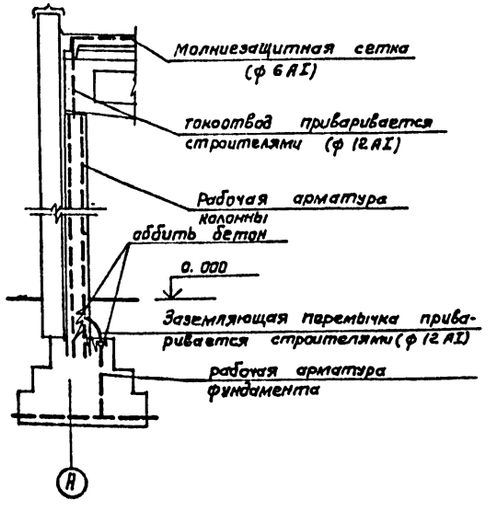



## Фрагменты плана кровли

В местах пропуска вентшахт

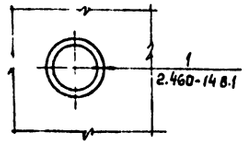


В местах установки крышных вентиляторов

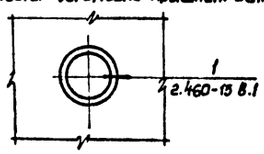


## Спецификация к плану кровли

| Марка поз. | Обозначение | Наименование | Кол. | Масса ед., кг | Примечание |
|---|---|---|---|---|---|
| КС 11 | 2.460-14 вып.1 | стяжное кольца КС 11 | 12 | 1.17 | |
| КЛ 6 | 2.460-14 вып.1 | стальной колпак КЛ6 | 12 | 10.08 | |
| ПП 2 | 2.460-14 вып.1 | прижимная полоса ПП2 | 12 | 1.69 | |
| КФ 5 | 2.460-14 вып.1 | кольцо-фланец КФ5 | 12 | 2.7 | |
| Ф 32 | 2.460-14 вып.1 | фасонный элемент Ф32 | 12 | 9.1 | |
| КС 14 | 2.460-14 вып.1 | стяжное кольцо КС14 | 9 | 1.88 | |
| КЛ 9 | 2.460-14 вып.1 | стальной колпак КЛ9 | 9 | 9.89 | |
| ПП 3 | 2.460-14 вып.1 | прижимная полоса ПП3 | 9 | 1.88 | |
| КФ 8 | 2.460-14 вып.1 | кольцо-фланец КФ8 | 9 | 4.60 | |
| Ф 37 | 2.460-14 вып.1 | фасонный элемент Ф37 | 9 | 9.2 | |
| КС 8 | 2.460-14 вып.1 | стяжное кольцо КС8 | 1 | 0.76 | |
| КЛ 3 | 2.460-14 вып.1 | стальной колпак КЛ3 | 1 | 5.29 | |
| ПП 1 | 2.460-14 вып.1 | прижимная полоса ПП1 | 1 | 1.08 | |
| Ф 31 | 2.460-14 вып.1 | фасонный элемент Ф31 | 1 | 6.0 | |
| КР 1 | 2.460-15 вып.1 | стальной козырек КР1 | 13 | 5.36 | |
| Ф 32 | 2.460-15 вып.1 | фасонный элемент Ф32 | 13 | 9.1 | |
| ПП 2 | 2.460-15 вып.1 | прижимная полоса ПП2 | 13 | 1.69 | |
| поз. 4 | 2.460-19 | компенсатор МС4 | 16 | 1.52 | |
| поз. 5 | 2.460-19 | каркас плоский КР1 | 4 | 3.0 | |
| поз. 9 | 2.460-19 | костыль МС8 | 48 | 0.12 | |
| — | ГОСТ 8478-81 | сетка ф5 200×200 | 18.0 | 2.0 | м² |
| УВ 7.5×1750 | ГОСТ 16233-77* | асбестоцементные листы | 8 | | |

1. Молниезащитную сетку выполнить со стороной ячеек 10×10м и уложить под основной слой гидроизоляции в местах, указанных на чертеже. Расход арматуры на молниезащитную сетку ф6 AI - 224.7кг; ф12 AI - 35.6кг;
2. Все выступающие над крышей металлические элементы присоединить к молниезащитной сетке.
3. Узлы сетки и все соединения молниезащитных устройств выполнить сваркой электродами э42 ГОСТ 9467-75.
4. В качестве тоководов на указанных на чертеже колоннах принята рабочая арматура колонн, которая должна иметь непрерывную электрическую цепь от молниезащитной сетки до арматуры фундаментов. Для заземлителей использовать рабочую арматуру фундаментов, соединенную с рабочей арматурой колонн заземляющей перемычкой.
5. Расположение вентшахт и крышных вентиляторов дано на листах КЖ.

Привязан

Инв. №

| | | |
|---|---|---|
| ГИП | Молчанов | |
| Н. контр. | Сахновская | |
| Рук. бр. 1 | Тисленко | |
| Гл. спец. | Таран | |
| Рук. гр. | Кульвец | |
| Вед. инж. | Дженибалиева | |
| Арх. | Богданова | |

503-1-72.89-АР

Автономное АТП на 300 грузовых автомобилей с открытой стоянкой

Производственный корпус ЕО и окрасочных работ

| Стадия | Лист | Листов |
|---|---|---|
| Р | 16 | |


Планы кровли

Минавтотранс РСФСР ГИПРОАВТОТРАНС Ростовский филиал


Инв. № подл. | Подпись и дата | Взам. инв. №

Альбом I

## План полов на отм. 0.000

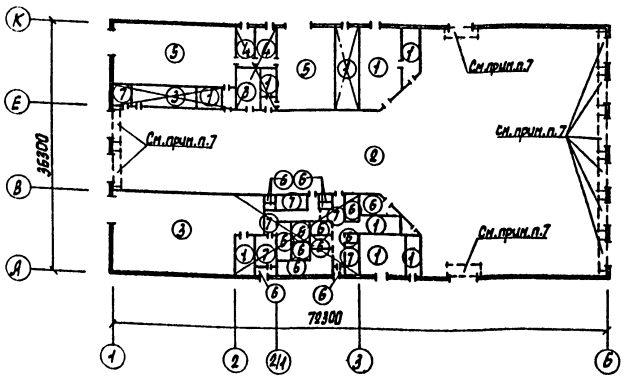


## Планы полов на отм. 3.300

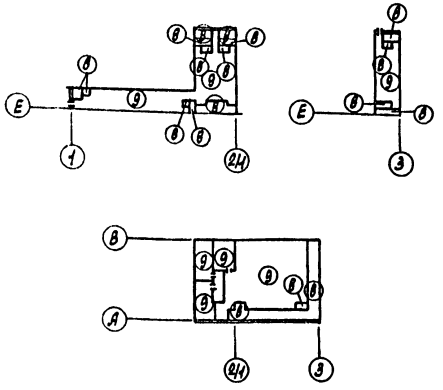


## Экспликация полов


| Наименование или номер помещения по проекту | Тип пола по проекту | Схема пола или номер узла по серии | Элементы пола и их толщина | Площадь пола м² |
|---|---|---|---|---|
| Склад масел, КИП и А воздушной среды, КТП, ИТП, электрощитовые, насосные, станция пожаротушения, помещение инженерных сетей | 1 | | Покрытие - бетон класса В 25 - 25мм<br>Подстилающий слой - бетон класса В 12,5 - 100мм<br>Основание - уплотненный с щебнем грунт (см. прим. п.6) | 263,9 |
| Линии ЕО | 2 | | Покрытие - бетон класса В25 - 25мм<br>Подстилающий слой - бетон класса В15 - 125мм<br>Основание - уплотненный с щебнем грунт (см. прим. п.6) | 1540,2 |
| Очистные сооружения окрасочного участка, очистные сооружения, помещение гаражных компрессоров | 3 | | Покрытие - мозаичные плиты бетон класса В 25 - 25мм<br>Прослойка - цементно-песчаный раствор марки 200 - 40мм<br>Подстилающий слой - бетон класса В15 - 125мм<br>Основание - уплотненный с щебнем грунт (см. прим. п.6) | 292,0 |
| Краскоприготовительная, кладовая красок | 4 | | Покрытие - мозаичные плиты бетон класса В 25 на известняковом щебне - 25мм<br>Прослойка - цементно-песчаный раствор марки 200 - 40мм<br>Подстилающий слой - бетон класса В 12,5 - 100мм<br>Основание - уплотненный с щебнем грунт (см. прим. п.6) | 33,6 |
| Окрасочный участок, постановления антикоррозийных покрытий | 5 | | Покрытие - мозаичные плиты марки 300 на известняковом щебне - 25мм<br>Прослойка - цементно-песчаный раствор марки 200 - 40мм<br>Подстилающий слой - бетон класса В 15 - 125мм<br>Основание - уплотненный с щебнем грунт (см. прим. п.6) | 247,1 |

Продолжение


| Наименование или номер помещения по проекту | Тип пола по проекту | Схема пола или номер узла по серии | Элементы пола и их толщина | Площадь пола м² |
|---|---|---|---|---|
| Санузлы, гардеробные, кладовая уборочного инвентаря, душевые, комната сушки спец. одежды, тамбуры входа | 6 | | Покрытие - керамические плитки (ГОСТ 6787-80) - 13мм<br>Прослойка и заполнение швов из цементно-песчаного раствора марки 150 - 15мм<br>Подстилающий слой - бетон класса В 12,5 - 80мм<br>Основание - уплотненный с щебнем грунт (см. прим. п.6) | 95,0 |
| Комната дежурного персонала, вахтерская, коридоры, комната мастера | 7 | | Покрытие - линолеум на тканевой основе (ГОСТ 7251-77) - 2,5мм<br>Прослойка из быстротвердеющей мастики на водостойких вяжущих<br>Стяжка - цементно-песчаный раствор марки 150 - 20мм<br>Подстилающий слой - бетон класса В 12,5 - 80мм<br>Основание - уплотненный с щебнем грунт (см. прим. п.6) | 81,1 |
| Венткамеры (камеры воздухозаборов) | 8 | | Покрытие - бетон класса В15 - 25мм<br>Стяжка - цементно-песчаный раствор марки 150 - 35мм<br>Теплоизоляция - минераловатные плиты $\gamma$ = 300 кг/м³ - 40мм<br>Плита перекрытия | 73,7 |
| Венткамеры рециркуляционная, аппаратная | 9 | | Покрытие - бетон класса В15 - 25мм<br>Стяжка - легкий бетон класса В5 - 75мм<br>Плита перекрытия | 306,3 |

1. В помещениях санузлов пол выполнить на 30мм ниже соседних помещений
2. В помещениях с полами тип 7 выполнить плинтус тип „А", в остальных помещениях - тип „Б"
3. Во всех помещениях с трапами выполнить уклон пола 1%
4. Трапы смотри на листе 18.
5. Приямки и канавы условно не показаны - смотри план подземного хозяйства в чертежах марки КЖ
6. Основание - уплотненный грунт с плотностью скелета до 1,6 т/м³ с втрамбованным в него слоем щебня или гравия крупностью 40-60мм толщиной - 100мм.
7. Участки пола в местах проемов ворот тип 4 выполнить с толщиной подстилающего слоя 475мм. Объем бетона на утолщение составляет В 15 = 35,0 м³.

## Тип плинтуса „А"

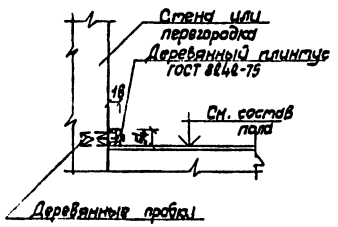


## Тип плинтуса „Б"

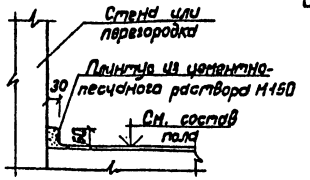


Инв. № подл. | Подпись и дата | Взам. инв. №

Привязан

Инв. №

| | | |
|---|---|---|
| ГИП | Молчанов | |
| Н. контр. | Самковская | |
| Рук. бр. | Тисленко | |
| Гл. спец. | Тарин | |
| Рук. гр. | Кулявец | |
| Нач. отд. | Дюмбабина | |
| Арх. | Богданова | |

503-1-72.89-АР

Автономное АТП на 300 грузовых автомобилей с открытой стоянкой


Производственный корпус ЕО и окрасочных работ


| Стадия | Лист | Листов |
|---|---|---|
| РП | 17 | |

Планы полов на отм. 0.000 и 3.300


Минавтотранс РСФСР ГИПРОАВТОТРАНС Ростовский филиал


# Схемы расположения отверстий в стенах и перегородках

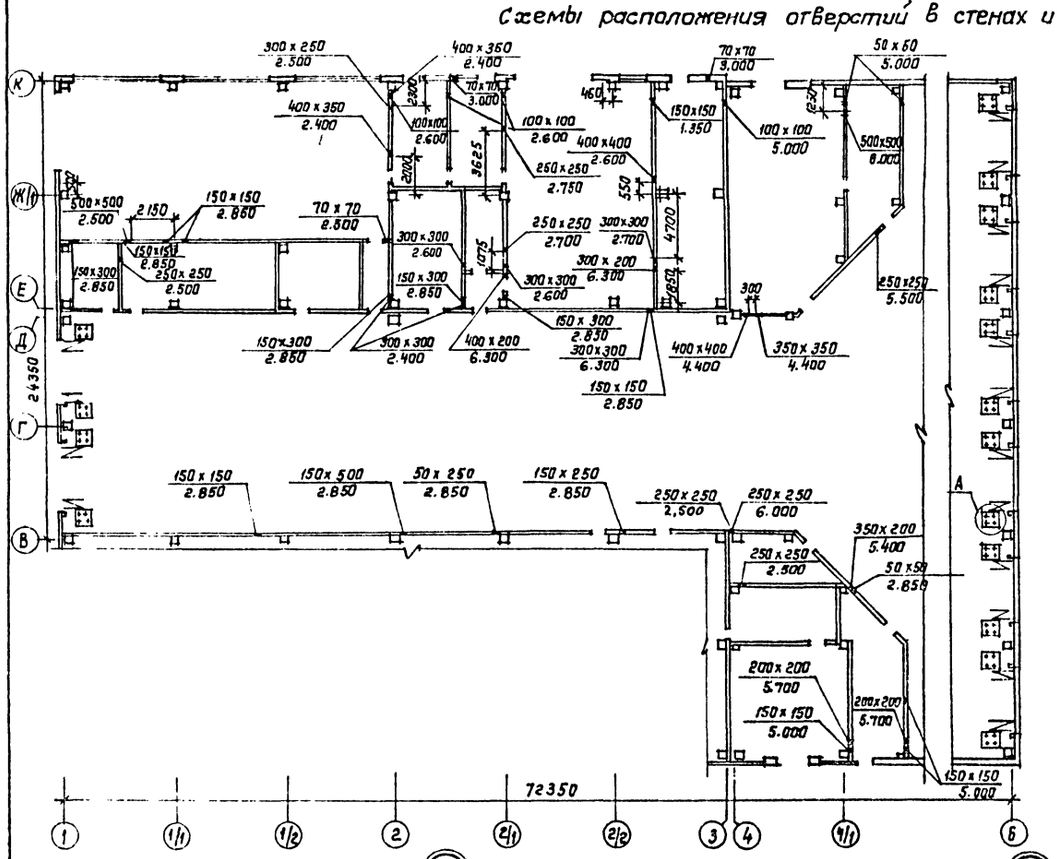


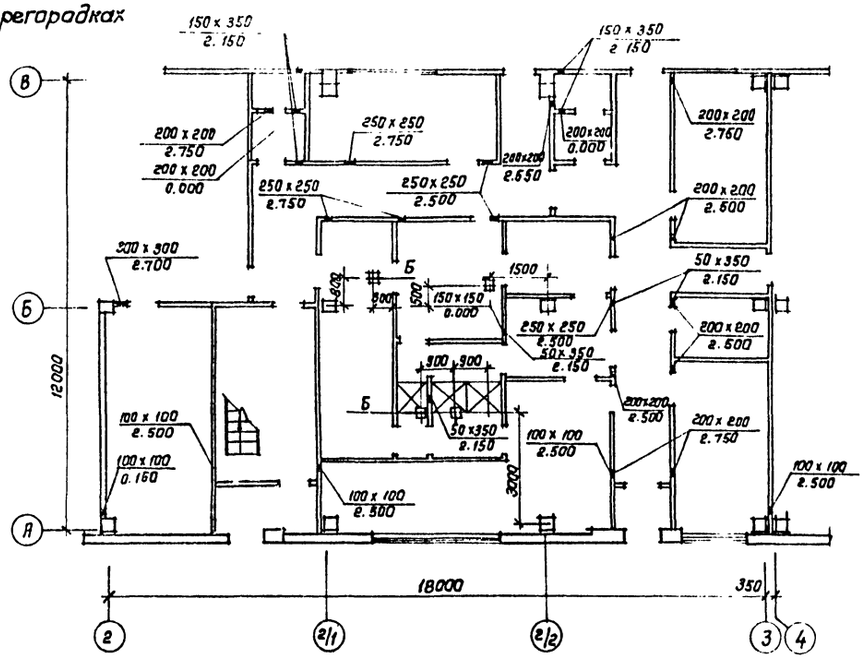
1. Над проемами до 800 мм выполнить рядовую перемычку по узлу 12 на листе 13.

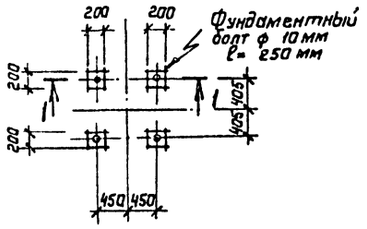


| | | | |
|---|---|---|---|
| Привязан | ГИП | Малчанов | |
| | Н.контр. | Сахновский | |
| | Рук.бр.1 | Тисленко | |
| | Гл.спец. | Таран | |
| | Рук.гр. | Кульвец | |
| | Вед.инж. | Дмитриевская | |
| Инв.№ | Арх. | Богданова | |

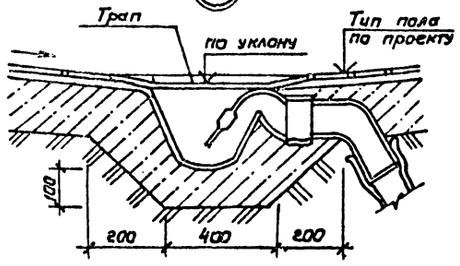**503-1-72.89 - АР**

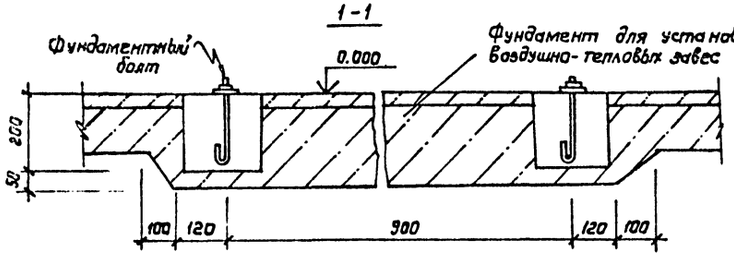Автономная АТП на 300 грузовых автомобилей с открытой стоянкой


Производственный корпус ЕО и окрасочных работ


| Стадия | Лист | Листов |
|---|---|---|
| РП | 18 | |

Схемы расположения отверстий в стенах и перегородках

Минавтотранс РСФСР ГИПРОАВТОТРАНС Ростовский филиал


Инв.№ подл. | Подпись и дата | Взам. инв.№

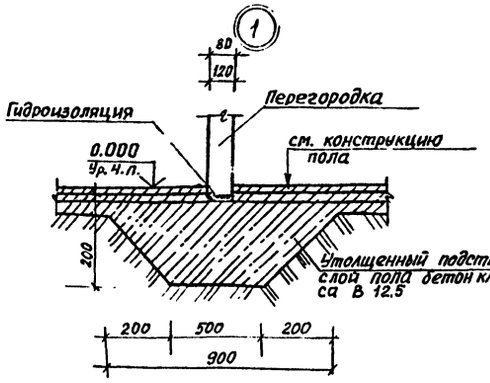


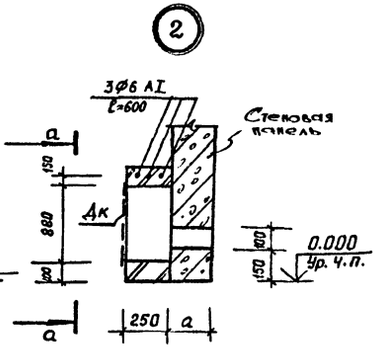



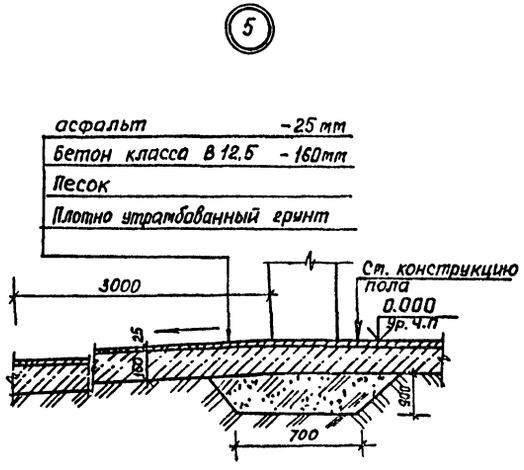

а-а


Дверца поливочного крана Дк
503-1-72.89 альбом 4

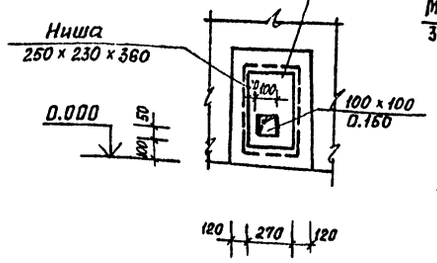

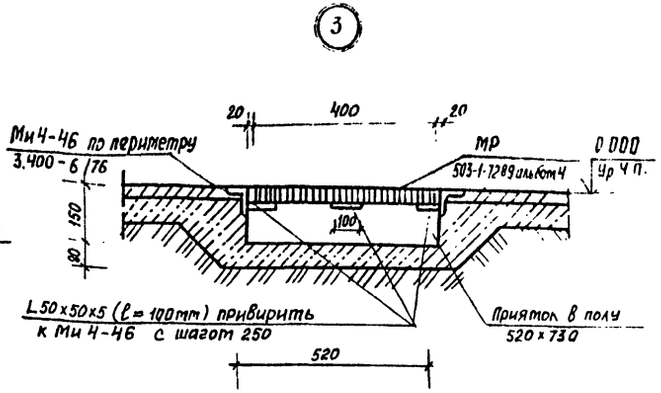


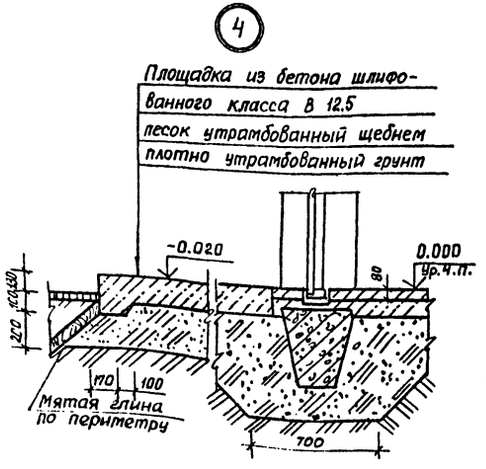
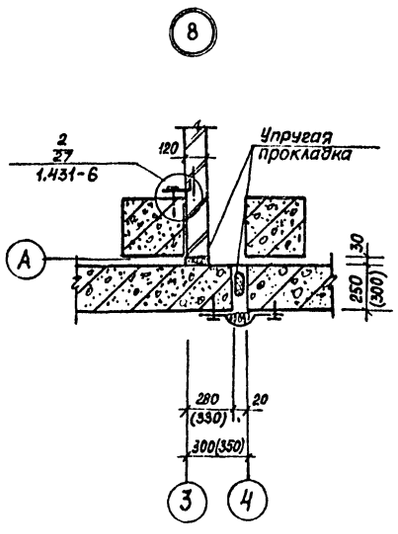


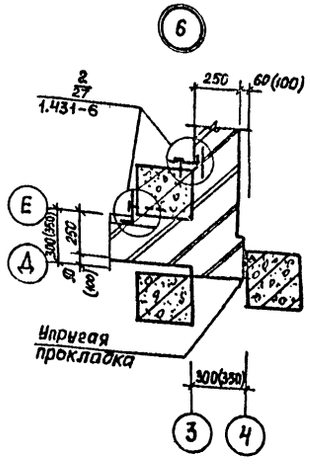

Спецификация на лист

| Марка поз. | Обозначение | Наименование | Кол. | Масса ед. кг | Примечание |
|---|---|---|---|---|---|
| Дк | альбом IV | Дверца поливочного крана | 4 | 6,3 | |
| мр | альбом IV | Решетка для вытирания ног | 2 | 12,69 | |
| Ми4-46 | 3.400-6/76 | Закладная деталь Ми4-46 | 8.0 | 4.4 | т |
| — | лист 19 | Уголок Б 50×50×5 ГОСТ 8509-72* / Ст3кп2 ГОСТ 535-79* | | | |
| | | ℓ=100 | 12 | 0.38 | |
| — | лист 13 | А-I-6 ГОСТ 5781-82 | | | |
| | | ℓ общ. | 60,0 | 0.222 | т |
| — | лист 18 Узел 1 | А-I-10 ГОСТ 5781-82 | | | |
| | | ℓ=250 | 80 | 0,154 | |

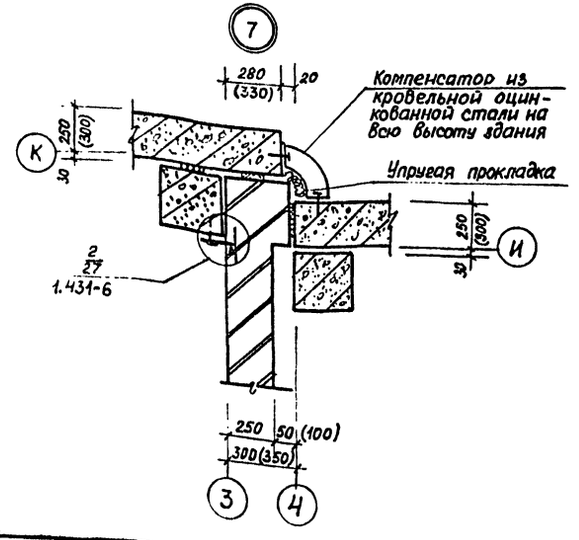1. Размеры в скобках даны для $t°=-40°C$




Привязан

Инв. №

| | | | | | |
|---|---|---|---|---|---|
| | | | | 503-1-72.89 - АР | |
| | | | | Автономное АТП на 300 грузовых автомобилей с открытой стоянкой | |
| ГИП | Молчанов | | | Производственный корпус ЕО и окрасочных работ | Стадия: РП; Лист: 19; Листов: |
| Н. контр. | Сахновская | | | | |
| Рук. гр. 1 | Тисленко | | | | |
| Гл. спец. | Таран | | | | |
| Рук. гр. | Кульвец | | | Узлы 1 ÷ 8 | Минавтотранс РСФСР ГИПРОАВТОТРАНС Ростовский филиал |
| Вед. инж. | Дженибекян | | | | |
| Арх. | Богданова | | | | |

Инв. № подл. | Подпись и дата | Взам. инв. №

АЛЬБОМ I

## Ведомость рабочих чертежей основного комплекта

| Лист | Наименование | Примечание |
|---|---|---|
| 1 | Общие данные (начало). | |
| 2 | Общие данные (окончание). | |
| 3 | Схема расположения фундаментов. | |
| 4 | Спецификация и узлы 1....3 к схеме расположения фундаментов. | |
| 5 | Узлы 4.....8 к схеме расположения фундаментов. | |
| 6 | Узлы 9...14 к схеме расположения фундаментов. | |
| 7 | Узлы 15....18 к схеме расположения фундаментов. | |
| 8 | Фундаменты Фм1...Фм4. | |
| 9 | Фундаменты Фм5....Фм8. | |
| 10 | Фундаменты Фм9.....Фм12; Фм19. | |
| 11 | Фундаменты Фм13....Фм16. | |
| 12 | Фундаменты Фм17; Фм18; Фм20; Фм21. | |
| 13 | Фундаменты Фм22....Фм24. | |
| 14 | Фундаменты Фм25....Фм27. | |
| 15 | Фундаменты Фм28....Фм30. | |
| 16 | Фундаменты Фм31....Фм34. | |
| 17 | Фундаменты Фм35; Фм36. | |
| 18 | Схема расположения колонн. Сечения 1-1; 2-2. | |
| 19 | Схемы расположения подстропильных балок и ригелей. Сечения 3-3.....8-8. | |
| 20 | Узлы 1...7 к схемам расположения элементов каркаса. | |
| 21 | Схема расположения ригелей антресолей у оси 3. Узлы 8...12 к схемам расположения элементов каркаса. | |
| 22 | Спецификация к схемам расположения элементов каркаса. | |
| 23 | Схемы расположения плит перекрытия антресолей. | |
| 24 | Участки монолитные Ум1....Ум3. | |
| 25 | Участки монолитные Ум4....Ум6. | |
| 26 | Схема расположения плит покрытия для $t = -30°C$ | |
| 27 | Схема расположения плит покрытия для $t = -40°C$. | |
| 28 | Спецификация к схемам расположения плит покрытия. Фундаменты Ф1, Ф2. | |
| 29 | Схемы расположения стеновых панелей по осям А; К; И; 6. | |

## Продолжение

| Лист | Наименование | Примечание |
|---|---|---|
| 30 | Схема расположения стеновых панелей по оси 1. Схемы расположения фахверковых насадок по осям А; И Узлы 1; 2. | |
| 31 | Схема расположения стеновых панелей по оси 3. Узлы 3....6. Спецификация (начало) | |
| 32 | Спецификация к схемам расположения стеновых панелей (продолжение). | |
| 33 | Схемы расположения панельных перегородок. | |
| 34 | Схема расположения подземного хозяйства. | |
| 35 | Фундамент под оборудование Фом 8. | |
| 36 | Фундамент под оборудование Фом 9. | |
| 37 | Фундаменты под оборудование Фом 10; Фом 11. | |
| 38 | Фундаменты под оборудование Фом 10; Фом 11. Фрагмент 1. Сечения 1-1....5-5. | |
| 39 | Фундамент под оборудование Фом 10. Фрагмент 2. | |
| 40 | Фундамент под оборудование Фом 11. Фрагмент 3. | |
| 41 | Фундаменты под оборудование Фом 10; Фом 11. Сечения 6-6....10-10. | |
| 42 | Фундаменты под оборудование Фом 10; Фом 11. Сечения 11-11.....14-14. | |
| 43 | Фундаменты под оборудование Фом 12...Фом 18. | |
| 44 | Приямок КТП | |
| 45 | Канал КЛ1. Приямки ПРМ1, ПРМ2. | |

## Ведомость спецификаций

| Лист | Наименование | Примечание |
|---|---|---|
| 4 | Спецификация к схеме расположения фундаментов. | |
| 22 | Спецификация к схемам расположения элементов каркаса. | |
| 23 | Спецификация к схемам расположения плит перекрытия антресолей. | |
| 28 | Спецификация к схемам расположения плит покрытия. | |
| 31 | Спецификация к схемам расположения стеновых панелей. | |
| 32 | Спецификация к схемам расположения стеновых панелей (продолжение). | |
| 33 | Спецификация элементов к схемам расположения панельных перегородок. | |
| 34 | Спецификация элементов к схеме расположения подземного хозяйства. | |

## Общие указания:

1. Проект разработан для следующих условий строительства
— сейсмичность районов не выше 6 баллов;
— расчетная зимняя температура наружного воздуха минус 30°С (основной вариант), минус 40°С,
— ветровое давление для I (основной вариант), II ветрового района;
— вес снегового покрова для III (основной вариант), IV снегового района;
— тип местности для определения ветрового давления – В
2. За относительную отметку 0,000 принят уровень чистого пола корпуса, соответствующий абсолютной отметке [ ]
3. В проекте учтен коэффициент надежности по назначению $\gamma_n = 0,95$
4. Защиту от коррозии выполнять в соответствии со СНиП 2.03.11-85 „Защита строительных конструкций от коррозии" Закладные и соединительные элементы стеновых панелей должны быть защищены путем металлизации цинковым покрытием толщиной не менее 120 мкм.
5. По степени воздействия газовая среда помещений является неагрессивной.

Типовой проект разработан в соответствии с действующими нормами и правилами и предусматривает мероприятия, обеспечивающие взрывную, взрывопожарную и пожарную безопасность при эксплуатации здания.

Главный инженер проекта А.В. Мальков

Привязан:

Инв. №

503-1-72.89-КЖ

| | | | |
|---|---|---|---|
| ГИП | Мальков | | |
| Н.контр. | Сахновская | | |
| Рук.гр.1 | Тисленко | | |
| Гл.спец. | Разенблат | | |
| Рук.гр. | Кострыкин | | |
| Вед.инж. | Сухорукова | | |
| Инж. | Габриэлова | | |

Автономное АТП на 300 грузовых автомобилей с открытой стоянкой

Производственный корпус ЕО и окрасочных работ

| Стадия | Лист | Листов |
|---|---|---|
| РП | 1 | 45 |

Общие данные (начало)

Минавтотранс РСФСР ГИПРОСПЕЦАВТОТРАНС Ростовский филиал

Согласовано

Гл. спец. Шитов

Рук. гр. Бакшеев

Рук. гр. Стрижевский

Инв. № подл. | Подпись и дата | Взам. инв. №

АЛЬБОМ I

## Ведомость ссылочных и прилагаемых документов

| Обозначение | Наименование | Примечание |
|---|---|---|
| | Ссылочные документы | |
| ГОСТ 8478-81 | Сетки сварные для железобетонных конструкций. | |
| ГОСТ 24379.1-80 | Болты фундаментные. Конструкция и чертежи. | |
| 1.020-1/83, вып.3-4 | Ригели высотой 450мм пролетом 3.0 и 6.0м для опирания ребристых плит перекрытия. | |
| 1.020-1/83, вып. 6-1 | Монтажные узлы | |
| 1.020-1/83, вып. 7-1 | Изделия соединительные стальные | |
| 1.030.1-1 | Стены наружные из однослойных панелей для каркасных общественных зданий, производственных и вспомогательных зданий промышленных предприятий. | |
| 1.030.9-2, вып 0;1,3...7 | Перегородки панельные зданий промышленных и сельскохозяйственных предприятий. | |
| 1.038.1-1, вып.1 | Перемычки железобетонные для зданий с кирпичными стенами. | |
| 1.042.1-4, вып.1 | Сборные железобетонные ребристые плиты высотой 300мм для перекрытий многоэтажных зданий, производственных и вспомогательных зданий промышленных предприятий. | |
| 1.400-6/76, вып 1 | Унифицированные закладные детали сборных железобетонных конструкций зданий промышленных предприятий. | |
| 1.410-3, вып. 1 | Сетки сварные для армирования железобетонных конструкций | |
| 1.412-1/77, вып. 1...3 | Монолитные железобетонные фундаменты под типовые колонны прямоугольного сечения одноэтажных промышленных зданий. | |
| 1.412.1-4 | Монолитные железобетонные фундаменты на естественном основании под железобетонные стойки фахверка. Материалы для проектирования и рабочие чертежи. | |
| 1.415.1-2, вып.1,3,4 | Балки фундаментные железобетонные для наружных и внутренних стен производственных предприятий. | |
| 1.423-3, вып. 0-1, 1...3 | Железобетонные колонны прямоугольного сечения для одноэтажных производственных зданий | |
| 1.427.1-3, вып. 0; 1; 2 | Колонны железобетонные прямоугольного сечения для продольного и торцового фахверка одноэтажных производственных зданий высотой 3.0-14,4м | |
| 1.462.1-18, вып. 0,1/87, 2/87 | Балки подстропильные железобетонные для одноэтажных зданий промышленных предприятий с покрытиями из плит длиной на пролет | |
| 1.465.1-3/80, вып.7 | Плиты покрытий железобетонные ребристые размером 3х12м для одноэтажных зданий. | |
| 1.465.1-13 | Плиты железобетонные типа П размером 3х18м для малоуклонных покрытий одноэтажных зданий промышленных предприятий. | |
| 1.494-24, вып.1 | Стаканы для крепления крышных вентиляторов, дефлекторов и зонтов | |
| 2.460-15, вып.0. | Типовые узлы покрытий промышленных зданий в местах установки крышных вентиляторов. | |
| 3.006.1-2.87 | Сборные железобетонные каналы и тоннели из лотковых элементов. | |
| 3.400-6/76 | Унифицированные закладные детали сборных железобетонных конструкций инженерных сооружений промышленных предприятий. | |
| 3.900-3 | Сборные железобетонные конструкции емкостных сооружений для водоснабжения и канализации. | |
| 5.900-2 | Сальники набивные Ду 50... Ду 1400 | |
| | Прилагаемые документы | |
| 503-1-72.89-КЖ. И | Индустриальные строительные конструкции | Альбом IV |
| 503-1-72.89-КЖ. ВМ | Ведомости потребности в материалах | Альбом VIII |

## Ведомость объемов сборных бетонных и железобетонных конструкций по рабочим чертежам основного комплекта марки КЖ

| №№ п/п | Наименование группы элементов конструкции | Код | кол. м³ | Примечание |
|---|---|---|---|---|
| 1 | Балки фундаментные | 582421 | 8,06 | |
| 2 | Колонны | 582121 | 76,71 | |
| 3 | Балки подстропильные | 582200 | 65,46 | |
| 4 | Ригели | 582500 | 13,97 | |
| 5 | Плиты перекрытий | 584220 | 23,96 | |
| 6 | Плиты покрытий | 584111 | 218,73 | |
| 7 | Стаканы бетонные | 589621 | 4,55 | |
| 8 | Панели стеновые | 583122 | 273,57 | |
| 9 | Перегородки | 583300 | 22,10 | |
| 10 | Элементы каналов | 585820 | 2,50 | |
| 11 | Перемычки | 582800 | 2,09 | |
| 12 | Элементы емкостных сооружений | 583200 | 10,74 | |
| | | | | |
| | | | | |
| | Всего бетона и железобетона | | 723,34 | |

Материалы на изготовление сборных бетонных и железобетонных конструкций учтены в ведомости потребности в материалах и отдельно не учитываются

Привязан

Инв №

| | | | |
|---|---|---|---|
| ГИП | Молчанов | | |
| Н.контр. | Сахновская | | |
| Рук. гр. | Тимченко | | |
| Гл. спец. | Розенблат | | |
| Рук. гр. | Костромин | | |
| Вед. инж. | Сухоруков | | |
| Инж. | Костромин | | |

503-1-72.89-КЖ

Автономное АТП на 300 грузовых автомобилей с открытой стоянкой


Производственный корпус ЕО и окрасочных работ

| Стадия | Лист | Листов |
|---|---|---|
| РП | 2 | |

Общие данные (окончание).

Минавтотранс РСФСР ГИПРОАВТОТРАНС Ростов...

Инв. № подл. | Подпись и дата | Взам. инв. №

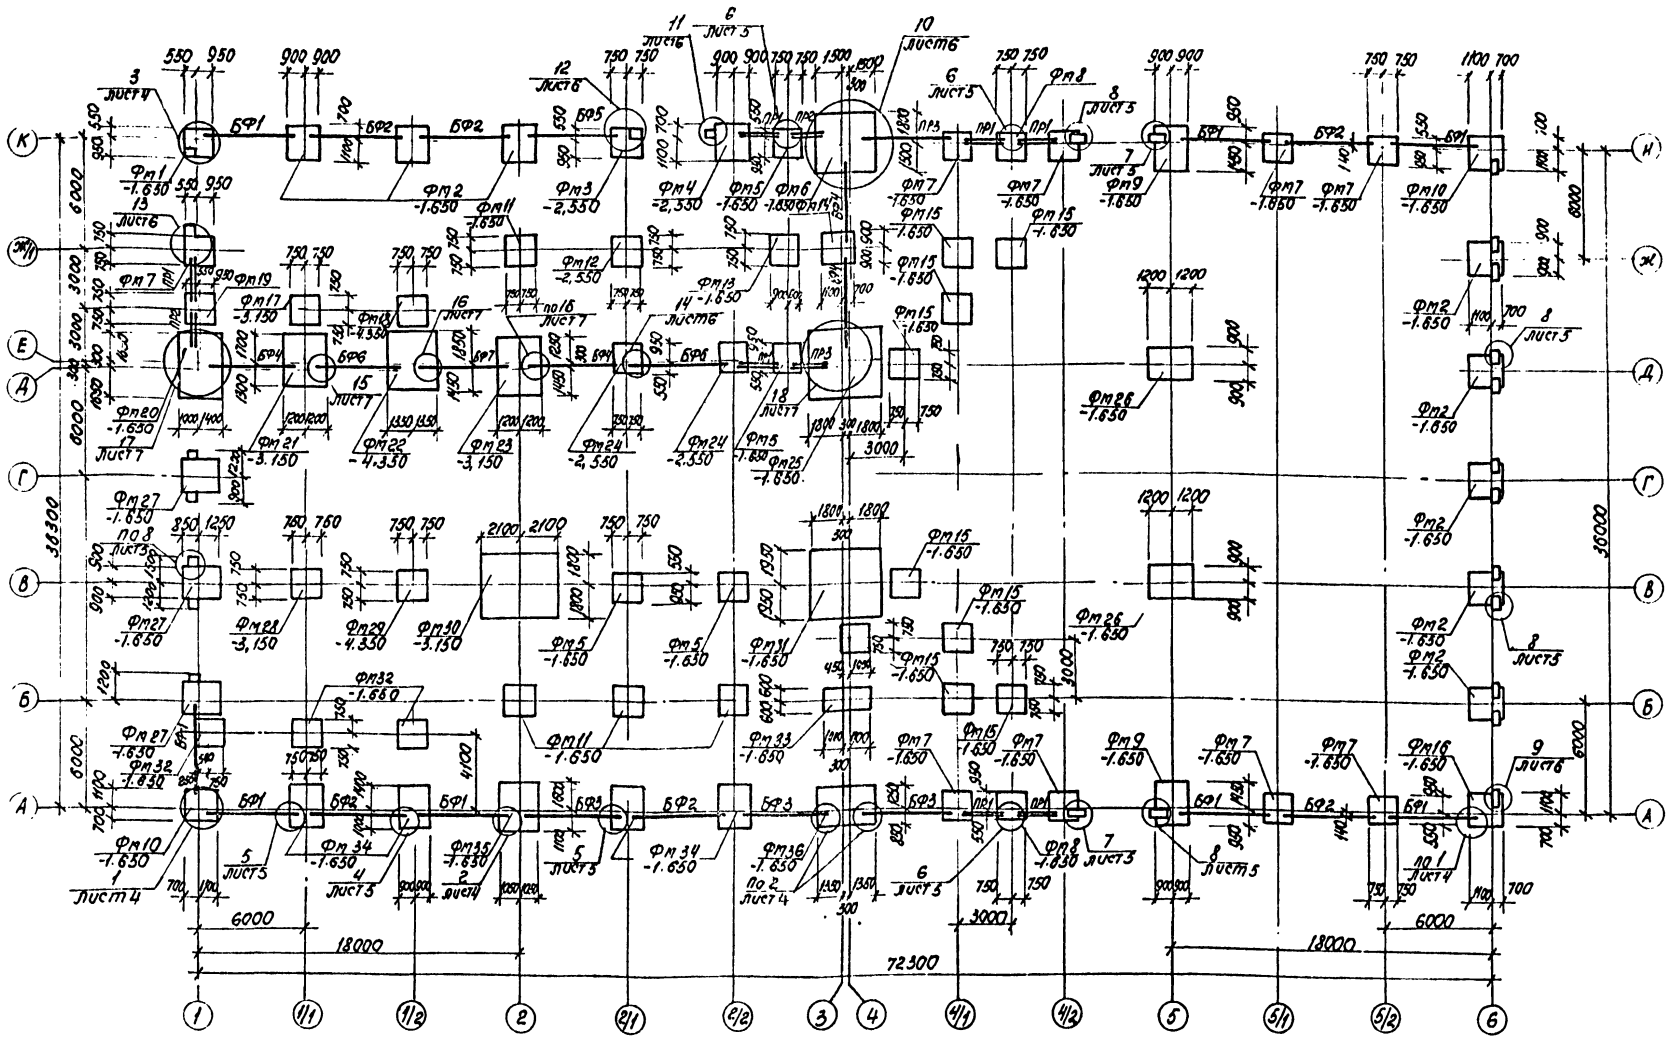


1. В маркировке фундаментов в числителе дана марка фундамента, в знаменателе - отметка низа подошвы фундаментов.
2. Основанием фундаментов служат непучинистые, непросадочные грунты со следующими нормативными характеристиками: $C_n$ = 2 кПа; $\varphi_n$ = 0,49 рад; $E_n$ = 14,7 МПа; $\gamma_n$ = 1,8 т/м³. Грунтовые воды отсутствуют.
3. Подготовку под фундаменты выполнять из бетона класса В3,5 толщиной 100мм.
4. Набетонки на фундаментах выполнить из бетона класса В 12,5.
5. Фундаментные балки устанавливать на слой цементного раствора марки 150
6. Торцы между фундаментными балками забито бетоном класса В15.
7. Обратную засыпку фундаментов производить местным грунтом оптимальной влажности равномерно со всех сторон слоями 0,2 - 0,3м с трамбованием до плотности обратной засыпки $\rho_d$ = 1,65 т/м³ с соблюдением требований СН 536-81.
8. Нагрузки на фундаменты даны на листе 8.
9. Фундаменты разработаны для основного варианта.
10. Фундаменты разработаны с применением программной системы АСПФ-ЕС.

Привязан

Инв. №

| | | | |
|---|---|---|---|
| ГИП | Мамонов | | |
| Н.контр. | Сапковский | | |
| Рук. бр. | Гисленко | | |
| Гл.спец. | Розенблат | | |
| Рук. гр. | Кастрюкин | | |
| Вед. инж. | Сухорукова | | |
| техник | Семенова | | |

503-1-72.89-КЖ

Автомобильный АТП на 300 грузовых автомобилей с открытой стоянкой.

Производственный корпус ЕО и окрасочных работ

| Стадия | Лист | Листов |
|---|---|---|
| РП | 3 | |

Схема расположения фундаментов.

Минавтотранс РСФСР ГИПРОАВТОТРАНС Ростовский филиал

Инв. № подл. | Подпись и дата | Взам. инв. №


АЛЬБОМ I

## Спецификация к схеме расположения фундаментов

| Марка, поз. | Обозначение | Наименование | Кол. | Масса ед., кг | Примечание |
|---|---|---|---|---|---|
| | | Фундаменты | | | |
| Фм1 | лист 8 | Фм1 | 1 | | |
| Фм2 | лист 8 | Фм2 | 8 | | |
| Фм3 | лист 8 | Фм3 | 1 | | |
| Фм4 | лист 8 | Фм4 | 1 | | |
| Фм5 | лист 9 | Фм5 | 4 | | |
| Фм6 | лист 9 | Фм6 | 1 | | |
| Фм7 | лист 9 | Фм7 | 9 | | |
| Фм8 | лист 9 | Фм8 | 2 | | |
| Фм9 | лист 10 | Фм9 | 2 | | |
| Фм10 | лист 10 | Фм10 | 2 | | |
| Фм11 | лист 10 | Фм11 | 4 | | |
| Фм12 | лист 10 | Фм12 | 1 | | |
| Фм13 | лист 11 | Фм13 | 1 | | |
| Фм14 | лист 11 | Фм14 | 1 | | |
| Фм15 | лист 11 | Фм15 | 9 | | |
| Фм16 | лист 11 | Фм16 | 1 | | |
| Фм17 | лист 12 | Фм17 | 1 | | |
| Фм18 | лист 12 | Фм18 | 1 | | |
| Фм19 | лист 10 | Фм19 | 1 | | |
| Фм20 | лист 12 | Фм20 | 1 | | |
| Фм21 | лист 12 | Фм21 | 1 | | |
| Фм22 | лист 13 | Фм22 | 1 | | |
| Фм23 | лист 13 | Фм23 | 1 | | |
| Фм24 | лист 13 | Фм24 | 2 | | |
| Фм25 | лист 14 | Фм25 | 1 | | |
| Фм26 | лист 14 | Фм26 | 2 | | |
| Фм27 | лист 14 | Фм27 | 3 | | |
| Фм28 | лист 15 | Фм28 | 1 | | |
| Фм29 | лист 15 | Фм29 | 1 | | |
| Фм30 | лист 15 | Фм30 | 1 | | |
| Фм31 | лист 16 | Фм31 | 1 | | |
| Фм32 | лист 16 | Фм32 | 3 | | |
| Фм33 | лист 16 | Фм33 | 1 | | |
| Фм34 | лист 16 | Фм34 | 4 | | |
| Фм35 | лист 17 | Фм35 | 1 | | |
| Фм36 | лист 17 | Фм36 | 1 | | |
| | | Балки фундаментные | | | |
| БФ1 | 1.415.1-2, вып.1 | 2БФ6-16АтУск | 8 | 800 | |
| БФ2 | 1.415.1-2, вып.1 | 2БФ6-12АтУск | 6 | 850 | |
| БФ3 | 1.415.1-2, вып.1 | 3БФ6-17АтУск | 4 | 1000 | |
| БФ4 | 1.415.1-2, вып.1 | 2БФ6-15АтУск | 5 | 800 | |
| БФ5 | 1.415.1-2, вып.1 | 3БФ6-12АтУск | 1 | 1100 | |

Продолжение

| Марка, поз. | Обозначение | Наименование | Кол. | Масса ед., кг | Примечание |
|---|---|---|---|---|---|
| | | Балки фундаментные | | | |
| БФ6 | 1.415.1-2, вып.1 | 2БФ6-11АтУск | 2 | 850 | |
| | | Перемычки | | | |
| Пр1 | 1.038.1-1, вып.1 | 5ПБ21-27 | 14 | 235 | |
| Пр2 | 1.038.1-1, вып.1 | 5ПБ18-27 | 4 | 250 | |
| ПР3 | 1.038.1-1, вып.1 | 3ПБ18-37 | 2 | 119 | |
| | | Материалы | | | |
| | | Бетон класса В12,5 | 19,8 | м³ | |

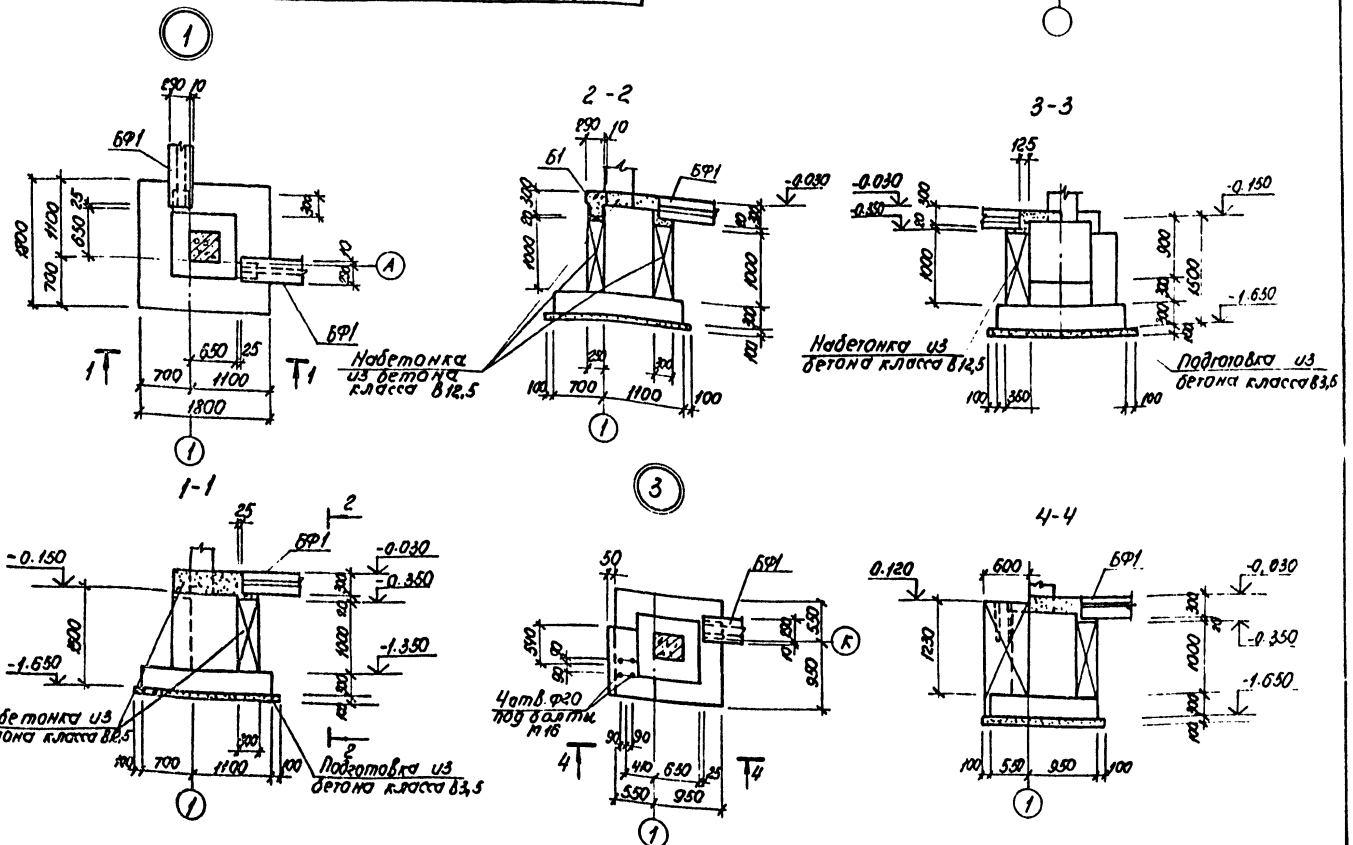



| | | | |
|---|---|---|---|
| ГИП | Малюков | 503-1-12.89 -КЖ | |
| Н.контр. | Сивакова | Автономное АТП на 300 грузовых автомобилей с открытой стоянкой | |
| Рук.гр. | Гусленко | Производственный корпус ЕО и окрасочных работ | Стадия: РП; Лист: 4; Листов: |
| Констр. | Рафаилов | | |
| Рук.гр. | Истомина | | |
| Вед.инж. | Сухоруков | Спецификация и узлы 1..3 к схеме расположения фундаментов | Минавтотранс РСФСР ГИПРОАВТОТРАНС Ростовский филиал |
| Инж. | Кострина | | |
| Пров. | Семенова | | |


Привязан


Инв. №


Инв. № подл. | Подп. и дата | Взам. инв. №


АЛЬБОМ I

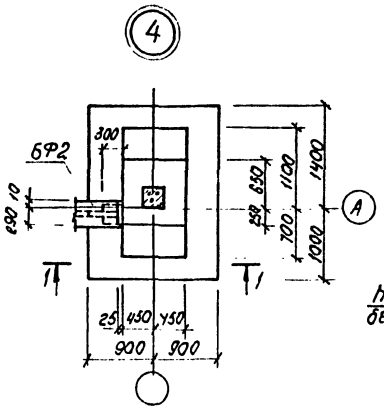


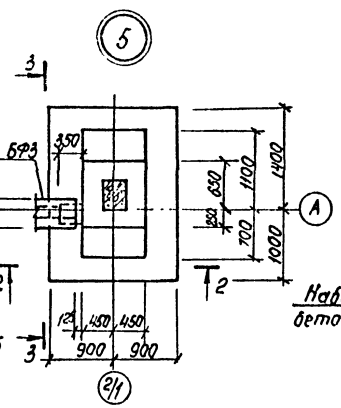


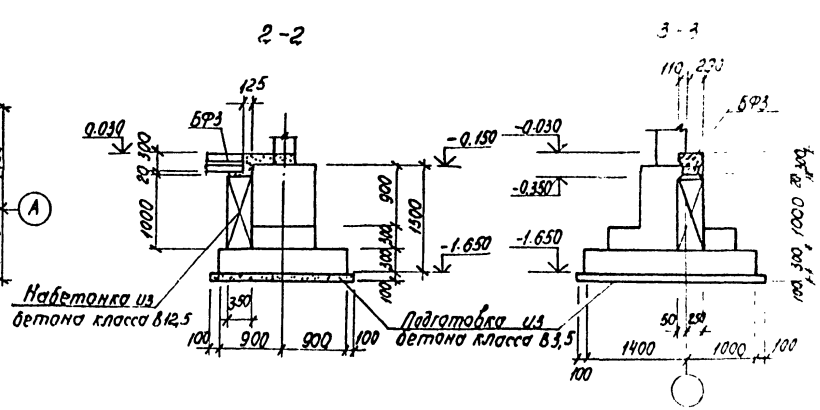
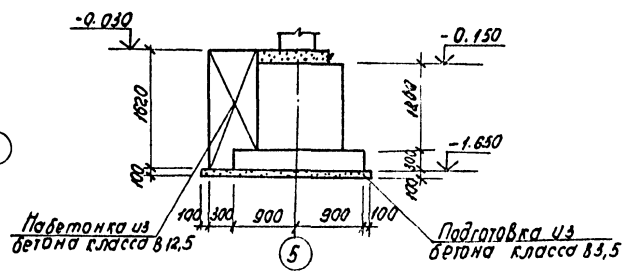


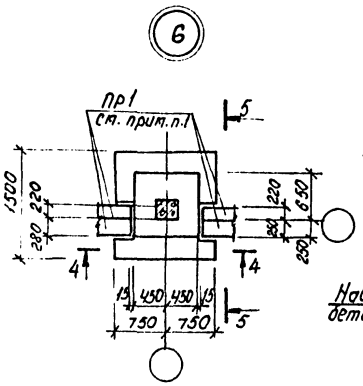

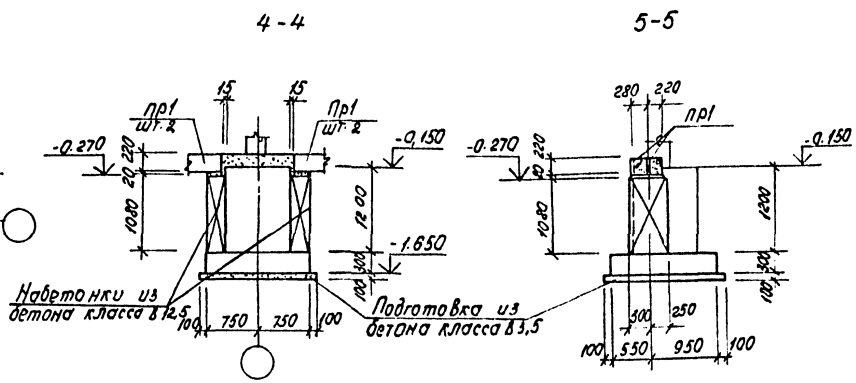1. Перемычка марки пр1 обернуть сеткой и обетонировать.

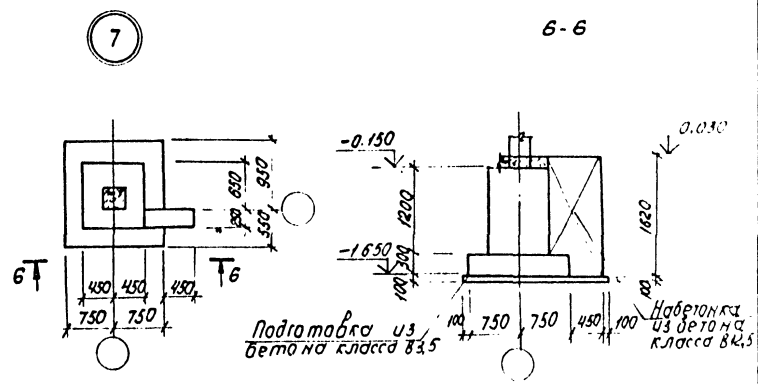


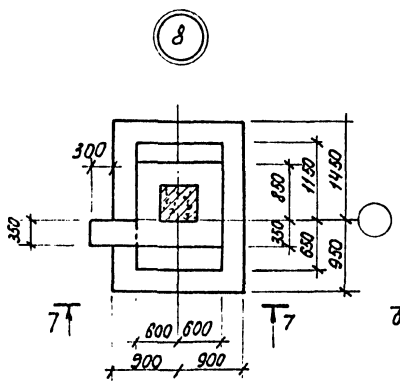

| | | | |
|---|---|---|---|
| | | | 503-1-72.89-КЖ |
| ГИП | Молканов | | Автономное АТП на 300 грузовых автомобилей с открытой стоянкой. |
| Н. контр. | Охмовская | | |
| Рук. др. | Туленко | | Производственный корпус ЕО и окрасочных работ |
| Гл. спец. | Розенблат | | Стадия: РП; Лист: 5; Листов: |
| Рук. гр. | Сотрошин | | |
| Вед. инж. | Сухорукова | | Узлы 4.... 8 к схеме расположения фундаментов |
| Инж. | Кострина | | Минавтотранс РСФСР ГИПРОАВТОТРАНС Ростовский филиал |
| Техн. | Семенова | | |

Привязан

Инв. №

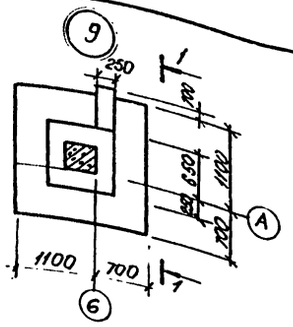



1-1

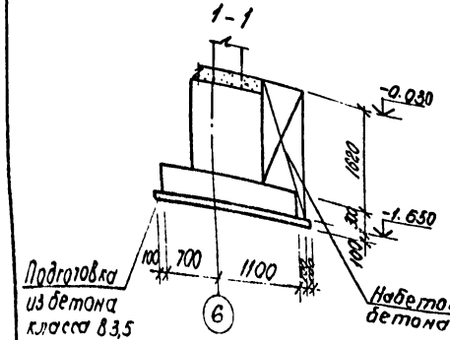



Подготовка из бетона класса В3,5

Набетонка из бетона класса В12,5

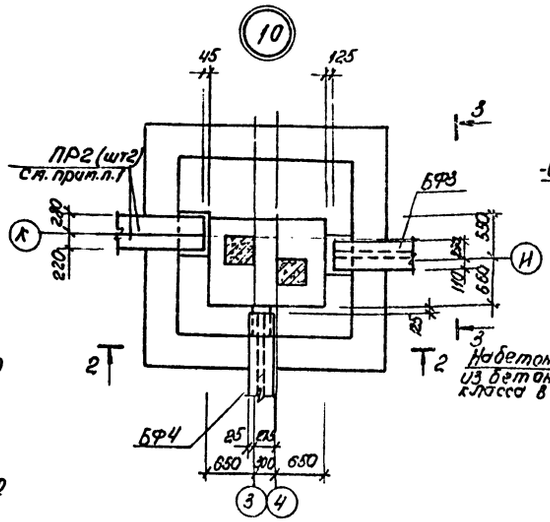



2-2

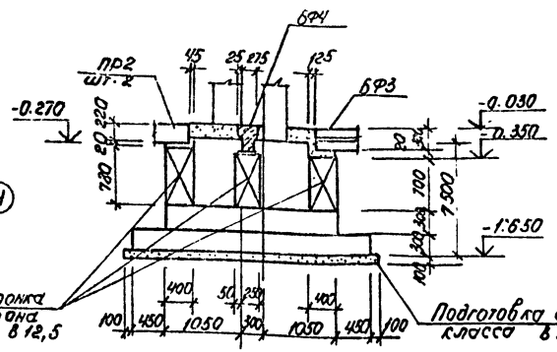



Набетонка из бетона класса В12,5


Подготовка из бетона класса В3,5

3-3

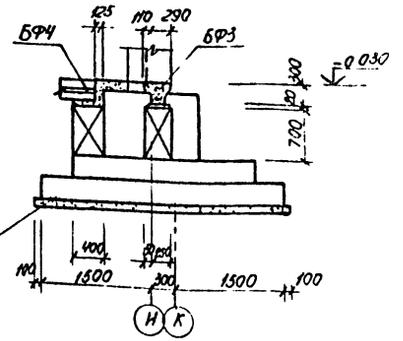


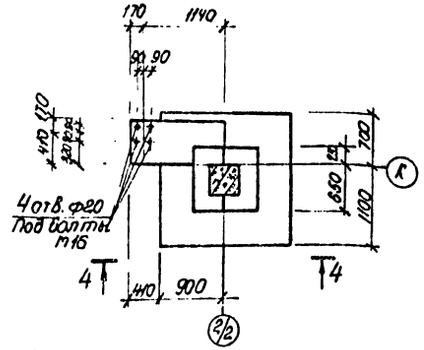

4-4

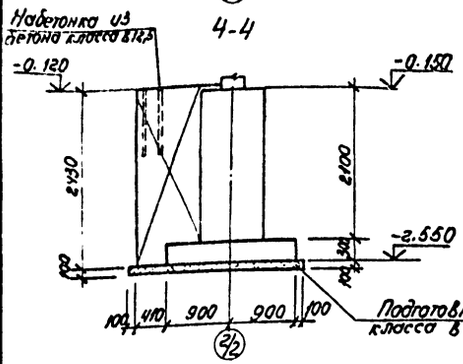


Подготовка из бетона класса В3,5

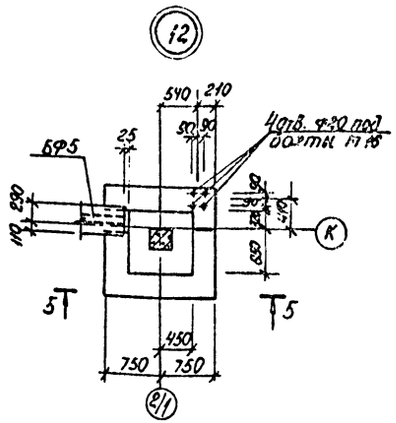



5-5

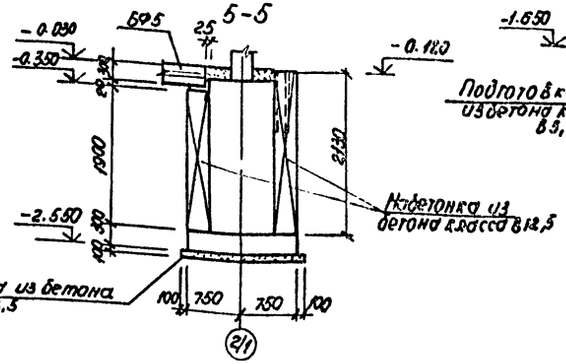



Набетонка из бетона класса В12,5


Подготовка из бетона класса В3,5

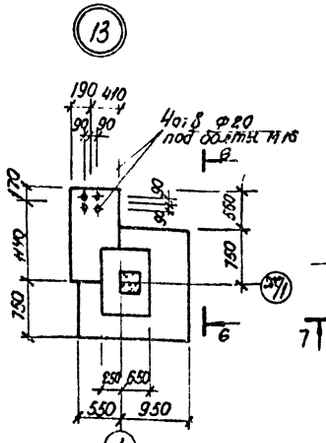



6-6

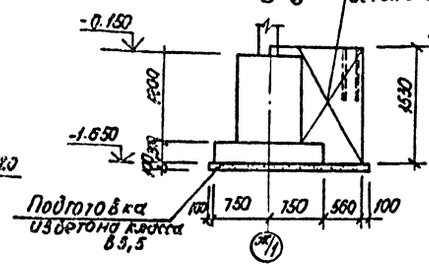


Подготовка из бетона класса В3,5

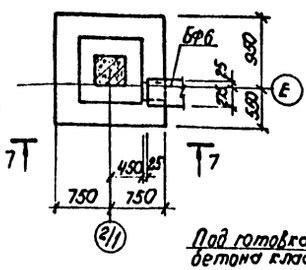


7-7

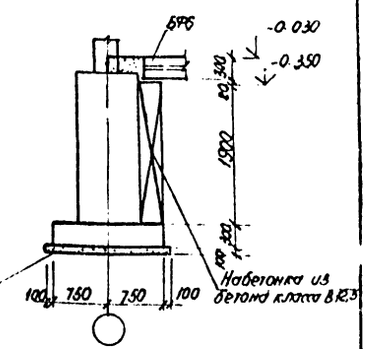


Подготовка из бетона класса В3,5


Набетонка из бетона класса В12,5


1. Перемычки марки ПР1; ПР2 обернуть сеткой и обетонировать.

| | | | | | |
|---|---|---|---|---|---|
| ГИП | Мальчанов | | 503-1-72.89-КЖ | | |
| Н.контр. | Сапновская | | Автономное ДЭП на 500 грузовых автомобилей с открытой стоянкой | | |
| Рук. бр. | Писленко | | Производственный корпус ЕО и окрасочных работ | Стадия | Лист | Листов |
| Гл.спец. | Розенкнехт | | | РП | 6 | |
| Рук. гр. | Гастрюкин | | Узлы 9...14 к схеме расположения фундаментов | Минавтотранс РСФСР ГИПРОАВТОТРАНС Ростовский филиал | | |
| Вед.инж. | Чупрунова | | | | | |
| Инж. | Гострина | | | | | |
| Гес. | Семенова | | | | | |


Привязан

Инв. № подл. | Подпись и дата | Взам. инв. №

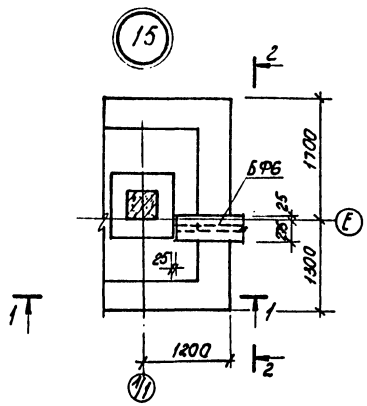


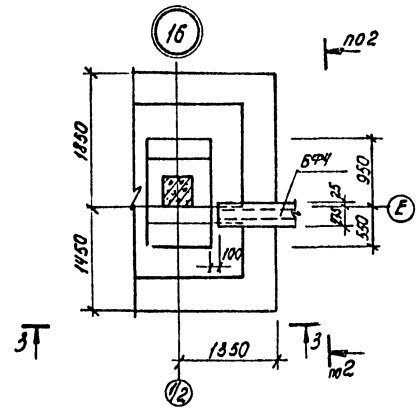

3-3

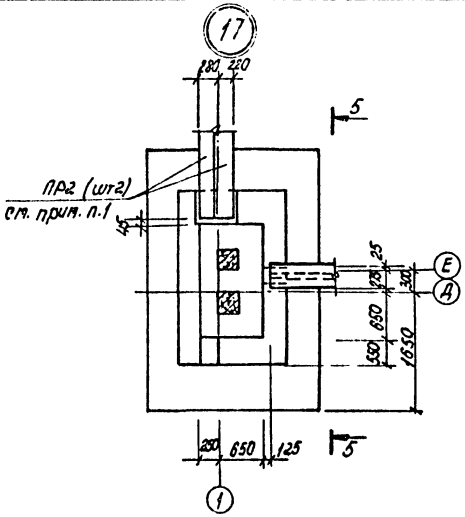



5-5

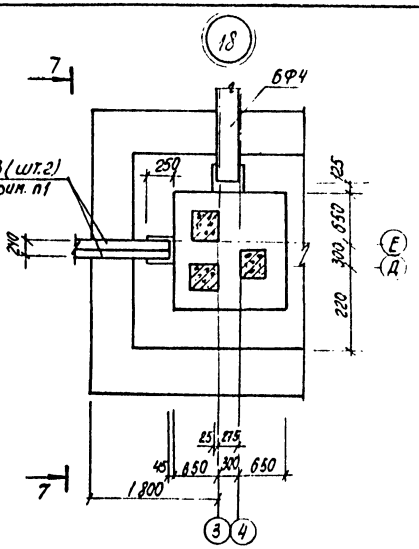




7-7

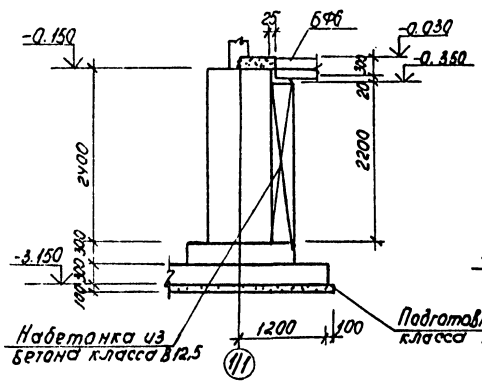



2-2

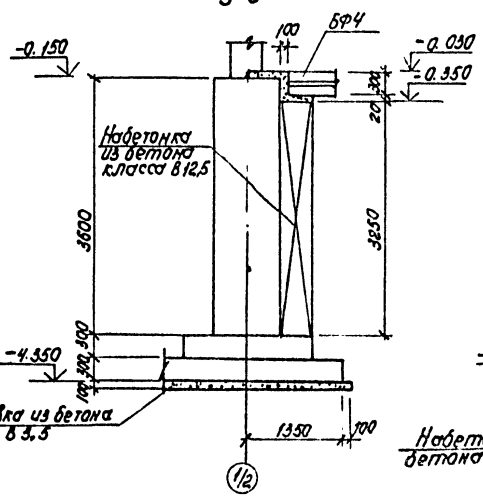


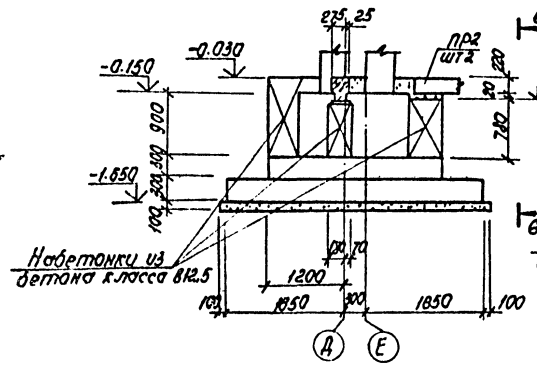
6-6

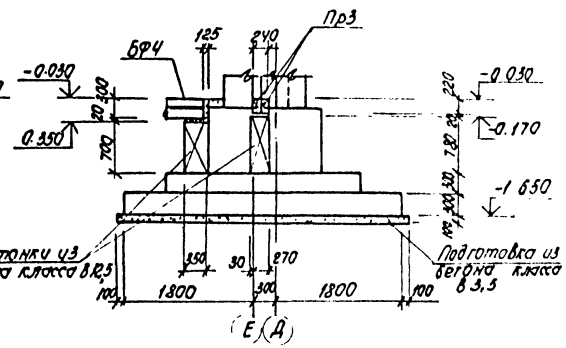

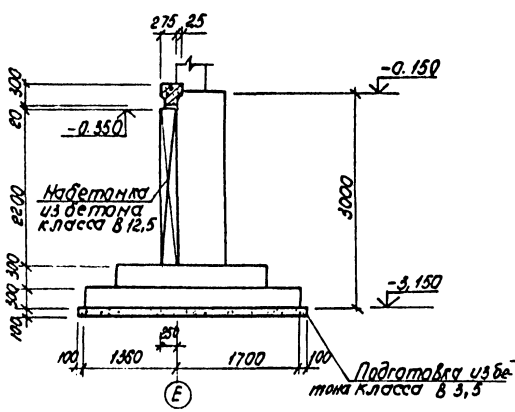

1. Перемычки марок ПР2 и ПР3 обернуть сеткой и обетонировать.

| | | | | | |
|---|---|---|---|---|---|
| | | | | 503-1-72.89 – КЖ | |
| ГИП | Малчанов | | | Автономное АТП на 300 грузовых автомобилей с открытой стоянкой. | |
| Н. контр. | Сапновская | | | | |
| Рук. бр. | Туслемко | | | Производственный корпус ЕО и окрасочных работ | Стадия: РП; Лист: 7; Листов: |
| Гл. спец. | Розенблат | | | | |
| Рук. гр. | Костромин | | | | |
| Вед. инж. | Суворухина | | | Узлы 15...18 к схеме расположения фундаментов | Минавтотранс РСФСР ГИПРОАВТОТРАНС Ростовский филиал |
| Инж. | Костромина | | | | |
| Техн. | Семенова | | | | |

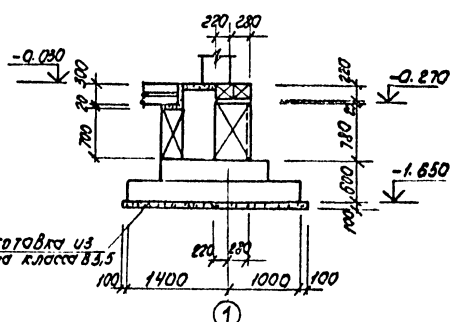Привязан

Инв. №

Инв. № подл. | Подпись и дата | Взам. инв. №

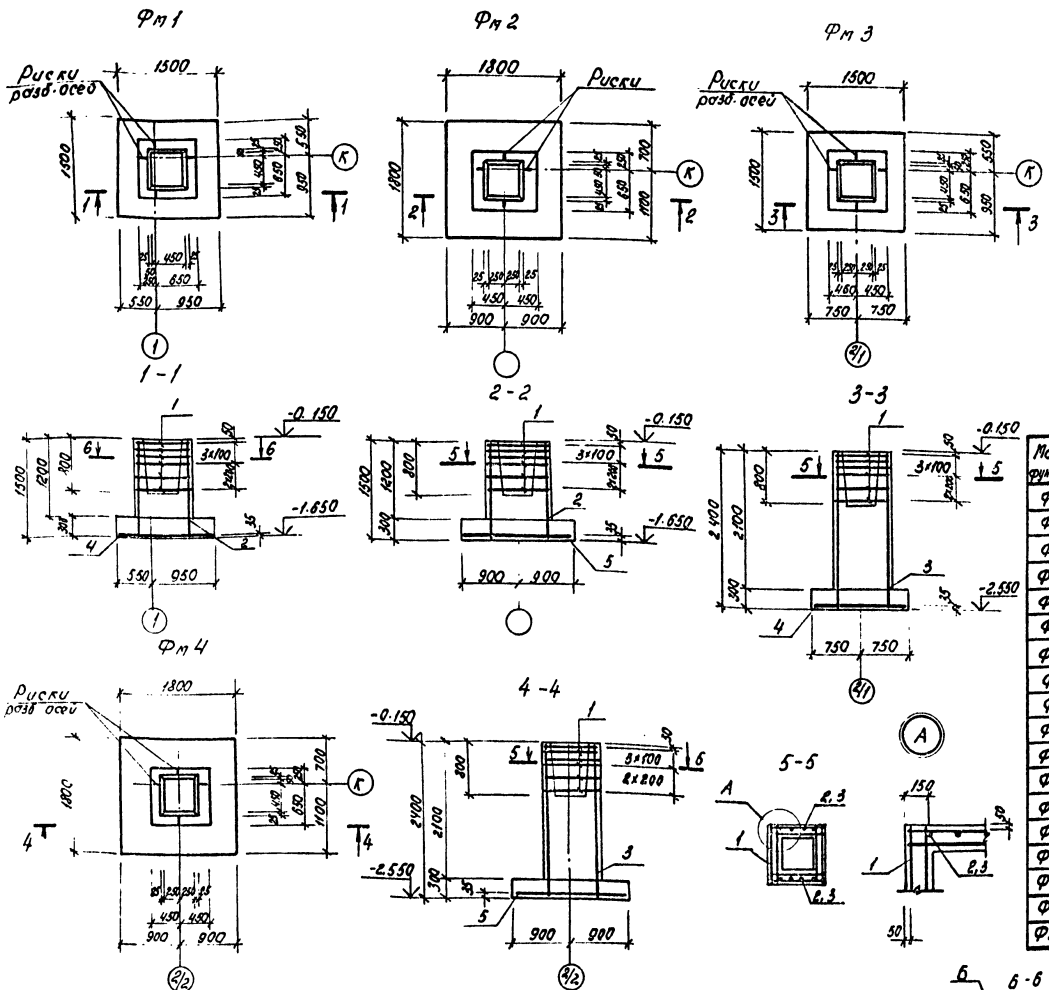


## Спецификация фундаментов Фм1... Фм4

| Формат | Зона | Поз. | Обозначение | Наименование | Кол. на испол. Фм1 | Фм2 | Фм3 | Фм4 | Примечание |
|---|---|---|---|---|---|---|---|---|---|
| | | | | **Сборочные единицы** | | | | | |
| | | | | Сетки арматурные | | | | | |
| А4 | | 1 | 1.412-1/77 | вып. 3 СА-8АI | 6 | 6 | 6 | 6 | |
| А4 | | 2 | 1.412-1/77 | вып. 3 СН 12АII-6×15 | 4 | 2 | — | — | |
| А4 | | 3 | 1.412-1/77 | вып. 3 1С(1)12АII-6×24 | — | — | 2 | 2 | |
| А3 | | 4 | 1.410-3 | вып. 1 ФС 10АIII/10АIII 145×145 | 1 | — | 1 | — | |
| А3 | | 5 | 1.410-3 | вып. 1 ФС 10АIII/10АIII 175×175 | — | 1 | — | 1 | |
| | | | | **Материалы** | | | | | |
| | | | | Бетон класса В12,5 | 1,45 | 1,74 | 2,18 | 2,47 | м³ |

## Нагрузки на фундаменты

| Марка фундамента | Первое сочетание Nmax т | Mx т·м | Qx т | My т·м | Qy т | Второе сочетание Nmax т | Mx т·м | Qx т | My т·м | Qy т |
|---|---|---|---|---|---|---|---|---|---|---|
| Фм1 | 12,02 | -1,03 | -0,19 | -0,65 | -0,18 | 9,39 | 1,03 | 0,19 | 0,65 | 0,18 |
| Фм2 | 29,85 | — | — | -1,32 | -0,39 | 15,63 | — | — | 1,32 | 0,39 |
| Фм3 | 29,85 | — | — | 1,32 | 0,39 | 22,32 | — | — | 1,32 | 0,39 |
| Фм4 | 30,9 | — | — | 1,32 | 0,39 | 15,63 | — | — | 1,32 | 0,39 |
| Фм5 | 6,03 | — | — | — | — | — | — | — | — | — |
| Фм6 | 52,73 | 9,23 | 0,13 | -5,57 | -0,25 | 35,79 | -0,91 | -0,25 | -3,53 | -0,07 |
| Фм7 | 2,0 | — | — | — | 0,45 | — | — | — | — | — |
| Фм8 | 2,0 | — | — | — | 0,45 | — | — | — | — | — |
| Фм9 | 62,65 | -2,97 | -0,48 | -5,65 | -2,09 | 51,48 | 2,21 | 0,35 | 4,57 | 1,53 |
| Фм10 | 47,81 | -0,39 | 0,06 | -2,96 | 1,09 | 41,57 | -0,34 | 0,05 | -2,57 | 0,94 |
| Фм11 | 35,05 | — | — | — | — | — | — | — | — | — |
| Фм12 | 13,38 | — | — | — | — | 15,12 | — | — | — | — |
| Фм13 | 11,35 | — | — | — | — | 9,45 | — | — | — | — |
| Фм14 | 11,35 | — | — | — | — | 9,35 | — | — | — | — |
| Фм15 | 1,21 | — | 0,45 | — | — | — | — | — | — | — |
| Фм16 | 47,81 | -0,39 | 0,06 | -2,96 | 1,09 | 41,57 | -0,34 | 0,05 | -2,57 | 0,94 |
| Фм17 | 10,0 | — | — | — | — | 8,0 | — | — | — | — |
| Фм18 | 10,0 | — | — | — | — | 8,0 | — | — | — | — |

продолжение


| Марка фундамента | Первое сочетание Nmax т | Mx т·м | Qx т | My т·м | Qy т | Второе сочетание Nmax т | Mx т·м | Qx т | My т·м | Qy т |
|---|---|---|---|---|---|---|---|---|---|---|
| Фм19 | 35,02 | — | — | — | — | — | — | — | — | — |
| Фм20 | 32,1 | 3,2 | 1,0 | 2,22 | 0,36 | 24,42 | 3,45 | 1,09 | 2,47 | 0,37 |
| Фм21 | 29,9 | — | — | 1,32 | 0,39 | 22,65 | — | — | 1,32 | 0,39 |
| Фм22 | 29,9 | — | — | 1,32 | 0,39 | 22,59 | — | — | 1,32 | 0,39 |
| Фм23 | 39,36 | 2,73 | 0,41 | 6,06 | 1,91 | 65,5 | 3,2 | 0,45 | 5,14 | 0,97 |
| Фм24 | 29,85 | — | — | 1,32 | 0,39 | 15,63 | — | — | 1,32 | 0,39 |
| Фм25 | 122,06 | 21,33 | 0,44 | -0,35 | 2,3 | 74,68 | 7,77 | 0,43 | 1,27 | 0,38 |
| Фм26 | 121,8 | -4,94 | 0,79 | -4,03 | 0,72 | 105,91 | -4,3 | 0,69 | -3,51 | 0,62 |
| Фм27 | 32,45 | -3,13 | -1,34 | -1,11 | -0,16 | 20,34 | -4,03 | -1,49 | -1,23 | -0,17 |
| Фм28 | 11,35 | — | — | — | — | 6,06 | — | — | — | — |
| Фм29 | 1,96 | — | — | — | 0,51 | — | — | — | — | — |
| Фм30 | 110,03 | -4,81 | -0,64 | -3,56 | -0,52 | 97,58 | 4,12 | 0,55 | 2,93 | 0,43 |
| Фм31 | 165,35 | -0,17 | -0,09 | 3,22 | 2,04 | 97,97 | 10,97 | 0,2 | -4,09 | -0,66 |
| Фм32 | 5,31 | — | — | — | — | — | — | — | — | — |
| Фм33 | 20,1 | -6,84 | -0,52 | 0,86 | 0,21 | — | — | — | — | — |
| Фм34 | 22,8 | — | — | — | -0,52 | 15,92 | — | -0,52 | — | — |
| Фм35 | 85,06 | -2,73 | -0,39 | -5,63 | -1,98 | 62,18 | -2,47 | 0,33 | 4,13 | -1,67 |
| Фм36 | 99,72 | -6,96 | 0,05 | 0,58 | 0,17 | 82,1 | -2,71 | -0,81 | -1,03 | -0,31 |

В таблице даны нормативные нагрузки относительно осей симметрии подошв фундаментов.

## Ведомость расхода стали на элемент, кг

| Марка элемента | Изделия арматурные: Арматура класса A-I ГОСТ 5781-82* Ф8 | Итого | A-II ГОСТ 5781-82* Ф12 | Итого | A-III ГОСТ 5781-82* Ф10 | Итого | Всего | Общий расход |
|---|---|---|---|---|---|---|---|---|
| Фм1 | 19,4 | 19,4 | 20,8 | 20,8 | 14,4 | 14,4 | 54,6 | 54,6 |
| Фм2 | 17,8 | 17,8 | 10,4 | 10,4 | 19,4 | 19,4 | 47,6 | 47,6 |
| Фм3 | 16,8 | 16,8 | 18,4 | 18,4 | 14,4 | 14,4 | 49,6 | 49,6 |
| Фм4 | 16,8 | 16,8 | 13,4 | 13,4 | 19,4 | 19,4 | 54,6 | 54,6 |

## Схема нагрузок

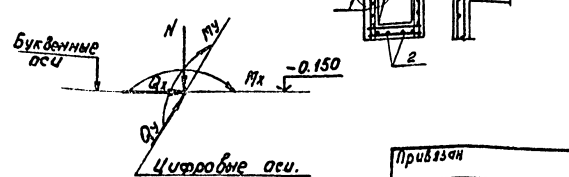


Привязан

Инв. №

| | | | |
|---|---|---|---|
| ГИП | Малчанов | | |
| Н. контр. | Сайнбегов | | |
| Рук. бр. | Гусленко | | |
| Гл. спец. | Розенплат | | |
| Рук. гр. | Пастрюлин | | |
| Зав. отд. | Чхаидзе | | |
| Инж. | Кострина | | |

503-1-12.89 — КЖ

Автономное АТП на 300 грузовых автомобилей с открытой стоянкой

Производственный корпус ЕО и окрасочных работ.


Стадия: РП | Лист: 8 | Листов:

Фундаменты Фм1...Фм4


Минавтотранс РСФСР ГИПРОАВТОТРАНС Ростовский филиал

Альбом I


Фм5

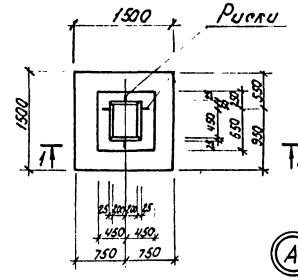



1-1

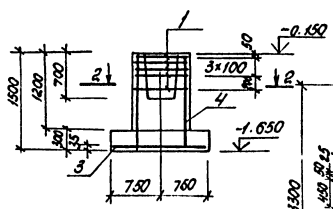



Фм6

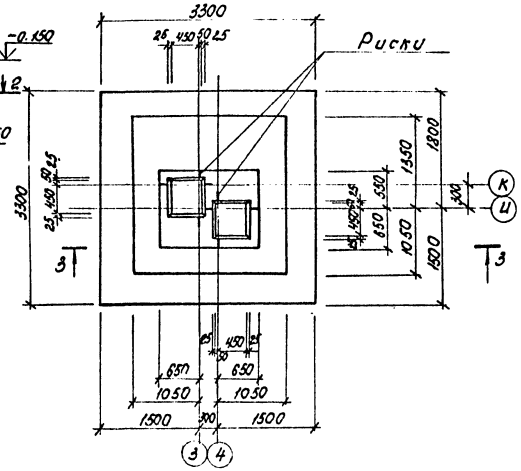


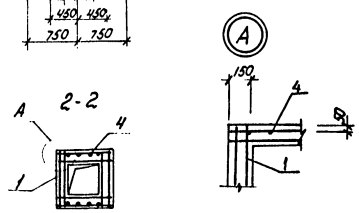

Раскладка сеток Фм6

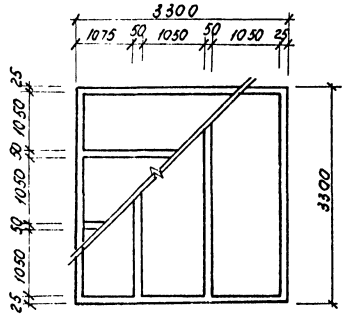



3-3

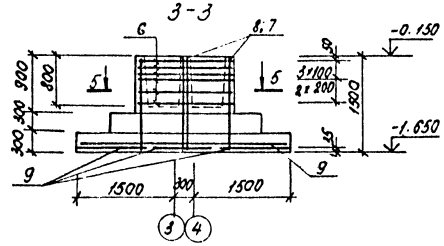



Фм7; Фм8.

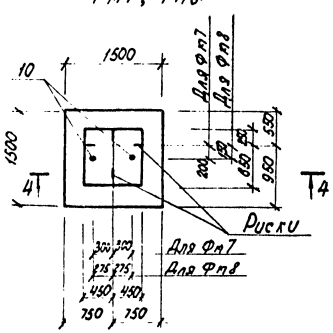



4-4

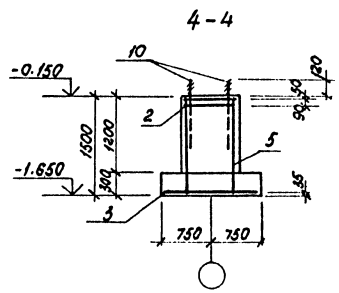


5-5

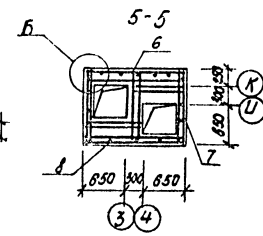

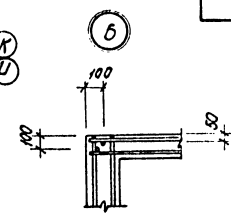
## Спецификация фундаментов Фм5 Фм8

| Формат | Зона | Поз | Обозначение | Наименование | Кол на элем Фм5 | Фм6 | Фм7 | Фм8 | Прим |
|---|---|---|---|---|---|---|---|---|---|
| | | | | Сборочные единицы | | | | | |
| | | | | Сетки арматурные | | | | | |
| А4 | | 1 | 1.412-1/77 Вып.8 | СА-8АI | 5 | | | | |
| А4 | | 2 | 1.412.1-4 | СН-6АI | - | - | 2 | 2 | |
| А3 | | 3 | 1.410-3 Вып.1 | ЕС 10АIII/10АIV 145×145 | 1 | - | 1 | 1 | |
| А4 | | 4 | 1.412-1/77 Вып.3 | СН 12АII-6×15 | 2 | - | - | - | |
| А3 | | 5 | 1.410-3 Вып.1 | 1С 12АIII/6АI 85×145 | - | - | 2 | 2 | |
| А4 | | 6 | 503-1-72.89 альбом IV | С4 | - | 6 | - | - | |
| А3 | | 7 | 1.412-1/77 Вып.3 | СН 12АII-10×1 | - | 2 | - | - | |
| А3 | | 8 | 503-1-72.89 альбом IV | С9 | - | 2 | - | - | |
| А3 | | 9 | 1.410-3 Вып.1 | 1С 12АIII/6АI 105×325 | - | 6 | - | - | |
| | | | | Стандартные изделия | | | | | |
| А4 | | 10 | ГОСТ 24379.1-80 | Болт 1.1М24×1000 В ст3 пс2 | - | - | 2 | 2 | 4,13 кг |
| | | | | Материалы | | | | | |
| | | | | Бетон класса В 12,5 | 1,49 | 6,25 | 1,65 | 1,85 | м³ |

## Ведомость расхода стали на элемент, кг

| Марка элемента | Изделия арматурные | | | | | | | | | | | Всего | Общий расход |
|---|---|---|---|---|---|---|---|---|---|---|---|---|---|
| | Арматура класса | | | | | | | | | | | | |
| | А-I | | | А-II | | А-III | | | | | | | |
| | ГОСТ 5781-82* | | | ГОСТ 5781-82* | | ГОСТ 5781-82* | | | | | | | |
| | Ф6 | Ф8 | Итого | Ф12 | Итого | Ф8 | Ф10 | Ф12 | | | Итого | | |
| Фм5 | — | 15,1 | 15,1 | 10,4 | 10,4 | — | 14,4 | — | | | 14,4 | 39,9 | 39,9 |
| Фм6 | 8,4 | 5,8 | 14,2 | 33,5 | 33,5 | 39,0 | — | 103,8 | | | 142,8 | 190,5 | 190,5 |
| Фм7 | 8,2 | — | 8,2 | — | — | — | 14,4 | 12,8 | | | 27,2 | 35,4 | 35,4 |
| Фм8 | 8,2 | — | 8,2 | — | — | — | 14,4 | 12,8 | | | 27,2 | 35,4 | 35,4 |

| | | |
|---|---|---|
| ГИП | Молчанов | |
| Н. контр. | Сазановская | |
| Рук. бр. | Тусленко | |
| Гл. спец. | Розенблат | |
| Рук. гр. | Сагрунов | |
| Вед. инж. | Сидякина | |
| Инж. | Саприна | |

Привязан

Инв. № подл. | Подпись и дата | Взам. инв. №

503-1-72.89-КЖ

Автономное АТП на 300 грузовых автомобилей с открытой стоянкой


Производственный корпус ЕО и окрасочных работ

| Стадия | Лист | Листов |
|---|---|---|
| РП | 9 | |


Фундаменты Фм5...Фм8

Минавтотранс РСФСР ГИПРОАВТОТРАНС Ростовский филиал


Фт9

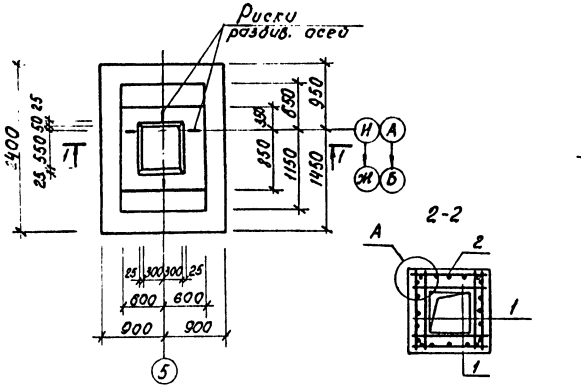



Фт10

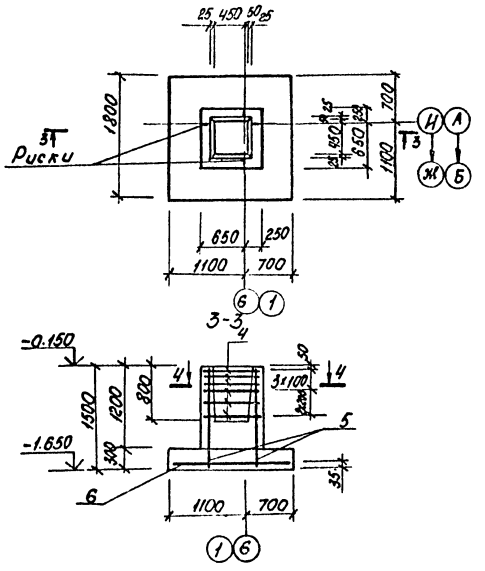



Фт12

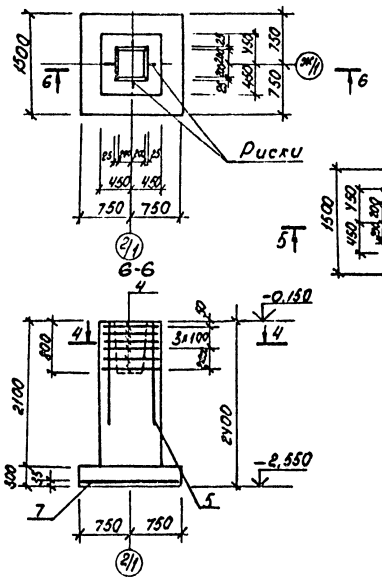



Фт19

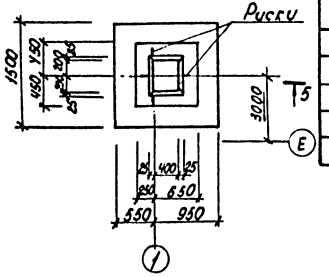


Фт11

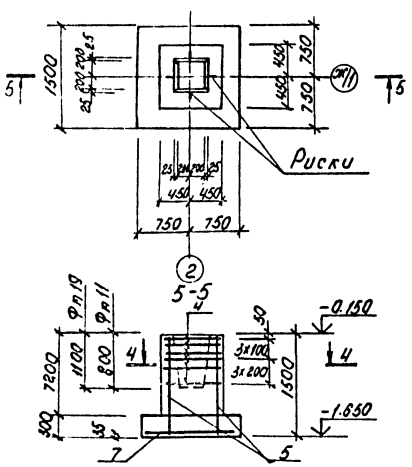


4-4

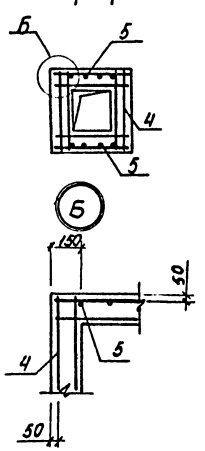


## Спецификация фундаментов Фт9...Фт12, Фт19

| Формат | Зона | Поз. | Обозначение | | Наименование | Кол. на элемент Фт9 | Фт10 | Фт11 | Фт12 | Фт19 | | Примечание |
|---|---|---|---|---|---|---|---|---|---|---|---|---|
| | | | | | Сборочные единицы | | | | | | | |
| | | | | | Сетки арматурные | | | | | | | |
| А4 | | 1 | 1.412-1/77 | Вып.3 | С5-8АI | 6 | — | — | — | — | | |
| А4 | | 2 | 1.412-1/77 | Вып.3 | СН-12АII 10×15 | 4 | — | — | — | — | | |
| А3 | | 3 | 1.410-3 | Вып.1 | 2С 10АIII/10АIII 175×235 | 1 | — | — | — | — | | |
| А4 | | 4 | 1.412-1/77 | Вып.3 | СА-8АI | — | 6 | 6 | 6 | 7 | | |
| А4 | | 5 | 1.412-1/77 | Вып.3 | СН12АII-6×15 | — | 2 | 2 | 2 | 2 | | |
| А3 | | 6 | 1.410-3 | Вып.1 | 2С 10АIII/10АIII 175×175 | — | 1 | — | — | — | | |
| А3 | | 7 | 1.410-3 | Вып.1 | 2С 10АIII/10АIII 145×145 | — | — | 1 | 1 | 1 | | |
| | | | | | Материалы | | | | | | | |
| | | | | | Бетон класса В12,5 | 2,93 | 1,73 | 1,50 | 2,24 | 1,45 | | |

## Ведомость расхода стали на элемент, кг

| Марка элемента | Изделия арматурные | | | | | | | | Всего | Общий расход |
|---|---|---|---|---|---|---|---|---|---|---|
| | Арматура класса | | | | | | | | | |
| | A-I | | A-II | | | A-III | | | | |
| | ГОСТ 5781-82* | | ГОСТ 5781-82* | | | ГОСТ 5781-82* | | | | |
| | Ф8 | Итого | Ф12 | | Итого | Ф10 | | Итого | | |
| Фт 9 | 26.4 | 26.4 | 30.8 | | 30.8 | 26.1 | | 26.1 | 83,3 | 83,3 |
| Фт 10 | 17.8 | 17.8 | 10.4 | | 10.4 | 19.4 | | 19.4 | 47.6 | 47.6 |
| Фт 11 | 17.8 | 17.8 | 10.4 | | 10.4 | 14.4 | | 14.4 | 42.6 | 42.6 |
| Фт 12 | 17.8 | 17.8 | 10.4 | | 10.4 | 14.4 | | 14.4 | 42.6 | 42.6 |
| Фт 19 | 20.5 | 20.5 | 10.4 | | 10.4 | 14.4 | | 14.4 | 45,3 | 45,3 |

Привязан

Инв. № подл. | Подпись и дата | Взам. инв. №

| | | | |
|---|---|---|---|
| ГИП | Малчанов | | |
| Н. контр. | Салковская | | |
| Рук. бр. | Тисленко | | |
| Гл. спец. | Розенблат | | |
| Рук. гр. | Сатрапина | | |
| Вед. инж. | Сухорукова | | |
| Техн. | Семенова | | |

503-1-72.89 - КЖ

Автономное АТП на 300 грузовых автомобилей с открытой стоянкой

Производственный корпус ЕО и окрасочных работ


Фундаменты Фт9...Фт12, Фт19

| Стадия | Лист | Листов |
|---|---|---|
| РП | 10 | |


Минавтотранс РСФСР ГИПРОАВТОТРАНС Ростовский филиал

АЛЬБОМ I


Фм 13

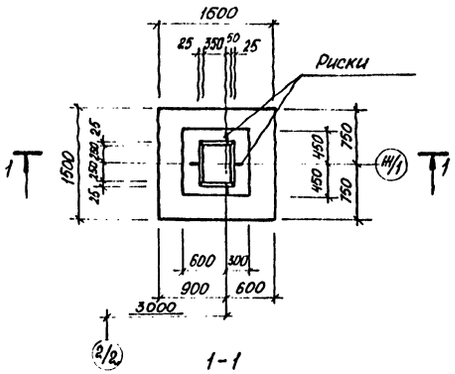



Фм 15

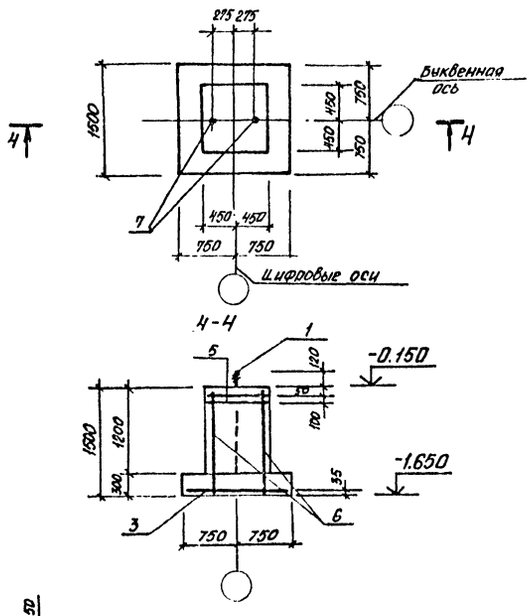


Фм 14

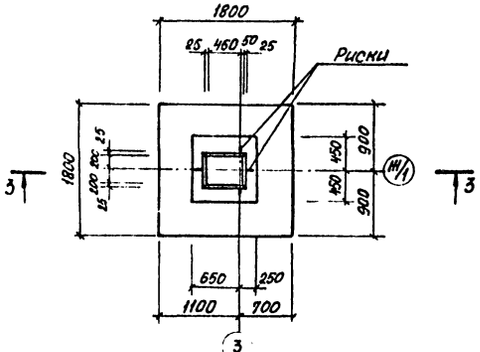


Фм 16

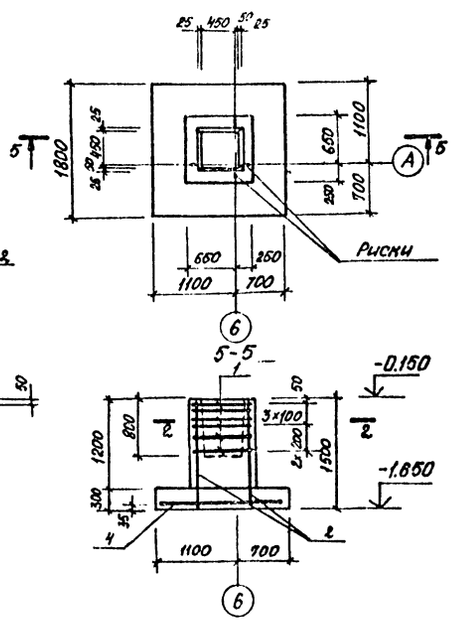


Спецификация фундаментов Фм13. Фм16

| Формат | Зона | Поз | Обозначение | | Наименование | Кол. на испо. Фм13 | Фм14 | Фм15 | Фм16 | | Примечание |
|---|---|---|---|---|---|---|---|---|---|---|---|
| | | | | | Сборочные единицы | | | | | | |
| | | | | | Сетки арматурные | | | | | | |
| А4 | | 1 | 1.412-1/77 | Вып.3 | СА-8АI | 5 | 5 | — | 6 | | |
| А4 | | 2 | 1.412-1/77 | Вып.3 | СН12АII-6×15 | 2 | 2 | — | 2 | | |
| А3 | | 3 | 1.410-3 | Вып.1 | 2С 10АII/10АIII 145×145 | 1 | — | 1 | — | | |
| А3 | | 4 | 1.410-3 | Вып.1 | 2С 10АII/10АIII 175×175 | — | 1 | — | 1 | | |
| А4 | | 5 | 1.412.1-4 | | СН-6АI | — | — | 2 | — | | |
| А3 | | 6 | 1.410-3 | Вып.1 | 1С 12АIII/6АI 85×145 | — | — | 4 | — | | |
| | | | | | Стандартные изделия | | | | | | |
| А4 | | 7 | ГОСТ 24379.1-80 | | Болт 1.1т 24×1000 Вст3 пс2 | — | — | 2 | — | | 4.13кг |
| | | | | | Материалы | | | | | | |
| | | | | | Бетон класса В 12,5 | 1,49 | 1,19 | 1,65 | 1,73 | | м³ |


Ведомость расхода стали на элемент, кг

| Марка элемента | Изделия арматурные | | | | | | | | | | Всего | Общий расход |
|---|---|---|---|---|---|---|---|---|---|---|---|---|
| | Арматура класса | | | | | | | | | | | |
| | А-I | | | | А-II | | | А-III | | | | |
| | ГОСТ 5781-82* | | | | ГОСТ 5781-82* | | | ГОСТ 5781-82* | | | | |
| | ф6 | ф8 | | Итого | ф12 | | Итого | ф10 | ф12 | Итого | | |
| Фм 13 | — | 15,1 | | 15,1 | 10,4 | | 10,4 | 14,4 | | 14,4 | 39,9 | 39,9 |
| Фм 14 | — | 15,1 | | 15,1 | 10,4 | | 10,4 | 19,4 | | 19,4 | 44,9 | 44,9 |
| Фм 15 | 9,4 | — | | 9,4 | — | | — | 14,4 | 25,6 | 40,0 | 49,4 | 49,4 |
| Фм 16 | — | 17,8 | | 17,8 | 10,4 | | 10,4 | 19,4 | | 19,4 | 47,6 | 47,6 |


| | | | | |
|---|---|---|---|---|
| | | | 503-1-72.89 — КЖ | |
| | ГИП | Молчанов | Автономное АТП на 300 грузовых автомобилей с открытой стоянкой | |
| Привязан | Н.контр | Захновская | Производственный корпус ЕО и окрасочных работ | Стадия: РП; Лист: 11; Листов: |
| | Рук.бр.1 | Тислепко | | |
| | Гл.спец. | Розенблат | | |
| | Рук.гр. | Кастролин | Фундаменты Фм13...Фм16 | Минавтотранс РСФСР ГИПРОАВТОТРАНС Ростовский филиал |
| Инв. № | Вед.инж. | Сухорукова | | |
| | Техник | Сетенова | | |

Инв. № подл. | Подпись и дата | Взам. инв. №


## Фм17, Фм18

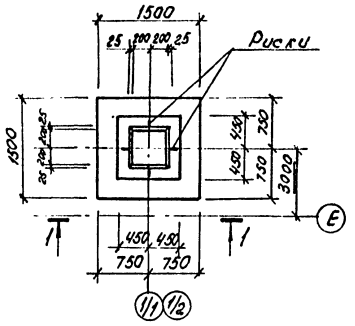


## Фм 20

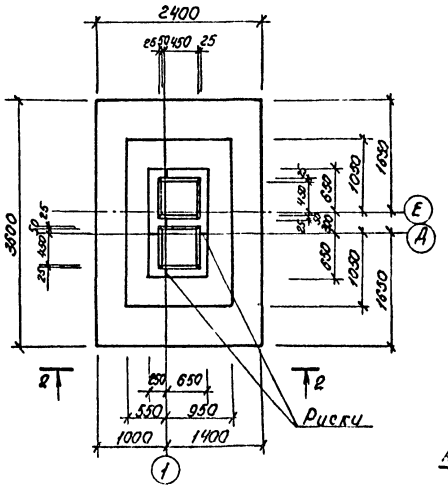



## Раскладка сеток подошвы Фм20

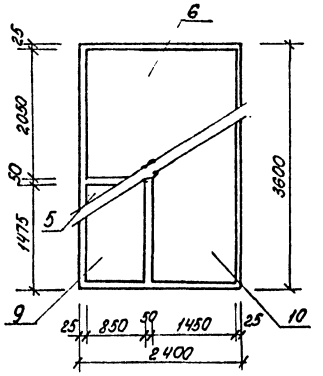



## Спецификация фундаментов Фм17; Фм18; Фм20; Фм21

| Формат | Зона | Поз. | Обозначение | Наименование | Кол на испол Фм17 | Фм18 | Фм20 | Фм21 | Примечание |
|---|---|---|---|---|---|---|---|---|---|
| | | | | Сборочные единицы | | | | | |
| | | | | Сетки арматурные | | | | | |
| А4 | | 1 | 1.412.1/77 вып.3 | СА-8А I | 6 | 6 | — | 6 | |
| А4 | | 2 | 1.412-1/77 вып.3 | СН 12АII-6×15 | 2 | 2 | 2 | | |
| А3 | | 3 | 1.410-3 вып.1 | 2С 10АII/10АII 145×145 | 1 | 1 | — | | |
| А4 | | 4 | 503-1-72.89 альбом IУ | С1 | — | — | 6 | | |
| А3 | | 5 | 1.410-3 вып.1 | 1С 10АII/6АI 205×295 | — | — | 1 | | |
| А3 | | 6 | 1.410-3 вып.1 | 1С 10АII/6АI 145×295 | — | — | 1 | 2 | |
| А4 | | 7 | 503-1-72.89 альбом IУ | С9 | — | — | 2 | | |
| А4 | | 8 | 1.410-3 вып.1 | 1С 10АII/6АI 145×295 | — | — | — | 1 | |
| А3 | | 9 | 1.410-3 вып.1 | 1С 12АII/6АI 85×355 | — | — | 1 | | |
| А3 | | 10 | 1.410-3 вып.1 | 1С 12АII/6АI 145×355 | — | — | 1 | | |
| А4 | | 11 | 1.412-1/77 вып.3 | 1С(1)12АII-6×30 | — | — | — | 2 | |
| А3 | | 12 | 1.410-3 вып.1 | 1С 10АII/6АI 85×295 | — | — | — | 1 | |
| | | | | Материалы | | | | | |
| | | | | Бетон класса В 12,5 | 2,73 | 3,7 | 4,53 | 4,83 | |


## 1-1

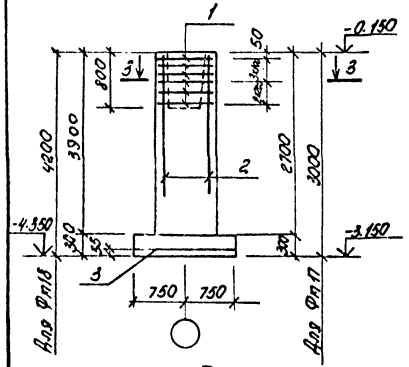



## 2-2

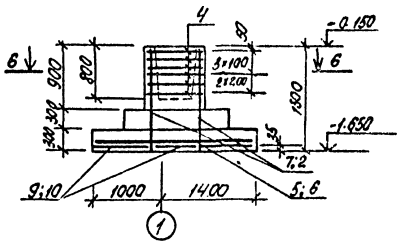


## 3-3

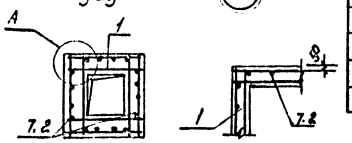



## 5-5

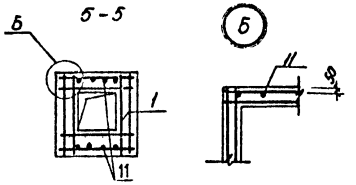



## Ведомость расхода стали на элемент, кг

| Марка элемента | Изделия арматурные | | | | | | | | | Всего | Общий расход |
|---|---|---|---|---|---|---|---|---|---|---|---|
| | Арматура класса | | | | | | | | | | |
| | A-I | | | A-II | | | A-III | | | | |
| | ГОСТ 5781-82* | | | ГОСТ 5781-82* | | | ГОСТ 5781-82* | | | | |
| | Ф6 | Ф8 | Итого | Ф12 | | Итого | Ф8 | Ф10 | Ф12 | Итого | |
| Фм17 | — | 17.8 | 17.8 | 10.4 | | 10.4 | — | 14.4 | — | 14.4 | 42.6 | 42.6 |
| Фм18 | — | 17.8 | 17.8 | 10.4 | | 10.4 | — | 14.4 | — | 14.4 | 42.6 | 42.6 |
| Фм 20 | 7.5 | 31.9 | 39.4 | 23,46 | | 23,46 | — | 27.6 | 41.0 | 68.6 | 136.46 | 136.46 |
| Фм 21 | 5.1 | 16.2 | 21.3 | 23,82 | | 23.82 | — | 46.9 | — | 46.9 | 92.02 | 92.02 |


## Фм 21

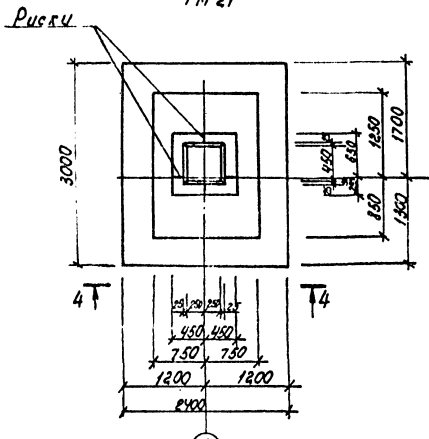



## 4-4

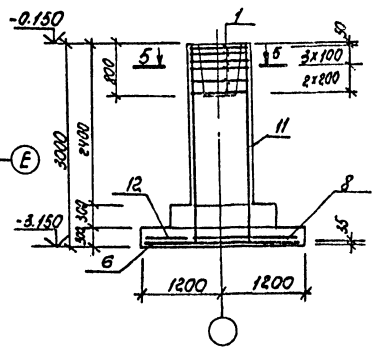


## Раскладка сеток подошвы Фм21

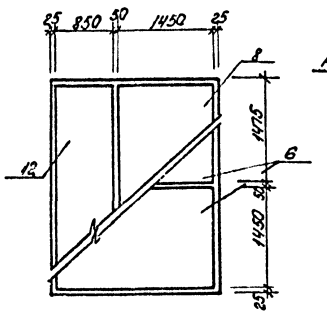


## 6-6

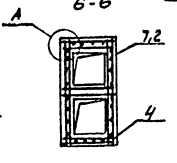


| | | | |
|---|---|---|---|
| ГИП | Малунов | | 503-1-72.89-КЖ |
| Н. контр. | Сухановская | | Автономное АТП на 300 грузовых автомобилей с открытой стоянкой. Производственный корпус ЕО и окрасочных работ |
| Рук. бр. | Тисленко | | |
| Гл. спец. | Розенблат | | |
| Рук. гр. | Костромин | | Фундаменты Фм17; Фм18; Фм20; Фм21. |
| Вед. инж. | Сухорукова | | |
| Инж. | Кострома | | |

| Стадия | Лист | Листов |
|---|---|---|
| РП | 12 | |


Минавтотранс РСФСР ГИПРОАВТОТРАНС Ростовский филиал

Привязан

Инв. №

Инв. № подл. | Подпись и дата | Взам. инв. №

АЛЬБОМ I

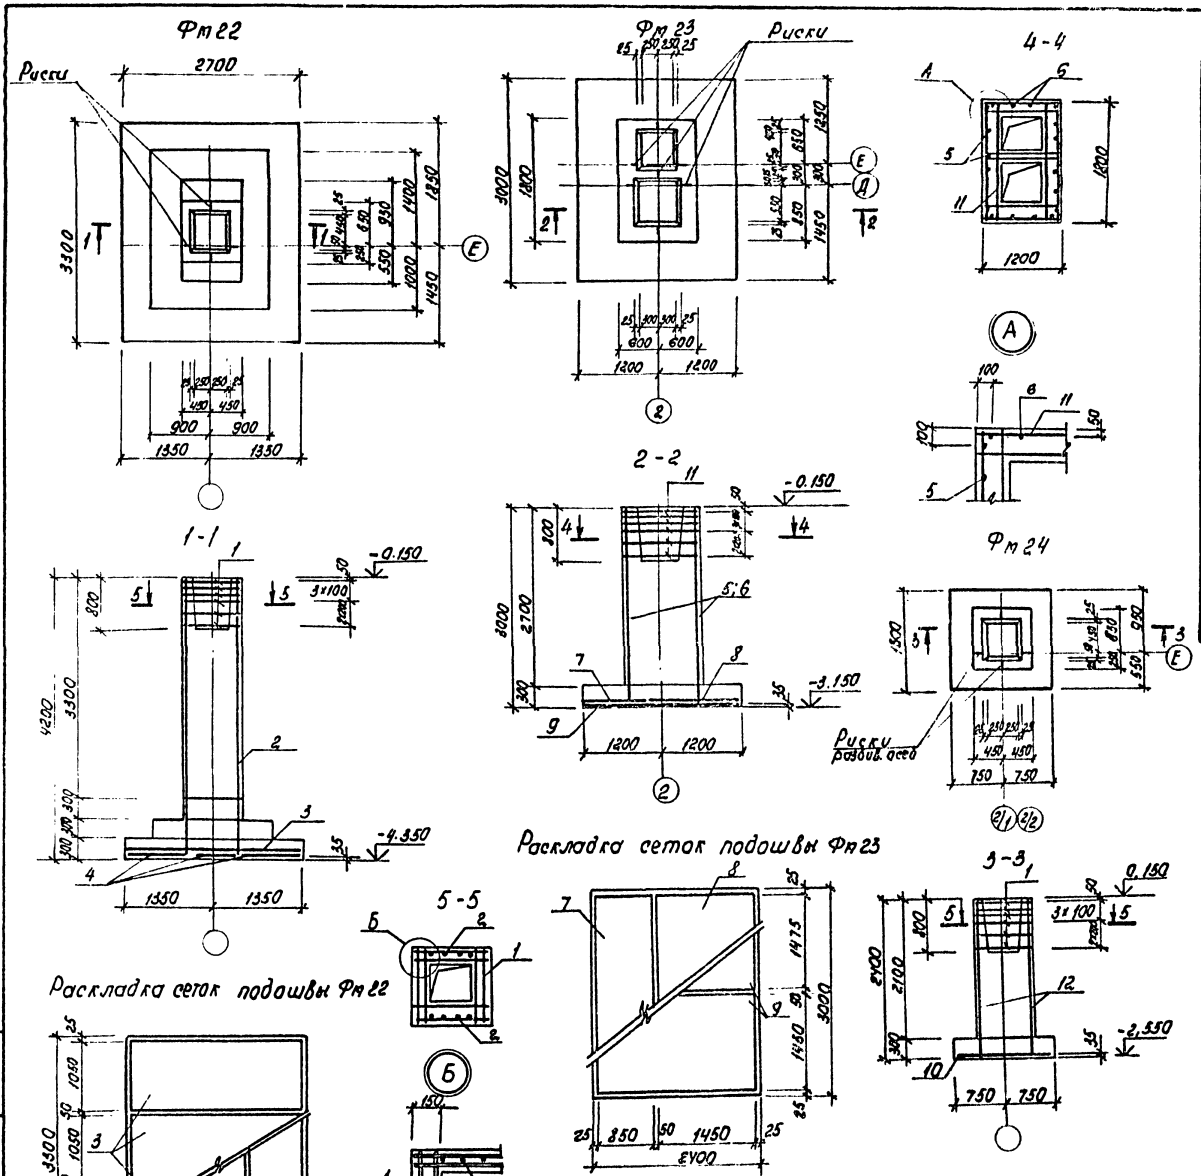


## Спецификация фундаментов Фт22 .. Фт24

| Формат | Зона | Поз. | Обозначение | Наименование | Кол. на испол. Фт22 | Фт23 | Фт24 | Примечание |
|---|---|---|---|---|---|---|---|---|
| | | | | Сборочные единицы | | | | |
| | | | | Сетки арматурные | | | | |
| А4 | | 1 | 1.412-1/77 вып.3 | СА-8АI | 6 | — | 6 | |
| А4 | | 2 | 1.412-1/77 вып.3 | 1С(1) 12АII-6×42 | 2 | — | — | |
| А3 | | 3 | 1.410-3 вып.1 | 1С 10АII/6АI 105×265 | 3 | — | — | |
| А3 | | 4 | 1.410-3 вып.1 | 1С 12АII/6АI 85×325 | 3 | — | — | |
| А4 | | 5 | 503-1-72.89 альбом IV | С10 | — | 2 | — | |
| А4 | | 6 | 503-1-72.89 альбом IV | С2 | — | 2 | — | |
| А3 | | 7 | 1.410-3 Вып.1 | 1С 12АII/6АI 85×295 | — | 1 | — | |
| А3 | | 8 | 1.410-3 Вып.1 | 1С 12АII/6АI 145×295 | — | 1 | — | |
| А3 | | 9 | 1.410-3 Вып.1 | 1С 12АII/6АI 145×235 | — | 2 | — | |
| А3 | | 10 | 1.410-3 Вып.1 | 2С 10АII 145×145 | — | — | 1 | |
| А4 | | 11 | 503-1-72.89 альбом IV | С5 | — | 6 | — | |
| А4 | | 12 | 1.412-1/77 вып.3 | 1С(1) 12АII-6×24 | — | — | 2 | |
| | | | | Материалы | | | | |
| | | | | Бетон класса В12,5 | 6,82 | 7,45 | 2,13 | |

## Ведомость расхода стали на элемент, кг

| Марка элемента | Изделия арматурные | | | | | | | | | | Всего | Общий расход |
|---|---|---|---|---|---|---|---|---|---|---|---|---|
| | Арматура класса | | | | | | | | | | | |
| | А-I | | | А-II | | | А-III | | | | | |
| | ГОСТ 5781-82* | | | ГОСТ 5781-82 | | | ГОСТ 5781-82* | | | | | |
| | Ф6 | Ф8 | Итого | Ф12 | | Итого | Ф8 | Ф10 | Ф12 | Итого | | |
| Фт22 | 6,9 | 16,78 | 23,68 | 32,92 | | 32,92 | — | 29,4 | 43,2 | 72,6 | 129,2 | 129,2 |
| Фт23 | 5,1 | 10,6 | 15,7 | 73,36 | | 73,36 | 32,7 | 46,9 | — | 79,6 | 168,66 | 168,66 |
| Фт24 | — | 16,2 | 16,2 | 19,0 | | 19,0 | — | 14,4 | — | 14,4 | 49,6 | 49,6 |


| | | | | | |
|---|---|---|---|---|---|
| | | | | 503-1-72.89-КЖ | |
| | | | | Автономное АТП на 300 грузовых автомобилей с открытой стоянкой | |
| ГИП | Малахов | | | Производственный корпус ЕО и окрасочных работ | Стадия: РП; Лист: 13; Листов: |
| Н.контр. | Сагновская | | | | |
| Рук. бр. | Тихенко | | | | |
| Гл.спец. | Разумовская | | | | |
| Рук. гр. | Кострюкин | | | Фундаменты Фт22..Фт24 | Минавтотранс РСФСР ГИПРОАВТОТРАНС Ростовский филиал |
| Вед.инж. | Сухорукова | | | | |
| Инж. | Кострюкин | | | | |

Привязан


Инв. №

Инв. № подл. | Подпись и дата | Взам. инв. №


Фм 25

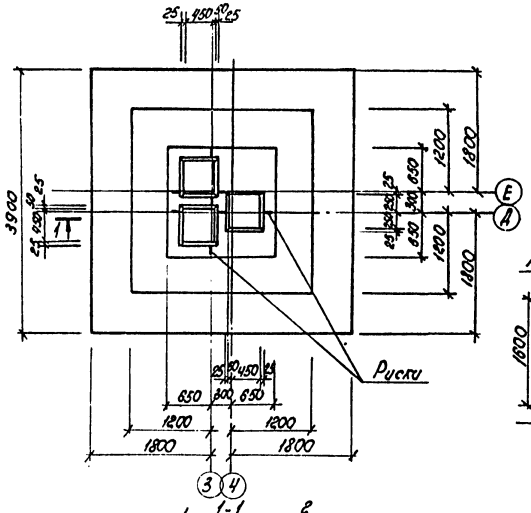



Фм 26

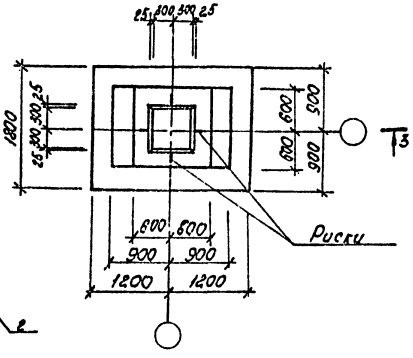



Фм 27

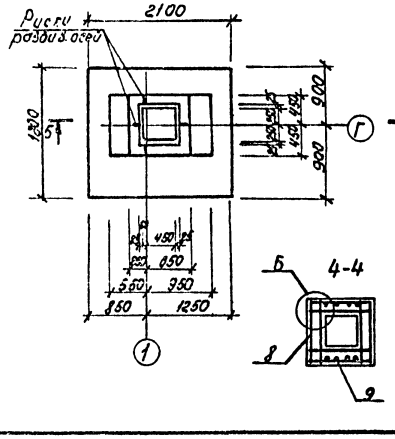

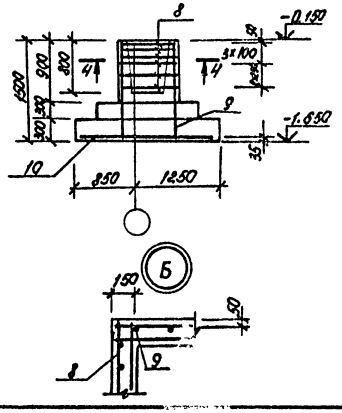Раскладка сеток подошвы фундамента Фм25

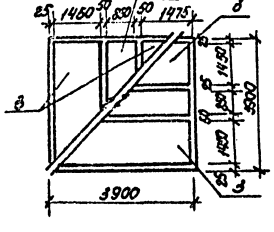

## Спецификация фундаментов Фм25... Фм27

| Формат | Зона | Поз. | Обозначение | Наименование | Кол. на испол. Фм25 | Фм26 | Фм27 | | | Примечание |
|---|---|---|---|---|---|---|---|---|---|---|
| | | | | **Сборочные единицы** | | | | | | |
| | | | | Сетки арматурные | | | | | | |
| А4 | | 1 | 503-1-72.89 альбом IV | С9 | 6 | — | — | | | |
| А4 | | 2 | 503-1-72.89 альбом IV | С9 | 4 | — | — | | | |
| А3 | | 3 | 1.410-3 вып. 1 | 1С $\frac{12AII}{6AI}$ - 145×385 | 4 | — | — | | | |
| А3 | | 4 | 1.410-3 вып. 1 | 1С $\frac{12AII}{6AI}$ - 85×385 | 2 | — | — | | | |
| А4 | | 5 | 1.412-1/77 вып. 3 | СБ-8АI | — | 6 | — | | | |
| А4 | | 6 | 1.412-1/77 вып. 3 | СН12АII-10×15 | — | 4 | — | | | |
| А3 | | 7 | 1.410-3 вып. 1 | 2С $\frac{10AII}{10AIII}$ 175×295 | — | 1 | — | | | |
| А4 | | 8 | 1.412-1/77 вып. 3 | СА-8АI | — | — | 6 | | | |
| А4 | | 9 | 1.412-1/77 вып. 3 | СН12АII-6×15 | — | — | 4 | | | |
| А3 | | 10 | 1.410-3 вып. 1 | 2С $\frac{10AII}{10AIII}$ 175×205 | — | — | 1 | | | |
| А4 | | 11 | 1.412.1-4 | СН-6АI | — | — | — | | | |
| А4 | | 12 | 1.412-1/77 вып. 3 | 1С12АII-6×30 | — | — | — | | | |
| А3 | | 13 | 1.410-3 вып. 1 | 2С $\frac{10AII}{10AIII}$ 145×145 | — | — | — | | | |
| | | | | **Материалы** | | | | | | |
| | | | | Бетон класса В 12,5 | 8.39 | 2.92 | 2.04 | | | м³ |

## Ведомость расхода стали на элемент, кг

| Марка элемента | Изделия арматурные | | | | | | | | | | Всего | Общий расход |
|---|---|---|---|---|---|---|---|---|---|---|---|---|
| | Арматура класса | | | | | | | | | | | |
| | А-I ГОСТ 5781-82* | | | | А-II ГОСТ 5781-82* | | | А-III ГОСТ 5781-82* | | | | |
| | Ф6 | Ф8 | | Итого | Ф12 | | Итого | Ф8 | Ф10 | Ф12 | Итого | |
| Фм 25 | 11.8 | 6.83 | | 18.63 | 36.12 | | 36.12 | 46.8 | — | 143.8 | 190.6 | 245.35 | 245.35 |
| Фм 26 | — | 26.4 | | 26.4 | 30.8 | | 30.8 | — | 26.1 | — | 26.1 | 83,3 | 83,3 |
| Фм 27 | — | 19.4 | | 19.4 | 20.8 | | 20.8 | — | 23,3 | — | 23,3 | 63,5 | 63,5 |


Привязан

Инв. № подл. | Подпись и дата | Взам. инв. №


| | | | |
|---|---|---|---|
| ГИП | Малуков | | 503-1-72.89- КЖ |
| Н. конт. | Сапронов | | Автономное АГП на 300 грузовых автомобилей с открытой стоянкой |
| Рук. бр. | Гусленко | | Производственный корпус ЕО и окрасочных работ |
| Гл. спец. | Розенблат | | Стадия: РП; Лист: 14; Листов: |
| Рук. гр. | Кострюков | | Фундаменты Фм25... Фм27 |
| Вед. инж. | Сухорукова | | Минавтотранс РСФСР ГИПРОАВТОТРАНС Ростовский филиал |
| Техн. | Семенова | | |

Инв. №


Фм 28 ; Фм 29

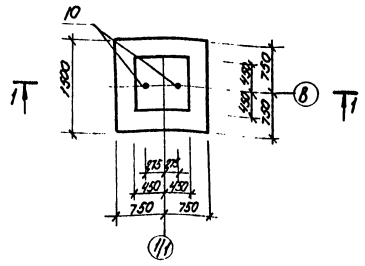



Фм 30

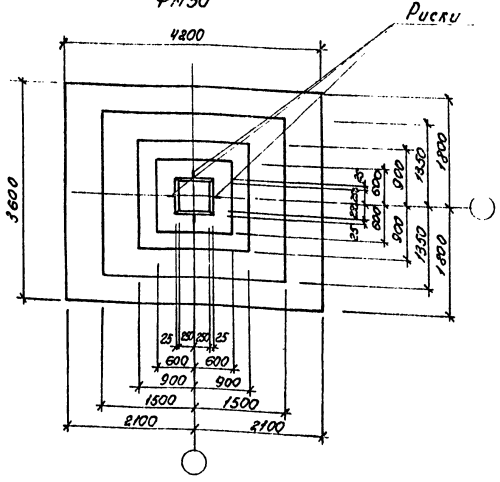



3-3

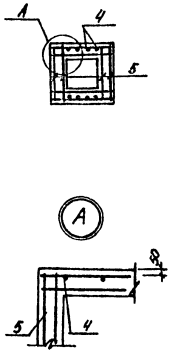



1-1 (Для Фм29)

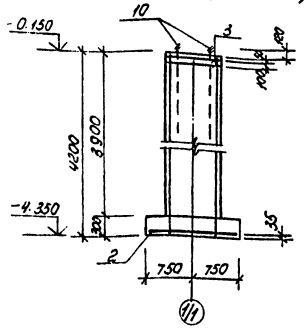



2-2

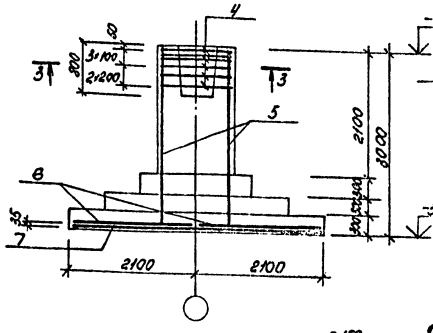


Раскладка сеток подошвы фундамента Фм30

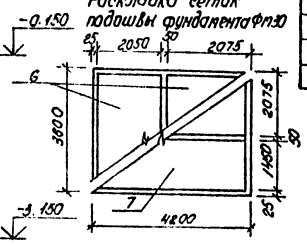


1-1 (Для Фм28)

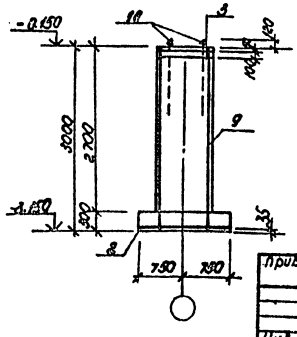


Спецификация фундаментов Фм 28... Фм 30

| Формат | Зона | Поз. | Обозначение | | Наименование | Кол. на эл-т Фм28 | Фм30 | Фм28 | Примечание |
|---|---|---|---|---|---|---|---|---|---|
| | | | | | Сборочные единицы | | | | |
| | | | | | Сетки арматурные | | | | |
| А3 | | 1 | 1.410-3 | Вып.1 | 1С 12Ат-V 95×415 | 2 | – | – | |
| А3 | | 2 | 1.410-3 | Вып.1 | 2С 12Ат-V 145×145 | 1 | – | 1 | |
| А1 | | 3 | 1.412.1-4 | | СН-6АI | 2 | – | 2 | |
| А1 | | 4 | 1.412.-1/77 | Вып.3 | СБ-3АI | – | 6 | – | |
| А1 | | 5 | 503-1-72.89 | альбом V | С2 | – | 4 | – | |
| А3 | | 6 | 1.410-3 | Вып.1 | 1С 12АIII-V 205×955 | – | 2 | | |
| А3 | | 7 | 1.410-3 | Вып.1 | 1С 12АIII-V 145×415 | – | 1 | | |
| А3 | | 8 | 1.410-3 | Вып.1 | 1С 12АIII-V 205×415 | – | 1 | | |
| А1 | | 9 | 1.412-1/77 | Вып.3 | 1С 12А-V-6×30 | – | – | 2 | |
| | | | | | Стандартные изделия | | | | |
| А1 | | 10 | ГОСТ 24379.1-80 | | Болт 1.1.М24-4000 Вст2пс2 | 2 | – | 2 | 4.13 кг |
| | | | | | Материалы | | | | |
| | | | | | Бетон класса В12,5 | 3,38 | 10,79 | 2,85 | м³ |

Ведомость расхода стали на элемент, кг

| Марка элемента | Изделия арматурные | | | | | | | | | | | Всего | Общий расход |
|---|---|---|---|---|---|---|---|---|---|---|---|---|---|
| | Арматура класса | | | | | | | | | | | | |
| | A-I | | | | A-II | | | A-III | | | | | |
| | ГОСТ 5781-82* | | | | ГОСТ 5781-82* | | | ГОСТ 5781-82* | | | | | |
| | Ф6 | Ф8 | | Итого | Ф12 | | Итого | Ф10 | Ф12 | | | Итого | |
| Фм 28 | 7.0 | 1.22 | | 8,22 | 22,06 | | 22,06 | 14.4 | | | | 14.4 | 44,64 | 44,64 |
| Фм 29 | 9.6 | | | 9,6 | — | | — | 14.4 | 36.8 | | | 51,2 | 60.8 | 60,8 |
| Фм 30 | 10.5 | 37.2 | | 47,7 | 62,88 | | 62,88 | | 139.4 | | | 139,4 | 249,98 | 249,98 |


Привязан

Инв. №


| | | | |
|---|---|---|---|
| ГИП | Мануилов | | 503-1-72.89-КЖ |
| Н.контр. | Сулковский | | Автономная АТП на 300 грузовых автомобилей с открытой стоянкой |
| Рук. бр. | Цуленко | | Производственный корпус ЕО и окрасочных работ |
| Гл.спец. | Азенкот | | Стадия: РП; Лист: 15; Листов: |
| Рук. гр. | Костромина | | Фундаменты Фм28...Фм30 |
| Нач. отд. | Сухорина | | Минавтотранс РСФСР СИПРОАВТОТРАНС Ростовский филиал |
| Отд. | Костенко | | |

Инв. № подл. | Подп. и дата | Взам. инв. №


Фм31

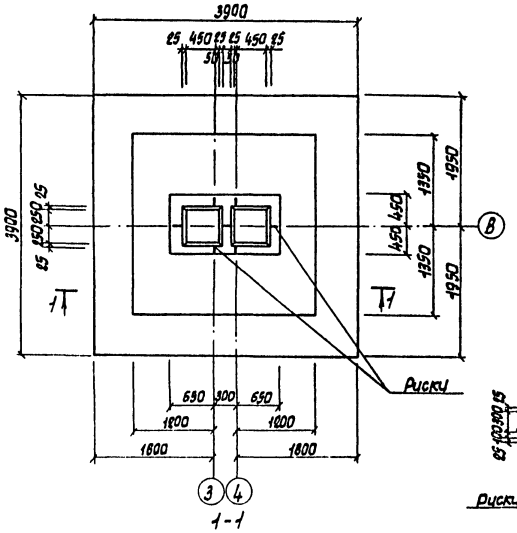



Фм32

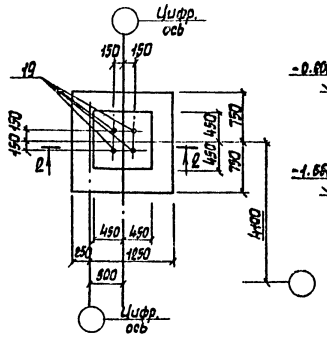



2-2

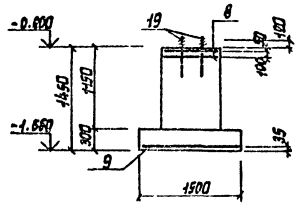



3-3

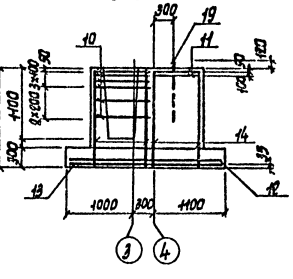



Фм33

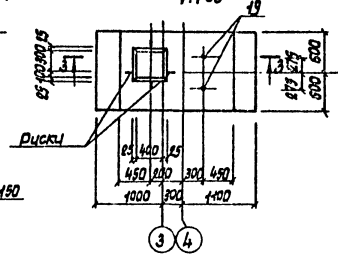



1-1

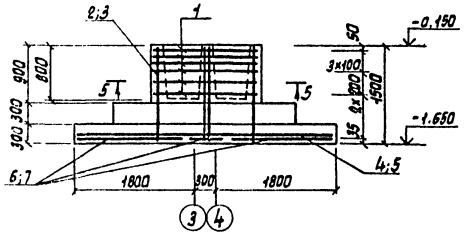



Фм34

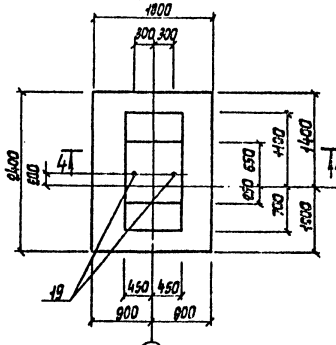



4-4

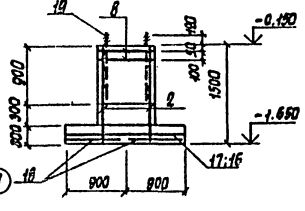



Раскладка сеток подошвы Фм31

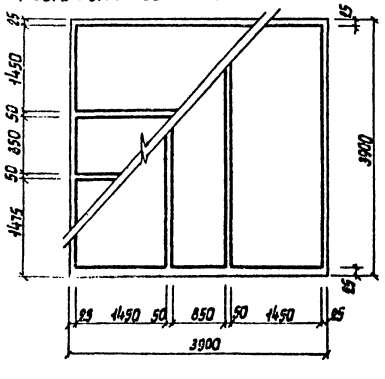


5-5

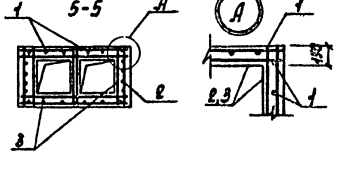

Раскладка сеток подошвы Фм34

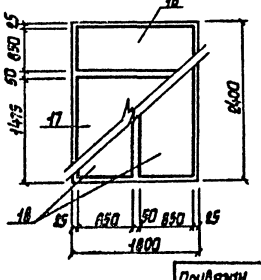


## Спецификация фундаментов Фм31 ... Фм34

| Формат | Зона | Поз. | Обозначение | Наименование | Кол. на испол. Фм31 | Фм32 | Фм33 | Фм34 | Примечания |
|---|---|---|---|---|---|---|---|---|---|
| | | | | **Сборочные единицы** | | | | | |
| | | | | Сетки арматурные | | | | | |
| А4 | | 1 | 503-1-72.89 Альбом IV | С1 | 6 | – | – | – | |
| А4 | | 2 | 1.412-1/77 Вып.3 | СН12АII-6х15 | 2 | – | – | 2 | |
| А4 | | 3 | 503-1-72.89 Альбом IV | С9 | 2 | – | – | – | |
| А3 | | 4 | 1.410-3 Вып.1 | 1С 16АIII/6АI 145х385 | 2 | – | – | – | |
| А3 | | 5 | 1.410-3 Вып.1 | 1С 16АIII/6АI 85х385 | 1 | – | – | – | |
| А3 | | 6 | 1.410-3 Вып.1 | 1С 16АIII/8АI 145х385 | 2 | – | – | – | |
| А3 | | 7 | 1.410-3 Вып.1 | 1С 16АIII/6АI 85х385 | 1 | – | – | – | |
| А4 | | 8 | 1.412-1/77 Вып.3 | СН-6АI | – | 2 | – | 2 | |
| А3 | | 9 | 1.410-3 Вып.1 | 2С 10АIII/10АI 145х145 | – | 1 | – | – | |
| А4 | | 10 | 503-1-72.89 Альбом IV | С6 | – | – | 6 | – | |
| А4 | | 11 | 503-1-72.89 Альбом IV | С8 | – | – | 2 | – | |
| А4 | | 12 | 503-1-72.89 Альбом IV | С7 | – | – | 1 | – | |
| А3 | | 13 | 1.410-3 Вып.1 | 1С 10АIII/6АI 105х235 | – | – | 1 | – | |
| А4 | | 14 | 1.412-1/77 Вып.3 | СН12АII-10х15 | – | – | 4 | – | |
| | | | | | – | – | – | | |
| А3 | | 16 | 1.410-3 Вып.1 | 1С 10АIII/6АI 85х175 | – | – | – | 1 | |
| А3 | | 17 | 1.410-3 Вып.1 | 1С 10АIII/6АI 145х175 | – | – | – | 1 | |
| А3 | | 18 | 1.410-3 Вып.1 | 1С 10АIII/6АI 85х235 | – | – | – | 2 | |
| | | | | **Стандартные изделия** | | | | | |
| А4 | | 19 | ГОСТ 24379.1-80 | Болт 1.1М24х1000 Вст3пс2 | – | 4 | 2 | 2 | 4.13кг |
| | | | | | | | | | |
| | | | | **Материалы** | | | | | |
| | | | | Бетон класса В12,5 | 7.60 | 7.63 | 2.13 | 2.41 | м³ |

## Ведомость расхода стали на элемент, кг

| Марка элемента | Изделия арматурные | | | | | | | | | | | Всего | Общий расход |
|---|---|---|---|---|---|---|---|---|---|---|---|---|---|
| | Арматура класса | | | | | | | | | | | | |
| | AI | | | A-II | | | A-III | | | | | | |
| | ГОСТ 5781-82* | | | ГОСТ 5781-82* | | | ГОСТ 5781-82* | | | | | | |
| | Ф6 | Ф8 | Итого | Ф18 | | Итого | Ф8 | Ф10 | Ф16 | Ф16 | Итого | | |
| Фм31 | 7.8 | 31.9 | 39.1 | 28.46 | | 28.46 | 8.0 | – | 71.9 | 128.8 | 207.5 | 275.06 | 279.06 |
| Фм32 | 7.0 | – | 7.0 | – | | – | – | 14.4 | – | – | 14.4 | 21.4 | 21.4 |
| Фм33 | 7.04 | 4.8 | 11.84 | 30.8 | | 30.8 | 82.14 | 17.82 | | | 99.36 | 82.0 | 82.0 |
| Фм34 | 10.23 | 1.6 | 11.83 | 10.4 | | 10.4 | – | 68.6 | – | – | 28.6 | 50.83 | 50.83 |

Привязан

Инв.№

| | | |
|---|---|---|
| ГИП | Мальчиков | |
| Н.контр. | Сухновская | |
| Рук.гр.1 | Тиселенко | |
| Гл.спец. | Розенблат | |
| Рук.гр. | Кастрюлин | |
| Вед.инж. | Сухорукова | |
| Инж. | Кастрюлина | |

**503-1-72.89-КЖ**

Автономное АТП на 300 грузовых автомобилей с открытой стоянкой

Производственный корпус ЕО и окрасочных работ


Стадия: РП | Лист: 16 | Листов:

Фундаменты Фм31... Фм34


Минавтотранс РСФСР ГИПРОАВТОТРАНС Ростовский филиал

Инв.№ подл. | Подпись и дата | Взам.инв.№


Фм 35

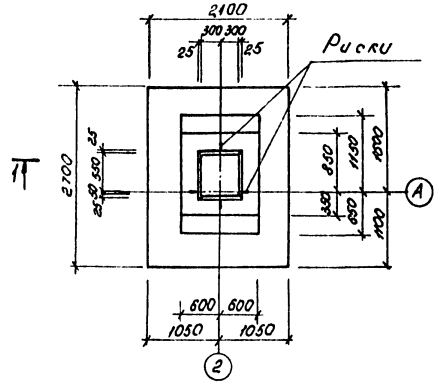



Фм 36

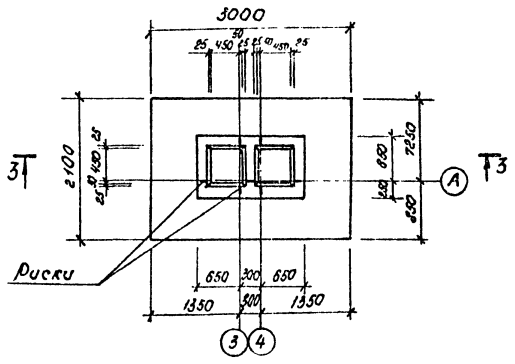



1-1

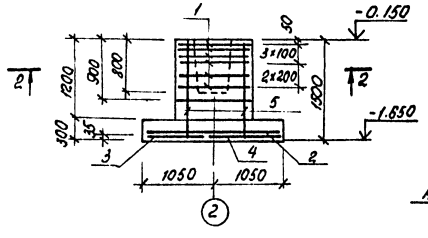



3-3

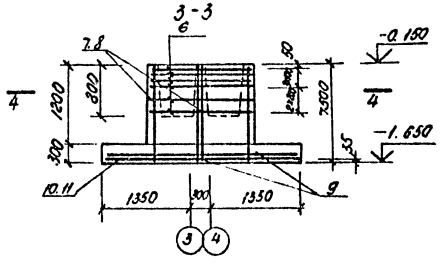


Раскладка сеток подошвы Фм 35

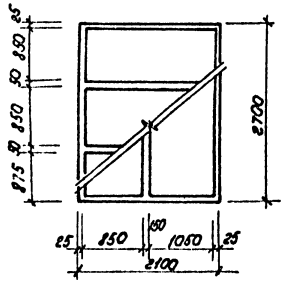


Раскладка сеток подошвы Фм 36

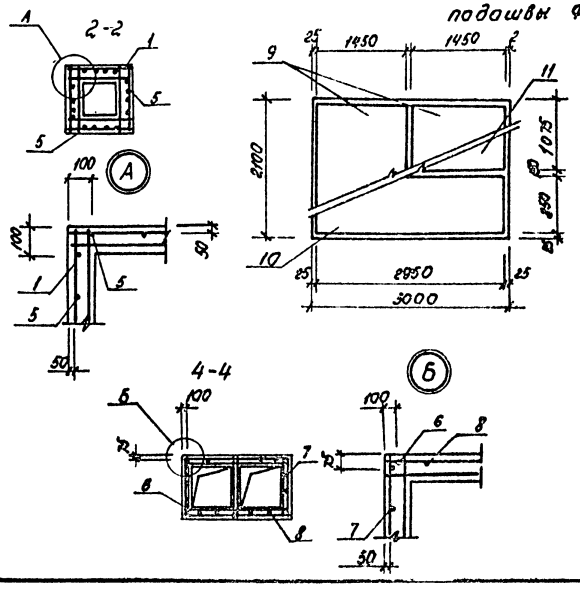


## Спецификация фундаментов Фм35, Фм36

| Формат | Зона | Поз. | Обозначение | | Наименование | Кол на исп Фм35 | Кол на исп Фм36 | | Примечание |
|---|---|---|---|---|---|---|---|---|---|
| | | | | | Сборочные единицы | | | | |
| | | | | | Сетки арматурные | | | | |
| А4 | | 1 | 1.412-1/77 | вып. 3 | С6-8 AI | 6 | — | | |
| А3 | | 2 | 1.410-3 | вып. 1 | 1С 10АII/6АI-85×205 | 3 | — | | |
| А3 | | 3 | 1.410-3 | вып. 1 | 1С 10АII/6АI-85×265 | 1 | — | | |
| А3 | | 4 | 1.410-3 | вып. 1 | 1С 10АII/6АI-105×265 | 1 | — | | |
| А4 | | 5 | 1.412-1/77 | вып. 3 | СН 12АII-10×15 | 4 | — | | |
| А4 | | 6 | 503-1-72.89 | альбом IV | С1 | — | 6 | | |
| А4 | | 7 | 1.412-1/77 | вып. 3 | СН 12АII-6×15 | — | 2 | | |
| А4 | | 8 | 503-1-72.89 | альбом IV | С9 | — | 2 | | |
| А3 | | 9 | 1.410-3 | вып. 1 | 1С 12АII/6АI-145×205 | — | 2 | | |
| А3 | | 10 | 1.410-3 | вып. 1 | 1С 14АII/6АI-85×295 | — | 1 | | |
| А3 | | 11 | 1.410-3 | вып. 1 | 1С 14АII/6АI-105×295 | — | 1 | | |
| | | | | | Материалы | | | | |
| | | | | | Бетон класса В 12,5 | 3,34 | 3,18 | | |

## Ведомость расхода стали на элемент, кг

| Марка элемента | Изделия арматурные | | | | | | | | | | | Всего | Общий расход |
|---|---|---|---|---|---|---|---|---|---|---|---|---|---|
| | Арматура класса | | | | | | | | | | | | |
| | A-I | | | | A-II | | | A-III | | | | | |
| | ГОСТ 5781-82* | | | | ГОСТ 5781-82* | | | ГОСТ 5781-82* | | | | | |
| | Ф6 | Ф8 | | Итого | Ф12 | | Итого | Ф10 | Ф12 | Ф14 | Итого | | |
| Фм 35 | 4.5 | 26.4 | | 30.9 | 30.8 | | 30.8 | 35.9 | — | — | 36.9 | 98.6 | 98.6 |
| Фм 36 | 4.7 | 23.45 | | 28.15 | 31.88 | | 31.88 | — | 29.2 | 39.2 | 68.4 | 133.46 | 133.46 |

Привязан

Инв. №

| | | |
|---|---|---|
| ГИП | Молчанов | |
| Н. контр. | Силковская | |
| Рук. бр. | Гусленко | |
| Гл. спец. | Розенблат | |
| Рук. гр. | Костромин | |
| Арх. отд. | Чернухина | |
| Техн. | Семенова | |

503-1-72.89 – КЖ


Автономное АТП на 300 грузовых автомобилей с открытой стоянкой.


Производственный корпус ЕО и окрасочных работ.


Фундаменты Фм35, Фм36

| Стадия | Лист | Листов |
|---|---|---|
| РП | 17 | |

Минавтотранс РСФСР ГИПРОАВТОТРАНС Ростовский филиал

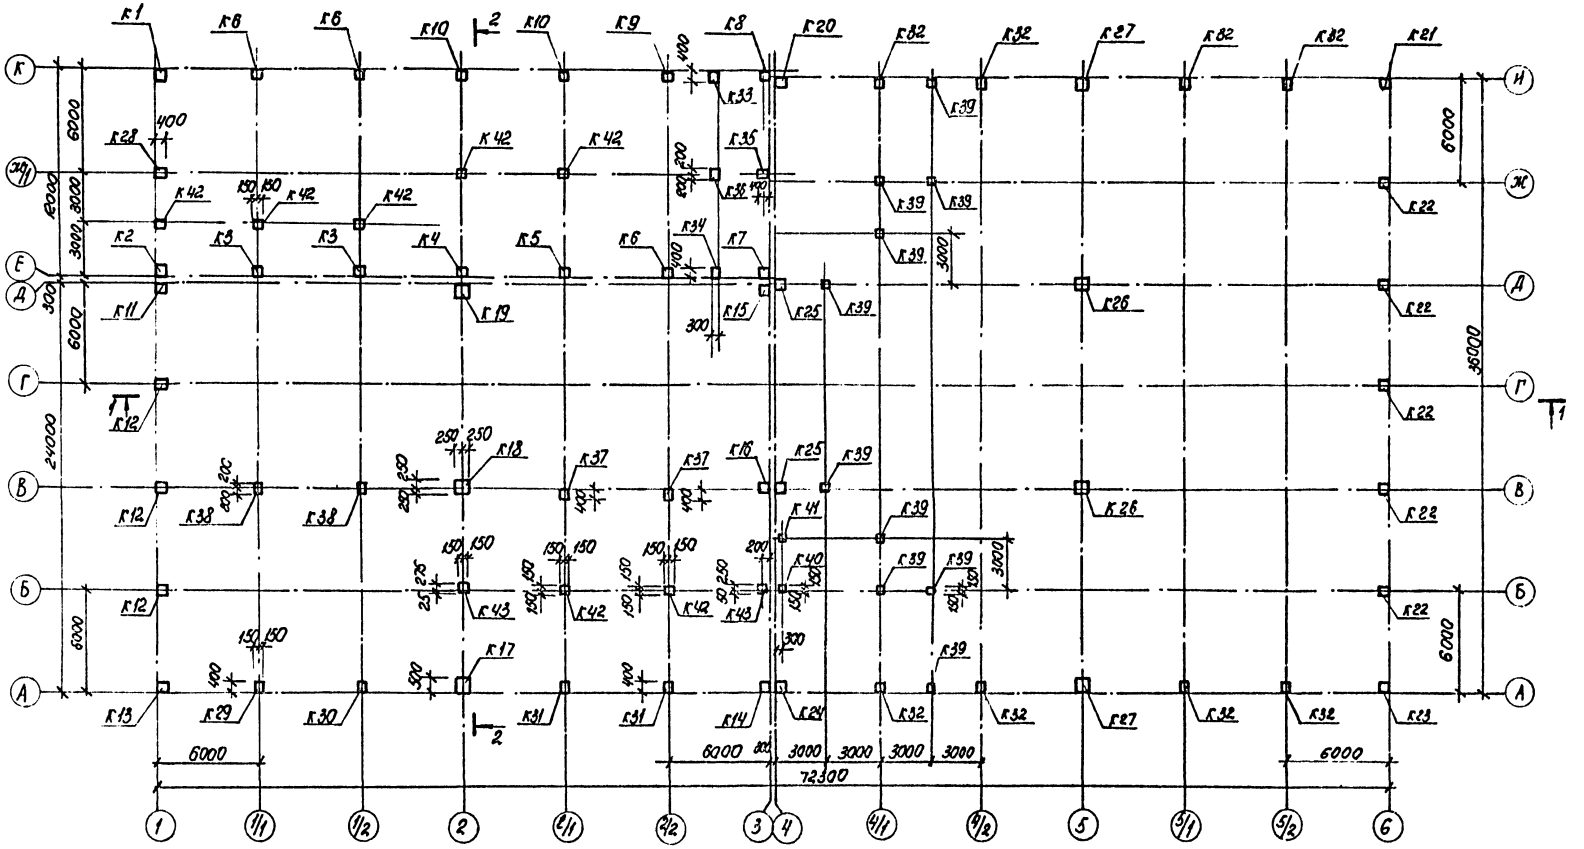

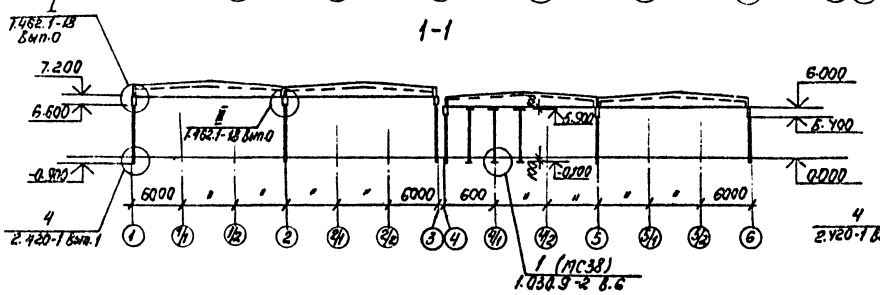
1. При монтаже сборных железобетонных конструкций руководствоваться указаниями серий 1.423-3 вып.0-1; 1.427.1-3 вып.0, 1.462.1-18 вып.0; 1.030.9-2 вып.0 и СНиП 3.03.01-87.
2. Спецификация дана на листе 22

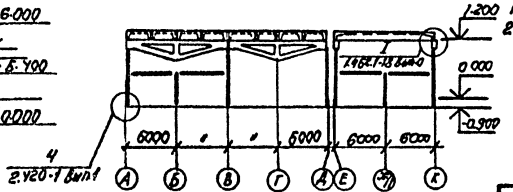
| | | | | | | |
|---|---|---|---|---|---|---|
| | | | | | 503-1-72.89 --КЖ | |
| ГИП | Малунов | | | | Автономное АТП на 300 грузовых автомобилей с открытой стоянкой | |
| Н.контр. | Самойская | | | | Производственный корпус и вспомогательных работ | Стадия: РП; Лист: 18; Листов: |
| Рук.гр.1 | Гисленко | | | | | |
| Гл.спец. | Розенблат | | | | | |
| Рук.гр. | Костроленко | | | | Схема расположения колонн. Сечения 1-1, 2-2 | Минавтотранс РСФСР ГИПРОАВТОТРАНС Ростовский филиал |
| Н.б.инж. | Сухорукова | | | | | |
| Инж. | Гасгрина | | | | | |

Привязан


Инв. № подл. | Подпись и дата | Взам. инв. №

АЛЬБОМ I


## Схема расположения подстропильных балок

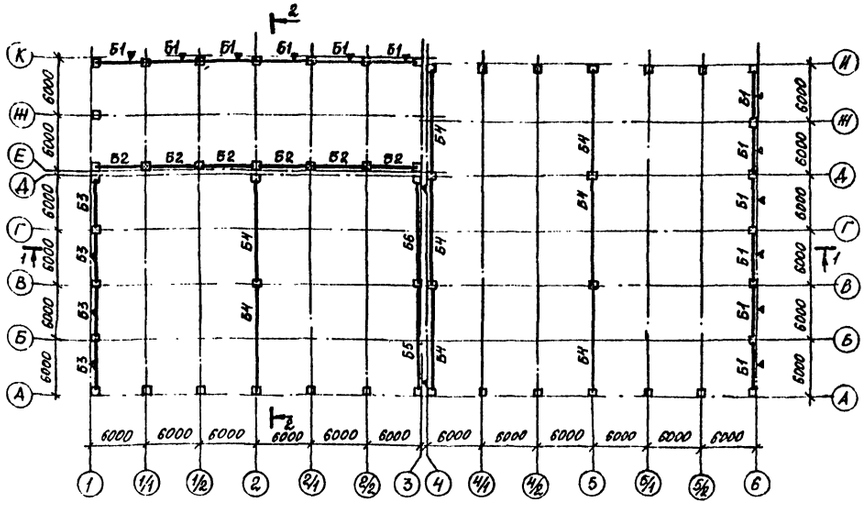



## Схема расположения ригелей антресолей в осях 2-3

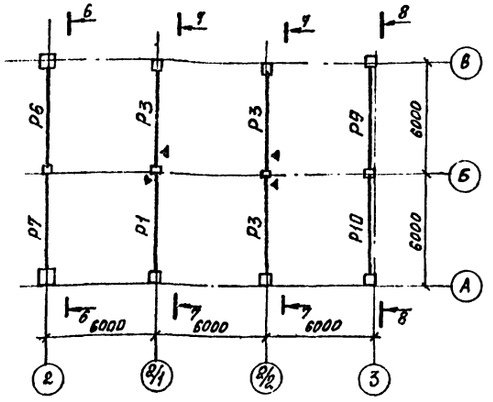



## 7-7

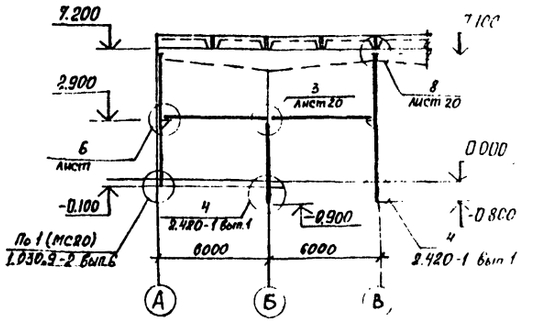



## 6-6

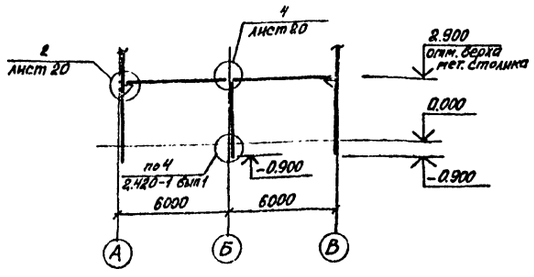


## 8-8

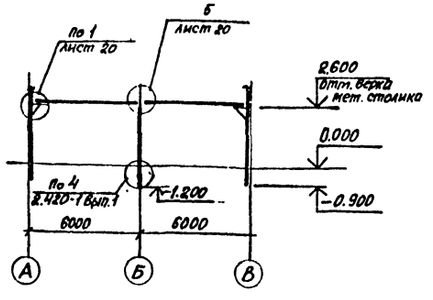



## Схема расположения ригелей антресолей в осях 1...2/1

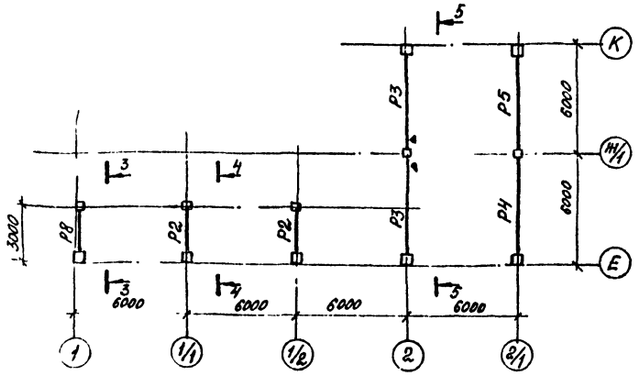



1. Спецификация дана на листе 22.


## 3-3

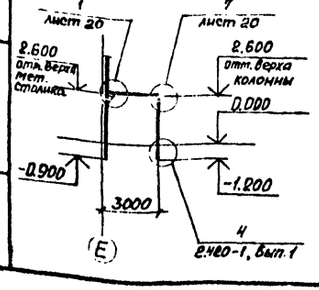


## 4-4

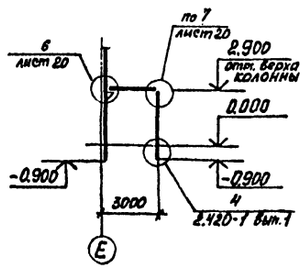


## 5-5

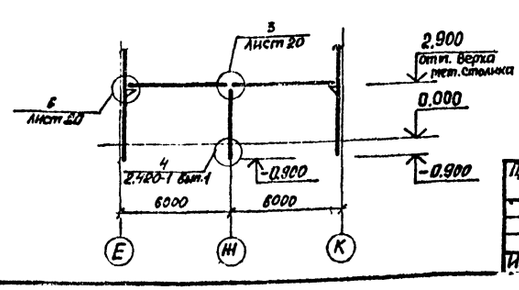


Привязан

Инв. №

| | | | |
|---|---|---|---|
| ГИП | Молчанов | | |
| Н.контр. | Сапновская | | |
| Рук.бр.1 | Тисленко | | |
| Гл.спец. | Розенблат | | |
| Рук.гр. | Кастромин | | |
| Вед.инж. | Сухорукова | | |
| Инженер | Кострина | | |

503-1-72.89 -КЖ

Автономное АТП на 300 грузовых автомобилей с открытой стоянкой


Производственный корпус ЕО и окрасочных работ


| Стадия | Лист | Листов |
|---|---|---|
| РП | 19 | |


Схемы расположения подстропильных балок и ригелей. Сечения 3-3... 8-8.


Минавтотранс РСФСР ГИПРОАВТОТРАНС Ростовский филиал

Инв.№ подл. | Подпись и дата | Взам.инв.№

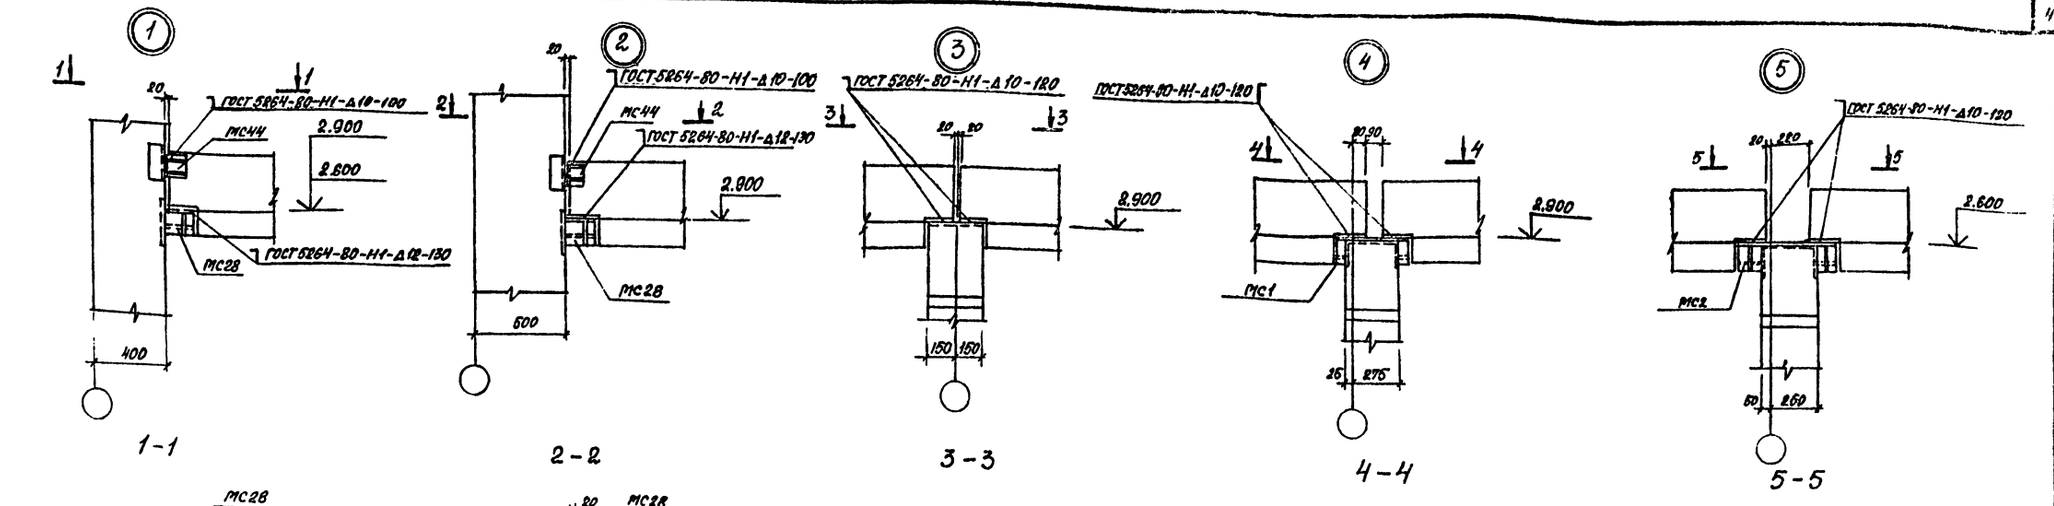

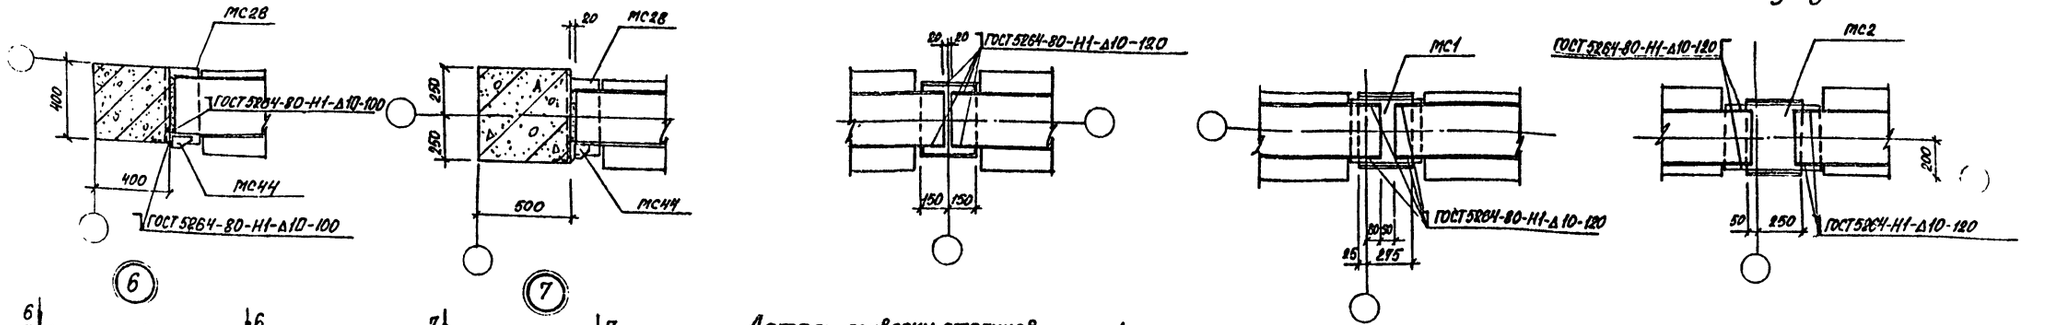
Привязан

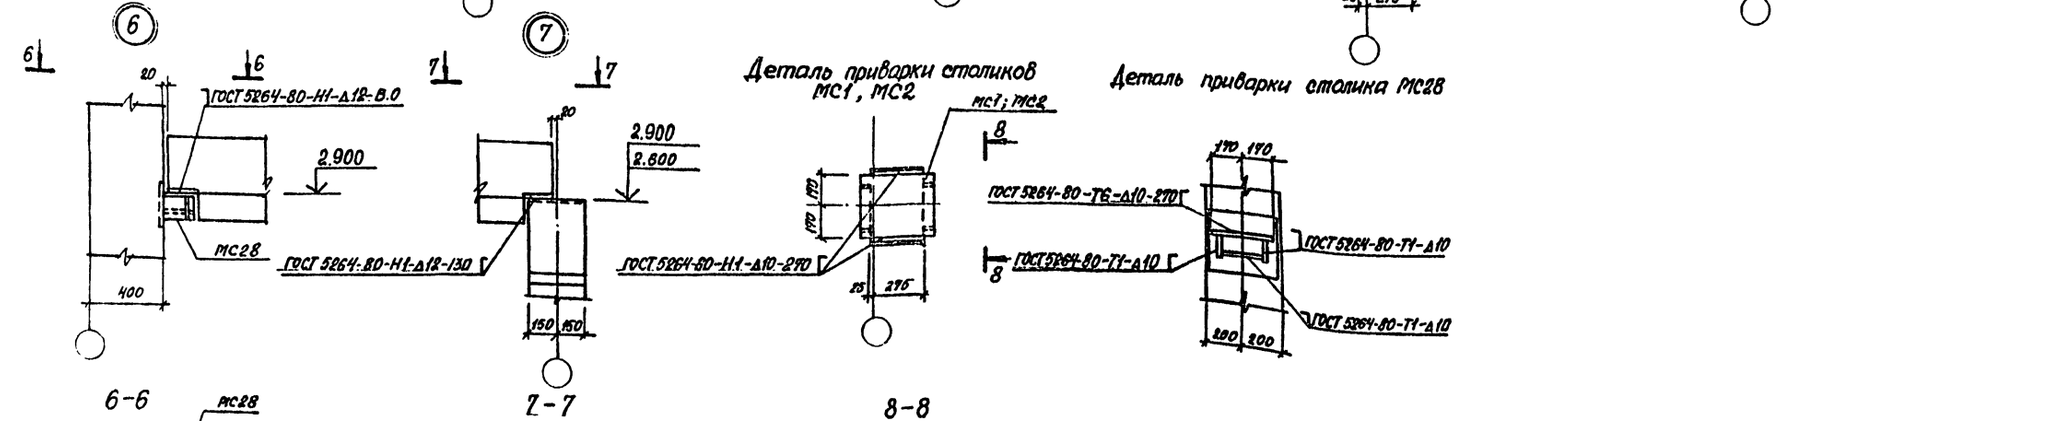Инв. №
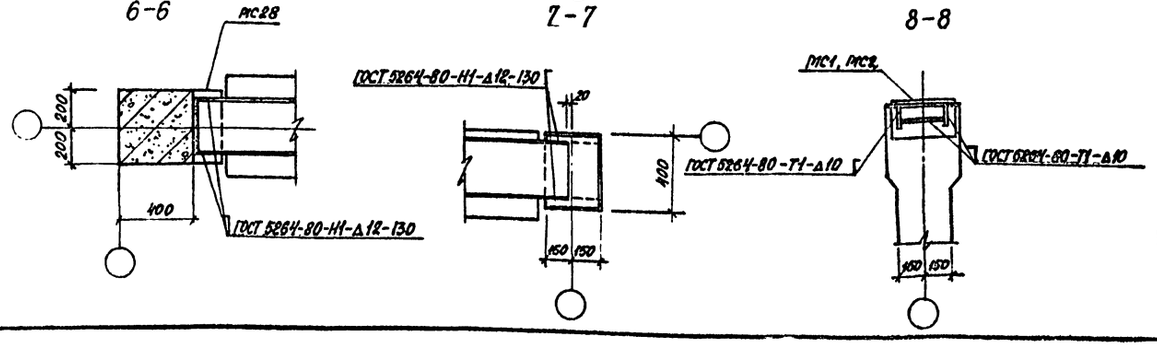
| | | | |
|---|---|---|---|
| ГИП | Малчанов | | |
| Н.контр. | Ольховская | | |
| Рук.гр.1 | Тиленко | | |
| Гл.спец. | Розенблат | | |
| Рук.гр. | Кастрюлин | | |
| Вед.инж. | Сихорукова | | |
| Инженер | Кострина | | |

503-1-72.89 -КЖ

Автономное АТП на 300 грузовых автомобилей с открытой стоянкой

Производственный корпус ЕО и окрасочных работ


| Стадия | Лист | Листов |
|---|---|---|
| РП | 20 | |

Узлы 1...7 к схемам расположения элементов каркаса.


Минавтотранс РСФСР ГИПРОАВТОТРАНС Ростовский филиал

Инв. № подл. | Подпись и дата | Взам. инв. №


Схема расположения ригелей антресолей у оси 3

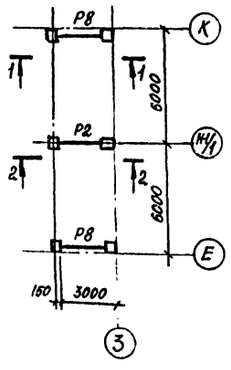



1-1

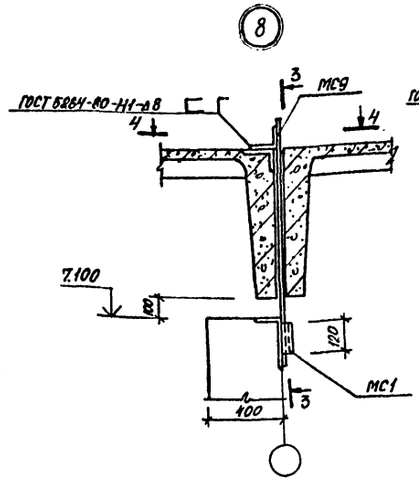



3-3

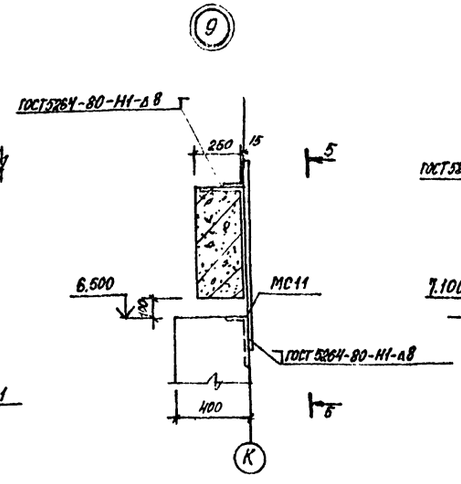



5-5

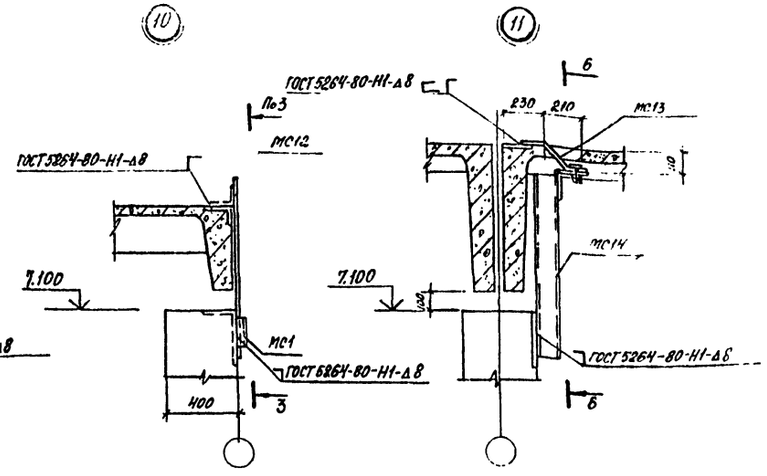



6-6

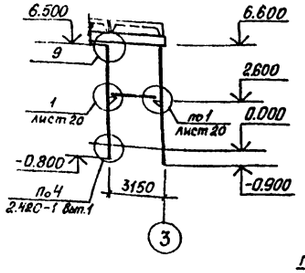



2-2

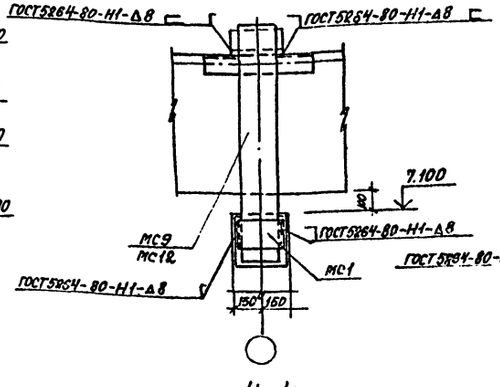



4-4

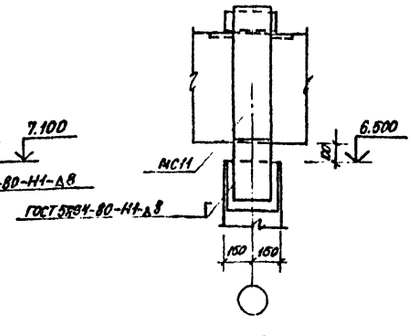




7-7

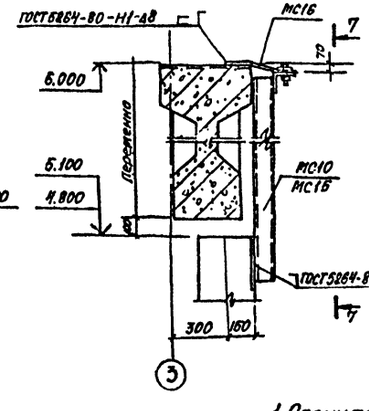


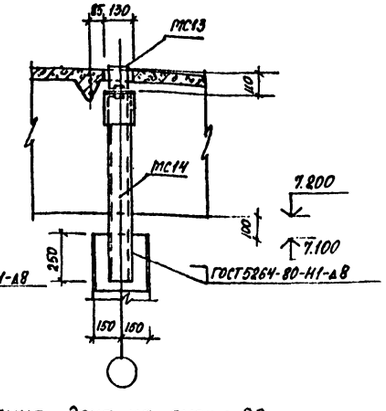
1. Спецификация дана на листе 22.

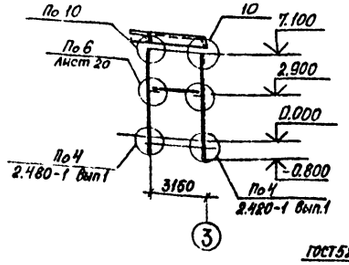


| | | | |
|---|---|---|---|
| | | | 503-1-72.89 -КЖ |
| | | | Автономное АТП на 300 грузовых автомобилей с открытой стоянкой |
| ГИП | Молчанов | | Производственный корпус ЕО и окрасочных работ |
| Н.контр. | Сахновская | | Стадия: РП; Лист: 21; Листов: |
| Рук.гр.1 | Тисленко | | Схема расположения ригелей антресолей у оси 3. Узлы 8...12. Спецификация расположения элементов каркаса. |
| Гл.спец. | Розенблат | | Минавтотранс РСФСР ГИПРОАВТОТРАНС Ростовский филиал |
| Рук.гр. | Кастрюлин | | |
| Вед.инж. | Сукорукова | | |
| Инженер | Костина | | |

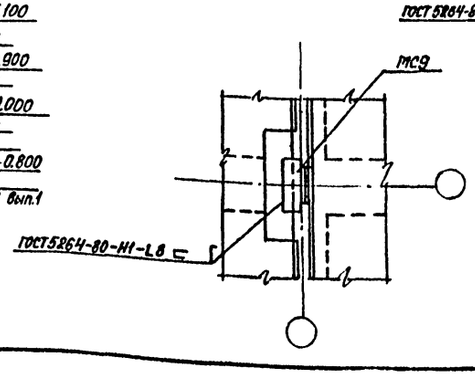Привязан

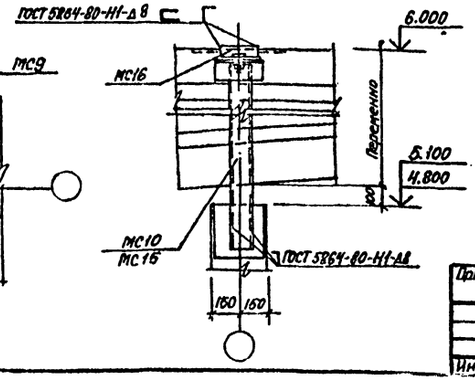Инв. №

Инв. № подл. | Подпись и дата | Взам. инв. №

АЛЬБОМ I

## Спецификация к схеме расположения элементов каркаса

| Марка, поз. | Обозначение | Наименование | Кол. | Масса ед., кг | Примечание |
|---|---|---|---|---|---|
| | | Для t°=-30°С; -40°С | | | |
| | | Колонны | | | |
| К1 | 503-1-72.89 альбом IV | К66-18-1 | 1 | 3000 | |
| К2 | 503-1-72.89 альбом IV | К66-18-2 | 1 | 3000 | |
| К3 | 503-1-72.89 альбом IV | К66-18-3 | 2 | 3000 | |
| К4 | 503-1-72.89 альбом IV | К66-18-4 | 1 | 3000 | |
| К5 | 503-1-72.89 альбом IV | К66-18-5 | 1 | 3000 | |
| К6 | 503-1-72.89 альбом IV | К66-18-6 | 3 | 3000 | |
| К7 | 503-1-72.89 альбом IV | К66-18-7 | 1 | 3000 | |
| К8 | 503-1-72.89 альбом IV | К66-18-8 | 1 | 3000 | |
| К9 | 503-1-72.89 альбом IV | К66-18-9 | 1 | 3000 | |
| К10 | 503-1-72.89 альбом IV | К66-18-10 | 2 | 3000 | |
| К11 | 503-1-72.89 альбом IV | К66-18-11 | 1 | 3000 | |
| К12 | 503-1-72.89 альбом IV | К66-18-12 | 3 | 3000 | |
| К13 | 503-1-72.89 альбом IV | К66-18-13 | 1 | 3000 | |
| К14 | 503-1-72.89 альбом IV | К66-18-14 | 1 | 3000 | |
| К15 | 503-1-72.89 альбом IV | К66-18-15 | 1 | 3000 | |
| К16 | 503-1-72.89 альбом IV | К66-33-1 | 1 | 3000 | |
| К17 | 503-1-72.89 альбом IV | К66-39С-1 | 1 | 48000 | |
| К18 | 503-1-72.89 альбом IV | К66-39С-2 | 1 | 48000 | |
| К19 | 503-1-72.89 альбом IV | К66-39С-3 | 1 | 48000 | |
| К20 | 503-1-72.89 альбом IV | К60-42-1 | 1 | 2800 | |
| К21 | 503-1-72.89 альбом IV | К60-42-2 | 1 | 2800 | |
| К22 | 503-1-72.89 альбом IV | К60-42-3 | 5 | 2800 | |
| К23 | 503-1-72.89 альбом IV | К60-42-4 | 1 | 2800 | |
| К24 | 503-1-72.89 альбом IV | К60-42-5 | 1 | 2800 | |
| К25 | 503-1-72.89 альбом IV | К66-33-2 | 2 | 3000 | |
| К26 | 1.423-3, вып 1 | К60-32 | 2 | 4000 | |
| К27 | 503-1-72.89 альбом IV | К60-32-1 | 2 | 4000 | |
| К28 | 503-1-72.89 альбом IV | 2КФ85-1-1 | 1 | 2160 | |
| К29 | 503-1-72.89 альбом IV | 2КФ85-1-2 | 1 | 2160 | |
| К30 | 503-1-72.89 альбом IV | 2КФ85-1-3 | 1 | 2160 | |
| К31 | 503-1-72.89 альбом IV | 2КФ85-1-4 | 2 | 2160 | |
| К32 | 503-1-72.89 альбом IV | 2КФ73-1-1 | 8 | 1300 | |
| К33 | 503-1-72.89 альбом IV | 2КФ73-2-1 | 1 | 2200 | |

продолжение

| Марка, поз. | Обозначение | Наименование | Кол. | Масса ед., кг | Примечание |
|---|---|---|---|---|---|
| К34 | 503-1-72.89 альбом IV | 2КФ73-2-2 | 1 | 2200 | |
| К35 | 503-1-72.89 альбом IV | 2КФ79-2-1 | 1 | 2400 | |
| К36 | 503-1-72.89 альбом IV | 2КФ79-2-2 | 1 | 2400 | |
| К37 | 503-1-72.89 альбом IV | 2КФ79-2-3 | 2 | 2400 | |
| К38 | 1.030.9-2, Вып. 5 | КБ 11-2 | 2 | 2160 | |
| К39 | 1.030.9-2, Вып. 5 | КБ 8-2 | 10 | 1350 | |
| К40 | 1.030.9-2, Вып. 5 | КБ 5-2 | 1 | 1080 | |
| К41 | 503-1-72.89 альбом IV | КБ 6-2-1 | 1 | 1220 | |
| К42 | 1.423-3, Вып. 1 | К30-7 | 7 | 930 | |
| К43 | 503-1-72.89 альбом IV | К30-7-1 | 2 | 930 | |
| | | | | | |
| | | | | | |
| | | Балки подстропильные | | | |
| Б1 | 503-1-72.89 альбом IV | 1БП6-3АV-1 | 12 | 2200 | |
| Б2 | 1.462.1-18, Вып. 1 | 1БП6-3АV | 6 | 2200 | |
| Б3 | 503-1-72.89 альбом IV | 1БП6-4АV-1 | 4 | 2200 | |
| Б4 | 1.462.1-18, Вып. 2 | БП12-4АV | 8 | 8500 | |
| Б5 | 503-1-72.89 альбом IV | БП12-4АV-1 | 1 | 8500 | |
| Б6 | 503-1-72.89 альбом IV | БП12-4АV-2 | 1 | 8500 | |
| | | | | | |
| | | | | | |
| | | | | | |
| | | Ригели | | | |
| Р1 | 503-1-72.89 альбом IV | РДР4.56-70АТV-2 | 1 | 1000 | |
| Р2 | 1.020-1/83, Вып. 3-4 | РДР 4.26-70 | 3 | 1100 | |
| Р3 | 503-1-72.89 альбом IV | РДР 4.56-70АТV-1 | 5 | 2400 | |
| Р4 | 503-1-72.89 альбом IV | РОР 4.56-40АТV-1 | 1 | 2240 | |
| Р5 | 503-1-72.89 альбом IV | РОР 4.56-40АТV-2 | 1 | 2240 | |
| Р6 | 503-1-72.89 альбом IV | РОР 4.56-40АТV-3 | 1 | 2240 | |
| Р7 | 503-1-72.89 альбом IV | РОР 4.56-40АТV-4 | 1 | 2240 | |
| Р8 | 503-1-72.89 альбом IV | РОР 4.26-40-1 | 3 | 1000 | |
| Р9 | 503-1-72.89 альбом IV | РОР 4.56-40АТV-6 | 1 | 2400 | |
| Р10 | 503-1-72.89 альбом IV | РОР 4.56-40АТV-5 | 1 | 2240 | |
| | | | | | |
| | | | | | |

продолжение

| Марка, поз. | Обозначение | Наименование | Кол. | Масса ед., кг | Примечание |
|---|---|---|---|---|---|
| | | Изделия соединительные | | | |
| МС28 | 1.020-1/83, Вып. 7-1 | МС28 | 21 | 11.88 | |
| МС44 | 1.020-1/83, Вып. 7-1 | МС44 | 11 | 2,15 | |
| МС1 | 1.465.1-13, Вып. 0 | МС1 | 5 | 3,4 | |
| МС38 | 1.030.9-2, Вып. 7 | МС38 | 14 | 22.0 | |
| МС1 | 503-1-72.89, альбом IV | МС1 | 1 | 14,5 | |
| МС2 | 503-1-72.89, альбом IV | МС2 | 1 | 25.3 | |
| МС9 | 503-1-72.89 альбом IV | МС9 | 4 | 21.1 | |
| МС10 | 503-1-72.89 альбом IV | МС10 | 1 | 24,5 | |
| МС11 | 503-1-72.89 альбом IV | МС11 | 2 | 18,0 | |
| МС12 | 503-1-72.89 альбом IV | МС12 | 1 | 15,6 | |
| МС13 | 503-1-72.89 альбом IV | МС13 | 11 | 3,0 | |
| МС14 | 503-1-72.89 альбом IV | МС14 | 11 | 21,4 | |
| МС15 | 503-1-72.89 альбом IV | МС15 | 1 | 30,0 | |
| МС16 | 503-1-72.89 альбом IV | МС16 | 2 | 2,4 | |
| | | | | | |

Инв. № подл. | Подпись и дата | Взам. инв. №

Привязан:

Инв. №

| | | |
|---|---|---|
| ГИП | Молчанов | |
| Н. контр. | Сахновская | |
| Рук. гр. 1 | Тыкленко | |
| Гл. спец. | Розенблат | |
| Рук. гр. | Мостраилин | |
| Вед. инж. | Супрунова | |
| Инж. | Гаврилова | |

**503-1-72.89-КЖ**

Автономное АТП на 300 грузовых автомобилей с открытой стоянкой

Производственный корпус ЕО и окрасочных работ

| Стадия | Лист | Листов |
|---|---|---|
| РП | 22 | |

Спецификация к схеме расположения элементов каркаса.

Минавтотранс РСФСР ГИПРОАВТОТРАНС Ростовский филиал

Схема расположения плит антресолей с отм. ч.п. 3.300



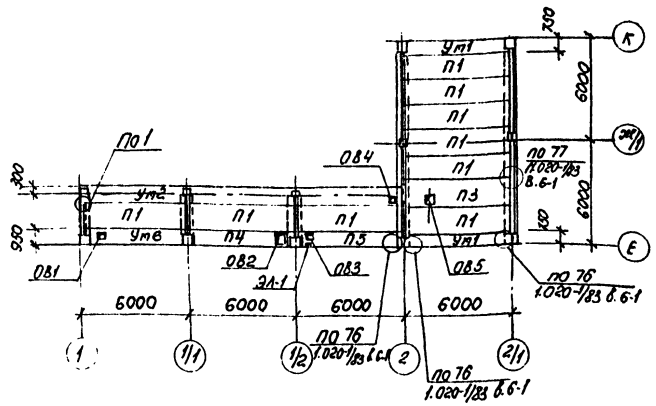



Схема расположения плит антресолей с отм. ч.п. 3.300

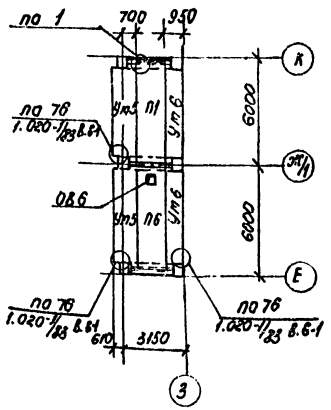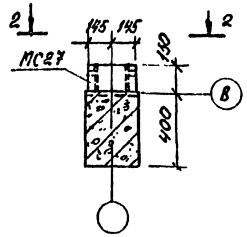


2-2




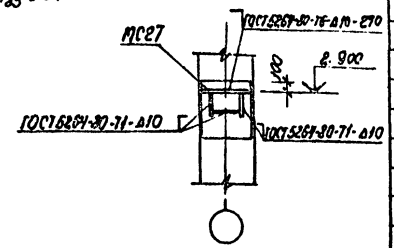



Схема расположения плит антресолей с отм. ч.п. 3.300

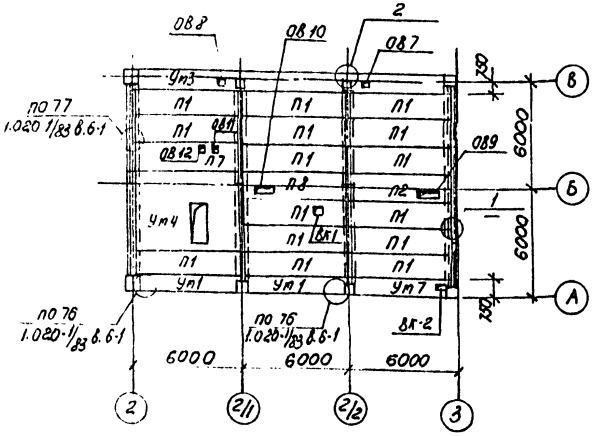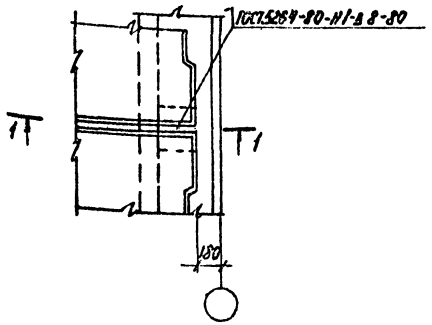


1-1

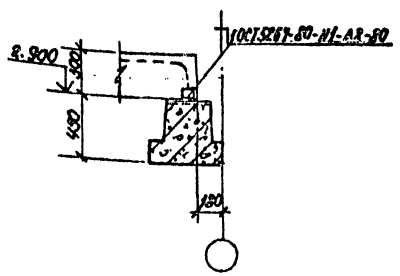


Спецификация к схемам расположения плит перекрытия антресолей

| Марка поз. | Обозначение | Наименование | Кол. | Масса ед., кг | Примечание |
|---|---|---|---|---|---|
| | | Плиты | | | |
| П1 | 1.062.1-4, вып.1 | П2-3АтV | 25 | 1900 | |
| П2 | 503-1-72.89 альбом IV | П2-3АтV-5 | 1 | 1900 | |
| П3 | 503-1-72.89 альбом IV | П2-3АтV-1 | 1 | 1900 | |
| П4 | 503-1-72.89 альбом IV | П3-2АтV-1 | 1 | 1450 | |
| П5 | 503-1-72.89 альбом IV | П3-2АтV-2 | 1 | 1450 | |
| П6 | 503-1-72.89 альбом IV | П2-3АтV-2 | 1 | 1900 | |
| П7 | 503-1-72.89 альбом IV | П2-3АтV-3 | 1 | 1900 | |
| П8 | 503-1-72.89 альбом IV | П2-3АтV-4 | 1 | 1900 | |
| | | | | | |
| | | | | | |
| | | Участки монолитные | | | |
| Ум1 | лист 24 | Ум1 | 4 | | |
| Ум2 | лист 24 | Ум2 | 1 | | |
| Ум3 | лист 24 | Ум3 | 1 | | |
| Ум4 | лист 25 | Ум4 | 1 | | |
| Ум5 | лист 25 | Ум5 | 2 | | |
| Ум6 | лист 25 | Ум6 | 3 | | |
| Ум7 | лист 25 | Ум7 | 1 | | |
| | | Изделия соединительные | | | |
| МС45 | 1.020-1/83, вып. 7-1 | МС45 | 26 | 2.76 | |
| МС27 | 1.020-1/83, вып. 7-1 | МС27 | 2 | 10.58 | |
| | | | | | |

1. Монтаж плит перекрытий антресолей выполнять в соответствии с указаниями серии 1.020-1/83 выпуск 0-2.

Таблица отверстий

| Марка отв | Размер отв | Привязки к осям | |
|---|---|---|---|
| | | Буквен | Цифров |
| ОВ1 | 250×250 | 300 | 1200 |
| ОВ2 | 400×400 | 480 | 700 |
| ОВ3 | 250×250 | 525 | 700 |
| ОВ4 | 250×250 | 2375 | 400 |
| ОВ5 | 400×400 | 2650 | 1870 |
| ОВ6 | 350×350 | 750 | 1350 |
| ОВ7 | 300×300 | 350 | 400 |
| ОВ8 | 250×250 | 350 | 750 |
| ОВ9 | 300×700 | 400 | 2050 |


| Марка отв | Размер отв | Привязки к осям | |
|---|---|---|---|
| | | Буквен. | Цифров |
| ОВ10 | 400×800 | 350 | 860 |
| ОВ11 | 350×350 | 1360 | 1340 |
| ОВ12 | 350×300 | 1360 | 1330 |
| ЗД1 | 150×150 | 300 | 500 |
| ВК1 | 150×15 | 1030 | 1500 |
| ВК2 | 150×150 | 300 | 500 |


Привязан


Инв. №


Инв. № подл. | Подпись и дата | Взам. инв. №


| | | | |
|---|---|---|---|
| | | 503-1-72.89-КЖ | |
| | | Автономное ЭТМ на 300 грузовых автомобилей с открытой стоянкой. | |
| ГИП | Малахов | | |
| Н. контр. | Семовская | | |
| Рук. бр. | Еременко | Производственный корпус ЕО и окрасочных работ | Стадия: РП; Лист: 23; Листов: |
| Гл. спец. | Розенблат | | |
| Рук. гр. | Костромин | Схемы расположения плит перекрытия антресолей. | Ниж. Новгород РСФСР ГИПРОАВТОТРАНС Рос. Всесоюзный филиал |
| Вершина | Суворотова | | |
| Инж. | Костина | | |

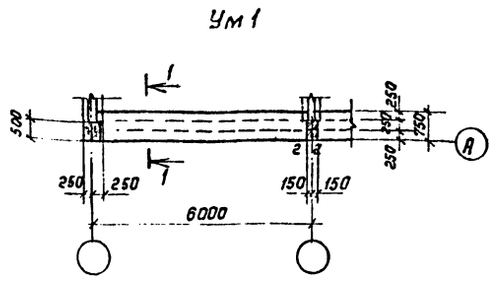


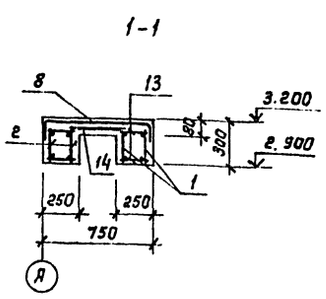


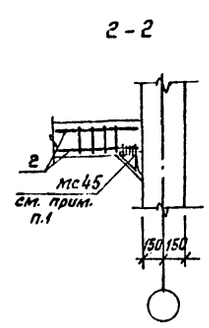
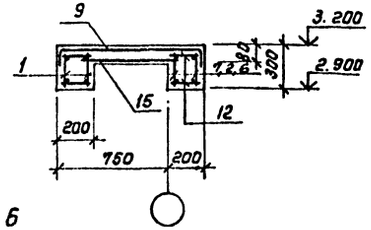


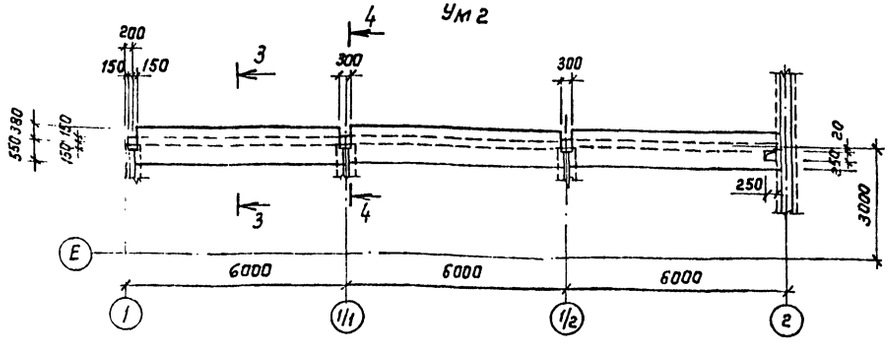
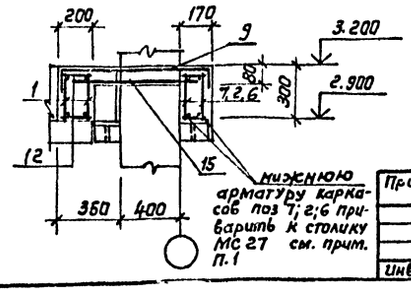


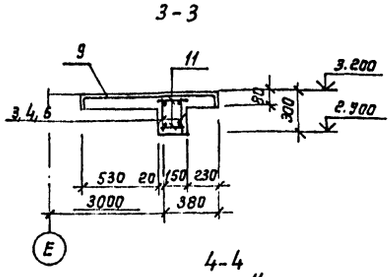
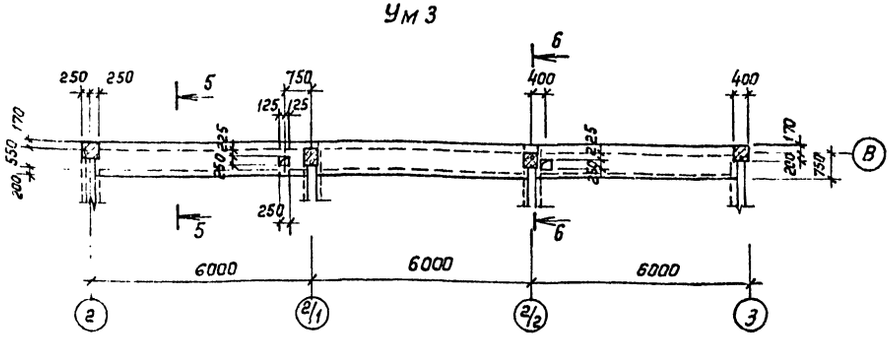
## Спецификация Ум1... Ум3
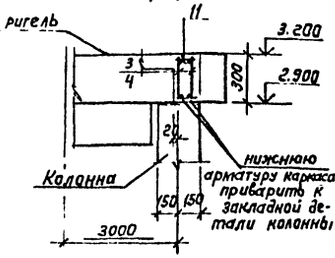
| Формат | Зона | Поз. | Обозначение | Наименование | Кол. на исп. Ум1 | Ум2 | Ум3 | Примечание |
|---|---|---|---|---|---|---|---|---|
| | | | | Документация | | | | |
| | | | | Сборочный чертеж | | | | |
| | | | | Сборочные единицы | | | | |
| | | | | Каркасы плоские | | | | |
| А4 | | 1 | 503-1-72.89 альбом IV | КР 7 | 2 | — | 4 | |
| А4 | | 2 | 503-1.72.89 альбом IV | Кр 8 | 2 | — | 2 | |
| А4 | | 3 | 503-1-72.89 альбом IV | Кр 9 | — | 2 | — | |
| А4 | | 4 | 503-1-72.89 альбом IV | Кр 10 | — | 2 | — | |
| А4 | | 5 | 503-1-72.89 альбом IV | Кр 11 | — | 2 | — | |
| А4 | | 6 | 503-1-72.89 альбом IV | Кр 12 | — | — | 2 | |
| А4 | | 7 | 503-1-72.89 альбом IV | Кр 13 | — | — | 2 | |
| А4 | | 16 | 503-1-72.89 альбом IV | Кр 18 | — | — | 2 | |
| | | | | Сетки арматурные | | | | |
| А5 | | 8 | ГОСТ 8478-81 | С 4ВрI-200/4ВАIII-200 1000х5700 75/100 | 1 | — | — | |
| А5 | | 9 | ГОСТ 8478-81 | С 4ВрI-200/4ВАIII-200 1200х5700 50/100 | — | 3 | 3 | |
| А5 | | 14 | ГОСТ 8478-81 | С 4ВрI-200/4ВАIII-200 500х570 75/100 | 1 | — | — | |
| А5 | | 15 | ГОСТ 8478-81 | С 4ВрI-200/4ВАIII-200 700х5700 50/50 | — | — | 3 | |
| | | | | Детали | | | | |
| | | | | А-I-6 ГОСТ 5781-82* | | | | |
| БУ | | 11 | лист 24 | l = 150 | — | 60 | 30 | 0,03 кг |
| БУ | | 12 | лист 24 | l = 180 | — | — | 30 | 0,04 кг |
| БУ | | 13 | лист 24 | l = 230 | 56 | — | — | 0,05 кг |
| | | | | Материалы | | | | |
| | | | | Бетон класса В 15 | 0,96 | 1,94 | 2,81 | м³ |

1. Металлические столики мс 45, мс 27 обернуть сеткой и обетонировать одновременно с бетонированием монолитного участка
2. Защитный слой бетона для рабочей арматуры балок принят 35 мм; для рабочей арматуры плит - 10 мм.

## Ведомость расхода стали на элемент, кг

| Марка элемента | Изделия арматурные | | | | | | | | | | Всего | Общий расход |
|---|---|---|---|---|---|---|---|---|---|---|---|---|
| | Арматура класса | | | | | | | | | | | |
| | A-I ГОСТ 5781-82* | | | A-III ГОСТ 5781-82 | | | | | Вр-I ГОСТ 6727-80 | | | |
| | ф6 | ф8 | Итого | ф8 | ф10 | ф14 | ф22 | Итого | ф4 | Итого | | |
| Ум 1 | 20.9 | — | 20.9 | 16.73 | 13.96 | 27.25 | — | 54.94 | 4.10 | 4.10 | 82.94 | 82.94 |
| Ум 2 | 110.26 | 28.1 | 38.36 | 35.32 | 22.07 | — | 106.1 | 163.49 | 7.88 | 7.88 | 209.73 | 209.73 |
| Ум 3 | 63.32 | — | 63.32 | 70.64 | 43.38 | 83.02 | — | 197.04 | 15.76 | 15.76 | 276.12 | 276.12 |

Привязан:

Инв. №

| | | |
|---|---|---|
| ГИП | Молчанов | |
| Н.контр. | Сахновская | |
| Рук.др.1 | Тисленко | |
| Гл.спец. | Розенблат | |
| Рук.гр. | Кастромин | |
| Вед.инж. | Сухорукова | |
| Инж. | Кастрина | |

503-1-72.89-КЖ

Автономное АТП на 300 грузовых автомобилей с открытой стоянкой

Производственный корпус ЕО и окрасочных работ


Участки монолитные Ум1... Ум3

| Стадия | Лист | Листов |
|---|---|---|
| РП | 24 | |


Минавтотранс РСФСР ГИПРОАВТОТРАНС Ростовский филиал

Инв. № подл. | Подпись и дата | Взам. инв. №


Ум 4

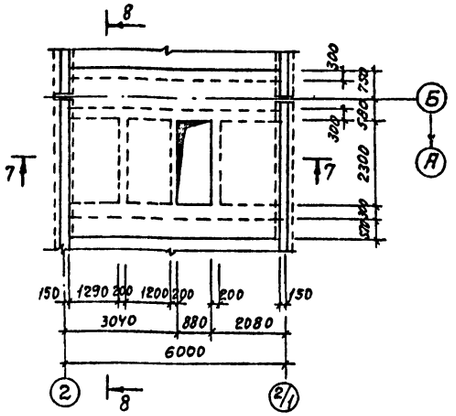



Ум 5

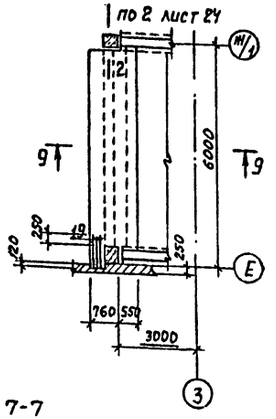



Ум 6

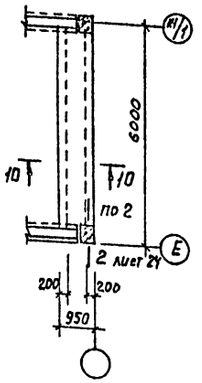



Ум 7

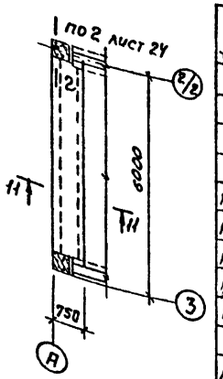



7-7

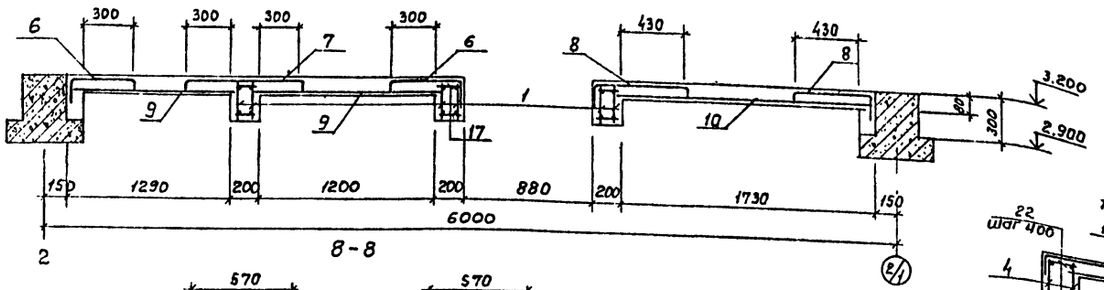



8-8

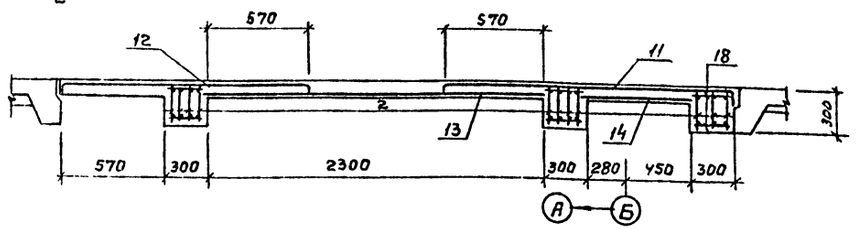



11-11

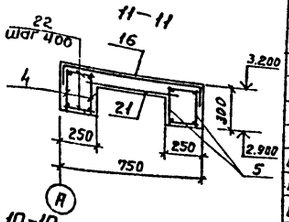


10-10

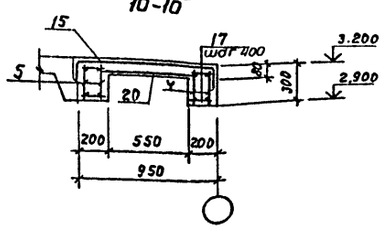


9—9

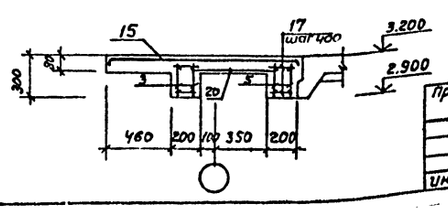


## Спецификация Ум 4...Ум 6

| Формат | Зона | Поз. | Обозначение | Наименование | Кол. на исп. Ум4 | Ум5 | Ум6 | Ум7 | Примечание |
|---|---|---|---|---|---|---|---|---|---|
| | | | | Документация | | | | | |
| | | | | Сборочный чертеж | X | X | X | | |
| | | | | Сборочные единицы | | | | | |
| | | | | Каркасы плоские | | | | | |
| А4 | | 1 | 503-1-72.89 альбом IV | КР 14 | 6 | — | — | — | |
| А4 | | 2 | 503-1-72.89 альбом IV | КР 15 | 11 | — | — | — | |
| А4 | | 3 | 503-1-72.89 альбом IV | КР 16 | — | 2 | — | — | |
| А4 | | 4 | 503-1-72.89 альбом IV | КР 17 | — | — | 2 | 2 | |
| А4 | | 5 | 503-1-72.89 альбом IV | КР 18 | — | 2 | 2 | 2 | |
| | | | | Сетки арматурные | | | | | |
| А5 | | 6 | ГОСТ 8478-81 | С 4Вр1-200 / 8АIII-200 750×4500 50/75 | 2 | — | — | — | |
| А5 | | 7 | ГОСТ 8478-81 | С 4Вр1-200 / 8АII-200 850×4500 50/25 | 1 | — | — | — | |
| А5 | | 8 | ГОСТ 8478-81 | С 4Вр1-200 / 8АIII-200 900×4500 50/50 | 2 | — | — | — | |
| А5 | | 9 | ГОСТ 8478-81 | С 4Вр1-200 / 8АIII-200 1450×4500 50/25 | 2 | — | — | — | |
| А5 | | 10 | ГОСТ 8478-81 | С 4Вр1-200 / 8АIII-200 1900×4500 50/50 | 1 | — | — | — | |
| А5 | | 11 | ГОСТ 8478-81 | С 4Вр1-200 / 8АIII-200 2150×5700 50/75 | 1 | — | — | — | |
| А5 | | 12 | ГОСТ 8478-81 | С 4Вр1-200 / 8АII-200 1450×5700 50/25 | 1 | — | — | — | |
| А5 | | 13 | ГОСТ 8478-81 | С 4Вр1-200 / 8АIII-200 2450×2850 25/25 | 1 | — | — | — | |
| А5 | | 14 | ГОСТ 8478-81 | С 4Вр1-200 / 8АII-200 850×1900 50/25 | 1 | — | — | — | |
| А5 | | 15 | ГОСТ 8478-81 | С 4Вр1-200 / 8АII-100 1550×5500 50/25 | — | 1 | 1 | — | |
| А5 | | 16 | ГОСТ 8478-81 | С 4Вр1-200 / 8АII-200 1000×5500 50/100 | — | — | — | 1 | |
| А5 | | 21 | ГОСТ 8478-81 | С 4Вр1-200 / 8АIII-200 500×5500 50/50 | — | — | — | 1 | |
| | | | | Детали | | | | | |
| | | | | А-I-6 ГОСТ 5781-82* | | | | | |
| БУ | | 17 | лист 25 | ℓ = 180 | 66 | 56 | 56 | — | 0.03 кг |
| БУ | | 18 | лист 25 | ℓ = 280 | 84 | — | — | — | 0.06 кг |
| БУ | | 22 | лист 25 | ℓ = 230 | — | — | — | 56 | 0.05 кг |
| | | | | А-III-8 ГОСТ 5781-82* | | | | | |
| БУ | | 19 | лист 25 | ℓ = 820 | — | 3 | — | — | 0.32 кг |
| | | | | Материалы | | | | | |
| | | | | Бетон класса В15 | 3.36 | 1.09 | 0.9 | 8.96 | м³ |

1. Нижнюю арматуру каркасов балок приварить к закладным деталям ригелей
2. Защитный слой бетона для рабочей арматуры балок принят 35 мм; для рабочей арматуры плит 10 мм.

## Ведомость расхода стали на элемент, кг

| Марка элемента | Изделия арматурные: Арматура класса A-I ГОСТ 5781-82* ф6 | ф8 | Итого | A-III ГОСТ 5781-82* ф8 | ф10 | ф14 | ф22 | Итого | Bp-1 ГОСТ 6727-80* ф4 | Итого | Всего | Общий расход |
|---|---|---|---|---|---|---|---|---|---|---|---|---|
| Ум 4 | 10.19 | 53.09 | 63.28 | 130.72 | 49.53 | 21.05 | 186.19 | 387.49 | 30.29 | 30.29 | 481.06 | 481.06 |
| Ум 5 | 17.18 | | 17.18 | 53.51 | 13.79 | — | 66.77 | 133.6 | 14.31 | 14.31 | 171.06 | 171.06 |
| Ум 6 | 17.67 | — | 17.67 | 20.80 | 13.52 | 26.38 | — | 60.70 | 4.95 | 4.95 | 83.32 | 83.32 |
| Ум 7 | 20.9 | — | 20.9 | 16.73 | 13.96 | 27.25 | — | 57.94 | 4.1 | 4.1 | 82.94 | 81.94 |

Привязан

Инв. №

| | | | |
|---|---|---|---|
| ГИП | Молчанов | | |
| Н. контр. | Сахновская | | |
| Рук. бр. 1 | Тиценко | | |
| Гл. спец. | Розенблат | | |
| Рук. гр. | Кастрюлин | | |
| Вед. инж. | Сухорукова | | |
| Инж. | Кострика | | |

**503-1-72.89-КЖ**

Автономное АТП на 300 грузовых автомобилей с открытой стоянкой

Производственный корпус ЕО и окрасочных работ


Стадия: РП | Лист: 25 | Листов:

Участки монолитные Ум 4... Ум 6


Минавтотранс РСФСР ГИПРОАВТОТРАНС Ростовский филиал

Инв. № подл. | Подпись и дата | Взам. инв. №


АЛЬБОМ I

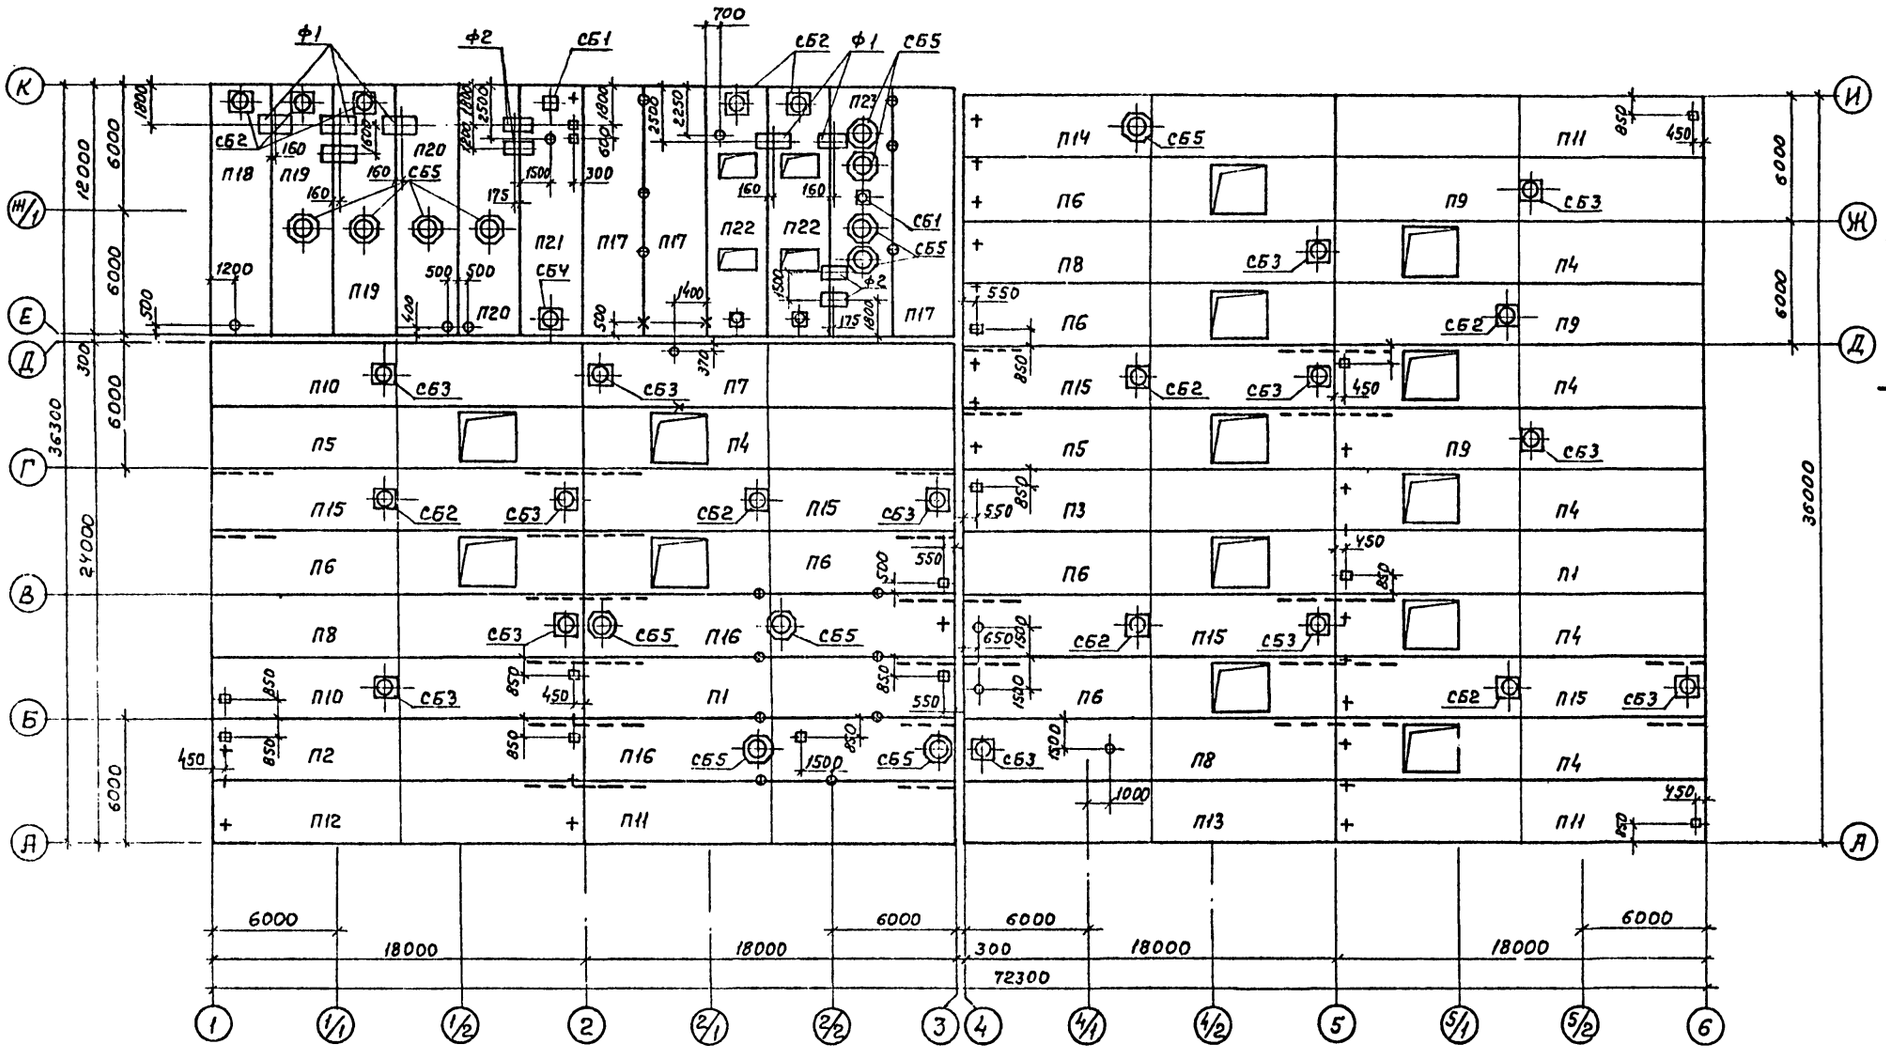


Детали установки МС 21

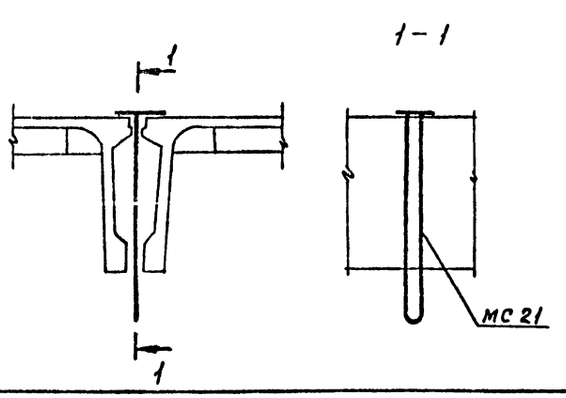



Деталь установки МС 22

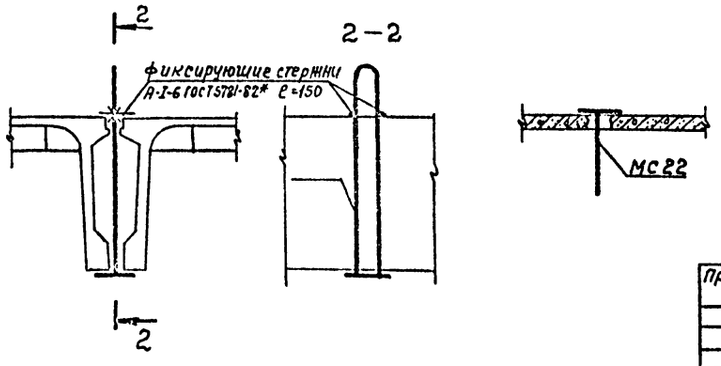



| | | | | | |
|---|---|---|---|---|---|
| | | | | 503-1-72.85-КЖ | |
| | | | | Автономное АТП на 300 грузовых автомобилей с открытой стоянкой | |
| Привязан | ГИП | Молчанов | | Производственный корпус ЕО и окрасочных работ | Стадия: РП; Лист: 26; Листов: |
| | Н.контр. | Сахновская | | | |
| | Рук. бр. | Тисленко | | | |
| | Гл.спец. | Розенблат | | Схема расположения плит покрытия для t=-30°С | Минавтотранс РСФСР ГИПРОАВТОТРАНС Ростовский филиал |
| Инв. № | Инж. | Гаврилова | | | |

Взам. инв. № | Подпись и дата | Инв. № подл.


АЛЬБОМ I

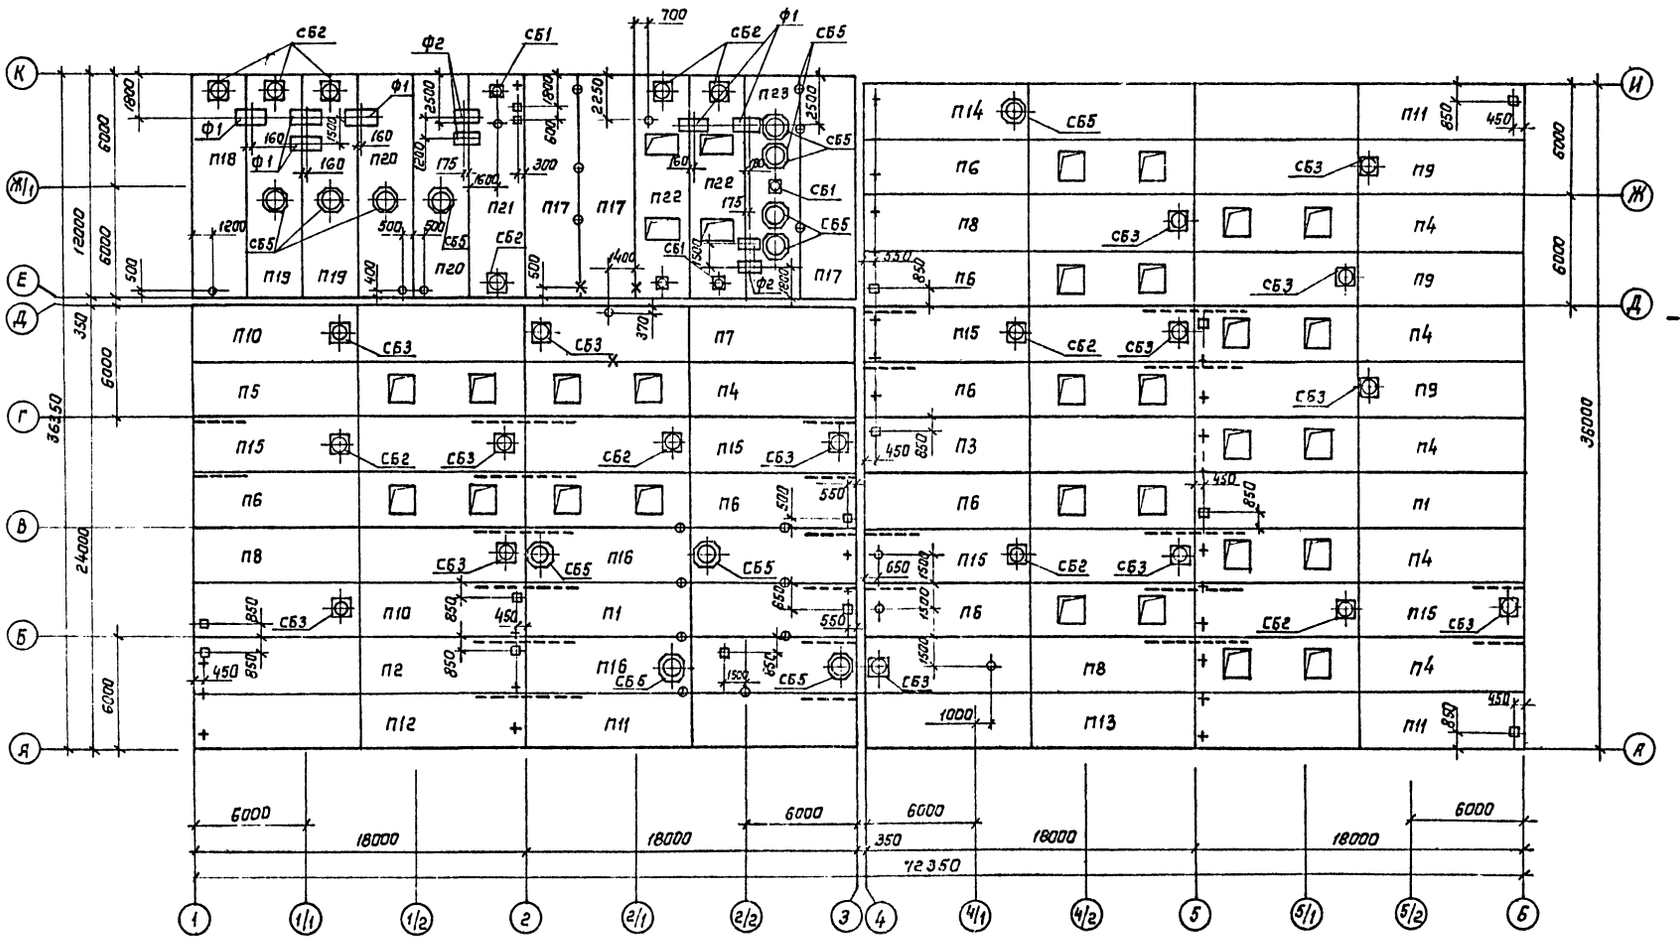


Детали установки мс 21

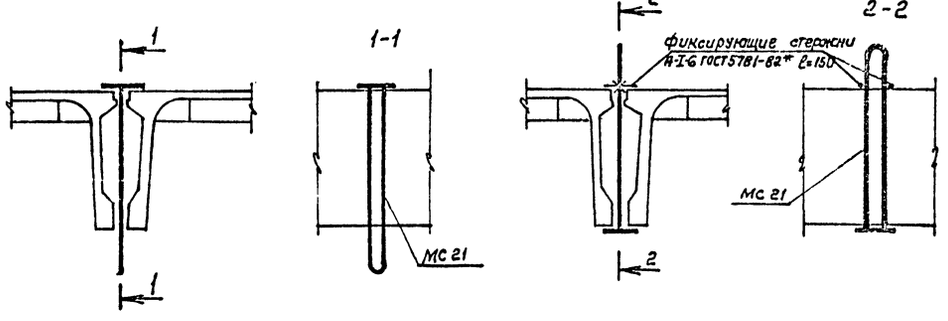


Деталь установки мс 22

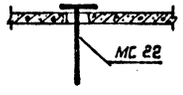


| | | | |
|---|---|---|---|
| Привязан: | | 503-1-7с.89-КЖ | |
| | | Автономное АТП на 300 грузовых автомобилей с открытой стоянкой | |
| ГИП | Молчанов | Производственный корпус ЕО и окрасочных работ | Стадия: РП; Лист: 27; Листов: |
| Н. контр. | Сахновский | | |
| Рук. бр-1 | Тисленко | | |
| Гл. спец. | Розенблат | Схема расположения плит покрытия для t = 10°С | Минавтотранс РСФСР ГИПРОАВТОТРАНС Ростовский филиал |
| Рук. гр. | Кастрюлин | | |
| Инж. | Гаврилова | | |
| Инв. № | | | |

Инв. № подл. | Подпись и дата | Взам. инв. №

АЛЬБОМ I

## Спецификация к схеме расположения плит покрытий

| Марка поз. | Обозначение | Наименование | Кол. | Масса ед. кг | Примечание |
|---|---|---|---|---|---|
| | | $t = -30°C$ | | | |
| | | Снег - III район | | | |
| | | Плиты | | | |
| П1 | 1.465.1-13 вып.1 | 1ПГ18-2АIVТ | 2 | 10800 | |
| П2 | 1.465.1-13. вып.1 | 1ПГ18-4АIVТ | 1 | 10800 | |
| П3 | 503-1-72.89 альбом IV | 1ПГ18-7АIVТа | 1 | 10800 | |
| П4 | 503-1-72.89 альбом IV | 1ПФ18-2АIVТ-4а | 6 | 10500 | |
| П5 | 1.465.1-13. вып.1 | 1ПФ18-3АIVТ-4 | 1 | 10500 | |
| П6 | 503-1-72.89 альбом IV | 1ПФ18-7АIVТ-4-1а | 7 | 10500 | |
| П7 | 1.465.1-13. вып.1 | 1ПВ18-2АIVТ-7 | 1 | 11500 | |
| П8 | 503-1-72.89 альбом IV | 1ПВ18-7АIVТ-7а | 3 | 11500 | |
| П9 | 503-1-72.89 альбом IV | 1ПВ18-2АIVТ-7.1а | 3 | 11500 | |
| П10 | 1.465.1-13 вып.1 | 1ПВ18-4АIVТ-7.1 | 2 | 11500 | |
| П11 | 503-1-72.89 альбом IV | 1ПГ18-2АIVТ-1а | 3 | 12500 | |
| П12 | 503-1-72.89 альбом IV | 1ПГ18-4АIVТ-1 | 1 | 12500 | |
| П13 | 503-1-72.89 альбом IV | 1ПГ18-7АIVТ-1а | 1 | 12500 | |
| П14 | 503-1-72.89 альбом IV | 1ПВ18-7АIVТ-10.1-1а | 1 | 12500 | |
| П15 | 503-1-72.89 альбом IV | 1ПВ18-7АIVТ-7.7а | 5 | 12500 | |
| П16 | 503-1-72.89 альбом IV | 1ПВ18-3АIVТ-10.10а | 2 | 12500 | |
| П17 | 503-1-72.89 альбом IV | 1ПГ12-4АIVТ-1 | 3 | 6200 | |
| П18 | 503-1-72.89 альбом IV | 1ПВ12-5АIVТ7-1 | 1 | 7000 | |
| П19 | 503-1-72.89 альбом IV | 1ПВ12-7АIVТ-7.10 | 2 | 7000 | |
| П20 | 503-1-72.89 альбом IV | 1ПВ12-7АIVТ-10.1 | 2 | 7000 | |
| П21 | 503-1-72.89 альбом IV | 1ПВ12-7АIVТ-7.4 | 1 | 7000 | |
| П22 | 503-1-72.89 альбом IV | 1ПВ12-6АIVТ-7.4 | 2 | 7000 | |
| П23 | 503-1-72.89 альбом IV | 1ПВ12-7АIVТ-10.10 | 1 | 7000 | |


продолжение

| Марка поз. | Обозначение | Наименование | Кол. | Масса ед. кг. | Примечание |
|---|---|---|---|---|---|
| | | $t = -40°C$ | | | |
| | | Снег - IV район | | | |
| | | Плиты | | | |
| П1 | 1.465.1-13 Вып.1 | 1ПГ18-2АIVТ | 2 | 10800 | |
| П2 | 1.465.1-13 Вып.1 | 1ПГ18-8АIVТ | 1 | 10800 | |
| П3 | 503-1-72.89 альбом IV | 1ПГ18-7АIVТа | 1 | 10800 | |
| П4 | 503-1-72.89 альбом IV | 1ПФ18-3АIVТ-2а | 6 | 10500 | |
| П5 | 1.465.1-13 Вып.1 | 1ПФ18-4АIVТ-2 | 1 | 10500 | |
| П6 | 503-1-72.89 альбом IV | 1ПВ18-7АIVТ-2-1а | 7 | 10500 | |
| П7 | 1.465.1-13 Вып.1 | 1ПВ18-2АIVТ-7 | 1 | 11500 | |
| П8 | 503-1-72.89 альбом IV | 1ПФ18-8АIVТ-7а | 3 | 11500 | |
| П9 | 503-1-72.89 альбом IV | 1ПВ18-3АIVТ-7.1а | 3 | 11500 | |
| П10 | 1.465.1-13 Вып.1 | 1ПВ18-4АIVТ-7.1 | 2 | 11500 | |
| П11 | 503-1-72.89 альбом IV | 1ПГ18-2АIVТ-1а | 3 | 12500 | |
| П12 | 503-1-72.89 альбом IV | 1ПГ18-4АIVТ-1 | 1 | 12500 | |
| П13 | 503-1-72.89 альбом IV | 1ПГ18-7АIVТ-1а | 1 | 12500 | |
| П14 | 503-1-72.89 альбом IV | 1ПВ18-7АIVТ-10.1-1а | 1 | 12500 | |
| П15 | 503-1-72.89 альбом IV | 1ПВ18-7АIVТ-7.7а | 5 | 12500 | |
| П16 | 503-1-72.89 альбом IV | 1ПВ18-3АIVТ-10.10а | 2 | 12500 | |
| П17 | 503-1-72.89 альбом IV | 1ПГ12-4АIVТ-1 | 3 | 6200 | |
| П18 | 503-1-72.89 альбом IV | 1ПВ12-5АIVТ-7-1 | 1 | 7000 | |
| П19 | 503-1-72.89 альбом IV | 1ПВ12-7АIVТ-7.10 | 2 | 7000 | |
| П20 | 503-1-72.89 альбом IV | 1ПВ12-7АIVТ-10.1 | 2 | 7000 | |
| П21 | 503-1-72.89 альбом IV | 1ПВ12-7АIVТ-7.4 | 1 | 7000 | |
| П22 | 503-1-72.89 альбом IV | 1ПВ12-6АIVТ-7.4 | 2 | 7000 | |
| П23 | 503-1-72.89 альбом IV | 1ПВ12-7АIVТ-10.10 | 1 | 7000 | |


продолжение

| Марка поз. | Обозначение | Наименование | Кол | Масса ед кг | Примечание |
|---|---|---|---|---|---|
| | | $t = -30°C$, $t = -40°C$ | | | |
| | | Снег - III; IV районы | | | |
| | | Стаканы | | | |
| СБ1 | 1.494-24 вып.1 | СБ4А-1 | 4 | 150 | |
| СБ2 | 1.494-24 вып.1 | СБ7А-1 | 11 | 290 | |
| СБ3 | 1.494-24 вып.1 | СБ7А-2 | 13 | 290 | |
| СБ4 | 1.494-24 вып.1 | СБ7А-3 | 1 | 310 | |
| СБ5 | 1.494-24 вып.1 | СБ10А-1 | 13 | 250 | |
| | | | | | |
| | | Фундаменты | | | |
| Ф1 | лист 28 | Ф1 | 6 | | |
| Ф2 | лист 28 | Ф2 | 4 | | |
| | | | | | |
| | | Изделия соединительные | | | |
| МС1 | 2.460-14 Вып.0 | МС1 | 168 | 0.43 | |
| МС21 | 503-1-72.89 альбом IV | МС21 | 14 | | |
| МС22 | 503-1-72.89 альбом IV | МС22 | 27 | | |
| МС23 | 503-1-72.89 альбом IV | МС23 | 30 | | |
| | | Каркасы плоские | | | |
| КР1 | 1.465.1-13 Вып.0 | КР1 | 18 | 9.3 | |


Ф1

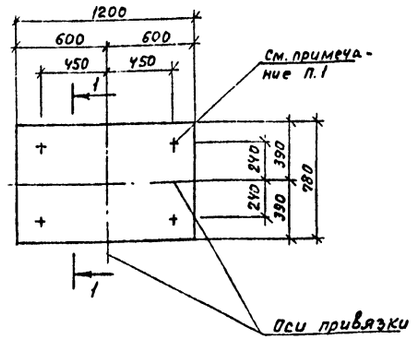


Ф2

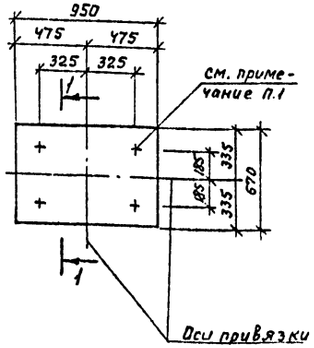


1-1
(по шву плит)

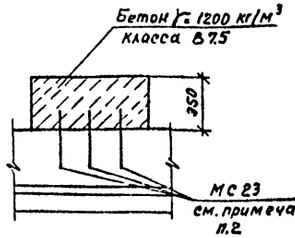


1. Колодцы для анкеров сверлить при монтаже оборудования
2. При заливке швов установить изделия соединительные МС25 для крепления фундаментов под оборудование
3. Индекс „а" в рабочих марках плит означает необходимость устройства отверстий в продольных ребрах плит П3, П4, П6, П8, П9, П11, П13 П15 по чертежу в альбоме IV. Арматурно-опалубочные чертежи этих плит принимать в соответствии с рабочей маркой плиты без индекса „а" по чертежам серии 1.465.1-13 вып 1 и альбому IV
4. В соответствии с рекомендациями ЦНИИ промзданий в местах установки плит с двумя отверстиями для вентустройств Ф400..1000 на длине трех метров от торца каждой плиты в швы установить одиночные плоские каркасы КР1 (см. схему расположения) и заполнить бетоном класса В15 на мелком заполнителе на всю высоту продольного ребра (см. док. СМ7 серии 1.465.1-13 вып. 0)

Привязан:

Инв. №

| | | |
|---|---|---|
| ГИП | Молчанов | |
| Н. контр. | Сахновская | |
| Рук. бр. | Тисленко | |
| Гл. спец. | Розенблат | |
| Рук. гр. | Кастрюлин | |
| Инж. | Гаврилова | |

**503-1-72.89-КЖ**

Автономное АТП на 300 грузовых автомобилей с открытой стоянкой

Производственный корпус ЕО и окрасочных работ

| Стадия | Лист | Листов |
|---|---|---|
| РП | 28 | |


Спецификация к схеме расположения плит покрытий фундаменты Ф1, Ф2

Минавтотранс СФСР ГИПРОАВТОТРАНС Ростовский филиал


Инв. № подл. | Подпись и дата | Взам. инв. №

Альбом I


## Схема расположения стеновых панелей по оси А

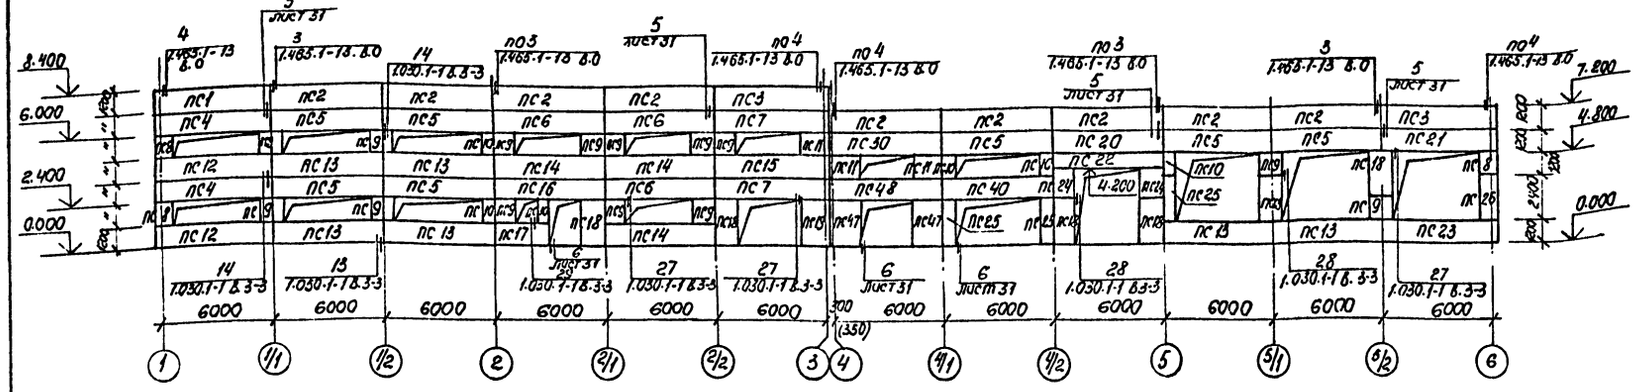



## Схема расположения фахверковых насадок

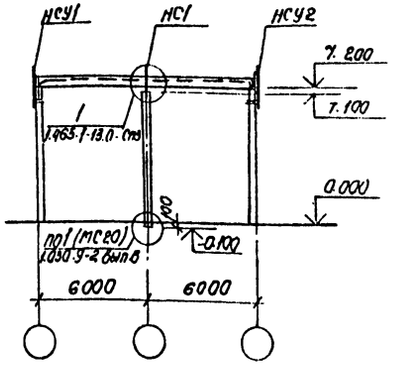


## Схема расположения стеновых панелей по осям К; И

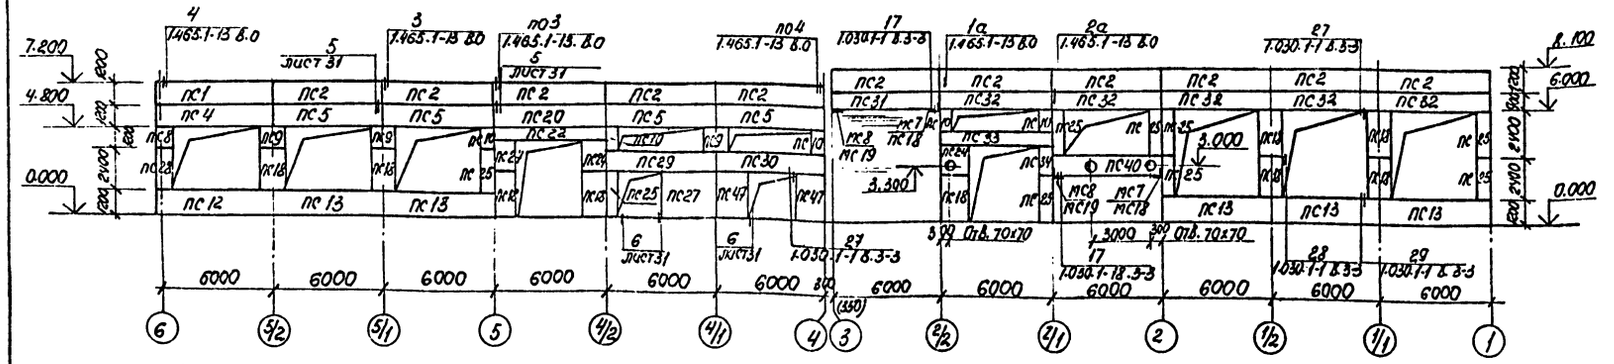


## Схема расположения стеновых панелей по оси 6

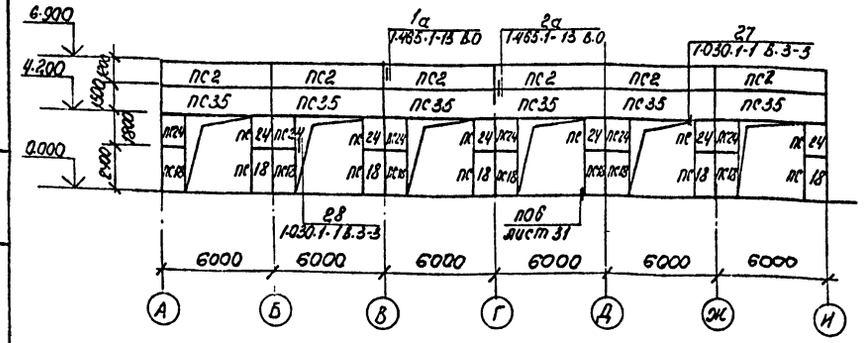



1. Спецификация дана на листах 31, 32

| | | | | | |
|---|---|---|---|---|---|
| Привязан. | | | | 503-1-72.89 -КЖ | |
| | | | | Автономное АТП на 300 грузовых автомобилей с открытой стоянкой | |
| | ГИП | Мальчанов | | Производственный корпус ЕО и окрасочных работ | Стадия: РП; Лист: 29; Листов: |
| | Н.контр. | Соловская | | | |
| | Рук.гр.1 | Тисленко | | | |
| | Гл.спец. | Розенблат | | Схемы расположения стеновых панелей по осям А; Г; И; 6. | Минавтотранс РСФСР ГИПРОАВТОТРАНС Ростовский филиал |
| Инв. № | Рук.гр. | Костромин | | | |
| | Рец.-инж. | Сидорукова | | | |


Инв. № подл. | Подпись и дата | Взам. инв. №

Альбом I


## Схема расположения стеновых панелей по оси 1

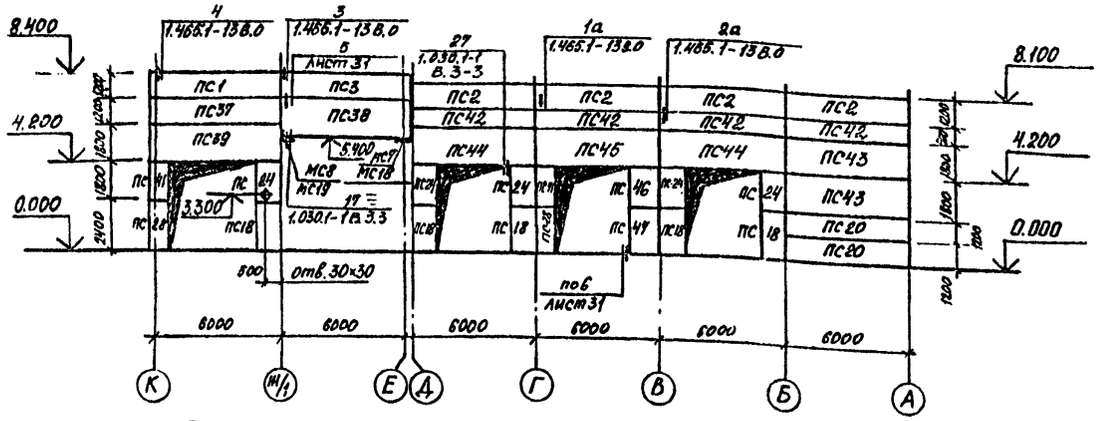


## Схема расположения фахверковых насадок по оси А

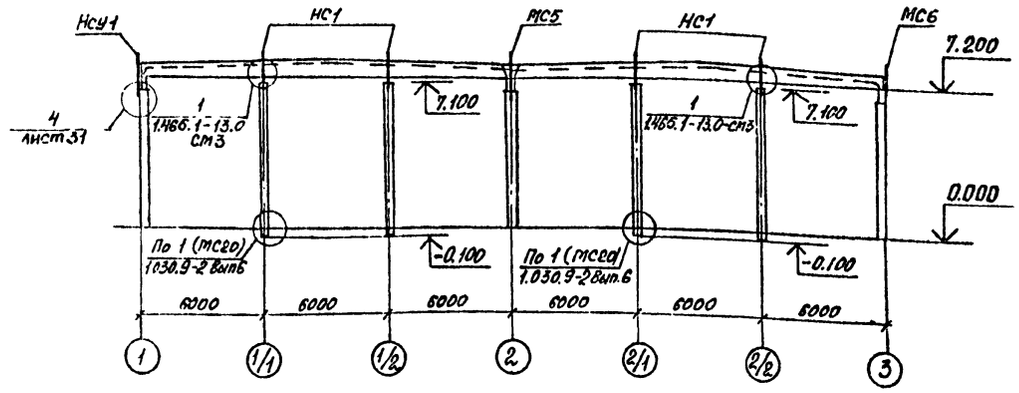



## Схема расположения фахверковых насадок по оси А; И

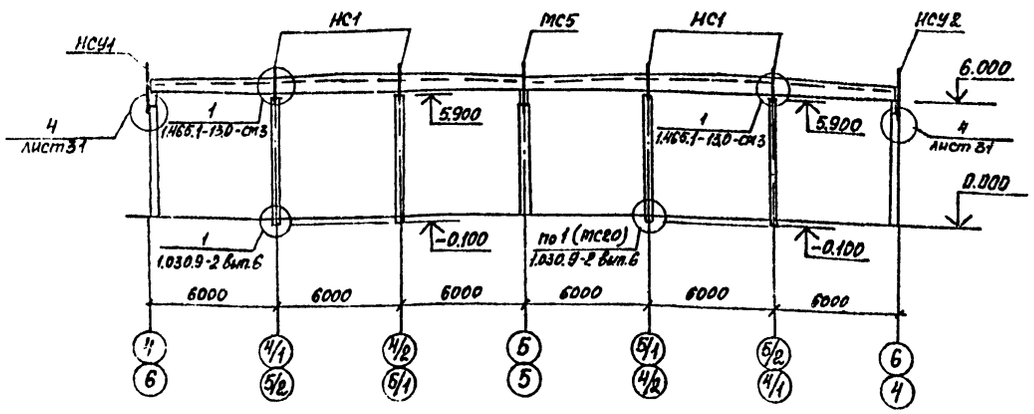



## а-а



## 2-2

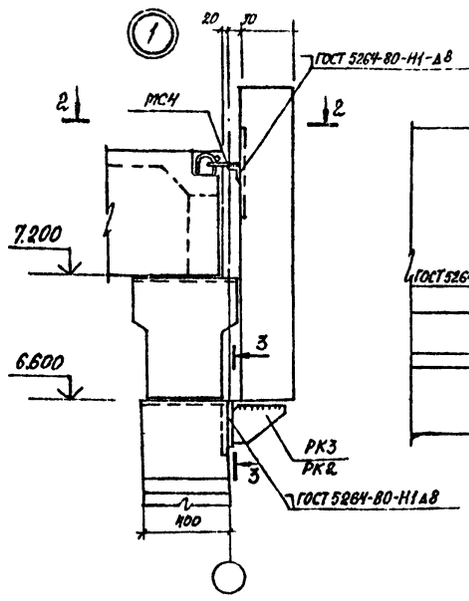



## 6-6

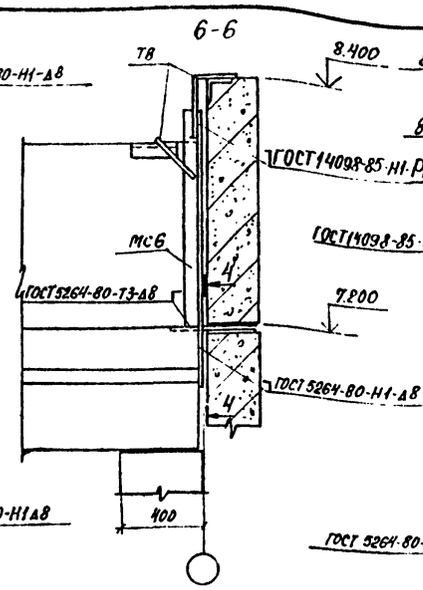




## 4-4


## 5-5

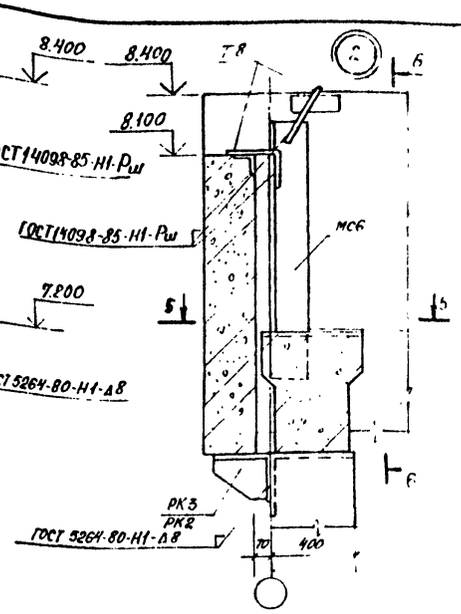



## 3-3

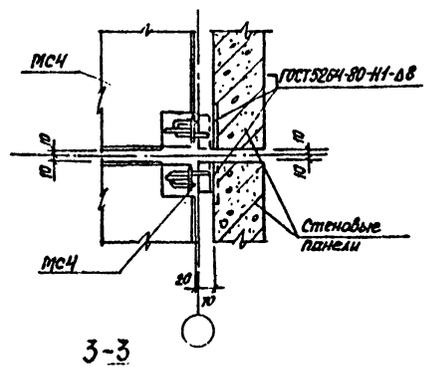

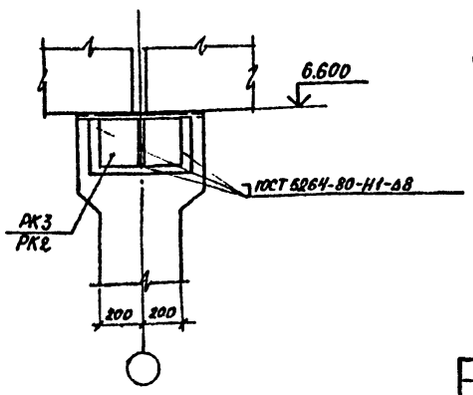

Спецификация дана на листах 31, 32

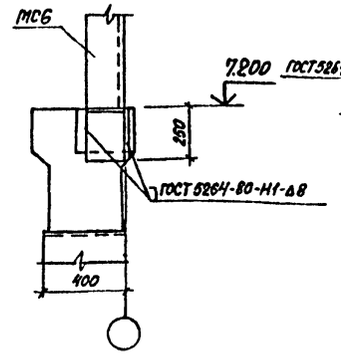
| | | | | | | |
|---|---|---|---|---|---|---|
| | | | | 503-1-72.89 -КЖ | | |
| | | | | Автономное АТП на 300 грузовых автомобилей с открытой стоянкой | | |
| | | | | Производственный корпус ЕО и окрасочных работ | Стадия: РП; Лист: 30; Листов: | |
| | | | | Схема расположения стеновых панелей по оси 1. Схемы расположения фахверковых насадок по осям А, И | Минавтотранс РСФСР ГИПРОАВТОТРАНС Ростовский филиал | |
| Привязан | | | | | | |
| Инв. № | | | | | | |
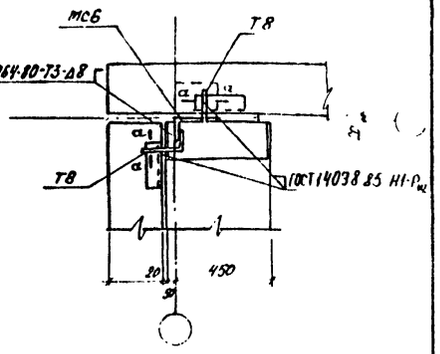
| | | |
|---|---|---|
| ГИП | Молчанов | |
| Н.контр. | Сахновская | |
| Рук.гр.1 | Тисленко | |
| Гл.спец. | Розенблат | |
| Рук.гр. | Кастролин | |
| Вед.инж. | Сухорукова | |


Инв. № подл. | Подпись и дата | Взам. инв. №

## Схема расположения стеновых панелей по оси 3.

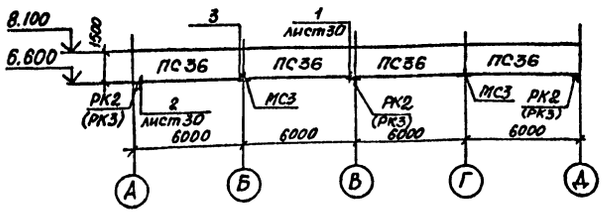


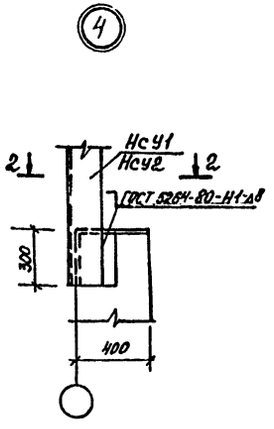

2-2

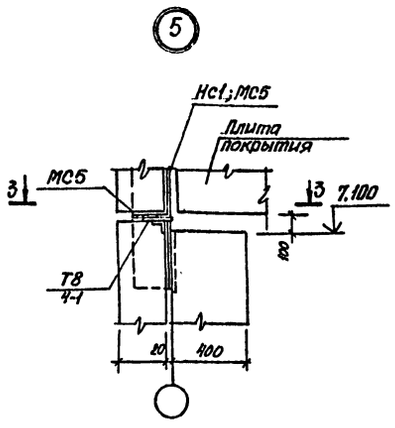



3-3

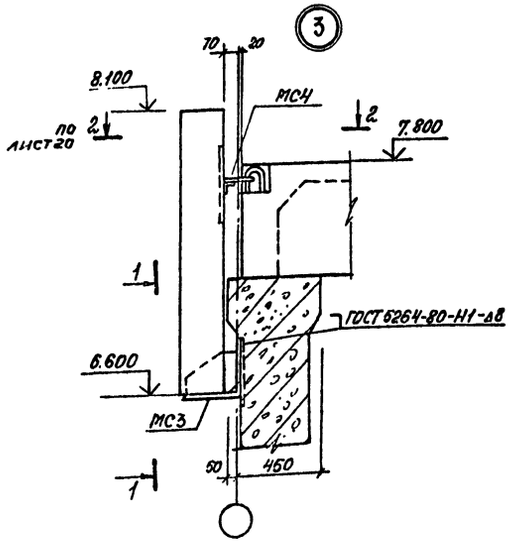




1-1

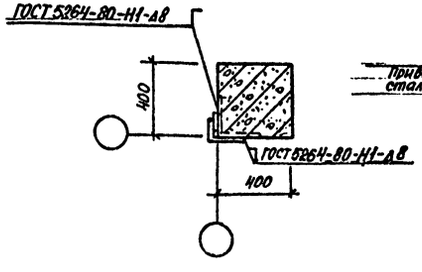


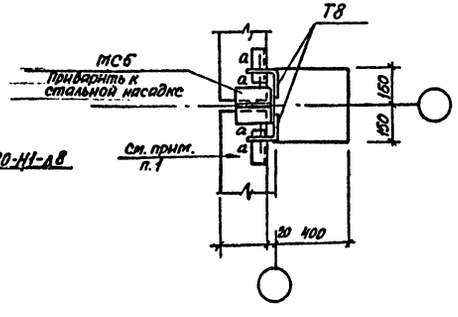
4-4

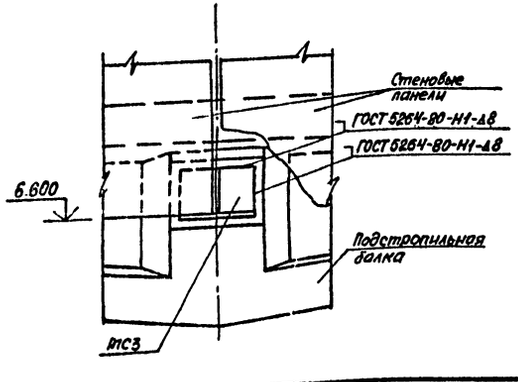


## Спецификация к схемам расположения стеновых панелей
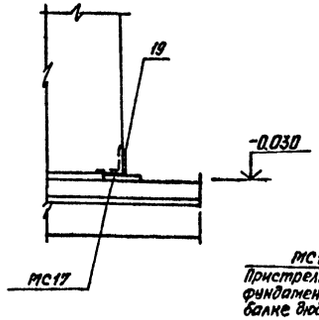
| Марка, поз | Обозначение | Наименование | Кол. | Масса ед., кг | Примечание |
|---|---|---|---|---|---|
| | | Для t=-30°С | | | |
| | | Панели стен | | | |
| ПС1 | 1.030.1-1. Вып 1-1 | ПС 63.12.2,5-3л-1-34 | 3 | 2230 | |
| ПС2 | 1.030.1-1. Вып.1-1 | ПС 60.12.2.5-3л-34 | 30 | 2120 | |
| ПС3 | 1.030.1-1 Вып.1-1 | ПС 63.12.2.5-3л-2-34 | 3 | 2230 | |
| ПС4 | 1.030.1-1 Вып.1-1 | ПС 63.12.2,5-3л-1-37 | 3 | 2230 | |
| ПС5 | 1.030.1-1 Вып.1-1 | ПС 60.12.2.5-3л-37 | 11 | 2120 | |
| ПС6 | 1.030.1-1 Вып.1-1 | ПС 60.12.2.5-3л-42 | 3 | 2120 | |
| ПС7 | 1.030.1-1 Вып.1-1 | ПС 63.12.2,5-3л-2-43 | 2 | 2230 | |
| ПС8 | 1.030.1-1 Вып.1-1 | 2ПС 9.12.2.5-л-72 | 4 | 320 | |
| ПС9 | 1.030.1-1 Вып.1-1 | 2ПС 12.12.2.5-л-59 | 17 | 420 | |
| ПС10 | 1.030.1-1. Вып.1-1 | 2ПС 6.12.2.5-л-60 | 11 | 210 | |
| ПС11 | 1.030.1-1 Вып.1-1 | 2ПС 15.12.2.5-л-58 | 3 | 530 | |
| ПС12 | 1.030.1-1 Вып.1-1 | ПС 63.12.2.5-3л-1-36 | 3 | 2230 | |
| ПС13 | 1.030.1-1 Вып. 1-1 | ПС 60.12.2.5-3л-36 | 11 | 2120 | |
| ПС14 | 1.030.1-1 Вып.1-1 | ПС60.12.2.5-3л-41 | 3 | 2120 | |
| ПС15 | 1.030.1-1 Вып. 1-1 | ПС 63.12.2.5-3л-2-41 | 1 | 2230 | |
| ПС16 | 503-1-72.89 альбом IV | ПС 60.12.2.5-3л-75 | 1 | 2120 | |
| ПС17 | 503-1-72.89 альбом IV | ПС 30.12.2.5-6л-76 | 1 | 1060 | |
| ПС18 | 1.030.1-1 Вып.1-1 | 2ПС 12.24.2.5-л-59 | 32 | 840 | |
| ПС19 | 1.030.1-1 Вып.1-1 | 2ПС 15.24.2.5-л-58 | 1 | 1050 | |
| ПС20 | 1.030.1-1. Вып.1-1 | ПС 60.12.2,5-3л-31 | 4 | 2120 | |
| ПС21 | 1.030.1-1. Вып.1-1 | ПС 63.12.2.5-3л-2-37 | 1 | 2230 | |
| ПС22 | 1.030.1-1 Вып.1-1 | ПС 60.62.5-6л-42 | 2 | 1080 | |
| ПС23 | 1.030.1-1 Вып.1-1 | ПС 63.12.2.5-3л-2-36 | 1 | 2230 | |
| ПС24 | 1.030.1-1 Вып.1-1 | 2ПС 12.18.2.5-л-59 | 22 | 630 | |
| ПС25 | 1.030.1-1 Вып.1-1 | 2ПС 6.24.2.5-л-60 | 12 | 420 | |
| ПС26 | 503-1-72.89 альбом IV | 2ПС 9.24.2.5-л-77 | 1 | 630 | |
| ПС27 | 503-1-72.89 альбом IV | 2ПС 30.24.2.5-л-78 | 1 | 2100 | |
| ПС28 | 1.030.1-1 Вып.1-1 | 2ПС 9.24.2.5-л-72 | 3 | 630 | |

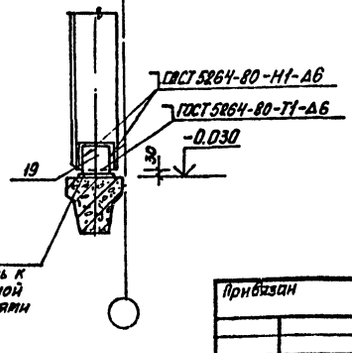1. Сечение а-а смотреть на листе 30

Привязан

Инв. №

| | | |
|---|---|---|
| ГИП | Молчанов | |
| Н.контр. | Лахновская | |
| Рук.бр.1 | Писленко | |
| Гл.спец. | Розенблат | |
| Рук.гр. | Кастролин | |
| Вед.инж. | Рукорицкая | |

503-1-72.89 — КЖ

Автономное АТП на 300 грузовых автомобилей с открытой стоянкой

Производственный корпус ЕО и окрасочных работ

| Стадия | Лист | Листов |
|---|---|---|
| РП | 1 | |

Схема расположения стеновых панелей по оси 3. Узлы 3...6. Спецификация (начало).

Минавтотранс РСФСР ГИПРОАВТОТРАНС Ростовский филиал

Инв. № подл. | Подпись и дата | Взам. инв. №

продолжение

| Марка, поз. | Обозначение | Наименование | Кол. | Масса ед. кг | Примечание |
|---|---|---|---|---|---|
| | | Панели стен | | | |
| ПС29 | 503-1-72.89 альбом IV | ПС 60.12.2,5-3л-79 | 1 | 2120 | |
| ПС30 | 503-1-72.89 альбом IV | ПС 60.12.2,5-3л-80 | 2 | 2120 | |
| ПС31 | 1.030.1-1, Вып. 1-1 | ПС 60.9.2,5-2л-33 | 1 | 1600 | |
| ПС32 | 1.030.1-1, Вып. 1-1 | ПС 60.9.2,5-2л-37 | 5 | 1600 | |
| ПС33 | 503-1-72.89 альбом IV | ПС 60.6.2,5-6л-81 | 1 | 1080 | |
| ПС34 | 1.030.1-1, Вып. 1-1 | 2ПС6.18.2,5-л-60 | 1 | 320 | |
| ПС35 | 1.030.1-1, Вып. 1-1 | ПС 60.15.2,5-2л-42 | 6 | 2660 | |
| ПС36 | 503-1-72.89 альбом IV | ПС 60.15.2,5-2л-82 | 4 | 2660 | |
| ПС37 | 1.030.1-1, Вып. 1-1 | ПС63.12.2,5-3л-1-31 | 1 | 2230 | |
| ПС38 | 1.030.1-1, Вып. 1-1 | ПС 63.18.2,5-2л-2-33 | 1 | 3350 | |
| ПС39 | 503-1-72.89 альбом IV | ПС 63.18.2,5-2л-1-83 | 1 | 3350 | |
| ПС40 | 1.030.1-1, Вып. 1-1 | ПС 60.12.2,5-3л-38 | 2 | 2120 | |
| ПС41 | 1.030.1-1, Вып. 1-1 | 2ПС 9.18 2,5-л-72 | 2 | 470 | |
| ПС42 | 1.030.1-1, Вып. 1-1 | ПС 60.9.2,5-2л-31 | 4 | 1600 | |
| ПС43 | 1.030.1-1, Вып. 1-1 | ПС 60.18.2,5-2л-31 | 2 | 3190 | |
| ПС44 | 1.030.1-1, Вып. 1-1 | ПС 60.18.2,5-2л-42 | 2 | 3190 | |
| ПС45 | 503-1-72.89 альбом IV | ПС 60.18.2,5-2л-84 | 1 | 3190 | |
| ПС46 | 503-1-72.89 альбом IV | 2ПС 15.18.2,5-л-85 | 1 | 790 | |
| ПС47 | 503-1-72.89 альбом IV | 2ПС15.24.2,5-л-86 | 5 | 1050 | |
| ПС48 | 1.030.1-1, Вып. 1-1 | ПС 60.12.25-3л-50 | 1 | 2120 | |
| | | | | | |
| | | | | | |
| | | Для t=-40°С | | | |
| | | Панели стен | | | |
| ПС1 | 1.030.1-1, Вып. 1-1 | ПС63.5.12.3.0-3л-1-34 | 3 | 2660 | |
| ПС2 | 1.030.1-1, Вып. 1-1 | ПС 60.12.3.0-3л-34 | 30 | 2510 | |
| ПС3 | 1.030.1-1, Вып. 1-1 | ПС 63.5 12.3.0-3л-2-34 | 3 | 2660 | |
| ПС4 | 1.030.1-1, Вып. 1-1 | ПС 63.5 12.3.0-3л-1-37 | 3 | 2660 | |
| ПС5 | 1.030.1-1, Вып. 1-1 | ПС 60.12.3.0-3л-37 | 11 | 2510 | |
| ПС6 | 1.030.1-1, Вып. 1-1 | ПС 60.12.3.0-3л-42 | 3 | 2510 | |
| ПС7 | 1.030.1-1, Вып. 1-1 | ПС 63.5.12.3.0-3л-2-43 | 2 | 2660 | |
| ПС8 | 1.030.1-1, Вып. 1-1 | 2ПС 9.3.12.3.0-л-72 | 4 | 390 | |
| ПС9 | 1.030.1-1 Вып. 1-1 | 2ПС 12.12.3.0-л-59 | 17 | 500 | |
| ПС10 | 1.030.1-1, Вып. 1-1 | 2ПС 6.12.3.0-л-60 | 11 | 250 | |
| ПС11 | 1.030.1-1, Вып 1-1 | 2ПС 15.12 3.0-л-58 | 3 | 620 | |

продолжение

| Марка, поз. | Обозначение | Наименование | Кол. | Масса ед, кг | Примечание |
|---|---|---|---|---|---|
| | | Панели стен | | | |
| ПС12 | 1.030.1-1, Вып. 1-1 | ПС 63.5-12.3.0-3л-1-36 | 3 | 2660 | |
| ПС13 | 1.030.1-1, Вып. 1-1 | ПС 60.12.3.0-3л-36 | 11 | 2510 | |
| ПС14 | 1.030.1-1, Вып. 1-1 | ПС 60.12.3.0-3л-41 | 3 | 2510 | |
| ПС15 | 1.030.1-1, Вып. 1-1 | ПС 63.5.12.3.0-3л-2-41 | 1 | 2660 | |
| ПС16 | 503-1-72.89 альбом IV | ПС 60.12.3.0-3л-75 | 1 | 2510 | |
| ПС17 | 503-1-72.89 альбом IV | ПС 30.12.3.0-6л-76 | 1 | 1250 | |
| ПС18 | 1.030.1-1, Вып. 1-1 | 2ПС 12.24.3.0-л-59 | 32 | 990 | |
| ПС19 | 1.030.1-1, Вып. 1-1 | 2ПС 15.24.3.0-л-58 | 1 | 1240 | |
| ПС20 | 1.030.1-1, Вып. 1-1 | ПС 60.12.3.0-3л-34 | 4 | 2510 | |
| ПС21 | 1.030.1-1, Вып. 1-1 | ПС 63.5.12.3.0-3л-2-37 | 1 | 2660 | |
| ПС22 | 1.030.1-1, Вып. 1-1 | ПС 60.6.3.0-6л-42 | 2 | 1270 | |
| ПС23 | 1.030.1-1, Вып. 1-1 | ПС 63.5.12.3.0-3л-2-36 | 1 | 2660 | |
| ПС24 | 1.030.1-1, Вып. 1-1 | 2ПС 12.18.3.0-л-59 | 22 | 750 | |
| ПС25 | 1.030.1-1, Вып. 1-1 | 2ПС 6.24.3.0-л-60 | 12 | 500 | |
| ПС26 | 503-1-72.89 альбом IV | 2ПС 9.3.24.3.0-л-77 | 1 | 770 | |
| ПС27 | 503-1-72.89 альбом IV | 2ПС 30.24.3.0-л-78 | 1 | 2490 | |
| ПС28 | 1.030.1-1, Вып. 1-1 | 2ПС 9.3.24.3.0-л-72 | 3 | 770 | |
| ПС29 | 503-1-72.89 альбом IV | ПС 60.12.3.0-3л-79 | 1 | 2510 | |
| ПС30 | 503-1-72.89 альбом IV | ПС 60.12.3.0-3л-80 | 2 | 2510 | |
| ПС31 | 1.030.1-1, Вып. 1-1 | ПС 60.9.3.0-6л-33 | 1 | 1910 | |
| ПС32 | 1.030.1-1, Вып. 1-1 | ПС 60.9.3.0-6л-37 | 5 | 1910 | |
| ПС33 | 503-1-72.89 альбом IV | ПС 60.6.3.0-6л-81 | 1 | 1270 | |
| ПС34 | 1.030.1-1, Вып. 1-1 | 2ПС 6.18.3.0.-л-60 | 1 | 370 | |
| ПС35 | 1.030.1-1, Вып. 1-1 | ПС 60.15.3.0-3л-42 | 6 | 3140 | |
| ПС36 | 503-1-72.89 альбом IV | ПС 60.15.3.0-3л-82 | 4 | 3140 | |
| ПС37 | 1.030.1-1, Вып. 1-1 | ПС 63.5.12.3.0-3л-1-31 | 1 | 2660 | |
| ПС38 | 1.030.1-1, Вып. 1-1 | ПС63.5.18.3.0-2л-2-33 | 1 | 2660 | |
| ПС39 | 503-1-72.89 альбом IV | ПС 63.5.18.3.0-2л-1-83 | 1 | 2660 | |
| ПС40 | 1.030.1-1, Вып. 1-1 | ПС 60.12.3.0-3л-38 | 2 | 2510 | |
| ПС41 | 1.030.1-1, Вып. 1-1 | 2ПС 9.3.18.3.0-л-72 | 2 | 580 | |
| ПС42 | 1.030.1-1, Вып. 1-1 | ПС 60.9.3.0-6л-31 | 4 | 1910 | |
| ПС43 | 1.030.1-1, Вып. 1-1 | ПС 60.18.3.0-2л-31 | 2 | 3760 | |
| ПС44 | 1.030.1-1, Вып. 1-1 | ПС 60.18.3.0-2л-42 | 2 | 3760 | |
| ПС45 | 503-1-72.89 альбом IV | ПС 60.18.3.0-2л-84 | 1 | 3760 | |
| ПС46 | 503-1-72.89 альбом IV | 2ПС 15.18.3.0-л-85 | 1 | 930 | |

продолжение

| Марка, поз | Обозначение | Наименование | Кол. | Масса ед. кг | Примечание |
|---|---|---|---|---|---|
| | | Панели стен | | | |
| ПС47 | 503-1-72.89 альбом IV | 2ПС 15.24.30-л-86 | 5 | 1240 | |
| ПС48 | 1.030.1-1, Вып. 1-1 | ПС 60.12.3.0-3л-50 | 1 | 2510 | |
| | | | | | |
| | | Для t°=-30°С, -40°С | | | |
| | | Изделия соединительные | | | |
| НСУ1 | 1.465.1-13, Вып. 0 | НСУ1 | 4 | 54.9 | |
| НСУ2 | 1.465.1-13, Вып. 0 | НСУ2 | 3 | 54.9 | |
| НС1 | 1.465.1-13, Вып. 0 | НС1 | 13 | 55.1 | |
| МС5 | 1.465.1-13, Вып. 0 | МС5 | 32 | 2.0 | |
| МС7 | 1.465.1-13, Вып. 0 | МС7 | 8 | 3.6 | |
| Т3 | 1.030.1-1, Вып. Ч-1 | Т3 | 215 | 0.2 | |
| Т8 | 1.439-2 | Т8 | 82 | 0.5 | |
| Т17 | 1.030.1-1, Вып. Ч-1 | Т17 | 6 | 0.5 | |
| Т34 | 1.465-13, Вып. 0 | Т34 | 32 | 0.5 | |
| Т36 | 1.465-13, Вып. 0 | Т36 | 32 | 0.7 | |
| поз.19 | 1.030.1-1, Вып. 3-3 | поз 19 | 175 | 0.7 | |
| поз.28 | 1.030.1-1, Вып. 3-3 | поз. 22 | 45 | 1.23 | |
| МС3 | 503-1-72.89 альбом IV | МС 3 | 2 | 16.6 | |
| МС4 | 503-1-72.89 альбом IV | МС 4 | 8 | 0.8 | |
| МС5 | 503-1-72.89 альбом IV | МС 5 | 3 | 78.5 | |
| МС6 | 503-1-72.89 альбом IV | МС 6 | 2 | 39.8 | |
| МС17 | 503-1-72.89 альбом IV | МС 17 | 38 | 0.7 | |
| МС20 | 503-1-72.89 альбом IV | МС 20 | 13 | 23.6 | |
| | | Для t°=-30°С | | | |
| | | Изделия соединительные | | | |
| РК3 | 1.030.1-1, Вып. Ч-1 | РК3 | 3 | 17.5 | |
| МС18 | 503-1-72.89 альбом IV | МС18 | 3 | 13.24 | |
| М19 | 503-1-72.89 альбом IV | МС19 | 3 | 13.24 | |
| | | Для t°=-40°С | | | |
| | | Изделия соединительные | | | |
| РК2 | 1.030.1-1, Вып. Ч-1 | РК2 | 3 | 15.6 | |
| МС7 | 503-1-72.89 альбом IV | МС7 | 3 | 17.6 | |
| МС8 | 503-1-72.89 альбом IV | МС8 | 3 | 17.6 | |

Привязан:

Инв. №

Инв. № подл. | Подпись и дата | Взам. инв. №

| | | |
|---|---|---|
| ГИП | Молчанов | |
| Н. контр. | Сохновская | |
| Рук. бр. I | Тисленко | |
| Гл. спец. | Розенблат | |
| Рук. гр. | Жестерлин | |
| Вед. инж. | Сухорукова | |

503-1-72.89-КЖ

Автономное АТП на 300 грузовых автомобилей с открытой стоянкой

Производственный корпус ЕО и окрасочных работ


| Стадия | Лист | Листов |
|---|---|---|
| РП | 32 | |

Спецификация к схемам расположения стеновых панелей (продолжение)


Минавтотранс РСФСР ГИПРОАВТОТРАНС Ростовский филиал

## Схемы расположения панельных перегородок


по оси В

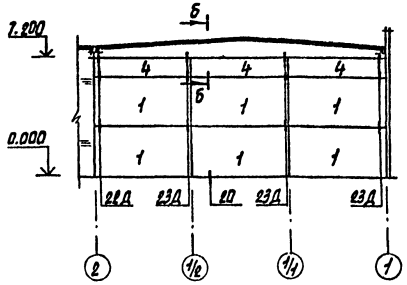



по оси 4/1

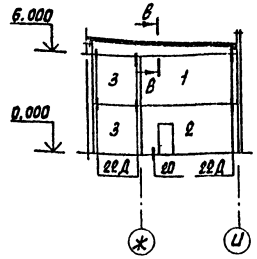



между осями 4/1 и 4/Г

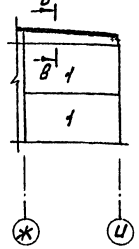



Д-Д

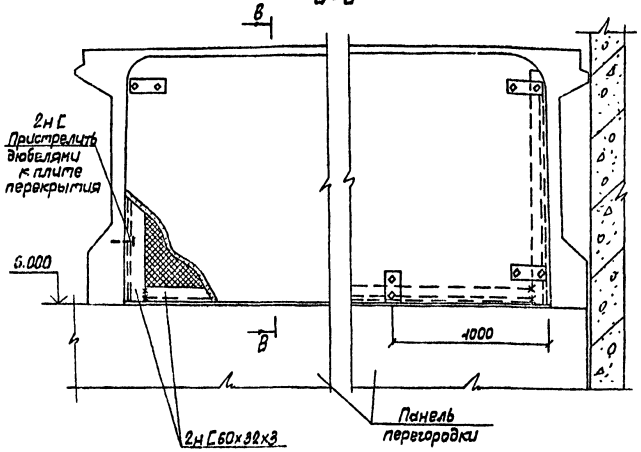


Б-Б

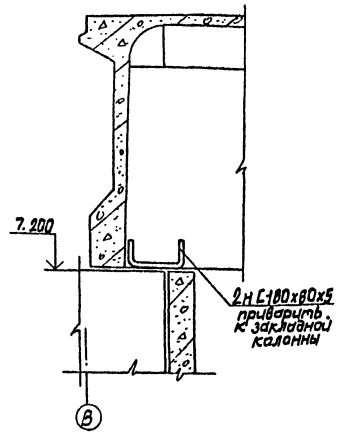


В-В

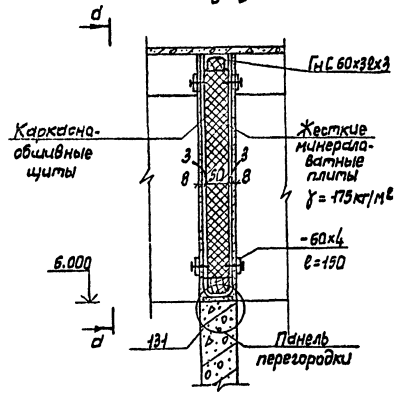



1. Перегородки выполнять из легкого бетона γ = 1600 кг/м³.
2. Монтаж перегородок производить в соответствии с указаниями серии 1.030.9-2 вып. 0 и СНиП 3.03.01-87
3. Стальные элементы узлов крепления панельных перегородок покрыть огнезащитной штукатуркой толщиной 10 мм.
4. Каркасно-обшивные вкладыши представляют собой трехслойную конструкцию с наружными слоями из асбестоцементных листов и средним слоем из жестких минераловатных плит γ = 175 кг/м³.

## Спецификация элементов к схемам расположения панельных перегородок


| Марка поз. | Обозначение | Наименование | Кол. | Масса ед. кг | Примечание |
|---|---|---|---|---|---|
| | | Панельные перегородки | | | |
| 1 | 1.030.9-2 вып.0 | ПГ60.30-1-Л | 9 | 2,69 | |
| 2 | 1.030.9-2 вып.0 | ПГ60.30-1-Л-Д1 | 1 | 1,97 | |
| 3 | 1.030.9-2 вып.0 | ПГ30.30-2-Л | 2 | 1,14 | |
| 4 | 1.030.9-2 вып.0 | ПГ60.12-1-Л | 3 | 0,91 | |
| | | Изделие соединительное | | | |
| МС9 | 1.030.9-2 вып.6 | МС9 | 13 | 0,5 | |
| МС9а | 1.030.9-2 вып.6 | МС9а | 13 | 0,5 | |
| МС14 | 1.030.9-2 вып.6 | МС14 | 44 | 0,2 | |
| МС4 | 1.030.9-2 вып.6 | МС4 | 26 | 0,3 | |
| МС68 | 1.030.9-2 вып.6 | МС68 | 26 | 0,5 | |
| МС30 | 1.030.9-2 вып.6 | МС30 | 13 | 1,2 | |
| МС31 | 1.030.9-2 вып.6 | МС31 | 9 | 0,4 | |
| МС31а | 1.030.9-2 вып.6 | МС31а | 9 | 0,4 | |
| МС53 | 1.030.9-2 вып.6 | МС53 | 18 | 0,6 | |
| | | Дюбель ДРК-М10 | 88 | 0,04 | |
| | | Болт М10х30.58 | 88 | 0,03 | |
| | лист 33 | Швеллер 180х80х5 ГОСТ 8278-83 Ст3кп2 ГОСТ 380-88* | 18 | 12,46 | м |
| | лист 33 | Швеллер 60х30х3 ГОСТ 8278-83 Ст3кп2 ГОСТ 16523-70* | 20 | 2,67 | м |
| | | Полоса 4х60 ГОСТ 103-76* Ст3 ГОСТ 535-79* | | | |
| | лист 33 | ℓ=150 | 30 | 0,28 | |
| | 1.030.9-2 вып.0 | Каркасно-обшивные | | | |
| | | щиты | 10 | | м² |

| | | | | | | | |
|---|---|---|---|---|---|---|---|
| Привязан | | | | | | 503-1-72.89-КЖ | |
| | | | | | | Автономная АТП на 300 грузовых автомобилей с открытой стоянкой | |
| | | | | | | Производственный корпус ЕО и окрасочных работ | Стадия: РП; Лист: 33; Листов: |
| | | | | | | Схемы расположения панельных перегородок | Минавтотранс РСФСР ГИПРОАВТОТРАНС Дипломный |
| | | | ГИП | Молчанов | | | |
| | | | Н.контр. | Сахновская | | | |
| | | | Рук.гр.1 | Тисленко | | | |
| | | | Гл.спец. | Таран | | | |
| | | | Рук.гр. | Кульвец | | | |
| | | | Ст.инж. | Коротких | | | |
| Инв.№ | | | | | | | |

Инв.№ подл. | Подпись и дата | Взам.инв.№

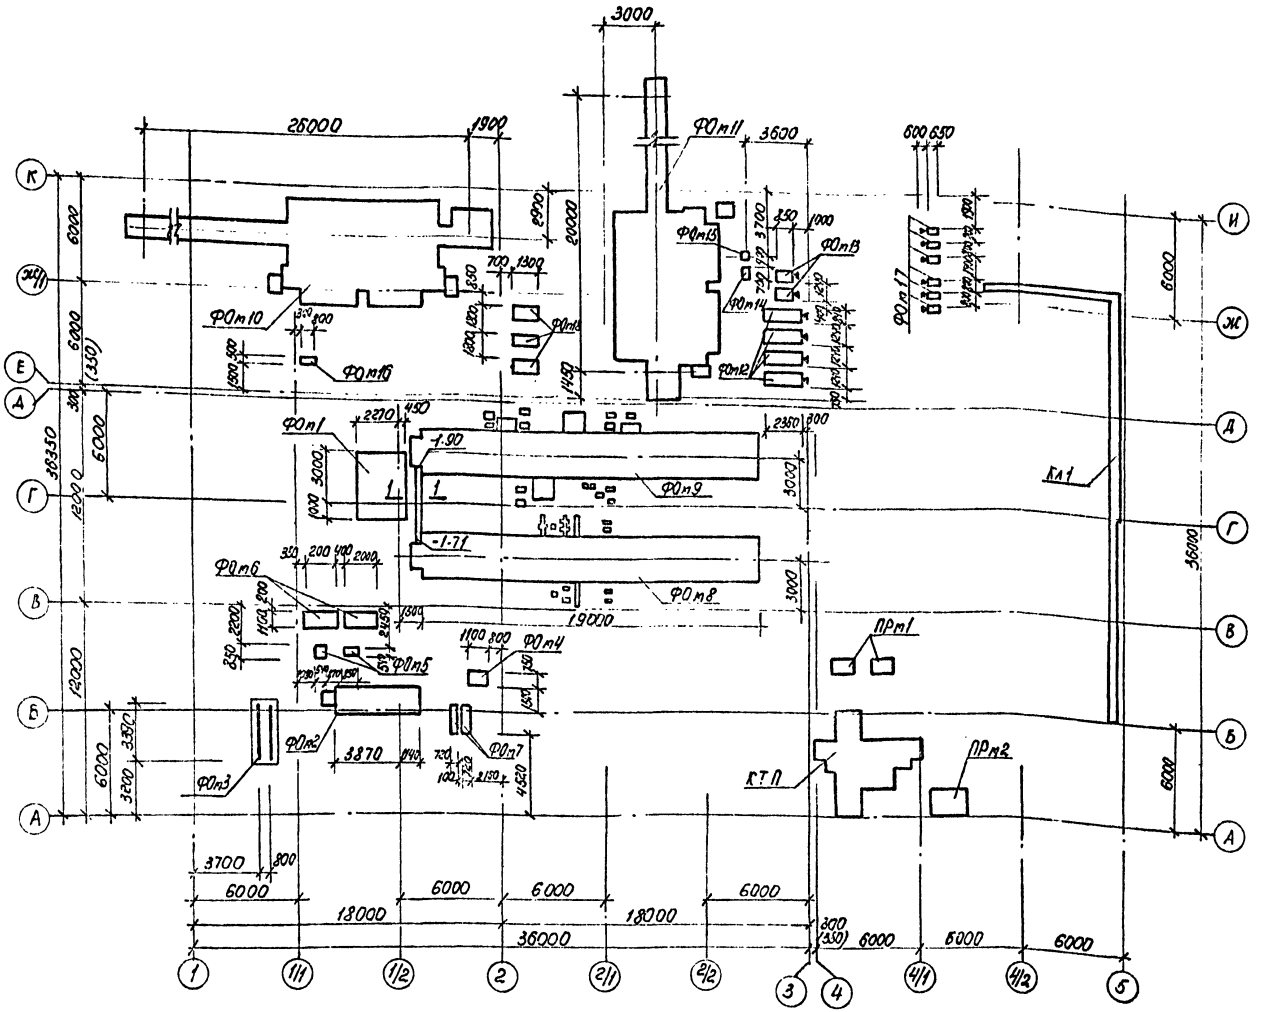


1 – 1

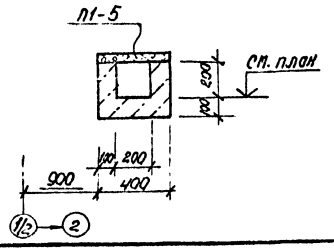


1. Насыпной слой, служащий основанием под фундаменты, приямки и каналы уплотнить послойно при оптимальной влажности до $P_{dt} = 1.65$ т/м³
2. Под всеми фундаментами и приямками выполнить подготовку из щебня втрамбованного в грунт толщиной 100 мм.
3. Под всеми каналами выполнить песчаную подготовку толщиной 100 мм.
4. Наружные поверхности каналов обмазать горячим битумом за 2 раза.
5. Фундаменты выполнять после получения и сверки установочных чертежей с разработанными
6. Расход материалов на сечение 1-1: плит Л1-5 (шт. 6), бетон класса В12,5 – 0,36 м³.

Спецификация элементов к схеме расположения подземного хозяйства

| Марка поз. | Обозначение | Наименование | Кол. | Масса ед. кг | Приме-чание |
|---|---|---|---|---|---|
| | | Фундаменты под оборудование | | | |
| ФОт1 | ТП 902-2-436.87 Ал. III | ФОт1 | 1 | | |
| ФОт2 | ТП 902-2-436.87 Ал. III | ФОт2 | 1 | | |
| ФОт3 | ТП 902-2-436.87 Ал. III | ФОт3 | 1 | | |
| ФОт4 | ТП 902-2-436.87 Ал. III | ФОт4 | 1 | | |
| ФОт5 | ТП 902-2-436.87 Ал. III | ФОт5 | 2 | | |
| ФОт6 | ТП 902-2-436.87 Ал. III | ФОт6 | 2 | | |
| ФОт7 | ТП 902-2-436.87 Ал. III | ФОт7 | 2 | | |
| ФОт8 | лист 35 | ФОт8 | 1 | | |
| ФОт9 | лист 36 | ФОт9 | 1 | | |
| ФОт10 | лист 37 | ФОт10 | 1 | | |
| ФОт11 | лист 37 | ФОт11 | 1 | | |
| ФОт12 | лист 43 | ФОт12 | 4 | | |
| ФОт13 | лист 43 | ФОт13 | 2 | | |
| ФОт14 | лист 43 | ФОт14 | 1 | | |
| ФОт15 | лист 43 | ФОт15 | 1 | | |
| ФОт16 | лист 43 | ФОт16 | 1 | | |
| ФОт17 | лист 43 | ФОт17 | 6 | | |
| ФОт18 | лист 43 | ФОт18 | 3 | | |
| | | Приямки | | | |
| КТП | лист 44 | КТП | 1 | | |
| ПРт1 | лист 45 | ПРт1 | 1 | | |
| ПРт2 | лист 45 | ПРт2 | 1 | | |
| КЛ1 | лист 45 | канал КЛ1 | 1 | | |

Привязан

Инв. № подл.

Подпись и дата

Взам. инв. №

| | | | |
|---|---|---|---|
| ГИП | Мосунов | | |
| Н. контр. | Филатов | | |
| Рук. бр. | Чистенко | | |
| Гл. спец. | Развалов | | |
| Рук. гр. | Костовский | | |
| Инж. | Ушкова | | |

503-1-72.89 -КЖ

Автоматное АТП на 300 грузовых автомобилей с открытой стоянкой

Производственный корпус ЕО и окрасочных работ

| Стадия | Лист | Листов |
|---|---|---|
| РП | 34 | |


Схема расположения подземного хозяйства

ГИПРОАВТОТРАНС АНС Ростовский филиал

АЛЬБОМ I

# ФОт8

## под конвейер Л-545 и моечную установку М129

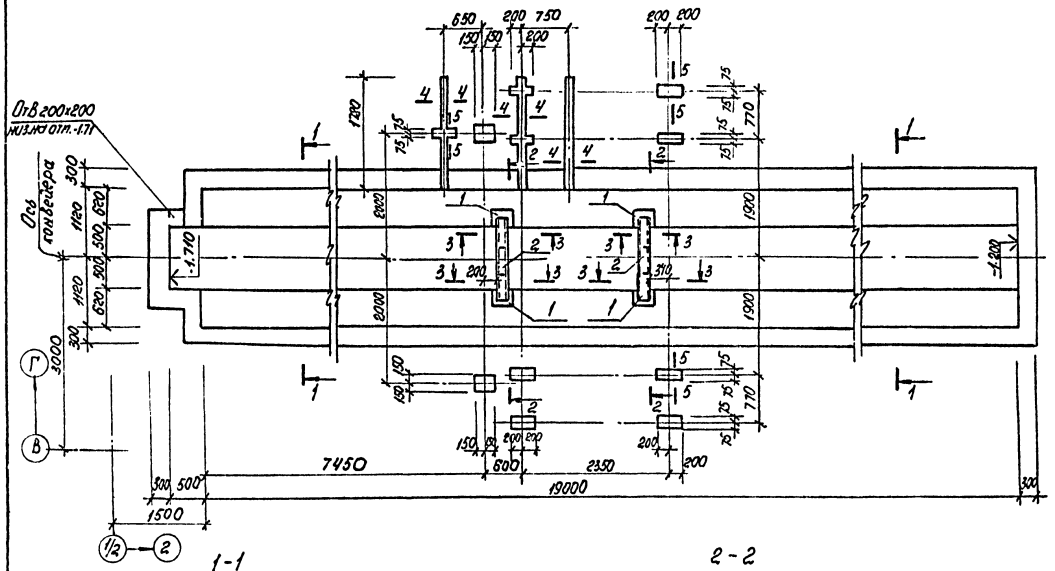


## Спецификация фундамента под оборудование ФОт8

| Формат | Зона | Поз. | Обозначение | Наименование | Кол. | Примечание |
|---|---|---|---|---|---|---|
| | | | | | | |
| | | | | Сборочные единицы | | |
| | | | | Изделия закладные | | |
| А4 | | 1 | в. 400-6/76 | МН 1-26 | 4 | |
| А4 | | 2 | 503-1-79.89 альбом VI | МН4 | 2 | |
| | | | | | | |
| | | | | | | |
| | | | | Материалы | | |
| | | | | Бетон класса В12.5 | | 30.5 м³ |


## Ведомость расхода стали на элемент, кг.

| Марка элемента | Изделия закладные | | | | | | | | Всего | Общий расход |
|---|---|---|---|---|---|---|---|---|---|---|
| | Арматура класс | | Прокат марки | | | | | | | |
| | А-III | | ВСт3кп2 | | | | | | | |
| | ГОСТ 5781-82* | | ГОСТ 19903-74* | | ГОСТ 82.40-72* | | ГОСТ 8509-86 | | | |
| | Ф10 | Итого | -δ=8 | Итого | Г10 | Итого | L50×5 | Итого | | |
| ФОт8 | 3,2 | 3,2 | 15,2 | 15,2 | 18,9 | 18,9 | 0,8 | 0,8 | 38,1 | 38,1 |


| | | | | | | |
|---|---|---|---|---|---|---|
| Привязан | | | | 503-1-72.89 - КЖ | | |
| | | | | Автономное АТП на 300 грузовых автомобилей с открытой стоянкой. | | |
| ГИП | Малуханов | | | Производственный корпус ЕО и окрасочных работ | Стадия | Лист | Листов |
| Н. контр. | Сапожкова | | | | РП | 35 | |
| Рук. БД | Тюленко | | | Фундамент под оборудование ФОт8 | Минавтотранс РСФСР ГИПРОАВТОТРАНС Ростовский филиал | |
| Гл. спец. | Розенблат | | | | | |
| Рук. гр. | Кострюкин | | | | | |
| Инж. | Усенко | | | | | |
| Инв.№ | | | | | | |

Инв.№ подл. | Подпись и дата | Взам. инв.№


# ФОп9
## под конвейер П-545 и маечную установку М 127

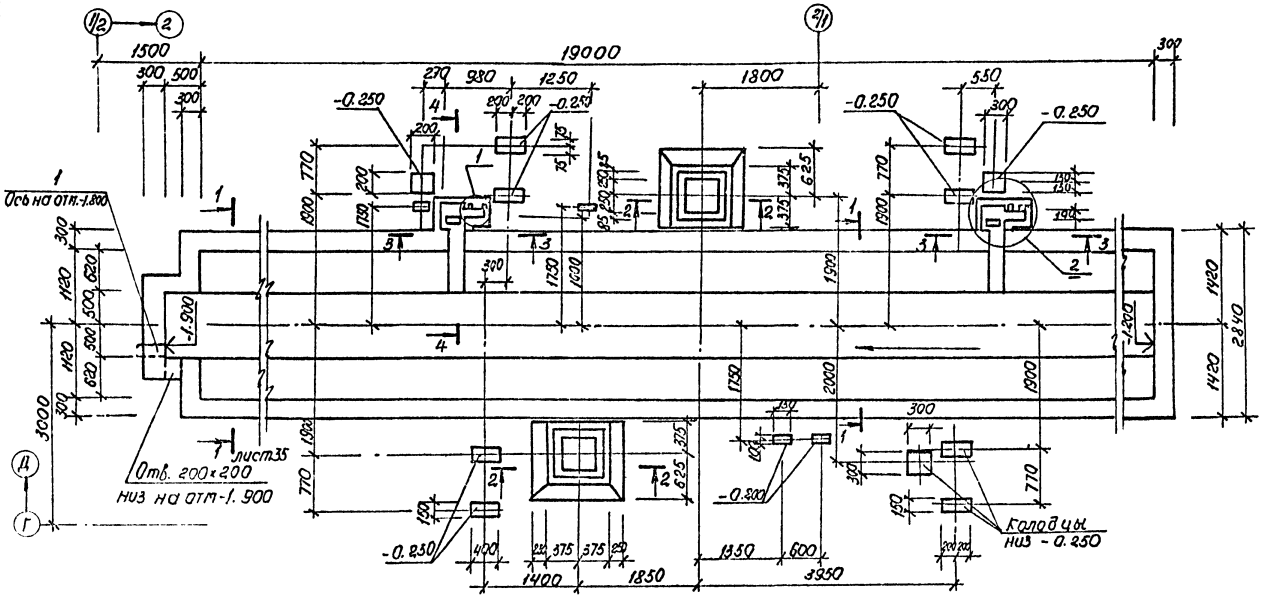



2 – 2

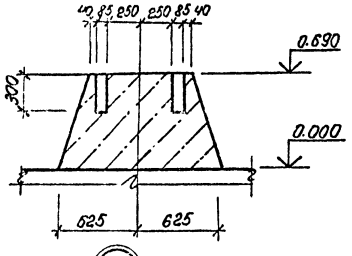




3 – 3

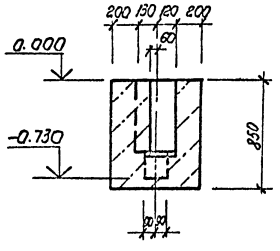


4 – 4

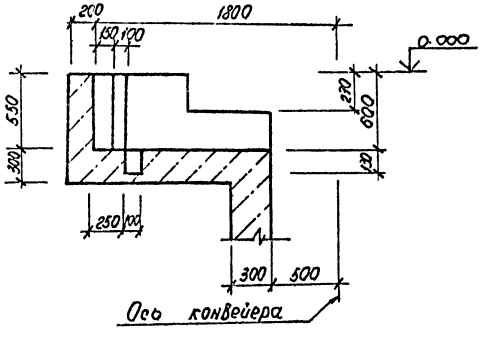

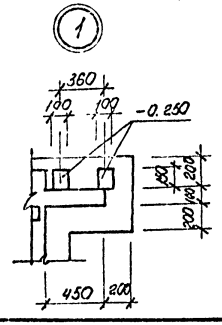

## Спецификация фундамента под оборудование ФОп9
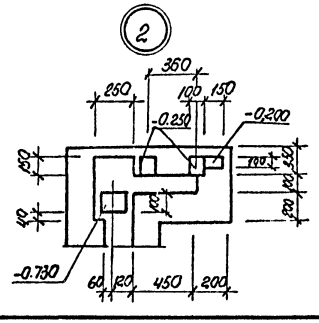
| Формат | Зона | Поз. | Обозначение | Наименование | Кол. | Примечание |
|---|---|---|---|---|---|---|
| | | | | | | |
| | | | | Сборочные единицы | | |
| А3 | | 1 | 5.900-3 | Сальник Ду200 С=200 | 1 | |
| | | | | | | |
| | | | | Материалы | | |
| | | | | Бетон класса В12.5 | | 32,8 м³ |


| | | | | | | |
|---|---|---|---|---|---|---|
| | | | | 503-1-72.89 – КЖ | | |
| | | | | Автономное ТП на 300 грузовых автомобилей с открытой стоянкой | | |
| Привязан | ГИП | Малуфов | | Производственный корпус ЕО и окрасочных работ | Стадия: РП | Лист: 36 |
| | Н.контр. | Сухнов | | | | Листов: |
| | Рук. бр. | Гисленко | | | | |
| | Гл. спец. | Розенблат | | Фундамент под оборудование ФОп9 | Минавтотранс РСФСР ГИПРОАВТОТРАНС Ростовский филиал | |
| Инв. № | Рук. гр. | Кастролин | | | | |
| | Инж. | Усугов | | | | |

Инв. № подл. | Подпись и дата | Взам. инв. №

ФО м 10

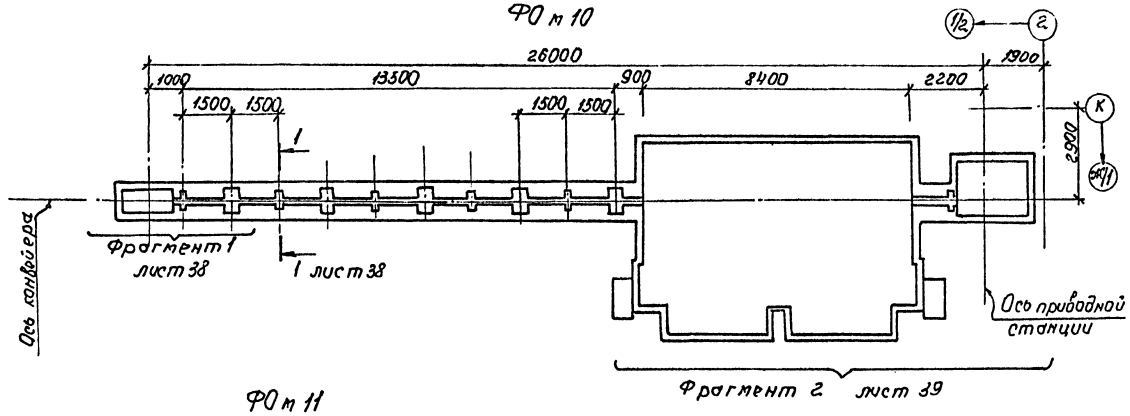


ФО м 11

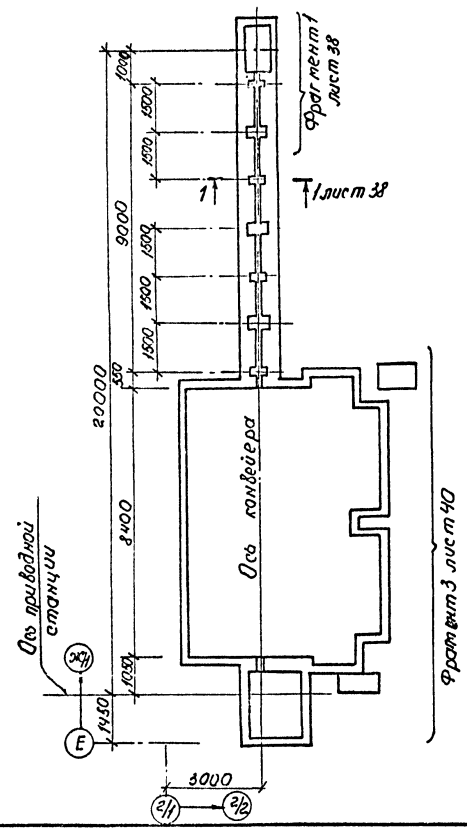


Спецификация фундаментов под оборудование ФОм10, ФОм11

| Формат | Зона | Поз. | Обозначение | Наименование | Кол. на испол. ФОм10 | Кол. на испол. ФОм11 | Примечание |
|---|---|---|---|---|---|---|---|
| | | | | Сборочные единицы | | | |
| | | | | Изделия закладные | | | |
| А4 | | 1 | 503-1-72.89 альбом IV | МН5 | 51.0 | 44.0 | т |
| А4 | | 2 | 503-1-72.89 альбом IV | МН6 | 35.0 | 30.0 | т |
| А4 | | 3 | 503-1-72.89 альбом IV | МН7 | 14 | 14 | |
| А4 | | 4 | 503-1-72.89 альбом IV | МН8 | 2 | 2 | |
| А4 | | 5 | 503-1-72.89 альбом IV | МН9 | 2 | 2 | |
| А4 | | 6 | 503-1-72.89 альбом IV | МН10 | 2 | 2 | |
| А4 | | 7 | 503-1-72.89 альбом IV | МН11 | 1 | 1 | |
| А4 | | 8 | 503-1-72.89 альбом IV | МН12 | 6 | 6 | |
| А4 | | 9 | 503-1-72.89 альбом IV | МН13 | 6 | 4 | |
| А4 | | 10 | 503-1-72.89 альбом IV | МН14 | 8 | 8 | |
| А4 | | 11 | 503-1-72.89 альбом IV | МН15 | 9 | 9 | |
| А4 | | 12 | 503-1-72.89 альбом IV | МН16 | 11.1 | 11.1 | т |
| А4 | | 13 | 503-1-72.89 альбом IV | МН17 | 10 | 10 | |
| А4 | | 14 | 503-1-72.89 альбом IV | МН18 | 6 | 4 | |
| А4 | | 15 | 503-1-72.89 альбом IV | МН19 | 4 | 2 | |
| А3 | | 16 | 5.900-2 | Сальник Ду100 L=300 | 2 | 1 | |
| | | | | Материалы | | | |
| | | | | Бетон класса В 12,5 | 35,0 | 32,1 | м³ |

Ведомость расхода стали на элемент, кг

| Марка элемента | Изделия закладные | | | | | | | | | | | | | | Всего | Общий расход |
|---|---|---|---|---|---|---|---|---|---|---|---|---|---|---|---|---|
| | Арматура класса А-I | | | Прокат марки Вст3 кп2 | | | | | | | | | | | | |
| | ГОСТ 5781-82* | | | ГОСТ 8509-86 | | | ГОСТ 2590-71* | | | ГОСТ 8240-72* | | | ГОСТ 19903-74* | | | |
| | Ф8 | | Итого | L50×5 | L63×6 | Итого | круг d16 | | Итого | С20 | | Итого | -б=10 | | Итого | | |
| ФО м 10 | 89,0 | | 89,0 | 192,3 | 173,2 | 365,5 | 14,2 | | 14,2 | 204,2 | | 204,2 | 338,8 | | 338,8 | 1011,7 | 1011,7 |
| ФО м 11 | 80,0 | | 80,0 | 165,9 | 144,3 | 310,2 | 14,2 | | 14,2 | 204,2 | | 204,2 | 330,8 | | 330,8 | 939,4 | 939,4 |

Привязан:

Инв. №

| | | | |
|---|---|---|---|
| ГИП | Молчанов | | |
| Н. контр. | Скиталинская | | |
| Рук. бр. 1 | Тисленко | | |
| Гл. спец. | Розенблат | | |
| Рук. гр. | Кастрюлин | | |
| Инж. | Усиков | | |

503-1-72.89 – КЖ

Полигонное АП на 300 грузовых автомобилей с открытой стоянкой

Производственный корпус ЕО и окрасочных работ

| Стадия | Лист | Листов |
|---|---|---|
| РП | 37 | |


Фундаменты под оборудование ФОм10; ФОм11.

Минавтотранс РСФСР ГИПРОАВТОТРАНС Ростовский филиал


Инв. № подл. | Подпись и дата | Взам. инв. №

АЛЬБОМ I


## Фрагмент 1

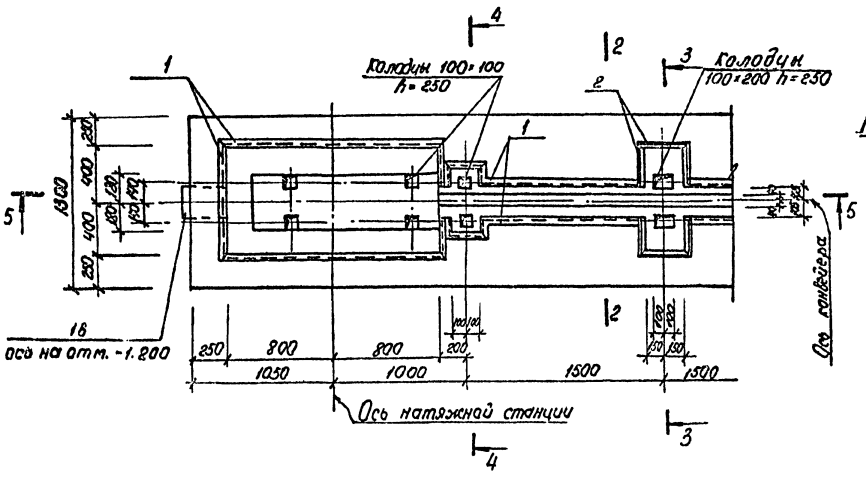



## 1 - 1

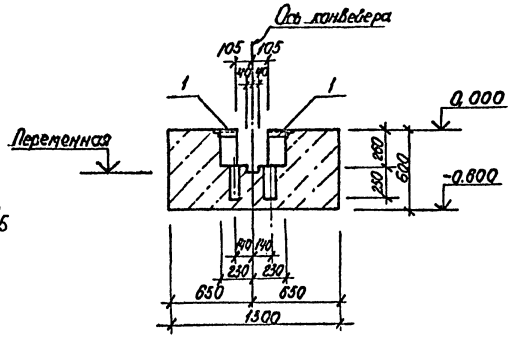



## 2 - 2

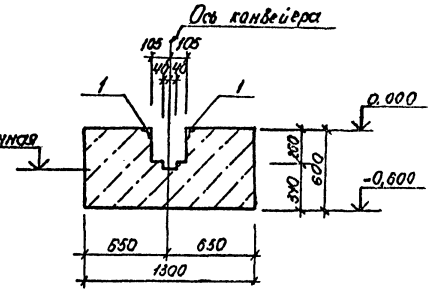



## 3 - 3

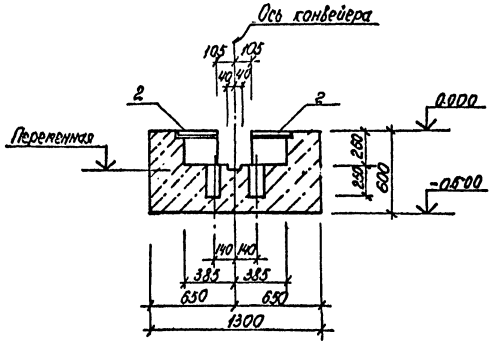



## 4 - 4

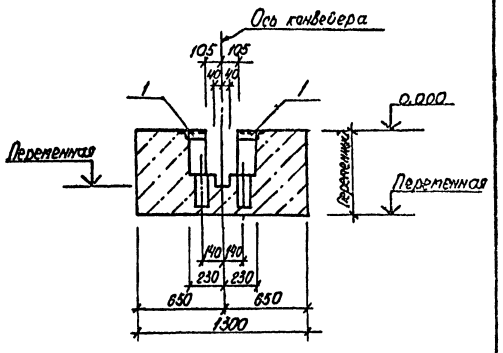


## 5 - 5

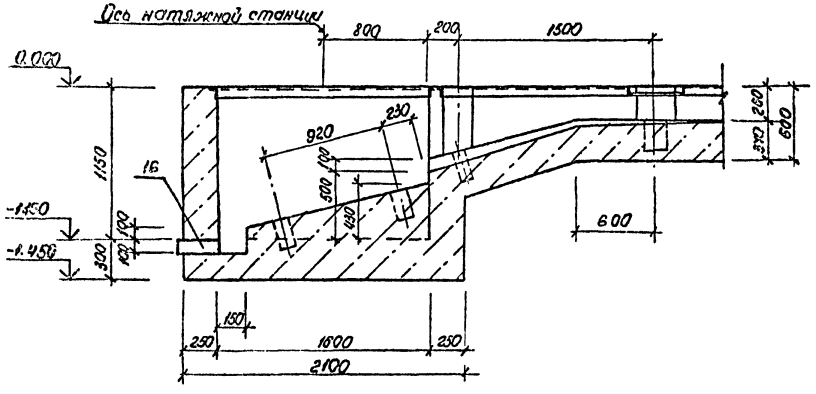



| | | | | | | |
|---|---|---|---|---|---|---|
| | | | | | 503-1-72.89 -КЖ | |
| | | | | | Автономное АТП на 300 грузовых автомобилей с открытой стоянкой. | |
| Привязан: | | | | | Производственный корпус ЕО и окрасочных работ. | Стадия: РП; Лист: 38; Листов: |
| | ГИП | Малкина | | | Фундаменты под оборудование ФОт 10.90 п II Фрагмент I. Сечения 1-1, 5-5 | Минавтотранс РСФСР СНИПРОАВТОТРАНС Ростовский |
| | Н. контр. | Силаевская | | | | |
| | Рук. бр. | Цисаренко | | | | |
| | Гл. спец. | Розенблат | | | | |
| Инв. № | Рук. гр. | Кострюкин | | | | |
| | Инж. | Усиков | | | | |

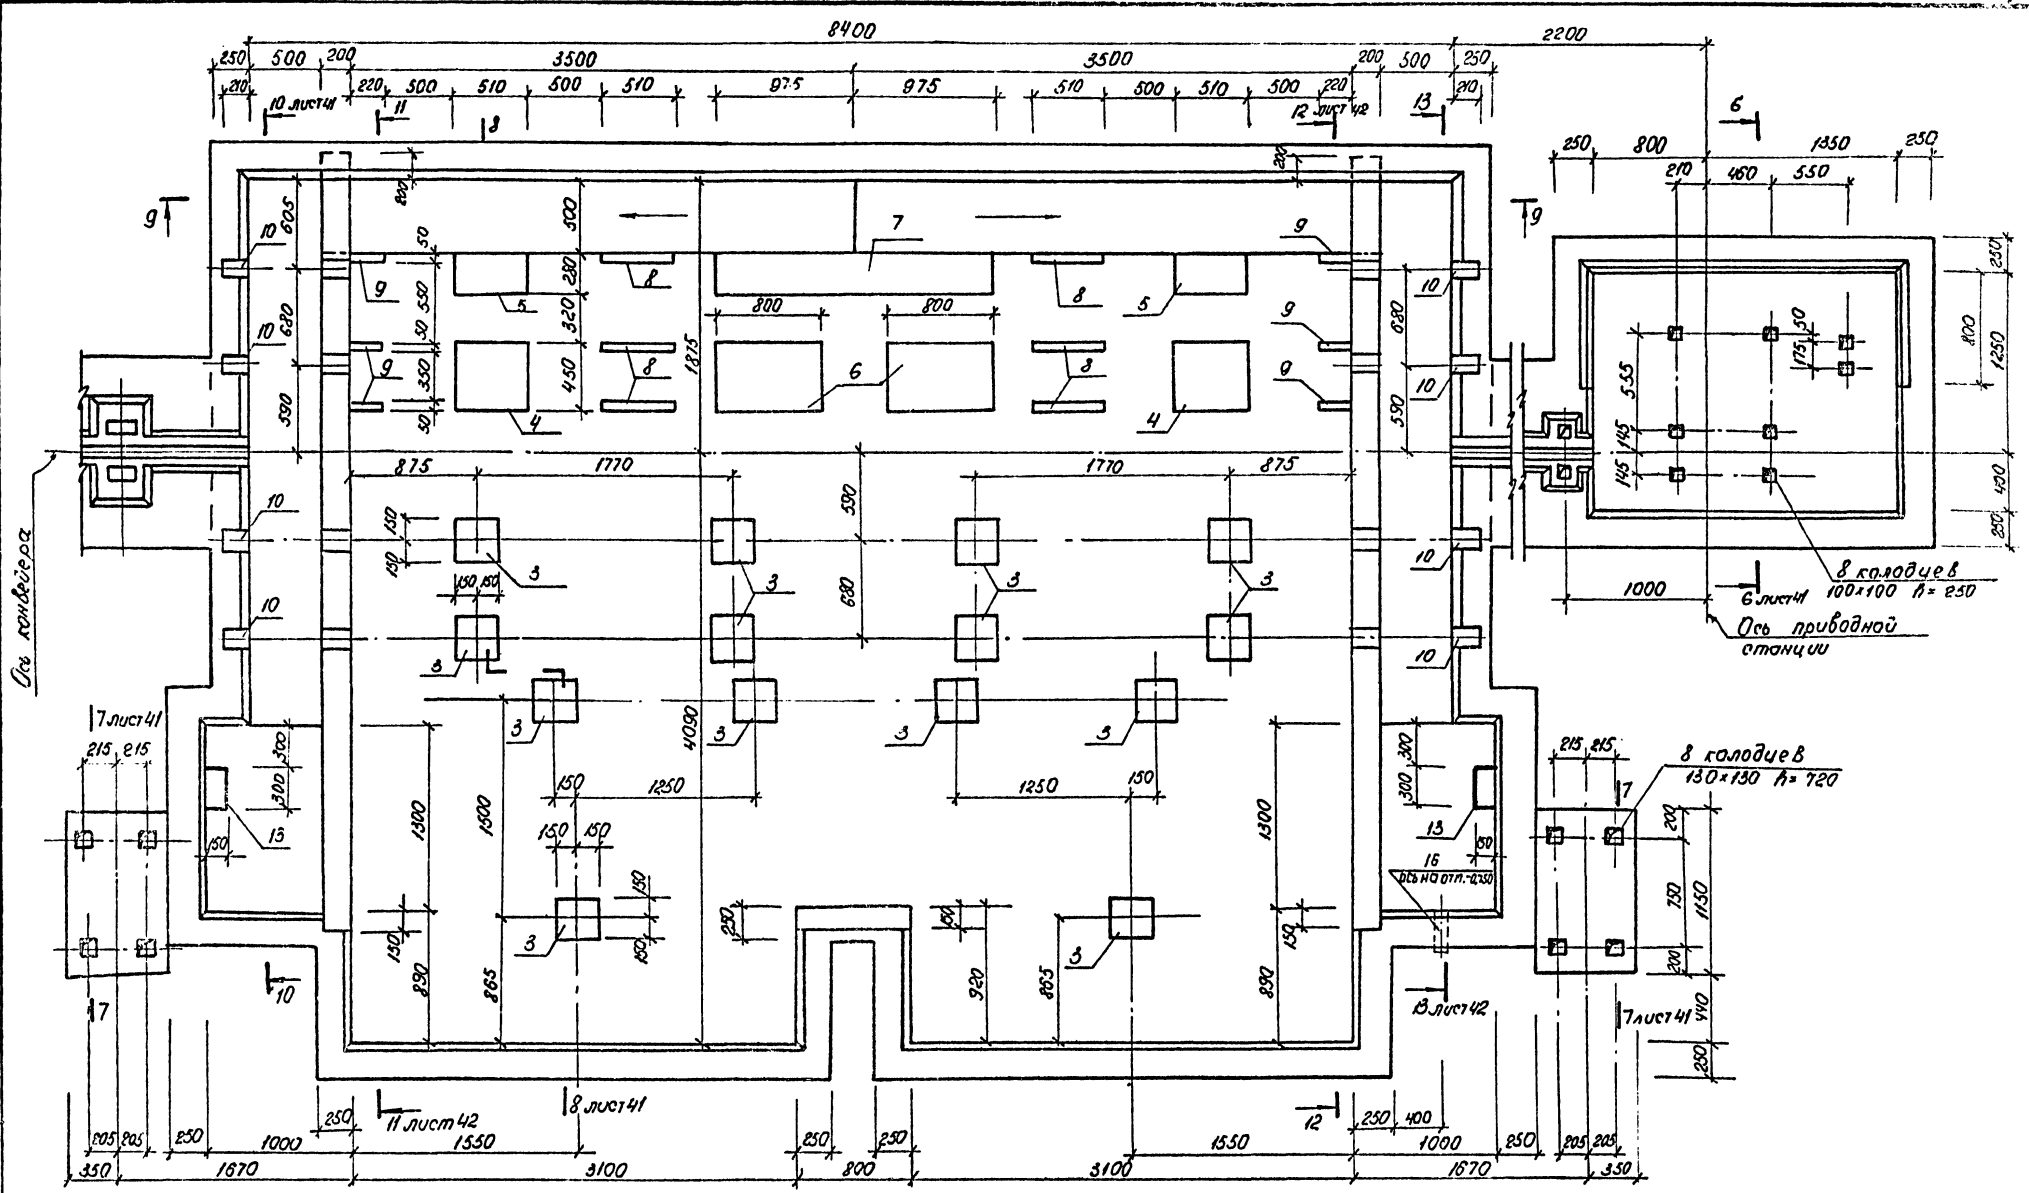


| | | | |
|---|---|---|---|
| | | 503-1-72.89 — КЖ | |
| | | Автономное АТП на 300 грузовых автомобилей с открытой стоянкой | |
| Привязан | ГИП Молканов | Производственный корпус ЕО и окрасочных работ | Стадия: РП; Лист: 39; Листов: |
| Инв. № | Н.контр. Сухановская | Фундамент под оборудование ФОтО. Фрагмент 2 | Минавтотранспорта РСФСР ГИПРОАВТОТРАНС Ростовский филиал |
| | Рук.бр. Тисленко | | |
| | Ст.спец. Розенблат | | |
| | Рук.гр. Кастрюлкин | | |
| | Инж. Исаков | | |

Инв.№ подл. | Подпись и дата | Взам.инв.№

АЛЬБОМ I

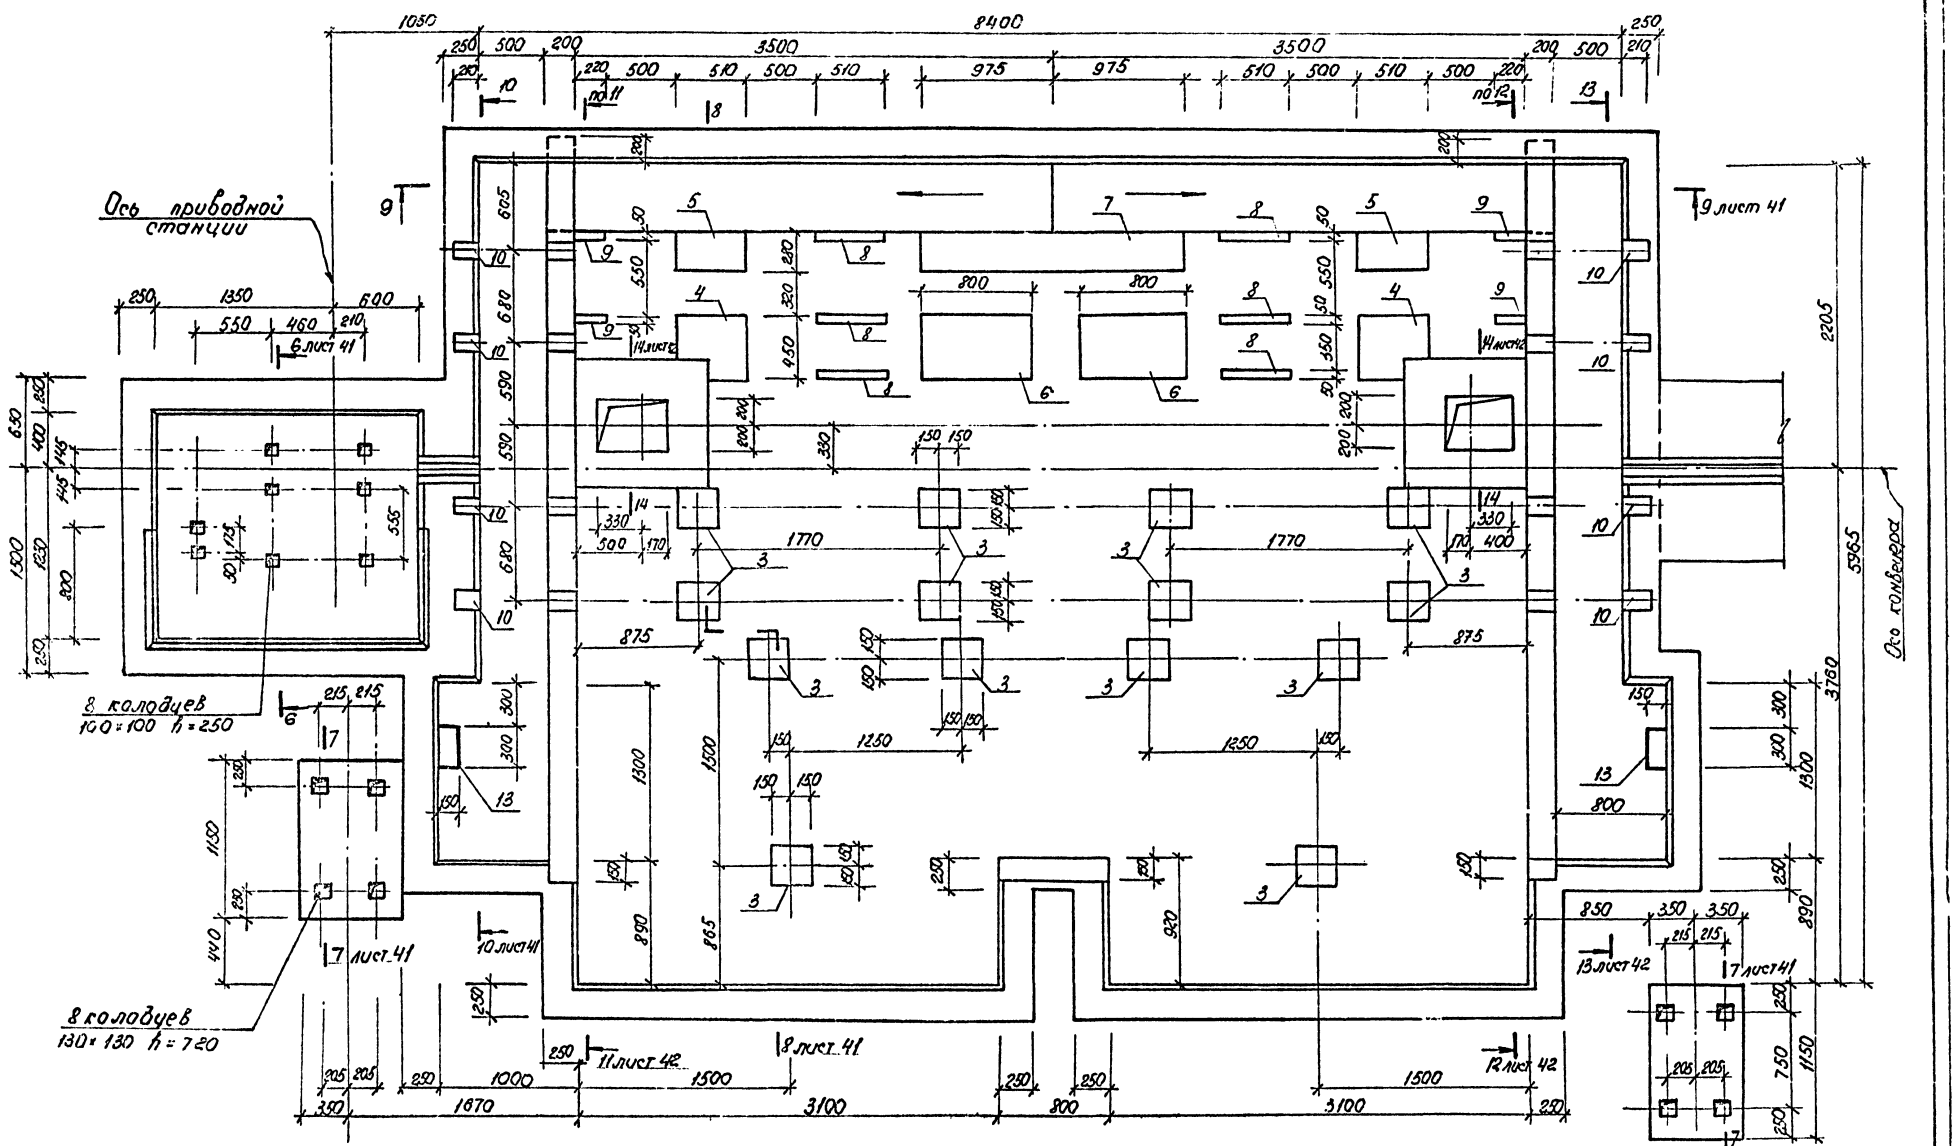


| | | | |
|---|---|---|---|
| Привязан | | | |
| ГИП | Малуков | | |
| Н.контр. | Сухомлинов | | |
| Рук.бр. | Гуленко | | |
| Ст.спец. | Розенблат | | |
| Рук.гр. | Костромин | | |
| Инж. | Усиков | | |
| Инв.№ | | | |

503-1-12.89 – КЖ

Автомойное ЗПП на 300 грузовых автомобилей с открытой стоянкой

Производственный корпус ЕО и окрасочных работ


Фундамент под оборудование Ф0п11. Фрагмент 3

| Стадия | Лист | Листов |
|---|---|---|
| РП | 40 | |


Минавтотранс РСФСР ГИПРОАВТОТРАНС Ростовский филиал

Инв.№ подл. | Подпись и дата | Взам.инв.№


## 6 - 6

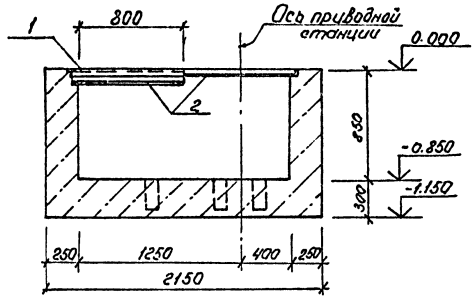



## 8 - 8

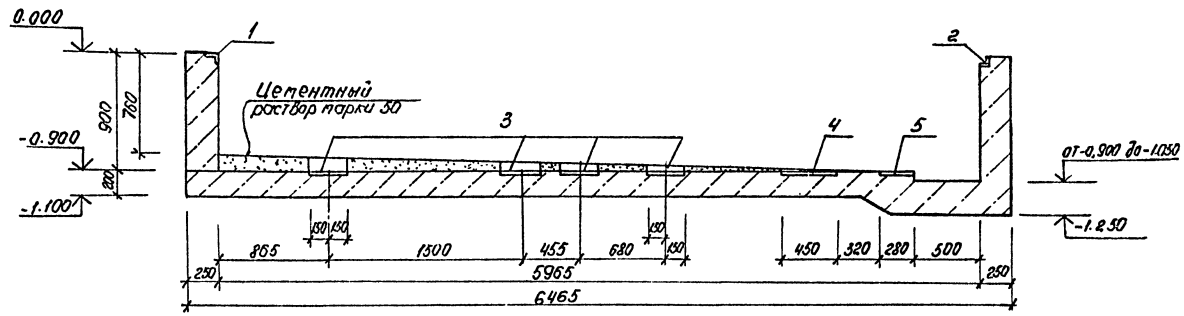



## 7 - 7

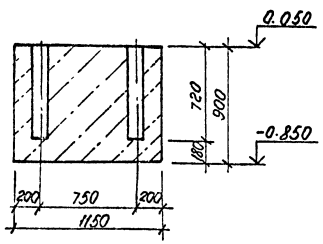


## 9 - 9

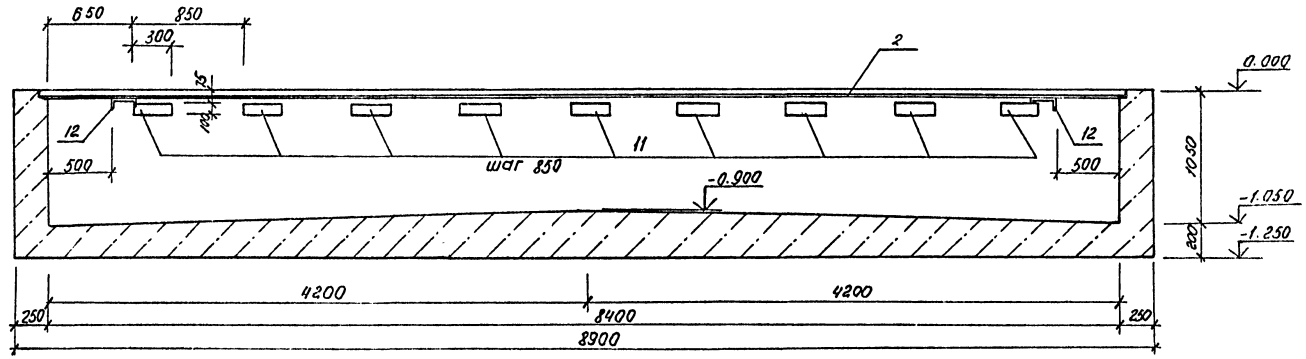


## 10 - 10

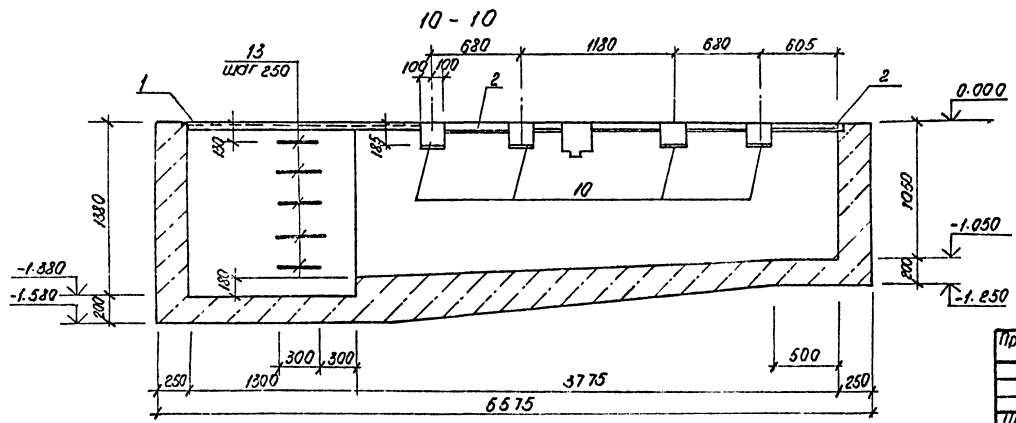


| | | | |
|---|---|---|---|
| Привязан | | | |
| Инв. № | | | |

| | | |
|---|---|---|
| ГИП | Молчанов | |
| Н.контр. | Сахновская | |
| Рук. бр. | Гусленко | |
| Гл.спец. | Разенблат | |
| Рук. гр. | Костюлин | |
| Инж. | Усиков | |

503-1-72.89 -КЖ

Автономное ДТП на 300 грузовых автомобилей с открытой стоянкой


Производственный корпус ЕО и окрасочных работ | Стадия: РП | Лист: 41 | Листов: 8

Фундаменты под оборудование ФОм10; 10а11. Сечения 6-6... 10-10


Минавтотранс РСФСР ГИПРОАВТОТРАНС

Инв. № подл. | Подпись и дата | Взам. инв. №


## 11 – 11

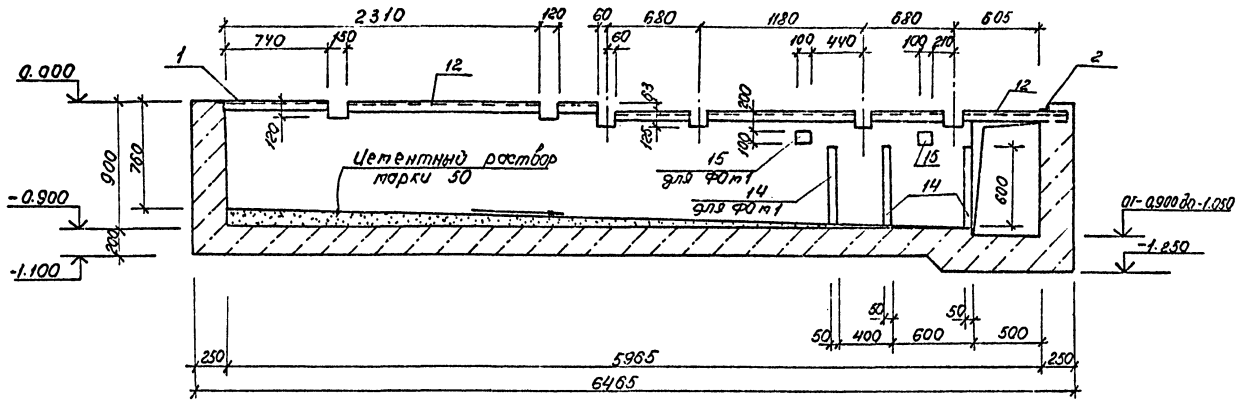



## 14 – 14

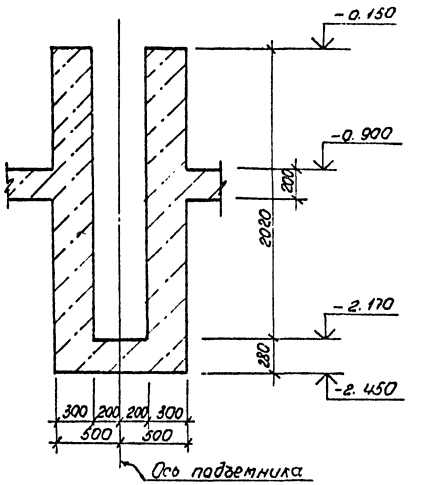


## 12 – 12

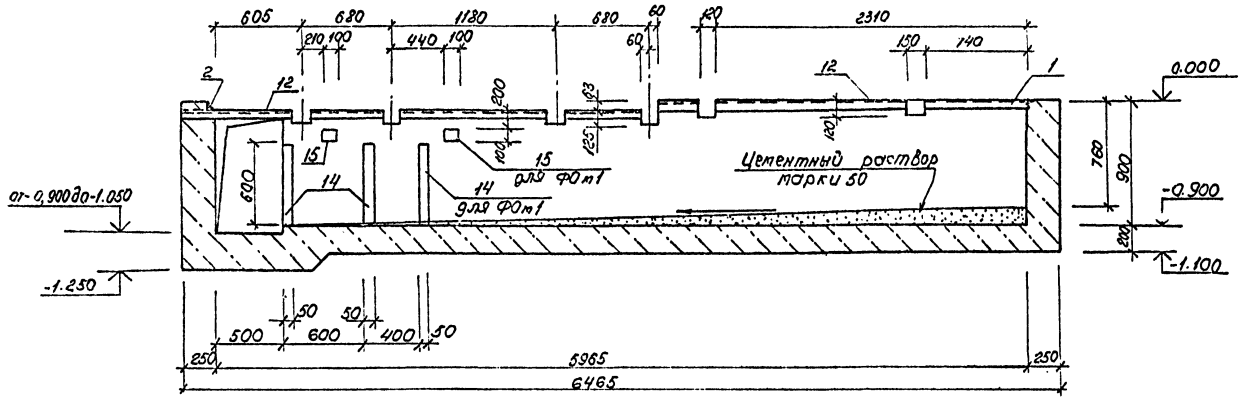


## 13 – 13

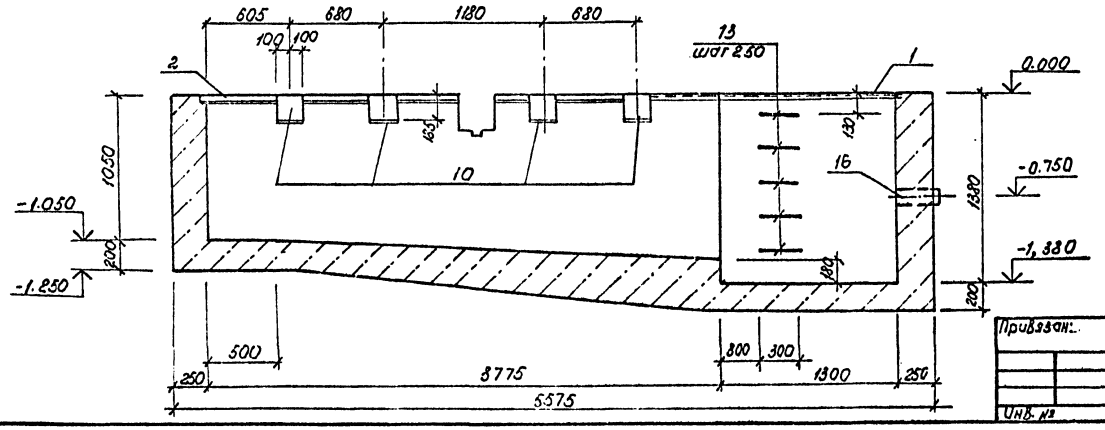


| | | | | | |
|---|---|---|---|---|---|
| | | | | 503-1-72 89 -КЖ | |
| | | | | Автономное АГП на 300 грузовых автомобилей с открытой стоянкой. | |
| ГИП | Галуганов | | | Производственный корпус ЕО и окрасочных работ | Стадия: РП; Лист: 42; Листов: |
| Н.контр. | Ганновская | | | | |
| Рук. бр. | Гисленко | | | | |
| Гл.спец. | Розенблат | | | Фундаменты под оборудование ФОт10 ФОт11. Сечения 11-11... 14-14. | Минавтотранс РСФСР ГИПРОАВТОТРАНС Ростовский филиал |
| Рук. гр. | Кастрюкин | | | | |
| Инж. | Чикадз | | | | |

Привязан:

Инв. №


Инв. № подл. | Подпись и дата | Взам. инв. №

АЛЬБОМ I


## Спецификация фундаментов под оборудование ФОм12... ФОм18

| Ф.Фунт. | Зона | Под. | Обозначение | Наименование | Кол. на испол.: ФОм12 | ФОм13 | ФОм14 | ФОм15 | ФОм16 | ФОм17 | ФОм18 | Приме-чание |
|---|---|---|---|---|---|---|---|---|---|---|---|---|
| | | | | Материалы | | | | | | | | |
| | | | | Бетон класса В12,5 | 0.89 | 0.32 | 0.14 | 0.05 | 0.24 | 0.12 | 0.55 | м³ |


### ФОм 12
под установку батарей БАУ с СН-02

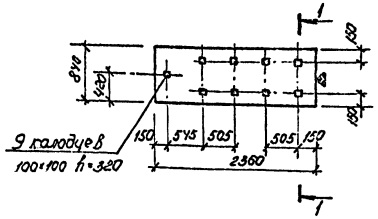



### ФОм 13
под установку батарей БАУ

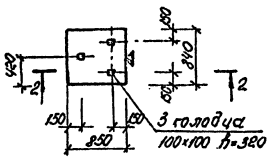



### ФОм 14
под установку РУ-50А

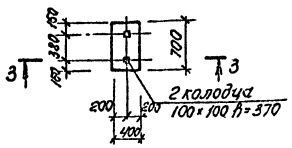



### 1 - 1

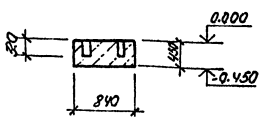



### 2 - 2

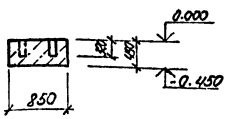


### 3 - 3

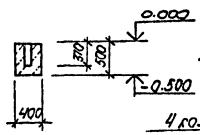



### ФОм 18
под компрессор С-416

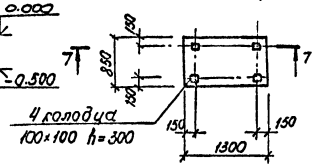



### 7-7

Фундаменты замаркированы на листе 34


### ФОм 15
под установку РУ25А

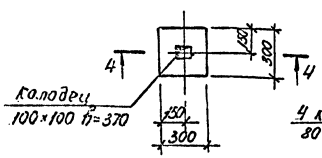



### ФОм 16
под насос СД 16/10

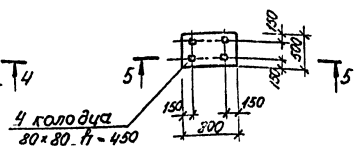



### ФОм 17
под насос С 228

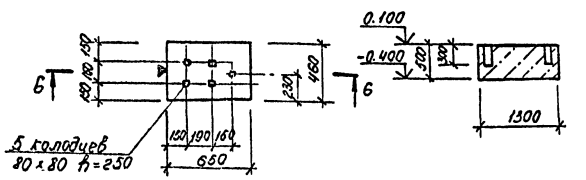



### 4 - 4

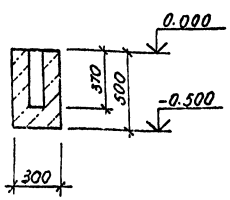


### 5 - 5

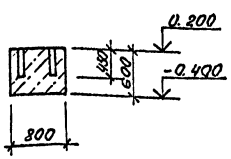


### 6 - 6

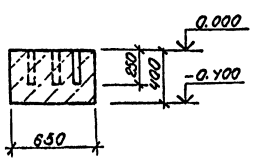


| | | | |
|---|---|---|---|
| Привязан | ГИП | Молчанов | |
| | Н.контр. | Сахновский | |
| | Рук. бр. | Лисненко | |
| | Гл. спец. | Розенблат | |
| | Рук. гр. | Костромин | |
| Инв. № | Инж. | Усиков | |

503-1-72.89 — КЖ

Автомагазин АТП на 300 грузовых автомобилей с открытой стоянкой

Производственный корпус ЕО и окрасочных работ


Фундаменты под оборудование ФОм12...ФОм18

| Стадия | Лист | Листов |
|---|---|---|
| РП | 13 | |

Минавтотранс РСФСР ГИПРОАВТОТРАНС Ростовский филиал

Инв.№ подл. | Подпись и дата | Взам.инв.№


АЛЬБОМ I

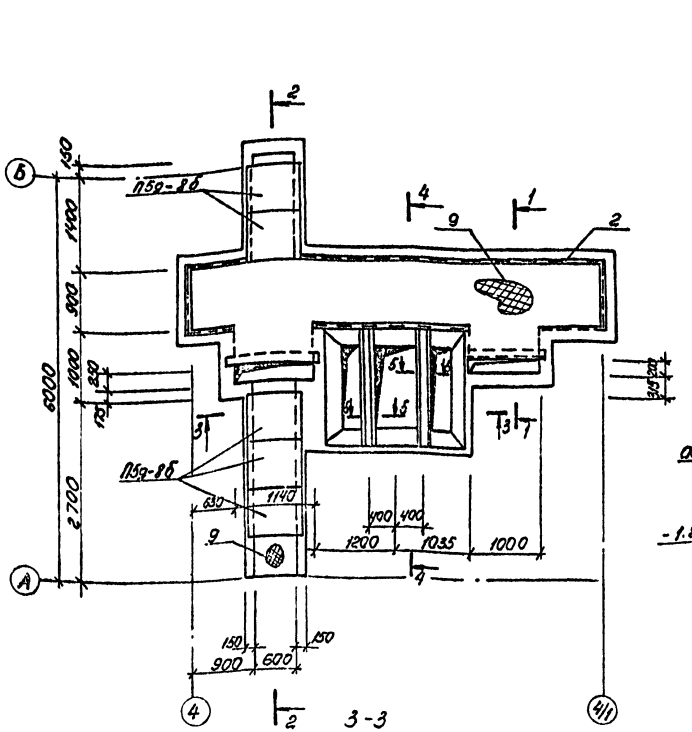
1-1
2
4
9
1
2
Б
А
4
4/11
3
3
3
П59-8б
П59-8б
150
900
600
150
630
1140
400
400
1200
1035
1000
2700
600
300
300
150
200
200
200

АЛЬБОМ I

## КЛ 1


План лотков

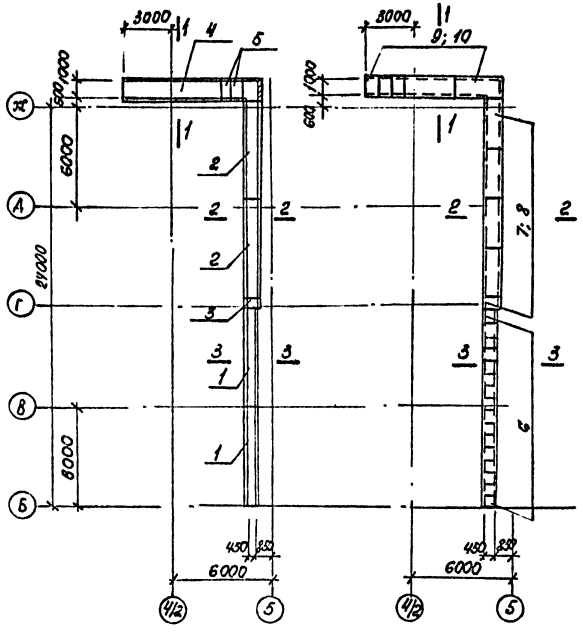



План плит





## 1 - 1

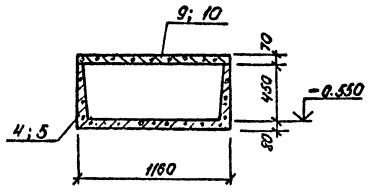


## 2 - 2

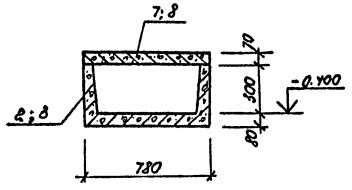



## 3 - 3

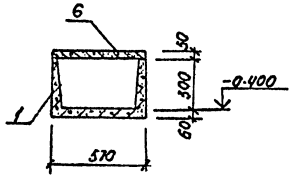



## Спецификация канала КЛ1, приямков ПРм1, ПРм2

| Формат | Зона | Поз | Обозначение | Наименование | Кол. на испол. КЛ1 | ПРм1 | ПРм2 | | Примечание |
|---|---|---|---|---|---|---|---|---|---|
| | | | | Сборочные единицы | | | | | |
| | | | | Лотки | | | | | |
| А3 | | 1 | 3.006.1-2.87 | Л1-8 | 2 | — | — | | |
| А3 | | 2 | 3.006.1-2.87 | Л3-8 | 2 | — | — | | |
| А3 | | 3 | 3.006.1-2.87 | Л3д-8 | 1 | — | — | | |
| А3 | | 4 | 3.006.1-2.87 | Л6-5 | 1 | — | — | | |
| А3 | | 5 | 3.006.1-2.87 | Л6д-5 | 2 | — | — | | |
| | | | | Плиты | | | | | |
| А3 | | 6 | 3.006.1-2.87 | П1-15б | 16 | — | — | | |
| А3 | | 7 | 3.006.1-2.87 | П5-8б | 4 | — | — | | |
| А3 | | 8 | 3.006.1-2.87 | П5д-8б | 1 | — | — | | |
| А3 | | 9 | 3.006.1-2.87 | П7-5б | 2 | — | — | | |
| А3 | | 10 | 3.006.1-2.87 | П7д-5б | 3 | — | — | | |
| | | | | Изделие закладное | | | | | |
| А4 | | 11 | 3.400-6/76 | Мн 4-29 | — | 7,8 | 5,8 | | м |
| | | | | Детали | | | | | |
| | | | | А-III-16 ГОСТ 5781-82* | | | | | |
| Б.Ч | | 12 | Лист 45 | $\ell$=1950 | — | — | 5 | | 3,1 кг |
| Б.Ч | | 13 | Лист 45 | -б-6 ГОСТ 8568-77* | — | 1,0 | 2,1 | | $м^2$ |
| | | | | Материалы | | | | | |
| | | | | Бетон класса В 12,5 | 0,2 | 0,63 | 2,55 | | $м^3$ |


## ПРм 1

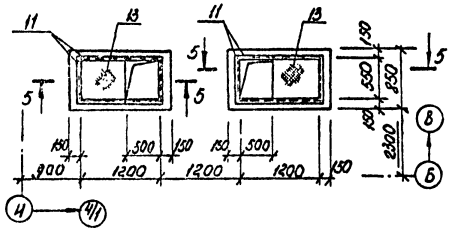



## ПРм 2

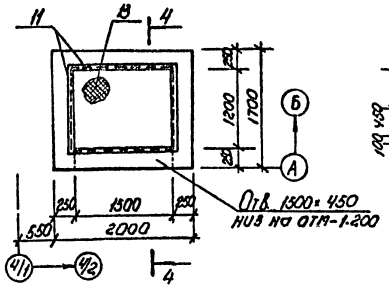


## 4 - 4

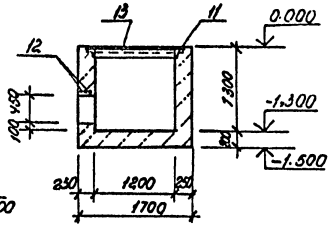


## 5 - 5

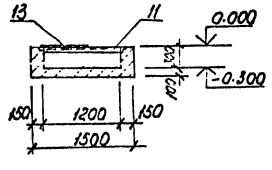


| | | | | | |
|---|---|---|---|---|---|
| Привязан | ГИП | Малуанов | | 503-1-72.89 — КЖ | |
| | Н.контр | Сахновская | | Автономное АТП на 300 грузовых автомобилей с открытой стоянкой | |
| | Рук. бр.1 | Циленко | | Производственный корпус ЕО и окрасочных работ | Стадия: РП; Лист: 45; Листов: |
| | Гл.спец. | Розенблат | | Канал КЛ1 Приямки ПРм1, ПРм2 | Минавтотранс РСФСР ГИПРОАВТОТРАНС Ростовский филиал |
| Инв. № | Рук. гр. | Кастрюкин | | | |
| | Инж. | Усиков | | | |

Инв. № подл. | Подпись и дата | Взам. инв. №

АЛЬБОМ I

## Ведомость рабочих чертежей основного комплекта

| Лист | Наименование | Примечание |
|---|---|---|
| 1 | Общие данные | |
| 2 | Техническая спецификация металла (начало) | |
| 3 | Техническая спецификация металла (окончание) | |
| 4 | Техническая спецификация металла на площадки, лестницу, ограждения | |
| 5 | Техническая спецификация металла зенитных фонарей | |
| 6 | Техническая спецификация металла на переплеты | |
| 7 | Схема расположения подвесных путей | |
| 8 | Схема расположения лестниц ЛМ1...ЛМ5 | |
| 9 | Схема расположения лестницы ЛМ6 | |
| 10 | Схемы расположения зенитных фонарей | |
| 11 | Монтажные схемы окон ОМ1... ОМ10 | |

## Ведомость ссылочных и прилагаемых документов

| Обозначение | Наименование | Примечание |
|---|---|---|
| | Ссылочные документы | |
| 1.426.2-3, вып.2 | Стальные подкрановые балки | |
| 1.436.3-21, вып. 0,1,2,3 | Окна с переплетами из гнутосварных стальных профилей и механизмы открывания | |
| 2.436-19, вып. 0,1 | Узлы окон со стальными переплетами по серии 1.436.3-21 | |
| 1.464.2-21, вып.1 | Фонари зенитные с размерами светового проема 1,5×1,7м со стальными переплетами | |
| 1.464.2-17, вып.1 | Фонари зенитные с размерами светового проема 2,7×2,7м со стальными переплетами | |
| 1.450.3-3, вып. 0,1 | Стальные лестницы, площадки, стремянки и ограждения | |
| 1.465.1-13, вып.0 | Плиты железобетонные типа П размером 3×18м для малоуклонных покрытий одноэтажных зданий промышленных предприятий | |

Типовой проект разработан в соответствии с действующими нормами и правилами и предусматривает мероприятия, обеспечивающие взрывную, взрывопожарную и пожарную безопасность при эксплуатации здания.

Главный инженер проекта — А.В. Молчанов

## Ведомость металлоконструкций по видам профилей

| Наименование конструкций по номенклатуре Прейскуранта № 01-09 | Позиции по спецификации | № п/п | Код конструкций | Масса конструкций, т: По видам профилей стали: Горячекатаная сталь: Балки и швеллеры | Горячекатаная сталь: Крупносортная сталь | Горячекатаная сталь: Среднесортная сталь | Горячекатаная сталь: Мелкосортная сталь | Холоднокатаная сталь: Толстолистовая сталь | Холоднокатаная сталь: Универсальная сталь | Холоднокатаная сталь: Тонколистовая сталь | Холоднокатаная сталь: Гнутые профили замкнутого сечения | Трубы | Прочие | Всего | Количество, шт | Серия типовых конструкций |
|---|---|---|---|---|---|---|---|---|---|---|---|---|---|---|---|---|
| 1 | 2 | 3 | 4 | 5 | 6 | 7 | 8 | 9 | 10 | 11 | 12 | 13 | 14 | 15 | 16 | 17 | 18 |
| Подвесные пути | | 1 | 526235 | — | 3,67 | 0,40 | — | 0,04 | 1,47 | — | — | — | — | — | 5,58 | | |
| Лестницы и ограждения | | 2 | 526241 526244 | — | 0,24 | 0,18 | — | 0,15 | 0,05 | — | 0,40 | 0,92 | — | 0,19 | 2,13 | | 1.450.3-3 |
| Фонари | | 3 | 526143 | — | 0,58 / — | — | — / 0,03 | — | 0,07 / — | — | 3,91 / 3,32 | 1,35 / 0,23 | — | — | 6,11 / 3,60 | | 1.464.2-17.8.1 1.464.2-21.8.1 |
| Переплеты | | 4 | 526221 | — | — | 1,49 / 2,58 | — | — | 0,01 | — | 0,83 | 3,81 | — | 0,01 | 6,15 / 7,24 | | 1.436.3-21 |
| Стойки, балки перекрытия, лестницы и ограждения | | 5 | | — | 8,38 | 0,60 | — | 0,14 | 0,65 | — | 0,06 | — | — | 0,05 | 9,88 | | ТП 902-2--436.87-КМ |
| Настил перекрытия | | 6 | | — | — | 3,23 | | | | | | | | | | | ТП 902-2-436.87--КМ |
| Итого | | | | — | 12,87 / 12,29 | 5,90 / 6,93 | — / 0,05 | 0,33 | 2,19 / 2,12 | — | 5,20 / 4,61 | 6,68 / 4,98 | — | 0,25 | 33,62 / 32,2 | | |
| Контрольная сумма | | | | | | | | | | | | | | | | | |

## Общие указания

1. Проектирование стальных конструкций выполнено в соответствии с требованиями СН и П II-23-81*.
2. Конструкции сварные. Сварку производить электродами типа Э42 по ГОСТ 9467-75.
3. Монтаж конструкций производить на черных болтах и сварке. Болты плотно затянуть и зачеканить.
4. В узлах и деталях даны решения соединений конструкций. Количество и диаметры болтов, длина и толщина сварных швов определяются при разработке деталировочных чертежей на основании расчетных усилий, указанных в ведомости элементов.
   Конструкции, для которых не приведены усилия в ведомости элементов следует крепить на двух болтах и сварке на минимальное расчетное усилие 3,0т.
5. Все стальные конструкции огрунтовать на заводе-изготовителе 2 слоями ГФ-0119 и окрасить эмалью ПФ-133 за два раза
6. В ведомость металлоконструкций по видам профилей и техническую спецификацию металла включены данные по ТП 902-2-436.87-КМ за исключением подвесного транспорта.
7. Масса в числителе дана для t=-30°С, в знаменателе для t=-40°С.

Согласовано
Гл. спец. IX Цепин 26.2

Инв. № подл. | Подпись и дат | Взам. инв. №

Привязан

Инв. №

| | | |
|---|---|---|
| ГИП | Молчанов | |
| Н. контр. | Сахновская | |
| Рук. гр. 1 | Тысленко | |
| Гл. спец. | Розенблат | |
| Рук. гр. | Березовская | |

503-1-72.89 - КМ

Автономное АТП на 300 грузовых автомобилей с открытой стоянкой

Производственный корпус ЕО и окрасочных работ

Общие данные

| Стадия | Лист | Листов |
|---|---|---|
| РП | 1 | 11 |

Минавтотранс РСФСР ГИПРОАВТОТРАНС Ростовский филиал

# Техническая спецификация металла

| Вид профиля и ГОСТ, ТУ | Марка металла и ГОСТ | Обозначение и размер профиля, мм | № п.п. | Код: марки металла | Код: вида профиля | Код: размера профиля | Количество, шт. | Длина, мм | Масса металла по элементам конструкций, т: Стойки | Балки перекрытия | Настил перекрытия | Лестницы, площадки, ограждения | Крановый путь | Элементы крепления | Фонари | Переплёты | Общая масса, т | Масса потребности в металле по кварталам (заполняется изготовителем), т: I | II | III | IV | Заполняется ВЦ |
|---|---|---|---|---|---|---|---|---|---|---|---|---|---|---|---|---|---|---|---|---|---|---|
| | | | | | | | | | код элемента конструкции | | | 526141 526144 | 526135 | 526235 | 526143 | 526221 | | | | | | |
| 1 | 2 | 3 | 4 | 5 | 6 | 7 | 8 | 9 | | | | | | | | | | | | | | |
| Двутавры стальные горячекатаные с параллельными гранями полок ГОСТ 26020-83 | Вст3 пс6-1 ГОСТ 380-88 | I 20 К2 | 1 | | | | | | 1.58 | — | — | — | — | — | — | — | 1.58 | | | | | |
| | Итого | | 2 | 14460 | | | | | 1.58 | — | — | — | — | — | — | — | 1.58 | | | | | |
| | Вст3 пс6-1 ТУ14-1-3023-80 | 35 Ш1 | 3 | | | | | | — | 3.54 | — | — | — | — | — | — | 3.54 | | | | | |
| | | 23 Ш1 | 4 | | | | | | — | 1.95 | — | — | — | — | — | — | 1.95 | | | | | |
| | Итого | | 5 | 14460 | | | | | — | 5.49 | — | — | — | — | — | — | 5.49 | | | | | |
| | Вст3 Гпс5-1 ТУ14-1-3023-80 | I 26 Б1 | 6 | | | | | | — | — | — | — | — | 0.67 | — | — | 0.67 | | | | | |
| | | I 20 Б1 | 7 | | | | | | — | — | — | — | — | 0.19 | — | — | 0.19 | | | | | |
| | Итого | | 8 | 12360 | | | | | — | — | — | — | — | 0.86 | — | — | 0.86 | | | | | |
| Всего профиля | | | 9 | | 51870 | | | | 1.58 | 5.49 | — | — | — | 0.86 | — | — | 7.93 | | | | | |
| Балки двутавровые для монорельсов ТУ 14-2-427-80 | Вст3 Гпс5 ГОСТ 380-88 | I 30 м | 10 | | | | | | — | — | — | — | 0.73 | — | — | — | 0.73 | | | | | |
| | | I 36 м | 11 | | | | | | — | — | — | — | 1.94 | — | — | — | 1.94 | | | | | |
| | Итого | | 12 | 12360 | | | | | — | — | — | — | 2.67 | — | — | — | 2.67 | | | | | |
| Всего профиля | | | 13 | | 53805 | | | | — | — | — | — | 2.67 | — | — | — | 2.67 | | | | | |
| Сталь горячекатаная. Швеллеры ГОСТ 8240-72* | Вст3 пс6-1 ТУ14-1-3023-80 | [ 16 | 14 | | | | | | — | 0.89 | — | — | — | — | — | — | 0.89 | | | | | |
| | Итого | | 15 | 14460 | | | | | — | 0.89 | — | — | — | — | — | — | 0.89 | | | | | |
| | Вст3 кп2 ГОСТ 380-88 | [ 16 | 16 | | | | | | — | — | — | 0.13 | — | — | — | — | 0.13 | | | | | |
| | | [ 10 | 17 | | | | | | 0.10 | — | — | — | — | — | — | — | 0.10 | | | | | |
| | Итого | | 18 | 11240 | | | | | 0.10 | — | — | 0.13 | — | — | — | — | 0.23 | | | | | |
| Всего профиля | | | 19 | | 26506 | | | | 0.10 | 0.89 | — | 0.13 | — | — | — | — | 1.12 | | | | | |
| Сталь прокатная угловая равнополочная ГОСТ 8509-86 | Вст3 пс6-1 ТУ14-1-3023-80 | L 100×100×7 | 20 | | | | | | — | 0.01 | — | — | — | 0.03 | — | — | 0.04 | | | | | |
| | Итого | | 21 | 14460 | | | | | — | 0.01 | — | — | — | 0.03 | — | — | 0.04 | | | | | |
| | Вст3 кп2 ГОСТ 380-88 | L 50×50×5 | 22 | | | | | | — | — | — | 0.02 | — | — | — | — | 0.02 | | | | | |
| | | L 63×63×5 | 23 | | | | | | — | — | — | 0.07 | — | — | — | — | 0.07 | | | | | |
| | | L 90×90×6 | 24 | | | | | | — | — | — | 0.02 | — | — | — | — | 0.02 | | | | | |
| | Итого | | 25 | 11240 | | | | | — | — | — | 0.11 | — | — | — | — | 0.11 | | | | | |
| Всего профиля | | | 26 | | 21113 | | | | — | 0.01 | — | 0.11 | — | 0.03 | — | — | 0.15 | | | | | |
| Сталь рифлёная ГОСТ 8568-77* | Вст3 кп2 ГОСТ 380-88 | δ=5 | 27 | | | | | | — | — | 3.11 | — | — | — | — | — | 3.11 | | | | | |
| | Итого | | 28 | 11240 | | | | | — | — | 3.11 | — | — | — | — | — | 3.11 | | | | | |
| Всего профиля | | | 29 | | 71315 | | | | — | — | 3.11 | — | — | — | — | — | 3.11 | | | | | |

Инв. № подл. | Подпись и дата | Взам. инв. №

привязан:

Инв. №

| | | |
|---|---|---|
| ГИП | Молчанов | |
| Н.контр. | Сахновская | |
| Рук.гр.1 | Тисленко | |
| Гл.спец. | Розенблат | |
| Рук.ер. | Берсенева | |

503-1-72.89 — КМ

Автономное АТП на 300 грузовых автомобилей с открытой стоянкой

Производственный корпус ЕО и окрасочных работ

| Стадия | Лист | Листов |
|---|---|---|
| РП | 2 | |

Техническая спецификация металла (начало)

Минавтотранс РСФСР ГИПРОАВТОТРАНС Ростовский филиал

## Техническая спецификация металла

| Вид профиля и ГОСТ, ТУ | Марка металла и ГОСТ | Обозначение и размер профиля, мм | № п.п. | Код: марки металла | Код: вида профиля | Код: размера профиля | Количество, шт | Длина, мм | Масса металла по элементам конструкций, т: Стойки | Балки перекрытий | Настил. перекрытий | Лестницы, площадки, ограждения | Крановый путь | Элементы крепления | Фонари | Переплеты | Общая масса, т | Масса потребности в металле по кварталам (заполняется изготовителем), т: I | II | III | IV | Заполняется ВО |
|---|---|---|---|---|---|---|---|---|---|---|---|---|---|---|---|---|---|---|---|---|---|---|
| 1 | 2 | 3 | 4 | 5 | 6 | 7 | 8 | 9 | код элемента конструкции | | | 526241 526244 | 526235 | 526235 | 526143 | 526221 | | | | | | |
| Сталь листовая горячекатаная ГОСТ 19903-74* | Вст3 пс6-1 ТУ14-1-3023-80 | δ = 10 | 30 | | | | | | 0.11 | 0.12 | 0.52 | — | — | — | — | — | 0,75 | | | | | |
| | | δ = 20 | 31 | | | | | | 0.32 | — | — | — | — | — | — | — | 0,32 | | | | | |
| | | Итого | 32 | 14460 | | | | | 0,43 | 0.12 | 0.52 | — | — | — | — | — | 1,07 | | | | | |
| | Вст3 гпс5-1 ТУ14-1-3023-80 | δ = 6 | 33 | | | | | | — | 0.07 | — | — | — | — | — | — | 0,07 | | | | | |
| | | δ = 10 | 34 | | | | | | — | — | — | — | — | 0,19 | — | — | 0,19 | | | | | |
| | | δ = 16 | 35 | | | | | | — | — | — | — | — | 0.38 | — | — | 0,38 | | | | | |
| | | δ = 18 | 36 | | | | | | — | — | — | — | — | 0,84 | — | — | 0,84 | | | | | |
| | Итого | | 37 | 12360 | | | | | — | 0,07 | — | — | — | 1,41 | — | — | 1,48 | | | | | |
| Всего профиля | | | 38 | | 71110 | | | | 0.43 | 0.19 | 0.52 | — | — | 1,41 | — | — | 2,55 | | | | | |
| Болты с шестигранной головкой ГОСТ 7798-70* | Вст3 сп5 ГОСТ 380-88 | М36 | 39 | | | | | | — | — | — | — | — | 0.35 | — | — | 0.35 | | | | | |
| | | М16 | 40 | | | | | | — | — | — | — | — | 0.04 | — | — | 0.04 | | | | | |
| | Итого | | 41 | 14460 | | | | | — | — | — | — | — | 0.39 | — | — | 0.39 | | | | | |
| | Вст3 кп2 ГОСТ 380-88 | М12 | 42 | | | | | | — | 0.05 | — | 0.17 | — | — | — | — | 0,22 | | | | | |
| | Итого | | 43 | 11240 | | | | | | | | | | | | | | | | | | |
| Всего профиля | | | 44 | | 16908 | | | | — | 0,05 | — | — | — | — | — | — | 0,05 | | | | | |
| Стальные лестницы стремянки и ограждения, серия 1.450.3-3 | листы 8, 9 | | 45 | | | | | | — | 0,05 | — | — | — | 0.39 | — | — | 0,44 | | | | | |
| | | | | | | | | | — | — | — | 1.56 | — | — | — | — | 1.56 | | | | | |
| Переплеты серия 1.436.3-21 | листы 11, 12 | | 46 | | | | | | — | — | — | — | — | — | — | 5.91 / 6.96 | 5.91 / 6.96 | | | | | |
| Фонари серия 1.464.2-17 и 1.464.2-21 | листы 5, 10 | | 47 | | | | | | — | — | — | — | — | — | 5.89 / 3.47 | — | 5.89 / 3.47 | | | | | |
| Лестницы и ограждения | т.п.902-2-436.87 | | 48 | | | | | | — | — | — | 0.83 | — | — | — | — | | | | | | |
| Всего масса металла | | | 49 | | | | | | 2.11 | 5.63 | 3.63 | 2.80 | 2.67 | 2.89 | 5.89 / 3.47 | 5.91 / 6.96 | 32.38 / 30.96 | | | | | |
| В том числе по маркам | Вст3 гпс5 | | 50 | 12360 | | | | | — | 0.07 | — | — | — | 2,27 | — | — | 2.34 | | | | | |
| | Вст3 сп5 | | 51 | 14460 | | | | | — | — | — | — | — | 0,39 | — | — | 0.39 | | | | | |
| | Вст3 гпс5-1 | | 52 | 12360 | | | | | — | — | — | — | 2.67 | — | — | — | 2.67 | | | | | |
| | Вст3 пс6-1 | | 53 | 14460 | | | | | 2.01 | 5.51 | 0.52 | — | — | 0.03 | — | — | 9.07 | | | | | |
| | Вст3 кп2 | | 54 | 11240 | | | | | 0.10 | 0.05 | 3,11 | 2.80 | — | — | 5.89 / 3.47 | 5.91 / 6.96 | 17.86 / 16.49 | | | | | |
| Масса поставки элементов по кварталам, т (заполняется заказчиком) | | I | | | | | | | | | | | | | | | | | | | | |
| | | II | | | | | | | | | | | | | | | | | | | | |
| | | III | | | | | | | | | | | | | | | | | | | | |
| | | IV | | | | | | | | | | | | | | | | | | | | |

1. Масса металла в числителе дана для $t = -30°C$, в знаменателе для $t = -40°C$.

Инв. № подл. | Подпись и дата | Взам. инв. №

Привязан:

| | | | |
|---|---|---|---|
| ГИП | Малюнов | | |
| Н. контр. | Стихинский | | |
| Рук. бр. | Тиселько | | |
| Гл. спец. | Разенков | | |
| Рук. гр. | Бережков | | |

503-1-72.89 - КМ

Автономная АТП на 300 грузовых автомобилей с открытой стоянкой

| Производственный корпус ТО и окрасочных работ | Стадия | Лист | Листов |
|---|---|---|---|
| | РП | 3 | |
| Техническая спецификация металла (типовые | Минавтотранс РСФСР ГИПРОАВТОТРАНС | | |

АЛЬБОМ I

## Техническая спецификация металла на площадку, лестницу, ограждения

| Вид профиля и ГОСТ, ТУ | Марка металла и ГОСТ | Обозначение и размер профиля, мм | № пп. | Код: марки металла | Код: вида профиля | Код: размера профиля | Количество, шт. | Длина, мм | Масса металла по элементам конструкций, т: Площадки, лестницы, ограждения (Код элемента конструкции 626241 / 626244) | Общая масса, т | Масса потребности в металле по кварталам (заполняется изготовителем): I | II | III | IV | Заполняется в. 4 |
|---|---|---|---|---|---|---|---|---|---|---|---|---|---|---|---|
| 1 | 2 | 3 | 4 | 5 | 6 | 7 | 8 | 9 | | | | | | | |
| Швеллеры стальные гнутые равнополочные ГОСТ 8278-83 | Вст3 кп2 ГОСТ 380-88 | ГНЕ 160×50×4 | 1 | | | | | | 0.13 | 0.13 | | | | | |
| | | ГНЕ 180×50×4 | 2 | | | | | | 0.39 | 0.39 | | | | | |
| | | Итого | 3 | 11240 | | | | | 0.52 | 0.52 | | | | | |
| Всего профиля | | | 4 | | 73007 | | | | 0.52 | 0.52 | | | | | |
| Швеллеры стальные гнутые неравнополочные ГОСТ 8281-80* | Вст3 кп2 ГОСТ 380-88 | Г 50×40×12×2,5 | 5 | | | | | | 0.08 | 0.08 | | | | | |
| | | Г 50×40×12×2,6 | 6 | | | | | | 0.12 | 0.12 | | | | | |
| | | Итого | 7 | 11240 | | | | | 0.20 | 0.20 | | | | | |
| Всего профиля | | | 8 | | | | | | 0.20 | 0.20 | | | | | |
| Сталь прокатная угловая равнополочная ГОСТ 8509-86 | Вст3 кп2 ГОСТ 380-88 | L 25×25×3 | 9 | | | | | | 0.05 | 0.05 | | | | | |
| | | L 75×75×5 | 10 | | | | | | 0.10 | 0.10 | | | | | |
| | | Итого | 11 | 11240 | | | | | 0.15 | 0.15 | | | | | |
| Всего профиля | | | 12 | | 21113 | | | | 0.15 | 0.15 | | | | | |
| Уголки стальные гнутые равнополочные ГОСТ 19771-74* | Вст3 кп2 ГОСТ 380-88* | L 80×80×5 | 13 | | | | | | 0.12 | 0.12 | | | | | |
| | Итого | | 14 | 11240 | | | | | 0.12 | 0.12 | | | | | |
| Всего профиля | | | 15 | | 75205 | | | | 0.12 | 0.12 | | | | | |
| Сталь горячекатаная круглая ГОСТ 2590-71* | Вст3 кп2 ГОСТ 380-88 | В 18 | 16 | | | | | | 0.03 | 0.03 | | | | | |
| | Итого | | 17 | 11240 | | | | | 0.03 | 0.03 | | | | | |
| Всего профиля | | | 18 | | 11118 | | | | 0.03 | 0.03 | | | | | |
| Сталь листовая горячекатаная ГОСТ 19903-74* | Вст3 кп2 ГОСТ 380-88 | -δ = 2 | 19 | | | | | | 0.38 | 0.38 | | | | | |
| | | -δ = 4 | 20 | | | | | | 0.04 | 0.04 | | | | | |
| | | -δ = 6 | 21 | | | | | | 0.01 | 0.01 | | | | | |
| | Итого | | 22 | 11240 | | | | | 0.43 | 0.43 | | | | | |
| Всего профиля | | | 23 | | 71110 | | | | 0.43 | 0.43 | | | | | |
| Полоса стальная горячекатаная ГОСТ 103-76* | Вст3 кп2 ГОСТ 380-88 | -40×4 | 24 | | | | | | 0.06 | 0.06 | | | | | |
| | Итого | | 25 | 11240 | | | | | 0.06 | 0.06 | | | | | |
| Всего профиля | | | 26 | | | | | | 0.06 | 0.06 | | | | | |
| Профиль гнутый ЧМТУ 2-130-70 | Вст3 кп2 ГОСТ 380-88 | 90×30×25×2,5 | 27 | | | | | | 0.05 | 0.05 | | | | | |
| | Итого | | 28 | 11240 | | | | | 0.05 | 0.05 | | | | | |
| Всего профиля | | | 29 | | | | | | 0.05 | 0.05 | | | | | |
| Всего масса металла по маркам | Вст3 кп2 | | 30 | 11240 | | | | | 1.56 | 1.56 | | | | | |
| Масса поставки элементов по кварталам, т (заполняется заказчиком) | | I | | | | | | | | | | | | | |
| | | II | | | | | | | | | | | | | |
| | | III | | | | | | | | | | | | | |
| | | IV | | | | | | | | | | | | | |

Инв. № подл. | Подпись и дата | Взам. инв. №

Привязан:

Инв. №

| | | | |
|---|---|---|---|
| | | 503-1-72.89 — КМ | |
| | | Автономное АТП на 300 грузовых автомобилей с открытой стоянкой | |
| ГИП | Молчанов | Производственный корпус ЕО и окрасочных работ | Стадия: РП; Лист: 4; Листов: |
| Н. контр. | Сахновская | | |
| Рук. бр. I | Писленко | | |
| Гл. спец. | Розенблат | Техническая спецификация металла на площадку, лестницу, ограждения | Минавтотранс РСФСР ГИПРОАВТОТРАНС Ростовский филиал |
| Рук. гр. | Березовская | | |
| Техник | Осетенова | | |

АЛЬБОМ I

## Техническая спецификация металла зенитных фонарей.

| Вид профиля и ГОСТ, ТУ | Марка металла и ГОСТ | Обозначение и размер профиля, мм | № п.п. | Код: Марки металла | Код: Вида профиля | Код: Размера профиля | Количество, шт | Длина, мм | Масса металла по элементам конструкций, т: Зенитные фонари для t=-30°С | Зенитные фонари для t=-40°С | | | Общая масса, т | Масса потребности в металле по кварталам (заполняется изготовителем): I | II | III | IV | Заполняется ВЦ |
|---|---|---|---|---|---|---|---|---|---|---|---|---|---|---|---|---|---|---|
| | | | | | | | | | Код элемента конструкции: 526143 | 526143 | | | | | | | | |
| 1 | 2 | 3 | 4 | 5 | 6 | 7 | 8 | 9 | | | | | | | | | | |
| Балки двутавровые Сталь горячекатаная ГОСТ 8239-72* | Вст.3кп2 ГОСТ 380-88 | I 12 | 1 | | | | | | 0,56 | — | | | 0,56 / — | | | | | |
| | Итого | | 2 | 11240 | | | | | 0,56 | — | | | 0,56 / — | | | | | |
| Всего профиля | | | 3 | | 24007 | | | | 0,56 | — | | | 0,56 / — | | | | | |
| Швеллеры стальные гнутые равнополочные ГОСТ 8278-75 | Вст3кп2 ГОСТ 380-88 | L 100×60×3 | 4 | | | | | | 1,17 | — | | | 1,17 / — | | | | | |
| | Итого | | 5 | 11240 | | | | | 1,17 | — | | | 1,17 / — | | | | | |
| Всего профиля | | | 6 | | 73007 | | | | 1,17 | — | | | 1,17 / — | | | | | |
| Уголки стальные гнутые равнополочные ГОСТ 19771-74* | Вст3 кп2 ГОСТ 380-88 | L 40×40×3 | 7 | | | | | | 0,11 | — | | | 0,11 / — | | | | | |
| | | L 80×80×4 | 8 | | | | | | 0,01 | — | | | 0,01 / — | | | | | |
| | Итого | | 9 | 11240 | | | | | 0,12 | — | | | 0,12 / — | | | | | |
| Всего профиля | | | 10 | | | | | | 0,12 | — | | | 0,12 / — | | | | | |
| Уголки стальные гнутые неравнополочные ГОСТ 19772-74* | Вст3 кп2 ГОСТ 380-88 | L 60×40×3 | 11 | | | | | | — | 0,13 | | | — / 0,13 | | | | | |
| | | L 70×50×3 | 12 | | | | | | 0,20 | — | | | 0,20 / — | | | | | |
| | | L 30×36×3 | 13 | | | | | | — | 0,09 | | | — / 0,09 | | | | | |
| | Итого | | 14 | 11240 | | | | | 0,20 | 0,22 | | | 0,20 / 0,22 | | | | | |
| Всего профиля | | | | | 74002 | | | | 0,20 | 0,22 | | | 0,20 / 0,22 | | | | | |
| Сталь горячекатаная круглая ГОСТ 2590-71* | Вст3 кп2 ГОСТ 380-88 | Ø6 | 15 | | | | | | 0,01 | 0,01 | | | 0,01 / 0,01 | | | | | |
| | Итого | | 16 | 11240 | | | | | 0,01 | 0,01 | | | 0,01 / 0,01 | | | | | |
| Всего профиля | | | 17 | | 11118 | | | | 0,01 | 0,01 | | | 0,01 / 0,01 | | | | | |
| Сталь листовая горячекатаная ГОСТ 19903-74* | Вст3 кп2 ГОСТ 380-88 | — δ = 2,0 | 18 | | | | | | — | 2,17 | | | — / 2,17 | | | | | |
| | | — δ = 3,0 | 19 | | | | | | 3,78 | 1,02 | | | 3,78 / 1,02 | | | | | |
| | | — δ = 4 | 20 | | | | | | 0,01 | — | | | 0,01 / — | | | | | |
| | | — δ = 6 | 21 | | | | | | 0,04 | — | | | 0,04 / — | | | | | |
| | | — δ = 8 | 22 | | | | | | 0,02 | — | | | 0,02 / — | | | | | |
| | Итого | | 23 | 11240 | | | | | 3,83 | 3,19 | | | 3,83 / 3,19 | | | | | |
| Всего профиля | | | 24 | | 71110 | | | | 3,83 | 3,19 | | | 3,83 / 3,19 | | | | | |
| Полоса стальная горячекатаная ГОСТ 103-76* | Вст3 кп2 ГОСТ 380-88 | — 10×50 | 25 | | | | | | — | 0,05 | | | — / 0,05 | | | | | |
| | Итого | | 26 | 11240 | | | | | — | 0,05 | | | — / 0,05 | | | | | |
| Всего профиля | | | 27 | | | | | | — | 0,05 | | | — / 0,05 | | | | | |
| Всего масса металла по маркам | Вст3 кп2 | | 28 | 11240 | | | | | 5,89 | 3,47 | | | 5,89 / 3,47 | | | | | |
| Масса поставки элементов по кварталам, т (заполняется заказчиком) | | I | | | | | | | | | | | | | | | | |
| | | II | | | | | | | | | | | | | | | | |
| | | III | | | | | | | | | | | | | | | | |
| | | IV | | | | | | | | | | | | | | | | |

В графе „Общая масса" в числителе для t=-30°С, в знаменателе для t=-40°С.

Привязан

Инв. №

| | | | |
|---|---|---|---|
| ГИП | Малыхонов | | 503-1-72.89 - КМ |
| Н.контр. | Синявский | | Автомойка АТП на 300 грузовых автомобилей с открытой стоянкой. |
| Рук.бр. | Гусленко | | Производственный корпус ЕО и окрасочных работ |
| Гл.спец. | Розенблат | | Стадия: РП; Лист: 5; Листов: |
| Рук.гр. | Березовая | | Техническая спецификация металла зенитных фонарей |
| Инж. | Кострика | | Минавтотранс РСФСР ГИПРОАВТОТРАНС Ростовский филиал |

Инв.№подл. | Подпись и дата | Взам.инв.№

# Техническая спецификация металла на переплеты

| Вид профиля и ГОСТ, ТУ | Марка металла и ГОСТ | Обозначение и размер профиля | № п.п. | Код: Марка металла | Код: Вид профиля | Код: Размер профиля | Количество, шт. | Длина, мм | Масса металла по элементам конструкции: Переплеты | Масса металла по элементам конструкции: Код элемента констр. | Общая масса, т | Масса потребности в металле по кварталам: I | II | III | IV | Заполняется В4. |
|---|---|---|---|---|---|---|---|---|---|---|---|---|---|---|---|---|
| 1 | 2 | 3 | 4 | 5 | 6 | 7 | 8 | 9 | | | | | | | | |
| Сталь листовая холоднокатанная ГОСТ 19904-74* | Ст 3 ГОСТ 380-71 | δ=1,8 | 1 | | | | | | 0,2 | | 0,2 | | | | | |
| | Итого: | | 2 | 11240 | | | | | 0,2 | | 0,2 | | | | | |
| | В Ст3 кп2 ГОСТ 380-71 | δ=3 | 3 | | | | | | 0,05 | | 0,5 | | | | | |
| | Итого: | | 4 | 11240 | | | | | 0,05 | | 0,5 | | | | | |
| Всего профиля | | | 5 | | 71110 | | | | 0,25 | | 0,25 | | | | | |
| Стальной гнутый профиль ГОСТ 19904-74* | В Ст3 кп ГОСТ 16523-70 | ▭ 58×26×1,8 | 6 | | | | | | 3,01 | | 3,01 | | | | | |
| | Итого: | | 7 | 11240 | | | | | 3,01 | | 3,01 | | | | | |
| Всего профиля | | | 8 | | 71110 | | | | 3,01 | | 3,01 | | | | | |
| Сталь горячекатанная круглая ГОСТ 2950-71 | В Ст3 кп2 ГОСТ 380-71 | d=8 | 9 | | | | | | 0,008 | | 0,008 | | | | | |
| | Итого: | | 10 | 11240 | | | | | 0,008 | | 0,008 | | | | | |
| Всего профиля: | | | 11 | | 11118 | | | | 0,008 | | 0,008 | | | | | |
| Всего масса металла по маркам | Ст3 | | 12 | 11240 | | | | | 0,2 | | 0,2 | | | | | |
| | В Ст3 кп2 | | 13 | 11240 | | | | | 0,058 | | 0,058 | | | | | |
| | В Ст3 кп | | 14 | 11240 | | | | | 3,01 | | 3,01 | | | | | |
| Масса поставок элементов по кварталам заполняется заказчиком | | | | | | | | | | | | | | | | |

## Ведомость элементов

| Марка | Сечения: Эскиз | Поз. | Состав | Опорные усилия: M тс.м | N тс | Q тс | Группа констр. | Марка металла | Примечание |
|---|---|---|---|---|---|---|---|---|---|
| | | | Детали | | | | | | |
| М1 | 1.436.3-21 | | В.1 | Сухарь М1 | | | | | 144 |
| М2 | 1.436.3-21 | | В.1 | Сухарь М2 | | | | | 144 |
| М4 | 1.436.3-21 | | В.1 | Сухарь М4 | | | | | 115 |
| М6, М6Н | 1.436.3-21 | | В.1 | Планка М6, М6Н | | | | | 113 |
| М8 | 1.436.3-21 | | В.1 | Вилка М8 | | | | | 6 |
| А1.18 | 1.436.3-21 | | В.1 | Нащельник А1.18 | | | | | 28 |
| А1.20 | 1.436.3-21 | | В.1 | Нащельник А1.20 | | | | | 5 |
| А1.24 | 1.436.3-21 | | В.1 | Нащельник А1.24 | | | | | 124 |
| А1.30 | 1.436.3-21 | | В.1 | Нащельник А1.30 | | | | | 2 |
| А2.18 | 1.436.3-21 | | В.1 | Слив А2.18 | | | | | 7 |
| А2.20 | 1.436.3-21 | | В.1 | Слив А2.20 | | | | | 1 |
| А2.24 | 1.436.3-21 | | В.1 | Слив А2.24 | | | | | 36 |

## Ведомость элементов

| Марка | Сечения: Эскиз | Поз. | Состав | Опорные усилия: M тс.м | N тс | Q тс | Группа констр. | Марка металла | Примечание |
|---|---|---|---|---|---|---|---|---|---|
| А2.30 | 1.436.3-21 | | В.1 | Слив А2.30 | | | | | 1 |
| К3 | 1.436.3-21 | | В.1 | Изделие закладное К3 | | | | | 12 |
| Р48 | 1.436.3-21 | | В.2 | Ригель ветровой Р48 | | | | | 21 |
| Балка | 1.436.3-21 | | В.1 | Балка ℓ=1952 | | | | | 3 |
| Лист | | | | Лист Б-ПН-3×2200×1031 ГОСТ 19904-74 / Ст 3кп ГОСТ 16523-70 | | | | | 41 |
| | | | | Полоса 5×50 ГОСТ 103-76 / Вст 3кп2 ТУ 14-1-3023-80 | | | | | |
| Полоса | | | | ℓ=50 | | | | | 107 |
| Стойка (t=-40°) | | | | Уголок 200×125×14 ГОСТ 8510-72* / Вст 3кп2 ГОСТ 380-88 | | | | | |
| | | | | ℓ=4800 | | | | | 6 |
| | | | | ℓ=3600 | | | | | 12 |
| Стойка (t=-30°) | | | | Уголок 160×100×10 ГОСТ 8510-72* / Вст 3кп2 ГОСТ 380-88 | | | | | |
| | | | | ℓ=4800 | | | | | 6 |
| | | | | ℓ=3600 | | | | | 12 |
| Ж.Р.№2 | ТУ36-1517-71 | | | Жалюзийная решетка | | | | | 104 |
| | | | | Стандартные изделия | | | | | |
| Винт | | | | Винт ПК-8-ДС-4,2-15-15 ТУ 400-28-461-84 | | | | | 229 |
| | | | | Материалы | | | | | |
| Прокладка К60.300 | | | | Прокладка ПРП 40 К60.300 ГОСТ 19177-81 | | | | | 129 |
| Прокладка К40.300 | | | | Прокладка ПРП 40 К40.300 ГОСТ 19177-81 | | | | | 129,6 |
| Прокладка К50.300 | | | | Прокладка ПРП 40 К50.300 ГОСТ 19177-81 | | | | | 106,8 |
| Мастика | | | | Мастика тиоловая АМ-0,5 ТУ 84-246-85 δ=1,5 $\frac{\text{кг}}{\text{дм}^3}$ | | | | | 229,1 |


1. В технической спецификации не учтены элементы крепления оконных переплетов.


Привязан


Инв. №


| | | | |
|---|---|---|---|
| | | 503-1-72.89-КМ | |
| ГИП | Марчанов | Автономное АТП на 300 грузовых автомобилей с открытой стоянкой | |
| Н.контр. | Сахновская | Производственный корпус ЕО и окрасочных работ | Стадия: РП; Лист: 6; Листов: |
| Рук. гр. | Тикленко | | |
| Гл. спец. | Таран | | |
| Рук. гр. | Кульвец | Техническая спецификация металла на переплеты. | Минавтотранс РСФСР ГИПРОАВТОТРАНС Ростовский филиал |
| Вед. инж. | Дятлова | | |
| Арх. | Матросова | | |


Инв. № подл. | Подпись и дата | Взам. инв. №

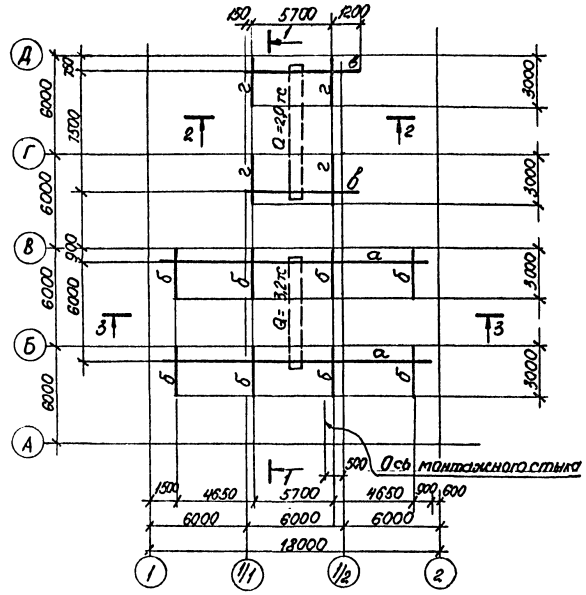

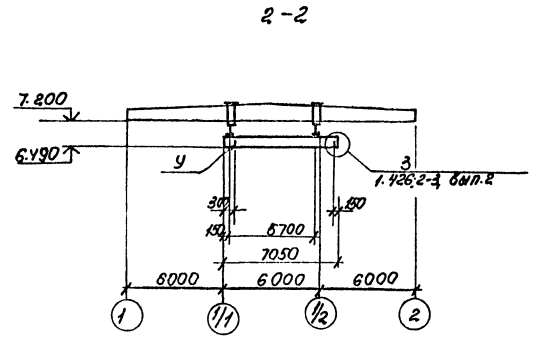
## Ведомость элементов
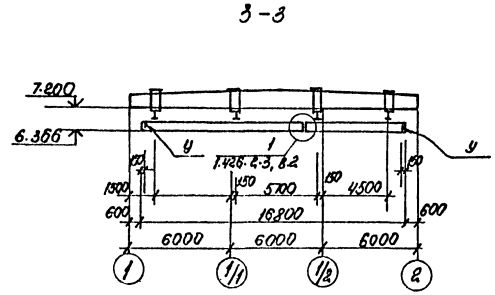
| Марка | Сечение: Эскиз | Поз. | Состав | Опорное усилие: N1, тс·м | N2 тс | R, тс | Группа досто. | Марка металла | Примечание |
|---|---|---|---|---|---|---|---|---|---|
| а | I | | I 36М | – | | 5,7 | 1 | Вст3Гпс5 | |
| б | I | | I 26Б1 | 8,5 | | 16,1 | 1 | Вст3Гпс5-1 | |
| в | I | | I 30т | – | | 3,4 | 1 | Вст3Гпс5 | |
| г | I | | I 20Б1 | 4,5 | | 11,2 | 1 | Вст3Гпс5-1 | |
| у | L | | L100×100×7 | Конструктивно | | | 4 | Вст3пс6-1 | |

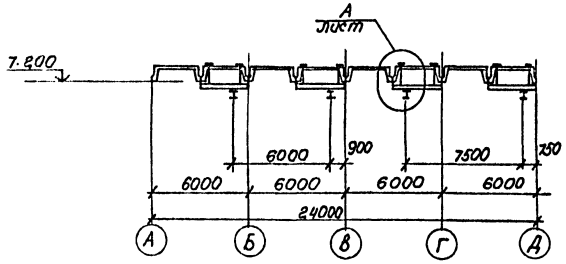1. Монтаж подвесных путей вести по указаниям серии 1.426.2-3,2-КМ.
2. Сечения 5-5, 6-6, 8-8 см. серию 1.485.1-13.0-см 10 лист 2.
3. Техническую спецификацию см. на листах 2; 3.
4. Общие указания см. на листе 1.

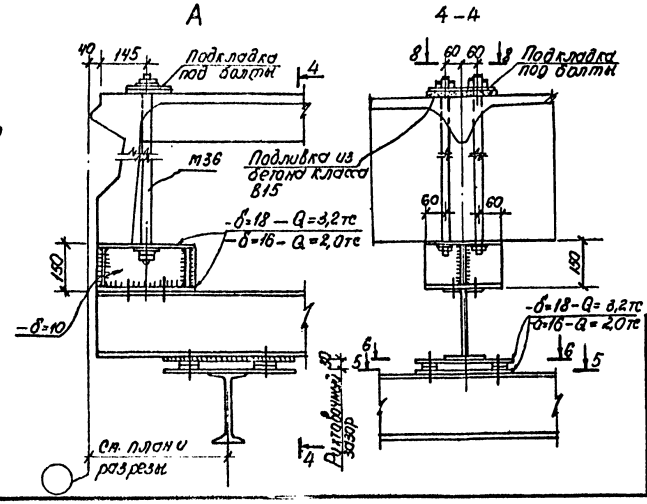Привязан

Инв. №

| | | | |
|---|---|---|---|
| | | 503-1-72.89 — КМ | |
| | | Автонатное АТП на 300 грузовых автомобилей с открытой стоянкой | |
| ГИП | Малинов | Производственный корпус ЕО и окрасочных работ | Стадия: РП; Лист: 7; Листов: |
| Н. контр. | Соловьева | | |
| Рук. бр. | Кравченко | Схема расположения подвесных путей. | Минавтотранс РСФСР ГИПРОАВТОТРАНС Ростовский филиал |
| Гл. спец. | Гаденко | | |
| Рук. гр. | Герасимов | | |

Инв. № подл. | Подпись и дата | Взам. инв. №

Схема расположения лестницы ЛМ1

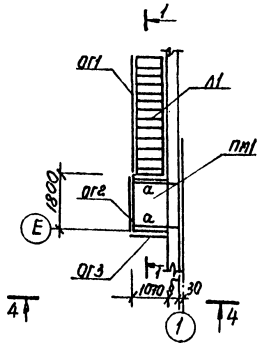



Схема расположения лестницы ЛМ2

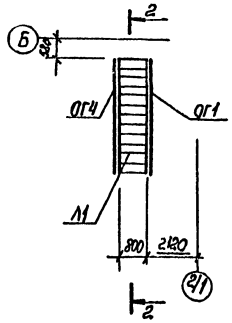



Схема расположения лестницы ЛМ3


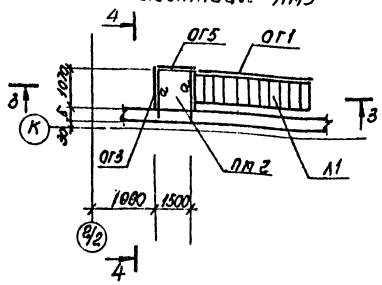




Схема расположения лестницы ЛМ5

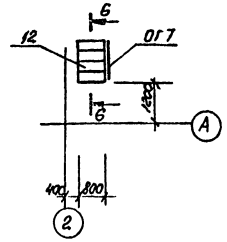



Спецификация элементов к схемам расположения лестниц ЛМ1 – ЛМ5

| Марка поз. | Обозначение | Наименование | Кол | Масса ед., кг | Примечание |
|---|---|---|---|---|---|
| | | Марши лестничные | | | |
| Л1 | 1.450.3-3, вып.1, ч.1 | МЛХШ45-36.8 | 3 | 151.2 | |
| Л2 | 1.450.3-3, вып.1, ч.1 | МЛХШ45-12.8 | 1 | 50.9 | |
| | | Площадки | | | |
| ПМ1 | 1.450.3-3, вып.1, ч.2 | ПМХШ-18.10 | 2 | 76.4 | |
| ПМ2 | 1.450.3-3, вып.1 ч.2 | ПМХШ-15.10 | 1 | 64.4 | |
| | | | | | |
| СХ 82 | 1.450.3-3, вып.1, ч.2 | Стремянка СХ 82 | 1 | 140.1 | |
| | | Ограждения | | | |
| ОГ1 | 1.450.3-3, вып.1, ч.2 | ОГп МЛХ 45-10.36 | 3 | 84.4 | |
| ОГ2 | 1.450.3-3, вып.1, ч.2 | ОГП МХ эб-10.18 | 2 | 18.7 | |
| ОГ3 | 1.450.3-3, вып.1, ч.2 | ОГП МХ эб-10.9 | 2 | 10.5 | |
| ОГ4 | 1.450.3-3, вып.1, ч.2 | ОГл МЛХ 45-10.36 | 1 | 24.4 | |
| ОГ5 | 1.450.3-3, вып.1, ч.2 | ОГП МХ эб-10.15 | 1 | 16.7 | |
| ОГ6 | 1.450.3-3, вып.1, ч.2 | ОГС 60.4 | 1 | 52.6 | |
| ОГ7 | 1.450.3-3, вып.1, ч.2 | ОГЛ МЛХ 45-10.12 | 1 | 7.5 | |


1-1

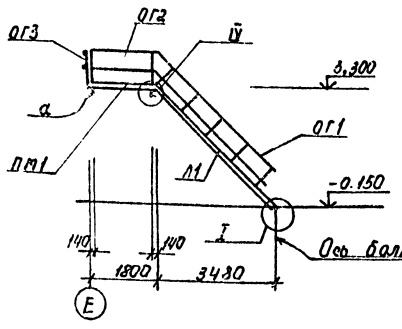


2-2

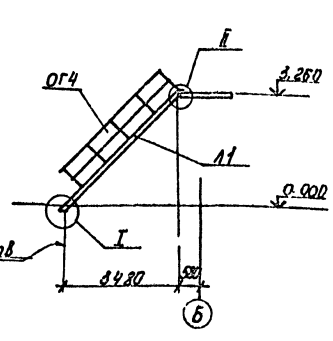


3-3

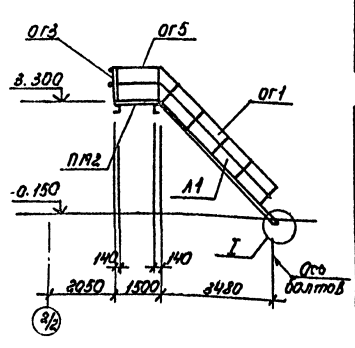


Ведомость элементов

| Марка | Сечение: Эскиз | Поз. | Состав | Опорные усилия: M, тс.м | N, тс | R, тс | Группа конструкции | Марка металла | Примечание |
|---|---|---|---|---|---|---|---|---|---|
| а | [ | | [16 | Конструктивно | | | 2 | ВСт3кп2 | |
| б | L | | L63х5 | Конструктивно | | | 4 | ВСт3кп2 | |
| в | L | | L90х6 | Конструктивно | | | 4 | ВСт3кп2 | |

4-4



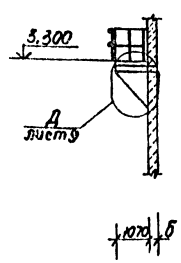




Схема расположения лестницы ЛМ4

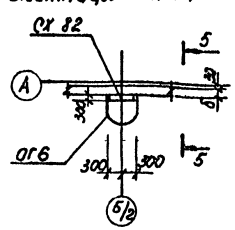


5-5

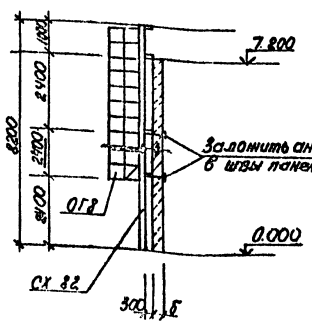


6-6

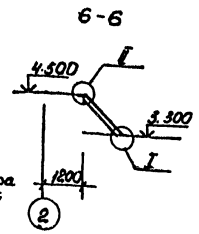


1 Общие указания см. на листе 1
2 Техническую спецификацию металла см. на л. 2, 3, 4.
3 Все узлы, кроме оговоренных, замаркированы по серии 1.450.3-3, вып. 0

Привязан

Инв. №

| | | | | | | |
|---|---|---|---|---|---|---|
| | | | | 503-1-72.89 -КМ | | |
| | | | | Автономное АГП на 300 грузовых автомобилей с открытой стоянкой. | | |
| ГИП | Молчанов | | | Производственный корпус ЕО и окрасочных работ | Стадия: РП | Лист: 8 | Листов: |
| Н. контр. | Стыкалов | | | | | | |
| Рук. ВА | Туленков | | | | | | |
| Гл. спец. | Розенфельд | | | Схема расположения лестниц ЛМ1... ЛМ5 | Минавтотранс РСФСР ГИПРОАВТОТРАНС Ростовский филиал | |
| Рук. гр. | Бережанская | | | | | |

Инв. № подл. | Подпись и дата | Взам. инв. №

АЛЬБОМ I

Схема расположения лестницы ЛМ6




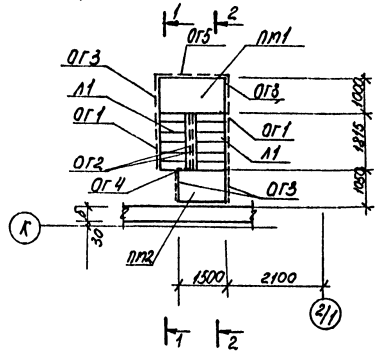



Схема расположения стоек

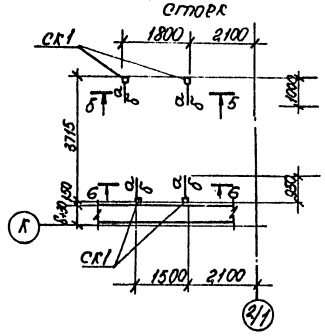




1-1

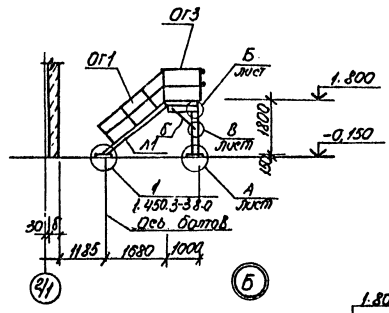


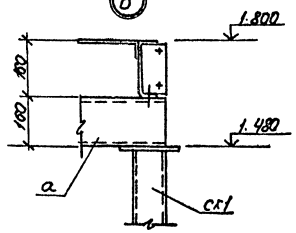


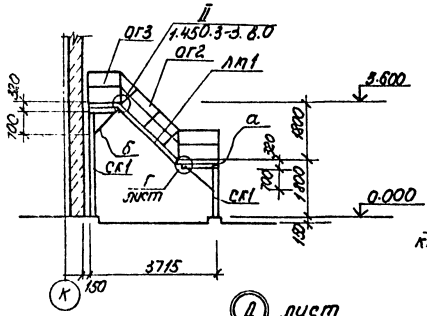

2-2

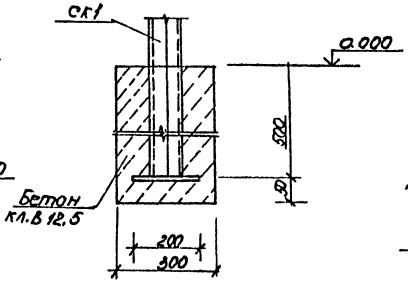


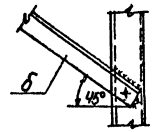


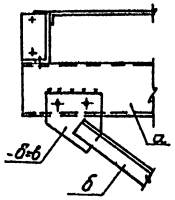
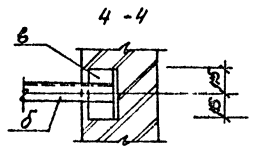

Д лист





3-3

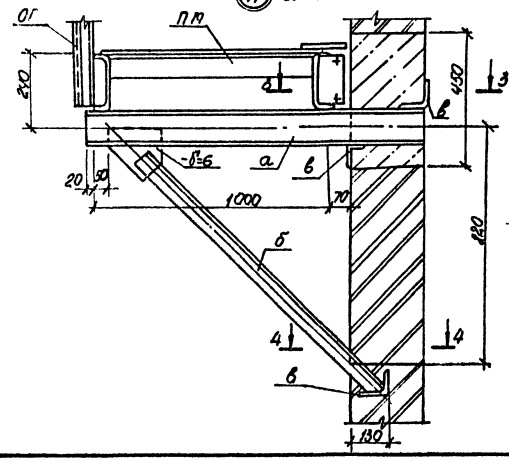

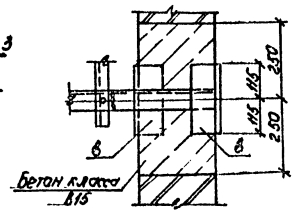

4-4




5-5

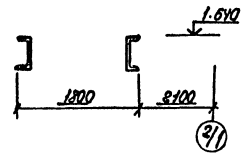


6-6

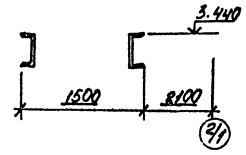


Спецификация элементов к схеме расположения лестницы ЛМ6

| Марка поз. | Обозначение | Наименование | Кол. | Масса ед., кг | Примечание |
|---|---|---|---|---|---|
| | | Марши лестничные | | | |
| Л1 | 1.450.3-3, вып.1, ч.1 | МЛХШ 45-18,3 | 2 | 76.0 | |
| | | Площадки | | | |
| ПМ1 | 1.450.3-3, вып.1, ч.2 | ПМ1Ш-18.10 | 1 | 76.4 | |
| ПМ2 | 1.450.3-3, вып.1, ч.2 | ПМ1Ш-15.10 | 1 | 64.4 | |
| | | Ограждения | | | |
| ОГ1 | 1.450.3-3, вып.1, ч.2 | ОГЛ МЛХ45-10,18 | 2 | 12.5 | |
| ОГ2 | 1.450.3-3, вып.1, ч.2 | ОГП МЛХ45-10.18 | 2 | 12.5 | |
| ОГ3 | 1.450.3-3, вып.1, ч.2 | ОГП М Х ЭБ-10,12 | 3 | 12.5 | |
| ОГ4 | 1.450.3-3 вып.1, ч.2 | ОГП М Х ЭБ-10,9 | 1 | 10.5 | |
| ОГ5 | 1.450.3-3, вып.1, ч.2 | ОГП М Х ЭБ-10,18 | 1 | 13.7 | |

Ведомость элементов

| Марка | Сечение Эскиз | Поз. | Состав | Опорные усилия $M_1$, тс·м | $N_1$, тс | $R_{тс}$ | Группа констр. | Марка металла | Примечание |
|---|---|---|---|---|---|---|---|---|---|
| СК1 |  | 1 | [ 10 | | | 3,8 | 2 | В ст3кп2 | |
| | | 2 | – 200х10 | | | | | | |
| а | ⊏ | | ⊏ 16 | конструктивно | | | 2 | В ст3кп2 | |
| б | ∟ | | ∟ 63х5 | конструктивно | | | 4 | В ст3кп2 | |
| в | ∟ | | ∟ 90х6 | конструктивно | | | 4 | В ст3кп2 | |

1. Общие указания см. на листе 1.
2. Техническую спецификацию металла см. на листах 2, 3, 4.

Привязан


Инв. №


| | | | | | |
|---|---|---|---|---|---|
| | | | | 503-1-72.89 -КМ | |
| | | | | Автономное АТП на 300 грузовых автомобилей с открытой стоянкой. | |
| ГИП | Малухов | | | Производственный корпус ЕО и окрасочных работ | Стадия: РП; Лист: 9; Листов: |
| Н. контр. | Ольховская | | | | |
| Рук. бр. | Тупенко | | | | |
| Гл. спец. | Розенблат | | | Схема расположения лестницы ЛМ6 | Минавтотранс РСФСР ГИПРОАВТОТРАНС Ростовский филиал |
| Рук. гр. | Березовский | | | | |
| Инж. | Гаврилова | | | | |

Инв. № подл. | Подпись и дата | Взам. инв. №

## Схема расположения зенитных фонарей

### Для t = -30°С

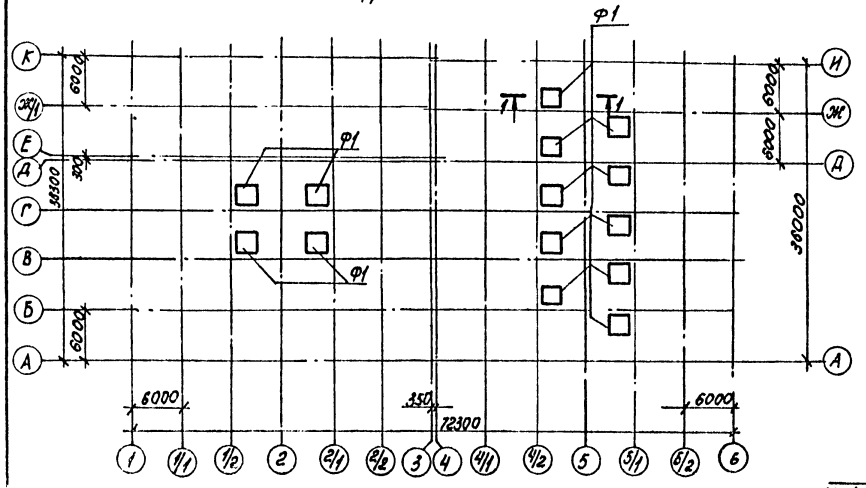
Ф1
Т
Т1
Ф1
Ф1
Ф1
6000
6000
6000

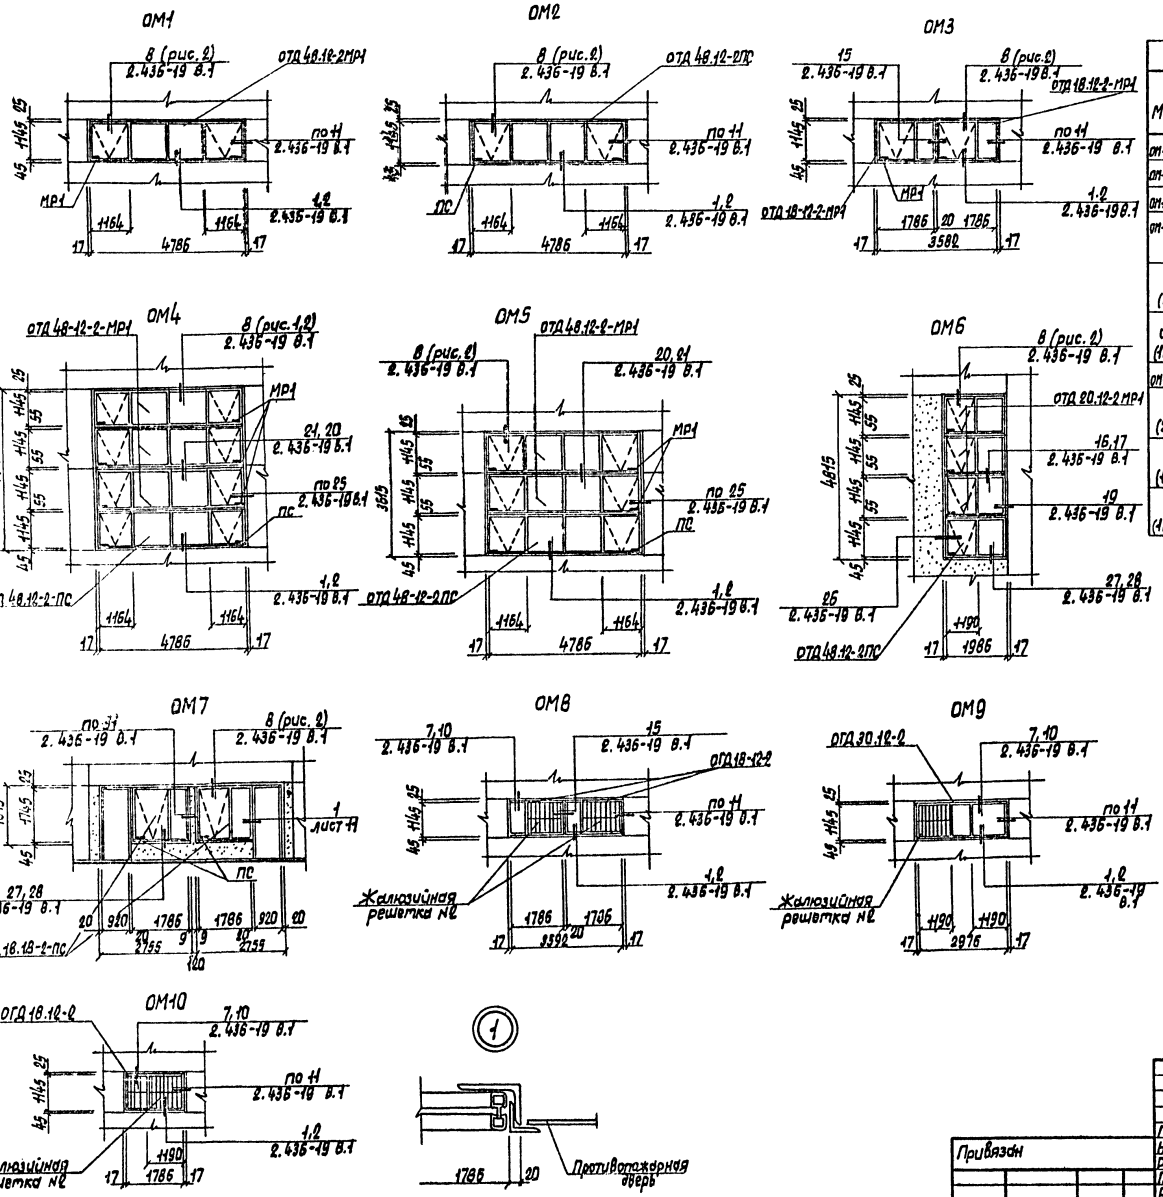


## Ведомость элементов

| Марка | Сечения: Эскиз | Сечения: Поз. | Сечения: Состав | Опорные усилия: M тс.м. | Опорные усилия: N тс | Опорные усилия: Q тс | Группа конструк. | Марка металла | Примечание |
|---|---|---|---|---|---|---|---|---|---|
| ОМ-1 (1 мест) | | 1.436.3-21 | В.1-3 | | | | | | 1 |
| ОМ-2 (3 места) | | 1.436.3-21 | В.1-3 | | | | | | 1 |
| ОМ-3 (1 мест) | | 1.436.3-21 | В.1-3 | | | | | | 2 |
| ОМ-4 (3 места) | | 1.436.3-21 | В.1-3 | | | | | | 3 |
| | | | | | | | | | 1 |
| ОМ-5 (6 мест) | | 1.436.3-21 | В.1-3 | | | | | | 2 |
| | | | | | | | | | 1 |
| ОМ-6 (1 место) | | 1.436.3-21 | В.1-3 | | | | | | 3 |
| | | | | | | | | | 1 |
| ОМ-7 (1 место) | | 1.436.3-21 | В.1-3 | | | | | | 2 |
| ОМ-8 (2 места) | | 1.436.3-21 | В.1-3 | | | | | | 2 |
| | | | | | | | | | 32 |
| ОМ-9 (1 место) | | 1.436.3-21 | В.1-3 | | | | | | 1 |
| | | | | | | | | | 16 |
| ОМ10 (1 место) | | 1.436.3-21 | В.1-3 | | | | | | 1 |
| | | | | | | | | | 24 |

1. Ведомость элементов крепления окон см. лист 6

| | | | |
|---|---|---|---|
| ГИП | Молчанов | | |
| Н. контр. | Сахновская | | |
| Рук. гр. А | Тисленко | | |
| Гл. спец. | Туран | | |
| Рук. гр. | Кольвич | | |
| Бриг. ЖК | Джанибек | | |
| Арх. | Матрос | | |

Привязан

Инв. №

503-1-72.89 - КМ

Автономное АТП на 300 грузовых автомобилей с открытой стоянкой

Производственный корпус ЕО и окрасочных работ

Стадия: РП | Лист: 11 | Листов:

Схемы окон

Минавтотранс РСФСР ГИПРОАВТОТРАНС Ростовский филиал

Инв. № подл. | Подпись и дата | Взам. инв. №

Отпечатано
в Новосибирском филиале ЦИТП
630006, г. Новосибирск, ул. Лазарева 33/1
Выдано в печать "18" V 1990 г.
Заказ 7-798 Тираж 150

gost.e-ecolog.ru