ТИПОВЫЕ ПРОЕКТНЫЕ РЕШЕНИЯ

407-03-402.86

# СХЕМЫ И НИЗКОВОЛЬТНЫЕ КОМПЛЕКТНЫЕ УСТРОЙСТВА ЗАЩИТ ЛИНИЙ 220 кВ ДЛЯ ПС 220 кВ „ЧЕТЫРЕХУГОЛЬНИК"

# АЛЬБОМ I

СХЕМЫ И НИЗКОВОЛЬТНЫЕ КОМПЛЕКТНЫЕ УСТРОЙСТВА ЗАЩИТ ЛИНИЙ 220 кВ И УРОВ 220 кВ ПС 220 кВ „ЧЕТЫРЕХУГОЛЬНИК"

СФ 732-01

1.09 03-402.86 АЛ. I

gost.e-ecolog.ru

ТИПОВЫЕ ПРОЕКТНЫЕ РЕШЕНИЯ

407-03-402.86

# СХЕМЫ И НИЗКОВОЛЬТНЫЕ КОМПЛЕКТНЫЕ УСТРОЙСТВА ЗАЩИТ ЛИНИЙ 220 КВ ДЛЯ ПС 220 КВ „ЧЕТЫРЕХУГОЛЬНИК"

# АЛЬБОМ I

СОСТАВ ТИПОВЫХ ПРОЕКТНЫХ РЕШЕНИЙ:

АЛЬБОМ I - СХЕМЫ И НКУ ЗАЩИТ ЛИНИЙ 220 КВ И УРОВ 220 КВ ПС „ЧЕТЫРЕХУГОЛЬНИК"

РАЗРАБОТАНЫ
ИНСТИТУТОМ „ЭНЕРГОСЕТЬПРОЕКТ"
МИНЭНЕРГО СССР

СФ 732-01

ЗАМ. ГЛАВНОГО ИНЖЕНЕРА ИН-ТА С. Я. ПЕТРОВ

ГЛАВНЫЙ ИНЖЕНЕР ПРОЕКТА Ф. Н. РЫВКИНА

УТВЕРЖДЕНЫ И ВВЕДЕНЫ В ДЕЙСТВИЕ
МИНЭНЕРГО СССР

ПРОТОКОЛОМ №04 ОТ 08.01.86

## Ведомость рабочих чертежей

| Лист | Наименование | Примечан. |
|---|---|---|
| 1,2 | Общие данные. | |
| 3 | Линия 220кВ W1(W2). Токовые цепи. Схема полная. | |
| 4,5 | Линия 220кВ W1(W2). Защита. Схема полная. | |
| 6,7 | Линия 220кВ W1(W2). Защита. Таблицы переключений в цепях оперативного тока на панели ЭПЗ1636-67. | |
| 8,9, 10 | Линия 220кВ W1(W2). Защита. Схема подключения НКУ. | |
| 11 | Линия 220кВ W1(W2). Измерения и учет электроэнергии. Схема полная. | |
| 12 | Линия 220кВ W1(W2). Измерения и учет электроэнергии. Схема подключения НКУ. | |
| 13,14 | ПС 220кВ „Четырехугольник". УРОВ 220кВ. Схема полная. | |
| 15 | ПС 220кВ „Четырехугольник" УРОВ 220кВ. Схема подключения НКУ. | |
| 16,17, 18 | Блок БА211-85 УРОВ 220кВ ПС „Четырехугольник 220кВ." Схема полная, соединений рядов зажимов и общий вид. | |

Удостоверяю, что проект соответствует действующим нормам и правилам.
Главный инженер проекта Ф.Н. Рывкина

## Общие указания

### 1. Введение.

Настоящие типовые проектные решения разработаны в соответствии с планом типового проектирования Госстроя СССР на 1985г в одном альбоме.

В типовых проектных решениях приведены схемы защит, измерения и учета электроэнергии линий 220кВ, а также схема устройства резервирования при отказе выключателей на стороне высшего напряжения подстанции со схемой распределительного устройства „Четырехугольник 220кВ," на основании которой разработано задание заводам на блок УРОВ 220кВ типа БА211-85.

Типовые проектные решения выполнены на основании проектов:

„Принципиальные схемы релейной защиты линий 35-220кВ на постоянном оперативном токе", №407-03-345.83

„Схемы устройств резервирования при отказе выключателей 110-220кВ для подстанций с кольцевыми, мостиковыми и упрощенными схемами электрических соединений," №407-03-363.84

Настоящие типовые решения являются дополнением к работе „Полные схемы управления и защиты автотрансформаторов 220кВ подстанций со схемой „Четырехугольник", №407-03-335.83 и должны применяться при конкретном проектировании совместно с работами, указанными в таблице 1.

### 2. Общая часть.

2.1. Выбор схем защиты, измерений линий 220кВ, УРОВ на стороне высшего напряжения подстанции и НКУ дан в таблице 2; характеристики НКУ - в таблице3.

2.2. Схемы защиты линий 220кВ и УРОВ 220кВ выполнены для подстанций с постоянным оперативным током напряжением 110 и 220В.

2.3. Динамическая устойчивость автоматов типа АП50Б-2МТ с $I_{н.р.}$=2,5А в цепях защиты УРОВ должна проверяться при конкретном проектировании.

### 3. Пояснения к схемам защит и измерений.

3.1. Схема защиты выполнена для линии 220кВ с двусторонним питанием, отходящей от подстанции со „схемой электрических соединений „Четырехугольник.

Подробное описание схем защиты линий 220кВ дано в работе №407-03-345.83

3.2. Основная защита выполнена с использованием панели дифференциально-фазной высокочастотной защиты типа ДФЗ-201; резервная защита - с использованием панели дистанционной защиты типа ЭПЗ1636-67. В цепи трансформаторов тока, используемых для резервной защиты каждого выключателя, включены реле типа УРОВ, установленные на панели типа ЭПЗ 1636-67. Распределение защит по трансформаторам тока показано в схеме токовых цепей. Так как на линиях 220кВ обеспечено полноценное резервирование, установка дистанционной защиты автотрансформатора на стороне 220кВ не предусматривается.

Предусмотрена установка выносных трансформаторов тока и встроенных во втулки масляных выключателей 220кВ. Питание основной и резервной защиты по цепям оперативного тока осуществляется от отдельных автоматов, установленных на панели управления.

Цепи напряжений защит подключаются к трансформатору напряжения, установленному на линии.

3.3. В схемах защит не указаны схемы соединений в пределах панелей типа ДФЗ-201 и ЭПЗ1636-67 ввиду их сложности, а даны связи между панелями (с указанием номеров зажимов и назначения цепей) и схемами управления, УРОВ и т.д.

3.4. В схемах измерения и учета электроэнергии предусмотрена установка счетчиков в цепях каждого выключателя, а измерительные приборы включены на сумму токов трансформаторов тока в цепях двух выключателей линии.

В схеме применены электронные счетчики типа Ф443А для измерения активной энергии прямого и обратного потоков.

3.5. В комплект чертежей защит и измерений линии входят следующие схемы:

схема токовых цепей
схема измерений и учета электроэнергии
схема защиты
схема подключения НКУ.

### 4. Пояснения к схеме и НКУ УРОВ 220кВ.

4.1. Схема устройства резервирования при отказе выключателей выполнена для применения на стороне 220кВ подстанции „Четырехугольник 220кВ" при отсутствии ОД/В на линиях. Подробное описание схемы УРОВ дано в работе №407-03-363.84

По сравнению с принципиальной схемой в полной схеме заменены промежуточные реле типа РП-23 на реле типа РП16-1 и реле времени типа РВ-114,134 на реле типа РВ-01.

4.2. При коротком замыкании на линии пуск схемы УРОВ предусмотрен от защит линий, выполненных как на электромеханических реле, так и на интегральных микросхемах.

| | | |

4.3. Низковольтное комплектное устройство УРОВ 220кВ подстанции „Четырехугольник 220кВ" выполнено в виде блока БА 211-85.

4.4. Цепи определения отказа выключателей контролируются контактами трехфазных реле тока в цепи каждого выключателя, установленных на панелях защит линий и автотрансформаторов.

Для защит линий, выполненных с использованием электромеханических реле, реле тока УРОВ установлены на панели ЭП31636-67. Для защит линий, выполненных на интегральных микросхемах, одно реле тока УРОВ установлено в шкафу ШДЭ-2801, а другое - на блоке типа БА 102-70.

Проекты, используемые совместно с данными типовыми решениями.

Таблица 1

| Наименование проектов | Номер проекта | Примечание |
|---|---|---|
| Полные схемы управления и защиты автотрансформаторов 220кВ подстанций со схемой „Четырехугольник" | 407-03-335-83 10806тм-I | В части схем управления выключателями |
| | 407-03-335-83 10806тм-II | В части схем защиты автотрансформатора, схем трансформатора напряжения 220кВ |
| Полные схемы и типовые блоки управления, автоматики и защиты элементов подстаций 110-220кВ со схемой „Две рабочие секционированные выключателем и обходная, секционированная разъединителем системы шин" и с упрощенными схемами на постоянном оперативном токе. | 5589тм-III | В части схем центральной сигнализации |
| Низковольтные комплектные устройства управления и измерения подстанций 220кВ со схемой „Четырехугольник" | 407-03-346.84 10948тм-I | В части блока управления |
| Типовые НКУ управления и измерения подстаций 110-220кВ | 8014тм-I | В части блока измерения |
| Схемы и модернизированные панели защиты линий 330-500кВ | 407-8-037.86 11548тм-IV | В части блока счетчиков |
| Полные схемы и блоки управления автоматики, сигнализации и защиты элементов подстанций 330-500кВ | 5540тм-IV | В части блоков заглушки |
| Развертки цепей, фасады и ряды зажимов типовых блоков автоматики и защиты элементов подстанций 35-220кВ на постоянном и выпрямленном (блоками питания) оперативном токе. | 5501тм-I | |
| Полные схемы защит линий 110-330кВ с применением интегральных микросхем | 407-0-11640тм-I | В части схем защиты линий 220кВ (при применении схемы УРОВ) |

Таблица выбора схем и НКУ защиты линий и УРОВ 220кВ

Таблица 2

| Наименование схем | | Номера работ и листов | НКУ | | |
|---|---|---|---|---|---|
| | | | Тип | N заводской инструкции | N работы и листов |
| Защита линии 220кВ | Принципиальная схема релейной защиты линии 220кВ с двусторонним питанием при двух выключателях в цепи линии (схема „Четырехугольник") | 407-03-345.83 (N 10879тм) листы 5,6 | ДФЗ-201 | ОБК 469.521 издание 06(43А3) | — |
| | | | ЭП31636-67 | ОБК.469.473 издание 12(43А3) | — |
| | Схема токовых цепей | 11688тм-I* лист 3 | | | |
| | Полная схема защиты линии 220кВ | 11688тм-I* листы 4, 5 | БУ534/1,2-83 | — | 10948тм-I листы 14,15 |
| | Схема подключения НКУ | 11688тм-I* листы 8,9,10 | | | |
| Измерение линии | Полная схема измерения и учета электроэнергии | 11688тм-I* лист 11 | БИ 418/1-78 | — | 8014тм-I лист 109 |
| | Схема подключения НКУ | 11688тм-I* лист 12 | БИ 451/1-84 | — | 11548тм-IV листы 24,25 |
| УРОВ 220кВ ПС „Четырехугольник 220кВ" | Принципиальная схема УРОВ для подстанции 220кВ со схемой „Четырехугольник (с использованием РП8) | 407-03-363.84 11507тм-I листы 14,15 | БА 211-85 | — | 11688тм-I листы 16,17,18 |
| | | | БУ534/1,2-83 | — | 10948тм-I листы 14,15 |
| | Полная схема УРОВ | 11688тм-I* листы 13,14 | БВ 311-70 или БВ 321-73 | — | 5501тм-I лист ЭВ-I-31 или 5540тм-IV лист ЭВ-IV-69 |
| | Схема подключения НКУ | 11688тм-I* лист 15 | | | |

* Работа N 11688тм I имеет N ЦИТП 407-0

Характеристики НКУ

Таблица 3

| Тип НКУ | Характеристика НКУ | Назначение |
|---|---|---|
| ДФЗ-201 | Дифференциально-фазная высокочастотная защита | Защита линии 220кВ |
| ЭП31636-67 модернизированная | Первый комплект I и II ступени дистанционной защиты, II ступень токовой направленной защиты нулевой последовательности. Второй комплект III ступень дистанционной защиты; токовая отсечка; I, II, III ступени токовой направленной защиты нулевой последовательности | Защита линии 220кВ |
| БА 211-85 | Устройство резервирования при отказе выключателей 220кВ ПС „Четырехугольник 220кВ" | Применяется для выключателей на стороне ВН подстанции со схемой „Четырехугольник" |

Типовые проектные решения 407-03-80 Альбом I N 11688тм-I-4

Инв. N подл. | Подпись и дата | Взам. инв. N


ТП 407-03-402.86

Схемы и низковольтные комплектные устройства защит линий 220кВ для ПС 220кВ „Четырехугольник"

| | | | Стадия | Лист | Листов |
|---|---|---|---|---|---|
| Н. контр. | Рыбкина | 2.12.85 | РП | 2 | |
| Нач. ПТП | Рыбкина | | | | |
| Гл. спец. | Кравчикова | 21.11.85 | Общие данные (окончание) | Энергосетьпроект г. Москва 1985г. | |
| Ст. инж. | Васильева | | | | |

Копировал

Формат А2

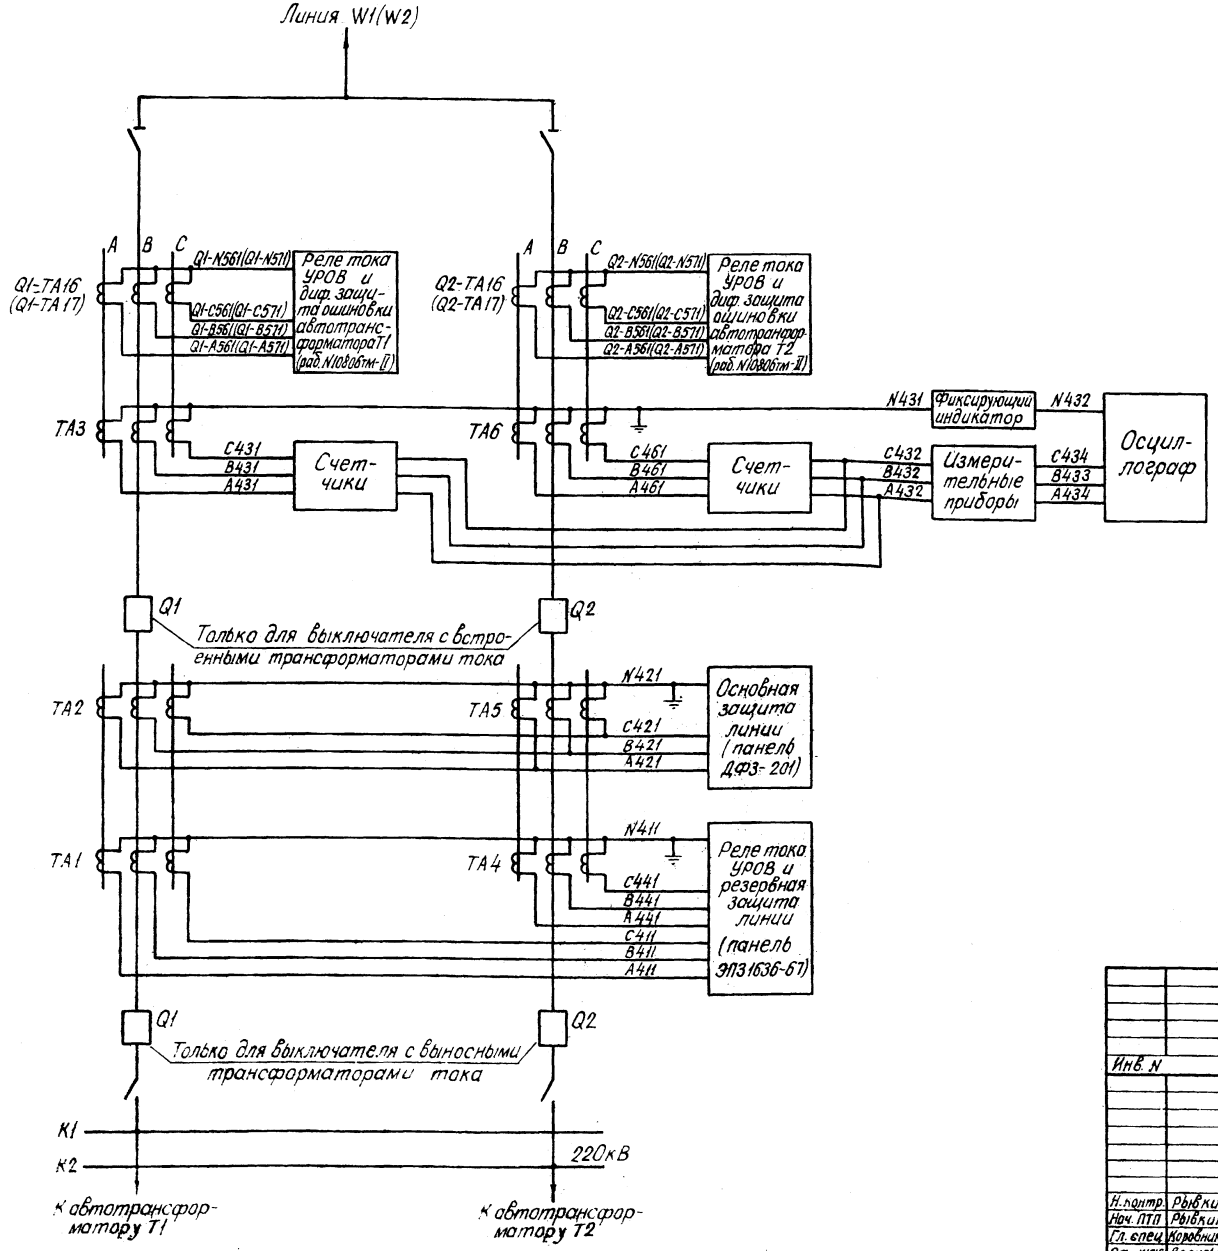



| | | | | | |
|---|---|---|---|---|---|
| | | | | Привязан: | |
| Инв. N | | | | | |
| | | | | ТП 407-03-402.86 | |
| | | | | Схемы и низковольтные комплектные устройства защит линий 220кВ для ПС 220кВ „Четырехугольник" | |
| | | | | Линия 220кВ W1(W2) | Стадия: РП; Лист: 3; Листов: |
| Н. контр. | Рывкина | | 2.12 | Токовые цепи Схема полная | Энергосетьпроект г. Москва 1989г. |
| Нач. ПТП | Рывкина | | | | |
| Гл. спец. | Коровникова | | | | |
| Ст. инж. | Васильева | | | | |

Инв. N подл. | Подпись и дата | Взам. инв. N

Копировал

Формат А2

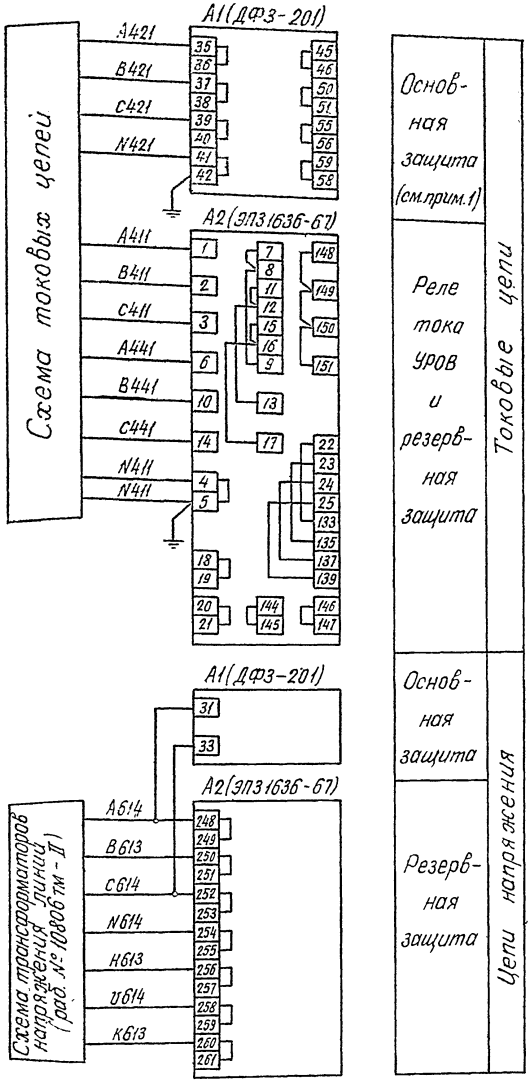


## Примечания

1. Положение перемычек в токовых цепях панели ДФЗ-201

| Номинальный ток трансформаторов тока | | Положение перемычек между зажимами: Установлены | Снятые | Примечание |
|---|---|---|---|---|
| 5А | Трансформаторы тока по концам защищаемой линии имеют одинаковые коэффициенты трансформации | 45-46, 50-51, 55-56, 58-59 | 44-45, 46-47, 49-50, 51-52, 54-55, 56-57 | Промежуточные трансформаторы тока ТТП1, ТТП2, ТТП3 не используются |
| 5А | Трансформаторы тока по концам защищаемой линии имеют разные коэффициенты трансформации. | 44-45, 46-47, 49-50, 51-52, 54-55, 56-57, 58-59-60-61-62 | 45-46, 50-51, 55-56 | Промежуточные трансформаторы тока ТТП1, ТТП2, ТТП3 используются |
| 1А | | | | |

2. Аппаратура в блоке управления указана для монтажной единицы 01(02).

3. Необходимость включения контура R1-C1 (установка перемычек между зажимами 105-106 и 128-129) для увеличения времени отпускания реле ускорения определяется при конкретном проектировании

4. Перемычки 59-60, 61-62, 111-112 устанавливаются при отсутствии разрядников на линии.

5. Шинка ⊕ЕН.1 и марка цепи 1703 даны для ПС без обслуживающего персонала. Для ПС с обслуживающим персоналом шинка ⊕ЕН.1 и марка цепи 1703 исключаются.

## Перечень аппаратуры.

| Место установки | Позиционное обозначение по схеме | Наименование | Тип | Техническая характеристика | | К-во | Примечание |
|---|---|---|---|---|---|---|---|
| При напряжении оперативного тока, В | | | | 220 | 110 | | |
| Релейный щит | А1 | Панель защитная | ДФЗ-201 | 220В | 110В | 1 | |
| | | | | А | | | |
| | | Реле указательное 2-РУ6, 2-РУ7 | | А | | 2 | Входят в панель ДФЗ-201 |
| | | В.Ч. приемопередатчик с блоком автоматич. контроля | АВЗК-80 с АК-80 | | | 1 | В поставку завода не входит |
| | | В.Ч. приемопередатчик | УПЗ 70 | | | | |
| | А2 | Панель защиты | ЭЛ31636-67 (модернизированная) | 220 | 110 | 1 | |
| | | | | А | | | |
| | | Реле тока КА1(1РТ), КА2(2РТ) | | А | | 2 | Входит в комплект К31 |
| | | Реле тока КА1(РТ1) | | А | | 1 | Входят в комплект К32 |
| | | Реле тока КА2(РТ2) | | А | | 1 | |
| | | Реле тока КА3(РТ3) | | А | | 1 | |
| | | Реле мощности | | Длительным режим работы | | 1 | |
| | | | | Кратковременный режим работы | | | |
| | | Реле тока КА3(РТ3) | | А | | 1 | |
| | | Реле указательное КН6(РУ6), КН7(РУ7) | | 1А | | 2 | Входят в комплект Д32 |
| | | Реле указательное КН4(РУ4), КН5(РУ5) | | 1А | | 2 | |
| | | Реле указательное КН1(РУ1), КН2(РУ2), КН3(РУ3) | | 0,1А | | 3 | 1р, 1з конт |
| | | Реле-мощности KW1(РМ) | | Длительным режим работы | | 1 | |
| | | | | Кратковременный режим работы | | | |
| | | | | | | | |
| Блок управления БУ534/112-83 (См. примеч. 2) | SF3, SF4 | Выключатель автоматический | АП50Б-2МТ | Iн.р = 2,5А | | 2 | 2з 2р б к |
| | HLA1 | Табло световое | ТСБ | 220В | | 1 | |
| | — | Лампа | Ц-220-10 | 220В 10Вт | — | 1 | |
| | — | Лампа | СЦ-21 | — | 110В 8Вт | 1 | |

Схема выполнена на листах 4,5

| | | | | |
|---|---|---|---|---|
| | | | Привязан | |
| Инв. №: | | | | |
| | | | ТП 407-03-402.86 | |
| | | | Схемы и низковольтные комплектные устройства защит линий 220кВ для ПС 220кВ „четырехугольник" | |
| | | | Линия 220кВ W1(W2) | Стадия: РП; Лист: 4; Листов: |
| Н. контр. | Рывкина | 2.12 | Защита. Схема полная | Энергосетьпроект г. Москва 1985г |
| Нач. ПТО | Рывкина | | | |
| Гл. спец. | Коровникова | 11-86 | | |
| Ст. инж. | Васильева | | | |

Копировал

Формат А2

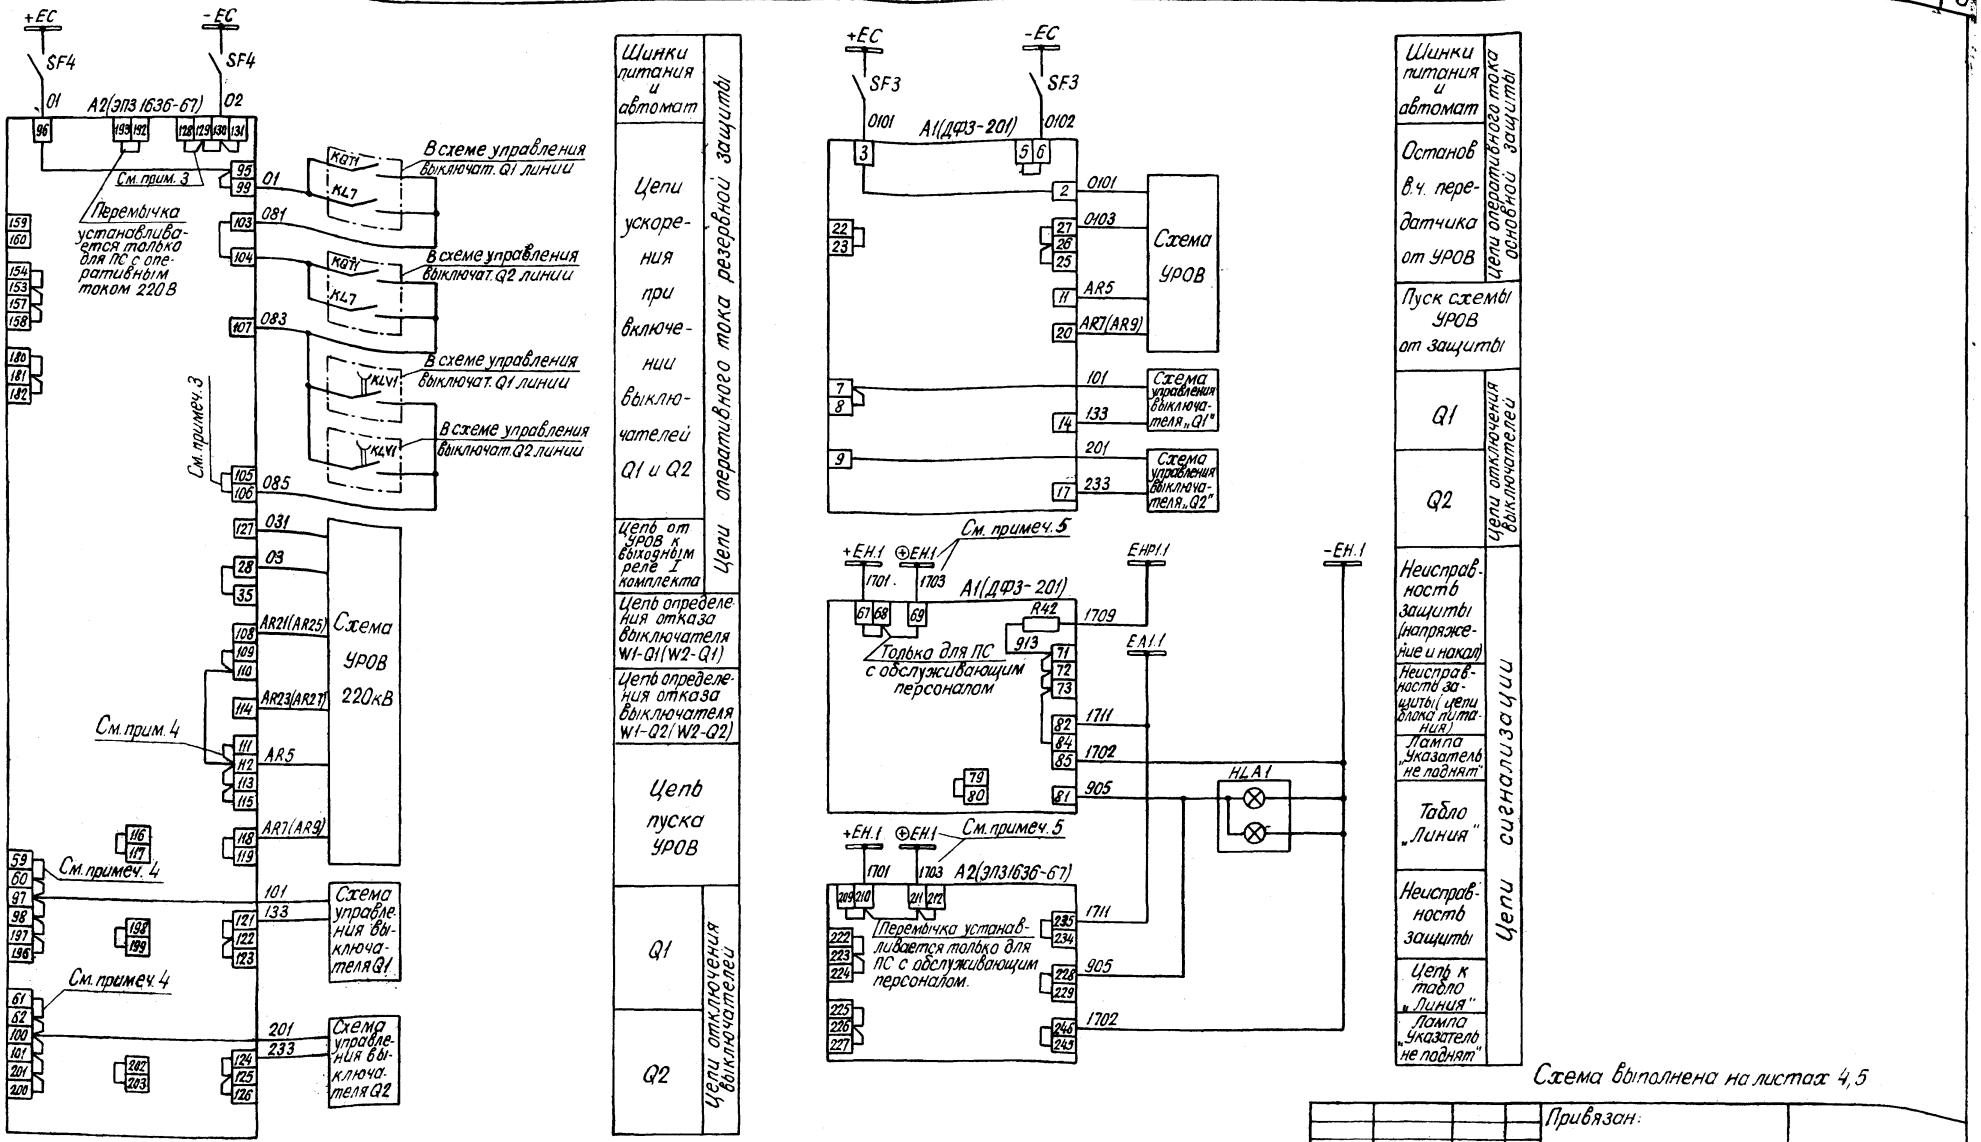



Схема выполнена на листах 4,5

Привязан:

Инв. N

ТП 407-03-402.86

Схемы и низковольтные комплектные устройства защит линии 220кВ для ПС 220кВ „Четырехугольник"

Линия 220кВ W1(W2)

Защита. Схема полная

| | | | | Стадия | Лист | Листов |
|---|---|---|---|---|---|---|
| Нач. отр. | Новикина | | | РП | 5 | |
| Нач. гр. | Новикина | | | | | |
| Гл. спец. | Коровникова | | | | | |
| Ст. инж. | Васильева | | | Энергосетьпроект г. Москва 1985г. | | |

Копировал

Формат

Инв. № подл. | Подпись и дата | Взам. инв. №

## Переключения в цепях оперативного постоянного тока дистанционной защиты от многофазных к.з.

Таблица 1

| Комплект | N п/п | Особенности выполнения защиты | | | Перемычки устройства ДЗ-2 установлены | Перемычки устройства ДЗ-2 сняты | Перемычки устройства КРБ-125 или КРБ-126 установлены | Перемычки устройства КРБ-125 или КРБ-126 сняты | Перемычки ряда зажимов панели и накладки установлены | Перемычки ряда зажимов панели и накладки сняты | Примечания |
|---|---|---|---|---|---|---|---|---|---|---|---|
| Первый комплект | 1 | I ступень без выдержки времени | блокируется при качаниях | | 21-23 | 30-32<br>33-35 23-25 | | | 43-44 | | |
| | | | не блокируется при качаниях | | 23-25 | 21-23 | | | | 43-44 | |
| | 2 | I ступень с выдержкой времени | блокируется при качаниях | | 30-32<br>33-35 15-17 1) 17-19 2) | 17-19 1)<br>15-17 2) | | | | 43-44 | 1) При выполнении II ступени с одной выдержкой времени с блокировкой при качаниях<br>2) а же без блокировки при качаниях |
| | | | не блокируется при качаниях | | 15-17<br>17-19 | 23-25<br>35-37 | | | | SxI | |
| | 3 | II ступень с двумя выдержками времени блокируется при качаниях (II ступень с меньшей выдержкой времени вводится оперативно только на время вывода основной защиты) | | | 15-17 | 30-32, 33-35<br>35-37, 17-19 | | | | | |
| | 4 | II ступень с двумя выдержками времени – с меньшей блокируется при качаниях, а с большей не блокируется при качаниях | | | 35-37<br>17-19 | 30-32, 33-35<br>15-17 | | | SxI 3) | SxI 4) | 3) на время вывода основной защиты<br>4) при введенной основной защите |
| | 5 | II ступень с одной выдержкой времени | блокируется при качаниях | | 15-17 | 35-37 17-19 | | | | | |
| | | | не блокируется при качаниях | | 17-19 | | | | | SxI | |
| | 6 | Подведение „+" оперативного постоянного тока к защите | Пуск защиты от реле сопротивления III ступени при использовании устройства блокировки при качаниях типа | КРБ-125 | 47-49 | | | | 39-155<br>40-162 32-33<br>33-34 | 31-32, 33-34-35<br>31-32-33; 34-35 | Нормальный режим работы<br>Режим проверки второго комплекта<br>Между зажимами 28 и 35 устанавливается перемычка |
| | | | | КРБ-126 | | | | | | | |
| | | | Пуск защиты от устройства блокировки при качаниях типа | КРБ-125 | 47-49 | | | | 33-34 | 39-155 31-32-33 34-35 | |
| | | | | КРБ-126 | | | | | 34-35 | 40-162 31-32-33-34 | |
| | 7 | Световая сигнализация неисправности цепей напряжения | | | 34-36 | | | | | | |
| | 8 | Автоматическое ускорение при включении выключателя | I ступени с выдержкой времени | | 24-26 | | | | | | |
| | | | II ступени | | 22-24 | | | | | | |
| | 9 | Возврат устройства блокировки при качаниях в исходное положение (готовность к повторному действию) | через заданное время | | | 24-26 | | | SxI 2<br>41-42 | | |
| | | | непосредственно после отключения к.з. на защищаемом участке и через заданное время при внешних к.з. | | | | | 22-24 | | 27-28 | |
| | | | без замедления (ТН на линии) | | | | | 22-24 | 27-28 | | |
| | 10 | Предусматривается защита обратной последовательности | | | | | 22-24 | | 27-28 | | |
| Второй комплект | 11 | III ступень дистанционной защиты | Контролируется блокировкой при неисправности цепей напряжения | | | | | 23-25 | | | Между зажимами 28-52 включается контакт без выдержки времени реле времени, а между зажимами 51-57 обмотка реле времени, устанавливаемого вне данной панели |
| | | | Контролируется устройством блокировки при качаниях типа КРБ-126 | | | | | | 153-154 157-158<br>193-194 159-160<br>194-195 163-164 | 154-155-156-157<br>156-72-73, 195-80<br>161-81-82, 71-70-164<br>160-161-162<br>160-68-69, 164-165-92 | Между зажимами 153 и 157 устанавливается перемычка |
| | | | | | | | | | 153-154, 163-164<br>193-194-195<br>155-156-157<br>156-72-73<br>161-81-82<br>160-161-162 157-158<br>157-159 | 154-155, 159-160<br>160-68-69<br>195-80<br>71-70-164<br>164-165-92<br>39-155, 40-162 157-158 | Блок питания комплекта К32 (тип К310) контролируется блокировкой при неисправности цепей напряжения<br>Блок питания комплекта К32 (тип К310) не контролируется блокировкой при неисправности цепей напряжения |
| | 12 | Ускорение III ступени на время проверки I комплекта | | | | | | | 166-167 | 167-168 | |
| | 13 | Автоматическое ускорение III ступени | | | | | | | 177-179 | | |

Схема выполнена на листах 6, 7

Привязан:

Инв. N

ТП 407-03-402.86

Схемы и низковольтные комплектные устройства защит линий 220кВ для ПС 220кВ „Четырехугольник"

Линия 220кВ W1 (W2)

| | | | | Стадия | Лист | Листов |
|---|---|---|---|---|---|---|
| Н. контр. | Рывкина | | 2.12 | РП | 6 | |
| Нач. ПТО | Рывкина | | | | | |
| Гл. спец. | Коровникова | | 11-85 | Защита. Таблицы переключений в цепях оперативного тока на панели ЭПЗ1636-67 | Энергосетьпроект г. Москва 1985г. | |
| Ст. инж. | Кривицкая | | | | | |

Копировал

Формат А2

Альбом I N16698тм-I-8

Типовые проектные решения 407-03-402.86

Инв. N подл. | Подпись и дата | Взам. инв. N

## Переключения в цепях оперативного постоянного тока токовой направленной защиты нулевой последовательности от замыканий на землю. Таблица 2

| Комплект | N.N п/п | Особенности выполнения защиты | | | Перемычки комплекта АК2(КЗ-10) Установлены | Перемычки комплекта АК2(КЗ-10) Сняты | Перемычки ряда зажимов панели и накладки Установлены | Перемычки ряда зажимов панели и накладки Снятые | Примечания |
|---|---|---|---|---|---|---|---|---|---|
| Второй комплект | 1. | Все ступени выполнены направленными с разрешающим реле направления мощности KW1 устройства АК2 типа КЗ10. | Трансформатор напряжения установлен на линии | Имеется УРОВ | | 21-23<br>23-25<br>25-27<br>41-43 | 180-181-182 | | |
| | | | | отсутствует УРОВ | | | 180-181 | 181-182 | |
| | 2. | II и III ступени выполнены направленными с блокирующим реле направления мощности KW1. | Трансформатор напряжения установлен на линии | Имеется УРОВ | 25-27<br>43-45 | 23-25<br>41-43 | 180-181-182 | | Перемычки ряда зажимов 183-184 и 185-186 используются для вывода из действия соответствующих ступеней. |
| | | | | отсутствует УРОВ | | | 180-181 | 181-182 | |
| | 3. | Выполнение I ступени | Без выдержки времени | | 46-48 | 48-50 | | | |
| | | | С выдержкой времени | | 48-50 | 46-48 | | | |
| | 4. | Ускорение отдельных ступеней. | II ступени при включении выключателя | Без выдержки времени | 52-54 | 50-52 | 176-177 | 177-178 | |
| | | | III ступени при включении выключателя | С выдержкой времени | 50-52 | 52-54 | 177-178 | 176-177 | |
| | 5. | Оперативное ускорение III ступени | Без выдержки времени | | 37-39 | | SK5 в положении 2-3 | | |
| | | | С выдержкой времени | | | 37-39 | | | |
| | 6. | Выполнение выходного реле KL3 | Без замедления при действии | | | 10-12 | | | |
| | | | С замедлением при действии | | 10-12 | | | | |
| Первый комплект | 7. | IV ступень выполнена направленной | С разрешающим реле направления мощности | | | | 49-50 | 53-54 | 28-29-54<br>47-48 | 54-55 | |
| | | | С блокирующим реле направления мощности | | | | | 54-55 | 49-168<br>50-187 | 54-53 | |
| | 8. | Ускорение IV ступени на время проверки второго комплекта. | | | | | 47-48 | | | | |

Схема выполнена на листах 6,7

Привязан

Инв. №

ТП 407-03-402.86

Схемы низковольтные комплектные устройства защит линий 220кВ для ПС 220кВ „Четырехугольник"

Линия 220кВ W1(W2)

| Стадия | Лист | Листов |
|---|---|---|
| РП | 7 | |

Таблицы переключений в цепях оперативного тока на панели ЭПЗ.1638-67

Энергосетьпроект г. Москва 1985г.

| | | | |
|---|---|---|---|
| Нач. | Рывкина | | 2.12 |
| Гип | Рывкина | | |
| Рук. | Коревникова | | 02-85 |
| Инж. | Кривицкая | | |

Копировал

Формат А2


Альбом I N 11688тм-Т-9

Типовые проектные решения 407-03-402.86


Инв. № подл. | Подп. и дата | Взам. инв. №

## Ряды зажимов панели ДФЗ-201 (см. примеч.1)

Правая боковина

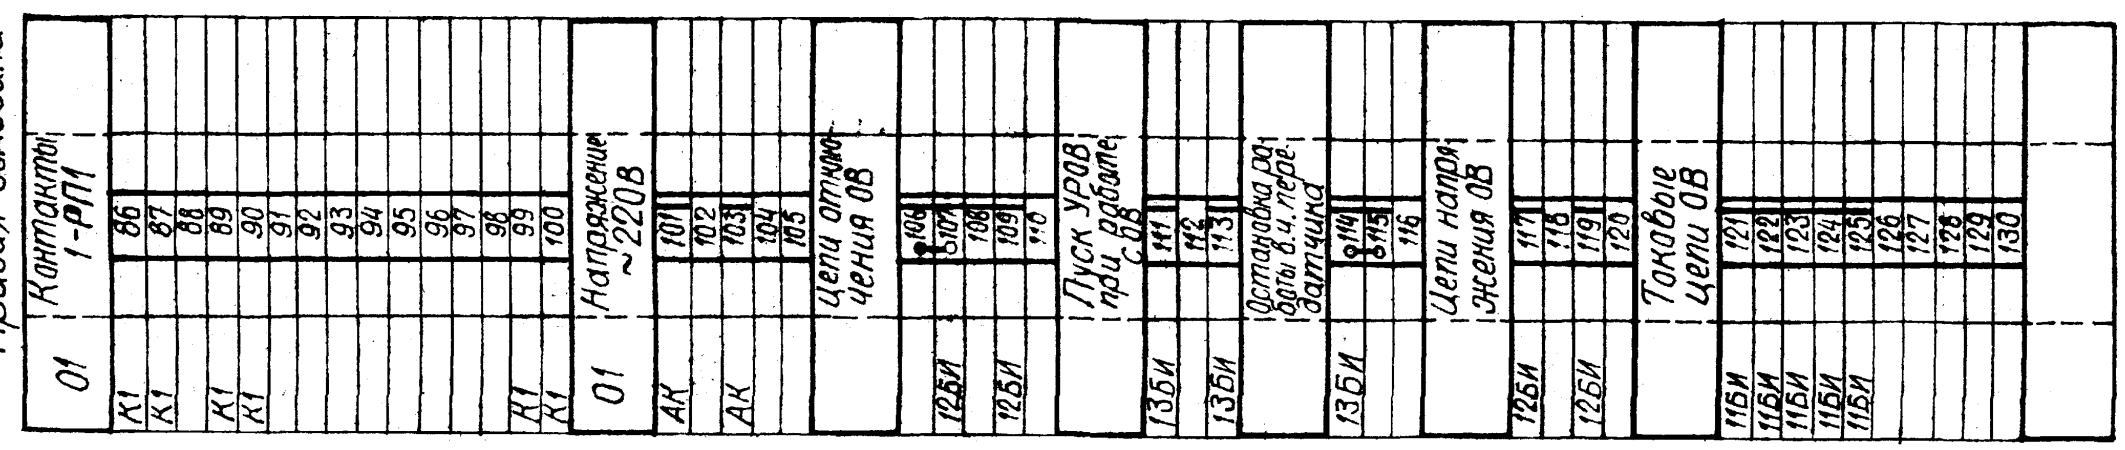


Левая боковина

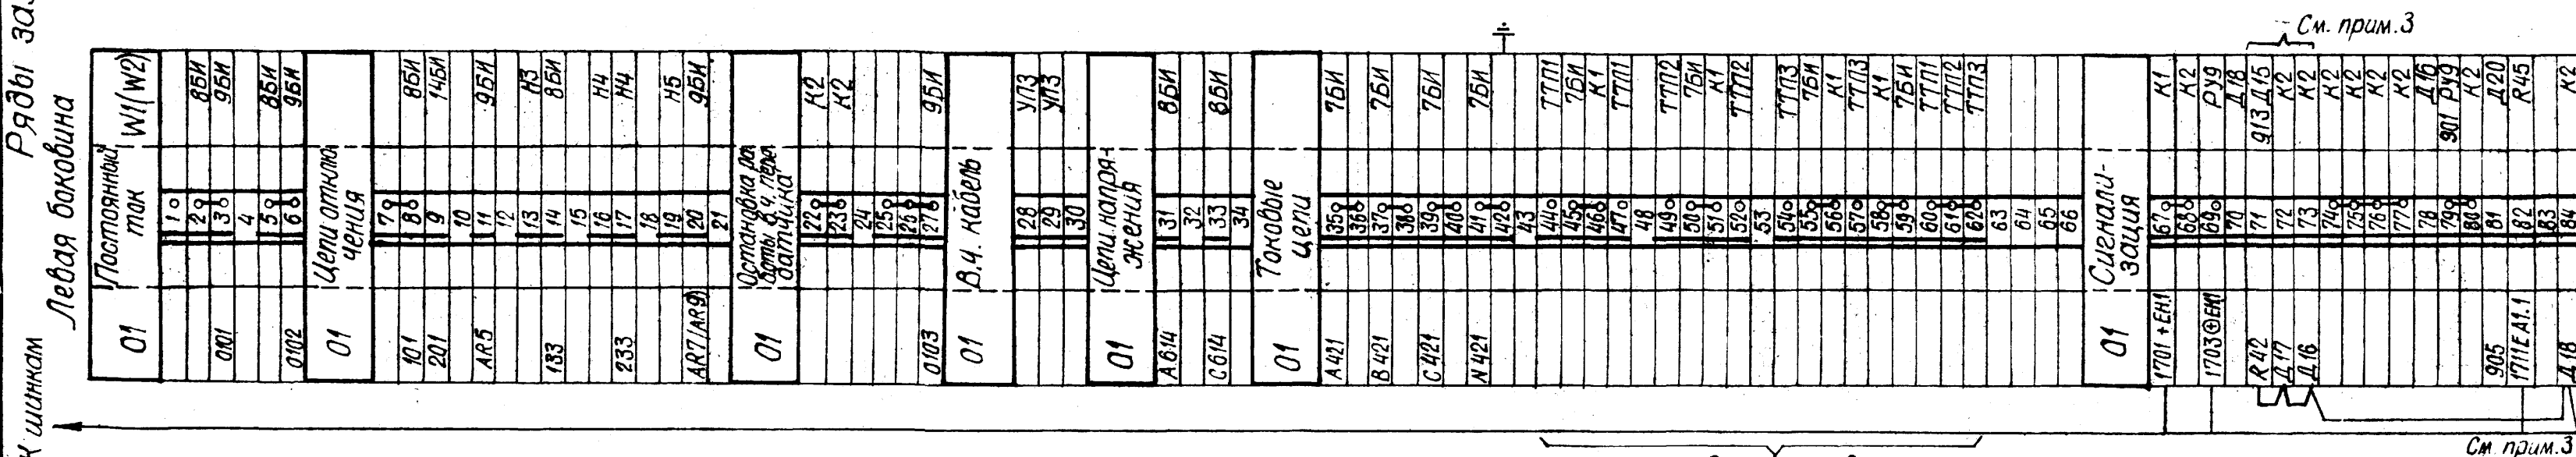


## Примечания:

1. Ряды зажимов даны для ПС без обслуживающего персонала. Для ПС с обслуживающим персоналом шинка ⊕ ЕН.1 и марка цепи 1703 исключаются; между зажимами 68-69 панели ДФЗ-201 и 210-211 панели ЭПЗ 1636-67 устанавливаются перемычки.
2. Положение перемычек дано при неиспользовании промежуточных автотрансформаторов ТТП1, ТТП2, ТТП3. При использовании промежуточных автотрансформаторов перемычки 45-46, 50-51, 55-56 снимаются, а перемычки 44-45, 46-47, 49-50, 51-52, 54-55, 56-57, 58-59-60 устанавливаются.
3. Диоды Д15, Д16, Д17, Д18 должны быть отключены от зажимов панели, а между зажимами 71-72-73-84 установлены перемычки.
4. Положение перемычек между зажимами должно быть уточнено в соответствии с таблицами переключений в цепях оперативного тока на панели ЭПЗ 1636-67.
5. Адреса на зажимах 18 и 86 даны применительно к защите линии с использованием блокировки при качаниях типа КРБ-126 (панель ЭПЗ 1636-67/2). При использовании блокировки типа КРБ-125 (панель ЭПЗ 1636-67/1) изменяются адреса: на зажиме 18 - КРБ:8, на зажиме 86 - КРБ:12).
6. Ряд зажимов БУ 534/1,2-83 дан для линии W1. Для линии W2 ряд зажимов аналогичен и располагается на левой боковине блока (монт. ед. 02).
7. Необходимость установки перемычек между зажимами 105-106 и 128-129, 59-60, 61-62, 111-112 определяется при конкретном проектировании.

Схема выполнена на листах 8,9,10.

| | | | |
|---|---|---|---|
| Привязан: | | | |
| Инв. N | | | |

| | | | | | | |
|---|---|---|---|---|---|---|
| | | | | ТП 407-03-402.86 | | |
| | | | | Схемы и низковольтные комплектные устройства защит линии 220кВ для ПС 220кВ „Четырехугольник" | | |
| | | | | Линия 220кВ W1(W2) | Стадия | Лист | Листов |
| Н. контр. | Рывкина | | 2.12 | | РП | 8 | |
| Нач. ПТП | Рывкина | | | Защита. Схема подключения НКУ. | Энергосетьпроект г. Москва 1985г. | | |
| Гл. спец. | Коровникова | | 12-85 | | | | |
| Ст. инж. | Кривицкая | | | | | | |

Копировал: Формат А2

# Ряды зажимов панели ЭПЗ 1636-67

## Левая боковина

| 01 | Токовые оперативные цепи первого комплекта | | W1(W2) |
|---|---|---|---|
| A411 | 1 | | РТ1:7 |
| B411 | 2 | | РТ1:2 |
| C411 | 3 | | РТ1:8 |
| N411 | 4 | | БИ2:6 |
| N411 | 5 | | |
| A441 | 6 | | РТ2:7 |
| | 7 | | РТ1:5 |
| | 8 | | БИ1:2 |
| | 9 | | РТ2:5 |
| B441 | 10 | | РТ2:2 |
| | 11 | | РТ1:4 |
| | 12 | | БИ1:6 |
| | 13 | | РТ2:4 |
| C441 | 14 | | РТ2:8 |
| | 15 | | РТ1:6 |
| | 16 | | БИ1:10 |
| | 17 | | РТ2:6 |
| | 18 | | КРБ:40 |
| | 19 | | РТ3:2 |
| | 20 | | РМ:5 |
| | 21 | | БИ2:7 |
| ПК5 | 22 | | БИ1:4 |
| ПК6 | 23 | | БИ1:8 |
| ПК7 | 24 | | БИ1:12 |
| ПК8 | 25 | | БИ2:8 |
| | 26 | | |
| | 27 | | ДЗ:50 |
| | 28 | | КРБ:24 |
| | 29 | | |
| | 30 | | |
| | 31 | | ДЗ:51 |
| | 32 | | ДЗ:47 |
| | 33 | | ДЗ:53 |
| | 34 | | КРБ:1 |
| | 35 | 03 | ДЗ:39 |
| | 36 | | |
| | 37 | | ДЗ:26 |
| | 38 | | ДЗ:24 |
| ПК9 | 39 | | П:1 |
| ПК10 | 40 | | П:5 |
| | 41 | | РПУ1:2 |
| | 42 | | ДЗ:31 |
| | 43 | | ДЗ:23 |
| | 44 | | КРБ:5 |
| | 45 | | РП1:1 |
| | 46 | | ДЗ:25 |
| | 47 | | ДЗ:43 |
| | 48 | | ДЗ:28 |
| ПК11 | 49 | | НЗ:1 |
| | 50 | | ДЗ:45 |
| | 51 | | КРБ:23 |
| | 52 | | КРБ:25 |
| | 53 | | РП2:10 |
| К29 | 54 | | РТ3:1 |
| | 55 | | РП2:3 |
| | 56 | | |
| | 57 | 04 | БИ5:11 |
| | 58 | | |
| | 59 | | ДЗ:4 |
| К97 101 | 60 | | РП1:7 |
| | 61 | | ДЗ:2 |
| К100 201 | 62 | | РП1:9 |
| | 63 | | |
| | 64 | | ДЗ:66 |
| | 65 | | КРБ:11 |
| | 66 | | ДЗ:68 |
| | 67 | | |
| ПК13 | 68 | | |
| | 69 | | ДЗ:62 |
| ПК14 | 70 | | |
| | 71 | | ДЗ:64 |
| ПК15 | 72 | | |
| | 73 | | КРБ:17 |
| | 74 | | КРБ:9 |
| | 75 | | РПУ1:9 |
| | 76 | | РПУ2:3 |
| | 77 | | РПУ2:4 |
| | 78 | | РПУ2:1 |
| | 79 | | РПУ1:10 |
| | 80 | | ПК19 |
| | 81 | | ПК16 |
| | 82 | | КРБ:19 |
| | 83 | | КРБ:26 |
| | 84 | | КРБ:28 |
| | 85 | | КРБ:14 |
| | 86 | | КРБ:16 |
| | 87 | | РПУ1:7 |
| | 88 | | РПУ1:8 |
| | 89 | | РПУ1:5 |
| | 90 | | РПУ1:6 |
| | 91 | | |
| ПК12 | 92 | | |
| | 93 | | |
| | 94 | | РПУ2:2 |

См. примеч.4

См. примеч.7 (К97 101, К100 201)

См. прим.5

См. примеч.5

## Продолжение левой боковины

| 01 | Цепи оперативного тока общие для 1 и 2 комплект. | | W1(W2) |
|---|---|---|---|
| | 95 | | РПУ1:3 |
| 01 | 96 | | БИ5:2 |
| К60 101 | 97 | | |
| ПК17 | 98 | | |
| 01 | 99 | | БИ6:2 |
| К62 201 | 100 | | |
| ПК18 | 101 | | |
| | 102 | | |
| 081 | 103 | | Н11:2 |
| 081 | 104 | | |
| | 105 | | R1 |
| 085 | 106 | | РПУ1:11 |
| 083 | 107 | | Н11:3 |
| AR21(AR27) | 108 | | РТ1:1 |
| | 109 | | РТ1:3 |
| | 110 | | РТ2:1 |
| AR5 | 111 | | ДЗ:74 |
| | 112 | | РП1:10 |
| | 113 | | К32:6 |
| AR23(AR25) | 114 | | РТ2:3 |
| | 115 | | К31:16 |
| | 116 | | К32:4 |
| | 117 | | К31:18 |
| AR7(AR9) | 118 | | Н12:1 |
| | 119 | | Н13:1 |
| | 120 | | |
| 133 | 121 | | ДЗ:6 |
| | 122 | | К32:5 |
| | 123 | | К31:17 |
| 233 | 124 | | ДЗ:12 |
| | 125 | | К32:1 |
| | 126 | | К31:23 |
| 031 | 127 | | Н4 |
| | 128 | | С1 |
| | 129 | | РПУ1:12 |
| 02 | 130 | | БИ5:12 |
| | 131 | | БИ6:12 |
| | 132 | | |

См. прим.7 (×3)

## Промежуточный клеммник ПК

| | | | |
|---|---|---|---|
| | 1 | | |
| | 2 | | |
| | 3 | | |
| | 4 | | |
| К22 | 5 | | К133 |
| К23 | 6 | | К135 |
| К24 | 7 | | К137 |
| К25 | 8 | | К139 |
| К39 | 9 | | К155 |
| К40 | 10 | | К162 |
| К49 | 11 | | К168 |
| К92 | 12 | | К165 |
| К68 | 13 | | К160 |
| К70 | 14 | | К165 |
| К72 | 15 | | К156 |
| К81 | 16 | | К161 |
| К98 | 17 | | К197 |
| К101 | 18 | | К201 |
| К80 | 19 | | К195 |

Схема выполнена на листах 8,9,10

Инв.№

Привязан

Н. контр. Рябкина
Нач. ПТО Рябкина
Гл. спец. Колодникова
Ст. инж. Кузьмина

ТП 407-03-402.86
Схемы и низковольтные комплектные устройства защит линий 220кВ для ПС 220кВ "четырехугольник"
Линия 220кВ W1(W2)
Схема подключения НКУ
Стадия Р Лист 9 Листов
Энергосетьпроект г. Москва 1985г.

Копировал Формат А2

## Ряды зажимов панели ЭПЗ 1636-67 (См. примеч. 1)

### Правая боковина

| 01 | Токовые и оперативные цепи 2го комплекта | | W1(W2) |
|---|---|---|---|
| БИ3:2 | 133 | | ПК 5 |
| | 134 | | |
| БИ3:6 | 135 | | ПК 6 |
| | 136 | | |
| БИ3:10 | 137 | | ПК 7 |
| | 138 | | |
| БИ4:6 | 139 | | ПК 8 |
| | 140 | | |
| | 141 | | |
| | 142 | | |
| | 143 | | |
| БИ4:5 | 144 | | |
| К32:32 | 145 | | |
| К32:22 | 146 | | |
| БИ4:7 | 147 | | |
| БИ3:4 | 148 | | |
| БИ3:8 | 149 | | |
| БИ3:12 | 150 | | |
| БИ4:8 | 151 | | |
| | 152 | | |
| | 153 | | |
| БИ6:1 | 154 | | |
| КРС:4 | 155 | | ПК 9 |
| | 156 | | ПК 15 |
| | 157 | | |
| П:19 | 158 | | |
| К32:31 | 159 | | |
| КРС:8 | 160 | | ПК 13 |
| | 161 | | ПК 16 |
| КРС:6 | 162 | | ПК 10 |
| Н8:2 | 163 | | |
| КРС:10 | 164 | | |
| ПК12 | 165 | | ПК 14 |
| К32:55 | 166 | | |
| К32:57 | 167 | | |
| | 168 | | ПК 11 |
| К32:42 | 169 | | |
| | 170 | | |
| | 171 | | |
| Н6:2 | 172 | | |
| Н7:2 | 173 | | |
| К32:52 | 174 | | |
| Н6:1 | 175 | | |
| К32:33 | 176 | | |
| РПУ2:7 | 177 | | |
| К32:39 | 178 | | |
| К32:53 | 179 | | |
| РПУ2:6 | 180 | | |
| К32:20 | 181 | | |
| К32:60 | 182 | | |
| К32:56 | 183 | | |
| К32:46 | 184 | | |
| К32:35 | 185 | | |
| Н5:1 | 186 | | |
| Н9:2 | 187 | | |
| К31:8 | 188 | | |
| R2 | 189 | | |
| К32:44 | 190 | | |
| | 191 | | |
| R2 | 192 | | |
| К32:19 | 193 | | |
| | 194 | | |
| R4 | 195 | | 034 ПК19 |
| РУ4:1 | 196 | | |
| | 197 | | 101 ПК17 |
| К31:15 | 198 | | |
| К32:3 | 199 | | |
| РУ5:1 | 200 | | |
| | 201 | | 201 ПК18 |
| К31:21 | 202 | | |
| К32:9 | 203 | | |
| К32:14 | 204 | | |
| К32:16 | 205 | | |
| К32:13 | 206 | | |
| К32:11 | 207 | | |
| | 208 | | |

См. примеч. 4

Только при оперативном токе 220 В

### Продолжение правой боковины

К шинкам

| 01 | Цепи сигнализации первого и второго комплектов | | W1(W2) |
|---|---|---|---|
| К32:7 | 209 | | +ЕН.1 1704 |
| Д3:54 | 210 | | |
| Д3:18 | 211 | | ⊕ЕН.1 ПС3 |
| К32:60 | 212 | | |
| Д3:14 | 213 | | |
| К32:58 | 214 | | |
| | 215 | | |
| | 216 | | |
| | 217 | | |
| | 218 | | |
| | 219 | | |
| | 220 | | |
| | 221 | | |
| Д3:20 | 222 | | |
| Д1 901 | 223 | | |
| К32:64 | 224 | | |
| РУ2:5 907 | 225 | | |
| Д2 | 226 | | |
| РУ3:2 | 227 | | |
| Д1 | 228 | | 905 |
| | 229 | | |
| | 230 | | |
| | 231 | | |
| | 232 | | |
| | 233 | | |
| R7 | 234 | | |
| R6 | 235 | | ЕА1.1 1711 |
| | 236 | | |
| | 237 | | |
| Д3:16 | 238 | | |
| | 239 | | |
| К32:62 | 240 | | |
| | 241 | | |
| | 242 | | |
| | 243 | | |
| | 244 | | |
| | 245 | | |
| ПС1:2 | 246 | | -ЕН1 ПС2 |
| | 247 | | |

| | Цепи напряжения первого и второго комплектов | | W1(W2) |
|---|---|---|---|
| БИ5:4 | 248 | | А614 |
| БИ6:4 | 249 | | |
| БИ5:6 | 250 | | Б614 |
| БИ6:6 | 251 | | |
| БИ5:8 | 252 | | С614 |
| БИ6:8 | 253 | | |
| БИ5:10 | 254 | | N614 |
| | 255 | | |
| БИ2:2 | 256 | | Н613 |
| БИ4:2 | 257 | | |
| БИ2:4 | 258 | | Ц614 |
| БИ4:4 | 259 | | |
| Д3:38 | 260 | | К613 |
| К32:4 | 261 | | |
| | 262 | | |
| | 263 | | |

## Ряд зажимов блока БУ 534/1,2-83 (см. примеч. 6)

### Правая бокавина

К шинкам

| 01 | Линия 220кВ | | W1 |
|---|---|---|---|
| SF3 | 1 | | +ЕС |
| SF3 | 2 | | 0101 |
| SF4 | 3 | | 01 |
| | 4 | | |
| SF3 | 5 | | -ЕС |
| SF3 | 6 | | 0102 |
| SF4 | 7 | | 02 |
| | 8 | | |
| SF3:2 | 9 | | +ЕН.1 1701 |
| SF4:2 | 10 | | |
| SF3:2 | 11 | | |
| SF4:2 | 12 | | |
| HLA1 | 13 | | 905 |
| HLA1 | 14 | | -ЕН.1 1702 |
| HLA1 | 15 | | |

Привязан

Инв.№

Схема выполнена на листах 8, 9, 10

ТП 407-03-402.85

Схемы и навесной комплектный устройства защит линии 220кВ для ПС 220кВ "Четырехугольник"

Линия 220кВ W1(W2)

Защита

Схема подключения НКУ

Стадия: Р | Лист: 10 | Листов:

Энергосетьпроект г. Москва 1985г.

Гл. спец. Кравцов


Нач. отд. Рябкина

Гл. инж. проекта Кравцов

Н. контр. Рябкина

Копировал

Формат А2

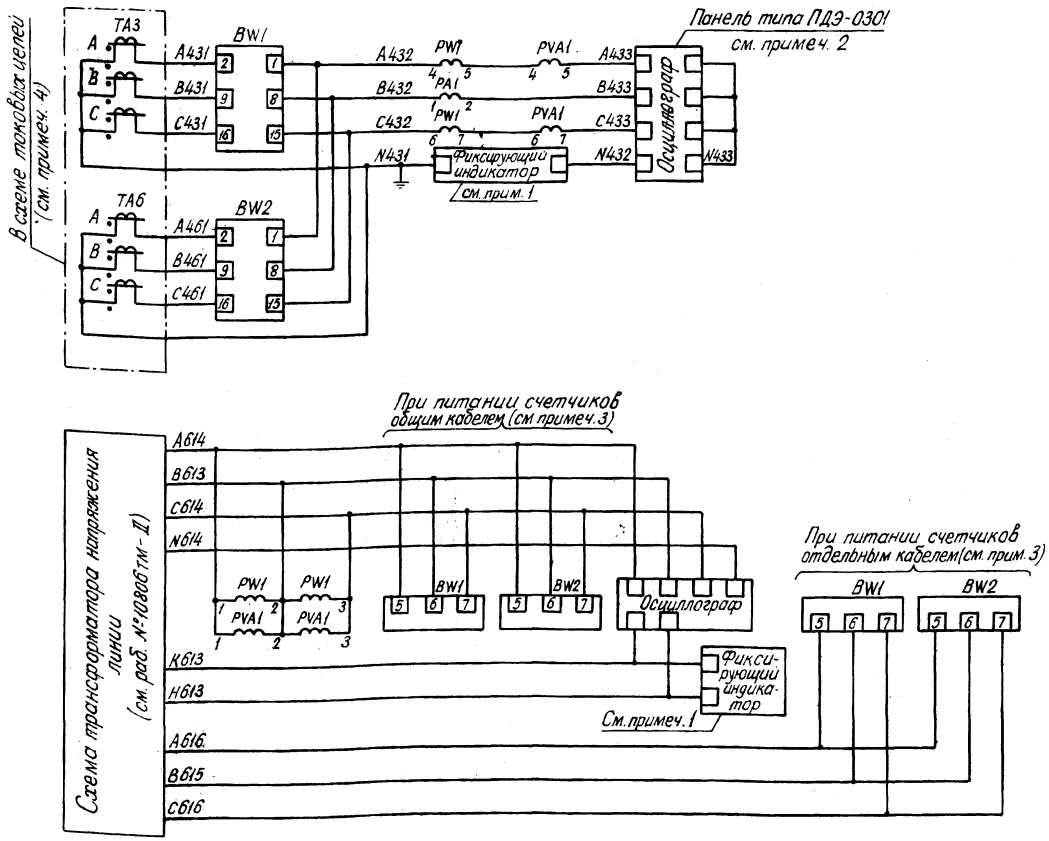


## Перечень аппаратуры

| Место установки | Позиционное обозначение по схеме | Наименование | Тип | Техническая характеристика | К-во | Примечание |
|---|---|---|---|---|---|---|
| Блок измерительный БИ-91/1-78 | PA1 | Амперметр | Э365 | ... А, ... кА | 1 | см. примеч. 5 |
| | PVA1 | Варметр | Д365 | ... А, ... мВАр | 1 | |
| | PW1 | Ваттметр | Д365 | ...А, .. мВт | 1 | |
| Блок сумматорно-измерительный БС-11-84 или БСЭ-11-84 | BW1, BW2 | Счетчик 3х фазный электронный для измерения активной энергии прямого и обратного потоков | ф443 исп. А | .../... А .../100 В | 2 | |

## Примечания:

1. Номера зажимов и тип фиксирующего индикатора уточняются энергосистемой.
2. Необходимость регистрации токов и напряжений всех фаз и нулевой последовательности, а так же номера зажимов панели ПДЭ-0301 определяются при конкретном проектировании.
3. Питание цепей напряжения счетчиков производится отдельным кабелем, если при питании общим кабелем приходится чрезмерно завышать (более 120мм²) сечение жил из условия допустимых потерь напряжения до счетчиков.
4. Однополярный конец первичной обмотки трансформаторов тока принят со стороны линии.
5. В блоке указана аппаратура, используемая только в данной схеме.

Привязан:

Инв. N

ТП 407-03-402.86

Схемы и низковольтные комплектные устройства защит линий 220кВ для "ПС 220кВ „Четырехугольник"

Линия 220кВ W1(W2)

Измерение и учет электроэнергии. Схема полная

| | | | | Стадия | Лист | Листов |
|---|---|---|---|---|---|---|
| Н. контр. | Рывкина | | 2.12. | РП | 11 | |
| Нач. ПТО | Рывкина | | | | | |
| Гл. спец. | Хворостикова | | 31.85 | Энергосетьпроект г. Москва 1985г. | | |
| Ст. инж. | Васильева | | | | | |

Копировал

Формат А2

Инв. N подл. | Подпись и дата | Взам. инв. N

## При отсутствии дистанционной защиты автотрансформатора на стороне ВН

### Ряды зажимов блока БИ451/1-84

**Левая боковина**

| От | Линия 220кВ | | W1(W2) |
|---|---|---|---|
| | 1 | | |
| A431 | 2 | | BW1:2 |
| | 3 | | |
| B431 | 4 | | BW1:9 |
| | 5 | | |
| C431 | 6 | | BW1:16 |
| N431 | 7 | | |
| N431 | 8 | | |
| | 9 | | |
| | 10 | | |
| A461 | 11 | | BW2:2 |
| | 12 | | |
| B461 | 13 | | BW2:9 |
| | 14 | | |
| C461 | 15 | | BW2:16 |
| | 16 | | |
| | 17 | | |
| | 18 | | |
| A432 | 19 | | BW1:1 |
| | 20 | | BW2:1 |
| B432 | 21 | | BW1:8 |
| | 22 | | BW2:8 |
| C432 | 23 | | BW1:15 |
| | 24 | | BW2:15 |
| | 25 | | |
| A614(A616) | 26 | | BW1:5 |
| | 27 | | BW2:5 |
| B613(B615) | 28 | | BW1:6 |
| | 29 | | BW2:6 |
| C614(C616) | 30 | | BW1:7 |
| | 31 | | BW2:7 |
| | 32 | | |
| | 33 | | |
| | 34 | | |
| | 35 | | |
| | 36 | | |
| | 37 | | |
| | 38 | | |

См. примеч. 1

**Правая боковина**

| От | Линия 220кВ | | W1(W2) |
|---|---|---|---|
| BW1:10 | 39 | | |
| BW1:11 | 40 | | |
| BW1:12 | 41 | | |
| BW1:13 | 42 | | |
| BW1:14 | 43 | | |
| BW1:3 | 44 | | |
| BW1:4 | 45 | | |
| BW1:17 | 46 | | |
| | 47 | | |
| BW2:10 | 48 | | |
| BW2:11 | 49 | | |
| BW2:12 | 50 | | |
| BW2:13 | 51 | | |
| BW2:14 | 52 | | |
| BW2:3 | 53 | | |
| BW2:4 | 54 | | |
| BW2:17 | 55 | | |
| | 56 | | |
| | 76 | | |

### Ряд зажимов блока БИ418/1-78 (см. примеч. 2)

**Правая боковина**

| От | Линия 220кВ | | W1 |
|---|---|---|---|
| PW1:4 | 1 | | A432 |
| PA1:1 | 2 | | B432 |
| PW1:6 | 3 | | C432 |
| PVA1:5 | 4 | | A433 |
| PA1:2 | 5 | | B433 |
| PVA1:7 | 6 | | C433 |
| | 7 | | |
| | 8 | | |
| PW1:1 | 9 | | A614 |
| | 10 | | |
| | 11 | | |
| PW1:2 | 12 | | B613 |
| | 13 | | |
| | 14 | | |
| PW1:3 | 15 | | C614 |
| | 16 | | |

## Примечания

1. Марки цепей без скобок даны при питании счетчиков вводим с защитой кабелем, марки цепей в скобках – при питании счетчиков отдельным кабелем
2. Ряд зажимов блока до для монт. ед 01 (линия W1) Для монт. ед 02 (линия W2) ряд зажимов аналогичен и располагается на левой боковине блока

Типовые проектные решения 4. .. .22.86

Инв.№ подл. | Подпись и дата | Взам. инв.№

Инв.N

Привязан

ТП 407-03-402.86

Схемы и низковольтные комплектные устройства защит линий 220кВ для ПС 220кВ „Четырехугольник"

Линия 220кВ W1(W2)

| | | | | Стадия | Лист | Листов |
|---|---|---|---|---|---|---|
| | | | | РП | 12 | |

| | | | |
|---|---|---|---|
| Н.контр. | Рывкина | | 2.12 |
| Нач.ПТП | Рывкина | | |
| Гл.спец. | Коровникова | | 12.85 |
| Ст.инж. | Васильева | | |


Измерения и учет электроэнергии. Схема подключения НКУ

Энергосетьпроект г. Москва 1985г.


Копировал


Формат А2

W1(W2)-A2 (ЭП3 1636-67)

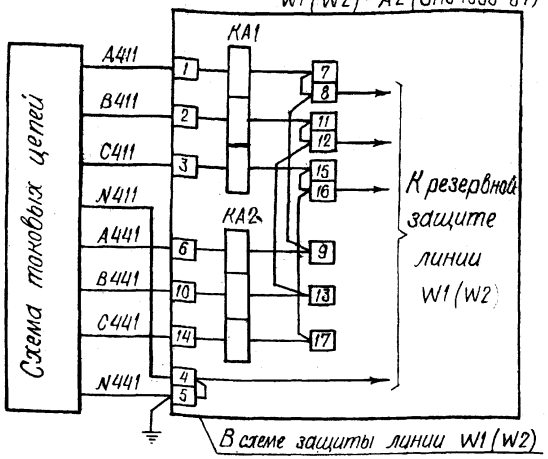



T1(T2)-ЭП3 1011-82

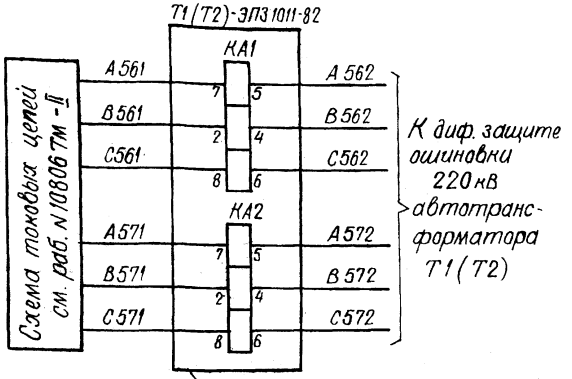


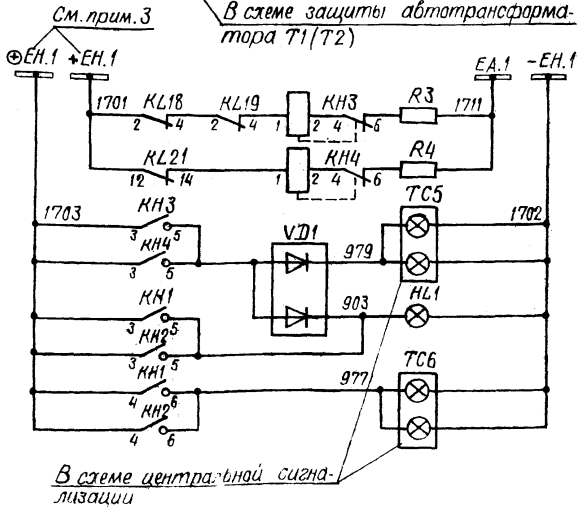
| | |
|---|---|
| Токовые цепи | Реле тока УРОВ линии W1(W2) см. примеч. 1 |
| | Реле тока УРОВ автотрансформатора T1(T2) |
| Цепи сигнализации | Исчезновение оперативного тока |
| | Неисправность схемы УРОВ |
| | Табло "Неисправность УРОВ" |
| | Лампа "Указатель не поднят" |
| | Табло "Работа УРОВ" |

Изменение токовых цепей при выполнении защиты линии на микроэлектронной элементной базе

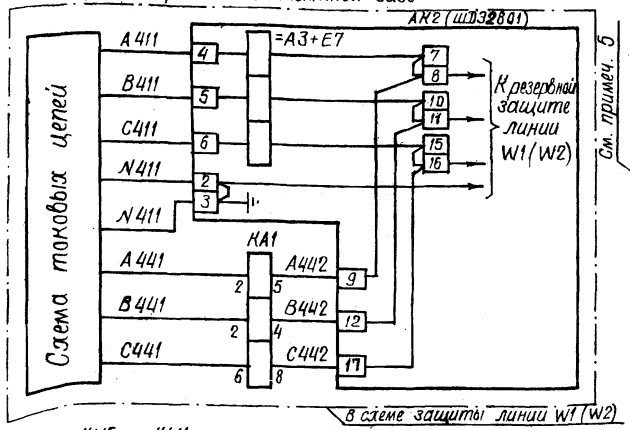


| | |
|---|---|
| К выходным реле | Защиты шиновки автотранс форм. T1 |
| | Защиты шиновки автотранс форматора T2 |
| | Защиты линии W1 |
| | Защиты линии W2 |
| Остановка в/ч передатчика (см. прим. 4) | Защиты линии W1 |
| | Защиты линии W2 |
| Запрет АПВ выключателей | Q1 линии W1 |
| | Q2 линии W1 |
| | Q2 линии W2 |
| | Q1 линии W2 |
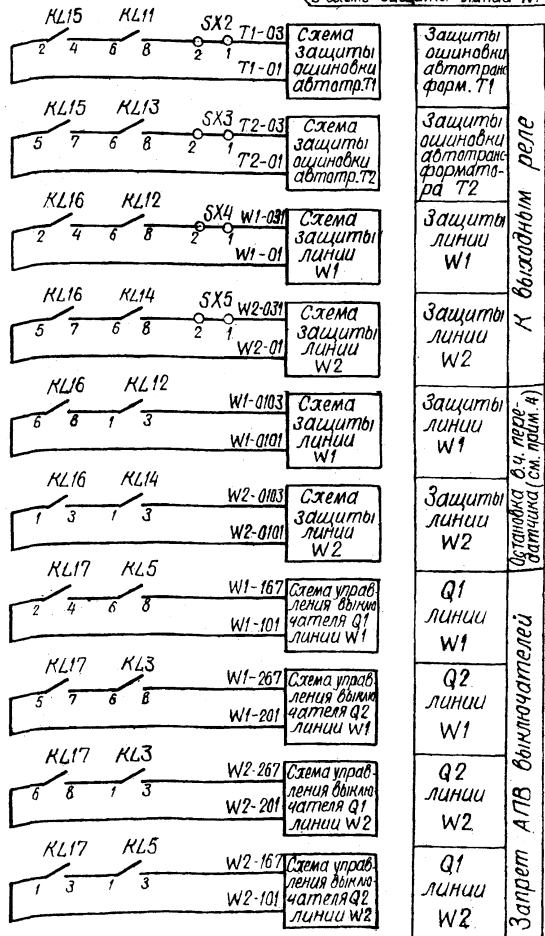
## Перечень аппаратуры

| Место установки | Позиционное обозначение по схеме | Наименование | Тип | Технические характеристики | | К-во | Примечан. |
|---|---|---|---|---|---|---|---|
| | | При напряжении оперативного тока, В | | 220 | 110 | | |
| Блок заглушки БВ | HL1 (ЛС) | Арматура, линза белая | АС-220 | 220В | | 1 | |
| | — | Лампа | Ц-220-10 | 220В, 10Вт | — | 1 | |
| | — | Лампа | СЦ-21 | — | 110В, 8Вт | 1 | |
| Блок БА 211-85 УРОВ 220кВ | KH1, KH2 | Реле указательное | РУ-1-20 | 0,025А | 0,05А | 2 | |
| | KH3, KH4 | То же | РУ-1-11 | — | 0,1А | 2 | |
| | KL1-KL21 | Реле промежуточное | РП16-12 | 220В | 110В | 21 | конт. 4/2 |
| | KT1, KT2 | Реле времени | РВ-01 | 0,1-1,0с — 220В | 0,1-1,0с — 110В | 2 | |
| | KT3 | То же | РВ-01 | 0,1-10с — 220В | 0,1-10с — 110В | 1 | |
| | R1 | Резистор | ПЭВ-25 | 6,8кОм | 1,5кОм | 1 | |
| | R2 | То же | ПЭВ-25 | 12кОм | 2,2кОм | 1 | |
| | R3, R4 | То же | ПЭВ-50 | 1кОм | 3300Ом | 2 | |
| | SB1 | Кнопка | КЕ 011 | исполн. 2 толк. черн. | | 1 | |
| | SX1-SX5 | Накладка | НКР-3 | | | 5 | |
| | VD1 | Комплект диодов | КД 205А | U=500В, I=0,5А | | 1 | |
| Блок управления БУ 534412-83 | SF1 | Выключатель автоматический | АП50Б-2МТ | Iн.р.=2,5А | | 1 | монт. ед. 07 |

### Примечания:

1. Схема дана при выполнении защиты линии на электромеханических реле. При выполнении схемы защиты линии на микроэлектронной элементной базе даны изменения токовых цепей и цепей оперативного тока.
2. NN зажимов катушки реле времени даны для 220В оперативного тока. Для 110В ~~оперативного~~ тока зажим катушки 9 изменяется на зажим 7.
3. Шинка ⊕ EH.1 и марка цепи 1703 используются только для ПС без обслуживающего персонала. Для ПС с обслуживающим персоналом шинка ⊕ EH.1 и марка цепи 1703 исключаются; все цепи подключаются к шинке +EH.1 (марка цепи 1701).
4. Цепи могут быть использованы для передачи отключающего сигнала на отключение линий W1 и W2.
5. Тип блока заглушки БВ 321-43 или БВ 311-70 уточняются при конкретном проектировании. Марка в скобках соответствует обозначению, принятому в блоке.

Схема выполнена на листах 13, 14

Привязан:

Инв. №

ТП 407-03-402.86


Схемы и низковольтные комплектные устройства защит линий 220кВ "для ПС 220кВ „Четырехугольник".

| | | | | | |
|---|---|---|---|---|---|
| Н. контр. | Рыбкина | | 2.12 | ПС 220кВ „Четырехугольник" | Стадия: РП; Лист: 13; Листов: |
| Нач. ПТО | Рыбкина | | | | |
| Гл. спец. | Коробова | | | УРОВ 220кВ. Схема полная. | Энергосетьпроект г. Москва 1985г. |
| Ст. инж. | Ястребова | | | | |

Копировал

Формат А2

Инв. № подл. | Подпись и дата | Взам. инв. №

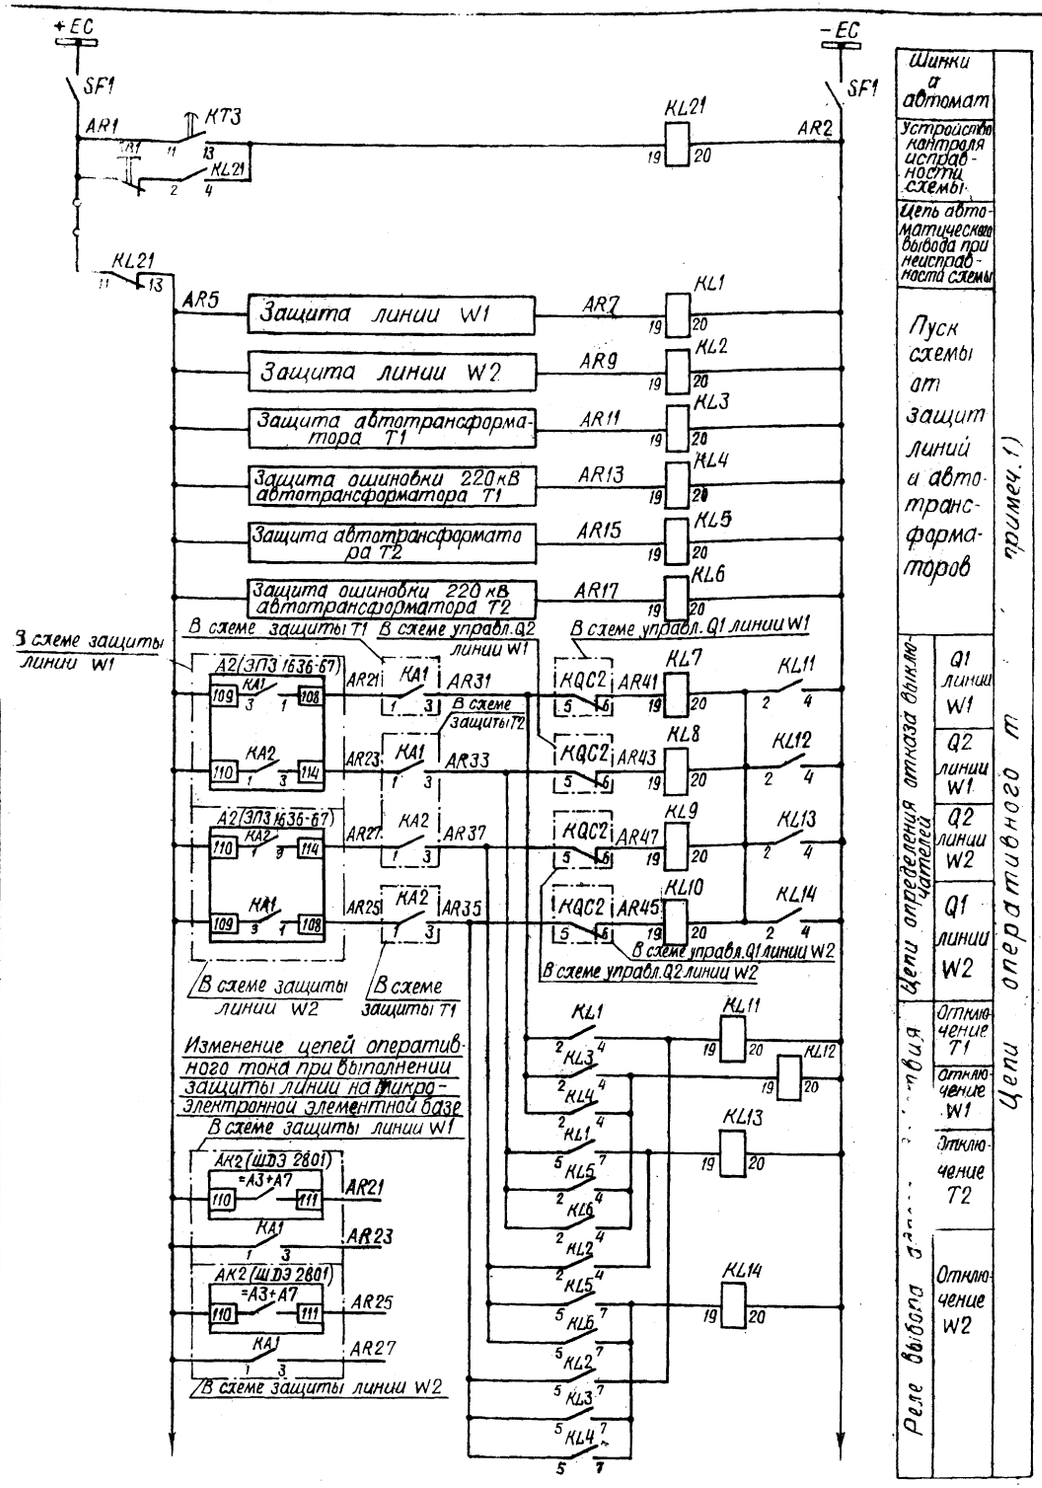

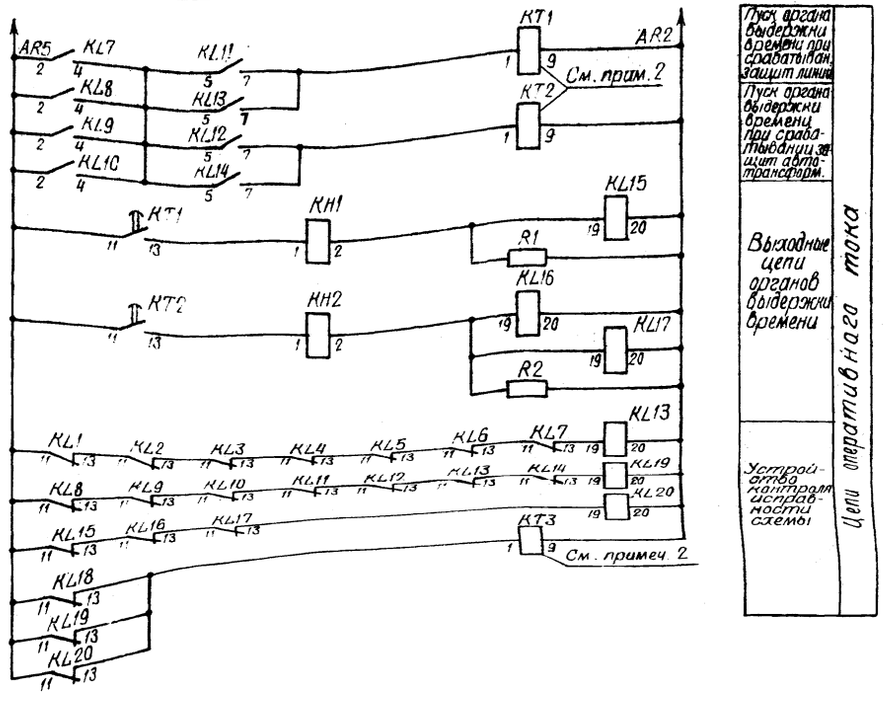




Схема выполнена на листах 13, 14

Привязан:

Инв. N

ТП 407-03-402.86

Схемы и низковольтные комплектные устройства защит линий 220кв для ПС 220кв „Четырехугольник"

| | | | |
|---|---|---|---|
| ПС 220кв „Четырехугольник" | Стадия | Лист | Листов |
| | РП | 14 | |

| | | | |
|---|---|---|---|
| Н. контр. | Рывкина | | 2.12 |
| Нач. ПТП | Рывкина | | 2.12 |
| Гл. спец. | Карабникова | | 12.85 |
| Ст. инж. | Васильева | | |

УРОВ 220кв
Схема полная.

Энергосетьпроект г. Москва 1985г.

Копировал

Формат А2

Типовые проектные решения 407-...

Инв. N подл. | Подпись и дата | Взам. инв. N

# Ряды зажимов блока БА211-15

## Левая боковина

| 01 | Оперативные цепи | | УРОВ |
|---|---|---|---|
| | 1 | | |
| | 2 | | |
| AR1 | | | КТ3:11 |
| | 3 | | |
| | 4 | | |
| | 5 | | |
| | 6 | | |
| | 7 | | |
| AR5 | 8 | | KL7:2 |
| | 9 | | |
| AR7 | 10 | | KL1:19 |
| | 11 | | |
| AR9 | 12 | | KL2:19 |
| | 13 | | |
| AR11 | 14 | | KL3:19 |
| | 15 | | |
| AR13 | 16 | | KL4:19 |
| AR15 | 17 | | KL5:19 |
| | 18 | | |
| AR17 | 19 | | KL6:19 |
| | 20 | | |
| AR21 | 21 | | |
| | 22 | | |
| AR23 | 23 | | |
| | 24 | | |
| AR25 | 25 | | |
| | 26 | | |
| AR27 | 27 | | |
| | 28 | | |
| | 29 | | |
| AR31 | 30 | | KL4:2 |
| | 31 | | |
| AR33 | 32 | | KL6:2 |
| | 33 | | |
| AR35 | 34 | | KL4:5 |
| | 35 | | |
| AR37 | 36 | | KL6:5 |
| | 37 | | |
| | 38 | | |
| AR41 | 39 | | KL7:19 |
| AR43 | 40 | | KL8:19 |
| AR45 | 41 | | KL10:19 |
| AR47 | 42 | | KL9:19 |
| | 43 | | |
| | 44 | | |
| AR2 | 45 | | KL6:22 |
| | 46 | | |
| | 47 | | |
| | 48 | | |
| | 49 | | |
| | 50 | | |

## Продолжение левой боковины

К шинкам (см. примеч. 1)

| 01 | Цепи сигнализации | | УРОВ |
|---|---|---|---|
| | 51 | | |
| 1701 +EH.1 | 52 | | KL21:12 |
| | 53 | | |
| 1703 ⊕EH.1 | 54 | | KH4:3 |
| | 55 | | |
| 903 | 56 | | KH2:5 |
| 977 | 57 | | KH2:6 |
| 979 | 58 | | VD1 |
| | 59 | | |
| | 60 | | |
| 1711 EA.1 | 61 | | R3 |
| | 62 | | |
| | 63 | | |
| | 77 | | |

## Правая боковина

| 01 | Выходные цепи | | УРОВ |
|---|---|---|---|
| | 78 | | |
| KL15:2 | 79 | | T1-01 |
| | 80 | | |
| KL15:5 | 81 | | T2-01 |
| | 82 | | |
| KL16:2 | 83 | | W1-01 |
| | 84 | | |
| KL16:5 | 85 | | W2-01 |
| | 86 | | |
| SX2:1 | 87 | | T1-03 |
| SX3:1 | 88 | | T2-03 |
| SX4:1 | 89 | | W1-031 |
| SX5:1 | 90 | | W2-031 |
| | 91 | | |
| | 92 | | |
| KL16:6 | 93 | | W1-001 |
| | 94 | | |
| KL16:1 | 95 | | W2-0101 |
| | 96 | | |
| KL12:3 | 97 | | W1-0103 |
| KL14:3 | 98 | | W2-0143 |
| | 99 | | |
| | 100 | | |
| KL17:2 | 101 | | W1-101 |
| | 102 | | |
| KL17:5 | 103 | | W1-201 |
| | 104 | | |
| KL19:1 | 105 | | W2-161 |
| | 106 | | |
| KL19:6 | 107 | | W2-201 |
| | 108 | | |
| KL5:8 | 109 | | W1-167 |
| KL3:8 | 110 | | W1-267 |
| KL5:3 | 111 | | W2-167 |
| KL3:3 | 112 | | W2-267 |
| | 113 | | |
| | 152 | | |

# Ряд зажимов блока управления БУ534/1,2-83


## Правая боковина

к шинкам

| 07 | УРОВ 220кВ | | |
|---|---|---|---|
| SF1 | 1 | | +EC |
| SF1 | 2 | | AR1 |
| | 3 | | |
| SF1 | 4 | | AR2 |
| SF1 | 5 | | -EC |
| | 6 | | |
| SF1:2 | 7 | | |
| SF1:2 | 8 | | |


# Ряд зажимов блока заглушки БВ 321-73

см. примеч. 2

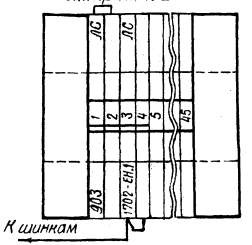


# Ряд зажимов блока заглушки БВ 311-70

см. примеч. 2

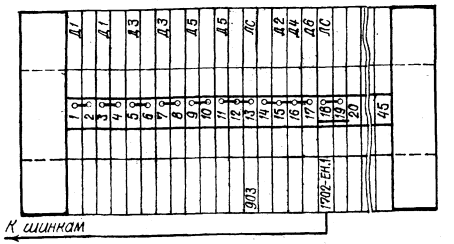


## Примечания:

1. Шинка ⊕EH.1 и марка цепи 1703 используется только для ПС без обслуживающего персонала. Для ПС с обслуживающим персоналом шинка ⊕EH.1 исключается; между зажимами 52-53 устанавливается перемычка.
2. Тип блока заглушки определяется при конкретном проектировании.

Привязан:

№

ТП 407-03-402.86

Схемы и назначительные комплектные устройства защит линий 220кВ для ПС 220кВ "Четырехугольник"

| | | | |
|---|---|---|---|
| ГИП | Рыбкина | | |
| Т | Рыбкина | | |
| нач. | Колобкова | | |
| Н.К. | Васильева | | |

ПС 220кВ "Четырехугольник"

УРОВ 220кВ. Схема подключения НКУ


| Стадия | Лист | Листов |
|---|---|---|
| РП | 15 | |

Энергосетьпроект г. Москва 1985г.

Копировал:


Формат А2

Инв. № подл. | Подпись и дата | Взам. инв. №

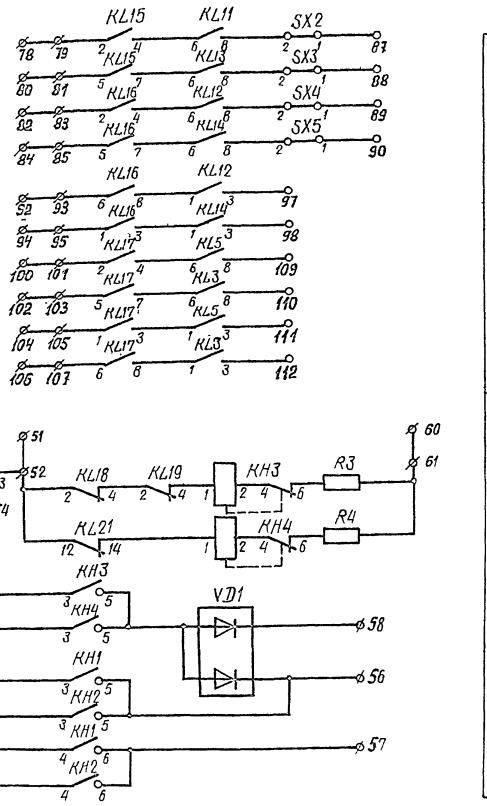


## Общий вид

м. 1:10

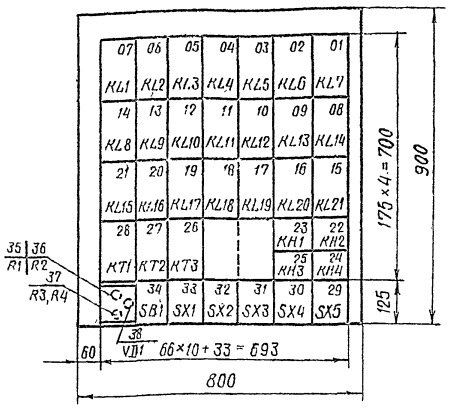


## Перечень аппаратуры

| Блочный номер аппарата | Позиционное обозначение по схеме | Наименование | Тип | Техническ. данные | | Кол | Примечан |
|---|---|---|---|---|---|---|---|
| При напряжении оперативного тока, В | | | | 220 | 110 | | |
| 23, 22 | KH1, KH2 | Реле указательное | РУ-1-20 | 0,025А | 0,05А | 2 | |
| 25, 24 | KH3, KH4 | То же | РУ-1-11 | 0,1А | | 2 | |
| | | | | | | | |
| 07-01 | KL1-KL7 | Реле промежуточное | РП16-12 | 220В | 110В | 7 | конт 4/2 |
| 14-08 | KL8-KL14 | То же | РП16-12 | 220В | 110В | 7 | конт.4/2 |
| 21-15 | KL15-KL21 | То же | РП16-12 | 220В | 110В | 7 | конт.4/2 |
| | | | | | | | |
| 28, 27 | KT1, KT2 | Реле времени | РВ-01 | 0,1-1,0с -220В | 0,1-1,0с -110В | 2 | |
| 26 | KT3 | То же | РВ-01 | 0,1-10с -220В | 0,1-10с -110В | 1 | |
| | | | | | | | |
| 35 | R1 | Резистор | ПЭВ-25 | 6,8кОм | 1,5кОм | 1 | |
| 36 | R2 | То же | ПЭВ-25 | 12кОм | 2,2кОм | 1 | |
| 37 | R3, R4 | То же | ПЭВ-50 | 1кОм | 330Ом | 2 | |
| | | | | | | | |
| 34 | SB1 | Кнопка | КЕ011 | исполн. 2 | | 1 | толк. черн. |
| 33-29 | SX1-SX5 | Накладка | НКР-3 | | | 5 | |
| | | | | | | | |
| 38 | VD1 | Комплект диодов | КД 205А | 500В; 0,5А | | 1 | |
| | | | | | | | |
| — | — | Рамка для надписи | РМ | | | 10 | |

## Перечень надписей

| Блочный номер аппарата | Позиц. обозначение по схеме | Места надписи | Текст надписи | Примечание |
|---|---|---|---|---|
| 23 | KH1 | В рамке под аппаратом | Работа УРОВ при к.з. на линии | |
| 22 | KH2 | | Работа УРОВ при к.з. в автотрансформаторе | |
| 25 | KH3 | | Исчезновение оперативного тока | |
| 24 | KH4 | | Неисправность схемы УРОВ | |
| | | | | |
| 34 | SB1 | | Возврат реле контроля исправности схемы УРОВ | |
| 33 | SX1 | | | |
| 32 | SX2 | | Отключение T1 | |
| 31 | SX3 | | Отключение T2 | |
| 30 | SX4 | | Отключение W1 | |
| 29 | SX5 | | Отключение W2 | |

## Примечания:


1 Зажим реле без скобок дан для ПС с оперативным током 220В, в скобках - для ПС с оперативным током 110В.

Схема выполнена на листах 16, 17, 18

| | | | | | | | |
|---|---|---|---|---|---|---|---|
| | | | | ТП 407-03-402.86 | | | |
| | | | | Схемы и низковольтные комплектные устройства защит линий 220кВ для ПС 220кВ „Четырехугольник" | | | |
| | | | | Блок БА 211-85 УРОВ 220кВ ПС „Четырехугольник" 220кВ | Стадия: РП | Лист: 16 | Листов: |
| Н.контр. | Рыбкина | | 2.12 | | | | |
| Нач. ПТП | Рыбкина | | | Схема полная, соединений рядов зажимов и общий вид | Энергосетьпроект г. Москва 1985г | | |
| Гл.спец. | Коровникова | | 21-85 | | | | |
| Ст.инж. | Васильева | | | | | | |

Копировал

Формат А2

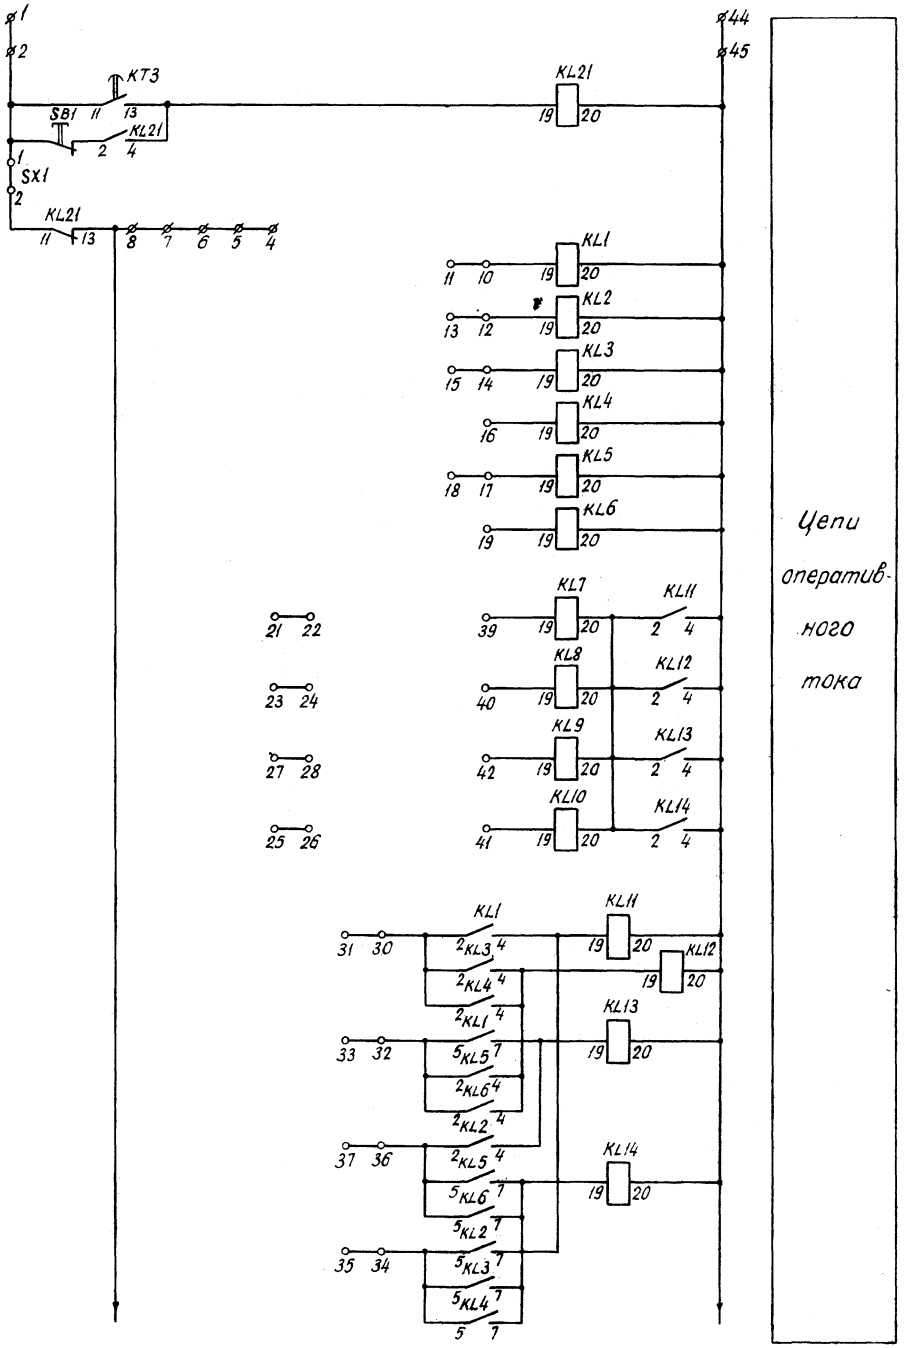

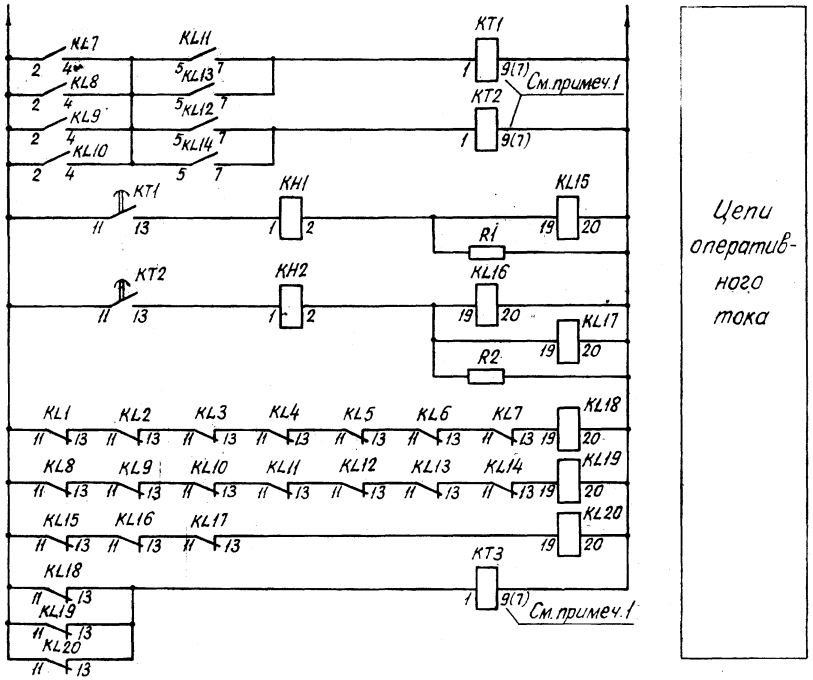




Схема выполнена на листах 16, 17, 18

| | | | | | |
|---|---|---|---|---|---|
| | | | | ТП 407-03-402.86 | |
| | | | | Схемы и низковольтные комплектные устройства защит линии 220кВ для ПС 220кВ „Четырехугольник." | |
| | | | | Блок БА 211-85 УРОВ 220 кВ ПС „Четырехугольник" 220кВ | Стадия: РП; Лист: 17; Листов: |
| Н.контр. | Рывкина | | 2.12 | | |
| Нач.ПТО | Рывкина | | | Схема полная, соединений рядов зажимов и общий вид. | Энергосетьпроект г. Москва 1985г. |
| Гл.спец. | Коровникова | | 11.85 | | |
| Ст.инж. | Васильева | | | | |

Калировал

Формат А2

# Ряд зажимов

## Левая боковина

| 01 | Цепи оперативного тока | УРОВ |
|---|---|---|
| | 1 | |
| | 2 | КТ3:11 |
| | 3 | |
| | 4 | |
| | 5 | |
| | 6 | |
| | 7 | |
| | 8 | КЛ7:2 |
| | 9 | |
| | 10 | КЛ1:19 |
| | 11 | |
| | 12 | КЛ2:19 |
| | 13 | |
| | 14 | КЛ3:19 |
| | 15 | |
| | 16 | КЛ4:19 |
| | 17 | КЛ5:19 |
| | 18 | |
| | 19 | КЛ6:19 |
| | 20 | |
| | 21 | |
| | 22 | |
| | 23 | |
| | 24 | |
| | 25 | |
| | 26 | |
| | 27 | |
| | 28 | |
| | 29 | |
| | 30 | КЛ4 2 |
| | 31 | |
| | 32 | КЛ6.2 |
| | 33 | |
| | 34 | КЛ4:5 |
| | 35 | |
| | 36 | КЛ6·5 |
| | 37 | |
| | 38 | |
| | 39 | КЛ7·19 |
| | 40 | КЛ8:19 |
| | 41 | КЛ10:19 |
| | 42 | КЛ9:19 |
| | 43 | |
| | 44 | |
| | 45 | КЛ6:20 |
| | 46 | |
| | 47 | |
| | 48 | |
| | 49 | |
| | 50 | |

к шинкам

## Продолжение левой боковины

| 01 | Цепи сигнализации | УРОВ |
|---|---|---|
| | 51 | |
| +ЕН.1 | 52 | КЛ21:12 |
| | 53 | |
| ⊖ ЕН.1 | 54 | КН4:3 |
| | 55 | |
| | 56 | КН2:5 |
| | 57 | КН2:6 |
| | 58 | VD1 : |
| | 59 | |
| | 60 | |
| ЕА.1 | 61 | R3 |
| | 62 | |
| | 63 | |
| | 77 | |

## Правая боковина

| 01 | Выходные цепи | УРОВ |
|---|---|---|
| | 78 | |
| КЛ16:2 | 79 | |
| | 80 | |
| КЛ15:5 | 81 | |
| | 82 | |
| КЛ16:2 | 83 | |
| | 84 | |
| КЛ16:5 | 85 | |
| | 86 | |
| 5Х2:1 | 87 | |
| 5Х3:1 | 88 | |
| 5Х4:1 | 89 | |
| 5Х5:1 | 90 | |
| | 91 | |
| | 92 | |
| КЛ16:6 | 93 | |
| | 94 | |
| КЛ16:1 | 95 | |
| | 96 | |
| КЛ12:3 | 97 | |
| КЛ14:3 | 98 | |
| | 99 | |
| | 100 | |
| КЛ17:2 | 101 | |
| | 102 | |
| КЛ17:5 | 103 | |
| | 104 | |
| КЛ17:1 | 105 | |
| | 106 | |
| КЛ17:6 | 107 | |
| | 108 | |
| КЛ5:6 | 109 | |
| КЛ3·8 | 110 | |
| КЛ5:3 | 111 | |
| КЛ3:3 | 112 | |
| | 113 | |
| | 155 | |

Схема выполнена на листах 16,17,18.

| | | | |
|---|---|---|---|
| | | | ТП 407-03-402.86 |
| | | | Схемы и низковольтные комплектные устройства защит линий 220кв для ПС 220кв "Четырехугольник" |
| | | | Блок БА211-85 УРОВ 220кв ПС "Четырехугольник" 220кв. |
| Н. контр. | Рывкина | 2.12 | Стадия: РП; Лист: 18; Листов: |
| Нач. ПТП | Рывкина | 11-85 | Схема полная, соединений рядов зажимов и общий вид. |
| Гл. спец. | Коровникова | | Энергосетьпроект г. Москва 1985г. |
| Ст. инж. | Васильева | | |

Копировал

Формат А2

Инв. № подл. | Подпись и дата | Взам. инв. №

gost.e-ecolog.ru