ТИПОВОЙ ПРОЕКТ
407-3-409 см. 86

ПОНИЖАЮЩАЯ ТРАНСФОРМАТОРНАЯ ПОДСТАНЦИЯ 35/6-10 кВ С ДВУМЯ ТРАНСФОРМАТОРАМИ ДО 6300 кВ·А ТРАНЗИТНОГО ТИПА С ДВУСТОРОННИМ ПИТАНИЕМ ДЛЯ СТРОИТЕЛЬСТВА В РАЙОНАХ СЕЙСМИЧНОСТИ 9 БАЛЛОВ С ВЕЧНОМЕРЗЛЫМИ ГРУНТАМИ

СОСТАВ ПРОЕКТА

АЛЬБОМ I	Пояснительная записка
АЛЬБОМ II	Установка трансформаторов и общеподстанционные устройства (электроснабжение, архитектурно-строительные решения, строительные изделия, связь и сигнализация, пожарная сигнализация)
АЛЬБОМ III	Закрытое распределительное устройство 35 и 10 кВ (электроснабжение)
АЛЬБОМ IV	Закрытое распределительное устройство 35 и 10 кВ (архитектурно-строительные решения, железобетонные конструкции, отопление и вентиляция)
АЛЬБОМ V	Управление и автоматика
АЛЬБОМ VI	Схемы внешних вторичных соединений
АЛЬБОМ VII	Строительные изделия
АЛЬБОМ VIII	Конструкции металлические
АЛЬБОМ IX	Задания заводам на изготовление комплектного оборудования
АЛЬБОМ X	Спецификации оборудования
АЛЬБОМ XI	Ведомости потребности в материалах
АЛЬБОМ XII части 1 и 2	Сметы

ПРИМЕНЯЕМЫЕ МАТЕРИАЛЫ

Типовой проект 407-3-407 см. 86. Резервная дизельная автоматизированная электростанция мощностью 500 кВт для сейсмических районов и низких температур / распространяет Свердловский филиал ЦИТП /

АЛЬБОМ II

Разработан Горьковским отделением института „Сельэнергопроект"
Главный инженер отделения В.В. Маничев
Главный инженер проекта Г.А. Боровский

Рабочий проект утвержден Министерством путей сообщения СССР
приказ № А-3886У от 17 сентября 1986 г.
введен в действие институтом „Сельэнергопроект"
приказ № 55-П от 9 октября 1986 г.

Инв. № подл. | Подпись и дата | Взам. инв. №

gost.e-ecolog.ru

Типовой проект 407-3-409см.86 Альбом II

Ведомость рабочих чертежей основного комплекта ЭС1

Лист	Наименование	Примечание
	Титульный лист	стр. 1
1	Общие данные	
2	Схема электрическая РУ 35 кВ	
3	Схема электрическая РУ 10 кВ	
4	План подстанции и разрезы по	
	ОРУ 35-10 кВ	
5	План подстанции, разрез, выд. Пример с	
	кабельными вводами 10 кВ	
6	Пример. ОРУ 35-10 кВ с установкой РВС-35 на ОРУ	
7	Схема щита 0,4 кВ собственных нужд (начало)	
8	Схема щита 0,4 кВ собственных нужд (окончан.)	
9	Молниезащита и освещение	
	ОРУ 35-10 кВ	
10	Заземление ОРУ 35-10 кВ	
11	Устройство для создания уклона	
	трансформаторов и упоры	
12	Упоры. Исполнение I, II. Держатели	
13	Установка изоляторов ИОС-35-500 I УХЛ и	
	ИОС-10-600 УХЛ, Т на трансформаторе	
14	Гирлянда изоляторов натяжная	

Ведомость основных комплектов рабочих чертежей

Обозначение	Наименование	Примечание
ЭС1	Электроснабжение	Альбом II
АС, АСИ	Архитектурно-строительные	
	решения, строительные изделия	Альбом I
СС1	Связь и сигнализация	Альбом I
СС2	Пожарная сигнализация	Альбом I
ЭС2	Электроснабжение	Альбом III
АР	Архитектурные решения	Альбом IV
КЖ	Конструкции железобетонные	Альбом V
ОВ	Отопление и вентиляция	Альбом VI
АУ1	Управление и автоматика	Альбом VII
ЭС3	Схемы внешних вторичных	
	соединений	Альбом VIII
КЖИ	Строительные изделия	Альбом IX
КМ	Конструкции металлические	Альбом X
ЭС4	Задание на изготовление	
	шкафов КРУ	Альбом XI
ЭС5	Задание на изготовление	
	панелей переменного тока	Альбом XII
АУ2	Задание на изготовление	
	панелей управления	Альбом XIII

Условные обозначения

РДЭС – резервная дизельная электростанция
КРУ – комплектное распределительное устройство
РУ 10 кВ – распредустройство напряжением 10 кВ
СН – собственные нужды
ТТ – трансформатор тока
ВЛ 35 кВ – воздушная линия напряжением 35 кВ
ЗРУ 35-10 кВ – закрытое распредустройство 35-10 кВ
ОРУ 35-10 кВ – открытое распредустройство 35-10 кВ
РУ 0,4 кВ – распредустройство напряжением 0,4 кВ
Эл. печи – электрические нагревательные печи
БПНС – блок питания напряжения
УКП – устройство питания
ПМЕ – пускатели
МВ 35 кВ – масляный выключатель 35 кВ
РПН – регулирование под нагрузкой
секц выкл – секционный выключатель
ОПУ – общеподстанционный пункт управления

Общие указания

В данном комплекте содержатся чертежи, относящиеся к схемам первичных соединений и компоновочным решениям по ОРУ 35-10 кВ, а также к схемам 0,4 кВ собственных нужд подстанции, к заземлению, молниезащите и освещению ОРУ 35-10 кВ.

Ведомость ссылочных и прилагаемых документов

Обозначение	Наименование	Примечание
	Прилагаемые документы	
ЭС1. СО	Спецификация оборудования	Альбом I
ЭС1. ВМ	Ведомость потребности в	
	материалах	Альбом XI

Ведомость спецификаций

Лист	Наименование	Примечание
4	Спецификация узлов и изделий к плану	
	подстанции	
5	Спецификация узлов и изделий к плану	
	подстанции	
6	Спецификация узлов и изделий к плану	
	подстанции	
9	Спецификация на освещение ОРУ 35 кВ	
10	Спецификация материалов для заземления	
11	Спецификация на элементы устройства для	
	создания уклона трансформаторов	
12	Спецификация на элементы упора и держа-	
	теля	
13	Спецификация на узел установки изоляторов	
	на трансформаторе	
14	Спецификация на элементы натяжной	
	гирлянды изоляторов	

Типовой проект разработан в соответствии с действующими нормами и правилами и предусматривает мероприятия, обеспечивающие взрывную, взрывопожарную и пожарную безопасность при эксплуатации подстанции.

Главный инженер проекта Г.Я. Боровский

Инв. № подл. | Подп. и дата | Взам. инв. №

Привязан

Инв. №


407-3-409 см. 86-ЭС1

Подстанция 35/10 кВ

			Стадия	Лист	Листов
Н. контр.	Юматова		Р	1	14
ГИП	Боровский				
Нач. отд.	Субботин				
Гл. спец.	Боровский				
Рук. гр-пы	Бурковская				
Ст. инж.	Зарубина				

Общие данные

СЕЛЬЭНЕРГОПРОЕКТ Крымское отделение

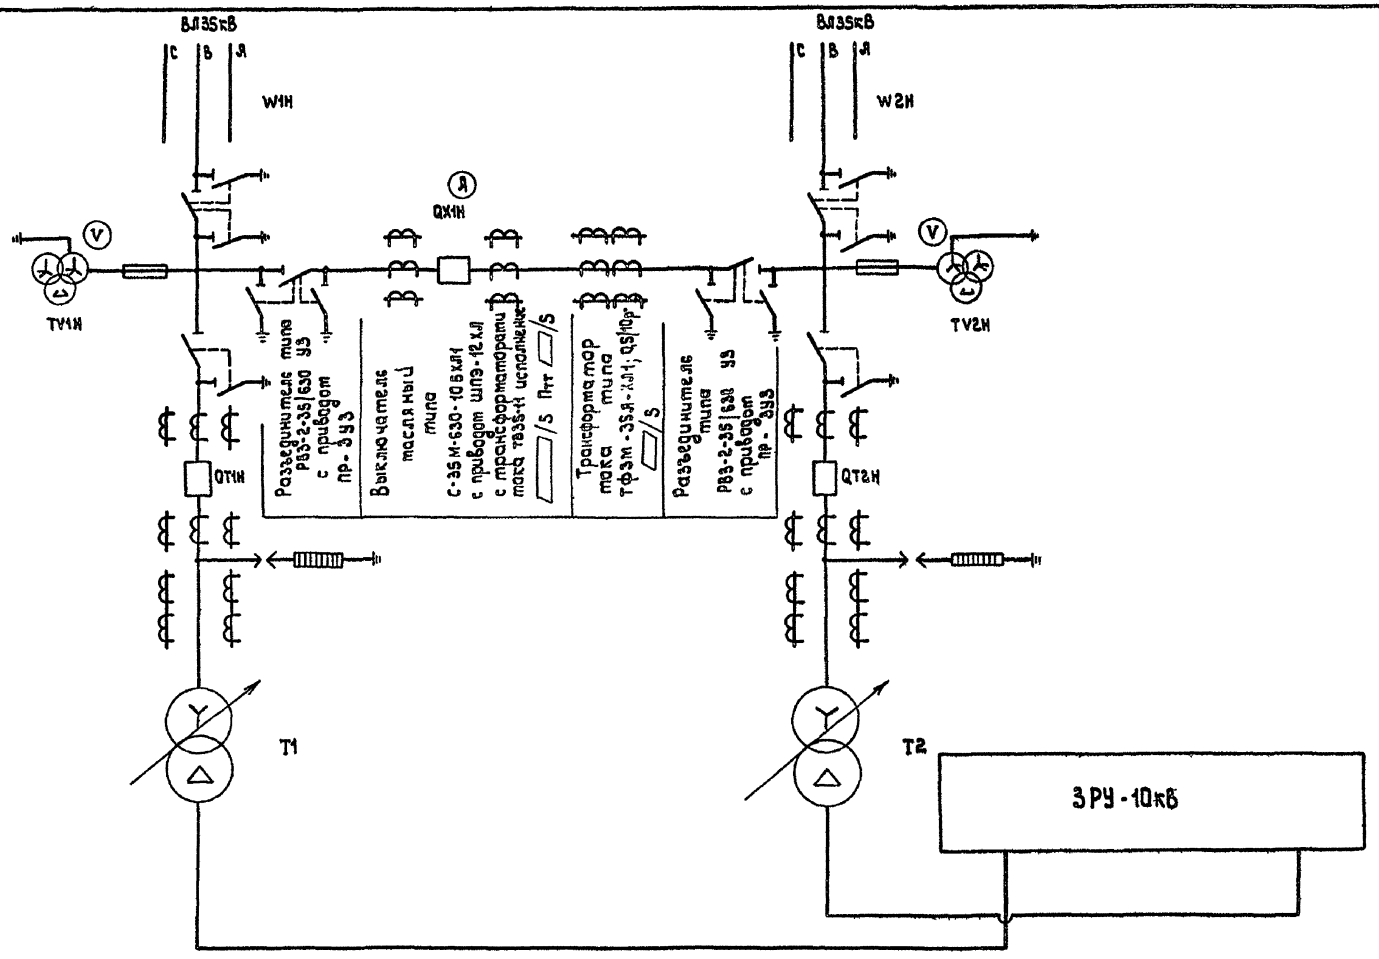

Разъединитель типа РВЗ-2-35/630 УЗ приводом УМП-II

Трансформатор напряжения типа ЗНОМ-35-65 У1 Предохранитель типа ПКНФ01-35 УЗ

Разъединитель типа РВЗ-10-35/630 УЗ с приводом ПР-3УЗ

Выключатель масляный типа С-35М-630-10Б ХЛ1 с приводом ШПЭ-12ХЛ1 с трансформаторами тока ТВ35-Н1 исполнение /5 Iтт = /5

Разрядник вентильный типа РВС-35 У1 с регистратором срабатывания разрядов РР-1

Трансформатор тока типа ТФЗМ 35А-ХЛ1; 0,5/10Р – / или встроенные трансформаторы тока

Трансформатор силовой ТМН-/35-80 ХЛ1 напряжением 35 ± 6 × 1,5 %/ /кВ

1. Схему электрическую РУ 10 кВ см. чертеж ЭС1 лист 3.
2. План ОРУ 35-10 кВ см. чертеж эс1 лист 4.

Привязан

Инв. №

Н. контр.	Юматова		
ГИП	Боровский		
Нач. отд.	Сидоткин		
Гл. спец.	Боровский		
Рук. гр.	Бурковская		
Ст. инж.	Герасина		

407-3-409 см 86-ЭС1

Подстанция 35/10 кВ

Стадия	Лист	Листов
Р	2	

Схема электрическая РУ35кВ

СЕЛЬЭНЕРГОПРОЕКТ Горьковское отделение

Копировал Тарануха

Формат А2

Типовой проект 407-3-409 см 86 Альбом II

Инв. № подл. | Подпись и дата | Взам. инв. №


Типовой проект 407-3-409см 86 Альбом II

Оборудование шкафов	
	Коэффициент трансформ ТТ
	Предохранитель
	Разрядник
	Трансформатор
	Выключатель
Шкафов	Схема электрическая принцип.
	Номенклатурное обозначение шкафа
	Назначение
	Порядковый номер шкафа

Номинальный ток сборных шин	А	1000

Номинальный ток сборных шин	А	1000


Оборудование шкафов	
	Порядковый номер шкафа
	Назначение
	Номенклатурное обозначение шкафа
	Схема электрическая принцип
	Выключатель
	Трансформатор
	Разрядник
	предохранитель
	Коэффициент. трансформ. ТТ

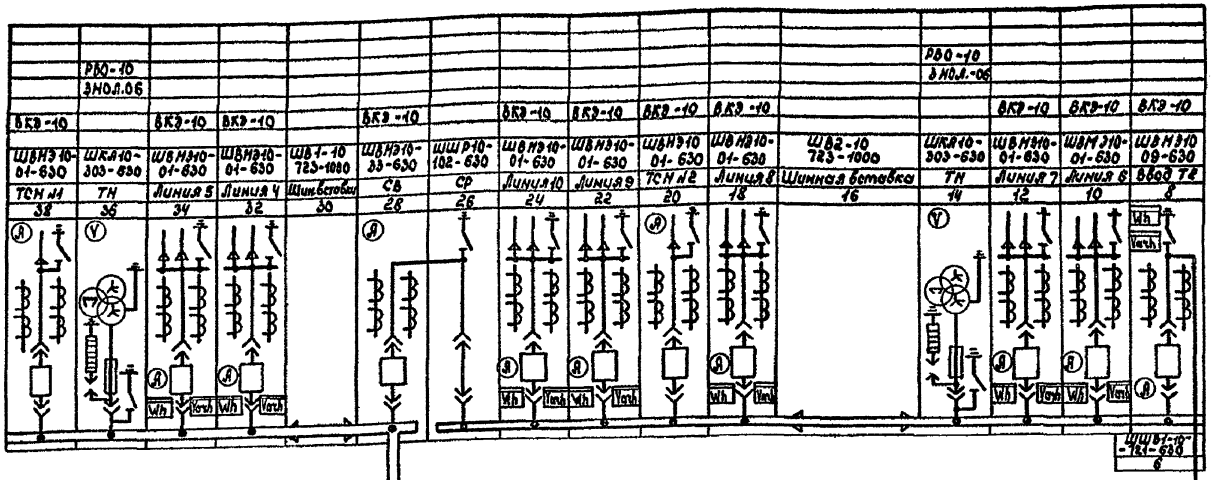

ШШП1-10-720-1000


К трансформатору Т1

К1К

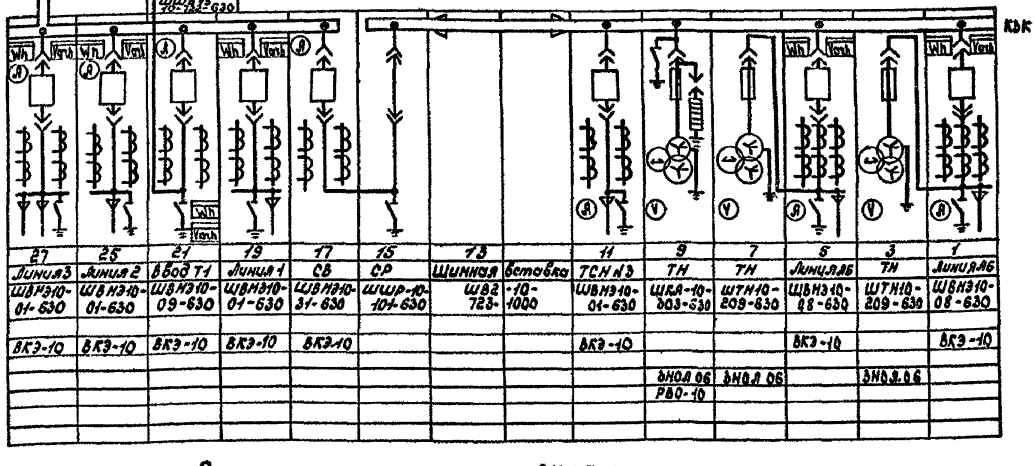

Схему электрическую РУ 35 кВ см. чертеж ЭС1 лист 2.

Трансформаторы С.Н.

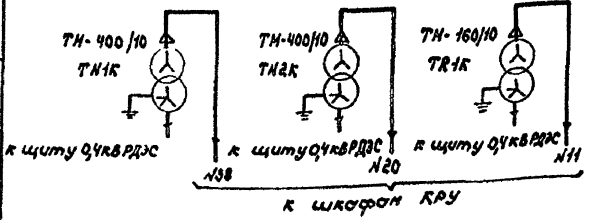

Привязан

Инв.№

			407-3-409 см 86-ЭС1
			Подстанция 35/10 кВ
Н.контр	Юнатова		Стадия Р; Лист 3; Листов
Рип	Баробский		
Нач.отд	Субботин		
Гл.спец.	Баробский		
Рук гр	Буркавская		Схема электрическая РУ 10 кВ
Ст.инж	Костеева		СЕЛЬЭНЕРГОПРОЕКТ Горьковское отделение


Копировал Скрябина

Формат А2


Инв.№ подл. | Подпись и дата | Взам.инв.№

Типовой проект 407-3-409см.86 Альбом II


А-А повернуто

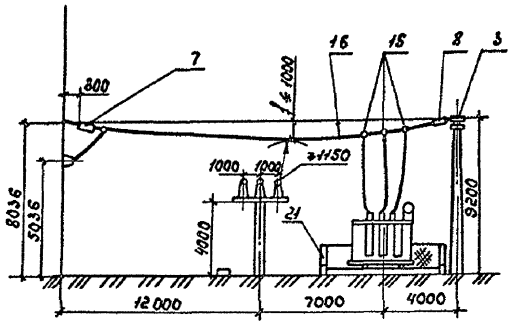

Б-Б повернуто

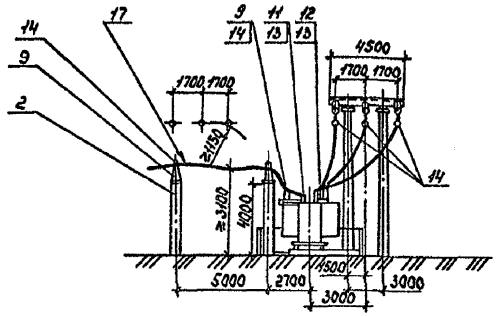

План

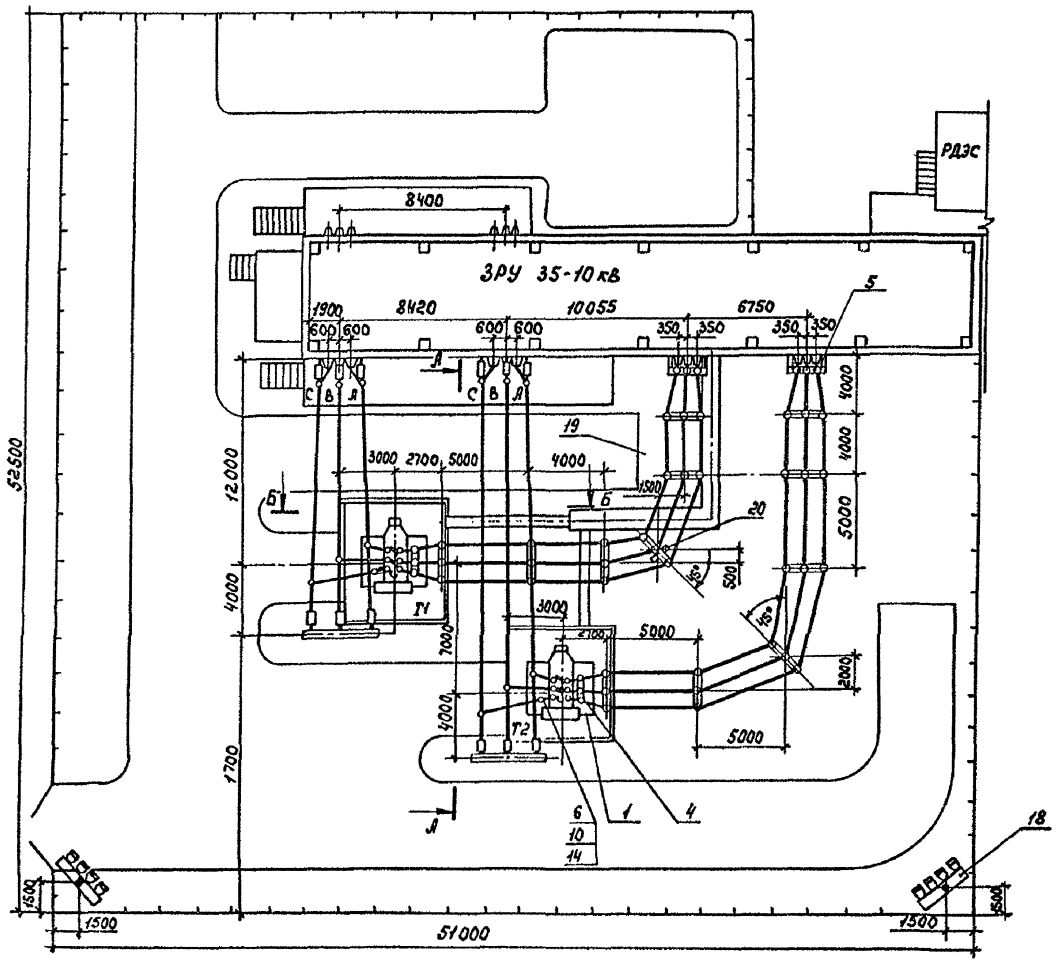

Спецификация узлов и изделий

Поз.	Обозначение	Наименование	Кол.	Масса ед., кг	Примечание
1	-АС-6	Узел установки силового трансформатора ТМН□/35	2		
2	-АС-11	Узел установки изоляторов	12		
3	-АС-9	Портал трансформаторный	2		
4	-ЭС1 лист 13	Кронштейн с изоляторами 10кВ	2		
5	-АРИ-К-4	Кронштейн ввода 10кВ	2		
6	-ЭС1 лист 13	Кронштейн с изолятором 35кВ	2		
7	-ЭС1 лист 14	Гирлянда изоляторов натяжная 4хПСН70-Д	6		удлиненная
8	-ЭС1 лист 14	Гирлянда изоляторов натяжная 4хПСН70-Д	6		
9	ГОСТ 25073-81*	Изолятор опорный ИОС-10-600 УХЛ1 Т	48		
10	ГОСТ 9984-85Е	Изолятор опорный ИОС-35-500-I	2		
11	ГОСТ 23065-78*	Зажим аппаратный А2А-□-7	12		
12	Тоже	Тоже, А2А-□-7	12		
13	ГОСТ 19357-81*	Контакт переходный НАР-60-815 УХЛ1	12		
14	ГОСТ 19264-81*	Зажим опорный АА-4-3	50		
15	ГОСТ 4262-84	Зажим ответвительный ОА-□-1	6		
16	ГОСТ 839-80Е	Провод сталеалюминиевый АС-□/□	140	м	
17	Тоже	Тоже, АпС-□	140	м	
18	-АС-12	Мачта прожекторная №4Б	2		
19	-АС-4	Лоток кабельный			
20		Щиток сварки Щ-736	1		
21	-АС-7	Ограждение	2		

1. План ЗРУ 35-10 кВ см. чертежи ЭС-2 листы 3,4
2. Ограждение трансформаторов (поз 21) устанавливается при мощности силовых трансформаторов 1000+4000 кВ·А.
3. Тяжение в проводе ошиновки ОРУ 35кВ принято не более 100 кг на фазу.

Привязан

Инв. № подл. | Подпись и дата | Взам. инв. №


				407-3-409см.86-ЭС1
				Подстанция 35/10 кВ
Н. контр	Юнатова		15.05.86	Стадия: Р; Лист: 4; Листов:
ГИП	Боровский			
Нач. отд	Субботин			
Гл. спец	Боровский			План подстанции и разрезы по РУ 35-10 кВ
Рук. гр	Бурковская			СЕЛЬЭНЕРГОПРОЕКТ Горьковское отделение
Ст. инж	Костева		15.05.86	

ФР 762-ОК


Альбом I

Типовой проект 407-3-409см 86


Вид Б

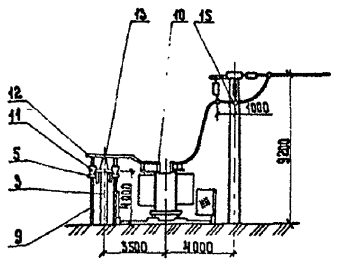

А-А повернуто

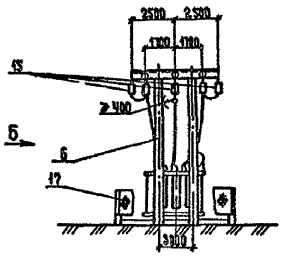

План

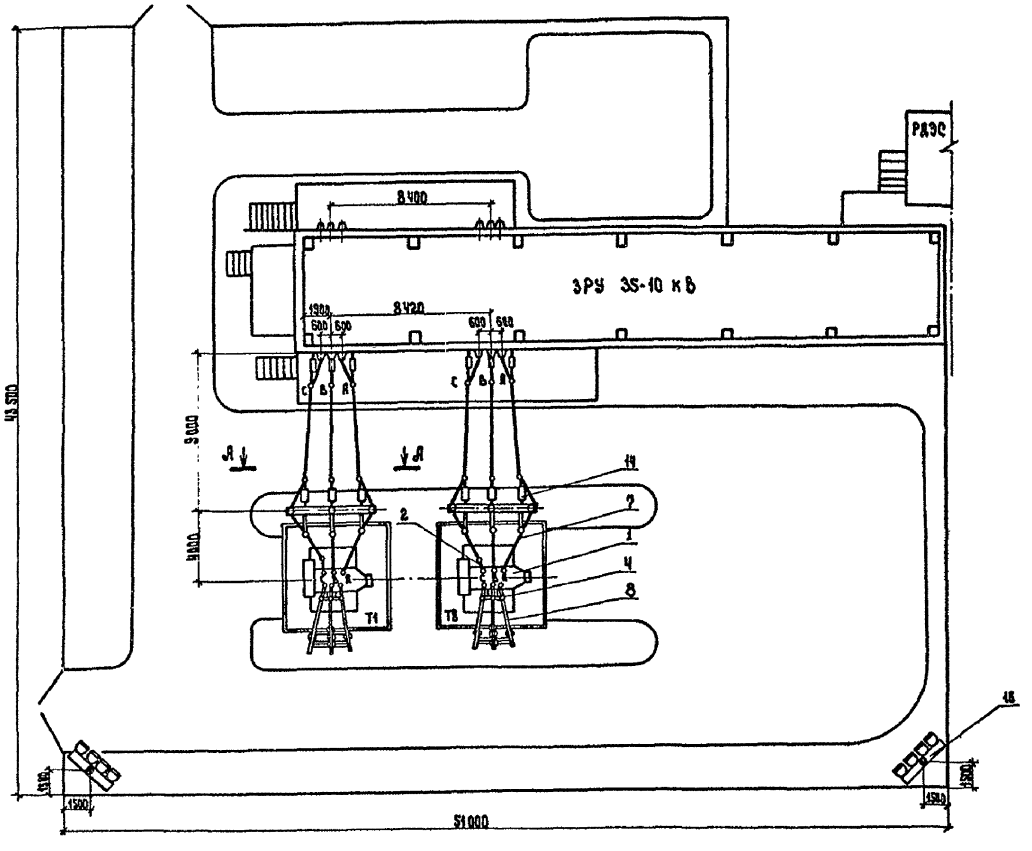

Спецификация
узлов и изделий к плану подстанции

Поз.	Обозначение	Наименование	Кол.	Масса ед., кг	Примечание
1	-ЭС-6	Узел установки силового трансформатора	2		
2	ЭС1 лист 13	Узел установки изолятора на трансформаторе ИОС 35-600ТХЛ	2		
3		Узел установки изоляторов ИОС-10-600 узел 1	2		
4	ЭС1 лист 13	Кронштейн с изоляторами ИОС-10-600 -узел 1	2		
5		Кронштейн для крепления воронки концевой	4		
6	-ЭС-8	Портал трансформаторный	2		
7		Провод сталеалюминиевый АС ▭/▭			
8		Шина алюминиевая АДЗ1Т-6×60×4000	6		
9		Кабель силовой			
10		Контакт переходной КПП-60	6		
11		Воронка концевая КВЭд-10	4		
12		Наконечник трубчатый ТА ГОСТ 7386-70	2		
13		Шинодержатель для крепления шин ШПБ-2к, исп-2	6		
14	ЭС1 лист 14	Гирлянда изоляторов натяжная	12		6 гирлянд изолиров.
15	То же	Гирлянда изоляторов поддерживающая	12		
16	-ЭС-12	Мачта прожекторная Н-14,5	2		
17	-ЭС-7	Ограждение	2		

Привязан

Инв. №


			407-3-409 см 86-ЭС1	
			Подстанция 35/10 кВ	
Н. контр.	Шматова			Стадия: Р; Лист: S; Листов:
ГИП	Боровский			
Нач. отд.	Субботин			
Гл. спец.	Боровский		План подстанции, разрез, вид. Портал с кабельными вводами 10 кВ	СЕЛЬЭНЕРГОПРОЕКТ Харьковское отделение
Рук. груп.	Бурковская			
Ст. инж.	Костеева			

Инв. № подл. | Подпись и дата | Взам. инв. №


Типовой проект 407-3-409см.86 Альбом III

Инв.№ подл. | Подпись и дата | Взам. инв.№


А-А повернуто

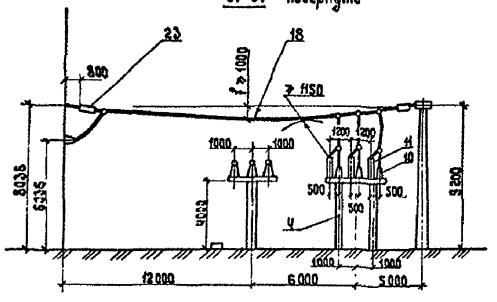

Б-Б повернуто

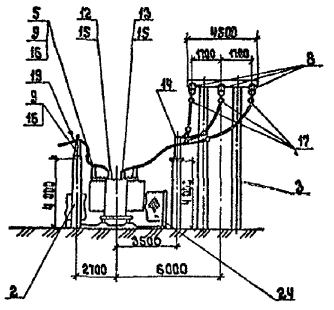

План

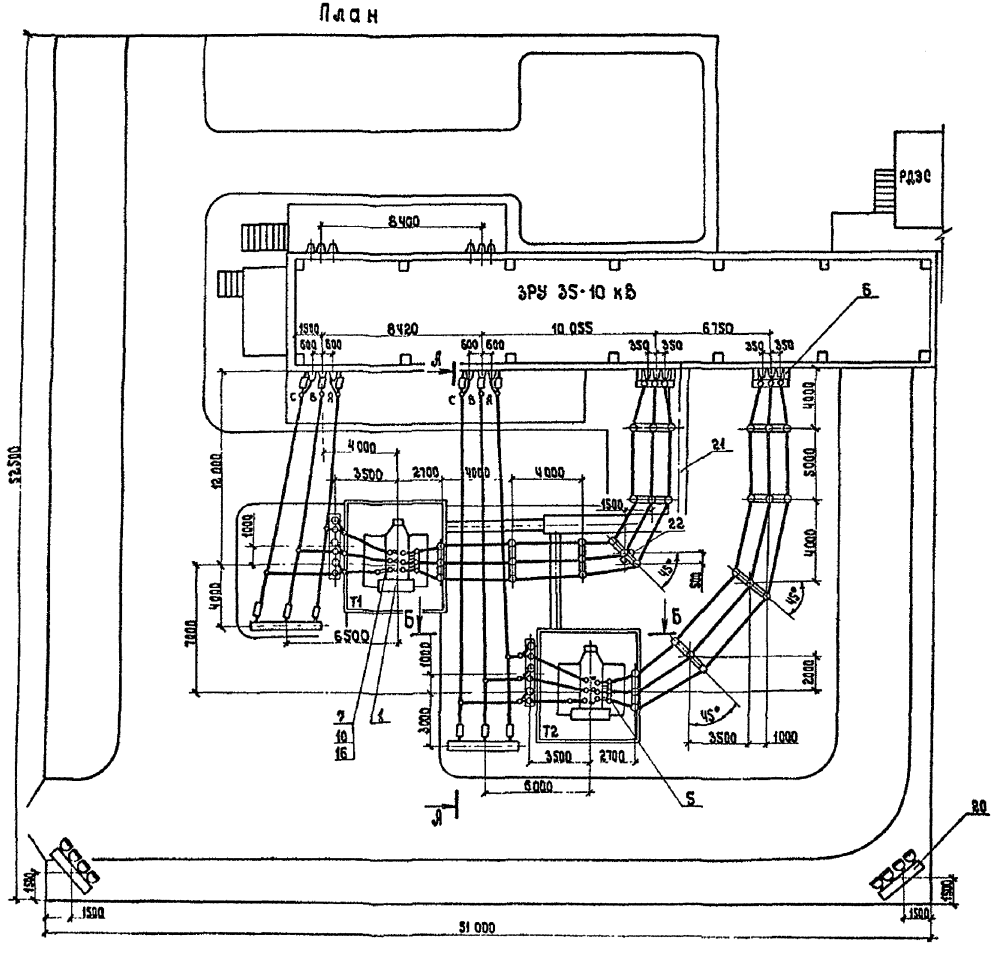

Спецификация узлов и изделий


Поз.	Обозначение	Наименование	Кол.	Масса, ед., кг	Примечание
1	-АС-6	Узел установки силового трансформатора ТМН ☐/35	2		
2		Узел установки изолятор.	4		
3	-АС-3	Портал трансформаторный	2		
4		Узел установки изолято-ров с разрядниками 35 кВ	2		
5	-ЭС1 лист 13	Кронштейн с изоляторами 10 кВ	2		
6	-АРИ-К-Ч	Кронштейн ввода 10 кВ	2		
7	-ЭС1 лист 13	Кронштейн с изоляторам 35	2		
8	-ЭС1 лист 14	Гирлянда изоляторов натяжная	6		
9	Гост 25073-81Е	Изолятор опорный ИОС-10-600 УХЛ Т	45		
10	Гост 9984-79Е	То же, ИОС-35-5001 ХЛ	8	16,0	
11	ТУ 16-521.264-75	Разрядник РВС-35	6	73,0	
12	Гост 23065-78	Зажим аппаратный А2А-☐-7	12		
13	То же	То же, А2А-☐-7	12		
14	—·—	То же, А1А-☐,7	6		
15		Контакт переходной КАР-60-8/35УХЛ1 ГОСТ 15357-81	12		
16	Гост 19264-81	Зажим опорный АА-У-3	53		
17	Гост 4262-64	Зажим ответвительный ОА-☐-1	12		
18	Гост 839-80	Провод сталеалюмини-евый АС-☐/☐		м	
19	То же	То же АпС-☐		м	
20	-АС-12	Мачта прожекторная Н=14,5 м	2		
21	-АС-4	Канал кабельный			
22		Щиток сварки Щ-736	1		
23	-ЭС1 лист 14	Гирлянда изоляторов натяжная	6		удлинен.
24	-АС-7	Ограждение	2		

Привязан.

Инв.№

407-3-409см86-ЭС1			
Подстанция 35/10 кВ			
	Стадия	Лист	Листов
	Р	5	
Пример ОРУ 35-10 кВ с установкой РВС-35 на ОРУ	СЕЛЬЭНЕРГОПРОЕКТ Прикубское отделение		

Н.контр.	Никитина	
Гл.ин.пр.	Боровский	
Нач.отд.	Субботин	
Гл.спец.	Боровский	
Рук.гр.	Бирковская	
Ст.инж.	Костеева	

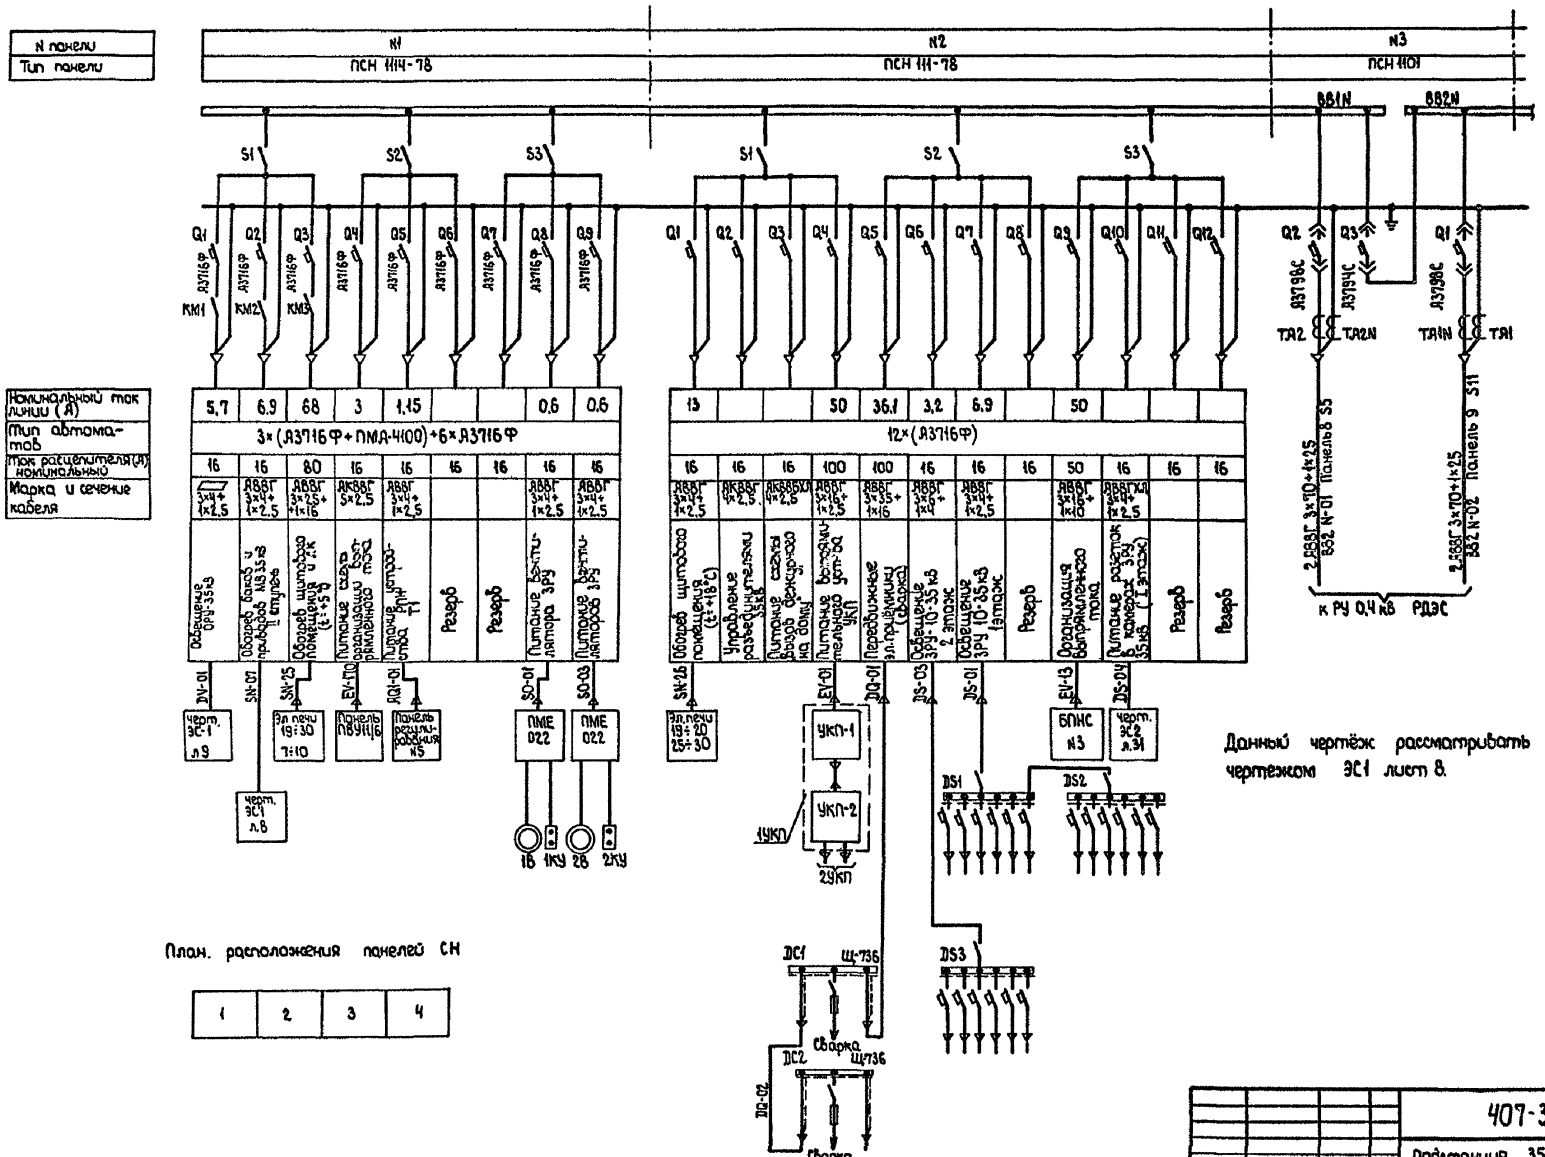
N панели
Тип панели
№1
ПСН 1Н-78
№2
ПСН 1Н-78
№3
ПСН 1К01
Номинальный ток линии (А)
Тип автоматов
Ток расцепителя (А) номинальный
Марка и сечение кабеля
5,7 6,9 68 3 1,15 0,6 0,6
3×(А3716Ф+ПМД-400)+6×А3716Ф
15 50 36,1 3,2 6,9 50
12×(А3716Ф)
Освещение 0,4 кВ
Обогрев баков и трубопроводов М33 на II этаже
Обогрев щитовой помещения ОПУ (t=+5°)
Питание сварочного трансформатора ТСД-1
Питание щитового трансформатора Т1
Резерв
Питание вентилятора ВРП
Обогрев щитовой помещения (t=+18°)
Управление разделительным ЗАВ
Питание сосны зарядного агрегата
Питание вытяжного вентилятора ВКП
Переносное эл.приемники (сварка)
Освещение ЗРУ-10-35 кВ 2 этаж
Освещение ЗРУ 10-35 кВ тупик
Организация вентилированного тока
Питание розеток в камере 35 кВ (1 этаж)
Данный чертёж рассматривать совместно с чертежом ЭС1 лист 8.
План. расположения панелей СН
1 2 3 4
Щ-736
Сварка
Прибязан
Инв.№
407-3-409 см.86-ЭС1
Подстанция 35/10 кВ.
Схема щита 0,4 кВ собственных нужд (начало)
Стадия Р
Лист 7
Листов
СЕЛЬЭНЕРГОПРОЕКТ
Горьковское отделение
Н.контр Абатова
ГИП Баробский
Рук.гр. Буркобская
Ст.инж. Герасина
Копировал Заварушкина
Формат А2
Инв.№подл. | Подпись и дата | Взам.инв.№

Типовой проект 407-3-409 см.86 Альбом II


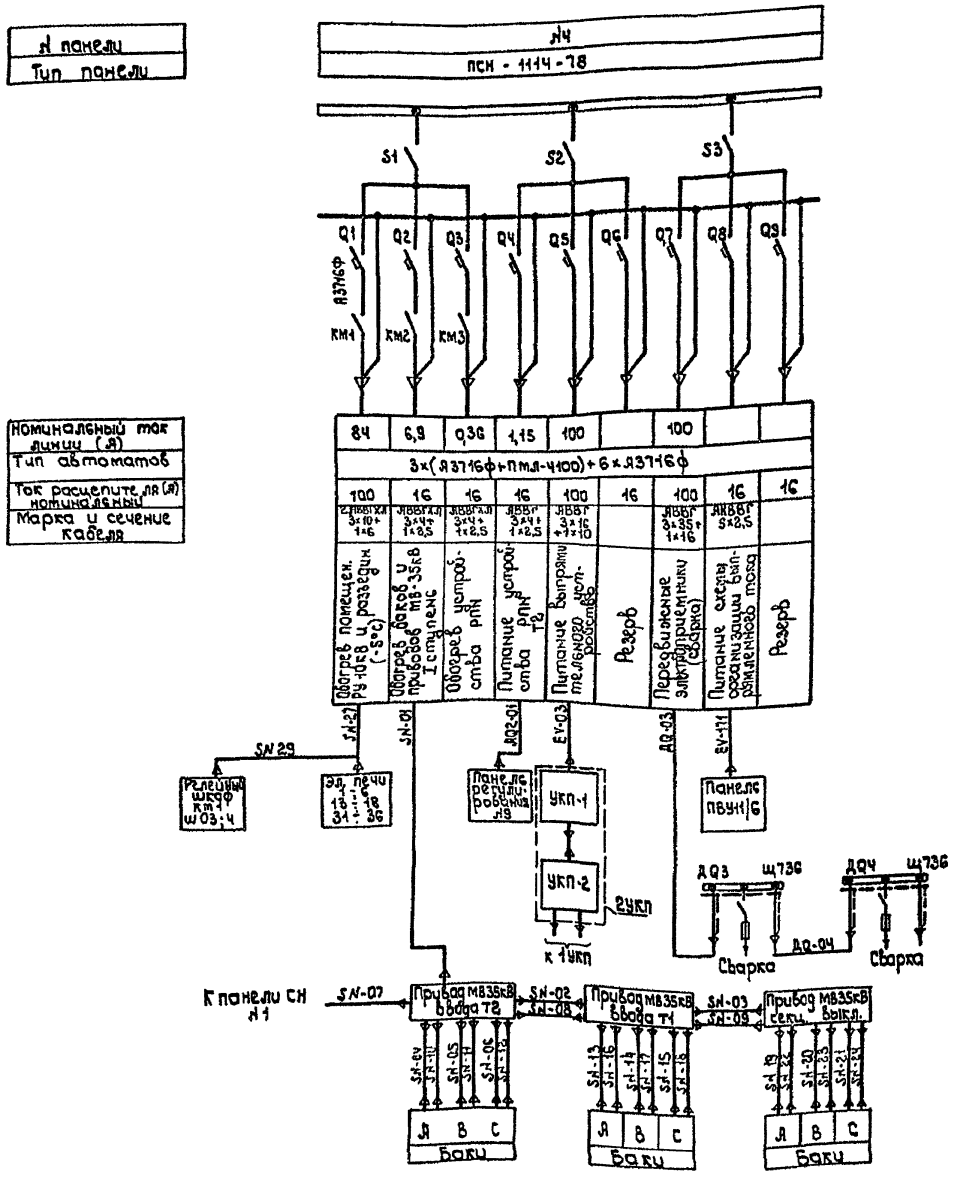


Схема питания соленоидов включения МВ-35кВ

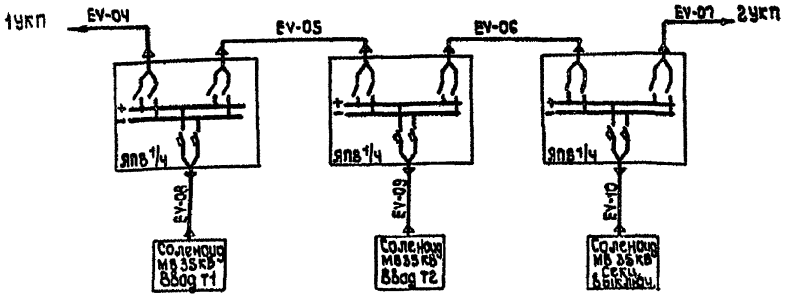

Данный чертеж рассматривать совместно с черт. ЭС1 лист 7.

Привязан

Инв. №

Н.контр.	Юматова		
ГИП	Боровский		
Нач.отд.	Субботин		
Гл.спец.	Боровский		
Рук.гр.	Бурковская		15.05.88
Ст.инж.	Герасина		15.05.88

407-3-409 см.86-ЭС1

Подстанция 35/10кВ

Стадия	Лист	Листов
Р	8	

Схема щита 0,4кВ собственных нужд (Окончание)

ГЕЛЬЭНЕРГОПРОЕКТ Горьковское отделение

Копировал Таранчука

Формат А2

Инв. № подл. | Подпись и дата | Взам. инв. №

Типовой проект 407-3-409 см.86. Альбом III

Условные обозначения


М1/16 — Стойка с прожектором установкой и стержневым молниеотводом

Номер по плану
Высота молниеотвода, м
500/12 — Мощность лампы, Вт
Высота установки прожекторов, м

Спецификация

на освещение ОРУ 35-10 кВ

Поз.	Обозначение	Наименование	Кол.	Масса ед. кг	Примечание
1	ОСТ 16.0.535.025-77	Прожектор ПЗМ-35я	8		
2		Лампа накаливания			
	ГОСТ 2239-79	Г-220-230-500	8		
3	ТУ36-1882-82	Коробка ответвительная чугунная	1		
4	ГОСТ 16442-80	Кабель силовой			
		3×4+1×2,5			м
5		Коробка клеммная	2		
6	ГОСТ 3262-75	Труба стальная водогазопроводная 25×2,8	3		м

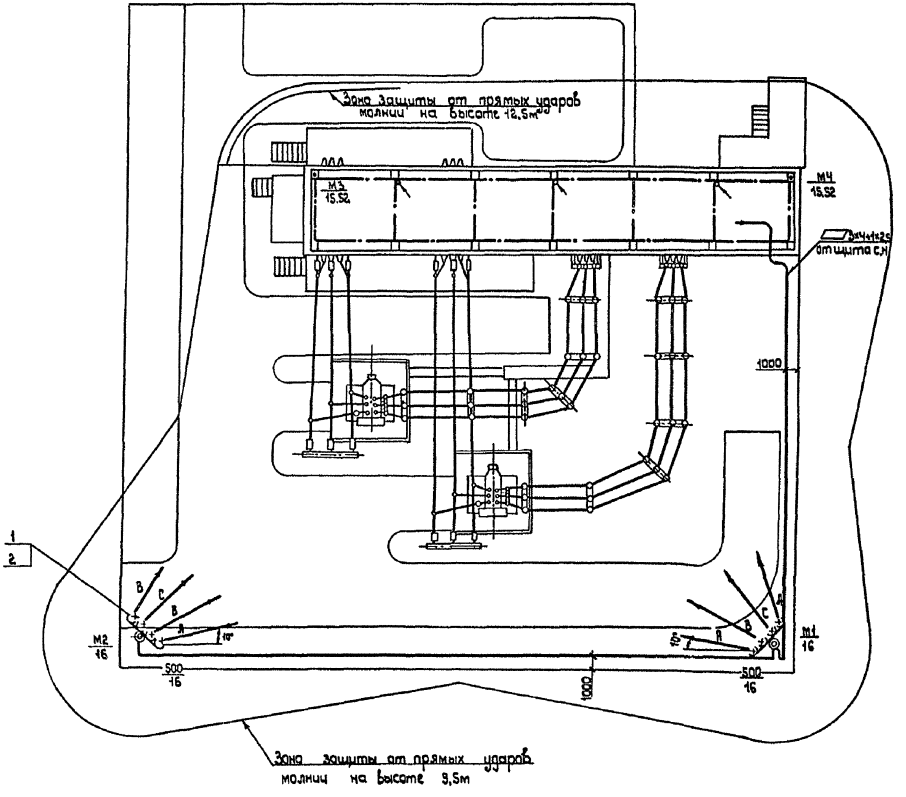

1. Защита подстанции со зданием ЗРУ 35 и 10 кВ от прямых ударов молнии предусматривается стержневыми молниеотводами, установленными на прожекторных установках, и молниеприемной сеткой, уложенной на крыше здания.

Молниеприёмная сетка учтена спецификациями на заземляющее устройство пс.

2. Грозозащита спусков от концевой опоры ВЛ 35кВ решается при привязке опоры. Трос на здание ЗРУ 35-10 кВ не заводится.

3. По территории ОРУ 35-10 кВ кабели для освещения прокладывать в траншее на глубине 0,7м. Траншею засыпать крупнозернистым песком.

4. Ограждение кровли не менее чем в двух местах подсоединить к молниеприемной сетке

Привязан

Инв. №


				407-3-409см86-ЭС1			
				Подстанция 35/10кВ			
Н.контр.	Юматова				Стадия	Лист	Листов
ГИП	Боровский				Р	9	
Нач.отд.	Субботина						
Гл.спец.	Боровский						
Рук.гр.	Буковская			Молниезащита и освещение ОРУ 35-10кВ	СЕЛЬЭНЕРГОПРОЕКТ Горьковское отделение		
Ст.инж.	Осетрова						

Копировал Тиранчук

Формат А2

Инв. № подл. | Подпись и дата | Взам. инв. №

Типовой проект 407-3-409 альбом II

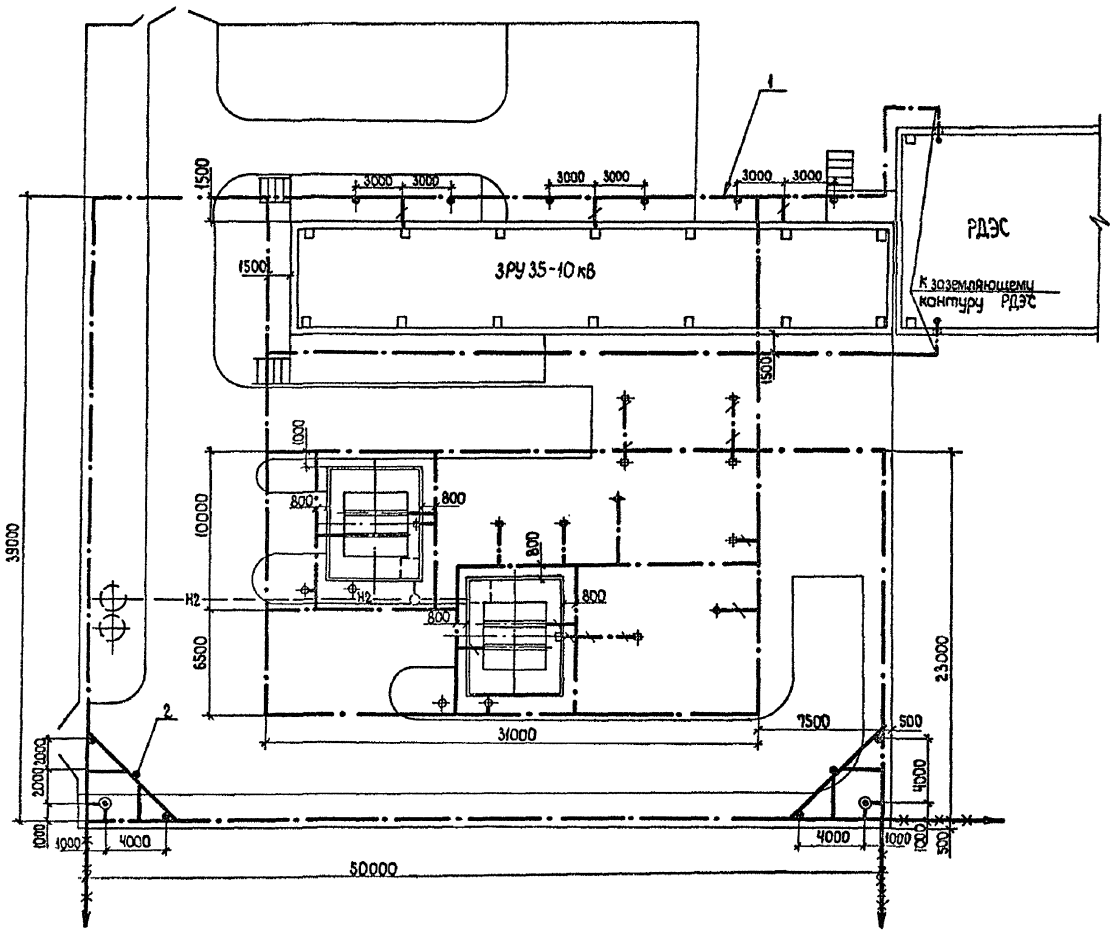

Условные обозначения

- Горизонтальный заземлитель
- Заземляющий проводник
- Заземлитель вертикальный
- Прожекторная мачта с молниеотводом
- Рекомендуемые магистрали горизонтальных заземлителей для подключения дополнительного заземляющего устройства на подстанциях с $\rho > 1000$ Ом·м
- Н2 — Молниеотвод

Спецификация материалов для заземления

Поз.	Обозначение	Наименование	Кол.	Масса ед. кг	
1		Полоса 4х40 ГОСТ 103-76 / ВСт2кп2 ГОСТ 19281-73	590	0,942	м
2		Круг 12 ГОСТ 2590-71 / ВСт2кп2 ГОСТ 19281-73 — 8000	12	2,664	шт
	ГОСТ 9467-75	Электрод для сварки			
		Э-42	8		кг

1 Данный чертёж выполнен применительно к грунту с удельным сопротивлением $\rho = 1000$ Ом·м

2 Сопротивление заземляющего устройства в любое время года не должно превышать 20 Ом.

3 Заземляющее устройство выполняется в соответствии с ПУЭ (6-е издание глава 1.7)

4 Горизонтальные заземлители (поз.1) проложить на глубине 0,5÷0,7м от поверхности земли.

5 Расстояние по магистралям заземления от места присоединения заземлителя прожекторных мачт до места присоединения силовых трансформаторов должно быть более 40 м.

6 Все металлические части оборудования подстанции, которые могут оказаться под напряжением вследствии нарушения изоляции, должны присоединяться к заземляющему устройству.

7 При блокировке зданий ЗРУ 35-10кВ подстанции и РДЭС заземляющее устройство должно быть выполнено общим.

8 Монтаж заземляющего устройства выполнить в соответствии с инструкцией по устройству сетей заземления СН 102-76.

9 Для грунтов с удельным сопротивлением грунта $\rho > 1000$ Ом·м при привязке проекта необходимо, исходя из конкретных грунтовых условий, рассчитать и выбрать наиболее экономически эффективный способ выполнения дополнительного заземляющего устройства в соответствии с мероприятиями, рекомендуемыми ПУЭ (п. 1.7.67 и 1.7.68).

				407-3-409 см. 86-ЭС1	
				Подстанция 35/10 кВ	
					Стадия: Р; Лист: 10; Листов:
Привязан		Н.контр.	Юматова	Заземление ОРУ 35-10 кВ	СЕЛЬЭНЕРГОПРОЕКТ Орьковское отделение
		ГИП	Боровский		
		Нач.отд.	Субботин		
		Гл.спец.	Боровский		
Инв.№		Рук.гр.	Буковская		
		Нач.сект.	Квитерва		

Копировал Завадрушкина Формат А2


Инв.№ подл. | Подпись и дата | Взам.инв.№


Типовой проект 407-3-409см 86 Альбом II

Спецификация

на элементы устройства для создания уклона трансформаторов

Поз.	Обозначение	Наименование	Кол.	Масса ед., кг	Примечание
1	эс1 лист 12	Упор	2		
2	То же	Упор	2		
3	-"-	Держатель	2		
4		Полоса 25х70, L=3000 ГОСТ 103-76	1		

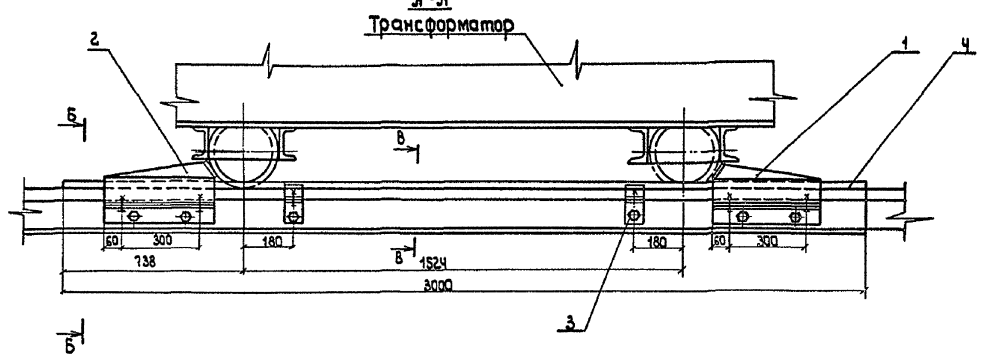

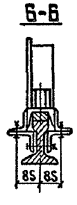


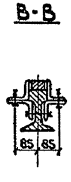


Схема расположения полосы и упоров под катки трансформатора

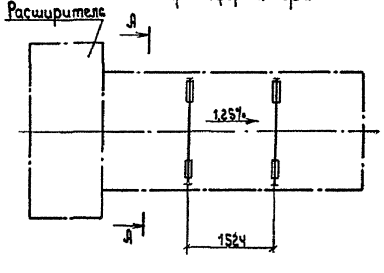

1. Зазоры между катками и упорами заклинить листовой сталью.
2. Разметку отверстий в рельсе при установке упоров и держателей произвести по месту.
3. Данный чертеж рассматривать совместно с чертежом эс1 лист 12.

Привязан

Инв. №

			407-3-409 см 86-ЭС1		
			Подстанция 35/10кВ		
				Стадия	Лист	Листов
				Р	11	
Н. контр.	Жигалова		Устройство для создания уклона трансформатора и упоры	СЕЛЬЭНЕРГОПРОЕКТ Горьковское отделение	
Гип	Воробьев				
Нач. отд.	Сидоров				
Гл. спец.	Бобровский				
Нач. гр.	Бобровский				
Ст. инж.	Герасина				


Копировал Таранухо

Формат А2


Инв. № подл. | Подп. и дата | Взам. инв. №

Типовой проект 407-3-409 см.86 Альбом II


Упоры

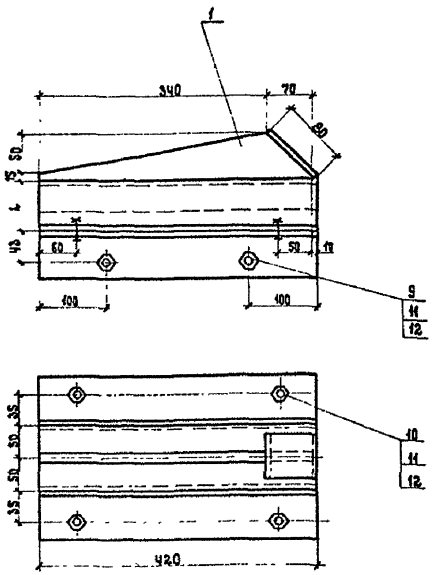

Исполнение I

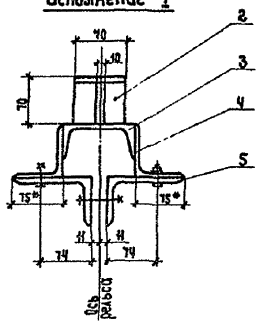


Исполнение II

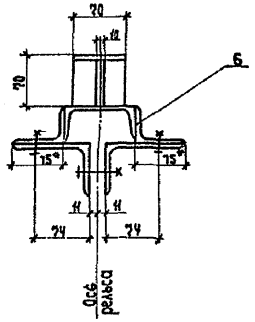

Обозначение	Исполнение	L	Масса упора	Примечание
	I	75	21,46	
	II	50	20,6	

Держатель

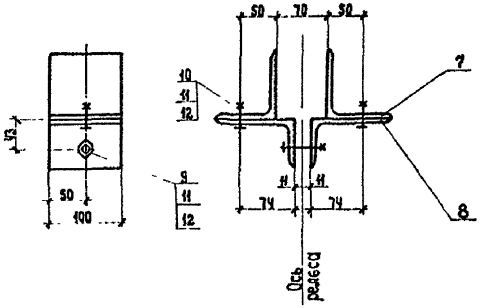

Спецификация
на элементы упора и держателя

Поз.	Обозначение	Наименование	Кол.	Масса ед. кг	Примечание
		Полоса Б-10×70 ГОСТ 103-76 09Г2С12 ГОСТ 19282-75			
1		ℓ=410	1	2,3	
2		ℓ=100	1	0,6	
3		Швеллер 10 ГОСТ 8240-72 09Г2С12 ГОСТ 19281-75			
		ℓ=420	1	3,6	
4		Уголок Б-75×75×6 ГОСТ 8509-72* 09Г2С12 ГОСТ 19281-75 ℓ=420	2	2,9	
5		Уголок Б-40×70×8 ГОСТ 8509-72* 09Г2С12 ГОСТ 19281-75 ℓ=420	2	4,05	
6		Уголок Б-75×50×6 ГОСТ 8509-72* 09Г2С12 ГОСТ 19281-75 ℓ=420	2	2,47	
7		Уголок Б-80×50×5 ГОСТ 8509-72 09Г2С12 ГОСТ 19281-73			
		ℓ=100	2	0,85	
8		Уголок Б-40×70×8 ГОСТ 8509-72* 09Г2С12 ГОСТ 19281-73	2		
		ℓ=100	2	1,09	
		Болты ГОСТ 7798-70			
9		М 16×80	2	0,18	
10		М 16×55.58	4	0,15	
11		Гайка ГОСТ 5915-70			
		М 16,S	6	0,01	
12		Шайба ГОСТ 11371-78			
		16.01.019	6	0,006	

1. Сварку производить электродами Э-42 ГОСТ 9467-75. Сварные швы выполнить по ГОСТ 5264-80 т3-Δ6.
2. Все отверстия диаметром 18 мм.
3. * Размеры для справок.
4. Данный чертеж рассматривать совместно с чертежом ЭС1 лист 11.

Привязан

Инв. №


		407-3-409 см.86-ЭС1	
		Подстанция 35/10 кВ	
		Стадия: Р	Лист: 12. Листов:
Упоры. Исполнение I, II. Держатель		СЕЛЬЭНЕРГОПРОЕКТ Горьковское отделение	


Н. контр.	Юматова	
Гл. ин. пр.	Боровский	
Нач. отд.	Субботин	
Гл. спец.	Боровский	
Рук. гр.	Боровская	
Ст. инж.	Костеева	

Инв. № подл. | Подпись и дата | Взам. инв. №

Типовой проект 407-3-409см 86 Альбом II


Узел крепления изолятора 35кВ

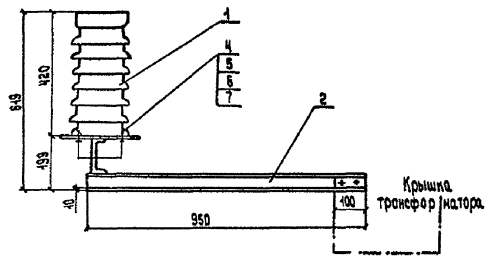


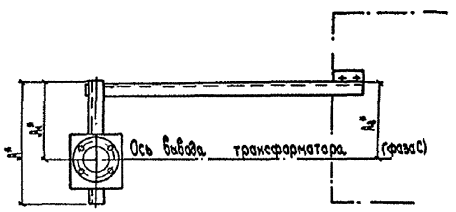


Тип трансформатора	A*	A1*	A2*
ТМН-4000/35	320	170	160
ТИК-6300/35	420	270	260

Узел крепления изоляторов 10кВ

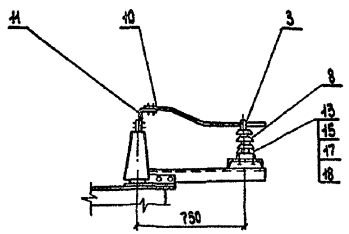

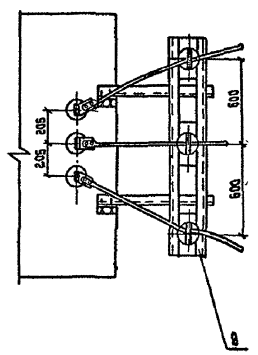

Крепление провода к изолятору

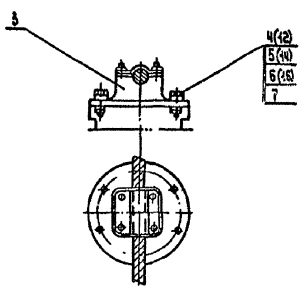

Спецификация

Поз.	Обозначение	Наименование	Кол.	Масса ед. кг	Примечание
		35кВ			
1	ГОСТ 9984-79Е	Изолятор опорный			
	-ЯСИ-КР-2	ИОС-35-500I-УХЛ2	1	16,0	
2		Кронштейн	1		
3	ГОСТ 19264-81	Зажим опорный			
		ЯА-4-3	4	0,9	
4		Болт М12х45.58 ГОСТ 7798-70	8	0,057	
5		Гайка М12.5 ГОСТ 5916-70	8	0,01	
6		Шайба 12.04.019 ГОСТ 11371-78	8	0,006	
7		Шайба пружинная 12			
		ГОСТ 6402-70	8	0,003	
		10 кВ			
8	ГОСТ 23073-81Е	Изолятор опорный			
	-ЯСИ-КР-1	ИОС-10-600 УХЛ,Т	3		
9		Кронштейн	1		
10	ГОСТ 23065-78	Зажим аппаратный			
		А2А - ▱-7	3		
11		Контакт переходной КПП-60	3		
		Болт ГОСТ 7798-70			
12		М8х45.58	6		
13		М10х55.58	6		
		Гайка ГОСТ 5916-70			
14		М8.5	6		
15		М10.5	6		
		Шайба ГОСТ 11371-78			
16		8.04.019	6		
17		10.04.019	6		
		Шайба пружинная			
		ГОСТ 6402-70			
18		10.04.19	6		

1. Размеры, обозначенные *, уточнить по месту
2. В скобках указан N позиции для изоляторов ИОС-10-600 УХЛ,Т,
3. Чертеж разработан на основании каталогов 20.02.04-78 и 20.12.06-85 и чертежа типового проекта N 407-3-241, ЭЛ-11

Привязан


Инв. N

				407-3-409см 86-ЭС1		
				Подстанция 35/10кВ		
					Литера	Лист	Листов
Н. контр.	Юматова				Р	13	
ГИП	Баробский						
Нач. отд.	Субботин						
Гл. спец.	Баробский			Установка изоляторов ИОС-35-500I УХЛ и ИОС-10-600 УХЛ,Т на трансформаторе	ГЕЛЬЭНЕРГОПРОЕКТ Горьковское отделение		
Рук. гр.	Бурнавская						
Ст. инж.	Костеева						


Инв. N подл. | Подпись и дата | Взам. инв. N

Типовой проект 407-3-409 см. 86 Альбом II

Гирлянда изоляторов натяжная удлиненная

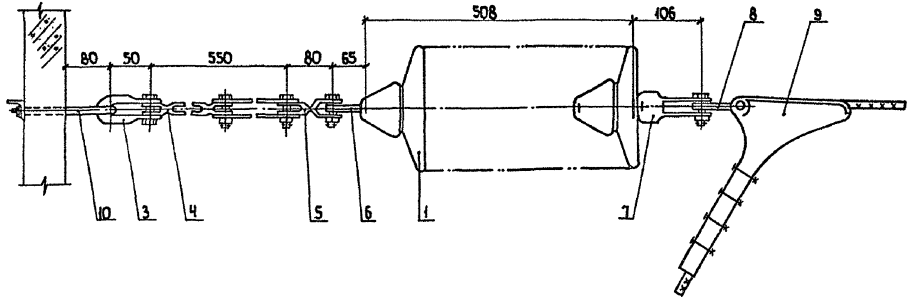

Гирлянда изоляторов натяжная

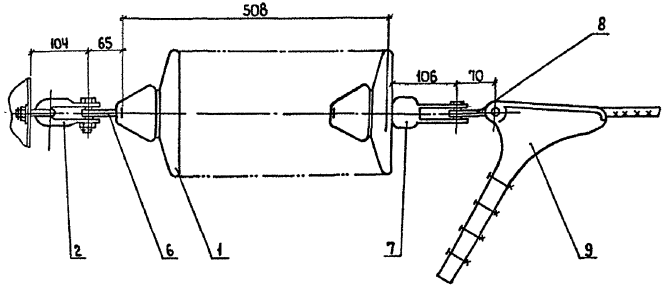

Спецификация
на элементы натяжной гирлянды изоляторов

Поз.	Обозначение	Наименование	Кол.	Масса ед., кг	Примечание
1	ГОСТ 6490-83Е	Изолятор стеклянный			
		ПСН 70-Д	4	3,47	
2	ГОСТ 14122-82*	Узел крепления			
		гирлянды КГП-7-1	1	0,8	
3	ГОСТ 2724-78*	Скоба длинная СКД-10-1	1	0,68	
4	ГОСТ 2728-82*	Звено промежуточное			
		регулируемое ПРР-7-1	1	1,97	
5	ГОСТ 2728-82*	Звено промежуточное			
		монтажное ПТМ-7-2	1	0,8	
6	ГОСТ 2725-78*	Серьга СР-7-16	2	0,3	
7	ГОСТ 2727-77*	Ушко двухлапчатое			
		У2-7-16	1	0,995	
8	ГОСТ 2728-82*	Звено промежуточное			
		ПР-7-6	1	0,34	
9	ГОСТ 2731-82*	Зажим натяжной			
		болтовой НБ-2-6А	1	1,15	
10	Альбом IV АР-11,12	Болт анкерный	1		

1. Чертёж разработан на основании каталога „Изоляторы и арматура для воздушных линий электропередачи."
2. Удлиненная гирлянда крепится к зданию ЗРУ 35 кВ.

Привязан

Инв.№

Н.контр.	Юматова		11.85	407-3-409 см. 86-ЭС1	
ГИП	Боровский		23.05.86	Подстанция 35-10 кВ	
Нач.отд.	Субботин		23.05.86		Стадия Р; Лист 14; Листов
Гл.спец.	Боровский		23.05.86	Гирлянда изоляторов натяжная	СЕЛЬЭНЕРГОПРОЕКТ Горьковское отделение
Рук.гр.	Бирюковский		23.05.86		
Отдинж.	Костерева		23.05.86	Копировал Забарушкина	Формат А2

Инв.№ подл. | Подпись и дата | Взам.инв.№

Ведомость чертежей основного комплекта АС

Лист	Наименование	Примечание
1	Общие данные (начало)	
2	Общие данные (окончание)	
3	Схема генплана	
4	Схема расположения сооружений открытой части подстанции	
5	Схема расположения элементов ограждения ОРУ	
6	Фундамент под трансформатор	
7	Схема расположения элементов ограждения трансформатора	
8	Монтажные узлы ограждения трансформатора	
9	Установочный чертеж портала трансформатора	
10	Установочный чертеж сварочного поста	
11	Установочный чертеж опор под изоляторы	
12	Установочный чертеж прожекторной мачты	

Типовой проект 407-3-409 см 86 Альбом II

Типовой проект разработан в соответствии с действующими нормами и правилами и предусматривает мероприятия, обеспечивающие взрывную, взрыво пожарную и пожарную безопасность при эксплуатации здания

Главный инженер проекта Г.Я. Баровский

Ведомость ссылочных и прилагаемых документов

Обозначение	Наименование	Примечание
	Ссылочные документы	
ГОСТ 8161-75*	Рельсы железнодорожные типа Р65	
ГОСТ 13579-78	Блоки бетонные для стен подвала	
ГОСТ 10629-78*	Щиты железобетонные предварительно-напряженные для железных дорог широкой колеи	
ГОСТ 103-76*	Полоса стальная горячекатанная	
ГОСТ 8509-72*	Сталь прокатная угловая равнополочная	
ГОСТ 8510-72*	Сталь прокатная угловая неравнополочная	
серия 3.017-1	Ограждение площадок и участков предприятий зданий и сооружений	
серия 3.501.2-128	Мачта осветительная высотой 15м	
серия 4.407-257 в.2	Кабельные лотки	
	Прилагаемые документы	
407-3-409 см. 86-АС. ВМ	Ведомости потребности в материалах	см. альбом XI
407-3-409 см.86-АСЦ-МТ1	Рама МТ1 под трансформатор	
-АСЦ-ПТ1	Петля ПТ1	
-АСЦ-ПМ1	Панель ПМ1	
-АСЦ-К1	Калитка К1	
-АСЦ-КД1	Стойка КД1	
-АСЦ-КД2	Элемент крепления КД2	
-АСЦ-КД3	Элемент крепления КД3	
-АСЦ-КД4	Элемент крепления КД4	

Ведомость ссылочных и прилагаемых документов продолжение

Обозначение	Наименование	Примечание
407-3-409 см.86-АСЦ-Р1	Ручка Р1	
-АСЦ-М01	Рама М01	
-АСЦ-Л1	Лестница Л1	
-АСЦ-Х1	Хомут Х1	
-АСЦ-О1	Оголовок для портала	
-АСЦ-ТМ1	Траверса ТМ1	
-АСЦ-М02	Металлическое обрамление М02 для сварочного поста	
-АСЦ-К03	Стальной элемент К03 для сварочного поста	
-АСЦ-О2	Оголовок О2	
-АСЦ-ПЛ1	Молниеотвод ПЛ1	
-АСЦ-КР1	Кронштейн КР1 для крепления опорных изоляторов на крышке трансформатора	
-АСЦ-КР2	Кронштейн КР2 для установки изоляторов на трансформаторе	

Инв. № подл. | Подпись и дата | Взам. инв. №

Инв. №

Привязан

407-3-409 см 86-АС

Подстанция 35/10 кВ

Установка трансформаторов и общеподстанционные устройства

Общие данные (начало)

			Стадия	Лист	Листов
Н. контр.	Юматова		Р	1	12
ГИП	Баровский				
Нач. отд.	Заварницкий				
Гл. спец.	Нахмурова				
Рук. гр.	Семенков				
Инж.	Губарева				

СЕЛЬЭНЕРГОПРОЕКТ
Горьковское отделение

Типовой проект 407-3-409см.86 Альбом II

Ведомость спецификаций

Лист	Наименование	Примечание
4	Спецификация к схеме расположения	
	сооружений открытой части	
	подстанции	
5	Спецификация к схеме расположения	
	элементов ограждения ОРУ	
6	Спецификация к схеме расположения	
	элементов фундамента под	
	трансформатор	
7	Спецификация к схеме расположения	
	элементов ограждения трансформатора	
9	Спецификация к установочному	
	чертежу портала трансформаторного	
10	Спецификация к установочному черте-	
	жу сварочного поста	
11	Спецификация к установочному	
	чертежу опор под изоляторы	
12	Спецификация к установочному	
	чертежу прожекторной мачты	

Общие указания

1. За относительную отметку ±0,000 принят уровень земли у опоры, за относительную отметку ±0.000 фундамента под трансформатор принят уровень головки рельса.
2. Монтажные работы должны производится по заранее разработанному и утвержденному проекту.
3. Изготовление и монтаж конструкций производить в соответствии с главой СНиП III-18-75.
4. Заводские соединения приняты сварные.
5. Монтажные соединения выполнить электросваркой согласно ГОСТ 5264-80.
6. Сварку производить электродами типа Э50 А ГОСТ 9467-75.
7. Высота сварного шва, кроме особо оговоренных, принята по наименьшей толщине свариваемых элементов.
8. Все металлоконструкции окрасить двумя слоями эмали ХВ-110 ГОСТ 18374-79 по грунтовке ГФ-020 в соответствии со СНиП 3.04.03-85
9. Стальные конструкции разработаны на стадии КМ в соответствии с главами СНиП II-23-81, СНиП II-6-74 и являются исходным материалом для разработки рабочих чертежей.
10. Для конструкций, подвергающихся атмосферным воздействиям, применять бетон класса В15 F200 W4 (М 200 Мрз 200 В4).
1. Антикоррозионную защиту конструкций, производить в соответствии со СНиП 2.03.11-85.
2. Область применения проекта:
   - климатические районы СССР - I А,
   - вес снегового покрова - 100 кгс/м²,
   - скоростной напор ветра - 45 кгс/м²,
   - расчетная температура наружного воздуха - минус 55°,
   - сейсмичность - 9 баллов.

Инв.№ подл. | Подпись и дата | Взам.инв.№

Привязан:

Инв.№

407-3-409см.86-АС

Подстанция 35/10 кВ

				Стадия	Лист	Листов
Н.контр.	Юматова					
ГИП	Боровский			Р	2	
Нач.отд.	Зоборщиков					
Гл.спец.	Нажимдова					
Рук.гр.	Семенов					
Инженер	Рубцова					


Установка трансформаторов и общеподстанционные устройства

Общие данные (окончание)

СЕЛЬЭНЕРГОПРОЕКТ Горьковское отделение

Копировал Скрябина

Формат А2

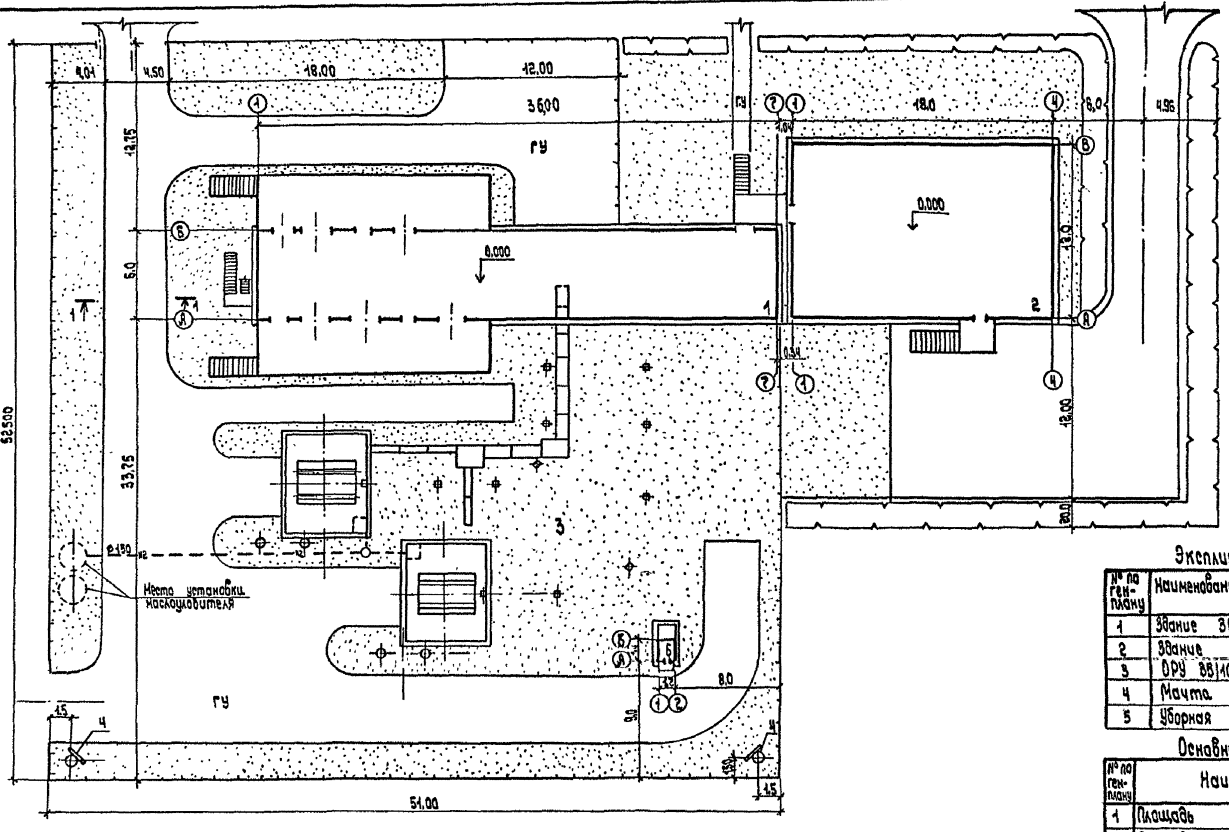

Типовой проект 407-3-409 ст. 86 Альбом II


Экспликация зданий и сооружений

№ по генплану	Наименование зданий и сооружений	Координаты угл. коорд-та стр. сетку	Примечание
1	Здание ЗРУ 35-10кВ		т.п.407-3-409 см.86
2	Здание РДЭС		т.п.407-3-407 см.86
3	ОРУ 35/10кВ		т.п. 407-3-409 см.86
4	Мачта прожекторная		АС-12
5	Уборная на 1 очко		т.п. 194-115-92

Основные показатели

№ по генплану	Наименование	Ед. изм.	Здание ЗРУ	Здание РДЭС
1	Площадь участка	га	0,27	0,1
2	Площадь застройки	м²	1020,0	270
3	Площадь проездов и площадок	м²	1052,0	388,0
4	Площадь озеленения	м²	528,0	342,0
5	Коэффициент использования территории	%	77	66
6	Коэффициент застройки	%	38	27
7	Коэффициент озеленения	%	23	34

1-1

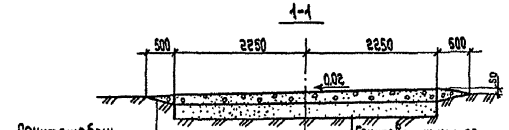

Грунт щебень (грунт – 40%, щебень – 60%)

Грунтовое улучшение покрытие (песчано-гравийная смесь) – 200 мм

Уплотненный крупнозернистый песок – 450 мм

Привязан

Инв. №

Н. контр.	Юматова	
ГИП	Боровский	
Нач. отд.	Заворушкин	
Гл. спец.	Назимова	
Рук. гр.	Семенкин	
Ст. инж.	Клетнина	

407-3-409 ст. 86-АС

Подстанция 35/10 кВ


Стадия	Лист	Листов
Р	3	

Схема генплана.


СЕЛЬЭНЕРГОПРОЕКТ Горьковское отделение

Инв. № подл. | Подпись и дата | Взам. инв. №

Типовой проект 407-3-409см.86 Альбом II

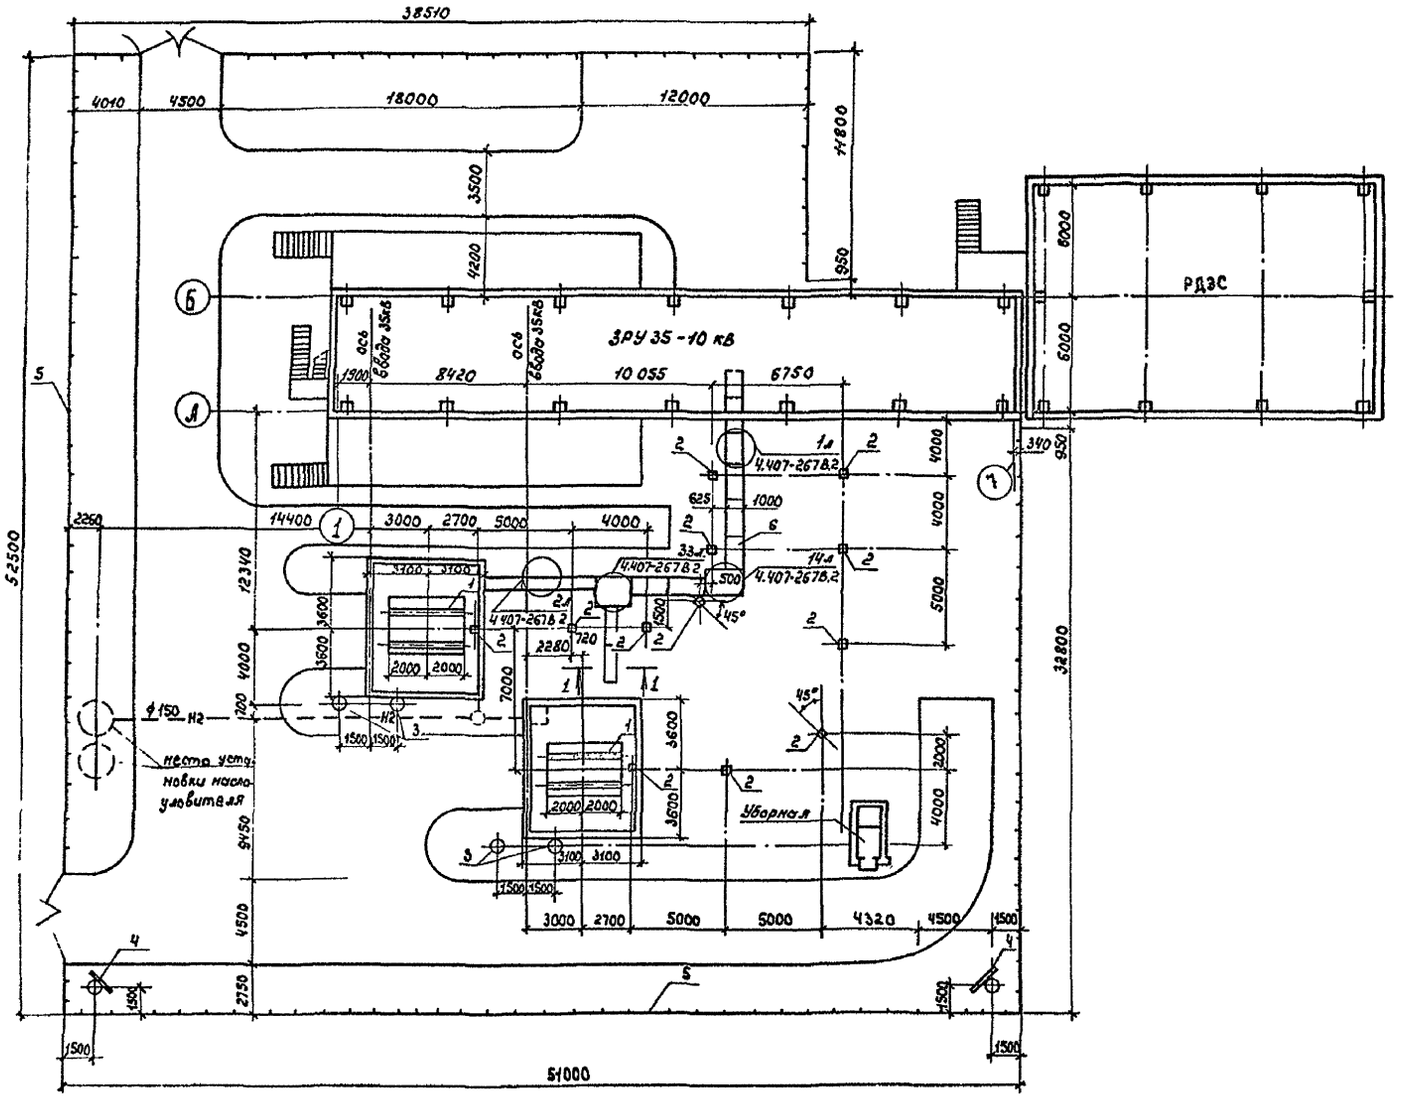

1-1

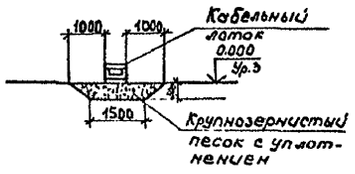

Спецификация к схеме расположения сооружений открытой части подстанции

Марка поз.	Обозначение	Наименование	Кол.	Масса ед., кг	Примечание
1	407-3-409см.86-АС-6	Фундамент под трансформатор ТИН □/35	2		
2	407-3-409см.-86-АС-11	Опора под изоляторы	12		
3	-АС-9	Портал трансформаторный	2		
4	-АС-12	Мачта прожекторная	2		
5	-АС-5	Ограждение			
6	-АС-4	Лоток кабельный	1		
		Железобетонные элементы			
БПЛ10.2	4.407-267-ЯРУ2-95	Брусок БПЛ 10.2	17	40,0	
БПЛ5.2	4.407-267-ЯРУ2-97	Брусок БПЛ 5.2	8	20,0	
ЯК20.10	4.407-267-ЯРУ2-87	Лоток ЯК 20.10	8	275,0	
ЯК20.5	4.407-267-ЯРУ2-89	Лоток ЯК 20.5	5	175,0	
ПТ10.5	4.407-267-ЯРУ2-91	Плита ПТ10.5	66	73,0	
		Стальные элементы			
КК-2	4.407-267-ЯРУ-86	КК-2	1	7,9	
КК-11	4.407-267-ЯРУ-86	КК-11	1	4,1	
КК-14	4.407-267-ЯРУ-86	КК-14	1	29,5	
КК-18	4.407-267-ЯРУ-86	КК-18	1	22,4	

1. Трассировка маслоотвода, место расположения маслоуловителя показано условно и подлежат корректировке при конкретной привязке.

2. При наличии агрессивных вод средней степени агрессивности часть стоек, соприкасающихся с грунтом, обмазать горячим битумом за 2 раза. Щебеночную подушку пропитать горячим битумом.

3. При конкретной привязке выполнить корректировку типового проекта уборной.


Привязан

Инв.№


		407-3-409 см. 86-АС	
		Подстанция 35/10 кВ	
Н.контр.	Юматова		Стадия: Р; Лист: 4; Листов:
ГИП	Боровский		
Нач.отд.	Заворушкин		
Гл.спец.	Мамедова	Схема расположения сооружений открытой части подстанции	СЕЛЬЭНЕРГОПРОЕКТ Брянковское отделение
Рук.гр.	Маева		

Инв.№ подл. | Подпись и дата | Взам.инв.№


сер 7.92-2.2

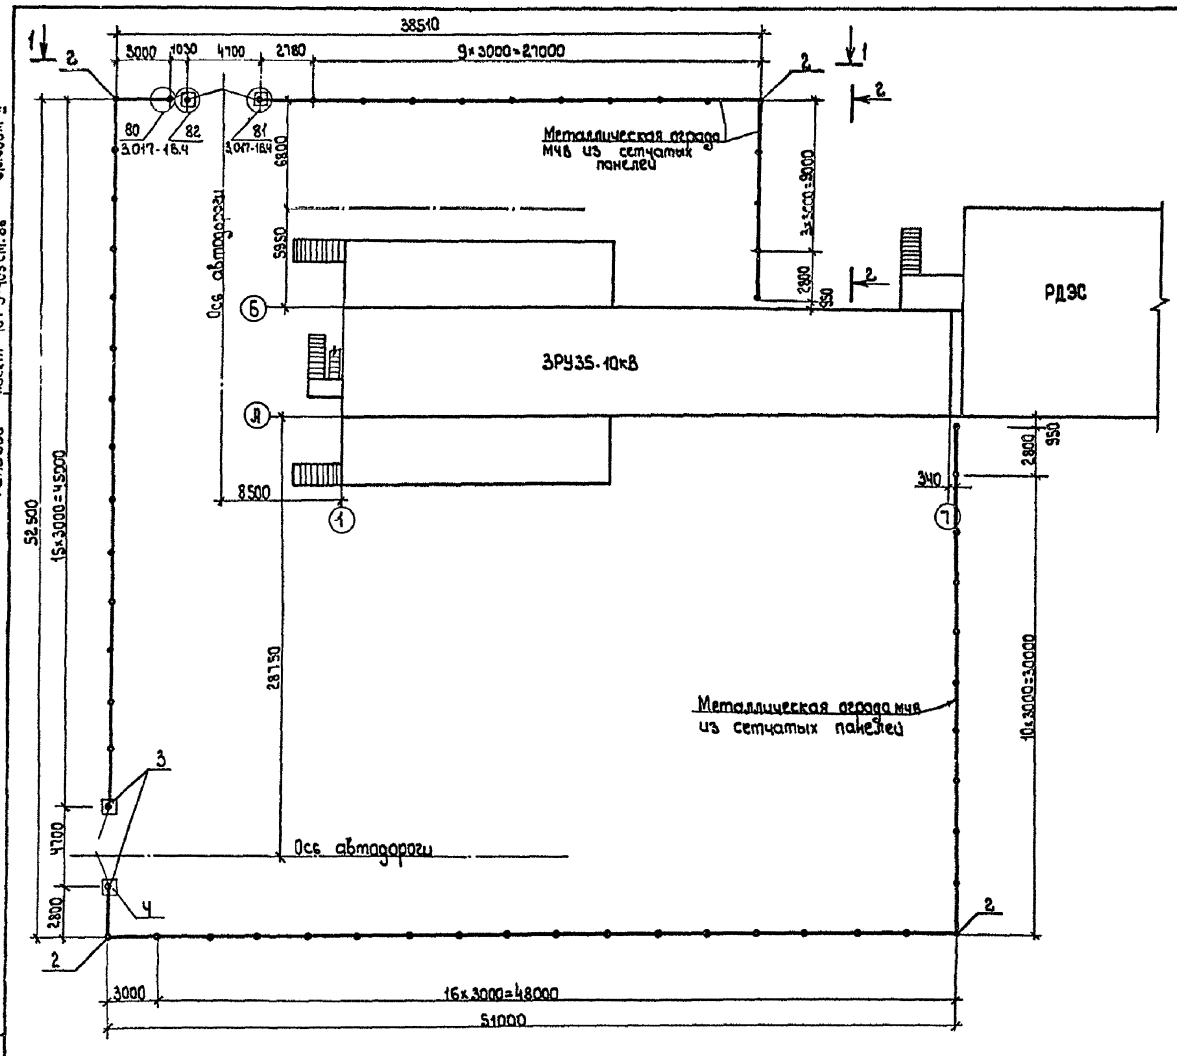

1—1

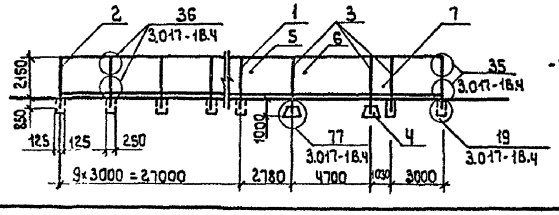

2-2

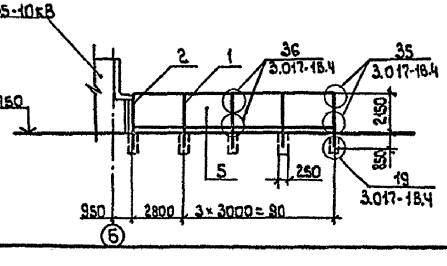

Спецификация к схеме расположения элементов ограждения ОРУ

Марка поз.	Обозначение	Наименование	Кол.	Масса ед., кг	Примечание
		Железобетонные элементы			
1	3.017-1 Вып.1	Столб С38а	54	140	
2	Вып.1	Столб С38б	4	140	
3	Вып.1	Столб С38в	5	140	
4	Вып.1	Фундамент ФБ	4	880	
		Металлические элементы			
5	3.017-1 Вып.2	Панель ПМ3	59	35.1	
6	Вып. 0.5	Ворота ВМ18	2	111.0	
7	Вып. 0.5	Калитка КМ18	1	31.0	
		Соединительные элементы			
	3.017-1 Вып.2	МС9	53	0,12	
	Вып.2	МС11	100	0,10	

1. Для наружного ограждения принята ограда типа МЧ6 по серии 3.017-1 вып. 0.

2. Рекомендации по наружной отделке:
стальные рамы панелей ограждений, калиток и ворот окрасить эмалью МС-17 (ТУ6-10-1012-78) черного цвета, сетчатое заполнение панелей ограждений окрасить краской ХВ-124 светло-серого цвета; железобетонные стойки ограждений окрасить кремнийорганической эмалью КО-174 белого цвета.

3. Место приварки петель к закладным элементам огрунтовываются и окрашиваются на месте монтажа эмалью МС-17 (ТУ6-10-10-12-78) черного цвета.

Типовой проект 407-3-409 см. 86 Альбом II

Инв. № подл. | Подпись и дата | Взам. инв. №

Привязан

Инв. №

Н. контр.	Юматова	
ГИП	Боровский	
Нач. отд.	Баварушин	
Гл. спец.	Махмудова	
Рук. грп.	Семенков	
Инженер	Гудзарева	

407-3-409 см. 86-АС

Подстанция 35/10кВ

Стадия	Лист	Листов
Р	5	

Схема расположения элементов ограждения ОРУ.

СЕЛЬЭНЕРГОПРОЕКТ
Горьковское отделение

Типовой проект 407-3-409 см 86 Альбом II

Спецификация под к схеме расположения элементов фундамента трансформатора

Марка, поз.	Обозначение	Наименование	Кол.	Масса ед., кг	Примечание
		Железобетонные элементы			
		Блок фундаментный			
1	ГОСТ 13579-78	ФБС 9.3.6-т	26	350	
2	ГОСТ 10629-78	Шпалы Ш-С-1	10	270	
		Металлические элементы			
3	ГОСТ 8161-75*	Рельс Р-65 ℓ=4000 мм	2	258.6	
4	407-3-409 см 86-АС.ЦМ.МТ1	Рама МТ1	1	144.68	
5		-АС-1	Ограждение	1	457.4
6	Серия 3.400-6/76	Закладная деталь МЦМ-24	10	1.7	
7	ГОСТ 15279-70*	Подкладка-16×310 ℓ=140 мм	20	5.8	
8	ГОСТ 103-76*	Полоса 16×50 ℓ=1950 мм	1	12.2	
9	ГОСТ 8509-72*	Уголок 45×45×4 ℓ=100 мм	4	0.27	
10	ГОСТ 6613-73	Латунная сетка № 20 полуторакладковая 2 L=0.3м; B=0.3м	1	0.12	
		Материалы			
	ГОСТ 8268-82	Гравий или гранитный щебень			32.6 м³

1-1

2-2

План

3-3

Узел крепления трансформатора к раме (для катков без реборд)

4-4

5-5

1. За условную отметку 0.000 принят уровень головки рельса, что соответствует абсолютной отметке ____

2. После устройства путей корыта засыпается на высоту 2.5 см чистым гравием или промытым гранитным щебнем крупностью 50-70 мм.

3. Вертикальные швы между блоками ограждения маслосборной ямы заделать цементным раствором марки 100.

4. Трансформатор установить так, чтобы крышка трансформатора имела подъём на 1.5° по направлению к расширителю. Для создания такого наклона по всей длине рамы прибавить полосу (поз. 8) со стороны расширителя.

5. Колено должно быть учтено при конкретном проектировании маслоотвода.

Привязан

Инв. № подл. | Подпись и дата | Взам. инв. №

Н. контр.	Юматова		
ГИП	Воровский		
Нач. отд.	Заварихина		
Гл. спец.	Махмудова		
Рук. гр.	Киева		

407-3-409 см. 86-АС

Подстанция 35/10 кВ

Стадия	Лист	Листов
Р	6	


Фундамент под трансформатор

СЕЛЬЭНЕРГОПРОЕКТ Харьковское отделение


Копировал Хабаровцева Формат А2

Типовой проект 407-3-409 см. 86 Альбом II


Схема расположения элементов ограждения трансформатора

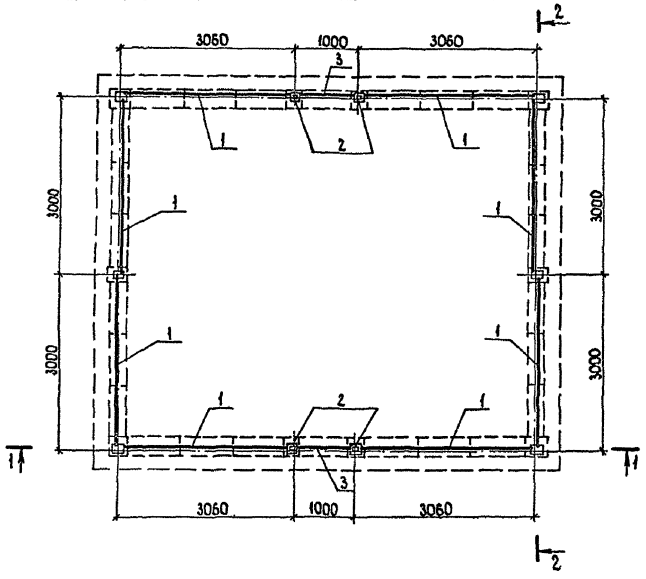

2-2

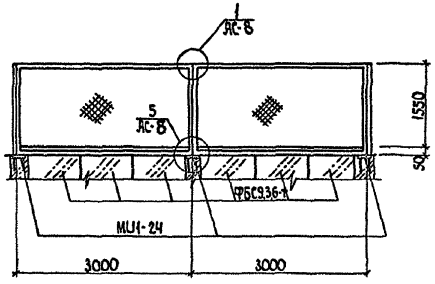

1-1

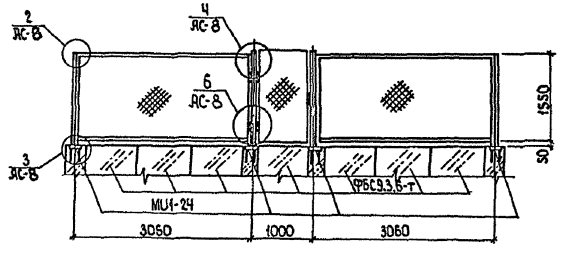

Спецификация к схеме расположения элементов ограждения трансформатора


Марка поз.	Обозначение	Наименование	Кол.	Масса ед. кг	Примечание
1	407-3-409см 86-АСИ-ПМ1	Панель ПМ1	8	32,0	
2	-АСИ-КД1	Стойка КД-1	4	40,8	
3	-АСИ-К1	Калитка К1	2	19,1	
4	-АСИ-КД2	Элемент крепления КД2	12	0,1	
5	-АСИ-КД3	Элемент крепления КД3	8	0,3	
6	-АСИ-КД4	Элемент крепления КД4	8	0,1	
7	-АСИ-Р1	Ручка Р1	4	3,2	
8	-АСИ-ПТ1	Петля ПТ1	8	2,9	

Общие указания см. на листе АС-2.

Привязан:				407-3-409 см. 86-АС	
				Подстанция 35/10кВ	
					Стадия: Р; Лист: 7; Листов:
	Н. контр.	Юматова		Схема расположения элементов ограждения трансформатора	СЕЛЬЭНЕРГОПРОЕКТ Горьковское отделение
	ГИП	Боробекин			
	Нач. отд	Забарухин			
	Гл. спец.	Махмудова			
	Рук. гр.	Семенов			
Инв.№	Ст. инж.	Пытьнин			

Инв.№ подл. | Подпись и дата | Взам. инв.№

Типовой проект 407-3-409см 86 Альбом II

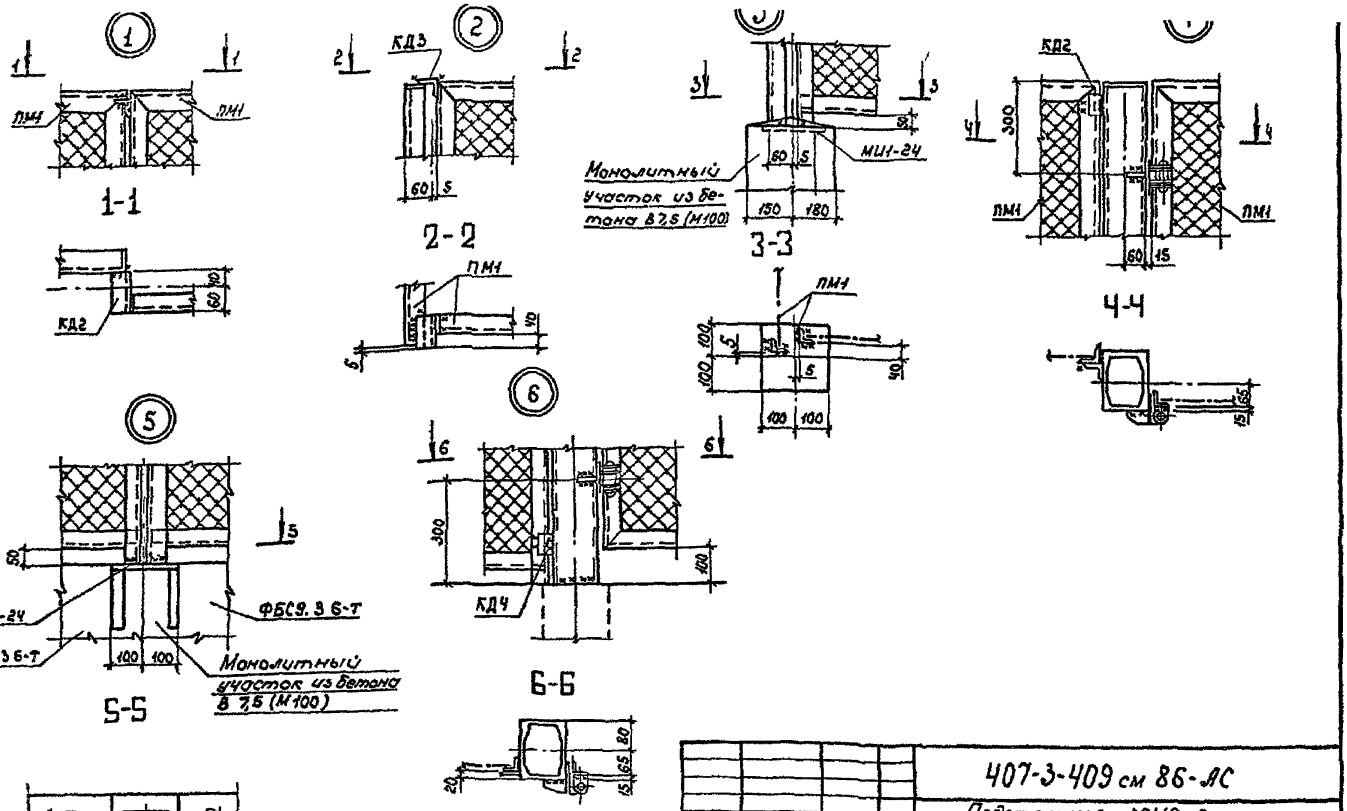


Привязан					407-3-409 см 86-АС		
					Подстанция 35/10 кВ		
	Н.контр.	Юматова			Стадия	Лист	Листов
	ГИП	Боровский			Р	8	
	Начотд	Зобнурщик					
	Гл.спец.	Нежнивова			Монтажные узлы ограждения трансформатора	СЕЛЬЭНЕРГОПРОЕКТ Брыковское отделение	
	Рук.гр.	Семенков					
Инв.№	Инжен.	Губарева					

Инв.№ подл. | Подпись и дата | Взам.инв.№

Копировал Скрябина Формат А4

Типовой проект 407-3-409 см 86 Альбом II

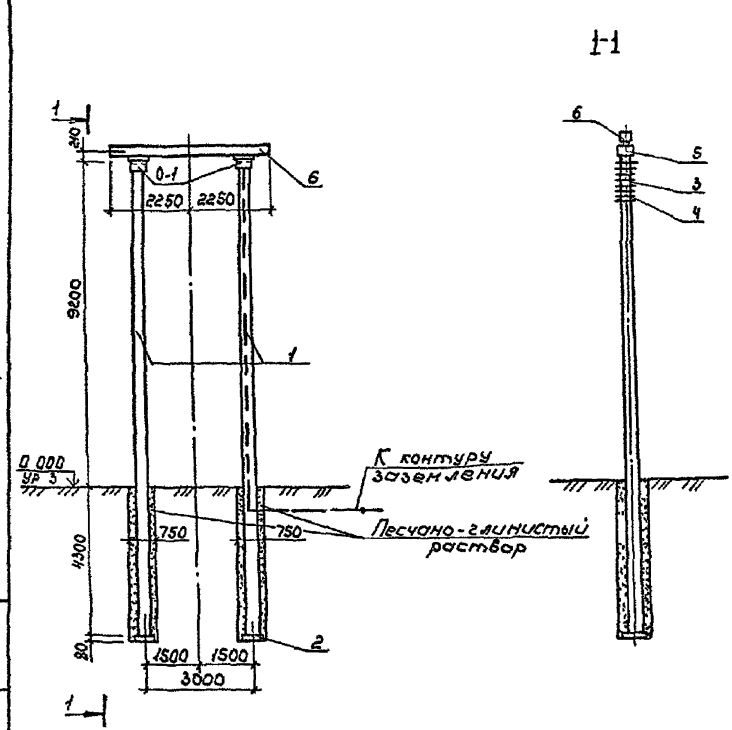

Спецификация к установочному чертежу портала трансформаторного

Марка поз.	Обозначение	Наименование	Кол.	Масса ед.кг	Примеч.
		Железобетонные элементы			
1	3.501.1-138 В.01	Стойка СО136 7-4м	2	2520	
2	3.501.1-138 В.01	Опорная плита ОП-1м	2	8,8	
		Металлические элементы			
3	407-3-409см 86-АСИ-Л1	Лестница Л1	1	11,2	
4	АСИ-Х1	Хомут Х1	1	4,2	
5	АСИ-01	Оголовок 01	2	44,0	
6	АСИ-ТМ1	Траверса ТМ1	1	22,98	
		Материалы			
		Песчано-глинистый раствор	2,9		м³

Подземные части стоек обмазать горячим битумом за 2 раза в случае наличия грунтовых вод средней степени агрессивности


Привязан					407-3-409 см. 86-АС		
					Подстанция 35/10 кВ		
	Н.контр.	Юматова			Стадия	Лист	Листов
	ГИП	Боровский			Р	9	
	Начотд	Зобнурщик					
	Гл.спец.	Нежнивова			Установочный чертеж портала трансформаторного	СЕЛЬЭНЕРГОПРОЕКТ Брыковское отделение	
	Рук.гр.	Семенков					
Инв.№	Инжен.	Губарева					


Копировал Скрябина

ср 762-02

Формат А3

Типовой проект 407-3-409см.86 Альбом II

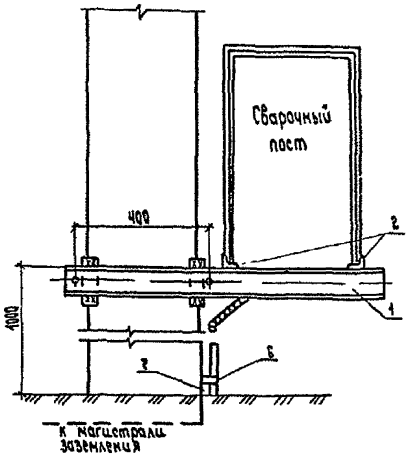

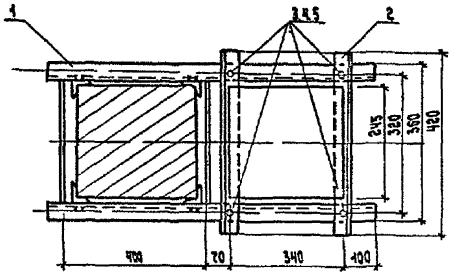

Марка, поз.	Обозначение	Наименование	Кол.	Масса ед. кг	Примечание
1	407-3-409 см 86-АС.ЭМ-МО-2	МО2	1	20.2	
2	407-3-409 см. 86-АС.ЭМ-МО-3	МО3	2	4.5	
3		Шайба 12.3 Н 016 ГОСТ 11371-78	Ч	0.01	
4		Болт М12х35 58 09 Г 016 ГОСТ 7798-70*	Ч	0.05	
5		Гайка М12 5.09 Г 019 ГОСТ 5915-70*	Ч	0.02	
6		Скоба К47п У2 ном 1 ЭМ химзавод	1	0.08	
7		ф10 ГОСТ 2590-71*	1		Для заземления


1. Места установки сварочного поста на опоре под изолятор смотри ЭС1 лист 4
2. Шину заземления приварить к металлической конструкции. Скобы крепления трубы и шины заземления пристрелить дюбелями при помощи строительно-монтажного пистолета.
3. Сварку производить электродами Э-50А ГОСТ 9467-75

				407-3-409 см. 86-АС			
				Подстанция 35/10 кВ			
Н. контр.	Юматова				Стадия	Лист	Листов
ГИП	Баранский				Р	10	.
Нач. отд.	Заборщиков						
Гл. спец.	Махмудова			Установочный чертеж сварочного поста	СЕЛЬЭНЕРГОПРОЕКТ Горьковское отделение		
Рук. гр.	Семенков						
Инж.	Губарева						

Калировал Ефимова Формат А3

					Стадия	Лист	Листов
					СЕЛЬЭНЕРГОПРОЕКТ Горьковское отделение		

Типовой проект 407-3-409 см. 86 Альбом II

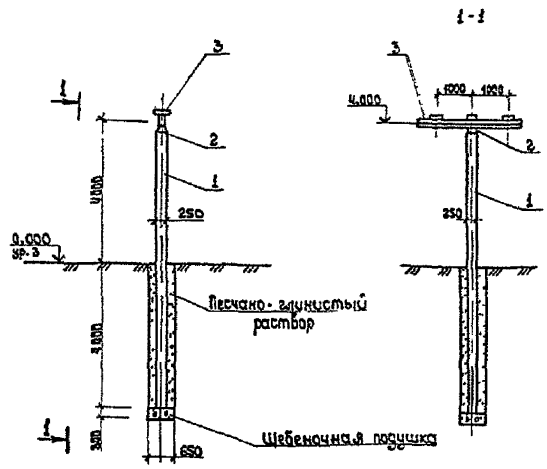


Марка поз.	Обозначение	Наименование	Кол	Масса ед. кг	Примеч
		Железобетонные элементы			
1	1.011-1-8м-100	Свая СМТ 8-25	1	1250	
		Металлические элементы			
2	407-3-409см 86-АСИ-02	Оголовок О-2	1	44,4	
3	407-3-409см.86-АСИ-М01	Рама Р0-1	1	39,1	
		Материалы			
		Песчано-глинистый раствор	108		м³
		Щебень	0,1		м³

1. Подземную часть сваи обмазать горячим битумом за 2 раза.
2. Щебеночные подушки пропитать горячим битумом.
3. Общие указания см. лист ЯС-2.

					407-3-409 см. 86 - АС		
					Подстанция 35/10 кВ		
Привязан						Стадия	Лист	Листов
						Р	11	
					Установочный чертеж опор под изоляторы	СЕЛЬЭНЕРГОПРОЕКТ Горьковское отделение	
Инв. №	Н. контр.	Юматова					
	ГИП	Боровский					
	Нач. отд.	Забарушкин					
	Гл. спец.	Мухтудова					
	Рук. гр.	Ременков					
	Инженер	Губарева					

Копировал Чиканова Формат А3

Типовой проект 407-3-409 см. 86 Альбом II

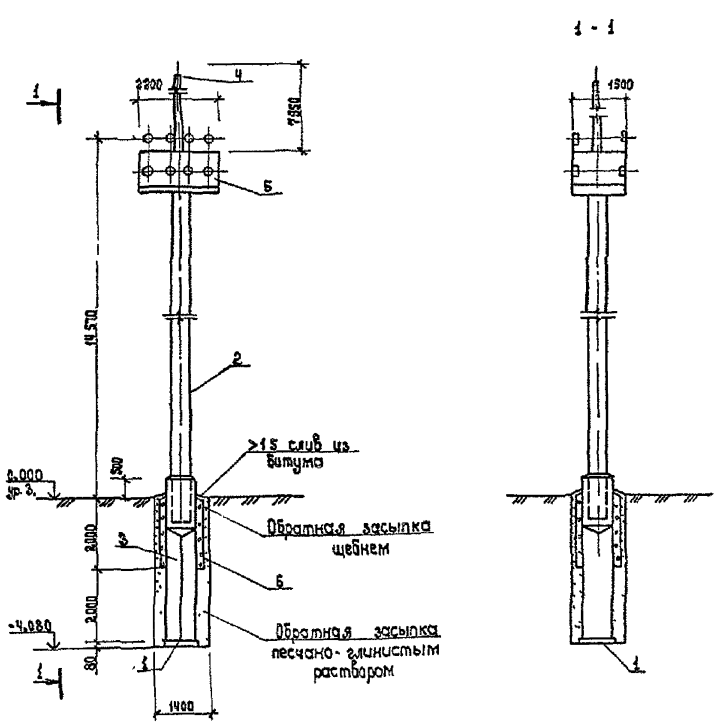

Спецификация к установочному чертежу прожекторной мачты

Марка поз	Обозначение	Наименование	Кол	Масса ед кг	Примеч.
		Железобетонные элементы			
1	3.501-2-128, в 1,2,3	Опорная плита ол 2	1	85	
2	3.501.2-128	Мачта осветительная			
		высотой 18 м	1	2100	
3	3.501-106	Фундамент			
		тс-8,0-4,5	1	1,65	
		Металлические элементы			
4	407 3-409 см 86 - АСИ - ПЛ1	Молниеотвод ПЛ-1	1	139,1	
5	3.501.2-128	Металлическая площад			
		ка и лестница	1	600	
		Деревянные элементы			
6	т п. 3 501-106	Короб деревянный			
		Материалы			
		Щебень	4,0		м³
		Песчано-глинистый			
		раствор	4,8		м³


1 Общие указания см лист ЯС 2
2 Фундамент обмазать горячим битумом за 2 раза.

					407-3-409 см 86 - АС		
					Подстанция 35/10 кВ		
Привязан						Стадия	Лист	Листов
						Р	12	
					Установочный чертеж прожекторной мачты	СЕЛЬЭНЕРГОПРОЕКТ Горьковское отделение	
Инв. №	Н. контр.	Юматова					
	ГИП	Боровский					
	Нач. отд.	Забарушкин					
	Гл. спец.	Мухтудова					
	Рук. гр.	Ременков					
	Инженер	Губарева					

ср 7624-04 25


Копировал Чиканова Формат А3

Типовой проект 407-3-409 см.86 Альбом III

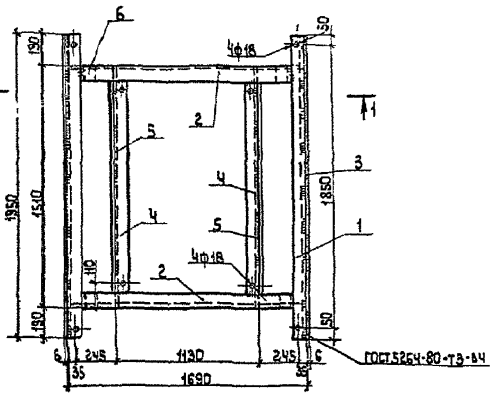

1-1

Разделка конца поз.2,4

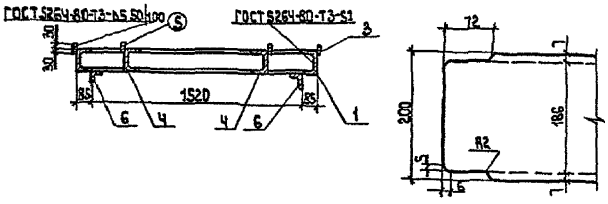

Спецификация стальных элементов рамы под трансформатор МТ-1

Формат	Зона	Поз	Обозначение	Наименование	Кол	Примечание
				Документация		
				МТ1		
				Детали		
Б4		1		Швеллер Б-14 ГОСТ 8240-72* 09Г2С ГОСТ 19281-73* С-1950	2	24,0кг
Б4		2		Швеллер Б-14 ГОСТ 8240-72* 09Г2С ГОСТ 19281-73* С-1680	2	20,0кг
Б4		3		Полоса Б-6х60 ГОСТ 82-70* 09Г2С ГОСТ 19281-73* С-1950	2	5,5кг
Б4		4		Швеллер Б-14 ГОСТ 8240-72* 09Г2С ГОСТ 19281-73* С=1560	2	19,2кг
Б4		5		Полоса Б-6х50 ГОСТ 82-70* 09Г2С ГОСТ 19281-73* С=450	2	3,4кг
Б2		6		Уголок Б-40х4 ГОСТ 8509-72* 09Г2С ГОСТ 19281-73* С=50	4	0,12кг

1 Отверстия ф18мм даны для крепления опорных устройств после установки трансформатора.
2 Размеры рамы приняты для трансформаторов с колесами без реборд
3 Технические требования смотри на листе ЯС-2

Н.контр.	Юматова		
ГИП	Боровский		
Нач.отд	Забарушкин		
Гл.спец.	Махмудова		
Рук.гр.	Семенков		
Инж.	Губарева		

407-3-409 см.86-ЯСИ-МТ1

Рама под трансформатор МТ1

Стадия	Масса	Масштаб
Р	144,7	1:20
Лист	Листов 1	

СЕЛЬЭНЕРГОПРОЕКТ Харьковское отделение


Копировал Таранцка


Формат А3

Типовой проект 407-3-409см.86 Альбом III

Спецификация стальных элементов петли ПТ-1

Формат	Зона	Поз	Обозначение	Наименование	Кол	Примечание
				Документация		
				ПТ1		
		1		Полоса Б-6х60 ГОСТ 103-76* 09Г2С ГОСТ 19281-73* С-75	4	0,21кг
		2		Шайба 20 Н 019 ГОСТ 11371-78	4	0,02кг
		3		Труба Н20х2,8 ГОСТ 3262-75*	1	0,08кг
		4		Заклепка С20х100-10 09Г2С ГОСТ 10300-80	1	0,29кг
		5		Шплинт 3,2х40 ГОСТ 397-79	1	0,002кг
		6		Полоса Б-6х100 ГОСТ 103-76* 09Г2С ГОСТ 19281-73* С=100	1	0,47кг
		7		Полоса Б-6х40 ГОСТ 103-76* 09Г2С ГОСТ 19281-73* С=60	1	0,11кг

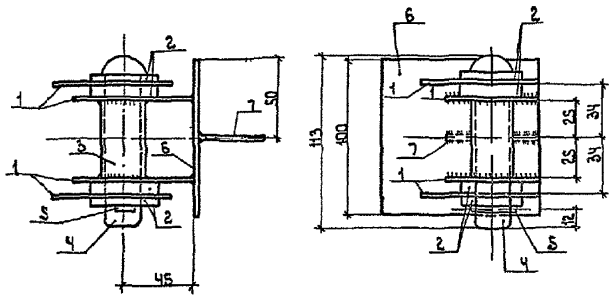

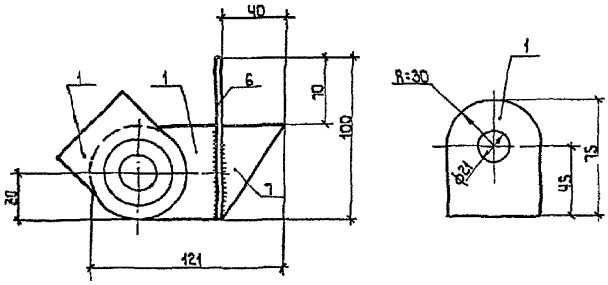

Технические требования смотри на листе ЯС-2

Н.контр.	Юматова		
ГИП	Боровский		
Нач.отд	Забарушкин		
Гл.спец.	Махмудова		
Рук.гр.	Семенков		
Инж.	Губарева		

407-3-409 см 86-ЯСИ-ПТ-1

Петля ПТ1


Стадия	Масса	Масштаб
Р	2,9	1:20
Лист	Листов 1	


СЕЛЬЭНЕРГОПРОЕКТ Харьковское отделение


Копировал Таранцка


Формат А3


Типовой проект 407-3-409 см. 86 Альбом II

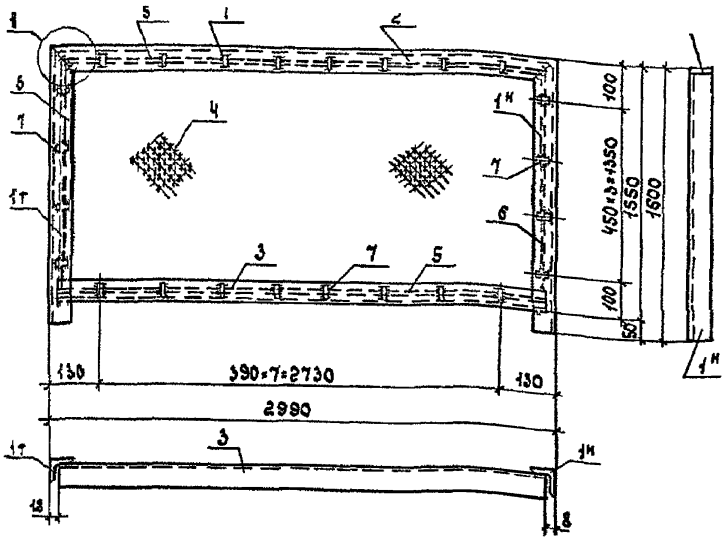

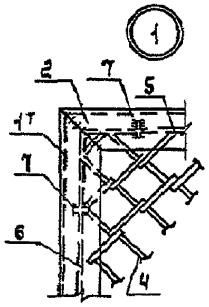

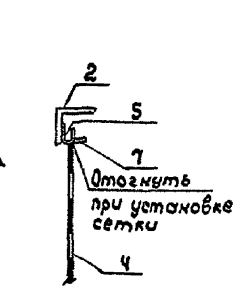

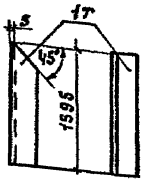

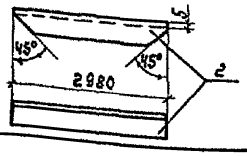

Поз.	Обозначение	Наименование	Кол.	Масса
		Документация ПМ1		
1т к		Уголок Б-40×4 ГОСТ 8509-72* 09Г2С ГОСТ 19281-73 ℓ=1595	1+1	3.86 кг
2		Уголок Б-40×4 ГОСТ 8509-72* 09Г2С ГОСТ 19281-73 ℓ=2980	1	7.21 кг
3		Уголок Б-40×4 ГОСТ 8509-72* 09Г2С ГОСТ 19281-73 ℓ=2974	1	7.20 кг
4		Сетка 50-30-8-ГОСТ 5336-80	4 м²	10.80 кг
5		●ф6 ГОСТ 2590-71* ℓ=2940	2	0.05 кг
6		●ф6 ГОСТ 2590-71* ℓ=1500	2	0.33 кг
7		●ф6 ГОСТ 2590-71* ℓ=80	24	0.010 кг


Технические требования смотри на листе ЛС-2


			407-3-409 см 86-АСИ-ПМ1	
				Стад. / Масса / Масшт.
Н. контр.	Юматова		Панель ПМ1	Р / 32,0 / 1:20
ГИП	Боровский			Лист / Листов 1
Нач. отд.	Заварыкин			СЕЛЬЭНЕРГОПРОЕКТ Орловское отделение
Гл. спец.	Нажмудинов			
Рук. гр.	Семенков			
Инж.	Губарева			


Копировал Скрябина Формат А3


Типовой проект 407-3-409см. 86 Альбом II


Калитка

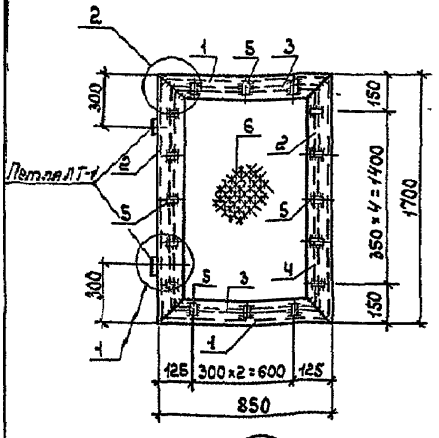


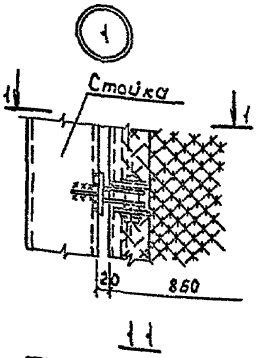

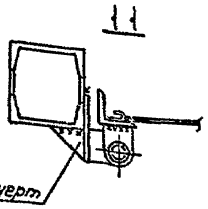

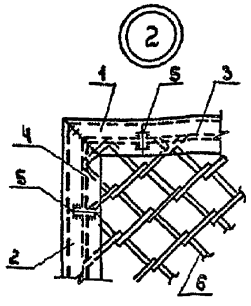

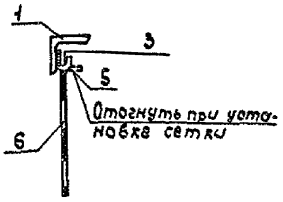

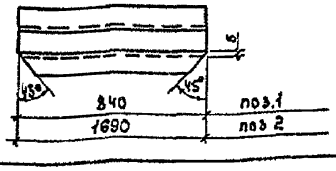

Спецификация стальных элементов калитки К1


Формат	Зона	Поз.	Обозначение	Наименование	Кол.	Примечание
				Документация К1		
		1		Уголок Б-50×4 ГОСТ 8509-72* 09Г2С ГОСТ 19281-73 ℓ=890	2	2.96 кг
		2		Уголок Б50×4 ГОСТ 8509-72* 09Г2С ГОСТ 19281-73 ℓ=1690	2	5.15 кг
		3		●ф6 ГОСТ 2590-71* ℓ=820	2	0.18 кг
		4		●ф6 ГОСТ 2590-71* ℓ=1660	2	0.37 кг
		5		●ф6 ГОСТ 2590-71* ℓ=80	16	0.04 кг
		6		Сетка 50-30-8-ГОСТ 5336-80	1,37 м²	3.32 кг

Технические требования смотри на листе ЛС-2.

			407-3-409см 86-АСИ-К1	
				Стад. / Масса / Масшт.
Н. контр.	Юматова		Калитка К1	Р / 19,1 / 1:20
ГИП	Боровский			Лист / Листов 1
Нач. отд.	Заварыкин			СЕЛЬЭНЕРГОПРОЕКТ Орловское отделение
Гл. спец.	Нажмудинов			
Рук. гр.	Семенков			
Инж.	Губарева			

Копировал Скрябина Формат А3

Типовой проект 407-3-409см 86 Альбом II

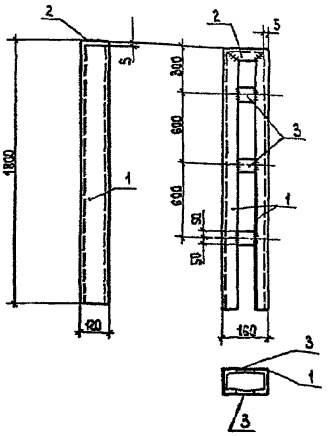

Спецификация стальных элементов стойки КД1

Формат	Зона	Поз.	Обозначение	Наименование	Кол.	Примечание
				Документация		
				КД1		
		1		Швеллер 5Ø12 ГОСТ 8240-72* / Швеллер 5Ø12 ГОСТ 5267.1-75 ℓ=1795	2	18,67кг
		2		Швеллер 5Ø12 ГОСТ 8240-72* ℓ=150	1	1,56кг
		3		Б-4×100 ГОСТ 103-76* / Полоса 5Ø1248 ГОСТ 19281-73* ℓ=55	6	0,26кг


1 Технические требования смотри на листе ЯС-2

2. Приварку стержней к прокатной стали производите втавр под слоем флюса

				407-3-409см 86-ЯСИ-КД1			
Н.контр.	Юматова		10.86	Стойка КД1	Стадия	Масса	Масштаб
ГИП	Воробейский				Р	40,8	1:20
Нач.отд.	Бобарыкин				Лист	Листов 1	
Н.сект.	Малыбаева				СЕЛЬЭНЕРГОПРОЕКТ Горьковское отделение		
Инж.гр.	Семёнов						
Инж.	Губарева						

Копировал Тарапуха Формат А3

Типовой проект 407-3-409с 86 Альбом II

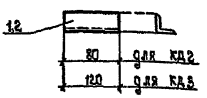

Спецификация стальных элементов крепления КД2, КД3

Формат	Зона	Поз.	Обозначение	Наименование	Кол.	Примечание
				Документация		
				КД2		
		1		Уголок Б-40×4 ГОСТ 8509-72* / Полоса 5Ø1248 ГОСТ 19281-73* ℓ=80	1	0,10кг
				КД3		
		2		Уголок Б-40×4 ГОСТ 8509-72* / Полоса 5Ø1248 ГОСТ 19281-73* ℓ=120	1	0,29кг


Технические требования смотри на листе ЯС-2

				407-3-409 см.86-ЯСИ-КД2-КД3			
Н.контр.	Юматова			Элементы крепления КД2, КД3	Стадия	Масса	Масштаб
ГИП	Воробейский				Р	см спец.	1:4
Нач.отд.	Бобарыкин				Лист	Листов 1	
Н.сект.	Малыбаева				СЕЛЬЭНЕРГОПРОЕКТ Горьковское отделение		
Инж.гр.	Семёнов						
Инж.	Губарева						

Копировал Тарапуха Формат А4

Типовой проект 407-3-409см 86 Альбом II

Инв.№ подл. | Подпись и дата | Взам.инв.№

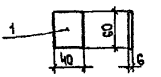


Спецификация стальных элементов крепления КД4

Формат	Зона	Поз.	Обозначение	Наименование	Кол.	Примечание
				Документация		
				КД4		
		1		Б-4×40 ГОСТ 103-76* / Полоса 5Ø1248 ГОСТ 19281-73* ℓ=50	1	0,08кг

Технические требования смотри на листе ЯС-2

				407-3-409см 86-ЯСИ-КД4			
Н.контр.	Юматова			Элемент крепления КД4	Стадия	Масса	Масштаб
ГИП	Воробейский				Р	0,1	1:4
Нач.отд.	Бобарыкин				Лист	Листов 1	
Н.сект.	Малыбаева				СЕЛЬЭНЕРГОПРОЕКТ Горьковское отделение		
Инж.гр.	Семёнов						
Инж.	Губарева						

Копировал Тарапуха Формат А4

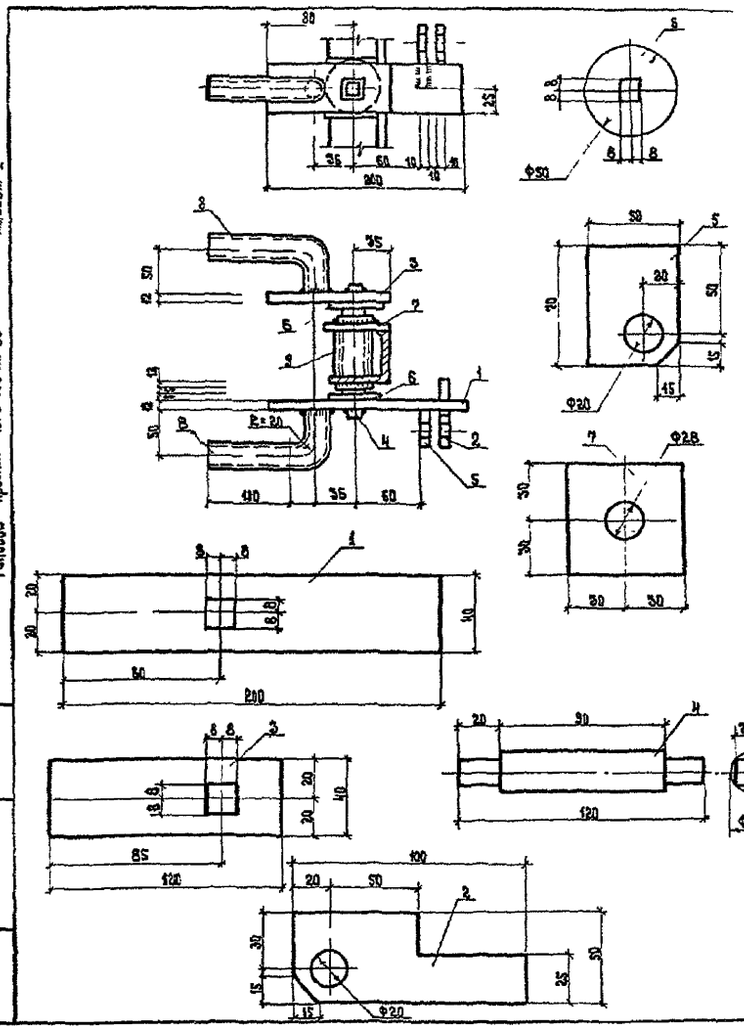

Спецификация стальных

Формат	Зона	Поз	Обозначение	Наименование	Кол.	Примечание
				Документация		
				РУ		
		1		Полоса Б-10×40 ГОСТ 103-76* 09Г2С12 ГОСТ 19281-73 ℓ=200	1	0,63 кг
		2		Полоса Б-10×50 ГОСТ 103-76* 09Г2С12 ГОСТ 19281-73 ℓ=100	1	0,39 кг
		3		Полоса Б-10×40 ГОСТ 103-76* 09Г2С12 ГОСТ 19281-73 ℓ=120	1	0,38 кг
		4		ф20 ГОСТ 2590-71* ℓ=130	1	0,32 кг
		5		Полоса Б-10×50 ГОСТ 103-76* 09Г2С12 ГОСТ 19281-73 ℓ=70	1	0,27 кг
		6		Полоса Б-5×50 ГОСТ 103-76* 09Г2С12 ГОСТ 19281-73 ℓ=50	2	0,10 кг
		7		Полоса Б-5×60 ГОСТ 103-76* 09Г2С12 ГОСТ 19281-73 ℓ=80	1	0,11 кг
		8		Труба Н 25×2,8 ГОСТ 3262-75* ℓ=150	2	0,32 кг
		9		Труба Н25×2,8 ГОСТ 3262-75* ℓ=75	1	0,16 кг

Технические требования смотри на л АС-2

				407-3-409 см 86-АСИ-Р1			
				Ручка Р1	Лист	Масса	Масштаб
					Р	3,2	1:1
Н.контр.	Юматова				Лист	Листов 1	
ГИП	Бородкин				СЕЛЬЭНЕРГОПРОЕКТ Брянковское отделение		
Нач.отд.	Заворуев						
Гл.спец.	Макушева						
Рук.эр.гр.	Семенов						
Инженер	Гуторова						

Копировал Чистякова Формат А3

Типовой проект 407-3-409 см 86 Альбом III

Спецификация стальных элементов рамы М01


Формат	Зона	Поз.	Обозначение	Наименование	Кол	Примечание
				Документация		
				М01		
		1		Уголок Б-75×75×6 ГОСТ 8509-72* 09Г2С12 ГОСТ 19281-73 ℓ=2300	2	
		2		Лист Б-5×190 ГОСТ 103-76* 09Г2С12 ГОСТ 19281-73 ℓ=230	3	

1. Технические требования смотри на листе АС-2
2. Все сварные швы h= 6 мм

				407-3-408 см 86-АСИ-М01			
				Рама М01	Лист	Масса	Масштаб
					Р	38,1	1:25
Н.контр.	Юматова				Лист	Листов 1	
ГИП	Бородкин				СЕЛЬЭНЕРГОПРОЕКТ Брянковское отделение		
Нач.отд.	Заворуев						
Гл.спец.	Макушева						
Рук.эр.гр.	Семенов						
Инженер	Гуторова						

Копировал Чистякова Формат А3

Типовой проект 407-3-409 см. 86 Альбом II

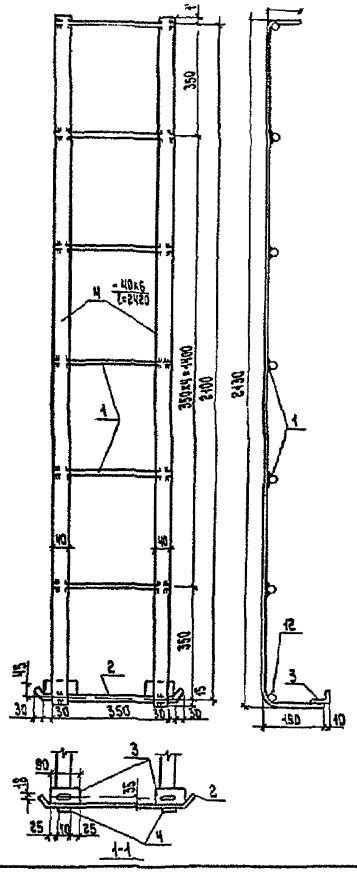
350
2130
1100
350
350
350
350
350
150
150
150

Типовой проект 407-3-409 см. 86 Альбом III

Спецификация стальных элементов оголовка для портала О1

Позиция	Зона	Поз.	Обозначение	Наименование	Кол.	Примечание
				Документация		
				О3		
БЧ		1		Швеллер 5[Б-ГОСТ 8240-72* / 09Г2С-12 ГОСТ 19282-73 / Ст3Гпс5-2 ℓ=450	2	6,4 кг
БЧ		2		Полоса 5-8×300 ГОСТ 103-76* / 09Г2С-12 ГОСТ 19282-73 / Ст3Гпс5-2 ℓ=510	2	10,75 кг
БЧ		3		Полоса 5-8×120 ГОСТ 103-76* / 09Г2С-12 ГОСТ 19282-73 / Ст3Гпс5-2 ℓ=115	4	0,63 кг
БЧ		4		Полоса 5-8×50 ГОСТ 103-76* / 09Г2С-12 ГОСТ 19282-73 / Ст3Гпс5-2 ℓ=113	8	0,24 кг
БЧ		5		Болт М18-6g×70.58.09Г2С12.016 ГОСТ 7798-70*	8	0,19 кг
БЧ		6		Шайба 18.Н.019 ГОСТ Н374-78	4	0,02 кг
БЧ		7		ф14 ГОСТ 2590-71* / Ст3 ℓ=370	4	0,45 кг
БЧ		8		Шайба 14.Н.019 ГОСТ Н374-78	8	0,02 кг
БЧ		9		Гайка М18.09Г2С12.016 ГОСТ 5915-70*	16	0,05 кг
БЧ		10		Гайка М14-5.09Г2С12.016 ГОСТ 5915-70	16	0,02 кг

Полухомут в собранном виде

1-1

2-2

3-3

4-4

5-5

Ребро поз. 4

Опорное ребро поз. 3

Опорный швеллер поз. 1

7-7


Скоба поз. 7


6-6


1. Технические требования смотри на листе АС-2
2. Скобу поз. 7 гнуть в горячем состоянии

					407-3-409 см. 86-АСИ-01		
Н. контр.	Кимарова					Стадия	Масса	Масштаб
ГИП	Дворовский				Оголовок для портала О1	Р	44,0	1:5
Конструкт.	Заварушкин					Лист	Листов 1	
Гл. спец.	Малиновская					СВЕЛЬЗНЕРГОПРОЕКТ Горьковское отделение		
Рук. гр.	Сенченков							
Инж.	Губарева							

Копировал Заварушкина Формат А2

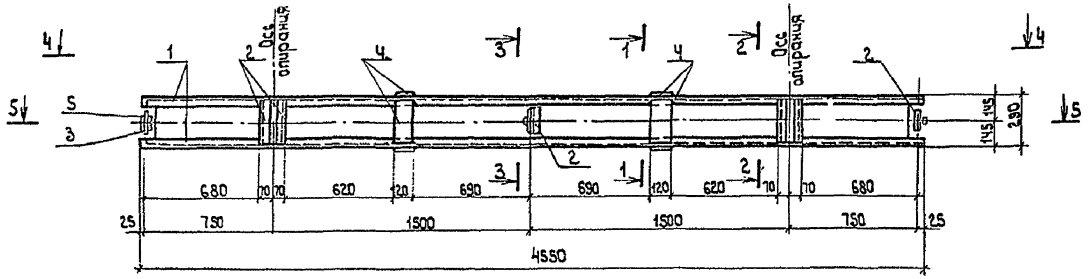

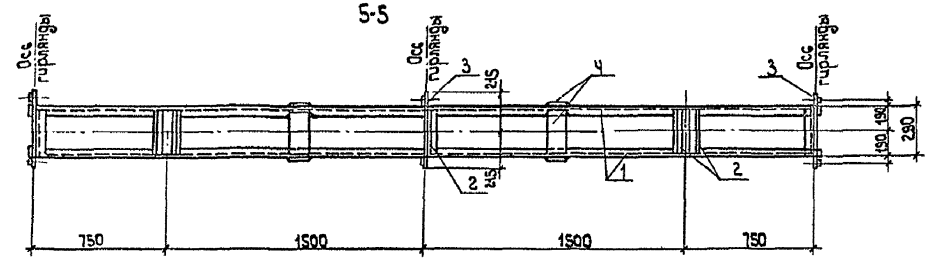

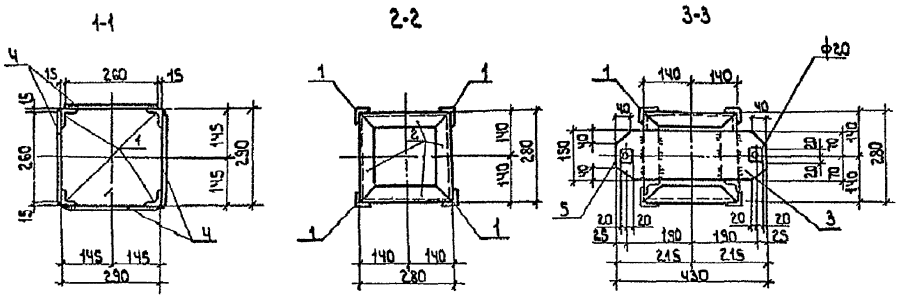

Спецификация стальных элементов траверсы ТМ1

Серия	Зона	Поз.	Обозначение	Наименование	Кол.	Примечание
				Документация		
				Детали		
6Ч		1		Уголок Б-50×5 ГОСТ 8509-72* 09Г2С12 ГОСТ 19281-73* ℓ=4550	4	17,15кг
6Ч		2		Уголок Б-50×5 ГОСТ 8509-72* 09Г2С12 ГОСТ 19281-73* ℓ=280	28	1,06кг
6Ч		3		Полоса Б-6×150 ГОСТ 103-76 09Г2С12 ГОСТ 19281-73* ℓ=430	3	3,04кг
6Ч		4		Полоса Б-6×120 ГОСТ 103-76 09Г2С12 ГОСТ 19281-73* ℓ=260	8	1,47кг
6Ч		5		Полоса Б-6×40 ГОСТ 103-76 09Г2С12 ГОСТ 19281-73* ℓ=40	6	0,26кг


Технические требования см. лист ЯС-2


						407-3-409 см.86-АСИ-ТМ1	
Н.контр.	Юматова					Траверса ТМ1	Лит. Р; Масса 23.0; Масштаб 1:20
Гип	Боровский						Лист; Листов 1
Нач.отд.	Бабаршина						СЕЛЬЭНЕРГОПРОЕКТ Горьковское отделение
Гл.спец.	Макшакова						
Рук.гр.	Семенков						
Инж.	Гуварева						


Инв.№ подл. | Подпись и дата | Взам.инв.№

Типовой проект 407-3-409см.86 Альбом

обромления М02 для сварочного поста

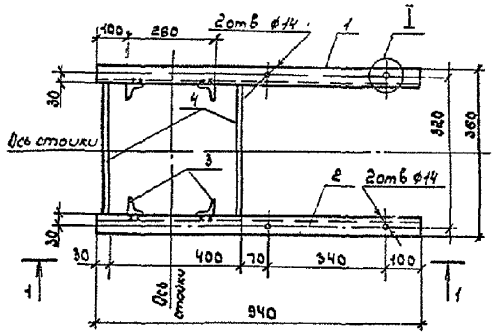

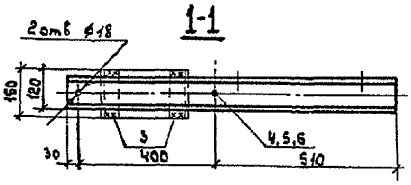

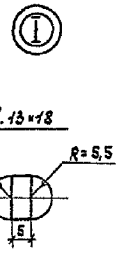

Формат	Зона	Поз	Обозначение	Наименование	Кол.	Примечание
				Документация		
				М02		
		1		Швеллер 5-10 ГОСТ 8240-72* С-940 09Г2С ГОСТ 19281-73	1	8,07 кг
		2		Швеллер 5-10 ГОСТ 8240-72* С-940 09Г2С ГОСТ 19281-73	1	8,07 кг
		3		Уголок 5-50х5 ГОСТ 8509-72* С-150 09Г2С ГОСТ 19771-73	4	0,57 кг
		4	407-3-409см 86-КЖИ-ВЗАлVII	Анкер А3	2	0,81 кг
		5		Гайка М16.6.09 Г2С ГОСТ 5915-70*	4	0,03 кг
		6		Шайба 16 Т 11016 ГОСТ 11371-78	4	0,01 кг

1. Сварку производить электродами Э50А ГОСТ 9467-75.
2. Металлоконструкции покрыть алюминиевой краской за 2 раза.

					407-3-409см 86-АСИ-М02		
					Металлическое обромление М02 для сварочного поста	Стадия	Масса	Масшт.
						Р	20,2	1:10
Н.контр	Юнатова			19.05.86		Лист	Листов 1	
ГИП	Боровский					СЕЛЬЭНЕРГОПРОЕКТ Горьковское отделение		
Нач.отд	Завьялова							
Гл.спец	Чижикова							
Рук.гр	Семенков							
Инж.	Губарева							


Копировал Скрябина Формат А3

Инв.№подл. | Подпись и дата | Взам.инв.№

Типовой проект 407-3-409см.86 Альбом

Спецификация стального элемента М03 для сварочного поста

Формат	Зона	Поз	Обозначение	Наименование	Кол.	Примечание
				Документация		
				М03		
		1		Уголок 5-50х5 ГОСТ 8509-72* 09Г2С ГОСТ 19771-73 С-420	1	1,5 кг

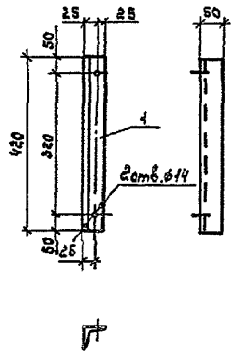

Металлоконструкцию покрыть алюминиевой краской за 2 раза


					407-3-409см 86-АСИ-М03		
					Стальной элемент М03 для сварочного поста	Стадия	Масса	Масшт.
						Р	1,8	1:10
Н.контр	Юнатова			19.05.86		Лист	Листов 1	
ГИП	Боровский					СЕЛЬЭНЕРГОПРОЕКТ Горьковское отделение		
Нач.отд	Завьялова							
Гл.спец	Чижикова							
Рук.гр	Семенков							
Инж.	Губарева							

Копировал Скрябина Формат А3


Инв.№подл. | Подпись и дата | Взам.инв.№

Типовой проект 407-3-409 см. 86 Альбом II


Оголовок О-2

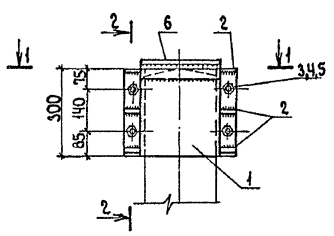


2-2

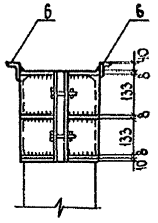

1-1

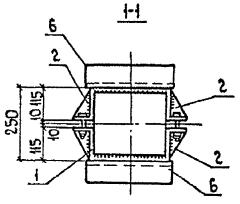


3-3

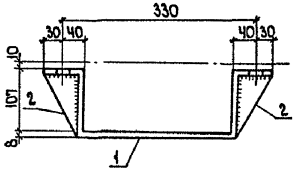


Спецификация стальных элементов оголовка О-2

Формат	Зона	Поз	Обозначение	Наименование	Кол	Примечание
				Документация		
				О-2		
		1		Полоса $\frac{5-8\times300\ ГОСТ\ 82-70*}{09Г2\Phi\ ГОСТ\ 19281-73^{*}-5СП5}$	2	12,3 кг
		2		Полоса $\frac{5-8\times62\ ГОСТ\ 103-76*}{09Г2\Phi\ ГОСТ\ 19281-73^{*}-Г-107}$	12	0,24 кг
		3		Болт М18×70.58.09Г2С12.016 ГОСТ 7798-70*	4	0,19 кг
		4		Шайба 18.3.Н.016 ГОСТ 18123-82	4	0,02 кг
		5		Гайка М18.5.09Г2С12 ГОСТ 5915-70*	4	0,05 кг
		6		Уголок $\frac{5-75\times6\ ГОСТ\ 8509-72*}{09Г2С\ ГОСТ\ 19281-73^{*}-250}$	2	1,7 кг

Позиция 2

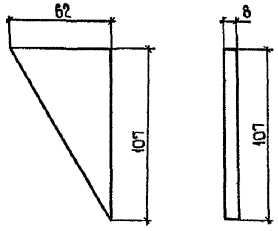

Полухомут в собранном виде

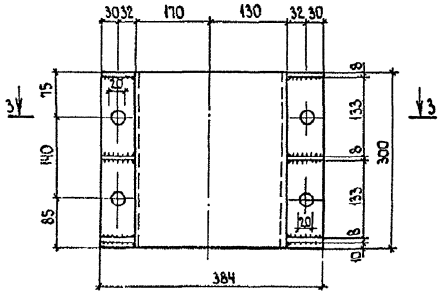


Технические требования см. лист АС-2


Инв.№ подл. | Подпись и дата | Взам.инв.№					
Н.контр.	Омотова			407-3-409 см. 86-АСШ-02	
ГИП	Боровкова			Оголовок О-2	Стадия: Р; Масса: 41,4; Масштаб: 1:2
Нач.отд	Забарушкина				Лист; Листов 1
Гл.спец.	Махмадова				СЕЛЬЭНЕРГОПРОЕКТ Юрьевское отделение
Рук.гр.	Кенеков				
Исп.	Цыбарева				


Копировал Забарушкина Формат: А2

Типовой проект 407-3-409 см 86 Альбом II


Марка П.Я-1

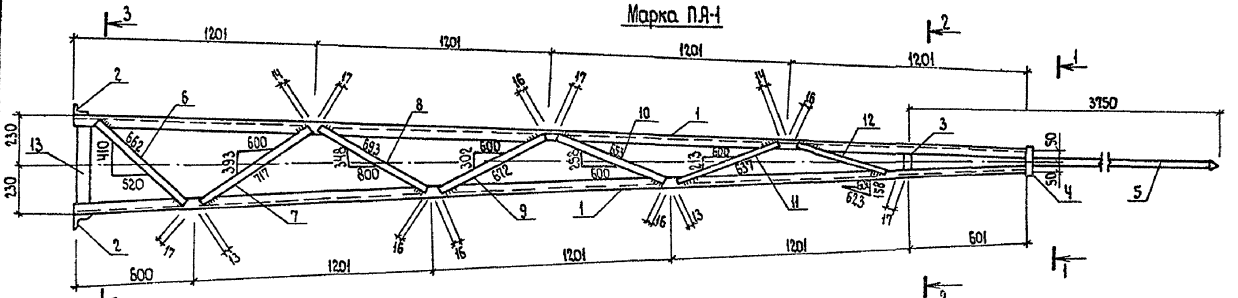

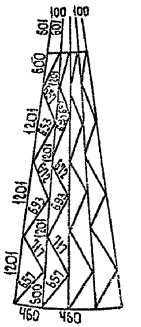


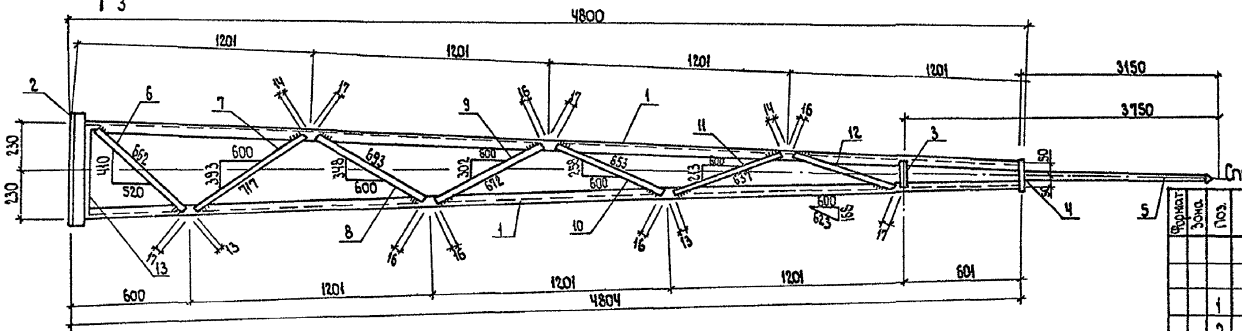


Деталь обреза поз.1

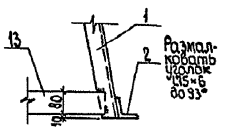


1-1

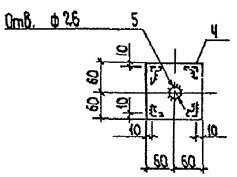

2-2

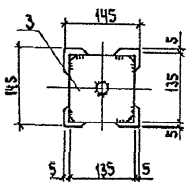

3-3

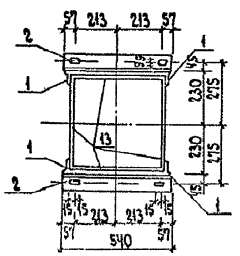

1 Технические требования см. лист АС-2.
2 Отверстие в поз. 4 для установки поз. 5 сверлить ф 26.

Спецификация стальных элементов молниеотвода П.Я 1

Формат	Зона	Поз.	Обозначение	Наименование	Кол.	Примечание
				Документация		
				П.Я 1		
		1		Уголок Б-50×5 ГОСТ 8509-72* ℓ=4804 / 09Г2Д ГОСТ 19281-73*	4	18,11кг
		2		Уголок Б-75×6 ГОСТ 8509-72* ℓ=540 / 09Г2Д ГОСТ 19281-73*	2	3,72кг
		3		Полоса Б-6×135 ГОСТ 103-76* / 09Г2Д ГОСТ 19281-73* ℓ=135	1	0,86кг
		4		Полоса Б-6×120 ГОСТ 103-76* / 09Г2Д ГОСТ 19281-73* ℓ=120	1	0,68кг
		5		• ф24 ГОСТ 2590-71* ℓ=3750	1	13,31кг
		6		• ф20 ГОСТ 2590-71* ℓ=630	4	1,56кг
		7		• ф20 ГОСТ 2590-71* ℓ=690	4	1,70кг
		8		• ф20 ГОСТ 2590-71* ℓ=660	4	1,63кг
		9		• ф20 ГОСТ 2590-71* ℓ=640	4	1,58кг
		10		• ф20 ГОСТ 2590-71* ℓ=620	4	1,53кг
		11		• ф20 ГОСТ 2590-71* ℓ=610	4	1,51кг
		12		• ф20 ГОСТ 2590-71* ℓ=590	4	1,46кг
		13		Полоса Б-5×80 ГОСТ 103-76* / 09Г2Д ГОСТ 19281-73* ℓ=430	4	1,37кг

Нконтр.	Ямагатова		
ГИП	Боровский		
Нач.отд.	Бабарыкин		
Разраб.	Нахмурова		
Рук.гр.	Сенников		
Испол.	Губарева		

407-3-409 см.86-АСИ-ПА1

Молниеотвод П.Я 1


Стадия	Масса	Масштаб
Р	139,1	1:20

Лист 1 Листов 1


СЕЛЬЭНЕРГОПРОЕКТ
Горьковское отделение

Копировал Завгородняя Формат А2


Инв.№подл. | Подпись и дата | Взам.инв.№

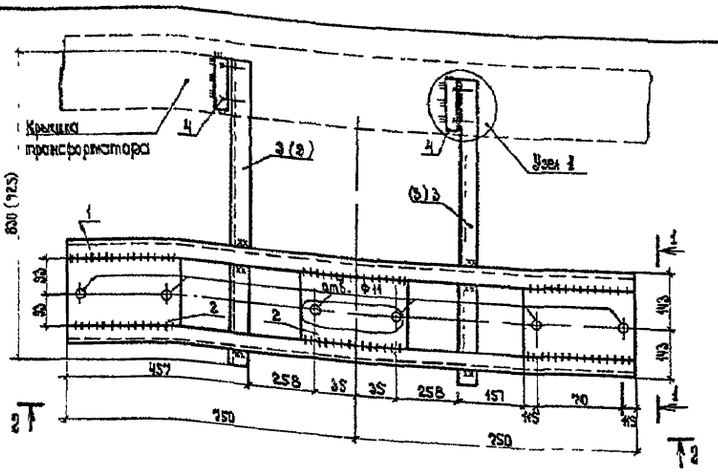


2-2

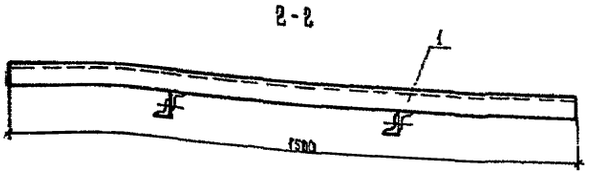

1-1

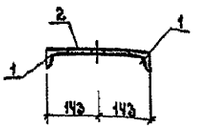

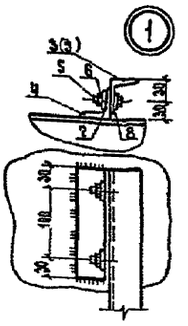


Спецификация стальных элементов кронштейна КР1 для крепления опорных изоляторов на крышке трансформатора

Формат	Зона	Поз	Обозначение	Наименование	Кол	Примечание
				Документация		
				КР1		
		1		Уголок Б-50×5 Гост 8509-72* ℓ=1500 09Г2Д Гост 19274-73	2	5,66 кг
		2		Полоса Б-5×185 Гост 103-76* 09Г2Д Гост 19274-73 ℓ=300	3	2,18 кг
		3		Уголок Б-50×5 Гост 8509-72* ℓ=850 09Г2Д Гост 19274-73	2	3,12 кг
		4		Уголок Б-50×5 Гост 8509-72* ℓ=925 09Г2Д Гост 19274-73	2	3,43 кг
		5		Уголок Б-50×5 Гост 8509-72* ℓ=160 09Г2Д Гост 19274-73	2	0,60 кг
		6		Болт М10×50.58.05Г2Д.016 Гост 7798-70*	4	0,04 кг
		7		Гайка М10.5.09Г2Д Гост 5915-70	4	0,01 кг
		8		Шайба 10.11.019 Гост 11371-78	4	0,004 кг
				Шайба 10.09Г2Д.02.Б Гост 6402-70	4	0,002 кг


1. Металлическую марку поз 1 приварите к уголкам поз 3, уголок поз 4 - к крышке трансформатора при монтаже токопровода
2. Все сварные швы $h=5$ мм
3. Размеры в скобках даны для трансформатора типа ТМН-1000/35
4. Установочный чертеж см 901-4
5. Технические требования см лист ВС-2.

				407-3-409 см 86 -ЯСИ -КР1			
				Кронштейн КР1 для крепления опорных изоляторов на крышке трансформатора	Стадия	Масса	Масштаб
					Р	32,5	1:10
Н. контр.	Юматова				Лист	Листов 1	
ГИП	Боровский				СЕЛЬЭНЕРГОПРОЕКТ Горьковское отделение		
Нач. отд.	Забарушкин						
Гл. спец.	Мухмудова						
Рук. гр.	Ременков						
Инженер	Губарева						


Копировал: Чиканова Формат А3

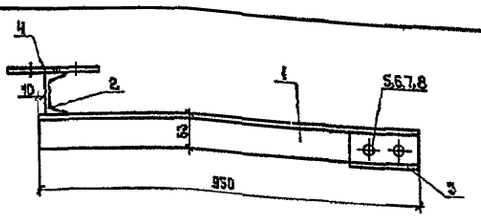

Тип	А	А1
ТМН 630/35	420	270
ТМН-1000/35	320	170

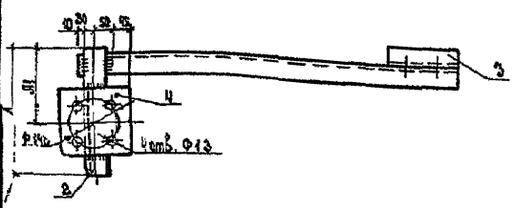

Деталь поз. 1

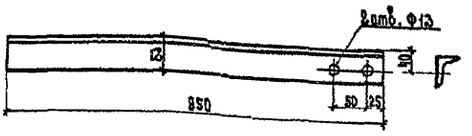



Спецификация стальных элементов кронштейна КР2 для установки изоляторов на трансформаторе

Формат	Зона	Поз	Обозначение	Наименование	Кол	Примечание
				Документация		
				КР2		
		1		Уголок Б-63×40×6 Гост 8510-72* ℓ=350 09Г2Д Гост 19274-73	1	4,4 кг
		2		Швеллер Б-12 Гост 8240-72* ℓ=920 09Г2Д Гост 19274-73* (930)	1	4,37 кг (5,33 кг)
		3		Уголок Б 63×40×6 Гост 8510-72* ℓ=110 09Г2Д Гост 19274-73	1	0,46 кг
		4		Полоса Б 6×150 Гост 103-76* ℓ=450 09Г2Д Гост 19274-73	1	1,70 кг
		5		Болт М12×60.58.05Г2Д.016 Гост 7798-70*	2	0,074 кг
		6		Гайка М12.5.09Г2Д Гост 5915-70*	2	0,015 кг
		7		Шайба 12.11.019 Гост 11371-78	2	0,006 кг
		8		Шайба 12.09Г2Д.02.Б Гост 6402-70	2	0,003 кг

1. Технические требования см лист ВС-2
2. Размеры, обозначенные буквами А и А1, уточните по месту
3. Установочный чертеж см 901-4

Деталь поз 3

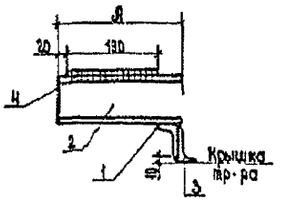

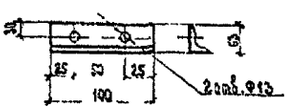

				407-3-409 см 86 -ЯСИ -КР2			
				Кронштейн КР2 для установки изоляторов на трансформаторе	Стадия	Масса	Масштаб
					Р	11,1 10,1	1:10
Н. контр.	Юматова				Лист	Листов 1	
ГИП	Боровский				СЕЛЬЭНЕРГОПРОЕКТ Горьковское отделение		
Нач. отд.	Забарушкин						
Гл. спец.	Мухмудова						
Рук. гр.	Ременков						
Инженер	Губарева						

СР 752-02

Копировал: Чиканова Формат А3

Альбом I

Типовой проект 407-3-409 Альбом 86

Ведомость рабочих чертежей основного комплекта СС1

Лист	Наименование	Примечание
1	Общие данные	
2	Схема объема телемеханизации	
3	Таблица объектов ТС	
4	Таблица объектов ТУ	
5	Схема электрическая принципиальная ТУ-КП	
6	Привязка промежуточных реле к цепям управления (начало)	
7	Привязка промежуточных реле к цепям управления (окончание)	
8	Ряд зажимов панели телемеханики №1 (начало)	
9	Ряд зажимов панели телемеханики №1 (окончание)	
10	Ряд зажимов панели телемеханики №2 (начало)	
11	Ряд зажимов панели телемеханики №2 (окончание)	
12	Выводной клеммник стойки КП (начало)	
13	Выводной клеммник стойки КП (окончание)	
14	Схема телефонной связи	
15	План раскладки кабелей на отметках 0.000 и 7.130	
16	Кабельный журнал	
17	Расположение оборудования связи на сборном металлическом каркасе	

Ведомость ссылочных и прилагаемых документов

Обозначение	Наименование	Примечание
	Прилагаемые документы	
СС1. СО	Спецификация оборудования	Альбом X
СС1. ВМ	Ведомость потребности в материалах	Альбом XI

Ведомость спецификаций

Лист	Наименование	Примечание
17	Спецификация к схеме расположения оборудования связи на сборном металлическом каркасе	

Общие указания

Основной комплект рабочих чертежей марки СС1 содержит чертежи, относящиеся к телемеханике и телефонной связи.

Условные обозначения

РДЭС	– резервная дизельная электростанция
ТУ	– телеуправление
ТС	– телесигнализация
КП	– контролируемый полукомплект
ДП	– диспетчерский полукомплект
ТСН	– трансформатор собственных нужд
АПТС	– аварийно-предупредительная телесигнализация
ЗРУ 10 кВ	– закрытое распредустройство 10 кВ
а/б	– автоблокировка
внутрен. присоед.	– внутреннее присоединение
ПВХ	– поливинилхлоридная изоляция
ПЭ	– полиэтиленовая изоляция
СН	– собственные нужды

Типовой проект разработан в соответствии с действующими нормами и правилами и предусматривает мероприятия, обеспечивающие взрывную, взрывопожарную и пожарную безопасность при эксплуатации подстанции

Главный инженер проекта (Р.Я. Боробский)

Привязан

Инв. №

407-3-409 см. 86-СС1


Подстанция 35/10 кВ

				Стадия	Лист	Листов
Н. контр.	Юмитов			Р	1	17
ГИП	Боробский					
Нач. отд.	Субботин					
Гл. спец.	Жуковлева					
Рук. гр.	Анучкин					
Вед. инж.	Журовлева					

Общие данные

СЕЛЬЭНЕРГОПРОЕКТ Горьковское отделение

СТР 7621-02

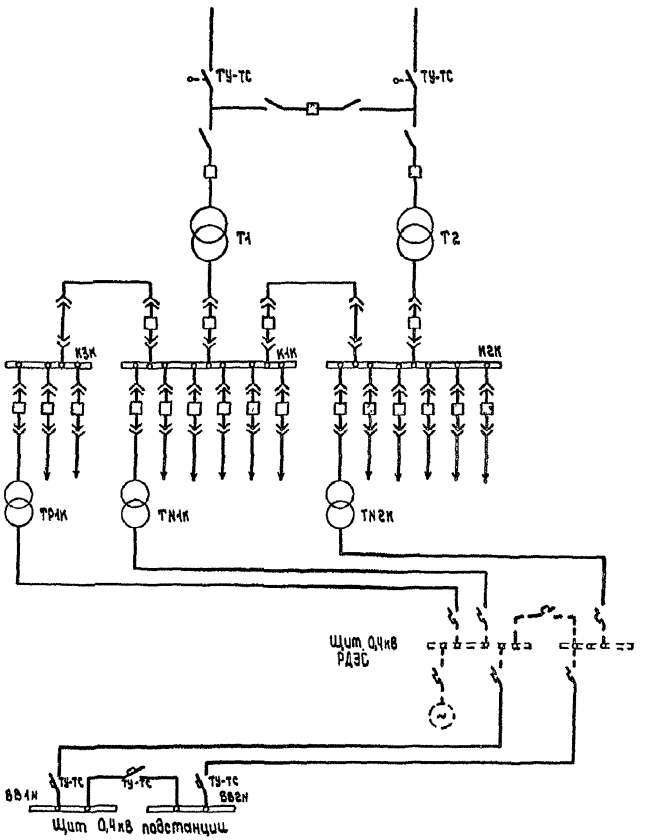

Краткая техническая характеристика

Проектом предусматривается:

1. Телеуправление:
   - всеми выключателями 35-10кВ;
   - приводами главного ножа линейных разъединителей 35кВ;
   - вызов дежурного;
   - аппаратурой центрального включения и отключения наружного освещения;
2. Телесигнализация:
   - положение телеуправляемых объектов;
   - срабатывание защит;
   - перевод на местное управление;
   - неисправность на подстанции;
   - сигнал исчезновения напряжения на шинах 35-10 и 0,4кВ;
   - возникновение пожара в помещениях;
   - открытие входных дверей.

Условные обозначения

Телесигнализируемый и телеуправляемый выключатель

ТУ-ТС Телесигнализируемый и телеуправляемый разъединитель

ТУ-ТС Телесигнализируемый и телеуправляемый автомат

Штрихом показано оборудование предусмотренное проектом РДЗС

Привязан

Инв. №

				407-3-409 см.86-ЕС1	
				Подстанция 35/10кВ	
Н.контр.	Комарова			Стадия: Р	Лист: 2	Листов:
Рук.	Боровенский				
Нач. отд.	Субботин				
Гл. спец.	Жиравлев		19	Схема объема телемеханизации	СЕЛЬЭНЕРГОПРОЕКТ Горьковское отделение
Рук. гр.	Ильчин		19		
Вед. инж.	Жиравлева		19		

Инв. № подл. | Подпись и дата | Взам. инв. №

Типовой проект 407-3-409см86 Альбом II

Таблица 1 группы объектов ТС

Группа	Номер в группе	Номер сигнального блока	Наименование объекта ТС		Назначение телесигнала и обозначение в схеме ДП	Выходы стойки КП1
1 группа объектов ТС						
Группа импульсов	1	—	—		—	—
	2		Наружное освещение			6х:2
	3					6х:3
	4		Линейные разъединители 35кВ	№1		6х:4
	5			№2		6х:5
	6		Ввод 10кВ №1			6х:6
	7		Выключатель секционный 35кВ			6х:7
	8					6х:8
Группа пауз	1	—	—		—	—
	2		Ввод 10кВ	№2		9х:10
	3			№3		9х:11
	4		Выключатели секционные 10кВ	№1		9х:12
	5			№2		9х:13
	6		Выключатели 10кВ ТСН	№1		9х:14
	7			№2		9х:15
	8		Выключатель 10кВ линии	№1		9х:16

Таблица 2 группы объектов ТС

Группа	Номер в группе	Номер сигнального блока	Наименование объекта ТС		Назначение телесигнала и обозначение в схеме ДП	Выходы стойки КП1
2 группа объектов ТС						
Группа импульсов	1		Вводы 35кВ	№1		6х:9
	2			№2		6х:10
	3					6х:11
	4					6х:12
	5					6х:13
	6					6х:14
	7					6х:15
	8					6х:16
Группа пауз	1					18х:1
	2					18х:2
	3					18х:3
	4					18х:4
	5		Выключатели 10кВ линий	№2		18х:5
	6			№3		18х:6
	7			№4		18х:7
	8			№5		18х:8

Таблица 3 группы объектов ТС

Группа	Номер в группе	Номер сигнального блока	Наименование объекта ТС		Назначение телесигнала и обозначение в схеме ДП	Выходы стойки КП1
3 группа объектов ТС						
Группа импульсов	1					7х:1
	2					7х:2
	3					7х:3
	4					7х:4
	5		Выключатели 10кВ линий	№6		7х:5
	6			№7		7х:6
	7			№8		7х:7
	8			№9		7х:8
Группа пауз	1			№10		18х:9
	2			№11		18х:10
	3			№12		18х:11
	4		Вводный автомат 0,4кВ	№1		18х:12
	5			№2		18х:13
	6		Секционный автомат 0,4кВ			18х:14
	7		Перегрузка	Т1		18х:15
	8		и перегрев	Т2		18х:16

Общие цепи ТС стойки КП1	12х:9...14	18х:17...20	19х:17...20	20х:17...20	21х:17..20	22х:17...20	23х:17...20	24х:17..20	25х:17...20

Таблица 4 группы объектов ТС

Группа	Номер в группе	Номер сигнального блока	Наименование объекта ТС		Назначение телесигнала и обозначение в схеме ДП	Выходы стойки КП1
4 группа объектов ТС						
Группа импульсов	1		Газовая защита	Т1		7х:9
	2			Т2		7х:10
	3		Повреждение трансформатора			7х:11
	4					7х:12
	5					7х:13
	6					7х:14
	7					7х:15
	8					7х:16
Группа пауз	1					21х:1
	2					21х:2
	3					21х:3
	4					21х:4
	5					21х:5
	6					21х.6
	7					21х:7
	8					21х:8

Таблица 8 группы объектов ТС

Группа	Номер в группе	Номер сигнального блока	Наименование объекта ТС	Назначение телесигнала и обозначение в схеме ДП	Выходы стойки КП1
8 группа объектовТС					
Группа импульсов	1		Нет 35кВ		9х:1
	2				9х:2
	3				9х:3
	4				9х:4
	5				9х:5
	6				9х:6
	7	—	—	—	—
	8	—	—	—	—
Группа пауз	1		Неисправность на КП		22х:9
	2		Двери КП		22х:10
	3				22х:11
	4		Нет 10кВ		22х:12
	5		Нет 0,4кВ		22х:13
	6		Пожар		22х:14
	7	—	—	—	—
	8	—	—	—	—

Данный чертеж выполнен на основании типового проекта 501-05-45.84-ТМ

Привязан

Инв. №

Инв.№ подл. | Подп. и дата | Взам. инв.№

				407-3-409 см86-СС1		
				Подстанция 35/10кВ		
Н.контр.	Юматова				Стадия	Лист	Листов
ГИП	Боробский				Р	3	
Нач.отд	Субботин						
Гл.спец.	Журавлев						
Рук.гр.	Яшкин						
Вед.инж.	Суслобоев			Таблица объектов ТС	СЕЛЬЭНЕРГОПРОЕКТ Горьковское отделение		

Копировал Скрябина Формат А2

Типовой проект 407-3-409 см 86 Альбом III

Таблица 1 группы объектов ТУ

№	Номер группы	Номер кнопки	ТУ	Наименование объектов ТУ		Обозначение в схеме ДП	Выходы стойки КП1
				1 группа объектов ТУ			
1				Линейные разъединители 35кВ	№1		1сх:1
2					№2		1сх:2
3				Вводы 35кВ	№1		1сх:3
4					№2		1сх:4
5							1сх:5
6							1сх:6
7							1сх:7
8							1сх:8
9							1сх:9
10							1сх:10
11							1сх:11
12							1сх:12
13							1сх:13
14							1сх:14
15				Выключатели секционный 35кВ			1сх:15
16				Вызов дежурного			1сх:16
				Групповые выходы стойки КП1			10сх:1... 4, 15сх:9... 12

Таблица 2 группы объектов ТУ

№	Номер группы	Номер кнопки	ТУ	Наименование объектов ТУ		Обозначение в схеме ДП	Выходы стойки КП1
				2 группа объектов ТУ			
1				Вводы 10кВ	№1		9сх: 1
2					№2		4сх: 2
3					№3		4сх: 3
4				Выключатели секционные 10кВ	№1		4сх: 4
5					№2		4сх: 5
6				наружное освещение			4сх: 6
7							4сх: 7
8				Выключатели 10кВ ТСН	№1		4сх: 8
9					№2		4сх: 9
10				Выключатели 10кВ линий	№1		4сх: 10
11					№2		4сх: 11
12					№3		4сх: 12
13					№4		4сх: 13
14					№5		4сх: 14
15					№6		4сх: 15
16					№7		4сх: 16
				Групповые выходы стойки КП1			10сх: 5... 8, 14сх: 9... 12

Таблица 3 группы объектов ТУ

№	Номер группы	Номер кнопки	ТУ	Наименование объектов ТУ		Обозначение в схеме ДП	Выходы стойки КП1
				3 группа объектов ТУ			
1				Выключатели 10кВ линий	№8		18сх: 1
2					№9		18сх: 2
3					№10		18сх: 3
4					№11		18сх: 4
5					№12		18сх: 5
6				Вводный автомат 0,4кВ	№1		18сх: 6
7					№2		18сх: 7
8				Секционный автомат 0,4кВ			18сх: 8
9				Квитирование АПТС			18сх: 9
10							18сх: 10
11							18сх: 11
12							18сх: 12
13							18сх: 13
14							18сх: 14
15							18сх. 15
16							18сх: 16
				Групповые выходы стойки КП1			14сх: 1.... 8

Данный чертеж выполнен на основании типового проекта 301-05-115.84-тм

Привязан

Инв. №


		407-3-409 см 86-ССЧ	
		Подстанция 35/10кВ	
Н. контр.	Юматова	Стадия: Р	Лист: 4
ГИП	Воробейний		Листов:
Нач. отд	Субботин		
Гл. спец.	Журавлев	Таблица объектов ТУ	
Рук. гр.	Авичкин		
Вед. инж.	Журавлева		

Копировал Ефимова

Формат А2

Инв. № подл. | Подпись и дата | Взам. инв. №

Типовой проект 407-3-409см86 альбом 5

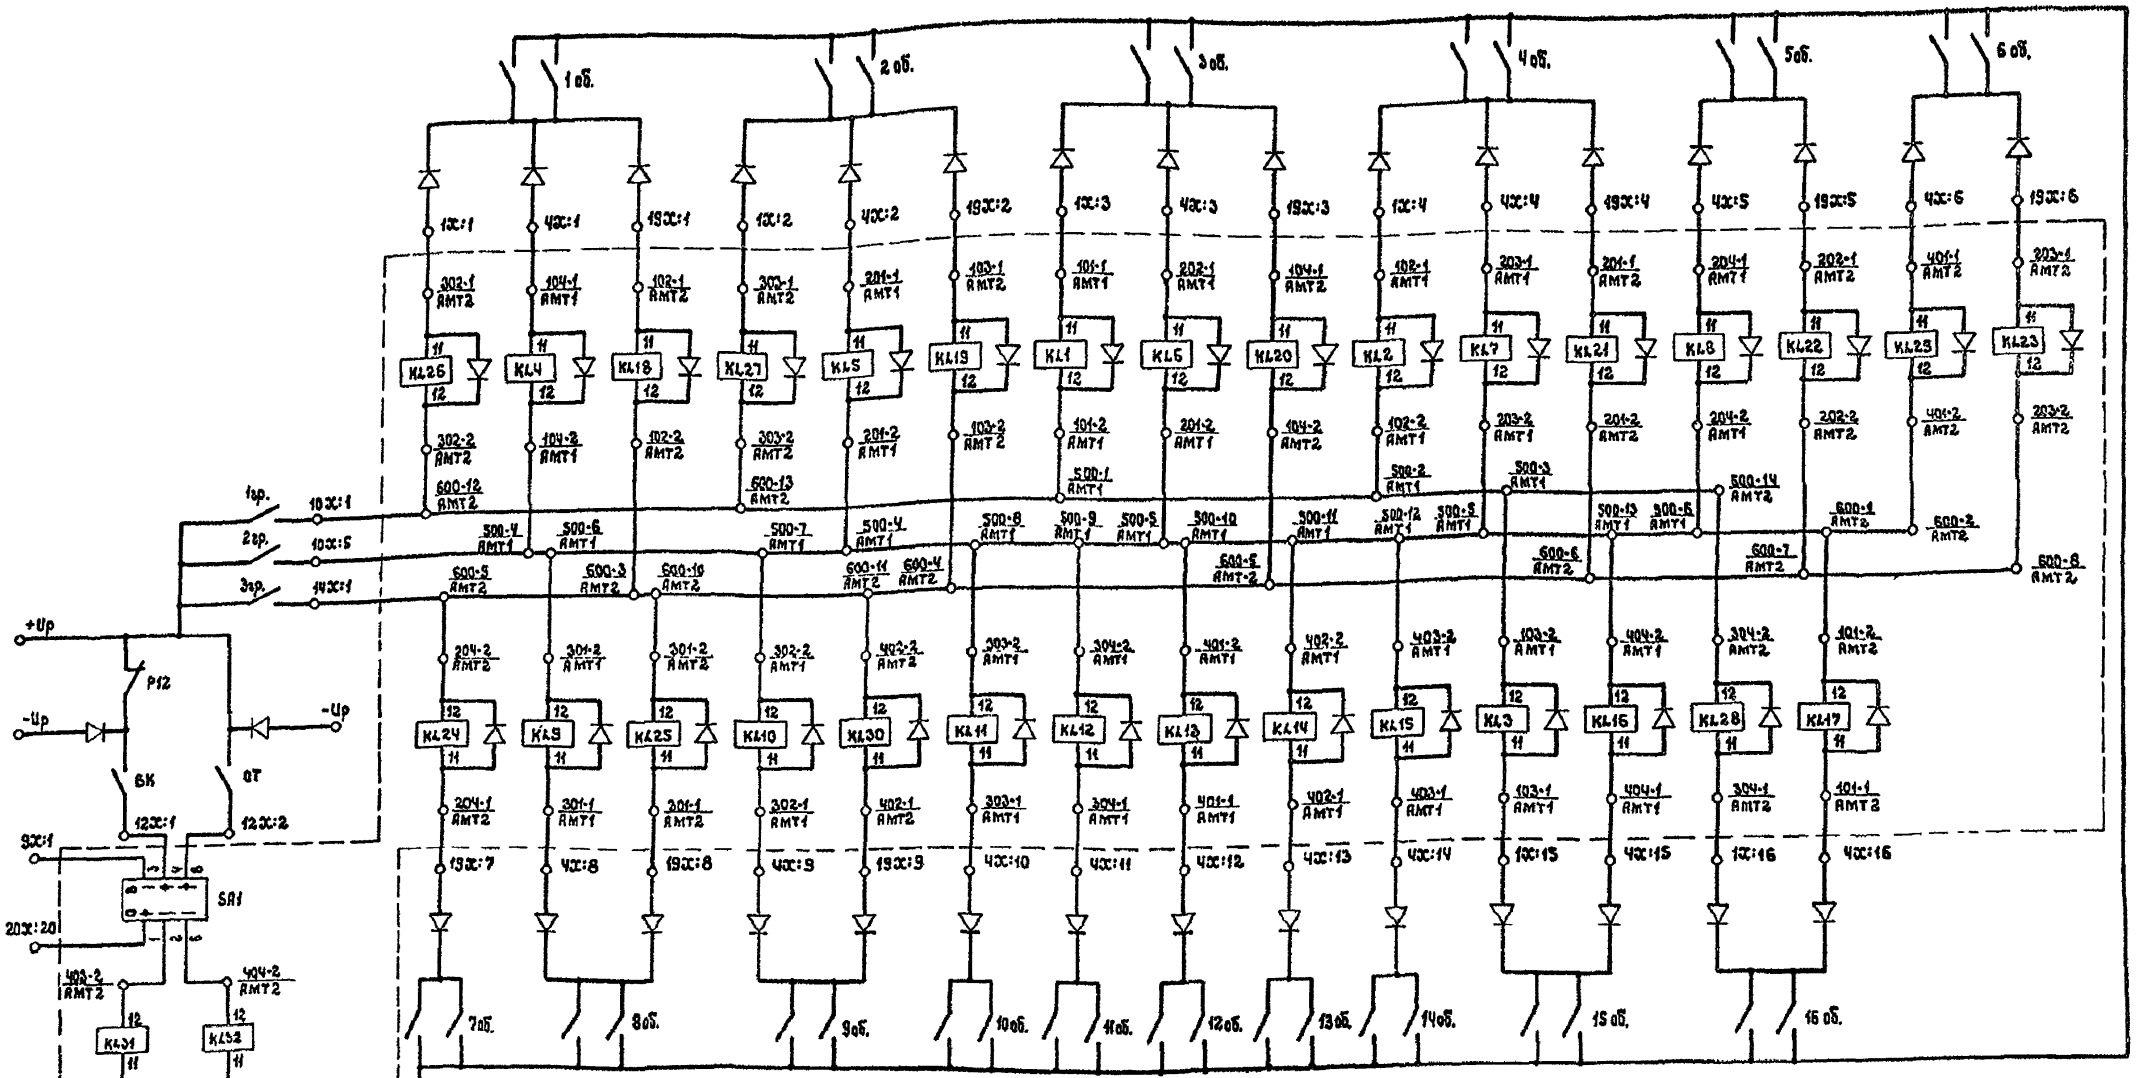

Штрихом обведены элементы панели телемеханики

Привязан

Инв. №

Н. контр.	Ямалова			407-3-409 см 86-СС1	
Гл. ин. пр.	Боровских			Подстанция 35/10 кВ	
Нач. отд.	Субботин				Стадия: Р; Лист: 5; Листов:
Гл. спец.	Журавлев		1985	Схема электрическая принципиальная ТУ-КП	СЕЛЬЭНЕРГОПРОЕКТ Горьковское отделение
Рук. гр.	Лашкин		1985		
Инж. инст.	Журавлева		1985		


Инв. № подл. | Подпись и дата | Взам. инв. №


ср 763-02


Типовой проект 407-3-409 см.86 Альбом II

| | | |

Типовой проект 407-3-409 см 86 Альбом II

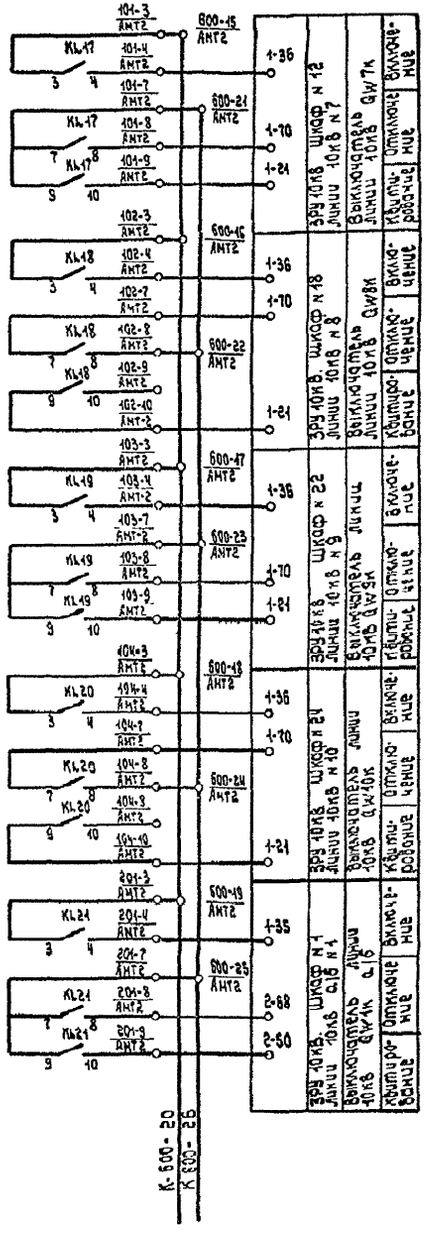

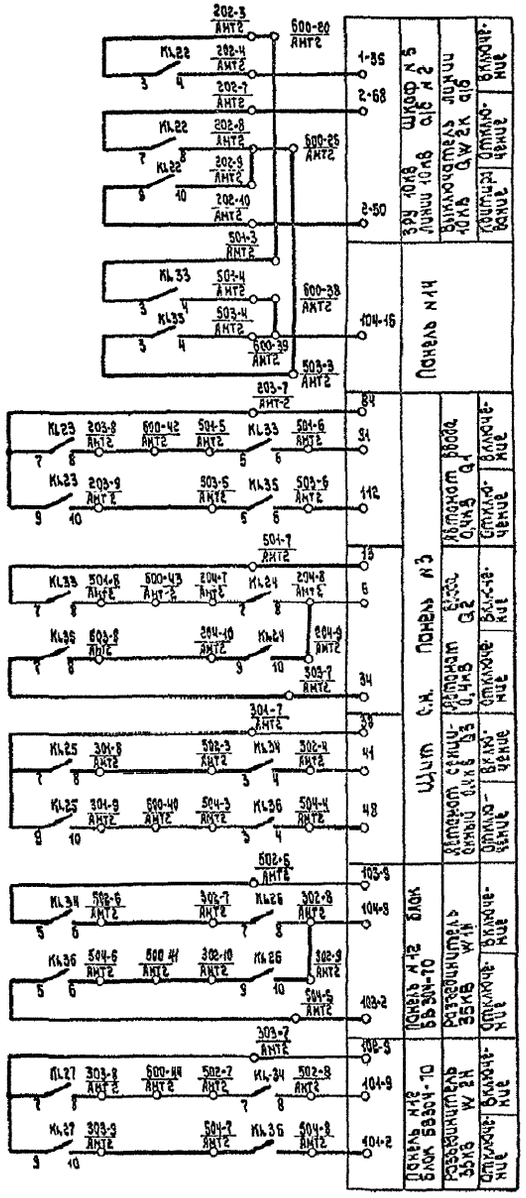

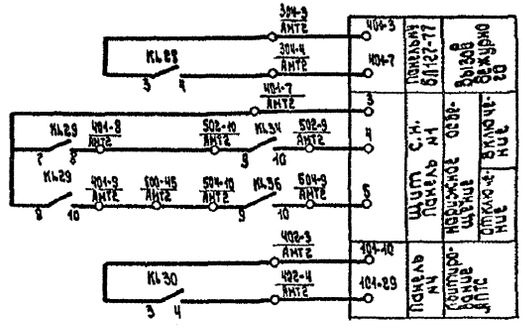

Привязан

Инв. №

				407-3-409 см.86-ЭС1		
				Подстанция 35/10кВ		
					Стадия	Лист	Листов
					Р	7	
Н. контр.	Гонтарь			Привязка промежуточные реле к целям управления (окончание)	СЕЛЬЭНЕРГОПРОЕКТ Горьковское отделение	
ГИП	Баровский					
Нач. отд	Субботин					
Гл. спец.	Журавлев					
Рук. гр	Клинин					
Вед инж.	Журавлева					

Инв. № подл. | Подпись и дата | Взам. инв. №

Копировал Ефимова

Типовой проект 407-3-409 см.86 Альбом II


Инв. № подл. | Подпись и дата | Взам. инв. №

Привязан

Инв. №

Н. контр.	Опатова			407-3-409см.86-СС1	
ГИП	Боровский			Подстанция 35/10кВ	
Нач. отд.	Гайворонин				Стадия: Р; Лист: 8; Листов:
Гл. спец.	Журавлев			Ряд зажимов панели телемеханики Я1 (начало)	СЕЛЬЭНЕРГОПРОЕКТ Горьковское отделение
Рук. гр.	Ильичкин				
Вед. инж.	Журавлев				

Типовой проект 407-3-409 см 86 Альбом II

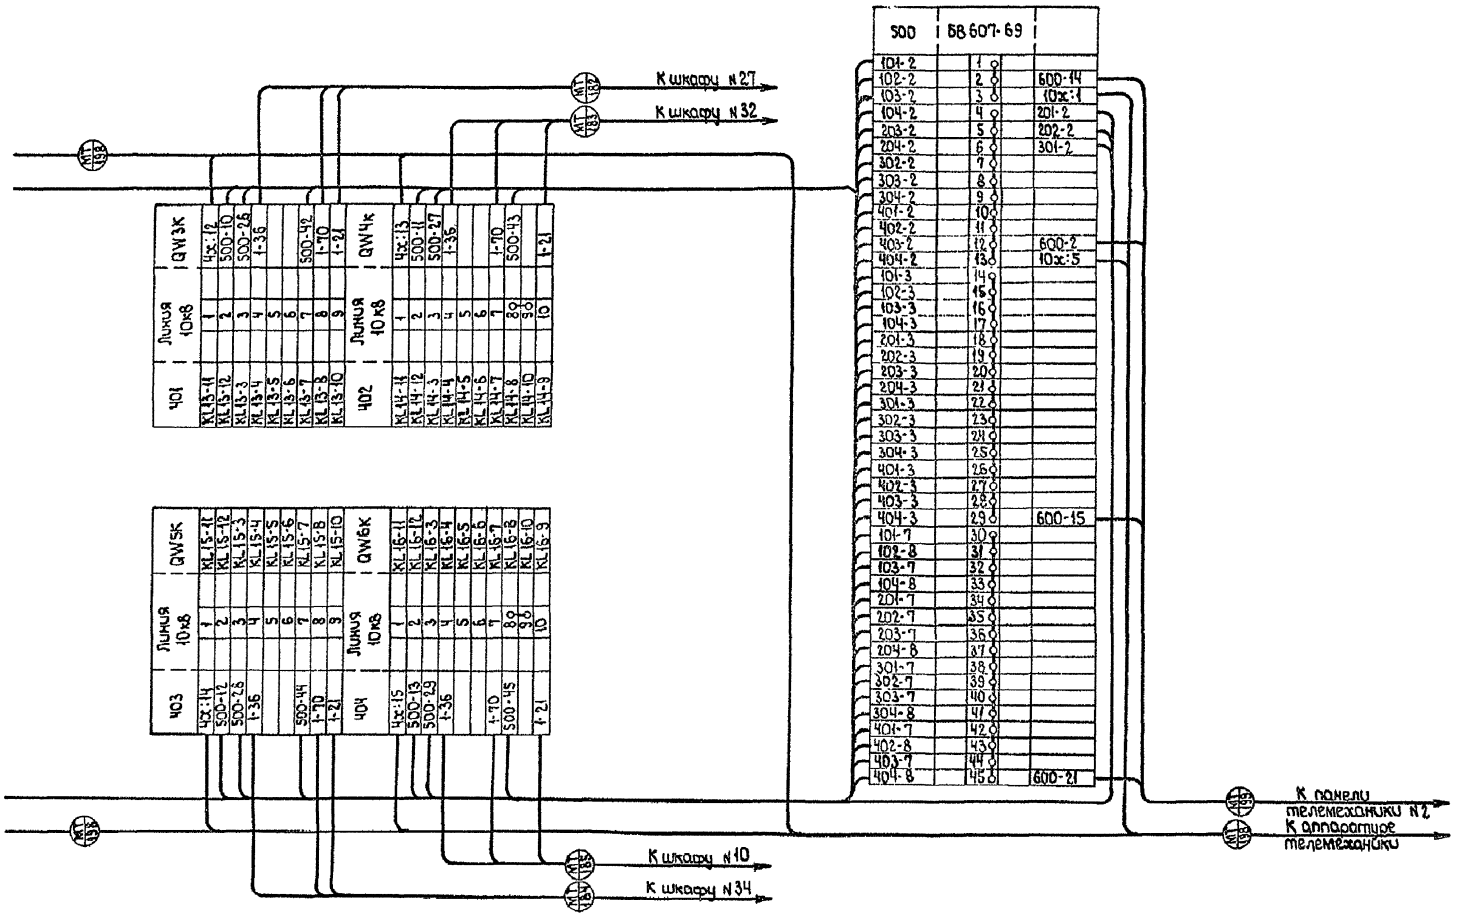

Правая блок-секция

Поз.	Линия 10 кВ	ВМ73К
1	1	КЦ17-11
2	2	КЦ17-12
3	3	КЦ17-3
4	4	КЦ17-4
5	5	КЦ17-5
6	6	КЦ17-6
7	7	КЦ17-7
8	8	КЦ17-8
9	9	КЦ17-10

Поз.	Линия 10 кВ	ВМ78К
1	1	КЦ18-11
2	2	КЦ18-12
3	3	КЦ18-3
4	4	КЦ18-4
5	5	КЦ18-5
6	6	КЦ18-6
7	7	КЦ18-7
8	8	КЦ18-8
9	9	КЦ18-10

Поз.	Линия 10 кВ	ВМ21К Q15
1	1	КЦ21-11
2	2	КЦ21-12
3	3	КЦ21-3
4	4	КЦ21-4
5	5	КЦ21-5
6	6	КЦ21-6
7	7	КЦ21-7
8	8	КЦ21-8
9	9	КЦ21-10

Поз.	Линия 10 кВ	ВМ22К Q15
1	1	КЦ22-11
2	2	КЦ22-12
3	3	КЦ22-3
4	4	КЦ22-4
5	5	КЦ22-5
6	6	КЦ22-6
7	7	КЦ22-7
8	8	КЦ22-8
9	9	КЦ22-9

Поз.	Автомат секционный 0,4 кВ	Q3
1	1	КЦ25-11
2	2	КЦ25-12
3	3	КЦ25-3
4	4	КЦ25-4
5	5	КЦ25-5
6	6	КЦ25-6
7	7	КЦ25-7
8	8	КЦ25-8
9	9	КЦ25-10

Поз.	Разъединитель 35 кВ	ВМ1К
1	1	КЦ26-11
2	2	КЦ26-12
3	3	КЦ26-3
4	4	КЦ26-4
5	5	КЦ26-5
6	6	КЦ26-6
7	7	КЦ25-7
8	8	КЦ25-8
9	9	КЦ26-9
10	10	КЦ26-10

Поз.	Линия 10 кВ	ВМ73К
1	1	КЦ19-11
2	2	КЦ19-12
3	3	КЦ19-3
4	4	КЦ19-4
5	5	КЦ19-5
6	6	КЦ19-6
7	7	КЦ19-7
8	8	КЦ19-8
9	9	КЦ19-10

Поз.	Линия 10 кВ	ВМ20К
1	1	КЦ20-11
2	2	КЦ20-12
3	3	КЦ20-3
4	4	КЦ20-4
5	5	КЦ20-5
6	6	КЦ20-6
7	7	КЦ20-7
8	8	КЦ20-8
9	9	КЦ20-10

Поз.	Линия 10 кВ	ВМ23К Q4 кВ
1	1	КЦ23-11
2	2	КЦ23-12
3	3	КЦ23-3
4	4	КЦ23-4
5	5	КЦ23-5
6	6	КЦ23-6
7	7	КЦ23-7
8	8	КЦ23-8
9	9	КЦ23-10

Поз.	Ввод Q4 кВ	Q2
1	1	КЦ24-11
2	2	КЦ24-12
3	3	КЦ24-3
4	4	КЦ24-4
5	5	КЦ24-5
6	6	КЦ24-6
7	7	КЦ24-7
8	8	КЦ24-8
9	9	КЦ24-9
10	10	КЦ24-10

Поз.	Рабочий ввод 35 кВ	ВМ2К
1	1	КЦ27-11
2	2	КЦ27-12
3	3	КЦ27-3
4	4	КЦ27-4
5	5	КЦ27-5
6	6	КЦ27-6
7	7	КЦ27-7
8	8	КЦ27-8
9	9	КЦ27-10

Поз.	Секционный 35 кВ	ВМ2К
1	1	КЦ27-11
2	2	КЦ27-12
3	3	КЦ27-3
4	4	КЦ27-4
5	5	КЦ27-5
6	6	КЦ27-6
7	7	КЦ27-7
8	8	КЦ27-8
9	9	КЦ27-10

Поз.	Трансформатор 35 кВ	ВМ1К
1	1	КЦ28-11
2	2	КЦ28-12
3	3	КЦ28-3
4	4	КЦ28-4
5	5	КЦ28-5
6	6	КЦ28-6
7	7	КЦ28-7
8	8	КЦ28-8
9	9	КЦ28-9
10	10	КЦ28-10

Поз.	Трансформатор 35 кВ	ВМ1К
1	1	КЦ26-11
2	2	КЦ26-12
3	3	КЦ26-3
4	4	КЦ26-4
5	5	КЦ26-5
6	6	КЦ26-6
7	7	КЦ25-7
8	8	КЦ25-8
9	9	КЦ26-9
10	10	КЦ26-10

Поз.	Секционный 0,4 кВ	Q3
1	1	КЦ25-11
2	2	КЦ25-12
3	3	КЦ25-3
4	4	КЦ25-4
5	5	КЦ25-5
6	6	КЦ25-6
7	7	КЦ25-7
8	8	КЦ25-8
9	9	КЦ25-10

Поз.	Линия 10 кВ	ВМ22К Q15
1	1	КЦ22-11
2	2	КЦ22-12
3	3	КЦ22-3
4	4	КЦ22-4
5	5	КЦ22-5
6	6	КЦ22-6
7	7	КЦ22-7
8	8	КЦ22-8
9	9	КЦ22-9
10	10	КЦ22-10

Поз.	Линия 10 кВ	ВМ21К Q15
1	1	КЦ21-11
2	2	КЦ21-12
3	3	КЦ21-3
4	4	КЦ21-4
5	5	КЦ21-5
6	6	КЦ21-6
7	7	КЦ21-7
8	8	КЦ21-8
9	9	КЦ21-10

Поз.	Линия 10 кВ	ВМ78К
1	1	КЦ18-11
2	2	КЦ18-12
3	3	КЦ18-3
4	4	КЦ18-4
5	5	КЦ18-5
6	6	КЦ18-6
7	7	КЦ18-7
8	8	КЦ18-8
9	9	КЦ18-10

Поз.	Линия 10 кВ	ВМ73К
1	1	КЦ17-11
2	2	КЦ17-12
3	3	КЦ17-3
4	4	КЦ17-4
5	5	КЦ17-5
6	6	КЦ17-6
7	7	КЦ17-7
8	8	КЦ17-8
9	9	КЦ17-10

Поз.	Разъединитель 35 кВ	ВМ1К
1	1	КЦ26-11
2	2	КЦ26-12
3	3	КЦ26-3
4	4	КЦ26-4
5	5	КЦ26-5
6	6	КЦ26-6
7	7	КЦ25-7
8	8	КЦ25-8
9	9	КЦ26-9
10	10	КЦ26-10

К блоку БВ 30Ч-10 №5

К блоку БВ 607-69

К аппаратуре телемеханики

К блоку БВ 30Ч-10 панели №12

К шкафу №5

К шкафу №1

К шкафу №18

К шкафу №12

К панели №3

К панели №3

К блоку БВ 127-77 панели №4

К блоку БВ 30Ч-10 панели №12

К шкафу №9

К шкафу №24

Инв.№		
Привязан		

Изм.	Кол.уч.	Лист	№док.	Подп.	Дата
Нач.отд.					
Гл.спец.					
Нач.сект.					
Рук.гр.					
Разраб.					

407-3-409 см.86-СЕ1


Подстанция 35/10 кВ

Стадия	Лист	Листов
Р	10	

СЕЛЬЭНЕРГОПРОЕКТ
Гаврилов-Ямское отделение

Ремонтная ведомость №2
(модуль)

Типовой проект 407-3-409см 86 Альбом II

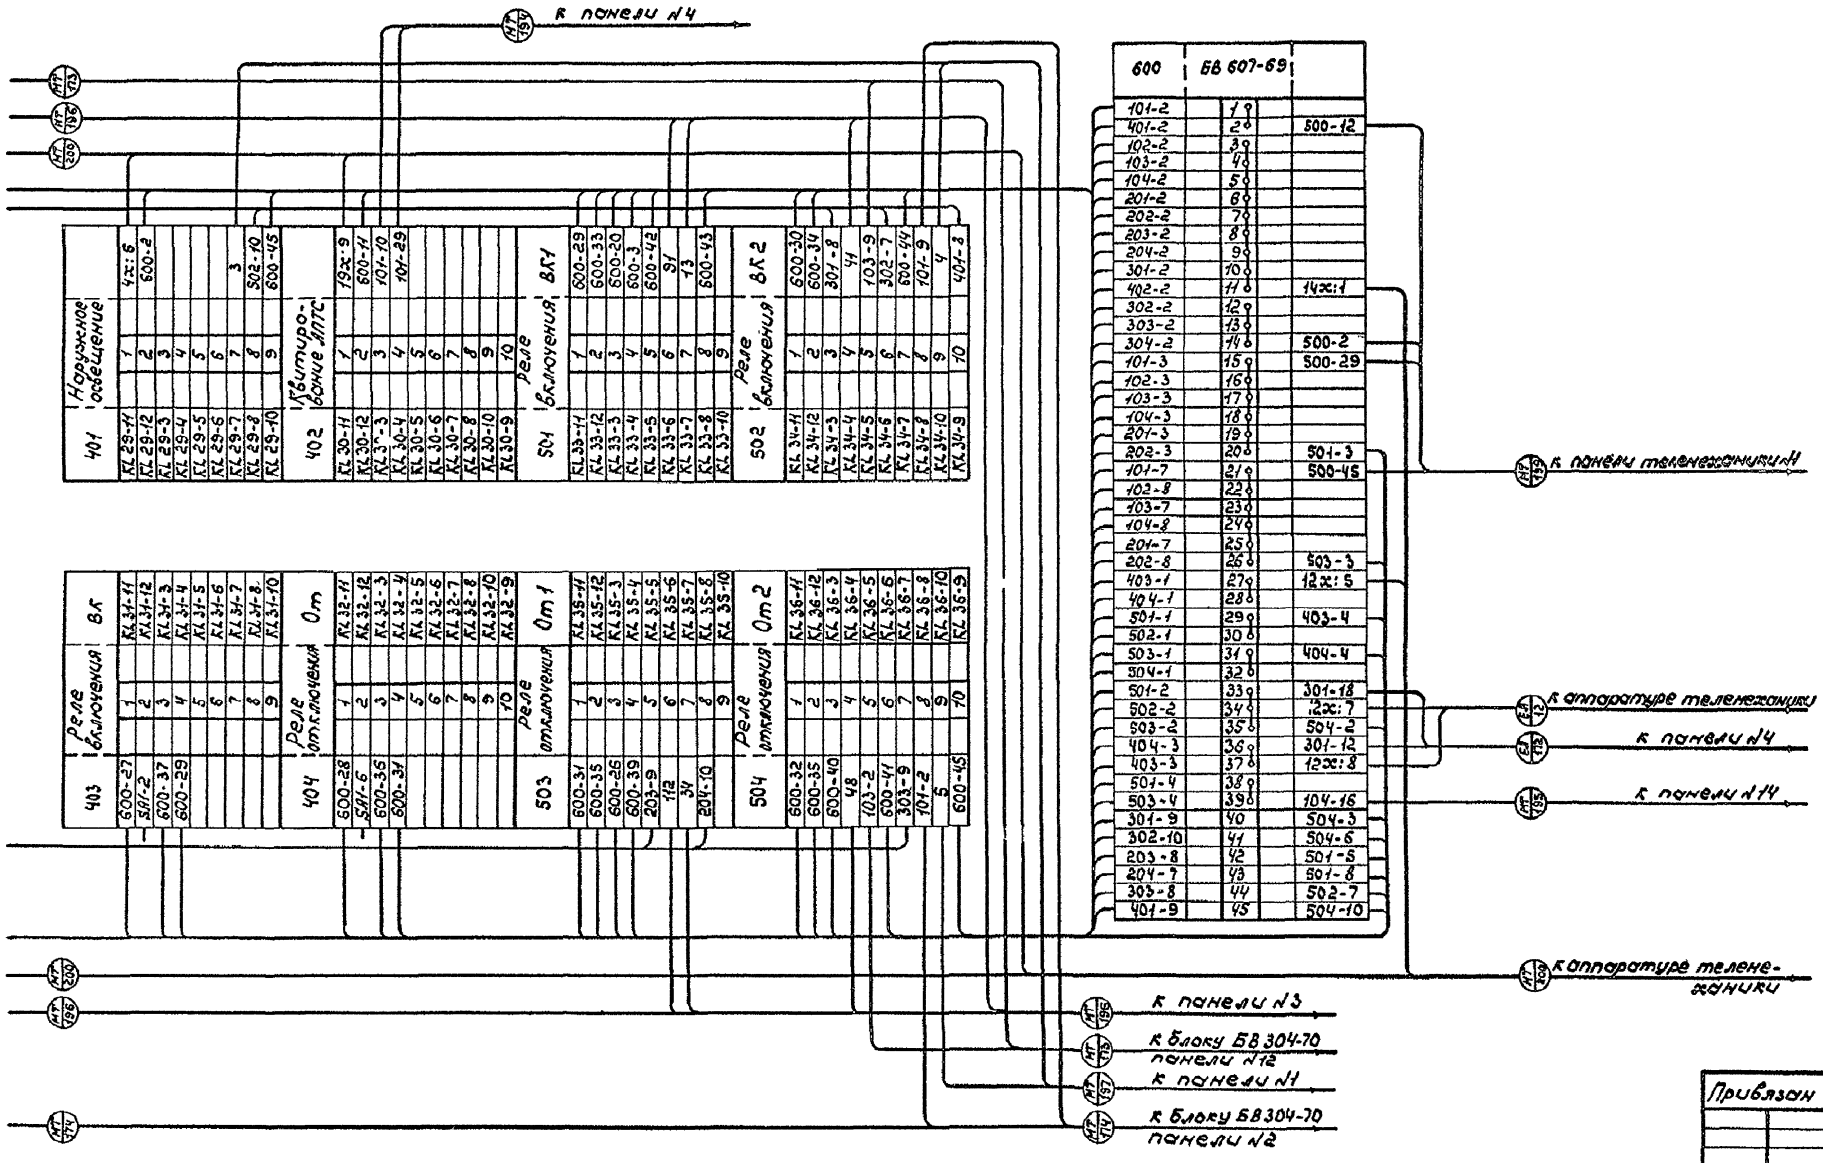


Привязан

Инв.№

				407-3-409 см 86-СС1	
				Подстанция 35/10 кВ	
Н.контр.	Юматова			Стадия: Р	Лист: 11	Листов:
ГИП	Боровецкий					
Нач.отд.	Субботин					
Гл.спец.	Журавлёв		10.85	План зажимов панели телемеханики №2 (окончание)	СЕЛЬЭНЕРГОПРОЕКТ Горьковское отделение	
Рук.гр.	Климкин		10.85			
Вед.инж.	Журавлёва		10.85			

Инв.№подл. | Подпись и дата | Взам.инв.№

Типовой проект 407-3-409см.86 Альбом II

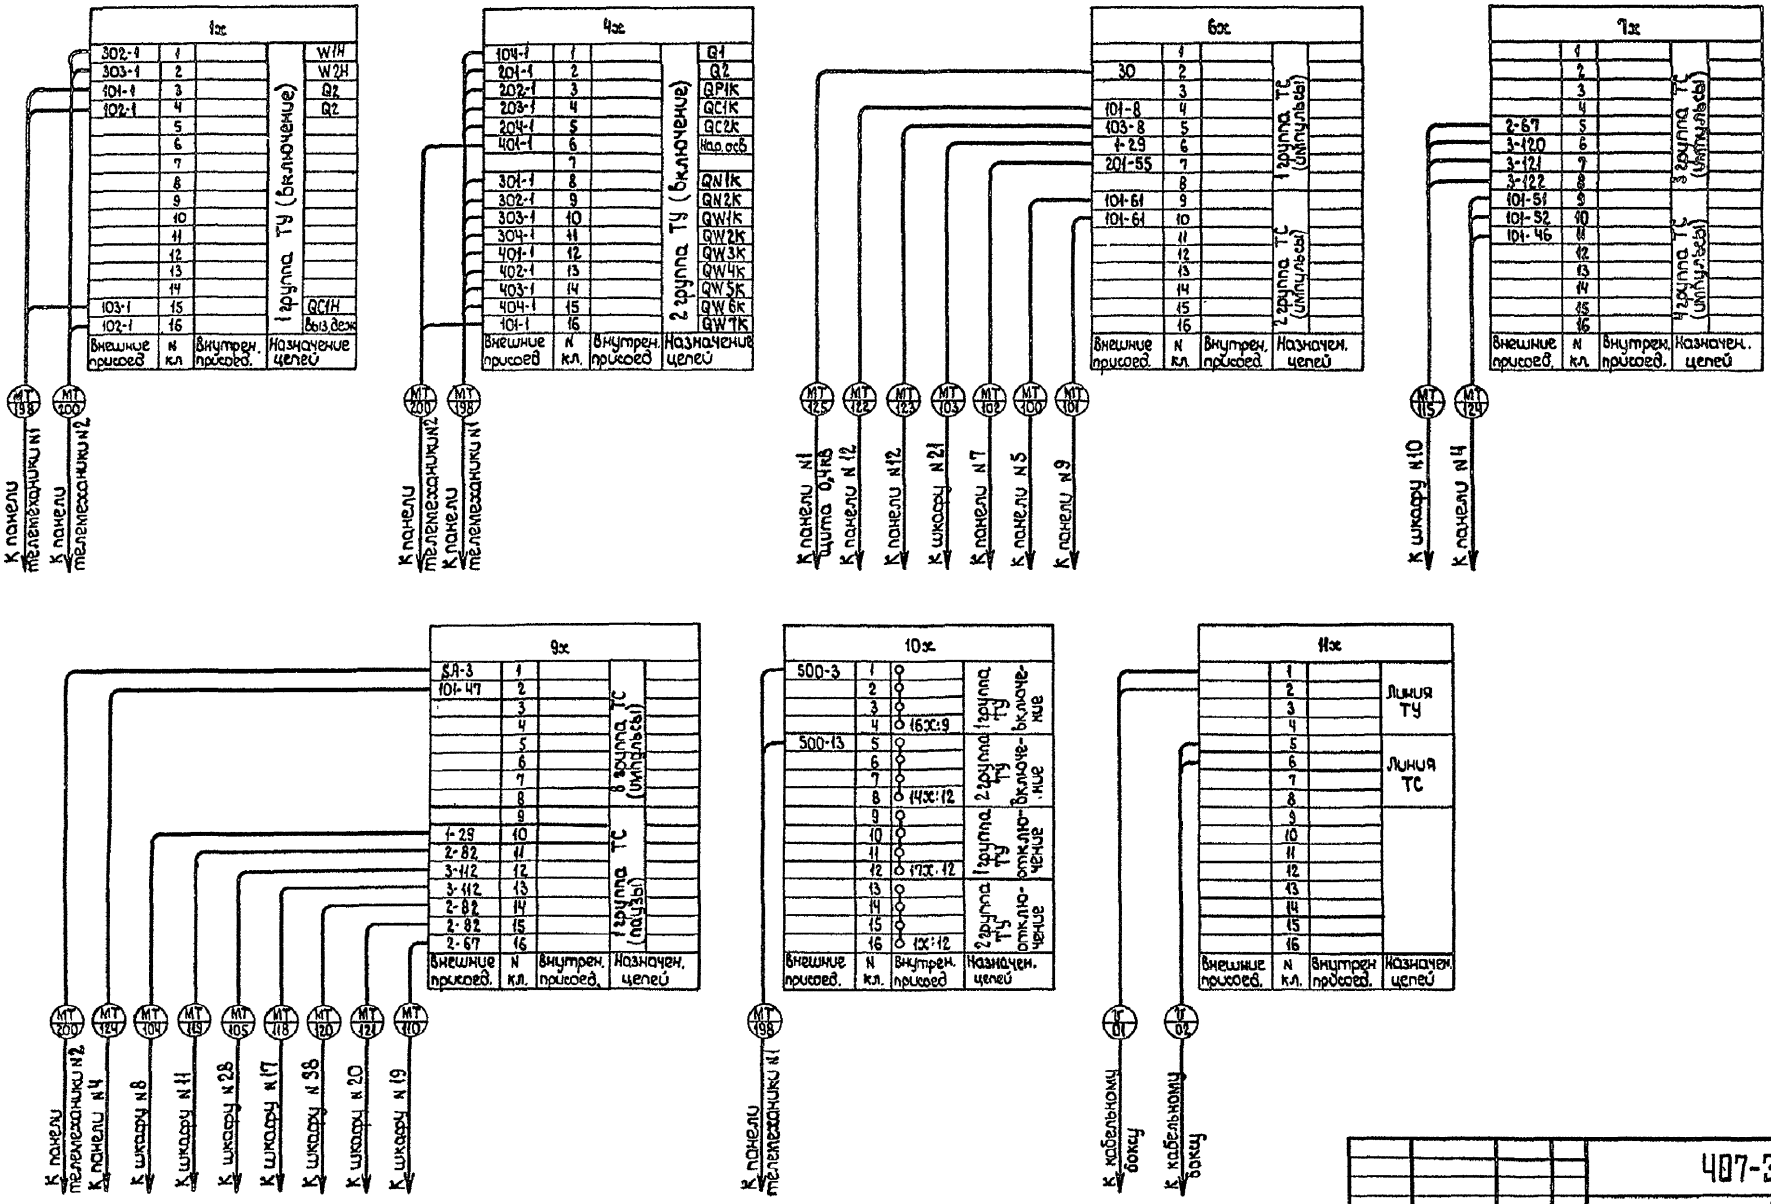

Привязан

Инв.№

Н.контр	Юматова		
ГИП	Бородкин		
Нач.отд	Субботин		
Гл.спец.	Журавлев		19.01
Рук.гр.	Аличкин		
Вед.инж.	Журавлёва		

Копировал Заварушкина

407-3-409 см 86-СС1

Подстанция 35/10кВ

Стадия	Лист	Листов
Р	12	


Выходной клеммник стойки КП1 (начало)


СЕЛЬЭНЕРГОПРОЕКТ Горьковское отделение


Формат А2


Инв.№подл. | Подпись и дата | Взам.инв.№


Типовой проект 407-3-409см 86 Альбом II

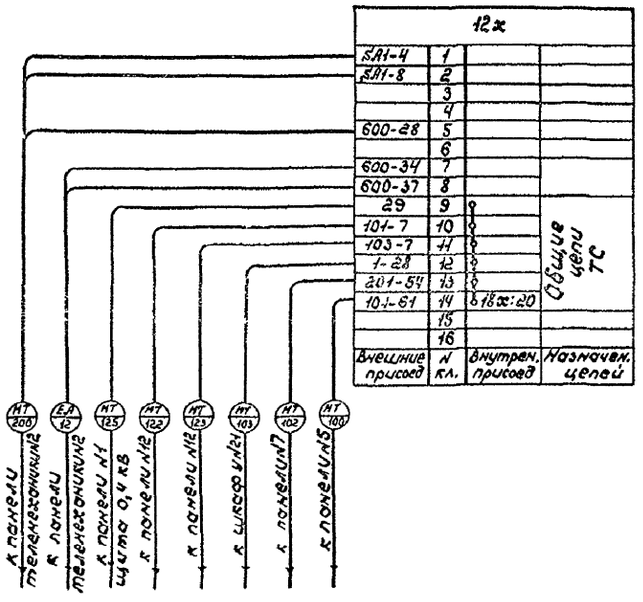


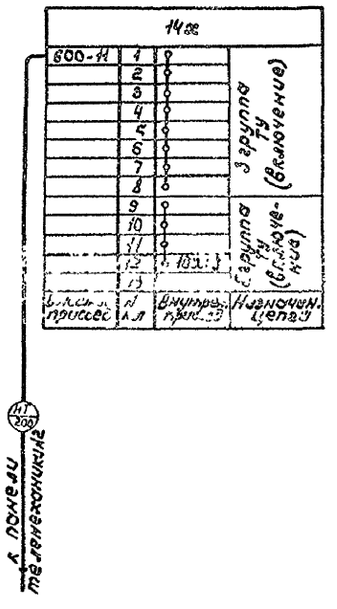

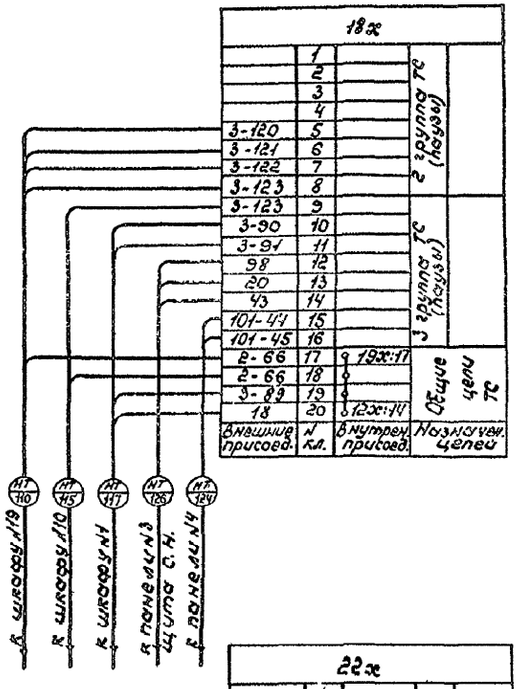

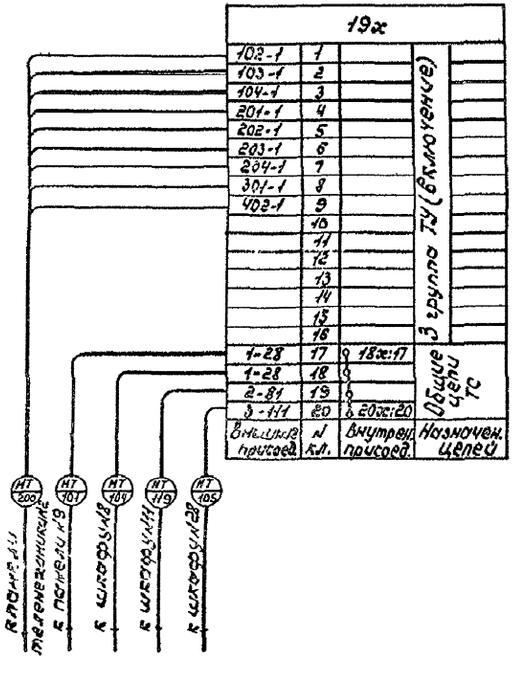

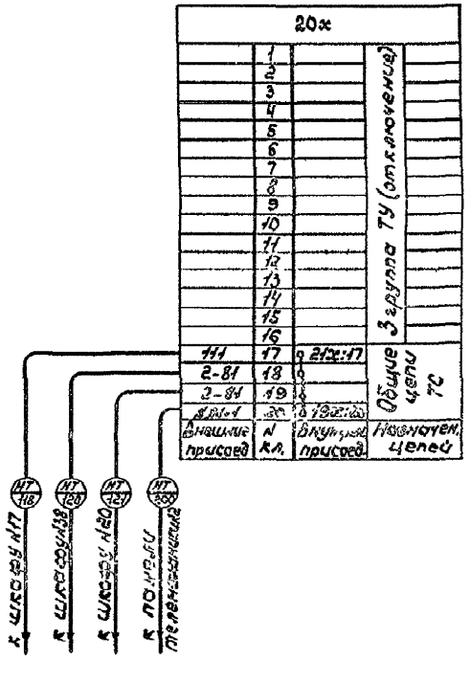

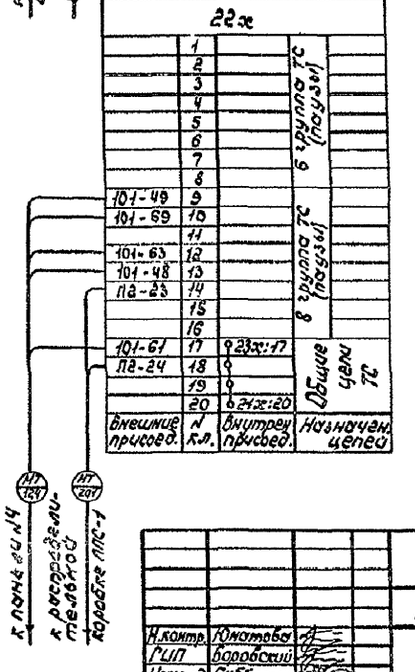

Привязан

Инв.№


				407-3-409 см 86-СС1	
				Подстанция 35/10 кВ	
Н.контр.	Юматова			Стадия	Лист	Листов
ГИП	Воробский			Р	13	
Начата	Субботин					
Рук.сект.	Журавлёв		15.85	Выходной клеммник стойки КП (окончание)	СЕЛЬЭНЕРГОПРОЕКТ Оренбургское отделение
Рук.гр.	Аличкин		15.85		
Вед.инж.	Журавлёва		15.85		

Инв.№ подл. | Подпись и дата | Взам.инв.№

Копировал Сарбунина

Формат А4

Типовой проект 407-3-409 см.86 Альбом II

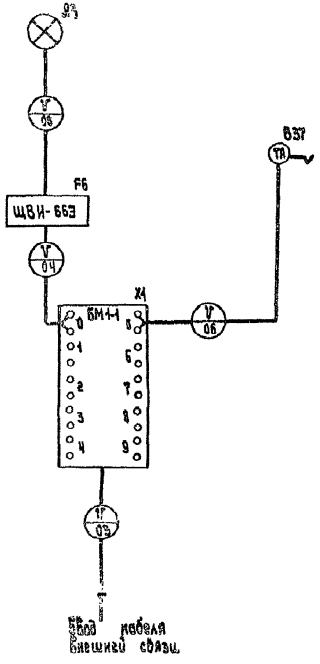

Поз. обознач.	Наименование	Кол.	Примечание
АЗ	Промежуточный пункт связи		
	диспетчерский типа ППС-А	1	
В 37	Аппарат телефонный типа		
	ТА-72 АТС ГОСТ 9686-68	1	
ГБ	Щиток вводный изолирующий		
	типа ЩВИ-663	1	
Х1	Бокс кабельный междугородный		
	типа БМ1-1 ГОСТ 23052-78Е	1	
	Кабели:		
V-03	Кабель симметричный низкочастот-		
	ный с кордельно-бумажной изоляцией		
	в алюминиевой оболочке марки		
	ТЗАП-4-4х1.2 ТУ16.505.186-74, м	30	
V-04	Провод с однопроволочной жилой		
V-05	с ПВХ изоляцией экранированный		
	марки НВЭ-1х2х0.5		
	ТУ 16.505.456-73, м	5	
V-06	Провод с медными жилами с		
	ПЭ изоляцией телефонный		
	распределительный марки		
	ТРП-1х2х0.5 ГОСТ 20575-75Е, м	10	

Привязан

Инв.№

Н. контр.	Кунтова		
ГИП	Боравский		
Нач. отд.	Субботин		
Гл. спец.	Журавлев		
Рук. гр.	Цыцарев		
Ст. инж.	Кашникова		

407-3-409 см.86-ЕС1

Подстанция 35/10кВ


Стадия	Лист	Листов
Р	14	

Схема телефонной связи


СЕЛЬЭНЕРГОПРОЕКТ Горьковское отделение

Типовой проект 407-3-409 см 86 Альбом II

План на отм. 0,000

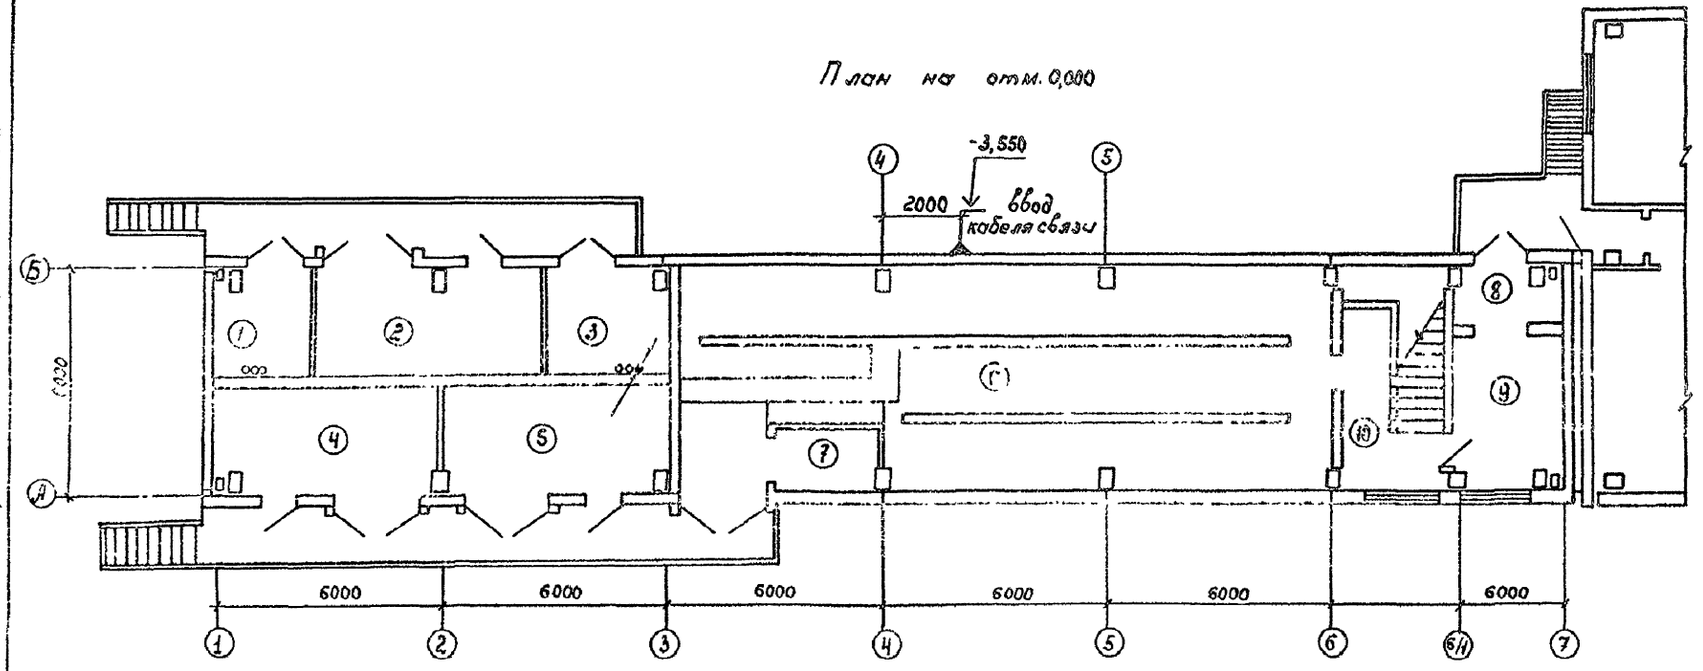

План на отм. 7,130

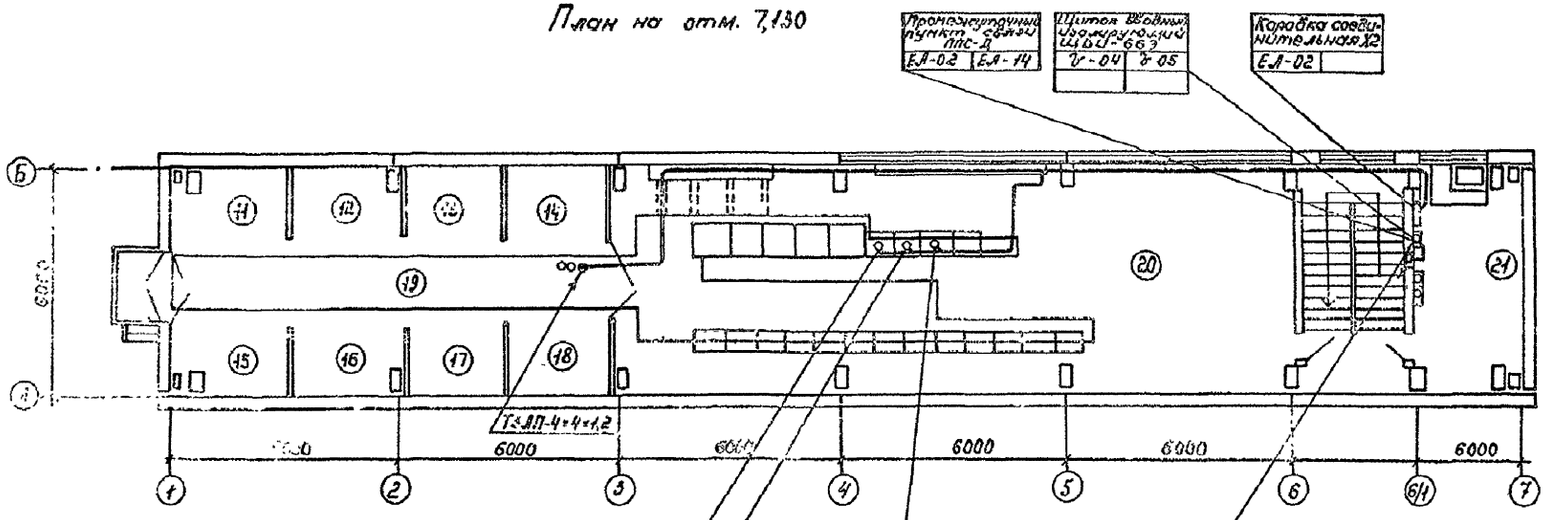

Панель МТ№1	
МТ-198	МТ-199

Панель МТ№2	
МТ-199	МТ-200
ЕА-12	

Аппаратура "Ленок"	
МТ-198	МТ-200
МТ-201	ЕА-12
У-01	У-02

Бак кабельный БМ1-1	
У-01	У-02
У-03	У-06
У-06	

Привязан

Инв.№

Н.контр.	Юматова		
ГИП	Баровский		
Нач.отд.	Субботин		
Гл.спец.	Журовлёв		
Рук. гр.	Шилова		
Ст.инж.	Кашникова		

407-3-409 см 86-СС1

Подстанция 35/10 кВ

Стадия	Лист	Листов
Р	45	

План раскладки кабелей на отметках 0,000 и 7,130

СЕЛЬЭНЕРГОПРОЕКТ Харьковское отделение

ар 762-02

Копировал Скрябина Формат А2

Наименование монтажной единицы	Маркировка кабеля	Заводская маркировка кабеля	Количество и сечение жил	Кол. занятых жил	Направление: Откуда	Направление: Куда	Длина кабеля, м	Графа для отметок строительства
Питание аппаратуры связи и телемеханики								
	ЕЯ-02	ВРГ	2×1,5	2	Коробка соединительная и разветвительная К2	Промежуточный пункт диспетчерской связи "ППС-Д"	5	
	ЕЯ-12	ЯВВГ	2×4	2	Панель телемеханики №2	Аппаратура телемеханики "Лисна"	5	
Заземление оборудования связи	ЕЯ-14	ЯВВГ	1×16	1	Шина заземления	Промежуточный пункт связи ППС-Д	2	
Линия ТУ	У-01	ПМПЭВ	2×1,5	2	Аппаратура телемеханики "Лисна"	Кабельный бокс	30	
Линия ТС	У-02	ПМПЭВ	2×1,5	2	Аппаратура телемеханики "Лисна"	Кабельный бокс	30	
Телефонизация	У-03	ТЭЯП	4×4×1,2	6	Муфта соединительная	Кабельный бокс БМ1-1	30	
	У-04	НВЭ	1×2×0,5	2	Кабельный бокс БМ1-1	Щиток вводный изолирующий ЩВИ-66Э	2,5	
	У-05	НВЭ	1×2×0,5	2	Щиток вводный изолирующий ЩВИ-66Э	Промежуточный пункт связи диспетчерский ППС-Д	2,5	
	У-06	ТРП	1×2×0,5	2	Кабельный бокс БМ1-1	Аппарат телефонный	10	
Телемеханика	МТ-198	ЯКВВГ	27×2,5	18	Панель телемеханики №1	Аппаратура телемеханики "Лисна"	6	
	МТ-199	ЯКВВГ	5×2,5	4	Панель телемеханики №1	Панель телемеханики №2	5	
	МТ-200	ЯКВВГ	27×2,5	20	Панель телемеханики №2	Аппаратура телемеханики "Лисна"	5	
	МТ-201	ТРП	1×2×0,5	2	Аппаратура телемеханики "Лисна"	Коробка соединительная У1 (ППС-1) П2.23.24-25.26	30	

Типовой проект 407-3-409 см. 86 Альбом II

Инв. № подл. | Подпись и дата | Взам. инв. №

Привязан

Инв. №

Н. контр.	Юматова	
Гип	Барабский	
Нач. отд	Субботин	
Гл. спец.	Журавлев	
Рук. гр.	Шилова	
Вед. инж.	Ячникова	

407-3-409 см. 86-СС1

Подстанция 35/10 кВ

Кабельный журнал


Стадия	Лист	Листов
Р	18	


СЕЛЬЭНЕРГОПРОЕКТ Горьковское отделение

Типовой проект 407-3-409 см.86 Альбом II

Сварной металлический каркас


1:10

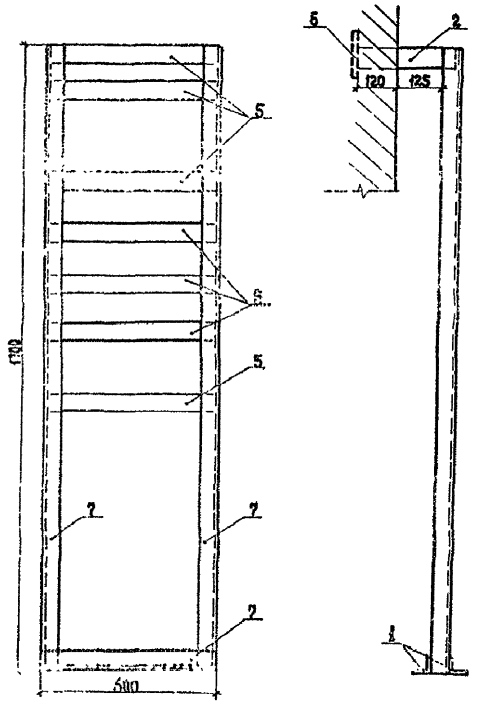


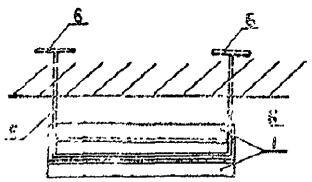

Расположение оборудования связи на сварном металлическом каркасе

м 1:10

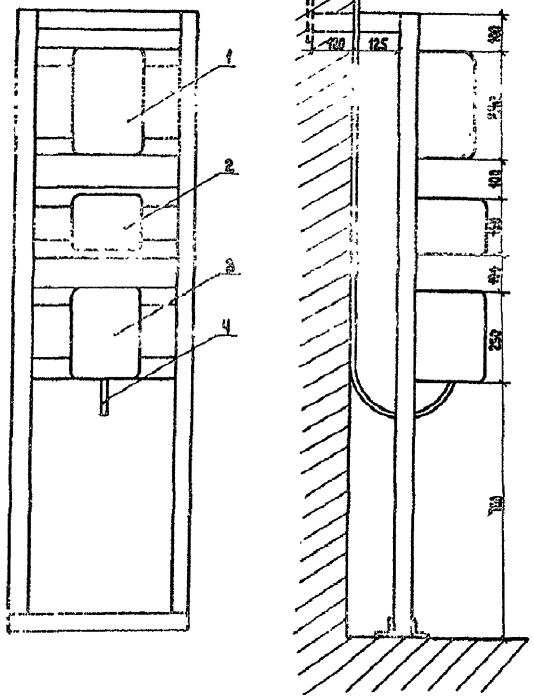

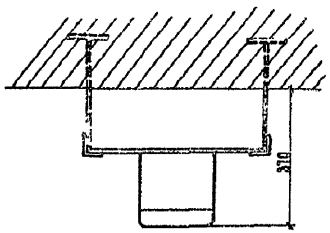

Спецификация к схеме расположения оборудования связи на сварном металлическом каркасе

Поз.	Обозначение	Наименование	Кол.	Масса ед., кг	Примечание
1		Промежуточный пункт связи диспетчерский типа ппс-8	1		
2		Щиток вводный изолирующий типа ШВИ-66Э	1		
3		Бокс кабельный многогерметичный типа БМ-4	1		
4		Кабель связи ТЗАП-4×4×1,2, м	30		
		Материалы:			
5		Полоса $\frac{5.30\times3\ \text{Гост}\ 103\text{-}76}{\text{Ст.3 Гост}\ 535\text{-}79}$ L=4,4 м	3,1	1,30	
6		Полоса $\frac{5.100\times5\ \text{Гост}\ 103\text{-}76}{\text{Ст.3 Гост}\ 535\text{-}79}$ L=0,2 м	0,784	3,92	
7		Сталь угловая L=4,4 м $\frac{5.50\times50\times5\ \text{Гост}\ 8509\text{-}72}{\text{Ст.3 сп Гост}\ 535\text{-}79}$	15,6	3,77	

Каркас из металла изготовляется на месте.

Привязан	Н.контр.	Ишатова	
	Гл.ин.пр.	Боровский	
	Нач.отд.	Субботин	
	Гл.спец.	Журавлев	
	Рук.гр	Шилова	
Инв.№	Ст.инж.	Кашникова	

407-3-409 см 86-СС1

Подстанция 35/10 кВ

Стадия	Лист	Листов
Р	17	

Расположение оборудования связи на сварном металлическом каркасе

СЕЛЬЭНЕРГОПРОЕКТ Горьковское отделение

Ср 762-06

Копировал Чистяков Формат А2

Типовой проект 407-3-409 см. 86 Альбом III

Ведомость рабочих чертежей основного комплекта ССВ

Лист	Наименование	Примечание
1	Общие данные	
2	Схема соединений и сетей	
3	План расположения сетей пожарной сигнализации	
4	Схема подключения сетей электропитания	
5	План раскладки кабелей на отм. 0.000 и 7.130	
6	Кабельный журнал	

Ведомость ссылочных и прилагаемых документов

Обозначение	Наименование	Примечание
	Прилагаемые документы	
ССВ. СО	Спецификация оборудования	Альбом 8

Общие указания

1. Основной комплект рабочих чертежей марки ССВ содержит чертежи, относящиеся к пожарной сигнализации.

2. Данная часть проекта разработана на основании следующих материалов:

- Методические указания по проектированию устройств автоматики, телемеханики и связи на железнодорожном транспорте N И-132-83. Пожарная сигнализация служебно-технических зданий СЦБ и связи.
- Руководство по определению категорий и классов пожара и взрывоопасности основных производств предприятий и объектов железнодорожного транспорта N ЦУП-3435.
- Инструкция по проектированию установок пожарной сигнализации В ПСН 61-78.
- Строительные нормы и правила СНиП 2.04.09-84 „Пожарная автоматика зданий и сооружений".

Условные обозначения

ППС-1	— пульт пожарной сигнализации
АСПТ	— автоматические средства пожаротушения
сигн. лин.	— сигнальная линия
ТМ	— телемеханика
трансформатор с.н.	— трансформатор собственных нужд
ОПУ	— общеподстанционный пункт управления
ОВБ	— оперативно выездная бригада
ППС-Д	— промежуточный пункт связи диспетчерский
БП	— блок питания

Типовой проект разработан в соответствии с действующими нормами и правилами и предусматривает мероприятия обеспечивающие взрывную, взрывопожарную и пожарную безопасность при эксплуатации подстанции

Главный инженер проекта (Г.Я. Боровский)

Инв. № подл. | Подп. и дата | Взам. инв. №

				Привязан	
Инв. №					
				407-3-409 см. 86 - ССВ	
				Подстанция 35/10 кВ	
Н. контр.	Юматова		15.05.87		Стадия / Лист / Листов
ГИП	Боровский		15.05.87		Р / 1 / 6
Нач. отд.	Субботин				
Гл. спец.	Муровцев			Общие данные	СЕЛЬЭНЕРГОПРОЕКТ Горьковское отделение
Рук. груп.	Шилова				
Ст. инж.	Кончикова				

Типовой проект 407-3-409 см.86 Альбом III

Схема соединений


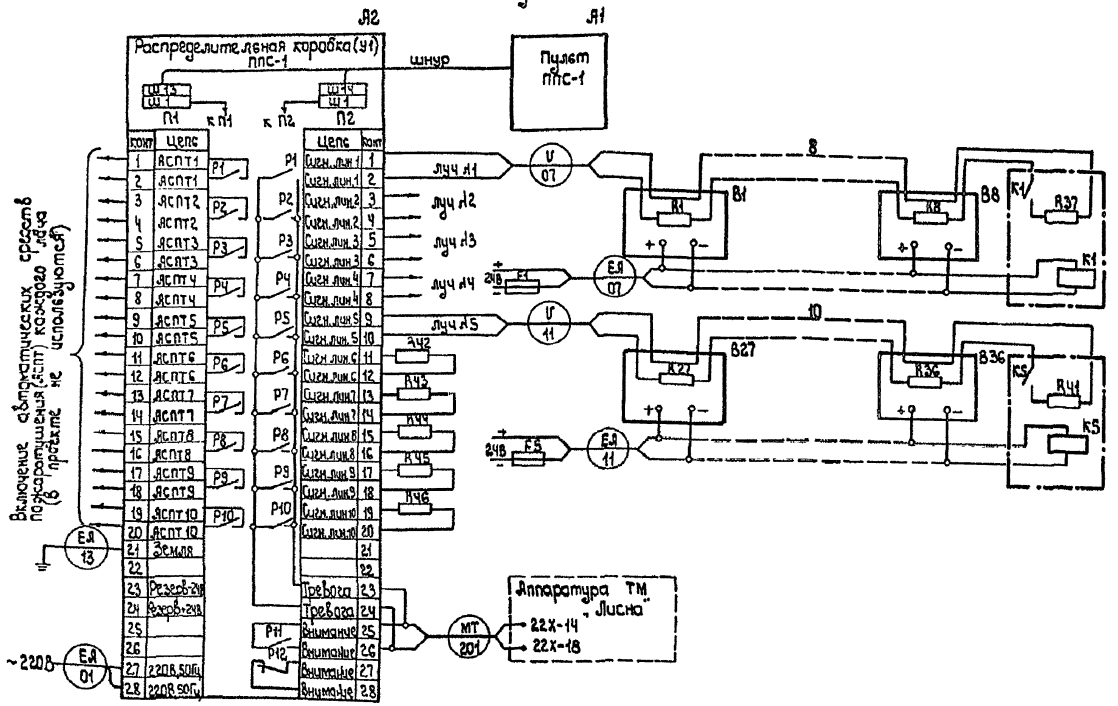


Схема сети пожарной сигнализации

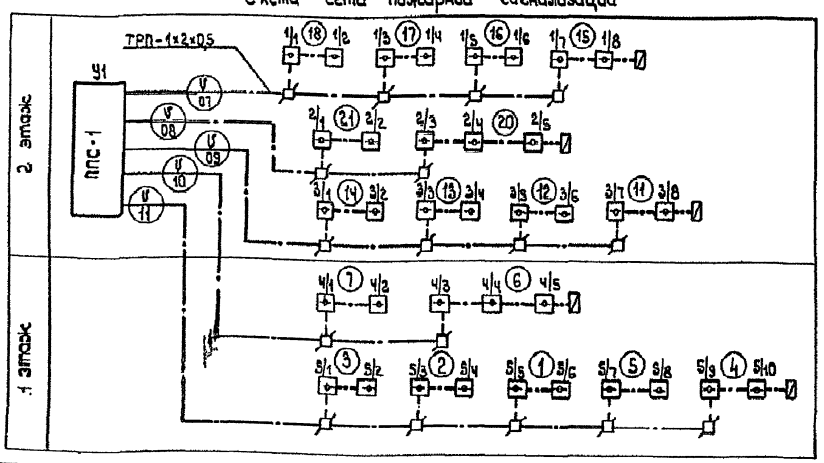

Поз. обознач.	Наименование	Кол	Примечание
А1	Пульт пожарной сигнализации ППС-1	1	
А2	Распределительная коробка У1	1	входит в комплект пульта ППС-1
В1...В36	Извещатели пожарный комбинированный ДИП-1 АВ2.402.006	36	
F1...F5	Предохранитель банановый Iном=0,5А ТУ 32 ЦШ-231-76	5	
К1...К5	Реле РЭС-Ч2 РСО.456.006ТУ.РСЧ.569.152.П2	5	смотри примечание пункт 4ч
	Резисторы ГОСТ 7113-77Е		
R1...R36	МЛТ – 0,5 - 2 ком ±5%	36	входит в комплект извещателя ДИП-1
R37...R41	МЛТ – 0,5 - 0,5 ком ±10%	5	
R42...R46	МЛТ – 0,5 - 2 ком ± 5%	5	

1. Реле Р1...Р12 расположены в блоке питания пульта ППС-1.
2. В незадействованные лучи пульта ППС-1 (при необходимости используются для пожарной сигнализации из помещений дизельной электростанции) включите резисторы R42...R46 типа МЛТ-0,5-2 ком ± 5%.
3. В конце луча включите резисторы R37...R41 (типа МЛТ-0,5-0,5 ком ± 10%).
4. В конце линий электропитания извещателей для контроля линий включите реле К1...К5 типа:
РЭС Ч2 РСО. 456.006 ТУ, РСЧ. 569.152.П2;
РЭС Ч3 РСО. 456.006 ТУ, РСЧ. 569.202.П2;
РЭС Ч4 РСО. 456.006ТУ, РСЧ. 569.252.П2;
РЭС Ч5 РСО. 456.006ТУ, РСЧ. 569.302.П2;
РЭС Ч6 РСО. 456.007ТУ, РСЧ. 569 354 П2;
РЭС 55 РСО. 456.011 ТУ, РСЧ. 569.601 П2.
5. Реле К1...К5 и резисторы R37...R41 установите рядом с последним извещателем в коробке ответвительной четырехвводной СТУ 109.319-63.

Привязан

Инв. № подл. | Подпись и дата | Взам. инв. №

Н. контр.	Юматова			
ГИП	Боровский			
Нач. отд	Субботин			
Гл. спец.	Шарапов			
Рук. гр.	Шилова			
Ст. инж.	Комиссарова			

407-3-409 см.86-СС2


Подстанция 35/10кВ

Стадия	Лист	Листов
Р	2	


Пожарная сигнализация. Схема соединений и сетей

СЕЛЬЭНЕРГОПРОЕКТ Горьковское отделение

План на отм. 0.000

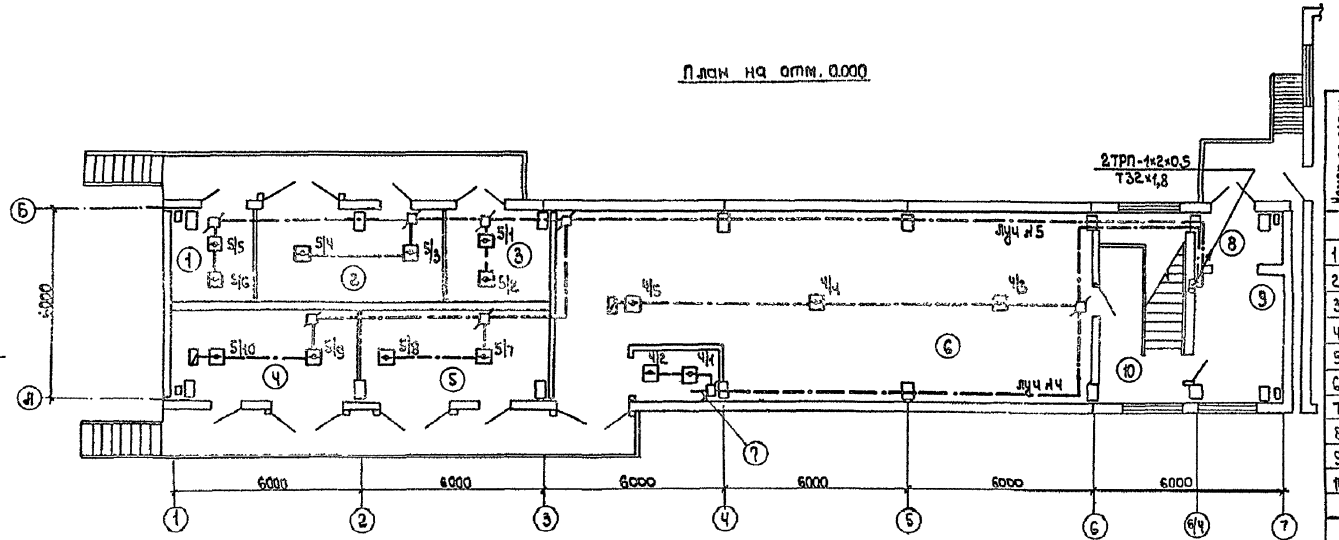

План на отм. 7.150

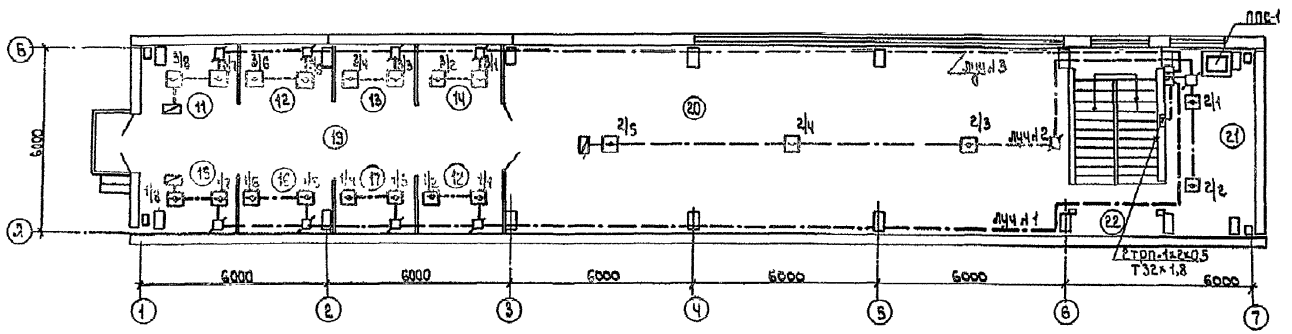

Экспликация помещений

Номер на плану	Наименование	Площадь м²	Категория производства по взрывной пожарной опасности
	1 этаж		
1	Камера трансформатора с1	7,4	В
2	Камера 2 секционного выключателя 35кВ	17,78	В
3	Камера 3 трансформатора с1	9,88	В
4	Камера 4 ввода 35кВ трансформатора т1	16,94	В
5	Камера 5 ввода 35кВ трансформатора т2	17,6	В
6	РУ 10кВ	99,43	Г
7	Камера 6 повышательного трансформатора	4,28	В
8	Тамбур л1		–
9	Тамбур л2		–
10	Лестничная клетка		–
	2 этаж		
11	Камера 7 линейного разъединителя 35кВ	5,41	Г
12	Камера 8 секционного разъединителя 35кВ Т секция	5,23	Г
13	Камера 9 секционного разъединителя 35кВ Т секция	4,8	Г
14	Камера 10 линейного разъединителя 35кВ	4,8	Г
15	Камера 11 трансформаторов напряжения 35кВ	5,41	Г
16	Камера 12 разъединителя 35кВ трансформатора Т1	5,23	Г
17	Камера 13 разъединителя 35кВ трансформатора Т2	4,8	Г
18	Камера 14 трансформаторов напряжения 35кВ	4,8	Г
19	Коридор управления	37,42	Г
20	ОПУ	109,88	Г
21	Комната ОВБ	17,45	Г
22	Лестничная клетка	–	–

407-3-409 см.86 - СС2

Подстанция 35/10кВ

Привязан		Стадия	Лист	Листов
Инв. №		Р	3	

Н.контр.	Юматова	
ГИП	Боровский	
Нач.отд.	Сабитин	
Гл.спец.	Кудрявцев	
Рук. гр.	Шулова	
Ст.инж.	Кашникова	

План, расположения сетей пожарной сигнализации м 1:100


ГЕЛЬЭНЕРГОПРОЕКТ Горьковское отделение

Копировал Тарапуха

Формат А2

Инв.№ подл. | Подп. и дата | Взам. инв.№

Типовой проект 407-3-409 см86 альбом II

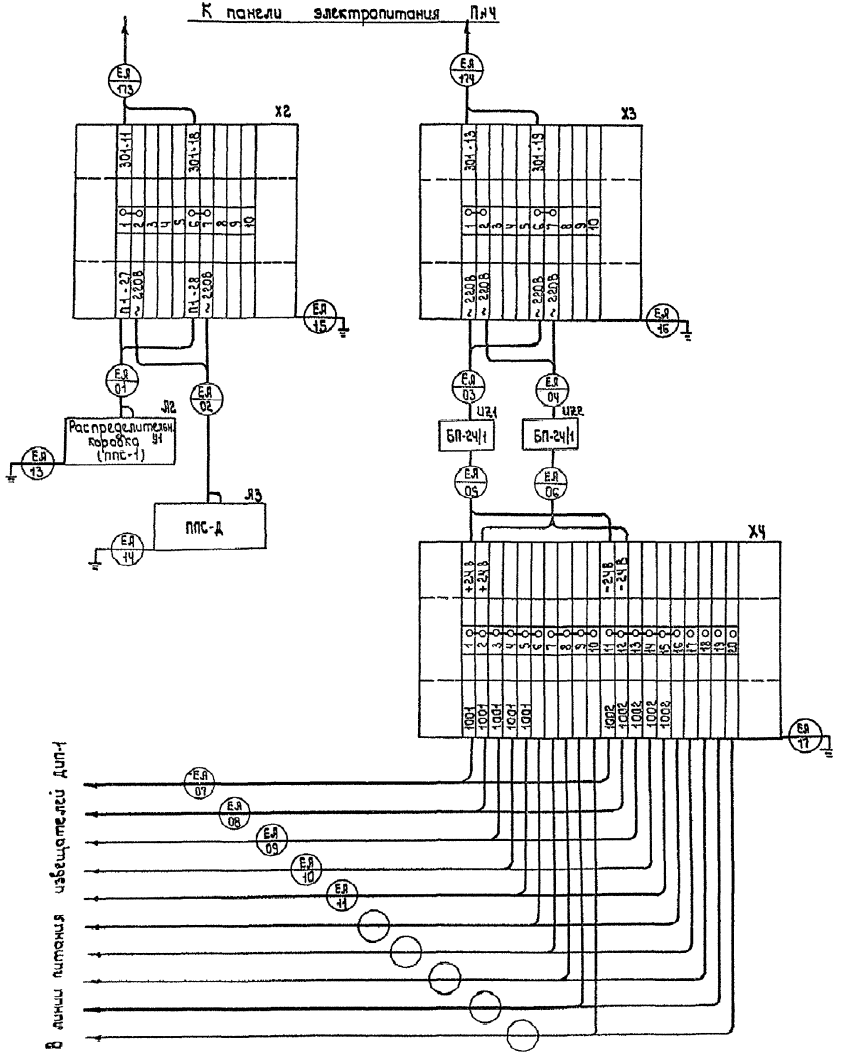

Позиц. обозначен.	Наименование	Кол.	Примечание
Я2	Распределительная коробка типа У1	1	Входит в комплект пульта ППС-1
Я3	Промежуточный пункт связи диспетчерский типа ППС-Д	1	
У3.1, У3.2	Блок питания типа БП-24/1	2	
Х2, Х3	Коробка для соединения и разветвления типа У614 ЯУ2	2	на 10 зажимов
Х4	Коробка для соединения и разветвления типа У615 ЯУ2	1	на 20 зажимов

Привязан

Инв. №


		407-3-409 см86 – СС2	
		Подстанция 35/10кВ	
Н. контр.	Климова	Стадия: Р	Лист: 4
ГИП	Боровский		Листов:
Нач. отд.	Субботин		
Гл. спец.	Журавлев	Схема подключения сетей электропитания	СЕЛЬЭНЕРГОПРОЕКТ Горьковское отделение
Рук. гр.	Шилова		
Ст. инж.	Кашникова		

Копировал Таранухи Формат А2


Альбом II

Типовой проект 407-3-409 см. 86

План на отм. 0,000

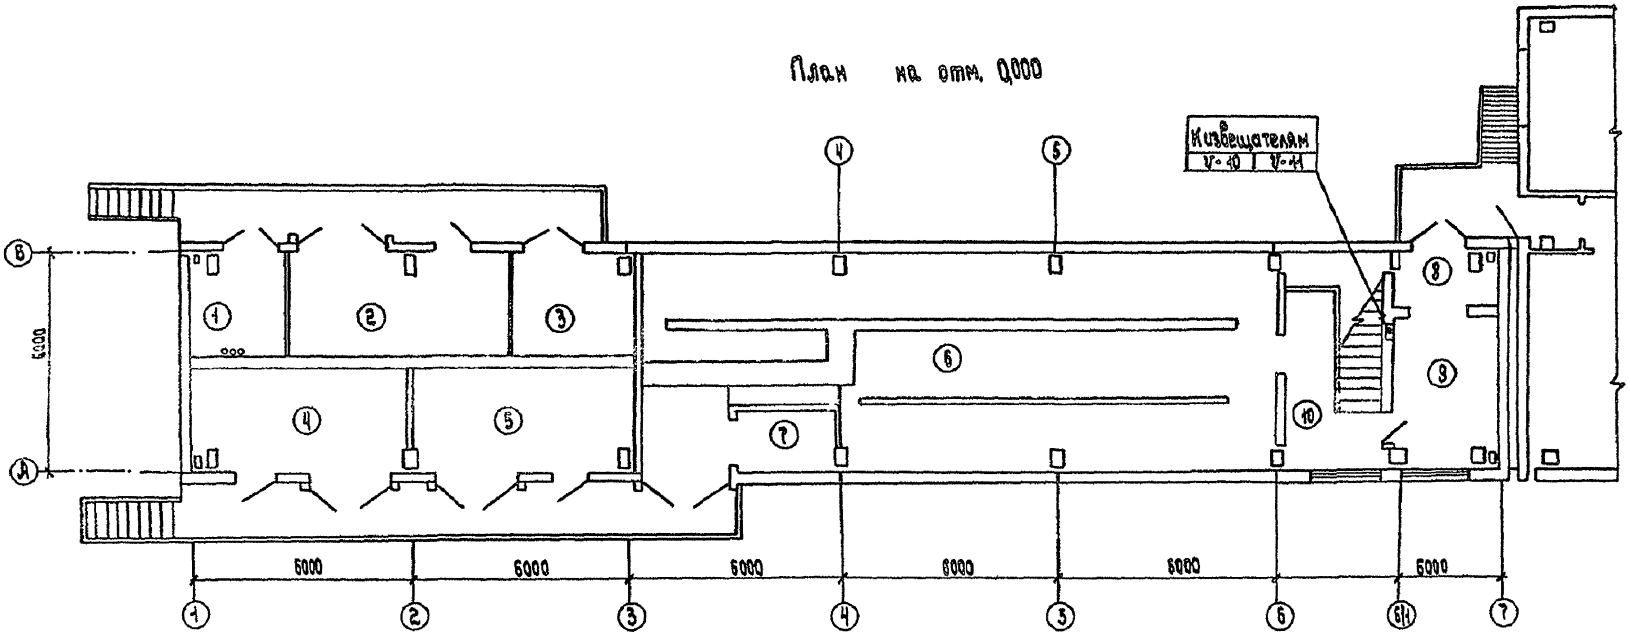

План на отм. 7,130

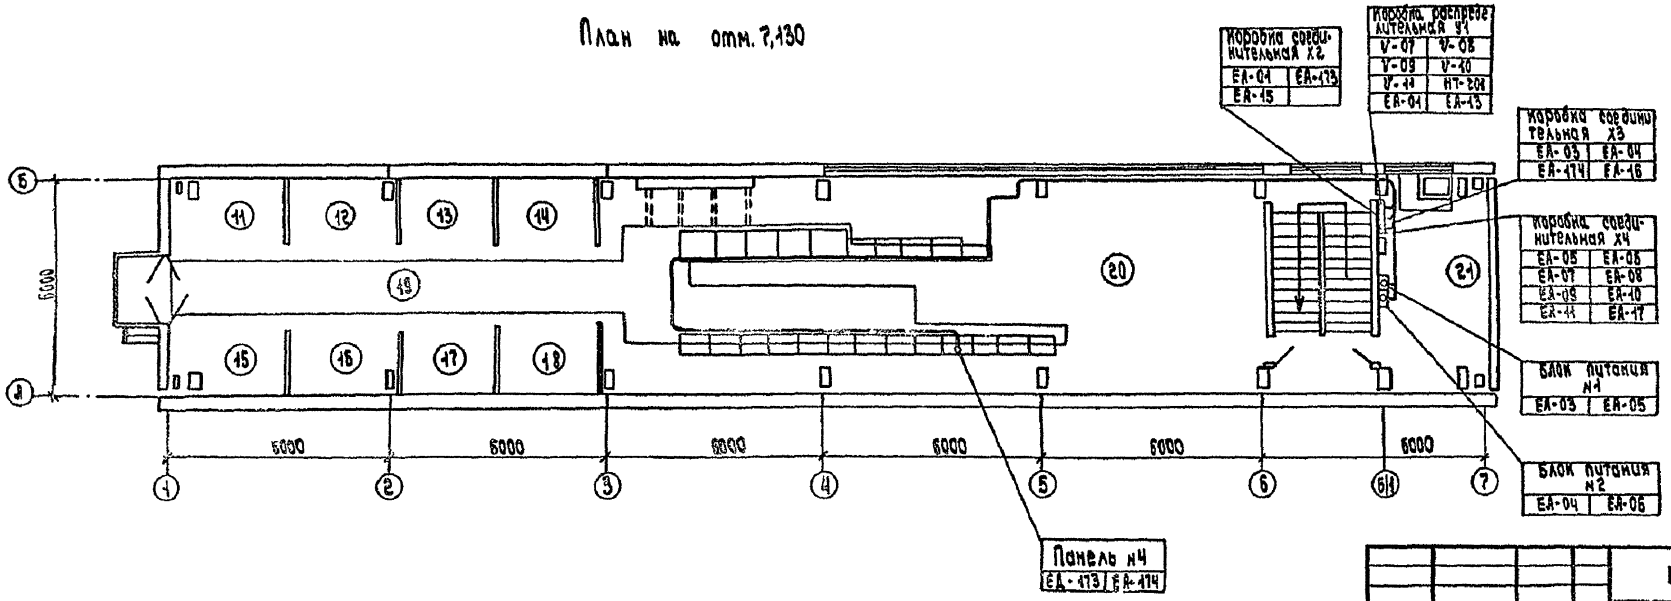

Привязан

Инв. №

407-3-409 см. 86-ЕС2			
Подстанция 35/10 кВ			
	Стадия	Лист	Листов
	Р	5	
Н. контр. Юматова			
ГИП Бородкин			
Нач. отд. Субботин			
Гл. спец. Журавлев			
Рук. гр. Шилова			
Ст. инж. Кашникова			
План раскладки кабелей на отм. 0,000 и 7,130	СЕЛЬЭНЕРГОПРОЕКТ Горьковское отделение		

Копировал Ефимова — Формат А3

Типовой проект 407-3-409 см. 86 Альбом III

Наименование монтажной единицы	Маркировка кабеля	Заводская марка кабеля	Количество и сечение жил	Кол. запас. жил	Направление: Откуда	Направление: Куда	Длина кабеля, м	Графа для отметок строителей
Питание аппаратуры пожарной сигнализации	ЕА-12	ВРГ	2×1,5	2	Панель питания №4	Коробка соединительная и разветвительная Х2	25	
	ЕА-14	ВРГ	2×1,5	2	Панель питания №5	Коробка соединительная и разветвительная Х3	25	
	ЕА-01	ВРГ	2×1,5	2	Коробка соединительная и разветвительная Х2	Коробка распределительная У1	5	
	ЕА-03	ВРГ	2×1,5	2	Коробка соединительная и разветвительная Х3	Блок питания БП-24/1 №1	5	
	ЕА-04	ВРГ	2×1,5	2	Коробка соединительная и разветвительная Х3	Блок питания БП-24/1 №2	5	
	ЕА-05	ВРГ	2×1,5	2	Блок питания БП-24/1 №1	Коробка соединительная и разветвительная Х4	5	
	ЕА-06	ВРГ	2×1,5	2	Блок питания БП-24/1 №2	Коробка соединительная и разветвительная Х4	5	
	ЕА-07	ВРГ	2×1,5	2	Коробка соединительная и разветвительная Х4	К извещателям 1/1 ... 1/8	50	
	ЕА-08	ВРГ	2×1,5	2	Коробка соединительная и разветвительная Х4	К извещателям 2/1 ... 2/5	40	
	ЕА-09	ВРГ	2×1,5	2	Коробка соединительная и разветвительная Х4	К извещателям 3/1 ... 3/8	60	
	ЕА-10	ВРГ	2×1,5	2	Коробка соединительная и разветвительная Х4	К извещателям 4/1 ... 4/5	60	
	ЕА-11	ВРГ	2×1,5	2	Коробка соединительная и разветвительная Х4	К извещателям 5/1 ... 5/10	80	
Заземление оборудования пожарной сигнализации	ЕА-13	ЯВВГ	1×16	1	Шина заземления	Коробка распределительная У1	2	
	ЕА-15	ЯВВГ	1×16	1	Шина заземления	Коробка соединительная и разветвительная Х2	3	
	ЕА-16	ЯВВГ	1×16	1	Шина заземления	Коробка соединительная и разветвительная Х3	3	
	ЕА-17	ЯВВГ	1×16	1	Шина заземления	Коробка соединительная и разветвительная Х4	3	
Пожарная сигнализация	У-07	ТРП	1×2×0,5	2	Коробка распределительная У1 ПР21-2	К извещателям 1/1 ... 1/8	40	
	У-08	ТРП	1×2×0,5	2	Коробка распределительная У1 ПР23-4	К извещателям 2/1 ... 2/5	50	
	У-09	ТРП	1×2×0,5	2	Коробка распределительная У1 ПР23-6	К извещателям 3/1 ... 3/8	60	
	У-10	ТРП	1×2×0,5	2	Коробка распределительная У1 ПР21-5	К извещателям 4/1 ... 4/5	60	
	У-11	ТРП	1×2×0,5	2	Коробка распределительная У1 ПР23-10	К извещателям 5/1 ... 5/10	80	

Подпись и дата | Взам. инв. №

Инв. № подл.

Привязан

Инв. №

Н. контр.	Юматова		1988 г.
ГИП	Баровский		
Нач. отд.	Субботин		
Гл. спец.	Окуневлев		
Рук. гр.	Шилова		
Исполн.	Кашинцева		

407-3-409 см. 86 - ССС

Подстанция 35/10 кВ

Кабельный журнал

Стадия	Лист	Листов
Р	6	

СЕЛЬЭНЕРГОПРОЕКТ Горьковское отделение

gost.e-ecolog.ru