ТИПОВЫЕ ПРОЕКТНЫЕ РЕШЕНИЯ
402-11-0155.89

# УЗЛЫ ПУСКА И ПРИЕМА ОЧИСТНЫХ УСТРОЙСТВ ДЛЯ ПРОМЫСЛОВЫХ ТРУБОПРОВОДОВ ДИАМЕТРОМ 219...1020 мм

Альбом 1

ПЗ Пояснительная записка стр. 3...12
ТХ Технология производства стр.13...70

сф 998-01

gost.e-ecolog.ru

Формат А5

# ТИПОВЫЕ ПРОЕКТНЫЕ РЕШЕНИЯ
# 402-11-0155.89

## УЗЛЫ ПУСКА И ПРИЕМА ОЧИСТНЫХ УСТРОЙСТВ ДЛЯ ПРОМЫСЛОВЫХ ТРУБОПРОВОДОВ ДИАМЕТРОМ 219...1020 ММ

### Альбом 1

Состав проекта

Альбом 1 ПЗ Пояснительная записка.
ТХ Технология производства.
Альбом 2 КМ Конструкции металлические.
АС Архитектурно-строительные решения.
Альбом 3 ЭМ Электрооборудование силовое.
Альбом 4 АТХ Автоматизация технологии производства.
Альбом 5 СО Спецификация оборудования.
Альбом 6 ВМ Ведомости потребности в материалах.
Альбом 7 С Сметы.

сф 998-01

Разработано
Гипротюменнефтегазом

Главный инженер института — Р. П. Киршенбаум

Главный инженер проекта — А. Ф. Сорокин

Утвержден и введен в действие ГУКСом Миннефтепрома СССР
приказом № 47 „Э" от 9 апреля 1990 г.

Формат А3

Альбом 1

## Содержание альбома №1


| №№ листов | Наименование и обозначение документов Наименование листа | Стр. |
|---|---|---|
| 1 | Пояснительная записка, ТПР402-11-0155.89-ПЗ | 3 |
| | Технология производства, ТПР402-11-0155.89-ТХ | |
| 1 | Общие данные (начало) | 13 |
| 2 | Общие данные (продолжение) | 14 |
| 3 | Общие данные (окончание) | 15 |
| 4 | Схема размещения технологических сооружений | 16 |
| | узла пуска очистных устройств | |
| 5 | План узла пуска очистных устройств. Разрез А-А | 17 |
| 6 | Схемы узла пуска очистных устройств. Тип I | 18 |
| 7 | Схемы узла пуска очистных устройств. Тип II | 19 |
| 8 | Схемы узла пуска очистных устройств. Тип III | 20 |
| 9 | Таблица типоразмеров узла пуска очистных устройств | 21 |
| 10 | Спецификация узла пуска очистных устройств | 22 |
| | Исполнения 001...008 | |
| 18 | Спецификация узла пуска очистных устройств | 30 |
| | Исполнения 009...016 | |
| 26 | Схема размещения технологических сооружений | 38 |
| | узла приема очистных устройств | |
| 27 | План узла приема очистных устройств. Разрез А-А | 39 |
| 28 | Разрез Б-Б. Сечение В-В. | 40 |
| 29 | Схемы узла приема очистных устройств. Тип I | 41 |
| 30 | Схемы узла приема очистных устройств. Тип II | 42 |
| 31 | Схемы узла приема очистных устройств. Тип III | 43 |
| 32 | Таблица типоразмеров узла приема | 44 |
| | очистных устройств | |

| №№ листов | Наименование и обозначение документов Наименование листа | Стр. |
|---|---|---|
| 33 | Спецификация узла приема очистных устройств. | 45 |
| | Исполнения 017...024 | |
| 41 | Спецификация узла приема очистных устройств. | 53 |
| | Исполнения 025...032 | |
| 50 | Схема размещения технологических сооружений | 62 |
| | совмещенного узла пуска и приема очистных | |
| | устройств | |
| 51 | Дренажная емкость | 63 |
| 52 | Спецификация дренажной емкости | 64 |
| 54 | Поддон | 66 |
| 55 | Поддон | 67 |
| 56 | Спецификация поддона | 68 |
| 58 | Узел установки вентиля | 70 |

Альбом 1

Типовые проектные решения (ТПР) 402-11-0455.89 „Узлы пуска и приема очистных устройств для промысловых трубопроводов диаметром 219...1020мм" разработаны на основании плана типового проектирования на 1988 год по Миннефтепрому СССР п. Т3.2.10 в соответствии с заданием на проектирование, утвержденным Миннефтепромом в марте 1988, инструкцией по типовому проектированию СН227-82.

## 1. Назначение и область применения

1.1. Типовые проектные решения разработаны в целях обеспечения индустриализации строительства промысловых трубопроводов. Узлы пуска и приема очистных устройств можно применять на трубопроводах с давлением 2,5 МПа; 6,4 МПа периодической очистки внутренней полости линейной части трубопроводов без остановки перекачки продукции.

1.2. Расчетная температура наружного воздуха до минус 47°С (средняя температура самой холодной пятидневки обеспеченностью 0,92).

1.3. Сейсмичность - 6 баллов;

1.4. Климатические районы и подрайоны СССР - IA; IB; IД

1.5. При применении ТПР в районах вечномерзлых грунтов следует предусматривать дополнительные мероприятия в соответствии с нормативными документами.

## 2. Технология производства.

2.1. В типовых проектных решениях разработано по 3 типа узлов пуска и приема очистных устройств на рабочее давление 2,5 МПа; 6,4 МПа. Набором основных типов узлов можно запроектировать совмещенный узел пуска-приема очистных устройств.

Принципиальные схемы узлов пуска, приема и пуска-приема приведены на л. 4.

Перечень узлов пуска и приема очистных устройств по типам и исполнениям приведен на л. 3.

2.2. Основной частью узлов пуска и приема является камера (труба) и отходящие от нее обвязочные трубопроводы. В момент пуска или приема очистного устройства происходит заполнение камеры нефтью, а через обвязочные трубопроводы - освобождение камеры от нефти в дренажную емкость, откуда производится откачка передвижным насосным агрегатом, для чего предусмотрены фланцы с заглушками.

Вместо разработанных в ТПР камер пуска, приема очистных устройств допускается применение камер

Привязан

Инв.№

ТПР 402-11-0455.89-ПЗ

| | | | | | | |
|---|---|---|---|---|---|---|
| ГИП | Сорокин | | 10.89 | Узлы пуска и приема очистных устройств для промысловых трубопроводов диаметром 219...1020 мм | Стадия | Лист | Листов |
| Разраб. | Денова | | 10.89 | | РП | 1 | 10 |
| Пров. | Шишкина | | 10.89 | | | | |
| Рук. гр. | Стрельцова | | 10.89 | | | | |
| Н. отд. | Шарбошин | | 10.89 | Пояснительная записка | ГИПРОТЮМЕННЕФТЕГАЗ | | |
| Нач. отд. | Фролов | | 10.89 | | | | |
| Н. контр. | Николаева | | 10.89 | | | | |

Инв.№ подл. | Подпись и дата | Взам. инв.№

Формат А3

СФ 998-01

пуска, приема изготовления завода „Салаватнефтемаш" в соответствии с номенклатурой.

2.3. На узлах пуска и приема очистных устройств устанавливаются сигнализаторы прохождения очистного устройства, а также манометры.

2.4. Для предотвращения разлива нефти и обеспечения безопасности проведения работ на площадках пуска и приема очистных устройств установлен поддон.

2.5. В качестве очистного устройства используются скребки типа ЩСП и СМР завода „Нефтемашремонт" г. Саратов или другие конструкции.

2.6. Для обеспечения механизации проведения работ по запасовке очистных устройств в составе конкретного проектирования, необходимо предусматривать задание на разработку передвижного транспортера с выталкивателем (или устройством для запасовки по типу изготавливаемых по ТУ26-18-15-87, ТУ112-065-87). На промысле достаточно иметь по 1 транспортеру под каждый ряд диаметров. Грузоподъемные операции осуществляются с помощью кранов на колесном или гусеничном ходу.

2.7 В спецификациях приведено обозначение марок стали для изготовления соединительных деталей трубопроводов, крепежных изделий, труб для районов строительства со средней температурой воздуха ниже минус 40°С. Для районов с температурой воздуха до минус 40°С следует применять марки стали по ГОСТ 1050-74.


1). Соединительные детали - сталь 20
2). Болты - сталь 35
3). Гайки - сталь 25
4). Шайбы - сталь 10
5) Шпильки - сталь 35

Запорная арматура выбрана из номенклатурного каталога на освоенные и серийно выпускаемые изделия арматуростроения по состоянию на 01.01.1989 г. Допускается применение арматуры и деталей трубопроводов, не предусмотренных спецификацией ТПР, в соответствии с номенклатурой заводов-изготовителей.

2.8. Места установки узлов пуска, приема очистных устройств на трубопроводах определяются при конкретном проектировании.

Узел пуска и приема очистных устройств на чертеже марки ТХ (технология производства) имеет следующее условное обозначение:

Для узла пуска (приема)

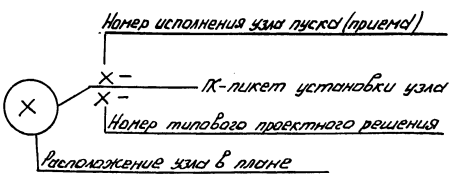


Инв.№ подл. | Подпись и дата | Взам.инв.№

Привязан

Инв.№

ТПР 402-11-0155.89-ПЗ


Лист 2

Формат А3


СФ 998-01

Альбом 1


Для совмещенного узла пуска-приема:

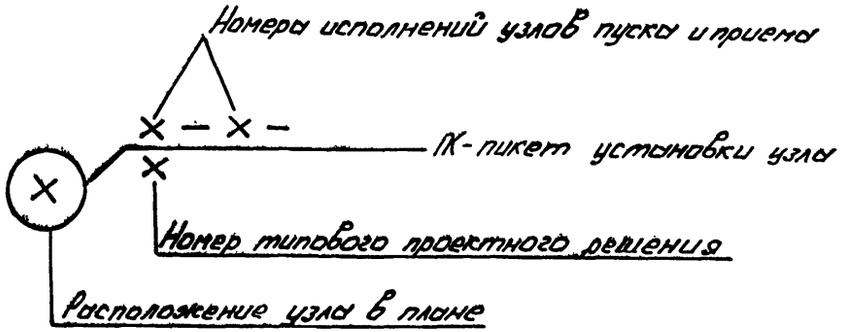


Пример условного обозначения узла пуска очистных устройств, устанавливаемого на ПК3+50 трубопроводы диаметром $Д_н$-325мм, $Р_{раб}$-2.5 МПа

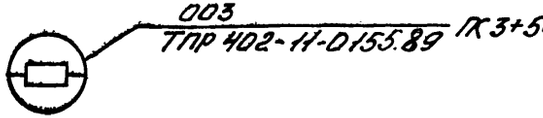



Пример условного обозначения совмещенного узла пуска-приема очистных устройств, устанавливаемого на ПК3+50 трубопроводов диаметром $Д_н$-273мм, 325мм; $Р_{раб}$-2.5 МПа

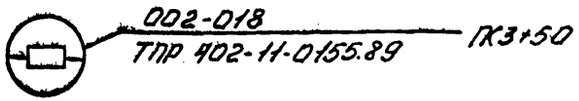



Перечень узлов пуска и приема очистных устройств по типам и исполнениям


Узлы пуска очистных устройств

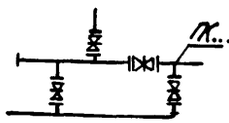


– тип 1, исполнения 001...004, 009...012

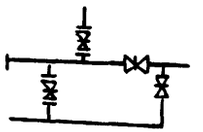


– тип 2, исполнения 005...007, 013...015

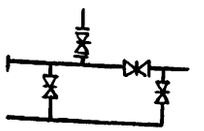


– тип 3, исполнения 008, 016


Узлы приема очистных устройств

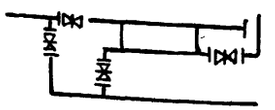

– тип 1, исполнения 017...020, 025...028

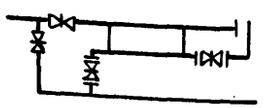

– тип 2, исполнения 021...023, 029...031

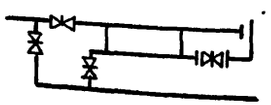

– тип 3, исполнения 024, 032

Инв.№ подл. | Подпись и дата | Взам. инв.№

Привязан

Инв.№

ТПР 402-11-0155.89-ПЗ


Лист 3

Формат А3


сф 998-01

Альбом I


## Принципиальная схема узла пуска очистных устройств

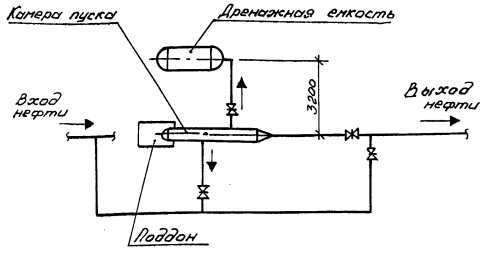


## Принципиальная схема совмещенного узла пуска-приема очистных устройств

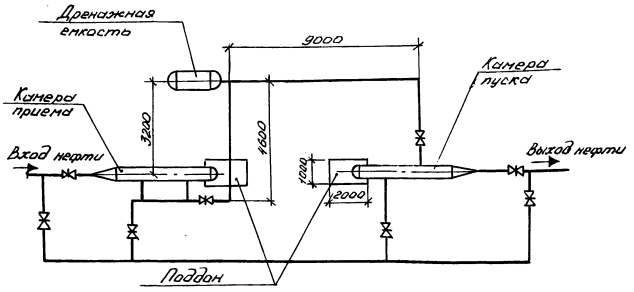


## Принципиальная схема узла приема очистных устройств

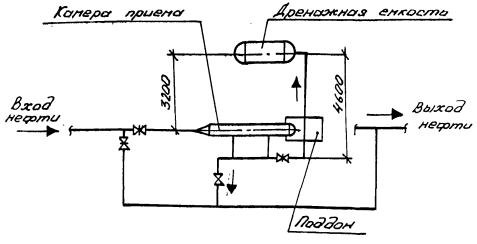


Примечание. Дренажная емкость выбирается в зависимости от суммарного объема жидкости при опорожнении камеры пуска и камеры приема согласно таблицы

| Диаметр камеры пуска (приема) Дн1, мм | 325 | 426 | 530 | 720 | 820 | 1020 | 1220 |
|---|---|---|---|---|---|---|---|
| Объем жидкости на опорожнение камеры пуска (приема), м³ | 0,16 | 0,35 | 0,65 | 1,24 | 1,60 | 2,60 | 4,20 |

Инв.№ подл. | Подп. и дата | Взам. инв.№

Прив.план

Инв.№

ТПР 402-11-0155.89-ПЗ

Лист 4

Формат А3

сф 998-01

## 3. Решения архитектурно-строительные

3.1. Для обеспечения прочности узла приема, узла пуска очистных устройств разработана конструктивная схема установки стабилизатора и опорных стоек.

3.2. В строительной части разработаны:

1). Стабилизаторы СТ1 для узла пуска, узла приема и совмещенного узла пуска-приема очистных устройств.

2). Опоры К1 под задвижку, под камеру приема и пуска очистных устройств.

3). Ограждение площадок узла пуска и узла приема

4). Опоры под кабельные короба.

3.3. Конструкция стабилизатора рассчитана для районов строительства со слабыми грунтовыми условиями $R_{гр} \leq 0{,}1$ МПа (1 кг/см²).

3.4. Поперечные сечения строительных элементов приняты, исходя из условия прочности и устойчивости при внутренних усилиях, которые возникают от температурного перепада, внутреннего давления и нагрузок от собственного веса надземной части узлов.

3.5. Нагрузки приняты в соответствии со СНиП 2.01.07-85.

3.6. В конструктивном исполнении стабилизатор представляет собой две трубы, которые соосно крепятся к трубопроводу подземной части узла путем ребер и обечайки.

3.7. Для передачи усилия от собственного веса надземной части к стабилизатору крепятся опоры К1 под камеру пуска и камеру приема, а также под задвижку.

3.8. Осевые сжимающие усилия в ветвях стабилизаторы определяются по формуле:

$$S = \frac{1}{2}\left(\alpha \Delta t E + 0{,}2\,\sigma^{н}_{кц}\right) \cdot F_м ;$$

где: $\Delta t$ - расчетный температурный перепад, C°

$\alpha = 1{,}2 \cdot 10^{-5}$ коэффициент линейного расширения;

$E = 2{,}1 \cdot 10^{6}$ кг/см² - модуль упругости;

$\sigma^{н}_{кц} = \frac{n \cdot Дв_н}{2\delta_н}$ кг/см² - кольцевое напряжение в основном трубопроводе;

где: $P$ - рабочее (нормативное давление), МПа

$Дв_н$ – внутренний диаметр трубы, см

$\delta_н$ – номинальная толщина стенки трубопровода, см.

$F_м$ – площадь поперечного сечения основного трубопровода, см²;

Сжимающие усилия в опорах К1 условно определяются по формуле

$$N_c = \frac{Q}{2}$$

где: $Q$ – собственный вес надземной части узлов с учетом веса труб, изоляции, продукта, скребка и задвижек поддерживаемый стойками.

Инв.№ подл. | Подпись и дата | Взам.инв.№

| | | | | |
|---|---|---|---|---|
| Привязан | | | | |
| | | | | |
| | | | | |
| Инв.№ | | | | |

3.9. Значения усилий S, Ns для различных типов приведены в таблице

| Диаметр труб Dн×S, мм | Диаметр стабил. Dн×S, мм | Осевое усилие в ветви стабилизатора S, Н | Осевая сила в стойке Ns, Н | Прогиб в месте опирания стойки f, см | Ру МПа |
|---|---|---|---|---|---|
| 219×6 | 114×6 | 27,0 | 1,021 | 0,733 | 2,5 |
| 273×6 | 159×6 | 34,4 | 1,348 | 0,580 | |
| 325×6 | 219×5 | 41,7 | 1,947 | 0,536 | |
| 426×6 | 219×6 | 56,5 | 3,097 | 0,790 | |
| 530×7 | 273×8 | 83,0 | 4,700 | 0,849 | |
| 720×7,5 | 325×10 | 123,2 | 8,200 | 1,116 | |
| 820×8,5 | 325×10 | 161,6 | 10,100 | 1,373 | |
| 1020×12 | 530×7 | 278,8 | 15,660 | 1,170 | |
| 219×6 | 114×9 | 29,6 | 1,03 | 0,597 | 6,4 |
| 273×6 | 168×9 | 43,78 | 1,40 | 0,581 | |
| 325×8 | 219×10 | 60,86 | 2,12 | 0,561 | |
| 426×9 | 219×10 | 91,45 | 7,06 | 1,680 | |
| 530×7 | 325×10 | 99,57 | 4,76 | 0,841 | |
| 720×10 | 325×10 | 190,40 | 9,09 | 1,218 | |
| 820×11 | 426×10 | 241,40 | 10,74 | 1,017 | |
| 1020×14 | 530×11 | 378,60 | 16,36 | 1,880 | |


3.10. Поперечные сечения ветвей стабилизаторов назначены, исходя из одновременного удовлетворения условию прочности для сжато-изогнутого стержня и условию устойчивости стержня в упругой среде. Сечение опорной стойки К1 назначается во всех случаях конструктивно ввиду невысоких значений воспринимаемых ими усилий.

3.11. В строительной части альбома разработаны четыре типа ограждения узлов приема и пуска очистных устройств. Высота ограждений принята 1,6м согласно СН 441-72. „Указания по проектированию ограждений площадок и участков предприятий, зданий и сооружений." Шаг столбов принят 3,0м.

Элементы ограждений задвижек приняты по серии 3.017-1 „Ограждение площадок и участков предприятий, зданий и сооружений," выпуски 0...7.

3.12. Техническая спецификация металла дана по исполнениям отдельно: на узел пуска очистных устройств, узел приема очистных устройств, на совмещенный узел пуска и приема очистных устройств, также отдельно дана техническая спецификация на опору К1 под задвижку и опору К1 под камеру - по исполнениям (001...024). В альбоме 2 (ТПР 402-11-0155.89-АС) стр. 41 приведена таблица соответствия исполнений технологической и строительной части.

3.13. Узлы приема и пуска очистных устройств с ограждением в строительной части проекта должны иметь следующее обозначения:

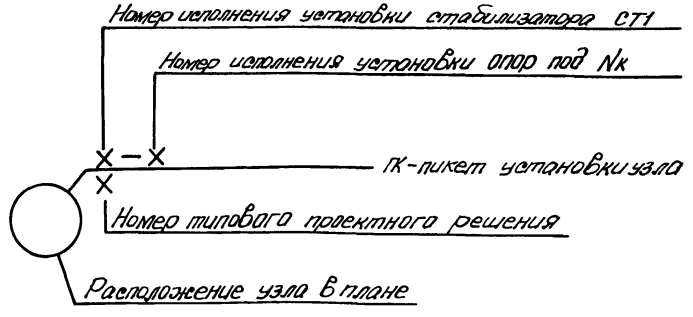


Инв.№ подл. | Подпись и дата | Взам.инв.№

Привязан

Инв.№

ТПР 402-11-0155.89-ПЗ

Лист 6

Формат А3

сф 998-01

## 4. Электрооборудование силовое

4.1. В типовом проектном решении разработаны электроснабжение, молниезащиты, заземление задвижек и наружное освещение узлов пуска и приема очистных устройств.

4.2. Основными потребителями электроэнергии на узлах являются электродвигатели электрифицированных задвижек.

По надежности электроснабжения задвижки относятся к III категории.

4.3. Электроснабжение задвижек предусмотрена от комплектных трансформаторных подстанций наружной установки КТП-ВЭ-160-10/04-7241 с трансформаторами мощностью 25 кВА, расположенных на расстоянии не менее 25 м от задвижек.

4.4. В качестве пускозащитной аппаратуры принято низковольтное комплектное устройство НКУ, устанавливаемое в блок-боксе НКУ(911 Ш-02), изготовления завода БКУ одведомления „Субкомплектмонтаж".

4.5. Распределительная сеть от НКУ до клеммных коробок предусмотрена кабелями с алюминиевыми жилами, прокладываемыми в коробе, от клеммных коробок до электродвигателей и конечных выключателей-кабелями с медными жилами в стальных водогазопроводных трубах.

4.6. Согласно „Инструкции по устройству молниезащиты зданий и сооружений" РД 34.21.122-87 задвижки относятся ко II категории устройства молниезащиты и подлежат защите от прямых ударов молнии, заноса высоких потенциалов и от статического электричества.

4.7. Защита от прямых ударов молнии осуществляется путем присоединения технологических трубопроводов при вводе на площадку к заземляющим устройствам.

4.8. Для создания непрерывной электрической цепи на фланцевых соединениях предусмотрена установка перемычек (кабель КГВ).

4.9. Защита от прямых ударов молнии является одновременно защитой от заноса высоких потенциалов и статического электричества.

4.10. На основании требования гл. 1.7 ПУЭ-85, заземление трансформаторной подстанции осуществляется присоединением ее к наружному заземляющему контуру (вертикальные электроды - сталь круглая диаметром 12 мм, длиной 5 м; соединительные стальной полосой сечением 4×40 мм).

4.11. Сопротивление заземления растеканию тока должно быть не более:

1 - трансформаторной подстанции 4 Ом

2 - задвижек „прожекторной мачты 50 Ом.

Привязан

Инв. №

ТПР 402-11-0155.89-ПЗ

Лист 7

Инв. № подл. | Подпись и дата | Взам. инв. №

сф 998-01

Альбом 1

## 5. Автоматизация технологии производства

5.1. Объектами автоматизации являются узлы пуска и приема очистных устройств для промысловых трубопроводов диаметром 219... 1020 мм.

5.2. Данное проектное решение обеспечивает следующие объемы автоматизации:

5.2.1. Для узлов пуска:

1/ местный контроль давления;

2/ местную сигнализацию прохождения скребка;

3/ местное управление задвижками.

5.2.2. Для узлов приема:

1/ местный контроль давления;

2/ местное управление задвижками;

3/ сигнализацию прохождения скребка и передачу сигнала на щит автоматики;

4/ автоматическое закрытие задвижки N 1 и автоматическое открытие задвижек N° 2,3 по сигналу сигнализатора прохождения скребка (СКР) N° 1;

5/ автоматическое открытие задвижки N° 1 и автоматическое закрытие задвижек N°2,3 по сигналу СКР N° 2;

6/ исполнительную сигнализацию состояния задвижек на щите автоматики;

7/ дистанционное управление задвижками со щита автоматики;

5.3. Для узлов пуска-приема объем автоматизации предусматрен аналогично узлам пуска и приемах.

5.4. Со щита автоматики выведены в систему телемеханики сигналы прохождения скребком задвижки N°2 и аварийная сигнализация низкой температуры на блоке НКУ.

5.5. В данном ТПР используются средства автоматизации, серийно выпускаемые отечественной промышленностью.

5.6. Средства автоматизации, монтируемые непосредственно на технологических трубопроводах, устанавливаются на закладных деталях, предусмотренных в технологической части. Щит автоматики ЩШМ 1000×600×350 по ОСТ 36.13.76 установлен в помещении блока НКУ. Внешние электрические проводки выполнены кабелем с алюминиевыми жилами. Прокладка кабелей осуществляется в защитных водогазопроводных трубах, траншее и в коробе совместно с кабелями электроснабжения.

5.7 В типовых проектных решениях предусмотрено 8 исполнений КИП. В альбоме 4 (ТПР 402-11-01 55.89 АТХ) на стр. 5 приведены таблицы применимости исполнений КИП в технологических исполнениях.

Инв.№ подл. | Подпись и дата | Взам. инв.№

Привязан

Инв.№

Альбом 1

## 6. Спецификации оборудования и ведомости потребности в материалах

Спецификации оборудования, ведомости потребности в материалах составлены на узлы для трубопроводов диаметром 325мм (Ду 300) и 1020мм (Ду 1000), как основных вариантов при нефтепромысловом строительстве. При конкретном проектировании спецификация и ведомости на другие типоразмеры составляются аналогично. Для составления спецификаций оборудования используются спецификации-таблицы, приведенные на все исполнения

## 7. Технико-экономическая часть.

Настоящим расчетом рассмотрено сравнение 2х вариантов

Первый вариант-применение стационарных устройств узлов пуска и приема очистных устройств, выпускаемых заводом „Салаватнефтемаш."

Второй вариант-использование передвижных устройств запасовки, приема очистных устройств.

Расчет проведен на примере участка ДНС-32 Тюлинской площадки Краснокленинского нефтяного месторождения заказ 4800.

На данном участке предусмотрены стационарные устройства,

| | узлы пуска | узлы приёма |
|---|---|---|
| ф 300 | 3 | 3 |
| ф 400 | 3 | 3 |
| ф 500 | 1 | 1 |

Принято вместо трех стационарных устройств запасовки 1 устройство с помощью передвижной установки, вместо трех стационарных устройств приема- 1 с помощью передвижной установки (для трубопроводов Ду=300мм и Ду=400мм). А для Ду=500мм - вместо 1 устройства запасовки - 1 с помощью передвижной установки, также для устройства приема.

Стоимость оборудования для стационарных устройств приняты по данным завода „Салаватнефтемаш". Стоимость передвижных установок представлена в данном ТПР.

В таблице 1 представлены результаты данного сравнения.

Стоимость передвижных средств для узлов пуска и приема принята из смет к данному ТПР. Для стационарных средств выполнен дополнительный расчет стоимости.

В таблице 1 приведено сравнение показателей стоимости и расхода металла. Стоимость узлов с применением передвижных средств ниже, чем стационарных.

Инв.№ подл. | Подп. и дата | Взам. инв.№

Прибязан

Инв.№

Альбом 1

Таблица 1

| Наименование показателей | Варианты | | |
|---|---|---|---|
| | I (стацион.) | II (перед) | Снижение % |
| 1. Стоимость | | | |
| Всего, тыс.р. | 323,85 | 215,28 | 33,5 |
| в т.ч. СМР, тыс.р. | 183.71 | 119,14 | 35,1 |
| Оборуд., тыс.р. | 183,14 | 96,14 | |
| 2. Расход металла, т | 20 | 10,0 | 50,0 |
| | | | |
| | | | |
| | | | |

Инв.№ подл. | Подпись и дата | Взам.инв.№

Привязан

Инв.№

ТПР 402-11-0155.89-ПЗ

Лист 10

Формат А3

сф 998-01

Альбом I

## Ведомость рабочих чертежей основного комплекта

| Лист | Наименование | Примеч. |
|---|---|---|
| 1 | Общие данные (начало) | |
| 2 | Общие данные (продолжение) | |
| 3 | Общие данные (окончание) | |
| 4 | Схема размещения технологических сооружений узлы пуска очистных устройств | |
| 5 | План узла пуска очистных устройств. Разрез А-А | |
| 6 | Схемы узла пуска очистных устройств. Тип I. | |
| 7 | Схемы узла пуска очистных устройств. Тип II. | |
| 8 | Схемы узла пуска очистных устройств. Тип III | |
| 9 | Таблицы типоразмеров узла пуска очистных устройств | |
| 10 | Спецификация узла пуска очистных устройств | |
| | Исполнения 001...008 | |
| 11 | То же | |
| 12 | То же | |
| 13 | То же | |
| 14 | То же | |
| 15 | То же | |
| 16 | То же | |
| 17 | То же | |
| 18 | Спецификация узла пуска очистных устройств. | |
| | Исполнения 009...016 | |
| 19 | То же | |
| 20 | То же | |

Продолжение

| Лист | Наименование | Примеч. |
|---|---|---|
| 21 | Спецификация узлов пуска очистных устройств. Исполнение 009...016 | |
| 22 | То же | |
| 23 | То же | |
| 24 | То же | |
| 25 | То же | |
| 26 | Схема размещения технологических сооружений узлы приема очистных устройств | |
| 27 | План узла приема очистных устройств. Разрез А-А | |
| 28 | Разрез Б-Б. Сечение В-В. | |
| 29 | Схемы узла приема очистных устройств. Тип I. | |
| 30 | Схемы узла приема очистных устройств. Тип II. | |
| 31 | Схемы узла приема очистных устройств. Тип III. | |
| 32 | Таблица типоразмеров узла приема очистных устройств | |
| 33 | Спецификация узла приема очистных устройств. | |
| | Исполнения 017...024 | |
| 34 | То же | |
| 35 | То же | |

Чертежи марки ТХ выполнены с соблюдением действующих норм и правил, соответствуют нормам и правилам взрыво и пожаробезопасности и обеспечивают безопасную эксплуатацию запроектированного объекта

Гл. инженер проекта — А. Ф. Сорокин

Инв. № подл. | Подпись и дата | Взам. инв. №

Привязан

Инв. №

ТПР 402-11-0155.89-ТХ

| | | | |
|---|---|---|---|
| Разраб. | Кормаков | | 10.89 |
| Пров. | Стрельцова | | 10.89 |
| Рук. гр. | Стрельцова | | 10.89 |
| Гл. спец. | Щербинин | | 10.89 |
| Нач. отд. | Фролов | | 10.89 |
| ГИП | Сорокин | | 10.89 |
| Н. контр. | Николаева | | 10.89 |

Узлы пуска и приемы очистных устройств для промысловых трубопроводов диаметром Ду 9... 1020 мм

| Стадия | Лист | Листов |
|---|---|---|
| РП | 1 | 58 |

Общие данные (начало)

ГИПРОТЮМЕННЕФТЕГАЗ

Формат А1

сф 998-01

Альбом 1

продолжение

| Лист | Наименование | Примеч. |
|---|---|---|
| 36 | Спецификация узлы приёма очистных устройств | |
| | Исполнение 017...024 | |
| 37 | То же | |
| 38 | То же | |
| 39 | То же | |
| 40 | То же | |
| 41 | Спецификация узлы приема очистных устройств. | |
| | Исполнения 025...032 | |
| 42 | То же | |
| 43 | То же | |
| 44 | То же | |
| 45 | То же | |
| 46 | То же | |
| 47 | То же | |
| 48 | То же | |
| 49 | То же | |
| 50 | Схема размещения технологических сооружений сов- | |
| | мещенного узла пуска и приема очистных устройств | |
| 51 | Дренажная емкость | |
| 52 | Спецификация дренажной емкости | |
| 53 | То же | |
| 54 | Поддон | |
| 55 | Поддон | |
| 56 | Спецификация поддона | |
| 57 | То же | |
| 58 | Узел установки вентиля | |

## Ведомость ссылочных и прилагаемых документов

| Обозначение | Наименование | Приме-чание |
|---|---|---|
| | Ссылочные документы | |
| РД 39-3-1294-85 | Руководство по защите от корро- | |
| Гипротюменнефтегаз | зии покрытиями наружной | |
| | поверхности промысловых | |
| | трубопроводов В Среднем Приобье | |
| | | |
| | Прилагаемые документы | |
| ТПР 402-11-0155.89-ТХ.СО1 | Узел пуска очистных устройств. Испол- | Альбом 5 |
| | нение 011. Спецификация оборудования | |
| ТПР 402-11-0155.89-ТХ.СО2 | Узел пуски очистных устройств. Испол- | То же |
| | нение 016. Спецификация оборудования | |
| ТПР 402-11-0155.89-ТХ.СО3 | Узел приема очистных устройств. Испол- | То же |
| | нение 027. Спецификация оборудования | |
| ТПР 402-11-0155.89-ТХ.СО4 | Узел приема очистных устройств. Испол- | То же |
| | нение 032. Спецификация оборудования | |
| ТПР 402-11-0155.89-ТХ.СО5 | Совмещенный узел пуска и приема | То же |
| | очистных устройств. Исполнения 011, | |
| | 027. Спецификация оборудования | |
| ТПР 402-11-0155.89-ТХ.СО6 | Совмещенный узел пуска и приема | То же |
| | очистных устройств. Исполнения 016, | |
| | 032. Спецификация оборудования | |

Инв.№ подл. | Подпись и дата | Взам. инв.№

Привязан

Инв. №

| | | | | | |
|---|---|---|---|---|---|
| Разраб. | Кормакова | | 10.89 | ТПР 402-11-0155.89-ТХ | |
| Пров. | Стрельцова | | 10.89 | Узлы пуска и приема очистных устройств для промысловых трубопроводов диаметром 219...1020мм | Стадия: РП; Лист: 2; Листов: |
| Рук. гр. | Стрельцова | | 10.89 | | |
| Гл. спец. | Щербинин | | 10.89 | Общие данные (продолжение) | ГИПРОТЮМЕННЕФТЕГАЗ |
| Нач. отд. | Фролов | | 10.89 | | |
| Н. контр. | Николаева | | 10.89 | | |

Формат А3

сф 998-01

Альбом 1

продолжение

| Обозначение | Наименование | Примечание |
|---|---|---|
| ТПР 402-11-0155.89-ТХ.ВМ1 | Узел пуска очистных устройств. Исполнение 014. Ведомость потребности | Альбом 6 |
| | в материалах | |
| ТПР 402-11-0155.89-ТХ.ВМ2 | Узел пуска очистных устройств. Исполнение 016. Ведомость потребности | то же |
| | в материалах | |
| ТПР 402-11-0155.89-ТХ.ВМ3 | Узел приема очистных устройств. Исполнение 027. Ведомость потребности | то же |
| | в материалах | |
| ТПР 402-11-0155.89-ТХ.ВМ4 | Узел приема очистных устройств. Исполнение 032. Ведомость потребности | то же |
| | в материалах | |
| ТПР 402-11-0155.89-ТХ.ВМ5 | Совмещенный узел пуска и приема очистных устройств. Исполнения 011, 027 | то же |
| | Ведомость потребности в материалах | |
| ТПР 402-11-0155.89-ТХ.ВМ6 | Совмещенный узел пуска и приема очистных устройств. Исполнения 016, 032. | то же |
| | Ведомость потребности в материалах | |

## Ведомость основных комплектов рабочих чертежей

| Обозначение | Наименование | Примеч. |
|---|---|---|
| ТПР 402-11-0155.89-ПЗ | Пояснительная записка | Альбом 1 |
| ТПР 402-11-0155.89-ТХ | Технология производства | Альбом 1 |
| ТПР 402-11-0155.89-АС | Решения архитектурно-строительные | Альбом 2 |
| ТПР 402-11-0155.89-ЭМ | Электрооборудование силовое | Альбом 3 |
| ТПР 402-11-0155.89-АТХ | Автоматизация технологии производства | Альбом 4 |
| ТПР 402-11-0155.89-С | Сметы | Альбом 7 |

Инв.№ подл. | Подпись и дата | Взам.инв.№

## Общие указания

1. За относительную отметку 0.000 принята планировочная отметка земли. Высотные отметки трубопроводов даны до верхней образующей трубы. Высотная отметка камеры пуска и камеры приема дана до нижней образующей трубы.

2. Надземные участки трубопроводов, деталей и арматуры покрываются краской БТ-177 ОСТ6.10.426-79 в 2 слоя по грунтовке ГФ-021 ГОСТ 25129-82 в 1 слой.

Подземная часть узлов пуска и приема очистных устройств покрывается антикоррозионной изоляцией, тип и конструкция которой соответствует принятой на линейной части трубопровода.

3. Сборку, сварку, контроль качества сварных соединений, а также очистку внутренних полостей трубопроводов, испытание на прочность и проверку на герметичность следует производить в соответствии с ВСН 005-88, величина испытательного давления принимается равной 1,25 Рраб. Все монтажные сварные соединения на узлах пуска и приема очистных устройств должны быть подвергнуты 100% контролю физическими методами.

Привязан

Инв.№

ТПР 402-11-0155.89-ТХ

| | | | |
|---|---|---|---|
| Разраб. | Кормилкова | | 10.89 |
| Пров. | Стрельцова | | 10.89 |
| Рук.гр. | Стрельцова | | 10.89 |
| Гл.спец. | Щербинин | | 10.89 |
| Нач.отд. | Фролов | | 10.89 |
| Н.контр. | Николаева | | 10.89 |

Узлы пуска и приема очистных устройств для двухниточных трубопроводов диаметром 219...1020 мм

Общие данные (окончание)

| Стадия | Лист | Листов |
|---|---|---|
| РП | 3 | |

ГИПРОТЮМЕННЕФТЕГАЗ

Формат А3

сф 998-01

Альбом 1

## Схема размещения технологических сооружений узлы пуска очистных устройств
м 1:500

Рис. 1


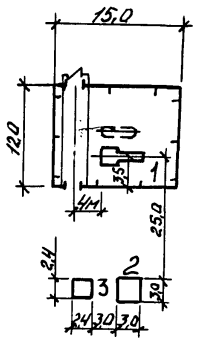



Рис. 2

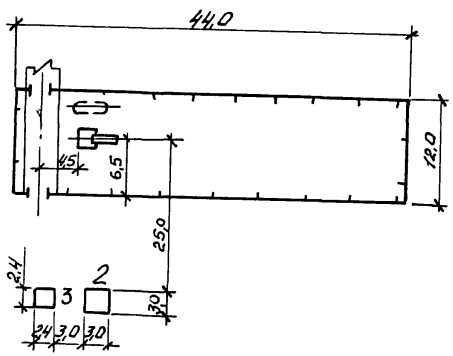


## Экспликация зданий и сооружений

| Номер по генплану | Наименование | Координаты |
|---|---|---|
| 1 | Узел пуска очистных устройств | |
| 2 | Блок НКУ | |
| 3 | Трансформаторная подстанция КТП-89-160 | |

| Номер исполнения узла пуска очистных устройств | Рис. |
|---|---|
| 001...004 | 1 |
| 005...008 | 2 |
| 009...012 | 1 |
| 013...016 | 2 |

Инв. № подл. | Подпись и дата | Взам. инв. №

ТПР 402-11-0155.89-ТХ

| | | | | |
|---|---|---|---|---|
| Привязан | Разраб. | Бутенева | | 10.89 |
| | Пров. | Логинова | | 10.89 |
| | Рук. гр. | Логинова | | 10.89 |
| | Гл. спец. | Фадеева | | 10.89 |
| | Нач. отд. | Симанов | | 10.89 |
| Инв. № | Н. контр. | Николаева | | 10.89 |

Узлы пуска и приема очистных устройств для промысловых трубопроводов диаметром 219...1020 мм

Схема размещения технологических сооружений узла пуска очистных устройств

| Стадия | Лист | Листов |
|---|---|---|
| РП | 4 | |


ГИПРОТЮМЕННЕФТЕГАЗ

Формат А3


сф 998-01

Альбом 1

## План узла пуска очистных устройств

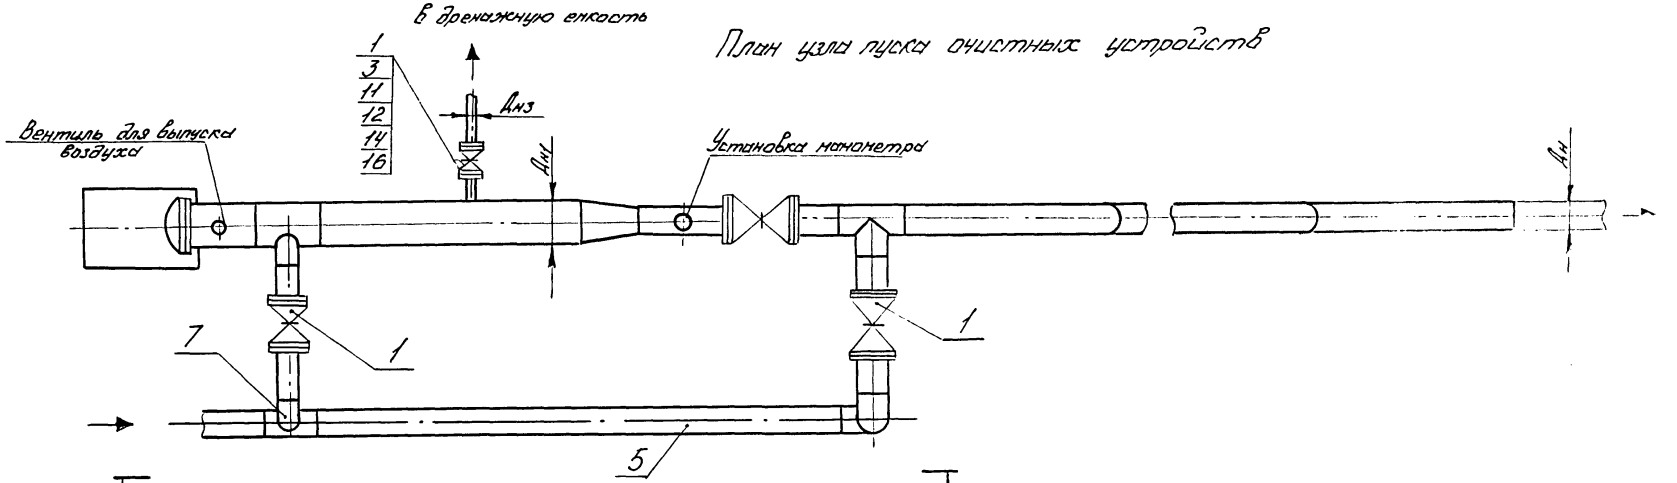


## Разрез А-А

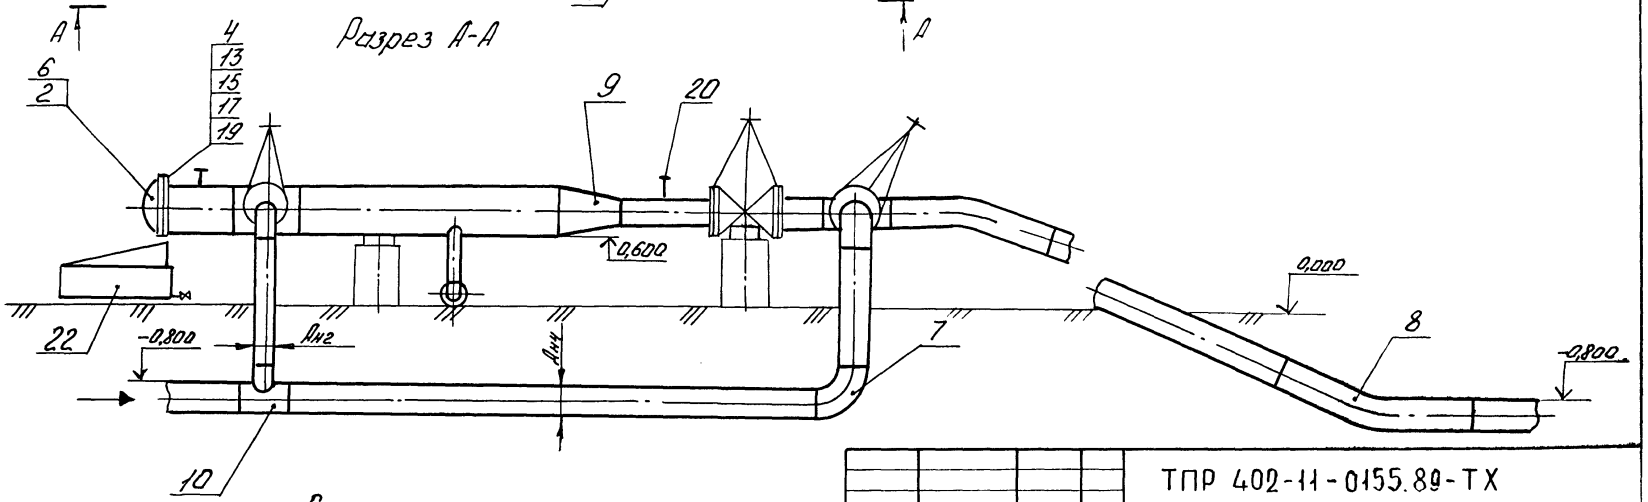


Спецификацию см. л. 10...25

ТПР 402-11-0155.89-ТХ

| | | | | | | | |
|---|---|---|---|---|---|---|---|
| Привязан | | | | Разраб. | Корнюкова | | 10.89 |
| | | | | Пров. | Стрельцова | | 10.89 |
| | | | | Рук. гр. | Стрельцова | | 10.89 |
| | | | | Гл. спец. | Щербинин | | 10.89 |
| | | | | Нач. отд. | Фролов | | 10.89 |
| Инв. № | | | | Н. контр. | Николаева | | 10.89 |

Узлы пуска и приема очистных устройств для промысловых трубопроводов диаметром 219...1020 мм

План узла пуска очистных устройств. Разрез А-А

| Стадия | Лист | Листов |
|---|---|---|
| РП | 5 | |

ГИПРОТЮМЕННЕФТЕГАЗ


Инв. № подл. | Подпись и дата | Взам. инв. №

Формат А3

сф 998-01

Альбом 1

## Тип I

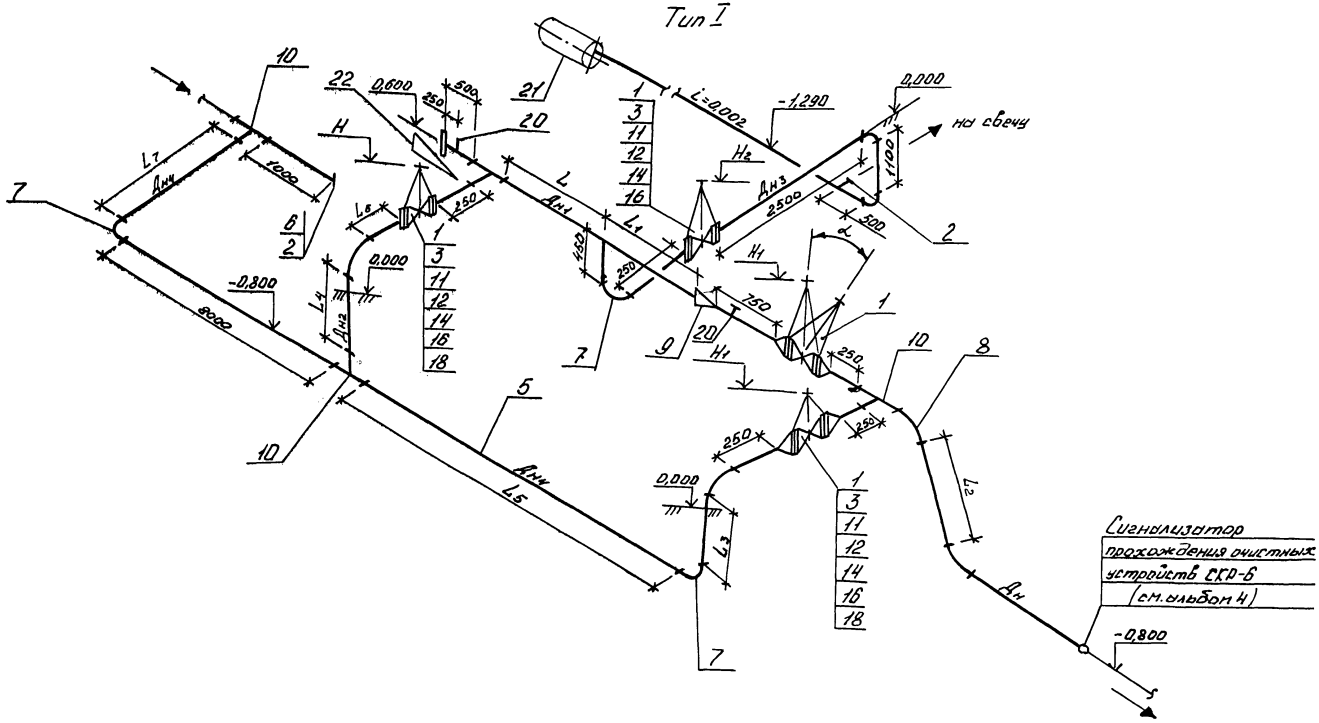


| | | | | | | | |
|---|---|---|---|---|---|---|---|
| | | | | | ТПР 402-11-0155.89-ТХ | | |
| Привязан | | | | | | | |
| | Разраб. | Корнюкова | | 10.89 | Узлы пуска и приема очистных устройств для промысловых трубопроводов диаметром 219...1020 мм | Стадия: РП | Лист: 6 | Листов: |
| | Пров. | Стрельцова | | 10.89 | | | | |
| | Рук. гр. | Стрельцова | | 10.89 | | | | |
| | Гл. спец. | Щербинин | | 10.89 | Схемы узлы пуска очистных устройств. Тип I | ГИПРОТЮМЕННЕФТЕГАЗ | | |
| Инв.№ | Нач. отд. | Фролов | | 10.89 | | | | |
| | Н. контр. | Николаева | | 10.89 | | | | |


Инв.№ подл. | Подпись и дата | Взам. инв.№

Формат А3

сф 998-01

Альбом 4

# Тип II

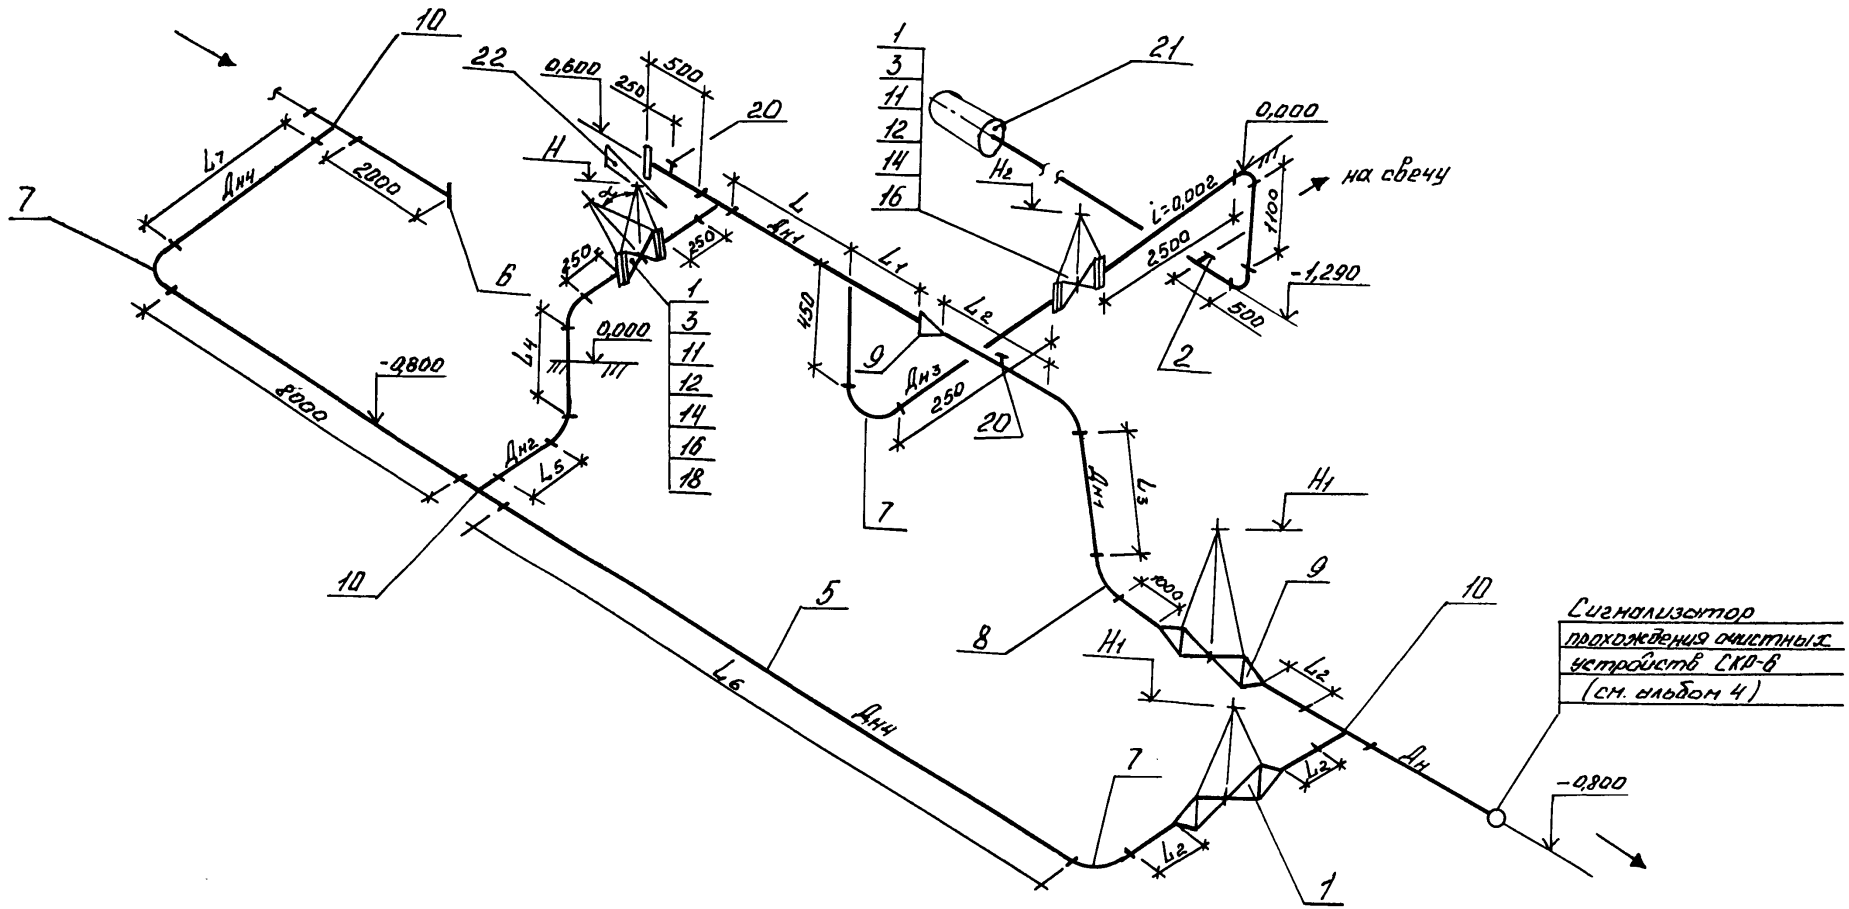


| | | | | | | | | |
|---|---|---|---|---|---|---|---|---|
| | | | | | ТПР 402-11-0155.89-ТХ | | | |
| Привязан | | Разраб. | Корниковы | | 10.89 | Узлы пуска и приема очистных устройств для промысловых трубопроводов диаметром 219...1020 мм | Стадия | Лист | Листов |
| | | Пров. | Стрельцовы | | 10.89 | | РП | 7 | |
| | | Рук. гр. | Стрельцова | | 10.89 | | | | |
| | | Гл. спец. | Щербинин | | 10.89 | Схемы узла пуска очистных устройств Тип II | ГИПРОТЮМЕННЕФТЕГАЗ | | |
| Инв. № | | Нач. отд. | Фролов | | 10.89 | | | | |
| | | Н. контр. | Николаева | | 10.89 | | | | |


Инв. № подл. | Подпись и дата | Взам. инв. №

Формат А3

СФ 998-01

Альбом 1

# Тип III

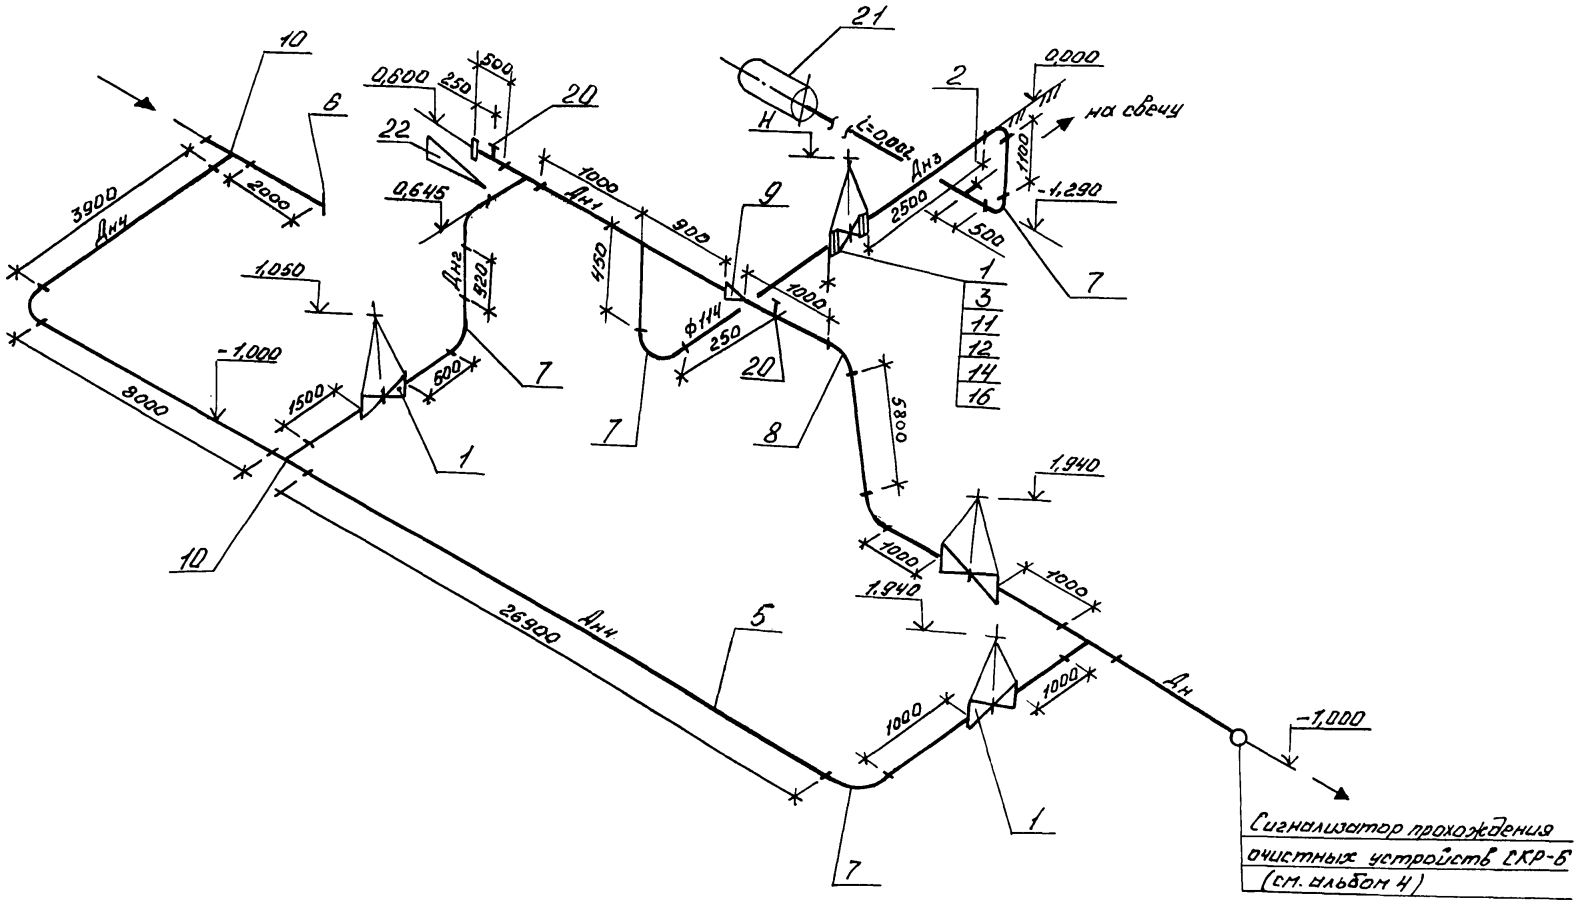


| | | | | | |
|---|---|---|---|---|---|
| | | | | ТПР 402-11-0155.89-ТХ | |
| Привязан | Разраб. | Кормаковы | | 10.89 | Узлы пуска и приема очистных устройств для промысловых трубопроводов диаметром 219... 1020мм |
| | Пров. | Стрельцова | | 10.89 | |
| | Рук. гр. | Стрельцова | | 10.89 | |
| | Гл. спец. | Щербинин | | 10.89 | Схемы узлы пуска очистных устройств Тип III |
| | Нач. отд. | Фролов | | 10.89 | |
| Инв. № | Н. контр. | Николаева | | 10.89 | |

| Стадия | Лист | Листов |
|---|---|---|
| РП | 8 | |

ГИПРОТЮМЕННЕФТЕГАЗ

Инв. № подл. | Подпись и дата | Взам. инв. №

Формат А3

сф 998-01

| Номер исполнения (тип) | Ру, (МПа) | Размеры в мм | | | | | | | | | | | | | | | | | d° | Размер ограждения, м | Протяжённость участков, м | | |
|---|---|---|---|---|---|---|---|---|---|---|---|---|---|---|---|---|---|---|---|---|---|---|---|
| | | Дн | Дн1 | Дн2 | Дн3 | Днн | L | L1 | L2 | L3 | L4 | L5 | L6 | L7 | H | H1 | H2 | | | | Дн1 | Дн2 | Дн3 |
| 001 (I) | 2,5 | 219 | 325 | 114 | 114 | 219 | 700 | 800 | 890 | 1070 | 1520 | 3260 | 910 | 1220 | 1410 | 1680 | 540 | — | 8×15 | 30,0 | 0,8 | 12,4 |
| 002 (I) | | 273 | 325 | 114 | 114 | 273 | 700 | 800 | 1070 | 950 | 1520 | 3530 | 1330 | 1530 | 1410 | 1700 | 540 | 45° | | 30,4 | 0,8 | 12,4 |
| 003 (I) | | 325 | 426 | 219 | 114 | 325 | 700 | 860 | 1550 | 800 | 1280 | 3530 | 200 | 1170 | 1730 | 1750 | 540 | 45° | | 32,0 | 0,8 | 12,4 |
| 004 (I) | | 426 | 530 | 219 | 114 | 426 | 900 | 1000 | 2210 | 680 | 1230 | 4520 | 1040 | 1770 | 1780 | 1940 | 540 | 45° | | 35,3 | 0,8 | 12,4 |
| 005 (II) | | 530 | 720 | 325 | 114 | 530 | 800 | 1000 | 500 | 1350 | 1130 | 330 | 35100 | 2150 | 1900 | 1490 | 540 | 45° | 12×44 | 71,7 | 2,2 | 12,4 |
| 006 (II) | | 720 | 820 | 325 | 114 | 720 | 800 | 1000 | 700 | 2270 | 1270 | 1130 | 28800 | 2700 | 1950 | 1270 | 540 | 45° | | 68,2 | 3,0 | 12,4 |
| 007 (II) | | 820 | 1020 | 426 | 114 | 820 | 800 | 1000 | 800 | 3230 | 1120 | 2530 | 31800 | 4900 | 1870 | 2240 | 540 | 60° | | 71,6 | 4,6 | 12,4 |
| 008 (III) | | 1020 | 1220 | 530 | 114 | 1020 | — | — | — | — | — | — | — | — | 540 | — | — | — | | 63,9 | 4,5 | 12,4 |
| 009 (I) | 6,4 | 219 | 325 | 114 | 114 | 219 | 700 | 800 | 890 | 1070 | 1520 | 3310 | 970 | 1280 | 1550 | 1810 | 650 | | 8×15 | 30,1 | 0,8 | 12,4 |
| 010 (I) | | 273 | 325 | 114 | 114 | 273 | 700 | 800 | 1070 | 950 | 1520 | 3850 | 1650 | 1850 | 1550 | 1770 | 650 | 45° | | 31,0 | 0,8 | 12,4 |
| 011 (I) | | 325 | 426 | 219 | 114 | 325 | 700 | 860 | 1550 | 880 | 1280 | 3850 | 470 | 1500 | 1863 | 1820 | 650 | 45° | | 32,6 | 0,8 | 12,4 |
| 012 (I) | | 426 | 530 | 219 | 114 | 426 | 900 | 1000 | 2210 | 680 | 1230 | 4400 | 990 | 1770 | 1920 | 1940 | 650 | 45° | | 35,2 | 0,8 | 12,4 |
| 013 (II) | | 530 | 720 | 325 | 114 | 530 | 800 | 1000 | 500 | 1350 | 1130 | — | 32300 | 2150 | 1960 | 1490 | 650 | 45° | 12×44 | 68,9 | 2,0 | 12,4 |
| 014 (II) | | 720 | 820 | 325 | 114 | 720 | 800 | 1000 | 700 | 2270 | 1270 | 810 | 28800 | 2700 | 1720 | 1270 | 650 | 60° | | 68,2 | 2,6 | 12,4 |
| 015 (II) | | 820 | 1020 | 426 | 114 | 820 | 800 | 1000 | 800 | 3230 | 1120 | 2530 | 31800 | 4900 | 1870 | 2240 | 650 | 60° | | 71,6 | 4,6 | 12,4 |
| 016 (III) | | 1020 | 1220 | 530 | 114 | 1020 | — | — | — | — | — | — | — | — | 650 | — | — | — | | 63,9 | 4,5 | 12,4 |

Инв.№ подл. | Подпись и дата | Взам.инв.№

Привязан

Инв.№

| | | | |
|---|---|---|---|
| Разраб. | Крамкова | | 10.89 |
| Пров. | Стрельцова | | 10.89 |
| Рук. гр. | Стрельцова | | 10.89 |
| Гл. спец. | Щербинин | | 10.89 |
| Нач. отд. | Фролов | | 10.89 |
| Н. контр. | Николаева | | 10.89 |

ТПР 402-11-0155.89-ТХ

Узлы пуска и приема очистных устройств для промысловых трубопроводов диаметром 219...1020 мм

Стадия: РП | Лист: 9 | Листов:

Таблица типоразмеров узла пуска очистных устройств

ГИПРОТЮМЕННЕФТЕГАЗ

Формат А3

сф 998-01

Альбом V

| Марка, поз. | Обозначение | Наименование | Количество на исполнение 001 | 002 | 003 | 004 | 005 | 006 | 007 | 008 | Масса ед., кг | Примечание |
|---|---|---|---|---|---|---|---|---|---|---|---|---|
| | | Арматура и соединения трубопроводов | | | | | | | | | | |
| 1 | | Задвижки | | | | | | | | | | |
| | ТУ26-07-1128-76 | 30с82нжк1 100-25 | 1 | 1 | 1 | 1 | 1 | 1 | 1 | 1 | 42 | |
| | ГОСТ 10738-76 | БС 1022.01 300-25 | | 2 | 2 | | 1 | 1 | | | 413 | |
| | ТУ26-07-1188-78 | ЗКЛП9-40 100-40 | 1 | 1 | | | | | | | 167 | |
| | ТУ26-07-1125-77 | 30с915нж 200-40 | 2 | | 1 | 1 | | | | | 478 | |
| | ТУ26-07-1169-77 | 30с916нж 400-63 | | | | 2 | | | 1 | | 1550 | |
| | ТУ26-07-1185-78 | ЗКЛП9-75 500-75 | | | | | 2 | | | 1 | 2800 | |
| | ТУ26-07-194-77 | 30с905нж 700-80 | | | | | | 2 | | | 6000 | |
| | ТУ26-07-194-77 | 30с905нж 1000-80 | | | | | | | 2 | 2 | 11000 | |
| 2 | ГОСТ 17379-83 | Заглушки | | | | | | | | | | |
| | | 108×4-10Г2 | 1 | 1 | 1 | 1 | 1 | 1 | 1 | 1 | 0,7 | |
| | | 219×8-10Г2 | 1 | | | | | | | | 4,6 | |
| | | 273×8-10Г2 | | 1 | | | | | | | 5,6 | |
| | | 325×10-10Г2 | 1 | 1 | 1 | | | | | | 10,6 | |
| 3 | ГОСТ 12821-80 | Фланцы | | | | | | | | | | |
| | | 1-100-25.10Г2 | 2 | 2 | 2 | 2 | 2 | 2 | 2 | 2 | 6,51 | |
| | | 1-300-25.10Г2 | | 4 | 4 | | 2 | 2 | | | 33,29 | |
| | | 3-100-40.10Г2 | 2 | 2 | | | | | | | 6,82 | |
| | | 3-200-40.10Г2 | 4 | | 2 | 2 | | | | | 23,57 | |
| | | 2-400-63.10Г2 | | | | 4 | | | 2 | | 151,0 | |
| 4 | ГОСТ 12821-80 | Фланцы | | | | | | | | | | |
| | | 2-300-25.10Г2 | 1 | 1 | | | | | | | 32,4 | |

Инв.№ подл. | Подпись и дата | Взам.инв.№

Привязан

Инв.№

ТПР 402-11-0155.89-ТХ

| | | | |
|---|---|---|---|
| Разраб. | Кранкова | | 10.89 |
| Пров. | Стрельцова | | 10.89 |
| Рук. гр. | Стрельцова | | 10.89 |
| Гл. спец. | Щербинин | | 10.89 |
| Нач. отд. | Фролов | | 10.89 |
| Н. контр. | Николаева | | 10.89 |

Узлы пуска и приема очистных устройств для промысловых трубопроводов диаметром 219... 1020мм

| Стадия | Лист | Листов |
|---|---|---|
| РП | 10 | |

Спецификация узлов пуска очистных устройств. Исполнения 001... 008

ГИПРОТЮМЕННЕФТЕГАЗ

Формат А3
СФ 998-01

Альбом 1

| Марка, поз. | Обозначение | Наименование | Количество на исполнение 001 | 002 | 003 | 004 | 005 | 006 | 007 | 008 | Масса ед., кг | Примечание |
|---|---|---|---|---|---|---|---|---|---|---|---|---|
| | | 3-300-25.10Г2 | 1 | 1 | | | | | | | 31,94 | |
| | | 2-400-25.10Г2 | | | 1 | | | | | | 63,58 | |
| | | 3-400-25.10Г2 | | | 1 | | | | | | 62,41 | |
| | | 2-500-25.10Г2 | | | | 1 | | | | | 88,2 | |
| | | 3-500-25.10Г2 | | | | 1 | | | | | 86,5 | |
| | | 2-700-25.10Г2 | | | | | 1 | | | | 164,02 | |
| | | 3-700-25.10Г2 | | | | | 1 | | | | 162,7 | |
| | | 2-800-25.10Г2 | | | | | | 1 | | | 211 | |
| | | 3-800-25.10Г2 | | | | | | 1 | | | 209 | |
| | | 1-1000-25.10Г2 | | | | | | | 2 | | 312,12 | |
| | | 1-1200-25.10Г2 | | | | | | | | 2 | 387,5 | |
| | | | | | | | | | | | | |
| | | Трубы | | | | | | | | | | |
| 5 | ГОСТ 10704-76 | Трубы Т114×4×9000Т | 17,1 | 17,4 | 14,2 | 14,2 | 14,2 | 14,2 | 14,2 | 14,2 | 10,85 | м |
| | В-10 ГОСТ 10705-80 | | | | | | | | | | | |
| | ТУ 14-3-1399-86 | Трубы | | | | | | | | | | |
| | | 219×6-10сп | 17,0 | | 1,7 | 2,5 | | | | | 31,52 | м |
| | | 273×6-10сп | | 17,6 | | | | | | | 39,51 | м |
| | | 325×6-10сп | 2,0 | 2,0 | 17,7 | | 2,0 | 2,9 | | | 47,20 | м |
| | ТУ 14-3-377-87 | Трубы 426×6-К34 | | | 2,1 | 19,7 | | | 4,1 | | 62,15 | м |
| | ГОСТ 20295-85 | Трубы тип 3-Т | | | | | | | | | | |
| | | 530×7-К52 | | | | 2,4 | 50,6 | | | 2,9 | 91,18 | м |
| | | 720×7,5-К52 | | | | | 2,3 | 46,6 | | | 143,42 | м |
| | | 820×8,5-К52 | | | | | | 2,3 | 53,1 | | 171,8 | м |

Инв.№ подл. | Подпись и дата | Взам. инв.№

Привязан

Инв.№

| | | | |
|---|---|---|---|
| Разраб. | Харюкова | | 10.89 |
| Пров. | Стрельцова | | 10.89 |
| Рук. гр. | Стрельцова | | 10.89 |
| Гл. спец. | Щербинин | | 10.89 |
| Нач. отд. | Фролов | | 10.89 |
| Н. контр. | Никонова | | 10.89 |

ТПР 402-11-0155.89-ТХ

Узлы пуска и приема очистных устройств для промысловых трубопроводов диаметром 219...1020мм

Спецификация узлы пуска очистных устройств. Исполнения 001...008

| Стадия | Лист | Листов |
|---|---|---|
| РП | 11 | |

ГИПРОТЮМЕННЕФТЕГАЗ

Формат А3

Разбит

| Марка поз. | Обозначение | Наименование | Количество на исполнение 001 | 002 | 003 | 004 | 005 | 006 | 007 | 008 | Масса кг | Примечание |
|---|---|---|---|---|---|---|---|---|---|---|---|---|
| | ТУ 14-3-1138-82 | Трубы | | | | | | | | | | |
| | | 1020×12-17Г1СУ | | | | | | | 23 | 49,6 | 298,3 | м |
| | | 1220×12-17Г1СУ | | | | | | | | 24 | 357,5 | м |
| | | Детали трубопроводов | | | | | | | | | | |
| 6 | ОСТ 102-62-81 | Днища | | | | | | | | | | |
| | | 426(6)-5,6-0,75-17Г1С | | | 1 | 1 | | | | | 14 | |
| | | 530(7)-4,0-0,6-17Г1С | | | | 1 | 1 | | | | 19 | |
| | | 720(7,5)-4,0-0,75-17Г1С | | | | | 1 | 1 | | | 38 | |
| | | 820(8,5)-4,0-0,75-17Г1С | | | | | | 1 | 1 | | 57 | |
| | | 1020(12)-4,0-0,6-17Г1СУ | | | | | | | 1 | 1 | 122 | |
| | | 1220(12)-4,0-0,75-17Г1СУ | | | | | | | | 1 | 143 | |
| | | | | | | | | | | | | |
| 7 | ГОСТ 17375-83 | Отводы 90° | | | | | | | | | | |
| | | 114×6-10Г2 | 4 | 4 | 3 | 3 | 3 | 3 | 3 | 3 | | |
| | | 219×6-10Г2 | 3 | | 1 | 1 | | | | | 1,9 | |
| | | 273×7-10Г2 | | 3 | | | | | | | 14,9 | |
| | | 325×8-10Г2 | | | 3 | | 2 | 2 | | | 30,8 | |
| | ОСТ 102-56-81 | Отводы | | | | | | | | | 43,9 | |
| | | 90°-426(6)-4,0-0,6-17Г1С | | | | 3 | | | 2 | | | |
| | | 90°-530(7)-4,0-0,75-17Г1С | | | | | 2 | | | 2 | 70 | |
| | | 90°-720(7,5)-4,0-0,75-17Г1С | | | | | | 2 | | | 108 | |
| | | 90°-820(8,5)-4,0-0,75-17Г1С | | | | | | | 2 | | 250 | |
| | | 90°-1020(12)-4,0-0,75-17Г1СУ | | | | | | | | 2 | 379 | |
| | | | | | | | | | | | 707 | |

Инв.№ подл. | Подпись и дата | Взам.инв.№

Привязан

Инв.№

ТПР 402-11-0155.89-ТХ

| | | | | |
|---|---|---|---|---|
| Разраб. | Кормакова | | 10.89 | Узлы пуска и приема очистных устройств для трубопроводов диаметром 219...1020мм |
| Пров. | Стрельцова | | 10.89 | |
| Рук.гр. | Стрельцова | | 10.89 | |
| Гл.спец. | Щербинин | | 10.89 | Спецификация узла пуска очистных устройств. Исполнения 001... 008 |
| Нач.отд. | Фролов | | | |
| Н.контр. | Николаева | | 10.89 | |

| Стадия | Лист | Листов |
|---|---|---|
| РП | 12 | |

ГИПРОТЮМЕНЬНЕФТЕГАЗ

Формат А3

с.3.953-01

| Марка, поз. | Обозначение | Наименование | Количество на исполнение 001 | 002 | 003 | 004 | 005 | 006 | 007 | 008 | | |
|---|---|---|---|---|---|---|---|---|---|---|---|---|
| 8 | ГОСТ 24950-81 | Гнутые отводы | | | | | | | | | | |
| | | 110.9°.219.6-ТУ14-3-1399- | 2 | | | | | | | | | 19,6 т |
| | | -86-10сп | | | | | | | | | | |
| | | 110.9°.273.6-ТУ14-3-1399- | | 2 | | | | | | | | 19,6 т |
| | | -86-10сп | | | | | | | | | | |
| | | 110.9°.325.6-ТУ14-3-1399- | | | 2 | | | | | | | 19,6 м |
| | | -86-10сп | | | | | | | | | | |
| | | 110.9°.426.6-ТУ14-3-377- | | | | 2 | | | | | | 19,6 м |
| | | -75-сталь 10 | | | | | | | | | | |
| | | 110.9°.530.7-ГОСТ 20295- | | | | | 2 | | | | | 23,2 м |
| | | -85-К52 | | | | | | | | | | |
| | | 110.9°.720.7,5-ГОСТ 20295- | | | | | | 2 | | | | 23,2 м |
| | | -85-К52 | | | | | | | | | | |
| | | 110.9°.820.8,5-ГОСТ 20295- | | | | | | | 2 | | | 23,2 м |
| | | -85-К52 | | | | | | | | | | |
| | | 110.9°.1020.12-ТУ14-3-1138- | | | | | | | | 2 | | 23,2 м |
| | | -82-17Г1СУ | | | | | | | | | | |
| | | | | | | | | | | | | |
| 9 | ГОСТ 17378-83 | Переходы | | | | | | | | | | |
| | | К325×10-219×8-10Г2 | 1 | | | | | | | | | 14,0 |
| | | К325×8-273×8-10Г2 | | 5 | | | | | | | | 12,2 |
| | ОСТ 102-58-81 | Переходы | | | | | | | | | | |
| | | 426(6)×325(6)-5,6-Об-1ГГС | | | 1 | | | | | | | 38 |
| | | 530(1)×426(6)-4,0-Об-1ГГС | | | | 1 | | | | | | 44 |

Инв.№ подл. | Подпись и дата | Взам. инв.№

ТПР 402-11-0155.89-ТХ

| | | | | |
|---|---|---|---|---|
| Разраб. | Корнилова | | 10.89 | Узлы пуска и приема очистных устройств для промысловых трубопроводов диаметром 219... 1020мм |
| Пров. | Стрельцова | | 10.89 | |
| Рук. гр. | Стрельцова | | 10.89 | |
| Гл. спец. | Щердинин | | 10.89 | Спецификация узлы пуска очистных устройств. Исполнения 001... 008 |
| Нач. отд. | Фролов | | 10.89 | |
| Н. контр. | Николаева | | 10.89 | |

Привязан

Инв.№

| Стадия | Лист | Листов |
|---|---|---|
| РП | 13 | |

ГИПРОТЮМЕННЕФТЕГАЗ

Формат А3

сф 998-01

Альбом I

| Марка, поз. | Обозначение | Наименование | Количество на исполнение 001 | 002 | 003 | 004 | 005 | 006 | 007 | 008 | Масса ед., кг | Примечание |
|---|---|---|---|---|---|---|---|---|---|---|---|---|
| | | 720(7,5)×530(7)-4,0-0,6-17Г1С | | | | | 1 | | | | 103 | |
| | | 820(8,5)×720(7,5)-4,0-0,75-17Г1С | | | | | | 1 | | | 90 | |
| | | Ø220(12)×320(8,5)-4,0-0,6-17Г1С4 | | | | | | | 5 | | 219 | |
| | | 1220(12)×1020(12)-4,0-0,6-17Г1С4 | | | | | | | | 1 | 307 | |
| | | | | | | | | | | | | |
| 10 | ГОСТ 17376-83 | Тройники | | | | | | | | | | |
| | | 219×6-10Г2 | 2 | | | | | | | | 13,5 | |
| | | 273×8-10Г2 | | 2 | | | | | | | 31,3 | |
| | | 325×8-10Г2 | | | 2 | | | | | | 40,1 | |
| | | 325×8-219×6-10Г2 | | | 1 | | | | | | 38 | |
| | ОСТ 102-60-81 | Тройники | | | | | | | | | | |
| | | 426(6)×219(6)-5,6-0,8-17Г1С | | | 1 | 1 | | | | | 65 | |
| | | Р426(6)-2,5-0,6-17Г1С | | | | 2 | | | | | 62 | |
| | | 530(7)×219(6)-5,6-0,6-17Г1С | | | | 1 | | | | | 111 | |
| | | 530(7)×325(6)-4,0-0,75-17Г1С | | | | | 1 | | | | 82 | |
| | | Р530(7)-2,5-0,6-17Г1С | | | | | 2 | | | | 111 | |
| | | 720(7,5)-325(6)-4,0-0,75-17Г1С | | | | | 1 | 1 | | | 168 | |
| | | Р720(7,5)-2,5-0,75-17Г1С | | | | | | 2 | | | 219 | |
| | | 820(8,5)×325(6)-4,0-0,6-17Г1С | | | | | | 1 | | | 237 | |
| | | 820(8,5)×426(6)-2,5-0,6-17Г1С | | | | | | | 1 | | 191 | |
| | | Р820(8,5)-2,5-0,75-17Г1С | | | | | | | 2 | | 298 | |
| | | 1020(12)×426(6)-4,0-0,75-17Г1С4 | | | | | | | 1 | | 329 | |
| | | 1020(12)×530(7)-2,5-0,6-17Г1С4 | | | | | | | | 1 | 349 | |
| | | Р1020(12)-2,5-0,6-17Г1С4 | | | | | | | | 2 | 644 | |

Инв.№ подл. | Подпись и дата | Взам.инв.№

| | | | | | |
|---|---|---|---|---|---|
| | | | | ТПР 402-11-0455.89-ТХ | |
| Привязан | Разраб. | Корнилова | 10.89 | Узлы пуска и приема очистных устройств для промысловых трубопроводов диаметром 219... 1020мм | Стадия: РП; Лист: 14; Листов: |
| | Пров. | Стрельникова | 10.89 | | |
| | Рук. гр. | Стрельникова | 10.89 | | |
| | Гл.спец. | Щербинин | 10.89 | Спецификация узлов пуска очистных устройств. Исполнения 001..008 | |
| Инв.№ | Нач.отд. | Фролов | 10.89 | | ГИПРОТЮМЕННЕФТЕГАЗ |
| | Н.контр. | Никонова | 10.89 | | |

Формат А3

СО 998-01

Альбом V

| Марка, поз. | Обозначение | Наименование | Количество на исполнение 001 | 002 | 003 | 004 | 005 | 006 | 007 | 008 | Масса ед., кг | Примечание |
|---|---|---|---|---|---|---|---|---|---|---|---|---|
| | | 1220(12)×530(7)-2,5-0,6-1-1-Б-1 | | | | | | | | 1 | 523 | |
| | | | | | | | | | | | | |
| | | Стандартные изделия | | | | | | | | | | |
| 11 | ОСТ26-2037-77 | Болты | | | | | | | | | | |
| | | М20×75.20ХН3А | 16 | 16 | 16 | 16 | 16 | 16 | 16 | 16 | 0,256 | |
| | | М27×110.20ХН3А | | 64 | 64 | | 32 | 32 | | | 0,671 | |
| | | | | | | | | | | | | |
| 12 | | Гайки | | | | | | | | | | |
| | ОСТ26-2038-77 | М20.10Г2 | 16 | 16 | 16 | 16 | 16 | 16 | 16 | 16 | 0,063 | |
| | ОСТ26-2041-77 | М20.10Г2 | 32 | 32 | | | | | | | 0,077 | |
| | ОСТ26-2038-77 | М27.10Г2 | | 64 | 64 | | 32 | 32 | | | 0,161 | |
| | ОСТ26-2041-77 | М27.10Г2 | 96 | | 48 | 48 | | | | | 0,194 | |
| | ОСТ26-2041-77 | М42.10Г2 | | | | 128 | | | 64 | | 0,777 | |
| 13 | ОСТ26-2041-77 | Гайки | | | | | | | | | | |
| | | М27.10Г2 | 32 | 32 | | | | | | | 0,194 | |
| | | М30.10Г2 | | | 32 | | | | | | 0,277 | |
| | | М36.10Г2 | | | | 40 | | | | | 0,446 | |
| | | М42.10Г2 | | | | | 48 | 48 | | | 0,777 | |
| | | М52.10Г2 | | | | | | | 56 | 64 | 1,42 | |
| | | | | | | | | | | | | |
| 14 | ГОСТ 15180-86 | Прокладки ПОН | | | | | | | | | | |
| | | А-100-25 | 2 | 2 | 2 | 2 | 2 | 2 | 2 | 2 | 0,052 | |
| | | А-300-25 | | 4 | 4 | | 2 | 2 | | | 0,183 | |
| | | Б-100-40 | 2 | 2 | | | | | | | 0,035 | |

Инв.№ подл. | Подпись и дата | Взам.инв.№

ТПР 402-11-0155.89-ТХ

Привязан

Инв.№

| | | | |
|---|---|---|---|
| Разраб. | Корчкова | | 10.89 |
| Пров. | Стрельцова | | 10.89 |
| Рук. гр. | Стрельцова | | 10.89 |
| Гл.спец. | Щербинин | | 10.89 |
| Нач.отд. | Фролов | | 10.89 |
| Н.контр. | Николаева | | 10.89 |

Узлы пуска и приема очистных устройств для промысловых трубопроводов Ду=от 219... 1020 мм

| Стадия | Лист | Листов |
|---|---|---|
| РП | 15 | |

Спецификация узла пуска очистных устройств. Исполнения 001...008

ГИПРОТЮМЕНЕФТЕГАЗ

Формат А3
СФ 998-01

Альбом 1

| Марка, поз. | Обозначение | Наименование | Количество на исполнение 001 | 002 | 003 | 004 | 005 | 006 | 007 | 008 | Масса ед., кг | Примечание |
|---|---|---|---|---|---|---|---|---|---|---|---|---|
| | | Б-200-40 | 4 | | 2 | 2 | | | | | 0,066 | |
| | | Б-400-63 | | | | 4 | | | 2 | | 0,149 | |
| 15 | ГОСТ 15180-86 | Прокладки ПОН | | | | | | | | | | |
| | | А-300-25 | 1 | 1 | | | | | | | 0,183 | |
| | | А-400-25 | | | 1 | | | | | | 0,282 | |
| | | А-500-25 | | | | 1 | | | | | 0,332 | |
| | | А-700-25 | | | | | 1 | | | | 0,52 | |
| | | А-800-25 | | | | | | 1 | | | 0,675 | |
| | | А-100-25 | | | | | | | 1 | | 0,886 | |
| | | А-1200-25 | | | | | | | | 1 | 1,134 | |
| 16 | ОСТ26-2042-77 | Шайбы | | | | | | | | | | |
| | | 20.15ХМ | 48 | 48 | 16 | 16 | 16 | 16 | 16 | 16 | 0,023 | |
| | | 27.15ХМ | 96 | 64 | 112 | 48 | 32 | 32 | | | 0,053 | |
| | | 42.15ХМ | | | | 128 | | | 64 | | 0,156 | |
| 17 | ОСТ26-2042-77 | Шайбы | | | | | | | | | | |
| | | 27.15ХМ | 32 | 32 | | | | | | | 0,053 | |
| | | 30.15ХМ | | | 32 | | | | | | 0,067 | |
| | | 36.15ХМ | | | | 40 | | | | | 0,11 | |
| | | 42.15ХМ | | | | | 48 | 48 | | | 0,156 | |
| | | 52.15ХМ | | | | | | | 56 | 64 | 0,376 | |

Инв.№ подл. | Подпись и дата | Взам. инв.№

Привязан

Инв.№

| | | | |
|---|---|---|---|
| Разраб. | Корнакова | | 10.89 |
| Пров. | Стрельцова | | 10.89 |
| Рук. гр. | Стрельцова | | 10.89 |
| Гл. спец. | Щербинин | | 10.89 |
| Нач. отд. | Фролов | | 10.89 |
| Н. контр. | Николаева | | 10.89 |

ТПР 402-11-0155.89-ТХ

Узлы пуска и приема очистных устройств для промысловых трубопроводов диаметром 219...1020 мм

Спецификация узла пуска очистных устройств. Исполнения 001...008

| Стадия | Лист | Листов |
|---|---|---|
| РП | 16 | |

ГИПРОТЮМЕННЕФТЕГАЗ

Формат А3

сер 998-01

| Марка, поз. | Обозначение | Наименование | Количество на исполнение | | | | | | | | Масса ед. кг | Приме-чание |
|---|---|---|---|---|---|---|---|---|---|---|---|---|
| | | | 001 | 002 | 003 | 004 | 005 | 006 | 007 | 008 | | |
| 18 | ОСТ26-2040-77 | Шпильки | | | | | | | | | | |
| | | 1-1-М20×110.20ХН3А | 16 | 16 | | | | | | | 0,239 | |
| | | 1-1-М27×150.20ХН3А | 48 | | 24 | 24 | | | | | 0,602 | |
| | | 1-1-М42×240.20ХН3А | | | | 64 | | | 32 | | 2,38 | |
| 19 | ОСТ26-2040-77 | Шпильки | | | | | | | | | | |
| | | 1-1-М27×150.20ХН3А | 16 | 16 | | | | | | | 0,602 | |
| | | 1-1-М30×180.20ХН3А | | | 16 | | | | | | 0,897 | |
| | | 1-1-М36×200.20ХН3А | | | | 20 | | | | | 1,43 | |
| | | 1-1-М42×230.20ХН3А | | | | | 24 | 24 | | | 2,27 | |
| | | 2-1-М52×270.20ХН3А | | | | | | | 28 | 32 | 3,74 | |
| | | | | | | | | | | | | |
| | | Прочие изделия | | | | | | | | | | |
| 20 | Лист 58 | Узел установки | 2 | 2 | 2 | 2 | 2 | 2 | 2 | 2 | | |
| | | вентиля | | | | | | | | | | |
| 21 | Лист 51 | Дренажная | | | | | | | | | | |
| | | емкость | | | | | | | | | | |
| | | исп. 001 | 1 | 1 | 1 | 1 | 1 | 1 | | | | |
| | | исп. 002 | | | | | | | 1 | | | |
| | | исп. 003 | | | | | | | | 1 | | |
| 22 | Лист 54 | Поддон | 1 | 1 | 1 | 1 | 1 | 1 | 1 | 1 | | |

Инв.№ подл. | Подпись и дата | Взам.инв.№

Привязан

Инв.№

| | | | |
|---|---|---|---|
| Разраб. | Горнюкова | | 10.89 |
| Пров. | Стрельцова | | 10.89 |
| Рук. гр. | Стрельцова | | 10.89 |
| Гл. спец. | Щербинин | | 10.89 |
| Начотд | Фролов | | 10.89 |
| Н. контр. | Николаева | | 10.89 |

ТПР 402-11-0455.89-ТХ

Узлы пуска и приема внутренних устройств для полимерных трубопроводов диаметром 219...1020мм

Спецификация узла пуска очистных устройств. Исполнение 001...008.

| Стадия | Лист | Листов |
|---|---|---|
| РП | 17 | |

ГИПРОТЮМЕННЕФТЕГАЗ

Формат А3

сф 998-01

| Марка, поз. | Обозначение | Наименование | Количество на исполнение | | | | | | | | Масса ед., кг | Примечание |
|---|---|---|---|---|---|---|---|---|---|---|---|---|
| | | | 009 | 010 | 011 | 012 | 013 | 014 | 015 | 016 | | |
| | | Арматуры и соединительные трубопроводов | | | | | | | | | | |
| 1 | | Задвижки | | | | | | | | | | |
| | ГОСТ 10926-75 | 30с76нж Ду100-63 | 1 | 1 | 1 | 1 | 1 | 1 | 1 | 1 | 127,7 | |
| | ТУ26-07-1125-77 | 30с976нж Ду200-63 | 2 | | 1 | 1 | | | | | 418 | |
| | ТУ26-07-1169-77 | 3КЛП9-64 300-63 | | 2 | 2 | | 1 | 1 | | | 1249 | |
| | ТУ26-07-1169-77 | 3КЛП9-75 500-75 | | | | 2 | | | 1 | | 1550 | |
| | ТУ26-07-1185-78 | 3КЛП9-75 500-75 | | | | | 2 | | | 1 | 2800 | |
| | ТУ26-07-194-77 | 30с905нж 700-80 | | | | | | 2 | | | 6000 | |
| | ТУ26-07-194-77 | 30с905нж 1000-80 | | | | | | | 2 | 2 | 1900 | |
| | ТУ26-07-1170-77 | 31с916нж Б 100-100 | 1 | 1 | | | | | | | 270 | |
| 2 | ГОСТ 17379-83 | Заглушки | | | | | | | | | | |
| | | 108×4-10Г2 | 1 | 1 | 1 | 1 | 1 | 1 | 1 | 1 | 0,7 | |
| | | 219×8-10Г2 | 1 | | | | | | | | 4,6 | |
| | | 273×8-10Г2 | | 1 | | | | | | | 5,6 | |
| | | 325×10-10Г2 | 1 | 1 | 1 | | | | | | 10,6 | |
| 3 | ГОСТ 12821-80 | Фланцы | | | | | | | | | | |
| | | 2-200-63.10Г2 | 4 | | 2 | 2 | | | | | 38,5 | |
| | | 2-300-63.10Г2 | | 4 | 4 | | 2 | 2 | | | 74,6 | |
| | | 2-400-63.10Г2 | | | | 4 | | | 2 | | 151,0 | |
| | | 7-100-100.10Г2 | 2 | 2 | | | | | | | 14,44 | |
| | | 2-100-63.10Г2 | 2 | 2 | 2 | 2 | 2 | 2 | 2 | 2 | 10,7 | |
| 4 | ГОСТ 12821-80 | Фланцы | | | | | | | | | | |
| | | 2-300-63.10Г2 | 1 | 1 | | | | | | | 74,6 | |

Инв.№ подл. | Подпись и дата | Взам.инв.№

Привязан

Инв.№

| | | | |
|---|---|---|---|
| Разраб. | Кормилева | | 10.89 |
| Пров. | Стрельцова | | 10.89 |
| Рук. гр. | Стрельцова | | 10.89 |
| Гл. спец. | Шерстюкин | | 10.89 |
| Нач. отд. | Фролов | | 10.89 |
| Н. контр. | Николаева | | 10.89 |

ТПР 402-11-0155.89-ТХ

Узлы пуска и приема очистных устройств для промысловых трубопроводов диаметром 219...1020 мм

Спецификация узлы пуска очистных устройств. Исполнения 009...016

| Стадия | Лист | Листов |
|---|---|---|
| РП | 18 | |

ГИПРОТЮМЕННЕФТЕГАЗ

Формат А3

СФ 998-01

Альбом 1

| Марка, поз. | Обозначение | Наименование | Количество на исполнение 009 | 010 | 011 | 012 | 013 | 014 | 015 | 016 | Масса ед., кг | Примечание |
|---|---|---|---|---|---|---|---|---|---|---|---|---|
| | | 3-300-63.10Г2 | 1 | 1 | | | | | | | 68,3 | |
| | | 2-400-63.10Г2 | | | 1 | | | | | | 151,0 | |
| | | 3-400-63.10Г2 | | | 1 | | | | | | 137,0 | |
| | | 2-500-63.10Г2 | | | | 1 | | | | | 200,89 | |
| | | 3-500-63.10Г2 | | | | 1 | | | | | 184,56 | |
| | | 1-700-63.10Г2 | | | | | 2 | | | | 300,86 | |
| | | 1-800-63.10Г2 | | | | | | 2 | | | 463,87 | |
| | | 1-1000-63.10Г2 | | | | | | | 2 | | 980,6 | |
| | | 1-1200-63.10Г2 | | | | | | | | 2 | 1263,72 | |
| | | | | | | | | | | | | |
| | | Трубы | | | | | | | | | | |
| 5 | ТУ14-3-1128-82 | Трубы | | | | | | | | | | |
| | | 114×4-09Г2С | 17,1 | 17,6 | 14,2 | 14,2 | 14,2 | 14,2 | 14,2 | 14,2 | | |
| | | 426×9-09Г2С | | | 2,1 | 1,86 | | | 4,2 | | 10,85 | м |
| | ТУ14-3-1399-86 | Трубы | | | | | | | | | 92,56 | м |
| | | 219×6-10сп | 17,1 | | 2,0 | 2,5 | | | | | | |
| | | 273×7-10сп | | 18,3 | | | | | | | 31,52 | м |
| | | 325×8-10сп | 2,0 | 2,0 | 18,3 | | 1,6 | 2,6 | | | 39,51 | м |
| | ГОСТ 20295-85 | Трубы тип 3-Т | | | | | | | | | 62,54 | м |
| | | 530×7-К52 | | | | 2,4 | 47,8 | | | 2,9 | | |
| | | 720×10-К52 | | | | | 2,3 | 46,6 | | | 91,18 | м |
| | | 820×11-К52 | | | | | | 2,3 | 53,1 | | 176,85 | м |
| | ТУ14-3-1138-82 | Трубы | | | | | | | | | 221,6 | м |
| | | 1020×14-17Г1СУ | | | | | | | 2,3 | 43,6 | | |
| | | 1220×15,2-17Г1СУ | | | | | | | | 2,4 | 347,3 | м |
| | | | | | | | | | | | 564,1 | м |

Инв.№ подл. | Подпись и дата | Взам.инв.№

Привязан

Инв.№

| | | | | |
|---|---|---|---|---|
| Разраб. | Лармакова | | 10.89 | Узлы пуска и приема очистных устройств на промысловых трубопроводах диаметром 219...1020 мм |
| Пров. | Стрельцова | | 10.89 | |
| Рук. гр. | Стрельцова | | 10.89 | |
| Н. спец. | Щербинин | | 10.89 | Спецификация узла пуска очистных устройств. Исполнение 009...016 |
| Нач. отд. | Фролов | | 10.89 | |
| Н. контр. | Николаева | | 10.89 | |

ТПР 402-11-0155.89-ТХ

| Стадия | Лист | Листов |
|---|---|---|
| РП | 19 | |

ГИПРОТЮМЕННЕФТЕГАЗ

Формат А3

СФ 998-01

Альбом 1

| Марка, поз. | Обозначение | Наименование | Количество на исполнение 009 | 010 | 011 | 012 | 013 | 014 | 015 | 016 | Масса ед.кг | Примечание |
|---|---|---|---|---|---|---|---|---|---|---|---|---|
| | | Детали трубопроводов | | | | | | | | | | |
| 6 | ОСТ 102-62-81 | Днище | | | | | | | | | | |
| | | 426(9)-7,5-0,8-17ГГС | | | 1 | 1 | | | | | 21 | |
| | | 530(7)-6,4-0,75-17ГГС | | | | 1 | 1 | | | | 33 | |
| | | 720(10)-6,4-0,75-17ГГС | | | | | 1 | 1 | | | 119 | |
| | | 820(11)-6,4-0,75-17ГГС | | | | | | 1 | 1 | | 201 | |
| | | 1020(14)-6,4-0,75-17ГГСУ | | | | | | | 1 | 1 | 460 | |
| | | 1220(15,2)-6,4-0,75-17ГГСУ | | | | | | | | 1 | 971 | |
| 7 | ГОСТ 17375-83 | Отводы 90° | | | | | | | | | | |
| | | 1,14×6-10Г2 | 4 | 4 | 3 | 3 | 3 | 3 | 3 | 3 | 1,9 | |
| | | 219×8-10Г2 | 3 | | 1 | 1 | | | | | 14,9 | |
| | | 273×7-10Г2 | | 3 | | | | | | | 30,8 | |
| | | 325×8-10Г2 | | | 3 | | 2 | 2 | | | 43,9 | |
| | ОСТ 102-58-81 | Отводы | | | | | | | | | | |
| | | 90°-426(9)-6,4-0,75-17ГГС | | | | 3 | | | 2 | | 88* | |
| | | 90°-530(7)-6,4-0,75-17ГГС | | | | | 2 | | | 2 | 153 | |
| | | 90°-720(10)-6,4-0,75-17ГГС | | | | | | 2 | | | 387 | |
| | | 90°-820(11)-6,4-0,75-17ГГС | | | | | | | 2 | | 604 | |
| | | 90°-1020(14)-6,4-0,75-17ГГСУ | | | | | | | | 2 | 1174 | |
| 8 | ГОСТ 24.950-81 | Гнутые отводы | | | | | | | | | | |
| | | 1102-219,6-7414-3-1399-86-10Сп | 2 | | | | | | | | | 19,6м |
| | | 1102-273,7-7414-3-1399-86-10Сп | | 2 | | | | | | | | 19,6м |

Инв.№ подл. | Подпись и дата | Взам. инв.№

ТПР 402-11-0155.89-ТХ

Привязан

Инв.№

| | | | | |
|---|---|---|---|---|
| Разраб. | Волкова | | 10.89 | Узлы пуска и приема очистных устройств из магистральных трубопроводов диаметром 219...1020мм |
| Пров. | Стрельцова | | 10.89 | |
| Рук.гр. | Стрельцова | | 10.89 | |
| Гл.спец. | Щербинин | | 10.89 | Спецификация узла приема очистных устройств. Исполнение 009...016. |
| Нач.отд. | Фролов | | 10.89 | |
| Н.контр. | Николаева | | 10.89 | |

| Стадия | Лист | Листов |
|---|---|---|
| РП | 20 | |

ГИПРОТЮМЕННЕФТЕГАЗ

Формат А3

сф 998-01

Альбом I

| Марка, поз. | Обозначение | Наименование | Количество на исполнение 009 | 010 | 011 | 012 | 013 | 014 | 015 | 016 | Масса ед. кг. | Примечание |
|---|---|---|---|---|---|---|---|---|---|---|---|---|
| | | 1Г0.9°325.8-ТУ14-3-1399-86-10СП | | | 2 | | | | | | | 19,6м |
| | | 1Г0.9°426.9-ТУ14-3-1128-82-09Г2С | | | | 2 | | | | | | 19,6м |
| | | 1Г0.9°530.7-10СТ20295-85-К52 | | | | | 2 | | | | | 23,2м |
| | | 1Г0.9°720.10-10СТ20295-85-К52 | | | | | | 2 | | | | 23,2м |
| | | 1Г0.9°820.11-10СТ20295-85-К52 | | | | | | | 2 | | | 23,2м |
| | | 1Г0.9°1020.14-ТУ14-3-1138-82-17Г1С | | | | | | | | 2 | | 23,2м |
| 9 | ГОСТ 17378-83 | Переходы | | | | | | | | | | |
| | | К325×10-219×8-10Г2 | 1 | | | | | | | | 14,0 | |
| | | К325×8-273×8-10Г2 | | 5 | | | | | | | 12,2 | |
| | ОСТ 102-58-81 | Переходы | | | | | | | | | | |
| | | 426(9)×325(8)-7,5-0,6-17Г1С | | | 1 | | | | | | 47 | |
| | | 530(7)×426(9)-6,4-0,6-17Г1С | | | | 1 | | | | | 66 | |
| | | 720(10)×530(7)-6,4-0,75-17Г1С | | | | | 1 | | | | 131 | |
| | | 820(11)×720(10)-6,4-0,75-17Г1С | | | | | | 1 | | | 124 | |
| | | 1020(14)×820(11)-6,4-075-17Г1С4 | | | | | | | 5 | | 257 | |
| | | 1220(15,2)×1020(14)-6,4-075-17Г1С4 | | | | | | | | 1 | 371 | |
| | | | | | | | | | | | | |
| 10 | ГОСТ 17376-83 | Тройники | | | | | | | | | | |
| | | 219×6-10Г2 | 2 | | | | | | | | 13,5 | |
| | | 273×8-10Г2 | | 2 | | | | | | | 31,3 | |
| | | 325×8-10Г2 | | | 2 | | | | | | 40,1 | |
| | | 325×8-219×6-10Г2 | | | 1 | | | | | | 38 | |
| | ОСТ 102-60-81 | Тройники | | | | | | | | | | |
| | | 426(9)×219(6)-6,4-0,75-17Г1С | | | 1 | 1 | | | | | 60 | |

Инв.№ подл. | Подпись и дата | Взам.инв.№

ТПР 402-11-0155.89-ТХ

| | | | | | | | |
|---|---|---|---|---|---|---|---|
| Привязан. | | Разраб. | Волова | | 10.89 | Узлы пуска и приема очистных устройств для промысловых трубопроводов диаметром 219...1020мм | Стадия: РП; Лист: 21; Листов: |
| | | Пров. | Стрельцова | | 10.89 | | |
| | | Рук.гр. | Стрельцова | | 10.89 | | |
| | | Гл.спец. | Щербинин | | 10.89 | Спецификация узлы приема очистных устройств. Исполнения 009...016 | ГИПРОТЮМЕННЕФТЕГАЗ |
| | | Нач.отд. | Фролов | | 10.89 | | |
| Инв.№ | | Н.контр. | Николаева | | 10.89 | | |

Формат А3

сф 998-01

Альбом 1

| Марка, поз. | Обозначение | Наименование | Количество на исполнение 009 | 010 | 011 | 012 | 013 | 014 | 015 | 016 | Масса ед., кг | Примечание |
|---|---|---|---|---|---|---|---|---|---|---|---|---|
| | | Р428(9)-6,4-0,75-17Г1С | | | | 2 | | | | | 113 | |
| | | 530(7)х219(6)-6,4-0,75-17Г1С | | | | 1 | | | | | 104 | |
| | | 530(7)х325(8)-6,4-0,75-17Г1С | | | | | 1 | | | | 139 | |
| | | Р530(7)-6,4-0,75-17Г1С | | | | | 2 | | | | 207 | |
| | | 750(10)х325(8)-6,4-0,75-17Г1С | | | | | 1 | 1 | | | 261 | |
| | | Р720(10)-6,4-0,75-17Г1С | | | | | | 2 | | | 501 | |
| | | 820(11)-325(8)-6,4-0,75-17Г1С | | | | | | 1 | | | 314 | |
| | | 820(11)-426(9)-6,4-0,75-17Г1С | | | | | | | 1 | | 386 | |
| | | Р820(11)-6,4-0,75-17Г1С | | | | | | | 2 | | 674 | |
| | | 1020(14)х426(9)-6,4-075- | | | | | | | 1 | | 539 | |
| | | -17Г1С4 | | | | | | | | | | |
| | | 1020(14)х530(7)-6,4-075 | | | | | | | | 1 | 759 | |
| | | -17Г1С4 | | | | | | | | | | |
| | | Р1020(14)-6,4-0,75-17Г1С4 | | | | | | | | 2 | 1246 | |
| | | 1220(15,2)х530(7)-6,4-075- | | | | | | | | 1 | 1011 | |
| | | -17Г1С4 | | | | | | | | | | |
| | | | | | | | | | | | | |
| | | Стандартные изделия | | | | | | | | | | |
| 12 | ОСТ26-2041-77 | Гайки | | | | | | | | | | |
| | | М24.10Г2 | 32 | 32 | 32 | 32 | 32 | 32 | 32 | 32 | 0,133 | |
| | | М27.10Г2 | 32 | 32 | | | | | | | 0,161 | |
| | | М30.10Г2 | 96 | | 48 | 48 | | | | | 0,277 | |
| | | М36.10Г2 | | 128 | 128 | | 64 | 64 | | | 0,446 | |
| | | М42.10Г2 | | | | 128 | | | 64 | | 0,777 | |

Инв.№ подл. | Подпись и дата | Взам.инв.№

ТПР 402-11-0155.89-ТХ

Привязан

Инв.№

| | | | | |
|---|---|---|---|---|
| Разраб. | Валеев | | 10.89 | Узлы пуска и приема очистных устройств для промысловых трубопроводов диаметром 219...426мм Исполнения 009...016 |
| Пров. | Стрельцова | | 10.89 | |
| Нач.гр. | Стрельцова | | 10.89 | |
| Гл.спец. | Щербинин | | 10.89 | Спецификация узла приема очистных устройств. |
| Нач.отд. | Фролов | | 10.89 | |
| Н.контр. | Николаева | | 10.89 | |

| Стадия | Лист | Листов |
|---|---|---|
| РП | 22 | |

ГИПРОТЮМЕНЬНЕФТЕГАЗ

Формат А3

сф 998-01

Альбом 1

| Марка, поз. | Обозначение | Наименование | Количество на исполнение 009 | 010 | 011 | 012 | 013 | 014 | 015 | 016 | Масса ед., кг | Примечание |
|---|---|---|---|---|---|---|---|---|---|---|---|---|
| 13 | ОСТ26-2041-77 | Гайки | | | | | | | | | | |
| | | М36.10Г2 | 32 | 32 | | | | | | | 0,448 | |
| | | М42.10Г2 | | | 32 | | | | | | 0,777 | |
| | | М48.10Г2 | | | | 40 | | | | | 1,197 | |
| | | М52.10Г2 | | | | | 48 | | | | 1,42 | |
| | | М56.10Г2 | | | | | | 48 | | | 1,668 | |
| | | М64.10Г2 | | | | | | | 56 | | 2,31 | |
| | | М72.10Г2 | | | | | | | | 64 | 3,15 | |
| | | | | | | | | | | | | |
| 14 | ГОСТ 15180-86 | Прокладки ПОН | | | | | | | | | | |
| | | Б-100-63 | 2 | 2 | 2 | 2 | 2 | 2 | 2 | 2 | 0,035 | |
| | | Б-200-63 | 4 | | 2 | 2 | | | | | 0,066 | |
| | | Б-300-63 | | 4 | 4 | | 2 | 2 | | | 0,098 | |
| | | Б-400-63 | | | | 4 | | | 2 | | 0,149 | |
| | | Б-100-100 | 2 | 2 | | | | | | | 0,035 | |
| 15 | ГОСТ 15180-86 | Прокладки ПОН | | | | | | | | | | |
| | | Б-300-63 | 1 | 1 | | | | | | | 0,098 | |
| | | Б-400-63 | | | 1 | | | | | | 0,149 | |
| | | Б-500-63 | | | | 1 | | | | | 0,163 | |
| | | Б-700-63 | | | | | 1 | | | | | Спецзаказ |
| | | Б-800-63 | | | | | | 1 | | | | Спецзаказ |
| | | Б-1000-63 | | | | | | | 1 | | | Спецзаказ |
| | | Б-1200-63 | | | | | | | | 1 | | Спецзаказ |
| | | | | | | | | | | | | |

Инв.№ подл. | Подпись и дата | Взам.инв.№

ТПР 402-11-0155.89-ТХ

| | | | | | | |
|---|---|---|---|---|---|---|
| Привязан | | Разраб. | Белова | | 10.89 | Узлы пуска и приема очистных устройств для промысловых трубопроводов диаметром 219...1020 мм |
| | | Пров. | Стремоцова | | 10.89 | |
| | | Рук. гр. | Стрельцова | | 10.89 | |
| | | Гл. спец. | Щербинин | | 10.89 | Спецификация узлы приема очистных устройств. Исполнения 009...016 |
| | | Нач. отд. | Фролов | | 10.89 | |
| Инв.№ | | Н. контр. | Николаева | | 10.89 | |

| Стадия | Лист | Листов |
|---|---|---|
| РП | 23 | |

ГИПРОТЮМЕННЕФТЕГАЗ

Формат А3

СР 998-01

Альбом 1

| Марка, поз. | Обозначение | Наименование | Количество на исполнение | | | | | | | | Масса ед., кг | Примечание |
|---|---|---|---|---|---|---|---|---|---|---|---|---|
| | | | 009 | 010 | 011 | 012 | 013 | 014 | 015 | 016 | | |
| 16 | ОСТ 26-2042-77 | Шайбы | | | | | | | | | | |
| | | 24.15ХМ | 32 | 32 | 32 | 32 | 32 | 32 | 32 | 32 | 0,032 | |
| | | 27.15ХМ | 32 | 32 | | | | | | | 0,053 | |
| | | 30.15ХМ | 48 | | 48 | 48 | | | | | 0,087 | |
| | | 36.15ХМ | | 128 | 128 | | 64 | 64 | | | 0,11 | |
| | | 42.15ХМ | | | | 128 | | | 64 | | 0,168 | |
| 17 | ОСТ26-2042-77 | Шайбы | | | | | | | | | | |
| | | М36.15ХМ | 32 | 32 | | | | | | | 0,11 | |
| | | М42.15ХМ | | | 32 | | | | | | 0,156 | |
| | | М48.15ХМ | | | | 40 | | | | | 0,345 | |
| | | М52.15ХМ | | | | | 48 | | | | 0,376 | |
| | | М56.15ХМ | | | | | | 48 | | | 0,409 | |
| | | М64.15ХМ | | | | | | | 56 | | 0,548 | |
| | | М72.15ХМ | | | | | | | | 64 | 0,711 | |
| | | | | | | | | | | | | |
| | | | | | | | | | | | | |
| 18 | ОСТ26-2040-77 | Шпильки | | | | | | | | | | |
| | | 1-1-М24×130.20ХН3А | 16 | 16 | 16 | 16 | 16 | 16 | 16 | 16 | 0,441 | |
| | | 1-1-М27×180.20ХН3А | 16 | 16 | | | | | | | 0,735 | |
| | | 1-1-М30×170.20ХН3А | 48 | | 24 | 24 | | | | | 0,842 | |
| | | 1-1-М36×200.20ХН3А | | 64 | 64 | | 32 | 32 | | | 1,43 | |
| | | 1-1-М42×240.20ХН3А | | | | 64 | | | 32 | | | |
| 19 | ОСТ26-2040-77 | Шпильки | | | | | | | | | | |
| | | 1-1-М36×240.20ХН3А | 16 | 16 | | | | | | | 1,51 | |

Инв.№ подл. | Подпись и дата | Взам.инв.№

Привязан

Инв.№

ТПР 402-11-0155.89-ТХ

| | | | | |
|---|---|---|---|---|
| Разраб. | Волкова | | 10.89 | Узлы пуска и приема очистных устройств для промысловых трубопроводов диаметром 219...1020 мм. Спецификация узла, приема очистных устройств. Исполнения 009...016 |
| Пров. | Стрельцова | | 10.89 | |
| Рук.гр. | Стрельцова | | 10.89 | |
| Гл.спец. | Щербинин | | 10.89 | |
| Нач.отд. | Фролов | | 10.89 | |
| Н.контр. | Николаева | | 10.89 | |

| Стадия | Лист | Листов |
|---|---|---|
| РП | 24 | |

ГИПРОТЮМЕННЕФТЕГАЗ

Формат А3

сф 998-01

Альбом 1

| Марка, поз. | Обозначение | Наименование | Количество на исполнение | | | | | | | | Масса, кг | Примечание |
|---|---|---|---|---|---|---|---|---|---|---|---|---|
| | | | 009 | 010 | 011 | 012 | 013 | 014 | 015 | 016 | | |
| | | 1-1-М42×240.20ХН3А | | | 16 | | | | | | 2,38 | |
| | | 1-1-М48×270.20ХН3А | | | | 20 | | | | | 3,48 | |
| | | 2-1-М52×300.20ХН3А | | | | | 24 | | | | 4,1 | |
| | | 2-1-М56×330.20ХН3А | | | | | | 24 | | | 5,26 | |
| | | 2-1-М64×360.20ХН3А | | | | | | | 28 | | 7,5 | |
| | | 2-1-М72×380.20ХН3А | | | | | | | | 32 | 10,6 | |
| | | Прочие изделия | | | | | | | | | | |
| 20 | Лист 58 | Узел установки | 2 | 2 | 2 | 2 | 2 | 2 | 2 | 2 | | |
| | | Вентиля | | | | | | | | | | |
| 21 | Лист 51 | Дренажная емкость | | | | | | | | | | |
| | | исп. 001 | 1 | 1 | 1 | 1 | 1 | 1 | | | | |
| | | исп. 002 | | | | | | | 1 | | | |
| | | исп. 003 | | | | | | | | 1 | | |
| 22 | Лист 54 | Поддон | 1 | 1 | 1 | 1 | 1 | 1 | 1 | 1 | | |

Инв.№ подл. | Подпись и дата | Взам. инв.№

ТПР 402-11-0155.89-ТХ

| | | | | | |
|---|---|---|---|---|---|
| Привязан | | Разраб. | Волова | 10.89 | Узлы пуска и приема очистных устройств для промысловых трубопроводов диаметром 219...1020мм. Спецификация узла приема очистных устройств. Исполнение 009...016. |
| | | Пров. | Стрельцова | 10.89 | |
| | | Рук. гр. | Стрельцова | 10.89 | |
| | | Гл. спец. | Шердинин | 10.89 | |
| | | Нач. отд | Фролов | 10.89 | |
| Инв.№ | | Н. контр. | Николаева | 10.89 | |

| Стадия | Лист | Листов |
|---|---|---|
| РП | 25 | |

ГИПРОТЮМЕННЕФТЕГАЗ

Формат А3

сф 998-01

Альбом 1

## Схема размещения технологических сооружений узла приема очистных устройств М1:500

Рис. 1


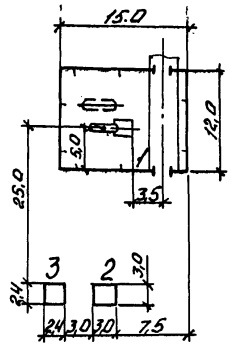



Рис. 2

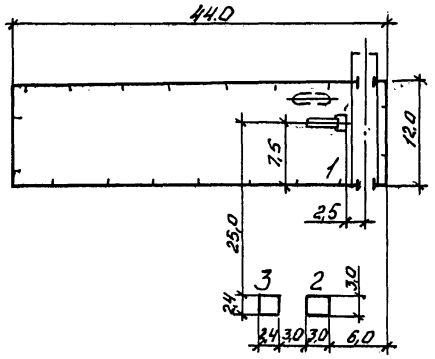


## Экспликация зданий и сооружений

| Номер по генплану | Наименование | Координаты |
|---|---|---|
| 1 | Узел приема очистных устройств | |
| 2 | Блок НКУ (911Щ-02) | |
| 3 | Трансформаторная подстанция КТП-В3-160 | |
| | | |

| Номер исполнения узла приема очистных устройств | Рис. |
|---|---|
| 017...020 | 1 |
| 021...024 | 2 |
| 025...028 | 1 |
| 029...032 | 2 |

Инв.№ подл. | Подпись и дата | Взам. инв.№

Привязан

Инв.№

| | | | | |
|---|---|---|---|---|
| Разраб. | Батенева | | 10.89 | |
| Пров. | Логинова | | 10.89 | |
| Рук.гр. | Логинова | | 10.89 | |
| Гл.спец. | Фадеева | | 10.89 | |
| Нач.отд. | Симонов | | 10.89 | |
| Н.контр. | Николаева | | 10.89 | |

ТПР 402-11-0155.89-ТХ

Узлы пуска и приема очистных устройств для промысловых трубопроводов диаметром 219...1020мм

Схема размещения технологических сооружений узла приема очистных устройств

| Стадия | Лист | Листов |
|---|---|---|
| РП | 26 | |


ГИПРОТЮМЕННЕФТЕГАЗ

Формат А3


сф 998-01

Альбом I

## План узла приема очистных устройств

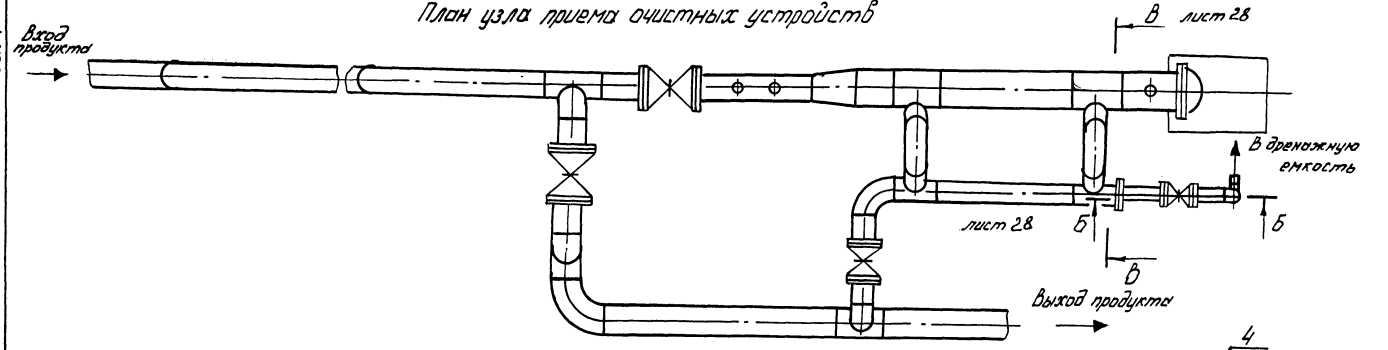


## Разрез А-А

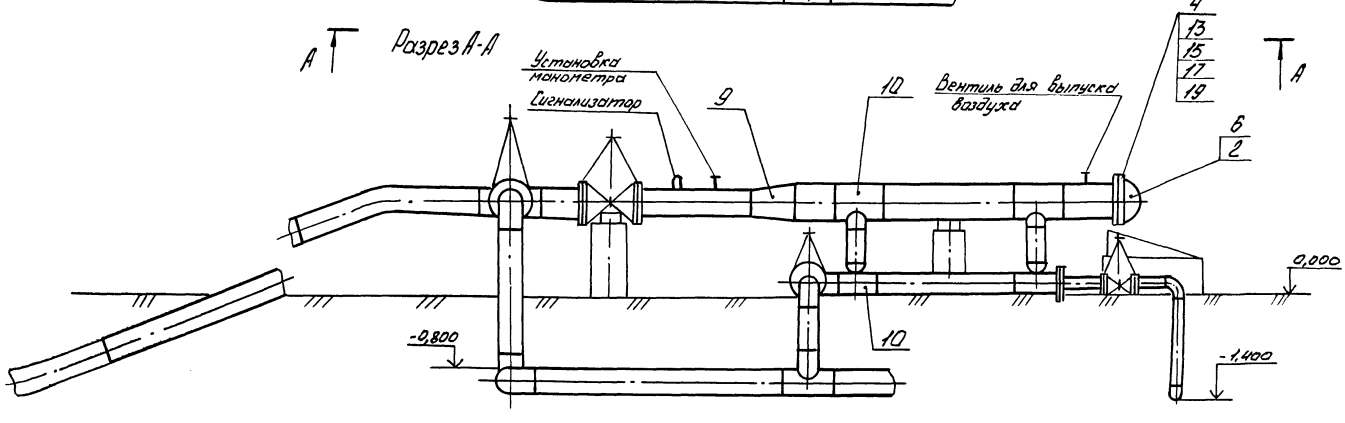


Спецификацию см. л. 33...49

| | | | | | | | | |
|---|---|---|---|---|---|---|---|---|
| | | | | | ТПР 402-11-0155.89-ТХ | | | |
| Привязан | | Разраб. | Кормилков | | 10.89 | Узлы пуска и приема очистных устройств для подземных трубопроводов диаметром 219...1020 мм | Стадия | Лист | Листов |
| | | Пров. | Стрельцова | | 10.89 | | Р | 27 | |
| | | Рук. гр. | Стрельцова | | 10.89 | | | | |
| | | Гл. спец. | Щербинин | | 10.89 | План узла приема очистных устройств. Разрез А-А. | ГИПРОТЮМЕННЕФТЕГАЗ | | |
| | | Нач. отд. | Фролов | | 10.89 | | | | |
| Инв. № | | Н. контр. | Николаева | | 10.89 | | | | |

Инв. № подл. | Подпись и дата | Взам. инв. №


Формат А3

сф 998-01


Альбом 1

## Разрез Б-Б лист 27


Для исполнений 017... 022, 025... 030

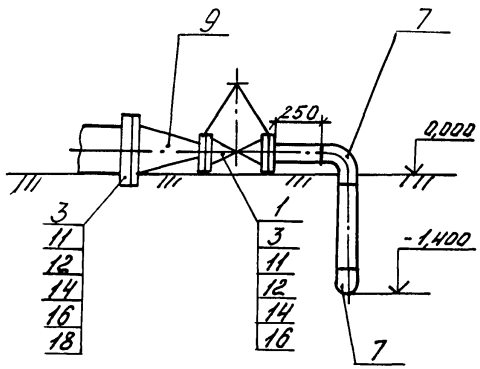


Для исполнений 023, 024, 031, 032

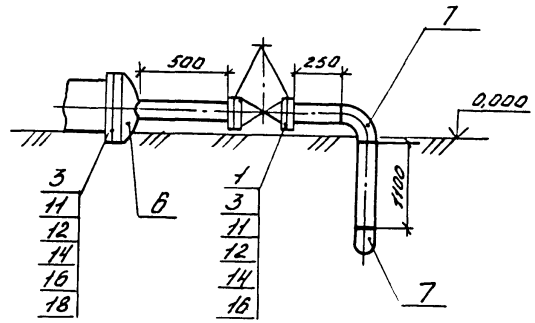


## Сечение В-В повернуто лист 27

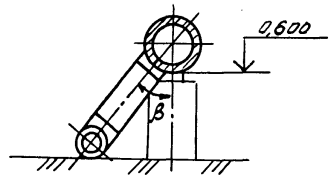


Инв.№ подл. | Подпись и дата | Взам. инв.№

| | | | | | | | |
|---|---|---|---|---|---|---|---|
| | | | | | ТПР 402-11-0155.89-ТХ | | |
| Привязан | | | | Разраб. | Корнилова | | 10.89 |
| | | | | Пров. | Стрельцова | | 10.89 |
| | | | | Рук. гр. | Стрельцова | | 10.89 |
| | | | | Гл. спец. | Щербинин | | 10.89 |
| | | | | Нач. отд. | Фролов | | 10.89 |
| Инв.№ | | | | Н. контр. | Николаева | | 10.89 |

Узлы пуска и приема очистных устройств для промысловых трубопроводов диаметром 219... 1020 мм

| Стадия | Лист | Листов |
|---|---|---|
| РП | 28 | |


Разрез Б-Б
Сечение В-В

ГИПРОТЮМЕННЕФТЕГАЗ

Формат А3
сф 998-01

Альбом 1

# Тип I

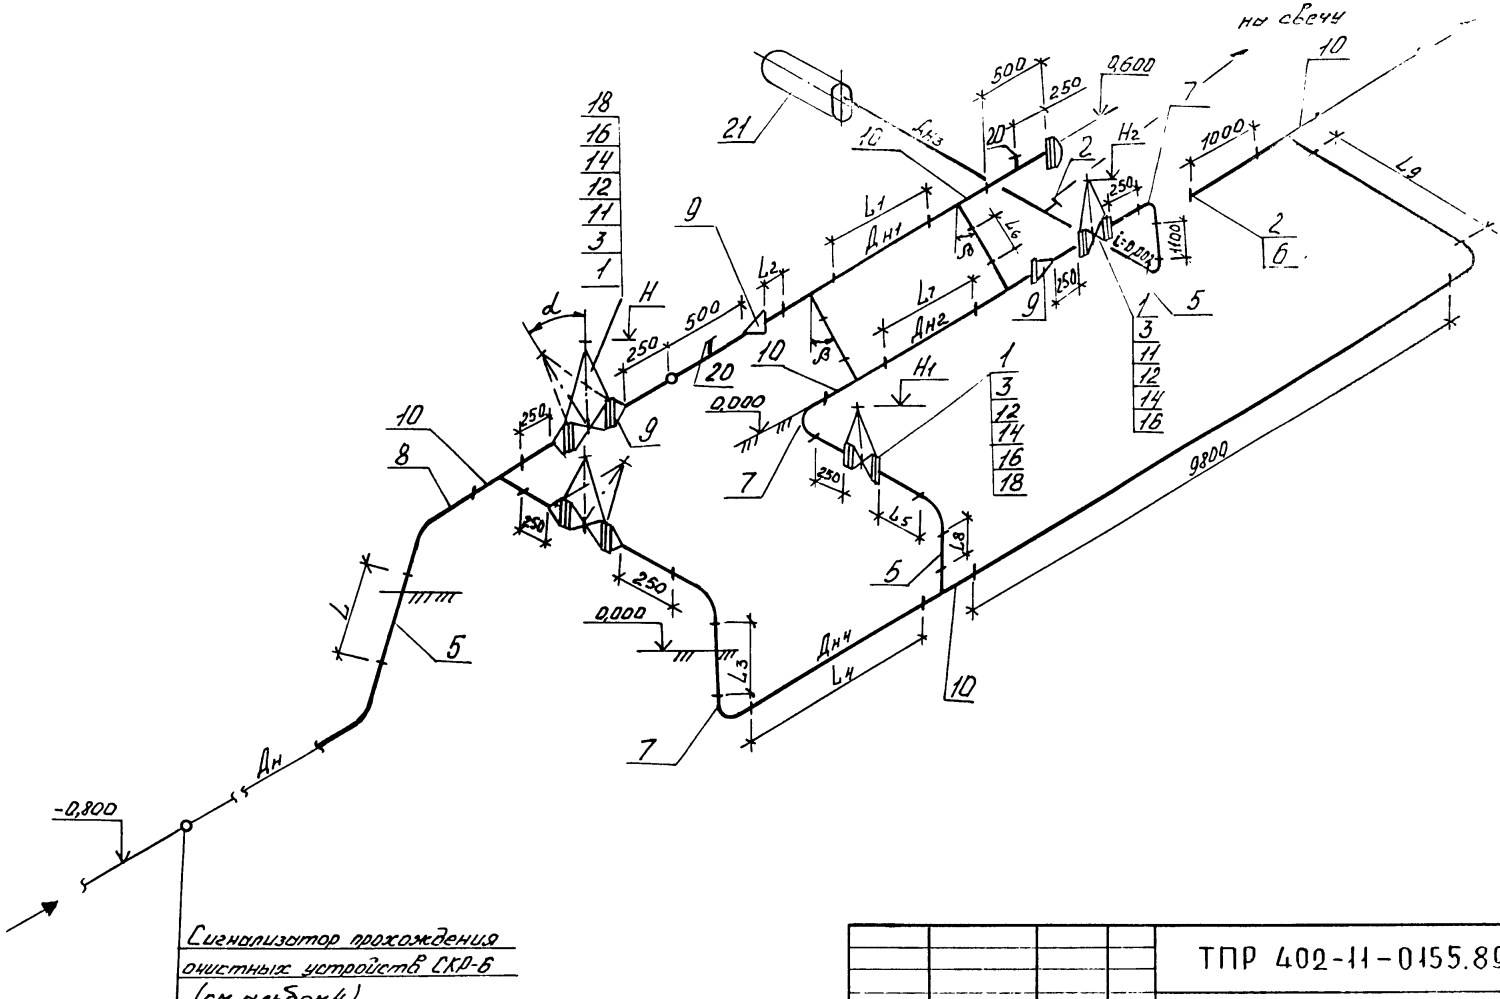


Сигнализатор прохождения очистных устройств СКО-6 (см. альбом 4)

| | | | | | | | |
|---|---|---|---|---|---|---|---|
| | | | | | | ТПР 402-11-0155.89-ТХ | |
| Привязан | | Разраб. | Веловы | | 10.89 | Узлы пуска и приема очистных устройств для промысловых трубопроводов диаметром 219...1020 мм | Стадия: РП; Лист: 29; Листов: |
| | | Пров. | Стрельцовы | | 10.89 | | |
| | | Рук. гр. | Стрельцовы | | 10.89 | | |
| | | Гл. спец. | Щербинин | | 10.89 | Схемы узла приема очистных устройств. Тип I | ГИПРОТЮМЕННЕФТЕГАЗ |
| | | Нач. отд. | Фролов | | 10.89 | | |
| Инв. № | | Н. контр. | Николаева | | 10.89 | | |


Инв. № подл. | Подпись и дата | Взам. инв. №

Формат А3

сф 998-01

Альбом I

Тип II

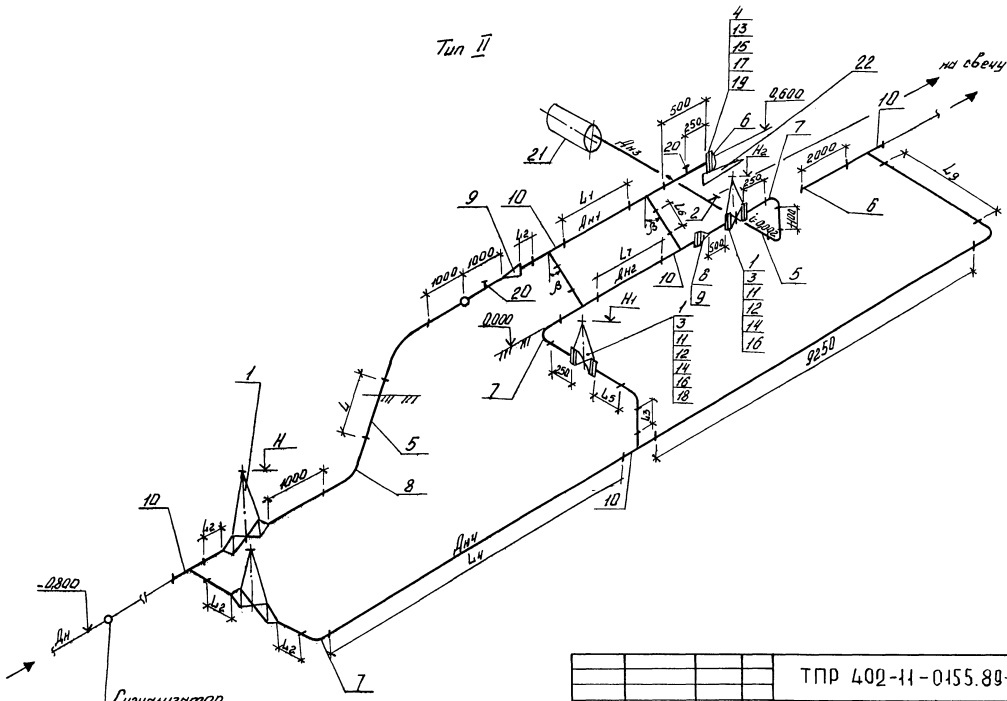


| | | | | | | |
|---|---|---|---|---|---|---|
| | | | | | ТПР 402-11-0155.89-ТХ | |
| Привязан | Разраб. | Волков | | 10.89 | Узлы пуска и приема очистных устройств для промысловых трубопроводов диаметром 219...1020мм | Стадия: РП; Лист: 30; Листов: |
| | Пров. | Стрельцова | | 10.89 | | |
| | Рук. гр. | Стрельцова | | 10.89 | | |
| | Гл. спец. | Щербинин | | 10.89 | Схемы узла приема очистных устройств. Тип II | ГИПРОТЮМЕННЕФТЕГАЗ |
| | Нач. отд. | Фролов | | 10.89 | | |
| Инв.№ | Н. контр. | Николаева | | 10.89 | | |


Инв.№ подл. | Подпись и дата | Взам.инв.№

Формат А3

сф 998-01

Альбом 1

## Тип III

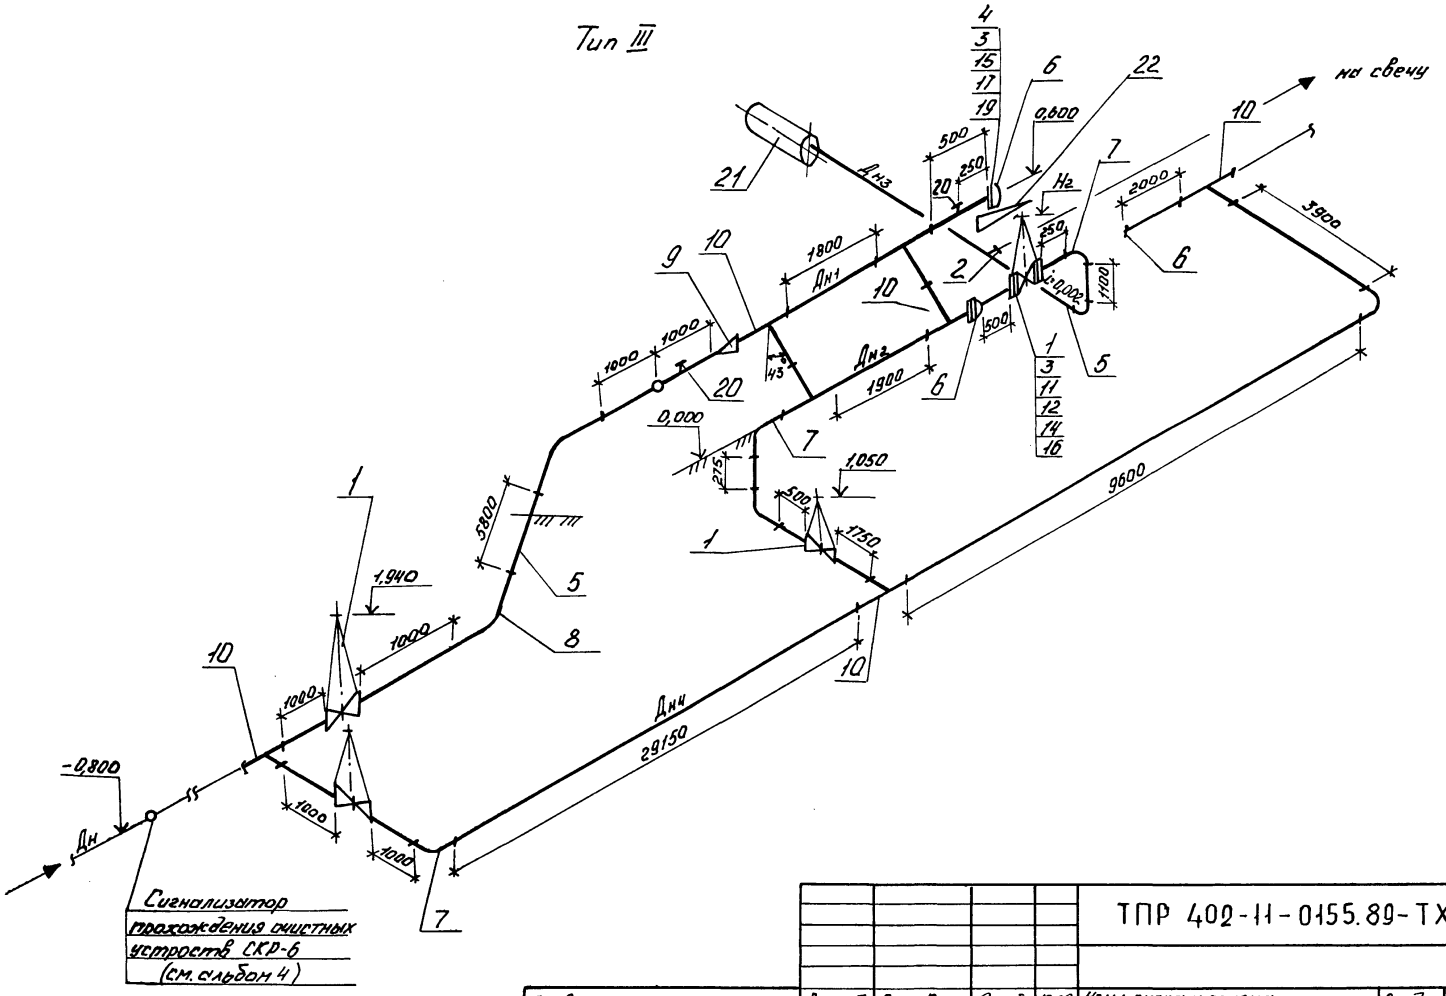


| | | | | | |
|---|---|---|---|---|---|
| | | | | ТПР 402-11-0155.89-ТХ | |
| Привязан | Разраб. | Волова | 10.89 | Узлы пуска и приема очистных устройств для нефтепроводов диаметром 219... 1020мм | Стадия: РП; Лист: 31; Листов: |
| | Пров. | Стрельцова | 10.89 | | |
| | Рук. гр. | Стрельцова | 10.89 | | |
| | Гл. спец. | Щербинин | 10.89 | Схемы узла приема очистных устройств. Тип III. | ГИПРОТЮМЕННЕФТЕГАЗ |
| | Нач. отд. | Фролов | 10.89 | | |
| Инв. № | Н. контр. | Николаева | 10.89 | | |

Инв. № подл. | Подпись и дата | Взам. инв. №

Формат А3
сф 998-01

| Номер исполнения (тип) | Ру, МПа | Размеры в мм | | | | | | | | | | | | | | | | | | α | β | Размер ограждения, м | Протяженность антикоррозионной изоляции, м | | |
|---|---|---|---|---|---|---|---|---|---|---|---|---|---|---|---|---|---|---|---|---|---|---|---|---|---|
| | | Дн | Дн1 | Дн2 | Дн3 | Дн4 | L | L1 | L2 | L3 | L4 | L5 | L6 | L7 | L8 | L9 | H | H1 | H2 | | | | Дн1 | Дн2 | Дн3 |
| 017 (I) | 2,5 | 219 | 325 | 114 | 114 | 219 | 890 | 1000 | 500 | 1330 | 2080 | 550 | 800 | 900 | 1000 | 1570 | 1680 | 705 | 540 | — | 27° | 12×15 | 31,0 | 0,8 | 5,3 |
| 018 (I) | | 273 | 325 | 114 | 114 | 273 | 1070 | 1000 | 500 | 975 | 2230 | 1670 | 800 | 900 | 1000 | 1920 | 1700 | 705 | 540 | 45° | 27° | 12×15 | 32,0 | 0,8 | 5,3 |
| 019 (I) | | 325 | 426 | 219 | 114 | 325 | 1550 | 1500 | — | 880 | 1510 | 990 | 300 | 1430 | 910 | 2070 | 1750 | 1030 | 600 | 45° | 25° | 12×15 | 32,7 | 0,8 | 5,3 |
| 020 (I) | | 426 | 530 | 219 | 114 | 426 | 2210 | 1600 | — | 680 | 2110 | 1980 | 250 | 1880 | 910 | 2970 | 1940 | 1030 | 600 | 45° | 24° | 12×15 | 35,5 | 0,8 | 5,3 |
| 021 (II) | | 530 | 720 | 325 | 114 | 530 | 1350 | 1800 | 500 | 430 | 28680 | 960 | 250 | 1400 | — | 2150 | 1490 | 1490 | 650 | — | 34° | 12×44 | 67,8 | 0,8 | 5,3 |
| 022 (II) | | 720 | 820 | 325 | 114 | 720 | 2270 | 1800 | 700 | 320 | 30280 | 1840 | 250 | 1400 | — | 2700 | 1270 | 1490 | 650 | — | 34° | 12×44 | 71,6 | 0,8 | 5,3 |
| 023 (II) | | 820 | 1020 | 426 | 114 | 820 | 3230 | 1800 | 800 | 560 | 31850 | 2370 | — | 1000 | — | 3500 | 2240 | 1730 | 700 | — | 39° | 12×44 | 76,4 | 0,8 | 5,4 |
| 024 (III) | | 1020 | 1220 | 530 | 114 | 1020 | — | — | — | — | — | — | — | — | — | — | — | — | 750 | — | 43° | 12×44 | 79,4 | 4,5 | 5,4 |
| 025 (I) | 6,4 | 219 | 325 | 114 | 114 | 219 | 890 | 1000 | 500 | 1330 | 2130 | 600 | 800 | 900 | 1000 | 1620 | 1810 | 840 | 650 | — | 27° | 12×15 | 31,1 | 0,8 | 5,3 |
| 026 (I) | | 273 | 325 | 114 | 114 | 273 | 1070 | 1000 | 500 | 975 | 2550 | 1990 | 800 | 900 | 1000 | 2250 | 1770 | 840 | 650 | 45° | 27° | 12×15 | 32,6 | 0,8 | 5,3 |
| 027 (I) | | 325 | 426 | 219 | 114 | 325 | 1550 | 1500 | — | 880 | 1830 | 1270 | 300 | 1430 | 910 | 2400 | 1820 | 1140 | 710 | 45° | 25° | 12×15 | 33,3 | 0,8 | 5,3 |
| 028 (I) | | 426 | 530 | 219 | 114 | 426 | 2210 | 1600 | — | 680 | 2110 | 1930 | 250 | 1880 | 910 | 2970 | 1940 | 1160 | 710 | 45° | 24° | 12×15 | 35,5 | 0,8 | 5,3 |
| 029 (II) | | 530 | 720 | 325 | 114 | 530 | 1350 | 1800 | 500 | 430 | 28680 | 640 | 250 | 1400 | — | 2150 | 1490 | 1580 | 760 | — | 34° | 12×44 | 67,8 | 0,8 | 5,3 |
| 030 (II) | | 720 | 820 | 325 | 114 | 720 | 2270 | 1800 | 700 | 320 | 30280 | 1520 | 250 | 1400 | — | 2700 | 1270 | 1580 | 760 | — | 34° | 12×44 | 71,6 | 0,8 | 5,3 |
| 031 (II) | | 820 | 1020 | 426 | 114 | 820 | 3230 | 1800 | 800 | 560 | 31850 | 2370 | — | 1000 | — | 3500 | 2240 | 1730 | 810 | — | 39° | 12×44 | 76,4 | 0,8 | 5,4 |
| 032 (III) | | 1020 | 1220 | 530 | 114 | 1020 | — | — | — | — | — | — | — | — | — | — | — | — | 860 | — | 43° | 12×44 | 79,4 | 4,5 | 5,4 |

Инв.№ подл. | Подпись и дата | Взам.инв.№

Привязан

Инв.№

| | | | |
|---|---|---|---|
| Разраб. | Валова | | 10.89 |
| Пров. | Стрельцова | | 10.89 |
| Рук. гр. | Стрельцова | | 10.89 |
| Гл. спец. | Щербинин | | 10.89 |
| Нач. отд. | Фролов | | 10.89 |
| Н. контр. | Николаева | | 10.89 |

ТПР 402-11-0155.89-ТХ

Узлы пуска и приема очистных устройств для промысловых трубопроводов диаметром 219...1020 мм

| Стадия | Лист | Листов |
|---|---|---|
| РП | 32 | |

Таблицы типоразмеров узла приема очистных устройств

ГИПРОТЮМЕННЕФТЕГАЗ

Формат А3

сф 998-01

Альбом 1

| Марка, поз. | Обозначение | Наименование | Количество на исполнение 017 | 018 | 019 | 020 | 021 | 022 | 023 | 024 | Масса | Приме- |
|---|---|---|---|---|---|---|---|---|---|---|---|---|
| | | Арматура и соединения | | | | | | | | | | |
| | | трубопроводов | | | | | | | | | | |
| 1 | | Задвижки | | | | | | | | | | |
| | ТУ26-07-1128-78 | 30с 82нж1 100-25 | 1 | 1 | 1 | 1 | 1 | 1 | 1 | 1 | 42 | |
| | ГОСТ 10738-76 | БС 11022.01 300-25 | | 2 | 2 | | 1 | 1 | | | 413 | |
| | ТУ26-07-1188-78 | ЗКЛ ПЭ-40 100-40 | 1 | 1 | | | | | | | 167 | |
| | ТУ26-07-1125-77 | 30с 915нж 200-40 | 2 | | 1 | 1 | | | | | 478 | |
| | ТУ26-07-1169-77 | 30с 976нж 400-63 | | | | 2 | | | 1 | | 1550 | |
| | ТУ26-07-1185-78 | ЗКЛ ПЭ-75 500-75 | | | | | 2 | | | 1 | 2800 | |
| | ТУ26-07-194-77 | 30с 905нж 700-80 | | | | | | 2 | | | 6000 | |
| | ТУ26-07-194-77 | 30с 905нж 1000-80 | | | | | | | 2 | 2 | 11000 | |
| 2 | ГОСТ 17379-83 | Заглушки | | | | | | | | | | |
| | | 108×4-10Г2 | 1 | 1 | 1 | 1 | 1 | 1 | 1 | 1 | 0,7 | |
| | | 219×8-10Г2 | 1 | | | | | | | | 4,6 | |
| | | 273×8-10Г2 | | 1 | | | | | | | 5,6 | |
| | | 325×10-10Г2 | 1 | 1 | 1 | | | | | | 10,6 | |
| | | | | | | | | | | | | |
| 3 | ГОСТ 12821-80 | Фланцы | | | | | | | | | | |
| | | 1-100-25.10Г2 | 2 | 2 | 2 | 2 | 2 | 2 | 2 | 2 | 6,51 | |
| | | 2-100-25.10Г2 | 1 | 1 | | | | | | | 6,58 | |
| | | 3-100-25.10Г2 | 1 | 1 | | | | | | | 6,27 | |
| | | 1-300-25.10Г2 | | 4 | 4 | | 2 | 2 | | | 33,29 | |
| | | 2-300-25.10Г2 | | | | | 1 | 1 | | | 32,40 | |
| | | 3-300-25.10Г2 | | | | | 1 | 1 | | | 31,94 | |

Взам. инв. №

Подпись и дата

Инв. № подл.

ТПР 402-11-0155.89-ТХ

Привязан

Инв. №

| | | | | |
|---|---|---|---|---|
| Разраб. | Волобуев | | 10.89 | Узлы пуска и приема очистных устройств для промысловых трубопроводов диаметром 219...1020 мм |
| Пров. | Стрельцова | | 10.89 | |
| Рук. гр. | Стрельцова | | 10.89 | |
| Гл. спец. | Щербинин | | 10.89 | Спецификация узла приема очистных устройств. Исполнения 017...024 |
| Нач. отд. | Фролов | | 10.89 | |
| Н. контр. | Николаева | | 10.89 | |

| Стадия | Лист | Листов |
|---|---|---|
| РП | 33 | |

ГИПРОТЮМЕННЕФТЕГАЗ

Формат А3

сф 998-01

| Марка поз. | Обозначение | Наименование | Количество на исполнение 017 | 018 | 019 | 020 | 021 | 022 | 023 | 024 | Масса ед., кг | Примечание |
|---|---|---|---|---|---|---|---|---|---|---|---|---|
| | | 2-500-25.10Г2 | | | | | | | | 1 | 88.20 | |
| | | 3-500-25.10Г2 | | | | | | | | 1 | 86.50 | |
| | | 3-100-40.10Г2 | 2 | 2 | | | | | | | 6.82 | |
| | | 2-200-40.10Г2 | | | 1 | 1 | | | | | 24.00 | |
| | | 3-200-40.10Г2 | 4 | | 3 | 3 | | | | | 23.57 | |
| | | 2-400-63.10Г2 | | | | | | | 3 | | 151 | |
| | | 3-400-63.10Г2 | | | | | | | 1 | | 137 | |
| 4 | ГОСТ 12821-80 | Фланцы | | | | | | | | | | |
| | | 2-300-25.10Г2 | 1 | 1 | | | | | | | 32.4 | |
| | | 3-300-25.10Г2 | 1 | 1 | | | | | | | 31.94 | |
| | | 2-400-25.10Г2 | | | 1 | | | | | | 63.58 | |
| | | 3-400-25.10Г2 | | | 1 | | | | | | 62.41 | |
| | | 2-500-25.10Г2 | | | | 1 | | | | | 88.2 | |
| | | 3-500-25.10Г2 | | | | 1 | | | | | 86.5 | |
| | | 2-700-25.10Г2 | | | | | 1 | | | | 164.02 | |
| | | 3-700-25.10Г2 | | | | | 1 | | | | 162.7 | |
| | | 2-800-25.10Г2 | | | | | | 1 | | | 211.0 | |
| | | 3-800-25.10Г2 | | | | | | 1 | | | 209 | |
| | | 1-1000-25.10Г2 | | | | | | | 2 | | 312.12 | |
| | | 1-1200-25.10Г2 | | | | | | | | 2 | 387.5 | |
| | | | | | | | | | | | | |
| | | Трубы | | | | | | | | | | |
| 5 | ГОСТ 10704-76 | Трубы Т114×4 | 9.8 | 10.9 | 5.0 | 5.5 | 6.5 | 6.5 | 6.5 | 6.5 | 10,85 | м |
| | В-10 ГОСТ 10705-80 | | | | | | | | | | | |

Альбом 1

Инв.№ подл. | Подпись и дата | Взам.инв.№

Привязан

Инв.№

ТПР 402-11-0155.89-ТХ

| | | | | | | |
|---|---|---|---|---|---|---|
| Разраб. | Волобуев | | 10.89 | Узлы пуска и приема очистных устройств для промысловых трубопроводов диаметром 219...1020 мм | Стадия: РП | Лист: 34 | Листов: |
| Пров. | Стрельцова | | 10.89 | | | | |
| Рук. гр. | Стрельцова | | 10.89 | | | | |
| Гл. спец. | Щербинин | | 10.89 | Спецификация узлы приема очистных устройств. Исполнения 017...024. | ГИПРОТЮМЕННЕФТЕГАЗ | | |
| Нач. отд. | Фомов | | 10.89 | | | | |
| Н. контр. | Николаева | | 10.89 | | | | |

Формат А3

сф 998-01

Альбом I

| Марки поз. | Обозначение | Наименование | Количество на исполнение 017 | 018 | 019 | 020 | 021 | 022 | 023 | 024 | Масса кг, т | Примечание |
|---|---|---|---|---|---|---|---|---|---|---|---|---|
| | ТУ14-3-1329-86 | Трубы | | | | | | | | | | |
| | | 219×6-10сп | 11,2 | | 4,2 | 5,5 | | | | | 31,52 | М |
| | | 273×6-10сп | | 17,5 | | | | | | | 39,51 | М |
| | | 325×6-10сп | 2,0 | 2,0 | 17,4 | | 3,5 | 4,3 | | | 47,20 | М |
| | ТУ14-3-377-87 | Труба 426×6-К34 | | | 2,0 | 19,3 | | | 4,2 | | 62,15 | М |
| | ГОСТ 20295-85 | Трубы | | | | | | | | | | |
| | | Тип 3-Т530×7-К52 | | | | 2,1 | 14,0 | | | 4,4 | 94,18 | М |
| | | Тип 3-Т720×7,5-К52 | | | | | 2,3 | 19,6 | | | 143,42 | М |
| | | Тип 3-Т820×8,5-К52 | | | | | | 2,3 | 5,32 | | 111,8 | М |
| | ТУ14-3-1138-82 | Трубы | | | | | | | | | | |
| | | 1020×12-17Г1СУ | | | | | | | 2,3 | 58,8 | 298,3 | М |
| | | 1220×12-17Г1СУ | | | | | | | | 2,3 | 337,5 | М |
| | | | | | | | | | | | | |
| | | Детали трубопроводов | | | | | | | | | | |
| 6 | ОСТ 102-62-81 | Днищы | | | | | | | | | | |
| | | 426(6)-5,6-0,75-17Г1С | | | 1 | | | | 1 | | 14 | |
| | | 530(7)-4,0-0,6-17Г1С | | | | 1 | | | | 1 | 19 | |
| | | 720(7,5)-4,0-0,75-17Г1С | | | | | 1 | | | | 38 | |
| | | 820(8,5)-4,0-0,75-17Г1С | | | | | | 1 | | | 57 | |
| | | 1020(12)-4,0-0,6-17Г1СУ | | | | | | | 1 | | 122 | |
| | | 1220(12)-4,0-0,75-17Г1СУ | | | | | | | | 1 | 143 | |
| | | | | | | | | | | | | |
| 7 | ГОСТ 17375-83 | Отводы 90° | | | | | | | | | | |
| | | 114×6-10Г2 | 4 | 4 | 2 | 2 | 2 | 2 | 2 | 2 | 1,9 | |

Инв.№ подл. | Подпись и дата | Взам.инв.№

ТПР 402-11-0155.89-ТХ

Привязан

Инв.№

| | | | |
|---|---|---|---|
| Разраб. | Волова | | 10.89 |
| Пров. | Стрельцова | | 10.89 |
| Рук. гр. | Стрельцова | | 10.89 |
| Гл. спец. | Шердинин | | 10.89 |
| Нач. ОТО | Фролов | | 10.89 |
| Н. контр. | Николаева | | 10.89 |

Узлы пуска и приема внутренних устройств для очистки трубопроводов диаметром 219... 1020 мм

Спецификация узлы пуска внутренних устройств. Исполнения 012...024

| Стадия | Лист | Листов |
|---|---|---|
| РП | 35 | |

ГИПРОТЮМЕННЕФТЕГАЗ

Формат А3

СФ 998-01

| Марка, поз. | Обозначение | Наименование | Количество на исполнение 017 | 018 | 019 | 020 | 021 | 022 | 023 | 024 | Масса ед., кг | Примечание |
|---|---|---|---|---|---|---|---|---|---|---|---|---|
| | | 219×6-10Г2 | 4 | | 2 | 2 | | | | | 14,9 | |
| | | 273×7-10Г2 | | 4 | | | | | | | 30,8 | |
| | | 325×8-10Г2 | | | 4 | | 2 | 2 | | | 43,9 | |
| | ОСТ 102-36-41 | Отводы | | | | | | | | | | |
| | | 90°-426(6)-4,0-0,6-17Г1С | | | | 4 | | | 2 | | | |
| | | 90°-530(7)-4,0-0,75-17Г1С | | | | | 4 | | | 2 | 70 | |
| | | 90°-720(7,5)-4,0-0,75-17Г1С | | | | | | 4 | | | 108 | |
| | | 90°-820(8,5)-4,0-0,75-17Г1С | | | | | | | 4 | | 250 | |
| | | 90°-1020(12)-4,0-0,75-17Г1С4 | | | | | | | | 4 | 319 | |
| 8 | ГОСТ 24950-81 | Гнутые отводы | | | | | | | | | 707 | |
| | | 1Г108°219,6-ТУ14-3-1399-86-10сп | 2 | | | | | | | | | |
| | | 1Г10,9°273,6-ТУ14-3-1398-86-10сп | | 2 | | | | | | | | 19,6м |
| | | 1Г10,9°325,6-ТУ14-3-1398-86-10сп | | | 2 | | | | | | | 19,6м |
| | | 1Г10,9°426,6-ТУ14-3-377-75- | | | | 2 | | | | | | 19,6м |
| | | -сталь 10 | | | | | | | | | | 19,6м |
| | | 1Г10,9°530,7-ГОСТ 20295-85-К52 | | | | | 2 | | | | | |
| | | 1Г10,9°720,75-ГОСТ 20295-85-К52 | | | | | | 2 | | | | 23,2м |
| | | 1Г10,9°820,85-ГОСТ 20295-85-К52 | | | | | | | 2 | | | 23,2м |
| | | 1Г10,9°1020,12-ТУ14-3-1138-82-17Г1С4 | | | | | | | | 2 | | 23,2м |
| | | | | | | | | | | | | 23,2м |
| 9 | ГОСТ 17378-83 | Переходы | | | | | | | | | | |
| | | К219×6-108×4-10Г2 | | | 1 | 1 | | | | | | |
| | | К325×10-108×4-10Г2 | | | | | 1 | 1 | | | 2,9 | |
| | | К325×10-219×8-10Г2 | 1 | | | | | | | | 13,1 | |
| | | | | | | | | | | | 14,0 | |

Инв.№ подл. | Подпись и дата | Взам.инв.№

Привязан

Инв.№

| | | | | |
|---|---|---|---|---|
| Разраб. | Белова | | 10.89 | Узлы пуска и приема очистных устройств для трубопроводов диаметром 219...1020 мм. Спецификация узлов пуска очистных устройств Исполнения 017..024 |
| Пров. | Стрельцова | | 10.89 | |
| Рук. гр. | Стрельцова | | 10.89 | |
| Н. спец. | Шродинин | | 10.89 | |
| Нач. отд. | Фролов | | 10.89 | |
| Н. контр. | Николаева | | 10.89 | |

ТПР 402-11-0155.89-ТХ

| Стадия | Лист | Листов |
|---|---|---|
| РП | 36 | |

ГИПРОТЮМЕННЕФТЕГАЗ

Формат А3

сф 998-01

Альбом V

| Марка поз. | Обозначение | Наименование | Количество на исполнение 017 | 018 | 019 | 020 | 021 | 022 | 023 | 024 | Масса ед., кг | Приме-чание |
|---|---|---|---|---|---|---|---|---|---|---|---|---|
| | | К 325×8-273×8-10Г2 | | 5 | | | | | | | 12,2 | |
| | ОСТ 102-58-81 | Переходы | | | | | | | | | | |
| | | 426(6)×325(6)-5,6-0,6-17ГС | | | 1 | | | | | | 3,8 | |
| | | 530(7)×426(6)-4,0-0,6-17ГС | | | | 1 | | | | | 14,1 | |
| | | 720(7,5)×530(7)-4,0-0,6-17ГС | | | | | 1 | | | | 10,3 | |
| | | 820(8,5)×720(7,5)-4,0-0,75-17ГС | | | | | | 1 | | | 9,0 | |
| | | 1020(12)×820(8,5)-4,0-0,6-17ГС | | | | | | | 5 | | 21,9 | |
| | | 1220(12)×1020(12)-4,0-0,6-17ГС | | | | | | | | 1 | 30,7 | |
| 10 | ГОСТ 17376-83 | Тройники | | | | | | | | | | |
| | | 219×6-10Г2 | 2 | | 2 | 2 | | | | | 13,5 | |
| | | 273×8-10Г2 | | 2 | | | | | | | 31,3 | |
| | | 325×8-10Г2 | | | 2 | | 2 | 2 | | | 40,1 | |
| | | 325×8-219×6-10Г2 | | | 1 | | | | | | 3,8 | |
| | ОСТ 102-60-81 | Тройники | | | | | | | | | | |
| | | 426(6)×219(6)-5,6-0,6-17ГС | | | 2 | 1 | | | | | 6,5 | |
| | | Д 426(6)-2,5-0,6-17ГС | | | | 2 | | 2 | | | 6,2 | |
| | | 530(7)×219(6)-5,6-0,6-17ГС | | | | 2 | | | | | 11,1 | |
| | | 530(7)×325(6)-4,0-0,75-17ГС | | | | | 1 | | | | 8,2 | |
| | | 530(7)-2,5-0,6-17ГС | | | | | 2 | | 2 | | 11,1 | |
| | | 720(7,5)×325(6)-4,0-0,75-17ГС | | | | | 2 | 1 | | | 16,6 | |
| | | 720(7,5)-2,5-0,75-17ГС | | | | | | 2 | | | 21,9 | |
| | | 820(8,5)×325(6)-4,0-0,6-17ГС | | | | | | 2 | | | 23,7 | |
| | | 820(8,5)×426(6)-2,5-0,6-17ГС | | | | | | | 1 | | 19,1 | |
| | | 820(8,5)-2,5-0,75-17ГС | | | | | | | 2 | | 29,8 | |

Инв.№ подл. | Подпись и дата | Взам.инв.№

| | | | | | |
|---|---|---|---|---|---|
| | | | | ТПР 402-11-0155.89-ТХ | |
| Привязан | Разраб. | Вольвач | 10.89 | Узлы пусков и приема очистных устройств для промысловых трубопроводов диаметром 219...1020 мм. Спецификация узлы приема очистных устройств. Исполнения 017... 024 | Стадия: РП; Лист: 37; Листов: |
| | Пров. | Ореницкий | 10.89 | | |
| | Рук. гр. | Стрельцова | 10.89 | | |
| | Гл. спец. | Щербинин | 10.89 | | ГИПРОМЕЖНЕФТЕГАЗ |
| | Нач. отд. | Фролов | 10.89 | | |
| Инв.№ | Н. контр. | Николаева | 10.89 | | |

Формат А3

сф 998-01

Альбом I

| Марка, поз. | Обозначение | Наименование | Количество на исполнение | | | | | | | | Масса ед., кг | Примечание |
|---|---|---|---|---|---|---|---|---|---|---|---|---|
| | | | 017 | 018 | 019 | 020 | 021 | 022 | 023 | 024 | | |
| | | 1020(12)-426(6)-40-075-17ГС4 | | | | | | | 2 | | 329 | |
| | | 1020(12)-530(7)-2,5-06-17ГС4 | | | | | | | | 1 | 349 | |
| | | 1020(12)-2,5-06-17ГС4 | | | | | | | | 2 | 644 | |
| | | 1220(12)-530(7)-2,5-06-17ГС4 | | | | | | | | 2 | 523 | |
| | | | | | | | | | | | | |
| | | Стандартные изделия | | | | | | | | | | |
| 11 | ОСТ26-2037-77 | Болты | | | | | | | | | | |
| | | М20×75.20ХН3А | 32 | 32 | 16 | 16 | 16 | 16 | 16 | 16 | | 0,256 |
| | | М27×110.20ХН3А | | 64 | 64 | | 64 | 64 | | | | 0,671 |
| | | М36×150.20ХН3А | | | | | | | | 40 | | 1,631 |
| 12 | | Гайки | | | | | | | | | | |
| | ОСТ26-2038-77 | М20.10Г2 | 32 | 32 | 16 | 16 | 16 | 16 | 16 | 16 | | 0,063 |
| | ОСТ26-2041-77 | М20.10Г2 | 32 | 32 | | | | | | | | 0,077 |
| | ОСТ26-2038-77 | М27.10Г2 | | 64 | 64 | | 64 | 64 | | | | 0,161 |
| | ОСТ26-2041-77 | М27.10Г2 | 96 | | 96 | 96 | | | | | | 0,194 |
| | ОСТ26-2038-77 | М36.10Г2 | | | | | | | | 40 | | 0,377 |
| | ОСТ26-2041-77 | М42.10Г2 | | | | | | | 128 | | | 0,777 |
| 13 | ОСТ26-2041-77 | Гайки | | | | | | | | | | |
| | | М27.10Г2 | 32 | 32 | | | | | | | | 0,194 |
| | | М30.10Г2 | | | 32 | | | | | | | 0,277 |
| | | М36.10Г2 | | | | 40 | | | | | | 0,446 |
| | | М42.10Г2 | | | | | 48 | 48 | | | | 0,777 |
| | | М52.10Г2 | | | | | | | 56 | 64 | | 1,42 |
| | | | | | | | | | | | | |

Инв.№ подл. | Подпись и дата | Взам.инв.№

Привязан

Инв.№

ТПР 402-11-0155.89-ТХ

| | | | |
|---|---|---|---|
| Разраб. | Волова | | 10.89 |
| Пров. | Стрельцова | | 10.89 |
| Рук. гр. | Стрельцова | | 10.89 |
| Гл. спец. | Щербинин | | 10.89 |
| Нач. отд. | Фролов | | 10.89 |
| Н. контр. | Николаева | | 10.89 |

Узлы пуска и приема очистных устройств для промысловых трубопроводов диаметром 219...1020мм

Спецификация узла пуска очистных устройств. Исполнения 017...024

| Стадия | Лист | Листов |
|---|---|---|
| РП | 38 | |

ГИПРОТЮМЕНЕФТЕГАЗ

Формат А3
сф 998-01

Альбом I

| Марка, поз. | Обозначение | Наименование | Количество на исполнение 017 | 018 | 019 | 020 | 021 | 022 | 023 | 024 | Масса ед., кг | Примечание |
|---|---|---|---|---|---|---|---|---|---|---|---|---|
| 14 | ГОСТ 15180-86 | Прокладки ПОН | | | | | | | | | | |
| | | А-100-25 | 4 | 4 | 2 | 2 | 2 | 2 | 2 | 2 | 0,052 | |
| | | А-300-25 | | 4 | 4 | | 4 | 4 | | | 0,183 | |
| | | А-500-25 | | | | | | | | 2 | 0,338 | |
| | | Б-100-40 | 2 | 2 | | | | | | | 0,035 | |
| | | Б-200-40 | 4 | | 4 | 4 | | | | | 0,066 | |
| | | Б-400-63 | | | | | | | 4 | | 0,149 | |
| 15 | ГОСТ 15180-86 | Прокладки ПОН | | | | | | | | | | |
| | | А-300-25 | 1 | 1 | | | | | | | 0,183 | |
| | | А-400-25 | | | 1 | | | | | | 0,282 | |
| | | А-500-25 | | | | 1 | | | | | 0,332 | |
| | | А-700-25 | | | | | 1 | | | | 0,52 | |
| | | А-800-25 | | | | | | 1 | | | 0,675 | |
| | | А-1000-25 | | | | | | | 1 | | 0,886 | |
| | | А-1200-25 | | | | | | | | 1 | 1,134 | |
| 16 | ОСТ26-2042-77 | Шайбы | | | | | | | | | | |
| | | 20.15ХМ | 96 | 96 | 32 | 32 | 32 | 32 | 32 | 32 | 0,023 | |
| | | 27.15ХМ | 96 | 128 | 224 | 96 | 128 | 128 | | | 0,053 | |
| | | 36.15ХМ | | | | | | | | 80 | 0,11 | |
| | | 42.15ХМ | | | | | | | 128 | | 0,156 | |

Инв.№ подл. | Подпись и дата | Взам.инв.№

ТПР 402-11-0155 89-ТХ

| | | | | | |
|---|---|---|---|---|---|
| Привязан | Разраб. | Волова | | 10.89 | Узлы пуска и приема очистных устройств для промысловых трубопроводов диаметром 219...1020мм |
| | Провер. | Стрельцова | | 10.89 | |
| | Рук. гр. | Стрельцова | | 10.89 | |
| | Гл. спец. | Щербинин | | 10.89 | Спецификация узлы приема очистных устройств. Исполнения 017...024. |
| | Нач. отд. | Фролов | | 10.89 | |
| Инв.№ | Н. контр. | Николаева | | 10.89 | |

| Стадия | Лист | Листов |
|---|---|---|
| РП | 39 | |

ГИПРОТЮМЕННЕФТЕГАЗ

Формат А3

сф 998-01

Альбом 1

| Марка, поз. | Обозначение | Наименование | Количество на исполнение | | | | | | | | Масса ед., кг | Приме-чание |
|---|---|---|---|---|---|---|---|---|---|---|---|---|
| | | | 017 | 018 | 019 | 020 | 021 | 022 | 023 | 024 | | |
| 17 | ОСТ 26-2042-77 | Шайбы | | | | | | | | | | |
| | | 27.15ХМ | 32 | 32 | | | | | | | 0,053 | |
| | | 30.15ХМ | | | 32 | | | | | | 0,067 | |
| | | 36.15ХМ | | | | 40 | | | | | 0,11 | |
| | | 42.15ХМ | | | | | 48 | 48 | | | 0,156 | |
| | | 52.15ХМ | | | | | | | 56 | 64 | 0,376 | |
| 18 | ОСТ 26-2040-77 | Шпильки | | | | | | | | | | |
| | | 1-1-М20×110.20ХН3А | 16 | 16 | | | | | | | 0,239 | |
| | | 1-1-М27×150.20ХН3А | 48 | | 48 | 48 | | | | | 0,602 | |
| | | 1-1-М42×240.20ХН3А | | | | | | | 64 | | 2,38 | |
| 19 | ОСТ 26-2040-77 | Шпильки | | | | | | | | | | |
| | | 1-1-М27×150.20ХН3А | 16 | 16 | | | | | | | 0,602 | |
| | | 1-1-М30×180.20ХН3А | | | 16 | | | | | | 0,897 | |
| | | 1-1-М36×200.20ХН3А | | | | 20 | | | | | 1,43 | |
| | | 1-1-М42×230.20ХН3А | | | | | 24 | 24 | | | 2,27 | |
| | | 2-1-М42×270.20ХН3А | | | | | | | 28 | 32 | 3,74 | |
| | | Прочие изделия | | | | | | | | | | |
| 20 | Лист 58 | Узел установки | 2 | 2 | 2 | 2 | 2 | 2 | 2 | 2 | | |
| | | вентиля | | | | | | | | | | |
| 21 | Лист 51 | Дренажная емкость | | | | | | | | | | |
| | | исп. 001 | 1 | 1 | 1 | 1 | 1 | 1 | | | | |
| | | исп. 002 | | | | | | | 1 | | | |
| | | исп. 003 | | | | | | | | 1 | | |
| 22 | Лист 54 | Поддон | 1 | 1 | 1 | 1 | 1 | 1 | 1 | 1 | | |

Инв. № подл. | Подпись и дата | Взам. инв. №

ТПР 402-11-0155.89-ТХ

| | | | | |
|---|---|---|---|---|
| Привязан | | | | |
| Инв. № | | | | |

| | | | | |
|---|---|---|---|---|
| Разраб. | Волобуев | | 10.89 | Узлы пуска и приема очистных устройств для промысловых трубопроводов диаметром 219...1020 мм. Спецификация узла приема очистных устройств. Исполнения 017...024 |
| Пров. | Стрельцова | | 10.89 | |
| Рук. гр. | Стрельцова | | 10.89 | |
| Гл. спец. | Щербинин | | 10.89 | |
| Нач. отд. | Фролов | | 10.89 | |
| Н. контр. | Николаева | | 10.89 | |

| Стадия | Лист | Листов |
|---|---|---|
| РП | 40 | |

ГИПРОТЮМЕНЬНЕФТЕГАЗ

Формат А3

сф 998-01

Альбом 1

| Марка, поз. | Обозначение | Наименование | Количество на исполнение 025 | 026 | 027 | 028 | 029 | 030 | 031 | 032 | Масса ед., кг | Примечание |
|---|---|---|---|---|---|---|---|---|---|---|---|---|
| . | | Арматура и соединения трубопроводов | | | | | | | | | | |
| 1 | | Задвижки | | | | | | | | | | |
| | ГОСТ 10926-75 | 30с76нж М 100-63 | 1 | 1 | 1 | 1 | 1 | 1 | 1 | 1 | 127,7 | |
| | ТУ26-07-1125-77 | 30с976нж1 200-63 | 2 | | 1 | 1 | | | | | 418 | |
| | ТУ26-07-1169-77 | ЗКЛП9-64 300-63 | | 2 | 2 | | 1 | 1 | | | 1249 | |
| | ТУ26-07-1169-77 | 30с 976нж 400-63 | | | | 2 | | | 1 | | 1550 | |
| | ТУ26-07-1185-78 | ЗКЛ П9-75 500-75 | | | | | 2 | | | 1 | 2800 | |
| | ТУ26-07-194-77 | 30с 905нж 700-80 | | | | | | 2 | | | 6000 | |
| | ТУ26-07-194-77 | 30с 905нж 1000-80 | | | | | | | 2 | 2 | 19100 | |
| | ТУ26-07-1170-77 | 31с 916 нж Б 100-100 | 1 | 1 | | | | | | | 270 | |
| 2 | ГОСТ 17379-83 | Заглушки | | | | | | | | | | |
| | | 108×4-10Г2 | 1 | 1 | 1 | 1 | 1 | 1 | 1 | 1 | 0,7 | |
| | | 219×8-10Г2 | 1 | | | | | | | | 4,6 | |
| | | 273×8-10Г2 | | 1 | | | | | | | 5,6 | |
| | | 325×10-10Г2 | 1 | 1 | 1 | | | | | | 10,6 | |
| | | | | | | | | | | | | |
| 3 | ГОСТ 12821-80 | Фланцы | | | | | | | | | | |
| | | 2-100-63.10Г2 | 3 | 3 | 2 | 2 | 2 | 2 | 2 | 2 | 10,70 | |
| | | 3-100-63.10Г2 | 1 | 1 | | | | | | | 10,50 | |
| | | 2-200-63.10Г2 | 4 | | 3 | 3 | | | | | 38,5 | |
| | | 3-200-63.10Г2 | | | 1 | 1 | | | | | 36,11 | |
| | | 2-300-63.10Г2 | | 4 | 4 | | 3 | 3 | | | 74,6 | |
| | | 3-300-63.10Г2 | | | | | 1 | 1 | | | 68,3 | |

Инв.№ подл. | Подпись и дата | Взам.инв.№

Привязан

Инв.№

ТПР 402-11-0155.89-ТХ

| | | | | | Стадия | Лист | Листов |
|---|---|---|---|---|---|---|---|
| Разраб. | Волобуев | | 10.89 | Узлы пуска и приема очистных устройств для промысловых трубопроводов диаметром 219...1020 мм | РП | 41 | |
| Пров. | Стрельцова | | 10.89 | | | | |
| Рук.гр. | Стрельцова | | 10.89 | | | | |
| Гл.спец. | Щербинин | | 10.89 | Спецификация узла приема очистных устройств. Исполнения 025...032 | ГИПРОТЮМЕННЕФТЕГАЗ | | |
| Нач.отд. | Фролов | | 10.89 | | | | |
| Н.контр. | Николаева | | 10.89 | | | | |

Формат А3
сф 998-01

Альбом 1

| Марка поз. | Обозначение | Наименование | Количество на исполнение 025 | 026 | 027 | 028 | 029 | 030 | 031 | 032 | Масса ед., кг | Примечание |
|---|---|---|---|---|---|---|---|---|---|---|---|---|
| | | 2-400-63.10Г2 | | | | 4 | | | 3 | | 151,0 | |
| | | 3-400-63.10Г2 | | | | | | | 1 | | 137,0 | |
| | | 2-500-63.10Г2 | | | | | | | | 1 | 200,89 | |
| | | 3-500-63.10Г2 | | | | | | | | 1 | 181,56 | |
| | | 1-100-100.10Г2 | 2 | 2 | | | | | | | 14,44 | |
| 4 | ГОСТ 12821-80 | Фланцы | | | | | | | | | | |
| | | 2-300-63.10Г2 | 1 | 1 | | | | | | | 74,6 | |
| | | 3-300-63.10Г2 | 1 | 1 | | | | | | | 68,3 | |
| | | 2-400-63.10Г2 | | | 1 | | | | | | 151,0 | |
| | | 3-400-63.10Г2 | | | 1 | | | | | | 137,0 | |
| | | 2-500-63.10Г2 | | | | 1 | | | | | 200,89 | |
| | | 3-500-63.10Г2 | | | | 1 | | | | | 184,56 | |
| | | 1-700-63.10Г2 | | | | | 2 | | | | 300,86 | |
| | | 1-800-63.10Г2 | | | | | | 2 | | | 463,87 | |
| | | 1-1000-63.10Г2 | | | | | | | 2 | | 980,6 | |
| | | 1-1200-63.10Г2 | | | | | | | | 2 | 1263,72 | |
| | | | | | | | | | | | | |
| | | | | | | | | | | | | |
| | | Трубы | | | | | | | | | | |
| 5 | ТУ14-3-1128-82 | Трубы | | | | | | | | | | |
| | | 114×4-09Г2С | 9,8 | 10,9 | 5,0 | 5,5 | 6,5 | 6,5 | 6,5 | 6,5 | 10,85 | м |
| | | 426×9-09Г2С | | | 2,0 | 13,3 | | | 11,2 | | 92,56 | м |
| | ТУ14-3-1399-86 | Трубы | | | | | | | | | | |
| | | 219×6-10сл | 11,3 | | 4,5 | 5,5 | | | | | 31,52 | м |

Инв.№ подл. | Подпись и дата | Взам. инв.№

ТПР 402-11-0155.89-ТХ

| | | | | | | | |
|---|---|---|---|---|---|---|---|
| Привязан | | | | Разраб. | Волкова | | 10.89 |
| | | | | Пров. | Стрельцова | | 10.89 |
| | | | | Рук. гр. | Стрельцова | | 10.89 |
| | | | | Гл. спец. | Щербинин | | 10.89 |
| | | | | Нач. отд. | Фролов | | 10.89 |
| Инв.№ | | | | Н.контр. | Николаева | | 10.89 |

Узлы пуска и приема очистных устройств для промысловых трубопроводов диаметром 219... 1020мм. Спецификация узлов приема очистных устройств. Исполнения 025... 032

| Стадия | Лист | Листов |
|---|---|---|
| РП | 42 | |

ГИПРОТЮМЕННЕФТЕГАЗ

Формат А3

сф 998-01

Альбом I

| Марка, поз. | Обозначение | Наименование | Количество на исполнение 025 | 026 | 027 | 028 | 029 | 030 | 031 | 032 | Масса ед., кг | Примечание |
|---|---|---|---|---|---|---|---|---|---|---|---|---|
| | | 273×7-10сп | | 18,1 | | | | | | | 39,51 | М |
| | | 325×8-10сп | 2,0 | 2,0 | 18,0 | | 3,2 | 4,0 | | | 62,54 | М |
| | ГОСТ 20295-85 | Трубы | | | | | | | | | | |
| | | тип3-Т530×7-К52 | | | | 2,1 | 46,0 | | | 4,4 | 91,18 | М |
| | | тип3-Т720×10-К52 | | | | | 2,3 | 43,6 | | | 176,85 | М |
| | | тип3-Т820×11-К52 | | | | | | 2,3 | 53,2 | | 221,6 | М |
| | ТУ14-3-1138-82 | Трубы | | | | | | | | | | |
| | | 1020×14-17Г1СУ | | | | | | | 2,3 | 58,8 | 347,3 | М |
| | | 1220×15,2-17Г1СУ | | | | | | | | 2,3 | 564,1 | М |
| | | | | | | | | | | | | |
| | | | | | | | | | | | | |
| | | Детали трубопроводов | | | | | | | | | | |
| 6 | ОСТ 102-62-81 | Днища | | | | | | | | | | |
| | | 426(9)-7,5-0,8-17Г1С | | | 1 | 1 | | | 1 | | 21 | |
| | | 530(7)-6,4-0,75-17Г1С | | | | 1 | 1 | | | 1 | 33 | |
| | | 720(10)-6,4-0,75-17Г1С | | | | | 1 | 1 | | | 119 | |
| | | 820(11)-6,4-0,75-17Г1С | | | | | | 1 | 1 | | 201 | |
| | | 1020(14)-6,4-0,75-17Г1СУ | | | | | | | 1 | 1 | 460 | |
| | | 1220(15,2)-6,4-0,75-17Г1СУ | | | | | | | | 1 | 971 | |
| | | | | | | | | | | | | |
| | | | | | | | | | | | | |
| 7 | ГОСТ 17375-83 | Отводы | | | | | | | | | | |
| | | 90°-114×6-10Г2 | 3 | 3 | 1 | 1 | 1 | 1 | 1 | 1 | 3,8 | |
| | | 90°-219×6-10Г2 | 4 | | 2 | 2 | | | | | 14,9 | |
| | | 90°-273×7-10Г2 | | 4 | | | | | | | 30,8 | |

Инв.№ подл. | Подпись и дата | Взам.инв.№

Привязан

Инв.№

ТПР 402-11-0155.89-ТХ

| | | | |
|---|---|---|---|
| Разраб. | Волова | | 10.89 |
| Пров. | Стрельцова | | 10.89 |
| Рук. гр. | Стрельцова | | 10.89 |
| Гл. спец. | Щербинин | | 10.89 |
| Нач. отд. | Фролов | | 10.89 |
| Н. контр. | Николаева | | 10.89 |

Узлы пуска и приема очистных устройств для промысловых трубопроводов диаметром 219... 720мм

Спецификация узла приема очистных устройств. Исполнение 025..., 032.

| Стадия | Лист | Листов |
|---|---|---|
| РП | 43 | |

ГИПРОТЮМЕННЕФТЕГАЗ

Формат А3

сф 998-01

Альбом 1

| Марка, поз. | Обозначение | Наименование | Количество на исполнение 025 | 026 | 027 | 028 | 029 | 030 | 031 | 032 | Масса ед., кг | Примечание |
|---|---|---|---|---|---|---|---|---|---|---|---|---|
| | | 90°325×8-10Г2 | | | 4 | | 2 | 2 | | | 43,9 | |
| | ОСТ 102-56-81 | Отводы | | | | | | | | | | |
| | | 90°-426(9)-6,4-0,75-17ГС | | | | 4 | | | 2 | | 88 | |
| | | 90°-530(7)-6,4-0,75-17ГС | | | | | 2 | | | 2 | 153 | |
| | | 90°-720(10)-6,4-0,75-17ГС | | | | | | 2 | | | 387 | |
| | | 90°-820(11)-6,4-0,75-17ГС | | | | | | | 2 | | 604 | |
| | | 90°-1020(14)-6,4-0,75-17ГС4 | | | | | | | | 2 | 1174 | |
| 8 | ГОСТ 24950-81 | Гнутые отводы | | | | | | | | | | |
| | | 1.10.9°.219.6-Т-Ут14-3-1399-86-10сп | 2 | | | | | | | | | 19,6м |
| | | 1.10.9°.273.7-Т-Ут14-3-1399-86-10сп | | 2 | | | | | | | | 19,6м. |
| | | 1.10.9°.325.8-Т-Ут14-3-1399-86-10сп | | | 2 | | | | | | | 19,6м |
| | | 1.10.9°.426.9-Т-Ут14-3-1428-82-09Г2С | | | | 2 | | | | | | 19,6м |
| | | 1.10.9°.530.7-ГОСТ 20295-85-К52 | | | | | 2 | | | | | 23,2м |
| | | 1.10.9°.720.10-ГОСТ 20295-85-К52 | | | | | | 2 | | | | 23,2м |
| | | 1.10.9°.820.11-ГОСТ 20295-85-К52 | | | | | | | 2 | | | 23,2м |
| | | 1.10.9°.1020.14-Т-Ут14-3-1138-82-17ГС4 | | | | | | | | 2 | | 23,2м |
| 9 | ГОСТ 11378-83 | Переходы | | | | | | | | | | |
| | | К 219×6-108×4-10Г2 | | | 1 | 1 | | | | | 2,9 | |
| | | К 325×10-108×4-10Г2 | | | | | 1 | 1 | | | 13,1 | |
| | | К 325×10-219×8-10Г2 | 1 | | | | | | | | 14,0 | |
| | | К 325×8-273×8-10Г2 | | 5 | | | | | | | 12,2 | |

Инв. № подл. | Подпись и дата | Взам. инв. №

Привязан

Инв. №

| | | | |
|---|---|---|---|
| Разраб. | Волобуев | | 10.89 |
| Пров. | Стрельцова | | 10.89 |
| Рук. гр. | Стрельцова | | 10.89 |
| Гл. спец. | Щедритин | | 10.89 |
| Нач. отд. | Фролов | | 10.89 |
| Н. контр. | Николаева | | 10.89 |

ТПР 402-11-0.155.89-ТХ

Узлы пуска и приема очистных устройств для промысловых трубопроводов диаметром 219... 1020мм

| Стадия | Лист | Листов |
|---|---|---|
| РП | 44 | |

Спецификация узла приема очистных устройств. Исполнение 025... 032

ГИПРОТЮМЕННЕФТЕГАЗ

Формат А3
СФ 998-01

Альбом I

| Марка поз. | Обозначение | Наименование | Количество на исполнение 025 | 026 | 027 | 028 | 029 | 030 | 031 | 032 | Масса, кг | Примечание |
|---|---|---|---|---|---|---|---|---|---|---|---|---|
| | ОСТ 102-58-81 | Переходы | | | | | | | | | | |
| | | 426(9)-325(8)-7,5-П6-17Г1С | | | 1 | | | | | | 47 | |
| | | 530(7)×426(9)-6,4-0,6-17Г1С | | | | 1 | | | | | 66 | |
| | | 720(10)×530(7)-6,4-0,75-17Г1С | | | | | 1 | | | | 131 | |
| | | 820(11)×720(10)-6,4-0,75-17Г1С | | | | | | 1 | | | 124 | |
| | | 1020(14)×820(11)-6,4-0,75-17Г1С4 | | | | | | | 5 | | 257 | |
| | | 1220(15,2)×1020(14)-6,4-0,85-17Г1С4 | | | | | | | | 1 | 371 | |
| 10 | ГОСТ 17376-83 | Тройники | | | | | | | | | | |
| | | 219×6-10Г2 | 2 | | 2 | 2 | | | | | 13,5 | |
| | | 273×8-10Г2 | | 2 | | | | | | | 31,3 | |
| | | 325×8-10Г2 | | | 2 | | 2 | 2 | | | 40,1 | |
| | | 325×8-219×6-10Г2 | | | 1 | | | | | | 38 | |
| | ОСТ 102-60-81 | Тройники | | | | | | | | | | |
| | | 426(9)×219(6)-6,4-0,75-17Г1С | | | 2 | 1 | | | | | 80 | |
| | | Р426(9)-6,4-0,75-17Г1С | | | | 2 | | | 2 | | 113 | |
| | | 530(7)×219(6)-6,4-0,75-17Г1С | | | | 2 | | | | | 104 | |
| | | 530(7)×325(8)-6,4-0,75-17Г1С | | | | | 1 | | | | 139 | |
| | | Р530(7)-6,4-0,75-17Г1С | | | | | 2 | | 2 | | 207 | |
| | | 720(10)×325(8)-6,4-0,75-17Г1С | | | | | 2 | 1 | | | 261 | |
| | | Р720(10)-6,4-0,75-17Г1С | | | | | | 2 | | | 501 | |
| | | 820(11)×325(8)-6,4-0,75-17Г1С | | | | | | 2 | | | 316 | |
| | | 820(11)×426(9)-6,4-0,75-17Г1С | | | | | | | 1 | | 386 | |
| | | Р820(11)-6,4-0,75-17Г1С | | | | | | | 2 | | 674 | |
| | | 1020(14)-426(9)-6,4-0,75-17Г1С4 | | | | | | | 2 | | 539 | |

Инв. № подл. | Подпись и дата | Взам. инв. №

| | | | | | | |
|---|---|---|---|---|---|---|
| | | | | | ТПР 402-11-0155.89-ТХ | |
| Привязан | | | | | | |
| | Разраб. | Выдры | | 10.89 | Узлы пуска и приема очистных устройств для полиэтиленовых трубопроводов диаметром 219... 1020 мм. Спецификации на узлы приема очистных устройств. Исполнения 025... 032. | Стадия: РП; Лист: 45; Листов: |
| | Пров. | Стрельцова | | 10.89 | | |
| | Рук. гр. | Стрельцова | | 10.89 | | |
| | Гл. спец. | Щербинин | | 10.89 | | |
| | Нач. отд. | Фролов | | 10.89 | | ГИПРОТЮМЕННЕФТЕГАЗ |
| Инв. № | Н. контр. | Николаева | | 10.89 | | |

Формат А3

сф 998-01

Альбом I

| Марка, поз. | Обозначение | Наименование | Количество на исполнение 025 | 026 | 027 | 028 | 029 | 030 | 031 | 032 | Масса ед. кг | Примечание |
|---|---|---|---|---|---|---|---|---|---|---|---|---|
| | | 1020(14)×530(7)-6,4-0,75-17ГС4 | | | | | | | | 1 | 759 | |
| | | Д1020(14)-6,4-0,75-17ГС4 | | | | | | | | 2 | 1246 | |
| | | 1220(15,2)×530(7)-6,4-0,75--17ГС4 | | | | | | | | 2 | 1011 | |
| | | Стандартные изделия | | | | | | | | | | |
| 12 | ОСТ 26-2041-77 | Гайки | | | | | | | | | | |
| | | М24.10Г2 | 64 | 64 | 32 | 32 | 32 | 32 | 32 | 32 | 0,133 | |
| | | М27.10Г2 | 32 | 32 | | | | | | | 0,194 | |
| | | М30.10Г2 | 96 | | 96 | 96 | | | | | 0,277 | |
| | | М36.10Г2 | | 128 | 128 | | 128 | 128 | | | 0,446 | |
| | | М42.10Г2 | | | | 128 | | | 128 | | 0,777 | |
| | | М48.10Г2 | | | | | | | | 80 | 1,197 | |
| 13 | ОСТ 26-2041-77 | Гайки | | | | | | | | | | |
| | | М36.10Г2 | 32 | 32 | | | | | | | 0,446 | |
| | | М42.10Г2 | | | 32 | | | | | | 0,777 | |
| | | М48.10Г2 | | | | 40 | | | | | 1,197 | |
| | | М52.10Г2 | | | | | 48 | | | | 1,42 | |
| | | М56.10Г2 | | | | | | 48 | | | 1,668 | |
| | | М64.10Г2 | | | | | | | 56 | | 2,31 | |
| | | М72.10Г2 | | | | | | | | 64 | 3,15 | |
| 14 | ГОСТ 15180-86 | Прокладки ПОН | | | | | | | | | | |
| | | Б-100-63 | 4 | 4 | 2 | 2 | 2 | 2 | 2 | 2 | 0,035 | |

Инв.№ подл. | Подпись и дата | Взам.инв.№

ТПР 402-11-0155.89-ТХ

Привязан

Инв.№

| | | | | | | |
|---|---|---|---|---|---|---|
| Разраб. | Вилавы | | 10.89 | Узлы пуска и приема очистных устройств для промысловых трубопроводов диаметром 219...1020 мм | Стадия | Лист | Листов |
| Провер. | Стрельцова | | 10.89 | | РП | 46 | |
| Рук. гр. | Стрельцова | | 10.89 | | | | |
| Н. спец. | Щербинин | | 10.89 | Спецификация узлы приема очистных устройств. Исполнения 025...032. | ГИПРОТЮМЕННЕФТЕГАЗ | | |
| Нач. отд. | Юрлов | | 10.89 | | | | |
| Н. контр. | Николаева | | 10.89 | | | | |

Формат А3

сф 998-01

Альбом 1

| Марка, поз. | Обозначение | Наименование | Количество на исполнение 025 | 026 | 027 | 028 | 029 | 030 | 031 | 032 | Массы ед., кг | Примечание |
|---|---|---|---|---|---|---|---|---|---|---|---|---|
| | | Б-200-63 | 4 | | 4 | 4 | | | | | 0,066 | |
| | | Б-300-63 | | 4 | 4 | | 4 | 4 | | | 0,088 | |
| | | Б-400-63 | | | | 4 | | | 4 | | 0,149 | |
| | | Б-500-63 | | | | | | | | 2 | 0,166 | |
| | | Б-100-100 | 2 | 2 | | | | | | | 0,035 | |
| 15 | ГОСТ 15180-86 | Прокладки ПОН | | | | | | | | | | |
| | | Б-300-63 | 1 | 1 | | | | | | | 0,038 | |
| | | Б-400-63 | | | 1 | | | | | | 0,149 | |
| | | Б-500-63 | | | | 1 | | | | | 0,163 | |
| | | Б-700-63 | | | | | 1 | | | | | |
| | | Б-800-63 | | | | | | 1 | | | | |
| | | Б-1000-63 | | | | | | | 1 | | | |
| | | Б-1200-63 | | | | | | | | 1 | | |
| | | | | | | | | | | | | |
| 16 | ОСТ 26-2042-77 | Шайбы | | | | | | | | | | |
| | | 24.15ХМ | 64 | 64 | 32 | 32 | 32 | 32 | 32 | 32 | 0,032 | |
| | | 27.15ХМ | 32 | 32 | | | | | | | 0,053 | |
| | | 30.15ХМ | 96 | | 96 | 96 | | | | | 0,067 | |
| | | 36.15ХМ | | 128 | 128 | | 128 | 128 | | | 0,11 | |
| | | 42.15ХМ | | | | 128 | | | 128 | | 0,156 | |
| | | 48.15ХМ | | | | | | | | 80 | 0,345 | |
| 17 | ОСТ 26-2042-77 | Шайбы | | | | | | | | | | |
| | | М36.15ХМ | 32 | 32 | | | | | | | 0,11 | |

Инв.№ подл. | Подпись и дата | Взам. инв.№

Привязан

Инв.№

ТПР 402-11-0155.89-ТХ

| | | | | | | |
|---|---|---|---|---|---|---|
| Разраб. | Вильвы | | 10.89 | Узлы пуска и приема очистных устройств для промысловых трубопроводов диаметром 219...1020мм | Стадия | Лист | Листов |
| Пров. | Стрельцова | | 10.89 | | РП | 47 | |
| Рук. гр. | Стрельцова | | 10.89 | | | | |
| Н. спец. | Щербинин | | 10.89 | Спецификация узлы приема очистных устройств. Исполнения 025...032. | ГИПРОТЮМЕННЕФТЕГАЗ | | |
| Нач. отд. | Фролов | | 10.89 | | | | |
| Н. контр. | Николаева | | 10.89 | | | | |

Формат А3

сф 998-01

| Марка, поз. | Обозначение | Наименование | Количество на исполнение | | | | | | | | Масса ед., кг | Примечание |
|---|---|---|---|---|---|---|---|---|---|---|---|---|
| | | | 025 | 026 | 027 | 028 | 029 | 030 | 031 | 032 | | |
| | | М42.15ХМ | | | 32 | | | | | | 0,156 | |
| | | М48.15ХМ | | | | 40 | | | | | 0,345 | |
| | | М52.15ХМ | | | | | 48 | | | | 0,376 | |
| | | М56.15ХМ | | | | | | 48 | | | 0,409 | |
| | | М64.15ХМ | | | | | | | 56 | | 0,546 | |
| | | М72.15ХМ | | | | | | | | 64 | 0,711 | |
| 18 | ОСТ26-2040-77 | Шпильки | | | | | | | | | | |
| | | 1-1-М24×130.20ХН3А | 32 | 32 | 16 | 16 | 16 | 16 | 16 | 16 | 0,441 | |
| | | 1-1-М27×180.20ХН3А | 16 | 16 | | | | | | | 0,735 | |
| | | 1-1-М30×170.20ХН3А | 48 | | 48 | 48 | | | | | 0,842 | |
| | | 1-1-М36×200.20ХН3А | | 64 | 64 | | 64 | 64 | | | 1,43 | |
| | | 1-1-М42×240.20ХН3А | | | | 64 | | | 64 | | 2,38 | |
| | | 1-1-М48×270.20ХН3А | | | | | | | | 40 | 3,38 | |
| 19 | ОСТ26-2040-77 | Шпильки | | | | | | | | | | |
| | | 1-1-М36×20.20ХН3А | 16 | 16 | | | | | | | 1,51 | |
| | | 1-1-М42×240.20ХН3А | | | 16 | | | | | | 2,38 | |
| | | 1-1-М48×270.20ХН3А | | | | 20 | | | | | 3,48 | |
| | | 2-1-М52×300.20ХН3А | | | | | 24 | | | | 4,1 | |
| | | 2-1-М56×330.20ХН3А | | | | | | 24 | | | 5,26 | |
| | | 2-1-М64×360.20ХН3А | | | | | | | 28 | | 7,5 | |
| | | 2-1-М72×380.20ХН3А | | | | | | | | 32 | 10,6 | |

Инв.№ подл. | Подпись и дата | Взам.инв.№

Привязан

Инв.№

| | | | |
|---|---|---|---|
| Разраб. | Волова | | 10.89 |
| Пров. | Стрельцова | | 10.89 |
| Рук. гр. | Стрельцова | | 10.89 |
| Гл. спец. | Щердинин | | 10.89 |
| Нач. отд. | Фролов | | 10.89 |
| Н. контр. | Николаева | | 10.89 |

ТПР 402-11-0155.89-ТХ

Узлы пуска и приема очистных устройств для нефтепроводов диаметром 219...1020 мм

Спецификация узла приема очистных устройств. Исполнения 025...032.

| Стадия | Лист | Листов |
|---|---|---|
| РП | 48 | |

ГИПРОТЮМЕНЬНЕФТЕГАЗ

Формат А3
сф 998-01

| Марка, поз. | Обозначение | Наименование | Количество на исполнение | | | | | | | | Масса ед., кг | Примечание |
|---|---|---|---|---|---|---|---|---|---|---|---|---|
| | | | 025 | 026 | 027 | 028 | 029 | 030 | 031 | 032 | | |
| | | Прочие изделия | | | | | | | | | | |
| 20 | Лист 58 | Узел установки | 2 | 2 | 2 | 2 | 2 | 2 | 2 | 2 | | |
| | | Вентиля | | | | | | | | | | |
| 21 | Лист 51 | Дренажная емкость | | | | | | | | | | |
| | | исп. 001 | 1 | 1 | 1 | 1 | 1 | 1 | | | | |
| | | исп. 002 | | | | | | | 1 | | | |
| | | исп. 003 | | | | | | | | 1 | | |
| 22 | Лист 54 | Поддон | 1 | 1 | 1 | 1 | 1 | 1 | 1 | 1 | | |
| | | | | | | | | | | | | |

Альбом 1

Инв.№ подл. | Подпись и дата | Взам.инв.№

Привязан

Инв.№

| | | | | |
|---|---|---|---|---|
| Разраб. | Волова | | 10.89 | Узлы пуска и приема очистных устройств для промысловых трубопроводов диаметром 219...1020мм |
| Пров. | Стрельцова | | 10.89 | |
| Рук. гр. | Стрельцова | | 10.89 | |
| Гл. спец. | Щербинин | | 10.89 | Спецификация узлы приема очистных устройств. Исполнение 025...032 |
| Нач. отд. | Фролов | | 10.89 | |
| Н. контр. | Николаева | | 10.89 | |

ТПР 402-11-0155.89-ТХ

| Стадия | Лист | Листов |
|---|---|---|
| РП | 49 | |

ГИПРОТЮМЕННЕФТЕГАЗ

Формат А3
сф 998-01

Альбом 1

## Схема размещения технологических сооружений совмещенного узла пуска и приема очистных устройств

м 1:500

Рис. 1


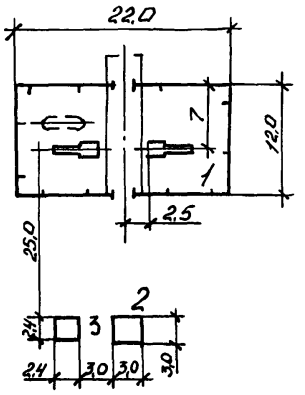



Рис. 2

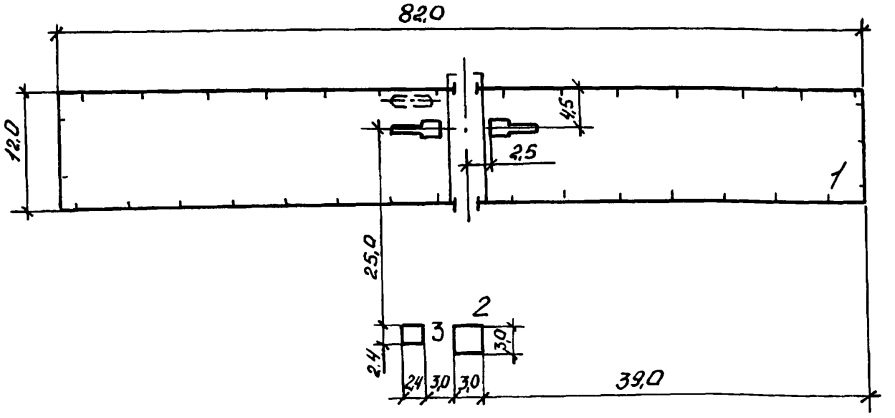


## Экспликация зданий и сооружений

| Номер на генплану | Наименование | Координаты |
|---|---|---|
| 1 | Узел приема и пуска очистных устройств | |
| 2 | Блок НКУ (9114Ц-02) | |
| 3 | Трансформаторная подстанция КТП-89-160 | |
| | | |

| Диаметр трубопровода, мм | Рис. |
|---|---|
| 219, 273, 325, 426 | 1 |
| 530, 720, 820, 1020 | 2 |
| | |

Привязан

Инв. № подл. | Подпись и дата | Взам. инв. №

Инв. №

| | | | | |
|---|---|---|---|---|
| Разраб. | Батенева | | 10.89 | ТПР 402-11-0155.89-ТХ |
| Пров. | Логинова | | 10.89 | Узлы пуска и приема очистных устройств для промысловых трубопроводов диаметром 219...1020 мм |
| Рук. гр. | Логинова | | 10.89 | |
| Гл. спец. | Фадеева | | 10.89 | Схема размещения технологических сооружений совмещенного узла пуска и приема очистных устройств |
| Нач. отд. | Симонов | | 10.89 | |
| Н. контр. | Николаева | | 10.89 | |

| Стадия | Лист | Листов |
|---|---|---|
| РП | 50 | |


ГИПРОТЮМЕННЕФТЕГАЗ

Формат А3


сф 998-01

Альбом 1


## Общий вид емкости

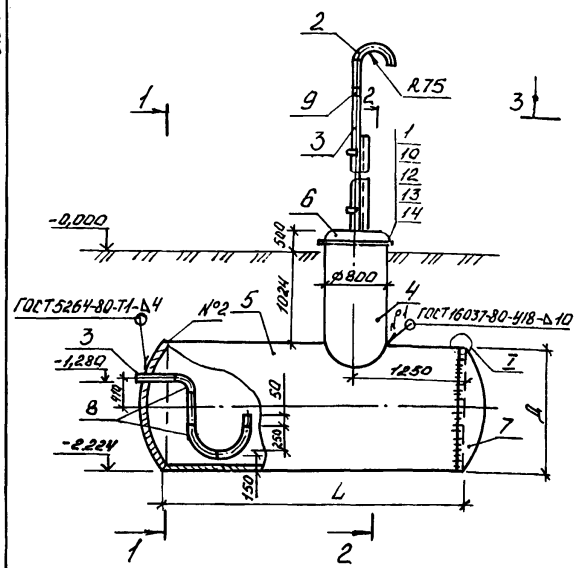



## Разрез 1-1

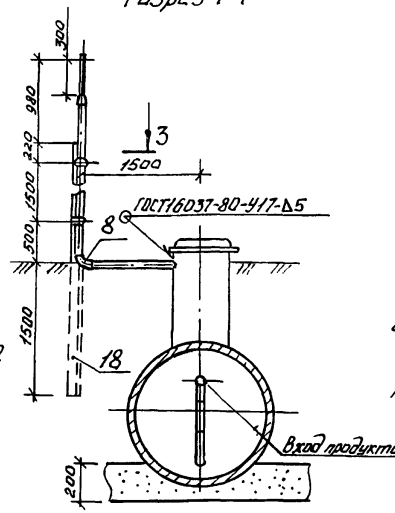



## Разрез 2-2

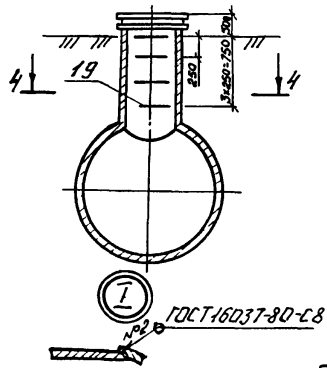


## Разрез 3-3

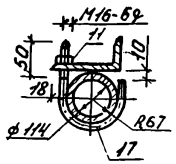


## Разрез 4-4

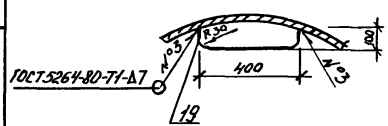


| Номер исполнения | Объем, V м³ | Длина, L м | Диаметр, D мм |
|---|---|---|---|
| 001 | 1,7 | 2,0 | 1000 |
| 002 | 2,9 | 3,5 | 1000 |
| 003 | 4,4 | 3,8 | 1200 |

1. За относительную отметку 0,000 принята проектная отметка земли.
2. Емкость работает под давлением $P \leq 0,6$ МПа и не подлежит ведению Госгортехнадзора.
3. Сварка ручная дуговая электродами Э-42 по ГОСТ 9467-75.
4. Наружную поверхность емкости покрыть изоляцией усиленного типа по РД39-3-1294-85 в составе:
   1) грунтовка ГТ-760 ШН по ТУ 102-340-83 в один слой;
   2) мастика изоляционная битумно-резиновая типа МБР-90 по ГОСТ 15836-79 в один слой;
   3) холст стеклохолокнистый армированный марки ВВ-К по ТУ21-23-97-77 в один слой;
   4) пленка оберточно-гидроизоляционная ПДБ-1 по ТУ21-27-49-76 в один слой.
5. Наружную поверхность труб и надземную часть головины покрыть краской БТ-177 по ОСТ 6-10-428-79 в 2 слоя по грунтовке ГФ-021 ГОСТ 25129-82.
6. Внутреннюю поверхность емкости покрыть эмалью ЭП-773 ГОСТ 23143-83 слоем толщиной 2мм по грунту из разбавленной шпаклевки ЭП-0010 ГОСТ 10277-76.
7. При установке емкости произвести песчаную подготовку грунта.

| | | | | | | | |
|---|---|---|---|---|---|---|---|
| Привязан | | | | | ТПР 402-11-0155.89-ТХ | | |
| | | | | | | | |
| Разраб. | Чернышева | | 10.89 | Узлы пуска и приема очистных устройств для промысловых трубопроводов диаметром 219... 1020 мм | Стадия | Лист | Листов |
| Пров. | Харитонова | | 10.89 | | РП | 51 | |
| Рук. гр. | Стрельцова | | 10.89 | | | | |
| Гл. спец. | Шемонцев | | 10.89 | Дренажная емкость | ГИПРОТЮМЕННЕФТЕГАЗ | | |
| Нач. отд. | Фролов | | 10.89 | | | | |
| Н. контр. | Николаева | | 10.89 | | | | |
| Инв. № | | | | | | | |

Инв. № подл. | Подпись и дата | Взам. инв. №

Формат А3

сф 998-01

Альбом I

| Марка, поз. | Обозначение | Наименование | Количество на исполнение 001 | 002 | 003 | Масса ед., кг | Примечание |
|---|---|---|---|---|---|---|---|
| | | Арматура и соединения трубопроводов | | | | | |
| 1 | ГОСТ 12821-80 | Фланец 1-800-6-10Г2 | 1 | 1 | 1 | 56,17 | |
| | | Трубы | | | | | |
| | ГОСТ 10704-76 | Трубы | | | | | |
| | В-10-ГОСТ 10705-80 | | | | | | |
| 2 | | 57×3 | 1,5 | 1,5 | 1,5 | 4,0 | М |
| 3 | | 114×4,0 | 4,2 | 4,2 | 4,2 | 10,85 | М |
| | ГОСТ 10704-76 | Трубы | | | | | |
| | В Ст3 ГОСТ 10706-76 | | | | | | |
| 4 | | 820×8,0 | 1,4 | 1,4 | 1,4 | 160,2 | М |
| 5 | | 1020×8,0 | 2,0 | 3,5 | | 199,7 | М |
| | | 1220×10 | | | 3,8 | 298,4 | М |
| | | Детали трубопроводов | | | | | |
| | ОСТ 102-62-81 | Днища | | | | | |
| 6 | | 820(8)-40-0,75-17ГС | 1 | 1 | 1 | 57 | |
| 7 | | 1020(8)-2,5-0,6-17ГС | 2 | 2 | | 86 | |
| | | 1220(10)-2,5-0,6-17ГС | | | 2 | 135 | |
| 8 | ГОСТ 17375-83 | Отвод 90° 108×4. 10Г2 | 4 | 4 | 4 | 2,5 | |
| 9 | ГОСТ 17378-83 | Переход К-108×4-57×3-10Г2 | 1 | 1 | 1 | 0,9 | |
| | | Стандартные изделия | | | | | |
| 10 | ОСТ 26-2037-77 | Болт М36×150.20ХНЗА | 4 | 4 | 4 | 1,344 | |
| 11 | ОСТ26-2038-77 | Гайки М16. 10Г2 | 2 | 2 | 2 | 0,033 | |
| 12 | ОСТ 26-2038-77 | Гайки М36. 10Г2 | 4 | 4 | 4 | 0,377 | |

Инв.№ подл. | Подпись и дата | Взам.инв.№

Привязан

Инв. №

ТПР 402-11-0155.89-ТХ

| | | | |
|---|---|---|---|
| Разраб. | Быковы | | 10.89 |
| Пров. | Стрельцова | | 10.89 |
| Рук. гр. | Стрельцова | | 10.89 |
| Гл. спец. | Шеломенцев | | 10.89 |
| Нач. отд. | Фролов | | 10.89 |
| Н. контр. | Никулиева | | 10.89 |

Узлы пуска и приема очистных устройств для промысловых трубопроводов Dвнутрен 219...1220мм

Спецификация арматуры и емкости

| Стадия | Лист | Листов |
|---|---|---|
| РП | 52 | |

ГИПРОТЮМЕННЕФТЕГАЗ

Формат А3

СР 998-01

| Марка, поз. | Обозначение | Наименование | Количество на исполнение 001 | 002 | 003 | Масса ед., кг | Примечание |
|---|---|---|---|---|---|---|---|
| 13 | ОСТ26-2042-77 | Шайбы 36.15 Х Н | 4 | 4 | 4 | 0,11 | |
| 14 | ГОСТ 15180-86 | Прокладка А-800-6 ПОН | 1 | 1 | 1 | 0,355 | |
| | | *Прочие изделия* | | | | | |
| 17 | | Хомут $\ell$=300 мм | 2 | 2 | 2 | 5,6 | |
| | | Круг В20 ГОСТ 2590-71 / В Ст 3сп ГОСТ 535-79 | | | | | |
| 18 | | Стойка, $\ell$=3720 мм | 1 | 1 | 1 | 15,5 | |
| | | Уголок 125×80×10-В ГОСТ 8510-86 / В Ст 3сп ГОСТ 535-79 | | | | | |
| 19 | | Скобы, $\ell$=600 мм | 4 | 4 | 4 | 11,2 | |
| | | Круг В20 ГОСТ 2590-71 / В Ст 3сп ГОСТ 535-79 | | | | | |

Инв.№ подл. | Подпись и дата | Взам. инв.№

ТПР 402-11-0155.89-ТХ

Привязан

Инв.№

| | | | | |
|---|---|---|---|---|
| Разраб. | Волова | | 10.89 | Узлы пуска и приема очистных устройств для нефтесборных трубопроводов диаметром 219...1020 мм |
| Пров. | Стрельцова | | 10.89 | |
| Рук. гр. | Стрельцова | | 10.89 | |
| Гл. спец. | Щербинин | | 10.89 | Спецификация дренажной емкости |
| Нач. отд. | Фролов | | 10.89 | |
| Н. контр. | Николаева | | 10.89 | |


| Стадия | Лист | Листов |
|---|---|---|
| РП | 53 | |

ГИПРОТЮМЕННЕФТЕГАЗ


Формат А3

сф 998-01


Альбом I

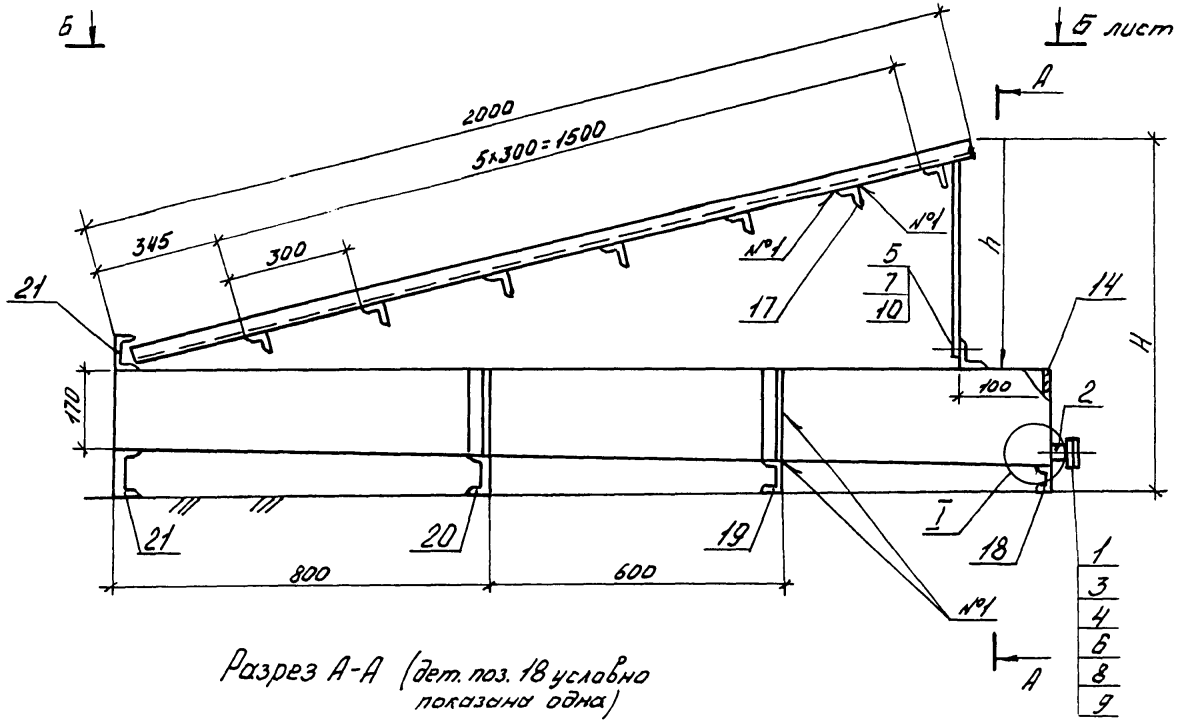


Разрез А-А (дет. поз. 18 условно показана одна)

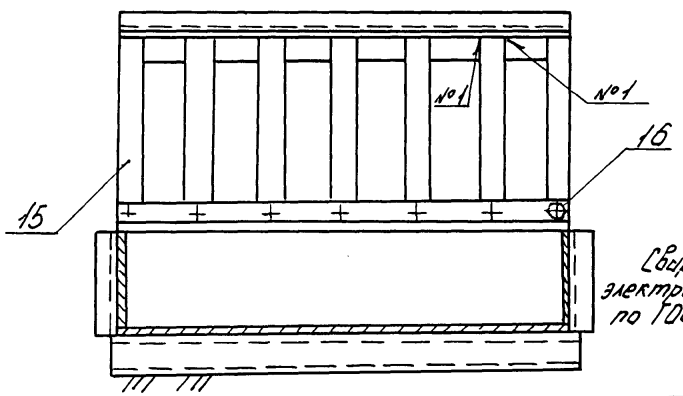


Сварку производить электродами марки Э50А по ГОСТ 9467-75

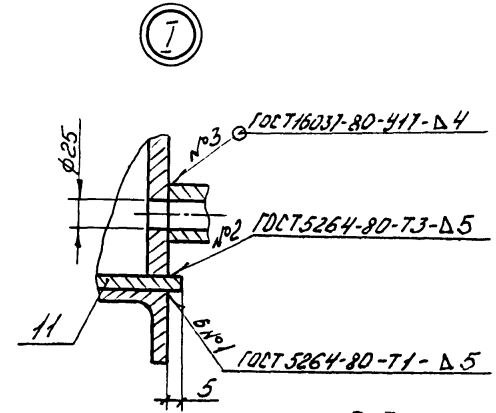


Продолжение

| Номер исполнения узла пуска (приема) | H, мм | h, мм |
|---|---|---|
| 001; 017 | 520 | 250 |
| 002; 018 | 520 | 250 |
| 003; 019 | 510 | 240 |
| 004; 020 | 500 | 230 |
| 005; 021 | 480 | 210 |
| 006; 022 | 470 | 200 |
| 007; 023 | 450 | 180 |
| 008; 024 | 450 | 180 |

| Номер исполнения узла пуска (приема) | H, мм | h, мм |
|---|---|---|
| 009; 025 | 500 | 230 |
| 010; 026 | 500 | 230 |
| 011; 027 | 480 | 210 |
| 012; 028 | 465 | 195 |
| 013; 029 | 440 | 170 |
| 014; 030 | 430 | 160 |
| 015; 031 | 400 | 130 |
| 016; 032 | 380 | 110 |

Инв. № подл. | Подпись и дата | Взам. инв. №

Привязан

Инв. №

| | | | |
|---|---|---|---|
| Нач.отд. | Кормаковы | | 10.89 |
| Пров. | Стрельцова | | 10.89 |
| Рук. гр. | Стрельцова | | 10.89 |
| Гл. спец. | Щербинин | | 10.89 |
| Начал. | Фролов | | 10.89 |
| Н. контр. | Николаева | | 10.89 |

ТПР 402-11-0155.89-ТХ

Узлы пуска и приема очистных устройств для промысловых трубопроводов диаметром 219... 1020 мм

Поддон

| Стадия | Лист | Листов |
|---|---|---|
| РП | 54 | |


ГИПРОТЮМЕННЕФТЕГАЗ

Формат А3


сф 998-01


Альбом 1

Вид Б-Б лист 54

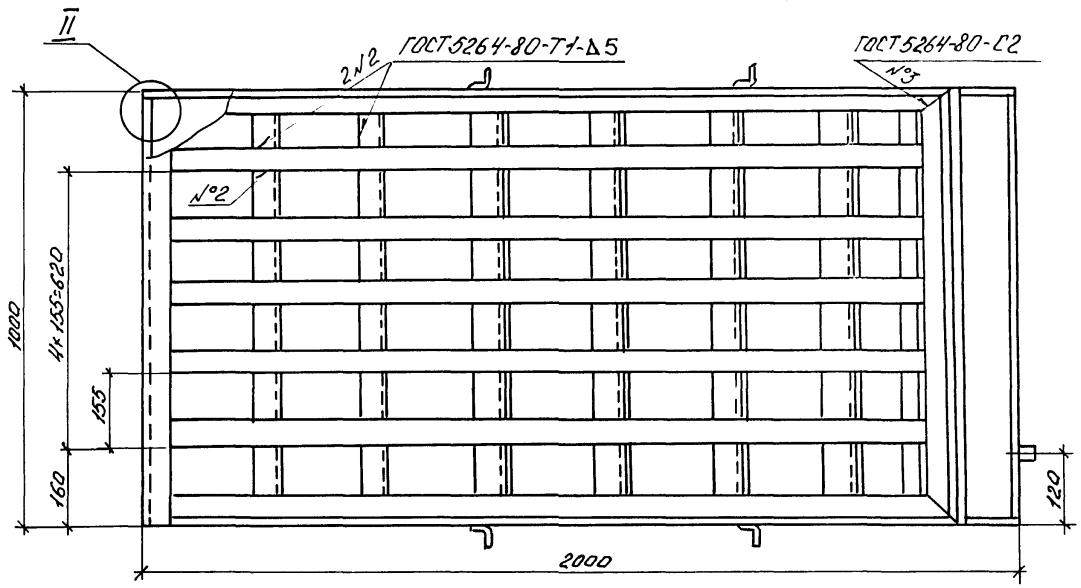



Поз. 16

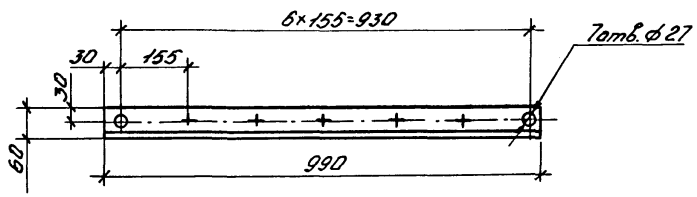

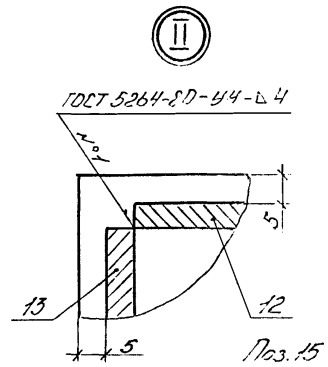
Поз. 15

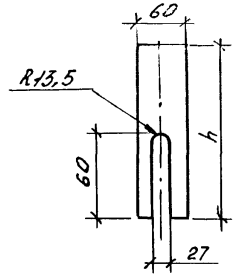


| | | | | | | | | |
|---|---|---|---|---|---|---|---|---|
| Инв.№ подл. | Подпись и дата | Взам. инв.№ | | | | | ТПР 402-11-0155.89-ТХ | | | |
| Привязан | | | Разраб. | Кортакова | | 10.89 | Узлы пуска и приема очистных устройств для промысловых трубопроводов диаметром 219... 1020мм | Стадия | Лист | Листов |
| | | | Пров. | Стрельцова | | 10.89 | | РП | 55 | |
| | | | Рук. гр. | Стрельцова | | 10.89 | | | | |
| | | | Гл. спец. | Щербинин | | 10.89 | Поддон | ГИПРОТЮМЕННЕФТЕГАЗ | | |
| | | | Нач. отд. | Фролов | | 10.89 | | | | |
| Инв.№ | | | Н. контр. | Николаева | | 10.89 | | | | |

Формат А3

СФ 998-01

Альбом I

## Спецификация

| Марка поз. | Обозначение | Наименование | Кол. | Масса ед.,кг | Примечание |
|---|---|---|---|---|---|
| | | Арматура и соединения трубопроводов | | | |
| 1 | ГОСТ 12821-80 | Фланец 3-50-10-10Г2 | 1 | 2,15 | |
| | | Трубы | | | |
| 2 | ГОСТ 10704-76 / В-10 ГОСТ 10705-80 | Труба 57×3 | 0,3 | 4,0 | м |
| | | Детали трубопроводов | | | |
| 3 | 3Р1.000-09 | Заглушка фланцевая | 1 | 1,55 | |
| | Гипротюменефтегаз | 50-10.10Г2 | | | |
| | | Стандартные изделия | | | |
| | ОСТ 26-2037-77 | Болты | | | |
| 4 | | М16×55.20ХН3А | 4 | 0,121 | |
| 5 | | М24×50.20ХН3А | 7 | 0,297 | |
| | ОСТ 26-2038-77 | Гайки | | | |
| 6 | | М16.10Г2 | 4 | 0,033 | |
| 7 | | М24.10Г2 | 7 | 0,107 | |
| 8 | ГОСТ 15180-86 | Прокладки ПОН А-50-16 | 1 | 0,026 | |
| | ОСТ 25-2042-77 | Шайбы | | | |
| 9 | | 16.15Х.М | 4 | 0,009 | |
| 10 | | 24.15Х.М | 7 | 0,032 | |

Продолжение

| Марка поз. | Обозначение | Наименование | Кол. | Масса ед.,кг | Примечание |
|---|---|---|---|---|---|
| | | Прочие изделия | | | |
| 11 | | Дно 2000×1000 мм | 1 | 62,8 | |
| | | Лист Б-ПН-4 ГОСТ 19903-74 / 10-3 ГОСТ 1577-81 | | | |
| 12 | | Стенка 1980×165×215 мм | 2 | 11,9 | |
| | | Лист Б-ПН-4 ГОСТ 19903-74 / 10-3 ГОСТ 1577-81 | | | |
| 13 | | Стенка 980×165 мм | 1 | 5,2 | |
| | | Лист Б-ПН-4 ГОСТ 19903-74 / 10-3 ГОСТ 1577-81 | | | |
| 14 | | Стенка 980×215 мм | 1 | 6,7 | |
| | | Лист Б-ПН-4 ГОСТ 19903-74 / 10-3 ГОСТ 1577-81 | | | |
| 15 | | Планка | 7 | 0,65 | |
| | | Лист Б-ПН-4 ГОСТ 19903-74 / 10-3 ГОСТ 1577-81 | | | |
| 16 | | Уголок | 1 | 2,91 | м |
| | | Уголок 60×40×4 ГОСТ 19772-74 / 4-IV-10пс ГОСТ 11474-76 | | | |

Инв.№ подл. | Подпись и дата | Взам.инв.№

Привязан

Инв.№

ТПР 402-11-0155.89-ТХ

| | | | |
|---|---|---|---|
| Разраб. | Кормакова | | 10.89 |
| Пров. | Стрельцова | | 10.89 |
| Рук. гр. | Стрельцова | | 10.89 |
| Гл. спец. | Шердинин | | 10.89 |
| Нач. отд. | Фролов | | 10.89 |
| Н. контр. | Николаева | | 10.89 |

Узлы пуска и приема очистных устройств для промысловых трубопроводов диаметром 219...1020 мм

| Стадия | Лист | Листов |
|---|---|---|
| РП | 66 | |

Спецификация поддона

ГИПРОТЮМЕННЕФТЕГАЗ

Формат А3

сф 998-01

Альбом

Продолжение

| Марка поз. | Обозначение | Наименование | Кол. | Масса ед., кг | Примечание |
|---|---|---|---|---|---|
| | | Материалы | | | |
| 17 | ГОСТ 19772-74 / ГОСТ 11474-76 | Уголок 60×40×4 / 4-IV-10сп | 12,8 | 2,91 | м |
| | ГОСТ 8240-72 / ГОСТ 535-79 | Швеллеры | | | |
| 18 | | 5 / В Ст 3сп-I | 1,0 | 4,84 | м |
| 19 | | 6,5 / В Ст 3сп-I | 1,0 | 5,9 | м |
| 20 | | 8 / В Ст 3пс-I | 1,0 | 7,05 | м |
| 21 | | 10 / В Ст 3сп-I | 2,0 | 8,59 | м |

Инв.№ подл. | Подпись и дата | Взам.инв.№

Привязан


Инв.№

| | | | | |
|---|---|---|---|---|
| Разраб. | Волова | | 10.89 | ТПР 402-11-0155.89-ТХ |
| Пров. | Стрельцова | | 10.89 | Узлы пуска и приема очистных устройств для промысловых трубопроводов диаметром 219...1020мм |
| Рук. гр. | Стрельцова | | 10.89 | Стадия: РП; Лист: 57; Листов: |
| Гл. спец. | Щербинин | | 10.89 | Спецификация поддона |
| Нач. отд. | Фролов | | 10.89 | ГИПРОТЮМЕННЕФТЕГАЗ |
| Н. контр. | Николаева | | 10.89 | |


Формат А3


сф 998-01

Альбом V

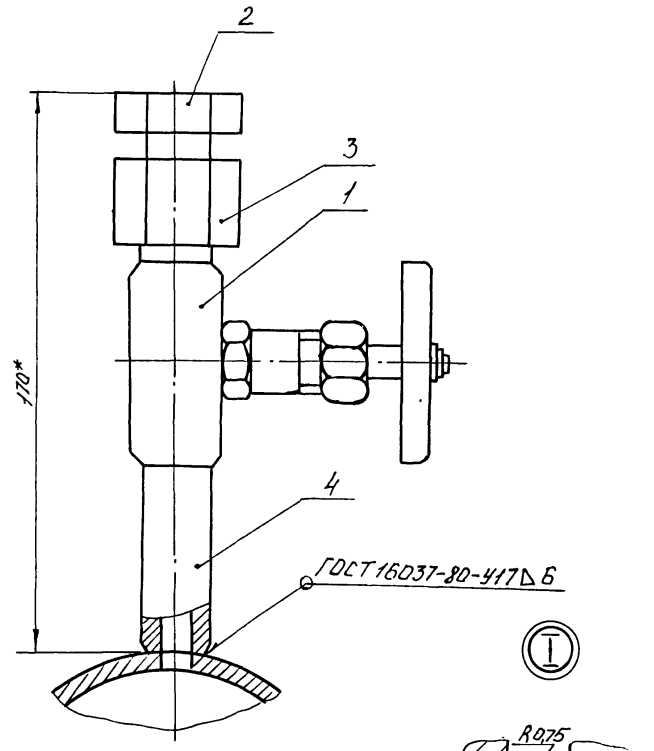


Поз.3

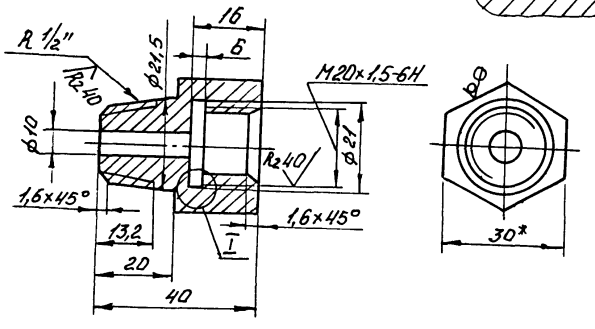

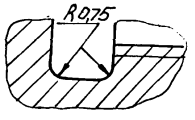



## Спецификация

| Марка, поз | Обозначение | Наименование | Кол. | Масса ед., кг | Примеч. |
|---|---|---|---|---|---|
| | | Арматура и соединения трубопроводов | | | |
| 1 | ГОСТ 23230-78 | Вентиль игольчатый муфтовый 11322038 15-160 | 1 | 0,57 | |
| | | Прочие изделия | | | |
| 2 | ТУ36.1144-83 | Пробка П М20×1,5 У3 | 1 | 0,015 | |
| 3 | | Футорка | 1 | 0,08 | |
| | | Шестигр. 30 ГОСТ 2879-69 / 45-2-5 ГОСТ 1050-74 | | | |
| 4 | ТУ36.1118-84 | Штуцер Ш-Я 1/2 | 1 | 0,190 | |

1.* Размеры для справок.

2. Предельные отклонения размеров обрабатываемых поверхностей, не ограниченных допусками: отверстий – H14; валов – h14, остальных – $\pm \frac{IT14}{2}$

Привязан

Инв.№

ТПР 402-11-0155.89-ТХ

| | | | |
|---|---|---|---|
| Разраб. | Алексеева | | 10.89 |
| Пров. | Щербинин | | 10.89 |
| Рук. гр. | Пенежина | | 10.89 |
| Гл. спец. | Щербинин | | 10.89 |
| Нач. отд. | Фролов | | 10.89 |
| Н. контр. | Николаева | | 10.89 |

Узлы пуска и приема очистных устройств для промысловых трубопроводов диаметром 219...1020 мм

| Стадия | Лист | Листов |
|---|---|---|
| РП | 58 | |

Узел установки вентиля

ГИПРОТЮМЕННЕФТЕГАЗ

Инв.№ подл. | Подпись и дата | Взам. инв.№

gost.e-ecolog.ru

Формат А3

сф 998-01