ТИПОВЫЕ СТРОИТЕЛЬНЫЕ КОНСТРУКЦИИ, ИЗДЕЛИЯ И УЗЛЫ

СЕРИЯ 3.503.1-91

ДОРОЖНЫЕ ОДЕЖДЫ С ПОКРЫТИЯМИ ИЗ СБОРНЫХ ЖЕЛЕЗОБЕТОННЫХ ПЛИТ ДЛЯ АВТОМОБИЛЬНЫХ ДОРОГ В СЛОЖНЫХ УСЛОВИЯХ

ВЫПУСК 1

ПЛИТЫ

РАБОЧИЕ ЧЕРТЕЖИ

gost.e-ecolog.ru

ТИПОВЫЕ СТРОИТЕЛЬНЫЕ КОНСТРУКЦИИ, ИЗДЕЛИЯ И УЗЛЫ

СЕРИЯ 3.503.1-91

ДОРОЖНЫЕ ОДЕЖДЫ С ПОКРЫТИЯМИ ИЗ СБОРНЫХ ЖЕЛЕЗОБЕТОННЫХ ПЛИТ ДЛЯ АВТОМОБИЛЬНЫХ ДОРОГ В СЛОЖНЫХ УСЛОВИЯХ

ВЫПУСК 1

ПЛИТЫ

РАБОЧИЕ ЧЕРТЕЖИ

РАЗРАБОТАНЫ

СОЮЗДОРПРОЕКТ

ГЛАВНЫЙ ИНЖЕНЕР ИНСТИТУТА В.Д. БРАСЛАВСКИЙ

ГЛАВНЫЙ ИНЖЕНЕР ПРОЕКТА А.А. НОВИКОВ

УТВЕРЖДЕНЫ

МИНТРАНСТРОЕМ СССР

ПРОТОКОЛ ОТ 04.12.89 №АВ-535

ВВЕДЕНЫ В ДЕЙСТВИЕ С 01.06.90

СОЮЗДОРПРОЕКТОМ

ПРИКАЗ ОТ 04.12.89 №290 ПР.

Обозначение документа	Наименование	Стр.
3.503.1-91.1-00ТТ	Технические требования	3
3.503.1-91.1-01	Плита „ПДН". Опалубочный чертеж	7
3.503.1-91.1-02	Плита „ПДН,м". Опалубочный чертеж	9
3.503.1-91.1-03	Конструкция стыкового соединения для опыт-	12
	ного применения в плитах „ПДН", „ПДН,м"	
3.503.1-91.1-04	Плита „ПДН", „ПДН,м". Армирование. Ос-	14
	новной вариант	
3.503.1-91.1-05	Напрягаемый стержень. Арматура класса А-V	16
	(A_T-V)	
3.503.1-91.1-06	Напрягаемый стержень. Арматура класса А-IV	16
	(A_T-IV)	
3.503.1-91.1-07	Сетка С-1	17
3.503.1-91.1-08	Сетка С-2	17
3.503.1-91.1-09	Плита „ПДН", „ПДН,м". Армирование. Вари-	18
	ант №1	
3.503.1-91.1-10	Сетка С-1	19
3.503.1-91.1-11	Сетка С-2	20
3.503.1-91.1-12	Плита „ПДН", „ПДН,м". Армирование. Вари-	21
	ант №2	
3.503.1-91.1-13	Сетка С-1	22
3.503.1-91.1-14	Плита „ПДН", „ПДН,м". Армирование. Вари-	23
	ант №3	
3.503.1-91.1-15	Сетка С-1	24
3.503.1-91.1-16	Плита „ПДН", „ПДН,м". Армирование. Для	25
	опытного применения	
3.503.1-91.1-17	Напрягаемый стержень. Арматура класса А-VI	26
	(A_T-VI)	
3.503.1-91.1-18 РС	Ведомость расхода стали	27

Н.контр	Новиков		3.503.1-91.1-00
ГИП	Новиков		
Нач.отд.	Лямин		
Гл.спец.	Новиков		Содержание
Нач.пр.гр	Карасева		Стадия: Р; Лист: ; Листов: 1
Инженер	Зуев		Союздорпроект
Инженер	Жихарева		

1. Общие положения

Настоящий выпуск включает в себя рабочие чертежи конструкций предварительно напряженных железобетонных дорожных плит ПДН размерами 6×2×0,14м, предназначенных для устройства покрытий дорожных одежд автомобильных дорог в местах со сложными грунто-гидрологическими и климатическими условиями в районах Тюменской, Томской областей и Коми АССР.

Плиты применяются для строительства в районах с расчетной температурой воздуха наиболее холодного месяца до минус 55°С.

В настоящих рабочих чертежах разработаны конструкции плит ПДН с уменьшенным расходом арматурной стали с учетом опыта изготовления, монтажа плит и эксплуатации сборных покрытий в период 1980-1988 г.г. в различных регионах СССР, а также с учетом требований современных нормативных документов, включая указания по дифференцированному выбору и применению марок арматурных сталей в зависимости от климатических условий строительства.

Дорожные плиты рассчитаны как преднапряженные ортотропные конструкции на упругом „винклеровом" основании с эквивалентным коэффициентом постели не менее $C=10^{кг/см^3}$ и соответствующим модулем упругости основания $E=100$ МПа для расчетной нормативной нагрузки 50 кН (5 тс) на колесо трехосного автомобиля. В расчете учтена возможность расположения на плите одного, двух и четырех колес (задней двухосной тележки автомобиля и сменных колес двух колонн автомобилей) при коэффициенте перегрузки $K_{пер}=1,1$ и коэффициенте динамики $K_g=1,2$.

Конструкция плиты проверена на прочность и трещиностойкость на стадии распалубки, отгрузки, монтажа и транспортировки.

В соответствии со СНиП 2.03.01-84 п. 1.13 динамический коэффициент при распалубке, отгрузке и монтаже - $K_g=1,4$, при транспортировке - $K_g=1,6$. В этих случаях $K_{пер.}=1,0$.

Плиты ПДН должны соответствовать техническим требованиям ТУ 35-871-89 „Плиты предварительно напряженные железобетонные дорожные ПДН" и настоящего выпуска.

2. Материалы

2.1 Требования к бетону

Для изготовления плит применяется тяжелый бетон по ГОСТ 26633-85.

Прочность бетона должна быть не ниже проектного класса бетона по прочности на сжатие В 27,5 и проектного класса бетона по прочности на растяжение при изгибе B_{btb} 3,6.

Марки бетона по морозостойкости назначаются согласно ТУ 35-871-89 (п 2.3.4 табл. 1) в зависимости от среднемесячной расчетной температуры воздуха наиболее холодного месяца (согласно СНиП 2.01.01-82) в районе строительства

Требуемые прочность и морозостойкость бетона для изготовления плит достигается применением высококачественных исходных материалов (песка, щебня, цемента), пластифицирующих и воздухововлекающих добавок (объем вовлеченного воздуха в уплотненной бетонной смеси должен составлять 4-6%), водоцементного отношения (не более 0,38), осадки конуса 2-4см, а также режима пропаривания, исключающего сушку бетона при пропаривании (применение пропаривания с температурой в пропарочной камере 60-65°С или с температурой 70-75°С, но с укрытием плит полиэтиленовой пленкой).

Для приготовления бетона следует применять портландцемент (без минеральных добавок) по ГОСТ 10178-85 марок не ниже 400, содержащий трехкальциевый алюминат C_3A в количестве не более 10% по массе

Для приготовления бетонной смеси в качестве крупного заполнителя применяется фракционированный щебень по ГОСТ 8267-82. Максимальная крупность щебня не должна превышать 20 мм. Содержание глинистых, илистых и пылеватых частиц допускается не более 1%, при этом содержание глины в комках не должно превышать 0,25% Содержание зерен пластинчатой (лещадной), игловатой формы не должно превышать 15% по массе.

Применение гравия в качестве крупного заполнителя допускается по согласованию, при соответствующем технико-экономическом обосновании, с потребителем.

Для приготовления бетонной смеси применяются природные обогащенные и фракционированные пески, удовлетворяющие требованиям ГОСТ 8736-85. Модуль крупности песка должен быть не менее 2,0. Содержание пылеватых, глинистых и илистых частиц не должно превышать 3% по массе, при этом содержание глины в комках не должно превышать 0,5%.

Пластифицирующие и воздухововлекающие (газообразующие) добавки, используемые при приготовлении бетона, должны удовлетворять требованиям нормативно-технической документации, утвержденной в установленном порядке. Некоторые виды добавок приведены в таблице 1.

Введение в бетонную смесь хлористых солей ($NaCl$, $CaCl_2$ и др.) в качестве ускорителей твердения и для других целей не допускается.

Количество добавок уточняется при подборе бетонных смесей.

Вода для бетонной смеси должна соответствовать ГОСТ 23732-79.

Масса плиты (справочная) - 4,2 т.

Н.контр.	Новиков		
ГИП	Новиков		
Нач.отд.	Лямин		
Гл.спец.	Новиков		
Нач.пр.гр.	Карасева		
Инженер	Зуев		
Инженер	Михарева		

3.503.1-91.1-00ТТ

Технические требования

Стадия	Лист	Листов
Р	1	4

Союздорпроект

Табл. 1

Вид и наименование добавок	Условное сокращенное обозначение	Количество, % от массы цемента	Наименование документа
Пластифицирующие			
Разжижитель С-3	С-3	0,3-0,8	ТУ6-14-625-80**
Лигносульфонаты С-3 технические	ЛСТ	0,15-0,25	ТУ13.028-1036-05
Воздухововлекающие			
Смола древесная омыленная	СДО	0,01-0,02	ТУ 81-05-2-86
Смола нейтрализованная воздухововлекающая	СНВ	0,01-0,02	ТУ 81-05-7-80
Комплексные добавки			
Разжижитель С-3 и смола нейтрализованная воздухововлекающая	С-3+СНВ	0,5-0,7 + +0,002-0,01	ТУ6-14-625-80** и ТУ 81-05-7-80
Лигносульфонаты технические и смола нейтрализованная воздухововлекающая	ЛСТ+СНВ	0,1-0,25 + +0,002-0,01	ТУ13.028-1036-05 и ТУ 81-05-7-80

Класс бетона по прочности на сжатие и растяжение при изгибе проверяется испытанием в заводской лаборатории контрольных образцов кубов и балок, которые изготавливаются, хранятся и испытываются в соответствии с требованиями ГОСТ 10180-78 „Бетоны".

Испытания контрольных образцов производятся в следующие сроки:

— первая серия испытывается перед передачей напрягаемых усилий от арматуры на бетон;

— вторая серия испытывается в возрасте 28 суток.

Прочность в возрасте 28 суток, соответствующий класс и морозостойкость бетона определяются на образцах, пропаренных по режиму, принятому для плит, и твердеющих в последующем в течение 28 суток в воздушно-сухих условиях (летом на складе готовой продукции; зимой — в цехе или лаборатории).

Если в возрасте 28 суток прочность окажется ниже проектной, завод обязан в десятидневный срок сообщить об этом заказчику с указанием номера партии и даты отправки плит с недостаточной прочностью.

Морозостойкость бетона дорожных плит характеризуется наибольшим (требуемым) числом циклов попеременного замораживания и оттаивания, выдерживаемых образцами со снижением прочности на растяжение при изгибе и сжатии не более, чем на 15%. Образцы такие не должны иметь потерь в весе и разрушения поверхностных слоев. Методы определения морозостойкости принять по ГОСТ 10060-87. Образцы из бетона дорожных покрытий должны перед испытанием быть насыщены 5%-ым раствором хлористого натрия и в том же растворе должны оттаивать после каждого цикла замораживания.

2.2 Требования к арматурным и монтажно-стыковым изделиям

Формы и размеры арматурных и монтажно-стыковых изделий должны соответствовать требованиям настоящего выпуска.

В качестве напрягаемой продольной рабочей арматуры применяется арматура класса А-V (по ГОСТ 5781-82*) и $А_т$-V (по ГОСТ 10884-81*) как основная и класса А-IV (по ГОСТ 5781-82*) и $А_т$-IV (по ГОСТ 10884-81*) при отсутствии таковой.

Для опытного применения используется арматура классов А-VI (по ГОСТ 5781-82*) и $А_т$-VI (по ГОСТ 10884-81*).

Натяжение арматуры классов А-IV, $А_т$-IV, А-V и $А_т$-V производится электротермическим способом. Натяжение арматуры классов А-VI и $А_т$-VI рекомендуется производить механическим способом.

Допускается использовать электротермический способ для натяжения арматуры классов А-VI и $А_т$-VI при величине предварительного напряжения не более 7000 кгс/см² (685 МПа) и температуре нагрева 400°С.

Величина контролируемого напряжения для арматуры классов А-IV и $А_т$-IV принимается равной 5200 кгс/см² (510 МПа), для арматуры классов А-V и $А_т$-V равной 6950 кгс/см² (680 МПа) и для арматуры классов А-VI и $А_т$-VI 8300 кгс/см² (815 МПа).

Для арматуры классов А-IV и $А_т$-IV рекомендуемый нагрев 400°С. Для арматуры классов А-V и $А_т$-V рекомендуемый нагрев (допускаемый) 450°С.

В поперечном направлении плиты армированы сварными сетками из ненапрягаемой арматуры: в средней части — сеткой из холоднотянутой проволоки ⌀5 из стали класса $В_р$ I и на крайних участках сеткой из стержневой арматуры ⌀8 класса А-III, как основной вариант, и ⌀10 А-III и ⌀10 А-II, как дополнительные варианты.

Арматурные сварные сетки следует привязать к напрягаемой арматуре:

— крайние стержни нижней и верхней сеток С-1 к среднему и крайним стержням напрягаемой арматуры;

— стержни нижней и верхней сеток С-2 к каждому стержню напрягаемой арматуры через 1000 мм при изготовлении плит „лицом" вниз, через 500 мм при изготовлении плит „лицом" вверх.

Толщина защитного слоя бетона при изготовлении „лицом" вниз должна быть 40 мм.

Для соединения плит между собой при устройстве покрытия в них предусмотрены закладные элементы в виде горизонтально расположенных стальных скоб, свариваемых при монтаже. В плитах „ПДН,м предусмотрено, как вариант, использование стыкового соединения.

Стыковые скобы, устанавливаемые по длинным (продольным) граням плиты, являются одновременно монтажными элементами для подъема плит краном.

Марки арматурной стали соответствующих классов и требования к ним приняты применительно к СНиП 2.03.01-84 (приложение 1) в зависимости от расчетной температуры воздуха в районе строительства, которая определяется как средняя температура воздуха наиболее холодной пятидневки и приведены в табл. №2.

Таблица выбора марок арматурной стали в зависимости от расчетной температуры воздуха

табл. 2

Вид арматуры и документы, регламентирующие ее качество	Класс арматуры	Марка стали	Расчетная температура		
			до минус 30° С включит.	ниже минус 30°С до минус 40°С вкл.	ниже минус 40°С до минус 55°С вкл
1	2	3	4	5	6
Стержневая горячекатаная гладкая ГОСТ 5781-82* и ГОСТ 380-88	А-I	Ст 3 сп3	+	–	–
		Ст 3 пс3	+	–	–
		Ст 3 кп3	+	–	–
		ВСт3 сп2	+	+	+
		ВСт3 пс2	+	+	–
		ВСт3 кп2	+	–	–
		ВСт3 Гпс2	+	+	+
Стержневая горячекатаная периодического профиля ГОСТ 5781-82*	А-II	ВСт 5 сп2	+	+[1]	–
		ВСт 5 пс2	+	+[1]	–
	Ас-II	10ГТ	+	+	+
	А-III	35ГС	+	+[1]	–
		25Г2С	+	+	+
		32Г2Рпс	+	+[1]	–
Стержневая горячекатаная периодического профиля ГОСТ 5781-82*	А-IV	20ХГ2Ц	+	+	+[2]
	А-V	23Х2Г2Т	+	+	+
	А-VI	20Х2Г2СР	+	+	+[2]
		22Х2Г2ТАЮ	+	+	+[2]
		22Х2Г2Р	+	+	+[2]
Стержневая термически упрочненная периодического профиля, ГОСТ 10884-81*	Ат-IV С	25Г2С	+	+	+[2]
	Ат-IV К	10ГС2	+	+	+
		20ХГС2	+	+	+
		08Г2С	+	+	+
Стержневая термически упрочненная периодического профиля ГОСТ 10884-81*	Ат-V	20ГС	+	+	+
		20ГС2	+	+	+
		10ГС2	+	+	+
		08Г2С	+	+	+
Стержневая термически упрочненная периодического профиля, ГОСТ 10884-81*	Ат-VСК	20ХГС2	+	+[2]	–
	Ат-VI	20ГС	+	+[2]	–
		20ГС2	+	+	+
	Ат-VIК	20ХГС2	+	+	+
Обыкновенная арматурная проволока периодического профиля, ГОСТ 6727-80*	Вр I	—	+	+	+
Прокат-полоса, ГОСТ 103-76*	—	ВСт3пс6	+	+	+

[1] - допускается применять только в сетках.

[2] - следует применять только в виде целых стержней мерной длины.

В таблице знак „+" означает „допускается", знак „–" – „не допускается"

Расчетная температура определяется как средняя температура воздуха наиболее холодной пятидневки в зависимости от района строительства согласно СНиП 2.01.01-82.

Качество арматурной стали, поступающей на завод-изготовитель для армирования плит проверяется лабораторией завода по сертификатам завода-поставщика.

Использование арматурной стали допускается только после подтверждения заводской лабораторией соответствия стали требованиям ГОСТов: для стержневой термически упрочненной арматуры класса Ат-IV, Ат-V и Ат-VI ГОСТ 10884-81* „Сталь стержневая арматурная, термомеханически и термически упрочненного периодического профиля", для арматуры класса А-IV, А-V и А-VI ГОСТ 5781-82* „Сталь горячекатаная для армирования железобетонных конструкций."

Соединение стержней в арматурных сетках, монтажно-стыковых изделиях следует выполнять контактно-точечной сваркой по ГОСТ 14098-85. Режимы сварки следует выбирать по СН 393-78. (р. 2.3,4 и прилож. 1).

Нормируемая передаточная прочность бетона должна соответствовать ТУ 35-871-89.

Отгрузка плит потребителю производится при прочности бетона не менее 70% от проектной в апреле-сентябре и не менее 80% в октябре-марте.

3. Изготовление плит

Технологические требования по изготовлению плит и допуски на геометрические размеры приведены в ТУ 35-871-89 „Плиты предварительно напряженные дорожные ПДН".

Изготовление плит предусматривается рабочей поверхностью вниз („лицом" вниз) с последующим кантованием на заводе. В этом случае на рабочей поверхности плиты обязательно устройство рифления. Рифление может быть образовано применением для поддона формы рифленого металлического листа стандартного или специального изготовления, а также наклейкой на гладкий металлический поддон термостойкой резины заданного профиля.

Плиты также разрешается изготовлять „лицом" вверх. Рабочая поверхность плит (верхняя поверхность дорожного покрытия) при технологии „лицом" вверх должна быть шероховатой. Шероховатость получают за счет обработки этой поверхности (после уплотнения бетонной смеси) проходом поперек плиты капроновой щетки или брезентовой ленты.

Во всех случаях рекомендуется применять механическое заглаживание верхней поверхности.

Запрещается:

выравнивать поверхность плит наложением цементного раствора по всей поверхности или в отдельных местах;

применять воду при отделке поверхности;

отделывать поверхность неочищенной от затвердевшего бетона лентой;

исправлять дефекты в готовых плитах (затирать трещины, заделывать раковины);

допускать разрыв в укладке бетона более 30 мин.


4. Хранение и транспортировка плит

Готовые плиты должны храниться на специально оборудованных складах в штабелях, рассортированных по партиям.

В одном штабеле должно быть не более 10 плит.

Каждая плита при хранении и транспортировании в горизонтальном положении должна опираться на две инвентарные деревянные прокладки толщиной не менее 25 мм, укладываемые перпендикулярно длинной стороне на расстоянии 1000 мм от торцов плиты.

Схема транспортировки и складирования плит

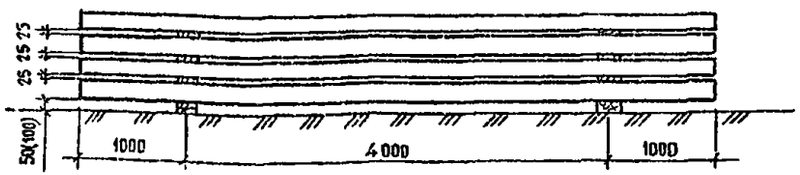

На складе нижний ряд плит укладывается на подкладки толщиной не менее 100 мм при грунтовом основании и 50 мм при бетонном или другом основании, прокладки всех вышележащих рядов должны быть расположены строго по вертикали одна над другой.

Транспортировка плит может производиться железнодорожным, автомобильным и речным транспортом. Высота штабеля при перевозке должна составлять не более семи рядов плит для железнодорожного, трех рядов для автомобильного и пяти рядов для речного транспорта; при погрузке на все виды транспорта плиты, с целью предохранения от разрушения, должны быть надежно закреплены.

5. Условия приемки плит заказчиком

При получении плит от представителя транспорта в процессе разгрузки проверяются количество плит по транспортным документам и их качество. При приемке получатель проверяет соответствие качества плит техническим условиям. Плиты с отклонением от технических условий приемке не подлежат и завод-поставщик обязан их заменить.

В выпуске рассмотрены 4 варианта армирования предварительно напряженных дорожных плит ПДН.


В качестве рекомендуемого принимается основной вариант армирования плит.


Варианты 1, 2, 3 могут быть применены при отсутствии на заводе необходимой арматуры для армирования плит по основному варианту.


Расшифровка марки изделия: „ПДН-$\overline{AV}$"; „ПДН,м-$\overline{AV}$"

ПДН – плита дорожная напряженная, изготавливаемая в форме с откидными бортами; ПДН,м – плита дорожная напряженная, изготавливаемая в матричной форме (со скосом бортов); $\overline{AV}$ – напрягаемая арматура класса А-V


В разработке рабочих чертежей принял активное участие к.т.н., с.н.с. Орловский В.С. (Союздорнии).

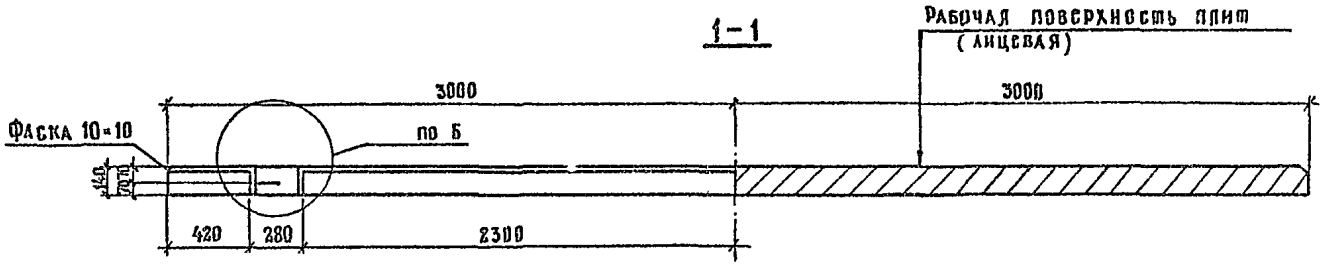

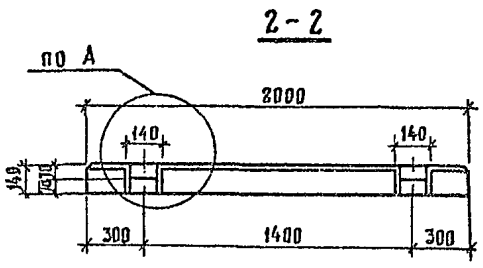

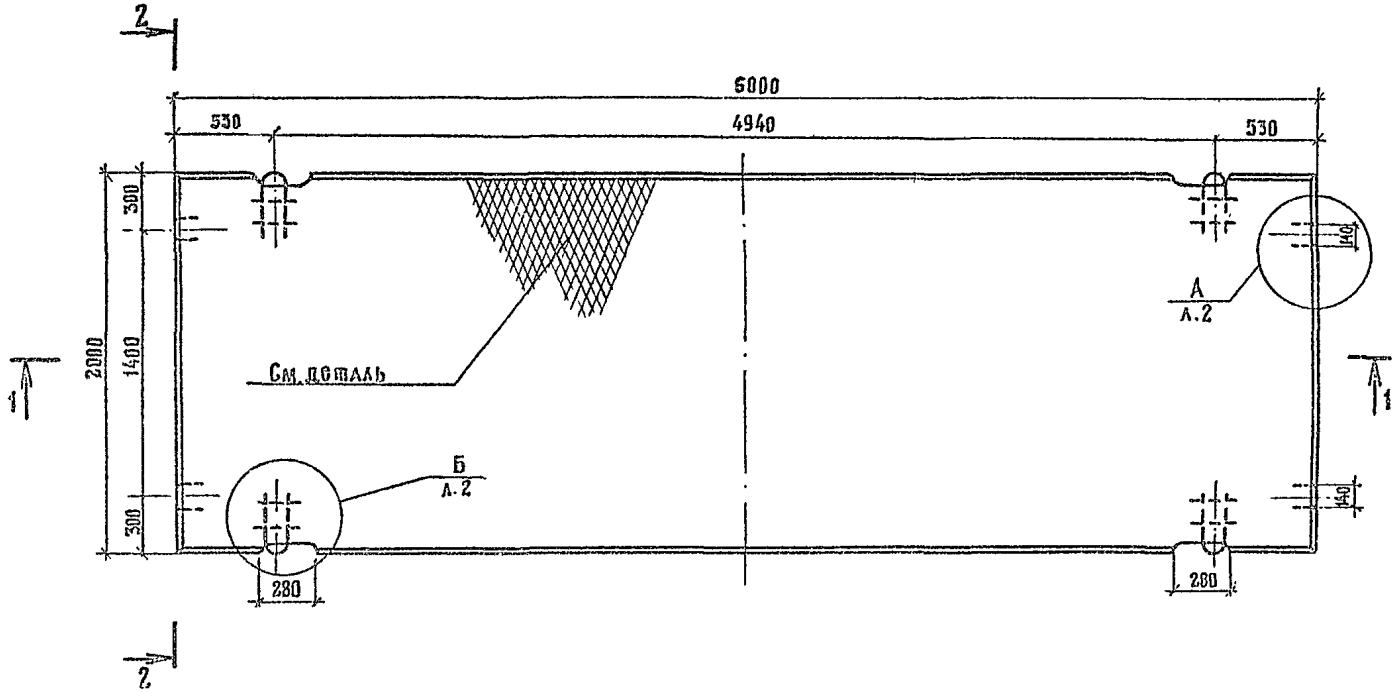

Деталь рифления на рабочей поверхности плиты

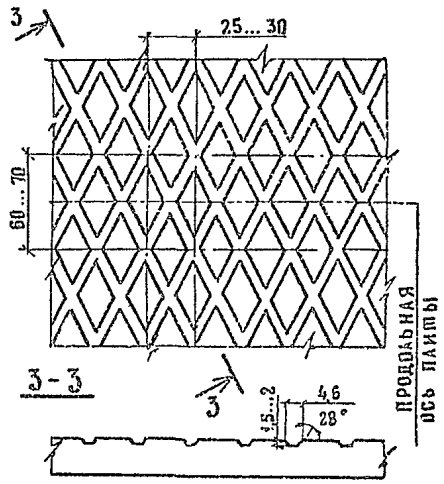



1. Технические требования см. ТУ 35-871-89 и 3.503.1-91.1-00ТТ
2. Армирование плиты см. документ 3.503.1-91.1-04
3. Масса плиты – 4200 кг


Н.контр	Новиков		3.503.1-91.1-01
ГИП	Новиков		
Нач.отд	Лямин		Плита „ПДН"
Гл.спец.	Новиков		Опалубочный чертеж
Нач.пр.гр	Карасева		
Инженер	Зуев		
Инженер	Литвинова		


Стадия	Лист	Листов
Р	1	2


Союздорпроект

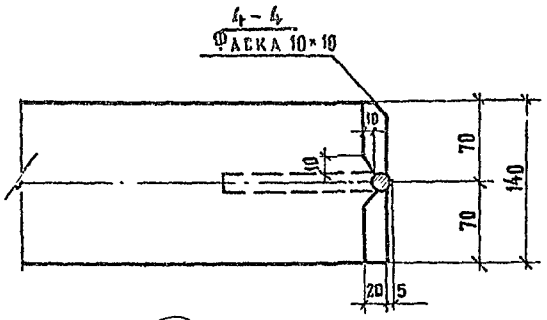

4 - 4
Фаска 10×10
10
10
70
70
140
20
5

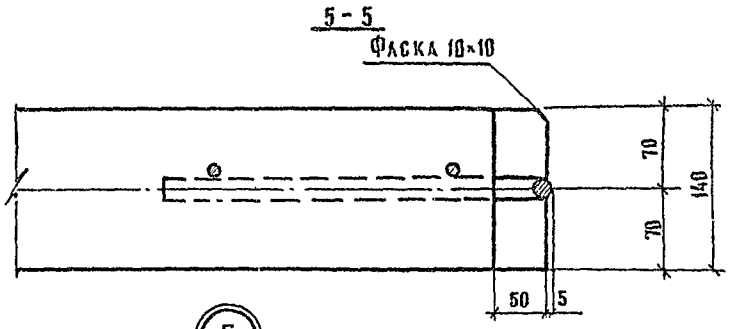
5 - 5
Фаска 10×10
70
70
140
50
5

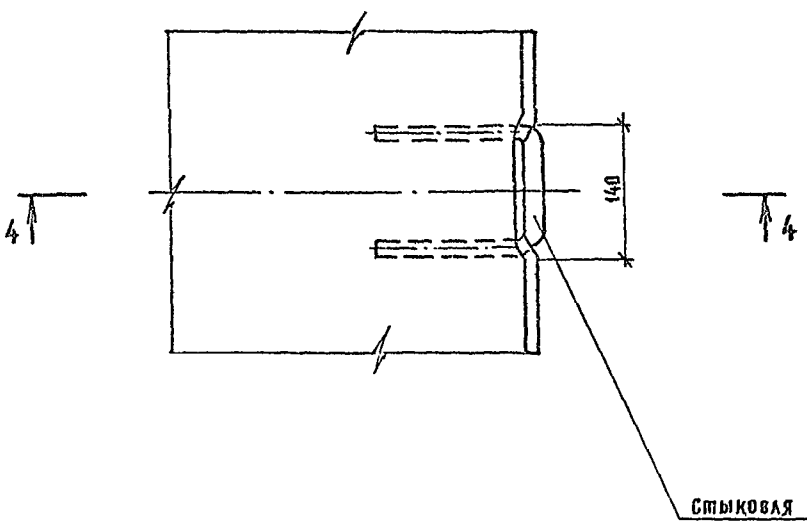
А
4
4
140
Стыковая скоба

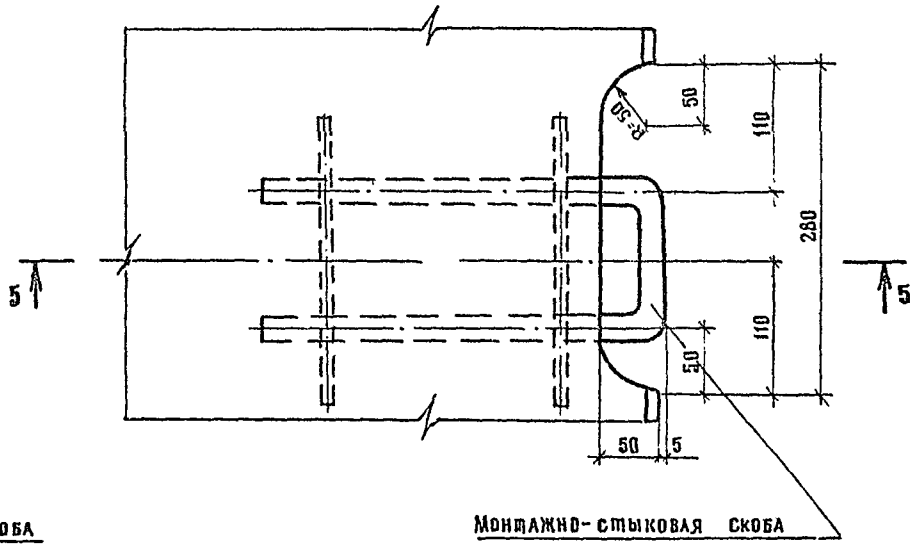
Б
повернуто
5
5
R=50
50
110
280
110
50
50
5
Монтажно-стыковая скоба

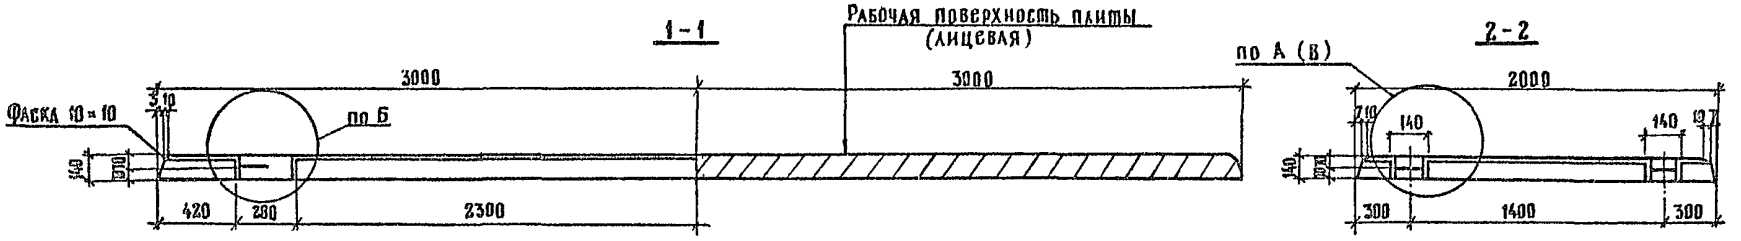

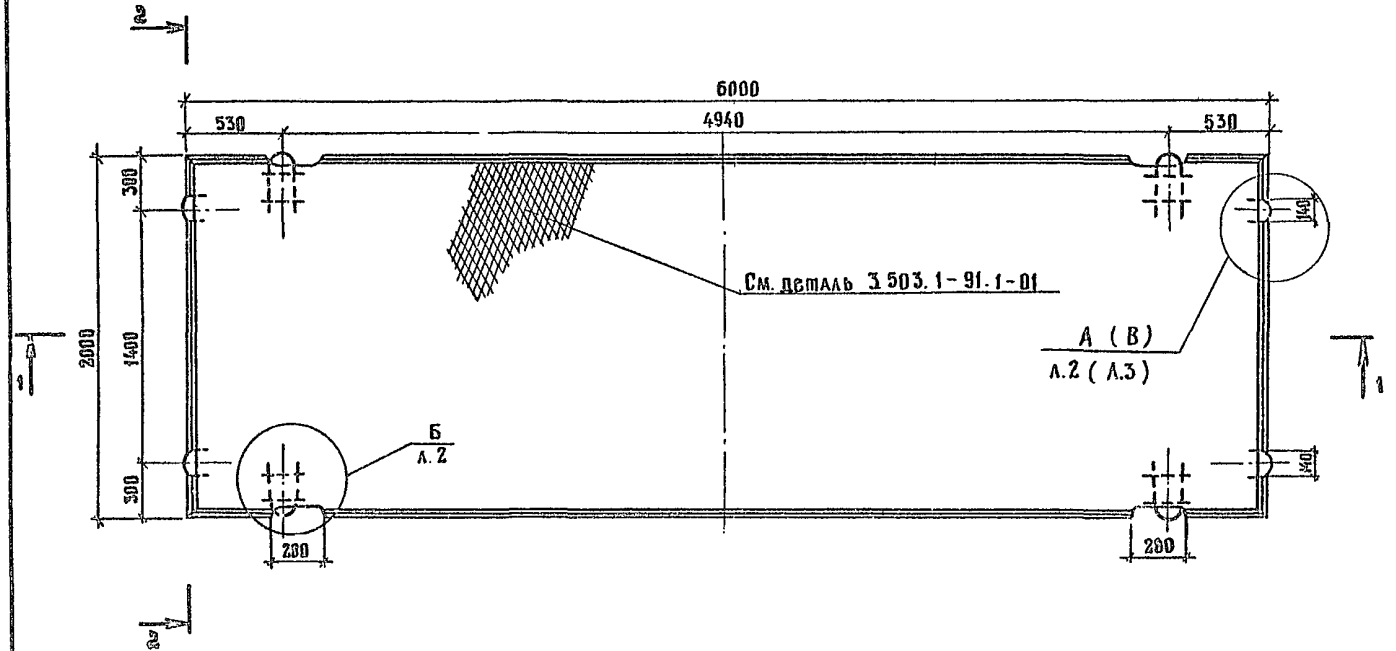

1. Технические требования см. ТУ 35-871-89 и 3.503.1-91.1-00ТТ
2. Армирование плиты см. документ 3.503.1-91.1 04
3. Масса плиты 4200 кг.
4. По согласованию с заказчиком и организацией-разработчиком допускается изготовление плит „ПДН,м" со стыковым соединением по типу узла В(поз.5°см 3.503.1-91.1-04)

Н.контр	Новиков	
ГИП	Новиков	
Нач.отд	Аямин	
Гл.спец.	Новиков	
Нач.пр.гр.	Карасева	
Инженер	Зуев	
Инженер	Жихарева	


3.503.1-91.1-02


Плита „ПДН,м"


Опалубочный чертеж


Стадия	Лист	Листов
Р	1	3


Союздорпроект

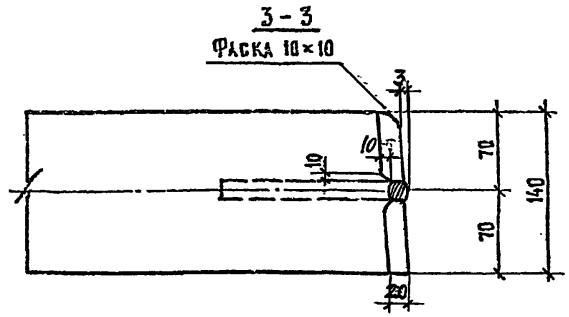

3 - 3
Фаска 10×10
3
10
10
70
140
70
20

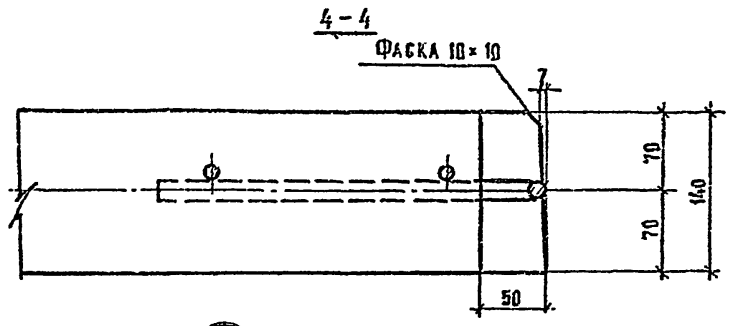

4 - 4
Фаска 10×10
7
70
140
70
50

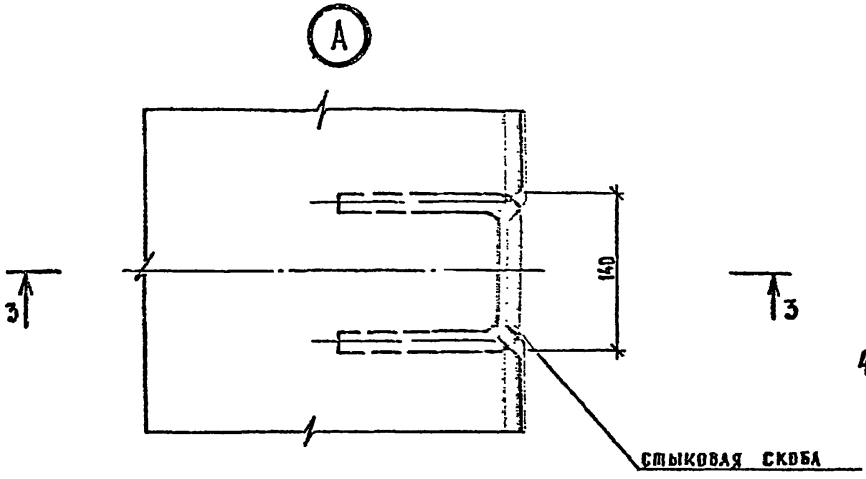

А
3
140
3
стыковая скоба

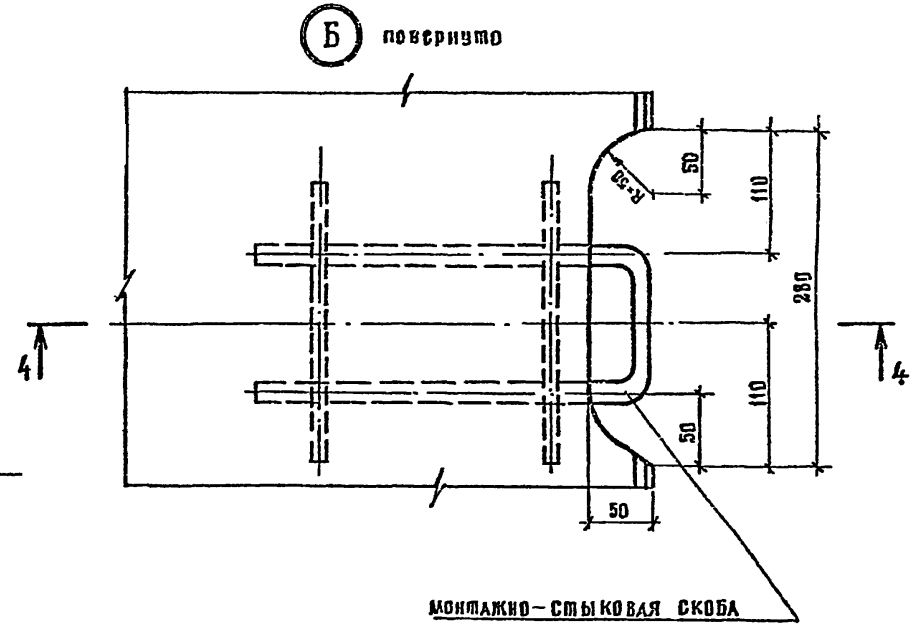

Б
повернуто
4
50
R=20
110
280
110
50
50
4
монтажно-стыковая скоба

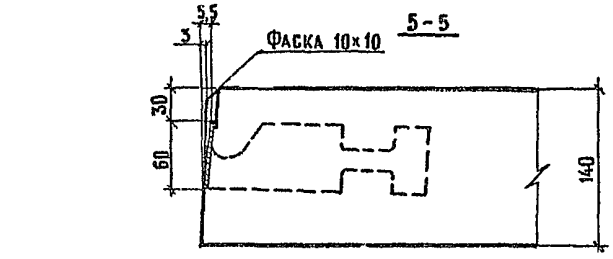

5,5
3
Фаска 10×10
5-5
30
60
140

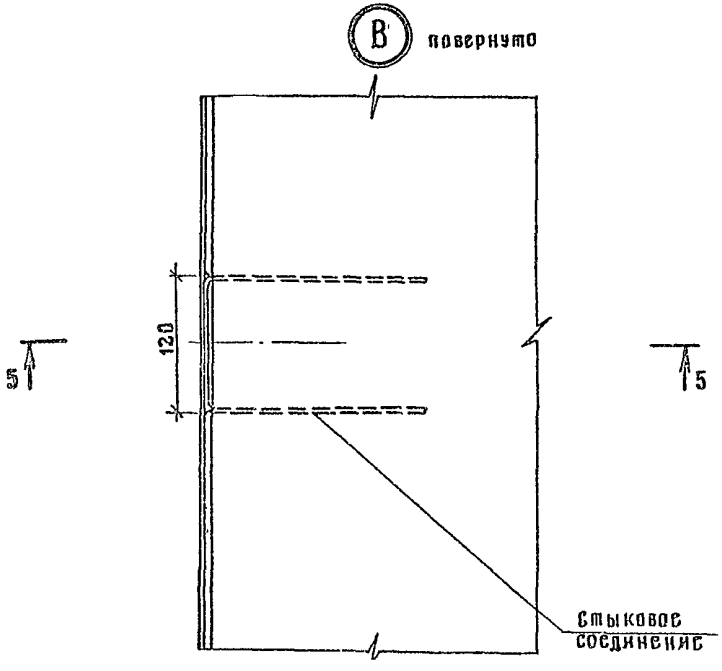

В
повернуто
5
5
120
Стыковое соединение

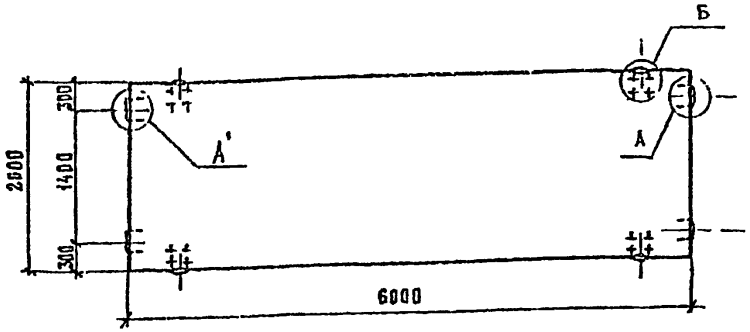

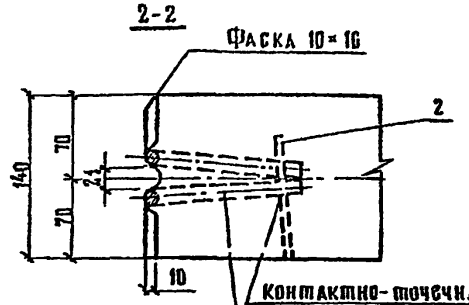

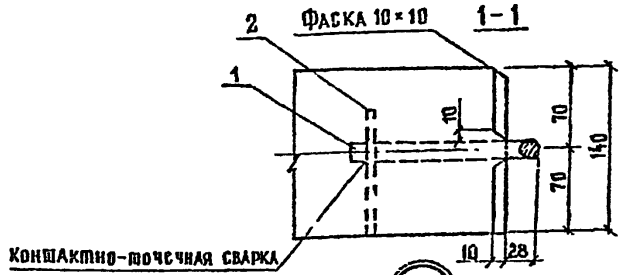


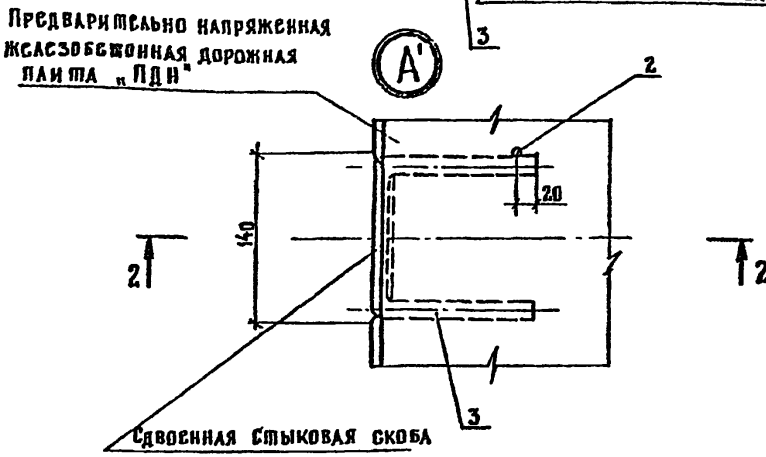


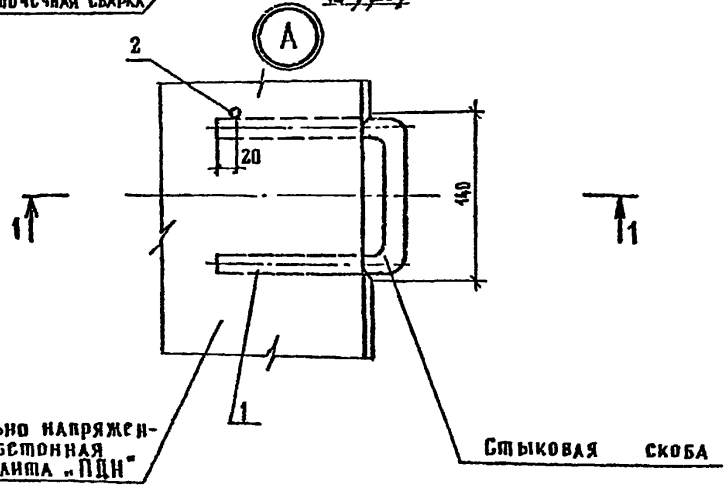



1. Конструкцию узла Б см 3.503.1-91.1-01
2. Производство плит ПДН со стыковыми соединениями для опытного применения необходимо согласовывать с потребителем.
3. Арматура класса А-I по ГОСТ 5781-82*


Н.контр.	Новиков			3.503.1-91.1-03	
ГИП	Новиков				
Нач.отд.	Аямин			Конструкция стыкового соединения для опытного применения в плитах „ПДН", „ПДН, М"	Стадия: Р; Лист: 6; Листов: 2
Гл.спец.	Новиков				
Нач.пр.гр.	Карасева				Союздорпроект
Инженер	Зуев				
Инженер	Жихарева				

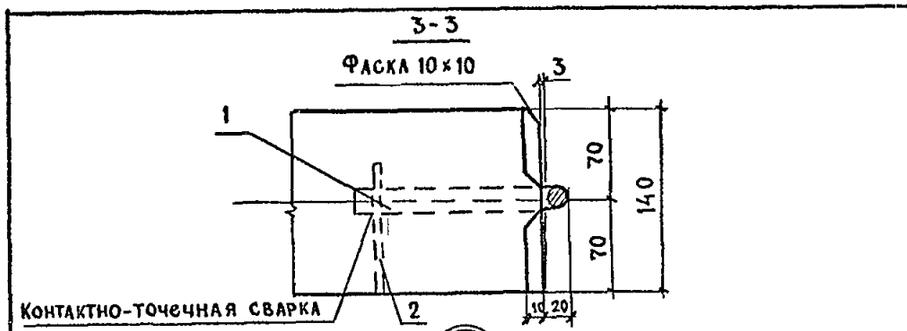


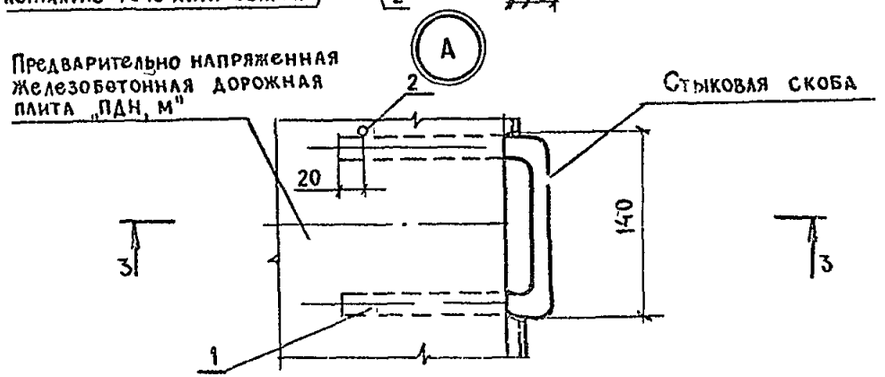

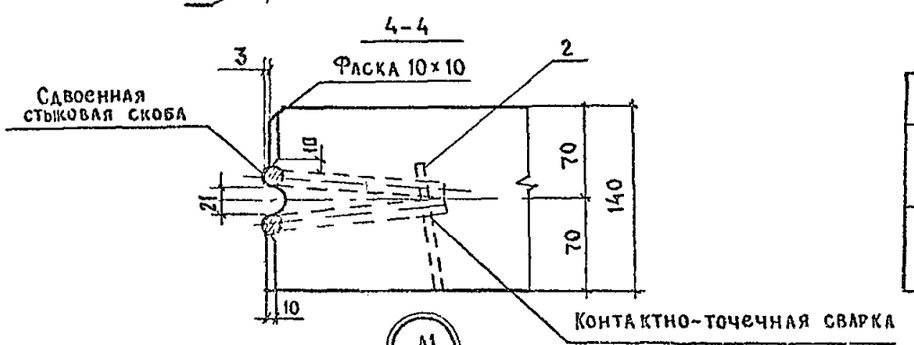

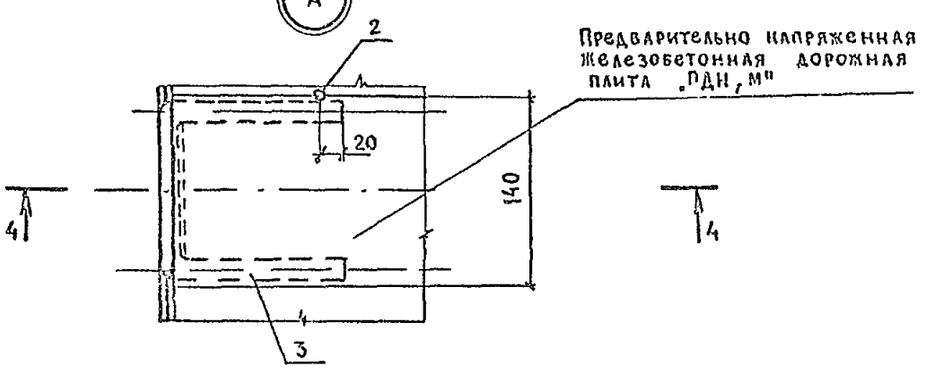

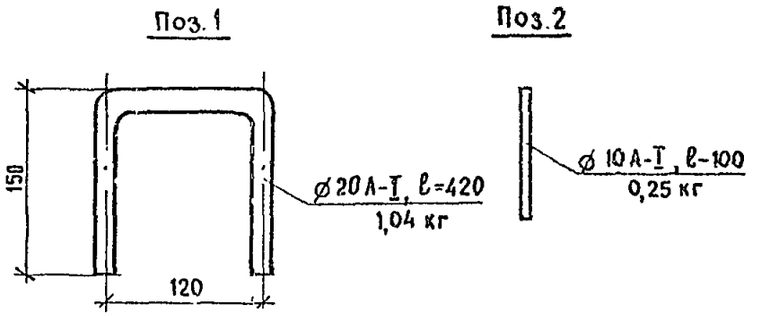


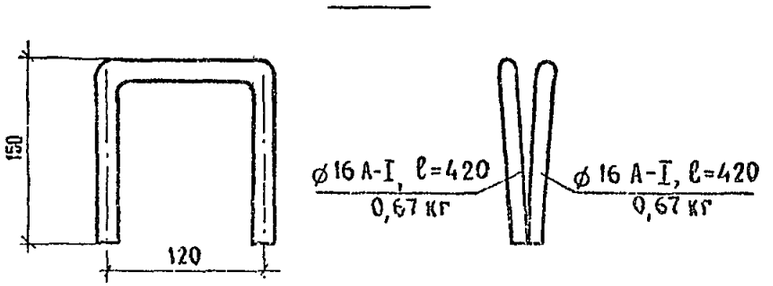

Скоба	Поз	Наименование	Кол-во	Масса ед., кг	Масса, кг
Стыковая (узел А)	1	⌀ 20 А-I, ℓ = 420	1	1,04	1,29
	2	⌀ 10 А-I, ℓ = 100	1	0,25	
Сдвоенная стыковая (узел А¹)	3	⌀ 16 А-I, ℓ = 420	2	0,67	1,59
	2	⌀ 10 А-I, ℓ = 100	1	0,25	

Наименование	Кол-во на плиту	Обозначение документа	Масса, кг
Монтажно-стыковая скоба	4	3.503.1-91.1-04	9,16
Стыковая скоба	2	Без черт.	2,58
Сдвоенная стыковая скоба	2	Без черт.	3,18

* Расход стали дан на устройство стыковых соединений одной плиты

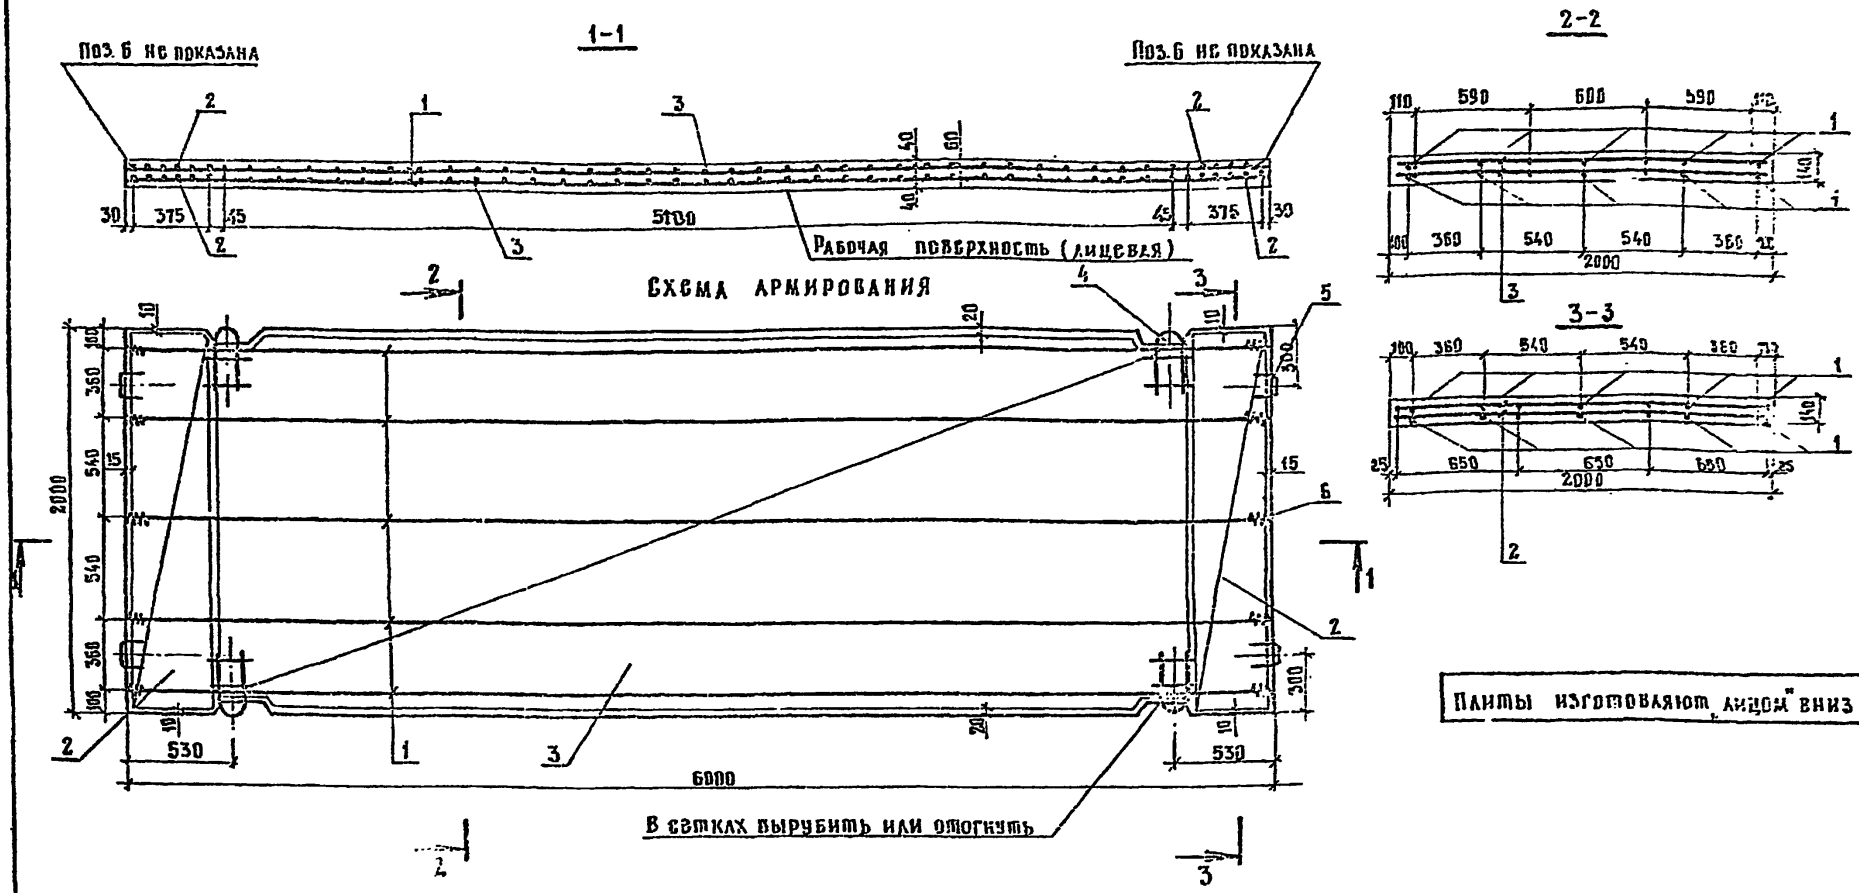

Марка плиты	Расход материалов: Бетон В25 Вbt 3,6; м³	Расход материалов: Арматура кг	Масса, кг
ПДН-АV (Ат V)	1,68	112,52	4200
ПДН,м-АV (Ат V)		112,52 / 115,72*	
ПДН-АIV (Ат IV)		131,82	
ПДН,м-АIV (Ат IV)		131,82 / 135,02*	

* В числителе даны значения расхода арматуры при применении стыковой скобы (поз.5), в знаменателе – при применении стыкового соединения (поз.5*)

1. Технические требования см. ТУ 35-871-89 и 3.503.1-91-1-ОПТТ, спецификацию см. л.2.
2. Арматура класса А-I по ГОСТ 5781-82*, Вр I по ГОСТ 6727-80*
3. Полоса 60×6 мм по ГОСТ 103-76*

Н.контр.	Новиков	
ГИП	Новиков	
Нач.отд.	Аямин	
Гл.спец.	Новиков	
Нач.пр.гр.	Карасева	
Инженер	Зуев	
Инженер	Жихарева	


3.503.1-91.1-04

Плита „ПДН", „ПДН,м"
Армирование
Основной вариант


Стадия	Лист	Листов
Р	1	2

Союздорпроект

Монтажно-стыковая скоба
Поз. 4

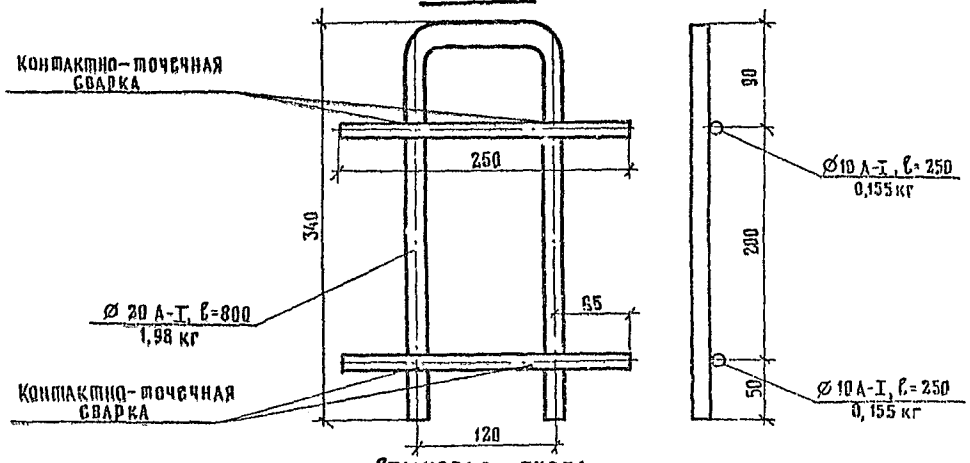


Стыковая скоба
Поз. 5

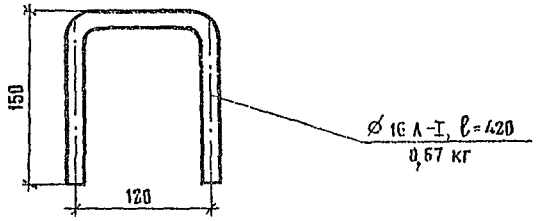


Марка плиты	Поз	Наименование	Кол	Обозначение документа	Масса, кг
ПДН-АV(АтV) ПДН,м-АV(АтV)	1	Напрягаемая арматура Ø12 А-V (Ат-V)	10	3.503.1-91.1-05	53,30
	2	Сетка С-1	4	3.503.1-91.1-07	20,48
	3	Сетка С-2	2	3.503.1-91.1-08	25,60
	4	Монтажно-стыковая скоба	4	Без черт	9,16
	5/5*	Стыковая скоба	4	Без черт.	2,68/5,88
	6	Спираль	20	Без черт.	1,30
ПДН-АIV(АтIV) ПДН,м-АIV(АтIV)	1	Напрягаемая арматура Ø14 А-IV (Ат-IV)	10	3.503.1-91.1-06	72,60
	2	Сетка С-1	4	3.503.1-91.1-07	20,48
	3	Сетка С-2	2	3.503.1-91.1-08	25,60
	4	Монтажно-стыковая скоба	4	Без черт.	9,16
	5/5*	Стыковая скоба	4	Без черт.	2,88/5,88
	6	Спираль	20	Без черт.	1,30


Поз. 5* (Для плит ПДН,м)
(Развертка)

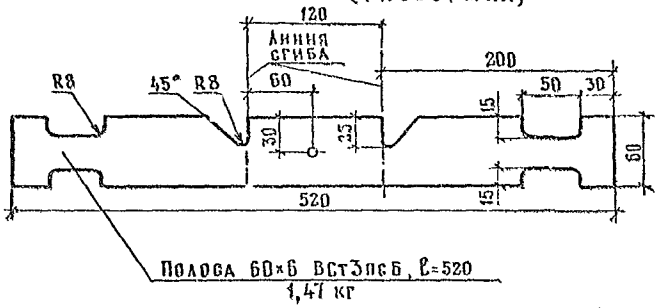


Поз. 5* может применяться в плитах ПДН,м вместо поз.5

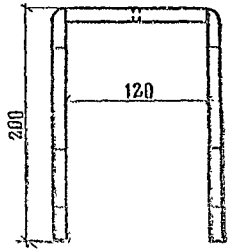

Поз. 6

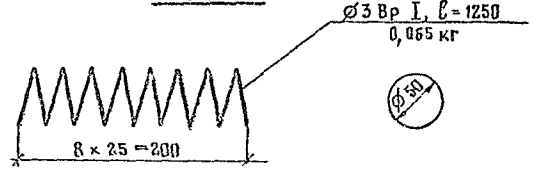

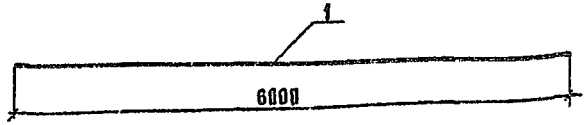

Поз.	Наименование	Кол.	Масса, кг
1	⌀12А-Ⅴ($А_т$-Ⅴ), ℓ=6000	1	5,33

1. Технические требования см. ТУ 35-871-89 и 3.503.1-91.1-00 ТТ.
2. Арматура класса А-Ⅴ по ГОСТ 5781-82*
3. Арматура класса $А_т$-Ⅴ по ГОСТ 10884-81*


Н.контр.	Новиков		
ГИП	Новиков		
Нач.отд.	Лямин		
Гл.спец.	Новиков		
Нач.пр.гр	Карасева		
Инженер	Зуев		
Инженер	Михарева		

3.503.1-91.1-05

Напрягаемый стержень
Арматура класса А-Ⅴ ($А_т$-Ⅴ)

Стадия	Лист	Листов
Р		1

СОЮЗДОРПРОЕКТ

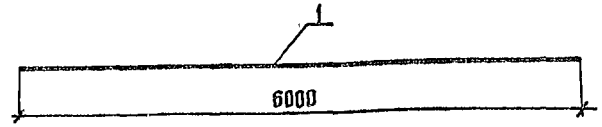

Поз.	Наименование	Кол.	Масса, кг
1	⌀14А-Ⅳ($А_т$-Ⅳ), ℓ=6000	1	7,26

1. Технические требования см. ТУ 35-871-89 и 3.503.1-91.1-00 ТТ.
2. Арматура класса А-Ⅳ по ГОСТ 5781-82*.
3. Арматура класса $А_т$-Ⅳ по ГОСТ 10884-81.*


Н.контр.	Новиков		
ГИП	Новиков		
Нач.отд.	Лямин		
Гл.спец.	Новиков		
Нач.пр.гр	Карасева		
Инженер	Зуев		
Инженер	Михарева		

3.503.1-91.1-06

Напрягаемый стержень
Арматура класса А-Ⅳ ($А_т$-Ⅳ)

Стадия	Лист	Листов
Р		1


СОЮЗДОРПРОЕКТ

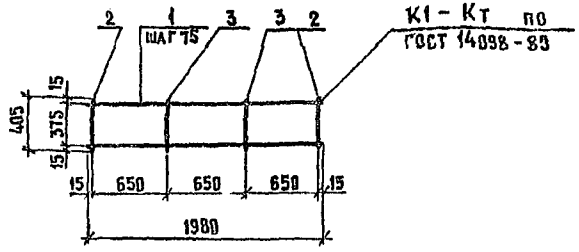

Поз	Наименование	Кол	Масса ед., кг	Масса сетки, кг
1	⌀8 А-III, ℓ=1980	6	0,78	5,12
2	⌀8 А-III, ℓ=405	2	0,16	
3	⌀5 Вр I, ℓ=405	2	0,06	

1. Технические требования см. ТУ 35-871-89 и 3.503.1-91.1-00ТТ.
2. Арматура класса А-III по ГОСТ 5781-82.*
3. Арматура класса Вр I по ГОСТ 6727-80.*


Н контр	Новиков		3.503.1-91.1-07		
ГИП	Новиков				
Нач отд	Аямин		Сетка С-1	Стадия	Лист	Листов
Гл спец	Новиков			Р		1
Нач пр гр	Карасева			Союздорпроект		
Инженер	Зуев					
Инженер	Жихарева					

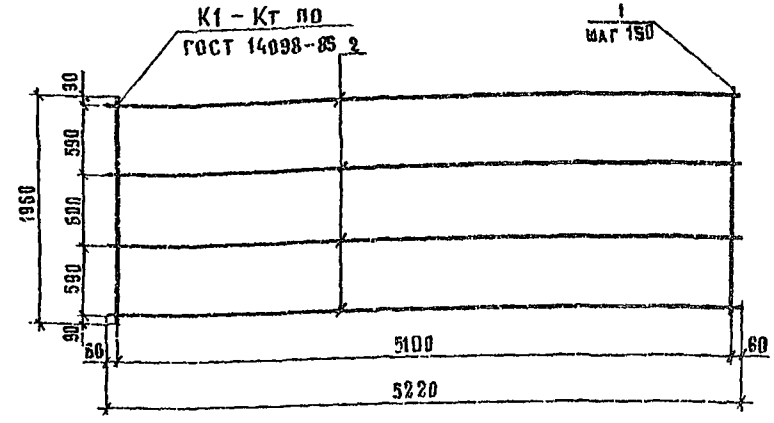

Поз	Наименование	Кол	Масса ед., кг	Масса сетки, кг
1	⌀5 Вр I, ℓ=1960	35	0,28	12,80
2	⌀5 Вр I, ℓ=5220	4	0,75	

1. Технические требования см. ТУ 35-871-89 и 3.503.1-91.1-00ТТ.
2. Арматура класса Вр I по ГОСТ 6727-80.*

Н контр	Новиков		3.503.1-91.1-08		
ГИП	Новиков				
Нач отд	Аямин		Сетка С-2	Стадия	Лист	Листов
Гл спец	Новиков			Р		1
Нач пр гр	Карасева			Союздорпроект		
Инженер	Зуев					
Инженер	Жихарева					

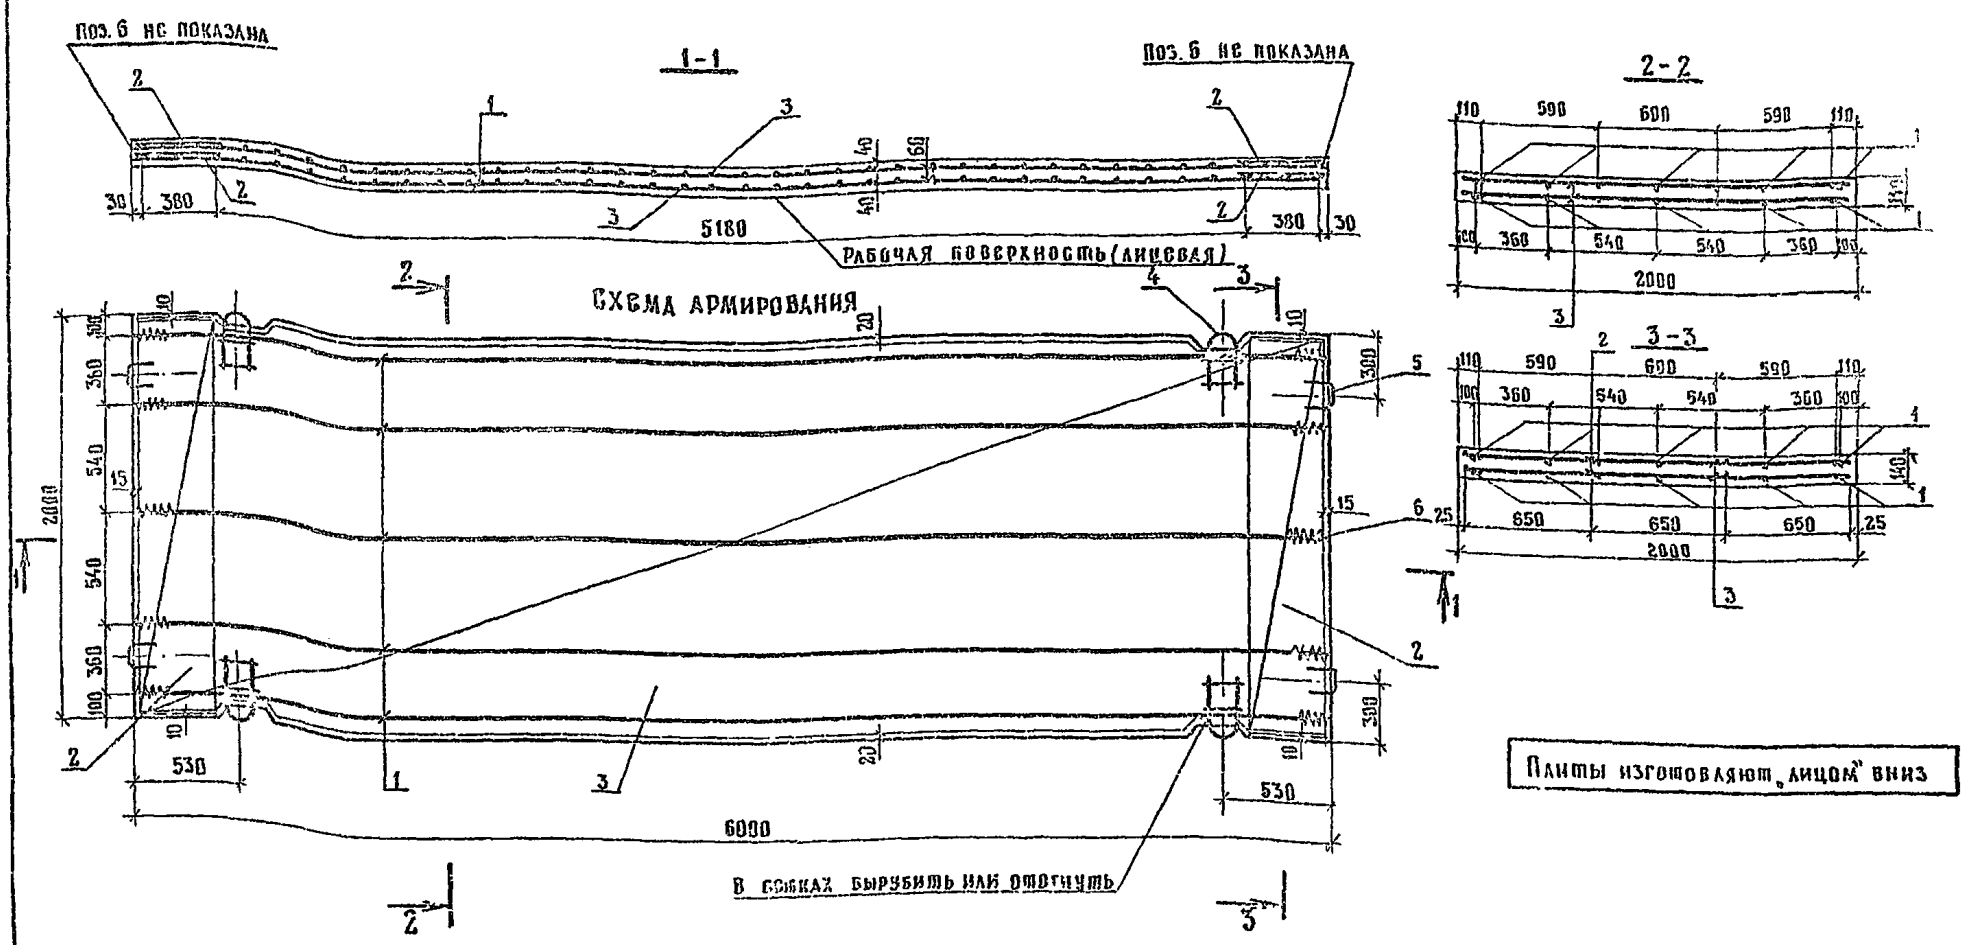

Плиты изготовляют „лицом" вниз

Марка плиты	Расход материалов: бетон В27,5 Вв1 Б3,6; М*	Расход материалов: Арматура, кг	Масса, кг
ПДН-АУ(АтУ)	1,66	113,08	4200
ПДН,м-АУ(АтУ)		113,08 / 116,28*	
ПДН-АУ(АтУ)		132,38	
ПДН,м-АУ(АтУ)		132,38 / 135,58*	

* В числителе даны значения расхода арматуры при применении стыковой скобы (поз.5), в знаменателе – при применении стыкового соединения (поз. 5*)

Технические требования см. ТУ 35-871-89 и 3.503.1-91.1-00ТТ, спецификацию см. л 2.

Н.контр	Новиков	
ГИП	Новиков	
Нач.отд	Лямин	
Гл.спец	Новиков	
Нач.пр.гр	Карасева	
Инженер	Зуев	
Инженер	Михарева	


3.503.1-91.1-09

Плита „ПДН", „ПДН,м" Армирование Вариант №1

Стадия	Лист	Листов
Р	1	2

Союздорпроект


Марка плиты	Поз.	Наименование	Кол.	Обозначение документа	Масса, кг
ПДН-АV(АтV), ПДНм-АV(АтV)	1	Напрягаемая арматура ⌀ 12 А-V (Ат-V)	10	3.503.1-91.1-05	53,30
	2	Сетка С-1	4	3.503.1-91.1-10	17,36
	3	Сетка С-2	2	3.503.1-91.1-11	29,28
	4	Монтажно-стыковая скоба	4	3.503.1-91.1-04	9,16
	5/5*	Стыковая скоба	4	3.503.1-91.1-04	2,68/5,88
	6	Спираль	20	3.503.1-91.1-04	1,30
ПДН-АIV(АтIV), ПДНм-АIV(АтIV)	1	Напрягаемая арматура ⌀ 14 А-IV (Ат-IV)	10	3.503.1-91.1-06	72,60
	2	Сетка С-1	4	3.503.1-91.1-10	17,36
	3	Сетка С-2	2	3.503.1-91.1-11	29,28
	4	Монтажно-стыковая скоба	4	3.503.1-91.1-04	9,16
	5/5*	Стыковая скоба	4	3.503.1-91.1-04	2,68/5,88
	6	Спираль	20	3.503.1-91.1-04	1,30

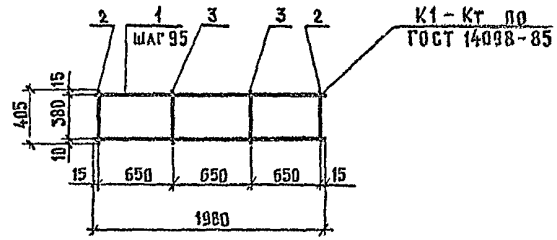

Поз.	Наименование	Кол.	Масса ед., кг	Масса сетки, кг
1	⌀8 А-III, ℓ=1980	5	0,78	4,34
2	⌀8 А-III, ℓ=405	2	0,16	
3	⌀5 Вр I, ℓ=405	2	0,06	

1. Технические требования см. ТУ 35-871-89 и 3.503.1-91.1-00ТТ.
2. Арматура класса А-III по ГОСТ 5781-82*.
3. Арматура класса Вр I по ГОСТ 6727-80*.

Н.контр.	Новиков		3.503.1-91.1-10
ГИП	Новиков		
Нач.отд.	Лямин		Сетка С-1
Гл.спец.	Новиков		
Нач.пр.гр	Карасева		Стадия: Р; Лист: ; Листов: 1
Инженер	Зуева		Союздорпроект
Инженер	Жихарева		

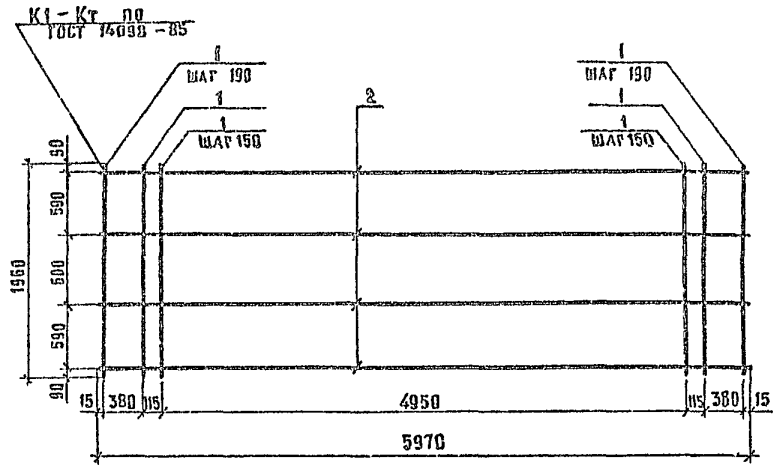


Поз	Наименование	Кол.	Масса ед, кг	Масса сетки, кг
1	∅5 Вр I, ℓ = 1960	40	0,28	14,64
2	∅5 Вр I, ℓ = 5970	4	0,86	

1. Технические требования см. ТУ 35-871-89 и 3.503.1-91.1-00ТТ.
2. Арматура класса Вр I по ГОСТ 6727-80*.

Н контр.	Новиков		3.503.1-91.1-11
ГИП	Новиков		
Нач отд	Лямин		Сетка С-2
Гл спец	Новиков		
Нач пр гр	Карасева		
Инженер	Зуев		
Инженер	Жихарева		

Стадия	Лист	Листов
Р		1

Союздорпроект

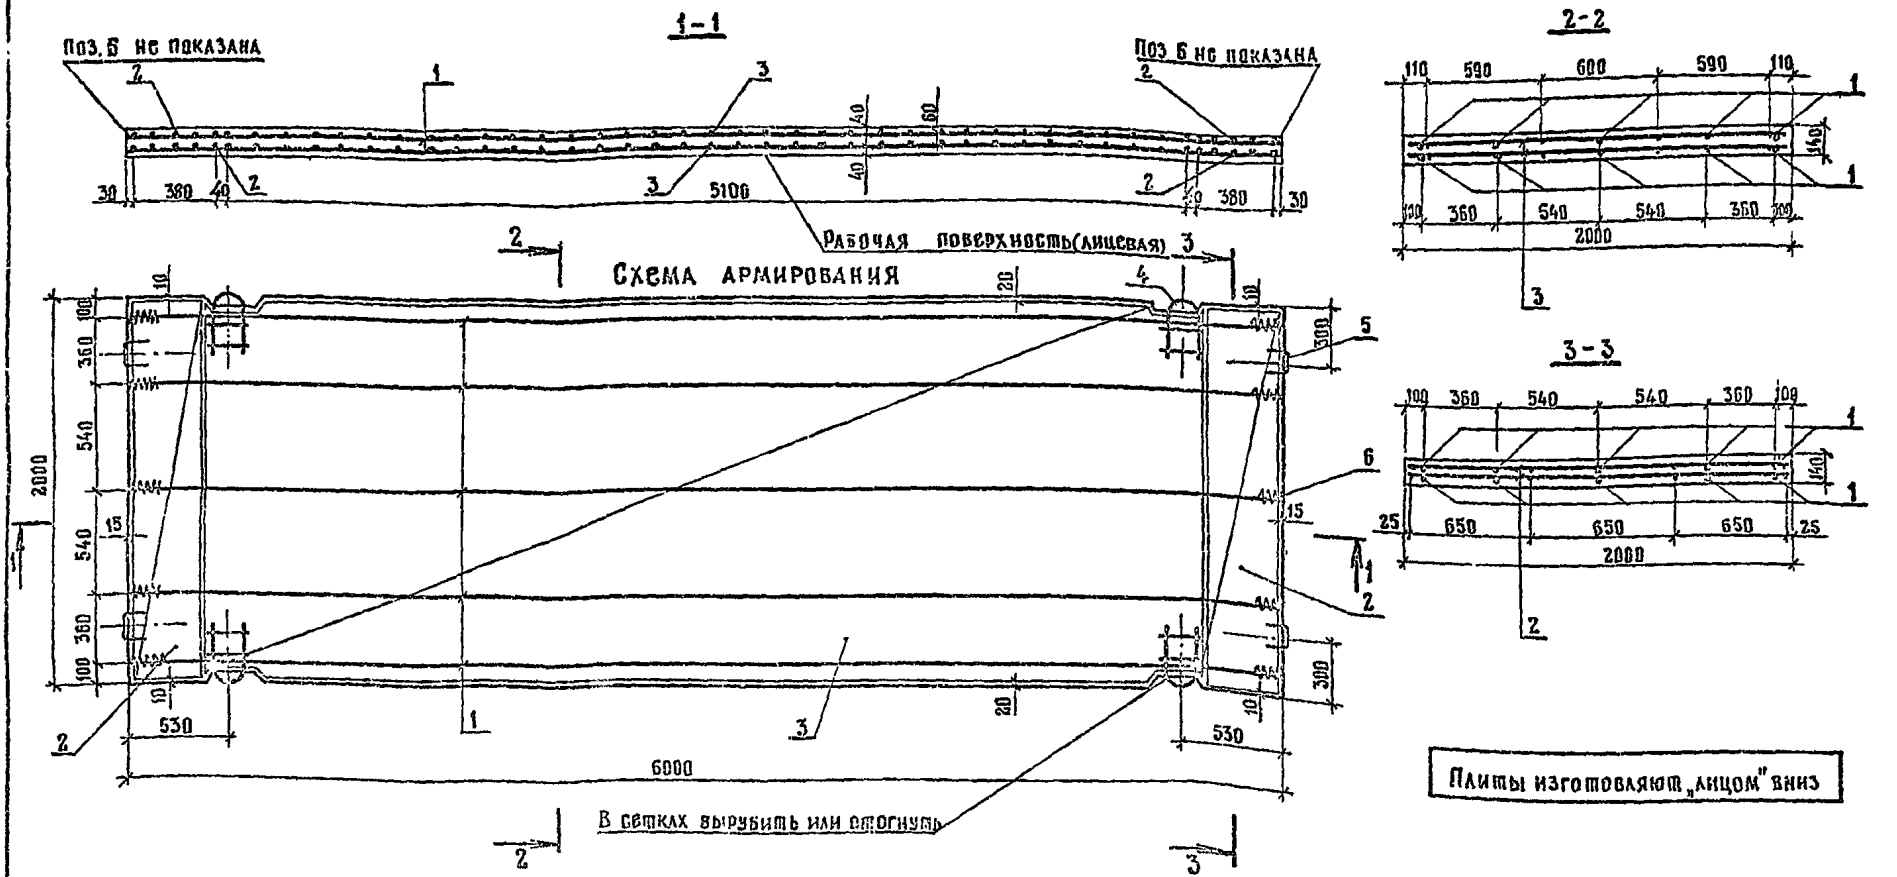

Марка плиты	Расход материалов: Бетон В22,5 (М300) в 3 бм³	Арматура, кг	Масса, кг
ПДН-АV(АтV)	1,68	118,92	4200
ПДН,м-АV(АтV)		118,92 / 122,12 *	
ПДН-АIV(А-IV)		138,22	
ПДН,м-АIV(АтIV)		138,22 / 141,42 *	

* В числителе даны значения расхода арматуры при применении стыковой скобы (поз. 5), в знаменателе - при применении стыкового соединения (поз. 5*)


Технические требования см. ТУ 35-871-89 и 3.503.1-91.1-00ТТ, спецификацию см. л. 2.

Н. контр.	Новиков	3.503.1-91.1-12
ГИП	Новиков	
Нач. отд.	Аямин	Плита „ПДН", „ПДН,м" Армирование Вариант №2
Гл. спец.	Новиков	
Нач. пр-т	Карагева	
Ст. техник	[illegible]	
Инженер	Карагева	

Стадия	Лист	Листов
Р	1	2

Союздорпроект

Марка плиты	Поз.	Наименование	Кол.	Обозначение документа	Масса, кг
ПДН-АV(АтV), ПДН,м-АV(АтV)	1	Напрягаемая арматура Ø12 А-V (Ат-V)	10	3.503.1-91.1-05	53,30
	2	Сетка С-1	4	3.503.1-91.1-13	26,88
	3	Сетка С-2	2	3.503.1-91.1-06	25,60
	4	Монтажно-стыковая скоба	4	3.503.1-91.1-04	9,16
	5/5*	Стыковая скоба	4	3.503.1-91.1-04	2,68/5,88
	6	Спираль	20	3.503.1-91.1-04	1,30
ПДН-АIV(АтIV) ПДН,м-АIV(АтIV)	1	Напрягаемая арматура Ø14 А-IV (Ат-IV)	10	3.503.1-91.1-06	72,60
	2	Сетка С-1	4	3.503.1-91.1-13	26,88
	3	Сетка С-2	2	3.503.1-91.1-08	25,60
	4	Монтажно-стыковая скоба	4	3.503.1-91.1-04	9,16
	5/5*	Стыковая скоба	4	3.503.1-91.1-04	2,68/5,88
	6	Спираль	20	3.503.1-91.1-04	1,30

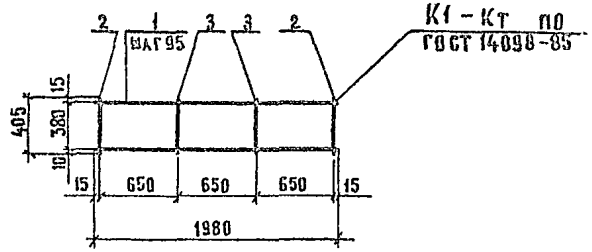

Поз.	Наименование	Кол.	Масса ед., кг	Масса сетки, кг
1	Ø10 А-II, ℓ=1980	5	1,22	6,72
2	Ø10 А-II, ℓ=405	2	0,25	
3	Ø5 Вр I, ℓ=405	2	0,06	

1. Технические требования см ТУ 35-871-89 и 3.503.1-91.1-00ТТ.
2. Арматура класса А-II по ГОСТ 5781-82*.
3. Арматура класса Вр I по ГОСТ 6727-80*.


Н.контр.	Новиков	
ГИП	Новиков	
Нач.отд.	Аямин	
Гл.спец.	Новиков	
Нач.пр.гр.	Карасева	
Инженер	Зуев	
Инженер	Жихарева	


3.503.1-91.1-13


Сетка С-1

Стадия	Лист	Листов
Р		1

Союздорпроект

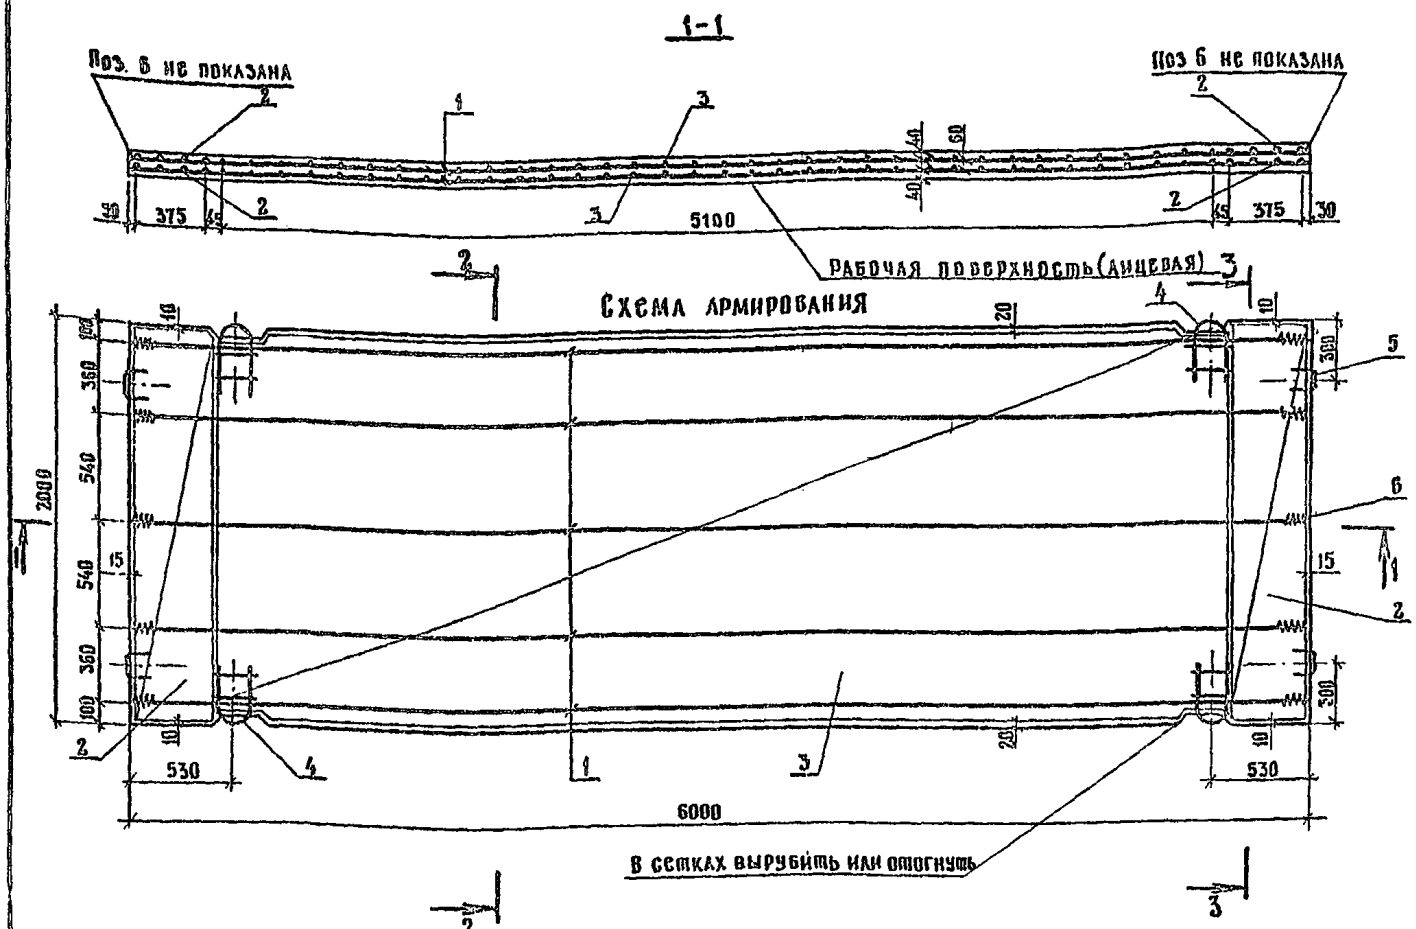

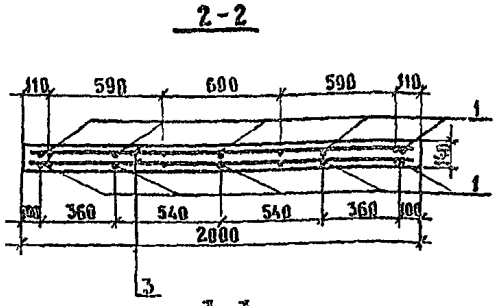

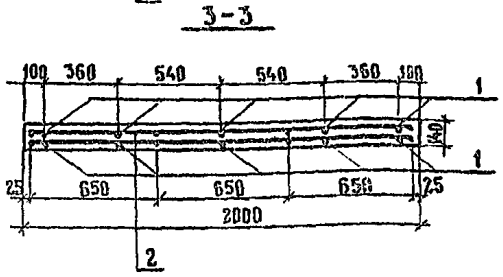

Плиты изготовляют „лицом" вниз

Марка плиты	Расход материалов: Бетон В25, $V_{в.в}$ 3,6 м³	Расход материалов: Арматура РА, кг	Масса, кг
ПДП-АV(A_TV)	1,68	114,04	4200
ПДЬ,м-АV(A_TV)		114,04/117,24*	
ПДН-АIV(A_TIV)		133,34	
ПДН,м-АIV(A_TIV)		133,34/136,54*	

* В числителе даны значения расхода арматуры при применении стыковой скобы (поз.5), в знаменателе – при применении стыкового соединения (поз.5*)

Технические требования см. ТУ 35-871-89 и 3.503.1-91.1-00ТТ

Спецификацию см. л. 2.

Н.контр	Новиков	
ГИП	Новиков	
Нач.отд.	Лямин	
Гл.спец.	Новиков	
Нач.пр.гр	Карасева	
Инженер	Зуев	
Инженер	Жихарева	


3.503.1-91.1-14

Плита „ПДН", „ПДН,м" Армирование Вариант №3

Стадия	Лист	Листов
Р	1	2

Союздорпроект

Марка панты	Поз.	Наименование	Кол.	Обозначение документа	Масса, кг
ПДИ-АШ($A_т$ V) ПДИ,м-АV($A_т$ V)	1	Напрягаемая Арматура ⌀ 12 А-V ($A_т$-V)	10	3.503.1-91.1-05	53,30
	2	Сетка С-1	4	3.503.1-91.1-15	22,00
	3	Сетка С-2	2	3.503.1-91.1-08	25,60
	4	Монтажно-стыковая скоба	4	3.503.1-91.1-04	9,16
	5/5*	Стыковая скоба	4	3.503.1-91.1-04	2,68/5,88
	6	Спираль	20	3.503.1-91.1-04	1,30
ПДИ-АШ($A_т$ IV) ПДИ,м-АШ($A_т$ IV)	1	Напрягаемая Арматура ⌀ 14 А-IV ($A_т$-IV)	10	3.503.1-91.1-06	72,60
	2	Сетка С-1	4	3.503.1-91.1-15	22,00
	3	Сетка С-2	2	3.503.1-91.1-08	25,60
	4	Монтажно-стыковая скоба	4	3.503.1-91.1-04	9,16
	5/5*	Стыковая скоба	4	3.503.1-91.1-04	2,68/5,88
	6	Спираль	20	3.503.1-91.1-04	1,30

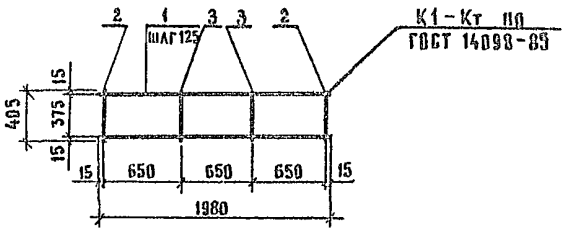

Поз	Наименование	Кол.	Масса ед., кг	Масса сетки, кг
1	⌀ 10А-III, ℓ = 1980	4	1,22	5,50
2	⌀ 10А-III, ℓ = 405	2	0,25	
3	⌀ 5Вр I, ℓ = 405	2	0,06	

1. Технические требования см. ТУ 35-871-89 и 3.503.1-91.1-00ТТ.
2. Арматура класса А-III по ГОСТ 5781-82*.
3. Арматура класса Вр I по ГОСТ 6727-80*.


Н.контр.	Новиков	
ГИП	Новиков	
Нач.отд.	Лямин	
Гл.спец.	Новиков	
Нач.пргр	Карасева	
Инженер	Зуев	
Инженер	Жихарева	

3.503.1-91.1-15

Сетка С-1

Стадия	Лист	Листов
Р		1

Союздорпроект

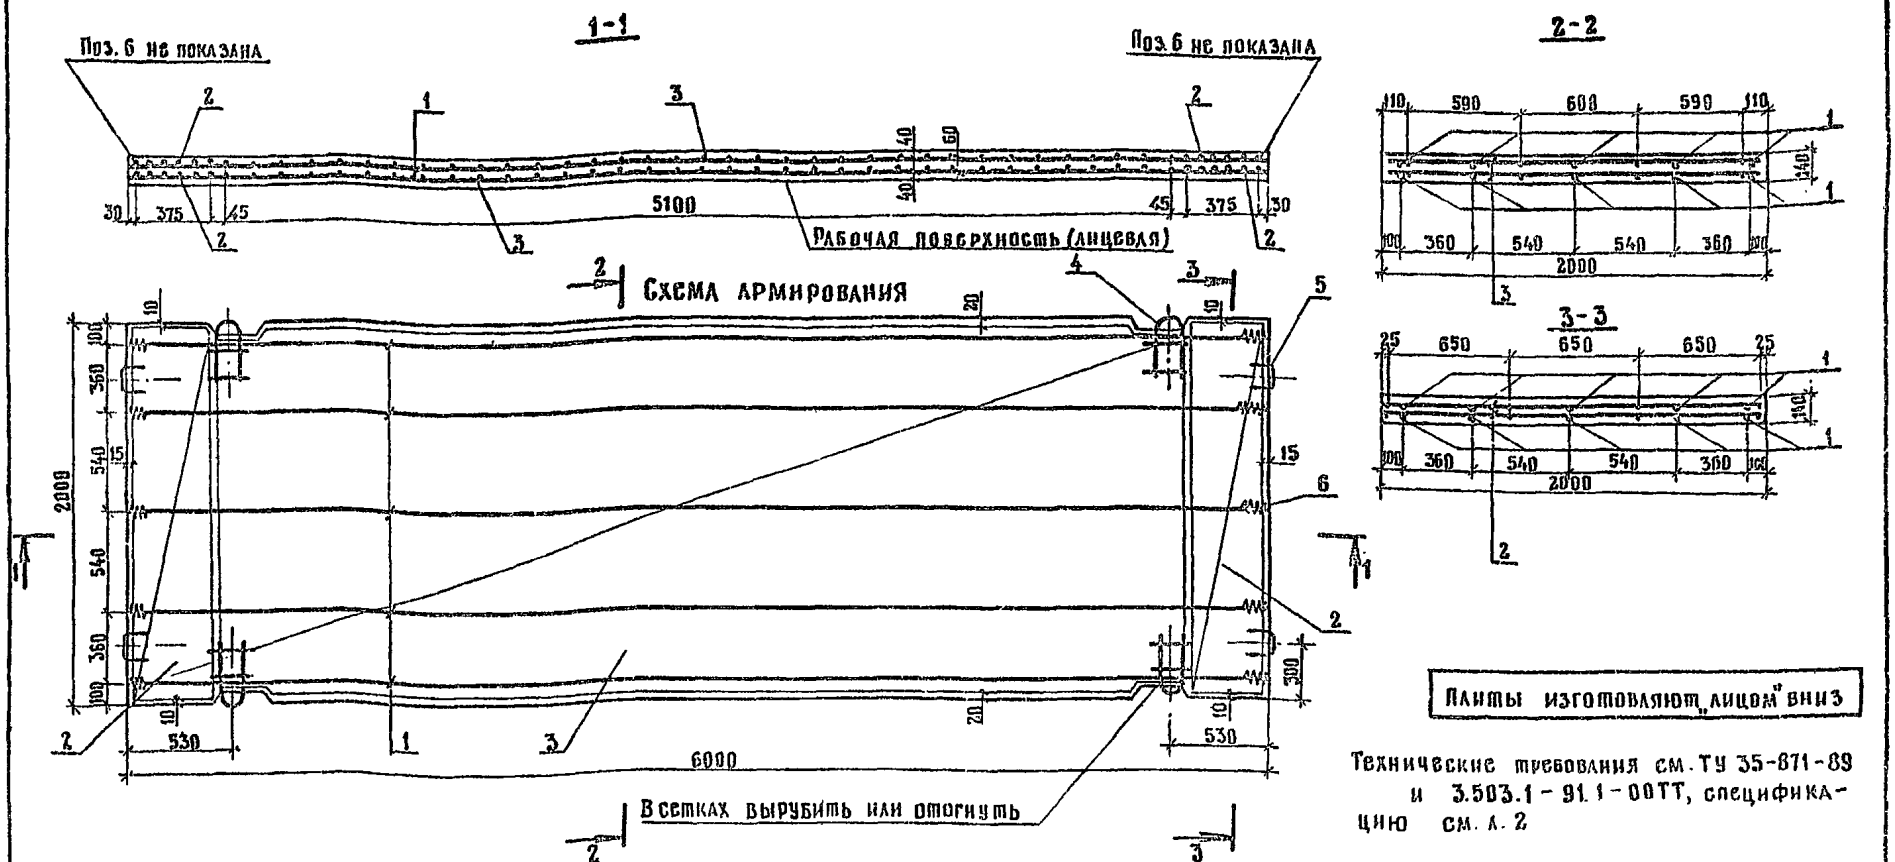

Плиты изготовляют „лицом" вниз

Технические требования см. ТУ 35-871-89 и 3.503.1-91.1-00ТТ, спецификацию см. л. 2

Марка плиты	Расход материалов: Бетон В 25, Вв 3,6 м³	Расход материалов: Арматура, кг	Масса, кг
ПДН-AV (AтV)	1,58	96,22	4200
ПДН,м-AV (AтV)		96,22 / 99,42*	

* В числителе даны значения расхода арматуры при применении стыковой скобы (поз. 5), в знаменателе – при применении стыкового соединения (поз. 5*)

Объем производства плит для опытного применения с напрягаемой арматурой класса A-V, Aт-V следует дополнительно согласовать с заказчиком и ГПИ „Союздорпроект"

Н.контр	Новиков	
ГИП	Новиков	
Нач.отд	Аямин	
Гл.спец.	Новиков	
Нач.пр-тр	Карасева	
Инженер	Зуев	
Инженер	Жихарева	


3.503.1-91.1-16

Плита „ПДН", „ПДН,м" Армирование Для опытного применения

Стадия	Лист	Листов
Р	1	2

Союздорпроект

Марка плиты	Поз.	Наименование	Код	Обозначение документа	Масса, кг
ПДИ-АVII(A_T VII) ПДИ,см-АVII(A_T VII)	1	Напрягаемая арматура Ø10 A-VI (A_T-VI)	10	3.503.1-91.1-17	37,00
	2	Сетка С-1	4	3.503.1-91.1-07	20,48
	3	Сетка С-2	2	3.503.1-91.1-08	25,60
	4	Монтажно-стыковая скоба	4	3.503.1-91.1-04	9,16
	5 / 5*	Стыковая скоба	4	3.503.1-91.1-04	2,68 / 5,88
	6	Спираль	20	3.503.1-91.1-04	1,30

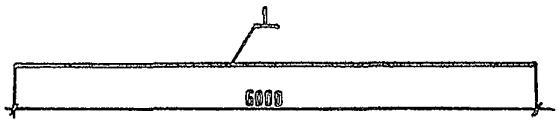

Поз.	Наименование	Кол.	Масса, кг
1	Ø 10 A-VI(A_T-VI), ℓ = 6000	1	3,70

1. Технические требования см ТУ 35-871-89 и 3.503.1-91.1-00ТТ.
2. Арматура класса A-VI по ГОСТ 5781-82*.
3. Арматура класса A_T-VI по ГОСТ 10884-81*.

Н.контр	Новиков		3.503.1-91.1-17
ГИП	Новиков		
Нач.отд.	Аямин		Напрягаемый стержень Арматура класса A-VI (A_T-VI)
Гл.спец.	Новиков		Стадия: Р; Лист: ; Листов: 1
Нач.пр.гр	Карасева		СОЮЗДОРПРОЕКТ
Инженер	Зуев		
Инженер	Михарева		

Марка элемента		Напрягаемая арматура класса							Изделия арматурные						Изделия закладные							Общий расход
									Арматура класса						Арматура класса					Прокат марки		
		А-IV ГОСТ 5781-82* ∅14	А-V ГОСТ 5781-82* ∅12	А-VI ГОСТ 5781-82* ∅10	Ат-IV ГОСТ 10884-81* ∅14	Ат-V ГОСТ 10884-81* ∅12	Ат-VI ГОСТ 10884-81* ∅10	Всего	А-II ГОСТ 5781-82* ∅10	А-III ГОСТ 5781-82* ∅8	А-III ГОСТ 5781-82* ∅10	А-III ГОСТ 5781-82* Итого	Вр I ГОСТ 6727-80* ∅5	Всего	Вр I ГОСТ 6727-80* ∅3	А-I ГОСТ 5781-82* ∅10	А-I ГОСТ 5781-82* ∅16	А-I ГОСТ 5781-82* ∅20	А-I ГОСТ 5781-82* Итого	Вст3пс6 ГОСТ 103-76* -60×6	Всего	
Основной вариант	ПДН-АV, ПДН,м-АV		53,30					53,30		20,00		20,00	26,08	46,08	1,30	1,24	2,68	7,92	11,84	5,88	13,14 16,34	112,52 115,72
	ПДН-АV, ПДН,м-АтV					53,30		53,30		20,00		20,00	26,08	46,08	1,30	1,24	2,68	7,92	11,84	5,88	13,14 16,34	112,52 115,72
	ПДН-АIV, ПДН,м-АIV	72,60						72,60		20,00		20,00	26,08	46,08	1,30	1,24	2,68	7,92	11,84	5,88	13,14 16,34	131,80 135,02
	ПДН-АтIV, ПДН,м-АтIV				72,60			72,60		20,00		20,00	26,08	46,08	1,30	1,24	2,68	7,92	11,84	5,88	13,14 16,34	131,82 135,02
Вариант №1	ПДН-АV, ПДН,м-АV		53,30					53,30		16,88		16,88	29,76	46,64	1,30	1,24	2,68	7,92	11,84	5,88	13,14 16,34	113,06 116,28
	ПДН-АV, ПДН,м-АтV					53,30		53,30		16,88		16,88	29,76	46,64	1,30	1,24	2,68	7,92	11,84	5,88	13,14 16,34	113,08 116,28
	ПДН-АIV, ПДН,м-АIV	72,60						72,60		16,88		16,88	29,76	46,64	1,30	1,24	2,68	7,92	11,84	5,88	13,14 16,34	132,38 135,58
	ПДН-АтIV, ПДН,м-АтIV				72,60			72,60		16,88		16,88	29,76	46,64	1,30	1,24	2,68	7,92	11,84	5,88	13,14 16,34	132,38 135,58
Вариант №2	ПДН-АV; ПДН,м-АV		53,30					53,30	26,40				26,08	52,48	1,30	1,24	2,68	7,92	11,84	5,88	13,14 16,34	118,92 122,12
	ПДН-АтV, ПДН,м-АтV					53,30		53,30	26,40				26,08	52,48	1,30	1,24	2,68	7,92	11,84	5,88	13,14 16,34	118,92 122,12
	ПДН-АIV, ПДН,м-АIV	72,60						72,60	26,40				26,08	52,48	1,30	1,24	2,68	7,92	11,84	5,88	13,14 16,34	138,22 141,42
	ПДН-АтIV, ПДН,м-АV				72,60			72,60	26,40				26,08	52,48	1,30	1,24	2,68	7,92	11,84	5,88	13,14 16,34	138,22 141,42
Вариант №3	ПДН-АV, ПДН,м-АV		53,30					53,30			21,52	21,52	26,08	47,60	1,30	1,24	2,68	7,92	11,84	5,88	13,14 16,34	114,04 117,24
	ПДН-АтV, ПДН,м-АтV					53,30		53,30			21,52	21,52	26,08	47,60	1,30	1,24	2,68	7,92	11,84	5,88	13,14 16,34	114,04 117,24
	ПДН-АIV, ПДН,м-АIV	72,60						72,60			21,52	21,52	26,08	47,60	1,30	1,24	2,68	7,92	11,84	5,88	13,14 16,34	133,34 136,54
	ПДН-АтIV, ПДН,м-АV				72,60			72,60			21,52	21,52	26,08	47,60	1,30	1,24	2,68	7,92	11,84	5,88	13,14 16,34	133,34 136,54
Для опытного применения	ПДН-АV, ПДН,м-АVI			37,02				37,00		20,00		20,00	26,08	46,08	1,30	1,24	2,68	7,92	11,84	5,88	13,14 16,34	96,22 99,42
	ПДН-АтVI, ПДН,м-АтVI						37,02	37,00		20,00		20,00	26,08	46,08	1,30	1,24	2,68	7,92	11,84	5,88	13,14 16,34	96,22 99,42

1. В числителе даны значения расхода арматуры при применении стыковой скобы (поз. 5), в знаменателе – при применении втыкового соединения (поз. 5*).
2. Общий расход арматуры и расход напрягаемой арматуры на плиту приведены для условной длины стержней напрягаемой арматуры равной 6000 мм
3. Расход напрягаемой арматуры и общий расход арматуры на плиту уточняют с учетом действительной длины напрягаемой арматуры, принимаемой в зависимости от способа натяжения арматуры и конструкции захватных устройств.
4. Расход стали на устройство стыковых соединений для опытного применения см. 3.503.1-91.1-03.

Н контр.	Новиков	
ГИП	Новиков	
Нач отд	Лямин	
Гл спец.	Новиков	
Нач. пгр	Карасева	
Инженер	Зуев	
Инженер	Жихарева	

3.503.1-91.1-18 РС

Ведомость расхода стали

Стадия	Лист	Листов
Р		1

Союздорпроект

gost.e-ecolog.ru