ТИПОВЫЕ КОНСТРУКЦИИ, ИЗДЕЛИЯ И УЗЛЫ ЗДАНИЙ И СООРУЖЕНИЙ

# СЕРИЯ 3.900.1-4

# СБОРНЫЕ УНИФИЦИРОВАННЫЕ ЖЕЛЕЗОБЕТОННЫЕ СТЕНОВЫЕ И ПЕРЕГОРОДОЧНЫЕ ПАНЕЛИ ПОДЗЕМНЫХ ЧАСТЕЙ ПРЯМОУГОЛЬНЫХ НАСОСНЫХ СТАНЦИЙ

## ВЫПУСК 0

### МАТЕРИАЛЫ ДЛЯ ПРОЕКТИРОВАНИЯ

21355-01

gost.e-ecolog.ru

ТИПОВЫЕ КОНСТРУКЦИИ, ИЗДЕЛИЯ И УЗЛЫ ЗДАНИЙ И СООРУЖЕНИЙ

# СЕРИЯ 3.900 1-4

# СБОРНЫЕ УНИФИЦИРОВАННЫЕ ЖЕЛЕЗОБЕТОННЫЕ СТЕНОВЫЕ И ПЕРЕГОРОДОЧНЫЕ ПАНЕЛИ ПОДЗЕМНЫХ ЧАСТЕЙ ПРЯМОУГОЛЬНЫХ НАСОСНЫХ СТАНЦИЙ

## ВЫПУСК 0

## МАТЕРИАЛЫ ДЛЯ ПРОЕКТИРОВАНИЯ


РАЗРАБОТАНЫ ГПИ УКРВОДОКАНАЛПРОЕКТ

ДИРЕКТОР ИНСТИТУТА В.Н. ЯКИМЕНКО

ГЛАВНЫЙ ИНЖЕНЕР ИНСТИТУТА

НАЧАЛЬНИК ОТДЕЛА Н.В. ПИСАНКО

ГЛАВНЫЙ ИНЖЕНЕР ПРОЕКТА М.Я. ВОЛОШИН

И.Н. НОВОМИНСКИЙ

ПРИ УЧАСТИИ: ЦНИИПРОМЗДАНИЙ

ГЛАВНЫЙ ИНЖЕНЕР ИНСТИТУТА В.В. ГРАНЕВ

ГЛАВНЫЙ ИНЖЕНЕР ПРОЕКТА НИИЖБ А.П. ЧЕРНОМАЗ

ЗАМ. ДИРЕКТОРА ИНСТИТУТА Ю.П. ГУЩА

РУКОВОДИТЕЛЬ ЛАБОРАТОРИИ Г.И. БЕРДИЧЕВСКИЙ



УТВЕРЖДЕНЫ И ВВЕДЕНЫ В ДЕЙСТВИЕ с 1 июня 1986 г.

ПРОТОКОЛОМ ГОССТРОЯ СССР № АЧ-9 от 6 февраля 1986 г.

| Обозначение | Наименование | Стр. |
|---|---|---|
| 3.900.1-4.0 ПЗ | Пояснительная записка | 3 |
| 01 | Номенклатура стеновых панелей | 11 |
| 02 | Номенклатура перегородочных панелей | 14 |
| 03 | Таблица несущей способности балочных панелей | 18 |
| 04 | Таблица несущей способности угловых панелей | 19 |
| 05 | Пример схем расположения панелей подземных частей насосных станций | 22 |
| 06 | Узел 1. Рядовой стык панелей | 23 |
| 07 | Узел 2. Угловой стык стеновых панелей | 24 |
| 08 | Узел 3. Сопряжение перегородки с наружной стеной | 26 |
| 09 | Узел 4. Стык панелей с днищем | 27 |
| 10 | Узел 5. Стык панелей с монолитным поясом на отметке -1.150 | |
| 11 | Узел 6. Стык панели с промежуточным перекрытием | 28 |
| 12 | Узел 7. Опирание балки промежуточного перекрытия на стеновую панель | |
| 13 | Узел 8. Сопряжение распорки с обвязочным поясом | 29 |
| 14 | Узел 9. Примыкание монолитного обвязочного пояса к стеновым панелям | |
| 15 | Пример устройства обвязочного пояса из сборных железобетонных элементов | 30 |
| 16 | Варианты пропуска салбника в стеновые панели | 31 |


3.900.1-4.0 00

Содержание

| | | | |
|---|---|---|---|
| Гл.инж.пр. | Новотинский | | |
| Н. контр. | Плотник | | |
| Нач.отд. | Волошин | | |
| Гл.спец. | Плотник | | |
| Рук.гр. | Айзенберг | | 08.92 |

| Стадия | Лист | Листов |
|---|---|---|
| Р | | 1 |

Укрводоканалпроект

Инв. № подл. | Подпись и дата | Взам. инв. №

## 1. Общая часть.

1.1. Настоящая серия содержит материалы для проектирования, монтажные узлы, рабочие чертежи сборных унифицированных железобетонных стеновых и перегородочных панелей и арматурных изделий подземных частей прямоугольных в плане водопроводных и канализационных насосных станций.

В состав серии входят следующие выпуски:

Выпуск 0. Материалы для проектирования.

Выпуск 1. Панели стеновые и перегородочные. Рабочие чертежи.

Выпуск 2. Арматурные и закладные изделия. Рабочие чертежи.

Выпуск 3. Ведомость расхода материалов.

1.2. Рабочие чертежи сборных унифицированных железобетонных стеновых и перегородочных панелей разработаны для подземных частей прямоугольных в плане насосных станций с заглублениями (от отметки 0,000 до верха железобетонного днища) - 6, 6; 7,8; 8,4; 9,0 и 9,6 м при строительстве в открытом котловане.

1.3. Стеновые панели данной серии разработаны для следующих климатических и гидрогеологических условий:

расчетная температура воздуха района строительства до минус 40°С;

сейсмичность до 6 баллов;

грунты площадки строительства двух типов: песчаные и суглинки, за исключением районов с вечномерзлыми и просадочными грунтами.

Грунты сухие (в период строительства) с возможным обводнением их в период эксплуатации до отметки минус 1,15 м.

Грунты и грунтовые воды не агрессивны по отношению к бетону на обычном портландцементе;

площадка строительства не подвержена карстообразованию и не подрабатывается горными выработками.

1.4. Применение стеновых и перегородочных панелей в агрессивной среде возможно при условии выполнения защитных мероприятий согласно требованиям СНиП II-28-73* „Защита строительных конструкций от коррозии, а на площадках с просадочными грунтами при условии выполнения требований СНиП II-15-74 „Основания зданий и сооружений, а также СНиП 2.04.02-84 „Водоснабжение. Наружные сети и сооружения.

1.5. Стеновые и перегородочные панели подземных частей прямоугольных насосных станций изготовляются в стальных формах стеновых и перегородочных панелей круглых канализационных насосных станций серии 3.902.1-10.

| | | | |
|---|---|---|---|
| Гл.инж.пр. | Новомінський | | 3.900.1-4.0 ОПЗ |
| Н.контр. | Платник | | |
| Нач.отд. | Валошин | | Пояснительная записка |
| Гл.спец. | Платник | | Стадия Р; Лист 1; Листов 8 |
| Рук.гр. | Дізенберг | | Укрводоканалпроект |
| Вед.инж. | Слепак | | |

Инв.№ подл. | Подпись и дата | Взам.инв.№

1.6. Основные принципы маркировки стеновых и перегородочных панелей приведены в таблице 1.

Таблица 1

| Наименование изделия | Пример маркировки | Расшифровка |
|---|---|---|
| Панель стеновая | ПС 66.2-р2 | ПС – панель стеновая<br>66 – длина стеновой панели в дм<br>2 – толщина стеновой панели в дм<br>Р – рядовая стеновая панель<br>2 – тип армирования |
| Панель стеновая | ПС 843-У3 | ПС – панель стеновая<br>84 – длина стеновой панели в дм<br>3 – толщина стеновой панели в дм<br>У – угловая стеновая панель<br>3 – тип армирования |
| Панель стеновая | ПС 72.2-У3-1 | ПС – панель стеновая<br>72 – длина стеновой панели в дм<br>2 – толщина стеновой панели в дм<br>У – угловая стеновая панель<br>3 – тип армирования<br>1 – зеркальное изображение |
| Панель перегородочная | ПГ 66.2-р2 | ПГ – панель перегородочная<br>66 – длина перегородочной панели в дм<br>2 – толщина перегородочной панели в дм<br>Р – рядовая перегородочная панель<br>2 – тип армирования |

Продолжение таблицы 1

| Наименование изделия | Пример маркировки | Расшифровка |
|---|---|---|
| Панель перегородочная | ПГ 72.3-У1-1 | ПГ – панель перегородочная<br>72 – длина перегородочной панели в дм<br>3 – толщина перегородочной панели в дм<br>У – угловая перегородочная панель<br>1 – тип армирования<br>1 – зеркальное изображение |

1.7. Номенклатура марок стеновых и перегородочных панелей настоящей серии приведена на документах 3.900.1-4.0 01, 3.900.1-4.0 02.

## 2. Конструктивные решения.

2.1. Сборные унифицированные железобетонные стеновые и перегородочные панели выполнены без предварительного напряжения.

2.2. Стеновые панели разработаны только для производства работ в открытом котловане, как правило в сухих грунтах.

2.3. Стеновые и перегородочные панели для всех заглублений по глубине приняты двух сечений 200×1980мм и 300×1980мм.

2.4. Стыки между панелями приняты шпоночного типа (см. документ 3.900.1-4.0 06)

2.5 Требования к замоноличиванию шпоночных стыков приведены в „Руководстве по замоноличиванию цементно-песчаным раствором стыков шпоночного типа в сборных железобетонных емкостных сооружениях" (Стройиздат. Москва 1980г.).

Раствор для замоноличивания стыков приготовлять на расширяющемся цементе по ГОСТ 11052-74.

2.6. Марка бетона по прочности на сжатие для изготовления стеновых и перегородочных панелей принята М300, марка бетона по водонепроницаемости принята В-4 при градиенте напора до 30 и В-6 при градиенте напора от 30 до 50 (СНиП 2.04.02-84).

Марка бетона по морозостойкости должна удовлетворять требованиям СНиП 2.04.02-84 и назначается в каждом конкретном случае в зависимости от климатических и других условий.

2.7. Материалы для приготовления бетона должны отвечать требованиям ГОСТ 10178-76*, ГОСТ 22266-76* и ГОСТ 10268-80.

Вода для приготовления бетонной смеси, промывки заполнителей, а также поливки твердеющего бетона должна отвечать требованиям ГОСТ 23732-79.

При выборе вида цемента следует руководствоваться следующими указаниями:

для бетона с морозостойкостью Мрз 150 и ниже следует применять низкоалюминатный или сульфатостойкий портландцемент, допускается применять пластифицированный и гидрофобный портландцемент;

для бетона с морозостойкостью Мрз 100 и ниже допускается применять портландцемент;

для бетона с морозостойкостью Мрз-50 допускается применять шлакопортландцемент.

Для уменьшения водопотребления бетонной смеси и расхода цемента, а также для улучшения основных свойств бетона (водонепроницаемости и морозостойкости) следует вводить в бетонную смесь при ее приготовлении поверхностно-активные добавки в соответствии с ГОСТ 24211-80*.

Оптимальное количество и состав добавок должны устанавливаться строительной лабораторией (СНиП III-15-76 „Правила производства и приемки работ. Бетонные и железобетонные конструкции монолитные", раздел 4 и СНиП III-16-80 „Правила производства и приемки работ. Бетонные и железобетонные конструкции сборные, раздел 5).

2.8. Армирование стеновых и перегородочных панелей предусмотрено горячекатанной арматурной сталью класса А-III и А-I по ГОСТ 5781-82*.

Монтажные петли выполняются из горячекатанной арматурной стали класса А-I по ГОСТ 5781-82*, марки ВСт3пс2.

Марки стали приняты для класса А-III-35ГС, а для класса А-I-Ст3ПС3.

Для закладных и накладных изделий применена прокатная углеродистая сталь класса С38/23 марки ВСт3кп2 ГОСТ 380-71*.

Стеновые панели армируются сетками заводского изготовления в соответствии с требованиями ГОСТ 23279-85.

Сварку закладных и соединительных изделий на монтаже следует вести в строгом соответствии с СН 393-78„ Инструкция по сварке соединений арматуры и закладных деталей железобетонных конструкций".

2.9. В целях унификации длин стеновых панелей узел сопряжения перекрытия на нулевой отметке со стенами и перегородкой решается так, что верх панелей для всех прямоугольных насосных станций принят на отметке минус 1,150 м. В канализационных насосных станциях в граблеьном отделении стеновые панели защемлены в пазе днища и по высоте шарнирно опираются на промежуточное перекрытие и обвязочный пояс на отметке минус 1,150м. В машинном зале промежуточной опорой являются обвязочные балки с распорками, расположенные в одном уровне с перекрытием граблеьного помещения. В водопроводных станциях вместо промежуточного перекрытия устраиваются обвязочные балки с распорками так же, как и в машинном зале. При отсутствии необходимости в перегородке, вместо нее устанавливаются колонны с шагом 6м, на которые опираются распорки. Для заглубления минус 6,6м обвязочные балки в машзале не проектируются.

Размеры подземных частей насосных станций в плане, а также привязка перегородки в плане могут изменяться в зависимости от требований технологического процесса. В углах и местах примыкания перегородки устанавливаются угловые панели, а в остальных местах рядовые панели. Примеры схем подземных частей насосных станций приведены на документе 3.900.1-4.0 05

2.10. Сопряжение перегородочных панелей с наружными стеновыми панелями насосных станций принято жесткое (см. документ 3.900.1-4.0 08).

Сопряжение стеновых и перегородочных панелей с днищем принято жесткое с заделкой в пазы днища, при этом до установки панелей паз следует очистить от мусора, продуть воздухом и промыть водой под давлением, уложить слой цементного раствора толщиной 50мм, после чего установить в проектное положение панель (см. документ 3.900.1-4.0 09).

Заделку пазух выполнить бетоном марки М300 на мелком заполнителе с уплотнением бетона глубинным вибратором ИВ-17 (С-127) с наружным диаметром корпуса 36 мм.

Опирание стеновых и перегородочных панелей на промежуточное перекрытие или обвязочную балку и перекрытие на нулевой отметке - шарнирное (узлы приведены на документах 3.900.1-4.0 10, 3.900.1-4.0 11).

2.11. Размещение закладных изделий. В стеновых и перегородочных панелях для крепления промежуточного перекрытия, обвязочных балок, лестничных площадок и др. решается при проектировании конкретного сооружения, примеры решения указанных узлов приведены на документах 3.900.1-4.0 11 ... 3.900.1-4.0 16. Указанным панелям присваивается дополнительный индекс по закладным изделиям.

2.12. Обвязочные балки и распорки следует выполнять в сборном или монолитном железобетоне. Сборные обвязочные и распорные балки следует бетонировать в формах для сборных железобетонных колонн. Распорки следует располагать в плане так, чтобы они не мешали монтажу и демонтажу технологического оборудования. Пример расположения сборных обвязочных и распорных балок и узлы их сопряжения приведены на документе 3.900.1-4.0 15.

2.13. При установке стеновых панелей в паз монтажные петли должны быть обращены в сторону грунта, а в перегородочных панелях в сторону машинного зала. Перед устройством обратной засыпки все монтажные петли следует срубить на 20мм глубже поверхности панелей и заделать эти места цементно-песчаным раствором состава 1:2.

2.14. Монтаж стеновых и перегородочных панелей вести в соответствии с требованиями СНиП III-16-80 „Бетонные и железобетонные конструкции сборные. Правила производства и приемки работ," а также СНиП III-4-80 „Техника безопасности в строительстве." Строповку стеновых и перегородочных панелей при монтаже производить за две верхние боковые петли.

## 3. Расчет конструкций.

3.1. Статический расчет стеновых панелей произведен на нагрузки от давления грунта с углами внутреннего трения в диапазоне от 10° до 28°. При этом нагрузки приняты в виде трапеции по высоте с учетом временной нагрузки на планировочной отметке площадки строительства, равной 10кН/м² (1,0 тс/м²).

3.2. Расчет панелей произведен на изгиб на силовые воздействия по первой и второй группам предельных состояний на наиболее невыгодное сочетание нагрузок для строительного и эксплуатационного случаев в соответствии с СНиП II-21-75„ Бетонные и железобетонные конструкции. Нормы проектирования. Расчетные схемы приведены на документе 3.900.1-4.0 03.

3.3. Угловые стеновые и перегородочные панели рассчитаны по схеме с жесткими сопряжениями с днищем и в углах, шарнирным опиранием на промежуточную и верхнюю опоры и свободной стороной, примыкающей к рядовой панели. Шпоночный стык между угловой и рядовой панелью рассчитан на перерезывающую силу, возникающую в этом сопряжении.

Рядовые стеновые и перегородочные панели рассчитаны как двухпролетные балки с одной защемленной (в днище) и двумя шарнирными опорами.

3.4. В конкретных проектах расположение стен надземной части насосной станции по отношению к стенам подземной части будет разное в зависимости от толщины стен, их конструкции (кирпичные или каркасные). В зависимости от этого будет



Типовой проект 3.900.1-4.0 Альбом II Пояснительная записка

меняться и величина нагрузки. В связи с этим влияние вертикальной нагрузки на усилия в стеновых панелях подземной части следует учитывать при разработке конкретных проектов.

3.5. Обвязочные балки и распорки рассчитываются в каждом конкретном случае при проектировании подземной части насосной станции, в зависимости от характеристик грунтов и места расположения этих конструкций по высоте.

3.6. Подбор необходимых марок стеновых и перегородочных панелей производится следующим образом:

— при заданной глубине подземной части, по геологическим и гидрогеологическим условиям площадки по прогнозу на весь период эксплуатации и высотном расположении перекрытия и обвязочных балок выполнить статический расчет панелей согласно пункту 3.3.

— по документам 3.900.1-4.0 01 и 3.900.1-4.0 02 подобрать необходимые марки угловых и рядовых панелей. Пример подбора марок стеновой панели приведен в пункте 3.8.

3.7. Для конкретных проектов сооружений произвести расчет на устойчивость против всплывания в период максимального подъема грунтовых вод во время эксплуатации (с учетом веса надземной части здания), при этом силы бокового трения наружных поверхностей стен по грунту не учитывать; вес грунта на метр шпоры днища по длине периметра следует определять по формуле:

$$G = \frac{a+(a+H\,tg\,0.6\varphi)}{2} \times H \times \gamma \times m$$

где $a$ — расстояние от наружной поверхности стеновой панели до конца шпоры;

$H$ — высота столба грунта от верха днища (или шпоры) до планировочной отметки;

$\varphi$ — угол внутреннего трения

$\gamma$ — объемный вес грунта во взвешенном состоянии

$m$ — коэффициент условий работы, равный 0.9

3.8. Подобрать рядовую и угловую стеновые панели для машзала канализационной насосной станции для следующих условий:

— глубина подземной части $H = 9.00$ м, перекрытие и обвязочные балки на отметке минус 6.200 м; верх стеновой панели на отметке минус 1.150 м, панель защемлена в днище; с расчетной высотой заделки - 300 мм;


— грунты пески, удельный вес $\gamma = 1.8$ тс/м$^3$; расчетный угол внутреннего трения $\varphi = 25°$, грунтовые воды отсутствуют;

— временная нагрузка на поверхности - 1 тс/м$^2$.


Инв. № подл. | Подпись и дата | Взам. инв. №

## Расчетные схемы на период эксплуатации

Рядовая панель
Схема 1

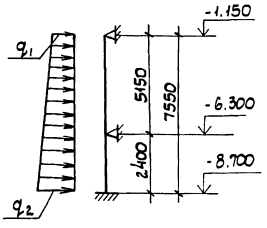


Угловая панель
Схема 2

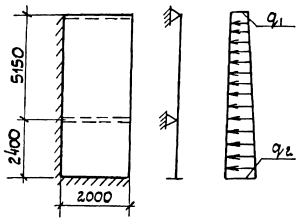


Определяем нагрузки $q_1$ и $q_2$ по формуле $q = \gamma H \operatorname{tg}^2\left(45 - \frac{\varphi}{2}\right) m k$, где $m = 1{,}2$ - коэффициент условий работы; $k = 0.95$ - понижающий коэффициент на класс сооружений (канализационные насосные станции относятся ко второму классу).

$$q_1 = 1.8\left(1.00 + \frac{1.00}{1.8}\right) \operatorname{tg}^2\left(45 - \frac{25}{2}\right) \times 1.2 \times 0.95 = 1{,}29 \text{ тс/м}^2$$

$$q_2 = 1.8\left(8.55 + \frac{1.00}{1.8}\right) \operatorname{tg}^2\left(45 - \frac{25}{2}\right) \times 1.2 \times 0.95 = 7.58 \text{ тс/м}^2$$

*H - высота грунтового слоя от планировочной отметки до рассматриваемого сечения с учетом высоты эквивалентного слоя от временной нагрузки на поверхности, равной $\frac{1.00}{\gamma}$, где:*

*1.0 тс/м² - временная нагрузка на поверхности;*

*γ - удельный вес грунта.*

## В результате статического расчета получены следующие усилия

Рядовая панель

Рис. 1
Эпюра изгибающих моментов тсм/м



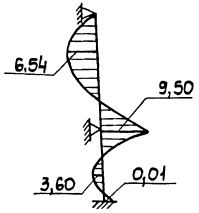



Рис. 2
Эпюра поперечных сил тс/м

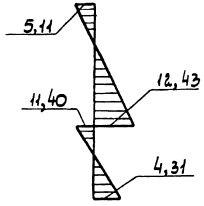



Угловая панель


Рис. 3

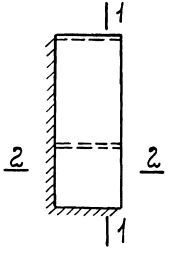



Эпюра изгибающих моментов по 1-1 в тсм/м

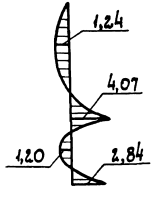


Эпюра поперечных сил в тс/м

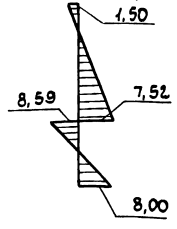


Эпюра изгибающих моментов по 2-2 в тсм/м

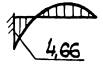





Инв. № подл. | Подпись и дата | Взам. инв. №

По таблице несущей способности рядовых панелей (док. 3.900.1-4.0 03) находим стеновую панель с заданной расчетной схемой и высотой. Это могут быть панели ПС 78.2-Р1 или ПС 78.3-Р1, им соответствует огибающая эпюра моментов по рис. 6. Сравнивая полученные изгибающие моменты и поперечные силы с приведенными в таблице, определяем, что для данного случая проходит панель ПС 78.3-Р1.

По таблице несущей способности угловых панелей (док. 3.900.1-4.0 04) находим стеновую панель с заданной расчетной схемой и высотой, толщиной 300 мм, так как рядовая панель принята толщиной 300 мм. Этим условиям отвечает панель ПС78.3-У1. Сравниваем полученные изгибающие моменты и поперечные силы с приведенными в таблице и определяем, что панель ПС78.3-У1 подобрана правильно.
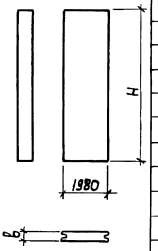
| Эскиз | Обозначение | Марка | Код по ОКП | Размеры, мм H | Размеры, мм B | Марка бетона | Расход материалов: бетон, м³ | Расход материалов: сталь, кг | Масса, т |
|---|---|---|---|---|---|---|---|---|---|
|  | 3.900.1-41 01.00 | ПС 54.2 – Р1 | | 5400 | 200 | 300 | 2,00 | 154,04 | 5,0 |
| | -01 | ПС 54.2 – Р2 | | | | | | 189,16 | |
| | -02 | ПС 54.3 – Р1 | | | 300 | | 3,08 | 135,60 | 7,7 |
| | -03 | ПС 54.3 – Р2 | | | | | | 201,48 | |
| | -04 | ПС 54.3 – Р3 | | | | | | 260,00 | |
| | -05 | ПС 54.3 – Р4 | | | | | | 233,24 | |
| | -06 | ПС 54.3 – Р5 | | | | | | 274,72 | |
| | -07 | ПС 66.2 – Р1 | | 6600 | 200 | | 2,44 | 232,53 | 6,1 |
| | -08 | ПС 66.2 – Р2 | | | | | | 256,48 | |
| | -09 | ПС 66.2 – Р3 | | | | | | 234,37 | |
| | -10 | ПС 66.2 – Р4 | | | | | | 262,06 | |
| | -11 | ПС 66.3 – Р1 | | | 300 | | 3,80 | 243,39 | 9,5 |
| | -12 | ПС 66.3 – Р2 | | | | | | 193,95 | |
| | -13 | ПС 66.3 – Р3 | | | | | | 221,70 | |
| | -14 | ПС 72.2 – Р1 | | 7200 | 200 | | 2,68 | 185,70 | 6,7 |
| | -15 | ПС 72.2 – Р2 | | | | | | 182,78 | |
| | -16 | ПС 72.3 – Р1 | | | 300 | | 4,12 | 111,63 | 10,3 |
| | -17 | ПС 72.3 – Р2 | | | | | | 196,00 | |
| | -18 | ПС 72.3 – Р3 | | | | | | 179,57 | |
| | -19 | ПС 72.3 – Р4 | | | | | | 184,96 | |
| | -20 | ПС 72.3 – Р5 | | | | | | 207,95 | |
| | -21 | ПС 78.2 – Р1 | | 7800 | 200 | | 2,92 | 278,08 | 7,3 |
| | -22 | ПС 78.2 – Р2 | | | | | | 221,19 | |
| | -23 | ПС 78.3 – Р1 | | | 300 | | 4,48 | 251,84 | 11,2 |



| | | | |
|---|---|---|---|
| Гл. инж. пр. | Новоминский | | |
| Н. контр. | Плотник | | |
| Нач. отд. | Волошин | | |
| Гл. спец. | Плотник | | |
| Рук. гр. | Айзенберг | | |
| Техник | Городецкая | | 02.04.86 |

3.900.1-4.0 01


Номенклатура стеновых панелей

| Стадия | Лист | Листов |
|---|---|---|
| Р | 1 | 3 |

Укрводоканалпроект

| Эскиз | Обозначение | Марка | Код по ОКП | Размеры, мм | | Марка бетона | Расход материалов | | Масса, т |
|---|---|---|---|---|---|---|---|---|---|
| | | | | H | B | | бетон, м³ | сталь, кг | |
| см. выше лист 1 | 3.901.1-4.1 01.00-24 | ПС 78.3 - Р2 | | 7800 | 300 | 300 | 4,48 | 210,19 | 11,2 |
| | -25 | ПС 78.3 - Р3 | | | | | | 336,71 | |
| | -26 | ПС 84.3 - Р1 | | 8400 | | | 4,80 | 362,49 | 12,0 |
| | -27 | ПС 84.3 - Р2 | | | | | | 321,78 | |
| | -28 | ПС 84.3 - Р3 | | | | | | 331,71 | |
| | -29 | ПС 84.3 - Р4 | | | | | | 376,18 | |
| | 3.901.1-4.1 02.00 | ПС 54.2 - У1 | | 5400 | 200 | | 2,00 | 392,75 | 5,0 |
| | -25 | ПС 54.2 -У1-1 | | | | | | | |
| | -01 | ПС 54.3 - У1 | | | 300 | | 3,08 | 375,28 | 7,7 |
| | -26 | ПС 54.3 - У1-1 | | | | | | 464,98 | |
| | -02 | ПС 54.3 - У2 | | | | | | | |
| | -27 | ПС 54.3 -У2-1 | | | | | | 519,42 | |
| | -03 | ПС 54.3 -У3 | | | | | | | |
| | -28 | ПС 54.3 -У3-1 | | | | | | 595,24 | |
| | -04 | ПС 54.3 -У4 | | | | | | | |
| | -29 | ПС 54.3 -У4-1 | | | | | | | |
| | -05 | ПС 66.2 -У1 | | 6600 | 200 | | 2,44 | 510,13 | 6,1 |
| | -30 | ПС 66.2 -У1-1 | | | | | | | |
| | -06 | ПС 66.2 -У2 | | | | | | 500,04 | |
| | -31 | ПС 66.2 -У2-1 | | | | | | | |
| | -07 | ПС 66.2 -У3 | | | | | | 537,19 | |
| | -32 | ПС 66.2 -У3-1 | | | | | | | |
| | -08 | ПС 66.3 -У1 | | | 300 | | 3,80 | 496,01 | 9,5 |
| | -33 | ПС 66.3 -У1-1 | | | | | | | |
| | -09 | ПС 66.3 -У2 | | | | | | 504,88 | |
| | -34 | ПС 66.3 -У2-1 | | | | | | | |
| | -10 | ПС 72.2 -У1 | | 7200 | 200 | | 2,68 | 551,63 | 6,7 |
| | -35 | ПС 72.2 -У1-1 | | | | | | | |

| Эскиз | Обозначение | Марка | Код по ОКП | Размеры, мм H | Размеры, мм B | Марка бетона | Расход материалов: бетон $м^3$ | Расход материалов: сталь кг | Масса, т |
|---|---|---|---|---|---|---|---|---|---|
| см. выше лист 1 | 3.901.1-41 02.00-11 | ПС 72.2-У2 | | 7200 | 200 | 300 | 2,68 | 624,22 | 6,7 |
| | -36 | ПС 72,2-У2-1 | | | | | | 545,41 | |
| | -12 | ПС 72,2-У3 | | | | | | | |
| | -37 | ПС 72,2-У3-1 | | | | | | | |
| | -13 | ПС 72.3-У1 | | | 300 | | 4,12 | 524,41 | 10,3 |
| | -38 | ПС 72.3-У1-1 | | | | | | 588,41 | |
| | -14 | ПС 72.3-У2 | | | | | | 549,58 | |
| | -39 | ПС 72.3-У2-1 | | | | | | 588,31 | |
| | -15 | ПС 72.3-У3 | | | | | | | |
| | -40 | ПС 72,3-У3-1 | | | | | | | |
| | -16 | ПС 72,3-У4 | | | | | | | |
| | -41 | ПС 72.3-У4-1 | | | | | | | |
| | -17 | ПС 78,2-У1 | | 7800 | 200 | | 2,92 | 634,81 | 7,3 |
| | -42 | ПС 78,2-У1-1 | | | | | | 659,97 | |
| | -18 | ПС 78,2-У2 | | | | | | | |
| | -43 | ПС 78,2-У2-1 | | | | | | | |
| | -19 | ПС 78,3-У1 | | | 300 | | 4,48 | 644,07 | 11,2 |
| | -44 | ПС 78,3-У1-1 | | | | | | 620,15 | |
| | -20 | ПС 78,3-У2. | | | | | | 686,67 | |
| | -45 | ПС 78,3-У2-1 | | | | | | | |
| | -21 | ПС 78,3-У3 | | | | | | | |
| | -46 | ПС 78,3-У3-1 | | | | | | | |
| | -22 | ПС 84,3-У1 | | 8400 | | | 4,80 | 691,41 | 12,0 |
| | -47 | ПС 84,3-У1-1 | | | | | | 688,01 | |
| | -23 | ПС 84,3-У2 | | | | | | 772,03 | |
| | -48 | ПС 84,3-У2-1 | | | | | | | |
| | -24 | ПС 84,3-У3 | | | | | | | |
| | -49 | ПС 84,3-У3-1 | | | | | | | |
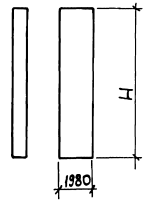
| Эскиз | Обозначение | Марка | Код по ОКП | Размеры, мм H | Размеры, мм B | Марка бетона | Расход материалов: бетон, м³ | Расход материалов: сталь, кг | Масса, т |
|---|---|---|---|---|---|---|---|---|---|
|  | 3.900-4.1 03.00 | ПГ 54.2 – Р1 | | 5400 | 200 | 300 | 2,00 | 153,08 | 5,0 |
| | -01 | ПГ 54.3 – Р1 | | | 300 | | 3,08 | 194,53 | 7,7 |
| | -02 | ПГ 66.2 – Р1 | | 6600 | 200 | | 2,44 | 220,77 | 6,1 |
| | -03 | ПГ 66.2 – Р2 | | | | | | 228,99 | |
| | -04 | ПГ 72.2 – Р1 | | 7200 | | | 2,68 | 247,64 | 6,7 |
| | -05 | ПГ 72.3 – Р1 | | | 300 | | 4,12 | 241,79 | 10,3 |
| | -06 | ПГ 78.2 – Р1 | | 7800 | 200 | | 2,92 | 317,90 | 7,3 |
| | -07 | ПГ 78.3 – Р1 | | | 300 | | 4,48 | 299,30 | 11,2 |
| | -08 | ПГ 84.3 – Р1 | | 8400 | | | 4,80 | 321,62 | 12,0 |
| | -09 | ПГ 84.3 – Р2 | | | | | | 374,53 | |
| | 3.900.1-4.1 04.00 | ПГ 54.2 – У1 | | 5400 | 200 | | 2,00 | 300,82 | 5,0 |
| | -10 | ПГ 54.2 – У1-1 | | | | | | | |
| | -01 | ПГ 54.3 – У1 | | | 300 | | 3,08 | 398,93 | 7,7 |
| | -11 | ПГ 54.3 – У1-1 | | | | | | | |
| | -02 | ПГ 66.2 – У1 | | 6600 | 200 | | 2,44 | 385,33 | 6,1 |
| | -12 | ПГ 66.2 – У1-1 | | | | | | 402,52 | |
| | -03 | ПГ 66.2 – У2 | | | | | | | |
| | -13 | ПГ 66.2 – У2-1 | | | | | | | |
| | -04 | ПГ 72.2 – У1 | | 7200 | | | 2,68 | 446,59 | 6,7 |
| | -14 | ПГ 72.2 – У1-1 | | | | | | | |
| | -05 | ПГ 72.3 – У1 | | | 300 | | 4,12 | 453,56 | 11,2 |
| | -15 | ПГ 72.3 – У1-1 | | | | | | | |




| | | | |
|---|---|---|---|
| Гл. инж. пр. | Новомижский | | |
| Н. контр. | Илотник | | |
| Нач. отд. | Волошин | | |
| Гл. спец. | Пудотник | | |
| Рук. гр. | Айзенберг | | |
| Техник | Городецкая | | 23.07.84 |

3.900.1-4.0 02

Номенклатура перегородочных панелей

| Стадия | Лист | Листов |
|---|---|---|
| Р | 1 | 2 |

Укрводоканалпроект

| Эскиз | Обозначение | Марка | Код по ОКП | Размеры, мм H | Размеры, мм B | Марка бетона | Расход материалов: Бетон, м³ | Расход материалов: Сталь, кг | Масса, т |
|---|---|---|---|---|---|---|---|---|---|
| см. выше лист 1 | 3.900.1-4.1 04.00-06 | ПГ 78.2 -У1 | | 7800 | 200 | 300 | 2,92 | 556,27 | 7,3 |
| | -16 | ПГ 78.2 -У1-1 | | | | | | | |
| | -07 | ПГ 78.3 -У1 | | | 300 | | 4,48 | 511,34 | 11,2 |
| | -17 | ПГ 78.3 -У1-1 | | | | | | | |
| | -08 | ПГ 84.3 -У1 | | 8400 | | | 4,80 | 526,04 | 12,0 |
| | -18 | ПГ 84.3 -У1-1 | | | | | | | |
| | -09 | ПГ 84.3 -У2 | | | | | | 594,39 | |
| | -19 | ПГ 84.3 -У2-1 | | | | | | | |

# Огибающие эпюры моментов

Рис. 1

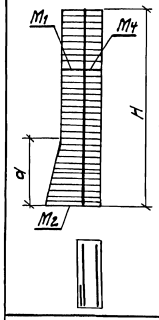



Рис. 2

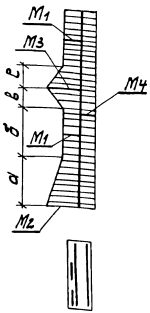



Рис. 3

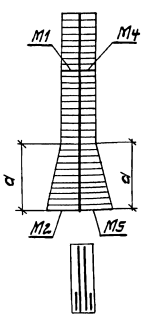



Рис. 4

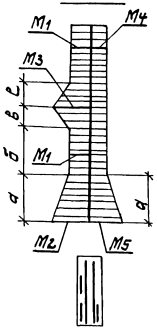



Рис. 5

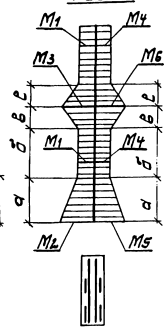



Рис. 6

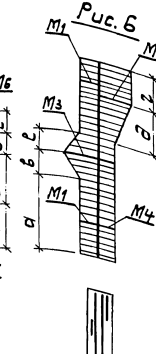



Рис. 7


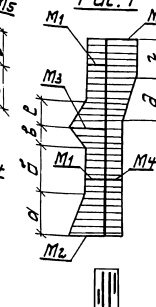



Рис 8

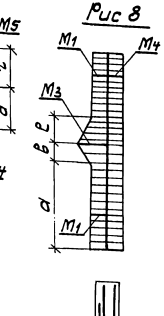


| Расчетная схема и тип нагрузки | Марка панели | Расчетная высота панели H, м | Рис. | Изгибающие моменты, тс.м: с наружной стороны панели * M1 | M2 | M3 | с внутренней стороны панели * M4** | M5** | M6 | Поперечная сила Q, тс | Размеры, мм: a | б | в | г | д | е |
|---|---|---|---|---|---|---|---|---|---|---|---|---|---|---|---|---|
| а) от грунта<br>б) от воды в резервуаре | ПС 54.2-Р1 | 5,15 | 1 | 2,28 | 4,02 | — | 1,63 / 2,13 | — | — | 11,25 | 13.50 | — | — | — | — | — |
| | ПС 54.2-Р2 | | | 3,03 | 5,81 | | | | | | | | | | | |
| | ПС 54.3-Р1 | | | 4,85 | 7,93 | | 2,69 / 3,60 | — | — | 18,75 | 12.00 | | | | | |

* Для перегородочных панелей M1; M2; M3 – изгибающие моменты со стороны резервуара M4; M5; M6 – со стороны машзала.

** Все изгибающие моменты, за исключением записанных в знаменателе, приведены с учетом ширины раскрытия трещин $a_T = 0{,}2$ мм в знаменателе приведены изгибающие моменты без учета ширины раскрытия трещин.

| | | | |
|---|---|---|---|
| Гл.инж.пр. | Новоминский | | |
| Н.контр. | Плотник | | |
| Нач.отд. | Волошин | | |
| Гл.спец. | Плотник | | |
| Рук.гр. | Яцевберг | | 02.01.84 |

3.900.1-4.0 03

Таблица несущей способности балочных панелей

| Стадия | Лист | Листов |
|---|---|---|
| | 1 | 3 |


Укрводоканалпроект


| Расчетная схема и тип нагрузки | Марка панели | Расчетная высота панели H, м | Рис. | Изгибающие моменты, тс·м с наружной стороны панели* M1 | M2 | M3 | с внутренней стороны панели* M4** | M5** | M6 | Поперечная сила Q, тс | Размеры, мм a | б | в | г | д | е |
|---|---|---|---|---|---|---|---|---|---|---|---|---|---|---|---|---|
| от грунта | ПС 54.3-Р2 | 5,15 | 1 | 2,69 | 11,33 | — | 3,66 / 5,13 | — | — | 18,75 | 12000 | — | — | — | — | — |
| | ПС 54.3-Р3 | | | | 15,87 | — | 5,95 / 8,90 | — | — | | | | | | | |
| а) от грунта б) от воды в резервуаре | ПС 54.3-Р4 | | 3 | 5,13 | 10,51 | — | 3,66 / 5,13 | 10,51 | — | | | | | 12000 | | |
| | ПС 54.3-Р5 | | | | 14,48 | — | 5,95 / 8,90 | 9,52 | — | | | | | | | |
| а) от грунта | ПС 66.2-Р1 | 6,35 | 2 | 1,63 | 5,36 | 5,36 | 2,28 / 3,01 | — | — | 11,25 | 850 | 1400 | 600 | — | — | 900 |
| | ПС 66.2-Р2 | | | | 5,07 | 7,37 | 3,03 / 4,01 | — | — | | 600 | 1600 | | | | |
| | ПС 66.3-Р1 | | | 2,69 | 5,51 | 7,93 | 3,66 / 5,13 | — | — | 18,75 | 700 | 1400 | | | | |
| | ПС 72.2-Р1 | 6,95 | | 1,63 | 5,36 | 5,36 | 2,28 / 3,01 | — | — | 11,25 | 850 | 1600 | 800 | — | — | 850 |
| | ПС 72.3-Р1 | | | 2,69 | 6,42 | 5,51 | 3,66 / 5,13 | — | — | 18,75 | 900 | 1450 | | | | |
| | ПС 72.3-Р2 | | | | 11,33 | 9,52 | | | | | | | | | | |
| б) от воды в резервуаре | ПС 78.2-Р1 | 7,55 | 6 | 1,63 | — | 8,92 | 3,03 / 4,01 | 5,81 / 6,58 | — | 11,25 | 1300 | — | 1500 | 2300 | 1700 | 900 |
| | ПС 78.3-Р1 | | | 2,69 | — | 15,87 | 3,66 / 5,13 | 7,65 / 9,93 | — | 18,75 | 1050 | | 1100 | | | 700 |
| | ПС 84.3-Р1 | 8,15 | 7 | | 5,51 | 13,43 | 4,85 / 6,90 | 9,01 / 11,58 | — | | 700 | 950 | | 2500 | 1000 | 900 |
| | ПС 84.3-Р2 | | | | | 11,33 | | | — | | | | | — | — | |
| от грунта | ПС 66.2-Р3 | 6,35 | 2 | 1,63 | 7,37 | 5,07 | 2,28 / 3,01 | — | — | 11,25 | 850 | 1600 | 600 | — | — | 900 |
| | ПС 66.3-Р2 | | | 2,69 | 9,52 | 7,93 | 3,66 / 5,13 | — | — | 18,75 | 900 | | | — | — | |
| | ПС 72.2-Р2 | 6,95 | | 1,63 | 7,37 | 5,07 | 2,28 / 3,01 | — | — | 11,25 | 850 | 1700 | 800 | — | — | 850 |
| | ПС 72.3-Р3 | | | 2,69 | 7,93 | 6,42 | 3,66 / 5,13 | — | — | 18,75 | 900 | | | — | — | |
| | ПС 72.3-Р4 | | | | 11,33 | | | | — | | | | | — | — | |

| Расчетная схема и тип нагрузки | Марка панели | Расчетная высота панели H, м | Рис. | Изгибающие моменты, тсм: с наружной стороны панели * $M_1$ | $M_2$ | $M_3$ | с внутренней стороны панели * $M_4$ ** | $M_5$ ** | $M_6$ | Поперечная сила Q, тс | Размеры, мм: a | б | в | г | д | е |
|---|---|---|---|---|---|---|---|---|---|---|---|---|---|---|---|---|
| см. выше лист 2 | ПС 78.2-Р2 | 7,55 | 2 | 1,63 | 7,37 | 5,36 | 3,03 / 4,01 | — | — | 11,25 | 850 | 2100 | 900 | | | 750 |
| | ПС 78.3-Р2 | | | 2,69 | 11,33 | 9,52 | 3,66 / 5,13 | — | — | 18,75 | 900 | 1950 | | | | |
| | ПС 84.3-Р3 | 8,15 | | | | 7,93 | 4,85 / 6,90 | — | — | | 1050 | 2150 | 1050 | | | 1150 |
| а) от грунта | ПС 66.2-Р4 | 6,35 | 5 | 2,28 | 6,89 | 4,91 | 2,28 / 3,01 | 6,89 | 4,91 | 11,25 | 850 | 1600 | 600 | | | 900 |
| | ПС 66.3-Р3 | | 4 | 2,69 | 9,52 | 7,93 | 4,85 / 6,90 | 7,93 | | | | | | | | |
| | ПС 72.3-Р5 | 6,95 | 5 | | 11,33 | 6,42 | 3,66 / 5,13 | 10,51 | 7,65 | | 900 | 1950 | 800 | | | 850 |
| б) от воды в резервуаре | ПС 78.3-Р3 | 7,55 | | 3,66 | 10,51 | 9,01 | | | | 18,75 | | | 900 | — | — | 750 |
| | ПС 84.3-Р4 | 8,15 | | 4,85 | 13,76 | | 4,85 / 6,90 | 13,76 | 9,01 | | 1050 | 2150 | 1050 | | | 1150 |
| от воды в резервуаре | ПГ 54.3-Бш | 5,15 | | 3,66 | 9,52 | — | 5,13 | — | — | | 1200 | — | — | | | — |
| от воды в резервуаре | ПГ 54.2-Р1 | | | | | | | | | | 1350 | | | | | |
| | ПГ 66.2-Р1 | 6,35 | 2 | 2,28 | 4,02 | — | 2,13 | — | — | 11,25 | 850 | 1400 | 600 | | | 900 |
| | ПГ 72.2-Р1 | 6,95 | | | | 4,02 | | — | — | | 1050 | 1600 | 800 | | | 850 |
| | ПГ 78.2-Р1 | 7,55 | 6 | 3,03 | 6,89 | 4,91 | 3,01 | — | — | | 1200 | — | 1100 | 2300 | 1700 | 700 |
| | ПГ 84.3-Р1 | 8,15 | 8 | 4,85 | — | 9,22 | 2,13 | 5,83 | — | | | | | | | |
| от воды в резервуаре | ПГ 66.2-Р2 | 6,35 | 2 | 2,28 | 6,89 | 9,01 | 5,13 | — | — | 18,75 | 2000 | — | 1100 | | | 900 |
| | ПГ 72.3-Р2 | 6,95 | | | | 4,91 | 3,01 | — | — | 11,25 | 950 | 1600 | 600 | | | 900 |
| | ПГ 78.3-Р2 | 7,55 | | 3,66 | 7,65 | 4,02 | 3,60 | — | — | | 900 | 1700 | 800 | — | — | 850 |
| | ПГ 84.3-Р2 | 8,15 | | 4,85 | 6,89 | 4,91 | 5,13 | — | — | 18,75 | 1050 | 1950 | 900 | | | 750 |
| | | | | | 11,88 | 9,01 | 6,90 | — | — | | 1200 | 2150 | 1050 | | | 1150 |

## Огибающие эпюры моментов в вертикальной плоскости

Рис.1 Рис.2 Рис.3 Рис.4 Рис.5 Рис.6 Рис.7 Рис.8

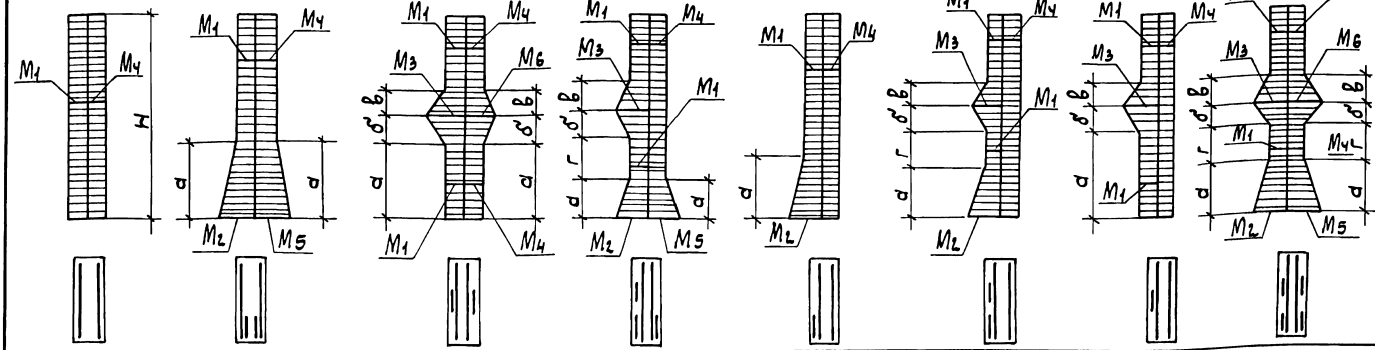

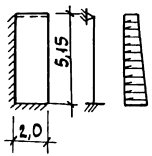
| Расчетная схема и тип нагрузки | Марка панели | Расчетная высота панели H, м | Рис. | Изгибающие моменты, тсм: вертикальные: с наружной стороны панели * M1 | M2 | M3 | с внутренней стороны панели * Mч** | M5 | M6 | горизонтальные: снаружи * M7 | изнутри * M8 | Поперечная сила Q, стд тс | Размеры, мм: a | б | в | г |
|---|---|---|---|---|---|---|---|---|---|---|---|---|---|---|---|---|
| от грунта   | ПС 54.3-У2 ПС 54.3-У2-1 | 5,15 | 5 | 2,58 | 9,17 | — | 3,45 | — | — | 9,46 | 3,60 | 18,75 | 12,00 | — | — | — |
| | ПС 54.3-У3 ПС 54.3-У3-1 | | | | 12,95 | — | 4,93 | — | — | 11,48 | 5,13 | | | | | |

* Для перегородочных панелей $M_1; M_2; M_3; M_7$ - изгибающие моменты со стороны резервуара, $M_ч; M_5; M_6; M_8$ - со стороны машзала.

** Все изгибающие моменты, за исключением записанных в знаменателе приведены с учетом ширины раскрытия трещин $a_т = 0{,}2$ мм, в знаменателе приведены изгибающие моменты без учета ширины раскрытия трещин.

| | | | |
|---|---|---|---|
| Гл. инж. пр. | Новомичский | | |
| Н. контр. | Плотник | | |
| Нач. отд. | Балошин | | |
| Гл. спец. | Плотник | | |
| Рук. гр. | Лёзенберг | | 03.02.86 |

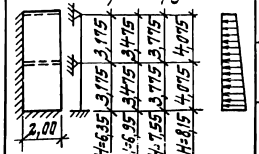
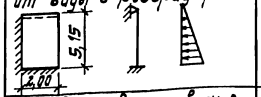
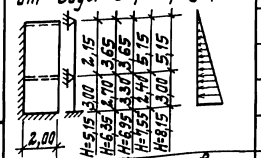
3.900.1-4.0 04

Таблица несущей способности угловых панелей

| Стадия | Лист | Листов |
|---|---|---|
| Р | 1 | 3 |

Укрводоканалпроект


| Расчетная схема и тип нагрузки | Марка панели | Расчетная высота панели H, м | Рис. | Изгибающие моменты, тс·м | | | | | | | | Поперечная сила Q, тс | Размеры, мм | | | |
|---|---|---|---|---|---|---|---|---|---|---|---|---|---|---|---|---|
| | | | | Вертикальные | | | | | | горизонтальные | | | | | | |
| | | | | с наружной стороны панели * | | | с внутренней стороны панели * | | | снаружи* | изнутри* | | | | | |
| | | | | $M_1$ | $M_2$ | $M_3$ | $M_4^{**}$ | $M_5$ | $M_6$ | $M_7$ | $M_8$ | | а | б | в | г |
| а) от грунта б) от воды в резервуаре | ПС 54.3-У4<br>ПС 54.3-У41 | 5,15 | 2 | 2,58 | 12,95 | — | 2,58/3,45 | 7,65 | — | 11,48 | 7,71 | 18,75 | 12,00 | — | — | — |
| а) от грунта | ПС 54.2-У1<br>ПС 54.2-У1-1 | 5,15 | 5 | 2,85 | 4,78 | — | 1,73 | — | — | 3,03 | 2,13 | 11,25 | 19,00 | | | |
| | ПС 54.3-У1<br>ПС 54.3-У1-1 | | | 3,16 | 6,15 | — | 3,45 | — | — | 3,66 | 3,60 | 18,75 | 17,50 | | | |
| | ПС 66.2-У1<br>ПС 66.2-У1-1 | 6,35 | 6 | 1,54 | 5,80 | 5,80 | 2,80 | — | — | 3,94 | 2,13 | 11,25 | 8,50 | 6,00 | 7,50 | 15,00 |
| | ПС 72.2-У1<br>ПС 72.2-У1-1 | 6,95 | | | | 4,78 | | — | — | | | | | 7,00 | 8,50 | 19,00 |
| | ПС 72.2-У2<br>ПС 72.2-У2-1 | | | 2,85 | 8,54 | 6,44 | | — | — | 4,97 | 3,01 | | | | | |
| | ПС 72.3-У1<br>ПС 72.3-У1-1 | | | 2,58 | 6,15 | 5,28 | 4,93 | — | — | 3,66 | 3,60 | 18,75 | 9,00 | | | |
| | ПС 72.3-У2<br>ПС 72.3-У2-1 | | | | 9,17 | 7,65 | | — | — | 5,95 | | | | | | |
| | ПС 78.2-У1<br>ПС 78.2-У1-1 | 7,55 | | 1,54 | 3,80 | 3,80 | 3,73 | — | — | 4,97 | 2,13 | 11,25 | 8,50 | 7,50 | 7,50 | 12,00 |
| | ПС 78.3-У1<br>ПС 78.3-У1-1 | | | 2,58 | 5,28 | 6,15 | 4,93 | — | — | 7,71 | 3,60 | 18,75 | 7,00 | | | |
| | ПС 84.3-У1<br>ПС 84.3-У1-1 | 8,15 | | | 7,65 | 7,65 | 6,61 | — | — | 5,95 | | | | 5,00 | 10,00 | 15,00 |
| от грунта | ПС 66.2-У2<br>ПС 66.2-У2-1 | 6,35 | | 1,54 | 5,80 | 3,80 | 2,80 | — | — | 3,94 | 2,13 | 11,25 | 8,50 | 7,00 | 8,00 | 17,00 |
| | ПС 66.3-У1<br>ПС 66.3-У1-1 | | | 2,58 | 7,65 | 5,28 | 4,93 | — | — | 4,85 | 3,60 | 18,75 | 7,00 | | | |
| | ПС 72.2-У3<br>ПС 72.2-У3-1 | 6,95 | | 1,54 | 5,80 | 3,80 | 2,80 | — | — | 3,94 | 2,13 | 11,25 | 8,50 | | 9,50 | 18,00 |
| | ПС 72.3-У3<br>ПС 72.3-У3-1 | | | 2,58 | 7,65 | 5,28 | 4,93 | — | — | 4,85 | 3,60 | 18,75 | 9,00 | | | |
| | ПС 78.2-У2<br>ПС 78.2-У2-1 | 7,55 | | 1,54 | 7,02 | 5,80 | 3,73 | — | — | 4,97 | 2,13 | 11,25 | 8,50 | | | 22,00 |
| | ПС 78.3-У2<br>ПС 78.3-У2-1 | | | 2,58 | 7,65 | 5,28 | 4,63 | — | — | 5,95 | 3,60 | 18,75 | 9,00 | | | |
| | ПС 84.3-У2<br>ПС 84.3-У2-1 | 8,15 | | | | | 6,61 | — | — | | | | | 8,00 | 10,00 | |


| Расчетная схема и тип нагрузки | Марка панели | Расчетная высота панели H, м | Рис. | Изгибающие моменты, тсм: Вертикальные: с наружной стороны панели: $M_1$ | $M_2$ | $M_3$ | с внутренней стороны панели: $M_4$ [1] | $M_5$ | $M_6$ | Горизонтальные: с наружной стороны панели: $M_7$ | с внутренней стороны панели: $M_8$ | Поперечная сила Q, тс | Размеры, мм: a | б | в | г |
|---|---|---|---|---|---|---|---|---|---|---|---|---|---|---|---|---|
| а) от грунта<br><br> | пс 66.2-у3<br>пс 66.2-у3-1 | 6,35 | 8 | 1,54 | 5,80 | 3,80 | 2,05/2,80 | 4,63 | 3,80 | 3,94 | 2,28 | 11,25 | 850 | 700 | 800 | 1700 |
| | пс 66,3-у2<br>пс 66,3-у2-1 | | 4 | 2,58 | 7,65 | 5,28 | | 6,15 | — | 4,85 | 2,69 | | 700 | | | |
| | пс 72,3-у4<br>пс 72,3-у4-1 | 6,95 | 8 | | | | 3,18/4,93 | | 6,15 | | 4,85 | 18,75 | 900 | 700 | 950 | 1800 |
| б) от воды в резервуаре<br> | пс 78,3-у3<br>пс 78,3-у3-1 | 7,55 | | | | | | 7,42 | | 5,95 | | | | | | 2200 |
| | пс 84,3-у3<br>пс 84,3-у3-1 | 8,15 | 4 | | | | 4,68/6,61 | 7,65 | — | | 5,95 | | | 800 | 1000 | |
| от воды в резервуаре<br><br> | пг 54,3-у1<br>пг 54,3-у1-1 | 5,15 | 5 | | | — | 3,45 | — | — | 7,71 | 5,13 | 12,00 | — | — | — | — |
| от воды в резервуаре<br><br> | пг 54,2-у1<br>пг 54,2-у1-1 | | 1 | 2,85 | — | | | — | — | 1,63 | | 1900 | — | — | — |
| | пг 66,2-у1<br>пг 66,2-у1-1 | 6,35 | 6 | 2,05 | 3,80 | 3,80 | 1,73 | — | — | 2,28 | 2,13 | 11,25 | 850 | 600 | 750 | 1500 |
| | пг 72,2-у1<br>пг 72,2-у1-1 | 6,95 | | | 4,63 | | | — | — | 3,03 | | | | 700 | 850 | 1900 |
| | пг 78,2-у1<br>пг 78,2-у1-1 | 7,55 | 7 | 2,85 | — | 4,78 | | — | — | 4,97 | | | | 750 | 750 | 1200 |
| | пг 84,3-у1<br>пг 84,3-у1-1 | 8,15 | 1 | 4,68 | — | — | 3,45 | — | — | 3,66 | 3,60 | 18,75 | 700 | 500 | 1000 | 1500 |
| от воды в резервуаре<br><br> | пг 66,2-у2<br>пг 66,2-у2-1 | 6,35 | 6 | 2,05 | 4,63 | 3,80 | 1,73 | — | — | 3,03 | 2,13 | 11,25 | 850 | 700 | 800 | 1700 |
| | пг 72,3-у1<br>пг 72,3-у1-1 | 6,95 | | 3,16 | 3,80 | | | — | — | 3,66 | 3,60 | 18,75 | 900 | | 950 | 1800 |
| | пг 78,3-у1<br>пг 78,3-у1-1 | 7,55 | | | | | 3,45 | — | — | 4,85 | | | | | | 2200 |
| | пг 84,3-у2<br>пг 84,3-у2-1 | 8,15 | 5 | 4,68 | 7,65 | — | | — | — | 5,95 | | | | 800 | 1000 | |



Инв.№ подл. | Подпись и дата | Взам.инв.№

## Канализационная насосная станция

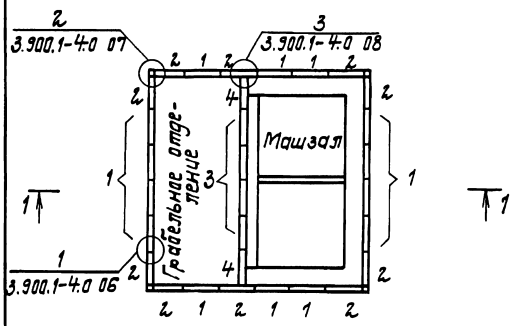


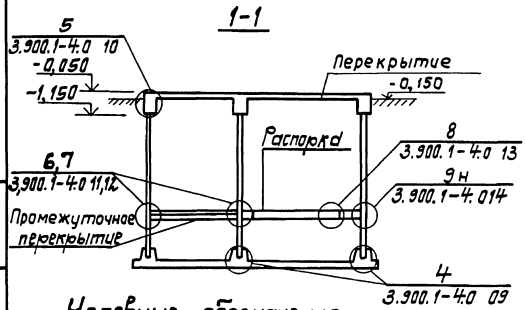




### Условные обозначения:

1 – Панель стеновая рядовая
2 – Панель стеновая угловая
3 – Панель перегородочная рядовая
4 – Панель перегородочная угловая
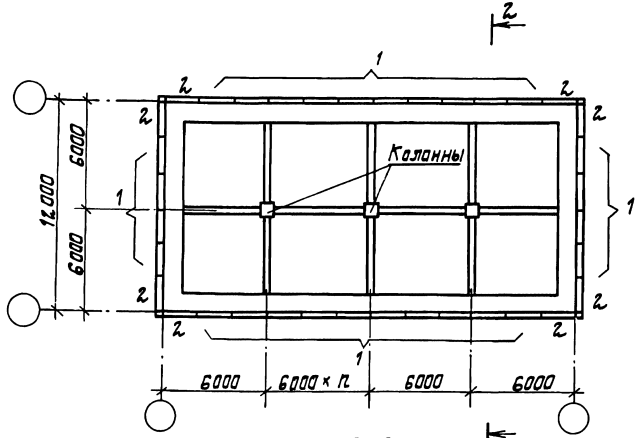
## Водопроводная насосная станция

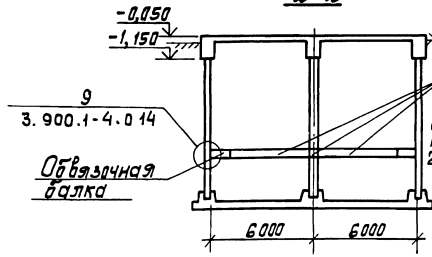


1. Относительной отметке 0,000 соответствует отметка чистого пола первого этажа.
2. Конструкция колонн, распорок, обвязочных балок, перекрытий разрабатывается при проектировании конкретных сооружений.


| | | | |
|---|---|---|---|
| Гл.инж.пр. | Новотинский | | |
| Н. контр. | Платник | | |
| Нач.отд. | Волощин | | |
| Гл.спец. | Платник | | |
| Рук. гр. | Физенберг | | |
| Ст. инж. | Бурлакова | | 03.82 |

**3.900.1-4.0 05**


Пример схем расположения панелей подземных частей насосных станций

| Стадия | Лист | Листов |
|---|---|---|
| Р | | 1 |

Укрводоканалпроект

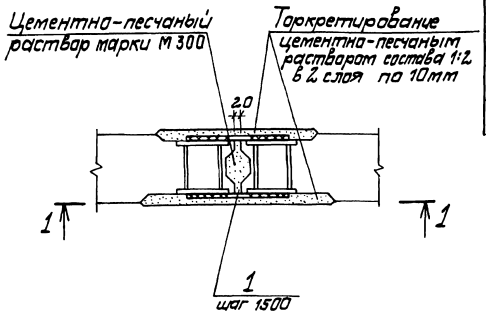


1-1

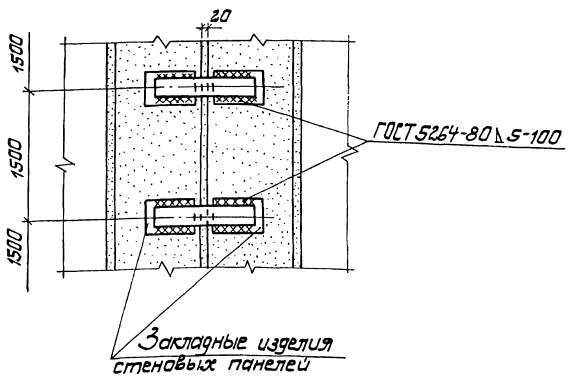


| Марка, поз. | Обозначение | Наименование | кол. на исполнение 3.900.1-4.0 06- — | 01 | 02 | 03 | 04 | Примечание |
|---|---|---|---|---|---|---|---|---|
| | | | | | | | | |
| | | Детали | | | | | | |
| 1 | 3.900.1-4.0 06.01 | Полоса 60×6 ГОСТ 103-76 l=210 | 6 | 8 | 10 | 10 | 12 | 0,62 кг |

| Обозначение | Высота панели, мм | Примечание |
|---|---|---|
| 3.900.1-4.0 06 | 5400 | |
| -01 | 6600 | |
| -02 | 7200 | |
| -03 | 7800 | |
| -04 | 8400 | |


| | | | |
|---|---|---|---|
| Гл.инж.пр. | Новоминский | | |
| Н.контр. | Плотник | | |
| Нач.отд. | Валошин | | |
| Гл.спец. | Плотник | | |
| Рук.гр. | Айзенберг | | |
| Рук.гр. | Клацман | | 03.91 |

3.900.1-4.0 06

Узел 1 Рядовой стык панелей

| Стадия | Лист | Листов |
|---|---|---|
| Р | | 1 |

Укрводоканалпроект

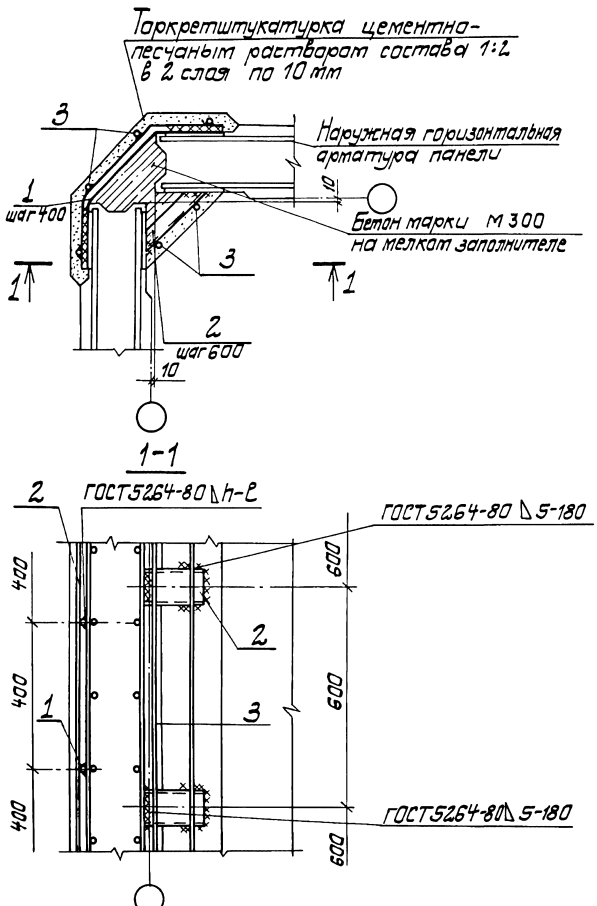


| Обозначение | Высота панели, мм | Толщина панели, мм | Диаметр наружной горизонт. арматуры, мм | Размеры сварных соединений, мм | | Примечания |
|---|---|---|---|---|---|---|
| | | | | e | h | |
| 3.900.1-4.0 07 | 5400 | 200 | 14 | 80 | 5 | |
| -01 | | 300 | 12 | | | |
| -02 | | | 20 | 120 | 7 | |
| -03 | | | 22 | 130 | 8 | |
| -04 | 6600 | 200 | 14 | 80 | 5 | |
| -05 | | | 16 | 90 | 6 | |
| -06 | | 300 | 14 | 80 | 5 | |
| -07 | 7200 | 200 | 14 | | | |
| -08 | | | 16 | 90 | 6 | |
| -09 | | | 18 | 100 | 7 | |
| -10 | | 300 | 10 | 60 | 4 | |
| -11 | | | 12 | 80 | 5 | |
| -12 | | | 14 | | | |
| -13 | | | 16 | 90 | 6 | |
| -14 | 7800 | 200 | 18 | 100 | 7 | |
| -15 | | 300 | 14 | 80 | 5 | |
| -16 | | | 16 | 90 | 6 | |
| -17 | | | 18 | 100 | 7 | |
| -18 | 8400 | | 14 | 80 | 5 | |
| -19 | | | 16 | 90 | 6 | |

| | | | |
|---|---|---|---|
| Гл.инж.пр. | Абрамичкий | | |
| Н.контр. | Плотник | | |
| Нач.отд. | Волошин | | |
| Гл.спец. | Плотник | | |
| Рук.гр. | Зиненберг | | |
| Рук.гр. | Клоцман | | 03.21.26 |

3.900.1-4.0 07


Узел 2
Угловой стык стеновых панелей

| Стадия | Лист | Листов |
|---|---|---|
| Р | 1 | 2 |

Укрводоканалпроект

Инв.№ подл. | Подпись и дата | Взам.инв.№

| Марка, поз. | Обозначение | Наименование | Количество на исполнение 3.900.1-4.0 07- | | | | | | | | | | | | | | | | | | Масса ед., кг | Примечание |
|---|---|---|---|---|---|---|---|---|---|---|---|---|---|---|---|---|---|---|---|---|---|---|
| | | | - | 01 | 02 | 03 | 04 | 05 | 06 | 07 | 08 | 09 | 10 | 11 | 12 | 13 | 14 | 15 | 16 | 17 | 18 | 19 | | |
| | | Детали | | | | | | | | | | | | | | | | | | | | | | |
| | | Изделия соединительные | | | | | | | | | | | | | | | | | | | | | | |
| 1 | 3.900.1-4.2 11.00 | МС1 | | | | | | | | | | | 17 | | | | | | | | | | 0,74 | |
| | -01 | МС2 | | 12 | | | | | | | | | | 17 | | | | | | | | | 1,28 | |
| | -02 | МС3 | | | | | | | 15 | | | | | | 17 | | | 18 | | | 20 | | 1,61 | |
| | -03 | МС4 | 12 | | | | 15 | | | 17 | | | | | | | | | | | | | 1,26 | |
| | -04 | МС5 | | | | | | 15 | | | 17 | | | | | | | | | | | | 1,58 | |
| | -05 | МС6 | | | | | | | | | | | | | | 17 | | | 18 | | | 20 | 2,00 | |
| | -06 | МС7 | | | | | | | | | | 17 | | | | | 18 | | | | | | 2,11 | |
| | -07 | МС8 | | | | | | | | | | | | | | | | | | 18 | | | 2,65 | |
| | -08 | МС9 | | | 12 | | | | | | | | | | | | | | | | | | 3,48 | |
| | -09 | МС10 | | | | 12 | | | | | | | | | | | | | | | | | 4,73 | |
| 2 | 3.900.1-4.2 12.00 | МС11 | 8 | 8 | 8 | 8 | 10 | 10 | 10 | 11 | 11 | 11 | 11 | 11 | 11 | 11 | 12 | 12 | 12 | 12 | 13 | 13 | 1,55 | |
| 3 | 3.900.1-4.0 07.01 | А-I-6 – ГОСТ 5781-82* $\ell$=5050 | 6 | 6 | 6 | 6 | | | | | | | | | | | | | | | | | 1,12 | |
| | 3.900.1-4.0 07.02 | А-I-6 – ГОСТ 5781-82* $\ell$=6250 | | | | | 6 | 6 | 6 | | | | | | | | | | | | | | 1,39 | |
| | 3.900.1-4.0 07.03 | А-I-6 – ГОСТ 5781-82* $\ell$=6850 | | | | | | | | 6 | 6 | 6 | 6 | 6 | 6 | 6 | | | | | | | 1,52 | |
| | 3.900.1-4.0 07.04 | А-I-6 – ГОСТ 5781-82* $\ell$=7450 | | | | | | | | | | | | | | | 6 | 6 | 6 | 6 | | | 1,65 | |
| | 3.900.1-4.0 07.05 | А-I-6 – ГОСТ 5781-82* $\ell$=8050 | | | | | | | | | | | | | | | | | | | 6 | 6 | 1,79 | |
| | | | | | | | | | | | | | | | | | | | | | | | | |
| | | | | | | | | | | | | | | | | | | | | | | | | |

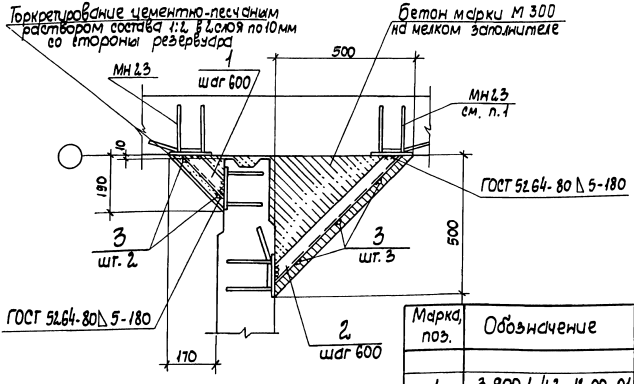


1. Закладные изделия МН23 в наружных стеновых панеляx устанавливаются при разработке конкретных проектов.

| Обозначение | Высота панели, мм | Примечание |
|---|---|---|
| 3.900.1-4.0 08 | 5400 | |
| -01 | 6600 | |
| -02 | 7200 | |
| -03 | 7800 | |
| -04 | 8400 | |

| Марка поз. | Обозначение | Наименование | Кол. на изел. 3.900.1-4.08 — | 01 | 02 | 03 | 04 | Масса ед. кг | Примечание |
|---|---|---|---|---|---|---|---|---|---|
| | | Изделия соединительные | | | | | | | |
| 1 | 3.900.1-4.2 12.00-01 | МС12 | 8 | 10 | 11 | 12 | 13 | 2,23 | |
| 2 | -02 | МС13 | 8 | 10 | 11 | 12 | 13 | 6,00 | |
| 3 | 3.900.1-4.0 08.01 | А-I-6-ГОСТ 5781-82 L=5050 | 5 | | | | | 1,12 | |
| | 3.900.1-4.0 08.02 | А-I-6-ГОСТ 5781-82 L=6250 | | 5 | | | | 1,39 | |
| | 3.900.1-4.0 08.03 | А-I-6-ГОСТ 5781-82 L=6850 | | | 5 | | | 1,52 | |
| | 3.900.1-4.0 08.04 | А-I-6-ГОСТ 5781-82 L=7450 | | | | 5 | | 1,65 | |
| | 3.900.1-4.0 08.05 | А-I-6-ГОСТ 5781-82 L=8050 | | | | | 5 | 1,79 | |

| | | |
|---|---|---|
| Гл. инж. пр. | Новомиский | |
| Н. контр. | Пилотник | |
| Нач. отд. | Волошин | |
| Гл. спец. | Пилотник | |
| Рук. гр. | Айзенберг | |
| Рук. гр. | Клочман | 030194 |


3.900.1-4.0 08

Узел 3. Сопряжение перегородки с наружной стеной

| Стадия | Лист | Листов |
|---|---|---|
| Р | | 1 |

Укрводжилпроект

Инв. № подл. | Подпись и дата | Взам. инв. №

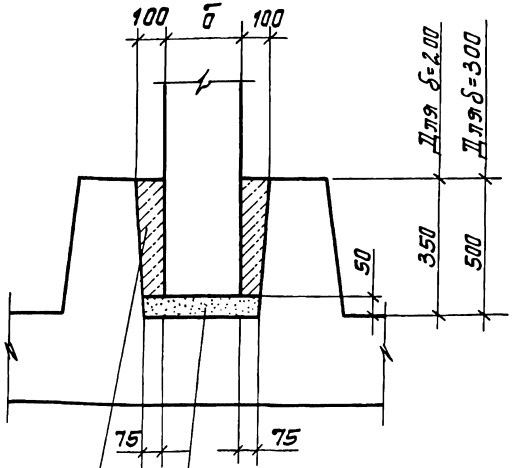



| | | | |
|---|---|---|---|
| Гл.инж.пр. | Новотинский | | |
| Н.контр. | Плотник | | |
| Нач.отд. | Волошин | | |
| Гл.спец. | Плотник | | |
| Рук.гр. | Фузенберг | | |
| Рук.гр. | Клочкан | | 01.01.85 |


3.900.1-4.0 09

Узел 4. Стык панелей с днищем.

| Стадия | Лист | Листов |
|---|---|---|
| Р | | 1 |

Укрводоканалпроект

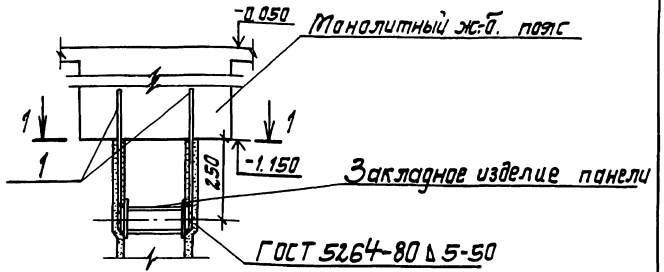

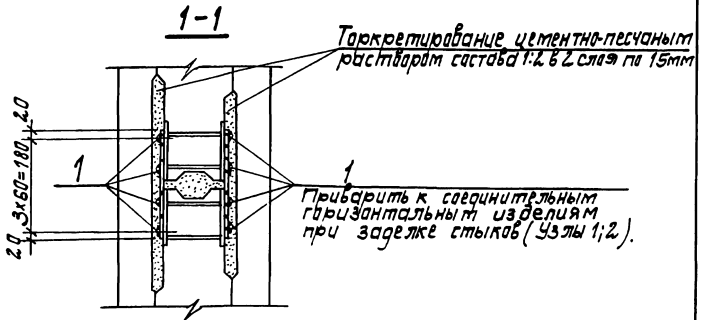
| Марка поз. | Обозначение | Наименование | Кол | Масса ед, кг. | Примечание |
|---|---|---|---|---|---|
| 1 | 3.900.1-4.0 10.01 | Ø-III-12-ГОСТ 5781-82* L=650 | 8 | 0,58 | |

Стержни позиции 1 приварить к закладным изделиям панелей до бетонирования монолитного железобетонного пояса.

| | | | |
|---|---|---|---|
| Гл.инж.пр. | Новотинский | | |
| Н.контр. | Плотник | | |
| Нач.отд. | Волошин | | |
| Гл.спец. | Плотник | | |
| Рук.гр. | Фузенберг | | |
| Вед.инж. | Слепак | | 03.01.86 |

3.900.1-4.0 10


Узел 5. Стык панелей с монолитным поясом на отметке – 1.150

| Стадия | Лист | Листов |
|---|---|---|
| Р | | 1 |


Укрводоканалпроект

Инв.№ подл. | Подпись и дата | Взам.инв.№

Инв.№ подл. | Подпись и дата | Взам.инв.№

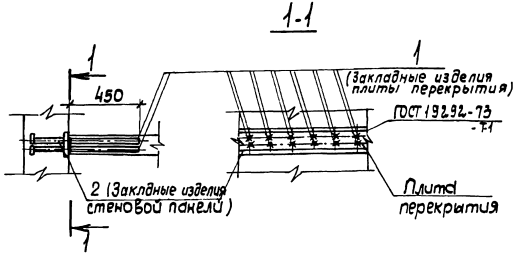


Закладное изделие позиции 1; 2 разрабатываются в каждом конкретном проекте.

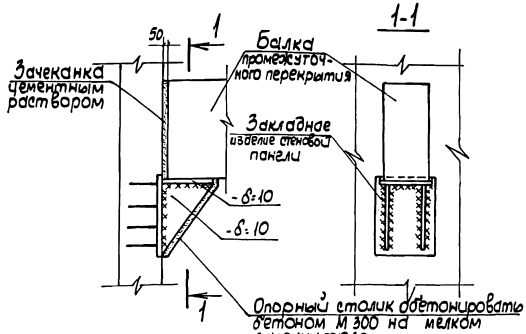



Конструкция столика для опирания балки и закладного изделия в стеновой панели разрабатываются в каждом конкретном проекте.

| | | | | | | |
|---|---|---|---|---|---|---|
| Гл. инж. пр. | Новомижский | | | 3.900.1-4.0 11 | | |
| Н. контр. | Гиотник | | | Узел 6. Стык стеновой панели с промежуточным перекрытием | Стадия | Лист | Листов |
| Нач. отд. | Волошин | | | | Р | | 1 |
| Гл. спец. | Плотник | | | | Укрводоканалпроект | | |
| Рук. гр. | Мизенберг | | | | | | |
| Вед. инж. | Слепак | | 03.025 | | | | |

| | | | | | | |
|---|---|---|---|---|---|---|
| Гл. инж. пр. | Новомижский | | | 3.900.1-4.0 12 | | |
| Н. контр. | Гиотник | | | Узел 7 Опирание балки промежуточного перекрытия на стеновую панель | Стадия | Лист | Листов |
| Нач. отд. | Волошин | | | | Р | | 1 |
| Гл. спец. | Плотник | | | | Укрводоканалпроект | | |
| Рук. гр. | Мизенберг | | | | | | |
| Вед. инж. | Слепак | | 03.026 | | | | |

Инв. № подл. | Подпись и дата | Взам. инв. №

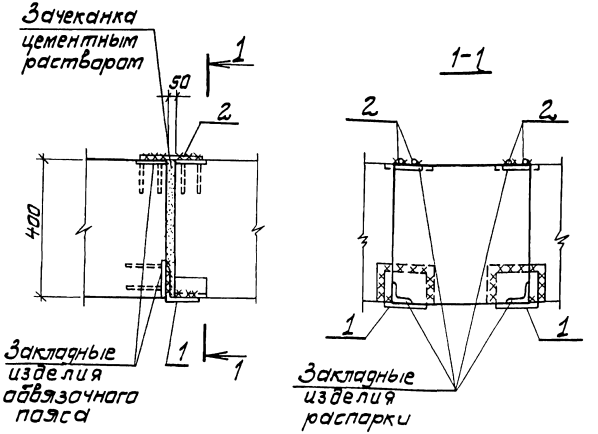


Позиции 1; 2 и закладные изделия разрабатываются в каждом конкретном проекте.


| | | | |
|---|---|---|---|
| Гл.инж.пр. | Новотинский | | |
| Н.контр. | Плотник | | |
| Нач.отд. | Валошин | | |
| Ст.спец. | Плотник | | |
| Рук.гр. | Айзенберг | | |
| Вед.инж. | Степак | | |

3.900.1-4.0 13

Узел 8
Сопряжение распорки с обвязочным поясом

| Стадия | Лист | Листов |
|---|---|---|
| Р | | 1 |

Укрводоканалпроект

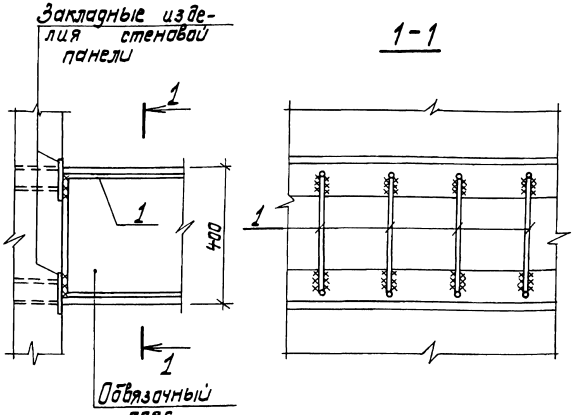


Позиция 1 и закладные изделия разрабатываются в каждом конкретном проекте.

| | | | |
|---|---|---|---|
| Гл.инж.пр. | Новотинский | | |
| Н.контр. | Плотник | | |
| Нач.отд. | Валошин | | |
| Ст.спец. | Плотник | | |
| Рук.гр. | Айзенберг | | |
| Вед.инж. | Степак | | |


3.900.1-4.0 14


Узел 9
Примыкание монолитного обвязочного пояса к стеновым панелям

| Стадия | Лист | Листов |
|---|---|---|
| Р | | 1 |


Укрводоканалпроект

План рамы и распорок в уровне промежуточного перекрытия

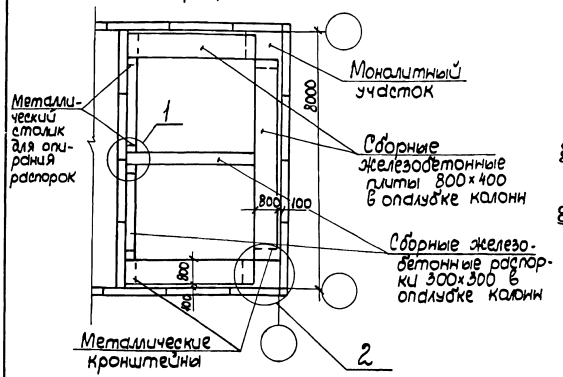


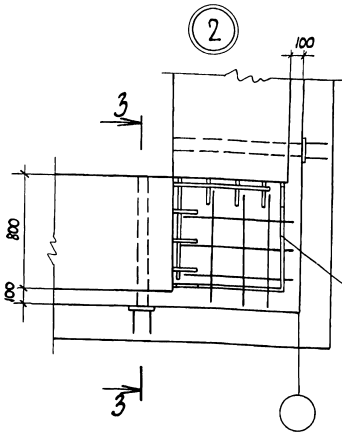

3-3

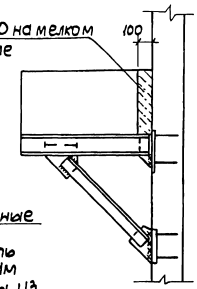



1-1

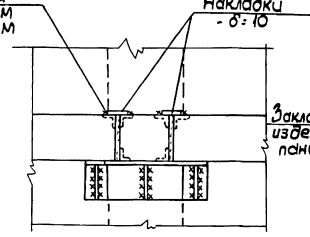


2-2

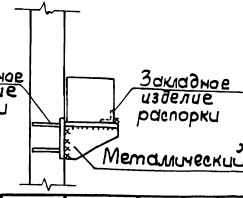


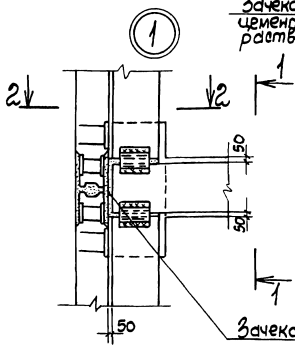
Конструкция обвязочного пояса и распорок разрабатываются при проектировании конкретных сооружений.

| | | | | | |
|---|---|---|---|---|---|
| Гл.инж.пр. | Новоминский | | | 3.900.1-4.0 15 | |
| Н. контр. | Плотник | | | | |
| Нач.отд. | Волошин | | | Пример устройства обвязочного пояса из сборных железобетонных элементов | Стадия: Р; Лист: 1; Листов: 1 |
| Гл.спец. | Плотник | | | | |
| Рук.гр. | Айзенберг | | 03.026 | | Укрводоканалпроект |


## Установка сальника в стыке стеновых панелей

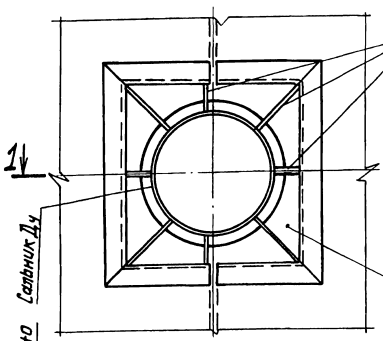



Арматура А-I-6 (вертержней) приварить к обрамляющему закладному изделию и корпусу сальника сварным швом $h_ш$=4мм, $l_ш$=40мм по ГОСТ 5264-80

Вырезы в стеновых панелях между наружной гранью сальника и обрамляющими закладными изделиями заполнить бетоном марки 300 на мелком заполнителе


Деталь устройства в стеновой панели выреза для установки сальника

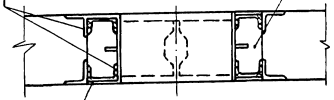


Арматура А-I-6 шт.8

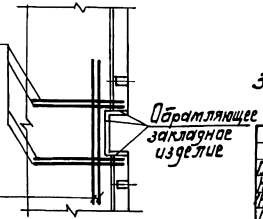


## Установка сальника в стеновой панели

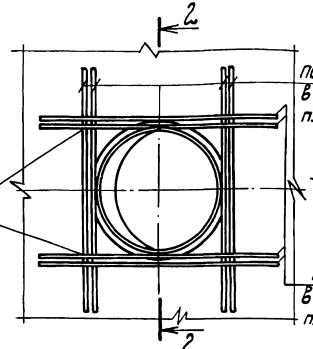


## 2-2

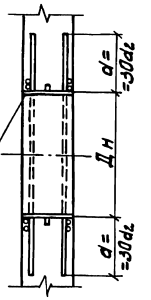


1. Рабочая арматура стеновой панели на планах и разрезах условно не показана.
2. Значение Ф d1 и Ф d2 определяется при разработке конкретного проекта по формулам:

$$Ф d_1 = \frac{Fa\ гор.}{4} \quad и \quad Ф d_2 = \frac{Fa\ верт.}{4},$$ где:

Fa гор. и Fa верт. - площадь перерезываемых сальником Ду соответственно горизонтальных или вертикальных стержней рабочей арматуры стеновой панели в каждой сетке.

3. Арматуру Ф d1 и Ф d2 сварить во всех точках пересечения стержней.

| | | | |
|---|---|---|---|
| Гл.инж.пр. | Навоминский | | |
| Н.контр. | Платник | | |
| Нач.отд. | Валошин | | |
| Гл.спец. | Платник | | |
| Рук.гр. | Айзенберг | | |
| Вед.инж. | Слепак | | |

3.900.1-4.0 16

Варианты пропуска сальника в стеновой панели

| Стадия | Лист | Листов |
|---|---|---|
| Р | | 1 |

Укрводоканалпроект

gost.e-ecolog.ru