Типовые конструкции, изделия
и узлы зданий и сооружений

СЕРИЯ 3.501.1-135

Подпорные стены для поддержания откосов насыпей и выемок железнодорожного полотна

Выпуск 0

Материалы для проектирования
Указания по производству работ

19697 - 01

gost.e-ecolog.ru

Типовые конструкции, изделия
и узлы зданий и сооружений

СЕРИЯ 3.501.1-135

Подпорные стены для поддержания откосов насыпей и выемок железнодорожного полотна

Выпуск 0

Материалы для проектирования
Указания по производству работ

Разработаны
Кавгипротрансом
Минтрансстроя

Главный инженер института Р.С. Сигуа
Главный инженер проекта Т.Е. Кварцхава

Утверждены указанием МПС
от 20.02.85 г № М5393
Введены в действие с 01.03.85 г

NN п/п	Обозначение	Наименование	Стр.
		Содержание	2
1	3.501.1-135.0-00ПЗ	Пояснительная записка	5
2	3.501.1-135.0-01	Расчеты стен	12
3	3.501.1-135.0-02	Сводная таблица типов стен	15
4	3.501.1-135.0-03	Номенклатура блоков стен типа-II	16
5	3.501.1-135.0-04	Номенклатура блоков стен типа III и IV	17
6	3.501.1-135.0-05	Номенклатура блоков стен типа - V	18
	Тип-I массивные, монолитные, бетонные стены		
7	3.501.1-135.0-06	Стены тип-I, верховые, H=3,4,5 и 6м при φ=30°; α=25°; f=0,4	19
8	3.501.1-135.0-07	Стены тип-I, верховые, H=7,8,9 и 10м при φ=30°; α=25°; f=0,4	20
9	3.501.1-135.0-08	Стены тип-I, верховые, H=3,4,5 и 6м при φ=35°; α=30° и φ=40°; α=35°; f=0,4	21
10	3.501.1-135.0-09	Стены тип-I, верховые, H=7,8,9 и 10м при φ=35°; α=30° и φ=40°; α=35°; f=0,4	22
11	3.501.1-135.0-10	Стены тип-I, верховые, с подошвой откоса приближенной к передней грани H=3,4,5 и 6м при φ=30°; α=25° и φ=35°; α=33°41'; f=0,4	23
12	3.501.1-135.0-11	Стены тип-I, верховые, с подошвой откоса приближенной к передней грани H=7,8,9 и 10м при φ=30°; α=25° и φ=35°; α=33°41; f=0,4	24
13	3.501.1-135.0-12	Стены тип-I, верховые, с подошвой откоса приближенной к передней грани H=3,4,5 и 6м при φ=35°; α=30° и φ=40°; α=35°; f=0,4	25
14	3.501.1-135.0-13	Стены тип I, верховые, с подошвой откоса приближенной к передней грани H=7,8,9 и 10м при φ=35°; α=30° и φ=40°; α=35°, f=0,4	26
15	3.501.1-135.0-14	Стены тип-I, верховые, с подошвой откоса приближенной к передней грани H=3,4,5 и 6м при φ=30°; α=25°; f=0,6	27
16	3.501.1-135.0-15	Стены тип I, верховые, с подошвой откоса приближенной к передней грани H=7,8,9 и 10м при φ=30°; α=25°; f=0,6	28
17	3.501.1-135.0-16	Стены тип-I, верховые, с подошвой откоса приближенной к передней грани H=3,4,5 и 6м при φ=35°, α=33°41; f=0,6	29
18	3.501.1-135.0-17	Стены тип I, верховые, с подошвой откоса приближенной к передней грани H=7,8,9 и 10м при φ=35°; α=33°41'	30
19	3.501.1-135.0-18	Стены тип I, верховые, с подошвой откоса приближенной к передней грани H=3,4,5 и 6м при φ=35°, α=30°, f=0,6	31
20	3.501.1-135.0-19	Стены тип I, верховые, с подошвой откоса приближенной к передней грани H=7,8,9 и 10м при φ=35°; α=30°; f=0,6	32
21	3.501.1-135.0-20	Стены тип-I, верховые, с подошвой откоса приближенной к передней грани H=3,4,5 и 6м при φ=40°; α=35°; f=0,6	33
22	3.501.1-135.0-21	Стены тип-I, верховые, с подошвой откоса приближенной к передней грани H=7,8,9 и 10м при φ=40°; α=35°; f=0,6	34
23	3.501.1-135.0-22	Стены тип-I, низовые, H=3,4,5 и 6м при φ=35°, α=0; f=0,4	35
24	3.501.1-135.0-23	Стены тип-I, низовые, H=7,8,9 и 10м при φ=35°; α=0; f=0,4	36
25	3.501.1-135.0-24	Стены тип-I, низовые, H=3,4,5 и 6м при расположении бровки земляного полотна выше верха стены на 2÷10м при φ=35°; α=33°41'; f=0,4	37
26	3.501.1-135.0-25	Стены тип-I, низовые, H=7,8,9 и 10м при расположении бровки земляного полотна выше верха стены на 2÷10м при φ=35°; α=33°41'; f=0,4	38
27	3.501.1-135.0-26	Стены тип-I, низовые, H=3,4,5 и 6м при φ=35°; α=0°; f=0,6	39
28	3.501.1-135.0-27	Стены тип-I, низовые, H=7,8,9 и 10м при φ=35°; α=0°; f=0,6	40

Нач. отд.	Орагвелидзе		3.501.1-135.0-00
Гл. спец.	Брегвадзе		Содержание
ГИП	Кварцхава		Стадия: Р; Лист: 1; Листов: 4
Рук. гр.	Надирадзе		Кавгипротранс
Ст. инж.	Шмелев		

NN п/п	Обозначение	Наименование	Стр
29	3.501.1-135.0-28	Стены тип-I, низовые, H=3,4,5 и 6 м при расположении бровки земляного полотна выше верха стен на 2 ÷ 10 м при φ=35°; α=33°41'; f=0,6	41
30	3.501.1-135.0-29	Стены тип-I, низовые. H=7,8, при расположении бровки земляного полотна выше верха стены на 2 ÷ 10м при φ=35°; α=33°41'; f=0,6	42
	Тип-II Массивные стены из бетонных блоков		
31	3.501.1-135.0-30	Стены тип-II привязка к местности	43
32	3.501.1-135.0-31	Стены тип-II, верховые, H=3,4,5 и 6м при φ=30°; α=25°; ω=7°; f=0,4 и φ=35°; α=33°41'; ω=10°; f=0,4	44
33	3.501.1-135.0-32	Стены тип-II, верховые, H=7,8, и 10м при φ=30°; α=25; ω=7°; f=0,4 и φ=35°; α=33°41'; ω=10°; f=0,4	45
34	3.501.1-135.0-33	Стены тип-II, верховые, H=3,4,5 и 6м при φ=35°; α=30° и φ=40°; α=35°; f=0,4	46
35	3.501.1-135.0-34	Стены тип-II, верховые, H=7,8,9 и 10м при φ=35°; α=30 и φ=40°; α=35°; f=0,4	47
36	3.501.1-135.0-35	Стены тип-II, верховые, с подошвой откоса, приближенной к передней грани H=3,4 и 5м при φ=30°; α=25°; ω=7° и φ=35°; α=33°41'; ω=10°; f=0,4	48
37	3.501.1-135.0-36	Стены тип-II, верховые, с подошвой откоса приближенной к передней грани H=6,7 и 8м при φ=30°; α=25°; ω=7° и φ=35°; α=33°41'; ω=10°; f=0,4	49
38	3.501.1-135.0-37	Стены тип-II, верховые, с подошвой откоса приближенной к передней грани, H=9 и 10м при φ=30°; α=25°; ω=7° и φ=35°; α=33°41'; ω=10°; f=0,4	50
39	3.501.1-135.0-38	Стены тип-II, верховые, с подошвой откоса приближенной к передней грани, H=3,4,5и6м при φ=40°; α=35°; f=0,4	51
40	3.501.1-135.0-39	Стены тип-II, верховые, с подошвой откоса приближенной к передней грани H=7,8,9 и 10м при φ=40°; α=35°; f=0,4	52
41	3.501.1-135.0-40	Стены тип-II, верховые, с подошвой откоса приближенной к передней грани H=3,4,5 и 6 при φ=30°; α=25° и φ=35°; α=33°41'; f=0,6	53
42	3.501.1-135.0-41	Стены тип-II, верховые, с подошвой откоса приближенной к передней грани H=7 и 8м, при φ=30°; α=25° и φ=35°; α=33°41'; f=0,6	54

NN п/п	Обозначение	Наименование	Стр
43	3.501.1-135.0-42	Стены тип-II, верховые, с подошвой откоса приближенной к передней грани H=9 и 10м при φ=30°; α=25° и φ=35°; α=33°41'; f=0,6	55
44	3.501.1-135.0-43	Стены тип-II, верховые, с подошвой откоса приближенной к передней грани H=3,4,5 и 6 м при φ=35°; α=30°; f=0,6	56
45	3.501.1-135.0-44	Стены тип-II, верховые, с подошвой откоса приближенной к передней грани H=7,8,9 и 10м при φ=35°; α=30°; f=0,6	57
46	3.501.1-135.0-45	Стены тип-II, верховые, с подошвой откоса приближенной к передней грани H=3,4,5 и 6м при φ=40°; α=35°; f=0,6	58
47	3.501.1-135.0-46	Стены тип-II, верховые, с подошвой откоса приближенной к передней грани H=7,8,9 и 10м при φ=40°; α=35°; f=0,6	59
48	3.501.1-135.0-47	Стены тип-II, низовые, H=3,4 и 5 м при φ=35°; α=0°; f=0,4	60
49	3.501.1-135.0-48	Стены тип-II, низовые, H=3,4 и 5м, при расположении бровки земляного полотно выше верха стены на 2 ÷ 10м, при φ=35°; α=33°41'; f=0,4	61
50	3.501.1-135.0-49	Стены тип-II, низовые, H=3,4 и 5м, при φ=35°; α=0°; f=0,6	62
51	3.501.1-135.0-50	Стены тип-II, низовые, H=3,4 и 5 м при расположении бровки земляного полотна выше верха стены на 2 ÷ 10м, при φ=35°; α=33°41'; f=0,6	63
	Тип-III Сборно-монолитные двухъярусные стены		
52	3.501.1-135.0-51	Стена тип-III, верховая, H=8м при φ=30°; α=25°; φ=35°; α=30°; φ=40°; α=35°; f=0,4	64
53	3.501.1-135.0-52	Стена тип-III, верховая, H=10м при φ=30°; α=25°; φ=35°; α=30° и φ=40°; α=35°; f=0,4	65
54	3.501.1-135.0-53	Стена тип-III, верховая, H=8м при φ=30°; α=25°; φ=35°; α=30° и φ=40°; α=35°; f=0,6	66
55	3.501.1-135.0-54	Стена тип-III, верховая, H=10м при φ=30° α=25°; φ=35°; α=30° и φ=40°; α=35°; f=0,6	67
	Тип-IV Одноблочные жел.бет. уголковые стены		

NN п/п	Обозначение	Наименование	Стр.
56	3.501.1-135.0-55	Стены тип-II, верховые, H=3,4 и 5 м при φ=30°; α=25°; f=0,4	68
57	3.501.1-135.0-56	Стены тип IV, верховые H=3,4 и 5 м при φ=35° α=30°, f=0,4	69
58	3.501.1-135.0-57	Стены тип-IV, верховые, с подошвой откоса, приближенной к передней грани H=3,4 и 5м при φ=35°; α=30°; φ=40°; α=35°; f=0,4	70
59	3.501.1-135.0-58	Стены тип IV, верховые, с подошвой откоса приближенной к передней грани H=3,4 и 5м при φ=30°; α=25°; f=0,6	71
60	3.501.1-135.0-59	Стены тип-IV, верховые, с подошвой откоса, приближенной к передней грани H=3,4 и 5м при φ=35°; α=30° и φ=40°; α=35°; f=0,6	72
		Тип-V Двухблочные жел. бет уголковые стены	
61	3.501.1-135.0-60	Стены тип-V. Привязка к месту	73
62	3.501.1-135.0-61	Стена тип-V, верховая, H=6м при φ=35°; α=30°, f=0,4	74
63	3.501.1-135.0-62	Стена тип-V, верховая, H=8 м при φ=35°; α=30°; f=0,4	75
64	3.501.1-135.0-63	Стена тип-V, верховая, H=10м при φ=35°; α=30°; f=0,4	76
65	3.501.1-135.0-64	Стена тип-V, верховая, H=6м при φ=35; α=30°; f=0,4 на монолитном фун-те	77
66	3.501.1-135.0-65	Стена тип-V, H=6м. Опалубочный и арматурный чертеж монолитного фун-та	78
67	3.501.1-135.0-66	Стена тип-V, верховая, H=8м при φ=35°α=30; f=0,4 на монолитном фун-те	79
68	3.501.1-135.0-67	Стена тип-V, H=8м. Опалубочный и арматурный чертеж монолитного фун-та	80
69	3.501.1-135.0-68	Стена тип-V, верховая, H=10м при φ=35° α=30; f=0,4 на монолитном фун-те	81
70	3.501-135.0-69	Стена тип-V, H=10м. Опалубочный и арматурный чертеж монолитного фун-та	82
71	3.501-135.0-70	Конструкция застенного дренажа	83
72	3.501-135.0-71	Конструкция перильного ограждени	84
73	3.501-135.0-72	Деталь связи блоков стен типа-II	85

NN п/п	Обозначение	Наименование	Стр.
74	3.501.1-135.0-73	Расчет стен на устойчивость против скольжения (совместно с грунтом) по круглоцилиндрической поверхности	86
75	3.501.1-135.0-74	Графики для определения расчетных сопротивлений грунта основания	90
76	3.501.1-135.0-75	Графики для определения давления земли с учетом сцепления	91
77	3.501.1-135.0-76	Пример расчета верховой стены тип-I при φ=35°; α=30°; f=0,4	106
78	3.501.1-135.0-77	Пример расчета низовой стены тип-II под временную нагрузку на земляном полотне, с бровкой выше верха стены на 4м	108
79	3.501.1-135.0-78	Камеры и ниши	110
80	3.501.1-135.0-79	Конструкция камер в стенах типа-I	111
81	3.501.1-135.0-80	— · — · — типа-II	112
82	3.501.1-135.0-81	— — — типа-III и IV	113
83	3.501.1-135.0-82	Конструкция ниш в стенах типа-I	114
84	3.501.1-135.0-83	— · — · — типа-II	115
85	3.501.1-135.0-84	— — — типа-III и IV	116
86	3.501.1-135.0-85	Поверхностный водоотвод у верхових стен	117
87	3.501.1-135.0-86	Поверхностный водоотвод у низовых стен	118

Инв. № подл. | Подпись и дата | Взам. инв. №

1. Общая часть

Настоящая серия „Подпорные стены для поддержания откосов насыпей и выемок железнодорожного полотна" разработана Кавгипротрансом по плану типового проектирования на 1981 г. Министерства транспортного строительства „Главтранспроект", утвержденного постановлением Госстроя СССР № 205 от 19 декабря 1980 г.

Серия 3.501.1-135 „Подпорные стены для поддержания откосов насыпей и выемок железнодорожного полотна" состоит из двух выпусков.

Выпуск 0 — Материалы для проектирования
Указания по производству работ.
Выпуск 1 — Изделия заводского изготовления.
Рабочие чертежи.

2. Назначение и область применения

Верховые и низовые подпорные стены предназначены для применения при строительстве железных дорог в районах с сейсмичностью до 7 баллов, расчетной температурой воздуха до минус 40°С.

Высота стен 3-10 м с интервалами через 1 м.

Низовые стены, предназначенные для поддержания откосов насыпей, запроектированы под временную железнодорожную нагрузку С-14.

Положение бровки земляного полотна принято на уровне верха стены или на 2 ÷ 10 м выше неё.

Угол внутреннего трения грунта отсыпки земляного полотна принят $\varphi = 35°$.

Верховые стены, поддерживающие откосы выемок и полувыемок запроектированы для двух случаев расположения подошвы откоса от передней грани стены: в первом — по фиктивной грани, во втором — приближенной к передней грани на расстояние от 1 до 2 м.

Верховые стены рассмотрены для грунтов при углах внутреннего трения $\varphi = 30°$; $\varphi = 35°$ и $\varphi = 40°$ и углах естественного откоса $\alpha = 25°$; $\alpha = 30°$; $\alpha = 35°$ и $\alpha = 33°41'$.

Стены разработаны для скальных и нескальных грунтов оснований. Минимальная глубина заложения для нескальных грунтов должна приниматься на расчетную величину промерзания плюс 0.25 м и не менее 1 м.

При скальных грунтах оснований на глубину 0.25 м ниже выветрелого слоя.

Плотность грунта засыпки — 1.8 т/м³.

Условные сопротивления грунтов основания осевому сжатию под фундаментами стен $R' = 2, 3, 4$ и более кгс/см²

Проектом не рассматривались специальные типы подпорных стен: морские - волноотбойные, речные - берегоукрепительные, противооползневые, противообвальные.

3. Основные положения

Конструкции стен разработаны в монолитном, сборном и сборно-монолитном вариантах, бетонные и железобетонные.

При разработке, в качестве нормативных материалов были использованы:

СНиП II-55-79 часть II глава 55.
„Подпорные стены, судоходные шлюзы, рыбопропускные и рыбозащитные сооружения.
СН 200-62 „Технические условия проектирования железнодорожных, автодорожных и городских мостов и труб."
СНиП II-39-76 часть II глава 39
„Железные дороги колец 1520 мм."

Нач.отд.	Орагвелидзе		3.501.1-135.-00П3			
Гл.спец.	Брегвадзе		Пояснительная записка	Стадия	Лист	Листов
ГИП	Кварцхава			Р	1	7
Р.к.гр.	Надирадзе			Кавгипротранс		
Ст.инж.	Шмелева					

Копировал: Омельченко 19682-01 6 Формат А3

СН 365-67 — „Указания по проектированию железобетонных и бетонных конструкций железнодорожных, автодорожных и городских мостов и труб.

Подпорные стены расчитывались по трем предельным состояниям: по первому предельному состоянию — проверка жел. бет. стен на прочность проверка на устойчивость против опрокидывания и скольжения и прочность основания под подошвой фундамента;

по второму предельному состоянию проверялось положение равнодействующей внутренних сил в сечении по подошве фундамента;

по третьему предельному состоянию производилась проверка положения равнодействующей внутренних сил в поперечных сечениях бетонных стен и проверка жел. бет. сечений на трещиностойкость.

Расчёт подпорных стен производился из условия плоской системы на участке длиной в 1 метр. Активное давление грунта на стену определялось по теории Кулона при расчетном значении угла внутреннего трения равном нормативному, т.е. $\varphi_p = \varphi_н$, с учетом сил трения между грунтом и задней гранью стены.

Угол трения принимался равным $\varepsilon = \frac{\varphi}{3}$ угла внутреннего трения.

Направление активного давления принималось под углом ε от нормали к плоскости задней грани.

Сечения стен приняты с вертикальной передней гранью и разгрузочной площадкой, с наклоном части стены под разгрузочной площадкой в сторону насыпи на угол β. Такое сечение является наиболее рациональным, так как позволяет сократить объем кладки за счет вовлечения в работу стены веса грунта на задней наклонной грани стены и разгрузочной площадке и принять давление грунта на высоту стены ниже разгрузочной площадки при наклоне её грани под углом β с уменьшающим коэффициентом:

$$m = (1 - tg\varphi \times tg\beta)^2$$

Низовые стены расчитывались для случая двухпутных железных дорог с установкой временной нагрузки в наиневыгоднейшем положении на уровне бровки земляного полотна для случаев, когда бровка находится в плоскости верха стены, а также выше нее от 2 м до 10 м.

Стены проверялись на случай загружения двух путей одновременно или одного пути, в зависимости от того какой случай является наиневыгоднейшим для устойчивости стены.

Пассивное давление грунта по передней грани низовых стен не учитывалось.

В целях повышения устойчивости стен на скольжение подошва их устраивается с обратным уклоном под углом, в зависимости от угла внутреннего трения равным:

при $\varphi = 35°$ $\omega = 10°$
при $\varphi = 30°$ $\omega = 7°$
при скальных грунтах $\omega = 10°$.

Коэффициент трения кладки по грунту принят:

для обыкновенных грунтов $f = 0,4$
для скальных грунтов $f = 0,6$

Коэффициенты условий работы стен приняты:

на опрокидывание $m_{опр.} = 0,7$
на скольжение $m_{ск} = 0,8$

Коэффициенты перегрузок приняты:

для грунта засыпки $n = 1,2$ и $n = 0,9$
для кладки стен $n = 1,1$ и $n = 0,9$
для временной нагрузки $n = 1,3$

Расстояния от оси пути до передней грани стены в выемках на прямых участках пути в уровне подошвы шпал принято:

а) для дорог I и II категории — 3,7м в каждую сторону
б) для дорог III и IV категории - 3,7м в одну и 3м в другую сторону.

В полувыемках эти расстояния принимаются:

а) для дорог I и II категории – 3,7м
б) для дорог III и IV категории – 3,0м

На кривых участках пути минимальное расстояние от оси ближайшего ж.д. пути до передней грани подпорной стены, расположенной в выемке или полувыемке с внешней стороны кривой, увеличивается согласно табл. 1

Таблица 1

Линии I – III категорий		Линии IV – V категорий	
Радиусы кривых, м	Увеличение расстояния м	Радиусы кривых, м	Увеличение расстояния м
3000 и более	0,1	2000 и более	—
2500 - 1800	0,2	1800- 1200	0,1
1500 - 700	0,4	1000 -700	0,2
600 и менее	0,5	600 и менее	0,3

При низовых подпорных стенах, когда бровка земляного полотна расположена на уровне верха стены, минимальное расстояние от оси пути до верхней наружной грани принимается:

на прямых участках пути согласно таблицы 2

Таблица 2

Категория линии	Расстояние от оси ближайшего ж.д. пути до верхней наружной грани низовой подпорной стены	
	Грунты глинистые и недренирующие пески мелкие и пылеватые	Грунты скальные, крупнообломочные и песчаные дренирующие
I	3,5	3,0
II	3,25	2,9
III	3,0	2,6
IV и V	2,75	2,5

На кривых участках пути эти расстояния увеличиваются для подпорных стен, расположенных с внешней стороны кривой, согласно табл. 1; а для подпорных стен, расположенных с внутренней стороны кривой в соответствии с ГОСТ 9238-83.

При расположении земляного полотна на косогоре (в полувыемках), глубина заложения подошвы фундамента верховых стен, а также низовых высотой более 5м, расположенных на низовых откосах земляного полотна устанавливается проверкой устойчивости против скольжения (совместно с грунтом) по круглоцилиндрической поверхности.

Для определения давления грунта на подпорные стены в зависимости от угла внутреннего трения и величины сил сцепления для связных грунтов, составлены графики кривых „Ψ".

Эти графики представлены на отдельных листах и предусматривают определение величины давления грунта на подпорные стены с вертикальной задней гранью, высотою H = 3, 4, 5, 6,7, 8,9 и 10м при различных углах наклона поверхности земли α = 0°; 5°; 10°; 15°, 20° и 25° и коэффициентах сцепления грунта.

$c = 0;\ 0{,}5;\ 1;\ 1{,}5;\ 2\ т/м^2$

Величина горизонтального давления грунта с учетом сцепления определялась по формулам приведенным в СНиП II-55-79 часть II гл. 55„ Подпорные стены, судоходные шлюзы, рыбопропускные и рыбозощитные сооружения"- 1980г.

Инв.№ подл. | Подпись и дата | Взам.инв.№

Копировал: Омельченко 19682-01 8 Формат А3

$$E_{аг} = \frac{\gamma H^2}{2} \lambda_{аг} + \frac{H \cdot C}{tg\,\varphi} (\lambda_{аг} - 1);$$

$$\lambda_{аг} = \left(\frac{\cos \varphi}{1 + \sqrt{\frac{\sin(\varphi + \delta) \cdot \sin(\varphi - \alpha)}{\cos \delta \cdot \cos \alpha}}} \right)^2$$

где $\gamma = 1{,}8\ т/м^3$ – объемный вес грунта.

φ – угол внутреннего трения.

δ – угол трения грунта на контакте с расчетной плоскостью для стен, сооружаемых на железных дорогах равен $\delta = \frac{\varphi}{3}$

Величина вертикальной составляющей давления

$$E_{ав} = E_{аг} \times tg\,\delta$$

Расчеты стен произведены на ЭВМ „Наири-2".

4. Конструкция стен.

С точки зрения максимального применения индустриальных методов производства работ наиболее прогрессивными конструкциями являются сборные железобетонные подпорные стены, однако, учитывая специфику и разнообразие условий строительства подпорных стен для железных дорог в различных районах страны в проекте разработаны массивные подпорные стены.

Выбранные и расчитанные типы стен по конструкции охватывают массивные (монолитные и сборные), сборно-монолитные (двухъярусные), сборные железобетонные.

Жел бет-стены созданы применительно к гравитационным стенам из монолитного бетона с учетом возможности работы конструкции на растяжение, что позволило уменьшить сечение стены и заменить вес [illegible] части бетонной стены весом грунтовой засыпки при сохранении общего очертания стены и её статической работы.

В проекте представлены 5 типов верховых и низовых стен. Ниже приводится их описание.

Тип I – массивные монолитные бетонные стены верховые и низовые для высот от 3 до 10м с интервалом по высоте 1 м. Стены в монолитном варианте могут выполнятся из бетонной, бутобетонной и бутовой кладок с использованием местных материалов, в тяжелых условиях строительства, когда сооружение стен ведется в котлованах, огражденных креплением. Опалубка стен предусматривается инвентарной сборно-разборной конструкцией. Стены возводятся секциями длиной 10м с оставлением деформационных швов – 3 см.

Тип II – массивные стены из бетонных блоков верховые H=3÷10м, низовые для высот от 3 до 5м с интервалом по высоте 1 м. Конструкция стен разработана из бетонных блоков, укладываемых на цементном растворе без омоноличивания. Членение стен на блоки произведено с учетом использования имеющегося оборудования и соображениями максимальной стандартизации. Максимальный вес блока – 12 т. Для захвата блоков краном в специальных гнездах предусмотрены петли из круглого железа. Ряды по высоте предусмотрены 100см с учетом толщины шва. Величина перевязки вертикальных швов в смежных рядах принята не менее 20 см. Горизонтальные и вертикальные швы между рядами приняты толщиной 2 см. Монолитность кладки достигается укладкой блоков на цементном растворе марки - 100.

При монтаже блочных подпорных стен необходимо соблюдать следующий порядок производства работ:

а) укладка нижнего ряда блоков производится после готовности основания из монолитного бетона.

б) укладка каждого блока по рядам производится на хорошо выравненный слой цементного раствора жесткой нерасплывающейся консистенции марки 100, для вертикальных швов раствор может быть более жидкой консистенции.

в) блоки в плоскости горизонтальных швов в попе-

речном направлении, на 1 м выше обреза фундамента, связываются между собой за строповочные петли арматурой Ф 6-8 мм класса А-I

г) после укладки каждого ряда блоков производится конопатка наружных вертикальных швов и заливка в них цементного раствора с тщательной их штыковкой По окончанию монтажа и схватывания раствора в швах, конопатка снимается и как вертикальные так и горизонтальные швы расшиваются

д) перед укладкой блоки тщательно очищаются и смачиваются водой.

е) срок выстойки блочных стен до засыпки их дренирующим грунтом не менее 3* дней.

ж) засыпка дренирующим грунтом за стеной должна осуществляться слоями 20-30 см с тщательным уплотнением каждого слоя трамбовками. Изготовление бетонных блоков может производиться как на полигонах, так и на заводах железобетонных изделий.

Установка блоков предусмотрена краном грузоподъёмностью 15-25т на автомобильном, гусеничном ходу или железнодорожным краном ГП 25 т.

Тип-III — сборно-монолитные двухъярусные стены, только верховые, высотой 6, 8 и 10 м, представляют собой конструкцию с раздельными контрфорсными опорами нижнего яруса и сплошной стеной второго яруса. Такие стены удобны при строительстве в стесненных условиях, так как котлованы отрываются не на всю длину стены. Возведение опор ведется в котлованах огражденных креплением и поэтому первый ярус (опоры) сооружается монолитным. Перекрытие над опорами осуществляется из сборных железобетонных тавровых балок. Стены верхнего яруса могут возводиться либо из бетонных блоков, либо из железобетонных уголковых блоков типа - IV.

Тонкостенные железобетонные стены.

В проекте разработаны следующие типы:

Тип IV - одноблочные ж.б. уголковые стены верховые высотой 3, 4 и 5 м. При этой конструкции членение стены на блоки производится только в продольном направлении.

При значительной высоте стен ж.б. блоки уголкового профиля получаются настолько громоздкими, что их приходится членить на части по условиям транспортабельности.

Тип-V - двухблочные ж.б. уголковые стены состоящие из двух элементов: ребристой лицевой плиты и объемного стакана фундамента. Стены разработаны верховые, высотой 6, 8 и 10 м. Ширина блоков в продольном направлении 2 м. Фундаменты выполнены в виде пространственной конструкции со стаканом для опирания лицевой плиты. Заделка лицевой плиты в стакан фундамента осуществляется заполнением бетона.

Фундаменты разработаны как сборной так и монолитной конструкции.

Дренаж, изоляция и засыпка за стенами.

Подпорные стены всех типов разделяются на секции длиной 6-15 м осадочными швами (на всю высоту стены, включая фундамент). Подошва каждой секции должна опираться на однородный грунт. В продольном направлении подошву стены следует располагать на горизонтальной площадке или на уклоне до 0,02. При большем уклоне подошва стен устраивается ступенчатой. Поверхности подпорной стены, соприкасающиеся с грунтом следует покрывать обмазочной гидроизоляцией - горячим битумом за 2 раза.

Задние грани жел.бет. блоков стен типа IV и V покрываются оклеечно-битумной, мастичной, неармированной гидроизоляцией типа БМ-3 в соответствии с

Копировал: Омельченко 19682-01 40 Формат А3

„Инструкцией по устройству гидроизоляции конструкций мостов и труб на железных, автомобильных и городских дорогах" ВСН 32-81. Для отвода воды, скопляющейся за подпорной стеной, устраивается продольный дренаж с уклоном не менее 0,04 из камня, щебня и гравия. В основании дренажа предусмотрена подготовка из слоя жирной глины или тощего бетона. М-100.

В теле монолитных стен предусматриваются дренажные „окна" сеч. 15 х 15 см, расположенные в шахматном порядке. В сборных стенах вода из дренажа выпускается через швы между секциями, а также по концам стены. В стенах из бетонных блоков один ряд блоков на уровне верха кюветного лотка заменяется монолитным бетоном и в нем устраиваются дренажные окна. Обратную засыпку за подпорными стенами следует производить дренирующим грунтом.

Во избежание динамического удара на стену не допускается навал грунта за неё большими объемами, поэтому грунт следует отсыпать слоями 20-30 см. с уплотнением трамбовками.

При проектировании подпорных стен на электрифицированных жел. дор. линиях следует предусмотреть возможность установки опор контактной сети.

При сооружении подпорных стен в выемках, в местах установки опор контактной сети в стенах устраиваются ниши. В стенах, располагаемых у бровки полотна (с низовой стороны), в местах установки опор контактной сети предусматривается заделка в кладку стены ж. б. стаканов.

5. Охрана труда.

При проектировании подпорных стен необходимо предусматривать камеры, ниши или площадки убежища в соответствии со СН и ПII -39-76 часть II, глава 39 „Железные дороги колеи 1520 мм"

В подпорных стенах, возводимых в выемках, ж. д. пути, через каждые 300 м с каждой стороны должны быть устроены камеры, располагаемые в шахматном порядке.

В промежутках между камерами, через каждые 50 м, должны быть устроены ниши.

Камеры должны устраиваться при расположении стен с двух сторон пути, а ниши – как при двухсторонних так и при односторонних стенах при расстоянии от оси пути до стен менее 4,0 м.

На низовых бровочных стенах длиной более 50 м, при расстоянии от оси пути до перил менее 4,0 м через каждые 50 м следует устраивать площадки убежища. Для создания последних проектом предусмотрено выдвижение участков стен длиной 4 м на расстояние 4 м от оси пути.

На всех подпорных стенах высотой более 2 м необходимо устраивать перила

Для удобства осмотра и эксплуатационного обслуживания у подпорных стен, высотой 3 м и более, необходимо устраивать сходы по концам стен и в прожутке через каждые 100 м. Сходы-лестницы должны отстоять от оси ж. д. пути не менее чем на 3,10 м.

Копировал Омельченко 10.82-01 11 Формат А3

6. Указания по производству работ

Блочные стены являются конструкциями индустриального производства и обеспечивают возможность выполнения работ поточно-скоростными методами. Применение блоков расчленяет постройку стен на 2 этапа – изготовление блоков и монтаж их на месте.

Изготовление сборно-блочных конструкций подпорных стен на новостройках производится на стройдворах и на заводах железобетонных изделий полигонного типа, с транспортировкой их от завода — изготовителя к месту работ на жел дор платформах.

Производство работ по монтажу блоков со всеми сопутствующими работами на стройплощадке намечается следующее:

При сооружении стен на новостройках незначительная часть работ – доработка котлованов, укладка бетонной подготовки и изоляция производится вручную.

Основные же работы – рытье котлованов и укладка блоков выполняются механизированным способом.

Разгрузка блоков и монтаж производится автокраном грузоподъемностью 3-5 т и краном экскаватором на гусеничном ходу грузоподъемностью 10-15 т (со сменным оборудованием).

В необходимых случаях доставка блоков и стройматериалов от места выгрузки с железнодорожных платформ на стройплощадку осуществляется автотранспортом различной грузоподъемности с прицепами, тяжеловесами, буксируемыми автотягачами или тракторами.

Расчетная схема

Верховая стена

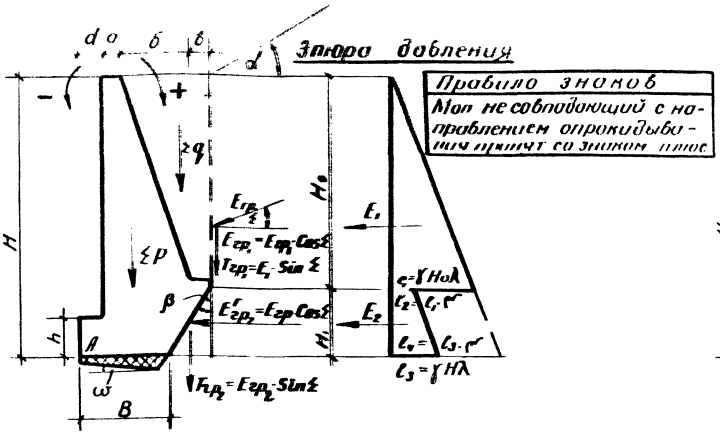

Низовая стена

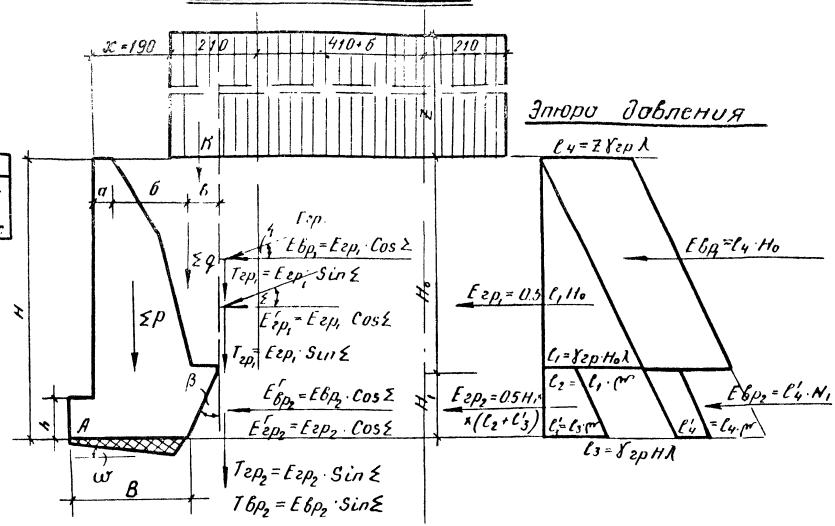

H – полная высота стены

h – высота передней грани фундамента

H_1 – высота задней грани фундамента

B – ширина подошвы стены

Z – приведенная к весу грунта высота временной нагрузки

α – угол наклона засыпки

β – угол наклона задней грани стены

ω – угол наклона подошвы стены

$\varphi = 35°$ расчетный угол внутрен. трения

$\varepsilon = \frac{\varphi}{3}$ расчетный угол трения гр-та о боковую поверхность стены

$E^г_{гр_1}$ – горизонтальная проекция бокового давления грунта при вертикальной задней грани стены.

$E^г_{гр_2}$ – Тоже при наклонной задней грани стены

$E^г_{вр_1}$ – горизонтальная проекция давления грунта от временной нагрузки при вертикальной задней грани стены.

$E^г_{вр_2}$ – тоже при наклонной задней грани стены.

$T_{гр_1}$ – вертикальная проекция бокового давления грунта при верт. задней грани стены.

$T_{гр_2}$ – тоже при наклон задней грани стены.

$T_{вр_1}$ – верт. проекция бокового давления грунта от временной нагрузки при вертикальной задней грани стены.

$T_{вр_2}$ – тоже при наклон задней грани стены.

Σp – нормативный вес стены.

Σq – нормативный вес гр-та на уступах.

$K = Z \times \gamma_{гр}(a + б + в - x)$ нормативный вес времен. вертикальной нагрузки

μ – коэф. уменьшения давления равный

$$\mu = (1 - tg\,\beta \times tg\,\varphi)^2$$

Нач. отд.	Орагвелидзе			3.501.1-135.0-01			
Гл. спец.	Брегвадзе			Расчеты стен	Стадия	Лист	Листов
ГИП	Кварихавы				Р	1	3
Рук гр	Надирадзе				Кавгипротранс		
Ст. инж.	Шмелева						

Копировал: Омельченко 19682-01 13 Формат А3

Определение приведенной высоты от временной нагрузки „Z"

Интенсивность временной вертикальной жел. дор. нагрузки, приведенная к весу грунта, определялась для нагрузки С 14.
Жел. дор нагрузка принята в виде сплошной полосы.
На уровне подошвы балластной призмы ширина этой полосы – $a = 2{,}7 + 2h_б = 2{,}7 + 1{,}5 = 4{,}2$ м
$h_б$ – толщина балластного слоя под подошвой шпалы равна – 0,75 м
К = 14 – класс нагрузки
Интенсивность „q" нормативной нагрузки

$$q_1 = \frac{2к}{a} = \frac{28}{4{,}2} = 6{,}67\ ^{тс}/_{м}$$

Интенсивность нагрузки от балласта счастями пути

$$q_2 = 0{,}9 \times 2 = 1{,}8\ ^{тс}/_{м}$$

Приведенная к весу грунта высота временной нагрузки:

$$Z = \frac{6{,}67 + 1{,}8}{1{,}8} = 4{,}7\ м$$

Сила Е активного давления грунта на вертикальный участок грани (фактической или фиктивной) стены от поверхности грунта до глубины H_0 вычисляется по формуле:

$$E = \frac{\gamma H_0^2}{2}\left(1 + \frac{2q}{\gamma H_0}\right)\lambda_a = \frac{\gamma H_0^2}{2} \times \lambda_a + \gamma H_0 Z \lambda_a$$

где $Z = \frac{q}{\gamma} = 4{,}7$ м

$$\lambda_a = \frac{\cos^2\varphi}{\cos\Sigma\left(1 + \sqrt{\frac{\sin(\varphi - \alpha)\sin(\varphi + \Sigma)}{\cos\alpha \times \cos\Sigma}}\right)^2}$$

λ_a – значения приведены в табл. 4. ВСН 167-70

Расчет стен производился по трем предельным состояниям

I Расчёт по первому предельному состоянию от расчетных нагрузок

1. Проверка устойчивости стены против опрокидывания производится по формуле:

$$\frac{M_{оп}}{M_{пр}} \le m, \text{ где } \begin{array}{l} m = 0{,}7 \text{ для нескальных гр-тов} \\ m = 0{,}8 \text{ для скальных гр-тов} \end{array}$$

$$M_{оп} = 1{,}2(ME^г_{гр_1} + ME^г_{гр_2}) + 1{,}3(ME^г_{бр_1} + ME^г_{бр_2}) - 1{,}2(MT_{гр_1} + MT_{гр_2}) - 1{,}3(MT_{бр_1} + MT_{бр_2})$$

$$M_{пр} = 0{,}9(M_p + M_q) + 1{,}3\,M_к$$

1,2; –1,3; 0,9 – коэф. перегрузки

$ME^г_{гр_1}$ и $ME^г_{гр_2}$ – моменты сил $E^г_{гр_1}$ и $E^г_{гр_2}$ относительно точки „А"

$ME^г_{бр_1}$ и $ME^г_{бр_2}$ – момент сил $E^г_{бр_1}$ и $E^г_{бр_2}$ относительно точки „А"

$MT_{гр_1}$ и $MT_{гр_2}$ – момент сил $T_{гр_1}$ и $T_{гр_2}$ относительно точки „А"

$MT_{бр_1}$ и $MT_{бр_2}$ – момент сил $T_{бр_1}$ и $T_{бр_2}$ относительно точки „А"

M_p – момент веса стены относительно точки „А"

M_q – момент от веса грунта на уступах относительно точки „А"

$M_к$ – момент от веса временной нагрузки относительно точки „А"

2. Проверка устойчивости стены против скольжения производится по формуле:

$$\frac{T_{сд}}{T_{пр}} \le m, \text{ где } m = 0{,}8$$

f – коэф. трения кладки по гр-ту П692 (СН-200-62)

$$T_{сд} = 1{,}2(E^г_{гр_1} + E^г_{гр_2})\cos\omega - 1{,}2(E^г_{гр_1} + E^г_{гр_2})\cdot\sin\omega\, f + 1{,}3(E^г_{бр_1} + E^г_{бр_2})\cdot\cos\omega - 1{,}3(E^г_{бр_1} + E^г_{бр_2})\cdot\sin\omega\cdot f - 1{,}2(T_{гр_1} + T_{гр_2})\cdot\sin\omega - 1{,}2(T_{гр_1} + T_{гр_2})\cdot\cos\omega\cdot f - 1{,}3(T_{бр_1} + T_{бр_2})\cdot\sin\omega - 1{,}3(T_{бр_1} + T_{бр_2})\cdot\cos\omega\cdot f$$

$$T_{пр} = 0{,}9(\Sigma p + \Sigma q)\cdot\cos\omega\, f + 0{,}9(\Sigma p + \Sigma q)\cdot\sin\omega + 1{,}3к\cdot\cos\omega\cdot f + 1{,}3к\cdot\sin\omega$$

3. Проверка прочности основания под подошвой фундамента стены
Принятые коэф. перегрузки при определении нагрузок:
от веса стены – $n_1 = 1{,}1$ или 0,9
от веса грунта – $n_2 = 1{,}2$ или 0,9
от временной нагрузки – $n_3 = 1{,}3$
Расчет прочности грунтового основания под стеной производится по формулам:

$$\frac{N}{F} \le R \text{ и } \frac{N}{F} \pm \frac{M}{W} \le 1{,}2R \text{ при } l_0 = \frac{M}{N} \le \frac{B}{6}$$

$$\text{или } \frac{2}{3}\frac{N}{C} \le 1{,}2R \text{ при } l_0 = \frac{M}{N} > \frac{B}{6}$$

$$N = (n_1\Sigma p + n_2\Sigma q + n_2\Sigma T_{гр} + n_3\Sigma T_{бр} + n_3 к)\cos\omega + n_2(E^г_{гр_1} + E^г_{гр_2})\cdot\sin\omega + n_3(E^г_{бр_1} + E^г_{бр_2})\cdot\sin\omega$$

$$M_{ц.с.} = n_1 M_p + n_2 M_q + n_2(MT_{гр_1} + MT_{гр_2}) + n_3(MT_{бр_1} + MT_{бр_2}) + n_3 M_к - n_2(ME_{гр_1} + ME_{гр_2}) - n_3(ME_{бр_1} + ME_{бр_2})$$

$F = Bм^2$ – площадь сеч подошвы фундамента

$W = \frac{B^2}{6}$ $м^3$ – момент сопротивл подошвы фун-та

R – расчетное сопротивл грунта по осевому сжатию, определяемое по П.682 (СН-200-62)

4. Проверка железобетонных стен на прочность по изгибающему моменту согласно СН 365-67 п.3.4 $M \le R_c S_c^{\text{д}} + R_{ac} f_a (h_0 - a')$

II Расчёт по второму предельному состоянию от нормативных нагрузок

Проверка положения равнодействующей внутренних сил в сечении по подошве ф-та производится по формуле $\frac{l_0}{\rho}$ и должна удовлетворять условию:

а) для низовой стены $\frac{l_0}{\rho} \le 1$

б) для верховой стены $\frac{l_0}{\rho} \le 1{,}5$

где $l_0 = \frac{M_н}{N_н}$ $\rho = \frac{W}{F} = \frac{B}{6}$

$$N_н = (\Sigma p + \Sigma q + \Sigma T + K)\cdot\cos\omega + \Sigma(E^г_{гр} + E^г_{бр}) \times \sin\omega$$

$$M_н = \Sigma M_{вс} - \Sigma M_{гс}$$

l_0 – эксцентриситет приложения продольной силы

Расчет по третьему предельному состоянию

а) Проверка положения равнодействующей внутренних сил в расчетных поперечных сечениях каменных и бетонных стен от нормативных нагрузок производится по формуле: $\frac{e_0}{S_i} \leq 0,7$

где $e_0 = \frac{M_н}{N_н}$ — эксцентриситет положения предельной силы в сечении.

$S = \frac{B}{2}$ — расстояние от центра тяжести до наиболее напряженного края сечения.

$N_н = \Sigma P + \Sigma Q + \Sigma T + K$

$M_н = \Sigma M_{вс} - \Sigma M_{гс}$

б) Расчет железобетонных сечений на трещиностойкость.

при арматуре периодического профиля:

$$a_т = 3,0 \frac{б_а}{E_а} \psi \sqrt{R_г} \leq \Delta$$

$б_а$ — напряжение в арматуре.

$E_а$ — модуль упругости арматуры.

ψ — коэффициент, отражающий влияние бетона растянутой зоны и деформации арматуры.

$R_г$ — радиус армирования в см.

Δ — наибольшее раскрытие нормальных и наклонных трещин, принимаемое равным — 0,02 см.

Величина радиуса армирования определяется по формуле:

$$R_г = \frac{F_г}{\beta(n_1 d_1 + n_2 d_2 + \ldots + n_i d_i)}$$

$F_г$ — площадь зоны взаимодействия, ограниченная наружными контурами сечения и величиной радиуса взаимодействия г.

$n_1, n_2, \ldots n_i$ — число стержней в сечении, имеющих диаметры $d_1, d_2, \ldots d_i$.

β — коэффициент, учитывающий расположение арматуры в пучках.

Тип стен	Тип I Массивные, монолитные, бетонные стены	Тип II Массивные стены из бетонных блоков	Тип III Сборно-монолитные двухъярусные стены	Тип IV Одноблочные железобетонные уголковые стены	Тип V Двухблочные железобетонные уголковые стены
Верховые для поддержания откосов выемки	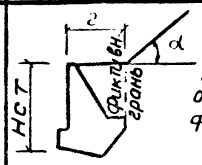 Подошва откоса по фиктивной грани 2-расстояние от передней грани стены до подошвы откоса по фиктивной грани Нст=3÷10м	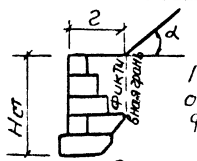 Подошва откоса по фиктивной грани 2-расстояние от передней грани стены до подошвы откоса по фиктивной грани Нст=3÷10м	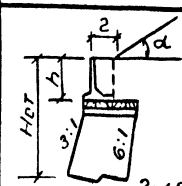 2=1,5м для стен Н=8м 2=2,0м для стен Н=10м Нст=8и10м	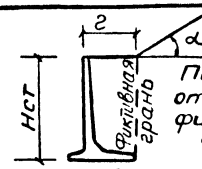 Подошва откоса по фиктивной грани 2-расстояние от передней грани стены до подошвы откоса по фиктивной грани Нст=3,4и5м	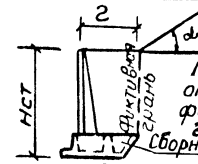 Подошва откоса по фиктивной грани 2-расстояние от передней грани стены до подошвы откоса по фиктивной грани Нст=6,8и10м
	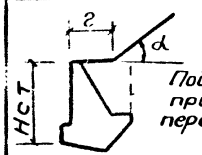 Подошва откоса приближена к передней грани стены 2=1м для стен Н=3÷6м 2=1,5м для стен Н=7;8м 2=2м для стен Н=9;10м Нст=3÷10м	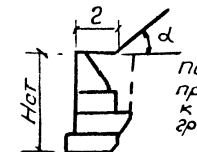 Подошва откоса приближена к передней грани стены 2=1м для стен Н=3÷6м 2=1,5м для стен Н=7÷8м 2=2м для стен Н=9÷10м Нст=3÷10м	—	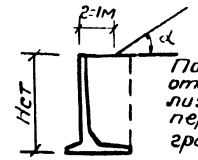 Подошва откоса приближена к передней грани стены Нст=3,4и5м	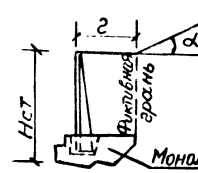 Нст=6,8и10м
Низовые - для поддержания откосов насыпи	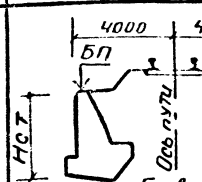 Бровка земляного полотна на уровне верха стены Нст=3÷10м	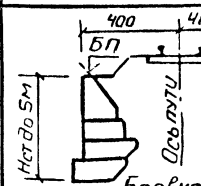 Бровка земляного полотна на уровне верха стены Нст=3,4и5м	—	—	—
	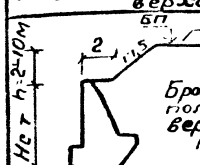 Бровка земляного полотна выше верха стены на 2÷10м 2=1м для стен Н=3÷6м 2=1,5м для стен Н=7;8м 2=2м для стен Н=9;10м Нст=3÷10м	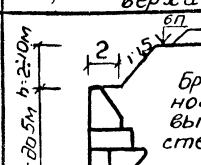 Бровка земляного полотна выше верха стены на 2÷10м 2=1,0м Нст=3,4и5м	—	—	—

Нач отд	Орагвелидзе		
Гл спец	Бергвадзе		
ГИП	Кварцхава		
Рук гр	Надирадзе		
Ст инж	Филиппова		

Копировала: Унджиева

3.501.1-135.0-02

Сводная таблица типов стен

Стадия	Лист	Листов
Р		1

Кавгипротранс

Формат А3

Тип стены	Наименование блоков	Эскиз	Марка блока	Габаритные размеры: Ширина B, мм	Высота H, мм	Длина L, мм	Объем бетона, м³	Масса блока, т	Арматура класса А-I, кг	Материал	Примечания
Стены тип II	Верхние	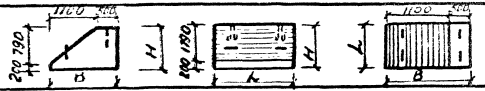	1	1600	1990	1990	4,38	10,51	18,5	Бетон М 200	
			2	1600	1990	990	2,18	5,23	5,2		
	Тела стены	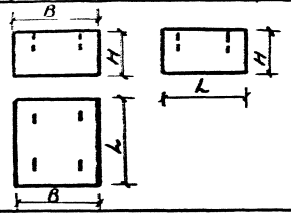	3	1990	990	1990	3,92	9,41	10,4		
			4	990	990	1990	1,95	4,7	5,2		
			5	1490	990	1990	2,94	7,06	9,2		
			6	1490	990	990	1,46	3,50	3,8		
			7	990	990	990	0,97	2,33	2,6		
	Фундамента	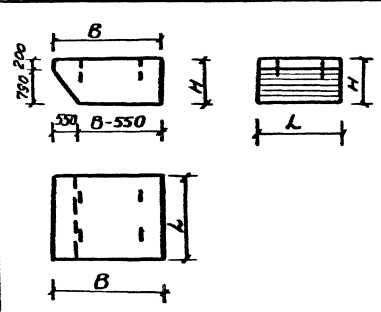	10	1500	990	1990	2,53	6,05	9,6		
			11	1950	990	1990	3,41	8,18	10,4		
			12	2450	990	1990	4,4	10,56	18,5		
			13	2450	990	990	2,19	5,26	5,2		
			14	2650	990	1990	4,79	11,50	18,5		
			15	2650	990	990	2,38	5,71	9,3		
			16	3150	990	990	2,87	6,89	9,3		
			17	3550	990	990	3,26	7,82	9,3		
			18	4000	990	990	3,71	8,90	13,1		
			19	1950	990	990	1,70	4,08	3,8		

Нач. отдела	Орагвелидзе			3.501.1-135.0-03
Гл. спец.	Брегвадзе			Номенклатура блоков стен типа-II
ГИП	Кварцхава		24/X-81	Стадия: Р; Лист; Листов: 1
Рук. группы	Надирадзе			Кавгипротранс
Ст. инженер	Филиппова			

Копировала: Унджиева

19682-01 17

Формат N А 3

Тип стен	Наименование блока		Эскиз	Марка блока	Габаритные размеры блоков: Ширина B мм	Высота H мм	Длина L мм	Объем блока м³	Масса блока т	Выборка стали кг: Класс А-I	Класс А-III	Итого	Материал	Примечания
III	Плита перекрытия	Верховые	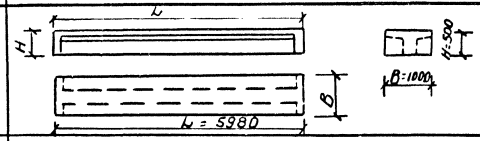	ПП	1000	500	5980	1,56	3,9	11,9	304,6	316,5	Железобетон М-300	
IV	Уголковые однoблочные	Верховые	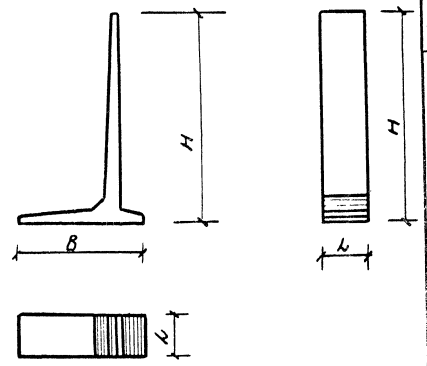	УВ-3	2000	3000	1000	1,09	2,7	25,4	85,6	113,0		
				УВ-4	2500	4000	1000	1,44	3,6	35,79	161,71	197,5		
				УВ-5	3000	5000	1000	1,97	4,93	44,92	282,6	327,52		
				УВ^{у}-3	3000	3000	1000	1,32	3,30	32,67	190,65	223,32		
				УВ^{у}-4	3500	4000	1000	1,73	4,33	44,2	321,04	365,24		
				УВ^{у}-5	3500	5000	1000	2,47	6,18	50,41	457,74	508,15		

Н-к отдела	Драгвелидзе	
Гл. спец. отд.	Брегвадзе	
ГИП	Кварухава	
Рук. группы	Надирадзе	
Инженер	Бегзерели	

3.501.1-135.0-04

Номенклатура блоков стен типа III и IV

Стадия	Лист	Листов
Р		1

Кавгипротранс

Тип стены	Наименование блоков		Эскиз	Марка блока	Габаритные размеры: Ширина B, мм	Высота H, мм	Длина L, мм	Объем бетона, м3	Масса блока, м2	Арматура класса А-I, кг	Арматура класса А-III, кг	Материал	Примечания
V	Лицевые плиты	для верховых стен	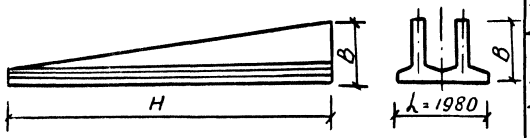	ЛП-В-6	700	5750	1980	2,3	5,8	154,79	66,6	Железобетон М-300	
				ЛП-В-8	800	7700	1980	3,9	9,8	224,03	171,6		
				ЛП-В-10	1100	9650	1980	5,3	13,3	283,04	355,63		
	Фундаментные стаканы		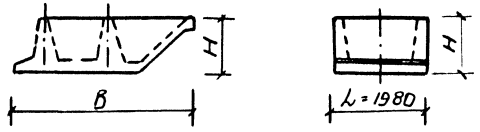	Ф-В-6	3500	1000	1980	3,0	7,5	12,3	361,0		
				Ф-В-8	4000	1200	1980	4,0	10,0	15,6	459,6		
				Ф-В-10	4700	1500	1980	5,5	13,75	27,7	697,0		

Нач.отд.	Орагвелидзе		3.501.1-135.0-05		
Гл.спец.отд.	Брегвадзе		Номенклатура блоков стен типа-V	Стадия: Р	Лист:	Листов: 1
ГИП	Кварцхава			Кавгипротранс	
Рук.груп.	Надирадзе				
Техник	Гаганидзе				

Копировала: Унджиева

19682-01 19

Формат А3

Сечения стен М1:100

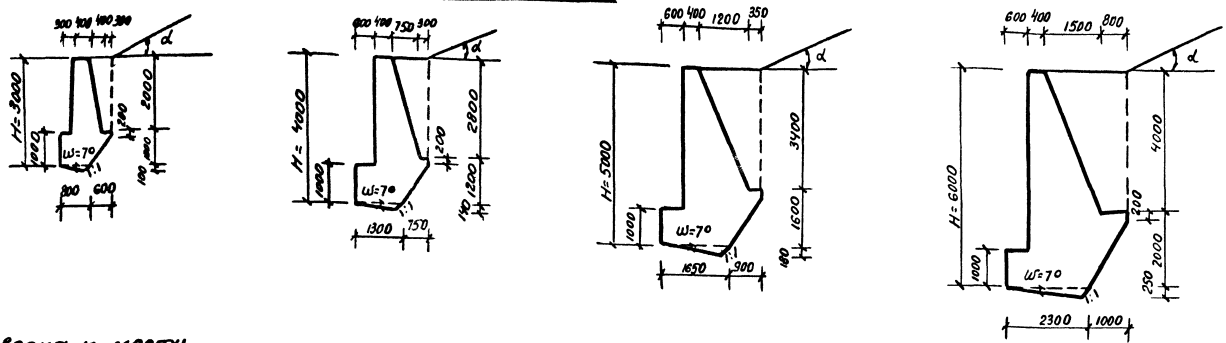

Привязка к месту

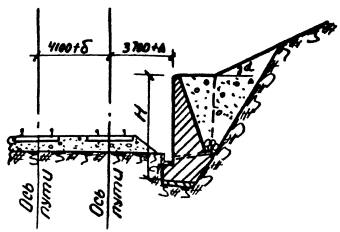

δ и Δ = уширение на кривых участках пути.

Результаты расчета

Высота стены м	По первому предельному состоянию отрасчетных нагрузок				
	E-тс	Коэффициент условий работ		Давление на грунт кгс/см²	
		опрокидывание топр ≤ 0,7	скольжение тск ≤ 0,8	Передняя грань	задняя грань
3	3,24	0,68	0,78	1,17	1,17
4	5,83	0,57	0,80	1,30	1,30
5	9,15	0,56	0,78	1,64	1,64
6	13,5	0,47	0,72	1,90	1,90

Таблица объемов кладки на 1п м стены

Наименование работ	Ед. измер	Высота стены в м			
		3	4	5	6
Бетон М-200	м³	2,36	4,14	6,49	9,7
Подготовка из тощего бетона М-100	м³	0,04	0,09	0,15	0,29

Нач. отдела	Орагвелидзе		
Гл. спецотд.	Брегвадзе		
ГИП	Кварцхава		
Рук. группы	Надирадзе		
Ст. инж.	Чаладзе		

3.501.1-135.0-06

Стены тип-I, верховые, H=3,4,5 и 6м при φ=30°; α=25°; f=0,4

Стадия	Лист	Листов
Р		1

Кавгипротранс

Копировала: Унджиева

19682-01 20

Формат А3

Сечения стен М 1:100

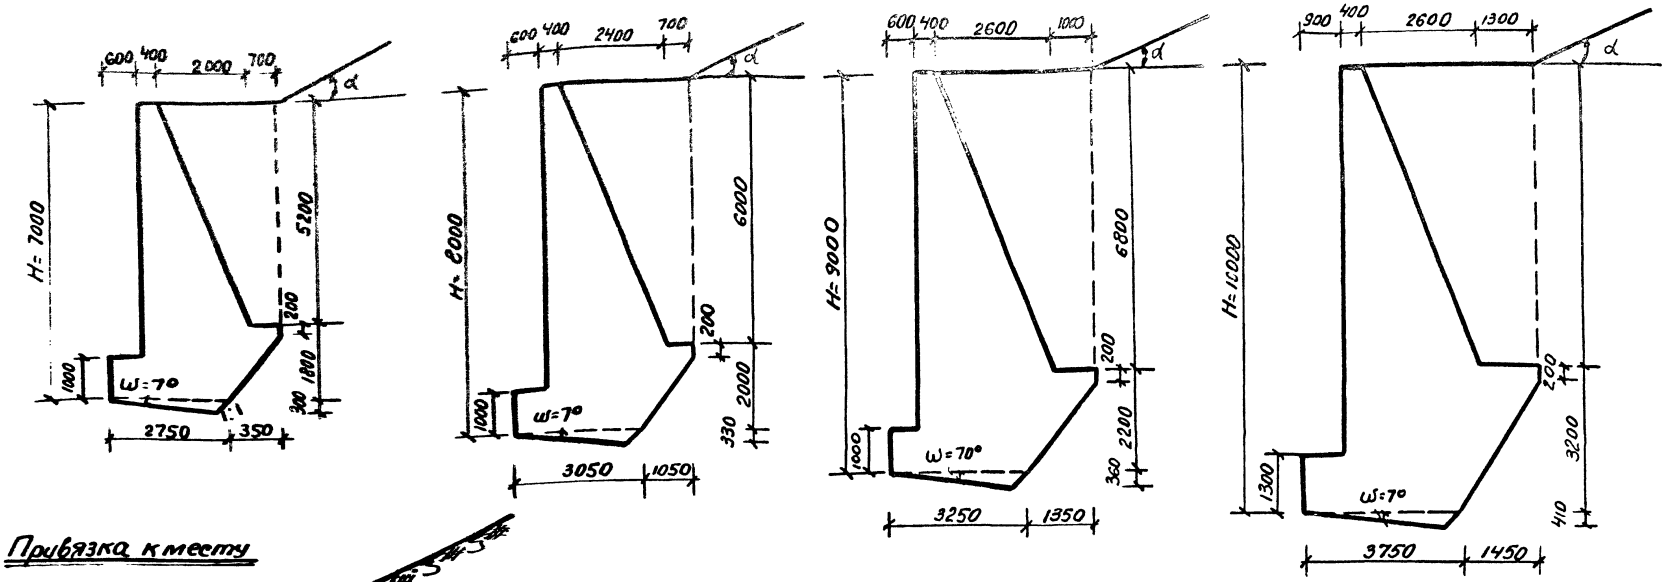

Привязка к месту

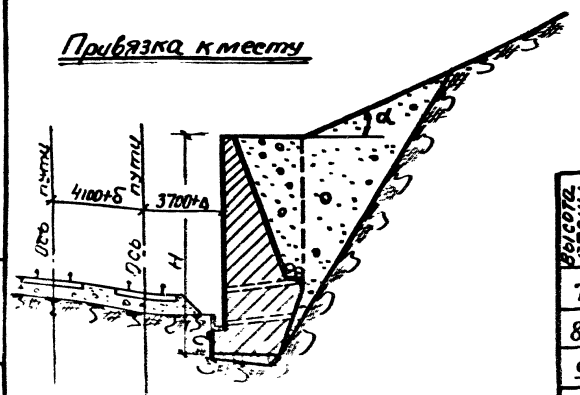

Результаты расчета

Высота стены м	По первому предельному состоянию от расчетных нагрузок				
	E_{TC}	Коэффициент условий работ		Давление на грунт кгс/см²	
		опрокидывание $m_{OP} \leq 0,7$	скольжение $m_{CK} \leq 0,8$	передняя грань	задняя грань
7	19,5	0,51	0,77	2,20	2,11
8	25,8	0,55	0,79	2,83	2,17
9	31,6	0,56	0,77	3,09	2,82
10	39,0	0,53	0,79	3,08	3,08

Таблица объемов кладки на 1 пм стены

Наименование работ	Ед. измер	Высота стены в м			
		7	8	9	10
Бетон М-200	м³	12,70	16,26	19,61	24,32
Подготовка из тощего бетона М-100	м³	0,42	0,50	0,59	0,77

Нач. отд.	Оргвелидзе		
Гл. спец. отд.	Брегвадзе		
ГИП	Кварухава		
Рук. группы	Надирадзе		
Ст. инж.	Чаладзе		

Копировала: Унджиева

3.501.1-135.0-07

Стены тип-I, верховые, H=7, 8, 9 и 10 м при γ=30°; α=25°; f=0,4

Стадия	Лист	Листов
Р		1

Кавгипротранс

19682-01 21

Формат А3

Инв. № подл. | Подпись и дата | Взам. инв. №

Сечения стен М 1:100

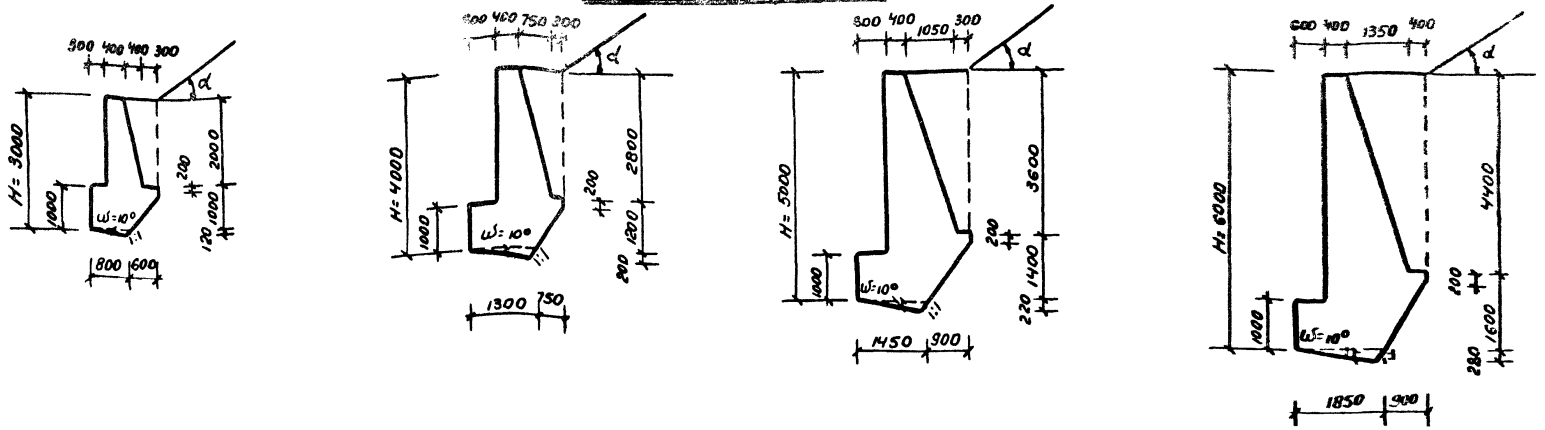

Привязка к месту

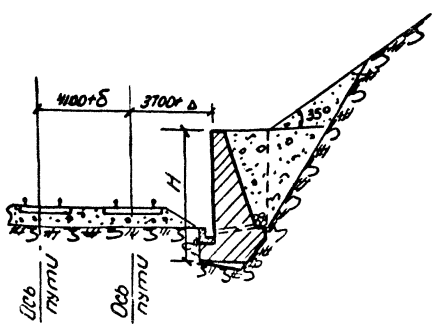

Результаты расчета

Высота стены - м	По первому предельному состоянию от расчетных нагрузок				
	E-тс	Коэффициент условий работы на		Давление на грунт кгс/см²	
		Опрокидывание $m_{опр} \le 0,7$	Скольжение $m_{ск} \le 0,8$	Передняя грань	Задняя грань
3	2,6/2,5	0,56/0,45	0,54/0,42	1,17/1,15	1,17/1,15
4	4,7/3,8	0,47/0,37	0,55/0,43	1,30/1,27	1,30/1,27
5	7,5/6,0	0,57/0,46	0,6/0,47	1,71/1,67	1,71/1,67
6	11,5/9,2	0,60/0,48	0,64/0,5	1,96/1,91	1,96/1,91

Таблица объемов кладки на 1 пм стены

Наименование работ	Ед. измер.	Высота стены в м			
		3	4	5	6
Бетон М-200	м³	2,36	4,14	5,84	8,14
Подготовка из тощего бетона М-100	м³	0,05	0,13	0,16	0,26

Цифры в знаменателе в таблице результатов расчета относятся к стенам при $\varphi = 40°$ и $\alpha = 35°$.

Нач. отд.	Орагвелидзе		
Гл. спец. отд.	Брегвадзе		
ГИП	Кварцхава		
Рук. груп.	Надирадзе		
Ст. инж.	Чаладзе		

3.501.1-135.0-08

Стены тип-I, верховые, H=3, 4, 5 и 6 м при $\varphi = 35°$; $\alpha = 30°$ и $\varphi = 40°$; $\alpha = 35°$; $f = 0,4$

Стадия	Лист	Листов
Р		1

Кавгипротранс

Контрольный Унджиева

19682-01 22

Формат А3

Сечения стен М 1:100

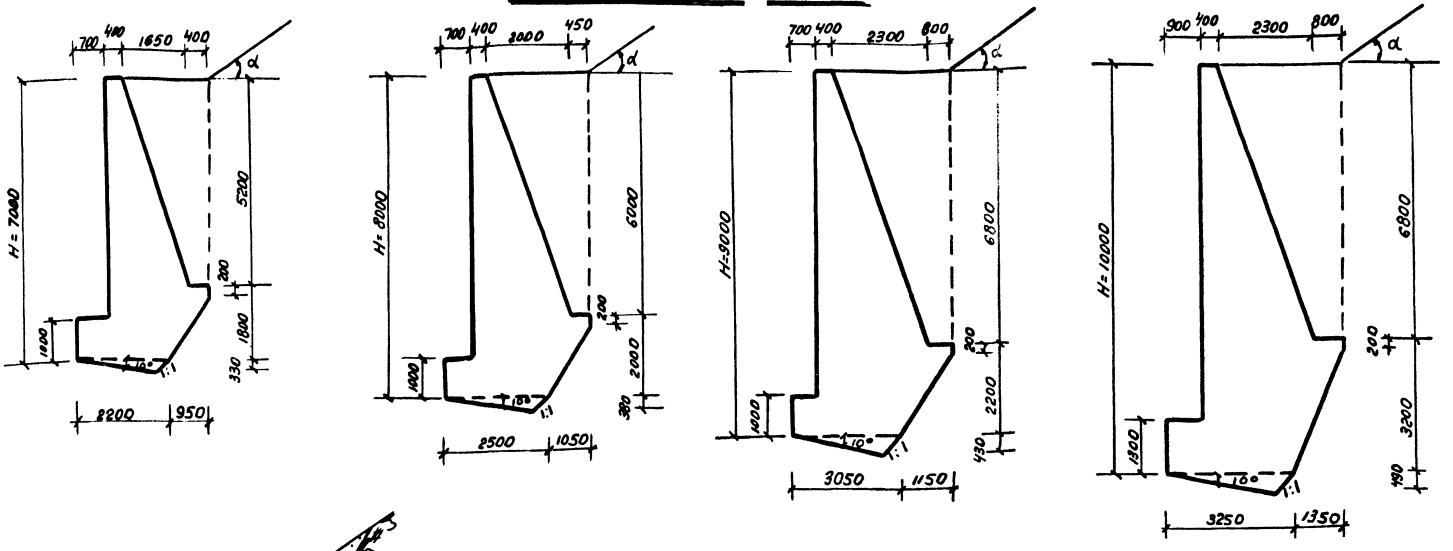

Привязка к месту

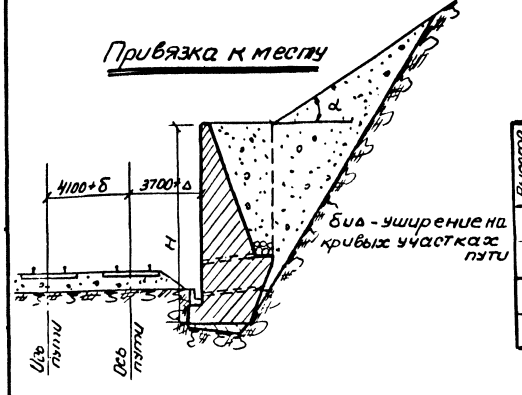

Результаты расчета

Высота стены м	По первому предельному состоянию от расчетных нагрузок				
	Е-тс	Коэффициент условий работ		Давление на грунт кгс / см²	
		опрокидывание топ ≤ 0,7	скольжение тск ≤ 0,8	передняя грань	задняя грань
7	16,1 / 12,9	0,62 / 0,5	0,67 / 0,53	2,22 / 2,17	2,2 / 2,17
8	21,2 / 17	0,64 / 0,51	0,68 / 0,53	2,82 / 2,5	2,29 / 2,5
9	27 / 21,7	0,57 / 0,51	0,63 / 0,53	3,03 / 2,85	2,66 / 2,85
10	34,2 / 27,3	0,58 / 0,52	0,78 / 0,56	3,32 / 2,98	2,52 / 2,98

Таблица объемов кладки на 1 п.м. стены

Наименование работ	Ед. измер	Высота стены в м.			
		7	8	9	10
Бетон М-200	м³	10,72	13,86	17,79	21,53
Подготовка из тощего бетона М-100	м³	0,36	0,48	0,61	0,8

Цифры в знаменателе, в таблице результатов расчета, относятся к стенам при $\varphi = 40°$ и $\alpha = 35°$.

Нач отд	Орагвелидзе	
Гл спец отд	Брегвадзе	
ГИП	Кварцхава	
Рук груп.	Надирадзе	
Ст. инж	Чаладзе	

Копировала: Ульянова

3.501.1-135.0-09

Стены тип I, верховые, H = 7, 8, 9 и 10м при $\varphi = 35°$, $\alpha = 30°$ и $\varphi = 40°$; $\alpha = 35°$; $f = 0,4$.

Стадия	Лист	Листов
Р		1

Кавгипротранс.

Формат А3

Сечения стен М1:100

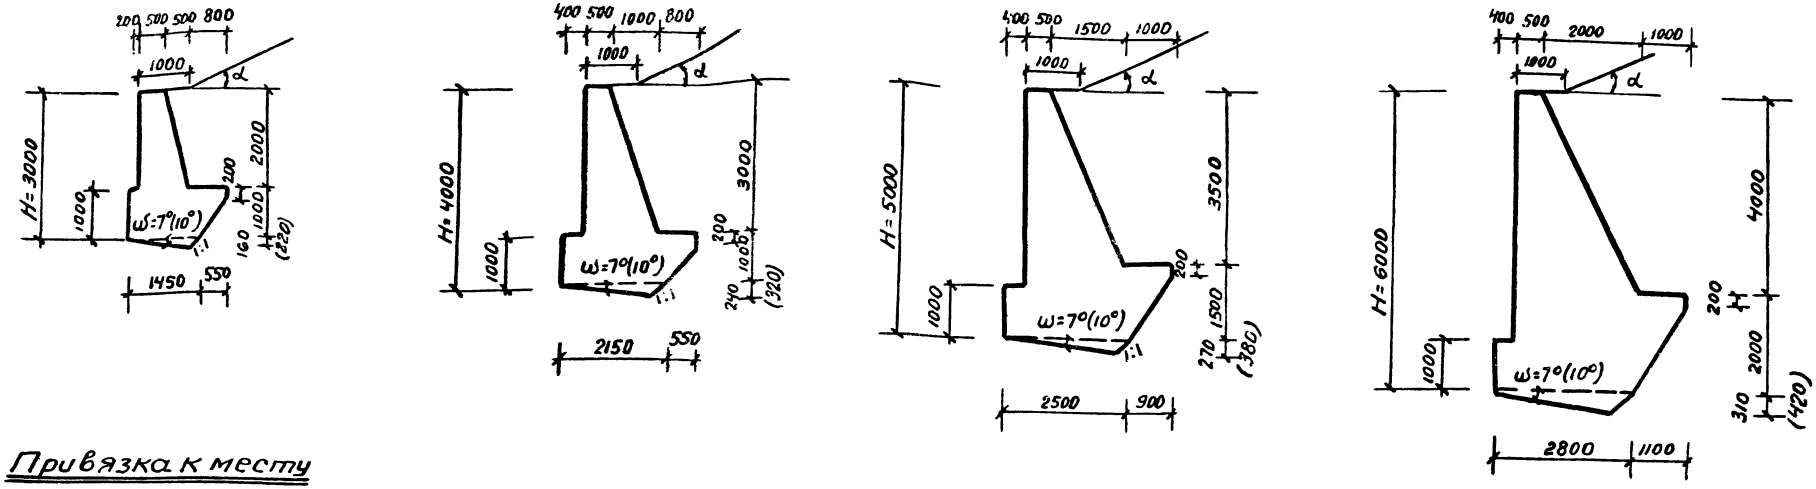

Привязка к месту

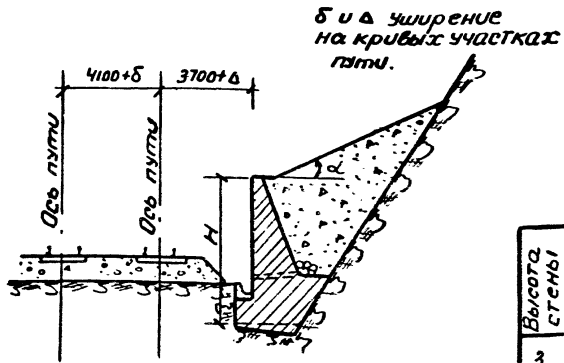

Результаты расчета

Высота стены	По первому предельному состоянию от расчетных нагрузок				
	E-тс	Коэффициент условий работы		Давление на грунт кгс/см²	
		опрокидывание $m_{опр} \le 0,7$	скольжение $m_{ск} \le 0,8$	передняя грань	задняя грань
3	4,3 / 4,9	0,42 / 0,49	0,66 / 0,63	1,03 / 1,14	1,03 / 1,04
4	8,8 / 10,2	0,44 / 0,53	0,77 / 0,75	1,32 / 1,63	1,18 / 1,04
5	13,7 / 16,2	0,47 / 0,58	0,74 / 0,74	1,8 / 2,12	1,6 / 1,56
6	19,8 / 23,5	0,52 / 0,64	0,77 / 0,76	2,2 / 2,92	2,1 / 1,68

Таблица объемов кладки на 1 пм. стены

Наименование работ	Ед. измер	Высота стены в м			
		3	4	5	6
Бетон М-200	м³	3,28	5,48	8,69	12,41
Подготовка из тощего бетона М-100	м³	0,12 (0,16)	0,22 (0,35)	0,34 (0,48)	0,44 (0,59)

Цифры в скобках и в знаменателе, в таблице результатов расчета, относятся к стенам при $\varphi^\circ = 35^\circ$ и $\alpha = 33^\circ 41'$.

Нач. отд.	Орагвелидзе		
Гл. спец. отд.	Брегвадзе		
ГИП	Кварцхава		
Рук. груп.	Надирадзе		
Ст. инж.	Чаладзе		

Копировала: Унджиева

3.501.1-135.0-10

Стены тип-I, верховые, с подошвой откоса, приближенной к передней грани H=3, 4, 5 и 6 м при $\varphi = 30^\circ$; $\alpha = 25^\circ$ и $\varphi = 35^\circ$; $\alpha = 33^\circ 41'$; $f = 0,4$.

Стадия	Лист	Листов
Р		1

Кавгипротранс

19682-01 24

Формат А3

Сечения стен М 1:100

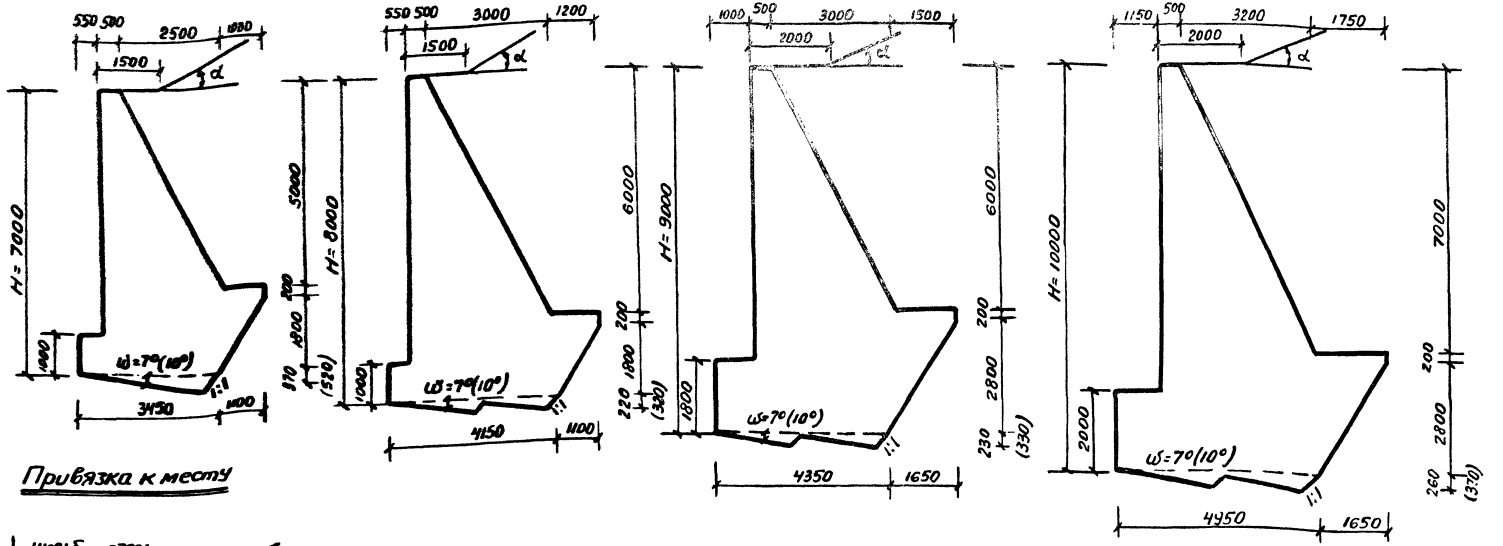

Привязка к месту

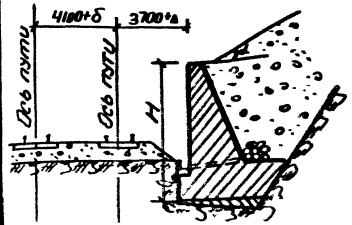

δ и Δ - уширение на кривых участках пути.

Результаты расчета

Высота стены	По первому предельному состоянию от расчетных нагрузок				
	Е-тс	Коэффициент условия работ		Давление на грунт кгс/см²	
		опрокидывание топр ≤ 0,7	скольжение тск ≤ 0,8	передняя грань	задняя грань
7	26,7 / 31,2	0,49 / 0,60	0,78 / 0,77	2,44 / 3,12	2,19 / 1,82
8	37,4 / 44,5	0,51 / 0,62	0,81 / 0,81	3,13 / 3,97	2,10 / 1,67
9	41,3 / 47,5	0,46 / 0,55	0,76 / 0,73	3,52 / 3,13	2,35 / 3,11
10	53,1 / 61,6	0,48 / 0,57	0,8 / 0,78	3,44 / 3,82	2,92 / 2,97

Таблица объемов кладки на 1 п.м стены

Наименование работ	Ед. измер	Высота стены в м			
		7	8	9	10
Бетон М-200	м³	16,31	20,96	26,49	31,04
Подготовка из тощего бетона М-100	м³	0,64 (0,90)	0,46 (0,67)	0,50 (0,72)	0,64 (0,92)

Цифры в скобках и в знаменателе, в таблице результатов расчета, относятся к стенам при $\varphi = 35°$; $\alpha = 33°41'$ и $\omega = 10°$.

Нач отд	Прагвелидзе	
Гл. спец.	Грегвадзе	
ГИП	Кварухава	
Рук груп	Надирадзе	
Ст. инж.	Чаладзе	

Копировала: Унджиева

3.501.1-135.0-11

Стены тип-I, верховые, с подошвой откоса приближенной к передней грани H=7, 8, 9 и 10 м при $\varphi = 30°$; $\alpha = 25°$ и $\varphi = 35°$; $\alpha = 33°41'$; $f = 0,4$

Стадия	Лист	Листов
Р		1

Кавгипротранс

19682-01 25

Формат А3

Сечения стен м 1:100

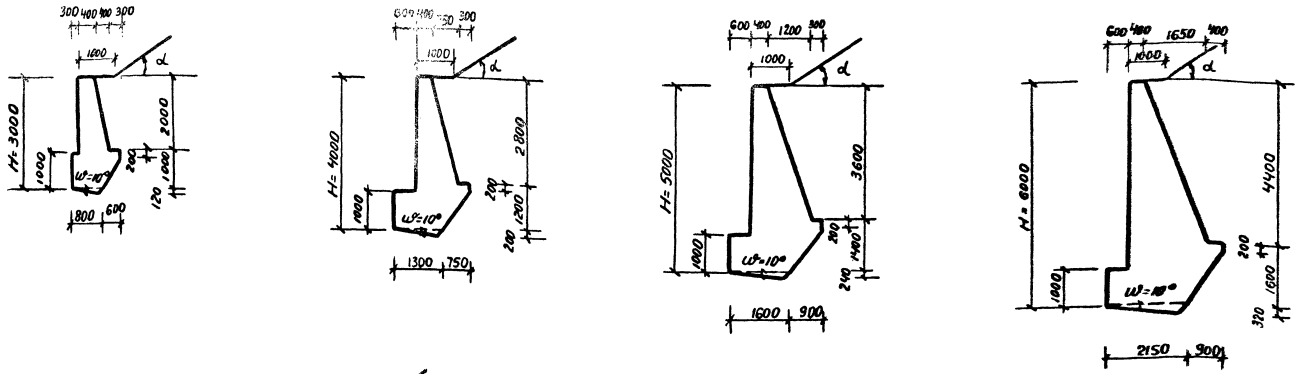

Привязка к месту

б и Δ - уширение на кривых участках пути

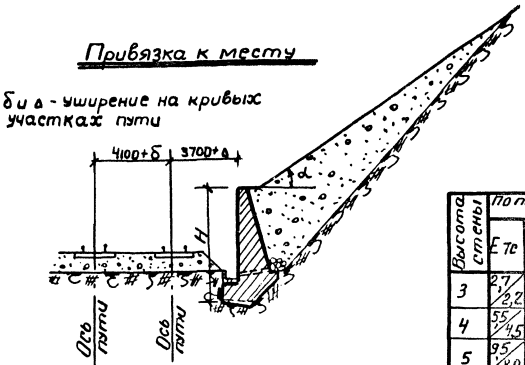

Результаты расчета

Высота стены	По первому предельному состоянию от расчетных нагрузок				
	Е тс	Коэффициент условий работы		Давление на грунт кгс/см²	
		опрокидывание топр ≥ 0,7	скольжение тск ≥ 0,8	передняя грань	задняя грань
3	2,7/2,2	0,60/0,49	0,57/0,44	1,18/1,20	1,18/1,20
4	5,5/4,5	0,57/0,48	0,64/0,52	1,33/1,32	1,33/1,32
5	9,5/8,0	0,66/0,57	0,70/0,57	1,75/1,74	1,75/1,74
6	15,5/13,3	0,68/0,60	0,73/0,61	2,40/2,03	1,60/2,03

Таблица объемов кладки на 1 п м стены

Наименование работ	Ед. измер	Высота стены в м			
		3	4	5	6
Бетон м-200	м³	2,36	1,14	6,32	9,28
Подготовка из тощего бетона м-100	м³	0,05	0,13	0,19	0,35

Цифры в знаменателе, в таблице результатов расчета, относятся к стенам при φ=40°; α=35°

Нач. отд.	Драгвелидзе		
Гл. спецотд.	Брегвадзе		
Гип	Кварцхава		
Рук. груп	Надирадзе		
Ст. инж.	Чалайзе		

Копировала: Энджиева

3.501.1-135.0-12

Стены тип I, верховые, с подошвой откоса, приближенной к передней грани, H=3,4,5 и 6 м при φ=35°; α=30° и φ=40°; α=35°; f=0,4.

Стадия	Лист	Листов
Р		1

Кавгипротранс

Сечения стен М1:100

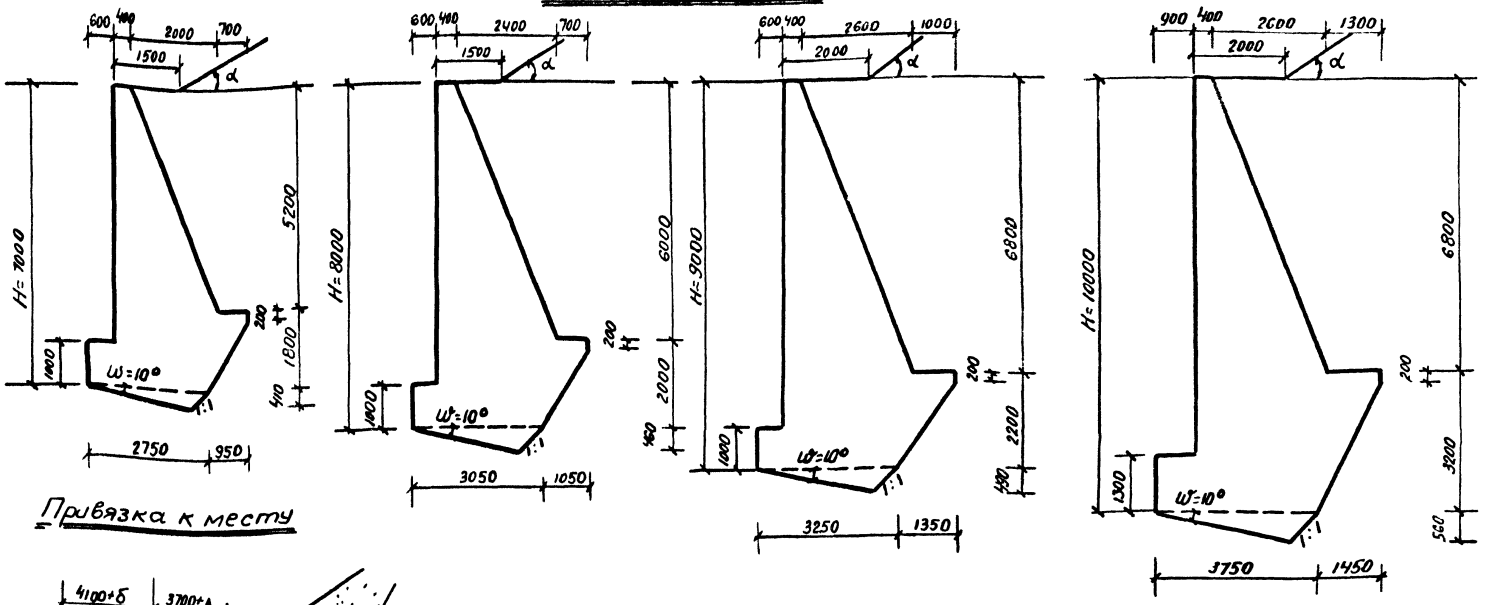

Привязка к месту

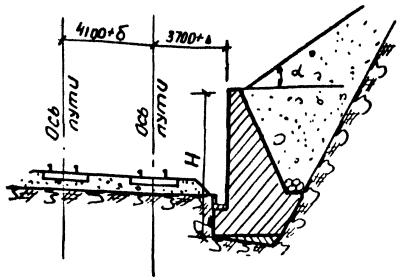

δ и Δ - уширение на кривых участках пути.

Результаты расчета

Высота стены	По первому предельному состоянию от расчетных нагрузок				
	Е-тс	Коэффициент условий работы: опрокидывание $m_{опр} \geq 0,7$	скольжение $m_{ск} \geq 0,8$	Давление на грунт кг/см² передняя грань	задняя грань
7	214 / 183	0,61 / 0,53	0,70 / 0,58	2,8 / 2,3	1,8 / 2,2
8	288 / 248	0,68 / 0,59	0,73 / 0,61	3,7 / 3,1	1,7 / 2,2
9	343 / 293	0,66 / 0,58	0,69 / 0,58	3,9 / 3,2	2,4 / 3,0
10	425 / 360	0,64 / 0,55	0,72 / 0,59	3,9 / 3,3	2,7 / 3,3

Цифры в знаменателе, в таблице результатов расчета, относятся к стенам при $\varphi = 40°$; $\alpha = 35°$.

Таблица объемов кладки на 1 пог. м стены

Наименование работ	Ед. измер.	Высота стены в м			
		7	8	9	10
Бетон М-200	м³	12,7	16,26	19,61	24,32
Подготовка из тощего бетона М-100	м³	0,56	0,7	0,8	1,05

Нач. отд.	Орагвелидзе		
Гл. спец.	Брегвадзе		
ГИП	Кварцхава		
Рук. гр.	Надирадзе		
Ст. инж.	Чаладзе		

Копировала: Унджиева

3.501.1-135.0-13

Стены тип-Т, верховые, с подошвой откоса приближенной к передней грани. H=7, 8, 9 и 10 м при $\varphi = 35°$; $\alpha = 30°$ и $\varphi = 40°$; $\alpha = 35°$; $f = 0,4$.

Стадия	Лист	Листов
Р		1

Кавгипротранс

Сечения стен М 1:100

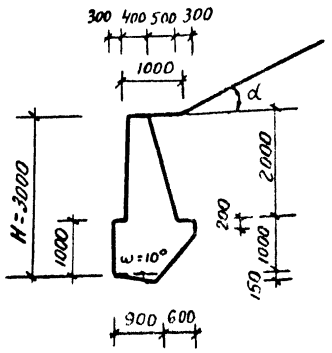

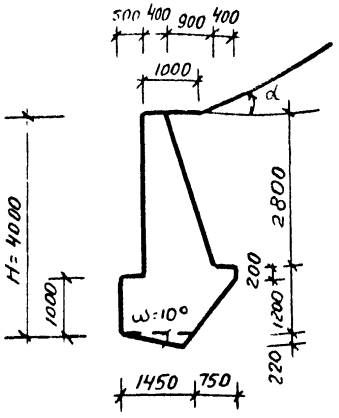

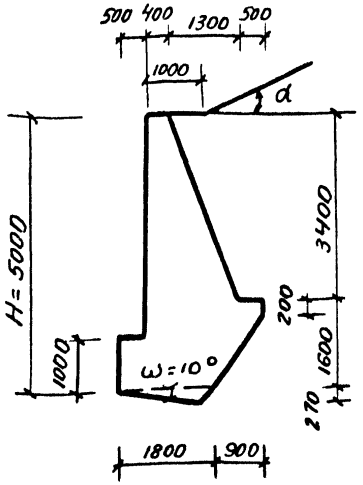

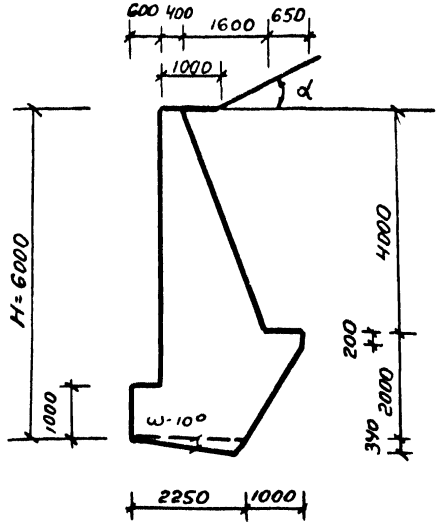

Привязка к месту

δ и Δ уширение на кривых участках пути.

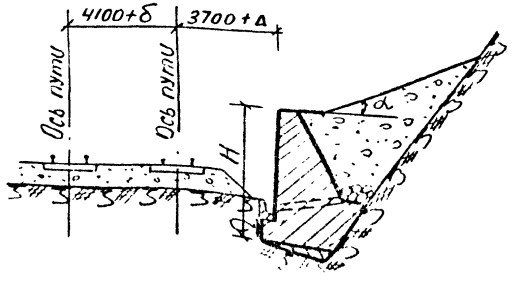

Результаты расчета

Высота стены	E-тс	По первому предельному состоянию от расчетных нагрузок			
		коэффициент условий работ		Давление на грунт кг/см²	
		mопр = 0,7	mск = 0,8	передняя грань	задняя грань
3	3,4	0,64	0,46	1,16	1,16
4	7,0	0,60	0,49	1,38	1,38
5	11,8	0,67	0,52	1,93	1,62
6	17,8	0,65	0,55	2,50	1,63

Таблица объемов кладки на 1пм стены

Наименование работ	Ед. измер	Высота стены 6м			
		3	4	5	6
Бетон М-200	м³	2,56	4,55	6,96	9,80
Подготовка из тощего бетона М-100	м³	0,08	0,16	0,24	0,38

Начальник	Арутюнов		
Гл. инженер	Гревцова		
ГИП	Кварухава		
Рук. груп	Надирадзе		
Ст. инж.	Чхаидзе		

3.501.1-135.0-14

Стены тип-I, верховые, с подошвой откоса, приближенной к передней грани. H=3,4, 5 и 6 м при ψ=30°; α=25°, f=0,6.

Стадия	Лист	Листов
Р		

Кавгипротранс

Сечения стен М1:100

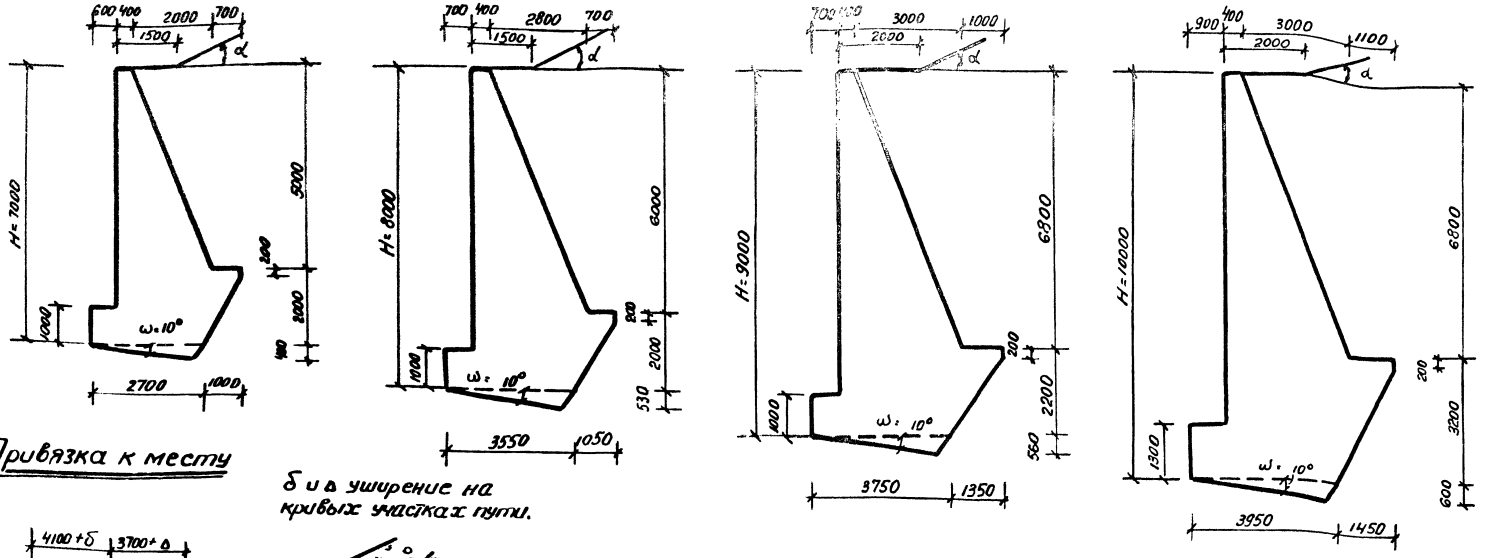

Привязка к месту

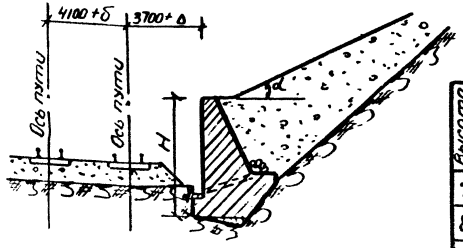

δ и Δ уширение на кривых участках пути.

Результаты расчета

Высота стены	По первому предельному состоянию от расчетных нагрузок				
	Е-тс	Коэффициент условий работ		Давление на грунт кгс/см²	
		Топр ≤ 0,7	тск ≤ 0,8	передняя грань	задняя грань
7	23,8	0,70	0,55	3,11	1,65
8	34,5	0,62	0,54	3,40	1,80
9	41,2	0,62	0,52	3,73	2,33
10	50,2	0,68	0,56	4,35	2.24

Таблица объемов кладки на 1п.м стены

Наименование работ	Ед. измер.	Высота стены в м			
		7	8	9	10
Бетон М-200	м³	12,90	18,36	21,95	26,32
Подготовка из тощего бетона М-100	м³	0,54	0,94	1,05	1,19

Нач. отд	Орагвелидзе	
Гл. спец. отд	Брегвадзе	
ГИП	Кварцхава	
Рук. группы	Надирадзе	
Ст. инж.	Чиладзе	

Копировала Унижиева

3.501.1-135.0-15

Стены тип-I, верховые, с подошвой откоса приближенной к передней грани, H=7, 8, 9 и 10м при φ=30°; α=25°; f=0,6.

Стадия	Лист	Листов
Р		1

Кавгипротранс

Сечения стен М1:100

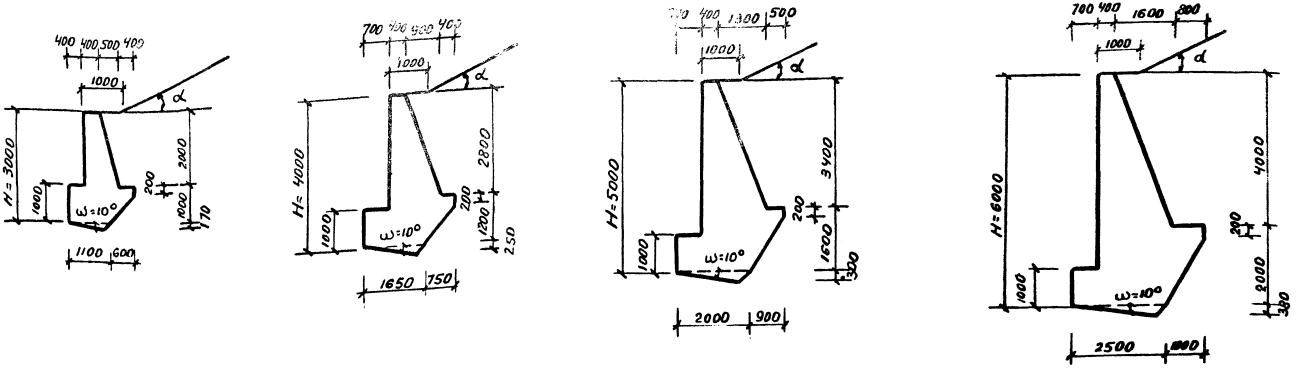

Привязка к месту

δ и Δ уширение на кривых участках пути

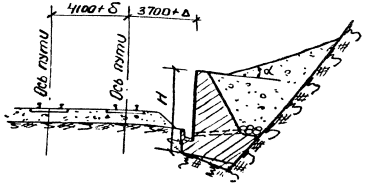

Результаты расчета

Высота стены	По первому предельному состоянию от расчетных нагрузок				
	Е-тс	Коэффициент условий работ		Давление на грунт кгс/см²	
		опрокидывание топр ≤ 0,7	скольжение тск ≤ 0,8	передняя грань	задняя грань
3	3,8	0,55	0,44	1,06	1,06
4	7,7	0,57	0,50	1,29	1,29
5	13,1	0,67	0,55	1,80	1,56
6	20,9	0,71	0,58	2,68	1,46

Таблица объемов кладки на 1 п.м стены

Наименование работ	Ед. измер.	Высота стены в м			
		3	4	5	6
Бетон М-200	м³	2,76	4,75	7,16	10,2
Подготовка из тощего бетона М-100	м³	0,10	0,21	0,30	0,48

Нач. отд.	Орагвепидзе		
Гл. спец. отд.	Брегвадзе		
ГИП	Кварухава		
Рук. груп.	Надирадзе		
Ст. инж.	Чаладзе		

3.501.1-135.0-16

Стены тип-I, верховые, с подошвой откоса приближенной к передней грани, H=3,4,5 и 6м при φ=35°; α=33°41'; f=0,6.

Стадия	Лист	Листов
Р		1

Кавгипротранс

Сечения стен М 1:100

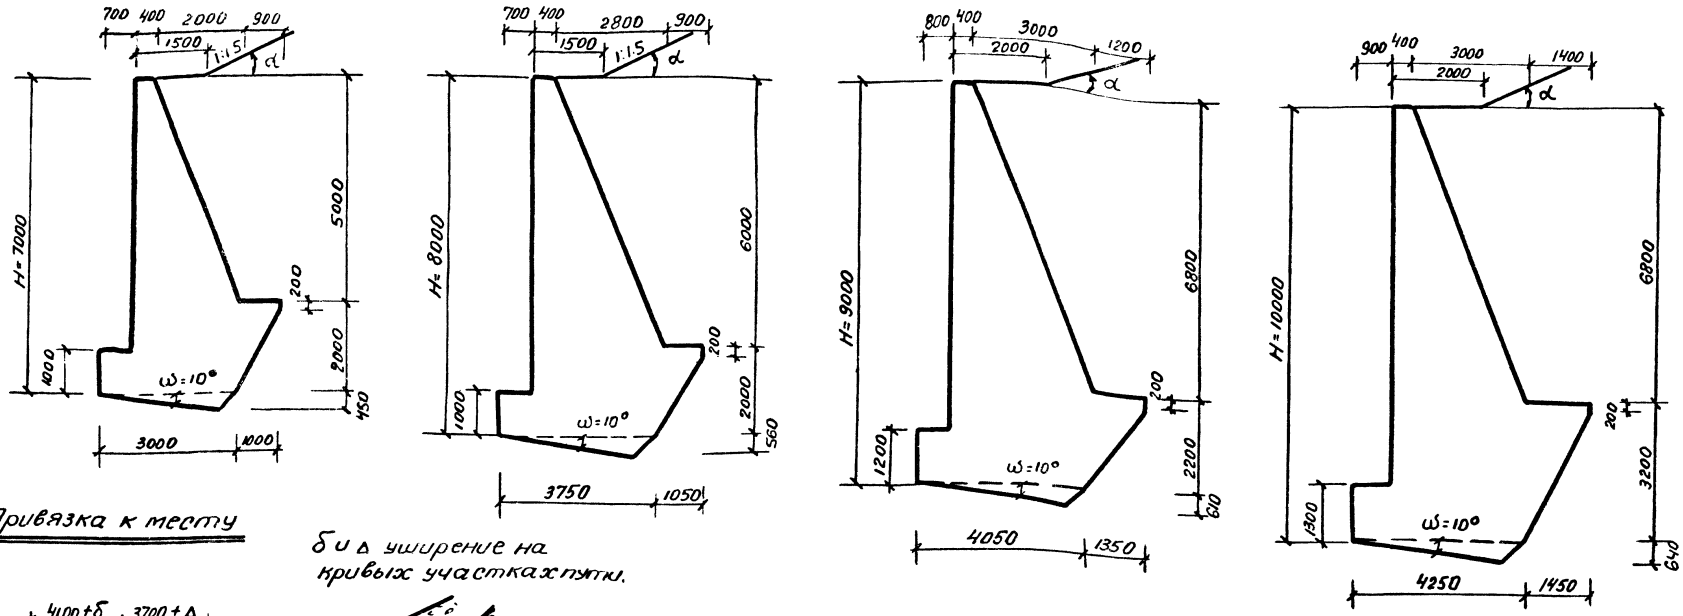

Привязка к месту

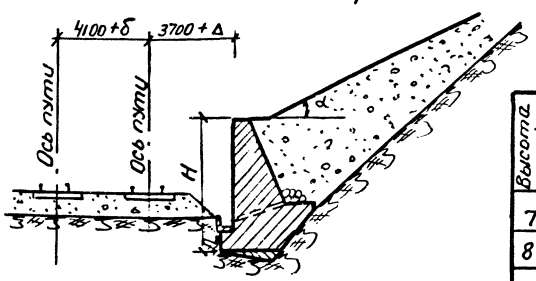

δ и Δ уширение на кривых участках пути.

Результаты расчета

Высота стены	По первому предельному состоянию от расчетных нагрузок				
	Е-тс	Коэффициент условий работы		Давление на грунт кгс/см²	
		опрокидывание $m_{опр} \leq 0,7$	скольжение $m_{ск} \leq 0,8$	передняя грань	задняя грань
7	27,7	0,70	0,57	3,2	1,5
8	41,1	0,70	0,58	4,0	1,4
9	48,3	0,67	0,56	4,1	2,0
10	57,7	0,72	0,58	4,9	1,8

Таблица объемов кладки на 1 п.м стены

Наименование работ	Ед. измер.	Высота стены в м			
		7	8	9	10
Бетон М-200	м³	13,4	18,76	22,65	27,28
Подготовка из тощего бетона М-100	м³	0,68	1,05	1,24	1,36

Нач.отд	Орагвелидзе		
Гл.спец.отд	Брегвадзе		
ГИП	Кварихе		
Рук.груп	Надирадзе		
Ст.инж	Чаладзе		

Копировала: Ушакиева

3.501.1-135.0-17

Стены тип-I, верховые, с подошвой откоса приближенной к передней грани, H=7, 8, 9 и 10 м при φ=35°; α=33°41'; f=0,6.

Стадия	Лист	Листы
Р		1

Кавгипротранс

19682-01 31

Формат А3

Сечения стен М1:100

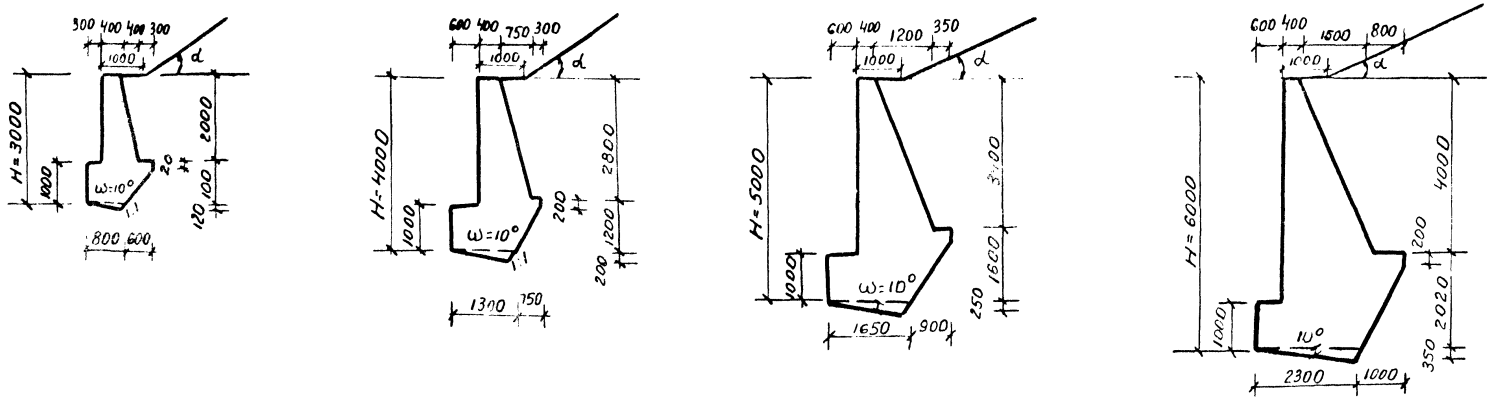

Привязка к месту

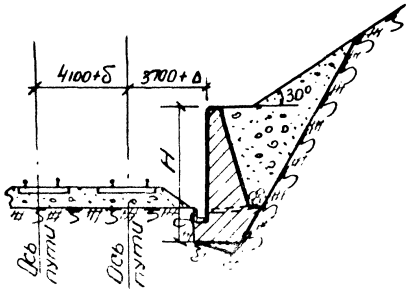

Результаты расчета

Высота стены	По первому предельному состоянию от расчетных нагрузок				
	E-π	Коэффициент условий работ		Давление на грунт кгс/см²	
		[illegible] ≤ 0,7	[illegible] ≤ 0,8	передняя грань	задняя грань
3	2,7	0,60	0,38	1,18	1,18
4	5,5	0,57	0,43	1,34	1,34
5	9,5	0,64	0,46	1,73	1,73
6	15,7	0,60	0,46	2,06	2,06

Таблица объемов кладки на 1 п.м. стены

Наименование работ	Ед. изм.	Высота стены в м			
		3	4	5	6
Бетон М-200	м³	2,36	4,14	6,49	9,7
Подготовка из тощего бетона М-100	м³	0,05	0,13	0,21	0,4

Нач. отд.	Дрогвелл		3.501.1-135.0-18
Гл. спец.	Прегвалов		Стены тип-I, верховые, с подготовкой откоса, [illegible] к [illegible] грани, H=3,4,5 и 6 м при φ=[illegible]°, α=30°, f=0,6.
ГИП	Кварцхава		Стадия: Р; Лист; Листов: 1
Рук. груп.	Надирадзе		Кавгипротранс
Ст. инж.	[illegible]		

Сечения стен М1:100

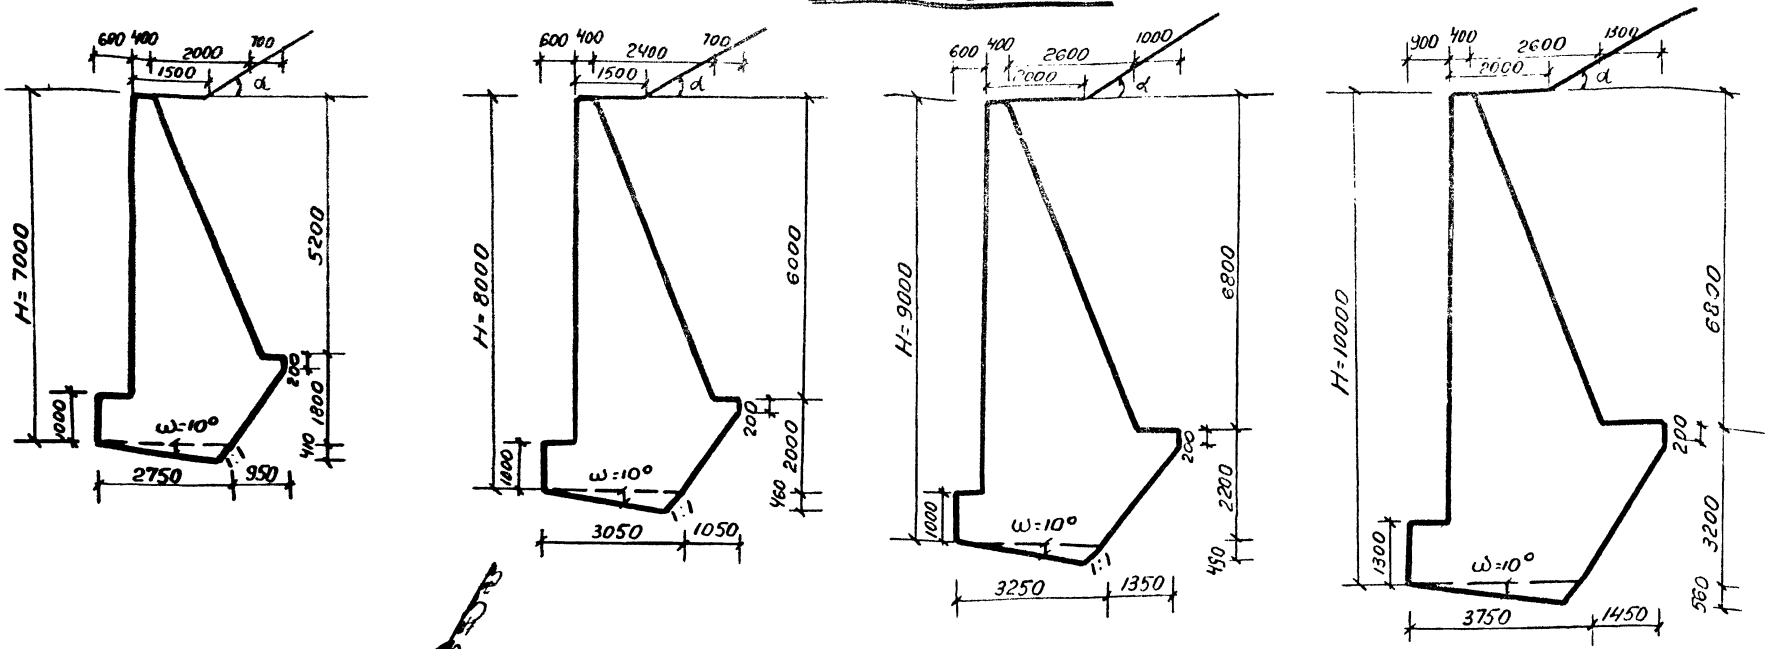

Привязка к месту

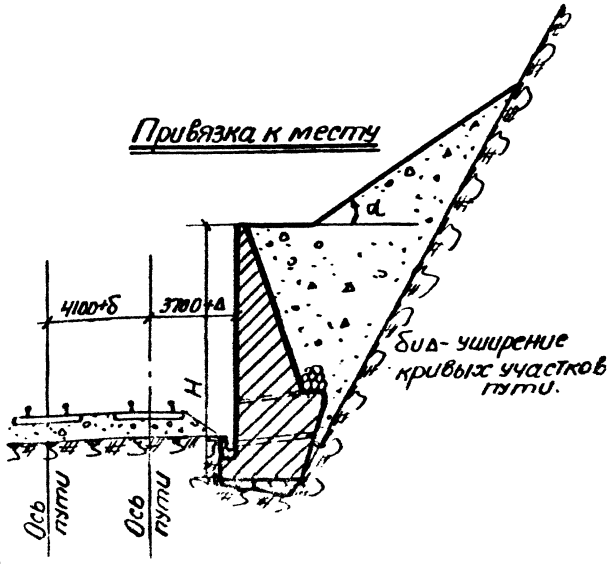

Результаты расчета

Высота стены	По первому предельному состоянию от расчетных нагрузок				
	E-тс	Коэффициент условий работ		Давление на грунт кгс/см²	
		Опрокидывание топр ≤ 0,7	скольжение тск ≤ 0,8	передняя грань	задняя грань
7	21,4	0,61	0,47	2,78	1,81
8	28,8	0,68	0,49	3,67	1,70
9	34,3	0,66	0,47	3,91	2,37
10	42,5	0,64	0,48	3,90	2,68

Таблица объемов кладки на 1 п.м. стены

Наименование работ	Ед. измер.	Высота стены в м			
		7	8	9	10
Бетон М-200	м³	12,7	16,26	19,61	24,05
Подготовка из тощего бетона М-100	м³	0,56	0,70	0,80	1,05

Нач. отд.	Шагвелидзе		
Гл. спец.	Брегвадзе		
ГИП	Кварухаш		
Рук. груп.	Надирадзе		
Ст. инж.	Шмелева	Шмелева	

3.501.1-135.0-19

Стены типа-Б, верховые, с подошвой откоса приближенной к передней грани H=7, 8, 9 и 10м при φ=35°; α=30°; f=0,6.

Стадия	Лист	Листов
Р		1

Кавгипротранс

Копировала: Унджиева

19682-01 33

Формат А

Сечения стен М1:100

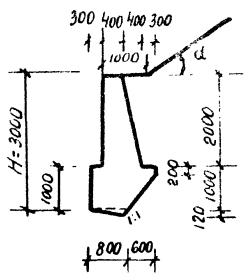

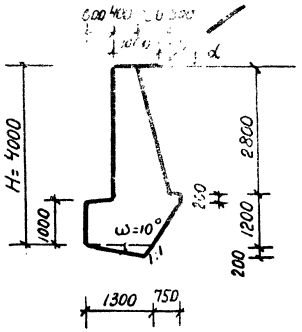

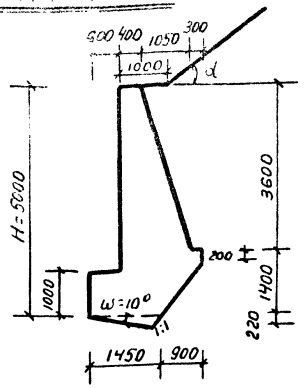

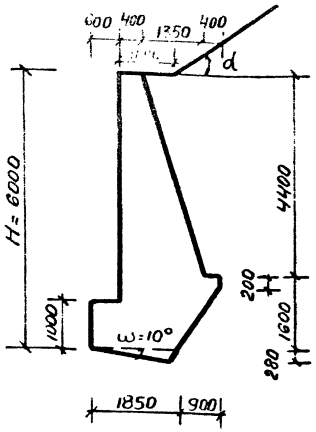

Привязка к месту

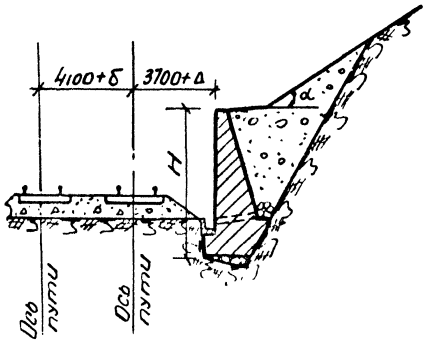

Результаты расчета

Высота стены	По первому предельному состоянию от расчетных нагрузок				
	E·tg	Коэффициент условий работ		Давление на грунт кг/см²	
		mопр = 0,7	mск = 0,8	передняя грань	задняя грань
3	2,2	0,49	0,29	1,16	1,16
4	4,5	0,48	0,34	1,32	1,32
5	7,7	0,63	0,40	1,76	1,76
6	12,4	0,70	0,44	2,28	1,84

Таблица объемов кладки на 1 п.м стены

Наименование работ	Ед. измер.	Высота стены в м			
		3	4	5	6
Бетон М-200	м³	2,36	4,14	5,84	8,14
Подготовка из тощего бетона М-100	м³	0,05	0,13	0,16	0,26

Нач. отд.	Драгомилов		3.501.1-135.0-20	
Гл. спец.	Шестопал			
Гл. инж.	Мамонтов		Стены тип I, берегобые, с подошвой откосом, приближенной к передней грани H-3, 4, 5 и 6 м при γ = 40°; α = 35°; f = 0,6.	Стадия: Р; Лист: —; Листов: 1
Рук. сект.	Шестопал			Гидротранс
Ст. инж.	Мамонтов			

Сечения стен М1:100

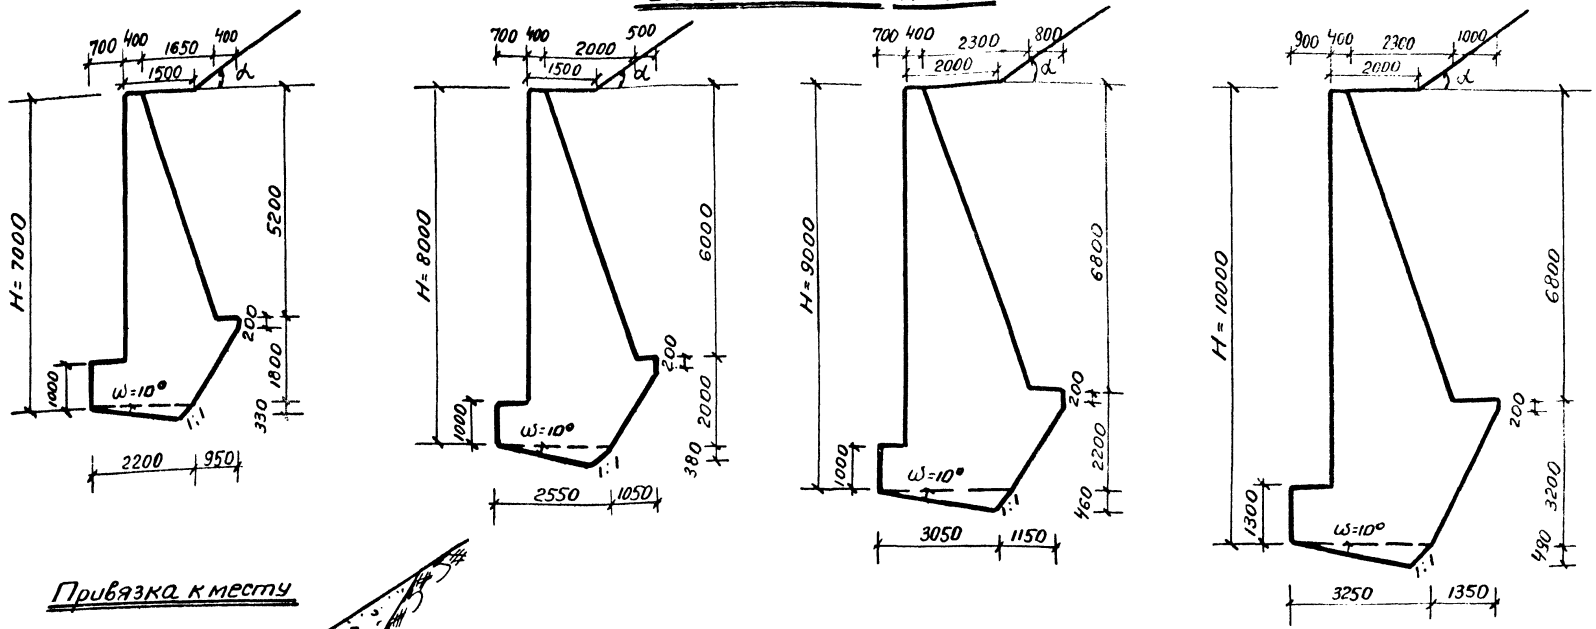

Привязка к месту

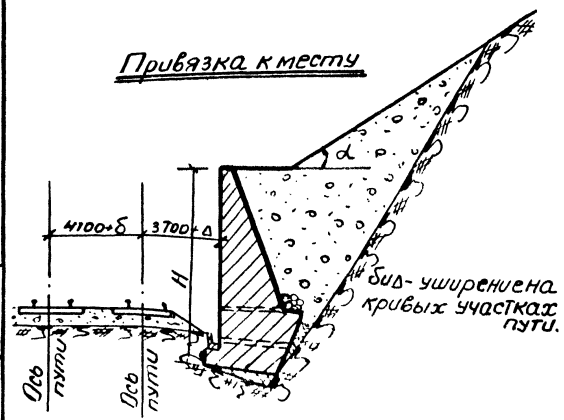

Результаты расчета

Высота стены	По первому предельному состоянию от расчетных нагрузок				
	E-тс	Коэффициент условий работ		Давление на грунт кгс/см²	
		Топр ≤ 0,7	тск ≤ 0,8	передняя грань	задняя грань
7	16,0	0,67	0,43	2,49	2,03
8	22,1	0,70	0,45	3,42	1,89
9	27,2	0,69	0,43	3,78	2,16
10	34,4	0,70	0,46	4,27	1,97

Таблица объемов кладки на 1 пм стены

Наименование работ	Ед. измер.	Высота стены в м			
		7	8	9	10
Бетон М-200	м³	10,72	13,0	17,8	21,53
Подготовка из тощего бетона М-100	м³	0,36	0,49	0,7	0,8

Начат. отд.	Отдел.			3.501.1-135.0-21
Гип				Стены тип I, верхов. 10, с подошвой откоса приближенной к передней грани H-7,5 и 10м при φ = 40°; d = 35°; f = 0,6.
				Стадия: Р; Лист; Листов: 1
				Кавгипротранс

Сечения стен М 1:100

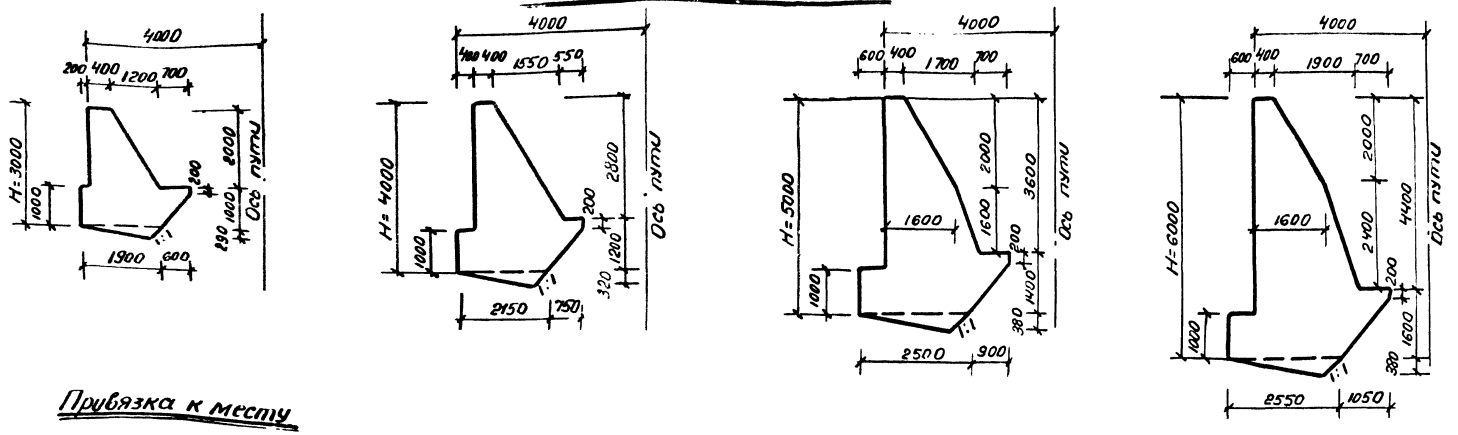

Привязка к месту

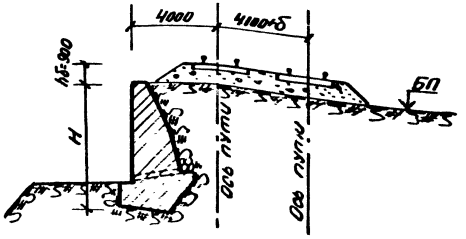

Результаты расчета

Высота стены	по первому предельному состоянию от расчетных нагрузок				
	Е-тс	Коэффициент условий работ		Давление на грунт кгс/см²	
		Топр ≤ 0,7	тск ≤ 0,8	передняя грань	задняя грань
3	8,0	0,36	0,68	1,3	1,3
4	11,5	0.40	0,65	1,7	1,7
5	15,5	0,40	0,63	2,0	2,0
6	19,8	0.48	0,64	2,46	2,46

Таблица объемов кладки на 1 п.м стены

Наименование работ	Ед. измер.	Высота стены в м			
		3	4	5	6
Бетон М-200	м³	4,26	6,32	8,94	11,42
Подготовка из тощего бетона М-100	м³	0,28	0,34	0,48	0,49

Нач. отдела	Орагвелидзе		
Гл. спец. отд.	Брегвадзе		
ГИП	Кварухава		
Рук. группы	Надирадзе		
Ст. инж.	Чаладзе		

Копировала: Унджиева

3.501.1-135.0-22

Стены тип-I, низовые, H=3,4,5 и 6 м при $\varphi=35°$; $\alpha=0°$; $f=0,4$

Стадия	Лист	Листов
Р		1

Кавгипротранс

Сечения стен М 1:100

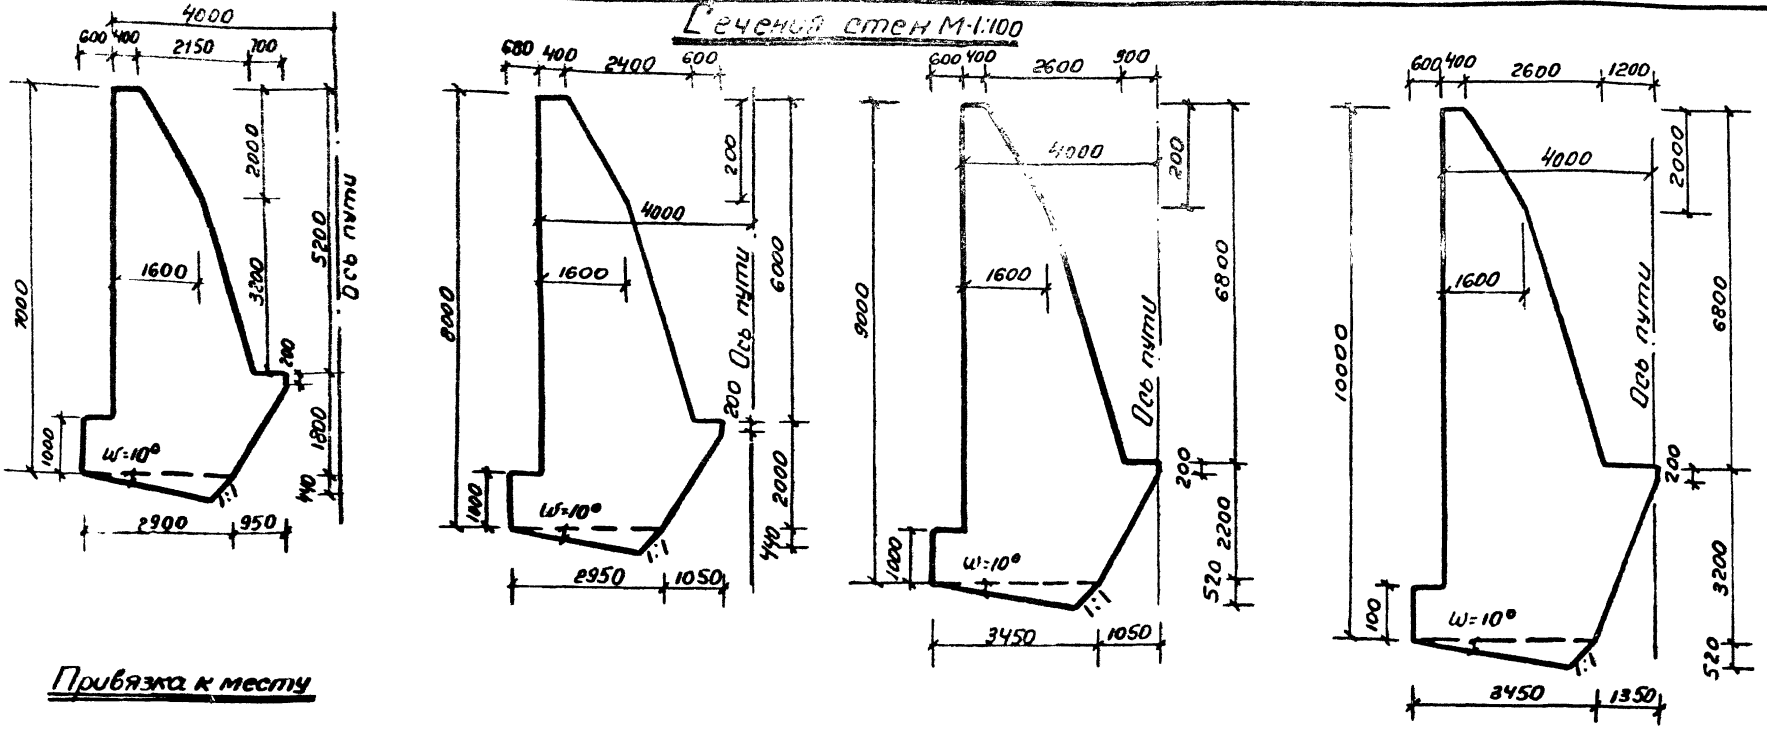

Привязка к месту

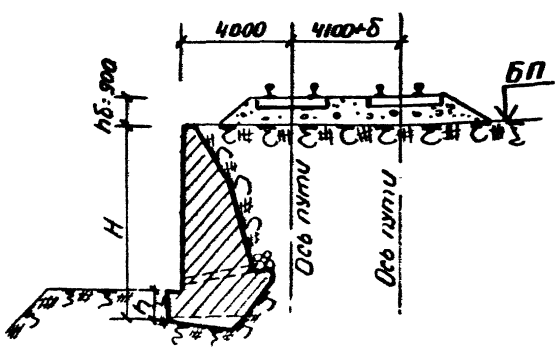

Результаты расчета

Высота стены	По первому предельному состоянию от расчетных нагрузок				
	E-тс	Коэффициент условий работы		Давление на грунт кгс/см²	
		опрокидывание $m_{опр} \geq 0,7$	скольжение $m_{ск} \geq 0,8$	передняя грань	задняя грань
7	25,7	0,52	0,60	3,62	1,85
8	31,0	0,61	0,68	4,92	1,40
9	37,5	0,56	0,63	5,21	1,72
10	42,1	0,60	0,62	5,80	2,24

Таблица объемов кладки на 1 п.м. стены

Наименование работ	Ед. изм.	Высота стены 6 м			
		7	8	9	10
Бетон М-200	м³	14,33	17,26	21,17	25,06
Подготовка из тощего бетона М-100	м³	0,64	0,65	0,9	0,9

Нач. отдела	Орагвелидзе	
Гл. спец. отд.	Бреевадзе	
ГИП	Кварцхава	
Рук. группы	Нидирадзе	
Ст. инж.	Чаладзе	

Копировала: Уинджиева

3.501.1-135.0-23

Стены тип-I, низовые, H=7, 8, 9 и 10м при $\varphi = 35°$; $\alpha = 0°$; $f = 0,4$.

Стадия	Лист	Листов
Р		1

Кавгипротранс

Сечения стен М 1:100

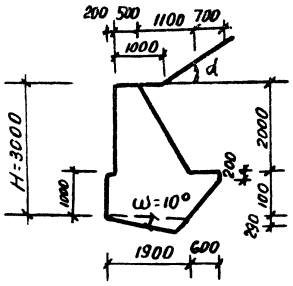

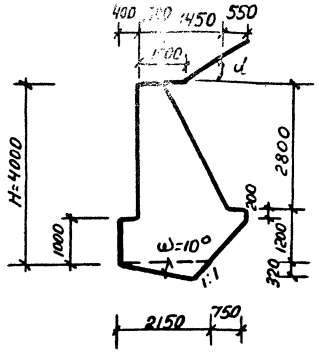

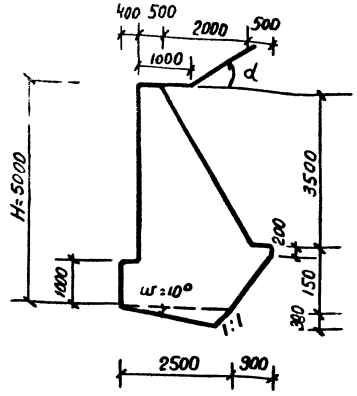

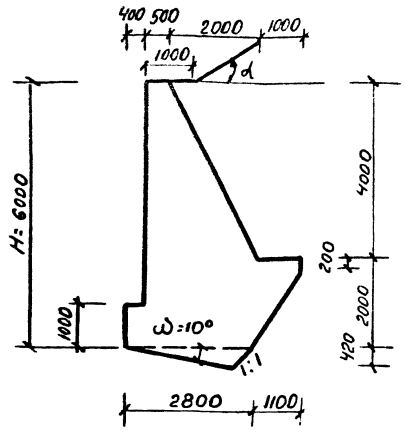

Привязка к месту

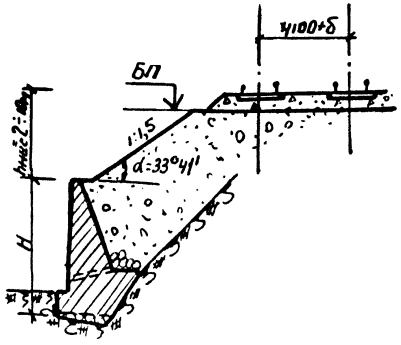

Результаты расчета

Высота стены	по первому предельному состоянию от расчетных нагрузок				
	E-тс	Коэффициент условий работ		Давление на грунт кг/см²	
		mопр ≤ 0,7	mск ≤ 0,8	передняя грань	задняя грань
3	5,4	0,38	0,61	1,20	1,20
4	10,3	0,51	0,75	1,65	1,15
5	18,4	0,58	0,80	2,60	1,25
6	24,1	0,64	0,79	3,40	2,20

Таблица объемов кладка на 1пм стены

Наименование работ	Ед. измер.	Высота стены в м			
		3	4	5	6
Бетон М-200	м³	4,36	6,83	9,57	12,41
Подготовка из тощего бетона М-100	м³	0,28	0,34	0,48	0,59

Нач. отдела	Орагвелидзе		
Гл. специал.	Бригвадзе		
ГИП	Кварухава		
Рук. группы	Надирадзе		
Ст. инж.	Чалидзе		

Копировал: Чижиева

3.501.1-135.0-24

Стены тип-I, низовые, H=3, 4, 5 и 6 м при расположении бровки земляного полотна выше верха стены на e=10м при φ=35°; d=33°41'; γ=0,4.

Стад.	Лист	Листов
Р		1

Киевгипротранс

Сечения стен М1:100

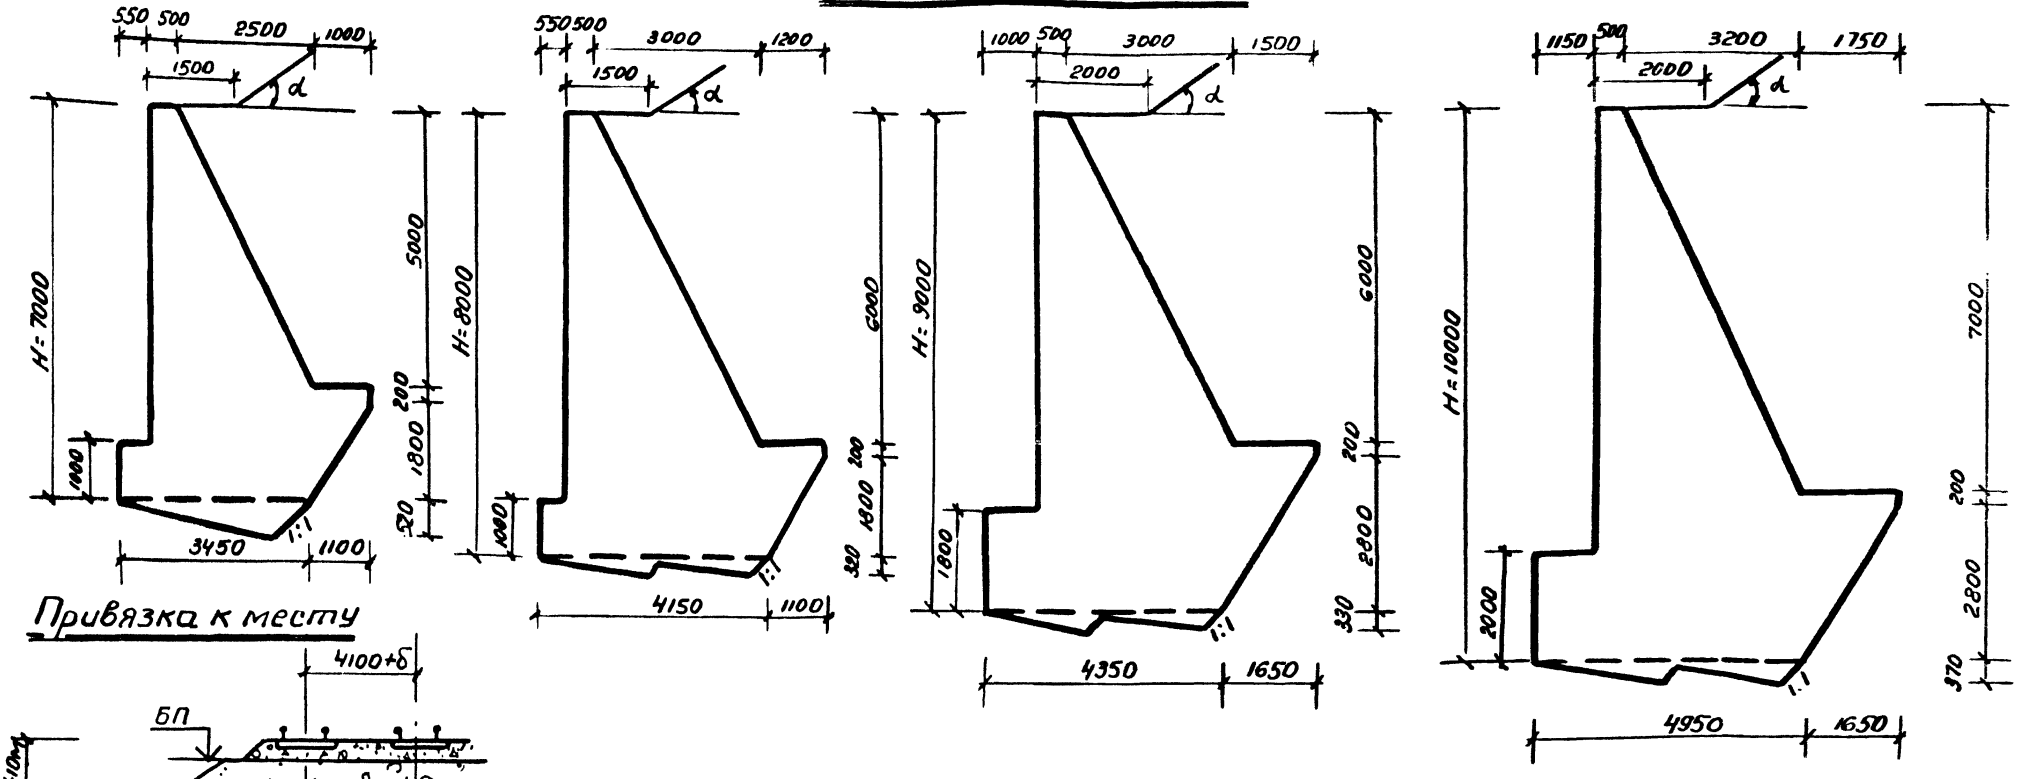

Привязка к месту

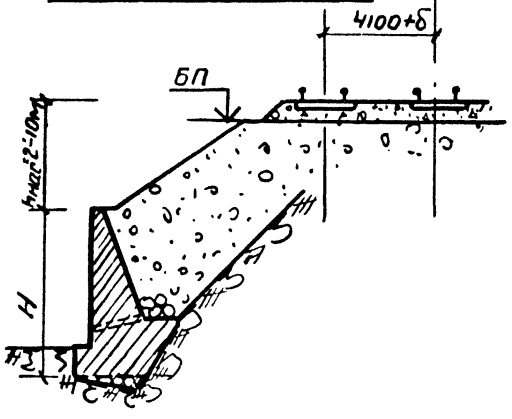

Результаты расчета

Высота стены	по первому предельному состоянию от расчетных нагрузок				
	Е-тс	Коэффициент условий работ		Давление на грунт кгс/см²	
		топр ≤ 0,7	тск ≤ 0,8	передняя грань	задняя грань
7	31.44	0,40	0,78	2,77	1,75
8	43,70	0,41	0,79	3,75	1,43
9	47.42	0,31	0,72	3,30	2,30
10	60,3	0,35	0,75	3,20	3,00

Таблица объемов кладки на 1 п.м. стены

Наименование работ	Ед. изм.	Высота стены в м			
		7	8	9	10
Бетон М-200	м²	16,31	20,96	26,49	31,04
Подготовка из тощего бетона М-100	м³	0,9	0,67	0,72	0,92

Нач. отдела	Оригвелидзе		3.501.1-135.0-25	
Гл. спец. отд.	Брегвадзе		Стены тип-Т, низовые, H=7, 8, 9 и 10м при расположении бровки земляного полотна выше верха стены на 2÷10м при φ=35°, α=33°41' f=0,4.	Стадия: Р; Лист; Листов: 1
Гип	Кварухава			Кавгипротранс
Рук группы	Надирадзе			
Ст. инжен.	Чаладзе			

Копировала: Унджиева

Сечения стен М1:100

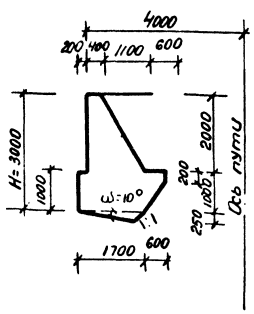

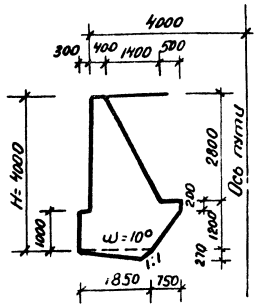

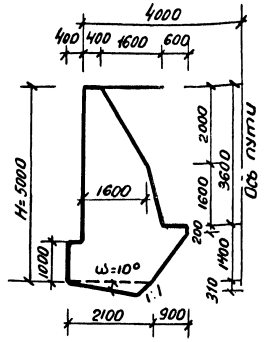

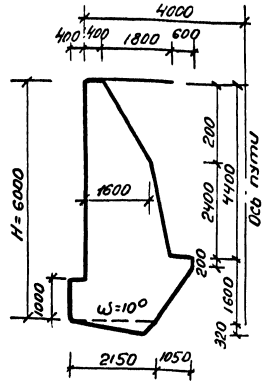

Привязка к месту

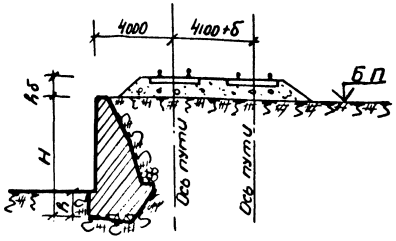

Результаты расчета

Высота стены м	По первому предельному состоянию расчетных нагрузок				
	E-тс	Коэффициент условий работ		Давление на грунт т/м²	
		опрокидывание $m_{op} \leq 0,7$	скольжение $m_{ск} \leq 0,8$	передняя грань	задняя грань
3	7,90	0,52	0,53	1,90	0,58
4	11,50	0,57	0,49	2,60	0,87
5	15,50	0,55	0,45	2,85	1,49
6	19,80	0,64	0,45	4,07	1,32

Таблица объемов кладки на 1 п.м стены

Наименование работ	Ед. измер	Высота стены в м			
		3	4	5	6
Бетон М-200	м³	3,96	5,77	8,38	10,71
Подготовка из тощего бетона М-100	м³	0,21	0,25	0,33	0,35

Нач.отдела	Драгвелидзе		
Гл.специал.	Брегвадзе		
ГИП	Кварухава		
Рук.груп	Надирадзе		
Рук.груп	Кбезерели		

Копировала: Ундзиева

3.501.1-135.0-26

Стены тип-I, низовые, H=3,4,5 и 6 м при φ=35°; d=0°; f=0,6.

Стадия	Лист	Листов
Р		1

Кавгипротранс

1968-2-01 ип

Формат А3

Сечения стен

М 1:100

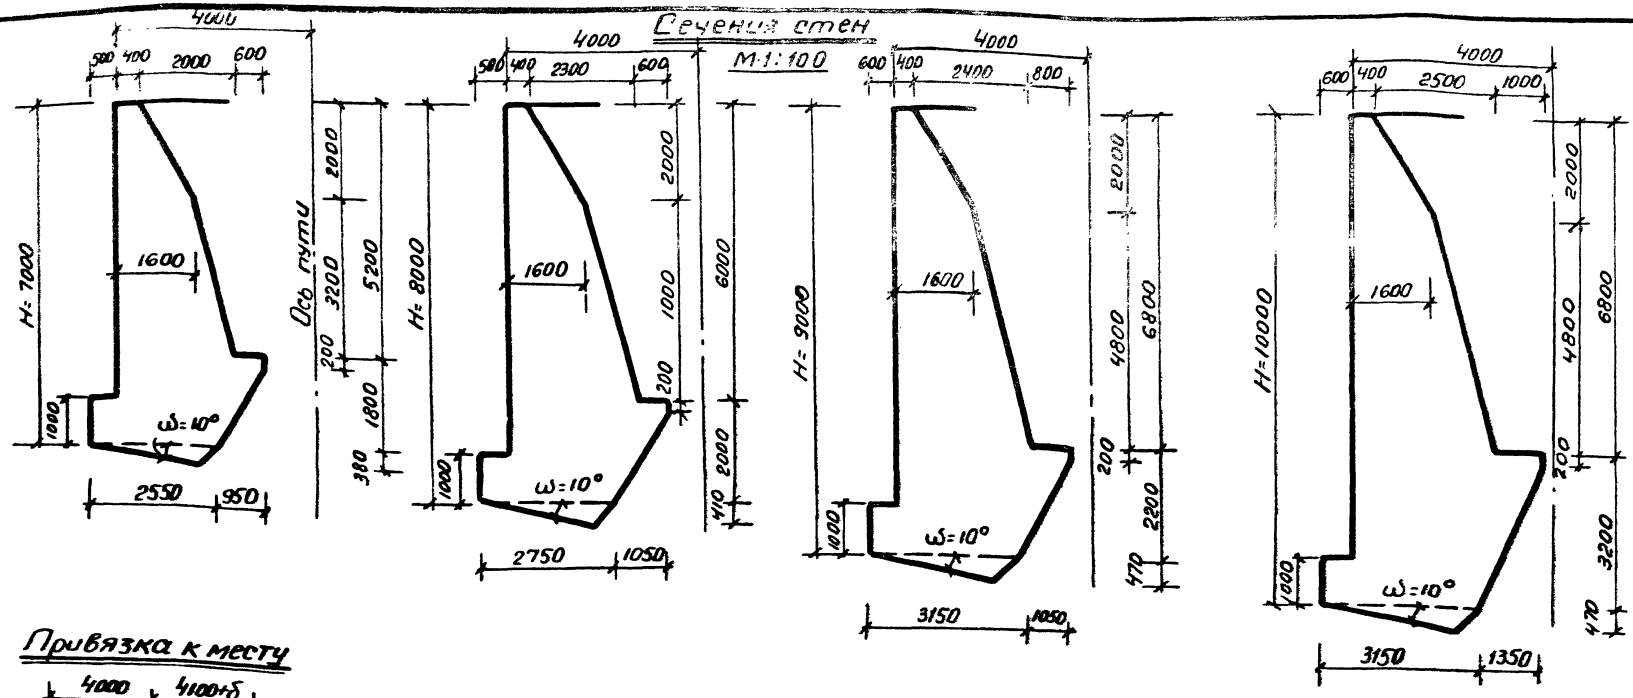

Привязка к месту

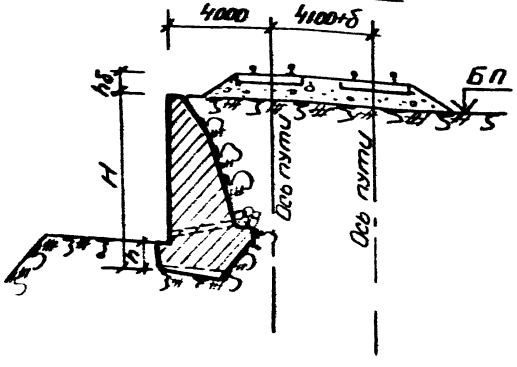

Результаты расчета

Высота стены	По первому предельному состоянию от расчетных нагрузок				
	E·tc	Коэффициент условий работы		Давление на грунт T_{ind}	
		$m_{op} \leq 0,7$	$m_{ск} \leq 0,8$	передняя грань	задняя грань
7	25,6	0,67	0,47	5,01	0,72
8	31,0	0,69	0,45	5,92	0,70
9	37,5	0,67	0,44	6,29	0,78
10	42,1	0,68	0,42	7,06	1,21

Таблица объемов кладки на 1 пм стены

Наименование работ	Ед. измер.	Высота стены м			
		7	8	9	10
Бетон М-200	$м^3$	13,54	16,76	20,03	23,86
Подготовка из тощего бетона М-100	$м^3$	0,49	0,56	0,74	0,74

Нач. отдела	Лагвелидзе		
Гл. спец.	Бреговадзе		
ГИП	Кварцхава		
Рук. группы	Надираадзе		
Рук. группы	Квезерели		
Копировала: Унджиева			

3.501.1-135.0-27

Стены тип-1, низовые, H=7, 8, 9 и 10м при $\varphi=35°$; $d=0$; $f=0,6$.

Стадия	Лист	Листов
Р		1

Кавгипротранс

Формат А3

Сечения стен М 1:100

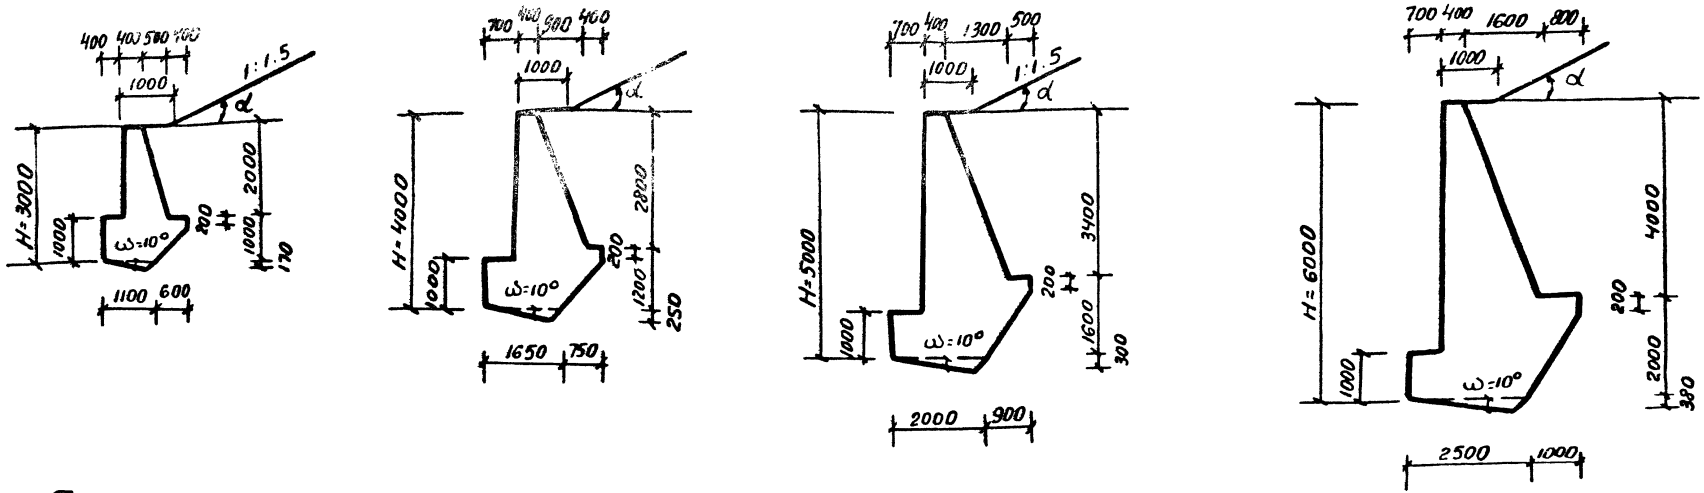

Привязка к месту

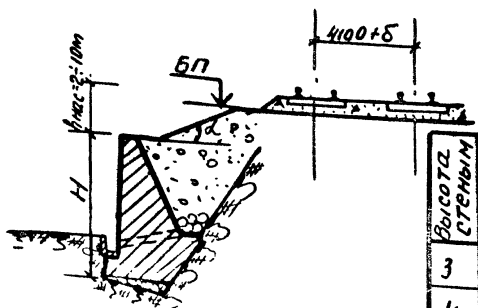

Результаты расчета

Высота стены м	По первому предельному состоянию от расчетных нагрузок				
	Е-тс	Коэффициент условий работ		Давление на грунт кгс/см²	
		опрокидывание тпр ≤ 0,7	скольжение тск ≤ 0,8	передняя грань	задняя грань
3	3,8	0,55	0,44	1,06	1,06
4	7,7	0,57	0,50	1,29	1,29
5	13,1	0,67	0,55	1,8	1,56
6	20,9	0,71	0,58	2,68	1,46

Таблица объемов кладки на 1п м стены

Наименование работ	Ед. измер.	Высота стены в м			
		3	4	5	6
Бетон М-200	м³	2,76	4,75	7,16	10,2
Подготовка из тощего бетона М-100	м³	0,10	0,21	0,30	0,48

Нач.отдела	Орагвелидзе		
Гл.спец.отд.	Брегвадзе		
ГИП	Кварухава		
Рук.группы	Надирадзе		
Ст.инж.	Чаладзе		

3.501.1-135.0-28

Стены тип-I, низовые, H=3, 4, 5 и 6 м при расположении бровки земляного полотна выше верха стены на 2÷10 м при φ=35°, α=33°41', f=0,6.

Стадия	Лист	Листов
Р		1

Кавгипротранс

Копировала: Унджиева

19682-01 из

Формат А3

Сечения стен М1:100

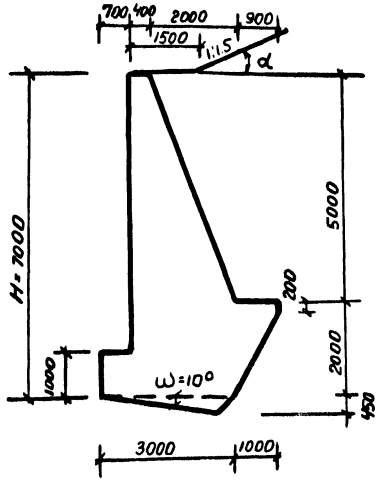

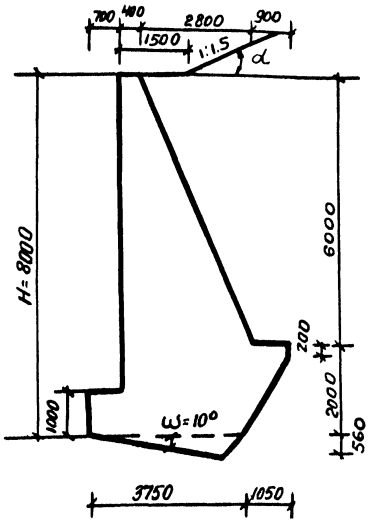

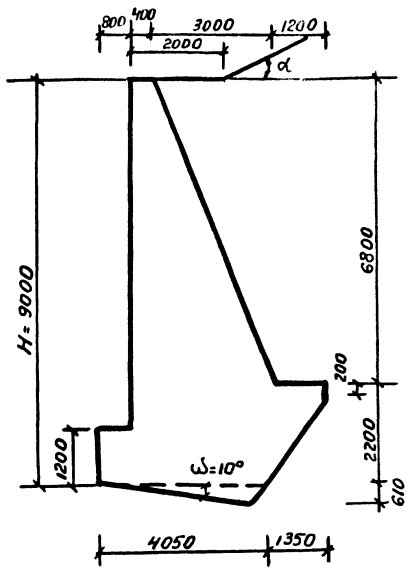

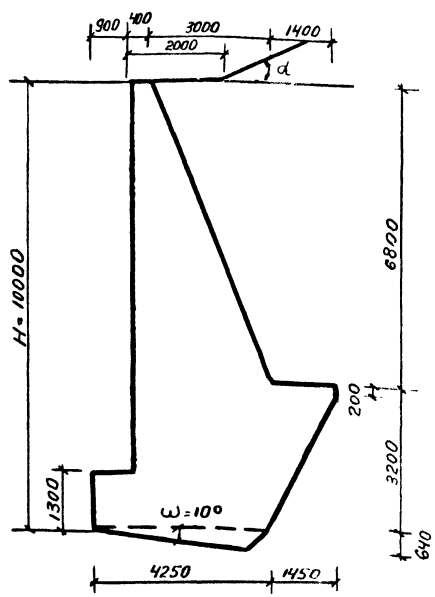

Привязка к месту

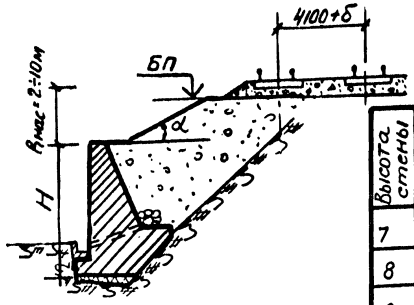

Результаты расчета

Высота стены	по первому предельному состоянию от расчетных нагрузок				
	E·TC	Коэффициент условий работ: опрокидывание mопр ≥ 0,7	Коэффициент условий работ: скольжение mск ≥ 0,8	Давление на грунт кгс/см²: передняя грань	Давление на грунт кгс/см²: задняя грань
7	23,08	0,39	0,48	2,4	1,8
8	39,86	0,45	0,57	3,5	1,4
9	47,44	0,43	0,55	3,7	1,9
10	57,20	0,48	0,57	4,5	1,7

Таблица объемов кладки на 1 п.м стены

Наименование работ	Ед. измер	Высота стены в м			
		7	8	9	10
Бетон М-200	м³	13,4	18,76	22,65	27,28
Подготовка из тощего бетона М-100	м³	0,68	1,05	1,24	1,36

Нач.отдела	Орагвелидзе		
Гл.спец.	Брегвадзе		
ГИП	Кварцхава		
Рук.группы	Надирадзе		
Ст.инж.	Чаладзе		

Копировали: Унджгева

3.501.1-135.0-29

Стены тип -I, низовые, H=7, 8, 9 и 10м при расположении бровки земляного полотна выше верха стены на 2÷10м при Ч=35° d=33°41'; f=0,6.

Стадия	Лист	Листов
Р		1

Кавгипротранс

Формат А3

Привязка к месту

Верховые стены

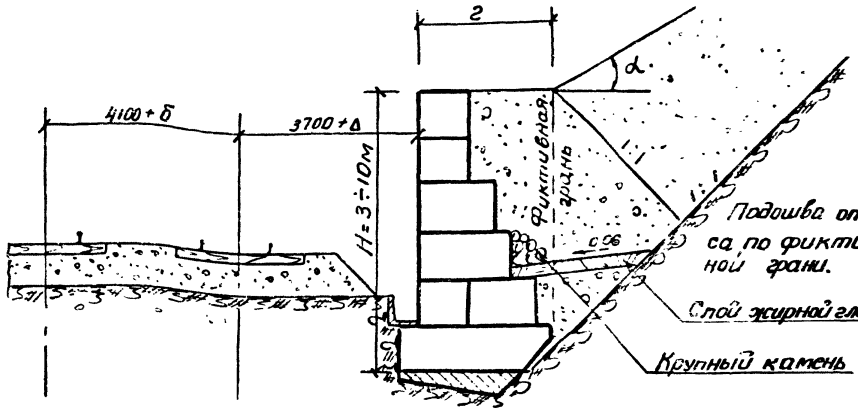

2- расстояние от передней грани стены до подошвы откоса

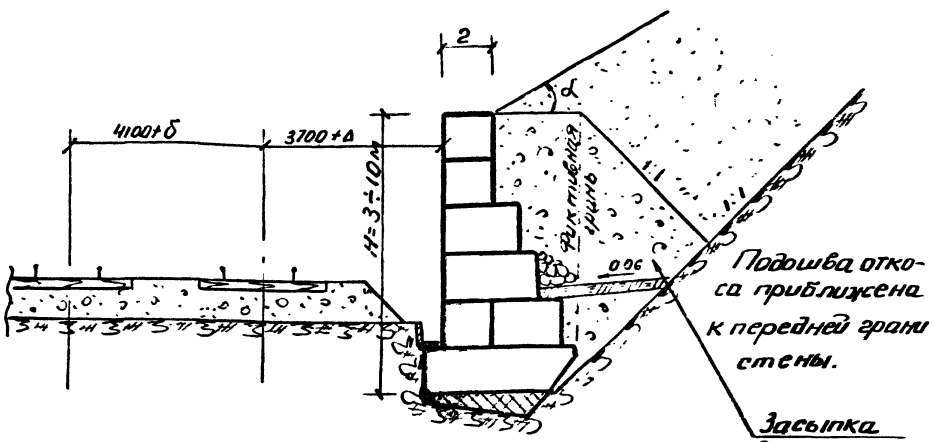

б и Δ - уширение на кривых участках пути.
2- расстояние от передней грани стены до подошвы откоса.

Низовые стены

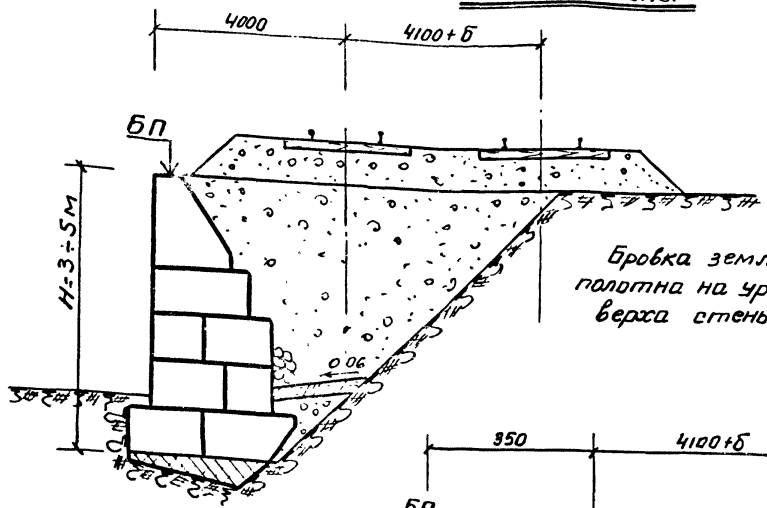

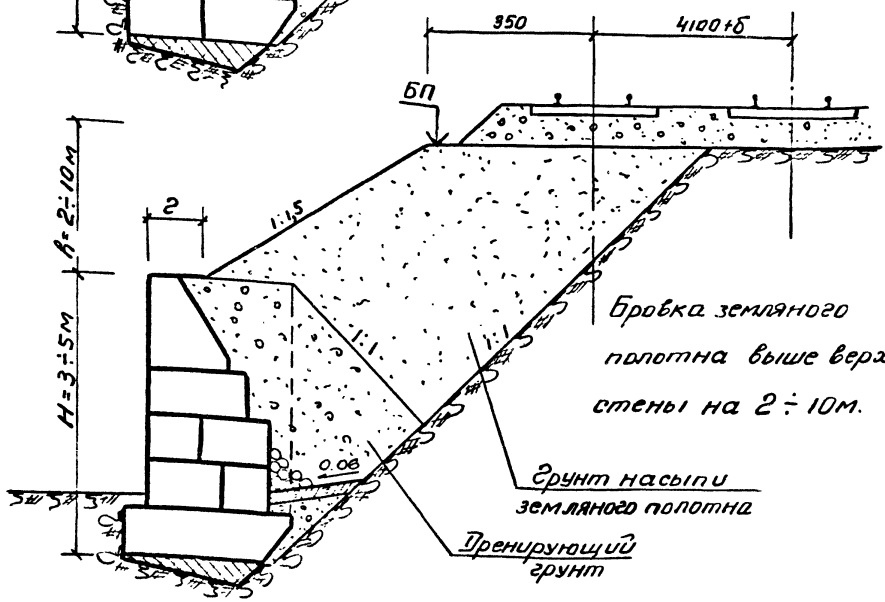

Нач.отдела	Орагвелидзе		
Гл.инженер	Брегвадзе		
ГИП	Кварцхава		
Рук.группы	Надирадзе		
Рук.группы	Квезерели		
Копировала: Гунджиева			

3.501.1-135.0-30

Стены тип-II. Привязка к месту.

Стадия	Лист	Листов
Р		1

Кавгипротранс

Формат А3

Фасад М1:100

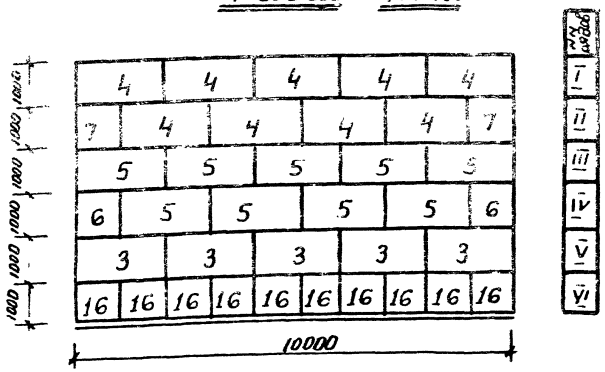

Сечения стен М1:100

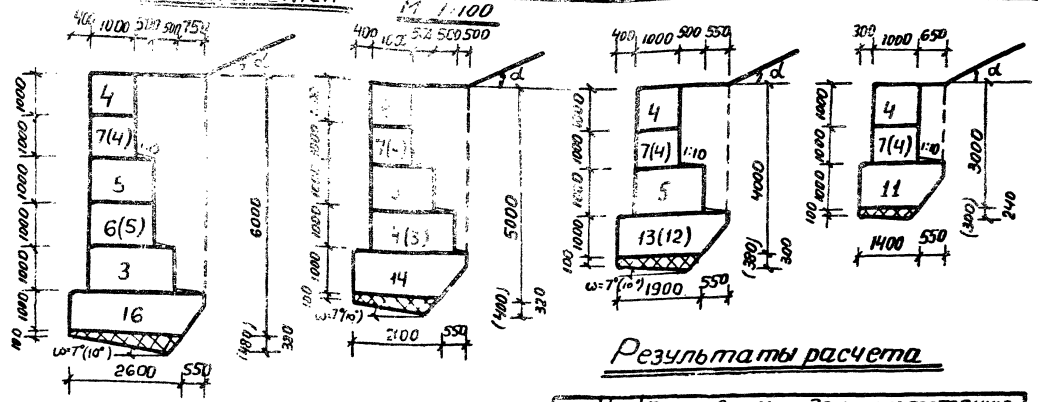

План раскладки блоков по рядам

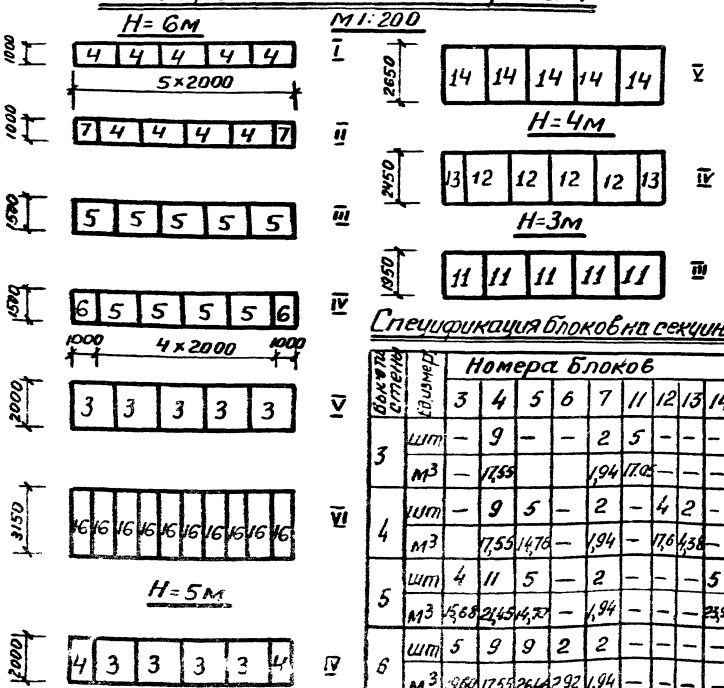

Цифры в скобках и в знаменателе относятся к стенам при $\varphi=35°$; $\alpha=33°41'$; $\omega=10°$.

Результаты расчета

Высота стены м	Горизонтальное давление ЕТС	По первому предельному состоянию от расчетных нагрузок			
		Коэффициент условий работы		Давление на грунт кгс/см²	
		$m_{опр} \le 0,7$	$m_{ск} \le 0,8$	передняя грань	задняя грань
3	3,3/3,3	0,30/0,30	0,53/0,46	1,0/1,0	1,0/1,01
4	6,4/6,5	0,05/0,35	0,62/0,55	1,22/1,26	1,22/1,26
5	10,5/10,9	0,49/0,49	0,75/0,66	1,80/1,89	1,29/1,29
6	15,6/16,3	0,51/0,51	0,79/0,70	2,42/2,54	1,16/1,16

Спецификация блоков на секцию (10пм)

Высота стены	Ед. измер.	Номера блоков 3	4	5	6	7	11	12	13	14	16	Общее кол-во
3	шт	–	9	–	–	2	5	–	–	–	–	16
	м³	–	17,55			1,94	17,05	–	–	–	–	36,54
4	шт	–	9	5	–	2	–	4	2	–	–	22
	м³		17,55	14,76	–	1,94	–	17,6	4,38	–	–	56,17
5	шт	4	11	5	–	2	–	–	–	5	–	27
	м³	15,68	21,45	14,70	–	1,94	–	–	–	23,95	–	77,72
6	шт	5	9	9	2	2	–	–	–	–	10	37
	м³	19,60	17,55	26,46	2,92	1,94	–	–	–	–	28,7	97,17

Таблица объемов кладки на 1 секцию (l=10пм)

NN п/п	Наименование работ	Ед. измер.	Количество H=3	H=4	H=5	H=6
1	Блоки бетонные	шт	16	22	27	37
2	Бетон блоков	м³	36,5	56,2	77,7	97,2
3	Бетон сливов	"	0,20	0,25	0,30	0,50
4	Цементный раствор	"	0,60	1,20	1,80	2,6
5	Подготовка из бетона	"	(2,7) 2,3	(4,4) 3,8	(5,1) 4,3	(7,3) 6,1

Нач. отд.	Драгвелидзе	
Гл. спец. отд.	Брегвадзе	
ГИП	Кварцхава	
Рук. груп.	Надирадзе	
Ст. инж.	Чаладзе	

Копировала Унджиева

3.501.1-135.0-31

Стены, тип II, верховые, H=3,4,5 и 6м при $\varphi=30°$, $\alpha=25°$, $\omega=7°$ и $\varphi=35°$, $\alpha=33°41'$; $\omega=10°$; $f=0,4$.

Стадия	Лист	Листов
Р		1

Кавгипротранс

19682-01 45

Формат А3

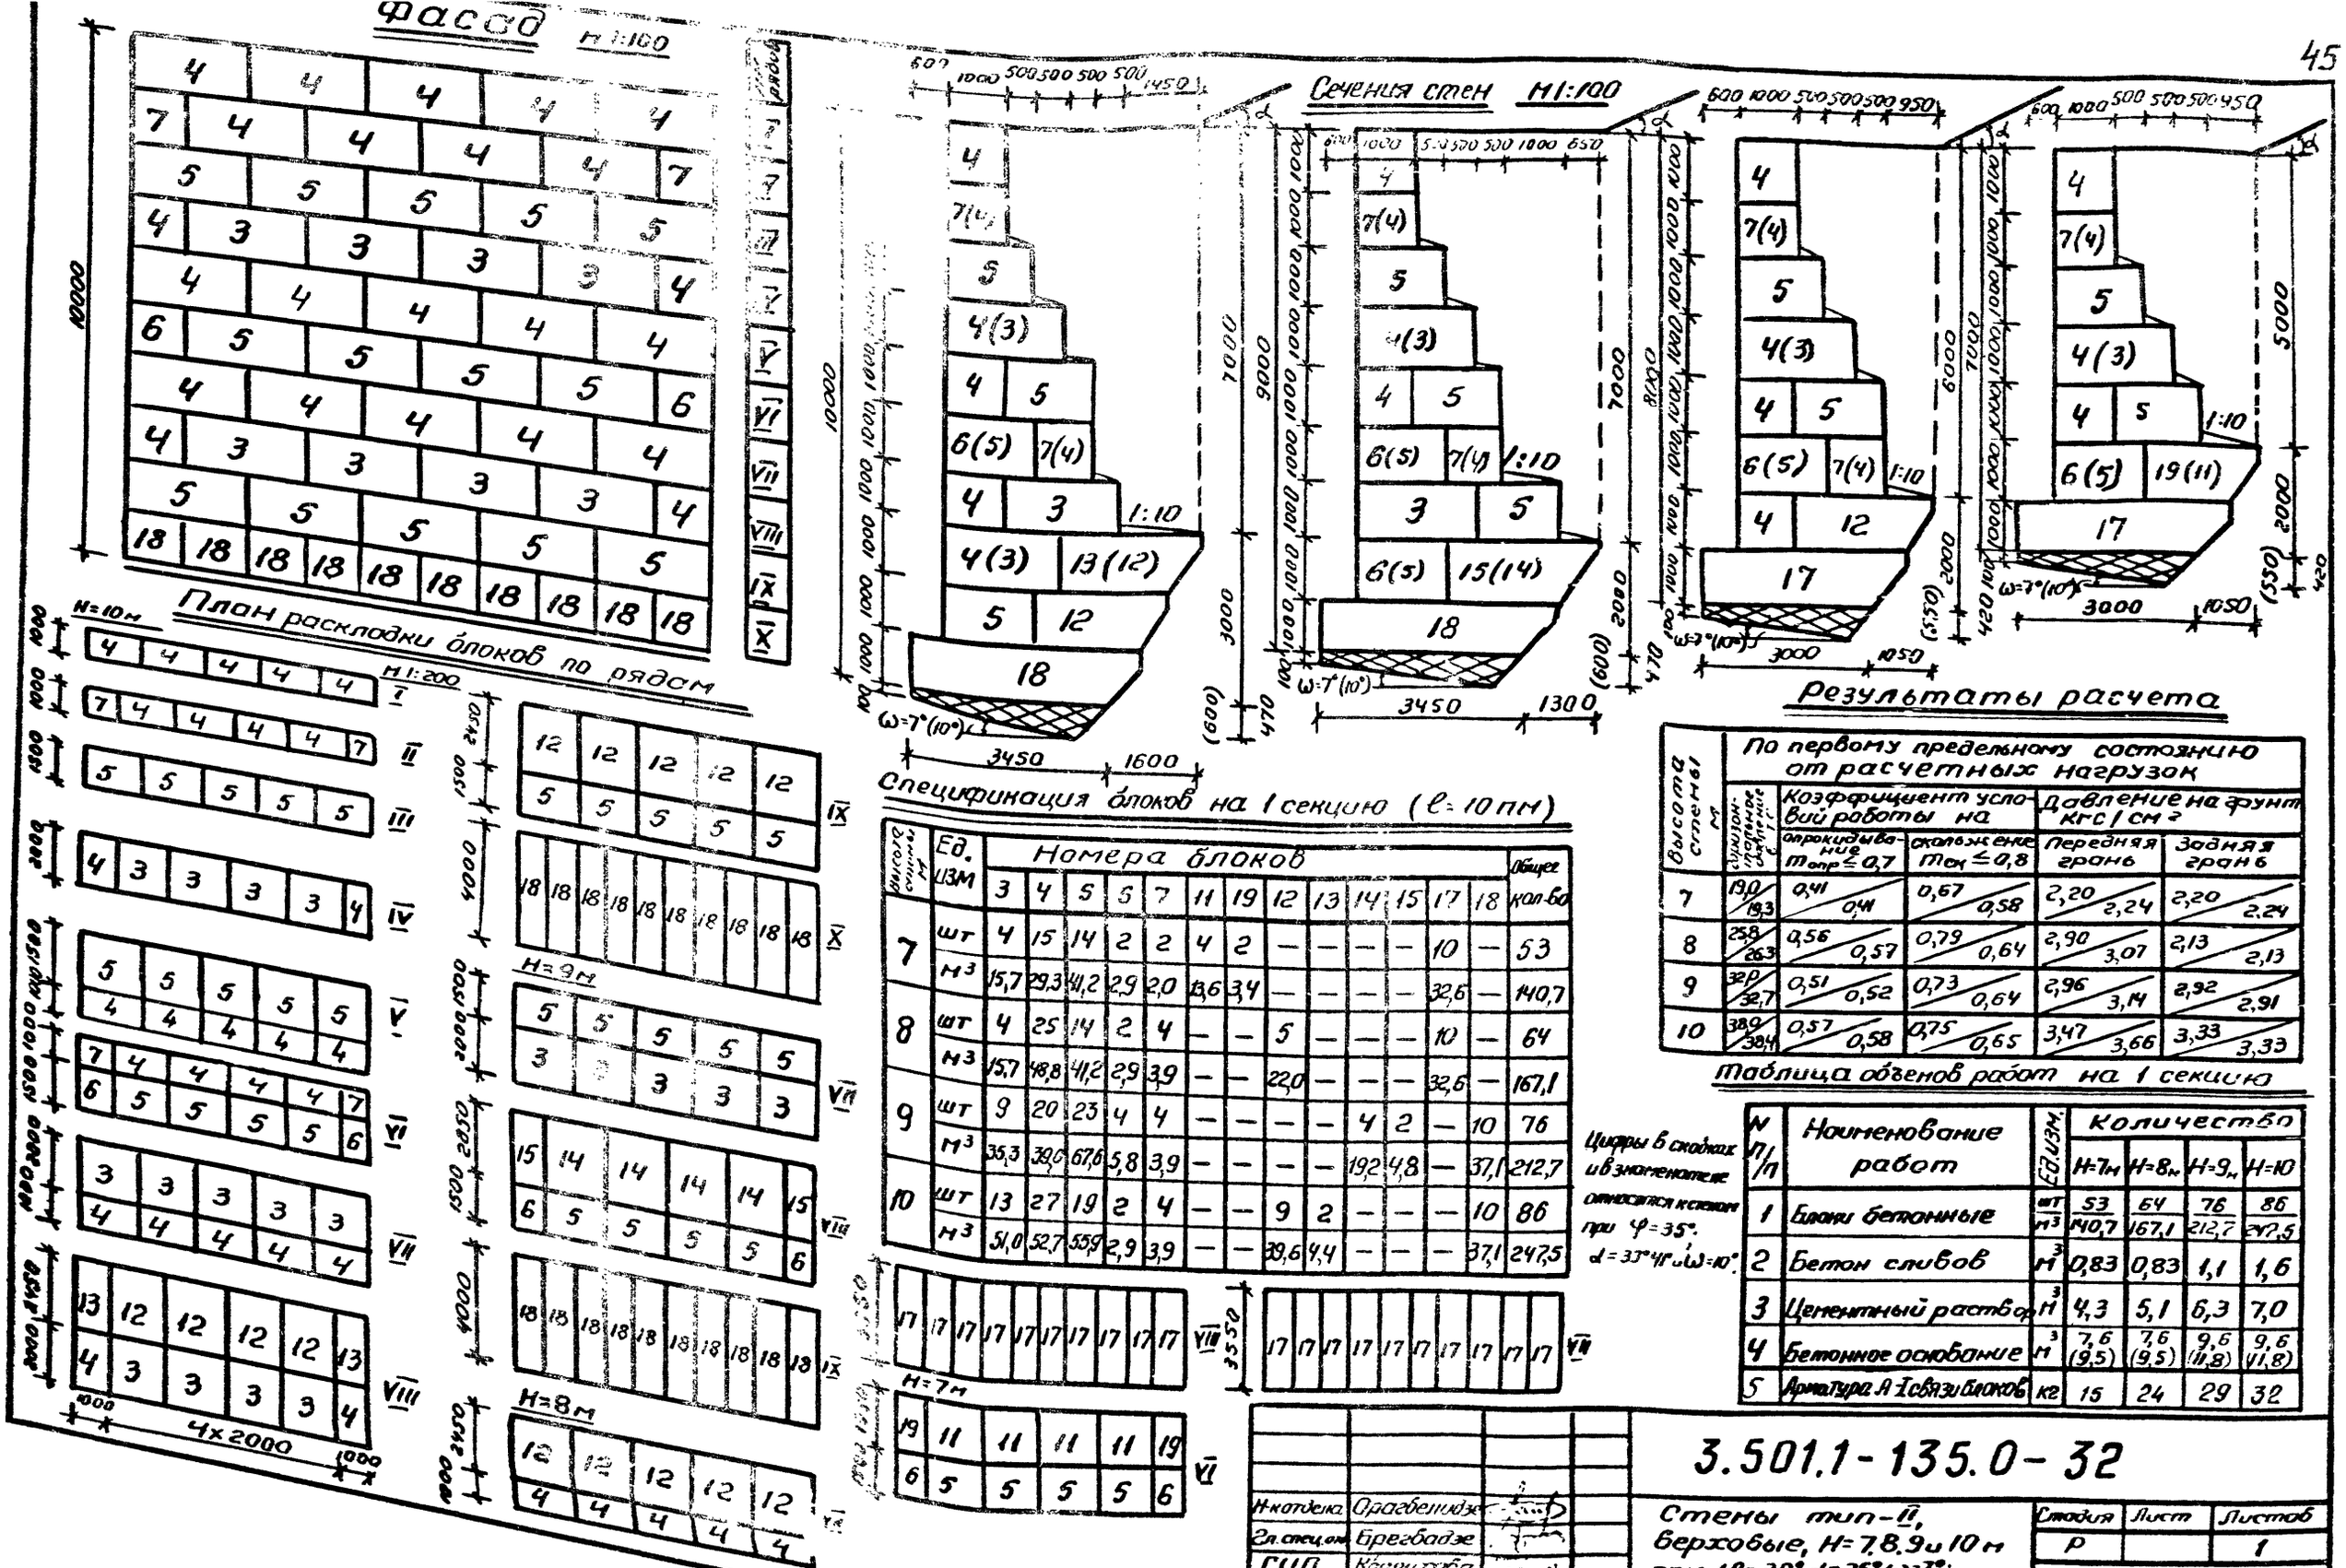

Высота стены м	Ед. изм	Номера блоков 3	4	5	6	7	11	19	12	13	14	15	17	18	Общее кол-во
7	шт	4	15	14	2	2	4	2	—	—	—	—	10	—	53
	м³	15,7	29,3	41,2	2,9	2,0	13,6	3,4	—	—	—	—	32,6	—	140,7
8	шт	4	25	14	2	4	—	—	5	—	—	—	10	—	64
	м³	15,7	48,8	41,2	2,9	3,9	—	—	22,0	—	—	—	32,6	—	167,1
9	шт	9	20	23	4	4	—	—	—	—	4	2	—	10	76
	м³	35,3	39,0	67,6	5,8	3,9	—	—	—	—	19,2	4,8	—	37,1	212,7
10	шт	13	27	19	2	4	—	—	9	2	—	—	—	10	86
	м³	51,0	52,7	55,9	2,9	3,9	—	—	39,6	4,4	—	—	—	37,1	247,5

Высота стены м	По первому предельному состоянию от расчетных нагрузок: Коэффициент условий работы на опрокидывание $m_{опр} \le 0,7$	скольжение $m_{ск} \le 0,8$	Давление на грунт кгс/см²: Передняя грань	Задняя грань
7	19,0/19,3	0,41/0,41	0,67/0,58	2,20/2,24	2,20/2,24
8	25,8/26,3	0,56/0,57	0,79/0,64	2,90/3,07	2,13/2,13
9	32,0/32,7	0,51/0,52	0,73/0,64	2,96/3,14	2,92/2,91
10	38,0/38,4	0,57/0,58	0,75/0,65	3,47/3,66	3,33/3,33

N п/п	Наименование работ	Ед. изм.	Количество Н=7м	Н=8м	Н=9м	Н=10
1	Блоки бетонные	шт / м³	53 / 140,7	64 / 167,1	76 / 212,7	86 / 247,5
2	Бетон сливов	м³	0,83	0,83	1,1	1,6
3	Цементный раствор	м³	4,3	5,1	6,3	7,0
4	Бетонное основание	м³	7,6 (9,5)	7,6 (9,5)	9,6 (11,8)	9,6 (11,8)
5	Арматура А-I связи блоков	кг	15	24	29	32

Н-к отдела	Орагбелидзе	
Гл. спец. отд.	Брегбадзе	
ГИП	Кварцхава	
Рук. группы	Надирадзе	
Ст. инж.	Чаладзе	

3.501.1-135.0-32

Стены тип-II, верховые, Н=7,8,9 и 10 м при φ=30°, α=25°, ω=7°, f=0,4. φ=35°, α=33°41', ω=10°

Стадия	Лист	Листов
Р		1

Кабгипротранс

Копировала: Тер Степанова. 19682-01 46 Формат: А3

Фасад М1:100

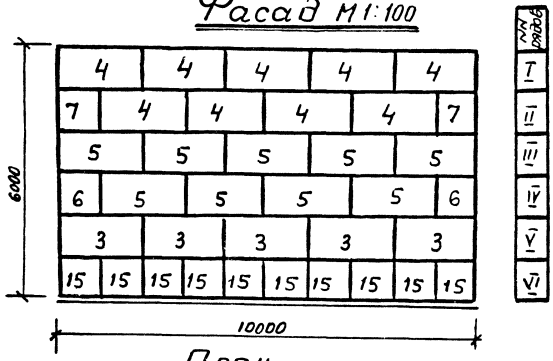

№ ряда
I
II
III
IV
V
VI

Сечения стен М1:100

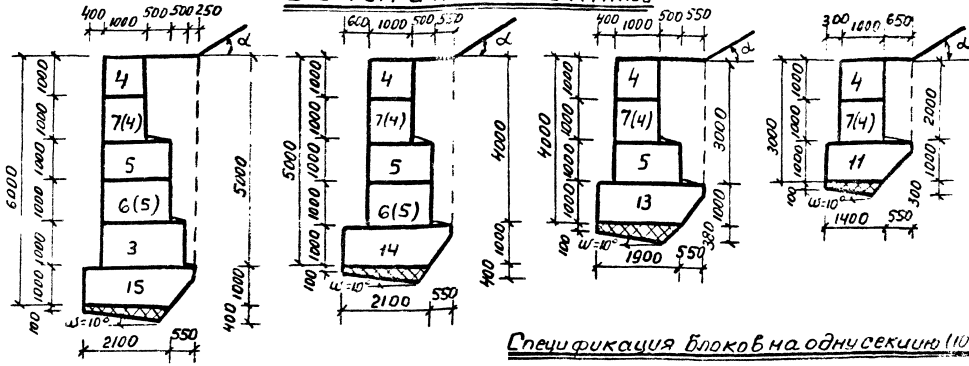

План раскладки блоков по рядам

М1:200

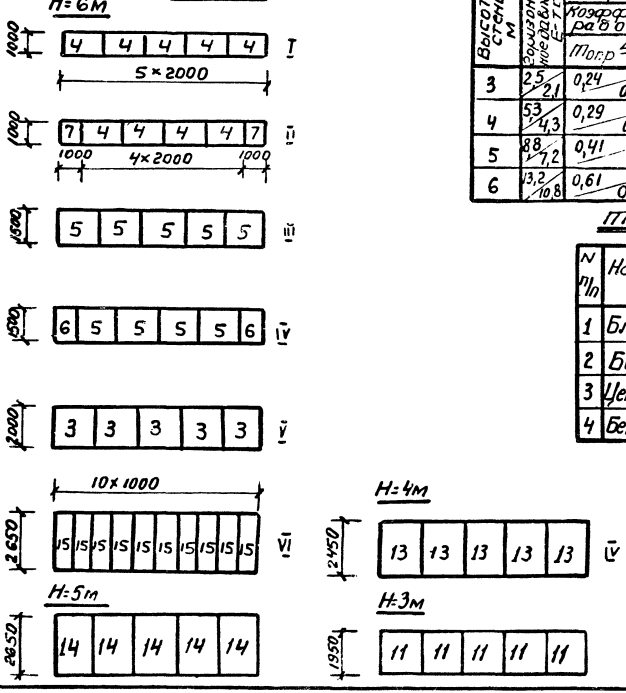

Результаты расчета

Высота стены м	Эпюра давления	По первому предельному состоянию от расчетных нагрузок				
		Коэффициенты условий работ		Давление на грунт кгс/см²		
		$m_{пр} \leq 0,7$	$m_{ск} \leq 0,8$	передняя грань	задняя грань	
3	2,5 / 2,1	0,24	0,19	0,42	0,33	0,98 / 0,97	0,98 / 0,97
4	5,3 / 4,3	0,29	0,23	0,50	0,40	1,22 / 1,21	1,22 / 1,21
5	8,8 / 7,2	0,41	0,33	0,67	0,53	1,42 / 1,41	1,42 / 1,41
6	13,2 / 10,8	0,61	0,50	0,77	0,62	2,66 / 2,16	1,96 / 1,51

Таблица объемов работ

№ п/п	Наименование работ	Ед. изм.	Количество			
			H=3	H=4	H=5	H=6
1	Блоки бетонные	шт	16	22	27	37
		м³	36,5	56,2	73,0	92,3
2	Бетон сливов	м³	0,2	0,4	0,5	0,7
3	Цементный раствор	м³	0,7	1,1	1,4	2,0
4	Бетонное основание	м³	2,7	4,4	5,1	5,1

Спецификация блоков на одну секцию (10 пм)

Высота стены	Ед. измер.	Номера блоков										Общее кол-во
		3	4	5	6	7	Н	12	13	14	15	
3	шт	—	9	—	—	2	5	—	—	—	—	16
	м³	—	17,55	—	—	1,94	17,05	—	—	—	—	36,54
4	шт	—	9	5	—	2	—	4	2	—	—	22
	м³	—	17,55	14,7	—	1,94	—	17,6	4,38	—	—	56,20
5	шт	—	9	9	2	2	—	—	—	5	—	27
	м³	—	17,55	26,48	2,92	1,94	—	—	—	23,93	—	72,62
6	шт	5	9	9	2	2	—	—	—	—	10	37
	м³	19,6	17,55	26,46	2,92	1,94	—	—	—	—	23,2	92,27

Цифры в знаменателе в таблице результатов расчета относятся к стенам при $\varphi = 40°$; $\alpha = 35°$.

Начотд	Рудаченко		
Гл.спец.	Бурлацкий		
ГИП	Жегалкин		
Рук.груп	Нагорный		
Гл.инж.	Чалышев		

Копировал: Чудинова

3.501.1-135.0-33

Стены тип-Д, верховые. H=3, 4, 5 и 6 м при $\varphi = 35°$ $\alpha = 30°$ и $\varphi = 40°$, $\alpha = 35°$; $f = 0,4$.

Стадия	Лист	Листов
Р		1

Кавгипротранс

Фасад м1:100

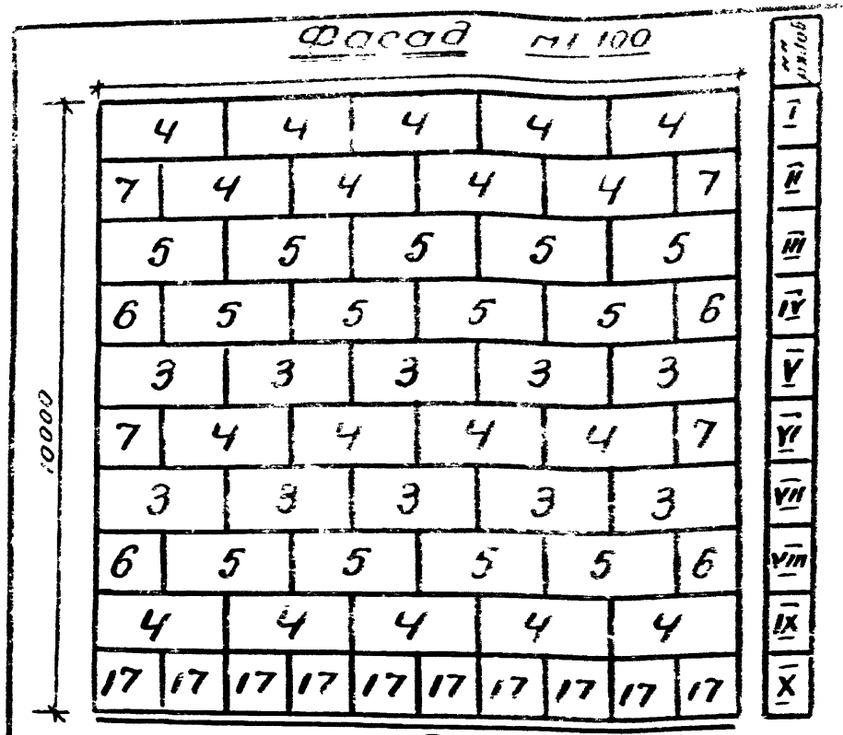

Сечения стен м1:100

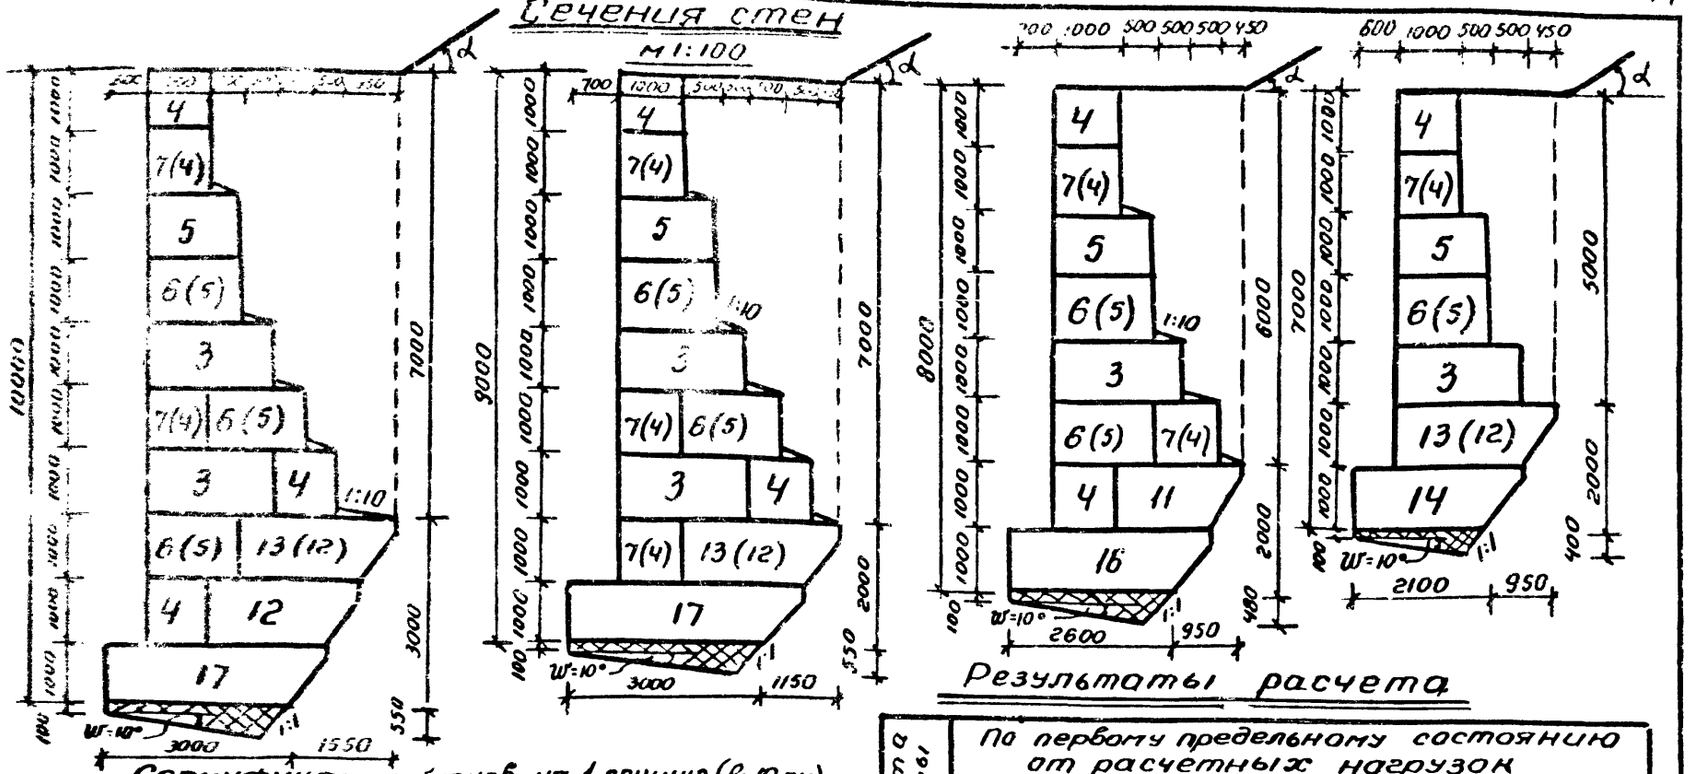

План раскладки блоков по рядам

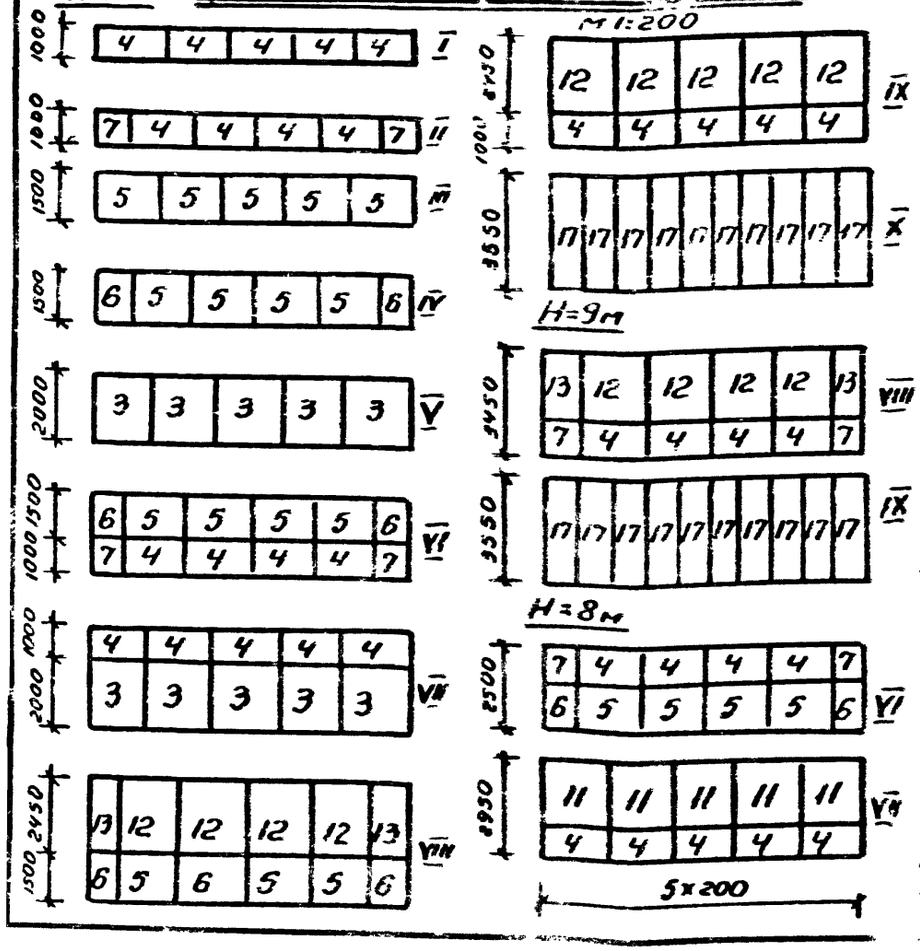

Спецификация блоков на 1 секцию (l=10 пм)

Высота стены м	Ед. измер.	Номера блоков 3	4	5	6	7	11	12	13	14	16	17	Общее кол-во
7	шт	5	9	9	2	2	—	4	2	5	—	—	38
	м³	19,6	17,55	26,46	2,95	1,94	—	17,6	4,38	23,95	—	—	114,43
8	шт	5	18	13	4	4	5	—	—	—	10	—	59
	м³	19,6	35,1	38,22	5,84	3,88	17,05	—	—	—	28,7	—	148,39
9	шт	10	22	13	4	6	—	4	2	—	—	10	72
	м³	39,2	42,9	38,22	5,84	5,82	—	17,6	4,38	—	—	32,6	186,56
10	шт	10	23	17	6	4	—	9	2	—	—	10	81
	м³	39,2	44,85	49,98	8,76	3,88	—	39,6	4,38	—	—	32,6	223,25

Цифры в знаменателе относятся к стенам при φ=40°, α=35°

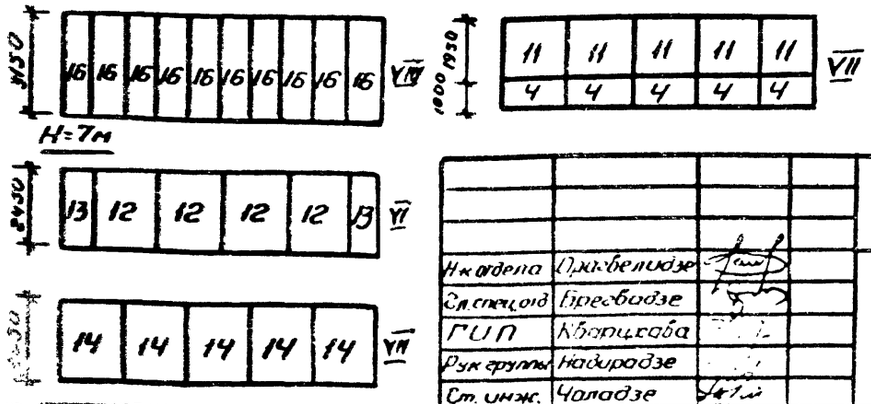

Результаты расчета

Высота стены м	По первому предельному состоянию от расчетных нагрузок: Горизонтальное давление E-TC	Коэффициент условий работы на: опрокидывание $m_{опр} \le 0,7$	скольжение $m_{ск} \le 0,8$	Давление на грунт кгс/см²: передняя грань	задняя грань
7	15,8 / 12,8	0,64 / 0,52	0,76 / 0,60	2,50 / 2,25	2,07 / 2,25
8	21,7 / 17,5	0,62 / 0,50	0,77 / 0,60	2,89 / 2,44	2,06 / 2,44
9	27,2 / 21,9	0,57 / 0,46	0,72 / 0,57	3,03 / 2,83	2,70 / 2,83
10	31,40 / 24,8	0,59 / 0,47	0,68 / 0,53	3,45 / 3,43	3,45 / 3,43

Таблица объемов работ

N п/п	Наименование работ	Ед. измер.	Количество H=7	H=8	H=9	H=10
1	Блоки бетонные	шт	38	59	72	81
		м³	114,43	148,39	186,56	223,25
2	Бетон сливов	м³	0,4	0,6	0,7	0,95
3	Цементный раствор	м³	3,42	4,92	6,35	7,57
4	Бетонные основания	м³	5,1	7,3	9,5	9,5
5	Арматура А-I связи блока	кг	—	23	20	28

Н. отдела	Орагвелидзе	
Гл. спец. отд.	Брегвадзе	
ГИП	Кварцхава	
Рук. группы	Надирадзе	
Ст. инж.	Чаладзе	

3.501.1-135.0-34

Стены тип-II, верховые, H=7,8,9 и 10 м при φ=35°, α=30° и φ=40°, α=35°, f=0,4.

Стадия	Лист	Листов
Р		1

Кавгипротранс

Копировала: Тер-Степанова.

19682-01 48 Формат А3

Фасад М1:100

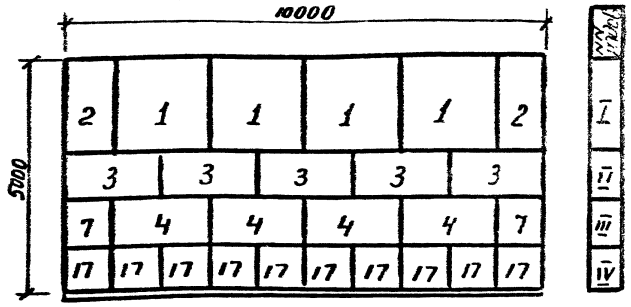

Сечения стен

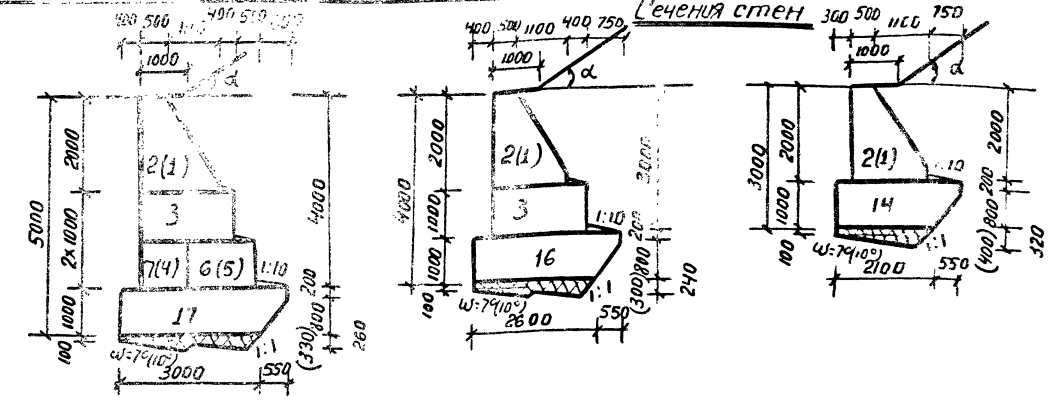

План раскладки блоков по рядам

H=5м М 1:200

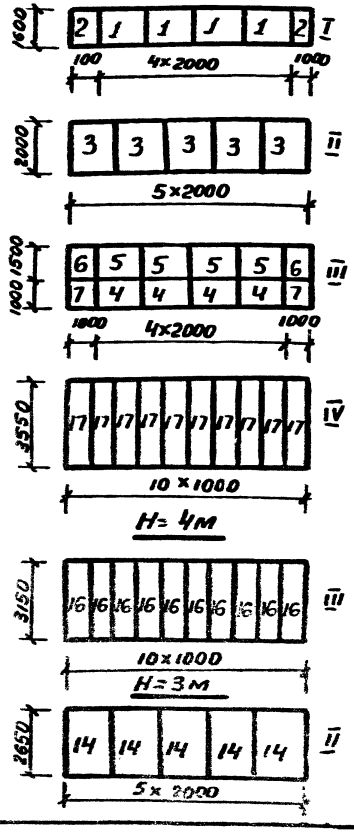

Спецификация блоков на одну секцию 10 пм

Высота стены	Ед. измер.	Номера блоков 1	2	3	4	5	6	7	14	16	17	Общее кол-во шт
3	шт	4	2	—	—	—	—	—	5	—	—	11
	м³	17,52	4,36	—	—	—	—	—	23,95	—	—	45,83
4	шт	4	2	5	—	—	—	—	—	10	—	21
	м³	17,52	4,36	19,6	—	—	—	—	—	28,7	—	70,18
5	шт	4	2	5	4	4	2	2	—	—	10	33
	м³	17,52	4,36	19,6	7,8	11,76	2,92	1,94	—	—	32,6	98,5

Таблица объемов работ на 1 секцию 10 м

№ п/п	Наименование работ	Ед. измер.	Количество H=3м	H=4м	H=5м
1	Блоки бетонные	шт	11	21	33
2	Бетон блоков	м³	45,8	70,2	98,5
3	Бетон сливов	м³	0,4	0,5	0,6
4	Цементный раствор	м³	0,7	1,1	1,6
5	Бетонное основание	м³	4,3 (5,0)	4,4 (5,1)	5,2 (6,3)
6	Арматура А-I связи блоков	кг	—	—	8,0

Результаты расчета

Высота стены м	Горизонтальное давление Е тс	По первому предельному состоянию от расчетных нагрузок: Коэффициент условий работы на опрокидывание $m_{опр}=0,7$	скальжение $m_{ск}=0,8$	Давление на грунт кгс/см² передняя грань	задняя грань
3	5,1 / 5,5	0,26 / 0,37	0,57 / 0,59	0,98 / 1,05	0,98 / 1,05
4	9,7 / 10,7	0,34 / 0,48	0,70 / 0,73	1,26 / 1,57	1,26 / 1,13
5	17,0 / 19,0	0,43 / 0,53	0,79 / 0,80	1,88 / 2,34	1,25 / 1,05

Цифры в скобках и в знаменателе относятся к стенам при $\varphi=35°$; $\alpha=33°41'$; $\omega=10°$.

Нач. отд.	Орагвелидзе		
Гл. спец. отд.	Брегвадзе		
ГИП	Кварухава		
Рук. груп.	Надирадзе		
Ст. инж.	Чаладзе		

3.501.1-135.0-35

Стены тип-II, верховые, с подошвой откоса приближенной к передней грани H=3, 4 и 5м при $\varphi=30°$; $\alpha=25°$; $\omega=7°$ и $\varphi=35°$; $\alpha=33°41'$; $\omega=10°$; f=0,4

Стадия	Лист	Листов
Р		1

Кавгипротранс

Копировала: Унджиева

19682-01 49

Формат А3

Фасад М1:100

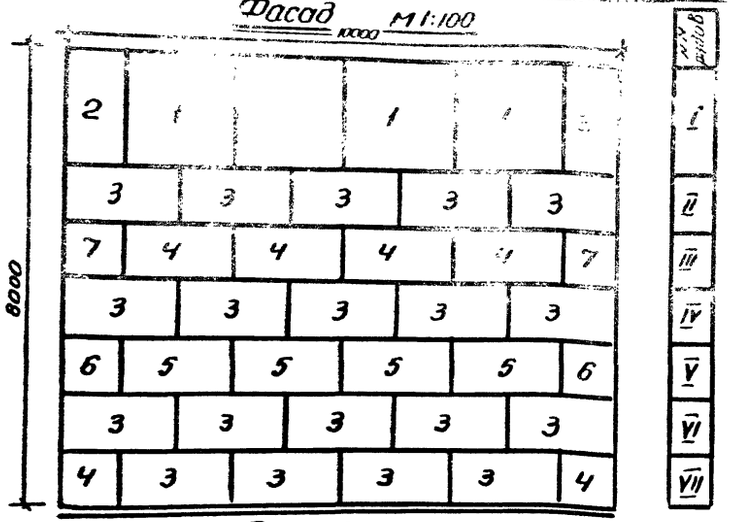

План раскладки блоков по рядам

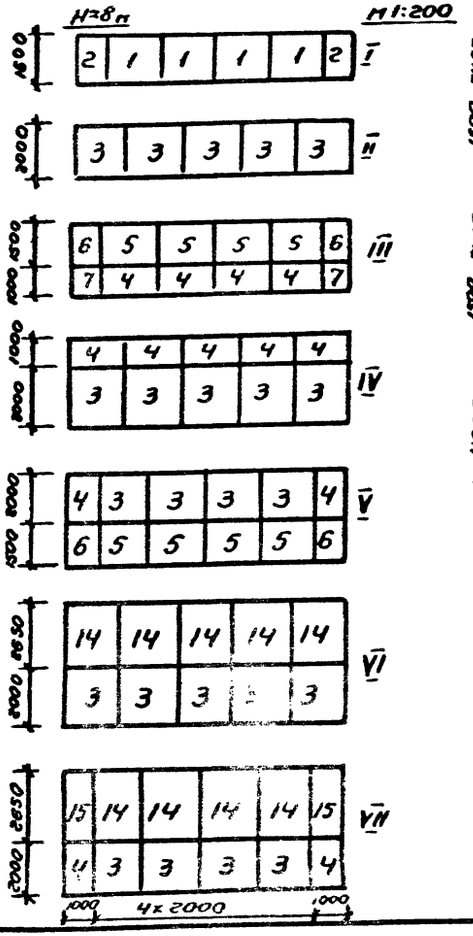

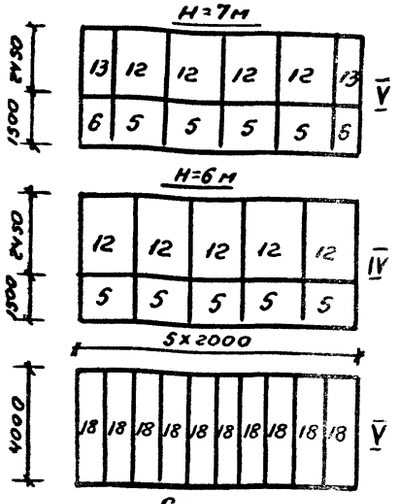

Сечения стен М1:100

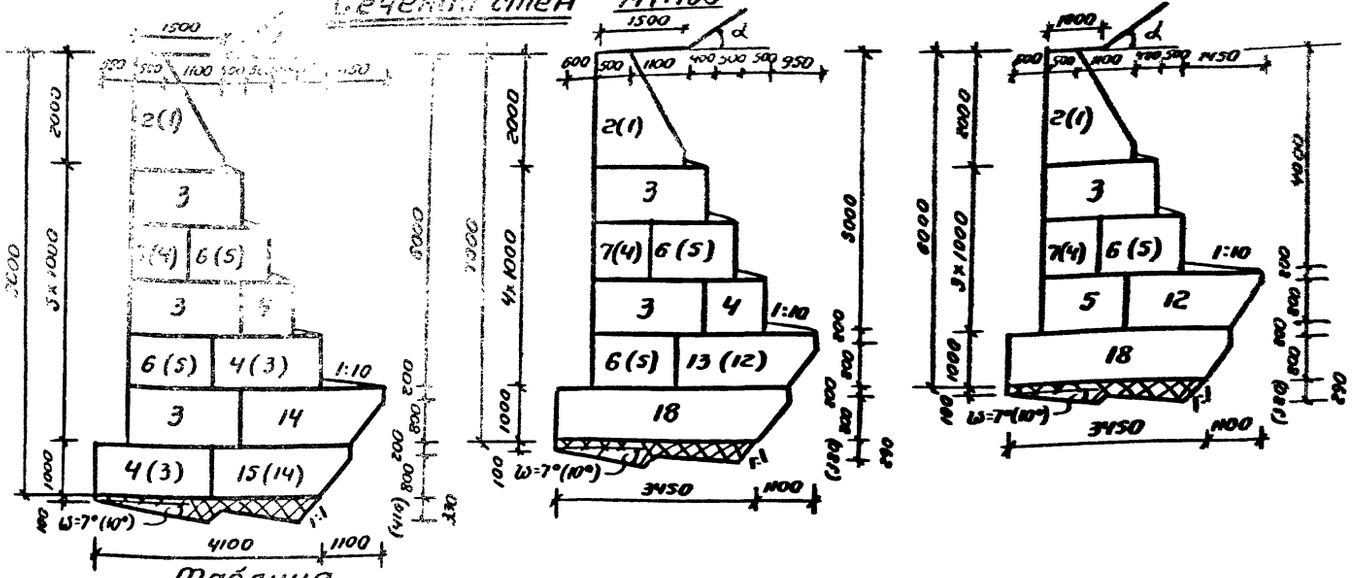

Таблица объемов работ на 1 секцию

N п/п	Наименование работ	Ед.измер	Количество H=6м	H=7м	H=8м
1	Блоки бетонные	шт	43	[illegible]	67
2	Бетон блоков	м³	139,7	[illegible]	216,6
3	Бетон сливов	м³	1,5	[illegible]	1,35
4	Цементный раствор	м³	2,5	[illegible]	4,2
5	Бетонное основание	м³	6,3 (8,0)	[illegible]	8,0 (10,6)
6	Арматура А I связи блоков	кг	16	[illegible]	28

Спецификация блоков на одну секцию (10 п.м)

Высота стены м	Ед.измер	Номера блоков 1	2	3	4	5	6	7	12	13	14	15	18	Общее кол-во
6	шт	4	2	5	4	9	2	2	5	—	—	—	10	43
	м³	17,52	4,36	19.6	7.8	26,46	2,92	1.94	22	—	—	—	37.1	139,[illegible]
7	шт	4	2	10	9	8	4	2	4	2	—	—	10	55
	м³	17,52	4,36	39.2	17,55	23,52	5,84	1.94	17.6	4,38	—	—	37.1	169,0
8	шт	4	2	23	13	8	4	2	—	—	9	2	—	67
	м³	17,52	[illegible]	[illegible]	[illegible]	[illegible]	[illegible]	[illegible]	[illegible]	[illegible]	[illegible]	[illegible]	[illegible]	211,[illegible]

Результаты расчета

Высота стены м	По первому предельному состоянию от расчетных нагрузок: Сцепление, сопротивление, E-тс	Коэффициент условий работы на: опрокидывание $m_{опр} \le 0,7$	скольжение $m_{ск} \le 0,8$	Давление на грунт кгс/см²: передняя грань	задняя грань
6	21,2 / 25,8	0,40 / 0,50	0,72 / 0,73	2,00 / 2,20	2,0 / 2,13
7	26,7 / 30,9	0,49 / 0,59	0,79 / 0,77	2,35 / 3,02	2,23 / 1,87
8	37,1 / 44,2	0,51 / 0,63	0,81 / 0,81	3,16 / 4,01	2,08 / 1,63

Цифры в скобках и знаменателе относятся к стенам при $\varphi = 35°$; $\alpha = 33°41'$ и $\omega = 10°$.

Н. отдела	[illegible]	
Вл. спец. отд.	[illegible]	
РИП	[illegible]	
[illegible]	[illegible]	
[illegible]	[illegible]	

3.501.1-135.0-36

Стены тип-II, верховые, с подошвой откоса, приближенной к передней грани, H = 6, 7 и 8 м при $\varphi = 30°$; $\alpha = 25°$; $\omega = 7°$ и $\varphi = 35°$; $\alpha = 33°41'$; $\omega = 10°$; $f = 0,4$

Стадия	Лист	Листов
Р		1

Кавгипротранс

Копировала: Тер-Степанова

19682-01 50 Формат А3

Фасад М1:100

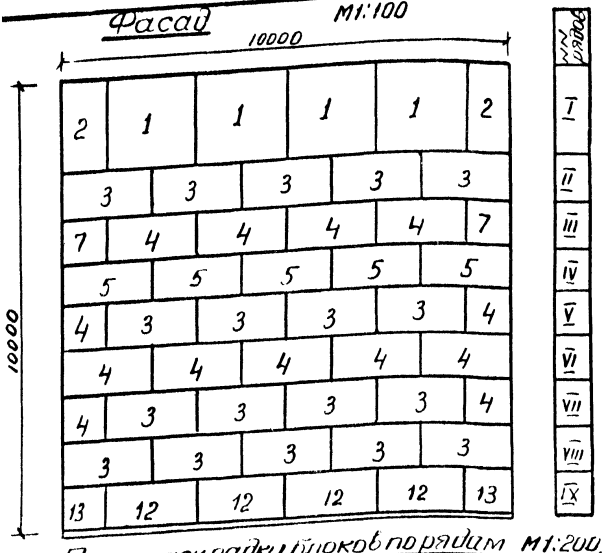

Сечения стен М1:100

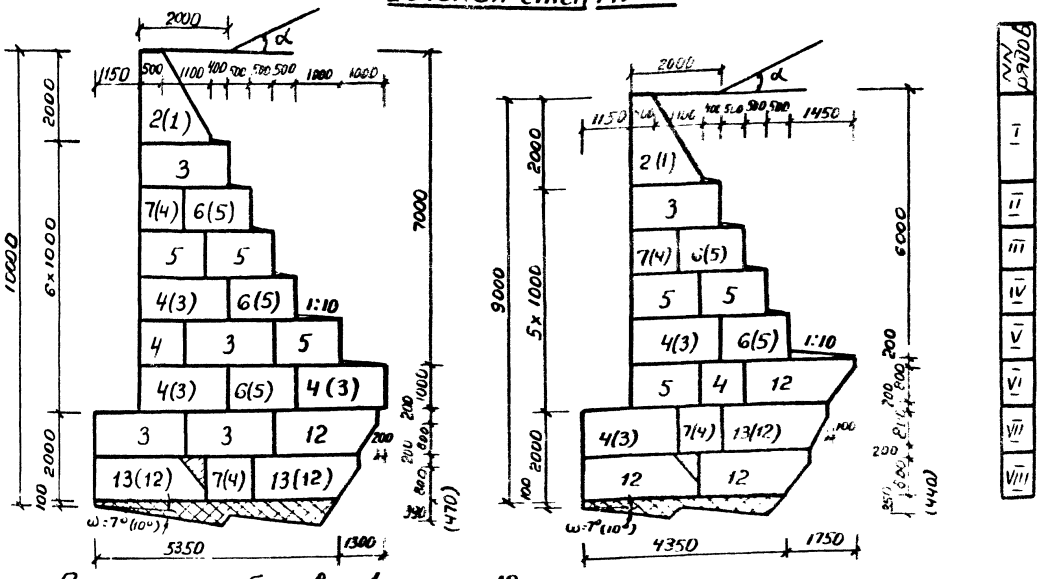

План раскладки блоков по рядам М1:200

Н = 9м

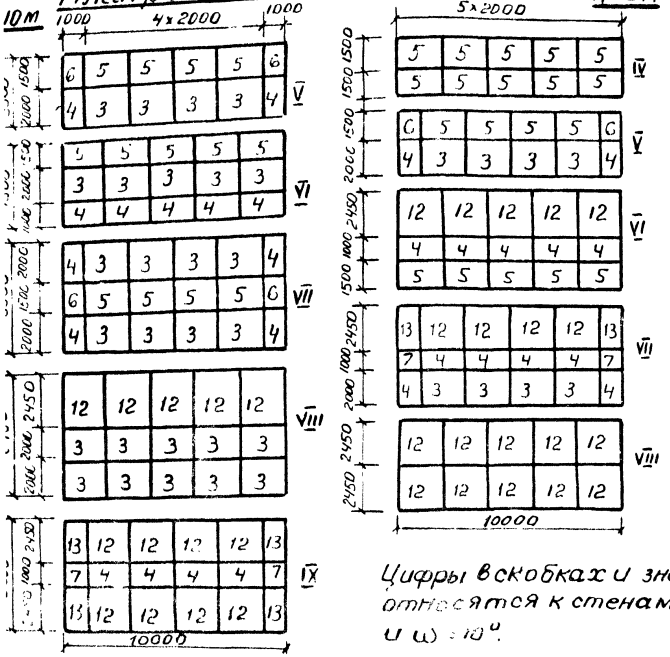

Цифры в скобках и знаменателе относятся к стенам при $\varphi = 35°$, $\alpha = 33°41'$ и $\omega = 10°$.

Спецификация блоков на 1 секцию 10м

Высота стены м	Ед. изм.	Номера блоков 1	2	3	4	5	6	7	12	13	Общее количество
9	шт	4	2	13	17	23	4	4	19	2	88
	м³	17,5	4,4	51,0	33,2	67,6	5,8	3,9	83,6	4,4	271,4
10	шт	4	2	32	19	27	6	4	13	4	111
	м³	17,5	4,4	125,4	37,1	79,4	8,8	3,9	57,2	8,8	342,5

Результаты расчета

Высота стены м	Ряды	По первому предельному состоянию от расчетных нагрузок: коэффициент условий работы m_k	Давление на грунт кгс/см²	
		Опрокидывание m_опр ≥ 0,7	Скольжение m_ск ≥ 0,8	передняя грань	задняя грань
9	41,2 / 47,5	0,43 / 0,52	0,75 / 0,72	2,82 / 3,09	2,82 / 3,09
10	53,0 / 61,7	0,45 / 0,55	0,76 / 0,74	3,10 / 3,60	3,10 / 3,0

Объемы работ на 1 секцию 10м

№ п/п	Наименование работ	Ед. изм.	Кол-во Н 9м	Н=10м
1	Количество блоков	шт	88	111
2	Бетон блоков	м³	271,5	342,5
3	Бетон сливов	м³	1,9	1,7
4	Цементный раствор	м³	6,2	7,4
5	Бетонное основание	м³	9,7 (12,0)	11,9 (14,3)
6	Арматура А-I связи блоков	кг	30	52
7	Бетон заполнения	м³	2,2	2,2

Гл. инж.	Орлов		
Гл. спец.	Цесевадзе		
Гл. ТИП	Кокорева		
Рук. гр.	Назарадзе		
Ст. инж.	Фомичев		

Копировал: Унгурцева

3.501.1-135.0-37

Стены типа, верховые, с подошвой откоса, приближенной к передней грани, Н = 9 и 10 м при φ = 30° α = 25° ω = 7° f = 0,4 и φ = 35° α = 33°41' ω = 10° f = 0,4

Стадия	Лист	Листов
Р		1

Кавгипротранс

Формат А3

Фасад М 1:100

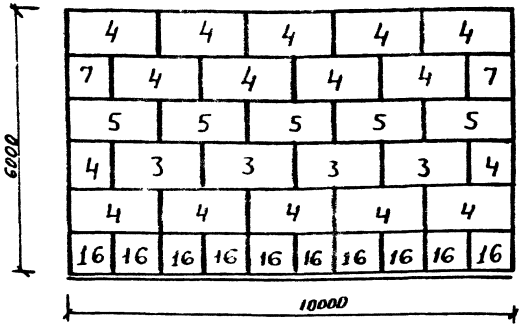

Сечения стен М 1:100

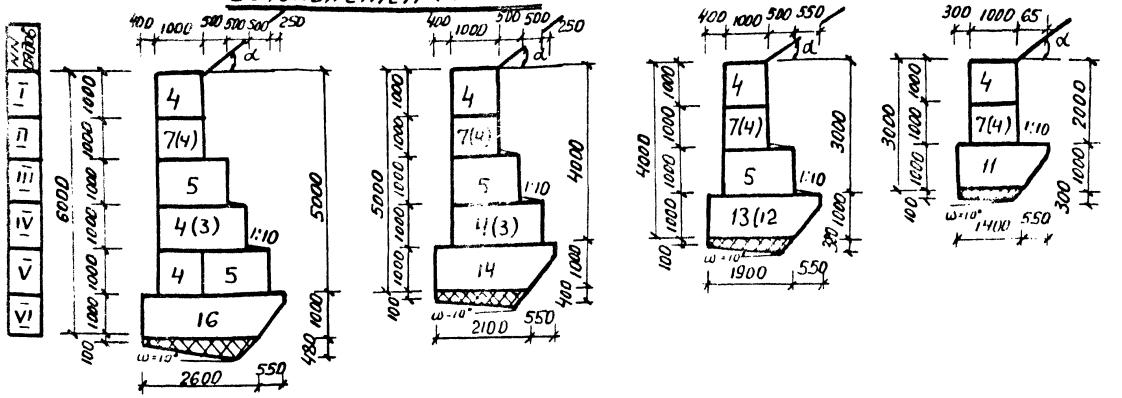

План раскладки блоков по рядам М 1:200

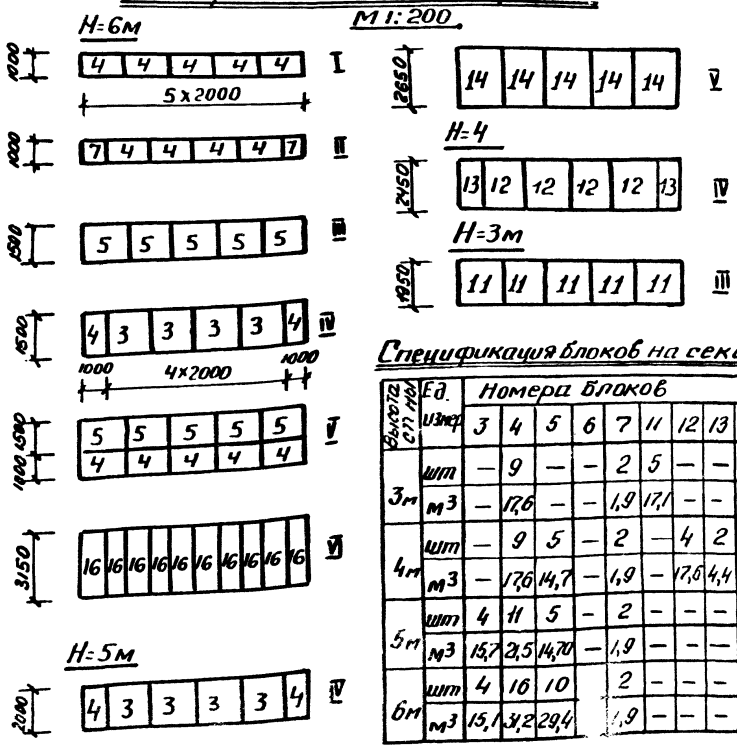

Результаты расчета

Высота стены м	Горизонтальное давление Е-ТС	По первому предельному состоянию от расчетных нагрузок: коэффициент условий работ $m_{опр} \le 0,7$	$m_{ск} \le 0,8$	Давление на грунт кгс/см² передняя грань	задняя грань
3	3,0	0,31	0,40	1,03	1,03
4	6,3	0,39	0,50	1,31	1,31
5	10,3	0,52	0,50	1,97	1,33
6	16,3	0,57	0,64	2,78	1,18

Таблица объемов кладки на 1 секцию l=10м

N п/п	Наименование работ	Ед. измер.	Количество H=3	H=4	H=5	H=6
1	Блоки бетонные	шт	16	22	27	42
2	Бетон блоков	м³	36,6	56,2	77,8	106,9
3	Бетон сливов	"	0,20	0,25	0,30	0,4
4	Цементный раствор	"	0,60	1,20	1,80	2,8
5	Бетонная подготовка	"	2,7	4,4	5,1	7,3
6	Арматура А I связи блоков	кг	—	—	—	8,0

Ряд V

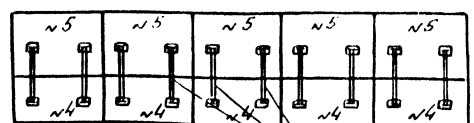

Связь блоков между собой за строповочные петли арматурой ф 6÷8 мм.

Спецификация блоков на секцию 10пм

Высота ст. мм	Ед. измер.	Номера блоков 3	4	5	6	7	11	12	13	14	15	Общее кол-во
3м	шт	—	9	—	—	2	5	—	—	—	—	16
	м³	—	17,6	—	—	1,9	17,1	—	—	—	—	36,6
4м	шт	—	9	5	—	2	—	4	2	—	—	22
	м³	—	17,6	14,7	—	1,9	—	17,6	4,4	—	—	56,2
5м	шт	4	11	5	—	2	—	—	—	5	—	27
	м³	15,7	21,5	14,70	—	1,9	—	—	—	24,0	—	77,8
6м	шт	4	16	10		2	—	—	—	—	10	42
	м³	15,1	31,2	29,4		1,9	—	—	—	—	28,7	106,9

Нач. отд.	Орагвелидзе	
Гл. спецотд.	Брегвадзе	
ГИП	Квархава	
Рук. груп.	Надирадзе	
Ст. инж.	Чалидзе	

Копировала. Унджиева

3.501.1-135.0-38

Стены тип-II верховые, с подошвой откоса приближенной к передней грани, H=3,4,5 и 6м при φ=40°; α=35°; f=0,4.

Стадия	Лист	Листов
Р		1

Кавгипротранс

19682-01 52

Формат А3

Фасад М1:100

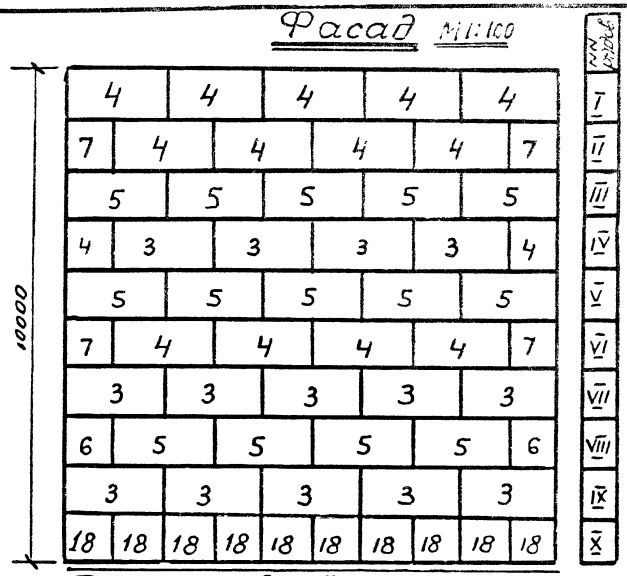

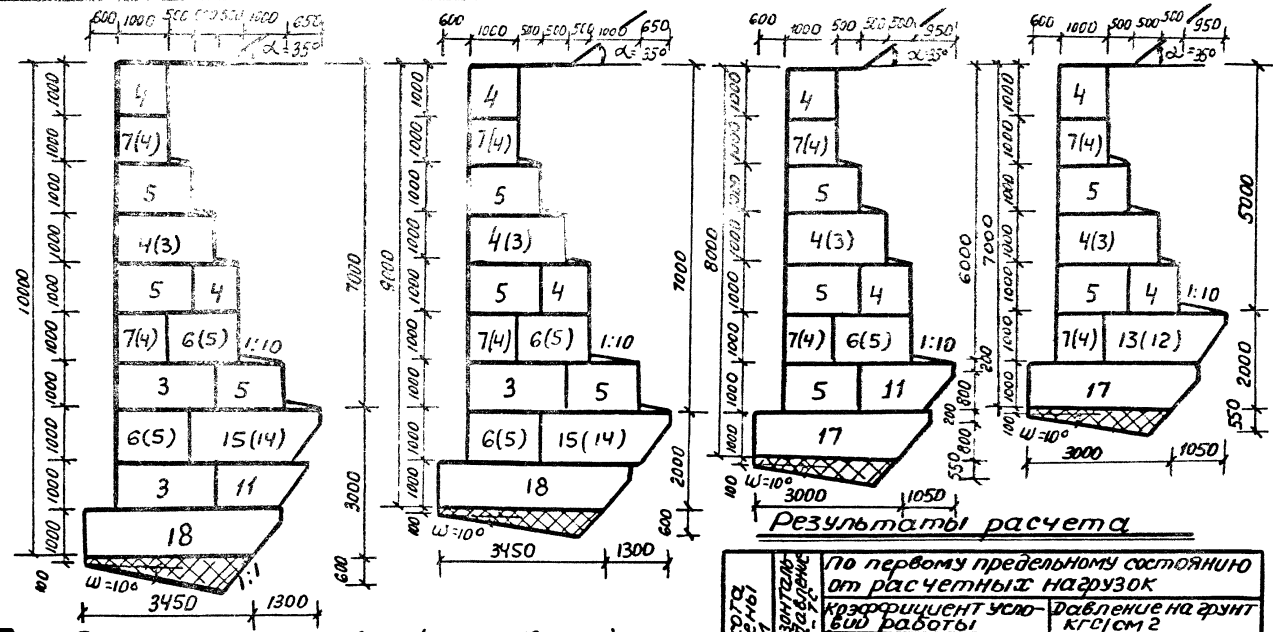

План раскладки блоков по рядам

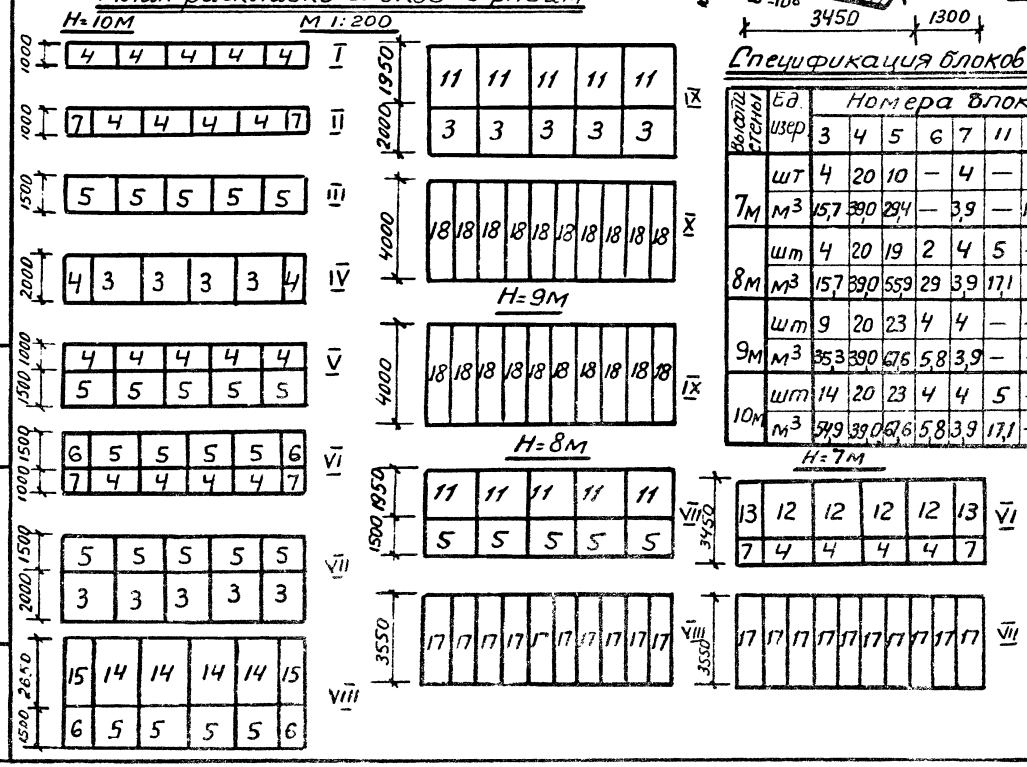

Спецификация блоков на 1 секцию (l=10пм)

Высота стены	Ед. изер	Номера блоков 3	4	5	6	7	11	12	13	14	15	17	18	Общее кол-во
7м	шт	4	20	10	—	4	—	4	2	—	—	10	—	54
	м³	15,7	39,0	29,4	—	3,9	—	17,6	4,4	—	—	32,6	—	142,6
8м	шт	4	20	19	2	4	5	—	—	—	—	10	—	64
	м³	15,7	39,0	55,9	29	3,9	17,1	—	—	—	—	32,6	—	167,1
9м	шт	9	20	23	4	4	—	—	—	4	2	—	10	76
	м³	35,3	39,0	67,6	5,8	3,9	—	—	—	19,2	4,8	—	37,1	212,7
10м	шт	14	20	23	4	4	5	—	—	4	2	—	10	86
	м³	54,9	39,0	67,6	5,8	3,9	17,1	—	—	19,2	4,8	—	37,1	249,4

Результаты расчета

Высота стены м	Горизонтальное давление Е-тс	По первому предельному состоянию от расчетных нагрузок: Коэффициент условий работы $m_{опр} \le 0,7$	$m_{ск} \le 0,8$	Давление на грунт кгс/см² передняя грань	задняя грань
7	18,9	0,46	0,53	2,35	2,35
8	24,6	0,60	0,61	3,19	2,21
9	32,0	0,53	0,58	3,53	2,39
10	34,4	0,65	0,58	4,03	3,40

Таблица объемов работ

N п/п	Наименование работ	Ед. измер	Количество H=7	H=8	H=9	H=10
1	Блоки бетонные	шт	54	64	76	86
		м³	142,6	167,1	212,7	249,4
2	Бетон слабов	м³	0,7	0,7	1,0	1,0
3	Цементный раствор	м³	2,1	2,7	4,1	4,5
4	Бетонное основание	м³	9,5	9,5	11,8	11,8
5	Арматура А-I связи блоков	кг	15	24	29	32

Нач отд	Орагвелидзе	
Гл спец отд	Брегвадзе	
ГИП	Кварухава	
Рук грп	Квезерели	
Ст. инж	Чаладзе	

Копировала: Унджиева

3.501.1-135.0-39

Стены тип-II, верховые, с подошвой откоса, приближенной к передней грани, H=7, 8, 9 и 10м при φ=40°; d=35°; f=0,4.

Стадия	Лист	Листов
Р		1

Кавгипротранс

Формат А3

19682-01 53

Инв № подл. | Подпись и дата | Взам. инв. №

Фасад М1:100

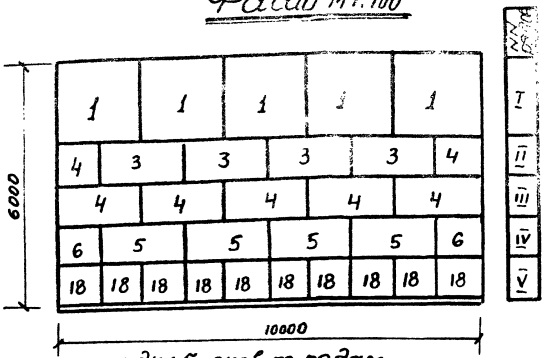

Сечения стен М1:100

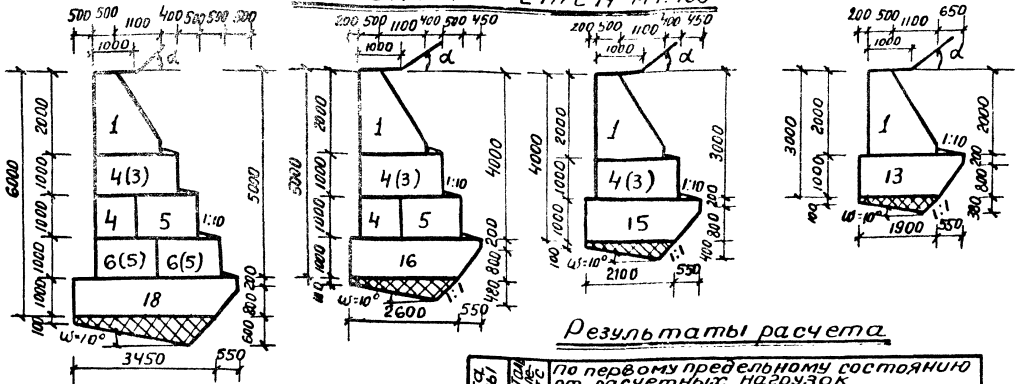

План раскладки блоков по рядам М1:200

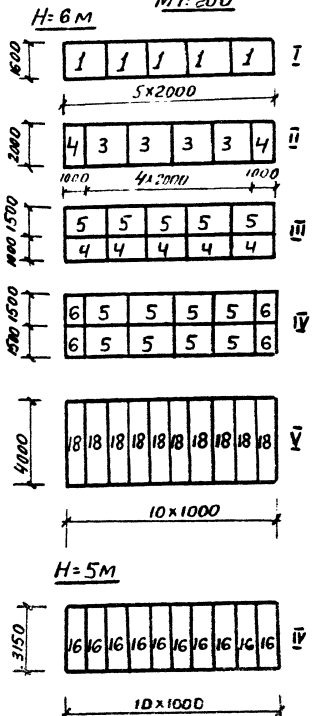

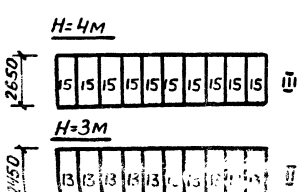

Спецификация блоков на одну секцию (10пм)

Высота стены	Ед. измер.	Номера блоков 1	3	4	5	6	7	13	15	16	18	Общее кол-во
3м	шт	5	—	—	—	—	—	10	—	—	—	15
	м3	21,9	—	—	—	—	—	21,9	—	—	—	43,8
4м	шт	5	4	2	—	—	—	—	10	—	—	21
	м3	21,9	15,7	3,9	—	—	—	—	23,8	—	—	65,3
5м	шт	5	4	7	5	—	—	—	—	10	—	31
	м3	21,9	15,7	13,7	14,7	—	—	—	—	28,7	—	94,7
6м	шт	5	4	7	13	4	—	—	—	—	10	43
	м3	21,9	15,7	13,7	38,2	5,8	—	—	—	—	37,1	132,4

Цифры в знаменателе в таблице результатов расчета относятся к стенам при $\varphi=35°$; $\alpha=33°41'$.

Результаты расчета

Высота стены м	Горизонтальное давление Е-Т С	По первому предельному состоянию от расчетных нагрузок: Коэффициент условий работ $m_{опр} \leq 0,7$	$m_{ск} \leq 0,8$	Давление на грунт кгс/см² передняя грань	задняя грань
3	5,0/5,9	0,30/0,37	0,35/0,40	1,04/1,06	1,04/1,06
4	9,1/10,7	0,47/0,57	0,44/0,50	1,67/2,01	1,09/0,87
5	15,2/18,2	0,54/0,66	0,49/0,56	2,46/2,97	0,95/0,62
6	23,0/27,9	0,49/0,61	0,52/0,59	2,50/3,05	1,27/0,94

Таблица объемов работ на 1 секцию

N п/п	Наименование работ	Ед. измер.	Количество H=3	H=4	H=5	H=6
1	Блоки бетонные	шт	15	21	31	43
2	Бетон блоков	м³	43,8	65,3	94,7	132,4
3	Бетон сливов	м³	0,2	0,2	0,3	0,4
4	Цементный раствор	м³	0,6	0,8	2,2	3,1
5	Бетонное основание	м³	4,4	5,1	7,3	11,8
6	Арматура А-I связи блоков	кг	—	—	8	16

Нач.отд.	Орагвелидзе	
Гл.спец.отд.	Брегвадзе	
Гип	Кварцхава	
Рук.груп.	Надирадзе	
Ст. инж.	Чаладзе	

Копировала: Унджиева

3.501.1-135.0-40

Стены тип-II, верховые, с подошвой откоса приближенной к передней грани, H=3,4,5 и 6 м при $\varphi=30°$, $\alpha=25°$ и $\varphi=35°$, $\alpha=33°41'$; $\delta=0,6$.

Стадия	Лист	Листов
Р		1

Кавгипротранс

Фасад М1:100

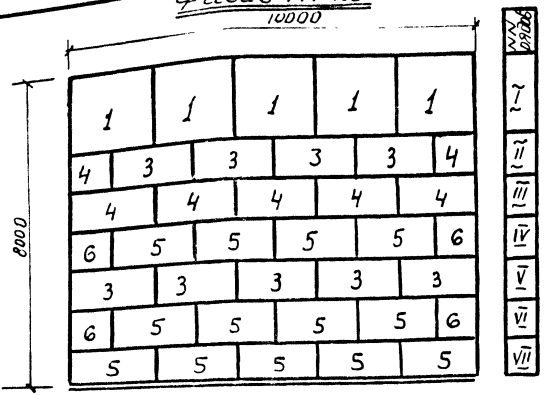

Сечения стен М1:100

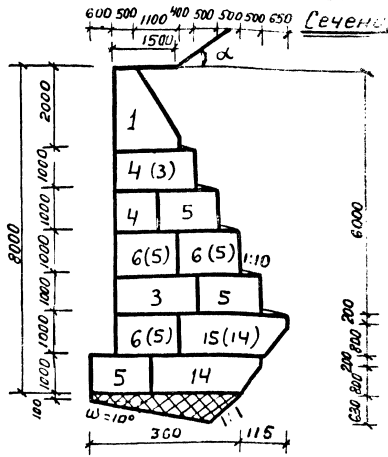

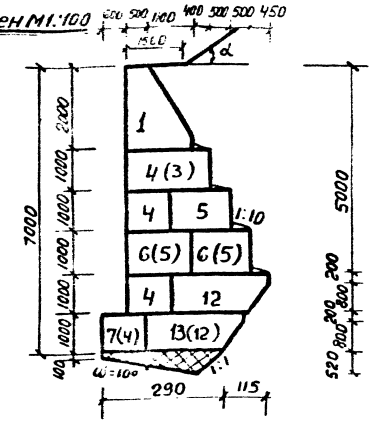

План раскладки блоков по рядам

М1: 200

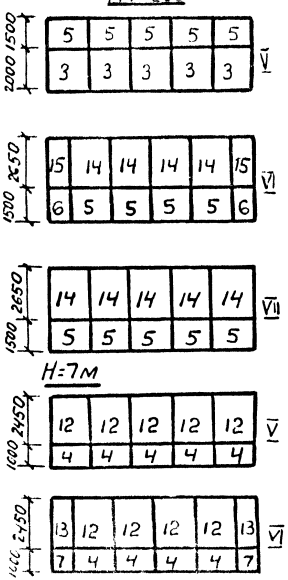

Результаты расчета

Высота стены м	Горизонтальное давление Е-Т с	По первому предельному состоянию от расчетных нагрузок			
		Коэффициент условий работ		Давление на грунт кгс/см²	
		$T_{опр} \le 0,7$	$T_{ск} \le 0,8$	передняя грань	задняя грань
7	25,1 / 28,6	0,59 / 0,69	0,51 / 0,55	2,76 / 3,41	1,95 / 1,48
8	35,5 / 41,8	0,59 / 0,70	0,52 / 0,58	3,47 / 4,28	1,85 / 1,29

Спецификация блоков на одну секцию

Высота стены	Ед. измер	Номера блоков										Общее кол-во
		1	3	4	5	6	7	12	13	14	15	
7м	шт	5	4	16	13	4	2	9	2	—	-	55
	м3	21,9	15,7	31,2	38,2	5,8	1,9	39,6	4,4	—	—	158,7
8м	шт	5	9	7	27	6	—	—	—	9	2	65
	м3	21,9	35,3	13,7	79,4	8,8	—	—	—	43,1	4,8	207,0

Цифры в знаменателе в таблице результатов расчета относятся к стенам при $\varphi = 35°$; $\alpha = 33°41'$.

Таблица объемов работ на 1 секцию

N п/п	Наименование работ	Ед. измер	Кол-во	
			H=7	H=8
1	Блоки бетонные	шт	55	65
2	Бетон блоков	м³	158,7	207,0
3	Бетон сливов	м³	0,80	0,85
4	Цементный раствор	м³	5,1	6,2
5	Бетонное основание	м³	10,1	14,8
6	Арматура л I связи блоков	кг	23	33

Нач. отд.	Драгвелидзе	
Гл. спец.	Брегвадзе	
Гип	Кварцхава	
Рук. груп	Надирадзе	
Ст. инж.	Чаладзе	

3.501.1-135.0-41

Стены тип-II, верховые, с подошвой откоса приближенной к передней грани H=7и8м при φ=30°; α=25° и φ=35°; α=33°41'; f=0,6

Стадия	Лист	Листов
Р		1

Кавгипротранс

Фасад М1:100

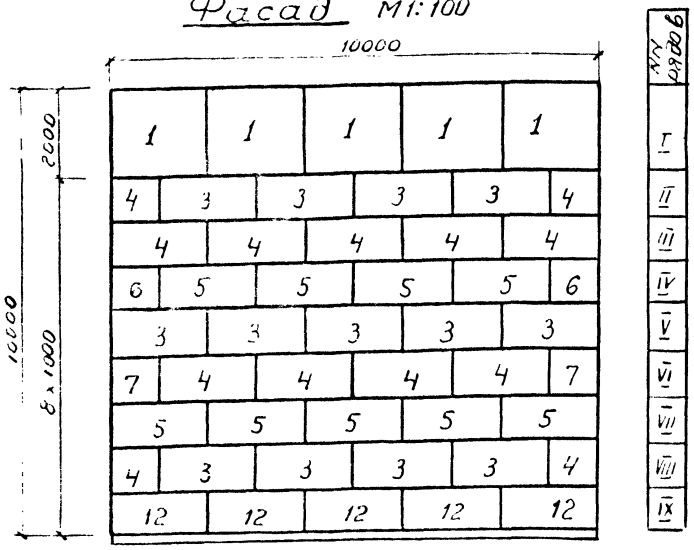

Сечения стен М1:100

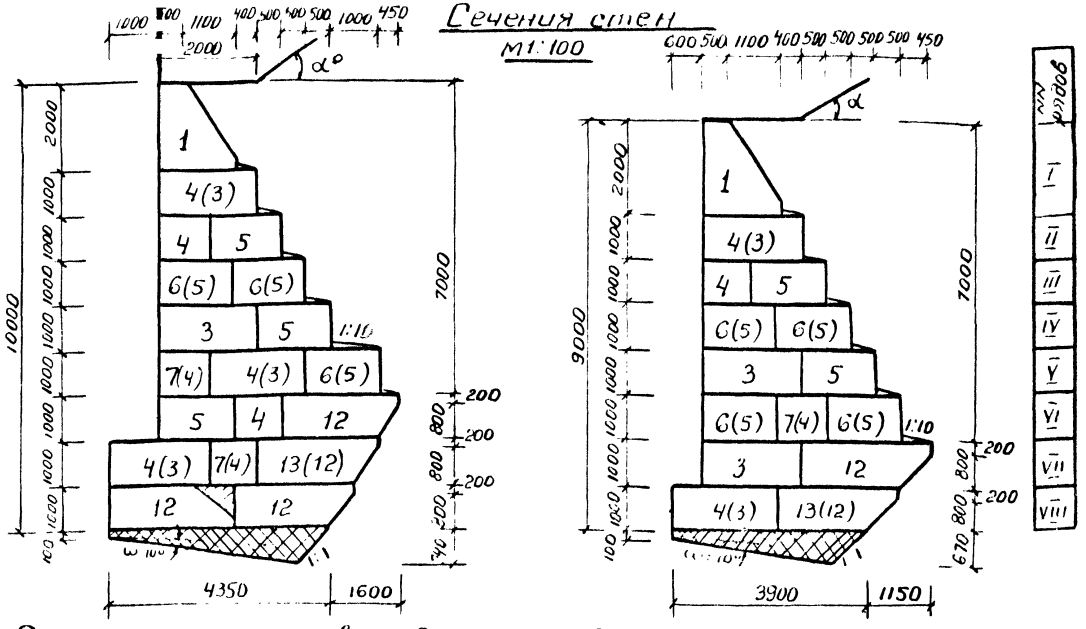

План раскладки блоков по рядам

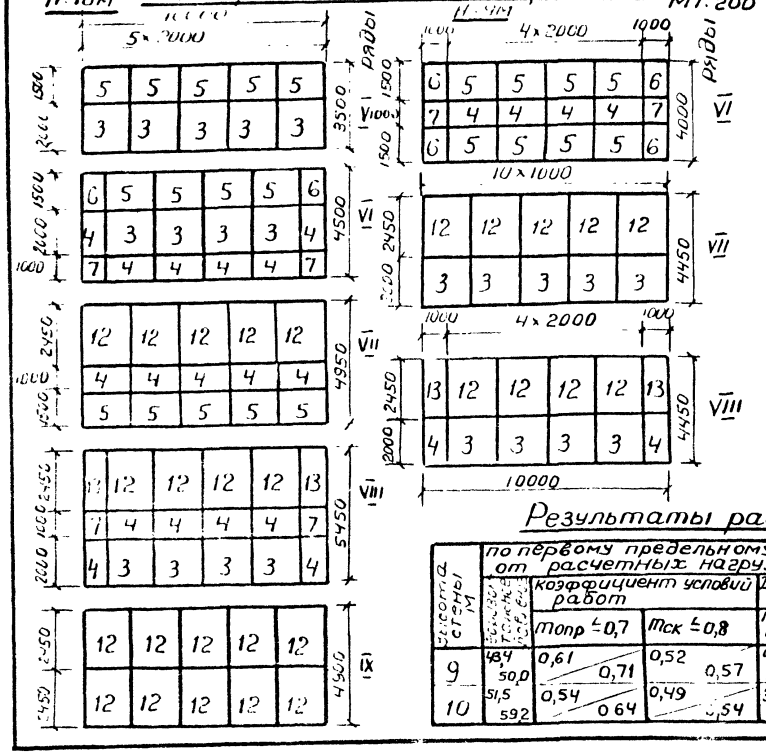

Спецификация блоков на одну секцию 10м

Высота стены м	Ед. измер.	Номера блоков 1	3	4	5	6	7	12	13	Общее кол-во
9	шт	5	18	13	26	8	2	9	2	83
	м³	21,9	70,6	25,4	76,5	11,7	1,9	39,6	4,4	252,0
10	шт	5	17	24	27	6	4	19	2	104
	м³	21,9	66,6	46,8	79,4	8,8	3,9	83,6	4,4	315,4

Объемы работ на 1 секцию

№№ п/п	Наименование работ	Ед. измер.	Кол-во H=9м	H=10м
1	Кол-во блоков	шт	83	104
2	Бетон блоков	м³	252	315,4
3	Бетон сливов	м³	0,8	1,1
4	Цементный раствор	м³	7,7	9,0
5	Бетонное основание	м³	14,7	18,1
6	Арматура А-I связи блоков	кг	40	55
7	Бетон заполнения	м³	—	2,2

Цифры в знаменателе в таблице результатов расчета относятся к стенам при $\varphi = 35°$; $\alpha = 33°41'$.

Результаты расчета

Высота стены м	по первому предельному состоянию от расчетных нагрузок: Вариантное давление	коэффициент условий работ $m_{опр} \le 0,7$	$m_{ск} \le 0,8$	Давление на грунт кгс/см² передняя грань	задняя грань
9	48,4 / 50,0	0,61 / 0,71	0,52 / 0,57	4,01 / 4,91	1,92 / 1,33
10	51,5 / 59,2	0,54 / 0,64	0,49 / 0,54	3,41 / 4,32	3,24 / 2,62

Нач. отд.	Драгвелидзе	
Гл. спец.	Брегвадзе	
Гип	Кварцхава	
Рук. груп.	Надирадзе	
Ст. инж.	Филиппова	

3.501.1-135.0-42

Стены тип-II, верховые, с подошвой откоса приближенной к передней грани, H=9 и 10м при $\varphi = 30°$, $\alpha = 25°$ и $\varphi = 35°$; $\alpha = 33°41'$; $f = 0,6$.

Стадия	Лист	Листов
Р		1

Кавгипротранс

Копировала Унджиева

19682-01 56

Формат А3

Фасад М 1:100

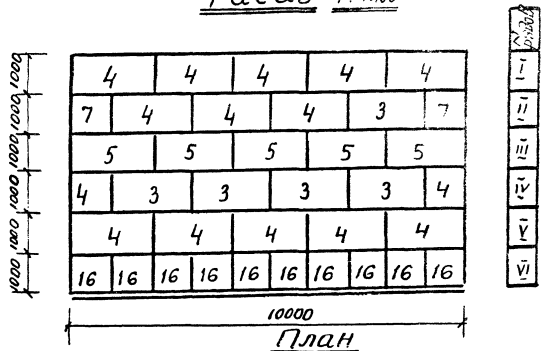

Сечения стен М 1:100

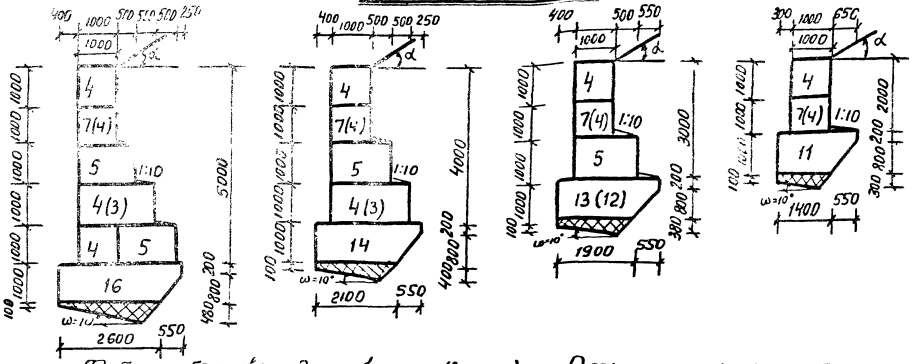

План раскладки блоков по рядам

М1 200

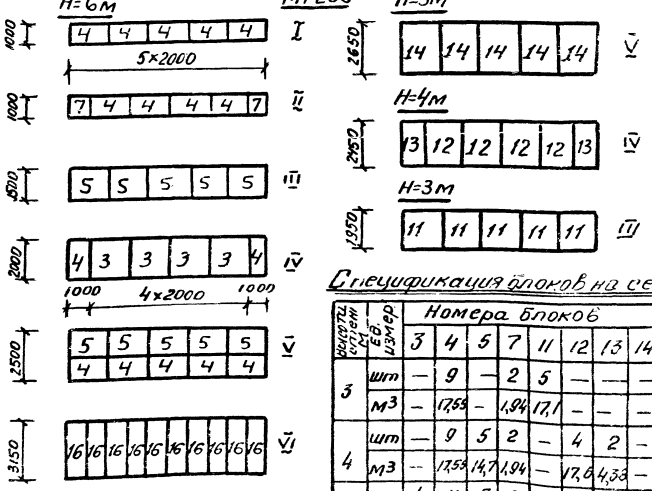

Таблица объемов кладки на 1 секцию (l=10мм)

№ п/п	Наименование работ	Ед. измер.	Колличество			
			H=3	H=4	H=5	H=6
1	Блоки бетонные	шт	16	22	27	42
2	Бетон блоков	м³	36,6	56,2	77,7	106,9
3	Бетон сливов	м³	0,21	0,27	0,30	0,67
4	Цементный раствор	м³	0,5	0,8	1,2	2,1
5	Бетонная подготовка	м³	2,7	4,4	5,1	7,3
6	Арматура А I связи блоков	кг	—	—	—	8,0

Результаты расчета

Высота стены м	Горизонтальное давление Е т с	По первому предельному состоянию от расчетных нагрузок			
		Коэффициент условий работы		Давление на грунт кгс/см²	
		Тпр ≤ 0,7	тск ≤ 0,8	передняя грань	задняя грань
3	3,5	0,36	0,32	1,04	1,04
4	7,3	0,44	0,40	1,31	1,31
5	11,9	0,50	0,47	2,25	1,05
6	18,5	0,65	0,50	3,09	0,87

Спецификация блоков на секцию (10пм)

Высота стен м	Ед. измер.	Номера блоков									Общее кол-во
		3	4	5	7	11	12	13	14	16	
3	шт	—	9	—	2	5	—	—	—	—	16
	м³	—	17,55	—	1,94	17,1	—	—	—	—	36,6
4	шт	—	9	5	2	—	4	2	—	—	22
	м³	—	17,55	14,7	1,94	—	17,6	4,38	—	—	56,2
5	шт	4	4	5	2	—	—	—	5	—	27
	м³	15,68	21,45	14,7	1,94	—	—	—	23,95	—	77,7
6	шт	4	16	10	2	—	—	—	—	10	42
	м³	15,68	31,2	29,4	1,94	—	—	—	—	28,7	100,9

Нач. отд.	Грагвелидзе		
Гл. спец.	Брегвадзе		
ГИП	Кварцхе		
Рук. грп.	Надирадзе		
Ст. инж.	Чаладзе		

Копировала: Унджиева

3.501.1-135.0-43

Стены тип-II, верховые сподошвой откоса, приближенной к передней грани H=3,4,5 и 6м при φ=35°; d=30°; f=0,6.

Стадия	Лист	Листов
Р		1

Кавгипротранс

19682-01 57

Формат А3

Фасад м 1:100

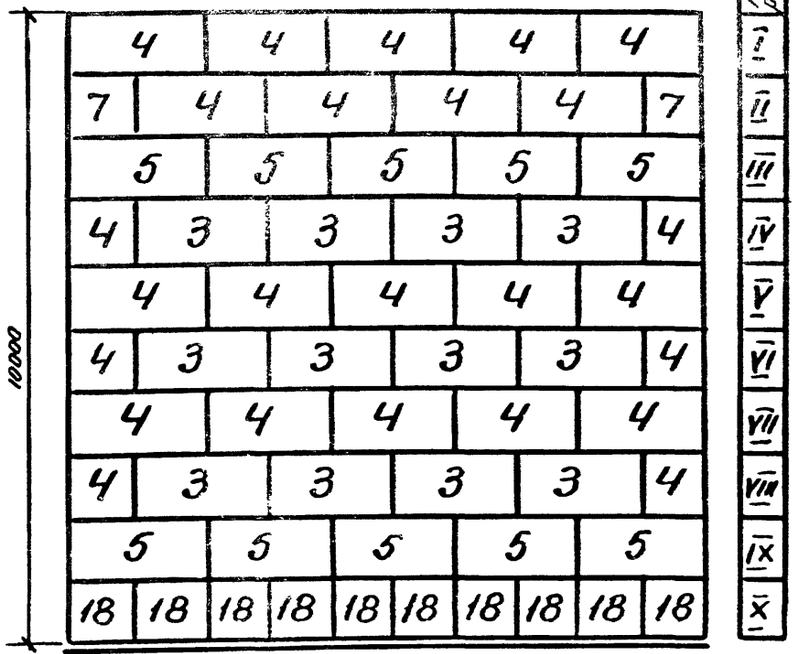

Сечения стен м 1:100

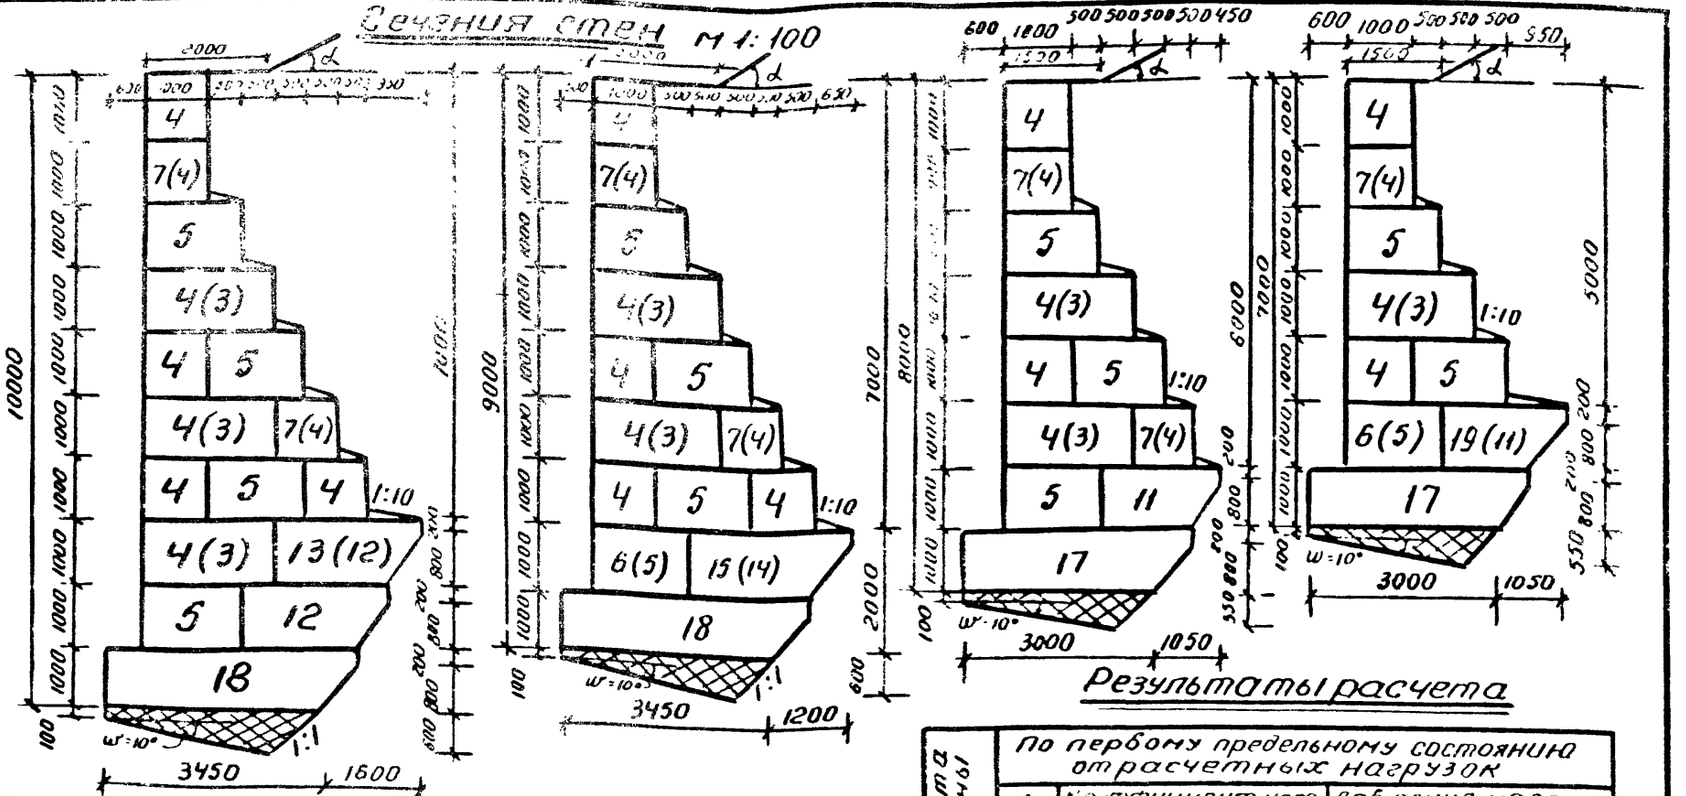

План раскладки блоков по рядам

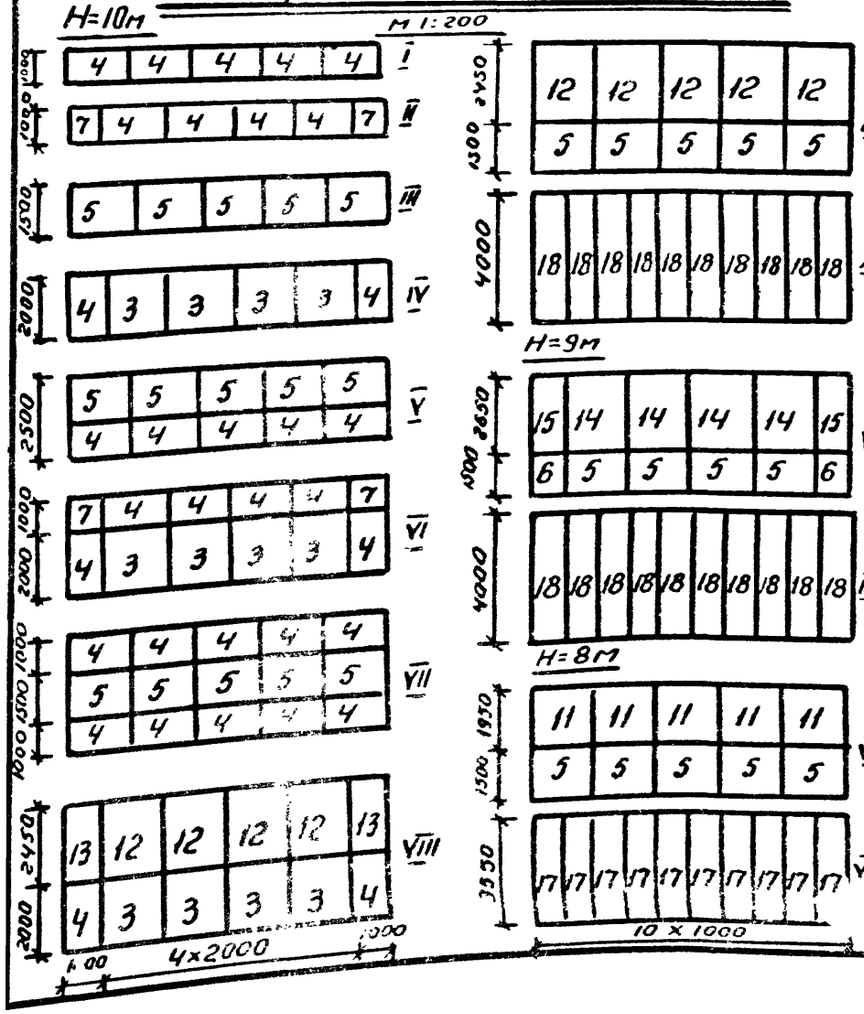

Спецификация блоков на 1 секцию (ℓ = 10 пм)

Высота стены, м	Ед. изм.	Номера блоков													Общее кол-во
		3	4	5	6	7	11	19	12	13	14	15	17	18	
7	шт	4	10	14	2	2	4	2	–	–	–	–	10	–	54
	м³	15,68	31,2	14,0	2,92	1,44	3,84	3,41	–	–	–	–	32,6	–	142,5
8	шт	8	22	15	–	4	5	–	–	–	–	–	10	–	64
	м³	31,36	42,9	14,0	–	1,5	1,92	–	–	–	–	–	32,6	–	171,9
9	шт	3	32	19	2	4	–	–	–	–	4	12	–	10	81
	м³	31,35	62,4	26,6	2,92	2,88	–	–	–	–	19,44	1,38	–	32,6	217,4
10	шт	12	34	20	–	4	–	–	8	12	–	–	–	10	91
	м³	47,04	66,3	28,0	–	2,88	–	–	38,4	28,8	–	–	–	32,6	257,1

Результаты расчета

Высота стены, м	По первому предельному состоянию от расчетных нагрузок			
	Коэффициент условий работы на сдвиг $m \leq 0,7$	Коэффициент условий работы на скольжение $m_{ск} \leq 0,8$	Давление на грунт кгс/см² передняя грань	Давление на грунт кгс/см² задняя грань
7	0,53	0,43	2,42	2,29
8	0,67	0,55	3,66	1,70
9	0,64	0,53	4,34	1,63
10	0,69	0,52	4,53	2,68

Таблица объемов работ на 1 секцию

№ п/п	Наименование работ	Ед. изм.	Количество H=7	H=8	H=9	H=10
1	Блоки бетонные	шт / м³	54 / 142,5	64 / 171,9	81 / 217,4	91 / 257,1
2	Бетон слибов	м³	0,83	0,6	0,84	1,1
3	Цементный раствор	м³	2,1	2,7	4,1	4,7
4	Бетонное основание	м³	9,5	9,5	11,8	11,8
5	Арматура А-I связи блоков	кг	15	24	38	44

Гл. инж.	Орджоникидзе	
Гл. конструктор	Блувштейн	
Нач. отд.	Жарницкий	
Рук. группы	Подгайный	
Конструктор	Степанов	
Ст. инж.	Чхаидзе	

3.501.1-135.0-44

Стены п-обр., верховые, с подошвой откоса приближенной к передней грани H=7,8,9 и 10 м при φ=35°; α=30°; f=0,6.

Стадия	Лист	Листов
Р		1

Кавгипротранс

Копировала Терентьева

Формат: А3

Фасад М1:100

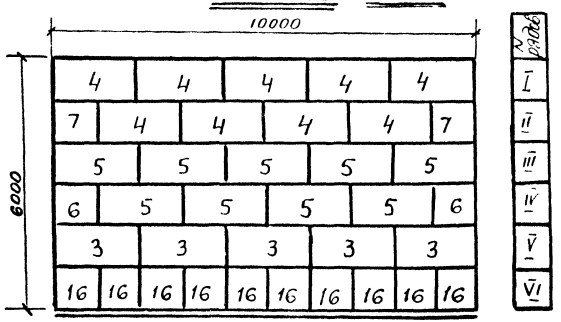

Сечения стен М1:100

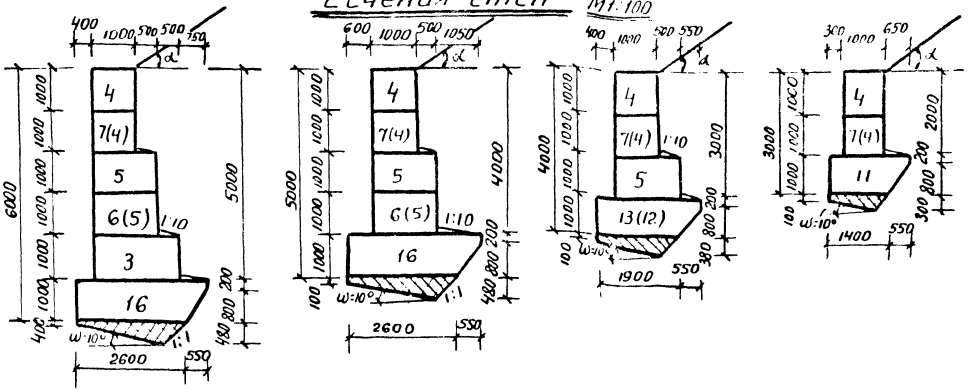

План раскладки блоков порядам

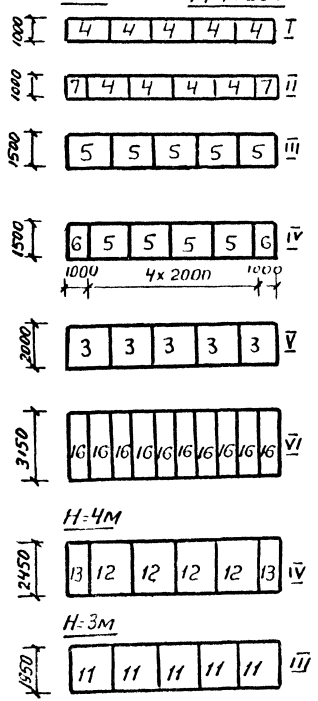

Результаты расчета

Высота стены	Горизонтальное перемещение	По первому предельному состоянию от расчетных нагрузок			
		Коэффициент условий работы на		Давление на грунт кгс/см²	
		опрокидывание $m_{опр} \geq 0,7$	скольжение $m_{ск} \geq 0,8$	передняя грань	задняя грань
3	3,0	0,31	0,26	1,03	1,03
4	6,3	0,39	0,33	1,31	1,31
5	11,2	0,40	0,38	1,52	1,52
6	16,3	0,59	0,43	2,81	1,11

Спецификация блоков на 1 секцию

Высота стены м	Ед. измер.	Номера блоков									Общее кол-во
		3	4	5	6	7	11	12	13	16	
3	шт	—	9	—	—	2	5	—	—	—	16
	м³	—	17,6	—	—	1,9	17,1	—	—	—	36,6
4	шт	—	9	5	—	2	—	4	2	—	22
	м³	—	17,6	14,7	—	1,9	—	17,6	4,4	—	56,2
5	шт	—	9	9	2	2	—	—	—	10	32
	м³	—	17,6	26,5	2,9	1,9	—	—	—	28,7	77,6
6	шт	5	9	9	2	2	—	—	—	10	37
	м³	19,6	17,6	26,5	2,9	1,9	—	—	—	28,7	97,2

Таблица объемов работ на 1 секцию

№ п/п	Наименование работ	Единица	Количество			
			H=3	H=4	H=5	H=6
1	Блоки бетонные	шт	16	22	32	37
2	Бетон блоков	м³	36,6	56,2	77,6	97,2
3	Бетон сливов	м³	0,2	0,4	0,5	0,7
4	Цементный раствор	м³	0,7	1,1	1,4	2,0
5	Бетонное основание	м²	2,7	4,4	7,3	7,3

Нач. отд	Орджоникидзе	
Гл. специалист	Церетели	
ГИП	Кварцхава	
Рук. груп	Чадирадзе	
Ст. инж.	Чаладзе	

3.501.1-135.0-45

Стены тип-II, верховые, с подошвой откоса, приближенной к передней грани H=3,4,5 и 6м при $\varphi = 40°$; $\alpha = 35°$; $f = 0,6$.

Стадия	Лист	Листов
Р		1

Кавгипротранс

Фасад М 1:100

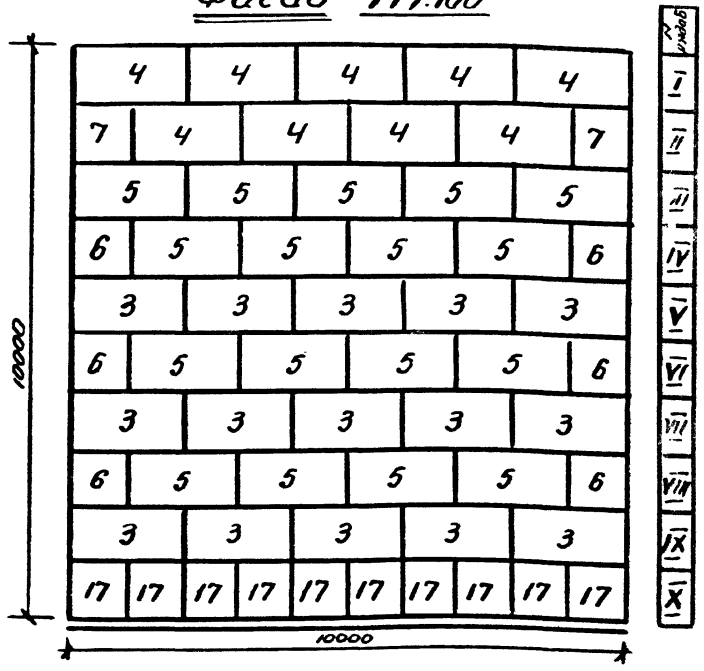

Сечения стен М 1:100

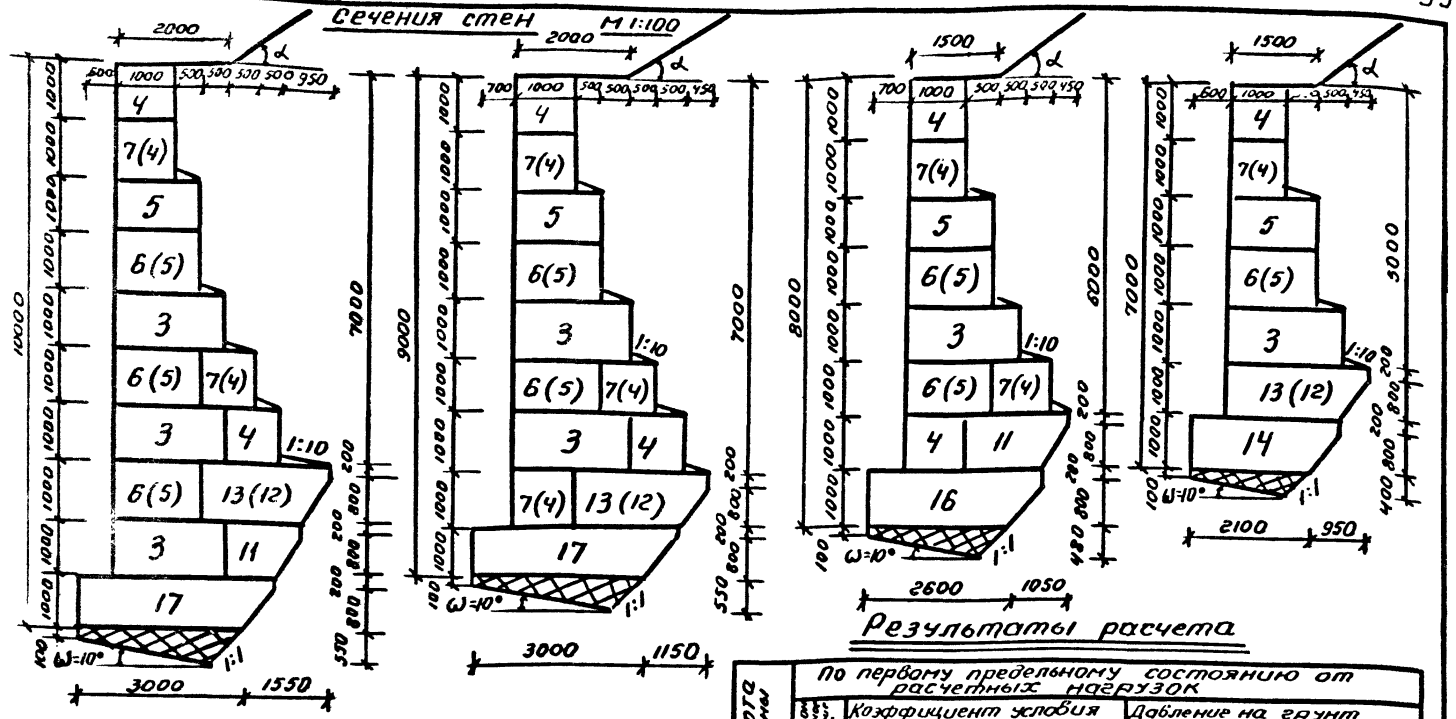

План раскладки блоков по рядам

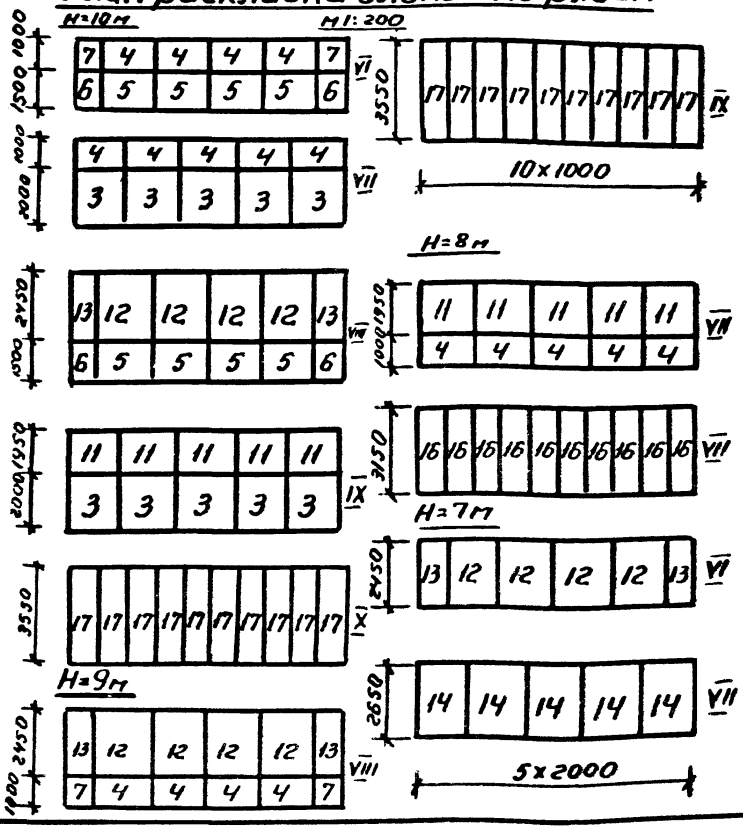

Спецификация блоков на 1 секцию (l=10 пм)

Высота стены м	Ед. измер	Номера блоков 3	4	5	6	7	11	12	13	14	15	17	Общее кол-во
7	шт	5	9	9	2	2	—	4	2	5	—	—	38
	м³	19,6	17,6	26,5	2,9	1,9	—	17,6	4,4	24	—	—	114,5
8	шт	5	18	13	4	4	5	—	—	—	10	—	59
	м³	19,6	35,1	38,2	5,8	3,9	17,1	—	—	—	28,7	—	148,4
9	шт	10	22	13	4	6	—	4	2	—	—	10	71
	м³	39,2	42,9	38,2	5,8	5,8	—	17,6	4,4	—	—	32,6	186,5
10	шт	15	18	17	6	4	5	4	2	—	—	10	81
	м³	58,8	35,1	50	8,8	3,9	17,1	17,6	4,4	—	—	32,6	228,3

Результаты расчета

Высота стены м	По первому предельному состоянию от расчетных нагрузок: Горизонтальное давление f-тс	Коэффициент условия работы на: опрокидывание $m_{опр} \leq 0,7$	скольжение $m_{ск} \leq 0,8$	Давление на грунт кгс/см²: передняя грань	задняя грань
7	15,8	0,69	0,42	2,83	1,92
8	22,7	0,70	0,45	3,50	1,72
9	28,1	0,64	0,41	3,60	2,41
10	33,7	0,70	0,40	4,40	2,92

Таблица объемов работ на 1 секцию

N п/п	Наименование работ	Ед. измер	Количество H=7м	H=8м	H=9м	H=10м
1	Блоки бетонные	шт	38	59	71	81
2	Бетон блоков	м³	114,5	148,4	186,5	228,3
3	Бетон сливов	м³	0,4	0,6	0,7	0,85
4	Цементный раствор	м³	3,4	4,9	6,4	7,6
5	Бетонное основание	м³	5,1	7,3	9,5	9,5
6	Арматура А I связи блоков	кг	—	13	22	26

Н-к отдела	Орагвелидзе	
Гл. спец. отд.	Брегвадзе	
ГИП	Кварцхава	
Рук. группы	Надирадзе	
Ст. инж.	Чаладзе	

3.501.1-135.0-46

Стены тип II, верховые, с подошвой откоса, приближенной к передней грани, H = 7, 8, 9 и 10 м при φ = 40°; α = 35°; f = 0,6.

Стадия	Лист	Листов
Р		1

Кавгипротранс

Копировала: Тер-Степанова

19682-01 60

Формат: А3

Фасад М1:100

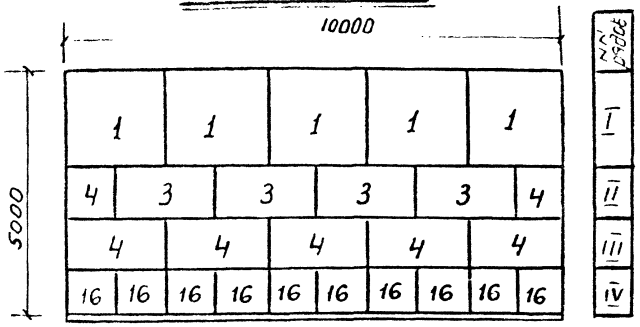

Сечения стен М1:100

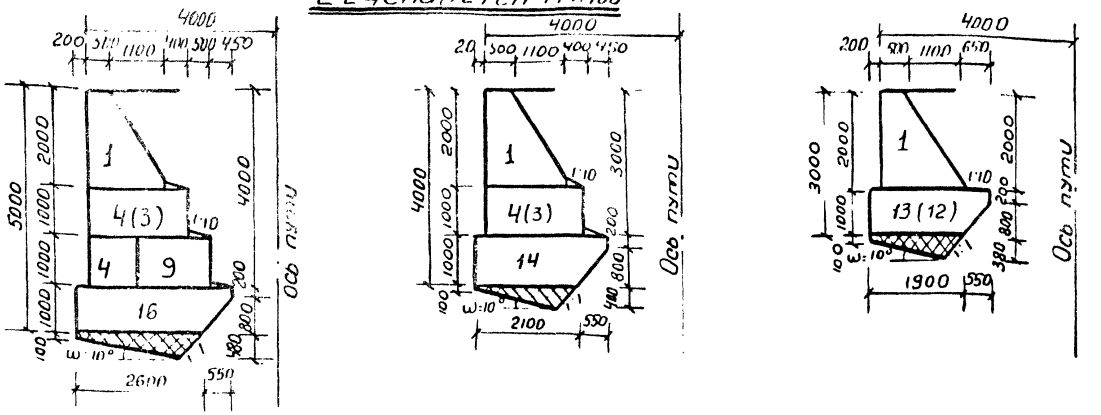

План раскладки блоков по рядам

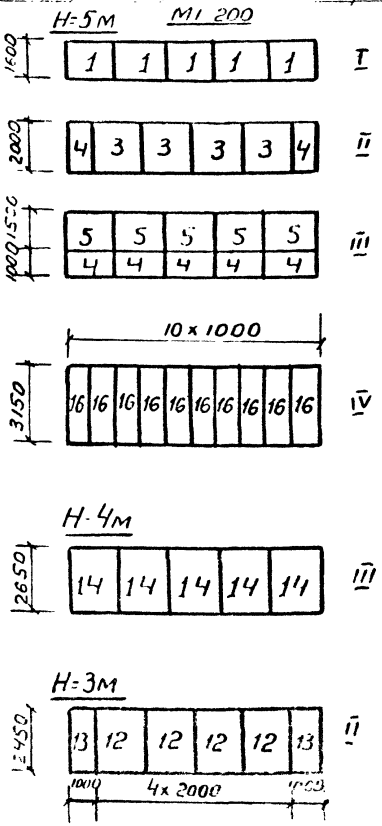

Спецификация блоков на одну секцию l=10пм

	Ед. измер.	Номера блоков 1	3	4	5	6	7	11	12	13	14	16	Общее кол-во
3	шт	5						—	4	2		—	11
	м³	21,9	—	—	—	—	—	—	17,6	4,4	—	—	43,9
4	шт	5	4	2	—	—	—	—	—	—	5	—	16
	м³	21,9	15,7	3,9	—	—	—	—	—	—	24	—	65,5
5	шт	5	4	7	5	—	—	—	—	—	—	10	31
	м³	21,9	15,7	13,7	14,7	—	—	—	—	—	—	28,7	94,7

Таблица объемов работ на 1 секцию

№ п/п	Наименование работ	Ед. изм.	Количество H=3	H=4	H=5
1	Блоки бетонные	шт	11	16	31
2	Бетон блоков	м³	43,9	65,5	94,7
3	Бетон сливов	м³	0,2	0,3	0,4
4	Цементный раствор	м³	0,6	0,8	2,0
5	Бетонное основание	м³	4,4	5,1	7,3
6	Арматура АI связи блоков	кг	—	—	8

Результаты расчета

Высота стены м	По первому предельному состоянию от расчетных нагрузок: Вес сдвижн. б-те	Коэффициент условий работ: Топр ≤ 0,7	Тск ≤ 0,8	Давление на грунт кгс/см²: Передняя грань	Задняя грань
3	8,1	0,39	0,67	1,44	1,09
4	12,4	0,49	0,69	2,51	0,86
5	17,1	0,43	0,60	2,92	1,31

Нач. отд.	Гоговелидзе	
Гл. спец.	Брегвадзе	
Гип	Кварухава	
Рук. гр.	Надирадзе	
Техник	Гагнидзе	

Копировала: Унджиева

3.501.1-135.0-47

Стены тип-II, низовые, H=3, 4 и 5м при φ=35°; d=0°; f=0,4.

Стадия	Лист	Листов
Р		1

Кавгипротранс

19682-01 61

Фасад М1:100

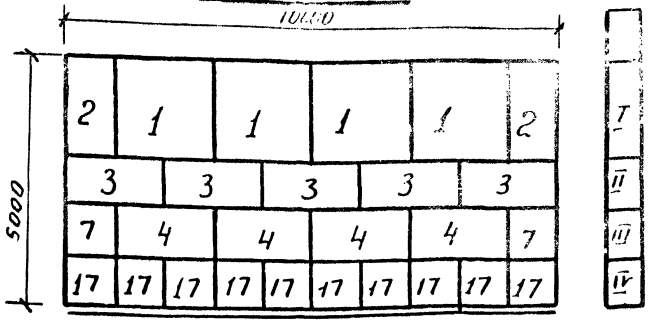

Сечения стен М1:100

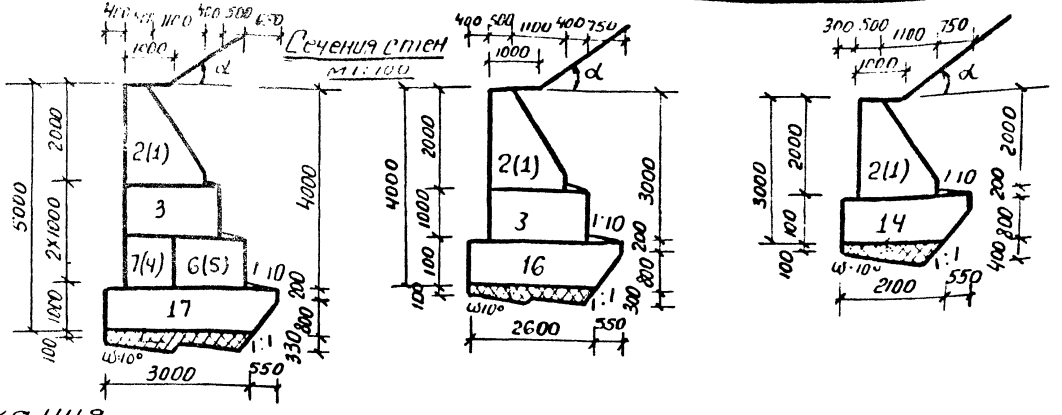

План раскладки блоков порядам

Н=5М М-б 1:200

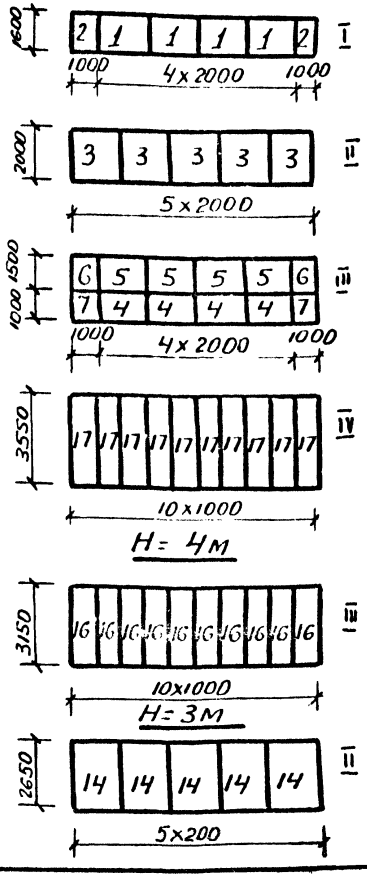

Спецификация блоков на одну секцию

Высота стены	Ед. изм.	Номера блоков 1	2	3	4	5	6	7	14	16	17	Общее кол-во
3м	шт	4	2	—	—	—	—	—	5	—	—	11
	м³	17,52	4,36	—	—	—	—	—	23,95	—	—	45,83
4м	шт	4	2	5	—	—	—	—	—	10	—	21
	м³	17,52	4,36	19,6	—	—	—	—	—	28,7	—	70,18
5м	шт	4	2	5	4	4	2	2	—	—	10	33
	м³	17,52	4,36	19,6	7,8	11,76	2,92	1,94	—	—	32,6	98,5

Таблица объемов работ на 1 секцию

NN п/п	Наименование работ	Ед. изм.	Количество Н=3м	Н=4м	Н=5м
1	Блоки бетонные	шт	11	21	33
2	Бетон блоков	м³	45,8	70,2	98,5
3	Бетон сливов	м³	0,4	0,5	0,6
4	Цементный раствор	м³	0,7	1,1	1,6
5	Бетонное основание	м³	5,0	5,1	6,3
6	Арматура А-I связи блоков	кг	—	—	8,0

Результаты расчета

Высота стены м	Горизонтальное давление Е кг	По первому предельному состоянию от расчетных нагрузок: Коэффициент условий работы на опрокидывание (тпр=0,7)	скальжение (тск=0,8)	Давление на грунт кгс/см² передняя грань	задняя грань
3	5,5	0,37	0,59	1,05	1,05
4	10,7	0,48	0,73	1,57	1,13
5	19,0	0,53	0,80	2,34	1,05

Нач. отд.	Прагвелиг		
Гл. инж.	[illegible]		
ГИП	Квирцхав		
Рук. груп.	Квезерели		
Ст. инж.	Чаладзе		

3.501.1-135.0-48

Стены тип-II, низовые, Н=3, 4 и 5м при расположении бровки земляного полотна выше верхней стены на 2÷10м при φ=35°; α=33°41'; ρ=0,4.

Стадия	Лист	Листов
Р		1

Кавгипротранс

Копировала: Унджиева

Фасад М1:100

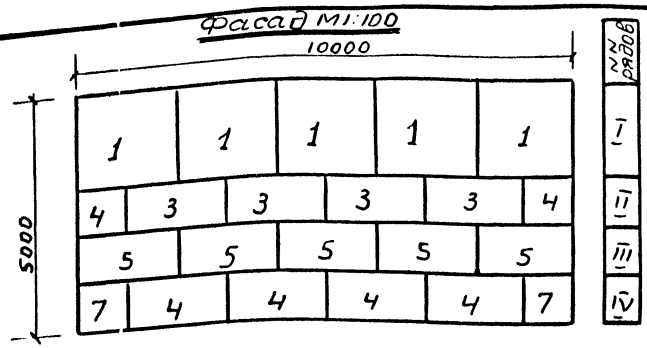

Сечения стен М1:100

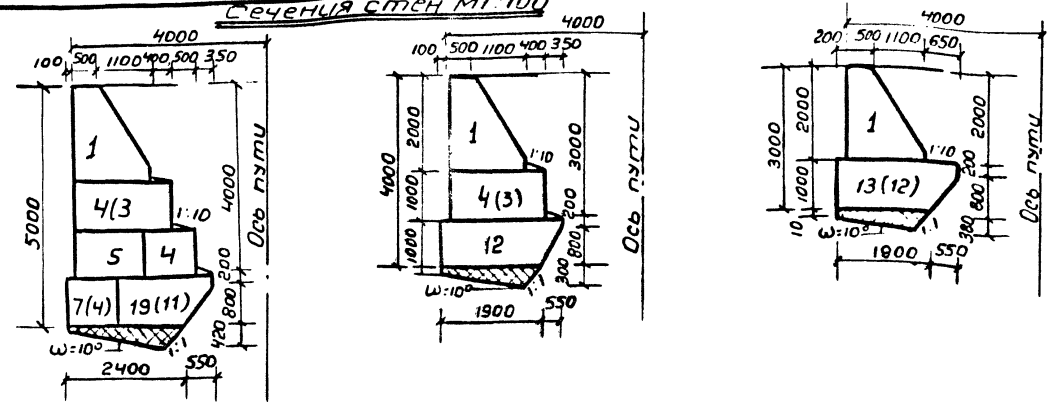

План раскладки блоков по рядам

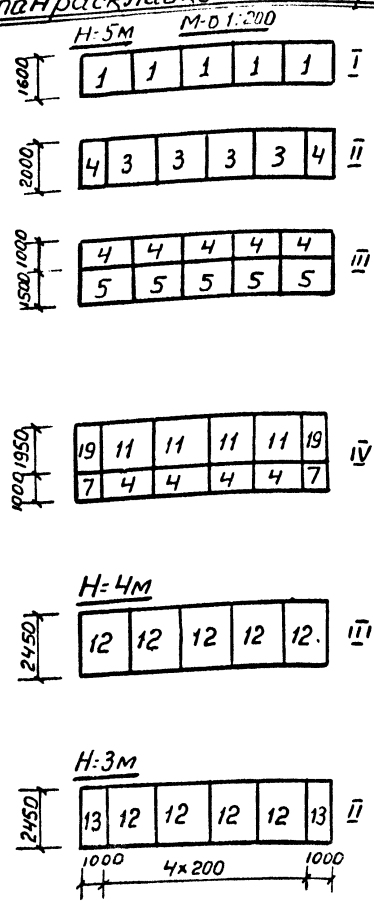

Спецификация блоков на одну секцию (10пм)

Высота стены	Ед. измер	Номера блоков											Общее кол-во
		1	3	4	5	6	7	11	19	12	13	16	
3м	шт	5	—	—	—	—	—	—	—	4	2	—	11
	м³	21,9	—	—	—	—	—	—	—	17,6	4,4	—	43,9
4м	шт	5	4	2	—	—	—	—	—	5	—	—	16
	м³	21,9	15,7	3,9	—	—	—	—	—	22	—	—	63,5
5м	шт	5	4	11	5	—	2	4	2	—	—	—	33
	м³	21,9	15,7	21,5	14,7	—	1,9	13,6	3,4	—	—	—	92,7

Таблица объемов работ на 1 секцию

№ п/п	Наименование работ	Единица измерения	Количество		
			H=3	H=4	H=5
1	Блоки бетонные	шт	11	16	33
2	Бетон блоков	м³	43,9	63,5	92,7
3	Бетон сливов	м³	0,2	0,3	0,4
4	Цементный раствор	м³	0,6	0,8	2,0
5	Бетонное основание	м³	4,4	4,4	5,1
6	Арматура А-I связи блоков	кг	—	—	8,0

Результаты расчета

Высота стены м	Горизонт. давление Е=тс	По первому предельному состоянию от расчетных нагрузок: коэффициент условий работы на Топр=0,7	Тск=0,8	Давление на грунт кгс/см²: передняя грань	задняя грань
3	8,1	0,39	0,45	1,44	1,09
4	12,3	0,61	0,51	3,25	2,15
5	17,1	0,51	0,43	3,53	0,82

Нач. отд	Орагвелидзе		
Гл. спец.	Брегвадзе		
ГИП	Кварухава		
Рук. грп	Надирадзе		
Техник	Гаганидзе		

Копировала: Унджишева

3.501.1-135.0-49

Стены тип-II, низовые, H=3, 4, и 5м при Ψ=35°; α=0; f=0,6.

Стадия	Лист	Листов
Р		1

Кавгипротранс

Фасад М1:100

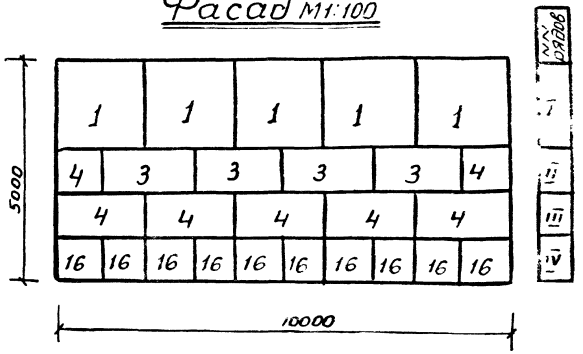

Сечения М1:100

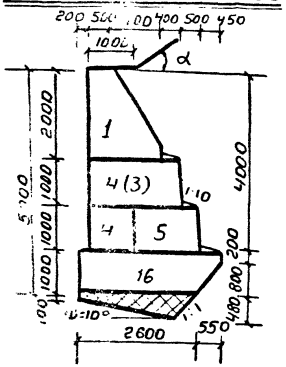

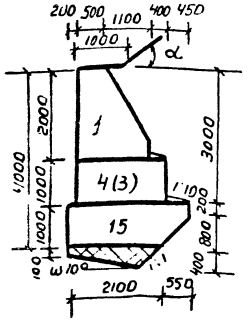

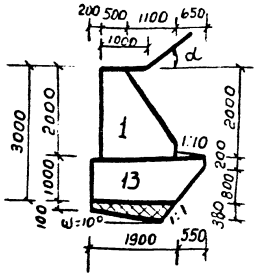

План раскладки блоков по рядам

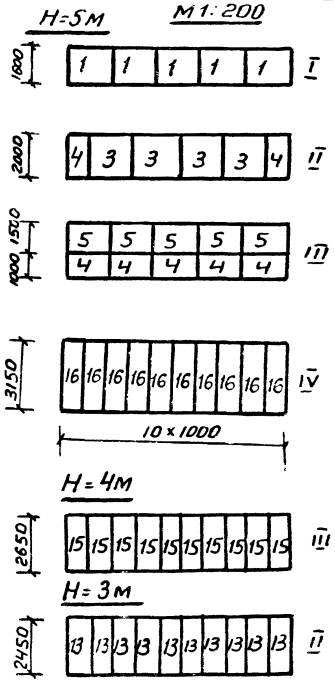

Спецификация блоков на одну секцию (10 п.м.)

Высота стены	Ед. изм.	Номера блоков										Общее кол-во
		1	3	4	5	6	7	13	15	16	18	
3м	шт	5	—	—	—	—	—	10	—	—	—	15
	м³	21,9	—	—	—	—	—	21,9	—	—	—	43,8
4м	шт	5	4	2	—	—	—	—	10	—	—	21
	м³	21,9	15,7	3,9	—	—	—	—	23,8	—	—	65,3
5м	шт	5	4	1	5	—	—	—	—	10	—	31
	м³	21,9	15,7	13,7	14,7	—	—	—	—	28,1	—	94,7

Результаты расчета

Высота стены м	Грунт-под. подошвы Е-Тс	По первому предельному состоянию от расчетных нагрузок			
		Коэффициент условий работы m		Давление на грунт кгс/см²	
		Опрокидывание $m_{op} \geq 0,7$	Скольжение $m_{ск} \geq 0,8$	Передняя грань	Задняя грань
3	6,7	0,30	0,45	1,15	0,87
4	11,6	0,37	0,50	2,0	0,80
5	18,5	0,50	0,57	3,0	0,30

Таблица объемов работ на 1 секцию

N п/п	Наименование работ	Ед. изм.	Количество		
			H=3	H=4	H=5
1	Блоки бетонные	шт	15	21	31
2	Бетон блоков	м³	43,8	65,3	94,7
3	Бетон слива	м³	0,2	0,2	0,3
4	Цементный раствор	м³	0,6	0,8	2,2
5	Бетонное основание	м³	4,4	5,1	7,3
6	Арматура А-I связи блоков	кг	—	—	8

Нач. отд.	Осадзелидзе		
Гл. спец.	Бреваадзе		
ГИП	Квачахадзе		
Рук. арх.	Надиладзе		
Техник	Гаганидзе		

Ундзиева

3.501.1-135.0-50

Стены тип-II, Низовые, h=3, 4 и 5м при расположении бровки земляного полотна выше верха стены на 2-10м при γ=35°, α=33°41', f=0,6.

Стадия	Лист	Листов
Р		1

Кавалпротранс

19682-01 64

Формат А3

Сечение стены м 1:100

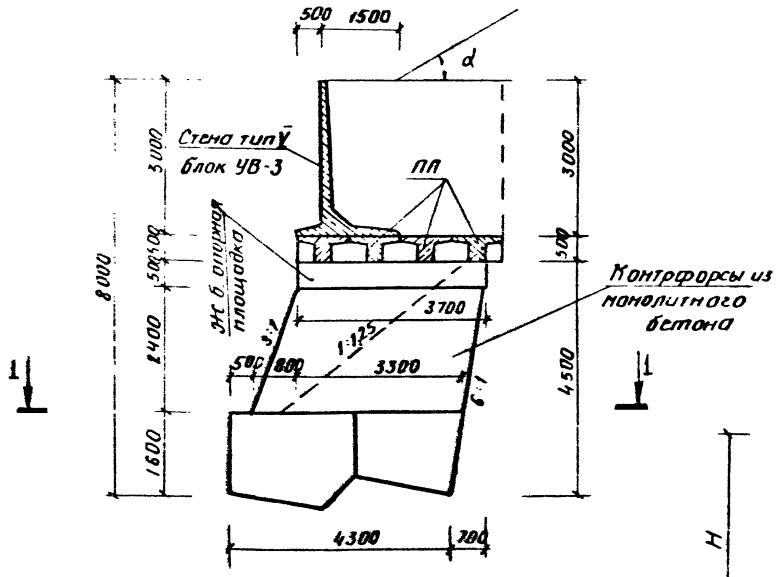

1-1

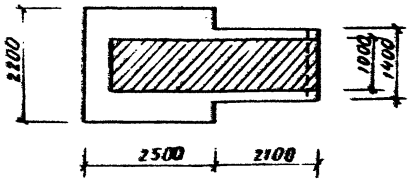

Привязка к месту м 1:200

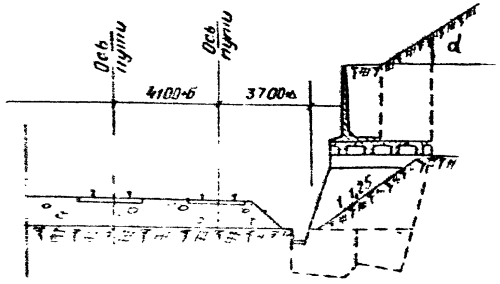

△ *а б* уширение на кривых участках пути.

Результаты расчета

Высота стены	По первому предельному состоянию от расчетных нагрузок						
	Давление на грунт Е - т		φ; α	Коэффициенты		Давление на грунт кгс/см²	
				опрокидыв. $m_{оп} < 0,7$	сколжен. $m_{ск} < 0,7$	m_{max}	m_{min}
H = 8 м	$E_0 = 4,7$ т	$E_1 = 61$ т	$\varphi = 30°$	0,60	0,71	3,9	2,9
	$E_2 = 14,5$ т	$E_3 = 15,4$ т	$\alpha = 25°$				
	$E_0 = 4,0$ т	$E_1 = 58$ т	$\varphi = 35°$	0,51	0,61	3,8	3,0
	$E_2 = 12,4$ т	$E_3 = 13$ т	$\alpha = 30°$				
	$E_0 = 3,4$ т	$E_1 = 54,5$ т	$\varphi = 40°$	0,4	0,6	4,7	2,2
	$E_2 = 10,3$ т	$E_3 = 10,8$ т	$\alpha = 35°$				

Расчетная схема

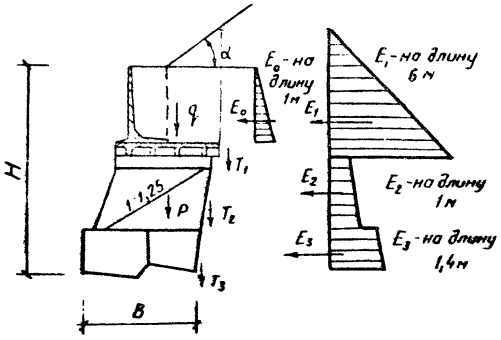

Таблица объемов работ на 1пм стены

№ п/п	Наименование работ	Ед. измер.	Кол-во
1	Ж.б стены верхнего яруса М-300	м³	0,80
2	Ж.б плиты перекрытия М-300	"	1,03
3	Ж.б. опорные площадки М-200	"	0,32
4	Бетон контрфорсов М-200	"	3,8
5	Арматура стен верхнего яруса / плит перекрытия	кг	111,21 / 210

Стена верхнего яруса может быть сооружена из бетонных блоков по типу II.

Фасад м 1:200

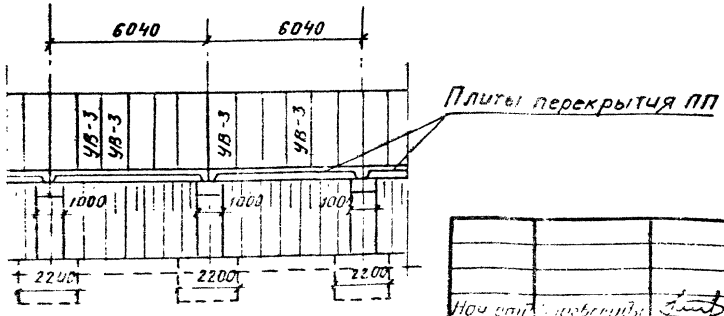

Нач. отд.	Ковешников	
Гл. специалист	Черевичный	
ГИП	Квитчихова	
Рук. гр.	Набиридзе	
Рук. гр.	Мегрели	

3.501.1-135.0-51

Стена тип-II, верховая, H = 8 м при φ = 30°; α = 25°; φ = 35°; α = 30° и φ = 40°; α = 35°; f = 0,4.

Стадия	Лист	Листов
Р		1

Ковгипротранс

Сечение стены М1:100

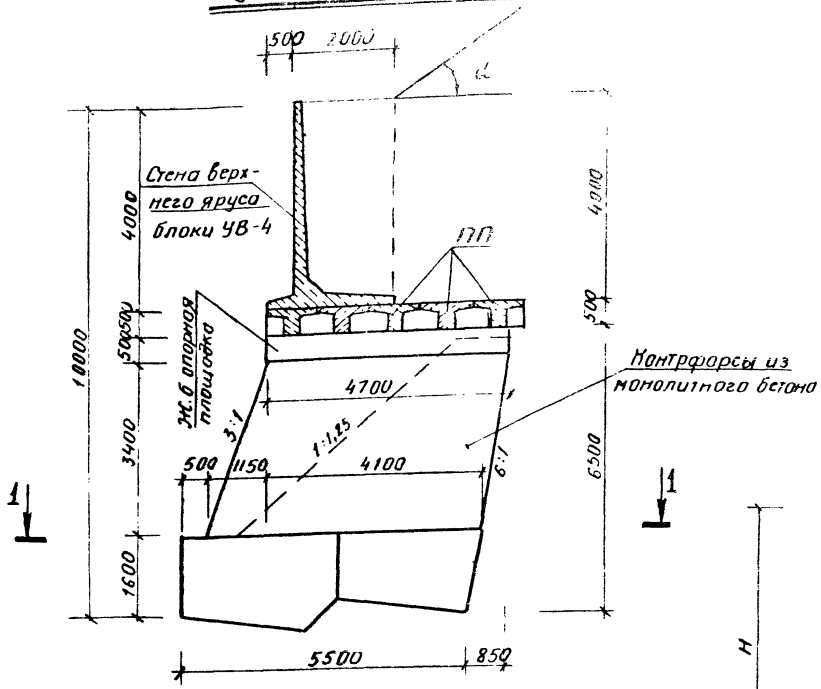

1-1

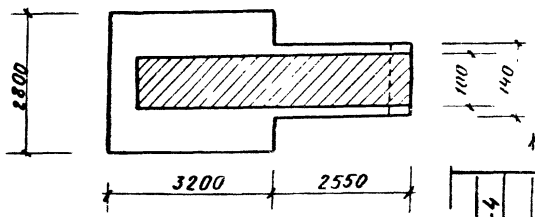

Привязка к месту

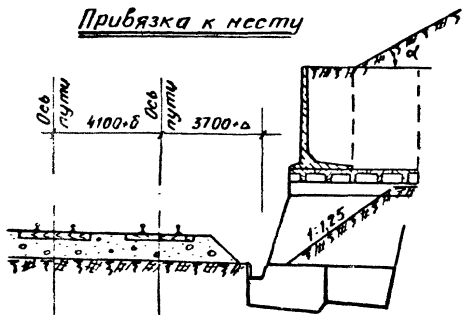

Δ и б - уширение на кривых участках пути.

Результаты расчета

Высота стены	По первому предельному состоянию от расчетных нагрузок						
	Давление грунта Е-т		φ, α	Коэффициенты		Давление на грунт ΔГ/см²	
				Опрокидыв. $m_{оп} < 0,7$	Скольжения $m_{ск} < 0,8$	m_{max}	m_{min}
H = 10 м	$E_0 = 8,3$т $E_1 = 25$т	$E_1 = 109,0$т $E_3 = 19,3$т	φ = 30° α = 25°	0,6	0,71	4,3	2,7
	$E_0 = 7,15$т $E_2 = 21,6$т	$E_1 = 94,5$т $E_3 = 16,7$т	φ = 35° α = 30°	0,50	0,62	5,0	2,4
	$E_0 = 6,0$т $E_2 = 17,9$т	$E_1 = 88,5$ $E_3 = 13,7$т	φ = 40° α = 35°	0,44	0,54	5,4	2,1

Расчетная схема

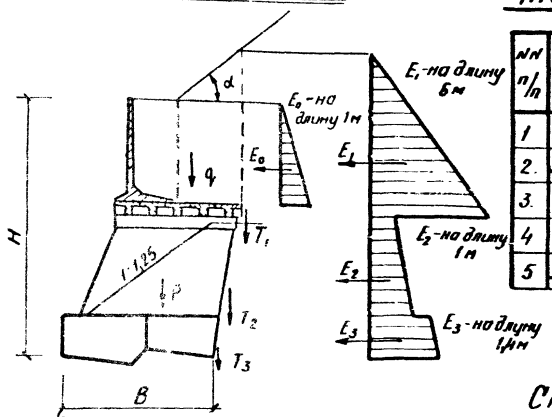

Таблица объемов работ на 1пм стены

№№ п/п	Наименование работ	Ед. измер	Кол-во
1	Ж.б. стены верхнего яруса М-300	м³	1,25
2.	Ж.б плиты перекрытия М-300	"	1,3
3.	Ж.б опорные площадки М-200	"	0,4
4	Бетон контрфорсов М-200	"	5,1
5	Арматура стен верхнего яруса / плит перекрытия	кг	197,5 / 262

Стена верхнего яруса может быть сооружена из бетонных блоков по типу II.

Фасад М1:200

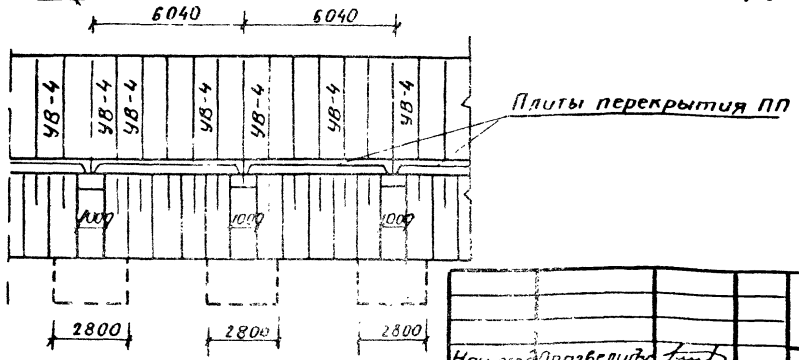

Нач.отд.	Орагвелидзе		3.501.1-135.0-52	
Гл.спец.	Брегвадзе		Стена тип-III, верховая H = 10м при φ = 30°; α = 25°; φ = 35°; α = 30° и φ = 40°; α = 35°; δ = 0,4	Стадия: Р; Лист; Листов: 1
ГИП	Кварихава			Кавгипротранс
Нач.гр.	Надирадзе			
Нач.гр.	Квезерели			

Копировал: Омельченко 19682-01 66 Формат А3

Сечение стены М 1:100

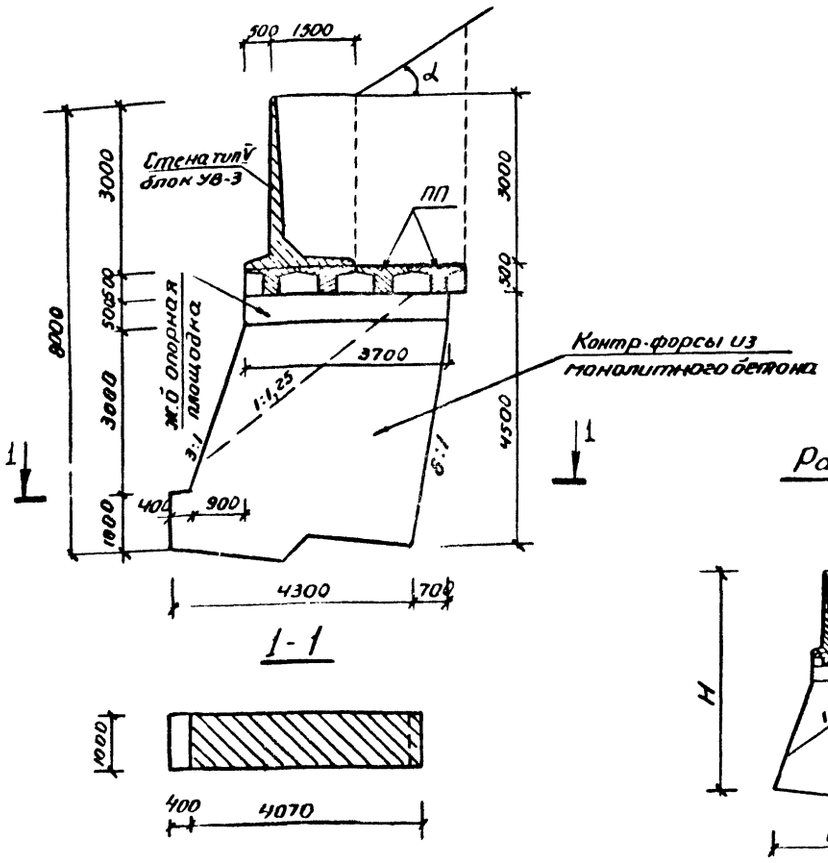

1 - 1

Расчетная схема

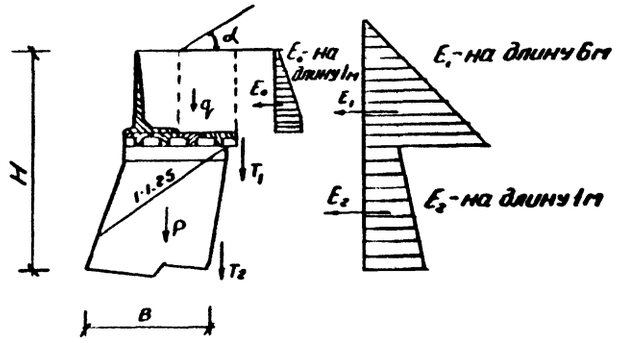

Результаты расчета

Высота стены	По первому предельному состоянию от расчетных нагрузок					
	Давление грунта E - т	φ α	Коэффициенты		Давление на грунт кг/см²	
			отрицательный $m_{ок} < 0,7$	сжимающей $m_{сж} < 0,8$	M_{max}	M_{min}
H=8м	$E_0 = 4,7$т $E_1 = 61$т $E_2 = 25,4$т	$\varphi = 30°$ $\alpha = 25°$	0,60	0,40	6,5	5,0
	$E_0 = 4,0$т $E_1 = 58$т $E_2 = 21,6$т	$\varphi = 35°$ $\alpha = 30°$	0,60	0,40	6,2	5,0
	$E_0 = 3,4$т $E_1 = 54,5$т $E_2 = 18$т	$\varphi = 40°$ $\alpha = 35°$	0,40	0,30	7,6	4,2

Таблица объемов работ на 1 п м стены

NN п/п	Наименование работ	Ед. изм.	Количество
1	Ж.б. стены верхнего яруса М-300	м³	0,8
2	Ж.б. плиты перекрытия М-300	-"-	1,03
3	Ж.б. опорные площадки М-200	-"-	0,32
4	Бетон контр-форсов М-200	-"-	2,70
5	Арматура стен верхнего яруса / плит перекрытия	кг	111,21 / 210,0

Привязка к месту М 1:200

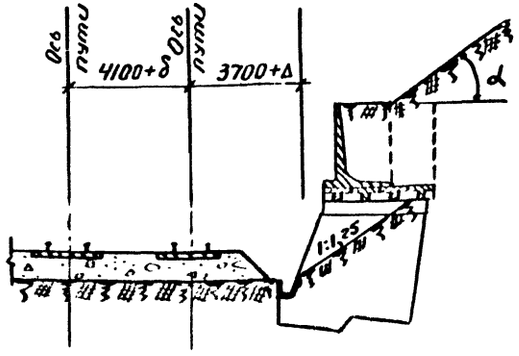

Фасад

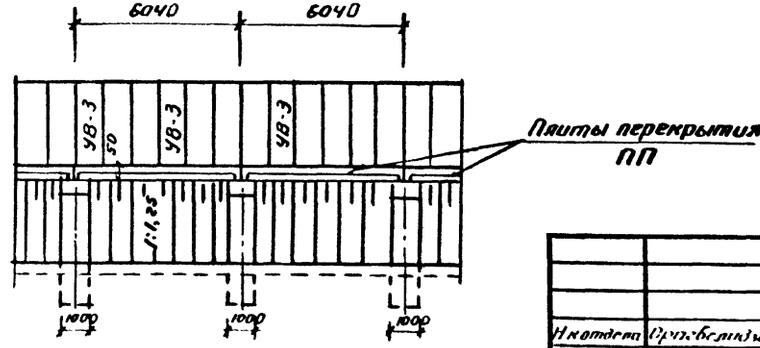

Стена верхнего яруса может быть сооружена из бетонных блоков по типу II.

Δ и б - уширение на кривых участках пути.

Н.отдела	Орлобелидзе		
Зав.сектор	Гургенидзе		
ГИП	Кварцхова		
Рук.группы	Надкрайне		
Рук.группы	Квезерели		

3.501.1-135.0-53

Стена тип II, верховая, H=8м при φ=30°; α=25°; φ=35°; α=30°; и φ=40°; α=35°; f=0,6.

Стадия	Лист	Листов
Р		1

Кавгипротранс

Сечение стены М 1:100

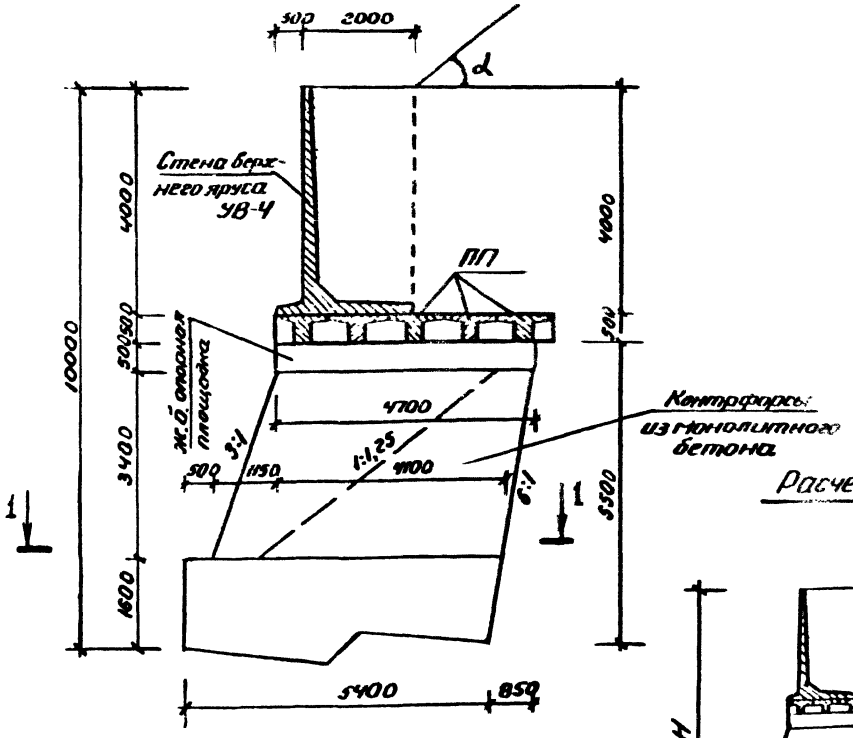

1 - 1

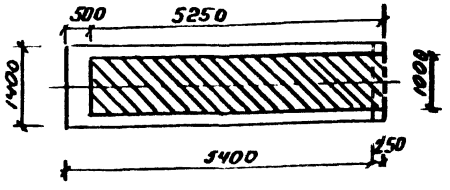

Привязка к месту

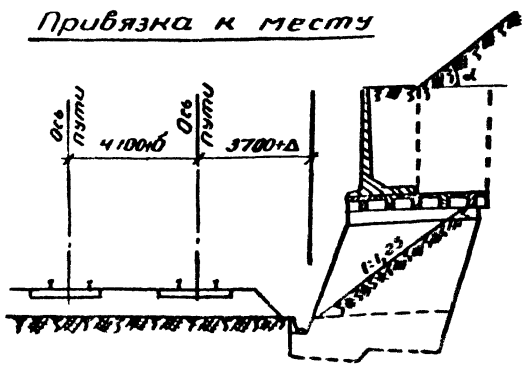

Δ и б – уширение на кривых участках пути.

Расчетная схема

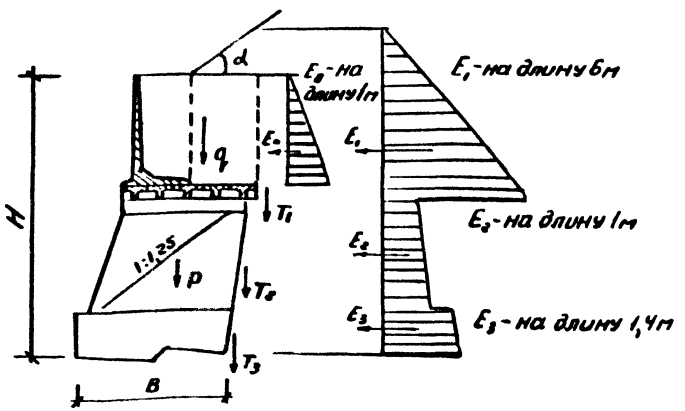

Фасад

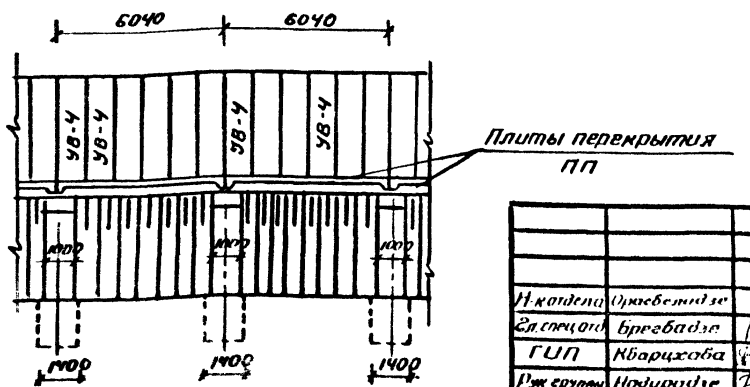

Результаты расчета

Высота стены	По первому предельному состоянию от расчетных нагрузок					
	Давление грунта E – T	φ α	Коэффициенты: опрокид. $m_{оп} < 0,7$	Коэффициенты: скольжен. $m_{ск} < 0,8$	Давление на грунт кг/см²: m_{max}	Давление на грунт кг/см²: m_{min}
H = 10м	E_0 = 8,3т, E_1 = 109,0т, E_2 = 25т, E_3 = 19,3т	φ = 30°, α = 25°	0,6	0,4	6,1	4,6
	E_0 = 7,15т, E_1 = 94,5т, E_2 = 21,6т, E_3 = 16,7т	φ = 35°, α = 30°	0,5	0,5	7,2	3,6
	E_0 = 6,0т, E_1 = 88,5т, E_2 = 17,9т, E_3 = 13,7т	φ = 40°, α = 35°	0,45	0,3	6,1	4,9

Таблица объемов работ на 1п м. стены

NN п/п	Наименование работ	Ед измер	Количество
1	Ж.б. стены верхнего яруса М-300	м³	1,25
2	Ж.б. плиты перекрытия М-300	—"—	1,3
3	Ж.б. опорные площадки М-200	—"—	0,4
4	Бетон контр-форсов М-200	—"—	5,0
5	Арматура стен верхнего яруса / плит перекрытия	кг	197,5 / 262

Стена верхнего яруса может быть сооружена из бетонных блоков по типу II.

Н. к отдела	Орасвелидзе	
Гл. спец. отд.	Брегвадзе	
ГИП	Кварцхава	
Рук. группы	Надирадзе	
Рук. группы	Квезерели	

3.501.1,-135.0-54

Стена тип-III, верховая, H=10м при φ=30° α=25°; φ=35°; α=30°; и φ=40°; α=35°; f=0,6.

Стадия	Лист	Листов
Р		1

Кавгипротранс

Копировала: Тер-Степанова

19682-01 68

Формат: А3

Сечения стен М1:100

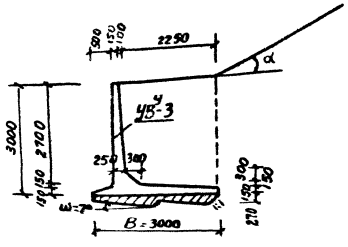

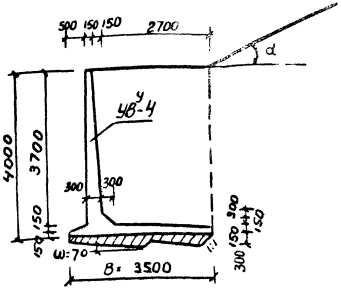

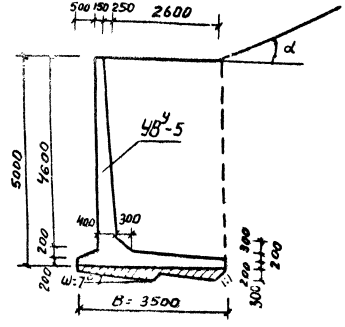

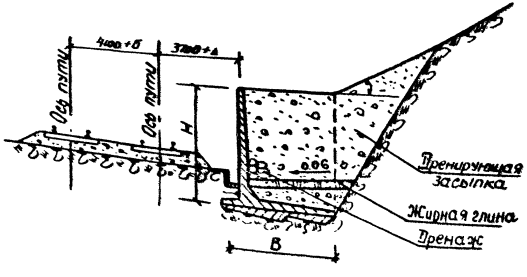

Результаты расчета

Высота стены м	По первому предельному состоянию от расчетных нагрузок				
	Е-тс	Коэффициент условий работ		Давление на грунт кгс/см²	
		Опрокидывание Mопр ≤ 0,7	скольжение тск ≤ 0,8	Передняя грань	Задняя грань
3	4,7	0,1	0,59	0,66	0,66
4	8,3	0,15	0,66	0,9	0,89
5	12,95	0,27	0,82	1,4	0,87

Таблица объемов кладки на 1п.м стены

Наименование работ	Ед. измер	Высота стены м		
		3	4	5
Жел. бет М-300	м³	1,32	1,73	2,47
Подготовка из тощего бетона М-100	м³	0,54	0,69	0,69
Арматура А-III / А-I	кг	190,65 / 32,67	321,04 / 44,2	457,74 / 50,41

Нач отдела	Драгвелидзе		
Гл спец отд	Брегвадзе		
ГИП	Кварцхава		
Рук группы	Квезерели		
Рук группы	Надирадзе		

3.501.1-135.0-55

Стены тип-IV, верховые H=3,4 и 5м при φ=30°; α=25°; f=0,4.

Стадия	Лист	Листов
Р		1

Кавгипротранс

Копировала: Унджиева

19682-01 69

Формат А3

Сечения стен М1:100

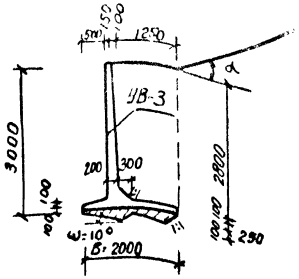

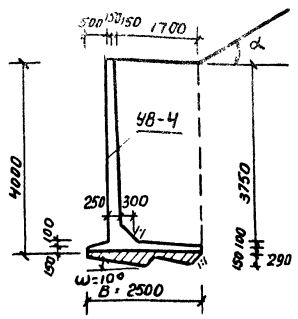

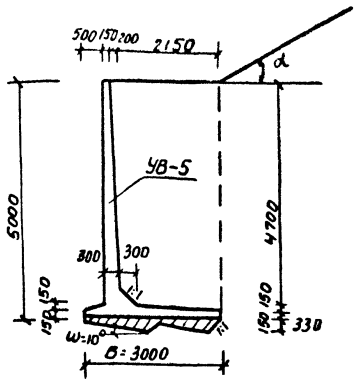

Привязка к месту

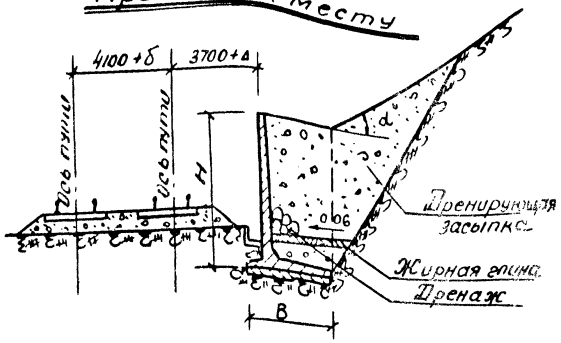

Результаты расчета

Высота стены-м	по первому предельному состоянию от расчетных нагрузок				
	E-тс	Коэффициент условий работы: опрокидывание $m_{опр} \geq 0,7$	скольжение $m_c \geq 0,8$	Давление на грунт кгс/см²: передняя грань	задняя грань
3	4,0 / 3,4	0,27 / 0,2	0,78 / 0,65	0,63 / 0,6	0,61 / 0,6
4	6,7 / 6,0	0,29 / 0,22	0,76 / 0,63	1,0 / 0,89	0,73 / 0,83
5	11,2 / 9,4	0,32 / 0,25	0,77 / 0,64	1,42 / 1,26	0,82 / 0,95

Цифры в знаменателе, в таблице результатов расчета, относятся к стенам с $\varphi = 40°$ и $\alpha = 35°$.

Таблица объемов кладки на 1 п.м. стены

Наименование работ	Ед. измер.	Высота стены м: 3	4	5
Жел. бет М-300	м³	0,8	1,25	1,73
Подготовка из тощего бетона М-100	м³	0,34	0,48	0,63
Арматура А-III	кг	85,60	161,71	282,60
Арматура А-II	кг	25,61	35,79	44,92

Инж. отдела	Орагвелидзе		
Гл. спец. отд.	Бергвадзе		
ГИП	Кварцхава		
Рук. группы	Квезерели		
Рук. группы	Надирадзе		

Копировала: Унджиева

3.501.1-135.0-56

Стены тип-IV верховые, H=3,4 и 5м при $\varphi = 35°$; $\alpha = 30°$ $f = 0,4$ и $\varphi = 40°$; $\alpha = 35°$; $f = 0,4$

Стадия	Лист	Листов
Р		1

Кавгипротранс

Сечения стен М1:100

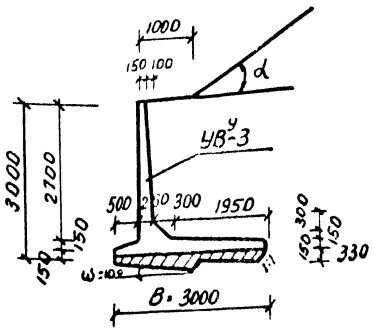

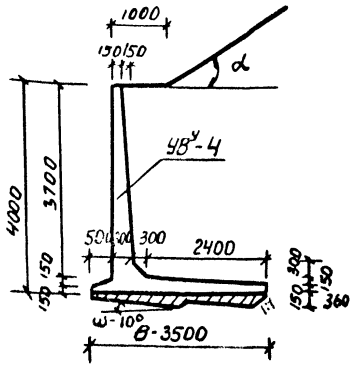

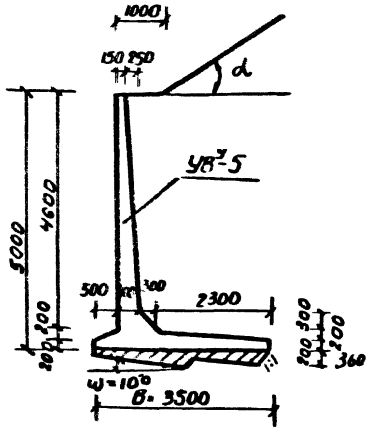

Привязка к месту

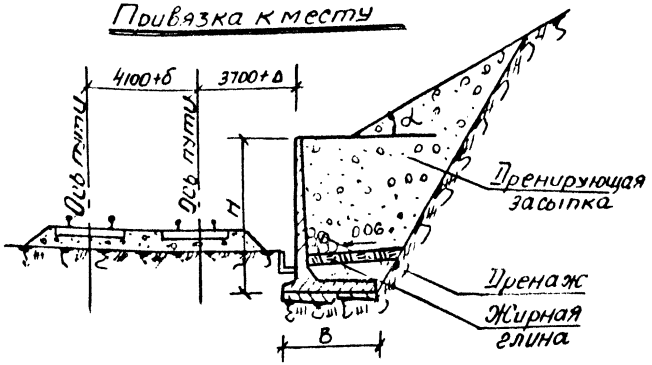

Результаты расчета

Высота стены	По первому предельному состоянию отрасчетных нагрузок				
	Е-тс	Коэффициент условий работы		Давление нагрузки кгс/см²	
		Опрокидывание Топр ≤ 0,7	Скольжение тск ≤ 0,8	Передняя грань	Задняя грань
3	6,7/6,2	0,18/0,16	0,67/0,6	0,76/0,77	0,76/0,77
4	11,9/11	0,26/0,23	0,75/0,68	1,2/1,15	0,88/0,95
5	16,9/15,5	0,41/0,36	0,84/0,76	1,81/1,72	0,76/0,87

Таблица объемов работ кладки на 1 п.м. стены

Наименование работ	Ед. измер.	Высота стеным		
		3	4	5
Жел бет М-300	м³	1,32	1,73	2,47
Подготовка из тощего бетона М-100	м³	0,63	0,79	0,79
Арматура А-III	кг	190,65	321,04	457,74
Арматура А-I	кг	32,67	44,2	50,41

Цифры в знаменателе в таблице результатов расчета относятся к стенам при φ=40° α=35°.

Нач отдела	Орагвелидзе	
Гл спец отд	Брегвадзе	
ГИП	Кварухава	
Рук группы	Кобзерели	
Рук группы	Надирадзе	

Копировали: Унджиева

3.501.1-135.0-57

Стены тип-IV, верховые, с подошвой откоса, приближенной к передней грани H=3,4 и 5 м при φ=35°; α=30°; φ=40°; α=35°; f=0,4.

Стадия	Лист	Листов
Р		1

Кавгипротранс

Формат А3

Сечения стен М1:100

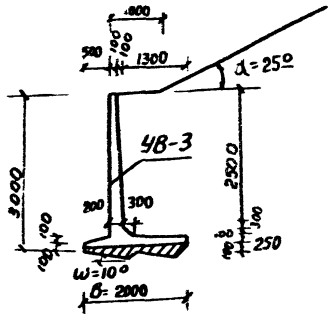

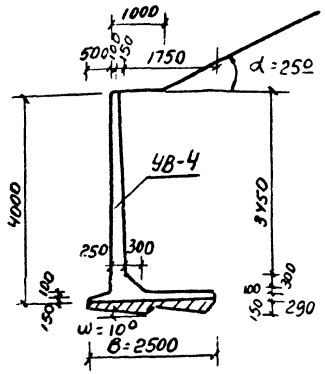

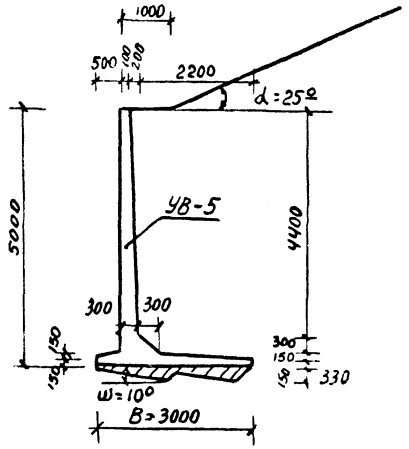

Привязка к месту

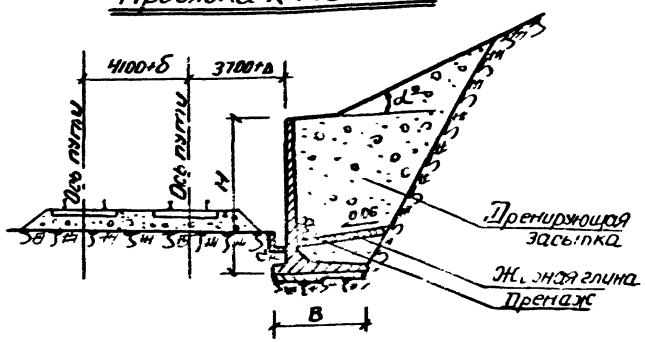

Результаты расчета

Высота стены м	По первому предельному состоянию от расчетных нагрузок				
	E-тс	Коэффициент условий работ		Давление на грунт кгс/см²	
		опрокидывание $m_{опр} \le 0,7$	скальжение $m_{ск} \le 0,8$	Передняя грань	Задняя грань
3	5,43	0,41	0,67	0,82	0,48
4	10,33	0,52	0,71	1,41	0,45
5	16,83	0,6	0,74	2,1	0,38

Таблица объемов кладки на 1 п. м стены

Наименование работ	Ед измер	Высота стены м		
		3	4	5
Жел. бет М-300	м³	0,8	1,25	1,73
Подготовка из тощего бетона М-100	м³	0,34	0,48	0,63
Арматура А-III / А-I	кг	85,60 / 25,61	161,71 / 35,79	282,60 / 44,92

δ и Δ - уширение на кривых участках пути.

Нач. отдела	Орагвелидзе		
Гл. спец. отд.	Брегвадзе		
Гип	Кварухава		
Рук. группы	Квезерели		
Рук. группы	Надирадзе		

Копировала Унджиева

3.501.1-135.0-58

Стены тип-IV верховые с подошвой откоса приближенной к передней грани, H=3, 4 и 5 м при φ=30°, α=25°, f=0,6.

Стадия	Лист	Листов
Р		1

Кавгипротранс

19682-01 72

Формат А3

Ц-ения стен М 1:100

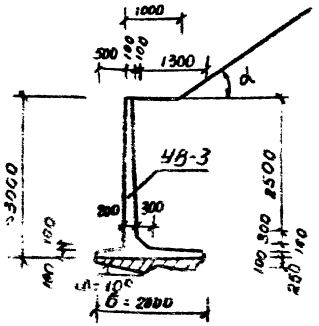

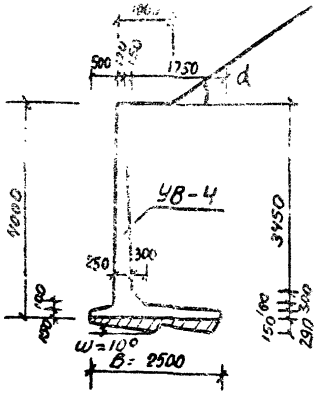

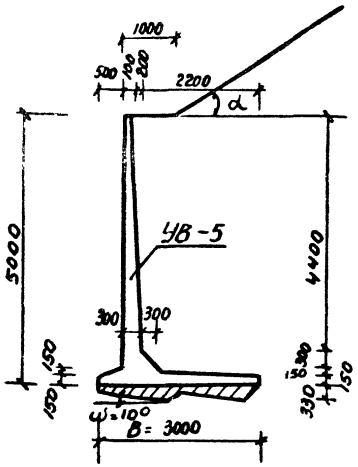

Привязка к месту

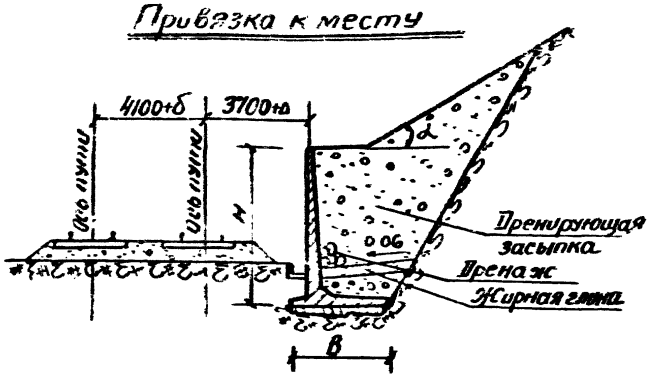

Результаты расчета

Высота стены м	По первому предельному состоянию от расчетных нагрузок				
	E-Tc	Коэффициент условий работы		Давление на грунт кгс/см²	
		опрокидывание $m_{опр} \leq 0,7$	скольжение $m_{ск} \leq 0,8$	передняя грань	задняя грань
3	4,83 / 4,23	0,34 / 0,28	0,58 / 0,49	0,75 / 0,68	0,55 / 0,61
4	9,36 / 8,3	0,45 / 0,38	0,62 / 0,53	1,32 / 1,21	0,55 / 0,65
5	15,4 / 13,8	0,53 / 0,46	0,65 / 0,56	1,94 / 1,81	0,52 / 0,66

Таблица объемов кладки на 1 п м стены

Наименование работ	Ед. измер.	Высота стены м		
		3	4	5
Жел. бет М-300	м³	0,8	1,25	1,73
Подготовка из тощего бетона М-100	м³	0,34	0,48	0,63
Арматура А III / А I	кг	85,60 / 25,61	161,71 / 35,79	282,60 / 44,92

Цифры в знаменателе, в таблице результатов расчета, относятся к стенам при $\varphi = 40°$ и $\alpha = 35°$

Нач. отдела	Орагвелидзе			3.501.1-135.0-59
Гл. спец. отд.	Брегвадзе			Стены тип-IV, верховые, с подошвой откоса приближенной к передней грани, H=3,4 и 5 м при $\varphi=35°$, $\alpha=30°$, и $\varphi=40°$, $\alpha=35°$, $f=0,6$!
ГИП	Квирухава			Стадия: Р; Лист; Листов: 1
Рук. группы	Квезерели			Кавгипротранс
Рук. группы	Надирадзе			

Копировала Инджиева

19682-01 73

Формат А3

Стена с фундаментом из жел. бет. блоков

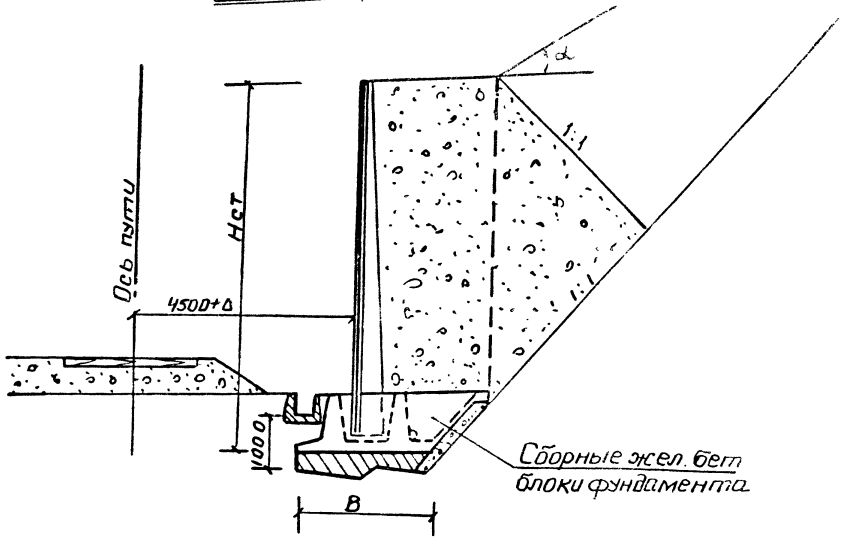

Стена с монолитным фундаментом

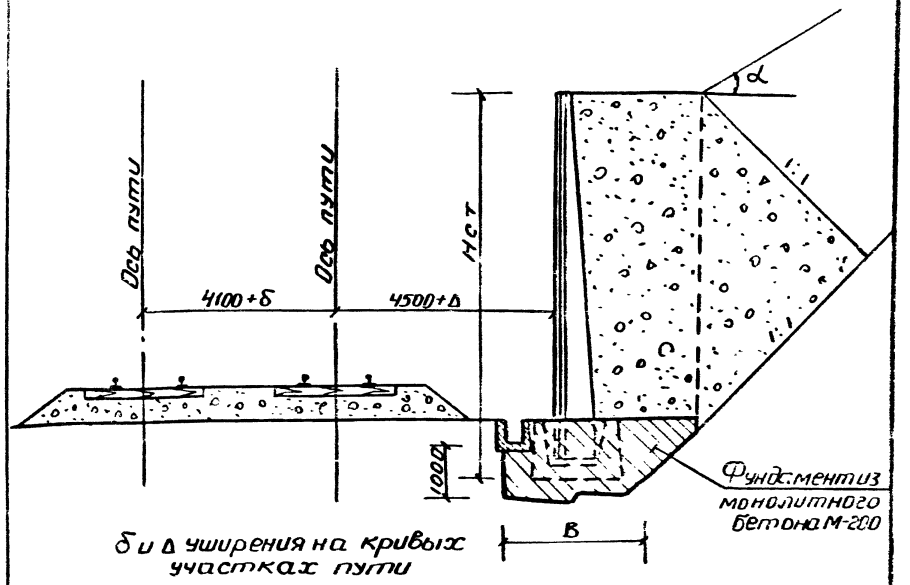

δ и Δ уширения на кривых участках пути

Нач. отд	Орджоникидзе		3.501.1-135.0-60		
Гл. спец	Бригадзе		Стены тип-V. Привязка к месту	Стадия	Лист	Листов
ГИП	Кварцхава			Р		1
Рук. гр.	Надирадзе			Кавгипротранс		
Ст. инж.	Филиппов					

Копировала: Унджиева

19682-01 74

Формат А3

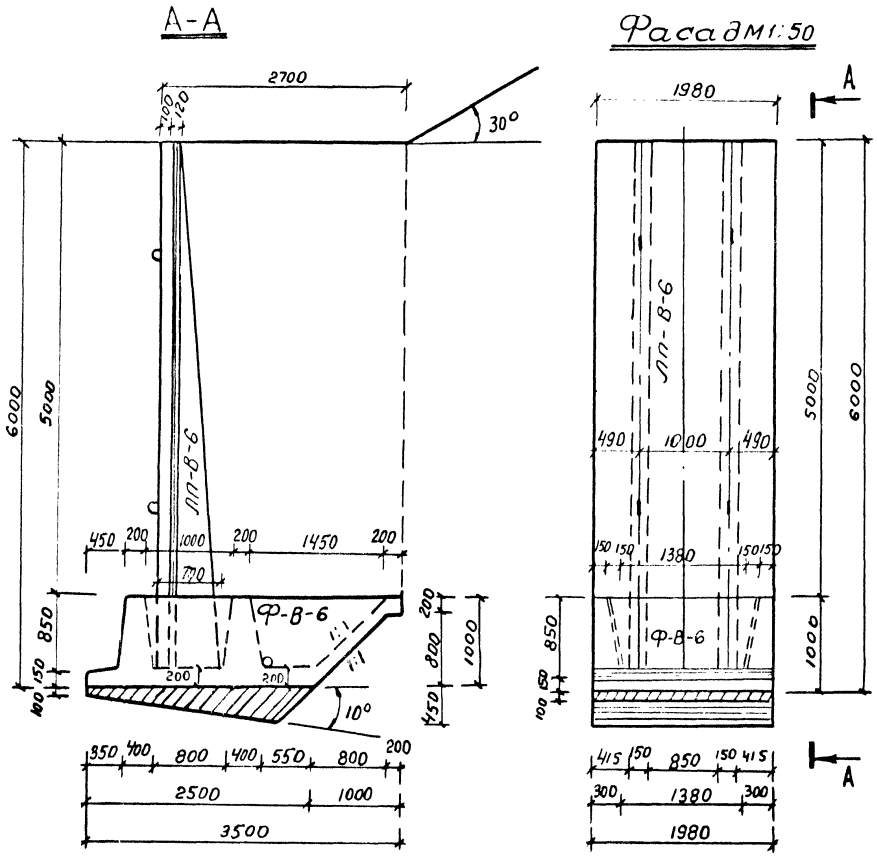

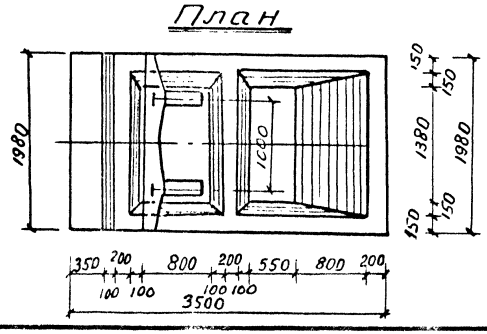

Спецификация блоков на секцию длиной 2м

NN п/п	Марка блоков	Высота стены H	Габаритные размеры	Объем блока	Масса блока	Арматура $\frac{Д\ I}{Д\ III}$
		м	см	м3	т	кг
1	ЛП-В-6	6	198×70×575	2,3	5,75	144,79 / 66,6
2	Ф-В-6		198×350×100	3,0	7,5	12,3 / 361,0
3	Бетон омоноличивания			0,90	—	—

Результаты расчета

Высота стены м	По первому предельному состоянию от расчетных нагрузок				
	Е-тс	Коэффициент условий работы		Давление на грунт кгс/см²	
		Наопрокидывание Топр	На скальжение тск	передняя грань	задняя грань
6	12,5	0,36	0,68	1,67	1,67

Нач отд	Драгвелидзе	
Гл.спец отд	Брегвадзе	
ГИП	Кварухава	
Рук груп	Надирадзе	
Рук груп	Квезерели	
Ст.инженер	Филиппова	

3.501.1-135.0-61

Стена тип-V, верховая, H=6м при $\varphi=35°$; $\alpha=30°$; $f=0,4$.

Стадия	Лист	Листов
Р		1

Кавгипротранс

Копировала: Унджиева

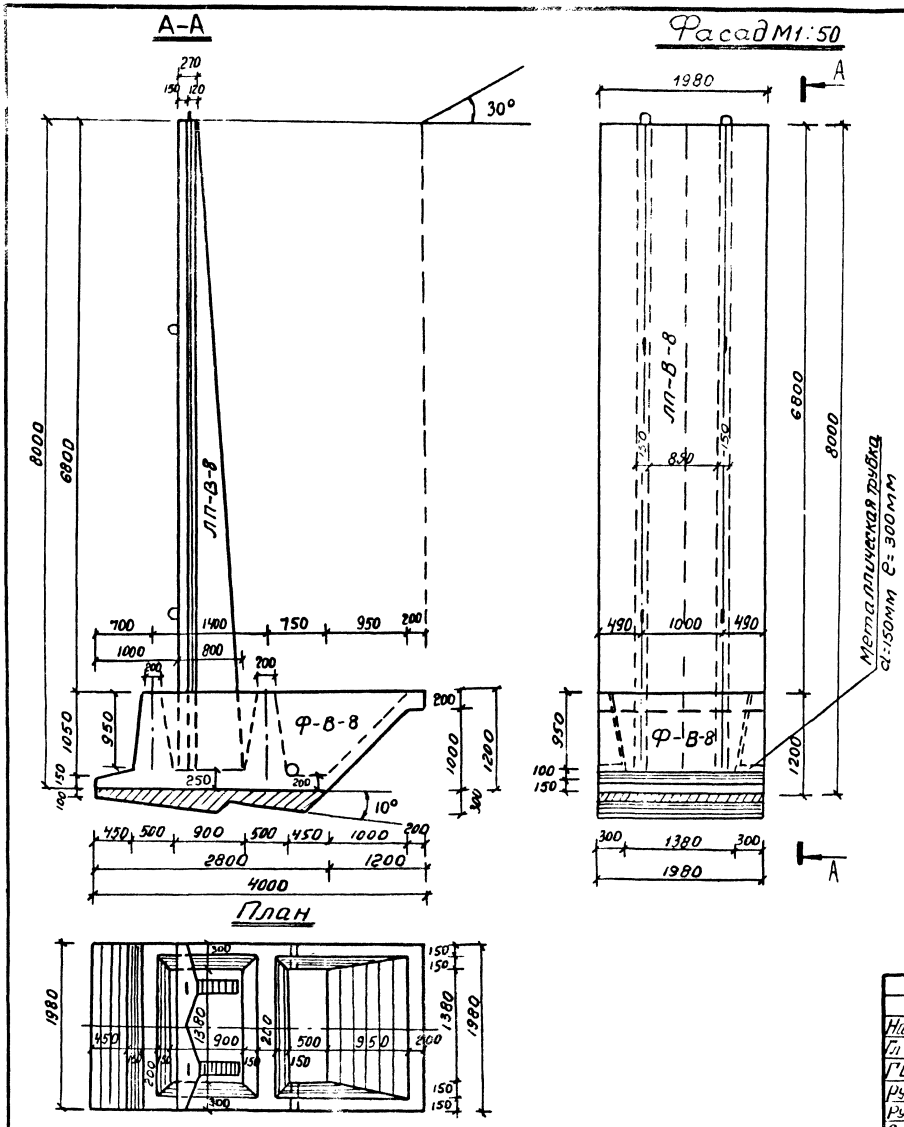

Спецификация блоков на секцию длиной 2м

NN п/п	Марка блоков	Высота стены H	Габаритные размеры	Объем блока	Масса блока	Арматура А I / А III
		м	см	м³	т	кг
1	ЛП-В-8	8	198×80×770	3,9	9,8	224,03 / 171,6
2	Ф-В-8		198×400×120	4,0	10,0	15,6 / 459,6
3	Бетон омоноличивания			1,11	—	—

Результаты расчета

Высота стены	По первому предельному состоянию от расчетных нагрузок				
	E-тс	Коэффициент условий работы		Давление на грунт кгс/см²	
		Наопрокидывание Топр	Наскольжение Тск	передняя грань	задняя грань
8	22,5	0,55	0,77	2,24	2,24

Нач. отд.	Драгвелидзе	
Гл. спец. отд.	Бреевадзе	
ГИП	Кварухава	
Рук. груп.	Надирадзе	
Рук. груп.	Квезерели	
Ст. инж.	Филиппова	

3.501.1-135.0-62

Стена тип-V, верховая
H=8м при φ=35°;
α=30°; f=0,4.

Стадия	Лист	Листов
Р		1

Кавгипротранс

Копировала: Унджиева

19682-01 76

Формат А3

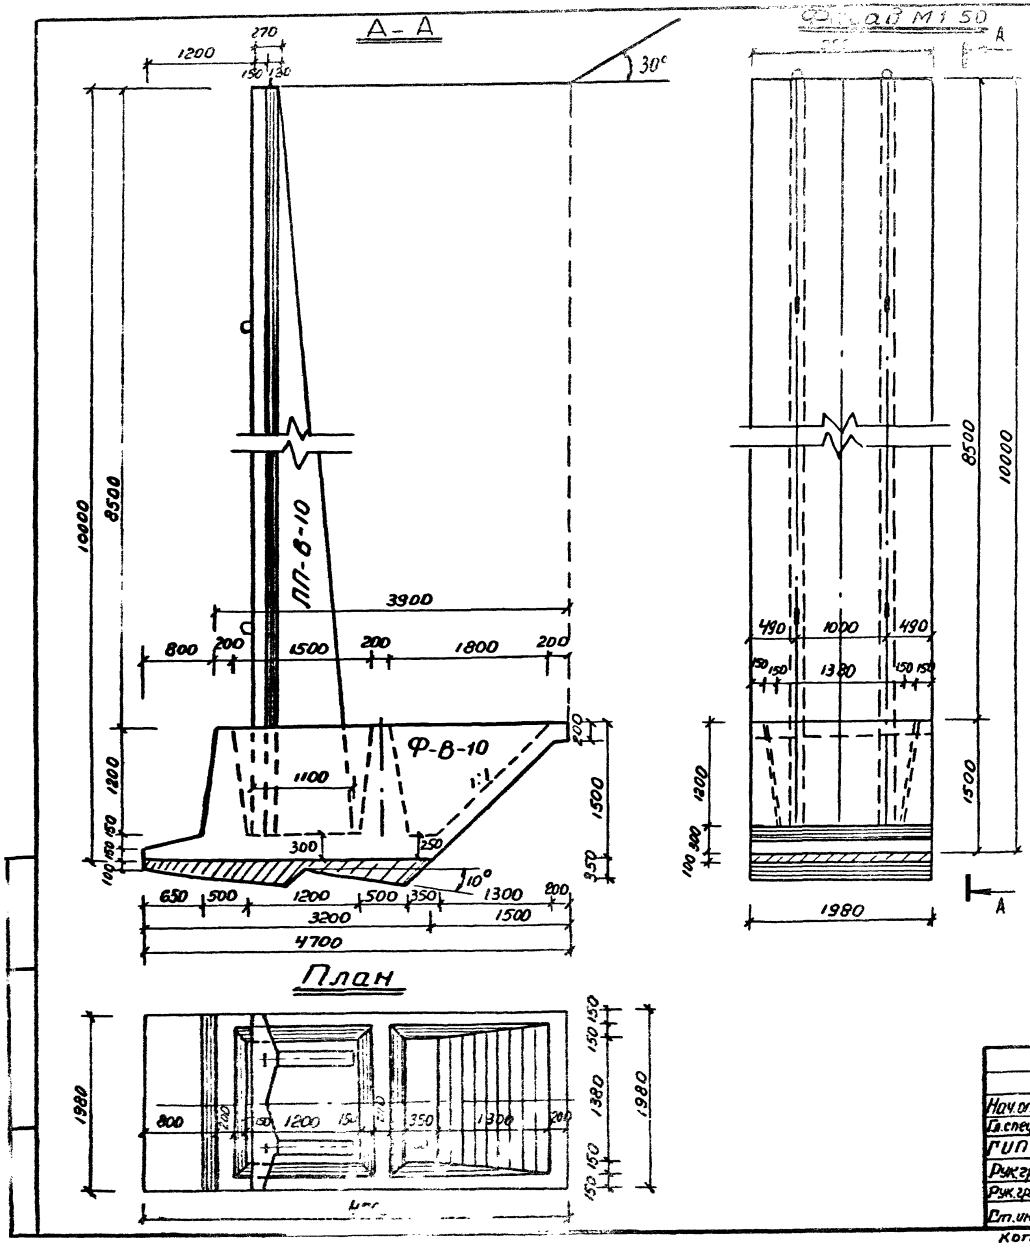

Спецификация блоков на секцию длиной 2м

№ п/п	Марка блоков	Высота стены H	Габаритные размеры	Объем блока	Масса блока	Арматура А-I А-III
		м	см	м3	т	кг
1	ЛП-В-10	10	198×110×965	5,3	13,25	283,04 / 355,63
2	Ф-В-10		198×470×150	5,5	13,75	27,7 / 697,0
3	Бетон омоноличивания			1,8	—	—

Результаты расчета

Высота стены	По первому предельному состоянию от расчетных нагрузок				
	Е-Тс	Коэффициент условий работы		Давление на грунт кгс/см2	
		на опрокидывание $m_{опр}$	на скольжение $m_{ск}$	передняя грань	задняя грань
10	35,0	0,62	0,80	2,92	2,92

Нач.отд	Драгвелидзе	
Гл.спец.отд	Брегвадзе	
ГИП	Кварухава	
Рук.груп.	Надирадзе	
Рук.группы	Квезерели	
Ст.инж	Филиппова	

Копировала: Унджиева

3.501.1-135.0-63

Стена тип-V, верховая, H=10м при φ=35°; α=30°; f=0,4

Стадия	Лист	Листов
Р		1

Кавгипротранс

19682-01 77

Формат А3

А–А

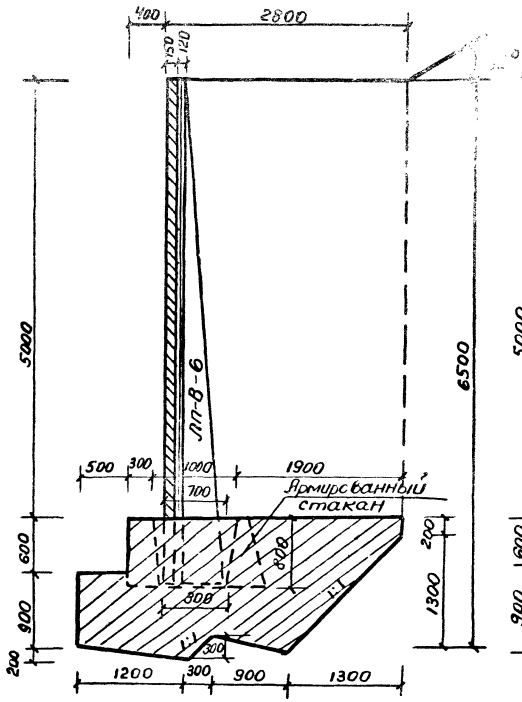

Фасад

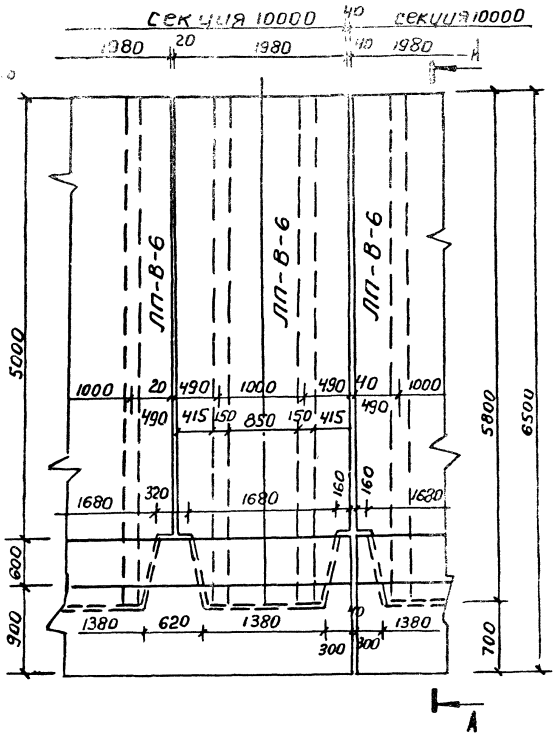

План

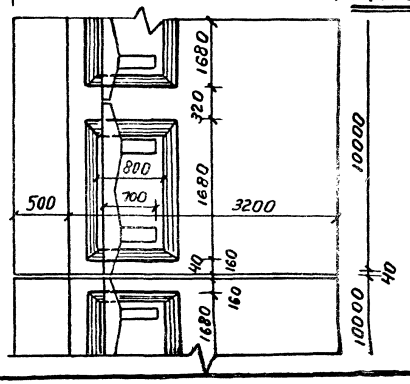

Объемы работ на секцию 10м

№ п/п	Наименование работ	Ед. изм	Кол-во
1	Ж.б. лицевые плиты	шт / м	5 / 11,5
2	Фундамент из монолитного бетона М-200	м³	39
3	Арматура ж.б. части фундамента	т	1,0
4	Омоноличивание стаканов бетон М-200	м³	5,0
5	Изоляция оклеечная - плит / обмазочная	м²	84 / 52

Результаты расчета

Высота стены м	По первому предельному состоянию от расчетных нагрузок			
	Е-тс	Коэффициент условий работы		Давление на грунт кгс/см²	
		На опрокидывание m_опр	На скольжение m_ск	передняя грань	задняя грань
6	12,5	0,41	0,70	1,60	1,60

Нач. отд	Оргвелидзе		
Гл. спец	Брегвадзе		
ГИП	Кварухава		
Рук. арх.	Надирадзе		
Ст. инж.	Филиппова		

3.501.1-135.0-64

Стена тип - V, Верховая.
H = 6м при φ = 35°, d = 30°, f = 0,4 на монолитном фундаменте.

Стадия	Лист	Листов
Р		1

Кавгипропранс

Копировала: Ундзиева

Формат А3

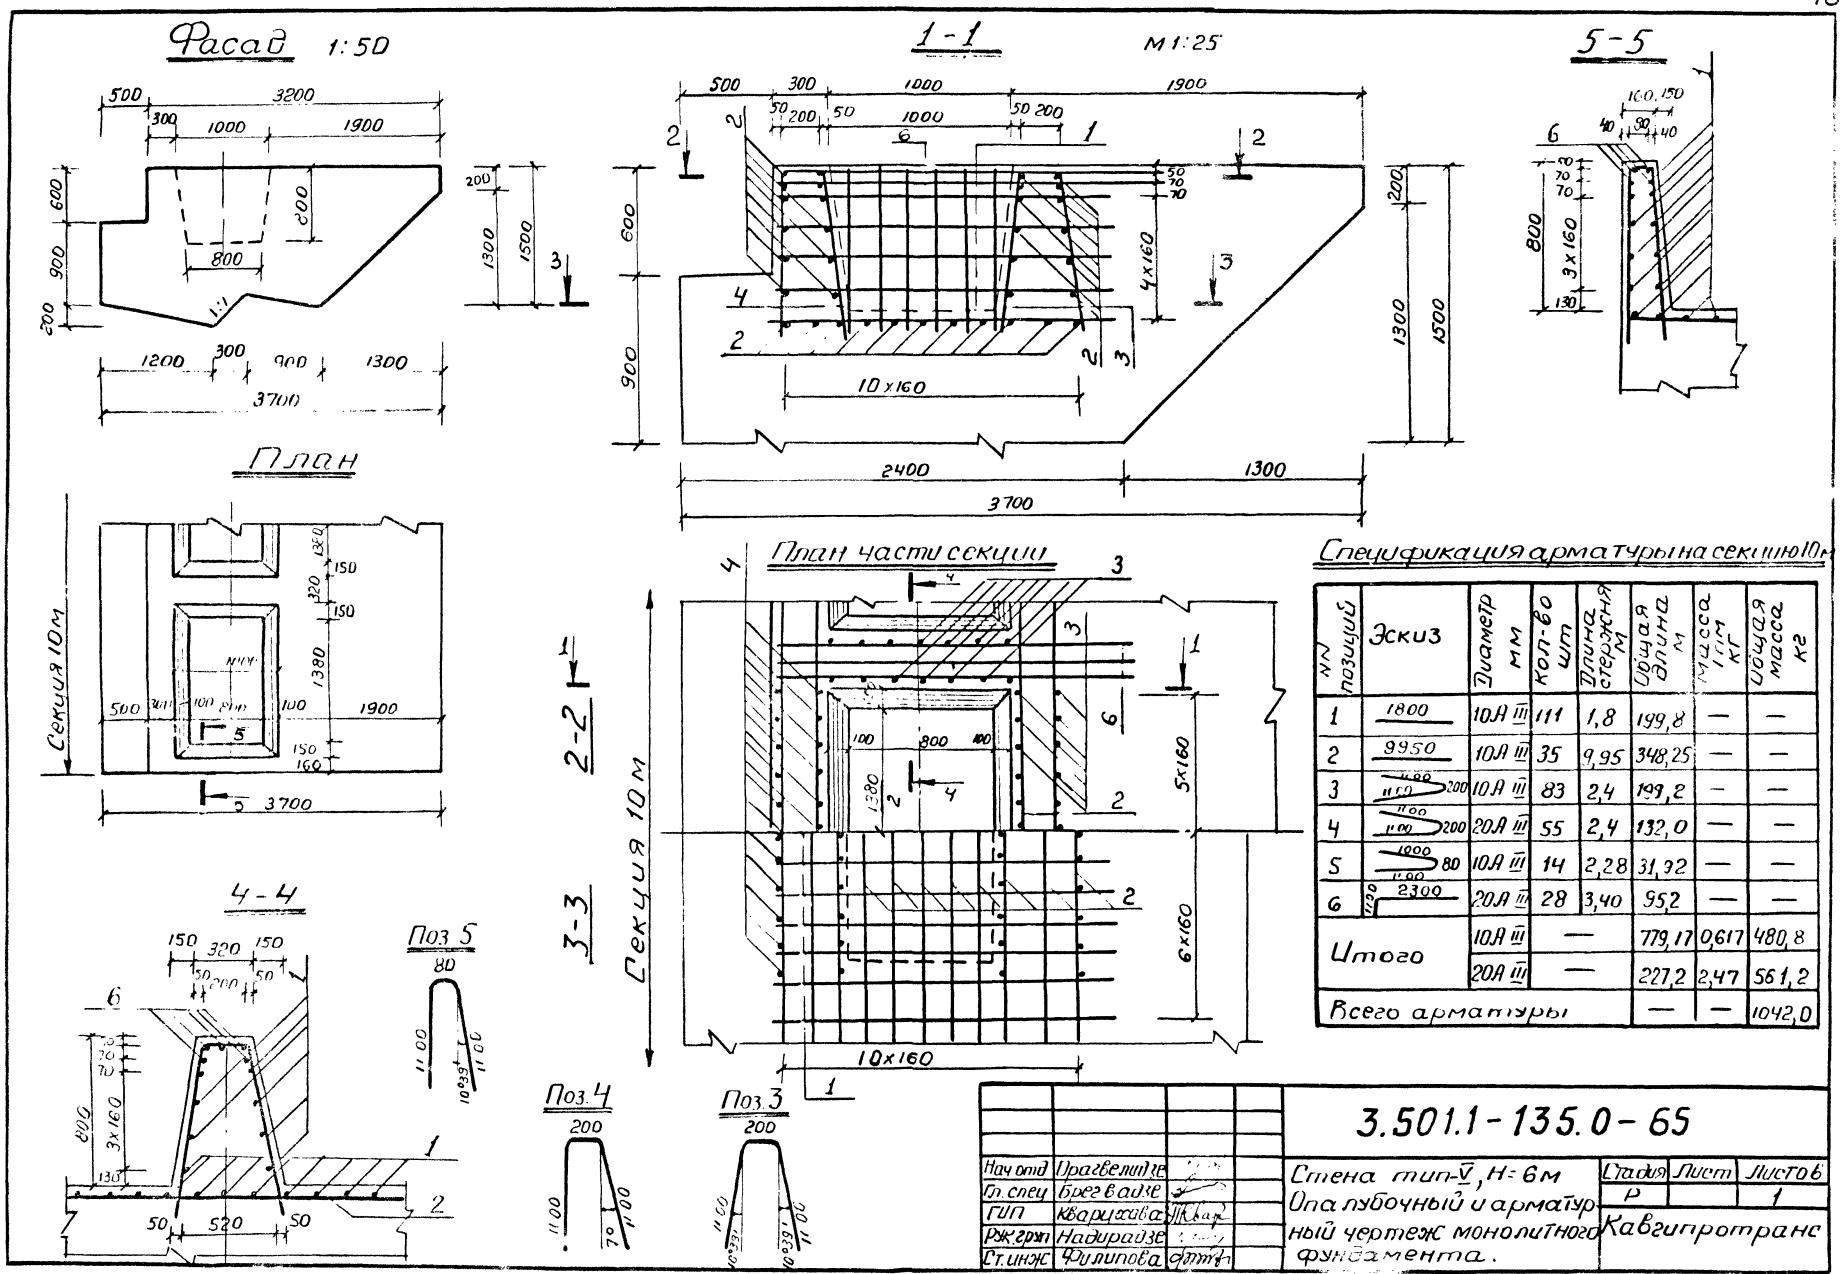

Спецификация арматуры на секцию 10м

№№ позиций	Эскиз	Диаметр мм	Кол-во шт	Длина стержня м	Общая длина м	Масса 1 пм кг	Общая масса кг
1	1800	10А III	111	1,8	199,8	—	—
2	9950	10А III	35	9,95	348,25	—	—
3	1100 1100 200	10А III	83	2,4	199,2	—	—
4	1100 1100 200	20А III	55	2,4	132,0	—	—
5	1000 1100 80	10А III	14	2,28	31,92	—	—
6	1100 2300	20А III	28	3,40	95,2	—	—
Итого		10А III	—		779,17	0,617	480,8
		20А III	—		227,2	2,47	561,2
Всего арматуры					—	—	1042,0

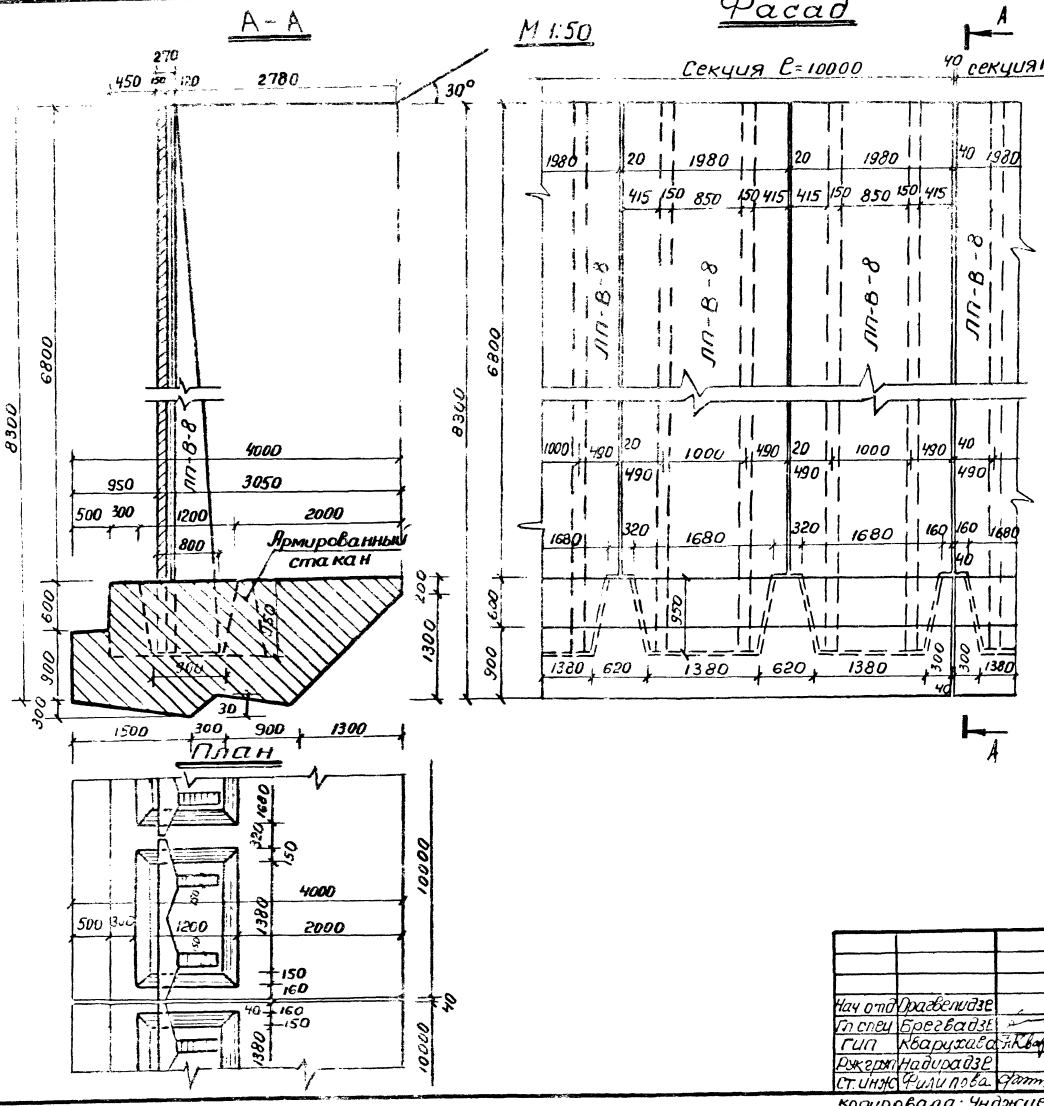

Объемы работ на секцию 10м

NN п/п	Наименование работ	Ед. измер	Кол-во
1	Жел бет. лицевые плиты	шт/м³	5 / 19,5
2	Фундамент из монолитного бетона М-200	м³	44,0
3	Арматура стаканов фундамента	т	1,1
4	Омоноличивание стаканов бет. М-200	м³	5,4
5	Изоляция оклеечная плит / обмазочная-фундамента	м²	104 / 56

Результаты расчета

Высота стены	По первому предельному состоянию от расчетных нагрузок				
	Е-тс	Коэффициент условий работы		Давление на грунт кгс/см²	
		На опрокидывание Топр	На скольжение тск	Передняя грань	Задняя грань
8	22,5	0,55	0,77	2,24	2,24

Нач отд	Орагвелидзе		
Гл спец	Брегвадзе		
ГИП	Кварухава		
Рук грп	Надирадзе		
Ст. инж	Филипова		

3.501.1-135.0-66

Стена тип-V, верховая, H=8м при φ=35°, α=30°, f=0,4 на монолитном фундаменте.

Стадия	Лист	Листов
Р		1

Кавгипротранс

Копировала: Унджиева

19682-01 80

Формат А3

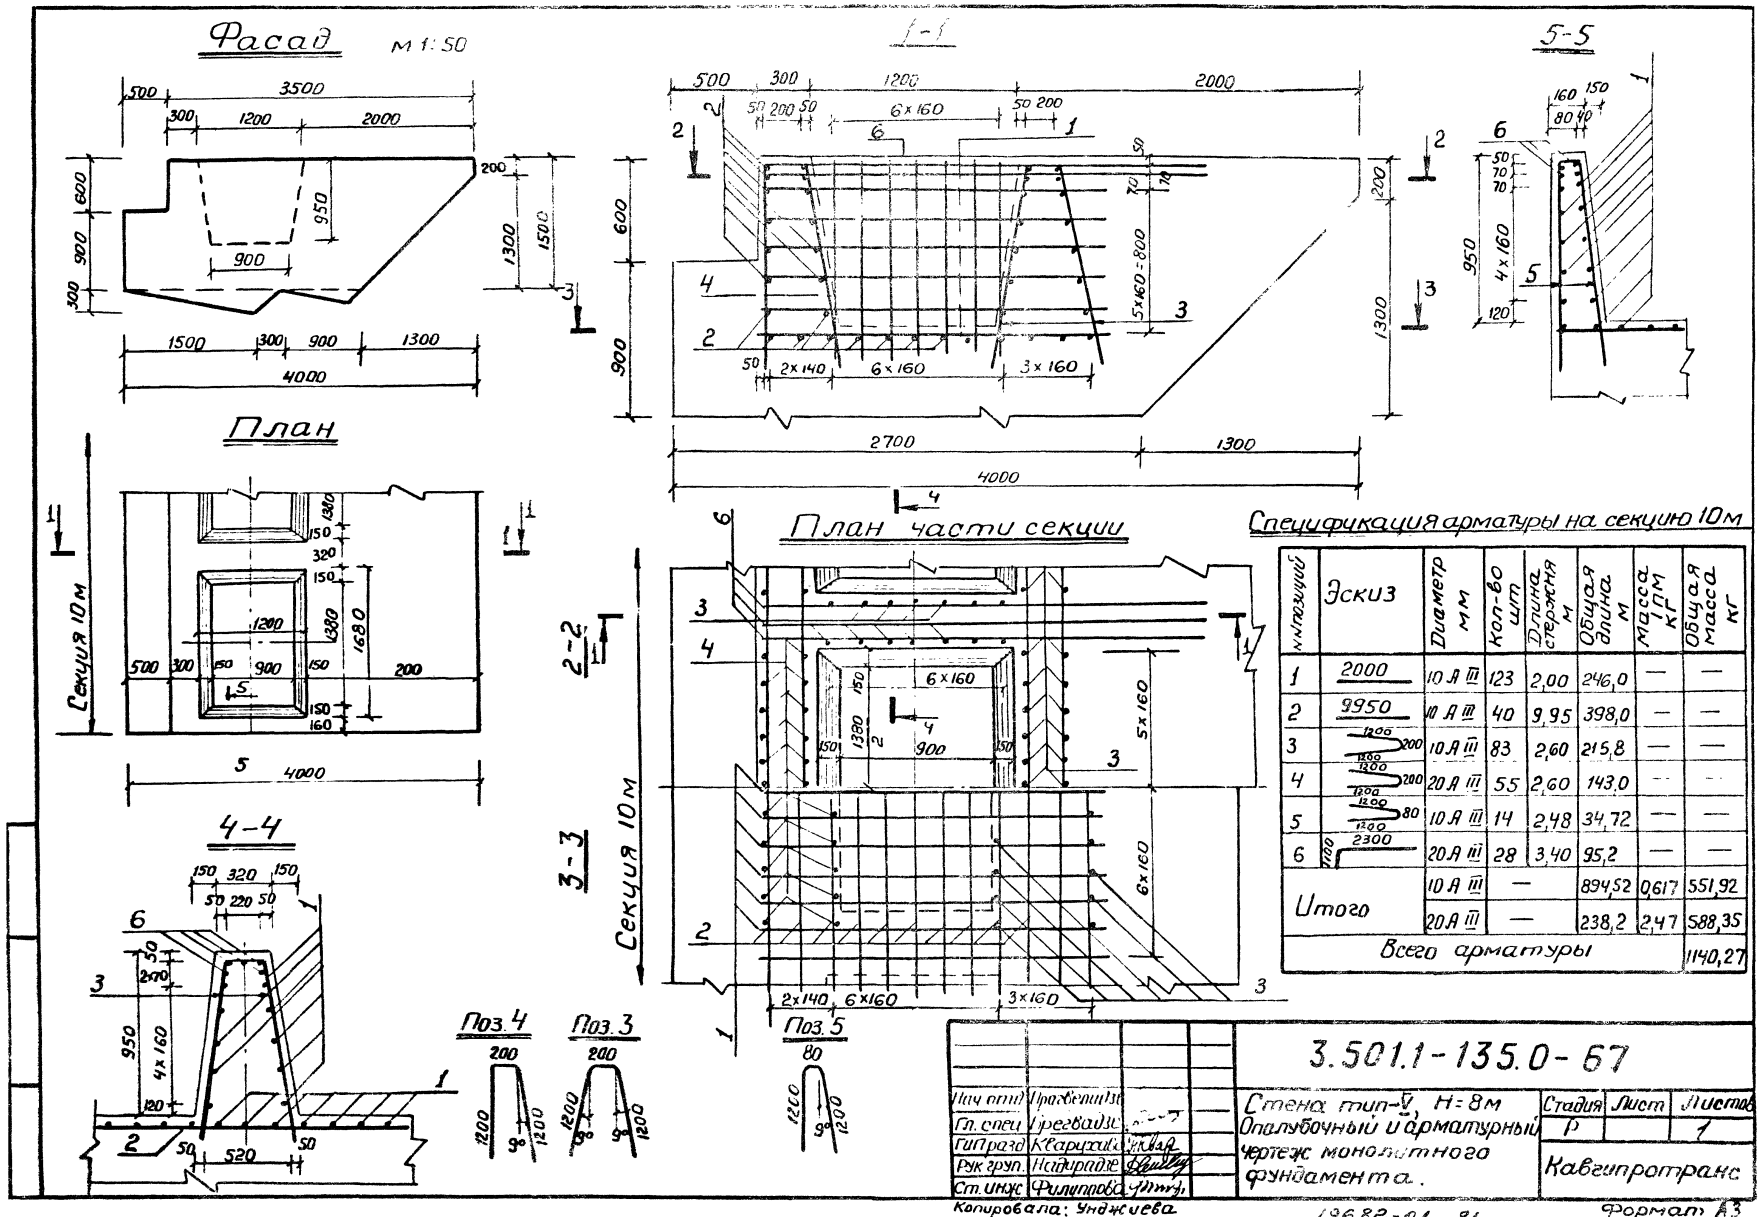

Спецификация арматуры на секцию 10м

№№ позиций	Эскиз	Диаметр мм	Кол-во шт	Длина стержня м	Общая длина м	Масса 1 пм кг	Общая масса кг
1	2000	10 А III	123	2,00	246,0	—	—
2	9950	10 А III	40	9,95	398,0	—	—
3	1200 200 1200	10 А III	83	2,60	215,8	—	—
4	1200 200 1200	20 А III	55	2,60	143,0	—	—
5	1200 80 1200	10 А III	14	2,48	34,72	—	—
6	1100 2300	20 А III	28	3,40	95,2	—	—
Итого		10 А III	—		894,52	0,617	551,92
		20 А III	—		238,2	2,47	588,35
Всего арматуры							1140,27

Нач отд	Прагвелидзе		
Гл. спец	Брегвадзе		
Гип разд	Кварцхава		
Рук груп.	Надирадзе		
Ст. инж	Филиппова		

3.501.1-135.0-67

Стена тип-V, H=8м
Опалубочный и арматурный чертеж монолитного фундамента.

Стадия	Лист	Листов
Р		1

Кавгипротранс

Копировала: Унджиева

19682-01 81

Формат А3

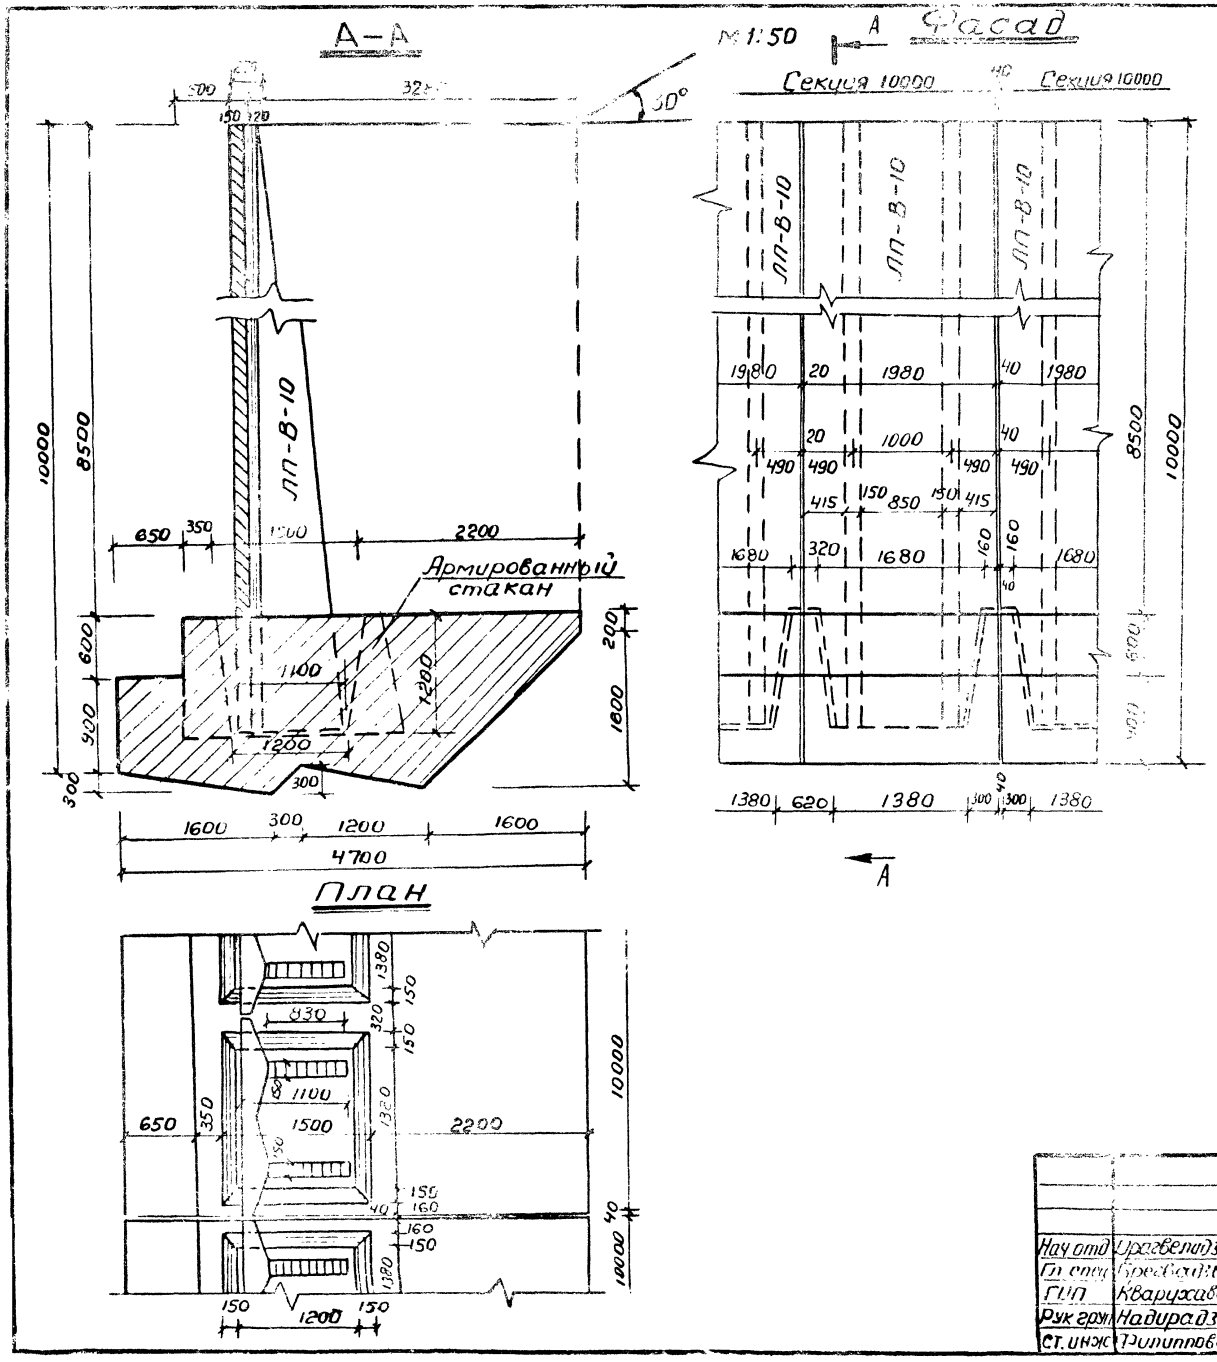

Таблица объемов работ на секцию l=10м

NN п/п	Наименование работ	Ед. изм	Кол-во
1	Жел.бет лицевые плиты	шт/м³	5 / 26,5
2	Фундамент из монолитного бетона М-200	м³	51
3	Арматура стаканов фундамента	т	1,44
4	Омоноличивание стаканов бет. М-200	м³	9
5	Изоляция Оклеечная плит / Обмазочная фундамента	м²	160 / 62

Результаты расчета

Высота стены м	По первому предельному состоянию от расчетных нагрузок				
		Коэффициент условий работы		Давление на грунт кгс/см²	
		На опрокидывание $m_{опр}$	На скальжение $m_{ск}$	Передняя грань	Задняя грань
10	[illegible]	0,64	0,79	2,9	2,9

Нач отд	Драгвелидзе		
Гл спец	Брегвадзе		
ГИП	Кварухава		
Рук груп	Надирадзе		
Ст. инж	Филиппова		

3.501.1-135.0-68

Стена тип-V, верховая H=10м при φ=35°, α=30° и f=0,4 на монолитном фундаменте.

Стадия	Лист	Листов
Р		1

Кавгипротранс

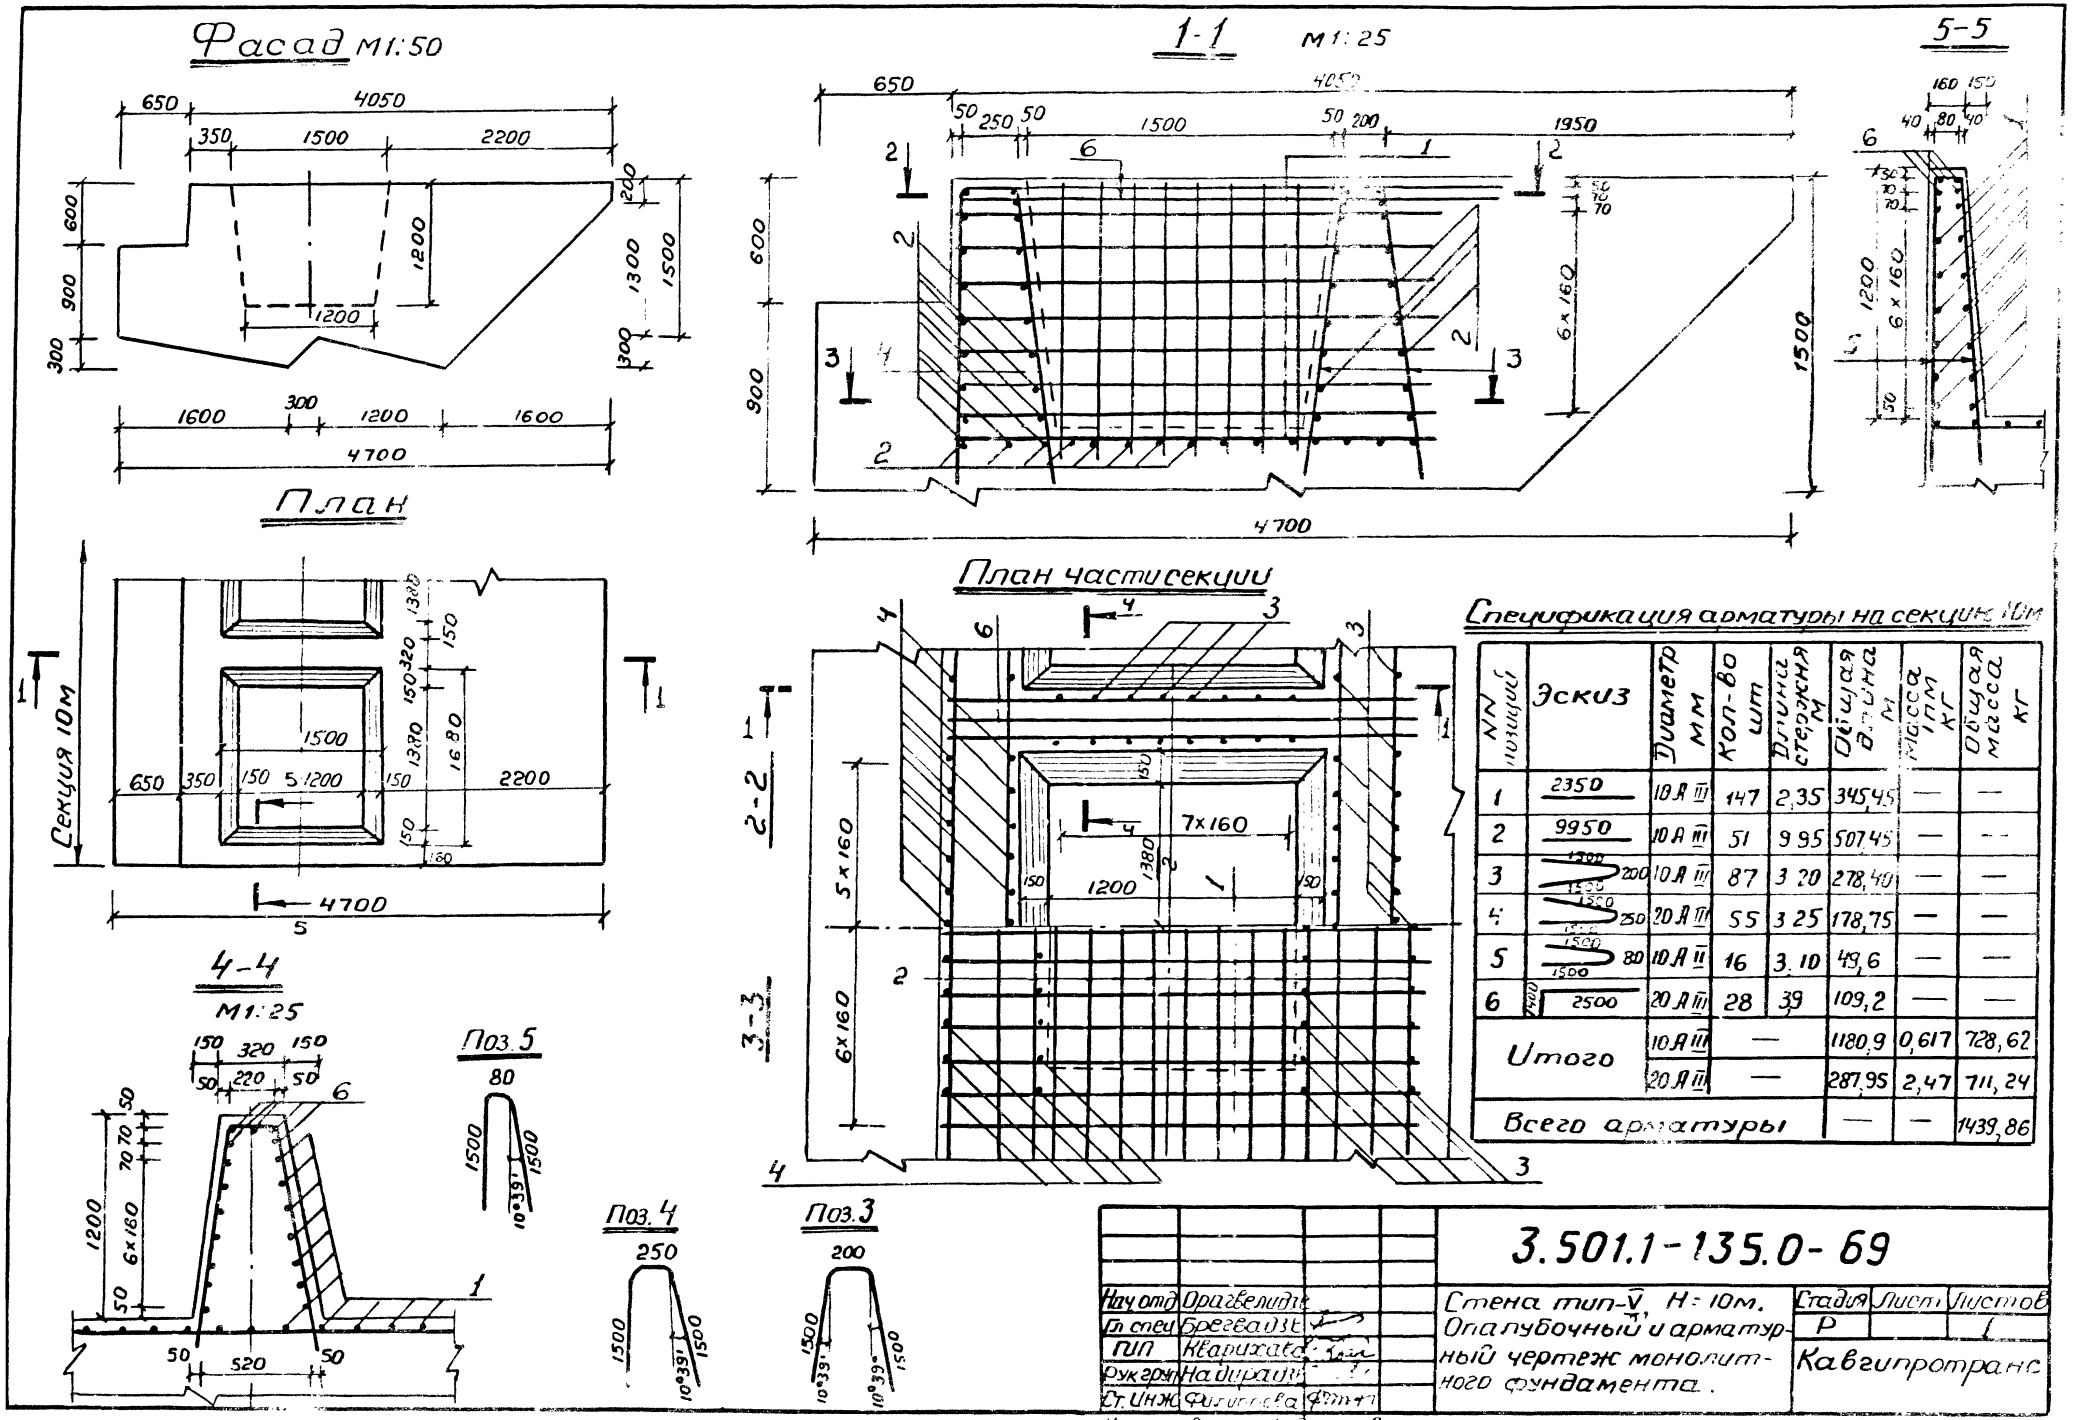

Спецификация арматуры на секцию 10м

NN позиций	Эскиз	Диаметр мм	Кол-во шт	Длина стержня м	Общая длина м	Масса 1пм кг	Общая масса кг
1	2350	10 А III	147	2,35	345,45	—	—
2	9950	10 А III	51	9,95	507,45	—	—
3	1500 200 1500	10 А III	87	3,20	278,40	—	—
4	1500 250 1500	20 А III	55	3,25	178,75	—	—
5	1500 80 1500	10 А II	16	3,10	49,6	—	—
6	1400 2500	20 А III	28	3,9	109,2	—	—
Итого		10 А III	—		1180,9	0,617	728,62
		20 А III	—		287,95	2,47	711,24
Всего арматуры					—	—	1439,86

Нач. отд.	Орагвелидзе		
Гл. спец.	Брегвадзе		
ГИП	Кварихава		
Рук. груп.	Надирадзе		
Ст. инж.	Филиппова		

Копировала Чиджиева

3.501.1-135.0-69

Стена тип-V, H=10м. Опалубочный и арматурный чертеж монолитного фундамента.

Стадия	Лист	Листов
Р		1

Кавгипротранс

Стена типа I

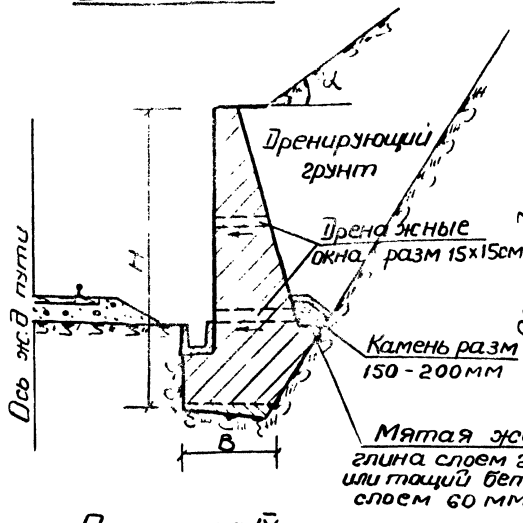

Стена типа II

М 1:100

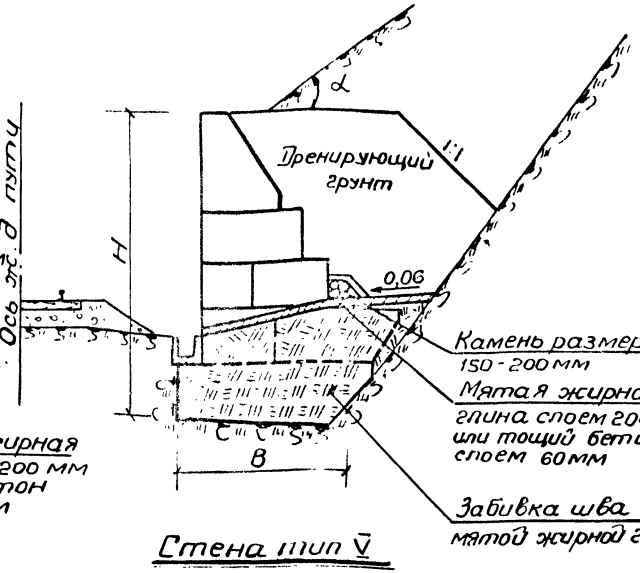

Стена типа III

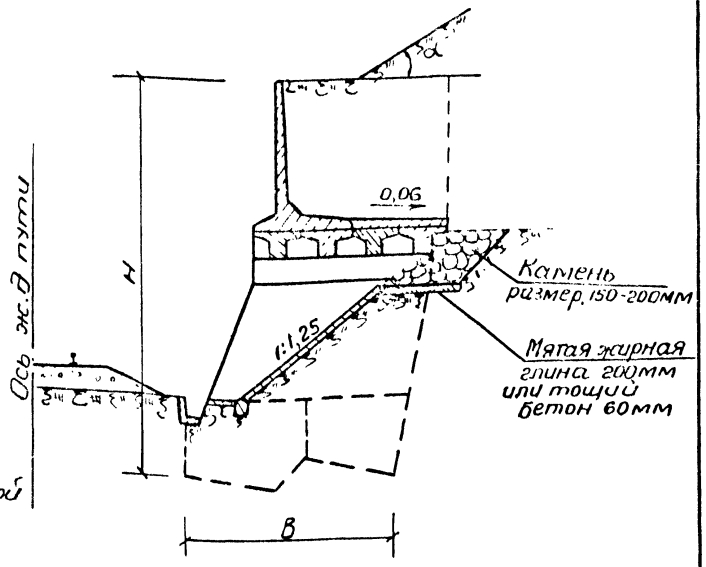

Стена типа IV

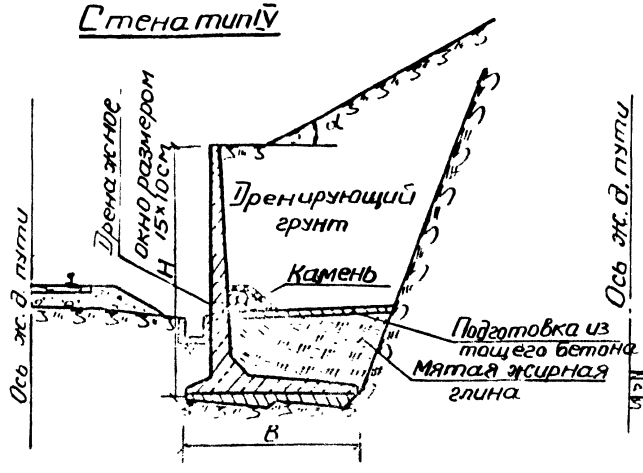

Стена типа V

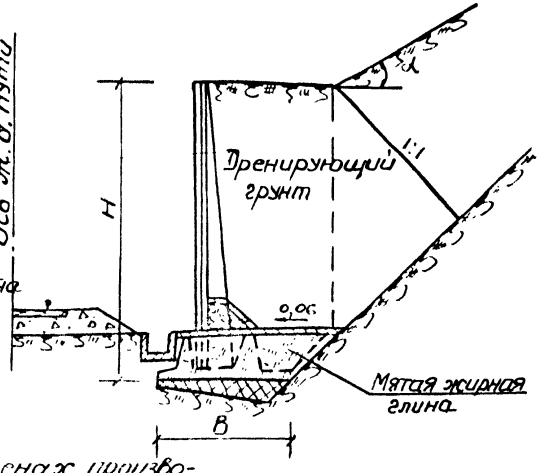

Деталь закладки шва камнем

М 1:100

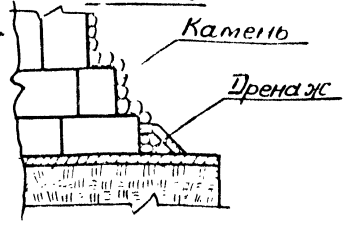

Деталь дренажа

М 1:50

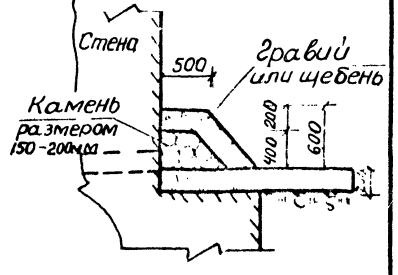

1. Вывод дренажных вод в блочных стенах производится через межсекционные швы; при большом притоке воды один ряд блоков на уровне верха лотка заменяется монолитным бетоном в котором устраиваются дренажные окна через 2м размером 15 х 15 см.
2. Во избежание засорения шва по мере укладки дренажной засыпки он прикрывается камнем.

Нач.отд.	Гаврилов			3.501.1-135.0-70	
Гл.спец.	Сергеева				
Гл.инж.	Бондарева			Конструкция застенного дренажа	Стадия: Р; Лист: 1; Листов:
Гл.инж.	Бондарева				Кавгипротранс
Ст.инж.	Романова				
Копировала: Уварова					

19682-01 84

Формат А 3

Фасад М1:50

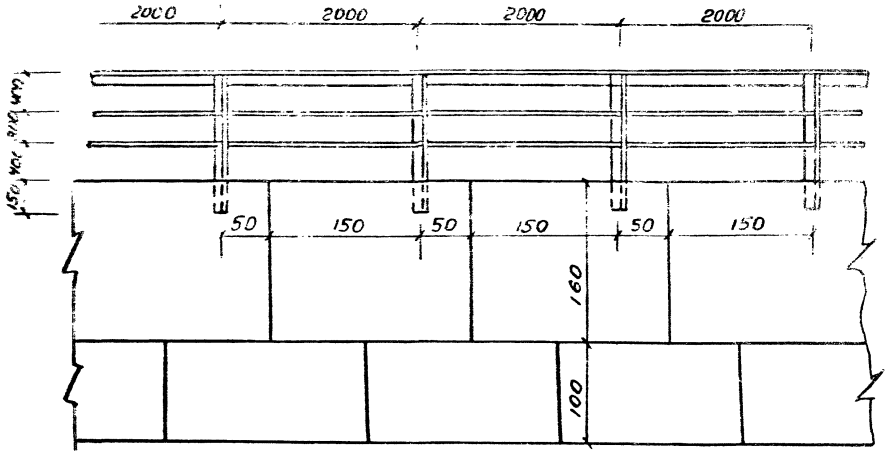

Спецификация металла на 10 пм перил

NN позиции	Наименование работ	Сечение или диаметр мм	Длина мм	Кол-во шт	Общая длина м	Масса 1 пм кг	Общая масса кг
1	Уголки стоек	L75×75×9	1250	5	6,25	10,1	63,1
2	Уголки поручня	L63×63×6	10000	1	10,0	5,72	57,2
3	Прутья перильного заполнения	ф18 А I	10000	2	20,0	2,0	40,0
					Итого		160,3

Деталь приварки уголка стойки к подъемной петле М1:5

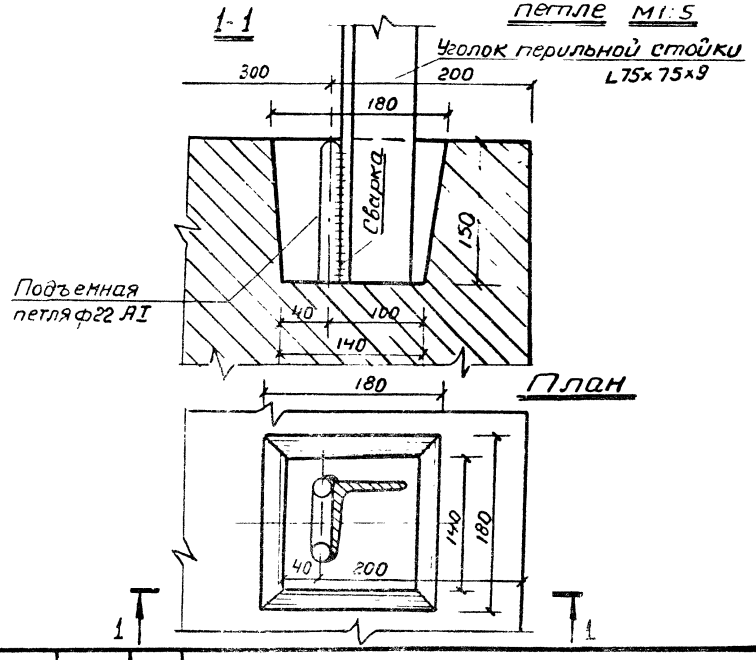

Деталь прикрепления перил к блокам

М 1:25

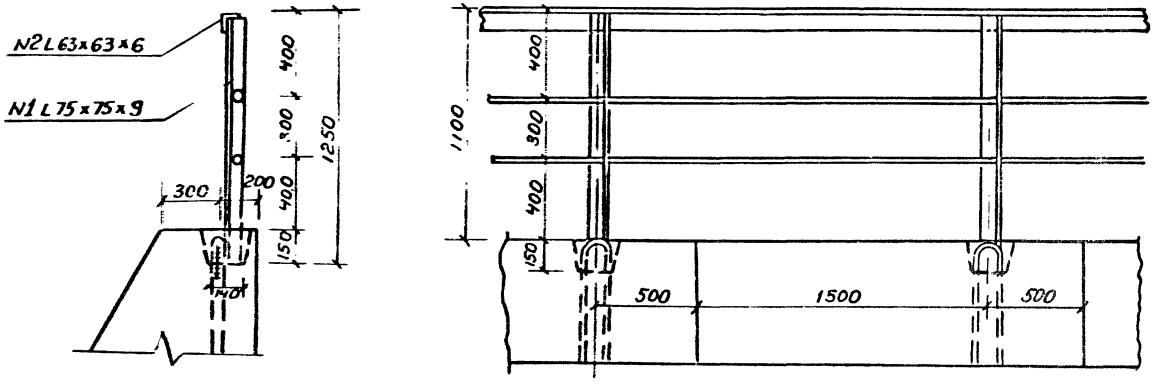

				3.501.1-135.0-71			
Нач отд	Драгвелидзе			Конструкция перильного ограждения.	Стадия	Лист	Листов
Гл.спец	Брегвадзе				Р		1
ГИП разд	Кварухава				Кавгипротранс		
Рук груп	Надирадзе						
Стинж	Филиппова						

Копировала: Унджиева

19682-01 85

Формат А3

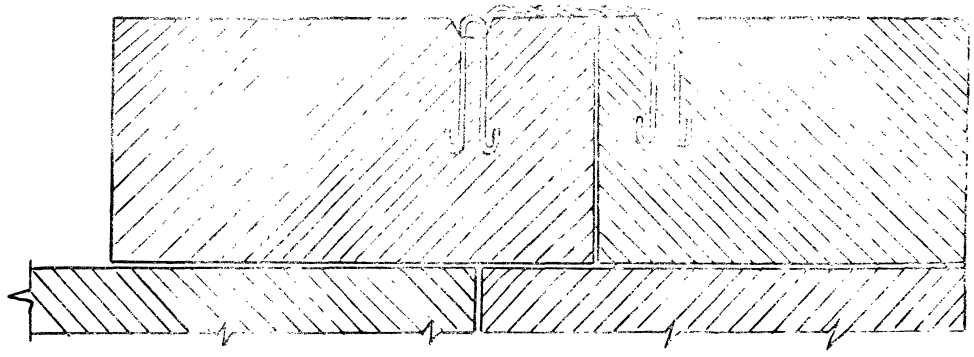

В рядах стен состоящих из 2х и более блоков производится связывание их между собой за стропотворные петли арматурой Ф6 - Вт-ласса А-I

План

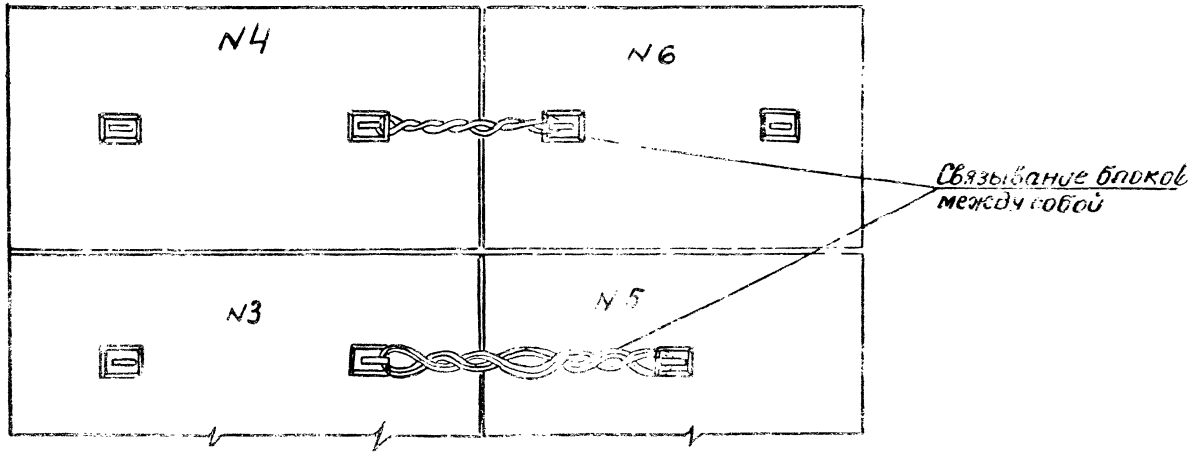

				3.501.1-135.0-72			
Нач. отд.	Орагвелидзе			Петель связи блоков стен типа-II	Стадия	Лист	Листов
Гл. спец.	Брегвадзе				Р		1
ГИП	Кварухнов				Кавгипротранс		
Рук. груп.	Надирадзе						
Инженер	Мартиросов						

Копировала: Унджиева

Расчетная схема

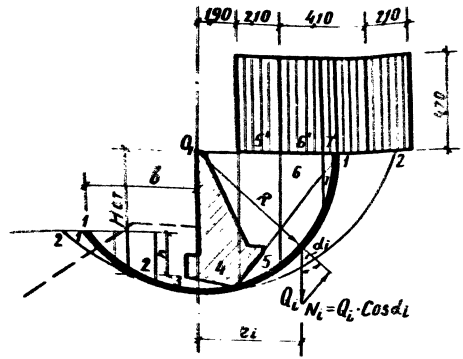

Результаты подсчётов

Высота стены $H_{ст}$, м			6	7	8	9	10
Глубина заложения стены, h, и коэффициент устойчивости, K	Горизонтальная площадка	h, м	2,0	2,0	2,5	2,5	2,0
		b, м	5,5	5,3	6,7	6,8	6,8
		K	0,71	0,716	0,68	0,698	0,70
	Откос 1:1,5	h, м	2,5	2,5	2,5	3,5	3,5
		b, м	3,0	3,0	2,5	4,0	5,0
		K	0,71	0,72	0,69	0,72	0,71

Пример расчета стены на устойчивость

Нет=6,0 м, h=2,0 м. Горизонтальная площадка перед стеной b=5,5 м. Круговая кривая 1-1 с радиусом R=6,8 м

№ отсеков	Площадь отсека $(\omega)_i$ – м²	Удельный вес грунта γ, т/м³	Коэф. перегрузки n	Масса отсеки Q_i, тс	Плечо относительно точки О r_i, м	$M_{сд} = Q_i \times r_i$, тсм	α_i	$\sin\alpha_i = \frac{r_i}{R}$	$\cos\alpha_i$	$N_i = Q_i \cdot \cos\alpha_i$, тс
1	1,4+1,4+0,5=0,98	1,8	0,9	1,95	4,47	-7,10	41°06'	0,6574	0,7536	1,2
2	2×2=4	1,8	0,9	6,48	3,0	-19,44	26°11'	0,4412	0,8974	5,82
3	2,6×2=5,2	1,8	0,9	8,24	1,0	-8,24	8°28'	0,1471	0,9891	8,15
4	6,6×2=13,2	2,2	0,9	26,14	0,95	24,83	8°02'	0,1397	0,9902	25,88
5	5,9×2=11,8	1,9	1,2	26,9	3,0	80,7	26°11'	0,4412	0,8974	24,14
5'	4,7×2,10=9,87	1,8	1,3	23,10	2,95	68,13	25°42'	0,4338	0,9011	20,82
6	4,3×2=8,6	1,8	1,2	18,6	5,00	92,85	47°20'	0,7353	0,6777	12,6
6'	4,7×2,05=9,64	1,8	1,3	22,56	5,03	113,46	47°43'	0,7397	0,6728	15,18
7	2,0×0,7=1,4	1,8	1,2	2,9	6,35	19,19	69°02'	0,9338	0,3578	6,86
7'	4,7×0,7=3,29	1,8	1,3	7,70	6,40	49,27	70°15'	0,9412	0,3379	2,60
						$\Sigma M_{сд}$= 413,65				ΣN_i= 123,3

$\varphi = 35°$; $C_н = 0$; $M_{пр} = R \times \Sigma N_i \times tg\varphi = 6,8 \times 123,3 \times 0,7 = 586,908$

$K = \frac{M_{сд}}{M_{пр}} \geq 0,7$ $\quad K = \frac{413,65}{586,91} = 0,705$

1. Расчёт стен на устойчивость произведен по круглоцилиндрическим кривым, проведенным через нижнюю точку подошвы фундамента радиусами R с центрами, расположенными на вертикали, проведенной по передней грани стены. Критической кривой с наибольшим отношением $\frac{M_{сд}}{M_{пр}}$ является кривая с центром, расположенным на уровне верха стены
2. Расчет произведен для угла внутреннего трения грунта $\varphi = 35°$ и расчетного сцепления $C = 0$.

			3.501.1-135.0-73
Нач. отд.	Орагвелидзе		Расчет стен на устойчивость против скольжения (совместно с грунтом) по круглоцилиндрической поверхности.
Гл. спец.	Брегвадзе		
ГИП	Кворухов		
Рук. гр.	Надирадзе		
Ст. инж.	Шмелева		

Стадия	Лист	Листов
Р	1	4

Кабгипротранс

Копировал: Омельченко

Расчетная схема

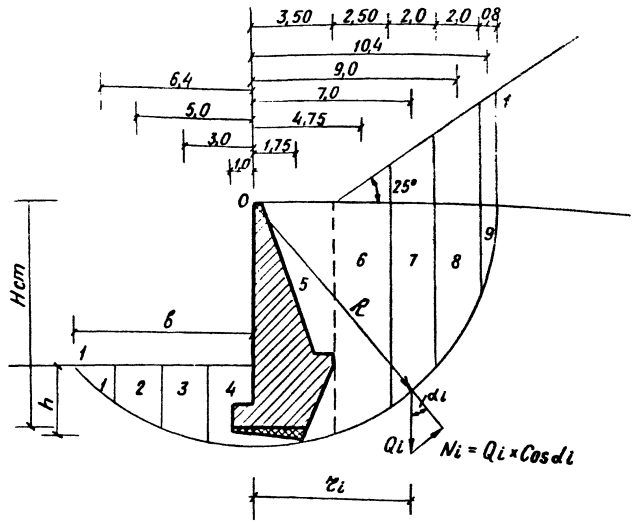

Пример расчета стены на устойчивость

Нст - 10,0м h=3,0м. Горизонтальная площадка перед стеной b = 8м

Круговая кривая 1-1 с радиусом R - 10,8м

№ отсеков	Площадь отсека Wi - м²	Плотность γ т/м³	Масса отсека Qi·Tc	Плечо относ. точки 0 zi-м	Mсв = Qi × zi тсм	di	sin di = zi/R	Cos di	Ni = Qi × cos di тс
1	1,8×2,0×0,5=1,8	1,8	3,24	5,4	-20,74	36°20'	0,5925	0,8056	2,61
2	2,35×2,0=4,7	1,8	8,46	5,0	-42,30	27°35'	0,4629	0,8863	7,50
3	3,2×2,0=6,4	1,8	11,52	3,0	-34,56	16°07	0,2777	0,9607	11,07
4	3,6×2,0=7,2	1,9	13,68	1,0	-13,68	5°18'	0,0925	0,9957	13,62
	10,5×3,5=36,75	2,2	80,85	1,75	141,49	9°19'	0,1620	0,9868	79,78
5	10,15×2,5=25,37	1,8	45,67	4,75	216,96	26°06	0,4398	0,8980	41,01
7	9,7×2,0=19,4	1,8	34,92	7,0	244,44	40°24	0,6481	0,7615	26,59
8	8,1×2,0=16,2	1,8	29,16	9,0	262,44	56°27'	0,8333	0,5527	16,12
9	5,2×0,8=4,16	1,8	7,49	10,4	77,87	74°09'	0,9620	0,2731	2,05
					831,92				200,35

$\varphi = 30°$; $tg\,30° = 0,5774$; $C_н = 0$; $M_{пр} = R \times \Sigma N_i \times tg\varphi = 10,8 \times 200,35 \times 0,5774 = 1249,37$ тсм

$$K = \frac{M_{сд}}{M_{пр}} = \frac{831,92}{1249,37} = 0,67$$

Результаты подсчетов

Высота стены Нст. м			6	7	8	9	10
Глубина заложения стены, h м и коэффициент устойчивости, K	Горизонтальная площадка	h-м	2,0	2,0	3,0	3,0	3,0
		b-м	5,0	5,4	6,8	7,4	8,0
		K	0,69	0,67	0,64	0,68	0,67

1. Расчет стен на устойчивость произведен по круглоцилиндрическим кривым, проведенным через нижнюю точку подошвы фундамента радиусами R с центрами, расположенными на вертикали, проведенной по передней грани стены. Критической кривой с наибольшим отношением $\frac{M_{сд}}{M_{пр}}$ является кривая с центром, расположенным на уровне верха стены.
2. Расчет произведен для угла внутреннего трения грунта $\varphi = 30°$, $\alpha = 25°$ и расчетного сцепления $C = 0$.

Инв. № подл. | Подпись и дата | Взам. инв. №

19682-01 88 Копировал: Омельченко Формат А3

Расчетная схема

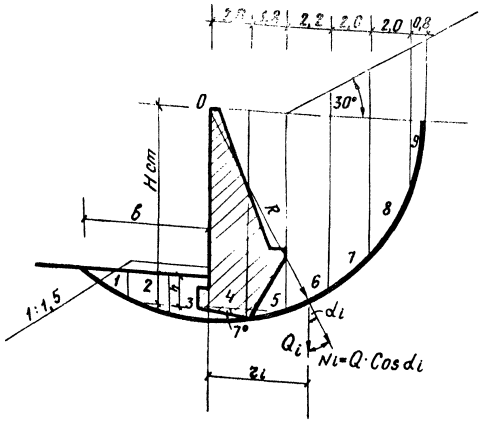

Результаты подсчетов

Высота стены $H_{ст}$ - м			6	7	8	9	10
Глубина заложения стены „h" и коэффициент устойчивости „K"	Горизонтальная площадка	h-м	1,5	1,0	1,0	1,5	1,5
		b-м	5,0	4,2	4,4	6,0	6,4
		K	0,63	0,68	0,72	0,67	0,69
	Откос 1:1,5	h-м	2,5	2,5	2	2	2
		b-м	4	4	4	4	4
		K	0,71	0,70	0,69	0,70	0,70

Стены, расположенные на крутых косогорах, а также все стены высотой 6 м и более рассчитывались на устойчивость против скольжения (совместно с грунтом) по круглоцилиндрической поверхности

Расчет производился по формулам:

$M_{сд} = \sum_{i=1}^{i=n} Q_i r_i$ – момент сдвигающих сил относительно точки 0

$M_{пр} = R\left[\sum_{i=1}^{i=n}\left(Q_i \times \cos d_i \times tg\varphi_i + L_i C_i\right)\right]$ – предельный момент относит. точки 0

$K\left(\frac{M_{сд}}{M_{пр}}\right)_{max} \le m$

$m = 0{,}7$ коэффициент условий работы.

Q_i – сила равная сумме веса i-й части сползающего массива и равнодействующей расположенной на ней нагрузки.

r_i – плечо силы Q_i относительно точки 0.

d_i – угол между вертикалью и радиусом.

φ_i и C_i – расчётный угол внутреннего трения и расчётное сцепление грунта.

L_i – длина отрезка круговой линии скольжения в пределах i-го участка.

n – число участков, на которое сползающий массив разбит вертикальными плоскостями.

1. Расчет стен на устойчивость произведен по круглоцилиндрическим кривым, проведенным через нижнюю точку подошвы фундамента радиусами R с центрами, расположенными на вертикали, проведенной по передней грани стены. Критической кривой с наибольшим отношением $\frac{M_{сд}}{M_{пр}}$ является кривая с центром, расположенным на уровне верха стены.
2. Расчет произведен для угла внутреннего трения грунта $\varphi = 35°$; $d = 30°$ и расчетного сцепления $C = 0$

Расчетная схема

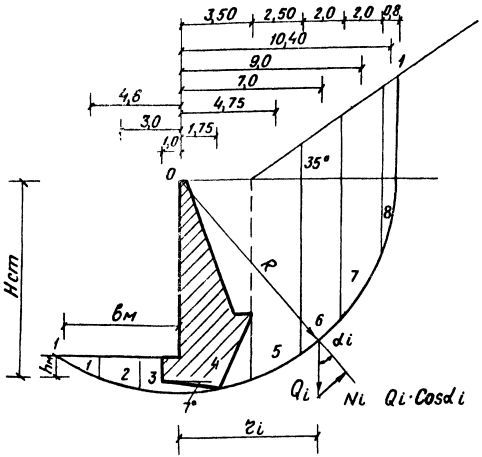

Результаты подсчетов

Высота стены Hст м			6	7	8	9	10
Глубина заложн. стены „h" и коэффициент устойчивости „K"	Горизонтальн. площадка	hм	1,0	1,0	1,0	1,0	1,0
		b-м	4,0	4,4	5,2	5,5	5,8
		K	0,5	0,6	0,6	0,6	0,6

Пример расчета стены на устойчивость

Hст = 10,0 м h = 1,0 м Горизонтальная площадка перед стеной b = 5,8

Круговая кривая 1-1 с радиусом K = 10,8 м

№№ отсеков	Площадь отсека ω_i – м²	Плоскость γ_i м	Масса отсека Q_i – т	Плечо относит. точки r_i м	Мсдв $Q_i \times r_i$ тсм	d_i	$\sin d_i = \frac{r_i}{R}$	$\cos d_i$	$N_i = Q_i \cdot \cos d_i$ тс
1	1,8×1×0,5=0,9	1,8	1,62	4,6	-7,45	25°12'	0,4259	0,9048	1,47
2	1,4×2 = 2,8	1,8	5,04	3,0	-15,12	16°07'	0,27[illegible]	0,9607	4,84
3	1,8×2 = 3,6	1,8	6,48	1,0	-6,48	5°19'	0,0926	0,9957	6,45
4	10,6×3,50=37,1	2,0	74,2	1,75	129,85	9°19'	0,1620	0,9868	73,22
5	10,5×2,5=26,25	1,8	47,25	4,75	224,44	26°06'	0,4398	0,8980	42,43
6	10,8×2=21,6	1,8	38,88	7,0	272,16	40°24'	0,6481	0,7615	29,60
7	9,8×2=19,6	1,8	35,28	9,0	317,52	56°26'	0,8333	0,5529	19,50
8	7,7×0,8=6,16	1,8	11,09	10,40	115,34	74°22'	0,963	0,2695	2,99
					1030,26				180,51

$\varphi = 40°$; $tg\,40° = 0{,}839$; $C_н = 0$; $M_{пр} = R \times \Sigma N_i \times tg\,\varphi = 10{,}8 \times 180{,}51 \times 0{,}839 = 1635{,}64$ тсм

$$K = \frac{M_{сд}}{M_{пр}} = \frac{1030{,}26}{1635{,}64} = 0{,}626$$

1. Расчет стен на устойчивость произведен по круглоцилиндрическим кривым, проведенным через нижнюю точку подошвы фундамента радиусами R с центрами, расположенными на вертикали, проведенной по передней грани стены. Критической кривой с наибольшим отношением $\frac{M_{сд}}{M_{пр}}$ является кривая с центром, расположенным на уровне верха стены.
2. Расчет произведен для угла внутреннего трения грунта $\varphi = 40°$, $d = 35°$ и расчетного сцепления $C = 0$

График 1

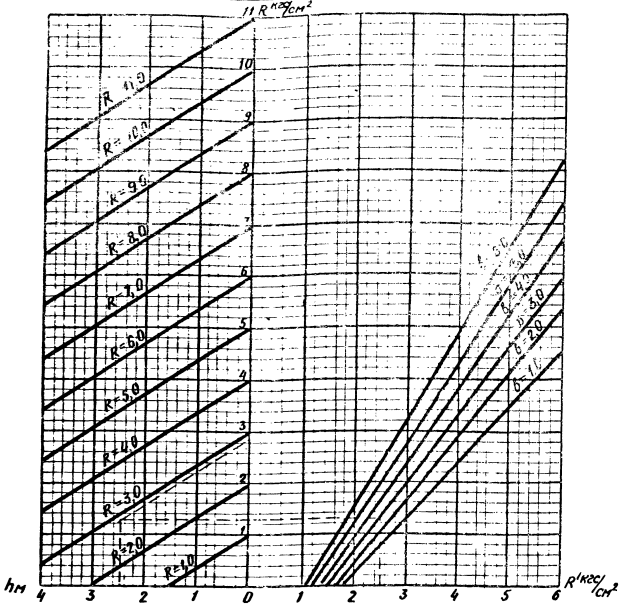

Графики составлены в соответствии с п. 681 СН 200-62 по формуле

$$R = 1{,}2\left\{R'\left[(1+K_1(b-2)\right] + K_2\gamma(h-3)\right\}$$

График 1 применим для гравелистых и песчаных грунтов

($K_1 = 0{,}1$ и $K_2 = 0{,}3$)

График 2 применим для суглинистых и глинистых грунтов

($K_1 = 0{,}04$ $K_2 = 0{,}20$)

Пример $R' = 2{,}5$ кгс/см² $b = 3{,}0$ м $h = 2{,}5$ м $K_1 = 0{,}1$ $K_2 = 0{,}3$

Расчетное сопротивление $R = 2{,}8$ кгс/см²

График 2

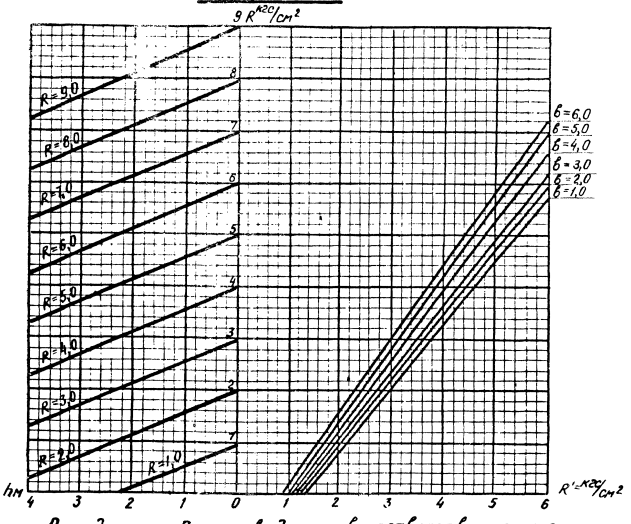

Определение R производится в соответствии с ключом приведенным на графике N1-пунктиром

Принятые обозначения:

R — расчетные сопротивления грунта осевому сжатию

R' — условные сопротивления грунта в кгс/см²

b — ширина подошвы фундамента в м.

h — глубина заложения фундамента в м

Нач.отд	Орагвелидзе		3.501.1-135.0-74	
Гл.спец.о.	Брегвидзе		Графики для определения расчетных сопротивлений грунта основания	Стадия: Р; Лист: ; Листов: 1
ГИП	Кворухова			Кавгипротранс
Рук.гр.	Надирадзе			
Рук.гр	Квезерели			

Копировал: Омельченко 19682-01 91

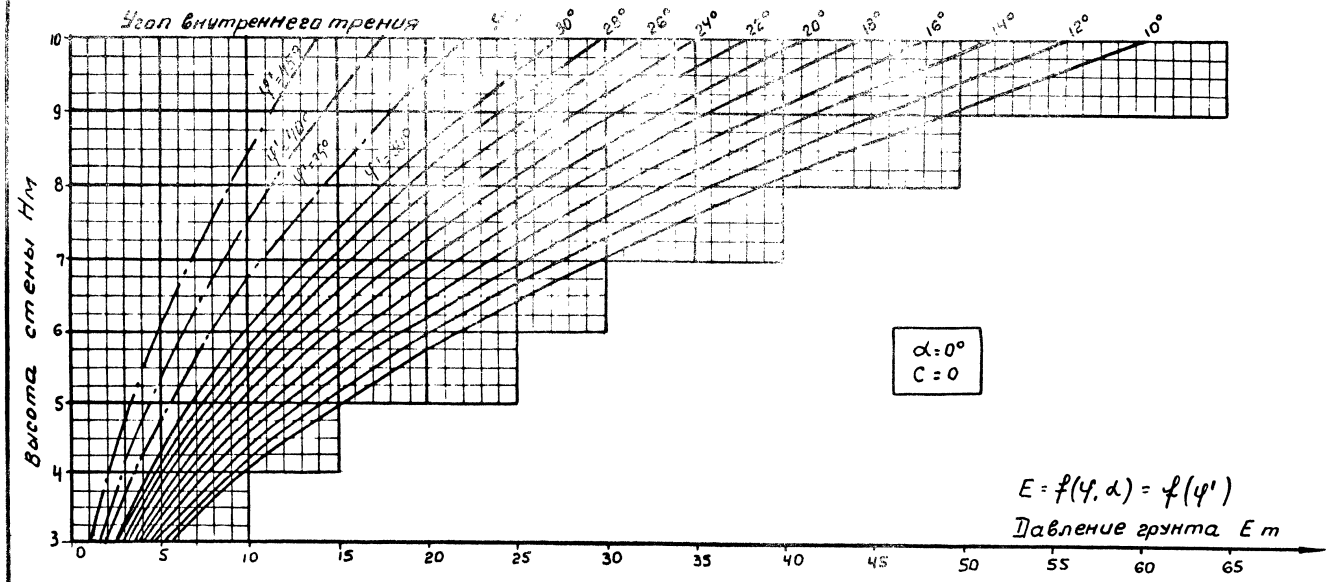

По кривым $E = f(\varphi \text{ и } \alpha) = f(\varphi')$ для углов внутреннего трения $\varphi' = 30°, 35°, 40°$ и $45°$ определяются давления на стены приведенные в настоящем проекте. Для значений давлений выходящих за пределы этих кривых сечения стен подбираются индивидуально, при этом давления при $\varphi \geq 45°$ подбираются по специальной методике.

Пример определения давления на стену приведен на листе № 7.

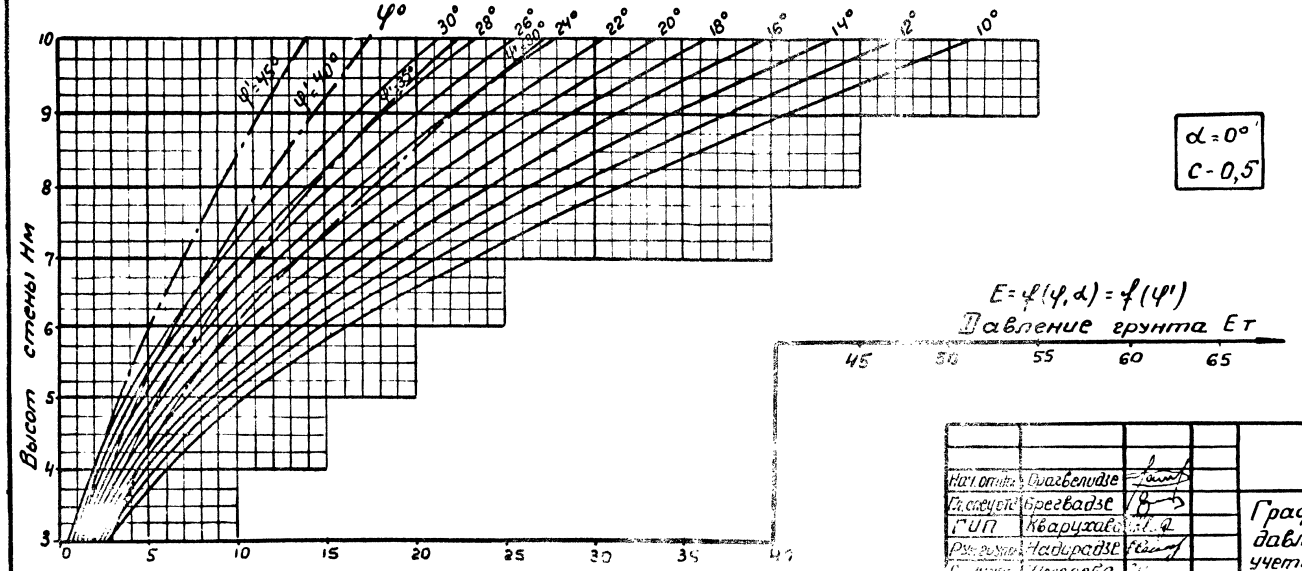

Нач. отдел	Оргвелидзе		3.501.1-135.0-75			
Гл. спец. отд.	Брегвадзе		Графики для определения давления грунта с учетом сцепления	Стадия	Лист	Листов
ГИП	Кварухава			Р	1	15
Рук. группы	Надирадзе			Кавгипротранс		
Ст. инженер	Шмелева					
Ст. инженер	Филиппова					

Копировала Унджиева

Формат А3

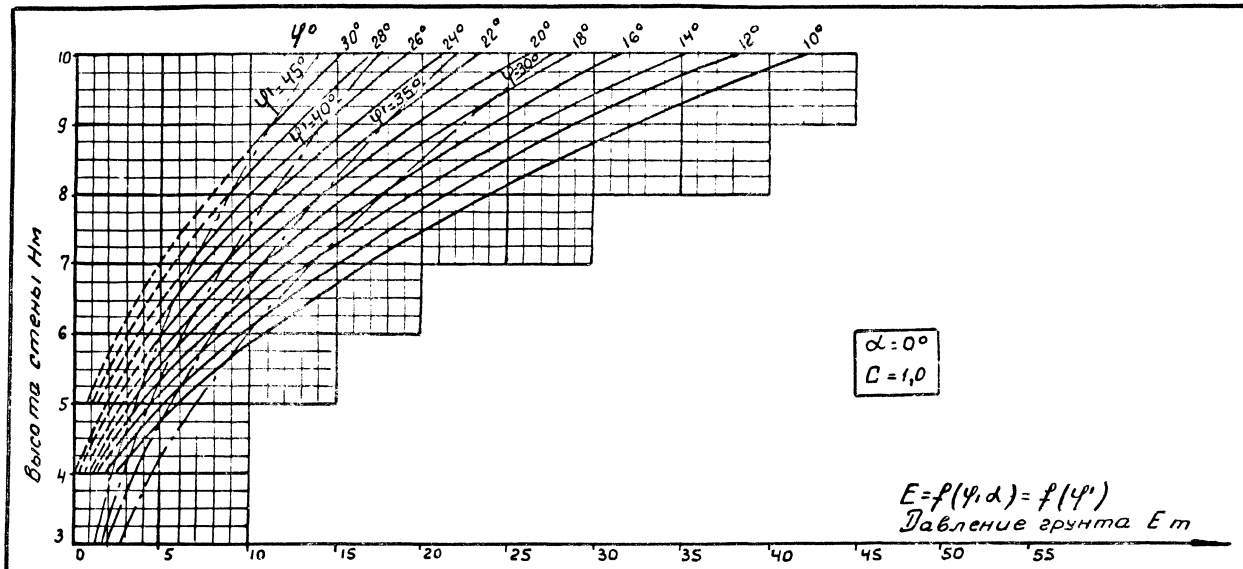

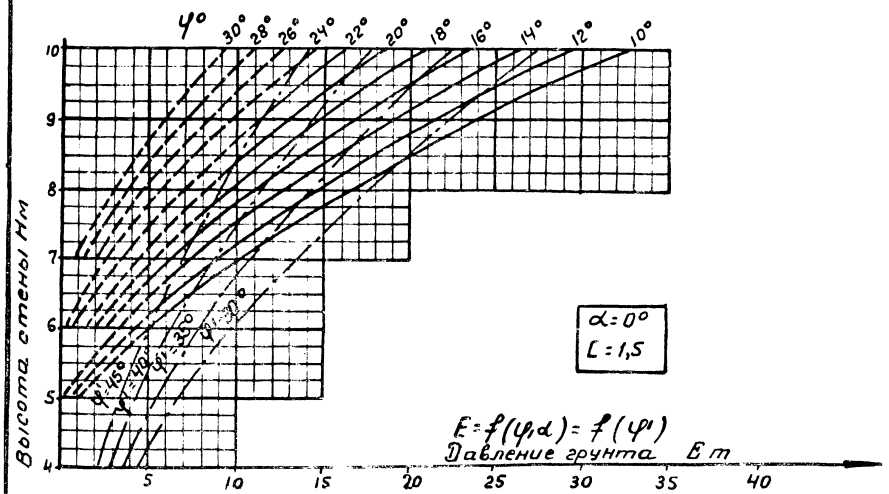

Копировала Чуджиева 19682-01 93 Формат А3

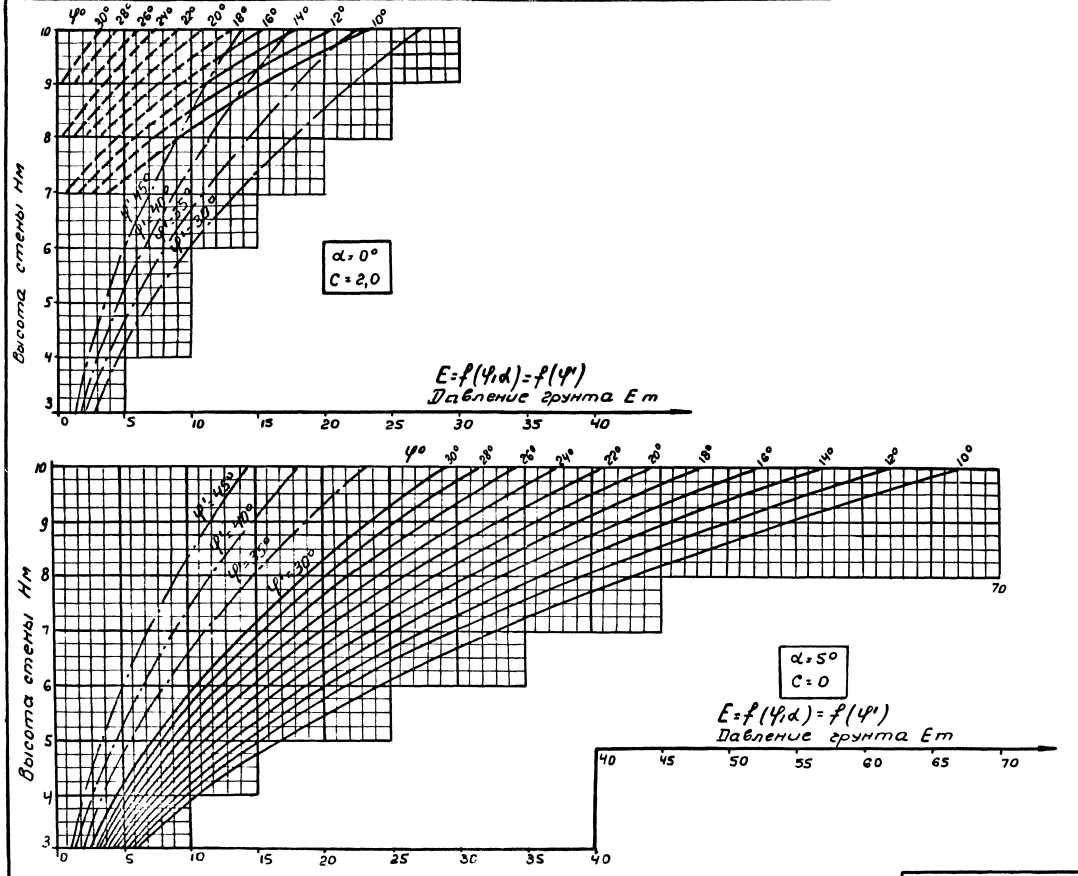
φ°
Высота стены Hм
α = 0°
C = 2,0
E = f(φ,α) = f(φ')
Давление грунта Eт
α = 5°
C = 0
E = f(φ,α) = f(φ')
Давление грунта Eт

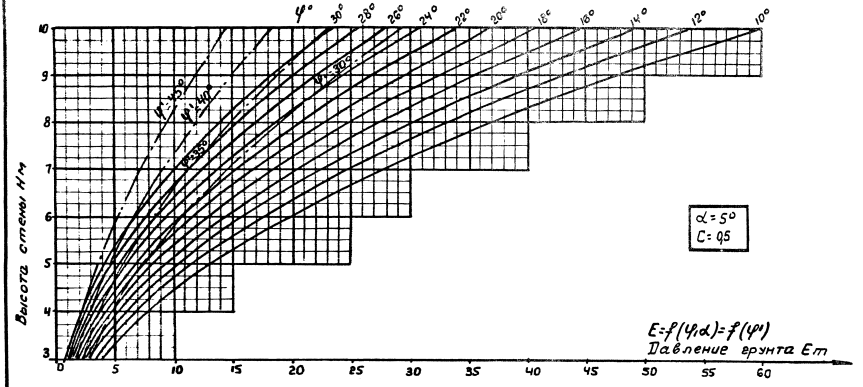
φ°
30° 28° 26° 24° 22° 20° 18° 16° 14° 12° 10°
φ1=15°
φ1=20°
φ1=25°
φ1=30°
α = 5°
C = 0,5
E=f(φ,α)=f(φ')
Давление грунта Em
Высота стены Hm
0 5 10 15 20 25 30 35 40 45 50 55 60
3 4 5 6 7 8 9 10

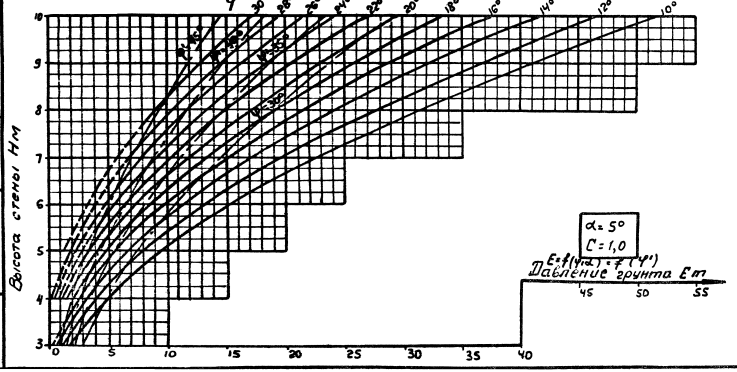
φ°
30° 28° 26° 24° 22° 20° 18° 16° 14° 12° 10°
φ1=15°
φ1=20°
φ1=25°
φ1=30°
α = 5°
C = 1,0
E=f(φ,α)=f(φ')
Давление грунта Em
Высота стены Hm
0 5 10 15 20 25 30 35 40 45 50 55
3 4 5 6 7 8 9 10

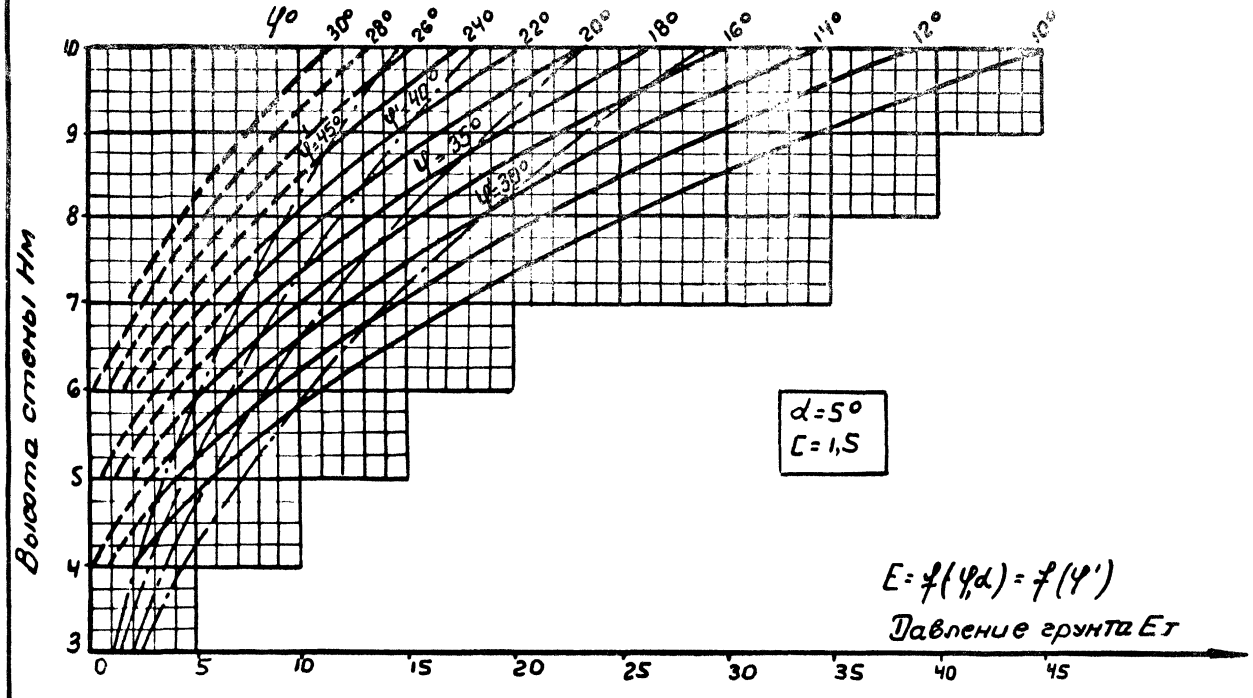
Высота стены Hм
γ° 30° 28° 26° 24° 22° 20° 18° 16° 14° 12° 10°
φ=45°
φ=40°
φ=35°
φ=30°
α=5°
C=1,5
E=f(γ,φ,α)=f(γ')
Давление грунта Eг
0 5 10 15 20 25 30 35 40 45

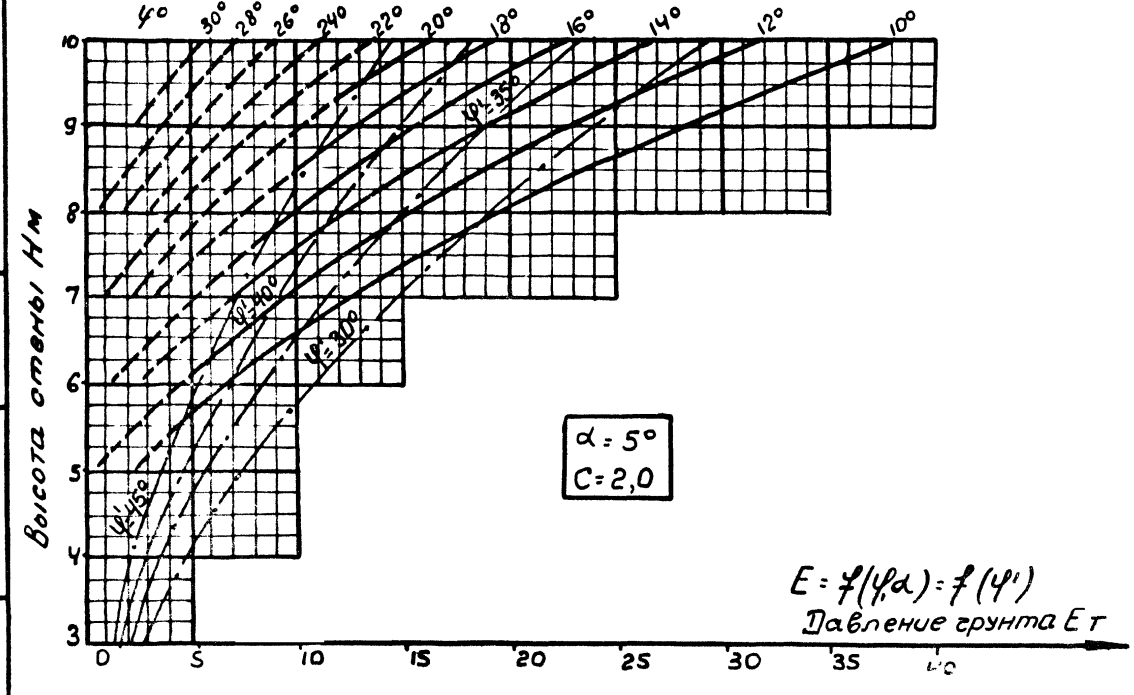
Высота стены Hм
γ° 30° 28° 26° 24° 22° 20° 18° 16° 14° 12° 10°
φ=45°
φ=40°
φ=35°
φ=30°
α=5°
C=2,0
E=f(γ,φ,α)=f(γ')
Давление грунта Eг
0 5 10 15 20 25 30 35

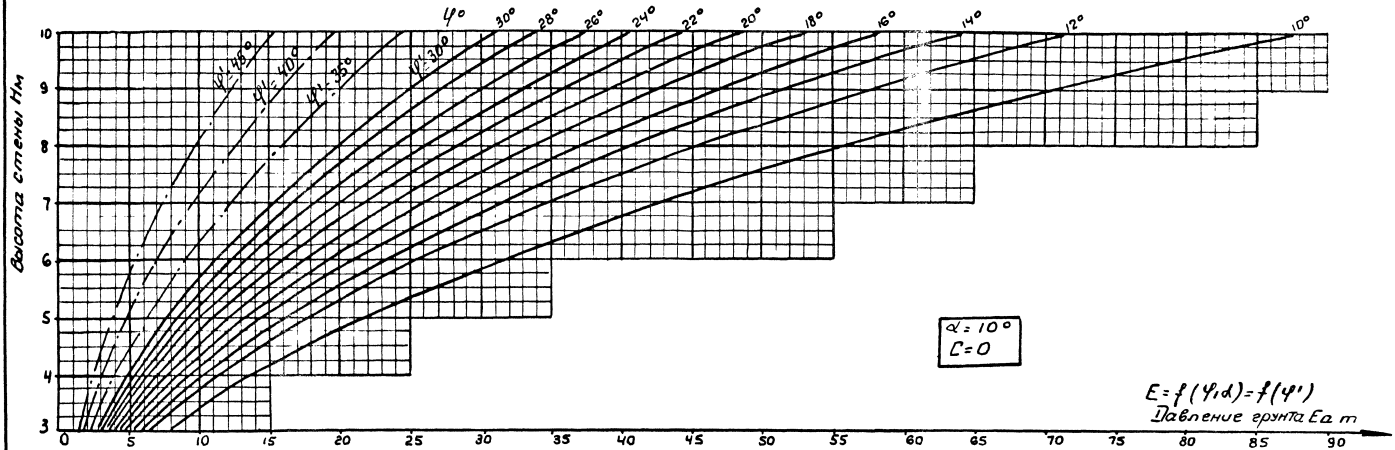

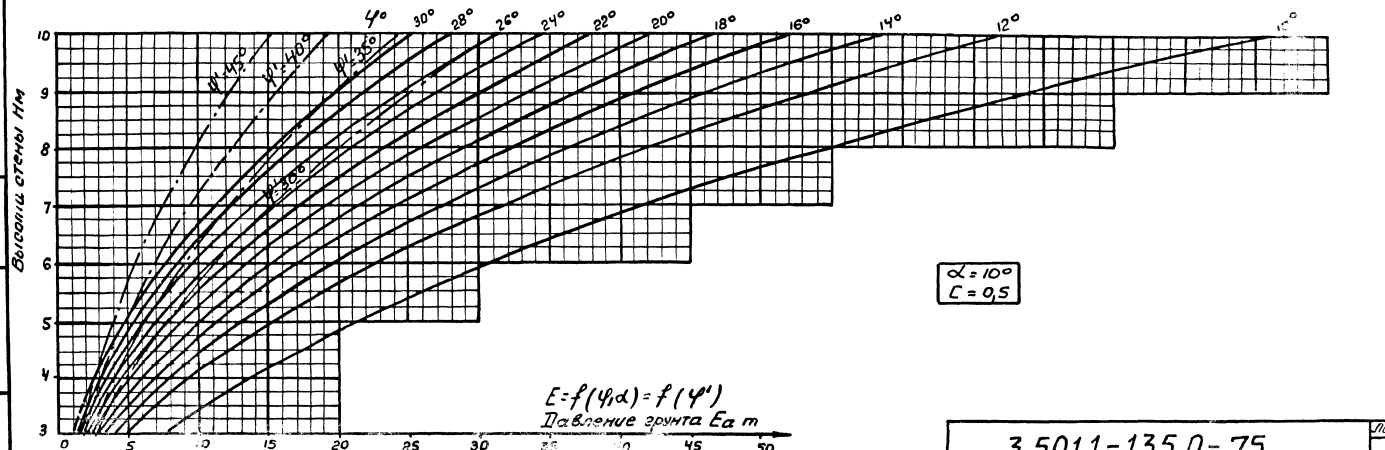

3.501.1-135.0-75

Лист 6

Копировал: Унджиева 19682-01 97 Формат А3

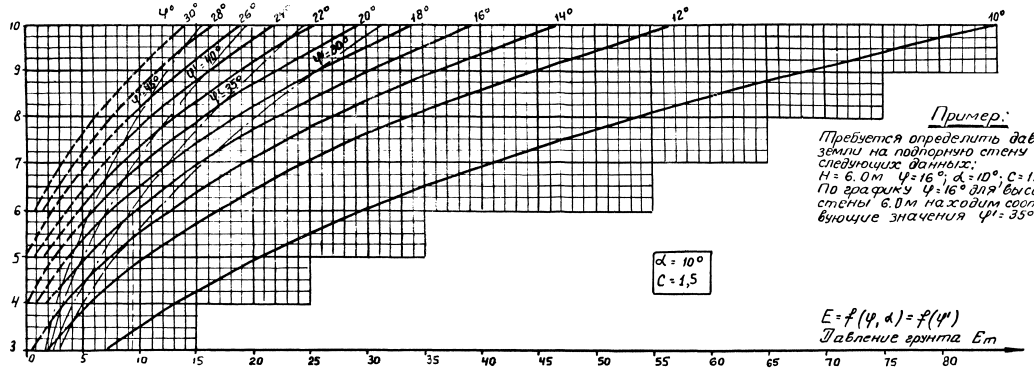

Пример:

Требуется определить давление земли на подпорную стену при следующих данных:
H = 6.0 м φ = 16°; α = 10°; C = 1.5 т/м²
По графику φ = 16° для высоты стены 6.0 м находим соответствующие значения γ = 35°иE = 9.2т.

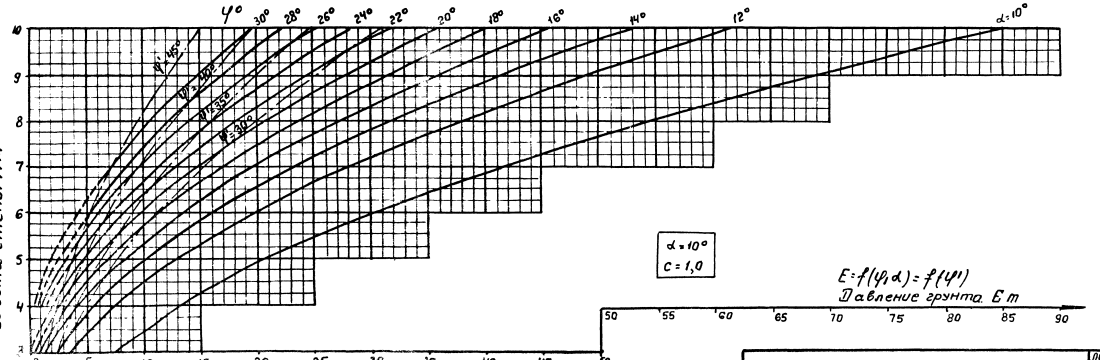

Копировал: Чиженева

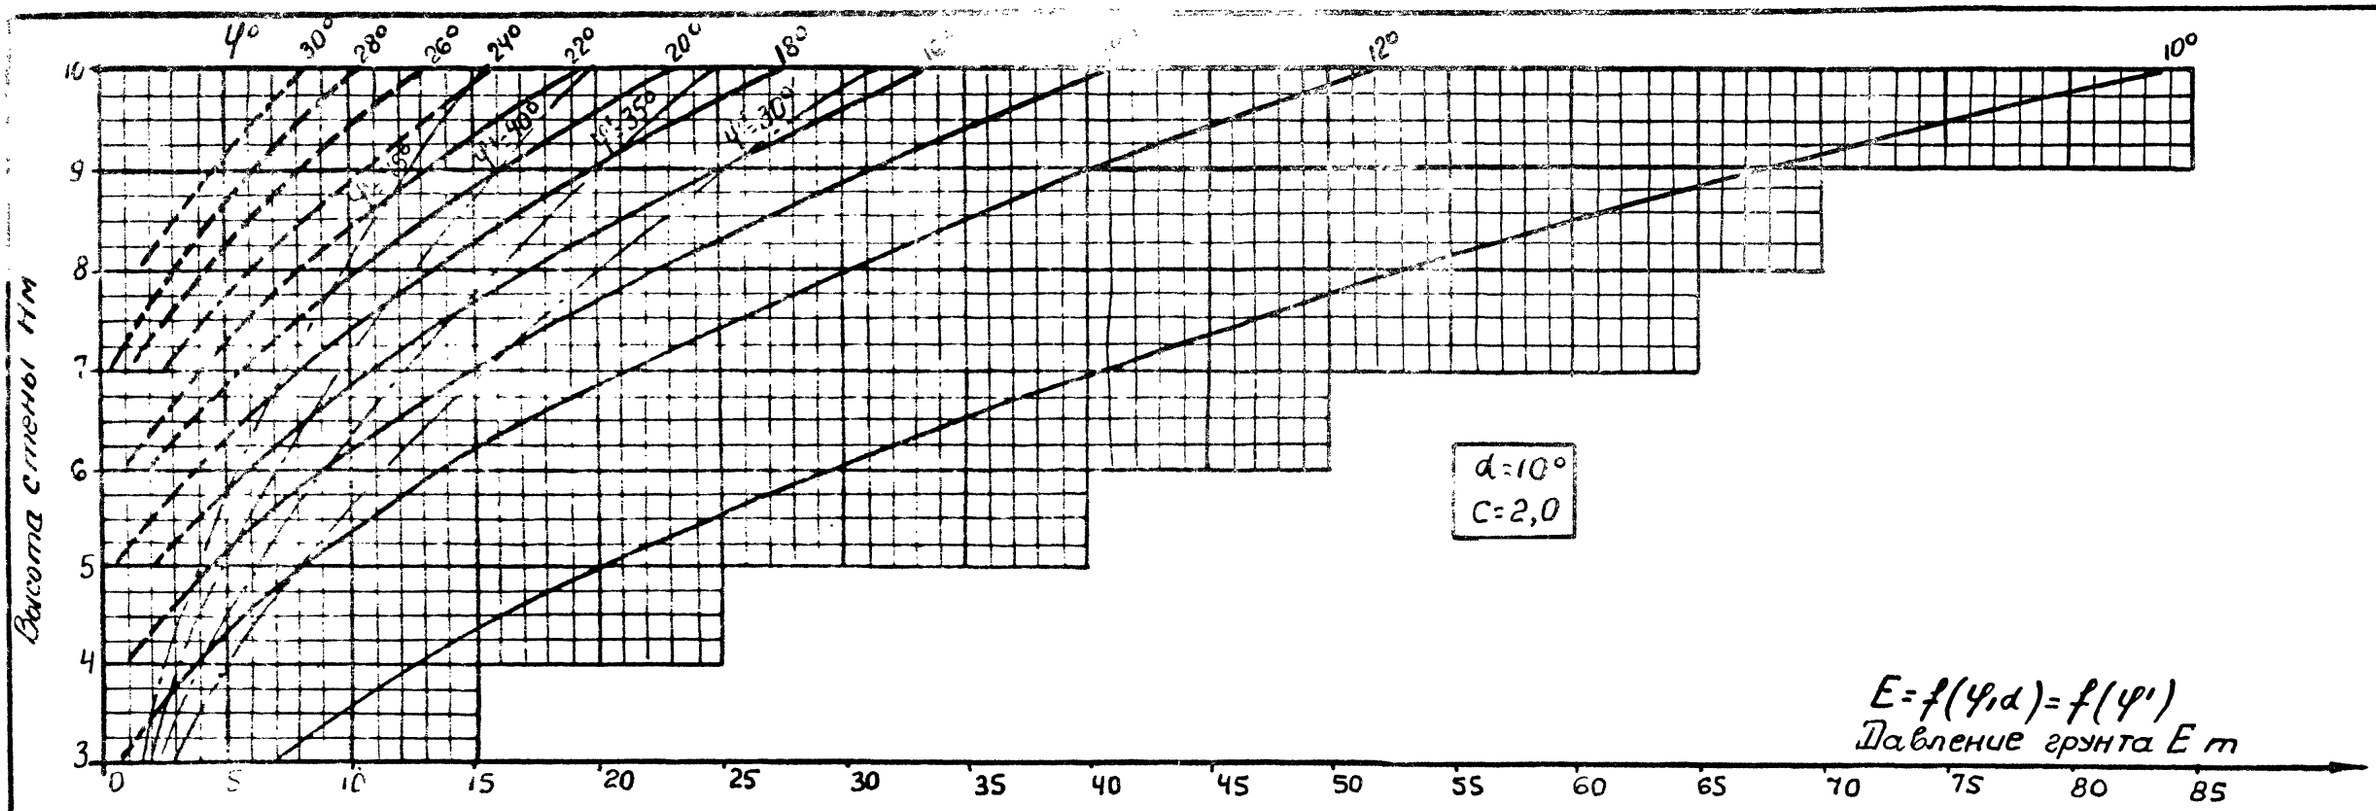

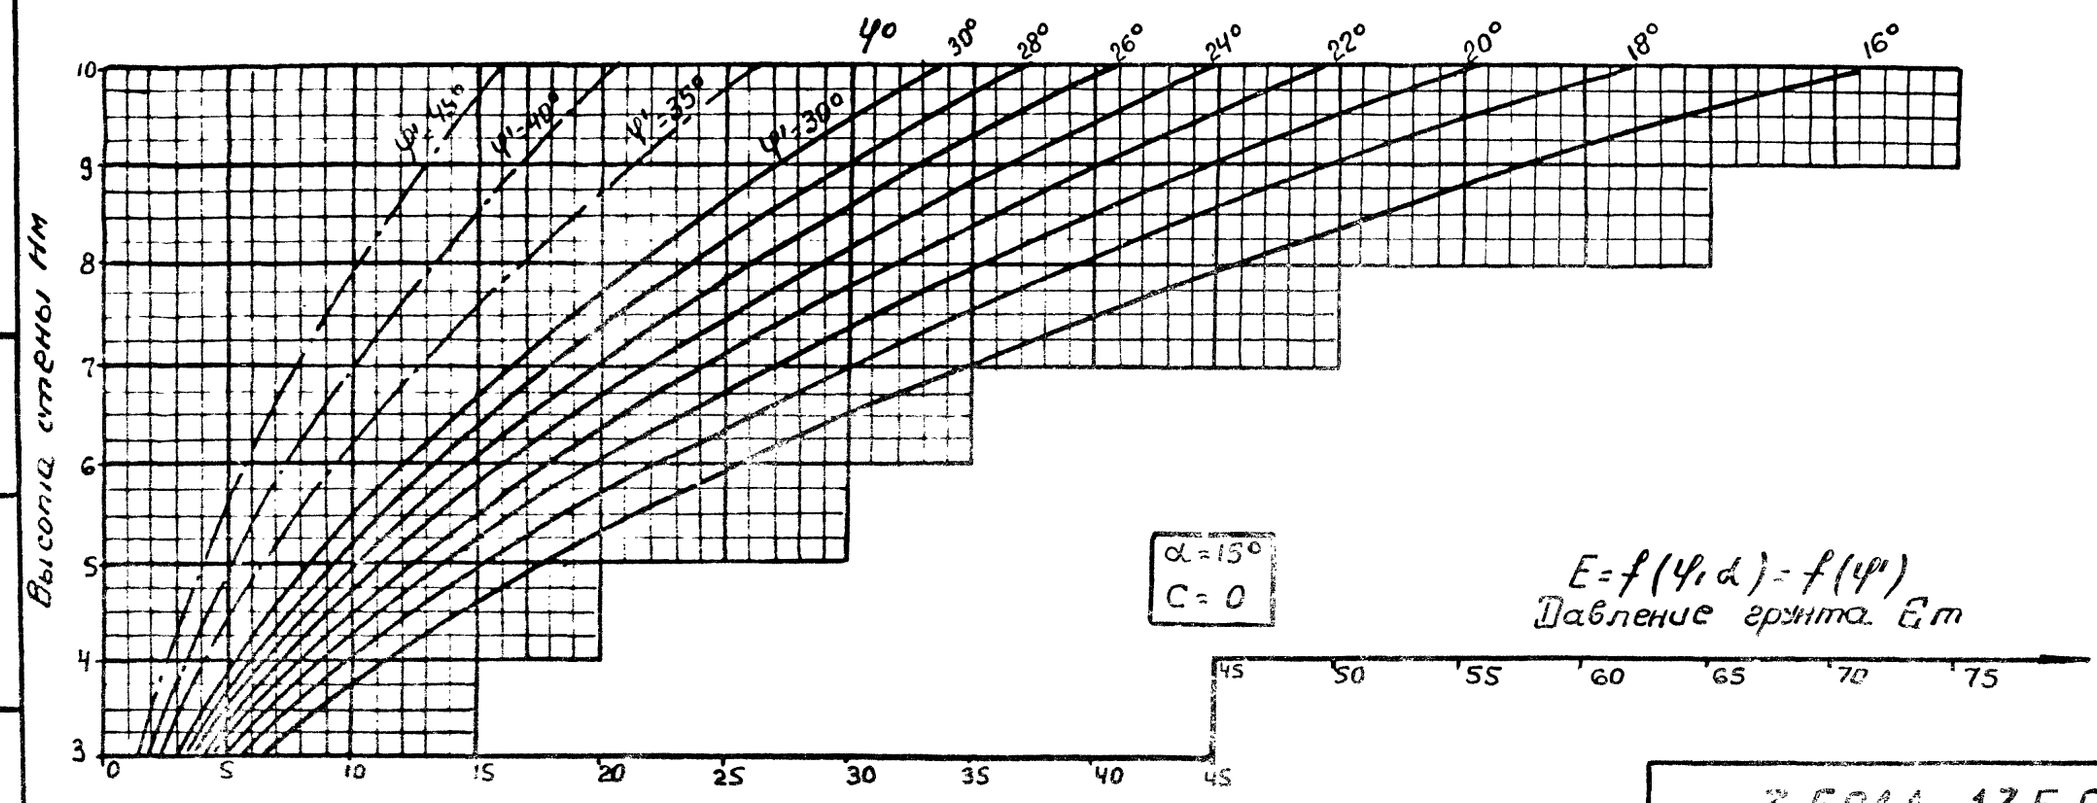

3.501.1-135.0-75

Лист 8

Копировала: Унджиева 19682-01 99 Формат А3

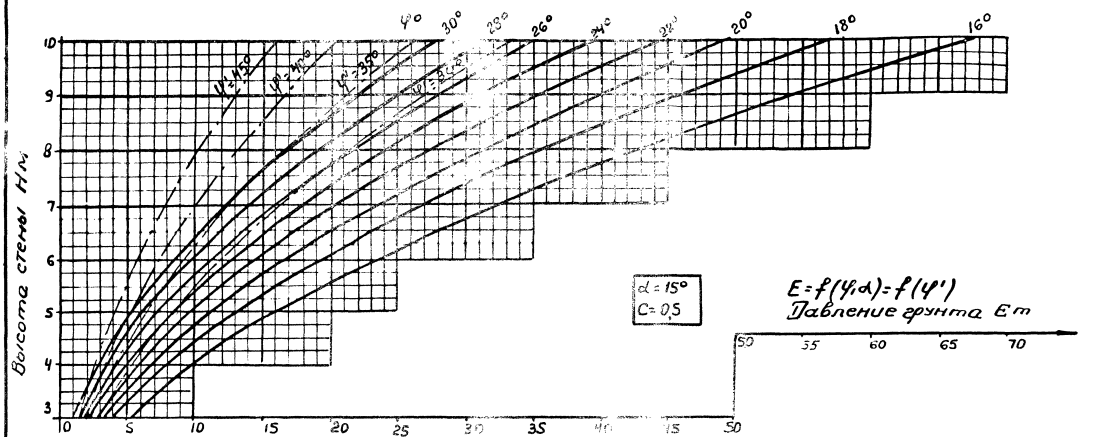

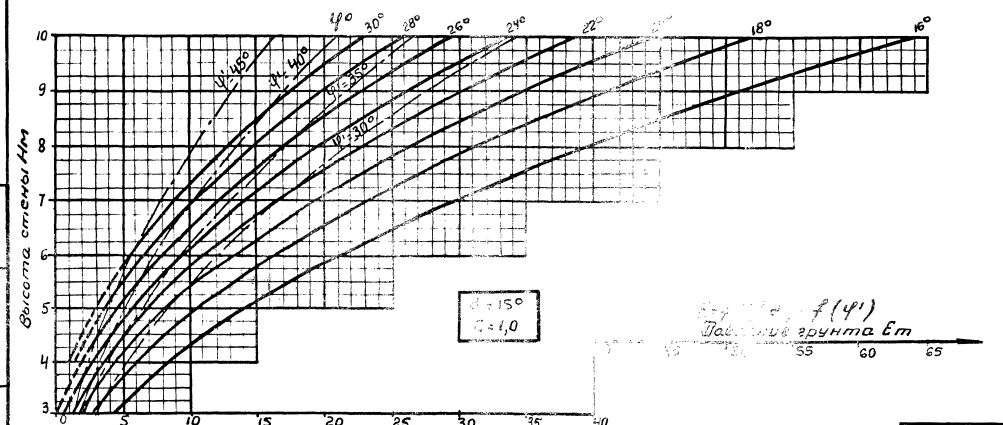

Копировали: Ужакиева

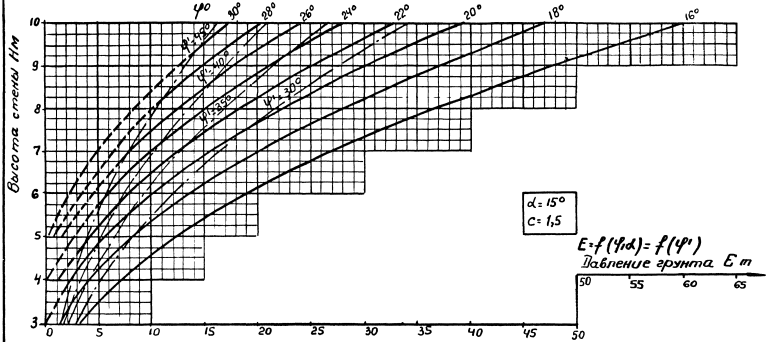
Высота стены H/м
φ°
30°
28°
26°
24°
22°
20°
18°
16°
γ=1,5т/м³
γ=1,8т/м³
γ=2,0т/м³
γ=2,2т/м³
γ=2,5т/м³
α=15°
C=1,5
E=f(γ,α)=f(φ°)
Давление грунта Eт
0
5
10
15
20
25
30
35
40
45
50
55
60
65

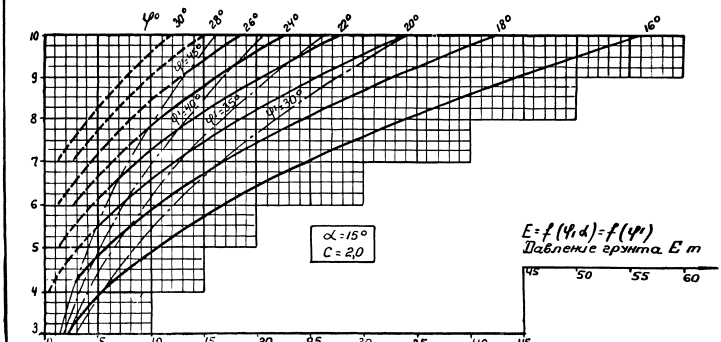
φ°
30°
28°
26°
24°
22°
20°
18°
16°
γ=1,5т/м³
γ=1,8т/м³
γ=2,0т/м³
γ=2,2т/м³
γ=2,5т/м³
α=15°
C=2,0
E=f(γ,α)=f(φ°)
Давление грунта Eт
0
5
10
15
20
25
30
35
40
45
50
55
60

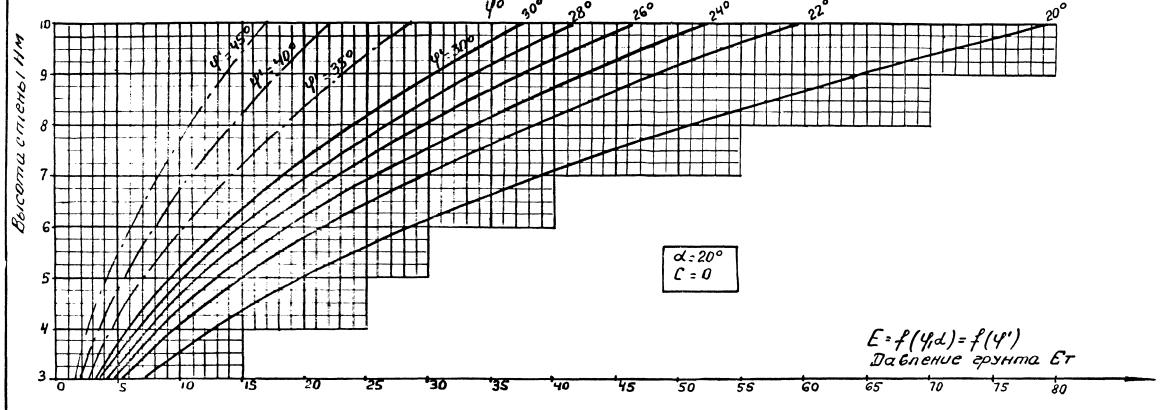

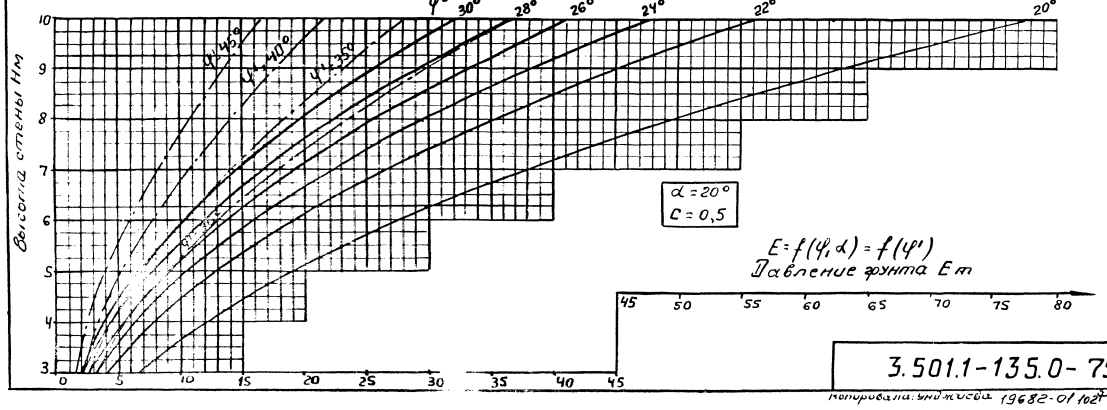

3.501.1-135.0-75

Лист 11

Копировала: Унджиева 19682-01 102 Формат А3

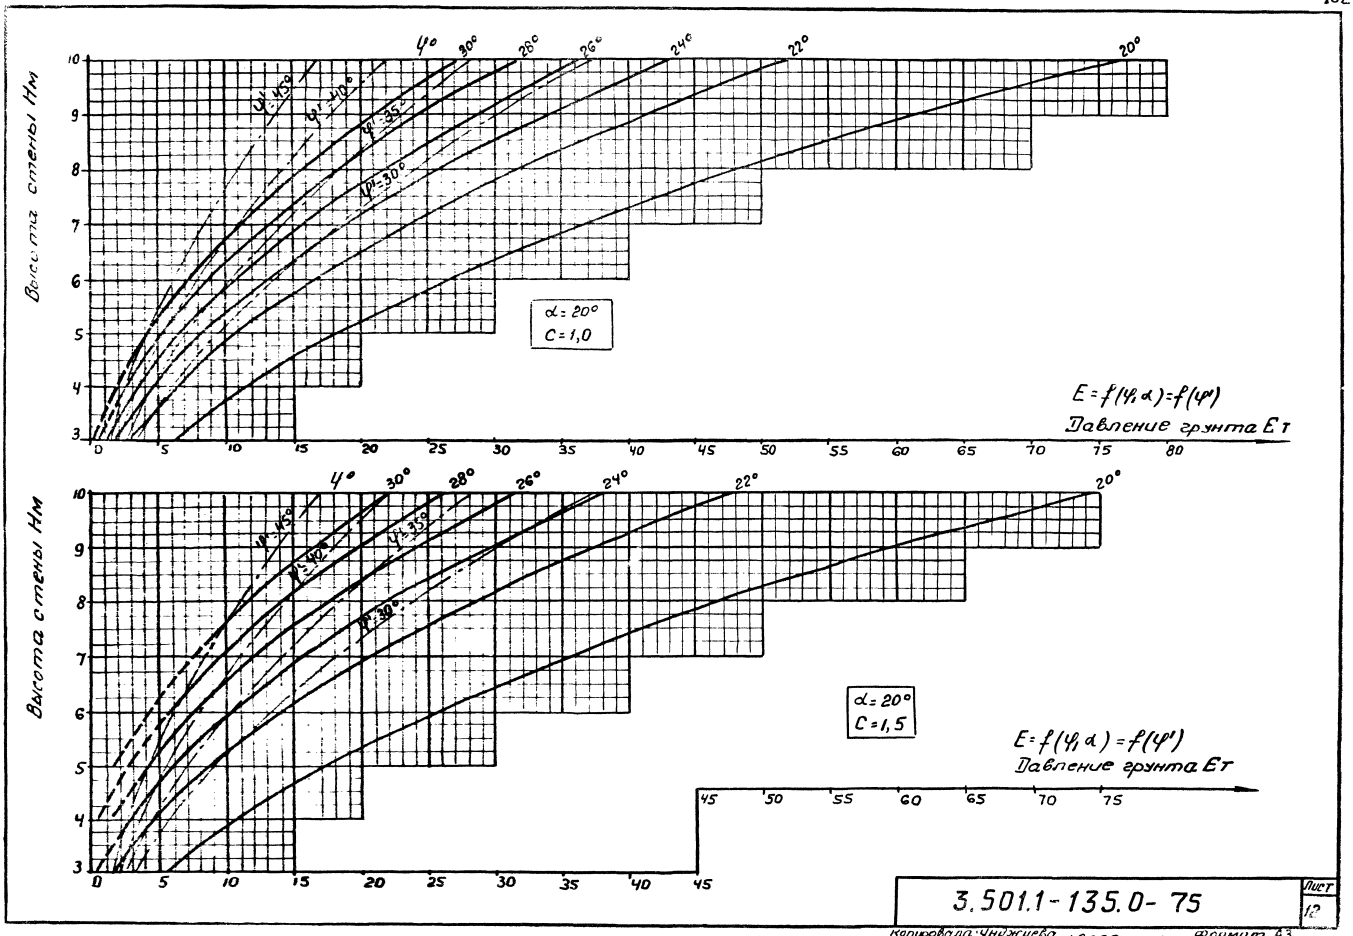

3.501.1-135.0-75

Лист 12

Копировала: Унджиева 19682-01 103 Формат А3

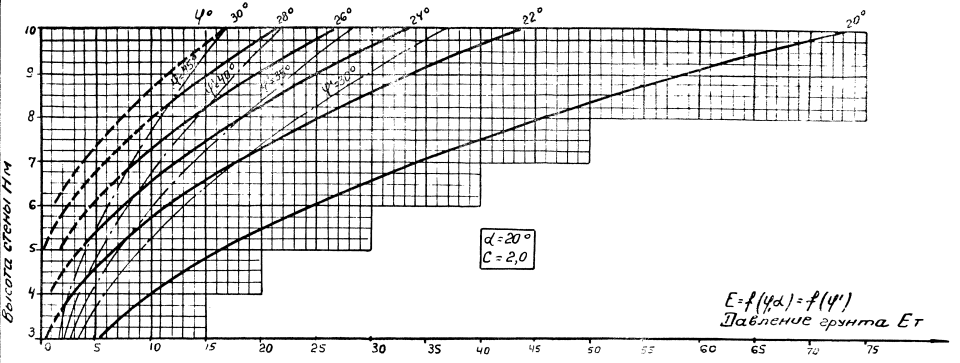

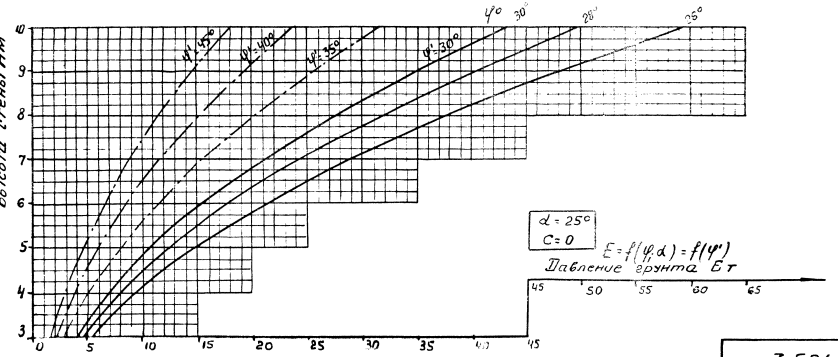

3.501.1-135.0-75

Лист 13

Копировала Унджиева

Формат А3

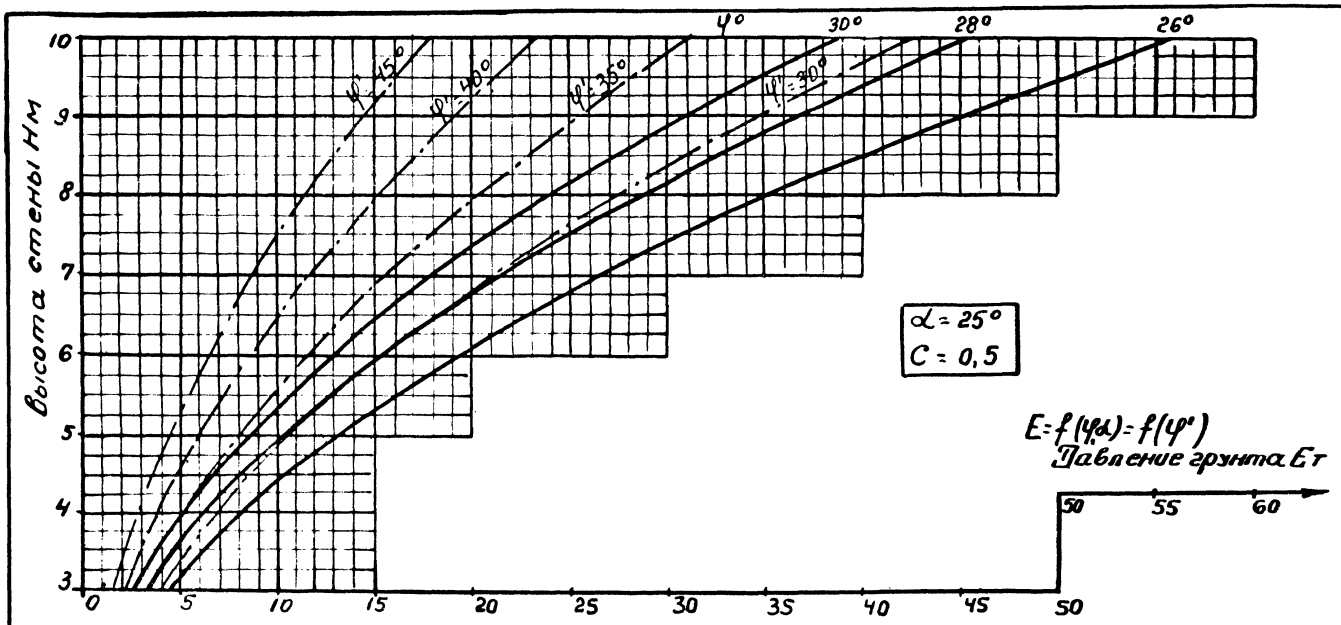

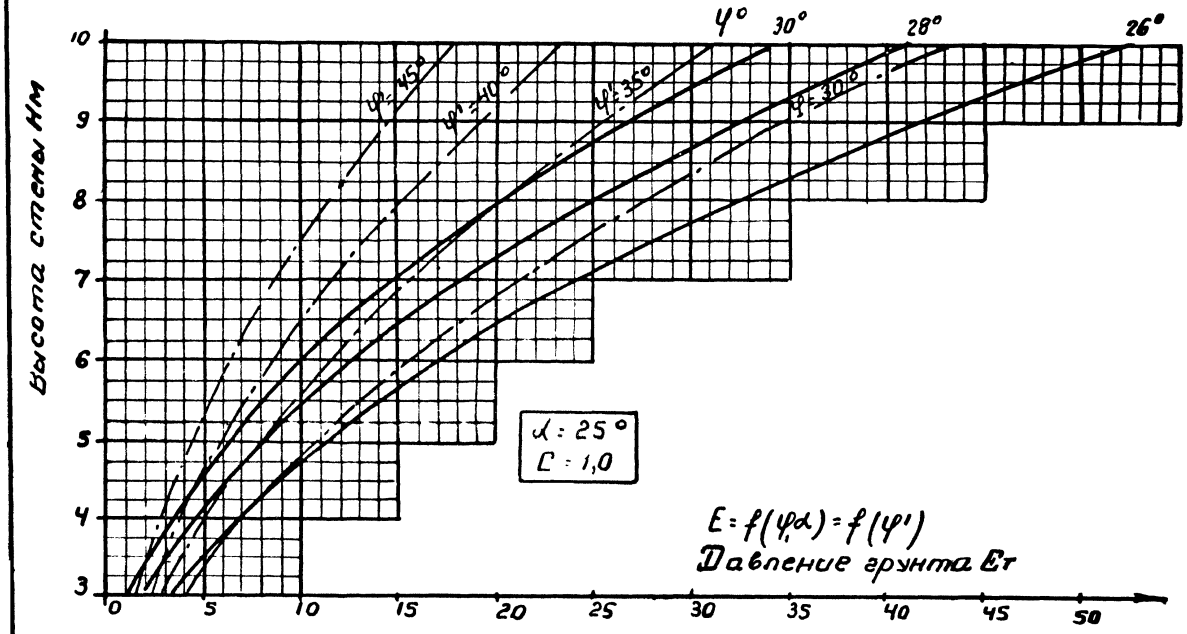

Копировала: Ушакова

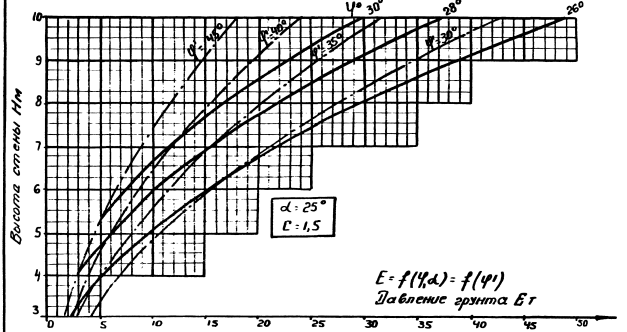

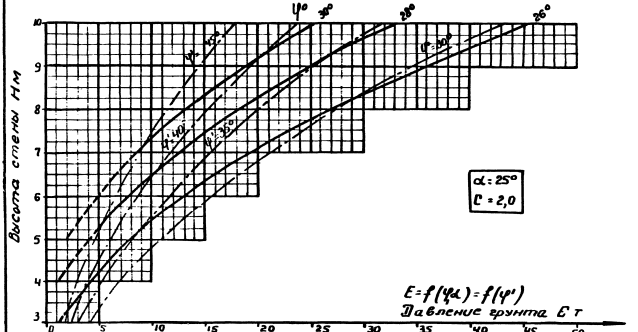

3.501.1-135.0-75	Лист 15

Расчетная схема

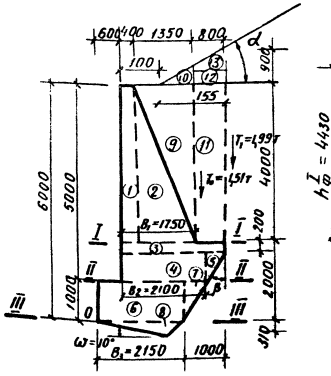

Эпюры давления Е

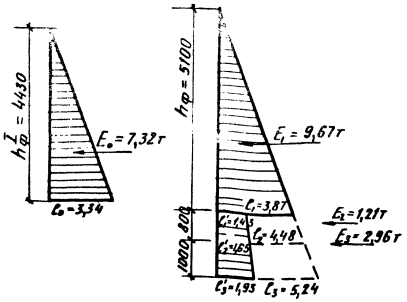

Расчетные данные:

$H = 6$ м – высота стены

$\gamma_{гр} = 1{,}8$ т/м³ – плотность грунта

$\gamma_{кл} = 2{,}4$ т/м³ – плотность бетонной кладки

$\varphi = 35°$ – угол внутреннего трения грунта за стеной.

$\alpha = 30°$ – угол естественного откоса земли.

$\omega = 10°$ – угол наклона подошвы стены $\cos\omega = 0{,}985$, $\sin\omega = 0{,}174$

$\operatorname{tg}\beta = 29°17'$ $\operatorname{tg}\beta = 0{,}561$ – угол наклона задней грани стены ниже разгрузочной площадки.

$f = 0{,}4$ – коэффициент трения кладки по грунту СН-200-62 п 692

$\delta = \frac{\varphi}{3} = 11°40'$ расчетный угол трения грунта о баковую поверхность стены (для стен на железных дорогах принимается $\delta = \frac{\varphi}{3}$)

$n = 1{,}1$; $n = 0{,}9$ и $n = 1{,}2$ – коэффициенты перегрузки для кладки стены и грунта.

Сила активного давления грунта определяется по формуле: $E = \frac{\gamma H^2}{2}\lambda_a$; где $\lambda_a = 0{,}422$ – коэффициент активного давления грунта.

Высота фиктивной грани для сеч. I-I $h_{\Phi}^{I} = 4{,}43$ м; сеч. II-II $h_{\Phi}^{II} = 5{,}9$ м; сеч. III-III $h_{\Phi}^{III} = 6{,}9$ м

Коэффициент уменьшения давления: $M = (1 - \operatorname{tg}\varphi \cdot \operatorname{tg}\beta)^2$

$M = (1 - \operatorname{tg}35° \cdot \operatorname{tg}29°17')^2 = 0{,}369$

Интенсивность давления грунта на различных глубинах:

$C_0 = \gamma_{гр} \times h_{\Phi}^{I} \times \lambda_a = 1{,}8 \times 4{,}43 \times 0{,}422 = 3{,}34$ тс/м²

$C_1 = \gamma_{гр} \times h_{\Phi} \times \lambda = 1{,}8 \times 5{,}1 \times 0{,}422 = 3{,}87$ тс/м²

$C_2 = \gamma_{гр} \times h_{\Phi}^{II} \times \lambda = 1{,}8 \times 5{,}9 \times 0{,}422 = 4{,}48$ тс/м²

$C_3 = \gamma_{гр} \times h_{\Phi}^{III} \times \lambda = 1{,}8 \times 6{,}9 \times 0{,}422 = 5{,}24$ тс/м²

Интенсивность давления грунта с учетом коэффициента пониж. давления: $C_1' = C_1 \times M = 3{,}87 \times 0{,}369 = 1{,}43$ тс/м²

$C_2' = C_2 \times M = 4{,}48 \times 0{,}369 = 1{,}65$ тс/м²; $C_3' = C_3 \times M = 5{,}24 \times 0{,}369 = 1{,}93$ тс/м²

Нормативное активное давление грунта на стену

а) горизонтальная составляющая давления:

$E_0 = 0{,}5 \times C_0 \times h_{\Phi}^{I} \times \cos\delta = 0{,}5 \times 3{,}34 \times 4{,}43 \times \cos 11°40' = 7{,}32$ тс

$E_1 = 0{,}5 \times C_1 \times h_{\Phi_1} \times \cos\delta = 0{,}5 \times 3{,}87 \times 5{,}1 \times \cos 11°40' = 9{,}67$ тс

$E_2 = 0{,}5(C_1' + C_2') \times h_{\Phi_2} \times \cos\delta = 0{,}5(1{,}43 + 1{,}65) \times 0{,}8 \times \cos 11°40' = 1{,}21$ тс

$E_3 = 0{,}5(C_1' + C_3') \times h_{\Phi_3} \times \cos\delta = 0{,}5(1{,}43 + 1{,}93) \times 1{,}8 \times \cos 11°40' = 2{,}96$ тс

б) вертикальная составляющая – сила трения по фиктивной грани стены:

$T_0 = E_0 \times \operatorname{tg}\delta = 7{,}32 \times \operatorname{tg}11°40' = 1{,}5$ тс; $T_1 = E_1 \times \operatorname{tg}\delta = 9{,}67 \times \operatorname{tg}11°40' = 1{,}99$ тс

$T_2 = E_2 \times \operatorname{tg}\delta = 1{,}21 \times \operatorname{tg}11°40' = 0{,}25$ т; $T_3 = E_3 \times \operatorname{tg}\delta = 2{,}96 \times \operatorname{tg}11°40' = 0{,}61$ тс

Плечи горизонтальных сил Е относительно ц.т. сечения

Сечение I-I для силы E_0 — $x_0 = \frac{1}{3} \times 4{,}43 = 1{,}48$ м

Сечение II-II для силы E_1 — $x_1 = \frac{5{,}1}{3} + 0{,}8 = 2{,}5$ м; для E_2 — $x_2 = 0{,}8\frac{2 \cdot 1{,}43 + 1{,}65}{3(1{,}43 + 1{,}65)} = 0{,}39$ м

Сечение III-III для силы E_1 — $x_3 = \frac{5{,}1}{3} + 1{,}8 = 3{,}5$; для E_3 — $x_4 = 1.8\frac{2 \cdot 1{,}43 + 1{,}93}{3(1{,}43 + 1{,}93)} = 0{,}86$ м

Нач. отд	Оргвелидзе		
Гл. спец.	Брегвадзе		
ГИП	Кварцхова		
Рук. гр	Надирадзе		
Ст. инж.	Шмелева		

3.501.1-135.0-76

Пример расчета верховой стены типа-I при $\varphi = 35°$; $\alpha = 30°$; $f = 0{,}4$.

Стадия	Лист	Листов
Р	1	2

Новгипротранс

Определение плеча вертикальных сил Т относительно ц. т. сечения

Сечение I-I для T_0 — $Z_0 = (0{,}4 \times 1{,}35) \times 0{,}5 = 0{,}88$ м $Z_2 = \frac{B_2}{2} + x_2 \times tg\beta = \frac{2{,}1}{2} + 0{,}39\ tg\ 29°17' = 1{,}27$ м

Сечение II-II для T_1 — $Z_1 = (0{,}4 + 1{,}35 + 0{,}8) - 0{,}5 \times 2{,}1 = 1{,}5$ м; для T_2 — $Z_2 = \frac{B_2}{2} + x_2 \times tg\beta = \frac{2{,}1}{2} + 0{,}39\ tg\ 29°17' = 1{,}27$ м

Сечение III-III для T_1 — $Z_1 = (0{,}4 + 1{,}35 + 0{,}8 + 0{,}6) - 0{,}5 \times 2{,}15 = 2{,}1$ м; для T_3 — $Z_4 = \frac{2{,}15}{2} + 0{,}86 + 0{,}561 = 1{,}55$ м

Определение нормативных удерживающих сил и моментов по сечениям

№№ п/п	Формулы площадей $F_м^2$	V-$м^3$	γ/$м^3$	P-т	Сечение I-I		Сечение II-II		Сечение III-III	
					ℓ-м	M-тм	ℓ-м	M-тм	ℓ-м	M-тм
1	0,4 × 4	1,6	2,4	3,84	0,675	-2,59	0,85	-3,27	0,27	-1,037
2	0,5 × 1,35 × 4	2,7	"	6,47	0,025	-0,161	0,2	-1,29	0,38	2,46
3	0,2 × 2,55	0,51	"	1,22	—	—	0,23	0,274	0,805	0,982
4	2,1 × 0,8	1,68	"	4,02	—	—	0	0	0,58	2,34
5	0,5 × 0,8 × 0,219	0,0876	"	0,431	—	—	1,20	0,517	1,78	0,767
6	2,14 × 1	2,14	"	5,134	—	—	—	—	0	0
7	0,5 × 1 × 0,48	0,24	"	0,673	—	—	—	—	1,25	0,845
8	0,5 × 2,14 × 8,25	0,2675	2,4	0,675	—	—	—	—	—	—
9	0,5 × 4 × 1,35	2,7	1,8	4,86	0,425	2,06	0,25	1,215	0,83	4,03
10	0,5 × 0,43 × 0,75	0,1613	"	0,292	0,625	0,183	0,45	0,131	1,03	0,3
11	0,8 × 4	3,2	"	5,76	—	—	1,1	6,336	1,68	9,67
12	0,43 × 0,8	0,344	"	0,62	—	—	1,1	0,68	1,68	1,04
13	0,5 × 0,47 × 0,8	0,188	"	0,33	—	—	1,23	0,406	1,81	0,597
				$\Sigma P = 34{,}33$		$\Sigma M_y = 0{,}61$		$\Sigma M_y = 5{,}0$		$\Sigma M_y = 22{,}0$

Моменты от сил трения по фиктивной грани: $M = T \times \mu$

Сечение I-I: $M_{0T} = 1{,}51 \times 0{,}88 = 1{,}32$ тм

Сечение II-II: $M_{1T} = 1{,}99 \times 1{,}5 = 2{,}99$ тм; $M_{2T} = 0{,}25 \times 1{,}27 = 0{,}32$ тм

Сечение III-III: $M_{3T} = 1{,}99 \times 2{,}1 = 4{,}14$ тм; $M_{4T} = 0{,}61 \times 1{,}55 = 0{,}95$ тм

Нормативные опрокидывающие моменты активного давления относительно ц. т. сечения $M = E \cdot x$

Сечение I-I: $Mon_0 = 7{,}32 \times 1{,}48 = 10{,}80$ тм

Сечение II-II: $Mon_1 = 9{,}67 \times 2{,}5 = 24{,}15$ тм; $Mon_2 = 1{,}21 \times 0{,}39 = 0{,}47$ тм.

Сечение III-III: $Mon_3 = 9{,}67 \times 3{,}5 = 33{,}82$ тм; $Mon_4 = 2{,}96 \times 0{,}86 = 2{,}53$ тм.

Проверка стены на опрокидывание от расчетных сил относительно точки О

$$Mопр = 1{,}2\,(Mon_3 + Mon_4) - 1{,}2\,(M_{3T} + M_{4T}) - [1{,}2\,(T_1 + T_3)] \times 0{,}5 \times B_3 =$$
$$= 1{,}2\,(33{,}82 + 2{,}53) - 1{,}2\,(4{,}14 + 0{,}95) - [1{,}2\,(1{,}99 + 0{,}61)] \times 0{,}5 \times 2{,}15 = 34{,}13\ тм$$

$$M_{уд_0} = 0{,}9 \times \Sigma M_{уд} + 0{,}9 \Sigma P \times 0{,}5 \times B_3 = 0{,}9 \times 2{,}15 + 0{,}9 \times 34{,}33 \times 0{,}5 \times 2{,}15 = 52{,}25\ тм$$

$$M_{опр} = \frac{M\,опр.}{M\,уд.} \leq 0{,}7 \quad K_y\ \frac{34{,}13}{52{,}25} = 0{,}653 < 0{,}7$$

Проверка стены на скольжение:

$$T_{сд} = 1{,}2(E_1 + E_3) \times \cos\omega \times f - 1{,}2\,(E_1 + E_3) \times \sin\omega \times f - 1{,}2\,(T_1 + T_3) \sin\omega - 1{,}2\,(T_1 + T_3) \cos\omega \times f =$$
$$= 1{,}2\,(9{,}67 + 2{,}96) \times 0{,}985 - 1{,}2\,(9{,}67 + 2{,}96) \times 0{,}174 \times 0{,}4 - 1{,}2\,(1{,}99 + 0{,}61) \times 0{,}174 -$$
$$- 1{,}2\,(1{,}99 + 0{,}61) \times 0{,}985 \times 0{,}4 = 12{,}07\ тс$$

$$T_{пр} = 0{,}9 \Sigma P (\cos\omega \times f + \sin\omega) = 0{,}9 \times 34{,}33\,(0{,}985 \times 0{,}4 + 0{,}174) = 17{,}5\ тс$$

$$m_{ск} = \frac{T_{сд}}{T_{пр}} = \frac{12{,}07}{17{,}5} = 0{,}69 < 0{,}8$$

Напряжения от расчетных сил

Площадь сечения по подошве фундамента: $F_3 = B_3 \times 1 = 2{,}15\ м^2$

Момент сопротивления: $W_3 = \frac{1 \times B_3^2}{6} = \frac{1 \times 2{,}15^2}{6} = 0{,}76\ м^3$

$$N_р = \Sigma P_{кл} \times 1{,}1 + \Sigma P_{гр} \times 1{,}2 + 1{,}2\,(T_1 + T_3) \cdot \cos\omega + 1{,}2\,(E_1 + E_3) \times \sin\omega =$$
$$= 22{,}47 \times 1{,}1 + 11{,}86 \times 1{,}2 + 1{,}2\,(1{,}99 + 0{,}61) \cdot 0{,}985 + 1{,}2\,(9{,}67 + 2{,}96) \times 0{,}174 = 44{,}71\ т$$

$$M_р = 1{,}1 \Sigma M_{кл} + 1{,}2 \Sigma M_{гр} + 1{,}2\,(M_{3T} + M_{4T}) - 0{,}9\,(M_{on_3} + M_{on_4}) = 1{,}1 \times 6{,}36 + 1{,}2 \times 15{,}64 =$$
$$+ 1{,}2\,(4{,}14 + 0{,}95) - 0{,}9\,(33{,}82 + 2{,}53) = -0{,}80\ тм$$

$$\frac{N_р}{F_3} \pm \frac{M_р}{W_3} = \frac{44{,}71}{2{,}15} \pm \frac{-0{,}80}{0{,}76}$$

$$\left.\begin{aligned} \sigma_1 &= (20{,}8 - 1{,}05) \times 0{,}1 = 1{,}98\ кгс/см^2 \\ \sigma_2 &= (20{,}8 + 1{,}05) \times 0{,}1 = 2{,}19\ кгс/см^2 \end{aligned}\right\} \leq 1{,}2\,R$$

Проверка положения равнодействующей от нормативных сил.

Сечение I-I: $N_н = (P_1 + P_2) + (q_3 + q_{10}) + T_0 = 3{,}84 + 6{,}47 + 4{,}86 + 0{,}292 + 1{,}51 = 16{,}98\ т$

$$M_н = \Sigma M_{уд} + M_{0T} - M_{on_0} = -0{,}61 + 1{,}32 - 10{,}8 = 10{,}09\ тм$$

$$\ell_0 = \frac{M_н}{N_н} = \frac{-10{,}1}{16{,}98} = -0{,}589 \quad \frac{\ell_0}{B_1 \times 0{,}5} = \frac{-0{,}589}{0{,}75 \times 0{,}5} = -0{,}669 < 0{,}70$$

Сечение II-II: $N_н = P_1 + P_2 + P_3 + P_4 + P_5 + q_9 + q_{10} + q_{11} + q_{12} + q_{13} + T_1 + T_2 =$
$3{,}84 + 6{,}47 + 1{,}22 + 4{,}02 + 0{,}43 + 4{,}86 + 0{,}29 + 5{,}76 + 0{,}62 + 0{,}33 + 1{,}99 + 0{,}25 = 30{,}1\ т$

$$M_н = \Sigma M_{уд} - (M_{on_1} + M_{on_2}) + M_{1T} + M_{2T} = 5{,}0 - (24{,}15 + 0{,}47) + 2{,}99 + 0{,}32 = -16{,}32\ тм$$

$$\ell_0 = \frac{M_н}{N_н} = \frac{-16{,}32}{30{,}1} = -0{,}542; \quad \frac{\ell_0}{B_2 \times 0{,}5} = \frac{-0{,}542}{2{,}1 \times 0{,}5} = -0{,}516 < 0{,}7$$

Сечение III-III — по подошве ф-та должно быть соблюдено условие $\frac{\ell_0}{\rho} \leq 1{,}5$

$$N_н = \Sigma P \times \cos\omega + (T_1 + T_3) \times \cos\omega + (E_1 + E_3) \times \sin\omega =$$
$$= 34{,}33 \times 0{,}985 + (1{,}99 + 0{,}61) \cdot 0{,}985 + (9{,}67 + 2{,}96) \times 0{,}174 = 38{,}22\ т$$

$$M_н = \Sigma M_{уд} - (Mon_3 + Mon_4) + M_{3T} + M_{4T} = 22{,}0 - (33{,}82 + 2{,}53) + 4{,}14 + 0{,}95 = -9{,}2\ тм$$

$$\ell_0 = \frac{M_н}{N_н} = \frac{-9{,}2}{38{,}22} = -0{,}24$$

$$\rho = \frac{W_3}{F_3} = \frac{0{,}76}{2{,}15} = 0{,}36; \quad \frac{\ell_0}{\rho} = \frac{-0{,}24}{0{,}36} = -0{,}67 < 1{,}5$$

Расчетная схема

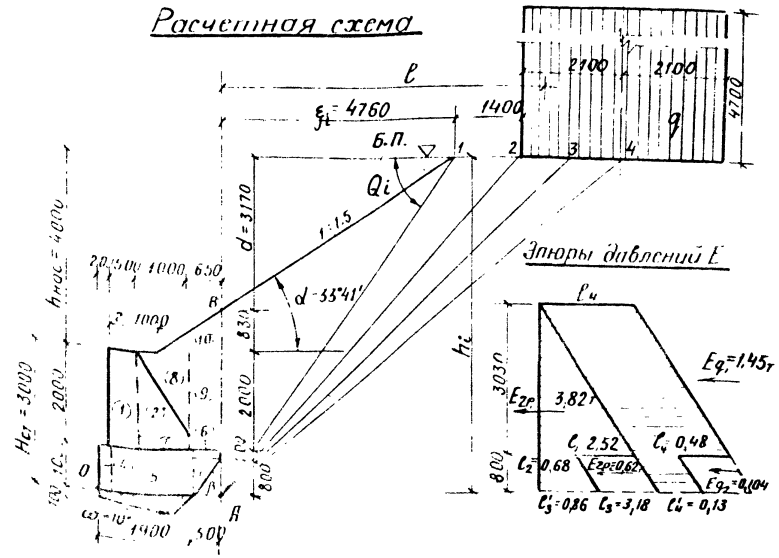

Таблица определения расчетной силы E активного давления грунта на фиктивную грань стены AB, высотой 3,83м

$H_{ст} = 3м$ $h_{нас} = 4м$; $\varphi = 35°$, $\varepsilon = \frac{\varphi}{3} = 11°40'$; $\alpha = 33°41$; $\varepsilon + \gamma = 46°40'$; $\gamma = 1,8\ т/м^3$; $f = 0,6$.

№ № точек п/п	h_i - м	ξ_i - м	$tg\,\alpha_i = \frac{h_i}{\xi_i}$	α_i	$\alpha_i - \varphi$	$\gamma + \varepsilon - \alpha_i$	$\sin(\alpha_i - \varphi)$	$\cos(\gamma+\varepsilon-\alpha_i)$	$\frac{\sin(\alpha_i-\varphi)}{\cos(\gamma+\varepsilon-\alpha_i)}$	$E_{гр_i} = 0,5 \times \xi_i (H+h) - 0,5 \xi_1 \times d - м^2$	Масса грунта $G_{гр_i} = F\gamma_{гр}$ 42т	Временная нагрузка $q_{гр}$ 1,3 - тс	ΣG_i - тс (12+13)	$E_i = G_i \frac{\sin(\alpha_i - \varphi)}{\cos(\gamma+\varepsilon-\alpha_i)}$ - тс
1	2	3	4	5	6	7	8	9	10	11	12	13	14	15
1	7	4,76	1,4706	55°47	20°47'	-9°07'	0,3548	0,9874	0,3593	0,5×7×4,76-0,5×4,76×3,7 = 9,115	19,688	—	19,688	7,074
2	7	6,16	1,1364	48°39'	13°39'	-1°59'	0,2359	0,9994	0,23604	0,5×7×6,16 - 7,545 = 14,015	30,272	—	30,272	7,1454
3	7	7,21	0,9709	44°09'	9°09'	2°31'	0,1591	0,999	0,1593	0,5×7×7,21 - 7,545 = 17,69	38,21	1,05×47 × 1,8×1,3 = 11,55	49,76	7,927
4	7	8,26	0,8475	40°17'	5°17'	6°23'	0,0921	0,9938	0,0927	0,5×7×8,26 - 7,545 = 21,365	46,148	2,1×47 × 1,8×1,3 = 23,1	69,248	6,419

где ξi - расстояние от фиктивной грани стены до рассматриваемой точки.

Расчетная сила согласно таблицы $E = 7,93т$

Находим силу $E_{гр}$. от давления грунта: $E_{гр} = 38,21 \times 0,1593 = 6,087тс$.

Находим силу E_q от давления временной нагрузки $E_q = 11,55 \times 0,1593 = 1,84тс$.

Плечо силы $E_{гр}$ - $z_{гр} = \frac{h_{гр}}{3} = \frac{3,83}{3} = 1,28$ м

Плечо силы E_q - $z_q = H_{ст} + h_{нас} - \ell \times tg\,\alpha = 7 - 6,685 \times 0,9709 = 0,51$м

где ℓ - расстояние между фиктивной гранью стены и центром тяжести части временной нагрузки

Расчетные данные

$H_{ст} = 3м$ - высота стены

$h_{нас} = 4м$ - высота насыпи

$\gamma_{гр}$ $1,8\ т/м^3$ плотность грунта

$\gamma_{кл} = 2,4\ т/м^3$ - плотность бетона стены

$\varphi = 35°$ - угол внутреннего трения грунта

α $33°41'$ угол откоса насыпи

ω $10°$ угол наклона подошвы стены $tg\,10° = 0,1163$, $Sin\,10° = 0,174$

$tg\beta$ 0,688 тангенс угла наклона задней грани стены ниже разгрузочной площадки $Cos\,10° = 0,985$

$\varepsilon = \frac{\varphi}{3} = 11°40'$ - расчетный угол трения грунта о боковую поверхность стены (для стен на железных дорогах принимается $\varepsilon = \frac{\varphi}{2}$)

$f = 0,6$ - коэффициент трения кладки по грунту п. 692 СН 200-62

$n = 1,1$; $n = 1,2$ и $n = 1,3$ - коэффициенты перегрузки для кладки стены, грунта и временной нагрузки

Уменьшение давления за счет наклона задней грани

Коэффициент уменьшения давления $\mu = (1 - tg\beta \times tg\,\varphi)^2 = (1 - 0,688 \times 0,7)^2 = 0,27$

от грунта

$\ell_3 = \frac{E_{гр}}{0,5 \times h_{гр}} = \frac{6,09}{0,5 \times 3,83} = 3,18\ тс/м^2$ давление

$\ell_1 = \frac{3,18 \times 3,03}{3,83} = 2,52\ тс/м^2$

$\ell'_2 = \ell_1 \times \mu = 2,52 \times 0,27 = 0,68$

$\ell'_3 = \ell_3 \times \mu = 3,18 \times 0,27 = 0,86$

$E_{гр_1} = 0,5 \times 2,52 \times 3,03 = 3,82тс$

$E_{гр_2} = (0,68 + 0,86) \cdot 0,5 \times 0,8 = 0,62тс$

$\Sigma E_{гр} = 3,82 + 0,62 = 4,44тс$

от временной нагрузки

$\ell_4 = \frac{E_q}{h_q} = \frac{1,84}{3,83} = 0,48\ тс/м^2$

$\ell'_4 = \ell_4 \times \mu = 0,48 \times 0,27 = 0,13\ тс/м^2$

давление $E_{q_1} = 0,48 \times 3,03 = 1,45тс$

$E_{q_2} = 0,13 \times 0,8 = 0,104тс$

$\Sigma E_q = 1,45 + 0,104 = 1,55тс$

Нач отд	Оджвелидзе		
Гл спец от	Бревдзе		
ГИП	Кварцхава		
Рук гр	Надирадзе		
Ст инж	Шмелева		

3.501.1-135.0-77

Пример расчета низовой стены типа-II под временную нагрузку на земляном полотне, с бровкой выше верха стены на 4м.

Стадия	Лист	Листов
Р	1	2

Ковгипротранс

Силы $E_{гр}$ и E_q раскладываем на две составляющие:

$\varepsilon = 11°40'$, $\cos 11°40' = 0,979$; $\sin 11°40' = 0,202$

$E^{г}_{гр} = 4,44 \times 0,979 = 4,35$ тс

$E^{в}_{гр} = 4,44 \times 0,202 = 0,90$ тс

$E^{г}_{q} = 1,55 \times 0,979 = 1,52$ тс

$E^{в}_{q} = 1,55 \times 0,202 = 0,31$ тс

Определение удерживающих сил и моментов

№№ п/п	Подсчет площадей	V м³	γ т/м³	P-т	ℓ-м	M-тм
1	0,5 × 2	1	2,4	2,4	0,45	1,08
2	0,5 × 1,1 × 1,8	0,99	"	2,376	1,066	2,533
3	0,2 × 1,1	0,22	"	0,528	1,25	0,66
4	0,2 × 1	0,2	"	0,48	0,1	0,048
5	1,7 × 1	1,7	"	4,08	1,05	4,284
6	0,2 × 0,55	0,11	"	0,264	2,175	0,574
7	0,5 × 0,55 × 0,8	0,22	"	0,528	2,083	1,1
8	0,5 × 1,1 × 1,8	0,99	1.8	1,782	1,433	2,554
9	0,65 × 2	1,3	"	2,34	2,125	4,973
10	0,5 × 1,25 × 0,83	0,519	"	0,934	2,033	1,899

$\Sigma P = 15,72$ т $\quad \Sigma M = 19,71$ тм

$P_{ст} = 10,66$ т $\quad P_{гр} = 5,06$ т $\quad M_{ст} = 10,28$ тм $\quad M_{гр} = 9,43$ тм

Масса	Нормат. масса m	Расчетная масса m n>1	Расчетная масса m n<1
G ст.	10,66	10,66 × 1,1 = 11,72	10,66 × 0,9 = 9,60
G гр.	5,06	5,06 × 1,2 = 6,07	5,06 × 0,9 = 4,56
	$\Sigma P_н$=15,72	$\Sigma P_р$ = 17,79	$\Sigma P_р$ = 14,16

Проверка стены на скольжение:

$T_{сдв.} = (E^{г}_{гр} + E^{г}_{q})(\cos\omega - \sin\omega \cdot f) - (E^{в}_{гр} + E^{в}_{q}) \cdot (\sin\omega + \cos\omega \cdot f) =$
$= (4,35 + 1,52)(0,985 - 0,174 \cdot 0,6) - (0,9 + 0,31)(0,174 + 0,985 \times 0,6) = 4,25$ тс

$T_{пр} = \Sigma P_{расч}(\sin\omega + \cos\omega \cdot f) = 14,16\,(0,174 + 0,985 \times 0,6) = 10,8$ тс

$m_{ск} = \frac{T_{сдв.}}{T_{пр}} \leq 0,8 \qquad m_{ск} = \frac{4,25}{10,8} = 0,4 < 0,8$

Проверка стены на опрокидывание вокруг точки О

$M_{опр} = E^{г}_{гр} \times Z_{гр} + E^{г}_{q} \times Z_q - (E^{в}_{гр} + E^{в}_{q}) \times 2,45 = 4,35 \times 1,28 + 1,52 \times 0,51 -$
$- (0,9 + 0,31) \times 2,45 = 3,34$ тм

$M_{пр(уд)} = M_0 \times n = 19,71 \times 0,9 = 17,7$ тм

$m_{опр} = \frac{M_{опр}}{M_{пр}} = \frac{3,34}{17,7} = 0,19 < 0,7$

Напряжения по подошве фундамента от расчетных нагрузок

$\lambda = \frac{M_{уд} - M_{опр.}}{\Sigma N} = \frac{10,28 \times 1,1 + 9,43 \times 1,2 - 3,34}{19,0} = 1,01$

$\Sigma N = \Sigma P_р + E^{в}_{гр} + E^{в}_{q} = 17,79 + 0,9 + 0,31 = 19,0$ т

$c = \frac{b}{2} - \lambda = \frac{1,9}{2} - 1,01 = -0,6 \qquad F = 1,9 \times 1 = 1,9$ м² $\qquad W = \frac{1 \times 1,9^2}{6} = 0,6$ м³

$M = (P_р + E^{в}_{q} + E^{в}_{гр}) \times c = 19,0 \times (-0,06) = -1,14$ тм

$\frac{N}{F} + \frac{M}{W} = \frac{19,0}{1,9} \pm \frac{(-1,14)}{0,6} = 10,0 \pm (-1,9)$

$\left.\begin{aligned} \sigma_1 &= (10,0 - 1,9) \times 0,1 = 0,81 \text{ кгс/см}^2 \\ \sigma_2 &= (10,0 + 1,9) \times 0,1 = 1,2 \text{ кгс/см}^2 \end{aligned}\right\} \leq 1,2\,R$

Проверка положения равнодействующей от нормативных сил по подошве фундамента.

Для низовых стен $\frac{\ell_0}{\rho} \leq 1$

$M_н = 19,71 + \left(\frac{0,9}{1,2} + \frac{0,31}{1,3}\right) \times 2,45 - \frac{4,35}{1,2} \times 1,28 - \frac{1,52}{1,3} \times 0,51 = 16,9$ тм

$N_н = 15,72 + \frac{0,9}{1,2} + \frac{0,31}{1,3} = 16,71$ т

$\lambda = \frac{M_н}{N_н} = \frac{16,90}{16,71} = 1,01$ м

$\ell_0 = \frac{B}{2} - \lambda = 0,95 - 1,01 = -0,06$

$\rho = \frac{W}{F} = \frac{0,60}{1,9} = 0,316$

$\frac{\ell_0}{\rho} = \frac{-0,06}{0,316} = -0,19 < 1$

Копировал: Омельченко 19682-01 110 Формат А3

Сечение стены H=8.0м с нишей

Сечение стены H=8,0м с камерой

М 1:100

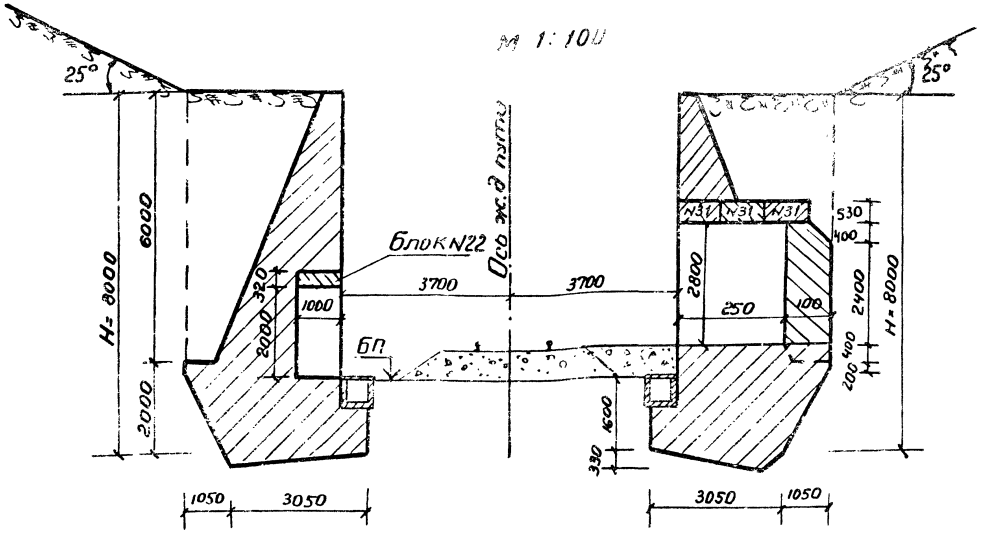

Фасад ниши

М1:100

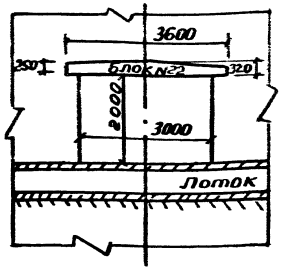

Фасад камеры

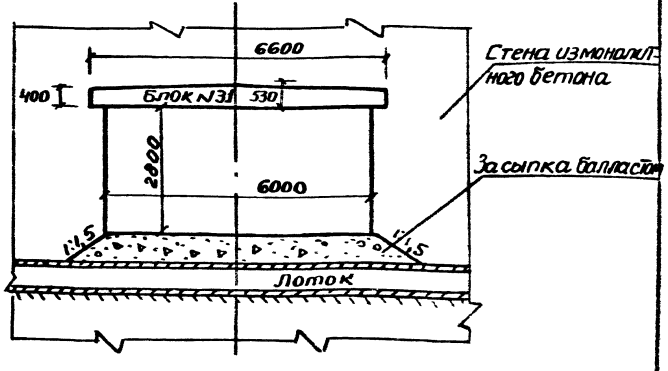

Схема расположения ниш и камер (размеры в метрах)

М 1:2000

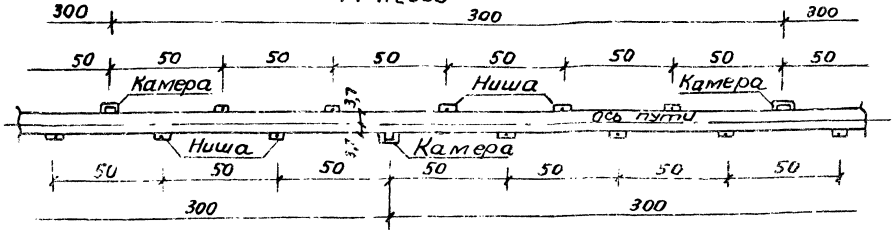

1. Габаритные размеры ниш и камер и их расположение приняты в соответствии со СН и П 11-39-76 Часть II глава 39 „железные дороги колеи 1520мм".
2. Камеры и ниши устраиваются при расположении передней грани стен менее 4м от оси пути
3. Кюветный лоток в пределах камер и ниш перекрывается жел. бет крышками.
4. Камеры и ниши перекрываются плитами по типовому проекту ИНВ N1130 блоки N31 и ...

Нач отд	Доагвелидзе		3.501.1-135.0-78	
Гл спец	Брегвадзе		Камеры и ниши	Стадия: Р; Лист; Листов: 1
ГИП	Кварухава			Кавгипротранс
Рук. груп	Надирадзе			
Ст инж	Филиппова			

Копировала: Унджиева

19682-01 111 Формат А3

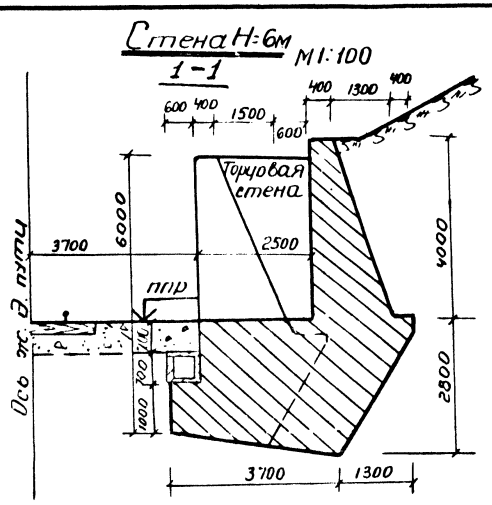

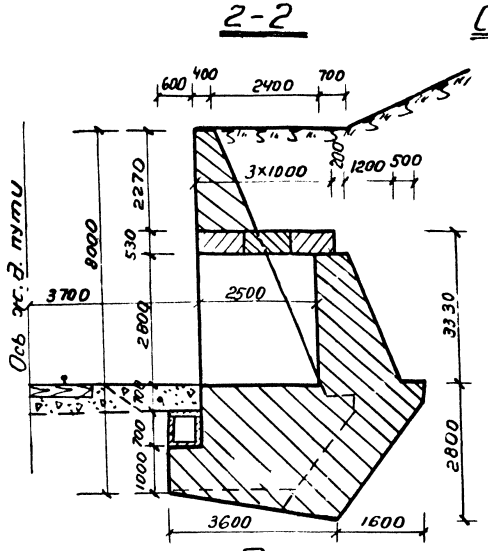

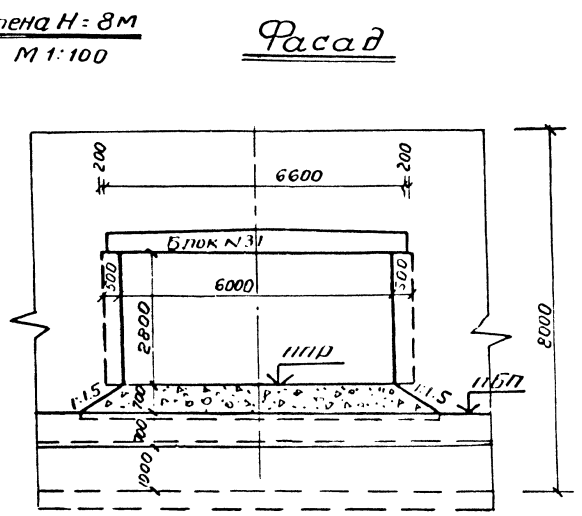

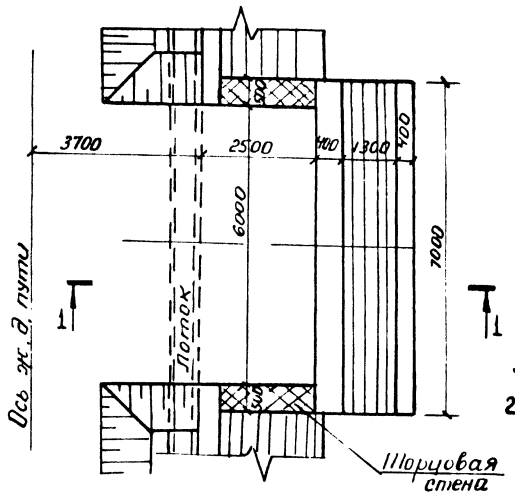

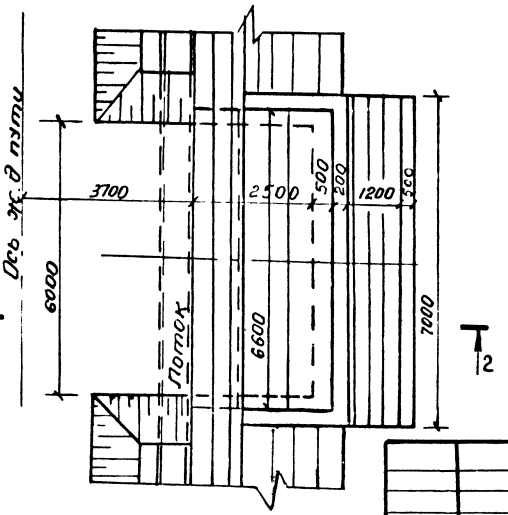

1. В стенах высотой до 6м камеры устраиваются без перекрытия.
В стенах высотой 7÷10м камеры перекрываются жел. бет. плитами – блок N31 по типовому проекту ИнВ N1130.
2. Для предотвращения скольжения секции стены с камерой необходимо заднюю стену камеры сооружать достаточной толщины.

				3.501.1-135.0-79			
Нач.отд	Орагвелидзе			Конструкция камер в стенах типа-I.	Стадия	Лист	Листов
Гл.спец	Брегвадзе				Р		1
ГИП	Кварухава				Кавгипротранс		
Рук.груп	Надирадзе						
Ст. инж	Филипова						

Копировала: Унджиева

19682-01 112

Формат А3

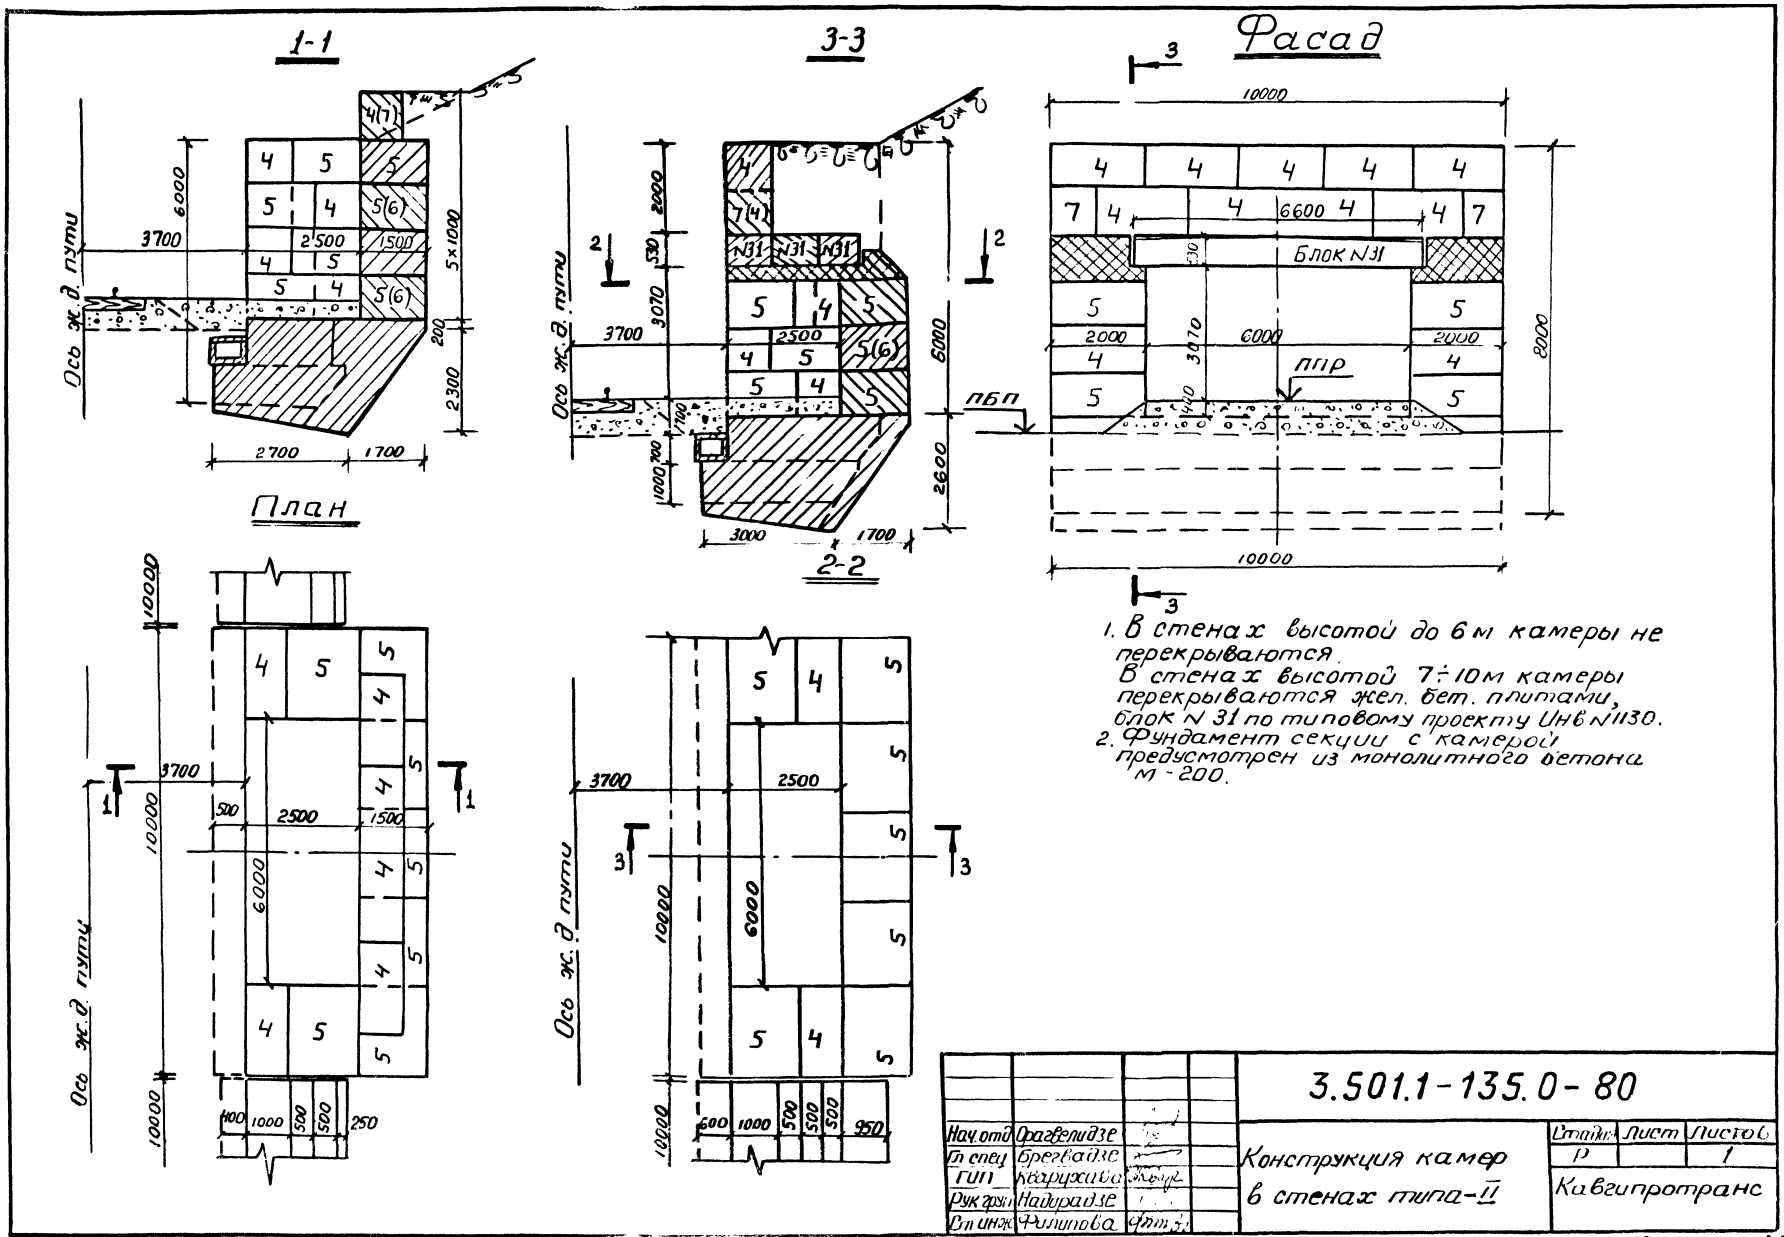

1. В стенах высотой до 6 м камеры не перекрываются.
В стенах высотой 7÷10 м камеры перекрываются жел. бет. плитами, блок N 31 по типовому проекту Инв N1130.
2. Фундамент секции с камерой предусмотрен из монолитного бетона М-200.

Нач.отд	Орагвелидзе		3.501.1-135.0-80			
Гл.спец	Брегвадзе		Конструкция камер в стенах типа-II	Стадия	Лист	Листов
ГИП	Кварухава			Р		1
Рук.груп	Надирадзе			Кавгипротранс		
Ст.инж	Филипова					

Копировала: Унджиева

19682-01 113

Формат А3

Стена типа III H=8м

2-2

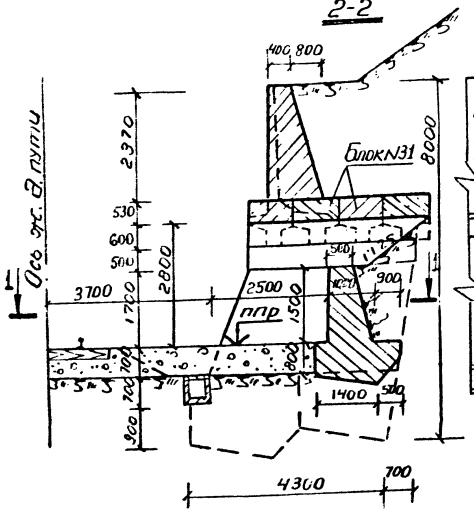

Фасад

М1:100

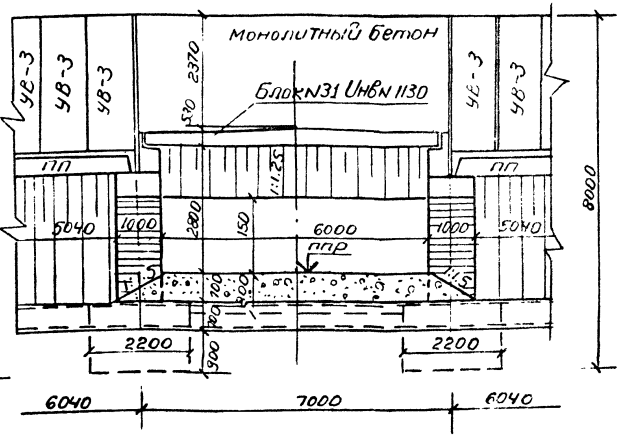

Стена типа IV

3-3

4-4

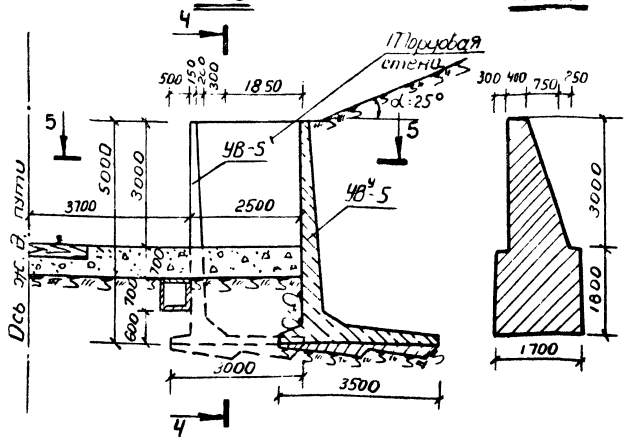

1 - 1

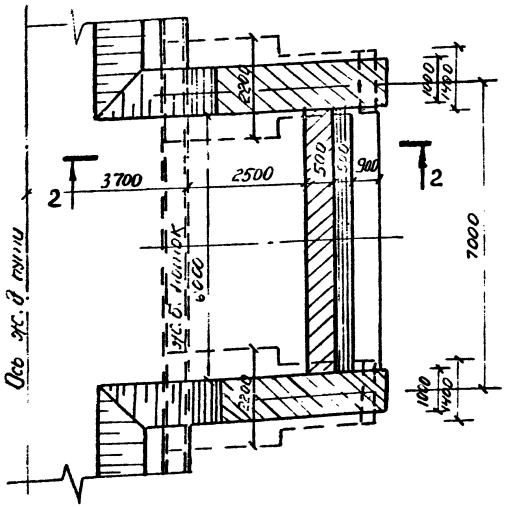

1. В двухярусных стенах типа III для устройства камеры предусмотрена раздвижка контрфорсов на 7 м, перекрытие плитами N31 Инв N 1130 и устройство между контрфорсами, под перекрытием, бетонной стены.
2. В железобетонных уголковых стенах типа IV камера устраивается за счет отодвижки на 2,5м блоков УВ-5 в сторону откоса выемки.
   Между сдвинутыми блоками устраиваются торцовые стены из монолитного бетона.
3. В пределах камеры жел.бет. кюветный лоток перекрывается жел.бет. плитами.

5-5

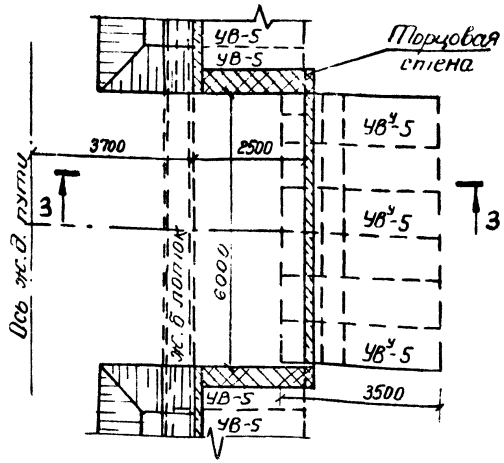

Нач.отд.	Орагвелидзе		
Гл.спец.	Ерохайлер		
ГИП	Кецмурашвили	ОПК	
Рук.гр.	Надирадзе		
Ст.инж.	Филиппова		

Копировала: Унджиева

3.501.1-135.0-81

Конструкция камер в стенах типа III и IV.

Стадия	Лист	Листов
Р		1

Кавгипротранс

Стена Н=3м

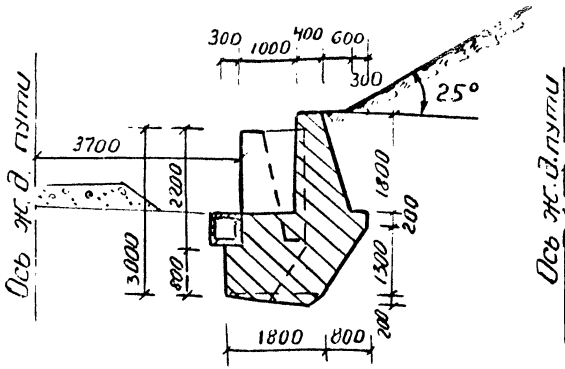

Стена Н=4м

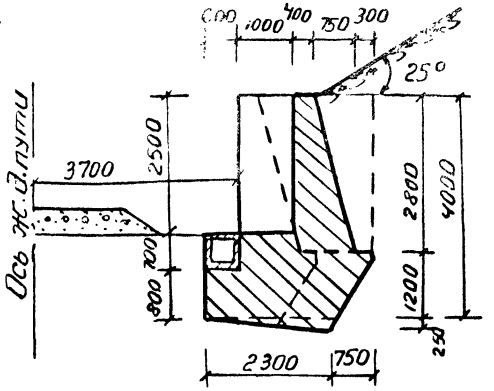

Стена Н=5м

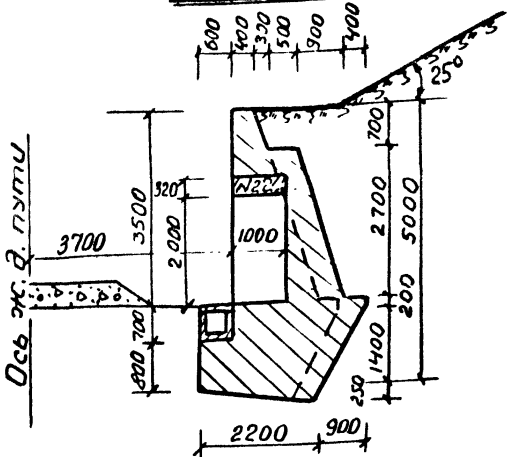

Стена Н=6м

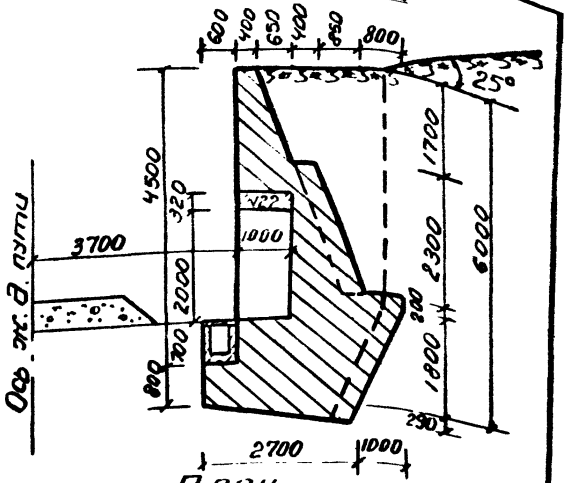

План

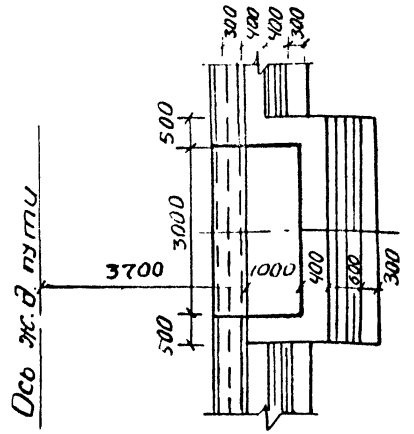

План

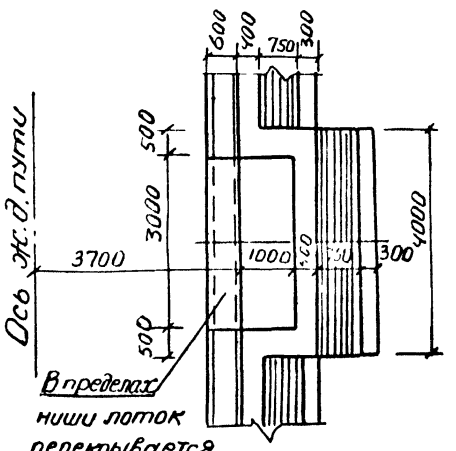

В пределах ниши лоток перекрывается жел. бет. плитами

План

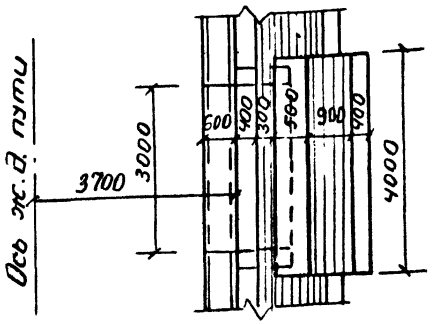

План

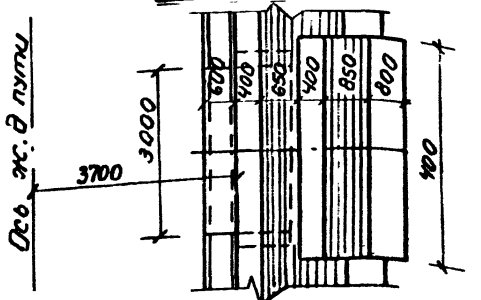

Фасад

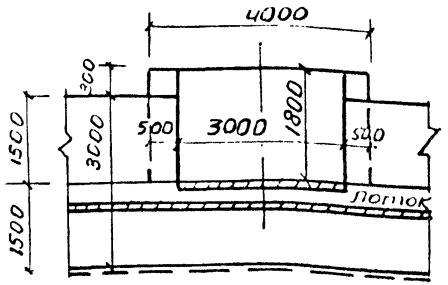

Фасад

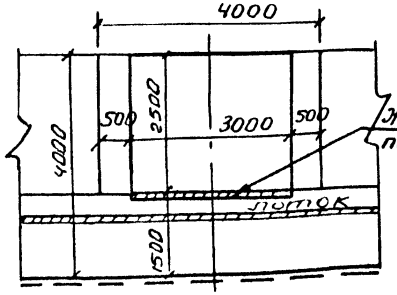

Фасад

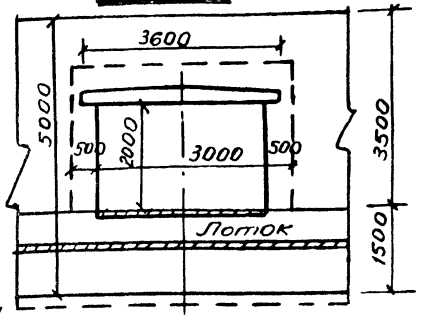

Фасад

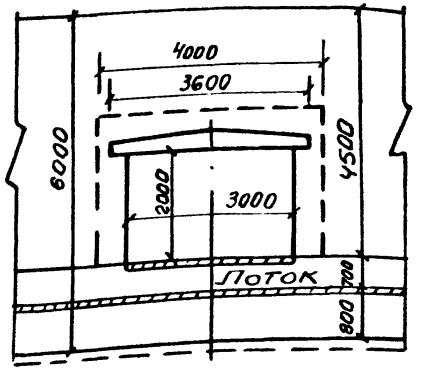

1. В стенах высотой 3и4м ниши устраиваются без перекрытия.
2. В стенах высотой 5м и более ниши перекрываются жел. бет. плитами N22 по м... альбому УНВ № 1130.

Нач.отд	Орагвелидзе		
Гл.спец.	Бреговадзе		
ГИП	Кварухава		
Рук.гр.	Надирадзе		
Ст.инж.	Филипова		

3.501.1-135.0-82

Конструкция ниш в стенах типа-Т

Стадия	Лист	Листов
Р		1

Кавгипротранс

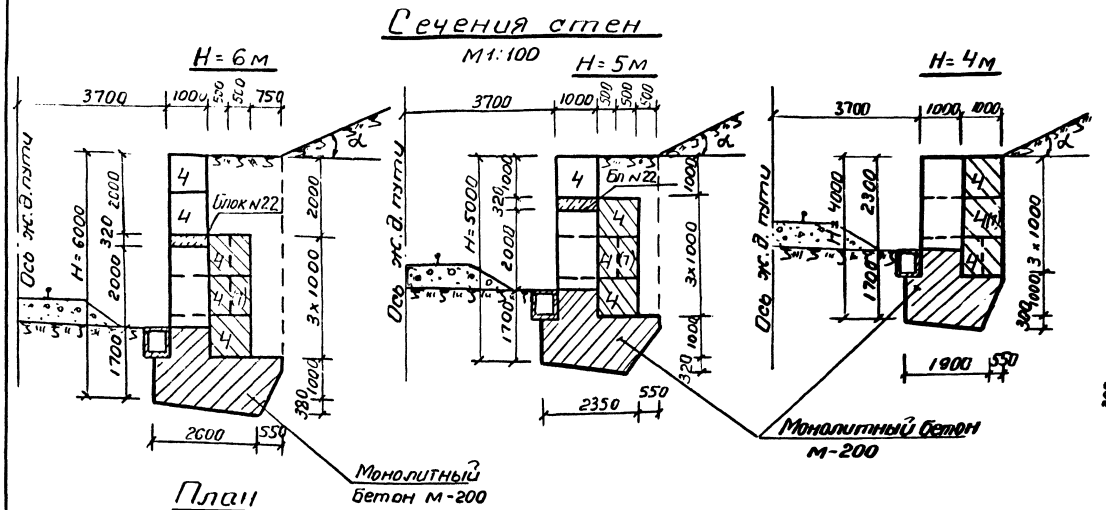
Сечения стен
М1:100

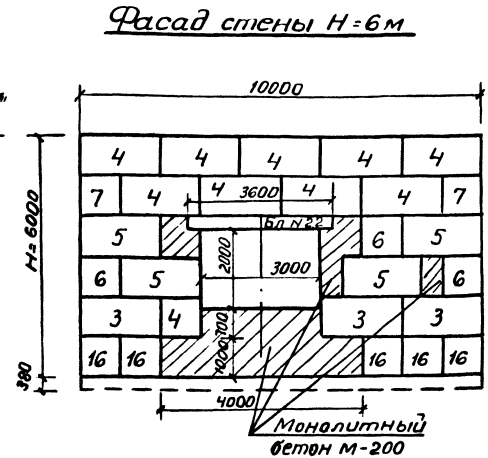
Фасад стены Н=6м

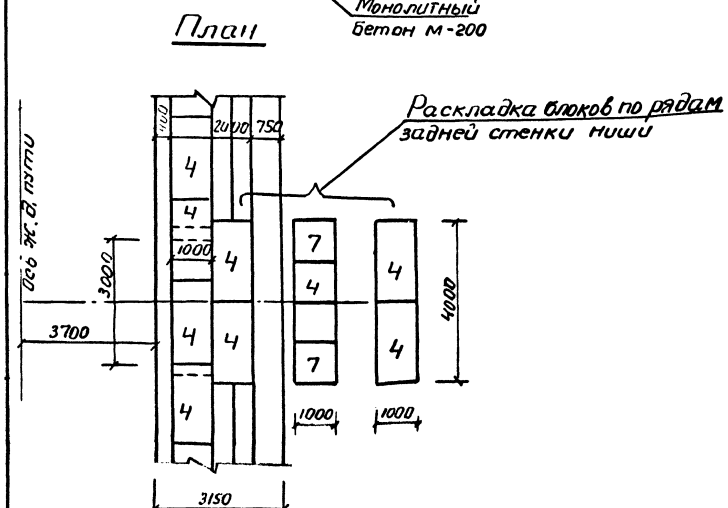
План

1. В стенах высотой 3 и 4м ниши устраиваются без перекрытия. В стенах высотой 5м и более ниши перекрываются жел. бет. плитами N22 по типовому альбому Инв N1130.
2. Фундаменты в пределах ниши сооружаются из монолитного бетона М-200.

			3.501.1-135.0-83			
Нач отд	Драгвелидзе		Конструкция ниш в стенах типа-II	Стадия	Лист	Листов
Гл. спец	Брегвадзе			Р		1
Гип	Кварухава			Кавгипротранс		
Рук. гр.	Надирадзе					
Ст. инж.	Филипова					

Сечение стены Тип III

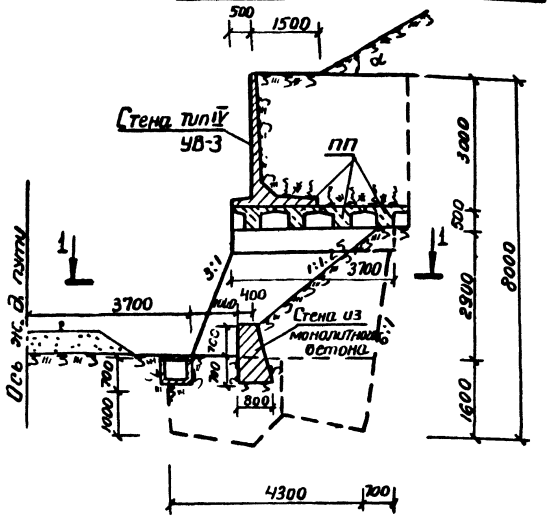

Сечение стены Тип IV

M1:100

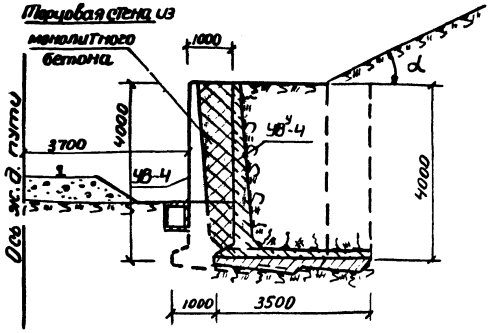

1-1

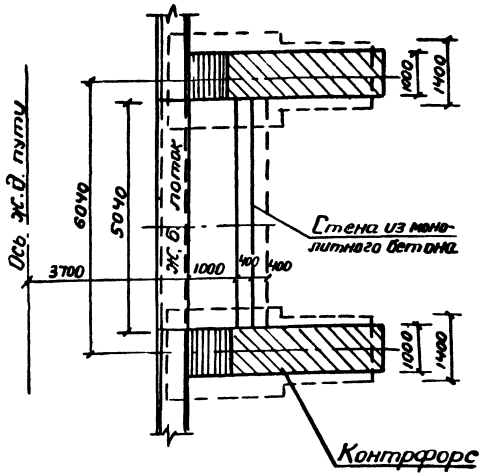

План

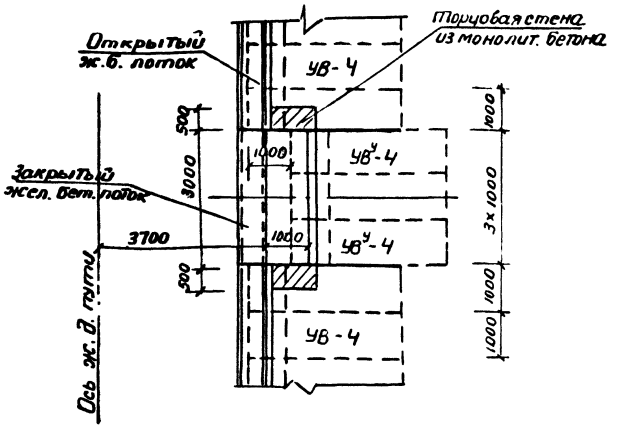

1. В двухярусных стенах типа III для устройства площадки ниши, предусмотрена стена из монолитного бетона предназначенная для поддержания откоса засыпки между контрфорсами
2. В железобетонных уголковых стенах типа IV ниша устраивается за счет отойдижки на 1м блоков УВ-4 в сторону откоса выемки.
3. Пространство между сдвинутыми блоками (торцовая стена) заполняется монолитным бетоном.

Нач. отд	Орагвелидзе		
Гл. спец.	Брегвадзе		
ГИП раз.	Кварухава		
Рук. груп.	Надирадзе		
Ст. инж.	Филиппова		

Копировала: Унджисева

3.501.1-135.0-84

Конструкция ниш в стенах Типа-III и IV

Стадия	Лист	Листов
Р		1

Кавгипротранс

Формат А3

Фасад стены

М 1:200

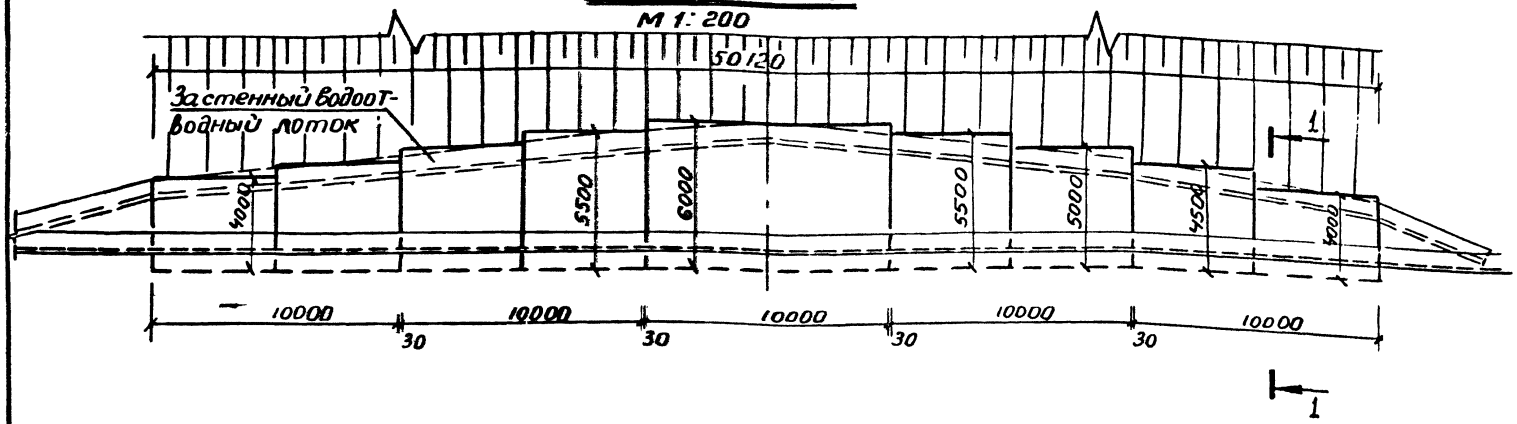

1-1

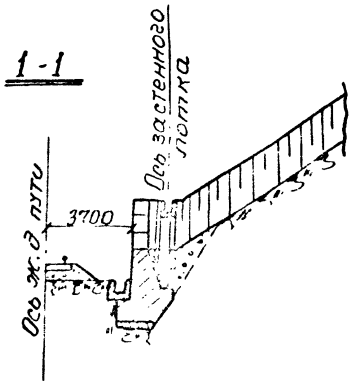

1. При больших водосборных площадях верховых откосов за стеной, вода с них отводится при помощи водоотводных канав в близлежащие лога.
2. В случае поступления значительного количества воды с откоса, за стеной устраивается канава или жел. бет. лоток по которым вода отводится вдоль стены в придорожный кювет.

План

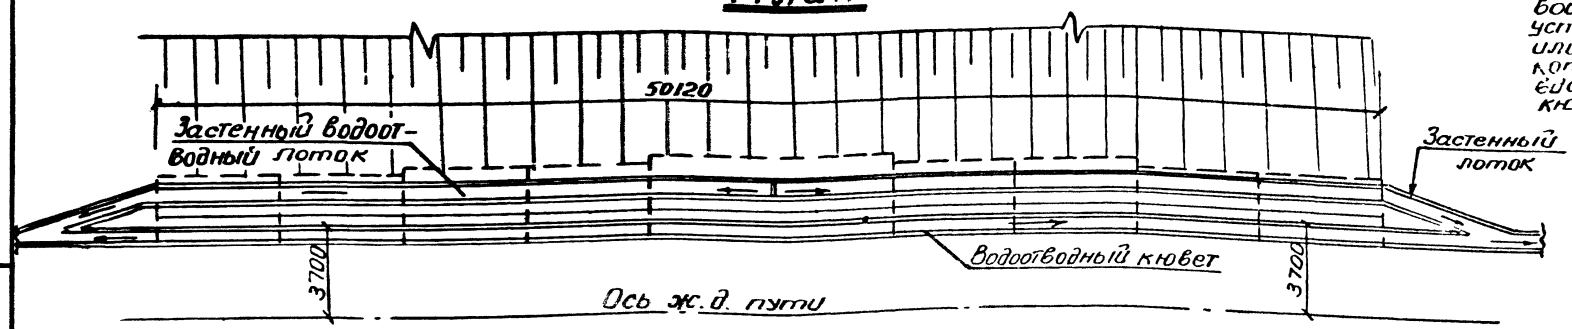

				3.501.1-135.0-85		
Нач. отд.	Драгвелидз			Поверхностный водоотвод у верховых стен	Стадия	Лист	Листов
Гл. спец.	Брегвадз				Р		1
ГИП	Кварухав				Кавгипротранс		
Рук. гр.	Надирадз						
Ст. инж.	Филиппова						

Копировала: Унджиева

19682-01 118

Формат А3

Фасад

М 1:200

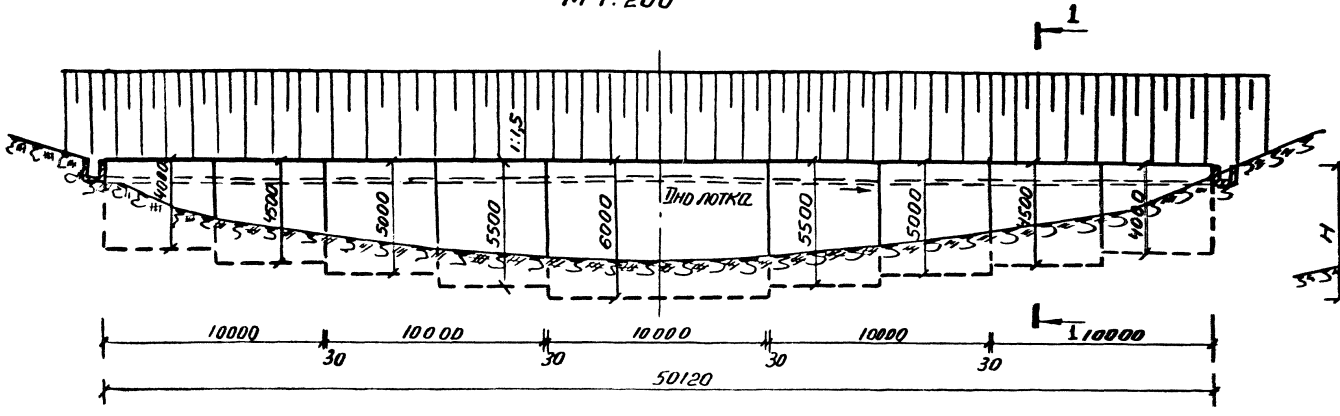

1-1

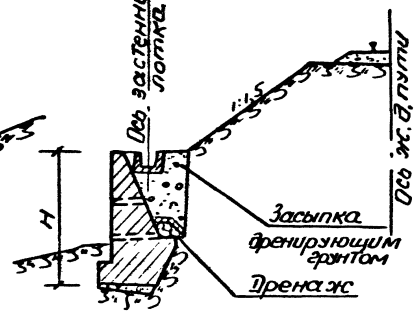

План

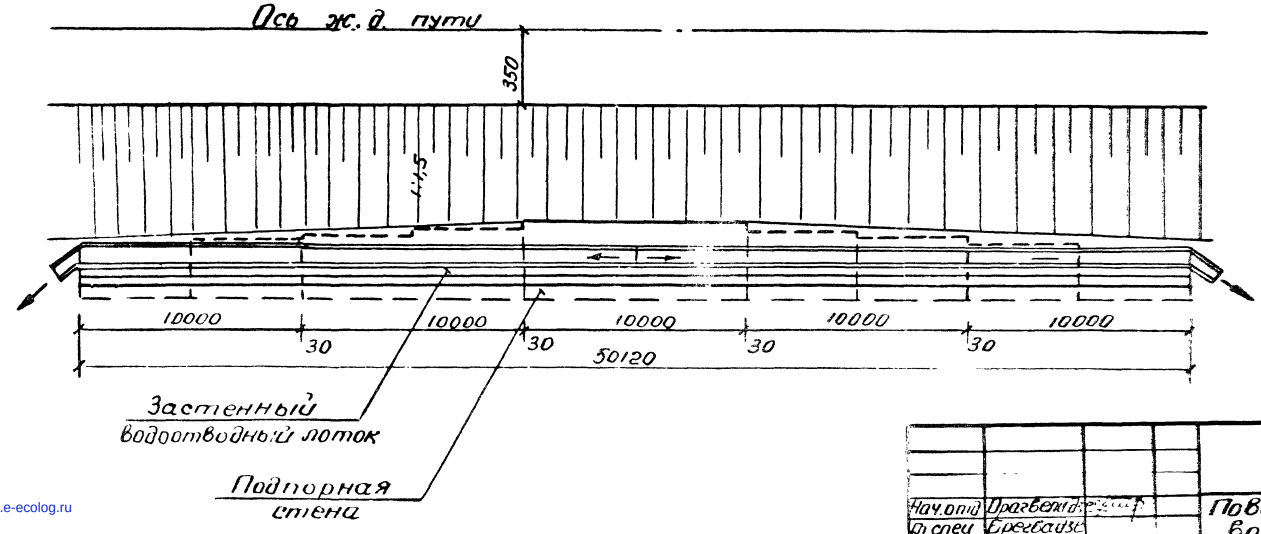

При больших высотах земляного полотна и значительном количестве поверхностной воды стекающей с откоса, за стеной устраивается водоотводный жел. бет. лоток по которому вода сбрасывается за пределы стены на низовой откос.

				3.501.1-135.0-86			
Нач.отд	Драгвелидзе			Поверхностный водоотвод у низовых стен.	Стадия	Лист	Листов
Гл.спец	Брегвадзе				Р		1
ГИП	Кварухава				Кавгипротранс		
Рук.груп	Надирадзе						
Ст.инж	Филиппова						

Копировала: Унджиева

gost.e-ecolog.ru