ТИПОВЫЕ СТРОИТЕЛЬНЫЕ КОНСТРУКЦИИ, ИЗДЕЛИЯ И УЗЛЫ

Серия 1.420.1-19

КОНСТРУКЦИИ КАРКАСА МНОГОЭТАЖНЫХ ПРОИЗВОДСТВЕННЫХ ЗДАНИЙ С СЕТКОЙ КОЛОНН 12×6 м ДЛЯ СТРОИТЕЛЬСТВА В РАЙОНАХ НЕСЕЙСМИЧЕСКИХ И СЕЙСМИЧНОСТЬЮ 7 БАЛЛОВ

выпуск 4-2

Монтажные узлы крепления стальных связей к колоннам.

РАБОЧИЕ ЧЕРТЕЖИ

24361-02
ЦЕНА 0-46

gost.e-ecolog.ru

ЦЕНТРАЛЬНЫЙ ИНСТИТУТ ТИПОВОГО ПРОЕКТИРОВАНИЯ
ГОССТРОЯ СССР

Москва А-445, Смольная ул., 22

Сдано в печать VII 1990 года

Заказ № 7215 Тираж 4700 экз.

ТИПОВЫЕ СТРОИТЕЛЬНЫЕ КОНСТРУКЦИИ, ИЗДЕЛИЯ И УЗЛЫ

Серия 1.420.1-19

КОНСТРУКЦИИ КАРКАСА МНОГОЭТАЖНЫХ ПРОИЗВОДСТВЕННЫХ ЗДАНИЙ С СЕТКОЙ КОЛОНН 12×6 м ДЛЯ СТРОИТЕЛЬСТВА В РАЙОНАХ НЕСЕЙСМИЧЕСКИХ И СЕЙСМИЧНОСТЬЮ 7 БАЛЛОВ

выпуск 4-2

Монтажные узлы крепления стальных связей к колоннам.

РАБОЧИЕ ЧЕРТЕЖИ

РАЗРАБОТАНЫ:

ЦНИИПРОМЗДАНИЙ

Гл.инж.ин-та — В.В.Гранев

Зав.отделом — А.В.Замараев

Зав.сектором — Г.В.Выжигин

Гл.инж.проекта — А.А.Волков

НИИЖБ

Зам.директора — Ю.П.Гуща

Зав.лабораторией — Н.Н.Коровин

Ст.научн.сотрудн. — Ю.Д.Быченков

УТВЕРЖДЕНЫ

ГЛАВНЫМ УПРАВЛЕНИЕМ ПРОЕКТИРОВАНИЯ ГОССТРОЯ СССР

письмо от 29.12.88 № 6/с-2964

ВВЕДЕНЫ В ДЕЙСТВИЕ с 01.04.89

ЦНИИПРОМЗДАНИЙ

ПРИКАЗ №20 от 01.02.89

© ЦИТП Госстроя СССР, 1990

Обозначение	Наименование	Стр.
I.420.I-I9.4-2-ITT	Технические требования	3
I.420.I-I9.4-2-2	Нэт=4,8м. Узлы связей CI_C4	4
I.420.I-I9.4-2-3	Нэт=5,4м. Узлы связей C5_C7	5
I.420.I-I9.4-2-4	Нэт=6,0м. Узлы связей C8_CII	6
I.420.I-I9.4-2-5	Нэт=7,2м. Узлы связей CI2_CI4	7
I.420.I-I9.4-2-6	Укрупненный верхний этаж	
	Нэт.=6,0м Узлы связей CI5, CI6	8
I.420.I-I9.4-2-7	Укрупненный верхний этаж	
	Нэт=7,2м. Узлы связей CI7_CI9	9
I.420.I-I9.4-2-8	Укрупненный верхний этаж.	
	Узел распорок Р, РТ	I0

Инв.№ подл. | Подпись и дата | Взам.инв.№

Разраб.	Лимончик	
Пров.	Волков	
Н.контр.	Волков	

I.420.I-I9.4-2

Содержание

Стадия	Лист	Листов
Р		1

ЦНИИПРОМЗДАНИ

I. Настоящий выпуск содержит рабочие чертежи узлов сопряжений вертикальных стальных связей с колоннами каждого этажа каркаса многоэтажного здания и является частью работы, полный состав которой изложен в выпуске 0-0, серии I.420.I-I9.

2. Монтаж связей производится до установки плит перекрытия над данным этажом. Связи собираются на болтах и устанавливаются в проектное положение.

После выверки осуществляется сварка связей с закладными деталями колонн.

3. Параметры сварных швов приведены на соответствующих деталях настоящего выпуска. В случае, если длина сварного шва не указана, следует выполнять по всей длине нахлестки. При этом на торцевую сторону уголка сварной шов следует заводить на 20 мм.

4. Монтаж связей оканчивается сваркой элементов решетки с узловыми фасонками.

5. Монтаж связей должен производиться в соответствии с главой СНиП Ш-I8-75 "Правила производства и приемки работ, Часть Ш. "Металлические конструкции".

6. В зависимости от расчетной температуры воздуха и условий работы тип электродов следует принимать по таблице.

Расчетная температура ^{o}C	Толщина листового и фасонного проката, мм	Электроды	
		Тип	ГОСТ
до - 30	до 25	Э42	9467-75
от - 30 до - 40	до 25		
от - 40 до - 50	до 25	Э42А	

7. Для болтовых соединений применяются болты из стали ВСт3 нормальной точности по ГОСТ 7796-70*

8. Отметка уровня чистого пола принята на I00 мм выше отметки верха плит междуэтажных перекрытий.

9. Рабочие чертежи связей смотреть выпуск 3-I настоящей серии.

Разраб	Волков		I.420.I-I9.4-2-ITT
Пров.	Лимончик		
Н.контр.	Волков		Технические требования

Стадия	Лист	Листов
Р		1

ЦНИИПРОМЗДАНИЙ

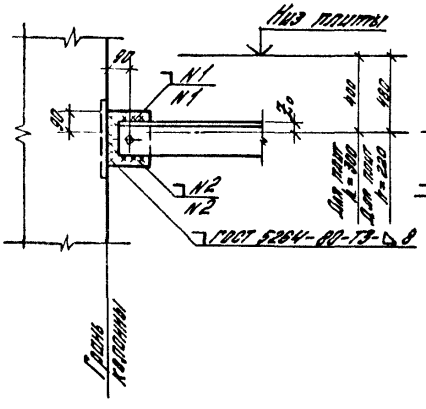

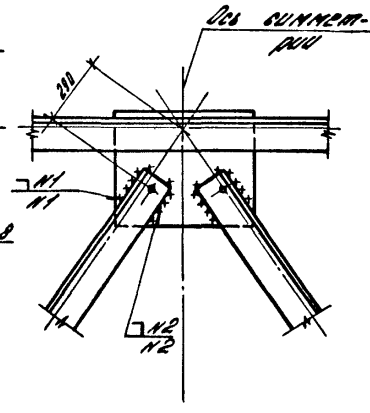

N1 ГОСТ 5264-80-Н1-Δ 8
N2 ГОСТ 5264-80-Н1-Δ 6

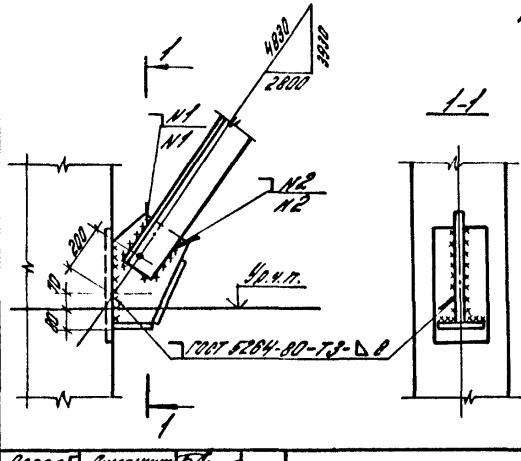

Марка связи	Сечен. связи	Z_0 мм
С1	2L125×9	34
С2	2L140×10	38
С3	2L180×10	43
С4	2L180×12	49

Разраб.	Лиманчик		1.420.1-19.4-2-2
Пров.	Волков		
			Нэт = 4,8 м
			узлы связей С1 ... С4
Н.контр.	Трантырян		

Стадия	Лист	Листов
Р		1

ЦНИИПРОМЗДАНИЙ

Инв. № подл. | Подпись и дата | Взам. инв. №

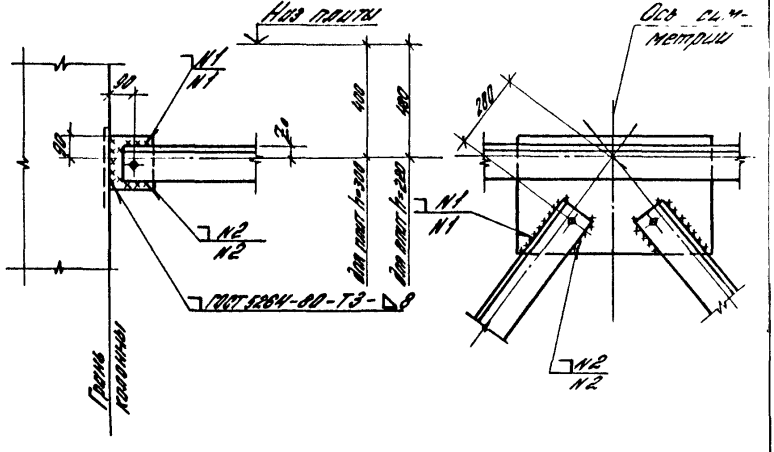

N1 ГОСТ 5264-80-Н1-▷8

N2 ГОСТ 5264-80-Н1-▷6

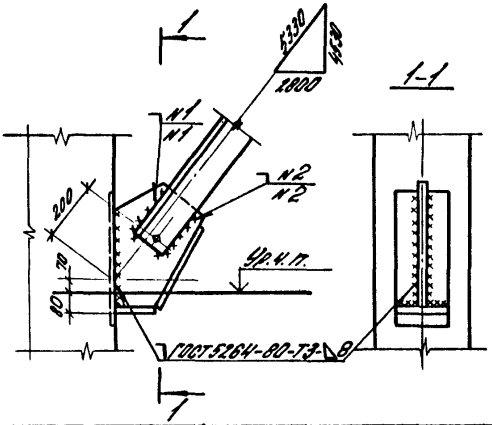

Марка связи	Сечен связи	Z_0 мм
С5	2L125×9	34
С6	2L140×10	38
С7	2L160×10	43

Разраб.	Лимончик		
Пров.	Волков		
Н.контр.	Трахтенберг		

1.420.1-19.4-2-3

Нэт = 5,4 м

узлы связей С5 ... С7

Стадия	Лист	Листов
Р		1

ЦНИИПРОМЗДАНИЙ

Инв. № подл. | Подпись и дата | Взам. инв. №

24361-02 6

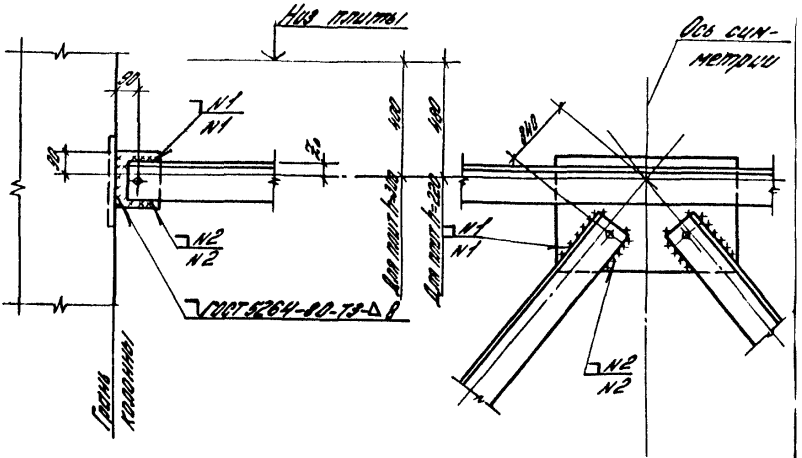

N1 ГОСТ 5264-80-Н1-Δ8

N2 ГОСТ 5264-80-Н1-Δ6

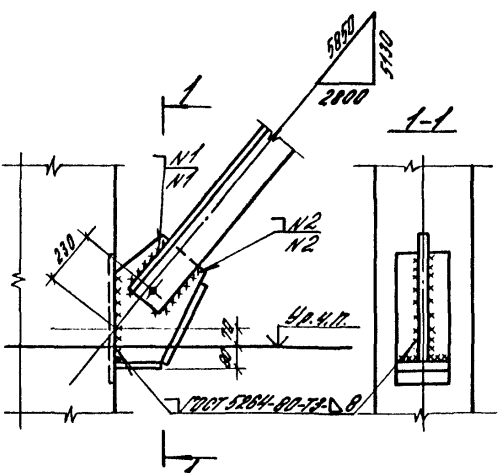

Марка связи	Сечен. связи	Zo мм
С8	2L125×9	34
С9	2L140×10	38
С10	2L160×10	43
С11	2L180×12	49

Разраб. Пров.	Лимончик Волков		1.420.1-19.4-2-4
Н. контр.	Трактенгерц		Нэт = 6.0 м. узлы связей С8 ... С11

Стадия	Лист	Листов
Р		1

ЦНИИПРОМЗДАНИЙ

Инв. N подл. | Подпись и дата | Взам. инв. N

24361-02 7

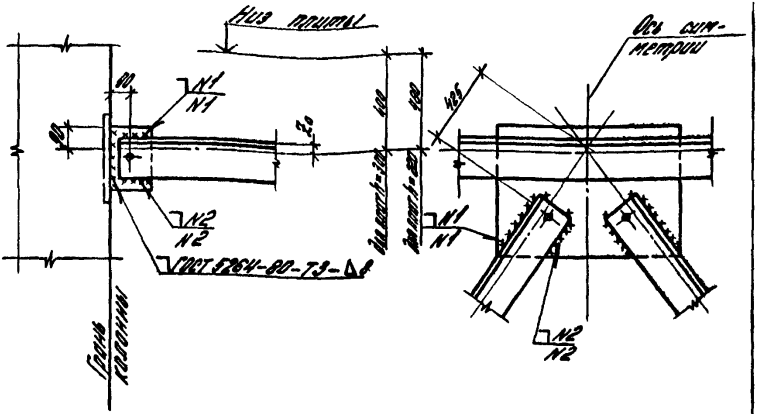

N1 ГОСТ 5264-80-Н1-Δ8

N2 ГОСТ 5264-80-Н1-Δ6

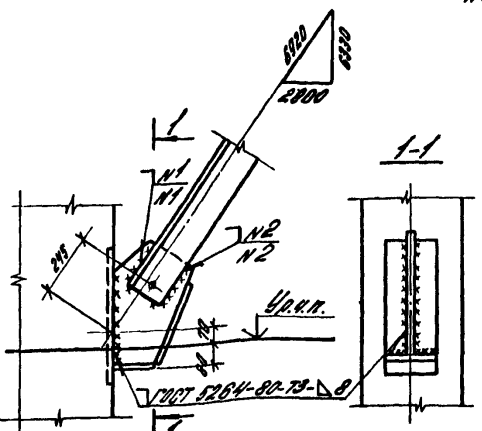

Марка связи	Сечен связи	Z_0 мм
С12	2L140×10	38
С13	2L160×10	43
С14	2L180×12	49

Разраб.	Лимончик		
Пров.	Волков		
Н.контр.	Трактенгерц		

1420.1-19.4-2-5

Нэт = 7,2 м

узлы связей С12 ... С14

Стадия	Лист	Листов
Р		1

ЦНИИПРОМЗДАНИЙ

Инв. № подл. | Подпись и дата | Взам. инв. №

24361-02 8

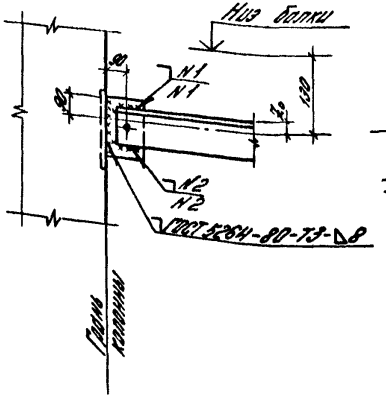

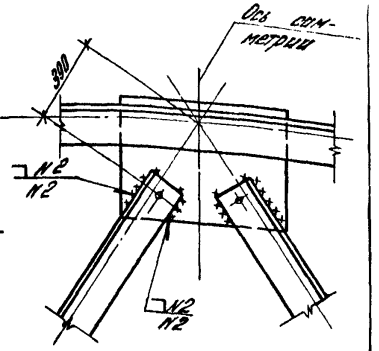

N1 ГОСТ 5264-80-Н1-Δ8

N2 ГОСТ 5264-80-Н1-Δ6

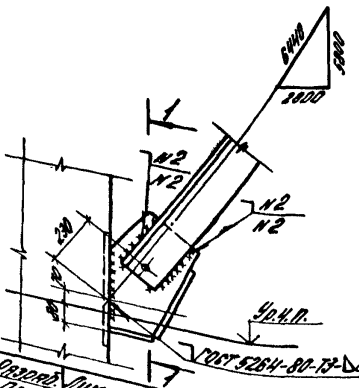

1-1

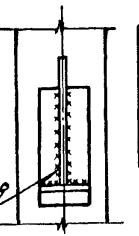

Марка связи	Сечен. связи	Z_0 мм
С15	2L140×10	38
С16	2L160×10	43

Разраб.	Лимончик	
Пров.	Волков	
Н.контр.	Трахтенберг	

1.420.1-19.4-2-6

Укрупненный верхний этаж
Нэт = 6.0 м
узлы связей С15, С16

Стадия	Лист	Листов
Р		1

ЦНИИПРОМЗДАНИЙ

Инв. № подл. | Подпись и дата | Взам. инв. №

24361-02 9

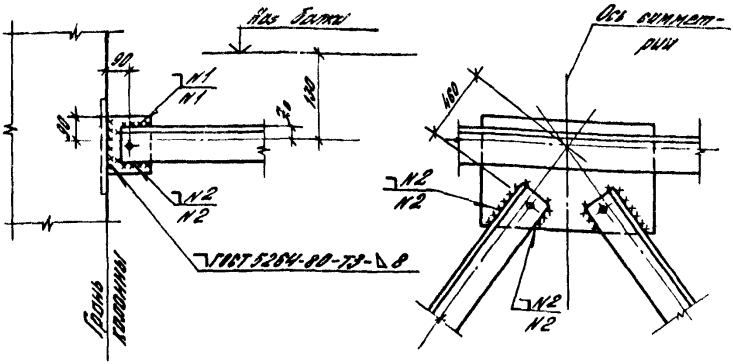

N1 ГОСТ 5264-80-Н1-Δ8

N2 ГОСТ 5264-80-Н1-Δ6

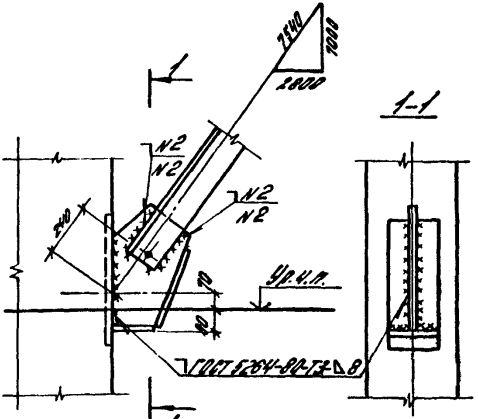

Марка связи	Сечен. связи	Z_0 мм
С17	2L140×10	38
С18	2L160×10	43
С19	2L180×12	49

Разраб.	Лимончик	
Пров.	Волков	
Н.контр.	Трахтенгерц	

1.420.1-19.4-2-7

Укрупненный верхний этаж
Нэт = 7,2 м.
узлы связей С17 ... С19

Стадия	Лист	Листов
Р		1

ЦНИИПРОМЗДАНИЙ

Инв. № подл. | Подпись и дата | Взам. инв. №

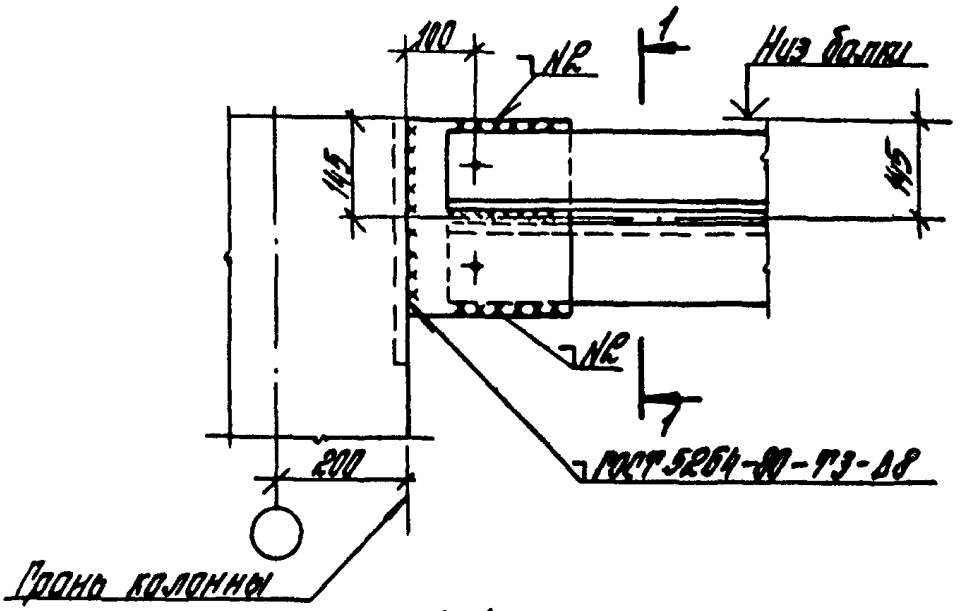

1-1

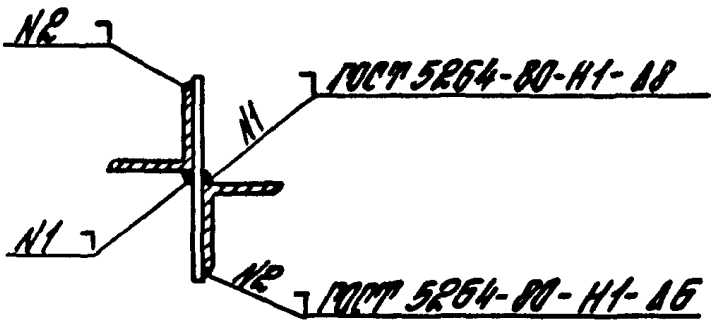

Марка распорки	Сечение распорки	Длина распорки в осях колонн
Р	2L125×9	6000
РТ	2L125×9	5500

gost.e-ecolog.ru

Инв. № подл. | Подп. и дата | Взам. инв. №

Нач.	Шилка	
Н. контр.	Волков	

1.420.1-19.4-2-8

Укрупненный верхний этаж
Узел распорок Р, РТ

Стадия	Лист	Листов
Р		1

ЦНИИПРОМЗДАНИЙ