ТИПОВЫЕ СТРОИТЕЛЬНЫЕ КОНСТРУКЦИИ, ИЗДЕЛИЯ И УЗЛЫ

Серия 1.420.1-19

КОНСТРУКЦИИ КАРКАСА МНОГОЭТАЖНЫХ ПРОИЗВОДСТВЕННЫХ ЗДАНИЙ С СЕТКОЙ КОЛОНН 12×6м ДЛЯ СТРОИТЕЛЬСТВА В РАЙОНАХ НЕСЕЙСМИЧЕСКИХ И СЕЙСМИЧНОСТЬЮ 7 БАЛЛОВ

выпуск 1-6

Колонны.

Арматурные и закладные изделия

24354
Цена 1-37
gost.e-ecolog.ru

ТИПОВЫЕ СТРОИТЕЛЬНЫЕ КОНСТРУКЦИИ, ИЗДЕЛИЯ И УЗЛЫ

Серия 1.420.1-19

КОНСТРУКЦИИ КАРКАСА МНОГОЭТАЖНЫХ ПРОИЗВОДСТВЕННЫХ ЗДАНИЙ С СЕТКОЙ КОЛОНН 12×6 м ДЛЯ СТРОИТЕЛЬСТВА В РАЙОНАХ НЕСЕЙСМИЧЕСКИХ И СЕЙСМИЧНОСТЬЮ 7 БАЛЛОВ

выпуск 1-6

Колонны.
Арматурные и закладные изделия

РАЗРАБОТАНЫ:

ЦНИИПРОМЗДАНИЙ

Гл.инж.института — В.В.Гранев
Зав.отделом — А.В.Замараев
Зав.сектором — Г.В.Выжигин
Гл.инж.проекта — В.Н.Ягодкин

НИИЖБ

Зам.директора — Ю.П.Гуща
Зав.лабораторией — Н.Н.Коровин
/Ст.научн.сотрудник — Н.Г.Матков

УТВЕРЖДЕНЫ ГЛАВНЫМ УПРАВЛЕНИЕМ ПРОЕКТИРОВАНИЯ ГОССТРОЯ СССР письмо от 29.12.88 № 6/ 2964

ВВЕДЕНЫ В ДЕЙСТВИЕ с 01.04.89 ЦНИИПРОМЗДАНИЙ ПРИКАЗ № 20 от 01.02.89

© ЦИТП Госстроя СССР, 1990

Обозначение	Наименование	Стр.
1.420.1-19.1-6-1ТТ	Технические требования	2
-2	Сетка пространственная СП1... СП8	3
-3	Сетка С1... С3	
-4	Сетка С4, С5	4
-5	Сетка С6	
-6	Сетка С7	5
-7	Изделие закладное МН1, МН2	6
-8	Изделие закладное МН3, МН4	7
-9	Изделие закладное МН5	
-10	Изделие закладное МН6	8
-11	Изделие закладное МН7	
-12	Изделие закладное МН8... МН11	9
-13	Изделие закладное МН12... МН17	
-14	Изделие закладное МН18, МН19	10
-15	Изделие закладное МН20, МН21	
-16	Изделие закладное МН22, МН23	11
-17	Изделие закладное МН24	
-18	Изделие закладное МН25	12
-19	Изделие закладное МН26	
-20	Изделие закладное МН27	13
-21	Изделие закладное МН28	
-22	Изделие закладное МН29	14
-23	Изделие закладное МН30	
-24	Изделие закладное МН31	15
-25	Позиция 11	
-26	Позиция 14	16

Инв.№ подл. | Подпись и дата | Взам.инв.№

Разраб.	Кородюва		
Провер.	Ягодкин		
Н.контр.	Трахтенгерц		

1.420.1-19.1-6

Содержание

Стадия	Лист	Листов
Р		1

ЦНИИПРОМЗДАНИЙ

Данный выпуск является частью работы, полный состав которой приведен в выпуске 0-0 данной серии.

Выпуск содержит чертежи закладных изделий, а также чертежи арматурных изделий: хомутов, сеток косвенного армирования, сеток армирования консолей колонн, используемых для армирования всех колонн настоящей серии.

1. Выпуск 1-6 следует рассматривать совместно с выпуском 1-0 „Указания по изготовлению колонн" и „Технические условия. Колонны железобетонные для многоэтажных зданий." ГОСТ 18979-90.

2. Изготовление изделий должно производиться в соответствии с ГОСТ 10922-75„ Арматурные детали сварные для железобетонных изделий и конструкций. Технические требования и методы испытаний", п.п.1,2,3 ОН 393-78„ Инструкция по сварке соединений арматуры и закладных деталей железобетонных конструкций" и с ГОСТ 14098-85„Соединения сварные арматуры и закладных изделий железобетонных конструкций."

3. Прокат закладных изделий принимается из стали марки ВСт3пс 6-1 по ТУ 14-1-3023-80. Арматурные стержни, входящие в состав закладных изделий, принимаются из стали класса AIII, марок 35ГС или 25Г2С. Замена марки стали проката допускается только по согласованию с проектной организацией.

4. Рабочие чертежи настоящей серии не содержат закладных изделий для крепления ограждающих конструкций, приспенных плит, выпусков арматуры для соединения с ригелями.

Размещение закладных изделий в колоннах для указанных случаев осуществляется при проектировании конкретных объектов, указания по раздивке закладных изделий приведены в выпуске 0-0 данной серии.

5. В соответствии с указаниями проектной организации закладные изделия или их элементы должны иметь антикоррозийное покрытие, тип которого устанавливается в зависимости от условий эксплуатации конструкции согласно требований СНиП 2.03.11-85.

Инв.№ подл. | Подпись и дата | Взам.инв.№

Разраб.	Ягодкин		
Н.контр.	Трахтенгерц		


1.420.1-19.1-6-1ТТ

Технические требования


Стадия	Лист	Листов
Р		1

ЦНИИПРОМЗДАНИЙ


СП1, СП2

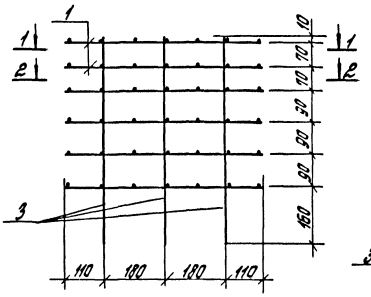


1–1

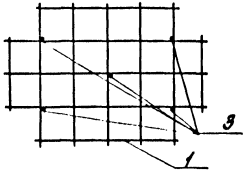


2–2

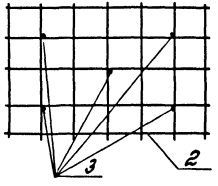

СП3, СП4, СП5

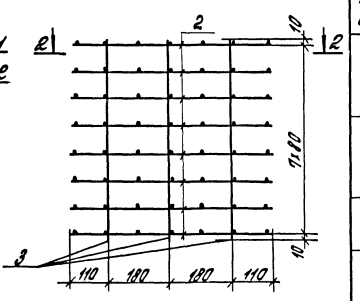

СП6, СП7, СП8

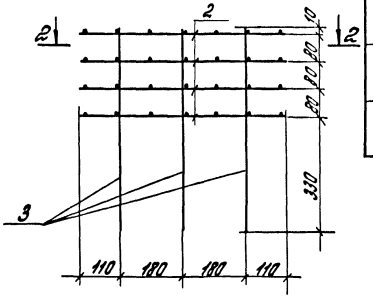


Марка сетки	Поз.	Наименование	Кол.	Обозначение документа	Масса сетки, кг
СП1	1	Сетка С4	2	1.420.1-19.1-6-4	13,3
	2	С2	4	-3	
	3	ф6 AI, ℓ=580; 0,13 кг	5	без черт.	
СП2	1	Сетка С5	2	1.420.1-19.1-6-4	21,1
	2	С3	4	-3	
	3	ф6 AI, ℓ=580; 0,13 кг	5	без черт.	
СП3	2	Сетка С1	8	1.420.1-19.1-6-3	10,3
	3	ф6 AI, ℓ=580; 0,13 кг	5	без черт.	
СП4	2	Сетка С2	8	1.420.1-19.1-6-3	18,3
	3	ф6 AI, ℓ=580; 0,13 кг	5	без черт.	
СП5	2	Сетка С3	8	1.420.1-19.1-6-3	27,9
	3	ф6 AI; ℓ=580; 0,13 кг	5	без черт.	
СП6	2	Сетка С1	4	1.420.1-19.1-6-3	5,5
	3	ф6 AI, ℓ=580; 0,13 кг	5	без черт.	
СП7	2	Сетка С2	4	1.420.1-19.1-6-3	9,5
	3	ф6 AI, ℓ=580; 0,13 кг	5	без черт.	
СП8	2	Сетка С3	4	1.420.1-19.1-6-3	14,3
	3	ф6 AI, ℓ=580; 0,13 кг	5	без черт.	

Арматура класса AI по ГОСТ 5781-82.

Разраб.	Коробкова		1.420.1-19.1-6-2
Высчит.	Зуравкин		
Провер.	Чарина		
			Сетка пространственная СП1... СП8
Н.контр.	Трактенберг		Стадия: Р; Лист; Листов: 1
			ЦНИИПРОМЗДАНИЙ


Инв.№ подл. | Подпись и дата | Взам.инв.№

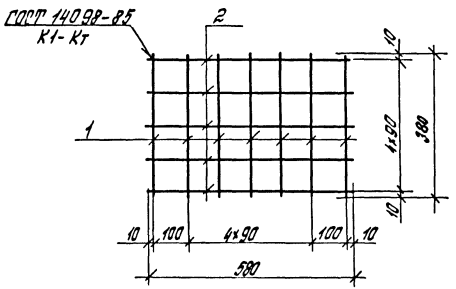

Марка сетки	Поз.	Наименование	Кол.	Масса ед., кг	Масса сетки, кг
С1	1	ф 6 А III, ℓ= 380	7	0,08	1,2
	2	ф 6 А III, ℓ= 580	5	0,13	
С2	1	ф 8 А III, ℓ= 380	7	0,15	2,2
	2	ф 8 А III, ℓ= 580	5	0,23	
С3	1	ф 10 А III, ℓ= 380	7	0,23	3,4
	2	ф 10 А III, ℓ= 580	5	0,36	

Арматура класса А III по ГОСТ 5781-82


Разраб.	Коровкова		1.420.1-19.1-6-3	
Рассчит.	Ягафкин			
Провер.	Шарина			
Н.контр.	Трахтенгерц		Сетка С1... С3	Стадия Р; Лист; Листов 1
				ЦНИИПРОМЗДАНИЙ

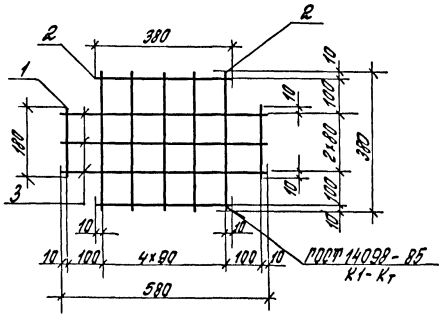

Марка сетки	Поз.	Наименование	Кол.	Масса ед., кг	Масса сетки, кг
С4	1	ф 8 А III, ℓ= 180	2	0,07	1,9
	2	ф 8 А III, ℓ= 380	7	0,15	
	3	ф 8 А III, ℓ= 580	3	0,23	
С5	1	ф 10 А III, ℓ= 180	2	0,11	3,0
	2	ф 10 А III, ℓ= 380	7	0,23	
	3	ф 10 А III, ℓ= 580	3	0,4	

Арматура класса А III по ГОСТ 5781-82.

Разраб.	Коровкова		1.420.1-19.1-6-4	
Рассчит.	Ягафкин			
Провер.	Шарина			
Н.контр.	Трахтенгерц		Сетка С4, С5	Стадия Р; Лист; Листов 1
				ЦНИИПРОМЗДАНИЙ

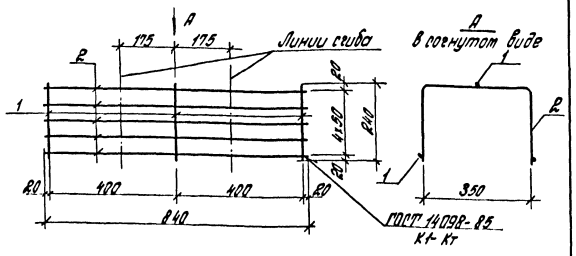


Марка сетки	Поз.	Наименование	Кол.	Масса ед., кг	Масса сетки, кг
С6	1	ф 5 ВрI, ℓ = 240	3	0,04	0,8
	2	ф 5 ВрI, ℓ = 840	5	0,13	

Арматура класса ВрI по ГОСТ 6727-80

Разраб.	Коробкова		1.420.1-19.1-6-5
Рассчит.	Ягодкин		
Провер.	Шарина		
Н. контр.	Трактенгерц		Сетка С6
			Стадия: Р; Лист; Листов
			ЦНИИПРОМЗДАНИЙ

Инв. № подл. | Подпись и дата | Взам. инв. №

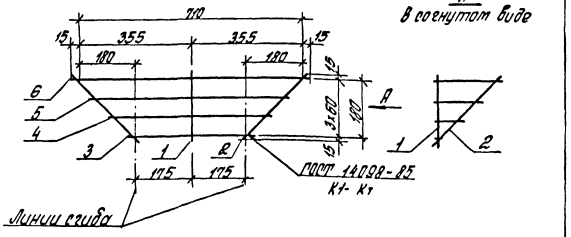


Марка сетки	Поз.	Наименование	Кол.	Масса ед., кг	Масса сетки, кг
С7	1	ф 5 ВрI, ℓ = 210	1	0,03	0,46
	2	ф 5 ВрI, ℓ = 290	2	0,04	
	3	ф 5 ВрI, ℓ = 380	1	0,05	
	4	ф 5 ВрI, ℓ = 510	1	0,08	
	5	ф 5 ВрI, ℓ = 630	1	0,10	
	6	ф 5 ВрI, ℓ = 740	1	0,11	

Арматура класса ВрI по ГОСТ 6727-80


Разраб.	Коробкова		1.420.1-19.1-6-6
Рассчит.	Ягодкин		
Провер.	Шарина		
Н. контр.	Трактенгерц		Сетка С7
			Стадия: Р; Лист; Листов 1
			ЦНИИПРОМЗДАНИЙ

Инв. № подл. | Подпись и дата | Взам. инв. №

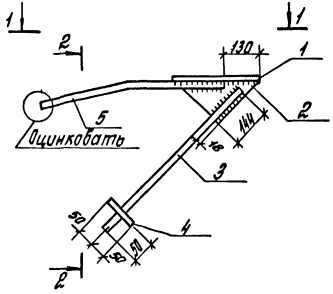

Марка изделия	Поз.	Наименование	Кол.	Масса ед., кг	Масса изделия, кг
МН1	1	— 12×290, ℓ= 390	1	10,8	31,0
	2	— 12×145, ℓ= 290	2	2,0	
	3	ф 36 AIII, ℓ= 550	2	4,4	
	4	ф 36 AIII, ℓ= 100	2	0,8	
	5	ф 36 AIII, ℓ= 770	2	5,9	
МН2		Поз. 1, 2 по МН1			23,4
	3	ф 28 AIII, ℓ= 550	2	2,7	
	4	ф 28 AIII, ℓ= 100	2	0,5	
	5	ф 28 AIII, ℓ= 770	2	3,6	

Арматура класса AIII по ГОСТ 5781-82.
Сталь листовая по ГОСТ 19903-74*.

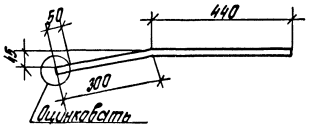

Инв. № подл.	Подпись и дата	Взам. инв. №	

Нач.отд.	Коробкова		
Рассчит.	Ягодкин		
Проверил	Шорина		
Н.контр.	Протопопов		


1.420.1-19.1-6-7


Изделие закладное МН1, МН2


Стадия	Лист	Листов
Р		1


ЦНИИПРОМЗДАНИЙ


24354 7

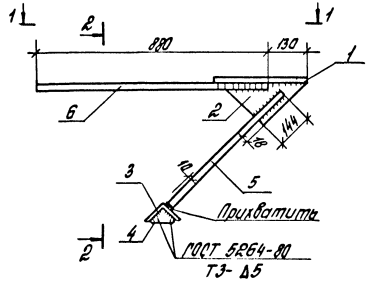


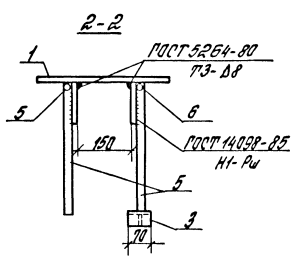

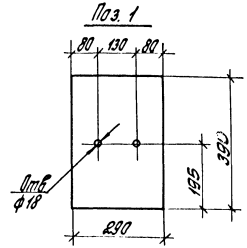

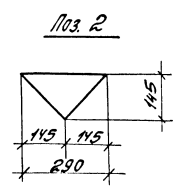

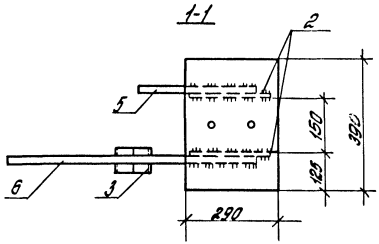

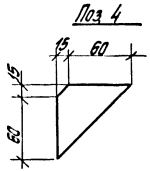

Марка изделия	Поз.	Наименование	Кол.	Масса ед., кг	Масса изделия, кг
МН3	1	- 12 х 290, ℓ = 390	1	10,8	33,5
	2	- 12 х 145, ℓ = 290	2	2,0	
	3	L 75 х 6, ℓ = 70	1	0,5	
	4	- 10 х 75, ℓ = 75	1	0,2	
	5	ф 36 А III, ℓ = 680	2	5,4	
	6	ф 36 А III, ℓ = 880	1	7,2	
МН4		Поз. 1... 4 по МН3			26,3
	5	ф 28 А III, ℓ = 680	2	3,2	
	6	ф 28 А III, ℓ = 880	1	4,4	


Арматура класса А III по ГОСТ 5781-82.
Уголок равнобокий по ГОСТ 8509-86.
Сталь листовая по ГОСТ 19903-74*.

Разраб.	Коробкова		1.420.1-19.1-6-8
Рассчит.	Азайкин		
Провер.	Ларина		
Н. контр.	Прохтенгерц		Изделие закладное МН3, МН4

Стадия	Лист	Листов
Р		1

ЦНИИПРОМЗДАНИЙ


Инв. № подл. | Подп. и дата | Взам. инв. №

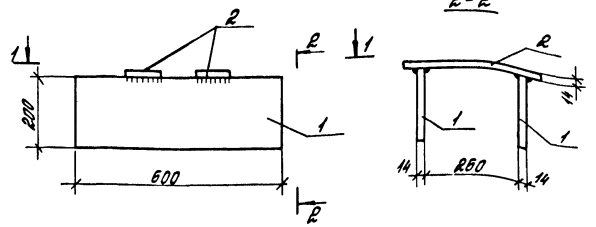

Марка изделия	Поз.	Наименование	Кол.	Масса ед., кг	Масса изделия, кг
МН5	1	− 14 х 200, ℓ = 600	2	13,2	35,2
	2	− 14 х 100, ℓ = 400	2	4,4	

Сталь листовая по ГОСТ 19903-74*


			1.420.1-19.1-6-9			
Разраб.	Кондакова		Изделие закладное МН5	Стадия	Лист	Листов
Рассчит.	Ягодкин			Р		1
Провер.	Шорина			ЦНИИПРОМЗДАНИЙ		
Н.контр.	Уралтепеэлектро					

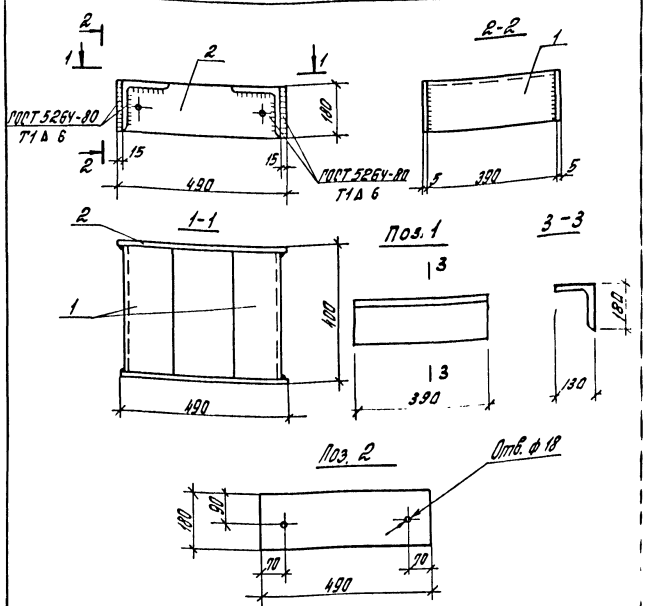

Марка изделия	Поз.	Наименование	Кол.	Масса ед., кг	Масса изделия кг
МН6	1	∟ 180 х 11, ℓ = 390	2	11,0	29,0
	2	− 5 х 100, ℓ = 490	2	3,5	

Уголок равнобокий по ГОСТ 8509-86.
Сталь листовая по ГОСТ 19903-74*


			1.420.1-19.1-6-10			
Разраб.	Кондакова		Изделие закладное МН6	Стадия	Лист	Листов
Рассчит.	Ягодкин			Р		1
Провер.	Шорина			ЦНИИПРОМЗДАНИЙ		
Н.контр.	Уралтепеэлектро					

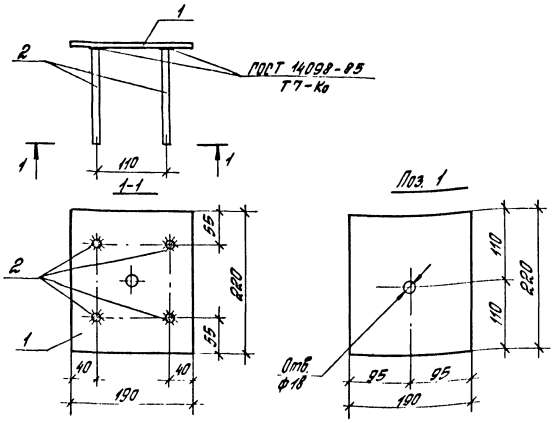

Марка изделия	Поз.	Наименование	Кол.	Масса ед., кг	Масса изделия, кг
МН 7	1	– 10×190, ℓ=220	1	3,3	5,3
	2	ф 16 А III, ℓ=300	4	0,5	

Арматура класса А-III по ГОСТ 5781-82.
Сталь листовая по ГОСТ 19903-74*.


Разраб.	Хлебникова		1.420.1-19.1-6-11	
Рассчит.	Хлебкин			
Провер.	Шорина		Изделие закладное МН 7	Стадия Р; Лист; Листов 1
Н. контр.	Троитенгерц			ЦНИИПРОМЗДАНИЙ

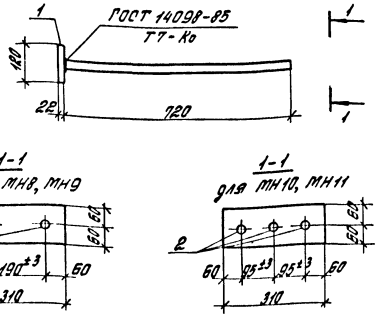

Марка изделия	Поз.	Наименование	Кол.	Масса ед., кг	Масса изделия, кг
МН 8	1	–22×120, ℓ=310	1	6,4	20,6
	2	ф40 А III, ℓ=720	2	7,1	
МН 9	1	–22×120, ℓ=310	1	6,4	18,0
	2	ф36 А III, ℓ=720	2	5,8	
МН 10	1	–22×120, ℓ=310	1	6,4	27,1
	2	ф40 А III, ℓ=720	3	7,1	
МН 11	1	–22×120, ℓ=310	1	6,4	23,8
	2	ф36 А III, ℓ=720	3	5,8	

Арматура класса А III по ГОСТ 5781-82.
Сталь листовая по ГОСТ 19903-74*.

Разраб.	Хлебникова		1.420.1-19.1-6-12	
Рассчит.	Хлебкин			
Провер.	Шорина		Изделие закладное МН8... МН11	Стадия Р; Лист; Листов 1
Н. контр.	Троитенгерц			ЦНИИПРОМЗДАНИЙ

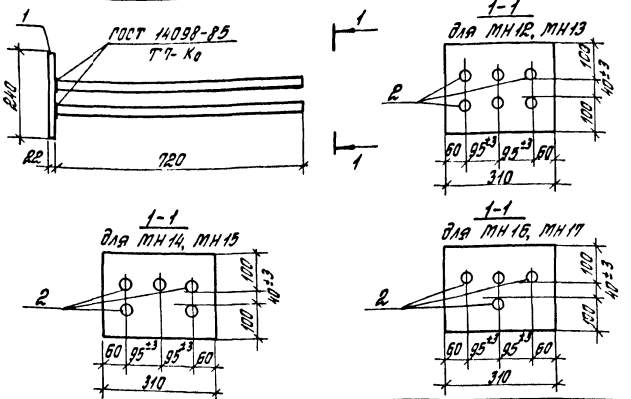


Марка изделия	Поз.	Наименование	Кол.	Масса ед., кг	Масса изделия, кг
МН12	1	−22×240, ℓ= 310	1	12,8	55,4
	2	ф 40 AIII, ℓ= 720	6	7,1	
МН13	1	−22×240, ℓ= 310	1	12,8	47,6
	2	ф 36 AIII, ℓ= 720	6	5,8	
МН14	1	−22×240, ℓ= 310	1	12,8	48,3
	2	ф 40 AIII, ℓ= 720	5	7,1	
МН15	1	−22×240, ℓ= 310	1	12,8	41,8
	2	ф 36 AIII, ℓ= 720	5	5,8	
МН16	1	−22×240, ℓ= 310	1	12,8	41,2
	2	ф 40 AIII, ℓ= 720	4	7,1	
МН17	1	−22×240, ℓ= 310	1	12,8	35,0
	2	ф 36 AIII, ℓ= 720	4	5,8	

Арматура класса AIII по ГОСТ 5781-82

Сталь листовая по ГОСТ 19903-74*


Разраб.	Коробкова		1.420.1-19.1-6-13
Рассчит.	Фадькин		
Провер.	Шарина		
Н.контр.	Трахтенгерц		
Изделие закладное МН12 ... МН17		Стадия Р	Лист	Листов 1
		ЦНИИПРОМЗДАНИЙ		

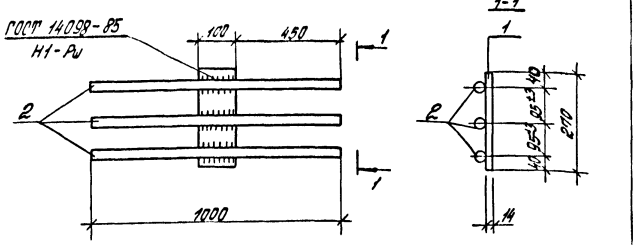

Марка изделия	Поз.	Наименование	Кол.	Масса ед., кг	Масса изделия, кг
МН18	1	−14×100, ℓ= 270	1	3,0	32,7
	2	ф 40 AIII, ℓ= 1000	3	9,9	
МН19	1	−14×100, ℓ= 270	1	3,0	27,0
	2	ф 36 AIII, ℓ= 1000	3	8,0	

Арматура класса AIII по ГОСТ 5781-82.
Сталь листовая по ГОСТ 19903-74*

Разраб.	Коробкова		1.420.1-19.1-6-14
Рассчит.	Фадькин		
Провер.	Шарина		
Н.контр.	Трахтенгерц		
Изделие закладное МН18, МН19		Стадия Р	Лист	Листов 1
		ЦНИИПРОМЗДАНИЙ		

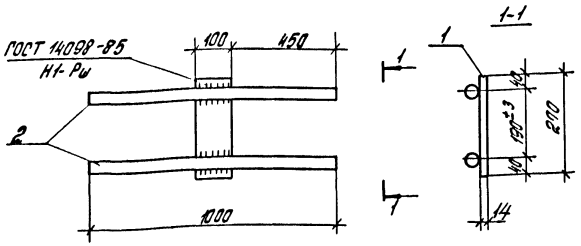

Марка изделия	Поз.	Наименование	Кол.	Масса ед., кг	Масса изделия, кг
МН20	1	−14×100, ℓ=270	1	3,0	22,8
	2	ф40 AIII, ℓ=1000	2	9,9	
МН21	1	−14×100, ℓ=270	1	3,0	19,0
	2	ф36 AIII, ℓ=1000	2	8,0	


Арматура класса AIII по ГОСТ 5781-82.
Сталь листовая по ГОСТ 19903-74*.

Разраб.	Коробкова		1.420.1-19.1-6-15
Рассчит.	Ягодкина		
Провер.	Шарина		
Н.контр.	Трахтенгерц		

Изделие закладное МН20, МН21

Стадия	Лист	Листов
Р		1

ЦНИИПРОМЗДАНИЙ

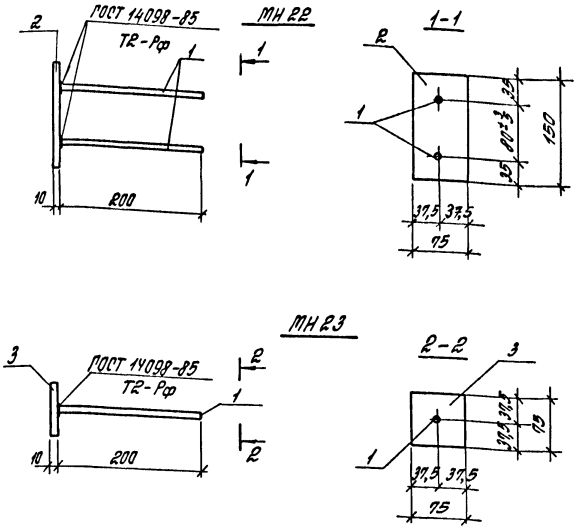

Марка изделия	Поз.	Наименование	Кол.	Масса ед., кг	Масса изделия, кг
МН22	1	ф12 AIII, ℓ=200	2	0,2	1,3
	2	−10×75, ℓ=150	1	0,9	
МН23	1	ф12 AIII, ℓ=200	1	0,2	0,6
	3	−10×75, ℓ=75	1	0,4	


Арматура класса AIII по ГОСТ 5781-82.
Сталь листовая по ГОСТ 19903-74*.

Разраб.	Коробкова		1.420.1-19.1-6-16
Рассчит.	Ягодкин		
Провер.	Шарина		
Н.контр.	Трахтенгерц		

Изделие закладное МН22, МН23

Стадия	Лист	Листов
Р		1


ЦНИИПРОМЗДАНИЙ

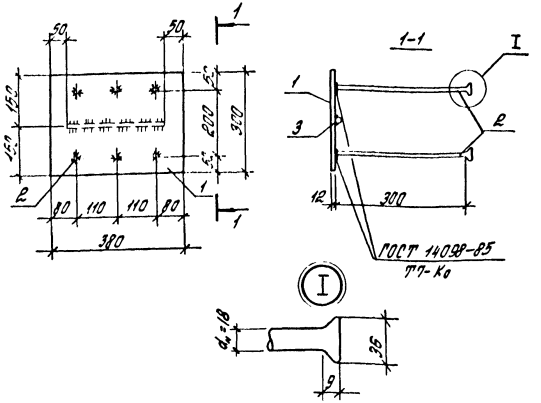

Марка изделия	Поз.	Наименование	Кол.	Масса ед., кг	Масса изделия, кг
МН 24	1	−12×300, ℓ=380	1	10,7	14,1
	2	ф16 AIII, ℓ=320	6	0,5	
	3	ф16 AIII, ℓ=280	1	0,4	

Арматура класса AIII по ГОСТ 5781-82.
Сталь листовая по ГОСТ 19903-74*.

Разраб.	Корабкова		1.420.1-19.1-6-17	
Гл.спец.	Гордкин			
Пров.	Сорина		Изделие закладное МН 24	Стадия: Р; Лист; Листов: 1
Н.контр.	Грозинцев			ЦНИИпромзданий

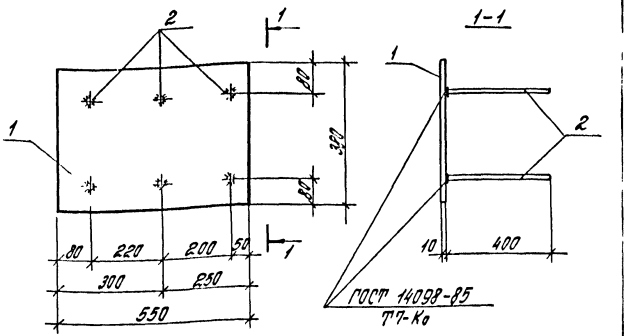


Марка изделия	Поз.	Наименование	Кол.	Масса ед., кг	Масса изделия, кг
МН 25	1	−10×330, ℓ=550	1	15,4	21,2
	2	ф18 AIII, ℓ=400	6	0,8	

Арматура класса AIII по ГОСТ 5781-82.
Сталь листовая по ГОСТ 19903-74*.

Разраб.	Корабкова		1.420.1-19.1-6-18	
Гл.спец.	Гордкин			
Пров.	Сорина		Изделие закладное МН 25	Стадия: Р; Лист; Листов: 1
Н.контр.	Грозинцев			ЦНИИпромзданий


Инв.№ подл. | Подпись и дата | Взам.инв.№

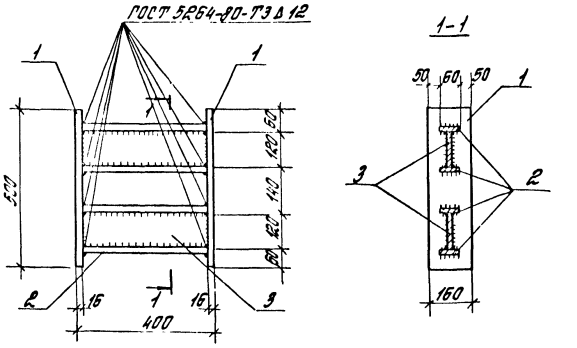

Марка изделия	Поз.	Наименование	Кол.	Масса ед., кг	Масса изделия, кг
МН26	1	−16×160, ℓ=500	2	10,0	39,6
	2	−16×60, ℓ=368	4	2,8	
	3	−12×120, ℓ=368	2	4,2	

Сталь листовая по ГОСТ 19903-74*


Разраб.	Волков		1.420.1-19.1-6-19		
Провер.	Клюйкин				
Н.контр.	Сухтенгерц		Изделие закладное МН26	Стадия Р	Лист	Листов 1
				ЦНИИПРОМЗДАНИЙ	

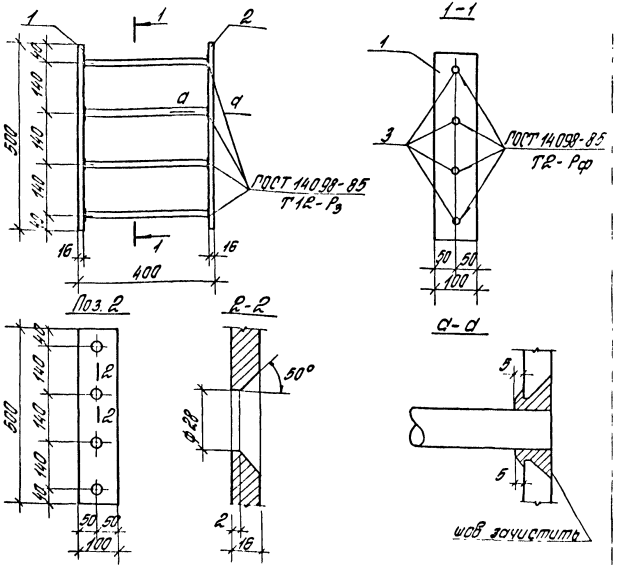

Марка изделия	Поз.	Наименование	Кол.	Масса ед., кг	Масса изделия, кг
МН27	1	−16×100, ℓ=500	1	6,3	18,6
	2	−16×100, ℓ=500	1	6,3	
	3	ф25 AIII, ℓ=384	4	1,5	

Арматура класса AIII по ГОСТ 5781-82.
Сталь листовая по ГОСТ 19903-74*.

Разраб.	Волков		1.420.1-19.1-6-20		
Провер.	Клюйкин				
Н.контр.	Сухтенгерц		Изделие закладное МН27	Стадия Р	Лист	Листов 1
				ЦНИИПРОМЗДАНИЙ	

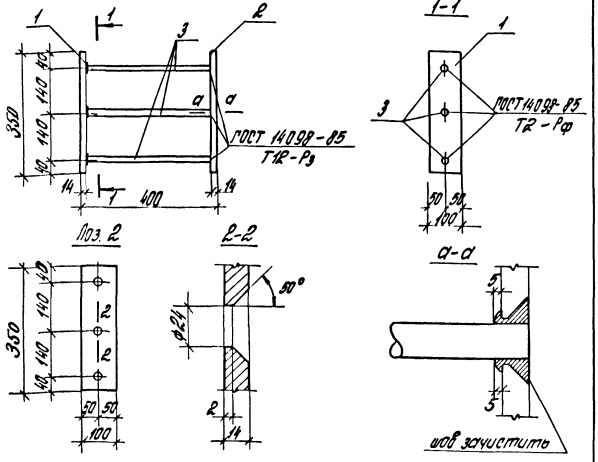


Марка изделия	Поз.	Наименование	Кол.	Масса ед., кг	Масса изделия, кг
МН28	1	−14×100, ℓ=350	1	4,0	11,0
	2	−14×100, ℓ=350	1	4,0	
	3	ф20 AIII, ℓ=385	3	1,0	

Арматура класса AIII по ГОСТ 5781-82.
Сталь листовая по ГОСТ 19903-74*

Разраб.	Волков		1.420.1-19.1-6-21
Провер.	Ягодкин		
Н.контр.	Урахтенери		
Изделие закладное МН28		Стадия Р	Лист	Листов 1
		ЦНИИпромзданий	

Инв.№ подл. | Подпись и дата | Взам.инв.№

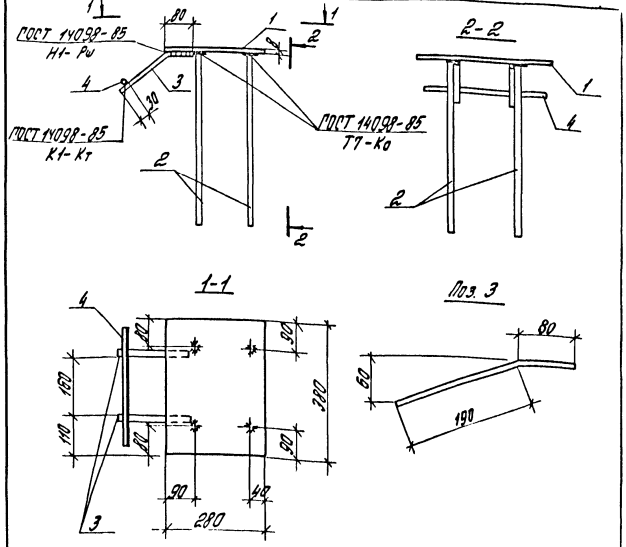


Марка изделия	Поз.	Наименование	Кол.	Масса ед., кг	Масса изделия, кг
МН29	1	−8×280, ℓ=310	1	3,0	11,7
	2	ф16 AIII, ℓ=500	4	0,8	
	3	ф16 AIII, ℓ=270	2	0,4	
	4	ф18 AI, ℓ=350	1	0,7	

Арматура классов AI и AIII по ГОСТ 5781-82.
Сталь листовая по ГОСТ 19903-74*

Разраб.	Хроповкова		1.420.1-19.1-6-22
Гассчит.	Ягодкин		
Провер.	Шорина		
Н.контр.	Урахтенери		
Изделие закладное МН29		Стадия Р	Лист	Листов 1
		ЦНИИпромзданий	

Инв.№ подл. | Подпись и дата | Взам.инв.№

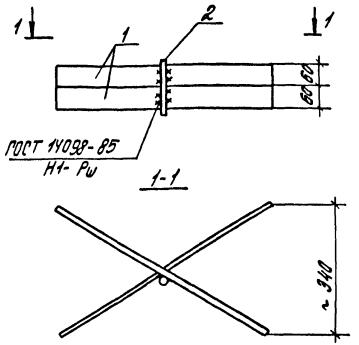


Марка изделия	Поз.	Наименование	Кол.	Масса ед., кг	Масса изделия, кг
МН 30	1	−6×60, ℓ=640	2	1,8	3,7
	2	ф 10 AI, ℓ=150	1	0,1	

Арматура класса AI по ГОСТ 5781-82.
Сталь листовая по ГОСТ 19903-74*.

Разраб.	Коробкова		1.420.1-19.1-6-23		
Рассчит.	Ягодкин				
Провер.	Шорина				
Н.контр.	Госстроэнерго		Изделие закладное МН 30	Стадия Р	Лист	Листов 1
				ЦНИИПРОМЗДАНИЙ		

Инв.№подл. | Подпись и дата | Взам.инв.№

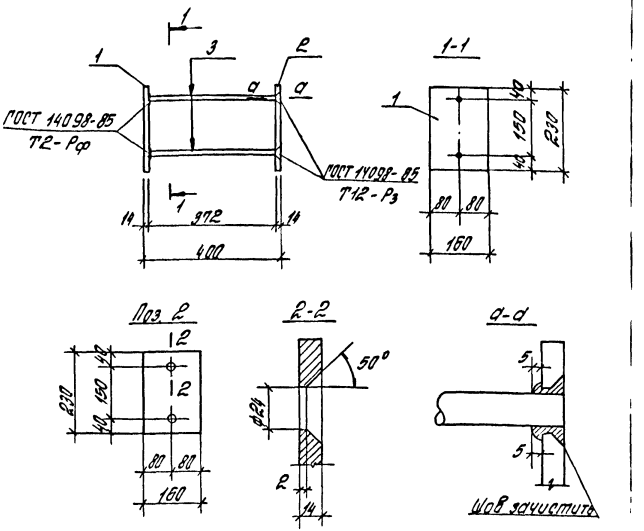


Марка изделия	Поз.	Наименование	Кол.	Масса ед., кг	Масса изделия, кг
МН 31	1	−14×160, ℓ=230	1	4,0	10,0
	2	−14×160, ℓ=230	1	4,0	
	3	ф 20 AIII, ℓ=386	2	1,0	

Арматура класса AIII по ГОСТ 5781-82.
Сталь листовая по ГОСТ 19903-74*.

Разраб.	Коробкова		1.420.1-19.1-6-24		
Рассчит.	Ягодкин				
Провер.	Шорина				
Н.контр.	Госстроэнерго		Изделие закладное МН 31	Стадия Р	Лист	Листов 1
				ЦНИИПРОМЗДАНИЙ		

Инв.№подл. | Подпись и дата | Взам.инв.№

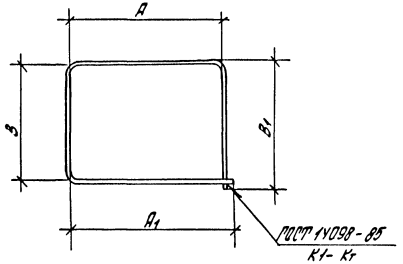

Поз	Наименование	Масса поз., кг	Размеры, мм			
			A	A_1	B	B_1
11	ф 6 AI, ℓ=1760	0,4	530	550	330	350
	ф 8 AI, ℓ=1780	0,7	535	555	335	355
	ф 10 AI, ℓ=1820	1,1	545	565	345	365

Арматура класса AI по ГОСТ 5781-82.

gost.e-ecolog.ru


Разраб.	Хлебова			
Провер.	Ширина			
Н.контр.	Гроптенгерц			

1.420.1-19.1-6-25


Позиция 11

Стадия	Лист	Листов
Р		1


ЦНИИПРОМЗДАНИЙ

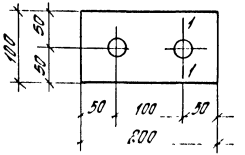

1-1 (для δ=22)

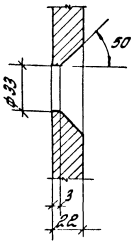

1-1 (для δ=25)

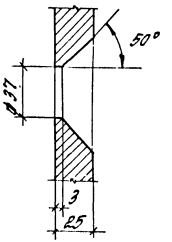

Поз.	Наименование	Диаметр отб. мм	Масса поз., кг
14	-22×100, ℓ=200	33	3,5
	-25×100, ℓ=200	37	3,9

Сталь листовая по ГОСТ 19903-74*

Разраб.	Хлебова			
Провер.	Ширина			
Н.контр.	Гроптенгерц			

1.420.1-19.1-6-26

Позиция 14

Стадия	Лист	Листов
Р		1

ЦНИИПРОМЗДАНИЙ