ТИПОВЫЕ КОНСТРУКЦИИ, ИЗДЕЛИЯ И УЗЛЫ ЗДАНИЙ И СООРУЖЕНИЙ

СЕРИЯ 1.020.1-2с/89

КОНСТРУКЦИИ КАРКАСА МЕЖВИДОВОГО ПРИМЕНЕНИЯ МНОГОЭТАЖНЫХ ОБЩЕСТВЕННЫХ ЗДАНИЙ, ПРОИЗВОДСТВЕННЫХ И ВСПОМОГАТЕЛЬНЫХ ЗДАНИЙ ПРОМЫШЛЕННЫХ ПРЕДПРИЯТИЙ ДЛЯ СТРОИТЕЛЬСТВА В РАЙОНАХ СЕЙСМИЧНОСТЬЮ 7,8 И 9 БАЛЛОВ И В НЕСЕЙСМИЧЕСКИХ РАЙОНАХ С ИЗГОТОВЛЕНИЕМ ИЗДЕЛИЙ КАРКАСА В ЕДИНЫХ ОПАЛУБОЧНЫХ ФОРМАХ

ВЫПУСК 7-1

ИЗДЕЛИЯ СОЕДИНИТЕЛЬНЫЕ СТАЛЬНЫЕ

РАБОЧИЕ ЧЕРТЕЖИ

1962-37

gost.e-ecolog.ru

ТИПОВЫЕ КОНСТРУКЦИИ, ИЗДЕЛИЯ И УЗЛЫ ЗДАНИЙ И СООРУЖЕНИЙ

СЕРИЯ 1.020.1-2с/89

КОНСТРУКЦИИ КАРКАСА МЕЖВИДОВОГО ПРИМЕНЕНИЯ МНОГОЭТАЖНЫХ ОБЩЕСТВЕННЫХ ЗДАНИЙ, ПРОИЗВОДСТВЕННЫХ И ВСПОМОГАТЕЛЬНЫХ ЗДАНИЙ ПРОМЫШЛЕННЫХ ПРЕДПРИЯТИЙ ДЛЯ СТРОИТЕЛЬСТВА В РАЙОНАХ СЕЙСМИЧНОСТЬЮ 7,8 И 9 БАЛЛОВ И В НЕСЕЙСМИЧЕСКИХ РАЙОНАХ, С ИЗГОТОВЛЕНИЕМ ИЗДЕЛИЙ КАРКАСА В ЕДИНЫХ ОПАЛУБОЧНЫХ ФОРМАХ

ВЫПУСК 7-1

ИЗДЕЛИЯ СОЕДИНИТЕЛЬНЫЕ СТАЛЬНЫЕ

РАБОЧИЕ ЧЕРТЕЖИ

РАЗРАБОТАНЫ ТБИЛЗНИИЭП

ДИРЕКТОР ИНСТИТУТА Н.А.ЭДИШЕРАШВИЛИ

ГЛ.КОНСТР.ИНСТ. А.Г.ЧИКОБАВА

НАЧАЛЬНИК ОТДЕЛА Г.В.ТУРМАНИДЗЕ

ГЛ.ИНЖ.ПРОЕКТА Н.А.КАПАНАДЗЕ

ПРИ УЧАСТИИ НИИЖБ ГОССТРОЯ СССР

СОГЛАСОВАНО С ЦНИИСК им.В.А.КУЧЕРЕНКО

ЗАМ.ДИРЕКТОРА О.О.АНДРЕЕВ

ЗАВ.ЛАБ.СЕЙСМОСТОЙКИХ КОНСТРУКЦИЙ ЗДАНИЙ А.В.ЧЕРКАШИН

СТ.НАУЧНЫЙ СОТР. С.А.МИНАКОВ

УТВЕРЖДЕНЫ ГОСКОМАРХИТЕКТУРЫ
ПРИКАЗ ОТ 25.12.1989 г. № 244
ВВЕДЕНЫ В ДЕЙСТВИЕ С 01.07.1990 г.
ТБИЛЗНИИЭП ПРИКАЗ № 174 ОТ 27.12.1989 г.

1962-37 2

Обозначение	Наименование	Стр.
1.020.1-2с/89 7-1	Содержание	2
ТТ	Технические требования	3
К1	Изделие соединительное МС1	4
К2	МС2, МС3	4
К3	МС4	5
К4	МС5	5
К5	МС6	6
К6	МС7	6
К7	МС8, МС9	7
К8	МС10, МС11	7

Обозначение	Наименование	Стр.
1.020.1-2с/89 7-1 К9	Изделие соединительное МС12 ... МС14	8
К10	МС15 ... МС17	8
К11	МС18	9
К12	МС19	9
К13	МС20	10
К14	МС21	10
К15	МС22	11
К16	Пластина Ребро	11
К17	Изделие соединительное МС23 ... МС32	12
К18	МС30	12
К19	МС33, МС34	13

Инв. N подл. | Подп. и дата | Взам. инв. N

Разраб.	Чквандзд		
Провер.	Бусиашвили		06.82
ГИП	Чквандава		06.82
Н. контр.	Чквандава		

1.020.1-2с/89 7-1

Содержание

Стадия: Р | Лист: 1 | Листов:

ТбилЗНИИЭП

1982-37 3 Формат А3

1.020.1-2с/89 в. 7-1

I. ОБЩАЯ ЧАСТЬ

I.I. Серия I.020.I-2с/89, выпуск 7-I содержит рабочие чертежи стальных соединительных изделий, предназначенных для выполнения соединений элементов каркасно-панельных зданий, сооружаемых в районах сейсмичностью 7,8 и 9 баллов и в несейсмических районах.

I.2. Рабочие чертежи узлов каркаса приведены в выпуске 6-I.

I.3. Перечень выпусков входящих в состав серии, приведен в выпуске 0-0.

I.4. Соединительные изделия разработаны в соответствии с требованиями СНиП 2.03.0I-84 "Бетонные и железобетонные конструкции", СНиП П-23-81* "Стальные конструкции", СНиП 2.03.II-85 "Защита строительных конструкций от коррозии", СНиП 3.03.0I-87 "Несущие и ограждающие конструкции", "Рекомендации по проектированию стальных закладных деталей для железобетонных конструкций", разработанных НИИЖБ Госстроя СССР.

2. ХАРАКТЕРИСТИКА ИЗДЕЛИЙ

2.I. Выпуск содержит арматурные изделия и сварные закладные детали, состоящие из пластины, с приведенными к ним анкерными стержнями, либо пластинами.

2.2. Изделия соединительные изготовляются из стержневой арматурной стали классов А-Ш, ГОСТ 5781-82* и Вр-I, ГОСТ 6727-80*. Анкеры сварных закладных деталей изготовляются из арматурной стали класса А-Ш. Марку стали для анкерных стержней принимать по приложению I СНиП 2.03.0I-84 и табл.I "Рекомендаций" (см.п.I.4).

2.3. Марки сталей для изготовления пластин закладных деталей следует принимать в соответствии с приложением 2 СНиП 2.03.0I-84 и п.3.2 "Рекомендаций по проектированию стальных закладных деталей для железобетонных конструкций", разработанных НИИЖБ Госстроя СССР.

В данном выпуске марка стали принята из условия применения соединительных изделий для расчетной температуры эксплуатации конструкций до минус 40°С включительно.

Можно применять и сталь других марок при соблюдении требований по выбору материалов для сварки в соответствии с СНиП П-23-81*.

2.4. Сварные соединения анкерных стержней с пластинами следует выполнять в соответствии с ГОСТ I4098-85 и табл.5 "Рекомендаций" (см.п.I.4).

2.5. Антикоррозионную защиту деталей в зависимости от степени агрессивности среды, в которой будет эксплуатироваться закладная деталь производить в соответствии с требованиями СНиП П-28-73* и табл.6 "Рекомендаций" (см.п.I.4).

2.6. Соединительные изделия должны отвечать условиям механизированного изготовления.


Разраб.	Бускивадзе		
Провер.	Барбакадзе		08.89
ГИП	Бускивадзе		08.89
Гл.к-ор.	Капанадзе		08.89
Зав.отд.	Андреев		
Нач.отд.	Чурмантаев		
Н.контр.	Бускивадзе		

I.020.I-2с/89 7-I ТТ.

Технические требования

Стадия	Лист	Листов
Р		I

ТбилЗНИИЭП

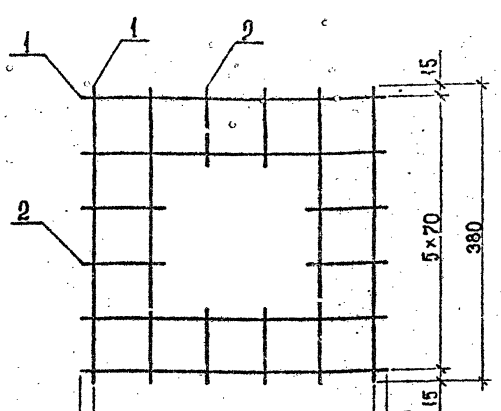

Марка изделия	Поз.	Наименование	Кол.	Масса ед., кг	Масса изделия, кг
МС1	1	Ф10 AIII , L=380	8	0,23	2,32
	2	Ф10 AIII , L=100	8	0,06	

Арматура класса AIII по ГОСТ 5781-82*

Разраб.	Чанкветадзе			
Провер.	Бускиваадзе			
ГИП	Бускиваадзе			
Н.контр.	Чкваидзе			


1.020.1-2с/89 7-1 К1


Изделие соединительное МС1

Стадия	Лист	Листов
Р		1

ТбилЗНИИЭП

Инв.№подл. | Подпись и дата | Взам.инв.№

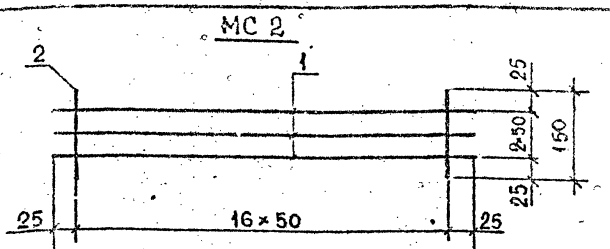

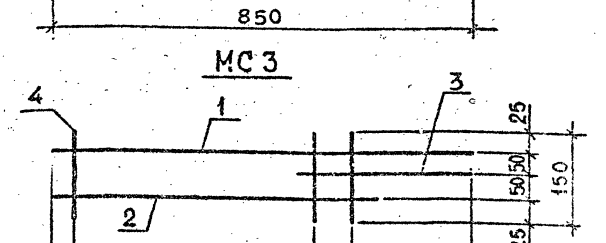

Марка изделия	Поз.	Наименование	Кол.	Масса ед., кг	Масса изделия, кг
МС2	1	4ФВрI , L=850	3	0,08	0,41
	2	4ФВрI , L=150	17	0,01	
МС3	1	Ф8AIII , L=1525	1	0,60	1,68
	2	Ф8AIII , L=1150	1	0,45	
	3	Ф8AIII , L=525	1	0,21	
	4	Ф8AIII , L=150	7	0,06	

Арматура класса ВрI по ГОСТ 6727-80*, класса AI по ГОСТ 5781-82*

Разраб.	Чанкветадзе			
Провер.	Бускиваадзе			
ГИП	Чкваидзе			
Н.контр.	Бускиваадзе			


1.020.1-2с/89 7-1 К2

Изделие соединительное МС2, МС3

Стадия	Лист	Листов
Р		1

ТбилЗНИИЭП

Инв.№подл. | Подпись и дата | Взам.инв.№

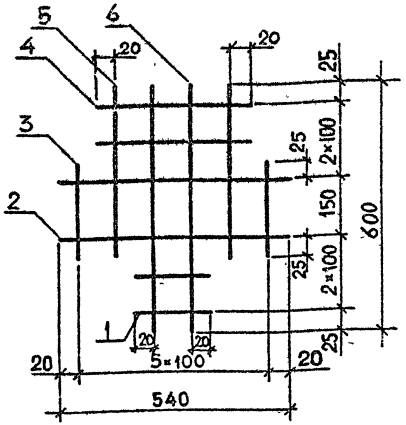


Марка изделия	Поз.	Наименование	Кол.	Масса ед., кг	Масса изделия, кг
МС4	1	⌀10 AIII, L=140	2	0,09	2,74
	2	⌀10 AIII, L=540	2	0,33	
	3	⌀10 AIII, L=200	2	0,12	
	4	⌀10 AIII, L=340	2	0,21	
	5	⌀10 AIII, L=400	2	0,25	
	6	⌀10 AIII, L=600	2	0,37	

Арматура класса AIII по ГОСТ 5781-82*.

Разраб.	Чанкветадзе			1.020.1-2с/89 7-1 К3	
Провер.	Чкуанава				
ГИП	Бускиндадзе			Изделие соединительное МС4	Стадия: Р; Лист: —; Листов: 1
Н. контр.	Бускиндадзе				ТбилЗНИИЭП

Инв. № подл. | Подпись и дата | Взам. инв. №

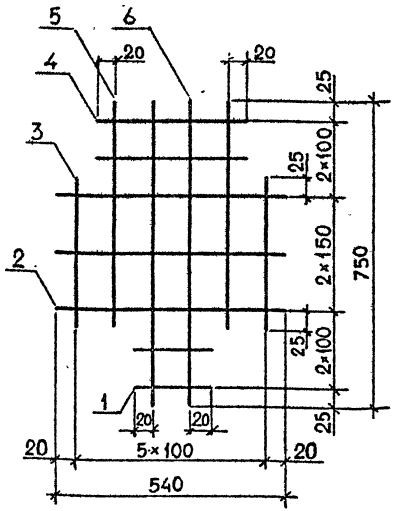


Марка изделия	Поз.	Наименование	Кол.	Масса ед., кг	Масса изделия, кг
МС5	1	⌀10 AIII, L=140	2	0,09	3,63
	2	⌀10 AIII, L=540	3	0,33	
	3	⌀10 AIII, L=350	2	0,22	
	4	⌀10 AIII, L=340	2	0,21	
	5	⌀10 AIII, L=550	2	0,34	
	6	⌀10 AIII, L=750	2	0,46	

Арматура класса AIII по ГОСТ 5781-82*.

Разраб.	Тавшавадзе			1.020.1-2с/89 7-1 К4	
Провер.	Бускиндадзе		08.89		
ГИП	Чкуанава		08.89	Изделие соединительное МС5	Стадия: Р; Лист: —; Листов: 1
Н. контр.	Чкуанава				ТбилЗНИИЭП

Инв. № подл. | Подпись и дата | Взам. инв. №

Формат А4

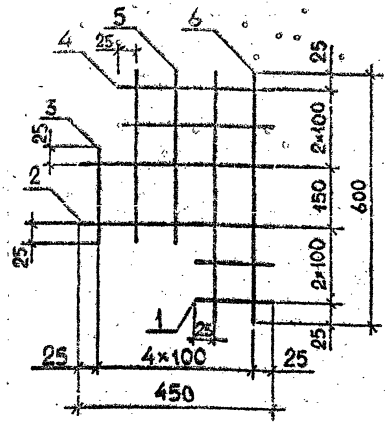


Марка изделия	Поз.	Наименование	Кол.	Масса ед., кг	Масса изделия, кг
МС6	1	Ø10 AIII, L=150	2	0,09	2,54
	2	Ø10 AIII, L=450	2	0,28	
	3	Ø10 AIII, L=200	1	0,12	
	4	Ø10 AIII, L=350	2	0,22	
	5	Ø10 AIII, L=400	2	0,25	
	6	Ø10 AIII, L=600	2	0,37	

Арматура класса AIII по ГОСТ 5781-82*.

Разраб.	Чаншавадзе		1.020.1-2с/89 7-1 К5	
Провер.	Чкаланава			
ГИП	Бускивадзе		Изделие соединительное МС 6	Стадия: Р; Лист; Листов
Н.контр.	Бускивадзе			ТбилЗНИИЭП

Инв.№ подл. | Подпись и дата | Взам.инв.№

Формат А4

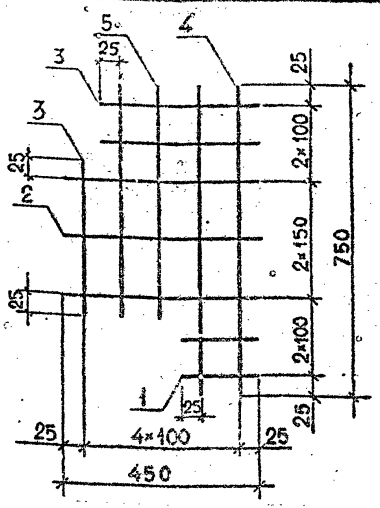


Марка изделия	Поз.	Наименование	Кол.	Масса ед., кг	Масса изделия, кг
МС7	1	Ø10 AIII, L=150	2	0,09	3,28
	2	Ø10 AIII, L=450	3	0,28	
	3	Ø10 AIII, L=350	3	0,22	
	4	Ø10 AIII, L=750	2	0,46	
	5	Ø10 AIII, L=550	2	0,34	

Арматура класса AIII по ГОСТ 5781-82*.

Разраб.	Чанкветадзе		1.020.1-2с/89 7-1 К6	
Провер.	Бускивадзе			
ГИП	Чкаланава	08.89	Изделие соединительное МС 7	Стадия: Р; Лист; Листов
Н.контр.	Чкаланава			ТбилЗНИИЭП

Инв.№ подл. | Подпись и дата | Взам.инв.№

Формат А4

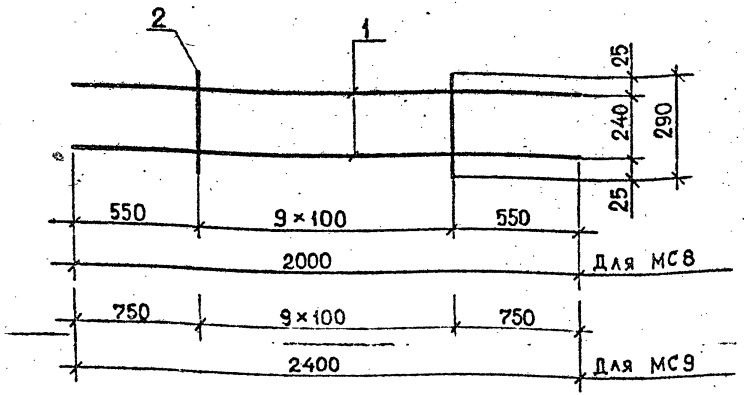


Марка изделия	Поз.	Наименование	Кол.	Масса ед., кг	Масса изделия, кг
МС8	1	⌀18 AIII, L=2000	2	4,0	8,60
	2	⌀6 AI, L=290	10	0,06	
МС9	1	⌀25 AIII, L=2400	2	9,22	19,54
	2	⌀8 AI, L=290	10	0,11	

Арматура класса AI и AIII по ГОСТ 5781-82*.

Разраб.	Тавшавадзе			1.020.1-2с/89 7-1 К7	
Провер.	Бусквадзе				
ГИП	Цкванава			Изделие соединительное МС8, МС9	Стадия: Р; Лист; Листов: 1
Н.контр.	Цкванава				ТбилЗНИИЭП

Инв.№подл. | Подпись и дата | Взам.инв.№

ФОРМАТ А4

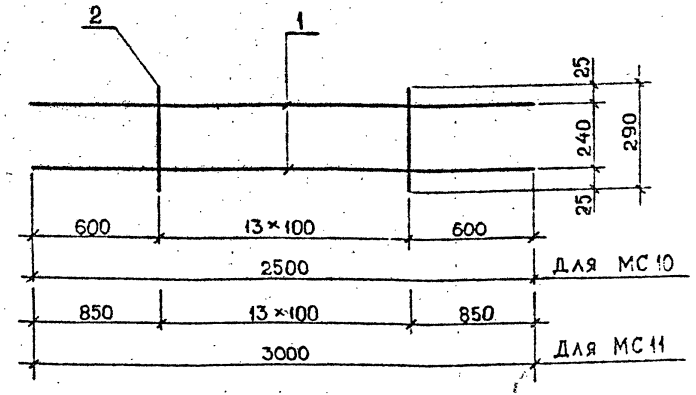

Марка изделия	Поз.	Наименование	Кол.	Масса ед., кг	Масса изделия, кг
МС10	1	⌀20 AIII, L=2500	2	6,17	13,18
	2	⌀6 AI, L=290	14	0,06	
МС11	1	⌀28 AIII, L=3000	2	14,49	30,52
	2	⌀8 AI, L=290	14	0,11	


Арматура класса AI и AIII по ГОСТ 5781-82*.

Разраб.	Тавшавадзе			1.020.1-2с/89 7-1 К8	
Провер.	Бусквадзе				
ГИП	Цкванава			Изделие соединительное МС10, МС11	Стадия: Р; Лист; Листов: 1
Н.контр.	Цкванава				ТбилЗНИИЭП

Инв.№подл. | Подпись и дата | Взам.инв.№

1962-37 8

ФОРМАТ А4

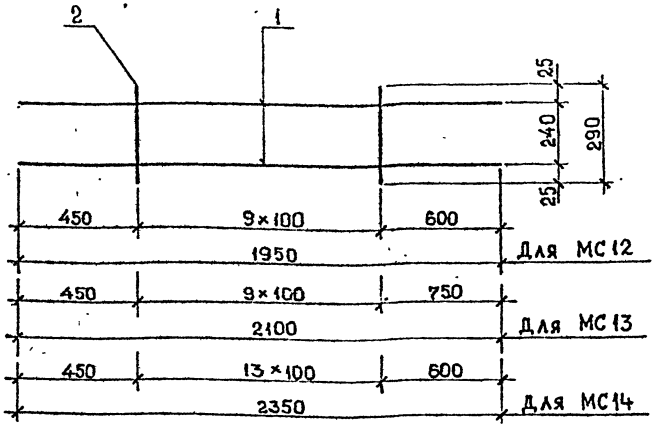


Марка изделия	Поз.	Наименование	Кол.	Масса ед., кг	Масса изделия, кг
МС12	1	⌀20 AIII, L=1950	2	4,81	10,22
	2	⌀6 AI, L=290	10	0,06	
МС13	1	⌀25 AIII, L=2100	2	8,06	17,22
	2	⌀8 AI, L=290	10	0,11	
МС14	1	⌀20 AIII, L=2350	2	5,80	12,44
	2	⌀6 AI, L=290	14	0,06	

Арматура класса AI и A III по ГОСТ 5781-82*.

Разраб.	Чанкветадзе		1.020.1-2с/89 7-1 К9
Провер.	Чкуанава		
ГИП	Бускиладзе		Изделие соединительное МС12 ... МС14
Н.контр.	Бускиладзе		Стадия Р; Лист; Листов 1; ТбилЗНИИЭП

Инв.№подл. | Подпись и дата | Взам.инв.№

Формат А4

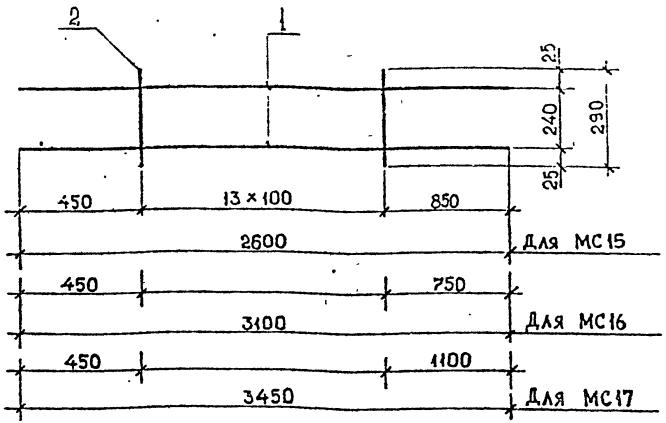


Марка изделия	Поз.	Наименование	Кол.	Масса ед., кг	Масса изделия, кг
МС15	1	⌀28 AIII, L=2600	2	12,56	26,66
	2	⌀8 AI, L=290	14	0,11	
МС16	1	⌀25 AIII, L=3100	2	11,90	26,00
	2	⌀8 AI, L=290	20	0,11	
МС17	1	⌀36 AIII, L=3450	2	27,57	58,74
	2	⌀10 AI, L=290	20	0,18	


Арматура класса AI и A III по ГОСТ 5781-82*.

Разраб.	Тавшавадзе		1.020.1-2с/89 7-1 К10
Провер	Чкуанава		
ГИП	Бускиладзе	8.89	Изделие соединительное МС15 ... МС17
Н.контр.	Бускиладзе		Стадия Р; Лист; Листов 1; ТбилЗНИИЭП

Инв.№подл. | Подпись и дата | Взам.инв.№

1962-37 9 Формат А6

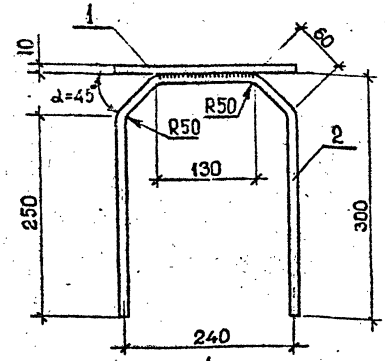

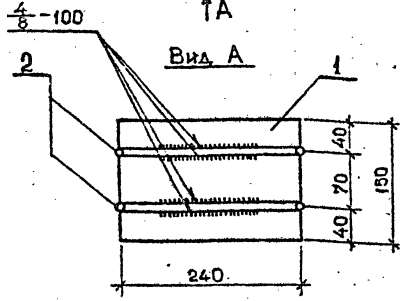


Марка изделия	Поз.	Наименование	Кол.	Масса ед., кг	Масса изделия, кг
МС 18	1	—10×240, L=150	1	2,83	3,75
	2	⌀10 AIII, L=750	2	0.46	

Арматура класса AIII по ГОСТ 5781-82*
Полоса по ГОСТ 103-76*, марка стали ВСт3пс6-1


Разраб.	Тавшавадзе			1.020.1-2с/89 7-1 К11	
Провер.	Бускивадзе				
ГИП	Цкванава			Изделие соединительное МС 18	Стадия: Р; Лист: ; Листов: 1
Н.контр.	Цкванава				ТбилЗНИИЭП

Инв.№подл. | Подпись и дата | Взам.инв.№

ФОРМАТ А4

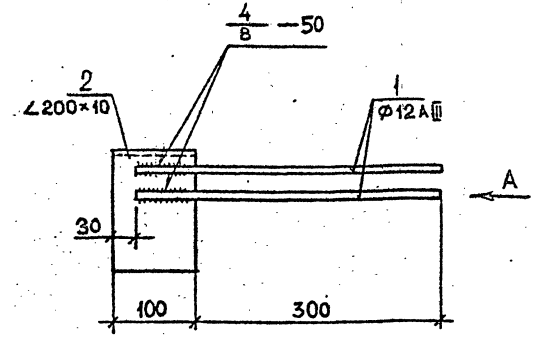

Вид А

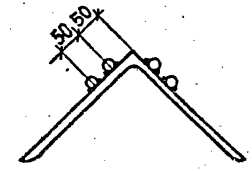


Марка изделия	Поз.	Наименование	Кол.	Масса ед., кг	Масса изделия, кг
МС 19	1	⌀12 AIII, L=370	4	0,33	5,02
	2	∠200×200×12, L=100	1	3,70	

Арматура класса AIII по ГОСТ 5781-82*
Уголок по ГОСТ 8509-86, марка стали ВСт3пс6-1


Разраб.	Тавшавадзе			1.020.1-2с/89 7-1 К12	
Провер.	Бускивадзе				
ГИП	Цкванава		08.89	Изделие соединительное МС 19	Стадия: Р; Лист: ; Листов: 1
Н.контр.	Цкванава				ТбилЗНИИЭП

Инв.№подл. | Подпись и дата | Взам.инв.№

ФОРМАТ А4

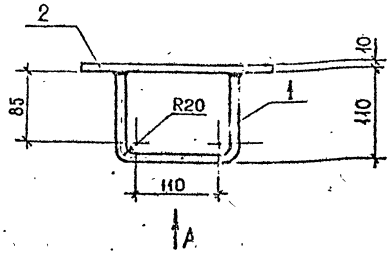

Вид А

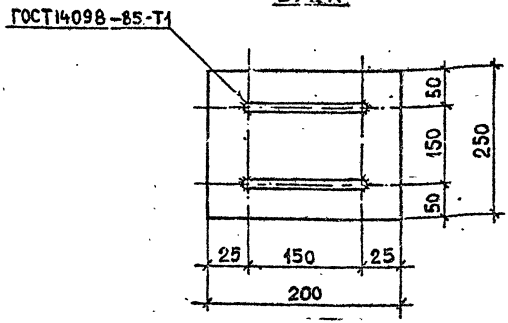


Марка изделия	Поз.	Наименование	Кол.	Масса ед., кг	Масса изделия, кг
МС 20	1	⌀10 AIII, L=345	2	0,21	4,35
	2	−10×200, L=250	1	3,93	

Арматура класса AIII по ГОСТ 5781-82*
Полоса по ГОСТ 103-76*, марка стали ВСт3пс6-1


Разраб.	Тавшавадзе		1.020.1-2с/89 7-1 К13		
Провер.	Бусквадзе				
ГИП	Цкванава		Изделие соединительное МС 20	Стадия: Р	Лист:	Листов: 1
Н.контр.	Цкванава			ТбилЗНИИЭП	

Инв.№ подл. | Подпись и дата | Взам.инв.№

Формат А4

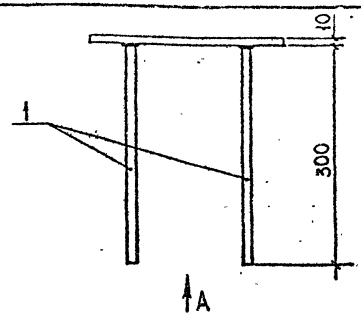

Вид А

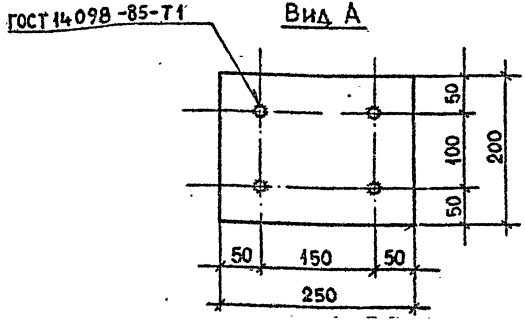

Марка изделия	Поз.	Наименование	Кол.	Масса ед., кг	Масса изделия, кг
МС 21	1	⌀10 AIII, L=300	4	0,19	4,69
	2	−10×250, L=200	1	3,93	


Арматура класса AIII по ГОСТ 5781-82*
Полоса по ГОСТ 103-76*, марка стали ВСт3пс6-1

Разраб.	Чанкветадзе		1.020.1-2с/89 7-1 К14		
Провер.	Бусквадзе				
ГИП	Цкванава		Изделие соединительное МС 21	Стадия: Р	Лист:	Листов: 1
Н.контр.	Цкванава			ТбилЗНИИЭП	

Инв.№ подл. | Подпись и дата | Взам.инв.№

1962-37 11

Формат А4

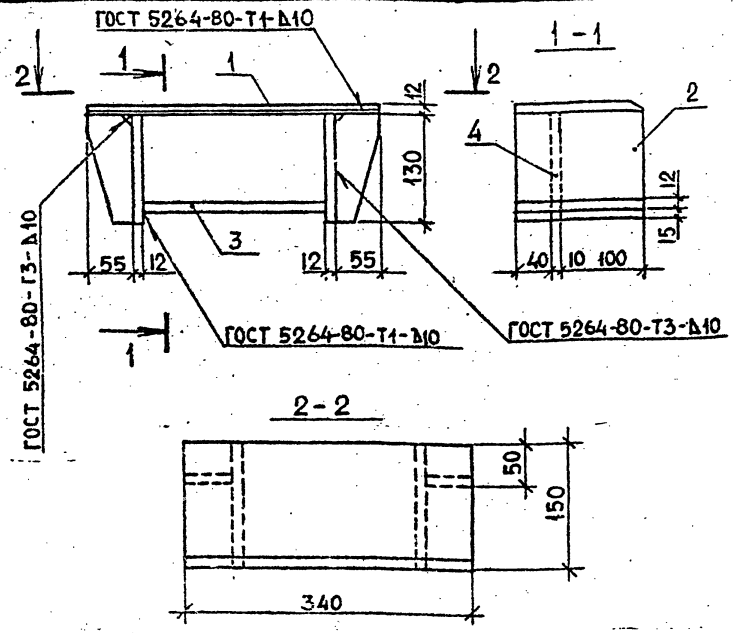


Марка изделия	Поз.	Наименование	Кол.	Масса ед., кг	Масса изделия, кг
МС 22	1	Пластина см. К16	1	4,80	12,51
	2	−12×130, L=150	2	1,84	
	3	−12×150, L=206	1	2,91	
	4	Ребро см. К16	2	0,56	

Полоса по ГОСТ 103-76*, марка стали ВСт3пс6-1

Разраб.	Чанкветалзе	1.020.1-2с/89 7-1 К15	
Провер.	Бусиквадзе	Изделие соединительное МС 22	Стадия Р; Лист; Листов 1
ГИП	Цкванава		ТбилЗНИИЭП
Н.контр.	Цкванава		

Инв.№подл. | Подпись и дата | Взам.инв.№

Формат А4

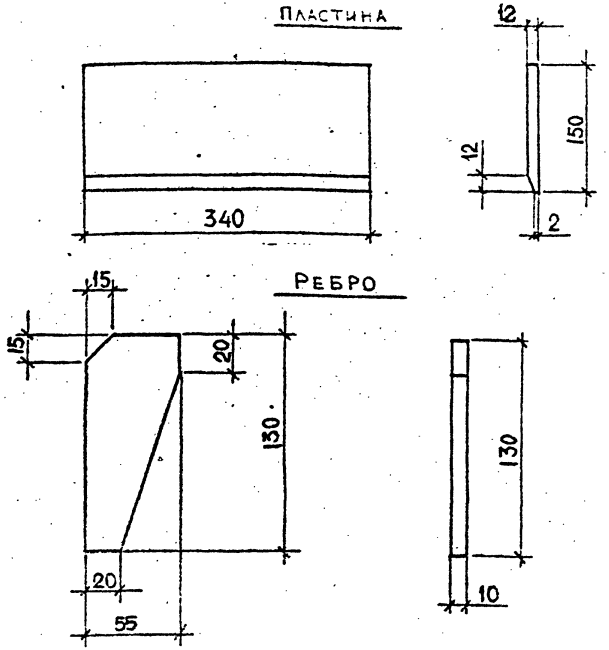

Марка изделия	Поз.	Наименование	Кол.	Масса ед., кг	Масса изделия, кг
Пластина		−12×150, L=340	1	4,80	4,80
Ребро		−10×55, L=130	2	0,56	1,12

Полоса по ГОСТ 103-76*, марка стали ВСт3пс6-1

Разраб.	Тавшавадзе	1.020.1-2с/89 7-1 К16	
Провер.	Бусиквадзе	Пластина, Ребро	Стадия Р; Лист; Листов 1
ГИП	Цкванава		ТбилЗНИИЭП
Н.контр.	Цкванава		


Инв.№подл. | Подпись и дата | Взам.инв.№

1962-37 12


Формат А4

1.020.1-2с/89 В. 7-1


МС23, МС24, МС31, МС32

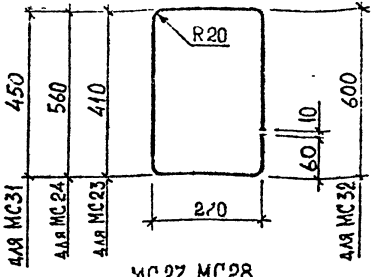


МС25, МС25

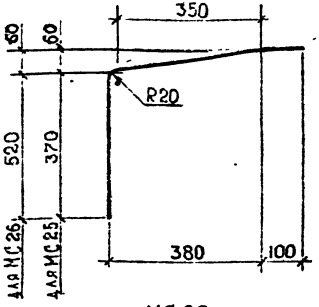

МС27, МС28

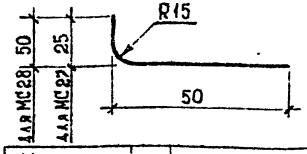

МС29

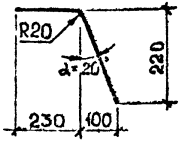

Марка изделия	Поз.	Наименование	Кол.	Масса ед., кг	Масса изделия, кг
МС23	–	ф10 AIII, L=1350	1	0,83	0,83
МС24	–	ф10 AIII, L=1650	1	1,02	1,02
МС25	–	ф16 AIII, L=870	1	1,37	1,37
МС26	–	ф16 AIII, L=1020	1	1,61	1,61
МС27	–	ф10 AI, L=65	1	0,04	0,04
МС28	–	ф10 AI, L=90	1	0,06	0,06
МС29	–	ф16 AIII, L=460	1	0,73	0,73
МС31	–	ф10 AIII, L=1430	1	0,88	0,88
МС32	–	ф10 AIII, L=1730	1	1,07	1,07

Арматура класса AIII по ГОСТ 5781-82*, AI по ГОСТ 5781-82*

Разраб.	Чанкветадзе		
Провер.	Чкуасава		
ГИП	Бусикиадзе		
Н.контр.	Бусикиадзе		

1.020.1-2с/89 7-1 К17


Изделие соединительное МС23 ... МС29, МС31, МС32

Стадия	Лист	Листов
Р		1


ТбилЗНИИЭП

Инв.№подл. | Подпись и дата | Взам.инв.№

ФОРМАТ А4

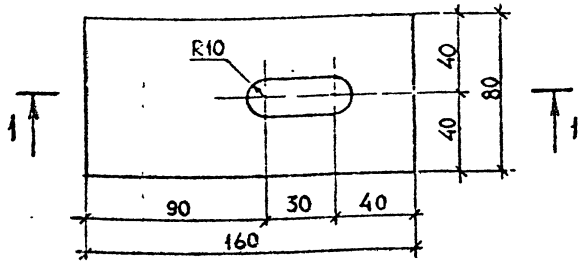

1—1

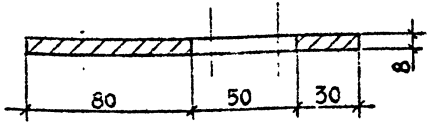

Марка изделия	Поз.	Наименование	Кол.	Масса ед., кг	Масса изделия, кг
МС30		–8×80, L=160	1	0,80	0,80

Полоса по ГОСТ 103-76*, марка стали ВСт3пс6-1

Разраб.	Тавшавадзе		
Провер.	Бусикиадзе		
ГИП	Чкуасава		25.89
Н.контр.	Чкуасава		

1.020.1-2с/89 7-1 К18

Изделие соединительное МС30

Стадия	Лист	Листов
Р		1


ТбилЗНИИЭП

Инв.№подл. | Подпись и дата | Взам.инв.№


ФОРМАТ А4

1962-37 13

МС 33

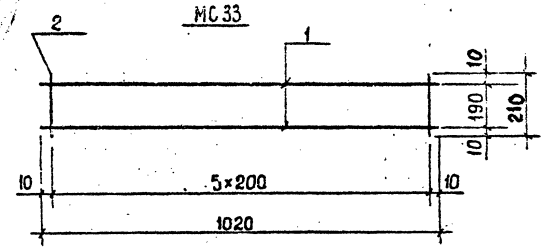

МС 34

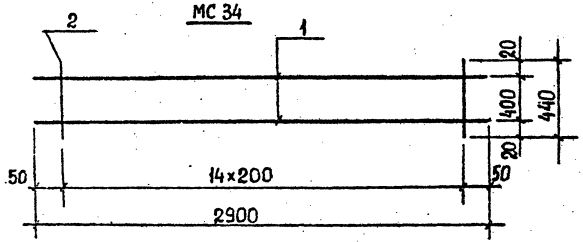

Марка изделия	Поз.	Наименование	Кол.	Масса ед., кг	Масса изделия, кг
МС 33	1	⌀8 AI, L=1020	2	0,40	1,1
	2	⌀6 AI, L=210	6	0,05	
МС 34	1	⌀8 AIII, L=2900	2	1,15	4,85
	2	⌀8 AIII, L=440	15	0,17	

Арматура класса AIII и AI по ГОСТ 5781-82*.

Разраб. Кахадзе

Н. контр. Балавадзе

1.020.1-2с/89 7-1 К19

Изделие соединительное МС 33; МС 34.

Стадия Р | Лист | Листов 1

ТбилЗНИИЭП

Формат А4

gost.e-ecolog.ru

Инв. № подл. | Подпись и дата | Взам. инв. №

Стадия Р | Лист | Листов

ТбилЗНИИЭП

1962-37 14

Формат А4