ТИПОВЫЕ СТРОИТЕЛЬНЫЕ КОНСТРУКЦИИ, ИЗДЕЛИЯ И УЗЛЫ

# СЕРИЯ 1.020.1-7

## КОНСТРУКЦИИ КАРКАСА МЕЖВИДОВОГО ПРИМЕНЕНИЯ ДЛЯ МНОГОЭТАЖНЫХ ОБЩЕСТВЕННЫХ ЗДАНИЙ И ВСПОМОГАТЕЛЬНЫХ ЗДАНИЙ ПРОМЫШЛЕННЫХ ПРЕДПРИЯТИЙ

ВЫПУСК 2-1

КОЛОННЫ ДЛЯ ЗДАНИЙ С ВЫСОТАМИ ЭТАЖЕЙ

3,3; 3,6 И 4,2 М

РАБОЧИЕ ЧЕРТЕЖИ

25489

gost.e-ecolog.ru

ТИПОВЫЕ СТРОИТЕЛЬНЫЕ КОНСТРУКЦИИ, ИЗДЕЛИЯ И УЗЛЫ

# СЕРИЯ 1.020.1-7

## КОНСТРУКЦИИ КАРКАСА МЕЖВИДОВОГО ПРИМЕНЕНИЯ ДЛЯ МНОГОЭТАЖНЫХ ОБЩЕСТВЕННЫХ ЗДАНИЙ И ВСПОМОГАТЕЛЬНЫХ ЗДАНИЙ ПРОМЫШЛЕННЫХ ПРЕДПРИЯТИЙ

ВЫПУСК 2-1

КОЛОННЫ ДЛЯ ЗДАНИЙ С ВЫСОТАМИ ЭТАЖЕЙ
3,3; 3,6 И 4,2 М

РАБОЧИЕ ЧЕРТЕЖИ


РАЗРАБОТАНЫ:
ЦНИИП РЕКОНСТРУКЦИИ ГОРОДОВ

ДИРЕКТОР ИНСТИТУТА В.ЛЕПСКИЙ
НАЧАЛЬНИК ОТДЕЛА Б.ВОЛЬНСКИЙ
ГЛ.КОНСТРУКТОР ОТДЕЛА С.ШАЦ

НИИЖБ ГОССТРОЯ СССР

ЗАМ.ДИРЕКТОРА ИНСТИТУТА Т.МУХАМЕДИЕВ
ЗАВ.ЛАБОРАТОРИЕЙ В.К.ЛЕВЦОВ
ЗАВ.СЕКТОРОМ Н.КОРОВИН



УТВЕРЖДЕНЫ ПРИКАЗОМ № 246
ГОСКОМАРХИТЕКТУРЫ ПРИ ГОССТРОЕ СССР
ОТ 14 ДЕКАБРЯ 1990 Г.

| Обозначение | Наименование | Страница |
|---|---|---|
| 1.020.1-7 2-100 | Содержание | 2 |
| -ТТ | Технические требования | 4 |
| -К1 | Колонна 1КД 3.33-10 | 7 |
| -К2 | Колонна 1КО 3.33-10 | 8 |
| -К3 | Колонна 1К 3.33-10 | 1 |
| -К4 | Колонна 1КД 3.36-10 | 10 |
| -К5 | Колонна 1КО 3.36-10 | 11 |
| -К6 | Колонна 1К 3.36-10 | 12 |
| -К7 | Колонна 1КД 3.42-10 | 13 |
| -К8 | Колонна 1КО 3.42-10 | 14 |
| -К9 | Колонна 1К 3.42-10 | 15 |
| -К10 | Колонна 2КД 3.33-14 | 16 |
| -К11 | Колонна 2КО 3.33-10 | 17 |
| -К12 | Колонна 2К 3.33-10 | 18 |
| -К13 | Колонна 2КД 3.36-14 | 19 |
| -К14 | Колонна 2КО 3.36-14 | 20 |
| -К15 | Колонна 2К 3.36-14 | 21 |
| -К16 | Колонна 2КД 3.42-14 | 22 |
| -К17 | Колонна 2КО 3.42-14 | 23 |
| -К18 | Колонна 2К 3.42-14 | 24 |
| -К19 | Колонна 3КД 3.33-19 | 25 |
| -К20 | Колонна 3КО 3.33-14 | 26 |
| -К21 | Колонна 3К 3.33-14 | 27 |
| -К22 | Колонна 3КД 3.36-19 | 28 |
| -К23 | Колонна 3КО 3.36-17 | 29 |
| -К24 | Колонна 3К 3.36-17 | 30 |
| -К25 | Колонна 3КД 3.33(2п)-19 | 31 |
| -К26 | Колонна 3КО 3.33(2п)-14 | 32 |
| -К27 | Колонна 3К 3.33(2п)-14 | 33 |
| -К28 | Колонна 3КД 3.42(2п)-18 | 34 |
| -К29 | Колонна 3КО 3.42(2п)-17 | 35 |
| -К30 | Колонна 3К 3.42(2п)-17 | 36 |
| -К31 | Колонна 4КД 3.33(2п)-19/25 | 37 |
| -К32 | Колонна 4КО 3.33(2п)-18/19 | 38 |
| -К33 | Колонна 4К 3.33(2п)-18/19 | 39 |
| -К34 | Колонна 1КВД 3.28-10 | 40 |
| -К35 | Колонна 1КВО 3.28-10 | 41 |
| -К36 | Колонна 1КВ 3.28-10 | 42 |
| -К37 | Колонна 1КВД 3.33-10 | 43 |
| -К38 | Колонна 1КВО 3.33-10 | 44 |
| -К39 | Колонна 1КВ 3.33-10 | 45 |
| -К40 | Колонна 1КСД 3.33-14 | 46 |
| -К41 | Колонна 1КСО 3.33-10 | 47 |
| -К42 | Колонна 1КС 3.33-10 | 48 |
| -К43 | Колонна 3КНД 3.33-19/25 | 49 |
| -К44 | Колонна 3КНД 3.33-19/30 | 50 |
| -К45 | Колонна 3КНО 3.33-18/19 | 51 |
| -К46 | Колонна 3КНО 3.33-19/23 | 52 |
| -К47 | Колонна 3КН 3.33-18/19 | 53 |


| | | |
|---|---|---|
| Нач.отд. | Волынский | |
| Н.контр. | Ларионова | |
| Рук.инж.отд. | Щ А Ц | |
| Рук.спец. | Никонорова | |
| Вед.инж. | Митейко | |
| Провер. | Митейко | |
| Разраб. | Бурков | |

1.020.1-7 2-1 00

Содержание

| Стадия | Лист | Листов |
|---|---|---|
| Р | 1 | 2 |

ЦНИИП реконструкции городов

| Обозначение | Наименование | Страница |
|---|---|---|
| 1.020.1-7 2-1-К47 | Колонна 3КН 3.33-$^{19}/_{23}$ | 54 |
| -К48 | Колонна 3КНД 3.33(20)-$^{19}/_{30}$ | 55 |
| -К49 | Колонна 3КНО 3.33(20)-$^{19}/_{23}$ | 56 |
| -К50 | Колонна 3КН 3.33(20)-$^{19}/_{23}$ | 57 |
| -К51 | Колонна 3КНД 3.33(42.32)-$^{19}/_{25}$ | 58 |
| -К52 | Колонна 3КНД 3.33(42.32)-$^{19}/_{30}$ | 59 |
| -К53 | Колонна 3КНО 3.33(42.32)-$^{18}/_{19}$ | 60 |
| -К54 | Колонна 3КНО 3.33(42.32)-$^{19}/_{23}$ | 61 |
| -К56 | Колонна 3КН 3.33(42.32)-$^{18}/_{19}$ | 62 |
| -К56 | Колонна 3КН 3.33(42.32)-$^{19}/_{23}$ | 63 |
| 1.020.1-7 2-1 РС | Выборка стали | 64 |
| 1.020.1-7 2-1 У | Узлы | 74 |




25489 4

## Общие данные.

Настоящий выпуск содержит рабочие чертежи железобетонных колонн сечением 300×300 мм, используемых в зданиях I – 5 этажей с высотами этажей, равными 3,3; 3,6 и 4,2 м.

Номенклатура содержит следующие типы колонн:

- верхние (устанавливаемые в верхних этажах зданий);
- средние (устанавливаемые в средних этажах зданий);
- нижние (устанавливаемые в нижних этажах зданий);
- бесстыковые (устанавливаемые на всю высоту зданий).

В соответствии с положением колонн в каркасе здания (при примыкании к стеновым панелям, диафрагмам жесткости, лестничным клеткам и др.) предусмотрены:

- двухконсольные колонны;
- одноконсольные колонны;
- бесконсольные колонны.

Расчет колонн выполнен в соответствии со СНиП 2.03.01-84. Колонны относятся к 3-ей категории трещиностойкости. Предел огнестойкости колонн не менее 2-х часов по СНиП 2.01-02-85.

## Маркировка колонн.

В соответствии с ГОСТ 23009-78 принята следующая схема маркировки колонн:

(1) К (2)(3)(4).(5) – (6)

где:

(1) – этажность колонны;

К – наименование изделия – колонна;

(2) – тип колонны в зависимости от её положения по высоте здания.

| тип колонны | верхняя | нижняя | бесстыковая |
|---|---|---|---|
| индекс марки | В | Н | – |

(3) – тип колонны в зависимости от количества консолей

| Тип колонны | Двухконсольные | Одноконсольные | Бесконсольные |
|---|---|---|---|
| индекс | Д | О | – |

(4) – тип колонны в зависимости от сечения колонны (для колонны сечением 300×300 мм – индекс 3);

(5) – высота этажа в дециметрах; в скобках указана высота I этажа, отличающаяся от типовой, высота техподполья или подвала;

(6) – предельное значение N в десятках тс при ее приложении со случайным эксцентриситетом.

Пример: 3КД 3.33 – 19

3 – трехэтажная

К – колонна

Д – двухконсольная

3 – сечением 300×300 мм

33 – с высотой этажа 3,3 м

19 – предельная нормальная сила при $e = e_{сл} = 190$ тс.

3КНО 3.33 (42.32) – 19/23

3 – трехэтажная

К – колонна

Н – для нижних этажей зданий

О – одноконсольная

3 – сечением 300×300 мм

33 (42.32) – с высотой типового этажа 3,3 м, нижним этажом высотой 4.2 м и подвалом глубиной 3,2 м.

19/23 – предельная нормальная сила при $e = e_{сл}$: для верхнего этажа – 190 тс, для нижнего – 230 тс.

| | | | |
|---|---|---|---|
| Нач.отд. | Большаков | | 1.020.1-7 2:1 ТТ |
| Н.контр. | Ларионова | | |
| Гл.спец. | Щ А Ц | | Технические требования |
| Гл.спец. | Никонорова | | |
| Вед.инж. | Митвйко | | |
| Провер. | Митенко | | |
| Разраб. | Буркова | | |

| стадия | лист | листов |
|---|---|---|
| Р | 1 | 3 |

ЦНИИП реконструкции городов

## Конструктивные данные

Колонны армируются пространственными каркасами, состоящими из отдельных стержней, замкнутых хомутов, сеток косвенного армирования и закладных деталей.

Для выемки колонн из форм, а также строповки при транспортировке и монтаже предусмотрены строповочные отверстия диаметром 50мм.

Номенклатура изделий предусматривает только основные типы колонн, имеющие закладные детали для крепления ригелей каркаса. Для крепления лестничных ригелей, диафрагм жесткости, поворотных ригелей, приставных и связевых плит в торцевых рядах, для крепления лестничных маршей и стеновых панелей устанавливаются дополнительные закладные детали.

В альбоме приведены примеры установки дополнительных закладных деталей в рабочих чертежах колонн, разрабатываемых в конкретных проектах (см. документ 2-1 У лист 3,4).

Примеры разбивки дополнительных закладных деталей по высоте колонн приведены в выпуске 0-1 данной серии.

Мероприятия по защите закладных деталей от коррозии должны быть указаны в конкретном проекте, в зависимости от условий эксплуатации зданий, согласно СНиП 3.04.03-85.

Технические требования по изготовлению и приемке колонн смотри в выпуске 0-7 серии 1.020-1/87 „Указания по заводской технологии изготовления изделий".


## Складирование колонн.

Складирование колонн производить в зоне действия монтажного крана на спланированном и уплотненном основании в один ряд или штабель.

При укладке в один ряд высота подкладки должна составлять с учетом возможности кантовки колонны не менее 200мм. Расстояние между колоннами должно составлять 40-50см.

При укладке в штабель колонны должны опираться на прокладки высотой не менее 40мм. Высота штабеля должна быть не более 2м. Прокладки и подкладки должны располагаться под отверстиями, предназначенными для выемки колонн из форм.


## Схема складирования колонн.

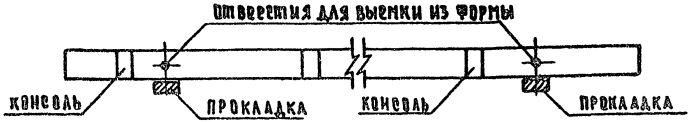


## Строповка колонн при разгрузке транспортных средств.

Строповку колонн при разгрузке с транспортных средств производить с помощью балансирной траверсы и пальцевых захватов, пропускаемых в отверстия, служащие для выемки колонн из форм.

## Схема строповки колонн при разгрузке и погрузке.

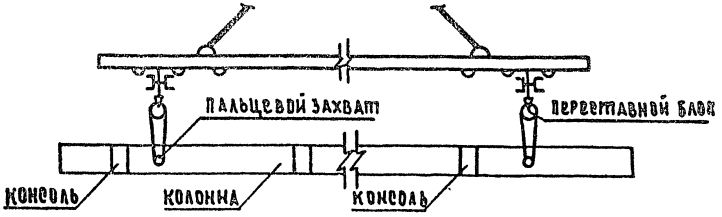





25489 6

## Транспортирование колонн.


Перевозка колонн производится автомобильным транспортом на автопоездах с прицепами и полуприцепами общего назначения или специализированными, преимущественно в виде площадок с тягачами типа ЗИЛ-13081 КАМАЗ-5410, МАЗ-504А, КРАЗ-258. В зависимости от длины перевозимых колонн рекомендуется применять следующие автотранспортные средства:


| Длина колонны, мм | Марки транспортных средств |
|---|---|
| До 6000 | КАМАЗ-5320, КРАЗ-257, ОДАЗ-885, УПЛО-906, ЗИЛ-130 |
| 6000 – 8400 | ОДАЗ-9370, МАЗ-5245, МАЗ-5205 |
| 8400 – 12000 | УПР-12, Б-12, УПР-1212, ПЛ-1212, УПЛ-1412 |
| Свыше 1200 | Б-18, ПК-202 |

В процессе транспортирования колонны должны опираться на деревянные прокладки из бруса толщиной 200 мм, располагаемые в местах, указанных на схеме расположения опор.

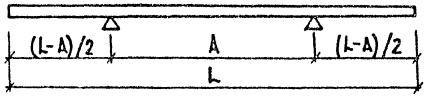


| N | L | A |
|---|---|---|
| 1 | 2050 | 850 |
| 2 | 2550 | 1350 |
| 3 | 3300 | 2300 |
| 4 | 4150 | 2550 |
| 5 | 4450 | 2850 |
| 6 | 5050 | 2850 |
| 7 | 7450 | 4550 |
| 8 | 8050 | 4550 |
| 9 | 9050 | 5250 |
| 10 | 9250 | 5350 |
| 11 | 9800 | 5350 |
| 12 | 10750 | 6250 |
| 13 | 10850 | 6350 |
| 14 | 11500 | 6350 |
| 15 | 11650 | 6550 |
| 16 | 11900 | 6550 |
| 17 | 12350 | 7250 |

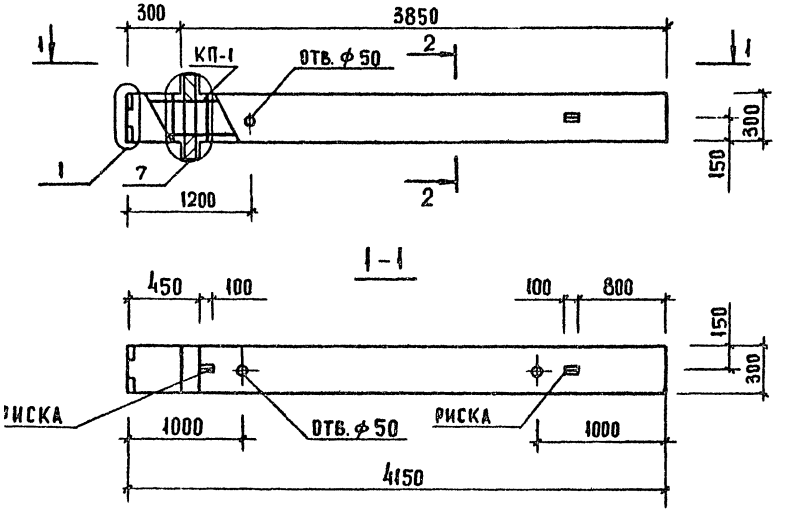

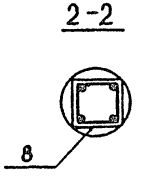
| МАРКА КОЛОННЫ | МАССА Т | КЛАСС БЕТОНА | ОБЪЕМ БЕТОНА, $м^3$ | РАСХОД СТАЛИ, КГ | МАРКА АРМ. ИЗДЕЛИЯ | КОЛ. ШТ. | ОБОЗНАЧЕНИЕ ДОКУМЕНТА 1.020.1-7 |
|---|---|---|---|---|---|---|---|
| 1КД3.33-10 | 0.96 | В20 | 0,39 | 50,61 | КП-1 | 1 | 2-2 К-1 |

Узлы см. 1.020.1-7 2-1 У
Технические требования см. 1.020.1-7 2-1 ТТ
Ведомость расхода стали на элемент см.
1.020 1-7 2-1 РС

| | | |
|---|---|---|
| Нач. отд | Волынский | |
| Н. контр. | Ларионова | |
| Гл. инж. отд | Шац | |
| Гл. спец | Никонорова | |
| Вед. инж | Митейко | |
| Провер. | Никонорова | |
| Разраб | Буркова | |

1.020.1-7 2-1 К1


КОЛОННА
1КД3.33-10

| СТАДИЯ | ЛИСТ | ЛИСТОВ |
|---|---|---|
| Р | | 1 |


ЦНИИП РЕКОНСТРУКЦИИ ГОРОДОВ

25489 8

Инв. № подл. | Подп. и дата | Взам. инв. №

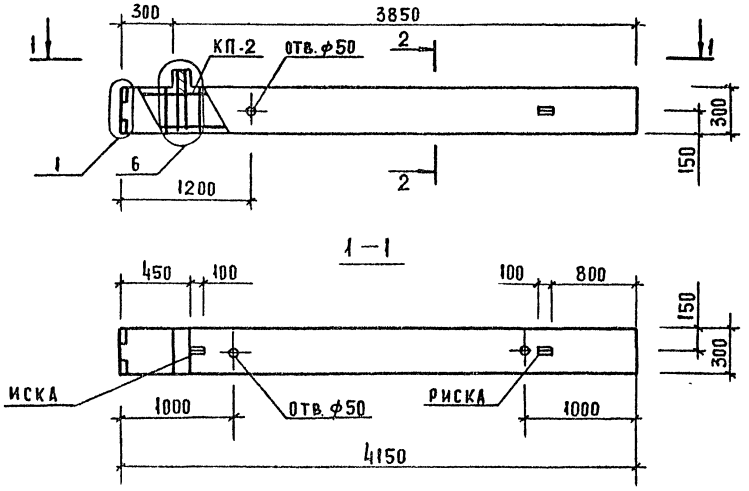


2-2

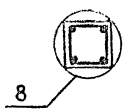


| МАРКА КОЛОННЫ | МАССА Т | КЛАСС БЕТОНА | ОБЪЕМ БЕТОНА, м³ | РАСХОД СТАЛИ, КГ | МАРКА АРМ. ИЗДЕЛИЯ | КОЛ. ШТ | ОБОЗНАЧЕНИЕ ДОКУМЕНТА 1.020.1-7 |
|---|---|---|---|---|---|---|---|
| 1КО 3.33-10 | 0.95 | В20 | 0.38 | 44.86 | КП-2 | 1 | 2-2 К-2 |

Узлы см. 1.020.1-7 2-1 У.
Технические требования см. 1.020.1-7 2-1 ТТ.
Ведомость расхода стали на элемент см 1.020.1-7 2-1 РС.

| | | | |
|---|---|---|---|
| Нач. отд. | Волынский | | |
| Н. контр. | Ларионова | | |
| Гл. инж. отд. | Шац | | |
| Гл. спец. | Никонорова | | |
| Ведущий инж. | Митейко | | |
| Провер. | Никонорова | | |
| Разраб. | Буркова | | |

1.020.1-7 2-1 К2


КОЛОННА 1КО 3.33-10

| СТАДИЯ | ЛИСТ | ЛИСТОВ |
|---|---|---|
| Р | | 1 |


ЦНИИП реконструкции городов

25489 9

Инв. № подл. | Подп. и дата | Взам. инв. №

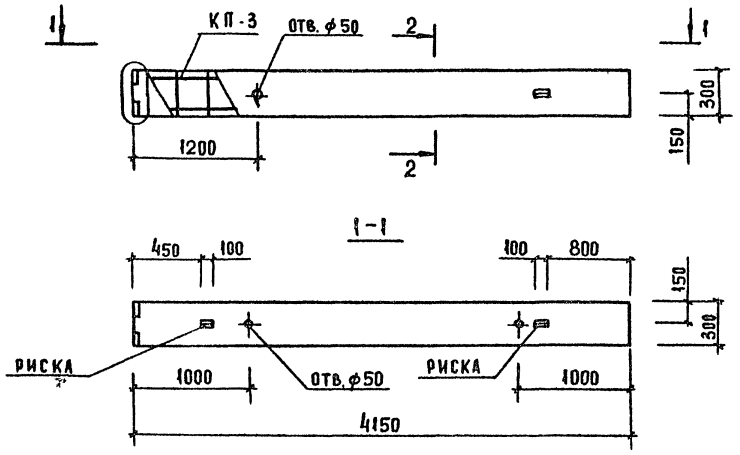


2-2

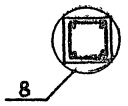



| МАРКА КОЛОННЫ | МАССА, Т | КЛАСС БЕТОНА | ОБЪЕМ БЕТОНА, М³ | РАСХОД СТАЛИ, КГ | МАРКА АРМ. ИЗДЕЛИЯ | КОЛ. ШТ. | ОБОЗНАЧЕНИЕ ДОКУМЕНТА 1.020.1-7 |
|---|---|---|---|---|---|---|---|
| 1К 3.33-10 | 0.93 | В20 | 0.37 | 34,97 | КП-3 | 1 | 2-2 К3 |


Узлы см. 1.020.1-7 2-1 У
Технические требования см. 1.020.1-7 2-1 ТТ
Ведомость расхода стали на элемент см. 1.020.1-7 2-1 РС.

| | | | |
|---|---|---|---|
| Нач. отд. | Вольнский | | 1.020.1-7 2-1 К3 |
| Н. контр. | Ларионова | | |
| Гл. инж. пр. | Шац | | КОЛОННА 1К3.33-10 |
| Гл. спец. | Никонорова | | Стадия Р; Лист; Листов 1 |
| Ведущ. инж. | Митейко | | ЦНИИП реконструкции городов |
| Пробер. | Митейко | | |
| Разраб. | Буркова | | |

25489 10

Инв. № подл. | Подп. и дата | Взам. инв. №

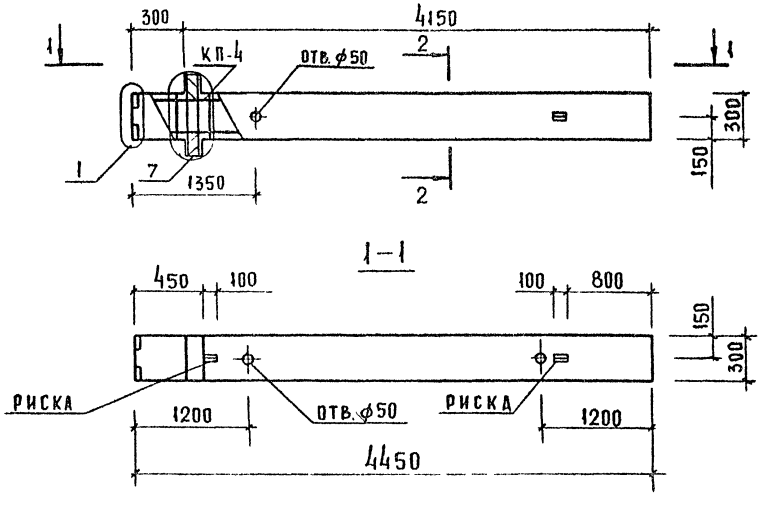

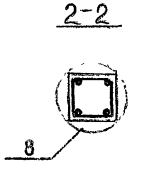
| МАРКА КОЛОННЫ | МАССА Т | КЛАСС БЕТОНА | ОБЪЕМ БЕТОНА, $м^3$ | РАСХОД СТАЛИ, КГ | МАРКА АРМ. ИЗДЕЛИЯ | КОЛ. ШТ | ОБОЗНАЧЕНИЕ ДОКУМЕНТА 1.020.1-7 |
|---|---|---|---|---|---|---|---|
| 1КД3.36-10 | 1.04 | В20 | 0.41 | 52.37 | КП-4 | 1 | 2-2 К4 |

Узлы см. 1.020 1-7 2-1 У
Технические требования см. 1.020.1-7 2-1 ТТ.
Ведомость расхода стали на элемент см.
1.020 1-7 2-1 РС.

| | | | |
|---|---|---|---|
| НАЧ ОТД | Волынский | | |
| Н КОНТР | Ларионова | | |
| ГА НИЖ ОТД | Шац | | |
| ГА СПЕЦ | Никонорова | | |
| ВЕД ИНЖ | Митейко | | |
| ПРОВЕР | Митейко | | |
| РАЗРАБ | Буркова | | |

1.020.1-7 2 1 К4


КОЛОННА 1КД3.36-10

| СТАДИЯ | ЛИСТ | ЛИСТОВ |
|---|---|---|
| Р | | 1 |


ЦНИИП РЕКОНСТРУКЦИИ ГОРОДОВ

25489 11


ИНВ. N ПОДЛ. | ПОДП. И ДАТА | ВЗАМ. ИНВ. N

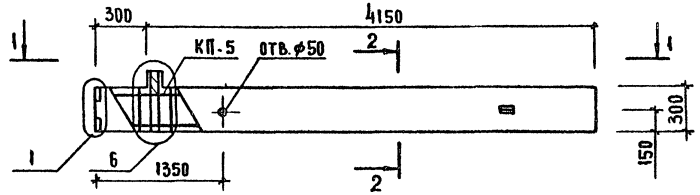


1-1

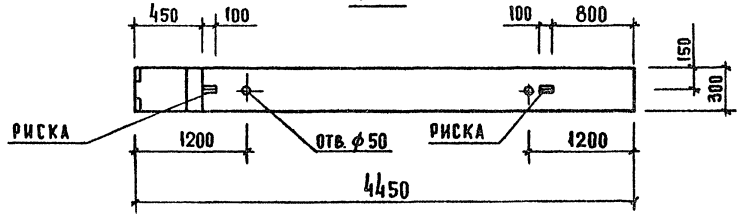


2-2

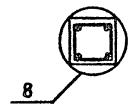


| МАРКА КОЛОННЫ | МАССА, Т | КЛАСС БЕТОНА | ОБЪЕМ БЕТОНА $м^3$ | РАСХОД СТАЛИ, КГ | МАРКА АРМ. ИЗДЕЛИЯ | КОЛ. ШТ | ОБОЗНАЧЕНИЕ ДОКУМЕНТА 1.020.1-7 |
|---|---|---|---|---|---|---|---|
| 1 КО 3.36-10 | 1.02 | В20 | 0,41 | 46,62 | КП-5 | 1 | 2-2 К-5 |

Узлы см. 1.020.1-7 2-1 У
Технические требования см. 1.020.1-7 2-1 ТТ
Ведомость расхода стали на элемент см.
1.020.1-7 2-1 РС

| | | |
|---|---|---|
| Нач. отд. | Волынский | |
| Н. контр. | Ларионова | |
| Гл. инж. отд | Шац | |
| Гл. спец. | Никонорова | |
| Вед. инж. | Митейко | |
| Проверил | Митейко | |
| Разраб. | Буркова | |

1.020.1-7 2-1 К5


Колонна
1 КО3.36-10


| СТАДИЯ | ЛИСТ | ЛИСТОВ |
|---|---|---|
| Р | | 1 |

ЦНИИП реконструкции городов

25489 12.

Инв. № подл. | Подп. и дата | Взам. инв. №

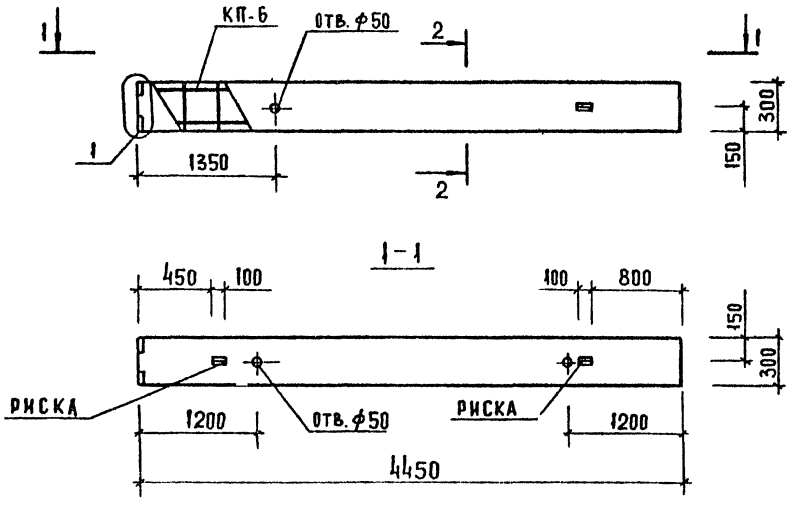

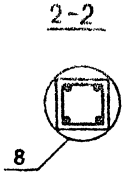
| МАРКА КОЛОННЫ | МАССА т | КЛАСС БЕТОНА | ОБЪЕМ БЕТОНА м3 | РАСХОД СТАЛИ, КГ | МАРКА АРМ. ИЗДЕЛИЯ | Кол. шт. | ОБОЗНАЧЕНИЕ ДОКУМЕНТА 1.020.1-7 |
|---|---|---|---|---|---|---|---|
| 1К 3.36-10 | 1.00 | В20 | 0.4 | 36.73 | КП-6 | 1 | 2-2 К6 |

Узлы см. 1.020.1-7 2-1 У.
Технические требования см. 1.020.1-7 2-1 ТТ.
Ведомость расхода стали на элемент см. 1.020.1-7 2-1 РС.

| | | |
|---|---|---|
| НАЧ. ОТД. | Волынский | |
| Н. КОНТР. | Ларионова | |
| ГА ИНЖ ОТД | Шац | |
| ГА СПЕЦ. | Никонорова | |
| ВЕДУЩ. ИНЖ | Митейко | |
| ПРОВЕР. | Митейко | |
| РАЗРАБ. | Буркова | |

1.020.1-7 2-1 К6


КОЛОННА 1К 3.36-10

| СТАДИЯ | ЛИСТ | ЛИСТОВ |
|---|---|---|
| Р | | 1 |


ЦНИИП реконструкции городов

25489 13


Инв. № подл. | Подп. и дата | Взам. инв. №

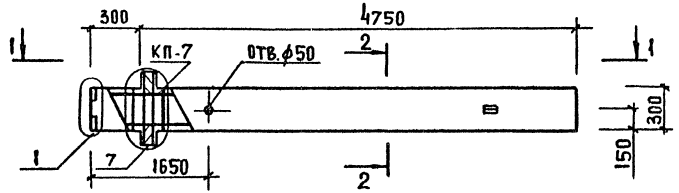


1-1

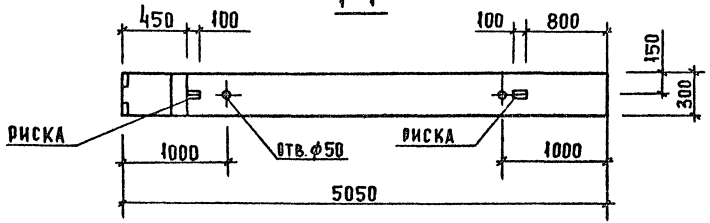


2-2

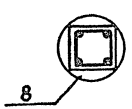


| МАРКА КОЛОННЫ | МАССА Т | КЛАСС БЕТОНА | ОБЪЕМ БЕТОНА $м^3$ | РАСХОД СТАЛИ, КГ | МАРКА АРМ. ИЗДЕЛИЯ | КОЛ. ШТ | ОБОЗНАЧЕНИЕ ДОКУМЕНТА 1.020.1-7 |
|---|---|---|---|---|---|---|---|
| 1КД3.42-10 | 1.17 | В.20 | 0.46 | 56.60 | КП-7 | 1 | 2-2 К7 |

Узлы см. 1.020.1-7 2-1 У
Технические требования см. 1.020.1-7 2-1 ТТ
Ведомость расхода стали на элемент см. 1.020.1-7 2-1 РС

| | | | |
|---|---|---|---|
| Нач.отд. | Волынский | | |
| Н.контр. | Ларионова | | |
| Гл.инж.отд. | Шац | | |
| Гл.спец. | Никонорова | | |
| Вед.инж. | Митейко | | |
| Провер. | Митейко | | |
| Разраб. | Буркова | | |


1.020.1-7 2-1 К7

Колонна 1КД3.42-10


| Стадия | Лист | Листов |
|---|---|---|
| Р | | 1 |

ЦНИИП реконструкции городов


Инв.№ подл. | Подп. и дата | Взам. инв.№

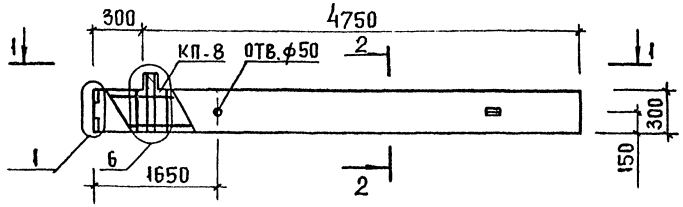


1-1

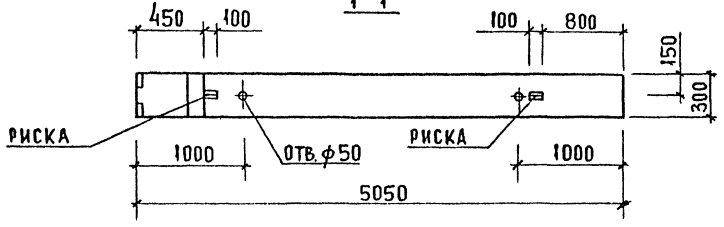


2-2

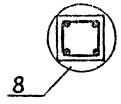


| МАРКА КОЛОННЫ | МАССА, Т | КЛАСС БЕТОНА | ОБЪЕМ БЕТОНА $м^3$ | РАСХОД СТАЛИ, КГ | МАРКА АРМ. ИЗДЕЛИЯ | КОЛ. ШТ | ОБОЗНАЧЕНИЕ ДОКУМЕНТА 1.020.1-7 |
|---|---|---|---|---|---|---|---|
| 1КО 3.42-10 | 1,16 | В20 | 0,46 | 50,85 | КП-8 | 1 | 2-2 К8 |

Узлы см. 1.020.1-7 2-1 У
Технические требования см. 1.020.1-7 2-1 ТТ
Ведомость расхода стали на элемент см. 1.020.1-7 2-1 РС

| | | |
|---|---|---|
| Нач.отд | Волынский | |
| Н.контр. | Ларионова | |
| Гл.инж.отд | Шац | |
| Гл.спец. | Никонорова | |
| Ведущий | Митейко | |
| Провер. | Митейко | |
| Разраб. | Буркова | |

1.020.1-7 2-1 К8


КОЛОННА 1КО 3.42-10

| СТАДИЯ | ЛИСТ | ЛИСТОВ |
|---|---|---|
| Р | | 1 |


ЦНИИП РЕКОНСТРУКЦИИ ГОРОДОВ

25489 15

Инв. N подл. | Подп. и дата | Взам. инв. N

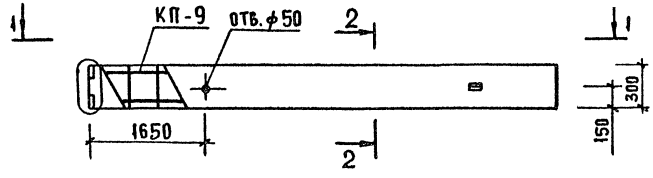


2-2

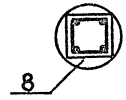


| МАРКА КОЛОННЫ | МАССА, Т | КЛАСС БЕТОНА | ОБЪЕМ БЕТОНА, $м^3$ | РАСХОД СТАЛИ, КГ | МАРКА АРМ. ИЗДЕЛИЯ | КОЛ. ШТ. | ОБОЗНАЧЕНИЕ ДОКУМЕНТА 1.020.1-7 |
|---|---|---|---|---|---|---|---|
| 1К 3.42-10 | 1.13 | В20 | 0.45 | 40.96 | КП-9 | 1 | 2-2 К9 |

Узлы см. 1.020.1-7 2-1 У
Технические требования см. 1.020.1-7 2-1 ТТ
Ведомость расхода стали на элемент см. 1.020.1-7 2-1 РС

| | | |
|---|---|---|
| Нач отд | Волынский | |
| Н контр | Аарнонова | |
| Гл инж-т | Шац | |
| Гл спец | Никонорова | |
| Вед. инж. | Митейко | |
| Провер. | Митейко | |
| Разраб. | Буркова | |

1.020.1-7 2-1 К9


КОЛОННА 1К 3.42-10

| СТАДИЯ | ЛИСТ | ЛИСТОВ |
|---|---|---|
| Р | | 1 |


ЦНИИП РЕКОНСТРУКЦИИ ГОРОДОВ

25489 16


Инв. № подл. | Подп. и дата | Взам. инв. №

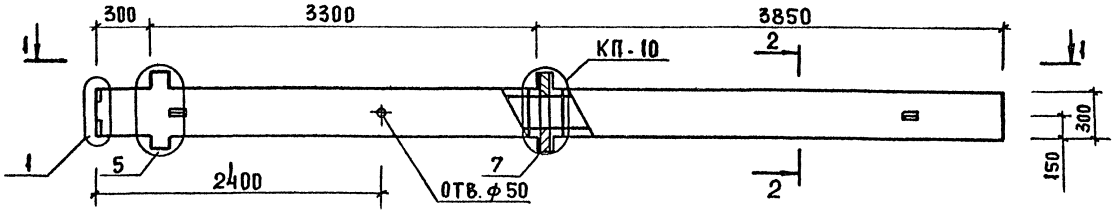


1-1

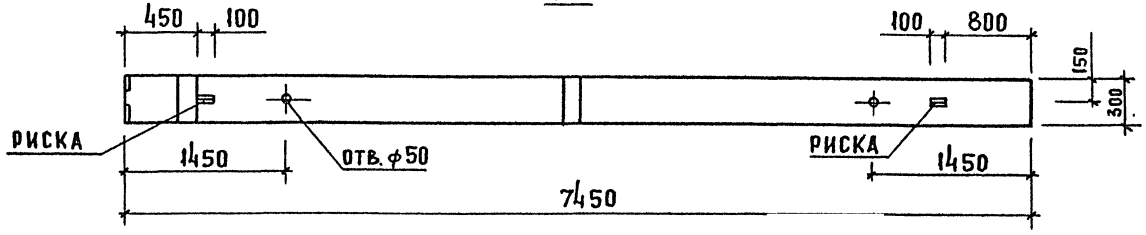


2-2

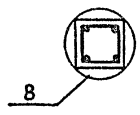


| МАРКА КОЛОННЫ | МАССА, Т | КЛАСС БЕТОНА | ОБЪЕМ БЕТОНА, $м^3$ | РАСХОД СТАЛИ, КГ | МАРКА АРМ. ИЗДЕЛИЯ | КОЛ. ШТ. | ОБОЗНАЧЕНИЕ ДОКУМЕНТА 1.020.1-7 |
|---|---|---|---|---|---|---|---|
| 2КД 3.33-14 | 1.74 | В30 | 0.70 | 90,04 | КП-10 | 1 | 2-2 К10 |

Узлы см. 1.020.1-7 2-1 У
Технические требования см. 1.020.1-7 2-1 ТТ
Ведомость расхода стали на элемент см. 1.020.1-7 2-1 РС.

| | | |
|---|---|---|
| Нач.отд | Волынский | |
| Н.контр. | Ларионова | |
| Гл.инж.отд | Щ АЦ | |
| Гл.спец. | Никонорова | |
| Вед.инж | Митейко | |
| Провер. | Никонорова | |
| Разраб | Буркова | |


1.020.1-7 2-1 К10

Колонна 2КД3.33-14


| СТАДИЯ | ЛИСТ | ЛИСТОВ |
|---|---|---|
| Р | | 1 |

ЦНИИП реконструкции городов

Инв. № подл. | Подп. и дата | Взам. инв. №

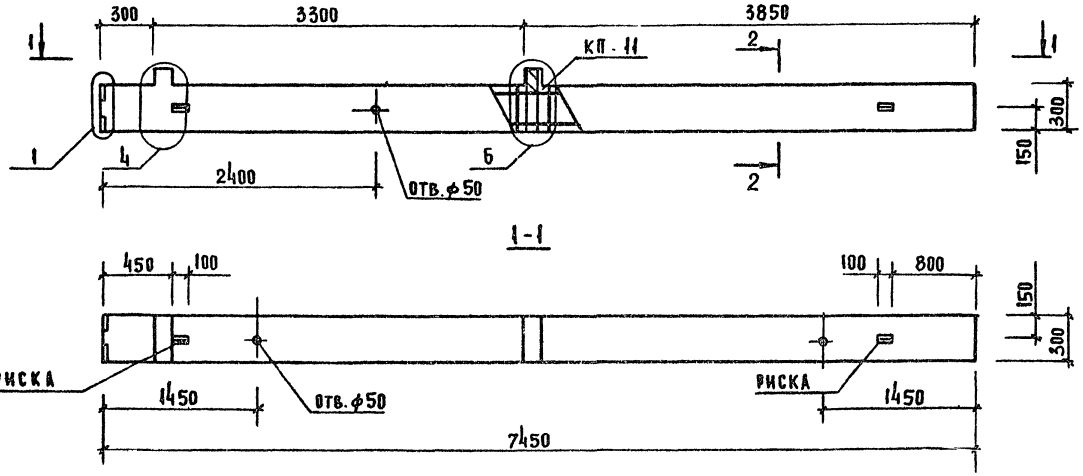


2-2

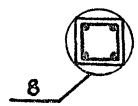


| МАРКА КОЛОННЫ | МАССА, Т | КЛАСС БЕТОНА | ОБЪЕМ БЕТОНА, $м^3$ | РАСХОД СТАЛИ, КГ | МАРКА АРМ. ИЗДЕЛИЯ | КОЛ. ШТ. | ОБОЗНАЧЕНИЕ ДОКУМЕНТА 1.020.1-7 |
|---|---|---|---|---|---|---|---|
| 2КО 3.33-10 | 1.71 | В20 | 0.68 | 78,54 | КП-II | 1 | 2-2 КII |

Узлы см. 1.020.1-7 2-1 У
Технические требования см. 1.020.1-7 2-1 ТТ
Ведомость расхода стали на элемент см. 1.020.1-7 2-1 РС

| | | | |
|---|---|---|---|
| НАЧ ОТД. | Волынский | | |
| Н. КОНТР. | Аарнонова | | |
| ГА ИНЖ ОТД | Шац | | |
| ГА СПЕЦ. | Никонорова | | |
| ВЕД. КНЖ | Митейко | | |
| ПРОВЕР. | Никонорова | | |
| РАЗРАБ. | Буркова | | |

1.020.1-7 2-1 КII


КОЛОННА 2КО 3.33-10

| СТАДИЯ | ЛИСТ | ЛИСТОВ |
|---|---|---|
| Р | | 1 |


ЦНИИП РЕКОНСТРУКЦИИ ГОРОДОВ

25489 18

Инв. № подл. | Подп. и дата | Взам. инв. №

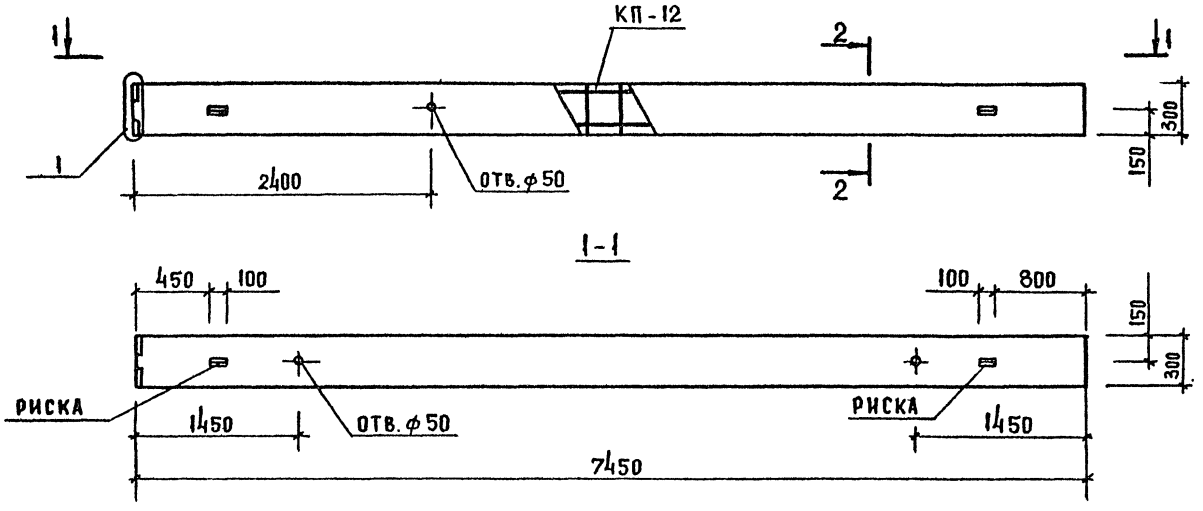


2-2

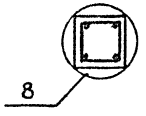


| МАРКА КОЛОННЫ | МАССА Т | КЛАСС БЕТОНА | ОБЪЕМ БЕТОНА, $м^3$ | РАСХОД СТАЛИ, КГ | МАРКА АРМ. ИЗДЕЛИЯ | КОЛ. ШТ. | ОБОЗНАЧЕНИЕ ДОКУМЕНТА 1.020.1-7 |
|---|---|---|---|---|---|---|---|
| 2К 3.33-10 | 1.67 | В 20 | 0.67 | 58.76 | КП-12 | 1 | 2-2 К12 |

Узлы см 1.020 1-7 2-1 У
Технические требования см. 1.020 1-7 2-1 ТТ
Ведомость расхода стали на элемент см.
1.020 1-7 2-1 РС

| | | |
|---|---|---|
| Нач.отд. | Волынский | |
| Н.контр. | Ларионова | |
| Гл.инж.отд | Шац | |
| Гл.спец. | Никонорова | |
| Вед.инж. | Митейко | |
| Провер. | Никонорова | |
| Разраб. | Буркова | |

1.020.1-7 2-1 К12


КОЛОННА
2К3.33-10

| СТАДИЯ | ЛИСТ | ЛИСТОВ |
|---|---|---|
| Р | | 1 |


ЦНИИП РЕКОНСТРУКЦИИ ГОРОДОВ

25489 19

Инв. N подл. | Подп. и дата | Взам. инв. N

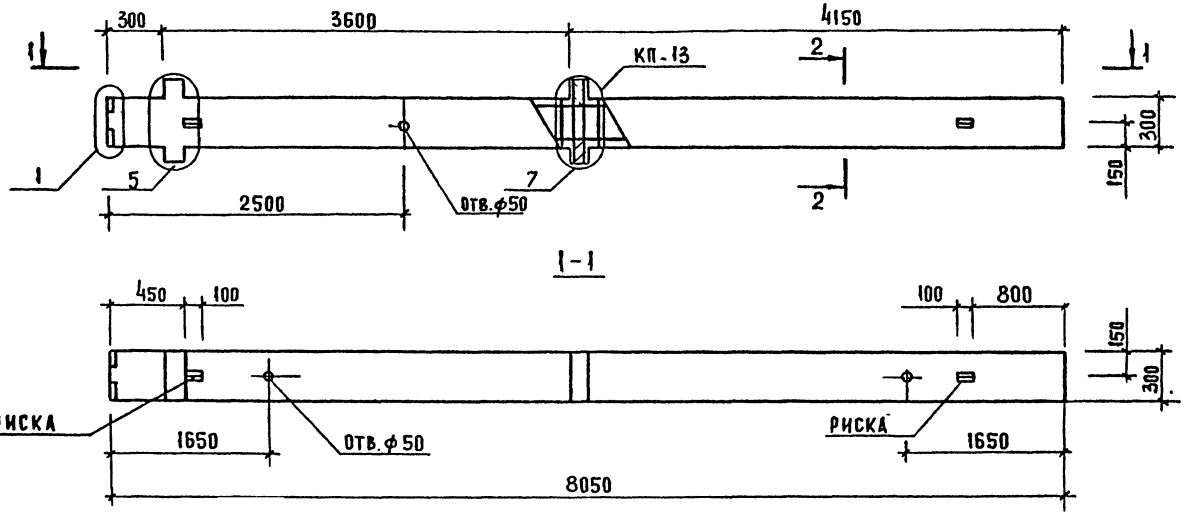


2-2

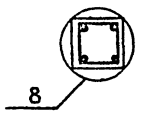


| МАРКА КОЛОННЫ | МАССА, Т | КЛАСС БЕТОНА | ОБЪЕМ БЕТОНА, $м^3$ | РАСХОД СТАЛИ, КГ | МАРКА АРМ. ИЗДЕЛИЯ | КОЛ. ШТ. | ОБОЗНАЧЕНИЕ ДОКУМЕНТА 1.020.1-7 |
|---|---|---|---|---|---|---|---|
| 2КД 3.36-14 | 1.88 | В30 | 0.75 | 94.28 | КП-13 | 1 | 2-2 К13 |

Узлы см. 1.020.1-7 2-1 У
Технические требования см. 2-1 ТТ
Ведомость расхода стали на элемент см.
1.020.1-7 2-1 РС

| | | |
|---|---|---|
| Нач. отд. | Волынский | |
| Н. контр. | Ларионова | |
| Гл. инж. отд. | Шац | |
| Гл. спец. | Никонорова | |
| Вед. инж. | Митейко | |
| Провер. | Митейко | |
| Разраб. | Буркова | |

1.020.1-7 2-1 К13


Колонна 2КД 3.36-14

| СТАДИЯ | ЛИСТ | ЛИСТОВ |
|---|---|---|
| Р | | 1 |


ЦНИИП реконструкции городов

25489 20

Инв. № подл. | Подп. и дата | Взам. инв. №

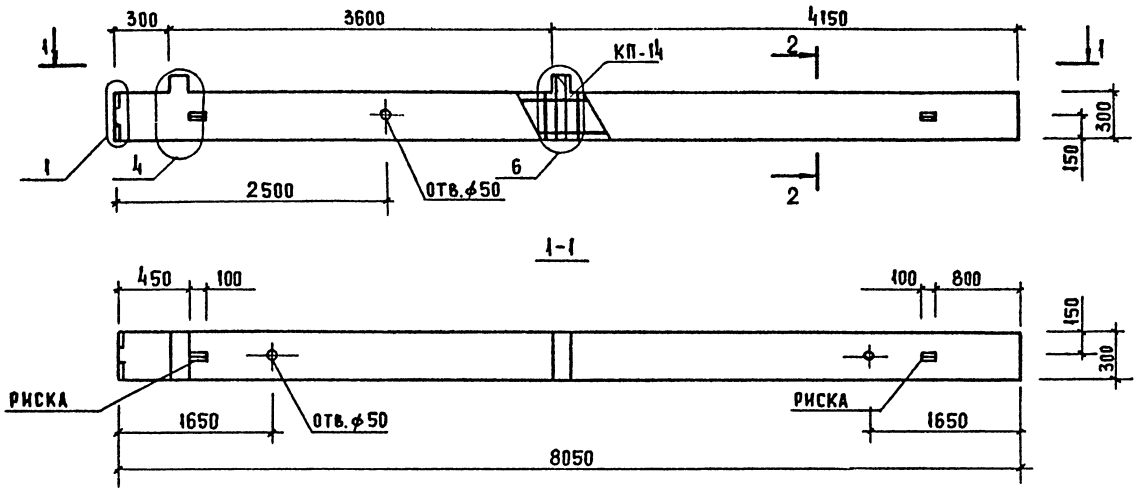


2-2

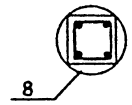


| МАРКА КОЛОННЫ | МАССА, Т | КЛАСС БЕТОНА | ОБЪЕМ БЕТОНА $м^3$ | РАСХОД СТАЛИ, КГ | МАРКА АРМ. ИЗДЕЛИЯ | КОЛ. ШТ. | ОБОЗНАЧЕНИЕ ДОКУМЕНТА 1.020.1-7 |
|---|---|---|---|---|---|---|---|
| 2КО 3.36-14 | 1.84 | В 30 | 0.73 | 82.78 | КП-14 | 1 | 2-2 К14 |

Узлы см. 1.020.1-7 2-1 У
Технические требования см. 1.020.1-7 2-1 ТТ
Ведомость расхода стали на элемент см. 1.020.1-7 2-1 РС

| | | | |
|---|---|---|---|
| Нач.отд. | Волынский | | |
| Н.контр. | Ларионова | | |
| Гл.инж.отд. | Шац | | |
| Гл.спец. | Никонорова | | |
| Ведущ.инж. | Митейко | | |
| Провер. | Митейко | | |
| Разраб. | Буркова | | |

1.020.1-7 2-1 К14


КОЛОННА 2КО 3.36-14

| СТАДИЯ | ЛИСТ | ЛИСТОВ |
|---|---|---|
| Р | | 1 |


ЦНИИП реконструкции городов

Инв.№ подл. | Подп. и дата | Взам.инв.№

25489 21

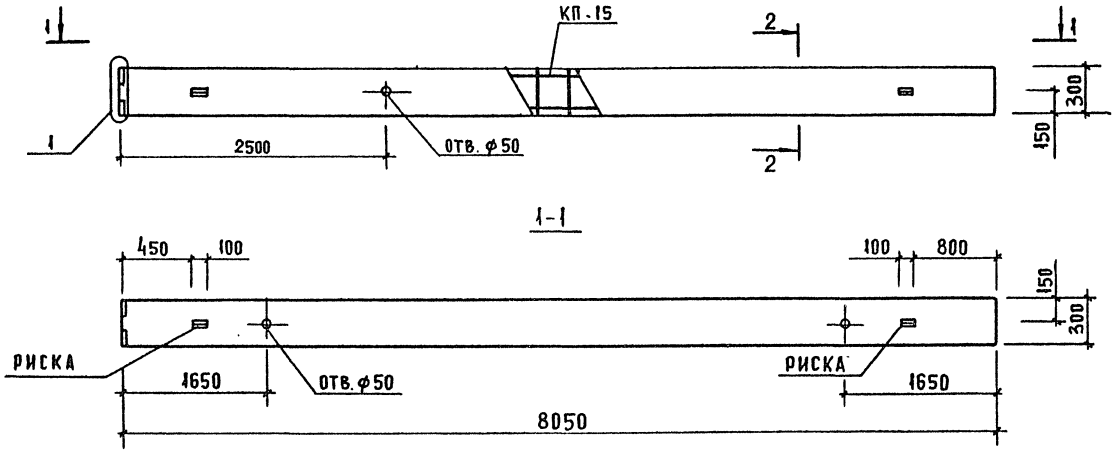


2-2

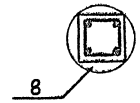


| МАРКА КОЛОННЫ | МАССА Т | КЛАСС БЕТОНА | ОБЪЕМ БЕТОНА, $м^3$ | РАСХОД СТАЛИ, КГ | МАРКА АРМ. ИЗДЕЛИЯ | КОЛ. ШТ. | ОБОЗНАЧЕНИЕ ДОКУМЕНТА 1.020.1-7 |
|---|---|---|---|---|---|---|---|
| 2К 3.36-14 | 1.81 | В30 | 0.72 | 63.00 | КП-15 | 1 | 2-2 К15 |

Узлы см. 1.020.1-7 2-1 У
Технические требования см. 1.020.1-7 2-1 ТТ
Ведомость расхода стали на элемент см. 1.020.1-7 2-1 РС.

| | | | |
|---|---|---|---|
| Нач. отд. | Волынский | | |
| Н. контр. | Аарионова | | |
| Гл. инж. отд | Шац | | |
| Гл. спец. | Никонорова | | |
| Вед. инж. | Митейко | | |
| Провер. | Никонорова | | |
| Разраб | Буркова | | |

1.020.1-7 2-1 К15


Колонна 2К3 36-14

| Стадия | Лист | Листов |
|---|---|---|
| Р | | 1 |


ЦНИИП реконструкции городов

25489 22

Инв. № подл. | Подп. и дата | Взам. инв. №

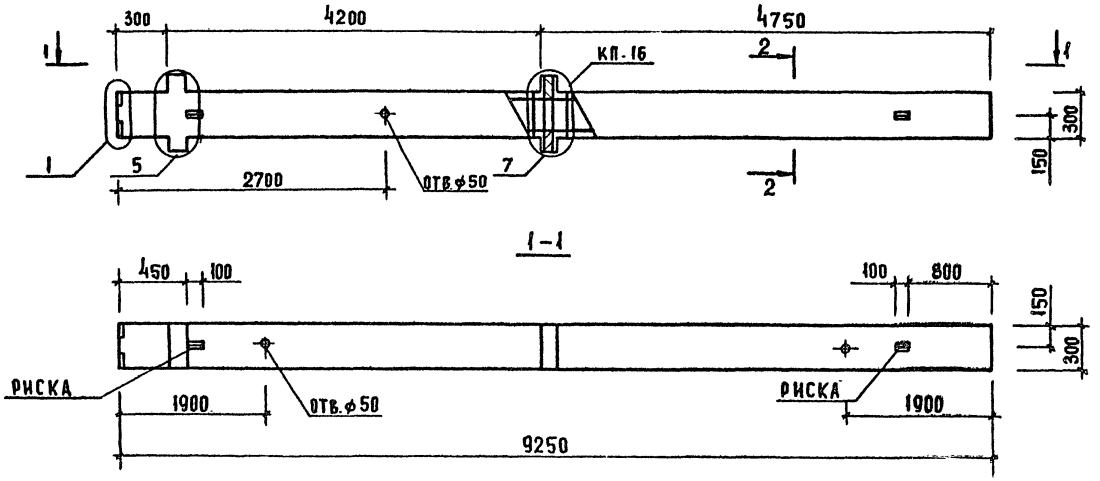


2-2

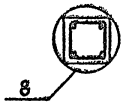


| Марка колонны | Масса, т | Класс бетона | Объем бетона, м³ | Расход стали, кг | Марка арм. изделия | Кол. шт. | Обозначение документа 1.020.1-7 |
|---|---|---|---|---|---|---|---|
| 2КД 3.42-14 | 2.14 | В30 | 0.85 | 102,74 | КП-16 | 1 | 2-2 К16 |

Узлы см. 1.020.1-7 2-1 У.
Технические требования см. 1.020.1-7 2-1 ТТ.
Ведомость расхода стали на элемент см. 1.020.1-7 2-1 РС.

| | | | |
|---|---|---|---|
| Нач. отд. | Волынский | | |
| Н. контр. | Адрианова | | |
| Гл. инж. отд. | Шац | | |
| Гл. спец. | Никонорова | | |
| Ведущ. инж. | Митейко | | |
| Провер. | Никонорова | | |
| Разраб. | Буркова | | |

1.020.1-7 2-1 К16


Колонна 2КД 3.42-14

| Стадия | Лист | Листов |
|---|---|---|
| Р | | 1 |


ЦНИИП реконструкции городов

25489 23

Инв. № подл. | Подп. и дата | Взам. инв. №

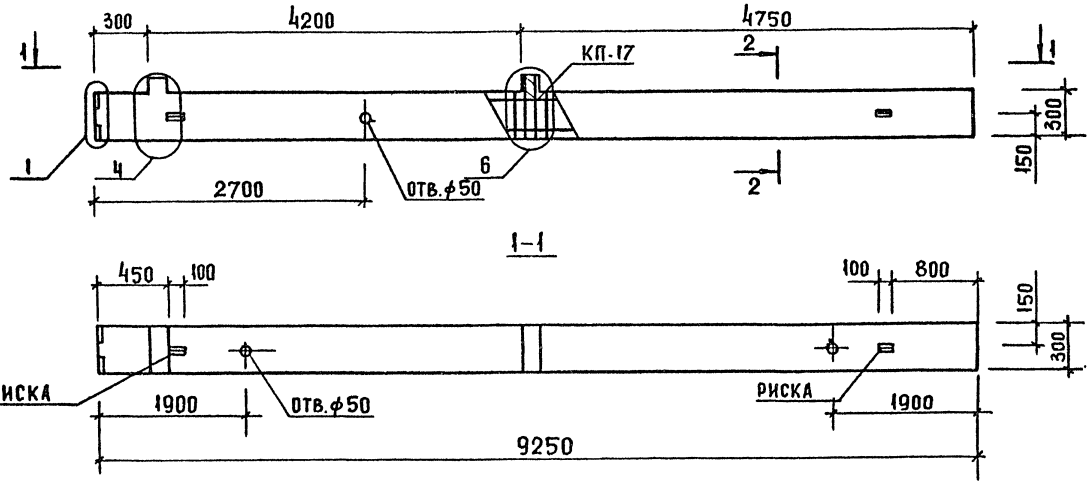


2-2

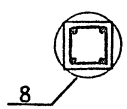


| МАРКА КОЛОННЫ | МАССА Т | КЛАСС БЕТОНА | ОБЪЕМ БЕТОНА $м^3$ | РАСХОД СТАЛИ, КГ | МАРКА АРМ. ИЗДЕЛИЯ | КОЛ. ШТ. | ОБОЗНАЧЕНИЕ ДОКУМЕНТА 1.020.1-7 |
|---|---|---|---|---|---|---|---|
| 2КО 3.42-14 | 2.11 | В30 | 0.84 | 91.26 | КП-17 | 1 | 2-2 К17 |

Узлы см. 1.020.1-7 2-1 У
Технические требования см. 1.020.1-7 2-1 ТТ
Ведомость расхода стали на элемент см. 1.020.1-7 2-1 РС

| | | |
|---|---|---|
| Нач. отд | Волынский | |
| Н. контр | Ларионова | |
| Гл. инж. отд | Шац | |
| Гл. спец. | Никонорова | |
| Вед. инж. | Митейко | |
| Провер. | Никонорова | |
| Разраб | Буркова | |

1.020.1-7 2-1 К17


Колонна 2КО 3.42-14


| Стадия | Лист | Листов |
|---|---|---|
| Р | | 1 |

ЦНИИП реконструкции городов

25489 24

Инв. № подл. | Подп. и дата | Взам. инв. №

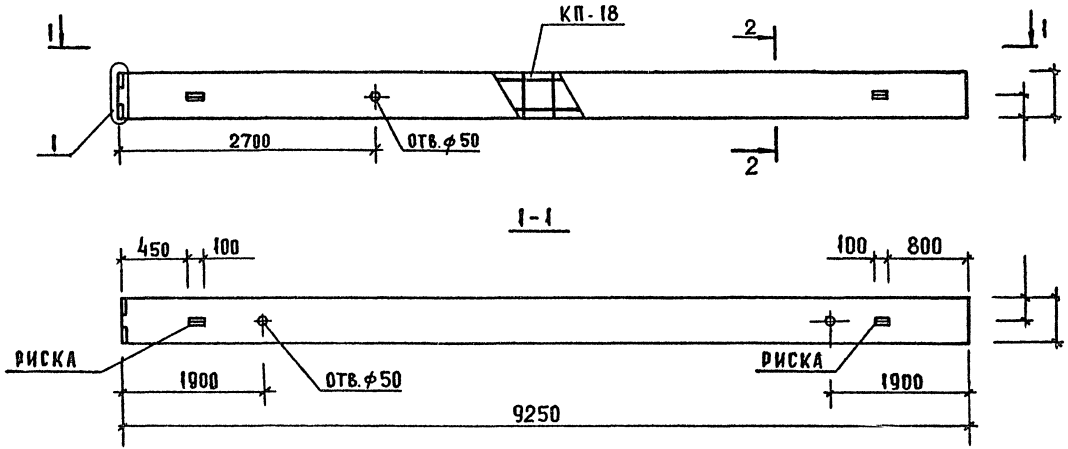

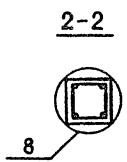
| МАРКА КОЛОННЫ | МАССА Т | КЛАСС БЕТОНА | ОБЪЕМ БЕТОНА, $м^3$ | РАСХОД СТАЛИ, КГ | МАРКА АРМ. ИЗДЕЛИЯ | КОЛ. ШТ | ОБОЗНАЧЕНИЕ ДОКУМЕНТА 1.020.1-7 |
|---|---|---|---|---|---|---|---|
| 2К 3.42-14 | 2.08 | В.30 | 0.83 | 71.46 | КП-18 | 1 | 2-2 К-18 |

Узлы см. 1.020.1-7 2-1 У
Технические требования см. 1.020.1-7 2-1 ТТ
Ведомость расхода стали на элемент см.
1.020.1-7 2-1 РС

| | | | |
|---|---|---|---|
| Нач. отд | Волынский | | |
| Н. контр | Ларионова | | |
| Гл. инж. отд | Шац | | |
| Гл. спец. | Никонорова | | |
| Вед. инж. | Митейко | | |
| Провер. | Никонорова | | |
| Разраб. | Буркова | | |

1.020.1-7 2-1 К18


Колонна 2К3.42-14

| Стадия | Лист | Листов |
|---|---|---|
| Р | | 1 |

ЦНИИП реконструкции городов


Инв. № подл. | Подп. и дата | Инв. № дубл.

25489 25

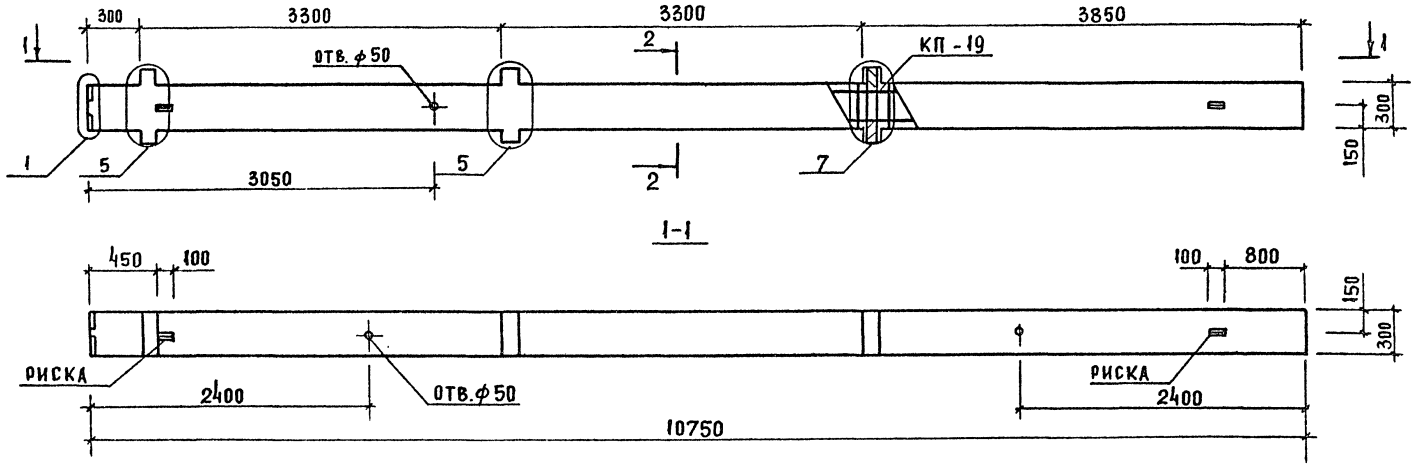


| МАРКА КОЛОННЫ | МАССА, Т | КЛАСС БЕТОНА | ОБЪЕМ БЕТОНА, $м^3$ | РАСХОД СТАЛИ, КГ | МАРКА АРМ. ИЗДЕЛИЯ | КОЛ. ШТ. | ОБОЗНАЧЕНИЕ ДОКУМЕНТА 1.020.1-7 |
|---|---|---|---|---|---|---|---|
| 3КД 3 33-19 | 2.52 | в40 | 1.00 | 168.07 | КП-19 | 1 | 2-2 К-19 |

2-2

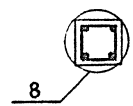


Узлы см. 1.020.1-7 2-1 У
Технические требования см. 1.020.1-7 2-1 ТТ
Ведомость расхода стали на элемент см. 1.020.1-7 2-1 РС

| | | |
|---|---|---|
| НАЧ. ОТД | Болынский | |
| Н КОНТР | Ларионова | |
| ГА КИЖОТ | Шац | |
| ГА СПЕЦ | Никонорова | |
| Ведущий | Митейко | |
| Провер | Митейко | |
| РАЗРАБ | Буркова | |

1.020.1-7 2-1 К19


КОЛОННА
3КД 3.33-19

| СТАДИЯ | ЛИСТ | ЛИСТОВ |
|---|---|---|
| Р | | 1 |


ЦНИИП РЕКОНСТРУКЦИИ ГОРОДОВ

25489 26

ВЗАМ. ИНВ. N | ПОДП. И ДАТА | ИНВ. N ПОДЛ.

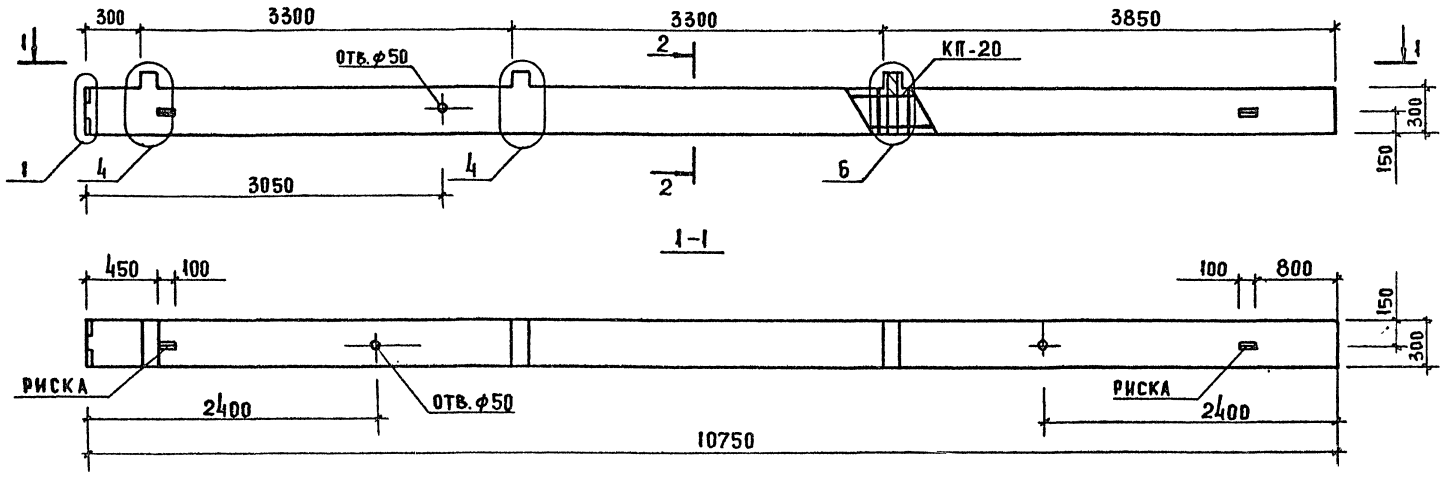


2-2

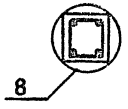


| МАРКА КОЛОННЫ | МАССА, Т | КЛАСС БЕТОНА | ОБЪЕМ БЕТОНА, $м^3$ | РАСХОД СТАЛИ, КГ | МАРКА АРМ. ИЗДЕЛИЯ | КОЛ. ШТ. | ОБОЗНАЧЕНИЕ ДОКУМЕНТА 1.020.1-7 |
|---|---|---|---|---|---|---|---|
| 3КО 3.33-14 | 2.46 | В30 | 0.98 | 112.63 | КП-20 | 1 | 2-2 К20 |

Узлы см. 1.020.1-7 2-1 У
Технические требования см. 2-1 ТТ
Ведомость расхода стали на элемент см.
1.020.1-7 2-1 РС

| | | | |
|---|---|---|---|
| Нач. отд. | Волынский | | |
| Н. контр. | Ларионова | | |
| Гл. инж. от | Шац | | |
| Гл. спец. | Никонорова | | |
| Вед. инж. | Митейко | | |
| Провер. | Митейко | | |
| Разраб. | Буркова | | |

1.020.1-7 2-1 К20


КОЛОННА
3КО 3.33-14

| СТАДИЯ | ЛИСТ | ЛИСТОВ |
|---|---|---|
| Р | | 1 |


ЦНИИП РЕКОНСТРУКЦИИ ГОРОДОВ

Инв. № подл. | Подп. и дата | Взам. инв. №

25489 27.

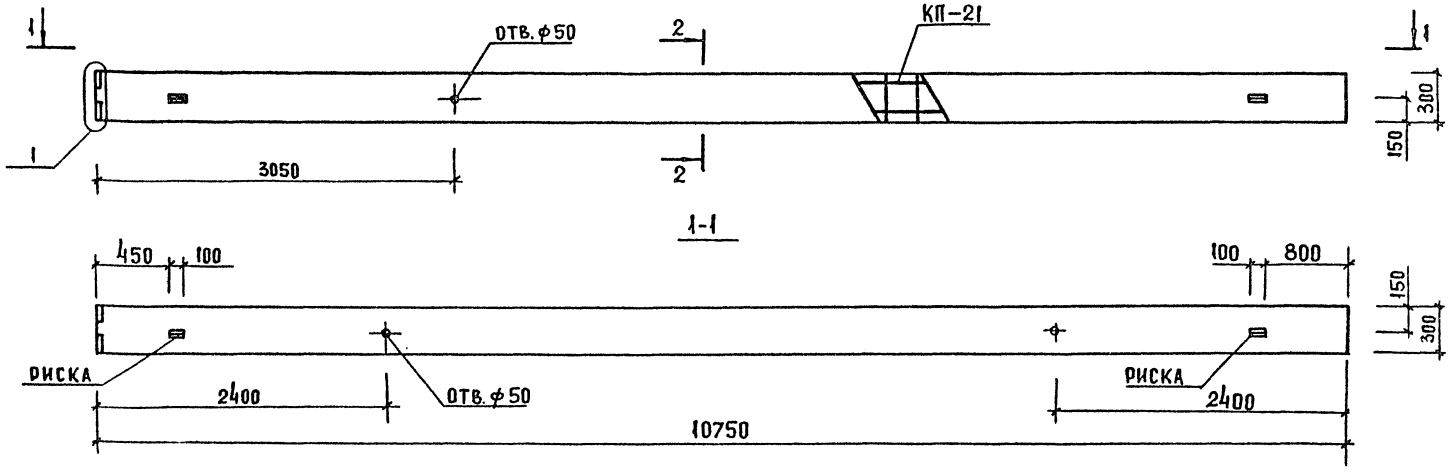


2-2

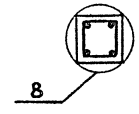


| МАРКА КОЛОННЫ | МАССА Т | КЛАСС БЕТОНА | ОБЪЕМ БЕТОНА, $м^3$ | РАСХОД СТАЛИ, КГ | МАРКА АРМ. ИЗДЕЛИЯ | КОЛ. ШТ. | ОБОЗНАЧЕНИЕ ДОКУМЕНТА 1.020.1-7 |
|---|---|---|---|---|---|---|---|
| 3К 3.33-14 | 2.40 | В 30 | 0.96 | 82.96 | КП-21 | 1 | 2-2 К21 |

Узлы см. 1.020.1-7 2-1 У
Технические требования см. 1.020.1-7 2-1 ТТ
Ведомость расхода стали на элемент см. 1.020.1-7 2-1 РС

| | | | |
|---|---|---|---|
| НАЧ. ОТД | Волынский | | |
| Н. КОНТР. | Ларионова | | |
| ГЛ. ИНЖ. ОТД | Шац | | |
| ГЛ. СПЕЦ. | Никонорова | | |
| ВЕД. ИНЖ | Митейко | | |
| ПРОВЕР | Митейко | | |
| РАЗРАБ. | Буркова | | |

1.020.1-7 2-1 К21


КОЛОННА
3К3.33-14

| СТАДИЯ | ЛИСТ | ЛИСТОВ |
|---|---|---|
| Р | | 1 |


ЦНИИП РЕКОНСТРУКЦИИ ГОРОДОВ

25489 28

ИНВ. N ПОДЛ. | ПОДП. И ДАТА | ВЗАМ. ИНВ. N

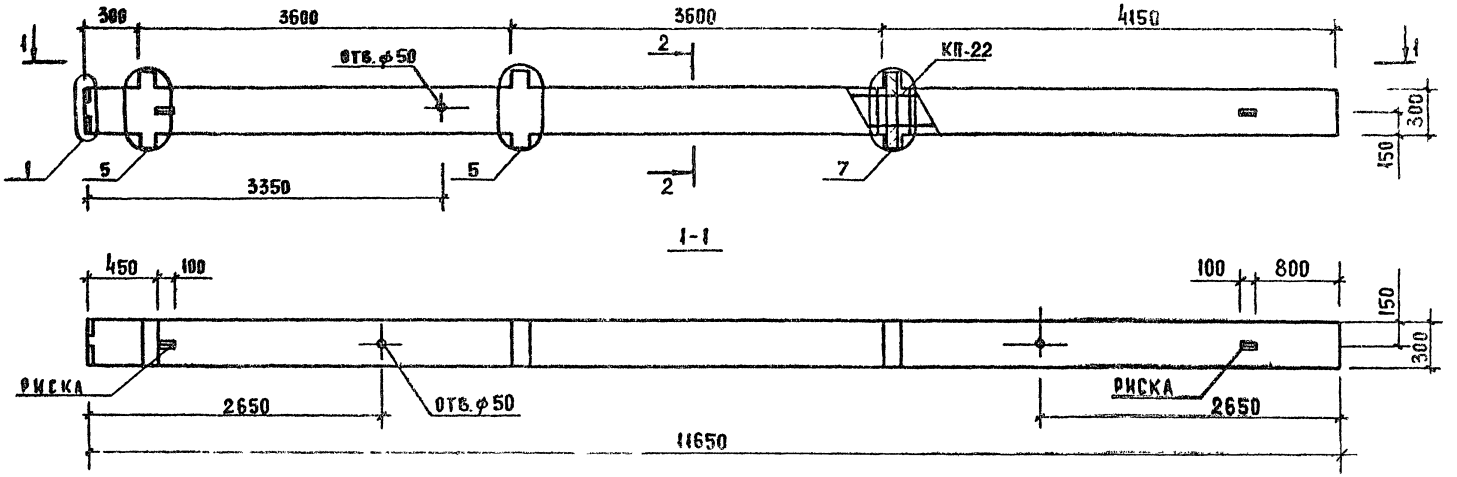


2-2

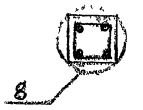



| МАРКА КОЛОННЫ | МАССА, Т | КЛАСС БЕТОНА | ОБЪЕМ БЕТОНА, $м^3$ | РАСХОД СТАЛИ, КГ | МАРКА АРМ. ИЗДЕЛИЯ | КОЛ. ШТ. | ОБОЗНАЧЕНИЕ ДОКУМЕНТА 1.020.1-7 |
|---|---|---|---|---|---|---|---|
| 3КД 3.36-19 | 2.72 | В40 | 1.08 | 177.46 | КП-22 | 1 | 2-2 К-22 |


Узлы см. 1.020.1-7 2-1 У
Технические требования см. 1.020.1-7 2-1 ТТ
Ведомость расхода стали на элемент см. 1.020.1-7 2-1 РС

| | | | |
|---|---|---|---|
| Нач. отд. | Вольнский | | 1.020.1-7 2-1 К22 |
| Н. контр. | Ларионова | | |
| Гл. инж. отд. | Ш. Ац | | КОЛОННА 3КД 3.36-19 |
| Гл. спец. | Никонорова | | Стадия Р; Лист; Листов 1 |
| Вед. инж. | Митейко | | ЦНИИП реконструкции городов |
| Провер. | Никонорова | | |
| Разраб. | Буркова | | |

Инв. № подл. | Подп. и дата | Взам. инв. №

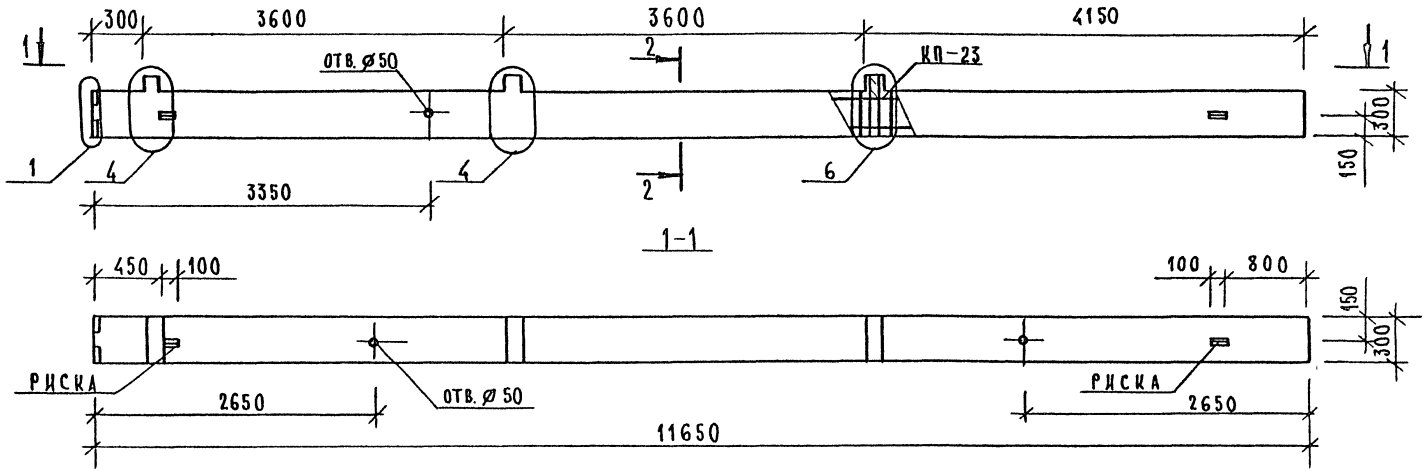


2-2

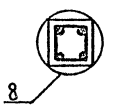


| МАРКА КОЛОННЫ | МАССА, Т | КЛАСС БЕТОНА | ОБЪЕМ БЕТОНА, $м^3$ | РАСХОД СТАЛИ, КГ | МАРКА АРМ. ИЗДЕЛИЯ | КОЛ. ШТ. | ОБОЗНАЧЕНИЕ ДОКУМЕНТА 1.020.1-7 |
|---|---|---|---|---|---|---|---|
| ЗКО 3.36-17 | 2,67 | В40 | 1,06 | 118,99 | КП-23 | 1 | 2-2 К23 |

Узлы см. 1.020.1-7 2-1 У
Технические требования см. 1.020.1-7 2-1 ТТ.
Ведомость расхода стали на элемент см. 1.020.1-7 2-1 РС.

| | | |
|---|---|---|
| Нач. отд. | Волынский | |
| Н. контр. | Ларионова | |
| Гл. инж. от | Шац | |
| Гл. спец. | Никонорова | |
| Вед. инж. | Митейко | |
| Провер. | Никонорова | |
| Разраб. | Буркова | |


1.020.1-7 2-1 К23

Колонна ЗКО 3.36-17


| Стадия | Лист | Листов |
|---|---|---|
| Р | | 1 |

ЦНИИП реконструкции городов

Инв. № подл. | Подп. и дата | Взам. инв. №

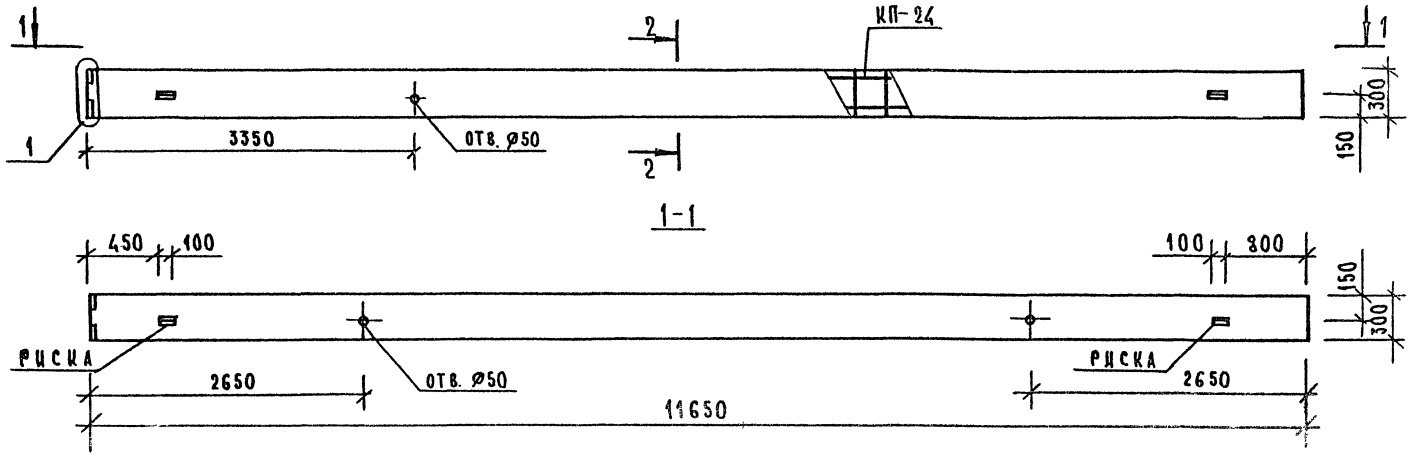


2-2

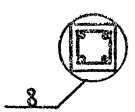


| МАРКА КОЛОННЫ | МАССА Т | КЛАСС БЕТОНА | ОБЪЕМ БЕТОНА, $м^3$ | РАСХОД СТАЛИ, КГ | МАРКА АРМ. ИЗДЕЛИЯ | КОЛ. ШТ. | ОБОЗНАЧЕНИЕ ДОКУМЕНТА 1.020.1-7 |
|---|---|---|---|---|---|---|---|
| 3К 3.36-17 | 2,60 | В40 | 1,04 | 89,26 | КП-24 | 1 | 2-2 К24 |

Узлы см. 1.020.1-7 2-1 У.
Технические требования см. 1.020.1-7 2-1 ТТ.
Ведомость расхода стали на элемент см. 1.020.1-7 2-1 РС.

| | | | |
|---|---|---|---|
| Нач.отд. | Волынский | | |
| Н.контр. | Ларионова | | |
| Гл.инж.от. | Шац | | |
| Гл.спец. | Никонорова | | |
| Вед.инж. | Митейко | | |
| Провер. | Митейко | | |
| Разраб. | Буркова | | |

1.020.1-7 2-1 К24


Колонна 3К 3.36-17


| Стадия | Лист | Листов |
|---|---|---|
| Р | | 1 |

ЦНИИП реконструкции городов



Инв.№ подл. | Подп. и дата | Взам. инв.№

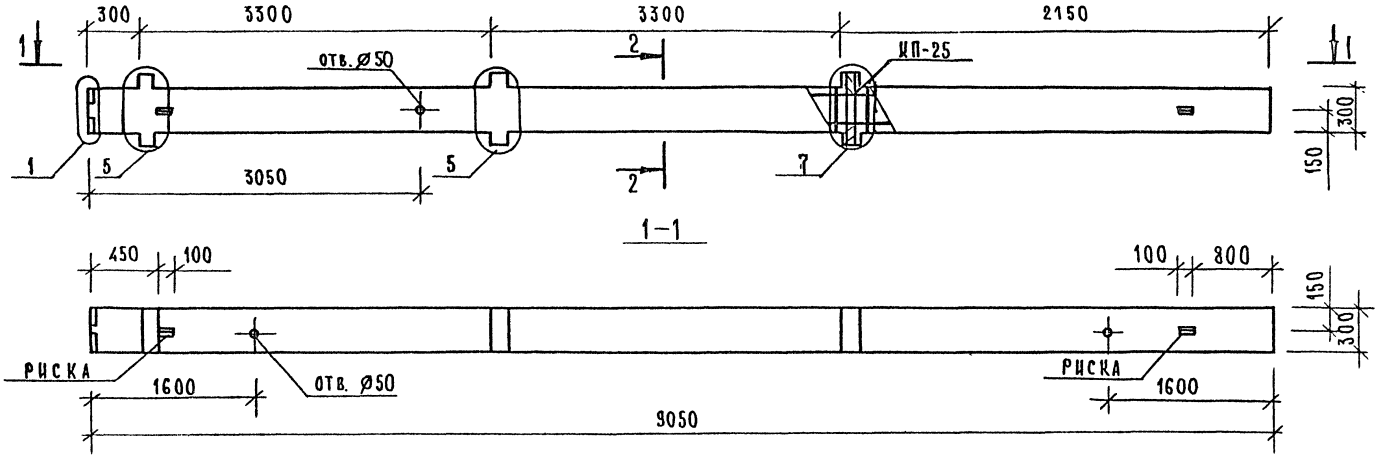

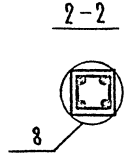
| МАРКА КОЛОННЫ | МАССА Т | КЛАСС БЕТОНА | ОБЪЕМ БЕТОНА, $м^3$ | РАСХОД СТАЛИ, КГ | МАРКА АРМ. ИЗДЕЛИЯ | КОЛ. ШТ. | ОБОЗНАЧЕНИЕ ДОКУМЕНТА 1.020.1-7 |
|---|---|---|---|---|---|---|---|
| 3КД 3.33(20)-19 | 2,13 | В40 | 0,85 | 150,03 | КП-25 | 1 | 2-2 К25 |

Узлы см 1.020.1-7 2-1 У.
Технические требования см. 1.020.1-7 2-1 ТТ
Ведомость расхода стали на элемент см 1.020.1-7 2-1 РС.

| | | |
|---|---|---|
| Нач. отд. | Вольнский | |
| Н. контр. | Ларионова | |
| Гл. инж. от. | Шац | |
| Гл. спец. | Никонорова | |
| Вед. инж. | Митейко | |
| Провер | Митейко | |
| Разраб | Буркова | |

1.020.1-7 2-1 К25


Колонна 3КД 3.33(20)-19

| Стадия | Лист | Листов |
|---|---|---|
| Р | | 1 |

ЦНИИП реконструкции городов

25489 32 Формат А3

Инв. № подл. | Подп. и дата | Взам. инв. №

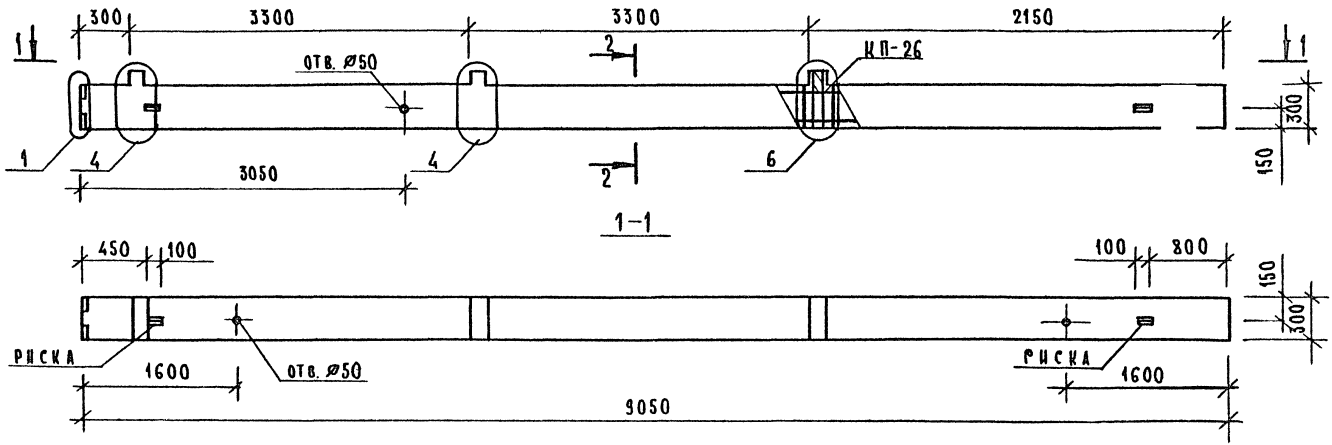


| МАРКА КОЛОННЫ | МАССА, Т | КЛАСС БЕТОНА | ОБЪЕМ БЕТОНА, $м^3$ | РАСХОД СТАЛИ, КГ | МАРКА АРМ. ИЗДЕЛИЯ | КОЛ. ШТ. | ОБОЗНАЧЕНИЕ ДОКУМЕНТА 1.020.1-7 |
|---|---|---|---|---|---|---|---|
| 3КО 3.33(20)-14 | 2,08 | В 30 | 0,83 | 100,80 | КП-26 | 1 | 2-2 К26 |

Узлы см. 1.020.1-7 2-1 У.
Технические требования см 1.020.1-7 2-1 ТТ.
Ведомость расхода стали на элемент см. 1.020.1-7 2-1 РС.

| | | |
|---|---|---|
| Нач. отд. | Волынский | |
| Н. контр. | Ларионова | |
| Гл. инж. от | Шац | |
| Гл. спец. | Никонорова | |
| Вед. инж. | Митенко | |
| Провер. | Митенко | |
| Разраб. | Буркова | |

1.020.1-7 2-1 К26

Колонна 3КО 3.33(20)-14


| Стадия | Лист | Листов |
|---|---|---|
| Р | | 1 |

ЦНИИП реконструкции городов


25489 33

Формат А3

Инв. № подл. | Подп. и дата | Взам. инв. №

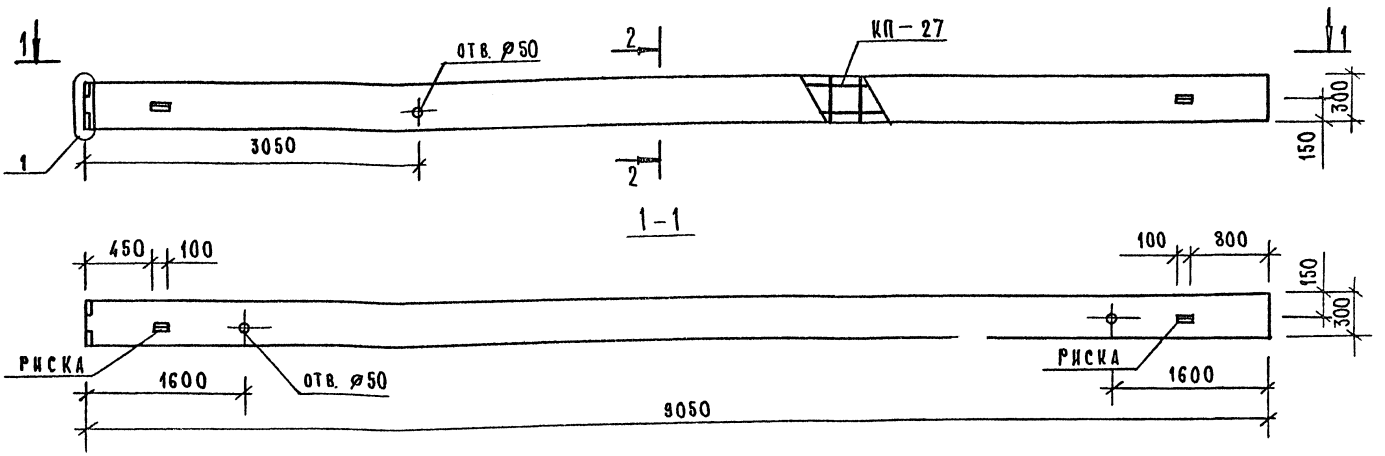


2-2

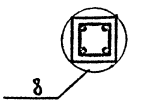


| МАРКА КОЛОННЫ | МАССА, Т | КЛАСС БЕТОНА | ОБЪЕМ БЕТОНА, $м^3$ | РАСХОД СТАЛИ, КГ | М.МАРКА АРМ. ИЗДЕЛИЯ | КОЛ. ШТ. | ОБОЗНАЧЕНИЕ ДОКУМЕНТА, 1.020.1-7 |
|---|---|---|---|---|---|---|---|
| 3К 3.33(20)-14 | 2,03 | В30 | 0,81 | 71,07 | КП-27 | 1 | 2-2 К27 |

Узлы см. 1.020.1-7 2-1 У.
Технические требования см. 1.020.1-7 2-1 ТТ.
Ведомость расхода стали на элемент см. 1.020.1-7 2-1 РС.

| | | |
|---|---|---|
| Нач. отд. | Волынский | |
| Н. контр. | Ларионова | |
| Гл. инж. от. | Шац | |
| Ст. спец. | Никонорова | |
| Вед. инж. | Митейко | |
| Провер. | Митейко | |
| Разраб. | Буркова | |


1.020.1-7 2-1 К27


Колонна 3К 3.33(20)-14

| Стадия | Лист | Листов |
|---|---|---|
| Р | | 1 |

ЦНИИП реконструкции городов

Инв. № подл. | Подп. и дата | Взам. инв. №

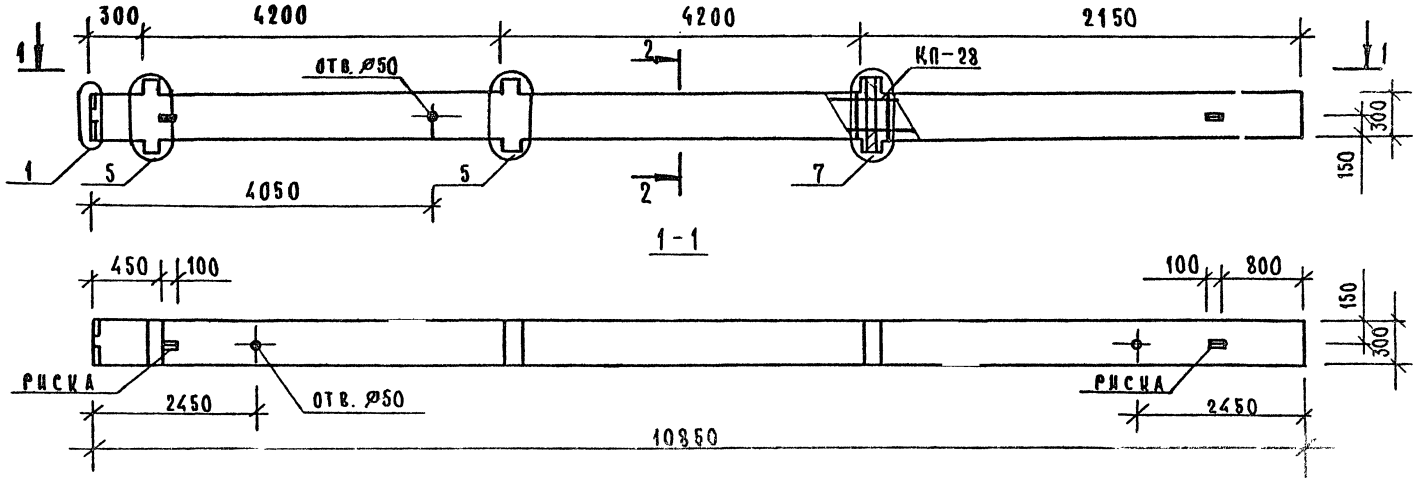

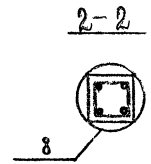
| МАРКА КОЛОННЫ | МАССА Т | КЛАСС БЕТОНА | ОБЪЕМ БЕТОНА, $м^3$ | РАСХОД СТАЛИ, КГ | МАРКА АРМ. ИЗДЕЛИЯ | КОЛ. ШТ. | ОБОЗНАЧЕНИЕ ДОКУМЕНТА 1.020.1-7 |
|---|---|---|---|---|---|---|---|
| ЗКД 3.42(20)-18 | 2,54 | В40 | 1,01 | 169,13 | КП-28 | 1 | 2-2 К28 |

Узлы см. 1.020.1-7 2-1 У.
Технические требования см. 1.020.1-7 2-1 ТТ.
Ведомость расхода стали на элемент см. 1.020.1-7 2-1 РС.

| | | | |
|---|---|---|---|
| Нач.отд | Волынский | | |
| Н. контр. | Ларионова | | |
| Гл.инж.от | Шац | | |
| Гл.спец | Никонорова | | |
| Вед.инж | Митейко | | |
| Провер. | Митейко | | |
| Разраб. | Бурикова | | |

1.020.1-7 2-1 К28

Колонна ЗКД 3.42(20)-18


| Стадия | Лист | Листов |
|---|---|---|
| Р | | 1 |


ЦНИИП реконструкции городов

25489 35

Формат А3

Инв.№ подл. | Подп. и дата | Взам. инв.№

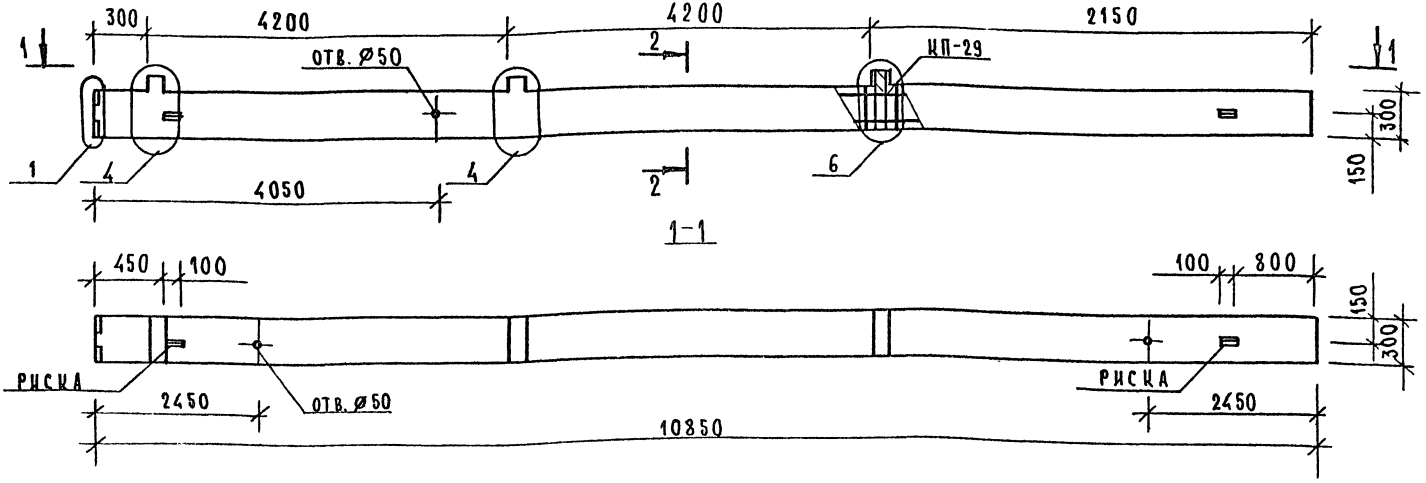

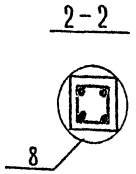
| МАРКА КОЛОННЫ | МАССА, Т | КЛАСС БЕТОНА | ОБЪЕМ БЕТОНА, $м^3$ | РАСХОД СТАЛИ, КГ | МАРКА АРМ. ИЗДЕЛИЯ | КОЛ. ШТ. | ОБОЗНАЧЕНИЕ ДОКУМЕНТА 1.020.1-7 |
|---|---|---|---|---|---|---|---|
| ЗКО 3.42(20)-17 | 2,49 | В40 | 0,99 | 113,55 | КП-29 | 1 | 2-2 К29 |

Узлы см 1.020.1-7 2-1 У.
Технические требования см. 1.020.1-7 2-1 ТТ.
Ведомость расхода стали на элемент см. 1.020.1-7 2-1 РС.

| | | |
|---|---|---|
| Нач.отд. | Волынский | |
| Н.контр. | Ларионова | |
| Гл.цикот. | Шац | |
| Гл.спец. | Никонорова | |
| Вед.инж. | Мштейко | |
| Провер. | Никонорова | |
| Разраб. | Буркова | |

1.020.1-7 2-1 К29

Колонна ЗКО 3.42(20)-17


| Стадия | Лист | Листов |
|---|---|---|
| Р | | 1 |

ЦНИИП реконструкции городов


25489 36

Формат А3

Инв.№ подл. | Подп. и дата | Взам. инв.№

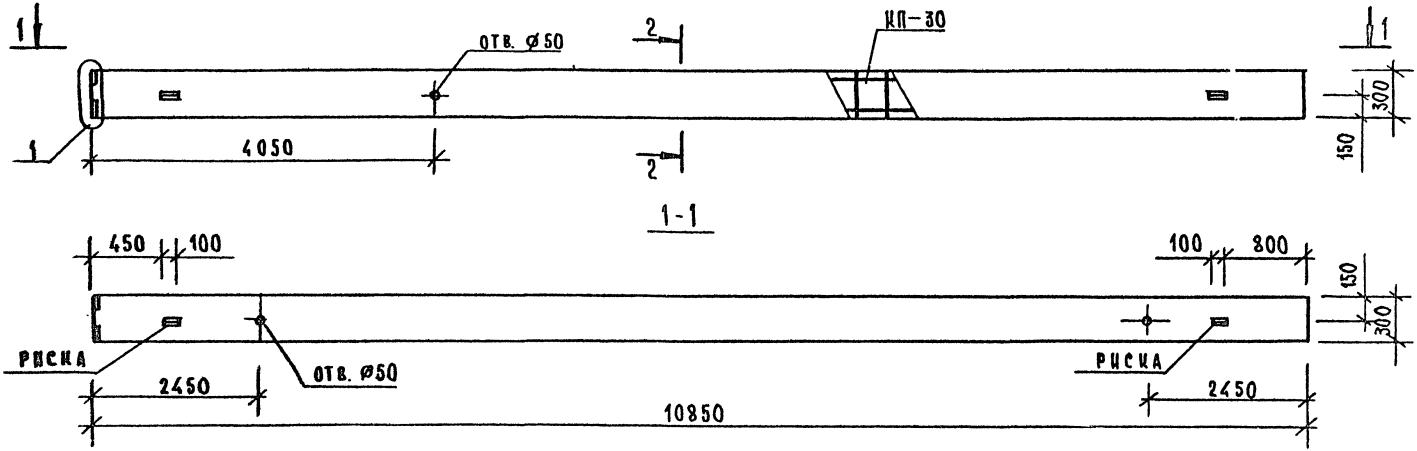


2-2

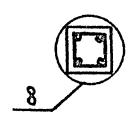


| Марка колонны | Масса, т | Класс бетона | Объем бетона, м³ | Расход стали, кг | Марка арм. изделия | Кол. шт. | Обозначение документа 1.020.1-7 |
|---|---|---|---|---|---|---|---|
| 3К 3.42(20)-17 | 2,44 | В40 | 0,97 | 83,78 | КП-30 | 1 | 2-2 К30 |

Узлы см. 1.020.1-7 2-1 У.
Технические требования см. 1020.1-7 2-1 ТТ.
Ведомость расхода стали на элемент см. 1.020.1-7 2-1 РС.

| | | |
|---|---|---|
| Нач. отд | Волынский | |
| Н. контр. | Ларионова | |
| Гл. инж. от | Шац | |
| Гл. спец | Никонорова | |
| Вед. инж | Митейко | |
| Провер. | Никонорова | |
| Разраб. | Буркова | |

1.020.1-7 2-1 К30

Колонна 3К 3.42(20)-17


| Стадия | Лист | Листов |
|---|---|---|
| Р | | 1 |


ЦНИИП реконструкции городов

25489 37

Формат А3

Инв. № подл. | Подп. и дата | Взам. инв. №

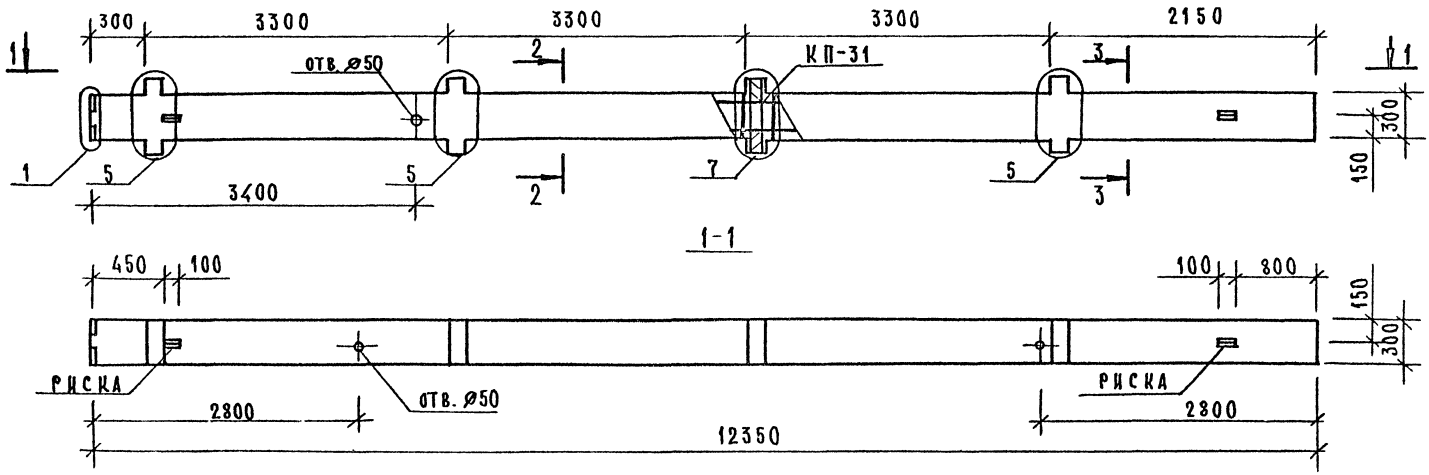

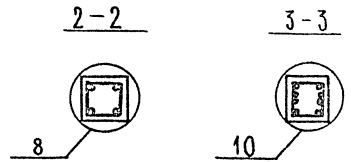
| МАРКА КОЛОННЫ | МАССА, Т | КЛАСС БЕТОНА | ОБЪЕМ БЕТОНА, $м^3$ | РАСХОД СТАЛИ, КГ | МАРКА АРМ. ИЗДЕЛИЯ | КОЛ. ШТ. | ОБОЗНАЧЕНИЕ ДОКУМЕНТА 1.020.1-7 |
|---|---|---|---|---|---|---|---|
| 4КД 3.33(20)-$^{19}/_{25}$ | 2,91 | В40 | 1,16 | 243,63 | КП-31 | 1 | 2-2 К31 |

Узлы см. 1.020.1-7 2-1 У.
Технические требования см. 1.020.1-7 2-1 ТТ.
Ведомость расхода стали на элемент см. 1.020.1-7 2-1 РС.

| | | | |
|---|---|---|---|
| Нач.отд. | Волынский | | |
| Н.контр. | Ларионова | | |
| Гл.инж.от | Шац | | |
| Гл.спец. | Никонорова | | |
| Вед.инж. | Митейко | | |
| Провер. | Никонорова | | |
| Разраб. | Буркова | | |

1 020.1-7 2-1 К31

Колонна 4КД 3.33(20)-$^{19}/_{25}$


| Стадия | Лист | Листов |
|---|---|---|
| Р | | 1 |


ЦНИИП реконструкции городов

Инв.№ подл. | Подп. и дата | Взам. инв.№



Формат А3

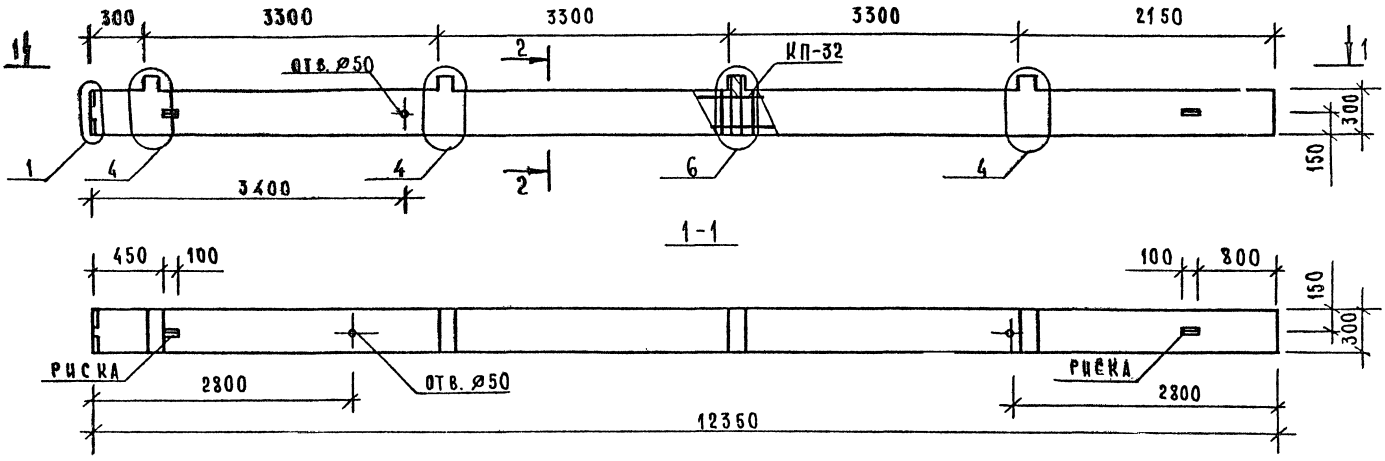

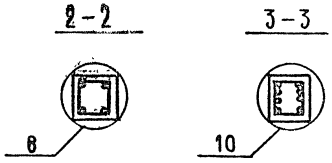
| МАРКА КОЛОННЫ | МАССА Т | КЛАСС БЕТОНА | ОБЪЕМ БЕТОНА $М^3$ | РАСХОД СТАЛИ, КГ | МАРКА АРМ. ИЗДЕЛИЯ | КОЛ. ШТ. | ОБОЗНАЧЕНИЕ ДОКУМЕНТА 1.020.1-7 |
|---|---|---|---|---|---|---|---|
| 4КО 3.33(20)-18/19 | 2,84 | В40 | 1,14 | 152,07 | КП-32 | 1 | 2-2 К32 |

Узлы см. 1.020.1-7 2-1 У.
Технические требования см. 1.020.1-7 2-1 ТТ.
Ведомость расхода стали на элемент см. 1.020.1-7 2-1 РС.

| | | |
|---|---|---|
| Нач. отд | Волынский | |
| Н. контр. | Карпонова | |
| Гл. инж. от | Шац | |
| Гл. спец. | Никонорова | |
| Вед. инж. | Митенко | |
| Провер. | Никонорова | |
| Разраб. | Буркова | |

1.020.1-7 2-1 К32

Колонна 4КО 3.33(20)-18/19


| Стадия | Лист | Листов |
|---|---|---|
| Р | | 1 |

ЦНИИП реконструкции городов


25489 39

Формат А3


Инв. № подл. | Подп. и дата | Взам. инв. №

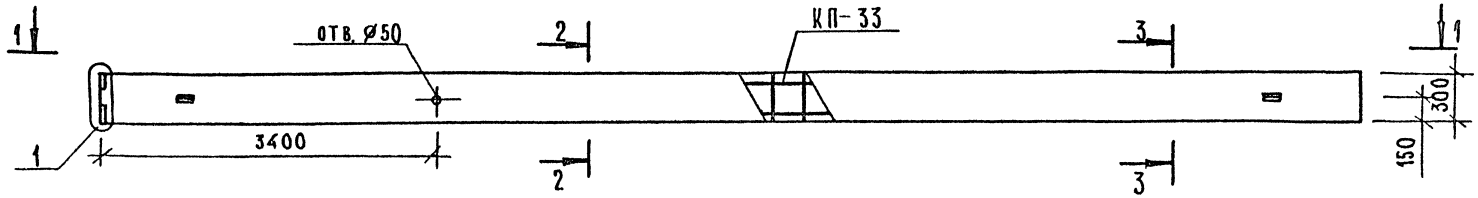



1-1

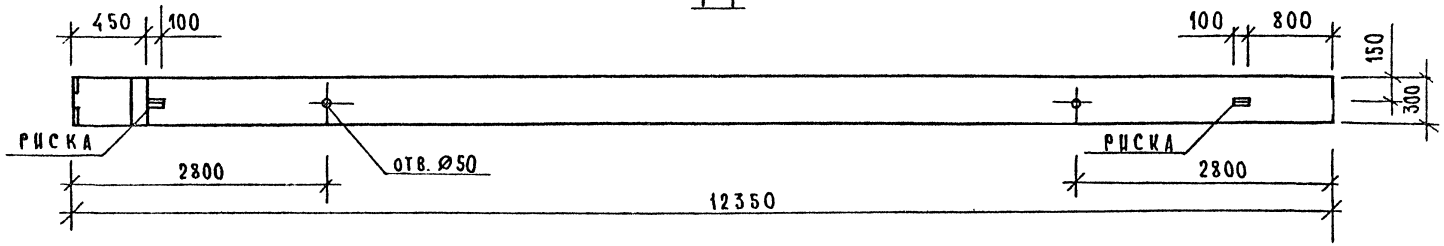


2-2

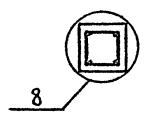


3-3

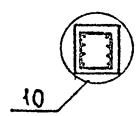


| МАРКА КОЛОННЫ | МАССА, Т | КЛАСС БЕТОНА | ОБЪЕМ БЕТОНА, $м^3$ | РАСХОД СТАЛИ, КГ | МАРКА АРМ. ИЗДЕЛИЯ | КОЛ. ШТ. | ОБОЗНАЧЕНИЕ ДОКУМЕНТА 1.020.1-7 |
|---|---|---|---|---|---|---|---|
| 4К 3,33(20)-18/19 | 2,77 | В40 | 1,11 | 112,51 | КП-33 | 1 | 2-2 К33 |

Узлы см. 1.020.1-7 2-1 У.
Технические требования см. 1.020.1-7 2-1 ТТ.
Ведомость расхода стали на элемент см. 1.020.1-7 2-1 РС.

| | | |
|---|---|---|
| Нач. отд | Волынский | |
| Н. контр. | Ларионова | |
| Рук. инж. от | Шац | |
| Ст. спец. | Никонорова | |
| Вед. инж. | Митейко | |
| Провер. | Митейко | |
| Разраб. | Буркова | |

1.020.1-7 2-1 К33

Колонна 4К3,33(20)-18/19


| Стадия | Лист | Листов |
|---|---|---|
| Р | | 1 |


ЦНИИП реконструкции городов

25489 40


Формат А3

Инв. № подл. | Подп. и дата | Взам. инв. №

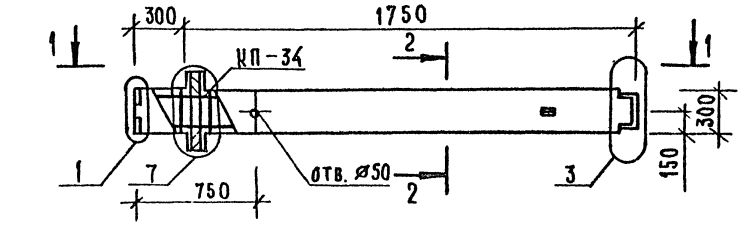

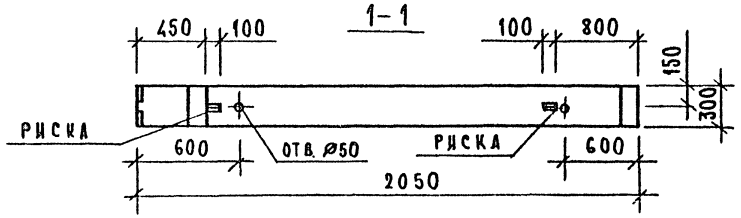
| МАРКА КОЛОННЫ | МАССА Т | КЛАСС БЕТОНА | ОБЪЕМ БЕТОНА $М^3$ | РАСХОД СТАЛИ, КГ | МАРКА АРМ. ИЗДЕЛИЯ | КОЛ. ШТ. | ОБОЗНАЧЕНИЕ ДОКУМЕНТА, 1.020.1-7 |
|---|---|---|---|---|---|---|---|
| 1КВД 3.28-10 | 0,5 | В20 | 0,20 | 44,07 | КП-34 | 1 | 2-2 К34 |

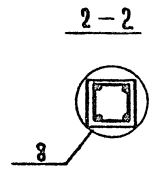



Узлы см. 1.020.1-7 2-1 У.
Техническое требования см. 1.020.1-7 2-1 ТТ.
Ведомость расхода стали на элемент см. 1.020.1-7 2-1 РС.


| | | | |
|---|---|---|---|
| Нач. отд. | Волынский | | 1.020.1-7 2-1 К34 |
| Н. контр. | Адрианова | | |
| Гл. инж. от | Шац | | Колонна 1КВД 3.28-10 |
| Гл. спец. | Никонорова | | Стадия: Р; Лист: ; Листов: 1 |
| Вед. инж. | Митейко | | ЦНИИП реконструкции городов |
| Провер. | Митейко | | |
| Разраб. | Буркова | | |

25489 41

ФОРМАТ А3


Инв. № подл. | Подп. и дата | Взам. инв. №

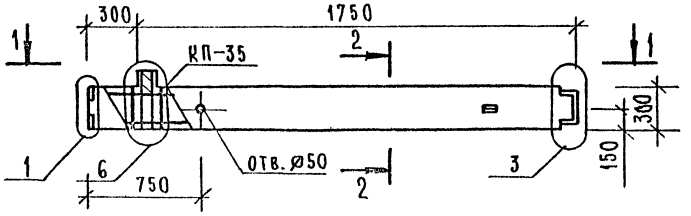

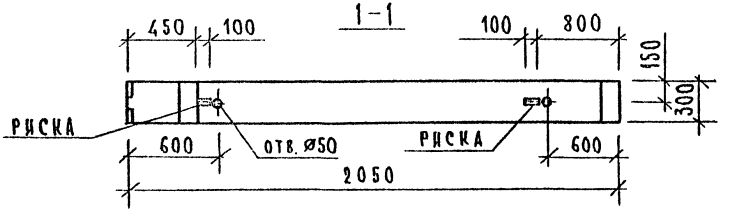
| МАРКА КОЛОННЫ | МАССА, Т | КЛАСС БЕТОНА | ОБЪЕМ БЕТОНА, М³ | РАСХОД СТАЛИ, КГ | МАРКА АРМ. ИЗДЕЛИЯ | КОЛ. ШТ. | ОБОЗНАЧЕНИЕ ДОКУМЕНТА 1.020.1-7 |
|---|---|---|---|---|---|---|---|
| 1КВО 3.28-10 | 0,48 | В20 | 0,19 | 38,32 | КП-35 | 1 | 2-2 К35 |

2-2

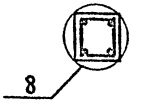


Узлы см 1.020 1-7 2-1 У.
Технические требования см. 1.020.1-7 2-1 ТТ.
Ведомость расхода стали на элемент см. 1.020.1-7 2-1 РС.

| | | | |
|---|---|---|---|
| Нач. отд | Вольпинский | | |
| Н. контр. | Ларионова | | |
| Гл. инж. от | Шац | | |
| Гл. спец. | Пономорова | | |
| Вед. инж. | Митрино | | |
| Провер. | Пономорова | | |
| Разраб | Буркова | | |

1.020. 1-7 2-1 К35

Колонна 1КВО 3.28-10


| Стадия | Лист | Листов |
|---|---|---|
| Р | | 1 |


ЦНИИП реконструкции городов


25489 42

Формат А3

Инв.№ подл. | Подп. и дата | Взам. инв.№

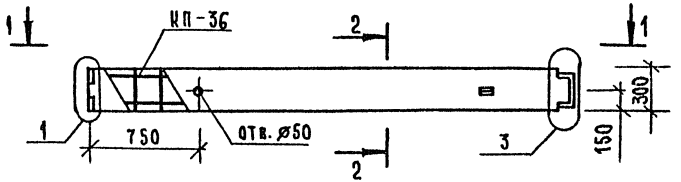

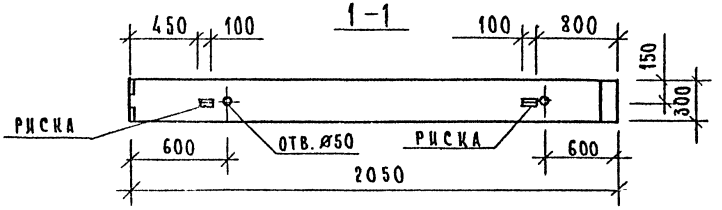
| Марка колонны | Масса, т | Класс бетона | Объем бетона, м³ | Расход стали, кг | Марка арм. изделия | Кол. шт. | Обозначение документа, 1.020.1-7 |
|---|---|---|---|---|---|---|---|
| 1КВ3.28-10 | 0,45 | В20 | 0,18 | 28,43 | КП-36 | 1 | 2-2 К36 |

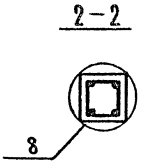
Узлы см. 1.020.1-7 2-1 У.
Технические требования см. 1.020.1-7 2-1 ТТ
Ведомость расхода стали на элемент см. 1.020.1-7 2-1 РС.


| | | | |
|---|---|---|---|
| Нач. отд | Вольчинский | | 1.020.1-7 2-1 К36 |
| Н. контр. | Ларионова | | |
| Гл. инж. от | Шац | | Колонна 1КВ3.28-10 |
| Гл. спец. | Никонорова | | Стадия: Р; Лист: ; Листов: 1 |
| Вед. инж | Митейко | | ЦНИИП реконструкции городов |
| Провер. | Митейко | | |
| Разраб. | Буркова | | |

Инв. № подл. | Подп. и дата | Взам. инв. №


25489 43

Формат А3

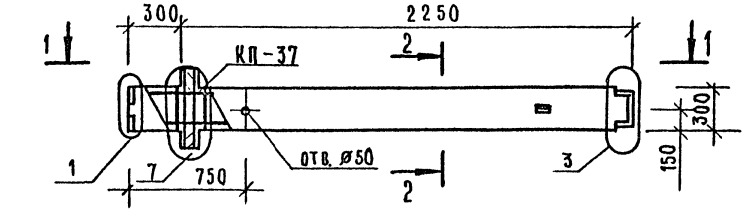

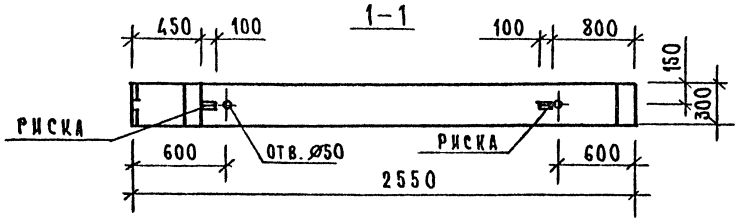
| МАРКА КОЛОННЫ | МАССА, Т | КЛАСС БЕТОНА | ОБЪЕМ БЕТОНА, $м^3$ | РАСХОД СТАЛИ, КГ | МАРКА АРМ. ИЗДЕЛИЯ | КОЛ. ШТ. | ОБОЗНАЧЕНИЕ ДОКУМЕНТА 1.020.1-7 |
|---|---|---|---|---|---|---|---|
| 1 КВД 3.33 – 10 | 0,6 | В20 | 0,24 | 47,71 | КП-37 | 1 | 2-2 К37 |

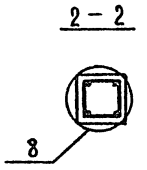


Узлы см. 1.020.1-7 2-1 У.
Технические требования см 1.020.1-7 2-1 ТТ.
Ведомость расхода стали на элемент см. 1.020.1-7 2-1 РС.

| | | | |
|---|---|---|---|
| Нач.отд. | Волынский | | |
| Н.контр. | Ларионова | | |
| Гл.инж.от | Шац | | |
| Гл.спец. | Никонорова | | |
| Вед.инж. | Митенко | | |
| Провер. | Митенко | | |
| Разраб. | Буркова | | |

1.020.1-7 2-1 К37

Колонна 1 КВД 3,33-10


| Стадия | Лист | Листов |
|---|---|---|
| Р | | 1 |


ЦНИИП реконструкции городов

25489 44


Формат А3

Инв.№ подл. | Подп. и дата | Взам. инв.№

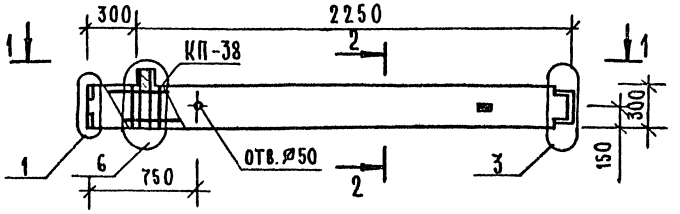

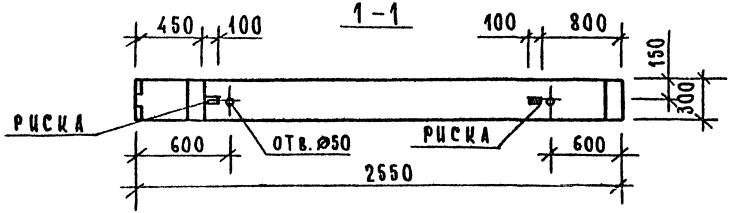
| МАРКА КОЛОННЫ | МАССА Т | КЛАСС БЕТОНА | ОБЪЕМ БЕТОНА, $м^3$ | РАСХОД СТАЛИ, КГ | МАРКА АРМ. ИЗДЕЛИЯ | КОЛ. ШТ. | ОБОЗНАЧЕНИЕ ДОКУМЕНТА 1.020.1-7 |
|---|---|---|---|---|---|---|---|
| 1 КВО 3,33 – 10 | 0,6 | В 20 | 0,24 | 41,94 | КП – 38 | 1 | 2-2 К38 |

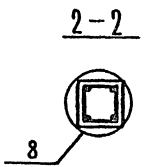


Узлы см. 1.020.1-7 2-1 У.
Технические требования см. 1.020.1-7 2-1 ТТ.
Ведомость расхода стали на элемент см. 1.020.1-7 2-1 РС.

| | | |
|---|---|---|
| Нач отд | Волынский | |
| Н контр | Ларионова | |
| Гл инж от | Шац | |
| Гл. спец | Никонорова | |
| Вед. инж | Митенко | |
| Провер. | Никонорова | |
| Разраб. | Бзрикова | |

1.020.1-7 2-1 К38

Колонна 1 КВО 3,33-10


| Стадия | Лист | Листов |
|---|---|---|
| Р | | 1 |

ЦНИИП реконструкции городов




ФОРМАТ А3

Инв.№ подл. | Подп. и дата | Взам. инв.№

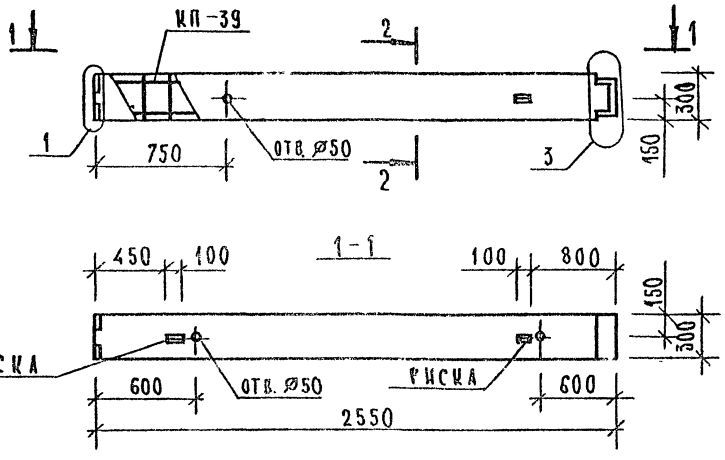


| МАРКА КОЛОННЫ | МАССА, Т | КЛАСС БЕТОНА | ОБЪЕМ БЕТОНА, $м^3$ | РАСХОД СТАЛИ, КГ | МАРКА АРМ. ИЗДЕЛИЯ | КОЛ. ШТ. | ОБОЗНАЧЕНИЕ ДОКУМЕНТА 1.020.1-7 |
|---|---|---|---|---|---|---|---|
| 1КВ 3,33-10 | 0,58 | В20 | 0,23 | 32,03 | КП-39 | 1 | 2-2 К39 |

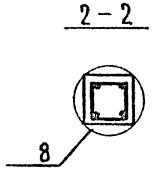


Узлы см. 1.020.1-7 2-1 У.
Технические требования см. 1.020.1-7 2-1 ТТ.
Ведомость расхода стали на элемент см. 1.020.1-7 2-1 РС.

| | | |
|---|---|---|
| Инв. № подл. \| Подп. и дата \| Взам. инв. № | | |

| | | |
|---|---|---|
| Нач. отд | Волынский | |
| Н. контр | Ларионова | |
| Гл. инж. от. | Шац | |
| Гл. спец. | Никонорова | |
| Ред. ЦИПа | Митейко | |
| Провер | Никонорова | |
| Разраб. | Буркова | |

1.020.1-7 2-1 К39


Колонна 1КВ 3,33-10

| Стадия | Лист | Листов |
|---|---|---|
| Р | | 1 |


ЦНИИП реконструкции городов




Формат А3

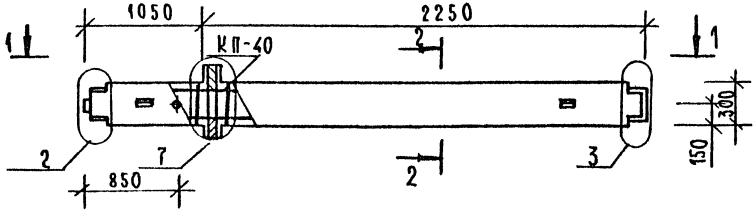


1-1

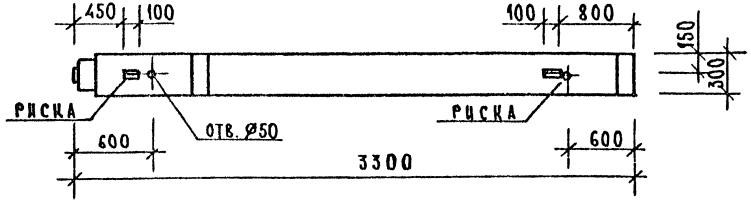


2-2

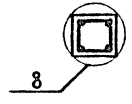


| МАРКА КОЛОННЫ | МАССА, Т | КЛАСС БЕТОНА | ОБЪЕМ БЕТОНА, $м^3$ | РАСХОД СТАЛИ, КГ | МАРКА АРМ. ИЗДЕЛИЯ | КОЛ. ШТ. | ОБОЗНАЧЕНИЕ ДОКУМЕНТА 1.020.1-7 |
|---|---|---|---|---|---|---|---|
| 1КСД 3.33-14 | 0,81 | В30 | 0,38 | 56,59 | КП-40 | 1 | 2-2 К40 |

Узлы см. 1.020.1-7 2-1 У.
Технические требования см. 1.020.1-7 2-1 ТТ.
Ведомость расхода стали на элемент см. 1.020.1-7 2-1 РС.

| | | |
|---|---|---|
| Нач.отд. | Волынский | |
| Н.контр. | Ларионова | |
| Гл.инж.от | Шац | |
| Гл.спец. | Никонорова | |
| Вед.инж. | Митейко | |
| Провер. | Митейко | |
| Разраб. | Буркова | |

1.020.1-7 2-1 К40

Колонна 1КСД 3.33-14


| Стадия | Лист | Листов |
|---|---|---|
| Р | | 1 |


ЦНИИП реконструкции городов

25489 47

Формат А3

Инв.№ подл. | Подп. и дата | Взам. инв.№

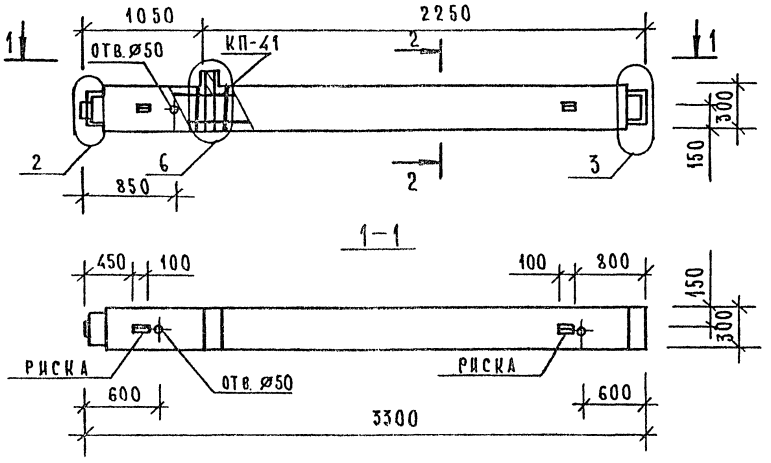

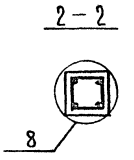
| МАРКА КОЛОННЫ | МАССА, Т | КЛАСС БЕТОНА | ОБЪЕМ БЕТОНА $м^3$ | РАСХОД СТАЛИ, КГ | МАРКА АРМ. ИЗДЕЛИЯ | КОЛ. ШТ. | ОБОЗНАЧЕНИЕ ДОКУМЕНТА 1.020.1-7 |
|---|---|---|---|---|---|---|---|
| 1 КСО 3.33-10 | 0,77 | В 20 | 0,31 | 50,84 | КП-41 | 1 | 2-2 К41 |

Узлы см 1.020.1-7 2-1 У.
Техническое требования см. 1.020.1-7 2-1 ТТ.
Ведомость расхода стали на элемент см. 1.020.1-7 2-1 РС.

| | | |
|---|---|---|
| Нач. отд. | Волынский | |
| Н. контр. | Ларионова | |
| Гл. инж. от | Шац | |
| Гл. спец. | Никонорова | |
| Вед. инж. | Митейко | |
| Провер. | Митейко | |
| Разраб. | Буркова | |

1 020. 1-7 2-1 К41

Колонна 1 КСО 3.33-10


| Стадия | Лист | Листов |
|---|---|---|
| Р | | 1 |


ЦНИИП реконструкции городов

25489 48

Формат А3

Инв. № подл. | Подп. и дата | Взам. инв. №

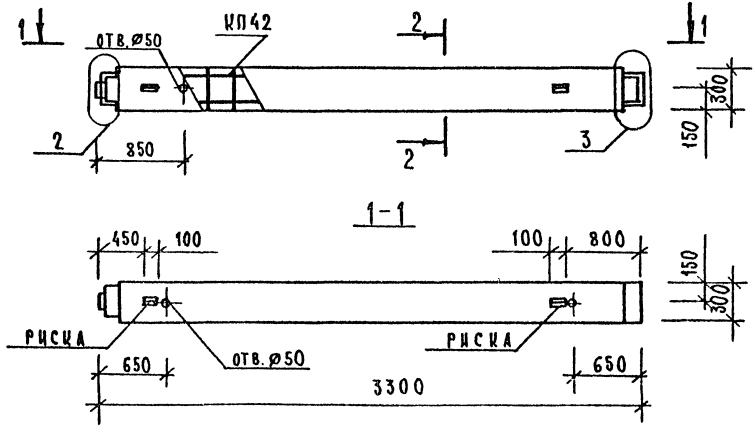

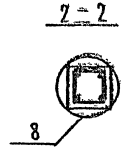
| МАРКА КОЛОННЫ | МАССА Т | КЛАСС БЕТОНА | ОБЪЕМ БЕТОНА М³ | РАСХОД СТАЛИ, КГ | МАРКА АРМ. ИЗДЕЛИЯ | КОЛ. ШТ. | ОБОЗНАЧЕНИЕ ДОКУМЕНТА 1.020.1-7 |
|---|---|---|---|---|---|---|---|
| 1КС3,33—10 | 0,75 | В20 | 0,30 | 40,95 | КП—42 | 1 | 2—2 К42 |

Узлы см. 1.020.1-7 2-1 У.
Технические требования см. 1.020.1-7 2-1 ТТ.
Ведомость расхода стали на элемент см. 1.020.1-7 2-1 РС.

| | | |
|---|---|---|
| Нач.отд | Волынский | |
| Н.контр | Ларионова | |
| Гл.инж.от | Шац | |
| Гл.спец | Никонорова | |
| Вед.инж | Митейко | |
| Провер | Митейко | |
| Разраб. | Буркова | |

1.020.1-7 2-1 К42

Колонна 1КС 3.33-10


| Стадия | Лист | Листов |
|---|---|---|
| Р | | 1 |

ЦНИИП реконструкции городов


25489 49

Формат А3


Инв.№ подл. | Подп. и дата | Взам. инв.№

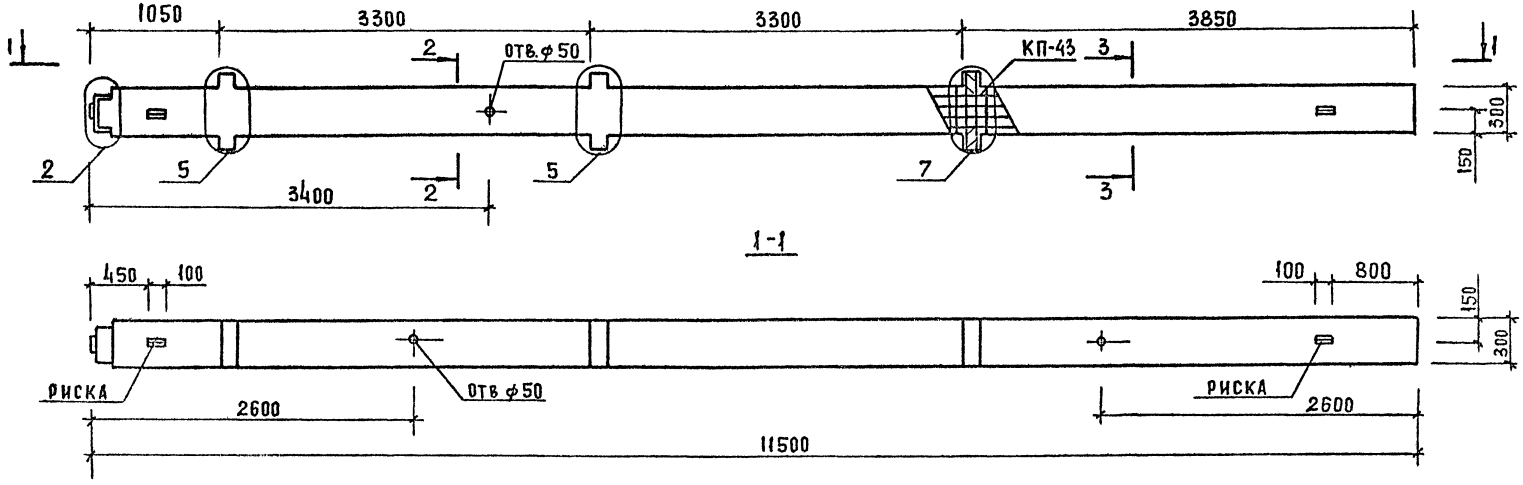


2-2

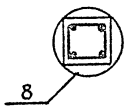


3-3

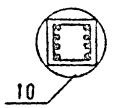


| МАРКА КОЛОННЫ | МАССА Т | КЛАСС БЕТОНА | ОБЪЕМ БЕТОНА, м3 | РАСХОД СТАЛИ, КГ. | МАРКА АРМ. ИЗДЕЛИЯ | КОЛ. ШТ. | ОБОЗНАЧЕНИЕ ДОКУМЕНТА 1.020.1-7 |
|---|---|---|---|---|---|---|---|
| 3КНД 3.33-19/25 | 2.7 | В40 | 1.08 | 250.24 | КП-43 | 1 | 2-2 К43 |

Узлы см 1 020.1-7 2-1 У
Технические требования см. 1.020.1-7 2-1 ТТ
Ведомость расхода стали на элемент см.
1.020.1-7 2-1 РС

| | | | |
|---|---|---|---|
| Нач. отд. | Волынский | | |
| Н. контр. | Адрианова | | |
| Гл. инж. отд. | Шац | | |
| Гл. спец. | Никонорова | | |
| Рук. инж. | Митейко | | |
| Провер. | Митейко | | |
| Разраб. | Буркова | | |

1.020.1-7 2-1 К43


КОЛОННА
3КНД 3.33-19/25


| СТАДИЯ | ЛИСТ | ЛИСТОВ |
|---|---|---|
| Р | | 1 |

ЦНИИП РЕКОНСТРУКЦИЯ ГОРОДОВ

25489 50

Инв. № подл. | Подп. и дата | Взам. инв. №

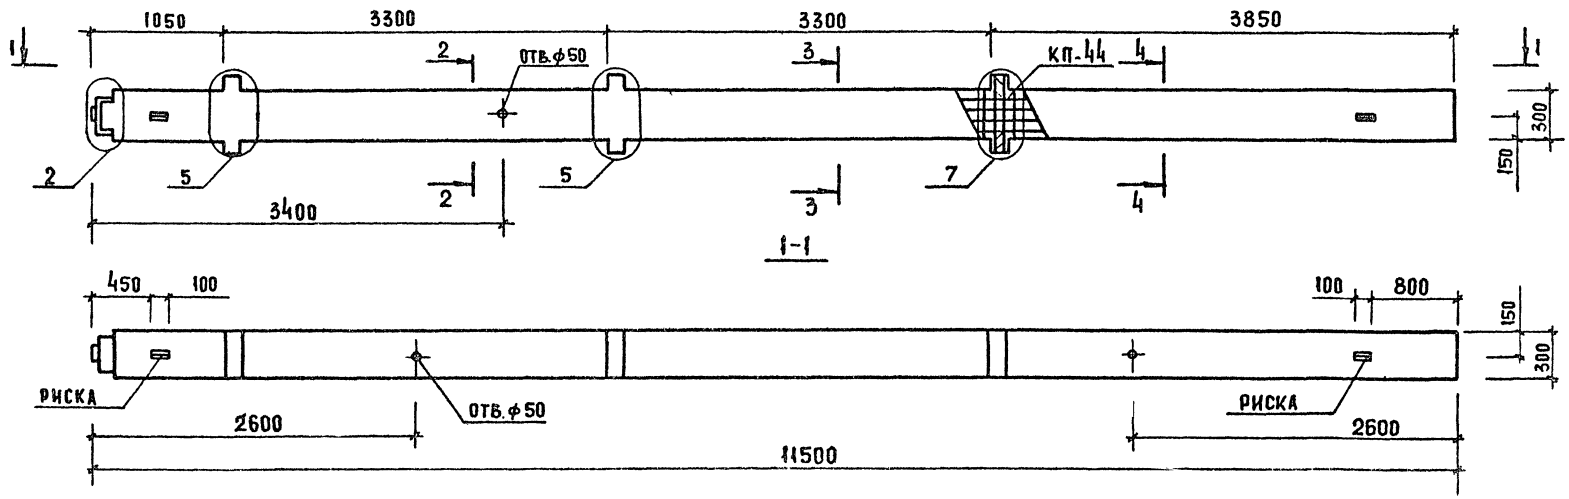

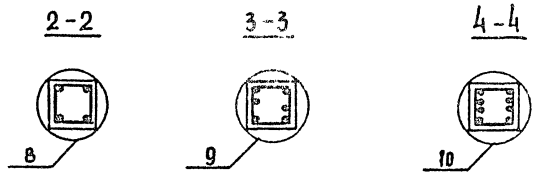
| МАРКА КОЛОННЫ | МАССА, Т | КЛАСС БЕТОНА | ОБЪЕМ БЕТОНА, $м^3$ | РАСХОД СТАЛИ, КГ | МАРКА АРМ. ИЗДЕЛИЯ | КОЛ. ШТ. | ОБОЗНАЧЕНИЕ ДОКУМЕНТА 1.020.1-7 |
|---|---|---|---|---|---|---|---|
| 3КНД 3.33-19/30 | 2.7 | В40 | 1.08 | 385.63 | КП-44 | 1 | 2-2 К44 |

Узлы см. 1.020.1-7 2-1 У
Технические требования см. 1.020.1-7 2-1 ТТ
Ведомость расхода стали на элемент см. 1.020.1-7 2-1 РС

| | | |
|---|---|---|
| Нач. отд. | Волынский | |
| Н. контр | Ларионова | |
| Гл. инж. отд | Шац | |
| Гл. спец. | Никонорова | |
| Вед. инж. | Митейко | |
| Провер. | Митейко | |
| Разраб. | Буркова | |

1.020.1-7 2-1 К44


КОЛОННА
3КНД 3.33-19/30


| СТАДИЯ | ЛИСТ | ЛИСТОВ |
|---|---|---|
| Р | | 1 |

ЦНИИП РЕКОНСТРУКЦИИ ГОРОДОВ

25489 51

Инв. № подл. | Подп. и дата | Взам. инв. №

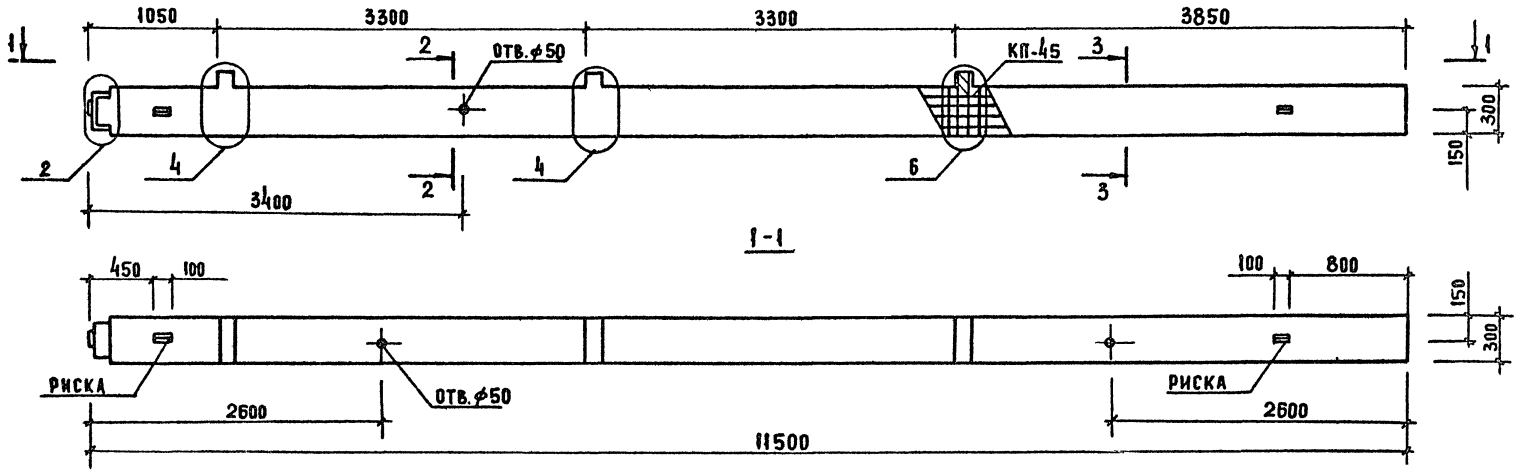

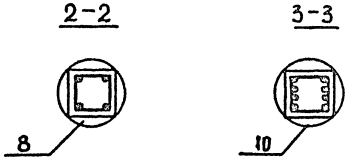
| МАРКА КОЛОННЫ | МАССА Т | КЛАСС БЕТОНА | ОБЪЕМ БЕТОНА, М3 | РАСХОД СТАЛИ, КГ | МАРКА АРМ. ИЗДЕЛИЯ | КОЛ. ШТ. | ОБОЗНАЧЕНИЕ ДОКУМЕНТА 1.020.1-7 |
|---|---|---|---|---|---|---|---|
| 3КНО 3.33-18/19 | 2.64 | В40 | 1.05 | 149.52 | КП-45 | 1 | 2-2 К45 |

Узлы см. 1.020.1-7 2-1 У
Технические требования см. 1.020.1-7 2-1 ТТ
Ведомость расхода стали на элемент см. 1.020.1-7 2-1 РС

| | | |
|---|---|---|
| Нач. отд | Волынский | |
| Н. контр. | Ларионова | |
| Гл. инж. отд | Шац | |
| Гл. спец. | Никонорова | |
| Вед. инж. | Митейко | |
| Провер. | Митейко | |
| Разраб. | Буркова | |


1.020.1-7 2-1 К45


КОЛОННА
3КНО 3.33-18/19

| СТАДИЯ | ЛИСТ | ЛИСТОВ |
|---|---|---|
| Р | | 1 |

ЦНИИП РЕКОНСТРУКЦИИ ГОРОДОВ

Инв. № подл. | Подп. и дата | Взам. инв. №

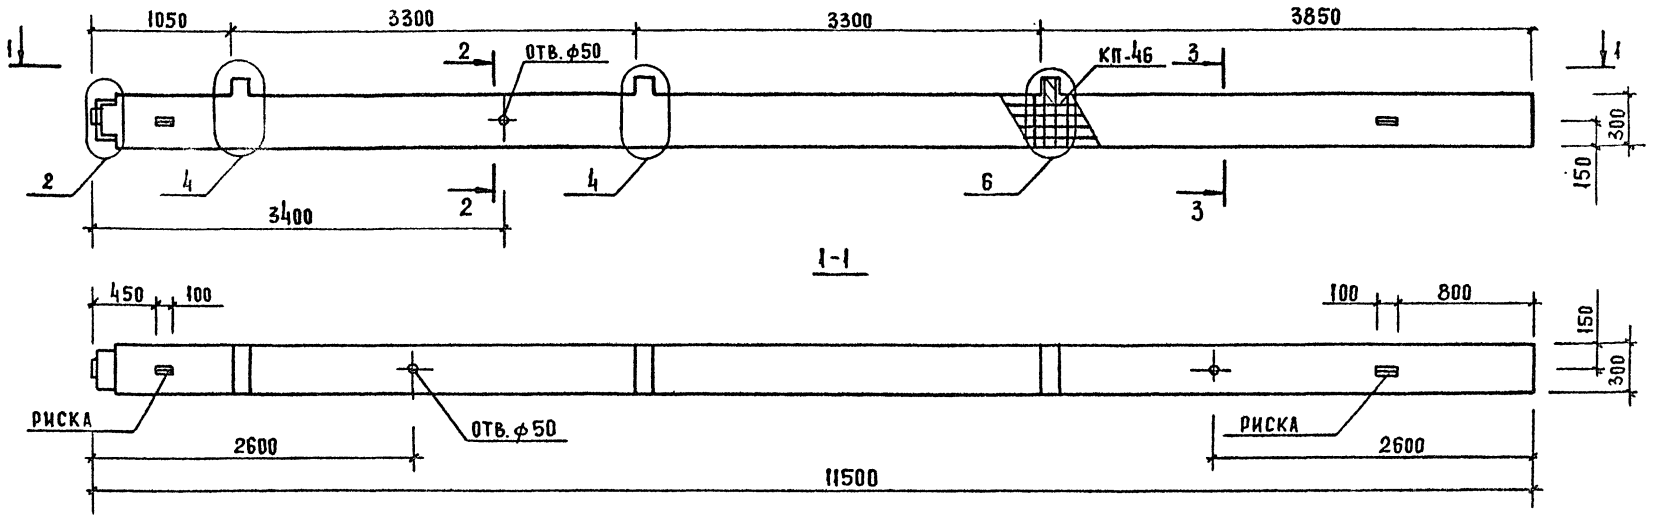

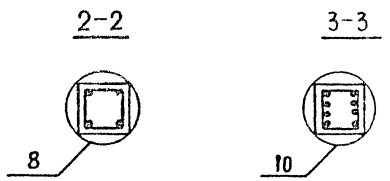
| МАРКА КОЛОННЫ | МАССА, Т | КЛАСС БЕТОНА | ОБЪЕМ БЕТОНА, м³ | РАСХОД СТАЛИ, КГ | МАРКА АРМ. ИЗДЕЛИЯ | КОЛ. ШТ. | ОБОЗНАЧЕНИЕ ДОКУМЕНТА 1.020.1-7 |
|---|---|---|---|---|---|---|---|
| 3КНО 3.33-19/23 | 2.64 | В40 | 1.05 | 206.0 | КП-46 | 1 | 2-2 К46 |

Узлы см. 1.020.1-7 2-1 У
Технические требования см. 1.020 1-7 2-1 ТТ
Ведомость расхода стали на элемент см.
1.020.1-7 2-1 РС

| | | | |
|---|---|---|---|
| Нач. отд. | Болынский | | |
| Н. контр. | Ларионова | | |
| Гл. инж. отд | Шац | | |
| Гл. спец. | Никонорова | | |
| Вед. инж. | Митейко | | |
| Провер | Митейко | | |
| Разраб | Буркова | | |

1.020.1-7 2-1 К46


КОЛОННА
3КНО 3.33-19/23

| СТАДИЯ | ЛИСТ | ЛИСТОВ |
|---|---|---|
| Р | | 1 |


ЦНИИП РЕКОНСТРУКЦИИ ГОРОДОВ

25489 53


ИНВ. № ПОДЛ. | ПОДП. И ДАТА | ВЗАМ. ИНВ. №

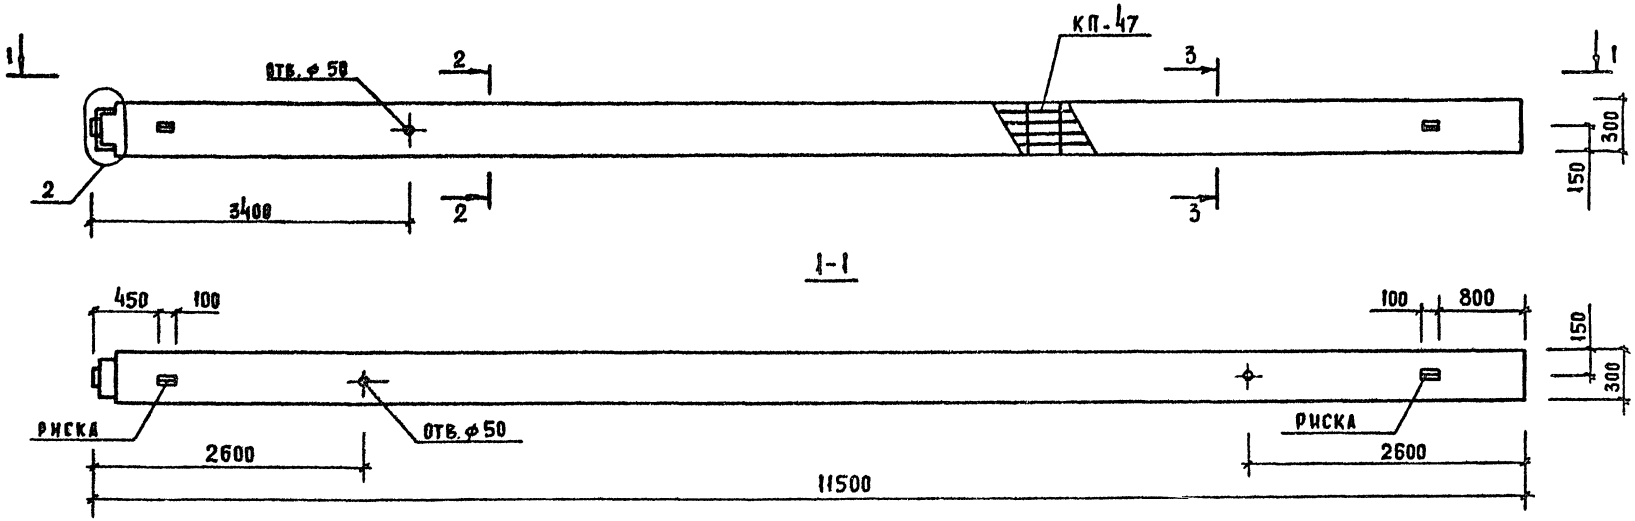


2-2

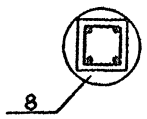


3-3

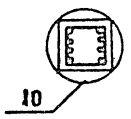


| Марка колонны | Масса, т | Класс бетона | Объем бетона, м³ | Расход стали, кг | Марка арм. изделия | Кол. шт. | Обозначение документа 1.020.1-7 |
|---|---|---|---|---|---|---|---|
| 3КН 3.33-18/19 | 2.58 | В40 | 1.03 | 119.85 | КП-47 | 1 | 2-2 К47 |

Узлы см. 1.020.1-7 2-1 У
Технические требования см. 2-1 ТТ
Ведомость расхода стали на элемент см. 1.020.1-7 2-1 РС

| | | |
|---|---|---|
| Нач. отд | Волынский | |
| Н. контр | Ларионова | |
| Гл. инж. отд | Шач | |
| Гл. спец. | Никонорова | |
| Вед. инж. | Митейко | |
| Провер. | Митейко | |
| Разраб | Буркова | |

1.020.1-7 2-1 К47


Колонна 3КН 3.33-18/19

| Стадия | Лист | Листов |
|---|---|---|
| Р | | 1 |


ЦНИИП реконструкции городов

25489 54


Инв. № подл. | Подп. и дата | Взам. инв. №

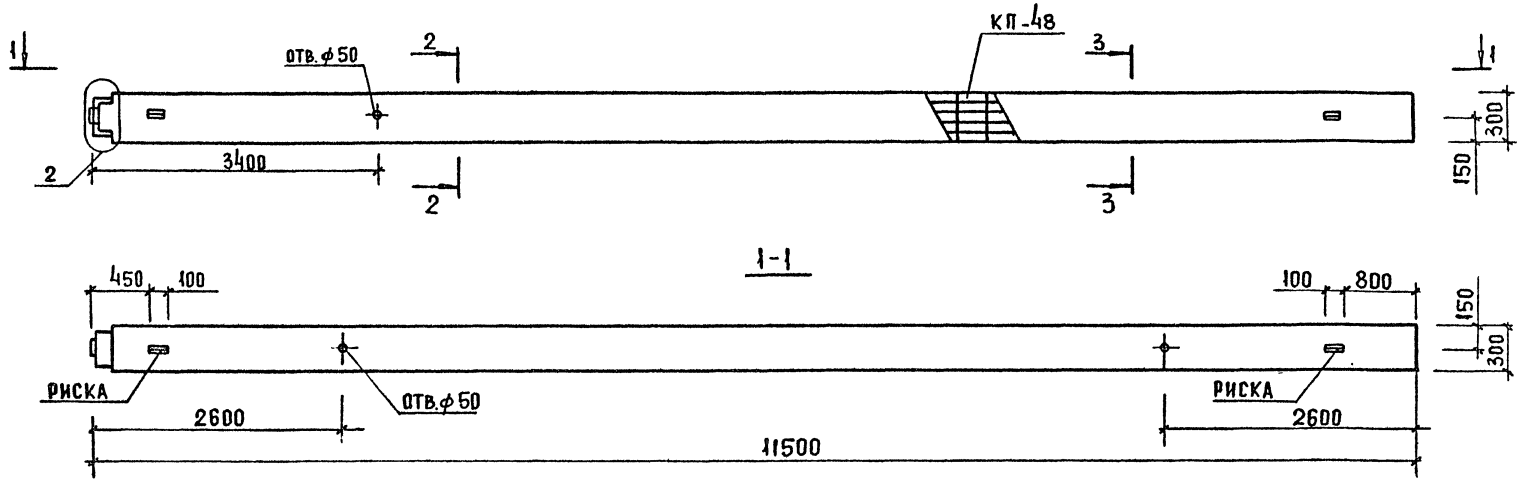


2-2

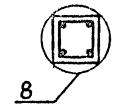


3-3

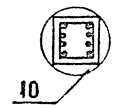


| МАРКА КОЛОННЫ | МАССА, Т | КЛАСС БЕТОНА | ОБЪЕМ БЕТОНА, М3 | РАСХОД СТАЛИ, КГ | МАРКА АРМ. ИЗДЕЛИЯ | КОЛ. ШТ. | ОБОЗНАЧЕНИЕ ДОКУМЕНТА 1.020.1-7 |
|---|---|---|---|---|---|---|---|
| 3КН 3.33-19/23 | 2.58 | В40 | 1.03 | 176.33 | КП-48 | 1 | 2-2 К48 |

Узлы см. 1.020.1-7 2-1 У
Технические требования см. 1.020.1-7 2-1 ТТ
Ведомость расхода стали на элемент см. 1.020.1-7 2-1 РС

| | | |
|---|---|---|
| Нач.отд | Волынский | |
| Н.контр | Ларионова | |
| Гл.инж.отд | Шац | |
| Гл.спец. | Никонорова | |
| Вед.инж | Митейко | |
| Провер | Митейко | |
| Разраб | Буркова | |

1.020.1-7 2-1 К48


КОЛОННА
3КН 3.33-19/23


| СТАДИЯ | ЛИСТ | ЛИСТОВ |
|---|---|---|
| Р | | 1 |

ЦНИИП РЕКОНСТРУКЦИИ ГОРОДОВ

25489 55

Инв. № подл. | Подп. и дата | Взам. инв. №

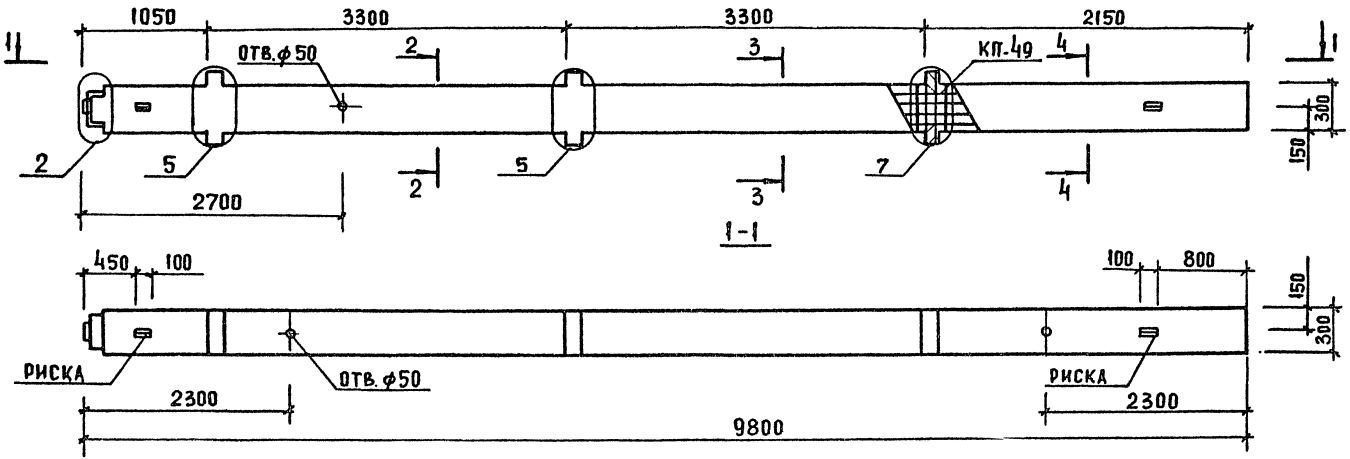

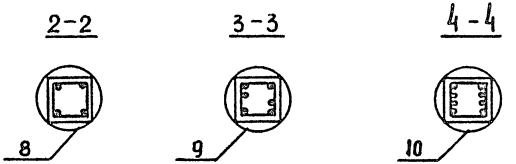
| МАРКА КОЛОННЫ | МАССА Т | КЛАСС БЕТОНА | ОБЪЕМ БЕТОНА, м³ | РАСХОД СТАЛИ, кг | МАРКА ДРМ. ИЗДЕЛИЯ | КОЛ. ШТ. | ОБОЗНАЧЕНИЕ ДОКУМЕНТА 1.020.1-7 |
|---|---|---|---|---|---|---|---|
| 3КНД 3.33(20)-19/30 | 2.3 | В40 | 0,92 | 310,31 | КП-49 | 1 | 2-2 К49 |

Узлы см. 1.020.1-7 2-1 У
Технические требования см. 1.020.1-7 2-1 ТТ
Ведомость расхода стали на элемент см. 1.020.1-7 2-1 РС

| | | |
|---|---|---|
| Нач.отд. | Волынский | |
| Н.контр. | Ларионова | |
| Гл.инж.отд | Шац | |
| Гл.спец. | Никонорова | |
| Вед.инж. | Митейко | |
| Провер | Митейко | |
| Разраб. | Буркова | |


1.020.1-7 2-1 К49


КОЛОННА 3КНД 3.33(20)-19/30

| СТАДИЯ | ЛИСТ | ЛИСТОВ |
|---|---|---|
| Р | | 1 |

ЦНИИП РЕКОНСТРУКЦИИ ГОРОДОВ

Взам. инв. № | Подп. и дата | Инв. № подл.

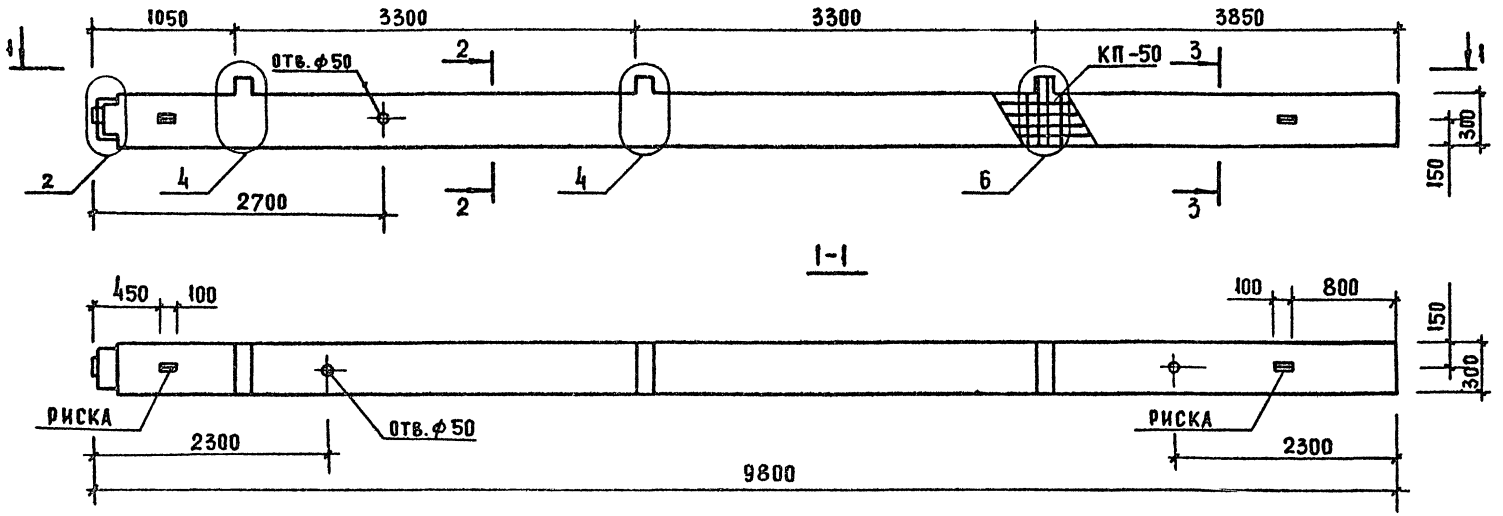

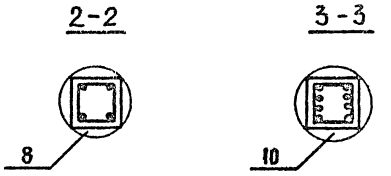
| Марка колонны | Масса, т | Класс бетона | Объем бетона, м³ | Расход стали, кг | Марка арм. изделия | Кол. шт. | Обозначение документа 1.020.1-7 |
|---|---|---|---|---|---|---|---|
| 3КНО 3.33(20)-19/23 | 2.25 | В40 | 0.90 | 171.49 | КП-50 | 1 | 2-2 К50 |

Узлы см. 1.020.1-7 2-1 У
Технические требования см. 1.020.1-7 2-1 ТТ
Ведомость расхода стали на элемент см. 1.020.1-7 2-1 РС

| | | |
|---|---|---|
| Нач. отд | Волынский | |
| Н. контр | Ларионова | |
| Гл. инж. отд | Шац | |
| Гл. спец. | Никонорова | |
| Вед. инж. | Митейко | |
| Провер | Митейко | |
| Разраб | Буркова | |

1.020.1-7 2-1 К50


Колонна 3КНО 3.33(20)-19/23


| Стадия | Лист | Листов |
|---|---|---|
| Р | | 1 |

ЦНИИП реконструкции городов

25489 5.7

Взам. инв. №
Подп. и дата
Инв. № подл.

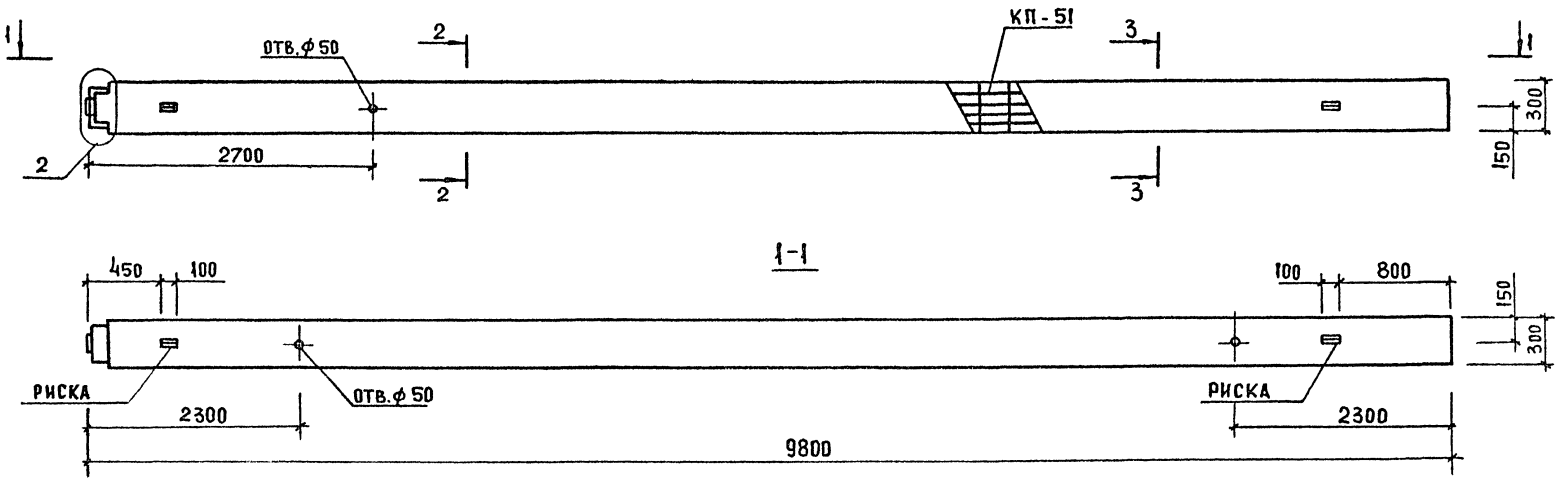

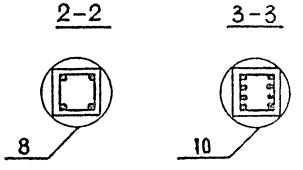
| МАРКА КОЛОННЫ | МАССА, Т | КЛАСС БЕТОНА | ОБЪЕМ БЕТОНА, $м^3$ | РАСХОД СТАЛИ, КГ | МАРКА АРМ. ИЗДЕЛИЯ | КОЛ. ШТ. | ОБОЗНАЧЕНИЕ ДОКУМЕНТА 1.020.1-7 |
|---|---|---|---|---|---|---|---|
| 3КН 3.33(20)-19/23 | 2.20 | В40 | 0.88 | 141.82 | КП-51 | 1 | 2-2 К51 |

Узлы см. 1.020.1-7 2-1 У
Технические требования см. 1.020.1-7 2-1 ТТ
Ведомость расхода стали на элемент см. 1.020.1-7 2-1 РС

| | | |
|---|---|---|
| Нач. отд | Волынский | |
| Н. контр | Ларионова | |
| Гл. инж. отд | Ш А Ц | |
| Гл. спец. | Никонорова | |
| Вед. инж. | Митейко | |
| Провер. | Митейко | |
| Разраб | Буркова | |

1.020.1-7 2-1 К51


Колонна 3КН 3.33(20)-19/23

| СТАДИЯ | ЛИСТ | ЛИСТОВ |
|---|---|---|
| Р | | 1 |

ЦНИИП реконструкции городов


25489 58

Инв. № подл. | Подп. и дата | Взам. инв. №

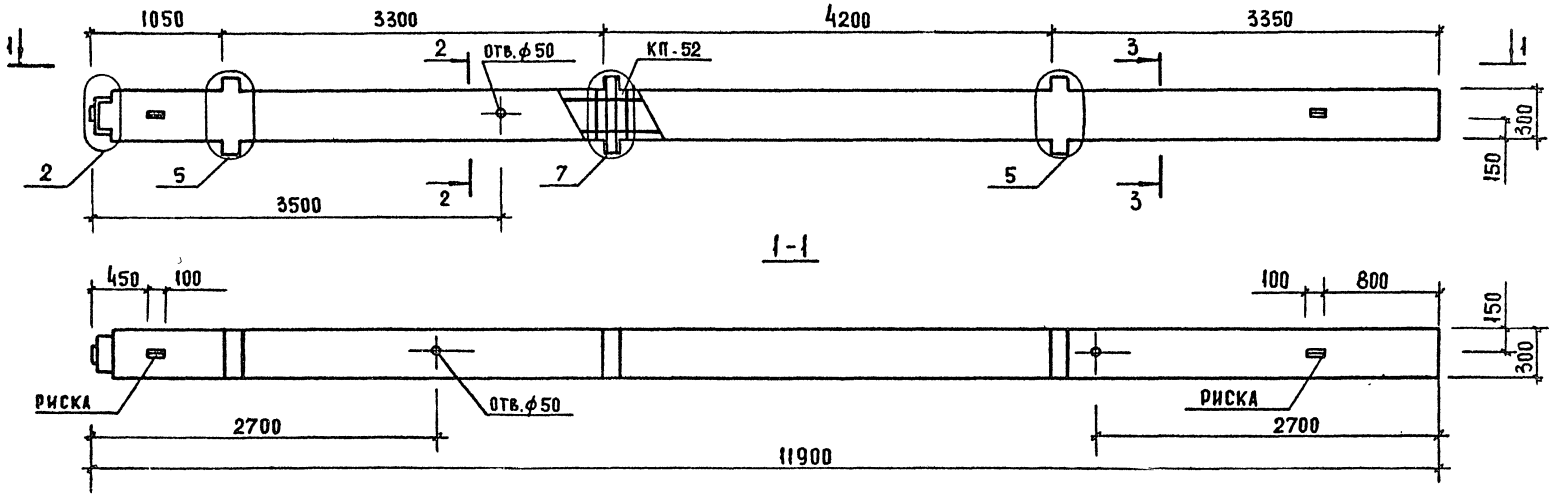



| МАРКА КОЛОННЫ | МАССА, Т | КЛАСС БЕТОНА | ОБЪЕМ БЕТОНА, $м^3$ | РАСХОД СТАЛИ, КГ | МАРКА АРМ. ИЗДЕЛИЯ | КОЛ. ШТ. | ОБОЗНАЧЕНИЕ ДОКУМЕНТА 1.020.1-7 |
|---|---|---|---|---|---|---|---|
| 3КНД 3.33(42.32)-19/25 | 2.77 | в40 | 1.11 | 246.93 | КП-52 | 1 | 2-2 К52 |

2-2

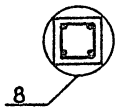


3-3

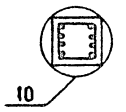


Узлы см. 1.020.1-7 2-1 У
Технические требования см. 1.020.1-7 2-1 ТТ
Ведомость расхода стали на элемент см. 1.020.1-7 2-1 РС

| | | |
|---|---|---|
| Нач.отд. | Волынский | |
| Н.контр. | Адрианова | |
| Гл.инж.отд. | Шац | |
| Гл.спец. | Никонорова | |
| Вед.инж. | Митейко | |
| Провер. | Митейко | |
| Разраб. | Буркова | |

1.020.1-7 2-1 К52


Колонна 3КНД 3.33(42.32)-19/25


| Стадия | Лист | Листов |
|---|---|---|
| Р | | 1 |

ЦНИИП реконструкции городов

25489 59

Инв.№ подл. | Подп. и дата | Взам. инв.№

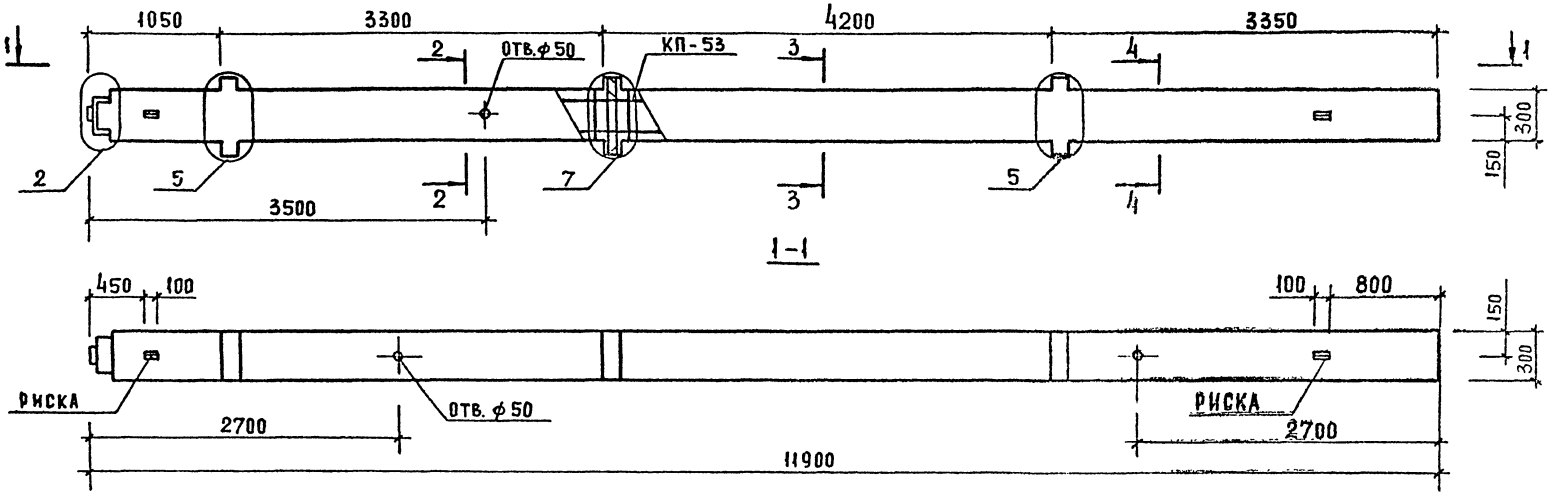

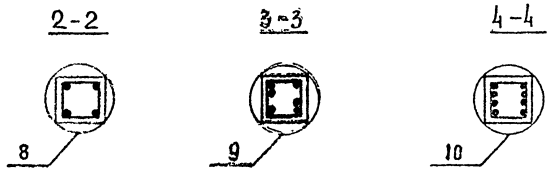
| МАРКА КОЛОННЫ | МАССА Т | КЛАСС БЕТОНА | ОБЪЕМ БЕТОНА, $м^3$ | РАСХОД СТАЛИ, КГ | МАРКА АРМ. ИЗДЕЛИЯ | КОЛ ШТ. | ОБОЗНАЧЕНИЕ ДОКУМЕНТА 1.020.1-7 |
|---|---|---|---|---|---|---|---|
| 3КНД 3.33(42.32)-19/30 | 2.77 | В40 | 1.11 | 387.72 | КП-53 | 1 | 2-2 К53 |

Узлы см. 1.020.1-7 2-1 У
Технические требования см. 1.020.1-7 2-1 ТТ
Ведомость расхода стали на элемент см.
1.020.1-7 2-1 РС

| | | |
|---|---|---|
| Нач.отд. | Волынский | |
| Н.контр. | Ларионова | |
| Гл.инж.отд. | Шац | |
| Гл.спец. | Никонорова | |
| Вед.инж. | Митейко | |
| Провер. | Митейко | |
| Разраб. | Буркова | |

1.020.1-7 2-1 К53


КОЛОННА
3КНД 3.33(42.32)-19/30

| СТАДИЯ | ЛИСТ | ЛИСТОВ |
|---|---|---|
| Р | | 1 |


ЦНИИПгеконструкции городов

25489 60


Инв.№ подл. | Подп. и дата | Взам. инв.№

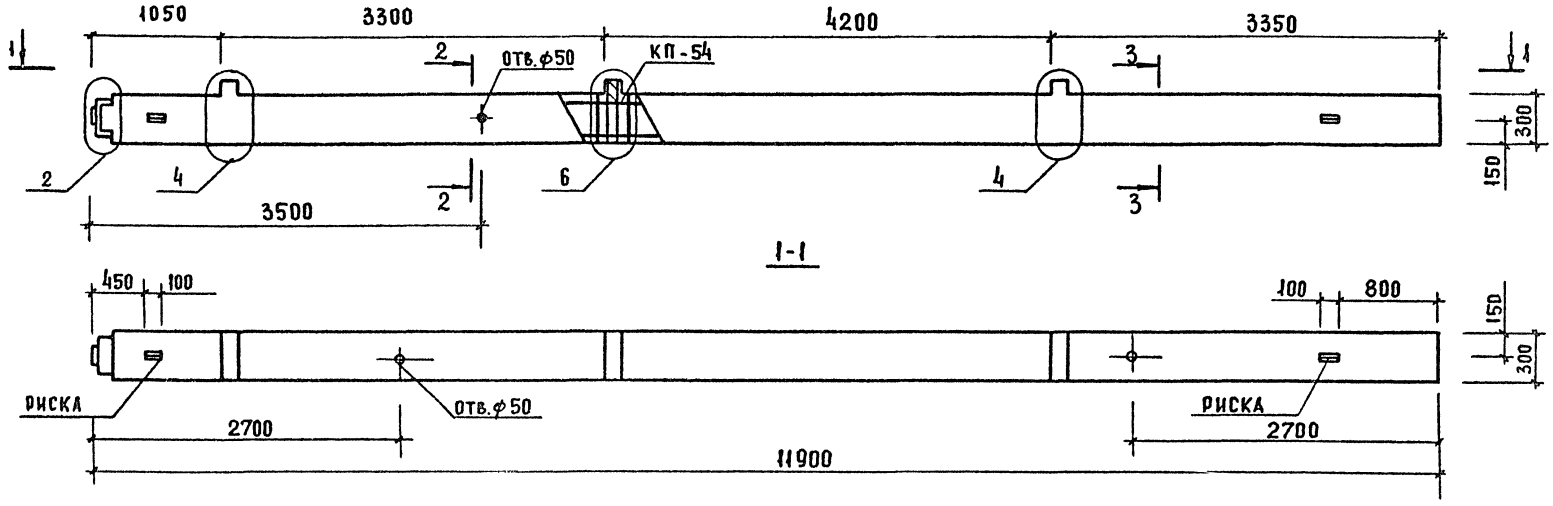


2-2

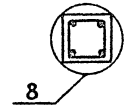


3-3

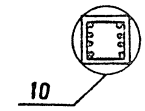


| МАРКА КОЛОННЫ | МАССА, Т | КЛАСС БЕТОНА | ОБЪЕМ БЕТОНА, $м^3$ | РАСХОД СТАЛИ, КГ | МАРКА АРМ. ИЗДЕЛИЯ | КОЛ. ШТ. | ОБОЗНАЧЕНИЕ ДОКУМЕНТА 1.020.1-7 |
|---|---|---|---|---|---|---|---|
| 3КНО 3.33(4232)-18/19 | 27.3 | В40 | 1.09 | 149.43 | КП-54 | 1 | 2-2 К 54 |

Узлы см. 1.020.1-7 2-1 У
Технические требования см. 1.020.1-7 2-1 ТТ
Ведомость расхода стали на элемент см. 1.020.1-7 2-1 РС

| | | |
|---|---|---|
| Нач. отд. | Волынский | |
| Н. контр. | Ларионова | |
| Гл. инж. отд. | Шац | |
| Гл. спец. | Никонорова | |
| Вед. инж. | Митейко | |
| Провер. | Митейко | |
| Разраб. | Буркова | |

1.020.1-7 2-1 К 54


Колонна 3КНО 3.33 (42.32)-18/19


| Стадия | Лист | Листов |
|---|---|---|
| Р | | 1 |

ЦНИИП реконструкции городов

25489 61.

Инв. N подл. | Подпись и дата | Взам. инв. N

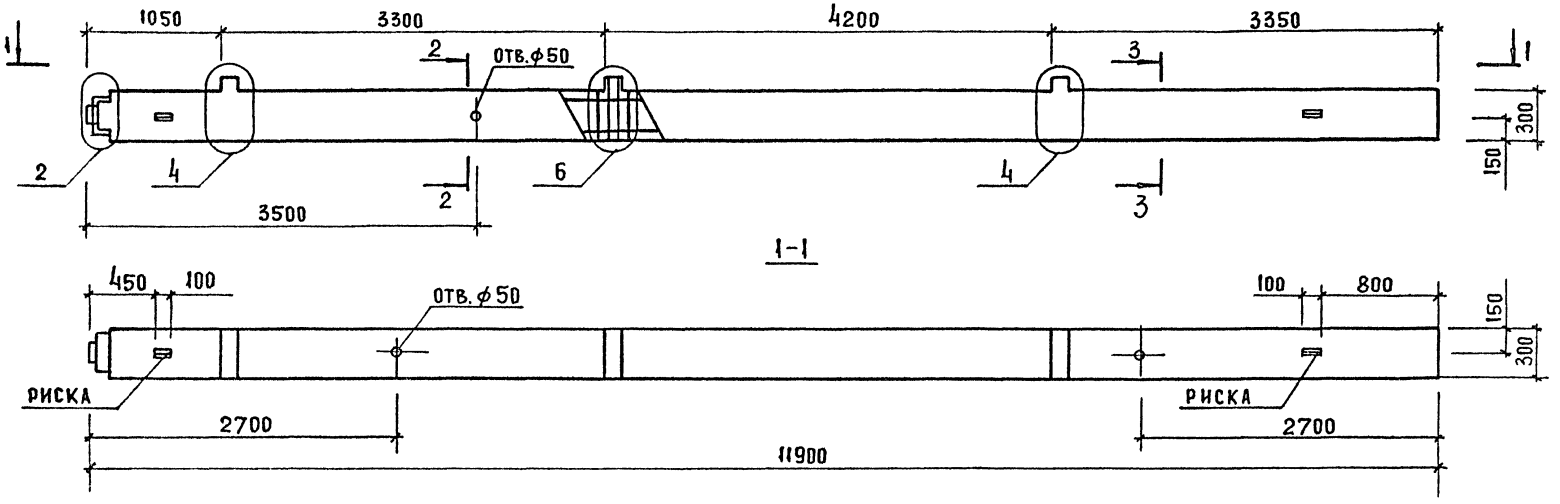

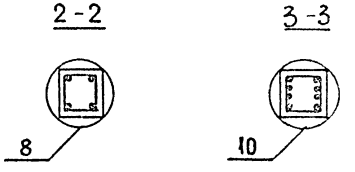
| Марка колонны | Масса, т | Класс бетона | Объем бетона, м³ | Расход стали, кг | Марка арм. изделия | Кол. шт. | Обозначение документа 1.020.1-7 |
|---|---|---|---|---|---|---|---|
| 3КНО 3.33(42.32)-19/23 | 2.73 | В40 | 1.09 | 205,60 | КП-55 | 1 | 2-2 К55 |

Узлы см. 1.020.1-7 2-1 У

Технические требования см. 1.020.1-7 2-1 ТТ

Ведомость расхода стали на элемент см. 1.020.1-7 2-1 РС

| | | |
|---|---|---|
| Нач.отд. | Волынский | |
| Н.контр. | Ларионова | |
| Гл.инж.отд. | Ш А Ц | |
| Гл.спец. | Никонорова | |
| Вед.инж. | Митейко | |
| Провер. | Митейко | |
| Разраб. | Буркова | |

1.020.1-7 2-1 К55


Колонна 3КНО 3.33(42.32)-19/23


| Стадия | Лист | Листов |
|---|---|---|
| Р | | 1 |

ЦНИИП реконструкции городов

25489 62

Инв. № подл. | Подп. и дата | Взам. инв. №

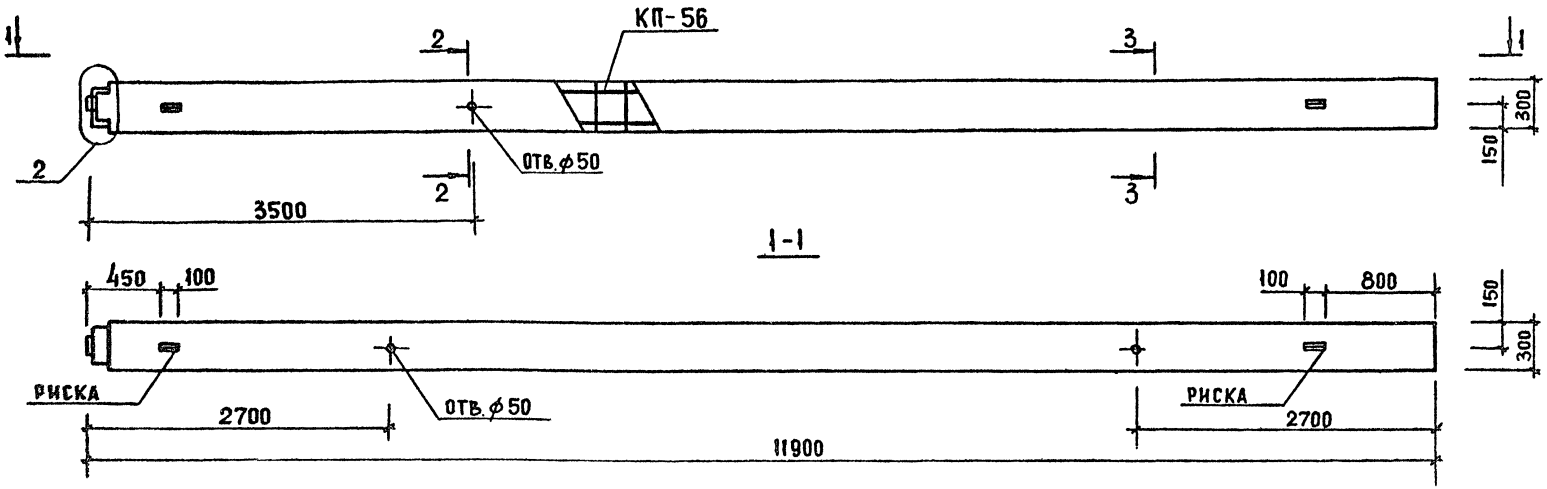

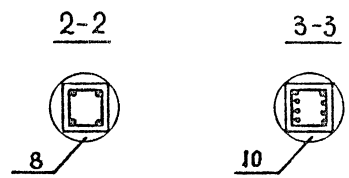
| МАРКА КОЛОННЫ | МАССА, Т | КЛАСС БЕТОНА | ОБЪЕМ БЕТОНА, М³ | РАСХОД СТАЛИ, КГ | МАРКА АРМ. ИЗДЕЛИЯ | КОЛ. ШТ. | ОБОЗНАЧЕНИЕ ДОКУМЕНТА 1.020.1-7 |
|---|---|---|---|---|---|---|---|
| 3КН3.33(42.32)-18/19 | 2.67 | В40 | 1.07 | 119.76 | КП-56 | 1 | 2-2. К56 |

Узлы см. 1.020.1-7 2-1 У.
Технические требования см. 1.020.1-7 2-1 ТТ.
Ведомость расхода стали на элемент см.
1.020.1-7 2-1 РС

| | | |
|---|---|---|
| НАЧ.ОТД. | Волынский | |
| Н.КОНТР. | Ларионова | |
| ГА.ИНЖ.ОТД | Шац | |
| ГА. СПЕЦ. | Никонорова | |
| ВЕД. ИНЖ | Митейко | |
| ПРОВЕР. | Митейко | |
| РАЗРАБ. | Буркова | |

1.020.1-7 2-1 К56


КОЛОННА
3КН3.33(42.32)-18/19


| МАРКА | ЛИСТ | ЛИСТОВ |
|---|---|---|
| Р | | 1 |

ЦНИИП РЕКОНСТРУКЦИИ ГОРОДОВ



ИНВ.№ ПОДЛ. | ПОДП. И ДАТА | ВЗАМ. ИНВ.№

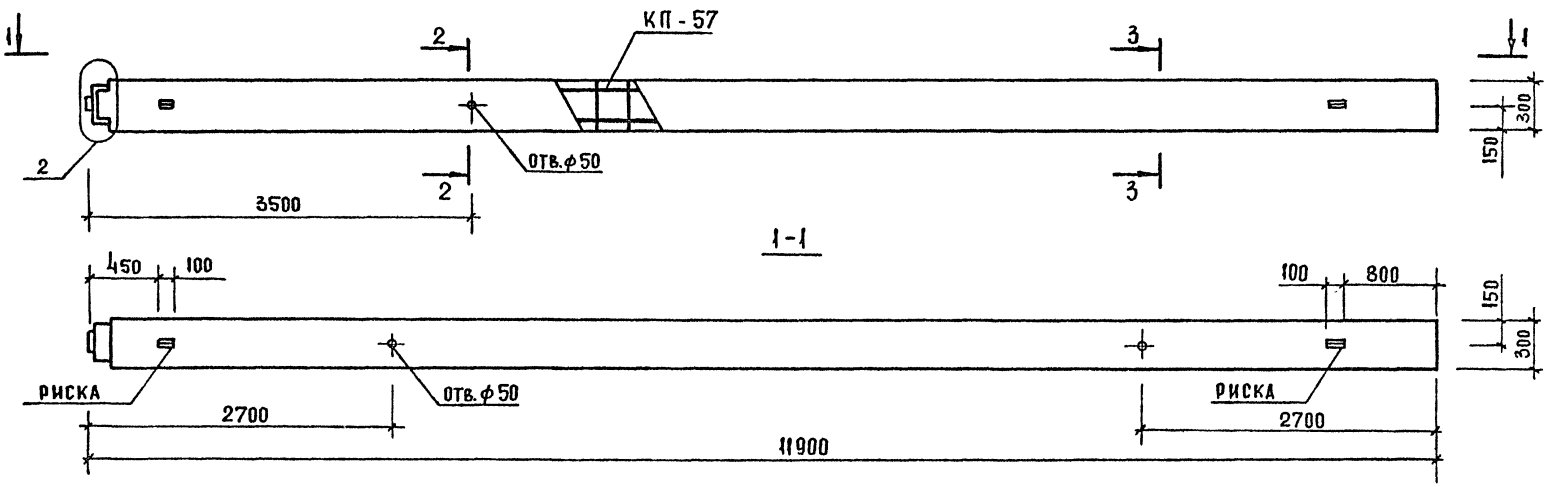

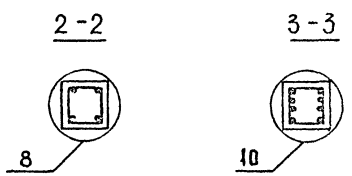
| МАРКА КОЛОННЫ | МАССА, Т | КЛАСС БЕТОНА | ОБЪЕМ БЕТОНА, $м^3$ | РАСХОД СТАЛИ, КГ | МАРКА АРМ. ИЗДЕЛИЯ | КОЛ. ШТ. | ОБОЗНАЧЕНИЕ ДОКУМЕНТА 1.020.1-7 |
|---|---|---|---|---|---|---|---|
| 3КН3.33(42.32)-19/23 | 2,67 | В40 | 1.07 | 175.93 | КП-57 | 1 | 2-2 К57 |

Узлы см. 1.020.1-7 2-1 У
Технические требования см. 1.020.1-7 2-1 ТТ
Ведомость расхода стали на элемент см. 1.020.1-7 2-1 РС

| | | |
|---|---|---|
| Нач. отд. | Вольнский | |
| Н. контр. | Ларионова | |
| Гл. инж. отд | Шац | |
| Гл. спец. | Никонорова | |
| Вед. инж. | Митенко | |
| Провер. | Митенко | |
| Разраб | Буркова | |

1.020.1-7 2-1 К57

КОЛОННА
3КН.3.33 (42.32)-19/23

| МАРКА | ЛИСТ | ЛИСТОВ |
|---|---|---|
| Р | | 1 |

ЦНИИП реконструкции городов

25489 64

Инв. № подл. | Подп. и дата | Взам. инв. №

## ВЕДОМОСТЬ РАСХОДА СТАЛИ НА 1 ЭЛЕМЕНТ, КГ

| МАРКА ЭЛЕМЕНТА | ИЗДЕЛИЯ АРМАТУРНЫЕ | | | | | |
|---|---|---|---|---|---|---|
| | АРМАТУРА КЛАССА | | | | | |
| | AI | | AIII | | | ВСЕГО |
| | ГОСТ 5781-82 | | ГОСТ 5781-82 | | | |
| | 06 | ИТОГО | 010 | 016 | ИТОГО | |
| 1КД 3,33-10 | 3.33 | 3.33 | 0.88 | 26.36 | 27.24 | 30.57 |
| 1КО 3,33-10 | 3.33 | 3.33 | 0.88 | 26.36 | 27.24 | 30.57 |
| 1К 3,33-10 | 3.33 | 3.33 | 0.88 | 26.36 | 27.24 | 30.57 |
| 1КД 3,36-10 | 3.55 | 3.55 | 0.88 | 27.90 | 28.78 | 32.33 |
| 1КО 3,36-10 | 3.55 | 3.55 | 0.88 | 27.90 | 28.78 | 32.33 |

## ПРОДОЛЖЕНИЕ ВЕДОМОСТИ

| ИЗДЕЛИЯ ЗАКЛАДНЫЕ | | | | | | | | | | | | | ОБЩИЙ РАСХОД |
|---|---|---|---|---|---|---|---|---|---|---|---|---|---|
| АРМАТУРА КЛАССА | | | | | | | | ПРОКАТ | | | | ВСЕГО | |
| AI | | AIII | | | | | | | | | | | |
| ГОСТ 5781-82 | | ГОСТ 5781-82 | | | | | | ГОСТ 535-88 | | | | | |
| 08 | ИТОГО | 010 | 012 | 016 | 020 | 025 | ИТОГО | -10 Х 75 | -10 Х 100 | -10 Х 120 | ИТОГО | | |
| 0.80 | 0.80 | 0.00 | 0.34 | 1.28 | 2.76 | 4.40 | 8.78 | 1.92 | 3.12 | 5.46 | 10.50 | 20.08 | 50.65 |
| 0.40 | 0.40 | 0.32 | 0.34 | 1.28 | 2.00 | 3.16 | 7.10 | 0.96 | 3.12 | 2.73 | 6.81 | 14.31 | 44.88 |
| 0.00 | 0.00 | 0.00 | 0.00 | 1.28 | 0.00 | 0.00 | 1.28 | 0.00 | 3.12 | 0.00 | 3.12 | 4.40 | 34.97 |
| 0.80 | 0.80 | 0.00 | 0.34 | 1.28 | 2.76 | 4.40 | 8.78 | 1.92 | 3.12 | 5.46 | 10.50 | 20.08 | 52.41 |
| 0.40 | 0.40 | 0.32 | 0.34 | 1.28 | 2.00 | 3.16 | 7.10 | 0.96 | 3.12 | 2.73 | 6.81 | 14.31 | 46.64 |

| | | |
|---|---|---|
| НАЧ ОТД | ВОЛЬЧСКИЙ | |
| Н КОНТР | ЛАРИОНОВА | |
| ГЛ ИНЖ | ШАЦ | |
| ГЛ СПЕЦ | НИКАНОРОВА | |
| ВЕД ИНЖ | МИТЕЙКО | |
| ПРОВЕРИЛ | МИТЕЙКО | |
| РАЗРАБ | БУРКОВА | |

1.020.1-7 2-1 РС

ВЕДОМОСТЬ РАСХОДА СТАЛИ

| СТАДИЯ | ЛИСТ | ЛИСТОВ |
|---|---|---|
| Р | 1 | 10 |

ЦНИИП РЕКОНСТРУКЦИИ ГОРОДОВ

ВЗАМ ИНВ | ПОДПИСЬ И ДАТА | ИНВ ПОДЛ

25489 65

ФОРМАТ А3

## ВЕДОМОСТЬ РАСХОДА СТАЛИ НА 1 ЭЛЕМЕНТ, КГ

| МАРКА ЭЛЕМЕНТА | ИЗДЕЛИЯ АРМАТУРНЫЕ | | | | | |
|---|---|---|---|---|---|---|
| | АРМАТУРА КЛАССА | | | | | |
| | AI | | AIII | | | ВСЕГО |
| | ГОСТ 5781-82 | | ГОСТ 5781-82 | | | |
| | 06 | ИТОГО | 010 | 016 | ИТОГО | |
| 1К 3,36-10 | 3.55 | 3.55 | 0.88 | 27.90 | 28.78 | 32.33 |
| 1КД 3,42-10 | 3.99 | 3.99 | 0.88 | 31.69 | 32.57 | 36.56 |
| 1КО 3,42-10 | 3.99 | 3.99 | 0.88 | 31.69 | 32.57 | 36.56 |
| 1К 3,42-10 | 3.99 | 3.99 | 0.88 | 31.69 | 32.57 | 36.56 |
| 2КД 3,3-14 | 5.77 | 5.77 | 1.76 | 46.83 | 48.59 | 54.36 |
| 2КО 3,33-10 | 5.77 | 5.77 | 1.76 | 46.83 | 48.59 | 54.36 |

### ПРОДОЛЖЕНИЕ ВЕДОМОСТИ

| ИЗДЕЛИЯ ЗАКЛАДНЫЕ | | | | | | | | | | | | | ОБЩИЙ РАСХОД |
|---|---|---|---|---|---|---|---|---|---|---|---|---|---|
| АРМАТУРА КЛАССА | | | | | | | | ПРОКАТ | | | | ВСЕГО | |
| AI | | AIII | | | | | | | | | | | |
| ГОСТ 5781-82 | | ГОСТ 5781-82 | | | | | | ГОСТ 535-88 | | | | | |
| 08 | ИТОГО | 010 | 012 | 016 | 020 | 025 | ИТОГО | -10 Х 75 | -10 Х 100 | -10 Х 120 | ИТОГО | | |
| 0.00 | 0.00 | 0.00 | 0.00 | 1.28 | 0.00 | 0.00 | 1.28 | 0.00 | 3.12 | 0.00 | 3.12 | 4.40 | 36.73 |
| 0.80 | 0.80 | 0.00 | 0.34 | 1.28 | 2.76 | 4.40 | 8.78 | 1.92 | 3.12 | 5.46 | 10.50 | 20.08 | 56.64 |
| 0.40 | 0.40 | 0.32 | 0.34 | 1.28 | 2.00 | 3.16 | 7.10 | 0.96 | 3.12 | 2.73 | 6.81 | 14.31 | 50.87 |
| 0.00 | 0.00 | 0.00 | 0.00 | 1.28 | 0.00 | 0.00 | 1.28 | 0.00 | 3.12 | 0.00 | 3.12 | 4.40 | 40.96 |
| 1.60 | 1.60 | 0.00 | 0.68 | 1.28 | 5.52 | 8.80 | 16.28 | 3.84 | 3.12 | 10.92 | 17.88 | 35.76 | 90.12 |
| 0.80 | 0.80 | 0.64 | 0.68 | 1.28 | 4.00 | 6.32 | 12.92 | 1.92 | 3.12 | 5.46 | 10.50 | 24.22 | 78.58 |

ВЗАМ.ИНВ. | ПОДПИСЬ И ДАТА | ИНВ. ПОДЛ.

## ВЕДОМОСТЬ РАСХОДА СТАЛИ НА 1 ЭЛЕМЕНТ, КГ

| МАРКА ЭЛЕМЕНТА | ИЗДЕЛИЯ АРМАТУРНЫЕ | | | | | |
|---|---|---|---|---|---|---|
| | АРМАТУРА КЛАССА | | | | | |
| | AI | | AIII | | | ВСЕГО |
| | ГОСТ 5781-82 | | ГОСТ 5781-82 | | | |
| | 06 | ИТОГО | 010 | 016 | ИТОГО | |
| 2К 3,33-10 | 5.77 | 5.77 | 1.76 | 46.83 | 48.59 | 54.36 |
| 2КД 3,36-14 | 6.22 | 6.22 | 1.76 | 50.62 | 52.38 | 58.60 |
| 2КО 3,36-14 | 6.22 | 6.22 | 1.76 | 50.62 | 52.38 | 58.60 |
| 2К 3,36-14 | 6.22 | 6.22 | 1.76 | 50.62 | 52.38 | 58.60 |
| 2КД 3,42-14 | 7.10 | 7.10 | 1.76 | 58.20 | 59.96 | 67.06 |
| 2КО 3,42-14 | 7.10 | 7.10 | 1.76 | 58.20 | 59.96 | 67.06 |

### ПРОДОЛЖЕНИЕ ВЕДОМОСТИ

| ИЗДЕЛИЯ ЗАКЛАДНЫЕ | | | | | | | | | | | | | ОБЩИЙ РАСХОД |
|---|---|---|---|---|---|---|---|---|---|---|---|---|---|
| АРМАТУРА КЛАССА | | | | | | | | ПРОКАТ | | | | ВСЕГО | |
| AI | | AIII | | | | | | | | | | | |
| ГОСТ 5781-82 | | ГОСТ 5781-82 | | | | | | ГОСТ 535-88 | | | | | |
| 08 | ИТОГО | 010 | 012 | 016 | 020 | 025 | ИТОГО | -10 Х 75 | -10 Х 100 | -10 Х 120 | ИТОГО | | |
| 0.00 | 0.00 | 0.00 | 0.00 | 1.28 | 0.00 | 0.00 | 1.28 | 0.00 | 3.12 | 0.00 | 3.12 | 4.40 | 58.76 |
| 1.60 | 1.60 | 0.00 | 0.68 | 1.28 | 5.52 | 8.80 | 16.28 | 3.84 | 3.12 | 10.92 | 17.88 | 35.76 | 94.36 |
| 0.80 | 0.80 | 0.64 | 0.68 | 1.28 | 4.00 | 6.32 | 12.92 | 1.92 | 3.12 | 5.46 | 10.50 | 24.22 | 82.82 |
| 0.00 | 0.00 | 0.00 | 0.00 | 1.28 | 0.00 | 0.00 | 1.28 | 0.00 | 3.12 | 0.00 | 3.12 | 4.40 | 63.00 |
| 1.60 | 1.60 | 0.00 | 0.68 | 1.28 | 5.52 | 8.80 | 16.28 | 3.84 | 3.12 | 10.92 | 17.88 | 35.76 | 102.82 |
| 0.80 | 0.80 | 0.64 | 0.68 | 1.28 | 4.00 | 6.32 | 12.92 | 1.92 | 3.12 | 5.46 | 10.50 | 24.22 | 91.28 |

Инв. № подл. | Подп. и дата | Взам. инв. №

## ВЕДОМОСТЬ РАСХОДА СТАЛИ НА 1 ЭЛЕМЕНТ, КГ

| МАРКА ЭЛЕМЕНТА | ИЗДЕЛИЯ АРМАТУРНЫЕ | | | | | | |
|---|---|---|---|---|---|---|---|
| | АРМАТУРА КЛАССА | | | | | | |
| | AI | | AIII | | | | ВСЕГО |
| | ГОСТ 5781-82 | | ГОСТ 5781-82 | | | | |
| | 06 | ИТОГО | 010 | 016 | 020 | ИТОГО | |
| 2К 3,42-14 | 7.10 | 7.10 | 1.76 | 58.20 | 0.00 | 59.96 | 67.06 |
| 3КД 3,33-19 | 8.20 | 8.20 | 2.64 | 0.00 | 105.92 | 108.56 | 116.76 |
| 3КО 3,33-14 | 8.20 | 8.20 | 2.64 | 67.72 | 0.00 | 70.36 | 78.56 |
| 3К 3,33-14 | 8.20 | 8.20 | 2.64 | 67.72 | 0.00 | 70.36 | 78.56 |
| 3КД 3,36-19 | 8.88 | 8.88 | 2.64 | 0.00 | 114.62 | 117.26 | 126.14 |
| 3КО 3,36-17 | 8.88 | 8.88 | 2.64 | 73.40 | 0.00 | 76.04 | 84.92 |

## ПРОДОЛЖЕНИЕ ВЕДОМОСТИ

| ИЗДЕЛИЯ ЗАКЛАДНЫЕ | | | | | | | | | | | | | ОБЩИЙ РАСХОД |
|---|---|---|---|---|---|---|---|---|---|---|---|---|---|
| АРМАТУРА КЛАССА | | | | | | | | ПРОКАТ | | | | ВСЕГО | |
| AI | | AIII | | | | | | | | | | | |
| ГОСТ 5781-82 | | ГОСТ 5781-82 | | | | | | ГОСТ 535-88 | | | | | |
| 08 | ИТОГО | 010 | 012 | 016 | 020 | 025 | ИТОГО | -10 Х 75 | -10 Х 100 | -10 Х 120 | ИТОГО | | |
| 0.00 | 0.00 | 0.00 | 0.00 | 1.28 | 0.00 | 0.00 | 1.28 | 0.00 | 3.12 | 0.00 | 3.12 | 4.40 | 71.46 |
| 2.40 | 2.40 | 0.00 | 1.02 | 1.28 | 8.28 | 13.20 | 23.78 | 5.76 | 3.12 | 16.26 | 25.14 | 51.32 | 168.08 |
| 1.20 | 1.20 | 0.96 | 1.02 | 1.28 | 6.00 | 9.48 | 18.74 | 2.88 | 3.12 | 8.19 | 14.19 | 34.13 | 112.69 |
| 0.00 | 0.00 | 0.00 | 0.00 | 1.28 | 0.00 | 0.00 | 1.28 | 0.00 | 3.12 | 0.00 | 3.12 | 4.40 | 82.96 |
| 2.40 | 2.40 | 0.00 | 1.02 | 1.28 | 8.28 | 13.20 | 23.78 | 5.76 | 3.12 | 16.38 | 25.26 | 51.44 | 177.58 |
| 1.20 | 1.20 | 0.96 | 1.02 | 1.28 | 6.00 | 9.48 | 18.74 | 2.88 | 3.12 | 8.19 | 14.19 | 34.13 | 119.05 |

Инв. № подл. | Подпись и дата | Взам. инв. №

## ВЕДОМОСТЬ РАСХОДА СТАЛИ НА 1 ЭЛЕМЕНТ, КГ

| МАРКА ЭЛЕМЕНТА | ИЗДЕЛИЯ АРМАТУРНЫЕ | | | | | | |
|---|---|---|---|---|---|---|---|
| | АРМАТУРА КЛАССА | | | | | | |
| | AI | | AIII | | | | ВСЕГО |
| | ГОСТ 5781-82 | | ГОСТ 5781-82 | | | | |
| | 06 | ИТОГО | 010 | 016 | 020 | ИТОГО | |
| 3К 3,36-17 | 8.88 | 8.88 | 2.64 | 73.40 | 0.00 | 76.04 | 84.92 |
| 3КД 3,33(20)-19 | 7.10 | 7.10 | 2.64 | 0.00 | 88.97 | 91.61 | 98.71 |
| 3КО 3,33(20)-14 | 7.10 | 7.10 | 2.64 | 56.93 | 0.00 | 59.57 | 66.67 |
| 3К 3,33(20)-14 | 7.10 | 7.10 | 2.64 | 56.93 | 0.00 | 59.57 | 66.67 |
| 3КД 3,42(20)-19 | 8.44 | 8.44 | 2.64 | 0.00 | 106.73 | 109.37 | 117.81 |
| 3КО 3,42(20)-17 | 8.44 | 8.44 | 2.64 | 68.30 | 0.00 | 70.94 | 79.38 |

## ПРОДОЛЖЕНИЕ ВЕДОМОСТИ

| ИЗДЕЛИЯ ЗАКЛАДНЫЕ | | | | | | | | | | | | | ОБЩИЙ РАСХОД |
|---|---|---|---|---|---|---|---|---|---|---|---|---|---|
| АРМАТУРА КЛАССА | | | | | | | | ПРОКАТ | | | | ВСЕГО | |
| AI | | AIII | | | | | | | | | | | |
| ГОСТ 5781-82 | | ГОСТ 5781-82 | | | | | | ГОСТ 535-88 | | | | | |
| 08 | ИТОГО | 010 | 012 | 016 | 020 | 025 | ИТОГО | -10 Х 75 | -10 Х 100 | -10 Х 120 | ИТОГО | | |
| 0.00 | 0.00 | 0.00 | 0.00 | 1.26 | 0.00 | 0.00 | 1.26 | 0.00 | 3.12 | 0.00 | 3.12 | 4.40 | 89.32 |
| 2.40 | 2.40 | 0.00 | 1.02 | 1.26 | 8.28 | 13.20 | 23.78 | 5.76 | 3.12 | 16.26 | 25.14 | 51.32 | 150.03 |
| 1.20 | 1.20 | 0.96 | 1.02 | 1.26 | 6.00 | 9.48 | 18.74 | 2.88 | 3.12 | 8.19 | 14.19 | 34.13 | 100.80 |
| 0.00 | 0.00 | 0.00 | 0.00 | 1.26 | 0.00 | 0.00 | 1.26 | 0.00 | 3.12 | 0.00 | 3.12 | 4.40 | 71.07 |
| 2.40 | 2.40 | 0.00 | 1.02 | 1.26 | 8.28 | 13.20 | 23.78 | 5.76 | 3.12 | 16.38 | 25.26 | 51.44 | 169.25 |
| 1.20 | 1.20 | 0.96 | 1.02 | 1.26 | 6.00 | 9.48 | 18.74 | 2.88 | 3.12 | 8.19 | 14.19 | 34.13 | 113.51 |

Взам.инв. | Подпись | Дата | Инв. подл.

## ВЕДОМОСТЬ РАСХОДА СТАЛИ НА 1 ЭЛЕМЕНТ, КГ

| МАРКА ЭЛЕМЕНТА | ИЗДЕЛИЯ АРМАТУРНЫЕ | | | | | | | | |
|---|---|---|---|---|---|---|---|---|---|
| | АРМАТУРА КЛАССА | | | | | | | | |
| | AI | | AIII | | | | | | ВСЕГО |
| | ГОСТ 5781-82 | | ГОСТ 5781-82 | | | | | | |
| | Ø6 | ИТОГО | Ø10 | Ø16 | Ø20 | Ø25 | Ø6 | ИТОГО | |
| 3К 3,42(20)-17 | 8.44 | 8.44 | 2.64 | 68.30 | 0.00 | 0.00 | 0.00 | 70.94 | 79.38 |
| 4КД 3,33(20)-19/25 | 9.54 | 9.54 | 3.52 | 0.00 | 121.52 | 42.09 | 0.00 | 167.13 | 176.67 |
| 4КО 3,33(20)-18/19 | 9.54 | 9.54 | 3.52 | 95.05 | 0.00 | 0.00 | 0.00 | 98.57 | 108.11 |
| 4К 3,33(20)-18/19 | 9.54 | 9.54 | 3.52 | 95.05 | 0.00 | 0.00 | 0.00 | 98.57 | 108.11 |
| 1КВД 3,28-10 | 1.55 | 1.55 | 0.88 | 12.72 | 0.00 | 0.00 | 2.35 | 15.95 | 17.50 |
| 1КВО 3,28-10 | 1.55 | 1.55 | 0.88 | 12.72 | 0.00 | 0.00 | 2.35 | 15.95 | 17.50 |

## ПРОДОЛЖЕНИЕ ВЕДОМОСТИ

| ИЗДЕЛИЯ ЗАКЛАДНЫЕ | | | | | | | | | | | | | | ОБЩИЙ РАСХОД |
|---|---|---|---|---|---|---|---|---|---|---|---|---|---|---|
| АРМАТУРА КЛАССА | | | | | | | | ПРОКАТ | | | | | ВСЕГО | |
| AI | | AIII | | | | | | | | | | | | |
| ГОСТ 5781-82 | | ГОСТ 5781-82 | | | | | | ГОСТ 535-88 | | | | | | |
| Ø8 | ИТОГО | Ø10 | Ø12 | Ø16 | Ø20 | Ø25 | ИТОГО | -10 Х 75 | -10 Х 100 | -10 Х 120 | -6 Х 290 | ИТОГО | | |
| 0.00 | 0.00 | 0.00 | 0.00 | 1.28 | 0.00 | 0.00 | 1.28 | 0.00 | 3.12 | 0.00 | 0.00 | 3.12 | 4.40 | 83.78 |
| 3.20 | 3.20 | 0.00 | 1.36 | 1.28 | 11.04 | 17.60 | 31.28 | 7.68 | 3.12 | 21.84 | 0.00 | 32.64 | 67.12 | 243.79 |
| 1.60 | 1.60 | 1.28 | 1.36 | 1.28 | 8.00 | 12.64 | 24.56 | 3.84 | 3.12 | 10.92 | 0.00 | 17.88 | 44.04 | 152.15 |
| 0.00 | 0.00 | 0.00 | 0.00 | 1.28 | 0.00 | 0.00 | 1.28 | 0.00 | 3.12 | 0.00 | 0.00 | 3.12 | 4.40 | 112.51 |
| 0.80 | 0.80 | 0.00 | 0.34 | 1.28 | 2.76 | 4.40 | 8.78 | 1.92 | 3.12 | 5.46 | 6.53 | 17.03 | 26.61 | 44.11 |
| 0.40 | 0.40 | 0.32 | 0.34 | 1.28 | 2.00 | 3.16 | 7.10 | 0.96 | 3.12 | 2.73 | 6.53 | 13.34 | 20.84 | 38.34 |

## ВЕДОМОСТЬ РАСХОДА СТАЛИ НА 1 ЭЛЕМЕНТ, КГ

| МАРКА ЭЛЕМЕНТА | ИЗДЕЛИЯ АРМАТУРНЫЕ | | | | | | |
|---|---|---|---|---|---|---|---|
| | АРМАТУРА КЛАССА | | | | | | |
| | AI | | AIII | | | | ВСЕГО |
| | ГОСТ 5781-82 | | ГОСТ 5781-82 | | | | |
| | 06 | ИТОГО | 06 | 010 | 016 | ИТОГО | |
| 1КВ 3,28-10 | 1.55 | 1.55 | 2.35 | 0.88 | 12.72 | 15.95 | 17.50 |
| 1КВД 3,33-10 | 2.00 | 2.00 | 2.35 | 0.88 | 15.87 | 19.10 | 21.10 |
| 1КВО 3,33-10 | 2.00 | 2.00 | 2.35 | 0.88 | 15.87 | 19.10 | 21.10 |
| 1КВ 3,33-10 | 2.00 | 2.00 | 2.35 | 0.88 | 15.87 | 19.10 | 21.10 |
| 1КСД 3,33-14 | 2.22 | 2.22 | 4.70 | 0.88 | 20.56 | 26.14 | 28.36 |
| 1КСО 3,33-10 | 2.22 | 2.22 | 4.70 | 0.88 | 20.56 | 26.14 | 28.36 |

## ПРОДОЛЖЕНИЕ ВЕДОМОСТИ

| ЗДЕЛИЯ ЗАКЛАДНЫЕ | | | | | | | | | | | | | | ОБЩИЙ РАСХОД |
|---|---|---|---|---|---|---|---|---|---|---|---|---|---|---|
| АРМАТУРА КЛАССА | | | | | | | | ПРОКАТ | | | | | ВСЕГО | |
| AI | | AIII | | | | | | | | | | | | |
| ГОСТ 5781-82 | | ГОСТ 5781-82 | | | | | | ГОСТ 535-88 | | | | | | |
| 08 | ИТОГО | 010 | 012 | 016 | 020 | 025 | ИТОГО | -10 Х 75 | -10 Х 100 | -10 Х 120 | -6 Х 290 | ИТОГО | | |
| 0.00 | 0.00 | 0.00 | 0.00 | 1.28 | 0.00 | 0.00 | 1.28 | 0.00 | 3.12 | 0.00 | 6.53 | 9.65 | 10.93 | 28.43 |
| 0.80 | 0.80 | 0.00 | 0.34 | 1.28 | 2.76 | 4.40 | 8.78 | 1.92 | 3.12 | 5.46 | 6.53 | 17.03 | 26.61 | 47.71 |
| 3.40 | 0.40 | 0.32 | 0.34 | 1.28 | 2.00 | 3.16 | 7.10 | 0.96 | 3.12 | 2.73 | 6.53 | 13.34 | 20.84 | 41.94 |
| 0.00 | 0.00 | 0.00 | 0.00 | 1.28 | 0.00 | 0.00 | 1.28 | 0.00 | 3.12 | 0.00 | 6.53 | 9.65 | 10.93 | 32.03 |
| 0.80 | 0.80 | 0.00 | 0.34 | 0.00 | 2.76 | 4.40 | 7.50 | 1.92 | 0.00 | 5.46 | 12.59 | 19.97 | 28.27 | 56.63 |
| 0.40 | 0.40 | 0.32 | 0.34 | 0.00 | 2.00 | 3.16 | 5.82 | 0.96 | 0.00 | 2.73 | 12.59 | 16.28 | 22.50 | 50.66 |

ВЗАМ.ИНВ. | ПОДПИСЬ И ДАТА | ИНВ.№ ПОДЛ.

## ВЕДОМОСТЬ РАСХОДА СТАЛИ НА 1 ЭЛЕМЕНТ, КГ

| МАРКА ЭЛЕМЕНТА | ИЗДЕЛИЯ АРМАТУРНЫЕ | | | | | | | | | | | ВСЕГО |
|---|---|---|---|---|---|---|---|---|---|---|---|---|
| | АРМАТУРА КЛАССА | | | | | | | | | | | |
| | AI | | | | AIII | | | | | | | |
| | ГОСТ 5781-82 | | | | ГОСТ 5781-82 | | | | | | | |
| | 06 | 08 | 010 | ИТОГО | 06 | 010 | 016 | 020 | 025 | 036 | ИТОГО | |
| 1КС 3,33-10 | 2.22 | 0.00 | 0.00 | 2.22 | 4.70 | 0.88 | 20.56 | 0.00 | 0.00 | 0.00 | 26.14 | 28.36 |
| 3КНД 3,33-19/25 | 5.11 | 5.92 | 0.00 | 11.03 | 2.35 | 2.64 | 0.00 | 113.04 | 68.20 | 0.00 | 186.23 | 197.26 |
| 3КНД 3,33-19/30 | 2.66 | 0.00 | 17.32 | 19.98 | 2.35 | 2.64 | 0.00 | 113.04 | 0.00 | 194.64 | 312.67 | 332.65 |
| 3КНО 3,33-18/19 | 8.44 | 0.00 | 0.00 | 8.44 | 2.35 | 2.64 | 100.36 | 0.00 | 0.00 | 0.00 | 105.35 | 113.79 |
| 3КНО 3,33-19/23 | 8.44 | 0.00 | 0.00 | 8.44 | 2.35 | 2.64 | 0.00 | 156.84 | 0.00 | 0.00 | 161.83 | 170.27 |
| 3КН 3,33-18/19 | 8.44 | 0.00 | 0.00 | 8.44 | 2.35 | 2.64 | 100.36 | 0.00 | 0.00 | 0.00 | 105.35 | 113.79 |

### ПРОДОЛЖЕНИЕ ВЕДОМОСТИ

| ИЗДЕЛИЯ ЗАКЛАДНЫЕ | | | | | | | | | | | | ОБЩИЙ РАСХОД |
|---|---|---|---|---|---|---|---|---|---|---|---|---|
| АРМАТУРА КЛАССА | | | | | | | ПРОКАТ | | | | ВСЕГО | |
| AI | | AIII | | | | | | | | | | |
| ГОСТ 5781-82 | | ГОСТ 5781-82 | | | | | ГОСТ 535-88 | | | | | |
| 08 | ИТОГО | 010 | 012 | 020 | 025 | ИТОГО | -6 X 290 | -10 X 75 | -10 X 120 | ИТОГО | | |
| 0.00 | 0.00 | 0.00 | 0.00 | 0.00 | 0.00 | 0.00 | 12.59 | 0.00 | 0.00 | 12.59 | 12.59 | 40.95 |
| 2.40 | 2.40 | 0.00 | 1.02 | 8.28 | 13.20 | 22.50 | 6.06 | 5.76 | 16.38 | 28.20 | 53.10 | 250.36 |
| 2.40 | 2.40 | 0.00 | 1.02 | 8.28 | 13.20 | 22.50 | 6.06 | 5.76 | 16.38 | 28.20 | 53.10 | 385.75 |
| 1.20 | 1.20 | 0.96 | 1.02 | 6.00 | 9.48 | 17.46 | 5.06 | 2.88 | 8.19 | 17.13 | 35.79 | 149.58 |
| 1.20 | 1.20 | 0.96 | 1.02 | 6.00 | 9.48 | 17.46 | 6.06 | 2.88 | 8.19 | 17.13 | 35.79 | 206.06 |
| 0.00 | 0.00 | 0.00 | 0.00 | 0.00 | 0.00 | 0.00 | 6.06 | 0.00 | 0.00 | 6.06 | 6.06 | 119.85 |

Инв. № подл. | Подпись и дата | Взам. инв. №

## ВЕДОМОСТЬ РАСХОДА СТАЛИ НА 1 ЭЛЕМЕНТ, КГ

| МАРКА ЭЛЕМЕНТА | ИЗДЕЛИЯ АРМАТУРНЫЕ | | | | | | | | | | |
|---|---|---|---|---|---|---|---|---|---|---|---|
| | АРМАТУРА КЛАССА | | | | | | | | | | ВСЕГО |
| | AI | | | | AIII | | | | | | |
| | ГОСТ 5781-82 | | | | ГОСТ 5781-82 | | | | | | |
| | 06 | 010 | 08 | ИТОГО | 06 | 010 | 020 | 036 | 025 | ИТОГО | |
| 3КН 3,33-19/23 | 8.44 | 0.00 | 0.00 | 8.44 | 2.35 | 2.64 | 156.84 | 0.00 | 0.00 | 161,83 | 170,27 |
| 3КНД 3,33(20)-19/30 | 2.66 | 12.96 | 0.00 | 15.62 | 2.35 | 2.64 | 86.42 | 140,30 | 0.00 | 241.71 | 257,33 |
| 3КНО 3,33(20)-19/23 | 7.32 | 0.00 | 0.00 | 7.32 | 2.35 | 2.64 | 123.45 | 0.00 | 0.00 | 128,44 | 135,76 |
| 3КН 3,33(20)-19/23 | 7.32 | 0.00 | 0.00 | 7.32 | 2.35 | 2.64 | 123.45 | 0.00 | 0,00 | 128,44 | 135,76 |
| 3КНД 3,33(42,32)-19/23 | 5.77 | 0.00 | 5.53 | 11.30 | 2.35 | 2.64 | 117.14 | 0.00 | 80,62 | 182,65 | 193,95 |
| 3КНД 3,33(42,32)-19/36 | 2.89 | 16.66 | 0.00 | 19.55 | 2.35 | 2.64 | 117.14 | 193.04 | 0.00 | 315.17 | 334,72 |

### ПРОДОЛЖЕНИЕ ВЕДОМОСТИ

| ИЗДЕЛИЯ ЗАКЛАДНЫЕ | | | | | | | | | | | | |
|---|---|---|---|---|---|---|---|---|---|---|---|---|
| АРМАТУРА КЛАССА | | | | | | | ПРОКАТ | | | | ВСЕГО | ОБЩИЙ РАСХОД |
| AI | | AIII | | | | | | | | | | |
| ГОСТ 5781-82 | | ГОСТ 5781-82 | | | | | ГОСТ 535-88 | | | | | |
| 06 | ИТОГО | 010 | 012 | 020 | 025 | ИТОГО | -6 Х 290 | -10 Х 75 | -10 Х 120 | ИТОГО | | |
| 0.00 | 0.00 | 0.00 | 0.00 | 0.00 | 0.00 | 0.00 | 6.06 | 0.00 | 0,00 | 6,06 | 6,06 | 176,33 |
| 2.40 | 2.40 | 0.00 | 1.02 | 8.28 | 13.20 | 22.50 | 6.06 | 5.76 | 16,38 | 28,20 | 53,10 | 310,43 |
| 1.20 | 1.20 | 0.96 | 1.02 | 6.00 | 9.48 | 17.46 | 6.06 | 2.88 | 8.19 | 17.13 | 35.79 | 171.55 |
| 0.00 | 0.00 | 0.00 | 0.00 | 0.00 | 0.00 | 0.00 | 6.06 | 0.00 | 0.00 | 6,06 | 6.06 | 141.82 |
| 2.40 | 2.40 | 0.00 | 1.02 | 8.28 | 13.20 | 22.50 | 6.06 | 5.76 | 16,38 | 28,20 | 53,10 | 247.05 |
| 2.40 | 2.40 | 0.00 | 1.02 | 8.28 | 13.20 | 22.50 | 6.06 | 5.76 | 16,38 | 28,20 | 53.10 | 307.82 |

Инв. № подл. | Подпись и дата | Взам. инв. №


## ВЕДОМОСТЬ РАСХОДА СТАЛИ НА 1 ЭЛЕМЕНТ, КГ

| МАРКА ЭЛЕМЕНТА | ИЗДЕЛИЯ АРМАТУРНЫЕ | | | | | | | |
|---|---|---|---|---|---|---|---|---|
| | АРМАТУРА КЛАССА | | | | | | | |
| | AI | | AIII | | | | | ВСЕГО |
| | ГОСТ 5781-82 | | ГОСТ 5781-82 | | | | | |
| | 06 | ИТОГО | 06 | 010 | 016 | 020 | ИТОГО | |
| 3КНО 3,33(42,32)-18/19 | 8.88 | 8.88 | 2.35 | 2.64 | 99.83 | 0.00 | 104.82 | 113.70 |
| 3КНО 3,33(42,32)-19/23 | 8.88 | 8.88 | 2.35 | 2.64 | 0.00 | 156.00 | 160.99 | 169.87 |
| 3КН 3,33(42,32)-18/19 | 8.88 | 8.88 | 2.35 | 2.64 | 99.83 | 0.00 | 104.82 | 113.70 |
| 3КН 3,33(42,32)-19/23 | 8.88 | 8.88 | 2.35 | 2.64 | 0.00 | 156.00 | 160.99 | 169.87 |

## ПРОДОЛЖЕНИЕ ВЕДОМОСТИ

| ИЗДЕЛИЯ ЗАКЛАДНЫЕ | | | | | | | | | | | | ОБЩИЙ РАСХОД |
|---|---|---|---|---|---|---|---|---|---|---|---|---|
| АРМАТУРА КЛАССА | | | | | | | ПРОКАТ | | | | ВСЕГО | |
| AI | | AIII | | | | | | | | | | |
| ГОСТ 5781-82 | | ГОСТ 5781-82 | | | | | ГОСТ 535-88 | | | | | |
| 08 | ИТОГО | 010 | 012 | 020 | 025 | ИТОГО | -10 Х 75 | -10 Х 120 | -8 Х 290 | ИТОГО | | |
| 1.20 | 1.20 | 0.96 | 1.02 | 6.00 | 9.48 | 17.46 | 2.88 | 8.19 | 6.06 | 17.13 | 35.79 | 149.49 |
| 1.20 | 1.20 | 0.96 | 1.02 | 6.00 | 9.48 | 17.46 | 2.88 | 8.19 | 6.06 | 17.13 | 35.79 | 205.66 |
| 0.00 | 0.00 | 0.00 | 0.00 | 0.00 | 0.00 | 0.00 | 0.00 | 0.00 | 6.06 | 6.06 | 6.06 | 119.76 |
| 0.00 | 0.00 | 0.00 | 0.00 | 0.00 | 0.00 | 0.00 | 0.00 | 0.00 | 6.06 | 6.06 | 6.06 | 175.93 |

ВЗАМ.ИНВ
ПОДПИСЬ И ДАТА
ИНВ. №ПОДЛ.

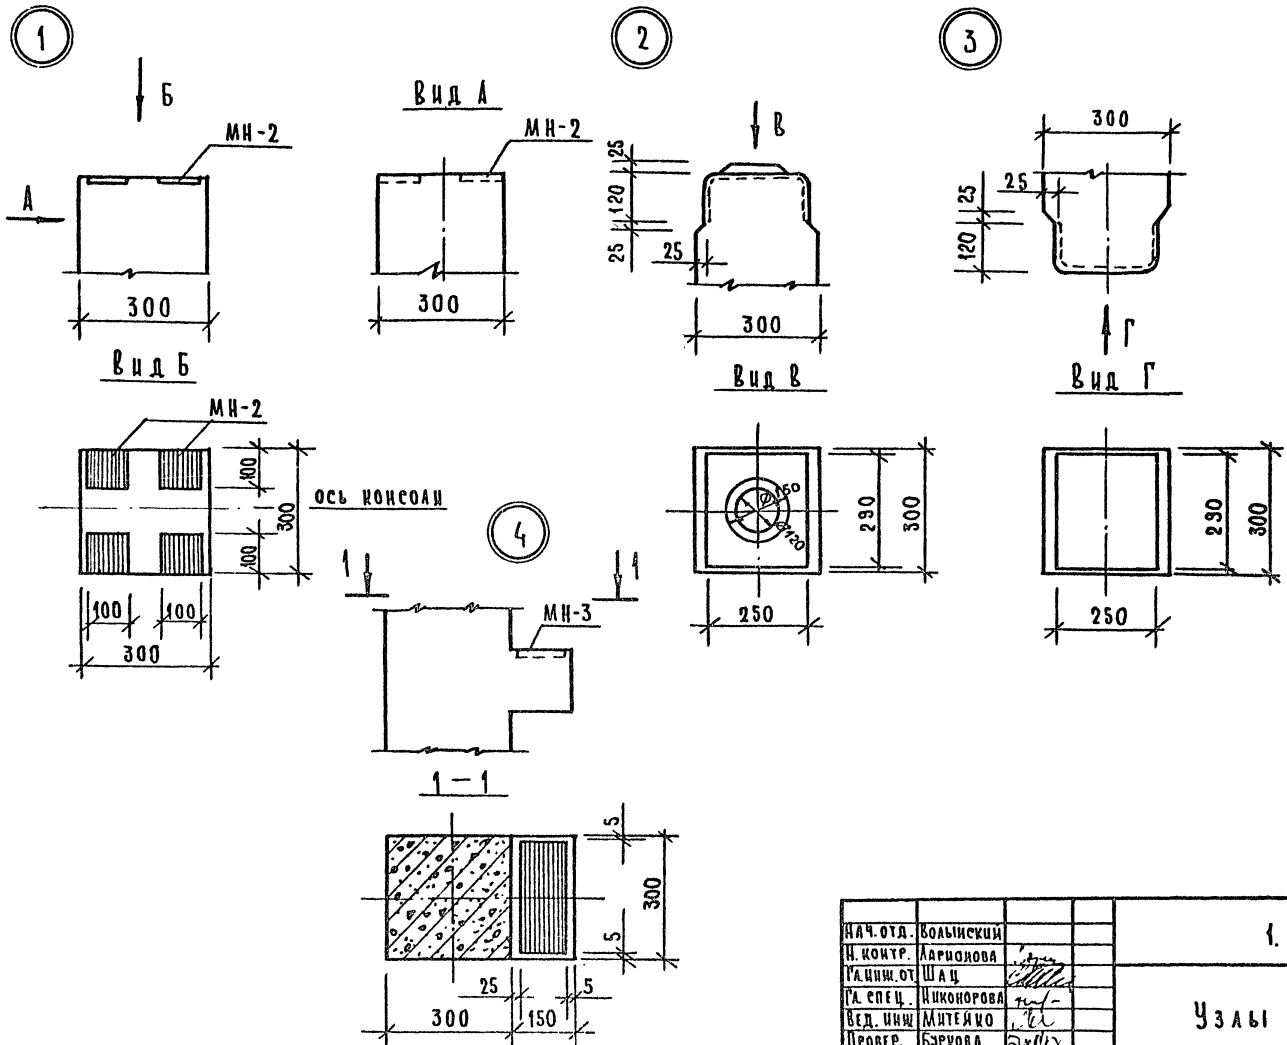


| | | | |
|---|---|---|---|
| Нач. отд. | Волынский | | |
| Н. контр. | Карионова | | |
| Гл. инж. от | Шац | | |
| Гл. спец. | Никонорова | | |
| Вед. инж. | Митейко | | |
| Провер. | Бурцова | | |
| Разраб. | Карионова | | |

1.020.1-7 2-1 У

Узлы

| Стадия | Лист | Листов |
|---|---|---|
| Р | 1 | 4 |


ЦНИИП реконструкции городов

Инв. № подл. | Подп. и дата | Взам. инв. №


25489 75

Формат А3


5

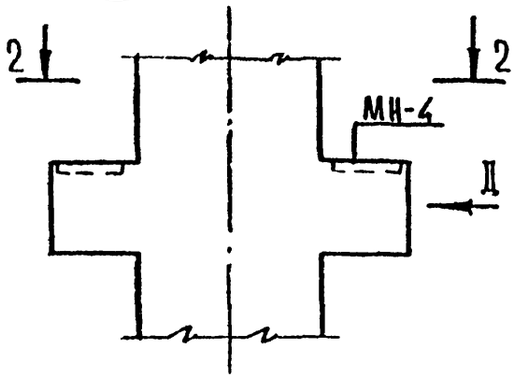



Вид Д

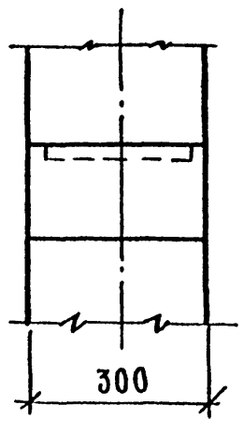



2 – 2

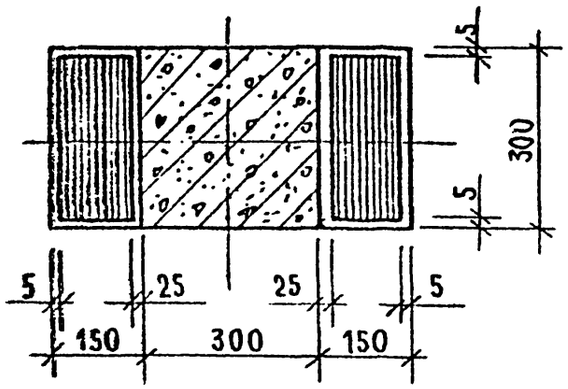



6

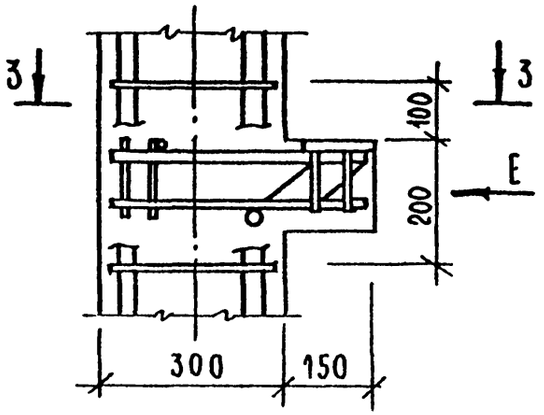



3 – 3

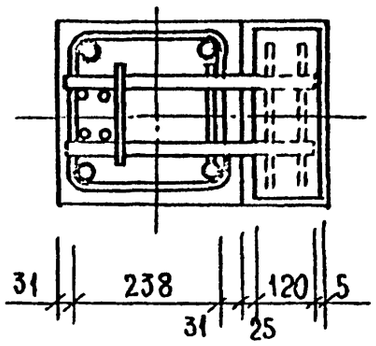



7

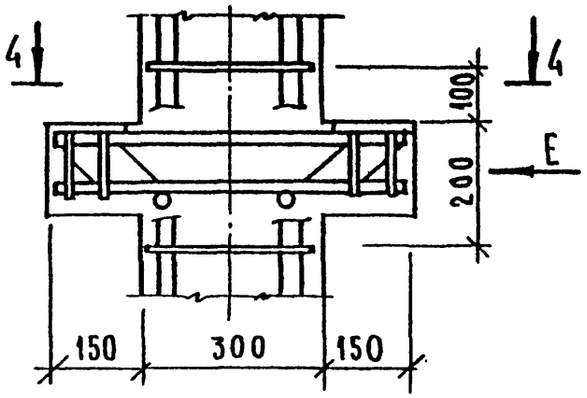



4 – 4

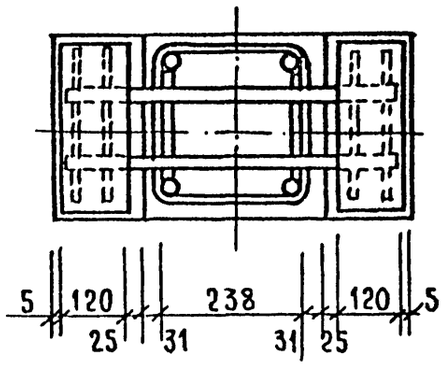



Вид Е

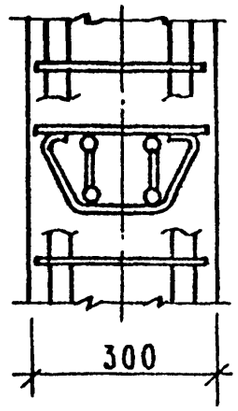



8

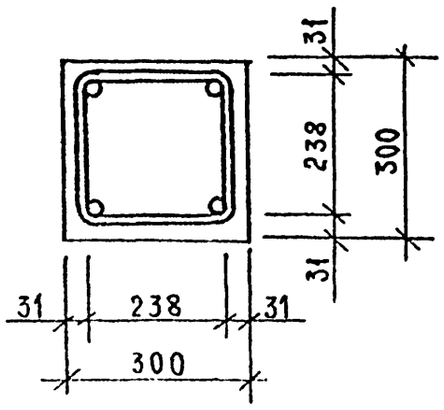


9

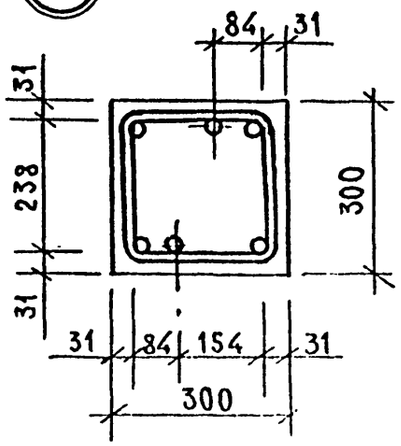



10

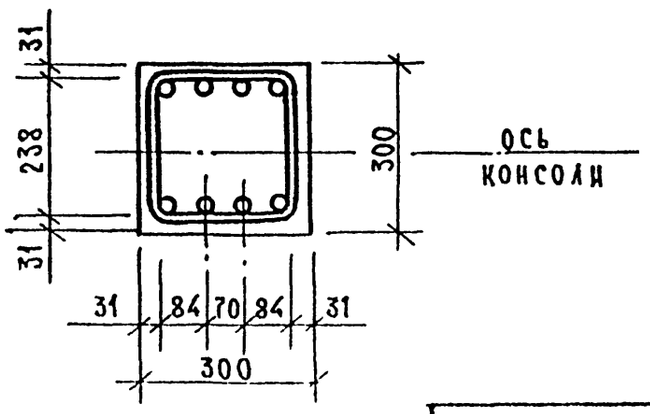



Инв. № подл. | Подп. и дата | Взам. инв. №

# Примеры установки дополнительных закладных изделий

## Для крепления диафрагм

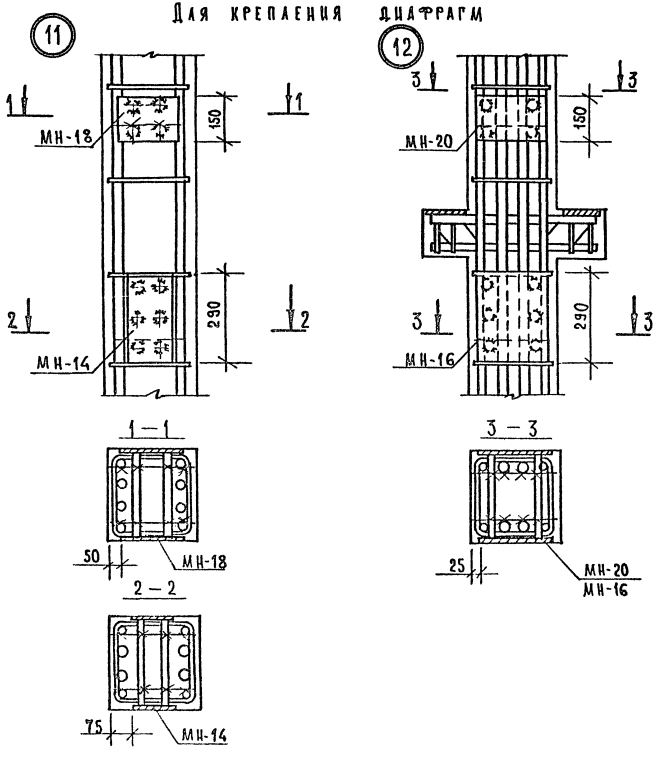



## Для опорного столика крайней плиты

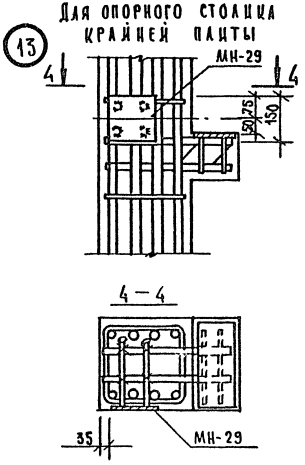



Инв. № подл. | Подп. и дата | Взам. инв. №


# Примеры установки дополнительных закладных изделий


## Для крепления стеновых панелей

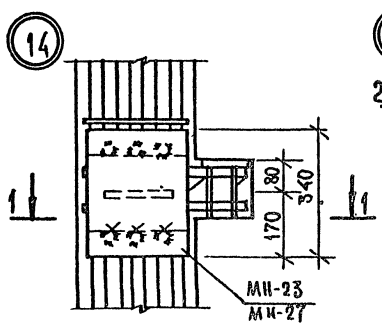


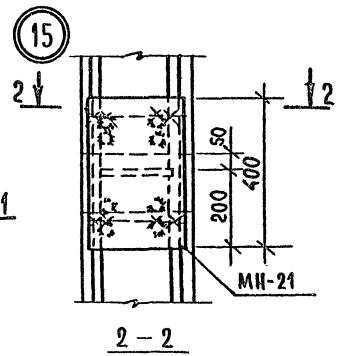

2 – 2



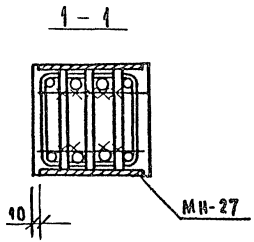


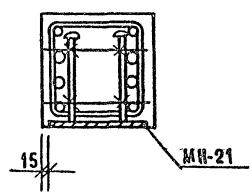
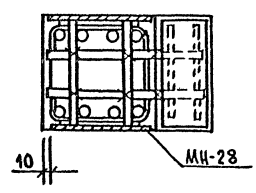

## Для крепления поворотного ригеля

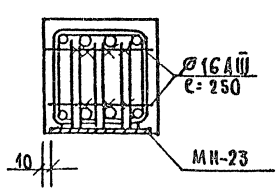

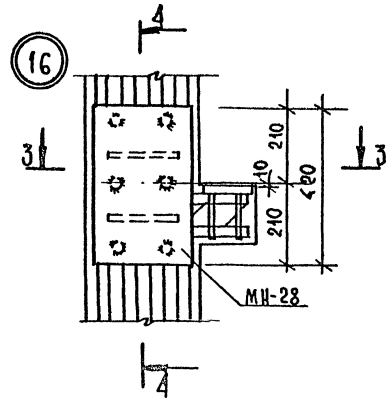
4 – 4

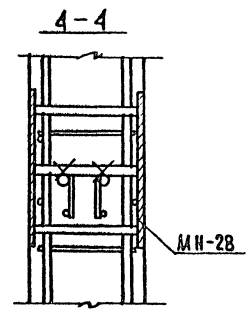


3 – 3




1. Дополнительные закладные изделия крепятся к пространственному каркасу с помощью вязальной проволоки.
2. Закладное изделие МН-23 крепится к рабочей арматуре пространственного каркаса с помощью сварки.

Инв. № | Подп. и дата | Взам. инв. №

gost.e-ecolog.ru