МП "Проектстройсервис"

ОАО "Моспроект"

2 РС 3153-01

Панели внутренних стен

(лестнично-лифтовой узел)

Рабочие чертежи

СОГЛАСОВАНО
ОАО АСК-2
Гл. конс. РАГОЗИН

Введен в действие
ОАО Моспроект
Приказ №916 от 25.09.01

объект № 20-01-17003

Москва 2001г.

gost.e-ecolog.ru

ВЕДОМОСТЬ ЧЕРТЕЖЕЙ ОСНОВНОГО КОМПЛЕКТА

стр.	Наименование	Примечание
1	Содержание	
2	Номенклатура изделий	
3	Панель ВЛ 1872-1. Общий вид	Лист 1-3
4	Панель ВЛ 1872-1.Армирование	
5	Панель ВЛ 1872-1. Спецификация арматуры. Ведомость расхода стали на элемент.	
6	Панель ВЛ 1872-2, ВЛ 1872-2К. Общий вид	Лист 1-3
7	Панель ВЛ 1872-2, ВЛ 1872-2К. Армирование.	
8	Панель ВЛ 1872-2, ВЛ 1872-2К.Спецификация арматуры. Ведомость расхода стали на элемент.	

1. Данный альбом содержит рабочие чертежи внутренних стеновых панелей откорректированных в соответствии с распоряжением правительства г.Москвы от 09.12.2000г. №59 и в соответствии с изменением Правил устройства электро-установок (П.У.Э.) и расчетов электрических нагрузок коммунально-бытовых потребителей.
2. Данный альбом является дополнением к альбому 2РС 3153-01.
3. Данные изделия запроектированы с учетом их изготовления в горизонтальных формах применительно к действующей технологии Очаковского завода ЖБК ОАО ДСК-2.
4. В альбоме разработаны узлы относящиеся только к данному варианту панелей перекрытий. Общие узлы см.в основном альбоме 2РС 3151-83.

СОГЛАСОВАНО

взам.инв.№

подпись и дата

инв.№ подл.

Изм.	Кол.уч.	Лист	№ док	Подпись	Дата
Нач.М-20		Кубацкий			
Гл.инж.		Пятецкий			
Гл.констр.		Дистлер			
ГИП		Рябов			
Дир.ПСС		Яновский			
Гл.констр.		Рагозин			



20-01-17003
2РС 3153-01

ЗАКАЗЧИК: УПРАВЛЕНИЕ ЭКОНОМИЧ. НАУЧНО-ТЕХНИЧЕСКОЙ И ПРОМЫШЛЕННОЙ ПОЛИТИКИ В СТРОИТЕЛЬНОЙ ОТРОСЛИ

Стадия		Масштаб
Р		
Лист 1		Листов 8

Содержание.

АО "МОСПРОЕКТ" маст.20
ООО"ПРОЕКТСТРОЙСЕРВИС-1"

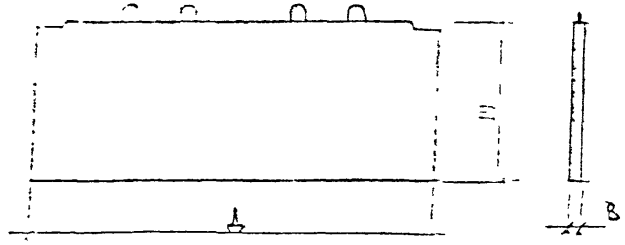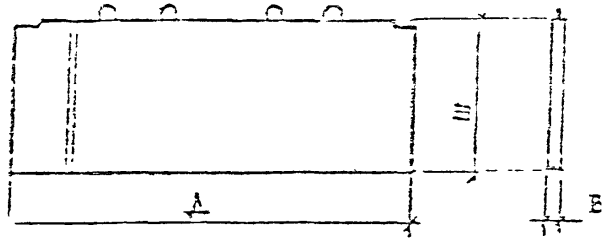
NN п/п	Марка изделия	Эскиз	Размеры мм А	Ш	В	Класс бетона по прочн.	Масса изделия	Площ. издел	Расход материалов: Бетон, м3	Сталь натуральная, кг	NN лист
1	ВЛ 1872-1		7190	2630	160 180	В22,5	8 35	18,91	3 34	85.77	3-5
2	ВЛ 1872-2 ВЛ 1872-2к		7190	2630	160 180	В22,5	8,35	18,91	3,34	89.23	6-8

Согласовано

Согласовано

Инв. № подл. | Подпись и дата | Взам. инв. №

		20-01-17003 2РС 3153-01 Заказчик	
Нач маст	Кубацкий	Номенклатура изделий	Стадия: Р; Масса; Масштаб
Гл инж	Пятецкий		Лист 1; Листов
Гл констр	Дистлер		АО "МОСПРОЕКТ" маст 20
ГИП	Рябов		МП ПРОЕКТСТРОЙСЕРВИС
Дир М П	Яновский		
Гл констр	Рагозин		

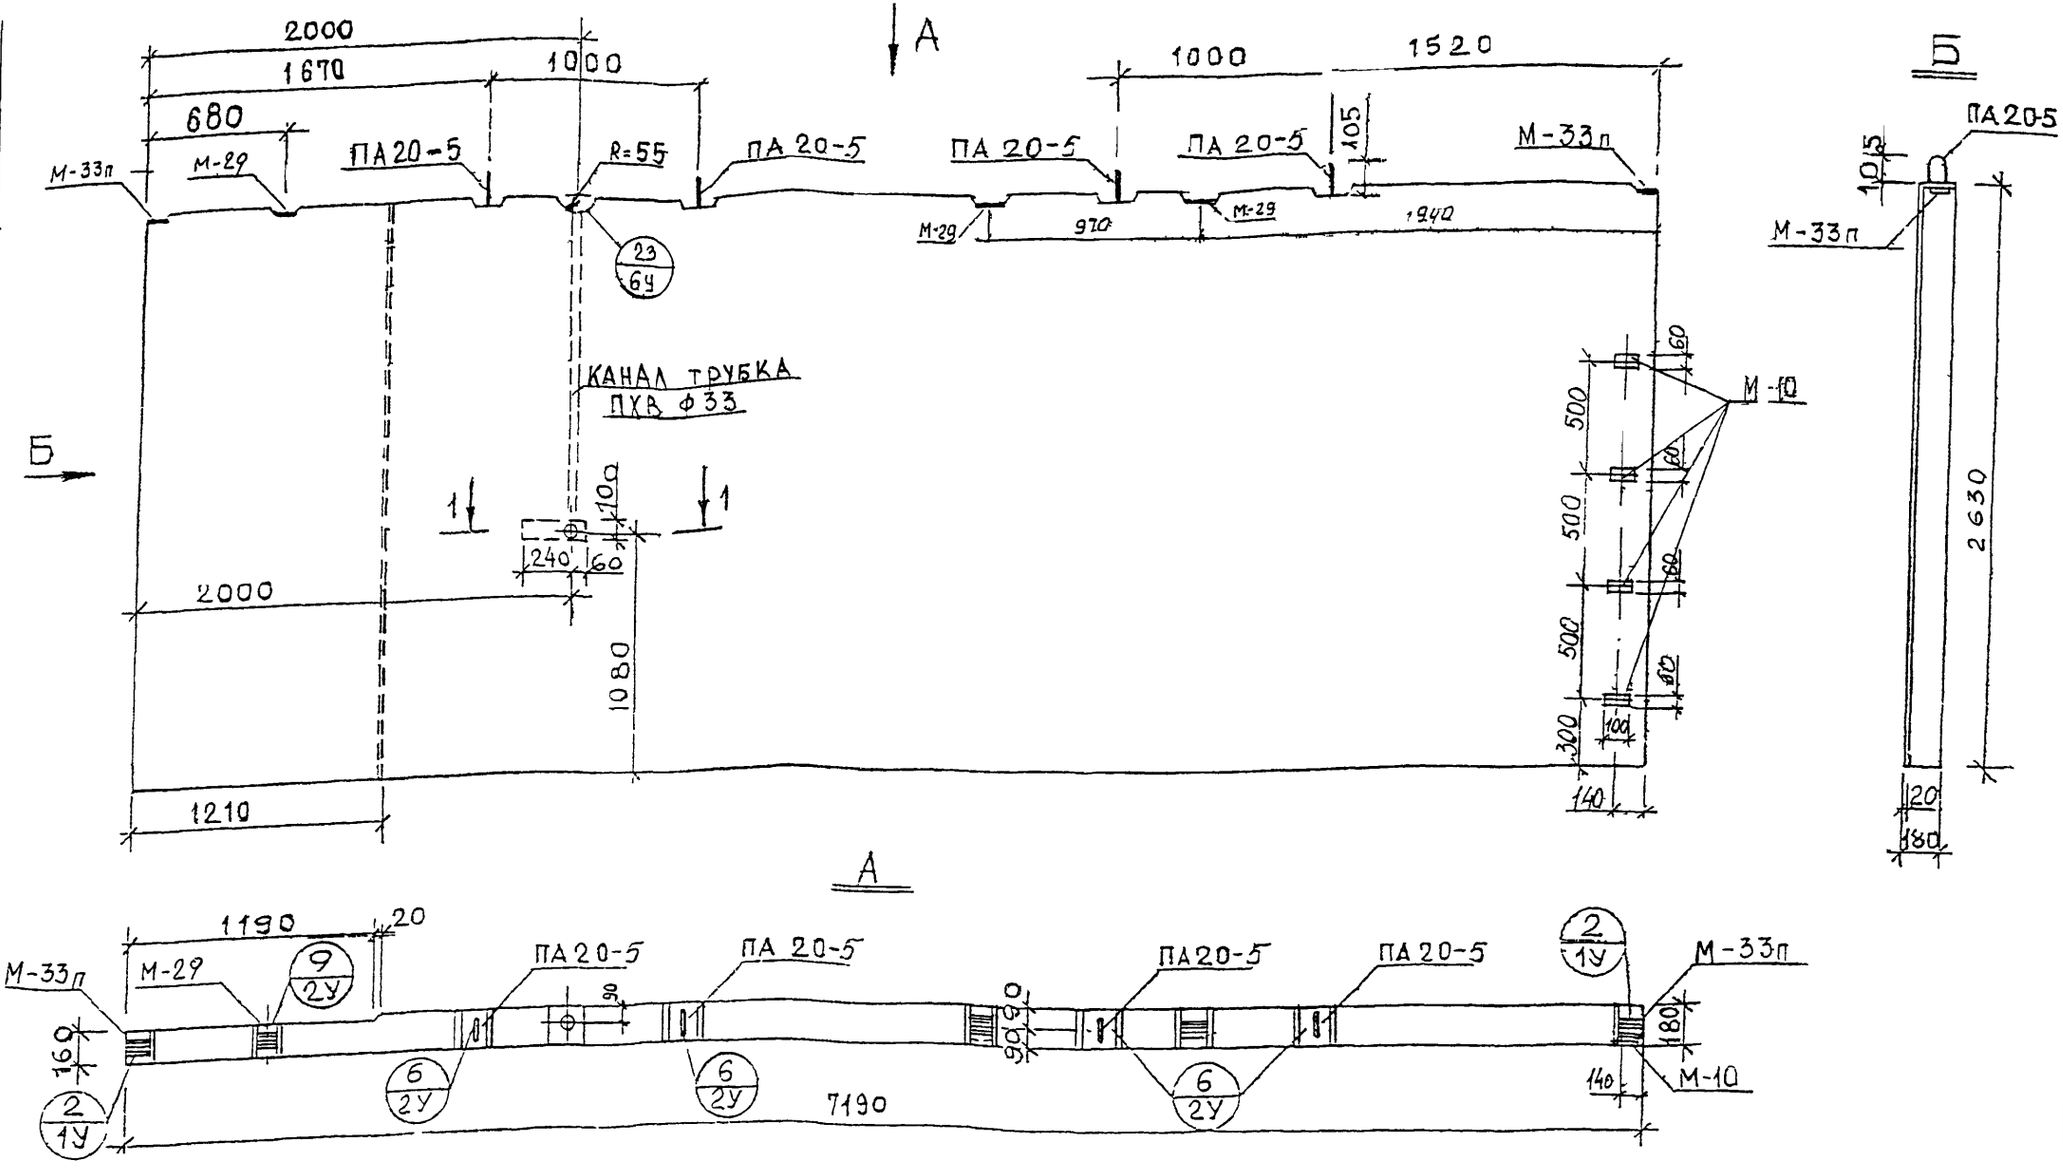

Примечание

1 Армирование см. лист 2.

2 Узлы см. альбом 2РС 3153-83.

Наименование	Марка	Кол-во шт
Полихлорвиниа трубка ф33	ПХВ ф33	1,48 п м.

Объем бетона В 22,5 — 3,34 м³ 1-4

Арх 992440 4.09.01

Изм	Кол уч	Лист	№ док	Подпись	Дата	20-01-17003 2РС 3153-01	
Нач М-20		Кубацкий				Панель ВЛ 1872-1	Стадия: Р; Масса: 8,35; Масштаб: 1:25
Гл инж		Пятецкий					Лист 1; Листов 3
Дир М П		Яновский					АО "МОСПРОЕКТ" маст 20 ООО "ПРОЕКТСТРОЙСЕРВИС 1"
Гл констр		Рагозин					
ГА конс м20		Дистлер				Общий вид	
ГИП НК		Рябов					

Гл. спец. Э.Л. Инят — Динаев В.М.

Гл. техн. ОЖБК — Цикуренко

Нач. цеха — Иванов


Зам. нач. к.о. — Андреева


Гл. спец. — Кулагин


Раб. — Нго

Инв. № подл. | Подпись и дата | Взам. инв. №

КАРКАС К-48-1
ВЫРЕЗАТЬ ПОСЛЕ СБОРКИ
НА КОНДУКТОРЕ
по месту.

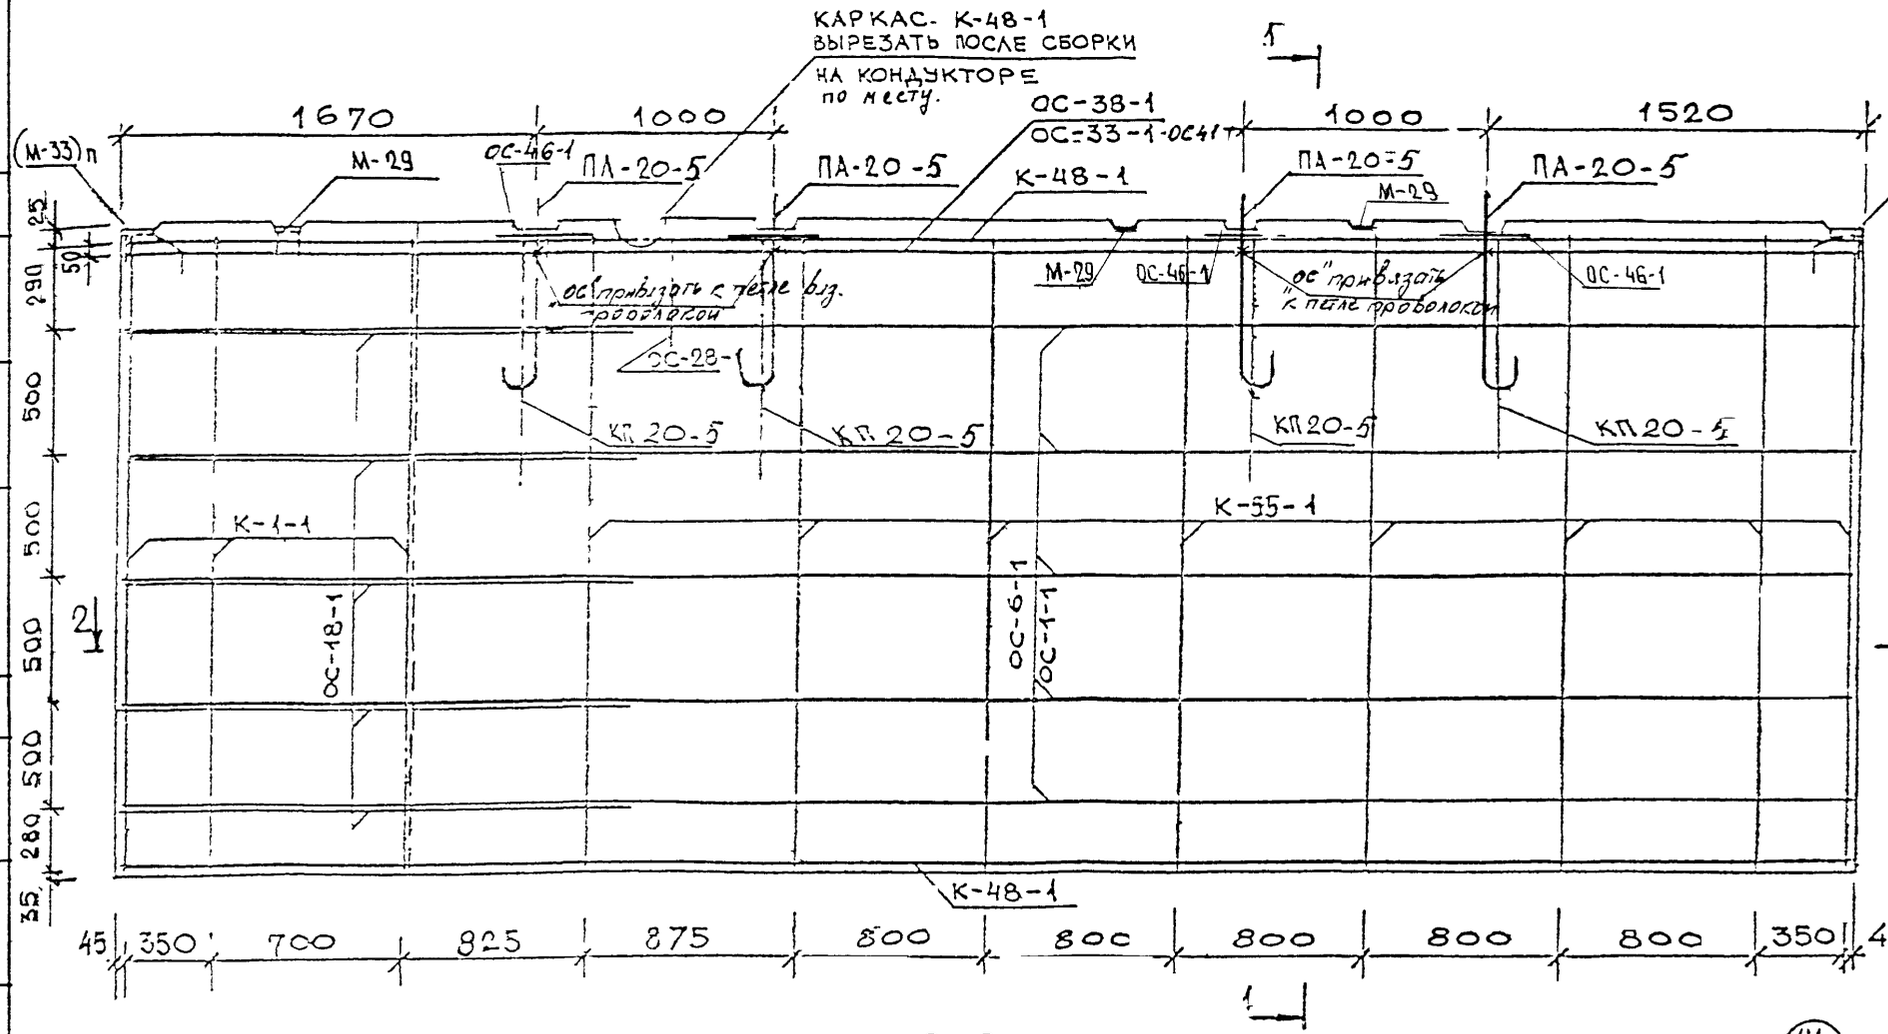

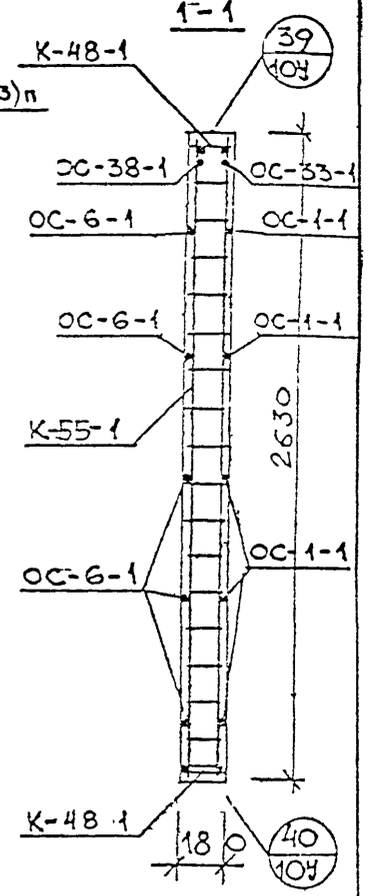

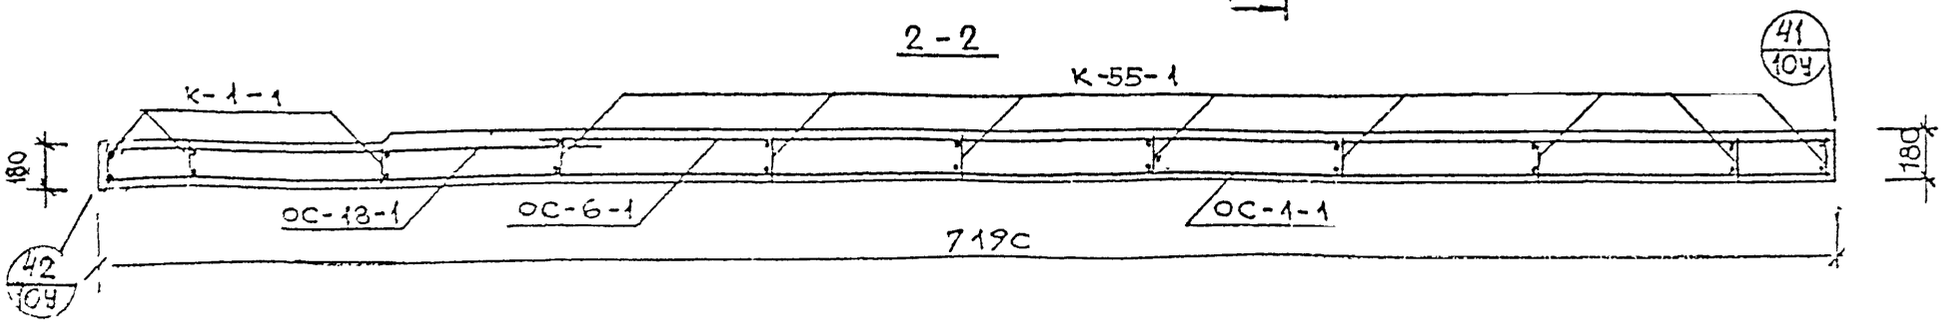

1. Арматуру и узлы см. альбом 2РС3151-83.
2. Спецификацию арматуры см лист 3

Изм	Кол уч	Лист	№ док	Подпись	Дата
Нач М-20		Кубацкий			
Гл инж		Пятецкий			
Дир М.П.		Яновский			
Гл констр		Рагозин			
Гл констр М10		Дистлер			
ГИП и к		Рябов			

20-01-17003
2РС 3153-01

Панель
ВЛ 1872-1

Стадия	Масса	Масштаб
Р		1:25
Лист 2		Листов 3

Армирование

АО "МОСПРОЕКТ" част 20
ООО "ПРОЕКТСТРОЙСЕРВИС 1

Согласовано

Гл. техн. ОЖБК Кононов

Взам. инв. N

Подп. и дата

Арх. N подл.

Исполнители:

Automated computer design by Alexander Gobiatov © Version 01.

Спецификация арматурных изделий.

N п/п	Марка изделия	Кол. шт.	Масса, кг. 1 марки	Масса, кг. всех	Раздел и лист р.ч.
1	К-1-1	3	2,24	6,72	
2	К-55-1	8	2,25	18,00	
3	К-48-1	2	3,95	7,90	
4	ОС-4-1	5	1,59	7,95	
5	ОС-6-1	5	1,17	5,85	
6	ОС-18-1	5	0,47	2,35	
7	ОС-28-1	2	0,07	0,14	
8	КП-20-5	4	4,75	19,00	
9	ОС-33-1	1	6,37	6,37	
10	ОС-38-1	1	4,66	4,66	
11	ОС-46-1	4	0,56	2,24	
12	ОС-41-1	1	1,95	1,95	
13	М-29	1	0,90	0,90	
14	(М-33)п	2	0,87	1,74	
			ИТОГО:	85,77	

Ведомость расхода стали на элемент, кг.

Изделия арматурные

Арматура класса																	
A I				A II				A III				B-I				Всего
ГОСТ 5781-82				ГОСТ 5781-82				ГОСТ 5781-82				ГОСТ 6727-80				
⌀20	⌀12	⌀6	Итого	⌀	⌀	⌀	Итого	⌀12	⌀8	⌀	Итого	⌀5	⌀	⌀	Итого	
17.16	2.24	16.29	35.69					12.98	22.55		35.53	11.91			11.91	83.13

Изделия закладные

Арматура класса						Прокат марки					Всего	Общий расход
A I			A II			Сталь полосовая				Сталь угловая		
ГОСТ			ГОСТ			ГОСТ 103-76				ГОСТ 8510-57		
⌀	⌀	Итого	⌀	⌀	Итого		-80х8	-100х8	Итого			
			1.14		1.14		1.0	0.5	1.5		2.64	85.77

Инв. N подл. | Подпись и дата | Взам. инв. N | Гипстеплострой ЦНИИ Госстроя | Котопопов | Бирулин | СОГЛАСОВАНО


Изм.	Кол. уч.	Лист	N док.	Подпись	Дата


20-01-17003
2РС 3153-01

ПАНЕЛЬ ВА 1872-1

Спецификации арматуры.
Ведомость расхода стали на элемент.

Лист 3

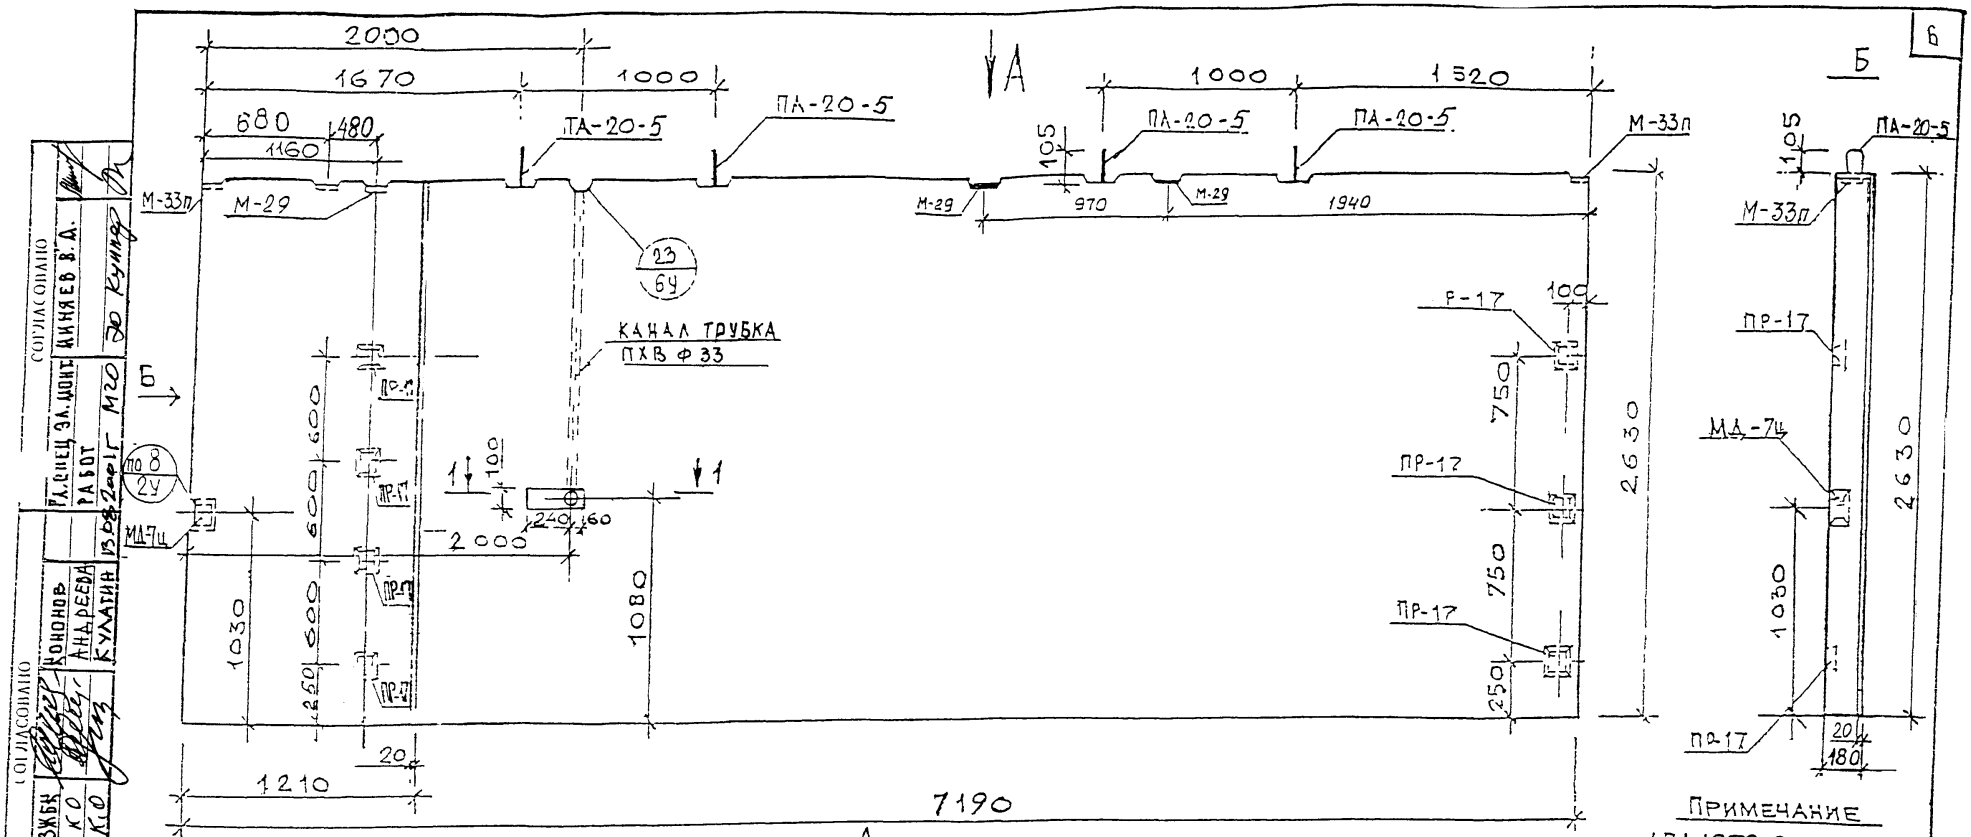

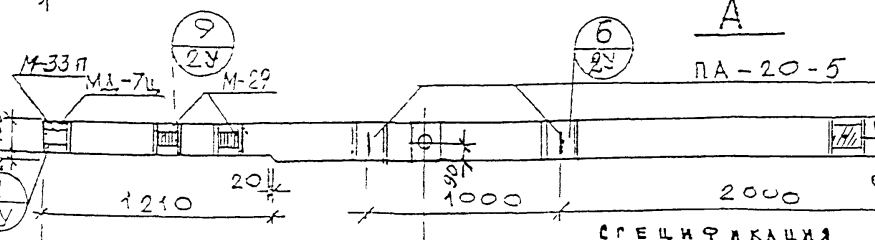

СОГЛАСОВАНО

ГИП	КИНЯЕВ В.Д.	
Гл. спец. эл. монт. работ	М20	
Гл. техн. ОЖБК	КОНОНОВ	
Инженер КО	АНДРЕЕВА	
Зам. нач. КО	КУЛАГИН	

Примечание

1. ВЛ 1872-2К - с облицовкой керамической плиткой (см. альбом 2РС4155-83)
2. Объем бетона В 22,5 – 3.34 м³
3. Армирование панели см. Лист 2

Спецификация

Наименование	Марка	Кол-во (шт)
Деревянная антисептированная пробка	ПР-17	7

Наименование	Марка	Кол-во п/м
Полихлорвинил трубка Ф 33	ПХВ ф33	1.55 п м

Изм	Кол уч	Лист	№ док	Подпись	Дата
Нач М-20		Кубацкий			
Гл инж		Пятецкий			
Дир М П		Яновский			
Гл констр		Рагозин			
Гл конс. М20		Дистлер			
ГИП. Н. К.		Рябов			

20-01-17003
2РС 3153-01


Панель
ВЛ 1872-2
ВЛ 1872-2К

Общий вид

Стадия	Масса	Масштаб
Р	8.35т	1:25
Лист 1		Листов 3

АО "МОСПРОЕКТ" маст 20
ООО ПРОЕКТСТРОЙСЕРВИС 1"

Подпись и дата | Инв. № подл.

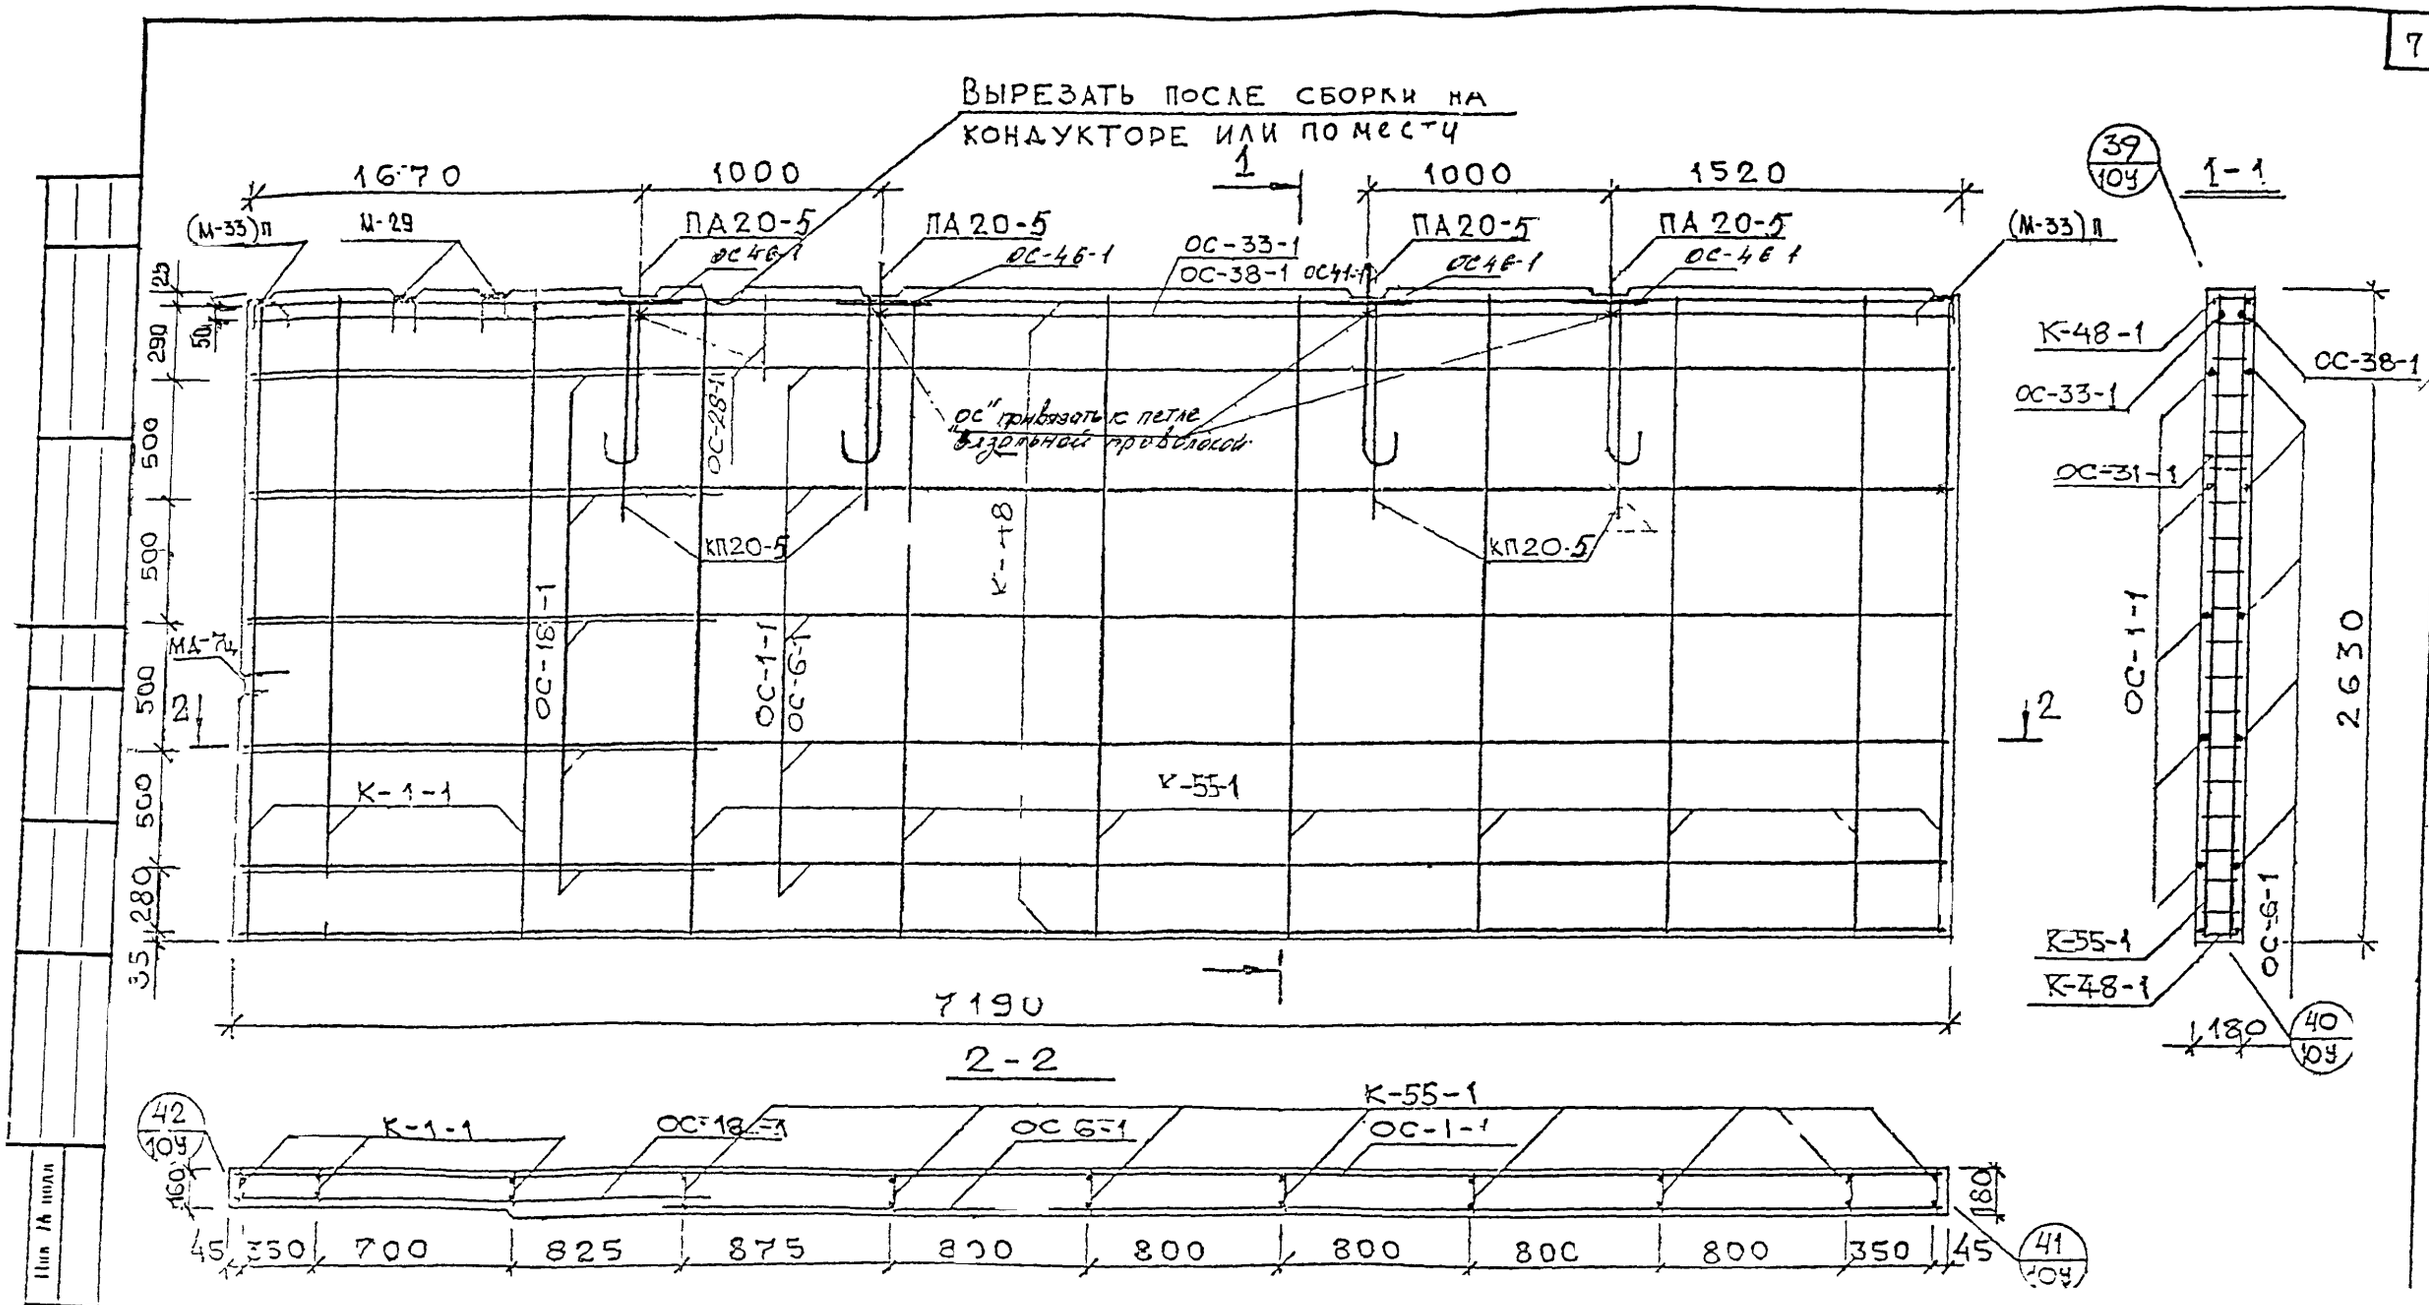

						20-01-17003 2РС 3153-01	
Изм	Кол уч	Лист	№ док	Подпись	Дата	Панель ВЛ 1872-2 ВЛ 1872-2к	Стадия: Р; Масса: –; Масштаб: 1:25 Лист 2; Листов 3
Нач.М-20		Кубацкий					
Гл инж.		Пятецкий					
Дир.М.П.		Яновский					
Гл.констр.		Рагозин				Армирование	АО "МОСПРОЕКТ" маст.20 ООО "ПРОЕКТСТРОЙСЕРВИС 1"
Гл. конст.20		Дистлер					
ГИП. н.к.		РЯБОВ					

Инв. № подл. | Подпись и дата | Взам. инв. №

Automated computer design
by Alexander Goldshtein.
Version 01.

Спецификация арматурных изделий.

N п/п	Марка изделия	Кол. шт.	Масса, кг. 1 марки	Масса, кг. всех	Раздел и лист р.ч.*
1	К-1-1	3	2,24	6.72	
2	К-55-1	8	2.25	18.00	
3	К-48-1	2	3.95	7.90	
4	ОС-1-1	5	1.59	7.95	
5	ОС-6-1	5	1.17	5.85	
6	ОС-18-1	5	0.47	2.35	
7	ОС-28-1	2	0.07	0,14	
8	КП-20-5	4	4.75	19.00	
9	ОС-33-1	1	6.37	6.37	
10	ОС-38-1	1	4.66	4.66	
11	ОС-46-1	4	0.56	2.24	
12	ОС-41-1	1	1.95	1.95	
13	М-29	2	0,90	1.80	
14	(М-33)п	2	0.87	1.74	
	МД7Ц	1	2.56	2.56	
			ИТОГО:	89.23	

Ведомость расхода стали на элемент, кг.

Изделия арматурные

Арматура класса																Всего
A I				A II				A III				B-I				
ГОСТ 5781-82				ГОСТ 5781-82				ГОСТ 5781-82				ГОСТ 6727-80				
⌀20	⌀12	⌀6	Итого	⌀	⌀	⌀	Итого	⌀12	⌀8	⌀	Итого	⌀5	⌀	⌀	Итого	
17.16	2,24	16.29	35.69					12.98	22.55		35.53	11.91			11.91	83.13

Изделия закладные

Арматура класса						Прокат марки							Всего	Общий расход
A I			A II			Сталь полосовая				Сталь угловая				
ГОСТ			ГОСТ			ГОСТ 103-76				ГОСТ 8510-57				
⌀	⌀	Итого	⌀10	⌀	Итого		-80х8	-100х8	Итого	L140х90х8				
			2.13		2.13		1.0	1.0	2.0	1.97			6.10	89.23

Инв. N подл. | Подпись и дата | Взам. инв. N | Согласовано: Гипротеатр, ОПЖКБ, ЦНИИМОССТРОЙ, Коноплов, Бирулин

Изм. | Кол. уч. | Лист | N док. | Подпись | Дата

20-01-17003
2РС 3153-01

ПАНЕЛЬ ВА1872-2, ВА1872-2

Спецификации арматуры.
Ведомость расхода стали на элемент.

Лист 3

gost.e-ecolog.ru