ТИПОВЫЕ КОНСТРУКЦИИ, ИЗДЕЛИЯ И УЗЛЫ ЗДАНИЙ И СООРУЖЕНИЙ

СЕРИЯ 1.411.1-3

СВАЙНЫЕ ФУНДАМЕНТЫ СО СБОРНЫМИ ПОДКОЛОННИКАМИ ПОД ЖЕЛЕЗОБЕТОННЫЕ КОЛОННЫ ПРЯМОУГОЛЬНОГО СЕЧЕНИЯ ОДНОЭТАЖНЫХ ПРОИЗВОДСТВЕННЫХ ЗДАНИЙ

выпуск 1

АРМАТУРНЫЕ ИЗДЕЛИЯ МОНОЛИТНОЙ ЧАСТИ РОСТВЕРКОВ

рабочие чертежи

24036 - 02
ЦЕНА

gost.e-ecolog.ru

ТИПОВЫЕ КОНСТРУКЦИИ, ИЗДЕЛИЯ И УЗЛЫ ЗДАНИЙ И СООРУЖЕНИЙ

СЕРИЯ 1.411.1-3

СВАЙНЫЕ ФУНДАМЕНТЫ СО СБОРНЫМИ ПОДКОЛОННИКАМИ ПОД ЖЕЛЕЗОБЕТОННЫЕ КОЛОННЫ ПРЯМОУГОЛЬНОГО СЕЧЕНИЯ ОДНОЭТАЖНЫХ ПРОИЗВОДСТВЕННЫХ ЗДАНИЙ

выпуск 1

АРМАТУРНЫЕ ИЗДЕЛИЯ МОНОЛИТНОЙ ЧАСТИ РОСТВЕРКОВ

рабочие чертежи

Утверждены
Главпроектом Госстроя СССР,
техническое задание от 17.05.89 г.
Введены в действие с 01.03.90
ЦНИИпромзданий приказ
от 25.08.89 №96

РАЗРАБОТАНЫ
ЦНИИПРОМЗДАНИЙ ГОССТРОЯ СССР

Зам. директора — В.В.Гранев
Нач. отдела СНКОЗ — А.Я.Розенблюм
Гл. инж. проекта — В.А.Бажанова

ПРИ УЧАСТИИ
НИИЖБ ГОССТРОЯ СССР

Зам. директора — Т.И.Мамедов
Рук. сектора — Н.Н.Коровин

Обозначение	Наименование	Стр.
1.411.1-3.1-ТТ	Технические требования	3
1.411.1-3.1-1	Сетка 2С... 145×145; 4С... 145×145	4
1.411.1-3.1-2	Сетка 2С... 145×175	4
1.411.1-3.1-3	Сетка 2С... 145×265	5
1.411.1-3.1-4	Сетка 2С... 145×235	5
1.411.1-3.1-5	Сетка 2С... 145×265	6
1.411.1-3.1-6	Сетка 2С... 145×295	7
1.411.1-3.1-7	Сетка 2С... 165×175	7
1.411.1-3.1-8	Сетка 2С... 165×205	8
1.411.1-3.1-9	Сетка 2С... 165×265	8
1.411.1-3.1-10	Сетка 2С... 165×295	9
1.411.1-3.1-11	Сетка 2С... 165×325	10
1.411.1-3.1-12	Сетка 2С... 205×145	10
1.411.1-3.1-13	Сетка 2С... 205×175	11
1.411.1-3.1-14	Сетка 2С... 205×205	11
1.411.1-3.1-15	Сетка 2С... 205×235	12
1.411.1-3.1-16	Сетка 2С... 205×265	13
1.411.1-3.1-17	Сетка 2С... 205×295	13
1.411.1-3.1-18	Сетка 2С... 205×325	14
1.411.1-3.1-19	Сетка 2С... 225×205	14
1.411.1-3.1-20	Сетка 2С... 225×235	15
1.411.1-3.1-21	Сетка 2С... 225×265	15
1.411.1-3.1-22	Сетка 2С... 225×295	16
1.411.1-3.1-23	Сетка 2С... 225×325	16
1.411.1-3.1-24	Сетка 2С... 225×355	17
1.411.1-3.1-25	Сетка 2С... 225×385	18
1.411.1-3.1-26	Сетка 2С... 265×235	19
1.411.1-3.1-27	Сетка 2С... 265×265	19

Взам. инв. № | Подпись и дата | Инв. № подл.

Гл. инж. пр.	Бажанова		
Исполн.	Николаева		

1.411.1-3.1

Содержание

Стадия	Лист	Листов
Р	1	2

ЦНИИПРОМЗДАНИЙ

Формат А4

Обозначение	Наименование	Стр.
1.411.1-3.1-28	Сетка 2С... 265×295	20
1.411.1-3.1-29	Сетка 2С... 265×325	20
1.411.1-3.1-30	Сетка 2С... 265×385	21
1.411.1-3.1-31	Сетка 2С... 285×295	21
1.411.1-3.1-32	Сетка 2С... 285×325	22
1.411.1-3.1-33	Сетка СК1-1, СК2-1	23
1.411.1-3.1-34	Сетка СК3-1, СК4-1, СК5-1	23
1.411.1-3.1-35	Сетка СТ1-1, СТ1-2	24
1.411.1-3.1-36	Сетка СТ1-3, СТ1-4	24
1.411.1-3.1-37	Сетка СТ2-1, СТ2-2, СТ2-3	25
1.411.1-3.1-38	Сетка СТ2-4, СТ2-5	25
1.411.1-3.1-39	Сетка СТ3-1, СТ3-2, СТ3-3	26
1.411.1-3.1-40	Сетка СТ3-4, СТ3-5, СТ3-6	26

Взам. инв. № | Подпись и дата | Инв. № подл.

1.411.1-3.1

Лист 2

24036-02 3

Формат А4

1. Выпуск 1 серии 1.411.1-3 содержит рабочие чертежи и спецификации арматуры сварных сеток армирования подошвы ростверков, сеток косвенного армирования дна стакана подколонников и сеток поперечного армирования плитной части ростверков, предназначенных для применения в ростверках свайных фундаментов со сборными подколонниками, разработанных в вып. 0 настоящей серии.

2. Сетки обозначаются марками.

Структура марки сеток армирования подошвы ростверков определена ГОСТ 23279-85

Марки сеток косвенного армирования дна стакана подколонников и сеток поперечного армирования плитной части ростверков состоят из двух буквенно-цифровых групп, разделенных дефиксом.

В первой части марки указывается тип изделия (СК - сетка косвенного армирования, С - сетка поперечного армирования) и цифровой индекс, соответствующий типоразмеру подколонника (только для сеток СК1); во второй части марки указывается порядковый номер изделия.

				1.411.1-3.1-ТТ		
Гл.инж.пр.	Бажанова					
Разраб.	Бажанова			Технические требования	Стадия: Р	Лист: 1	Листов: 2
Исполн.	Николаева					
Н.контр.	Святова			ЦНИИПромзданий		

Инв.№ подл. | Подпись и дата | Взам.инв.№

Формат А4

3. Все сетки разработаны с рабочей арматурой в двух направлениях.

4. Продольные и поперечные стержни сварных сеток запроектированы из горячекатаной арматурной стали класса А-III по ГОСТ 5781-82*. Допускается применение термоупрочненной стали класса Ат-IIIС по ГОСТ 10884-81.

5. Соединение стержней сеток в местах их пересечения производится контактной точечной сваркой (соединение К1-КТ) в соответствии с ГОСТ 14098-85, „Соединения сварные арматуры и закладных изделий железобетонных конструкций. Типы, конструкция и размеры".

6. Арматурные сетки должны быть приняты поштучно техническим контролем предприятия - изготовителя в соответствии с требованиями ГОСТ 10922-75.

Каждое готовое изделие должно иметь бирку с указанием его марки.

Инв.№ подл. | Подпись и дата | Взам.инв.№

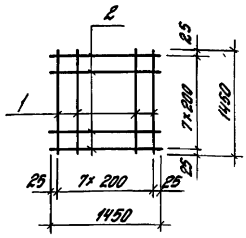

Марка сетки	Поз.	Наименование	Кол.	Масса ед., кг	Масса сетки, кг
4С $\frac{10А\,III-200}{10А\,III-200}$ 145×145	1	Ф10А III, ℓ=1450	8	0,89	14,2
	2	Ф10А III, ℓ=1450	8	0,89	
2С $\frac{12А\,III}{12А\,III}$ 145×145	1	Ф12А III, ℓ=1450	8	1,29	20,6
	2	Ф12А III, ℓ=1450	8	1,29	
2С $\frac{14А\,III}{14А\,III}$ 145×145	1	Ф14А III, ℓ=1450	8	1,75	28,0
	2	Ф14А III, ℓ=1450	8	1,75	

Арматура: класса А-III по ГОСТ 5781-82*

Гл.инж.пр.	Бажанова		
Разраб.	Святова		
Исполн.	Николаева		
Провер.	Старостина		
Н.контр.	Святова		

1.411.1-3.1-1

Сетка 2С... 145×145, 4С... 145×145

Стадия	Лист	Листов
Р		1

ЦНИИПРОМЗДАНИЙ

Инв. № подл. | Подпись и дата | Взам. инв. №

Формат А4

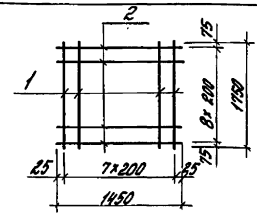

Марка сетки	Поз.	Наименование	Кол.	Масса ед., кг	Масса сетки, кг
2С $\frac{12А\,III}{10А\,III}$ 145×175 $\frac{75}{25}$	1	Ф12А III, ℓ=1750	8	1,55	20,4
	2	Ф10А III, ℓ=1450	9	0,89	
2С $\frac{14А\,III}{10А\,III}$ 145×175 $\frac{75}{25}$	1	Ф14А III, ℓ=1750	8	2,12	25,0
	2	Ф10А III, ℓ=1450	9	0,89	
2С $\frac{16А\,III}{10А\,III}$ 145×175 $\frac{75}{25}$	1	Ф16А III, ℓ=1750	8	2,76	30,1
	2	Ф10А III, ℓ=1450	9	0,89	
2С $\frac{12А\,III}{12А\,III}$ 145×175 $\frac{75}{25}$	1	Ф12А III, ℓ=1750	8	1,55	24,0
	2	Ф12А III, ℓ=1450	9	1,29	
2С $\frac{14А\,III}{12А\,III}$ 145×175 $\frac{75}{25}$	1	Ф14А III, ℓ=1750	8	2,12	28,6
	2	Ф12А III, ℓ=1450	9	1,29	
2С $\frac{16А\,III}{12А\,III}$ 145×175 $\frac{75}{25}$	1	Ф16А III, ℓ=1750	8	2,76	33,7
	2	Ф12А III, ℓ=1450	9	1,29	

Арматура: класса А-III по ГОСТ 5781-82*

Гл.инж.пр.	Бажанова		
Разраб.	Святова		
Исполн.	Николаева		
Провер.	Старостина		
Н.контр.	Святова		

1.411.1-3.1-2

Сетка 2С... 145×175

Стадия	Лист	Листов
Р		1

ЦНИИПРОМЗДАНИЙ

Инв. № подл. | Подпись и дата | Взам. инв. №

24036-02 5

Формат А4

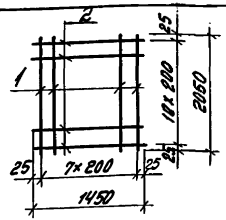

Марка сетки	Поз.	Наименование	Кол.	Масса ед., кг.	Масса сетки, кг
2С 14АIII/10АIII 145×205	1	Ф14АIII, ℓ=2050	8	24.8	29.6
	2	Ф10АIII, ℓ=1450	11	0.89	
2С 16АIII/10АIII 145×205	1	Ф16АIII, ℓ=2050	8	3.24	35.7
	2	Ф10АIII, ℓ=1450	11	0.89	
2С 18АIII/10АIII 145×205	1	Ф18АIII, ℓ=2050	8	4.1	42.6
	2	Ф10АIII, ℓ=1450	11	0.89	
2С 12АIII/12АIII 145×205	1	Ф12АIII, ℓ=2050	8	1.82	28.8
	2	Ф12АIII, ℓ=1450	11	1.29	
2С 14АIII/12АIII 145×205	1	Ф14АIII, ℓ=2050	8	2.48	34.0
	2	Ф12АIII, ℓ=1450	11	1.29	
2С 16АIII/12АIII 145×205	1	Ф16АIII, ℓ=2050	8	3.24	40.1
	2	Ф12АIII, ℓ=1450	11	1.29	
2С 18АIII/12АIII 145×205	1	Ф18АIII, ℓ=2050	8	4.1	47.0
	2	Ф12АIII, ℓ=1450	11	1.29	

Арматура: класса А-III по ГОСТ 5781-82*

Инв. № подл. | Подпись и дата | Взам. инв. №

Гл. инж. пр.	Бажанова		
Разраб.	Святова		
Исполн.	Николаева		
Провер.	Старостина		
Н. контр.	Святова		

1.411.1-3.1-3

Сетка 2С... 145×205

Стадия	Лист	Листов
Р		1

ЦНИИПромзданий

Формат А4

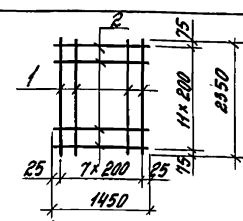

Марка сетки	Поз.	Наименование	Кол.	Масса ед., кг	Масса сетки, кг
2С 12АIII/10АIII 145×235 75/25	1	Ф12АIII, ℓ=2350	8	2.09	27.4
	2	Ф10АIII, ℓ=1450	12	0.89	
2С 14АIII/10АIII 145×235 75/25	1	Ф14АIII, ℓ=2350	8	2.84	33.4
	2	Ф10АIII, ℓ=1450	12	0.89	
2С 16АIII/10АIII 145×235 75/25	1	Ф16АIII, ℓ=2350	8	3.71	40.4
	2	Ф10АIII, ℓ=1450	12	0.89	
2С 18АIII/10АIII 145×235 75/25	1	18АIII, ℓ=2350	8	4.69	48.2
	2	10АIII, ℓ=1450	12	0.89	
2С 20АIII/10АIII 145×235 75/25	1	20АIII, ℓ=2350	8	5.8	57.1
	2	10АIII, ℓ=1450	12	0.89	
2С 14АIII/12АIII 145×235 75/25	1	14АIII, ℓ=2350	8	2.84	38.2
	2	12АIII, ℓ=1450	12	1.29	
2С 16АIII/12АIII 145×235 75/25	1	16АIII, ℓ=2350	8	3.71	45.2
	2	12АIII, ℓ=1450	12	1.29	
2С 18АIII/12АIII 145×235 75/25	1	18АIII, ℓ=2350	8	4.69	53.0
	2	12АIII, ℓ=1450	12	1.29	
2С 20АIII/12АIII 145×235 75/25	1	20АIII, ℓ=2350	8	5.8	61.9
	2	12АIII, ℓ=1450	12	1.29	

Арматура: класса А-III по ГОСТ 5781-82*

Инв. № подл. | Подпись и дата | Взам. инв. №

Гл. инж. пр.	Бажанова		
Разраб.	Святова		
Исполн.	Николаева		
Провер.	Старостина		
Н. контр.	Святова		

1.411.1-3.1-4

Сетка 2С... 145×235

Стадия	Лист	Листов
Р		1

ЦНИИПромзданий

Формат А4

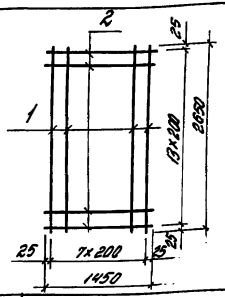

Марка сетки	Поз.	Наименование	Кол.	Масса ед., кг	Масса сетки, кг
2С $\frac{16А\,III}{10А\,III}$ 145×265	1	Ф16А III, ℓ = 2650	8	4,18	45,9
	2	Ф10А III, ℓ = 1450	14	0,89	
2С $\frac{18А\,III}{10А\,III}$ 145×265	1	Ф18А III, ℓ = 2650	8	5,29	54,9
	2	Ф10А III, ℓ = 1450	14	0,89	
2С $\frac{20А\,III}{10А\,III}$ 145×265	1	Ф20А III, ℓ = 2650	8	6,53	64,7
	2	Ф10А III, ℓ = 1450	14	0,89	
2С $\frac{22А\,III}{10А\,III}$ 145×265	1	Ф22А III, ℓ = 2650	8	7,91	75,7
	2	Ф10А III, ℓ = 1450	14	0,89	
2С $\frac{25А\,III}{10А\,III}$ 145×265	1	Ф25А III, ℓ = 2650	8	10,18	93,9
	2	Ф10А III, ℓ = 1450	14	0,89	
2С $\frac{14А\,III}{12А\,III}$ 145×265	1	Ф14А III, ℓ = 2650	8	3,20	43,7
	2	Ф12А III, ℓ = 1450	14	1,29	
2С $\frac{16А\,III}{12А\,III}$ 145×265	1	Ф16А III, ℓ = 2650	8	4,18	51,5
	2	Ф12А III, ℓ = 1450	14	1,29	
2С $\frac{20А\,III}{12А\,III}$ 145×265	1	Ф20А III, ℓ = 2650	8	6,53	70,3
	2	Ф12А III, ℓ = 1450	14	1,29	

1.411.1-3.1-5

Гл. инж. пр.	Бежанова	
Разраб.	Святова	
Исполн.	Николаева	
Провер.	Старостина	
Н. контр.	Святова	

Сетка 2С... 145×265

Стадия	Лист	Листов
Р	1	2

ЦНИИПРОМЗДАНИЙ

Инв. № подл. | Подпись и дата | Взам. инв. №

Формат А4

Марка сетки	Поз.	Наименование	Кол.	Масса ед, кг	Масса сетки, кг
2С $\frac{16А\,III}{14А\,III}$ 145×265	1	Ф16А III, ℓ = 2650	8	4,18	57,9
	2	Ф14А III, ℓ = 1450	14	1,75	
2С $\frac{18А\,III}{14А\,III}$ 145×265	1	Ф18А III, ℓ = 2650	8	5,29	66,8
	2	Ф14А III, ℓ = 1450	14	1,75	
2С $\frac{20А\,III}{14А\,III}$ 145×265	1	Ф20А III, ℓ = 2650	8	6,53	76,7
	2	Ф14А III, ℓ = 1450	14	1,75	
2С $\frac{18А\,III}{16А\,III}$ 145×265	1	Ф18А III, ℓ = 2650	8	5,29	74,4
	2	Ф16А III, ℓ = 1450	14	2,29	
2С $\frac{20А\,III}{16А\,III}$ 145×265	1	Ф20А III, ℓ = 2650	8	6,53	84,3
	2	Ф16А III, ℓ = 1450	14	2,29	
2С $\frac{22А\,III}{16А\,III}$ 145×265	1	Ф22А III, ℓ = 2650	8	7,91	95,3
	2	Ф16А III, ℓ = 1450	14	2,29	

Арматура: класса А-III по ГОСТ 5781-82*.

Инв. № подл. | Подпись и дата | Взам. инв. №

1.411.1-3.1-5

Лист 2

24036-02 7

Формат А4

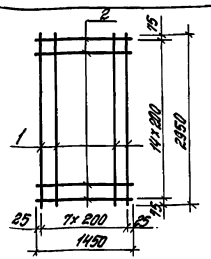

Марка сетки	Поз.	Наименование	Кол.	Масса ед., кг	Масса сетки, кг
2С $\frac{20А\,III}{10А\,III}$ 145×295 $\frac{75}{25}$	1	Ф20А III, ℓ = 2950	8	7,27	71,5
	2	Ф10А III, ℓ = 1450	15	0,89	
2С $\frac{22А\,III}{10А\,III}$ 145×295 $\frac{75}{25}$	1	Ф22А III, ℓ = 2950	8	8,80	83,8
	2	Ф10А III, ℓ = 1450	15	0,89	
2С $\frac{25А\,III}{10А\,III}$ 145×295 $\frac{75}{25}$	1	Ф25А III, ℓ = 2950	8	11,36	104,2
	2	Ф10А III, ℓ = 1450	15	0,89	
2С $\frac{20А\,III}{12А\,III}$ 145×295 $\frac{75}{25}$	1	Ф20А III, ℓ = 2950	8	7,27	77,5
	2	Ф12А III, ℓ = 1450	15	1,29	
2С $\frac{22А\,III}{12А\,III}$ 145×295 $\frac{75}{25}$	1	Ф22А III, ℓ = 2950	8	8,80	89,8
	2	Ф12А III, ℓ = 1450	15	1,29	
2С $\frac{22А\,III}{14А\,III}$ 145×295 $\frac{75}{25}$	1	Ф22А III, ℓ = 2950	8	8,80	96,7
	2	Ф14А III, ℓ = 1450	15	1,75	

Арматура: класса А-III по ГОСТ 5781-82*

Гл.инж.пр.	Бажанова		
Разраб.	Святова		
Исполн.	Николаева		
Провер.	Старостина		
Н.контр.	Святова		

1.411.1-3.1-6

Сетка 2С... 145×295

Стадия	Лист	Листов
Р		1

ЦНИИПРОМЗДАНИЙ

Формат А4

Инв.№ подл. | Подпись и дата | Взам.инв.№

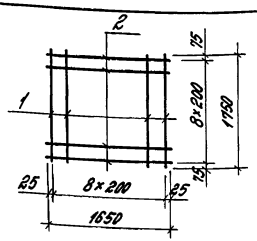

Марка сетки	Поз.	Наименование	Кол.	Масса ед., кг	Масса сетки, кг
4С $\frac{10А\,III-200}{10А\,III-200}$ 165×175 $\frac{75}{25}$	1	Ф10А III, ℓ = 1750	9	1,08	18,9
	2	Ф10А III, ℓ = 1650	9	1,02	
2С $\frac{12А\,III}{12А\,III}$ 165×175 $\frac{75}{25}$	1	Ф12А III, ℓ = 1750	9	1,55	27,1
	2	Ф12А III, ℓ = 1650	9	1,46	
2С $\frac{14А\,III}{14А\,III}$ 165×175 $\frac{75}{25}$	1	Ф14А III, ℓ = 1750	9	2,12	37,1
	2	Ф14А III, ℓ = 1650	9	2,0	
2С $\frac{16А\,III}{16А\,III}$ 165×175 $\frac{75}{25}$	1	Ф16А III, ℓ = 1750	9	2,76	48,3
	2	Ф16А III, ℓ = 1650	9	2,61	

Арматура: класса А-III по ГОСТ 5781-82*

Гл.инж.пр.	Бажанова		
Разраб.	Святова		
Исполн.	Николаева		
Провер.	Старостина		
Н.контр.	Святова		

1.411.1-3.1-7

Сетка 2С... 165×175

Стадия	Лист	Листов
Р		1

ЦНИИПРОМЗДАНИЙ

24036-02 8

Формат А4

Инв.№ подл. | Подпись и дата | Взам.инв.№

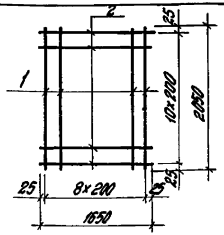

Марка сетки	Поз.	Наименование	Кол.	Масса ед., кг	Масса сетки, кг
2С 14АIII/12АIII 165×205	1	ф14АIII, ℓ=2050	9	2,48	38,4
	2	ф12АIII, ℓ=1650	11	1,46	
2С 14АIII/14АIII 165×205	1	ф14АIII, ℓ=2050	9	2,48	44,3
	2	ф14АIII, ℓ=1650	11	2,0	
2С 16АIII/14АIII 165×205	1	ф16АIII, ℓ=2050	9	3,23	51,1
	2	ф14АIII, ℓ=1650	11	2,0	
2С 18АIII/14АIII 165×205	1	ф18АIII, ℓ=2050	9	4,1	58,9
	2	ф14АIII, ℓ=1650	11	2,0	

Арматура: класса А-III по ГОСТ 5781-82*

Инв.№подл. | Подпись и дата | Взам.инв.№

			1.411.1-3.1-8
Гл.инж.пр.	Баженова		
Разраб.	Святова		Сетка 2С... 165×205
Исполн.	Николаева		
Провер.	Старостина		
Н.контр.	Святова		

Стадия	Лист	Листов
Р		1

ЦНИИПромзданий

Формат А4

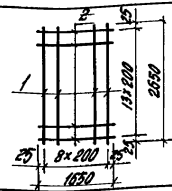

Марка сетки	Поз.	Наименование	Кол.	Масса ед., кг	Масса сетки, кг
2С 14АIII/10АIII 165×265	1	ф14АIII, ℓ=2650	9	3,2	43,1
	2	ф10АIII, ℓ=1650	14	1,02	
2С 14АIII/12АIII 165×265	1	ф14АIII, ℓ=2650	9	3,2	49,2
	2	ф12АIII, ℓ=1650	14	1,46	
2С 16АIII/12АIII 165×265	1	ф16АIII, ℓ=2650	9	4,18	58,1
	2	ф12АIII, ℓ=1650	14	1,46	
2С 20АIII/12АIII 165×265	1	ф20АIII, ℓ=2650	9	6,53	79,2
	2	ф12АIII, ℓ=1650	14	1,46	
2С 22АIII/12АIII 165×265	1	ф22АIII, ℓ=2650	9	7,91	91,6
	2	ф12АIII, ℓ=1650	14	1,46	
2С 16АIII/14АIII 165×265	1	ф16АIII, ℓ=2650	9	4,18	65,6
	2	ф14АIII, ℓ=1650	14	2,0	
2С 18АIII/14АIII 165×265	1	ф18АIII, ℓ=2650	9	5,29	75,6
	2	ф14АIII, ℓ=1650	14	2,0	
2С 20АIII/14АIII 165×265	1	ф20АIII, ℓ=2650	9	6,53	86,8
	2	ф14АIII, ℓ=1650	14	2,0	
2С 18АIII/16АIII 165×265	1	ф18АIII, ℓ=2650	9	5,29	84,2
	2	ф16АIII, ℓ=1650	14	2,61	

Арматура: класса А-III по ГОСТ 5781-82*

Инв.№подл. | Подпись и дата | Взам.инв.№

			1.411.1-3.1-9
Гл.инж.пр.	Баженова		
Разраб.	Святова		Сетка 2С... 165×265
Исполн.	Николаева		
Провер.	Старостина		
Н.контр.	Святова		

Стадия	Лист	Листов
Р		1

ЦНИИПромзданий

Формат А4

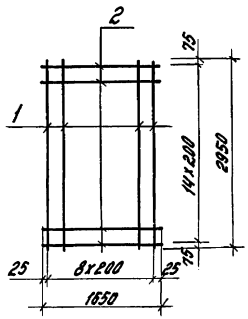

Марка сетки	Поз.	Наименование	Кол.	Масса ед., кг	Масса сетки, кг
2С 14АIII/10АIII 165х295 75/25	1	ф14АIII, ℓ=2950	9	35.6	47.3
	2	ф10АIII, ℓ=1650	15	1.02	
2С 16АIII/10АIII 165х295 75/25	1	ф16АIII, ℓ=2950	9	4.66	57.2
	2	ф10АIII, ℓ=1650	15	1.02	
2С 18АIII/10АIII 165х295 75/25	1	ф18АIII, ℓ=2950	9	5.89	68.3
	2	ф10АIII, ℓ=1650	15	1.02	
2С 20АIII/10АIII 165х295 75/25	1	ф20АIII, ℓ=2950	9	7.27	80.7
	2	ф10АIII, ℓ=1650	15	1.02	
2С 16АIII/12АIII 165х295 75/25	1	ф16АIII, ℓ=2950	9	4.66	63.8
	2	ф12АIII, ℓ=1650	15	1.46	

Инв.№подл. | Подпись и дата | Взам.инв.№

			1.411.1-3.1-10
Гл.инж.пр.	Божинова		
Разраб.	Сватова		Сетка 2С... 165х295
Испол.	Николаева		
Провер.	Старостина		
Н.контр.	Сватова		

Стадия	Лист	Листов
Р	1	2

ЦНИИПромзданий

Формат А4

Марка сетки	Поз.	Наименование	Кол.	Масса ед., кг	Масса сетки, кг
2С 18АIII/12АIII 165х295 75/25	1	ф18АIII, ℓ=2950	9	5.89	74.9
	2	ф12АIII, ℓ=1650	15	1.46	
2С 20АIII/12АIII 165х295 75/25	1	ф20АIII, ℓ=2950	9	7.27	87.3
	2	ф12АIII, ℓ=1650	15	1.46	
2С 22АIII/12АIII 165х295 75/25	1	ф22АIII, ℓ=2950	9	8.80	101.1
	2	ф12АIII, ℓ=1650	15	1.46	
2С 18АIII/14АIII 165х295 75/25	1	ф18АIII, ℓ=2950	9	5.89	83.0
	2	ф14АIII, ℓ=1650	15	2.0	
2С 20АIII/14АIII 165х295 75/25	1	ф20АIII, ℓ=2950	9	7.27	95.4
	2	ф14АIII, ℓ=1650	15	2.0	
2С 22АIII/14АIII 165х295 75/25	1	ф22АIII, ℓ=2950	9	8.80	109.2
	2	ф14АIII, ℓ=1650	15	2.0	

Арматура: класса А-III по ГОСТ 5781-82*

Инв.№подл. | Подпись и дата | Взам.инв.№

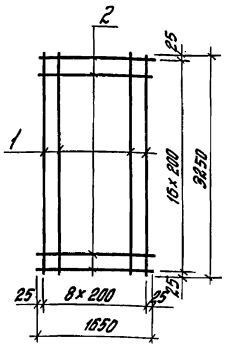

Марка сетки	Поз.	Наименование	Кол.	Масса ед., кг	Масса сетки, кг
2С 18АIII / 10АIII 165×325	1	ф18АIII, ℓ=3250	9	6,5	75,8
	2	ф10АIII, ℓ=1650	17	1,02	
2С 20АIII / 12АIII 165×325	1	ф20АIII, ℓ=3250	9	8,03	97,1
	2	ф12АIII, ℓ=1650	17	1,46	
2С 22АIII / 12АIII 165×325	1	ф22АIII, ℓ=3250	9	9,68	112,0
	2	ф12АIII, ℓ=1650	17	1,46	
2С 25АIII / 14АIII 165×325	1	ф25АIII, ℓ=3250	9	12,51	146,6
	2	ф14АIII, ℓ=1650	17	2,0	

Арматура: класса А-III по ГОСТ 5781-82*

Инв.№ подл. | Подпись и дата | Взам. инв.№

Гл.инж.пр.	Бажанова		
Разраб.	Сватова		
Исполн.	Николаева		
Проверил	Старостина		
Н.контр.	Сватова		

1.411.1-3.1-11

Сетка 2С... 165×325

Стадия	Лист	Листов
Р		1

ЦНИИПромзданий

Формат А4

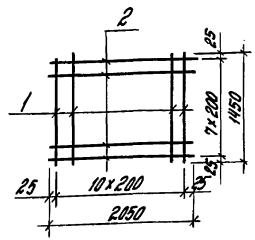

Марка сетки	Поз.	Наименование	Кол.	Масса ед., кг	Масса сетки, кг
2С 12АIII / 10АIII 205×145	1	ф12АIII, ℓ=1450	11	1,29	24,3
	2	ф10АIII, ℓ=2050	8	1,26	
2С 12АIII / 12АIII 205×145	1	ф12АIII, ℓ=1450	11	1,29	28,8
	2	ф12АIII, ℓ=2050	8	1,82	
2С 14АIII / 12АIII 205×145	1	ф14АIII, ℓ=1450	11	1,75	33,9
	2	ф12АIII, ℓ=2050	8	1,82	

Арматура: класса А-III по ГОСТ 5781-82*

Инв.№ подл. | Подпись и дата | Взам. инв.№

Гл.инж.пр.	Бажанова		
Разраб.	Сватова		
Исполн.	Николаева		
Провер.	Старостина		
Н.контр.	Сватова		

1.411.1-3.7-12

Сетка 2С... 205×145

Стадия	Лист	Листов
Р		1

ЦНИИПромзданий

24036-02 11 Формат А4

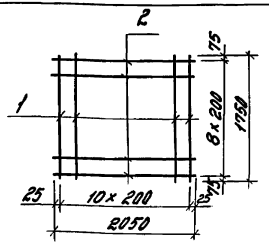

Марка сетки	Поз.	Наименование	Кол.	Масса ед., кг	Масса сетки, кг
2С 12АIII/10АIII 205×175 75/25	1	ф12АIII, ℓ=1750	11	1,55	18,4
	2	ф10АIII, ℓ=2050	9	1,26	
2С 14АIII/10АIII 205×175 75/25	1	ф14АIII, ℓ=1750	11	2,12	34,6
	2	ф10АIII, ℓ=2050	9	1,26	
2С 12АIII/12АIII 205×175 75/25	1	ф12АIII, ℓ=1750	11	1,55	33,4
	2	ф12АIII, ℓ=2050	9	1,82	
2С 14АIII/12АIII 205×175 75/25	1	ф14АIII, ℓ=1750	11	2,12	39,7
	2	ф12АIII, ℓ=2050	9	1,82	
2С 16АIII/12АIII 205×175 75/25	1	ф16АIII, ℓ=1750	11	2,76	46,7
	2	ф12АIII, ℓ=2050	9	1,82	

Арматура: класса АIII по ГОСТ 5781-82.*

Инв.№ подл. | Подпись и дата | Взам. инв.№

Гл.инж.	Баженова		
Разраб.	Святова		
Исполн.	Николаева		
Провер.	Старостина		
Н.контр.	Святова		

1.411.1-3.1-13

Сетка 2С... 205×175

Стадия	Лист	Листов
Р		1

ЦНИИПРОМЗДАНИЙ

Формат А4

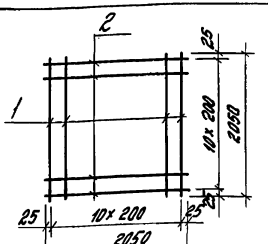

Марка сетки	Поз.	Наименование	Кол.	Масса ед., кг	Масса сетки, кг
2С 16АIII/10АIII 205×205	1	ф16АIII, ℓ=2050	11	3,23	49,4
	2	ф10АIII, ℓ=2050	11	1,26	
2С 18АIII/10АIII 205×205	1	ф18АIII, ℓ=2050	11	4,1	59,0
	2	ф10АIII, ℓ=2050	11	1,26	
2С 12АIII/12АIII 205×205	1	ф12АIII, ℓ=2050	11	1,82	40,0
	2	ф12АIII, ℓ=2050	11	1,82	
2С 14АIII/14АIII 205×205	1	ф14АIII, ℓ=2050	11	2,48	54,6
	2	ф14АIII, ℓ=2050	11	2,48	
2С 16АIII/16АIII 205×205	1	ф16АIII, ℓ=2050	11	3,23	71,1
	2	ф16АIII, ℓ=2050	11	3,23	

Арматура: класса АIII по ГОСТ 5781-82.*

Инв.№ подл. | Подпись и дата | Взам. инв.№

Гл.инж.	Баженова		
Разраб.	Святова		
Исполн.	Николаева		
Провер.	Старостина		
Н.контр.	Святова		

1.411.1-3.1-14

Сетка 2С... 205×205

Стадия	Лист	Листов
Р		1

ЦНИИПРОМЗДАНИЙ

Формат А4

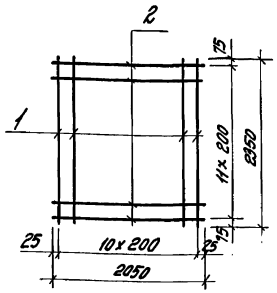

Марка сетки	Поз.	Наименование	Кол.	Масса ед., кг	Масса сетки, кг
2С 12АIII/10АIII 205×235 75/25	1	Ф12АIII, ℓ=2350	11	2,09	38,1
	2	Ф10АIII, ℓ=2050	12	1,26	
2С 14АIII/10АIII 205×235 75/25	1	Ф14АIII, ℓ=2350	11	2,84	46,4
	2	Ф10АIII, ℓ=2050	12	1,26	
2С 16АIII/10АIII 205×235 75/25	1	Ф16АIII, ℓ=2350	11	3,71	59,9
	2	Ф10АIII, ℓ=2050	12	1,26	
2С 18АIII/10АIII 205×235 75/25	1	Ф18АIII, ℓ=2350	11	4,69	66,7
	2	Ф10АIII, ℓ=2050	12	1,26	
2С 12АIII/12АIII 205×235 75/25	1	Ф12АIII, ℓ=2350	11	2,09	44,83
	2	Ф12АIII, ℓ=2050	12	1,82	
2С 14АIII/12АIII 205×235 75/25	1	Ф14АIII, ℓ=2350	11	2,84	53,1
	2	Ф12АIII, ℓ=2050	12	1,82	
2С 16АIII/12АIII 205×235 75/25	1	Ф16АIII, ℓ=2350	11	3,71	62,7
	2	Ф12АIII, ℓ=2050	12	1,82	

Инв.№подл. | Подпись и дата | Взам.инв.№

1.411.1-3.1-15

				Стадия	Лист	Листов
Утверд.	Васканова		Сетка 2С... 205×235	Р	1	2
Разраб.	С.Ятова			ЦНИИПРОМЗДАНИЙ		
Исполн.	Никитина					
Провер.	Старостина					
Н.контр.	Светова					

Формат А4

Марка сетки	Поз.	Наименование	Кол.	Масса ед., кг	Масса сетки, кг
2С 18АIII/12АIII 205×235 75/25	1	Ф18АIII, ℓ=2350	11	4,69	73,4
	2	Ф12АIII, ℓ=2050	12	1,82	
2С 20АIII/12АIII 205×235 75/25	1	Ф20АIII, ℓ=2350	11	5,80	85,6
	2	Ф12АIII, ℓ=2050	12	1,82	
2С 12АIII/14АIII 205×235 75/25	1	Ф12АIII, ℓ=2350	11	2,09	52,8
	2	Ф14АIII, ℓ=2050	12	2,48	
2С 14АIII/14АIII 205×235 75/25	1	Ф14АIII, ℓ=2350	11	2,84	61,0
	2	Ф14АIII, ℓ=2050	12	2,48	
2С 16АIII/14АIII 205×235 75/25	1	Ф16АIII, ℓ=2350	11	3,71	70,6
	2	Ф14АIII, ℓ=2050	12	2,48	
2С 18АIII/14АIII 205×235 75/25	1	Ф18АIII, ℓ=2350	11	4,69	81,4
	2	Ф14АIII, ℓ=2050	12	2,48	
2С 12АIII/16АIII 205×235 75/25	1	Ф12АIII, ℓ=2350	11	2,09	61,8
	2	Ф16АIII, ℓ=2050	12	3,29	
2С 14АIII/16АIII 205×235 75/25	1	Ф14АIII, ℓ=2350	11	2,84	70,0
	2	Ф16АIII, ℓ=2050	12	3,23	
2С 16АIII/16АIII 205×235 75/25	1	Ф16АIII, ℓ=2350	11	3,71	79,6
	2	Ф16АIII, ℓ=2050	12	3,23	

Арматура: класса А-III по ГОСТ 5781-82.*

Инв.№подл. | Подпись и дата | Взам.инв.№

1.411.1-3.1-15 Лист 2

24036-02 13 Формат А4

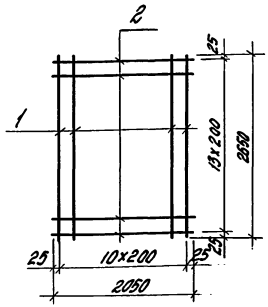

Марка сетки	Поз.	Наименование	Кол.	Масса ед., кг	Масса сетки, кг
2С $\frac{16А III}{10А III}$ 205×265	1	Ф16А III, ℓ = 2650	11	4,18	63,6
	2	Ф10А III, ℓ = 2050	14	1,26	
2С $\frac{18А III}{10А III}$ 205×265	1	Ф18А III, ℓ = 2650	11	5,29	75,8
	2	Ф10А III, ℓ = 2050	14	1,26	
2С $\frac{20А III}{10А III}$ 205×265	1	Ф20А III, ℓ = 2650	11	6,53	89,5
	2	Ф10А III, ℓ = 2050	14	1,26	
2С $\frac{22А III}{10А III}$ 205×265	1	Ф22А III, ℓ = 2650	11	7,91	104,7
	2	Ф10А III, ℓ = 2050	14	1,26	
2С $\frac{25А III}{10А III}$ 205×265	1	Ф25А III, ℓ = 2650	11	10,18	129,6
	2	Ф10А III, ℓ = 2050	14	1,26	
2С $\frac{18А III}{12А III}$ 205×265	1	Ф18А III, ℓ = 2650	11	5,29	83,7
	2	Ф12А III, ℓ = 2050	14	1,82	
2С $\frac{20А III}{12А III}$ 205×265	1	Ф20А III, ℓ = 2650	11	6,53	97,3
	2	Ф12А III, ℓ = 2050	14	1,82	

Арматура: класса А-III по ГОСТ5781-82*

1.411.1-3.1-16

Гл.инж.пр.	Бажанова	
Разраб.	Святова	
Исполн.	Николаева	
Провер.	Старостина	
Н.контр.	Святова	

Сетка 2С... 205×265

Стадия	Лист	Листов
Р		1

ЦНИИПРОМЗДАНИЙ

Инв.№ подл. | Подпись и дата | Взам. инв.№

Формат А4

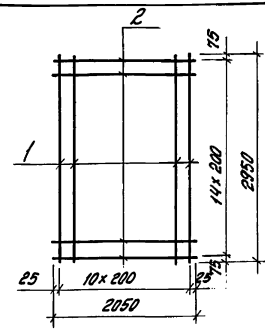

Марка сетки	Поз.	Наименование	Кол.	Масса ед., кг	Масса сетки, кг
2С $\frac{18А III}{10А III}$ 205×295 $\frac{75}{25}$	1	Ф18А III, ℓ = 2950	11	5,89	83,7
	2	Ф10А III, ℓ = 2050	15	1,26	
2С $\frac{20А III}{10А III}$ 205×295 $\frac{75}{25}$	1	Ф20А III, ℓ = 2950	11	7,27	98,9
	2	Ф10А III, ℓ = 2050	15	1,26	
2С $\frac{22А III}{10А III}$ 205×295 $\frac{75}{25}$	1	Ф22А III, ℓ = 2950	11	8,80	115,7
	2	Ф10А III, ℓ = 2050	15	1,26	
2С $\frac{25А III}{10А III}$ 205×295 $\frac{75}{25}$	1	Ф25А III, ℓ = 2950	11	11,33	143,5
	2	Ф10А III, ℓ = 2050	15	1,26	
2С $\frac{20А III}{12А III}$ 205×295 $\frac{75}{25}$	1	Ф20А III, ℓ = 2950	11	7,27	107,3
	2	Ф12А III, ℓ = 2050	15	1,82	
2С $\frac{22А III}{12А III}$ 205×295 $\frac{75}{25}$	1	Ф22А III, ℓ = 2950	11	8,80	124,1
	2	Ф12А III, ℓ = 2050	15	1,82	

Арматура: класса А-III по ГОСТ5781-82*

1.411.1-3.1-17

Гл.инж.пр.	Бажанова	
Разраб.	Святова	
Исполн.	Николаева	
Провер.	Старостина	
Н.контр.	Святова	

Сетка 2С... 205×295

Стадия	Лист	Листов
Р		1

ЦНИИПРОМЗДАНИЙ

Инв.№ подл. | Подпись и дата | Взам. инв.№

24036-02 14

Формат А4

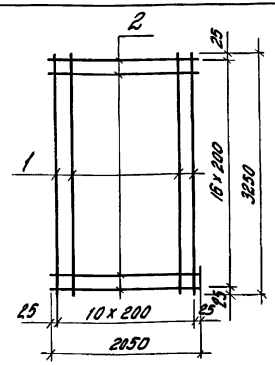

Марка сетки	Поз.	Наименование	Кол.	Масса ед., кг	Масса сетки, кг
2С $\frac{18AIII}{10AIII}$ 205 x 325	1	ф18AIII, ℓ = 3250	11	6,49	92,8
	2	ф10AIII, ℓ = 2050	17	1,26	
2С $\frac{20AIII}{10AIII}$ 205x325	1	ф 20AIII, ℓ = 3250	11	8,01	109,5
	2	ф 10AIII, ℓ = 2050	17	1,26	
2С $\frac{22AIII}{10AIII}$ 205 x 325	1	ф 22AIII, ℓ = 3250	11	9,70	128,1
	2	ф10AIII, ℓ = 2050	17	1,26	
2С $\frac{25AIII}{10AIII}$ 205x 325	1	ф 25AIII, ℓ = 3250	11	12,48	158,7
	2	ф10AIII, ℓ = 2050	17	1,26	
2С $\frac{25AIII}{12AIII}$ 205x 325	1	ф 25AIII, ℓ = 3250	11	12,48	168,2
	2	ф 12AIII, ℓ = 2050	17	1,82	

Арматура: класса А-III по ГОСТ 5781-82*

Инв. № подл. | Подпись и дата | Взам. инв. №

1.411.1-3.1-18

			Стадия	Лист	Листов
Гл. инж. пр.	Бажанова		Р		1
Разраб.	Сватова				
Испол.	Николаева		Сетка 2С... 205 x 325		ЦНИИПРОМЗДАНИЙ
Провер.	Строителина				
Н. контр.	Сватова				

Формат А4

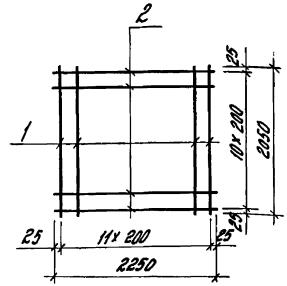

Марка сетки	Поз.	Наименование	Кол.	Масса ед., кг	Масса сетки, кг
2С $\frac{12AIII}{10AIII}$ 225 x 205	1	ф12AIII, ℓ = 2050	12	1,82	37,1
	2	ф10AIII, ℓ = 2250	11	1,39	
2С $\frac{14AIII}{10AIII}$ 225 x 205	1	ф14AIII, ℓ = 2050	12	2,48	45,1
	2	ф 10AIII, ℓ = 2250	11	1,39	
2С $\frac{16AIII}{10AIII}$ 225 x 205	1	ф 16AIII, ℓ = 2050	12	3,23	54,1
	2	ф10AIII, ℓ = 2250	11	1,39	
2С $\frac{18AIII}{12AIII}$ 225x 205	1	ф 18AIII, ℓ = 2050	12	4,10	71,2
	2	ф 12AIII, ℓ = 2250	11	2,00	
2С $\frac{18AIII}{14AIII}$ 225 x 205	1	ф 18AIII, ℓ = 2050	12	4,10	79,1
	2	ф 14AIII, ℓ = 2250	11	2,72	

Арматура: класса А-III по ГОСТ 5781-82*

Инв. № подл. | Подпись и дата | Взам. инв. №

1.411.1-3.1-19

			Стадия	Лист	Листов
Гл. инж. пр.	Бажанова		Р		1
Разраб.	Сватова				
Испол.	Николаева		Сетка 2С... 225 x 205		ЦНИИПРОМЗДАНИЙ
Провер.	Строителина				
Н. контр.	Сватова				

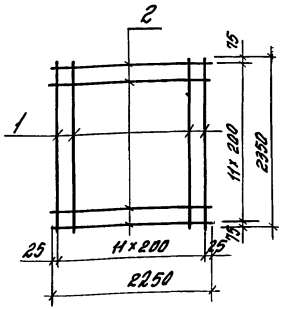

Марка сетки	Поз.	Наименование	Кол.	Масса ед., кг	Масса сетки, кг
2С $\frac{14А\,III}{14А\,III}$ 225×235 $\frac{75}{25}$	1	Ф 14А III, ℓ=2350	12	2.84	66.7
	2	Ф 14А III, ℓ=2250	12	2.72	
2С $\frac{16А\,III}{16А\,III}$ 225×235 $\frac{75}{25}$	1	Ф 16А III, ℓ=2350	12	3.71	87.1
	2	Ф 16А III, ℓ=2250	12	3.55	

Арматура: класса А-III по ГОСТ 5781-82*

Инв. № подл. | Подпись и дата | Взам. инв. №

1.411.1-3.1-20

Гл. инж. пр.	Бажанова	
Разраб.	Святова	
Исполн.	Николаева	
Провер.	Старостина	
Н. контр.	Святова	

Сетка 2С... 225×235

Стадия	Лист	Листов
Р		1

ЦНИИПРОМЗДАНИЙ

Формат А4

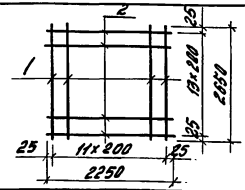

Марка сетки	Поз.	Наименование	Кол.	Масса, ед., кг	Масса, сетки кг
2С $\frac{18А\,III}{10А\,III}$ 225×265	1	Ф 18А III, ℓ=2650	12	5.29	82.9
	2	Ф 10А III, ℓ=2250	14	1.39	
2С $\frac{14А\,III}{12А\,III}$ 225×265	1	Ф 14А III, ℓ=2650	12	3.20	66.4
	2	Ф 12А III, ℓ=2250	14	2.00	
2С $\frac{16А\,III}{12А\,III}$ 225×265	1	Ф 16А III, ℓ=2650	12	4.18	78.2
	2	Ф 12А III, ℓ=2250	14	2.00	
2С $\frac{18А\,III}{12А\,III}$ 225×265	1	Ф 18А III, ℓ=2650	12	5.29	91.5
	2	Ф 12А III, ℓ=2250	14	2.00	
2С $\frac{20А\,III}{12А\,III}$ 225×265	1	Ф 20А III, ℓ=2650	12	6.53	106.4
	2	Ф 12А III, ℓ=2250	14	2.00	
2С $\frac{10А\,III}{14А\,III}$ 225×265	1	Ф 10А III, ℓ=2650	12	1.64	57.8
	2	Ф 14А III, ℓ=2250	14	2.72	
2С $\frac{14А\,III}{14А\,III}$ 225×265	1	Ф 14А III, ℓ=2650	12	3.20	76.5
	2	Ф 14А III, ℓ=2250	14	2.72	
2С $\frac{16А\,III}{14А\,III}$ 225×265	1	Ф 16А III, ℓ=2650	12	4.18	88.2
	2	Ф 14А III, ℓ=2250	14	2.72	
2С $\frac{12А\,III}{16А\,III}$ 225×265	1	Ф 12А III, ℓ=2650	12	2.35	77.9
	2	Ф 16А III, ℓ=2250	14	3.55	
2С $\frac{16А\,III}{16А\,III}$ 225×265	1	Ф 16А III, ℓ=2650	12	4.18	99.9
	2	Ф 16А III, ℓ=2250	14	3.55	
2С $\frac{18А\,III}{16А\,III}$ 225×265	1	Ф 18А III, ℓ=2650	12	5.29	113.2
	2	Ф 16А III, ℓ=2250	14	3.55	

Арматура: класса А-III по ГОСТ 5781-82*

Инв. № подл. | Подпись и дата | Взам. инв. №

1.411.1-3.1-21

Гл. инж. пр.	Бажанова	
Разраб.	Святова	
Исполн.	Николаева	
Провер.	Старостина	
Н. контр.	Святова	

Сетка 2С... 225×265

Стадия	Лист	Листов
Р		1

ЦНИИПРОМЗДАНИЙ

24036-02 16

Формат А4

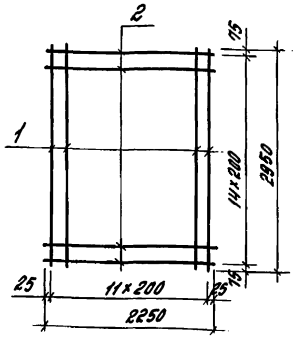

Марка сетки	Поз.	Наименование	Кол.	Масса ед., кг	Масса сетки, кг
2С 16АIII/10АIII 225×295 75/25	1	Ф16АIII, ℓ=2950	12	4,66	76,8
	2	Ф10АIII, ℓ=2250	15	1,39	
2С 18АIII/10АIII 225×295 75/25	1	Ф18АIII, ℓ=2950	12	5,89	91,5
	2	Ф10АIII, ℓ=2250	15	1,39	
2С 20АIII/10АIII 225×295 75/25	1	Ф20АIII, ℓ=2950	12	7,27	108,1
	2	Ф10АIII, ℓ=2250	15	1,39	
2С 22АIII/10АIII 225×295 75/25	1	Ф22АIII, ℓ=2950	12	8,80	126,5
	2	Ф10АIII, ℓ=2250	15	1,39	
2С 18АIII/12АIII 225×295 75/25	1	Ф18АIII, ℓ=2950	12	5,89	100,7
	2	Ф12АIII, ℓ=2250	15	2,00	
2С 20АIII/12АIII 225×295 75/25	1	Ф20АIII, ℓ=2950	12	7,27	117,2
	2	Ф12АIII, ℓ=2250	15	2,00	
2С 22АIII/12АIII 225×295 75/25	1	Ф22АIII, ℓ=2950	12	8,80	135,6
	2	Ф12АIII, ℓ=2250	15	2,00	

Арматура: класса А-III по ГОСТ 5781-82*

Инв.№подл. | Подпись и дата | Взам.инв.№

1.411.1-3.1-22

Гл.инж.пр.	Бажанова		
Разраб.	Святова		
Исполн.	Николаева		
Провер.	Старостина		
Н.контр.	Святова		

Сетка 2С... 225×295

Стадия	Лист	Листов
Р		1

ЦНИИПРОМЗДАНИЙ

Формат А4

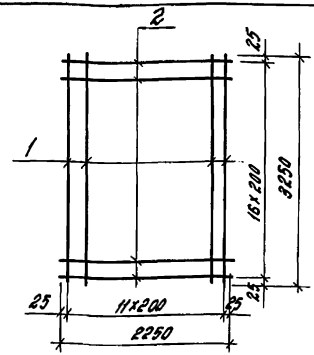

Марка сетки	Поз.	Наименование	Кол.	Масса ед. кг	Масса сетки, кг
2С 14АIII/10АIII 225×325	1	Ф14АIII, ℓ=3250	12	3,93	70,8
	2	Ф10АIII, ℓ=2250	17	1,39	
2С 16АIII/10АIII 225×325	1	Ф16АIII, ℓ=3250	12	5,13	85,2
	2	Ф10АIII, ℓ=2250	17	1,39	
2С 18АIII/10АIII 225×325	1	Ф18АIII, ℓ=3250	12	6,49	101,5
	2	Ф10АIII, ℓ=2250	17	1,39	
2С 20АIII/10АIII 225×325	1	Ф20АIII, ℓ=3250	12	8,01	119,8
	2	Ф10АIII, ℓ=2250	17	1,39	
2С 22АIII/10АIII 225×325	1	Ф22АIII, ℓ=3250	12	9,70	140,0
	2	Ф10АIII, ℓ=2250	17	1,39	
2С 12АIII/12АIII 225×325	1	Ф12АIII, ℓ=3250	12	2,89	68,7
	2	Ф12АIII, ℓ=2250	17	2,00	
2С 16АIII/12АIII 225×325	1	Ф16АIII, ℓ=3250	12	5,13	95,6
	2	Ф12АIII, ℓ=2250	17	2,00	

Арматура: классы А-III по ГОСТ 5781-82*

Инв.№подл. | Подпись и дата | Взам.инв.№

1.411.1-3.1-23

Гл.инж.пр.	Бажанова		
Разраб.	Святова		
Исполн.	Николаева		
Провер.	Старостина		
Н.контр.	Святова		

Сетка 2С... 225×325

Стадия	Лист	Листов
Р	1	2

ЦНИИПРОМЗДАНИЙ

 Формат А4

Марка сетки	Поз.	Наименование	Кол.	Масса ед., кг	Масса сетки, кг
2С $\frac{20А\text{III}}{12А\text{III}}$ 225×325	1	Ф20А III, ℓ=3250	12	8,01	130,1
	2	Ф12А III, ℓ=2250	17	2,00	
2С $\frac{22А\text{III}}{12А\text{III}}$ 225×325	1	Ф22А III, ℓ=3250	12	9,70	150,4
	2	Ф12А III, ℓ=2250	17	2,00	
2С $\frac{12А\text{III}}{14А\text{III}}$ 225×325	1	Ф12А III, ℓ=3250	12	2,89	80,9
	2	Ф14А III, ℓ=2250	17	2,72	
2С $\frac{14А\text{III}}{14А\text{III}}$ 225×325	1	Ф14А III, ℓ=3250	12	3,93	93,4
	2	Ф14А III, ℓ=2250	17	2,72	
2С $\frac{16А\text{III}}{14А\text{III}}$ 225×325	1	Ф16А III, ℓ=3250	12	5,13	107,8
	2	Ф14А III, ℓ=2250	17	2,72	
2С $\frac{18А\text{III}}{14А\text{III}}$ 225×325	1	Ф18А III, ℓ=3250	12	6,49	124,1
	2	Ф14А III, ℓ=2250	17	2,72	
2С $\frac{20А\text{III}}{14А\text{III}}$ 225×325	1	Ф20А III, ℓ=3250	12	8,01	142,4
	2	Ф14А III, ℓ=2250	17	2,72	
2С $\frac{22А\text{III}}{14А\text{III}}$ 225×325	1	Ф22А III, ℓ=3250	12	9,70	162,6
	2	Ф14А III, ℓ=2250	17	2,72	
2С $\frac{14А\text{III}}{16А\text{III}}$ 225×325	1	Ф14А III, ℓ=3250	12	3,93	107,5
	2	Ф16А III, ℓ=2250	17	3,55	
2С $\frac{16А\text{III}}{16А\text{III}}$ 225×325	1	Ф16А III, ℓ=3250	12	5,13	121,9
	2	Ф16А III, ℓ=2250	17	3,55	
2С $\frac{18А\text{III}}{16А\text{III}}$ 225×325	1	Ф18А III, ℓ=3250	12	6,49	138,2
	2	Ф16А III, ℓ=2250	17	3,55	
2С $\frac{22А\text{III}}{16А\text{III}}$ 225×325	1	Ф22А III, ℓ=3250	12	9,70	176,8
	2	Ф16А III, ℓ=2250	17	3,55	

Арматура: класса А-III по ГОСТ 5781-82*

Инв. № подл. | Подпись и дата | Взам. инв. №

1.411.1-3.1-23 | Лист 2

Формат А4

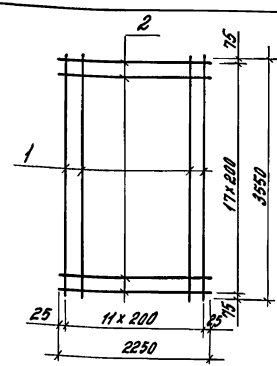

Марка сетки	Поз.	Наименование	Кол.	Масса ед., кг	Масса сетки, кг
2С $\frac{20А\text{III}}{10А\text{III}}$ 225×355 $\frac{75}{25}$	1	Ф20А III, ℓ=3550	12	8,75	130,0
	2	Ф10А III, ℓ=2250	18	1,39	
2С $\frac{22А\text{III}}{10А\text{III}}$ 225×355 $\frac{75}{25}$	1	Ф22А III, ℓ=3550	12	10,59	152,1
	2	Ф10А III, ℓ=2250	18	1,39	
2С $\frac{25А\text{III}}{10А\text{III}}$ 225×355 $\frac{75}{25}$	1	Ф25А III, ℓ=3550	12	13,63	188,6
	2	Ф10А III, ℓ=2250	18	1,39	
2С $\frac{14А\text{III}}{12А\text{III}}$ 225×355 $\frac{75}{25}$	1	Ф14А III, ℓ=3550	12	4,29	87,5
	2	Ф12А III, ℓ=2250	18	2,00	
2С $\frac{20А\text{III}}{12А\text{III}}$ 225×355 $\frac{75}{25}$	1	Ф20А III, ℓ=3550	12	8,75	141,0
	2	Ф12А III, ℓ=2250	18	2,00	
2С $\frac{16А\text{III}}{14А\text{III}}$ 225×355 $\frac{75}{25}$	1	Ф16А III, ℓ=3550	12	5,60	116,2
	2	Ф14А III, ℓ=2250	18	2,72	

Инв. № подл. | Подпись и дата | Взам. инв. №

1.411.1-3.1-24

Гл. инж. пр.	Бажанова	
Разраб.	Святова	
Исполн.	Николаева	
Провер.	Старостина	
Н. контр.	Святова	

Сетка 2С... 225×355

Стадия	Лист	Листов
Р	1	2

ЦНИИПРОМЗДАНИЙ

24036-02 18 Формат А4

Марка сетки	Поз.	Наименование	Кол.	Масса ед., кг	Масса сетки, кг
2С 18АIII/14АIII 225×355 75/25	1	ф18АIII, ℓ=3550	12	7.09	134.0
	2	ф14АIII, ℓ=2250	18	2.72	
2С 20АIII/14АIII 225×355 75/25	1	ф20АIII, ℓ=3550	12	8.75	154.0
	2	ф14АIII, ℓ=2250	18	2.72	
2С 22АIII/14АIII 225×355 75/25	1	ф22АIII, ℓ=3550	12	10.59	176.0
	2	ф14АIII, ℓ=2250	18	2.72	
2С 18АIII/16АIII 225×355 75/25	1	ф18АIII, ℓ=3550	12	7.09	149.0
	2	ф16АIII, ℓ=2250	18	3.55	
2С 20АIII/16АIII 225×355 75/25	1	ф20АIII, ℓ=3550	12	8.75	168.9
	2	ф16АIII, ℓ=2250	18	3.55	
2С 22АIII/16АIII 225×355 75/25	1	ф22АIII, ℓ=3550	12	10.59	191.0
	2	ф16АIII, ℓ=2250	18	3.55	
2С 25АIII/16АIII 225×355 75/25	1	ф25АIII, ℓ=3550	12	13.63	227.5
	2	ф16АIII, ℓ=2250	18	3.55	

Арматура: класса А-III по ГОСТ5781-82*

Инв.№ подл. | Подпись и дата | Взам.инв.№

1.411.1-3.1-24

Лист 2

Формат А4

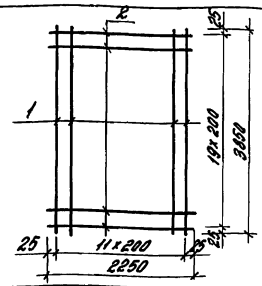

Марка сетки	Поз.	Наименование	Кол.	Масса ед., кг	Масса сетки, кг
2С 18АIII/12АIII 225×385	1	ф18АIII, ℓ=3850	12	7.69	132.3
	2	ф12АIII, ℓ=2250	20	2.00	
2С 20АIII/12АIII 225×385	1	ф20АIII, ℓ=3850	12	9.49	153.9
	2	ф12АIII, ℓ=2250	20	2.00	
2С 22АIII/12АIII 225×385	1	ф22АIII, ℓ=3850	12	11.49	177.9
	2	ф12АIII, ℓ=2250	20	2.00	
2С 25АIII/12АIII 225×385	1	ф25АIII, ℓ=3850	12	14.78	217.4
	2	ф12АIII, ℓ=2250	20	2.00	
2С 18АIII/14АIII 225×385	1	ф18АIII, ℓ=3850	12	7.69	146.7
	2	ф14АIII, ℓ=2250	20	2.72	
2С 20АIII/14АIII 225×385	1	ф20АIII, ℓ=3850	12	9.49	168.3
	2	ф14АIII, ℓ=2250	20	2.72	
2С 22АIII/14АIII 225×385	1	ф22АIII, ℓ=3850	12	11.49	192.3
	2	ф14АIII, ℓ=2250	20	2.72	
2С 25АIII/16АIII 225×385	1	ф25АIII, ℓ=3850	12	14.78	248.4
	2	ф16АIII, ℓ=2250	20	3.55	

Арматура: класса А-III по ГОСТ5781-82*

1.411.1-3.1-25

Гл.инж.пр.	Божанова		
Разраб.	Святова		
Исполн.	Николаева		
Провер.	Старостина		
Н.контр.	Святова		

Сетка 2С... 225×385

Стадия	Лист	Листов
Р		1

ЦНИИПромзданий

24036-02 19 Формат А4

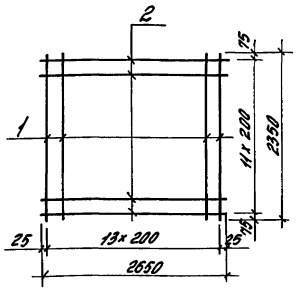

Марка сетки	Поз.	Наименование	Кол.	Масса ед., кг	Масса сетки, кг
2С $\frac{14А\text{III}}{10А\text{III}}$ 265×235 $\frac{75}{25}$	1	ф14А III, ℓ=2350	14	2,84	59,5
	2	ф10А III, ℓ=2650	12	1,64	
2С $\frac{18А\text{III}}{14А\text{III}}$ 265×235 $\frac{75}{25}$	1	ф18А III, ℓ=2350	14	4,70	104,2
	2	ф14А III, ℓ=2650	12	3,20	
2С $\frac{20А\text{III}}{16А\text{III}}$ 265×235 $\frac{75}{25}$	1	ф20А III, ℓ=2350	14	5,80	131,4
	2	ф16А III, ℓ=2650	12	4,18	

Арматура: класса А-III по ГОСТ 5781-82*

Инв. № подл. | Подпись и дата | Взам. инв. №

Гл. инж. пр.	Баженова		1.411.1-3.1-25
Разраб.	Светова		
Исполн.	Николаева		Сетка 2С... 265×235
Провер.	Старостина		
Н. контр.	Светова		

Стадия	Лист	Листов
Р		1

ЦНИИПРОМЗДАНИЙ

Формат А4

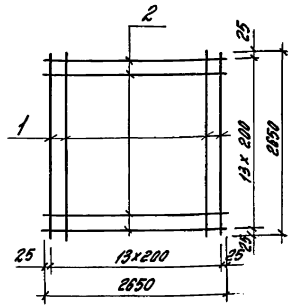

Марка сетки	Поз.	Наименование	Кол.	Масса ед., кг	Масса сетки, кг
2С $\frac{16А\text{III}}{12А\text{III}}$ 265×265	1	ф16А III, ℓ=2650	14	4,18	91,4
	2	ф12А III, ℓ=2650	14	2,35	
2С $\frac{18А\text{III}}{12А\text{III}}$ 265×265	1	ф18А III, ℓ=2650	14	5,29	107,0
	2	ф12А III, ℓ=2650	14	2,35	
2С $\frac{18А\text{III}}{14А\text{III}}$ 265×265	1	ф18А III, ℓ=2650	14	5,29	118,9
	2	ф14А III, ℓ=2650	14	3,20	
2С $\frac{20А\text{III}}{14А\text{III}}$ 265×265	1	ф20А III, ℓ=2650	14	6,53	136,2
	2	ф14А III, ℓ=2650	14	3,20	

Арматура: класса А-III по ГОСТ 5781-82*

Инв. № подл. | Подпись и дата | Взам. инв. №

Гл. инж. пр.	Баженова		1.411.1-3.1-27
Разраб.	Светова		
Исполн.	Николаева		Сетка 2С... 265×265
Провер.	Старостина		
Н. контр.	Светова		

Стадия	Лист	Листов
Р		1

ЦНИИПРОМЗДАНИЙ

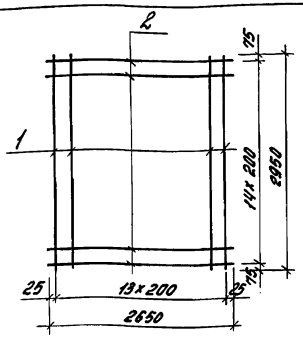

Марка сетки	Поз.	Наименование	Кол.	Масса ед., кг	Масса сетки, кг
2С $\frac{16А\,III}{10А\,III}$ 265×295 $\frac{75}{25}$	1	Ф16А III, ℓ = 2950	14	4,66	89,8
	2	Ф10А III, ℓ = 2650	15	1,64	
2С $\frac{18А\,III}{10А\,III}$ 265×295 $\frac{75}{25}$	1	Ф18А III, ℓ = 2950	14	5,89	107,1
	2	Ф10А III, ℓ = 2650	15	1,64	
2С $\frac{14А\,III}{12А\,III}$ 265×295 $\frac{75}{25}$	1	Ф14А III, ℓ = 2950	14	3,56	85,1
	2	Ф12А III, ℓ = 2650	15	2,35	
2С $\frac{16А\,III}{12А\,III}$ 265×295 $\frac{75}{25}$	1	Ф16А III, ℓ = 2950	14	4,66	100,5
	2	Ф12А III, ℓ = 2650	15	2,35	
2С $\frac{18А\,III}{12А\,III}$ 265×295 $\frac{75}{25}$	1	Ф18А III, ℓ = 2950	14	5,89	117,7
	2	Ф12А III, ℓ = 2650	15	2,35	
2С $\frac{20А\,III}{12А\,III}$ 265×295 $\frac{75}{25}$	1	Ф20А III, ℓ = 2950	14	7,27	137,0
	2	Ф12А III, ℓ = 2650	15	2,35	
2С $\frac{22А\,III}{12А\,III}$ 265×295 $\frac{75}{25}$	1	Ф22А III, ℓ = 2950	14	8,80	158,5
	2	Ф12А III, ℓ = 2650	15	2,35	

Арматура: класса А-III по ГОСТ 5781-82*

1.411.1-3.1-28

Гл. инж. пр.	Бажанова		Сетка 2С... 265×295	Стадия	Лист	Листов
Разраб.	Святова			Р		1
Исполн.	Николаева			ЦНИИПРОМЗДАНИЙ		
Провер.	Старостина					
Н. контр.	Святова					

Инв. № подл. | Подпись и дата | Взам. инв. №

Формат А4

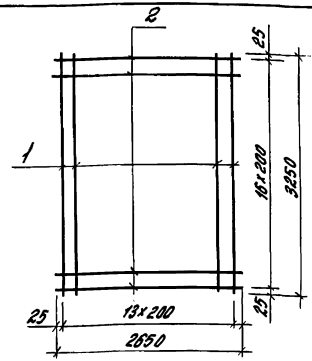

Марка сетки	Поз.	Наименование	Кол.	Масса ед., кг	Масса сетки, кг
2С $\frac{16А\,III}{12А\,III}$ 265×325	1	Ф16А III, ℓ = 3250	14	5,13	111,8
	2	Ф12А III, ℓ = 2650	17	2,35	
2С $\frac{18А\,III}{12А\,III}$ 265×325	1	Ф18А III, ℓ = 3250	14	6,49	130,8
	2	Ф12А III, ℓ = 2650	17	2,35	
2С $\frac{20А\,III}{12А\,III}$ 265×325	1	Ф20А III, ℓ = 3250	14	8,01	152,1
	2	Ф12А III, ℓ = 2650	17	2,35	
2С $\frac{22А\,III}{12А\,III}$ 265×325	1	Ф22А III, ℓ = 3250	14	9,70	175,8
	2	Ф12А III, ℓ = 2650	17	2,35	
2С $\frac{25А\,III}{12А\,III}$ 265×325	1	Ф25А III, ℓ = 3250	14	12,5	215,0
	2	Ф12А III, ℓ = 2650	17	2,35	
2С $\frac{16А\,III}{16А\,III}$ 265×325	1	Ф16А III, ℓ = 3250	14	5,13	142,9
	2	Ф16А III, ℓ = 2650	17	4,18	
2С $\frac{18А\,III}{16А\,III}$ 265×325	1	Ф18А III, ℓ = 3250	14	6,49	161,9
	2	Ф16А III, ℓ = 2650	17	4,18	

Арматура: класса А-III по ГОСТ 5781-82*

1.411.1-3.1-29

Гл. инж. пр.	Бажанова		Сетка 2С... 265×325	Стадия	Лист	Листов
Разраб.	Святова			Р		1
Исполн.	Николаева			ЦНИИПРОМЗДАНИЙ		
Провер.	Старостина					
Н. контр.	Святова					

Инв. № подл. | Подпись и дата | Взам. инв. №

24036-02 21

Формат А4

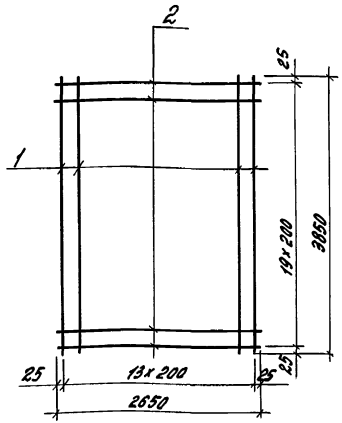

Марка сетки	Поз.	Наименование	Кол.	Масса ед. кг.	Масса сетки, кг
2С 20АIII/12АIII 265×385	1	ф20АIII, ℓ=3850	14	9,49	179,9
	2	ф12АIII, ℓ=2650	20	2,35	
2С 22АIII/12АIII 265×385	1	ф22АIII, ℓ=3850	14	11,49	207,9
	2	ф12АIII, ℓ=2650	20	2,35	
2С 25АIII/12АIII 265×385	1	ф25АIII, ℓ=3850	14	14,78	253,9
	2	ф12АIII, ℓ=2650	20	2,35	

Арматура: класса А-III по ГОСТ 5781-82*

Гл.инж.пр.	Бижанова		1.411.1-3.1-30
Разраб.	Сватова		
Исполн.	Николаева		Сетка 2С... 265×385
Провер.	Старостина		Стадия: Р; Лист: ; Листов: 1
Н.контр.	Сватова		ЦНИИПромзданий

Инв.№подл. | Подпись и дата | Взам.инв.№

Формат А4

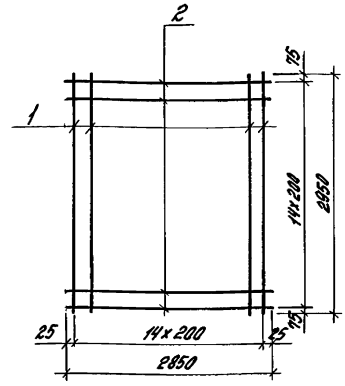

Марка сетки	Поз.	Наименование	Кол.	Масса ед., кг	Масса сетки, кг
2С 22АIII/14АIII 285×295 75/25	1	ф22АIII, ℓ=2950	15	8,80	182,6
	2	ф14АIII, ℓ=2850	15	3,44	
2С 25АIII/14АIII 285×295 75/25	1	ф25АIII, ℓ=2950	15	11,33	221,6
	2	ф14АIII, ℓ=2850	15	3,44	

Арматура: класса А-III по ГОСТ 5781-82*

Гл.инж.пр.	Бижанова		1.411.1-3.1-31
Разраб.	Сватова		
Исполн.	Николаева		Сетка 2С... 285×295
Провер.	Старостина		Стадия: Р; Лист: ; Листов: 1
Н.контр.	Сватова		ЦНИИПромзданий

Инв.№подл. | Подпись и дата | Взам.инв.№

24036-02 22 Формат А4

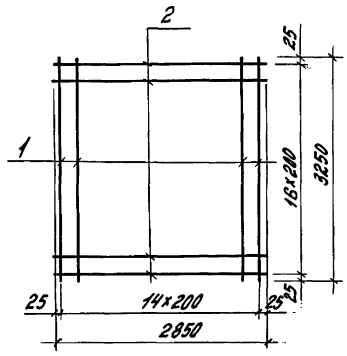

Марка сетки	Поз.	Наименование	Кол.	Масса ед., кг	Масса сетки, кг
2С $\frac{18\,A\,III}{14\,A\,III}$ 285×325	1	ф18 A III, ℓ=3250	15	6,49	155,8
	2	ф14 A III, ℓ=2850	17	3,44	
2С $\frac{20\,A\,III}{14\,A\,III}$ 285×325	1	ф20 A III, ℓ=3250	15	8,01	178,6
	2	ф14 A III, ℓ=2850	17	3,44	

Арматура класса A-III по ГОСТ 5781-82.*

Гл. инж. пр.	Баканова		
Разраб.	Святова		
Исполн.	Николаева		
Провер.	Строгалева		
Н. контр.	Святова		

1.411.1-3.1-32

Сетка 2С... 285×325

Стадия	Лист	Листов
Р		1

ЦНИИПРОМЗДАНИЙ

Инв. № подл. | Подпись и дата | Взам. инв. №

Инв. № подл. | Подпись и дата | Взам. инв. №

Формат А4

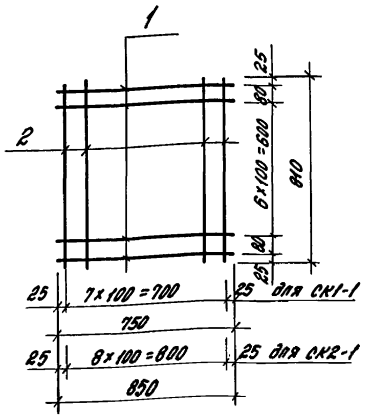

Марка сетки	Поз.	Наименование	Кол.	Масса ед., кг	Масса сетки, кг
СК1-1	1	ф 6 А I, ℓ = 750	9	0,17	3,0
	2	ф 6 А I, ℓ = 810	8	0,18	
СК2-1	1	ф 6 А I, ℓ = 850	9	0,19	3,3
	2	ф 6 А I, ℓ = 810	9	0,18	

Арматура: класса А-I по ГОСТ 5781-82*

Гл. инж. пр.	Бажанова		1.411.1-3.1-33
Разраб.	Святова		
Испол.	Николаева		Сетка СК1-1, СК2-1
Провер.	Старостина		
Н. контр.	Святова		

Стадия	Лист	Листов
Р		1

ЦНИИПромзданий

Формат А4

Инв. № подл. | Подпись и дата | Взам. инв. №

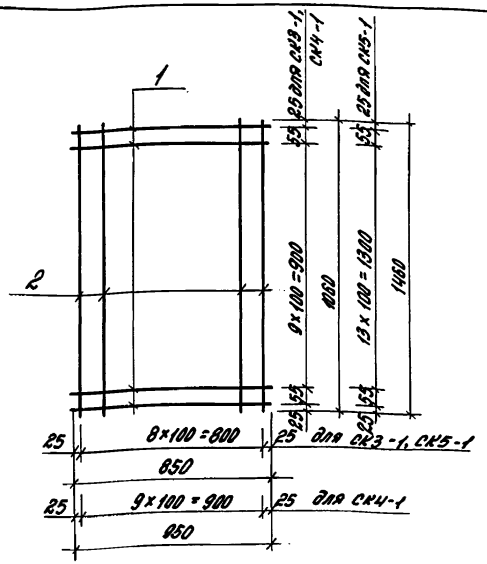

Марка сетки	Поз.	Наименование	Кол.	Масса ед., кг	Масса сетки, кг
СК3-1	1	ф 6 А I, ℓ = 850	12	0,19	4,4
	2	ф 6 А I, ℓ = 1060	9	0,24	
СК4-1	1	ф 6 А I, ℓ = 950	12	0,21	4,9
	2	ф 6 А I, ℓ = 1060	10	0,24	
СК5-1	1	ф 6 А I, ℓ = 850	16	0,19	5,9
	2	ф 6 А I, ℓ = 1460	9	0,32	

Арматура: класса А-I по ГОСТ 5781-82*

Гл. инж. пр.	Бажанова		1.411.1-3.1-34
Разраб.	Святова		
Испол.	Николаева		Сетка СК3-1, СК4-1, СК5-1
Провер.	Старостина		
Н. контр.	Святова		

Стадия	Лист	Листов
Р		1

ЦНИИПромзданий

24036-02 24 Формат А4

Инв. № подл. | Подпись и дата | Взам. инв. №

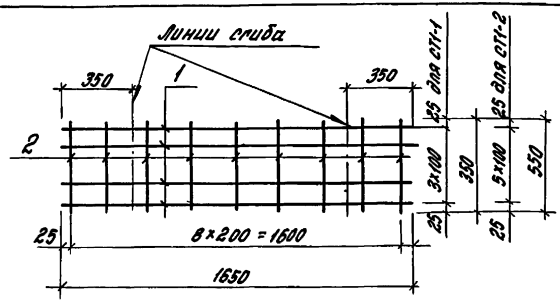

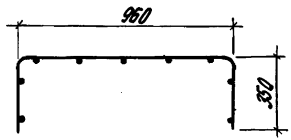

Марка сетки	Поз.	Наименование	Кол.	Масса ед., кг	Масса сетки, кг
СТ1-1	1	Ф 8 А III, ℓ = 1650	4	0,65	3,9
	2	Ф 8 А III, ℓ = 350	9	0,14	
СТ1-2	1	Ф 8 А III, ℓ = 1650	6	0,65	5,9
	2	Ф 8 А III, ℓ = 550	9	0,22	

Арматура: класса А-III по ГОСТ 5781-82*

Инв. № подл. | Подпись и дата | Взам. инв. №

Гл. инж. пр.	Бажанова		
Разраб.	Бажанова		
Исполн.	Николаева		
Провер.	Старостина		
Н. контр.	Светова		

1.411.1-3.1-35

Сетка СТ1-1, СТ1-2

Стадия	Лист	Листов
Р		1

ЦНИИПромзданий

Формат А4

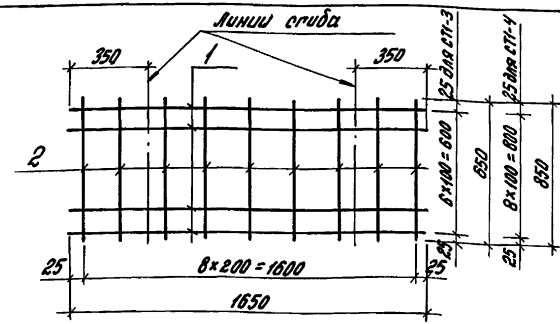

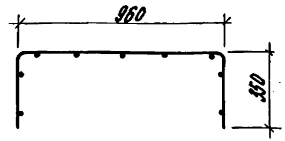

Марка сетки	Поз.	Наименование	Кол.	Масса ед., кг	Масса сетки, кг
СТ1-3	1	Ф 8 А III, ℓ = 1650	7	0,65	6,9
	2	Ф 8 А III, ℓ = 650	9	0,26	
СТ1-4	1	Ф 8 А III, ℓ = 1650	9	0,65	8,8
	2	Ф 8 А III, ℓ = 850	9	0,33	

Арматура: класса А-III по ГОСТ 5781-82*

Инв. № подл. | Подпись и дата | Взам. инв. №

Гл. инж. пр.	Бажанова		
Разраб.	Бажанова		
Исполн.	Николаева		
Провер.	Старостина		
Н. контр.	Светова		

1.411.1-3.1-36

Сетка СТ1-3; СТ1-4

Стадия	Лист	Листов
Р		1

ЦНИИПромзданий

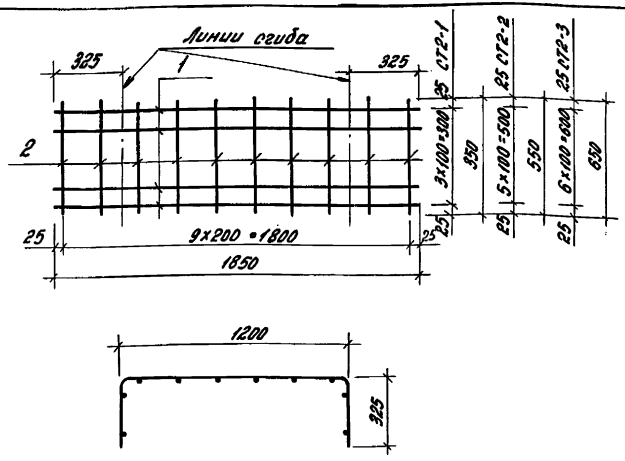

Марка сетки	Поз.	Наименование	Кол	Масса ед., кг	Масса сетки, кг
СТ2-1	1	ФВАIII, ℓ=1850	4	0,73	4,3
	2	ФВАIII, ℓ=350	10	0,14	
СТ2-2	1	ФВАIII, ℓ=1850	6	0,73	6,6
	2	ФВАIII, ℓ=550	10	0,22	
СТ2-3	1	ФВАIII, ℓ=1850	7	0,73	7,7
	2	ФВАIII, ℓ=650	10	0,26	

Арматура: класса А-III по ГОСТ5781-82.*

Гл.инж.пр.	Баженова		1.411.1-3.1-37		
Разраб.	Баженова				
Исполн.	Николаева		Сетки СТ2-1, СТ2-2, СТ2-3	Стадия: Р	Лист	Листов: 1
Провер.	Стороженко			ЦНИИПРОМЗДАНИЙ		
Н.контр.	Светова					

Инв.№подл. | Подпись и дата | Взам.инв.№

Формат А4

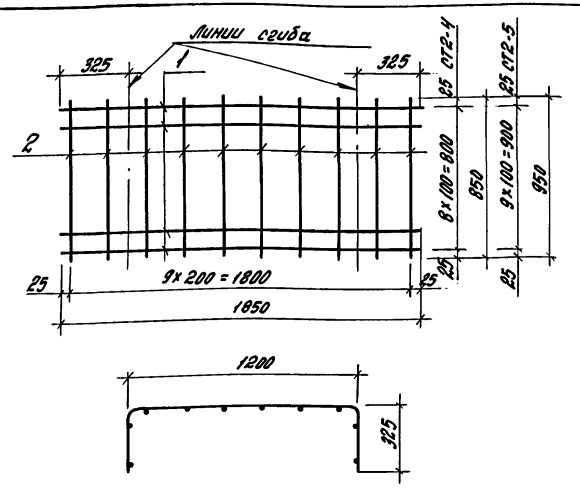

Марка сетки	Поз.	Наименование	Кол.	Масса ед., кг	Масса сетки, кг
СТ2-4	1	ФВАIII, ℓ=1850	9	0,73	10,0
	2	ФВАIII, ℓ=850	10	0,34	
СТ2-5	1	ФВАIII, ℓ=1850	10	0,73	11,1
	2	ФВАIII, ℓ=950	10	0,38	

Арматура: класса А-III по ГОСТ5781-82.*

Гл.инж.пр.	Баженова		1.411.1-3.1-38		
Разраб.	Баженова				
Исполн.	Николаева		Сетки СТ2-4, СТ2-5	Стадия: Р	Лист	Листов: 1
Провер.	Стороженко			ЦНИИПРОМЗДАНИЙ		
Н.контр.	Светова					

Инв.№подл. | Подпись и дата | Взам.инв.№

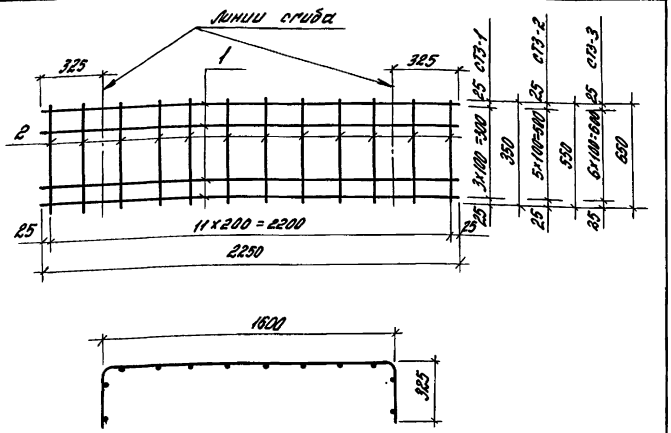

Марка сетки	Поз.	Наименование	Кол.	Масса ед., кг	Масса, кг
СТЗ-1	1	ф 8 А III, ℓ = 2250	4	0,89	5,2
	2	ф 8 А III, ℓ = 350	12	0,14	
СТЗ-2	1	ф 8 А III, ℓ = 2250	6	0,89	8,0
	2	ф 8 А III, ℓ = 550	12	0,22	
СТЗ-3	1	ф 8 А III, ℓ = 2250	7	0,89	9,4
	2	ф 8 А III, ℓ = 650	12	0,26	

Арматура: класса А-III по ГОСТ 5781-82*

Инв.№ подл.	Подпись и дата	Взам. инв.№	

Разраб.	Баженова		1.411.1-3.1-39		
Исполн.	Николаева		Сетка СТЗ-1, СТЗ-2, СТЗ-3	Стадия	Лист	Листов
Провер.	Старостина			Р		1
Н.контр.	Светова			ЦНИИПРОМЗДАНИЙ		

Формат А4

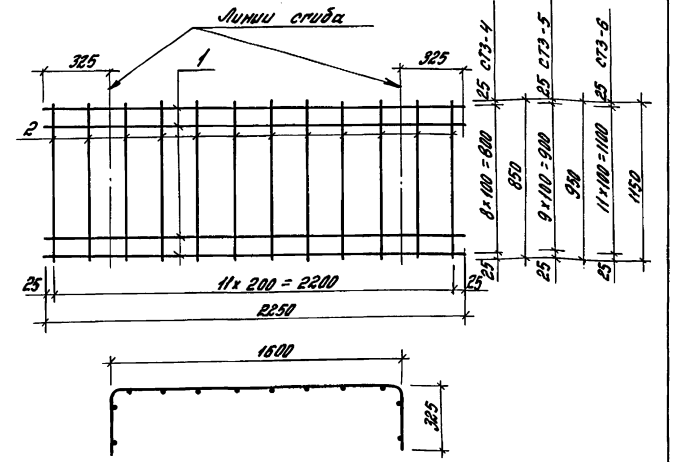

Марка сетки	Поз.	Наименование	Кол.	Масса ед., кг	Масса сетки, кг
СТЗ-4	1	ф 8 А III, ℓ = 2250	9	0,89	12,1
	2	ф 8 А III, ℓ = 850	12	0,34	
СТЗ-5	1	ф 8 А III, ℓ = 2250	10	0,89	13,5
	2	ф 8 А III, ℓ = 950	12	0,38	
СТЗ-6	1	ф 8 А III, ℓ = 2250	12	0,89	16,1
	2	ф 8 А III, ℓ = 1150	12	0,45	

Арматура: класса А-III по ГОСТ 5781-82*

Инв.№ подл.	Подпись и дата	Взам. инв.№	

Гл.инж.пр.	Баженова		1.411.1-3.1-40		
Разраб.	Баженова		Сетка СТЗ-4, СТЗ-5, СТЗ-6	Стадия	Лист	Листов
Исполн.	Николаева			Р		1
Провер.	Старостина			ЦНИИПРОМЗДАНИЙ		
Н.контр.	Светова					

gost.e-ecolog.ru