Правительство Москвы
Комитет по архитектуре и градостроительству г. Москвы
МНИИТЭП

ПРОЕКТЫ НА ОСНОВЕ КОНСТРУКЦИЙ И ИЗДЕЛИЙ ТЕРРИТОРИАЛЬНОГО КАТАЛОГА
ЖЕЛЕЗОБЕТОННЫЕ КОНСТРУКЦИИ ПАНЕЛЬНЫХ ЖИЛЫХ ДОМОВ ПРОИЗВОДСТВА АО ДСК-1

РС1 - 3120

ПАНЕЛИ ВНУТРЕННИХ СТЕН ТОЛЩИНОЙ 14 и 18 см.

Москва 2004г

gost.e-ecolog.ru

Правительство Москвы
Комитет по архитектуре и градостроительству г. Москвы
МНИИТЭП

ПРОЕКТЫ НА ОСНОВЕ КОНСТРУКЦИЙ И ИЗДЕЛИЙ ТЕРРИТОРИАЛЬНОГО КАТАЛОГА
ЖЕЛЕЗОБЕТОННЫЕ КОНСТРУКЦИИ ПАНЕЛЬНЫХ ЖИЛЫХ ДОМОВ ПРОИЗВОДСТВА АО ДСК-1




РС1 - 3120

ПАНЕЛИ ВНУТРЕННИХ СТЕН ТОЛЩИНОЙ 14 и 18 см.

РАБОЧИЕ ЧЕРТЕЖИ

Главный инженер института	Е.Е. Никитин
Главный конструктор института	Г.И. Шапиро
Начальник ОСК	М.В. Ванаг
Главный специалист ОСК	Н.Н. Баско

Москва 2004г.

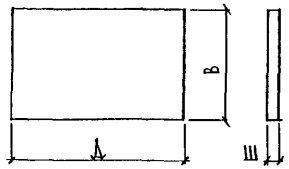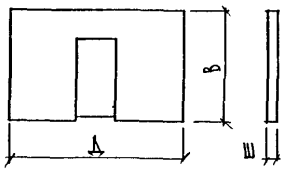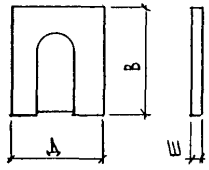№№ п.п.	Марка изделия по ГОСТ	Марка изделия по проекту	Эскиз изделия	Параметры изделия						Объем, м³								
				Размеры, мм			Площадь, м²	Объем, м³	Проектная масса, т	Тяжелый бетон γ=2400 кг/м³							Тип конструкций	№ страниц, рч.
										Класс								
				Д	Ш	В				В22,5								
1	2	3	4	5	6	7	8	9	10	11	12	13	14	15	16	17	18	19
1		В1855-714-Т-ЧС		5520	180	2630	14.52	2.60	6.24	2.60								
2		В1855-714-ЧС																
3		В1827-14-ЧС		2720	180	2380	6.47	1.16	2.78	1.16								
4		В1824.14-ЧС		2430	180	2630	6.39	1.14	2.74	1.14								
5		В1855-704-Т-ЧС		5520	180	2630	12.70	2.27	5.45	2.27								
6		В1855-704-ЧС																
7		В1821-14-ЧС		2080	180	2630	3.56	0.62	1.49	0.62								

Договор 1-148





Нач. отд.	Ванаг	
Гл. спец.	Баско	
Гл. спец.		
Зав. гр.	Николаева	
Разраб	Николаева	
Провер	Комиссарова	
Н. контр	Гуревич	

РС1-3120.НИ



Номенклатура

Стадия	Лист	Листов
Р	1	3


МНИИТЭП
ОСК

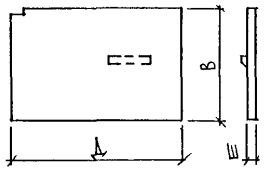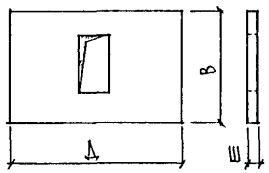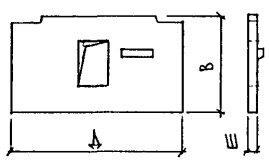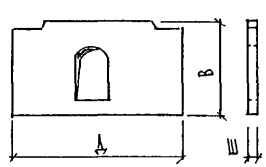
1	2	3	4	5	6	7	8	9	10	11	12	13	14	15	16	17	18	19
8		АВ1448-19А-4С		4800	140	2630	12.55	1.77	4.25	1.77								
9		АВ1862-71У-4С		6180	180	2630	14.79	2.64	6.34	2.64								
10		АВ1862-72У-4С		6180	180	2630	14.95	2.67	6.41	2.67								
11		АВ1858-72У-4С		5800	180	2780	14.43	2.59	6.22	2.59								
12		АВ1858-70У-4С		5800	180	2780	14.27	2.56	6.14	2.56								
13		АВ1858-71У-4С		5800	180	2780	14.04	2.51	6.02	2.51								

Инв.№ подл. | Подпись и дата | Взам. инв.№

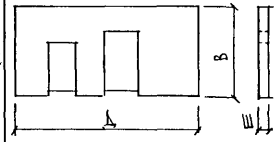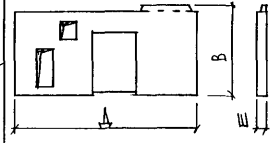1	2	3	4	5	6	7	8	9	10	11	12	13	14	15	16	17	18	19
14		АВ1862-709-ЧС		6180	180	2630	10,54	1.90	4,55	1.90								
15		АВ1862-59-К-ЧС		6180	180	2780	12.83	2.24	5.38	2.24								

Инв.№ подл. | Подпись и дата | Взам.инв.№

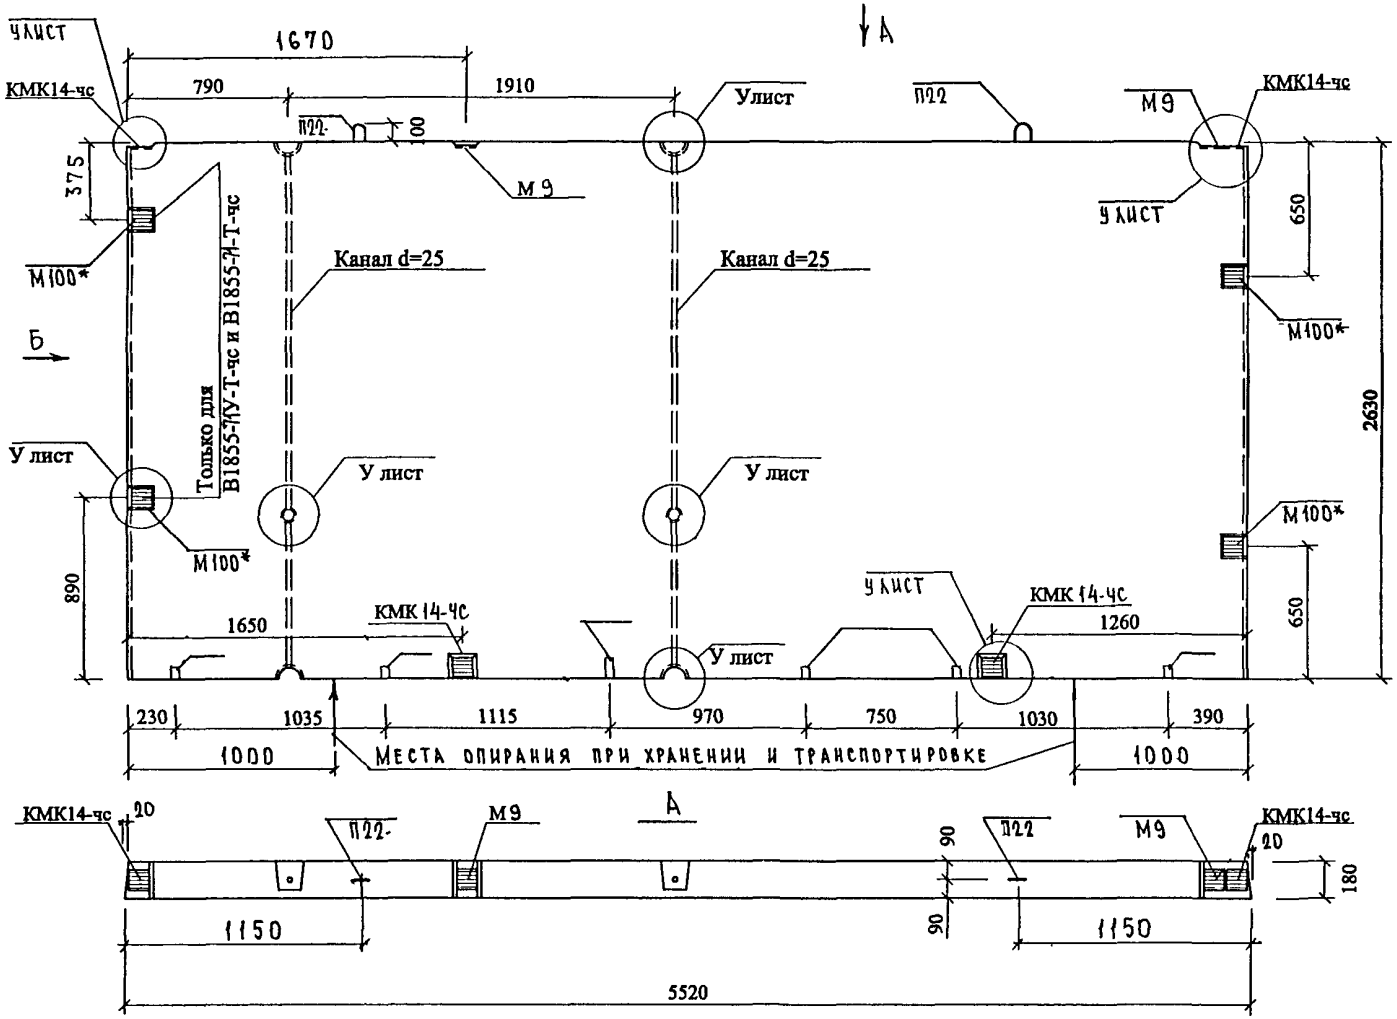

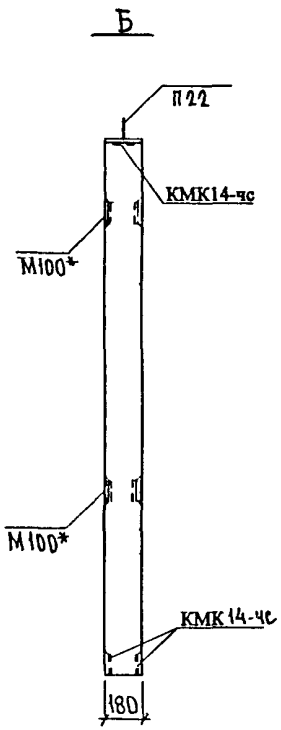

Согласовано.
Гл. инж. м. 1 Янко
Гип м. 1 Макакова

Нач. отд	Ванаг		
Гл. спец.	Барко		
РГИ	Николаева		
Разраб	Николаева		
Провер.	Комиссарова		
Н. контр	Гуревич		


РС 1-3120.01 СБ.


Панели В 1855-7У-Т-чс, В 1855-7У-чс


Сборочный чертеж

Стадия	Лист	Листов
Р	1	2

МНИИТЭП ОСК

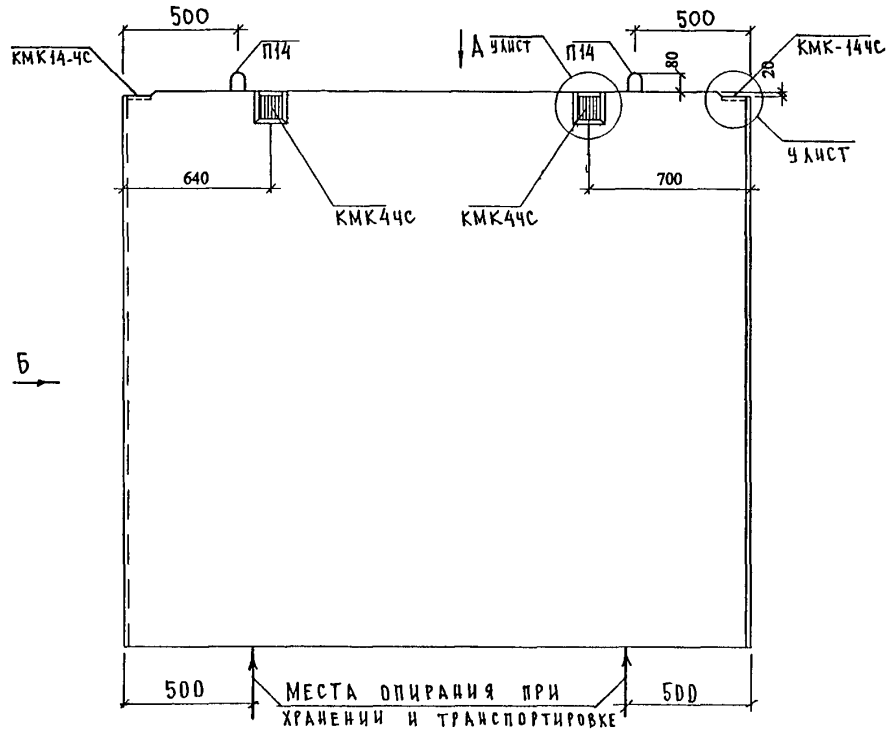

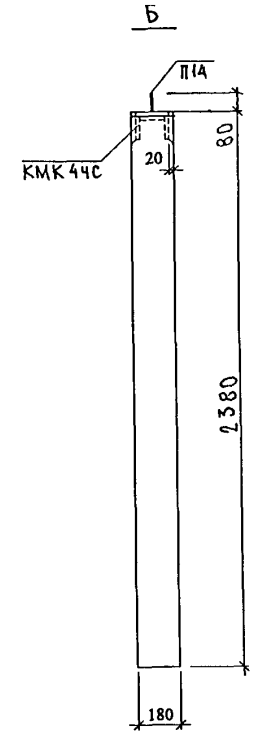

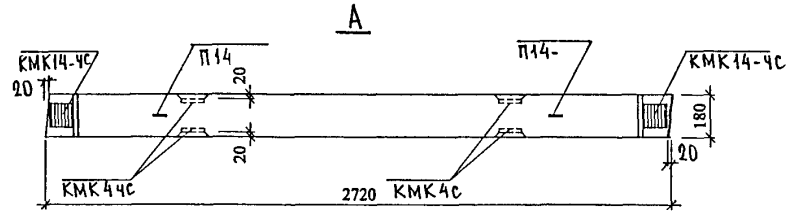

СОГЛАСОВАНО.
П. ИНЖ. М. 1 ЯНКО
ГИП М. 1 МАКАРОВА

НАЧ. ОТД.	ВАНАГ	
ГА. СПЕЦ.	БАСКО	
РГИ	НИКОЛАЕВА	
РАЗРАБ	НИКОЛАЕВА	
ПРОВЕР.	КОМИССАРОВА	
Н. КОНТР.	ГУРЕВИЧ	


РС 1-3120.02 СБ.


ПАНЕЛЬ В1827-14-4С

СБОРОЧНЫЙ ЧЕРТЕЖ

СТАДИЯ	ЛИСТ	ЛИСТОВ
Р	1	2

МНИИТЭП ОСК

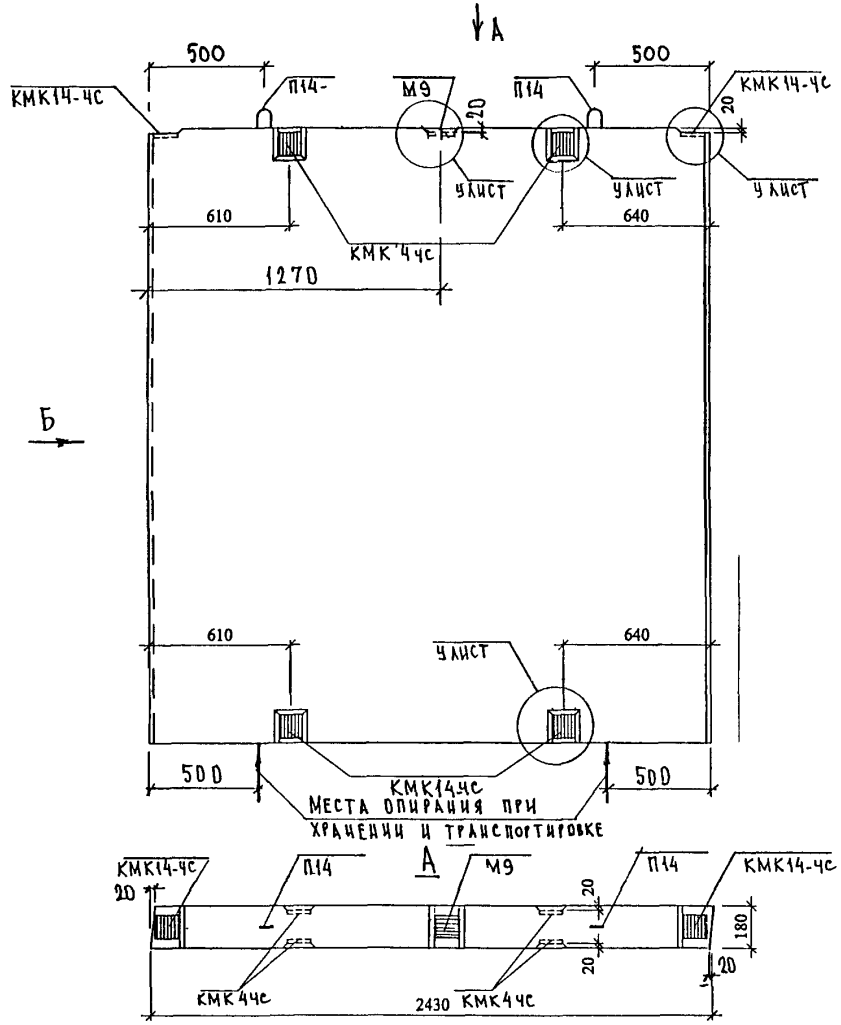

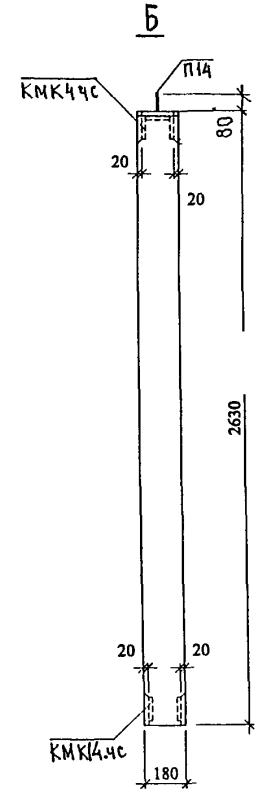

ГЛ. ИНЖ. М. 1	ЯНКО	
ГИП М. 1	МАКЛАКОВА	

НАЧ. ОТД.	ВАНАГ	
ГЛ. СПЕЦ.	БАСКО	
РГИ	НИКОЛАЕВА	
РАЗРАБ	НИКОЛАЕВА	
ПРОВЕР.	КОМИССАРОВА	
Н. КОНТР.	ГУРЕВИЧ	


РС 1-3120.03 СБ.


Панель В 1824-14-4С

Сборочный чертеж

СТАДИЯ	ЛИСТ	ЛИСТОВ
Р	1	2


1НИИТЭП
ОСК

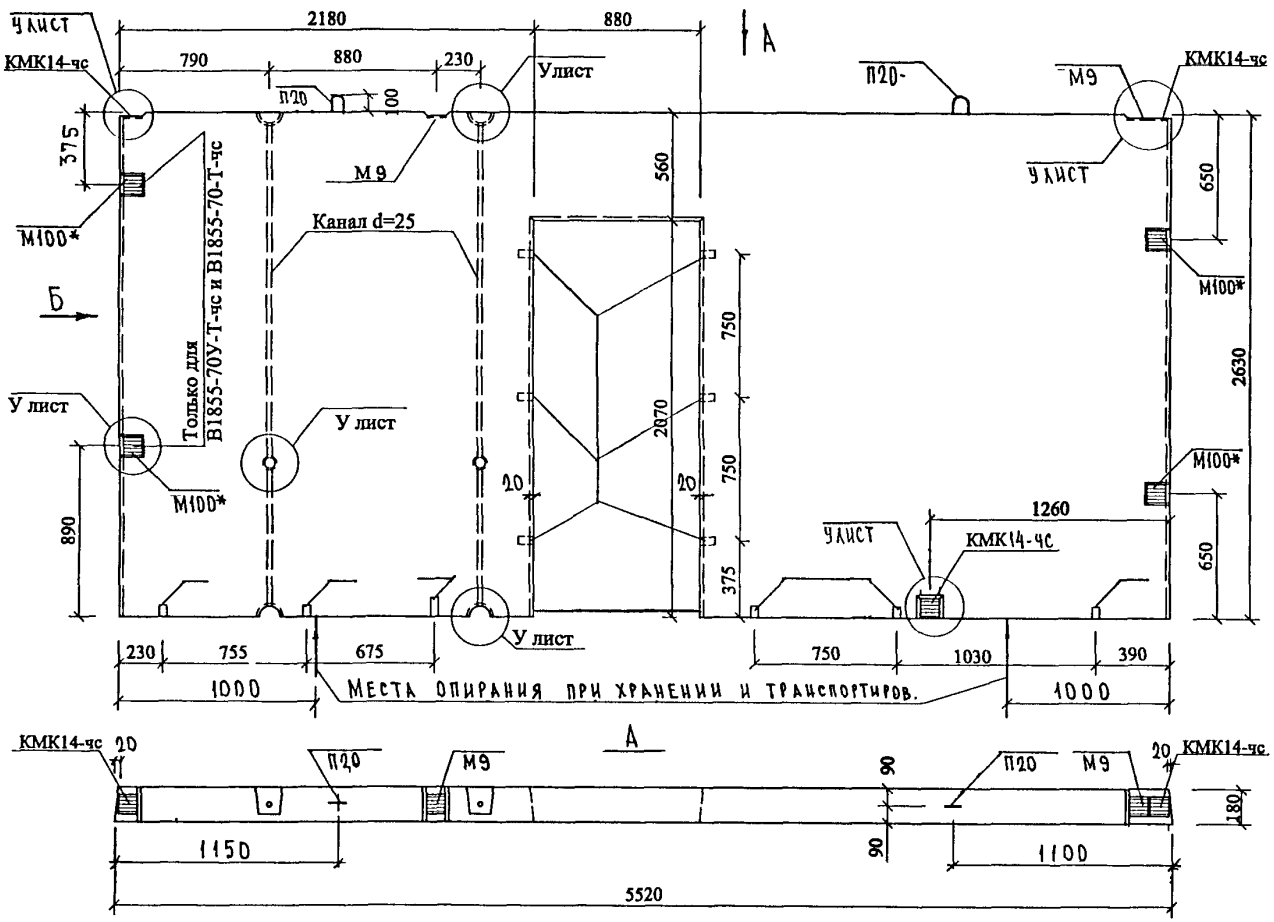


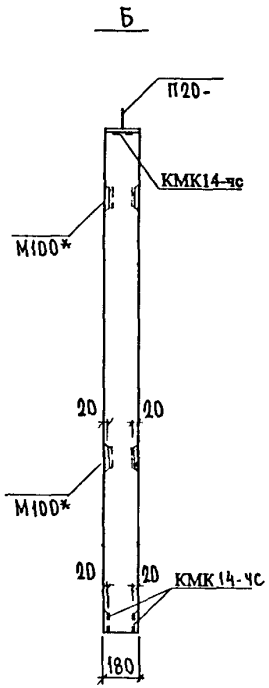

Нач.отд.	Ванаг			РС 1-3120. 04сб.	
Гл.спец.	Баско				
РГИ	Николаева			Панели В1855-70У-Т-чс, В1855-70У-чс	Стадия: Р; Лист: 1; Листов: 2
Разраб	Николаева				
Провер.	Комиссарова			Сборочный чертеж	МНИИТЭП ОСК
Н.контр	Гуревич				

Инв.№ подл. | Подп. и дата | Взам.инв.№ | Инв.№ дубл. | Подп. и дата | Тип М.1 | Гл.инж.м.1 Макакова

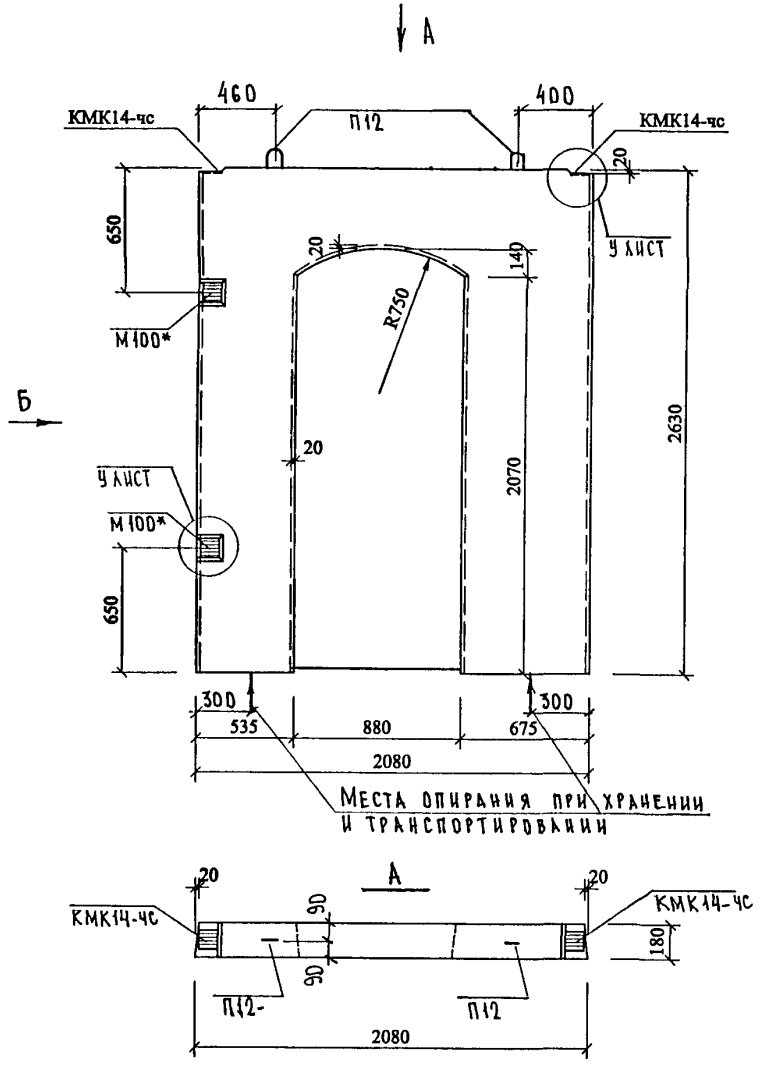

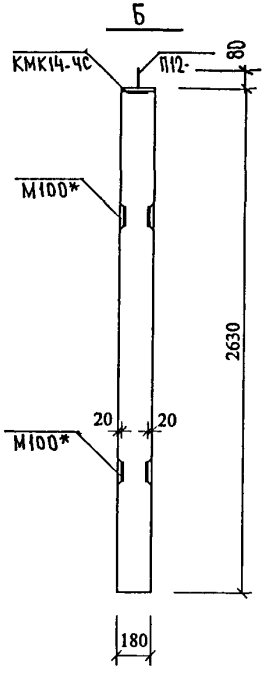

Согласовано:

Гл. инж. м. 1	Янко	
ГИП м. 1	Маклакова	


Нач. отд.	Ванаг	
Гл. спец.	Бацко	
РГИ	Николаева	
Разраб.	Николаева	
Провер.	Комиссарова	
Н. контр.	Гуревич	

РС 1-3120. 05 сб.

Панель В1821-14-чс
Сборочный чертеж

Стадия	Лист	Листов
Р	1	2

МНИИТЭП ОСК

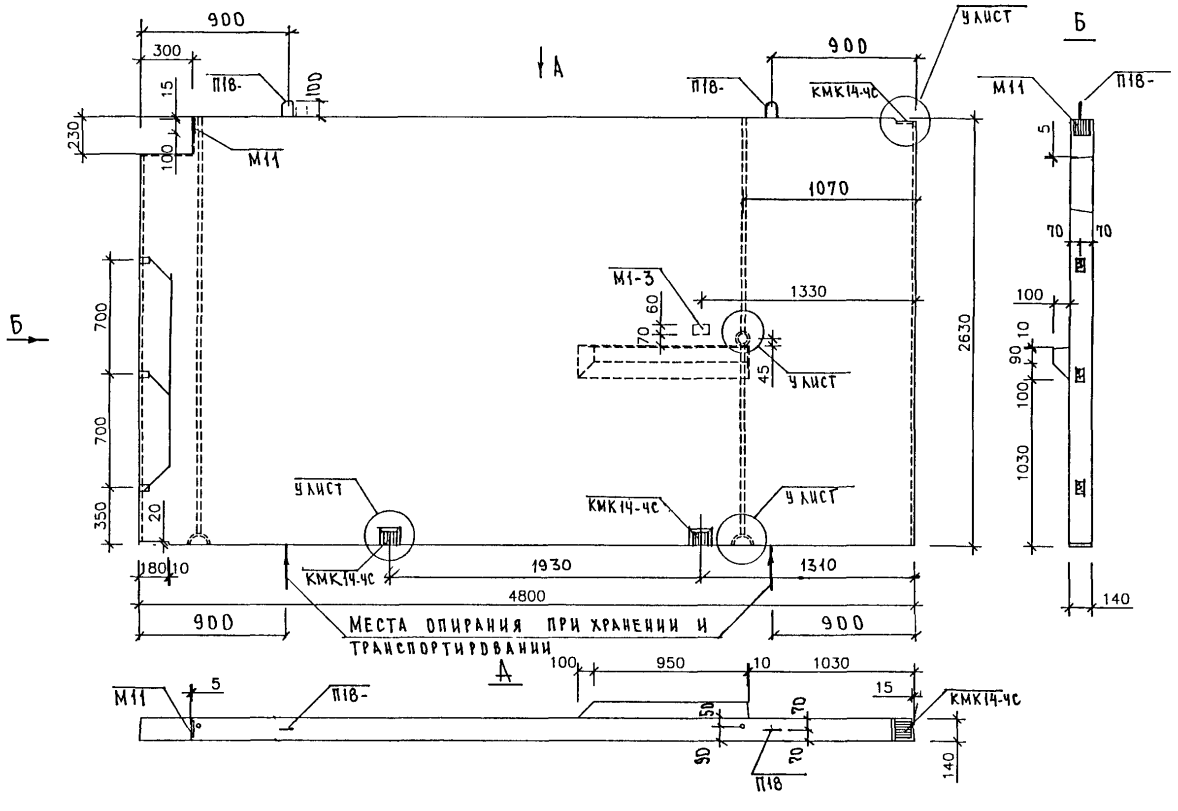

Нач.отд.	Ванаг		
Гл.спец.	Баскд		
Р ГИ	Николаева		
Разраб.	Николаева		
Проверил	Комиссарова		
Н. контр	Гуревич		


РС1-3120. 06 СБ.

Панель АВ1448-1УА-чс
Сборочный чертеж

Стадия	Лист	Листов
Р	1	2

МНИИТЭП ОСК

Гип м. 1 Янко
Гл. инж. м. 1 Макаровы

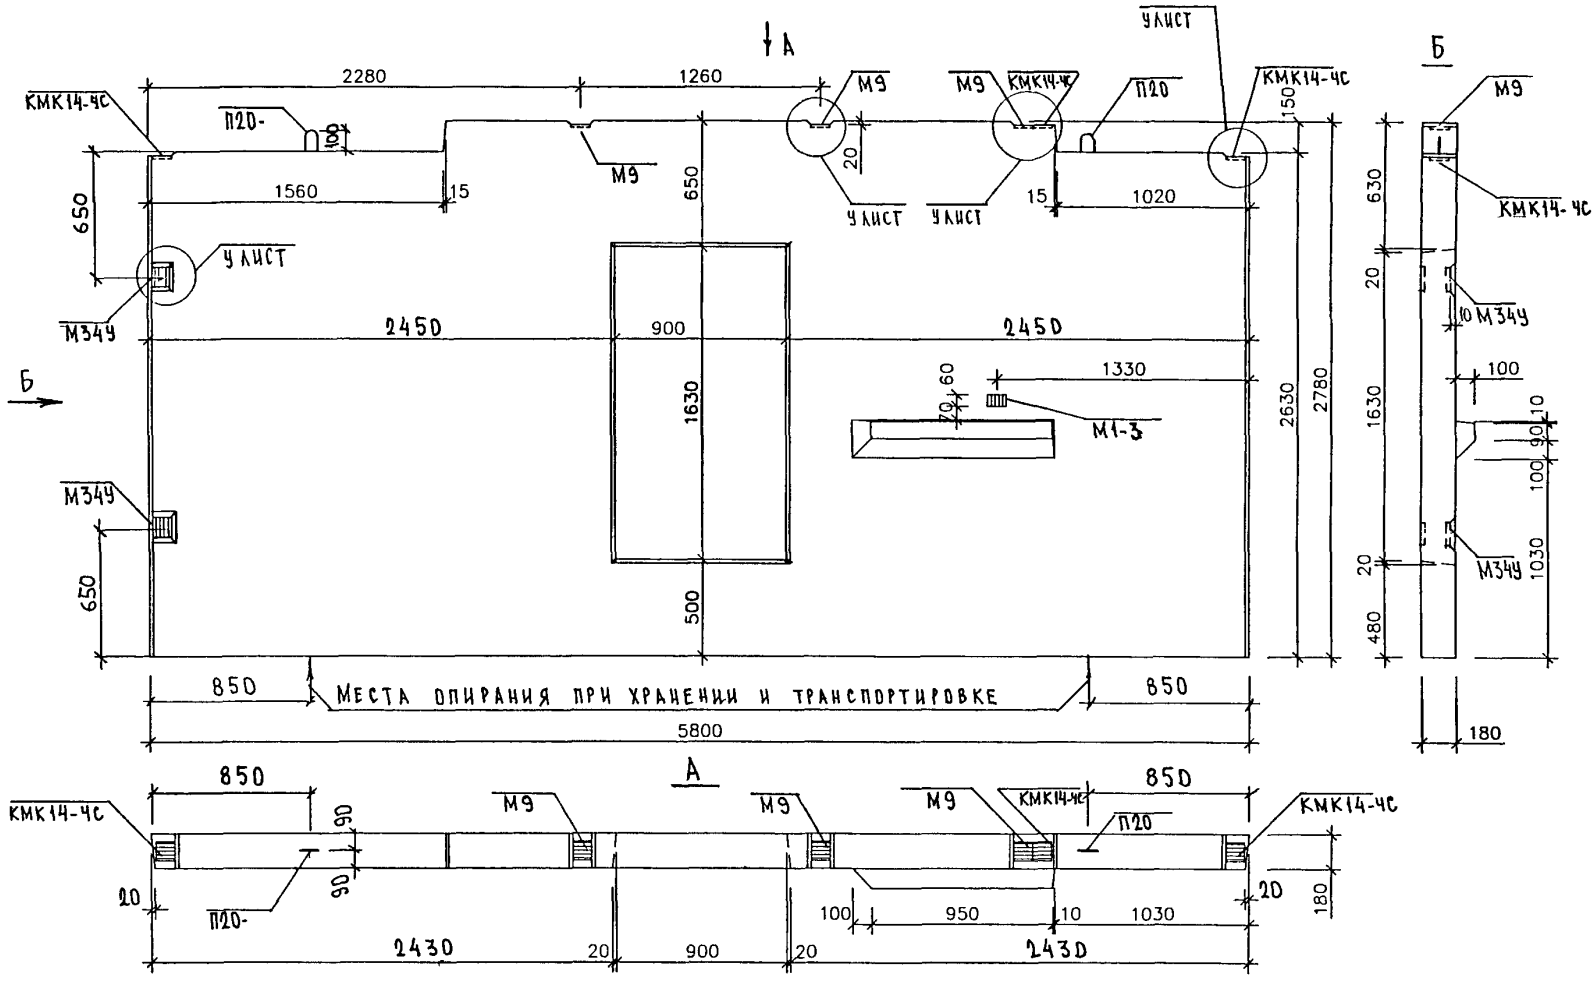

СОГЛАСОВАНО
П. ИНЖ. М. 1 ЯНКО
ГИП М. 1 МАКАРОВА


НАЧ. ОТД.	ВАНАГ	
ГЛ. СПЕЦ.	БАСКО	
РГП	НИКОЛАЕВА	
РАЗРАБ	НИКОЛАЕВА	
ПРОВЕР.	КОМИССАРОВА	
Н. КОНТР	ГУРЕВИЧ	


РС 1-3120. 07 СБ.


Панель АВ1858-704-4С
Сборочный чертеж

СТАДИЯ	ЛИСТ	ЛИСТОВ
Р	1	2

МНИИТЭП ОСК

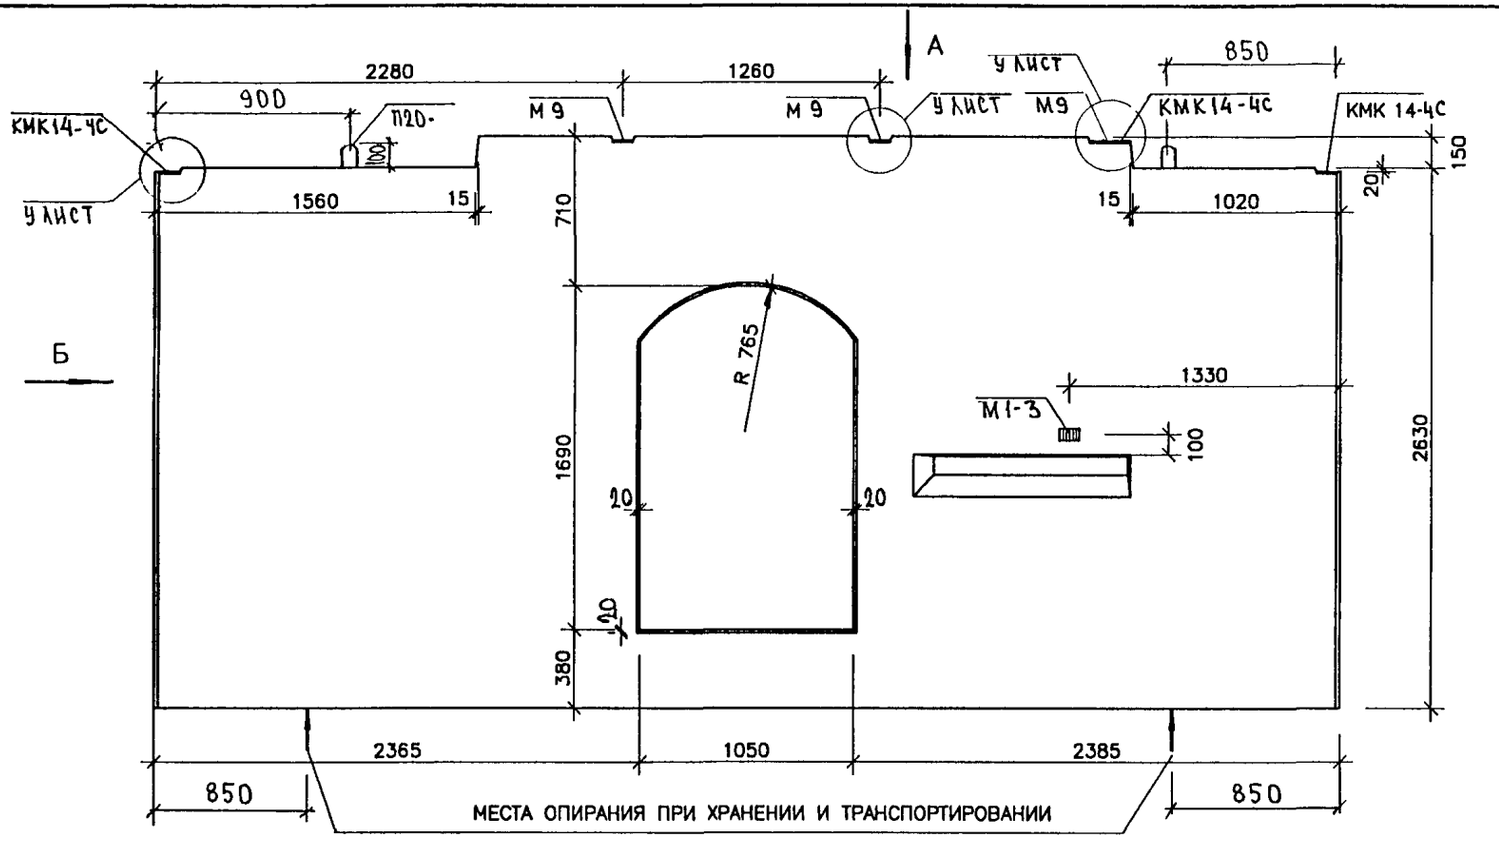

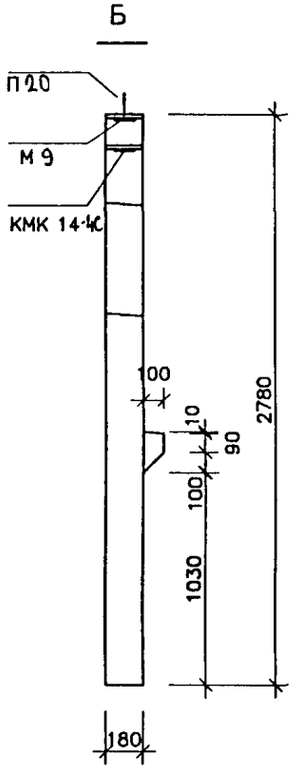

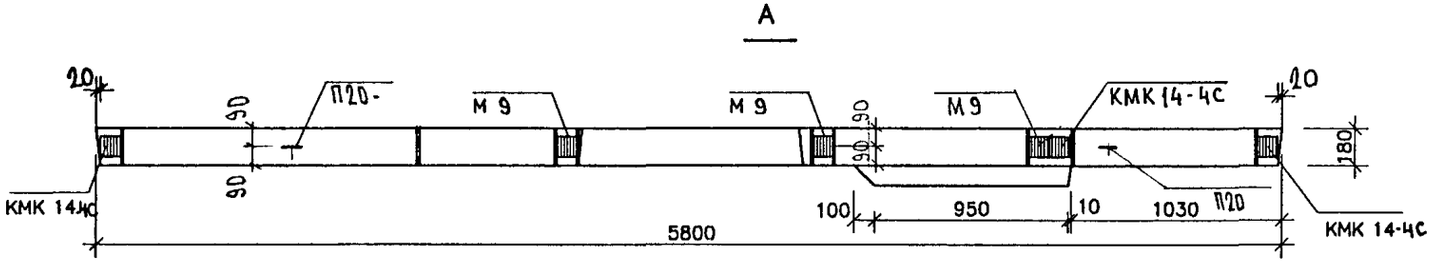

СОГЛАСОВАНИЕ

Гл. спец. м	Янко	
ГИП м 1	Наклакова	

Инд. № подл.	Подпись и дата	Взам. № подл.

Нач. отд.	Ванаг	
Гл. спец.	Баско	
Рук. гр.	Комиссарова	
Разраб.	Телесницкая	
Провер.	Комиссарова	
Н. контр.	Гуревич	


РС1-3120. 08 СБ.

ПАНЕЛЬ ЛВ 1858–71У–ЧС

СБОРОЧНЫЙ ЧЕРТЕЖ

Стадия	Лист	Листов
Р.	1	1

МНИИТЭП ОСК

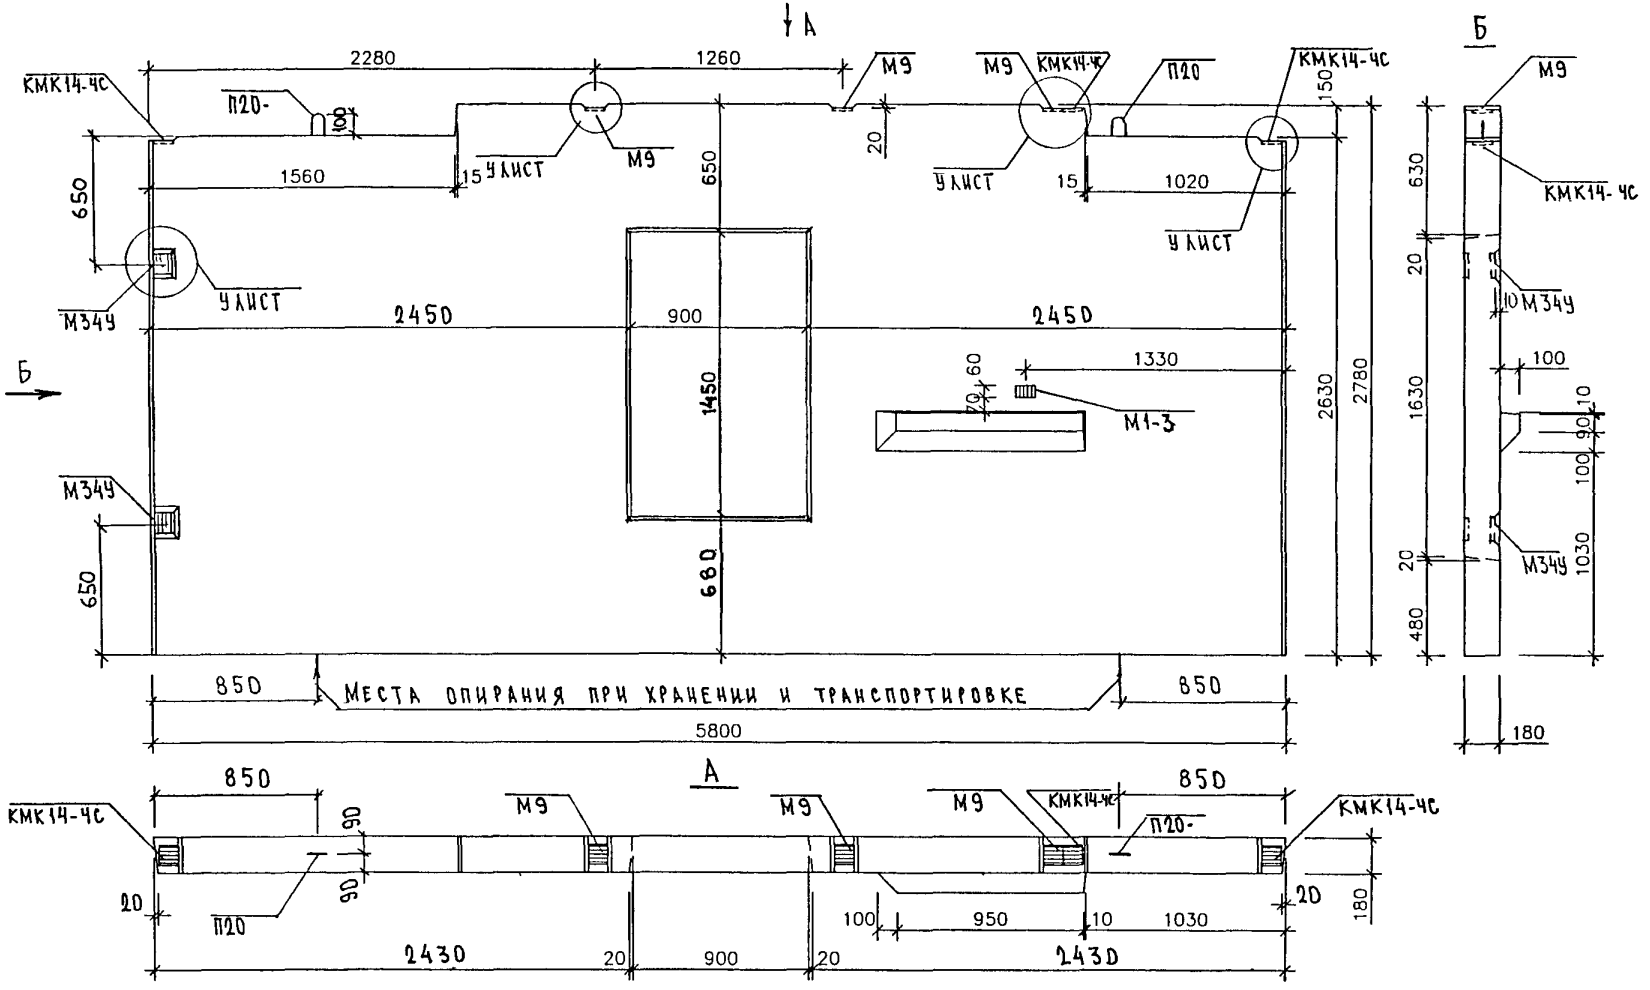

Согласовано.

Гл.инж.м.1	Янко	
Гип м.1	Маклакова	

Нач.отд.	Ванаг	
Гл.спец.	Баско	
РГИ	Николаева	
Разраб	Николаева	
Провер.	Комиссарова	
Н.контр	Гуревич	


РС 1-3120. 09сб.

Панель ЛВ 1858-72у-4С

Сборочный чертеж

Стадия	Лист	Листов
Р	1	2

МНИИТЭП ОСК

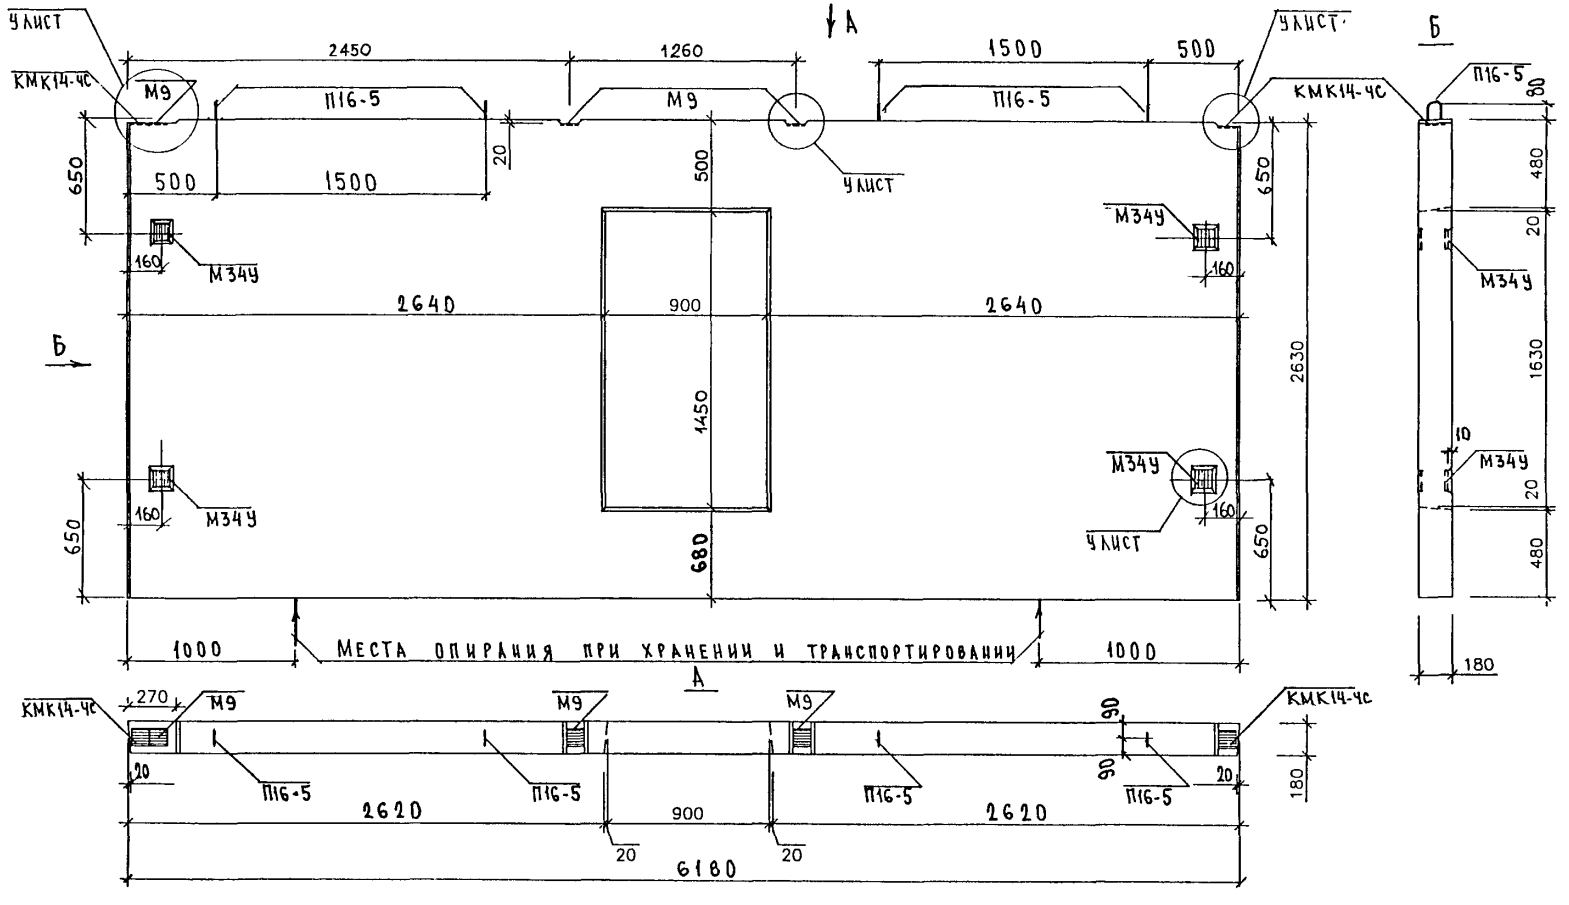

Нач.отд	Ванаг		
Гл.спец	Баско		
РГИ	Николаева		
Разраб	Николаева		
Провер.	Комиссарова		
Н.контр	Гуревич		

РС 1-3120.10 СБ.


Панель АВ 1862-72У-4С

Сборочный чертеж

Стадия	Лист	Листов
Р	1	2

МНИИТЭП ОСК

Гл.инж.м.1	Янко	
Гип м.1	Макарова	

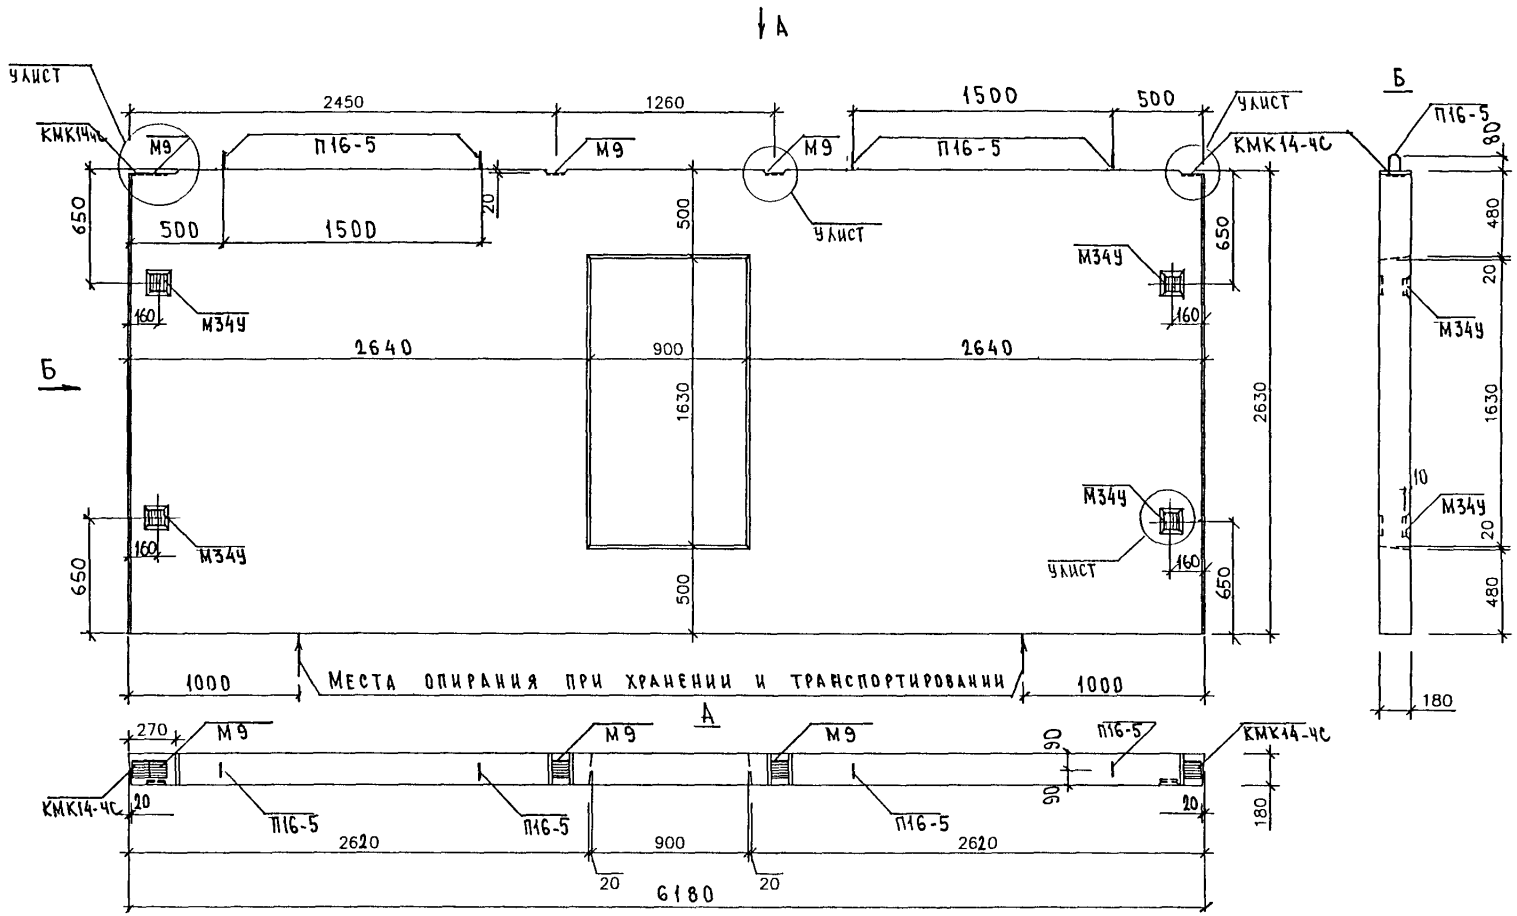

Согласовано:
Гл. инж. м.1 Янко
ГИП м.1 Макаков


Нач.отд.	Ванаг	
Гл.спец.	Баско	
РГИ	Николаева	
Разраб.	Николаева	
Провер.	Комиссарова	
Н.контр	Гуревич	

РС1-3120.11СБ.

Панель АВ1862-714у-4С
Сборочный чертеж

Стадия	Лист	Листов
Р	1	2

МНИИТЭП ОСК

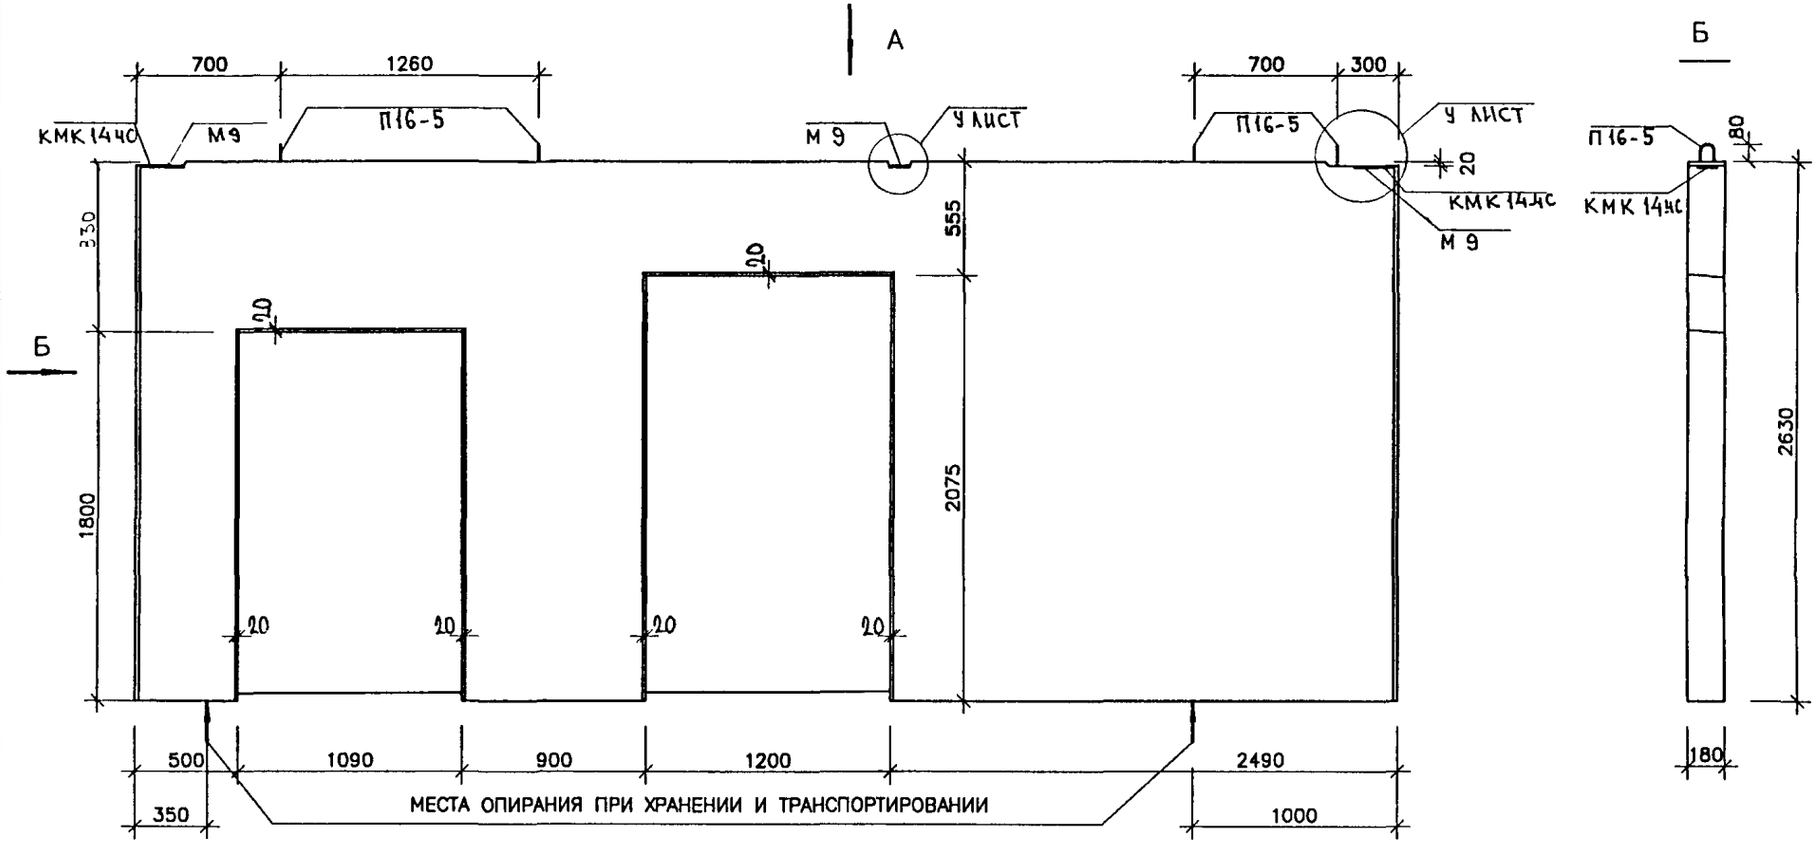

СОГЛАСОВАНИЕ

ГЛ.СПЕЦ.М	ЯНКО	
ПИП М 1	МАКЛАКОВА	

ИНД.№ПОДЛ. | ПОДПИСЬ И ДАТА | ВЗАМ.№ПОДЛ.


НАЧ.ОТД.	ВАНАГ	
ГЛ.СПЕЦ.	БАСКО	
РУК.ГР.	КОМИССАРОВА	
РАЗРАБ.	ТЕЛЕСНИЦКАЯ	
ПРОВЕР.	КОМИССАРОВА	
Н.КОНТР.	ГУРЕВИЧ	

РС 1-3120. 12 СБ.

ПАНЕЛЬ ЛВ 1862-70У-ЧС
СБОРОЧНЫЙ ЧЕРТЕЖ

СТАДИЯ	ЛИСТ	ЛИСТОВ
Р.	1	1

МНИИТЭП
ОСК

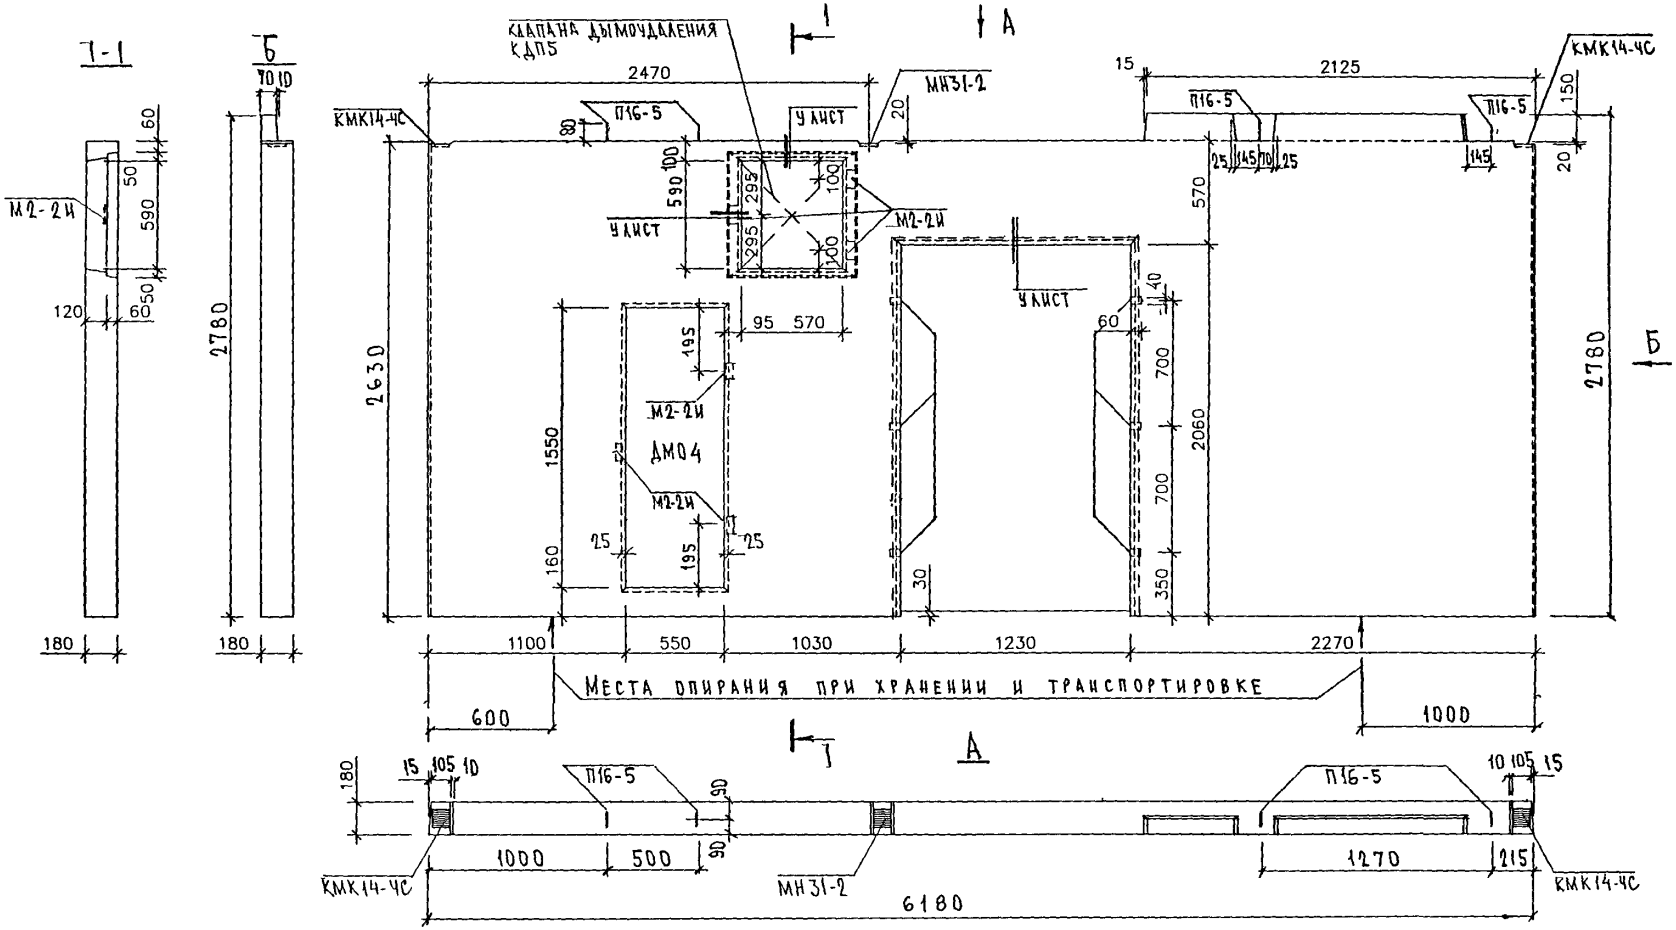

НАЧ.ОТД.	ВАНАГ		
ГАСПЕЦ	БАРКО		
РГЦ	НИКОЛАЕВА		
РАЗРАБ	НИКОЛАЕВА		
ПРОВЕР.	КОМИССАРОВА		
Н.КОНТР.	ГУРЕВИЧ		

РС1-3120. 13СБ.

Панель ЛВ 1862-5у-К-4С
Сборочный чертеж

СТАДИЯ	ЛИСТ	ЛИСТ
Р	1	

МНИИТЭП ОСК

Согласовано.
ГЛ.ИНЖ.М.1 ЯНКО
ГИП М.1 МИКЛАШЕВСКАЯ

gost.e-ecolog.ru