ПРАВИТЕЛЬСТВО МОСКВЫ
КОМИТЕТ ПО АРХИТЕКТУРЕ И ГРАДОСТРОИТЕЛЬСТВУ Г. МОСКВЫ

МОСКОВСКИЙ НАУЧНО-ИССЛЕДОВАТЕЛЬСКИЙ И ПРОЕКТНЫЙ ИНСТИТУТ
ТИПОЛОГИИ, ЭКСПЕРИМЕНТАЛЬНОГО ПРОЕКТИРОВАНИЯ

МНИИТЭП

ИЗДЕЛИЯ ОСТЕКЛЕНИЯ ЛОДЖИЙ И БАЛКОНОВ С ПРИМЕНЕНИЕМ АЛЮМИНИЕВЫХ ПРОФИЛЕЙ ДЛЯ ЖИЛЫХ ДОМОВ СЕРИИ П3М

РМ-2923-01

Главный инженер Е.Е.Никитин

Начальник МТО С.Г.Гуров

Главный специалист МТО Т.И.Бочкарева

СОГЛАСОВАНО
Первый заместитель Руководителя
Дивизиона алюминиевых строительных
конструкций РУСАЛ

А.В.Майборода

Договор № 1-2/М4

2004г.

gost.e-ecolog.ru

ПРАВИТЕЛЬСТВО МОСКВЫ
КОМИТЕТ ПО АРХИТЕКТУРЕ И ГРАДОСТРОИТЕЛЬСТВУ Г. МОСКВЫ

МОСКОВСКИЙ НАУЧНО-ИССЛЕДОВАТЕЛЬСКИЙ И ПРОЕКТНЫЙ ИНСТИТУТ
ТИПОЛОГИИ, ЭКСПЕРИМЕНТАЛЬНОГО ПРОЕКТИРОВАНИЯ

МНИИТЭП

ИЗДЕЛИЯ ОСТЕКЛЕНИЯ ЛОДЖИЙ И БАЛКОНОВ С ПРИМЕНЕНИЕМ АЛЮМИНИЕВЫХ ПРОФИЛЕЙ ДЛЯ ЖИЛЫХ ДОМОВ СЕРИИ П3М

РМ-2923-01

2004г.

РМ-2923-01

СОДЕРЖАНИЕ

Стр.

1. Пояснительная записка и номенклатура конструкций остекления 4, 5

2. Монтажные схемы ..... 6... 12

3. Разрезы 13, 14

4. Марки конструкций остекления ..... 15... 19

5. Рама окна ..... 20... 21

6. Рама створки ..... 22... 23

7. Узлы I – XIII ..... 24... 27

8. Приложение №1 ..... 28... 34

9. Приложение №2 ..... 35, 36

Согласовано:

Взам инв.N

Подп. и дата

Инв.N подл.

Изм.	Кол.у	Лист	N док	Подп.	Дата
Разраб		Бочкарева			
Пров		Деев			
Н.контр.					
Утв					

РМ-2923-01

Изделия остекления лоджий и балконов с применением алюминиевых профилей для жилых домов серии ПЗМ

Стадия	Лист	Листов

СОДЕРЖАНИЕ

МНИИТЭП МТО

ПОЯСНИТЕЛЬНАЯ ЗАПИСКА

В соответствии с Распоряжением Правительства Москвы от 09.09.2002 г. № 1328 - рп ГУП г. Москвы МНИИТЭПом по заданию Управления экономической политики в строительной отрасли разработаны альбомы оконных конструкций, узлов и деталей для жилых домов массовых серий П3М, П44Т, П46М, П55М с применением алюминиевых прессованных профилей в следующем составе:

1. РМ – 2923 – 01, 02, 03, 04 – изделия остекления лоджий и балконов с применением алюминиевых профилей.
2. РМ – 2924 – 01, 02, 03, 04 – изделия остекления лоджий и балконов с применением тонкостенных стальных гнутых профилей.

Изделия остекления лоджий и балконов с применением алюминиевых профилей для жилых домов массовых серий:

1. РМ – 2923 – 01 – жилые дома П3М;
2. РМ – 2923 – 02 – жилые дома П44Т;
3. РМ – 2923 – 03 – жилые дома П46М
4. РМ – 2923 – 03 – жилые дома П55М.

До середины 1999 г . остекление лоджий и балконов было официально не разрешено, поэтому конструкция и рисунок его выбирался произвольно, что не только ухудшало архитектуру фасадов зданий, но и повышало опасность эксплуатации так называемых выносных конструкций остекления лоджий и балконов.

Постановлением Правительства Москвы от 13.07.1999 г. № 625 и далее № 415 от 07.06.2000 г. были утверждены изменения к МГСН 3.01.96 разрешающие остекление лоджий и балконов.

В соответствии с Распоряжением Премьера Правительства Москвы от 25.01.2000 г. № 44 РП ГУП г. Москвы МНИИТЭПом и ОАО «Моспроект» были разработаны варианты остекления лоджий и балконов жилых домов массовых серий с применением выпускаемых промышленностью (завода «Мосметаллоконструкция» г. Видное) алюминиевых профилей.

КОНСТРУКТИВНЫЕ РЕШЕНИЯ

Конструкции остекления лоджий и балконов для жилых домов серии П3М выполнены из алюминиевых профилей, которые изготавливаются методом прессования из специального алюминиевого сплава АД 31 и дополнительно окрашивают в заводских условиях.

В конструкции остекления входят прямоугольные рамы с раздвижными, распашными и глухими съемными створками заводской сборки, которые комплектуются наружными и внутренними нащельниками, верхними и нижними сливами.

Ограждения устанавливаются в строительный проем и должны иметь правильную геометрическую форму, а разность длин диагоналей створок и рам *не должны превышать 2 – 3 мм.*

Фурнитура (замки, регулируемые ролики), ограничители, фиксирующие защелки, щеточные уплотнители устанавливаются на заводе – изготовителе.

Конструкция ограждения изготовлена из негорючего материала и выполнена в соответствии с принятыми противопожарными нормами (СниП 21-01-97* «Пожарная безопасность зданий и сооружений»).

В качестве уплотнителей стекол створок используются специальные П – образные резиновые профили. Открытая часть створочного профиля закрывается специальным профилем, который также выполняет функции вертикального ограничения(от нежелательного снятия створки из рамного проема), а также для запирания створок с помощью специального замка.

Остекление раздвижных створок ограждений проводится до их установки в раму (S стекла = 4 мм, ГОСТ 111 –90).

Алюминиевые профиля окрашиваются порошковыми эмалями на заводе-изготовителе в цвет, указанный авторами привязками типового проекта жилого дома. Окрашиваются длинномерные профильные заготовки, из которых в дальнейшем изготавливаются детали для сборки конструкций.

МОНТАЖ КОНСТРУКЦИЙ

Монтаж конструкций ограждений должен производиться организацией, имеющей государственную лицензию на проведение монтажных строительных работ.

Для опирания конструкций остекления используются железобетонные ограждения лоджий, балконов с предварительной установкой выравнивающего профиля сливов.

Рама конструкций фиксируется в строительном проеме связанными между собой в обвязку нащельниками и сливами, выставляется по уровню и отвесу и, после закрепляются к строительным конструкциям с помощью крепежных элементов (винты, шурупы).

Установка остекленных раздвижных створок осуществляется после монтажа рамы ограждения в стеновом проеме.

С помощью ролика производится регулировка оптимального вертикального зазора между створкой и рамой ограждения.

Верхний слив и боковые нащельники имеют специальную конфигурацию для прокладки самоклеющейся герметизирующей ленты «Герлен – Д», что исключает возможность протечек в местах примыкания их к плитам. В случаях дефектов поверхности проема и недостаточном примыкании элементов обвязки, допускается дополнительное крепление их винтами или шурупами через отверстия в профиле рамы.

Согласовано:

Взам инв.N

Подп. и дата

Инв.N подл.

						РМ-2923-01	ПЗ
						Изделия остекления лоджий и балконов с применением алюминиевых профилей для жилых домов серии П3М	
Изм.	Кол.у	Лист	N док	Подп.	Дата		
Разраб.		Бочкарева					Стадия: — Лист: 1 — Листов: 24
Пров.		Деев					
Н.контр.						ПОЯСНИТЕЛЬНАЯ ЗАПИСКА	МНИИТЭП МТО
Утв.		Гуров					

Для отвода попавшей на раму ограждения воды и конденсата в нижнем профиле рамы предусмотрены дренажные отверстия, а также углубления в наружной части профиля, через которые влага отводится на слив.

После монтажа конструкций ограждения, со стороны улицы сопряжение обвязки с плитами обрабатывается силиконовым герметиком для наружных работ.

Резку погонажных изделий, сверление, установку заклепок и винтов производят ручным электромеханическим инструментом.

Подсчет массы конструкций показывает, что масса всех монтажных элементов не превышает 100 кг. Это позволяет вести монтажные работы без применения специальных подъемных механизмов, т.е. вручную.

При выполнении монтажных работ попадание строительного раствора, цемента, извести на поверхность не допускается.

ЭКСПЛУАТАЦИЯ КОНСТРУКЦИЙ

Эксплуатация конструкций ограждений и уход за ними должны осуществляться в сроки и способами обеспечивающими:

1. требуемую долговечность ограждений и его отдельных элементов;
2. надежную работу приборов и механизмов открывания – закрывания створок ограждений в течение всего заданного срока службы;
3. герметичность остекления створных элементов должны обеспечиваться своевременной (по мере износа и старения) заменой герметизирующих и уплотнительных материалов и изделий;
4. конструкции не реже 2-х раз в год и обязательно перед заморозками и в начале весны должны очищаться от пыли и грязи.

Очистка раздвижных застекленных створок с наружной стороны осуществляется после их демонтажа из рамы в соответствии с инструкцией по монтажу и эксплуатации.

Установка очищенных створок в раму производится в обратном порядке с обязательной установкой фиксаторов – заглушек.

При нарушении целостности стекла, откатная створка снимается с направляющих рамы и частично разбирается (снимается нижний ригель створки). После установки нового стекла действия производятся в обратном порядке.

НОМЕНКЛАТУРА КОНСТРУКЦИЙ ОСТЕКЛЕНИЯ ЛОДЖИЙ И БАЛКОНОВ

Марки конструкций остекления лоджий и балконов, масса их изделий и расход алюминия представлены в таблице 1.

№№ п/п	Марка конструкций остекления	Масса (кг)		Примечание
		Общая	Алюминия	
1.	ОЛ – ПЗМ – 1	376,45*	130,32	См. лист 3
2.	ОЛ – ПЗМ – 2	187,91*	65,936	См. лист 4
3.	ОЛ – ПЗМ – 3	187,91*	65,936	См. лист 5
4.	ОЛ – ПЗМ – 4	145,93*	48,05	См. лист 6
5.	ОЛ – ПЗМ – 5	169,88*	77,11	См. лист 7
6.	ОЛ – ПЗМ – 6	166,35*	50,072	См. лист 8
7.	ОЛ – ПЗМ – 8	139,62*	49,972	См. лист 9

* - масса общая определена вместе со стеклом.

РЕКОМЕНДАЦИИ ПО ПРИМЕНЕНИЮ УНИФИЦИРОВАННЫХ ИЗДЕЛИЙ ПРИ ПРОЕКТИРОВАНИИ ИНДИВИДУАЛЬНЫХ КОНСТРУКЦИЙ.

В остеклении лоджий и балконов применен рамный принцип заполнения проемов. Конструкции рам для всех типов ограждения выполнены из унифицированных профилей, деталей и узлов. Створки рам, в зависимости от их расположения, также унифицированы для всех конструкций.

Верхние и нижние сливы, боковые нащельники выполнены также из унифицированых профилей.

Для разработки конструкций остекления лоджий и балконов по индивидуальным проектам необходимо и достаточно определить размеры рам, створок, сливов и нащельников.

Взам инв.N | Подп. и дата | Инв.N подл.

Изм.	Кол.у	Лист	N док	Подп.	Дата
Разраб.		Бочкарева			
Пров.		Деев			
Н.контр.					
Утв.		Гуров			

РМ-2923-01 ПЗ


Изделия остекления лоджий и балконов с применением алюминиевых профилей для жилых домов серии ПЗМ

Стадия	Лист	Листов
	2	24


ПОЯСНИТЕЛЬНАЯ ЗАПИСКА

МНИИТЭП МТО

Развертка схемы остекления балконов марки ОЛ-ПЗМ-1

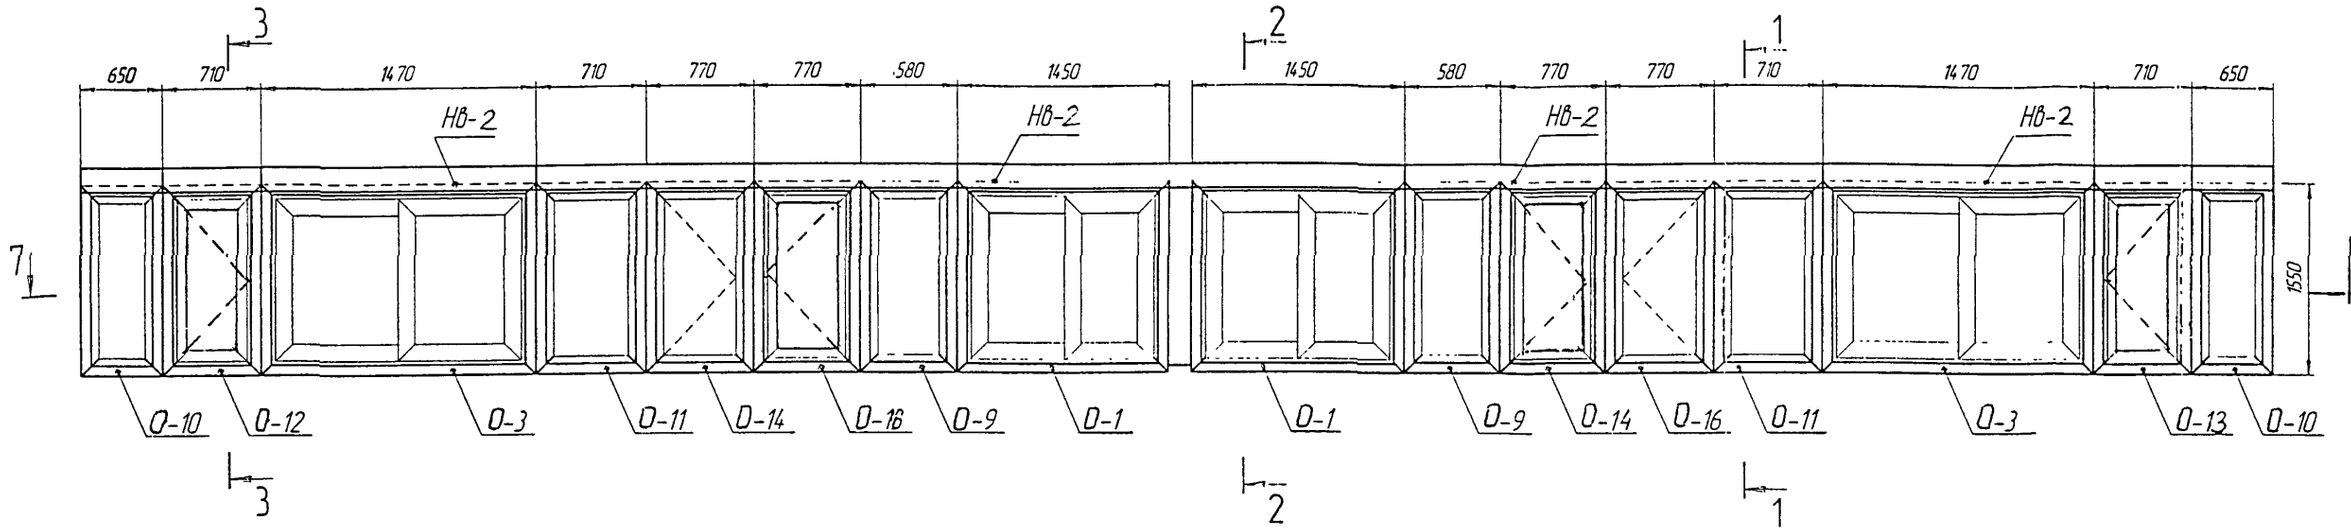

7-7

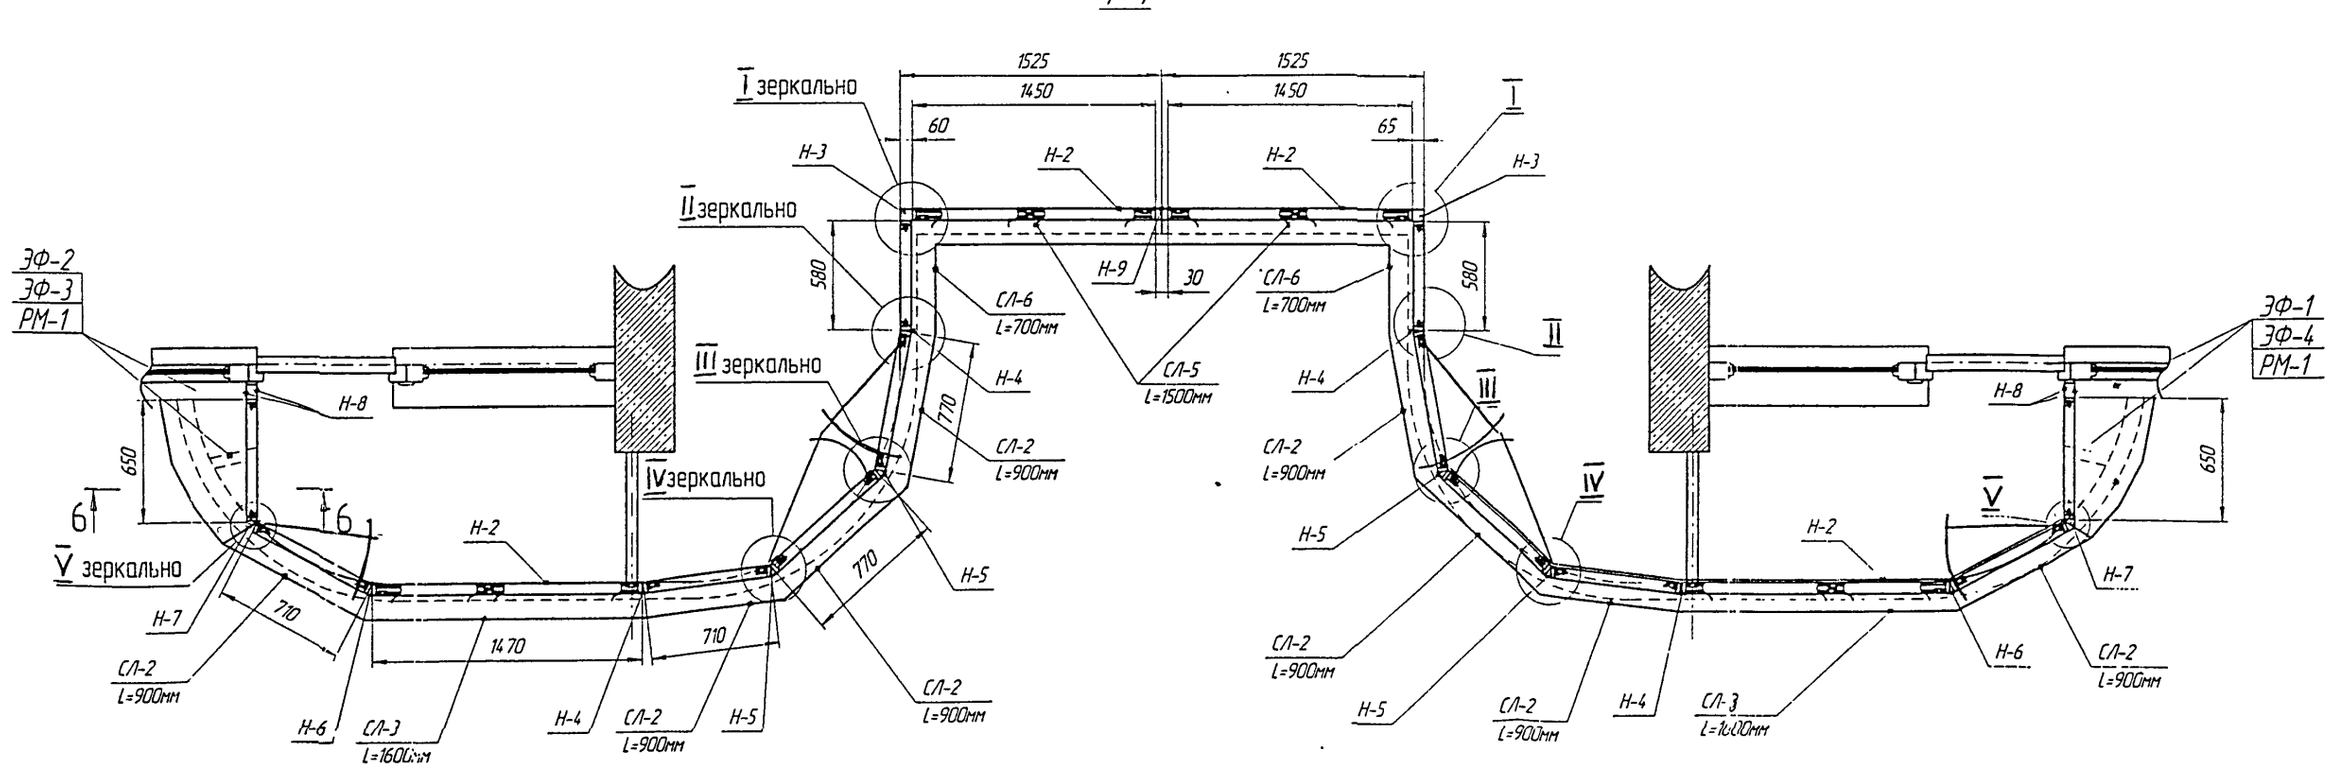


Согласовано.

Взам инв N


Подп и дата

Инв N подл.

Схемы остекления балконов марки ОЛ-ПЗМ-1

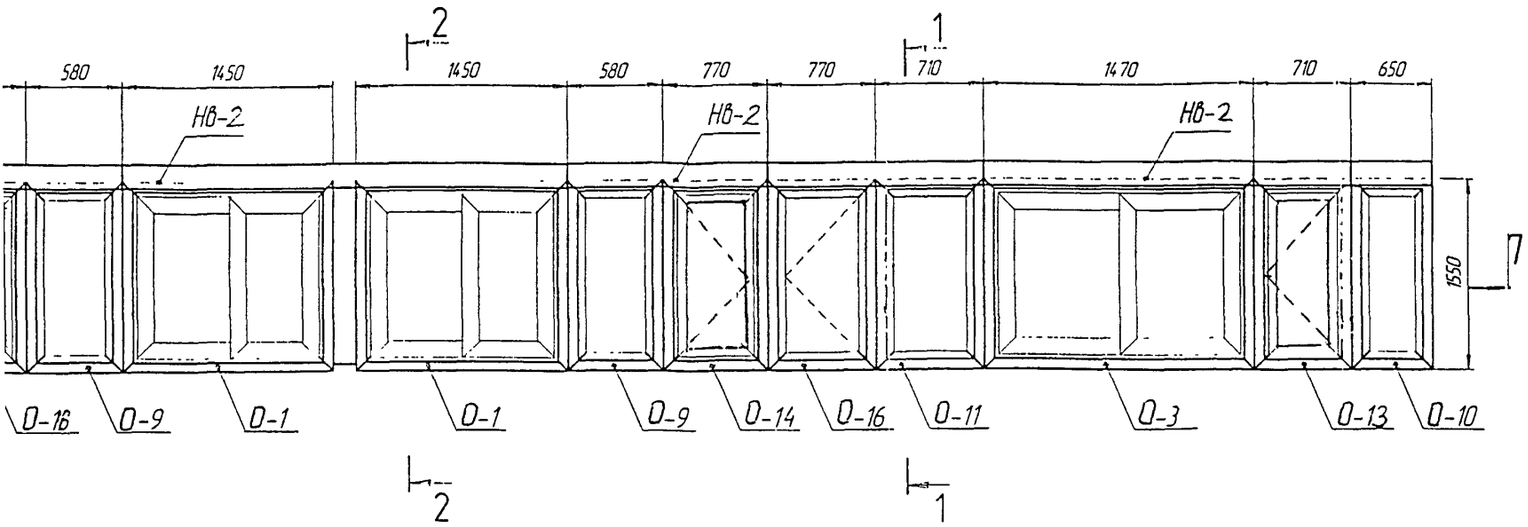

7-7

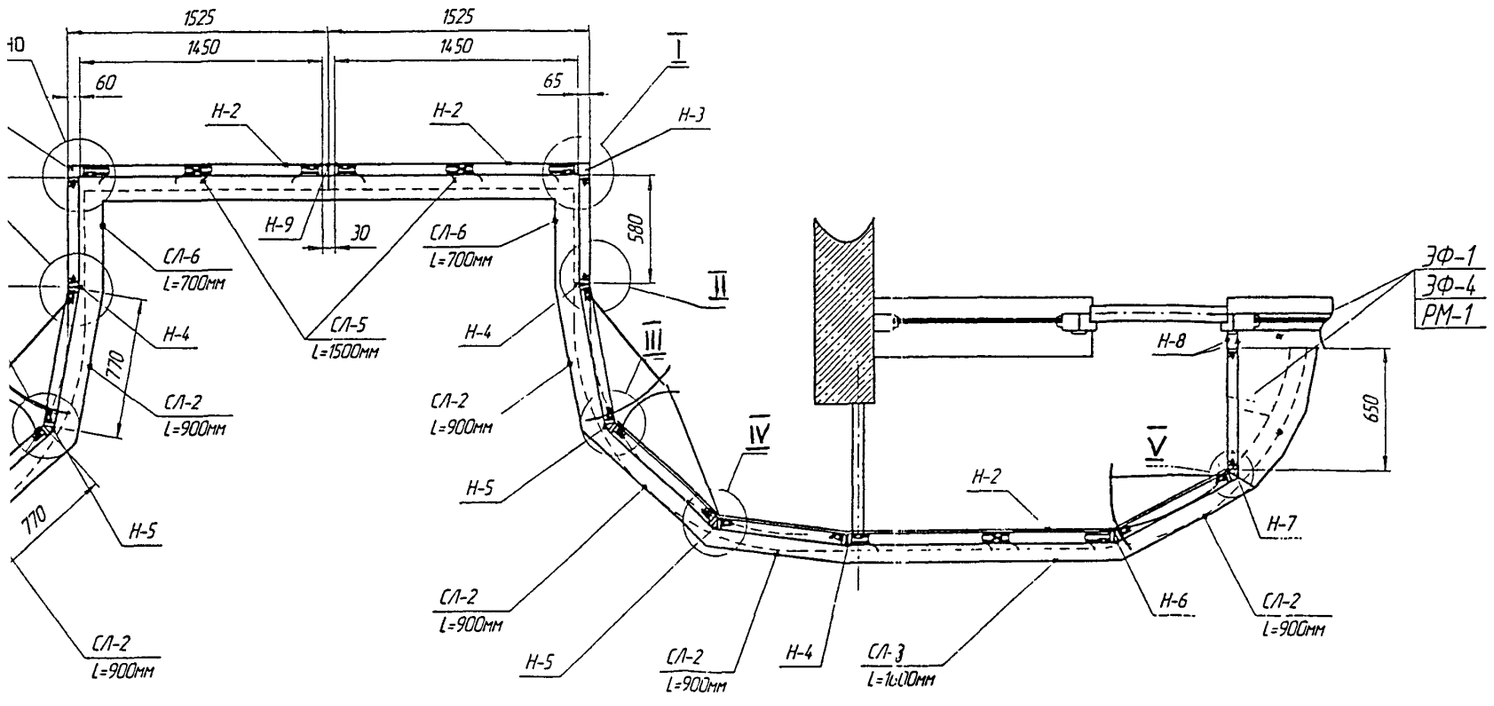


№ поз.	НАИМЕНОВАНИЕ	Кол.	ПРИМЕЧАНИЕ
1	ОКНО О-1	2	См.лист 12
2	ОКНО О-3	2	См.лист 12
3	ОКНО О-9	2	См.лист 16
4	ОКНО О-10	2	См.лист 16
5	ОКНО О-11	2	См.лист 16
6	ОКНО О-12	1	См.лист 15
7	ОКНО О-13	1	См.лист 15
8	ОКНО О-14	2	См.лист 15
9	ОКНО О-16	2	См.лист 15
10	НАЩЕЛЬНИК ВЕРХНИЙ		
	НВ-2, L=1500 мм	20	
	НАЩЕЛЬНИКИ УГЛОВЫЕ		
11	Н-3	2	
12	Н-4	4	
13	Н-5	4	
14	Н-6	2	
15	Н-7	2	
	СЛИВЫ		
16	СЛ-2, L=900 мм	8	
17	СЛ-3, L=1600 мм	2	
18	СЛ-6, L=700 мм	2	
19	СЛ-5, L=1500мм	2	


Масса общая: 201,13 кг
Масса алюминия: 130,32 кг
Масса стекла: 175,32 кг
Масса общая со стеклом: 376,45 кг

						РМ-2923-01	
						Изделия остекления лоджий и балконов с применением алюминиевых профилей для жилых домов серии ПЗМ	
Изм	Кол у	Лист	N док	Подп	Дата		
Разраб		Бочкарева				ОЛ-ПЗМ-1	Стадия: — / Лист: 3 / Листов: 24
Пров		Деев					
Н.контр.						МОНТАЖНАЯ СХЕМА	МНИИТЭП МТО
Утв							

РМ-2923-01

Развертка остекления балконов марки ОЛ-ПЗМ-2

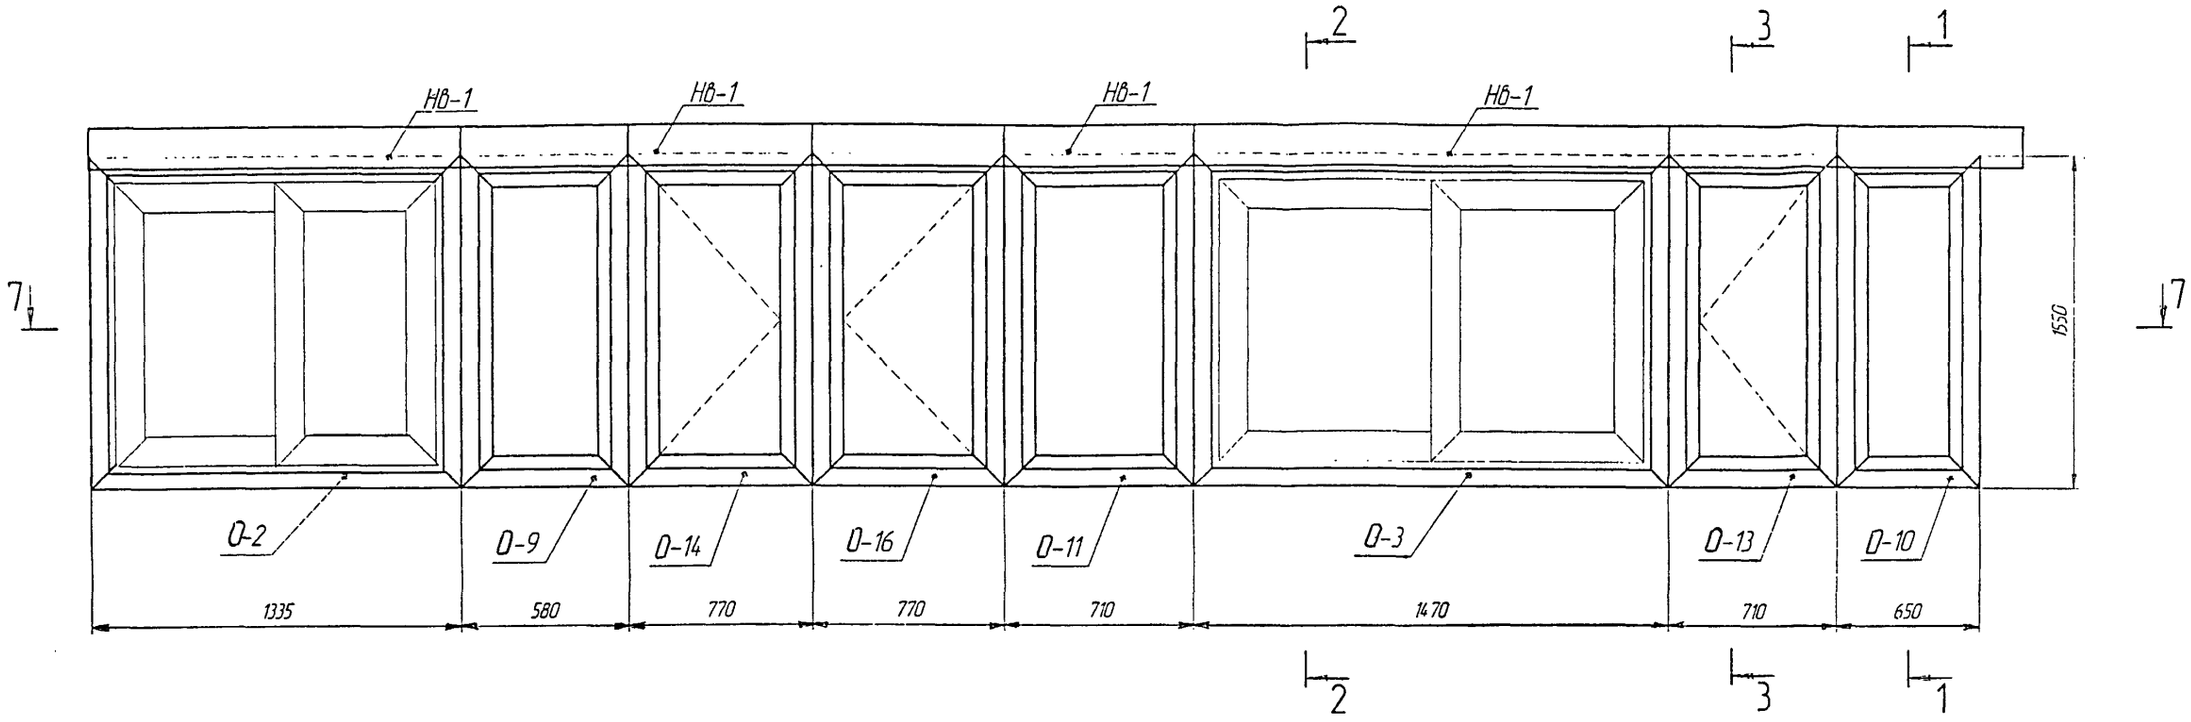

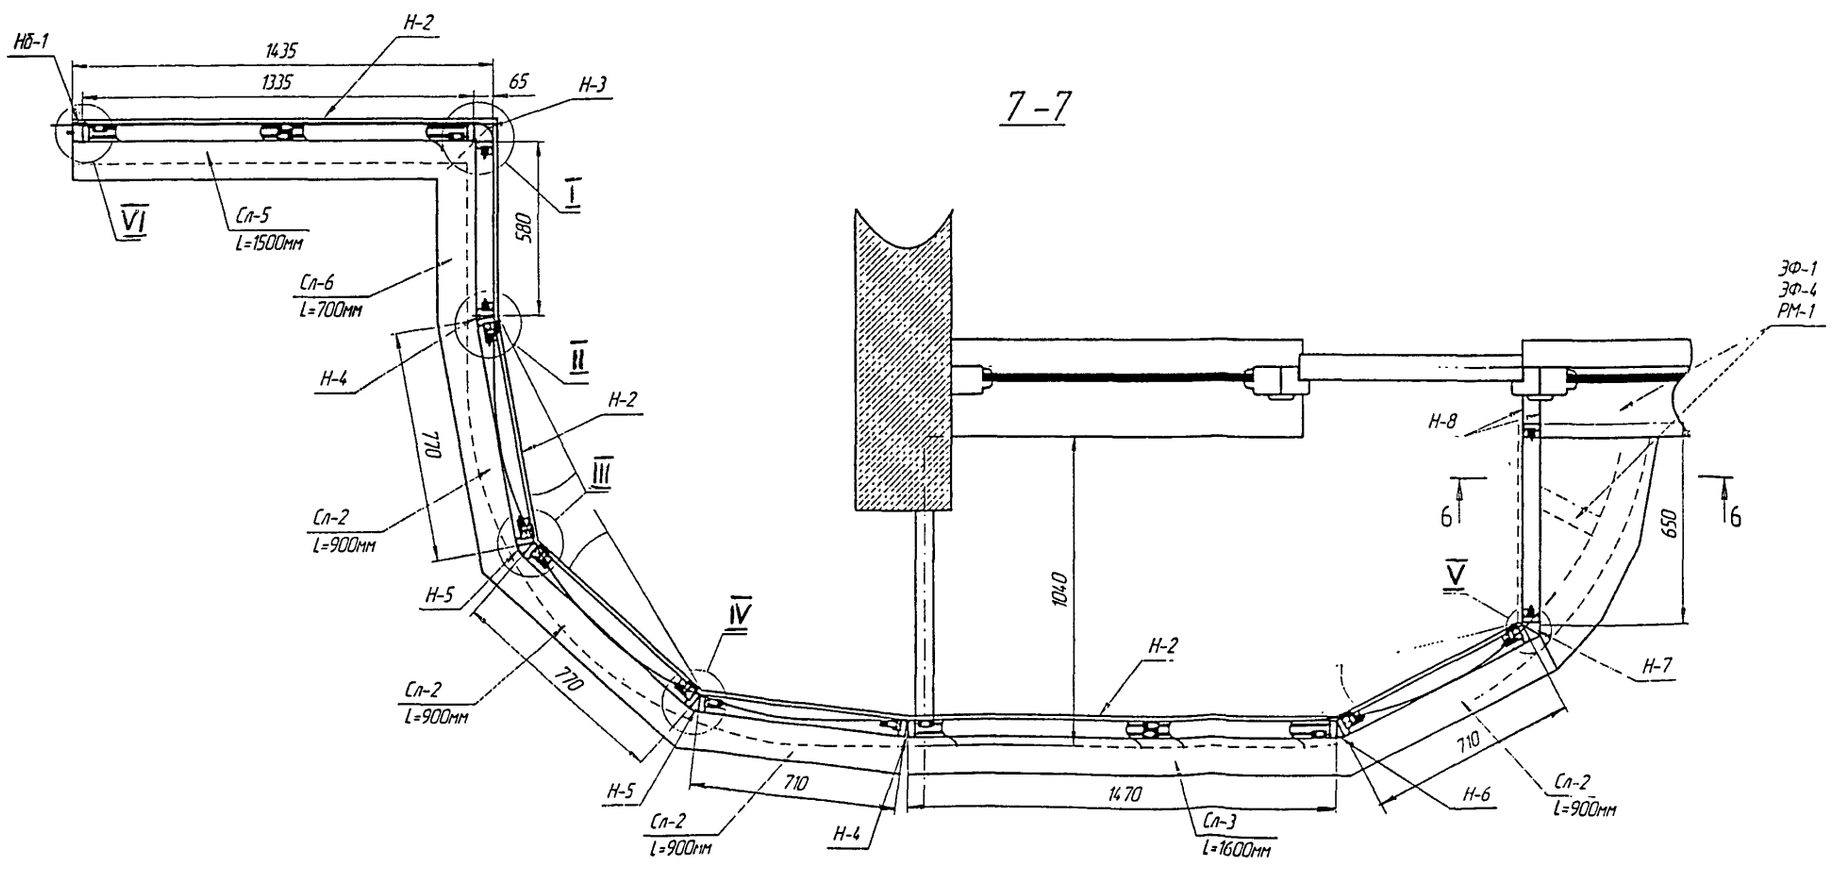


Согласовано:

Взам инв.N


Подп. и дата

Инв N подл.

ертка остекления балконов марки ОЛ-ПЗМ-2

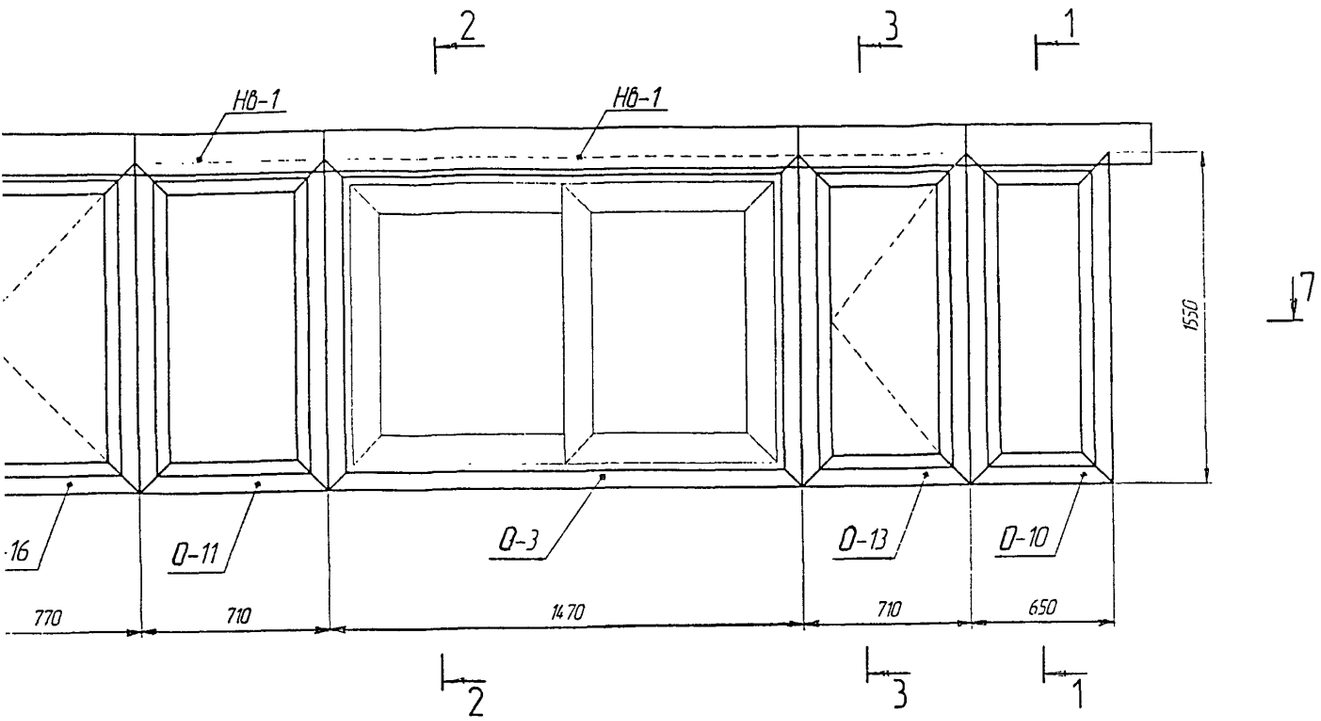

7 - 7

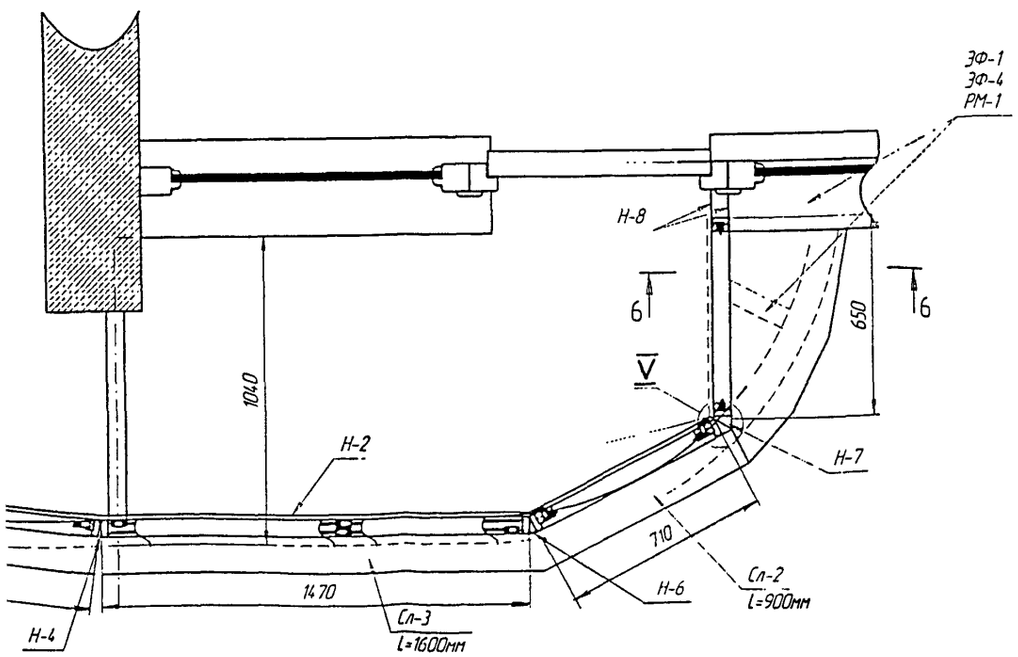


№ поз.	НАИМЕНОВАНИЕ	Кол.	ПРИМЕЧАНИЕ
1	ОКНО О-2	1	См.лист 12
2	ОКНО О-3	1	См.лист 12
3	ОКНО О-9	1	См.лист 16
4	ОКНО О-10	1	См.лист 16
5	ОКНО О-11	1	См.лист 16
6	ОКНО О-13	1	См.лист 15
7	ОКНО О-14	1	См.лист 15
8	ОКНО О-16	1	См.лист 15
9	НАЩЕЛЬНИК ВЕРХНИЙ		
	НВ-1, L=2500 мм	6	
10	НАЩЕЛЬНИК БОКОВОЙ		
	Нб-1, L=1615 мм	1	
	НАЩЕЛЬНИКИ УГЛОВЫЕ		
11	Н-3	1	
12	Н-4	2	
13	Н-5	2	
14	Н-6	1	
15	Н-7	1	
	СЛИВЫ		
16	СЛ-2, L=900 мм	4	
17	СЛ-3, L=1600 мм	1	
18	СЛ-5, L=1500 мм	1	
19	СЛ-6, L=700 мм	1	


Масса общая: 101,868 кг
Масса алюминия: 65,936 кг
Масса стекла: 86,04 кг
Масса общая со стеклом: 187,91 кг

						РМ-2923-01	
						Изделия остекления лоджий и балконов с применением алюминиевых профилей для жилых домов серии ПЗМ	
Изм.	Кол.у	Лист	N док	Подп.	Дата		
Разраб		Бочкарева				ОЛ-ПЗМ-2	Стадия: — / Лист: 4 / Листов: 24
Пров		Деев					
Н.контр						МОНТАЖНАЯ СХЕМА	МНИИТЭП МТО
Утв							

Развертка остекления балконов марки ОЛ-ПЗМ-3

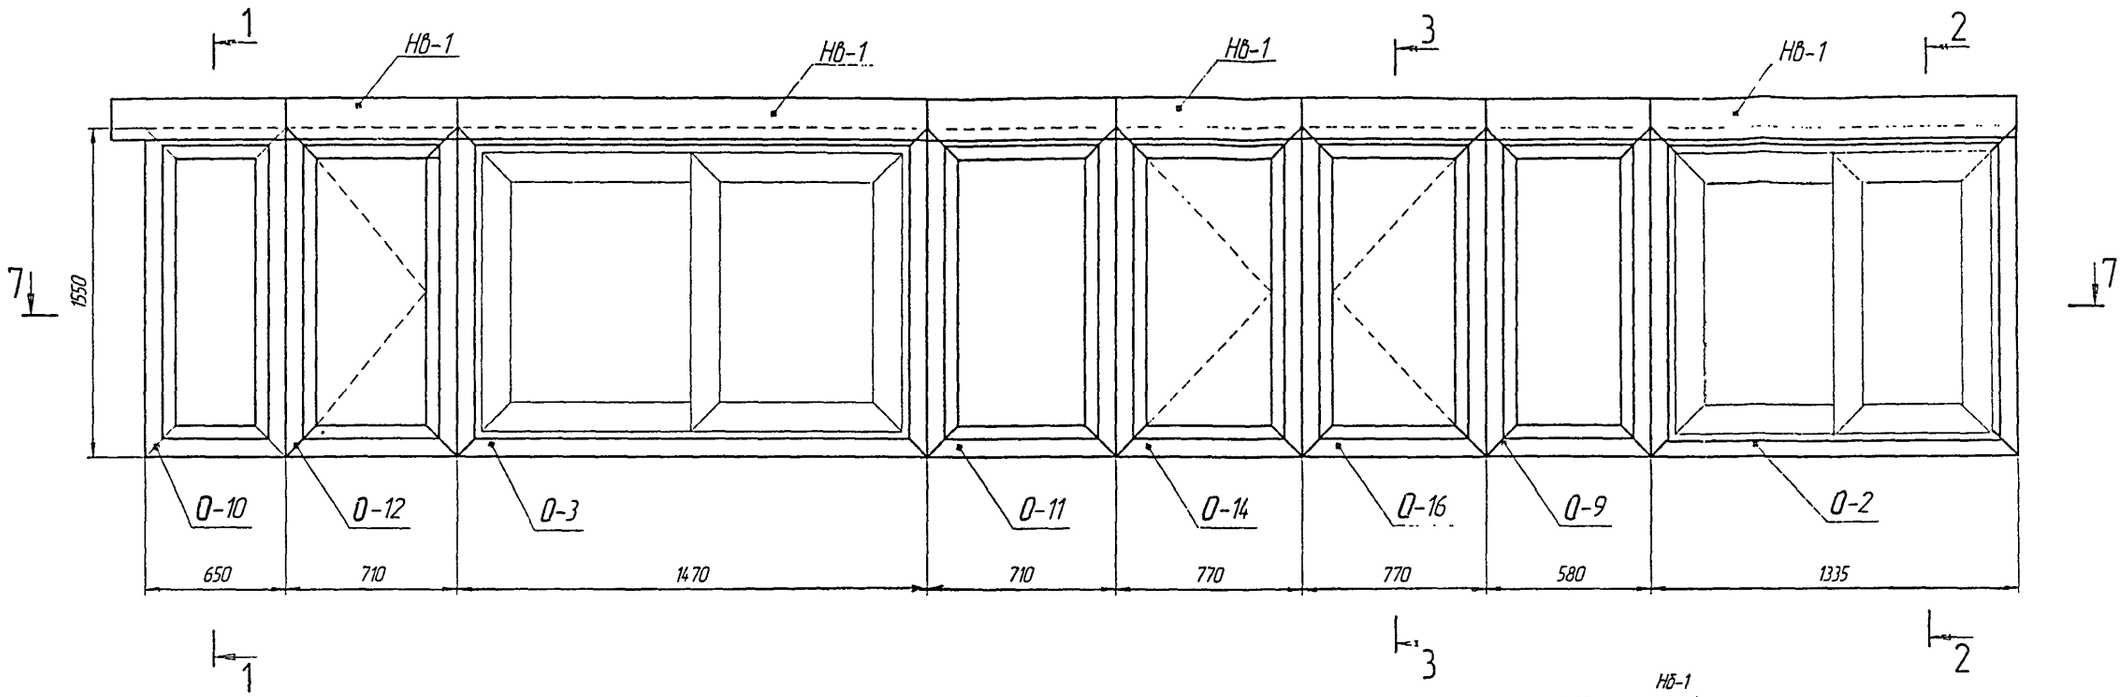

7 - 7

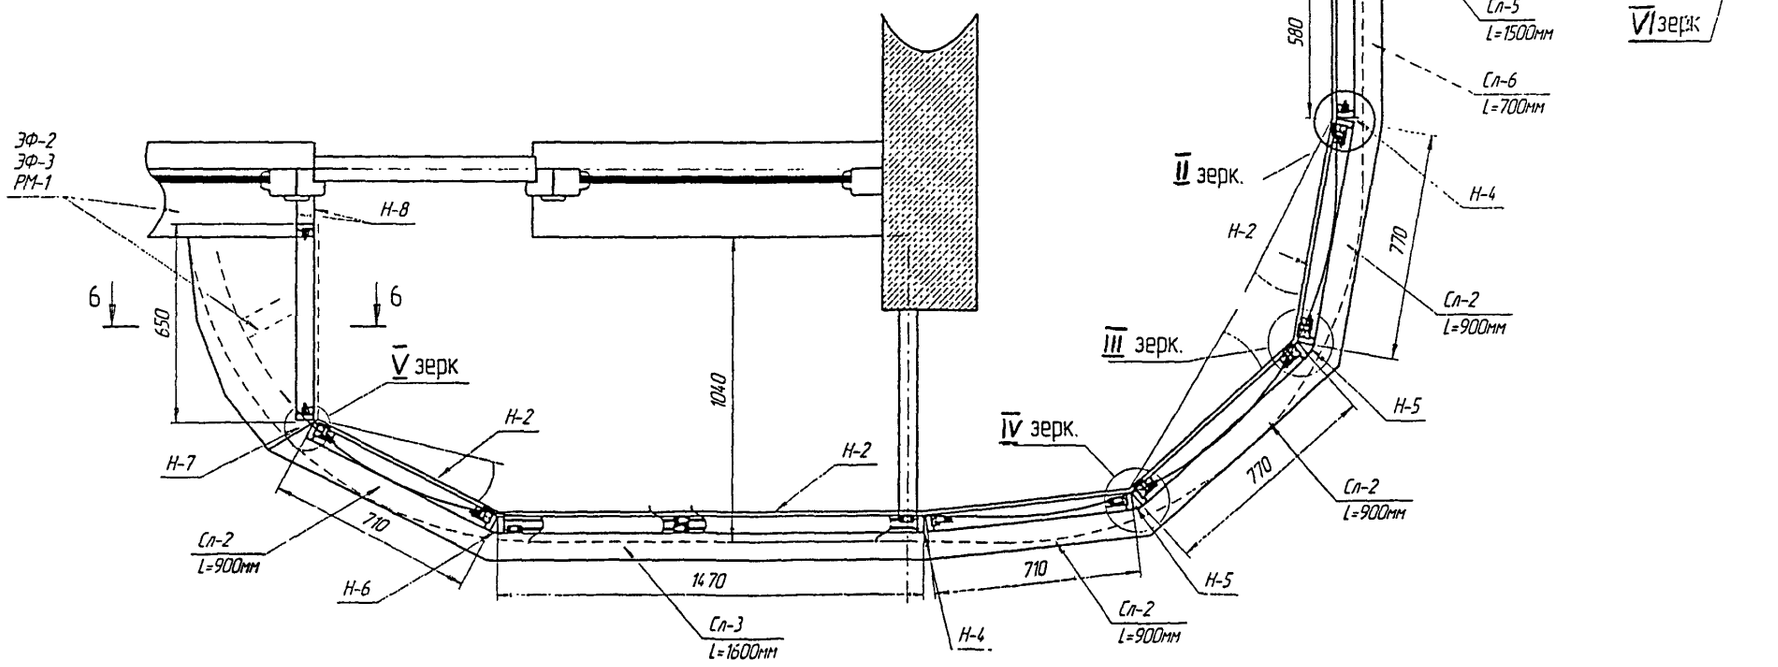


Согласовано:


Взам инв N

Подп. и дата

Инв N подл.

Развертка остекления балконов марки ОЛ-ПЗМ-3

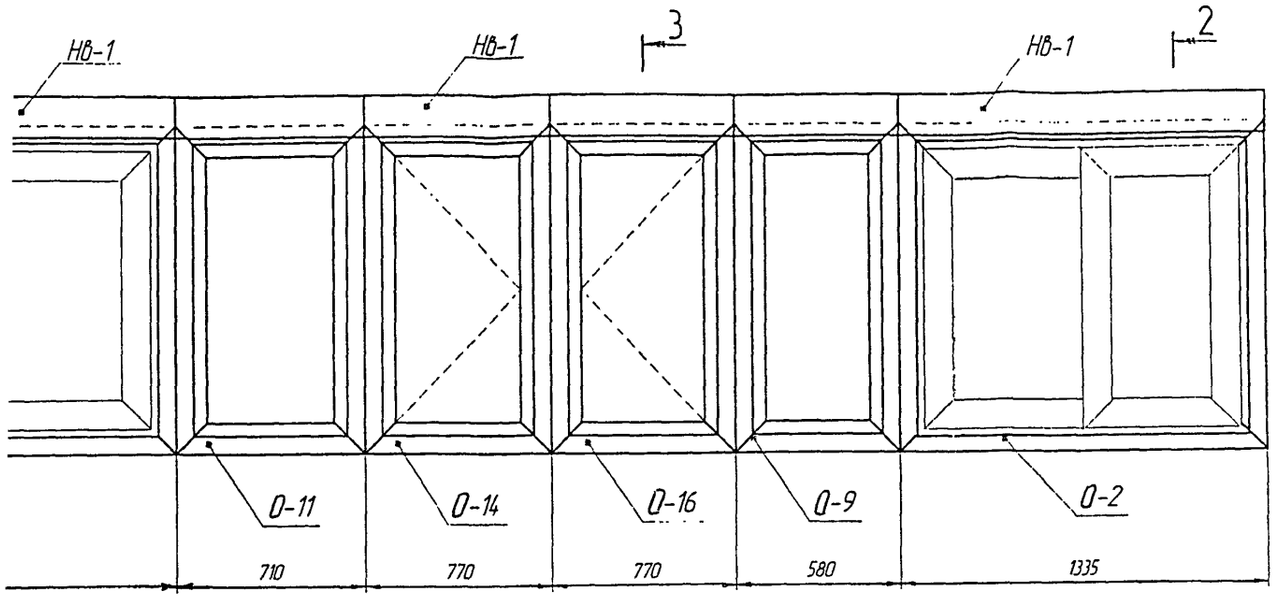

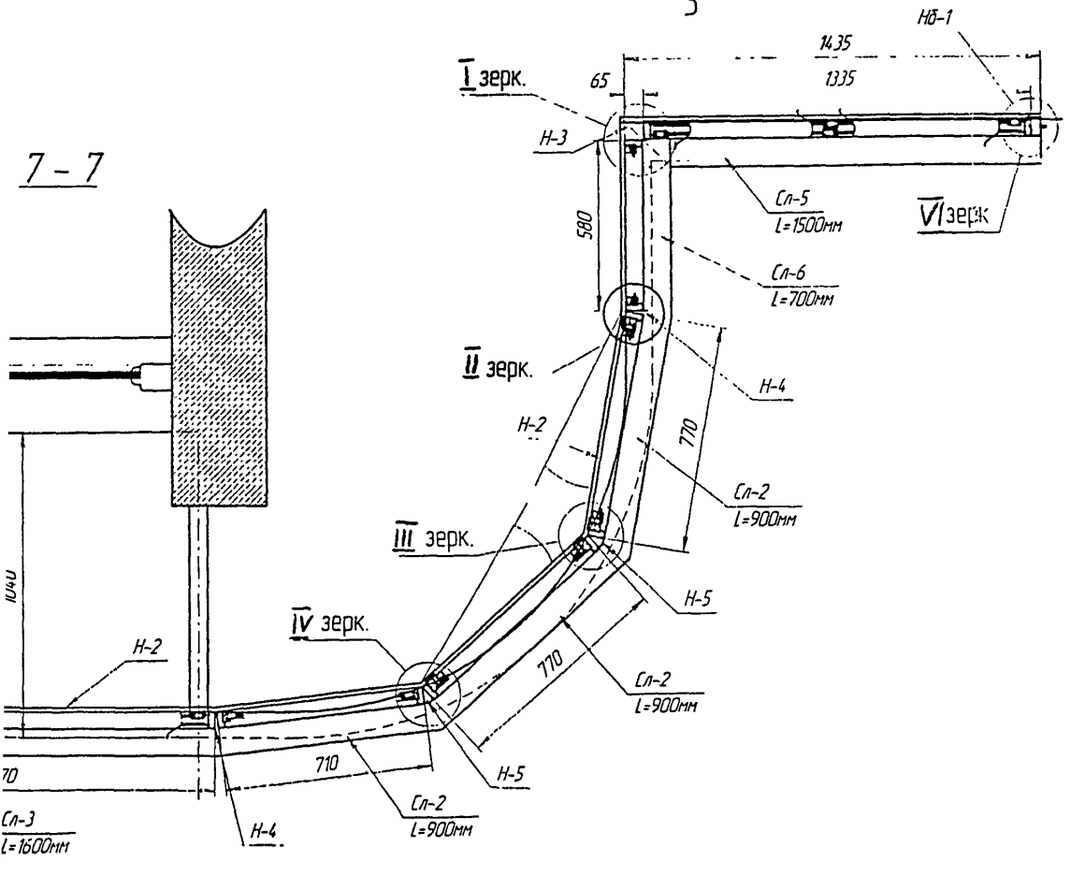


№ поз.	НАИМЕНОВАНИЕ	Кол.	ПРИМЕЧАНИЕ
1	ОКНО О-2	1	См.лист 12
2	ОКНО О-3	1	См.лист 12
3	ОКНО О-9	1	См.лист 16
4	ОКНО О-10	1	См.лист 16
5	ОКНО О-11	1	См.лист 16
6	ОКНО О-12	1	См.лист 15
7	ОКНО О-14	1	См.лист 15
8	ОКНО О-16	1	См.лист 15
9	НАЩЕЛЬНИК ВЕРХНИЙ		
	НВ-1, L=2500 мм	6	
10	НАЩЕЛЬНИК БОКОВОЙ		
	Нб-1, L=1615 мм	1	
	НАЩЕЛЬНИКИ УГЛОВЫЕ		
11	Н-3	1	
12	Н-4	2	
13	Н-5	2	
14	Н-6	1	
15	Н-7	1	
	СЛИВЫ		
16	СЛ-2, L=900 мм	4	
17	СЛ-3, L=1600 мм	1	
18	СЛ-5, L=1500 мм	1	
19	СЛ-6, L=700 мм	1	

Масса общая: 101,828 кг
Масса алюминия: 65,936 кг
Масса стекла: 86,04 кг
Масса общая со стеклом: 187,91 кг


						РМ-2923-01	
						Изделия остекления лоджий и балконов с применением алюминиевых профилей для жилых домов серии ПЗМ	
Изм.	Кол.у	Лист	N док	Подп.	Дата		
Разраб		Бочкарева				ОЛ-ПЗМ-3	Стадия: — Лист: 5 Листов: 24
Пров		Деев					
Н контр.						МОНТАЖНАЯ СХЕМА	МНИИТЭП МТО
Утв							

Развертка остекления балконов марки ОЛ-ПЗМ-4

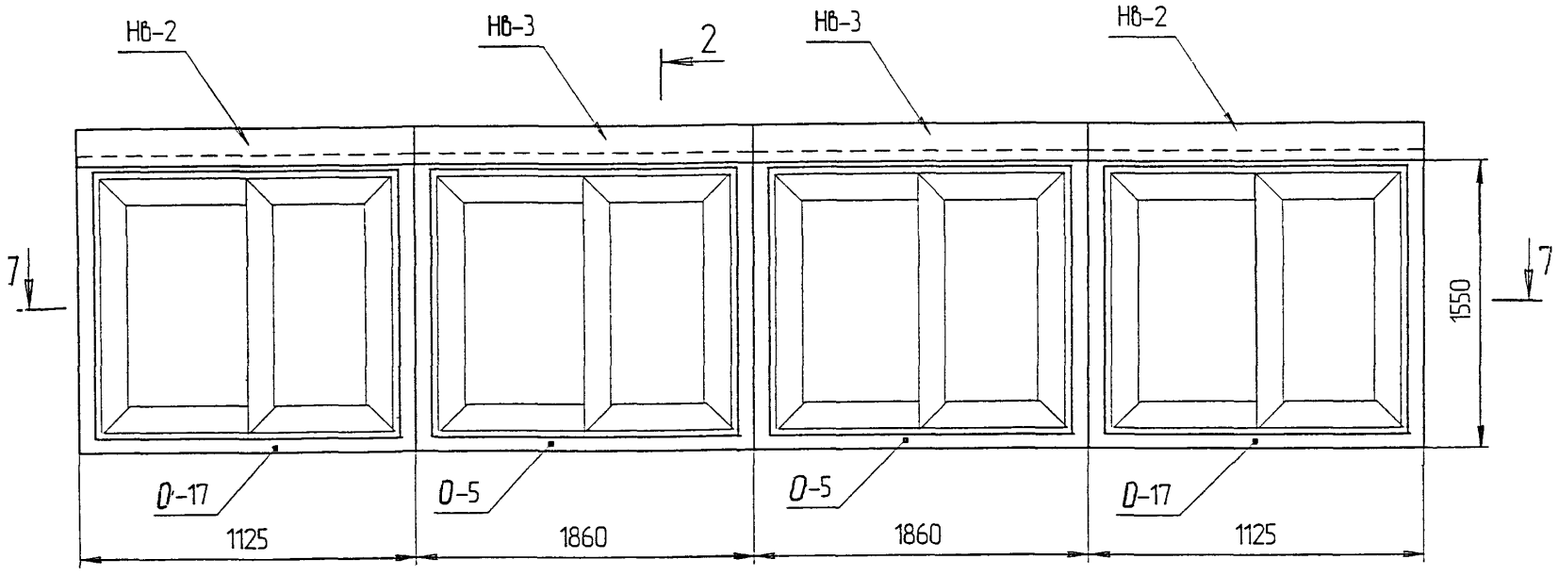

2

7 - 7

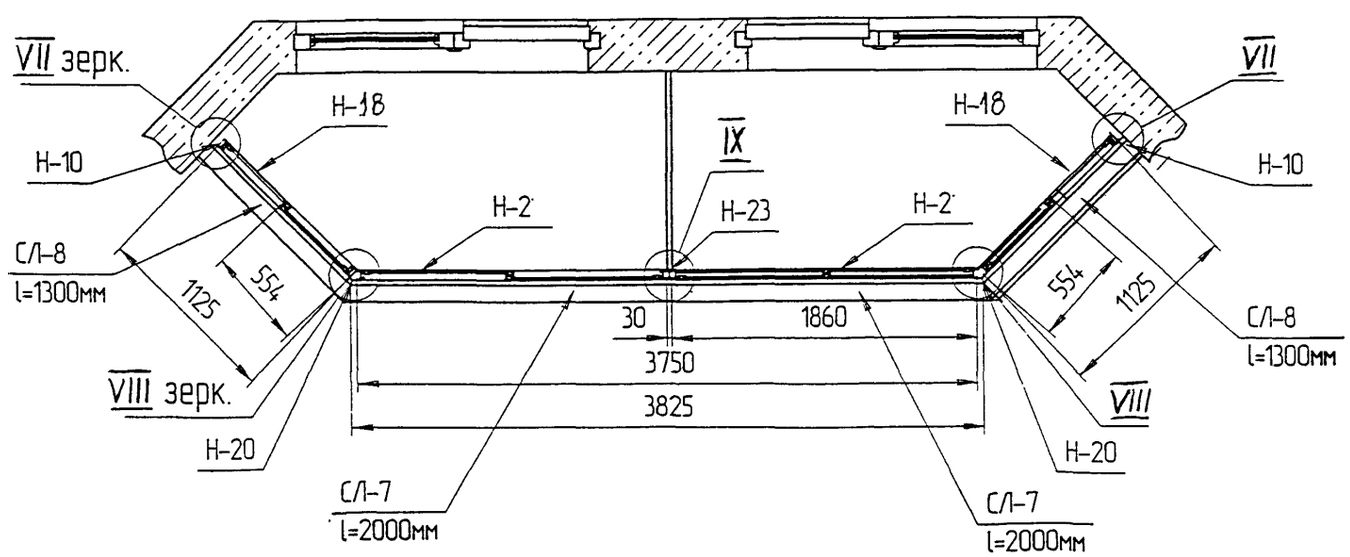

№ поз.	НАИМЕНОВАНИЕ	Кол.	ПРИМЕЧАНИЕ
1	ОКНО О-5	2	См.лист 12
2	ОКНО О-17	2	См.лист 12
	НАЩЕЛЬНИК ВЕРХНИЙ		
3	Нв-2, L=1500 мм	4	
4	Нв-3, L=2000 мм	4	
	НАЩЕЛЬНИК БОКОВОЙ		
5	Н-20	2	
6	Н-23	1	
7	Н-10	4	
	СЛИВЫ		
8	СЛ-8, L=1300 мм	2	
9	СЛ-7, L=2000 мм	2	

Масса общая: 73,33кг
Масса алюминия: 48,05кг
Масса стекла: 72,6кг
Масса общая со стеклом: 145,93кг


Согласовано.


Инв.N подл. | Подп. и дата | Взам.инв.N

Изм.	Кол.у	Лист	N док.	Подп.	Дата	РМ-2923-01		
						Изделия остекления лоджий и балконов с применением алюминиевых профилей для жилых домов серии ПЗМ		
Разраб		Бочкарева				ОЛ-ПЗМ-4	Стадия	Лист 6 / Листов 24
Пров		Деев						
Н.контр.						МОНТАЖНАЯ СХЕМА	МНИИТЭП МТО	
Утв								

РМ-2923-01


Развертка схемы остекления балконов марки ОЛ-ПЗМ-5

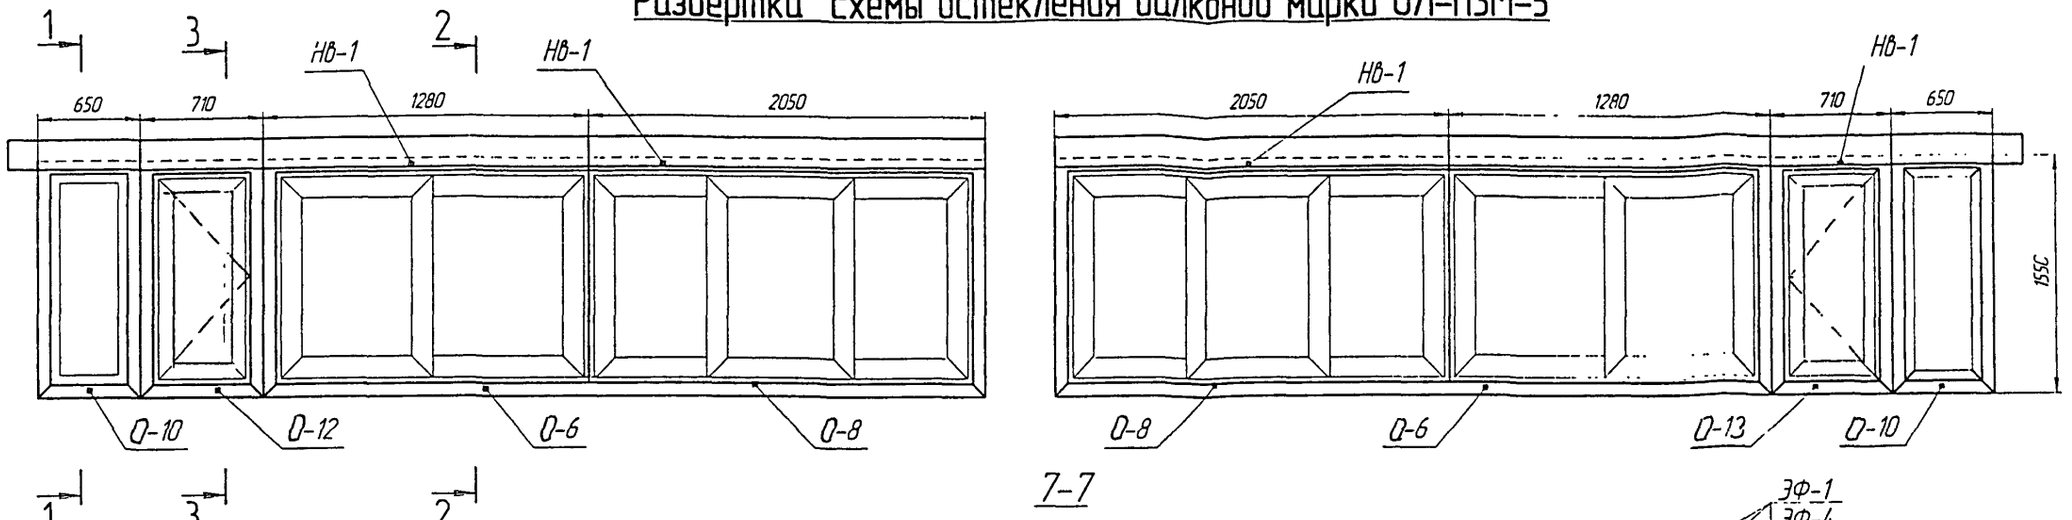


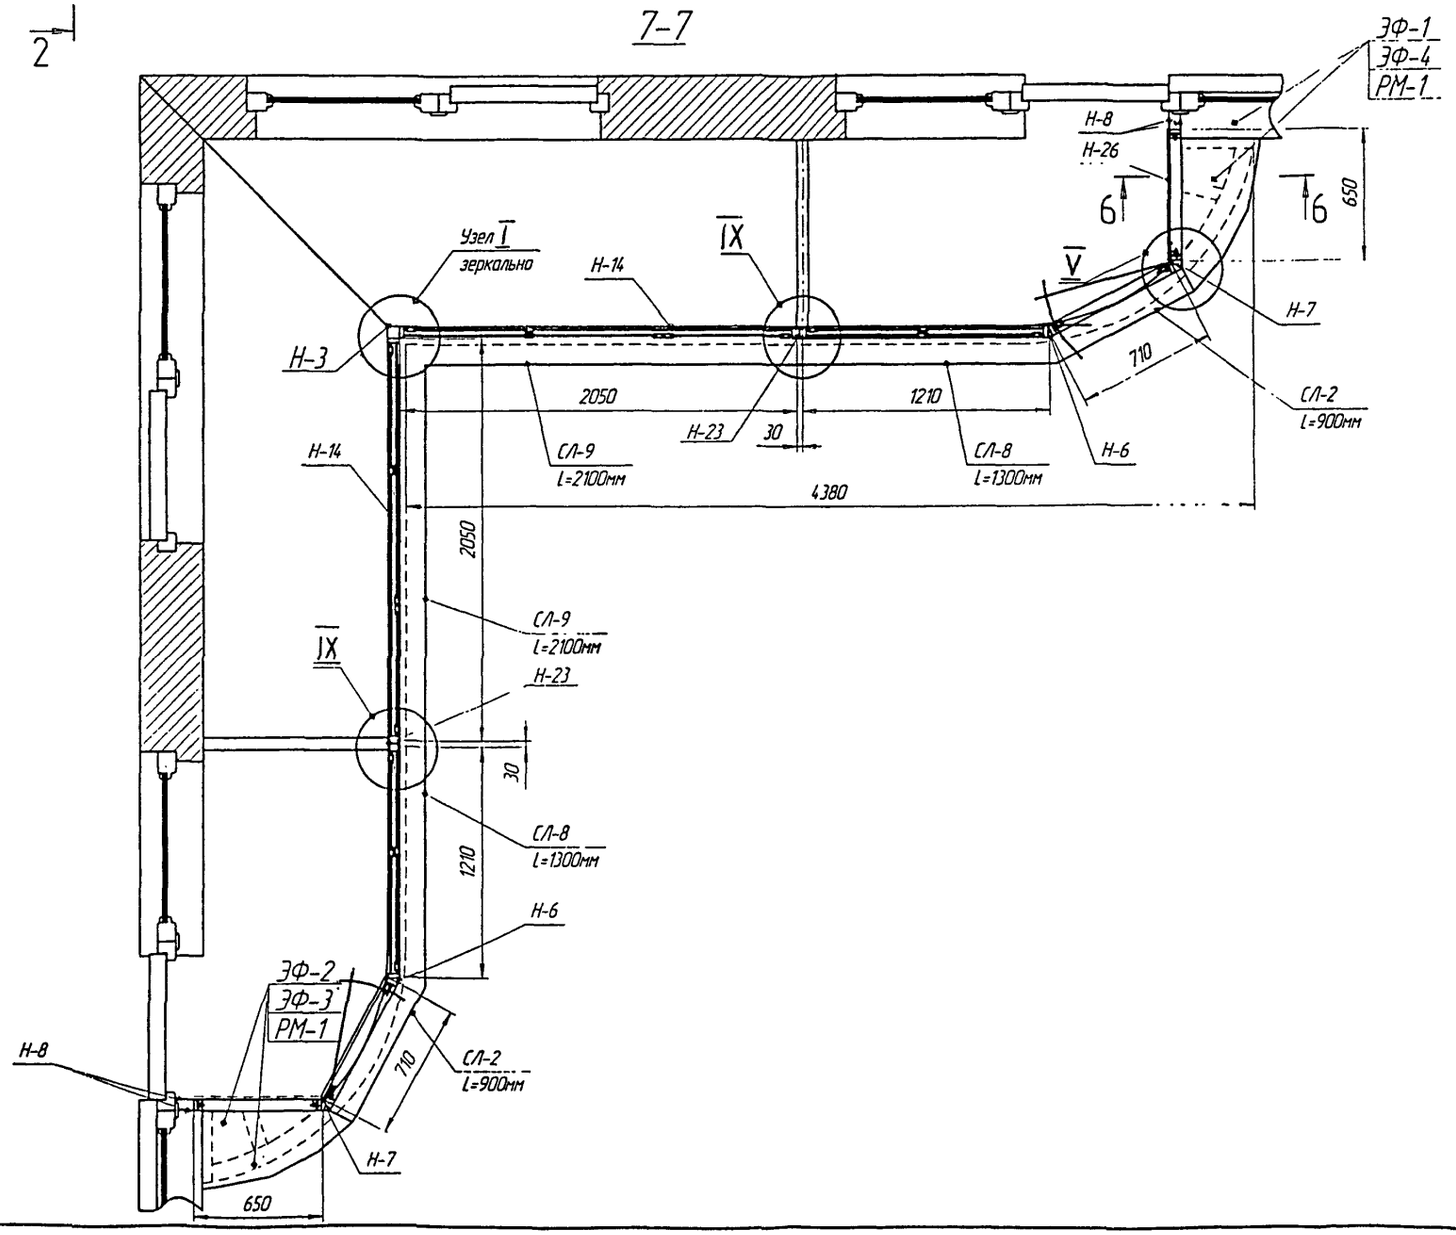

Инв N подл. | Подп и дата | Взам инв N

Развертка схемы остекления балконов марки ОЛ-ПЗМ-5

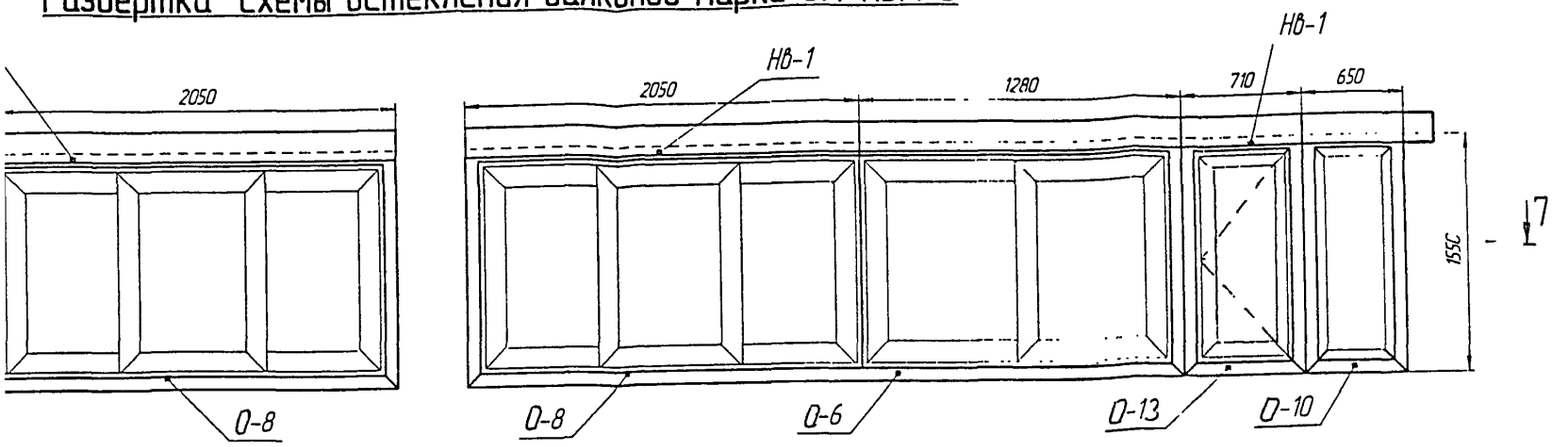

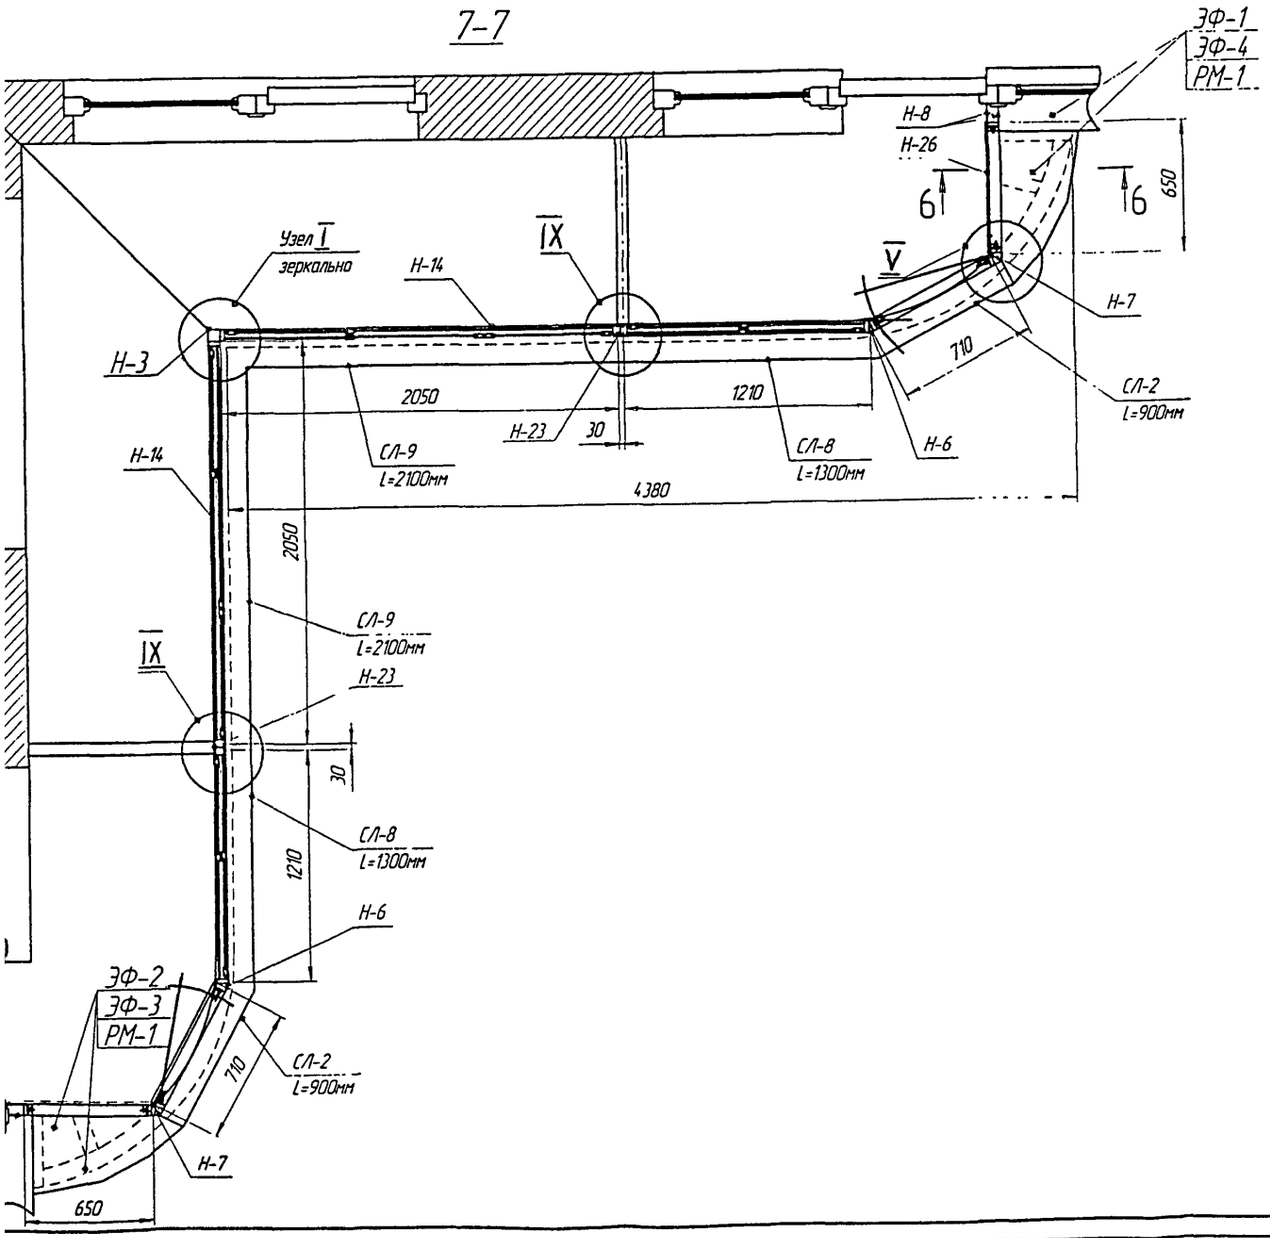


№ поз.	НАИМЕНОВАНИЕ	Кол.	ПРИМЕЧАНИЕ
1	ОКНО О-6	2	См.лист 12
2	ОКНО О-8	2	См.лист 13
3	ОКНО О-10	2	См.лист 16
4	ОКНО О-12	1	См.лист 15
5	ОКНО О-13	1	См.лист 15
	НАЩЕЛЬНИКИ ВЕРХНИЕ		
6	Нв-1, L=2500 мм	8	
7	Н-8, L=1600 мм	4	
8	Н-14, L=2500 мм	4	
9	Н-19, L=800 мм	4	
	НАЩЕЛЬНИКИ УГЛОВЫЕ		
10	Н-6	1	
11	Н-7	2	
12	Н-3	2	
13	Н-23	1	
	СЛИВЫ		
14	СЛ-2, L=900 мм	2	
15	СЛ-8, L=1300 мм	2	
16	СЛ-9, L=2100 мм	2	

Масса общая: 136,084 кг
Масса алюминия: 77,11 кг
Масса стекла: 33,8 кг
Масса общая со стеклом: 169,88 кг


							РМ-2923-01		
							Изделия остекления лоджий и балконов с применением алюминиевых профилей для жилых домов серии ПЗМ		
Изм.	Кол.у	Лист	N док	Подп	Дата				
Разраб		Бочкарева					ОЛ-ПЗМ-5	Стадия	Лист 7 / Листов 24
Пров		Деев							
Н контр							МОНТАЖНАЯ СХЕМА	МНИИТЭП МТО	
Утв									

РМ-2923-01

Развертка остекления балконов марки ОЛ-ПЗМ-6

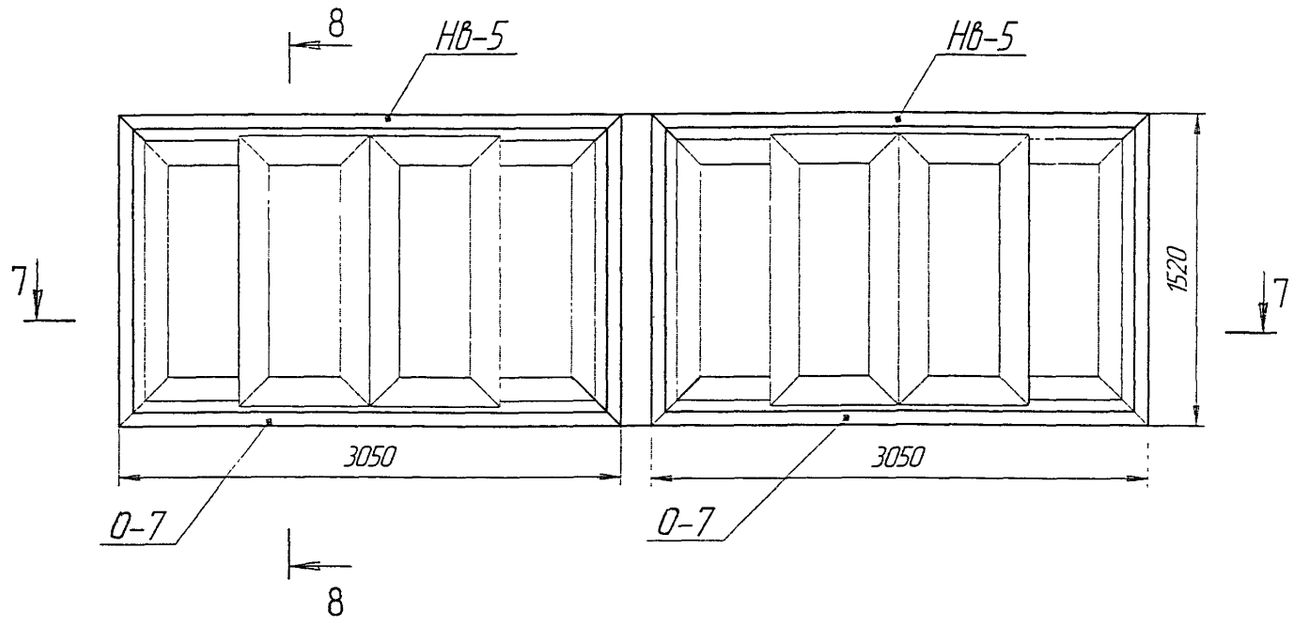

7 - 7

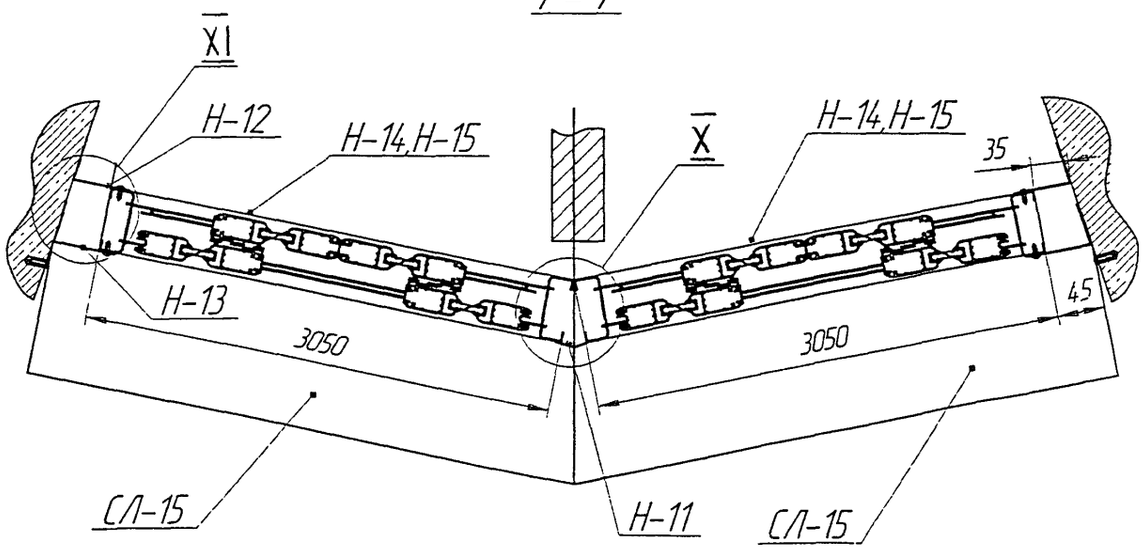

№ поз.	НАИМЕНОВАНИЕ	Кол.	ПРИМЕЧАНИЕ
1	ОКНО О-7	2	См.лист 14
	НАЩЕЛЬНИК ВЕРХНИЙ		
2	Нв-5, L=3130 мм	2	
	НАЩЕЛЬНИК ВЕРТИКАЛЬНЫЙ		
3	Н-11	1	
4	Н-12	2	
5	Н-13	2	
6	Н-14	2	
7	Н-15	1	
	СЛИВ		
8	СЛ-15, L=3130 мм	2	

Масса общая: 61,98 кг
Масса алюминия: 50,072кг
Масса стекла: 74,64 кг
Масса общая со стеклом: 166,35кг

						РМ-2923-01	
						Изделия остекления лоджий и балконов с применением алюминиевых профилей для жилых домов серии ПЗМ	
Изм.	Кол.у	Лист	N док.	Подп.	Дата		
Разраб		Бочкарева				ОЛ-ПЗМ-6	Стадия: — Лист: 8 Листов: 24
Пров		Деев					
Н.контр						МОНТАЖНАЯ СХЕМА	МНИИТЭП МТО
Утв							

Согласовано


Взам инв N


Подп и дата

Инв N подл

РМ-2923-01

Развертка остекления балконов марки ОЛ-ПЗМ-8

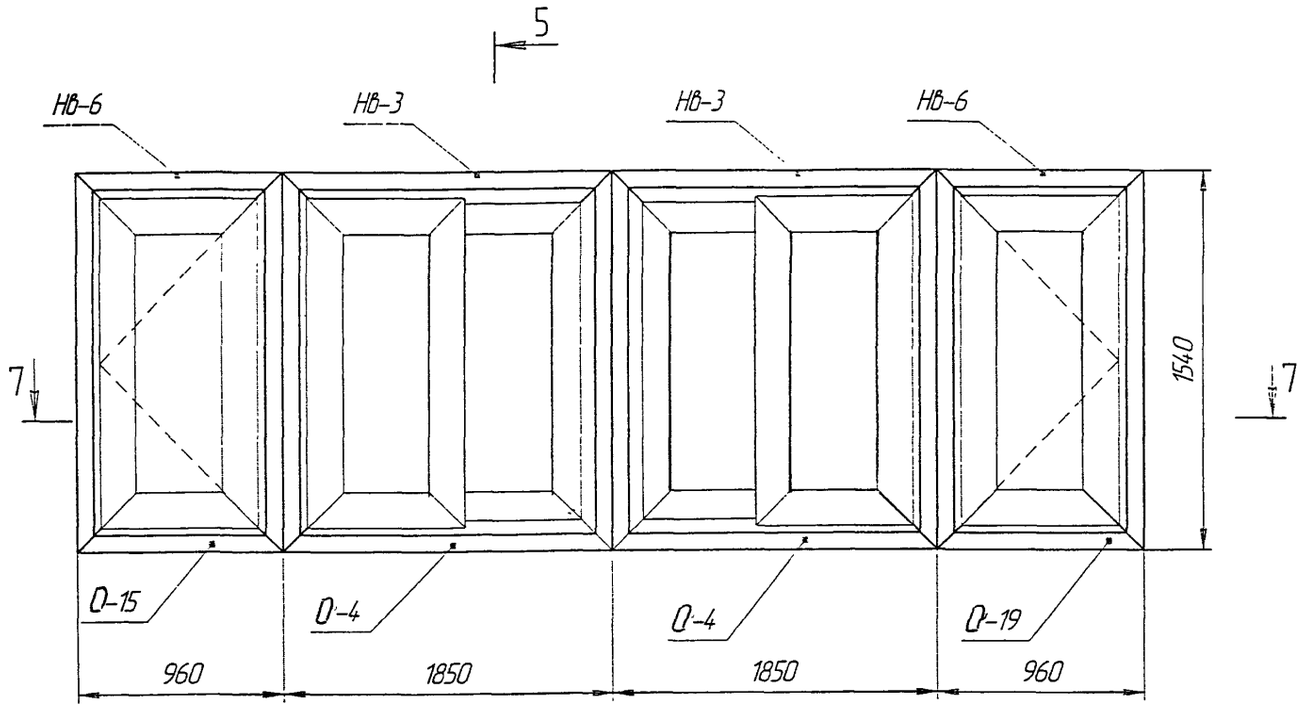

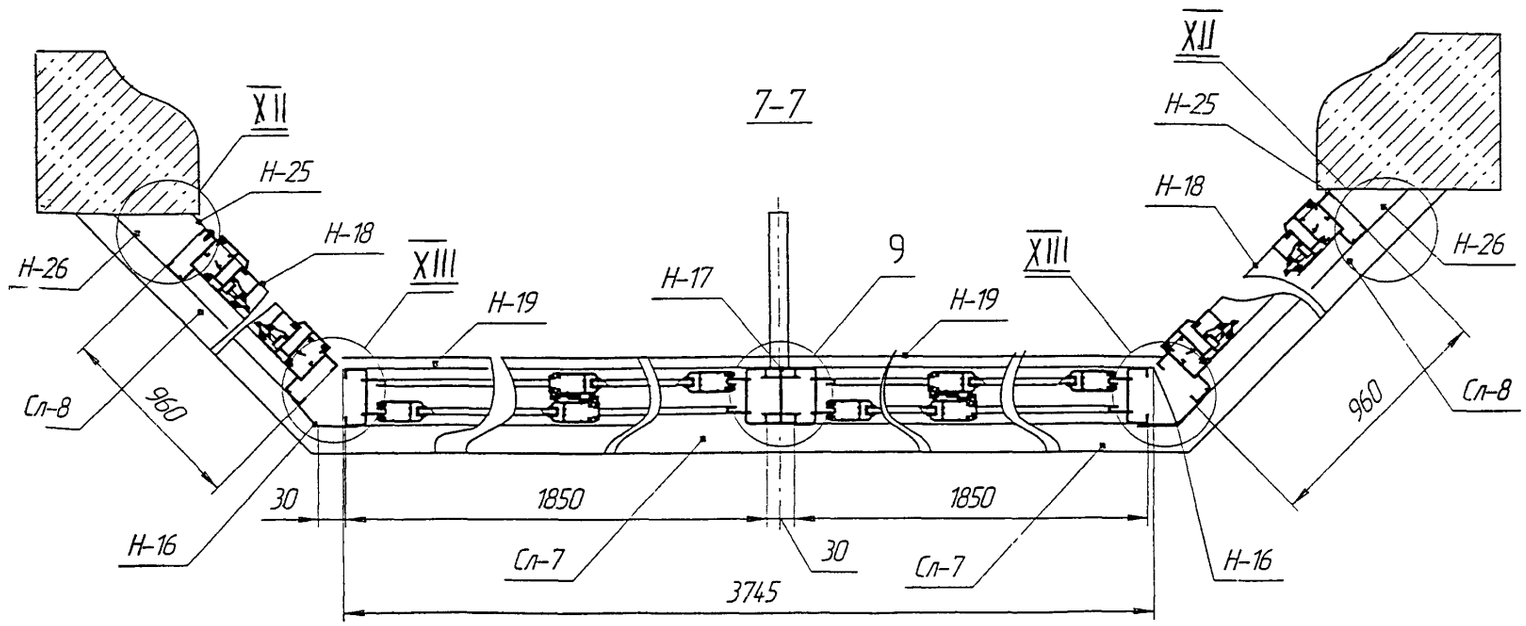

№ поз.	НАИМЕНОВАНИЕ	Кол.	ПРИМЕЧАНИЕ
1	ОКНО О-4	2	См.лист 12
2	ОКНО О-15	1	См.лист 15
3	ОКНО О-19	1	См.лист 15
	НАЩЕЛЬНИК ВЕРХНИЙ		
4	Нв-3, L=2000 мм	4	
5	Нв-6, L=1250 мм	4	
	НАЩЕЛЬНИК БОКОВОЙ		
6	Н-17, L=1540 мм	1	
7	Н-16, L=1600 мм	2	
8	Н-25, L=1600 мм	2	
9	Н-26, L=1600 мм	2	
	СЛИВ		
10	СЛ-7, L=2000 мм	2	
11	СЛ-8, L=1300 мм	2	

Масса общая: 70,634 кг
Масса алюминия: 49,972 кг
Масса стекла: 68,99 кг
Масса общая со стеклом: 139,62 кг

Согласовано

Взам инв N


Подп и дата

Инв N подл.


Изм.	Кол.у	Лист	N док	Подп.	Дата	РМ-2923-01		
						Изделия остекления лоджий и балконов с применением алюминиевых профилей для жилых домов серии ПЗМ		
Разраб		Бочкарева				ОЛ-ПЗМ-8	Стадия	Лист 9 / Листов 24
Пров		Деев						
Н контр						МОНТАЖНАЯ СХЕМА	МНИИТЭП МТО	
Утв								

РМ-2923-01


1-1

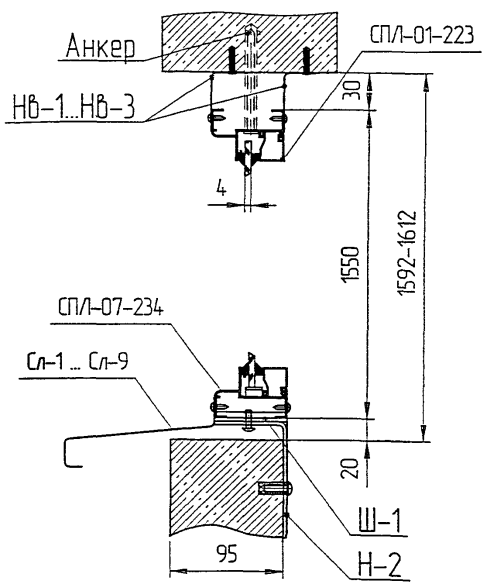

2-2

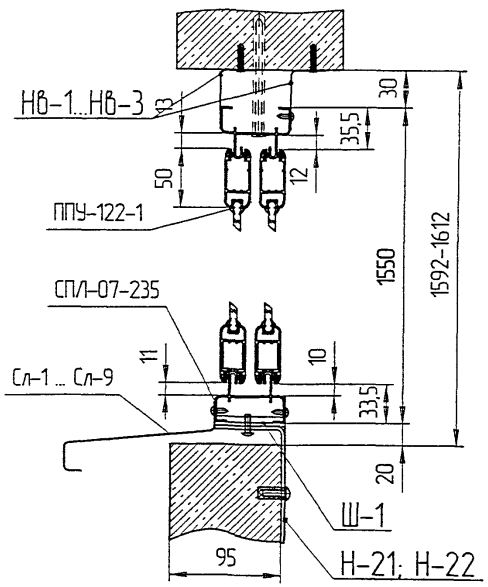

3-3

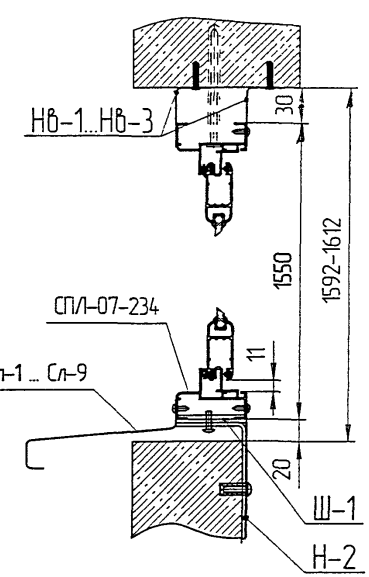

Согласовано:

Инв.N подл. | Подп. и дата | Взам инв.N

Изм.	Кол.у	Лист	N док	Подп.	Дата
Разраб		Бочкарева			
Пров		Деев			
Н.контр.					
Утв					

РМ-2923-01


Изделия остекления лоджий и балконов с применением алюминиевых профилей для жилых домов серии П3М

Стадия	Лист	Листов
	10	24


РАЗРЕЗЫ: 1-1; 2-2; 3-3

МНИИТЭП МТО


4-4

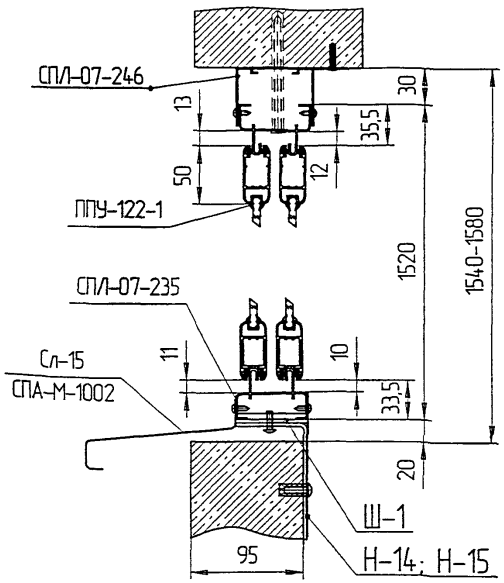

5-5

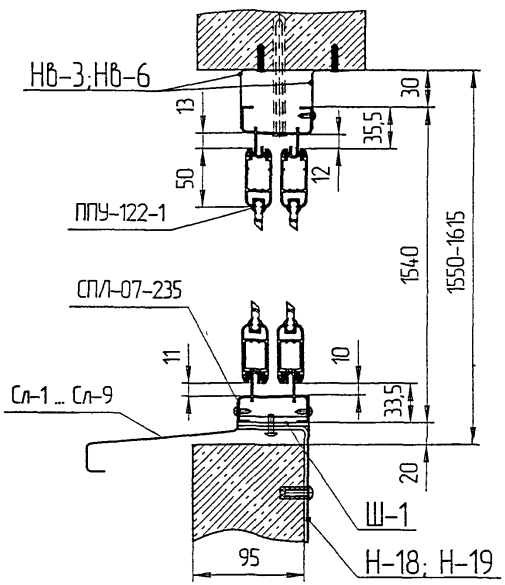

6-6

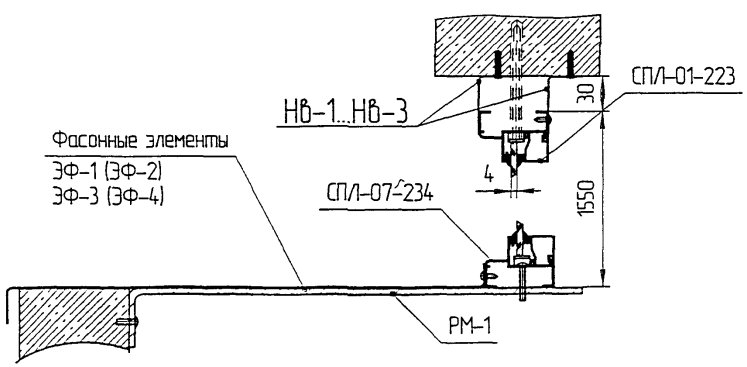


						РМ-2923-01	
						Изделия остекления лоджий и балконов с применением алюминиевых профилей для жилых домов серии П3М	
Изм.	Кол.у	Лист	N док	Подп.	Дата		
Разраб		Бочкарева					Стадия: — / Лист: 11 / Листов: 24
Пров		Деев					
Н.контр.						РАЗРЕЗЫ : 4-4; 5-5; 6-6	МНИИТЭП МТО
Утв							


Согласовано:


Взам инв.N

Подп. и дата

Инв.N подл.

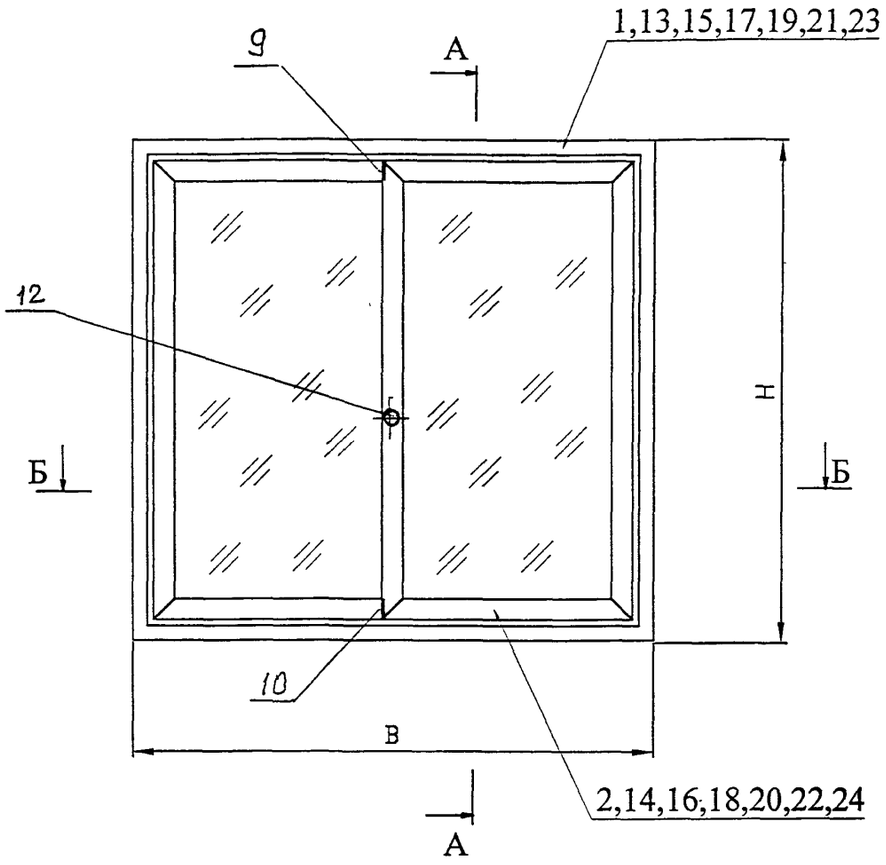

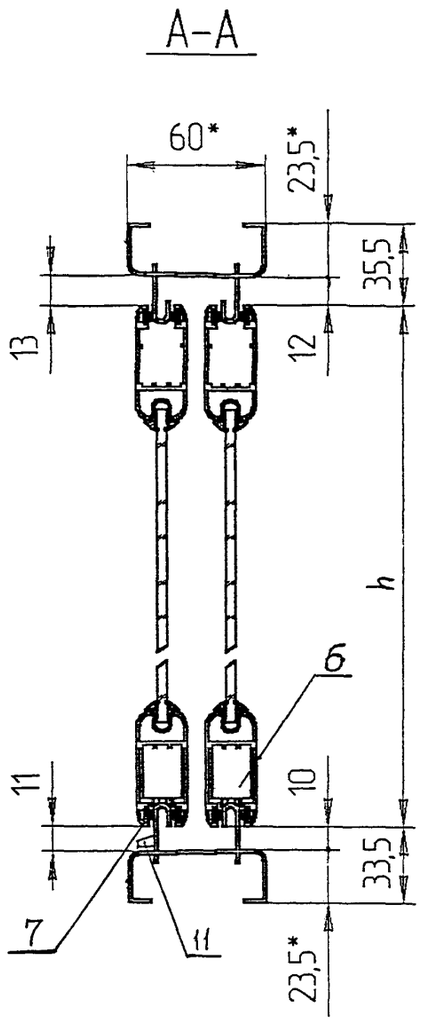

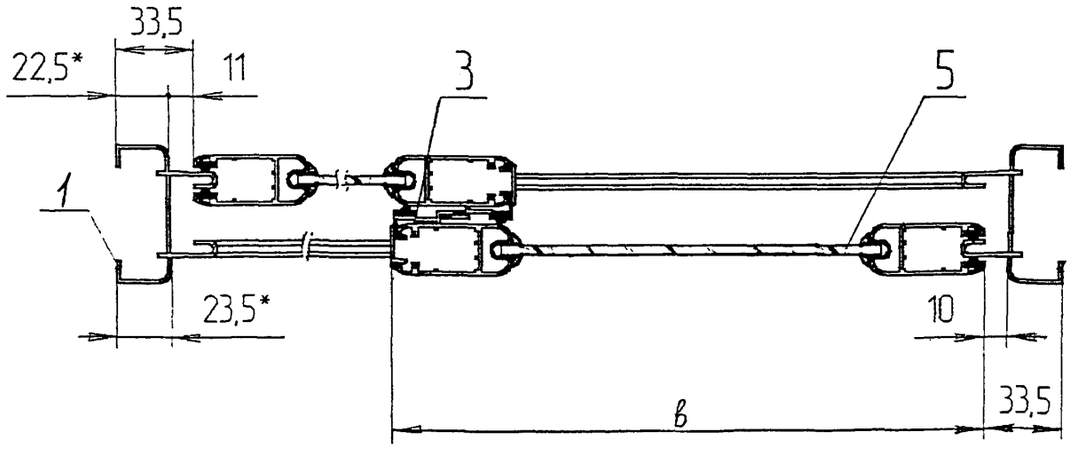


№ поз.	НАИМЕНОВАНИЕ	Кол.	ПРИМЕЧАНИЕ
	ОКНО О-1		
1	РАМА ОКНА (В=1450, Н=1550)	1	См. лист 17
2	РАМА СТВОРКИ (h=1481, b=717)	2	См. лист 19
	ОКНО О-2		
13	РАМА ОКНА (В=1335, Н=1550)	1	См. лист 17
14	РАМА СТВОРКИ (h=1481, b=659)	2	См. лист 19
	ОКНО О-3		
15	РАМА ОКНА (В=1470, Н=1550)	1	См. лист 17
16	РАМА СТВОРКИ (h=1481, b=727)	2	См. лист 19
	ОКНО О-4		
17	РАМА ОКНА (В=1850, Н=1540)	1	См. лист 17
18	РАМА СТВОРКИ (h=1471, b=917)	2	См. лист 19
	ОКНО О-5		
19	РАМА ОКНА (В=1860, Н=1550)	1	См. лист 17
20	РАМА СТВОРКИ (h=1481, b=922)	2	См. лист 19
	ОКНО О-6		
21	РАМА ОКНА (В=1280, Н=1550)	1	См. лист 17
22	РАМА СТВОРКИ (h=1481, b=922)	2	См. лист 19
	ОКНО О-17		
23	РАМА ОКНА (В=1125, Н=1550)	1	См. лист 17
24	РАМА СТВОРКИ (h=1481, b=922)	2	См. лист 19
3	ПРИТВОР БОКОВОЙ	2	
5	СТЕКЛО		
	t=4мм , ГОСТ 111-90	2	
6	РОЛИК VR-01	4	
7	УПЛОТНИТЕЛЬ ЩЕТОЧНЫЙ VF-04 (п/м)	-	
8	УПЛОТНИТЕЛЬ СТЕКЛА ПВУ-122-1 (п/м)	-	
9	ЗАГЛУШКА-ОГРАНИЧИТЕЛЬ С.623.00.00.00	2	
10	ЗАГЛУШКА-ОГРАНИЧИТЕЛЬ С.623.00.00.00-01	2	
11	ЗАГЛУШКА ДРЕНАЖНАЯ	2	
12	ЗАМОК	1	

Поз 3 ÷ 12 входят в каждую марку раздвижного двухстворчатого окна


Инв.N подл. | Подп. и дата | Взам.инв.N

Изм.	Кол.уч.	Лист	N док.	Подп.	Дата	РМ-2923-01	
Разраб		Бочкарева				Изделия остекления лоджий и балконов с применением алюминиевых профилей для жилых домов серии ПЗМ	
Пров		Деев				РАЗДВИЖНАЯ КОНСТРУКЦИЯ 2-Х СТВОРЧАТОГО ОКНА	Стадия: — / Лист: 12 / Листов: 24
Н.контр.						ОКНО О-1 ÷ О-6, О-17	МНИИТЭП МТО
Утв							


РМ-2923-01

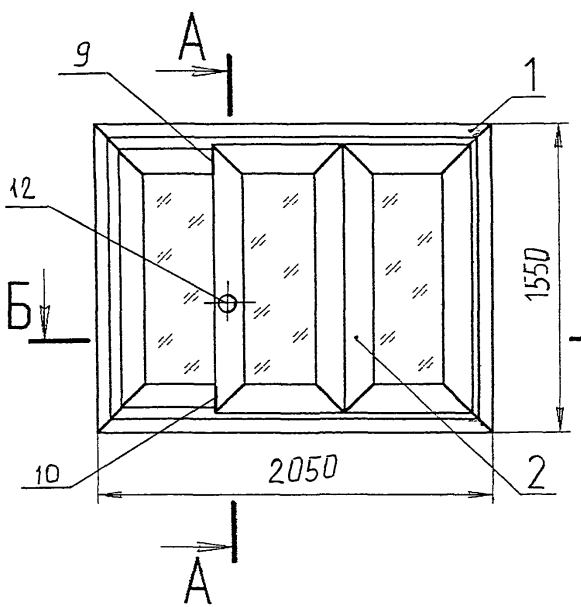

А–А

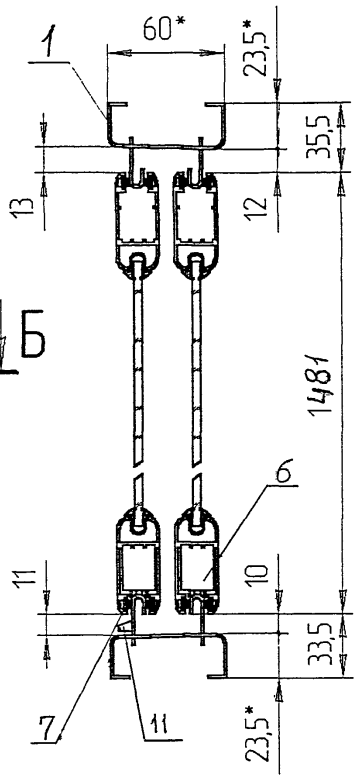

Б–Б

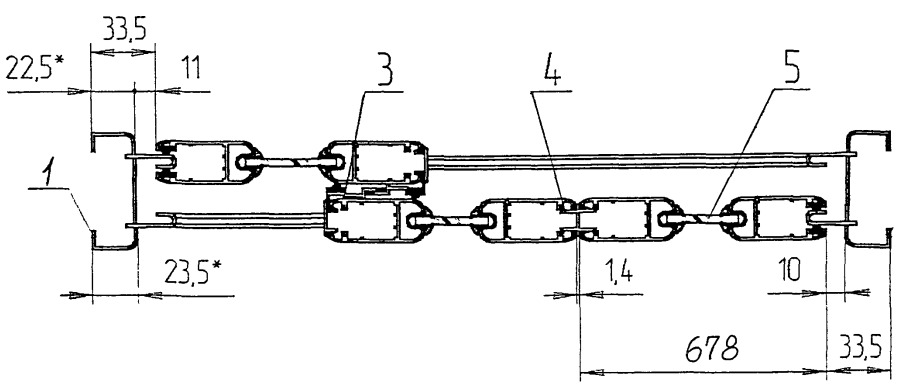

№ поз.	НАИМЕНОВАНИЕ	Кол.	ПРИМЕЧАНИЕ
	ОКНО О-8		
1	РАМА ОКНА (B=2050, H=1550)	1	
2	РАМА СТВОРКИ (h=1481, b=678)	3	
3	ПРИТВОР БОКОВОЙ СПЛ-07-247	2	
4	ПРИТВОР ТОРЦЕВОЙ СПЛ-07-217	1	
5	СТЕКЛО	3	
	t=4мм , ГОСТ 111-90		
6	РОЛИК VR-01	6	Покупное изделие
7	УПЛОТНИТЕЛЬ ЩЕТОЧНЫЙ VF-04 (п/м)	-	Покупное изделие
8	УПЛОТНИТЕЛЬ СТЕКЛА ППУ-122-1 (п/м)	-	
9	ЗАГЛУШКА-ОГРАНИЧИТЕЛЬ С.623.00.00.00	2	
10	ЗАГЛУШКА-ОГРАНИЧИТЕЛЬ С.623.00.00.00-01	2	
11	ЗАГЛУШКА ДРЕНАЖНАЯ	2	
12	ЗАМОК	1	Покупное изделие

Согласовано:

Взам инв.N

Подп. и дата

Инв.N подл.

Изм.	Кол.у	Лист	N док	Подп.	Дата
Разраб		Бочкарева			
Пров		Деев			
Н.контр.					
Утв					

РМ-2923-01

Изделия остекления лоджий и балконов с применением алюминиевых профилей для жилых домов серии П3М


РАЗДВИЖНАЯ КОНСТРУКЦИЯ 3-Х СТВОРЧАТОГО ОКНА


Стадия	Лист	Листов
	13	24


ОКНО О-8

МНИИТЭП МТО

РМ-2923-01

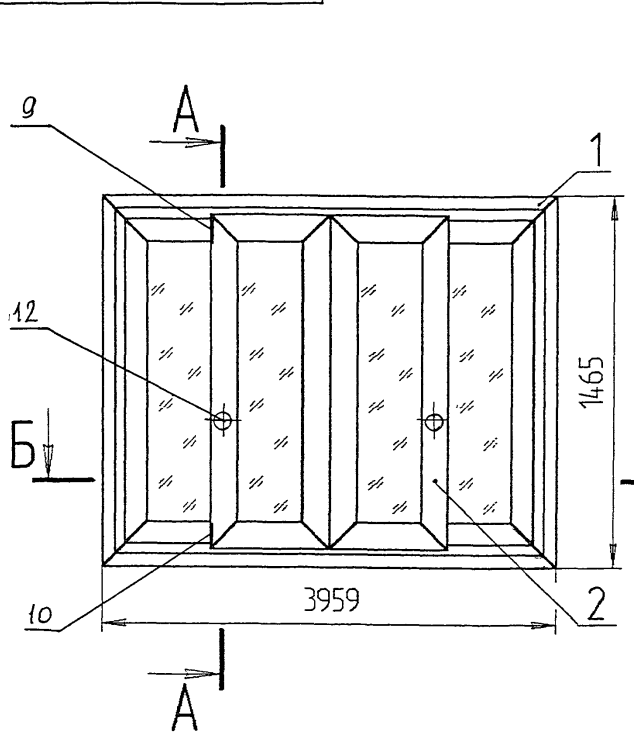

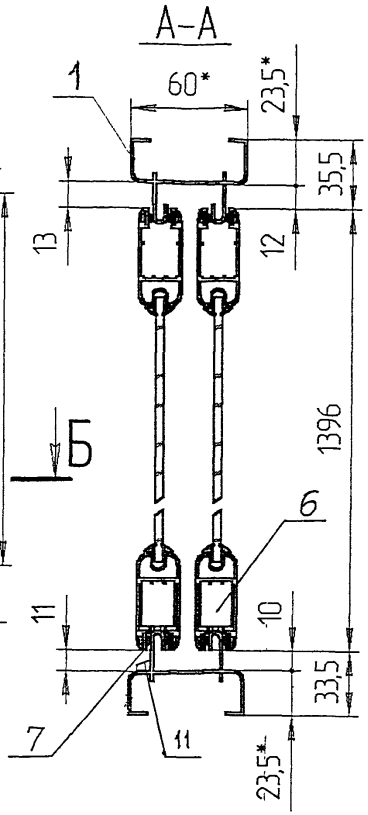

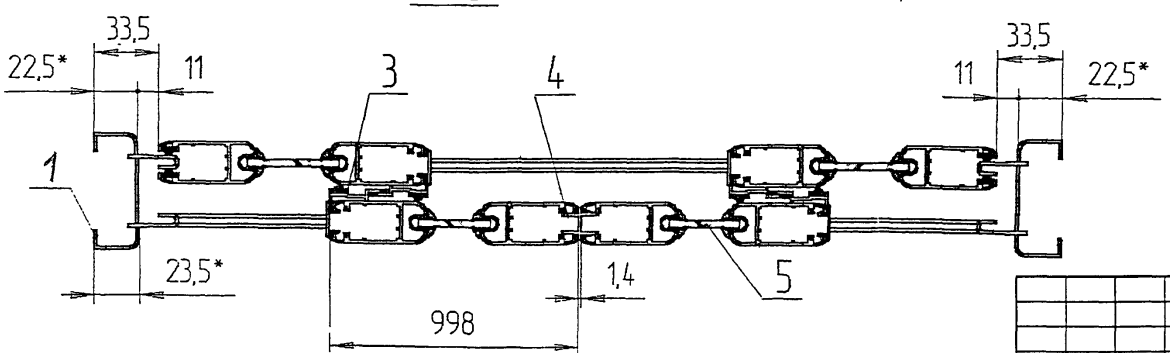

№ поз.	НАИМЕНОВАНИЕ	Кол.	ПРИМЕЧАНИЕ
	ОКНО О-7		
1	РАМА ОКНА (В=3050, Н=1520)	1	
2	РАМА СТВОРКИ (h=1451, b=771)	4	
3	ПРИТВОР БОКОВОЙ СПЛ-07-247	4	
4	ПРИТВОР ТОРЦЕВОЙ СПЛ-07-217	1	
5	СТЕКЛО	4	
	t=4мм , ГОСТ 111-90		
6	РОЛИК VR-01	8	Покупное изделие
7	УПЛОТНИТЕЛЬ ЩЕТОЧНЫЙ VF-04 (п/м)	-	Покупное изделие
8	УПЛОТНИТЕЛЬ СТЕКЛА ППУ-122-1 (п/м)	-	
9	ЗАГЛУШКА-ОГРАНИЧИТЕЛЬ С.623.00.00.00		
10	ЗАГЛУШКА-ОГРАНИЧИТЕЛЬ С.623.00.00.00-01		
11	ЗАГЛУШКА ДРЕНАЖНАЯ	2	
12	ЗАМОК	2	Покупное изделие

Согласовано:

Взам инв.N

Подп. и дата

Инв.N подл.

Изм.	Кол.у	Лист	N док	Подп.	Дата
Разраб.		Бочкарева			
Пров.		Деев			
Н.контр.					
Утв					

РМ-2923-01

Изделия остекления лоджий и балконов с применением алюминиевых профилей для жилых домов серии П3М

РАЗДВИЖНАЯ КОНСТРУКЦИЯ 4-Х СТВОРЧАТОГО ОКНА

Стадия	Лист	Листов
	14	24


ОКНО О-7


МНИИТЭП МТО

РМ-2923-01

ОКНО О-12, О-14, 0-19

ОКНО О-13, О-16, 0-15 - (ЗЕРКАЛЬНО О-12, О-14, О-19)

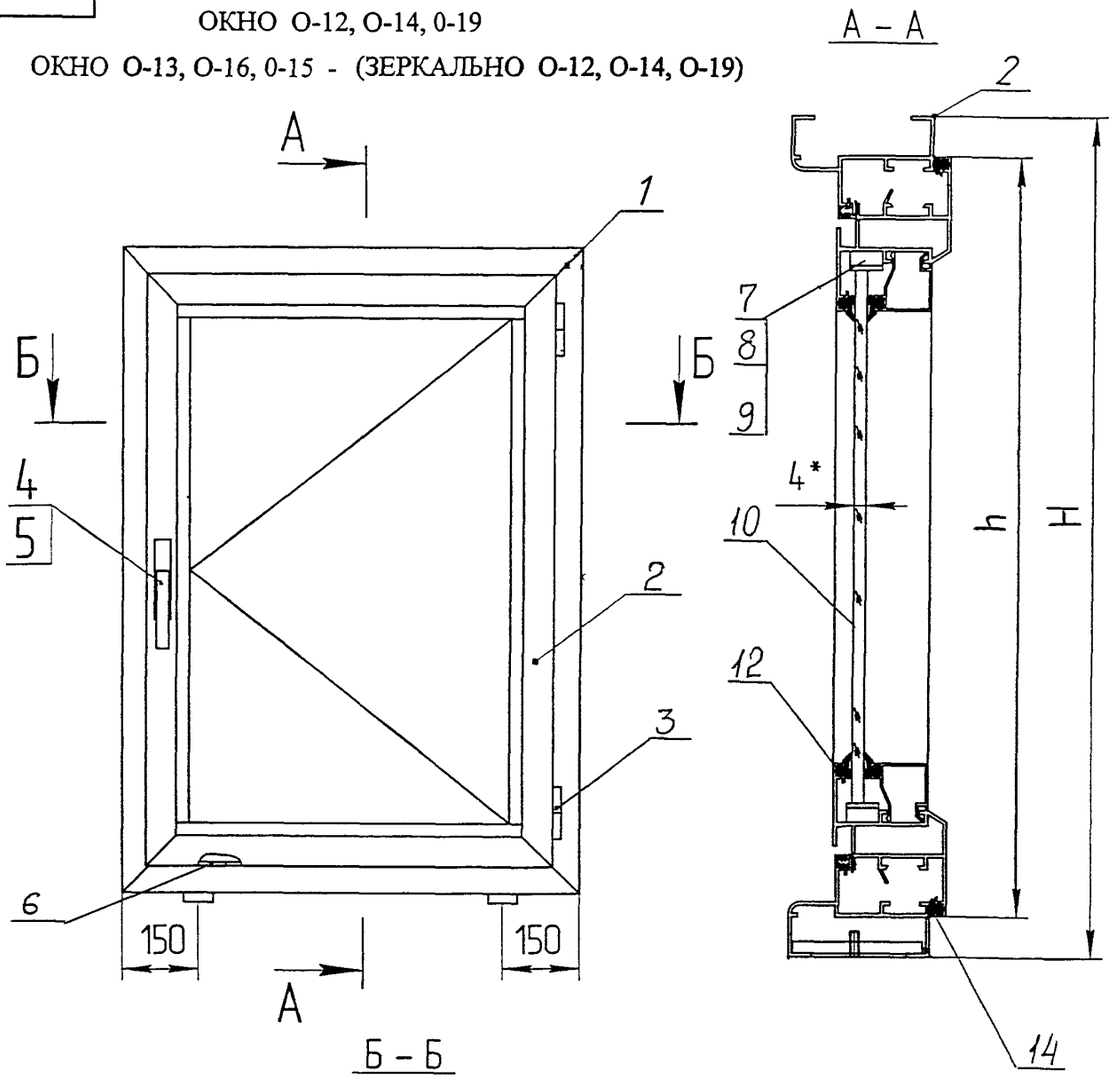

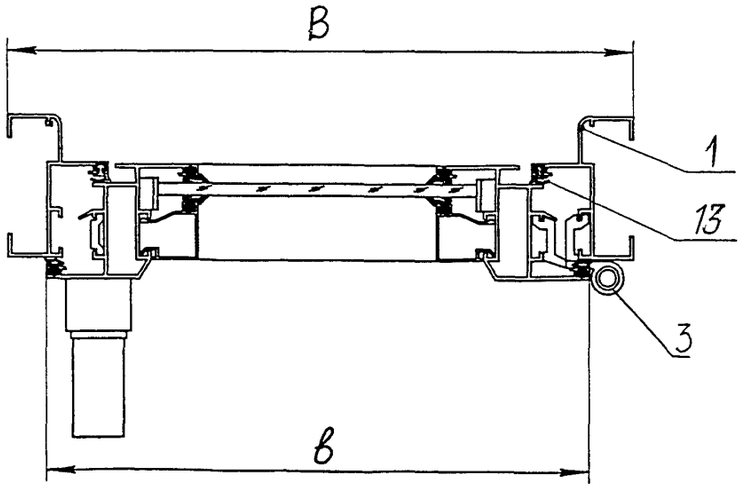

№ поз.	НАИМЕНОВАНИЕ	Кол.	ПРИМЕЧАНИЕ
	ОКНО О-12		
1	РАМА ОКНА (В=710, Н=1550)	1	См. лист 18
2	РАМА СТВОРКИ (h=1512, b=672)	1	См. лист 20
	ОКНО О-14		
15	РАМА ОКНА (В=770, Н=1550)	1	См. лист 18
16	РАМА СТВОРКИ (h=1512, b=732)	1	См. лист 20
	ОКНО О-19		
17	РАМА ОКНА (В=960, Н=1540)	1	См. лист 18
18	РАМА СТВОРКИ (h=1502, b=922)	1	См. лист 20
	ОКНО О-13 (зеркально 0-12)		
19	РАМА ОКНА (В=710, Н=1550)	1	См. лист 18
20	РАМА СТВОРКИ (h=1512, b=672)	1	См. лист 20
	ОКНО О-16 (зеркально О-14)		
21	РАМА ОКНА (В=770, Н=1550)	1	См. лист 18
22	РАМА СТВОРКИ (h=1512. b=732)	1	См. лист 20
	ОКНО О-15 (зеркально О-19)		
23	РАМА ОКНА (В=960, Н=1540)	1	См. лист 18
24	РАМА СТВОРКИ (h=1502. b=922)	1	См. лист 20
3	ПЕТЛЯ С.350.00.00.00-01	2	По документации ЗАО"Мосмек"
4	ШТАНГА	1	
5	РУЧКА	1	
6	КОМПЕНСАТОР С.337.00.00.00	1	По документации ЗАО"Мосмек"
7	ПОДКЛАДКА С.351.00.00.00	4	По документации ЗАО"Мосмек"
8	ПОДКЛАДКА С.351.00.00.00	4	По документации ЗАО"Мосмек"
9	ВИНТ ВСП-В-04-01	4	
10	СТЕКЛО		
	t=4мм , ГОСТ 111-90	1	
12	УПЛОТНИТЕЛЬ СТЕКЛА ППУ-84	-	
13	УПЛОТНИТЕЛЬ СТЕКЛА РАМНЫЙ ПРУ-93	-	
14	УПЛОТНИТЕЛЬ СТЕКЛА СТВОРОЧНЫЙ ПРУ-99	-	

Поз 3 ÷ 14 входят в каждую марку распашного окна

Согласовано

Взам инв N

Подп и дата

Инв N подл.

Изм.	Кол.у	Лист	N док	Подп.	Дата
Разраб		Бочкарева			
Пров		Деев			
Н контр					
Утв					

РМ-2923-01

Изделия остекления лоджий и балконов с применением алюминиевых профилей для жилых домов серии ПЗМ


РАСПАШНАЯ КОНСТРУКЦИЯ ОКНА

Стадия	Лист	Листов
	15	24


ОКНО О-12, О-14, О-19
О-13, О-16, О-15

МНИИТЭП
МТО


РМ-2923-01

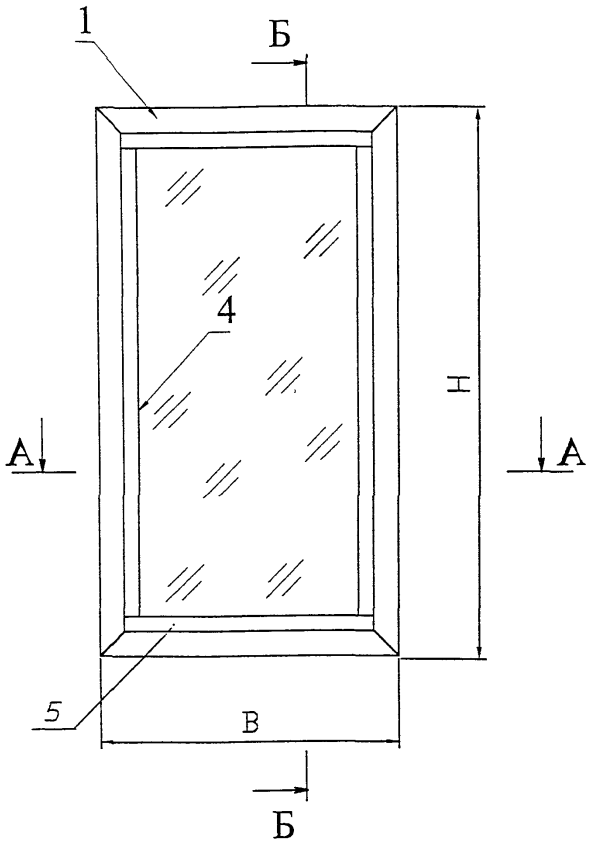

А - А

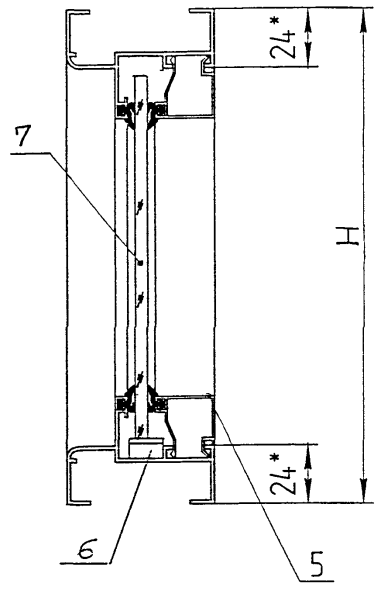

В - В

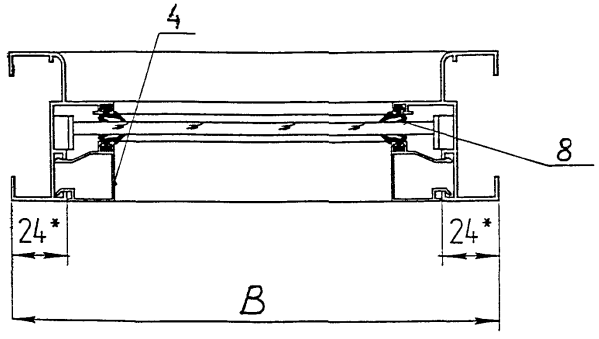


№ поз.	НАИМЕНОВАНИЕ	Кол.	ПРИМЕЧАНИЕ
	ОКНО О-9		
1	РАМА ОКНА (В=580, Н=1550)	1	См. лист 18
	ОКНО О-10		
2	РАМА ОКНА (В=650, Н=1550)	1	См. лист 18
	ОКНО О-11		
3	РАМА ОКНА (В=710, Н=1550)	1	См. лист 18
4	ШТАПИК ОКОННЫЙ СПЛ-01-223	2	
5	ШТАПИК ОКОННЫЙ СПЛ-01-223	2	
6	ПОДКЛАДКИ КЛИНОВЫЕ	8	
7	СТЕКЛО		
	t=4мм , ГОСТ 111-90	1	
8	УПЛОТНИТЕЛЬ СТЕКЛА ПРУ-84 (п/м)	-	

Поз 4 ÷ 8 входят в каждую марку "глухой" конструкции окна


						РМ-2923-01	
						Изделия остекления лоджий и балконов с применением алюминиевых профилей для жилых домов серии П3М	
Изм.	Кол.у	Лист	N док	Подп.	Дата		
Разраб		Бочкарева				"ГЛУХАЯ" КОНСТРУКЦИЯ ОКНА	Стадия: — / Лист: 16 / Листов: 24
Пров		Деев					
Н.контр.						ОКНО О-9, О-10, О-11	МНИИТЭП МТО
Утв							

Взам инв.N | Подп. и дата | Инв.N подл.


РМ-2923-01

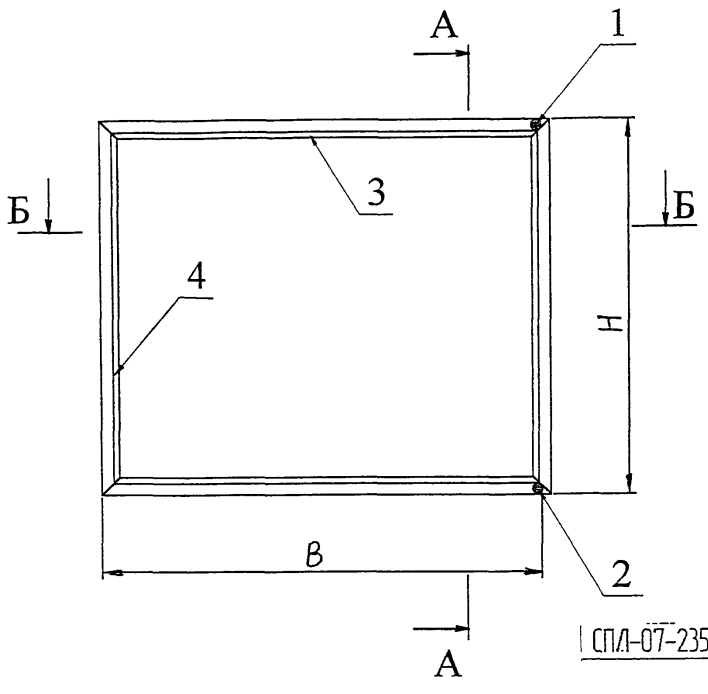

А-А

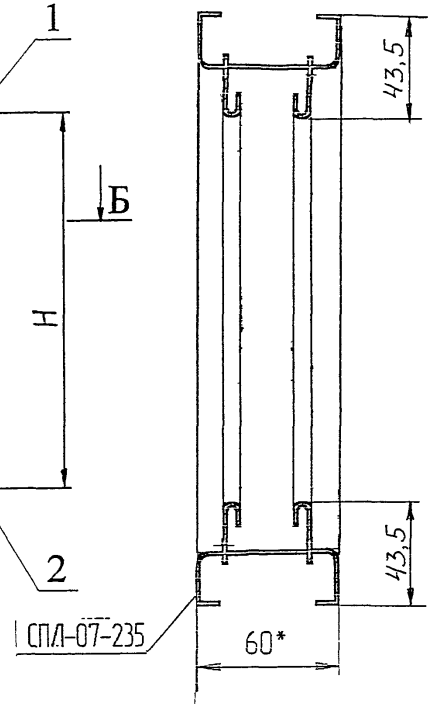

Б-Б

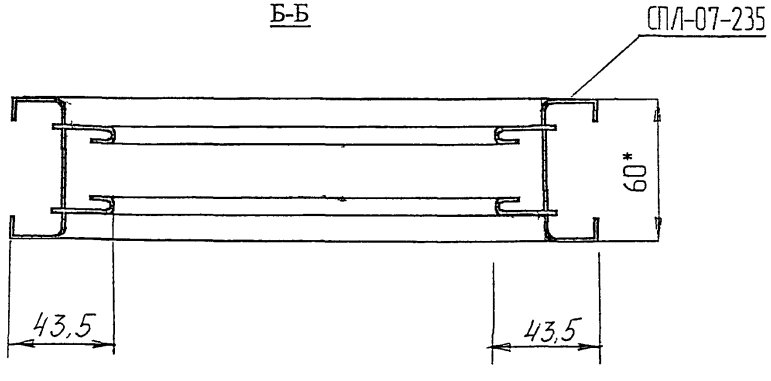

№ поз.	НАИМЕНОВАНИЕ	Кол.	ПРИМЕЧАНИЕ
1	УЗЕЛ СОЕДИНЕНИЯ (УР7-1)	1	По документации ЗАО"Мосмек"
2	УЗЕЛ СОЕДИНЕНИЯ (УР7-3)	1	По документации ЗАО"Мосмек"
3	РИГЕЛЬ	2	
4	СТОЙКА	2	

*Размеры для справок

Согласовано:


Взам инв N


Подп и дата


Инв N подл

						РМ-2923-01	
						Изделия остекления лоджий и балконов с применением алюминиевых профилей для жилых домов серии ПЗМ	
Изм.	Кол.у	Лист	N док	Подп.	Дата		
Разраб		Бочкарева					Стадия: — Лист: 17 — Листов: 24
Пров		Деев					
Н.контр.						РАМА ОКНА	МНИИТЭП МТО
Утв							

РМ-2923-01

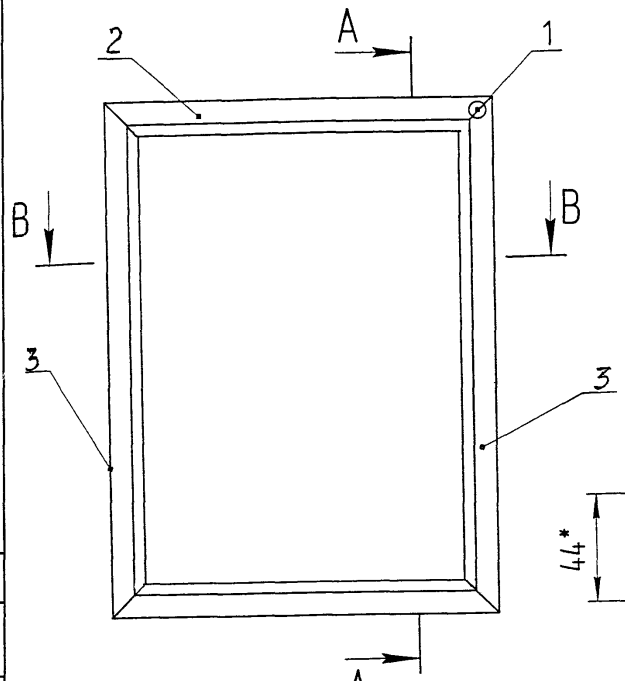

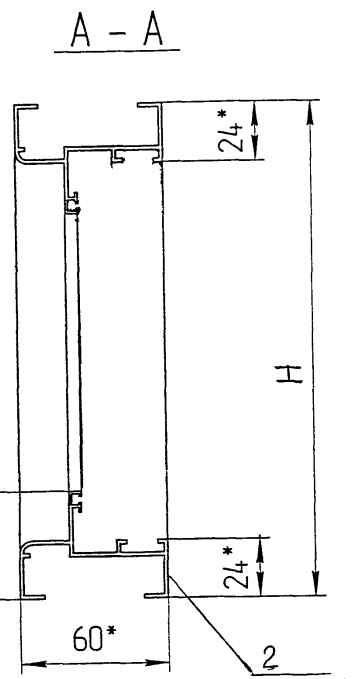

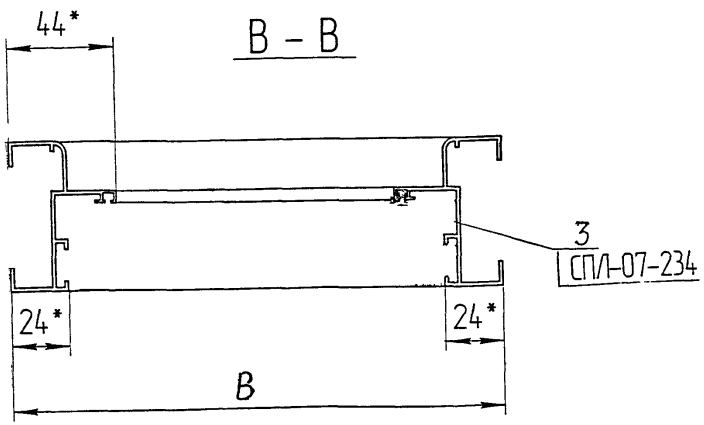

№ поз.	НАИМЕНОВАНИЕ	Кол.	ПРИМЕЧАНИЕ
1	УЗЕЛ СОЕДИНЕНИЯ (УР7-1)	4	По документации ЗАО"Мосмек"
2	РИГЕЛЬ	2	
3	СТОЙКА	2	

*Размеры для справок

Согласовано:

Взам инв.N

Подп. и дата

Инв.N подл.

Изм.	Кол.у	Лист	N док	Подп.	Дата
Разраб		Бочкарева			
Пров		Деев			
Н.контр.					
Утв					

РМ-2923-01

Изделия остекления лоджий и балконов с применением алюминиевых профилей для жилых домов серии П3М


О-9÷О-16, О-19

Стадия	Лист	Листов
	18	24

РАМА ОКНА

МНИИТЭП МТО

РМ-2923-03

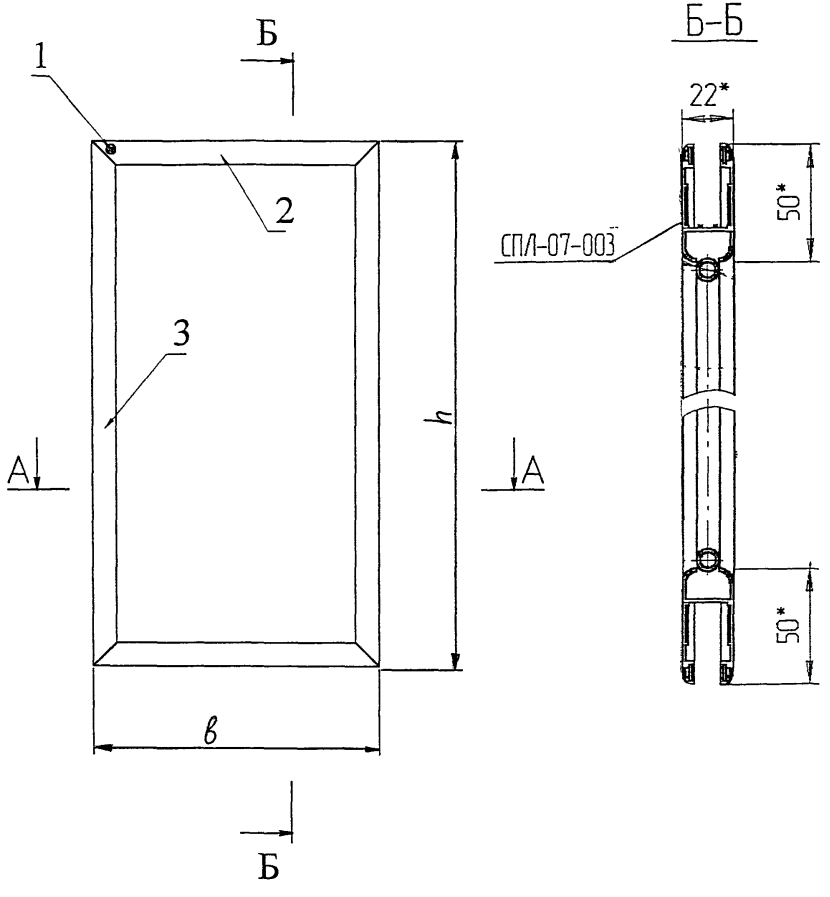

№ поз.	НАИМЕНОВАНИЕ	Кол.	ПРИМЕЧАНИЕ
1	УЗЕЛ СОЕДИНЕНИЯ (УР7-2)	4	По документации ЗАО"Мосмек"
2	РИГЕЛЬ	2	По документации ЗАО"Мосмек"
3	СТОЙКА	2	

*Размеры для справок

Согласовано:


Взам инв.N


Подп. и дата

Инв.N подл.


Изм.	Кол.у	Лист	N док	Подп.	Дата	РМ-2923-01	
Разраб		Бочкарева				Изделия остекления лоджий и балконов с применением алюминиевых профилей для жилых домов серии П3М	
Пров		Деев					Стадия: — / Лист: 19 / Листов: 24
Н.контр.						РАМА СТВОРКИ	МНИИТЭП МТО
Утв							

РМ-2923-01

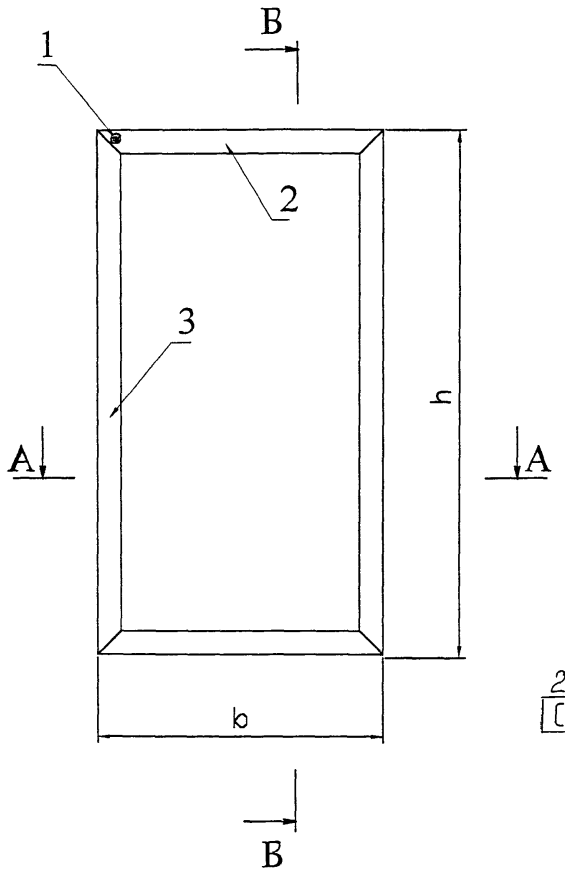

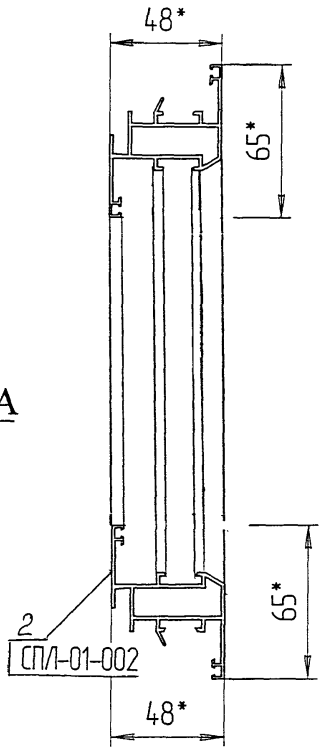

В – В

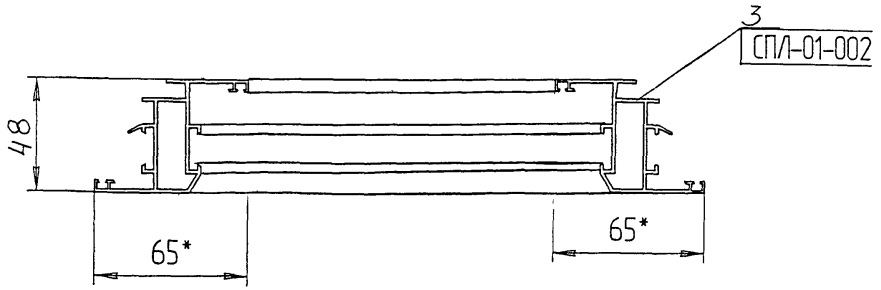

№ поз.	НАИМЕНОВАНИЕ	Кол.	ПРИМЕЧАНИЕ
1	УЗЕЛ СОЕДИНЕНИЯ (УР 1-2)	4	По документации ЗАО"Мосмек"
2	РИГЕЛЬ	2	
3	СТОЙКА	2	

*Размеры для справок

Согласовано:

Взам инв.N

Подп. и дата

Инв.N подл.

Изм.	Кол.у	Лист	N док	Подп.	Дата
Разраб		Бочкарева			
Пров		Деев			
Н.контр.					
Утв					

РМ-2923-01

Изделия остекления лоджий и балконов с применением алюминиевых профилей для жилых домов серии П3М

Стадия	Лист	Листов
	20	24


О-12÷О-16, О-19

РАМА СТВОРКИ


МНИИТЭП МТО

РМ-2923-01


I

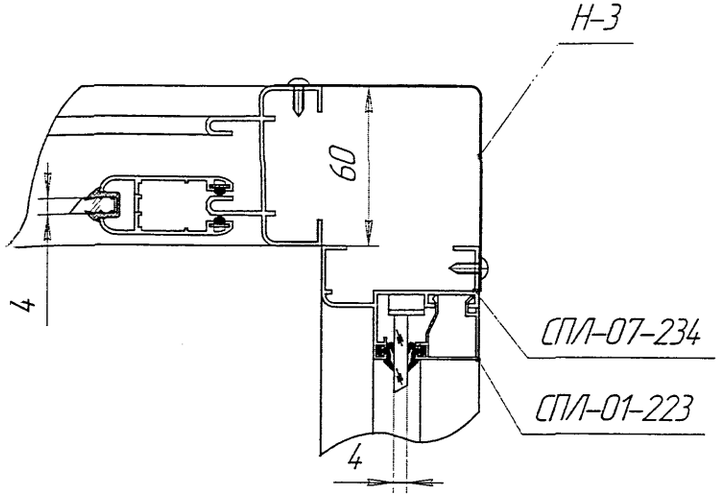

II

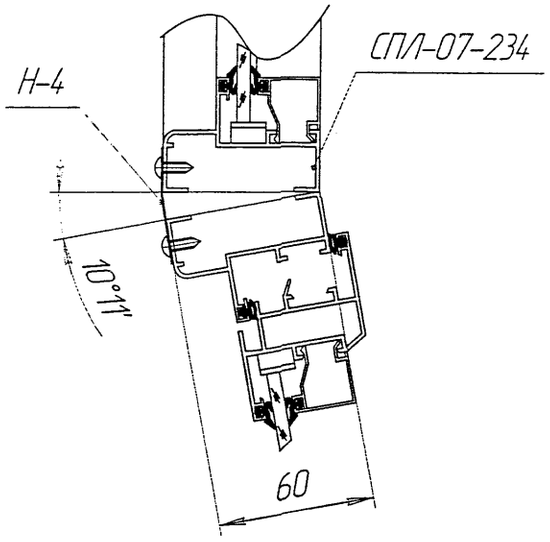

III

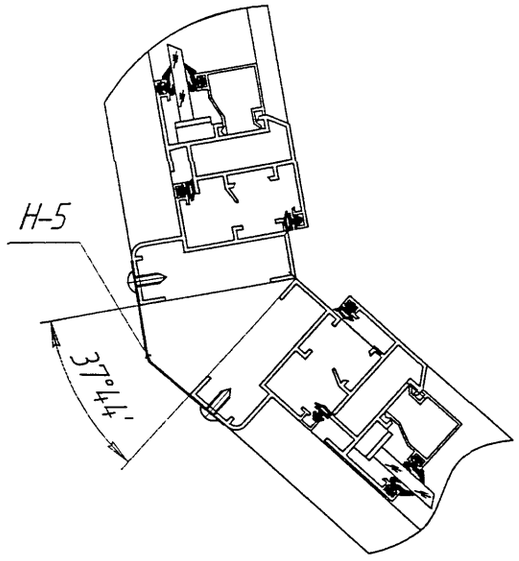

Согласовано:

Взам инв.N


Подп. и дата

Инв.N подл.


						РМ-2923-01	
						Изделия остекления лоджий и балконов с применением алюминиевых профилей для жилых домов серии П3М	
Изм.	Кол.у	Лист	N док	Подп.	Дата		
Разраб		Бочкарева					Стадия: — / Лист: 21 / Листов: 24
Пров		Деев					
Н.контр.						УЗЛЫ I, II, III	МНИИТЭП МТО
Утв							

РМ-2923-01


IV

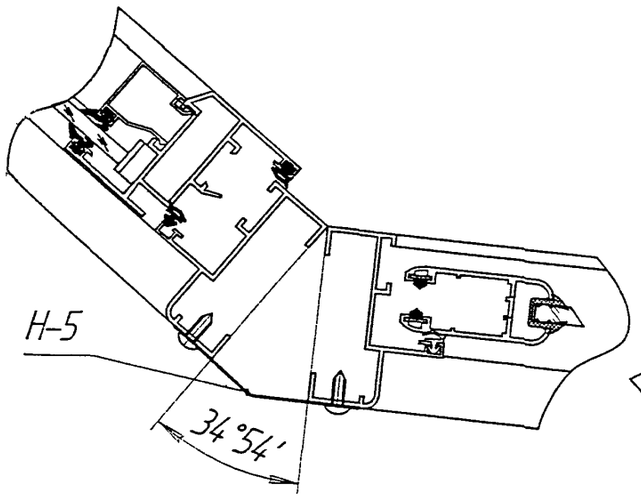

V

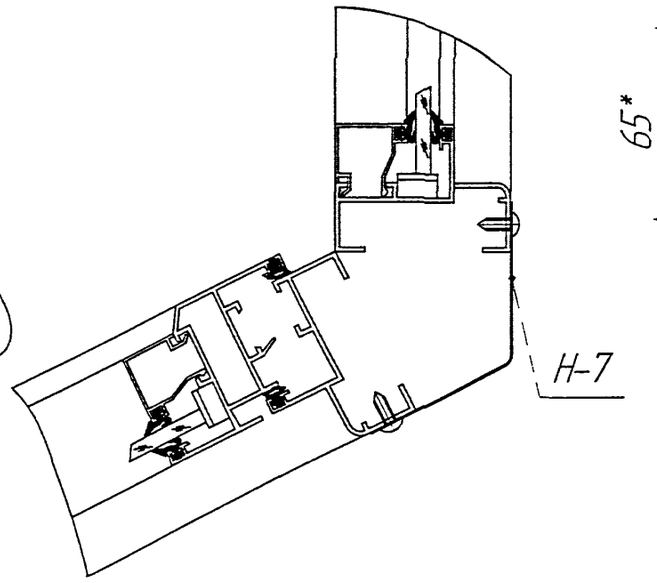

VI

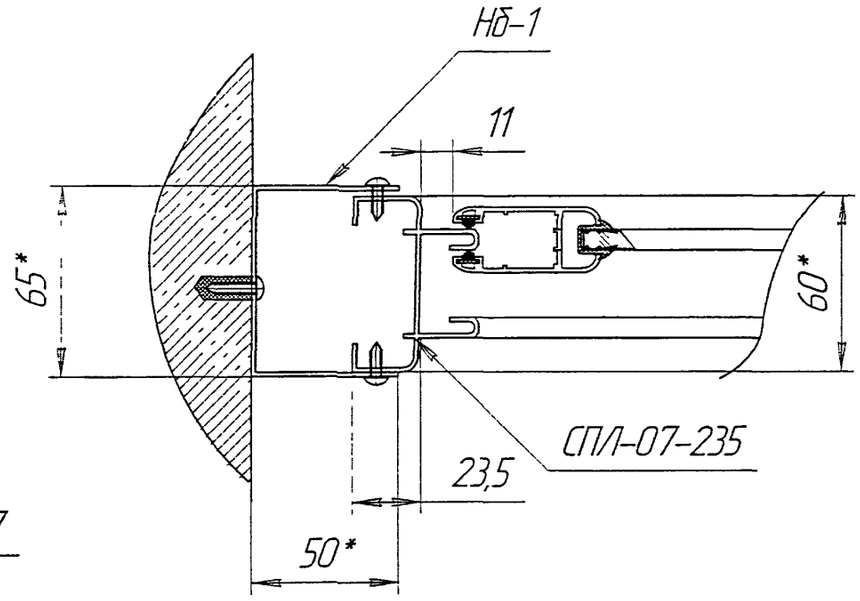

Согласовано.

Взам инв.N


Подп. и дата

Инв.N подл.


						РМ-2923-01	
						Изделия остекления лоджий и балконов с применением алюминиевых профилей для жилых домов серии П3М	
Изм.	Кол.у	Лист	N док	Подп.	Дата		
Разраб		Бочкарева					Стадия: — / Лист: 22 / Листов: 24
Пров		Деев					
Н.контр.						УЗЛЫ IV, V, VI	МНИИТЭП МТО
Утв							

РМ-2923-01


VII

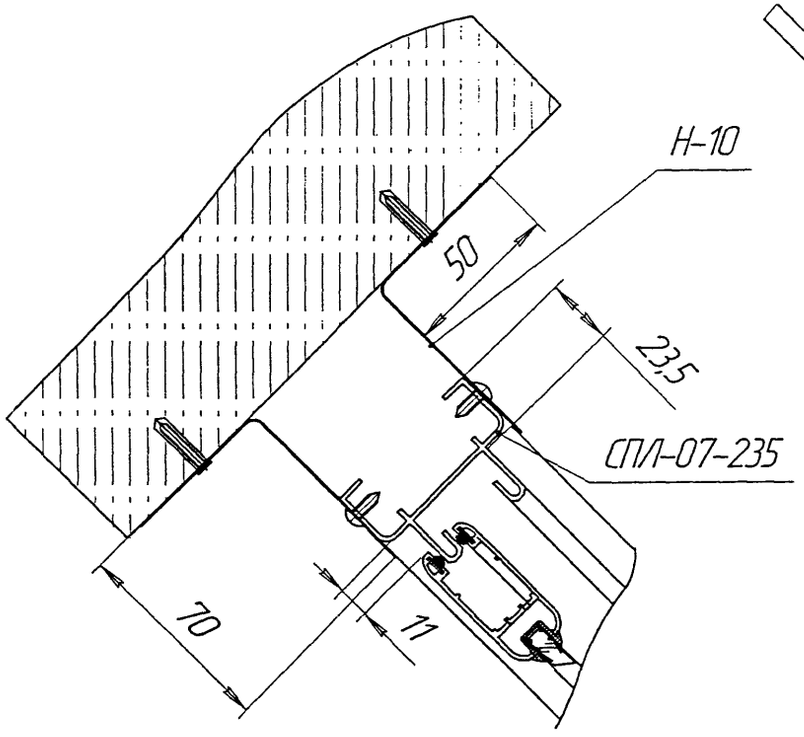

VIII

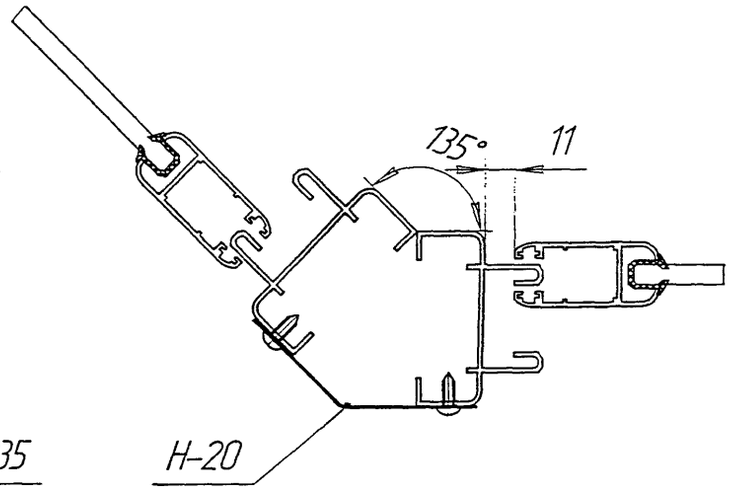

IX

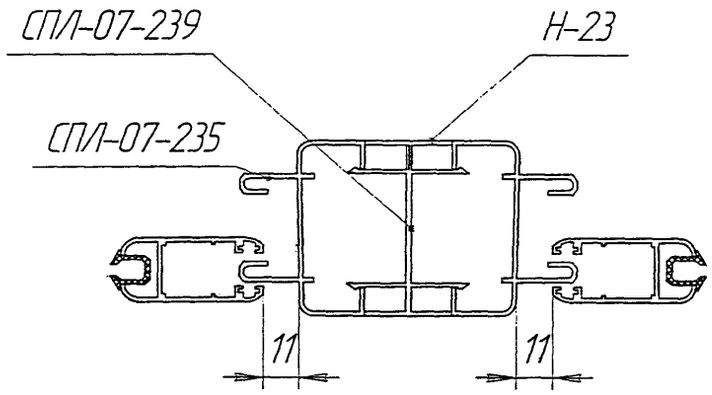

Согласовано:

Взам инв.N


Подп. и дата

Инв.N подл.


						РМ-2923-01	
						Изделия остекления лоджий и балконов с применением алюминиевых профилей для жилых домов серии П3М	
Изм.	Кол.у	Лист	N док	Подп.	Дата		
Разраб		Бочкарева					Стадия: — Лист: 23 — Листов: 24
Пров		Деев					
Н.контр.						УЗЛЫ VII, VIII, IX	МНИИТЭП МТО
Утв							

РМ-2923-01


X

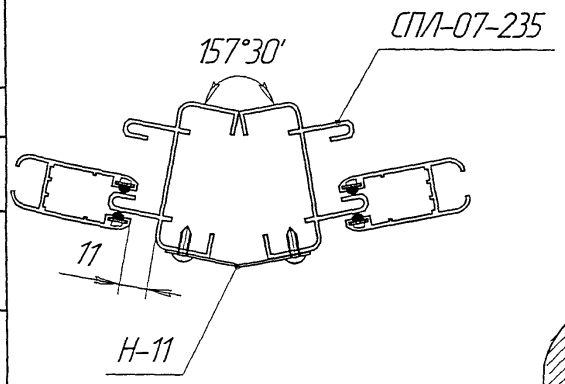


XI

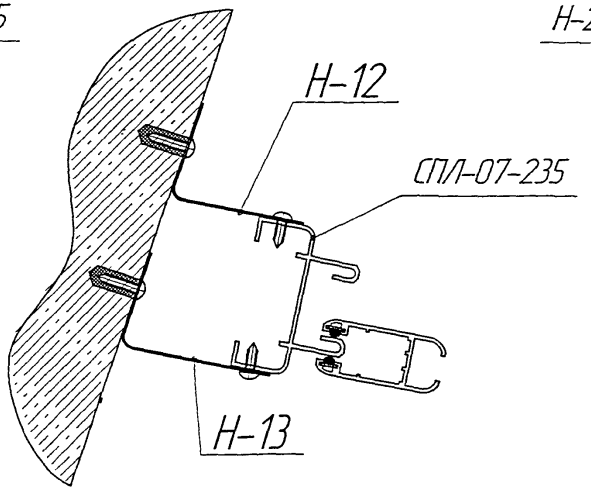

XII

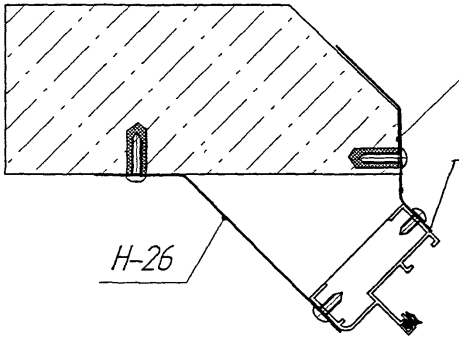

XIII

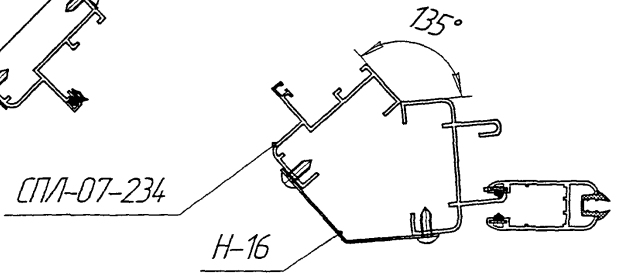


Согласовано:

Инв.N подл. | Подп. и дата | Взам инв.N


Изм.	Кол.у	Лист	N док	Подп.	Дата	РМ-2923-01		
						Изделия остекления лоджий и балконов с применением алюминиевых профилей для жилых домов серии П3М		
Разраб		Бочкарева					Стадия	Лист 24 / Листов 24
Пров		Деев						
Н.контр.						УЗЛЫ X, XI, XII, XIII	МНИИТЭП МТО	
Утв								



ОСНОВНЫЕ АЛЮМИНИЕВЫЕ ПРОФИЛИ,
ПРИМЕНЯЕМЫЕ В ИЗДЕЛИЯХ
ДЛЯ ОСТЕКЛЕНИЯ ЛОДЖИЙ И БАЛКОНОВ




(ПРИЛОЖЕНИЕ №1)

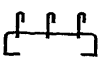
Шифр профиля	Сечение	Масса 1п/м., кг.	Перимет, мм.
СПЛ-07-003 профиль откатной створки		0,593	294
СПЛ-07-004 стойка угловая 155°		1,16	386
СПЛ-07-005 элемент стойки с переменным углом 40 мм.		0,661	222
СПЛ-07-006 элемент стойки переменным углом 60 мм.		0,846	262
СПЛ-07-007 профиль рамный 2 дорожки закрытый		0,992	314
СПЛ-07-215 поворотный элемент		0,464	204
СПЛ-07-216 поворотный элемент		0,443	194
СПЛ-07-217 профиль притворный торцевой для откатной створки		0,188	105
СПЛ-07-224 профиль рамный 3 дорожки		1,103	532

Шифр профиля	Сечение	Масса 1п/м., кг.	Перимметр, мм.
СПЛ-01-001 профиль рамный 25х40 мм.		0,726	270
СПЛ-01-002 профиль створочный для распашной створки 45 мм.		0,907	361
СПЛ-01-003 профиль импостный 25 мм.		0,836	336
СПЛ-01-007 сухарь импостный		2,06	285
СПЛ-01-013 профиль рамный 35х40 мм.		0,807	288
СПЛ-01-204 сухарь угловой		3,37	272
СПЛ-01-223 штапик		0,262	165
СПЛ-03-013 профиль створочный для распашной створки 55 мм.		1,02	372
СПЛ-03-206 сухарь угловой		5,05	485

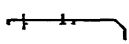Шифр профиля	Сечение	Масса 1п/м., кг.	Перимметр, мм.
СПЛ-07-225 профиль поворотный		0,609	250
СПЛ-07-228 профиль поворотный		**0,537**	**214**
СПЛ-07-229 сухарь сборный		0,815	**162**
СПЛ-07-230 сухарь сборный		0,848	161
СПЛ-07-232 нащельник		0,824	**307**
СПЛ-07-233 оптив		0,764	195
СПЛ-07-234 профиль рамный 60 мм.		0,667	336
СПЛ-07-235 профиль рамный 2 дорожки		0,786	381
СПЛ-07-236 оптив нижний		0,656	328

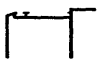 Шифр профиля	Сечение	Масса 1п/м., кг.	Перимметр, мм.
СПЛ-07-237 нащельник верхний		0,913	386
СПЛ-07-238 нащельник верхний составной		0,512	272
СПЛ-07-239 нащельник вертикальный		0,818	394
СПЛ-07-240 нащельник вертикальный		0,266	139
СПЛ-07-241 Угловой элемент 14°		0,32	160
СПЛ-07-242 элемент верхнего нащельника		0,228	123
СПЛ-07-243 адаптор		0,233	115
СПЛ-07-244 нащельник нижний 115 мм.		0,64	317
СПЛ-07-245 нащельник боковой		0,659	326

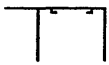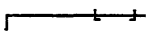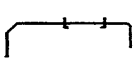Шифр профиля	Сечение	Масса 1п/м., кг.	Периметр, мм.
СПЛ-07-246 нащельник верхний		0,843	417
СПЛ-07-247 профиль бокового притвора откатной створки		0,277	152
СПЛ-07-248 адаптор		0,142	67
СПЛ-07-249 нащельник нижний 135 мм.		0,71	352
СПЛ-07-250 нащельник 110 мм.		0,748	279
СПЛ-07-251 нащельник 40 мм.		0,721	208
СПЛ-07-252 угловой нащельник 115°30'		0,369	139
СПЛ-07-253 угловой нащельник 127°30'		0,282	108
СПЛ-07-254 нащельник нижний 120 мм.		0,783	387

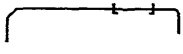Шифр профиля	Сечение	Масса 1п/м., кг.	Периметр, мм.
СПЛ-07-255 сухарь угловой		2,805	196
СПЛ-07-256 сухарь угловой стойки		2,22	328
СПЛ-07-257 элемент стойки с переменным углом 40 мм.		0,482	244
СПЛ-07-258 элемент стойки с переменным углом 60 мм.		0,675	334
СПЛ-07-259 угловой элемент 45°		0,409	204
СПЛ-07-260 угловой элемент 22°30'		0,339	171
СПЛ-07-261 адаптор		0,225	111
СПЛ-07-262 нащельник нижний 170 мм.		0,987	487

УПЛОТНИТЕЛИ И КОМПЛЕКТУЮЩИЕ,

ПРИМЕНЯЕМЫЕ В ИЗДЕЛИЯХ

ДЛЯ ОСТЕКЛЕНИЯ ЛОДЖИЙ И БАЛКОНОВ

(ПРИЛОЖЕНИЕ №2)



Уплотнение ППУ–84
Рабочая толщина 4 мм



Уплотнение ППУ–85



Уплотнение ППУ–99




Уплотнение ППУ–122-1
Рабочая толщина 4 мм



Щетка под створку VF-04
("Schlegel" PB-068.06003P)



Ролик VR-01
("PROVEDAL" C640)

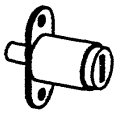

Замок
"ARMSTRONG", "RONIS"



Декоративная заглушка дренажного
отверстия С.346.00.00.00



Подкладка клиновая С.351.00.00.00



Подкладка клиновая С.352.00.00.00



Винт В5х12 (саморез)



Винт В5х20 (саморез)



Винт М4х12



Винт М5х10



Винт М5х12



Винт В4х14 (саморез)

gost.e-ecolog.ru