ТИПОВЫЕ КОНСТРУКЦИИ, ИЗДЕЛИЯ И УЗЛЫ ЗДАНИЙ И СООРУЖЕНИЙ

СЕРИЯ 2.430-20

УЗЛЫ СТЕН ИЗ КИРПИЧА ОДНОЭТАЖНЫХ ЗДАНИЙ ПРОМЫШЛЕННЫХ ПРЕДПРИЯТИЙ

ВЫПУСК 1

УЗЛЫ ЦОКОЛЯ И ДЕФОРМАЦИОННЫХ ШВОВ В СТЕНАХ

РАБОЧИЕ ЧЕРТЕЖИ

21742-02
ЦЕНА 0-25

gost.e-ecolog.ru

ЦЕНТРАЛЬНЫЙ ИНСТИТУТ ТИПОВОГО ПРОЕКТИРОВАНИЯ
ГОССТРОЯ СССР

Москва, А-445, Смольная ул., 22

Сдано в печать XI 1986 года

Заказ № 14311 Тираж 5430 экз

ТИПОВЫЕ КОНСТРУКЦИИ, ИЗДЕЛИЯ И УЗЛЫ ЗДАНИЙ И СООРУЖЕНИЙ

СЕРИЯ 2.430-20

УЗЛЫ СТЕН ИЗ КИРПИЧА ОДНОЭТАЖНЫХ ЗДАНИЙ ПРОМЫШЛЕННЫХ ПРЕДПРИЯТИЙ

ВЫПУСК I

УЗЛЫ ЦОКОЛЯ И ДЕФОРМАЦИОННЫХ ШВОВ В СТЕНАХ

РАБОЧИЕ ЧЕРТЕЖИ

РАЗРАБОТАНЫ
ПРОМСТРОЙПРОЕКТ

ГЛ. ИНЖЕНЕР ИНСТИТУТА В.И.КОРОЛЕВ

ГЛАВНЫЙ АРХИТЕКТОР ПРОЕКТА В.М.МИСОЖНИКОВА

УТВЕРЖДЕНЫ
И ВВЕДЕНЫ В ДЕЙСТВИЕ
ГОССТРОЕМ СССР
С 01.10.86
ПОСТАНОВЛЕНИЕ ОТ 04.08.86 №104

Обозначение	Наименование	Стр.
2.430-20.1 01	Узлы 1; 2,3. Цоколь кирпичных стен толщиной 250; 380,510 по фундаментной балке	3
2.430-20.1 02	Узлы 4,5,6. Оштукатуренный цоколь кирпичных стен толщиной 250,380,510 по фундаментной балке.	4
2.430-20.1 03	Узлы 7,8. Цоколь кирпичных стен толщиной 380,510 по ленточному фундаменту.	5
2.430-20.1 04	Узлы 9,10. Оштукатуренный цоколь кирпичных стен толщиной 380,510мм по ленточному фундаменту.	6
2.430-20.1 05	Спецификация к узлам 1...10 (на 6м длины и 1м высоты стены)	7
2.430-20.1 06	Узлы 11,12,13. Деформационные швы в стенах толщиной 250; 380; 510мм	9
2.430-20.1 07	Узлы 14; 15; 16. Деформационные швы во-взаимно-перпендикулярных стенах.	10
2.430-20.1 08	Спецификация к узлам 11...16 (на 1м шва)	11

Нач. отд	Петров	
Гл. констр.	Корнеев	
ГИП	Петров	
ГАП	Мисажникова	
Архит.	Симакова	


2.430-20.1 00

Содержание

Стадия	Лист	Листов
Р		1

ПРОМСТРОЙПРОЕКТ

1 2 3

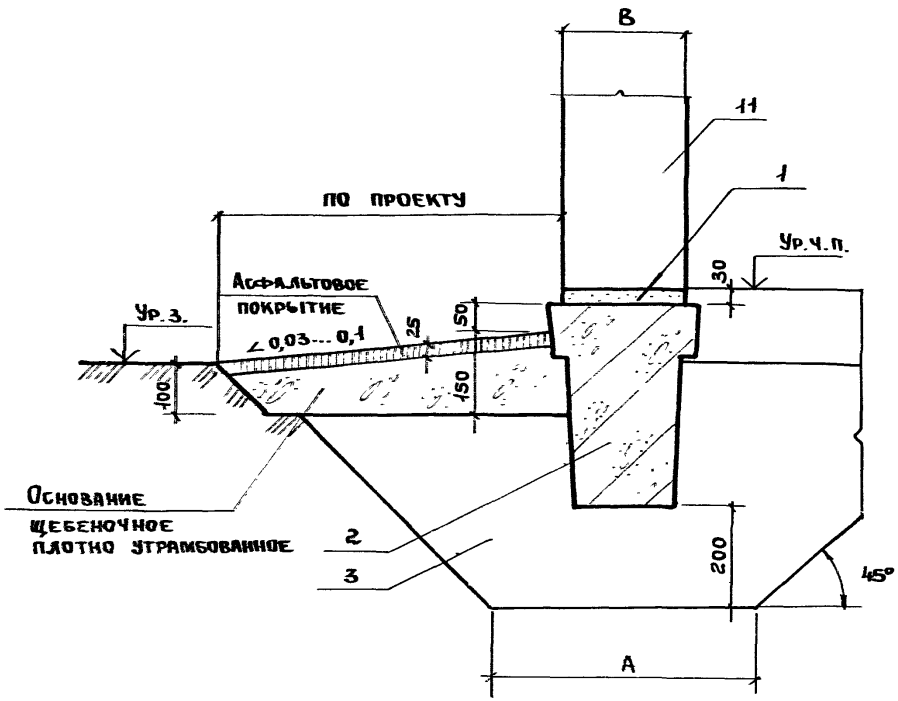

Спецификацию см. 2.430-20.1-05

№ узла	А, мм	В, мм
1	500	250
2	500	380
3	700	510

Взам. инв. № | Подпись и дата | Инв. № подл.

Нач. ОТП	Петров		
Н. контр.	Корнеев		
ГИП	Петров		
ГАП	Писожникова		
Архит.	Симакова		


2.430 - 20.1 01

Узлы 1; 2; 3
Цоколь кирпичных стен толщиной 250; 380; 510 по фундаментной балке

Стадия	Лист	Листов
Р		1

Промстройпроект

4 5 6

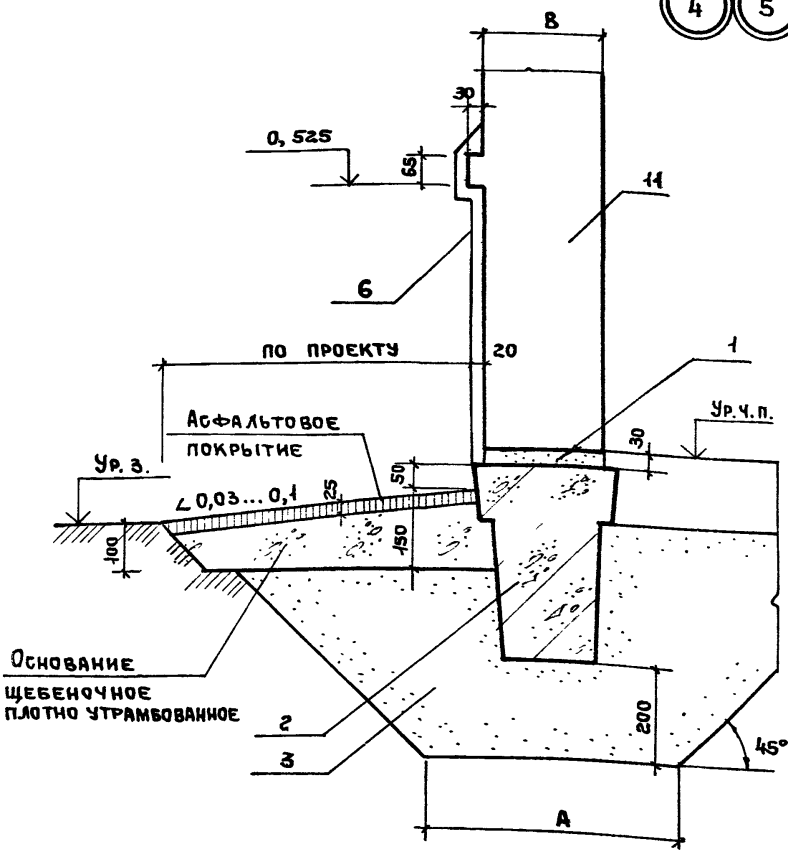

Спецификацию см. 2.430-20.1.05

№ узла	A, мм	B, мм
4	500	250
5	500	380
6	700	510

Нач. отд	Петров	
Контр.	Корнеев	
ГИП	Петров	
ГАП	Мисожникова	
Архит.	Симакова	


2.430-20.1 02

Узлы 4; 5; 6
Оштукатуренный цоколь кирпичных стен толщиной 250; 380; 510 по фундаментной балке

Стадия	Лист	Листов
Р		1

ПРОМСТРОЙПРОЕКТ

7 8

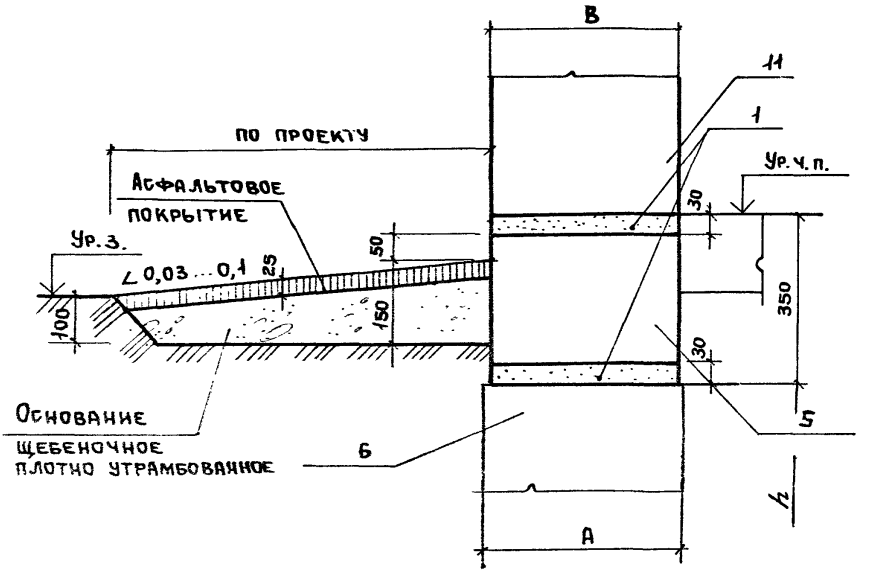

Спецификацию см. 2.430-20.1 05


№ узла	А,мм	В,мм
7	400	380
8	500	510

			2.430-20.1 03
Нач.отд	Петров		Узлы 7; 8 Цоколь кирпичных стен толщиной 380,510 по ленточному фундаменту
Н.контр.	Корнеев		
ГИП	Петров		
ГАП	Мисожникова		
Архит.	Симакова		

Стадия	Лист	Листов
Р		1

ПРОМСТРОЙПРОЕКТ

9 10

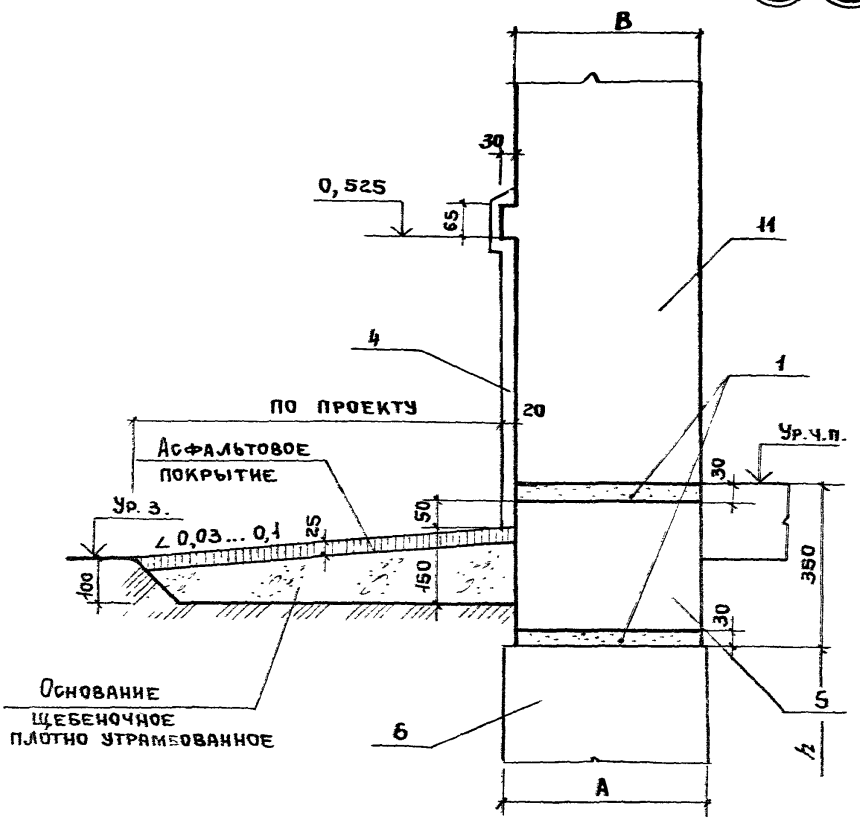

Спецификацию см. 2.430-20.1 05

№ узла	А,мм	В,мм
9	400	380
10	500	510

			2.430-20.1 04
Нач. отд	Петров		Узел 9; 10 Оштукатуренный цоколь кирпичных стен толщиной 380; 510 по ленточному фундаменту.
Гл. констр.	Корнеев		
ГИП	Петров		
ГАП	Мисожников		
Архит.	Симакова		

Стадия	Лист	Листов
Р		1

ПРОМСТРОЙПРОЕКТ

Инв № подл.	Подпись и дата	Взам. инв. №

Формат	Зона	Поз.	Обозначение	Наименование	Количество на узел										Примечание
					1	2	3	4	5	6	7	8	9	10	
				Стандартные изделия											
		2	Серия 1.415-1 вып. 1	Фундаментная балка (по проекту)	1	1	1	1	1	1					шт.
				Материалы											
		1		Гидроизоляция (по проекту) раствор м...	0,045	0,068	0,091	0,045	0,068	0,091	0,136	0,182	0,136	0,182	м³
		3		Засыпка обратная грунтом с утрамбовкой до $\gamma_{ск}$ = 1,6 тс/м³											по проекту
		4		Раствор цементный Мрз (по проекту)				0,08	0,08	0,08					м³
		5		Кирпичная кладка м..., Мрз... (по проекту) Гост 530-80							0,66	0,88	0,66	0,88	м³

Нач. отп	Петров	
Н. контр.	Корнеев	
ГИП	Петров	
ГАП	Мисожникова	
Архит.	Гимакова	


2 430 - 20.1 05

Спецификация к узлам 1...10 (на 6 м длины и 1 м высоты стены).

Стадия	Лист	Листов
Р	1	2

ПРОМСТРОЙПРОЕКТ

Формат	Зона	Поз	Обозначение	Наименование	Количество на узел										Примечание
					1	2	3	4	5	6	7	8	9	10	
				Материалы											
		6		Фундамент ленточный							2,4	3,0			м²
				(h-по проекту)											
		11		Кирпичная кладка М...., Мрз... (по проекту)	1,5	1,68	3,06	1,5	1,68	3,06	1,68	3,06	1,68	3,06	м³

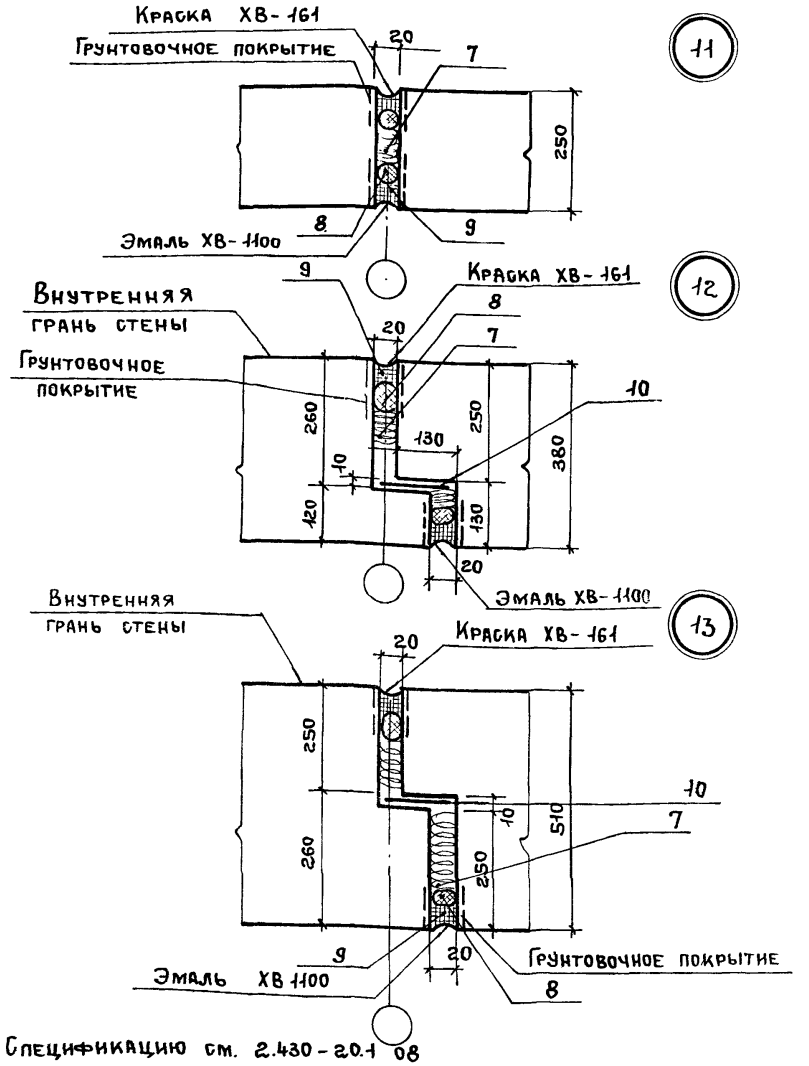

Спецификацию см. 2.430-20.1 08

Нач. отд	Петров		
Н. контр.	Корнеев		
ГИП	Петров		
ГАП	Мисожникова		
Архит.	Симакова		


2.430-20.1 06

Узлы 11; 12; 13
Деформационные швы
в стенах толщиной
250; 380; 510 мм

Стадия	Лист	Листов
Р		1

ПРОМСТРОЙПРОЕКТ

Инв. № подл. | Подпись и дата | Взам. инв. №

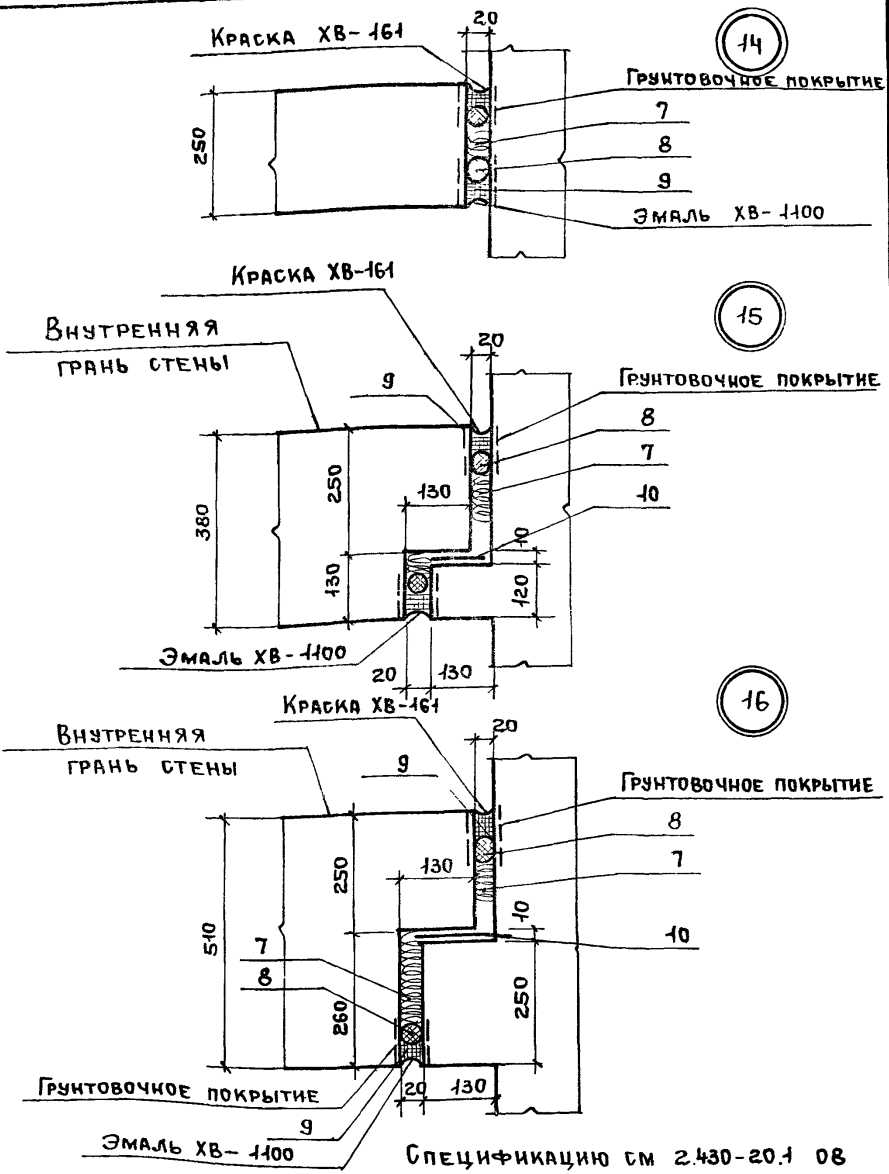

Спецификацию см 2.430-20.1 08

			2.430-20.1 07
Нач. отп	Петров		
Н. контр.	Корнеев		Узлы 14; 15; 16 Деформационные швы во взаимно-перпендикулярных стенах
ГИП	Петров		
ГАП	Мисожникова		
Архит.	Симакова		

Стадия	Лист	Листов
Р		1

ПРОМСТРОЙПРОЕКТ

Инв.№ подл.	Подпись и дата	Взам.инв.№

Формат	Зона	Поз.	Обозначение	Наименование	Количество на узел 11	12	13	14	15	16					Примечание
				Материалы											
		7		Прокладка ПРП-40 К30. Гост 19177-81	1	1	2	1	1	2					м
		8		Гернит ф 40	2	2	2	2	2	2					м
		9		Мастика строительная Гост 14791-79 или силиконовая ТУ6-02-775-73 Эластосил „11-06"	0,03	0,03	0,03	0,03	0,03	0,03					кг
		10		Слой водоизоляционного материала (по проекту)		0,12	0,12		0,12	0,12					м

gost.e-ecolog.ru

Нач.отд	Петров		
Н.контр.	Корнеев		
ГИП	Петров		
ГАП	Мисожникова		

2.430 - 20.1 08

Спецификация к узлам 11...16 (на 1 м шва).

Стадия	Лист	Листов
Р		1

ПРОМСТРОЙПРОЕКТ