ТИПОВЫЕ ПРОЕКТНЫЕ РЕШЕНИЯ
МАТЕРИАЛЫ ДЛЯ ПРОЕКТИРОВАНИЯ

904-02-14.85

АВТОМАТИЗАЦИЯ, УПРАВЛЕНИЕ И СИЛОВОЕ ЭЛЕКТРООБОРУДОВАНИЕ ПРИТОЧНЫХ КАМЕР

С ПРИМЕНЕНИЕМ ИСКРОБЕЗОПАСНЫХ РЕГУЛЯТОРОВ/

АВТОМАТИЗАЦИЯ

АЛЬБОМ XV

Приточная вентиляционная камера прямоточная с двумя секциями воздухонагревателя, переключаемая на режим дежурного отопления.

ЭЛЕКТРИЧЕСКАЯ СИСТЕМА РЕГУЛИРОВАНИЯ

Ах. 30130.2

РАЗРАБОТАНЫ
ГОСУДАРСТВЕННЫМ ПРОЕКТНЫМ ИНСТИТУТОМ
САНТЕХПРОЕКТ
ГЛАВНЫЙ ИНЖЕНЕР ИНСТИТУТА Ю.И.Шиллер
ГЛАВНЫЙ ИНЖЕНЕР ПРОЕКТА В.И.Фингер

УТВЕРЖДЕНЫ
ГЛАВСТРОЙПРОЕКТОМ ГОССТРОЯ СССР
ПРОТОКОЛ №33 ОТ 12.05 1986 г.

КФ Цитп инв. №20398-16
Привязан
Инв. №

gost.e-ecolog.ru

ТИПОВЫЕ ПРОЕКТНЫЕ РЕШЕНИЯ

МАТЕРИАЛЫ ДЛЯ ПРОЕКТИРОВАНИЯ

904-02-14.85

АВТОМАТИЗАЦИЯ, УПРАВЛЕНИЕ И СИЛОВОЕ ЭЛЕКТРООБОРУДОВАНИЕ ПРИТОЧНЫХ КАМЕР

/С ПРИМЕНЕНИЕМ ИСКРОБЕЗОПАСНЫХ РЕГУЛЯТОРОВ/

АВТОМАТИЗАЦИЯ

АЛЬБОМ XV

Приточная вентиляционная камера прямоточная с двумя секциями воздухонагревателя, переключаемая на режим дежурного отопления

ЭЛЕКТРИЧЕСКАЯ СИСТЕМА РЕГУЛИРОВАНИЯ

Кф Цитп инв. N 20398-16

Привязан

Инв. №

Ведомость применённых и ссылочных документов

Обозначение	Наименование	Примечание
ОСТ 36.13-76	Щиты и пульты систем автоматизации технологических процессов. Общие технические условия.	
ОСТ36-27-77	Приборы и средства автоматизации. Обозначения условные в схемах автоматизации технологических процессов.	
ГОСТ 2710-81	ЕСКД. Обозначения буквенно-цифровые в электрических схемах.	
ГОСТ 2.721-74	ЕСКД. Обозначения условные графические в схемах. Обозначения общего применения	
ГОСТ 2.728-74	ЕСКД. Обозначения условные графические в схемах. Резисторы, конденсаторы.	
ГОСТ 2.755-74	ЕСКД. Обозначения условные графические в схемах. Устройства коммутационные и контактные соединения.	
ГОСТ 2.780-68	ЕСКД. Обозначения условные графические. Элементы гидравлических и пневматических сетей	
ГОСТ 2.782-68	ЕСКД. Обозначения условные графические. Насосы и двигатели гидравлические и пневматические	

Ведомость чертежей основного комплекта

Лист	Наименование	Примечание
1	Общие данные	
2	Схема функциональная	
3...5	Схема электрическая принципиальная регулирования	
6...10	Щит регулирования Щ13. Общий вид	
11...13	Щит регулирования Щ13. Таблица соединений	
14...17	Щит регулирования Щ13. Таблица подключения	
18	Схема подключения	

Вх. 30130 л.3 20398-16 2

Привязан

Инв.№

Нач.отд	Фунгер		11.83
Гл.спец.	Рубчинский		11.83
Рук.гр	Ульзергецкая		
Ст.инж.	Чижова		11.83
Н.контр.	Ляховицкая		11.83


904-02-14.85 АОВ

Автоматизация приточных камер

Стадия	Лист	Листов
Р	1	18

Общие данные

САНТЕХПРОЕКТ

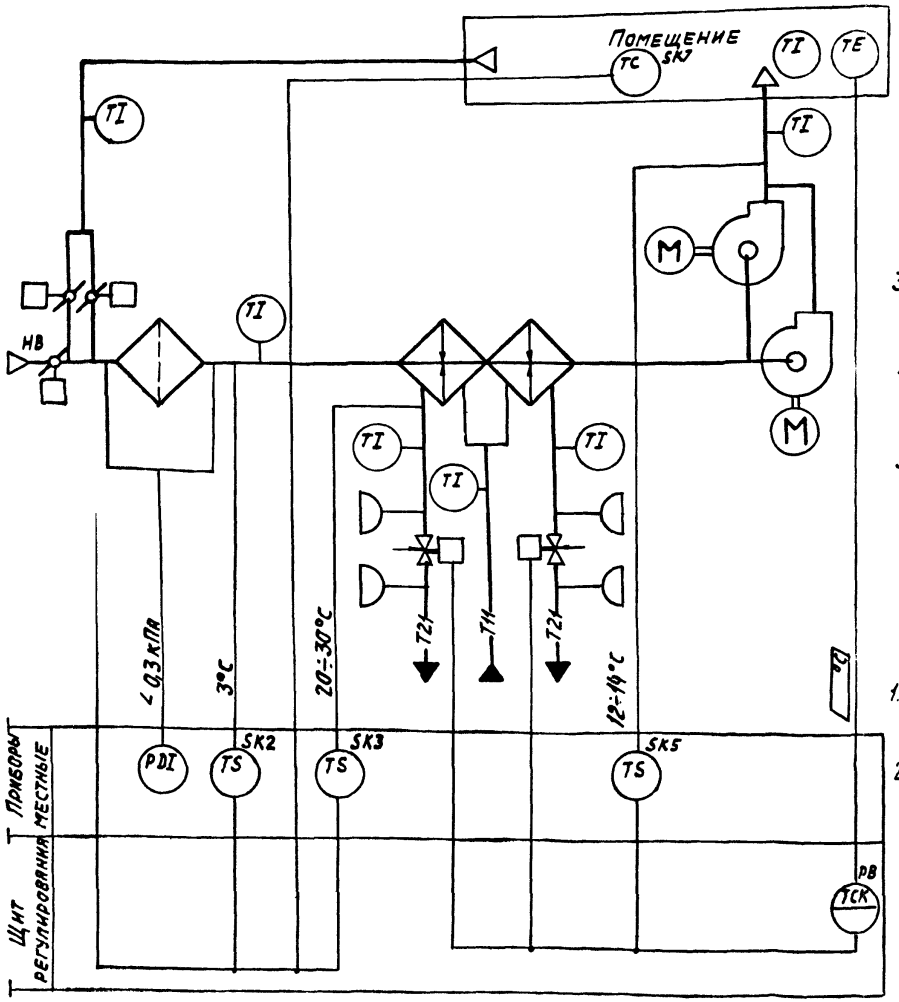

Предусматривается:

Работа системы в двух режимах:

I Рабочий режим:

1. Регулирование температуры воздуха в помещении изменением теплопроизводительности I и II секций воздухонагревателя;
2. ограничение по минимуму температуры приточного воздуха;
3. автоматический прогрев воздухонагревателя перед включением приточного вентилятора;
4. автоматическое подключение системы регулирования при включении приточного вентилятора;
5. Защита воздухонагревателя от замерзания;

II Дежурный режим:

Система работает как отопительный агрегат.

1. Исполнительные механизмы поставляются комплектно с воздушными и регулирующими клапанами;
2. Клапаны рециркуляционного воздуха в камерах 2ПК10÷2ПК31,5 имеют один исполнительный механизм; в камерах 2ПК 40÷2ПК125А - два исполнительных механизма.

Вх. 30139 л. 4 20398-16 3

Обозначение (№№) систем	
Без резервного вентилятора	
С резервным вентилятором	

Привязан

Инв. №

Нач. отд.	Фингер		11.83
Гл. спец.	Рубчинский		11.83
Рук. гр.	Мендзержецкая		11.83
Ст. инж.	Чунихова		11.83
Н. контр.	Лях[illegible]цкая		11.83


904-02-14.85 АОВ

Автоматизация приточных камер

Стадия	Лист	Листов
Р	2	

Схема функциональная

САНТЕХПРОЕКТ

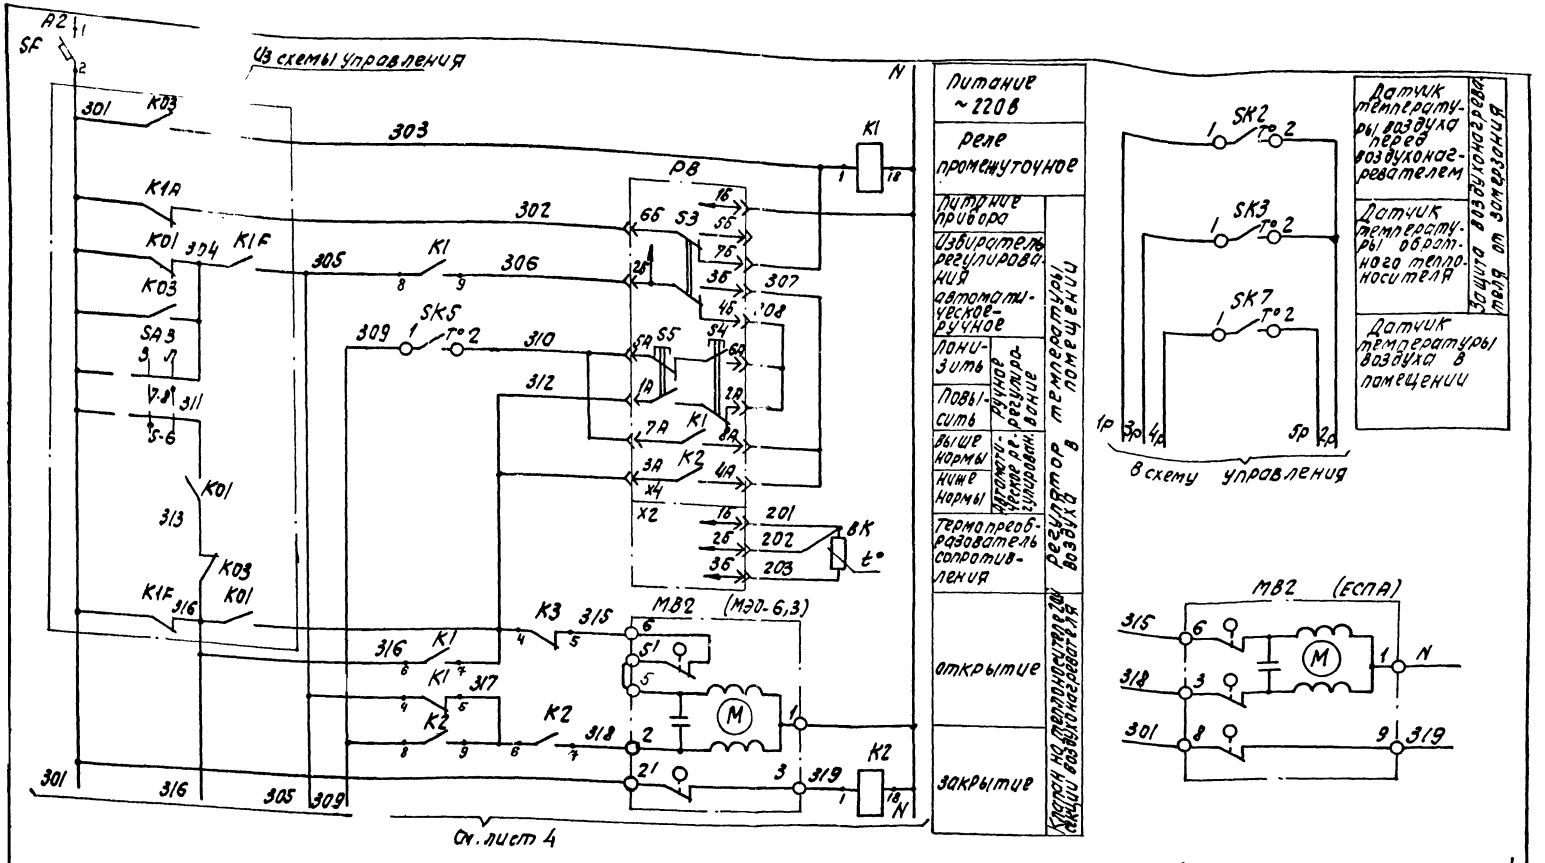

См. лист 4

Вх. 30139 л. 5 20398-16 4

Нач. отд.	Фингер			и.л.т.
Гл. спец.	Рубчинский			11.83
Рук. гр.	Менделевицкая			11.83
Инж.	Ярославцкая			11.83
Ст. техн.	Лечникова			11.83
Н. контр.	Чучкова			11.83

904-02-14.85 АОВ

Автоматизация приточных камер


Стадия	Лист	Листов
Р	3	

Схема электрическая принципиальная регулирования (начало)

САНТЕХПРОЕКТ


Привязан

Инв. №

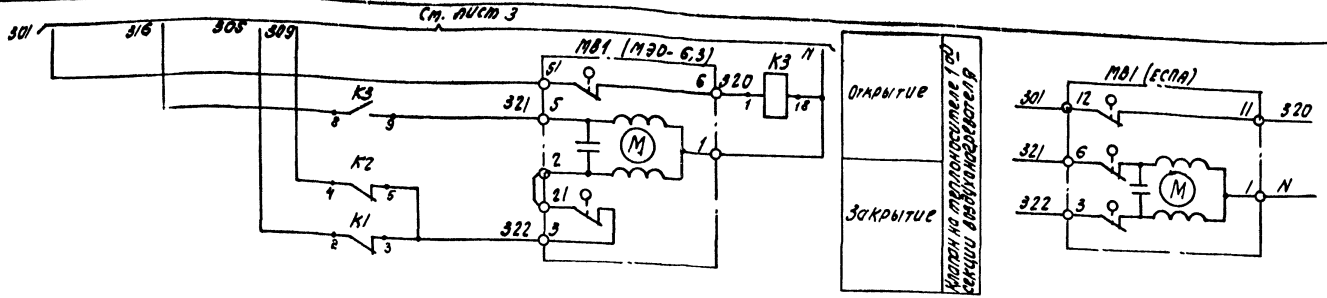


Диаграммы замыкания контактов


Регулятор температуры РВ

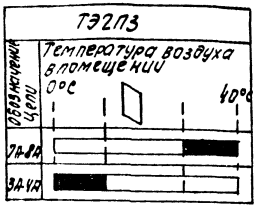


Датчик температуры SK2

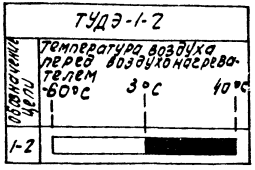


Датчик температуры SK3

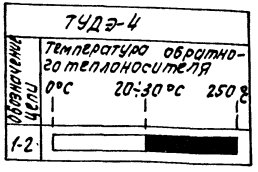

Датчик температуры SK5

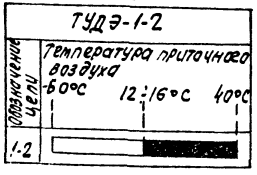

Датчик температуры SK7

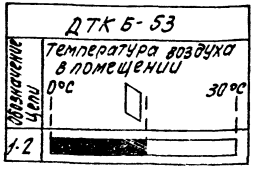

Инв. № подл. | Подп. и дата | Взам. инв. №

Привязан

Инв. №

Нач. отд.	Фингер		11.83
А. спец.	Рубчинский		11.83
Рук. гр.	Мендзержецкая		11.83
Инж.	Доловицкая		11.83
Ст. техн.	Лучникова		11.83
Н. контр.	Чуйкова		11.83

Вх. 30139-1.6 20396-16 5

904-02-14.85 АОВ

Автоматизация приточных камер

Стадия	Лист	Листов
Р	4	

Схема электрическая принципиальная регулирования (продолжение).

САНТЕХПРОЕКТ

Позиционное обозначение	Наименование	Количество	Примечание
	Аппаратура по месту		
ВК	Термопреобразователь сопротивления медный		
	ТСМ градуировка 50М, ТУ25-02792288-80	1	
SK2, SK5	Устройство терморегулирующее элек-		
	тронное ТУДЭ-1-2 ТУ 25-02.1074-75	2	контакт „3"
SK3	Устройство терморегулирующее		
	электронное ТУДЭ-4 ТУ25-02.1074-75	1	контакт „3"
SK7	Датчик температуры комерный		
	ДТКБ-53 ТУ 25-02.888-75Е	1	контакт „Р"
МВ2	Исполнительный механизм		
МВ3	МЭО-6,3 ГОСТ 7192-80	2	комплектно с клапаном
	или исполнительный механизм		
	ЕСПА-02ПВ	2	комплектно с клапаном

Позиционное обозначение	Наименование	Количество	Примечание
	Щит регулирования		
РВ	Регулятор температуры электр-		
	ический трехпозиционный Т32 ПЗ		
	ТУ 25-02.200166-82	1	
К1-К3	Реле промежуточное ПЭ-21У3 ~ 220В		
	4З + 4Р ТУ16-523.457-74	3	
SF	Выключатель автоматический		
	А63-МУ3 ~220В УН-1А Уотс-1.3УН		
	ТУ16-522.110-74	1	

Нач.отд	Фунгер			904-02-14.85 АОВ
Гл.спец.	Рубчинской			
Рук.гр.	Менделеенцев			
Инж.	Заховицкая			Автоматизация приточных камер
Стехн.	Лачникова			
Н.контр.	Чуйкова			

Привязан

Инв.№

Стадия	Лист	Листов
Р	5	

Схема электрическая принципиальная регулирования (окончание)

САНТЕХПРОЕКТ

Поз.	Обозначение	Наименование	К-во	Прим.
		Документация		
	АОВ 11...13	Таблица соединений		
	АОВ 14...17	Таблица подключения		
		Стандартные изделия		
1		Шкаф щита ЩИМ 600х400-□	1	
		УХЛ4 ЭРЗО ОСТ36.13-76		
2		Угольник У3М 400 ТК3-128-81	3	У6 ТМ3 26-81
3		Рейка РБ М500 ТК3-100-81	1	У3 ТМ3-1-81
		Прочие изделия		
4	РВ	Регулятор температуры электрический ТЭ2П3	1	
5	SF	Автомат~ 220В Ун-1А	1	У423
		отсечка 1,33Ин крепление на		ТМ3-13-81

Привязан

Инв.№

Нач.отд.	Фингер			
Гл.спец.	Рубчинский			
Рук.гр.	Мендзелевец			
Инженер	Яковицкая			
Ст.техн.	Печникова			
Н.контр.	Чуйкова			

904-02-14.85 АОВ

Автоматизация приточных камер

Стадия	Лист	Листов
Р	6	

Щит регулирования ЩР3. Общий вид.


САНТЕХПРОЕКТ

Инв.№ подл. | Подпись и дата | Взам. инв.№


Поз.	Обозначение	Наименование	К-во	Прим.
		панели А 63-М У3		
6	К1...К3	Реле ПЭ-21-5У3 ~220В	3	У225
		4З+4р		ТМ3-13-81
7		Блок Б3-10	4	
8		Упор	2	
9		Перемычка П	7	
10		Рамка РПМ 66х26	2	
		Материалы		
11		Провод ПВ1 0,75 380 ГОСТ 6323-79	15	м
12		Провод ПВ1 1,5 380 ГОСТ 6323-79	5	м
13		Провод ПВ3 10 380 ГОСТ 6323-79	10	м
14		Провод НВЗ-0,75 II 380 ГОСТ 17517-72	3	м
		Вх. 30139 л.в		7
				20398-16

Инв.№ подл. | Подпись и дата | Взам. инв.№

904-02-14.85 АОВ Лист 7

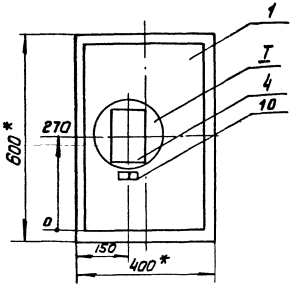


I
М1:5

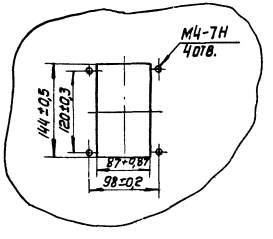

1.* Размеры для справок

2. Покрытие вариант 2 ОСТ 36 13-76

Вид на внутренние плоскости (развернуто)

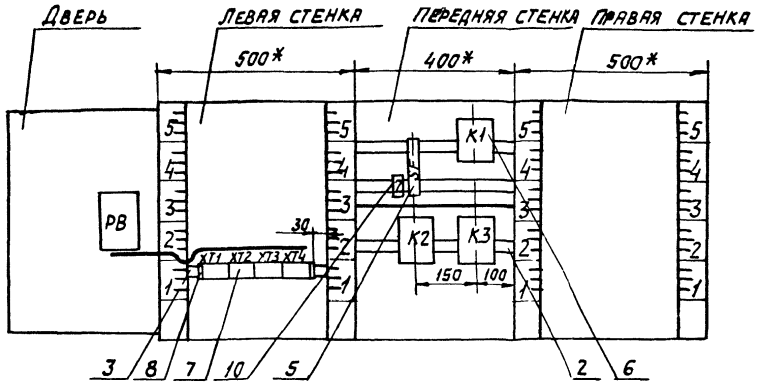

Инв.№ подл. | Подпись и дата | Взам. инв.№

Надписи на табло и в рамках

№ надписи	Текст надписи	Кол.	№ надписи	Текст надписи	Кол.
	Рамка 66 х 26				
1	Температура воздуха				
	в помещении	1			
2	Ввод ~220В	1			

Проводник	Откуда идет	Куда поступает	Данные провода	Примечание
	Технические	требования		
	Таблица соединений выполнена на основании			
	схем приведенных на листах 3...5		и 18	
N	XT2:8	XT2:9	перемычка блока	
N	XT2:9	XT2:10	перемычка блока	
N	XT2:10	K2:18	ПВ1 0,75	
N	K2:18	K3:18		
N	K3:18	K1:18		
N	K1:18	XT2:10		
301	XT1:1	XT1:2	перемычка блока	
301	XT1:2	XT1:3	перемычка блока	
301	XT1:3	XT3:6	ПВ1 0,75	
301	XT3:6	XT3:7	перемычка блока	
301	XT3:7	SF:2	ПВ1 0,75	
303	XT1:5	XT1:6	перемычка блока	
303	XT1:6	K1:1	ПВ1 0,75	
305	XT1:7	K1:8	ПВ1 0,75	

Инв.№подл. | Подпись и дата | Взам.инв.№

Привязан

Вх. 30138 л. 11.

20398-16 10

Инв.№

Нач.отд.	Фингер		11.83
Гл.спец.	Рубчинский		11.83
Рук.гр.	Медзержецкая		11.83
Инж.	Яковицкая		11.83
Ст.техн.	Печникова		11.83
Н.контр	Чунакова		11.83

904-02-14.85 АОВ

Автоматизация приточных камер

Стадия	Лист	Листов
Р	11	

Щит регулирования Щ13

Таблица соединений

САНТЕХПРОЕКТ

Проводник	Откуда идет	Куда поступает	Данные провода	Примечание
305	К1:8	К1:4		П
305	К1:4	К1:2		П
306	Х74:3	К1:9	ПВ1 0,75	
309	Х74:1	К2:8		
309	К2:8	К2:4		П
312	Х73:1	Х73:2	перемычка блока	
312	Х73:2	К3:4		
312	К3:4	К1:7		
315	Х73:3	К3:5		
316	Х71:8	К3:8		
316	К3:8	К1:6		
317	К1:5	К2:6		
317	К2:6	К2:9	ПВ1 0,75	П
318	Х73:4	К2:7		
319	Х73:5	К2:1		
320	Х73:8	К3:1		
321	Х73:9	К3:9		
322	К1:3	К2:5		
322	К2:5	Х73:10		
2р	Х71:10	Х72:1		

Проводник	Откуда идет	Куда поступает	Данные провода	Примечание
		Дверь		
N	Х72:8	РВ-Х4:16		
302	Х71:4	РВ-Х4:6Б		
303	Х71:5	РВ-Х4:7Б		
306	Х74:3	РВ-Х4:2Б		
307	РВ-Х4:3Б	РВ-Х4:8А		П
307	РВ-Х4:8А	РВ-Х4:4А		П
308	РВ-Х4:4Б	РВ-Х4:6А	ПВ3 1,0	П
308	РВ-Х4:6А	РВ-Х4:2А		П
310	Х74:2	РВ-Х4:5А		
310	РВ-Х4:5А	РВ-Х4:7А		П
312	Х73:1	РВ-Х4:1А		
312	РВ-Х4:1А	РВ-Х4:3А		П
201	Х74:8	РВ-Х2:1Б	НВЭ 0,75	измерительные цепи
202	Х74:9	РВ-Х2:2Б		
203	Х74:10	РВ-Х2:3Б		
Земля	РВ: ⏚	Рейка для установки аппаратов: ⏚	ПВ1 1,5	
Земля	Рейки для установки аппаратов: ⏚	Стойки: ⏚		

Инв.№ подл. | Подпись и дата | Взам.инв.№

Авт. 30138 9.12

Проводник	Вывод	Вид контакта	Вывод	Проводник	Проводник	Вывод	Вид контакта	Вывод	Проводник
		Технические			требования				
Таблица подключения выполнена на основании схем									
и таблицы соединений, приведенных соответственно									
на листах		3...5	и	11...13					
		XT1					XT3		
301	1П		П2	301*	312*	1П		П2	312*
301*	3П		4	302	315	3		4	318
303*	5П		П6	303*	319	5		П6	301*
305	7		8	316	301	7П		8	320
1Р	9		10	2Р	321	9П		10	322
		XT2					XT4		
2Р	1		2	3Р	309	1		2	310
4Р	3		4	5Р	306*	3		4	
6Р	5		6	7Р		5		6	
	7		П8	N*		7		8	201
N*	9П		П10	N*	202	9		10	203

Привязан

Инв.№

Нач.отд.	Фингер		11.83
Гл.спец.	Рубашкин		11.83
Рук.гр.	Мышезерцицкая		11.83
Инж.	Луковицкая		11.83
Стехн.	Печникова		11.83
Н.контр.	Чуйкова		11.83

904-02-14.85 АОВ

Автоматизация приточных камер

Стадия	Лист	Листов
Р	14	

Щит регулирования Щ13. Таблица подключения.

САНТЕХПРОЕКТ

Проводник	Вывод	Вид контакта	Вывод	Проводник	Проводник	Вывод	Вид контакта	Вывод	Проводник
		SF							
	1		2	301					
		K1							
303	1	K	18	N*					
305	2П	Р	3	322					
305*	4П	Р	5	317					
316	6	З	7	312					
305*	8П	З	9	306					
		K2							
319	1	K	18	N*					
309	4П	Р	5	322*					
317*	6П	З	7	318					
309*	8П	З	П9	317					
		K3							
320	1	K	18	N*					
312*	4	Р	5	315					
316*	8	З	9	321					

Инв.№ подл. | Подпись и дата | Взам.инв.№


Вх. 904-02-14.83

12

2.0398-16

Проводник	Вывод	Вид контакта	Вывод	Проводник
	ДВЕРЬ			
		РВ		
		Х4		
312*	1АП		П2А	308
312	3АП		П4А	307
310*	5АП		П6А	308*
310	7АП		П8А	307*
N	1Б		2Б	306
307	3БП		П4Б	308
	5Б		6Б	302
303	7Б		⏚	ЗЕМЛЯ
		Х2		
201	1Б		2Б	202
203	3Б			

Проводник	Вывод	Вид контакта	Вывод	Проводник

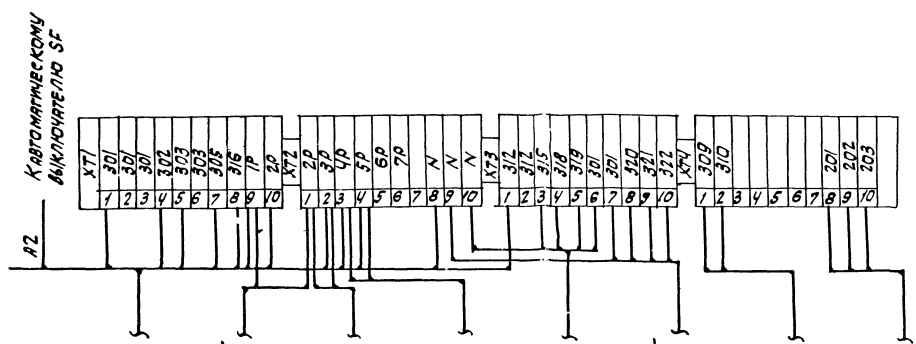

Вх. 30139 л. 15/15

20398-16

14

Нач.отд.	Фингер		11.83	904-02-14.85 АОВ	
Гл.спец.	Рубчинский		11.83		
Рук.гр.	Мендзебрицкая		11.83		
Ст.техн.	Печникова		11.83	Автоматизация приточных камер	
Н.контр.	Чуйкова		11.83		

Привязан	Стадия	Лист	Листов
	Р	18	
Инв. №	Схема подключения	САНТЕХПРОЕКТ	

gost.e-ecolog.ru