ТИПОВЫЕ КОНСТРУКЦИИ, ИЗДЕЛИЯ И УЗЛЫ ЗДАНИЙ И СООРУЖЕНИЙ

СЕРИЯ 1.465.1-15

ПЛИТЫ ЖЕЛЕЗОБЕТОННЫЕ РЕБРИСТЫЕ РАЗМЕРОМ 3х12м ДЛЯ ПОКРЫТИЙ ОДНОЭТАЖНЫХ ПРОИЗВОДСТВЕННЫХ ЗДАНИЙ

выпуск 6

ПЛИТЫ 2-го ТИПОРАЗМЕРА С ПРОЕМАМИ В ПОЛКЕ ДЛЯ ЛЕГКОСБРАСЫВАЕМОЙ КРОВЛИ

Рабочие чертежи

24035-07
ЦЕНА 1-37

gost.e-ecolog.ru

ЦЕНТРАЛЬНЫЙ И ТИТУТ ТИПОВОГО ПРОЕКТИРОВАНИЯ
ГОССТРОЯ СССР

М ква, А-445, Смольная ул., 22

Сдано в печать 1 1990 года

Заказ № Тираж 5700 экз

ТИПОВЫЕ КОНСТРУКЦИИ, ИЗДЕЛИЯ И УЗЛЫ ЗДАНИЙ И СООРУЖЕНИЙ

СЕРИЯ 1.465.1-15

ПЛИТЫ ЖЕЛЕЗОБЕТОННЫЕ РЕБРИСТЫЕ РАЗМЕРОМ 3×12м ДЛЯ ПОКРЫТИЙ ОДНОЭТАЖНЫХ ПРОИЗВОДСТВЕННЫХ ЗДАНИЙ

выпуск 6

Плиты 2-го типоразмера с проемами в полке для легкосбрасываемой кровли

Рабочие чертежи

Утверждены
Главпроектом Госстроя СССР,
техническое задание от 22.04.88 г.
Введены в действие с 01.03.90 г.
приказом ЦНИИпромзданий
от 01.09.89 г. N 100

РАЗРАБОТАНЫ
ЦНИИПРОМЗДАНИЙ ГОССТРОЯ СССР

Зам. директора — В.В. Гранев
Нач. отдела СНКОЗ — А.Я. Розенблюм
Гл. инж. проекта — В.А. Бажанова

НИИСК ГОССТРОЯ СССР
/Зам. директора — П.И. Кривошеев
Рук. лаборатории — М.Л. Янкелевич
Ст. научн. сотрудн. — Я.И. Маркус

НИИЖБ ГОССТРОЯ СССР
Зам. директора — Т.И. Мамедов
Рук. лаборатории — В.А. Якушин
Ст. научн. сотрудн. — А.А. Светов

© ЦИТП Госстроя СССР, 1989

Обозначение	Наименование	Стр.
1.465.1-15.6-ТТ	Технические требования	2
1.465.1-15.6-1Р4	Плита 2П12 для легкосбрасываемой кровли.	
	Опалубочный чертёж	5
1.465.1-15.6-1	Плита 2П12 для легкосбрасываемой кровли.	6
1.465.1-15.6-РС	Ведомость расхода стали	13

1.465.1-15.6

				Стадия	Лист	Листов
Гл.инж.пр.	Баженов		Содержание	Р		1
Испол.	Николаева			ЦНИИПРОМЗДАНИЙ		
Провер.	Кулова					
Н.контр.	Скворстина					

Формат А4

1. Выпуск 6 серии 1.465.1-15 содержит рабочие чертежи плит типа ПП размером 3×12 м 2-го типоразмера для устройства легкосбрасываемой кровли.

Рабочие чертежи арматурных и закладных изделий приведены в выпуске 8 настоящей серии.

2. Материалы для проектирования зданий с применением плит настоящего выпуска, включающие область и условия применения, номенклатуру и технические данные плит, принцип их маркировки, основные положения по расчету и другие руководящие материалы, предназначенные для использования при проектировании, приведены в выпуске 0 настоящей серии.

3. Технические требования, включая указания по изготовлению плит, приведены в документе 1.465.1-15.5-ТТ (выпуск 5).

4. Плиты для легкосбрасываемой кровли допускается изготавливать только из тяжелого бетона.

Инв.№ подл. | Подпись и дата | Взам. инв.№

1.465.1-15.6-ТТ

				Стадия	Лист	Листов
Гл.инж.пр.	Баженов		Технические требования	Р	1	5
Испол.	Николаева			ЦНИИПРОМЗДАНИЙ		
Н.контр.	Скворстина					

24035-09 3

5. В плитах типа ПП, устанавливаемых в покрытии с уклоном кровли не более 1:8, допускается производить следующее изменение в армировании верхней зоны поперечных ребер плит: каркасы марок КР52 и КР54 заменяются соответственно каркасами КР53 и КР55 (в том же количестве) при общем уменьшении расхода стали на плиту на 14,1 кг.

6. Маркировка плит принята в соответствии со структурой, изложенной в п. 2.5. пояснительной записки к выпуску 0.

При этом, если плита применяется в покрытиях с уклоном кровли не более 1:8 и в ее армирование внесены изменения, предусмотренные п. 5, в третьей части марки плиты должна быть дополнительно проставлена буква „М".

Пример условного обозначения плиты:

2ПП12-3АтV-Т – плита для легкосбрасываемой кровли второго типоразмера, пролетом 12 м, третьей несущей способности, с напрягаемой арматурой класса Ат-V, из тяжелого бетона, предназначенная для применения в неагрессивной среде в зданиях с любым уклоном кровли;

2ПП12-3АтV-Т-М – то же, при изменении в армировании по п. 5 (плита может применяться только в зданиях с уклоном кровли не более 1:8).

7. Значения напряжений σ_{con}, контролируемых по окончании натяжения напрягаемой арматуры, а также величины контролируемых усилий натяжения одного стержня для плит 2ПП12 приведены в табл. 1 на л. 4.

Отклонение величины силы натяжения арматуры домкратами (от усилия, контролируемого к концу натяжения) не должно превышать ± 5%;

Отклонение величины натяжения при электротермическом способе натяжения не должно превышать (в отдельном стержне) ± 10%.

8. Плиты, применяемые в покрытиях зданий с расчетной сейсмичностью 7 и 8 баллов, должны иметь пазы по наружным граням продольных ребер для образования шпонок в продольных швах между плитами.

Форма и размеры пазов, а также расстояние между ними должны приниматься по аналогии с плитами без проемов в полке (см. Докум. 1.465.1-15.5-1984).

9. Пример решения покрытия с легкосбрасываемой кровлей приведен в документе 1.465.1-15.0-СМ2.

Таблица 1

Класс напрягаемой арматуры	Марка плиты	Напрягаемая арматура (на плиту)	Величина напряжения в арматуре σsp, Н/мм² (кгс/см²) при способе натяжения: электротермическом	Величина напряжения в арматуре σsp, Н/мм² (кгс/см²) при способе натяжения: механическом	Контролируемое усилие натяжения одного стержня, кН (тс)
Плиты из тяжелого бетона					
Ат-IVC	2ПЛ12-1АтIVС	4Ø16АтIVС	—	920 (9200)	185 (18,5)
	2ПЛ12-2АтIVС	4Ø18АтIVС			234 (23,4)
	2ПЛ12-3АтIVС	4Ø20АтIVС			289 (28,9)
Ат-V	2ПЛ12-1АтV	2Ø25АтV	650 (6500)	650 (6500)	319 (31,9)
	2ПЛ12-2АтV	4Ø20АтV			204 (20,4)
	2ПЛ12-3АтV	4Ø22АтV			247 (24,7)
Ат-IVС	2ПЛ12-1АтIVС	4Ø20АтIVС	540 (5400)	540 (5400)	170 (17,0)
	2ПЛ12-2АтIVС	4Ø22АтIVС			205 (20,5)
	2ПЛ12-3АтIVС	6Ø20АтIVС			170 (17,0)
	2ПЛ12-4АтIVС	8Ø18АтIVС			137 (13,7)
А-IV	2ПЛ12-1АIV	4Ø20АIV			170 (17,0)
	2ПЛ12-2АIV	4Ø22АIV			205 (20,5)
	2ПЛ12-3АIV	8Ø16АIV			108 (10,8)
	2ПЛ12-4АIV	8Ø18АIV			137 (13,7)
А-IIIв	2ПЛ12-1АIIIв	4Ø22АIIIв	490 (4900)	490 (4900)	186 (18,6)
	2ПЛ12-2АIIIв	2Ø32АIIIв	—		394 (39,4)
	2ПЛ12-3АIIIв	4Ø25АIIIв	490 (4900)		241 (24,1)
	2ПЛ12-4АIIIв	4Ø28АIIIв	—		302 (30,2)
К-7	2ПЛ12-1К7	4Ø15К7	—	1220 (12200)	173 (17,3)
	2ПЛ12-2К7	6Ø15К7		1110 (11100)	157 (15,7)
	2ПЛ12-3К7	8Ø15К7			
Вр	2ПЛ12-1Вр	32Ø5Вр	—	1180 (11800)	23 (2,3)
	2ПЛ12-2Вр	38Ø5Вр			
	2ПЛ12-3Вр	44Ø5Вр			
	2ПЛ12-4Вр	50Ø5Вр			

Формат А4


Продолжение табл. 1

Класс напрягаемой арматуры	Марка плиты	Напрягаемая арматура (на плиту)	Величина напряжения в арматуре σsp, Н/мм² (кгс/см²) при способе натяжения: электротермическом	Величина напряжения в арматуре σsp, Н/мм² (кгс/см²) при способе натяжения: механическом	Контролируемое усилие натяжения одного стержня, кН (тс)
А-IV	2ПЛ12-1АIV-Н *)	4Ø20АIV	540 (5400)	540 (5400)	170 (17,0)
	2ПЛ12-2АIV-Н	4Ø22АIV			205 (20,5)
	2ПЛ12-3АIV-Н	8Ø16АIV			108 (10,8)
	2ПЛ12-4АIV-Н	8Ø18АIV			137 (13,7)
Ат-IVСК	2ПЛ12-1АтIVСК-Н	2Ø25АтIVСК	650 (6500)	650 (6500)	319 (31,9)
	2ПЛ12-2АтIVСК-Н	4Ø20АтIVСК			204 (20,4)
	2ПЛ12-3АтIVСК-Н	4Ø22АтIVСК			247 (24,7)
А-IIIв	2ПЛ12-1АIIIв-Н *)	4Ø22АIIIв	490 (4900)	490 (4900)	186 (18,6)
	2ПЛ12-2АIIIв-Н	2Ø32АIIIв	—		394 (39,4)
	2ПЛ12-3АIIIв-Н	4Ø25АIIIв	490 (4900)		241 (24,1)
	2ПЛ12-4АIIIв-Н	4Ø28АIIIв	—		302 (30,2)


*) приведенные в таблице данные справедливы для соответствующих марок плит с индексом „П".


Инв. № подл. | Подп. и дата | Взам. инв. №


Формат А4

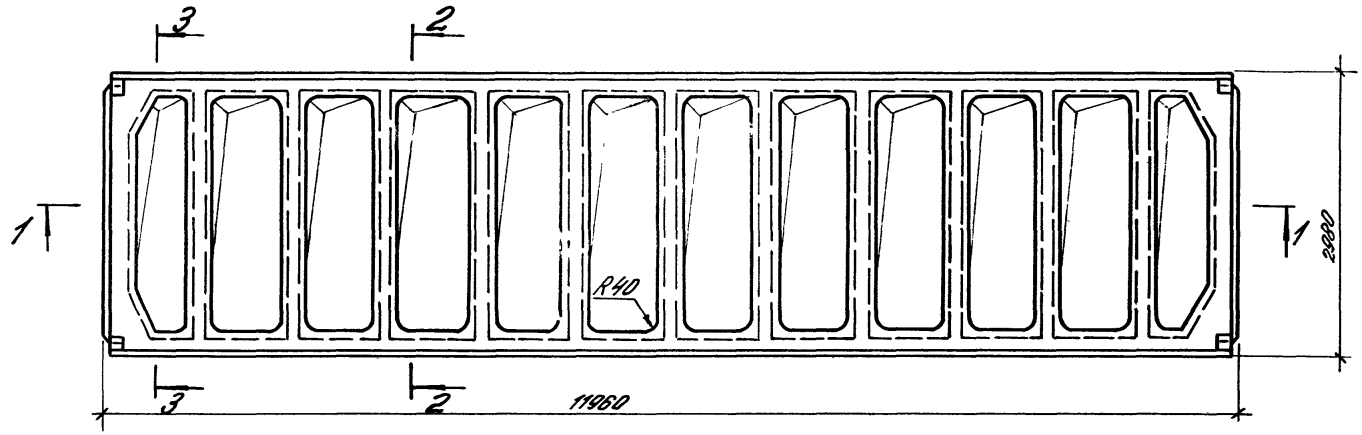



1-1

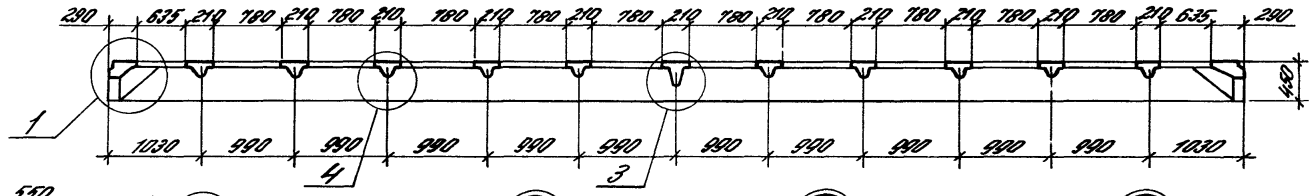


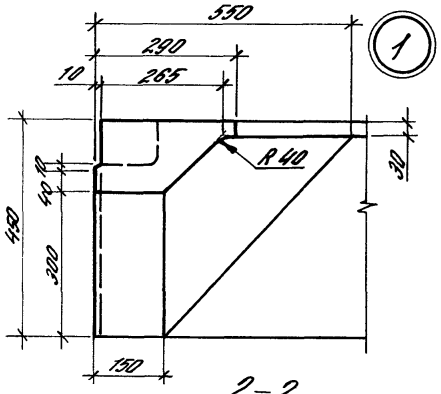

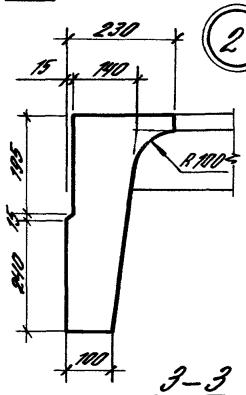


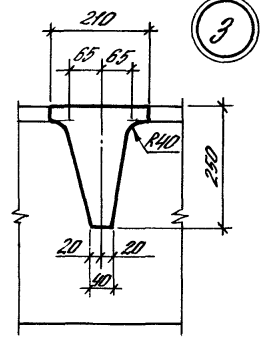

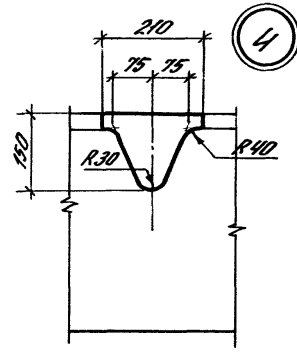


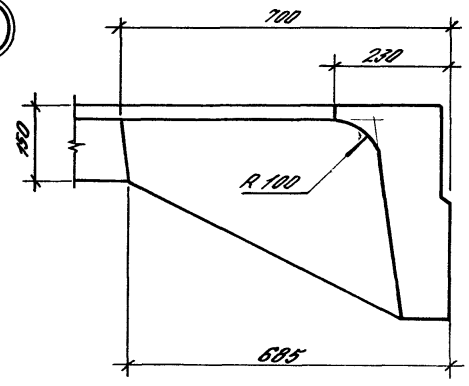


2-2

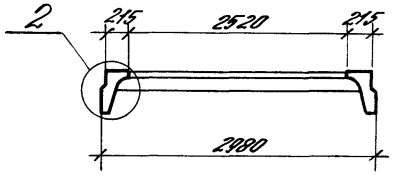

3-3

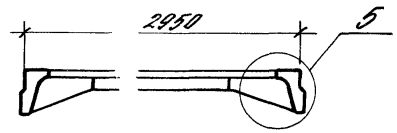

Гл.инж.пр.	Баженова		1.465.1-15.6-1ФЧ
Разраб.	Петрова		Плита 2ПЛ12 для легкосбрасываемой кровли. Опалубочный чертеж
Исполн.	Максимова		Стадия: Р; Лист: ; Листов: 1
Провер.	Святова		ЦНИИПРОМЗДАНИЙ
Н.контр.	Старостина		

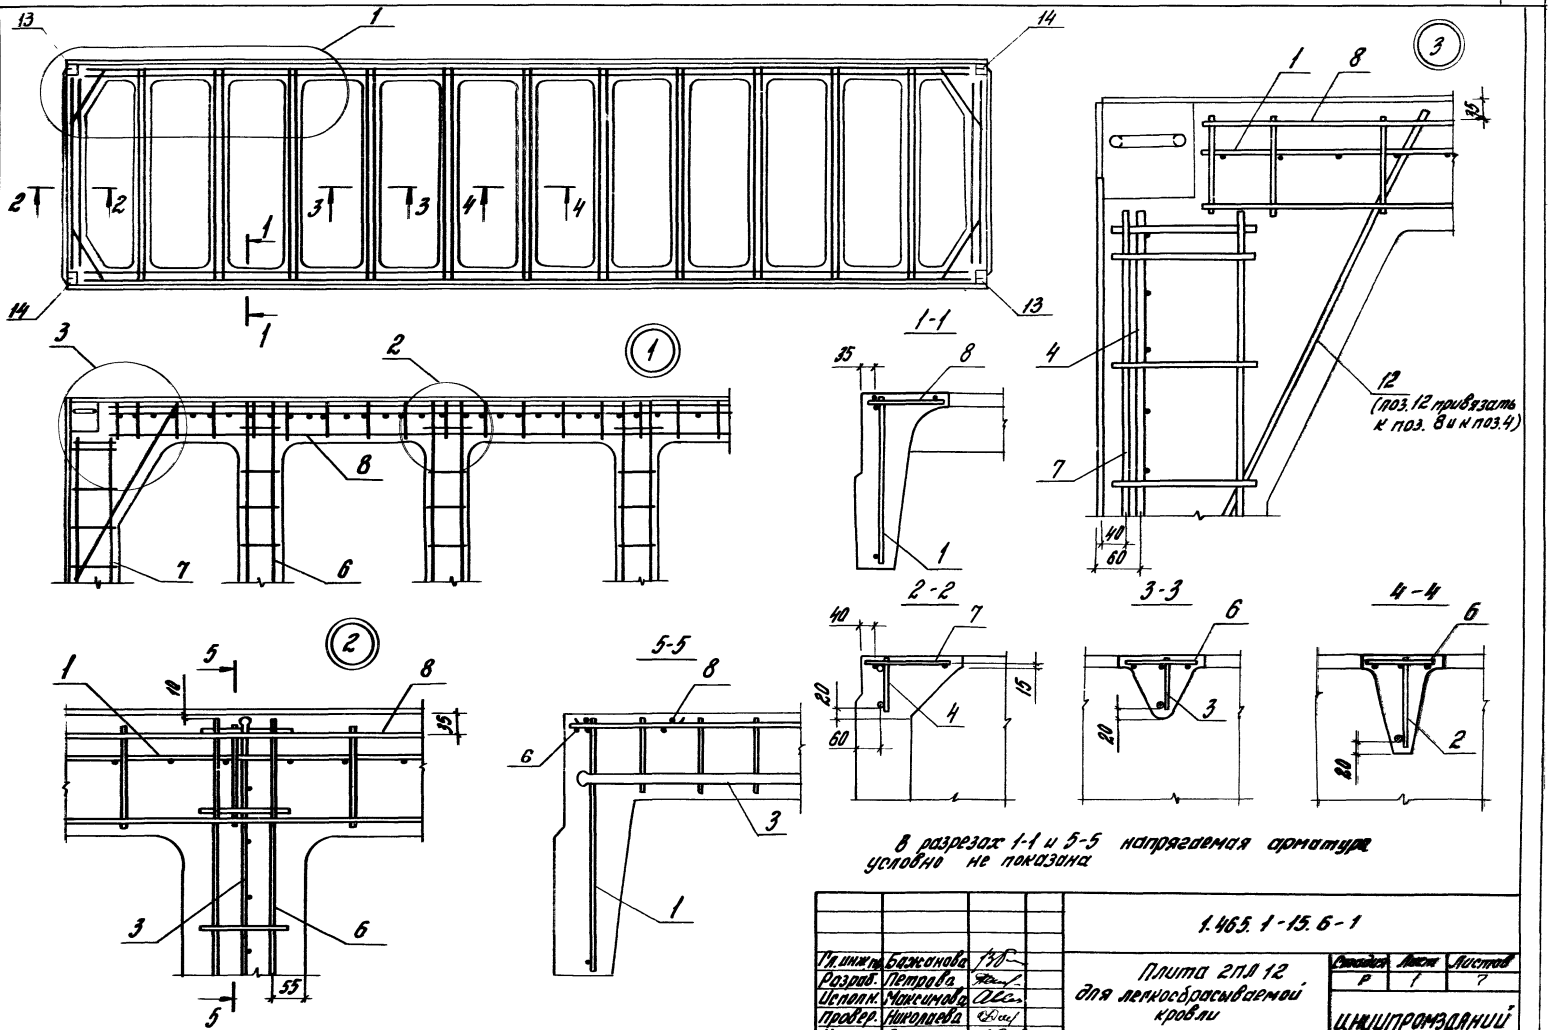

Гл. инж.	Баженова		
Разраб.	Петрова		
Исполн.	Максимова		
Провер.	Николаева		
Н. контр.	Старостина		

1.465.1-15.6-1

Плита 2П.8.12 для легкосбрасываемой кровли

Стадия	Лист	Листов
Р	1	7

ЦНИИПромзданий

Схемы размещения напрягаемой арматуры в продольном ребре плиты

Схема 1

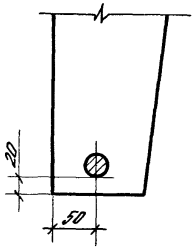


Схема 2

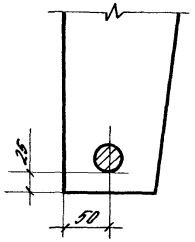


Схема 3

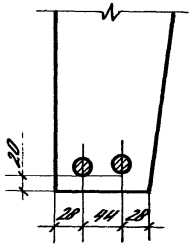


Схема 4


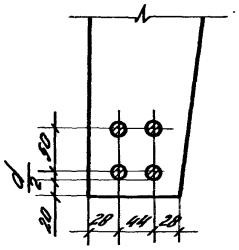


Схема 5

а)

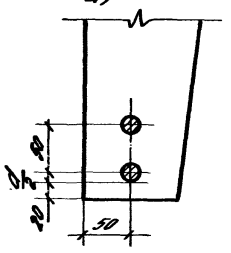

б)


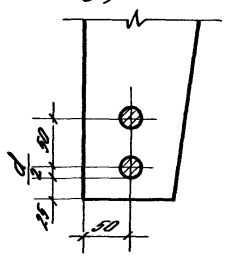


Схема 6

а)

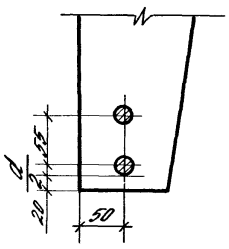

б)

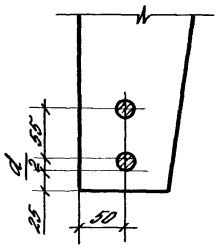


Схема 7

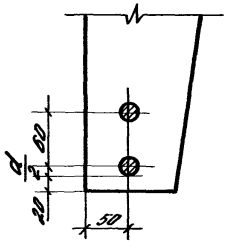


Схема 8

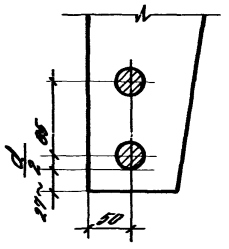


Схема 9

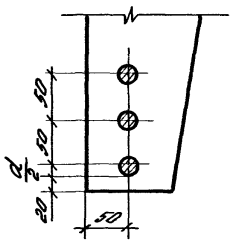


Схема 10

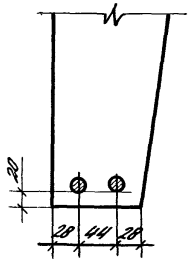


Схема 11

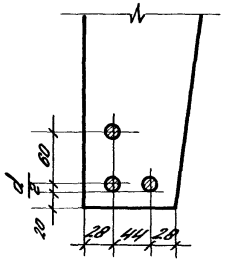


Схема 12

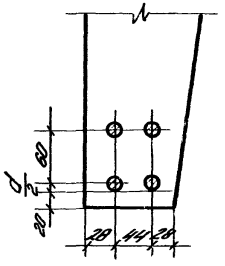


Схема 13

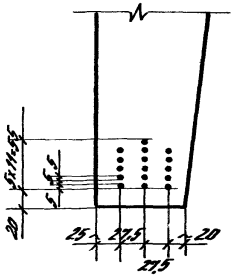


Схема 14

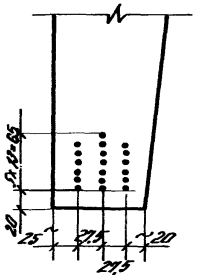


Схема 15


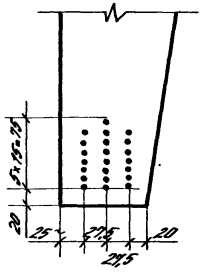


Схема 16

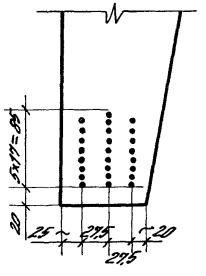

2ИП35-07 Я

Марка	Поз.	Наименование	Кол.	Обозначение документа	Масса, т
2ПЛ12-1Ат-VI	1	Каркас КР1	2	1.465.1-15.8 — 1	5,8
	2	КР17	1	— 5	
	3	КР25	10	— 6	
	4	КР34	2	— 7	
	5	КР50	4	— 13	
	6	КР52	11	— 15	
	7	КР54	2	— 16	
	8	КР56	2	— 11	
	9	Сетка С11	4	— 22	
	10	С11	4	— 23	
	11	С12	4	— 24	
	12	Стержень арм. ф380 I, ℓ= 600	4		
	13	Изделие закладное МН3-1	2	1.465.1-15.8 — 34	
	14	МН3-2	2	— 34	
	15	Стержень арматурный СТН1	4	схема 3 , л.2	
	16	Бетон класса В30, м³	2,3		
2ПЛ12-2Ат-VI		Поз. 1...14 по 2ПЛ12-1Ат-VI			
	15	Стержень арматурный СТН2	4	схема 3 , л.2	
	16	Бетон класса В35, м³	2,3		
2ПЛ12-3Ат-VI	1	Каркас КР5	2	1.465.1-15.8 — 1	
	2	КР18	1	— 5	
	3	КР26	10	— 6	
	4	КР35	2	— 7	
		Поз. 5...12 по 2ПЛ12-1Ат-VI			
	13	Изделие закладное МН1-1	2	— 33	
	14	МН1-2	2	— 33	
	15	Стержень арматурный СТН3	4	схема [illegible], л.2	
	16	Бетон класса В40, м³	2,3		
2ПЛ12-1Ат-V		Поз. 1...12, 16 по 2ПЛ12-1Ат-VI			
	13	Изделие закладное МН1-1	2	1.465.1-15.8 — 33	
	14	МН1-2	2	— 33	
	15	Стержень арматурный СТН9	2	схема 6а, л.2	

Марка	Поз.	Наименование	Кол.	Обозначение документа	Масса, т
2ПЛ12-2Ат-V		Поз. 1...12 по 2ПЛ12-1Ат-VI			5,8
	13	Изделие закладное МН1-1	2	1.465.1-15.8 — 33	
	14	МН1-2	2	— 33	
	15	Стержень напрягаемый СТН17	4	схема 5а, л.2	
	16	Бетон класса В35, м³	2,3		
2ПЛ12-3Ат-V	1	Каркас КР5	2	1.465.1-15.8 — 1	
	2	КР18	1	— 5	
	3	КР26	10	— 6	
	4	КР35	2	— 7	
		Поз. 5...12 по 2ПЛ12-1Ат-VI			
	13	Изделие закладное МН1-1	2	— 33	
	14	МН1-2	2	— 33	
	15	Стержень напрягаемый СТН8	4	схема 6а, л.2	
	16	Бетон класса В45, м³	2,3		
2ПЛ12-1Ат-IIIC		Поз. 1...3, 5...12 по 2ПЛ12-1Ат-VI			
	4	Каркас КР33	2	1.465.1-15.8 — 7	
	13	Изделие закладное МН1-1	2	— 33	
	14	МН1-2	2	— 33	
	15	Стержень напрягаемый СТН16	4	схема 5а, л.2	
	16	Бетон класса В25, м³	2,3		
2ПЛ12-2Ат-IIIC		Поз. 1...12, 16 по 2ПЛ12-1Ат-VI			
	13	Изделие закладное МН1-1	2	1.465.1-15.8 — 33	
	14	МН1-2	2	— 33	
	15	Стержень напрягаемый СТН17	4	схема 6а, л.2	
2ПЛ12-3Ат-IIIC		Поз. 1...12 по 2ПЛ12-1Ат-VI			
	13	Изделие закладное МН1-1	2	1.465.1-15.8 — 33	
	14	МН1-2	2	— 33	
	15	Стержень напрягаемый СТН16	6	схема 9 , л.2	
	16	Бетон класса В40, м³	2,3		

Напрягаемые стержни СТН см. вып. 8 докум. -48

Марка	Поз.	Наименование	Кол.	Обозначение документа	Масса, т
2ПА12-4АтIIIв	1	Каркас КР5	2	1.465.1-15.8-1	
	2	КР18	1	-5	
	3	КР26	10	-6	
	4	КР35	2	-7	
		Поз. 5...12 по 2ПА12-1Ат IV			
	13	Изделие закладное МН5-1	2	-35	
	14	МН5-2	2	-35	
	15	Стержень напрягаемый СТН15	8	схема 4, л.2	
	16	Бетон класса В45, м³	2,3		
2ПА12-1АIII		Поз. 1...3, 5...12 по 2ПА12-1Ат IV			5,8
	4	Каркас КР33	2	1.465.1-15.8-7	
	13	Изделие закладное МН1-1	2	-33	
	14	МН1-2	2	-33	
	15	Стержень напрягаемый СТН22	4	схема 5а, л.2	
	16	Бетон класса В25, м³	2,3		
2ПА12-2АIV		Поз. 1...12, 15 по 2ПА12-1Ат IV			
	13	Изделие закладное МН1-1	2	1.465.1-15.8-33	
	14	МН1-2	2	-33	
	15	Стержень напрягаемый СТН19	4	схема 6а, л.2	
		Поз. 1...12 по 2ПА12-1Ат IV			
2ПА12-3АIV	13	Изделие закладное МН5-1	2	1.465.1-15.8-35	
	14	МН5-2	2	-35	
	15	Стержень напрягаемый СТН20	8	схема 4, л.2	
	16	Бетон класса В40, м³	2,3		
2ПА12-4АIV	1	Каркас КР5	2	1.465.1-15.8-1	
	2	КР18	1	-5	
	3	КР26	10	-6	
	4	КР35	2	-7	
		Поз. 5...12 по 2ПА12-1Ат IV			
	13	Изделие закладное МН5-1	2	-35	
	14	МН5-2	2	-35	
	15	Стержень напрягаемый СТН21	8	схема 4, л.2	
	16	Бетон класса В [illegible] м³	[illegible]	[illegible]	

Марка	Поз.	Наименование	Кол.	Обозначение документа	Масса, т
2ПА12-1АIIIв		Поз. 1-3, 5...12 по 2ПА12-1Ат IV			
	4	Каркас КР33	2	1.465.1-15.8-7	
	13	Изделие закладное МН1-1	2	-33	
	14	МН1-2	2	-33	
	15	Стержень напрягаемый СТН24	4	Схема 6а, л.2	
	16	Бетон класса В25, м³	2,3		
2ПА12-2АIIIв		Поз. 1...12, 15 по 2ПА12-1Ат IV			
	13	Изделие закладное МН1-1	2	1.465.1-15.8-33	
	14	МН1-2	2	-33	
	15	Стержень напрягаемый СТН24	2	схема 2, л.2	
2ПА12-3АIIIв		Поз. 1...12 по 2ПА12-1Ат IV			
	13	Изделие закладное МН1-1	2	1.465.1-15.8-33	
	14	МН1-2	2	-33	
	15	Стержень напрягаемый СТН25	4	схема 6а, л.2	
	16	Бетон класса В40, м³	2,3		5,9
2ПА12-4АIIIв	1	Каркас КР5	2	1.465.1-15.8-1	
	2	КР18	1	-5	
	3	КР26	10	-6	
	4	КР35	2	-7	
		Поз. 5...12 по 2ПА12-1Ат IV			
	13	Изделие закладное МН1-1	2	-33	
	14	МН1-2	2	-33	
	15	Стержень напрягаемый СТН26	4	схема 8, л.2	
	16	Бетон класса В45, м³	2,3		
2ПА12-1КТ		Поз. 1-3, 5-12, 15 по 2ПА12-1Ат IV			
	4	Каркас КР33	2	1.465.1-15.8-34	
	13	Изделие закладное МН3-1	2	-34	
	14	МН3-2	2		
	15	Стержень напрягаемый СТН27	4	схема 10, л.2	

Марка	Поз.	Наименование	Кол.	Обозначение документа	Масса, т
		Поз. 1... 12 по 2ПЛ12-1Ат-VI			
2ПЛ12-2К7	13	Изделие закладное МН5-1	2	1.465.1-15.8 — 35	
	14	МН5-2	2	— 35	
	15	Стержень напрягаемый СТН28	6	схема 11, л.2	
	16	Бетон класса В35, $м^3$	2,3		
		Поз. 1... 12 по 2ПЛ12-1Ат-VI			
	1	Каркас КР5	2	1.465.1-15.8 — 1	
	2	КР18	1	— 5	
	3	КР26	10	— 6	
	4	КР35	2	— 7	
2ПЛ12-3К7		Поз. 5... 12 по 2ПЛ12-1Ат-VI			
	13	Изделие закладное МН5-1	2	— 35	
	14	МН5-2	2	— 35	
	15	Стержень напрягаемый СТН28	8	схема 12, л.2	5,8
	16	Бетон класса В40, $м^3$	2,3		
		Поз. 1...3, 5...12 по 2ПЛ12-1Ат-VI			
	4	Каркас КР33	2	1.465.1-15.8 — 7	
2ПЛ12-1Вр	13	Изделие закладное МН5-1	2	— 35	
	14	МН5-2	2	— 35	
	15	Стержень напрягаемый СТН29	32	схема 13, л.2	
	16	Бетон класса В30, $м^3$	2,3		
		Поз. 1... 12, 16 по 2ПЛ12-1Ат-VI			
2ПЛ12-2Вр	13	Изделие закладное МН5-1	2	1.465.1-15.8 — 35	
	14	МН5-2	2	— 35	
	15	Стержень напрягаемый СТН29	38	схема 14, л.2	
		Поз. 1... 12 по 2ПЛ12-1Ат-VI			
	13	Изделие закладное МН5-1	2	1.465.1-15.8 — 35	
2ПЛ12-3Вр	14	МН5-2	2	— 35	
	15	Стержень напрягаемый СТН29	44	схема 15, л.2	
	16	Бетон класса В35, $м^3$	2,3		

Марка	Поз.	Наименование	Кол.	Обозначение документа	Масса, т
	1	Каркас КР5	2	1.465.1-15.8 — 1	
	2	КР18	1	— 5	
	3	КР26	10	— 6	
	4	КР35	2	— 7	
2ПЛ12-4Вр		Поз. 5... 12 по 2ПЛ12-1Ат-VI			
	13	Изделие закладное МН5-1	2	— 35	
	14	МН5-2	2	— 35	
	15	Стержень напрягаемый СТН29	50	схема 16, л.2	
	16	Бетон класса В40, $м^3$	2,3		
		Поз. 1... 3, 5... 12 по 2ПЛ12-1Ат-VI			
	4	Каркас КР33	2	1.465.1-15.8 — 7	
2ПЛ12-1АIV-Н	13	Изделие закладное МН1-1	2	— 33	
	14	МН1-2	2	— 33	
	15	Стержень напрягаемый СТН22	4	схема 5а, л.2	5,8
	16	Бетон класса В25, $м^3$	2,3		
		Поз. 1... 12, 16 по 2ПЛ12-1Ат-VI			
2ПЛ12-2АIV-Н	13	Изделие закладное МН1-1		1.465.1-15.8 — 33	
	14	МН1-2		— 33	
	15	Стержень напрягаемый СТН29	4	схема 6а, л.2	
		Поз. 1-12 по 2ПЛ12-1Ат-VI			
	13	Изделие закладное МН5-1	2	1.465.1-15.8 — 35	
2ПЛ12-3АIV-Н	14	МН5-2	2	— 35	
	15	Стержень напрягаемый СТН20	8	схема 4, л.2	
	16	Бетон класса В40, $м^3$	2,3		
	1	Каркас КР5	2	1.465.1-15.8 — 1	
	2	КР18	1	— 5	
	3	КР26	10	— 6	
2ПЛ12-4АIV-Н	4	КР35	2	— 7	
		Поз. 5...12 по 2ПЛ12-1Ат-VI			

Марка	Поз.	Наименование	Кол.	Обозначение документа	Масса, т
2ПЛ12-4АIIIн-Н	13	Изделие закладное МН5-1	2	1.465.1-15.8 — 35	5,8
	14	МН5-2	2	— 35	
	15	Стержень напрягаемый СТН21	8	схема 4, л.2	
	16	Бетон класса В45, м³	2,3		
2ПЛ12-1АтVсн-Н		Поз. 1...3, 5...12 по 2ПЛ12-1АтV			
	4	Каркас КР33	2	1.465.1-15.8 — 7	
	13	Изделие закладное МН1-1	2	— 33	
	14	МН1-2	2	— 33	
	15	Стержень напрягаемый СТН13	2	схема 2, л.2	
	16	Бетон класса В30, м³	2,3		
2ПЛ12-2АIIIск-Н		Поз. 1...12 по 2ПЛ12-1АтVI			
	13	Изделие закладное МН1-1	2	1.465.1-15.8 — 33	
	14	МН1-2	2	— 33	
	15	Стержень напрягаемый СТН11	4	схема 5б, л.2	
	16	Бетон класса В35, м³	2,3		
2ПЛ12-3АIIIск-Н	1	Каркас КР5	2	1.465.1-15.8 — 1	
	2	КР18	1	— 5	
	3	КР26	10	— 6	
	4	КР35	2	— 7	
		Поз. 5...12 по 2ПЛ12-1АтVI			
	13	Изделие закладное МН1-1	2	— 33	
	14	МН1-2	2	— 33	
	15	Стержень напрягаемый СТН12	4	схема 6б, л.2	
	16	Бетон класса В45, м³	2,3		
2ПЛ12-1АIIIв-Н		Поз. 1...3, 5...12 по 2ПЛ12-1АтVI			
	4	Каркас КР33	2	1.465.1-15.8 — 7	
	13	Изделие закладное МН1-1	2	— 33	
	14	МН1-2	2	— 33	
	15	Стержень напрягаемый СТН21	4	схема 6а, л.2	
	16	Бетон класса В25, м³	2,3		

Марка	Поз.	Наименование	Кол.	Обозначение документа	Масса, т
2ПЛ12-2АIIIв-Н		Поз. 1...12, 16 по 2ПЛ12-1АтVI			5,8
	13	Изделие закладное МН1-1	2	1.465.1-15.8 — 33	
	14	МН1-2	2	— 33	
	15	Стержень напрягаемый СТН21	2	схема 2, л.2	
2ПЛ12-3АIIIв-Н		Поз. 1...12 по 2ПЛ12-1АтVI			
	13	Изделие закладное МН1-1	2	1.465.1-15.8 — 33	
	14	МН1-2	2	— 33	
	15	Стержень напрягаемый СТН25	4	схема 6а, л.2	
	16	Бетон класса В35, м³	2,3		
2ПЛ12-4АIIIв-Н	1	Каркас КР5	2	1.465.1-15.8 — 1	
	2	КР18	1	— 5	
	3	КР26	10	— 6	
	4	КР35	2	— 7	
		Поз. 5...12 по 2ПЛ12-1АтVI			
	13	Изделие закладное МН1-1	2	— 33	
	14	МН1-2	2	— 33	
	15	Стержень напрягаемый СТН26	4	схема 8, л.2	
	16	Бетон класса В45, м³	2,3		
2ПЛ12-1АIV-П		Поз. 1...3, 5...12 по 2ПЛ12-1АтVI			
	4	Каркас КР33	2	1.465.1-15.8 — 7	
	13	Изделие закладное МН1-1	2	— 33	
	14	МН1-2	2	— 33	
	15	Стержень напрягаемый СТН22	4	схема 5а, л.2	
	16	Бетон класса В25, м³	2,3		
2ПЛ12-2АIV-П		Поз. 1...12, 15 по 2ПЛ12-1АтVI			
	13	Изделие закладное МН1-1	2	1.465.1-15.8 — 33	
	14	МН1-2	2	— 33	
	15	Стержень напрягаемый СТН23	4	схема 6а, л.2	

Марка	Поз.	Наименование	Кол.	Обозначение документа	Масса, т
		Поз. 1...12 по 2ПЛ12-1Ат V			
	13	Изделие закладное МН5-1	2	1.465.1-15.8 — 35	
2ПЛ12-3АIV-П	14	МН5-2	2	—35	
	15	Стержень напрягаемый СТН 20	8	схема 4, л. 2	
	16	Бетон класса В40, м³	2,3		
	1	Каркас КР5	2	1.465.1-15.8 — 1	
	2	КР18	1	—5	
	3	КР26	10	—6	
	4	КР35	2	—7	
2ПЛ12-4АIV-П		Поз. 5...12 по 2ПЛ12-1Ат V			
	13	Изделие закладное МН5-1	2	—35	
	14	МН5-2	2	—35	
	15	Стержень напрягаемый СТН21	8	схема 4, л. 2	
	16	Бетон класса В45, м³	2,3		5,8
		Поз. 1...3,5...12 по 2ПЛ12-1Ат V			
	4	Каркас КР33	2	1.465.1-15.8 — 7	
	13	Изделие закладное МН1-1	2	—33	
ПЛ12-1АIIIв-П	14	МН1-2	2	—33	
	15	Стержень напрягаемый СТН24	4	схема 6а, л. 2	
	16	Бетон класса В25, м³	2,3		
		Поз. 1...12, 16 по 2ПЛ12-1Ат V			
	13	Изделие закладное МН1-1	2	1.465.1-15.8 — 33	
12-2АIIIв-П	14	МН1-2	2	— 33	
	15	Стержень напрягаемый СТН29	2	схема 2, л. 2	

Марка	Поз.	Наименование	Кол.	Обозначение документа	Масса, т
		Поз. 1...12 по 2ПЛ12-1Ат V			
	13	Изделие закладное МН1-1	2	1.465.1-15.8 — 33	
2ПЛ12-3АIIIв-П	14	МН1-2	2	— 33	
	15	Стержень напрягаемый СТН25	4	схема 6а, л. 2	
	16	Бетон класса В35, м³	2,3		
	1	Каркас КР5	2	1.465.1-15.8 — 1	
	2	КР18	1	—5	5,8
	3	КР26	10	—6	
	4	КР35	2	—7	
2ПЛ12-4АIIIв-П		Поз. 5...12 по 2ПЛ12-1Ат V			
	13	Изделие закладное МН1-1	2	—33	
	14	МН1-2	2	—33	
	15	Стержень напрягаемый СТН26	4	схема 8, л. 2	
	16	Бетон класса В45, м³	2,3		

Марка плиты	Напрягаемая арматура класса									Всего	Изделия арматурные											Всего
	A-IV					A-V					Арматура класса											
	ГОСТ 10884-81										A-III						Bp-I					
											ГОСТ 5781-82*						ГОСТ 6727-80*					
	ф16	ф18	ф20		Итого	ф20	ф22	ф25	Итого		ф8	ф10	ф12	ф14		Итого	ф3	ф4	ф5		Итого	
2П112-1АтIV	116,0				116,0					116,0	53,5	6,9	34,5			94,9	0,1	13,9	28,4		42,4	137,3
2П112-2АтIV		96,6			96,6					96,6	53,5	6,9	34,5			94,9	0,1	13,9	28,4		42,4	137,3
2П112-3АтIV			118,8		118,8					118,8	53,5	21,4		46,8		121,7	0,1	8,3	34,6		43,0	164,7
2П112-1АтV								93,2	93,2	93,2	53,5	6,9	34,5			94,9	0,1	13,9	28,4		42,4	137,3
2П112-2АтV						118,8			118,8	118,8	53,5	6,9	34,5			94,9	0,1	13,9	28,4		42,4	137,3
2П112-3АтV							143,8		143,8	143,8	53,5	21,4		46,8		121,7	0,1	8,3	34,6		43,0	164,7

Продолжение ведомости

Изделия закладные								Общий расход
Арматура класса				Прокат марки		Всего		
A-III		A-I		ВСт3кп2-1				
ГОСТ 5781-82*				ГОСТ 8510-86				
ф12	Итого	ф18	Итого	L 140х90	Итого			
9,2	9,2	6,8	6,8	9,6	9,6	25,6	238,9	
9,2	9,2	6,8	6,8	9,6	9,6	25,6	259,5	
9,2	9,2	6,8	6,8	9,6	9,6	25,6	309,1	
9,2	9,2	6,8	6,8	9,6	9,6	25,6	255,1	
9,2	9,2	6,8	6,8	9,6	9,6	25,6	284,7	
9,2	9,2	6,8	6,8	9,6	9,6	25,6	334,1	

Прокат марки ВСт3кп2-1 принимать по ТУ14-1-3023-80.

			1.465.1-15.6-РС
Гл.инж.пр.	Баканова		
Разраб.	Старовойтов		Ведомость расхода стали, кг
Н.контр.	Колосов		
Провер.	Ханпова		
Н.контр.	Петрова		

Стадия	Лист	Листов
Р	1	1

ЦНИИПромзданий

Марка плиты	Напрягаемая арматура									Изделия арматурные										Всего
										Арматура класса										
	Ат-IVС				A-IV					A-III					Вр-I					
	ГОСТ 10884-81				ГОСТ 5781-82*					ГОСТ 5781-82*					ГОСТ 6727-80*					
	ф18	ф20	ф22	Итого	ф16	ф18	ф20	ф22	Итого		ф8	ф10	ф12	ф14	Итого	ф3	ф4	ф5	Итого	
2ПП12-1АтIVС		118,8		118,8						118,8	55,5	7,3	29,1		91,9	0,1	13,9	28,4	42,4	134,3
2ПП12-2АтIVС			143,8	143,8						143,8	53,5	6,9	34,5		94,9	0,1	13,9	28,4	42,4	137,3
2ПП12-3АтIVС		118,0		118,0						118,0	53,5	6,9	34,5		94,9	0,1	13,9	28,4	42,4	137,3
2ПП12-4АтIVС	192,6			192,6						192,6	53,5	21,4		46,8	121,7	0,1	8,3	34,6	43,0	164,7
2ПП12-1АIV							118,8		118,8	118,8	55,5	7,3	29,1		91,9	0,1	13,9	28,4	42,4	134,3
2ПП12-2АIV								143,8	143,8	143,8	53,5	6,9	34,5		94,9	0,1	13,9	28,4	42,4	137,3
2ПП12-3АIV					151,6				151,6	151,6	53,5	6,9	34,5		94,9	0,1	13,9	28,4	42,4	137,3
2ПП12-4АIV						192,6			192,6	192,6	53,5	21,4		46,8	121,7	0,1	8,3	34,6	43,0	164,7

Продолжение ведомости

Изделия закладные													Всего	Общий расход
Арматура класса			A-I		Прокат марки									
A-III			ГОСТ 5781-82*		ВСт3кп2-1									
ГОСТ 5781-82*					ГОСТ 103-76*			ГОСТ 8509-86			ГОСТ 8510-86			
ф12		Итого	ф18	Итого	-8×15		Итого	L9×8		Итого	L14×14	Итого		
9,2		9,2	6,8	6,8							9,6	9,6	25,6	253,1
9,2		9,2	6,8	6,8							9,6	9,6	25,6	256,1
9,2		9,2	6,8	6,8							9,6	9,6	25,6	280,0
9,2		9,2	6,0	6,0	6,0		6,0	11,6		11,6			28,8	345,0
9,2		9,2	6,8	6,8							9,6	9,6	25,6	256,5
9,2		9,2	6,8	6,8							9,6	9,6	25,6	259,5
9,2		9,2	6,0	6,0	6,0		6,0	11,6		11,6			28,8	309,8
9,2		9,2	6,0	6,0	6,0		6,0	11,6		11,6			28,8	345,1

Марка плиты	Напрягаемая арматура класса							Всего	Изделия арматурные									Всего	Изделия закладные										Общий расход
	A-IIIв					К-7 ГОСТ 13840-68*			Арматура класса A-III ГОСТ 5781-82*					Арматура класса Вр-I ГОСТ 6727-80*						Арматура класса A-III		Арматура класса A-I		Прокат марки ВСт3кп2-1							
	ф22	ф25	ф28	ф32	Итого	ф15	Итого		ф8	ф10	ф12	ф14	Итого	ф3	ф4	ф5	Итого			ф12	Итого	ф18	Итого	ГОСТ 103-76 ф15	Итого	ГОСТ 8509-86 L9×8	Итого	ГОСТ 8510-86 L14/13×8	Итого		
2ПА12-1АIIIв	143,8				143,8			143,8	55,5	7,3	29,1		91,9	0,1	13,9	28,4	42,4	134,3		9,2	9,2	6,8	6,8					9,6	9,6	25,6	303,7
2ПА12-2АIIIв				153,0	153,0			153,0	53,5	6,9	34,5		94,9	0,1	13,9	28,4	42,4	139,3		9,2	9,2	6,8	6,8					9,6	9,6	25,6	315,9
2ПА12-3АIIIв		185,6			185,6			185,6	53,5	6,9	34,5		94,9	0,1	13,9	28,4	42,4	139,3		9,2	9,2	6,8	6,8					9,6	9,6	25,6	348,5
2ПА12-4АIIIв			233,1		233,1			233,1	53,5	21,4		46,8	121,7	0,1	8,3	34,6	43,0	164,7		9,2	9,2	6,8	6,8					9,6	9,6	25,6	423,4
2ПА12-1К7						53,6	53,6	53,6	55,5	7,3	29,1		91,9	0,1	13,9	28,4	42,4	134,3		9,2	9,2	6,8	6,8					9,6	9,6	25,6	213,5
2ПА12-2К7						80,4	80,4	80,4	53,5	6,9	34,5		94,9	0,1	13,9	28,4	42,4	139,3		9,2	9,2	6,0	6,0	6,0	6,0	7,6	7,6			28,8	246,5
2ПА12-3К7						101,2	101,2	101,2	53,5	21,4		46,8	121,7	0,1	8,3	34,6	43,0	164,7		9,2	9,2	6,0	6,0	6,0	6,0	7,6	7,6			28,8	300,7

Марка плиты	Напрягаемая арматура класса							Всего	Изделия арматурные									Всего	Изделия закладные										Общий расход
	Вр ГОСТ 7348-81		A-IV ГОСТ 5781-82*						Арматура класса A-III ГОСТ 5781-82*					Арматура класса Вр-I ГОСТ 6727-80*						Арматура класса A-III		Арматура класса A-I		Прокат марки ВСт3кп2-1							
	ф5	Итого	ф15	ф18	ф20	ф22	Итого		ф8	ф10	ф12	ф14	Итого	ф3	ф4	ф5	Итого			ф12	Итого	ф18	Итого	ГОСТ 103-76 ф15	Итого	ГОСТ 8509-86 L9×8	Итого	ГОСТ 8510-86 L14/13×8	Итого		
2ПА12-1Вр	60,8	60,8						60,8	55,5	7,3	29,1		91,9	0,1	13,9	28,4	42,4	134,3		9,2	9,2	6,0	6,0	6,0	6,0	7,6	7,6			28,8	223,9
2ПА12-2Вр	112,2	112,2						112,2	53,5	6,9	34,5		94,9	0,1	13,9	28,4	42,4	139,3		9,2	9,2	6,0	6,0	6,0	6,0	7,6	7,6			28,8	238,3
2ПА12-3Вр	83,6	83,6						83,6	53,5	6,9	34,5		94,9	0,1	13,9	28,4	42,4	139,3		9,2	9,2	6,0	6,0	6,0	6,0	7,6	7,6			28,8	249,7
2ПА12-4Вр	95,0	95,0						95,0	53,5	21,4		46,8	121,7	0,1	8,3	34,6	43,0	164,7		9,2	9,2	6,0	6,0	6,0	6,0	7,6	7,6			28,8	270,1
2ПА12-1АIV-Н(п)					118,8			118,8	55,5	7,3	29,1		91,9	0,1	13,9	28,4	42,4	134,3		9,2	9,2	6,8	6,8					9,6	9,6	25,6	270,7
2ПА12-2АIV-Н(п)						143,8	143,8	143,8	53,5	6,9	34,5		94,9	0,1	13,9	28,4	42,4	139,3		9,2	9,2	6,8	6,8					9,6	9,6	25,6	305,7
2ПА12-3АIV-Н(п)			151,6				151,6	151,6	53,5	6,9	34,5		94,9	0,1	13,9	28,4	42,4	139,3		9,2	9,2	6,0	6,0	6,0	6,0	7,6	7,6			28,8	317,7
2ПА12-4АIV-Н(п)				192,6			192,6	192,6	53,5	21,4		46,8	121,7	0,1	8,3	34,6	43,0	164,7		9,2	9,2	6,0	6,0	6,0	6,0	7,6	7,6			28,8	386,1

Марка плиты	Напрягаемая арматура класса									Изделия арматурные										Изделия закладные							Общий расход
	Ат-V СК				А-IIIв					Арматура класса										Арматура класса				прокат марки			
	ГОСТ 10884-81								Итого	А-III					Вр-I				Всего	А-III		А-I		ВСт3кп2-1		Всего	
	ф20	ф22	ф25	Итого	ф22	ф25	ф28	ф32	Итого	ГОСТ 5781-82*					ГОСТ 6727-80*					ГОСТ 5781-82*				ГОСТ 8510-86			
										ф8	ф10	ф12	ф14	Итого	ф3	ф4	ф5	Итого		ф12	Итого	ф18	Итого	Лист	Итого		
2ПЛ12-1Ат-V СК-Н			93,2	93,2						93,2	55,5	7,3	29,1		91,9	0,1	13,9	28,4	42,4	134,3	9,2	9,2	6,8	6,8	9,6	9,6	25,6	253,1
2ПЛ12-2Ат-V СК-Н	118,8			118,8						118,8	53,5	6,9	31,5		94,9	0,1	13,9	28,4	42,4	137,3	9,2	9,2	6,8	6,8	9,6	9,6	25,6	281,7
2ПЛ12-3Ат-V СК-Н		143,8		143,8						143,8	53,5	21,4		46,8	121,7	0,1	8,3	34,6	43,0	164,7	9,2	9,2	6,8	6,8	9,6	9,6	25,6	334,1
2ПЛ12-1АIIIв-Н(П)					113,8				113,8	113,8	55,5	7,3	29,1		91,9	0,1	13,9	28,4	42,4	134,3	9,2	9,2	6,8	6,8	9,6	9,6	25,6	303,7
2ПЛ12-2АIIIв-Н(П)								153,0	153,0	153,0	53,5	6,9	34,5		94,9	0,1	13,9	28,4	42,4	137,3	9,2	9,2	6,8	6,8	9,6	9,6	25,6	315,9
2ПЛ12-3АIIIв-Н(П)						185,6			185,6	185,6	53,5	6,9	34,5		94,9	0,1	13,9	28,4	42,4	137,3	9,2	9,2	6,8	6,8	9,6	9,6	25,6	348,5
2ПЛ12-4АIIIв-Н(П)							233,1		233,1	233,1	53,5	21,4		46,8	121,7	0,1	8,3	34,6	43,0	164,7	9,2	9,2	6,8	6,8	9,6	9,6	25,6	423,4

Инв. № подл. | Подпись и дата | Взам. инв. №

gost.e-ecolog.ru