ТИПОВЫЕ СТРОИТЕЛЬНЫЕ КОНСТРУКЦИИ, ИЗДЕЛИЯ И УЗЛЫ

СЕРИЯ 1.020-1/87

КОНСТРУКЦИИ КАРКАСА МЕЖВИДОВОГО ПРИМЕНЕНИЯ ДЛЯ МНОГОЭТАЖНЫХ ОБЩЕСТВЕННЫХ ЗДАНИЙ, ПРОИЗВОДСТВЕННЫХ И ВСПОМОГАТЕЛЬНЫХ ЗДАНИЙ ПРОМЫШЛЕННЫХ ПРЕДПРИЯТИЙ

ВЫПУСК 6-6

МОНТАЖНЫЕ УЗЛЫ. СОПРЯЖЕНИЯ ЭЛЕМЕНТОВ КАРКАСА С РЕБРИСТЫМИ ПЛИТАМИ ПЕРЕКРЫТИЙ.

РАБОЧИЕ ЧЕРТЕЖИ

gost.e-ecolog.ru

ТИПОВЫЕ СТРОИТЕЛЬНЫЕ КОНСТРУКЦИИ, ИЗДЕЛИЯ И УЗЛЫ

СЕРИЯ 1.020-1/87

КОНСТРУКЦИИ КАРКАСА МЕЖВИДОВОГО ПРИМЕНЕНИЯ ДЛЯ МНОГОЭТАЖНЫХ ОБЩЕСТВЕННЫХ ЗДАНИЙ, ПРОИЗВОДСТВЕННЫХ И ВСПОМОГАТЕЛЬНЫХ ЗДАНИЙ ПРОМЫШЛЕННЫХ ПРЕДПРИЯТИЙ

ВЫПУСК 6-6

МОНТАЖНЫЕ УЗЛЫ. СОПРЯЖЕНИЯ ЭЛЕМЕНТОВ КАРКАСА С РЕБРИСТЫМИ ПЛИТАМИ ПЕРЕКРЫТИЯ.

РАБОЧИЕ ЧЕРТЕЖИ

РАЗРАБОТАНЫ
ЦНИИПРОМЗДАНИЙ

Гл. инж. института — В. Гранев
Нач. отдела — З. Кодыш
Гл. специалист — Е. Зверев

НИИЖБ ГОССТРОЯ СССР

Директор института — Р. Серых
Зав. сектором — Н. Коровин

ЦНИИП РЕКОНСТРУКЦИИ ГОРОДОВ

Директор института — В. Лепский
Начальник отделения — Б. Волынский

УТВЕРЖДЕНЫ
Госстроем СССР, протокол от 12 декабря 1990 г. № 24-15, введены в действие с 1 июля 1991 г.

Вх. 32858 л.2

Обозначение документа	Наименование	Стр.
1.020-1/87.6-6-ТО	Техническое описание	3
-1	Узел 1	5
-2	Узел 2	6
-3	Узел 3,4	7
-4	Узел 5	8
-5	Узел 6	9
-6	Деталь крепления столика МС-33 к колонне	10
-7	Пример замоноличивания полки ригеля в зоне крайней колонны	11
-8	Пример замоноличивания полки ригеля в зоне средней колонны	12
-9	Пример устройства монолитного участка перекрытия (УМ1)	13
-10	Пример устройства монолитного участка перекрытия (УМ2)	14
-11	Спецификация	15

Инв. № подл. | Подпись и дата | Взам. инв. №

Вх. 32858 л.3

Нач. отд.	Кадыш		1.020-1/87.6-6
Н. контр.	Зверев		
Гл. спец.	Зверев		Содержание
Рук. гр.	Скворцов		Стадия: Р; Лист: 1; Листов: 1
Исполн.	Котова		ЦНИИПРОМЗДАНИЙ

Настоящий выпуск содержит рабочие чертежи сопряжений ребристых плит перекрытия высотой 300мм и лестничных маршей и площадок с элементами каркаса (колоннами и ригелями). В выпуске приведены также узлы укладки лестничных проступей и крепления лестничных ограждений.

Общие указания по применению изделий, основные требования по выполнению конструктивных решений узлов, обеспечивающих прочность и пространственную устойчивость каркаса, а также схемы расположения элементов каркаса с маркировкой узлов, приведены в вып. 0-2 „Указания по применению изделий для зданий с перекрытиями из ребристых плит."

Приведенные в настоящем выпуске узлы сопряжений элементов каркаса обеспечивают совместную работу этих элементов, а следовательно и прочность, устойчивость как отдельных конструкций, так и всего здания в целом. Поэтому монтажные узлы следует выполнять в строгом соответствии с проектными решениями. Прочность и устойчивость здания в целом и его частей должны быть обеспечены на всех стадиях возведения здания. Порядок монтажа конструкций должен разрабатываться для каждого конкретного проекта в соответствии с указаниями вып. 0-2, а также вып. 0-8 „Указания по монтажу изделий каркаса.

Особенно важным является образование жестких горизонтальных дисков перекрытия, поэтому с особой тщательностью необходимо выполнять омоноличивание и зачеканку всех швов между элементами перекрытий с соблюдением СНиП III-15-76 „Бетонные и железобетонные конструкции монолитные"

Инв. № подл. | Подпись и дата | Взам. инв. №

Вх. 32858 л. 4

				1.020-1/87. 6-6-ТО	
				Техническое описание	Стадия: Р; Лист: 1; Листов: 2
Начал.	Кабаны				ЦНИИПромзданий
Гл. спец.	Зоев				
Вед. инж.	Скворцов				

Сварочные работы следует выполнять в соответствии с указаниями СНиП 3.03.01-87, ГОСТ 5264-80 „Ручная дуговая сварка. Соединения сварные" и ГОСТ 14098-85 „Соединения сварные арматуры и закладных изделий железобетонных конструкций. Типы, конструкция и размеры". При дуговой сварке следует применять электроды, рекомендуемые главой СНиП II-23-81* „Стальные конструкции".


Марки арматурной стали и стали на прокат, используемые для изготовления соединительных изделий, должны приниматься по СНиП 2.03.01-84* „Бетонные и железобетонные конструкции" (приложение 1 и 2) в зависимости от условий строительства и эксплуатации.

Соединительные элементы должны иметь антикоррозионное покрытие, решаемое в конкретном проекте, согласно условиям эксплуатации конструкций, исходя из требований главы СНиП 2.03.11-85 „Защита строительных конструкций от коррозии". При выполнении сварочных работ нарушенное антикоррозионное покрытие должно быть восстановлено в соответствии с указаниями вып. 0-8.


Перечень выпусков, входящих в состав серии, приведен в вып. 0-1 „Состав серии. Общие указания по применению изделий. Номенклатура изделий."

Вх. 32858 л.5

Инв.№ подл. | Подп. и дата | Взам.инв.№

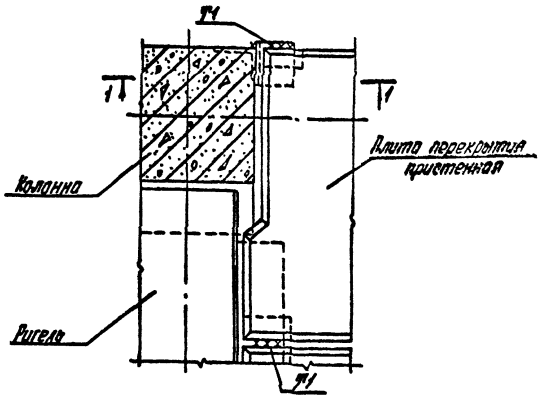

1-1

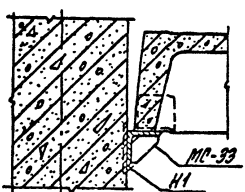


1. Общие указания по сборке см. техническое описание.
2. Бетон замоноличивания условно не показан.
3. Детали крепления столика МС-33 к колонне см.вып.6.
4. Сварные швы выполнять по ГОСТ 5264-80; $h_ш$ = 10 мм.
5. Спецификацию на узел см.вып.11.

Инв.№ подл. | Подпись и дата | Взам.инв.№

Вх. 32858 л.6

				1.020-1/87.6-6-1	
Нач.отд.	Крель				
Н.контр.	Зуева				
Гл.спец.	Егорев			Узел 1	Стадия / Лист / Листов: Р / 1
Ред.инж.	Белорусов				ЦНИИПРОМЗДАНИЙ
Исполн.	Хитрова				

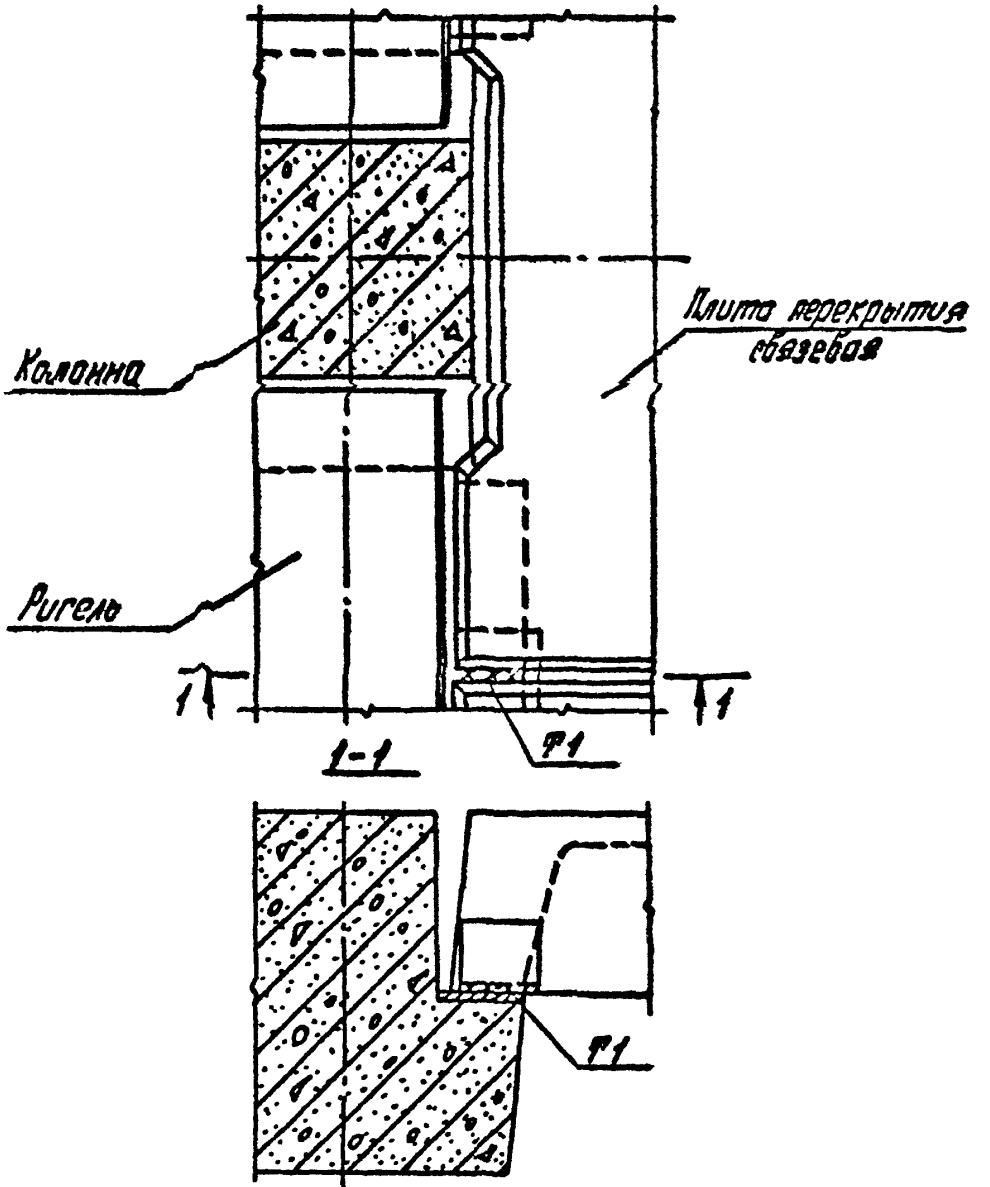


1. Общие указания по сварке см. техническое описание.
2. Бетон затонамичивания условно не показан.
3. Сварные швы выполнять по ГОСТ 5264-80. $h_ш$ = 10мм.

Вх 32858 л.7

			1.020-1/89. 6-6-2		
Нач. отд	Кобыш		Узел 2	Стадия	Лист	Листов
Н. контр	Зверев			Р	1	1
Рук. гр.	Зверев			ЦНИИПРОМЗДАНИЙ	
Архитект	Скворцов				
Исполн	Котова				

Инв. № подл. | Подпись и дата | Взам. инв. №

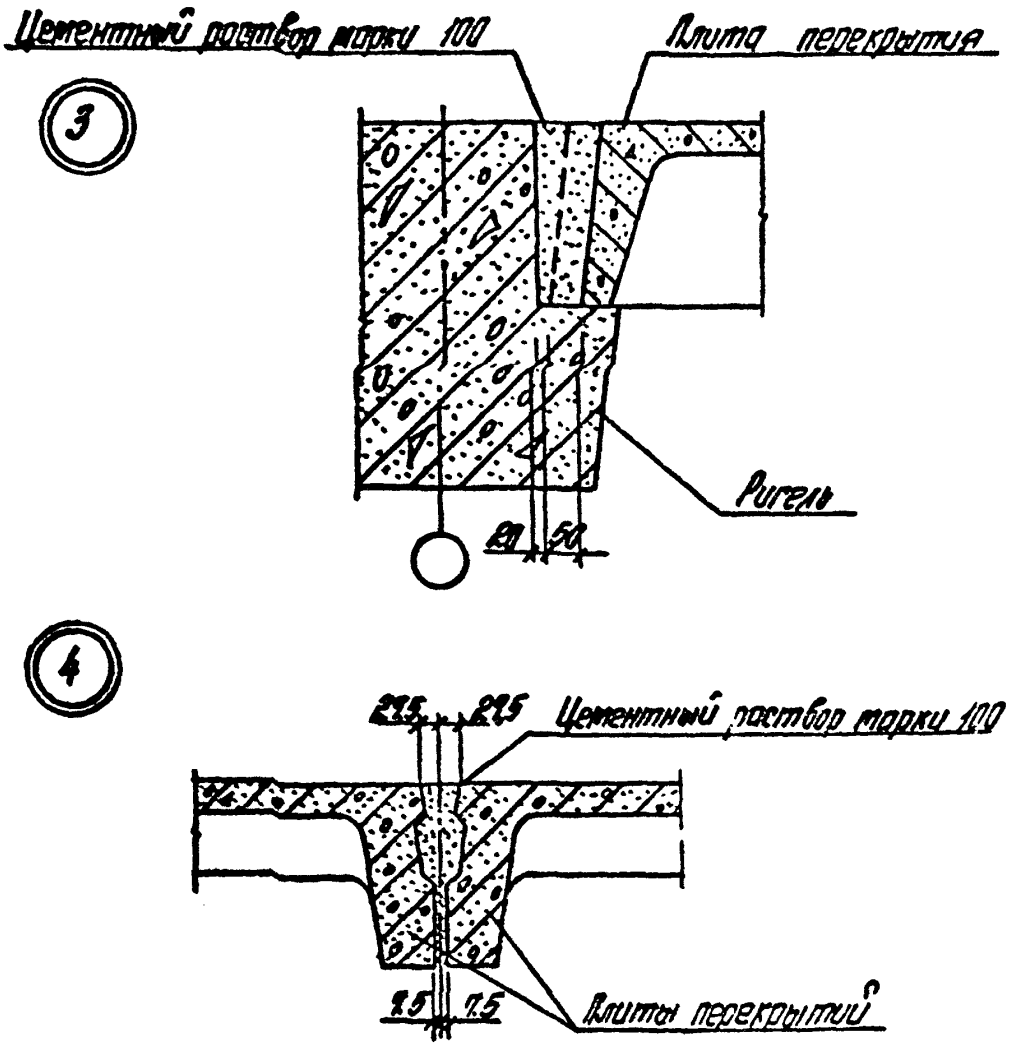

Инв.№ подл. | Подпись и дата | Взам.инв.№

Зх. 32858 л.8


1.020-1/87. 6-6- 3

Нач. отд.	Хобоня	
Н.контр.	Зверев	
Гл. спец.	Зверев	
Вед. инж.	Сабарцов	
Исполн.	Катова	

Узел 3, 4

Стадия	Лист	Листов
Р		1


ЦНИИПРОМЗДАНИЙ

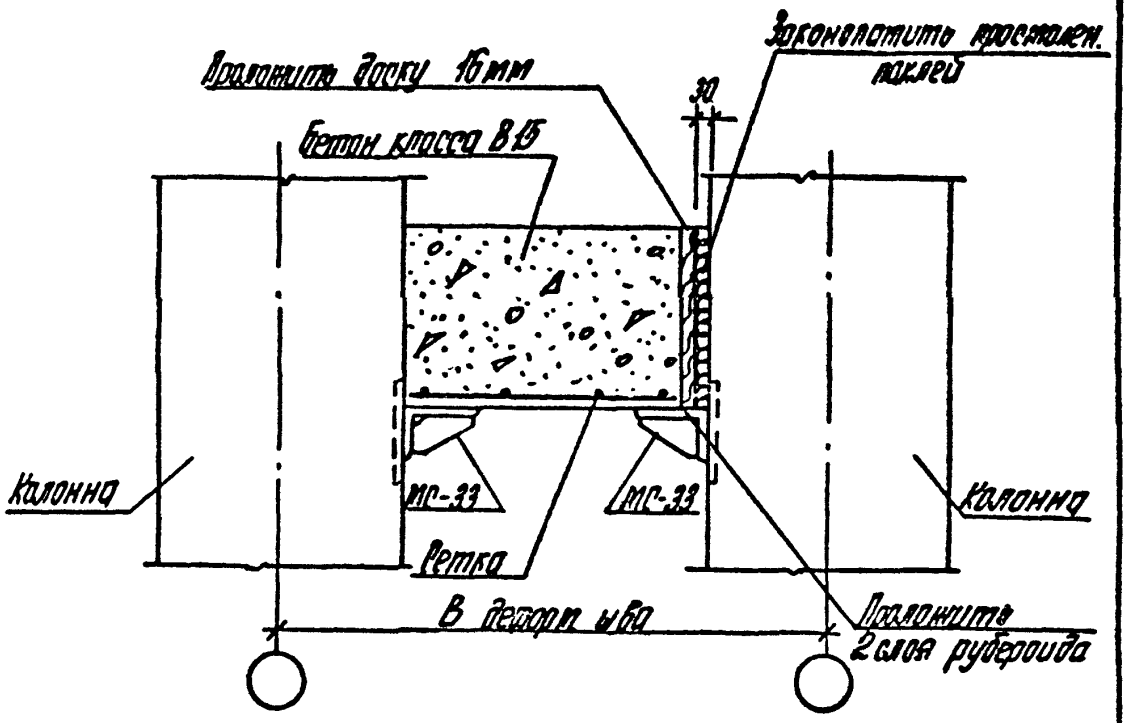

1. Установку МС-33 см. док. 6.
2. Спецификацию на узел см. док. 11.

Вх. 32858 л. 9

Инв. № подл.	Подпись и дата	Взам. инв. №			1.020-1/87. 6-6- 4	
			Нач. отд.	Кадыш		
			Н. контр.	Зверев	Узел 5	Стадия: Р; Лист; Листов: 1
			Гл. спец.	Зверев		
			Рук. сект.	Рябцева		ЦНИИПРОМЗДАНИЙ
			Исполн.	Кетова		

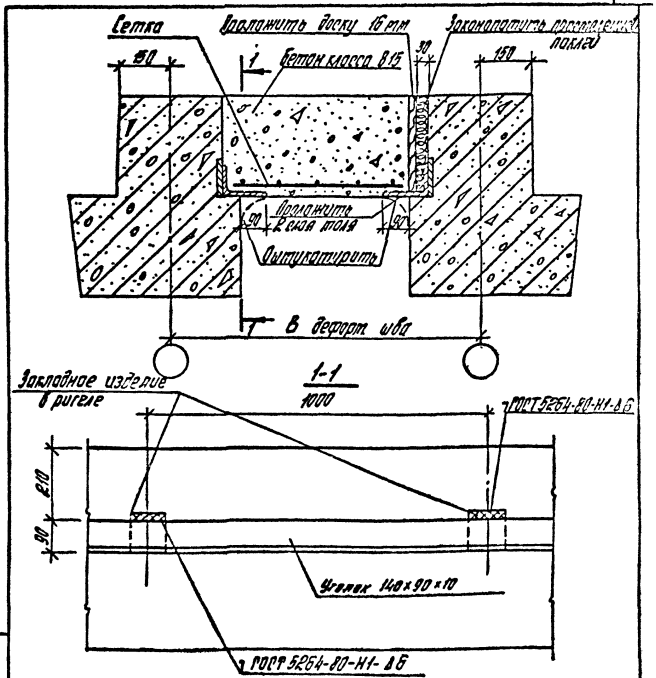

1. На разрезе 1-1 бетон затоноличивания условно не показан.
2. Указания по сварке см. техническое описание.
3. Спецификацию см. лист 1.

Инв. № подл. | Подпись и дата | Взам. инв. №


Взх. 32858 л 10

1020-1/87. 6-6- 5


Нач. отд.	Крафт			Стадия	Лист	Листов
Н. контр.	Зверев			Р		
Гл. спец.	Зверев					
Рев. инж.	Крафт					
Испол.	Ветрова					

Узел 6

ЦИИПРОСЛЕДНИЙ

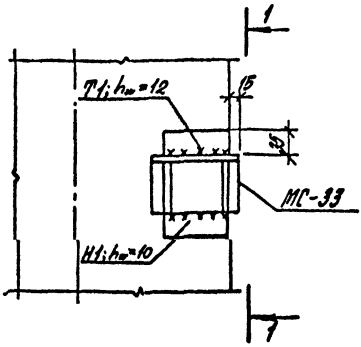


1-1

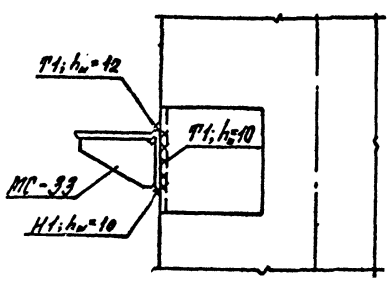

Сварные швы выполнять по ГОСТ 5264-80.

Вх. 32858 л.11


Инв.№ подл. | Подпись и дата | Взам.инв.№				1020-1/87.6-6-6	
Нач.отд.	Кофель			Деталь крепления столика МС-33 к колонне.	Стадия: Р; Лист; Листов: 1
Н.контр.	Зверев				
Гл.спец.	Зверев				
Нач.сект.	Кузнецов				ЦНИИПРОМЗДАНИЙ
Исполн.	Котов				

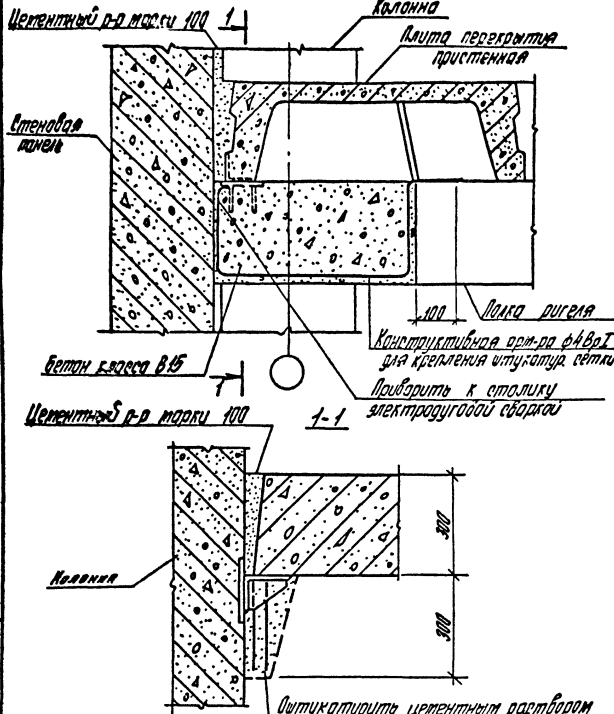


Вх. 32858 л. 12

				1.020-1/87.6-6- 7		
Нач.отд.	Колпаш		Пример заполнения полки ригеля в зоне крайней колонны	Стадия	Лист	Листов
Н.контр.	Хитров			Р	1	
Гл.спец.	Зверев			ЦНИИПРОМЗДАНИЙ		
Ред.инж.	Скворцов					
Нормок.	Котова					

Инв.№ подл. | Подпись и дата | Взам.инв.№

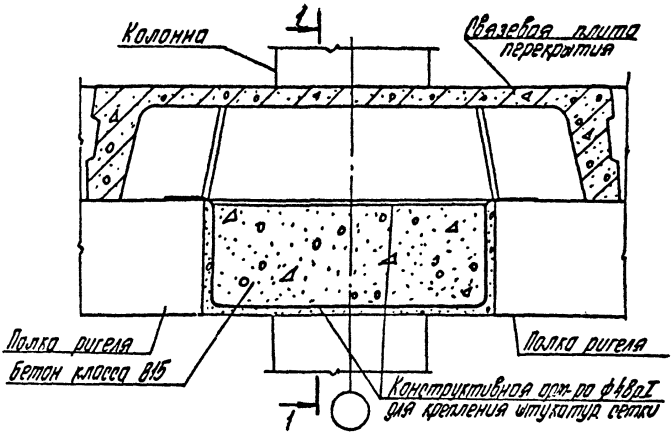

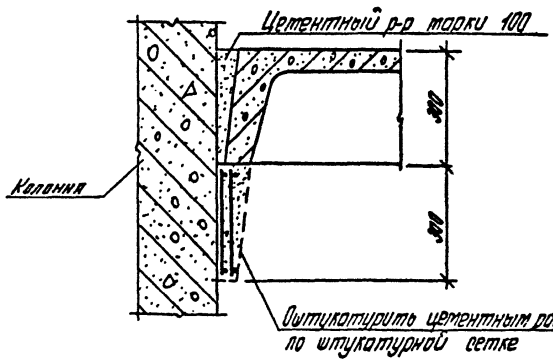

Вх. 32858 л. 13

1.020-1/87. 6-6- 8


Пример замоноличивания полки ригеля в зоне средней колонны

Стадия Р | Лист | Листов 1

ЦНИИПРОМЗДАНИЙ

Инв. № подл. | Подпись и дата | Взам. инв. №

Нач. отд. Катры
Гл. спец. Зайд
Руководитель Кутов
Исполн. Кутов

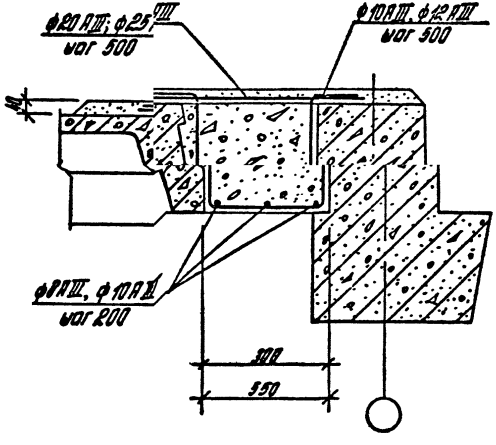


1.020-1/87. Б-6 Э

Пример устройства монолитного участка перекрытия (УМ1).

Стадия Р | Лист | Листов 1

ЦНИИПромзданий

Инв. № подл. | Подпись и дата | Взам. инв. №

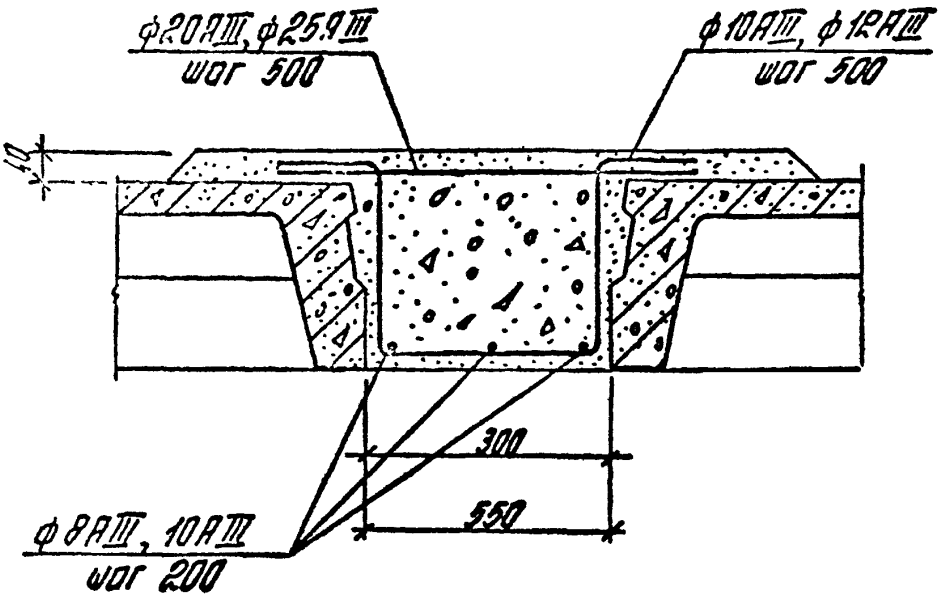

Взам. инв. № 32858 ал. 15

Подпись и дата | Инв. № подл.

Гл. спец.	Хопы		
Н. контр.	Зверев		
Рук. отд.	Зверев		
Гл. инж.	Скворцова		
Гл. спец.	Котова		

1020-1/87. 6-6-10

Пример устройства монолитного участка перекрытия (УМ2).

Стадия	Лист	Листов
Р		1

ЦНИИПРОМЗДАНИЙ

№ узла	Марка сборочной единицы, элемента	Наименование	Кол.	Масса единицы, кг	Обозначение документа
1	МС-33		1	2,96	1.020-1/87.7-1- 19
5	МС-33		2	2,96	1.020-1/87.7-1- 11
6		Уголок 140×90×10 ГОСТ 8510-86 / ОСТ-1088335-79	2	17,5 кг/м	Б.Ч.

1.020-1/87.6-6- 11

Спецификация

Стадия Р | Лист | Листов 1

ЦНИИПРОМЗДАНИЙ

Инв. № подл. | Подпись и дата | Взам. инв. №

Н. контр.	Зверев	
Гл. спец.	Зверев	
Рук. гр.	Иванцов	
Исполн.	Котова	

gost.e-ecolog.ru