ТИПОВЫЕ КОНСТРУКЦИИ ИЗДЕЛИЯ И УЗЛЫ ЗДАНИЙ И СООРУЖЕНИЙ

СЕРИЯ 1.020-1/87

КОНСТРУКЦИИ КАРКАСА МЕЖВИДОВОГО ПРИМЕНЕНИЯ
ДЛЯ МНОГОЭТАЖНЫХ ОБЩЕСТВЕННЫХ ЗДАНИЙ, ПРОИЗВОДСТВЕННЫХ И
ВСПОМОГАТЕЛЬНЫХ ЗДАНИЙ ПРОМЫШЛЕННЫХ ПРЕДПРИЯТИЙ

ВЫПУСК 2-10

КОЛОННЫ ДЛЯ ЗДАНИЙ С ВЫСОТАМИ ЭТАЖЕ 6.0, 5.4 И 6.0(7.2) М
ПРОСТРАНСТВЕННЫЕ КАРКАСЫ

РАБОЧИЕ ЧЕРТЕЖИ

Вх. 32842 л. 1/82

gost.e-ecolog.ru

ТИПОВЫЕ СТРОИТЕЛЬНЫЕ КОНСТРУКЦИИ, ИЗДЕЛИЯ И УЗЛЫ

СЕРИЯ 1.020-1/87

КОНСТРУКЦИИ КАРКАСА МЕЖВИДОВОГО ПРИМЕНЕНИЯ ДЛЯ МНОГОЭТАЖНЫХ ОБЩЕСТВЕННЫХ ЗДАНИЙ,ПРОИЗВОДСТВЕННЫХ И ВСПОМОГАТЕЛЬНЫХ ЗДАНИЙ ПРОМЫШЛЕННЫХ ПРЕДПРИЯТИЙ

ВЫПУСК 2-10

КОЛОННЫ ДЛЯ ЗДАНИЙ С ВЫСОТАМИ ЭТАЖЕЙ 6,0; 5,4 И 6,0(7,2) М. ПРОСТРАНСТВЕННЫЕ КАРКАСЫ.

РАБОЧИЕ ЧЕРТЕЖИ

РАЗРАБОТАНЫ

КИЕВЗНИИЭП

ЗАМ.ДИРЕКТОРА ИНСТИТУТА Л.ДМИТРИЕВ
НАЧАЛЬНИК ОТДЕЛА С.ГОРОХОВ
ГЛ.ИНЖЕНЕР ПРОЕКТА В.СИТНИК

НИИЖБ ГОССТРОЯ СССР

ДИРЕКТОР ИНСТИТУТА Р.СЕРЫХ
НАЧАЛЬНИК ОТДЕЛА В.КЛЕВЦОВ
НАЧАЛЬНИК ЛАБОРАТОРИИ Н.КОРОВИН

ЦНИИЭП ТБЗ И ТК

ДИРЕКТОР ИНСТИТУТА В.ЛЕПСКИЙ
НАЧАЛЬНИК ОТДЕЛА Б.ВОЛЬНСКИЙ
ГЛ.ИНЖЕНЕР ПРОЕКТА С.ШАЦ

УТВЕР ЕНЫ
ГОССТ ЕМ СССР
ПРОТО Л ОТ
12.12 O NA4-15

ЦНИИПРОМЗДАНИЙ

ГЛ.ИНЖЕНЕР ИНСТИТУТА В.ГРАНЕВ
НАЧАЛЬНИК ОТДЕЛА З.КОСНЫ
ГЛ.ИНЖЕНЕР ПРОЕКТА Н.МАРЧЕНКО

ГСПИ-10

ГЛ.ИНЖЕНЕР ИНСТИТУТА А.НЕМУХИН
НАЧАЛЬНИК ОТДЕЛА В.ПОЛЯКОВ
РУК.ГРУППЫ Т.КАРНЮШИНА

Вх. 32842 1.2

ОБОЗНАЧЕНИЕ ДОКУМЕНТА	НАИМЕНОВАНИЕ	СТР.
1.020-1/87.2-10	СОДЕРЖАНИЕ	2
1.020-1/87.2-10 ТТ	ТЕХНИЧЕСКИЕ ТРЕБОВАНИЯ	5
1.020-1/87.2-10 К001	КАРКАС ПРОСТРАНСТВЕННЫЙ КП-1	6
	СБОРОЧНЫЙ ЧЕРТЕЖ	
1.020-1/87.2-10 К002	КАРКАС ПРОСТРАНСТВЕННЫЙ КП-2	7
	СБОРОЧНЫЙ ЧЕРТЕЖ	
1.020-1/87.2-10 К003	КАРКАС ПРОСТРАНСТВЕННЫЙ КП-3	8
	СБОРОЧНЫЙ ЧЕРТЕЖ	
1.020-1/87.2-10 К004	КАРКАС ПРОСТРАНСТВЕННЫЙ КП-4	9
	СБОРОЧНЫЙ ЧЕРТЕЖ	
1.020-1/87.2-10 К005	КАРКАС ПРОСТРАНСТВЕННЫЙ КП-5	10
	СБОРОЧНЫЙ ЧЕРТЕЖ	
1.020-1/87.2-10 К006	КАРКАС ПРОСТРАНСТВЕННЫЙ КП-6	11
	СБОРОЧНЫЙ ЧЕРТЕЖ	
1.020-1/87.2-10 К007	КАРКАС ПРОСТРАНСТВЕННЫЙ КП-7	12
	СБОРОЧНЫЙ ЧЕРТЕЖ	
1.020-1/87.2-10 К008	КАРКАС ПРОСТРАНСТВЕННЫЙ КП-8, КП-9	13
	СБОРОЧНЫЙ ЧЕРТЕЖ	
1.020-1/87.2-10 К009	КАРКАС ПРОСТРАНСТВЕННЫЙ КП-10	14
	СБОРОЧНЫЙ ЧЕРТЕЖ	
1.020-1/87.2-10 К010	КАРКАС ПРОСТРАНСТВЕННЫЙ КП-11	15
	СБОРОЧНЫЙ ЧЕРТЕЖ	
1.020-1/87.2-10 К011	КАРКАС ПРОСТРАНСТВЕННЫЙ КП-12	16
	СБОРОЧНЫЙ ЧЕРТЕЖ	
1.020-1/87.2-10 К012	КАРКАС ПРОСТРАНСТВЕННЫЙ КП-13	17
	СБОРОЧНЫЙ ЧЕРТЕЖ	
1.020-1/87.2-10 К013	КАРКАС ПРОСТРАНСТВЕННЫЙ КП-14	18
	СБОРОЧНЫЙ ЧЕРТЕЖ	
1.020-1/87.2-10 К014	КАРКАС ПРОСТРАНСТВЕННЫЙ КП-15	19
	СБОРОЧНЫЙ ЧЕРТЕЖ	
1.020-1/87.2-10 К015	КАРКАС ПРОСТРАНСТВЕННЫЙ КП-16	20
	СБОРОЧНЫЙ ЧЕРТЕЖ	
1.020-1/87.2-10 К016	КАРКАС ПРОСТРАНСТВЕННЫЙ КП-17	21
	СБОРОЧНЫЙ ЧЕРТЕЖ	
1.020-1/87.2-10 К017	КАРКАС ПРОСТРАНСТВЕННЫЙ КП-18	22
	СБОРОЧНЫЙ ЧЕРТЕЖ	
1.020-1/87.2-10 К018	КАРКАС ПРОСТРАНСТВЕННЫЙ КП-19	23
	СБОРОЧНЫЙ ЧЕРТЕЖ	
1.020-1/87.2-10 К019	КАРКАС ПРОСТРАНСТВЕННЫЙ КП-20	24
	СБОРОЧНЫЙ ЧЕРТЕЖ	
1.020-1/87.2-10 К020	КАРКАС ПРОСТРАНСТВЕННЫЙ КП-21	25
	СБОРОЧНЫЙ ЧЕРТЕЖ	
1.020-1/87.2-10 К021	КАРКАС ПРОСТРАНСТВЕННЫЙ КП-22	26
	СБОРОЧНЫЙ ЧЕРТЕЖ	
1.020-1/87.2-10 К022	КАРКАС ПРОСТРАНСТВЕННЫЙ КП-23	27
	СБОРОЧНЫЙ ЧЕРТЕЖ	
1.020-1/87.2-10 К023	КАРКАС ПРОСТРАНСТВЕННЫЙ КП-24	
	СБОРОЧНЫЙ ЧЕРТЕЖ	
1.020-1/87.2-10 К024	КАРКАС ПРОСТРАНСТВЕННЫЙ КП-25	29
	СБОРОЧНЫЙ ЧЕРТЕЖ	

САПР КиевЗНИИЭП

Оператор системы

Взам. инв. №

Подпись и дата

Инв. № подл.

1.020-1/87.2-10

Начальник | Содержание | Стадия Р | Лист 1 | Листов 6

КиевЗНИИЭП

Вх. 32843 л.3

1.020-1/87.2-10 2

Формат А4

ОБОЗНАЧЕНИЕ ДОКУМЕНТА	НАИМЕНОВАНИЕ	СТР
1.020-1/87.2-10 К025	КАРКАС ПРОСТРАНСТВЕННЫЙ КП-26	30
	СБОРОЧНЫЙ ЧЕРТЕЖ	
1.020-1/87.2-10 К026	КАРКАС ПРОСТРАНСТВЕННЫЙ КП-27	31
	СБОРОЧНЫЙ ЧЕРТЕЖ	
1.020-1/87.2-10 К027	КАРКАС ПРОСТРАНСТВЕННЫЙ КП-28	32
	СБОРОЧНЫЙ ЧЕРТЕЖ	
1.020-1/87.2-10 К028	КАРКАС ПРОСТРАНСТВЕННЫЙ КП-29	33
	СБОРОЧНЫЙ ЧЕРТЕЖ	
1.020-1/87.2-10 К029	КАРКАС ПРОСТРАНСТВЕННЫЙ КП-30	34
	СБОРОЧНЫЙ ЧЕРТЕЖ	
1.020-1/87.2-10 К030	КАРКАС ПРОСТРАНСТВЕННЫЙ КП-31	35
	СБОРОЧНЫЙ ЧЕРТЕЖ	
1.020-1/87.2-10 К031	КАРКАС ПРОСТРАНСТВЕННЫЙ КП-32	36
	СБОРОЧНЫЙ ЧЕРТЕЖ	
1.020-1/87.2-10 К032	КАРКАС ПРОСТРАНСТВЕННЫЙ КП-33	37
	СБОРОЧНЫЙ ЧЕРТЕЖ	
1.020-1/87.2-10 К033	КАРКАС ПРОСТРАНСТВЕННЫЙ КП-34	38
	СБОРОЧНЫЙ ЧЕРТЕЖ	
1.020-1/87.2-10 К034	КАРКАС ПРОСТРАНСТВЕННЫЙ КП-35	39
	СБОРОЧНЫЙ ЧЕРТЕЖ	
1.020-1/87.2-10 К035	КАРКАС ПРОСТРАНСТВЕННЫЙ КП-36	40
	СБОРОЧНЫЙ ЧЕРТЕЖ	
1.020-1/87.2-10 К036	КАРКАС ПРОСТРАНСТВЕННЫЙ КП-37	41
	СБОРОЧНЫЙ ЧЕРТЕЖ	
1.020-1/87.2-10 К037	КАРКАС ПРОСТРАНСТВЕННЫЙ КП-38	42
	СБОРОЧНЫЙ ЧЕРТЕЖ	

САПР КиевЗНИИЭП | ОПЕРАТОР СИСТЕМЫ | ВЗАМ. ИНВ. № | ПОДПИСЬ И ДАТА | ИНВ. № ПОДЛ.

ФОРМАТ А4

ОБОЗНАЧЕНИЕ ДОКУМЕНТА	НАИМЕНОВАНИЕ	СТР
1.020-1/87.2-10 К038	КАРКАС ПРОСТРАНСТВЕННЫЙ КП-39	43
	СБОРОЧНЫЙ ЧЕРТЕЖ	
1.020-1/87.2-10 К039	КАРКАС ПРОСТРАНСТВЕННЫЙ КП-40, КП-41	44
	СБОРОЧНЫЙ ЧЕРТЕЖ	
1.020-1/87.2-10 К040	КАРКАС ПРОСТРАНСТВЕННЫЙ КП-42	45
	СБОРОЧНЫЙ ЧЕРТЕЖ	
1.020-1/87.2-10 К041	КАРКАС ПРОСТРАНСТВЕННЫЙ КП-43	46
	СБОРОЧНЫЙ ЧЕРТЕЖ	
1.020-1/87.2-10 К042	КАРКАС ПРОСТРАНСТВЕННЫЙ КП-44	47
	СБОРОЧНЫЙ ЧЕРТЕЖ	
1.020-1/87.2-10 К043	КАРКАС ПРОСТРАНСТВЕННЫЙ КП-45	48
	СБОРОЧНЫЙ ЧЕРТЕЖ	
1.020-1/87.2-10 К044	КАРКАС ПРОСТРАНСТВЕННЫЙ КП-46	49
	СБОРОЧНЫЙ ЧЕРТЕЖ	
1.020-1/87.2-10 К045	КАРКАС ПРОСТРАНСТВЕННЫЙ КП-47	50
	СБОРОЧНЫЙ ЧЕРТЕЖ	
1.020-1/87.2-10 К046	КАРКАС ПРОСТРАНСТВЕННЫЙ КП-48 КП-50	51
	СБОРОЧНЫЙ ЧЕРТЕЖ	
1.020-1/87.2-10 К047	КАРКАС ПРОСТРАНСТВЕННЫЙ КП-51	52
	СБОРОЧНЫЙ ЧЕРТЕЖ	
1.020-1/87.2-10 К048	КАРКАС ПРОСТРАНСТВЕННЫЙ КП-52	53
	СБОРОЧНЫЙ ЧЕРТЕЖ	
1.020-1/87.2-10 К049	КАРКАС ПРОСТРАНСТВЕННЫЙ КП-53	
	СБОРОЧНЫЙ ЧЕРТЕЖ	
1.020-1/87.2-10 К050	КАРКАС ПРОСТРАНСТВЕННЫЙ КП-54	55
	СБОРОЧНЫЙ ЧЕРТЕЖ	

САПР КиевЗНИИЭП | ОПЕРАТОР СИСТЕМЫ | ВЗАМ. ИНВ. № | ПОДПИСЬ И ДАТА | ИНВ. № ПОДЛ.

Вх. 32842 л. 4

ФОРМАТ А4

ОБОЗНАЧЕНИЕ ДОКУМЕНТА	НАИМЕНОВАНИЕ	СТР.
1.020-1/87.2-10 К051	КАРКАС ПРОСТРАНСТВЕННЫЙ КП-55	56
	СБОРОЧНЫЙ ЧЕРТЕЖ	
1.020-1/87.2-10 К052	КАРКАС ПРОСТРАНСТВЕННЫЙ КП-56	57
	СБОРОЧНЫЙ ЧЕРТЕЖ	
1.020-1/87.2-10 К053	КАРКАС ПРОСТРАНСТВЕННЫЙ КП-57, КП-58	58
	СБОРОЧНЫЙ ЧЕРТЕЖ	
1.020-1/87.2-10 К054	КАРКАС ПРОСТРАНСТВЕННЫЙ КП-59	59
	СБОРОЧНЫЙ ЧЕРТЕЖ	
1.020-1/87.2-10 К055	КАРКАС ПРОСТРАНСТВЕННЫЙ КП-60	60
	СБОРОЧНЫЙ ЧЕРТЕЖ	
1.020-1/87.2-10 К056	КАРКАС ПРОСТРАНСТВЕННЫЙ КП-61	61
	СБОРОЧНЫЙ ЧЕРТЕЖ	
1.020-1/87.2-10 К057	КАРКАС ПРОСТРАНСТВЕННЫЙ КП-62	62
	СБОРОЧНЫЙ ЧЕРТЕЖ	
1.020-1/87.2-10 К058	КАРКАС ПРОСТРАНСТВЕННЫЙ КП-63	63
	СБОРОЧНЫЙ ЧЕРТЕЖ	
1.020-1/87.2-10 К059	КАРКАС ПРОСТРАНСТВЕННЫЙ КП-64	64
	СБОРОЧНЫЙ ЧЕРТЕЖ	
1.020-1/87.2-10 К060	КАРКАС ПРОСТРАНСТВЕННЫЙ КП-65	65
	СБОРОЧНЫЙ ЧЕРТЕЖ	
1.020-1/87.2-10 К061	КАРКАС ПРОСТРАНСТВЕННЫЙ КП-66, П-67	66
	СБОРОЧНЫЙ ЧЕРТЕЖ	
1.020-1/87.2-10 К062	КАРКАС ПРОСТРАНСТВЕННЫЙ КП-68	67
	СБОРОЧНЫЙ ЧЕРТЕЖ	
1.020-1/87.2-10 К063	КАРКАС ПРОСТРАНСТВЕННЫЙ КП-69	68
	СБОРОЧНЫЙ ЧЕРТЕЖ	

САПР КиазНИИЭП | Оператор системы | Взам. инв. № | Подпись и дата | Инв. № подл.

Формат А4

ОБОЗНАЧЕНИЕ ДОКУМЕНТА	НАИМЕНОВАНИЕ	СТР
1.020-1/87.2-10 К064	КАРКАС ПРОСТРАНСТВЕННЫЙ КП-70	69
	СБОРОЧНЫЙ ЧЕРТЕЖ	
1.020-1/87.2-10 К065	КАРКАС ПРОСТРАНСТВЕННЫЙ КП-71	70
	СБОРОЧНЫЙ ЧЕРТЕЖ	
1.020-1/87.2-10 К066	КАРКАС ПРОСТРАНСТВЕННЫЙ КП-72	71
	СБОРОЧНЫЙ ЧЕРТЕЖ	
1.020-1/87.2-10 К067	КАРКАС ПРОСТРАНСТВЕННЫЙ КП-73	72
	СБОРОЧНЫЙ ЧЕРТЕЖ	
1.020-1/87.2-10 К068	КАРКАС ПРОСТРАНСТВЕННЫЙ КП-74, КП-75	73
	СБОРОЧНЫЙ ЧЕРТЕЖ	
1.020-1/87.2-10 К069	КАРКАС ПРОСТРАНСТВЕННЫЙ КП-76	74
	СБОРОЧНЫЙ ЧЕРТЕЖ	
1.020-1/87.2-10 К070	КАРКАС ПРОСТРАНСТВЕННЫЙ КП-77	75
	СБОРОЧНЫЙ ЧЕРТЕЖ	
1.020-1/87.2-10 К071	КАРКАС ПРОСТРАНСТВЕННЫЙ КП-78, КП-79	76
	СБОРОЧНЫЙ ЧЕРТЕЖ	
1.020-1/87.2-10 К072	КАРКАС ПРОСТРАНСТВЕННЫЙ КП-80, КП-81	77
	СБОРОЧНЫЙ ЧЕРТЕЖ	
1.020-1/87.2-10 К073	КАРКАС ПРОСТРАНСТВЕННЫЙ КП-82 - КП-84	78
	СБОРОЧНЫЙ ЧЕРТЕЖ	
1.020-1/87.2-10 У	УЗЛЫ	79

САПР КиазНИИЭП | Оператор системы | Взам. инв. № | Подпись и дата | Инв. № подл.

Вх. 32842 л.5

Настоящий выпуск содержит рабочие чертежи пространственных каркасов колонн сечением 400 х 400 мм выпуска 2-9.

Пространственные каркасы собираются из отдельных стержней, замкнутых хомутов, сеток косвенного армирования и закладных деталей при помощи контактной сварки.

Сварка стержней выполняется в соответствии с требованиями ГОСТ 14098-85 для соединений с нормируемой прочностью.

В зависимости от расчетных усилий предусмотрено изменение армирования пространственного каркаса по его длине обрывом продольной арматуры в вышерасположенных этажах колонны.

Диагональные связи должны привариваться к стержням продольной арматуры протяженными швами, длина швов не менее 5-ти диаметров арматуры связи

Закладные детали МН-5 - МН-12 должны быть зафиксированы в проектном положении в форме.

Закладные детали МН-2 привариваются к продольным стержням пространственного каркаса дуговой сваркой односторонним швом.

Сборку пространственных каркасов рекомендуется производить на автоматизированных линиях согласно указаниям выпуска 0-7

Указания по заводской технологии изготовления изделий.

Перечень выпусков, входящих в серию 1.020-1/87, приведен в выпуске 0-0

САПР КиевЗНИИЭП | Оператор системы | Взам. инв. № | Подпись и дата | Инв. № подл.

Нач. отд.	Городов	1.020-1/87.2-10 ТТ	
Н. контр.	Ситняк	Технические требования	Стадия: Р; Лист: ; Листов: 1
ГИП	Ситняк		КиевЗНИИЭП
Проверил	Кононенко		
Разраб.	Лобанов		


Формат А4

Вх. 32842.1.6

Лист


Формат А4

САПР КиевЗНИИЭП
ОПЕРАТОР СИСТЕМЫ Молодцова
Молодцова

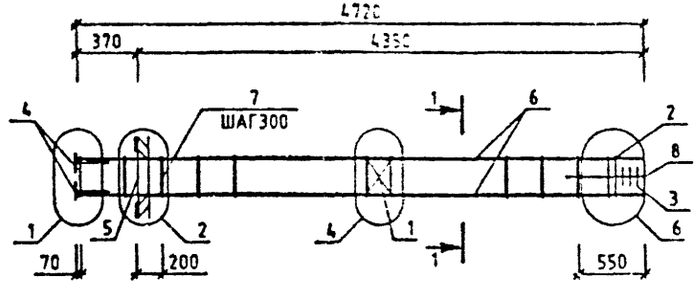

МАРКА	ПОЗ.	МАРКА АРМАТУРНОГО ИЗДЕЛИЯ	КОЛ. ШТ.	МАССА, КГ		ОБОЗНАЧЕНИЕ ДОКУМЕНТА 1.020-1/87.
				1 ШТ.	ВСЕГО	
КП-1	1	С-2	1	1.1	1.1	2-11 К01
	2	СКА-1	2	2.15	4.31	2-11 К02
	3	СКА-2	3	1.43	4.29	2-11 К03
	4	МН-2	4	1.1	4.4	2-11 К04
	5	МН-8	1	19.78	19.78	2-11 К08
	6	Ø20 А-Ж L=4710	4	11.62	46.46	БЧ
	7	ХМ-1	15	0.31	4.63	2-11 К11
	8	Ø6 А-I L=850	4	0.14	0.58	БЧ
				ИТОГО: 85.54		

УЗЛЫ СМ. 1.020-1/87.2-10 У
ТЕХНИЧЕСКИЕ ТРЕБОВАНИЯ СМ. 1.020-1/87.2-10 ТТ
АРМАТУРА КЛАССОВ А-Ш,А-I ПО ГОСТ 5781-82

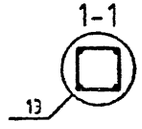

Вх. 32842 1.7

ГАЧОТД	ГОРОХОВ		
Н.КОНТР.	СИТНИК		
ГИП	СИТНИК		
ПРОВЕРИЛ	ЛУКАШУК		
РАЗРАБ.	МОЛОДЦОВА		

1.020-1.87.2-10 К001


КАРКАС ПРОСТРАНСТВЕННЫЙ КПП СБОРОЧНЫЙ ЧЕРТЕЖ

СТАДИЯ	ЛИСТ	ЛИСТОВ
Р		1

КиевЗНИИЭП

ФОРМАТ А3


ПОДПИСЬ И ДАТА
ВЗАМ. ИНВ. №
ИНВ. № ПОДЛ.

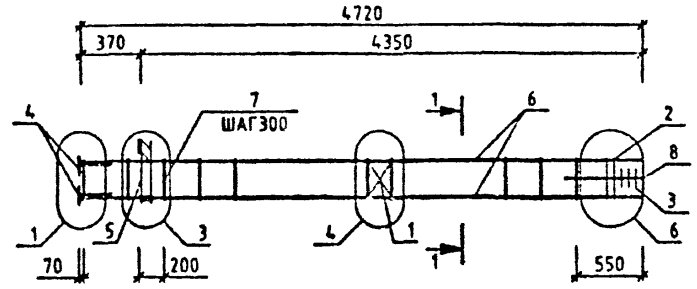

МАРКА	ПОЗ.	МАРКА АРМАТУРНОГО ИЗДЕЛИЯ	КОЛ. ИТ.	МАССА, КГ		ОБОЗНАЧЕНИЕ ДОКУМЕНТА 1.020-1/87.
				1 ИТ.	ВСЕГО	
КП-2	1	С-2	1	1.1	1.1	2-11 К01
	2	СКА-1	2	2.15	4.31	2-11 К02
	3	СКА-2	3	1.43	4.29	2-11 К03
	4	МН-2	4	1.1	4.4	2-11 К04
	5	МН-7	1	12.95	12.95	2-11 К07
	6	Ø20 А-IV L=4710	4	11.62	46.46	БЧ
	7	ХМ-1	15	0.31	4.63	2-11 К11
	8	Ø6 А-I L=650	4	0.14	0.58	БЧ
				ИТОГО: 78.71		

УЗЛЫ СМ 1020-1/87.2-10 У
ТЕХНИЧЕСКИЕ ТРЕБОВАНИЯ СМ. 1020-1/87.2-10 ТТ
АРМАТУРА КЛАССОВ А-III, А-I ПО ГОСТ 5781-82.

1-1

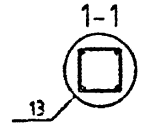

Вх. 32849 л.8

НАЧ.ОТД.	ГОРОХОВ		
Н.КОНТР.	СИТНИК		
ГИП	СИТНИК		
ПРОВЕРИЛ	ЛУКЬЯНОВ		
РАЗРАБ.	МОЛОДЕЦКАЯ		

1.020-1/87.2-10 К002


КАРКАС ПРОСТРАНСТВЕННЫЙ КП-2 СБОРОЧНЫЙ ЧЕРТЕЖ

СТАДИЯ	ЛИСТ	ЛИСТОВ
Р		1

КиевЗНИИЭП


ФОРМАТ А3

САПР КиевЗНИИЭП
Молодцова
Оператор системы
Инв.№ подл.
Подпись и дата
Взам.инв.№

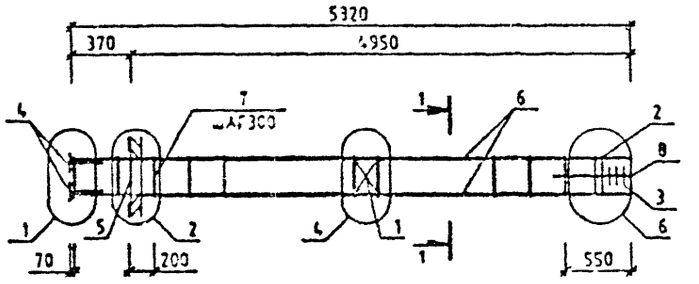

МАРКА	ПОЗ.	МАРКА АРМАТУРНОГО ИЗДЕЛИЯ	КОЛ. ШТ.	МАССА, КГ		ОБОЗНАЧЕНИЕ ДОКУМЕНТА 1.020-1/87.
				1 ШТ.	ВСЕГО	
КП-3	1	С-2	1	1.1	1.1	2-11 К01
	2	СКА-1	2	2.15	4.31	2-11 К02
	3	СКА-2	3	1.43	4.29	2-11 К03
	4	МН-2	4	1.1	4.4	2-11 К04
	5	МН-8	1	19.78	19.78	2-11 К08
	6	Ø20 А-Ш L=5310	4	13.1	52.38	БЧ
	7	ХМ-1	17	0.31	5.24	2-11 К11
	8	Ø8 А-I L=650	4	0.14	0.58	БЧ
				ИТОГО: 92.08		

УЗЛЫ СМ. 1.020-1/87.2-10 У
ТЕХНИЧЕСКИЕ ТРЕБОВАНИЯ СМ. 1.020-1/87.2-10 ТТ
АРМАТУРА КЛАССОВ А-Ш,А-I ПО ГОСТ 5781-82

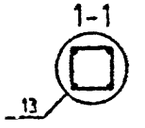

Вх. 3284 л.9

Нач.отд.	Горохов		
Н.контр.	Ситник		
ГИП	Ситник		
Проверил	Лукашук		
Разраб.	Молодцова		

1.020-1/87.2-10 К003


КАРКАС ПРОСТРАНСТВЕННЫЙ КП-3 СБОРОЧНЫЙ ЧЕРТЕЖ

Стадия	Лист	Листов
Р		1

КиевЗНИИЭП


Формат А3

САПР КиевЗНИИЭП
Молошнова
Оператор системы
Подпись и дата
Взам. инв. №
Инв. № подл.

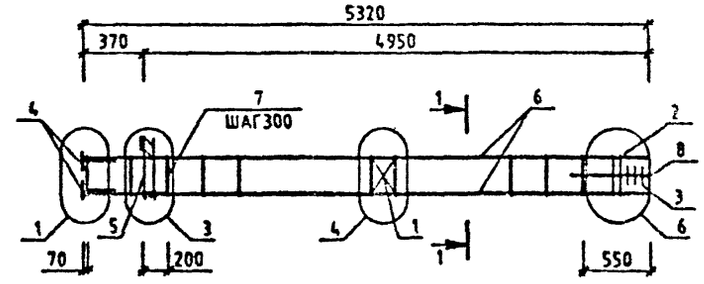

МАРКА	ПОЗ.	МАРКА АРМАТУРНОГО ИЗДЕЛИЯ	КОЛ. ШТ.	МАССА, КГ		ОБОЗНАЧЕНИЕ ДОКУМЕНТА 1.020-1/87.
				1 ШТ.	ВСЕГО	
КП-4	1	С-2	1	1.1	1.1	2-11 К01
	2	СКА-1	2	2.15	4.31	2-11 К02
	3	СКА-2	3	1.43	4.29	2-11 К03
	4	МН-2	4	1.1	4.4	2-11 К04
	5	МН-7	1	12.95	12.95	2-11 К07
	6	Ø20 А-Ш L=5310	4	13.1	52.38	БЧ
	7	ХМ-1	17	0.31	5.24	2-11 К11
	8	Ø8 А-I L=650	4	0.14	0.56	БЧ
				ИТОГО: 85.25		

УЗЛЫ СМ. 1.020-1/87.2-10 У
ТЕХНИЧЕСКИЕ ТРЕБОВАНИЯ СМ. 1.020-1/87.2-10 ТТ
АРМАТУРА КЛАССОВ А-Ш, А-I ПО ГОСТ 5781-82

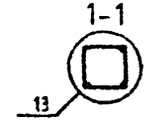

Вх. 32842 л. 10

НАЧ.ОТД.	ГОРОХОВ		
Н.КОНТР.	СИТНИК		
ГИП	СИТНИК		
ПРОВЕРИЛ	ЛУКАШУК		
РАЗРАБ.	МОЛОШНОВА		


1.020-1/87.2-10 К004

КАРКАС ПРОСТРАНСТВЕННЫЙ КП-4 СБОРОЧНЫЙ ЧЕРТЕЖ

СТАДИЯ	ЛИСТ	ЛИСТОВ
Р		1


КиевЗНИИЭП

ФОРМАТ А3

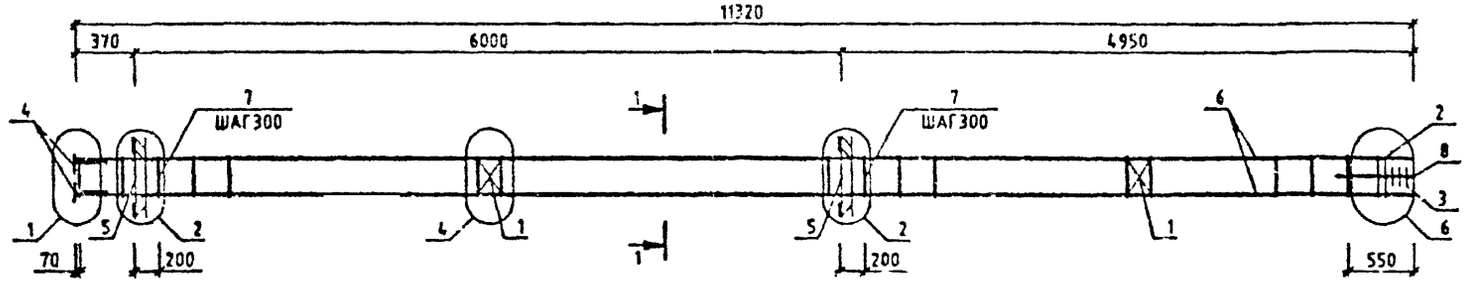

МАРКА	ПОЗ.	МАРКА АРМАТУРНОГО ИЗДЕЛИЯ	КОЛ. ШТ.	МАССА, КГ		ОБОЗНАЧЕНИЕ ДОКУМЕНТА 1.020-1/87.
				1 ШТ.	ВСЕГО	
КП-5	1	С-2	2	1.1	2.19	2-11 К01
	2	СКА-	2	2.15	4.31	2-11 К02
	3	СКА-	3	1.43	4.29	2-11 К03
	4	МН-2	4	1.1	4.4	2-11 К04
	5	МН-6	2	19.78	39.57	2-11 К03
	6	Ø20 А-Ш L=11310	4	27.89	111.57	БЧ
	7	ХМ-1	37	0.31	11.42	2-11 К11
	8	Ø8 А-I L=650	4	0.14	0.50	БЧ
				ИТОГО: 178.32		

УЗЛЫ СМ. 1.020-1/87.2-10 Ч
ТЕХНИЧЕСКИЕ ТРЕБОВАНИЯ СМ. 1.020-1/87.2-10 ТТ
АРМАТУРА КЛАССОВ А-Ш, А-I ПО ГОСТ 5781-82

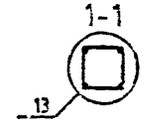

Вх. 32842 л. 11

НАЧ.ОТД	ГОРОХОВ		
Н.КОНТР.	СИТНИК		
ГИП	СИТНИК		
ПРОВЕРИЛ	[illegible]		
РАЗРАБ.	[illegible]		

1.020-1/87.2-10 К005


КАРКАС ПРОСТРАНСТВЕННЫЙ КП-5 СБОРОЧНЫЙ ЧЕРТЕЖ

СТАДИЯ	ЛИСТ	ЛИСТОВ
Р		1

КиевЗНИИЭП


ФОРМАТ А3

САПР КиевЗНИИЭП
ОПЕРАТОР СИСТЕМЫ МОЛОДЦОВА
ПОДПИСЬ И ДАТА
ИНВ.№ ПОДЛ.
ВЗАМ.ИНВ.№

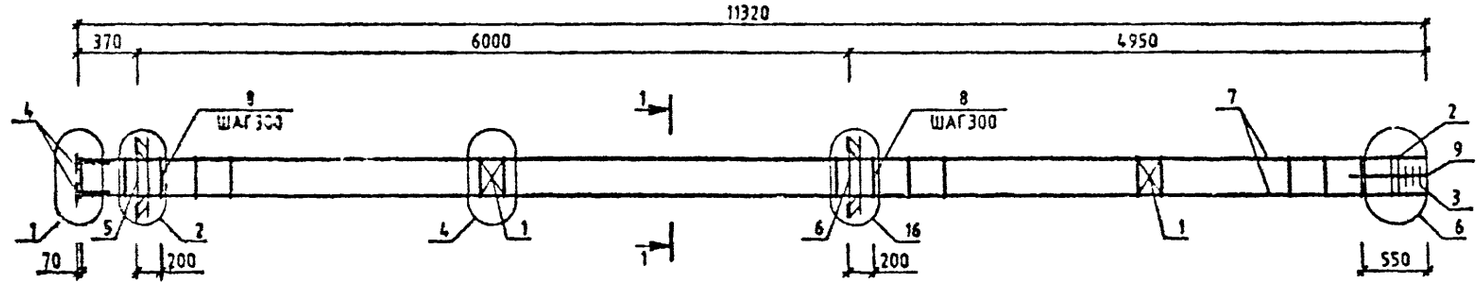

МАРКА	ПОЗ.	МАРКА АРМАТУРНОГО ИЗДЕЛИЯ	КОЛ. ШТ.	МАССА, КГ		ОБОЗНАЧЕНИЕ ДОКУМЕНТА 1.020-1/87.
				1 ШТ.	ВСЕГО	
КП-6	1	С-2	2	1.1	2.19	2-11 К01
	2	СКА-1	2	2.15	4.31	2-11 К02
	3	СКА-2	3	1.43	4.29	2-11 К03
	4	МН-2	4	1.1	4.4	2-11 К04
	5	МН-8	1	19.78	19.78	2-11 К08
	6	МН-12	1	34.9	34.9	2-11 К10
	7	Ø20 А-III L=11310	4	27.89	111.57	БЧ
	8	ХМ-1	37	0.31	11.42	2-11 К11
	9	Ø6 А-I L=650	4	0.14	0.58	БЧ
				ИТОГО: 193.43		

УЗЛЫ СМ. 1.020-1/87.2-10 У
ТЕХНИЧЕСКИЕ ТРЕБОВАНИЯ СМ. 1.020-1/87.2-10 ТТ
АРМАТУРА КЛАССОВ А-III, А-I ПО ГОСТ 5781-82

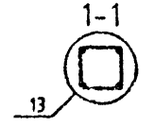

Вх. 32842 л.12

НАЧОТД.	ГОРОХОВ		
НКОНТР	СИНИК		
ГИП	СИНИК		
[illegible]	[illegible]		
РАЗРАБ.	[illegible]		

1.020-1/87.2-10 К006


КАРКАС ПРОСТРАНСТВЕННЫЙ КП-6 СБОРОЧНЫЙ ЧЕРТЕЖ

СТАДИЯ	ЛИСТ	ЛИСТОВ
Р		1

КиевЗНИИЭП


ФОРМАТ А3

МОЛОДЦОВА
КиевЗНИИЭП
ИНВ.№ ПОДЛ.
ПОДПИСЬ И ДАТА
ВЗАМ. ИНВ.№

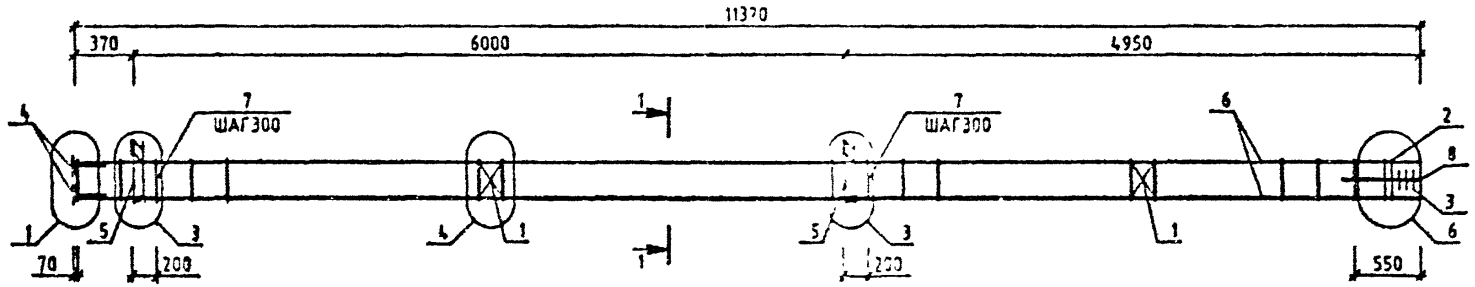

МАРКА	ПОЗ.	МАРКА АРМАТУРНОГО ИЗДЕЛИЯ	КОЛ. ШТ.	МАССА, КГ		ОБОЗНАЧЕНИЕ ДОКУМЕНТА 1.020-1/87.
					ВСЕГО	
КП-7	1	С-2	2	1.1	2.19	2-11 К01
	2	СКА-1	2	2.15	4.31	2-11 К02
	3	СКА-2	3	1.43	4.29	2-11 К03
	4	МН-2	4	1.1	4.4	2-11 К04
	5	МН-7	2	12.95	25.91	2-11 К07
	6	Ø20 А-II L=11310	4	27.89	111.57	БЧ
	7	ХМ-1	37	0.31	11.42	2-11 К11
	8	Ø8 А-I L=850	4	0.15	0.59	БЧ
				ИТОГО:	164.66	

УЗЛЫ СМ. 1.020-1/87.2-10 У
ТЕХНИЧЕСКИЕ ТРЕБОВАНИЯ СМ. 1.020-1/87.2-10 ТТ
АРМАТУРА КЛАССОВ А-III, А-I ПО ГОСТ 5781-82

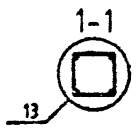

Вх. 32842 л.13

ГИП	ГОРОХОВ		
Н.КОНТР.	СИТНИК		
ГАП	СИТНИК		
ПРОВЕРИЛ	ЧИКАЛЮК		
РАЗРАБ.	МОЛОДЦОВА		

1.020-1/87.2-10 К007


КАРКАС ПРОСТРАНСТВЕННЫЙ КП-7 СБОРОЧНЫЙ ЧЕРТЕЖ

СТАДИЯ	ЛИСТ	ЛИСТОВ
Р		1

КиевЗНИИЭП

ФОРМАТ А3


САПР КиевЗНИИЭП
МОЛОДЦОВА
ОПЕРАТОР СИСТЕМЫ
ПОДПИСЬ И ДАТА
ВЗАМ. ИНВ. №
ИНВ. № ПОДЛ.

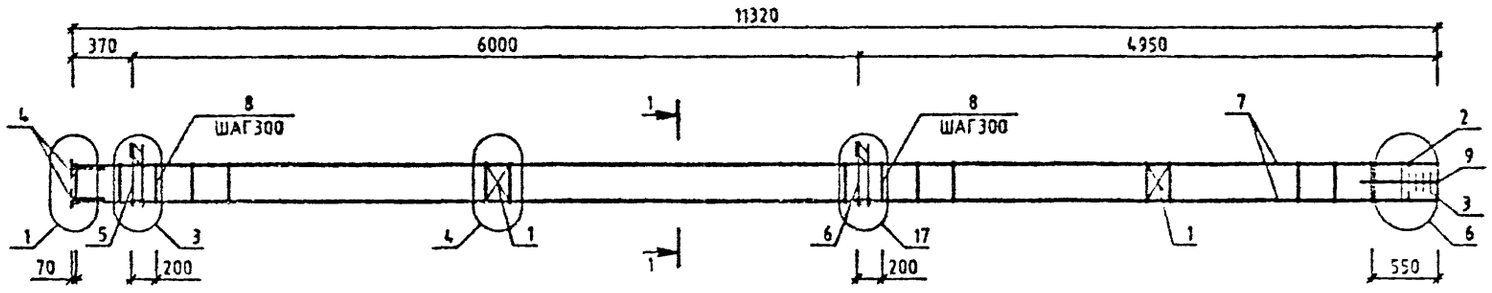

МАРКА	ПОЗ.	МАРКА АРМАТУРНОГО ИЗДЕЛИЯ	КОЛ. ШТ.	МАССА, КГ		ОБОЗНАЧЕНИЕ ДОКУМЕНТА 1.020-1/87.
				1 ШТ.	ВСЕГО	
КП-8	1	С-2	2	1.1	2.19	2-11 К01
	2	СКА-1	2	2.15	4.31	2-11 К02
	3	СКА-2	3	1.43	4.29	2-11 К03
	4	МН-2	4	1.1	4.4	2-11 К04
	5	МН-7	1	12.95	12.95	2-11 К07
	6	МН-11	1	25.23	25.23	2-11 К09
	7	Ø20 А-Ш L=11310	4	27.89	111.57	БЧ
	8	ХМ-1	37	0.31	11.42	2-11 К11
	9	Ø6 А-I L=850	4	0.14	0.56	БЧ
				ИТОГО: 178.94		

МАРКА	ПОЗ.	МАРКА АРМАТУРЧОГО ИЗДЕЛИЯ	КОЛ. ШТ.	МАССА, КГ		ОБОЗНАЧЕНИЕ ДОКУМЕНТА 1.020-1/87
				1 ШТ.	ВСЕГО	
КП-9	1	С-2	2	1.1	2.19	2-11 К01
	2	СКА-3	2	3.37	6.73	2-11 К02
	3	СКА-4	3	2.23	6.7	2-11 К03
	4	МН-2	4	1.1	4.4	2-11 К04
	5	МН-7	1	12.95	12.95	2-11 К07
	6	МН-11	1	25.23	25.23	2-11 К09
	7	Ø22 А-Ш L=11310	4	33.75	135	БЧ
	8	ХМ-1	37	0.31	11.42	2-11 К11
	9	Ø6 А-I L=550	4	0.14	0.58	БЧ
				ИТОГО: 205.2		

УЗЛЫ СМ. 1.020-1/87.2-10 У
ТЕХНИЧЕСКИЕ ТРЕБОВАНИЯ СМ. 1.020-1/87.2-10 ТТ
АРМАТУРА КЛАССОВ А-Ш, А-I ПО ГОСТ 5781-82

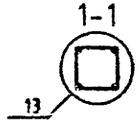

Вх.32842 л.14

НАЧ.ОТД.	ГОРОХОВ		
Н.КОНТР.	СИТНИК		
ГИП	СИТНИК		
ПРОВЕРИЛ	ЛУКАШОВ		
РАЗРАБ.	МОЛОДЦОВА		

1.020-1/87.2-10 К008

КАРКАС ПРОСТРАНСТВЕННЫЙ КП-8 КП-9 СБОРОЧНЫЙ ЧЕРТЕ


СТАДИЯ	ЛИСТ	ЛИСТОВ
		1

КиевЗНИИЭП

САПР КиевЗНИИЭП
ОПЕРАТОР СИСТЕМЫ
МОЛОДЦОВА


ИНВ.№ ПОДЛ. | ПОДПИСЬ И ДАТА | ВЗАМ. ИНВ.№

САПР КиевЗНИИЭП
ОПЕРАТОР СИСТЕМЫ
МОЛОДЦОВА
ИНВ.№ ПОДЛ.
И.ДАТА

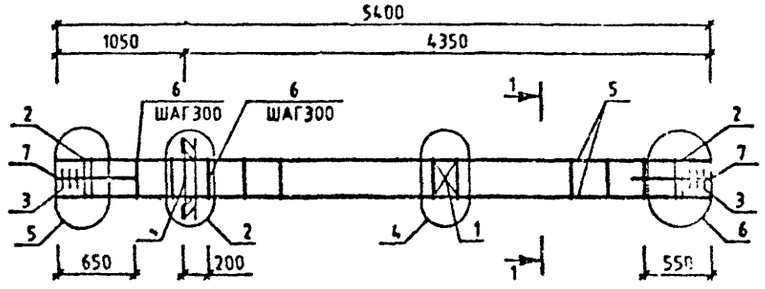

МАРКА	ПОЗ.	МАРКА АРМАТУРНОГО ИЗДЕЛИЯ	КОЛ. ШТ.	МАССА, КГ		ОБОЗНАЧЕНИЕ ДОКУМЕНТА 1.020-1/87
				1 ШТ.	ВСЕГО	
КП-10	1	С-2	1	1.1	1.1	2-11 К01
	2	СКА-1	4	2.15	8.62	2-11 К02
	3	СКА-2	6	1.43	8.57	2-11 К03
	4	МН-8	1	19.78	19.78	2-11 К08
	5	⌀20 А-Ш L=5400	4	13.32	53.27	БЧ
	6	ХМ-1	15	0.31	4.63	2-11 К11
	7	⌀6 А-I L=650	8	0.14	1.15	БЧ
				ИТОГО: 97.12		

УЗЛЫ СМ. 1.020-1/87.2-10 У
ТЕХНИЧЕСКИЕ ТРЕБОВАНИЯ СМ. 1.020-1/87.2-10 ТТ
АРМАТУРА КЛАССОВ А-Ш, А-I ПО ГОСТ 5781-82

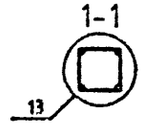

Вх. 32842 л.15

НАЧ.ОТД.	ГОРОХОВ		
Н.КОНТР.	СИТНИК		
ГИП	СИТНИК		
ПРОВЕРИЛ	ЛУКАШУК		
РАЗРАБ.	МОЛОДЦОВА		

1.020-1/87.2-10 К009


КАРКАС ПРОСТРАНСТВЕННЫЙ КП-10 СБОРОЧНЫЙ ЧЕРТЕЖ

СТАДИЯ	ЛИСТ	ЛИСТОВ
		1

КиевЗНИИЭП


ФОРМАТ А3

САПР КиевЗНИИЭП
ОПЕРАТОР СИСТЕМЫ
МОЛОДЦОВА
Инв.№ подл. | Подпись и дата | Взам. инв.№

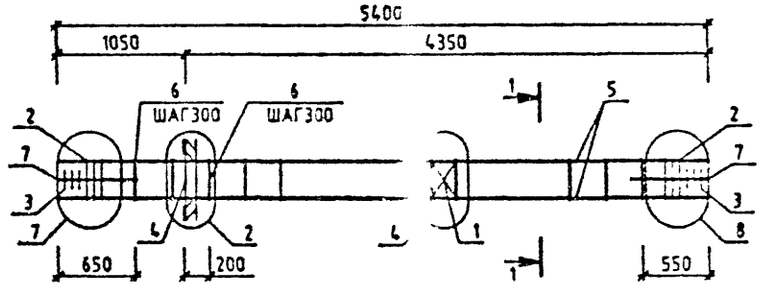

МАРКА	ПОЗ.	МАРКА АРМАТУРНОГО ИЗДЕЛИЯ	КОЛ. ШТ.	МАССА, КГ		ОБОЗНАЧЕНИЕ ДОКУМЕНТА 1.020-1/87.
				1 Т.	ВСЕГО	
КП-11	1	С-2	1	1.	1.1	2-11 К01
	2	СКА-3	6	3.	20.2	2-11 К02
	3	СКА-4	6	2.	13.39	2-11 К03
	4	МН-8	1	19.	19.78	2-11 К08
	5	928 А-Ш L=5400	4	26.	104.41	БЧ
	6	ХМ-2	15	0.5	8.46	2-11 К11
	7	96 А-I L=650	8	0.1	1.15	БЧ
				ИТОГО:	168.49	

УЗЛЫ СМ. 1.020-1/87.2-10 У
ТЕХНИЧЕСКИЕ ТРЕБОВАНИЯ СМ. 1.020-1/87.2-10 ТТ
АРМАТУРА КЛАССОВ А-Ш, А-I ПО ГОСТ 5781-82

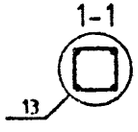

Вх. 32842 л.16

НАЧОТД	ГОРОХОВ		
Н.КОНТР	СИТНИК		
ГИП	СИТНИК		
ПРОВЕРИЛ	ЛУКАШОВ		
РАЗРАБ.	МОЛОДЦОВА		

1.020-1/87.2-10 К010


КАРКАС ПРОСТРАНСТВЕННЫЙ КП-11 СБОРОЧНЫЙ ЧЕРТЕЖ

СТАДИЯ	ЛИСТ	ЛИСТОВ
Р		1

КиевЗНИИЭП

ФОРМАТ А3

САПР КиевЗНИИЭП
МОЛОДЦОВА
ОПЕРАТОР СИСТЕМЫ
ВЗАМ ИНВ №
ПОДПИСЬ И ДАТА
ИНВ № ПОДЛ.

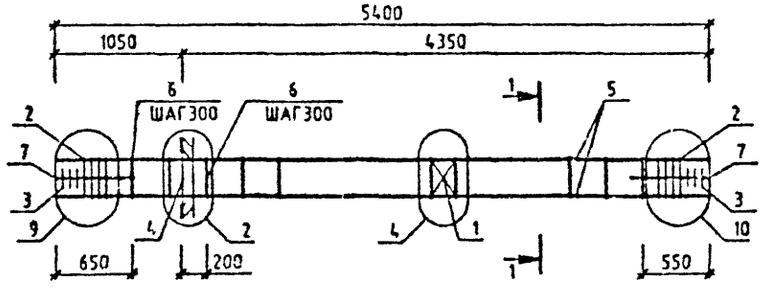

МАРКА	ПОЗ.	МАРКА АРМАТУРНОГО ИЗДЕЛИЯ	КОЛ. ШТ.	МАССА, КГ		ОБОЗНАЧЕНИЕ ДОКУМЕНТА 1.020-1/87.
				1 ШТ.	ВСЕГО	
КП-12	1	С-2	1	1.1	1.1	2-11 К01
	2	СКА-3	8	3.37	26.93	2-11 К02
	3	СКА-4	6	2.23	13.39	2-11 К03
	4	МН-8	1	19.78	19.78	2-11 К08
	5	⌀32 А-Ш L=5400	4	34.09	136.37	БЧ
	6	ХМ-2	15	0.56	8.46	2-11 К11
	7	⌀6 А-I L=650	8	0.14	1.15	БЧ
				ИТОГО: 207.19		

УЗЛЫ СМ. 1.020-1/87.2-10 У
ТЕХНИЧЕСКИЕ ТРЕБОВАНИЯ СМ. 1.020-1/87.2-10 ТТ
АРМАТУРА КЛАССОВ А-Ш, А-I ПО ГОСТ 5781-82

1-1
13

Вх. 32842 л. 17

НАЧ.ОТД.	ГОРОХОВ		
Н.КОНТР.	СИТНИК		
ГИП	СИТНИК		
ПРОВЕРИЛ	ЛЫКАШЕВ		
РАЗРАБ.	МОЛОДЦОВА		


1.020-1/87.2-10 К011

КАРКАС ПРОСТРАНСТВЕННЫЙ КП-12 СБОРОЧНЫЙ ЧЕРТЕЖ

СТАДИЯ	ЛИСТ	ЛИСТОВ
Р		1


КиевЗНИИЭП

САПР КиевЗНИИЭП
ОПЕРАТОР СИСТЕМЫ МОЛОДЦОВА
ПОДПИСЬ И ДАТА
ВЗАМ. ИНВ. №

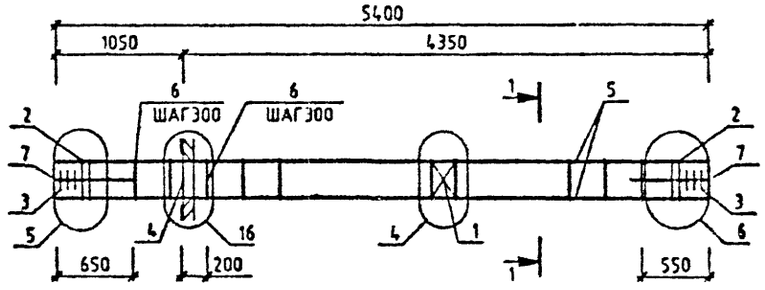

МАРКА	ПОЗ.	МАРКА АРМАТУРНОГО ИЗДЕЛИЯ	КОЛ. ШТ.	МАССА, КГ		ОБОЗНАЧЕНИЕ ДОКУМЕНТА 1.020-1/87
				1 ШТ.	ВСЕГО	
КП-13	1	С-2	1	1.1	1.1	2-11 К01
	2	СКА-1	4	2.15	8.62	2-11 К02
	3	СКА-2	6	1.43	8.57	2-11 К03
	4	МН-12	1	34.9	34.9	2-11 К10
	5	⌀20 А-Ш L=5400	4	13.32	53.27	БЧ
	6	ХМ-1	15	0.31	4.63	2-11 К11
	7	⌀8 А-I L=650	6	0.14	1.15	БЧ
				ИТОГО: 112.24		

УЗЛЫ СМ. 1.020-1/87.2-10 У
ТЕХНИЧЕСКИЕ ТРЕБОВАНИЯ СМ. 1.020-1/87.2-10 ТТ
АРМАТУРА КЛАССОВ А-Ш, А-I ПО ГОСТ 5781-82

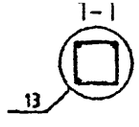

Вх. 32842 л. 18

НАЧ.ОТД.	ГОРОХОВ		
Н.КОНТР.	СИТНИК		
ГИП	СИТНИК		
ПРОВЕРИЛ	ЛЕСАЧУК		
РАЗРАБ.	МОЛОДЦОВА		

1.020-1/87.2-10 К012


КАРКАС ПРОСТРАНСТВЕННЫЙ КП-13 СБОРОЧНЫЙ ЧЕРТЕЖ

СТАДИЯ	ЛИСТ	ЛИСТОВ
Р		1

КиевЗНИИЭП

ФОРМАТ А3


САПР КиевЗНИИЭП
ОПЕРАТОР СИСТЕМЫ
МОЛОДЦОВА
ПОДПИСЬ И ДАТА
ВЗАМ. ИНВ. №

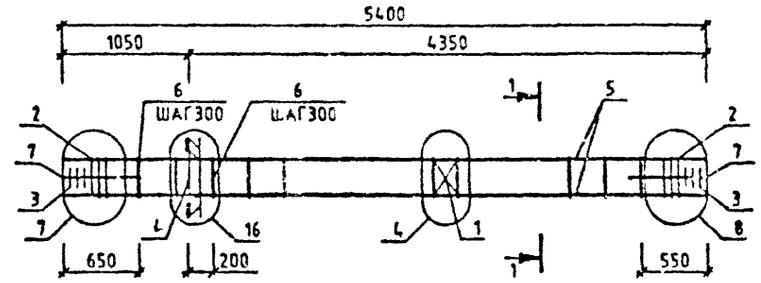

МАРКА	ПОЗ.	МАРКА АРМАТУРНОГО ИЗДЕЛИЯ	КОЛ. ШТ.	МАССА, КГ		ОБОЗНАЧЕНИЕ ДОКУМЕНТА 1.020-1/87.
				1 ШТ.	ВСЕГО	
КП-14	1	С-2	1	1.1	1.1	2-11 К01
	2	СКА-3	6	3.37	20.2	2-11 К02
	3	СКА-4	6	2.23	13.39	2-11 К03
	4	МН-12	1	34.9	34.9	2-11 К10
	5	⌀28 А-Ш L=5400	4	26.1	104.41	БЧ
	6	ХМ-2	15	0.56	8.46	2-11 К11
	7	⌀6 А-I L=650	8	0.14	1.15	БЧ
				ИТОГО: 183.61		

УЗЛЫ СМ. 1.020-1/87.2-10 У
ТЕХНИЧЕСКИЕ ТРЕБОВАНИЯ СМ. 1.020-1/87.2-10 ТТ
АРМАТУРА КЛАССОВ А-Ш, А-I ПО ГОСТ 5781-82

1-1

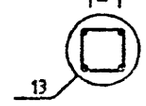

Вх. 32842 л.19

НАЧ.ОТД.	ГОРОХОВ		
Н.КОНТР.	СИТНИК		
ГИП	СИТНИК		
ПРОВЕРИЛ	ЛУКАШУК		
РАЗРАБ.	МОЛОДЦОВА		

1.020-1/87.2-10 К013


КАРКАС ПРОСТРАНСТВЕННЫЙ КП-14 СБОРОЧНЫЙ ЧЕРТЕЖ

СТАДИЯ	ЛИСТ	ЛИСТОВ
Р		1

КиевЗНИИЭП


ФОРМАТ А3

САПР КиевЗНИИЭП
МОЛОДЦОВА
ОПЕРАТОР СИСТЕМЫ
ВЗАМ. ИНВ №
ПОДПИСЬ И ДАТА
ИНВ № ПОДЛ.

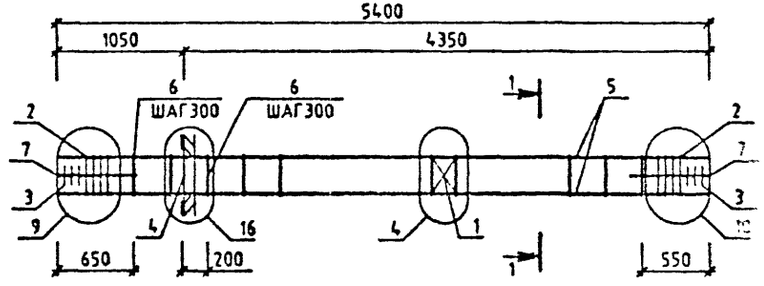

МАРКА	ПОЗ.	МАРКА АРМАТУРНОГО ИЗДЕЛИЯ	КОЛ. ШТ.	МАССА, КГ		ОБОЗНАЧЕНИЕ ДОКУМЕНТА 1.020-1
				1 ШТ.	ВСЕГО	
КП-15	1	С-2	1	1.1	1.1	2-11 К01
	2	СКА-3	8	3.37	26.93	2-11 К02
	3	СКл-4	6	2.23	13.39	2-11 К03
	4	МН-12	1	34.9	34.9	2-11 К1
	5	⌀32 А-Ш L=5400	4	34.09	136.37	БЧ
	6	ХМ-2	15	0.56	8.46	2-11 К1
	7	⌀6 А-I L=650	8	0.14	1.15	БЧ
				ИТОГО: 222.3		

УЗЛЫ СМ. 1.020-1/87.2-10 У
ТЕХНИЧЕСКИЕ ТРЕБОВАНИЯ СМ. 1.020-1/87.2-10 ТТ
АРМАТУРА КЛАССОВ А-Ш, А-I ПО ГОСТ 5781-82

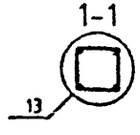

Вх. 32842 л.20

НАЧ.ОТД	ГОРОХОВ		
Н.КОНТР	СИТНИК		
ГИП	СИТНИК		
ПРОВЕРИЛ	ЛУКАШУК		
РАЗРАБ.	МОЛОДЦОВА		


1.020-1/87.2-10 К014

КАРКАС ПРОСТРАНСТВЕННЫЙ КП-15 СБОРОЧНЫЙ ЧЕРТЕЖ

СТАДИЯ	ЛИСТ	ЛИСТОВ
Р		1

КиевЗНИИЭП


ФОРМАТ А3

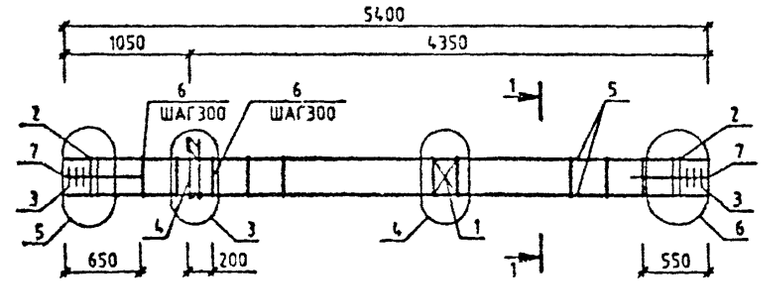

МАРКА	ПОЗ.	МАРКА АРМАТУРНОГО ИЗДЕЛИЯ	КОЛ. ШТ.	МАССА, КГ		ОБОЗНАЧЕНИЕ ДОКУМЕНТА 1.020-1/87.
				1 ШТ.	ВСЕГО	
КП-16	1	С-2	1	1.1	1.1	2-11 К01
	2	СКА-1	4	2.15	8.62	2-11 К02
	3	СКА-2	6	1.43	8.57	2-11 К03
	4	МН-7	1	12.95	12.95	2-11 К07
	5	Ø20 А-Ш L=5400	4	13.32	53.27	БЧ
	6	ХМ-1	15	0.31	4.63	2-11 К11
	7	Ø8 А-I L=650	8	0.14	1.15	БЧ
				ИТОГО: 90.29		

УЗЛЫ СМ. 1.020-1/87.2-10 Ч
ТЕХНИЧЕСКИЕ ТРЕБОВАНИЯ СМ. 1.020-1/87.2-10 ТТ
АРМАТУРА КЛАССОВ А-Ш, А-I ПО ГОСТ 5781-82

1-1

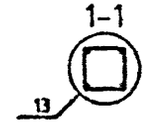

Вх. 32842 л.21

НАЧ.ОТД.	ГОРОХОВ		
Н.КОНТР.	СИТНИК		
ГИП	СИТНИК		
ПРОВЕРИЛ	ЛУКАШУК		
РАЗРАБ.	МОЛОДЦОВА		

1.020-1/87.2-10 К015


КАРКАС ПРОСТРАНСТВЕННЫЙ КП-16 СБОРОЧНЫЙ ЧЕРТЕЖ

СТАДИЯ	ЛИСТ	ЛИСТОВ
Р		1

КиевЗНИИЭП

ФОРМАТ А3

САПР КиевЗНИИЭП
ОПЕРАТОР СИСТЕМЫ МОЛОДЦОВА
ИНВ.№ ПОДЛ. | ПОДПИСЬ И ДАТА | ВЗАМ. ИНВ.№

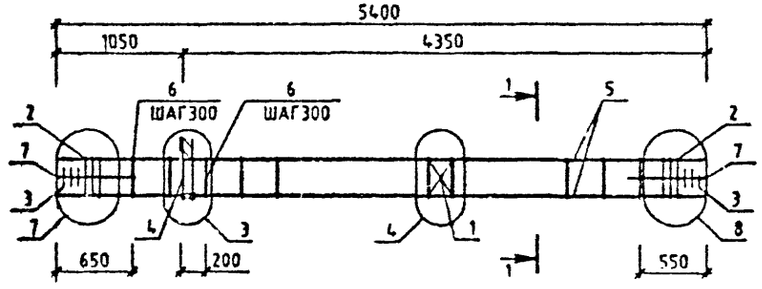

МАРКА	ПОЗ.	МАРКА АРМАТУРНОГО ИЗДЕЛИЯ	КОЛ. ШТ.	МАССА, КГ		ОБОЗНАЧЕНИЕ ДОКУМЕНТА 1.020-1/87
				1 ШТ.	ВСЕГО	
КП-17	1	С-2	1	1.1	1.1	2-11 К01
	2	СКА-3	6	3.37	20.2	2-11 К02
	3	СКА-4	6	2.23	13.39	2-11 К03
	4	МН-7	1	12.95	12.95	2-11 К07
	5	Ø25 А-Ш L=5400	4	20.81	83.23	БЧ
	6	ХМ-2	15	0.56	8.48	2-11 К11
	7	Ø6 А-I L=650	6	0.14	1.15	БЧ
				ИТОГО: 140.49		

УЗЛЫ СМ. 1.020-1/87.2-10 У
ТЕХНИЧЕСКИЕ ТРЕБОВАНИЯ СМ. 1.020-1/87.2-10 ТТ
АРМАТУРА КЛАССОВ А-Ш, А-I ПО ГОСТ 5781-82

1-1

13

Вх. 32842 1.22

НАЧ.ОТД.	ГОРОХОВ		
Н.КОНТР.	СИТНИК		
ГИП	СИТНИК		
ПРОСМОТР	ЛЕКАЛУК		
РАЗРАБ.	МОЛОДЦОВА		

1.020-1/87.2-10 К016

КАРКАС ПРОСТРАНСТВЕННЫЙ КП-17 СБОРОЧНЫЙ ЧЕРТЕЖ


СТАДИЯ	ЛИСТ	ЛИСТОВ
Р		1

КиевЗНИИЭП

ФОРМАТ А3

САПР КиевЗНИИЭП
МОЛОДЦОВА
ОПЕРАТОР СИСТЕМЫ
ПОДПИСЬ И ДАТА
ВЗАМ. ИНВ. №
ИНВ. № ПОДЛ.

САПР КиевЗНИИЭП
ОПЕРАТОР СИСТЕМЫ
МОЛОЛЮШОВА
ИНВ.№ ПОДЛ. | ДАТА | ВЗАМ.ИНВ.№

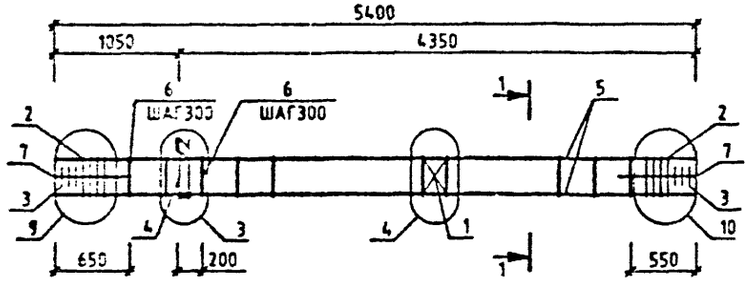

МАРКА	ПОЗ.	МАРКА АРМАТУРНОГО ИЗДЕЛИЯ	КОЛ. ШТ.	МАССА, КГ		ОБОЗНАЧЕНИЕ ДОКУМЕНТА 1.020-1/87.
				1 ШТ.	ВСЕГО	
КП-18	1	С-2	1	1.1	1.1	2-11 К01
	2	СКА-3	8	3.37	26.93	2-11 К02
	3	СКА-4	6	2.23	13.39	2-11 К03
	4	МН-7	1	12.95	12.95	2-11 К07
	5	⌀32 А-Ⅲ L=5400	4	34.09	136.37	БЧ
	6	ХМ-2	15	0.56	8.46	2-11 К11
	7	⌀6 А-I L=650	8	0.14	1.15	БЧ
				ИТОГО:	200.36	

УЗЛЫ СМ. 1.020-1/87.2-10 У
ТЕХНИЧЕСКИЕ ТРЕБОВАНИЯ СМ. 1.020-1/87.2-10 ТТ
АРМАТУРА КЛАССОВ А-Ш, А-I ПО ГОСТ 5781-82


1-1
13

Вх. 32842 л. 23

НАЧОТД	ГОРОХОВ		1.020-1/87.2-10 К017
Н.КОНТР.	СИТНИК		КАРКАС ПРОСТРАНСТВЕННЫЙ КП-18 СБОРОЧНЫЙ ЧЕРТЕЖ
ГИП	СИТНИК		СТАДИЯ Р; ЛИСТ; ЛИСТОВ 1
ПРОВЕРИЛ			КиевЗНИИЭП
РАЗРАБ.			


ФОРМАТ А3

САПР КиевЗНИИЭП
ОПЕРАТОР СИСТЕМЫ
ЮЛОДЦОВА

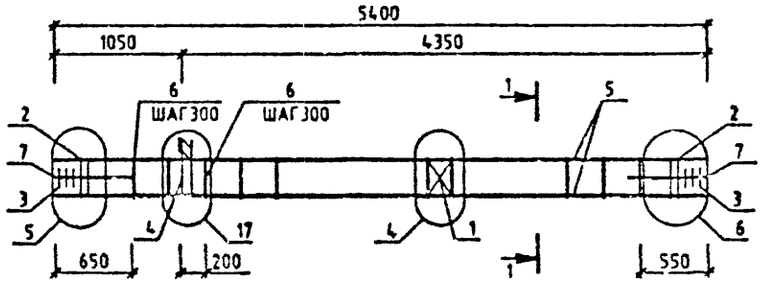

МАРКА	ПОЗ	МАРКА АРМАТУРНОГО ИЗДЕЛИЯ	КОЛ. ШТ.	МАССА, КГ		ОБОЗНАЧЕНИЕ ДОКУМЕНТА 1.020-1/87.
				1 ШТ.	ВСЕГО	
КП-19	1	С-2	1	1.1	1.1	2-11 К01
	2	СКА-1	4	2.15	8.62	2-11 К02
	3	СКА-2	6	1.43	8.57	2-11 К03
	4	МН-11	1	25.23	25.23	2-11 К09
	5	Ø20 А-У L=5400	4	13.32	53.27	БЧ
	6	ХМ-1	15	0.31	4.63	2-11 К11
	7	Ø6 А-I L=650	8	0.14	1.15	БЧ
				ИТОГО: 102.57		


УЗЛЫ СМ. 1.020-1/87.2-10 У
ТЕХНИЧЕСКИЕ ТРЕБОВАНИЯ СМ. 1.020-1/87.2-10 ТТ
АРМАТУРА КЛАССОВ А-III, А-I ПО ГОСТ 5781-82

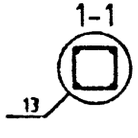

Вх. 32842 л.24

				1.020-1/87.2-10 К018		
НАЧ.ОТД	ГОРОХОВ			КАРКАС ПРОСТРАНСТВЕННЫЙ КП-19 СБОРОЧНЫЙ ЧЕРТЕЖ	СТАДИЯ	ЛИСТ	ЛИСТОВ
Н.КОНТР.	СИТНИК				Р		1
ГИП	СИТНИК				КиевЗНИИЭП		
ПРОВЕРИЛ	[illegible]						
РАЗРАБ.	[illegible]						

ФОРМАТ А3

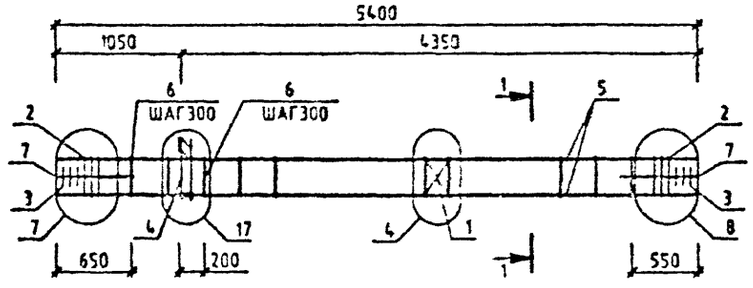

МАРКА	ПОЗ.	МАРКА АРМАТУРНОГО ИЗДЕЛИЯ	КОЛ. ШТ.	МАССА, КГ		ОБОЗНАЧЕНИЕ ДОКУМЕНТА 1.020-1/87.
				1 ШТ.	ВСЕГО	
КП-20	1	С-2	1	1.1	1.1	2-11 К01
	2	СКА-3	6	3.37	20.2	2-11 К02
	3	СКА-4	6	2.23	13.39	2-11 К03
	4	МН-11	1	25.23	25.23	2-11 К09
	5	Ø25 А-II L=5400	4	20.81	83.23	БЧ
	6	ХМ-2	15	0.56	8.45	2-11 К11
	7	Ø6 А-I L=650	8	0.14	1.15	БЧ
				ИТОГО:	152.77	

УЗЛЫ СМ. 1020-1/87.2-10 У
ТЕХНИЧЕСКИЕ ТРЕБОВАНИЯ СМ. 1020-1/87.2-10 ТТ
АРМАТУРА КЛАССОВ А-II, А-I ПО ГОСТ 5781-82

1-1

13

Вх. 32842 л.25

НАЧ.ОТД.	ГОРОХОВ		
НКОНТР	СИТНИК		
ГИП	СИТНИК		
ПРОВЕРИЛ	ЛУЦЕНКО		
РАЗРАБ.	КОСТЕНКО		

1.020-1/87.2-10 К019

КАРКАС ПРОСТРАНСТВЕННЫЙ КП-20 СБОРОЧНЫЙ ЧЕРТЕЖ


СТАДИЯ	ЛИСТ	ЛИСТОВ
Р		1

КиевЗНИИЭП

ФОРМАТ А3

ОПЕРАТОР СИСТЕМЫ
САПР КиевЗНИИЭП
ПОДПИСЬ И ДАТА
ВЗАМ. ИНВ. №
ИНВ. № ПОДЛ.

САПР КиевЗНИИЭП
Молодцова
Оператор системы
Инв.№ подл. | Подпись и дата | Взам. инв.№

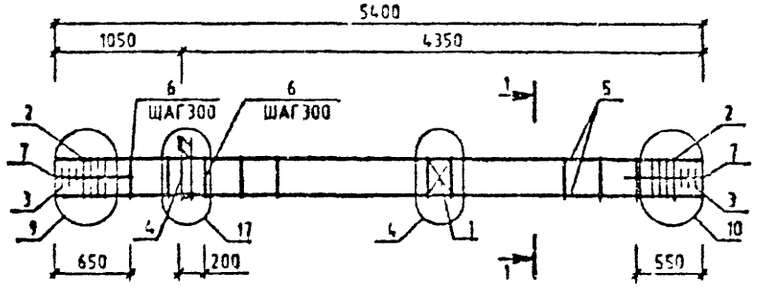

МАРКА	ПОЗ.	МАРКА АРМАТУРНОГО ИЗДЕЛИЯ	КОЛ. ИТ.	МАССА, КГ		ОБОЗНАЧЕНИЕ ДОКУМЕНТА 1.020-1/87
				1 ИТ.	ВСЕГО	
КП-21	1	С-2	1	1.1	1.1	2-11 К01
	2	СКА-3	8	3.37	26.93	2-11 К02
	3	СКА-4	6	2.23	13.39	2-11 К03
	4	МН-11	1	25.23	25.23	2-11 К09
	5	Ø32 А-Ш L=6400	4	34.09	136.37	ГОСТ
	6	ХМ-2	15	0.56	8.46	2-11 К11
	7	Ø6 А-I L=660	8	0.14	1.15	ГОСТ
				ИТОГО: 212.64		

УЗЛЫ СМ. 1.020-1/87.2-10 У
ТЕХНИЧЕСКИЕ ТРЕБОВАНИЯ СМ. 1.020-1/87.2-10 ТТ
АРМАТУРА КЛАССОВ А-Ш, А-I ПО ГОСТ 5781-82

1-1

13

Вх. 32842 л.26

Нач.отд.	Горохов		
Н.контр.	Ситник		
ГИП	Ситник		
Проверил	Лукащук		
Разраб.	Молодцова		


1.020-1/87.2-10 К020

КАРКАС ПРОСТРАНСТВЕННЫЙ КП-21 СБОРОЧНЫЙ ЧЕРТЕЖ

Стадия	Лист	Листов
Р		1

КиевЗНИИЭП

Формат А3

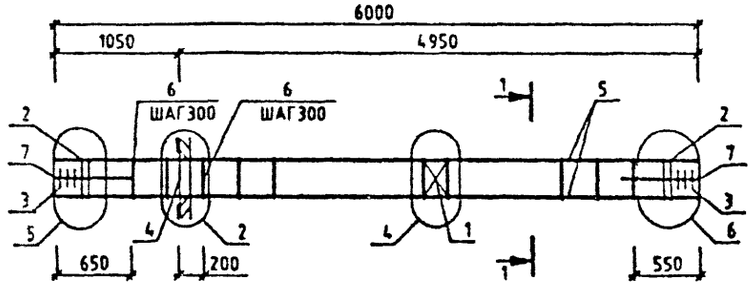

МАРКА	ПОЗ.	МАРКА АРМАТУРНОГО ИЗДЕЛИЯ	КОЛ. ШТ.	МАССА, КГ		ОБОЗНАЧЕНИЕ ДОКУМЕНТА 1.020-1/87.
				1 ШТ.	ВСЕГО	
КП-22	1	С-2	1	1.1	1.1	2-11 К01
	2	СКА-1	4	2.15	8.62	2-11 К02
	3	СКА-2	6	1.43	8.57	2-11 К03
	4	МН-8	1	19.76	19.76	2-11 К08
	5	⌀20 А-II L=6000	4	14.8	59.19	БЧ
	6	ХМ-1	17	0.31	5.24	2-11 К11
	7	⌀6 А-I L=650	8	0.14	1.15	БЧ
				ИТОГО: 103.65		

УЗЛЫ СМ. 1.020-1/87.2-10 У
ТЕХНИЧЕСКИЕ ТРЕБОВАНИЯ СМ. 1.020-1/87.2-10 ТТ
АРМАТУРА КЛАССОВ А-III, А-I ПО ГОСТ 5781-82

1-1

13

Вх. 32842 1.27

НАЧ.ОТД	ГОРОХОВ		
Н.КОНТР.	СИТНИК		
ГИП	СИТНИК		
ПРОВЕРИЛ	ЛУКАШЕК		
РАЗРАБ.	ИСАЕНКОВА		


1.020-1/87.2-10 К021

КАРКАС ПРОСТРАНСТВЕННЫЙ КП-22 СБОРОЧНЫЙ ЧЕРТЕЖ

СТАДИЯ	ЛИСТ	ЛИСТОВ
Р		1


КиевЗНИИЭП

ФОРМАТ А3

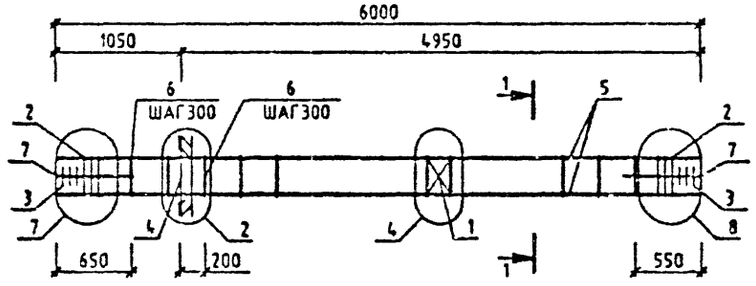

МАРКА	ПОЗ.	МАРКА АРМАТУРНОГО ИЗДЕЛИЯ	КОЛ. ШТ.	МАССА, КГ		ОБОЗНАЧЕНИЕ ДОКУМЕНТА 1.020-1/87.
				1 ШТ.	ВСЕГО	
КП-23	1	С-2	1	1.1	1.1	2-11 К01
	2	СКА-3	6	3.37	20.2	2-11 К02
	3	СКА-4	8	2.23	13.39	2-11 К03
	4	МН-3	1	19.78	19.78	2-11 К06
	5	Ø28 А-Ш L=6000	4	29	116.01	БЧ
	6	ХМ-2	17	0.56	9.59	2-11 К11
	7	Ø8 А-I L=850	8	0.14	1.15	БЧ
				ИТОГО: 161.22		

УЗЛЫ СМ. 1.020-1/87.2-10 У
ТЕХНИЧЕСКИЕ ТРЕБОВАНИЯ СМ. 1.020-1/87.2-10 ТТ
АРМАТУРА КЛАССОВ А-Ш, А-I ПО ГОСТ 5781-82

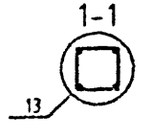

Вх. 32842 л.28

НАЧ.ОТД.	ГОРОХОВ		
Н.КОНТР.	СИТНИК		
Г.П.	СИТНИК		
РУКОВОД.	ДЕМЧУК		
ГАП			


1.020-1/87.2-10 К022

КАРКАС ПРОСТРАНСТВЕННЫЙ КП-23 СБОРОЧНЫЙ ЧЕРТЕЖ

СТАДИЯ	ЛИСТ	ЛИСТОВ
Р		1


КиевЗНИИЭП

ИНВ. № ПОДЛ. | ПОДПИСЬ И ДАТА | ВЗАМ. ИНВ. №

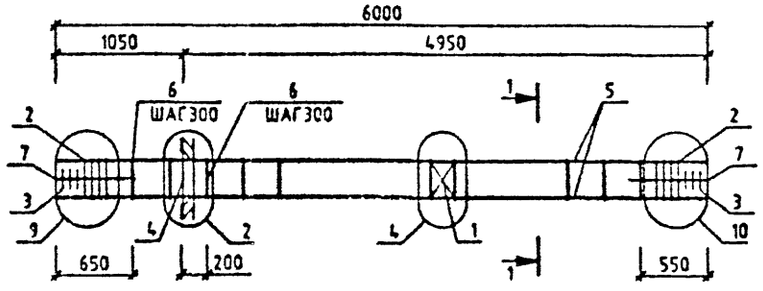

МАРКА	ПОЗ.	МАРКА АРМАТУРНОГО ИЗДЕЛИЯ	КОЛ. ШТ.	МАССА, КГ		ОБОЗНАЧЕНИЕ ДОКУМЕНТА 1.020-1/87.
				1 ШТ.	ВСЕГО	
КП-24	1	С-2	1	1.1	1.1	2-11 К01
	2	СКА-3	8	3.37	26.93	2-11 К02
	3	СКА-4	6	2.23	13.39	2-11 К03
	4	МН-8	1	19.78	19.78	2-11 К08
	5	Ф32 А-Ш L=6000	4	37.88	151.52	БЧ
	6	ХМ-2	17	0.56	9.59	2-11 К11
	7	Ø6 А-I L=650	8	0.14	1.15	БЧ
				ИТОГО: 223.47		

УЗЛЫ СМ. 1.020-1/87.2-10 У
ТЕХНИЧЕСКИЕ ТРЕБОВАНИЯ СМ. 1.020-1/87.2-10 ТТ
АРМАТУРА КЛАССОВ А-Ш, А-I ПО ГОСТ 5781-82

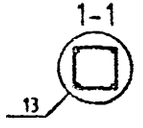

Вх. 32842 л.29

НАЧ.ОТД.	ГОРОХОВ		
Н.КОНТР.	СИТНИК		
ГИП	СИТНИК		
ПРОВЕРИЛ	ЛУКАШУК		
РАЗРАБ.	МОЛОДЕЦКА		


1.020-1/87.2-10 К023

КАРКАС ПРОСТРАНСТВЕННЫЙ КП-24 СБОРОЧНЫЙ ЧЕРТЕЖ

СТАДИЯ	ЛИСТ	ЛИСТОВ
Р		1


КиевЗНИИЭП

ФОРМАТ А3

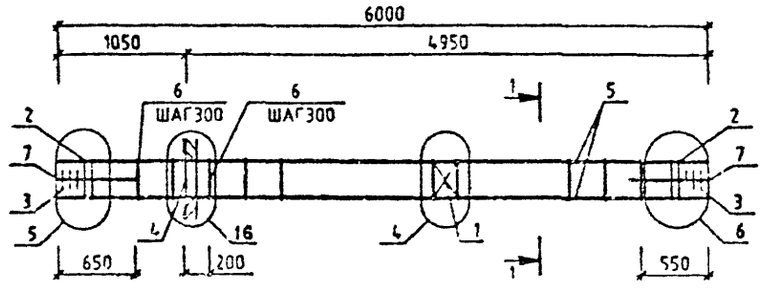

МАРКА	ПОЗ.	МАРКА АРМАТУРНОГО ИЗДЕЛИЯ	КОЛ. ШТ.	МАССА, КГ		ОБОЗНАЧЕНИЕ ДОКУМЕНТА 1.020-1/87
				1 ШТ.	ВСЕГО	
КП-25	1	С-2	1	1.1	1.1	2-11 К01
	2	СКА-1	4	2.15	8.62	2-11 К02
	3	СКА-2	6	1.43	8.57	2-11 К03
	4	МН-12	1	34.9	34.9	2-11 К10
	5	⌀20 А-Ш L=6000	4	14.8	59.19	БЧ
	6	ХМ-1	17	0.31	5.24	2-11 К11
	7	⌀6 А-I L=850	8	0.14	1.15	БЧ
				ИТОГО: 110.77		

УЗЛЫ СМ. 1.020-1/87.2-10 У
ТЕХНИЧЕСКИЕ ТРЕБОВАНИЯ СМ. 1.020-1/87.2-10 ТТ
АРМАТУРА КЛАССОВ А-Ш А-I ПО ГОСТ 5781-82

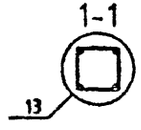

Вх. 32842 л. 30

НАЧОТД.	ГОРОХОВ		
Н.КОНТР.	САПЛАК		
ГИП	САПЛАК		

1.020-1/87.2-10 К024

КАРКАС ПРОСТРАНСТВЕННЫЙ КП-25 СБОРОЧНЫЙ ЧЕРТЕЖ


СТАДИЯ	ЛИСТ	ЛИСТОВ
Р		1

КиевЗНИИЭП

ФОРМАТ А3

МОЛОДЦОВА
ОПЕРАТОР СИСТЕМЫ
САПР
ПОДПИСЬ И ДАТА
ИНВ. № ПОДЛ.
ИНВ. № ДУБЛ.
ВЗАМ. ИНВ. №


САПР КиевЗНИИЭП
ОПЕРАТОР СИСТЕМЫ
МОЛОДЦОВА

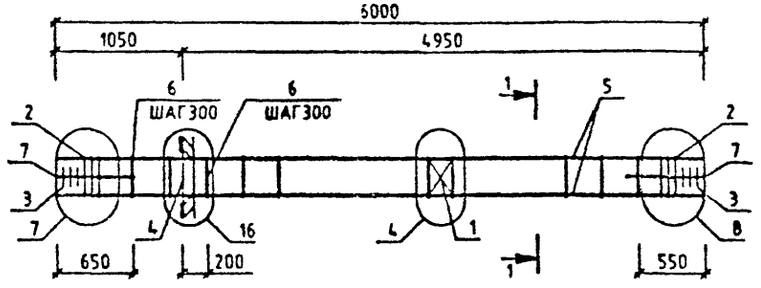

МАРКА	ПОЗ.	МАРКА АРМАТУРНОГО ИЗДЕЛИЯ	КОЛ. ШТ.	МАССА, КГ		ОБОЗНАЧЕНИЕ ДОКУМЕНТА 1.020-1/87
				1 ШТ.	ВСЕГО	
КП-26	1	С-2	1	1.1	1.1	2-11 К01
	2	СКА-3	6	3.37	20.2	2-11 К02
	3	СКА-4	6	2.23	13.39	2-11 К03
	4	МН-12	1	34.9	34.9	2-11 К10
	5	⌀28 А-Ш L=6000	4	29	116.01	БЧ
	6	ХМ-2	17	0.56	9.59	2-11 К11
	7	⌀6 А-I L=650	8	0.14	1.15	БЧ
				ИТОГО: 196.34		

УЗЛЫ СМ 1020-1 -10 У
ТЕХНИЧЕСКИЕ ТР АНИЯ СМ. 1020-1/87.2-10 ТТ
АРМАТУРА КЛАС А-Ш, А-I ПО ГОСТ 5781-82

1-1

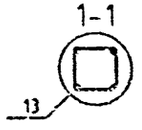

Вх. 32842 л. 31

НАЧОТД	ГОРОХОВ		
НКОНТР	СИТНИК		
ГИП	СИТНИК		
ПРОВЕРИЛ			
РАЗРАБ.			

1.020-1/87.2-10 К025


КАРКАС ПРОСТРАНСТВЕННЫЙ КП-26 СБОРОЧНЫЙ ЧЕРТЕЖ

СТАДИЯ	ЛИСТ	ЛИСТОВ
Р		1

КиевЗНИИЭП

ФОРМАТ А3

САПР КиевЗНИИЭП
ОПЕРАТОР СИСТЕМЫ
МОЛОДЦОВА

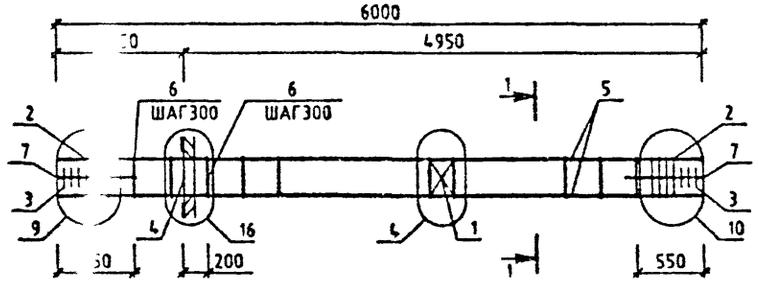

МАРКА	П	МАРКА АРМАТУРНОГО ИЗДЕЛИЯ	КОЛ. ШТ.	МАССА, КГ		ОБОЗНАЧЕНИЕ ДОКУМЕНТА 1.020-1/87
				1 ШТ.	ВСЕГО	
КП-27	1	С-2	1	1.1	1.1	2-11 К01
	2	СКА-3	8	3.37	26.93	2-11 К02
	3	СКА-4	6	2.23	13.39	2-11 К03
		МН-12	1	34.9	34.9	2-11 К10
	5	Ø32 А-Ш L=6000	4	37.88	151.52	БЧ
	6	ХМ-2	17	0.56	9.59	2-11 К11
	7	Ø6 А-I L=650	8	0.14	1.15	БЧ
				ИТОГО: 233.58		

УЗЛЫ СМ. 1.020-1/87.2-10 У
ТЕХНИЧЕСКИЕ ТРЕБОВАНИЯ СМ. 1.020-1/87.2-10 ТТ
АРМАТУРА КЛАССОВ А-Ш, А-I ПО ГОСТ 5781-82

1-1
13

Вх. 32842 л.32


1.020-1/87.2-10 К026

КАРКАС ПРОСТРАНСТВЕННЫЙ КП-27

СТАДИЯ	ЛИСТ	ЛИСТОВ
Р		1


КиевЗНИИЭП

ИНВ.№ ПОДЛ. | ПОДПИСЬ И ДАТА | ВЗАМ. ИНВ.№

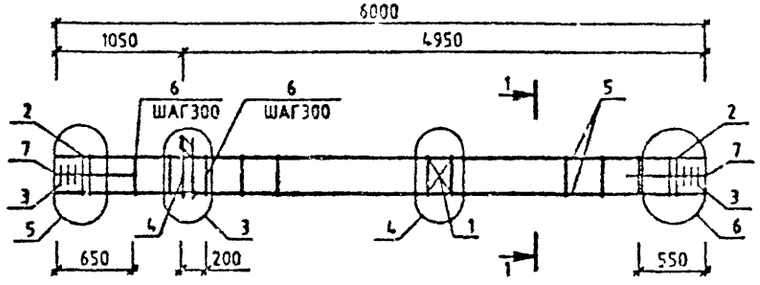

МАРКА	ПОЗ.	МАРКА АРМАТУРНОГО ИЗДЕЛИЯ	КОЛ. ШТ.	МАССА, КГ		ОБОЗНАЧЕНИЕ ДОКУМЕНТА 1.020-1/87.
				1 ШТ.	ВСЕГО	
КП-28	1	С-2	1	1.1	1.1	2-11 К01
	2	СКА-1	4	2.15	8.62	2-11 К02
	3	СКА-2	6	1.43	8.57	2-11 К03
	4	МН-7	1	12.95	12.95	2-11 К07
	5	Ф20 А-Ш L=6000	4	14.79	59.19	2-11 К03
	6	ХМ-1	17	0.31	5.24	2-11 К11
	7	Ø6 А-I L=850	8	0.14	1.15	БЧ
				ИТОГО: 95.83		

УЗЛЫ СМ. 1.020-1/87.2-10 У
ТЕХНИЧЕСКИЕ ТРЕБОВАНИЯ СМ. 1.020-1/87.2-10 ТТ
АРМАТУРА КЛАССОВ А-Ш, А-I ПО ГОСТ 5781-82

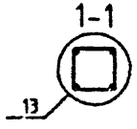

Вх. 32842 л.33

НАЧ.ОТД.	ГОРОХОВ		
Н.КОНТР.	СИТНИК		
ГИП	СИТНИК		
ПРОВЕРИЛ	ЛУКАШУК		
РАЗРАБ.	МОЛОДЦОВА		

1.020-1/87.2-10 К027

КАРКАС ПРОСТРАНСТВЕННЫЙ КП-28 СБОРОЧНЫЙ ЧЕРТЕЖ


СТАДИЯ	ЛИСТ	ЛИСТОВ
Р		1

КиевЗНИИЭП

ФОРМАТ А3


САПР КиевЗНИИЭП
МОЛОДЦОВА
ОПЕРАТОР СИСТЕМЫ
ИНВ.№ ПОДЛ. | ПОДПИСЬ И ДАТА | ВЗАМ. ИНВ.№

МОЛОДЦОВА
ОПЕРАТОР СИСТЕМЫ
САПР
КиевЗНИИЭП

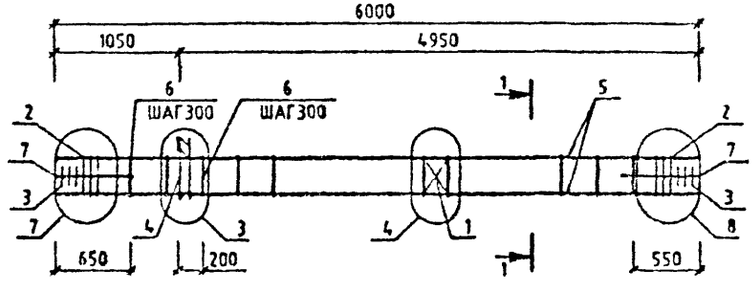

МАРКА	ПОЗ.	МАРКА АРМАТУРНОГО ИЗДЕЛИЯ	КОЛ. ШТ.	МАССА, КГ		ОБОЗНАЧЕНИЕ ДОКУМЕНТА 1.020-1/87.
				1 ШТ.	ВСЕГО	
КП-29	1	С-2	1	1.1	1.1	2-11 К01
	2	СКА-3	6	3.37	20.2	2-11 К02
	3	СКА-4	6	2.23	13.39	2-11 К03
	4	МН-7	1	12.95	12.95	2-11 К07
	5	Ø25 А-Ч L=6000	4	23.12	92.48	БЧ
	6	ХМ-2	17	0.56	9.59	2-11 К11
	7	Ø6 А-I L=650	8	0.14	1.13	БЧ
				ИТОГО: 150.87		

УЗЛЫ СМ. 1.020-1/87.2-10 У
ТЕХНИЧЕСКИЕ ТРЕБОВАНИЯ СМ. 1.020-1/87.2-10 ТТ
АРМАТУРА КЛАССОВ А-Ш, А-I ПО ГОСТ 5781-82

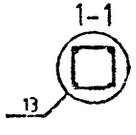

Вх. 32842 л.34

НАЧОТД	ГОРОХОВ		
Н.КОНТР.	СИТНИК		
ГИП	СИТНИК		
ПРОВЕРИЛ	СИТНИК		
РАЗРАБ			

1.020-1/87.2-10 К028


КАРКАС ПРОСТРАНСТВЕННЫЙ КП-29

СТАДИЯ	ЛИСТ	ЛИСТОВ
Р		1

КиевЗНИИЭП

ФОРМАТ А3

САПР КиевЗНИИЭП
ОПЕРАТОР СИСТЕМЫ МОЛОДЦОВА
ПОДПИСЬ И ДАТА
ВЗАМ. ИНВ. №
ИНВ. № ПОДЛ.

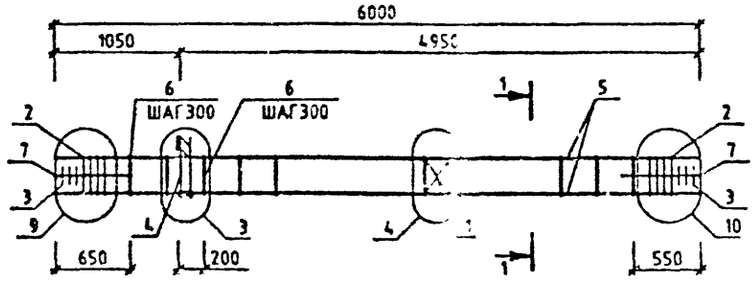

МАРКА	ПОЗ.	МАРКА АРМАТУРНОГО ИЗДЕЛИЯ	КОЛ. ИТ.	МАССА, КГ 1	МАССА, КГ ВСЕГО	ОБОЗНАЧЕНИЕ ДОКУМЕНТА 1.020-1/87.
КП-30	1	С-2	1		1.1	2-11 К01
	2	СКА-3	8		26.93	2-11 К02
	3	СКА-4	6		13.39	2-11 К03
	4	МН-7	1		12.95	2-11 К07
	5	⌀32 А-Ш L=6000	4		151.52	БЧ
	6	ХМ-2	17		9.59	2-11 К11
	7	⌀6 А-I L=650	8		1.15	БЧ
					ИТОГО 210.64	

УЗЛЫ СМ. 1.020-1/87.2-10 У
ТЕХНИЧЕСКИЕ ТРЕБОВАНИЯ СМ. 1.020-1/87.2-10 ТТ
АРМАТУРА КЛАССОВ А-Ш, А-I ПО ГОСТ 5781-82

1-1
13

Вх. 32842 л.35

НАЧ.ОТД.	ГОРОХОВ		
Н.КОНТР.	СИТНИК		
ГИП	СИТНИК		
ПРОВЕРИЛ	СИТНИК		
РАЗРАБ.	МОЛОДЦОВА		

1.020-1/87.2-10 К029


КАРКАС ПРОСТРАНСТВЕННЫЙ КП-30 СБОРОЧНЫЙ ЧЕРТЕЖ

СТАДИЯ	ЛИСТ	ЛИСТОВ
Р		1

КиевЗНИИЭП

ФОРМАТ А3

САПР КиевЗНИИЭП
ОПЕРАТОР СИСТЕМЫ
МОЛОДЦОВА

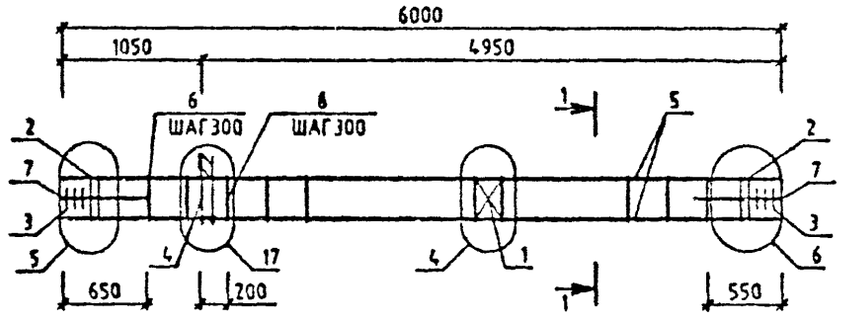

МАРКА	ПОЗ.	МАРКА АРМАТУРНОГО ИЗДЕЛИЯ	КОЛ. ШТ.	МАССА, КГ		ОБОЗНАЧЕНИЕ ДОКУМЕНТА 1.020-1/87.
				1 ШТ.	ВСЕГО	
КП-31	1	С-2	1	1.1	1.1	2-11 К01
	2	СКА-1	4	2.15	8.62	2-11 К02
	3	СКА-2	6	1.43	8.57	2-11 К03
	4	МН-11	1	25.23	25.23	2-11 К09
	5	Ф20 А-Ш L=6000	4	14.79	59.19	2-11 К03
	6	ХМ-1	17	0.31	5.24	2-11 К11
	7	Ø6 А-I L=650	8	0.14	1.15	64
				ИТОГО: 109.11		

УЗЛЫ СМ. 1.020-1/87.2-10 У
ТЕХНИЧЕСКИЕ ТРЕБОВАНИЯ СМ. 1.020-1/87.2-10 ТТ
АРМАТУРА КЛАССОВ А-Ш, А-I ПО ГОСТ 5781-82

1-1
13

Вх. 32842 л.36

1.020-1/87.2-10 К030

НАЧ.ОТД	ГОРОХОВ		
Н.КОНТР	СИТНИК		
ГИП	СИТНИК		
ПРОВЕРИЛ	[illegible]		
РАЗРАБ.	[illegible]		

КАРКАС ПРОСТРАНСТВЕННЫЙ КП-31 СБОРОЧНЫЙ [illegible]


СТАДИЯ	ЛИСТ	ЛИСТОВ
Р		1

КиевЗНИИЭП

ФОРМАТ А3

ИНВ.№ ПОДЛ | ПОДПИСЬ И ДАТА | ВЗАМ. ИНВ.№


САПР КиевЗНИИЭП
МОЛОДЦОВА
ОПЕРАТОР СИСТЕМЫ
ПОДПИСЬ И ДАТА
ИНВ.№ ПОДЛ.
ВЗАМ. ИНВ.№

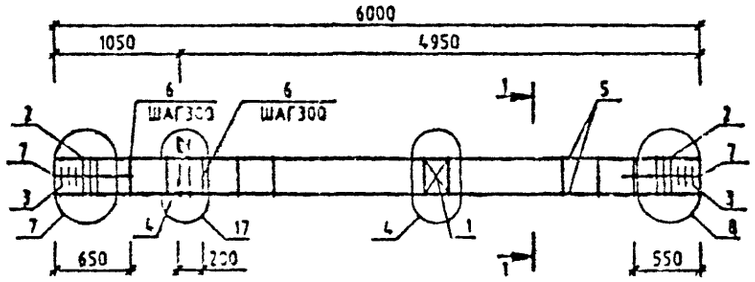

МАРКА	ПОЗ.	МАРКА АРМАТУРНОГО ИЗДЕЛИЯ	КОЛ. ШТ.	МАССА, КГ		ОБОЗНАЧЕНИЕ ДОКУМЕНТА 1.020-1/87
				1 ШТ.	ВСЕГО	
КП-32	1	С-2	1	1.1	1.1	2-11 К01
	2	СКА-3	6	3.37	20.2	2-11 К02
	3	СКА-4	6	2.23	13.38	2-11 К03
	4	МН-11	1	25.23	25.23	2-11 К09
	5	⌀25 А-У L=6000	4	23.12	92.48	БЧ
	6	ХМ-2	17	0.56	9.59	2-11 К11
	7	⌀5 А-I L=850	8	0.14	1.15	БЧ
				ИТОГО: 163.15		

УЗЛЫ СМ. 1.020-1/87.2-10 У
ТЕХНИЧЕСКИЕ ТРЕБОВАНИЯ СМ. 1.020-1/87.2-10 ТТ
АРМАТУРА КЛАССОВ А-Ш, А-I ПО ГОСТ 5781-82

1-1

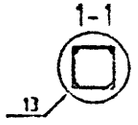

Вх. 32842 л.07

НАЧ.ОТД.	ГОРОХОВ		
Н.КОНТР.	СИТНИК		
ГИП	СИТНИК		
ПРОВЕРИЛ	ДИКАЛЬК		
РАЗРАБ.	МОЛОДЦОВА		


1.020-1/87.2-10 К031

КАРКАС ПРОСТРАНСТВЕННЫЙ КП-32 СБОРОЧНЫЙ ЧЕРТЕЖ

СТАДИЯ	ЛИСТ	ЛИСТОВ
Р		1


КиевЗНИИЭП

ФОРМАТ А3

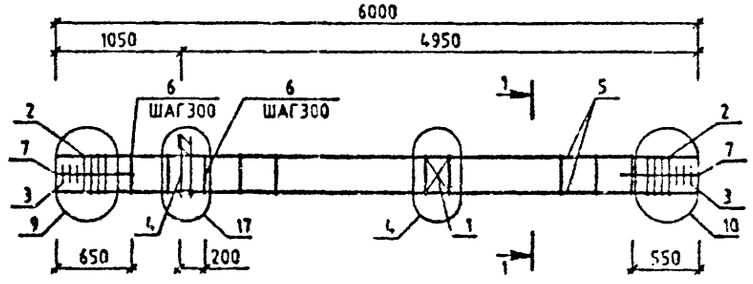

МАРКА	ПОЗ.	МАРКА АРМАТУРНОГО ИЗДЕЛИЯ	КОЛ. ШТ	МАССА, КГ		ОБОЗНАЧЕНИЕ ДОКУМЕНТА 1.020-1/87
				1 ШТ.	ВСЕГО	
КП-33	1	С-2	1	1.1	1.1	2-11 К01
	2	СКА-3	8	3.37	26.93	2-11 К02
	3	СКА-4	6	2.23	13.39	2-11 К03
	4	МН-11	1	25.23	25.23	2-11 К09
	5	Ø32 А-Ш L=6000	4	37.86	151.52	БЧ
	6	ХМ-2	17	0.56	9.59	2-11 К11
	7	Ø6 А-I L=650	8	0.14	1.15	БЧ
				ИТОГО:	228.92	

УЗЛЫ СМ. 1.020-1/87.2-10 У
ТЕХНИЧЕСКИЕ ТРЕБОВАНИЯ СМ. 1.020-1/87.2-10 ТТ
АРМАТУРА КЛАССОВ А-Ш, А-I ПО ГОСТ 5781-82

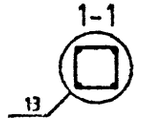

Вх. 3-4842 л. 38

НАЧ.ОТД.	ГОРОХОВ		
Н.КОНТР.	СИТНИК		
ГИП	СИТНИК		
ПРОВЕРИЛ	ЛЬКАЦЬК		
РАЗРАБ.	ПОЛОЦЦЕВА		


1.020-1/87.2-10 К032

КЖР
ПРОСТРАНСТВЕННЫЙ
КП-33
СБОРОЧНЫЙ ЧЕРТЕЖ

СТАДИЯ	ЛИСТ	ЛИСТОВ
Р		1

КиевЗНИИЭП

ФОРМАТ А3

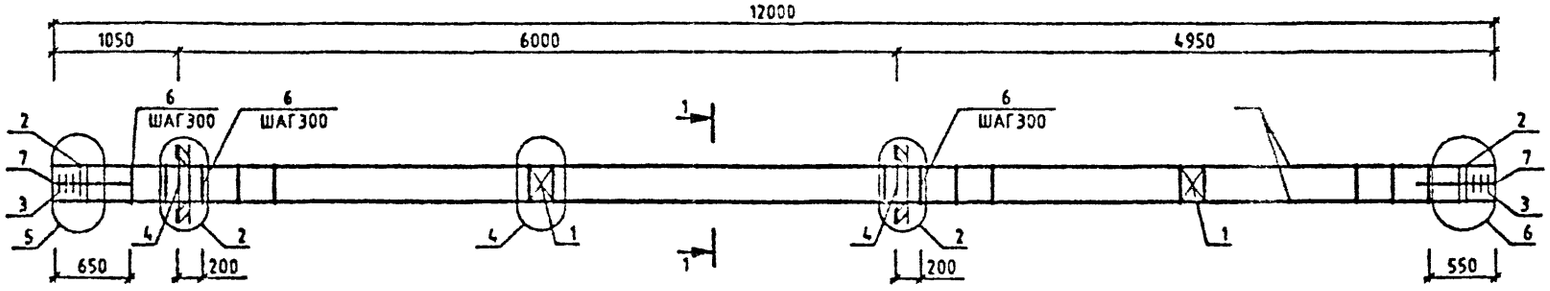

МАРКА	ПОЗ.	МАРКА АРМАТУРНОГО ИЗДЕЛИЯ	КОЛ. ШТ.	МАССА, КГ		ОБОЗНАЧЕНИЕ ДОКУМЕНТА 1.020-1/87.
				1 ШТ.	ВСЕГО	
КП-34	1	С-2	2	1.1	2.19	2-11 К01
	2	СКА-1	4	2.15	8.62	2-11 К02
	3	СКА-2	6	1.43	8.57	2-11 К03
	4	МН-8	2	19.78	39.56	2-11 К06
	5	⌀20 А-Ш L=12000	4	29.59	118.36	БЧ
	6	ХМ-1	37	0.31	11.42	2-11 К11
	7	⌀6 А-I L=650	8	0.14	1.15	БЧ
				ИТОГО:	189.89	

УЗЛЫ СМ. 1.020-1/87.2-10 У
ТЕХНИЧЕСКИЕ ТРЕБОВАНИЯ СМ. 1.020-1/87.2-10 ТТ
АРМАТУРА КЛАССОВ А-Ш, А-I ПО ГОСТ 5781-82

1-1

13

НАЧОТД	ГОРОХОВ		
Н.КОНТР	СИТНИК		
ГИП	СИТНИК		
ПРОВЕРИЛ	ЛЫКАШЕВ		
РАЗРАБ.	МОЛОДЦОВА		

1.0

КАРК
ПРОСТРАНС
КП-3
СБОРОЧНЫЙ

Вх. 32842 л.39

1/87.2-10 К033


	СТАДИЯ	ЛИСТ	ЛИСТОВ
НЫЙ	Р		1
ТЕЖ	КиевЗНИИЭП		

ФОРМАТ А3

МОЛОДЦОВА
ОПЕРАТОР СИСТЕМЫ
САПР КиевЗНИИЭП

ВЗАИМ. ИНВ. №
ПОДПИСЬ И ДАТА
ИНВ. № ПОДЛ.

САПР КиевЗНИИЭП
ОПЕРАТОР СИСТЕМЫ МОЛОДЦОВА
ПОДПИСЬ И ДАТА
ИНВ.№ ПОДЛ.

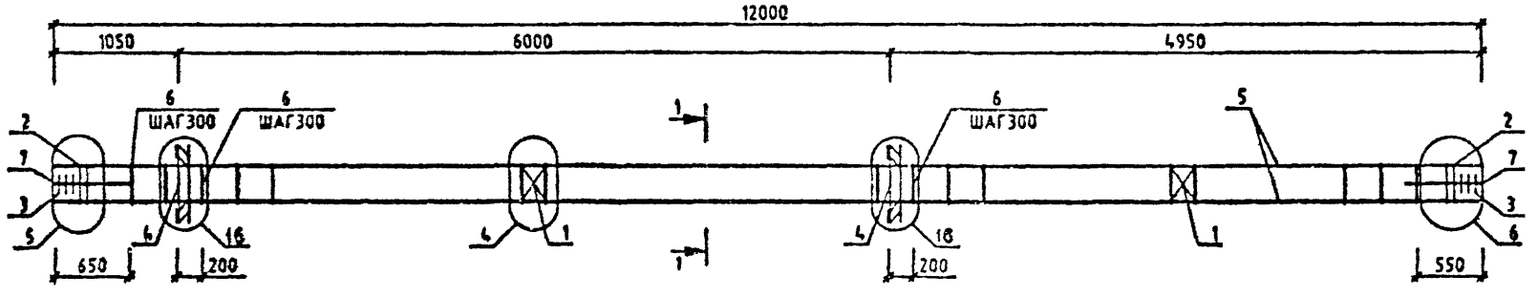

МАРКА	ПОЗ.	МАРКА АРМАТУРНОГО ИЗДЕЛИЯ	КОЛ. ШТ.	МАССА, КГ		ОБОЗНАЧЕНИЕ ДОКУМЕНТА 1.020-1/87.
				1 ШТ.	ВСЕГО	
КП-35	1	С-2	2	1.1	2.19	2-11 К01
	2	СКА-1	4	2.15	8.62	2-11 К02
	3	СКА-2	6	1.43	8.57	2-11 К03
	4	МН-12	2	34.9	69.8	2-11 К10
	5	920 А-Ш L=12000	4	29.59	118.36	БЧ
	6	ХМ-1	37	0.31	11.42	2-11 К11
	7	96 А-I L=350	8	0.14	1.15	БЧ
				ИТОГО: 220.13		

УЗЛЫ СМ. 1.020-1/87.2-10 Ч
ТЕХНИЧЕСКИЕ ТРЕБОВАНИЯ СМ. 1.020-1/87.2-10 ТТ
АРМАТУРА КЛАССОВ А-Ш, А-I ПО ГОСТ 5781-82

1-1
13

Вх. 32842 л.40

НАЧОТД.	ГОРСКОЗ		
Н.КОНТР.	СИТНИК		
ГИП	СИТНИК		
ПРОВЕРИЛ			
РАЗРАБ.			


1.020-1/87.2-10 К034

КАРКАС ПРОСТРАНСТВЕННЫЙ КП-35 СБОРОЧНЫЙ ЧЕРТЕЖ

СТАДИЯ	ЛИСТ	ЛИСТОВ
Р		1


КиевЗНИИЭП

ФОРМАТ А3

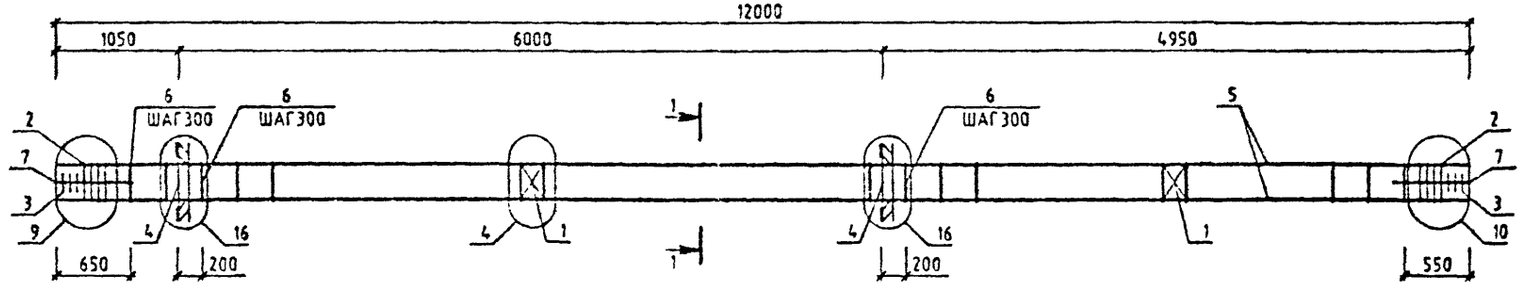

МАРКА	ПОЗ.	МАРКА АРМАТУРНОГО ИЗДЕЛИЯ	КОЛ. ШТ.	МАССА, КГ		ОБОЗНАЧЕНИЕ ДОКУМЕНТА 1.020-1/87
				1 ШТ.	ВСЕГО	
КП-36	1	С-2	2	1.1	2.19	2-11 К01
	2	СКА-3	8	3.37	26.93	2-11 К02
	3	СКА-4	6	2.23	13.39	2-11 К03
	4	МН-12	2	34.9	69.8	2-11 К10
	5	⌀32 А-Ш L=12000	4	75.76	303.04	БЧ
	6	ХМ-2	37	0.56	20.88	2-11 К11
	7	⌀6 А-I L=650	8	0.14	1.15	БЧ
				ИТОГО: 437.39		

1-1

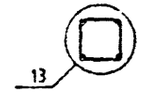

УЗЛЫ СМ. 1020-1/87.2-10 Ч
ТЕХНИЧЕСКИЕ ТРЕБОВАНИЯ СМ. 1020-1/87.2-10 ТТ
АРМАТУРА КЛАССОВ А-Ш, А-I ПО ГОСТ 5781-82


Вх. 32842 л.41

		1.020-1/87.2-10 К035	
НАЧОТД	ГОРБ СЗ	КАРКАС ПРОСТРАНСТВЕННЫЙ КП-36 СБОРОЧНЫЙ ЧЕРТЕЖ	СТАДИЯ: Р; ЛИСТ: ; ЛИСТОВ: 1
НКОНТР			КиевЗНИИЭП
ГИП			
ПРОВЕРИЛ			
РАЗРАБ.			

САПР КиевЗНИИЭП
ОПЕРАТОР СИСТЕМЫ МОЛОДЦОВА


ФОРМАТ А3

САПР КиевЗНИИЭП
МОЛОДЦОВА
ОПЕРАТОР СИСТЕМЫ
ИНВ.№ ПОДЛ. | ПОДПИСЬ И ДАТА | ВЗАМ. ИНВ.№

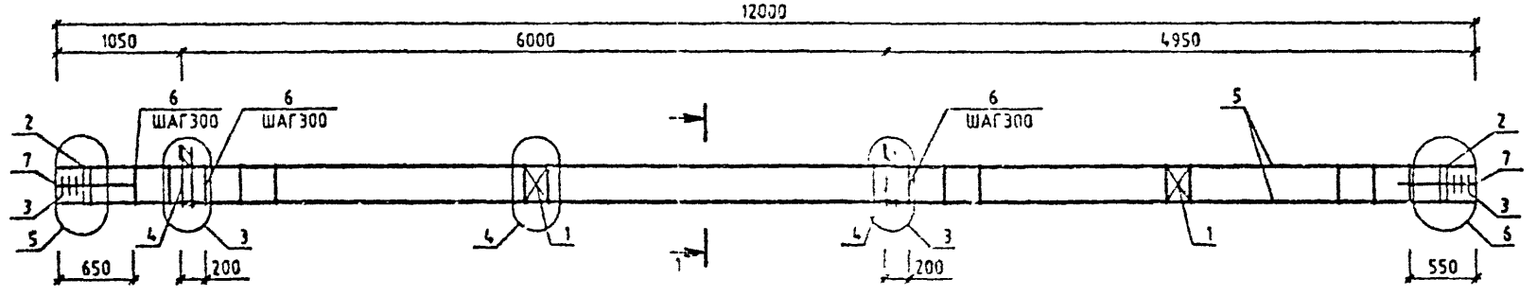

МАРКА	ПОЗ.	МАРКА АРМАТУРНОГО ИЗДЕЛИЯ	КОЛ. ШТ.	МАССА, КГ		ОБОЗНАЧЕНИЕ ДОКУМЕНТА 1.020-1/87
				1 ШТ.	ВСЕГО	
КП-37	1	С-2	2	1.1	2.19	2-11 К01
	2	СКА-1	4	2.15	8.62	2-11 К02
	3	СКА-2	6	1.43	8.57	2-11 К03
	4	МН-7	2	12.95	25.91	2-11 К07
	5	Ø20 А-II L=12000	4	29.59	118.38	БЧ
	6	ХМ-1	37	0.31	11.42	2-11 К11
	7	Ø6 А-I L=650	8	0.14	1.15	БЧ
				ИТОГО:	176.23	

УЗЛЫ СМ. 1.020-1/87.2-10 У
ТЕХНИЧЕСКИЕ ТРЕБОВАНИЯ СМ. 1.020-1/87.2-10 ТТ
АРМАТУРА КЛАССОВ А-II, А-I ПО ГОСТ 5781-82

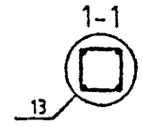

Вх.32842 л.42

НАЧ.ОТД.			
Н.КОНТР.			
ГИП			
ПРОВЕРИЛ			
РАЗРАБ.			


1.020-1/87.2-10 К036

КАРКАС ПРОСТРАНСТВЕННЫЙ КП-37

СТАДИЯ	ЛИСТ	ЛИСТОВ
Р		1


КиевЗНИИЭП

ФОРМАТ А3

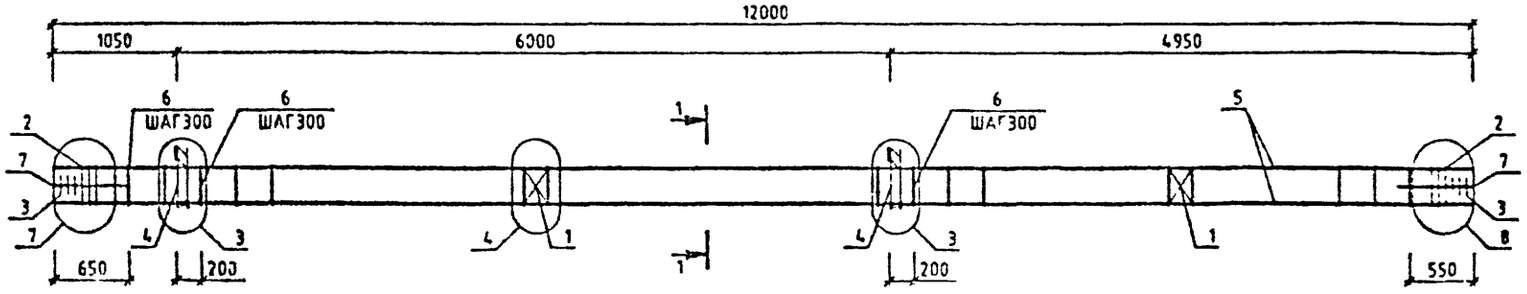

МАРКА	ПОЗ	МАРКА АРМАТУРНОГО ИЗДЕЛИЯ	КОЛ. ШТ.	МАССА, КГ		ОБОЗНАЧЕНИЕ ДОКУМЕНТА 1.020-1/87.
				1 ШТ.	ВСЕГО	
КП-38	1	С-2	2	1.1	2.19	2-11 К01
	2	СКА-3	6	3.37	20.2	2-11 К02
	3	СКА-4	6	2.23	13.39	2-11 К03
	4	МН-7	2	12.95	25.91	2-11 К07
	5	⌀25 А-Ш L=12000	4	46.24	184.96	БЧ
	6	ХМ-2	37	0.56	20.88	2-11 К11
	7	⌀6 А-I L=650	8	0.14	1.15	БЧ
				ИТОГО:	260.68	

УЗЛЫ СМ. 1.020-1/87.2-10 У
ТЕХНИЧЕСКИЕ ТРЕБОВАНИЯ СМ. 1.020-1/87.2-10 ТТ
АРМАТУРА КЛАССОВ А-Ш, А-I ПО ГОСТ 5781-82

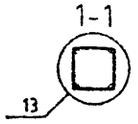


Вх. 32842 л. 43

				1.020-1/87.2-10 К037		
НАЧ.ОТД.	ГОРБУНОВ			КАРКАС ПРОСТРАНСТВЕННЫЙ КП-38 СБОРОЧНЫЙ ЧЕРТЕЖ	СТАДИЯ	ЛИСТ	ЛИСТОВ
Н.КОНТР.	СИТНИК				Р		1
ГИП	СИТНИК				КиевЗНИИЭП		
ПРОВЕРИЛ	ЛУКАШ						
РАЗРАБ.	ПОПОВА						

ФОРМАТ А3

САПР КиевЗНИИЭП
ОПЕРАТОР СИСТЕМЫ
ПОПОВА

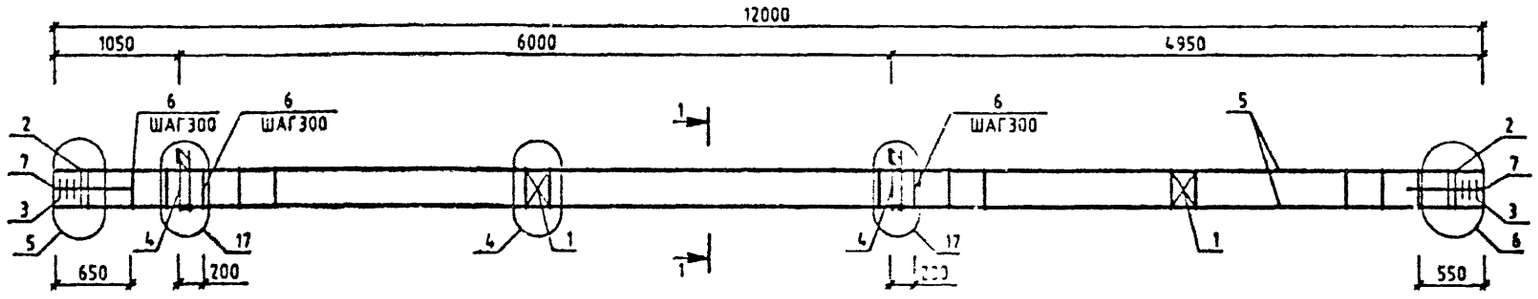

МАРКА	ПОЗ.	МАРКА АРМАТУРНОГО ИЗДЕЛИЯ	КОЛ. ШТ.	МАССА, КГ		ОБОЗНАЧЕНИЕ ДОКУМЕНТА 1.020-1/87
				1 ШТ.	ВСЕГО	
КП-39	1	С-2	2	1.1	2.19	2-11 К01
	2	СКА-1	4	2.15	8.52	2-11 К02
	3	СКА-2	6	1.43	8.57	2-11 К03
	4	МН-11	2	25.23	50.47	2-11 К09
	5	Ø20 А-Ш L=12000	4	29.59	118.38	БЧ
	6	ХМ-1	37	0.31	11.42	2-11 К11
	7	Ø8 А-I L=650	8	0.14	1.15	БЧ
				ИТОГО: 200.8		

1-1

13

УЗЛЫ СМ. 1.020-1/87.2-10 У
ТЕХНИЧЕСКИЕ ТРЕБОВАНИЯ СМ 1.020-1/87.2-10 ТТ
АРМАТУРА КЛАССОВ А-Ш, А-I ПО ГОСТ 5781-82

Вх. 32842 л. 44

1.020-1/87.2-10 К038

КАРКАС ПРОСТРАНСТВЕННЫЙ КП-39

СТАДИЯ	ЛИСТ	ЛИСТОВ
Р		1


КиевЗНИИЭП

НАЧ.ОТД.
Н.КОНТР.
ГИП
ПРОВЕРИЛ
РАЗРАБ.

САПР. КиевЗНИИЭП
ОПЕРАТОР СИСТЕМЫ МОЛОДЦОВА

ИНВ.№ ПОДЛ. | ПОДПИСЬ И ДАТА | ВЗАМ. ИНВ.№


ФОРМАТ А3

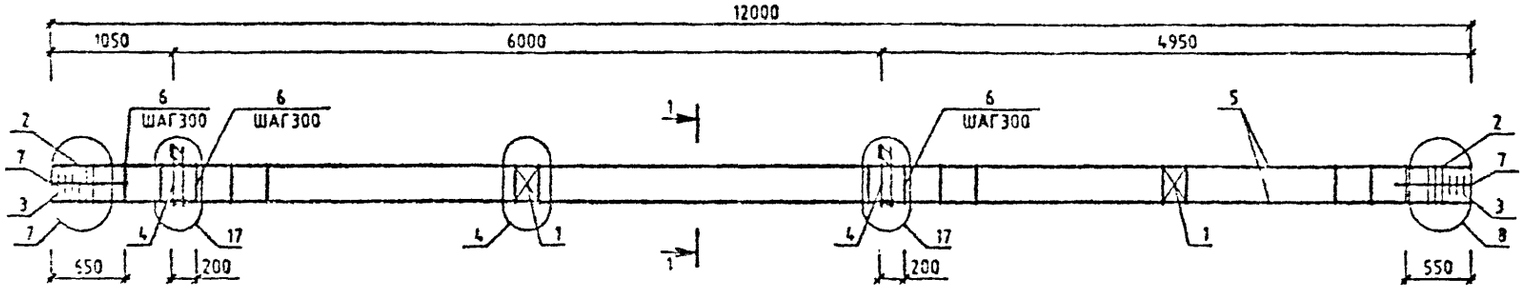

МАРКА		МАРКА АРМАТУРНОГО ИЗДЕЛИЯ	КОЛ. ШТ.	МАССА, КГ		ОБОЗНАЧЕНИЕ ДОКУМЕНТА 1.020-1/87.
				1 ШТ.	ВСЕГО	
КП-40	1	С-2	2	1.1	2.19	2-11 К01
	2	А-3	6	3.37	20.2	2-11 К02
	3	А-4	6	2.23	13.39	2-11 К03
	4	МН-11	2	25.23	50.47	2-11 К09
	5	9 А-Ш L=12000	4	46.24	184.96	БЧ
	6	-2	37	0.56	20.88	2-11 К11
	7	А-I L=650	8	0.14	1.15	БЧ
				ИТОГО: 293.25		

МАРКА	ПОЗ.	МАРКА АРМАТУРНОГО ИЗДЕЛИЯ	КОЛ. ШТ.	МАССА, КГ		ОБОЗНАЧЕНИЕ ДОКУМЕНТА 1.020-1/87
				1 ШТ.	ВСЕГО	
КП-41	1	С-2	2	1.1	2.19	2-11 К01
	2	СКА-3	6	3.37	20.2	2-11 К02
	3	СКА-4	6	2.23	13.39	2-11 К03
	4	МН-11	2	25.23	50.47	2-11 К09
	5	928 А-Ш L=12000	4	58	232.02	БЧ
	6	ХМ-2	37	0.56	20.88	2-11 К11
	7	96 А-I L=650	8	0.14	1.15	БЧ
				ИТОГО: 340.3		

УЗЛЫ СМ. 1.020-1/87.2-10 Ч
ТЕХНИЧЕСКИЕ ТРЕБОВАНИЯ СМ. 1.020-1/87.2-10 ТТ
АРМАТУРА КЛАССОВ А-Ш, А-I ПО ГОСТ 5781-82

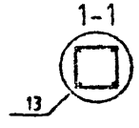


Вх. 32842 л.45

НАЧОТД			1.020-1/87.2-10 К039
Н.КОНТР			
ГИП			КАРКАС ПРОСТРАНСТВЕННЫЙ КП-40,КП-41 СБОРОЧНЫЙ ЧЕРТЕЖ
ПРОВЕРИЛ			
РАЗРАБ.			

СТАДИЯ	ЛИСТ	ЛИСТОВ
Р		1

КиевЗНИИЭП


ФОРМАТ А3

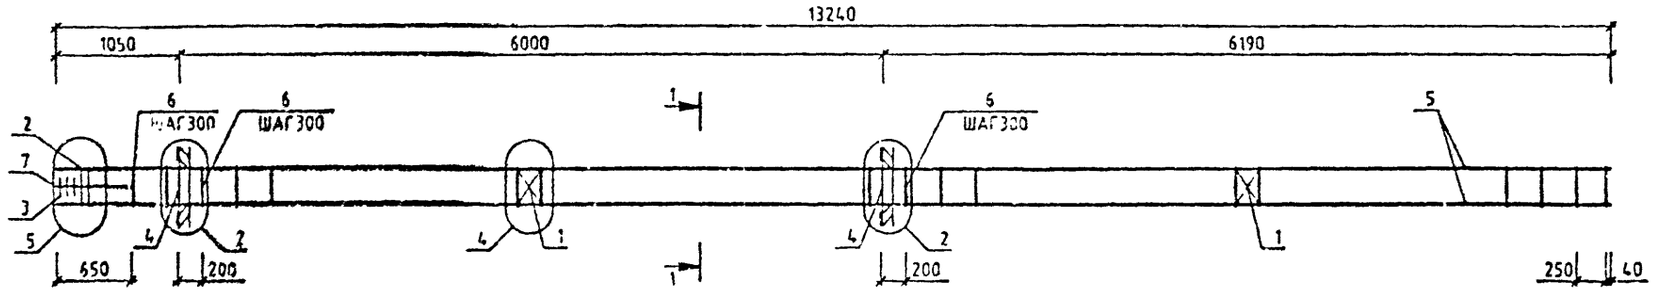

МАРКА	ПОЗ.	МАРКА АРМАТУРНОГО ИЗДЕЛИЯ	КОЛ. ШТ.	МАССА, КГ		ОБОЗНАЧЕНИЕ ДОКУМЕНТА 1.020-1/87.
				1 ШТ.	ВСЕГО	
КП-42	1	С-2	2	1.1	2.19	2-11 К01
	2	СКА-1	2	2.15	4.31	2-11 К02
	3	СКА-2	3	1.43	4.29	2-11 К03
	4	МН-8	2	19.78	39.57	2-11 К08
	5	⌀20 А-Ⅱ L=13240	4	32.65	130.61	БЧ
	6	ХМ-1	43	0.31	13.27	2-11 К11
	7	⌀6 А-I L=650	4	0.14	0.56	БЧ
				ИТОГО: 194.8		

УЗЛЫ СМ. 1.020-1/87.2-10 У
ТЕХНИЧЕСКИЕ ТРЕБОВАНИЯ СМ. 1.020-1/87.2-10 ТТ
АРМАТУРА КЛАССОВ А-Ш А-I ПО ГОСТ 5781-82

1-1

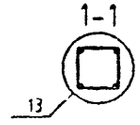

Вх. 32842 л.46

НАЧОТД	ГОРОДОВ		
Н.КОНТР	СИТНИК		
ГИП	СИТНИК		
ПРОВЕРИЛ	ЛУКАШЕВ		
РАЗРАБ.	МОЛОДЦОВА		

1.020-1/87.2-10 К040


КАРКАС ПРОСТРАНСТВЕННЫЙ КП-42

СТАДИЯ	ЛИСТ	ЛИСТОВ
Р		1

КиевЗНИИЭП


САПР КиевЗНИИЭП
ОПЕРАТОР СИСТЕМЫ МОЛОДЦОВА

ФОРМАТ А3

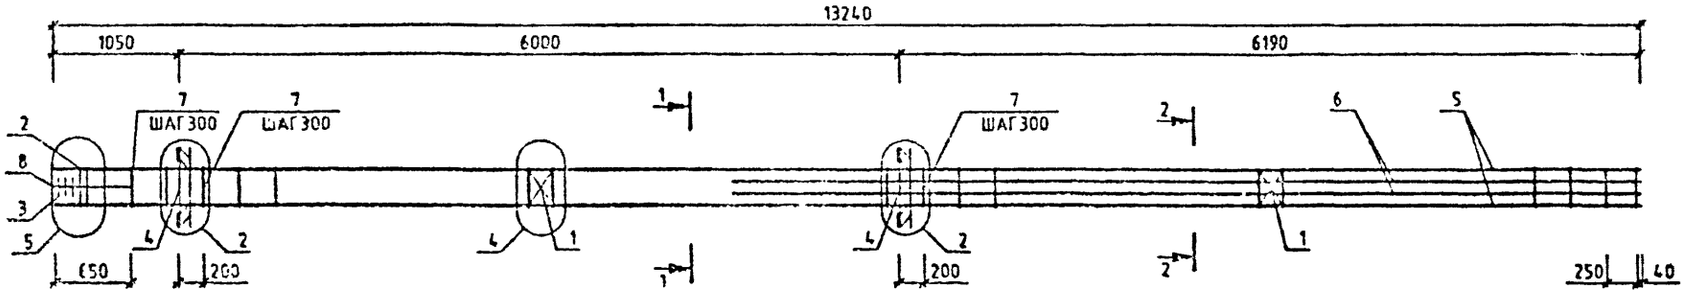

МАРКА	ПОЗ.	МАРКА АРМАТУРНОГО ИЗДЕЛИЯ	КОЛ. ШТ.	МАССА, КГ		ОБОЗНАЧЕНИЕ ДОКУМЕНТА 1.020-1/87.
				1 ШТ.	ВСЕГО	
КП-43	1	С-2	2	1.1	2.19	2-11 К01
	2	СКА-1	2	2.15	4.31	2-11 К02
	3	СКА-2	3	1.43	4.29	2-11 К03
	4	МН-8	2	19.78	39.57	2-11 К08
	5	Ø20 А-Ж L=13240	4	32.65	130.61	БЧ
	6	Ø20 А-Ж L=7590	4	18.72	74.87	БЧ
	7	ХМ-1	45	0.31	13.27	2-11 К11
	8	Ø6 А-I L=650	4	0.14	0.56	БЧ
				ИТОГО 268.86		

УЗЛЫ СМ. 1.020-1/87.2-10 У
ТЕХНИЧЕСКИЕ ТРЕБОВАНИЯ СМ. 1.020-1/87.2-10 ТТ
АРМАТУРА КЛАССОВ А-Ш, А-I ПО ГОСТ 5781-82

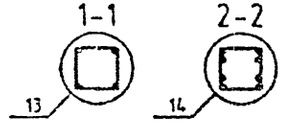


Вх. 32842 л. 47

				1.020-1/87.2-10 К041	
Н.КОНТР				КАРКАС ПРОСТРАНСТВЕННЫЙ КП-43 СБОРОЧНЫЙ ЧЕРТЕЖ	СТАДИЯ: Р; ЛИСТ: ; ЛИСТОВ: 1
ГИП					КиевЗНИИЭП
ПРОВЕРИЛ					
РАЗРАБ.					


ФОРМАТ А3

САПР КиевЗНИИЭП
ОПЕРАТОР СИСТЕМЫ
МОЛОДЦОВА

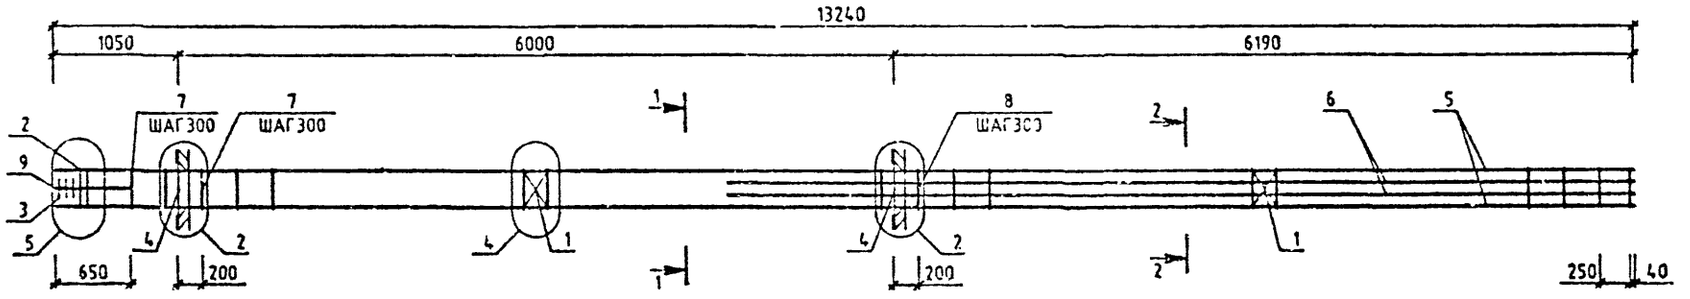

МАРКА	ПОЗ.	МАРКА АРМАТУРНОГО ИЗДЕЛИЯ	КОЛ. ШТ.	МАССА, КГ		ОБОЗНАЧЕНИЕ ДОКУМЕНТА 1.020-1/87
				1 ШТ.	ВСЕГО	
КП-44	1	С-2	2	1.1	2.19	2-11 К01
	2	СКА-1	2	2.15	4.31	2-11 К02
	3	СКА-2	3	1.43	4.29	2-11 К03
	4	МН-8	2	19.78	39.57	2-11 К08
	5	Ø20 А-Ш L=13240	4	32.65	130.61	5Ч
	6	Ø28 А-Ш L=7590	4	36.69	146.75	5Ч
	7	ХМ-1	17	0.31	5.24	2-11 К11
	8	ХМ-2	26	0.56	14.67	2-11 К11
	9	Ø6 А-I L=650	4	0.14	0.59	5Ч
				ИТОГО: 348.2		

УЗЛЫ СМ. 1.020-1/87 2-10 У
ТЕХНИЧЕСКИЕ ТРЕБОВАНИЯ СМ. 1.020-1/87.2-10 ТТ
АРМАТУРА КЛАССОВ А-Ш, А-I ПО ГОСТ 5781-82

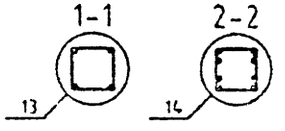

Вх. 32842 л. 48

НАЧ.ОТД.	ГОРОХОВ		
Н.КОНТР.	СИТНИК		
ГИП	СИТНИК		
ПРОВЕРИЛ	ЛУКАШЕК		
РАЗРАБ.	ГОРОХОВ		


1.020-1/87.2-10 К042

КАРК ПРОСТРАНСТВЕННЫЙ КП-44

СТАДИЯ	ЛИСТ	ЛИСТОВ
Р		1


КиевЗНИИЭП

ИНВ.№ ПОДЛ. | ПОДПИСЬ И ДАТА | ВЗАМ. ИНВ.№

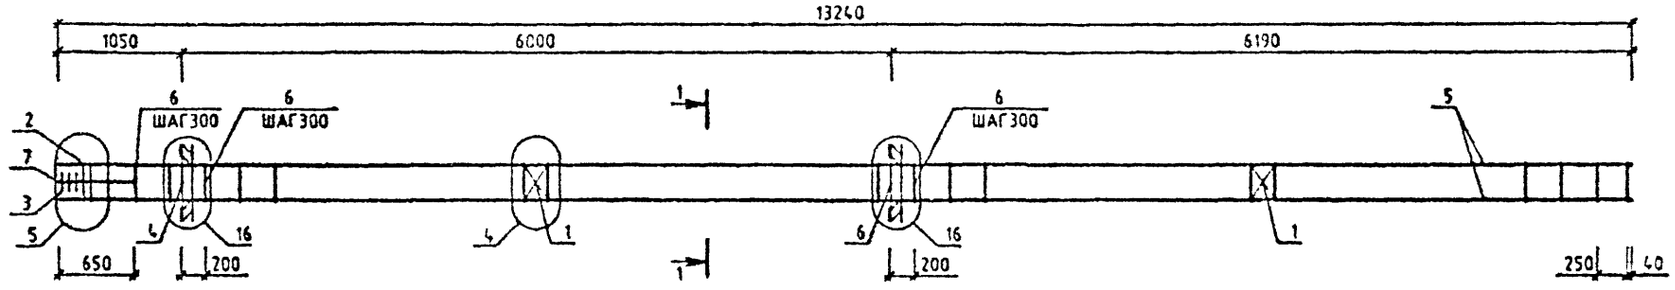

МАРКА	ПОЗ.	МАРКА АРМАТУРНОГО ИЗДЕЛИЯ	КОЛ. ШТ.	МАССА, КГ		ОБОЗНАЧЕНИЕ ДОКУМЕНТА 1.020-1/87
				1 ШТ.	ВСЕГО	
КП-45	1	С-2	2	1.1	2.19	2-11 К01
	2	СКА-1	2	2.15	4.31	2-11 К02
	3	СКА-2	3	1.43	4.29	2-11 К03
	4	МН-12	2	34.9	69.8	2-11 К10
	5	⌀20 А-Ш L=13240	4	32.65	130.61	БЧ
	6	ХМ-1	43	0.31	13.27	2-11 К11
	7	⌀8 А-I L=650	4	0.14	0.58	БЧ
				ИТОГО:	225.04	

УЗЛЫ СМ. 1.020-1/87.2-10 У
ТЕХНИЧЕСКИЕ ТРЕБОВАНИЯ СМ. 1.020-1/87.2-10 ТТ
АРМАТУРА КЛАССОВ А-Ш, А-I ПО ГОСТ 5781-82

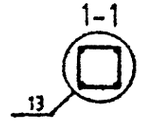

Вх. 32842 л.49

НАЧ.ОТД.	ГОРОХОВ		
Н.КОНТР.	СИТНИК		
ГИП	СИТНИК		
ПРОВЕРИЛ	ЛУКАШУК		
РАЗРАБ.	МОЛОДЦОВА		

1.020-1/87.2-10 К043


КАРКАС ПРОСТРАНСТВЕННЫЙ КП-45 СБОРОЧНЫЙ ЧЕРТЕЖ

СТАДИЯ	ЛИСТ	ЛИСТОВ
Р		1

КиевЗНИИЭП


САПР КиевЗНИИЭП
МОЛОДЦОВА
ОПЕРАТОР СИСТЕМЫ
ВЗАМ. ИНВ №
ПОДПИСЬ И ДАТА
ИНВ № ПОДЛ

ФОРМАТ А3

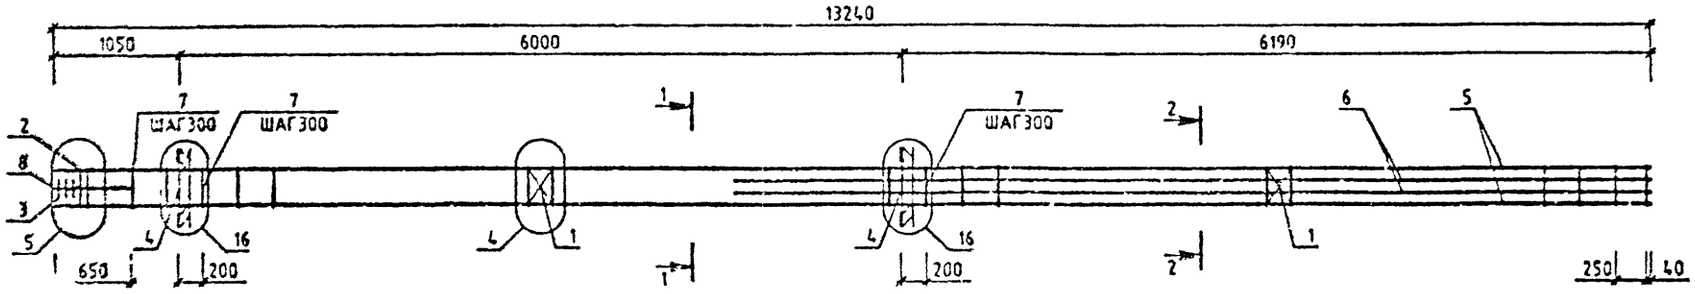

МАРКА	ПОЗ.	МАРКА АРМАТУРНОГО ИЗДЕЛИЯ	КОЛ. ШТ.	МАССА, КГ		ОБОЗНАЧЕНИЕ ДОКУМЕНТА 1.020-1/87.
				1 ШТ.	ВСЕГО	
КП-46	1	С-2	2	1.1	2.19	2-11 К01
	2	СКА-1	2	2.15	4.31	2-11 К02
	3	СКА-2	3	1.43	4.29	2-11 К03
	4	МН-12	2	34.9	69.8	2-11 К10
	5	Ø20 А-Ш L=13240	4	32.65	130.61	БЧ
	6	Ø20 А-Ш L=7590	4	18.72	74.87	БЧ
	7	КМ-1	43	0.31	13.27	2-11 К11
	8	Ø8 А-I L=650	4	0.14	0.56	БЧ
				ИТОГО: 293.91		

УЗЛЫ СМ. 1.020-1/87.2-10 У
ТЕХНИЧЕСКИЕ ТРЕБОВАНИЯ СМ. 1.020-1/87.2-10 ТТ
АРМАТУРА КЛАССОВ А-Ш, А-I ПО ГОСТ 5781-82

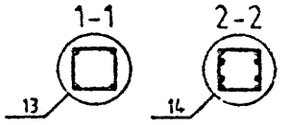

Вх. 32842 л. 50


				1.020-1/87.2-10 К044
НАЧОТД.	ГОРОХОВ			КАРКАС ПРОСТРАНСТ. КП-46 СБОРОЧНЫЙ ЧЕРТЕЖ
Н.КОНТР.	СИТНИК			
ГИП	СИТНИК			
ПРОВЕРИЛ	ЧЕБАЕВ			
РАЗРАБ.	МОЛОДЦОВА			

СТАДИЯ	ЛИСТ	ЛИСТОВ
Р		1

КиевЗНИИЭП


ФОРМАТ А3

САПР КиевЗНИИЭП
ОПЕРАТОР СИСТЕМЫ Молодцова
ПОДПИСЬ И ДАТА
ИНВ. № ПОДЛ.

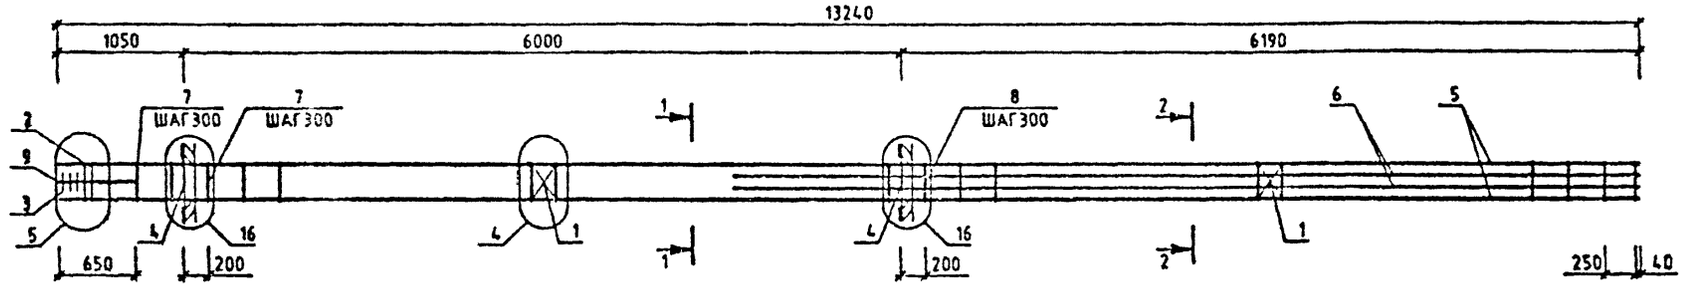

МАРКА	ПОЗ.	МАРКА АРМАТУРНОГО ИЗДЕЛИЯ	КОЛ. ШТ.	МАССА, КГ		ОБОЗНАЧЕНИЕ ДОКУМЕНТА 1.020-1/87.
				1 ШТ.	ВСЕГО	
КП-47	1	С-2	2	1.1	2.19	2-11 К01
	2	СКА-1	2	2.15	4.31	2-11 К02
	3	СКА-2	3	1.43	4.29	2-11 К03
	4	МН-12	2	34.9	69.8	2-11 К10
	5	Ø20 А-Ш L=13240	4	32.65	130.61	БЧ
	6	Ø28 А-Ш L=7590	4	36.69	146.75	БЧ
	7	ХМ-1	17	0.31	5.24	2-11 К11
	8	ХМ-2	26	0.56	14.67	2-11 К11
	9	Ø6 А-I L=650	4	0.14	0.58	БЧ
				ИТОГО: 378.44		

УЗЛЫ СМ. 1.020-1/87.2-10 У
ТЕХНИЧЕСКИЕ ТРЕБОВАНИЯ СМ. 1.020-1/87.2
АРМАТУРА КЛАССОВ А-Ш, А-I ПО ГОСТ 578

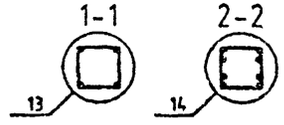

Вх. 32842 л.51

НАЧ.ОТД.	ГОРОХОВ		
Н.КОНТР.	СИТНИК		
ГИП	СИТНИК		
ПРОВЕРИЛ	ЛУКАШУК		
РАЗРАБ.	МОЛОДЦОВА		


1.020-1/87.2-10 К045

КАРКАС ПРОСТРАНСТВЕННЫЙ КП-47 СБОРОЧНЫЙ ЧЕРТЕЖ

СТАДИЯ	ЛИСТ	ЛИСТОВ
Р		1


КиевЗНИИЭП

ФОРМАТ А3

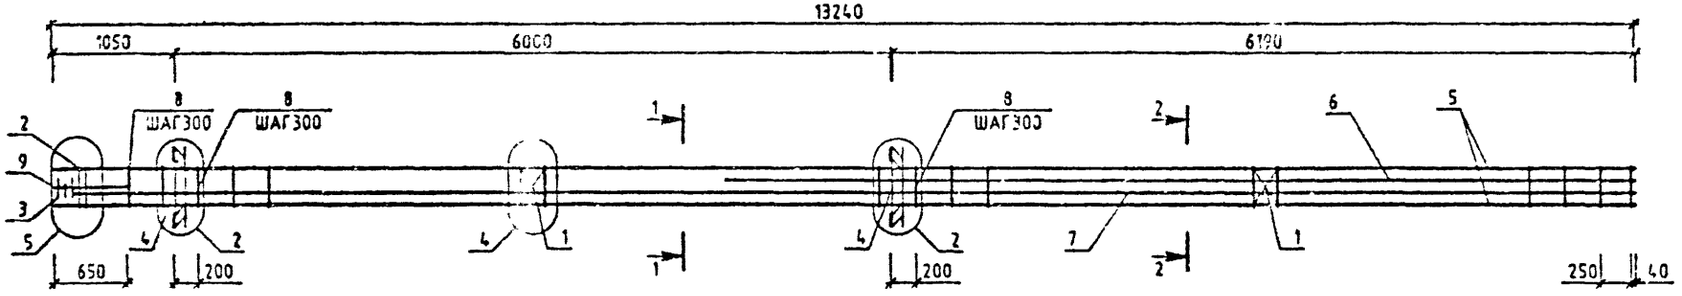

МАРКА	ПОЗ.	МАРКА АРМАТУРНОГО ИЗДЕЛИЯ	КОЛ. ШТ.	МАССА 1 ШТ.	МАССА ВСЕГО	ОБОЗНАЧЕНИЕ ДОКУМЕНТА 1.020-1/87.
КП-48	1	С-2	2	1.1	9	2-11 К01
	2	СКА-3	4	3.37	47	2-11 К02
	3	СКА-4	3	2.23		2-11 К03
	4	МН-12	2	34.9	8	2-11 К10
	5	Ø36 А-Ⅳ L=13240	4	32.65	0.61	6Ч
	6	Ø32 А-Ⅳ L=13080	2	82.58	5.16	6Ч
	7	Ø32 А-Ⅳ L=7590	2	47.92	84	6Ч
	8	ХМ-2	43	0.56	26	2-11 К11
	9	Ø6 А-I L=650	4	0.14	58	6Ч
				ИТОГО:	3.6	
КП-49	1	С-2	2	1.1	19	2-11 К01
	2	СКА-3	4	3.37	47	2-11 К02
	3	СКА-4	3	2.23	7	2-11 К03
	4	МН-12	2	34.9	.8	2-11 К10
	5	Ø32 А-Ⅳ L=13240	4	83.59	34.35	6Ч
	6	Ø36 А-Ⅳ L=13080	2	104.51	09.03	6Ч
	7	Ø32 А-Ⅳ L=7590	2	60.65	21.28	6Ч
	8	ХМ-3	43	0.91	38.97	2-11 К11
	9	Ø6 А-I L=650	4	0.14	0.58	6Ч
				ИТОГО:	796.38	

МАРКА	ПОЗ.	МАРКА АРМАТУРНОГО ИЗДЕЛИЯ	КОЛ. ШТ.	МАССА, КГ 1 ШТ.	МАССА, КГ ВСЕГО	ОБОЗНАЧЕНИЕ ДОКУМЕНТА 1.020-1/87
КП-50	1	С-2	2	1.1	2.19	2-11 К01
	2	СКА-3	4	3.37	13.47	2-11 К02
	3	СКА-4	3	2.23	6.7	2-11 К03
	4	МН-12	2	34.9	69.8	2-11 К10
	5	Ø36 А-Ⅳ L=13240	4	105.79	423.17	6Ч
	6	Ø36 А-Ⅳ L=13080	2	104.51	209.03	6Ч
	7	Ø36 А-Ⅳ L=7590	2	60.65	121.29	6Ч
	8	ХМ-3	43	0.91	38.97	2-11 К11
	9	Ø6 А-I L=650	4	0.14	0.58	6Ч
				ИТОГО:	885.19	

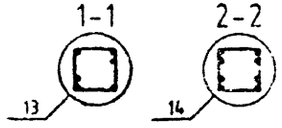

НАЧОТД	ГОРОХОВ	
Н.КОНТР.	СИТНИК	
ГИП	СИТНИК	
ПРОВЕРИЛ	ЛУКАЛУК	
РАЗРАБ.	МОЛОДЦОВА	

1.020-1/87.2-10 К046

КАРКАС ПРОСТРАНСТВЕННЫЙ КП-48 - КП-50

СТАДИЯ	ЛИСТ	ЛИСТОВ
Р		1

КиевЗНИИЭП

ФОРМАТ А3

САПР КиевЗНИИЭП


ОПЕРАТОР СИСТЕМЫ МОЛОДЦОВА

ПОДПИСЬ И ДАТА

ВЗАМ. ИНВ. №

ИНВ. № ПОДЛ.


САПР КиевЗНИИЭП
ОПЕРАТОР СИСТЕМЫ
МОЛОДЦОВА

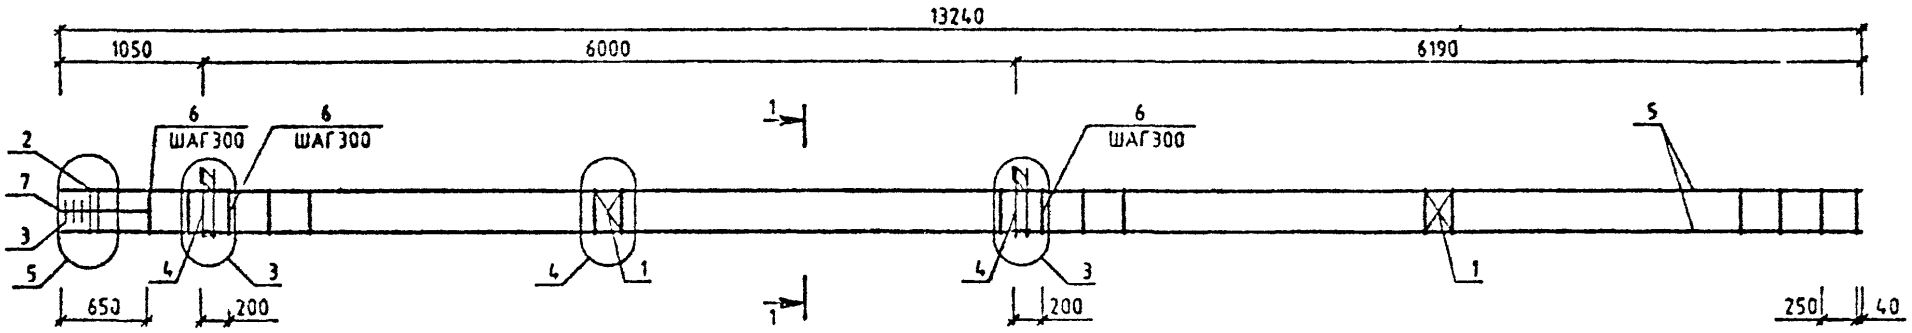

МАРКА	ПОЗ.	МАРКА АРМАТУРНОГО ИЗДЕЛИЯ	КОЛ. ШТ.	МАССА, КГ		ОБОЗНАЧЕНИЕ ДОКУМЕНТА 1.020-1/87
				1 ШТ.	ВСЕГО	
КП-51	1	С-2	2	1.1	2.19	2-11 К01
	2	СКА-1	2	2.15	4.31	2-11 К02
	3	СКА-2	3	1.43	4.29	2-11 К03
	4	МН-7	2	12.95	25.91	2-11 К07
	5	Ø20 А-Ш L=13240	4	32.65	130.61	БЧ
	6	ХМ-1	43	0.31	13.27	2-11 К11
	7	Ø6 А-I L=650	4	0.14	0.58	БЧ
				ИТОГО: 181.15		

УЗЛЫ СМ. 1.020-1/87.2-10 У
ТЕХНИЧЕСКИЕ ТРЕБОВАНИЯ СМ. 1.020-1/87.2-10 ТТ
АРМАТУРА КЛАССОВ А-Ш, А-I ПО ГОСТ 5781-82

1-1

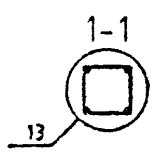

Вх. 32842 л. 53

НАЧ.ОТД.	ГОРОХОВ	
Н.КОНТР.	СИТНИК	
ГИП	СИТНИК	
ПРОВЕРИЛ	ЛУКАШУК	
РАЗРАБ.	МОЛОДЦОВА	

1.020-1/87.2-10 К047

КАРКАС ПРОСТРАНСТВЕННЫЙ КП-51 СБОРОЧНЫЙ ЧЕРТЕЖ


СТАДИЯ	ЛИСТ	ЛИСТОВ
Р		1

КиевЗНИИЭП

ФОРМАТ А3

ПОДПИСЬ И ДАТА
ИНВ. № ПОДЛ.

САПР КиевЗНИИЭП
ОПЕРАТОР СИСТЕМЫ
МОЛОДЦОВА

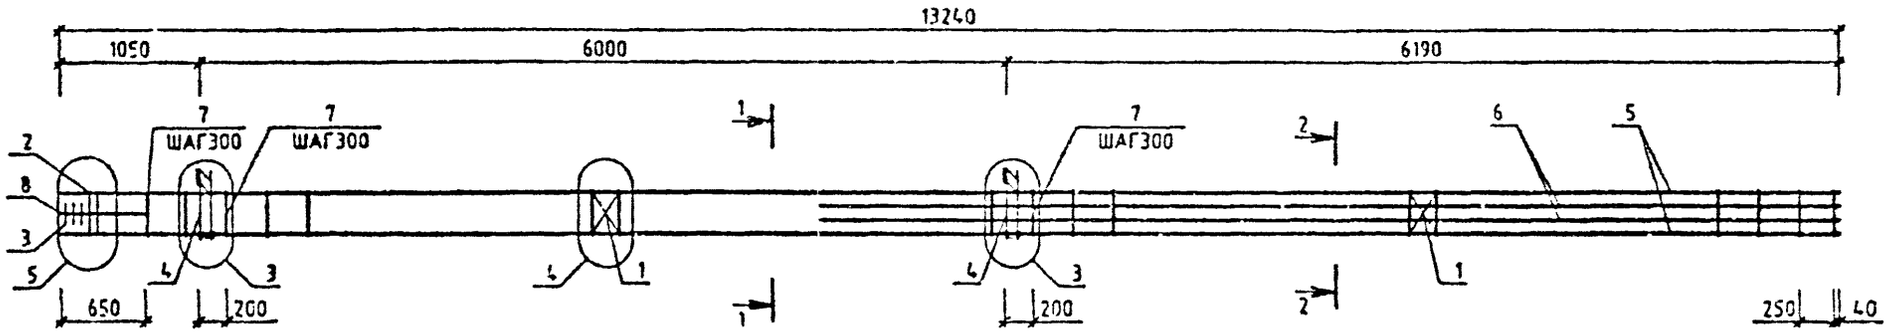

МАРКА	ПОЗ	МАРКА АРМАТУРНОГО ИЗДЕЛИЯ	КОЛ. ШТ.	МАССА, КГ		ОБОЗНАЧЕНИЕ ДОКУМЕНТА 1.020-1/87
				1 ШТ.	ВСЕГО	
КП-52	1	С-2	2	1.1	2.19	2-11 К01
	2	СКА-3	2	3.37	6.73	2-11 К02
	3	СКА-4	3	2.23	6.7	2-11 К03
	4	МН-7	2	12.95	25.91	2-11 К07
	5	⌀22 А-Ш L=13240	4	39.51	158.03	БЧ
	6	⌀22 А-Ш L=7590	4	22.65	90.6	БЧ
	7	ХМ-1	43	0.31	13.27	2-11 К11
	8	⌀6 А-I L=650	4	0.14	0.58	БЧ
				ИТОГО: 304.00		

УЗЛЫ СМ. 1.020-1/87.2-10 У
ТЕХНИЧЕСКИЕ ТРЕБОВАНИЯ СМ 1.020-1/87.2-10 ТТ
АРМАТУРА КЛАССОВ А-Ш, А-I ПО ГОСТ 5781-82

Вх. 32842 л. 54

1.020-1/87.2-10 К048

НАЧ.ОТД.	ГОРОХОВ		
Н.КОНТР.	СИТНИК		
ГИП	СИТНИК		
ПРОВЕРИЛ	ЛУКАШУК		
РАЗРАБ.	МОЛОДЦОВА		


ПРОСТРАНСТВЕННЫЙ КП-52

СТАДИЯ	ЛИСТ	ЛИСТОВ
Р		1

КиевЗНИИЭП


ФОРМАТ А3

САПР КиевЗНИИЭП
МОЛОДЦОВА
ОПЕРАТОР СИСТЕМЫ
ПОДПИСЬ И ДАТА
ИНВ.№ ПОДЛ.

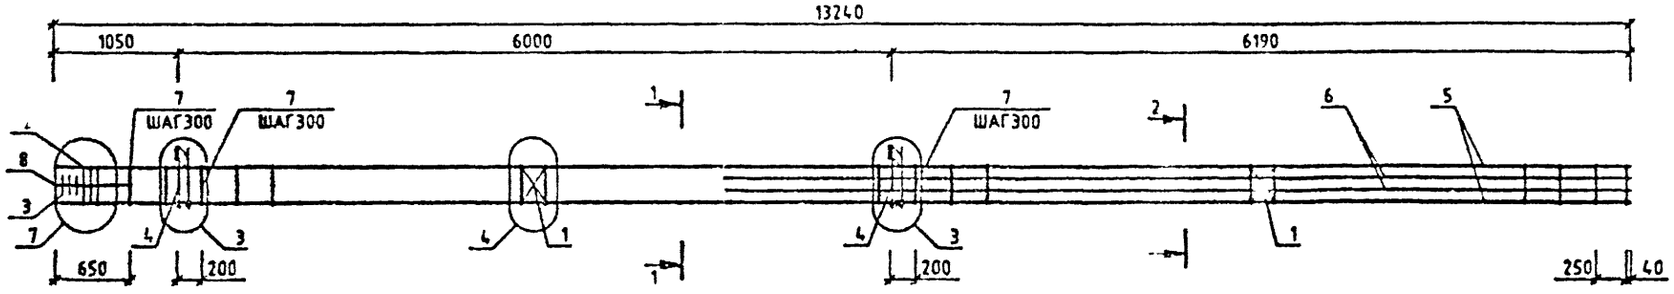

МАРКА	ПОЗ	МАРКА АРМАТУРНОГО ИЗДЕЛИЯ	КОЛ. ШТ.	МАССА, КГ		ОБОЗНАЧЕНИЕ ДОКУМЕНТА 1.020-1 7
				1 ШТ.	ВСЕГО	
КП-53	1	С-2	2	1.1	2.19	2-11 КС
	2	СКА-3	3	3.37	10.1	2-11 КС
	3	СКА-4	3	2.23	6.7	2-11 КС
	4	КН-7	2	12.95	25.91	2-11 К
	5	Ø28 А-Ш L=13240	4	64	255.99	ГЧ
	6	Ø25 А-Ш L=7590	4	29.25	116.99	ГЧ
	7	ХН-2	43	0.56	24.26	2-11 К
	8	Ø6 А-I L=650	4	0.14	0.58	ГЧ
				ИТОГО: 442.71		

УЗЛЫ СМ. 1.020-1/87.2-10 У
ТЕХНИЧЕСКИЕ ТРЕБОВАНИЯ СМ. 1.020-1/87.2-10 ТТ
АРМАТУРА КЛАССОВ А-Ш, А-I ПО ГОСТ 5781-82

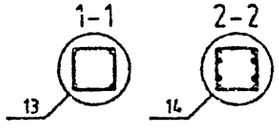

Вх. 32842 л.55

НАЧ.ОТД.		
Н.КОНТР.		
ГИП		
ПРОВЕРИЛ		
РАЗРАБ.		

1.020-1/87.2-10 К049


КАРКАС ПРОСТРАНСТВЕННЫЙ КП-53 СБОРОЧНЫЙ ЧЕРТЕЖ

СТАДИЯ	ЛИСТ	ЛИСТОВ
Р		1

КиевЗНИИЭП


ФОРМАТ А3

САПР КиевЗНИИЭП
ОПЕРАТОР СИСТЕМЫ
МОЛОДЦОВА

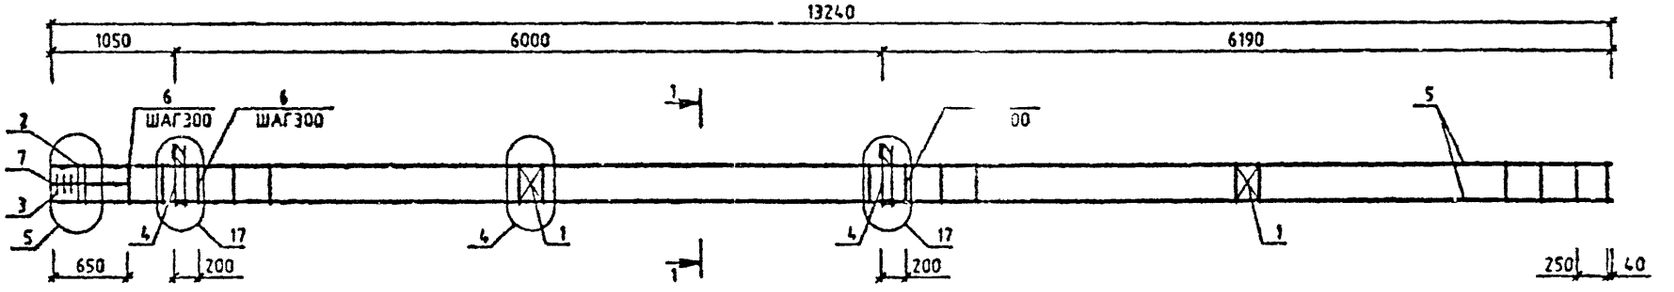

МАРКА	ПОЗ.	МАРКА АРМАТУРНОГО ИЗДЕЛИЯ	КОЛ. ШТ.	МАССА, КГ		ОБОЗНАЧЕНИЕ ДОКУМЕНТА 020-1/87.
				1 ШТ.	ВСЕГО	
КП-54	1	С-2	2	1.1	2.19	2-11 К01
	2	СКА-1	2	2.15	4.31	2-11 К02
	3	СКА-2	3	1.43	4.29	2-11 К03
	4	МН-11	2	25.23	50.47	2-11 К09
	5	Ø20 А-Ш L=13240	4	32.65	130.61	ГОСТ
	6	ХМ-1	43	0.31	13.27	2-11 К11
	7	Ø6 А-I L=650	4	0.14	0.58	ГОСТ
				ИТОГО:	205.71	

УЗЛЫ СМ. 1.020-1/87.2-10 У
ТЕХНИЧЕСКИЕ ТРЕБОВАНИЯ СМ. 1.020-1/87.2-10 ТТ
АРМАТУРА КЛАССОВ А-Ш, А-I ПО ГОСТ 5781-82

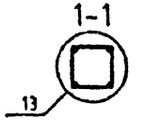

Вх. 32842 л. 56

НАЧ.ОТД.	ГОРОХОВ		
Н.КОНТР.	СИТНИК		
ГИП	СИТНИК		
ПРОВЕРИЛ	ЧУДЕЦКИЙ		


1.020-1/87.2-10 К050

КАРКАС ПРОСТРАНСТВЕННЫЙ КП-54 СБОРОЧНЫЙ ЧЕРТЕЖ

СТАДИЯ	ЛИСТ	ЛИСТОВ
Р		1


КиевЗНИИЭП

ФОРМАТ А3

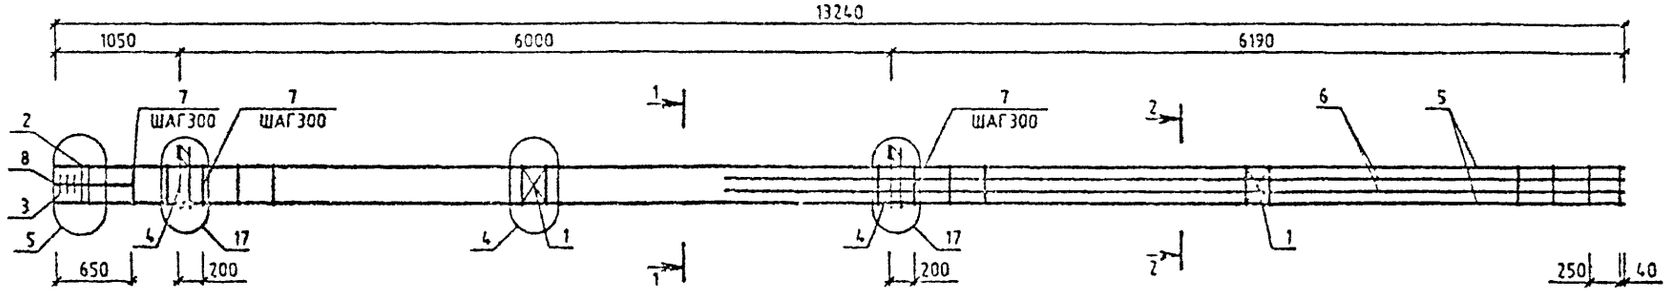

МАРКА	ПОЗ.	МАРКА АРМАТУРНОГО ИЗДЕЛИЯ	КОЛ. ШТ.	МАССА, КГ		ОБОЗНАЧЕНИЕ ДОКУМЕНТА 1.020-1/87.
				1 ШТ.	ВСЕГО	
КП-55	1	С-2	2	1.1	2.19	2-11 К01
	2	СКА-3	2	3.37	6.73	2-11 К02
	3	СКА-4	3	2.23	6.7	2-11 К03
	4	МН-11	2	25.23	50.47	2-11 К09
	5	Ø22 А-Ш L=13240	4	39.51	158.03	БЧ
	6	Ø22 А-Ш L=7590	4	22.65	90.6	БЧ
	7	ХМ-1	43	0.31	13.27	2-11 К11
	8	Ø8 А-I L=650	4	0.14	0.53	БЧ
				ИТОГО: [illegible].37		


УЗЛЫ СМ 1.020-1/87.2-10 У
ТЕХНИЧЕСКИЕ ТРЕБОВАНИЯ СМ. 1.020-1/87.2-10 ТТ
АРМАТУРА КЛАССОВ А-Ш, А-I ПО ГОСТ 5781-82

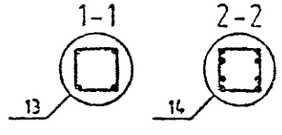

Вх. 32842 л. 57


			1.020-1/87.2-10 К051
НАЧОТД	ГОРОХОВ		КАРКАС ПРОСТРАНСТВЕННЫЙ КП-55 СБОРОЧНЫЙ ЧЕРТЕЖ
НКОНТР	СИТНИК		СТАДИЯ: Р; ЛИСТ: 1
ГИП	СИТНИК		КиевЗНИИЭП
ПРОПОРИЛ	[illegible]		
РАЗРАБ	[illegible]		

ФОРМАТ А3

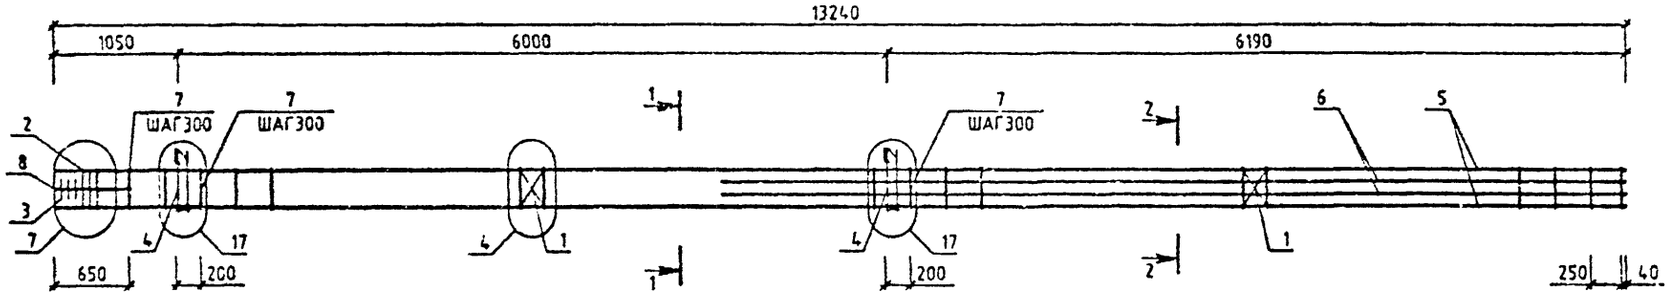

МАРКА	ПОЗ.	МАРКА АРМАТУРНОГО ИЗДЕЛИЯ	КОЛ. ШТ.	МАССА, КГ		ОБОЗНАЧЕНИЕ ДОКУМЕНТА 1.020-1/87.
				1 ШТ.	ВСЕГО	
КП-56	1	С-2	2	1.1	2.19	2-11 К01
	2	СКА-3	3	3.37	10.1	2-11 К02
	3	СКА-4	3	2.23	6.7	2-11 К03
	4	МН-11	2	25.23	50.47	2-11 К09
	5	Ø28 А-Ш L=13240	4	64	255.99	ГЧ
	6	Ø25 А-Ш L=7590	4	29.25	116.99	ГЧ
	7	ХМ-2	43	0.56	24.26	2-11 К11
	8	Ø6 А-I L=850	4	0.14	0.58	ГЧ
				ИТОГО: 467.28		

УЗЛЫ СМ. 1020-1/87.2-10 У
ТЕХНИЧЕСКИЕ ТРЕБОВАНИЯ СМ. 1020-1/87.2-10 ТТ
АРМАТУРА КЛАССОВ А-Ш, А-I ПО ГОСТ 5781-82

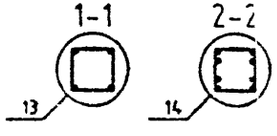

Вх. 3284 л. 54

НАЧ.ОТД	ГОРОХОВ		
Н.КОНТР	СИТНИК		
ГИП	СИТНИК		
ПРОВЕРИЛ	[illegible]		
РАЗРАБ.	МОЛОДЦОВА		

1.020-1/87.2-10 К052

КАРКАС ПРОСТРАНСТВЕННЫЙ КП-56 СБОРОЧНЫЙ ЧЕРТЕЖ

СТАДИЯ	ЛИСТ	ЛИСТОВ
Р		1


КиевЗНИИЭП

ФОРМАТ А3

САПР КиевЗНИИЭП | ОПЕРАТОР СИСТЕМЫ | МОЛОДЦОВА

ИНВ.№ ПОДЛ. | ПОДПИСЬ И ДАТА | ВЗАМ. ИНВ.№


САПР КиевЗНИИЭП
ОПЕРАТОР СИСТЕМЫ МОЛОДЦОВА
ИНВ.№ ПОДЛ. | ПОДПИСЬ И ДАТА | ВЗАМ. ИНВ.№

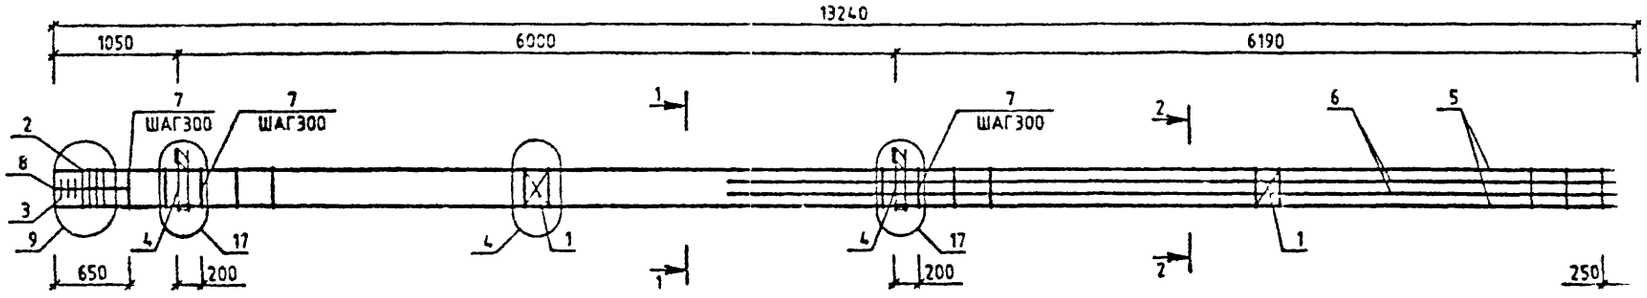

МАРКА	ПОЗ.	МАРКА АРМАТУРНОГО ИЗДЕЛИЯ	КОЛ. ШТ.	МАССА, КГ		ОБОЗНАЧЕНИЕ ДОКУМЕНТА 1.020-1/87.
				1 ШТ.	ВСЕГО	
КП-57	1	С-2	2	1.1	2.19	2-11 К01
	2	СКА-3	4	3.37	13.47	2-11 К02
	3	СКА-4	3	2.23	6.7	2-11 К03
	4	МН-11	2	25.23	50.47	2-11 К09
	5	⌀32 А-Ш L=13240	4	83.59	334.35	БЧ
	6	⌀20 А-Ш L=7590	4	18.72	74.87	БЧ
	7	ХМ-2	43	0.56	24.26	2-11 К11
	8	⌀6 А-I L=650	4	0.14	0.58	БЧ
				ИТОГО: 506.89		

МАРКА	ПОЗ.	МАРКА АРМАТУРНОГО ИЗДЕЛИЯ	КОЛ. ШТ.	МАССА, КГ		ОБОЗНАЧЕНИЕ ДОКУМЕНТА 1.020-1/87
				1 ШТ.	ВСЕГО	
КП-58	1	С-2	2	1.1	2.19	2-11 К01
	2	СКА-3	4	3.37	13.47	2-11 К02
	3	СКА-4	3	2.23	6.7	2-11 К03
	4	МН-11	2	25.23	50.47	2-11 К09
	5	⌀36 А-Ш L=13240	4	105.79	423.17	БЧ
	6	⌀25 А-Ш L=7590	4	29.25	116.99	БЧ
	7	ХМ-2	43	0.56	24.26	2-11 К11
	8	⌀6 А-I L=650	4	0.14	0.58	БЧ
				ИТОГО: 637.82		

УЗЛЫ СМ. 1020-1/87.2-10 У
ТЕХНИЧЕСКИЕ ТРЕБОВАНИЯ СМ. 1020-1/87.2-10 ТТ
АРМАТУРА КЛАССОВ А-Ш, А-I ПО ГОСТ 5781-82

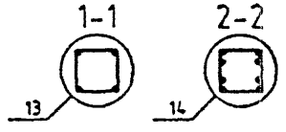

Вх. 32842 л. 59

НАЧ.ОТД	ГОРОХОВ		
Н.КОНТР.	СИТНИК		
ГИП	СИТНИК		
ПРОВЕРИЛ	ЛУКАШУК		
РАЗРАБ.	МОЛОДЦОВА		

1.020-1/87.2-10 К053


КАРКАС ПРОСТРАНСТВЕННЫЙ КП-57 КП-58 СБОРОЧНЫЙ ЧЕРТЕЖ

СТАДИЯ	ЛИСТ	ЛИСТ.
Р		1

КиевЗНИИЭП


ФОРМАТ А3

САПР КиевЗНИИЭП
ОПЕРАТОР СИСТЕМЫ
МОЛОДЦОВА

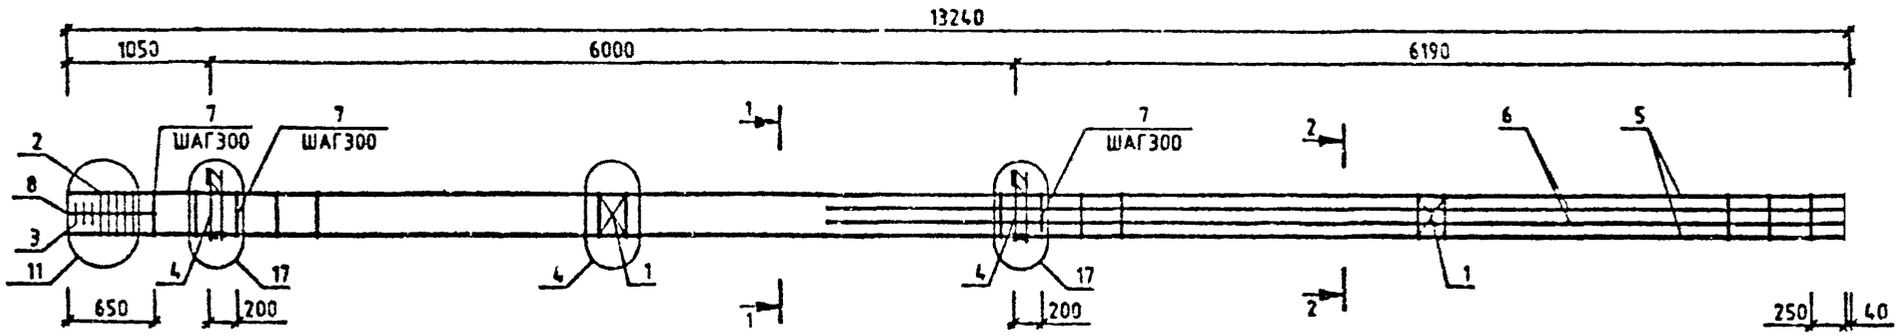

МАРКА	ПОЗ.	МАРКА АРМАТУРНОГО ИЗДЕЛИЯ	КОЛ. ШТ.	МАССА, КГ		ОБОЗНАЧЕНИЕ ДОКУМЕНТА 1.020-1/87.
				1 ШТ.	ВСЕГО	
КП-59	1	С-2	2	1.1	2.19	2-11 К01
	2	СКА-3	5	3.37	16.83	2-11 К02
	3	СКА-4	3	2.23	6.7	2-11 К03
	4	МН-11	2	25.23	50.47	2-11 К09
	5	⌀40 А-Ш L=13240	4	130.61	522.43	БЧ
	6	⌀40 А-Ш L=7590	4	74.87	299.49	БЧ
	7	ХМ-3	43	0.91	38.97	2-11 К11
	8	⌀6 А-I L=850	4	0.14	0.56	БЧ
				ИТОГО: 937.56		

УЗЛЫ СМ. 1.020-1/87.2-10 У
ТЕХНИЧЕСКИЕ ТРЕБОВАНИЯ СМ. 1.020-1/87.2-10 ТТ
АРМАТУРА КЛАССОВ А-Ш, А-I ПО ГОСТ 5781-82

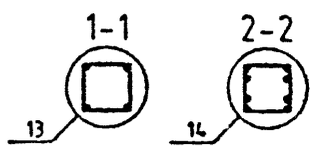

Вх. 32842 л.60

НАЧ.ОТД	ГОРОХОВ		
Н.КОНТР.	СИТНИК		
ГИП	СИТНИК		
ПРОВЕРИЛ	ЛУКАШУК		
РАЗРАБ.	МОЛОДЦОВА		

1.020-1/87.2-10 К054


КАРКАС ПРОСТРАНСТВЕННЫЙ КП-59 СБОРОЧНЫЙ ЧЕРТЕЖ

СТАДИЯ	ЛИСТ	ЛИСТОВ
Р		1

КиевЗНИИЭП


ФОРМАТ А3

ИНВ.№ ПОДЛ. | ПОДПИСЬ И ДАТА | ВЗАМ. ИНВ.№

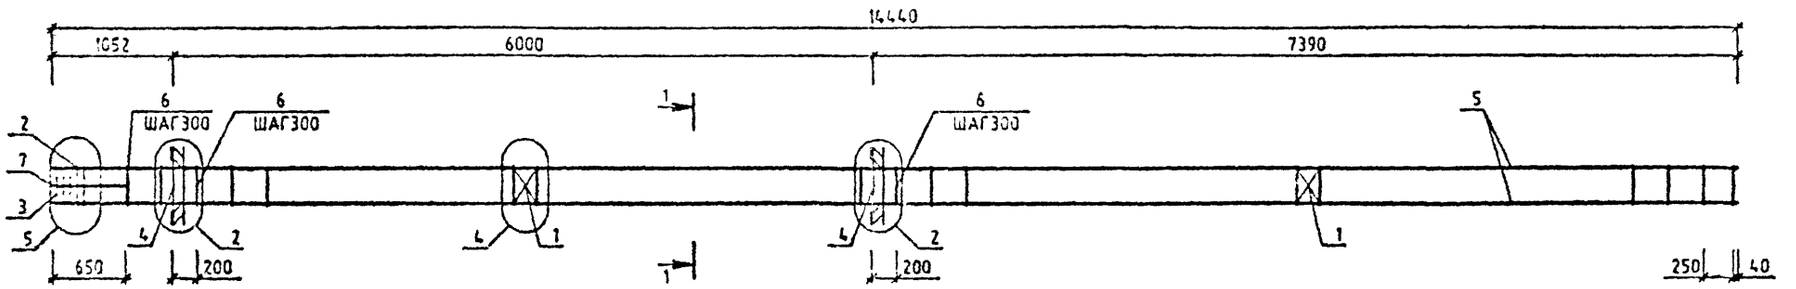

МАРКА	ПОЗ.	МАРКА АРМАТУРНОГО ИЗДЕЛИЯ	КОЛ. ШТ.	МАССА, КГ		ОБОЗНАЧЕНИЕ ДОКУМЕНТА 1.020-1/87.
				1 ШТ.	ВСЕГО	
КП-60	1	С-2	2	1.1	2.19	2-11 К01
	2	СКА-1	2	2.15	4.31	2-11 К02
	3	СКА-2	3	1.43	4.29	2-11 К03
	4	МН-8	2	19.78	39.57	2-11 К08
	5	⌀20 А-Ш L=14440	4	35.61	142.44	БЧ
	6	ХМ-1	42	0.31	14.5	2-11 К11
	7	⌀6 А-I L=650	4	0.14	0.58	БЧ
				ИТОГО:	207.88	

УЗЛЫ СМ. 1.020-1/87.2-10 У
ТЕХНИЧЕСКИЕ ТРЕБОВАНИЯ СМ. 1.020-1/87.2-10 ТТ
АРМАТУРА КЛАССОВ А-Ш, А-I ПО ГОСТ 5781-82

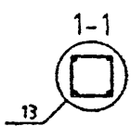

Вх. 32842 л.61

1.020-1/87.2-10 К055

НАЧОТД	ГОРОХОВ		
НКОНТР	СИТНИК		
ГИП	СИТНИК		
ПРОВЕРИЛ	[illegible]		
РАЗРАБ	[illegible]		


КАРКАС ПРОСТРАНСТВЕННЫЙ КП-60 СБОРОЧНЫЙ ЧЕРТЕЖ

СТАДИЯ	ЛИСТ	ЛИСТОВ
Р		1

КиевЗНИИЭП


ФОРМАТ А3

МОЛОДЦОВА
ОПЕРАТОР СИСТЕМЫ
САПР КиевЗНИИЭП

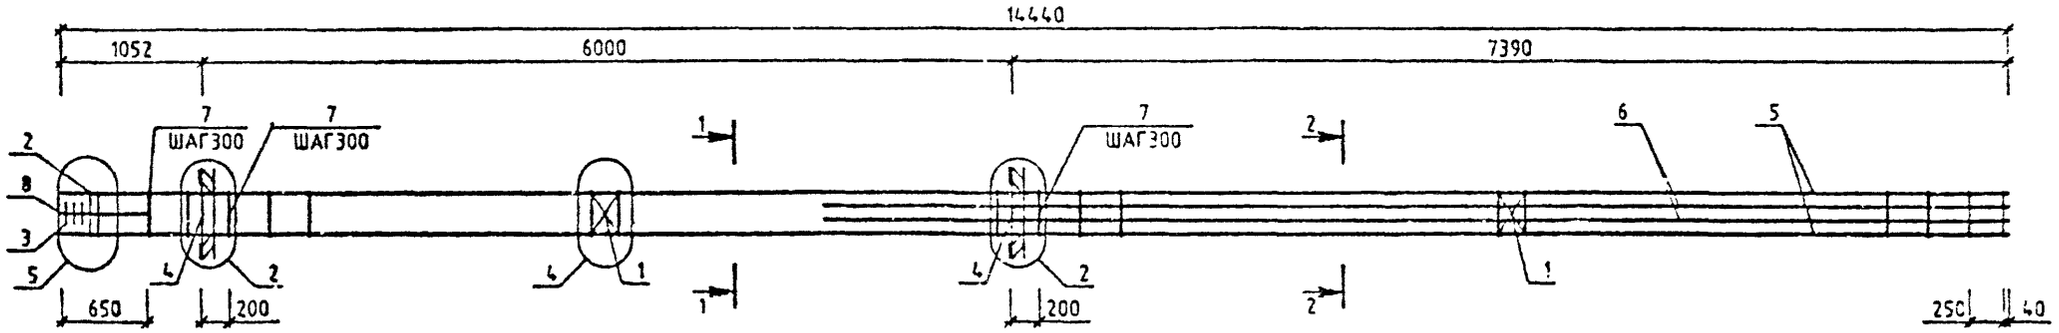

МАРКА	ПОЗ.	МАРКА АРМАТУРНОГО ИЗДЕЛИЯ	КОЛ. ШТ.	МАССА, КГ		ОБОЗНАЧЕНИЕ ДОКУМЕНТА 1.020-1/87
				1 ШТ.	ВСЕГО	
КП-61	1	С-2	2	1.1	2.19	2-11 К01
	2	СКА-3	2	3.37	6.73	2-11 К02
	3	СКА-4	3	2.23	6.7	2-11 К03
	4	МН-8	2	19.78	39.57	2-11 К08
	5	⌀22 А-Ш L=14440	4	43.09	172.36	64
	6	⌀22 А-Ш L=8790	4	26.23	104.92	64
	7	ХМ-1	47	0.31	14.5	2-11 К11
	8	⌀8 А-I L=650	4	0.14	0.56	64
				ИТОГО: 347.54		

УЗЛЫ СМ. 1.020-1/87.2-10 У
ТЕХНИЧЕСКИЕ ТРЕБОВАНИЯ СМ. 1.020-1/87.2-10 ТТ
АРМАТУРА КЛАССОВ А-Ш, А-I ПО ГОСТ 5781-82

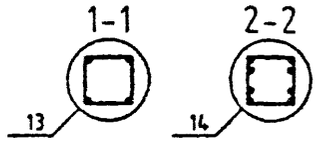

Вх. 32842 л. 62

1.020-1/87.2-10 К056

НАЧ.ОТД.	ГОРОХОВ		
Н.КОНТР.	СИТНИК		
ГИП	СИТНИК		
ПРОВЕРИЛ	ЛЫКАШЕВ		
РАЗРАБ.	[illegible] ОДЦОВА		

КАРКАС ПРОСТРАНСТВЕННЫЙ КП-61 СБОРОЧНЫЙ ЧЕРТЕЖ


СТАДИЯ	ЛИСТ	ЛИСТОВ
Р		1

КиевЗНИИЭП

ВЗАМ. ИНВ. №
ПОДПИСЬ И ДАТА
ИНВ. № ПОДЛ.


ФОРМАТ А3

САПР КиевЗНИИЭП
ОПЕРАТОР СИСТЕМЫ МОЛОДЦОВА
ПОДПИСЬ И ДАТА
ИНВ.№ ПОДЛ.

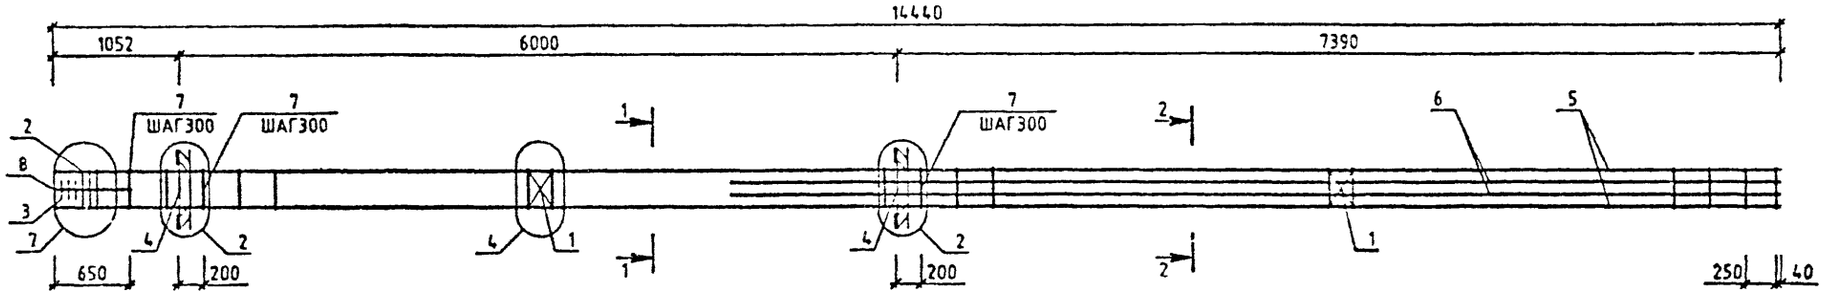

МАРКА	ПОЗ.	МАРКА АРМАТУРНОГО ИЗДЕЛИЯ	КОЛ. ШТ.	МАССА, КГ		ОБОЗНАЧЕНИЕ ДОКУМЕНТА 1.020-1/87.
				1 ШТ.	ВСЕГО	
КП-62	1	С-2	2	1.1	2.19	2-11 К01
	2	СКА-3	3	3.37	10.1	2-11 К02
	3	СКА-4	3	2.23	6.7	2-11 К03
	4	МН-8	2	19.78	39.57	2-11 К08
	5	Ф28 А-Ш L=14440	4	69.8	279.19	БЧ
	6	Ф22 А-Ш L=8790	4	26.23	104.92	БЧ
	7	ХМ-2	47	0.56	26.52	2-11 К11
	8	Ф6 А-I L=650	4	0.14	0.56	БЧ
				ИТОГО:	469.76	

УЗЛЫ СМ. 1.020-1/87.2-10 У
ТЕХНИЧЕСКИЕ ТРЕБОВАНИЯ СМ. 1.020-1/87.2-10 ТТ
АРМАТУРА КЛАССОВ А-Ш, А-I ПО ГОСТ 5781-82

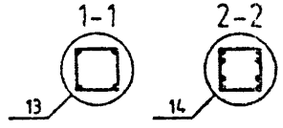

Вх. 32842 л.63

НАЧ.ОТД	ГОРОХОВ		
Н.КОНТР.	СИТНИК		
ГИП	СИТНИК		
ПРОВЕРИЛ	ЛУКАШЕК		
РАЗРАБ.	МОЛОДЦОВА		


1.020-1/87.2-10 К057

КАРКАС ПРОСТРАНСТВЕННЫЙ КП-62 СБОРОЧНЫЙ ЧЕРТЕЖ

СТАДИЯ	ЛИСТ	ЛИСТОВ
Р		1


КиевЗНИИЭП

ФОРМАТ А3

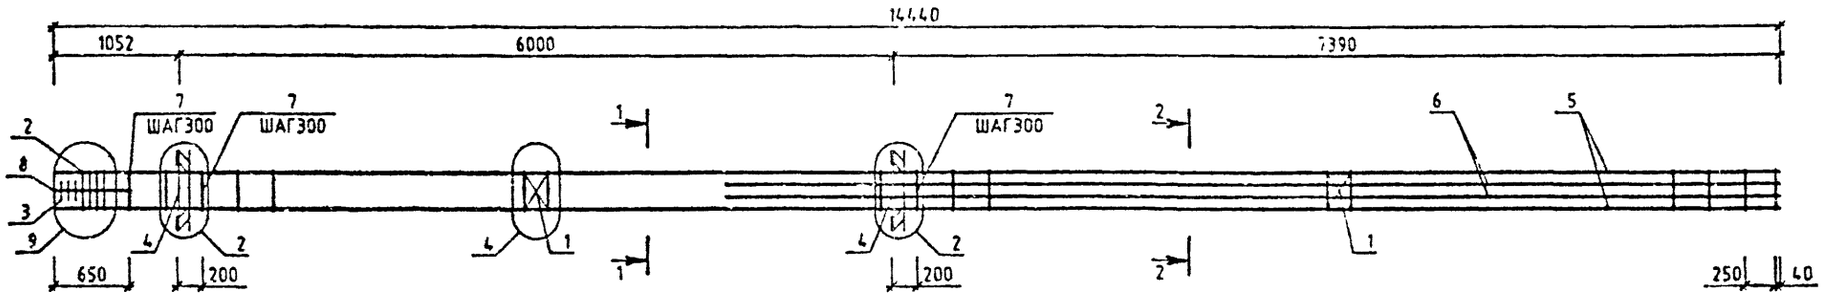

МАРКА	ПОЗ.	МАРКА АРМАТУРНОГО ИЗДЕЛИЯ	КОЛ ШТ	МАССА, КГ		ОБОЗНАЧЕНИЕ ДОКУМЕНТА 1.020-1/87.
				1 ШТ.	ВСЕГО	
КП-63	1	С-2	2	1.1	2.19	2-11 К01
	2	СКА-3	4	3.37	13.47	2-11 К02
	3	СКА-4	3	2.23	6.7	2-11 К03
	4	МН-8	2	19.78	39.57	2-11 К08
	5	⌀32 А-Ш L=14440	4	91.16	364.66	БЧ
	6	⌀20 А-Ш L=8790	4	21.68	86.71	БЧ
	7	ХМ-2	47	0.56	26.52	2-11 К11
	8	⌀6 А-I L=650	4	0.14	0.58	БЧ
				ИТОГО:	540.39	

УЗЛЫ СМ 1.020-1/87.2-10 У
ТЕХНИЧЕСКИЕ ТРЕБОВАНИЯ СМ. 1.020-1/87.2-10 ТТ
АРМАТУРА КЛАССОВ А-Ш, А-I ПО ГОСТ 5781-82

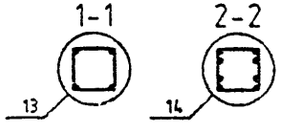

Вх. 32842 л.64

			1.020-1/87.2-10 К058
НАЧ. ОТД.	ГОРОХОВ		КАРКАС ПРОСТРАНСТВЕННЫЙ КП-63 СБОРОЧНЫЙ ЧЕРТЕЖ
Н.КОНТР.	СИТНИК		
ГИП	СИТНИК		
ПРОВЕРИЛ	ЛУКАШУК		
РАЗРАБ.	МОЛОДЦОВА		


СТАДИЯ	ЛИСТ	ЛИСТОВ
Р		1

КиевЗНИИЭП

САПР КиевЗНИИЭП
ОПЕРАТОР СИСТЕМЫ
МОЛОДЦОВА


ПОДПИСЬ И ДАТА
ВЗАМ. ИНВ.№
ИНВ.№ ПОДЛ.

ФОРМАТ А3

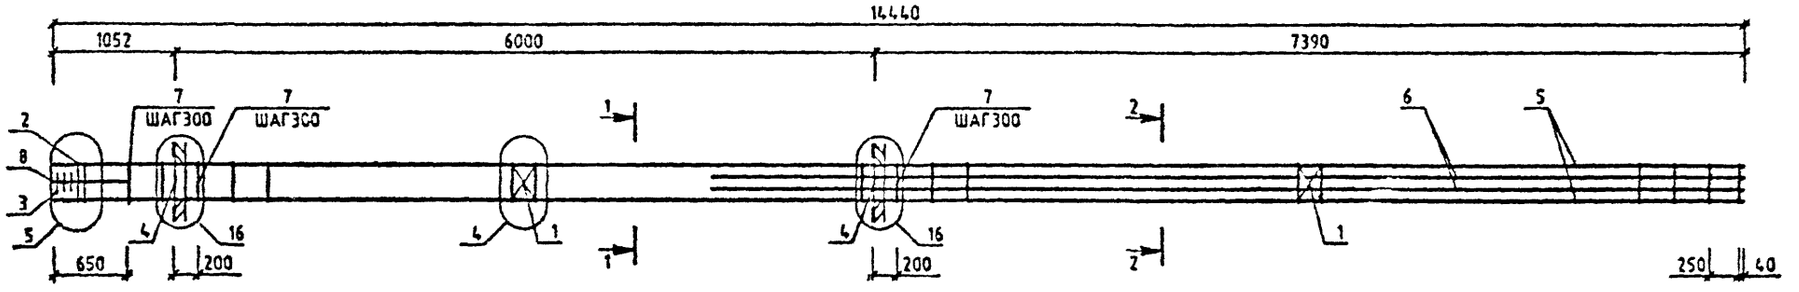

МАРКА	ПОЗ.	МАРКА АРМАТУРНОГО ИЗДЕЛИЯ	КОЛ. ШТ.	МАССА, КГ		ОБОЗНАЧЕНИЕ ДОКУМЕНТА 1.020-1/87.
				1 ШТ.	ВСЕГО	
КП-64	1	С-2	2	1.1	2.19	2-11 К01
	2	СКА-3	2	3.37	6.73	2-11 К02
	3	СКА-4	3	2.23	6.7	2-11 К03
	4	МН-12	2	34.9	69.8	2-11 К10
	5	Ø22 А-Ш L=14440	4	43.09	172.36	БЧ
	6	Ø22 А-Ш L=8790	4	26.23	104.92	БЧ
	7	ХМ-1	47	0.31	14.5	2-11 К11
	8	Ø6 А-I L=650	4	0.14	0.58	БЧ
				ИТОГО:	377.78	

УЗЛЫ СМ. 1.020-1/87.2-10 У
ТЕХНИЧЕСКИЕ ТРЕБОВАНИЯ СМ. 1.020-1/87.2-10 ТТ
АРМАТУРА КЛАССОВ А-Ш, А-I ПО ГОСТ 5781-82

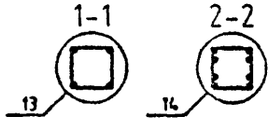

Вх. 32842 л.65

НАЧ.ОТД.	ГОРОХОВ		
Н.КОНТР.	СИТНИК		
ГИП	СИТНИК		
ПРОВЕРИЛ	ЛЬКАШУК		
РАЗРАБ.	МОЛОТЦОВА		

1.020-1/87.2-10 К059

КАРКАС ПРОСТРАНСТВЕННЫЙ КП-64 СБОРОЧНЫЙ ЧЕРТЕЖ


СТАДИЯ	ЛИСТ	ЛИСТОВ
Р		1

КиевЗНИИЭП

САПР КиевЗНИИЭП | ОПЕРАТОР СИСТЕМЫ | МОЛОТЦОВА


ИНВ.№ ПОДЛ. | ВЗАМ. ИНВ.№ | ПОДПИСЬ И ДАТА

ФОРМАТ А3

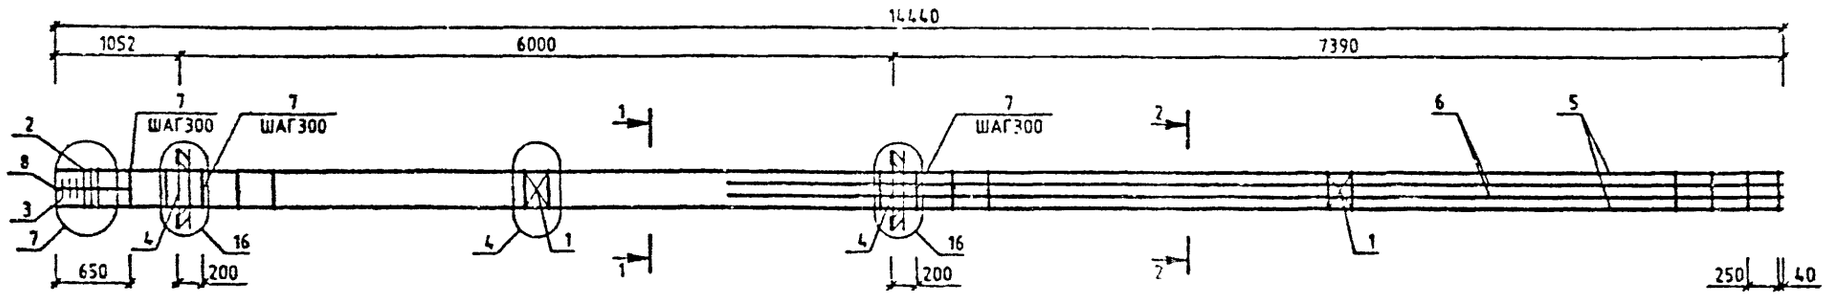

МАРКА	ПОЗ.	МАРКА АРМАТУРНОГО ИЗДЕЛИЯ	КОЛ. ШТ.	МАССА, КГ		ОБОЗНАЧЕНИЕ ДОКУМЕНТА 1.020-1/87.
				1 ШТ.	ВСЕГО	
КП-65	1	С-2	2	1.1	2.19	2-11 К01
	2	СКА-3	3	3.37	10.1	2-11 К02
	3	СКА-4	3	2.23	6.7	2-11 К03
	4	МН-12	2	34.9	69.8	2-11 К10
	5	ф28 А-Ш L=14440	4	69.8	279.19	БЧ
	6	ф22 А-Ш L=8790	4	26.23	104.92	БЧ
	7	ХМ-2	47	0.56	26.52	2-11 К11
	8	ф6 А-I L=650	4	0.14	0.58	БЧ
				ИТОГО: 500.0		

УЗЛЫ СМ. 1.020-1/87.2-10 У
ТЕХНИЧЕСКИЕ ТРЕБОВАНИЯ СМ. 1.020-1/87.2-10 ТТ
АРМАТУРА КЛАССОВ А-Ш, А-I ПО ГОСТ 5781-82

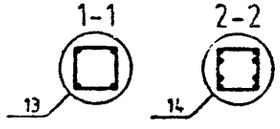

Вх. 32842 л.66

НАЧ.ОТД.	ГОРОХОВ		
Н.КОНТР.	СИТНИК		
ГИП	СИТНИК		
ПРОВЕРИЛ	ЛУКАШУК		
РАЗРАБ.	КОЛОДЦОВА		


1.020-1/87.2-10 К060

КАРКАС ПРОСТРАНСТВЕННЫЙ КП-65 СБОРОЧНЫЙ ЧЕРТЕЖ

СТАДИЯ	ЛИСТ	ЛИСТОВ
Р		1

КиевЗНИИЭП


ФОРМАТ А3

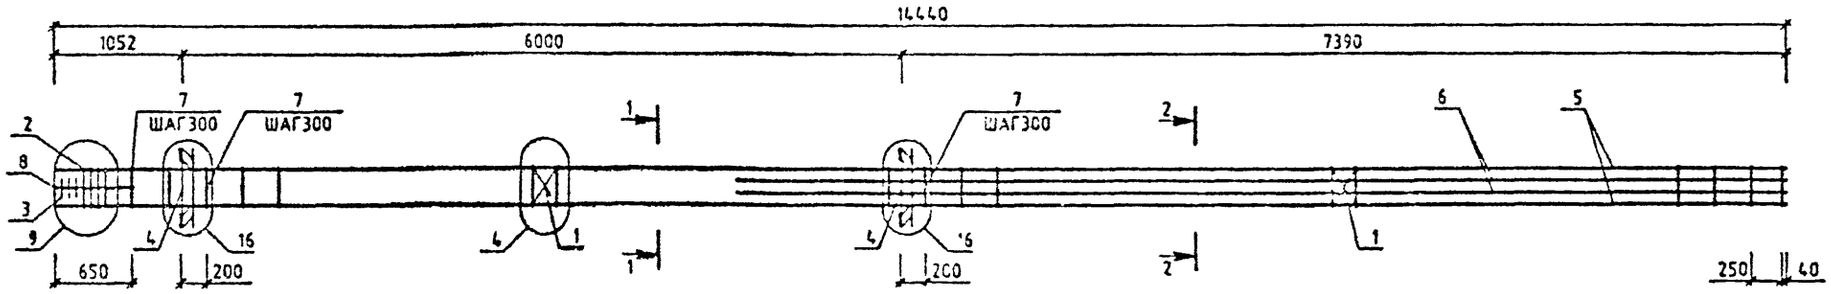

МАРКА	ПОЗ.	МАРКА АРМАТУРНОГО ИЗДЕЛИЯ	КОЛ. ШТ.	МАССА, КГ		ОБОЗНАЧЕНИЕ ДОКУМЕНТА 1.020-1/87.
				1 ШТ.	ВСЕГО	
КП-66	1	С-2	2	1.1	2.19	2-11 К01
	2	СКА-3	4	3.37	13.47	2-11 К02
	3	СКА-4	3	2.23	6.7	2-11 К03
	4	МН-12	2	34.9	69.8	2-11 К10
	5	Ø32 А-Ш L=14440	4	91.16	364.66	БЧ
		Ø20 А-Ш L=8790	4	21.68	86.71	БЧ
	7	ХМ-2	47	0.56	26.32	2-11 К11
	8	Ø6 А-I L=650	4	0.14	0.58	БЧ
				ИТОГО: 570.62		

МАРКА	ПОЗ.	МАРКА АРМАТУРНОГО ИЗДЕЛИЯ	КОЛ. ШТ.	МАССА, КГ		ОБОЗНАЧЕНИЕ ДОКУМЕНТА 1.020-1/87.
				1 ШТ.	ВСЕГО	
КП-67	1	С-2	2	1.1	2.19	2-11 К01
	2	СКА-3	4	3.37	13.47	2-11 К02
	3	СКА-4	3	2.23	6.7	2-11 К03
	4	МН-12	2	34.9	69.8	2-11 К10
	5	Ø40 А-Ш L=14440	4	142.44	569.78	БЧ
	6	Ø40 А-Ш L=8790	4	86.71	346.84	БЧ
	7	ХМ-3	47	0.91	42.6	2-11 К11
	8	Ø6 А-I L=650	4	0.14	0.58	БЧ
				ИТОГО: 1051.95		

УЗЛЫ СМ. 1.020-1/87.2-10 У
ТЕХНИЧЕСКИЕ ТРЕБОВАНИЯ СМ. 1.020-1/87.2-10 ТТ
АРМАТУРА КЛАССОВ А-Ш, А-I ПО ГОСТ 5781-82

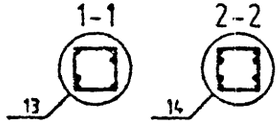

Вх. 32842 л. 67

НАЧОТД.	ГОРОХОВ		
Н.КОНТР	СИТНИК		
ГИП	СИТНИК		
ПРОВЕРИЛ	ЛУКАШУК		
РАЗРАБ.	МОЛОДЦОВА		


1.020-1/87.2-10 К061

КАРКАС ПРОСТРАНСТВЕННЫЙ КП-66, КП-67 СБОРОЧНЫЙ ЧЕРТЕЖ

СТАДИЯ	ЛИСТ	ЛИСТОВ
Р		1


КиевЗНИИЭП

ФОРМАТ А3

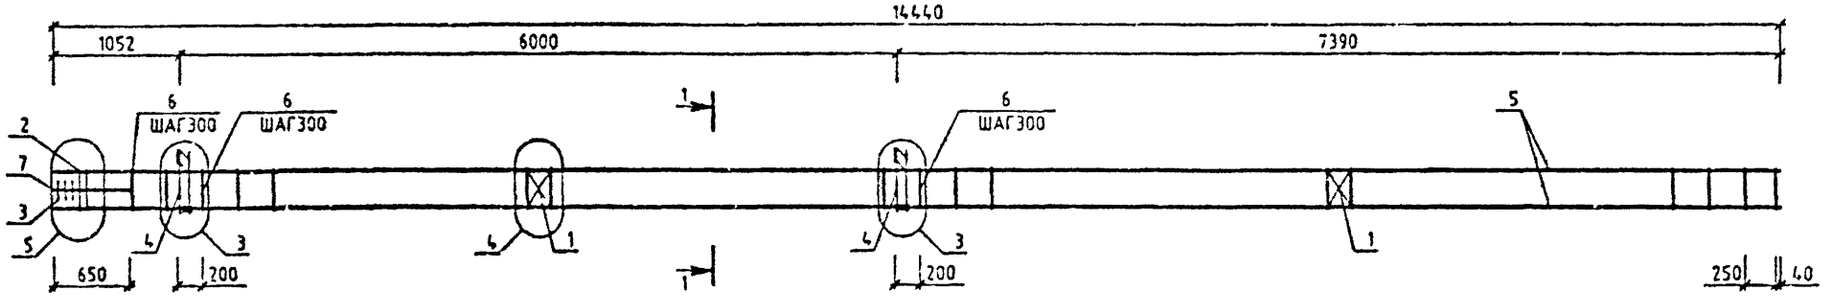

МАРКА	ПОЗ.	МАРКА АРМАТУРНОГО ИЗДЕЛИЯ	КОЛ. ШТ.	МАССА, КГ		ОБОЗНАЧЕНИЕ ДОКУМЕНТА 1.020-1/87.
				1 ШТ.	ВСЕГО	
КП-68	1	С-2	2	1.1	2.19	2-11 К01
	2	СКА-1	2	2.15	4.31	2-11 К02
	3	СКА-2	3	1.43	4.29	2-11 К03
	4	МН-7	2	12.95	25.91	2-11 К07
	5	⌀20 А-Ш L=14440	4	35.61	142.44	БЧ
	6	ХМ-1	47	0.31	14.5	2-11 К11
	7	⌀6 А-I L=650	4	0.14	0.58	БЧ
				ИТОГО: 194.22		

УЗЛЫ СМ. 1.020-1/87.2-10 У
ТЕХНИЧЕСКИЕ ТРЕБОВАНИЯ СМ. 1.020-1/87 2-10 ТТ
АРМАТУРА КЛАССОВ А-Ш, А-I ПО ГОСТ 5781-82

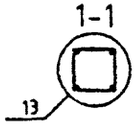

Вх. 32842 л.03

			1.020-1/87.2-10 К062
НАЧОТД	ГОРОХОВ		КАРКАС ПРОСТРАНСТВЕННЫЙ КП-68 СБОРОЧНЫЙ ЧЕРТЕЖ
Н.КОНТР	СИТНИК		
ГИП	СИТНИК		
ПРОВЕРИЛ	ЛУКАШУК		
РАЗРАБ	МОЛОДЦОВА		


СТАДИЯ	ЛИСТ	ЛИСТОВ
Р		1

КиевЗНИИЭП

САПР КиевЗНИИЭП
ОПЕРАТОР СИСТЕМЫ
МОЛОДЦОВА


ФОРМАТ А3

МОЛОДЦОВА
ОПЕРАТОР СИСТЕМЫ
САПР КиевЗНИИЭП
ПОДПИСЬ И ДАТА
ВЗАМ. ИНВ.№

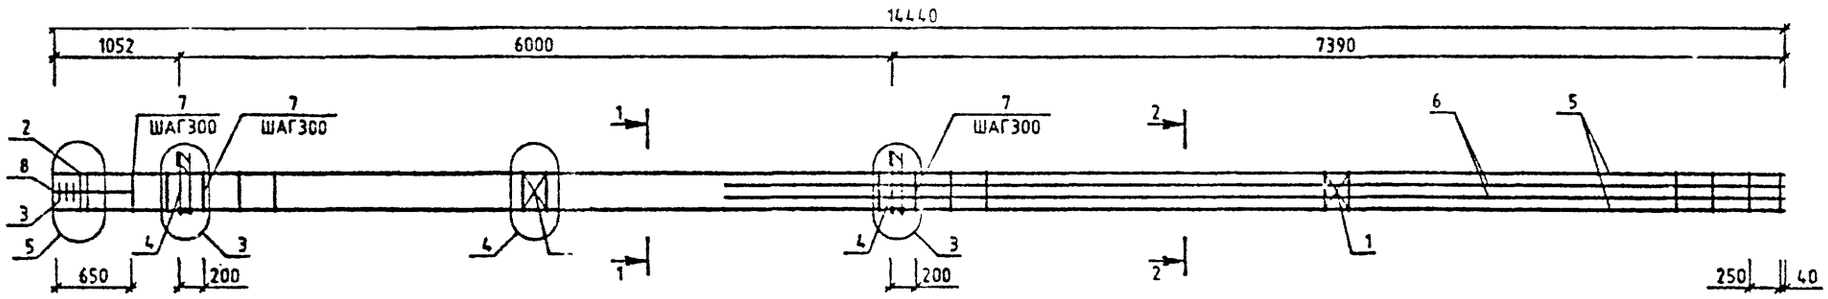

МАРК	ПОЗ.	МАРКА АРМАТУРНОГО ИЗДЕЛИЯ	КОЛ. ШТ.	МАССА, КГ		ОБОЗНАЧЕНИЕ ДОКУМЕНТА 1.020-1/87.
				1 ШТ.	ВСЕГО	
КП-6	1	С-2	2	1.1	2.19	2-11 К01
	2	СКА-3	2	3.37	6.73	2-11 К02
	3	СКА-4	3	2.23	6.7	2-11 К03
	4	МН-7	2	12.95	25.91	2-11 К07
	5	Ø22 А-Ⅱ L=14440	4	43.09	172.36	БЧ
	6	Ø22 А-Ⅱ L=8790	4	26.23	104.92	БЧ
	7	ХМ-1	47	0.31	14.5	2-11 К11
	8	Ø6 А-I L=650	4	0.14	0.58	БЧ
				ИТОГО: 333.88		

УЗЛЫ СМ. 1.020-1/87.2-10 У
ТЕХНИЧЕСКИЕ ТРЕБОВАНИЯ СМ. 1.020-1/87.2-10 Т
АРМАТУРА КЛАССОВ А-Ш, А-I ПО ГОСТ 5781-8[illegible]

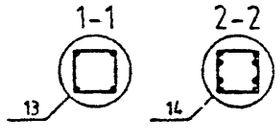

Вх. 32842 л.69

НАЧОТД	ГОРСУНОВ		
Н.КОНТР	СИТНИК		
ГИП	СИТНИК		
ПРОВЕРИЛ	ЛИЧАШУК		
РАЗРАБ.	МОЛОДЦОВА		


1.020-1/87.2-10 К063

КАРКАС ПРОСТРАНСТВЕННЫЙ КП-69 СБОРОЧНЫЙ ЧЕРТЕЖ

СТАДИЯ	ЛИСТ	ЛИСТОВ
Р		1


КиевЗНИИЭП

ФОРМАТ А3

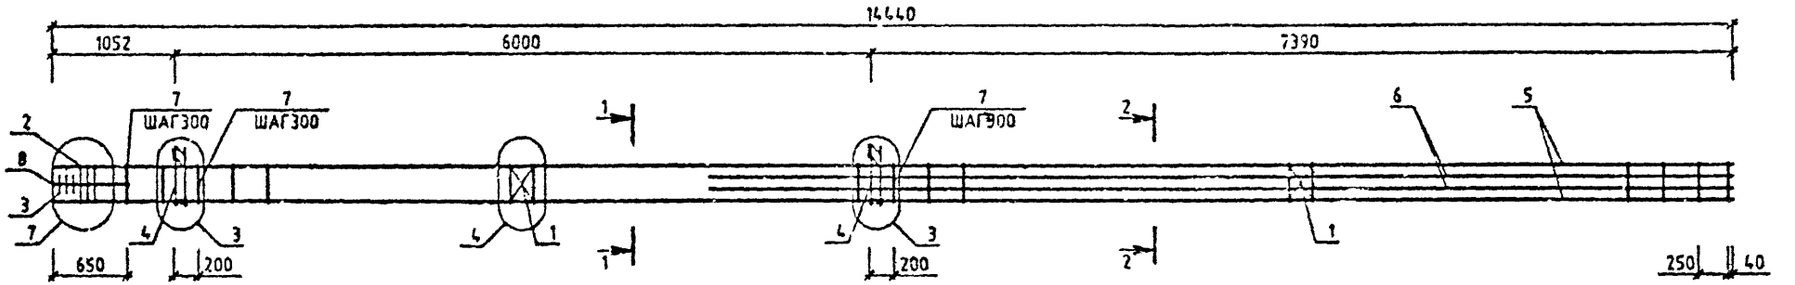

МАРКА	ПОЗ.	МАРКА АРМАТУРНОГО ИЗДЕЛИЯ	КОЛ. ШТ.	МАССА, КГ		ОБОЗНАЧЕНИЕ ДОКУМЕНТА 1.020-1/87.
				1 ШТ.	ВСЕГО	
КП-70	1	С-2	2	1.1	2.19	2-11 К01
	2	СКА-3	3	3.37	10.1	2-11 К02
	3	СКА-4	3	2.23	6.7	2-11 К03
	4	МН-7	2	12.95	25.91	2-11 К07
	5	⌀28 А-Ш L=14440	4	69.8	279.19	ВЧ
	6	⌀22 А-Ш L=8790	4	26.23	104.92	ВЧ
	7	ХМ-2	47	0.56	25.52	2-11 К11
	8	⌀6 А-I L=650	4	0.14	0.58	ВЧ
				ИТОГО: 456 1		

УЗЛЫ СМ. 1.020-1/87.2-10 У
ТЕХНИЧЕСКИЕ ТРЕБОВАНИЯ СМ. 1.020-1/87.2-10 ТТ
АРМАТУРА КЛАССОВ А-Ш, А-I ПО ГОСТ 5781-82

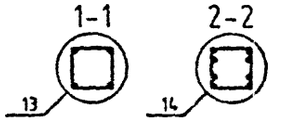

Вх. 32842 л. 70

НАЧ.ОТД.	ГОРОХОВ		
Н.КОНТР.	СИТНИК		
ГИП	СИТНИК		
ПРОВЕРИЛ	[illegible]		
Р...	[illegible]		

1.020-1/87.2-10 К064

КАРКАС ПРОСТРАНСТВЕННЫЙ КП-70 СБОРОЧНЫЙ ЧЕРТЕЖ

СТАДИЯ	ЛИСТ	ЛИСТОВ
Р		1


КиевЗНИИЭП

ФОРМАТ А3

САПР КиевЗНИИЭП ОПЕРАТОР СИСТЕМЫ


ПОДПИСЬ И ДАТА | ВЗАМ. ИНВ.№

САПР КиевЗНИИЭП
ОПЕРАТОР СИСТЕМЫ
МОЛОДЦОВА

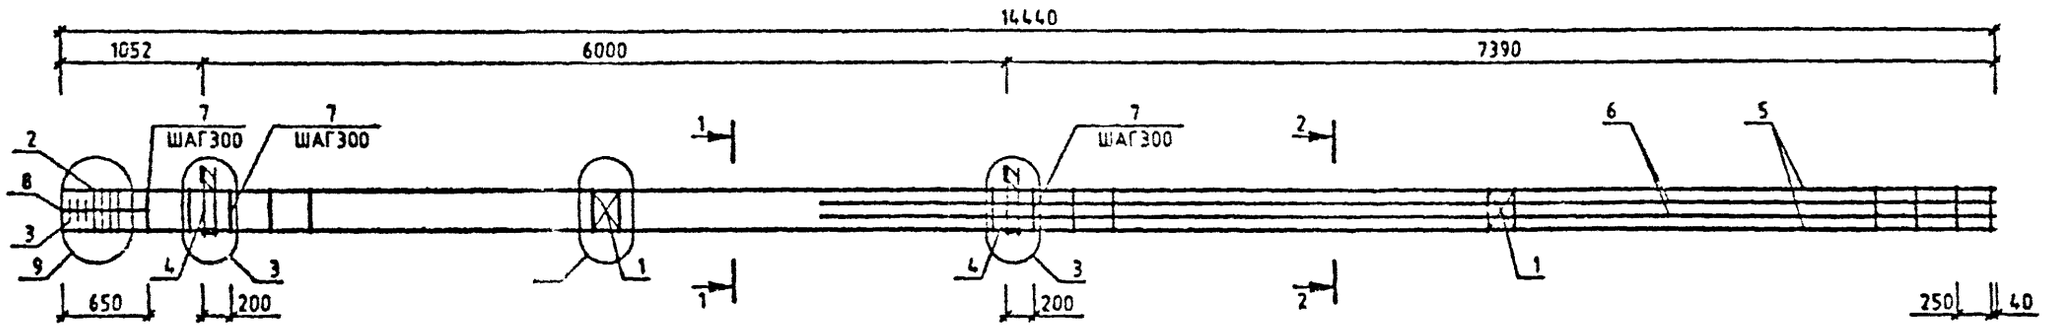

МАРКА	ПОЗ.	МАРКА АРМАТУРНОГО ИЗДЕЛИЯ	КОЛ. ШТ.	МАССА, КГ		ОБОЗНАЧЕНИЕ ДОКУМЕНТА 1.020-1/87.
				1 ШТ.	ВСЕГО	
К-71	1	С-2	2	1.1	2.19	2-11 К01
	2	СКА-3	4	3.37	13.47	2-11 К02
	3	СКА-4	3	2.23	6.7	2-11 К03
	4	МН-7	2	12.95	25.91	2-11 К07
	5	⌀32 А-Ш L=14440	4	91.16	364.86	БЧ
	6	⌀20 А-Ш L=8790	4	21.68	86.71	БЧ
	7	ХМ-2	47	0.56	26.52	2-11 К11
	8	⌀6 А-I L=850	4	0.14	0.58	БЧ
				ИТОГО:	526.73	

УЗЛЫ СМ. 1.020-1/87.2-10 У
ТЕХНИЧЕСКИЕ ТРЕБОВАНИЯ СМ. 1.020-1/87.2-10 ТТ
АРМАТУРА КЛАССОВ А-Ш, А-I ПО ГОСТ 5781-82

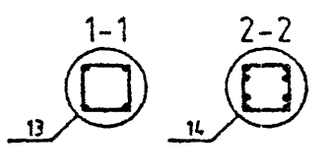

Вх. 32842 л. 71

1.020-1/87.2-10 К065

НАЧ.ОТД	ГОРОХОВ	
Н.КОНТР	СИТНИК	
ГИП	СИТНИК	
ПРОВЕРИЛ	ЛУКАШУК	
РАЗРАБ	МОЛОДЦОВА	

КАРКАС ПРОСТРАНСТВЕННЫЙ КП-71 СБОРОЧНЫЙ ЧЕРТЕЖ


СТАДИЯ	ЛИСТ	ЛИСТОВ
Р		1

КиевЗНИИЭП

ФОРМАТ А3


ИНВ.№ ПОДЛ | ПОДПИСЬ И ДАТА | ВЗАМ ИНВ.№

САПР КиевЗНИИЭП
ОПЕРАТОР СИСТЕМЫ
МОЛОДЦОВА

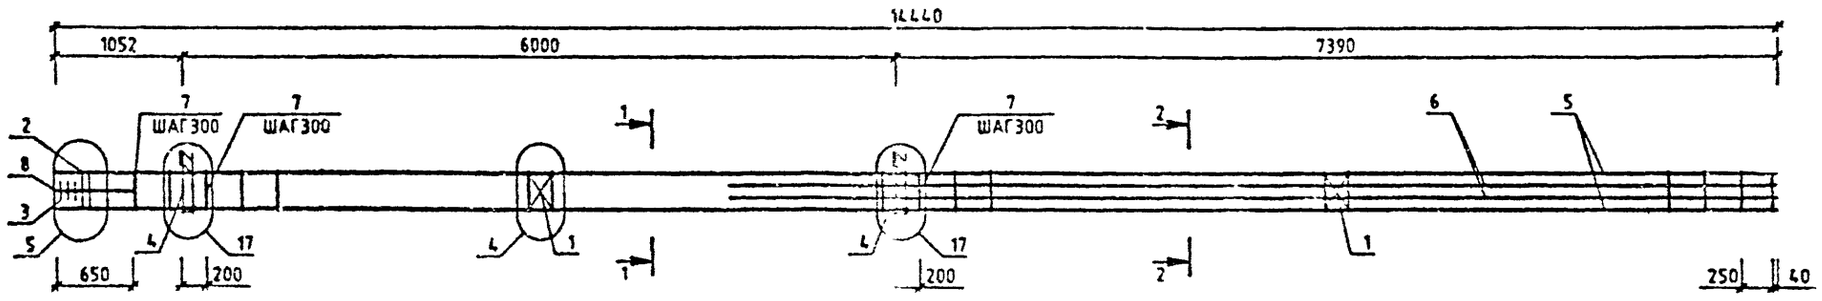

МАРКА	ПОЗ.	МАРКА АРМАТУРНОГО ИЗДЕЛИЯ	ОЛ. МТ.	МАССА, КГ		ОБОЗНАЧЕНИЕ ДОКУМЕНТА 1.020-1/87.
				1 МТ.	ВСЕГО	
КП-72	1	С-2	2	1.1	2.19	2-11 К01
	2	СКА-3	2	3.37	6.73	2-11 К02
	3	СКА-4	3	2.23	6.7	2-11 К03
	4	МН-11	2	25.23	50.47	2-11 К09
	5	⌀22 А-Ⅳ L=14440	4	43.09	172.36	БЧ
	6	⌀22 А-Ⅳ L=8790	4	26.23	104.92	БЧ
	7	ХМ-1	47	0.31	14.5	2-11 К11
	8	⌀6 А-I L=650	4	0.14	0.58	БЧ
				ИТОГО: 358.45		

УЗЛЫ СМ. 1.020-1/87.2-10 У
ТЕХНИЧЕСКИЕ ТРЕБОВАНИЯ СМ. 1.020-1/87.2-10 ТТ
АРМАТУРА КЛАССОВ А-Ш, А-I ПО ГОСТ 5781-82

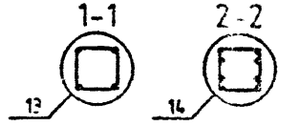

Вх. 32842 л. 72

НАЧ.ОТД.	ГОРОХОВ		
Н.КОНТР.	СИТНИК		
ГИП	СИТНИК		
	ЛУКАШУК		
РАЗРАБ.	МОЛОДЦОВА		

1.020-1/87.2-10 К066


КАРКАС ПРОСТРАНСТВЕННЫЙ КП-72 СБОРОЧНЫЙ ЧЕРТЕЖ

СТАДИЯ	ЛИСТ	ЛИСТОВ
Р		1

КиевЗНИИЭП


ФОРМАТ А3

САПР КиевЗНИИЭП
ОПЕРАТОР СИСТЕМЫ
МОЛОДЦОВА

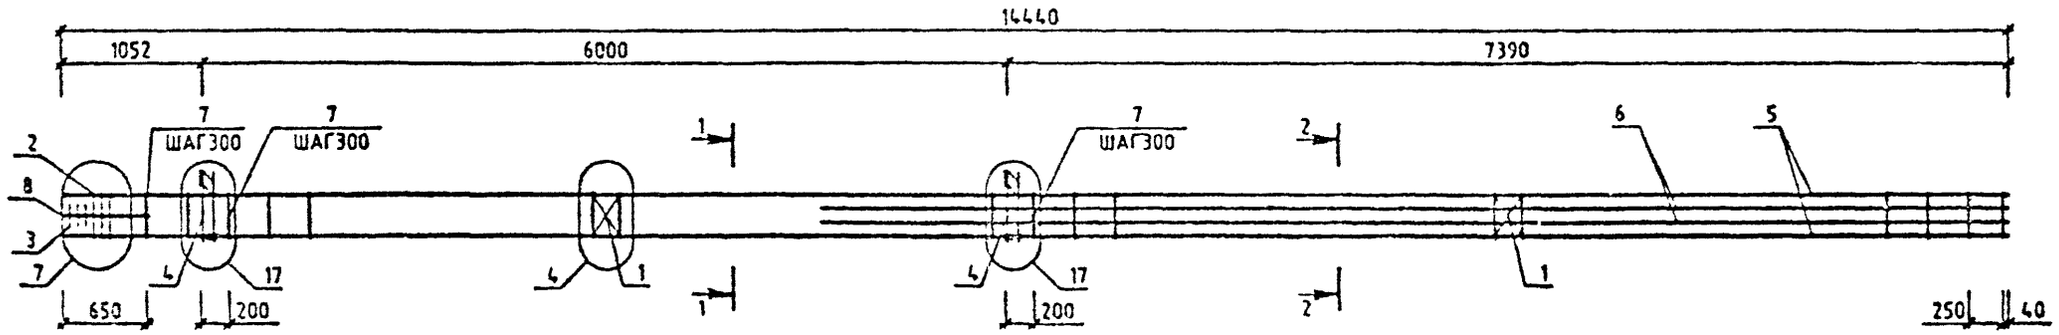

МАРКА	ПОЗ.	МАРКА АРМАТУРНОГО ИЗДЕЛИЯ	КОЛ. ШТ.	МАССА, КГ		ОБОЗНАЧЕНИЕ ДОКУМЕНТА 1.020-1/87.
				1 ШТ.	ВСЕГО	
КП-73	1	С-2	2	1.1	2.19	2-11 К01
	2	СКА-3	3	3.37	10.1	2-11 К02
	3	СКА-4	3	2.23	6.7	2-11 К03
	4	МН-11	2	25.23	50.47	2-11 К09
	5	⌀28 А-Ш L=14440	4	69.8	279.19	БЧ
	6	⌀22 А-Ш L=8790	4	26.23	104.92	БЧ
	7	ХМ-2	47	0.56	26.52	2-11 К11
	8	⌀6 А-I L=650	4	0.14	0.58	БЧ
				ИТОГО: 400.67		

УЗЛЫ СМ. 1.020-1/87.2-10 У
ТЕХНИЧЕСКИЕ ТРЕБОВАНИЯ СМ. 1.020-1/87.2-10 ТТ
АРМАТУРА КЛАССОВ А-Ш, А-I ПО ГОСТ 5781-82

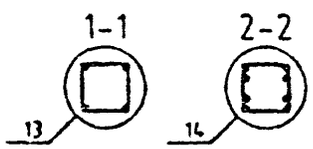

Вх. 32842 л. 73

НАЧ.ОТД	ГОРОХОВ		
Н.КОНТР	СИТНИК		
ГИП	СИТНИК		
ПРОСМОТР	ЛУКАШОВ		
РАЗРАБ	МОЛОДЦОВА		

1.020-1/87.2-10 К067

КАРКАС ПРОСТРАНСТВЕННЫЙ КП-73 СБОРОЧНЫЙ ЧЕРТЕЖ


СТАДИЯ	ЛИСТ	ЛИСТОВ
Р		1

КиевЗНИИЭП

ФОРМАТ А3

ИНВ.№ ПОДЛ. | ПОДПИСЬ И ДАТА | ВЗАМ. ИНВ.№


МОЛОДЦОВА
ОПЕРАТОР СИСТЕМЫ
САПР КиевЗНИИЭП
ВЗАМ. ИНВ. №
ПОДПИСЬ И ДАТА
ИНВ. № ПОДЛ.

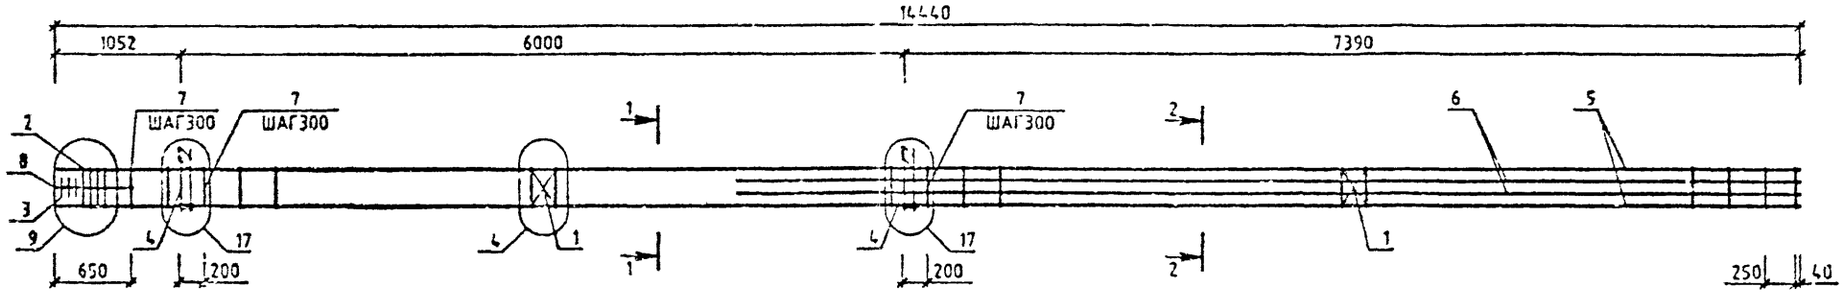

МАРКА	ПОЗ.	МАРКА АРМАТУРНОГО ИЗДЕЛИЯ	КОЛ. ШТ.	МАССА, КГ		ОБОЗНАЧЕНИЕ ДОКУМЕНТА 1.020-1/87.
				1 ШТ.	ВСЕГО	
КП-74	1	С-2	2	1.1	2.19	2-11 К01
	2	СКА-3	4	3.37	13.47	2-11 К02
	3	СКА-4	3	2.23	6.7	2-11 К03
	4	МН-11	2	25.23	50.47	2-11 К09
	5	⌀32 А-Ш L=14440	4	91.16	364.66	БЧ
	6	⌀20 А-Ш L=8790	4	21.68	86.71	БЧ
	7	ХМ-2	47	0.56	26.52	2-11 К11
	8	⌀6 А-I L=650	4	0.14	0.58	БЧ
				ИТОГО: 551.29		

МАРКА	ПОЗ.	МАРКА АРМАТУРНОГО ИЗДЕЛИЯ	КОЛ. ШТ.	МАССА, КГ		ОБОЗНАЧЕНИЕ ДОКУМЕНТА 1.020-1/87.
				1 ШТ.	ВСЕГО	
КП-75	1	С-2	2	1.1	2.19	2-11 К01
	2	СКА-3	4	3.37	13.47	2-11 К02
	3	СКА-4	3	2.23	6.7	2-11 К03
	4	МН-11	2	25.23	50.47	2-11 К09
	5	⌀36 А-Ш L=14440	4	115.38	461.52	БЧ
	6	⌀32 А-Ш L=8790	4	55.49	221.98	БЧ
	7	ХМ-3	47	0.91	42.6	2-11 К11
	8	⌀6 А-I L=650	4	0.14	0.58	БЧ
				ИТОГО: 799.5		

УЗЛЫ СМ. 1.020-1/87.2-10 У
ТЕХНИЧЕСКИЕ ТРЕБОВАНИЯ СМ. 1.020-1/87.2-10 ТТ
АРМАТУРА КЛАССОВ А-Ш, А-I ПО ГОСТ 5781-82

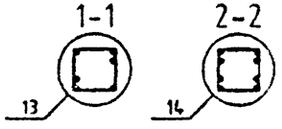

Вх. 32842 л. 74

НАЧ. ОТД.	ГОРДЕЕВ		
Н. КОНТР.	СИТНИК		
ГИП	СИТНИК		
ПРОВЕРИЛ	МИХАЙЛОВ		
РАЗРАБ.	ЛЮБОВЦОВА		

1.020-1/87.2-10 К068


КАРКАС ПРОСТРАНСТВЕННЫЙ КП-74, КП-75 СБОРОЧНЫЙ ЧЕРТЕЖ

СТАДИЯ	ЛИСТ	ЛИСТОВ
Р		1

КиевЗНИИЭП


ФОРМАТ А3

САПР КиевЗНИИЭП
ОПЕРАТОР СИСТЕМЫ
МОЛОДЦОВА

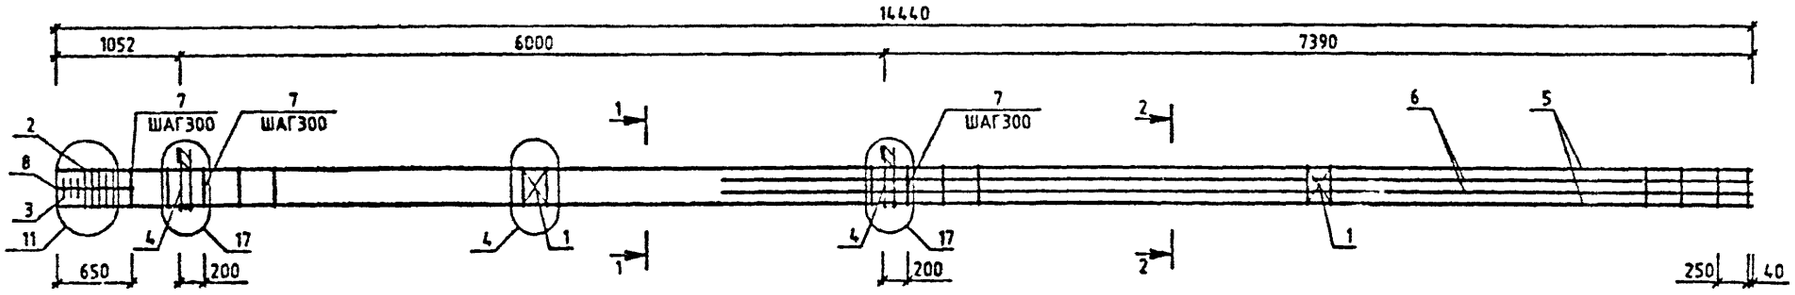

МАРКА	ПОЗ.	МАРКА АРМАТУРНОГО ИЗДЕЛИЯ	КОЛ. ШТ.	МАССА, КГ		ОБОЗНАЧЕНИЕ ДОКУМЕНТА 1.020-1/87.
				1 ШТ.	ВСЕГО	
КП-76	1	С-2	2	1.1	2.19	2-11 К01
	2	СКА-3	5	3.37	16.83	2-11 К02
	3	СКА-4	3	2.23	6.7	2-11 К03
	4	МН-11	2	25.23	50.47	2-11 К09
	5	ф40 А-Ш L=14440	4	142.44	569.78	БЧ
	6	ф40 А-Ш L=8780	4	86.71	346.84	БЧ
	7	ХМ-3	47	0.91	42.6	2-11 К11
	8	ф6 А-I L=650	4	0.14	0.58	БЧ
				ИТОГО:	1035.98	

УЗЛЫ СМ. 1.020-1/87.2-10 У
ТЕХНИЧЕСКИЕ ТРЕБОВАНИЯ СМ. 1.020-1/87.2-10 ТТ
АРМАТУРА КЛАССОВ А-Ш, А-I ПО ГОСТ 5781-82

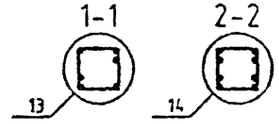

Вх. 32842 л. 75

НАЧ.ОТД	ГОРОХОВ		
Н.КОНТР	СИТНИК		
ГИП	СИТНИК		
ПРОВЕРИЛ	ЛЯКАЛЬК		
РАЗРАБ.	МОЛОДЦОВА		

1.020-1/87.2-10 К069


КАРКАС ПРОСТРАНСТВЕННЫЙ КП-76 СБОРОЧНЫЙ ЧЕРТЕЖ

СТАДИЯ	ЛИСТ	ЛИСТОВ
Р		1

КиевЗНИИЭП

ФОРМАТ А3


ИНВ.№ ПОДЛ | ПОДПИСЬ И ДАТА | ВЗАМ ИНВ.№

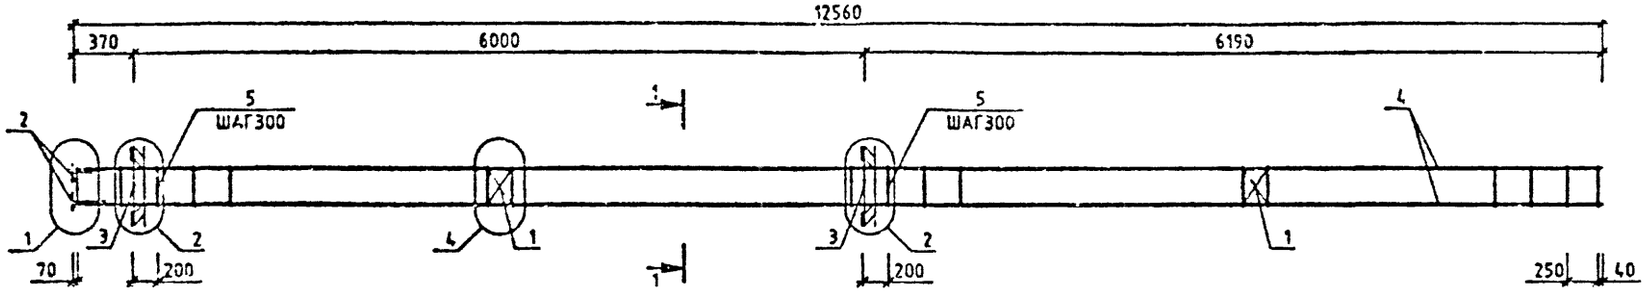

МАРКА	ПОЗ.	МАРКА АРМАТУРНОГО ИЗДЕЛИЯ	КОЛ. ШТ.	МАССА, КГ		ОБОЗНАЧЕНИЕ ДОКУМЕНТА 1.020-1/87.
				1 ШТ.	ВСЕГО	
КП-77	1	С-2	2	1.1	2.19	2-11 К01
	2	МН-2	4	1.1	4.4	2-11 К04
	3	МН-6	2	19.78	39.57	2-11 К08
	4	Ø20 А-Ш L=12550	4	30.95	123.8	БЧ
	5	ХМ-1	43	0.31	13.27	2-11 К11
				ИТОГО:	183.23	

УЗЛЫ СМ. 1020-1/87.2-10 У
ТЕХНИЧЕСКИЕ ТРЕБОВАНИЯ СМ. 1020-1/87.2-10 ТТ
АРМАТУРА КЛАССОВ А-Ш, А-I ПО ГОСТ 5781-82

1-1

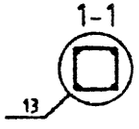


Вх. 32842 л. 76

НАЧОТД	ГОРОХОВ		1.020-1/87.2-10 К070
Н.КОНТР	СИТНИК		КАРКАС ПРОСТРАНСТВЕННЫЙ КП-77 СБОРОЧНЫЙ ЧЕРТЕЖ
ГИП	СИТНИК		СТАДИЯ: Р; ЛИСТ: ; ЛИСТОВ: 1
ПРОВЕРИЛ	ЛУ АШУК		КиевЗНИИЭП
	МОЛОДЦОВА		

САПР КиевЗНИИЭП
МОЛОДЦОВА
ОПЕРАТОР СИСТЕМЫ
ПОДПИСЬ И ДАТА
ИНВ.№ ПОДЛ.

ФОРМАТ А3


САПР КиевЗНИИЭП
ОПЕРАТОР СИСТЕМЫ МОЛОДЦОВА
ИНВ.№ ПОДЛ | ПОДПИСЬ И ДАТА | ВЗАМ.ИНВ.№

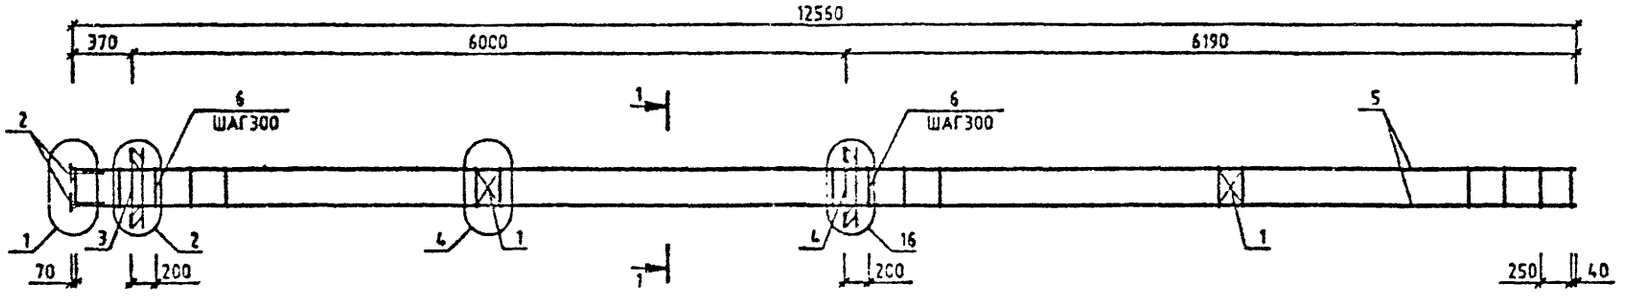

МАРКА	ПОЗ.	МАРКА АРМАТУРНОГО ИЗДЕЛИЯ	КОЛ. ШТ.	МАССА, КГ		ОБОЗНАЧЕНИЕ ДОКУМЕНТА 1.020-1/87.
				1 ШТ.	ВСЕГО	
КП-78	1	С-2	2	1.1	2.19	2-11 К01
	2	МН-2	4	1.1	4.4	2-11 К04
	3	МН-8	1	19.78	19.78	2-11 К08
	4	МН-12	1	34.9	34.9	2-11 К10
	5	Ø20 А-Ш L=12550	4	30.95	123.8	БЧ
	6	ХМ-1	43	0.31	13.27	2-11 К11
				ИТОГО: 198.35		

МАРКА	ПОЗ.	МАРКА АРМАТУРНОГО ИЗДЕЛИЯ	КОЛ. ШТ.	МАССА, КГ		ОБОЗНАЧЕНИЕ ДОКУМЕНТА 1.020-1/87.
				1 ШТ.	ВСЕГО	
КП-79	1	С-2	2	1.1	2.19	2-11 К01
	2	МН-2	4	1.1	4.4	2-11 К04
	3	МН-8	1	19.78	19.78	2-11 К08
	4	МН-12	1	34.9	34.9	2-11 К10
	5	Ø22 А-Ш L=12550	4	37.45	149.8	БЧ
	6	ХМ-1	43	0.31	13.27	2-11 К11
				ИТОГО: 224.34		

УЗЛЫ СМ. 1.020-1/87.2-10 У
ТЕХНИЧЕСКИЕ ТРЕБОВАНИЯ СМ. 1.020-1/87.2-10 ТТ
АРМАТУРА КЛАССОВ А-Ш, А-I ПО ГОСТ 5781-82

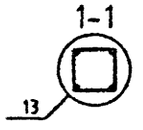


Вх. 32842 л. 77

			1.020-1/87.2-10 К071
Гл.инж.отд.	ГОРОХОВ		КАРКАС ПРОСТРАНСТВЕННЫЙ КП-78,КП-79 СБОРОЧНЫЙ ЧЕРТЕЖ
Н.контр.	СИТНИК		
Гип	СИТНИК		
Проверил	ЛУКАШУК		
Разраб.	МОЛОДЦОВА		

СТАДИЯ	ЛИСТ	ЛИСТОВ
Р		1

КиевЗНИИЭП


ФОРМАТ А3

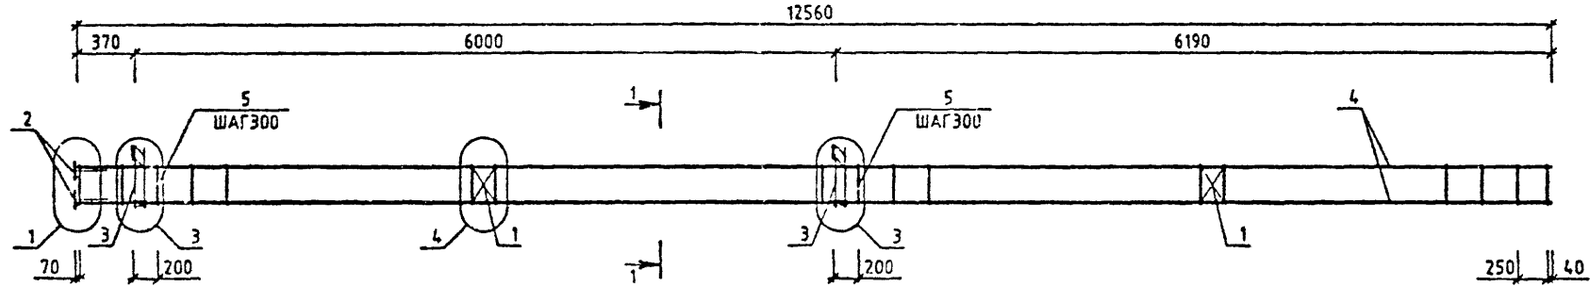

МАРКА	ПОЗ.	МАРКА АРМАТУРНОГО ИЗДЕЛИЯ	КОЛ. ШТ.	МАССА, КГ		ОБОЗНАЧЕНИЕ ДОКУМЕНТА 1.020-1/87.
				1 ШТ.	ВСЕГО	
КП-80	1	С-2	2	1.1	2.19	2-11 К01
	2	МН-2	4	1.1	4.4	2-11 К04
	3	МН-7	2	12.95	25.91	2-11 К07
	4	Ф20 А-Ш L=12550	4	30.95	123.8	БЧ
	5	ХМ-1	43	0.31	13.27	2-11 К11
				ИТОГО: 169.57		

МАРКА	ПОЗ.	МАРКА АРМАТУРНОГО ИЗДЕЛИЯ	КОЛ. ШТ.	МАССА, КГ		ОБОЗНАЧЕНИЕ ДОКУМЕНТА 1.020-1/87.
				1 ШТ.	ВСЕГО	
КП-81	1	С-2	2	1.1	2.19	2-11 К01
	2	МН-2	4	1.1	4.4	2-11 К04
	3	МН-7	2	12.95	25.91	2-11 К07
	4	Ф22 А-Ш L=12550	4	37.45	149.8	БЧ
	5	ХМ-1	43	0.31	13.27	2-11 К11
				ИТОГО: 195.57		

УЗЛЫ СМ. 1.020-1/87.2-10 У
ТЕХНИЧЕСКИЕ ТРЕБОВАНИЯ СМ. 1.020-1/87.2-10 ТТ
АРМАТУРА КЛАССОВ А-Ш, А-I ПО ГОСТ 5781-82

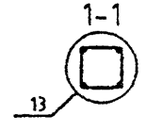

Вх. 32842 от 78

1.020-1/87.2-10 К072

Гл. инж.	Городков		
Н. контр.	Ситник		
Гип	Ситник		
Рук.	Лукашук		
Нач.	Молодцова		


КАРКАС ПРОСТРАНСТВЕННЫЙ КП-80, КП-81 СБОРОЧНЫЙ ЧЕРТЕЖ

СТАДИЯ	ЛИСТ	ЛИСТОВ
Р		1

КиевЗНИИЭП

ФОРМАТ А3

САПР КиевЗНИИЭП
Молодцова
Оператор системы
Инв. № подл. | Подпись и дата | Взам. инв. №

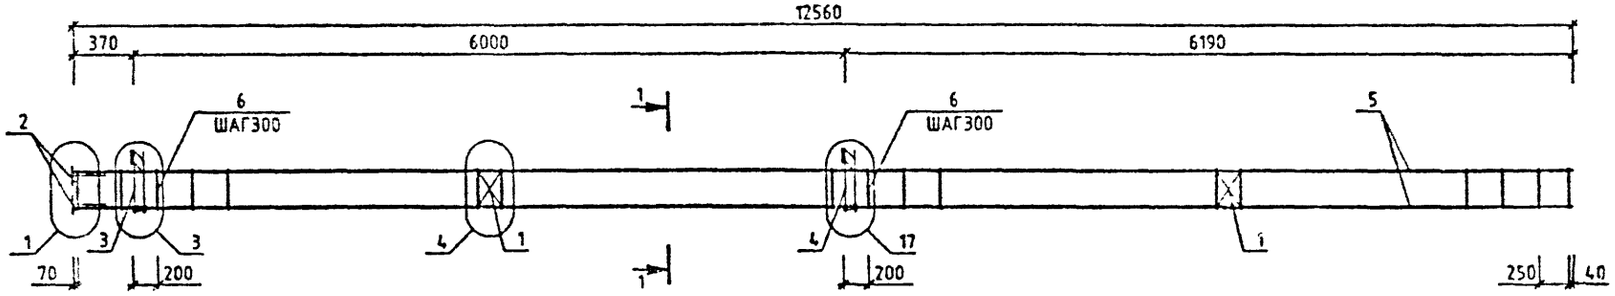

МАРКА	ПОЗ.	МАРКА АРМАТУРНОГО ИЗДЕЛИЯ	КОЛ. ШТ.	МАССА, КГ		ОБОЗНАЧЕНИЕ ДОКУМЕНТА 1.020-1/87.
				1 ШТ.	ВСЕГО	
КП-82	1	С-2	2	1.1	2.19	2-11 К01
	2	МН-2	4	1.1	4.4	2-11 К04
	3	МН-7	1	12.95	12.95	2-11 К07
	4	МН-11	1	25.23	25.23	2-11 К09
	5	Ф20 А-Ш L=12550	4	30.95	123.8	БЧ
	6	ХМ-1	43	0.31	13.27	2-11 К11
				ИТОГО: 181.85		
КП-83	1	С-2	2	1.1	2.19	2-11 К01
	2	МН-2	4	1.1	4.4	2-11 К04
	3	МН-7	1	12.95	12.95	2-11 К07
	4	МН-11	1	25.23	25.23	2-11 К09
	5	Ф22 А-Ш L=12550	4	37.45	149.8	БЧ
	6	ХМ-1	43	0.31	13.27	2-11 К11
				ИТОГО: 207.85		

МАРКА	ПОЗ.	МАРКА АРМАТУРНОГО ИЗДЕЛИЯ	КОЛ. ШТ.	МАССА, КГ		ОБОЗНАЧЕНИЕ ДОКУМЕНТА 1.020-1/87.
				1 ШТ.	ВСЕГО	
КП-84	1	С-2	2	1.1	2.19	2-11 К01
	2	МН-2	4	1.1	4.4	2-11 К04
	3	МН-7	1	12.95	12.95	2-11 К07
	4	МН-11	1	25.23	25.23	2-11 К09
	5	Ф25 А-Ш L=12550	4	48.36	193.44	БЧ
	6	ХМ-2	43	0.56	24.26	2-11 К11
				ИТОГО: 262.49		

УЗЛЫ СМ. 1.020-1/87.2-10 У
ТЕХНИЧЕСКИЕ ТРЕБОВАНИЯ СМ. 1.020-1/87.2-10 ТТ
АРМАТУРА КЛАССОВ А-Ш, А-I ПО ГОСТ 5781-82

1-1

13

Вх. 32842 л.79

			1.020-1/87.2-10 К073
НАЧ.ОТД	ГОРОХОВ		КАРКАС ПРОСТРАНСТВЕННЫЙ КП-82 - КП-84 СБОРОЧНЫЙ ЧЕРТЕЖ
Н.КОНТР.	СИТНИК		
ГИП	СИТНИК		
ПРОВЕРИЛ	Л.КАШУК		
РАЗРАБ.	МОЛОДЦОВА		

СТАДИЯ	ЛИСТ	ЛИСТОВ
Р		1


КиевЗНИИЭП

САПР КиевЗНИИЭП
МОЛОДЦОВА
ОПЕРАТОР СИСТЕМЫ


ФОРМАТ А3

САПР КиевЗНИИЭП
ОПЕРАТОР СИСТЕМЫ
ЛУКАШУК
Взам. инв. №
Подпись и дата
Инв. № подл.


1

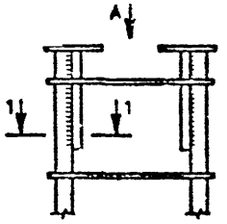


4

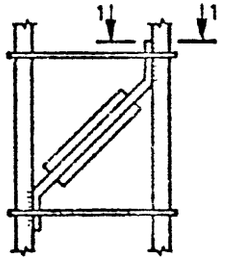


13

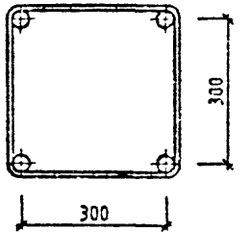


15

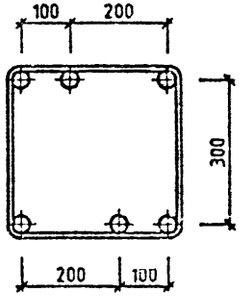


ВИД А

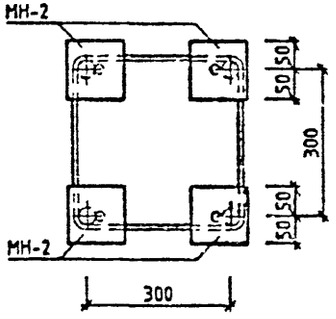

14

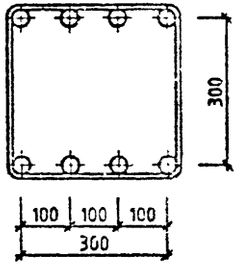

1-1

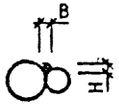

РУЧНУЮ ЭЛЕКТРОДУГОВУЮ СВАРКУ АРМАТУРНЫХ СТЕРЖНЕЙ ПРОИЗВОДИТЬ ПО СН 393-78 "ИНСТРУКЦИЯ ПО СВАРКЕ СОЕДИНЕНИЙ АРМАТУРЫ И ЗАКЛАДНЫХ ДЕТАЛЕЙ ЖЕЛЕЗОБЕТОННЫХ КОНСТРУКЦИЙ

Вх. 32842 1.80

				1.020-1/87.2-10 У
Нач.сто	ГОРОХОВ			
Н.контр.	СИТНИК			
ГИП	СИТНИК			
Проверил	МОЛОДЦОВА			
Разраб.	ЛУКАШУК			


СТАДИЯ	ЛИСТ	ЛИСТОВ
Р	1	3

УЗЛЫ

КиевЗНИИЭП

ФОРМАТ А3

САПР КиевЗНИИЭП
ОПЕРАТОР СИСТЕМЫ ЛУКАШУК

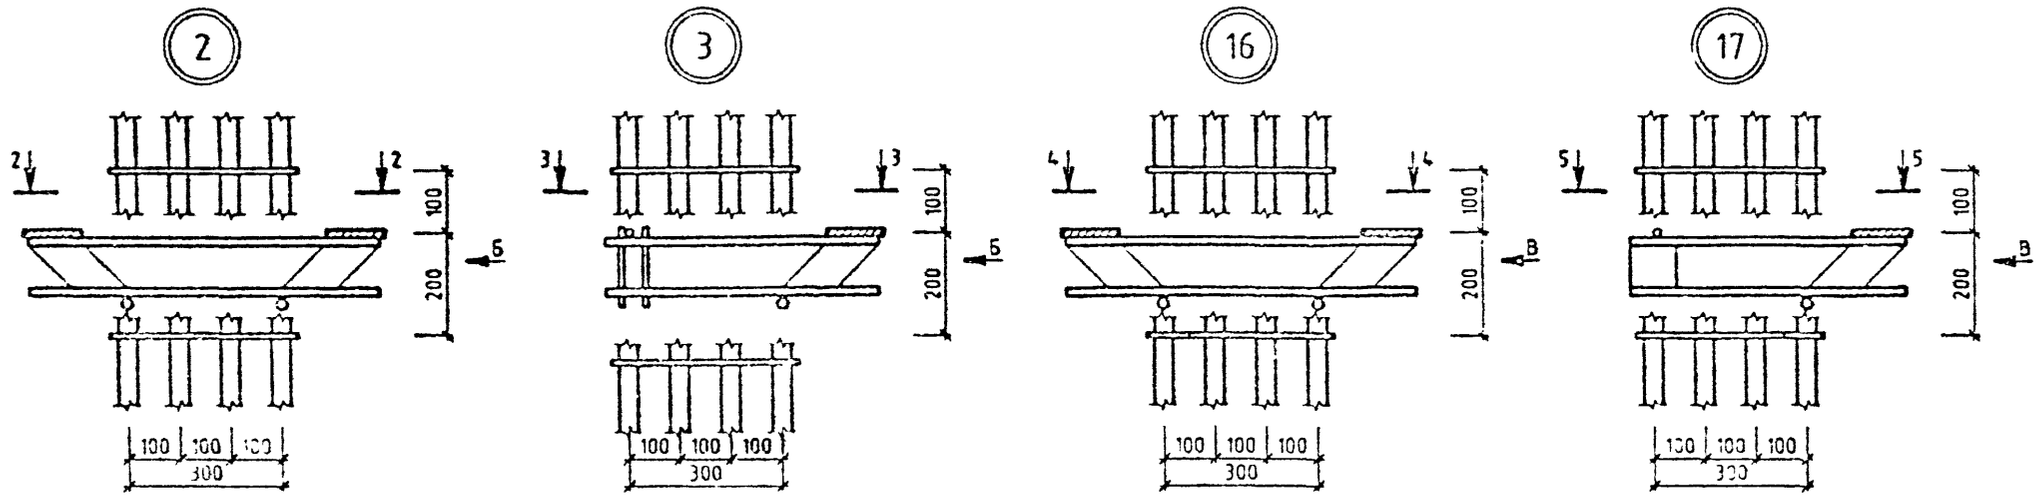


В КОЛОННАХ,ЗААРМИРОВАННЫХ 4-МЯ И 6-Ю СТЕРЖНЯМИ, ЗАКЛАДНЫЕ ДЕТАЛИ КОНСОЛИ УСТАНАВЛИВАТЬ В СООТВЕТСТВИИ С ДАННЫМИ УЗЛАМИ

Вх. 32842 л.81


1.020-1/87.2-10 У

ГИСТ 2


ФОРМАТ А3

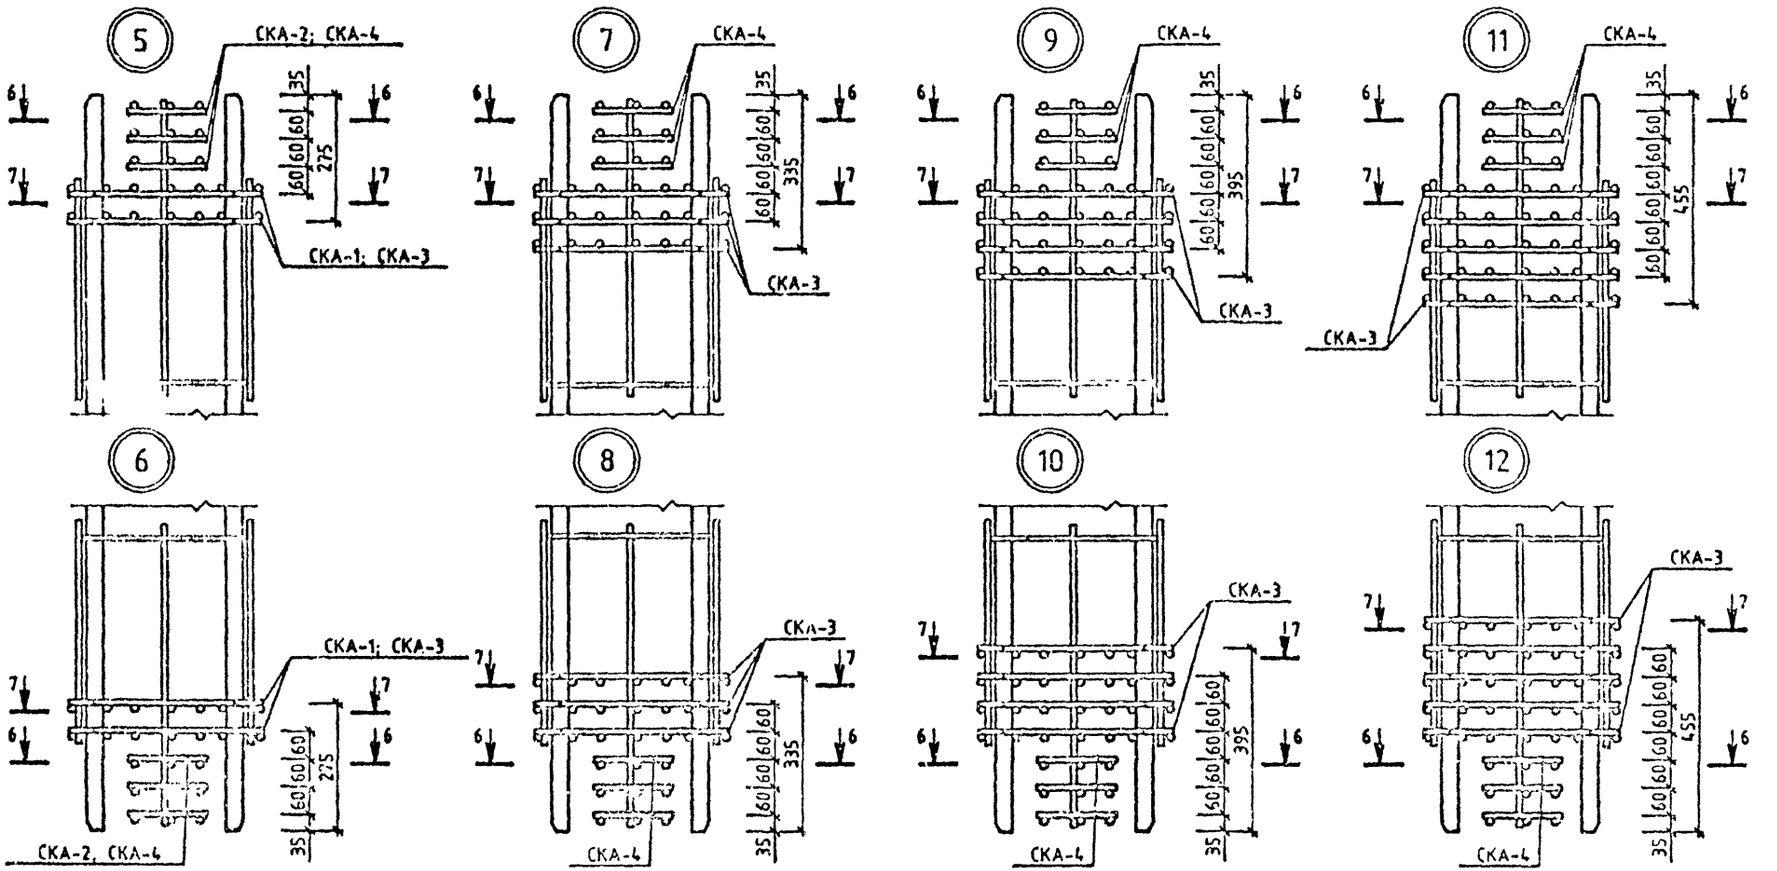

6-6

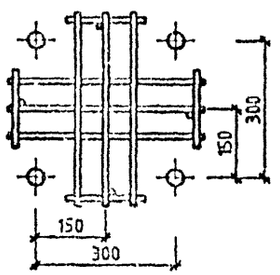

7-7

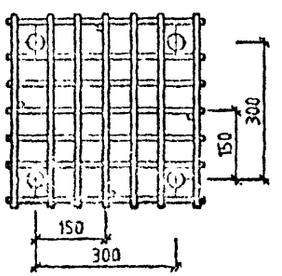

САПР КиевЗНИИЭП

МОЛОДЦОВА

ОПЕРАТОР СИСТЕМЫ

ВЗАМ. ИНВ. №

ПОДП. И ДАТА

ИНВ. № ПОДЛ.

Вх. 32842 л. 82/82

1.020-1/87.2-10 У

ЛИСТ 3

ФОРМАТ А3

gost.e-ecolog.ru