ГОСТ 21.613—88

МЕЖГОСУДАРСТВЕННЫЙ СТАНДАРТ

СИСТЕМА ПРОЕКТНОЙ ДОКУМЕНТАЦИИ
ДЛЯ СТРОИТЕЛЬСТВА

СИЛОВОЕ ЭЛЕКТРООБОРУДОВАНИЕ

РАБОЧИЕ ЧЕРТЕЖИ

Издание официальное

ИПК ИЗДАТЕЛЬСТВО СТАНДАРТОВ
Москва

gost.e-ecolog.ru

УДК 691:002:006.354 Группа Ж01

МЕЖГОСУДАРСТВЕННЫЙ СТАНДАРТ

Система проектной документации для строительства

СИЛОВОЕ ЭЛЕКТРООБОРУДОВАНИЕ

Рабочие чертежи

ГОСТ 21.613—88

System of building design documents. Power electrical equipment. Working drawings

ОКСТУ 0021

Дата введения 01.07.88

Настоящий стандарт устанавливает состав и правила оформления рабочих чертежей силового электрооборудования предприятий, зданий и сооружений для всех отраслей промышленности и народного хозяйства.

1. ОБЩИЕ ПОЛОЖЕНИЯ

1.1. Рабочие чертежи силового электрооборудования выполняют в соответствии с требованиями настоящего стандарта и других стандартов Системы проектной документации для строительства (СПДС), а также норм проектирования электротехнических установок.

1.2. В состав рабочих чертежей силового электрооборудования включают:

- чертежи, предназначенные для производства электромонтажных работ (основной комплект рабочих чертежей марки ЭМ);
- чертежи электромонтажных конструкций (при отсутствии типовых) и габаритные чертежи низковольтных комплектных устройств (НКУ).

1.3. Основной комплект рабочих чертежей марки ЭМ допускается в отдельных случаях при небольших объемах документации объединять с другими основными комплектами электротехнических рабочих чертежей. Объединенному основному комплекту рабочих чертежей присваивают одну марку.

1.4. Определение термина «силовое электрооборудование» приведено в приложении.

2. ОСНОВНОЙ КОМПЛЕКТ РАБОЧИХ ЧЕРТЕЖЕЙ МАРКИ ЭМ

2.1. В основной комплект рабочих чертежей марки ЭМ включают:

- общие данные по рабочим чертежам;
- схемы электрические принципиальные (далее — принципиальные схемы) комплектных трансформаторных подстанций (КТП), питающей и распределительной сетей;
- принципиальные схемы управления электроприводами;
- схемы (таблицы) подключения;
- планы расположения электрооборудования и прокладки электрических сетей;
- кабельнотрубный (кабельный) журнал;
- трубозаготовительную ведомость;
- ведомость заполнения труб кабелями и проводами.

2.2. Основной комплект рабочих чертежей силового электрооборудования допускается оформлять отдельными документами с присвоением им базовой марки основного комплекта и добавлением через точку порядкового номера документа, обозначенного арабскими цифрами, например общие данные по рабочим чертежам (ЭМ1.1), принципиальные схемы питающей сети (ЭМ1.2).

Издание официальное **Перепечатка воспрещена**

© Издательство стандартов, 1988
© ИПК Издательство стандартов, 2002

Форма 1

Принципиальная схема КТП

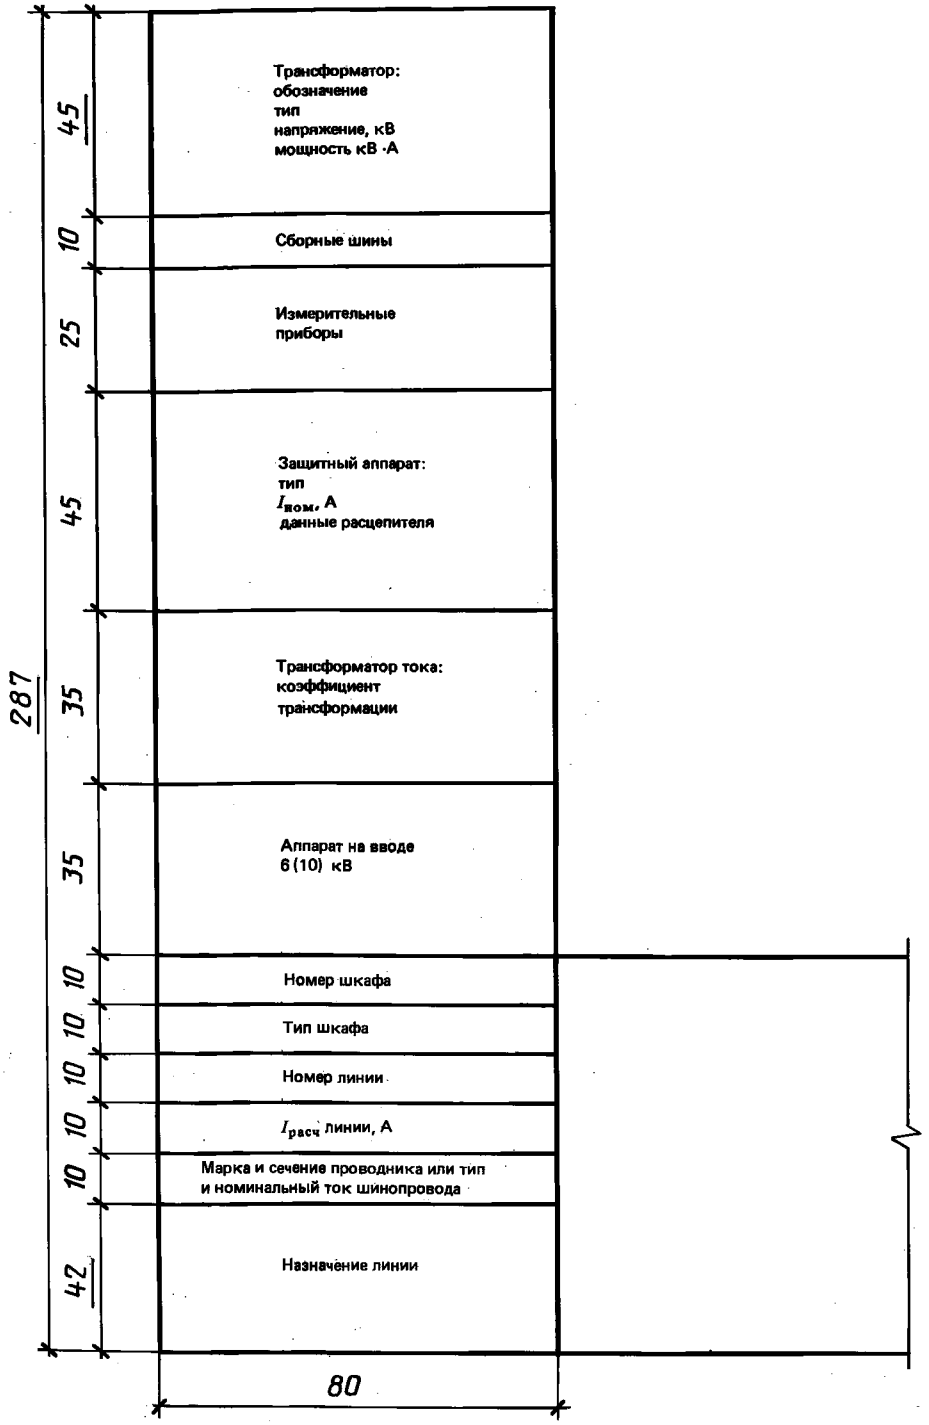

2.3. Общие данные по рабочим чертежам выполняют по ГОСТ 21.101 с учетом следующих требований:

- ведомость спецификаций не составляют;
- в общих указаниях в дополнение к сведениям, предусмотренным ГОСТ 21.101, приводят итоговые данные (установленная и расчетная мощности) по расчету электрических нагрузок.

2.4. Принципиальные схемы комплектных трансформаторных подстанций, питающей и распределительной сетей выполняют в соответствии с ГОСТ 2.702, ГОСТ 2.710 и требованиями настоящего стандарта.

Принципиальную схему КТП выполняют по форме 1. Для двухтрансформаторных КТП с устройством автоматического включения резерва, кроме данных, предусмотренных формой 1, указывают нагрузку в аварийном режиме при выходе из строя одного из трансформаторов.

Пример выполнения принципиальной схемы КТП приведен на черт. 1.

Принципиальную схему питающей сети (от трансформаторной подстанции, питающей магистрали до распределительного устройства или электроприемника) выполняют по форме 2.

Принципиальную схему распределительной сети (от распределительного шинопровода или распределительного пункта до электроприемника) и схему распределения электроэнергии от распределительного щита до электроприемника выполняют по форме 3.

Для сетей, где целесообразно выполнение принципиальных схем с учетом расположения электротехнического оборудования в здании, сооружении, для совмещенных сетей силового электрооборудования и электрического освещения, для лабораторных и других разветвленных сетей с несколькими напряжениями, частотами и т.д. в обоснованных случаях допускаются отступления от форм 2 и 3 или выполнение принципиальных схем по произвольной форме. При этом схемы должны содержать все технические данные, предусмотренные формами 2 и 3.

Форма 2

Принципиальная схема питающей сети

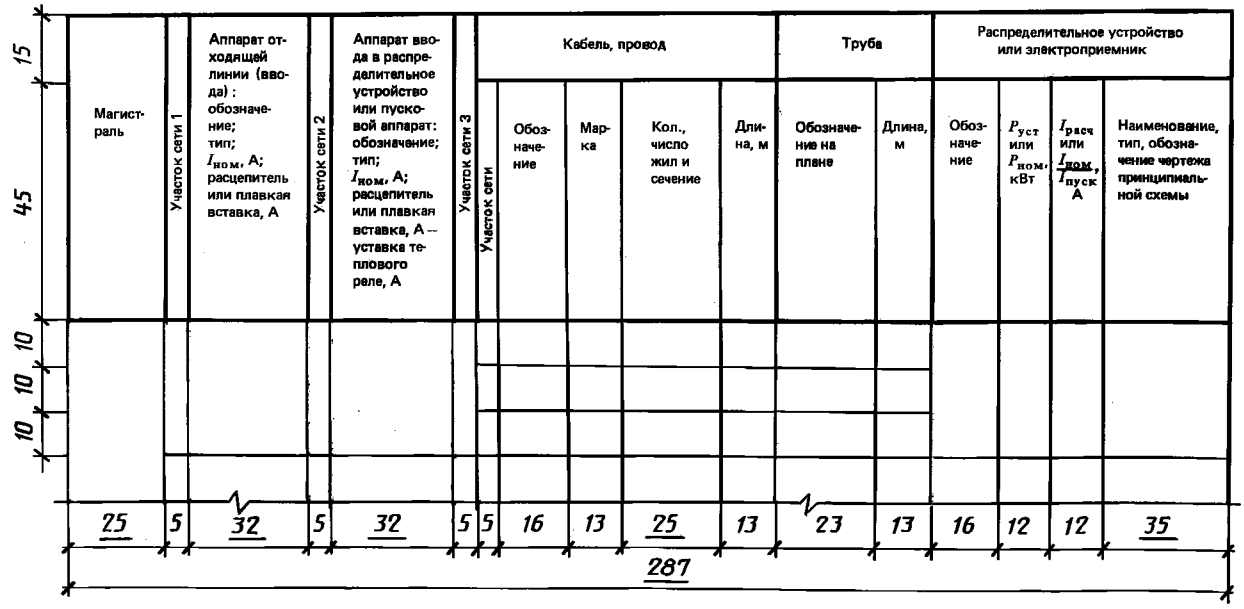

Форма 3

Принципиальная схема распределительной сети

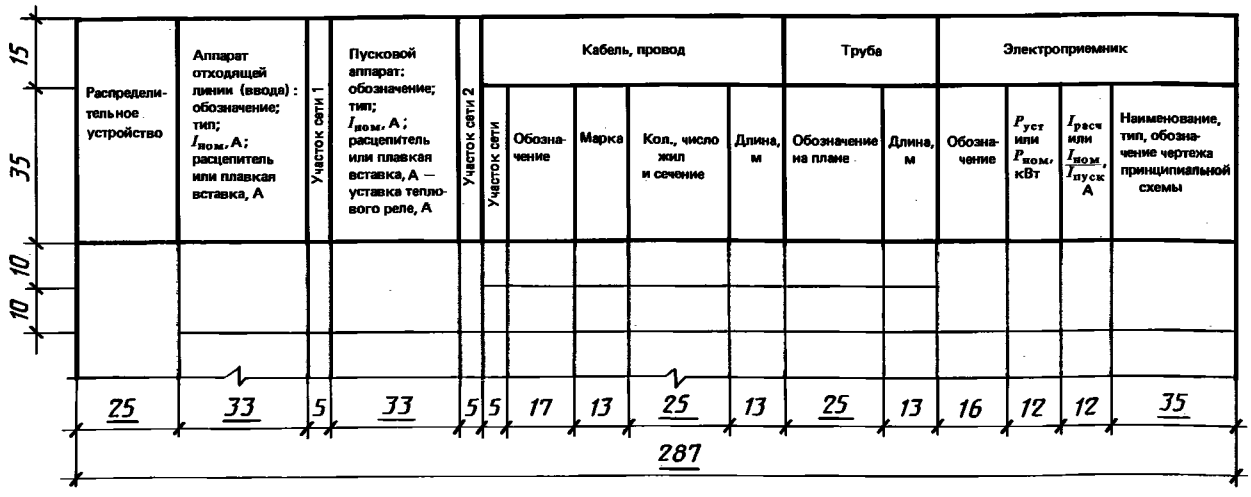

2.5. При разработке принципиальных схем по формам 2 и 3 руководствуются следующим:

- принципиальную схему выполняют в однолинейном изображении, при этом нулевой проводник отдельной линией не изображают;
- в трехфазных трех- и четырехпроводных сетях изображение и обозначение фаз указывают только для одно- и двухфазных линий;
- условные графические обозначения электроприемников, пусковых и защитных аппаратов на принципиальной схеме, как правило, не изображают, а указывают над линией их буквенно-цифровые обозначения, типы и технические данные;
- электроприемники, подключаемые непосредственно к питающей магистрали, показывают на принципиальных схемах питающей сети;
- в графе «Магистраль» (форма 2) указывают буквенно-цифровые обозначения магистрали, ее координаты по плану расположения электрического оборудования (при необходимости), тип шинопровода и его номинальный ток (материал и сечение шин — для магистралей нетипового изготовления), напряжение;
- в графе «Распределительное устройство» (форма 3) указывают буквенно-цифровое обозначение распределительного пункта или распределительного шинопровода, его координаты по плану расположения электрооборудования (при необходимости), тип (для НКУ — обозначение габаритного чертежа общего вида), напряжение, $P_{уст}$ и $I_{расч}$ — для пунктов, соединенных «в цепочку»;
- в графе «$I_{расч}$ ...», кроме указанных параметров (при необходимости), указывают величину потери напряжения ΔU, %.

На принципиальных схемах не приводят:

- технические данные электрооборудования, марки, сечения и длины кабелей и проводов, обозначения и длины труб, если они поставляются комплектно с технологическим оборудованием или предусмотрены рабочей документацией нестандартизованного оборудования;
- марки, сечения и длины проводов в пределах НКУ;
- марки, сечения и длины кабелей и проводов, обозначения и длины труб для электроприемников, для которых всю необходимую информацию о кабелях, проводах и трубах невозможно привести на принципиальной схеме (например, сети с разветвленными цепями управления). Данные об этих кабелях, проводах и трубах помещают в кабельном или кабельнотрубном журналах.

На чертеже каждой принципиальной схемы приводят в таблице по форме 4 потребность кабелей и проводов, а в таблице по форме 5 — потребность труб. В таблицы потребности включают кабели, провода и трубы, технические данные и длины которых указаны в принципиальной схеме.

Форма 4

Потребность кабелей и проводов

длина, м

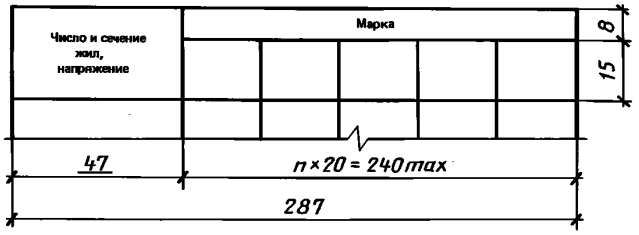

Форма 5

Потребность труб

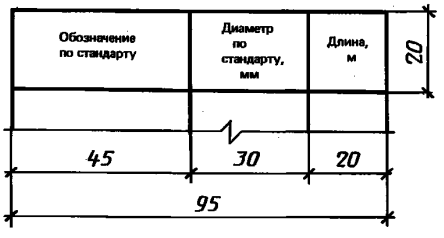

Примеры выполнения принципиальных схем питающей и распределительной сетей приведены на черт. 2 и 3.

2.6. Для троллейных линий, имеющих секционирование и подпитку, допускается выполнять принципиальную схему по произвольной форме.

2.7. Принципиальные схемы управления электроприводами выполняют в соответствии с ГОСТ 2.702. Каждый элемент или устройство, изображенные на электрической схеме, должны иметь буквенно-цифровое обозначение, присвоенное им в соответствии с требованиями ГОСТ 2.710.

Допускается не выполнять принципиальные схемы управления для несложных электроприводов, в которых используют стандартные серийные пусковые устройства без каких-либо изменений внутренней схемы и не имеющие внешних контрольных цепей (например, магнитный пускатель со встроенной кнопкой, шкаф управления).

2.8. Схемы (таблицы) подключения выполняют в соответствии с ГОСТ 2.702 для электроприводов, имеющих разветвленные цепи управления и блокировки с другими механизмами и устройствами, сложную пускорегулирующую аппаратуру.

Схемы (таблицы) подключения допускается не выполнять:

- для электроприводов механизмов, схемы управления которыми не разрабатывались, в соответствии с п. 2.7;
- для электрооборудования и аппаратов, к которым неправильное подключение проводов исключается (например, асинхронные двигатели с короткозамкнутым ротором).

2.9. Планы расположения электрооборудования и прокладки электрических сетей (далее — планы расположения)

2.9.1. Планы расположения выполняют на здание или часть здания с учетом технологических узлов и очередей строительства. Масштабы чертежей принимают по ГОСТ 2.302 с учетом обеспечения четкого графического изображения электрооборудования и электрических сетей.

2.9.2. На планах расположения в дополнение к требованиям ГОСТ 21.101 показывают:

- строительные и технологические конструкции, трубопроводы и другие коммуникации, определяющие трассы прокладки электрических сетей или используемые для их крепления и прокладки в виде контурных очертаний — сплошными тонкими линиями по ГОСТ 2.303;
- границы и классы взрыво- и пожароопасных зон, категории и группы взрывоопасных смесей по классификации Правил устройства электроустановок;
- наименования отделений, участков цехов, помещений и т.п., если это определяет характер прокладки электрических сетей;
- наименования или обозначения электромашинных помещений, помещений щитов управления, кабельных тоннелей и других электротехнических сооружений;
- электрооборудование и электрические сети в виде условных графических изображений с указанием буквенно-цифровых обозначений по принципиальным схемам, кабельным или кабельнотрубным журналам.

2.9.3. Электрооборудование и электрические сети на планах расположения приводят в следующем составе:

- электроприемники, трансформаторные подстанции, комплектные электротехнические устройства, аппараты и т.п.;
- шинопроводы (магистральные, распределительные, троллейные);
- троллейные линии и участки электрической сети, выполненные шинами на изоляторах;
- трассы открытой прокладки кабелей и проводов на конструкциях, в коробках, на лотках, в трубах, каналах, тоннелях;
- кабельные конструкции, если чертежи их установки не совмещены с планами прокладки проводов и кабелей;
- трубы скрытой прокладки проводов и кабелей в полах, в земле и фундаментах;
- магистрали заземления и зануления.

2.9.4. Планы расположения электрооборудования, как правило, совмещают с планами прокладки электрических сетей и устройства заземления (зануления).

При необходимости приводят разрезы, нетиповые узлы установки электрооборудования и прокладки электрических сетей, схемы расположения шинопроводов, а также схемы транспортировки крупногабаритного электрооборудования. Для трубных прокладок, выполняемых блоками и пакетами труб, разрабатывают чертежи на блоки и пакеты.

2.9.5. Электрооборудование (за исключением электроприемников, комплектных устройств,

аппаратов и приборов, установленных непосредственно на технологическом оборудовании) и трассы электрических сетей, проложенных как скрыто в трубах в полу, так и открыто, должны иметь привязки и отметки на плане.

Привязку электротехнического оборудования электрических сетей производят, как правило, к координационным осям зданий, сооружений или к осям технологического оборудования при условии, что это оборудование по своему характеру имеет фундаменты или монтируется до прокладки труб электропроводки.

При скрытой прокладке электрических сетей (в полах, в земле, в фундаментах) привязывают концы труб и указывают отметки заложения и выхода. В фундаментах сложного оборудования дают дополнительные привязки концов труб к ближайшим фундаментным болтам.

При открытой прокладке электрических сетей по технологическим установкам, сооружениям и строительным конструкциям (галереи, фермы, колонны) привязку электрических сетей допускается производить к указанным установкам, сооружениям и конструкциям.

Допускается не указывать привязку одиночных устройств (например, пускателей, кнопок, штепсельных розеток) и открыто проложенных кабелей, если места их установки или прокладки ясны без привязок.

Примеры оформления планов расположения электрооборудования и прокладки электрических сетей приведены на черт. 4 и 5.

2.9.6. Спецификацию электрооборудования, конструкций и деталей к плану расположения электрооборудования и прокладки электрических сетей выполняют по форме 1 ГОСТ 21.101.

На два или несколько аналогичных участков сети, состоящих из повторяющихся элементов (например, шинопроводы магистральные, распределительные, троллейные), выполняют групповую спецификацию по форме 2 ГОСТ 21.101, при этом в графе «Кол.» указывают количество на один участок сети (например, шинопровод).

Спецификацию к плану расположения не выполняют, если позиции на плане соответствуют позициям спецификации оборудования, выполненной по форме ГОСТ 21.110.

2.10. Кабельнотрубный журнал выполняют по форме 6.

Форма 6

Кабельнотрубный журнал

Обозначение кабеля, провода	Трасса		Проход через				Кабель, провод						8
			трубу			протяжной ящик №	по проекту			проложен			8
	Начало	Конец	Обозначение	Диаметр по стандарту, мм	Длина, м		Марка	Кол., число и сечение жил	Длина, м	Марка	Кол., число и сечение жил	Длина, м	25
20	46	46	20	15	15	15	15	25	15	15	25	15	
287													

В кабельнотрубный журнал включают кабели, провода и трубы для тех электроприемников, для которых невозможно привести всю необходимую информацию о кабелях, проводах и трубах на принципиальных схемах питающей и распределительной сетей.

При открытых прокладках сетей (без труб) графы кабельнотрубного журнала, относящиеся к трубам, не заполняют или составляют кабельный журнал по форме ГОСТ 21.608.

При выполнении чертежей прокладки кабелей методом трасс выполняют кабельный журнал по форме 7. В графе «Участок трассы кабеля» указывают обозначения участков трассы по плану прокладки электрических сетей.

В кабельном журнале приводят таблицу потребности кабелей и проводов по форме 4, а в кабельнотрубном журнале, кроме того, приводят таблицу потребности труб по форме 5.

2.11. Трубозаготовительная ведомость предназначается для заготовки элементов труб в мастерских электромонтажных заготовок (МЭЗ), заменяет кабельнотрубный журнал в части, относящейся к трубам, и является дополнением к кабельному журналу для прокладки кабелей и проводов в металлических трубах.

Трубозаготовительную ведомость выполняют по форме 8 в следующих случаях:

Форма 7

Кабельный журнал для прокладки методом трасс

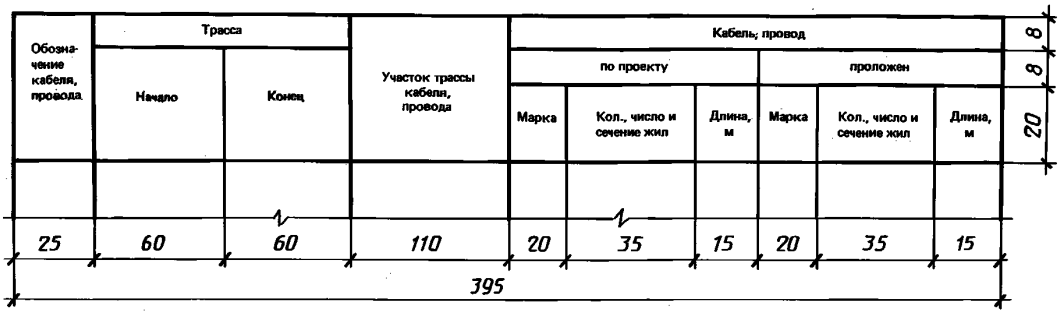

- для электрических сетей, где преобладает прокладка кабелей и проводов в металлических трубах и где объем трубных прокладок определяет целесообразность заготовки элементов труб в МЭЗ;
- для электрических сетей, прокладываемых в трубах в фундаментах сложного оборудования.

При заполнении трубозаготовительной ведомости в графе «Участок трассы трубы» указывают:
- длины участков труб между вершинами углов в метрах;
- величины углов в градусах и радиусы изгиба в миллиметрах;
- обозначения протяжных ящиков и трубных блоков;
- ссылку на чертеж, в котором дано продолжение трубы.

Форма 8

Трубозаготовительная ведомость

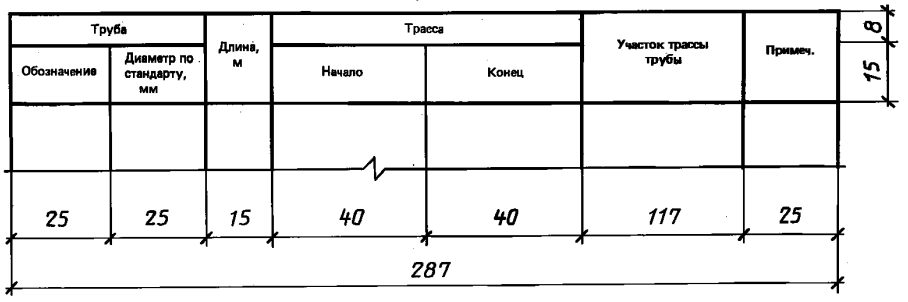

При наличии нормализованных элементов труб трубозаготовительную ведомость выполняют по той же форме, но в графе «Участок трассы трубы» указывают:
- длины нормализованных прямых отрезков трубы, а в необходимых случаях — длину добавочного отрезка в метрах;
- типы соединительных углов с указанием угла изгиба в градусах;
- обозначения протяжных ящиков и трубных блоков;
- ссылку на чертеж, в котором дано продолжение трубы.

При составлении трубозаготовительной ведомости графы кабельнотрубного журнала, относящиеся к трубам, не заполняют, а дают ссылку на трубозаготовительную ведомость.

В трубозаготовительной ведомости приводят таблицу потребности труб по форме 5.

2.12. Ведомость заполнения труб кабелями и проводами выполняют по форме 9 в случаях, когда составляются отдельно кабельный журнал и трубозаготовительная ведомость.

2.13. При заполнении граф «Длина проводов, кабелей и труб» на принципиальных схемах и в кабельнотрубных журналах указывают длину с учетом надбавки на изгибы, повороты и отходы.

2.14. При выполнении рабочих чертежей силового электрооборудования на ЭВМ формы выходных документов должны быть максимально приближены к формам, приведенным в стандарте. Допускается принципиальные схемы питающей и распределительной сетей выполнять в виде таблиц, при этом таблицы должны содержать все технические данные, предусмотренные формами 2 и 3.

Форма 9

Ведомость заполнения труб кабелями, проводами

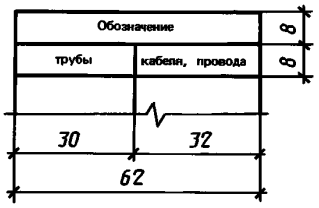

3. ЧЕРТЕЖИ ЭЛЕКТРОМОНТАЖНЫХ КОНСТРУКЦИЙ И ГАБАРИТНЫЕ ЧЕРТЕЖИ НКУ

3.1. Чертежи электромонтажных конструкций, предназначенных для установки электрооборудования и прокладки электрических сетей, выполняют в случаях отсутствия соответствующих изделий заводского изготовления, типовых чертежей электромонтажных конструкций и чертежей электромонтажных конструкций повторного применения.

Чертеж электромонтажной конструкции выполняют, как правило, в масштабе 1:5, 1:10 или 1:20.

На чертеже электромонтажной конструкции помещают спецификацию по формам ГОСТ 2.106 и ГОСТ 2.113.

3.2. Все электромонтажные конструкции, подлежащие изготовлению в МЭЗ по типовым чертежам, чертежам повторного применения и вновь разработанным чертежам, включают в ведомость электромонтажных конструкций, подлежащих изготовлению в МЭЗ по форме 10.

Форма 10

Ведомость электромонтажных конструкций, подлежащих изготовлению в МЭЗ

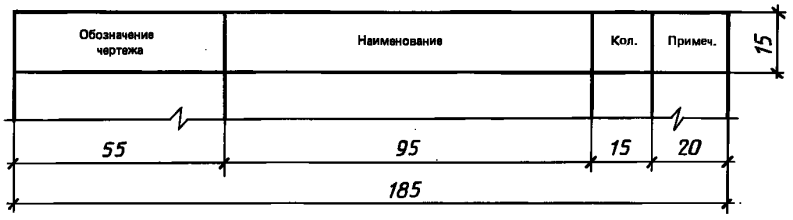

Габаритный чертеж НКУ должен содержать изображение конструкции — вид спереди, вид сверху (если потребуется), количество и порядок расположения панелей, габаритные и установочные размеры, текстовые указания и надписи, необходимые для общего представления об устройстве.

ПРИЛОЖЕНИЕ
Обязательное

ОПРЕДЕЛЕНИЕ ТЕРМИНА «СИЛОВОЕ ЭЛЕКТРООБОРУДОВАНИЕ»

К силовому электрооборудованию относят:

- комплектные трансформаторные подстанции 6.10/0,4.0,66 кВ;
- электрические сети для питания электроприемников напряжением до 1 кВ в пределах проектируемого здания, сооружения;
- управляющие устройства электроприводов до 1 кВ систем вентиляции и кондиционирования воздуха, водоснабжения, канализации и других механизмов общего (например, общецехового) назначения, если электроприводы этих систем и механизмов поставляются без таковых.

Примечания

1. В рабочих чертежах силового электрооборудования для электроприводов технологического, транспортного и т.п. оборудования, поставляемого заводами-изготовителями без управляющих устройств, предусматривают только подвод питания.

2. Установку НКУ и отдельных аппаратов, поставляемых заводами-изготовителями комплектно с технологическим, транспортным и т.п. оборудованием или предусмотренных в документации на изготовление нестандартизированного оборудования, а также прокладку электрических сетей между ними выполняют в рабочих чертежах установки этого оборудования, а подвод питания — в рабочих чертежах силового электрооборудования.

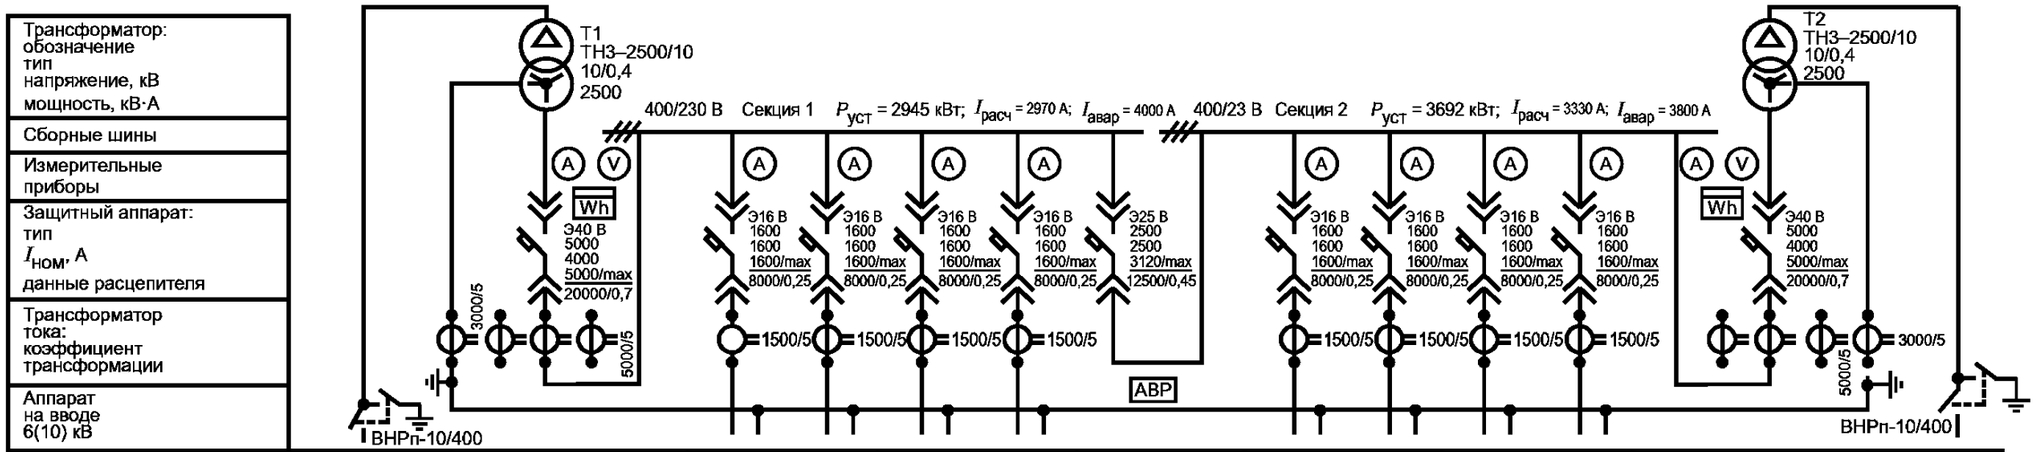

Номер шкафа		1	2		3		4	5		6		7	
Тип шкафа	ШВВ–3Л	ШНВ–2К	ШНЛ–2К		ШНЛ–2К		ШНС–3К	ШНЛ–2К		ШНЛ–2К		ШНВ–2К	ШВВ–3Л
Номер линии			1	2	3	4		5	6	7	8		
$I_{расч}$ линии				996	920	1196		1185	1234	851	1660		
Марка и сечение проводника или тип и номинальный ток шинопровода	АШВ 1(3×95)			ШМА4 1600 А	ШМА4 1600 А	ШМА4 1600 А		ШМА4 1600 А	ШМА4 1600 А	ШМА4 1600 А	ШМА4 1600 А		АШВ 1(3×95)
Назначение линии	Ввод 10 кВ	Ввод от трансформатора Т1	Резерв	Магистраль 20МГ 1	Магистраль 20МГ 3	Магистраль 20МГ 5	Секционный автомат	Магистраль 20МГ 8	Магистраль 20МГ 2	Магистраль 20МГ 6	Магистраль 20МГ 4	Ввод от трансформатора Т2	Ввод 10 кВ

Черт. 1

Магистраль	Участок сети 1	Аппарат отходящей линии (ввода): обозначение; тип; $I_{ном}$, А; расцепитель или плавкая вставка, А	Участок сети 2	Аппарат ввода в распределительное устройство или пусковой аппарат: обозначение; тип; $I_{ном}$, А; расцепитель или плавкая вставка, А; уставка теплового реле, А	Участок сети 3	Кабель, провод					Труба		Распределительное устройство или электроприемник			
						Участок сети	Обозначение	Марка	Кол., число жил и сечение	Длина, м	Обозначение на плане	Длина, м	Обозначение	$P_{уст}$ или $P_{ном}$, кВт	$\frac{I_{расч} \text{ или } I_{ном}}{I_{пуск}}$, А	Наименование, тип, обозначение чертежа, принципиальной схемы
МГ1 А9...А15 ШМА 4 1600 А 380/220 В		—		—		1	н269	АВВ	4(1×1500)	100	—	—	—	830	911	Ввод от КТП 1 Лист 4
						—										
						—										
		—		—		1	н270	АПВ	3(1×120)+ +1×70	15 5	П270.80	4	ШР2	40	75	Распределительный пункт ПР24Г–7206-34 ХХХХХХ–ЭМ2 Лист 7
						—										
						—										
				387Ш комплектно с механизмом —		—										
						2	387–н1	АПВ	3(1×120)+ +1×70	30 10	387–П1.80	8	387	75	$\frac{150}{1050}$	Газодувка 741 —
						3	*									
		QF 1 А3726Ф 250 160		ЯР1 ЯВЗ–31–1 100 —		1	н271	АПВ	3(1×50)+ +1×25	6 2	—	—	МГ2	64	91	Распределительный шинопровод ШРА ХХХХХХ–ЭМ2 Лист 8
						2	н272	АПВ	3(1×50)+ +1×25	90 30	—	—				
						3	н273	АПВ	3(1×50)+ +1×25	10 3	—	—				
		на МГ1 А3736Ф 630 250		152Ш комплектно с механизмом —		—										
						2	152-н1А, 152-н1Б	АВВГ	2(3×70 + + 1×25)	100	—	—	152	144	230	Станок трубогибочный 105 —
						3	*									
		на МГ1 А3736Ф 630 250		QF2 А3726Ф 250 250		—										
						2	н274	АПВ	1(3×70)+ +1×35	60 20	—	—	МГ3	270	172	Распределительный шинопровод ШРА ХХХХХХ–ЭМ2 Лист 9
						3	н275	АВВГ	1(3×70)+ +1×25	30	—	—				

* В рабочих чертежах данного комплекта не учитывается

Черт. 2

Инв. № подл.	Подп. и дата	Взам. инв. №	Принципиальная схема распределительной сети (по ПГ-06-13-84)	Форма	Взамен	Нач. ОТП
				Ф630-87		

Распределительное устройство	Аппарат отходящей линии (ввода): обозначение; тип; $I_{ном}$, А; расцепитель или плавкая вставка, А	Участок сети 1	Пусковой аппарат: обозначение; $I_{ном}$, А; расцепитель или плавкая вставка, А; уставка теплового реле, А	Участок сети 2	Кабель, провод: Участок сети	Обозначение	Марка	Кол., число жил и сечение	Длина, м	Труба: Обозначение на плане	Длина, м	Электроприемник: Обозначение	$P_{уст}$ или $P_{ном}$, кВт	$\frac{I_{расч} \text{ или } I_{ном}}{I_{пуск}}$, А	Наименование, тип, обозначение чертежа, принципиальной схемы
МГ2 Б7...Г7 ШРА 4 400 А 380/220 В	—		—		1	н273	АПВ	3(1×50) + + 1×25	***				64	91	Ввод от МГ1 ШМА 4 хххххх–ЭМ 1 Лист 5
					—										
	А3716Ф 160 40		45-ЯУ1 Я5110–3474УХЛ4 31,5–25		1	45-н1	АПВ	3(1×4)	10	45–п1.20	3	45	10	—	Вентилятор приточный В45 Лист 10
					2	*									
			46–КМ1 ПМЕ 122 -5		1	46-н1	АПВ	3(1×2,5)	15	—	—	46	2,2	—	Вентилятор вытяжной В46 Лист 11
					2	46-н2	АПВ	3(1×2,5)	5	—	—				
			—		—							46–SB1	—	—	Кнопка ПКЕ 212–2
					2	46-к3	АПВ	3(1×2,5)	5	—	—				
	А3716Ф 160 25		49 Х РШ-П-2-0-1Р-01-10 10		1	49-н1	АПВ	3(1×2,5)	10	—	—	49	—	10	Полотер
			—		2	**									
	А3710Ф 160 25		47-ЯУ1 Я5124–2274УХЛ4 –2674УХЛ4 1 фидер 2-1,6		1	47-н1	АПВ	3(1×2,5)	12	47-П1.20	3	47	0,4	—	Насос
					2	47-н2	АПВ	3(1×2,5)	9	—	—				
			2 фидер 5–4		—							48	1,1	—	Насос
					2	48-н1	АПВ	3(1×2,5)	9	—	—				
ШР2 Г8 ПР24Г--7206-54 380/220 В	А3736Ф 630 400		—		1	н270	АПВ	3(1×120) + +1×70	***	П270.80	***	—	40	75	Ввод от МГ1 ШМА 4 хххххх–ЭМ 1 Лист 5
					—										
	2 А3716Ф 160 80		43-КМ1 ПАЕ 432 — — 60		1	43-н1	АВВГ	1(3×25 + +1×16)	25	—	—				
					2	43-н2	АВВГ	1(3×25 + +1×16)	2	—	—				
			43-ЯШ1 ЯВ3Ш-31 а 100		—						а	43	31 кВА	ΔU=3 %	Преобразователь сварочный 189
					2	43-н3	КРПТ	1(3×16 + +1×10)	7	—	—				
	5 АЕ2046 63 16		44-КМ1 ПМЕ 122 — — 5		1	44-н1	АПВ	3(1×2,5)	15	—	—	44	2,2	—	Вентилятор вытяжной В44 Лист 12
					2	44-н2	АПВ	3(1×2,5)	5	—	—				
		АО	51-QF1 АП50Б-2МТ 63 2,5 — —		1	51-н1	АВВГ	1(2×2,5)	10	—	—	51	0,065	—	Заслонка ПЕ-51
					2	51-н2	АВВГ	1(2×2,5)	5	—	—				
	А3716Ф 160 40		15ЯУ Я5410-2874УХЛ4 8 – 6		1	15-н1	АПВ	1(19×2,5)	8	—	—				
					2	15-н2	АКВВГ	4(1×2,5)	11	—	—				
			15ЯК б		—						б	15	2,0	—	Двигатель задвижки ХХХХХХ–ЭМ 1 Лист 18
					2	15-н3	АПВ	3(1×2,5)	6	—	—				
					—							15-ВК	—	—	Коробка конечных выключателей задвижки
					2	15-к4	АПВ	10(1×2,5)	20	—	—				
					—							15-SB1	—	—	Кнопка местного управления задвижки
					2	15-к5	АПВ	7(1×2,5)	14	—	—				

* Данные о кабелях и трубах, смотри кабельнотрубный журнал.
** Поставляется комплектно с механизмом.
*** Длины учтены в принципиальной схеме питающей сети.

Черт. 3

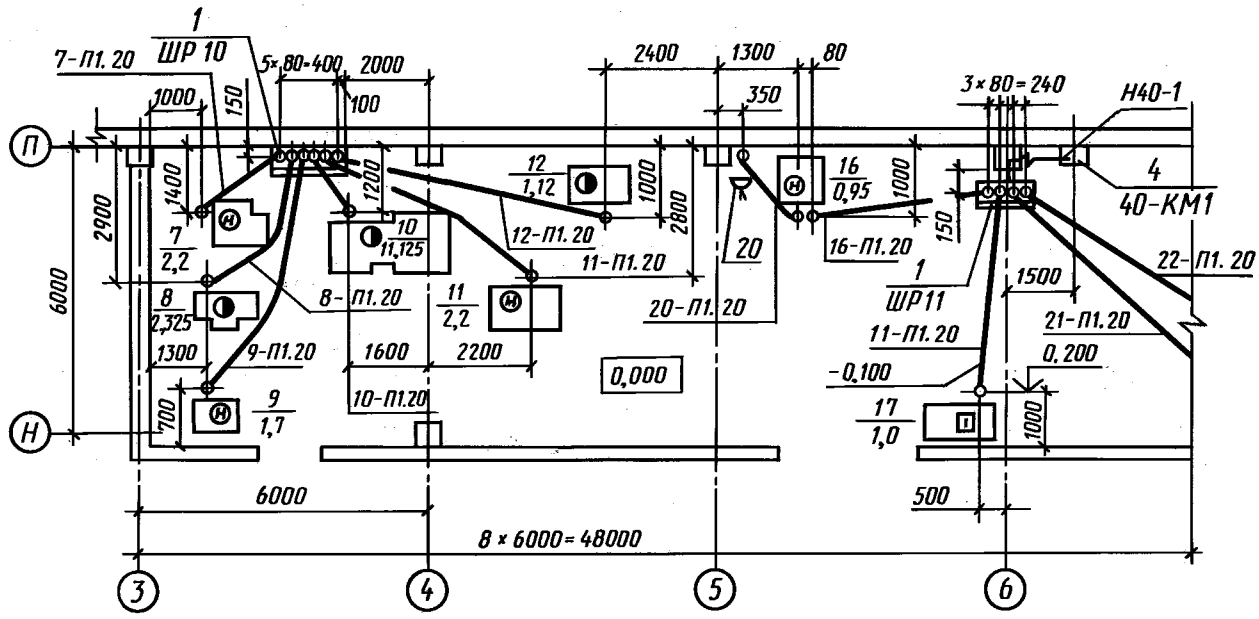

Трубы проложить на отм. — 0.100 и концы их вывести на 200 мм над уровнем чистого пола.

Черт. 4

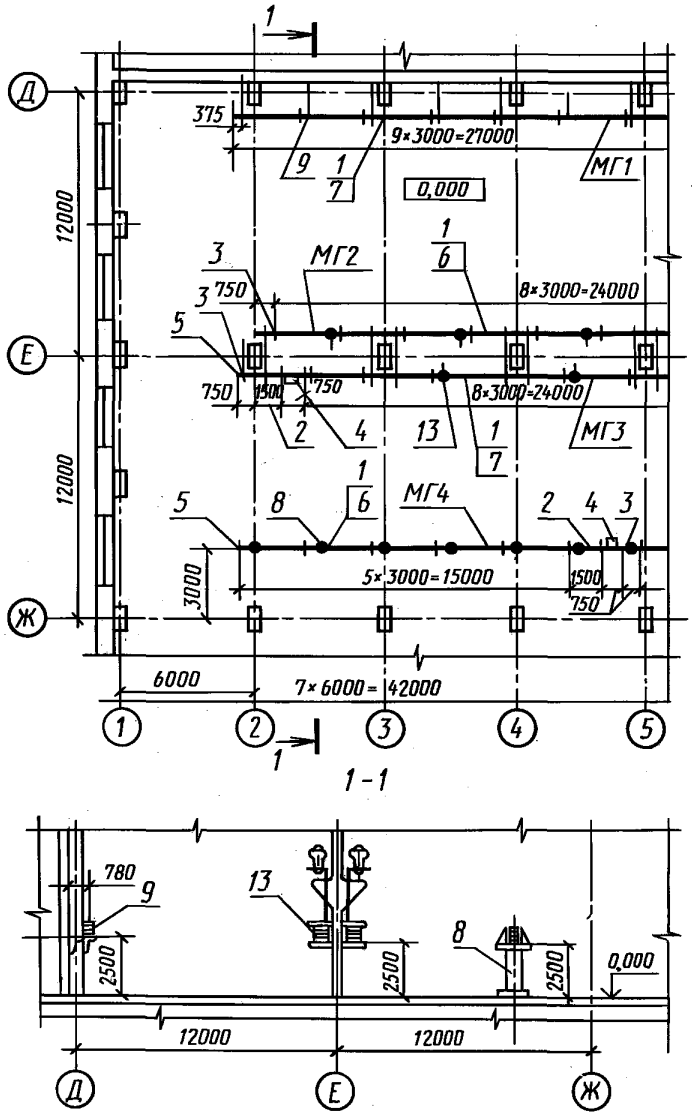
1
Д
Е
Ж
375
9×3000=27000
МГ1
0,000
МГ2
8×3000=24000
МГ3
МГ4
5×3000=15000
6000
7×6000=42000
12000
3000
750
1500
1-1
780
2500
12000
1
2
3
4
5

Черт. 5

ИНФОРМАЦИОННЫЕ ДАННЫЕ

1. РАЗРАБОТАН И ВНЕСЕН Министерством монтажных и специальных строительных работ СССР

2. УТВЕРЖДЕН И ВВЕДЕН В ДЕЙСТВИЕ Постановлением Государственного строительного комитета СССР от 31.12.87 № 324

3. ВВЕДЕН ВПЕРВЫЕ

4. ССЫЛОЧНЫЕ НОРМАТИВНО-ТЕХНИЧЕСКИЕ ДОКУМЕНТЫ

Обозначение НТД, на который дана ссылка	Номер пункта
ГОСТ 2.106—96	3.1
ГОСТ 2.113—75	3.1
ГОСТ 2.302—68	2.9.1
ГОСТ 2.303—68	2.9.2
ГОСТ 2.702—75	2.4, 2.7, 2.8
ГОСТ 2.710—81	2.4, 2.7
ГОСТ 21.101—97	2.3, 2.9.2, 2.9.6
ГОСТ 21.110—95	2.9.6
ГОСТ 21.608—84	2.10

5. ПЕРЕИЗДАНИЕ. Сентябрь 2002 г.

Редактор *В.П. Огурцов*
Технический редактор *О.Н. Власова*
Корректор *Т.И. Кононенко*
Компьютерная верстка *С.В. Рябовой*

Изд. лиц. № 02354 от 14.07.2000. Сдано в набор 15.10.2002. Подписано в печать 11.11.2002. Усл.печ.л. 1,86. Уч.-изд.л. 1,70.
Тираж 106 экз. С 8338. Зак. 988.

ИПК Издательство стандартов, 107076 Москва, Колодезный пер., 14.
e-mail: gost.e-ecolog.ru
Набрано в Издательстве на ПЭВМ
Филиал ИПК Издательство стандартов — тип. "Московский печатник", 105062 Москва, Лялин пер., 6.
Плр № 080102

gost.e-ecolog.ru