Типовой проект

904-1-63.86

Компрессорная станция отдельностоящая на 4-5 компрессоров ВШВ-2,3/230

Альбом IV

Архитектурно-строительные и санитарно-технические решения

126ЗРТМ-ТЧ

Привязан

Инв. N

gost.e-ecolog.ru

Формат А3

Типовой проект

904-1-63.86

Компрессорная станция отдельностоящая на 4-5 компрессоров ВШВ-23/230

Альбом IV

Состав проекта

Альбом I	Общая пояснительная записка
Альбом II	Технологические решения
Альбом III	Электротехнические решения
Альбом IV	Архитектурно-строительные и санитарно-технические решения
Альбом V	Строительные изделия
Альбом VI	Галерея баллонов
Альбом VII	Спецификации оборудования
Альбом VIII	Ведомости потребности в материалах
Альбом IX	Сметная документация
Альбом X	Показатели результатов применения научно-технических достижений

Рабочий проект утвержден и введен в действие Минэнерго СССР
Протокол № 9 от 29.03.85

Разработан
Северо-Западным отделением
института „Энергосетьпроект" Минэнерго СССР
Зам. главного инженера отделения С.В. Карпов
Главный инженер проекта Ю.Д. Парфенов

Привязан

Инв. №

196.32тм-14

Альбом IV

Типовой проект 904-1-63.85

Содержание альбома (начало)

Обозначение	Наименование	Стр.
	Чертежи основного комплекта АС	
АС-1	Общие данные (начало)	4
АС-2	Общие данные (продолжение)	5
АС-3	Общие данные (продолжение)	6
АС-4	Общие данные (продолжение)	7
АС-5	Общие данные (окончание)	8
АС-6	План на отм. 0.000	9
АС-7	Спецификации к плану на отм. 0.000	10
АС-8	Разрезы 1-1; 2-2	11
АС-9	Узлы А и Б	12
АС-10	Фасады	13
АС-11	Фрагмент фасада 1	14
АС-12	Схема расположения фундаментов здания и опор под оборудование	15
АС-13	Спецификация к схеме расположения фундаментов здания и опор под оборудование	15
АС-14	Узлы 1...3 к схеме расположения фундаментов здания	17
АС-15	Схема расположения элементов опоры 08-1	18
АС-16	Схема расположения элементов опоры 08-2	19
АС-17	Схема расположения элементов опоры 08-3	20
АС-18	Колодец для слива конденсата V=5,6м³	21
АС-19	Узлы 1...4 колодца для слива конденсата V=5,6м³	22
АС-20	Схема расположения колонн и балок	23
АС-21	Схема расположения плит покрытия	24
АС-22	Схемы расположения стеновых панелей	25

Обозначение	Наименование	Стр.
АС-23	Спецификация к схеме расположения стеновых панелей (начало)	26
АС-24	Спецификация к схемам расположения стеновых панелей (продолжение)	27
АС-25	Спецификация к схемам расположения стеновых панелей (окончание)	28
АС-26	Узлы 1...5 к схемам расположения стеновых панелей	29
АС-27	Схема расположения подвесных путей для кранбалки	30
АС-28	Техническая спецификация металла	31
АС-29	Схема расположения каналов и фундаментов под компрессоры	32
АС-30	Разрезы 1-1; 2-2; 3-3 к схеме расположения каналов и фундаментов под компрессоры	33
АС-31	Разрезы 4-4; 5-5 к схеме расположения каналов и фундаментов под компрессоры	34
АС-32	Узлы I... III к схеме расположения закладных в каналах	35
АС-33	Фрагменты 1 и 2 к схеме расположения каналов и фундаментов под компрессоры	36
АС-34	Фрагмент 3 к схеме расположения фундаментов под компрессоры и каналов.	37
АС-35	Фундамент Ф1 под компрессор	38
АС-36	Приямок Пм-1	39
АС-37	Схема расположения наружных лотковых каналов	40

Инв.№подл. | Подпись и дата | Взам.инв.№

16657тм-ТХ

Содержание альбома (окончание)

Обозначение	Наименование	Стр.
АС-38	Схема перекрытия каналов	41
	Чертежи основного комплекта ОВ	
ОВ-1	Общие данные (начало)	42
ОВ-2	Общие данные (окончание)	43
ОВ-3	План на отм. 0.000	44
ОВ-4	Разрез 1-1	45
ОВ-5	Схемы систем П1 и П2	46
ОВ-6	Установка 2х и 3х электропечей Рамы для установки 2х и 3х электропечей	47

Инв.№подл. | Подпись и дата | Взам.инв.№
12637-тм-т4

Альбом IV

Типовой проект 904-1-63.86

Ведомость рабочих чертежей основного комплекта АС (начало)

Лист	Наименование	Примечание
1	Общие данные (начало)	
2	Общие данные (продолжение)	
3	Общие данные (продолжение)	
4	Общие данные (продолжение)	
5	Общие данные (окончание)	
6	План на отм. 0.000	
7	Спецификации к плану на отм. 0.000	
8	Разрезы 1-1; 2-2	
9	Узлы А и Б	
10	Фасады	
11	Фрагмент фасада 1	
12	Схема расположения фундаментов здания и опор под оборудование	
13	Спецификация к схеме расположения фундаментов здания и опор под оборудование	
14	Узлы 1...3 к схеме расположения фундаментов здания	
15	Схема расположения элементов опоры 08-1	
16	Схема расположения элементов опоры 08-2	
17	Схема расположения элементов опоры 08-3	
18	Колодец для слива конденсата V=5,6 м³	
19	Узлы 1...4 колодца для слива конденсата V=5,6 м³	
20	Схема расположения колонн и балок	
21	Схема расположения плит покрытия	
22	Схема расположения стеновых панелей	
23	Спецификация к схемам расположения стеновых панелей (начало)	
24	Спецификация к схемам расположения стеновых панелей (продолжение)	
25	Спецификация к схемам расположения стеновых панелей (окончание)	
26	Узлы 1...5 к схемам расположения стеновых панелей	
27	Схема расположения подвесных путей кранбалки	
28	Техническая спецификация металла	
29	Схема расположения каналов и фундаментов под компрессоры	
30	Разрезы 1-1; 2-2; 3-3 к схеме расположения каналов и фундаментов под компрессоры	

Окончание см. лист АС-2

Инв. № подл. | Подпись и дата | Взам. инв. №

12631-14

Удостоверяю, что проект соответствует действующим нормам и правилам, а эксплуатация сооружений с пожароопасным и взрывоопасным характером производства безопасна при соблюдении предусмотренных проектом мероприятий

Главный инженер проекта Нач. Тарфенов Ю.Д.

Привязан

Инв. №

Нач. отд.	Романчук			
ГИП	Тарфенов			
Рук. гр.	Шленова			
Проверил	Корнилова			
Инженер	Колинько			

ТП 904-1-63.86 АС

Компрессорная станция отдельно стоящая на 4-5 компрессора ВШ 9-2,3/230

Общие данные (начало)

Стадия	Лист	Листов
РП	1	38

Энергосетьпроект Северо-Западное отделение Ленинград

Формат А3

Альбом IV

Типовой проект 904-1-63.86

Ведомость рабочих чертежей основного комплекта АС (окончание)

Лист	Наименование	Примечание
31	Разрезы 4-4; 5-5 к схеме расположения каналов и фундаментов под компрессоры	
32	Узлы I ... III к схеме расположения закладных в каналах.	
33	Фрагменты 1 и 2 к схеме расположения каналов и фундаментов под компрессоры	
34	Фрагмент 3 к схеме расположения фундаментов под компрессоры и каналов	
35	Фундамент Ф-1 под компрессор	
36	Приямок Пм-1	
37	Схема расположения наружных лотковых каналов.	
38	Схема перекрытия каналов	

Ведомость объемов сборных бетонных и железобетонных конструкций по рабочим чертежам основного комплекта марки АС

N строки	Наименование группы элементов и конструкций	Код	Кол м³	Примечание
1	Блоки фундаментов	581100	1.93	
2	Фундаменты стаканного типа и башмаки	581200	8.4	
3	Балки фундаментные	582400	4.26	
4	Колонны	582100	3.36	
5	Балки стропильные и подстропильные	582200	1.35	
6	Перемычки	582800	0.08	
7	Панели стеновые наружные	583100	45.03	
8	Плиты покрытий	584100	4.9	
9	Архитектурно-строительные элементы зданий			
10	Конструкции и детали инженерных сооружений	585000	6.8	
	Итого:		78.23	

Материалы на изготовление сборных бетонных и железобетонных конструкций учтены в ведомости потребности в материалах и отдельно не учитываются.

Привязан

Инв. N

Инв. N подл. | Подпись и дата | Взам. инв. N

12637-ТМ-ТХ

Н. контр.	Ковалев			ТП 904-1-63.86 АС	
Нач. отд.	Романенко		07.86	Компрессорная станция отдельно стоящая на 4-5 компрессора ВШВ-2,3/230	Стадия: РП; Лист: 2; Листов:
ГИП	Парфенов		07.86		
Рук. гр.	Шляпова		07.86		
Провер.	Карнилова		07.86	Общие данные (продолжение)	Энергосетьпроект Ленинград
Инженер	Колунько		07.86		

Формат А3

Ведомость ссылочных и прилагаемых документов (Начало)

Обозначение	Наименование	Примечание
	Ссылочные документы	
ГОСТ 13579-78	Блоки бетонные для стен подвалов	
ГОСТ 24698-81	Двери деревянные наружные для жилых и общественных зданий.	
ГОСТ 14624-84	Двери деревянные для зданий промышленных предприятий.	
ГОСТ 12506-81	Окна деревянные для производственных зданий	
ГОСТ 22701.1-77 ГОСТ 22701.5-77	Плиты железобетонные ребристые предварительно напряженные размерами 6х3 м для покрытий производственных зданий.	
ГОСТ 948-84	Перемычки железобетонные для зданий с кирпичными стенами	
ГОСТ 4248-78	Доски асбестоцементные электротехнические средостойкие.	
ГОСТ 1839-80	Трубы и муфты асбестоцементные для безнапорных трубопроводов	
ГОСТ 6786-80	Плиты парапетные железобетонные для производственных зданий	
1.020-1/83 Вып. 1-1	Фундаменты сборные железобетонные для колонн сечением 300х300 и 400х400.	
1.462.1-10/80 Вып. 1	Балки стропильные железобетонные для покрытий зданий с пролетами 6 и 9 м	
1.415-1 Вып. 1	Железобетонные фундаментные балки для стен производственных зданий.	

Обозначение	Наименование	Примечание
1.423-3 Вып. 0-1, 1,2	Железобетонные колонны прямоугольного сечения для одноэтажных производственных зданий, без мостовых кранов высотой до 9,6 м	
1.434-24 Вып. 1	Стаканы для крепления крышных вентиляторов, дефлекторов и зонтов	
1.030.1-1 Вып. 0-1; 0-3; 2-1; 3-3; 4-1.	Стены наружные из однослойных панелей для каркасных общественных зданий, производственных и вспомогательных зданий промышленных предприятий.	
3.006.1-2/82 Вып. 1-2	Сборные железобетонные каналы, тоннели из лотковых элементов. Плиты. Опорные подушки.	

Окончание см. лист АС-4

Типовой проект 904-1-63.86 Альбом IV

Инв. № подл. | 12637ТМ-ТХ | Подпись и дата | Взам. инв. №

Привязан

Инв. №

Н. контр.	Колышев		
ГИП	Перевозов		
Нач. сект.	Романов		
Рук. гр.	Шишкова		
Констр.	Корнилова		
Техник	Кузнецова		

ТП 904-1-63.86 АС

Компрессорная станция отдельностоящая на 4-5 компрессора ВШВ-2,3/230

Стадия: РП | Лист: 3 | Листов:

Общие данные (Продолжение)

ЭНЕРГОСЕТЬПРОЕКТ Северо-Западное отделение Ленинград

Альбом IV

Типовой проект 904-1-63.86

Ведомость ссылочных и прилагаемых документов (окончание)

Обозначение	Наименование	Примечание
	Ссылочные документы	
3.407-102 Вып.1	Унифицированные железобетонные элементы подстанций 35-50 кВ	
1.425.2-3 Вып.2	Стальные подкрановые балки	
2.460-18 Вып.1	Узлы покрытий одноэтажных производственных зданий с рулонными кровлями и железобетонными плитами	
2.460-15 Вып.0;1	Типовые узлы покрытий промышленных зданий в местах установки крышных вентиляторов	
2.436-14 Вып.1	Узлы окон с деревянными переплетами по ГОСТ 12506-81	
2.460-2 Вып.2	Монтажные детали сборных железобетонных конструкций покрытий одноэтажных промышленных зданий.	
2.420-1 Вып.1	Монтажные детали сборных железобетонных колонн и подкрановых балок одноэтажных промышленных зданий.	
7.407-5 Вып.3	Узлы прокладки воздухопроводов 20-40 кгс/см² (2.0-4.0 МПа) на подстанциях.	
1.450.3-3 Вып.2	Стальные лестницы, площадки, стремянки и ограждения.	
	Прилагаемые документы	
ТП ал. V	Строительные изделия	
ТП ал. VIII	Ведомость потребности в материалах	
ТП ал. X	Показатели применения научно-технических достижений	

Ведомость спецификаций комплекта АС

Лист	Наименование	Примечание
7	Спецификация элементов заполнения проемов	
	Спецификация перемычек	
11	Спецификация элементов фрагмента фасада 1	
13	Спецификация к схеме расположения фундаментов здания и опор под оборудование	
20, 21	Спецификация элементов к схеме расположения колонн, балок и плит покрытия	
24, 25, 36	Спецификация элементов к схеме расположения стеновых панелей	
28	Техническая спецификация металла	
31	Спецификация элементов к схеме расположения каналов и лотков	
38	Спецификация к схеме перекрытия каналов.	

Привязан

Инв.№

Взам. инв.№ | Подпись и дата | Инв.№ подл. | 1763-Тм-ТУ

Н. контр.	Кобозев		07.86	ТП 904-1-63.86 АС
Нач. отд.	Романский		07.86	Компрессорная станция отдельно стоящая на 4-5 компрессора 6ШВ-2,3/230
ГИП	Парфенов		07.86	
Зав. гр.	Шленова		07.86	
Проверил	Корнилов		07.86	Общие данные (продолжение)
Инженер	Колунько		07.86	

Стадия	Лист	Листов
РП	4	

Энергосетьпроект Северо-Западное отделение Ленинград

Формат А3

Ведомость отделки помещений и полы

Наименование или номер помещения	Потолок		Стены или перегородки		Примечание	Полы		
	Площ. м²	Вид отделки	Площ. м²	Вид отделки		Схема пола или номер узла по серии	Элементы пола и их толщина	Площадь пола м²
Монтажная площадка	26,9	Известковая побелка	114,4	Затирка стен, масляная окраска	Штукатурка перегородок		Цементный раствор М300 (с железнением) - 3,0 см Уплотненный бетон класса В10 - 120 мм Уплотненный щебнем грунт - 100 мм	18,8
Машинный зал	145,8	Известковая побелка	215,0	Затирка стен, масляная окраска	Штукатурка перегородок		Керамическая плитка - 10 мм Стяжка из цементного раствора - 20 мм Бетон класса В10 - 120 мм Уплотненный щебнем грунт - 100 мм	41,6

Общие указания.

1. За условную отметку 0.000, которая соответствует абсолютной отметке [ ] принят уровень чистого пола здания.
2. Данные о грунтах приведены на схеме расположения фундаментов здания.
3. Сейсмичность площадки строительства до 6 баллов. Расчетная сейсмичность здания принята 6 баллов.
4. Нормативные нагрузки приняты следующие:
   - вес снегового покрова на 1 м² горизонтальной поверхности земли принят 1,0 кПа (100 кгс/м²) по III району.
   - скоростной напор ветра на высоте 10 м от поверхности земли принят 0,44 кПа (45 кгс/м²) по III району.
5. Расчетная наружная температура воздуха самой холодной пятидневки -30°С
6. Степень огнестойкости здания - вторая
7. Наружные ограждающие конструкции - стеновые панели из легкого бетона.
8. Перегородки кирпичные.
9. При замоноличивании стыков в зимнее время температура бетонной смеси перед кладкой должна быть не менее +5°С за счет подогрева заполнителей. Температура воды не должна превышать 20°С, песка 60°С и щебня 40°С, цемент не подогревается.
10. Наружная отделка фасадов здания - расшивка швов панелей.
11. Стальные элементы и поверхности закладных деталей окрасить масляной краской за 2 раза.
12. Материал стальных элементов - сталь марки Вст3кп2 группы прочности 1 по ТУ 14-1-3023-80.
13. Электроды для сварных швов типа Э42 ГОСТ 9467-75.

Типовой проект 904-1-63.86

Инв. № подл. | 26317ТМ-Т4 | Подпись и дата | Взам. инв. №

Привязан


Инв. №

Н. контр.	Ковалев		07.86	ТП 904-1-63.86 АС	
Нач. отд.	Доценский		7.86	Компрессорная станция отдельностоящая на 4-5 компрессоров ВШВ-23/230	Стадия: РП; Лист: 5; Листов:
ГИП	Парфенов		07.86		
Рук. гр.	Шленева		07.86		
Проектир.	Корнилова		01.86	Общие данные (окончание)	ЭНЕРГОСЕТЬПРОЕКТ Северо-Западное отделение г. Ленинград
Инженер	Карпунова		01.86		

Копир. Формат А3

Типовой проект 904-1-63.86 Альбом IV

План на отм. 0.000

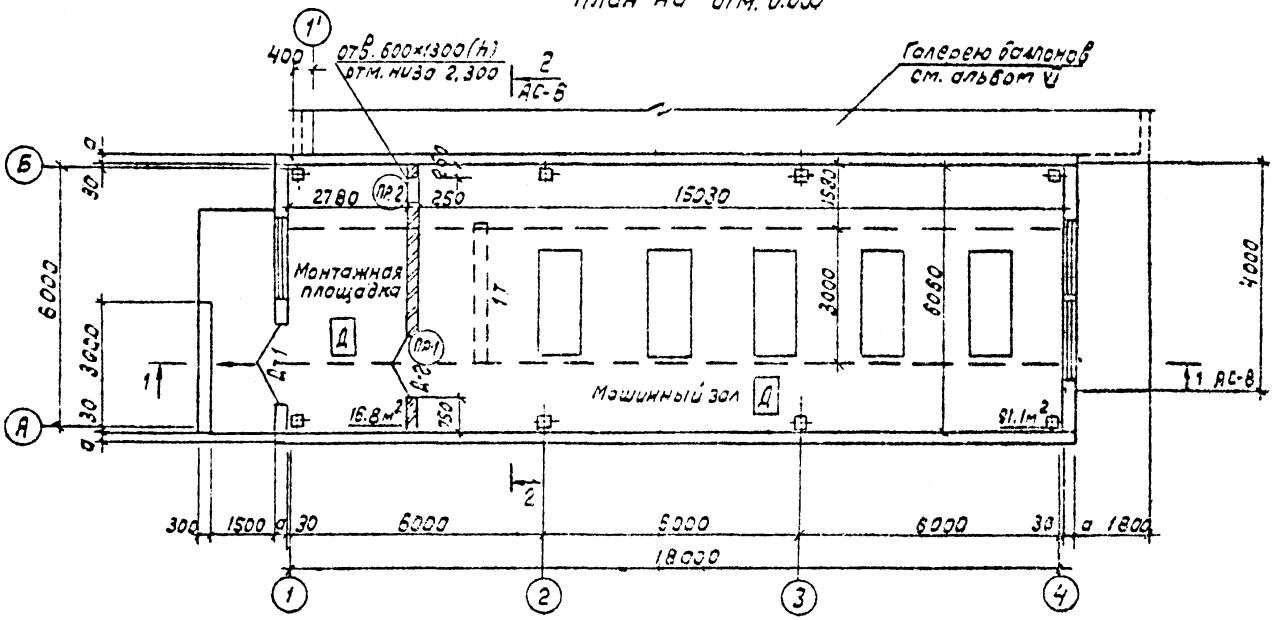

Размер „а" см. таблицу на листе АС-7

Н.контр.	Кобалев		07.86	ТП 904-1-63.86 АС	
Нач.отд.	Роменский		07.86		
ГИП	Парфенов		07.86		
Рук.гр.	Шленова		07.86	Компрессорная станция отдельно стоящая на 4-5 компрессоров ВШВ-2,3/230	Стадия: РП; Лист: 6; Листов:
Провер.	Корнилов		07.86		
Инжен.	Харитонов		07.86	План на отм. 0.000	Энергосетьпроект Северо-Западное отделение Ленинград

Привязан

Инв.№ подл. | Подпись и дата | Взам.инв.№ | 12631-ТМ-ТЧ

Формат А3

Альбом IV

Типовой проект 904-1-63.86


Спецификация элементов заполнения проемов

Марка поз.	Обозначение	Наименование	Кол.	Масса ед. кг	Примечание
Д-1	ГОСТ 24698-81	Дверной блок ДН 24-15Г	1		
Д-2	ГОСТ 14624-84	Дверной блок ДВГ 21-15	1		
ОК-1	ГОСТ 12506-81	Окно ПНД 12-18-2	1		
ОК-2	ГОСТ 12506-81	Окно ПНД 12-18-2	4		

Ведомость проемов ворот и дверей

Марка, поз.	Размер проема в кладке
Д-1	1510 х 2370
Д-2	1500 х 2100

Ведомость перемычек

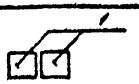Тип	Схема сечения
ПР1	
ПР2	

Спецификация перемычек

Марка, поз.	Обозначение	Наименование	Кол.	Масса ед.кг.	Примечание
1	ГОСТ 948-84	2ПБ 19-3	2	81	
2		1ПБ 13-1	2	25	

Таблица толщин стеновых панелей и утеплителя в зависимости от наружной температуры воздуха.

Температура воздуха t°,C	Толщина утеплителя δ, мм	Толщина панелей d, мм
-20	80	200
-30	100	250
-40	120	300

Привязан

Инв. №

Н. контр.	Ковалев		07.86
Нач. отд.	Романкин		07.86
ГИП	Парфенов		07.86
Гл. спец.	Ковалев		07.86
Рук. гр.	Шленова		07.86
Проект.	Коронцов		07.86
Инженер	Харитонов		07.86

ТП 904-1-63.86. АС

Компрессорная станция отдельностоящая на 4-5 компрессоров ВШВ-2,3/230

Стадия	Лист	Листов
РП	7	-

Спецификации к плану на отм. 0.000

Энергосетьпроект Северо-Западное отделение Ленинград

Копировал


Формат А3

Типовой проект 904-1-63.86 Альбом IV


Инв.№ подл. | Подпись и дата | Взам.инв.№

Слой гравия на антисептированной битумной мастике по ГОСТ 8268-82 - 10мм
4 слоя рубероида марки РМД-350 на антисептированной битумной мастике по ТУ21 27-28-71
Цементная стяжка - 20мм.
Пенобетон γ = 500 кг/см² по ГОСТ 5742-76 толщ. δ = ____
Слой рубероида на битумной мастике по ГОСТ 10923-82
Сборные железобетонные плиты

Разрез 1-1

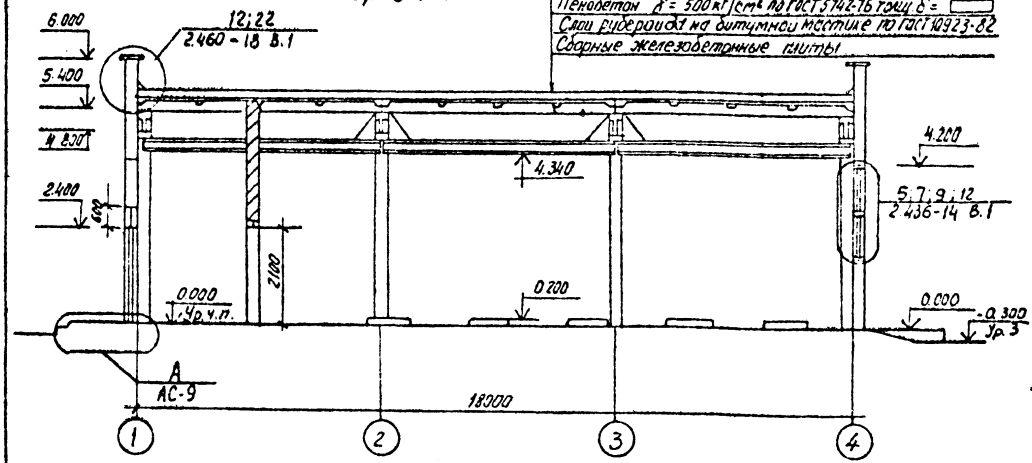

Разрез 2-2

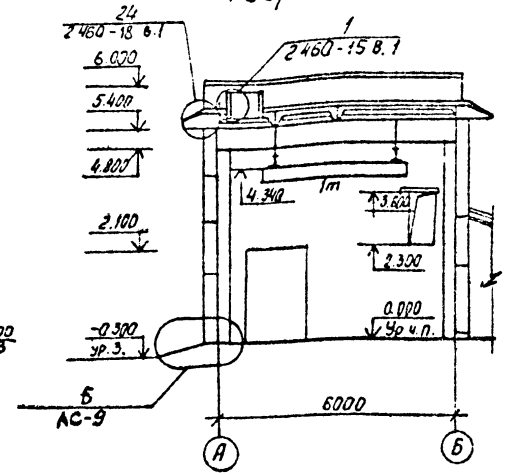

Толщину пенобетона δ см. таблицу л. АС-7

Н.контр.	Ковалев			ТП 904-1-63.86 АС
Нач.отд.	Роменский			
ГИП	Парфенов			
Рук.гр.	Шеснава			Компрессорная станция отдельностоящая на 4-5 компрессоров ВШВ-23/230
Проверил	Корнилова			Стадия: РП; Лист: 8; Листов:
Инженер	Харитонова			Разрезы 1-1; 2-2
Привязан				Энергосетьпроект Северо-Западное отделение Ленинград
Инв.№				

Копировал


Формат А3


Альбом IV

Типовой проект 904-1-63.86

Инв. № подл. | Подпись и дата | Взам. инв. №

12837тм-т4

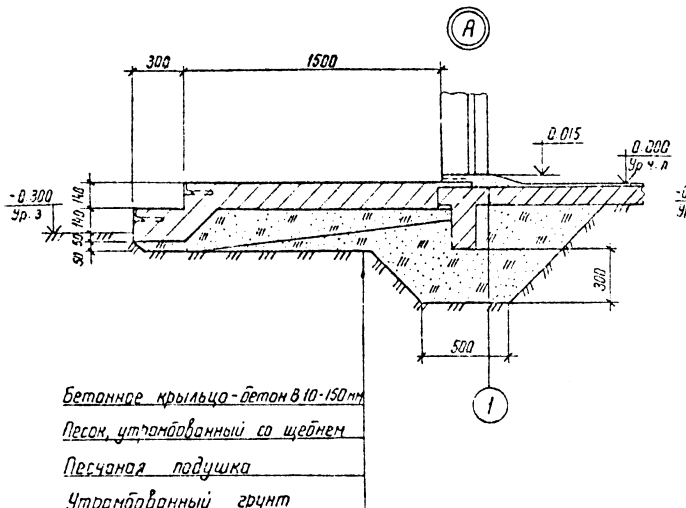

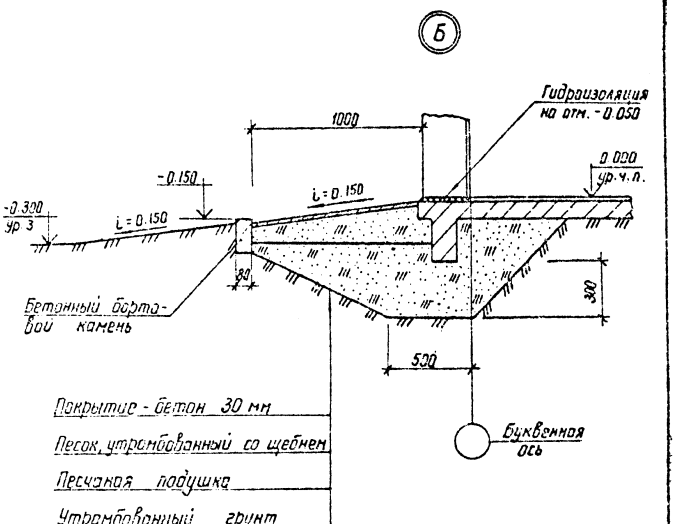

Привязан

Инв. №

Н. контр.	Ковалев		07.86
Нач. отд.	Романский		07.86
ГИП	Порфенов		07.86
Рук. гр.	Шленова		07.86
Проверил	Корнилова		07.86
Инженер	Коминько		07.86

ТП 904-1-63.86 АС

Компрессорная станция отдельностоящая, на 4-5 компрессора 8ВВ-2.3/230

Стадия	Лист	Листов
РП	9	

Узлы А и Б


ЭНЕРГОСЕТЬПРОЕКТ Северо-Западное отделение Ленинград

Копир.


Формат А3

Типовой проект 904-1-63.86 Альбом IV


ФАСАД 1-4

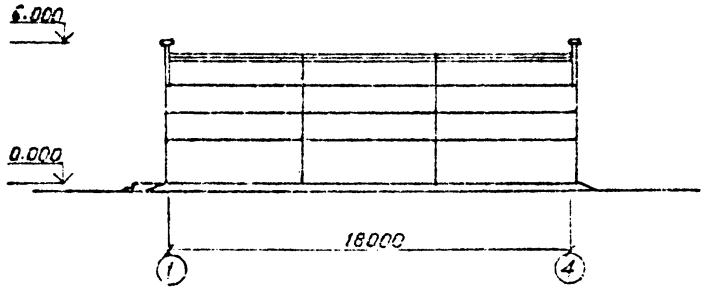


ФАСАД А-Б

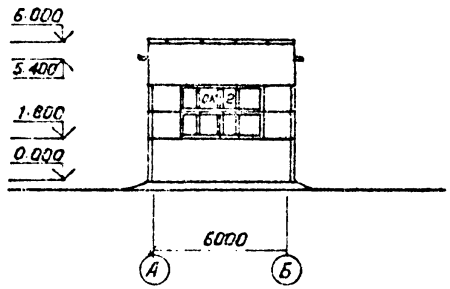

ФАСАД 4-1

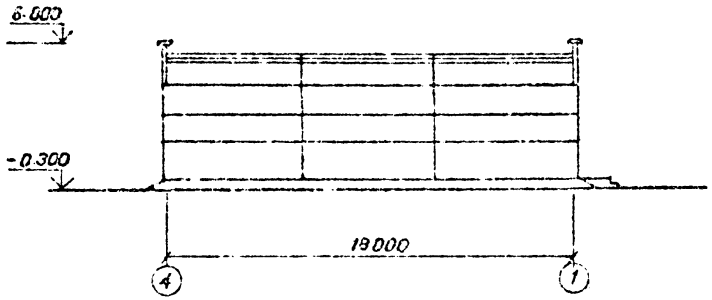

ФАСАД Б-А

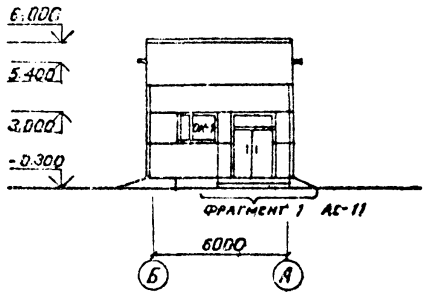

Инв.№ подл.	Подпись и дата	Взам. инв.№				
2637тм-т4						

Привязан

Инв. №

Н. контр.	Ковалёв		
Нач. отд.	Ромэнский		
ГИП	Парфенов		
Гл. спец.	Ковалёв		
Рук. гр.	Шленова		
Проверил	Корнилова		
Инженер	Харитонова		

ТП 904-1-63.86 АС

Компрессорная станция отдельностоящая на 4-5 компрессоров ВШВ-2.3/230

Стадия	Лист	Листов
РП	10	


Фасады


ЭНЕРГОСЕТЬПРОЕКТ Северо-Западное отделение Ленинград

Формат А3

Типовой проект 904-1-63.86 Альбом V

Фрагмент 1

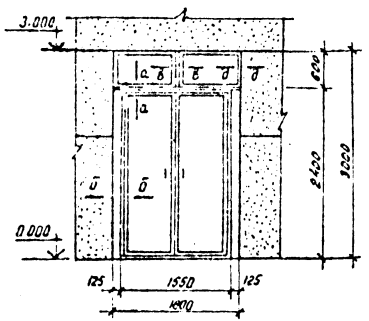


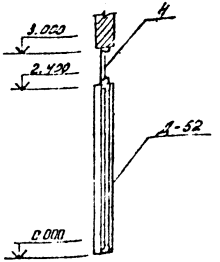


Спецификация элементов к фрагменту 1

Марка, поз.	Обозначение	Наименование	Кол.	Масса ед. кг.	Примечание
		Деревянные элементы			
1		Брус 100×130 ℓ=2400	2	—	0,031 м³
2		Нащельник 80×14 ℓ=2400	4	—	0,003 м³
3		Нащельник 80×14 ℓ=600	6	—	0,001 м³
4	ГОСТ 12506-81	СГО6-9	2		
		Материалы			
		Минеральная вата	—	—	0,05 м³


б-б

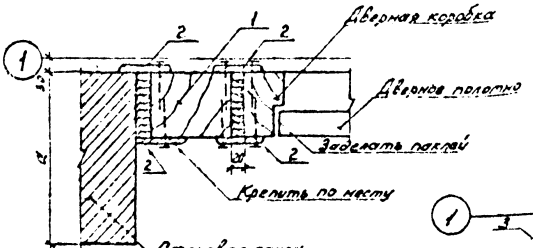


г-д

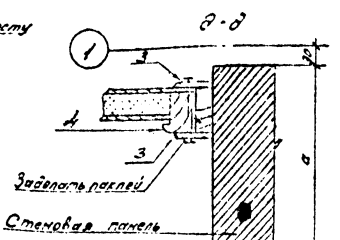

а-а

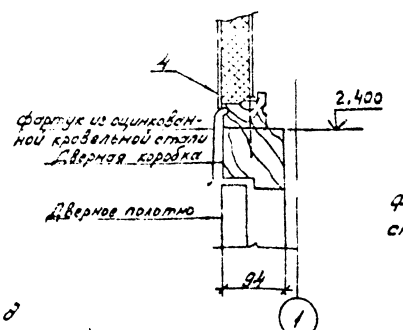

в-б

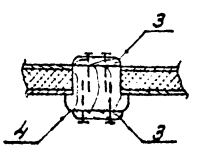

Фрамугу СГО 6-9 обить вагонкой с двух сторон с заполнением минеральной ватой.

Привязан

Инв. №

Гл. инж.	Ковалев		07.86	ТП 904-1-63.86 АС	
Гл. спец.	Романкевич		07.86		
ГИП	Гаврилов		07.86		
Рук. гр.	Шренкель		07.86	Компрессорная станция отдельностоящая на 4-5 компрессоров ВШ8-2,3/230	Стадия: РП; Лист: 11; Листов:
Проверил	Карпинова		07.86		
Инженер	Карпинова		07.86		
				Фрагмент фасада 1	ЭНЕРГОСЕТЬПРОЕКТ Северо-Западное отделение Ленинград


Копир. Формат А3

Альбом IV

Типовой проект 904-1-63.86

Инв.№подл. | Подпись и дата | Взам.инв.№

1265пм-1-4

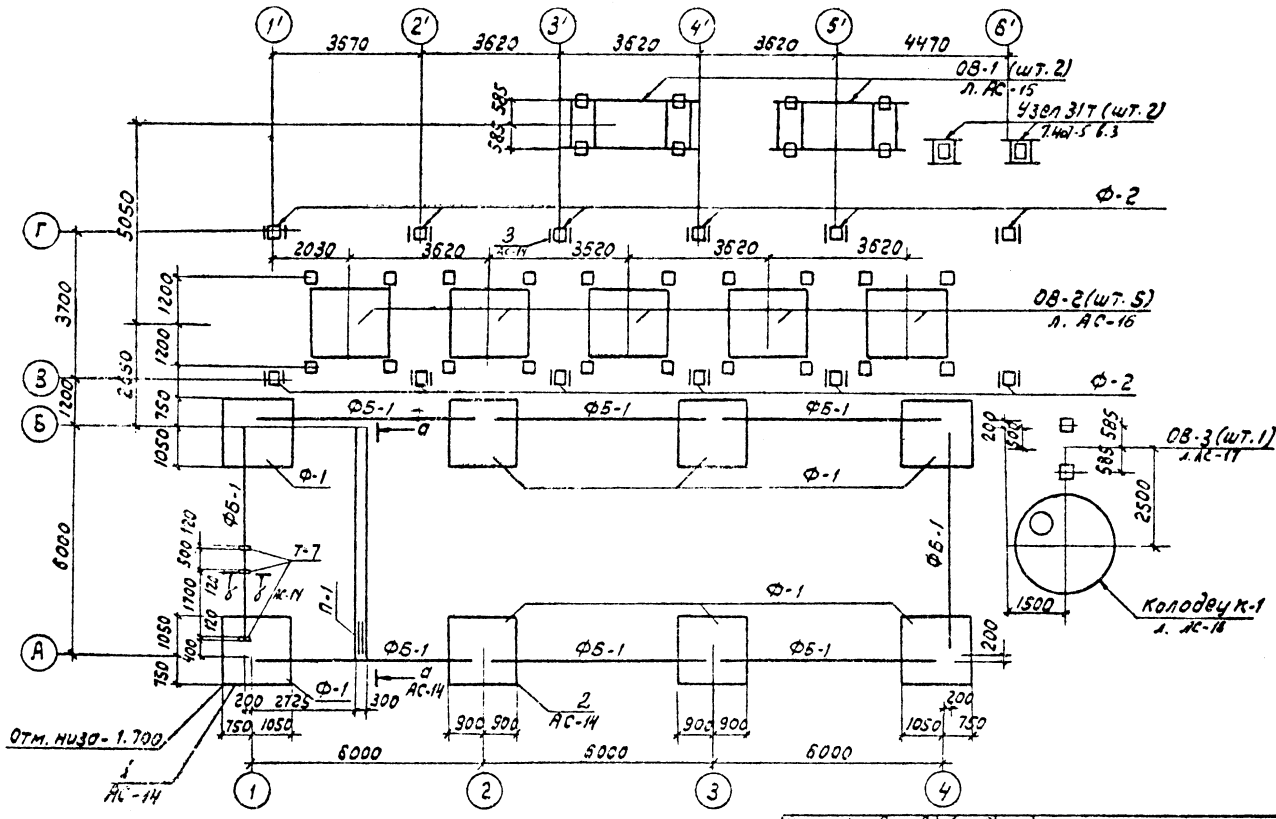

Н.контр.	Ковалев		07.86	ТП 904-1-63.86 АС			
Нач.отд	Романский		07.86	Компрессорная станция отдельно стоящая на 4-5 компрессора ВШВ-2,3/230	Стадия	Лист	Листов
ГИП	Порфенов		07.86		РП	12	
Рук.гр.	Шленова		07.86				
Провер.	Корнилова		07.86	Схема расположения фундаментов здания и опор под оборудование	Энергосетьпроект Северо-Западное отделение Ленинград		
Инженер	Колинько		07.86				

Формат А4

Альбом IV

Типовой проект 904-1-63.86

1. Согласно технического отчёта по инженерно-геологическим изысканиям основанием здания являются пески мелкозернистые со следующими нормативными прочностями и деформационными характеристиками $\varphi^{н} = 28^{0}$; $C = 2$кПА (0,02 кгс/см²); $E = 15$ МПА (150 кгс/см²); $\gamma = 1,8$ т/м³
2. Нормальная глубина сезонного промерзания грунтов 120 см.
3. По верху фундаментных балок и блоков выполнить цементно-песчаную гидроизоляцию толщиной 50мм состава 1:2 с уплотняющей добавкой (церезит, алюминат натрия, битумные мастики)
4. Обратную засыпку пазух котлованов производить слоями 15-20см с тщательным послойным уплотнением, исключающим просадку грунта.
5. Под подошвой фундамента выполнить песчаную подготовку толщиной 10 см.
6. Фундаментные балки ФБ6-11 укладывать на цементном растворе марки 50.
7. Блоки ФБС укладывать на цементном растворе марки 50.


Спецификация к схеме расположения фундаментов здания и опор под оборудование


Марка поз.	Обозначение	Наименование	Кол.	Масса ед.кг.	Примечание
		Фундаменты			
Ф-1	1.020-1/83 В.1-1	1Ф 18.8-2	8	3500	
		Фундаментные балки			
ФБ-1	1.415-1 В.1	ФБ6-11	8	1800	
		Фундаментные блоки			
ФБС-1	ГОСТ 13579-78	ФБС 24.3.6-Т	4	970	
ФБС-2	ГОСТ 13579-78	ФБС 9.3.6-Т	2	360	
		Перемычки			
П-1	ГОСТ 948-84	1ПБ 13-1	2	25	
		Стойки			
Ф-2	3.407-102 В.1	УСО-4А	12	400	
		Опоры под оборудование			
ОВ-1	АС-15	ОВ-1	2		
ОВ-2	АС-16	ОВ-2	5		
ОВ-3	АС-17	ОВ-3	1		
31т	7.407-5 вып.3	Узел 31т	2		
К-1	АС-18	Колодец К-1	1		
		Стальные элементы			
МП-11	АСИ-023	Изделие крепежное МП-11	24	20	
Т-7	АСИ-011	То же Т-7	3	4,3	
		Материалы			
		Монолитный бетон В10	1,2	-	м³


Н.контр.	Кабалев		07.86	ТП 904-1-63.86 АС	
Нач.отд.	Доменский		07.86		
ГИП	Парфенов		07.86		
Рук.гр.	Шлёмова		07.86	Компрессорная станция отдельностоящая на 4-5 компрессоров ВШВ-23/230	Стадия: РП; Лист: 13; Листов:
Проверил	Корнилова		07.86		
Инженер	Харитонов		07.86	Спецификация к схеме расположения фундаментов здания и опор под оборудование	ЭНЕРГОСЕТЬПРОЕКТ Северо-Западное отделение (Ленинград)


Инв.№ подл. | Подпись и дата | Взам.инв.№ | Инв.№ дубл. | Подпись и дата


Копир. Формат А3

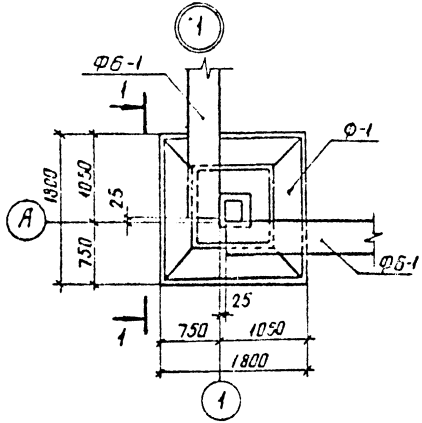


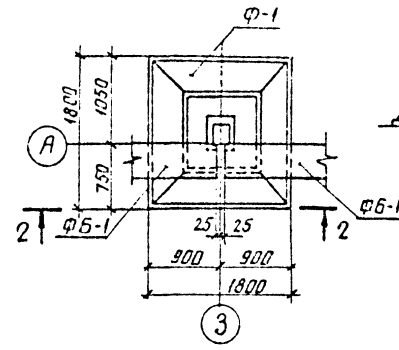


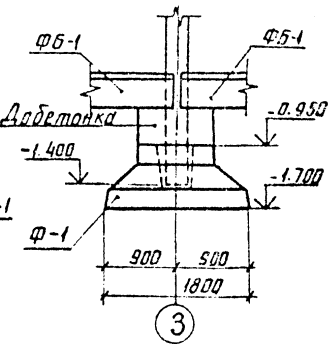

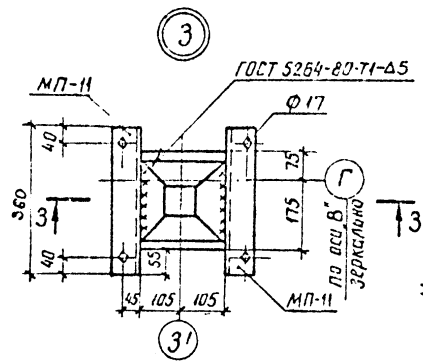

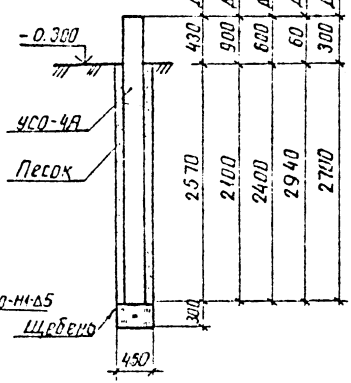

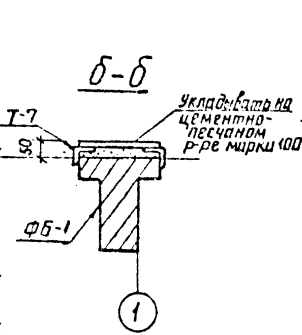

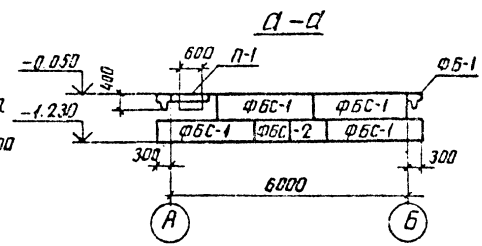

Привязан

Инв. №

Н. контр.	Ковалев		07.86	ТП 904-1-63.86 АС			
Нач. отд.	Раменский		07.86	Компрессорная станция отделяностоящая на 4-5 компрессоров 8ВВ-2.3/230	Стадия	Лист	Листов
ГИП	Парфенов		07.86		РП	14	
Вед. инж.	Шленова		07.86				
Проверил	Корнилова		07.86	Узлы 1...3 к схеме расположения фундаментов здания	ЭНЕРГОСЕТЬПРОЕКТ Северо-Западное отделение Ленинград		
Инженер	Колинько		07.86				

Инв. № подл. | Подпись и дата | Взам. инв. №
12637тм-т

Копир. Анна


Формат А3

Альбом IV

Типовой проект 904-1-63.86

Инв.№ подл. | Подпись и дата | Взам.инв.№ | 1263/ТМ-ТХ


ОВ-1

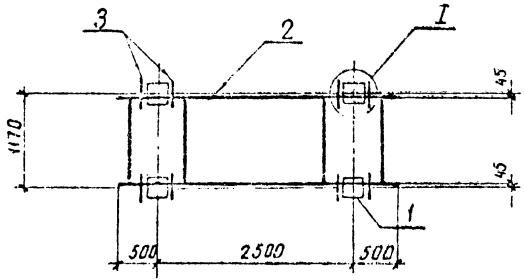


Спецификация к схеме расположения элементов опоры ОВ-1

Марка, поз.	Обозначение	Наименование	Кол.	Масса ед., кг	Примечание
		Стойки			
1	3.407-102 вып 1	УСО-4А	4	500	
		Стальные элементы			
2	АСИ-027	Рама УСМ-1	1	318.6	
3	3.407-93 ал VIII	Марка ТМО-1	8	1.7	


1-1

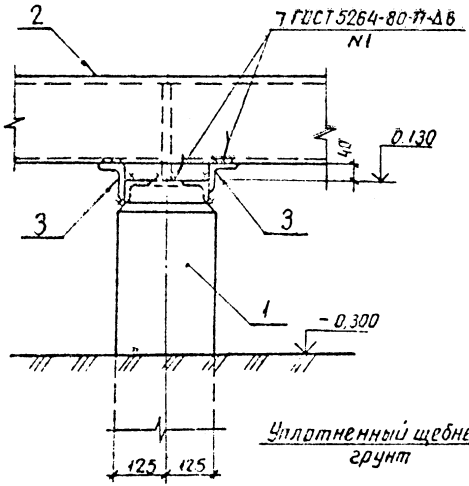

2-2

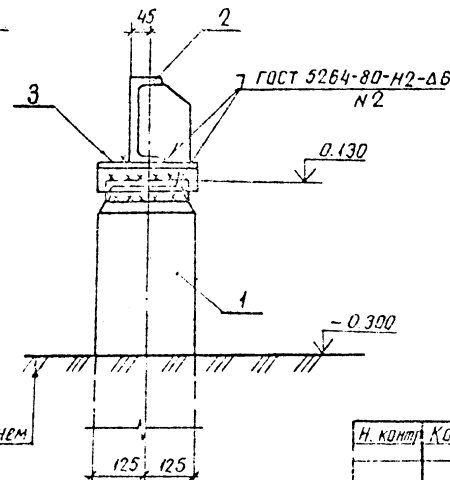

Уплотненный щебнем грунт

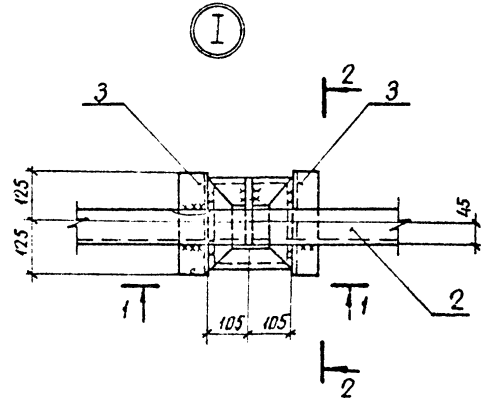

Н. контр.	Ковалев		07.86
Нач. отд.	Романский		07.86
ГИП	Парфенов		07.86
Рук. гр.	Шленова		07.86
Провер.	Карнилова		07.86
Инженер	Гиргидзи		07.86

Привязан

Инв.№

ТП 904-1-63.86 АС

Компрессорная станция отдельностоящая на 4-5 компрессоров ВШВ-2,3/230

Стадия	Лист	Листов
РП	15	

Схема расположения элементов опоры ОВ-1

ЭНЕРГОСЕТЬПРОЕКТ Северо-Западное отделение Ленинград

копир Ан4 формат А3


Альбом IV


Типовой проект 904-1-63.86


Инв. № подл. | 1263Тм-ТС | Подпись и дата | Взам. инв. №


Спецификация к схеме расположения элементов опоры 08-2

Марка, поз.	Обозначение	Наименование	Кол.	Масса ед., кг.	Примечание
		Стойки			
1	3.407-102 Вып. 1	УСО-4А	4	500	
		Стальные элементы			
2	АСИ-028	Рама УСМ-2	1	328.0	
3	3.407-93 ал. VIII	Марка ТМО-2	8	2,8	

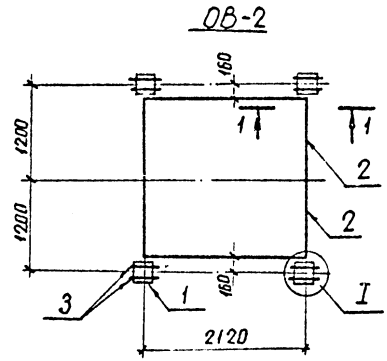

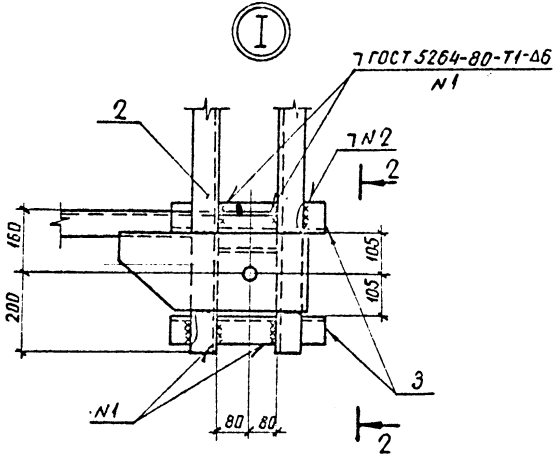

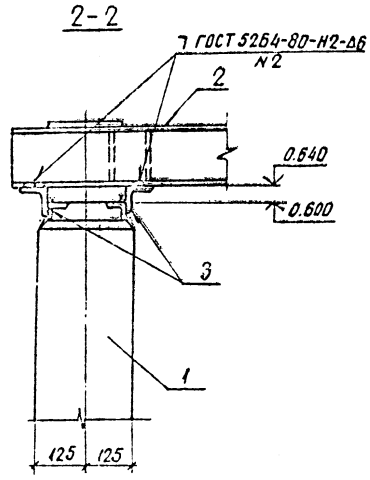

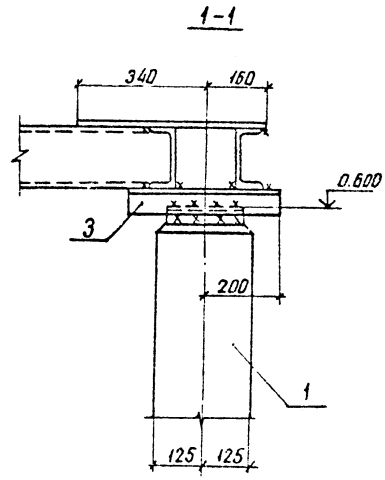

Н. контр.	Кобцев		07.86
Нач. отд.	Романенко		07.86
ГИП	Парфенов		07.86
Рук. гр.	Шепнова		07.86
Провер.	Корнилов		07.86
Инженер	Чиркова		07.86

ТП 904-1-63.86 АС

Компрессорная станция отдельностоящая на 4-5 компрессоров ВШВ-2.3/230

Стадия	Лист	Листов
РП	16	

Схема расположения элементов опоры 08-2

ЭНЕРГОСЕТЬПРОЕКТ Северо-Западное отделение Ленинград

Привязан

Инв. №


копир. Ангел

формат А3

Альбом IV

Типовой проект 904-1-63.86


08-3

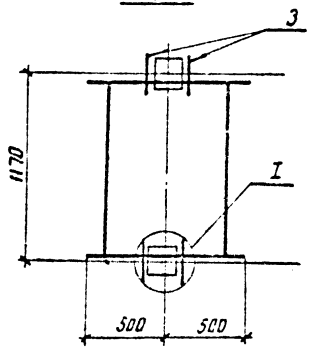


Спецификация к схеме расположения элементов опоры 08-3


Марка, поз.	Обозначение	Наименование	Кол.	Масса ед., кг	Примечание
		Стойки			
1	3.407-102 Вып.1	УСО-4А	2	500	
		Стальные элементы			
2	АСИ-029	Рама УСМ-3	1	131.1	
3	3.407-93 ал. VIII	Марка ТМО-1	4	1.7	

1-1

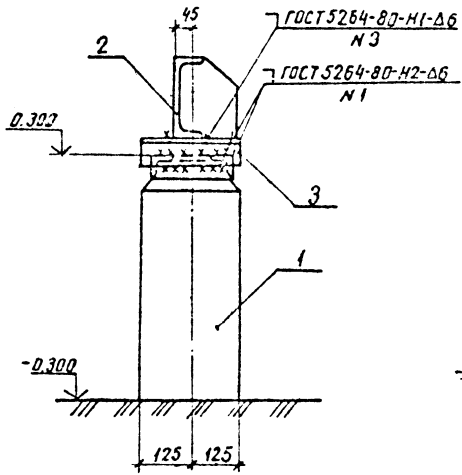

2-2

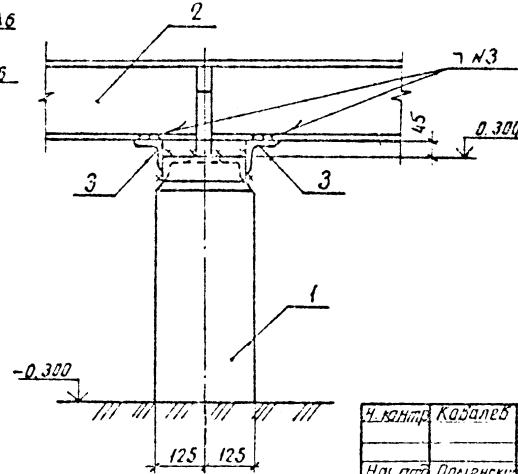

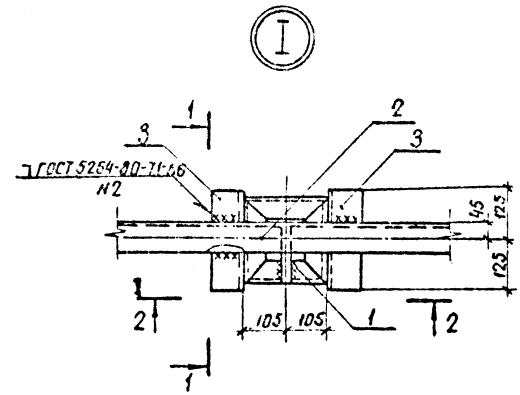

Н. контр.	Ковалев			ТП 904-1-63.86	АС
Нач. отд.	Романский				
ГИП	Парфенов				
Рук. гр.	Шленова			Компрессорная станция отдельностоящая на 4-5 компрессоров ВШВ-2,3/230	Стадия: РП; Лист: 17; Листов:
Пр.Вер.	Корнилова				
Инженер	Гиркова			Схема расположения элементов опоры 08-3	ЭНЕРГОСЕТЬПРОЕКТ Северо-Западное отделение Ленинград

Привязан

Инв. № подл. | 12637тм-т4 | Подпись и дата | Взам. инв. №

Инв. № подл.

Подпись и дата


Взам. инв. №

Копир Аня

Формат А3

Альбом IV

Типовой проект 904-1-63.86

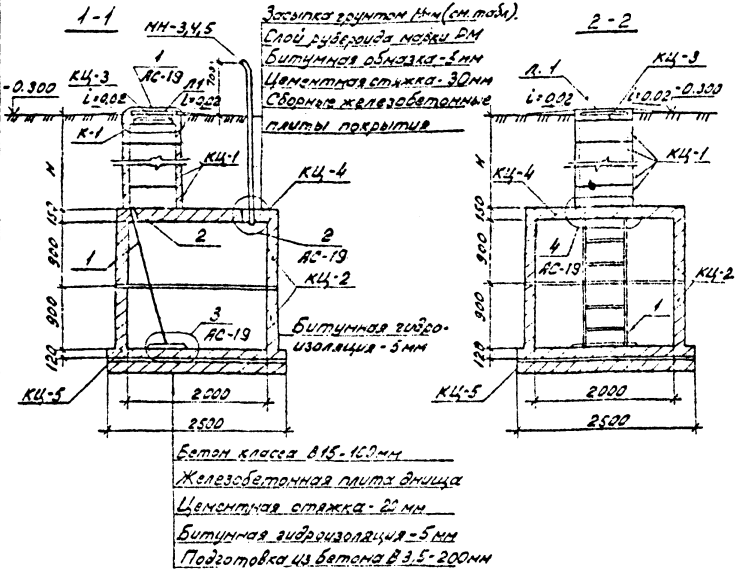


Спецификация элементов к маркировочной схеме колодца

Марка, поз.	Обозначение	Наименование	Кол.	Масса ед. кг.	Примечание
Железобетонные элементы					
КЦ-1	3.900-3 вып.7	Кольцо стеновое КЦ-7-3	4	130	$t_н$=-20°С
КЦ-1	3.900-3 вып.7	Кольцо стеновое КЦ-7-3	5	130	$t_н$=-30°С
КЦ-1	3.900-3 вып.7	Кольцо стеновое КЦ-7-3	6	130	$t_н$=-40°С
КЦ-2	3.900-3 вып.7	Кольцо стеновое КЦ-20-3	2	1120	
КЦ-3	3.900-3 вып.7	Кольцо опорное КЦО-1	1	50	
КЦ-4	3.900-3 вып.7	Плита перекрытия КЦП-20	1	1280	
КЦ-5	3.900-3 вып.7	Плита днища КЦД 20	1	1470	
Стальные элементы					
1	1.450.3-3 вып.2	Стремянка СГ-22	1	43,6	4 комплекта на колодец
2	АСИ-025	Изделие крепежное МН-2	2	2,5	
3	АСИ-026	Труба МН-3	1	30,0	$t_н$=-20°С
4	АСИ-026	" МН-4	1	33,1	$t_н$=-30°С
5	АСИ-026	" МН-5	1	36,2	$t_н$=-40°С
Л1	ГОСТ 3634-79	Люк чугунный	1	65	
К-1	АСИ-030	Крышка люка	1	-	

Таблица значений величины Н

Температура наружного воздуха	Величина Н мм
-20°С	1300
-30°С	1600
-40°С	1900

План колодца.

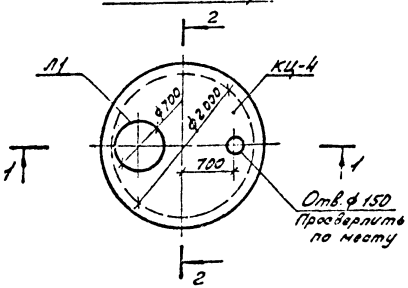

1. Бетон всех конструкций колодца за исключением колец люков-лазов, должен соответствовать по водонепроницаемости марке В-8, по морозостойкости марке МРЗ 150.
2. Сборные железобетонные конструкции укладывать на растворе марки 150.

Н.контр.	Ковалев		07.86	ТП 904-1-63.86 АС	
Нач.отд.	Романский		01.86		
СКП	Парфенов		01.86		
Рук.гр.	Шаснова		01.86	Компрессорная станция отбельностоящая на 4-5 компрессоров 5ГУ9-2,3/230	Стадия: РП; Лист: 18; Листов:
Проверил	Корнилова		01.86		
Инженер	Маслова		01.86	Колодец для слива конденсата V = 5,6 м³	ЭНЕРГОСЕТЬПРОЕКТ Северо-Западное отделение Ленинград

Привязан


Инв.№ подл. | Подпись и дата | Взам.инв.№ | 12637тм-т4


Копир. Найт


Формат А3

Альбом V


Типовой проект 904-1-63.86

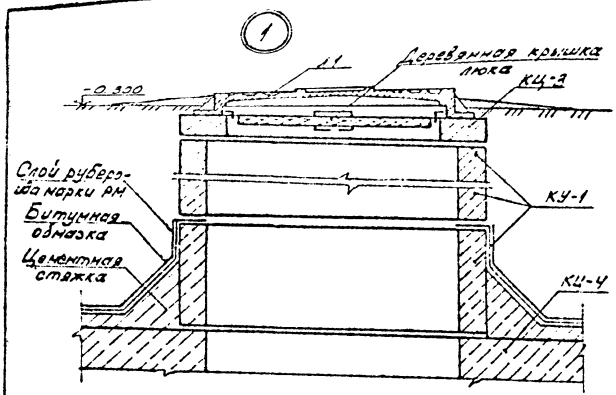

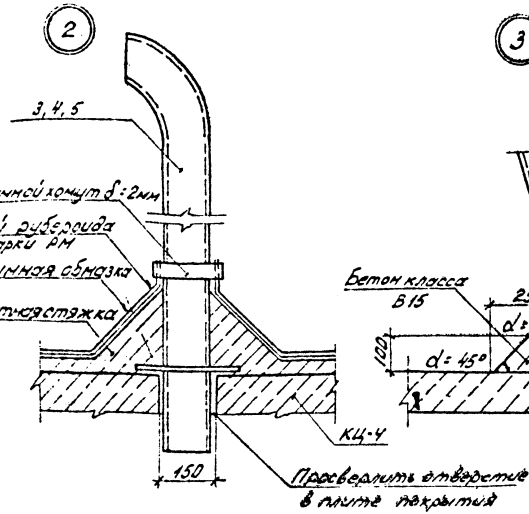

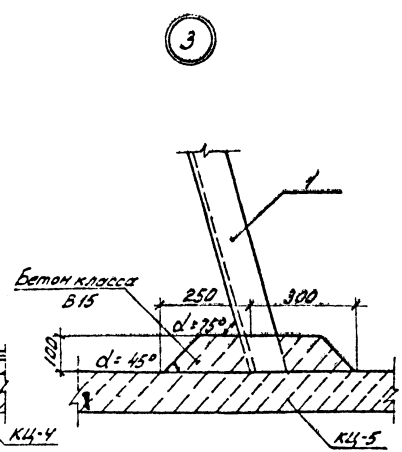

1-1

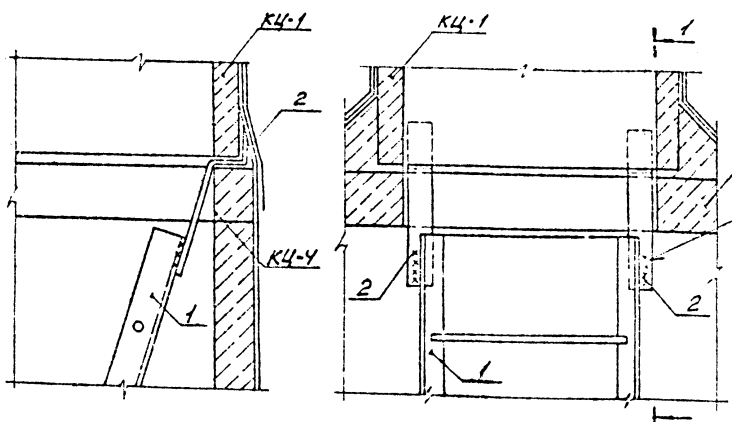

3. Наружные стенки колодца обмазать горячим битумом за 2 раза по огрунтовке из битума, растворенного в бензине.

Привязан

Инв.№

Н.контр.	Ковалев			07.86	ТП 904-1-63.86 АС
Нач.отд.	Домбровский			07.86	Компрессорная станция отдельностоящая на 4-5 компрессоров ВШВ-2,3/230
ГИП	Порфенов			07.86	Стадия: РП; Лист: 19; Листов:
Рук.гр.	Шевнина			07.86	Узлы 1...4 колодца для слива конденсата V=5,6м³
Проверил	Корнилова			07.86	ЭНЕРГОСЕТЬПРОЕКТ Северо-Западное отделение Ленинград
Инженер	Назарова			07.86	

Копир. Майр Най


Формат А3

Инв.№ подл. | Подпись и дата | Взам.инв.№ | Инв.№ дубл. | Подпись и дата


Альбом III


Типовой проект 904-1-63.86

Схема расположения колонн и балок

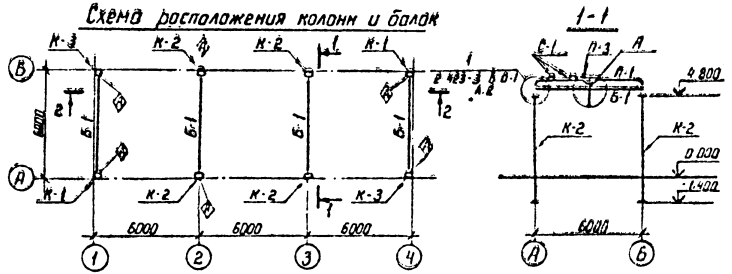

2-2

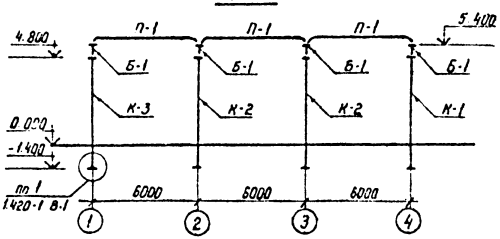

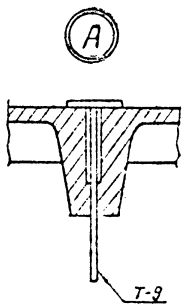

Спецификация к схеме расположения колонн и балок

Марка, поз.	Обозначение	Наименование	Кол.	Масса ед. кг	Примечание
		Колонны			
К-1	АСИ-001	К-54-7-I	2	1580	
К-2	АСИ-002	К-54-7-II	4	1500	
К-3	АСИ-001	К-54-7-III	2	1500	
		Стропильные балки			
Б-1	АСИ-003	1БСт 6-5Ат V-1	4	1150	
		Стакан для крышных			
		вентиляторов			
С-1	1.494-24 В.1	СБ7А-1	4	290	
		Стальные элементы			
Т-9	АСИ-014	Изделие крепежное	1	3.3	

Н. контр.	Ковалев		07.86	ТП 904-1-63.86 АС		
Нач. отд.	Роменский		07.86	Компрессорная станция отдельностоящая на 4-5 компрессоров ВШВ-2,3/230	Стадия	Лист	Листов
ГИП	Парфенов		07.86		РП	20	
Рук. гр.	Шленова		07.86				
Провер.	Корнилова		07.86	Схема расположения колонн и балок	ЭНЕРГОСЕТЬПРОЕКТ Северо-Западное отделение Ленинград		
Инженер	Колинько		07.86				

Привязан

Инв. № подл. | Подпись и дата | Взам. инв. №

12631тм-т4

Копир

Формат А3


Альбом IV


Типовой проект 904-1-63.86

Инв.№ подл. | Подпись и дата | Взам.инв.№


12537тм-тх

Схема расположения плит покрытия

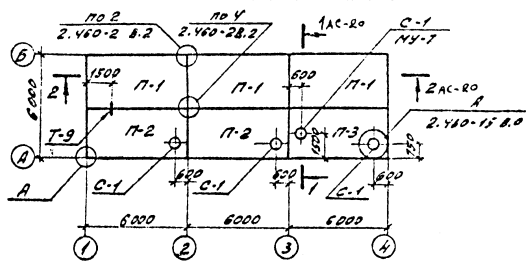

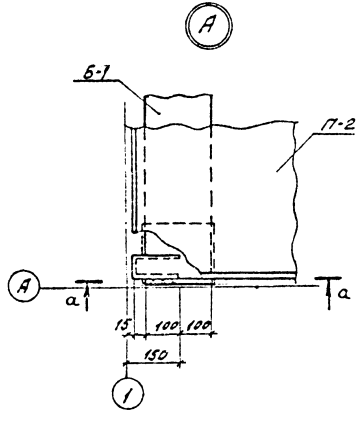

а - а

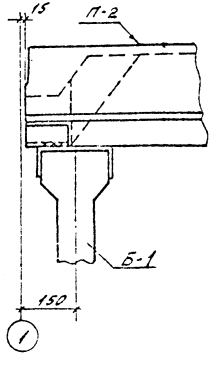

Спецификация к схеме расположения плит покрытия

Марка, поз.	Обозначение	Наименование	Кол.	Масса ед. кг.	Примечания
Плиты покрытия при снеговой нагрузке 0,7 и 1,0 кПа (70 и 100 кгс/м²)					
П-1	ГОСТ 22701.1-77	ПГ-2АтVТ	3	2650	
П-2	АСИ-004	ПВ7-3АтVТ-1	2		
П-3	-005	ПВ7-3АтVТ-2	1		
Плиты покрытия при снеговой нагрузке 1,5 кПа (150 кгс/м²)					
П-1	ГОСТ 22701.1-77	ПГ-3АтVТ	3	2650	
П-2	АСИ-004	ПВ7-4АтVТ-1	2		
П-3	-005	ПВ7-4АтVТ-2	1		

Н.контр.	Ковалев		07.86	ТП 904-1-63.86 АС
Нач.сект.	Сачевский		07.86	Компрессорная станция отдельностоящая на 4-5 компрессоров ВШВ-2,3/230
ГИП	Пардаков		07.86	
Рук.гр.	Шленев		07.86	
Гл.спец.	Корнилова		07.86	Схема расположения плит покрытия
Инженер	Колонина		07.86	

Стадия	Лист	Листов
РП	21	

ЭНЕРГОСЕТЬПРОЕКТ Северо-Западное отделение Ленинград

Привязан

Инв.№

Копир. Формат А3

Схема расположения стеновых панелей по оси „А"

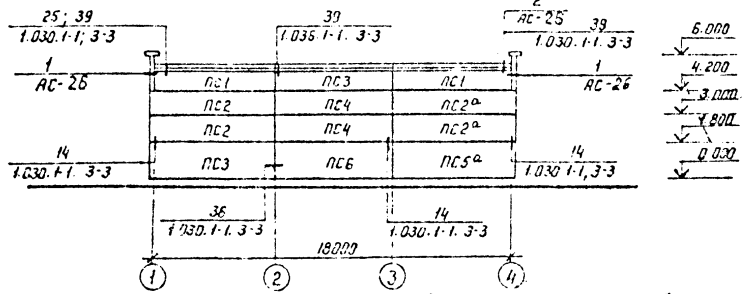


Схема расположения стеновых панелей по оси „4"

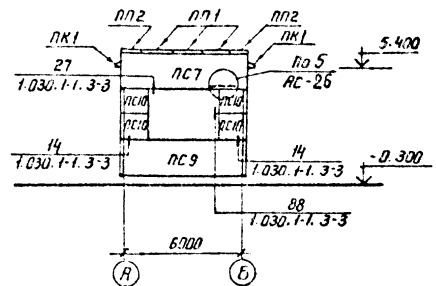


Схема расположения стеновых панелей по оси „Б"



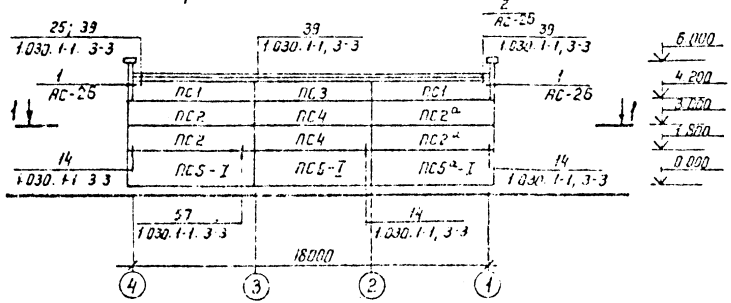


Схема расположения стеновых панелей по оси „1"

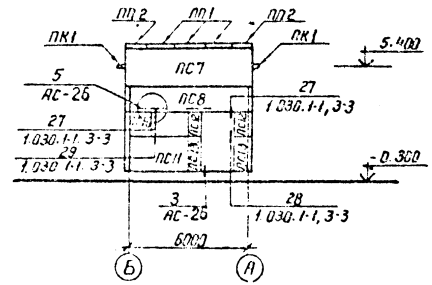

В сечении 1-1 марки Т-4; Т-5, Т-6 (соответственно для $a = 200$ мм; $a = 250$ мм, $a = 300$ мм) даны для крепления стоек галереи.

1-1

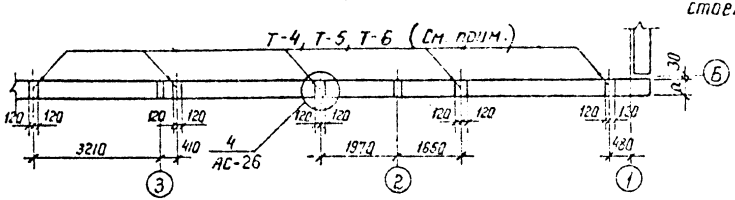

Привязан

Инв. №

Н. контр.	Ковалев			07.86
Нач. отд.	Раменский			07.86
ГИП	Порфенов			07.86
Гл. спец.	Ковалев			07.86
Рук. гр.	Шленова			07.86
Гл. конст.	Корнилова			07.86
Инженер	Харитонов			07.86

ТП 904-1-63.86. АС

Компрессорная станция отдельностоящая на 4-5 компрессоров ВШВ-23/230

Схемы расположения стеновых панелей

Стадия	Лист	Листов
РП	22	

ЭНЕРГОСЕТЬПРОЕКТ Северо-Западное отделение Ленинград

Копир №

Формат А3

Инв. № подл. | Подпись и дата | Взам. инв. №
16637тм-т4

Альбом VI

Типовой проект 904-1-63.86

Инв.№ подл. | Подпись и дата | Взам.инв.№

Спецификация элементов к схеме расположения стеновых панелей

Марка, поз.	Обозначение	Наименование	Кол.	Масса ед.кг.	Примечание
		Для t -20°С			
		Стеновые панели			
ПС1	1.030.1-1.1.1-1 05	ПС 60.12.2.0-2Л-35	4	1740	
ПС2	1.030.1-1.1.1-1 23	ПС 62.5.12.2.0-2Л-1,31	4	1810	
ПС2а	1.030.1-1.1.1-1 23	ПС 62.5.12.2.0-2Л-2,31	4	1810	
ПС3	1.030.1-1.1.1-1 07	ПС 60.18.2.0-2Л-35	2	1740	
ПС4	1.030.1-1.1.1-1 05	ПС 60.12.2.0-2Л-31	4	1740	
ПС5	1.030.1-1.1.1-1 23	ПС 62.5.18.2.0-3Л-1,31	1	2740	
ПС5а	1.030.1-1.1.1-1 23	ПС 62.5.18.2.0-3.Л-2,31	1	2740	
ПС6	1.030.1-1.1.1-1 07	ПС 60.18-2.0-3.Л-31	1	2620	
ПС7	1.030.1-1.1.1-1 27	ПС 65.18.2.0-3.Л-2.39	2	2850	
ПС8	1.030.1-1.1.1-1 05	ПС 60.12.2.0-2Л-37	1	1740	
ПС9	1.030.1-1.1.1-1 07	ПС 60.18.2.0-3.Л-44	1	2620	
ПС10	1.030.1-1.1.1-1 60	2ПС 12.12.2.0-Л-59	5	340	
ПС11	1.030.1-1.1.1-1 59	ПС30.18-2.0-6.Л-54	1	1300	
ПС12	1.030.1-1.1.1-1 58	2ПС6.12.2.0-Л-60	2	170	
ПС13	1.030.1-1.1.1-1 59	2ПС6.18.2.0-Л-60	2	260	
ПС5-I	АСИ-008	ПС62.5.18.2.0-3.Л-1.31-I	1	2740	
ПС5а-I	АСИ-006	ПС62.5.18.2.0-3Л-231-I	1	2740	
ПС6-I	АСИ-007	ПС60.18-2.0-3.Л-31-I	1	2620	
		Карнизные панели			
ПК1	1.030.1-1.2.1-6.00.0	ПК 60.6.5-Л	6	1200	
		Парапетные плиты			
ПП1	ГОСТ 6796-80	ПП 15.4-Т	6	120	
ПП2	ГОСТ 6786-80	ППУ 10.4-Т	4	80	
		Стальные элементы			
Т-1		Изделие крепежное Т-1	8	3,4	
Т-2		ф14АI ГОСТ5781-82* ℓ=400	2	0,5	
Т-3		Уголок Б3х63х5 ГОСТ 8509-72* ℓ=80 Уголок СТ3 ГОСТ 535-79* ℓ=120	3	5,76	
Т-4	АСИ-007	Изделие крепежное Т-4	5	2,71	
Т-8	-008	Изделие закладное	8,0	-	М
А-1	1.030.1-1.0-3-2.401	Уголок 30х56х8 ГОСТ 8509-72 ℓ=80	12	0,7	
А-2	1.030.1-1.0-3-2402	Лист 14х70х150 ГОСТ 1903-78*	12	1,2	
А-3	1.030.1-1.0-3-2403	Лист 8х70х100 ГОСТ 19903-74*	18	0,4	
А-4	1.030.1-1.0-3-2404	Лист 14х70х200 ГОСТ 19903-74*	12	1,5	
„1"	1.030.1-1.4-1-120	Элемент крепления Т3	46	0,4	
„14"	1.030.1-1.4-1-220-02	Элемент крепления Т19	2		
„19"	1.030.1-1.3-2-514	Лист 8х80х140 ГОСТ 19903-74*		0,7	
„22"	1.030.1-1.3-2-515	Лист 8х140х140 ГОСТ 19903-74*		1,2	
„2	1.030.1-1.4-1-150-01	Элемент крепления Т10		1,3	

Привязан

Инв.№

Н.контр.	Ковалёв		07.86
Нач.отд.	Романский		07.86
ГИП	Парфенов		07.86
Рук.гр.	Шлёнова		07.86
Проверил	Корнилова		07.86
Инженер	Казимирова		07.86

ТП 904-1-63.86 АС

Компрессорная станция отвальностанция на 4-5 компрессоров ВШВ-2,3/230

Стадия	Лист	Листов
РП	23	

Спецификация элементов к схеме расположения стеновых панелей (начало)

ЭНЕРГОСЕТЬПРОЕКТ Северо-Западное отделение Ленинград

Копир. Дмр.

Формат А3

Альбом IV

Типовой проект 904-1-63.86

Инв. № подл. | Подпись и дата | Взам. инв. №

Спецификация элементов к схеме расположения стеновых панелей

Марка, поз.	Обозначение	Наименование	Кол.	Масса ед. кг.	Примечание
		Для t -30°С			
		Стеновые панели			
ПС1	1.030.1-1.1-1 05	ПС60.12.2.5-3.1-35	4	2180	
ПС2	1.030.1-1.1-1 16	ПС63.12.2,5-3П-1.31	4	2230	
ПС2а	1.030.1-1.1-1 16	ПС63.12.2.5-3.1-2.31	4	2230	
ПС3	1.030.1-1.1-1 05	ПС60.12.2.5-3.1-35	2	2120	
ПС4	1.030.1-1.1-1 05	ПС60.12.2.5-3.1-31	4	2120	
ПС5	1.030.1-1.1-1 16	ПС63.18.2.5-2.1-1.31	1	3350	
ПС5а	1.030.1-1.1-1 16	ПС63.18.2.5-2.1-2.31	1	3350	
ПС6	1.030.1-1.1-1 05	ПС60.18.2.5-2.1-31	1	3190	
ПС7	1.030.1-1.1-1 28	ПС65.5.18.2.5-2.1-2.39	2	3490	
ПС8	1.030.1-1.1-1 05	ПС60.12.2.5-3.1-37	1	2120	
ПС9	1.030.1-1.1-1 05	ПС60.18.2.5-2П-44	1	3190	
ПС10	1.030.1-1.1-1 60	2ПС12.12.2.5-1-59	5	420	
ПС11	1.030.1-1.1-1 03	ПС30.18.2.5-6А-54	1	1600	
ПС12	1.030.1-1.1-1 58	2ПС6.12.2.5-1-60	2	210	
ПС13	1.030.1-1.1-1 59	2ПС6.18.2.5-1-60	2	320	
ПС5-I	АСИ-008	ПС63.18.2.5-2.1-1.31-I	1	3350	
ПС5а-I	АСИ-006	ПС63.18.2.5-2.1-2.31-I	1	3350	
ПС6-I	АСИ-007	ПС60.18.2.5-2.1-31-I	1	3190	
		Карнизные панели			
ПК1	1.050.1-1,2-1-6.00.0	ПК 60.7-1	6	1300	
		Парапетные плиты			
ПП1	ГОСТ 6786-80	ПП 15.4-Т	6	120	
ПП2	ГОСТ 6786-80	ППУ 10.4-Т	4	80	
		Стальные элементы			
Т-1	АСИ-005	Изделие крепёжное Т-1	8	3,4	
Т-2		ф14А1 ГОСТ 5781-82* ℓ=400	2	0,5	
Т-3		Уголок 63×63×5 ГОСТ 8509-72* / Ст3 ГОСТ 535-79* ℓ=1200	9	5,76	
Т-5	АСИ-007	Изделие крепежное Т-5	5	2,71	
Т-6	-008	Изделие закладное	8,0	-	Н
Р-1	1.030.1-1.0-3-2401	Уголок 90×56×8 ГОСТ 8509-72* ℓ=1,0	12	0,7	
Р-2	1.030.1-1.0-3-2402	Лист 14×70×150 ГОСТ 19903-74*	12	1,2	
Р-3	1.030.1-1.0-3-2403	Лист 8×70×100 ГОСТ 19903-74*	18	0,4	
Р-4	1.030.1-1.0-3-2404	Лист 14×70×200 ГОСТ 19903-74*	12	1,5	
„1"	1.030.1-1.4-1-120	Элемент крепления Т-3	46	0,4	
„14"	1.030.1-1.4-1-220-02	Элемент крепления Т-19	2		
„19"	1.030.1-1.3-2-514	Лист 8×80×140 ГОСТ 19903-74*		0,7	
„22"	1.030.1-1.3-2-515	Лист 8×140×140 ГОСТ 19903-74*		1,2	
„27"	1.030.1-1.4-1.150-01	Элемент крепления Т-10		1,3	

Привязан

Инв. №

Н. контр.	Ковалёв			ТП 904-1-63.86 АС	
Нач. отд	Романенко				
ГИП	Парфенов				
Рук. гр.	Шайкина			Компрессорная станция отдельностоящая на 4-5 компрессоров. ВШ8-2,3/230	Стадия: РП; Лист: 24; Листов:
Сдал	Корнилова				
Проверил	Харитонова			Спецификация элементов к схеме расположения стеновых панелей (продолжение)	ЭНЕРГОСЕТЬПРОЕКТ Северо-Западное отделение Ленинград

Копировал

Формат А3

Альбом IV

Типовой проект 904-1-63.86

Инв.№ подл. | Подпись и дата | Взам.инв.№ 12337пм-ТМ

Спецификация элементов к схеме расположения стеновых панелей

Марка, поз.	Обозначение	Наименование	Кол.	Масса ед.кг.	Примечание
		Для t -40°С			
		Стеновые панели			
ПС1	1.030.1-1.1.1-1 05	ПС60.12.30-3.1-35	4	2510	
ПС2	1.030.1-1.1.1-1 17	ПС63.5.12.3.0-3.1-1.31	4	2560	
ПС2а	1.030.1-1.1.1-1 17	ПС63.5.12.3.0-3.1-2.31	4	2560	
ПС3	1.030.1-1.1.1-1 07	ПС60.18.3.0-3.1-35	2	2510	
ПС4	1.030.1-1.1.1-1 05	ПС 60.12.3.0-3.1-31	4	2510	
ПС5	1.030.1-1.1.1-1 17	ПС 63.5.18.3.0-2.1-1.31	1	3970	
ПС5а	1.030.1-1.1.1-1 17	ПС63.5.18.3.0-2.1-2.31	1	3990	
ПС6	1.030.1-1.1.1-1 07	ПС60.18.30-2.1-31	1	3760	
ПС7	1.030.1-1.1.1-1 29	ПС66.18.3.0-2.1-2.39	2	4740	
ПС8	1.030.1-1.1.1-1 05	ПС60.12.3.0-3.1-37	1	2510	
ПС9	1.030.1-1.1.1-1 07	ПС 60.18.3.0-21-44	1	3760	
ПС10	1.030.1-1.1.1-1 60	2ПС 12.12.3.0-1-59	5	500	
ПС11	1.030.1-1.1.1-1 03	ПС 30.18.3.0-6.1-54	1	1890	
ПС12	1.030.1-1.1.1-1 58	2ПС6.12.3.0-1-60	2	250	
ПС13	1.030.1-1.1.1-1 59	2ПС6.18.3.0-1-60	2	370	
ПС5-I	АСИ-009	ПС 63.5.18.3.0-2.1-1.31-I	1	3990	
ПС5а-I	АСИ-006	ПС 63.5.18.3.0-21-2.3 I	1	3990	
ПС6-I	АСИ-007	ПС 60.18.3.0-21-3а-I	1	3760	
		Карнизные панели			
ПК1	1.030.1-1.2-1-6.00.0	ПК 60.7.5-1	6	1400	
		Парапетные плиты			
ПП1	ГОСТ 6786-80	ПП 15.4-Т	6	120	
ПП2	ГОСТ 6786-80	ППУ 10.4-Т	4	80	
		Стальные элементы			
Т-1	АСИ-005	Изделие крепёжное Т-1	8	3,4	
Т-2		ф14 А1 ГОСТ 5781-82* Б-40ф	2	0,5	
Т-3		Уголок Ст3 ГОСТ 535-79* 63х63х5 ГОСТ 8509-93*	3	5,76	
Т-6	АСИ-007	Изделие крепёжное Т-6	3	3,5	
Т-8	-008	Изделие закладное	6,0	-	М
А-1	1.030.1-1.0-3-2401	Уголок 90х56х8 ГОСТ 8510-72* Ст 80	12	0,7	
А-3	1.030.1-1.0-3-2403	Лист 8х70х180 ГОСТ 19903-74*	18	0,4	
А-4	1.030.1-1.0-3-2404	Лист 14х70х200 ГОСТ 19903-74*	12	1,5	
„1"	1.030.1-1.4-1-120	Элемент крепления Т3	46	0,4	
„14"	1.030.1-1.4-1-220-02	Элемент крепления Т13	2		
„19"	1.030.1-1.3-2-514	Лист 8х80х140 ГОСТ 19903-74*		0,7	
„22"	1.030.1-1.3-2-515	Лист 8х140х140 ГОСТ 19903-74*		1,2	
„27"	1.030.1-1.4-1-150-01	Элемент крепления Т-10		1,3	

Привязан

Инв.№

Изменил	Кобзева			ТП 904-1-63.86 АС	
Гип	Лосевский				
Нач.гр.	Ломакина				
Пров.	Корнилов			Компрессорная стальная отопительно-вентиляционная мт 4-5 с компрессором ВШ18-2,9/230	Стадия: РП; Лист: 25; Листов:
Н.контр.	Корнилов			Спецификация элементов к схеме расположения стеновых панелей (окончание)	ЭНЕРГОСЕТЬПРОЕКТ Северо-Западное отделение Ленинград
Гл.инж.	Коротков				


Копировал Формат А3


Альбом IV


Типовой проект 904-1-63.86


Инв. № подл. | Подпись и дата | Взам. инв. №


42637тм-т4

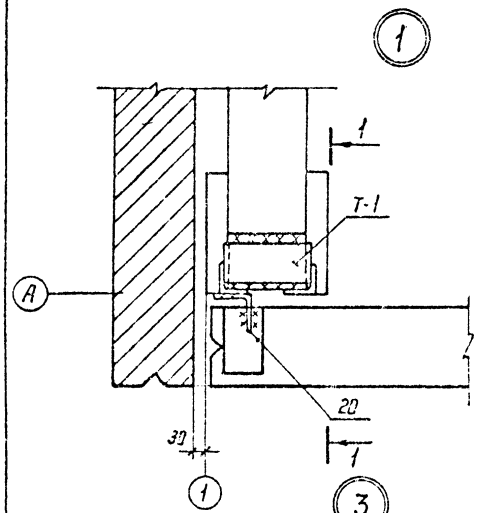


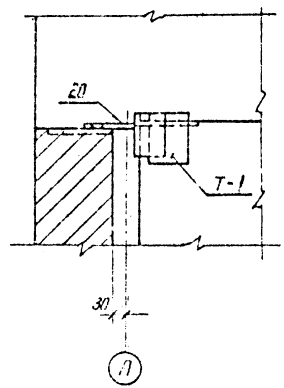


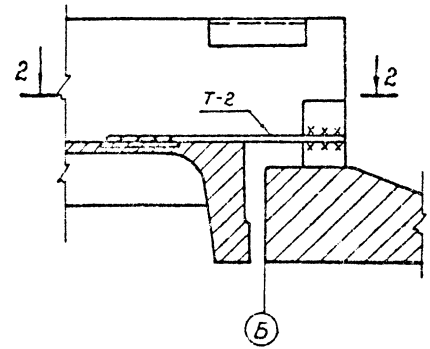


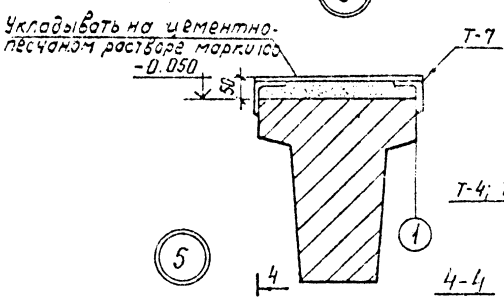

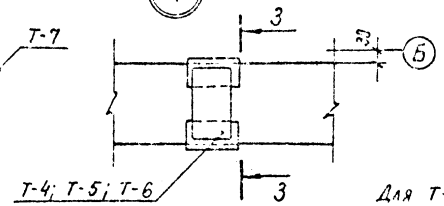

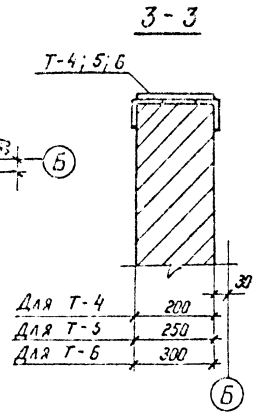

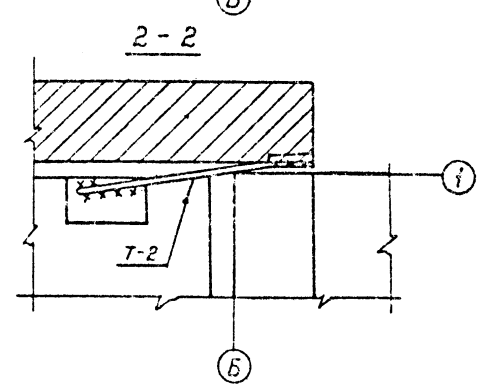

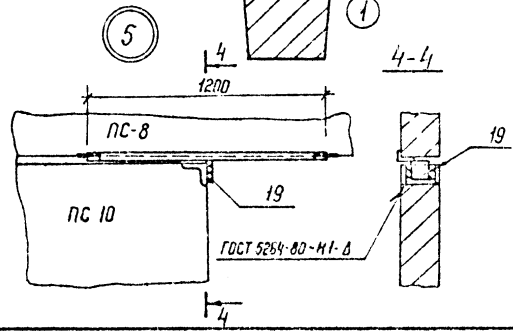

Н. контр.	Ковалев		07.86
Нач. отд.	Романский		07.86
ГИП	Парфенов		07.86
Рук. гр.	Шленова		07.86
Проверил	Корнилова		07.86
Инженер	Калинька		07.86

ТП 904-1-63.86 АС

Компрессорная станция отдельностоящая на 4-5 компрессоров 8ШВ-2,3/230

Узлы 1...5 к схемам расположения стеновых панелей

Стадия	Лист	Листов
РП	26	

ЭНЕРГОСЕТЬПРОЕКТ
Северо-Западное отделение
Ленинград

Привязан


Инв. №

Копир 14


Формат А3


Альбом II

Типовой проект 904-1-63.86

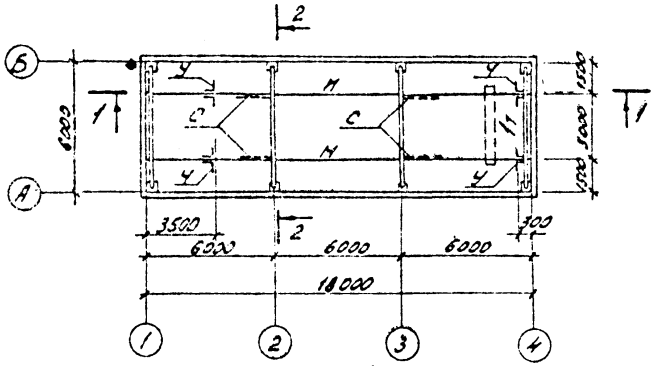


1-1

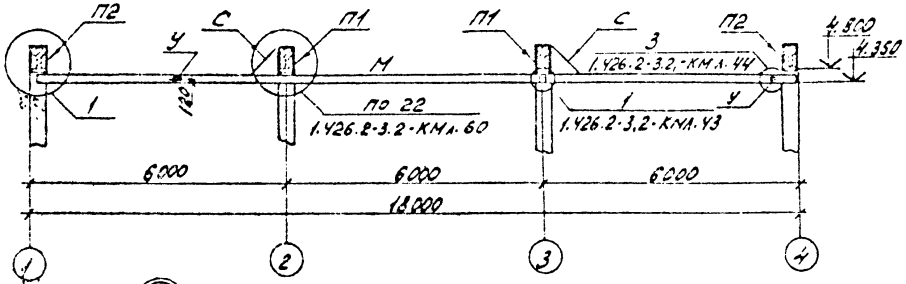


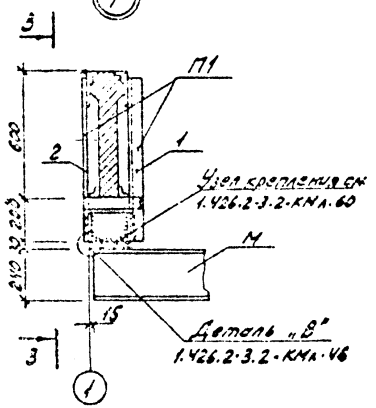





2-2

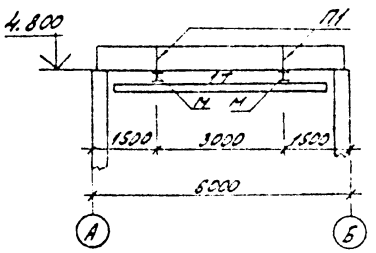

3-3

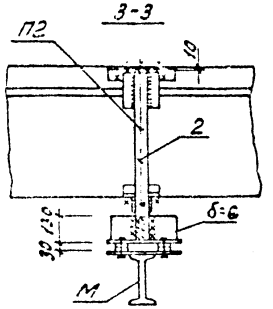

Ведомость элементов

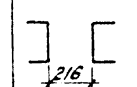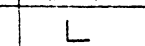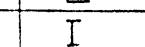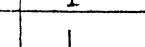Марка	Сечение: Эскиз	Поз.	Состав	Опорные усилия: M кН.м	N кН	Q кН	Группа констр.	Марка металла	Примечания
П1			Гн.профиль 2[60х32х3	1,0	44,0		1	Вст3Гпс5 ГОСТ380-71*	
П2		1 2	Гн.профиль [60х32х3 -60х6	1,0	44,0		1	Вст3Гпс5 ГОСТ380-71*	
С			L 63х5	по гибкости			4	Вст3Гпс5 ГОСТ380-71*	
М			I 24М		26,0		1	Вст3Гпс5 ГОСТ380-71*	
У			L 100х7				4	Вст3Гпс5 ГОСТ380-71*	

Инв.№ подл.	Подпись и дата	Взам.инв.№	Инв.№ дубл.	Подпись и дата	

Привязан

Инв.№

Контр.	Ковалев		01.86	ТП 904-1-63 АС	
Нач.отд.	Романский		01.86	Компрессорная станция отдельностоящая на 4-5 компрессоров ВШВ-2,3/230	Стадия: РП; Лист: 27; Листов:
ГИП	Парфенов		01.86		
Рук.гр.	Шлыкова		01.86		
Провер.	Корнилова		01.86	Схема расположения подвесных путей для кранбалки	ЭНЕРГОСЕТЬПРОЕКТ Северо-Западное отделение Ленинград
Инженер	Колчинко		01.86		

Конструкции КМ

Формат А3

Техническая спецификация металла

Вид профиля и ГОСТ, ТУ	Марка металла и ГОСТ	Обозначение, размер профиля, мм	№ № пп	Код: Марки металла	Код: Вида профиля	Код: размера профиля	К-во, шт.	Длина мм	Масса металла по элементам конструкций, т: Подъездные пути для кранбалки							Общая масса, т	Масса потребности в металле по кварталам (заполняется изготовителем), т.				Заполняется ВЦ
									Код элемента конструкции								I	II	III	IV	
1	2	3	4	5	6	7	8	9													
Балки двутавровые ГОСТ 19425-74*	Вст3Гпс5 ГОСТ 380-71*	I 24М	1				2	11970	1,322							1,322					
Швеллеры стальные																					
гнутые равнополочные ГОСТ 8278-83	Вст3Гпс5 ГОСТ 380-71*	[60х32х3	2				12	800	0,027							0,027					
Сталь угловая	Вст3КП2	L 100х7	3				8	120	0,010							0,010					
равнобокая	ГОСТ 380-71	L 63х5	4				4	1000	0,019							0,019					
ГОСТ 8509-72*	Итого		5						0,029							0,029					
Сталь полосовая	Вст3Гпс5																				
ГОСТ 103-76*	ГОСТ 380-71*	-60х6	6				4	800	0,009							0,009					
Всего масса металла			7						1,387							1,387					
в том числе	Вст3Гпс5		8						1,358							1,358					
по материалу	Вст3КП2		9						0,029							0,029					

Ведомость металлоконструкций по видам профилей.

Наименование конструкций по номенклатуре Прейскуранта № 01-22	Группа по Прейскуранту № 01-22	№ № пп	Код конструкции	Масса конструкций, т: Всего стали обычного и высокого сопротивления коррозии	по видам профилей стали: Балки и швеллеры	Куприкторная сталь		Всего	Количество, шт	Серия типовых конструкций
1	2	3	4	5	6	7	8	9	10	11	12
Подъездные пути											
для кранбалки	203-25	1	526121		1,349	0,038			1,387		

Н. контр.	Ковалев			01.86
Нач. отд.	Романский			01.86
ГИП	Гарфинкель			01.86
Рук. гр.	Шарнова			01.86
Провер.	Корнилова			01.86
Инженер	Колинько			01.86

ТП 904-1-63.86 АС

Компрессорная станция отдельностоящая на 4-5 компрессоров ВШ3-23/230

Подъездные пути для кранбалки. Техническая спецификация металла

Стадия	Лист	Листов
РП	28	

ЭНЕРГОСЕТЬПРОЕКТ Северо-Западное отделение г. Ленинград

Копир. Формат А3


Инв. № подл. | Подпись и дата | Взам. инв. № | 12637-14

Альбом IV

Типовой проект 904-1-63.86

Инв. № подл. | Подпись и дата | Взам. инв. №

12637-тм-т4

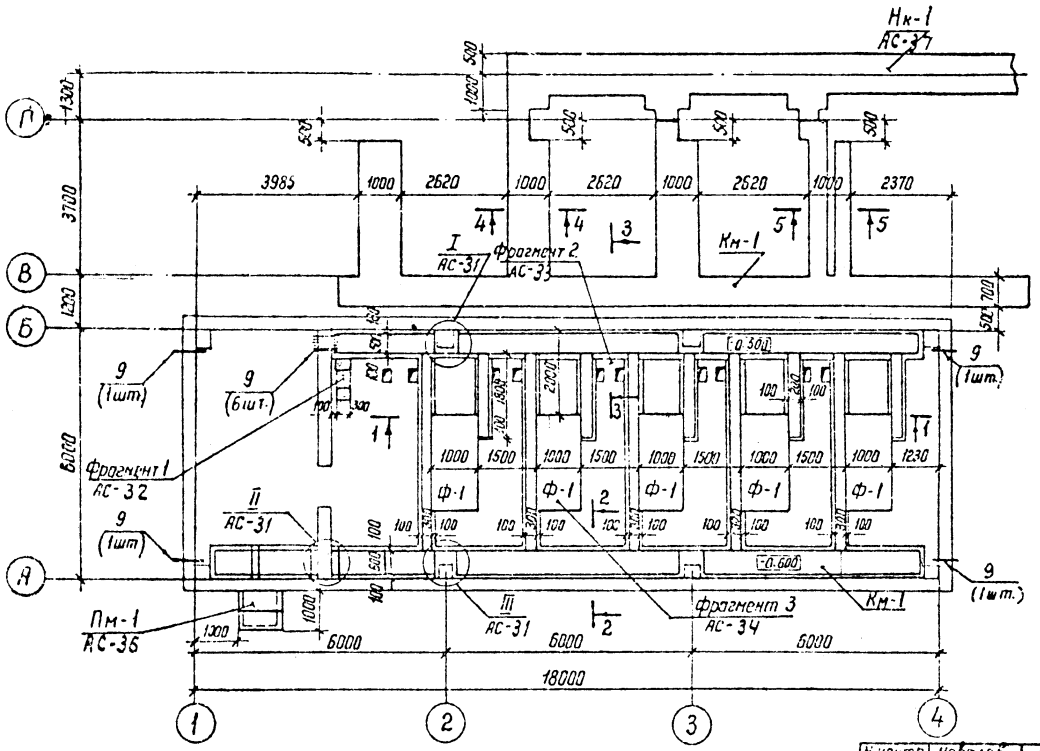

Трубу поз. 9 заложить на отм. 0.000

Н. контр.	Ковалев		07.86
Нач. отд.	Роменский		07.86
ГИП	Парфенов		07.86
Рук. гр.	Шлеховс		07.86
Провер.	Кирилова		07.86
Инженер	Калинько		07.86

Привязан

Инв. №

ТП 904-1-63.86 АС

Компрессорная станция отдельностоящая на 4-5 компрессоров ВШВ-2,3/230

Схема расположения каналов и фундаментов под компрессоры

Стадия	Лист	Листов
РП	29	

ЭНЕРГОСЕТЬПРОЕКТ
Северо-Западное отделение
Ленинград

Копир.

Формат А3

Альбом IV


Типовой проект 904-1-63.86

Взам. инв. №


Подпись и дата

Инв. № подл. 12637тм-т


1-1

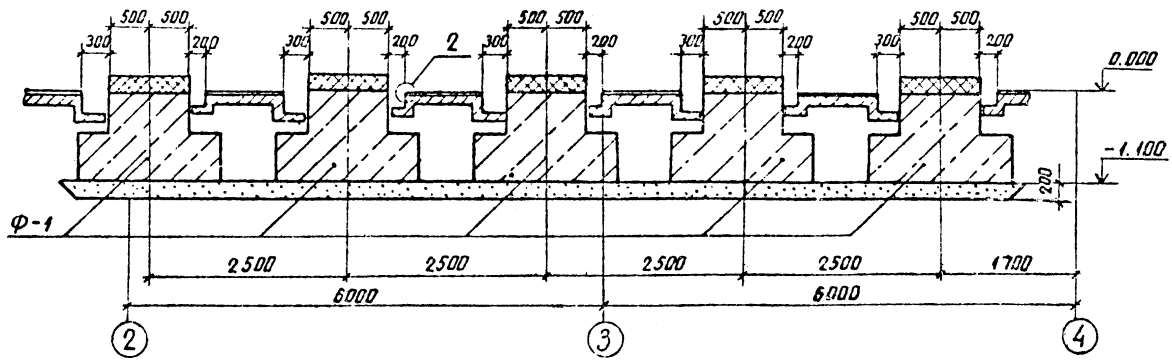



2-2

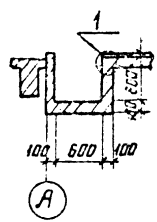

3-3

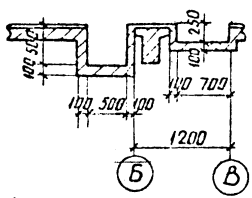

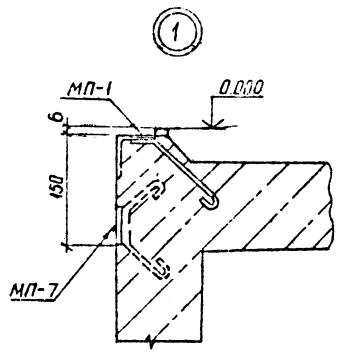

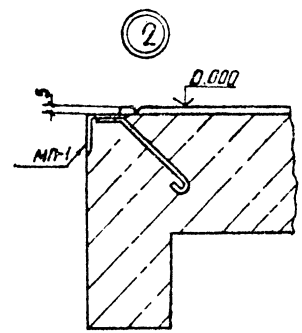


Каналы выполнять по уплотненному щебнем грунту.

Привязан				ТП 904-1-63.86 АС	
	Нач. отд.	Роменский	07.86	Компрессорная станция отдельностоящая на 4-5 компрессоров ВШВ-2,3/230	Стадия: РП; Лист: 30; Листов:
	ГИП	Парфенов	07.86		
	Рук. гр.	Шленова	07.86		
	Разраб.	Корнилов	07.86	Разрезы 1-1; 2-2; 3-3 к схеме расположения каналов и фундаментов под компрессоры.	ЭНЕРГОСЕТЬПРОЕКТ Северо-Западное отделение Ленинград
	Инженер	Колинько	07.86		
Инв. №					


Копир. Акид

Формат А3

4-4

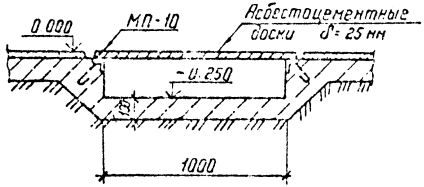

5-5

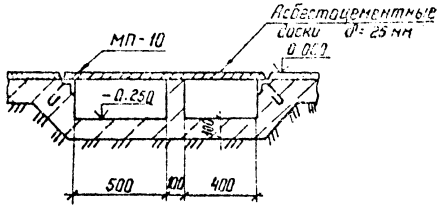

Каналы выполнять по уплотненному щебнем грунту.

Спецификация к схеме расположения каналов и фундаментов под компрессоры

Марка, поз.	Обозначение	Наименование	Кол.	Масса ед., кг	Примечание
Пн-1	АС-36	Приямок	1		
Км-1	АС-29	Канал монолитный			
Нж-1	АС-37	Наружный лотковый канал	1		
Ф-1	АС-35	Фундамент под компрессор	5		
		Сборочные единицы			
		Изделия закладные			
1	ЯСИ-015	МП-1	112,5		м
2	-016	МП-2	5	9,05	
3	-016	МП-3	5	3,77	
4	-017	МП-4	40	1,41	
5	-018	МП-5	6	5,11	
6	-019	МП-6	4	2,9	
7	-022	МП-7	34,0		м
8	-019	МП-8	4	2,4	
9	-020	МП-9	11	1,7	
10	-021	МП-10	61,5		м


Н.контр.	Іоволев		07.86	ТП 904-1-63.86	АС
Нач. отд.	Руменский		07.86	Компрессорная станция отдельностоящая на 4-5 компрессоров ВШВ-2,3/230	Стадия: РП; Лист: 31; Листов:
ГИП	Трофенов		07.86		
Рук. гр.	Шленова		07.86		
Провер.	Корнилова		07.86	Разрезы 4-4, 5-5 к схеме расположения каналов и фундаментов под компрессоры	ЭНЕРГОСЕТЬПРОЕКТ Северо-Западное отделение г. Ленинград
Инженер	Калинина		07.86		


Привязан


Инв. № подл. | Подпись и дата | Взам. инв. №
12837тм-т4

Копир Ч4

Формат А3

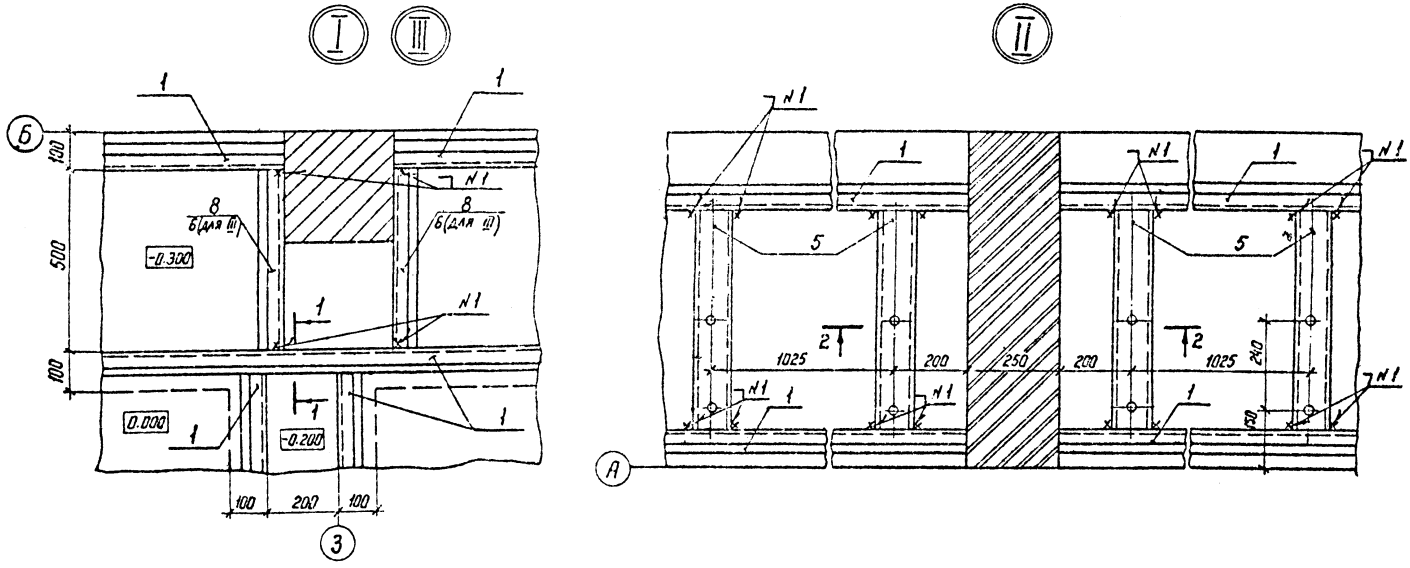

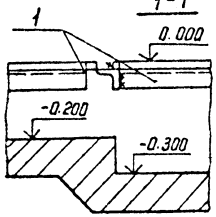

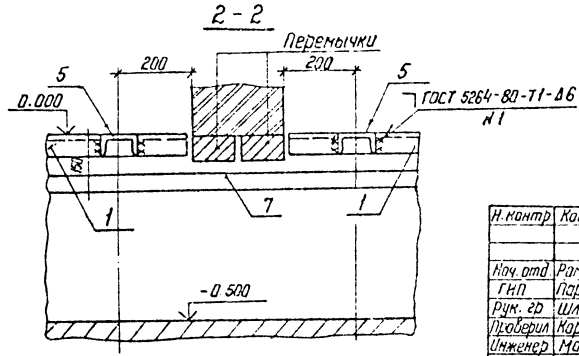

Привязан

Инв.№

Н.контр	Кабилев		07.86
Нач.отд	Раменский		07.86
ГИП	Парфенов		07.86
Рук.гр	Шленова		07.86
Проверил	Корнилова		07.86
Инженер	Мазаева		07.86

ТП 904-1-63.86 АС

Компрессорная станция отдельностоящая на 4-5 компрессоров 8ШВ-23/230

Стадия: РП | Лист: 32 | Листов:

Узлы I...III к схеме расположения закладных в каналах

ЭНЕРГОСЕТЬПРОЕКТ Северо-Западное отделение Ленинград

Копир Ка


Формат А3

Альбом IV


Типовой проект 904-1-63.86

Инв.№ подл. | 12537тн-т4 | Подпись и дата | Взам. инв.№


Фрагмент 1

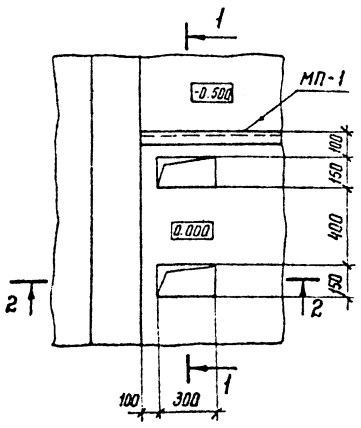


Фрагмент 2

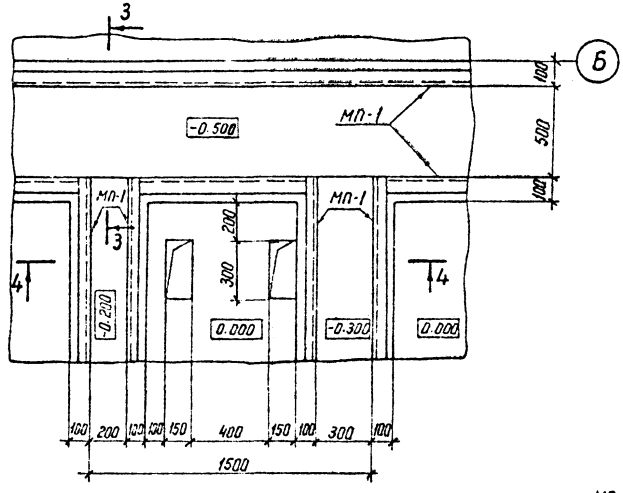


3 - 3

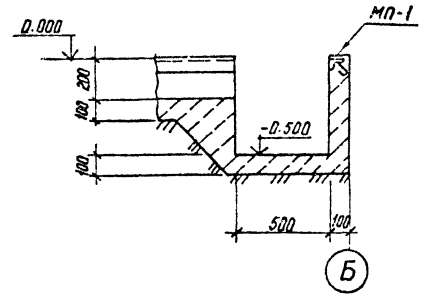


4 - 4

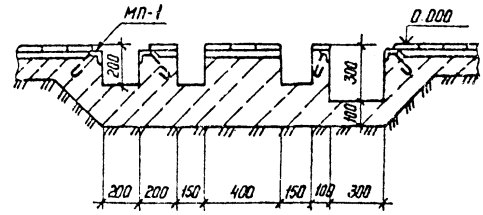

2 - 2

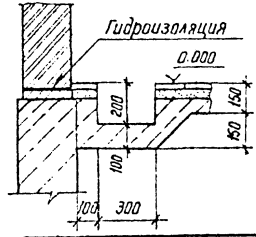

1 - 1

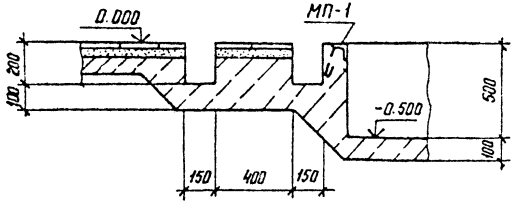

Привязан

Инв. №

Н. контр.	Ковалев		07.86
Нач. отд.	Роменский		07.86
ГИП	Парфенов		07.86
Рук. гр.	Шленова		06.86
Проверил	Корнилова		07.86
Инженер	Колинько		07.86

ТП 904-1-63.86 АС

Компрессорная станция отдельностоящая на 4-5 компрессоров ВШВ-2,3/230

Фрагменты 1 и 2 к схеме расположения каналов и фундаментов под компрессоры

Стадия	Лист	Листов
РП	33	

ЭНЕРГОСЕТЬПРОЕКТ
Северо-Западное отделение
Ленинград

Копир. №

Формат А3


Альбом IV

Типовой проект 904-1-63.86


Инв.№ подл. | Подпись и дата | Взам.инв.№


12657тм4

Фрагмент 3

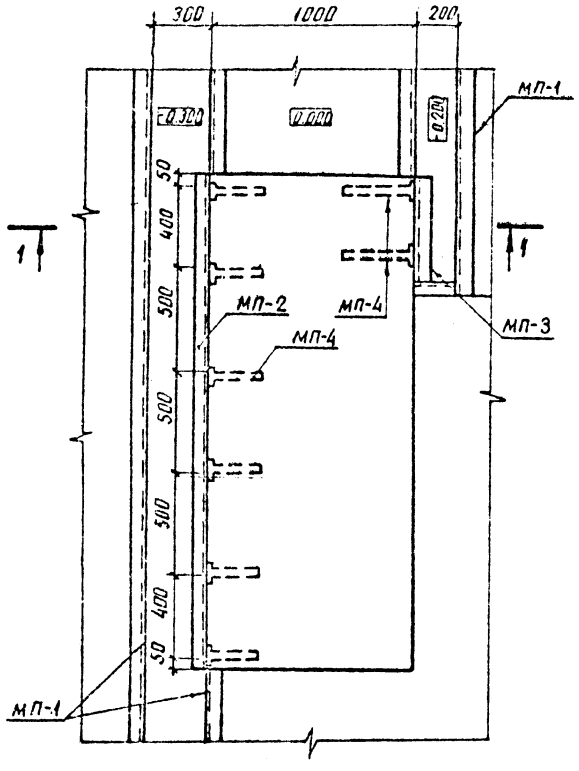

1-1

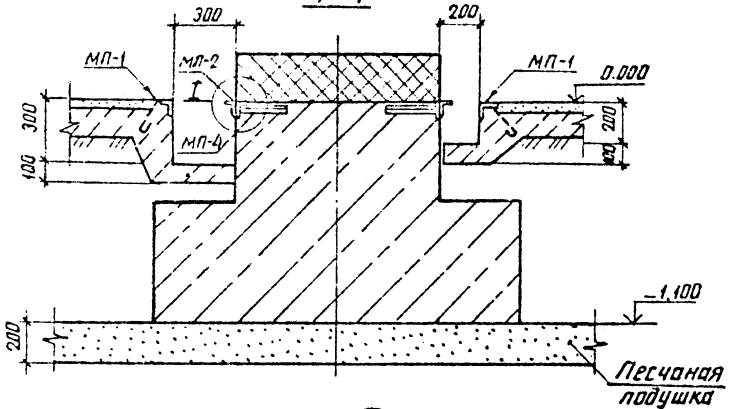

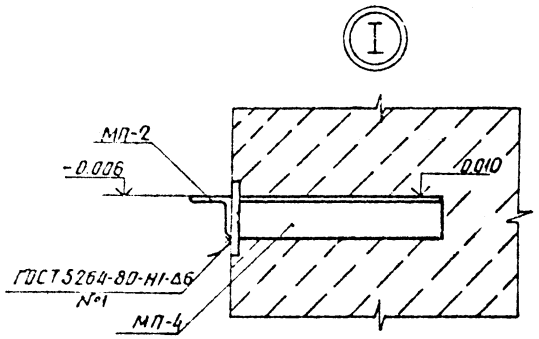


Н.контр.	Кабалев		07.86	ТП 904-1-63.86 АС	
Нач.отд.	Раменский		07.86		
ГИП	Парфенов		07.86		
Рук.гр.	Шленова		07.86	Компрессорная станция отдельностоящая на 4-5 компрессоров ВШВ-2,3/230	Стадия: РП; Лист: 34; Листов:
Проверил	Корнилова		07.86		
Инженер	Мазаева		07.86	Фрагмент 3 к схеме расположения фундаментов под компрессоры и каналов	ЭНЕРГОСЕТЬПРОЕКТ Северо-Западное отделение Ленинград

Привязан

Инв.№

Альбом IV

Типовой проект 904-1-63-86

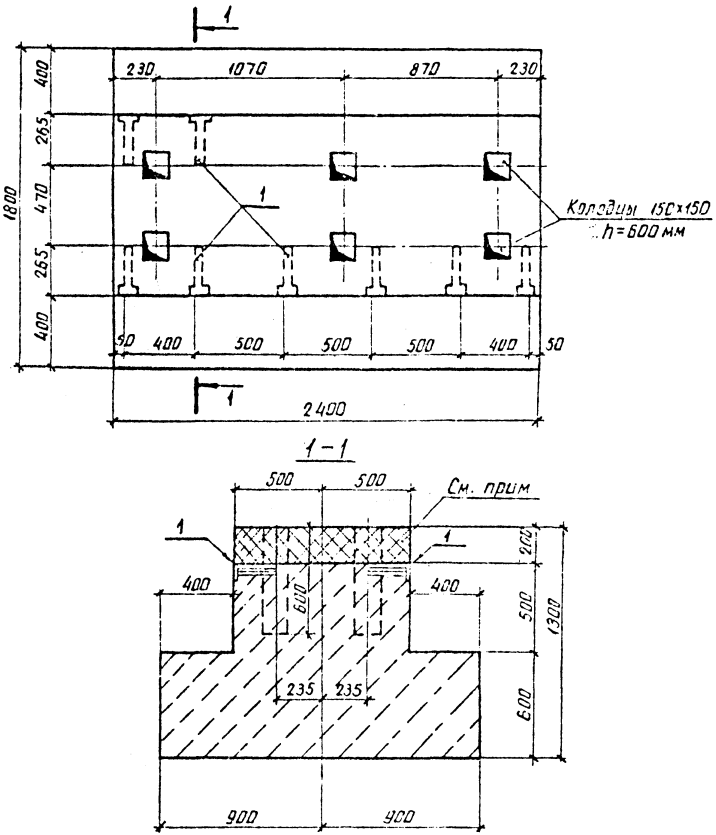

Спецификация к фундаменту Ф-1 под компрессор

Марка, поз.	Обозначение	Наименование	Кол.	Масса ед. кг	Примечание
		Изделия закладные			
1	АСИ-017	МП-4	8	1,44	
		Материалы			
		Бетон класса В10	3,8		м³
		Бетон класса В25	0,48		м³

На бетонку фундамента выполнять после установки и выверки стальной рамы агрегата, бетоном класса В25 на мелком заполнителе

Привязан

Инв. №

Н. контр.	Ковалев			ТП 904-1-63.86 АС	
Нач. отд.	Роменский				
ГИП	Парфенов				
Рук. гр.	Шелехова			Компрессорная станция отдельностоящая на 4-5 компрессоров ВШВ-2,3/230	Стадия: РП; Лист: 35; Листов:
Проверил	Корнилов				
Инженер	Мазаева			Фундамент Ф-1 под компрессор	ЭНЕРГОСЕТЬПРОЕКТ Северо-Западное отделение Ленинград

Инв. № подл. | Подпись и дата | Взам. инв. №

26377-ТМ-ТМ

Альбом IV


Типовой проект 904-1-63.86


Инв. № подл. | Подпись и дата | Взам. инв. №


12637тм-т4

Спецификация к схеме расположения приямка ПМ-1

Марка поз.	Обозначение	Наименование	Кол.	Масса ед. кг.	Примечание
		Плиты покрытия			
1	3.407-102 вып.1	УБК-5	2		0.029м³
2	ГОСТ 1839-80	Трубы асбестоцементные ф 100мм	12		ℓ=150мм
		Материалы			
		Бетон класса В10	—		1.2м³

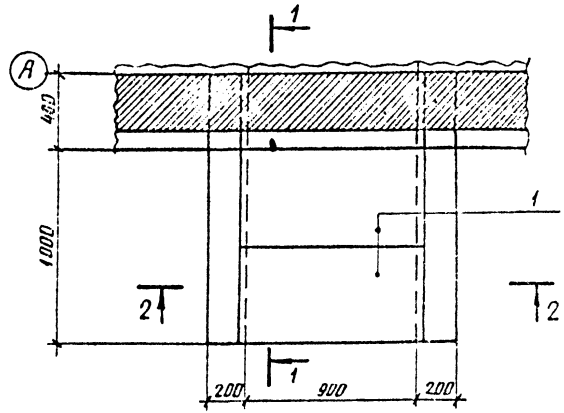

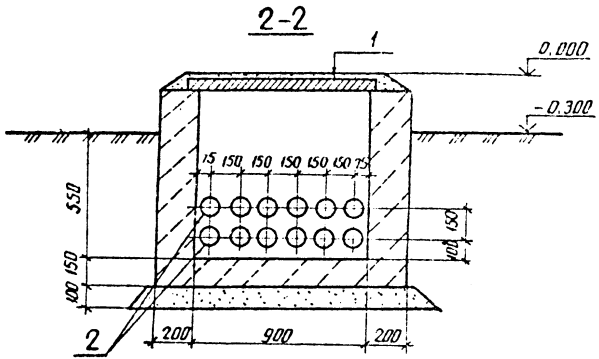

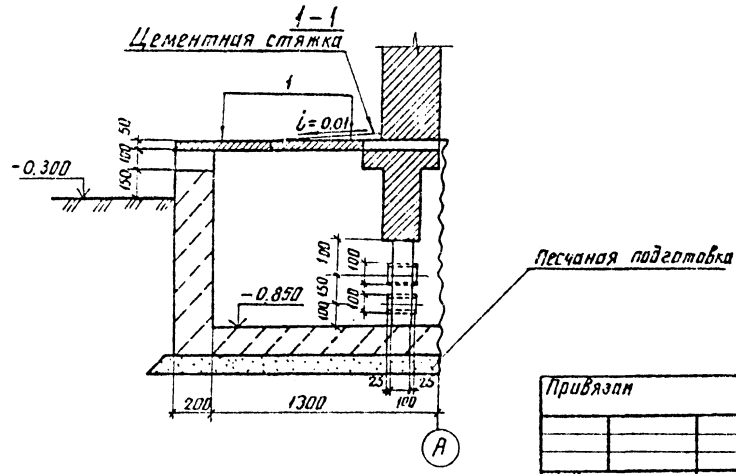

Привязан

Инв. №

Н. контр.	Кибиев		07.86
Нач. отд.	Романенко		07.86
ГИП	Парфенов		07.86
Рук. гр.	Шленова		07.86
Проверил	Корнилов		07.86
Инженер	Мизарева		07.86

ТП 904-1-63.86 АС

Компрессорная станция отдельностоящая на 4-5 компрессоров ВШ8-2.3/230

Стадия	Лист	Листов
РП	35	


Приямок ПМ-1

ЭНЕРГОСЕТЬПРОЕКТ Северо-Западное отделение Ленинград


Альбом IV


Типовой проект 904-1-63.86


Раскладка плит покрытия

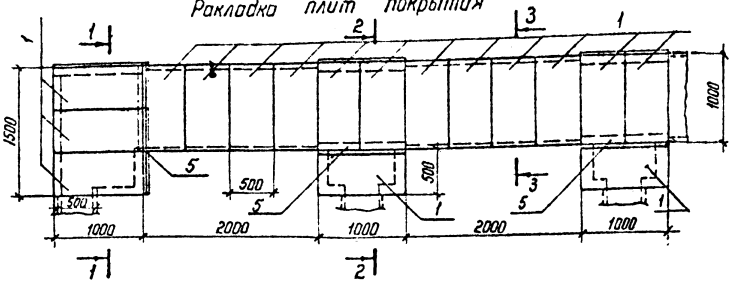


Раскладка плит днища

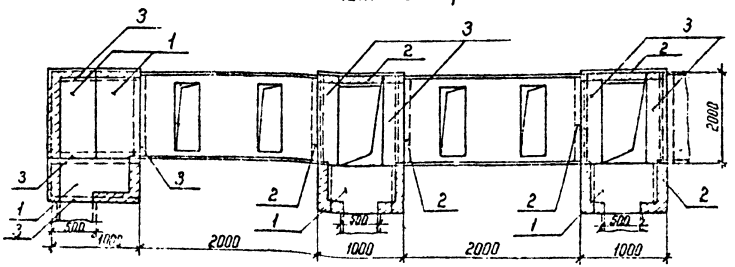

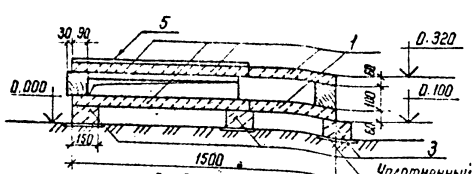

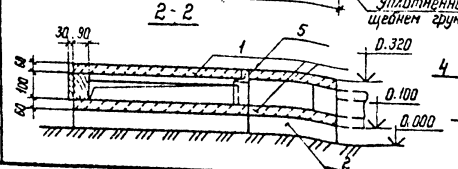

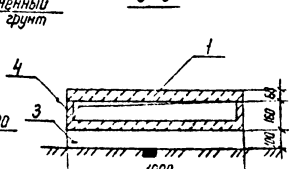

Спецификация к схеме расположения наружных лотковых каналов

Марка, поз.	Обозначение	Наименование	Кол.	Масса ед. кг	Примечание
		Железобетонные элементы			
		Плиты			
1	3.407-102 Вып. 1	УБК-5	26		0,029 м³
		Бруски			
2	3.407-102 Вып. 1	БК-11а	6		0,0075 м³
3	3.407-102 Вып. 1	БК-12а	9		0,015 м³
		Лотки			
4	3.407-102 Вып. 1	УБК-1А	3		0,11 м³
		Стальные элементы			
5	АСН-016	Изделие крепежное МП-12	3	7,5	

Привязан

Инв. № подл.

Подпись и дата

Взам. инв. №

Нач. отд	Семенский		07.86
ГИП	Парфенов		07.86
Рук. гр	Шленова		07.86
Проверил	Корнилова		07.86
Инженер	Калинько		07.86

ТП 904-1-63.86 АС

Компрессорная станция отдельностоящая на 4-5 компрессоров 8ШВ-2,3/230

Стадия: РП | Лист: 37 | Листов:

Схема расположения наружных лотковых каналов


ЭНЕРГОСЕТЬПРОЕКТ Северо-Западное отделение Ленинград

Копир. Кат. Формат А3

12637тм-т4

Альбом IV

Типовой проект 904-1-63.86

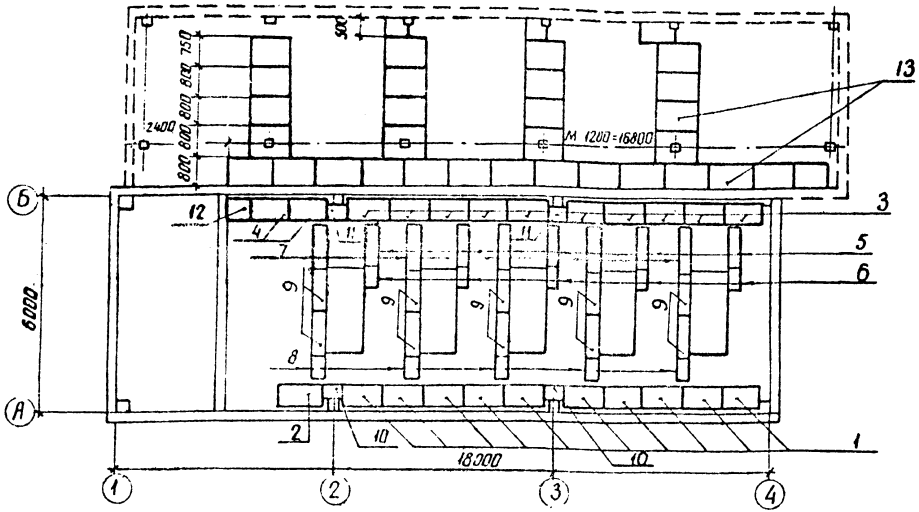

Спецификация к схеме покрытия каналов

Марка, поз.	Обозначение	Наименование	Кол.	Масса ед. кг	Примечание
		Стальные щиты			
1	АСИ-024	Щ-1	10	31.18	
2	-01	Щ-2	1	36.84	
3	-02	Щ-3	10	25.52	
4	-03	Щ-4	2	28.93	
5	-04	Щ-5	5	14.28	
6	-05	Щ-6	5	4.97	
7	-06	Щ-7	5	19.55	
8	-07	Щ-8	5	12.52	
9	-08	Щ-9	10	17.0	
10	-09	Щ-10	2	6.73	
11	-10	Щ-11	2	5.16	
12	-11	Щ-12	1	7.89	

Марка, поз.	Обозначение	Наименование	Кол	Масса ед. кг	Примечание
13		Асбестоцементные доски			
		4000×1200×8000×25 ГОСТ 4248-76	32	43.2	

Привязан

Инв. №

Инв. № подл. | Подпись и дата | Взам. инв. № | 1263 ТМ-ТХ

Н. контр.	Ковалев		07.86
Нач. отд.	Роменский		07.86
ГИП	Парфёнов		07.86
Рук. гр.	Шленова		07.86
Проверил	Корнилова		07.86
Инженер	Мазаева		07.86

ТП 904-1-63.86 АС

Компрессорная станция отвельностоящая на 4-5 компрессоров ВШВ-2,3/230

Стадия	Лист	Листов
РП	38	

Схема перекрытия каналов

ЭНЕРГОСЕТЬПРОЕКТ Северо-Западное отделение Ленинград

Альбом IV

Типовой проект 904-1-63.86

Ведомость рабочих чертежей основного комплекта марки ОВ

Лист	Наименование	Примечание
1	Общие данные (начало)	
2	Общие данные (окончание)	
3	План на отм. С.000	
4	Разрез 1-1	
5	Схемы систем П1 и П2	
6	Установка 2х и 3х электродвигателей. Рамы для установки 2х и 3х электродвигателей	

Удостоверяю, что проект соответствует действующим нормам и правилам, а эксплуатация сооружений с пожароопасным и взрывоопасным характером производства безопасна при соблюдении предусмотренных проектом мероприятий.

Главный инженер проекта Парфенов Ю.Д.

Ведомость ссылочных и прилагаемых документов

Обозначение	Наименование	Примечание
	Ссылочные документы	
Серия 5.904-1 в.1,2	Средства крепления санитарно-технических устройств	
Серия 1.494-10	Щелевые регулирующие решетки	
Серия 5904-5 вып.1	Гибкие вставки к входным и выходным отверстиям вентиляторов	
Серия 5904-1 в.2	Детали крепления воздуховодов	
Серия 5.904-10	Узлы прохода вентиляционных шахт через покрытие промышленных зданий	
	Прилагаемые документы	
ОВ.СО	Спецификация оборудования	Альбом VII
ОВ.ВМ	Ведомость потребности в материалах	Альбом IX

Привязан

Инв. № подл. | Подпись и дата | Взам. инв. №

ТП 904-1-63.86 ОВ

Н.контр.	Хайтова	
ГИП	Парфенов	
Нач.отд.	Есионов	
Рук.гр.	Хайтова	
Инженер	Хорькова	

Компрессорная станция, отдельностоящая на 4+5 компрессоров ВШВ-2,3/230

Стадия	Лист	Листов
РП	1	6

Общие данные (начало)

ЭНЕРГОСЕТЬПРОЕКТ Северо-Западное отделение Ленинград


Копир. Ал

Формат А3

Характеристика вентиляционного оборудования

Обозначение системы	Количество систем	Наименование обслуживаемого помещения технологического оборудования	Тип установки	Вентилятор: Тип, исполнение по взрывозащите	Вентилятор: №	Вентилятор: Схема исполнения	Вентилятор: Положение	Вентилятор: L м³/час	Вентилятор: P кгс/м²	Вентилятор: n об/мин	Электродвигатель: Тип, исполнение по взрывозащите	Электродвигатель: N кВт	Электродвигатель: n об/мин	Примечание
П-1	1	Машинный зал	АВ095-2	ВЦ4-70	8	1	Пр45	17600	632/68	965	4А132S6	5,5	965	
П-2	1	Машинный зал	АВ095-2	ВЦ4-70	8	1	Пр45	17600	632/68	965	4А132S6	5,5	965	

План - схема

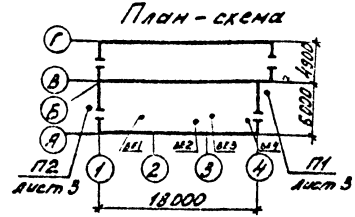

Основные показатели по чертежам отопления и вентиляции

Наименование здания (сооружение) помещения	Объем м³	Периоды годы при tн °С	Расход тепла Вт/ккал/ч: На отопление	На вентиляцию	На горячее водоснабжение	Общий	Расход холода Вт/ккал/ч	Установленная мощность электродвигателей кВт
машинный зал		— 20	12968/11190	—	—	12968/11190	—	11
		— 30	13986/12024	—	—	13986/12024	—	11
		— 40	13984/12902	—	—	13984/12902	—	11
галерея		— 20	5985/5160	—	—	5985/5160	—	—
		— 30	5985/5160	—	—	5985/5160	—	—
		— 40	5985/5160	—	—	5985/5160	—	—

1. Проект разработан для 3х периодов температура наружного воздуха минус 20°С, минус 30°С; минус 40°С.
2. В соответствии со следующими нормативными материалами.
1. Строительные нормы и правила „Отопление, вентиляция и кондиционирование воздуха" СНИП II-33-75*.
2. Строительные нормы и правила „Вспомогательные здания и помещения промышленных предприятий" СНИП II-92-76.
3. Правила устройства электроустановок ПУЭ изд. 6.

2. Температура внутреннего воздуха в машинном зале в теплое время и галереи в холодный период года + 10°С.
3. Система отопления электрическая.
4. Монтаж систем вести согласно СНИП III-28-75 Санитарно-техническое оборудование зданий и сооружений. Правила производства и приемки работ.
5. Все металлические части систем после монтажа окрасить масляной краской за 2 раза.
6. Фланцы для установки электропечей после монтажа окрасить масляной краской и заземлить

Привязан

Инв. №

Н.контр.	Хайтов		07.86	ТП 904-1-63.86 ОВ
ГИП	Парфенов		07.86	
Нач.отд	Есионов		07.86	Компрессорная станция отдельностоящая на 4-5 компрессоров ВШВ-23/230
Рук.гр.	Хайтов		07.86	
Инженер	Сухарева		07.86	Общие данные (окончание)


Стадия	Лист	Листов
РП	2	

ЭНЕРГОСЕТЬПРОЕКТ Северо-Западное отделение (Ленинград)

Копир

Формат А3

План на отм. 0,000

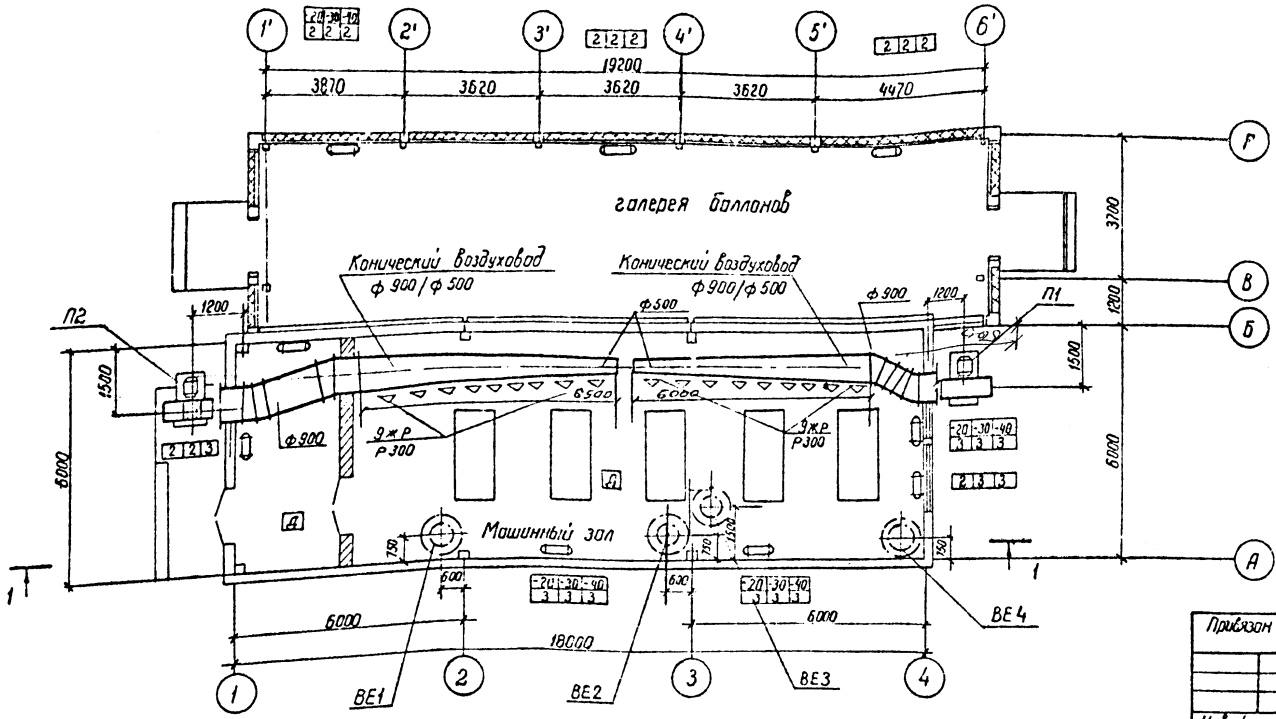

Привязан

Инв. №

Н. контр.	Хайтова		07.86
ГИП	Портянов		07.86
Нач. отд.	Есионов		07.86
Рук. гр.	Хайтова		07.86
Инженер	Коржовская		07.86

ТП 904-1-63.86 ОВ

Компрессорная станция отдельностоящая на 4-5 компрессоров ВШВ-2,3/230

Стадия	Лист	Листов
РП	3	

План на отм. 0.000

ЭНЕРГОСЕТЬПРОЕКТ Северо-Западное отделение Ленинград


Типовой проект 904-1-63.86 Альбом IV

Инв. № подл. | 12637-74 | Подпись и дата | Взам. инв. №

Альбом IV

Типовой проект 904-1-53.86

Инв. № подл. | Подпись и дата | Взам. инв. №

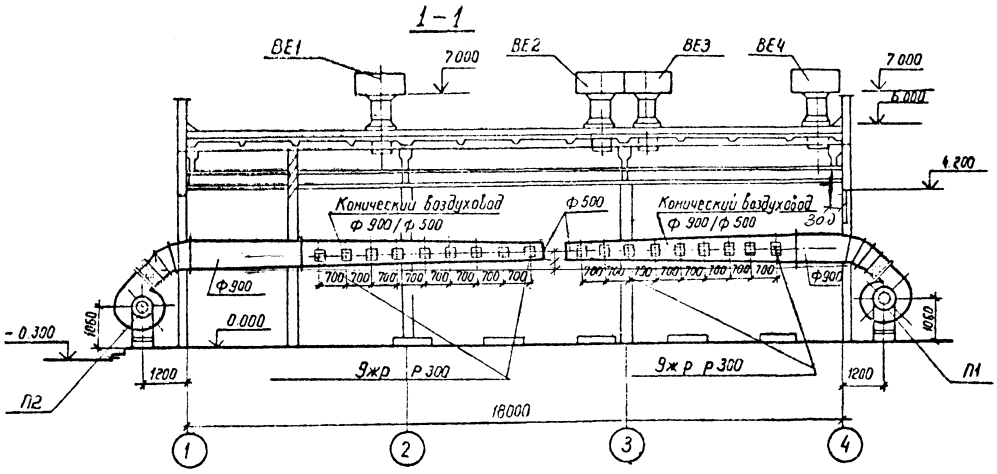

Привязан

Инв. №

Н. контр.	Хаитова		07.86
ГИП	Парфенов		07.86
Нач. отд.	Есионов		07.86
Рук. гр.	Хаитова		07.86
Инженер	Надеждина		07.86

ТП 904-1-53.86 ОВ

Компрессорная станция отдельностоящая на 4-5 компрессоров ВШВ-2,3/230

Стадия	Лист	Листов
РП	4	

Разрез 1-1

Энергосетьпроект Северо-Западное отделение Ленинград

Типовой проект 904-1-63.86 Альбом IV

Схема системы П2


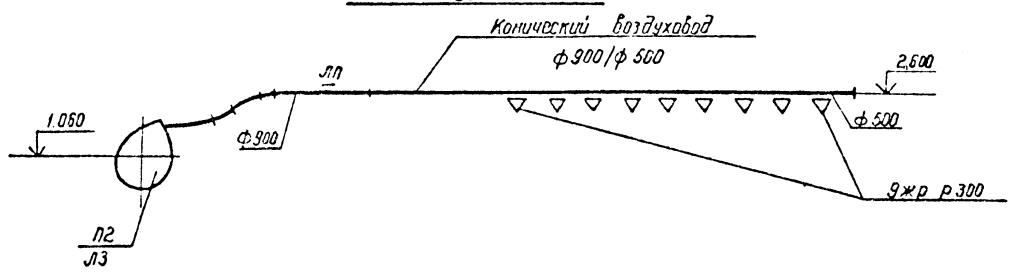


Схема системы П1

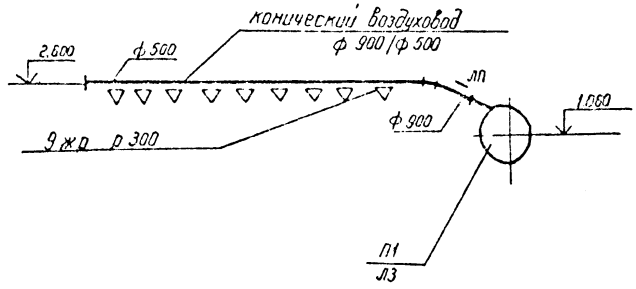

Привязан

Инв. №

Инв. № подл. | Подпись и дата | Взам. инв. №
12637тм-т4


Н. контр.	Хайтова		07.86	ТП 904-1-63.86 ОВ	
ГИП	Прудников		07.86	Компрессорная станция отдельностоящая на 4-5 компрессоров ВШВ-23/230	Стадия: РП; Лист: 5; Листов:
Нач. отд.	Есионов		07.86		
Рук. гр.	Хайтова		07.86		
Инженер	Жижкевич		07.86	Схемы систем П1 и П2	ЭНЕРГОСЕТЬПРОЕКТ Северо-Западное отделение


Типовой проект 904-1-63.86

Подпись и дата | Взам. инв. №


Инв. № 826.93

Установка 2х печей

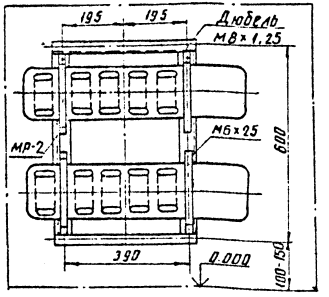


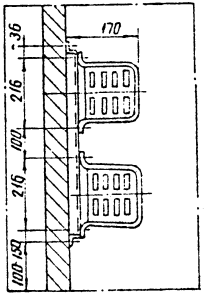

МР-2

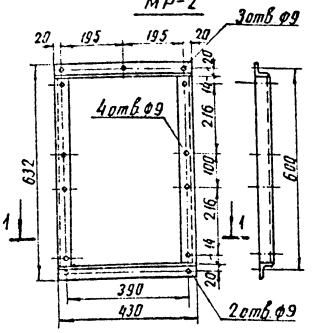


МР-3

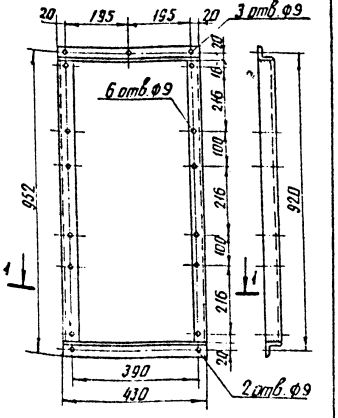


Вид спереди

Установка 3х печей

Вид сбоку

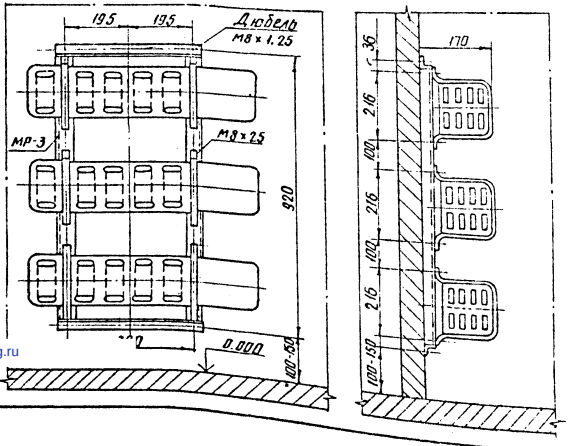

1-1

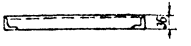

Привязан

Инв. №

Н. контр.	Хритова			ТП 904-1-63.86 ОВ			
ГИП	Парфенов						
Нач. отд.	Есионов			Компрессорная станция отдельностоящая на 4-5 компрессоров 6ШВ-2,3/230	Стадия	Лист	Листов
Рук. гр.	Хритова				РП	6	
Инженер	Харитовская			Установка 2х и 3х электропечей. Рамы для установки 2х и 3х эл. печей	ЭНЕРГОСЕТЬПРОЕКТ Северо-Западное отделение Ленинград		

Копировал Алик

Формат А3

gost.e-ecolog.ru