# ТИПОВОЙ ПРОЕКТ
# 902-1-44/79

# КАНАЛИЗАЦИОННАЯ НАСОСНАЯ СТАНЦИЯ ПРОИЗВОДИТЕЛЬНОСТЬЮ 35÷230 м³/час И НАПОРОМ 11÷48м ПРИ ГЛУБИНЕ ЗАЛОЖЕНИЯ ПОДВОДЯЩЕГО КОЛЛЕКТОРА 4,0; 5,5 И 7,0м

## АЛЬБОМ II

СОСТАВ ПРОЕКТА:


АЛЬБОМ I – ТЕХНОЛОГИЧЕСКИЕ РЕШЕНИЯ. ОТОПЛЕНИЕ И ВЕНТИЛЯЦИЯ. ВНУТРЕННИЙ ВОДОПРОВОД И КАНАЛИЗАЦИЯ.
АЛЬБОМ II – АРХИТЕКТУРНО-СТРОИТЕЛЬНЫЕ РЕШЕНИЯ. НАДЗЕМНАЯ ЧАСТЬ И ОБЩИЕ ЧЕРТЕЖИ. УЗЛЫ И ДЕТАЛИ.
АЛЬБОМ III – АРХИТЕКТУРНО-СТРОИТЕЛЬНЫЕ РЕШЕНИЯ (ГЛУБИНА ЗАЛОЖЕНИЯ ПОДВОДЯЩЕГО КОЛЛЕКТОРА 4,0м). ПОДЗЕМНАЯ ЧАСТЬ.
АЛЬБОМ IV – АРХИТЕКТУРНО-СТРОИТЕЛЬНЫЕ РЕШЕНИЯ (ГЛУБИНА ЗАЛОЖЕНИЯ ПОДВОДЯЩЕГО КОЛЛЕКТОРА 5,5м). ПОДЗЕМНАЯ ЧАСТЬ.
АЛЬБОМ V – АРХИТЕКТУРНО-СТРОИТЕЛЬНЫЕ РЕШЕНИЯ (ГЛУБИНА ЗАЛОЖЕНИЯ ПОДВОДЯЩЕГО КОЛЛЕКТОРА 7,0м). ПОДЗЕМНАЯ ЧАСТЬ.
АЛЬБОМ VI – ЭЛЕКТРООБОРУДОВАНИЕ, АВТОМАТИЗАЦИЯ И ТЕХНОЛОГИЧЕСКИЙ КОНТРОЛЬ. ЧЕРТЕЖИ МОНТАЖНОЙ ЗОНЫ.
АЛЬБОМ VII – ЭЛЕКТРООБОРУДОВАНИЕ, АВТОМАТИЗАЦИЯ. ЗАДАНИЕ ЗАВОДУ-ИЗГОТОВИТЕЛЮ.
АЛЬБОМ VIII – НЕСТАНДАРТИЗИРОВАННОЕ ОБОРУДОВАНИЕ.
АЛЬБОМ IX – ЗАКАЗНЫЕ СПЕЦИФИКАЦИИ.
АЛЬБОМ X – СМЕТЫ.
АЛЬБОМ XI – СМЕТЫ. ЭЛЕКТРООБОРУДОВАНИЕ. АВТОМАТИЗАЦИЯ И ТЕХНОЛОГИЧЕСКИЙ КОНТРОЛЬ.


ПРИМЕНЕННЫЕ ТИПОВЫЕ ПРОЕКТЫ: Типовой проект 901-9-8 „Водопроводные колодцы" Вып. 1
(РАСПРОСТРАНЯЕТ ЦИТП г. МОСКВА)


РАЗРАБОТАН
ПРОЕКТНЫМ ИНСТИТУТОМ
„ХАРЬКОВСКИЙ ВОДОКАНАЛПРОЕКТ"

Главный инженер института (Г.А.Бондаренко)
Главный инженер проекта (В.Ю.Еременко)



УТВЕРЖДЕН ГЛАВПРОМСТРОЙПРОЕКТОМ
ГОССТРОЯ СССР
ПРОТОКОЛ № 50 от 5 августа 1976 г.
ВВЕДЕН В ДЕЙСТВИЕ
В/О СОЮЗВОДОКАНАЛНИИПРОЕКТ
с 25 марта 1979 г.
ПРИКАЗ № 48 от 13 марта 1979 г.


gost.e-ecolog.ru

# СОДЕРЖАНИЕ АЛЬБОМА

| № п/п | Наименование листов | № листов | № страниц |
|---|---|---|---|
| 1 | 2 | 3 | 4 |
| 1 | Содержание альбома | | 1 |
| 2 | Пояснительная записка (начало) | 1 | 2 |
| 3 | Пояснительная записка (окончание) | 2 | 3 |
| | **Архитектурно-строительные решения (АР)** | | |
| 4 | Общие данные чертежей марки „АР" | 1 | 4 |
| 5 | План на отм. 0.000 | 2 | 5 |
| 6 | Разрезы 1-1 и 2-2 Сечения а-а и б-б. Детали. | 3 | 6 |
| 7 | Фасады. Схемы заполнения оконных проемов. Детали. | 4 | 7 |
| 8 | План кровли. Планы полов и перемычек. Экспликация полов. Ведомость перемычек. | 5 | 8 |
| 9 | Приточная вентиляционная камера Фрагмент плана 1. Разрезы и детали. | 6 | 9 |
| 10 | Помещение комплектного устройства. Каналы. Планы и сечения. | 7 | 10 |

| 1 | 2 | 3 | 4 |
|---|---|---|---|
| | **Конструкции железобетонные (КЖ)** | | |
| 11 | Общие данные (начало) | 1 | 11 |
| 12 | Общие данные (окончание) | 2 | 12 |
| 13 | Подземная часть. Детали. Гидроизоляции стен и днища. | 3 | 13 |
| 14 | Монтажный план плит покрытия. Опалубка и армирование плит покрытия. | 4 | 14 |
| 15 | Перекрытие на отм. −0.030. План и сечения. Опалубочный чертеж. | 5 | 15 |
| 16 | Перекрытие на отм. −0.030. Армирование плиты. | 6 | 16 |
| 17 | Перекрытие на отм. −0.030. Армирование балок БОМ1 и БОМ1а. | 7 | 17 |
| 18 | Перекрытие на отм. −0.030 Балки БОМ1; БОМ1а; БОМ2; БОМ2а. Выборка сборочных единиц и деталей. | 8 | 18 |
| 19 | Перекрытие на отм. −0.030. Балки БОМ2; БОМ2а. Армирование | 9 | 19 |
| 20 | Перекрытие на отм. −0.030. Балки БМ1 ÷ БМ5, БМ8, БМ9. Армирование. | 10 | 20 |
| 21 | Перекрытие на отм. −0.030. Балки БМ6, БМ7, БМ10, БМ11. Армирование. | 11 | 21 |
| 22 | Перекрытие в грабельном отделении План. Сечения 1-1 и 2-2. Спецификация. | 12 | 22 |

| 1 | 2 | 3 | 4 |
|---|---|---|---|
| 23 | Перекрытие в грабельном отделении План перекрытия канала Сечения | 13 | 23 |
| 24 | Перекрытие в грабельном отделении Армирование плиты. План и сечения. | 14 | 24 |
| 25 | Перекрытие в грабельном отделении Балки БМ1, БМ2. Колонна КМ1. Армирование. | 15 | 25 |
| 26 | Перекрытие в грабельном отделении Канал. План и сечения 1-1÷6-6. Армирование. | 16 | 26 |
| 27 | Перекрытие в грабельном отделении Канал. Сечения 7-7÷15-15. Армирование. | 17 | 27 |
| 28 | План подземной части. Фундаменты под оборудование. Разводка труб для электрокабелей. Сечения. | 18 | 28 |
| 29 | Арматурные изделия. Каркасы Кр1 ÷ Кр6. Сетка С1. | 19 | 29 |
| 30 | Арматурные изделия. Каркасы Кр7 ÷ Кр14. Сетки С2 ÷ С4. | 20 | 30 |
| 31 | Монорельсы. Схемы расположения и детали Техническая спецификация стали. | 21 | 31 |
| 32 | Закладные изделия МН2 ÷ МН5, МН9 ÷ МН19 Стремянка С1а. | 22 | 32 |
| 33 | Закладные изделия МН20 ÷ МН34. | 23 | 33 |

Типовой проект 902-1-44/79 Альбом II

Инв. № подл. | Подпись и дата

| Изм. | Лист | № докум. | Подпись | Дата |
|---|---|---|---|---|
| Проверил | | Бродская | | |
| Исполн. | | Литвиненко | | |
| Отв. исп. | | Шкляр | | |
| Гл. спец. | | Власенко | | |
| Нач. отд. | | Арсенов | | |

ТП 902-1-44/79-АР, КЖ.

Канализационная насосная станция производительностью 35÷230 м³/час и напором 11÷48 м.

| Литер | Лист | Листов |
|---|---|---|
| | | |

Содержание альбома.

Госстрой СССР Союзводоканалпроект Хабаровский Водоканалпроект

15951-02 3

## I. Исходные данные

Канализационная насосная станция применяется во всех районах Советского Союза, за исключением районов вечной мерзлоты, районов с сейсмичностью выше 6 баллов, а также территорий, подрабатываемых горными выработками, в условиях оползней, осыпей, карстовых явлений и т.п. Рельеф территории спокойный. Грунты в основаниях непучинистые, непросадочные при наличии и при отсутствии грунтовой воды со следующими нормативными характеристиками:

а) в сухих несвязных грунтах $\gamma_0 = 1{,}80$ тс/м$^3$, $\varphi^н = 28°$; $C^н = 0{,}02$ кгс/см$^2$; $E = 150$ кгс/см$^2$

б) для связных грунтов и на площадках с грунтовыми водами $\varphi^н = 20°$; $\gamma_0 = 2{,}0$ тс/м$^3$; $C^н = 0{,}04$ кгс/см$^2$; $E = 100$ кгс/см$^2$.

Удельная сила трения принята 2 тс/м$^2$ при отсутствии грунтовых вод. При наличии грунтовых вод при условии производства работ без водоотлива удельная сила трения уменьшается на 25%.

Расчетная зимняя температура наружного воздуха $-20°$С, $-30°$С и $-40°$С.

Скоростной напор ветра для I, II, III, IV географических районов.

Вес снегового покрова для I, II, III, IV районов.

Сочетание ветровой нагрузки IV ветрового и снеговой нагрузки IV снегового районов в проекте не рассматривалось.

Расчетный уровень грунтовых вод принят на глубине 1,5 м от планировочной отметки земли. Грунтовые воды неагрессивны по отношению к бетону.

## II. Объемно-планировочные и конструктивные решения.

Здание насосной станции относится по капитальности ко II классу сооружений, II степени долговечности и к категории „Д" по пожарной опасности.

Степень огнестойкости здания – II по санитарной характеристике производственные процессы относятся применительно к группе III$^б$ (СН и П II-32-74).

Оборудование бытовых помещений принято в соответствии с главой СН и П II-92-76 и штатным расписанием.

Надземная часть здания насосной станции прямоугольная в плане с размерами 6,0×10,5 м, высота до низа плит покрытия принята 4,20 м, для всех вариантов подземной части.

Подземная часть насосной станции имеет круглую форму в плане диаметром 7,5 м для всех вариантов конструктивных решений и отличается между собой толщинами стен и днищ, в зависимости от глубины заложения подводящего коллектора, наличия или отсутствия грунтовых вод и методов производства работ.

Подземная часть выполняется из монолитного железобетона, марки 200 по прочности, В4 по водонепроницаемости, по морозостойкости Мрз-50 для районов с расчетной зимней температурой $t = -20°$С, Мрз-75 для $t = -30°$С и $t = -40°$С.

В строительный период при погружении с водоотливом и без водоотлива устойчивость против всплытия обеспечивается собственным весом днища и стен.

При строительстве подземной части станции открытым способом в мокрых грунтах надежность против всплытия в строительный период обеспечивается за счет веса стен, днища, перегородки (см. таблицу №1).

## III. Антикоррозийная защита.

Антикоррозийная защита закладных деталей и стальных конструкций производится в соответствии с указаниями СН и П II-28-73.

Необетонируемые закладные детали железобетонных конструкций защищаются цинковым покрытием. Толщина цинковых металлических покрытий должна приниматься 120 мкм.

В грабельном отделении закладные детали защищаются комбинированным покрытием по металлическому подслою, окраска эмалью ПФ-133 в два слоя по грунту ВЛ-02.

Поврежденные участки антикоррозийной защиты после монтажа и выполнения сварочных работ должны быть восстановлены.

Все металлоконструкции окрасить эмалью ПФ-115 или ПФ 133 за три раза по слою грунта ГФ-020.

## IV. Указания по привязке проекта.

На основании данных инженерно-геологических изысканий и климатических условий района строительства устанавливается возможность возведения насосной станции по данному типовому проекту.

Физико-механические свойства грунтов сравниваются с принятыми в проекте и при необходимости вносятся изменения в конструкции.

Погружение опускного колодца производится под влиянием собственного веса стен и пригруза (см. таблицу №1).

При привязке проекта толщина стен подземной части подлежит перерасчету в зависимости от конкретных геологических условий, уровня грунтовых вод и методов производства работ.

В случае применения проекта на площадках с просадочными или набухающими грунтами необходимо разработать дополнительные мероприятия в соответствии с требованиями главы СН и П II-15-74.

| | | | | | | |
|---|---|---|---|---|---|---|
| | | | | | ТП 902-1-44/79 – ПЗ | |
| Изм. | Лист | №док. | Подпись | Дата | Канализационная насосная станция производительностью 36÷230 м³/час и напором 11–48 м. | |
| | | | | | Литер: р | Лист: 1 |
| Прибер. | | Бродская | | | | |
| Исполн. | | Литвиненко | | | | |
| Отд. исп. | | Шкляр | | | | |
| Гл. спец. | | Власенко | | | Пояснительная записка (начало) | Госстрой СССР Союзводоканалпроект Харьковский Водоканалпроект |
| Нач. отд. | | Арсенов | | | | |

15951-02 1

Альбом II

Типовой проект 902-1-44/79

Инв. № подл. | Подпись и дата | Взам. инв. №

Таблица №1

| Нк м | Методы пор | | Толщина стен в мм | Пригруз т/н | Коэф. всплытия |
|---|---|---|---|---|---|
| -40 | В сухих и мокрых грунтах | Открытый способ | 300 | | 1.30 |
| -55 | В сухих грунтах | Открытый способ | 300 | | 1.28 |
| | В мокрых грунтах | Опускной с водоотливом | 800 | 20.0 | 1.42 |
| | | Опускной без водоотлива | 900 | 37.0 | 1.57 |
| -70 | | Опускной с водоотливом | 800 | 40.0 | 1.56 |
| | | Опускной без водоотлива | 900 | 57.0 | 1.96 |
| | Все грунты | Опускной способ | 600 | | |

При наличии агрессивных грунтовых вод необходимо предусмотреть мероприятия по защите конструкций от коррозии.

Проект разработан для летних условий производства работ.

Конкретные указания по ведению работ в зимних условиях разрабатываются при привязке проекта.

В соответствии с технологическим заданием устанавливаются абсолютные отметки планировки, отводящих трубопроводов и глубины заложения подводящего коллектора.

В содержании альбома, пояснительной записке, таблицах и в спецификациях зачеркиваются данные, не относящиеся к данным условиям.

## Краткие рекомендации по производству работ.

Строительство подземной части насосной станции при открытом способе производства работ выполняется обычным методом: в мокрых грунтах при открытом водоотливе.

Строительство подземной части насосной станции при глубине заложения подводящего коллектора 5,5 и 7.0 м предусматривается методом опускного колодца

В зависимости от гидрогеологических условий предусматриваются схемы опускания колодца:

1) насухо с открытым водоотливом или водопонижением;

2) с выемкой грунта из под воды.

Разработка грунта с открытым водоотливом рациональна при отсутствии или небольшом наплыве грунта с внешней стороны колодца под его ножевую часть (в суглинистых грунтах)

Разработка грунта внутри колодца может осуществляться:

а) краном, оборудованным Грейфером (в грунтах I группы);

б) вручную с выдачей грунта на поверхность краном в бадьях (в грунтах IIой группы)

Разработка и выемка несвязных грунтов может производиться с применением глубинного водопонижения или устройства различных противофильтрационных завес.

При открытом водоотливе откачка воды производится из зумпфа, устроенного на дне котлована, самовсасывающими насосами

Осушение грунтов осуществляется в течение всего периода работ по опусканию колодца, устройству днища и внутренних стен (до достижения бетоном проектной прочности).

Работы по опусканию железобетонного колодца с выемкой грунта из под воды целесообразно осуществлять в неустойчивых грунтах (в песчаных грунтах)

Предусмотренная в этом случае бетонная подушка сооружается способом подводного бетонирования

По окончании подводного бетонирования и приобретении бетоном подушки проектной прочности осуществляется откачка воды из колодца и бетонирование днища

Для удаления фильтрата, поступающего через бетонную подушку, в дренажный слой, необходимо в центре колодца заложить перфорированный патрубок.

Откачка воды из патрубка прекращается после достижения бетоном днища проектной прочности.

После сооружения подземной части насосной станции и засыпки пионерного котлована приступают к сооружению надземной части станции и монтажу технологического оборудования. На период строительства подземной части насосной станции с глубиной коллектора -4.0м в мокрых грунтах предусмотреть мероприятия против всплытия путем заполнения подземной части водой на высоту 3.0м.

| | | | | | ТП 902-1-44/79-ПЗ | | |
|---|---|---|---|---|---|---|---|
| | | | | | Канализационная насосная станция производительностью 35÷230 м³/час и напором H=4÷8м. | | |
| Изм. | Лист | №док. | Подпись | Дата | | Литер | Лист | Листов |
| Проверил | | Бродская | | | | Р | 2 | |
| Исполн. | | Литвиненко | | | | | | |
| Отдел. | | Шкляр | | | | | | |
| Гл. спец. | | Власенко | | | Пояснительная записка (окончание) | Госстрой СССР Союзводоканалпроект Харьковский Водоканалпроект | | |
| Нач. отд. | | Арсенов | | | | | | |

15951-05 3

Типовой проект 902-1-44/79 Альбом III

Инв. № подл. | Подпись и дата

Альбом III

Типовой проект 902-1-44/79

## Ведомость основных комплектов

| Обозначение | Наименование | Примечания |
|---|---|---|
| 902-1-44/79 -НК | Технологические решения | Альбом I |
| 902-1-44/79 -ОВ | Отопление и вентиляция | Альбом I |
| 902-1-44/79 -ВК | Внутренний водопровод и канализация | Альбом I |
| 902-1-44/79 -АР | Архитектурно-строительные решения | Альбом II |
| 902-1-44/79 -КЖК | Конструкции железобетонные. | Альбомы II, III, IV, V |
| 902-1-44/79 -ЭО | Электрооборудование и автоматизация. | Альбомы VI, VII, VIII |
| 902-1-44/79 -ЭА | Технологический контроль | Альбомы VI, VII |
| 902-1-44/79 -ЭО-И | Оборудование и автоматизация. Задание заводу-изготовителю | Альбом VII |

## Ведомость чертежей основного комплекта 902-1- -АР

| Формат | Лист | Наименование | Примечания |
|---|---|---|---|
| 22г | 1 | Общие данные чертежей марки АР | |
| 22г | 2 | План на отм. 0.000. | |
| 22г | 3 | Разрезы 1-1 и 2-2. Сечения а-а и б-б. Детали. | |
| 22г | 4 | Фасады. Схемы заполнения оконных проемов. Детали | |
| 22г | 5 | План кровли. Планы полов и перемычек. Экспликация полов. Ведомость перемычек | |
| 22г | 6 | Приточная вентиляционная камера. Фрагмент плана 1. Разрезы и детали. | |
| 22г | 7 | Помещение комплектного устройства. Каналы. Планы и сечения. | |

## Ведомость примененных и ссылочных документов

| Обозначение | Наименование | Примечание |
|---|---|---|
| ГОСТ 14624-69 | Двери деревянные для зданий промышленных предприятий. | Комплект |
| ГОСТ 6629-74 | Двери деревянные внутренние для жилых и общественных зданий | " |
| ГОСТ 12506-67 | Окна деревянные для зданий промышленных предприятий. | " |
| 1.472-5 Вып. 1 | Оборудование гардеробных бытовых помещений промышленных предприятий. Шкафы деревянные для хранения одежды типы ДС-33, ДС-40. | " |
| 1.472-2 | Шкафы типа ИЗ-40 металлические закрытые, двойные, шир. 40 см. для хранения одежды в гардеробах промышленных предприятий. | " |
| 4.904-62 | Двери и люки для вентиляционных камер. | " |
| ГОСТ 111-65* | Стекло оконное листовое. | " |
| 2.430-3 Вып. 1,2,3 | Типовые архитектурно-строительные детали промышленных зданий кирпичными стенами ТДА. | " |
| 2.460-5 вып. 2. | Архитектурные детали утепленных покрытий одноэтажных промзданий ТДА. | " |
| 1.139-1 Вып. 1 | Перемычки сборные железобетонные для жилых и общественных зданий. | " |
| 3.400-6 | Унифицированные закладные детали сборных железобетонных конструкций инженерных сооружений промышленных предприятий. | " |

Типовой проект разработан в соответствии с действующими строительными нормами и правилами и предусматривает мероприятия, обеспечивающие взрывную, взрывопожарную и пожарную безопасность при эксплуатации здания

Гл. инженер проекта /Еременко/

Инв. № подл. | Подпись и дата

## Сводная спецификация к чертежам архитектурно-строительных решений

| Марка | Обозначение | Наименование | Кол шт | Примечание |
|---|---|---|---|---|
| | | **Изделия деревянные** | | |
| Д52-ПГВ | ГОСТ 14624-69 | Дверной блок | 1 | |
| Д53-ПГВ | " | " | 2 | |
| ДГ21-10сл | ГОСТ 6629-74 | " | 1 | |
| ДГ21-7сл | " | " | 4 | |
| ДГ21-7сп | " | " | 2 | |
| ДГ21-7свп | " | " | 2 | |
| ВС1-94 | ГОСТ 12506-67 | Оконный блок | 8 | |
| Ф-1 | " | Фрамуга по типу оконного блока | 1 | |
| Ф-2 | " | " | 2 | |
| ДС-33 | 1.472-5 Вып. 1 | Шкаф для хранения одежды | 4 | |
| | | **Изделия металлические** | | |
| ДУ05х125 | 4.904-62 | Дверь для вентиляционной камеры | 1 | |
| Из-40 | 1.472-2 | Шкаф для хранения одежды | 4 | |
| | | **Изделия железобетонные** | | |
| БУ19 | 1.139-1 Вып. 1 | Перемычки | 5(5) [6] | |
| БУ15 | " | " | 1(1) [2] | |
| Б19 | " | " | 10(5) [15] | |
| Б15 | " | " | 6(6) [8] | |

## Ведомость отделки помещений

| Наименование помещений | Потолок: штукатурка или затирка | Потолок: окраска | Стены и перегородки: штукатурка или затирка | Стены и перегородки: окраска или облицовка | Отделка низа стен и перегородок: окраска или облицовка | Отделка низа стен и перегородок: высота м. |
|---|---|---|---|---|---|---|
| Венткамера | Затирка | Известковая побелка | Подрезка швов | Известковая побелка | — | — |
| Монтажная площадка над Машинным отделением | " | Клеевая покраска | Штукатурка цементно-известковым раствором | Клеевая покраска светлых тонов | Покраска эмалью ПФ-115 или ПФ-133 по грунту лак ПФ-170 | 1,8 |
| Монтажная площадка над грабельным отделением | " | Покраска эмалью ПФ-115 или ПФ 133 по грунту лак ПФ-170 | " | Покраска эмалью ПФ-115 или ПФ-133 по грунту лак ПФ-170 | — | — |
| Душевая | " | " | Облицовка глазурованными или цветными (с гладкой поверхностью) керамическими плитками на цементном растворе (ГОСТ 3262-66*) | " | Глазурованная плитка | 3,0 |
| Гардероб домашней и уличной одежды | " | " | Штукатурка цементно-известковым раствором | Покраски эмалью ПФ-115 или ПФ-133 по грунту лак ПФ-170 | — | — |
| Гардероб рабочей одежды | " | " | " | " | Глазурованная плитка | 2,0 |
| Санузел | " | " | " | " | " | 2,0 |
| Машинный зал | " | Клеевая покраска | " | Клеевая покраска светлых тонов | Покраска эмалью ПФ-115 или ПФ-133 по грунту лак ПФ-170 | 1,8 |
| Помещение решеток | " | Покраска эмалью ПФ-115 или ПФ-133 по грунту лак ПФ-170 | " | Покраски эмалью ПФ-115 или ПФ-133 по грунту лак ПФ-170 | — | — |

Покраску эмалью ПФ-115 или ПФ-133 выполнить в 2 слоя.

## Основные строительные показатели надземной части

| Наименование | Един. изм | Количество при расчетной наружной температуре -20°С | -30°С | -40°С | Примечание |
|---|---|---|---|---|---|
| Площадь застройки | м² | 73.19 | 73.19 | 77.88 | |
| Полезная площадь | м² | 46.37 | 45.86 | 45.86 | |
| В том числе площадь бытовых помещений | м² | 12.05 | 11.54 | 11.54 | |
| Строительный объем | м³ | 338.14 | 341.07 | 365.26 | |

## Спецификация стекол

| Наименование и марка остекляемого изделия | | Обозначение | Толщ мм | Размеры, мм: Длина | Ширина | Кол шт |
|---|---|---|---|---|---|---|
| Оконный блок ВС1-94 | | ГОСТ 111-65* | 4 | 1000 | 625 | 32 |
| Фрамуга по типу оконного блока | Ф-1 | " | 4 | 610 | 625 | 4 |
| | Ф-2 | " | 4 | 610 | 980 | 2 |

## Общие указания

1. Исходные данные и область применения проекта см. пояснительную записку
2. Гидроизоляцию стен на отм. -0.030 выполнить из цементно-песчаного раствора состава 1:2 толщиной 30мм
3. Стены выполнить из обыкновенного глиняного кирпича пластического прессования (ГОСТ 530-71*) марки 75 на растворе м 25.
4. Перегородки выполнить из кирпича марки 75 на растворе м50 с укладкой горизонтальной арматуры 2ф 4 В I через 5 рядов кладки по всей длине перегородки
5. Лицевые поверхности кирпичной кладки фасадных стен выполнить из отборного кирпича с чистыми поверхностями и ровными четкими гранями с соблюдением правильной перевязки швов снаружи кладку вести под расшивку швов вподрезку, изнутри в венткамере - с подрезкой швов, а в остальных помещениях - впустошовку
6. В перегородках над отверстиями для воздуховодов выполнить рядовые перемычки.
7. При кладке стен и перегородок в откосах дверных и оконных проемов заложить антисептированные деревянные пробки размером 250х120х65(h) на высоте 300мм от низа проема и выше через 600мм но не менее 2-х с каждой стороны для крепления коробок.
8. Все деревянные изделия окрасить масляной краской за 2 раза по огрунтованной поверхности.
9. Откосы оконных и дверных проемов, карнизы и пояс под окнами штукатурить цементным раствором состава 1:3. Нижние откосы оконных проемов покрыть оцинкованной кровельной сталью. Откосы и обрамление оконных проемов окрасить известковой краской.
10. Цифры в круглых скобках даны для t=-30°С, в квадратных скобках - для t=-40°С.
11. Планировочная отметка земли принята -0.150 мм.
12. Вокруг здания выполнить асфальтовую отмостку шириной 700мм.


| | | | | | | | |
|---|---|---|---|---|---|---|---|
| Изм | Лист | №докум | Подпись | Дата | ТП 902-1-44/79-АР | | |
| Исполн | | Голик | | | Канализационная насосная станция производительностью 35÷230 м³/час и напором 11÷48 м | | |
| Отв. испол | | Юрьева | | | | Литер | Лист | Листов |
| Гл. спец | | Власенко | | | | Р | 1 | |
| Нач. отд | | Арсенов | | | Общие данные чертежей марки АР | Госстрой СССР Союзводоканалнииипроект Харьковский Водоканалпроект | |
| Гл. инж. пр | | Еременко | | | | | |
| Гл. инж. ст | | Бондаренко | | | | | |

15951-02 6

Альбом II

Типовой проект 902-1-44/79

## План на отм. 0.000

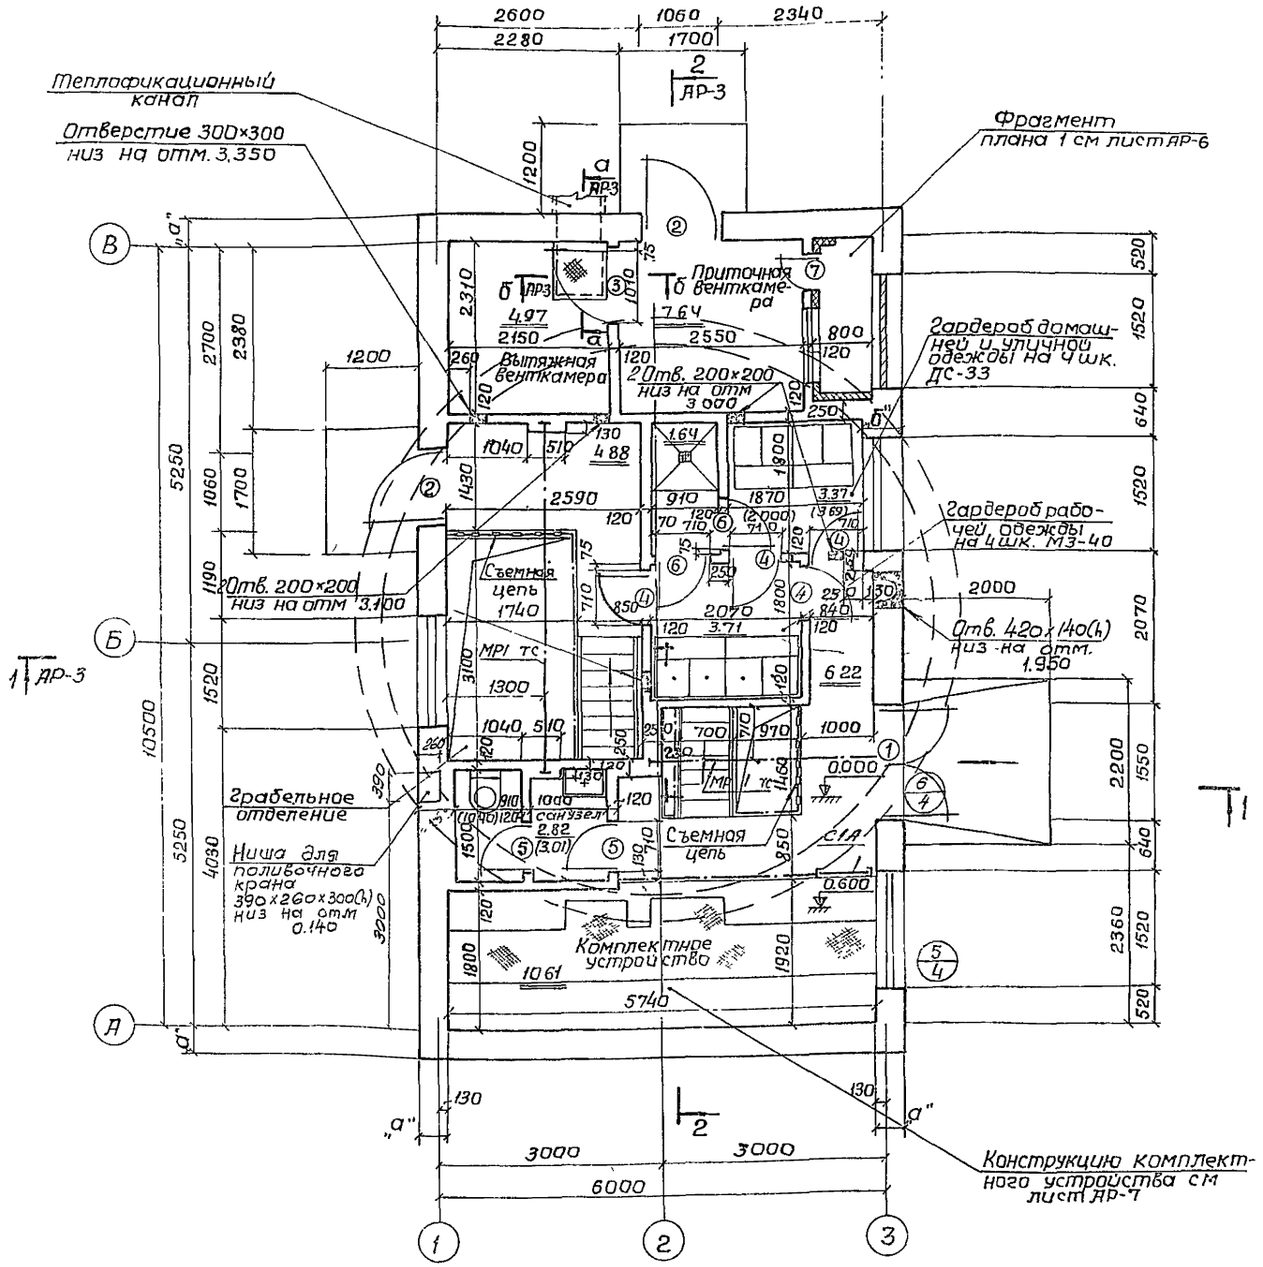


## Ведомость проемов дверей

| Проемы | | | Элементы заполнения проема | | |
|---|---|---|---|---|---|
| Тип по проекту | Размер в кладке в×h, мм | Кол мест | Марка | Обозначение | Кол. |
| 1 | 1550×2400 | 1 | Д52-ППВ | ГОСТ 14624-69 | 1 |
| 2 | 1060×2400 | 2 | Д53-ППВ | " | 1 |
| 3 | 1010×2070 | 1 | ДГ21-10СЛ | ГОСТ 6629-74 | 1 |
| 4 | 710×2070 | 4 | ДГ21-7СЛ | " | 1 |
| 5 | 710×2070 | 2 | ДГ21-7СП | " | 1 |
| 6 | 710×2070 | 2 | ДГ21-7СВПП | " | 1 |
| 7 | 500×1250 | 1 | ДУ 0.5×1.25 | 4.904-62 | 1 |

## Толщина наружных стен и утеплителя

| Расчетная наружная температура | Стены в мм | | Утеплитель в мм | |
|---|---|---|---|---|
| | Производственной части "а" | Бытовой части "б" | Кровли | Стен венткамеры |
| | | | Пенобетон | $\gamma$=500 кг/м³ |
| – 20°С | 380 | 380 | 80 | 60 |
| – 30°С | 380 | 510 | 120 | 60 |
| – 40°С | 510 | 640 | 150 | 60 |

## Ведомость гардеробного оборудования

| Группа производственных процессов по СНиП II-92-76 | Количество обслуживаемого персонала | | Шкафы в гардеробных | | Санитарно-техническое оборудование, шт | | |
|---|---|---|---|---|---|---|---|
| | Списочный состав | Максимальная смена | МЗ-40 | ДС-33 | Душевые сетки | Краны умывальные | Унитазы |
| III в | 4 | 1 | 4 | 4 | 1 | 1 | 1 |


1. Условная отметка пола насосной станции 0.000 соответствует абсолютной отметке ____.
2. Общестроительные чертежи планов и разрезов подземной части приведены в альбоме III, IV, V.
3. Размеры в скобках даны для здания с расчетной зимней температурой –20 °С.

| | | | | | ТП 902-1-44/79-АР | | |
|---|---|---|---|---|---|---|---|
| | | | | | Канализационная насосная станция производительностью 35÷230 м³/час и напором 11–48 м | | |
| Изм. | Лист | № докум. | Подпись | Дата | | Литер | Лист | Листов |
| Проверил | | Хесина | | | | Р | 2 | |
| Испол. | | Важничая | | | План на отм. 0.000 | Госстрой СССР Союзводоканалниипроект Харьковский Водоканалпроект | | |
| Рук. гр | | Юрьева | | | | | | |
| Гл. спец | | Власенко | | | | | | |
| Начал | | Арсенов | | | | | | |
| ГИП | | Еременко | | | | | | |


Инв. № подл. | Подпись и дата | Взам. инв. №


Стадия | Лист | Листов
Р | 2 | 4
Отдел ВиК3

## Разрез 1-1.

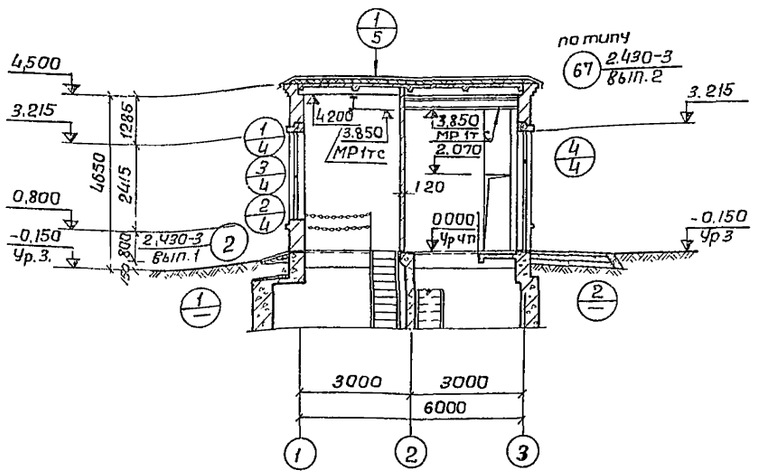



## Разрез 2-2.

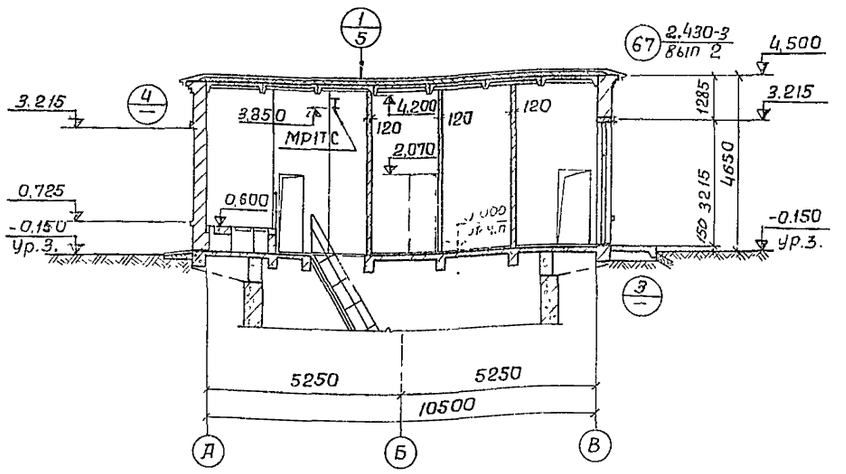


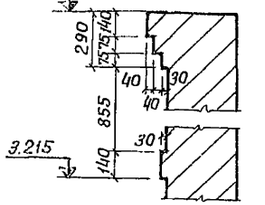



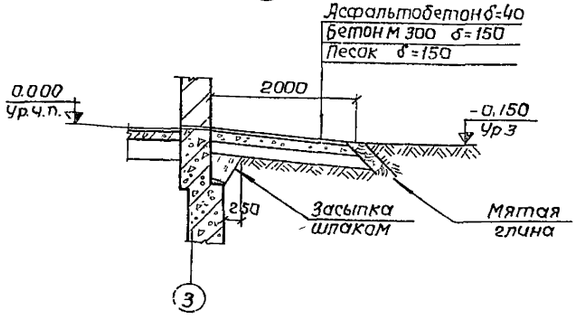

## а-а.

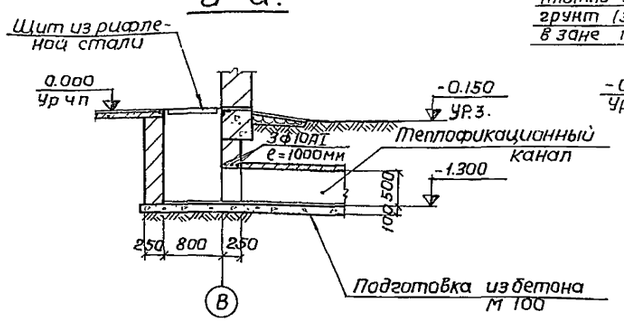



## б-б

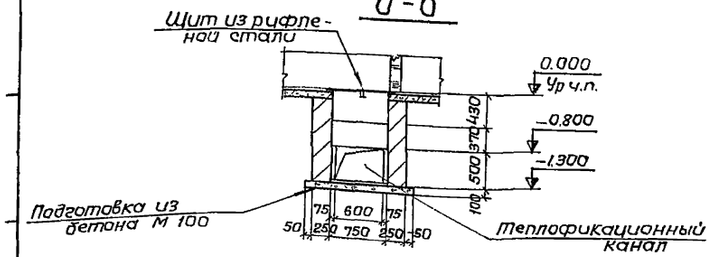

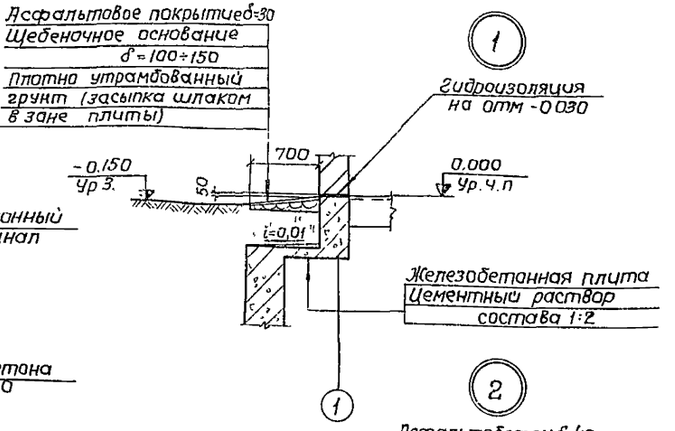

1. Стены теплофикационного приямка выполнить из кирпича М75 на цементном растворе М50 снаружи поверхности стен обмазать горячим битумом за 2 раза по грунтовке, изнутри оштукатурить цементной штукатуркой слоем толщиной 10 мм
2. Расход металла на щит: рифленая сталь δ=4мм 850×800 – 22,8 кг, полоса – 50×5 ℓ=700мм – 1,4 кг.

| | | | | | |
|---|---|---|---|---|---|
| | | | | ТП 902-1-44/79 -АР | |
| | | | | Канализационная насосная станция производительностью 35÷230 м³/час и напором 11÷48 м | |
| Изм. | Лист | N докум. | Подпись | Дата | |
| Испол. | | Жесина | | | Литер: р; Лист: 3; Листов: |
| Провер | | Важничая | | | |
| Рук.гр. | | Шкляр | | | |
| Рук.гр. | | Юрьева | | | Разрезы 1-1 и 2-2. Сечения а-а и б-б. Детали |
| Гл.спец. | | Власенко | | | Госстрой СССР Союзводоканалпроект Харьковский Водоканалпроект |
| Нач.отд | | Арсенов | | | |

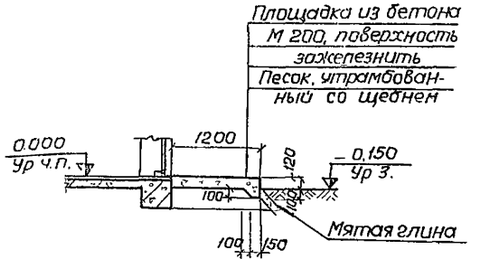
Альбом II

Типовой проект 902-1-44/79


## Фасад А-В

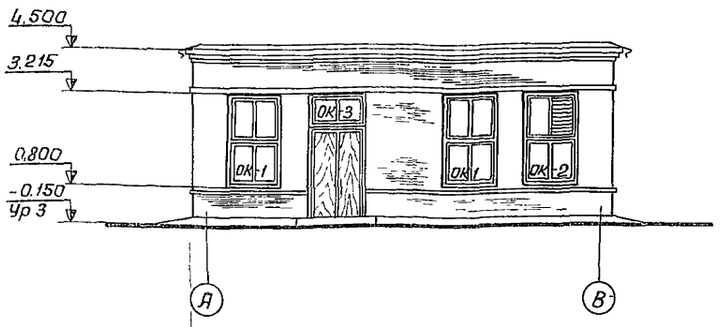



## Фасад 3-1

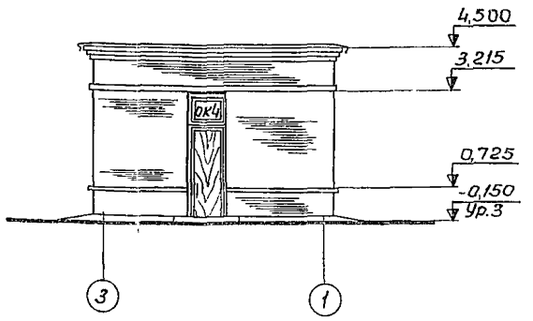



## Фасад В-Д

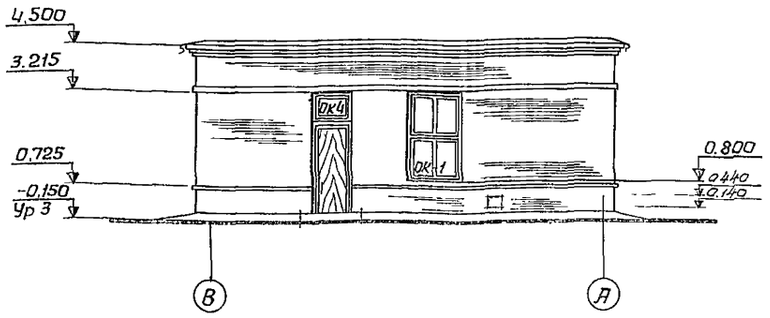


## Фасад 1-3

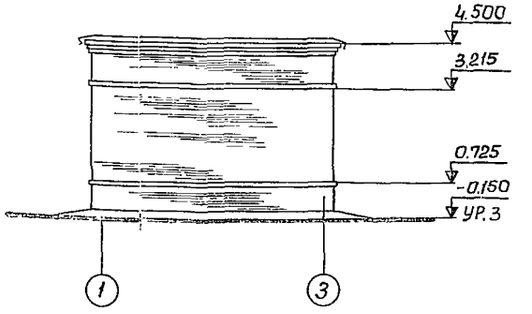



## Схемы заполнения оконных проемов

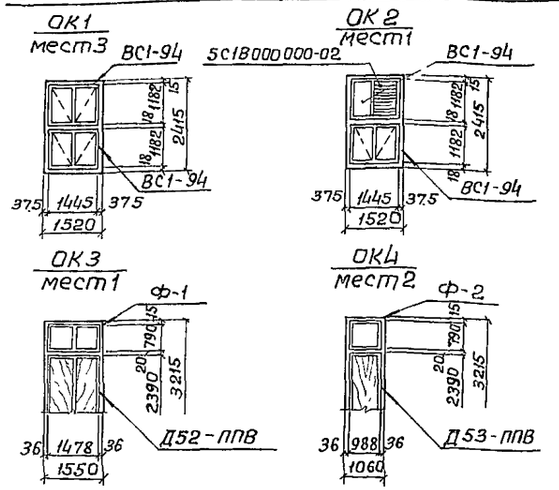


## Спецификация заполнения оконных проемов


| Марка | Обозначение | Наименование | Кол | Примечан |
|---|---|---|---|---|
| | | Проем ОК1 | | |
| ВС1-94 | ГОСТ 12506-67 | Оконный блок | 2 | |
| | | Проем ОК2 | | |
| ВС1-94 | ГОСТ 12506-67 | Оконный блок | 2 | |
| 5С18000000-02 | 1.494-27 вып 7 | Воздухоприемное устр-во | 1 | Ж.р №1 шт 4<br>Ж.р №2 шт 4 |
| | | Проем ОК3 | | |
| Ф-1 | ГОСТ 12506-67 | Фрамуга по типу оконного блока | 1 | По типу ВС1-94 |
| | | Проем ОК4 | | |
| Ф-2 | ГОСТ 12506-67 | Фрамуга по типу оконного блока | 1 | По типу ВС1-94 |

1. Общие указания по отделке фасадов приведены на листе АР-1.
2. Слив из оцинкованной кровельной стали завести в паз коробки на суриковой замазке и одеть на костыль. Костыль прибить к бобышке, утопленной в растворе откоса
3. Воздухоприемное устройство выполнить по чертежам марки „ОВ".
4. Подоконники затереть известково-цементным раствором состава 1:2

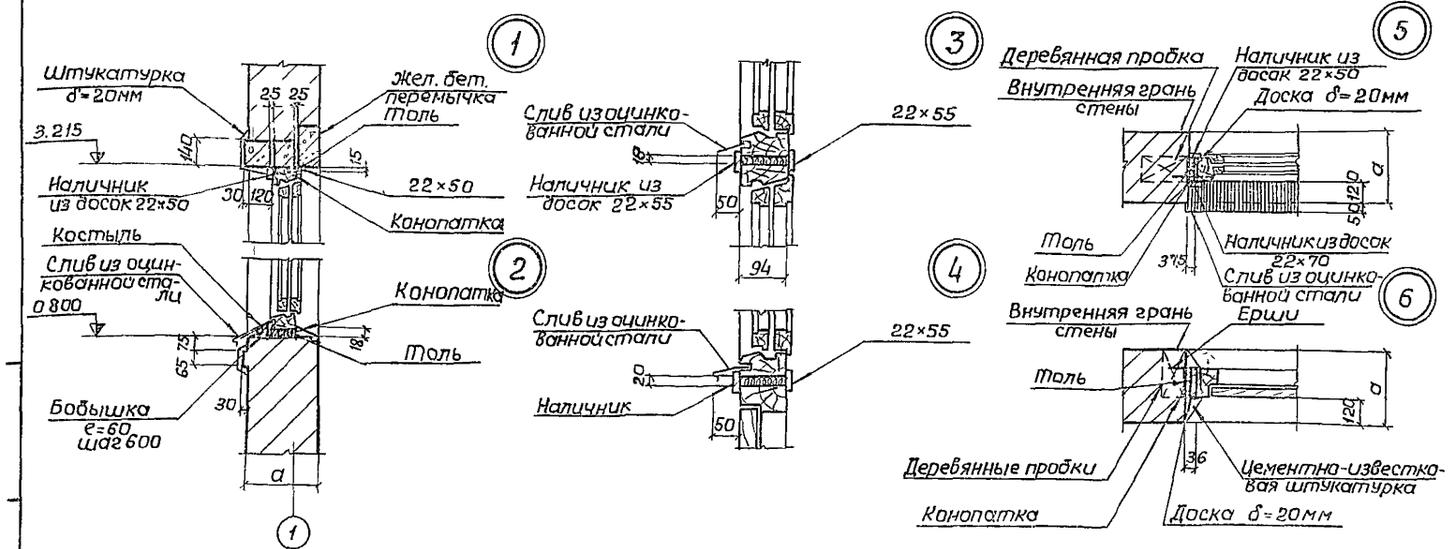



| | | | | | ТП 902-1-44/79 АР | | |
|---|---|---|---|---|---|---|---|
| | | | | | Канализационная насосная станция производительностью 35-230 м³/час и напором 11-48м | | |
| Изм. | Лист | N докум. | Подпись | Дата | | Литер | Лист | Листов |
| Разраб. | Жесцка | | | | | Р | 4 | |
| Провер | Важничая | | | | | | | |
| Рук.гр | Шкляр | | | | | | | |
| Рук гр | Юрьева | | | | | | | |
| Гл спец | Власенко | | | | Фасады. Схемы заполнения оконных проемов. Детали | Госстрой СССР Союзводоканалпроект Харьковский Водоканалпроект | | |
| Нач отд | Ярешко | | | | | | | |


## План кровли

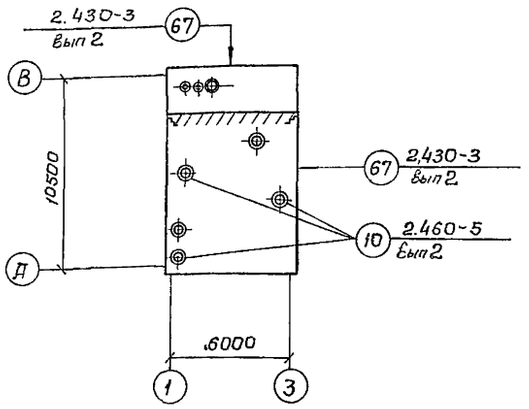



## План полов и перемычек на отм. 0.000

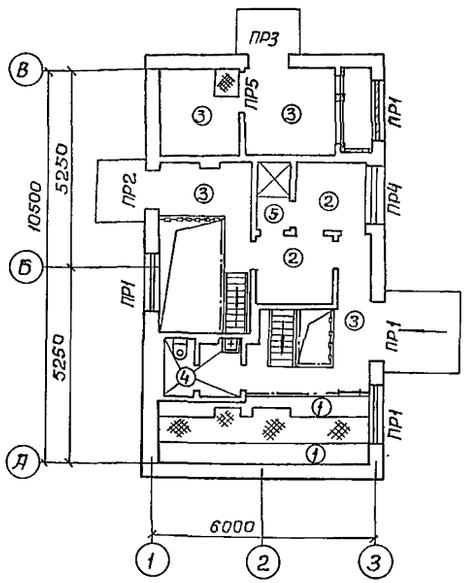









## План полов на отм. -3.200; -4.700; -6.200

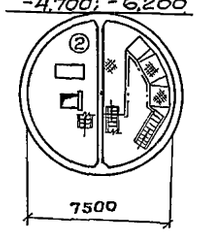






## План полов на отм. -5.700; -7.200; -8.700

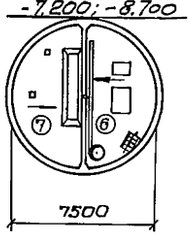


## Деталь кровли. Экспликация полов
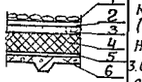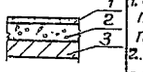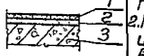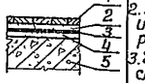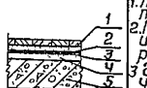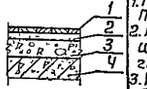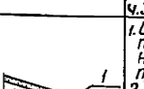
| Тип по проекту | Конструкция пола | Материал слоя | Тип слоя | Толщина слоя мм | Дополнительные указания |
|---|---|---|---|---|---|
| 1 |  | 1. Защитный слой из гравия (ГОСТ 8268-74*) (зернаразмером 5-10мм), втопленного в горячую битумную мастику;<br>2. 4-х слойный водоизоляционный ковер из рубероида марки РМ-350 (ГОСТ 10923-76) на горячей битумной мастике марки МБК-Г (ГОСТ 2889-67).<br>3. Цементно-песчаная стяжка М50 с огрунтовкой поверхности раствором битума марки V в керосине в соотношении 1:2 (по весу);<br>4. Утеплитель (см. таблицу)<br>5. Пароизоляция - обмазка горячим битумом за 2 раза;<br>6. Сборные железобетонные плиты покрытия. | | 10<br><br><br><br><br>15 | Мастика для устройства кровли назначается в зависимости от района строительства в соответствии с таблицей 2 СНиП II-26-76. |
| 1 |  | 1. Цементно-песчаное покрытие из раствора М 200 с пропиткой флюатами;<br>2. Подстилающий слой из бетона М100;<br>3. Стены канала. | П-10а по типу | 20 | |
| 2 |  | 1. Покрытие из керамических плит (ГОСТ 6787-69);<br>2. Прослойка и заполнение швов из цементно-песчаного раствора марки 150;<br>3. Железобетонная плита. | П-4з б | 13<br><br>17 | Плинтус из керамической плитки |
| 3 |  | 1. Цементно-песчаное покрытие марки 300 с железнением поверхности и пропиткой флюатами;<br>2. Железобетонная плита. | П-10 в | 30 | Плинтус из цементно-песчаного раствора |
| 4 |  | 1. Покрытие из керамических плит (ГОСТ 6787-69);<br>2. Прослойка и заполнение швов из цементно-песчаного раствора М150;<br>3. Гидроизоляционный слой из 2х слоев гидроизола на битумной мастике;<br>4. Цементная затирка;<br>5. Железобетонная плита. | П-4з б по типу<br><br>Г-1а | 13<br><br>10 | Плинтус из керамической плитки |
| 5 |  | 1. Покрытие из керамических плит (ГОСТ 6787-69);<br>2. Прослойка и заполнение швов из цементно-песчаного раствора М150;<br>3. Гидроизоляционный слой из 2х слоев гидроизола на битумной мастике;<br>4. Цементная затирка;<br>5. Железобетонная плита. | П-4з б по типу<br><br>Г-1б | 13<br><br>10 | " |
| 6 |  | 1. Покрытие из керамических плит (ГОСТ 6787-69);<br>2. Прослойка и заполнение швов из цементно-песчаного раствора М150;<br>3. Бетонная подготовка из бетона М100.<br>4. Железобетонная плита. | П-4з в по типу | 13<br><br>17<br>240÷<br>270 | " |
| 7 |  | 1. Цементно-песчаное покрытие марки 200 с железнением поверхности и пропиткой флюатами;<br>2. Бетонное основание из бетона М100;<br>3. Железобетонное днище. | П-10 в по типу | 20<br>330÷<br>600 | |


## Ведомость перемычек
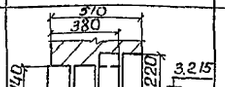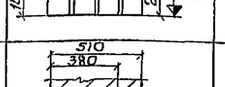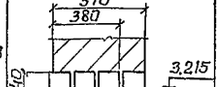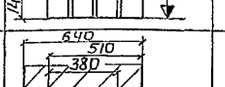
| Тип по проекту | Перемычки: Схема сечения | Кол. мест | Элементы перемычки: Марка | Обозначение | Кол. |
|---|---|---|---|---|---|
| ПР1 |  | 4 | 6У19<br>Б19 | 1.139-1 вып.1 | 1 (1)<br>2 (3) |
| ПР2 |  | 1 | 6У15<br>Б15 | " | 1 (1)<br>2 (3) |
| ПР3 |  | 1 | Б15 | " | 3 (4) |
| ПР4 |  | 1 | 6У19<br>Б19 | " | 1,(1) [2]<br>2,(3) [3] |
| ПР5 |  | 1 | Б15 | " | 1 |


1. Усиленные перемычки укладывать со стороны помещения.
2. Количество перемычек в круглых скобках дано для толщины стен 510 мм; в квадратных скобках дано для толщины стен 640 мм.
3. Над проемами по ширине менее 0.8 м заложить рядовые перемычки. Рядовые перемычки выкладывать из отборного целого кирпича с правильными ребрами и углами на растворе марки 25. Арматуру заделать в простенки на расстояние 250 мм от откосов проема.
4. Полы запроектированы в соответствии с СНиП II-В.8-71.
5. Перемычки над оконными проемами вывести за грань наружной стены на 30 мм.

| Изм. | Лист | № докум. | Подпись | Дата | ТП 902-1-44/79-АР | | |
|---|---|---|---|---|---|---|---|
| | | | | | Канализационная насосная станция производительностью 35÷230 м³/час и напором 11÷48 м | | |
| | | | | | | Литер | Лист | Листов |
| Провер. | | Хесина | | | | р | 5 | |
| Исполн. | | Гатик | | | План кровли. Планы полов и перемычек. Экспликация полов. Ведомость перемычек | Госстрой СССР Союзводоканалниипроект Харьковский Водоканалпроект | |
| Рук. гр. | | Юрьева | | | | | |
| Гл. спец. | | Власенко | | | | | |
| Нач. отд. | | Арсенов | | | | | |


## 1-1

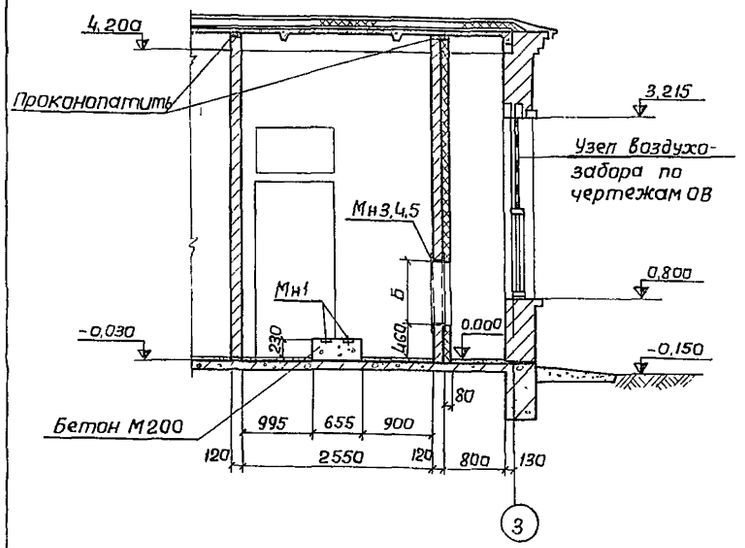



## 2-2

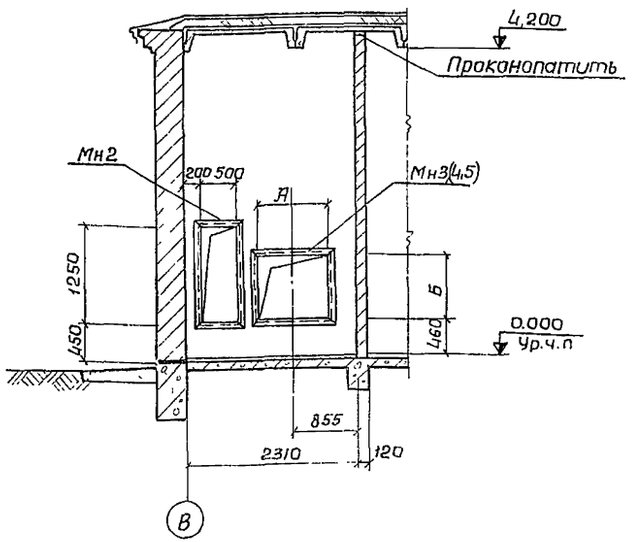


## Фрагмент плана 1.

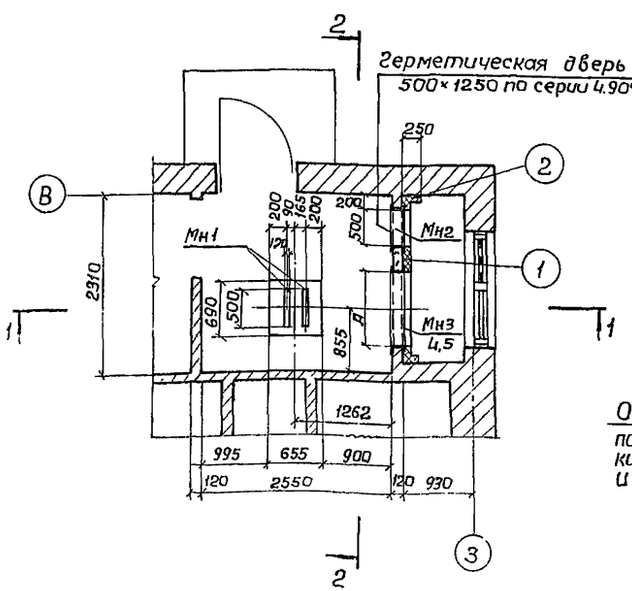


## Деталь крепления утеплителя.

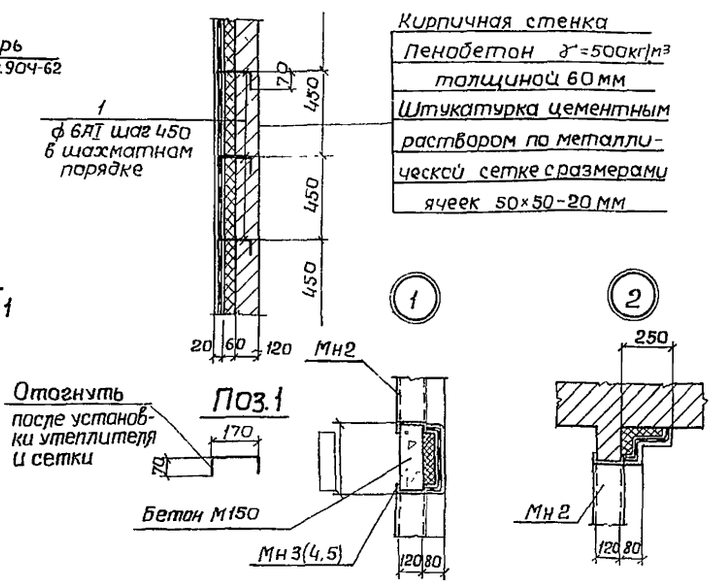


## Таблица размеров проемов для установки калориферов

| Температура наружного воздуха | Теплоноситель вода t=150-70°С | | | Теплоноситель пар P=2 кг/см² | | |
|---|---|---|---|---|---|---|
| | А | Б | Марка закладных изд | А | Б | Марка закладных изд |
| -20° | 1000 | 865 | Мн3 | 750 | 865 | Мн4 |
| -30° | 1000 | 865 | Мн3 | 875 | 865 | Мн5 |
| -40° | 1000 | 865 | Мн3 | 1000 | 865 | Мн3 |

## Спецификация элементов к маркировочным схемам


| Формат | Зона | N поз | Обозначение | Наименование | Кол | Примеч |
|---|---|---|---|---|---|---|
| | | | | Венткамера | | |
| | | | | Сборочные единицы и детали | | |
| | | Мн1 | 3.400-6 | Закладное изделие МИ 1-6 | 2 | |
| | | Мн2 | 902-1-44/79 -КЖ22 | То же Мн2 | 1 | |
| | | Мн3 (4,5) | То же | " Мн3 (Мн4, Мн5) | 1 | |
| | | 1 | 902-1-44/79 ПР-6 | Стержни одиночные поз.1 | пм 14,0 | |
| | | | ГОСТ 2715-75 | Металлическая тканая сетка с квадратными ячейками 50×50 | м² 12 | |
| | | | | | | |
| | | | | Материалы | | |
| | | | Фундамент | Бетон М200 | м³ 0,1 | |

Наименования в скобках даны для варианта теплоносителя-пар при температуре наружного воздуха -20° и -30°.


| Изм | Лист | N докум | Подпись | Дата | ТП 902-1-44/79 -ПР | | |
|---|---|---|---|---|---|---|---|
| | | | | | Канализационная насосная станция производительностью 35-230 м³/час и напором 11-48 м | | |
| | | | | | | Литер | Лист | Листов |
| Правер | | Боравик | | | | Р | 6 | |
| Испотн. | | Литвиненко | | | | | | |
| Отв.исп | | Шкляр | | | Приточная вентиляционная камера. Фрагмент плана 1 разрезы и детали | Госстрой СССР Союзводоканалмонтажпроект Харьковский Водоканалпроект | | |
| Гл.спец | | Власенко | | | | | | |
| Начотд | | Арсенов | | | | | | |

15951-02 11


## План перекрытия каналов.

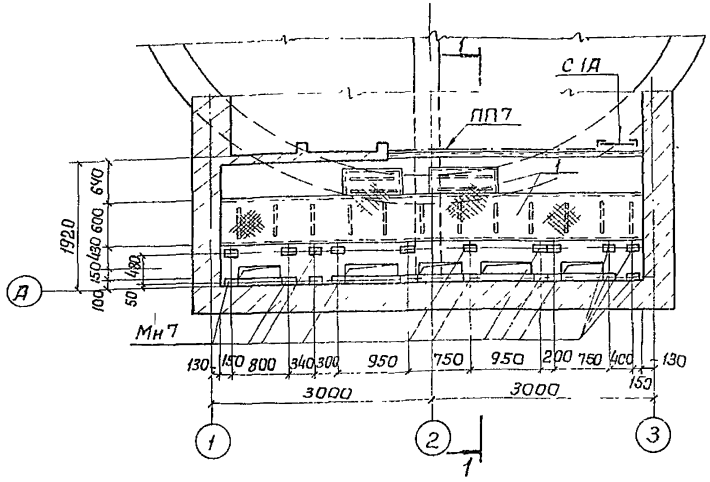



## 1-1

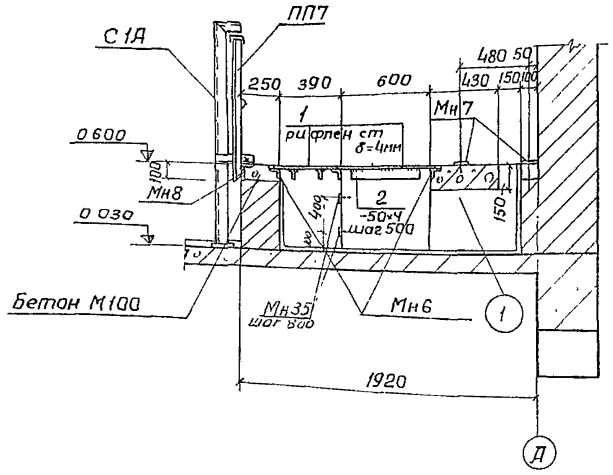



## План каналов.

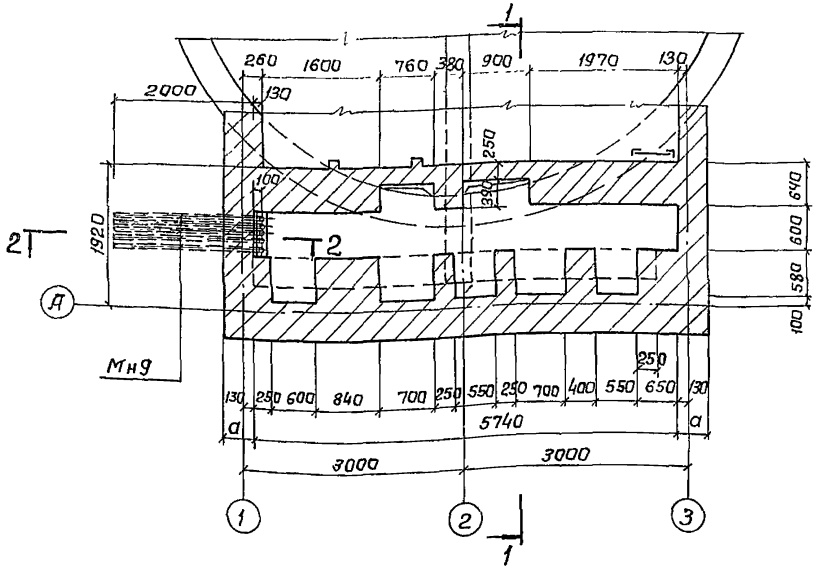


## 2-2

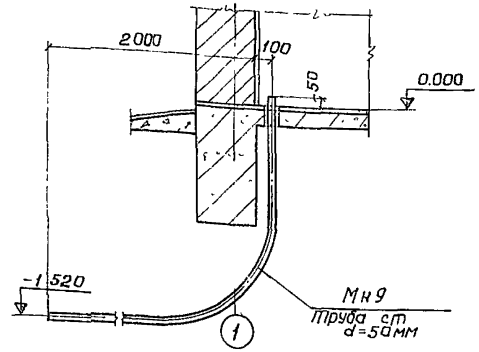

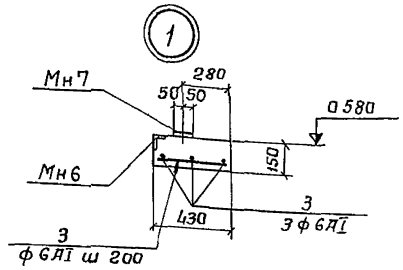
| Формат | Зона | Поз | Обозначение | Наименование | Кол | Примеч |
|---|---|---|---|---|---|---|
| | | | | Сборочные единицы и детали | | |
| 22г | | С1А | 902-1-44.79 КЖ-22 | стремянка С1А | 1 | |
| " | | ПП7 | 1.459-2 в 2 | Ограждение ПП7 | 1 | |
| " | | Мн6 | 3.400-6 | Закладное изделие Ми4-13 | пм 150 | |
| " | | Мн7 | То же | То же Ми3-2 | 20 | |
| " | | Мн8 | " | " Ми4-21 | пм 34 | |
| " | | Мн9 | 902-1- КЖ 22 | " Мн9 | 5 | |
| " | | 1 | ГОСТ 8568-77 | рифленая сталь δ-4мм | м2 35 | |
| " | | 2 | ГОСТ 103-76 | -50×4 | пм 9.7 | |
| " | | 3 | ГОСТ 5781-75 | Стержни одиночные | пм 330 | |
| | | Мн35 | 3.400-6 | Закладное изделие МН-1 | шт 14 | |
| | | | | Бетон марки 200 | м3 0.35 | |

1. Стены каналов выполняются из обыкновенного глиняного кирпича марки 75 на цементном растворе марки 25
2. Стены и днище каналов оштукатурить цементным раствором состава 1:2 толщиной 20мм.

| | | | | | | | | |
|---|---|---|---|---|---|---|---|---|
| | | | | | | ТП 902-1-44/79 -АР | | |
| | | | | | | Канализационная насосная станция производительностью 35÷230 м³/час и напором 11÷48 м | | |
| Изм | Лист | N докум | Подпись | Дата | | | Литер | Лист | Листов |
| Правер | | Боровик | | | | | Р | 7 | |
| Исполн | | Литвиненко | | | | | | | |
| Отв исп | | Шкляр | | | | Помещение комплектного устройства. Каналы. Планы и сечения. | Госстрой СССР Союзводоканалпроект Харьковский Водоканалпроект | |
| Гл спец | | Власенко | | | | | | |
| Нач отд | | Арсенов | | | | | | |

## Ведомость основных комплектов

| Обозначение | Наименование | Примечание |
|---|---|---|
| 902-1-44/79 -НК | Технологические решения | Альбом I |
| 902-1-44/79 -ОВ | Отопление и вентиляция | Альбом I |
| 902-1-44/79 -ВК | Внутренний водопровод и канализация | Альбом I |
| 902-1-44/79 -АР | Архитектурно-строительные решения | Альбом II |
| 902-1-44/79 -КЖ | Конструкции железобетонные | Альбом II, III, IV, V |
| 902-1-44/79 -ЭО | Электрооборудование и автоматизация | Альбом VI, VII, VIII |
| 902-1-44/79 -ЭЛ | Технологический контроль | Альбом VI, VII |
| 902-1-44/79 -ЭО.Т | Электрооборудование и автоматизация. Задание заводу изготовителю | Альбом VIII |

## Ведомость применённых и ссылочных материалов

| Обозначение | Наименование | Примечание |
|---|---|---|
| 1.465-7 Вып 3 часть 1 | Сборные железобетонные предварительно напряженные плиты для покрытий производственных зданий размером 3х6 и 1,5х6 м | |
| 1.465-7 Вып 3 часть 2 | Сборные железобетонные предварительно напряженные плиты для покрытий производственных зданий размером 3х6 и 1,5х6м | |
| 1.494-24 Вып 1 | Стаканы для крепления крышных вентиляторов, дефлекторов и зонтов. | |
| 1.459-2 Вып 1,2 | Стальные лестницы, переходные площадки и ограждения | |
| 3.400-6 | Унифицированные закладные детали сборных железобетонных конструкций инженерных сооружений промышленных предприятий | |
| 2.430-3 Вып 3 | Типовые архитектурно-строительные детали промышленных зданий с кирпичными стенами. | |

Типовой проект разработан в соответствии с действующими строительными нормами и правилами и предусматривает мероприятия, обеспечивающие взрывную, взрывопожарную и пожарную безопасность при эксплуатации здания.

Гл. инженер проекта /В. Еременко/

## Ведомость чертежей основного комплекта КЖ

| Лист | Наименование | Примечание |
|---|---|---|
| 1 | Общие данные (начало) | |
| 2 | Общие данные (окончание) | |
| 3 | Подземная часть. Детали гидроизоляции стен и днища | |
| 4 | Монтажный план плит покрытия. Опалубка и армирование плит покрытия | |
| 5 | Перекрытие на отм −0.030. План и сечения. Опалубочный чертеж. | |
| 6 | Перекрытие на отм −0.030. Армирование плиты | |
| 7 | Перекрытие на отм −0.030. Армирование балок БМ1 и БМ1а | |
| 8 | Перекрытие на отм −0.030. Балки БМ1, БМ1а, БМ2, БМ2а. Выбарка сборочных единиц и деталей | |
| 9 | Перекрытие на отм −0.030. Балки БМ2, БМ2а. Армирование | |
| 10 | Перекрытие на отм −0.030. Балки БМ1÷БМ5, БМ8, БМ9. Армирование | |
| 11 | Перекрытие на отм −0.030. Балки БМ6, БМ7, БМ10, БМ11. Армирование. | |
| 12 | Перекрытие в грабельном отделении. План. Сечения 1-1 и 2-2. Спецификация. | |
| 13 | Перекрытие в грабельном отделении. План перекрытия канала. Сечения | |
| 14 | Перекрытие в грабельном отделении. Армирование плиты. План и сечения. | |
| 15 | Перекрытие в грабельном отделении. Балки БМ1, БМ2. Колонна КМ1. Армирование | |
| 16 | Перекрытие в грабельном отделении. Канал. План и сечения 1-1÷6-6. Армирование. | |
| 17 | Перекрытие в грабельном отделении. Канал. Сечения 7-7÷15-15. Армирование | |
| 18 | План подземной части. Фундаменты под оборудование. Разводка труб для электрокабелей. Сечения. | |
| 19 | Арматурные изделия. Каркасы КР1÷КР6. Сетка С1 | |
| 20 | Арматурные изделия. Каркасы. КР7÷КР14. Сетки С2÷С4. | |
| 21 | Монорельсы. Схемы расположения и детали. Техническая спецификация стали. | |
| 22 | Закладные изделия МН2÷МН5, МН9÷МН19. Стремянка С1а. | |
| 23 | Закладные изделия МН20÷МН34. | |

## Ведомость сборных железобетонных элементов

| Марка | Обозначение | Наименование | Кол | Примечание |
|---|---|---|---|---|
| | Снеговой район I-III, t=−20°С | | | |
| П1 | 1.465-7 Вып 3 | Плита перекрытия ПВр II 1,5х6 −1 | 1 | |
| П2 | То же и КЖ-4 | То же ПВр II-4 1,5х6 −1 | 2 | |
| П3 | " " | " ПВр II-7 1,5х6 −1 | 2 | |
| П4 | " " | " ПВр II-4а 1,5х6 −1 | 1 | |
| П5 | " " | " ПВр II-4б 1,5х6 −1 | 1 | |
| СБ4А-1 | 1.494-24, Вып 1 | Стаканы СБ4А-1 | 6 | |
| СБ7А-1 | То же | То же СБ7А-1 | 2 | |
| | Снеговой район IV, t=−30°, −40°С | | | |
| П1 | 1.465-7 Вып 3 | Плита перекрытия ПВр II 1,5х6 −2 | 1 | |
| П2 | То же и КЖ-4 | То же ПВр II-4 1,5х6 −2 | 2 | |
| П3 | " " | ПВр II-7 1,5х6 −2 | 2 | |
| П4 | " " | ПВр II-4а 1,5х6 −2 | 1 | |
| П5 | " " | ПВр II-4б 1,5х6 −2 | 1 | |
| СБ4А-1 | 1.494-24, Вып 1 | Стаканы СБ4А-1 | 6 | |
| СБ7А-1 | То же | То же СБ7А-1 | 2 | |

| Изм. | Лист | № докум. | Подпись | Дата |
|---|---|---|---|---|
| Провер. | Бродская | | | |
| Исполнил | Литвиненко | | | |
| Отв. исп. | Шкляр | | | |
| Гл. спец. | Власенко | | | |
| Нач. отд. | Арсенов | | | |

ТП 902-1-44/79-КЖ

Канализационная насосная станция производительностью 35-230 м³/час и напором 11-48 м

| Литер | Лист | Листов |
|---|---|---|
| Р | 1 | |

Общие данные (Начало)

Госстрой СССР Союзводоканалниипроект Харьковский Водоканалпроект

Типовой проект

# Сводная спецификация конструкций.

| Марка | Обозначение | Наименование | Кол | Примеч. |
|---|---|---|---|---|
| 1 | 2 | 3 | 4 | 5 |
| | | Монолитные железобетонные конструкции | | |
| РКМ1 | | Перекрытие РКМ1 на отм. −0.030 | | |
| | 902-1-44/79 -КЖ-5 | Плита | 1 | |
| Бм1 | " | Балка Бм1 | 1 | |
| Бм2 | 902-1-44/79 -КЖ-10 | То же Бм2 | 1 | |
| Бм3 | " " | " Бм3 | 1 | |
| Бм4 | " " | " Бм4 | 1 | |
| Бм5 | " " | " Бм5 | 1 | |
| Бм6 | " КЖ-11 | " Бм6 | 1 | |
| Бм7 | " " | " Бм7 | 1 | |
| Бм8 | " КЖ-10 | " Бм8 | 1 | |
| Бм9 | 902-1-44/79 -КЖ-10 | " Бм9 | 1 | |
| Бм10 | " -КЖ-11 | " Бм10 | 1 | |
| Бм11 | " -КЖ-11 | " Бм11 | 2 | |
| Бом1 | 902-1-44/79 -КЖ-7 | Обвязочная балка Бом1 | 1 | |
| Бом1а | То же | То же Бом1а | 1 | |
| Бом2 | 902-1-44/79 -КЖ-9 | " Бом2 | 1 | |
| Бом2а | То же | " Бом2а | 1 | |
| | | Перекрытие РКМ2 над приемным резервуаром | | |
| РКМ2 | | | | |
| | 902-1-44/79 -КЖ-12 | Плита | 1 | |
| Бм1 | 902-1-44/79 -КЖ-15 | Балка Бм1 | 1 | |
| Бм2 | То же | То же Бм2 | 1 | |
| | 902-1-44/79 -КЖ-16 | Каналы | 1 | |
| | | Монолитные фундаменты под | | |
| ФО1 | 902-1-44/79 -КЖ-18 | оборудование ФО1 | 1 | |
| ФО2 | То же | То же ФО2 | 1 | |

| 1 | 2 | 3 | 4 | 5 |
|---|---|---|---|---|
| | | Приточная вентиляционная камера | | |
| | 902-1-44/79 -Ар-6 | | | |
| МН1 | 3.400-6 | Изделия закладные МИ1-6 | 2 | |
| МН2 | 902-1-44/79 -КЖ-22 | То же МН2 | 1 | |
| МН3 | То же | (теплоноситель вода) МН3 | 1 | |
| МН4 | " | (теплоноситель пар) МН4 | 1 | |
| МН5 | " | " МН5 | 1 | |
| МН6 | 3.400-6 | " МИ4-13 | п.м. 262 | |
| МН7 | То же | " МН3-2 | 20 | |
| МН8 | " | " МИ4-21 | п.м. 136 | |
| МН9 | 902-1-44/79 -КЖ22 | " МН9 | 5 | |
| МН10 | " " | " МН10 | 2 | |
| МН11 | " " | " МН11 | 1 | |
| МН12 | " " | " МН12 | 1 | |
| МН13 | " " | " МН13 | 3 | |
| МН14 | " " | " МН14 | 2 | |
| МН15 | " " | " МН15 | 2 | |
| МН16 | " " | " МН16 | 6 | |
| МН17 | " " | " МН17 | 6 | |
| МН18 | " " | " МН18 | 1 | |
| МН19 | " " | " МН19 | 1 | |
| МН20 | " -КЖ-23 | " МН20 | 1 | |
| МН21 | " " | " МН21 | 1 | |
| МН22 | " " | " МН22 | 1 | |
| МН23 | " " | " МН23 | 4 | |
| МН24 | " " | " МН24 | 1 | |
| МН25 | " " | " МН25 | 1 | |
| МН26 | " " | " МН26 | 1 | |
| МН27 | " " | " МН27 | 3 | |
| МН28 | " " | " МН28 | 1 | |
| МЗ | 1.465-7 в.3 4.2 | " МЗ | 8 | |
| МК22 | 2.430-3 в. 3 | Анкера МК22 | 12 | |
| Поз.1 | 902-1-44/79 Ар-6 | Стержни одиночные поз.1 | п.м. 14 | |
| ПП7 | 1.459-2 в.2 | Ограждение площадок ПП7 | 1 | |

| 1 | 2 | 3 | 4 | 5 |
|---|---|---|---|---|
| С1А | 902-1-44/79 -КЖ-22 | Стремянка С1А | 1 | |
| | ГОСТ 2715-75 | Металлическая тканая сетка с квадратными ячейками 50×50 | м² 12 | |
| Поз.1 | ГОСТ 8568-57* | Рифленая сталь δ-4мм поз.1 | м² 6,8 | |
| " 2 | ГОСТ 103-76 | −50×4 поз.2 | п.м. 10.35 | |
| " 3 | ГОСТ 5781-75 | ф6АI поз.3 | п.м. 33 | |
| | 902-1-44/79 -КЖ-21 | Монорельс | | 0.72т |

Альбом II

Типовой проект 902-1-44/79

| | | | | | |
|---|---|---|---|---|---|
| | | | | ТП 902-1-44/79-КЖ | |
| | | | | Канализационная насосная станция производительностью 35÷230м³/час и напором 11÷48м. | |
| Изм. | Лист | № докум. | Подпись | Дата | Литер: Р; Лист: 2; Листов: |
| Проверил | | Бродская | | | |
| Исполнил | | Литвиненко | | | |
| Отв. исп. | | Шкляр | | | |
| Гл. спец. | | Власенко | | | Госстрой СССР Союзводоканалпроект Харьковский Водоканалпроект |
| Нач. отд. | | Авсенов | | | Общие данные (Окончание) |


## Деталь гидроизоляции стен и днища в сухих и мокрых грунтах (открытый способ).

*В сухих грунтах*

Железобетонная стена из бетона М200
Торкретштукатурка в приемном резервуаре цементным раствором состава 1:2 в два слоя общей толщиной δ=25мм В остальных помещениях затирка цементным раствором состава 1:2

*В мокрых грунтах·*

Окраска горячей битумной мастикой за 2раза по огрунтовке
Торкретштукатурка цементным раствором состава 1:2 в два слоя общей толщиной 25 мм.
Железобетонная стена из бетона М 200
Торкретштукатурка в приемном резервуаре цементным раствором состава 1:2 в два слоя общей толщиной 25 мм. В остальных помещениях затирка цементным раствором состава 1:2

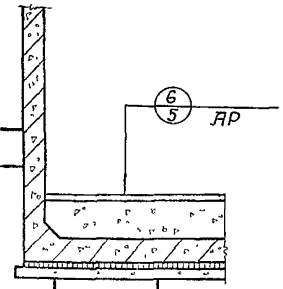


*В сухих грунтах·*


Подготовка из бетона М50 δ=100мм
Железобетонное днище из бетона М200

*В мокрых грунтах·*

Щебень втрамбованный в грунт толщ 50÷70мм
Подготовка из бетона М50 δ=100мм.
Холодная асфальтовая мастика в 4 слоя общей толщиной δ=15 мм.
Цементная стяжка δ=15 мм.
Железобетонное днище из бетона М200.


## Деталь гидроизоляции стен и днища в мокрых грунтах с водоотливом

Окраска горячей битумной мастикой за 2 раза по огрунтовке
Торкретштукатурка цементным раствором состава 1:2 в два слоя общей толщиной 25мм
Железобетонная стена из бетона М200
Торкретштукатурка в приемномрезервуаре цементным раствором состава 1:2 в два слоя общей толщиной25мм
В остальных помещениях
затирка цементным раствором

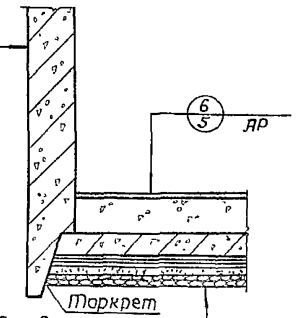


Дренажный слой из щебня δ=150мм.
Толь или рубероид - 1 слой.
Подготовка из бетона М50 δ=100мм
Стяжка из цементно-песчаного раствора состава 1:3, δ=20мм.
Гидроизоляция - 4 слоя гидроизола на битумной мастике.
Стяжка из цементно-песчаного раствора состава 1:3, δ=20мм.
Железобетонное днище из бетона· М200

## Деталь заделки оклеечной гидроизоляции днища опускного колодца при наличии грунтовой воды.

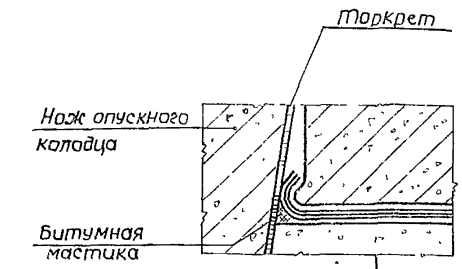



Подготовка из бетона
Защитная выравнивающая стяжка
Оклеечная гидроизоляция
Защитная выравнивающая стяжка
Железобетонное днище

## Деталь гидроизоляции стен и днища в мокрых грунтах без водоотлива.

Окраска горячей битумной мастикой за 2раза по огрунтовке.
Торкретштукатурка цементным раствором в 2 слоя толщиной 25 мм


Железобетонная стена из бетона М200
Торкретштукатурка в приемном резервуаре цементным раствором состава 1:2 в два слоя общей толщиной 25 мм
В остальных помещениях затирка цементным раствором

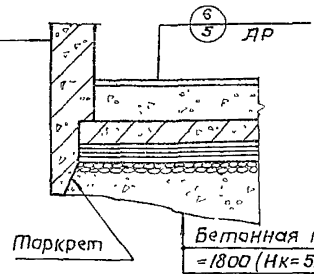


Бетонная подушка из бетона М200, δ-наибольшая =1800 (Нк=5.5м), δ=2000 (Нк=7.0м)
Дренажный слой из щебня δ=150мм
Толь или рубероид - 1 слой
Подготовка из бетона М50 δ=100мм
Стяжка из цементно-песчаного раствора состава 1:3 δ=20мм
Гидроизоляция-4 слоя гидроизола на битумной мастике
Стяжка из цементно-песчаного раствора состава 1:3, δ=20мм
Железобетонное днище из бетона М200

## Деталь гидроизоляции стен и днища в сухих грунтах (опускной способ).

Окраска горячей битумной мастикой за 2раза по огрунтовке
Торкрет-штукатурка цементным растворам состава 1:2 в два слоя общей толщиной 25 мм
Железобетонная стена из бетона М200
Торкретштукатурка в приемном резервуаре цементным раствором состава 1:2 в два слоя общей толщ 25мм
В остальных помещениях
затирка цементным раствором

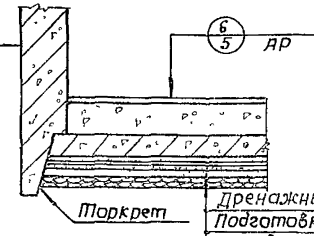



Дренажный слой из щебня δ=100мм
Подготовка из бетона М50 δ=100мм
Холодная асфальтовая мастика в три слоя общей толщиной 10 мм
Стяжка из цементно-песчаного раствора состава 1:3, δ=20мм
Железобетонное днище из бетона М200


| Изм | Лист | № докум. | Подпись | Дата | ТП 902-1-44/79 -КЖ |
|---|---|---|---|---|---|
| | | | | | Канализационная насосная станция производительностью 35÷230м³/час и напором 11÷48м |
| Провер | Боровик | | | | Лит. Р Лист 3 Листов |
| Исполн. | Литвиненко | | | | |
| Отв.исп | Шкляр | | | | Подземная часть детали гидроизоляции стен и днища |
| Гл.спец | Власенко | | | | Госстрой СССР Союзводоканалпроект Харьковское Водоканалпроект |
| Нач.отд | Арсенов | | | | |

Альбом II
Типовой проект 902-1-44/79
Инв.№подл | Подпись и дата

## Монтажный план плит покрытия.

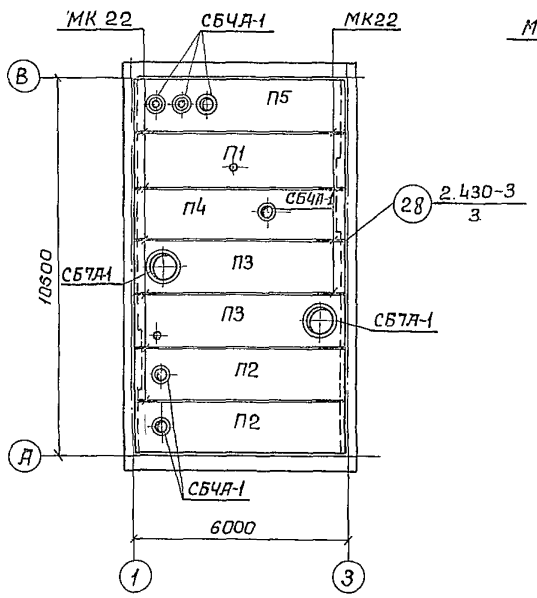



## 1-1.

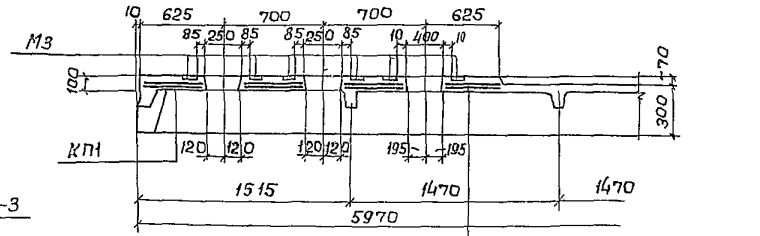



Показана только дополнительная арматура


## 2-2.

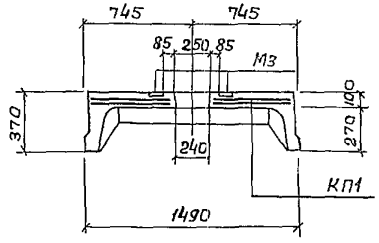



## 3-3.

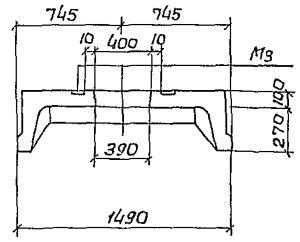



## ПВрII-4Б / 1.5×6 - 1(2)

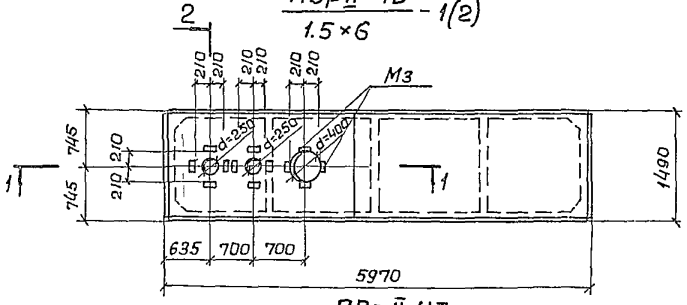


## ПВрII-4А / 1.5×6 - 1(2)

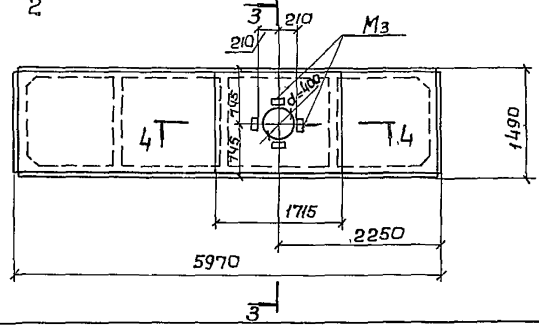


## 4-4.

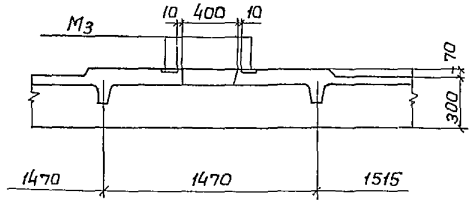


## Выборка стали на один элемент КП (дополнительная).

| Марка элемента | Арматурные изделия: Арматурная сталь ГОСТ 5781-75, Класс А III, ф мм: 12 A III | | | Всего |
|---|---|---|---|---|
| ПВрII-4Б / 1.5×6 - 1(2) | 66.3 | | | 66.3 |
| | | | | |

## Спецификация элементов к маркировочной схеме

| Марка | Обозначение | Наименование | Кол. | Прим. |
|---|---|---|---|---|
| | | Сборные железобетонные конструкции | | |
| П1 | 1.465-7 вып. 3 | Плита перекрытия ПВрII 1.5×6 -1(2) | 1 | 1,5т |
| П2 | То же и КЖ-Ч | То же ПВрII-Ч 1.5×6 -1(2) | 2 | 1.95т |
| П3 | " " | " ПВрII-7 1.5×6 -1(2) | 2 | 1.9т |
| П4 | " " | " ПВрII-ЧА 1.5×6 -1(2) | 1 | 1.95т |
| П5 | " " | " ПВрII-ЧБ 1.5×6 -1(2) | 1 | 1.95т |
| СБЧА-1 | 1.494-24, вып 1 | Стаканы СБЧА-1 | 6 | 0.15т |
| СБ7А-1 | То же | То же СБ7А-1 | 2 | 0.29т |
| МК22 | 2.430-3 вып.3 | Анкера МК22 | 12 | |
| | | | | |

## Спецификация дополнительных сборных единиц и деталей.

| Формат | Зона | Поз | Обозначение | Наименование | Кол. | Прим. |
|---|---|---|---|---|---|---|
| | | | | Плита ПВрII-ЧБ / 1.5×6 -1(2) | | |
| | | | 1.465-7 в.3 | Сборочные единицы и детали | | |
| 22г | | Кп1 | 902-1-44/79 -КЖ-19 | Каркас пространств КП | 1 | |
| | | | | | | |
| | | М3 | 1.465-7 в.3 ч.2 | Изделие закладное М3 | 8 | |
| | | | | | | |
| | | | | Материалы (дополнительные) | | |
| | | | | Бетон М300 | 0.25 | м³ |
| | | | | | | |

1. Плита ПВрII-ЧБ / 1.5×6 -1(2) отличается от плиты ПВрII-4 / 1.5×6 -1(2) серии 1.465-7 расположением отверстия. Армирование плиты выполняется по серии 1.465-7.

Плита ПВрII-ЧБ / 1.5×6 -1(2) отличается от плиты ПВрII-4 / 1.5×6 -1(2) серии 1.465-7 наличием двух дополнительных отверстий. Армирование плиты выполняется по серии 1.465-7 и данному листу.


2. Цифры в скобках даны для IV снегового района.

3. Швы между продольными ребрами и торцами плит заделать бетоном марки 200 на мелком заполнителе заложив - предварительно МК 22.


| | | | | | | ТП 902-1-44/79 -КЖ | | |
|---|---|---|---|---|---|---|---|---|
| | | | | | | Канализационная насосная станция производительностью 35-230 м³/час и напором 11÷48 м | | |
| Изм. | Лист | N докум. | Подпись | Дата | | | Литер | Лист | Листов |
| Провер. | Баровик | | | | | | Р | 4 | |
| Исполн. | Литвиненко | | | | | | | | |
| Отв.исп. | Шкпяр | | | | | | | | |
| Гл.спец | Власенко | | | | | Монтажный план плит покрытия. Опалубка и армирование плит покрытия. | Госстрой СССР Союзводоканалниипроект Харьковский Водоканалпроект | | |
| Нач.отд | Арсенов | | | | | | | | |

15951-02-16


# РКМ 1
## План на отм. -0.030

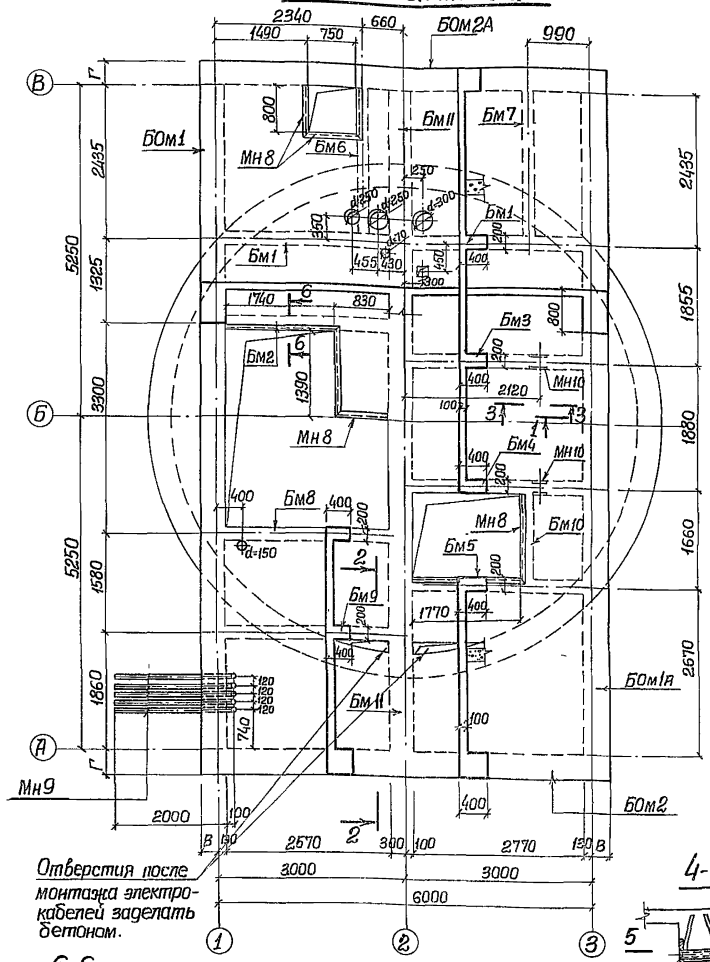


## 1-1

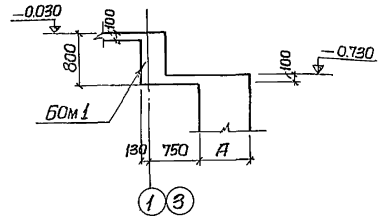



## 2-2

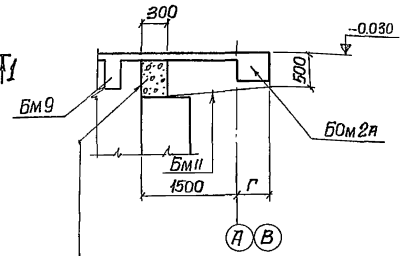



Набетонка из бетона М200 по стене подземной части.


## 3-3

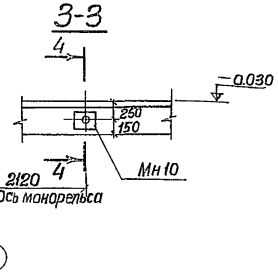


## 4-4

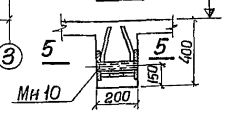



## 5-5

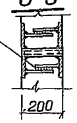


Сварить после установки в опалубку

## 6-6

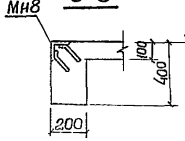


## Таблица размеров

| Размеры обвязочных балок | Расчетная температура | | |
|---|---|---|---|
| | -20°С | -30°С | -40°С |
| Г | 400 | 400 | 500 |
| В | 270 | 270 | 370 |

| Марка | Обозначение | Наименование | Кол. | Примеч. |
|---|---|---|---|---|
| | | РКМ 1 | | |
| | 902-1-44/79-КЖ-5;6 | Плита на отм.-0.030 | 1 | |
| Бм1 | То же -КЖ-10 | Балка монолитн. Бм1 | 1 | |
| Бм2 | " -КЖ-10 | То же Бм2 | 1 | |
| Бм3 | " -КЖ-10 | " Бм3 | 1 | |
| Бм4 | " -КЖ-10 | " Бм4 | 1 | |
| Бм5 | " -КЖ-10 | " Бм5 | 1 | |
| Бм6 | " -КЖ-11 | " Бм6 | 1 | |
| Бм7 | " -КЖ-11 | " Бм7 | 1 | |
| Бм8 | " -КЖ-10 | " Бм8 | 1 | |
| Бм9 | " -КЖ-10 | " Бм9 | 1 | |
| Бм10 | " -КЖ-11 | " Бм10 | 1 | |
| Бм11 | " -КЖ-11 | " Бм11 | 2 | |
| | | Балка обвязочная | | |
| БОм1 | 902-1-44/79 -КЖК-7 | То же БОм1 | 1 | |
| БОм1а | То же | " БОм1а | 1 | |
| БОм2 | 902-1-44/79-КЖК-9 | БОм2 | 1 | |
| БОм2а | То же | БОм2а | 1 | |
| Мн8 | 3.400-6 | Изделие закладное Ми4-21 | п.м. 10,2 | |
| Мн10 | 902-1-44/79 -КЖК-22 | То же Мн10 | 2 | |

1. За расчетную схему ребристого монолитного перекрытия на +-0.03 принята система перекрестных балок. Нагрузки от покрытия, кирпичных стен приняты дифференцировано в зависимости от района строительства и расчетной зимней температуры. Временная нормативная нагрузка на плиту в зоне действия монорельса принята 1,0 тс/м²; в местах расположения вентиляционных камер и электротехнических установок - 0,4 тс/м²; На остальных участках перекрытия - 0,2 тс/м². Расчет ребристого монолитного перекрытия выполнен на ЭВМ „Минск-22" с использованием программы расчета ортогональных рамных систем „Карра-5".

2. Набетонка по стене подземной части выполняется из бетона М-200 одновременно с бетонированием плиты и внутренних балок перекрытия.

| Изм. | Лист | № докум. | Подпись | Дата | ТП 902-1-44/79-КЖ | | |
|---|---|---|---|---|---|---|---|
| | | | | | Канализационная насосная станция производительностью 35+230 м³/час и напором H=48 м. | | |
| | | | | | | Литер | Лист | Листов |
| Проверил | | Бродская | | | | Р | 5 | |
| Исполн. | | Литвиненко | | | | | | |
| Отв. исп. | | Шкляр | | | | | | |
| Гл. спец. | | Власенко | | | Перекрытие на отм.-0.030 план и сечения. Опалубочный чертеж | Госстрой СССР Сантехмонтажпроект Харьковский Водоканалпроект | | |
| Нач. отд. | | Арсенов | | | | | | |

15951-02 11

Альбом II


Типовой проект 902-1-44/79

Инв. № подл. | Подпись и дата


Типовой проект 902-1-44/79 Альбом II

# РКМ 2


## Армирование плиты

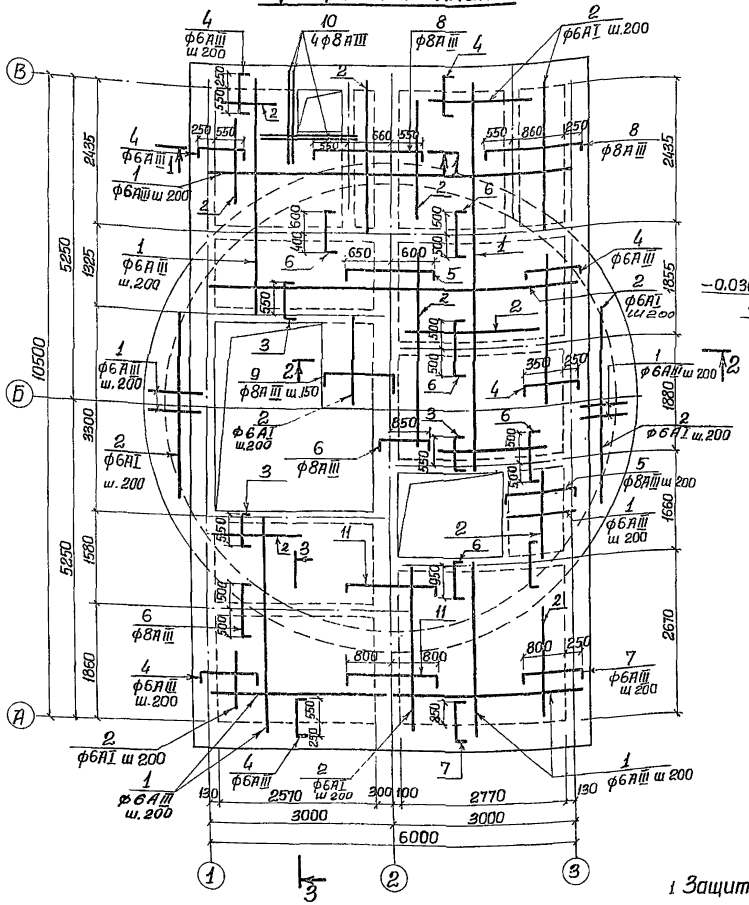



## 1-1

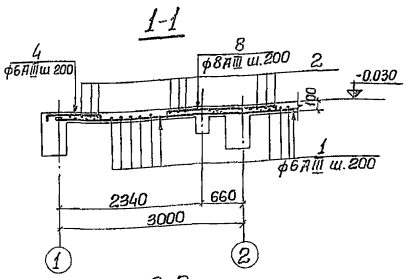


## 2-2

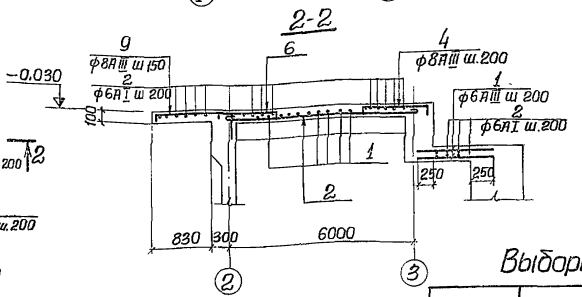


## 3-3

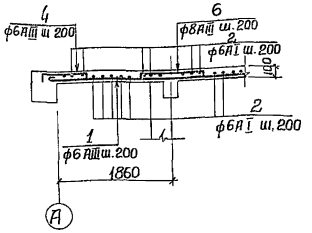


## Ведомость стержней на один элемент


| Марка элемента | №№ поз | Эскиз | ф мм | Длина мм. | К-бо |
|---|---|---|---|---|---|
| Плита | 1 | п.м. | 6AIII | — | 435 0 |
| | 2 | п.м. | 6AI | — | 2100 |
| | 3 | 90 600 90 | 6AIII | 780 | 30 |
| | 4 | 90 800 90 | 6AIII | 980 | 86 |
| | 5 | 90 1250 90 | 8AIII | 1430 | 13 |
| | 6 | 90 1000 90 | 8AIII | 1180 | 85 |
| | 7 | 90 1050 90 | 6AIII | 1230 | 28 |
| | 8 | 90 1760 90 | 8AIII | 1940 | 24 |
| | 9 | 90 1250 300 | 8AIII | 1640 | 10 |
| | 10 | 1300 | 8AIII | 1300 | 4 |
| | 11 | 90 1600 90 | 8AIII | 1780 | 13 |

## Выборка стали на один элемент, кг.

| Марка элемента | Арматурные изделия | | | | | Всего |
|---|---|---|---|---|---|---|
| | Арматурная сталь ГОСТ 5781-75 | | | | | |
| | Класс AI | | Класс AIII | | | |
| | ф мм | Итого | ф мм | | Итого | |
| | 6AI | | 6AIII | 8AIII | | |
| Плита | 46.6 | 46.6 | 128.2 | 91.5 | 219.7 | 266.3 |

| Формат | Зона | Поз. | Обозначение | Наименование | Кол. | Примеч. |
|---|---|---|---|---|---|---|
| | | | | Плита | | |
| 22г | | | | Сборочные единицы и детали | | |
| " | | 1-11 | 902-1-44/79 -КЖ-6 | Стержни одиночные поз. 1-11 | | |
| | | | | Материалы | | |
| | | | | Бетон М-200 | 4.2 | м³ |

## Расчетная схема плиты

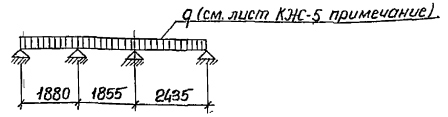



1. Защитный слой бетона для рабочей арматуры принят 10 мм.
2. Данный лист рассматривать совместно с листом КЖ-5.

| Изм. | Лист | № докум. | Подпись | Дата | ТП 902-1-44/79-КЖ | | |
|---|---|---|---|---|---|---|---|
| | | | | | Канализационная насосная станция производительностью 35÷230 м³/час и напором Н=48 м. | | |
| Проверил | | Бродская | | | | Литер. | Лист | Листов |
| Исполнил | | Литвиненко | | | | Р | 6 | |
| Отв. исп. | | Шклар | | | Перекрытие на отм. -0.030. Армирование плиты | Госстрой СССР Союзводоканалниипроект Харьковский Водоканалпроект | |
| Гл. спец. | | Власенко | | | | | |
| Нач. отд. | | Арсенов | | | | | |


Инв. № подл. | Подпись и дата | Взам. инв. №

Типовой проект 902-1-44/79 Альбом II


## БОм 1

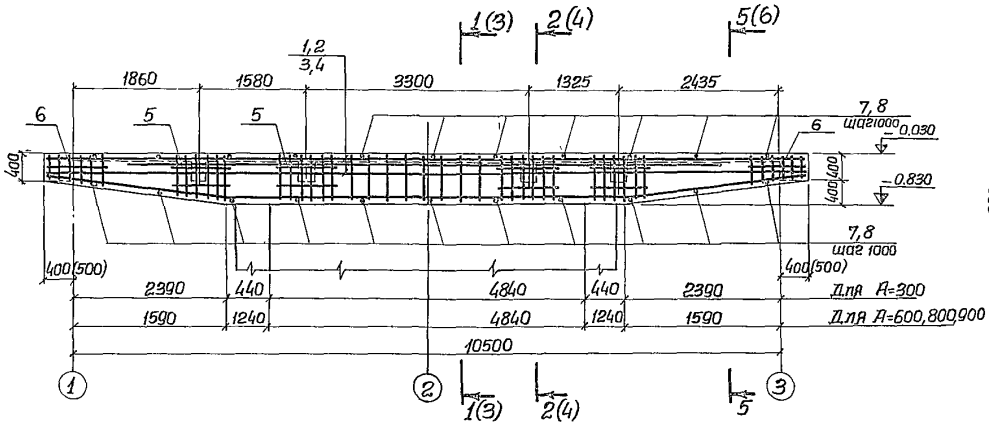



## 1-1

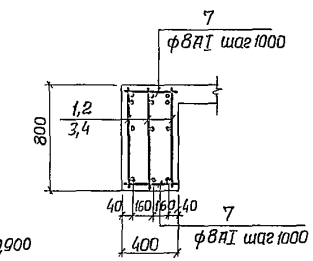



## БОм 1А

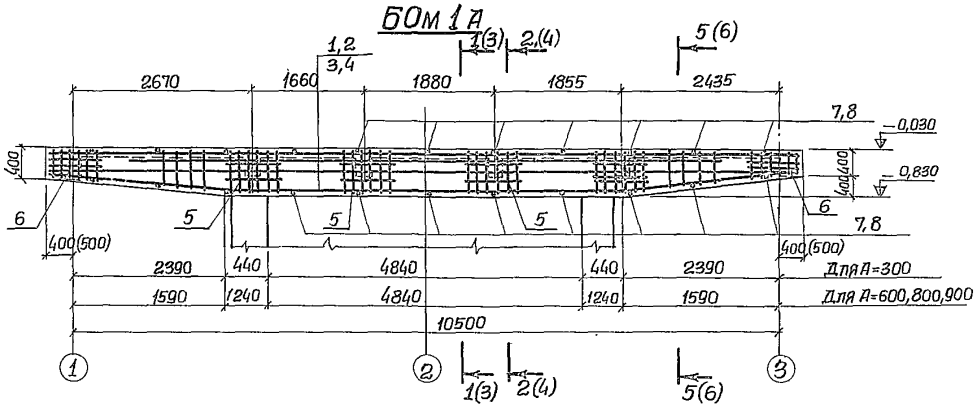



## 2-2

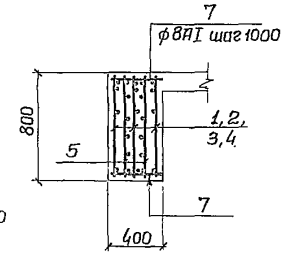



## 3-3

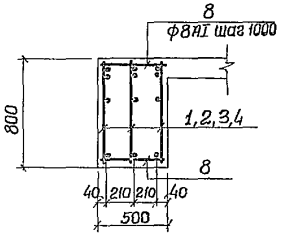



## 4-4

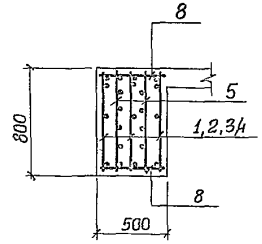


## 6-6

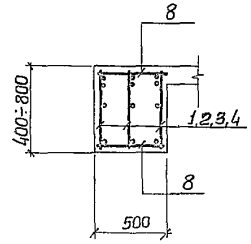


## 5-5

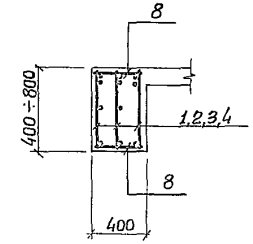


## Выборка стали на один элемент, кг.

| Марка элемента | Арматурные изделия | | | | | | | | Всего |
|---|---|---|---|---|---|---|---|---|---|
| | Арматурная сталь ГОСТ 5781-75; 5.1459-72 | | | | | | | | |
| | Класс АI | | | Класс АIII | | | | | |
| | Ф мм | | | Ф мм | | | | | |
| | 8АI | | Итого | 10АIII | 22АIII | 25АIII | | Итого | |
| БОм1, БОм1А, при t=-20÷-30°С А=300 | 3,3 | | 3,3 | 154,2 | 201.3 | 102.0 | | 457.5 | 460.8 |
| БОм, БОм1А при t=-40° А=300 | 4,2 | | 4,2 | 156.7 | 102.9 | 234.6 | | 494.2 | 494.8 |
| БОм1, БОм1А при t=-20°÷-30°С А=600,800,900 | 3,3 | | 3,3 | 157,2 | 201.9 | 102.0 | | 461.1 | 464.4 |
| БОм1, БОм1А при t=-40°С А=600,800,900 | 4,2 | | 4,2 | 159.70 | 102.9 | 234.6 | | 497.2 | 501.4 |
| | | | | | | | | | |

## Ведомость стержней на один элемент

| Марка элемента | № поз. | Эскиз | ф мм. | Длина мм. | Кол. |
|---|---|---|---|---|---|
| БОм1 БОм1А при t=-20÷-30°С | 7 | 380 | 8АI | 380 | 22 |
| БОм1 БОм1А при t=-40°С | 8 | 480 | 8АI | 480 | 22 |

1. Защитный слой бетона для рабочей арматуры принят 30 мм.
2. Размеры в скобках даны для балок при строительстве в районах с расчетной зимней температурой наружного воздуха −40°С.
3. Класс арматуры А-III принят ГОСТ 5.1459-72.

| | | | | | | | |
|---|---|---|---|---|---|---|---|
| Изм. | Лист | № докум. | Подпись | Дата | ТП 902-1-44/79-КЖ | | |
| | | | | | Канализационная насосная станция производительностью 35÷230 м³/час и напором 11÷48 м. | | |
| | | | | | | Литер | Лист | Листов |
| Проверил | | Бродская | | | | Р | 7 | |
| Исполнил | | Литвиненко | | | | | | |
| Отв. исп. | | Шкляр | | | Перекрытие на отм. -0.030. Армирование балок БОм1 и БОм1А. | Госстрой СССР Союзводоканалниипроект Харьковский Водоканалпроект | |
| Гл. спец. | | Власенко | | | | | |
| Нач. отд. | | Арсенов | | | | | |

Инв. № подл. | Подпись и дата | Взам. инв. №

| Формат | Зона | Поз. | Обозначение | Наименование | Кол. | Примеч. |
|---|---|---|---|---|---|---|
| 1 | 2 | 3 | 4 | 5 | 6 | 7 |
| | | | | **БОм 1** | | |
| | | | | А=300мм, t=-20°С,-30°С | | |
| | | | | Сборочные единицы | | |
| | | | | и детали | | |
| 22г | | 1 | 902-1-44/79-КЖ-20 | Каркас плоский Кр7 | 3 | |
| " | | 5 | То же | Сетка арматурная С3 | 8 | |
| " | | 6 | " | То же С2 | 4 | |
| | | 7 | 902-1-44/79-КЖ-7 | Стержни одиночные поз7 | | |
| | | | | Материалы | | |
| | | | | Бетон марки 200 | 3,18 | м³ |
| | | | | А=300мм, t=-40°С | | |
| | | | | Сборочные единицы | | |
| | | | | и детали | | |
| 22г | | 2 | 902-1-44/79-КЖ-20 | Каркас плоский Кр8 | 3 | |
| " | | 5 | То же | Сетка арматурная С3 | 8 | |
| " | | 6 | " | То же С2 | 4 | |
| " | | 8 | 902-1-44/79-КЖ-7 | Стержни одиночные поз8 | | |
| | | | | Материалы | | |
| | | | | Бетон марки 200 | 4,05 | м³ |
| | | | | А=600,800,900 мм, t=-20°С,-30°С | | |
| | | | | Сборочные единицы | | |
| | | | | и детали | | |
| 22г | | 3 | 902-1-44/79-КЖ-20 | Каркас плоский Кр9 | 3 | |
| " | | 5 | То же | Сетка арматурная С3 | 8 | |
| " | | 6 | " | То же С2 | 4 | |
| | | 7 | 902-1-44/79-КЖ-7 | Стержни одиночные поз7 | | |
| | | | | Материалы | | |
| | | | | Бетон марки 200 | 3,29 | м³ |
| | | | | А=600,800,900 мм, t=-40°С | | |
| | | | | Сборочные единицы | | |
| | | | | и детали | | |
| 22г | | 4 | 902-1-44/79-КЖ-20 | Каркас плоский Кр10 | 3 | |
| " | | 5 | То же | Сетка арматурная С3 | 8 | |
| " | | 6 | 902-1-44/79-КЖ-20 | То же С2 | 4 | |
| " | | 8 | 902-1-44/79-КЖ-7 | Стержни одиночные поз8 | | |
| | | | | Материалы | | |
| | | | | Бетон марки 200 | 4,18 | м³ |

| 1 | 2 | 3 | 4 | 5 | 6 | 7 |
|---|---|---|---|---|---|---|
| | | | | **БОм 1А** | | |
| | | | | А=300, t=-20°С,-30°С | | |
| | | | | Сборочные единицы | | |
| | | | | и детали | | |
| 22г | | 1 | 902-1-44/79-КЖ-20 | Каркас плоский Кр7 | 3 | |
| " | | 5 | То же | Сетка арматурная С3 | 8 | |
| " | | 6 | " | То же С2 | 4 | |
| " | | 7 | 902-1-44/79-КЖ-7 | Стержни одиночные поз7 | | |
| | | | | Материалы | | |
| | | | | Бетон марки 200 | 3,18 | м³ |
| | | | | А=300мм, t=-40°С | | |
| | | | | Сборочные единицы | | |
| | | | | и детали | | |
| 22г | | 2 | 902-1-44/79-КЖ-20 | Каркас плоский Кр8 | 3 | |
| " | | 5 | То же | Сетка арматурная С3 | 8 | |
| " | | 6 | " | То же С2 | 4 | |
| " | | 8 | 902-1-44/79-КЖ-7 | Стержни одиночные поз8 | | |
| | | | | Материалы | | |
| | | | | Бетон м200 | 4,05 | м³ |
| | | | | А=600,800,900мм, t=-20°С,-30°С | | |
| | | | | Сборочные единицы | | |
| | | | | и детали | | |
| 22г | | 3 | 902-1-44/79-КЖ-20 | Каркас плоский Кр9 | 3 | |
| " | | 5 | То же | Сетка арматурная С3 | 8 | |
| " | | 6 | " | То же С2 | 4 | |
| " | | 7 | 902-1-44/79-КЖ-7 | Стержни одиночные поз7 | | |
| | | | | Материалы | | |
| | | | | Бетон марки 200 | 3,29 | м³ |
| | | | | А=600,800,900мм, t=-40°С | | |
| | | | | Сборочные единицы | | |
| | | | | и детали. | | |
| 22г | | 4 | 902-1-44/79-КЖ-20 | Каркас плоский Кр10 | 3 | |
| " | | 5 | То же | Сетка арматурная С3 | 8 | |
| " | | 6 | " | То же С2 | 4 | |
| " | | 8 | 902-1-44/79-КЖ-7 | Стержни одиночные поз8 | | |
| | | | | Материалы | | |
| | | | | Бетон марки 200 | 4,18 | м³ |

| 1 | 2 | 3 | 4 | 5 | 6 | 7 |
|---|---|---|---|---|---|---|
| | | | | **БОм 2** | | |
| | | | | t=-20° С,-30°С | | |
| | | | | Сборочные единицы и детали | | |
| 22г | | 9 | 902-1-44/79-КЖ-20 | Каркас плоский Кр11 | 3 | |
| " | | 10 | То же | То же Кр12 | 3 | |
| " | | 12-17 | 902-1-44/79-КЖ-9 | Стержни одиночные 13÷17 | | |
| | | | | Материалы | | |
| | | | | Бетон марки 200 | 0,85 | м³ |
| | | | | t=-40°С | | |
| | | | | Сборочные единицы и детали | | |
| 22г | | 9 | 902-1-44/79-КЖ-20 | Каркас плоский Кр11 | 3 | |
| " | | 10 | То же | Кр12 | 3 | |
| " | | 12-17 | 902-1-44/79-КЖ-9 | Стержни одиночные 13÷17 | | |
| | | | | Материалы | | |
| | | | | Бетон марки 200 | 1,07 | м³ |
| | | | | **БОм 2А** | | |
| | | | | t=-20°С,-30°С | | |
| | | | | Сборочные единицы и детали | | |
| 22г | | 23 | 902-1-44/79-КЖ-20 | Каркас плоский Кр13 | 3 | |
| " | | 24 | То же | То же Кр14 | 3 | |
| " | | 11 | " | Сетка арматурная С4 | 4 | |
| | | 17-22 | 902-1-44/79-КЖ-9 | Стержни одиночные 17÷22 | | |
| | | | | Материалы | | |
| | | | | Бетон марки 200 | 0,85 | м³ |
| | | | | t=-40°С | | |
| | | | | Сборочные единицы и детали | | |
| 22г | | 23 | 902-1-44/79-КЖ-20 | Каркас плоский Кр13 | 3 | |
| " | | 24 | То же | То же Кр14 | 3 | |
| " | | 11 | " | Сетка арматурная С4 | 4 | |
| | | 17-22 | 902-1-44/79-КЖ-9 | Стержни одиночные 17÷22 | | |
| | | | | Материалы | | |
| | | | | Бетон марки 200 | 1,07 | м³ |

Типовой проект 902-1-44/79 Альбом II

| Изм. | Лист | № докум. | Подпись | Дата |
|---|---|---|---|---|
| Провер. | | Бродская | | |
| Исполнит. | | Литвиненко | | |
| Отв. исп. | | Шкпар | | |
| Гл. спец. | | Власенко | | |
| Нач. отд. | | Арсенов | | |

**ТП 902-1-44/79-КЖ**

Канализационная насосная станция производительностью 35÷230м³/час и напором 11÷48м.


| Литер | Лист | Листов |
|---|---|---|
| Р | 8 | |

Перекрытие на отм.-0,020. Балки БОм1, БОм1А, БОм2, БОм2А. Выборка сборочных единиц и деталей.


Госстрой СССР Союзводоканалпроект Харьковский Водоканалпроект

5057-02 ТМ


## БОм 2

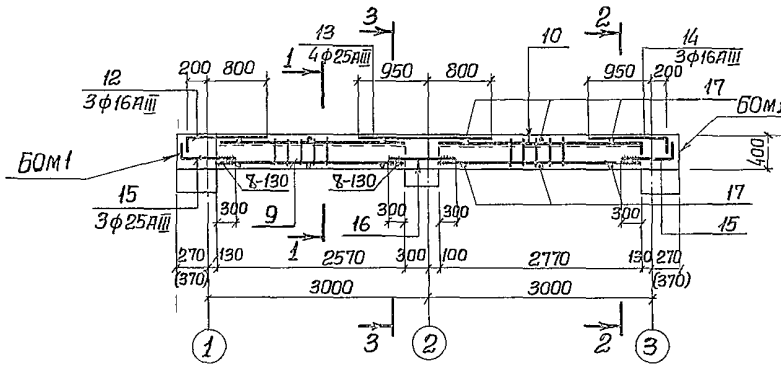



## 1-1

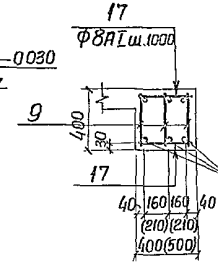



## 2-2

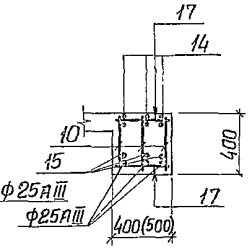



## БОм 2А

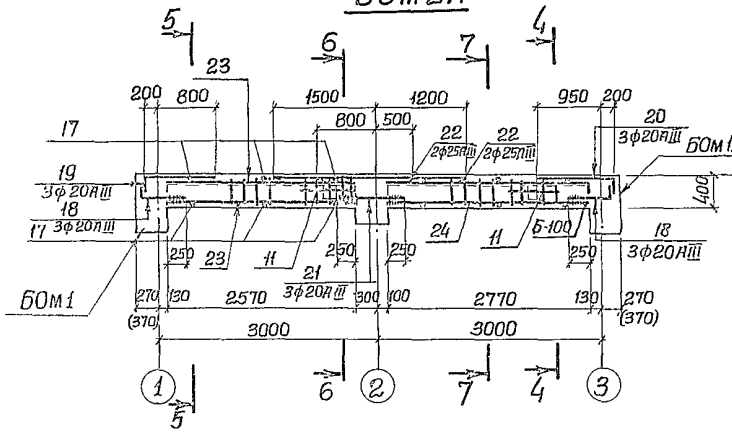



## 3-3

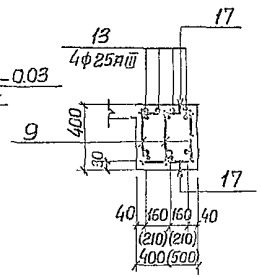



## 4-4

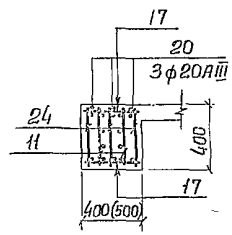



## 5-5

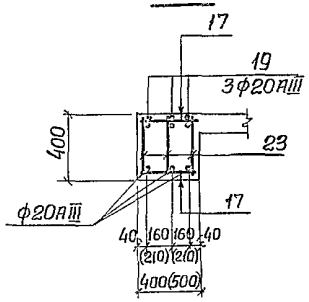


## 6-6

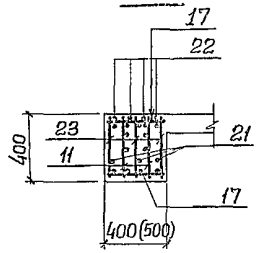


## 7-7

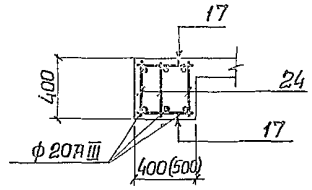


## Ведомость стержней на один элемент

| Марка элемента | №№ поз. | Эскиз | ф мм | Длина мм. | Кол |
|---|---|---|---|---|---|
| БОм 2 | 12 | 300 1000 | 16АIII | 1300 | 3 |
| | 13 | | 25АIII | 1750 | 4 |
| | 14 | 300 1150 | 16АIII | 1450 | 3 |
| | 15 | 300 650 | 25АIII | 950 | 6 |
| | 16 | 1000 | 25АIII | 1000 | 3 |
| | 17 | | 8АI | (480) 380 | 12 |
| БОм 2А | 17 | | 8АI | (480) 380 | 12 |
| | 18 | 250 600 | 20АIII | 850 | 6 |
| | 19 | 350 1000 | 20АIII | 1350 | 3 |
| | 20 | 1150 350 | 20АIII | 1500 | 3 |
| | 21 | 900 | 20АIII | 900 | 3 |
| | 22 | 2000 | 25АIII | 2000 | 4 |

## Выборка стали на один элемент, кг.


| Марка элемента | Арматурные изделия | | | | | | | Всего |
|---|---|---|---|---|---|---|---|---|
| | Арматурная сталь - ГОСТ 5781-75; 5.1459-72 | | | | | | | |
| | Класс АI | | | Класс АIII | | | | |
| | Ф мм | | Итого | Ф мм | | | Итого | |
| | 8АI | | | 16АIII | 20АIII | 25АIII | | |
| БОм 2 | (15.5) 15.0 | | (15.5) 15.0 | 38.6 | | 121.6 | 160.2 | (175.7) 175.2 |
| БОм 2А | (22.8) 22.3 | | (22.8) 22.3 | | 119.1 | 30.8 | 149.9 | (172.7) 172.2 |
| | | | | | | | | |

1. Защитный слой бетона для рабочей арматуры принят 30 мм.
2. Размеры в скобках даны для балок при строительстве в районах с расчетной зимней температурой t=-40°С.
3. Класс арматуры А-III принят ГОСТ 5.1459-72.


| Изм. | Лист | № докум. | Подпись | Дата | ТП 902-1-44/79-КЖ | | |
|---|---|---|---|---|---|---|---|
| | | | | | Канализационная насосная станция производительностью 35÷230 м³/час и напором 11÷48 м | | |
| | | | | | | Литер | Лист | Листов |
| Проверил | | Бродская | | | | Р | 9 | |
| Исполнил | | Литвиненко | | | | | | |
| Отв. исп. | | Шкляр | | | Перекрытие на отм. -0.030. Балки БОм 2, БОм 2А. Армирование. | Госстрой СССР Союзводоканалниипроект Харьковский Водоканалпроект | |
| Гл. спец. | | Власенко | | | | | |
| Нач. отд. | | Арсенов | | | | | |

Типовой проект УКЗ-1-44/79 Альбом II


## Бм1

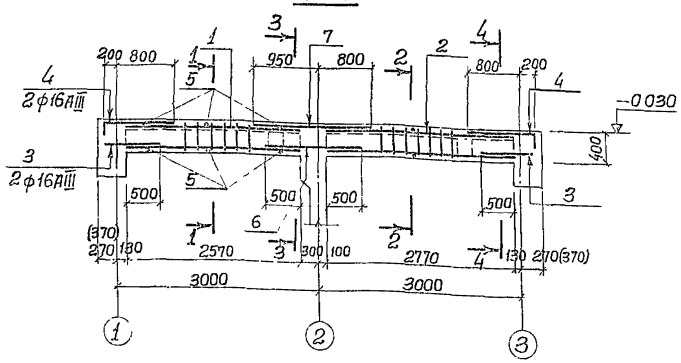



## 1-1

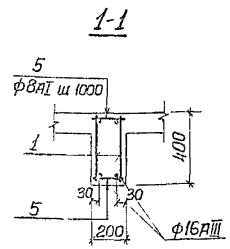



## 3-3

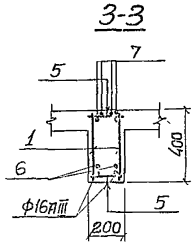



## 2-2

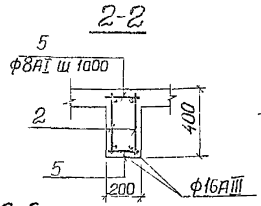



## 4-4

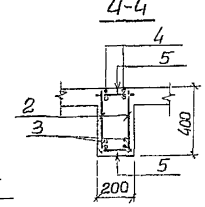



## Бм2, Бм8, Бм9

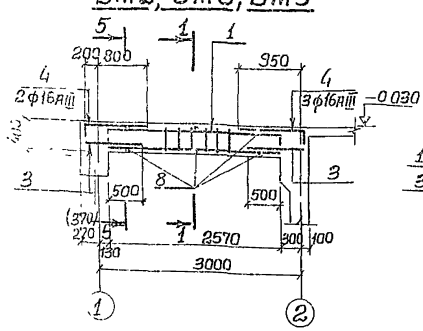


## 5-5

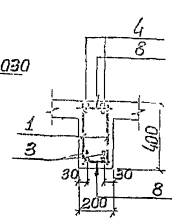



## 6-6

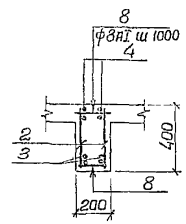



## Ведомость стержней на один элемент

| Марка элемента | Ж/у поз. | Эскиз | ф мм | Длина мм | Кол |
|---|---|---|---|---|---|
| Бм1 | 3 | 850 | 16АIII | 850 | 4 |
| | 4 | 200 1000 | 16АIII | 1200 | 4 |
| | 5 | 180 | 8АI | 180 | 12 |
| | 6 | 1400 | 16АIII | 1400 | 2 |
| | 7 | 1750 | 18АIII | 1750 | 4 |
| Бм2, Бм8, Бм9 | 3 | | 16АIII | 850 | 4 |
| | 4 | 200 1000 | 16АIII | 1200 | 5 |
| | 5 | 180 | 8АI | 180 | 6 |
| Бм3, Бм4, Бм5 | 3 | | 16АIII | 850 | 4 |
| | 4 | 200 1000 | 16АIII | 1200 | 4 |
| | 5 | 180 | 8АI | 180 | 6 |

## Бм3, Бм4, Бм5

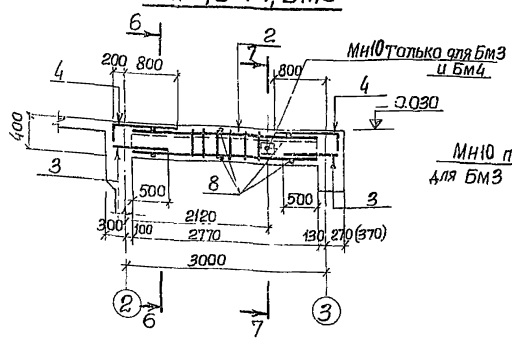


## 7-7

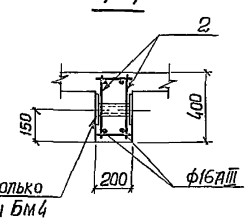


1. Защитный слой бетона для рабочей арматуры принят 20 мм.
2. Обозначение в скобках даны для балок при строительстве в районах с расчетной зимней температурой наружного воздуха t=−40°С.
3. Класс арматуры II-III принят ГОСТ 5.1459-72.

| Формат | Зона | Поз. | Обозначение | Наименование | Кол | Примеч. |
|---|---|---|---|---|---|---|
| | | | | **Бм1** | | |
| | | | | Сборочные единицы и детали | | |
| 22г | | 1 | 902-1-44/79-КЖС-19 | Каркас плоский КР1 | 2 | |
| " | | 2 | То же | То же КР2 | 2 | |
| " | | 3÷7 | 902-1-44/79-КЖС-10 | Стержни одиночные 3÷7 | | |
| | | | | Материалы | | |
| | | | | Бетон марки 200 | 0,46 | м³ |
| | | | | **Бм2, Бм8, Бм9** | | |
| | | | | Сборочные единицы и детали | | |
| 22г | | 1 | 902-1-44/79-КЖС-19 | Каркас плоский Кр1 | 2 | |
| " | | 3÷5 | 902-1-44/79-КЖС-10 | Стержни одиночные 3÷5 | | |
| | | | | Материалы | | |
| | | | | Бетон марки 200 | 0,20 | м³ |
| | | | | **Бм3, Бм4, Бм5** | | |
| | | | | Сборочные единицы и детали | | |
| 22г | | 2 | 902-1-44/79-КЖС-19 | Каркас плоский Кр2 | 2 | |
| " | | 3÷5 | 902-1-44/79-КЖС-10 | Стержни одиночные 3÷5 | | |
| | | | | Материалы | | |
| | | | | Бетон марки 200 | 0,21 | м³ |


## Выборка стали на один элемент, кг.

| Марка элемента | Арматурные изделия | | | | | | | Всего |
|---|---|---|---|---|---|---|---|---|
| | Арматурная сталь ГОСТ 5781-75; 5.1459-72 | | | | | | | |
| | Класс АI | | | Класс АIII | | | | |
| | ф мм | | Итого | ф мм | | | Итого | |
| | 8АI | | | 10АIII | 16АIII | 18АIII | | |
| Бм1 | 9,0 | | 9,0 | 6,6 | 33,5 | 14,0 | 54,7 | 63,7 |
| Бм2,Бм8,Бм9 | 4,3 | | 4,3 | 3,2 | 22,7 | | 25,9 | 30,2 |
| Бм3,Бм4,Бм5 | 4,6 | | 4,6 | 3,4 | 21,7 | | 25,1 | 29,7 |


| | | | | | |
|---|---|---|---|---|---|
| Изм. | Лист | №док. | Подпись | Дата | ТП 902-1-44/79-КЖ |
| | | | | | Канализационная насосная станция производительностью 35÷230 м³/час и напором 11÷48 м. |
| Проверил | | Бродская | | | Литер Р; Лист 10; Листов |
| Исполнил | | Латвиненко | | | |
| Отв. исп. | | Шкляр | | | Перекрытие на отм. −0.030 Балки Бм1÷Бм5, Бм8, Бм9. Армирование |
| Гл. спец. | | Власенко | | | Госстрой СССР Союзводоканалниипроект Харьковский Водоканалпроект |
| Нач. отд. | | Арсенов | | | |

15951-177 22


## Бм6, Бм7

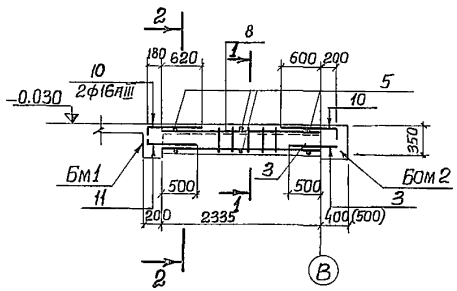



## 1-1

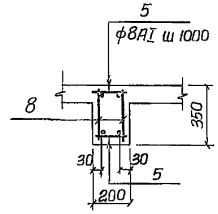



## 2-2

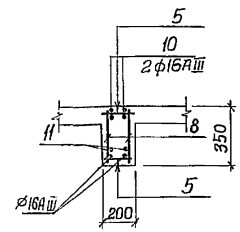



## Бм10

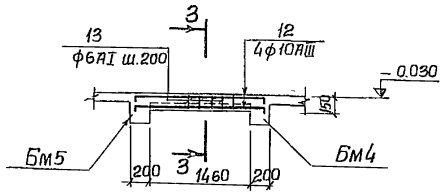



## 3-3

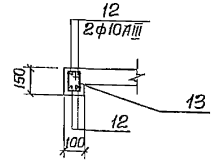



## Бм11

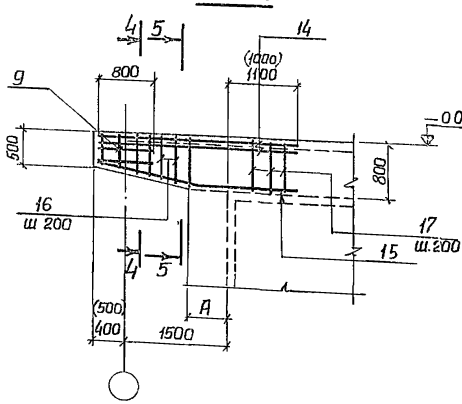


## 4-4

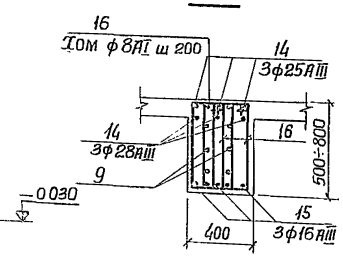


## 5-5

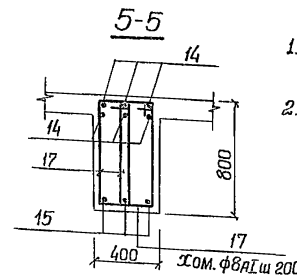


## Ведомость стержней на один элемент:

| Марка элемента | №№ поз. | Эскиз | ф мм | Длина мм | Кол. |
|---|---|---|---|---|---|
| Бм6, Бм7 | 5 | 180 | 8AI | 180 | 6 |
| | 10 | 200 800 | 16AIII | 1000 | 4 |
| | 11 | 150 680 | 16AIII | 820 | 2 |
| | 3 | 850 | 16AIII | 850 | 2 |
| Бм10 | 12 | 150 1820 150 | 10AIII | 2120 | 4 |
| | 13 | 60 118 | 6AI | 430 | 8 |
| Бм11 | 14 | 2970 | 28AIII | 2970 | 6 |
| | 15 | 300 1670 1300 1650 | 16AIII | 2970 | 3 |
| | 16 | 180 440 740 | 8AI | ср. 1720 | 12 |
| | 17 | 180 760 | 8AI | 2060 | 14 |

1. Защитный слой бетона для рабочей арматуры принят 20 мм.
2. Обозначение в скобках даны для балок при строительстве в районах с расчетной зимней температурой наружного воздуха $t = -40°C$.
3. Класс арматуры A-III принят ГОСТ 5.1459-72.

| Формат | Зона | Поз. | Обозначение | Наименование | Кол | Примеч. |
|---|---|---|---|---|---|---|
| | | | | Бм6, Бм7 | | |
| | | | | Сборочные единицы и детали | | |
| 22г | | 8 | 902-1-44/79-КЖ-19 | Каркас плоский КР3 | 2 | |
| " | | 3,5,10,11 | 902-1-44/79-КЖ-11 | Стержни одиночные 3,5,10,11 | | |
| | | | | Материалы | | |
| | | | | Бетон марки 200 | 0,16 | м³ |
| | | | | Бм10 | | |
| | | | | Сборочные единицы и детали | | |
| 22г | | 12,13 | 902-1-44/79-КЖ-11 | Стержни одиночные 12,13 | | |
| | | | | Материалы | | |
| | | | | Бетон марки 200 | 0,022 | м³ |
| | | | | Бм11 | | |
| | | | | Сборочные единицы и детали | | |
| 22г | | 9 | 902-1-44/79-КЖ-19 | Сетка плоская С1 | 2 | |
| " | | 14,17 | 902-1-44/79-КЖ-11 | Стержни одиночные 14,17 | | |
| | | | | Материалы | | |
| | | | | Бетон марки 200 | 0,51 (0,54) | м³ |

## Выборка стали на один элемент, кг.

| Марка элемента | Арматурные изделия | | | | | | | | Всего |
|---|---|---|---|---|---|---|---|---|---|
| | Арматурная сталь ГОСТ 5781-75 и 14637-79 | | | | | | | | |
| | Класс AI | | | Класс AIII | | | | | |
| | ф мм | | Итого | ф мм | | | | Итого | |
| | 6AI | 8AI | | 10AIII | 16AIII | 18AIII | 22AIII | 28AIII | |
| Бм6, Бм7 | | 3.5 | 3.5 | 2.9 | 18.9 | | | 21.8 | 25.3 |
| Бм10 | 0.8 | | 0.8 | 5.2 | | | | 5.2 | 6.0 |
| Бм11 | | 19.6 | 19.6 | 7.6 | 14.0 | | 86.1 | 107.7 | 127.3 |

| Изм. | Лист | № докум. | Подпись | Дата |
|---|---|---|---|---|
| Пробер | | Бродская | | |
| Исполн | | Литвиненко | | |
| Отв. исп. | | Шклярь | | |
| Гл. спец. | | Власенко | | |
| Нач. отд. | | Арсенов | | |

ТП 902-1-44/79-КЖ-

Канализационная насосная станция производительностью 35÷230 м³/час и напором 11÷46 м.

| Литер | Лист | Листов |
|---|---|---|
| Р | 11 | |

Перекрытие на отм. -0,030. Балки Бм6, Бм7, Бм10, Бм11. Армирование

Госстрой СССР, Союзводоканалниипроект, Харьковский Водоканалпроект

Альбом II

Типовой проект 902-1-44.79


Инв. № подл. | Подпись и дата | Взам. инв. №

Альбом II


Типовой проект 902-1-44/79

# РКМ 2

## План на отм. -3,200, -4,700, -6,200

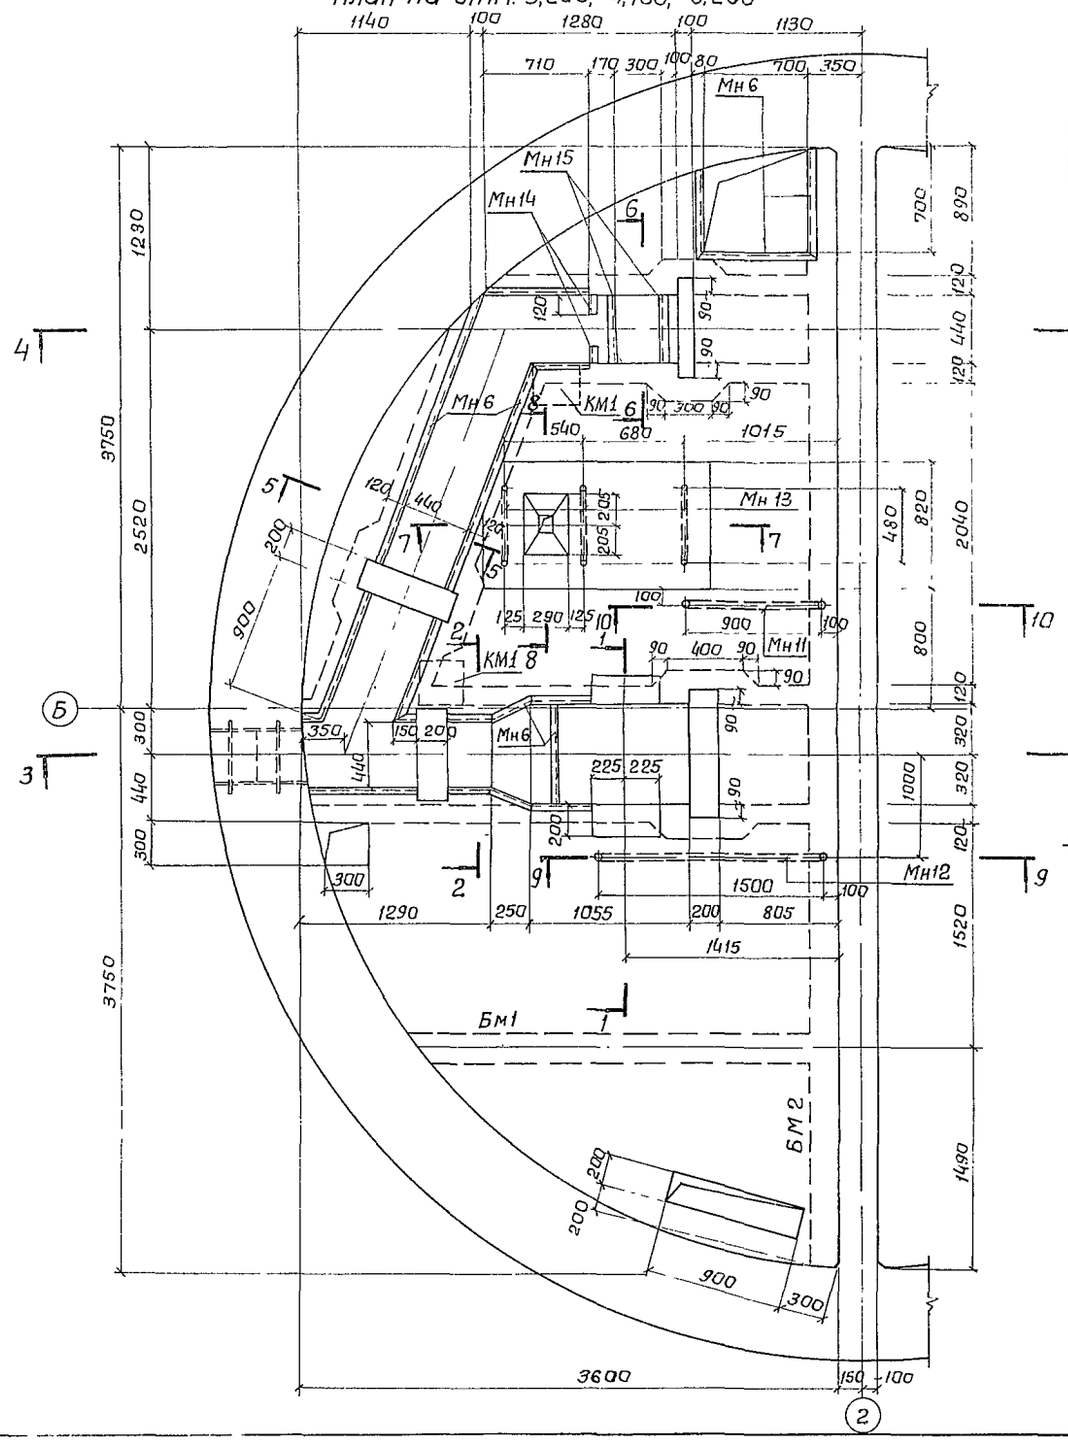



## 1-1

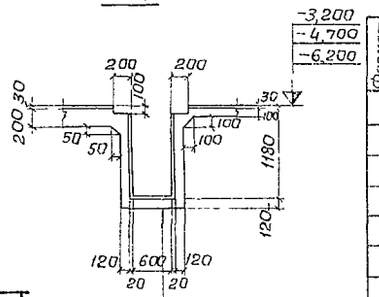


Штукатурка цементным раствором состава 1:2 Железобетонный канал

## 2-2

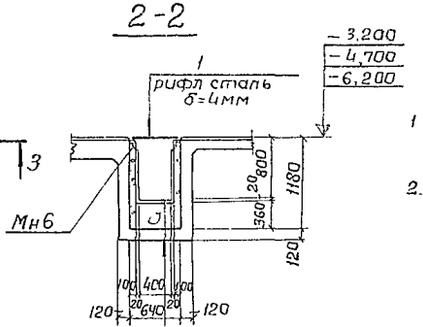


Штукатурка цементным раствором Подбетонка из бетона М 100 Железобетонный канал

1. Укладку стальных труб Мн 11 и Мн 12 производить под наблюдением электромонтажников
2. Установку закладных частей для установки оборудования выполнить по механическим чертежам

| Формат | Зона | Поз. | Обозначение | Наименование | Кол | Примеч |
|---|---|---|---|---|---|---|
| | | | | РКМ 2 | | |
| | | | | Сборочные единицы и детали | | |
| | | | 902-1-44/79 -КЖ-14 | Плита | 1 | |
| | | | 902-1-44/79 -КЖ-15 | Балка БМ1 | 1 | |
| | | | " | Балка БМ2 | 1 | |
| | | | " -КЖ-16 | Колонна КМ1 | 2 | |
| | | | | Канал | 1 | |
| | | Мн6 | Серия 3.400-6 | Закладное изделие Мн4-13 | 112 | пм |
| | 22г | Мн11 | 902-1-44/79 КЖ-22 | То же Мн 11 | 1 | |
| | | Мн12 | То же | " Мн 12 | 1 | |
| | | Мн13 | " | " Мн 13 | 3 | |
| | | Мн14 | " | " Мн 14 | 2 | |
| | | Мн15 | " | " Мн 15 | 2 | |
| | | 1 | ГОСТ 8568-77 | Рифленая сталь δ=4мм | 3,3 | м² |
| | | 2 | ГОСТ 103-76 | -50×4 | 0,65 | пм |

Инв. № подл. | Подпись и дата | Взам. инв. №

Отдел ВиКЗ Григорьев
Отдел ЭН Низяк

| Изм. | Лист | № документ. | Подпись | Дата |
|---|---|---|---|---|

ТП 902-1- -КЖ

Канализационная насосная станция производительностью 35÷250 м³/час и напорам 11÷48 м

| | | | |
|---|---|---|---|
| Пробер | Боравик | | |
| Исполнит. | Литвиненко | | |
| Отв. исп. | Шкляр | | |
| Гл. спец. | Власенко | | |
| Нач. отд. | Ярсенов | | |


Литер Р | Лист 12 | Листов

Перекрытие вграбельным отделении. План. Сечения 1-1 и 2-2. Спецификация


Госстрой СССР Союзводоканалниипроект Харьковский Водоканалпроект

15951-02 24


## РКМ2
## План перекрытия канала.

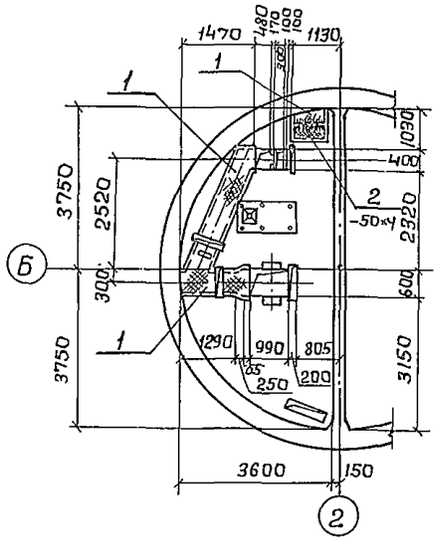



## 3-3.

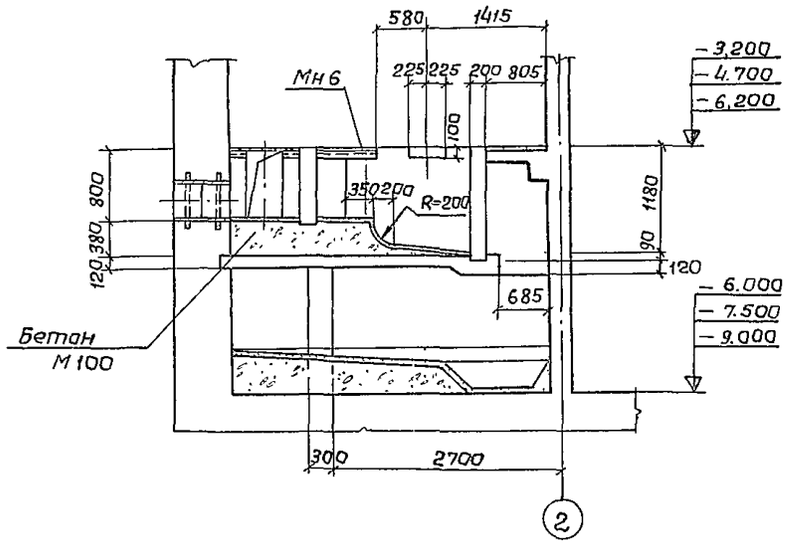


## 4-4.

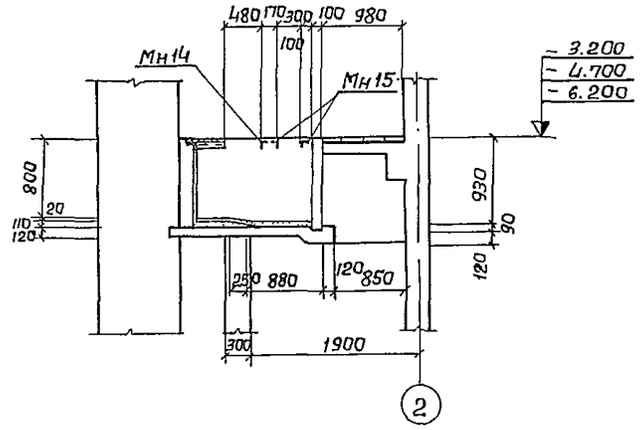



## 5-5.

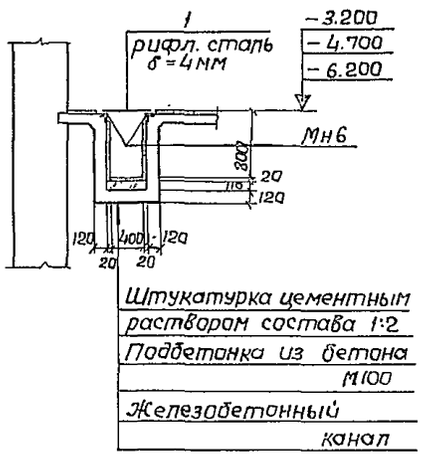



Штукатурка цементным раствором состава 1:2
Подбетонка из бетона М100
Железобетонный канал

## 6-6.

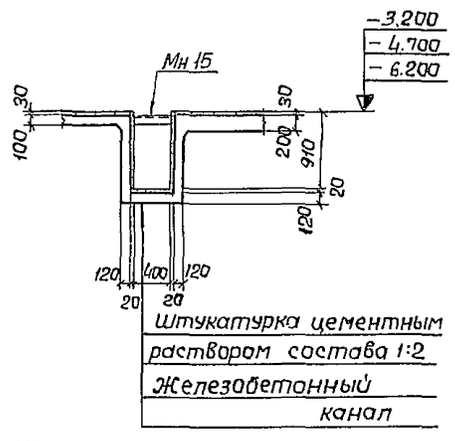



Штукатурка цементным раствором состава 1:2
Железобетонный канал


## 7-7

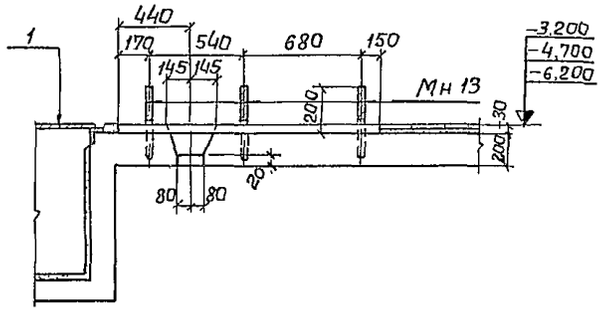



## 10-10

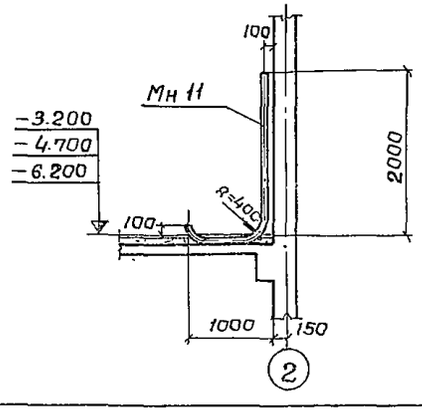


## 9-9

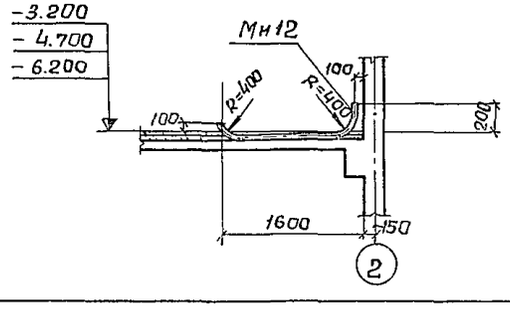


## 8-8.

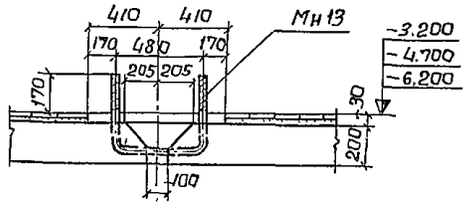



| | | | | | |
|---|---|---|---|---|---|
| | | | | | ТП 902-1-44/79 КЖ |
| Изм | Лист | №документ | Подпись | Дата | Канализационная насосная станция производительностью 35÷230 м³/час и напорам 11÷48 м |
| | | | | | Литер: Р; Лист: 13; Листов: |
| Провер | Баровик | | | | |
| Исполн | Литвиненко | | | | |
| Отв.исп. | Шкляр | | | | Перекрытие в грабельном отделении. План перекрытия канала. Сечения |
| Гл.спец. | Власенко | | | | Госстрой СССР Союзводоканалпроект Харьковский Водоканалпроект |
| Нач.отд. | Арсенов | | | | |

Типовой проект 902-1-44/79 Альбом II


Инв. № подл. | Подпись и дата

# РКМ 2


## Армирование плиты

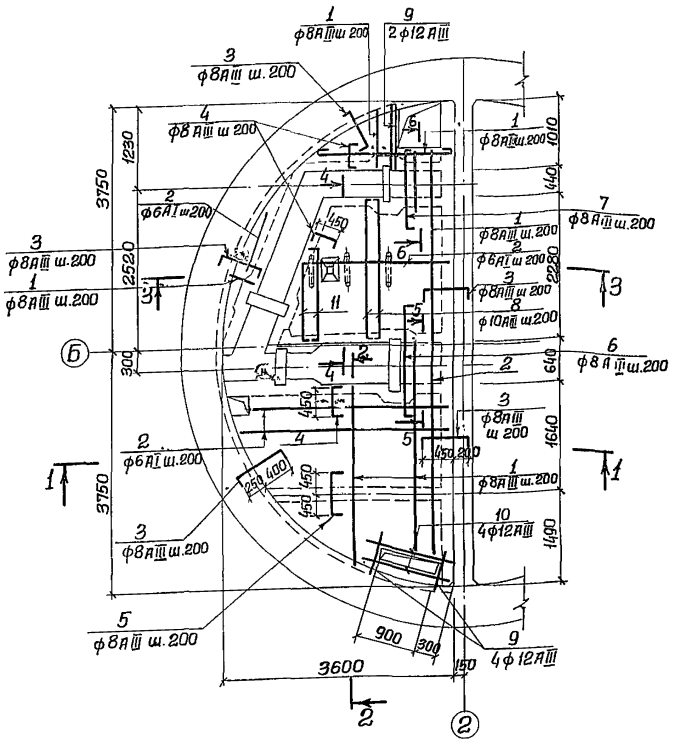


## 2-2

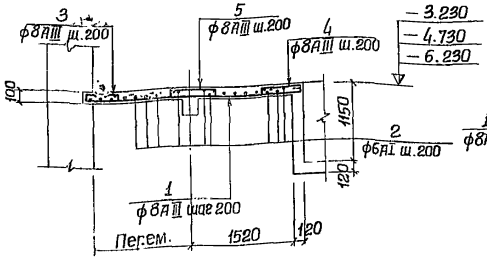



## 6-6

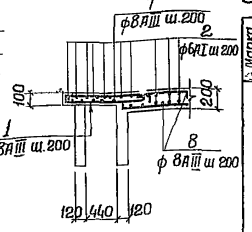



## Ведомость стержней на один элемент

| Марка элемента | Поз | Эскиз | ф мм | Длина мм | Кол. |
|---|---|---|---|---|---|
| Плита | 1 | | 8 AIII | — | п.м. 1050 |
| | 2 | | 6 AI | — | 1500 |
| | 3 | 650 / 90 / 90 | 8 AIII | 830 | 86 |
| | 4 | 450 / 90 / 90 | 8 AIII | 630 | 37 |
| | 5 | 900 / 90 / 90 | 8 AIII | 1080 | 13 |
| | 6 | 1600 / 90 / 190 | 8 AIII | 1880 | 7 |
| | 7 | 1400 / 90 / 90 | 8 AIII | 1580 | 5 |
| | 8 | 2250 / 180 / 180 | 8 AIII | 2610 | 20 |
| | 9 | 1000 | 12 AIII | 1000 | 6 |
| | 10 | 1800 | 12 AIII | 1800 | 4 |
| | 11 | 2250÷3800 / 180 / 180 | 8 AIII | ср. 1885 | 10 |

## 3-3

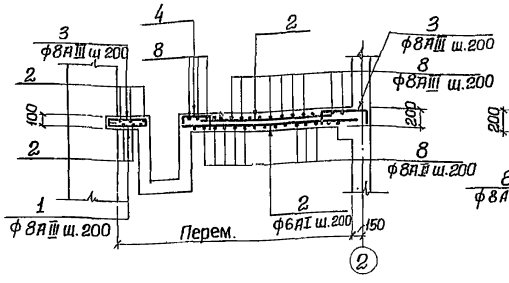


## 5-5

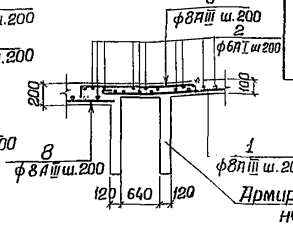



Армирование условно не показано

## Выборка стали на один элемент, кг.


| Марка элемента | Арматурные изделия | | | | | | | Всего |
|---|---|---|---|---|---|---|---|---|
| | Арматурная сталь ГОСТ 5781-61 | | | | | | | |
| | Класс AI | | | Класс A III | | | | |
| | ф мм | | Итого | ф мм | | | Итого | |
| | 6 AI | | | 8 AI | 12 AIII | | | |
| Плита | 33.3 | | 33.3 | 120.8 | 11.7 | | 132.5 | 165.8 |
| | | | | | | | | |

## 4-4

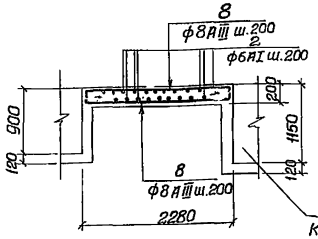


Армирование канала условно не показано.

## 1-1

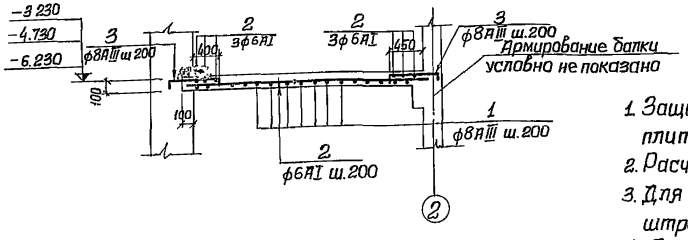



1. Защитный слой бетона для рабочей арматуры плиты принят 10 мм.
2. Расчетная нагрузка на плиту принята $q$=1.5тс/м².
3. Для открытого способа производства работ штрабы не выполняются.
4. Данный чертеж смотреть совместно с листом КЖ-16.

| Изм. | Лист | № докум. | Подпись | Дата | ТП 902-1-44/79-КЖ- | | |
|---|---|---|---|---|---|---|---|
| Проверил | Бродская | | | | | Литер | Лист | Листов |
| Исполнил | Либиненко | | | | | Р | 14 | |
| Отв. исп. | Шкляр | | | | Перекрытие 6 грабельной отделения. Армирование плиты. Планы и сечения | Госстрой СССР Союзводоканалпроект Харьковский Водоканалпроект | | |
| Гл. спец. | Власенко | | | | | | | |
| Нач. отд. | Арсенов | | | | | | | |


1595-12 25

Типовой проект 902-1-44/79 Альбом II


## Бм1

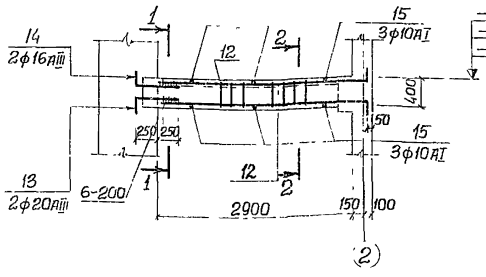



## 1-1

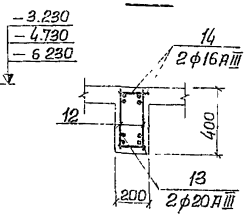



## 2-2

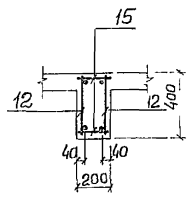



## Расчетная схема Бм1

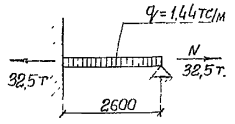



## Бм2

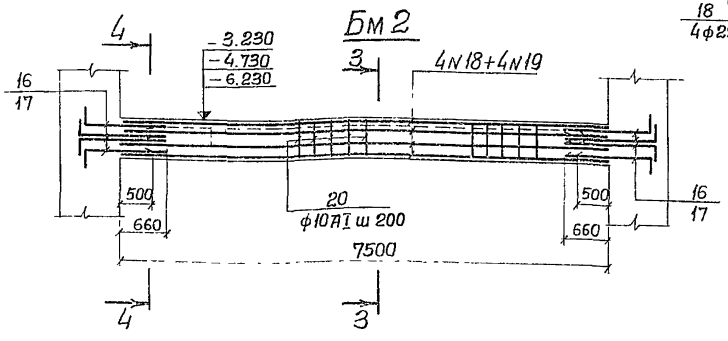


## 3-3

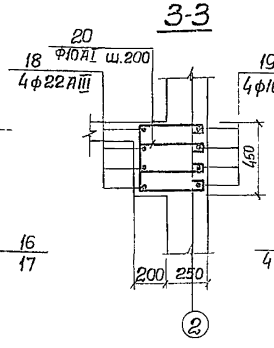



## 4-4

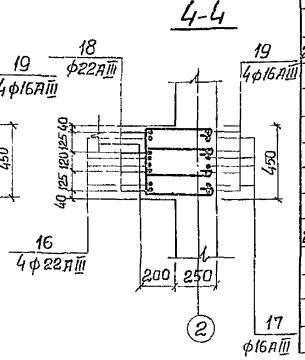



| Формат | Зона | Поз | Обозначение | Наименование | Кол | Примеч |
|---|---|---|---|---|---|---|
| | | | | **Бм1** | | |
| | | | | Сборочные единицы и детали | | |
| 22г | | 12 | 902-1-44/79-КЖ-19 | Каркас плоский Кр4 | 2 | |
| " | | 13-15 | " -КЖ-15 | Стержни одиночные 13÷15 | | |
| | | | | Материалы | | |
| | | | | Бетон марки 200 | 0,22 | м³ |
| | | | | **Бм2** | | |
| | | | | Сборочные единицы и детали | | |
| 22г | | 16-20 | 902-1-44/79-КЖ-15 | Стержни одиночные 16÷20 | | |
| | | | | Материалы | | |
| | | | | Бетон марки 200 | 0,68 | м³ |
| | | | | **КМ1** | | |
| | | | | Сборочные единицы и детали | | |
| 22г | | 21 | 902-1-44/79-КЖ-19 | Каркас Кр5 | 2 | |
| " | | 22, 23 | " -КЖ-15 | Стержни одиночные 22,23 | | |
| | | | | Материалы | | |
| | | | | Бетон марки 200 | 0,25 | м³ |

## Расчетная схема Бм2

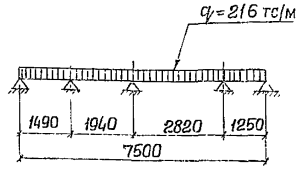


## КМ1

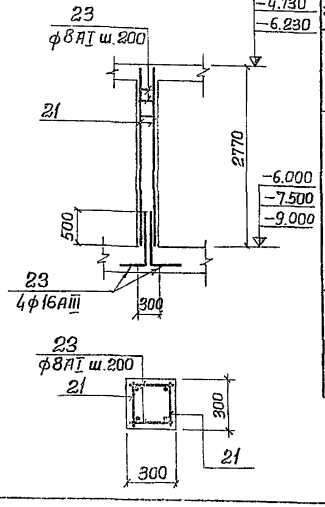


1. Защитный слой бетона для рабочей арматуры принят 30мм
2. Класс арматуры А-III принят ГОСТ 5.1459-72.

## Ведомость стержней на один элемент


| Марка элемента | №№ поз | Эскиз | ф мм | Длина мм | Кол |
|---|---|---|---|---|---|
| Бм1 | 13 | 500 \| 350 | 20АIII | 850 | 2 |
| | 14 | 500 \| 350 | 16АIII | 850 | 2 |
| | 15 | 180 | 10АI | 180 | 6 |
| Бм2 | 16 | 910 \| 400 | 22АIII | 1310 | 8 |
| | 17 | 750 \| 250 | 16АIII | 1000 | 8 |
| | 18 | | 22АIII | 7500 | 4 |
| | 19 | 400 | 16АIII | 7500 | 4 |
| | 20 | 270 400 | 10АI | 1220 | 76 |
| КМ1 | 22 | 850 \| 250 | 16АIII | 1100 | 4 |
| | 23 | 280 | 8АI | 280 | 28 |


## Выборка стали на один элемент, кг.


| Марка элемента | Арматурные изделия | | | | | | | | Всего |
|---|---|---|---|---|---|---|---|---|---|
| | Арматурная сталь ГОСТ 5781-75; 5.1459-72 | | | | | | | | |
| | Класс АI | | | Класс АIII | | | | | |
| | ф мм | | Итого | ф мм | | | | Итого | |
| | 8АI | 10АI | | 10АIII | 16АIII | 20АIII | 22АIII | | |
| Бм1 | | 0,7 | 0,7 | 6,6 | 13,6 | 21,2 | | 41,4 | 42,1 |
| Бм2 | | 56,7 | 56,7 | | 59,9 | | 120,8 | 180,7 | 237,4 |
| КМ1 | 6,6 | | 6,6 | | 24,3 | | | 24,3 | 30,9 |


| | | | | | | ТП 902-1-44/79-КЖ | | |
|---|---|---|---|---|---|---|---|---|
| Изм | Лист | №докум. | Подпись | Дата | | Канализационная насосная станция производительностью 35÷230 м³/час и напором 11÷48м | | |
| Проверил | Бродская | | | | | | Литер | Лист | Листов |
| Исполнит. | Литвиненко | | | | | | Р | 15 | |
| Отд. исп. | Шкляр | | | | | Перекрытие б грабельном отделении бака Бм1, Бм2. Колонна КМ1. Армирование | Госстрой СССР Союзводоканалпроект Харьковский Водоканалпроект | |
| Гл. спец. | Власенко | | | | | | | |
| Нач. отд. | Арсенов | | | | | | | |


## Армирование канала

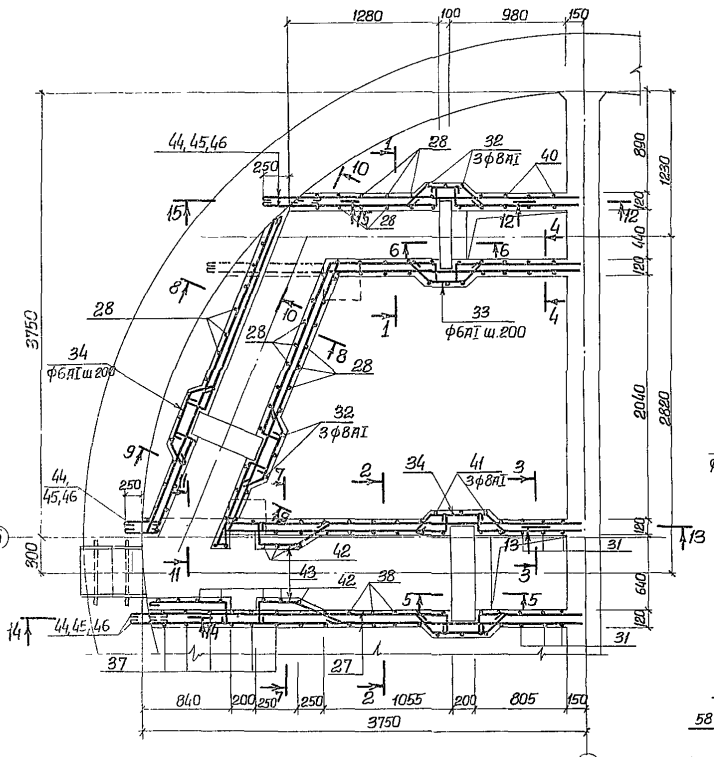


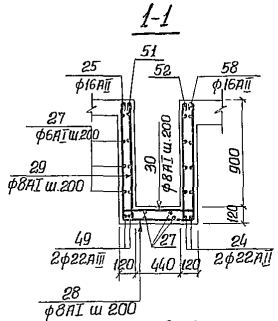


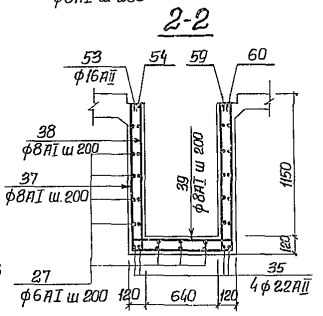
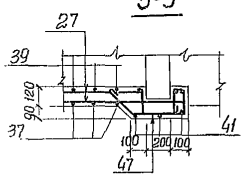
| Формат | Зона | Поз | Обозначение | Наименование | Кол. | Примеч. |
|---|---|---|---|---|---|---|
| | | | | Канал | | |
| | | | | Сборочные единицы | | |
| | | | | и детали | | |
| 22г | | 24÷61 | 902-1-44/79-КЖ-17 | Стержни одиночные 24÷61 | | |
| | | | | Материалы | | |
| | | | | Бетон марки 200 | 2,8 | м³ |
| | | | | Плита | | |
| | | 1-11 | 902-1-44/79-КЖ-14 | Стержни одиночные поз 1÷11 | | |
| | | | | Материалы | | |
| | | | | Бетон марки 200 | 1,95 | м³ |
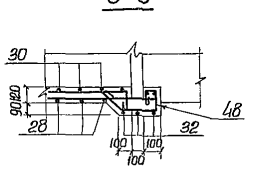
## Выборка стали на один элемент, кг
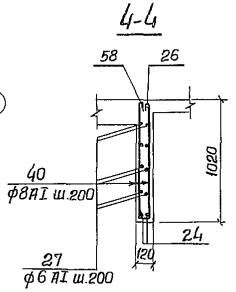
| Марка элемента | Арматурные изделия | | | | | | Всего |
|---|---|---|---|---|---|---|---|
| | Арматурная сталь ГОСТ 5781-75; 5.1459-72 | | | | | | |
| | Класс AI | | | Класс AIII | | | |
| | ф мм | | Итого | | | Итого | |
| | 6 AI | 8 AI | | 16 AIII | 22 AIII | | |
| Канал | 58.3 | 114.4 | 172.7 | 68.6 | 146.5 | 215.1 | 387.8 |

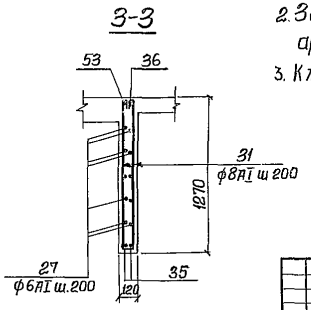1. Выпуски арматуры поз 45,46 приварить к арматуре канала в нахлестку фланговыми швами h=8мм с обеих сторон.
2. Защитный слой бетона для рабочей арматуры принят 20 мм
3. Класс арматуры II-III принят ГОСТ 5.1459-72

| | | | | | | | | | |
|---|---|---|---|---|---|---|---|---|---|
| | | | | | | | ТП 902-1-44/79-КЖ | | |
| | | | | | | | Канализационная насосная станция производительностью 35÷230 м³/час и напором 11÷48 м. | | |
| Изм. | Лист | № докум. | Подпись | Дата | | | | Литер | Лист | Листов |
| Проверил | | Бродская | | | | | | Р | 16 | |
| Исполн. | | Литвиненко | | | | | | | | |
| Отд. исп. | | Шкляр | | | | | Перекрытие в грабельном отделении. Канал. План и сечения 1-1÷6-6. Армирование | Госстрой СССР Союзводоканалпроект Харьковский Водоканалпроект | | |
| Гл. спец. | | Власенко | | | | | | | | |
| Нач. отд. | | Арсенов | | | | | | | | |

Альбом II


ТП 902-1-44/79-КЖ

## Ведомость стержней на один элемент


| Наим. элемен. | Поз. | Эскиз | ф мм | Длина мм. | Кол. |
|---|---|---|---|---|---|
| Канал | 24 | 3100 | 22AIII | 3550 | 2 |
| | 25 | 2550 | 16AIII | 2850 | 2 |
| | 26 | 1150 | 16AIII | 1600 | 2 |
| | 27 | п.м. | 6AI | — | 2000 |
| | 28 | 640 | 8AI | 2720 | 15 |
| | 29 | 980 | 8AI | 1180 | 30 |
| | 30 | 640 | 8AI | 940 | 15 |
| | 31 | 1230 | 8AI | 2640 | 8 |
| | 32 | 820 | 8AI | 3060 | 6 |
| | 33 | 260 | 6AI | 840 | 12 |
| | 34 | 360 | 6AI | 940 | 26 |
| | 35 | 3800 | 22AIII | 4250 | 4 |
| | 36 | 1000 | 16AIII | 1450 | 2 |
| | 37 | 840 | 8AI | 3400 | 12 |
| | 38 | 1230 | 8AI | 1430 | 24 |
| | 39 | 840 | 8AI | 1140 | 12 |
| | 40 | 980 | 8AI | 2140 | 8 |
| | 41 | 1020 | 8AI | 3760 | 4 |
| | 42 | 1130 | 8AI | 1230 | 12 |

| 1 | 2 | 3 | 4 | 5 | 6 |
|---|---|---|---|---|---|
| | 43 | 350 | 6AI | 960 | 14 |
| | 44 | 500 | 8AI | 600 | 38 |
| | 45 | 500 | 22AIII | 900 | 8 |
| | 46 | 500 | 16AIII | 650 | 6 |
| | 47 | 360 | 6AI | 1090 | 4 |
| | 48 | 260 | 6AI | 990 | 3 |
| | 49 | 2550 | 22AIII | 2950 | 2 |
| | 50 | | 22AIII | 3000 | 4 |
| | 51 | 1200 | 16AIII | 1350 | 1 |
| | 52 | 900 | 16AIII | 1450 | 1 |
| | 53 | 3100 | 16AIII | 3400 | 1 |
| | 54 | 1900 | 16AIII | 2200 | 1 |
| | 55 | 800 | 16AIII | 1100 | 2 |
| | 56 | 1500 | 16AIII | 1800 | 1 |
| | 57 | 1700 | 16AIII | 1850 | 1 |
| | 58 | 2400 | 16AIII | 3100 | 1 |
| | 59 | 2550 | 16AIII | 2700 | 1 |
| | 60 | 3800 | 16AIII | 4100 | 1 |
| | 61 | 2600 | 16AIII | 3200 | 1 |


### 7-7

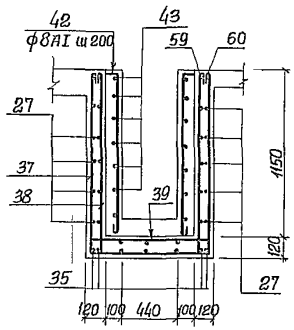



### 8-8, 9-9

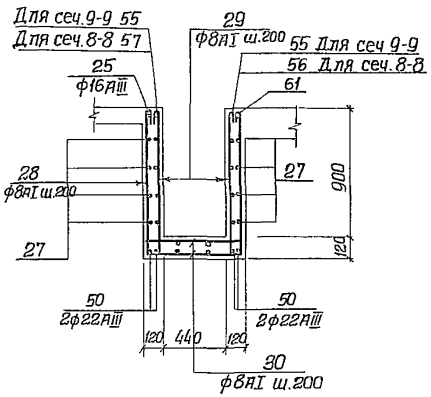



### 12-12

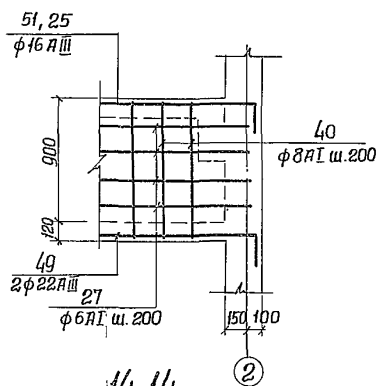



### 13-13

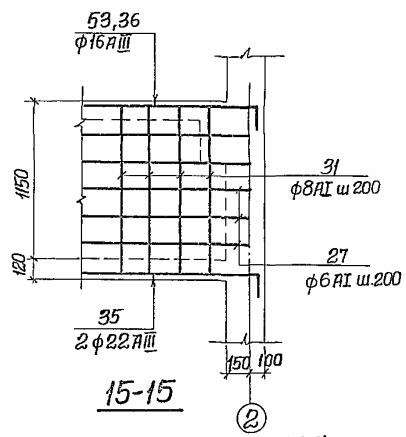



### 11-11

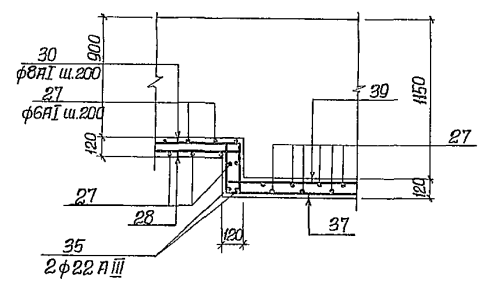



### 14-14

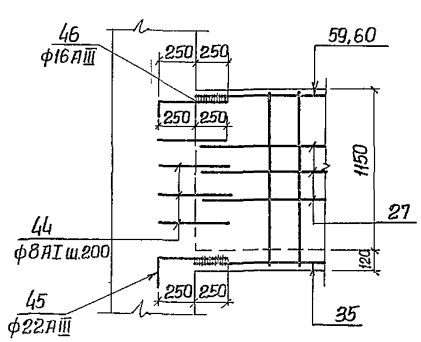


### 15-15

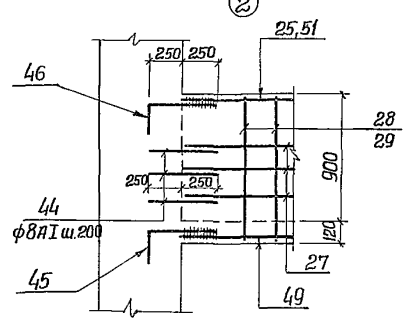


### 10-10

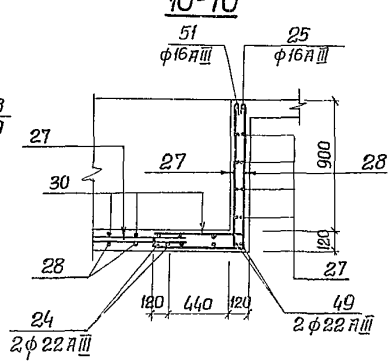



| | | | | | |
|---|---|---|---|---|---|
| Изм. | Лист | № докум. | Подпись | Дата | ТП 902-1-44/79-КЖ |
| | | | | | Канализационная насосная станция производительностью 35÷230 м³/час и напором 11÷48 м. |
| Проверил | | Бродская | | | Литер Р; Лист 17; Листов |
| Исполнил | | Литвиненко | | | |
| Отд.гип | | Шкляр | | | Перекрытие грабельного отделения. Канал. сечения 1-1÷15-15. Армирование. |
| Гл.спец. | | Власенко | | | Госстрой СССР Союзводоканалниипроект Харьковский Водоканалпроект |
| Нач.отд. | | Арсенов | | | |


15951-07 20

Типовой проект 902-1-44.79 Альбом II


## План подземной части

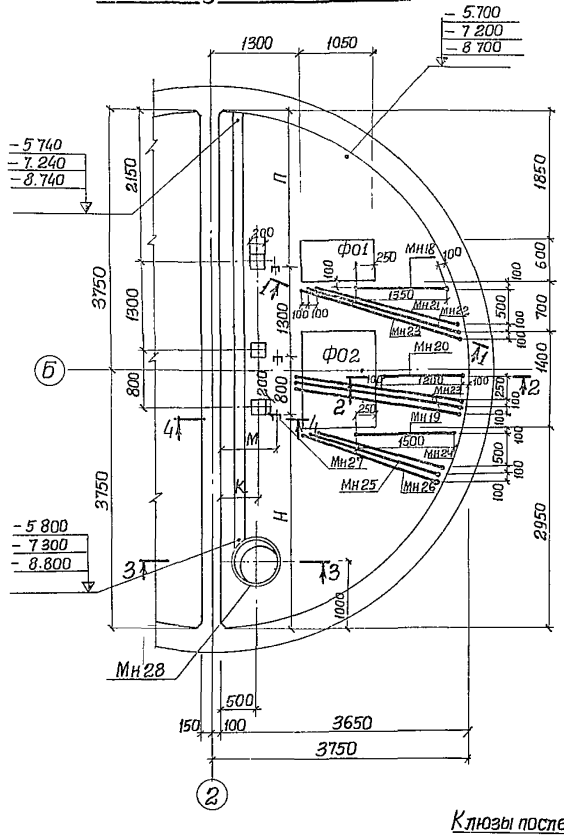



## 5-5

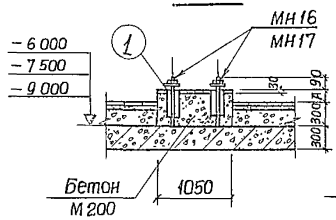



## 6-6

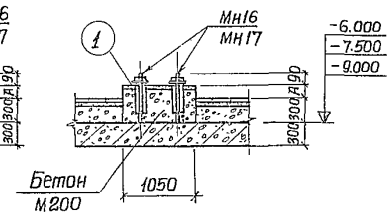



## Ф01

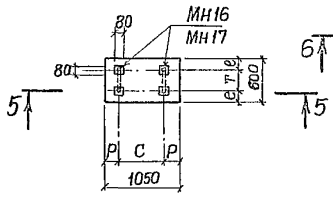


## Ф02

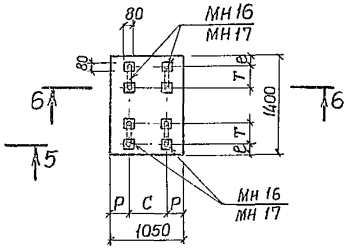


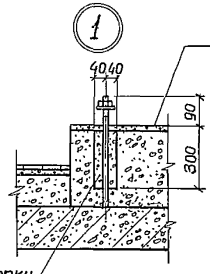

Подливка цементным раствором М150 выполняется после монтажа оборудования.

Клюзы после выверки анкерных болтов залить бетоном М200 на мелком заполнителе.


## 3-3

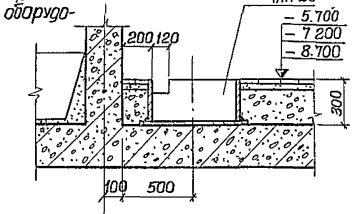



## 1-1

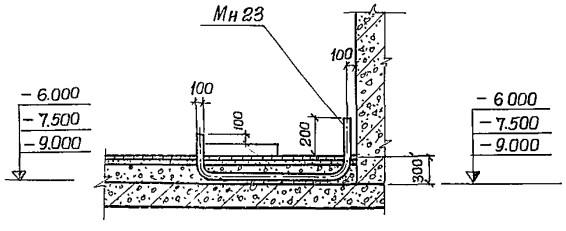


## 2-2

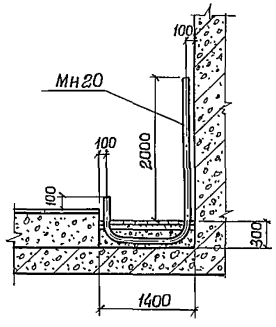


## 4-4

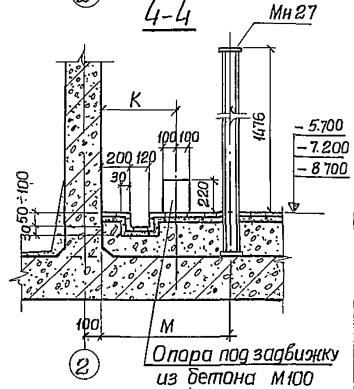


Опора под задвижку из бетона М100

## Таблица размеров

| №№ п/п | Марка насоса | Производительность м³/час | Марка электродвигателя | А | К | М | Н | П | Р | С | Т | е | Мн |
|---|---|---|---|---|---|---|---|---|---|---|---|---|---|
| 1 | Фг 115/38 | 115 | А02-72-2 | 100 | 808 | 881 | 3100 | 2300 | 267 | 515 | 300 | 150 | Мн16 |
| 2 | Фг 115/38а | 105 | А02-71-2 | 100 | 808 | 881 | 3100 | 2300 | 267 | 515 | 300 | 150 | Мн16 |
| 3 | Фг 115/38б | 97 | А02-62-2 | 120 | 808 | 881 | 3100 | 2300 | 267 | 515 | 300 | 150 | Мн16 |
| 4 | Фг 81/31 | 81 | А02-62-4 | 107 | 491 | 739 | 3056 | 2344 | 210 | 630 | 300 | 150 | Мн16 |
| 5 | Фг 81/31а | 75 | А02-62-4 | 107 | 491 | 739 | 3056 | 2344 | 210 | 630 | 300 | 150 | Мн16 |
| 6 | Фг 81/31б | 65 | А02-61-4 | 107 | 491 | 739 | 3056 | 2344 | 210 | 630 | 300 | 150 | Мн16 |
| 7 | Фг 81/18 | 81 | А02-52-4 | 110 | 527 | 559 | 3085 | 2315 | 225 | 600 | 320 | 140 | Мн17 |
| 8 | Фг 81/18а | 73 | А02-52-4 | 110 | 527 | 559 | 3085 | 2315 | 225 | 600 | 320 | 140 | Мн17 |
| 9 | Фг 81/18б | 64.5 | А02-51-4 | 110 | 527 | 559 | 3085 | 2315 | 225 | 600 | 320 | 140 | Мн17 |

| Марка | Обозначение | | Наименование | | Кол. | Примеч. |
|---|---|---|---|---|---|---|
| Мн16(Мн17) | 902-1-44/79 | КЖ-22 | Закладное изделие | Мн16(Мн17) | 6 | |
| Мн18 | То же | " | То же | Мн18 | 1 | |
| Мн19 | " | " | " | Мн19 | 1 | |
| Мн20 | " | КЖ-23 | " | Мн20 | 1 | |
| Мн21 | " | " | " | Мн21 | 1 | |
| Мн22 | " | " | " | Мн22 | 1 | |
| Мн23 | " | " | " | Мн23 | 4 | |
| Мн24 | " | " | " | Мн24 | 1 | |
| Мн25 | " | " | " | Мн25 | 1 | |
| Мн26 | " | " | " | Мн26 | 1 | |
| Мн27 | " | " | " | Мн27 | 3 | |
| Мн28 | " | " | " | Мн28 | 1 | |

Укладку труб для прокладки электрокабелей производить под надзором электромонтажников.

| Изм. | Лист | № докум. | Подпись | Дата |
|---|---|---|---|---|
| Провер. | Боровик | | | |
| Исполн. | Литвиненко | | | |
| Отв. исп. | Шкляр | | | |
| Гл. спец. | Власенко | | | |
| Нач. отд. | Арсенов | | | |

ТП 902-1-44/79-КЖ

Канализационная насосная станция производительностью 35÷230 м³/час и напором 11÷48 м


| Литер | Лист | Листов |
|---|---|---|
| Р | 18 | |

План подземной части
Фундаменты под оборудование
Разводка труб для электрокабелей
Сечения


Госстрой СССР Союзводоканалниипроект Харьковский Водоканалпроект

Инв. № подл. | Подпись и дата | Отдел ВиКЗ | Гринберг


## Кр1

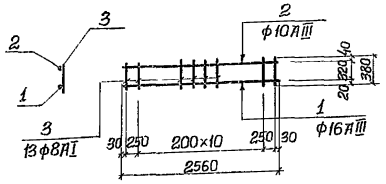



## Кр4

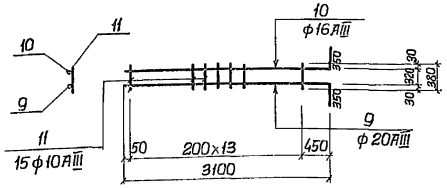



## Кр5

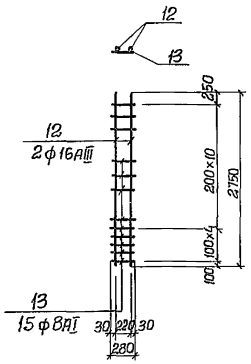



## Кр2

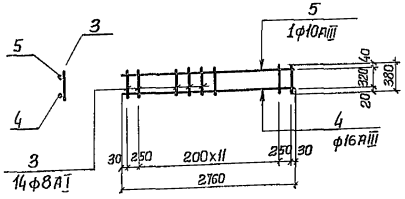



## 1-1

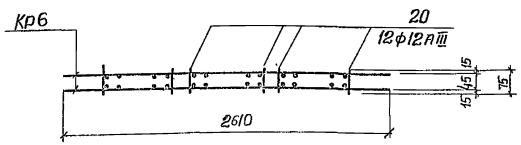



## 2-2

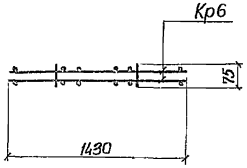



## Кр3

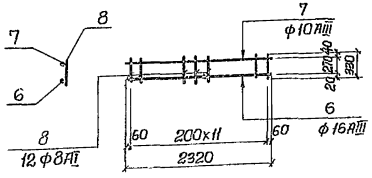


## КП1

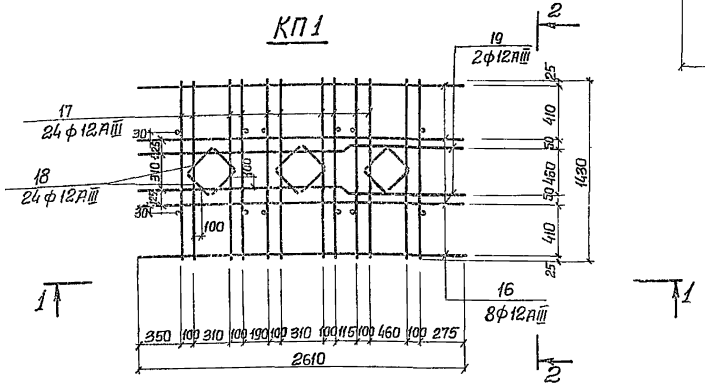


## С1

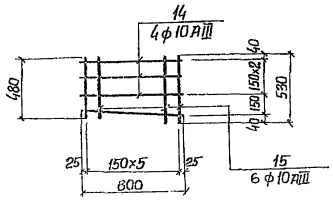


## Ведомость стержней на один элемент

| Марка элемента | Поз. | Эскиз | ф мм | Длина мм. | Кол. |
|---|---|---|---|---|---|
| Кр1 | 1 | | 16АIII | 2560 | 1 |
| | 2 | | 10АIII | 2560 | 1 |
| | 3 | | 8АI | 380 | 13 |
| Кр2 | 4 | | 16АIII | 2760 | 1 |
| | 5 | | 10АIII | 2760 | 1 |
| | 3 | | 8АI | 380 | 14 |
| Кр3 | 6 | | 16АIII | 2320 | 1 |
| | 7 | | 10АIII | 2320 | 1 |
| | 8 | | 8АI | 330 | 12 |
| Кр4 | 9 | 3100 350 | 20АIII | 3450 | 1 |
| | 10 | 3100 350 | 16АIII | 3450 | 1 |
| | 11 | | 10АIII | 380 | 14 |
| Кр5 | 12 | 2750 | 16АIII | 2750 | 2 |
| | 13 | 280 | 8АI | 280 | 15 |
| С1 | 14 | | 10АIII | 800 | 4 |
| | 15 | | 10АIII | Ср 505 480-530 | 6 |
| КП1 Кр6 | 16 | | 12АIII | 2610 | 8 |
| | 17 | | 12АIII | 1490 | 24 |
| | 18 | | 12АIII | 300 | 24 |
| | 19 | 1430 50 1130 50 | 12АIII | 2690 | 4 |
| Отдельная спецификация | 20 | 75 | 12АIII | 75 | 12 |

Арматурные сетки и каркасы изготовить на контактно-сварочных машинах в соответствии с требованиями ГОСТ 14098-68

„Соединения сварные арматуры железобетонных изделий и конструкций. Контактная и ванная сварка. Основные типы и конструктивные элементы" и СН 393-69 — „Указания по сварке соединений арматуры и закладных деталей железобетонных конструкций."

| Изм. | Лист | № докум. | Подпись | Дата |
|---|---|---|---|---|
| Проверил | | Бродская | | |
| Исполн. | | Литвиненко | | |
| Отв. исп. | | Шкляр | | |
| Гл. спец. | | Власенко | | |
| Нач. отд. | | Арсенов | | |

ТП 902-144/79-КЖ


Канализационная насосная станция производительностью 35÷230 м³/час и напором 11÷48 м.

| Литер | Лист | Листов |
|---|---|---|
| Р | 19 | |


Арматурные изделия. Каркасы Кр1÷Кр6. Сетка С1.

Госстрой СССР Союзводоканалпроект Харьковский Водоканалпроект


## Кр7

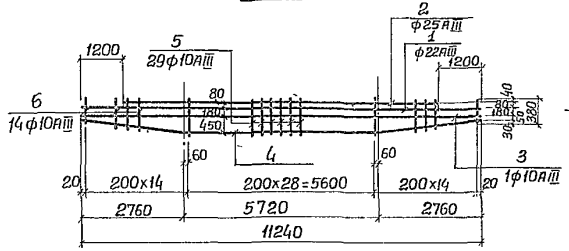



## Кр8

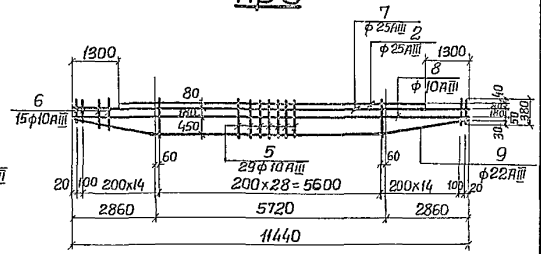



## Кр9

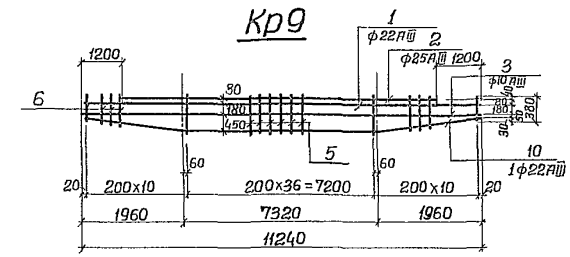



## Кр10

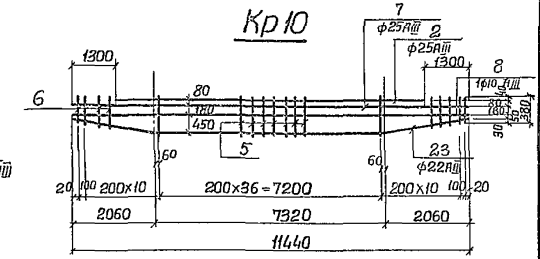



## Кр11

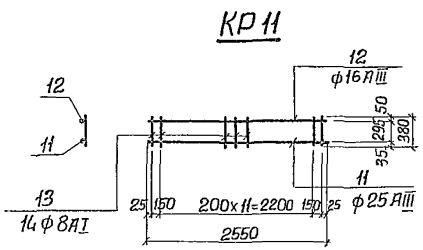



## Кр12

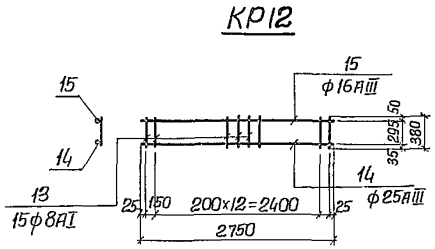



## Кр13

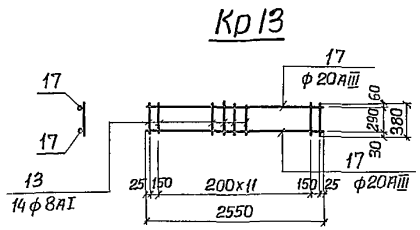



## Кр14

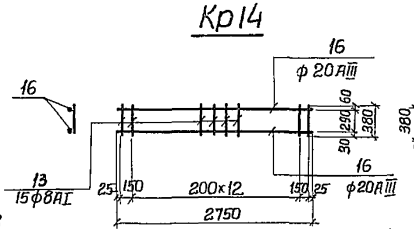



## С2

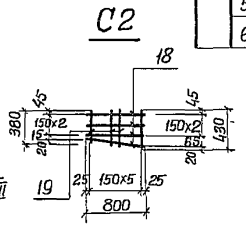


## С3

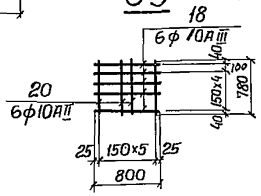


## С4

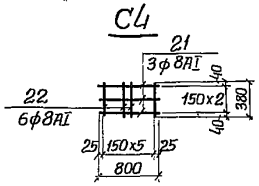


## Ведомость стержней на один элемент

| Марка элемента | №№ поз. | Эскиз | ф мм | Длина мм | Кол. |
|---|---|---|---|---|---|
| 1 | 2 | 3 | 4 | 5 | 6 |
| Кр7 | 1 | | 22АIII | 11240 | 1 |
| | 2 | | 25АIII | 8840 | 1 |
| | 3 | | 10АIII | 11240 | 1 |
| | 4 | 2790 2790 400 / 2760 5720 2760 | 22АIII | 11300 | 1 |
| | 5 | 780 | 10АIII | 780 | 29 |
| | 6 | 780÷380 | 10АIII | ср. 580 | 28 |
| Кр8 | 7 | | 25АIII | 11440 | 1 |
| | 2 | | 25АIII | 8840 | 1 |
| | 8 | | 10АIII | 11440 | 1 |
| | 9 | 2890 2890 400 / 2860 5720 2860 | 22АIII | 11500 | 1 |
| | 5 | 780 | 10АIII | 780 | 29 |
| | 6 | 780÷380 | 10АIII | ср. 580 | 30 |
| Кр9 | 1 | | 22АIII | 11240 | 1 |
| | 2 | | 25АIII | 8840 | 1 |
| | 3 | | 10АIII | 11240 | 1 |
| | 10 | 2000 2000 400 / 1960 7320 1960 | 22АIII | 11320 | 1 |
| | 5 | 780 | 10АIII | 780 | 37 |
| | 6 | 780÷380 | 10АIII | ср. 580 | 20 |
| Кр10 | 7 | | 25АIII | 11440 | 1 |
| | 2 | | 25АIII | 8840 | 1 |
| | 8 | | 10АIII | 11440 | 1 |
| | 23 | 2100 2100 400 / 2060 7320 2060 | 22АIII | 11520 | 1 |
| | 5 | 780 | 10АIII | 780 | 37 |
| | 6 | 780÷380 | 10АIII | ср. 580 | 22 |

| 1 | 2 | 3 | 4 | 5 | 6 |
|---|---|---|---|---|---|
| Кр11 | 11 | | 25АIII | 2550 | 1 |
| | 12 | | 16АIII | 2550 | 1 |
| | 13 | | 8АIII | 380 | 14 |
| Кр12 | 14 | | 25АIII | 2750 | 1 |
| | 15 | | 16АIII | 2750 | 1 |
| | 13 | | 8АI | 380 | 15 |
| Кр13 | 17 | | 20АIII | 2550 | 2 |
| | 13 | | 8АI | 380 | 14 |
| Кр14 | 16 | | 20АIII | 2750 | 2 |
| | 13 | | 8АI | 380 | 15 |
| С2 | 18 | 800 | 10АIII | 800 | 4 |
| | 19 | 380÷430 | 10АIII | ср. 405 | 6 |
| С3 | 18 | | 10АIII | 800 | 6 |
| | 20 | | 10АIII | 780 | 6 |
| С4 | 21 | | 8АI | 800 | 3 |
| | 22 | | 8АI | 380 | 6 |

Арматурные сетки и каркасы изготовить на контакто-сварочных машинах в соответствии с требованиями ГОСТ 14098-68 „Соединения сварные арматуры железобетонных изделий и конструкций Контактная и ванная сварка. Основные типы и конструктивные элементы, СН 393-69 „ Указания по сварке соединений арматуры и закладных деталей железобетонных конструкций".

| Изм. | Лист | №докум. | Подпись | Дата |
|---|---|---|---|---|
| Провер. | | Бродская | | |
| Исполнит. | | Литвиненко | | |
| Отв.исп. | | Шкляр | | |
| Гл.спец. | | Власенко | | |
| Нач.отд. | | Арсенов | | |

**ТП 902-1-44/79-КЖ**

Канализационная насосная станция производительностью 35÷230 м³/час и напором 11÷48 м.

| Литер | Лист | Листов |
|---|---|---|
| Р | 20 | |


Арматурные изделия. Каркасы Кр-7÷Кр-14. Сетки С2÷С4.

Госстрой СССР Союзводоканалниипроект Харьковский Водоканалпроект


75951-02 32

Инв.№подл. | Подпись и дата


## 1-1

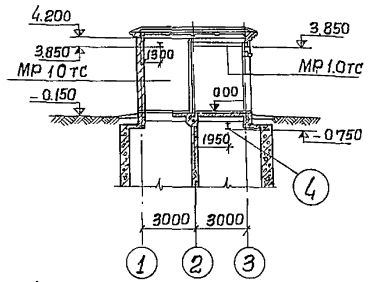



## Схема расположения монорельса в надземной части

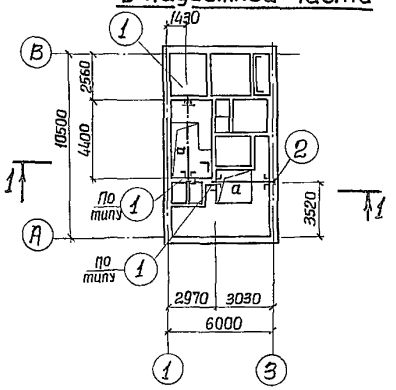



## Схема расположения пути кран-балки в подземной части

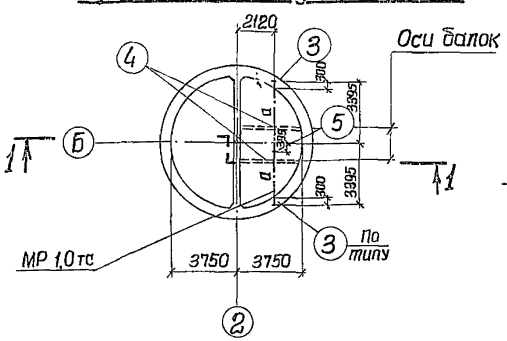



## 2-2

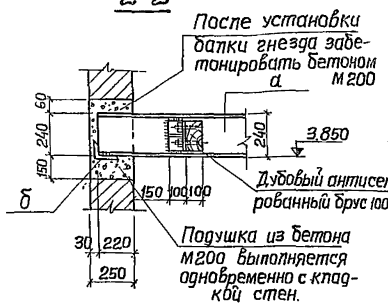



## 3-3

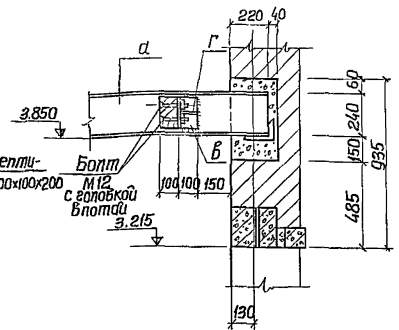



## 8-8

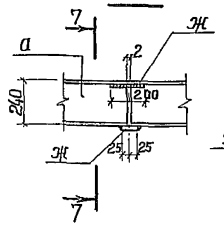


## 7-7

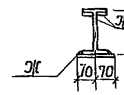


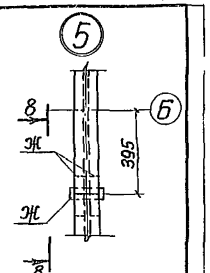

## Техническая спецификация стали

| №№ п/п | Марка стали | Вид профиля ГОСТ, размер | Код металла | Длина мм. | Колич. шт. | Масса т. |
|---|---|---|---|---|---|---|
| | | | Монорельсы | | | |
| а | ВСт3сп5 | I 24м | ГОСТ 19425-74 | 15000 | - | 0,58 |
| б | То же | L140×90×10 | ГОСТ 8510-72 | 300 | 4 | 0,025 |
| в | " | L100×10 | ГОСТ 8509-72 | 200 | 12 | 0,040 |
| г | " | δ=6 мм | ГОСТ 103-76 | — | — | 0010 |
| д | " | δ=10 мм. | " | — | — | 0,035 |
| е | " | δ=25 мм | " | — | — | 0,010 |
| ж | " | δ=4 мм. | " | — | — | 0,025 |
| | | Болт М12 с головкой в потай | ГОСТ 15589-70 | 150 | 24 | |
| | | Болт М20 | | 350 | 2 | |
| | | Болт М18 | | 150 | 8 | |


## 6-6

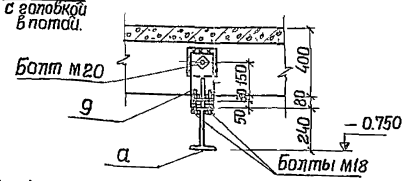


## 4-4

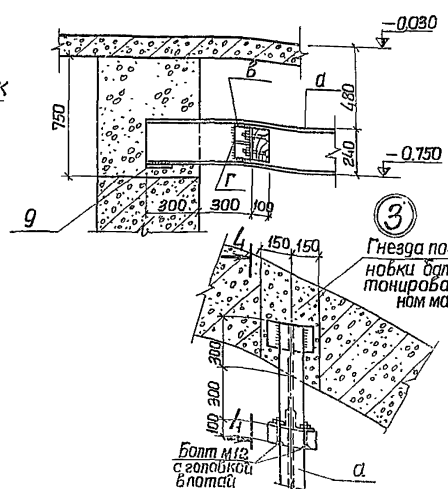



## 5-5

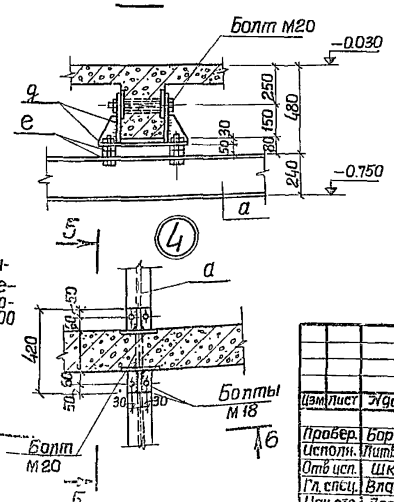


1. Поверхности стальных конструкций монорельсов (кроме трущихся) окрасить эмалью ПФ-115 или ПФ-133 за 3 раза по слою грунта из лака ФЛ-03К.
2. Сварку производить электродами Э-42 ГОСТ 9467-75, толщина сварки швов – 6мм.

| | | | | | | |
|---|---|---|---|---|---|---|
| | | | | ТП 902-1-44/79 - КЖ- | | |
| Изм. | Лист | №док. | Подпись | Дата | Канализационная насосная станция производительностью 35-230 м³/час и напором 11-48 м. | |
| | | | | | Лит. | Р |
| Провер. | Боробик | | | | Лист | 21 |
| Исполн. | Литвиненко | | | | Листов | |
| Отв.исп. | Шкляр | | | | Монорельсы. Схемы расположения и детали. Техническая спецификация стали. | Госстрой СССР Союзводоканалниипроект Харьковский Водоканалпроект |
| Гл.спец. | Власенко | | | | | |
| Нач.отд. | Арсенов | | | | | |

Инв.№ подл. | Подпись и дата | Взам.инв.№

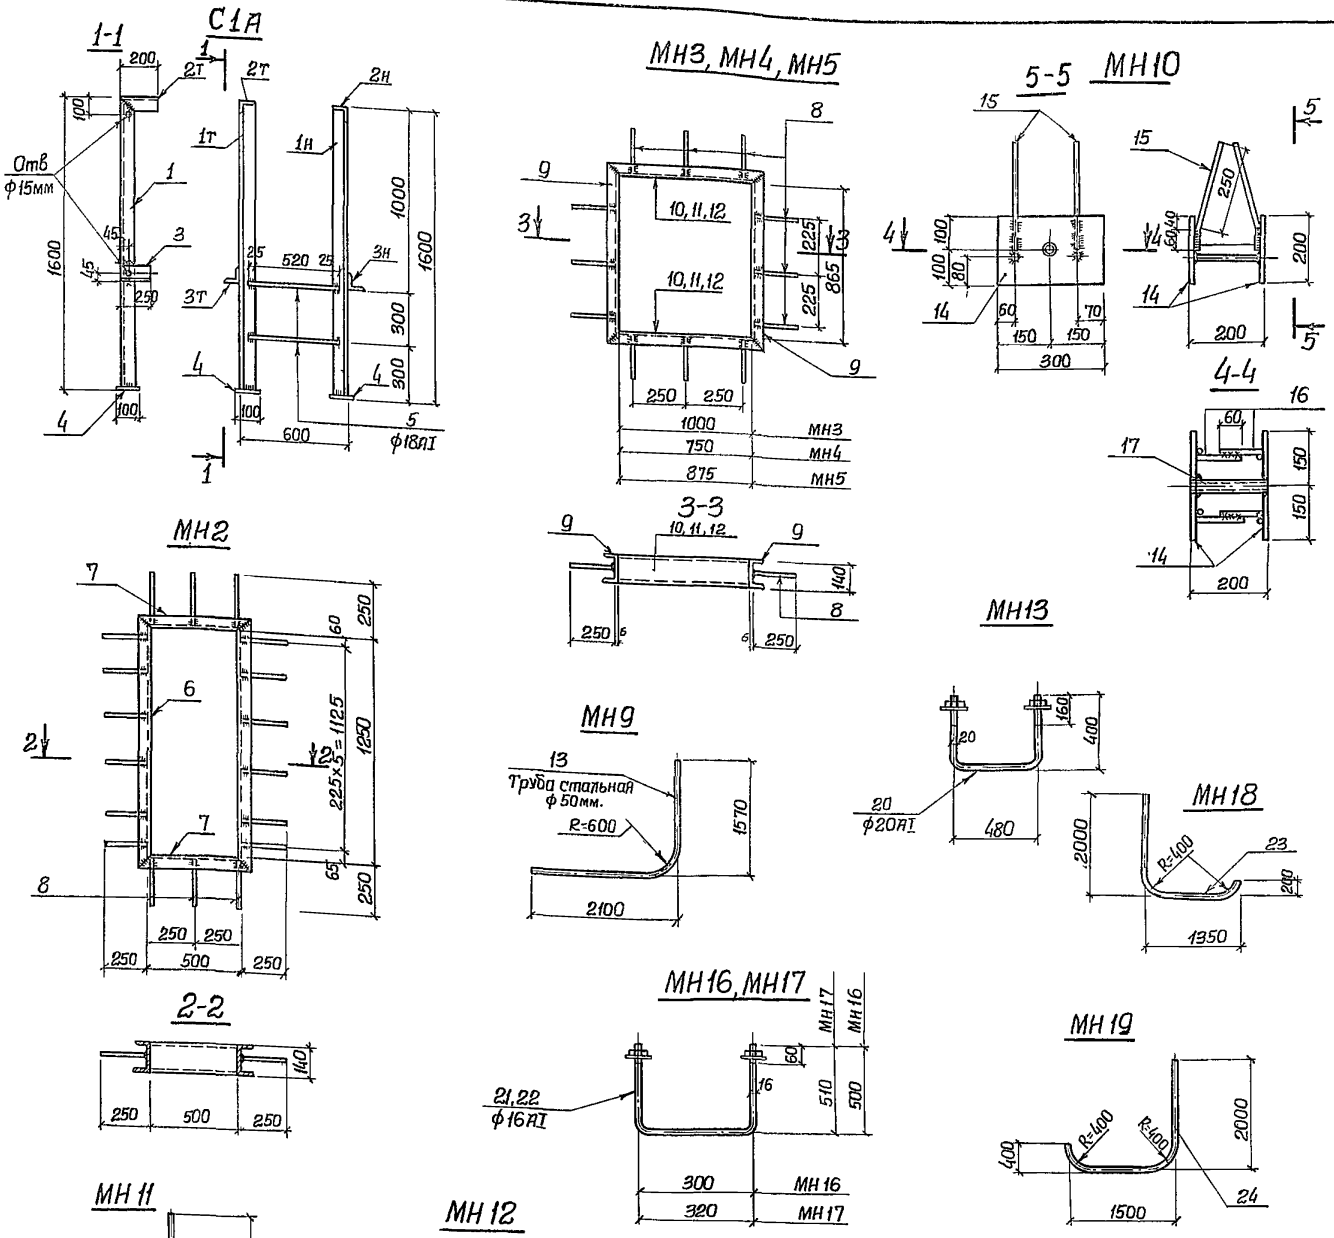


## Спецификация стали на один элемент

| Марка элемента | Жу поз | Профиль | Длина мм. | Кол. шт. Т. | Кол. шт. Н. | Вес, кг. Детали | Вес, кг. Всех | Вес, кг. Марки | Примечания |
|---|---|---|---|---|---|---|---|---|---|
| С1А | 1 | ∟80×5 | 1594 | 1 | 1 | 9.6 | 19.2 | 27.8 | Гнутый профиль |
| | 2 | ∟80×5 | 200 | 1 | 1 | 1.2 | 2.4 | | " |
| | 3 | ∟80×5 | 250 | 1 | 1 | 1.5 | 3.0 | | " |
| | 4 | – 100×6 | 100 | 2 | | 0.5 | 1.0 | | ГОСТ 103-76 |
| | 5 | ф18АI | 570 | 2 | | 1.1 | 2.2 | | ГОСТ 5781-75 |
| МН2 | 6 | ⊏14 | 1366 | 1 | 1 | 16.8 | 33.6 | 51.4 | ГОСТ 8240-72 |
| | 7 | ⊏14 | 616 | 1 | 1 | 7.6 | 15.2 | | " |
| | 8 | ф10АII | 250 | 18 | | 0.15 | 2.6 | | ГОСТ 5781-75 |
| МН3 | 9 | ⊏14 | 981 | 1 | 1 | 12.1 | 24.2 | 53.4 | ГОСТ 8240-72 |
| | 10 | ⊏14 | 1116 | 1 | 1 | 13.7 | 27.4 | | " |
| | 8 | ф10АII | 250 | 12 | | 0.15 | 1.80 | | ГОСТ 5781-75 |
| МН4 | 9 | ⊏14 | 981 | 1 | 1 | 12.1 | 24.2 | 47.4 | ГОСТ 8240-72 |
| | 11 | ⊏14 | 866 | 1 | 1 | 10.7 | 21.4 | | " |
| | 8 | ф10АII | 250 | 12 | | 0.15 | 1.80 | | ГОСТ 5781-75 |
| МН5 | 9 | ⊏14 | 981 | 1 | 1 | 12.1 | 24.2 | 50.4 | ГОСТ 8240-72 |
| | 12 | ⊏14 | 991 | 1 | 1 | 12.2 | 24.4 | | " |
| | 8 | ф10АII | 250 | 12 | | 0.15 | 1.80 | | ГОСТ 5781-75 |
| МН9 | 13 | Тр ст. ф50мм | 3410 | 1 | | 14.9 | 14.9 | 14.9 | ГОСТ 3262-75 |
| МН10 | 14 | –200×10 | 300 | 2 | | 4.7 | 9.4 | 11.4 | ГОСТ 103-76 |
| | 15 | ф12,2АII | 310 | 4 | | 0.3 | 1.2 | | ГОСТ 5781-75 |
| | 16 | ф12АII | 150 | 4 | | 0.13 | 0.52 | | " |
| | 17 | Ст. тр. ф20мм. | 200 | 1 | | 0.3 | 0.3 | | ГОСТ 3262-75 |
| МН11 | 18 | Ст. тр. ф50мм | 2800 | 1 | | 12.3 | 12.3 | 12.3 | " |
| МН12 | 19 | Ст. тр. ф50мм | 1600 | 1 | | 7.0 | 7.0 | 7.0 | " |
| МН13 | 20 | Болт ф20АI с 2 гайками и шайбами | 1280 | 1 | | 3.5 | 3.5 | 3.5 | |
| МН14 | | ∟100×63×7 | 250 | 1 | | 2.2 | 2.2 | 2.2 | ГОСТ 8510-72 |
| МН15 | | ∟63×6 | 650 | 1 | | 3.7 | 3.7 | 3.7 | ГОСТ 8509-72 |
| МН16 | 21 | Болт ф16АI с 2 гайками и шайбами | 1300 | 1 | | 2.4 | 2.4 | 2.4 | ГОСТ 5781-75 |
| МН17 | 22 | То же | 1340 | 1 | | 2.4 | 2.4 | 2.4 | " |
| МН18 | 23 | Ст. тр. ф50мм | 3250 | 1 | | 14.0 | 14.0 | 14.0 | ГОСТ 3262-75 |
| МН19 | 24 | Ст. тр. ф50мм | 3560 | 1 | | 15.6 | 15.6 | 15.6 | " |

1 Сварные швы выполняются электродами Э42 (ГОСТ 9467-75). Толщина сварных швов – 8 мм.

2. Стремянку окрасить эмалью ПФ-115 или ПФ-133 за 3 раза по одному слою грунта из лака ФЛ-03к.

| | | | |
|---|---|---|---|
| Изм. | Лист | № докум. | Подпись, Дата |
| Провер. | | Бродская | |
| Исполн. | | Литвиненко | |
| Отв. исп. | | Шклар | |
| Гл. спец. | | Власенко | |
| Нач. отд. | | Арсенов | |

ТП 902-1-44/79-КЖ

Канализационная насосная станция производительностью 35÷230 м³/час и напором 11÷48 м.

| Литер | Лист | Листов |
|---|---|---|
| Р | 22 | |


Закладные изделия МН2÷МН5, МН9÷МН19. Стремянка С1А.

Госстрой СССР Союзводоканалпроект Горьковский Водоканалпроект


15951-02 34

Инв. № подл. | Подпись и дата | Взам. инв. №


## МН21, МН22, МН23, МН24, МН25, МН26

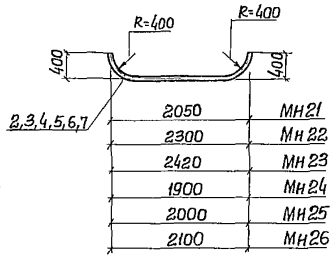


## МН20

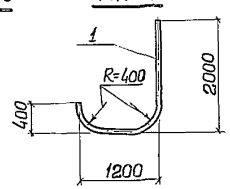



## МН34

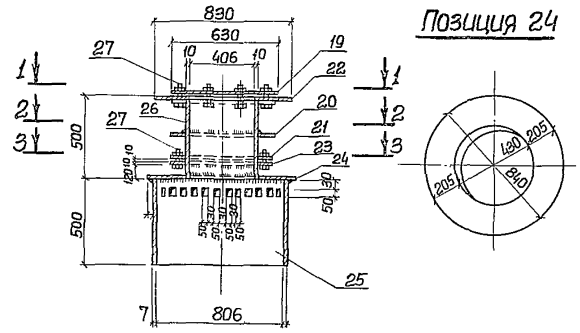



## Позиция 24





## МН28

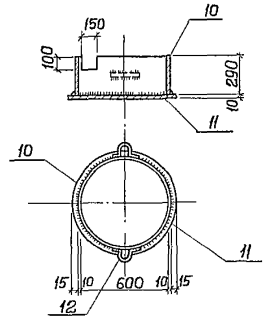



## МН27

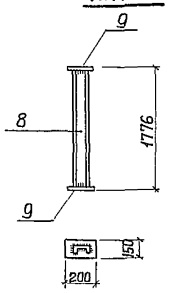



## 1-1

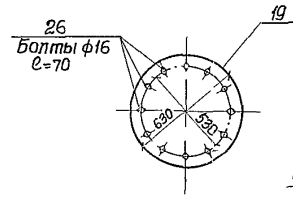



## Позиция 22

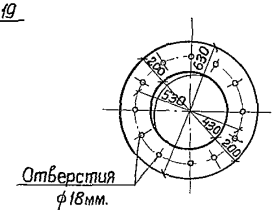



## МН29

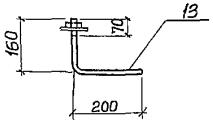



## МН30

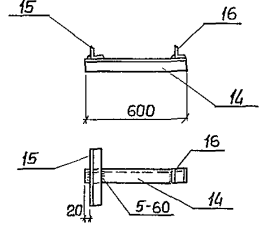



## 2-2

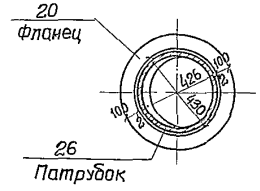



## Позиция 23

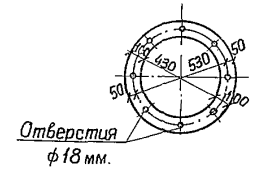



## МН31

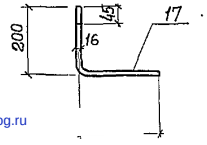


## МН32

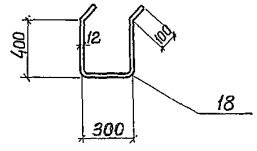


## 3-3

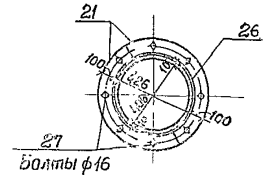


## Спецификация стали на один элемент

| Марка элемента | №№ поз. | Профиль | Длина мм | Кол.-шт Т | Кол.-шт Н. | Вес кг Детали | Вес кг Всех | Вес кг Марки | Примечания |
|---|---|---|---|---|---|---|---|---|---|
| МН 20 | 1 | Ст. труба ф50мм | 3250 | 1 | | 14,2 | 14,2 | 14,2 | ГОСТ 3262-75 |
| МН 21 | 2 | То же | 2500 | | | 11,0 | 11,0 | 11,0 | " |
| МН 22 | 3 | " | 2750 | | | 12,0 | 12,0 | 12,0 | " |
| МН 23 | 4 | " | 2870 | | | 12,5 | 12,5 | 12,5 | " |
| МН 24 | 5 | " | 2250 | | | 9,8 | 9,8 | 9,8 | " |
| МН 25 | 6 | " | 2350 | | | 10,4 | 10,4 | 10,4 | " |
| МН 26 | 7 | " | 2450 | | | 10,6 | 10,6 | 10,6 | " |
| | 8 | С12 | 1760 | 1 | | 18,3 | 18,3 | 22,1 | ГОСТ 8240-72 |
| МН 27 | 9 | −152×8 | 1200 | 2 | | 1,9 | 3,8 | | ГОСТ 105-76 |
| МН 28 | 10 | Труба d=600 δ=10мм | 290 | 1 | | 44,3 | 44,3 | 70,5 | ГОСТ 10704-76 |
| | 11 | Листовая сталь δ=10мм | м² 0,33 | 1 | | 25,9 | 25,9 | | ГОСТ 19903-74 |
| | 12 | ф10 AI | 250 | 2 | | 0,15 | 0,3 | | ГОСТ 5781-75 |
| МН 29 | 13 | Болт ф16 с шайбой и гайкой | 360 | 1 | | 0,7 | 0,7 | 0,7 | ГОСТ 5781-75 |
| МН 30 | 14 | L100×63×7 | 600 | 1 | | 5,2 | 5,2 | 7,1 | ГОСТ 8510-72 |
| | 15 | L 50×5 | 400 | 1 | | 1,5 | 1,5 | | ГОСТ 8509-72 |
| | 16 | L 50×5 | 100 | 1 | | 0,4 | 0,4 | | " |
| МН 31 | 17 | Болт ф16 AI | 450 | 1 | | 0,8 | 0,8 | 0,8 | ГОСТ 5781-75 |
| МН 32 | 18 | ф12 AII | 1300 | 1 | | 1,2 | 1,2 | 1,2 | " |
| МН 34 | 19 | Крышка δ=16 dн=630 | | 1 | | 40,0 | 40,0 | 352,0 масса в загото-товке | ГОСТ 19904-74 |
| | 20 | Фланец δ=10 dн=630, dв=430 | шир 100 | 1 | | 24,5 | 24,5 | | То же |
| | 21 | Подкольцо δ=10 dн=315 | шир. 100 | 2 | | 12,25 | 24,5 | | " |
| | 22 | Фланец δ=16 dвн.430, dн=830 | Шир 200 | 1 | | 68,0 | 68,0 | | " |
| | 23 | Фланец δ=10 dн=630, dвн.430 | Шир. 100 | 1 | | 24,5 | 24,5 | | " |
| | 24 | Фланец δ=6 dн=870, dвн.430 | Шир 205 | 1 | | 26,1 | 26,1 | | " |
| | 25 | Перфорированный патрубок в=2014 | 500 | 1 | | 70,1 | 70,1 | | ГОСТ 10704-76 |
| | 26 | Патрубок ф 426×10 | 500 | 1 | | 51,3 | 51,3 | | " |
| | 27 | Болт ф16 с гайкой | 70 | 20 | | 0,15 | 3,0 | | ГОСТ 15589-70* |

Сварные швы выполняются электродами Э42 (ГОСТ 9467-75). Толщина сварных швов – 8 мм.

| | | | | | | |
|---|---|---|---|---|---|---|
| | | | | | ТП 902-1-44/79 - КЖ | |
| Изм. | Лист | № докум. | Подпись | Дата | Канализационная насосная станция производительностью 35÷230 м³/час и напором 11÷48 м. | |
| Пробер. | | Бродская | | | Литер Р | Лист 23 |
| Исполн. | | Литвиненко | | | | |
| Отд. исп. | | Шкляр | | | Закладные изделия МН20 ÷ МН34. | Госстрой СССР Союзводоканалпроект Харьковский Водоканалпроект |
| Гл. спец. | | Власенко | | | | |
| Нач. отд. | | Арсенов | | | | |

gost.e-ecolog.ru