ТИПОВОЙ ПРОЕКТ
407-9-28.86

ЗДАНИЕ ВСПОМОГАТЕЛЬНОГО НАЗНАЧЕНИЯ ТИПА II ИЗ УНИФИЦИРОВАННЫХ КОНСТРУКЦИЙ

АЛЬБОМ III

ЭЛЕКТРОТЕХНИЧЕСКИЕ РЕШЕНИЯ

741-03

gost.e-ecolog.ru

Привязан

Инв. №

ТИПОВОЙ ПРОЕКТ
407-9-28.86
ЗДАНИЕ ВСПОМОГАТЕЛЬНОГО НАЗНАЧЕНИЯ ТИПII ИЗ УНИФИЦИРОВАННЫХ КОНСТРУКЦИЙ

АЛЬБОМ III

СОСТАВ ПРОЕКТА

АЛЬБОМ I	ОБЩАЯ ПОЯСНИТЕЛЬНАЯ ЗАПИСКА
АЛЬБОМ II	АРХИТЕКТУРНО-СТРОИТЕЛЬНЫЕ И САНИТАРНО-ТЕХНИЧЕСКИЕ РЕШЕНИЯ
АЛЬБОМ III	ЭЛЕКТРОТЕХНИЧЕСКИЕ РЕШЕНИЯ
АЛЬБОМ IV	СТРОИТЕЛЬНЫЕ ИЗДЕЛИЯ/ИЗ ТП 407-9-27.86/
АЛЬБОМ V	СПЕЦИФИКАЦИИ ОБОРУДОВАНИЯ
АЛЬБОМ VI	ВЕДОМОСТИ ПОТРЕБНОСТИ В МАТЕРИАЛАХ
АЛЬБОМ VII	СМЕТНАЯ ДОКУМЕНТАЦИЯ
АЛЬБОМ VIII	ПОКАЗАТЕЛИ РЕЗУЛЬТАТОВ ПРИМЕНЕНИЯ НАУЧНО-ТЕХНИЧЕСКИХ ДОСТИЖЕНИЙ

741-03

РАЗРАБОТАН
СЕВЕРО-ЗАПАДНЫМ ОТДЕЛЕНИЕМ
ИНСТИТУТА „ЭНЕРГОСЕТЬПРОЕКТ"
МИНЭНЕРГО СССР

ЗАМ. ГЛАВНОГО ИНЖЕНЕРА В.В.КАРПОВ
ГЛАВНЫЙ ИНЖЕНЕР ПРОЕКТА Л.Л.ЛАРИОНОВ

РАБОЧИЙ ПРОЕКТ
УТВЕРЖДЕН И ВВЕДЕН
В ДЕЙСТВИЕ МИНЭНЕРГО СССР
ПРОТОКОЛ №6 ОТ 29.05.86

Привязан

Инв. №

Альбом III

Типовой проект 407-9-28.86

Содержание альбома

Обозначение	Наименование	Стр.
1	2	3
	Содержание альбома	2
Чертежи основного комплекта марки ЭП		
ЭП-1	Общие данные	3
ЭП-2	Схема силовой распределительной сети.	4
ЭП-3	План расположения оборудования и силовой сети.	5
ЭП-4	Освещение. План и схема	6
ЭП-5	Молниезащита и заземление	7
ЭП-6	Журнал контрольных кабелей (начало)	8
ЭП-7	Журнал контрольных кабелей (окончание)	9
ЭП-8	План раскладки контрольных кабелей.	10
Чертежи основного комплекта марки ЭВ		
ЭВ-1	Общие данные	11
ЭВ-2	Отопление и горячее водоснабжение. Управление электрокотлом NT1 (NT2). Схема полная.	12
ЭВ-3	Отопление и горячее водоснабжение. Управление насосами и вентилями. Схема полная	13
ЭВ-4	Отопление и горячее водоснабжение. Схема соединений (начало)	14
ЭВ-5	Отопление и горячее водоснабжение. Схема соединений (окончание)	15
ЭВ-6	Вентиляция. Приточная установка ND5D (ND6D) Схема полная	16
ЭВ-7	Вентиляция. Приточная установка ND5D (ND6D) Схема соединений.	17
ЭВ-8	Пожарная сигнализация НАТ. Схема полная.	18
ЭВ-9	Пожарная сигнализация НАТ. Схема соединений.	19
ЭВ-10	Пожарная сигнализация НАТ. Общий вид ящика.	20
ЭВ-11	Пожарная сигнализация НАТ. Схема подключения ящика	21
		3
ЭВ-12	Вентиляция. Вытяжные установки ND1C и ND2C. Схема полная и схема соединений.	22
ЭВ-13	Вентиляция. Вытяжная установка ND3C (ND4C). Схема полная и схема соединений.	23

Инв.№ подл. | Подпись и дата | Взам. инв.№ | 12921-тм-тз

Альбом III

Типовой проект 407-9-28.86

Инв. № подл. | 2921 тт-18 | Подпись и дата | Взам. инв. №

Ведомость рабочих чертежей основного комплекта ЭП

Лист	Наименование	Примечание
1	Общие данные	
2	Схема силовой распределительной сети	
3	План расположения оборудования и силовой сети.	
4	Освещение. План и схема	
5	Молниезащита и заземление	
6	Журнал контрольных кабелей (начало)	
7	Журнал контрольных кабелей (окончание)	
8	План раскладки контрольных кабелей	

Ведомость ссылочных и прилагаемых документов

Обозначение	Наименование	Примечание
	Ссылочные документы	
5.407-19	Установка одиночных светильников с лампами накаливания	
4.407-237	Установка светильников с люминесцентными лампами	
4.407-129	Установка осветительных щитков	
	Прилагаемые документы	
407.9-28.86-ЭП.СО	Спецификации оборудования к комплекту марки ЭП	Альбом V
407-9-28.86 ЭП.ВМ	Ведомости потребности в материалах	Альбом VI

Общие указания

1. Питание приемников 380 предусмотрено от щита собственных нужд, напряжением 380/220 В. Распределение электрической энергии производится при помощи распределительного пункта.
2. Монтажные работы выполняются в соответствии с ПУЭ-76, СН и П-III-33-76, СН 102-76
3. На всех листах комплекта номера позиций соответствуют позициям спецификаций оборудования (Альбом V)

Удостоверяю, что проект соответствует действующим нормам и правилам, эксплуатация сооружений с пожароопасными и взрывоопасным характером производства безопасна при соблюдении предусмотренных проектом мероприятий.

Главный инженер проекта Парфенов Ю.Д.

Привязан			
Инв. №			
Н.контр.	Белова		ТП 407-9-28.86 ЭП
Нач.отд.	Романенко		Здание вспомогательного назначения тип Е из унифицированных конструкций.
ГИП	Парфенов		Стадия: РП; Лист: 1; Листов: 8
Рук. гр.	Цыкова		Общие данные
Ст. инж.	Белова		Энергосетьпроект Северо-Западное отделение Ленинград
Техник	Шефер		

7411-03

Копировал Феоктистова

Формат А2

Альбом III

Типовой проект 407-9-28.86

Ввод 380/220В, 17,6кВт

АВВГ-(3х16+1х10)

ЩДО1N

ПР-И-7124-2143

Данные питающей сети

Распределительный пункт — Тип, номер схемы

Аппарат отходящих линий — Тип АЕ-2056 номинальный ток расцепителя, А

Марка и сечение проводника — Длина участка сети, м

Пусковой аппарат или устройство управления — Буквенное обозначение, тип, номинальный ток, А

Марка и сечение проводника — Длина участка сети, м

Условное графическое изображение

Электроприемник: Буквенное обозначение			ЯС1	ЯС2					ЯЭ1С	ЯД2С	ЯД3С	ЯД4С			ЯЭ
Ном. мощность, кВт			0,9	0,9		Комп. 2,8	1,7	5,6	0,25	0,25	0,25	0,12	Комп. 0,6	Комп. 0,125	4,1
Ток, А	Iпуск	Iр	2,2	2,2		5,3	3,8	10,5	1	1	1	1	1,2	1	6,2
			10,8	10,8		32,1	25,2	—	1	1	1	1	8,4	1	1
Наименование механизма по плану			Резерв	Резерв	Насос	Насос	Резерв	Станок точильно-шлифовальный	Аспирационная установка	Сварочный трансформатор	Вытяжная установка	Вытяжная установка	Вытяжная установка	Вытяжная установка	Станок настольно-сверлильный	Станок вертикально-сверлильный	Щиток освещения ЯОУ-8501

	№1	№2
	КЗБ-100/0,4	КЗБ-100/0,4
	40	40
	61 / —	61 / —
	Электрокотел	Электрокотел

	№1	№2
	КЗБ-100/0,4	КЗБ 63/0,4
	40	63
	61 / —	96 / —
	Электрокотел	Электрокотел

	№3Б9	№1.1	№3Б9	№1.2	№3Б9	№1.1	№3Б9	№1.2	№3Б9	№1.1	№3Б9	№1.2	А1
		Спар 60/1Т		Спар 10/1Т		Спар 100/1Т		Спар 10/1Т		Спар 100/1Т		Спар 16/1Т	ППС-1
	3	60	0,37	10	3	100	0,37	10	3	100	0,37	16	
	5,7 / 38,9	102 / —	8,7 / 4,9	15,2 / —	5,7 / 38,9	62,5 / —	8,7 / 4,9	15,2 / —	5,7 / 38,9	62,5 / —	8,7 / 4,9	25 / —	
	Приточная установка	Электрокалорифер	Приточная установка	Электрокалорифер	Приточная установка	Электрокалорифер	Приточная установка	Электрокалорифер	Приточная установка	Электрокалорифер	Приточная установка	Электрокалорифер	Пожарная сигнализация

1. Проект разработан для 3х расчетных температур наружного воздуха (минус 20°, 30°С, 40°С). Схема силовой распределительной сети ЯД1N применяется для всех температур без изменений. Мощность электрокотлов и электрокалориферов выбирается при привязке.
2. Пускатель точильно-шлифовального станка используется также для пуска аспирационной установки.
3. План расположения оборудования см. ЭП лист 3

Привязан

Инв. №

Н. контр.	Белова		
Нач. отд	Ратенский		
ГИП	Парфенов		
Рук. гр.	Цукрова		
Ст. инж.	Белова		
Техник	Шефер		

ТП 407-9-28.86 ЭП

Здание вспомогательного назначения, тип I из унифицированных конструкций.

Схема силовой распределительной сети.

Стадия	Лист	Листов
РП	2	


Энергосетьпроект Северо-Западное отделение Ленинград

Инв. № подл. | Подпись и дата | Взам. инв. №

123217тм-ТЗ

741-03

Копировал Формат А2

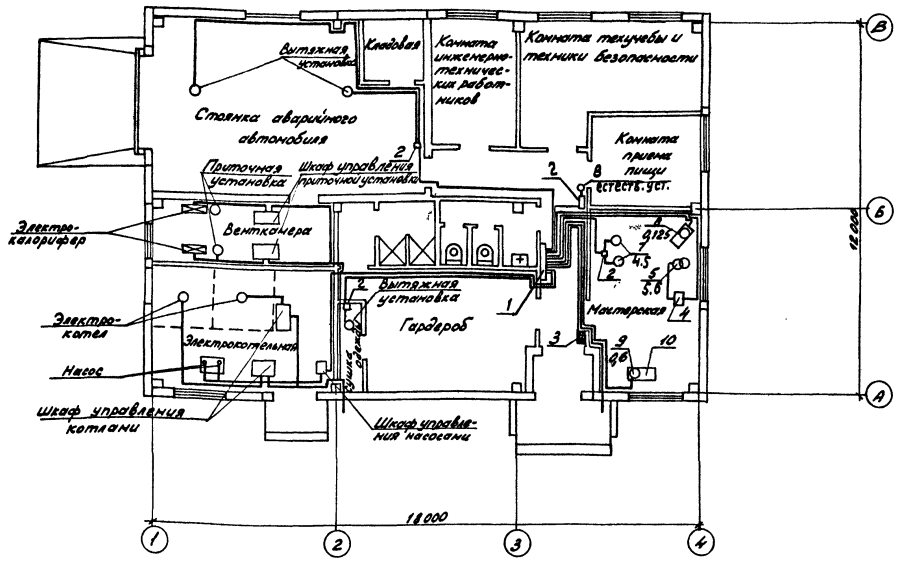

1. Схему силовой распределительной сети см. лист ЭП2.
2. Позиции на чертеже соответствуют позициям С.О.

Наименование	Количество 1 минус 20°С	2 минус 30°С	3 минус 40°С	Обозначение по схеме
Пункт распределительный, шт	1	1	1	DQ1N
Шкаф управления насосами, компл.	1	1	1	NX1
Шкаф управления электрокалорифером, комп.	2	2	2	NX2, NX3
Шкаф управления приточной установкой, компл.	2	2	2	NX4; NX5
Пускатель электромагнитный, комп.	3	3	3	ПМ1
Станок точильно-шлифовальный, комп.	1	1	1	
Станок вертикально-сверлильный, комп.	1	1	1	
Станок настольно-сверлильный, компл.	1	1	1	
Копировальная установка Р-1, комп.	1	1	1	
Сварочный трансформатор шт.	1	1	1	
Вытяжная установка, компл.	3	3	3	NB1C, NB2C NB3C
Вытяжная установка, компл.	1	1	1	NBYC
Электрокотел, компл.	2	2	2	NT1, NT2
Электрокалорифер, компл.	1	1	—	NL1, NL2
Электрокалорифер, компл.	—	—	1	NL1, NL2
Электрокалорифер, компл.	1	—	—	NL1, NL2
Электрокалорифер, компл.	—	1	1	NL1, NL2
Насос, компл.	2	2	2	NC1, NC2
Приточная установка, компл.	1	1	1	ND5D
Приточная установка, компл.	1	1	1	ND6D
Верстак с параллельными тисками на два рабочих места шт	1	1	1	
Однофидерный ящик, шт	1	1	1	
Пульт пожарной сигнализации, шт	1	1	1	A1
Ящик пожарной сигнализации, шт	1	1	1	NX6-HAT
Щиток освещения, шт	1	1	1	DS

Привязан


Инв. №

Н. контр.	Белова		ТП 407-9-28.86	ЭП
Нач. отд.	Романенко		Здание вспомогательного назначения тип II из унифицированных конструкций	Стадия: РП; Лист: 3; Листов:
ГИП	Парфенов		План расположения оборудования и силовой сети	ЭНЕРГОСЕТЬПРОЕКТ Сектор: Западное отделение Ленинград
Рук. гр.	Укрова			
Ст. инж.	Белова			
Техник	Шефер			

Копир. Формат А2

741-03

Инв. № подл. | Подпись и дата | Взам. инв. №
12981 тм-т3

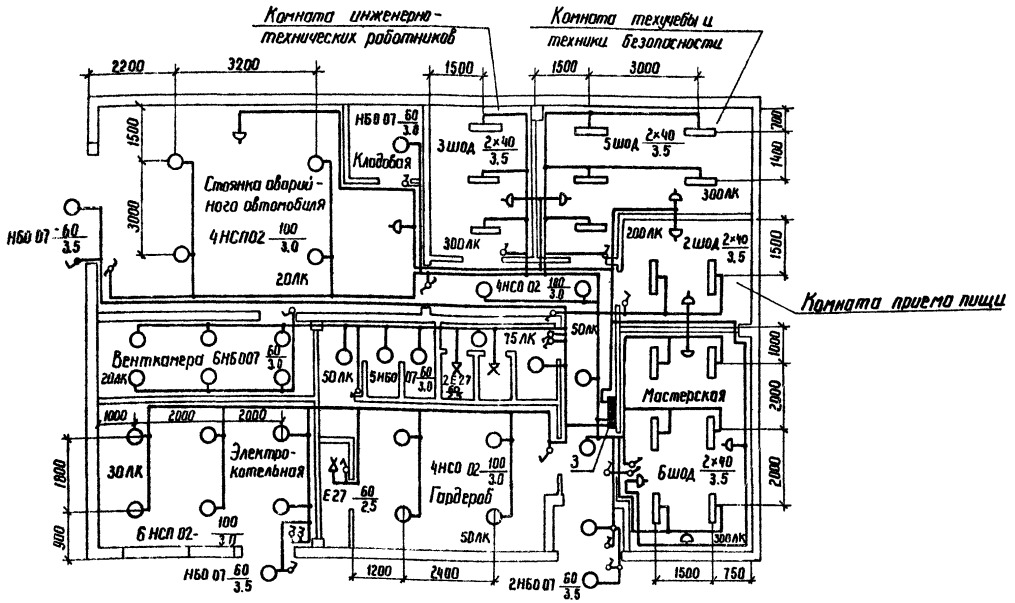

1. Нормы освещенности помещений приняты согласно СНиП II-4-79
2. Напряжение сети рабочего освещения - 380/220В ремонтного - 12В
3. Сеть освещения выполняется открыто кабелем АВВГ-0,66 с соблюдением СНиП II-4-79 и инструкции СН-357-77
4. Высота штепсельных розеток - 0,8м от пола выключателей 1,5м; щитков - 1,8м
5. Переносные лампы 12В присоединяются к штепсельной сети через переносной трансформатор 220/12В
6. Монтаж освещения выполняется по месту монтажными организации Минэнерго СССР с использованием типовых узлов


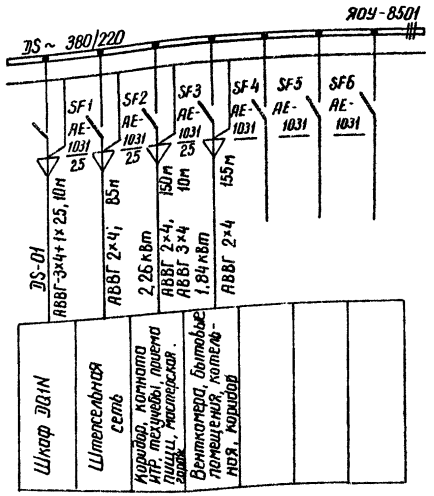


Схема управления освещением с 2х мест

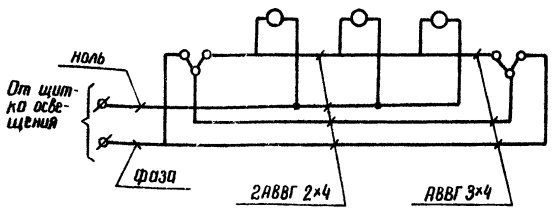

Тип автомата / так расцепителя	
Маркировка, марка и сечение кабеля	
Назначение приемников	

Привязан


Инв. №

Н.контр.	Белова		ТП 407-9-28.86		ЭП
Нач.отд.	Ременский		Здание вспомогательного назначения тип II из унифицированных конструкций	Стадия: РП	Лист: 4	Листов:
ГИП	Парфенов				
Рук.гр.	Цукрова		Освещение. План и схема	Энергосетьпроект Северо-Западное отделение Ленинград	
Техник	Шефер				


Инв.№ подл. | Подпись и дата | Взам.инв.№ | 12921Тт-13

741-03 копировал Фомина формат А2

План на отметке +0,400

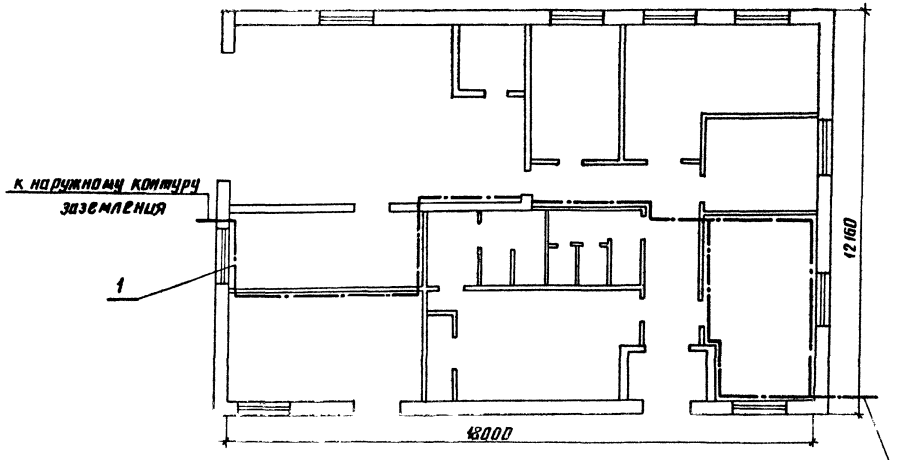

План кровли

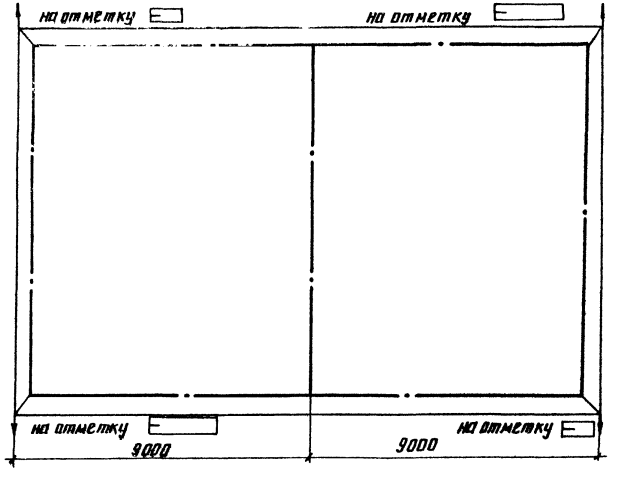

к наружному контуру заземления

Спецификация оборудования и материалов

Поз.	Наименование технические данные	Тип. марка размер	№ черт. ГОСТ	Кол.	Масса ед кг	Примечание
1	Полоса заземления магистральная м	Ст полосовая 30×4	ГОСТ 103-76	80	0,94	
2	Полоса заземления для отпаек м	Ст полосовая 30×4	ГОСТ 103-76	30	0,94	

1. Для защиты от прямых ударов молнии на кровлю укладывается сетка из арматурной стали ф6мм. Молниезащитная сетка присоединяется к общему контуру заземления ПС четырьмя спусками.
2. Если ЗВН входит в зону защиты установленных на ПС молниеотводов, молниезащитная сетка не сооружается.
3. Заземлению и занулению подлежат корпуса электродвигателей, станков, пусковой аппаратуры, силовых и осветительного шкафа
4. Магистральная полоса заземления прокладывается на высоте 400 мм от пола. Проходы через стены выполняются в открытых проёмах. При пересечении заземляющими проводниками дверных проёмов должны быть выполнены обходы с открытой прокладкой проводников. Части, подлежащие заземлению, с помощью отпаек присоединяются к магистрали.
5. Все металлические конструкции, находящиеся на крыше, заземляются путем присоединения к молниеприемной сетке.
6. Магистраль заземления ЗВН в 2 местах присоединяется к общему наружному контуру заземления подстанции.

Альбом III

Типовой проект 407-9-28.86

Инв. № подл. | Подпись и дата | Взам. инв. №

1292 тм-т3

Привязан

Инв. №

Н. контр.	Белова		ТП 407 9 28.86		ЭП
Нач. отд.	Роменский		Здание вспомогательного назначения тип II из унифицированных конструкций	Стадия: РП	Лист: 5	Листов:
ГИП	Парфенов				
Рук. гр.	Цуркова		Молниезащита и заземление	ЭНЕРГОСЕТЬПРОЕКТ Северо-Западное отделение Ленинград	
Ст. инж.	Белова				
Техник	Шефер				

741-03 копир. Ам3 формат А2

Монтажная единица	Маркировка кабеля по проекту	Заводская марка: Тип	Заводская марка: Число и сечение жил	Число раз. жил	Направление кабеля		Длина, м: По проекту	Длина, м: По месту	Примечание
Насосы NC	NC-110	АКВВГ	4х2,5	2	Помещение электрокотельной	Помещение электрокотельной	15		
					Соленоидный вентиль NE1	Шкаф NX1			
	NC-111	АКВВГ	4х2,5	2	Помещение электрокотельной	Помещение электрокотельной	10		
					Соленоидный вентиль NE2	Шкаф NX1			
	NC-112	АКВВГ	4х2,5	2	Помещение электрокотельной	Помещение электрокотельной	15		
					Соленоидный вентиль NE3	Шкаф NX1			
	NC-113	АКВВГ	4х2,5	2	Помещение электрокотельной. Расширитель-	Помещение электрокотельной	15		
					ный бак; датчик BL2 нижнего уровня	Шкаф NX1			
	NC-114	АКВВГ	4х2,5	2	Помещение электрокотельной. Расшири-	Помещение электрокотельной	15		
					тельный бак. Датчик BL1 верхнего уровня	Шкаф NX1			
	NC-115	АКВВГ	4х2,5	2	Коридор. Шкаф NX6-HAT	Помещение электрокотельной	30		
						Шкаф NX1			
Приточная установка ND5D	ND5D-120	КВВГЭ	4х1,5	1	Помещение стоянки автомобиля. Термопреобразователь BT1	Венткамера. Ящик управления калорифера NX4-ND5D	40		
	ND5D-121	КВВГЭ	4х1,5	1	Помещение стоянки автомобиля. Термопреобразователь BT2	Венткамера. Ящик управления калорифера NX4-ND5D	45		
	ND5D-122	АКВВГ	4х2,5	2	Калорифер. Термореле BT3	Венткамера. Ящик управления калорифера NX4-ND5D	10		
	ND5D-123	АКВВГ	4х2,5	1	Калорифер. Исполнительный механизм	Венткамера. Ящик управления калорифера NX4-ND5D	10		
					воздушной заслонки				
Приточная установка ND6D	ND6D-120	КВВГЭ	4х1,5	1	Комната приема пищи. Термопреобразователь BT1	Венткамера. Ящик управления калорифера NX5-ND6D	35		
	ND6D-121	КВВГЭ	4х1,5	1	Комната приема пищи. Термопреобразователь BT2	Венткамера. Ящик управления калорифера NX5-ND6D	35		
	ND6D-122	АКВВГ	4х2,5	2	Калорифер. Термореле BT3	Венткамера. Ящик управления калорифера NX5-ND6D	10		
	ND6D-123	АКВВГ	4х2,5	1	Калорифер. Исполнительный механизм	Венткамера. Ящик управления калорифера NX5-ND6D	10		
					воздушной заслонки				
Пожарная сигнализация, НИТ	HAT-110	АКВВГ	7х2,5	2	ОПЧ. Панель центральной сигнализации	Коридор. Ящик пожарной сигнализации NX6-HAT			
	HAT-301	АКВВГ	27х2,5	7	Коридор. Ящик пожарной сигнализации NX6-HAT	Коридор. Пульт пожарной сигнализации A1	10		
	HAT-302	КВВГ	7х1,5	3	Коридор. Ящик пожарной сигнализации NX6-HAT	Стоянка аварийного автомобиля. Извещатель BN1-1	40		
	HAT-303	КВВГ	7х1,5	3	Коридор. Ящик пожарной сигнализации NX6-HAT	Коридор. Извещатель BN2-1	10		
	HAT-304	КВВГ	7х1,5	3	Коридор. Ящик пожарной сигнализации NX6-HAT	Кладовая. Извещатель BN3-1	30		
	HAT-305	КВВГ	7х1,5	3	Коридор. Ящик пожарной сигнализации NX6-HAT	Гардероб. Извещатель BN4-1	30		
Электрокотел NT1	NT1-101	АКВВГ	10х2,5	3	Помещение электрокотельной	Помещение электрокотельной. Шкаф	10		
					Шкаф NX2-NT1	NX1-NC			
	NT1-102	АКВВГ	4х2,5	1	Помещение электрокотельной	Помещение электрокотельной. Термометр	10		
					Шкаф NX2-NT1	электроконтактный BT2-NT1			
	NT1-103	АКВВГ	4х2,5	2	Помещение электрокотельной	Помещение электрокотельной. Манометр	10		
					Шкаф NX2-NT1	электроконтактный BP-NT1			
	NT1-104	АКВВГ	4х2,5	2	Помещение электрокотельной	Помещение электрокотельной. Конечный	10		
					Шкаф NX2-NT1	выключатель SQH1-NT1 на двери ограждения			
	NT1-105	АКВВГ	4х2,5	2	Помещение электрокотельной	Гардероб. Датчик температуры BT1-NT1	15		
					Шкаф NX2-NT1				
Электрокотел NT2	NT2-101	АКВВГ	10х2,5	3	Помещение электрокотельной. Шкаф	Помещение электрокотельной	10		
					NX2-NT1	Шкаф NX1-NC			
	NT1-102	АКВВГ	4х2,5	1	Помещение электрокотельной	Помещение электрокотельной. Термометр	10		
					Шкаф NX2-NT1	электрокотельный BT2-NT1			
	NT1-103	АКВВГ	4х2,5	2	Помещение электрокотельной	Помещение электрокотельной. Манометр	10		
					Шкаф NX2-NT1	электроконтактный BP-NT1			
	NT1-104	АКВВГ	4х2,5	2	Помещение электрокотельной	Помещение электрокотельной. Конечный	10		
					Шкаф NX2-NT1	выключатель SQH1-NT1 на двери ограждения			
	NT1-105	АКВВГ	4х2,5	2	Помещение электрокотельной	Гардероб. Датчик температуры BT1-NT1	15		
					Шкаф NX2-NT1				

Альбом III

Типовой проект 407-9-28.86

Инв. № подл. | Подпись и дата | Взам. инв. №

4382 1-14-13

Привязан

Инв. №

Н. контр.	Белова		ТП 407-9-28.86 ЭЛ
Нач. отд	Романский		Здание вспомогательного назначения тип Е из унифицированных конструкций
ГИП	Парфенов		Стадия: РП; Лист: 6; Листов:
Рук. гр.	Лермер		Журнал контрольных кабелей (начало)
Ст. инж.	Белова		ЭНЕРГОСЕТЬПРОЕКТ Северо-Западное отделение Ленинград
Техник	Шефер		

741-03

Копир. Ф-4

Формат А2

Монтажная единица	Маркировка кабеля по проекту	Заводская марка: Тип	Заводская марка: Число и сечение жил	Число резервных жил	Направление кабеля		Длина, м: по проекту	Длина, м: проложено	Примечание
Пожарная сигнализация "НАТ"	НАТ-308	КВВГ	7×1,5	3	Коридор. Ящик пожарной сигнализации №6-НАТ	Помещение сушки одежды. Извещатель ВП7-1	35		
	НАТ-309	АКВВГ	4×2,5	2	Коридор. Ящик пожарной сигнализации №6-НАТ	Помещение сушки одежды. Пускатель КМ1-Н33С	30		
	НАТ-310	АКВВГ	4×2,5	2	Коридор Ящик пожарной сигнализации №6-НАТ	Коридор. Пускатель КМ1-Н33С	10		
	НАТ-311	АКВВГ	4×2,5	2	Коридор. Ящик пожарной сигнализации №6-НАТ	Помещение стоянки автомобиля. Пускатель КМ1-Н33С	30		
	НАТ-312	АКВВГ	4×2,5	2	Венткамера. Ящик управления калорифера №5Н363	Коридор. Ящик пожарной сигнализации №6-НАТ	20		
	НАТ-313	АКВВГ	4×2,5	2	Коридор. Ящик пожарной сигнализации №6-НАТ	Венткамера. Ящик управления калорифера №4-Н353	20		
	НАТ-314	КВВГ	7×1,5	3	Стоянка аварийного автомобиля. Извещатель ВП1-1	Стоянка аварийного автомобиля. Извещатель ВП1-2	15		
	НАТ-315	КВВГ	7×1,5	3	Стоянка аварийного автомобиля Извещатель ВП1-2	Стоянка аварийного автомобиля. Реле KS1	10		
	НАТ-316	КВВГ	7×1,5	3	Коридор. Извещатель ВП2-1	Коридор Извещатель ВП2-2	15		
	НАТ-317	КВВГ	7×1,5	3	Коридор. Извещатель ВП2-2	Коридор Реле KS2	10		
	НАТ-318	КВВГ	7×1,5	3	Кладовая. Извещатель ВП3-1	Кладовая. Извещатель ВП3-2	5		
	НАТ-319	КВВГ	7×1,5	3	Кладовая. Извещатель ВП3-2	Кладовая. Реле KS3	5		
	НАТ-320	КВВГ	7×1,5	3	Гардероб. Извещатель ВП4-1	Гардероб. Извещатель ВП4-2	10		
	НАТ-321	КВВГ	7×1,5	3	Гардероб Извещатель ВП4-2	Гардероб. Реле KS4	5		
	НАТ-326	КВВГ	7×1,5	3	Помещение сушки одежды Извещатель ВП7-1	Помещение сушки одежды Извещатель ВП7-2	5		
	НАТ-327	КВВГ	7×1,5	3	Помещение сушки одежды Извещатель ВП7-2	Помещение сушки одежды Реле KS7	5		

Альбом III

Типовой проект 407-9-28.86

Инв. № подл. | Подпись и дата | Взам. инв. №

1293-11-13

Привязан

Инв. №

Н. контр.	Белова		ТП 407-9-28.86 ЭП
Нач. отд	Ратенский		Здание вспомогательного назначения тип II из унифицированных конструкций
ГИП	Парфенов		Стадия: РП; Лист: 7; Листов:
Рук. гр	Лернер		Журнал контрольных кабелей (окончание)
Ст. инж.	Белова		Энергосетьпроект Северо-Западное отделение Ленинград
Техник	Шефер		


741-03

А2

Копировал Формат

6

Типовой проект 407-9-28.86 Альбом III

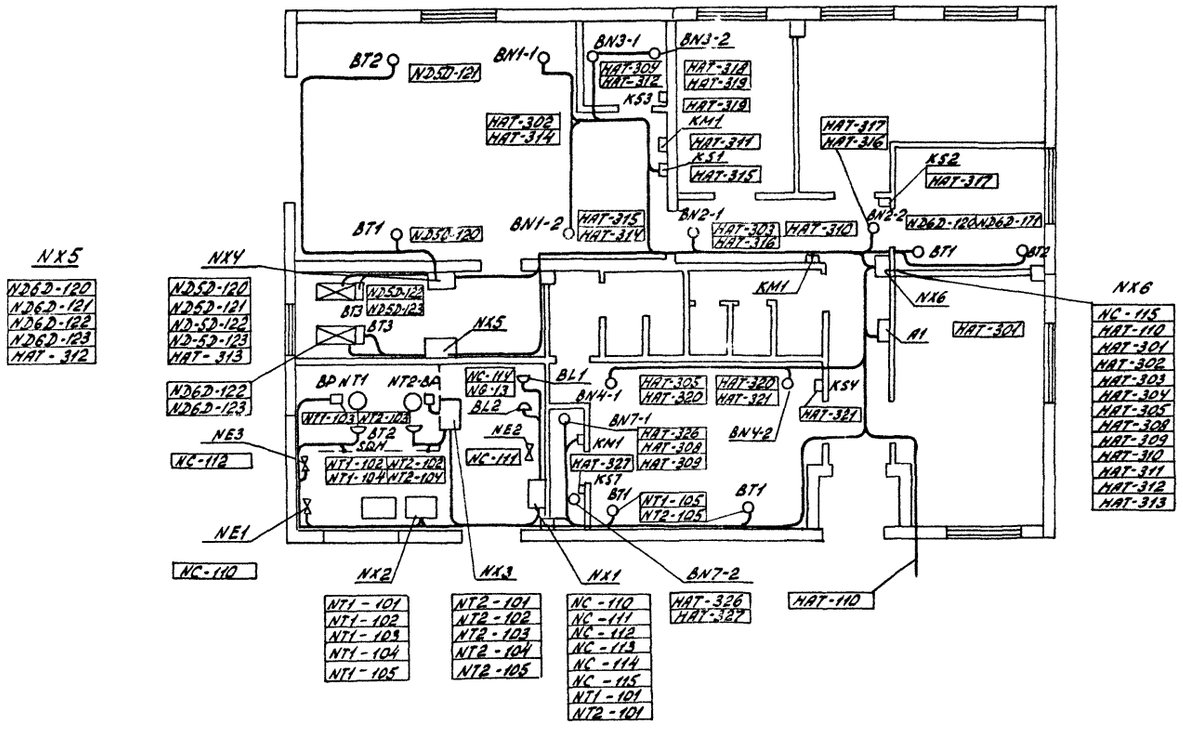

См. вместе с листами ЭП-6÷7.

Привязан

Инв. №

Н. контр.	Белова			ТП 407-9-28.86 ЭП		
Нач. отд.	Роменский			Здание вспомогательного назначения тип 5 из унифицированных конструкций	Стадия	Лист	Листов
ГИП	Парфенов				РП	8	
Рук. гр.	Цыкарева		15.86	План раскладки контрольных кабелей	ЭНЕРГОСЕТЬПРОЕКТ Северо-Западное отделение Ленинград	
Ст. инж.	Островский					
Техник	Шефер					

Копировал: Формат А2

Инв. № подл. 12921ГМ-73 | Подпись и дата | Взам. инв. №

Ведомость рабочих чертежей основного комплекта ЭВ

Лист	Наименование	Примечание
1	Общие данные	
2	Отопление и горячее водоснабжение. Управление электрокотлом NT1 (NT2). Схема полная.	
3	Отопление и горячее водоснабжение. Управление насосами и вентилями. Схема полная.	
4	Отопление и горячее водоснабжение. Схема соединений (начала)	
5	Отопление и горячее водоснабжение. Схема соединений (окончание)	
6	Вентиляция. Приточная установка ND5Д (ND6Д) Схема полная.	

Ведомость рабочих чертежей основного комплекта ЭВ (продолжение)

Лист	Наименование	Примечание
7.	Вентиляция. Приточная установка ND5Д (ND6Д) Схема соединений.	
8.	Пожарная сигнализация НАТ. Схема полная.	
9.	Пожарная сигнализация НАТ. Схема соединений.	
10.	Пожарная сигнализация НАТ. Общий вид ящика.	
11.	Пожарная сигнализация НАТ. Схема подключения ящика.	
12.	Вентиляция. Вытяжные установки ND1С и ND2С. Схема полная и схема соединений.	
13.	Вентиляция. Вытяжная установка ND3С (ND4С). Схема полная и схема соединений.	

Ведомость ссылочных и прилагаемых документов

Обозначение	Наименование	Примечание
	Прилагаемые документы	
ЭВ.СО	Спецификация оборудования к комплекту марки ЭВ	Альбом V

Альбом III

Типовой проект 407-9-28.86

Инв.№ подл. | 12321ТМ-13 | Подпись и дата | Взам. инв.№

Инв.№

Н. контр.	Лернер		11.1986
Нач. отд.	Горев		10.10.86
ГИП	Парренов		10.10.86
Гл. спец.	Будер		10.10.86
Рук. гр.	Лернер		10.10.86
Инженер	Портнова		10.10.86

Привязан:

ТП 407-9-28.86 ЭВ


Здание вспомогательного назначения тип II из унифицированных конструкций.

Общие данные.

Стадия	Лист	Листов
РП	1	13

ЭНЕРГОСЕТЬПРОЕКТ Северо-Западное отделение Ленинград

копир. Стир. 741-03 Формат А2

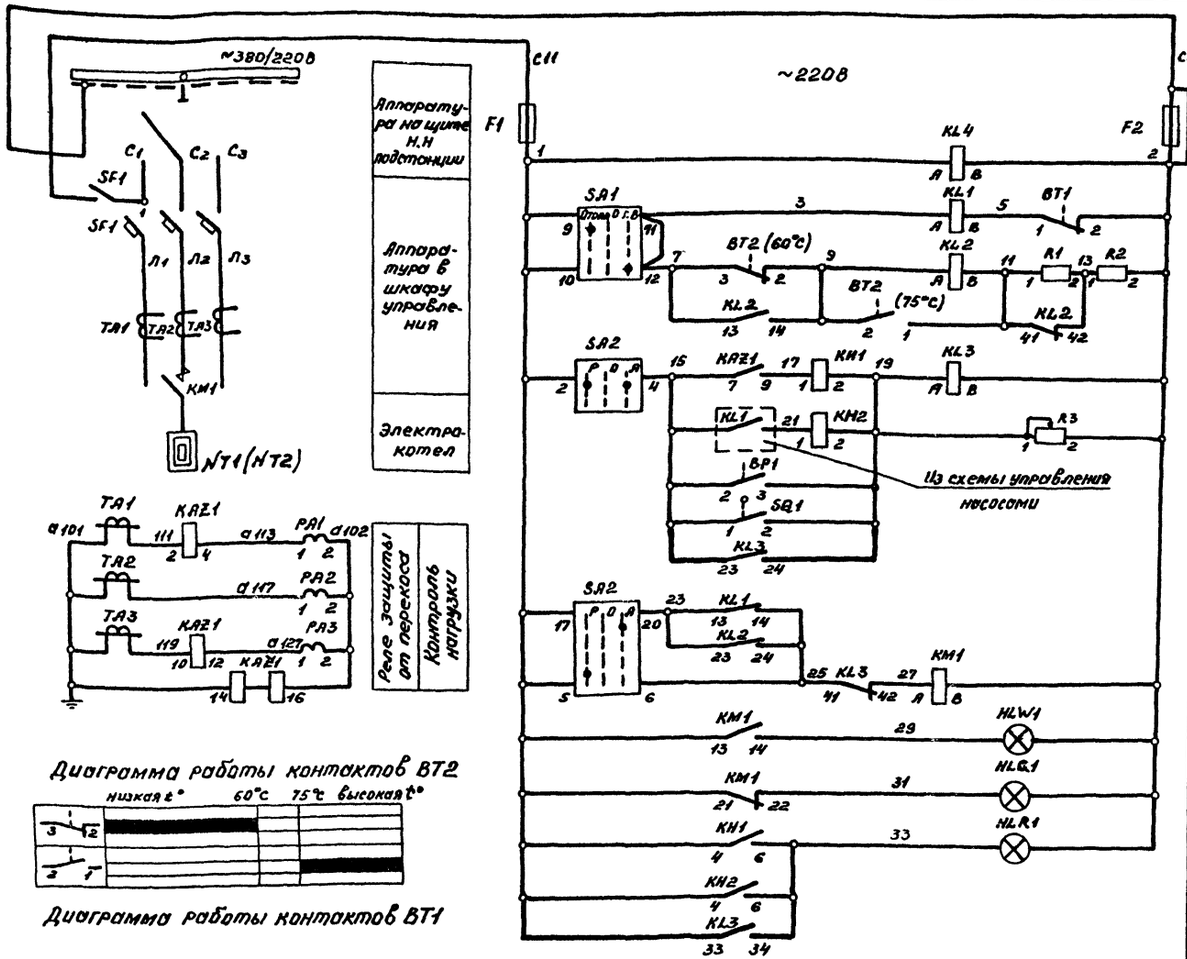

Перечень аппаратуры на 1 котел

Электрокотельная шкаф КН2 (КН3)-NT1(NT2) типа ШЭ (чертежи 3 и 4)

№ поз. по установке	Обозначение по схеме	Наименование	Тип	Техническая характеристика	Количество	Примечание
	SF1	Автоматический выключатель		А 380В	1	Смотри
	TA1; TA2; TA3	Трансформатор тока	ТК-20	/5А	3	указание 2
	KAZ1	Реле тока	РТФ-8	5А; 50Гц	1	
	KL1÷KL3	Реле промежуточное	РПЛ-13104	~220В	3	
	KL4	Реле промежуточное	РПЛ-12204	~220В	1	
	F1	Предохранитель	ПП Т-10		1	
	KM1	Контактор		катушка ~220В А	1	Смотри указание 2
	KH1; KH2	Реле указательное	РУ1-20-143		2	
	PA1÷PA3	Амперметр	Э-365	0÷ А	3	Смотри указание 2
	HLR1	Арматура сигнальной лампы с красной линзой	АС-1201142		1	
	HLG1	Арматура сигнальной лампой с зеленой линзой	АС-1201342		1	
	HLW1	Арматура сигнальной лампой с белой линзой	АС-1201542		1	
	SA1	Переключатель	ПМ8Р45-11	2222/ПА143	1	
	SA2	Переключатель	ДМ12Р30-11	1144/ПА143	1	
	R1	Резистор	ПЭВ-25	820 Ом	1	
	R2	Резистор	ПЭВ-15	51 Ом	1	
	R3	Резистор	ПЭВР-25	1000 Ом	1	
	SQH1	Выключатель конечный	ВПК-4040У4	Исп. 1	1	
	BT1	Датчик температуры	ДТКБ-50		1	
	BT2	Термометр электроконтактный	ТКП-100ЭК	+25÷125°С	1	
	BP1	Манометр электроконтактный			1	Устанав. в сан. техническ. узлы проект.

1. Данная схема разработана для электрокотла типа КЭВ при использовании его как в режиме отопления, так и в режиме горячего водоснабжения. Для последующих электрокотлов схема аналогична.
2. Электрооборудование с переменными параметрами для электрокотлов выбирается при конкретном проектировании в проекте силового оборудования.
3. Утолщенной линией показаны изменения в шкафу ШЭ, выполняемые по месту.

Привязан

Инв. №

Н.контр.	Лернер		10.03.86	ТП 407-9-28.86 ЭВ	
Нач.отд.	Горев			Здание вспомогательного назначения тип II из унифицированных конструкций	Стадия: РП; Лист: 2; Листов:
ГИП	Парфенов		10.03.86		
Гл.спец.	Будер		10.03.86		
Рук.гр.	Лернер		10.03.86	Отопление и горячее водоснабжение. Управление электрокотлом NT1(NT2) Схема полная	«ЭНЕРГОСЕТЬПРОЕКТ» Северо-Западное отделение Ленинград
Инженер	Портнова		10.03.86		
Ст.техник	Шокина		10.03.86		

Альбом III

Типовой проект 407-9-28.86

Инв.№ подл. | Подпись и дата | Взам.инв.№

23277м-ТЗ

Копир. Спир 741-03 Формат А2


Альбом III

Типовой проект 407-9-28.86

Инв.№ подл. | Подпись и дата | Взам.инв.№ | 12921тм-тс


Схема электрическая

к распределительному пункту ~380/220В

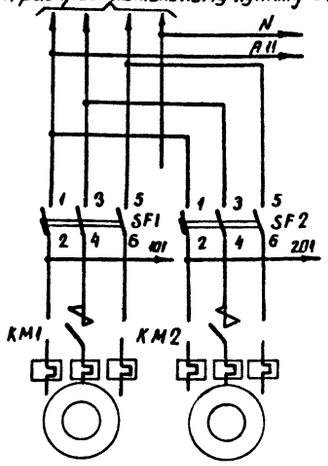

Аппаратура в шкафу управления

Электродвигатели насосов NC1 и NC2

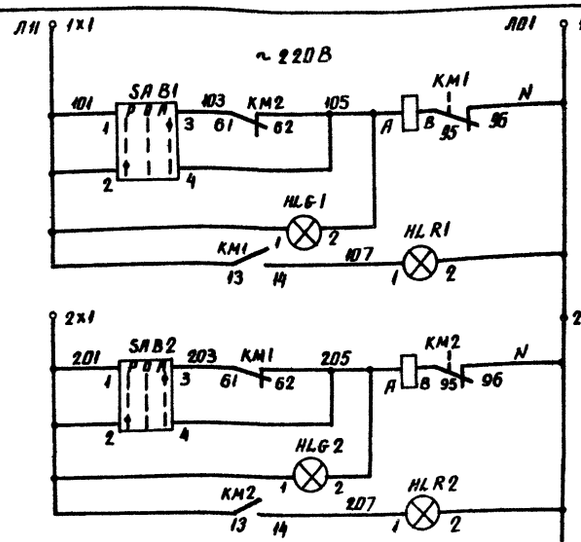


Цепи управления электродвигателем насоса NC1

Цепи сигнализации: Насос отключен; Насос включен

Цепи управления электродвигателем насоса NC2

Цепи сигнализации: Насос отключен; Насос включен

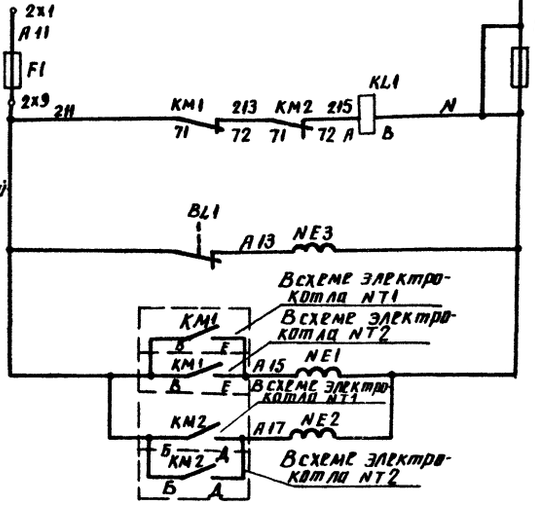


Реле защиты электрокотлов при отключении насосов NC1, NC2

Цепи управления соленоидным вентилем подпитки системы отопления


Цепи управления соленоидными вентилями: Отопления; Горячего водоснабжения

Контакты занятые в других схемах


Схема технологическая

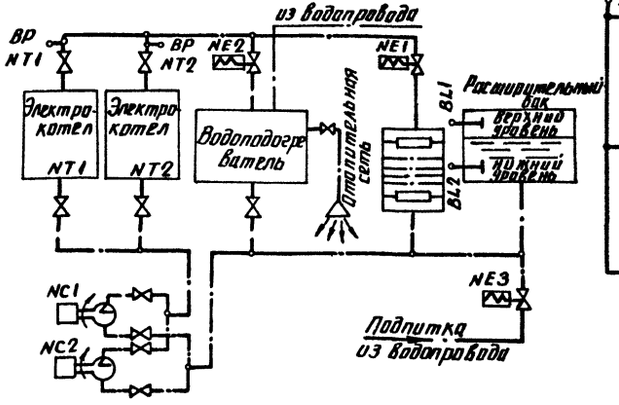

Надписи на фланцах SA1, SA2

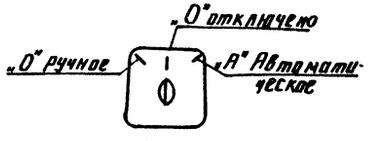

Режим

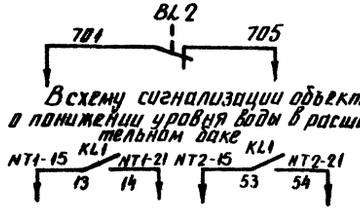

Всхему сигнализации объекта в понижении уровня воды в расширительном баке

Всхемы управления электрокотлами NT1, NT2

Перечень аппаратуры

Место установки	Поз. обозначение по схеме	Наименование	Тип	Технические данные	Кол.	Примечание
Ящик NX1-NC типа 93-1405	F1, F2	Предохранитель	ПП Т-10		2	Пл. вставка ВТФ-6
	KL1; KL2	Реле промежуточное	РПЛ-12204	~ 220В	2	KL2 - не используется
	KM1; KM2	Пускатель магнитный	ПМЛ-110004 ПКЛ-2204	Катушка ~220В Магазин — А	2	Смотри указания ч
	SA B1 SA B2	Переключатель	ПМОФ 95-222222/I-Д9		2	
	HLR1 HLR2	Арматура сигнальная лампы красной линзой	АС-120114У2		2	
	HLG1 HLG2	Арматура сигнальная лампы с зеленой линзой	АС-120134У2		2	
	SF1; SF2	Выключатель автоматический	АП50Б-3МТУ3		2	
Трубопроводы	NE1÷NE3	Вентиль соленоидный		~ 220В	3	Учтено в сантехнической части проекта
Расширительный бак	BL2	Датчик уровня поплавковый			1	
	BL1	Датчик уровня поплавковый			1	

1. Схемой управления соленоидным вентилем NE3 предусматривается регулирование уровня воды в расширительном баке. Подача сигнала дежурному при падении уровня воды в баке ниже контрольного уровня производится контактом датчика BL2.
2. Схемой управления соленоидными вентилями NE1 и NE2 в сети отопления и горячего водоснабжения предусматривается их открытие при включении электрокотла и закрытие при отключении.
3. Конструкцией вентилей предусмотрена также ручное управление.
4. Ток нагревательного элемента определяется при конкретной привязке в проекте силового электрооборудования.

Привязан

Инв. №

Н.контр.	Лернер		ТП 407-9-28.86 ЭВ			
Нач.отд.	Гореб		Здание вспомогательного назначения тип II из унифицированных конструкций	Стадия	Лист	Листов
ГИП	Парфенов	10.86		РП	3	
Гл.спец.	Бубер					
Руч.гр.	Лернер		Отопление и горячее водоснабжение. Управление насосами и вентилями. Схема полная	ЭНЕРГОСЕТЬПРОЕКТ Северо-Западное отделение Ленинград		
Инженер	Лартнова					
Ст.техн.	Шокина					

копир. Лист формат А2


741-03

Альбом III

Типовой проект 407-9-28.86

Помещение электрокотельной

Шкаф НХ2-NT1 типа Ш3-1401

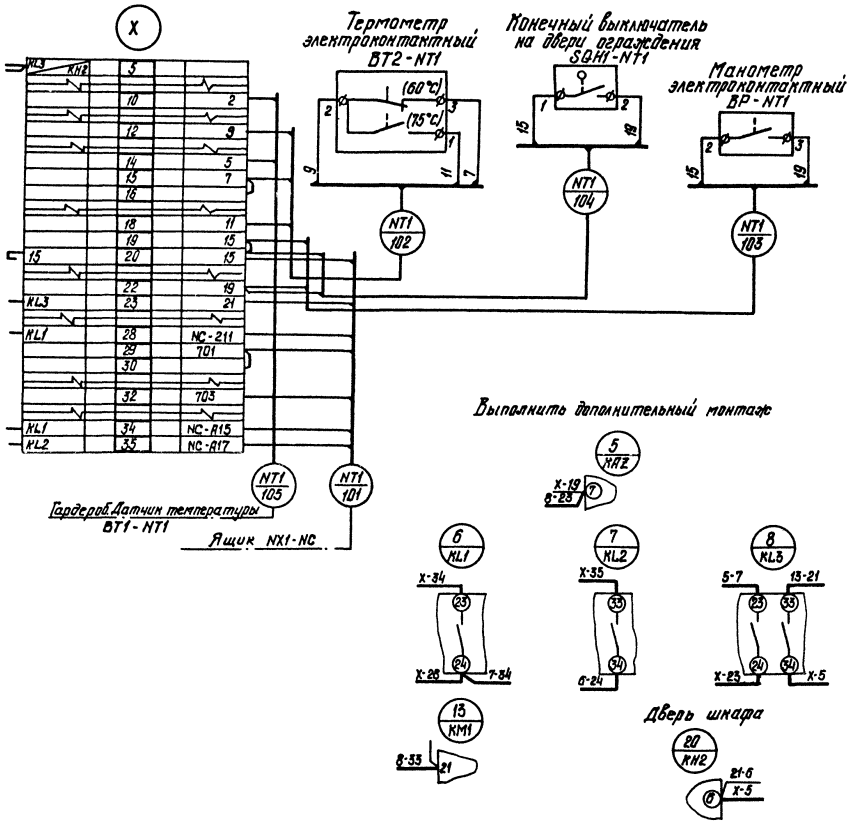

Шкаф НХ3-NT2 типа Ш31401


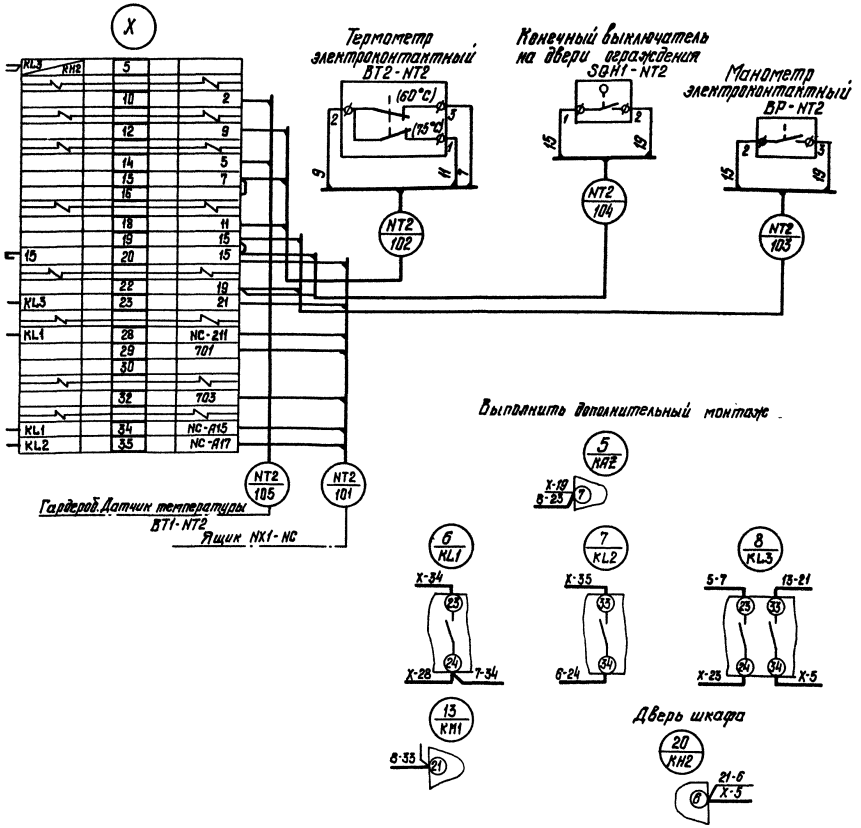


Схема выполнена на листах ЭВ-4, ЭВ-5.

Гардероб

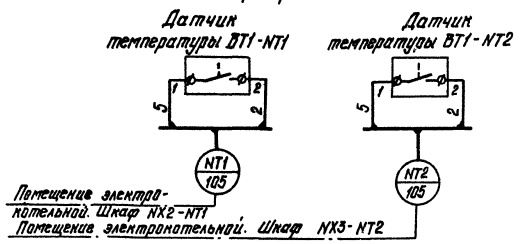

Привязан

Инв. №

Н.контр.	Лернер			ТП 407-9-28.86 ЭВ
Нач.отд	Горев			Здание вспомогательного назначения тип II из унифицированных конструкций. Отопление и горячее водоснабжение. Схема соединений. (Начало).
ГИП	Лардеева			Стадия: РП; Лист: 4; Листов:
Гл. спец.	Бубер			«ЭНЕРГОСЕТЬПРОЕКТ» Северо-Западное отделение Ленинград
Рук. гр.	Лернер			
Инженер	Портнова			

Инв. № подл. | Подпись и дата | Взам. инв. №

12926174-73

копир. Спир.

741-03

Формат: А2

Помещение электрокотельной

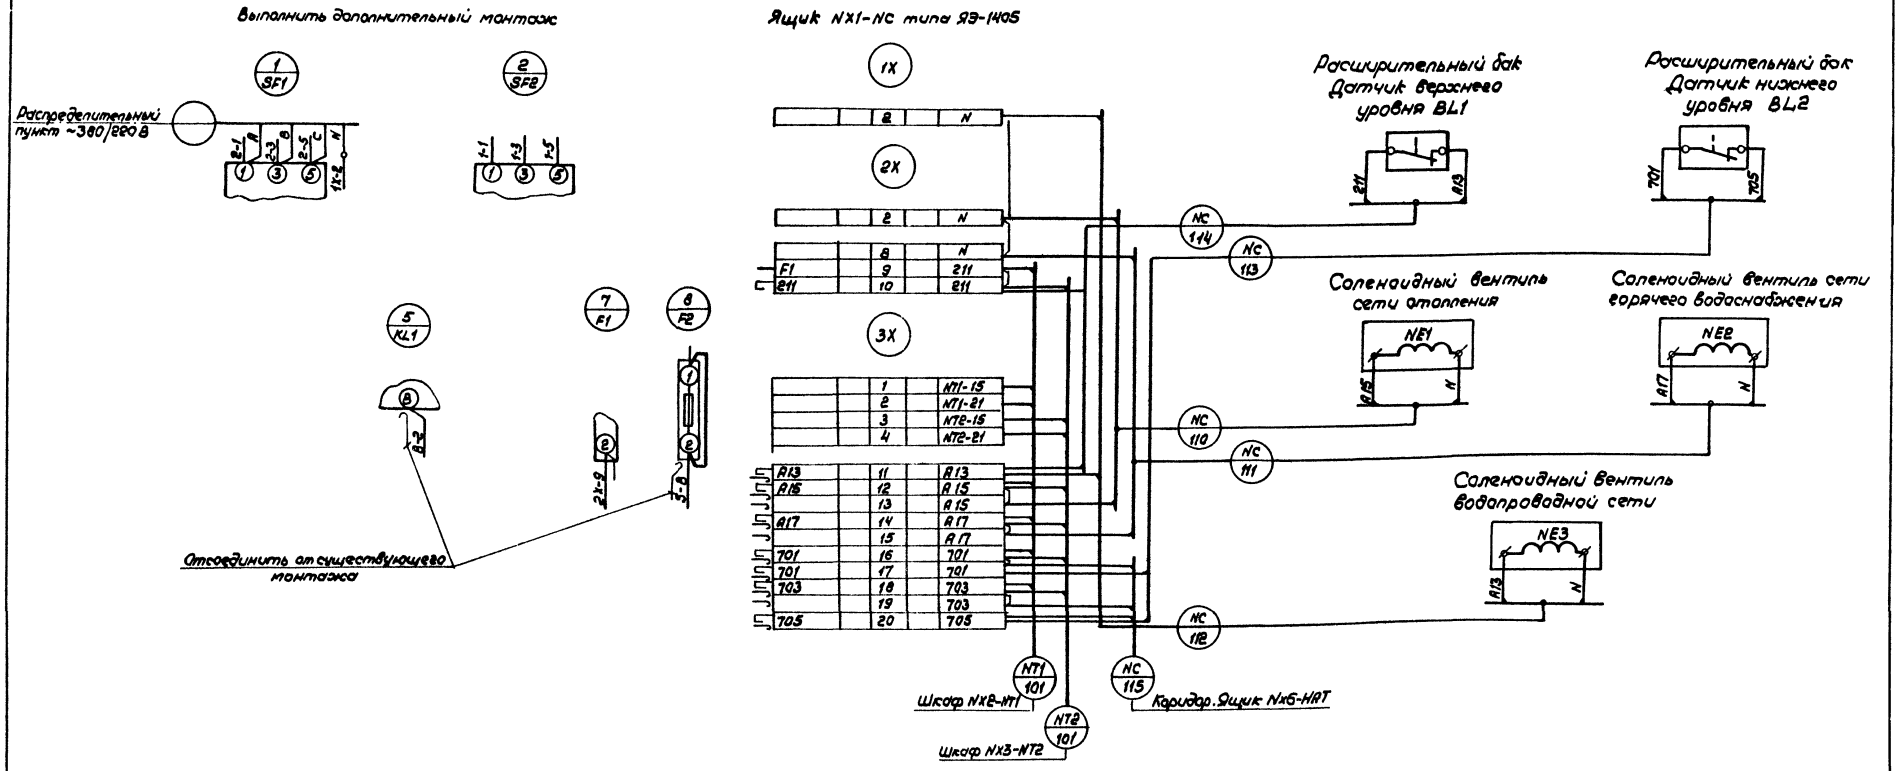


Схема выполнена на листах ЭВ-4, ЭВ-5

Привязан

Инв. № подл.

Н. контр.	Пернер		ТП 407-9-28.86		ЭВ
Нач. отд.	Егорев		Здание вспомогательного назначения тип II из унифицированных конструкций. Отопление и горячее водоснабжение. Схема соединений (Окончание)	Стадия: РП	Лист: 5	Листов:
ГИП	Пархомов					
Вл. спец.	Будер					
Рук. гр.	Пернер			«ЭНЕРГОСЕТЬПРОЕКТ» Северо-Западное отделение Ленинград		
Инженер	Портнова					

Альбом III


Типовой проект 407-9-28.86

Инв. № подл. | Подпись и дата | Взам. инв. №

1292-17ТМ-ТЗ

Формат: А2

741-03

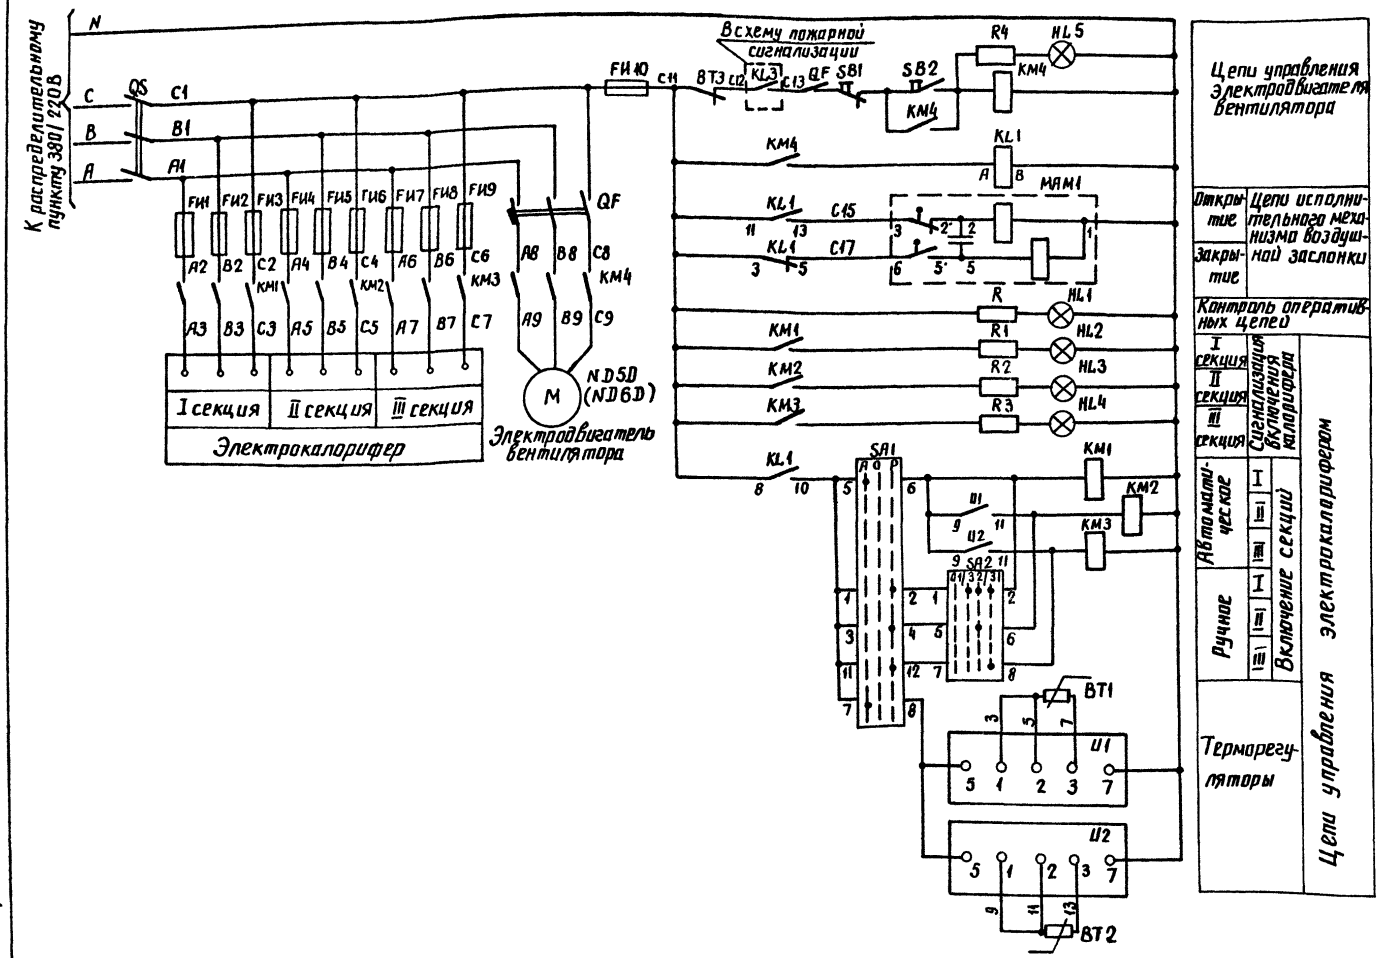

Перечень аппаратуры


Место установки	Обозначение по схеме	Наименование	Тип	Техническая характеристика	Количество	Примечание
Ящик типа Я-9306-3474	QF	Выключатель автоматический	АП50-3МТ	Iнр.-6,4А	1	
	QS	Рубильник	Р-16	250В, 400А	1	
	FU1÷FU9	Предохранитель	ПР2-60		9	
	FU10	Предохранитель	ПРС-Б		1	
	KM4	Контактор	ПМЛ-1100 и ПКЛ-1104		1	
	KL1	Реле промежуточное	РПУ2-361203	~220В	1	Установить по месту
	KM1÷KM3	Контактор	ПМЛ-3100		3	
	R; R1÷R3	Резистор	ПЭ-50	2,2кОм	4	
	R4	Резистор	ПЭВ-50	2,2кОм	1	
	SB1	Кнопка	КЕ-011	исполн.2	1	с красным толкателем
	SB2	Кнопка	КЕ-011	исполн.2	1	с черным толкателем
	SA2	Переключатель	ПКУ3-4081-12У		1	
	SA1	Переключатель	ПКУ3-3091-12С		1	
	U1	Терморегулятор	ТЭ-4П3		1	
	U2	Терморегулятор	ТЭ-3П3		1	
	HL1÷HL5	Арматура сигнальной лампы с белой линзой	АЕ-30		5	
		Лампа сигнальная		24В	5	
Калорифер	BT3	Термореле	ТР-200		1	комплектно с калорифером
Воздухозаборное устройство (поставляется заводом-изготовителем общим с приточной установкой)	MAM1	Исполнительный механизм				комплектно с заслонкой
	BT1; BT2	Термопреобразователь			2	комплектно с терморегуляторами

Альбом III

Типовой проект 407-9-28.86

Инв.№ подл. | Подпись и дата | Взам. инв.№ | 1292 ТМ-ТЗ

Надписи на фланцах

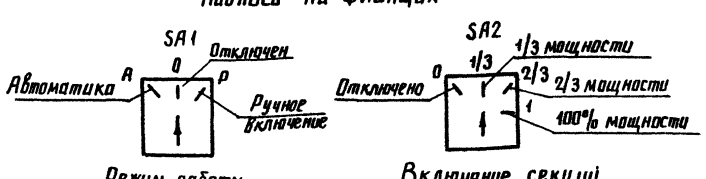

Привязан

Инв №

Н.контр.	Лернер		ТП 407-9-28.86	ЭВ
Нач.отд.	Гриб		Здание вспомогательного назначения тип II из унифицированных конструкций	Стадия: РП; Лист: 6; Листов:
ГИП	Парфенов	10.5.86		
Гл.спец.	Будер			
Рук.гр.	Лернер		Вентиляция. Приточная установка N.D5D (N.D6D). Схема полная	ЭНЕРГОСЕТЬПРОЕКТ Северо-Западное отделение г. Ленинград
Инженер	Портнова			
Ст.техник	Шакина			

741-03

Копир А4х3 Формат А2

Альбом III

Типовой проект 407-9-28.86


Инв.№ подл. | Подпись и дата | Взам. инв.№

2921-ТМ-ТХ


Ящик типа Я-9306-3474

Изменения в монтажной схеме ящика


Рама

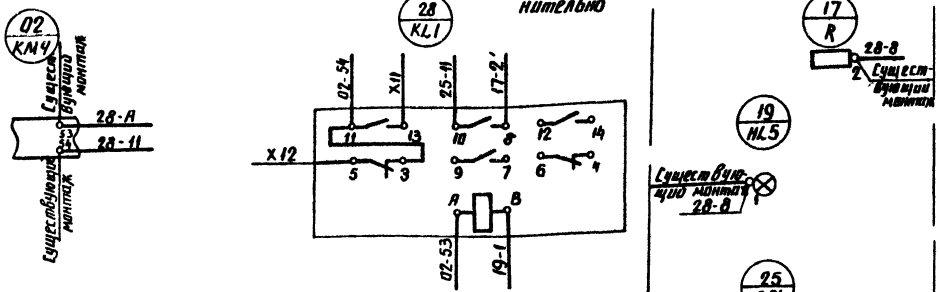


Дверь

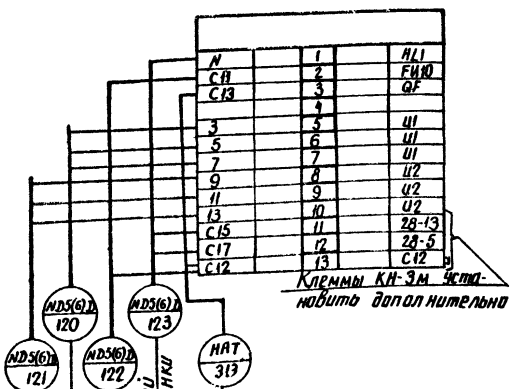


Исполнительный механизм воздушной заслонки типа МЭО-6.3

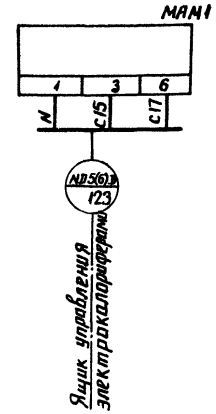

Помещение стоянки автомашин. (Комната приёма пищи)

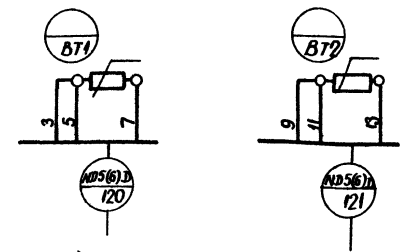

Термореле на калорифере

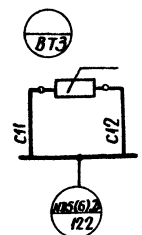

Привязан


Инв.№

Н.контр.	Лернер		ТП 407-9-28.86		ЭВ
Нач.отд.	Гарев		Здание вспомогательного назначения тип II из унифицированных конструкций	Стадия	Лист	Листов
ГИП	Парфенов			РП	7	
Гл.спец.	Бубер		Вентиляция. Приточная установка ND5D (ND6D) Схема соединений	ЭНЕРГОСЕТЬПРОЕКТ Северо-Западное отделение Ленинград		
Рук.гр.	Лернер					
Инженер	Портнова					
Ст.техн.	Шокина					

Копир. Анц

Формат А2

744-03

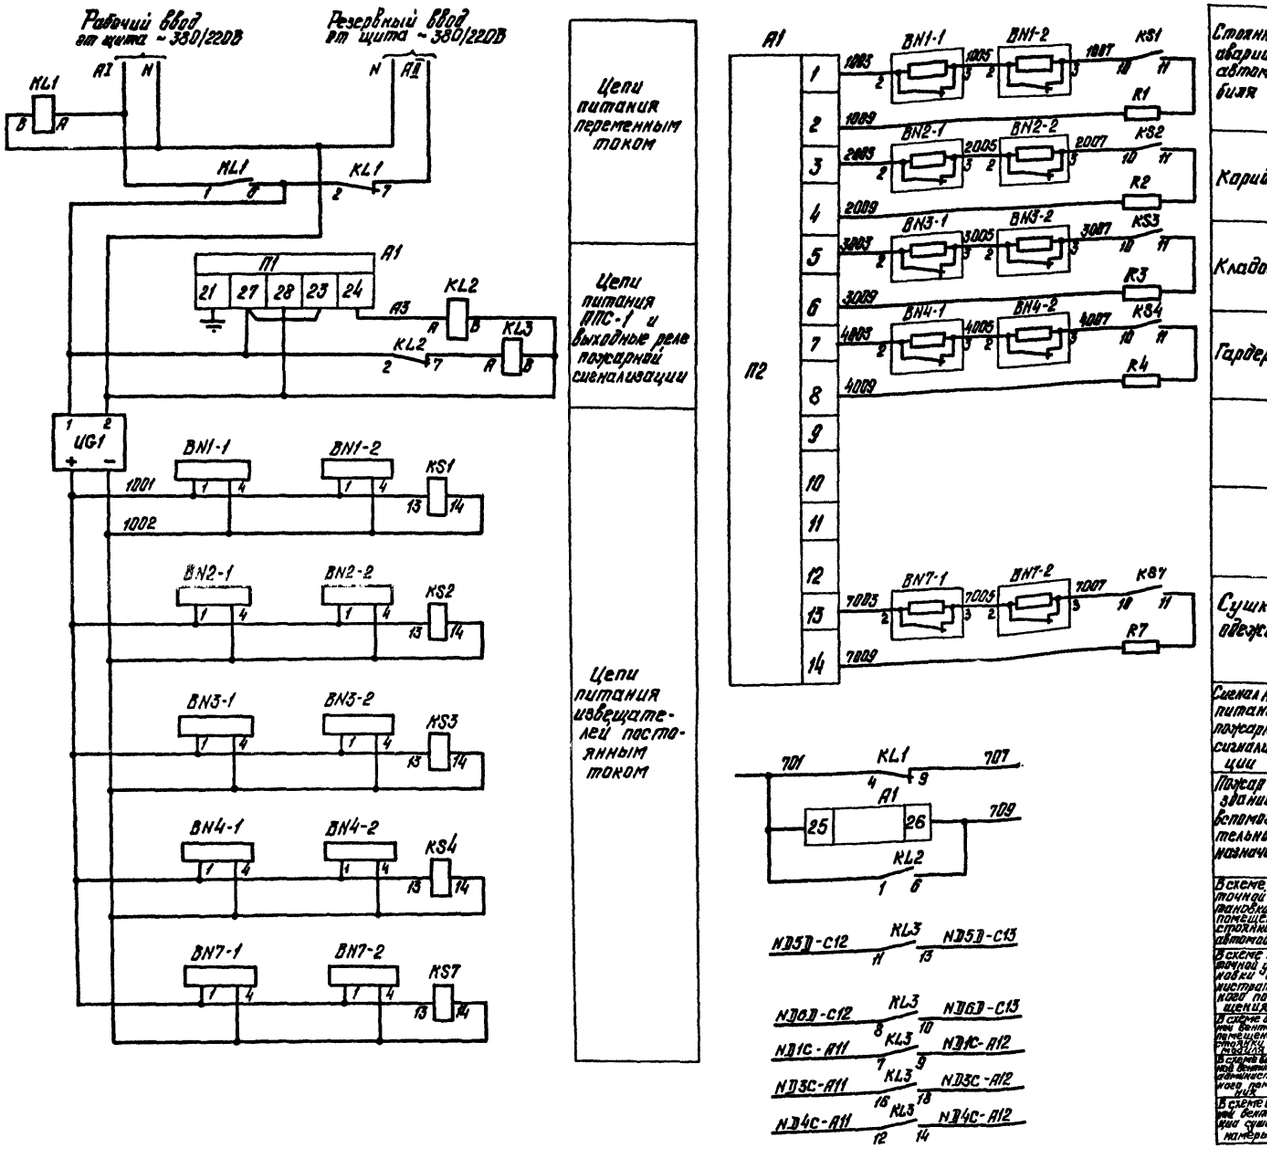

Перечень аппаратуры.

Место установки	Обозначение по схеме	Наименование	Тип	Техническая характеристика	Кол.	Примечание
Коридор	A1	Пульт пожарной сигнализации	ППС-1		1	
	BN2-1, BN2-2	Извещатель пожарный	ДИП-1		2	
	KS2	Реле промежуточное	РЭС-22	РФ4.500.131.ПС2 24В	1	
	R2	Резистор	МАТ-0,5	1500 Ом	1	
Стоянка аварийного автомобиля	BN1-1, BN1-2	Извещатель пожарный	ДИП-1		2	
	KS1	Реле промежуточное	РЭС-22	РФ4.500.131.ПС2 24В	1	
	R1	Резистор	МАТ-0,5	1500 Ом	1	
Кладовая	BN3-1, BN3-2	Извещатель пожарный	ДИП-1		2	
	KS3	Реле промежуточное	РЭС-22	РФ4.500.131.ПС2 24В	1	
	R3	Резистор	МАТ-0,5	1500 Ом	1	
Гардероб	BN4-1, BN4-2	Извещатель пожарный	ДИП-1		2	
	KS4	Реле промежуточное	РЭС-22	РФ4.500.131.ПС2 24В	1	
	R4	Резистор	МАТ-0,5	1500 Ом	1	
Помещение сушки одежды	BN7-1, BN7-2	Извещатель пожарный	ДИП-1		2	
	KS7	Реле промежуточное	РЭС-22	РФ4.500.131.ПС2 24В	1	
	R7	Резистор	МАТ-0,5	1500 Ом	1	
Ящик пожарной сигнализации НКБ-НАТ	UG1	Выпрямитель	КБ-24М		1	
	KL1, KL2	Реле промежуточное	РПУ2-3522036В	220В	2	
	KL3	Реле промежуточное	РПУ2-3562036В	220В	1	

Альбом III

Типовой проект 407-9-28.86

Инв. № подл. | Подпись и дата | Взам. инв. №


1229ТМ-ТМ


Привязан

Инв. №

Н. контр.	Лернер			ТП 407-9-28.86 ЭВ
Нач. отд.	Горев			Здание вспомогательного назначения тип II из унифицированных конструкций. Пожарная сигнализация НАТ. Схема полная.
ГИП	Парфенов			Стадия: РП; Лист: 8; Листов:
Гл. спец.	Будер			ЭНЕРГОСЕТЬПРОЕКТ Северо-Западное отделение Ленинград
Рук. гр.	Лернер			
Инженер	Портнова			
Ст. техник	Шокина			

копир. Спир. 741-03 Формат: А2

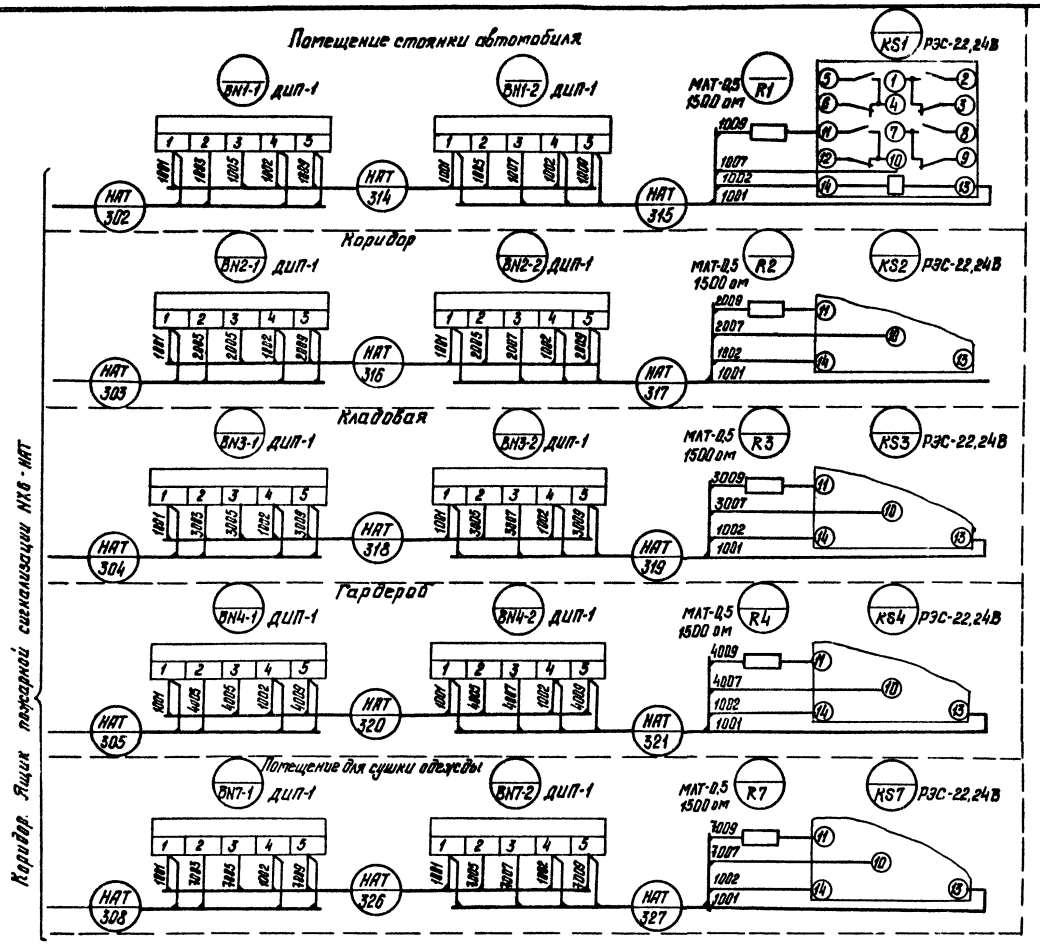

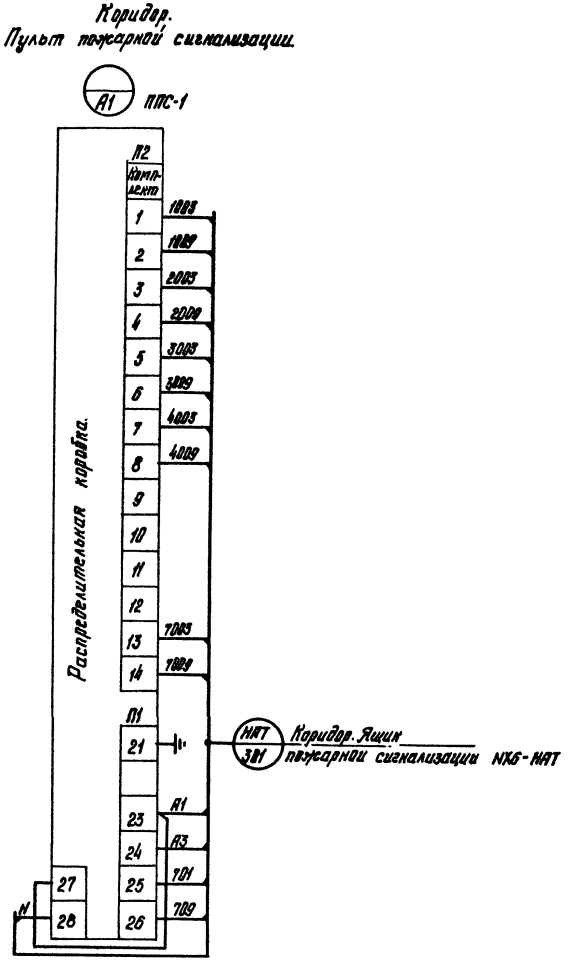

Альбом III

Типовой проект 407-9-28.86

Инв. № подл. | Подпись и дата | Взам. инв. №

1282ТМ-73

Привязан

Инв. №

Н. контр.	Лернер			ТП 407-9-28.86	ЭВ
Нач. отд.	Горев			Здание вспомогательного назначения тип 1 из унифицированных конструкций.	Стадия: РП; Лист: 9; Листов:
ГИП	Парфенов			Пожарная сигнализация НАТ. Схема соединений.	«ЭНЕРГОСЕТЬПРОЕКТ» Северо-Западное отделение Ленинград
Гл.спец.	Будер				
Рук. гр.	Лернер				
Инженер	Портнова				

копир. Спир. 741-03 Формат: А2

Альбом III

Типовой проект 407-9-28.86

Инв. № подл. | Подпись и дата | Взам. инв. №


12921ТМ-Т3

Перечень аппаратуры


Позиционный номер аппарата	Поз. обозначение по схеме	Наименование	Тип	Технические данные	Кол.	Примечание
1	UG-1	Выпрямитель	КВ-24М		1	
2,3	KL1, KL2	Реле промежуточное	РПУ2-3622093Б	220В	2	
4	KL3	Реле промежуточное	РПУ2-3622093Б	220В	1	

Ящик пожарной сигнализации типа ЯЗ

Вид при открытой двери

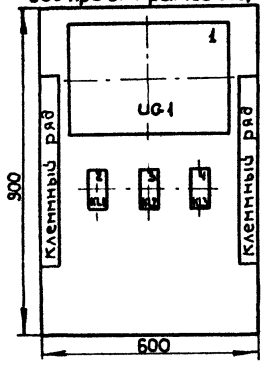

Вид А

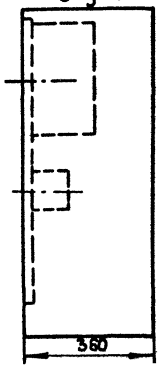

Привязан

Инв. №

Н. контр.	Лернер		10.03.86
Нач. отд	Горев		10.03.86
ГИП	Парфенов		10.03.86
Гл. спец.	Бубер		10.03.86
Рук. гр.	Лернер		10.03.86
Инженер	Портнова		10.03.86

ТП 407-9-28.86 ЭВ

Здание вспомогательного назначения тип II из унифицированных конструкций


Стадия	Лист	Листов
РП	10	

Пожарная сигнализация НАТ. Общий вид ящика

Энергосетьпроект, Северо-Западное отделение, Ленинград

Копир. Спир. 741-03 Формат: А2

Ящик пожарной сигнализации NX8-HAT

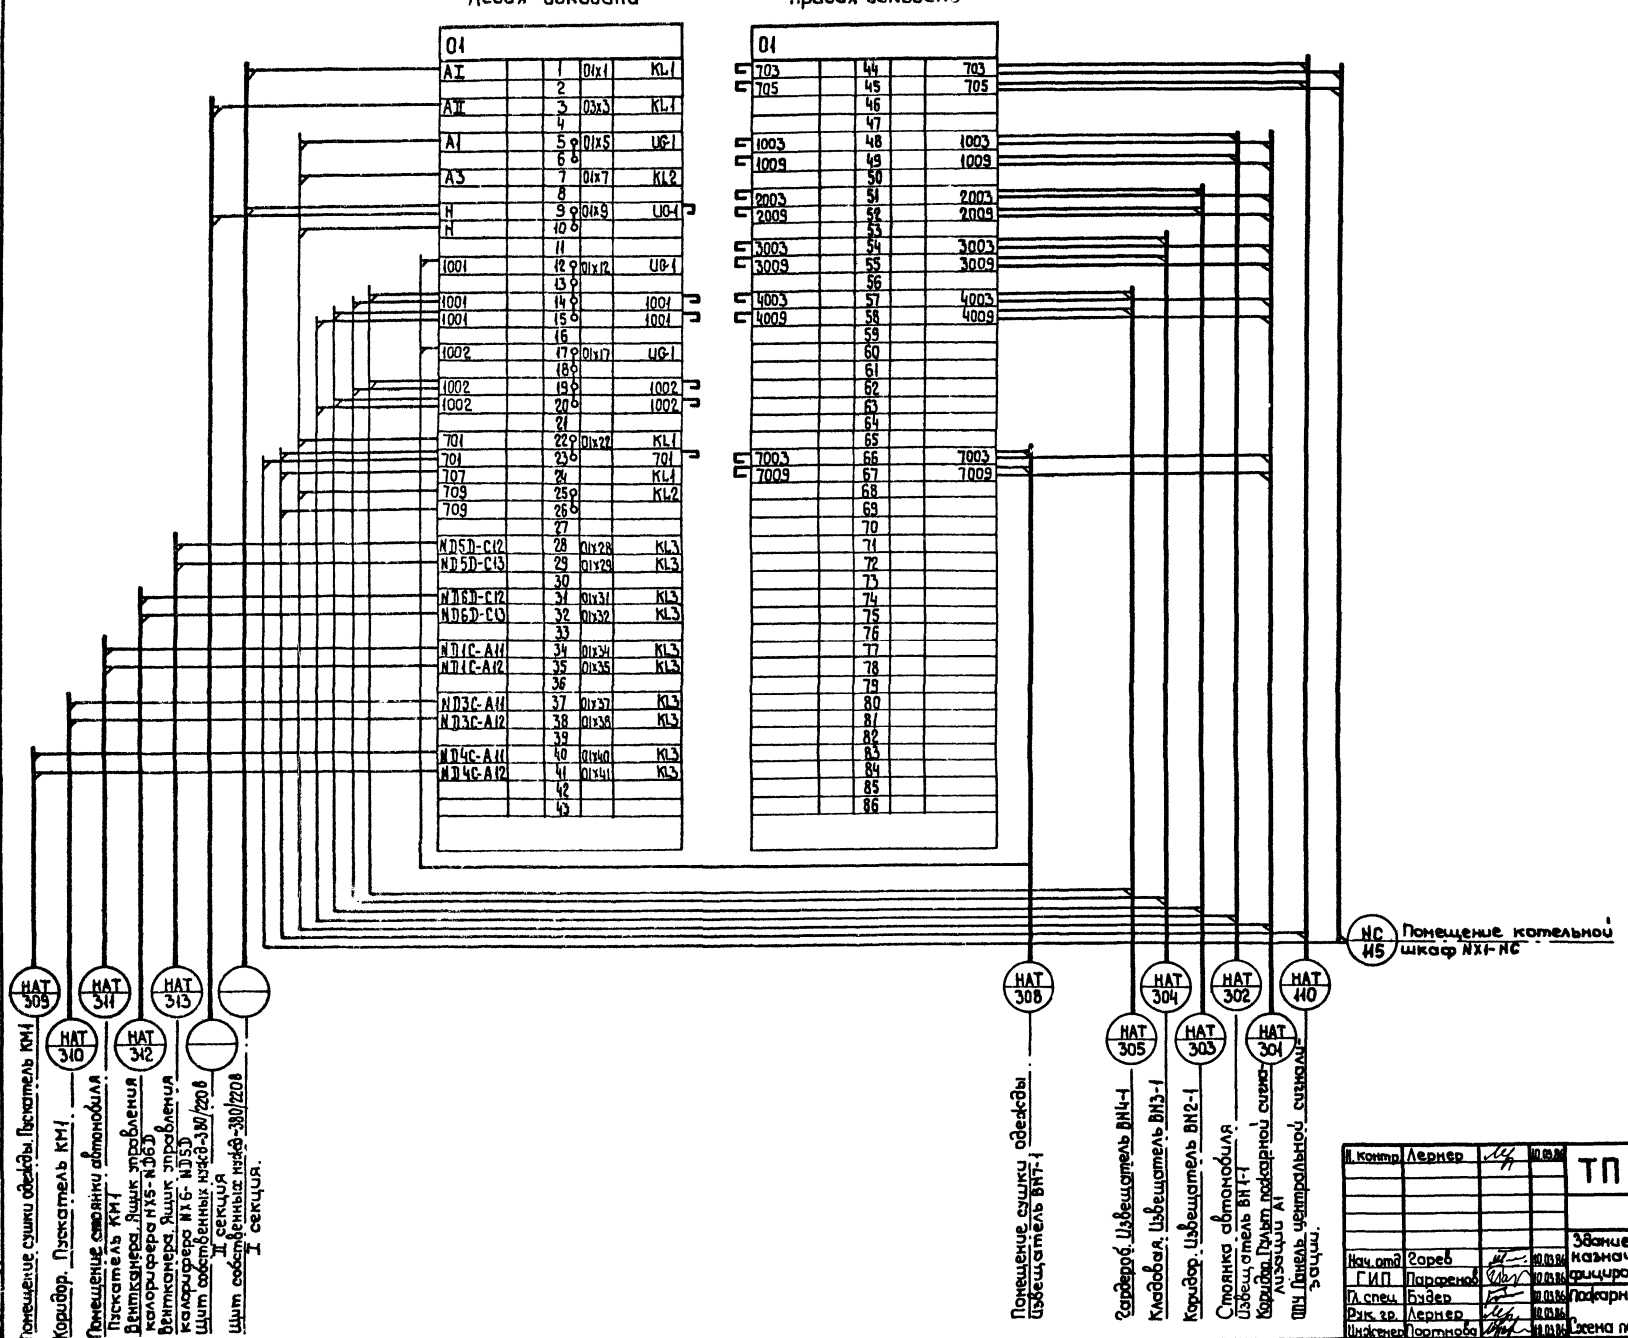

Типовой проект 407-9-28.86 Альбом III

Инв.№ подл. | Подпись и дата | Взам. инв.№
#29217N-T3

Привязан

Инв. №

Н. контр.	Лернер		10.03.86
Нач. отд.	Гореб		10.03.86
ГИП	Парфенов		10.03.86
Гл. спец.	Будер		10.03.86
Рук. гр.	Лернер		10.03.86
Инженер	Портнова		10.03.86

ТП 407-9-28.86 ЭВ

Здание вспомогательного назначения тип II из унифицированных конструкций

Стадия	Лист	Листов
РП	11	

Пожарная сигнализация НАТ
Схема подключения ящика


ЭНЕРГОСЕТЬПРОЕКТ
Северо-Западное отделение Ленинград

741-03

Края Сеня

Формат: А2

Принципиальная схема

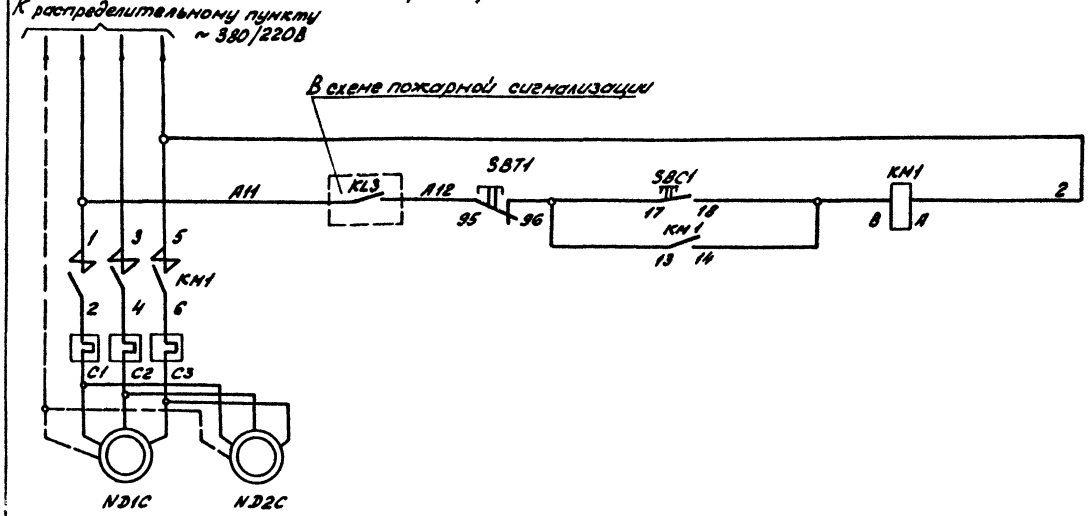

Цепи питания
Цепи управления электродвигателем
Электродвигатели вентиляторов

Перечень аппаратуры

Место установки	Марка	Наименование	Тип	Технические данные	Кол-во	Примечание
Помещение стоянки автомобилей	KM1	Пускатель	ПМА-12200 2В	Катушка 380В $I_н$ $I_{ВН}$ = 1,6А	1	
	SBC1 SBT1	Кнопка				Комплект. спускатель

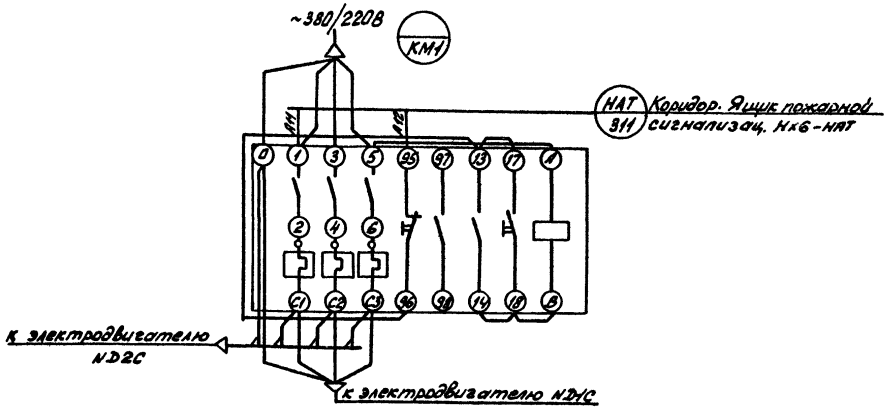


Схема выполнена для одной установки, объединяющей электродвигатели ND1C и ND2C.

Привязан

Инв. № подл. | Подпись и дата | Взам. инв. №

Альбом III

Типовой проект 407-9-28.86


12291 ТМ-ТЗ

Н. контр.	Пермер		10.03.86	ТП 407-9-28.86		ЭВ
Нач. отд	Горев		10.03.86	Здание вспомогательного назначения тип II из унифицированных конструкций. Вентиляция. Вытяжные установки ND1C и ND2C. Схема полная и схема соединений.	Стадия	Лист	Листов
ГИП	Парфенов		10.03.86		РП	12	
Гл. спец.	Будер		10.03.86		ЭНЕРГОСЕТЬПРОЕКТ Северо-Западное отделение Ленинград		
Рук. гр.	Пермер		10.03.86				
Инженер	Портнова		10.03.86				

Копир. А4. Б. фам. формат А2

741-03

Принципиальная схема

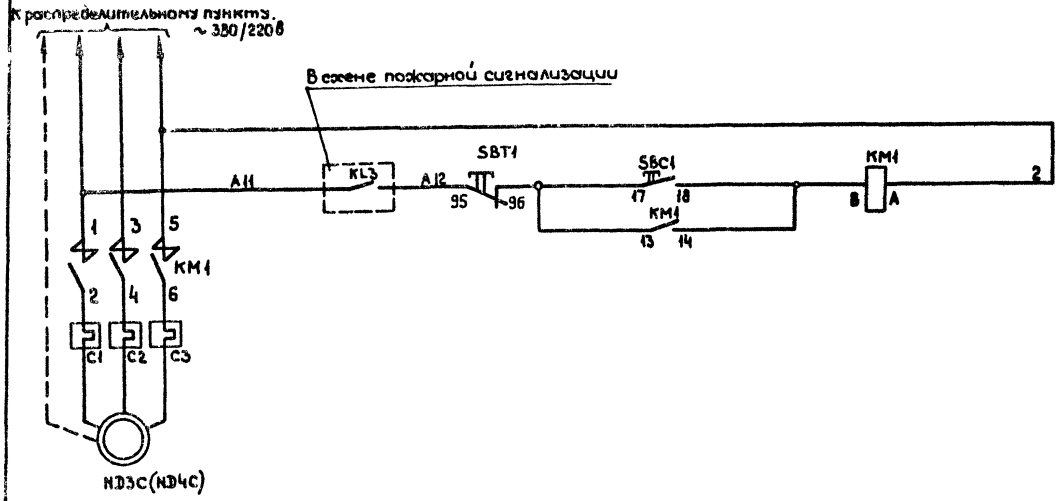

Цепи питания
Цепи управления электродвигателем
Электродвигатель вентилятора

Перечень аппаратуры

Место установки	Марка	Наименование	Тип	Технические данные	Кол-во	Примечание
Коридор (помещение слуховых окон)	KM1	Пускатель	ПМЛ-122002 В	Катушка 380В Iн 3А=1,6А	1	
	SBC1 SBT1	Кнопка				Комплектно с пускателем

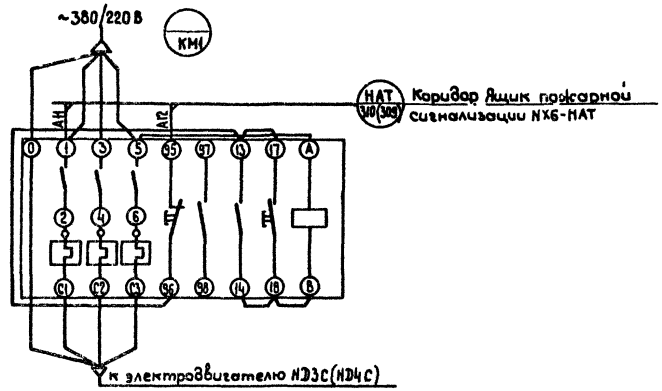


Схема выполнена для одной установки NDЗС и аналогична для второй ND4C.

Альбом III

Типовой проект 407-9-28.86

Инв. № подл. | Подпись и дата | Взам. инв. №

Привязан

Инв. №

Н. контр.	Лернер		10.03.86
Нач. отд.	Горев		10.03.86
ГИП	Парфенов		10.03.86
Гл. спец.	Будер		10.03.86
Рук. гр.	Лернер		10.03.86
Инженер	Портнова		10.03.86

ТП 407-9-28.86 ЭВ

Здание вспомогательного назначения тип II из унифицированных конструкций

Стадия	Лист	Листов
РП	13	

Вентиляция. Вытяжная установка NDЗС (ND4C). Схема полная и схема соединений.

Энергосетьпроект Северо-Западное отделение Ленинград

Формат А2

Копир. Спир. 741-03

Госстрой СССР
ЦЕНТРАЛЬНЫЙ ИНСТИТУТ ТИПОВОГО ПРОЕКТИРОВАНИЯ
Свердловский филиал
620062, г.Свердловск-62, ул.Чебышева,4
Заказ № 552 Инв.№ СФ 741-05 тираж 275
Сдано в печать 25.12. 1986 г цена 1-90

gost.e-ecolog.ru