ТИПОВОЙ ПРОЕКТ
264-12-249.85

КЛУБ СТЕНЫ КИРПИЧНЫЕ НА 425 ПОСЕТИТЕЛЕЙ ЗАЛ НА 300 МЕСТ

АЛЬБОМ VI часть 2

ЭЛЕКТРОМОНТАЖНЫЕ ИЗДЕЛИЯ

21421-07
1-22

gost.e-ecolog.ru

ЦЕНТРАЛЬНЫЙ ИНСТИТУТ
ТИПОВОГО ПРОЕКТИРОВАНИЯ ГОССТРОЯ СССР
МИНСКИЙ ФИЛИАЛ

220600, г.Минск, ул.К.Маркса, 32
Сдано в печать 29.04.1987 г.
Заказ № 110 Тираж 60 экз.
Инв.№ 21421/7

ТИПОВОЙ ПРОЕКТ
264-12-249.85

КЛУБ СТЕНЫ КИРПИЧНЫЕ НА 425 ПОСЕТИТЕЛЕЙ ЗАЛ НА 300 МЕСТ

АЛЬБОМ VI ЧАСТЬ 2

АЛЬБОМ I	АРХИТЕКТУРНО-СТРОИТЕЛЬНЫЕ РЕШЕНИЯ НИЖЕ ОТМЕТКИ 0.000
АЛЬБОМ II	АРХИТЕКТУРНО-СТРОИТЕЛЬНЫЕ РЕШЕНИЯ ВЫШЕ ОТМЕТКИ 0.000
АЛЬБОМ III	ВАРИАНТ С ХОЗЯЙСТВЕННО-БЫТОВЫМИ ПОМЕЩЕНИЯМИ В ПОДВАЛЕ.
АЛЬБОМ IV	ОТОПЛЕНИЕ И ВЕНТИЛЯЦИЯ. ВНУТРЕННИЕ ВОДОПРОВОД И КАНАЛИЗАЦИЯ
АЛЬБОМ V	АВТОМАТИЗАЦИЯ САНТЕХУСТРОЙСТВ
АЛЬБОМ VI ЧАСТЬ 1	ЭЛЕКТРООБОРУДОВАНИЕ, СВЯЗЬ И СИГНАЛИЗАЦИЯ, ПОЖАРНАЯ СИГНАЛИЗАЦИЯ
АЛЬБОМ VI ЧАСТЬ 2	ЭЛЕКТРОМОНТАЖНЫЕ ИЗДЕЛИЯ
АЛЬБОМ VII	АВТОМАТИЗАЦИЯ САНТЕХУСТРОЙСТВ ЗДАНИЕ ЗАВОДУ НА ИЗГОТОВЛЕНИЕ ЩИТОВ
АЛЬБОМ VIII	СПЕЦИФИКАЦИИ ОБОРУДОВАНИЯ.
АЛЬБОМ IX	СМЕТЫ ЧАСТЬ I, II, III.
АЛЬБОМ X	ВЕДОМОСТЬ ПОТРЕБНОСТИ В МАТЕРИАЛАХ
АЛЬБОМ X	МЕРОПРИЯТИЯ ПО ПЕРЕВОДУ ХОЗЯЙСТВЕННО-БЫТОВЫХ ПОМЕЩЕНИЙ В ПОДВАЛЕ В РЕЖИМ УКРЫТИЯ.

ТЕХНИЧЕСКИЙ ПРОЕКТ УТВЕРЖДЕН ГОСГРАЖДАНСТРОЕМ
ПРИКАЗОМ № 275 ОТ 21.X.1983 г.
ВВЕДЕН В ДЕЙСТВИЕ ЦНИИЭП им. Б.С. МЕЗЕНЦЕВА
ПРИКАЗОМ № 69 ОТ 7 АПРЕЛЯ 1986 г.

ПРИВЯЗАН

ИНВ. №

Содержание альбома VI часть 2

Обозначение	Наименование	Страница
	Титульный лист	1
	Содержание альбома	2
ЭА.М-06.000	Штепсельная коробка лист 1	3
	лист 2	
ЭА.М-06.000.СБ	Штепсельная коробка ШКГ-2 Сборочный чертеж.	4
ЭА.М-06.100	Корпус	5
ЭА.М-06.104	Запорная планка	
ЭА.М-06.100 СБ	Корпус Сборочный чертеж	6
ЭА.М-06.102	Стенка левая	7
ЭА.М-06.001	Дверца	
ЭА.М-06.002	Ушко	8
ЭА.М-06.003	Ось	
ЭА.М-06.101	Кожух	9
ЭА.М-06.103	Стенка задняя	10
ЭА.М-09.000	Шкаф аккумуляторов лист 1	11
	лист 2	
ЭА.М-09.000 СБ	Шкаф для аккумуляторов Сборочный чертеж лист 1	12
ЭА.М-09.000 СБ	лист 2	13
ЭА.М-09.001	Плита проходная	14
ЭА.М-09.004	Шайба	
ЭА.М-09.005	Крышка	15
ЭА.М-09.003	Шпилька	
ЭА.М-09.007	Ось	16
ЭА.М-09.006	Планка	

Обозначение	Наименование	Страница
ЭА.М-09.101	Стойка	17
ЭА.М-09.100	Каркас	17
ЭА.М-09.100.СБ	Каркас Сборочный чертеж	18
ЭА.М-09.102	Крышка	19
ЭА.М-09.106	Дно	
ЭА.М-09.200	Каркас лист 1	20
	лист 2	
ЭА.М-09.200.СБ	Каркас. Сборочный чертеж	21
ЭА.М-09.301	Окантовка	22
ЭА.М-09.300	Дверь	
ЭА.М-09.300.СБ	Дверь. Сборочный чертеж.	23
ЭА.М-09.006	Ручка	24
ЭА.М-09.302	Дверца	
ЭА.М-13.000.СБ	Штепсельная коробка РШ-30-ОК Сборочный чертеж.	25
ЭА.М-13.001	Скоба	26
ЭА.М-13.000	Штепсельная коробка РШ-30-ОК	
ЭА.М-18.001	Планка	27
ЭА.М-18.000	Конструкция для крепления выпрямителя ВСА-5	
ЭА.М-18.000.СБ	Конструкция для крепления выпрямителя ВСА-5 Сборочный чертеж.	28
ЭА.М-20.001	Косынка	29
ЭА.М-20.000	Кронштейн для крепления трансформатора	
ЭА.М-20.000.СБ	Кронштейн для крепления трансформатора. Сборочный чертеж.	(30)

Инв.№ подл. | Подпись и дата | Взам.инв.№ | Инв.№ дубл. | Подпись и дата

Типовой проект 264-12-249.85 Альбом VI часть 2

Формат	Зона	Поз.	Обозначение	Наименование	Кол.	Примечание
				Материалы		
		9		Картон асбестовый		
				КАОН-1 ГОСТ 2850-75	1.5	кг
		10		Штепсельное		
				соединение ШТС-40 л		
				ТУ 34-02-053-75	2	

Изм.	Лист	№ докум.	Подп.	Дата

264-12-249.85
ЭЛ. М-06. 000

Лист 2

Формат А4

Типовой проект 264-12-249.85 Альбом VI часть 2

Формат	Зона	Поз.	Обозначение	Наименование	Кол.	Примечание
				Документация		
А3			ЭЛ. М-06.000 СБ	Сборочный чертеж		
				Сборочные единицы		
А4		1	ЭЛ. М-06. 100	Корпус	1	
				Детали		
А3		3	ЭЛ. М-06. 001	Дверца	1	
А4		4	ЭЛ. М-06. 002	Ушко	2	
А4		5	ЭЛ. М-06. 003	Ось	2	
				Стандартные изделия		
		6		Гайка М8.4.05		
				ГОСТ 5915-70	1	
		7		Шайба 8.36.05		
				ГОСТ 11371-78	1	

Изм.	Лист	№ докум.	Подп.	Дата
Разраб.		Гостинцева		
Провер.		Плотникова		
Н. контр.		Гайсина		
Утв.		Зуйков		

264-12-249.85
ЭЛ. М-06. 000

Штепсельная коробка ШКГ-2

Лит.	Лист	Листов
И	1	2

ЦНИИЭП им. Б.С. Мезенцева


Формат А4


Инв. № подл. | Подпись и дата | Взам. инв. № | Инв. № дубл. | Подпись и дата

21421-07

ЭЛ. М-06.000 СБ

Типовой проект 264-12-249.85 Альбом VI часть 2

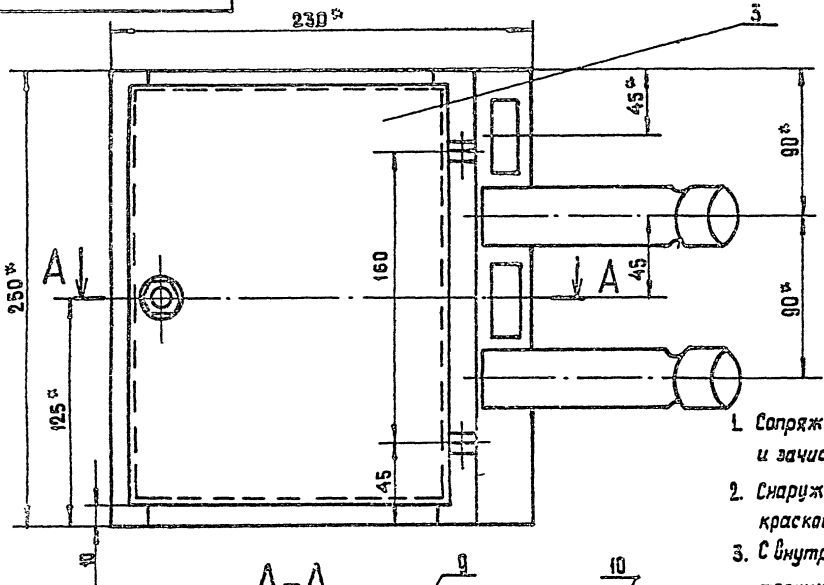

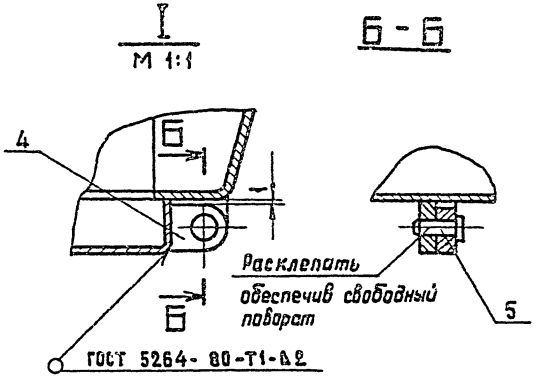

1. Сопряжения углов коробки и крышки выправить, заварить и зачистить.
2. Снаружи коробку окрасить масляной краской или нифтокраской в светлосерый цвет.
3. С внутренней стороны коробку оклеить асбестовым картоном толщиной 2 мм; клей АК-88.
4. На стекле светового табло пишется № линии.
5. Корпус коробки и установленную на ней аппаратуру заземлить.
6. *Размеры для справок.

Изм.	Лист	№ докум.	Подпись	Дата
Разраб.		Авдеева		
Пров.		Радичев		
Т.контр.				
Н.контр		Радичев		
Утв.		Камянко		

264-12-249.85

ЭЛ. М-06. 000 СБ

Штепсельная коробка ШКГ-2

Сборочный чертеж.

Лит.	Масса	Масштаб
И	6.0	1:1

Лист | Листов 1

ЦНИИЭП им. Б.С. Мезенцева

формат А3

Инв. № подл. | Подпись и дата | Взам. инв. № | Инв. № дубл. | Подпись и дата

21421-07

Типовой проект 264-12-249.85 Альбом VI часть 2

Формат	Зона	Поз.	Обозначение	Наименование	Кол.	Примечание
				Документация		
А3			ЭЛ.М-06.100 СБ	Сборочный чертеж		
				Детали		
А3		1	ЭЛ.М-06.101	Кожух	1	
А4		2	ЭЛ.М-06.102	Стенка левая	1	
А4		3	ЭЛ.М-06.103	Стенка задняя	1	
А4		4	ЭЛ.М-06.104	Планка запорная	1	
		5	ЭЛ.М-06.002	Ушко	2	
				Стандартные изделия		
		6		Болт М8×35.36.05 ГОСТ 7798-70	1	

Инв.№ подл. | Подпись и дата | Взам.инв.№ | Инв.№ дубл. | Подпись и дата


Изм.	Лист	№ докум.	Подп.	Дата
Разраб.	Гостинцева			
Пров.	Плотникова			
Н.контр.	Гайсина			
Утв.	Зуйков			

264-12-249.85
ЭЛ.М-06.100
Корпус
Литер | Лист | Листов
ЦНИИЭП им. Б.С.Мезенцева

Типовой проект 264-12-249.85 Альбом VI часть 2

ЭЛ.М.06.104

Rz 80

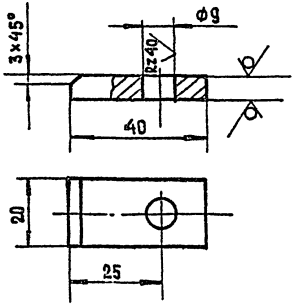

Неуказанные предельные отклонения размеров: валов - по h14; остальных - по $\pm\frac{IT14}{2}$.

Инв.№ подл. | Подпись и дата | Взам.инв.№ | Инв.№ дубл. | Подпись и дата

Изм.	Лист	№ докум.	Подпись	Дата
Разраб.	Гостинцева			
Пров.	Плотникова			
Н.контр.	Гайсина			
Утв.	Зуйков			

264-12-249.85
ЭЛ.М-06.104
Планка запорная

Лит.	Масса	Масшт.
И	0.08	1:1
Лист	Листов 1	

Лист 6 ГОСТ 19903-74
Ст.3 ГОСТ 14637-79


ЦНИИЭП им. Б.С.Мезенцева

Формат А4

21421-07

Типовой проект 264-12-249.85 Альбом VI часть 2
Инв. № подл. | Подпись и дата | Взам. инв. № | Инв. № дубл. | Подпись и дата

ЭЛ.М-06.100 СБ

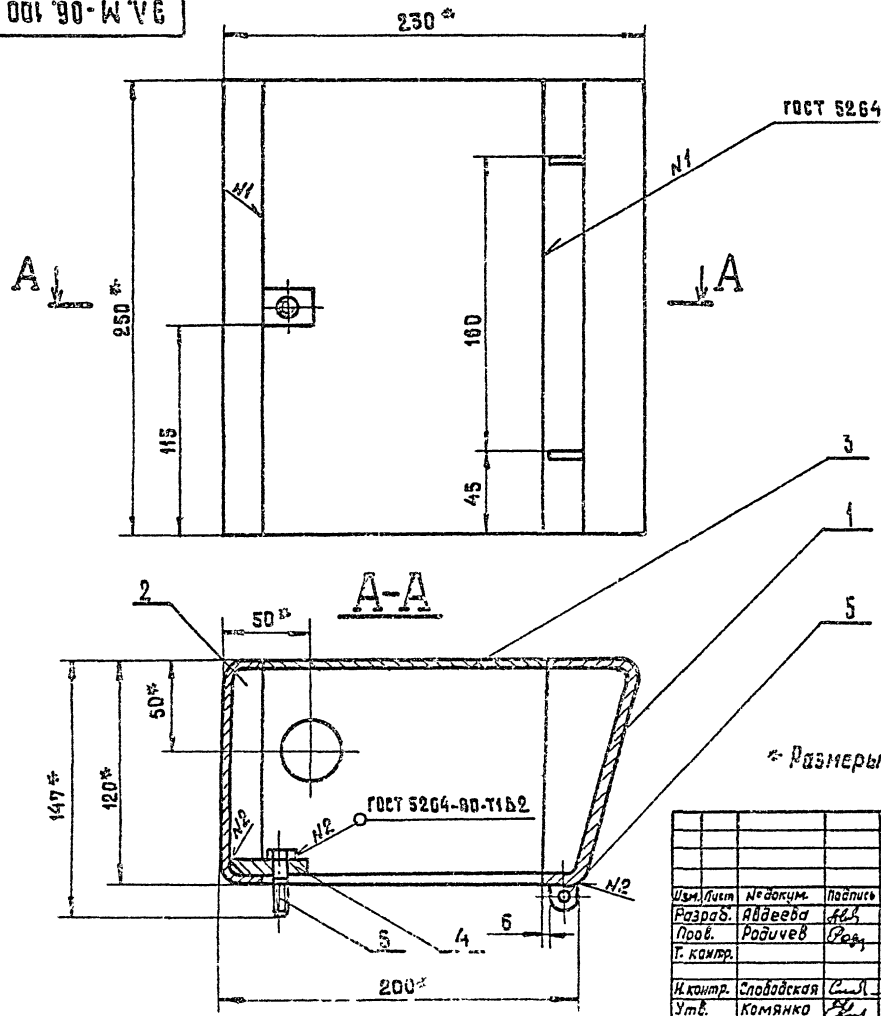

* Размеры для справок.

Изм.	Лист	№ докум.	Подпись	Дата	
Разраб.		Авдеева			
Пров.		Рабичев			
Т. контр.					
Н. контр.		Слободская			
Утв.		Комянко			

264-12-249.85
ЭЛ. М-06. 100 СБ

Корпус. Сборочный чертеж.


Лит.	Масса	Масштаб
Ц	4.0	1:2
Лист	Листов 1	

ЦНИИЭП им. Б.С. Мезенцева

Формат А3

Типовой проект 264-12-249.85 Альбом VI часть 2

ЭЛ.М-06.102

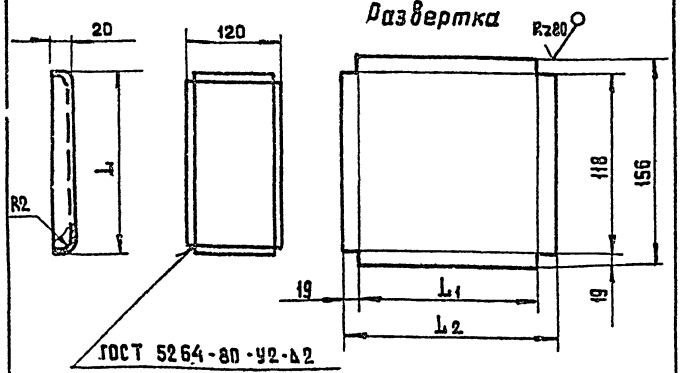

Обозначение	L	L1	L2	Масса кг
ЭЛ.М-06.102	250	248	286	0.6
-01	420	418	456	0.8
-02	600	598	636	0.95

Неуказанные предельные отклонения размеров:
валов - по h 14, остальных - по $\pm\frac{IT14}{2}$

264-12-249.85
ЭЛ.М-06.102

Стенка левая

Лит | Масса | Масштаб
И | См. табл. | 1:5

Лист | Листов 1

Изм. Лист № докум. Подпись Дата
Разраб. Авдеева
Пров. Радичев
Т.контр.
Н.контр. Слободская
Утв. Радичев


Лист 2 ГОСТ 19903-74
Ст.3 ГОСТ 16523-70

ЦНИИЭП им. Б.С. Мезенцева

Формат А4

Типовой проект 264-12-249.85 Альбом VI часть 2

ЭЛ.М-06.001

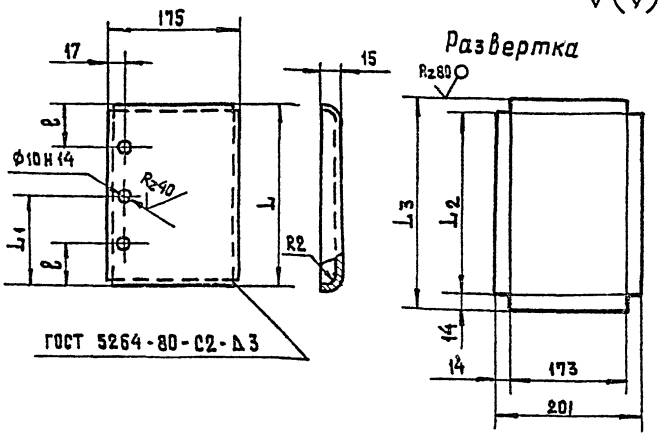

Обозначение	L	L1	L2	L3	ℓ	Масса кг
ЭЛ.М-06.001	230	115	228	256	—	0.8
-01	400	—	398	425	90	1.3
-02	580	—	578	606	90	1.9

Неуказанные предельные отклонения размеров:
отверстий - по H14, валов - по h 14, остальных - по $\pm\frac{IT14}{2}$

264-12-249.85
ЭЛ.М-06.001

Дверца

Лит | Масса | Масштаб
И | См. табл. | 1:5

Лист | Листов 1

Изм. Лист № докум. Подпись Дата
Разраб. Авдеева
Пров. Радичев
Т.контр.
Н.контр. Слободская
Утв. Радичев

Лист 2 ГОСТ 19903-74
Ст3 ГОСТ 16523-70

ЦНИИЭП им. Б.С. Мезенцева

Формат А4

Инв.№ подл. | Подпись и дата | Взам.инв.№ | Инв.№ дубл. | Подпись и дата


21491-07

Типовой проект 264-12-249.85 Альбом VI часть 2

Инв.№ подл. | Подпись и дата | Взам.инв.№ | Инв.№ дубл. | Подпись и дата

ЭЛ.М-06.002

Rz 80

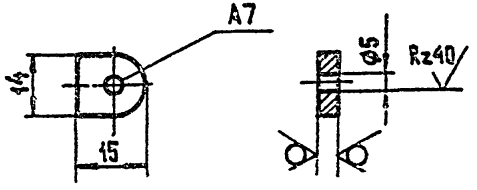

Неуказанные предельные отклонения размеров: отвертий - по H14, валов - по h14, остальных - по $\pm\frac{IT14}{2}$

Изм.	Лист	№ докум.	Подпись	Дата
Разраб.		АВдеева		
Пров.		Радичев		
Т.контр.				
Н.контр.		Слободская		
Утв.		Радичев		

264-12-249.85
ЭЛ.М-06.002

Ушко

Лит.	Масса	Масштаб
У		1:1

Лист | Листов 1

Лист 5 ГОСТ 13.93б-74
Ст.3 ГОСТ 535-79

ЦНИИЭП им. Б.С. Мезенцева


Формат А4

Типовой проект 264-12-249.85 Альбом VI часть 2

Инв.№ подл. | Подпись и дата | Взам.инв.№ | Инв.№ дубл. | Подпись и дата

ЭЛ.М-06.003

Rz 80

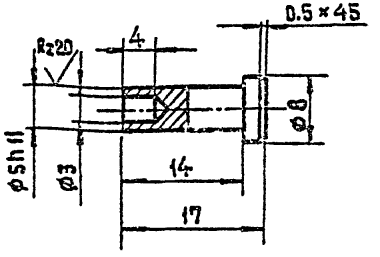

Неуказанные предельные отклонения размеров: отверстий - по H14, валов - по h14, остальных - по $\pm\frac{IT14}{2}$

Изм.	Лист	№ докум.	Подпись	Дата
Разраб.		АВдеева		
Пров.		Радичев		
Т.контр.				
Н.контр.		Слободская		
Утв.		Радичев		

264-12-249.85
ЭЛ.М-06.003

Ось

Лит.	Масса	Масштаб
И	0.002	2:1


Лист | Листов 1


Ст. 3 ГОСТ 380-71

ЦНИИЭП им. Б.С. Мезенцева

Формат А4


ЭЛ.М-06.101

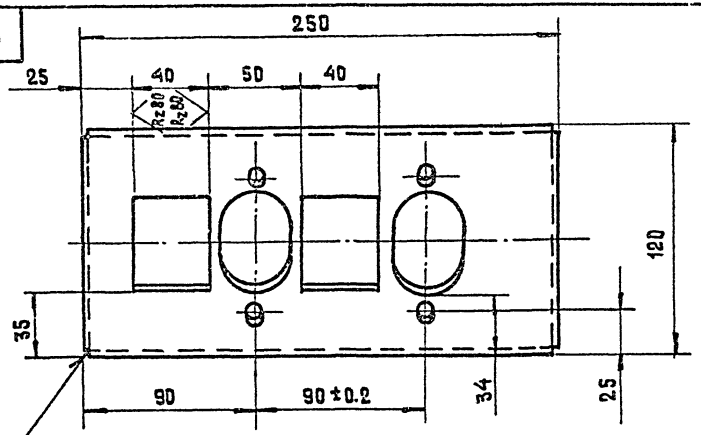


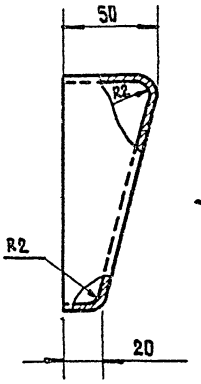

Вид А
М 1:5

Развертка

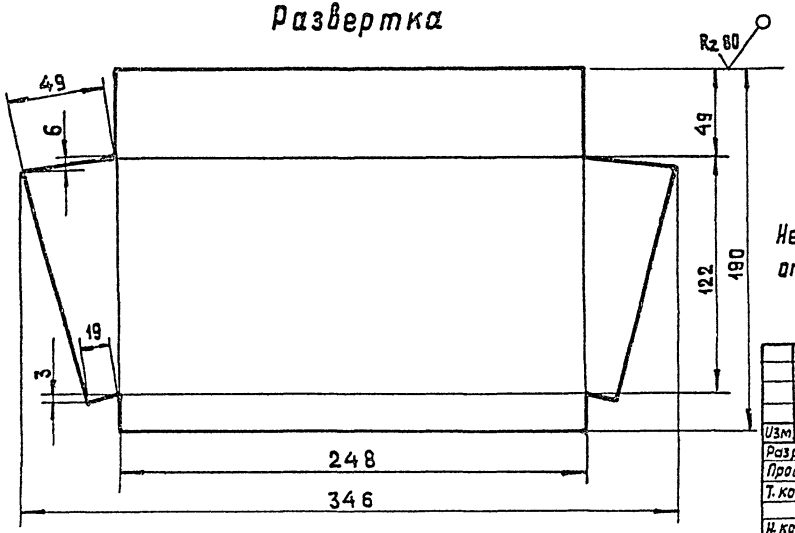

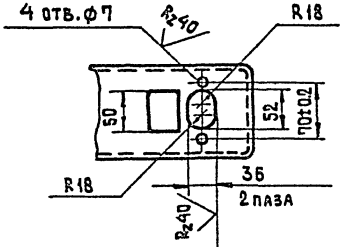

Неуказанные предельные отклонения размеров: отверстий - по H14, валов - по h14, остальных - по $\pm\frac{IT14}{2}$.

Изм.	Лист	№ докум.	Подпись	Дата
Разраб.		Авдеева		
Пров.		Родичев		
Т. контр.				
Н. контр.		Родичев		
Утв.		Комянко		

264-12-249.85
ЭЛ.М-06.101

Кожух

Лит.	Масса	Масштаб
Ц	1.0	1:2
Лист	Листов 1	

Лист ГОСТ 19903-74 / Ст 3 ГОСТ 16523-70

ЦНИИЭП им. Б.С. Мезенцева


Формат А3


Инв.N подл. | Подпись и дата | Взам. инв.N | Инв.N дубл. | Подпись и дата

Типовой проект 264-12-249.85 Альбом VI часть 2


Инв. № подл. | Подпись и дата | Взам. инв. № | Инв. № дубл. | Подпись и дата

ЭЛ.М-06.103

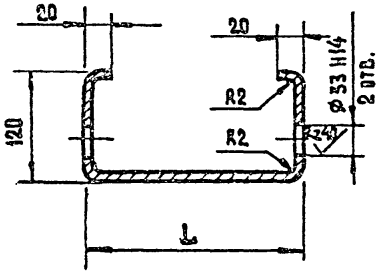

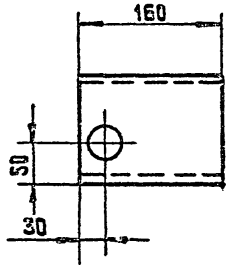

Развертка

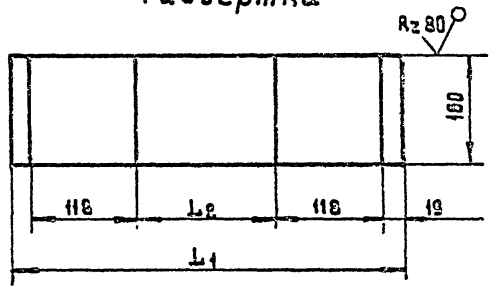

Обозначение	L	L_1	L_2	Масса кг
ЭЛ.М-06.103	250	522	246	0.8
-01	420	692	416	1.1
-02	600	872	596	1.3

Неуказанные предельные отклонения размеров: отверстий - по H14, валов - по h14, остальных - по $\pm \frac{IT14}{2}$.

264-12-249.85
ЭЛ.М-06.103

Стенка задняя

Изм.	Лист	№ докум.	Подпись	Дата
Разраб.		Авдеева		
Пров.		Радичев		
Т. контр.				
Н. контр.		Слободская		
Утв.		Комаико		

Лит.	Масса	Масштаб
	См. таблицу	1:5
Лист	Листов 1	

Лист 2 ГОСТ 19903-74
Ст.3 ГОСТ 16523-70

ЦНИИЭП им. Б.С. Мезенцева

Формат А3

Типовой проект 2.14-12-249.85 Альбом V часть 2

Формат	Зона	Поз.	Обозначение	Наименование	Кол.	Примечание
		15		Болт М8×30.38.05		
				ГОСТ 7798-78	4	
				Гайка ГОСТ 5915-78		
		16		М 6.5	6	
		17		М 8.5	4	
		18		М 10.5	4	
				Шайба ГОСТ 8492-78		
		19		Шайба 6. 65Г. 82	4	
		20		Шайба 8. 65Г. 82	4	
		21		Шайба 10. 65Г. 82	4	
		22		Штифт 3×28		
				ГОСТ 3129-78	1	
		23		Петля ПИС 60		
				ГОСТ 5888-78	2	

Инв.№ подл. | Подпись и дата | Взам.инв.№ | Инв.№ дубл. | Подпись и дата

Изм.	Лист	№ докум.	Подп.	Дата

264-12-249.85

ЭЛ.М-09.000

Лист 2

Формат А4

Типовой проект Альбом VI часть 2

Формат	Зона	Поз.	Обозначение	Наименование	Кол.	Примечания
				Документация		
А3			ЭЛ.М-09.000 СБ	Сборочный чертеж		
				Сборочные единицы		
А4		1	ЭЛ.М-09.100	Каркас	1	
А4		2	ЭЛ.М-09 200	Каркас	1	
А4		3	ЭЛ.М-09.300	Дверь	1	
				Детали		
А4		5	ЭЛ.М-09.001	Плита проходная	1	
А4		6	ЭЛ.М-09.002	Подставка		
				Сосна ГОСТ 8486-66		
				80×160×570	1	
А4		7	ЭЛ.М-09.003	Шпилька	2	
А4		8	ЭЛ.М-09.004	Шайба	4	
А4		9	ЭЛ.М-09.005	Крышка	1	
А4		10	ЭЛ.М-09.006	Ручка	1	
А4		11	ЭЛ.М-09.007	Ось	1	
А4		12	ЭЛ.М-09.008	Планка	1	
				Стандартные изделия		
		12		Болт М8×38.58		
				ГОСТ 7738-78	4	

Инв.№ подл. | Подпись и дата | Взам.инв.№ | Инв.№ дубл. | Подпись и дата

Изм.	Лист	№ докум.	Подп.	Дата
Разраб.		Авдеева		
Пров.		Родичев		
Н. контр.		Слободская		
Утв.		Каменко		

264-12-249.85

ЭЛ.М-09.000


Шкаф аккумуляторов

Лит.	Лист	Листов
И	1	2

ЦНИИЭП им. Б.С. Мезенцева

Формат А4

21421-07

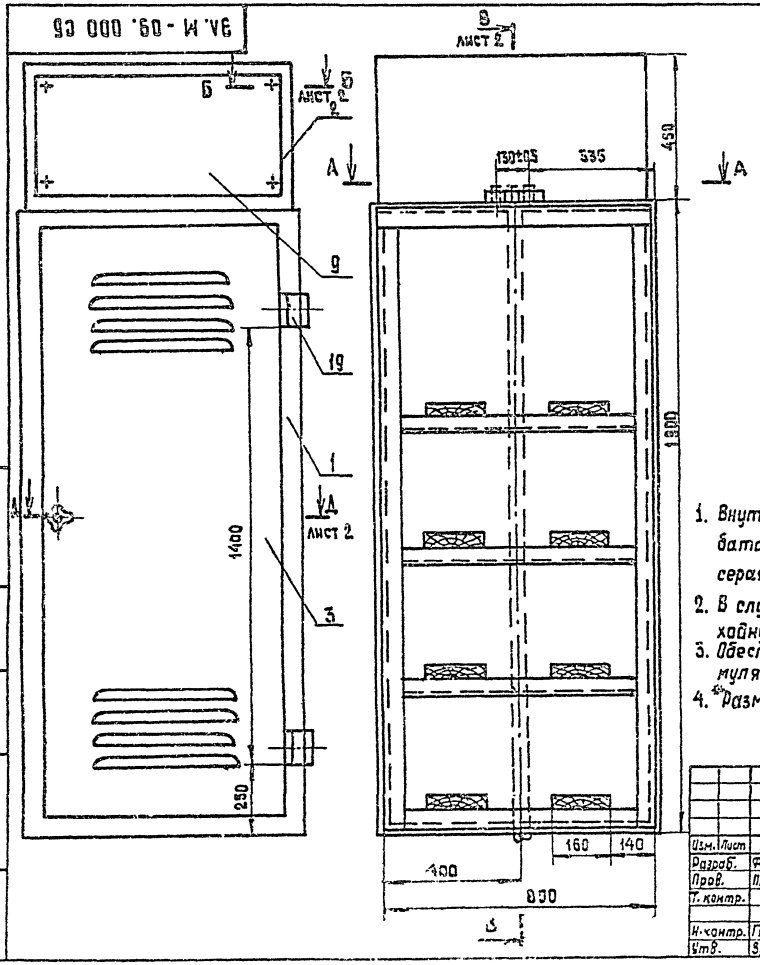

1. Внутренние стенки шкафа, где установлены аккумуляторные батареи окрасить кислотоупорной краской эмаль ХС-Т10 серая, ГОСТ 9355-87, лак ХС-76 ГОСТ 9355-81 и 712.
2. В случае подхода трубы из пола, место ввода трубы и проходную плиту уплотнить картоном асбестовым КАОН-1 ГОСТ 2850-80.
3. Обеспечить полную непроницаемость газов из шкафа с аккумуляторами в шкаф ввода.
4. *) Размеры для справок.

Изм.	Лист	№ докум.	Подпись	Дата
Разраб.		Федорова		
Пров.		Плотникова		
Т. контр.				
Н. контр.		Гайсина		
Утв.		Зуйков		

ЭЛ. М-09.000 СБ (264-12-249.85)

Шкаф для аккумуляторов сборочный чертеж

Лит.	Масса	Масштаб
И	150.0	1:10

Лист 1 | Листов 2

ЦНИИЭП им. Б.С. Мезенцева


формат А3

Инв. № подл. | Подпись и дата | Взам. инв. № | Инв. № дубл. | Подпись и дата

21421-07


Типовой проект 264-12-249.85 Альбом VI часть 2

В-В

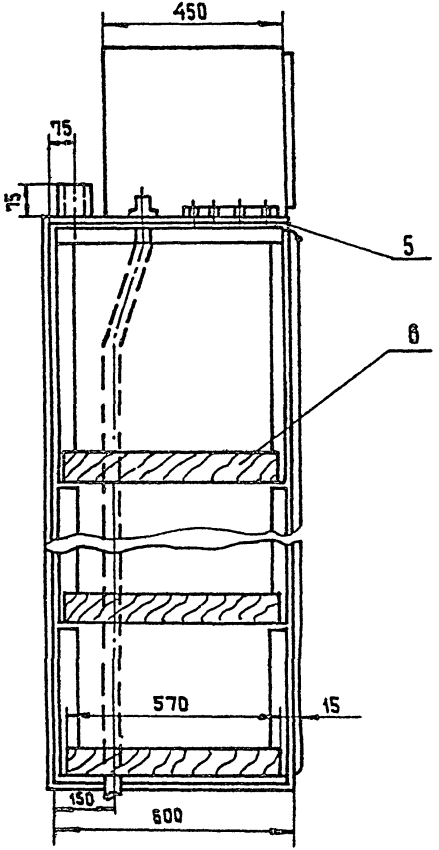


Б-Б

М 1:1

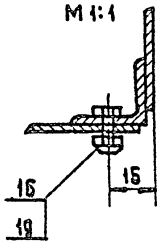


Г-Г

М 1:1

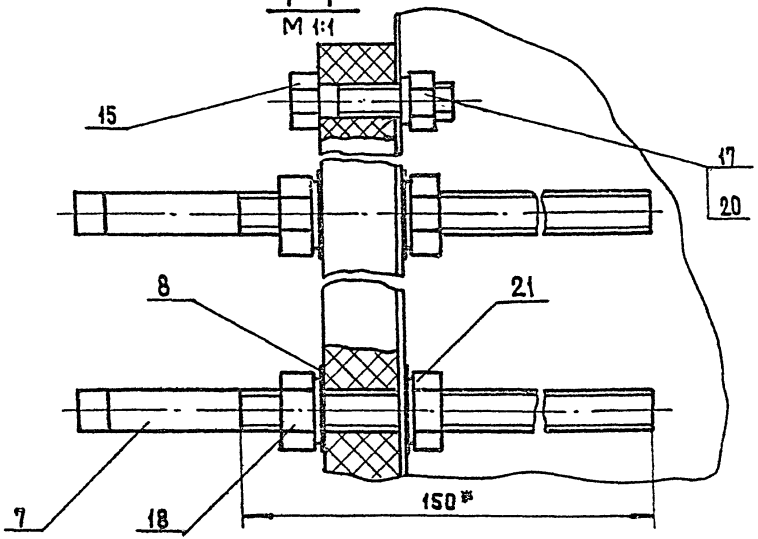

Д-Д лист 1

М 1:1

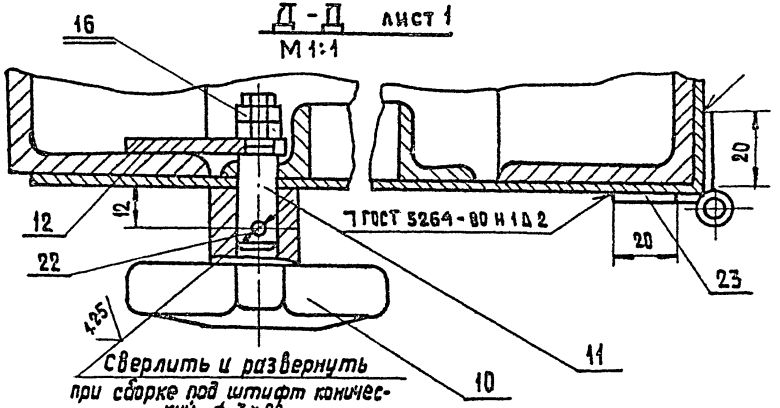

Изм.	Лист	№ докум.	Подп.	Дата	264-12-249.85 ЭЛ. М-09. 000 СБ	Лист 9


Инв. № подл. | Подпись и дата | Взам. инв. № | Инв. № дубл. | Подпись и дата

Формат А3

Типовой проект 264-12-249.85 Альбом VI часть 2

Инв.№ подл. | Подпись и дата | Взам.инв.№ | Инв.№ дубл. | Подпись и дата

3А.М-09.001

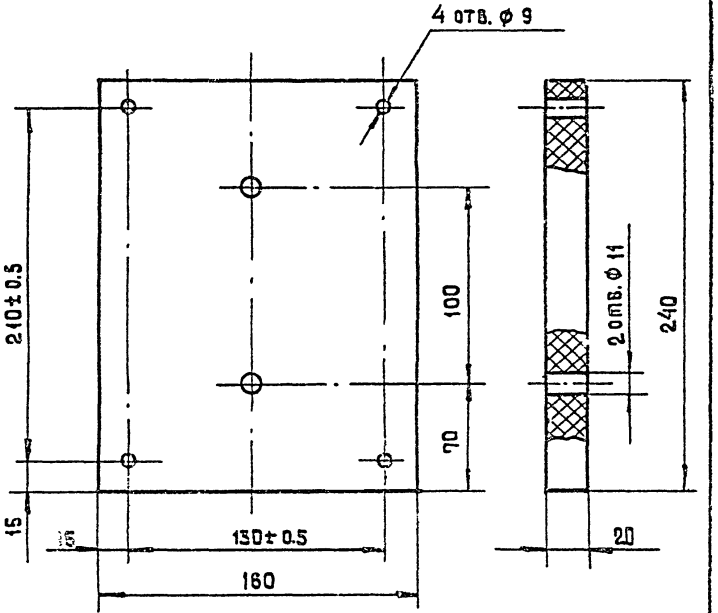

264-12-249.85

ЭЛ.М-09.001

Изм.	Лист	№ докум.	Подпись	Дата
Разраб.		Авдеева		
Пров.		Радичев		
Н.контр.				
Н.контр.		Слабодская		
Утв.		Радичев		

Плита проходная

Доска асбестоцементная обработанная ГОСТ 4248-78

Лит.	Масса	Масштаб
И		1:2
Лист	Листов 1	


ЦНИИЭП им. Б.С. Мезенцева

Формат А1

Типовой проект 264-12-249.85 Альбом VI часть 2

Инв.№ подл. | Подпись и дата | Взам.инв.№ | Инв.№ дубл. | Подпись и дата

3А.М-09.004

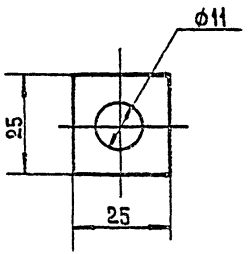

264-12-249.85

ЭЛ.М-09.004

Изм.	Лист	№ докум.	Подпись	Дата
Разраб.		Авдеева		
Пров.		Радичев		
Н.контр.				
Т.контр.		Слабодская		
Утв.		Радичев		


Шайба


Лит	Масса	Масштаб
И	0.001	1:1
Лист	Листов 1	

Картон асбестовый КАОН-1-2 ГОСТ 2850-78

ЦНИИЭП им. Б.С. Мезенцева

ЭЛ.М-09.005

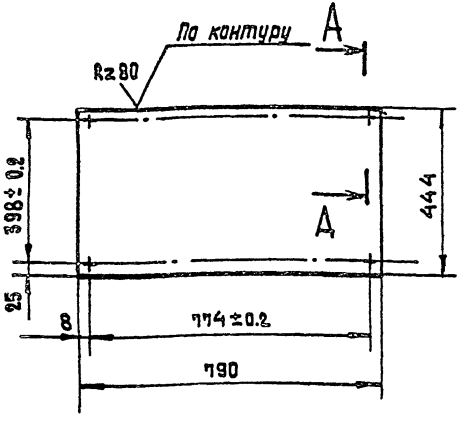

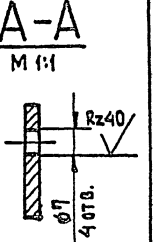


Неуказанные предельные отклонения размеров: отверстий - по H14, валов - по h14, остальных по $S_s^{\cdot}$ 14


Изм.	Лист	№ докум.	Подпись	Дата	264-12-249.85 ЭЛ.М-09.005			
Разраб.		Авдеева			Крышка	Лит.	Масса	Масштаб
Пров.		Родичев				У	7.5	1:10
Т.контр.						Лист	Листов 1	
Н.контр.		Слободская			Лист 2 ГОСТ 19903-74 / Ст3 ГОСТ 16523-70	ЦНИИЭП им. Б.С. Мезенцева		
Утв.		Родичев						

Формат А4

ЭЛ.М-09.003

Rz 80

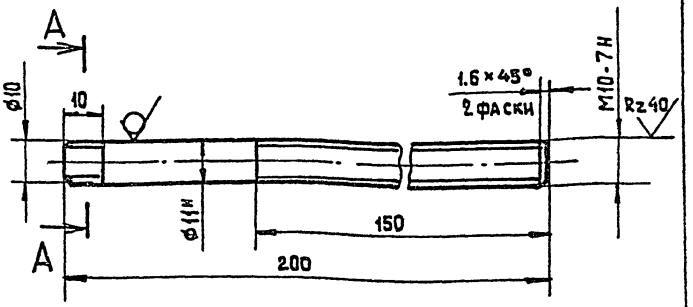

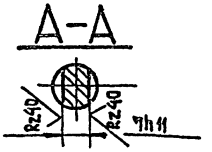

Неуказанные предельные отклонения размеров: валов - по h14, остальных - по СМ $S_s^{\cdot}$ 14.


Изм.	Лист	№ докум.	Подпись	Дата	264-12-249.85 ЭЛ.М-09.003			
Разраб.		Авдеева			Шпилька	Лит.	Масса	Масштаб
Пров.		Родичев				У	0.006	1:1
Т.контр.						Лист	Листов 1	
Н.контр.		Слободская			Пруток А60 т.кр. НМ-11 ГОСТ 2060-73	ЦНИИЭП им. Б.С. Мезенцева		
Утв.		Родичев						

Формат А4

Инв.№ подл. | Подпись и дата | Взам.инв.№ | Инв.№ дубл. | Подпись и дата

ЭА.М-09.007

Rz 40

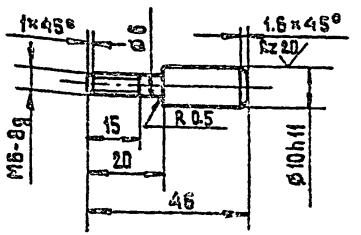


Неуказанные предельные отклонения размеров: валов - по h14, остальных - по $\pm\frac{IT14}{2}$.

Инв.№ подл.	Подпись и дата	Взам.инв.№	Инв.№ дубл.	Подпись и дата		

Изм.	Лист	№ докум.	Подпись	Дата	264-12-249.85 ЭА.М-09.007			
Разраб.		Авдеева			Ось	Лит.	Масса	Масштаб
Пров.		Радичев				И	0,01	1:1
Т.контр.						Лист	Листов 1	
Н.контр.		Свободская			Ст.3 ГОСТ 380-71*	ЦНИИЭП им. Б.С. Мезенцева		
Утв.		Радичев						

ЭА.М-09.008

Rz 40

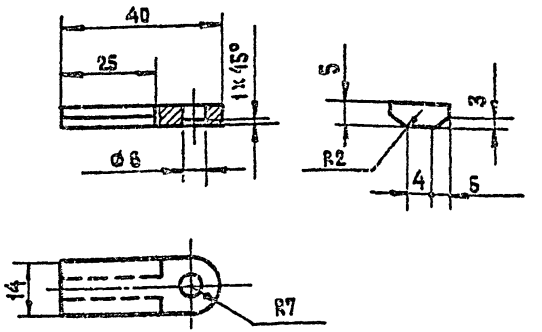

Неуказанные предельные отклонения размеров: отверстий - по H14; валов - по h14, остальных - по $\pm\frac{IT14}{2}$.


Инв.№ подл.	Подпись и дата	Взам.инв.№	Инв.№ дубл.	Подпись и дата		

Изм.	Лист	№ докум.	Подпись	Дата	264-12-249.85 ЭА.М-09.008			
Разраб.		Авдеева			Планка	Лит.	Масса	Масштаб
Пров.		Радичев				И	0,003	1:1
Т.контр.						Лист	Листов 1	
Н.контр.		Свободская			Ст.3 ГОСТ 380-71*	ЦНИИЭП им. Б.С. Мезенцева		
Утв.		Радичев						

Формат А4

Типовой проект 264-12-249.85 Альбом VII часть 2

ЭЛ.М-09.101

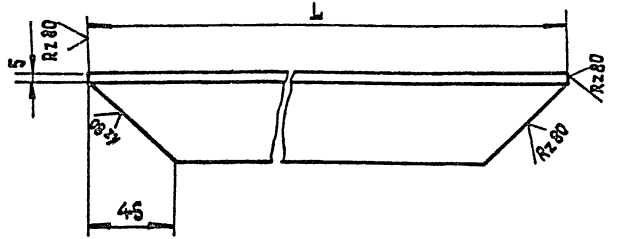

Обозначение	L	Масса
ЭЛ. М - 09. 101	1890	7.1
ЭЛ. М - 09. 101-01	590	2.2
ЭЛ.М - 09. 101-02	790	3.0
ЭЛ М - 09. 101-03	440	1.66

Неуказанные предельные отклонения размеров: валов - по h14; остальных - по $\pm\frac{IT14}{2}$

Инв.№подл. | Подпись и дата | Взам.инв.№ | Инв.№ дубл. | Подпись и дата

264-12-249.85

ЭЛ. М-09. 101

Изм.	Лист	№ докум.	Подп.	Дата
Разраб.		Авдеева		
Провер.		Родичев		
Т.контр.				
Н.контр.		Слободской		
Утв.		Родичев		

Стойка

Лит.	Масса	Масштаб
И	См. табл.	1:2

Лист | Листов 1

Уголок Б 50×50×5 ГОСТ 8509-72 / Ст.3сп. ГОСТ 535-79

ЦНИИЭП им. Б.С. Мезенцева

Формат А4

Типовой проект Альбом VII часть 2

Формат	Зона	Поз.	Обозначение	Наименование	Кол.	Примечание
				Документация		
А3			ЭЛ. М-09. 100 СБ	Сборочный чертеж		
				Детали		
А4		1	ЭЛ. М-09. 101	Стойка	4	
А4		2	ЭЛ. М-09. 101-01	Стойка	4	
А4		3	ЭЛ. М-09. 102	Крышка	1	
БЧ		4	ЭЛ. М-09. 103	Связь		
				Уголок Б-50×50×5 ГОСТ 8509-72 / Ст.3сп ГОСТ 535-79		
				L=700 h14	4	2.65кг
БЧ		5	ЭЛ. М-09. 104	Стенка		
				Лист 2 ГОСТ 19903-74 / Ст.3 ГОСТ 16523-70		
				790 h14 × 1890 h14	1	23.0кг
БЧ		6	ЭЛ. М-09. 105	Полка		
				Уголок Б-50×50×5 ГОСТ 8509-72 / Ст.3сп. ГОСТ 535-79		
				L = 780 h14	6	2.75кг
А4		7	ЭЛ. М-09. 106	Дно	1	
БЧ		8	ЭЛ. М-09. 107	Труба		
				Труба 50×3.5		
				ГОСТ 3262-75 L=75	1	0.04кг

Инв.№подл. | Подпись и дата | Взам.инв.№ | Инв.№ дубл. | Подпись и дата

264-12-249.85

ЭЛ. М-09. 100

Изм.	Лист	№ докум.	Подпись	Дата
Разраб.		Авдеева		
Пров.		Родичев		
Н.контр.		Слободской		
Утв.		Родичев		

Каркас

Лит.	Лист	Листов
И		1


ЦНИИЭП им. Б.С. Мезенцева

Формат А4

21421-07

Типовой проект 264-12-249.85 Альбом VI часть 2

ЭЛ.М-09.100 СБ

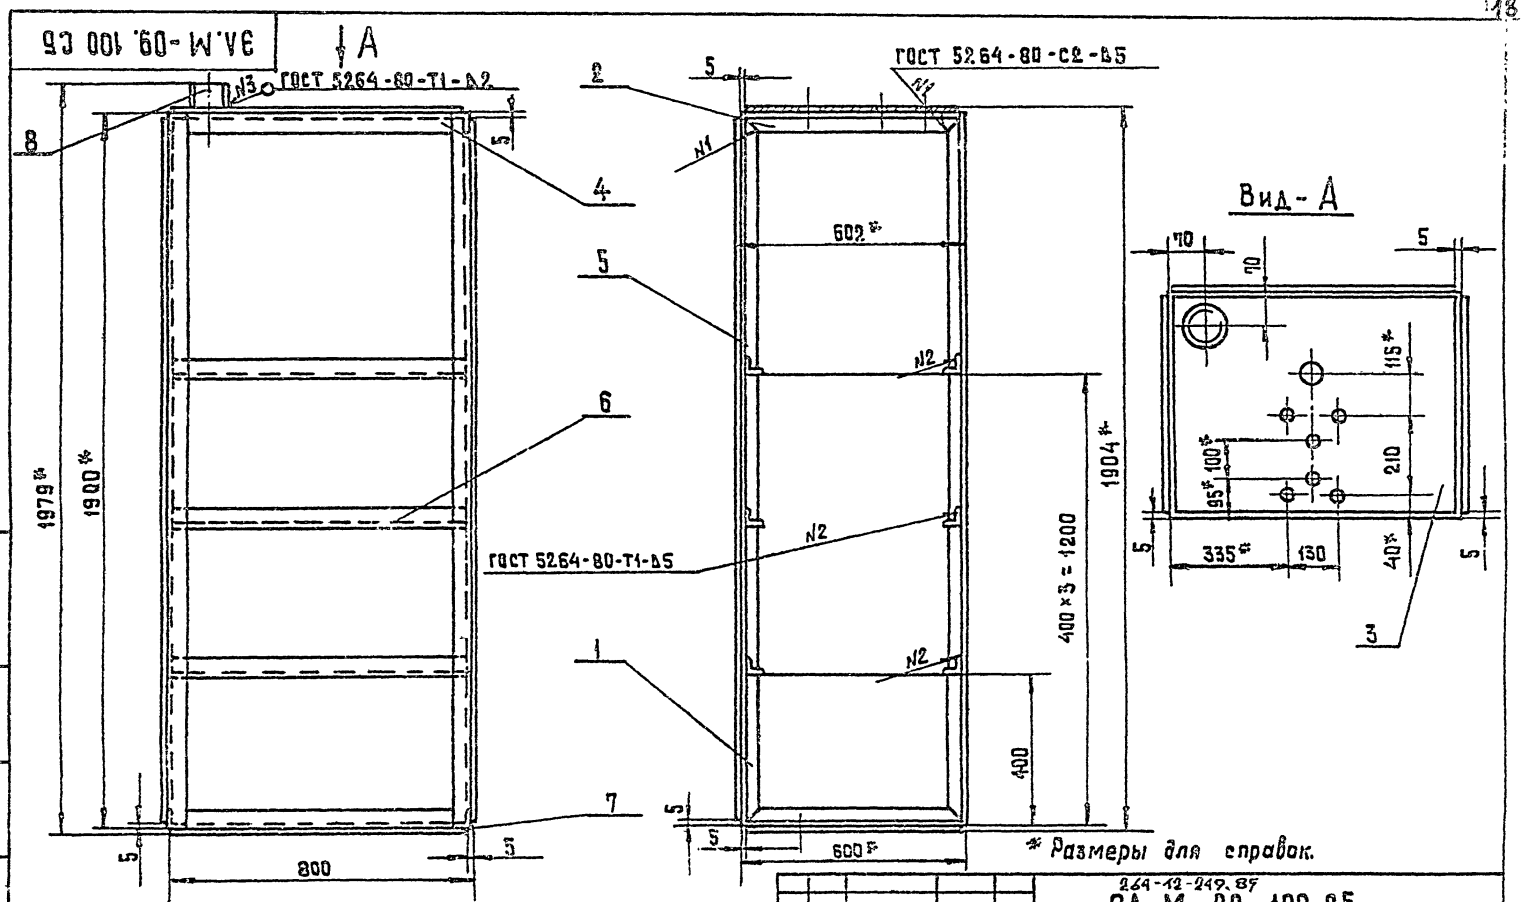

* Размеры для справок.

Изм.	Лист	№ докум.	Подпись	Дата
Разраб.		Авдеева		
Пров.		Радичев		
Т. контр.				
Н. контр.		Радичев		
Утв.		Каменко		

264-12-249.85

ЭЛ.М-09.100 СБ

Каркас
Сборочный чертеж

Лит.	Масса	Масштаб
И	89.0	1:10
Лист	Листов 1	

ЦНИИЭП им. Б.С. Мезенцева


Формат А3

Инв. № подл. | Подпись и дата | Взам. инв. № | Инв. № дубл. | Подпись и дата

Типовой проект 264-12-249.85 Альбом V часть 2

Инв.№ подл. | Подпись и дата | Взам.инв.№ | Инв.№ дубл. | Подпись и дата

3Л.М-09.102

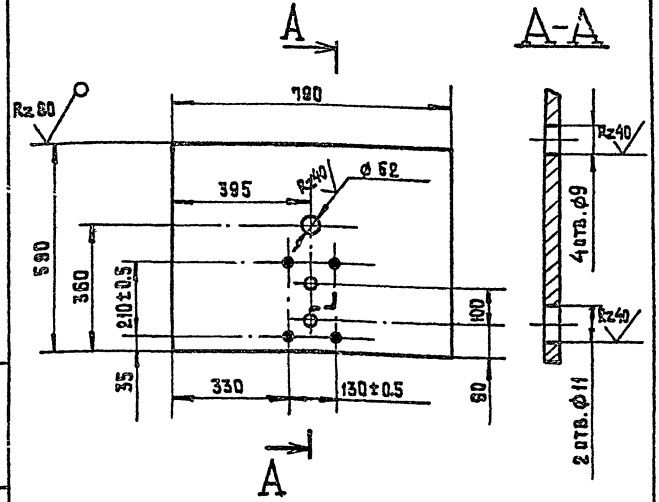


Неуказанные предельные отклонения размеров: отверстий - по H14, валов - по h14, остальных - по $\pm\frac{IT14}{2}$.

					264-12-249.85		
					3Л.М-09.102		
Изм.	Лист	Н.докум.	Подп.	Дата			
Разраб.		Авдеева			Крышка	Лит.	Масса	Масштаб
Пров.		Радичев				И	8	1:10
						Лист	Листов: 1
Н.контр.		Слободская			Лист 2 ГОСТ 19903-74 Ст3 ГОСТ 16523-70	ЦНИИЭП им. Б.С. Мезенцева	
Утв.		Радичев					

Формат А4

3Л.М-09.106

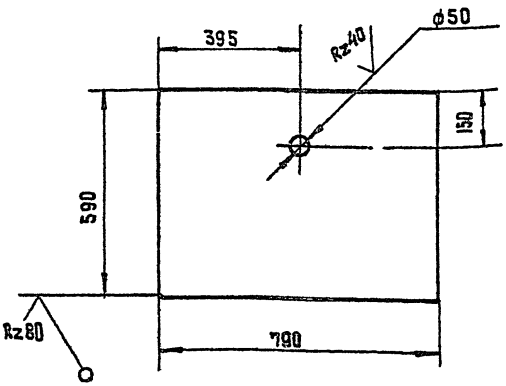

Неуказанные предельные отклонения размеров: отверстий - по H14, валов - h14, остальных - по $\pm\frac{IT14}{2}$.

					264-12-249.85		
					3Л.М-09.106		
Изм.	Лист	Н.докум.	Подп.	Дата			
Разраб.		Авдеева			Дно	Лит.	Масса	Масштаб
Провер.		Радичев				И	8	1:10
						Лист	Листов: 1
Н.контр.		Слободская			Лист 2 ГОСТ 19903-74 Ст3 ГОСТ 16523-70	ЦНИИЭП им. Б.С. Мезенцева	
Утв.		Радичев					


Формат А4

Формат	Зона	Поз.	Обозначение	Наименование	Кол.	Примечание
				Стандартные изделия		
				Болт М8×12.36.05		
				ГОСТ 7798-70	4	


Формат	Зона	Поз.	Обозначение	Наименование	Кол.	Примечание
				Документация		
12			ЭЛ. М-09. 200 СБ	Сборочный чертеж		
				Детали		
11	1		ЭЛ. М-09. 101-02	Стойка	3	
	2		ЭЛ. М-09. 101-03	Стойка	4	
5.4	3		ЭЛ. М-09. 202	Перекладина		
				Уголок Б-20×20×4 ГОСТ 8509-72 / Ст.3сп ГОСТ 535-79		
				L=410 h14	4	0.5 кг
5.4	4			Стенка боковая		
				Лист 2 ГОСТ 19903-74 / Ст3 ГОСТ 16523-70		
				440 h14 × 440 h14	2	3.0 кг
5.4	5			Стенка верхняя		
				Лист 2 ГОСТ 19903-74 / Ст3 ГОСТ 16523-70		
				440 h14 × 790 h14	1	5.5 кг
5.4	6			Стенка задняя		
				Лист 2 ГОСТ 19903-74 / Ст3 ГОСТ 16523-70		5.5 кг

Типовой проект 264-12-249.85 Альбом VI часть 2

ЭЛ.М-09.200 СБ

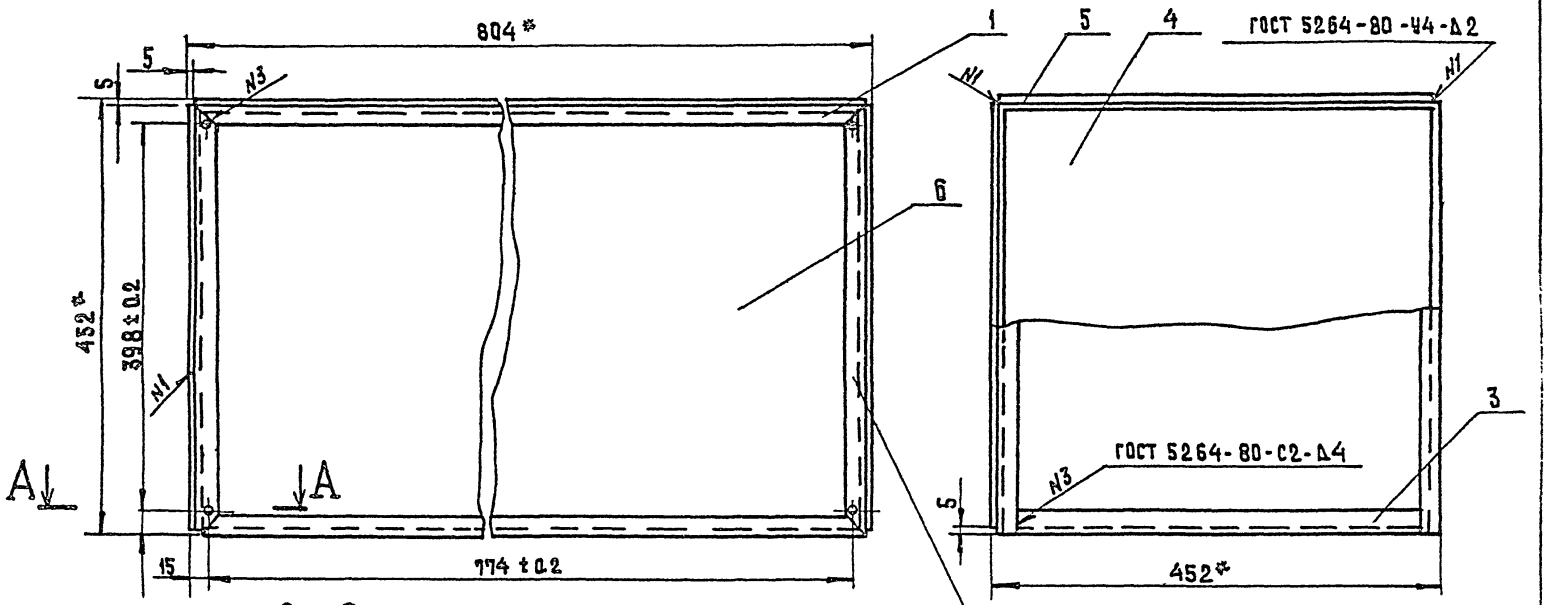

А–А
М 1:1

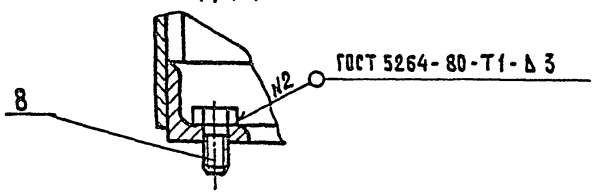

1. Неуказанные предельные отклонения размеров ± JT14/2.
2. Размеры для справок.

					264-12-249.85 ЭЛ.М-09.200 СБ				
Изм.	Лист	№ докум.	Подпись	Дата					
Разраб.		Авдеева			Каркас. Сборочный чертеж.	Лит.	Масса	Масштаб	
Пров.		Родичев				И	35.0	1:4	
Т. контр.						Лист	Листов 1		
Н. контр.		Родичев			ЦНИИЭП им. Б.С. Мезенцева				
Утв.		Комянко							


Формат А3

Инв.№ подл. | Подпись и дата | Взам.инв.№ | Инв.№ дубл. | Подпись и дата

Типовой проект 264-12-249.85 Альбом VI часть 2

Альбом VI часть 2 Типовой проект

Э.А.М-09.301

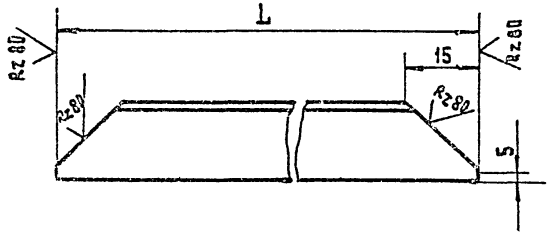

Обозначение	L	Масса
ЭЛ.М-09.301	1980	1.9
ЭЛ.М-09.301-01	680	0.7

Неуказанные предельные отклонения размеров: валов - по h14, остальных - по $\pm\frac{IT14}{2}$.

264-12-249.85

ЭЛ.М.09.301

Изм.	Лист	№ докум.	Подп.	Дата
Разраб.		Авдеева		
Пров.		Радичев		
Т.контр.				
Н.контр.		Слободская		
Утв.		Радичев		

Окантовка

Лит. | Масса: См. табл. | Масштаб: 1:2

Копировал | Формат А4

УГОЛОК 5-20×Д×4 ГОСТ 8509-72 / Ст3сп ГОСТ 380-71

ЦНИИЭП им. Л. Мезенцева

Поз.	Зона	Поз.	Обозначение	Наименование	Кол.	Примечание
				документация		
А3			ЭЛ.М-09.300 СБ	Сборочный чертеж		
				Детали		
А4		1	ЭЛ.М-09.301	Окантовка	2	
А4		2	ЭЛ.М-09.301-01	Окантовка	2	
А4		3	ЭЛ.М-09.302	Дверца	1	

Инв.№ подл. | Подпись и дата | Взам.инв.№ | Инв.№ дубл. | Подпись и дата

264-12-249.85

ЭЛ.М-09.300


Изм.	Лист	№ докум.	Подп.	Дата
Разраб.		Авдеева		
Пров.		Радичев		
Н.контр.		Слободская		
Утв.		Радичев		


Дверь

Лит. | Лист | Листов: 1

ЦНИИЭП им. Б.С.

ЭЛ.М 09. 300 СБ

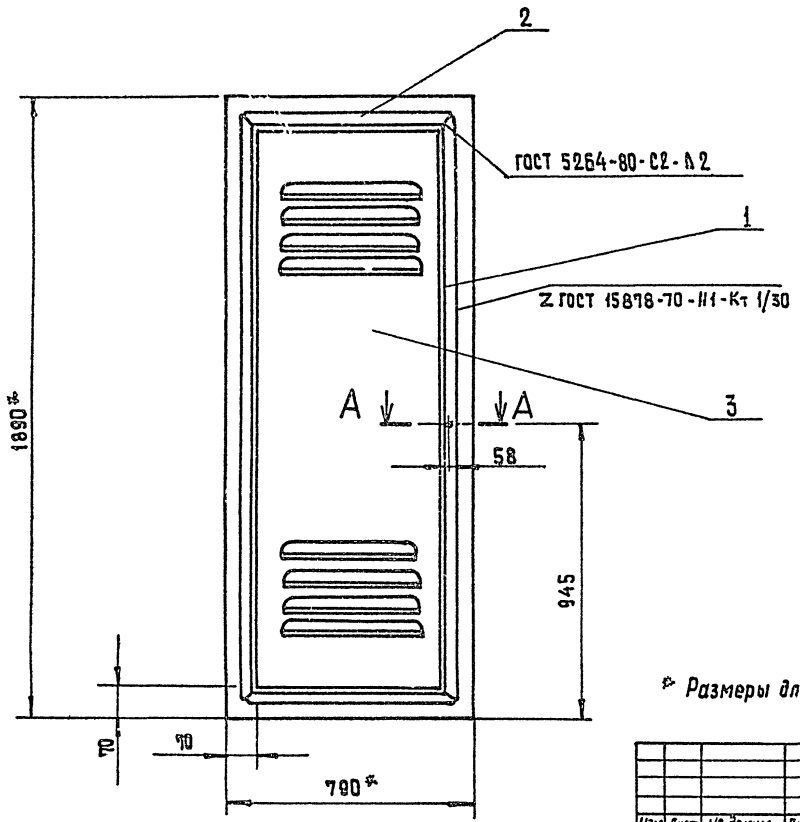

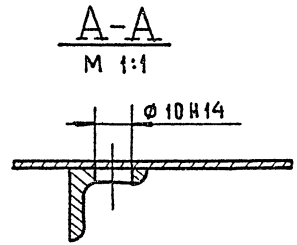

* Размеры для справок.

					264 12 249.85 ЭЛ.М-09. 300 СБ		
Изм.	Лист	№ докум.	Подпись	Дата			
Разраб.		Авдеева			Дверь сборочный чертеж	Лит.	Масса 17.5	Масштаб 1:10
Пров.		Родичев				И		
Т.контр.						Лист	Листов 1	
Н.контр.		Родичев				ЦНИИЭП		
Утв.		Комянка				ч-л Б.С. Мезенцева		


Формат А3

Альбом VI часть 2 Типовой проект 264-12-249.85

Инв.№ подл. | Подпись и дата | Взам.инв.№ | Инв.№ дубл. | Подпись и дата

ЭЛ.М-09.006

Rz 40

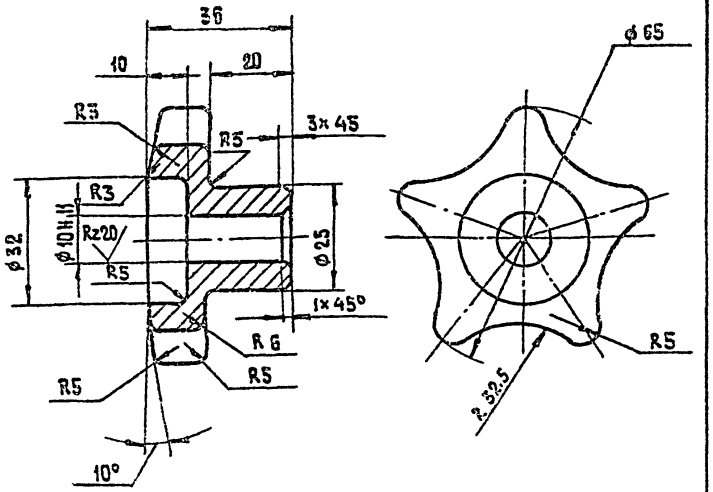

Неуказанные предельные отклонения размеров: отверстий - по H14, валов - по h14, остальных - по $S_3^{\prime}14$.

				264-12-249.85 ЭЛ.М-09.006		
Изм.	Лист	№ докум.	Подпись	Дата		
Разраб.		Авдеева			Ручка	Лит. И	Масса 0.25	Масштаб 1:1
Пров.		Родичев				Лист	Листов	
Т.контр.								
Н.контр.		Слободская			Ст.3 ГОСТ 380-71	ЦНИИЭП им. Б.С. Мезенцева		
Утв.		Родичев						


Копировал | Формат А4

Альбом VI часть 2 Типовой проект

Инв.№ подл. | Подпись и дата | Взам.инв.№ | Инв.№ дубл. | Подпись и дата

ЭЛ.М-09.302

Rz 80

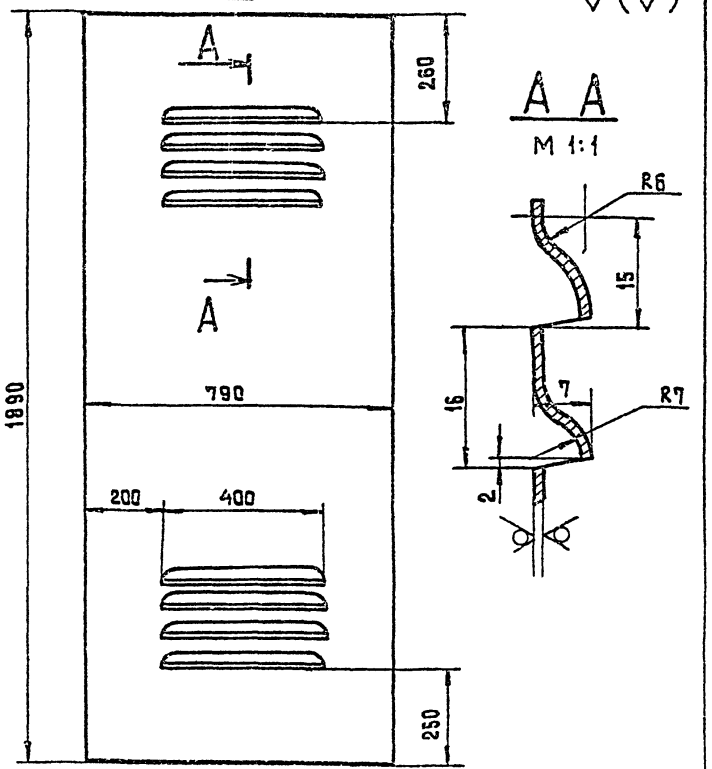



Неуказанные предельные отклонения размеров: отверстий - по H14, валов - по h14, остальных - по $S_3^{\prime}14$.

				264-12-249.85 ЭЛ.М-09-302		
Изм.	Дата	№докум.	Подпись	Дата		
Разраб.		Авдеева			Дверца	Лит. И	Масса 12.0	Масштаб 1:10
Пров.		Родичев				Лист	Листов 1	
Т.контр.								
Н.контр.		Слободская			Лист 1 ГОСТ 19903-74 / Ст3 ГОСТ 16523-70	ЦНИИЭП им. Б.С. Мезенцева		
Утв.		Команко						

Копировал | Формат А4

21421-07

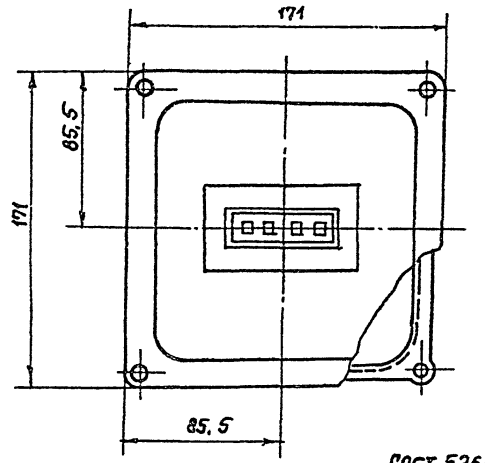

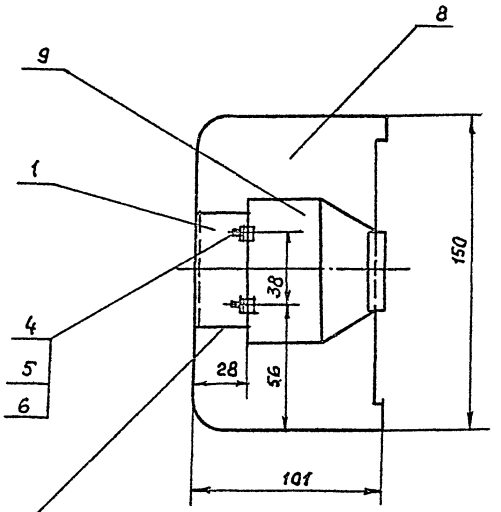

ГОСТ 5264-80-Т1-∆3

1. Отверстия для труб продавливаются при монтаже
2* Размеры для справок

					264 12 249.85 ЭЛ.М.-13.000 СБ			
Изм.	Лист	№ докум.	Подпись	Дата				
Разраб.		Авдеева			Штепсельная коробка РШ 30-0-К Сборочный чертеж	Лит	Масса	Масштаб
Провер.		Радичев				И	1.6	1:2
Т.контр.						Лист	Листов 1	
Н.контр.		Слободская				ЦНИИЭП им. В.С. Мезенцева		
Утв.		Камянко						


Формат А3

Инв.№ подл. | Подпись и дата | Взам. инв.№ | Инв.№ дубл. | Подпись и дата

Альбом VI часть 2

Типовой проект 264-12-249.85 Альбом VI часть 2

Эл. М-13.001

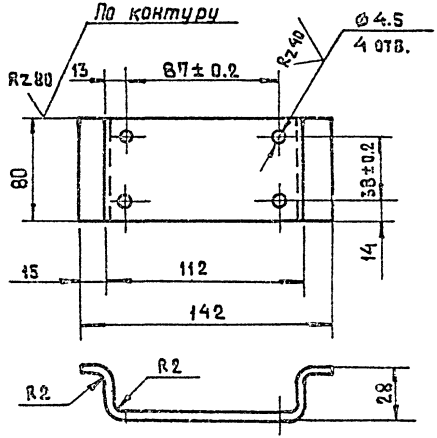

Длина развертки L = 190 мм.

Неуказанные предельные отклонения размеров: отверстий - по К14, валов - по h14, остальных $\pm\frac{IT14}{2}$.

Изм.	Лист	N докум.	Подпись	Дата
Разраб.		Федорова		
Пров.		Плотникова		
Н. контр.		Гайсина		

264-12-249.85

Эл.М-13.001

Скоба

Лит.	Масса	Масштаб
И		1:2

Лист | Листов

Лист 2 ГОСТ 1-903-74

Ст ГОСТ 16523-70

ЦНИИЭП им. Б.С. Мезенцева

Формат	Зона	Поз.	Обозначение	Наименование	Кол.	Примечание
				Документация		
А3			Эл. М-13.000 СБ	Сборочный чертеж	1	
				Детали		
А4		1	Эл. М-13.001	Скоба	1	
				Стандартные изделия		
		4		Винт М4×15.58		
				ГОСТ 1491-72	4	
		5		Гайка М4.58		
				ГОСТ 5915-70	4	
		6		Шайба 4.01.05		
				ГОСТ 11371-68	4	
				Прочие изделия		
		8		Коробка У 995	1	
		9		Штепсельная розетка РШ-30-0-К	1	

Изм.	Лист	№ докум.	Подпись	Дат.
Разраб.		Федорова		
Пров.		Плотникова		
Н. контр.		Гайсина		
Утв.		Зуйков		

264-12-249.85

Эл.М-13.000

Штепсельная коробка РШ 30-0-К

Лит.	Лист	Листов
И		1

ЦНИИЭП им. Б.С. Мезенцева

Типовой проект

Подпись и дата

Инв. N подл.


Взам. инв. N

Инв. N дубл.

Подпись и дата

Инв. N подл.

ЭЛ.М-18.001

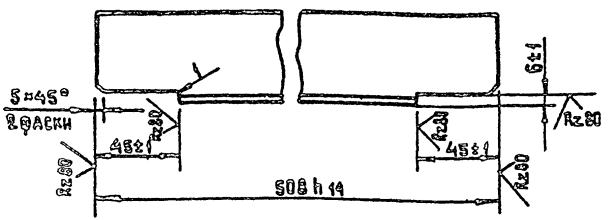

Неуказанные предельные отклонения размеров по ГОСТ 14142.

Изм.	Лист	N докум.	Подпись	Дата
Разраб.		Либман		
Пров.		Комянко		
Т.контр.				
Н.контр.		Комянко		
Утв.		Плотников		

24-12-249.85
ЭЛ.М-18.001

Планка

Лит.	Масса	Масштаб
И	1.9	1:2

Уголок Б-50×50×5 ГОСТ 8509-72 / Ст3сп ГОСТ 535-79

Лист	Листов

ЦНИИЭП им. Б.С.Мезенцева

Формат А4

Инв.№ подл. | Подпись и дата | Взам.инв.№ | Инв.№ дубл. | Подпись и дата

Типовой проект

Альбом VI часть 2

Формат	Зона	Поз.	Обозначение	Наименование	Кол.	Примечание
				Документация		
			ЭЛ.М-18.000 СБ	Сборочный чертеж		
				Детали		
А4		1	ЭЛ.М-18.001	Планка	2	
Б4		2	ЭЛ.М-18.002	Полка		
				Уголок Б-50×50×5 ГОСТ 8509-72 / Ст3сп ГОСТ 535-79		
				ℓ=500 h14	4	1.88 кг
Б4		3	ЭЛ.М-18.003	Связь		
				Уголок Б-50×50×5 ГОСТ 8509-72 / Ст3сп ГОСТ 535-79		
				ℓ=680 h14	6	2.56 кг
Б4		4	ЭЛ.М-18.004	Стойка		
				Уголок Б-50×50×5 ГОСТ 8509-72 / Ст3сп ГОСТ 535-79		
				ℓ=1200 h14	4	4.52 кг
Б4		5	ЭЛ.М-18.005	Лист		
				Лист В-2 ГОСТ 19903-74 / Ст3 ГОСТ 16523-70		
				(689×500) h14	2	5.4 кг

Изм.	Лист	N докум.	Подп.	Дата
Разраб.		Либман		
Пров.		Комянко		
Н.контр.		Комянко		
Утв.		Плотников		


24-12-249.85
ЭЛ.М-18.000


Конструкция для крепления выпрямителя ВСА-5

Лит	Лист	Листов
И		1

ЦНИИЭП им. Б.С.Мезенцева

Формат А4

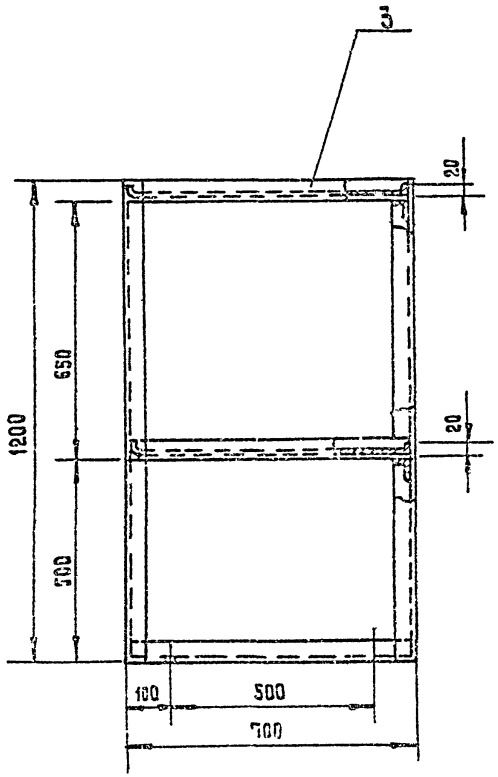

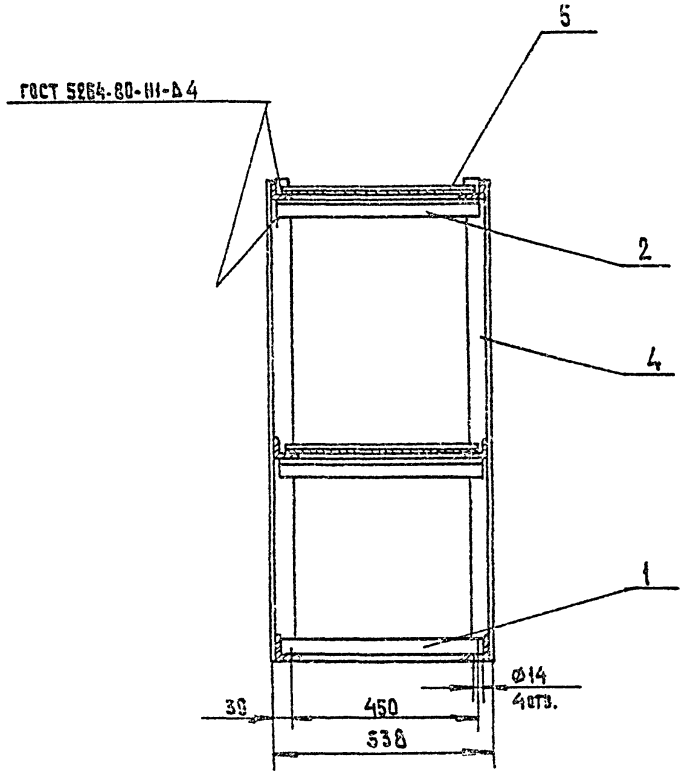

Неуказанные предельные отклонения размеров: балов по h14; отверстий по H14; остальных - $\pm\frac{IT14}{2}$.

Изм.	Лист	№ докум.	Подпись	Дата
Разраб.		Либман		
Пров.		Комянко		
Т. контр.				
Н. контр.		Комянко		
Утв.		Пластников		

264-12-249.85
ЭА.М-18.000 СБ

Конструкция для крепления выпрямителя ВСА-5

Сборочный чертеж.

Лит.	Масса	Масштаб
И	57.0	1:10

Лист | Листов 1

ЦНИИЭП им. Б.С. Мезенцева

Формат А4

Формат	Зона	Поз.	Обозначение	Наименование	Кол.	Примечание
				Документация		
А3			3Л.М - 20.000 СБ	Сборочный чертеж		
				Деталей		
А4		1	3Л.М - 20.001	Косынка	2	
БЧ		2	3Л.М - 20.002	Распорка		
				Уголок Б-40×40×4 ГОСТ 8509-72 / Ст3сп ГОСТ 535-79		
				L=180 h14	2	0.43 кг
БЧ		3	3Л.М - 20.003	Консоль		
				Уголок Б-40×40×4 ГОСТ 8509-72 / Ст3сп ГОСТ 535-79		
				L=225 h14	2	0.54 кг
БЧ		4	3Л.М - 20.004	Стойка		
				Уголок Б-40×40×4 ГОСТ 8509-72 / Ст3сп ГОСТ 535-79		
				L=295 h14	2	0.71 кг
				Стандартные изделия		
		5		Болт М8×25.35.52 ГОСТ 7798-70	4	
		6		Гайка М8.4.58 ГОСТ 5915-70	4	
		7		Шайба 8.01.05 ГОСТ 11371-78	4	

Инв.№ подл. | Подпись и дата | Взам.инв.№ | Инв.№ дубл. | Подпись и дата | Типовой проект

Изм.	Лист	N докум.	Подп.	Дата
Разраб.		Либман		
Провер.		Комянко		
Н.контр.				
Утв.		Комянко		

264-12-249.85
3Л.М-20.000


Кронштейн для крепления трансформатора

Лит.	Лист	Листов
И		1

ЦНИИЭП им. Б.С. Мезенцева

формат А4

3Л.М-20.001

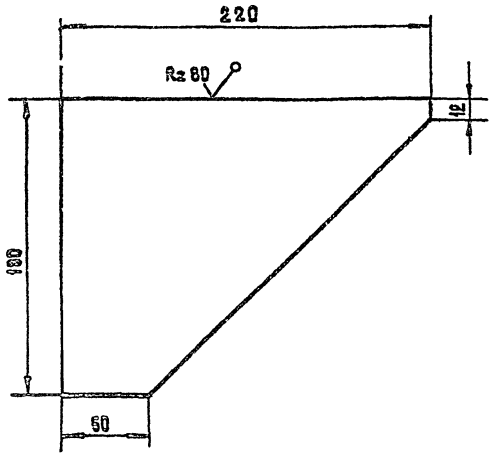

Неуказанные предельные отклонения размеров валов по h14

Инв.№ подл. | Подпись и дата | Взам.инв.№ | Инв.№ дубл. | Подпись и дата | Типовой проект

Изм.	Лист	N докум.	Подп.	Дата
Разраб.		Либман		
Пров.		Комянко		
Н.контр.		Комянко		
Утв.		Протопопов		

264-12-249.85
3Л.М-20.001

Косынка

Лит.	Масса	Масштаб
И	0.37	1:2

Лист	Листов: 1

Лист — В4 ГОСТ 19903-74 / Ст.3 ГОСТ 16523-70


ЦНИИЭП им. Б.С. Мезенцева


формат А4


21421-07

Альбом VI часть 2
Типовой проект 264-12-249.85
Подпись и дата
Взам. инв. N
Инв. N дубл.
Подпись и дата
Инв. N подл.

ЭЛ. М-20.000 СБ

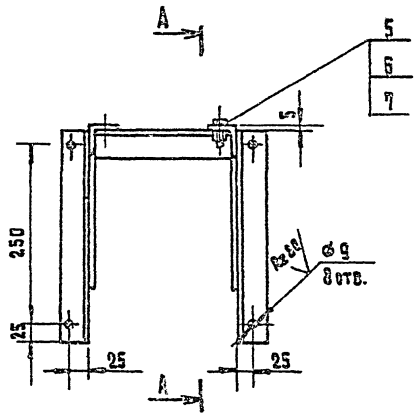

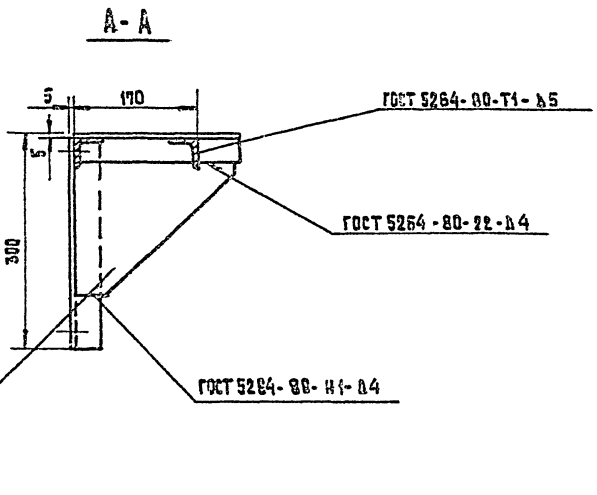

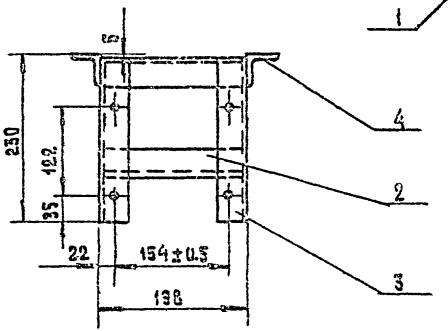

Неуказанные предельные отклонения размеров: валов по h14; отверстий по H14; остальных - $\pm\frac{IT14}{2}$.

264-12-249.85

ЭЛ. М - 20. 000 СБ

Изм.	Лист	N докум.	Подпись	Дата
Разраб.		Либман		
Пров.		Комянка		
Т. контр.				
Н. контр.		Платникова		
Утв.		Комянка		

Кронштейн для крепления трансформатора. Сборочный чертеж.

Лит.	Масса	Масштаб
И	4.2	1:5
Лист	Листов 1	

ЦНИИЭП им. Б.С. Метр...

gost.e-ecolog.ru