ТИПОВОЙ ПРОЕКТ
264-12-249.85

КЛУБ /СТЕНЫ КИРПИЧНЫЕ/ НА 425 ПОСЕТИТЕЛЕЙ /ЗАЛ НА 300 МЕСТ/

АЛЬБОМ VI ЧАСТЬ 1

ЭЛЕКТРООБОРУДОВАНИЕ СВЯЗЬ И СИГНАЛИЗАЦИЯ ПОЖАРНАЯ СИГНАЛИЗАЦИЯ

21421-06
3-65

gost.e-ecolog.ru

ТИПОВОЙ ПРОЕКТ
264-12-249.85

КЛУБ /СТЕНЫ КИРПИЧНЫЕ/ НА 425 ПОСЕТИТЕЛЕЙ /ЗАЛ НА 300 МЕСТ/

АЛЬБОМ VI ЧАСТЬ 1

АЛЬБОМ I	АРХИТЕКТУРНО-СТРОИТЕЛЬНЫЕ РЕШЕНИЯ НИЖЕ ОТМЕТКИ 0.000	АЛЬБОМ VI ЧАСТЬ 2	ЭЛЕКТРОМОНТАЖНЫЕ ИЗДЕЛИЯ
АЛЬБОМ II	АРХИТЕКТУРНО-СТРОИТЕЛЬНЫЕ РЕШЕНИЯ ВЫШЕ ОТМЕТКИ 0.000 КИНОТЕХНОЛОГИЯ, МЕХАНООБОРУДОВАНИЕ	АЛЬБОМ VII	АВТОМАТИЗАЦИЯ САНТЕХУСТРОЙСТВ ЗАДАНИЕ ЗАВОДУ НА ИЗГОТОВЛЕНИЕ ЩИТОВ
АЛЬБОМ III	ВАРИАНТ С ХОЗЯЙСТВЕННО-БЫТОВЫМИ ПОМЕЩЕНИЯМИ В ПОДВАЛЕ.	АЛЬБОМ VIII	СПЕЦИФИКАЦИИ ОБОРУДОВАНИЯ
АЛЬБОМ IV	ОТОПЛЕНИЕ И ВЕНТИЛЯЦИЯ. ВНУТРЕННИЕ ВОДОПРОВОД И КАНАЛИЗАЦИЯ	АЛЬБОМ IX	СМЕТЫ ЧАСТЬ I,II,III
АЛЬБОМ V	АВТОМАТИЗАЦИЯ САНТЕХУСТРОЙСТВ	АЛЬБОМ X	ВЕДОМОСТЬ ПОТРЕБНОСТИ В МАТЕРИАЛАХ
АЛЬБОМ VI ЧАСТЬ 1	ЭЛЕКТРООБОРУДОВАНИЕ, СВЯЗЬ И СИГНАЛИЗАЦИЯ, ПОЖАРНАЯ СИГНАЛИЗАЦИЯ	АЛЬБОМ XI	МЕРОПРИЯТИЯ ПО ПЕРЕВОДУ ХОЗЯЙСТВЕННО-БЫТОВЫХ ПОМЕЩЕНИЙ В ПОДВАЛЕ В РЕЖИМ УКРЫТИЯ.

РАЗРАБОТАН
ЦНИИЭП ИМ. Б.С. МЕЗЕНЦЕВА
ГЛАВНЫЙ ИНЖЕНЕР ИНСТИТУТА ГЛИНКИН М.В.
ГЛАВНЫЙ АРХИТЕКТОР ПРОЕКТА СИНЯВСКИЙ А.М.

ТЕХНИЧЕСКИЙ ПРОЕКТ УТВЕРЖДЕН ГОСГРАЖДАНСТРОЕМ
ПРИКАЗОМ N 275 от 21/IX 1983 г.
ВВЕДЕН В ДЕЙСТВИЕ ЦНИИЭП ИМ. Б.С. МЕЗЕНЦЕВА
ПРИКАЗОМ N 69 от 7 АПРЕЛЯ 1986

Содержание альбома VII часть 1

Наименование листов	Лист	NN стр.
Титульный лист		1
Содержание альбома VII часть 1		2
Электрооборудование. Чертежи марки „ЭО"		
Общие данные. Начало.	1	3
Общие данные. Окончание	2	4
Вводно-распределительное устройство ВРУ. Схема принципиальная однолинейная	3	5
Шкафы управления 1ШУ-С ÷ 10ШУ-С. Схема принципиальная однолинейная. Шкаф управления 5ШУ-С. Схема подключений	4	6
Приводы: 2÷8, 10, 11, 13, 14, 15. Схемы принципиальные. Перечень элементов	5	7
Привод 1. Схема принципиальная	6	8
Шкафы управления 1ШУ-С; 4ШУ-С, 6ШУ-С. Схемы подключений.	7	9
Шкафы управления 2ШУ-С, 10ШУ-С Схемы подключений	8	10
Шкафы управления 3ШУ-С, 7ШУ-С. Кнопки пожарных кранов. Схемы подключений	9	11
Шкафы управлений 8ШУ-С, 9ШУ-С. Схемы подключений.	10	12
Электроосвещение. План ниже отм. 0,00	11	13
Электроосвещение. План 1 этажа.	12	14
Электроосвещение План 2 этажа	13	15
Электроосвещение. План кровли. План на отм. 6,60 в осях 1÷4; Ж÷11	14	16
Электроосвещение. Питание и управление рабочим и дежурным освещением зрительного зала. Схема принципиальная	15	17
Электроосвещение. Питание и управление аварийным освещением Схема принципиальная	16	18
Электроосвещение. Питание и управление рекламой и иллюминацией. Схема принципиальная	17	19
Электроосвещение. Расчетная схема питающей сети. Схемы подключений пускателей	18	20
Постановочное освещение. Таблица распределения линий освещения эстрады. План расположения светотехнического оборудования	19	21
Постановочное освещение 1ЩО-Т. Схема принципиальная однолинейная.	20	22
Постановочное освещение. Верхнее, рабочее и аварийное освещение эстрады. Групповые сети.	21	23
Антрактно-раздвижной зановес. Схемы принципиальная и подключений	22	24
Шкаф 1ШУ-П. Схема подключений. Эскиз кнопочного поста ПКУ15-121, 131-40У3	23	25
Трубно-кабельный журнал. Начало.		
Трубно-кабельный журнал. Окончание.		

Наименование листов	Лист	NN стр.
План ниже отм. 0,00 Установка электрооборудования и прокладка труб.	26	28
План 1го этажа. Установка электрооборудования и прокладка труб.	27	29
План 1го этажа Установка электрооборудования и прокладка труб.	28	30
Венткамера N1 Установка электрооборудования и прокладка труб	29	31
Электрощитовая. Венткамера №2 Установка электрооборудования и прокладка труб.	30	32
Электрооборудование Чертежи марки „ЭОЗИ"		
Вводно-распределительное устройство. ВРУ Опросный лист.	1	33
Электрооборудование. Чертежи марки „ЭОЗ"		
Ящик 1Я-0 Таблица технических данных аппаратов	ЭОЗ-1 листы 1,2	34
Ящик 1Я-0 Чертеж общего вида	ЭОЗ-2 Лист 1	
Ящик 1Я-0 Таблица перечня надписей	ЭОЗ-3 лист 1	35
Ящик 1Я-0 Схема электрическая соединений	ЭОЗ-4 лист 1	36
Связь и сигнализация. Чертежи марки „СС"		
Общие данные.	1	37
Схемы сетей	2	38
Сети на планах 1 этажа и ниже отм. 0,00	3	39
Сети на планах 2 этажа и кровли	4	40
Пожарная сигнализация. Чертежи марки „ПС"		
Общие данные. Начало.	1	41
Общие данные. Окончание	2	42
Скелетная схема пожарной сигнализации	3	43
План ниже отм. 0,00 в осях А÷К' и 1÷6. План покрытия в осях 3÷8', А-К'. Сети пожарной сигнализации	4	44
План 1 этажа. Сети пожарной сигнализации.	5	45
План 2 этажа. Сети пожарной сигнализации	6	(46)

Инв. N подл. | Подпись и дата | Взам. инв. N

Привязан:

Инв. N

Типовой проект 264-12-249.85 Альбом VI части

Ведомость рабочих чертежей основного комплекта марки „ЭО"

Лист	Наименование	Примечание
1	Общие данные. Начало.	3
2	Общие данные. Окончание.	4
3	Вводно-распределительное устройство (ВРУ). Схема принципиальная однолинейная	5
4	Шкафы управления 1ШУ-С ÷ 10ШУ-С. Схема принципиальная однолинейная. Шкаф управления 5ШУ-С. Схема подключений	6
5	Приводы 2÷8; 10; 11; 13; 14; 15. Схемы принципиальные. Перечень элементов.	7
6	Привод 1. Схема принципиальная.	8
7	Шкафы управления 1ШУ-С; 4ШУ-С; 6 ШУ-С. Схемы подключений.	9
8	Шкафы управления 2ШУ-С, 10 ШУ-С. Схемы подключений.	10
9	Шкафы управления 3 ШУ-С, 7 ШУ-С. Кнопки пожарных кранов. Схемы подключений	11
10	Шкафы управления 8ШУ-С, 9 ШУ-С. Схемы подключений.	12
11	Электроосвещение. План ниже отм. 0.00.	13
12	Электроосвещение. План 1 этажа.	14
13	Электроосвещение. План 2 этажа.	15
14	Электроосвещение. План кровли. План на отм. 6.60 в осях „1÷4"; „Ж÷Н".	16
15	Электроосвещение. Питание и управление рабочим и дежурным освещением зрительного зала. Схемы принципиальные	17
16	Электроосвещение. Питание и управление аварийным освещением. Схема принципиальная	18
17	Электроосвещение. Питание и управление рекламой и иллюминацией. Схемы принципиальные.	19
18	Электроосвещение. Расчетная схема питающей сети. Схема подключения пускателей.	20
19	Постановочное освещение. Таблица распределения линий освещения эстрады. План расположения светотехнического оборудования	21
20	Постановочное освещение. 1 Щ О-Т. Схема принципиальная однолинейная	22
21	Постановочное освещение. Верхнее, рабочее и аварийное освещение эстрады. Групповые сети	23
22	Антрактно-раздвижной занавес. Схемы принципиальная и подключений.	24
23	Шкаф 1ШУ-П. Схема подключений. Эскиз кнопочного поста ПКУ15-121.131-40У3	25
24	Трубно-кабельный журнал. Начало.	26
25	Трубно-кабельный журнал. Окончание.	27
26	План ниже отм. 0.00. Установка электрооборудования и прокладка труб.	28
27	План 1го этажа. Установка электрооборудования и прокладка труб.	29
28	План 2го этажа. Установка электрооборудования и прокладка труб.	30
29	Венткамера N 1. Установка электрооборудования и прокладка труб.	31
30	Электрощитовая. Венткамера N 2. Установка электрооборудования и прокладка труб.	32

Ведомость прилагаемых документов

Обозначение	Наименование	Примечание
ЭОЗИ	Вводно-распределительное устройство (ВРУ). Опросный лист.	33
ЭОЗ-1 лист 1,2	Ящик 1Я-0. Таблица технических данных аппаратов	34
ЭОЗ-2 лист 1	Ящик 1Я-0. Чертеж общего вида.	
ЭОЗ-3 лист 1	Ящик 1Я-0. Таблица перечня надписей	35
ЭОЗ-4 лист 1	Ящик 1Я-0. Схема электрическая соединений	36
ЭО.С01	Спецификация оборудования к основному комплекту „ЭО" выше отм. 0.00	Альбом VIII
ЭО.С02	Спецификация оборудования к основному комплекту „ЭО" ниже отм. 0.00	
ЭО.ВМ1	ВМ по рабочей документации основного комплекта марки „ЭО" выше отм. 0.00	Альбом XII
ЭО.ВМ2	ВМ по рабочей документации основного комплекта марки „ЭО" ниже отм. 0.00	
ЭЛ.М	Электромонтажные изделия	Альбом VII Часть 2

Типовой проект разработан в соответствии с действующими нормами и правилами и предусматривает мероприятия, обеспечивающие взрывную, взрывопожарную и пожарную безопасность при эксплуатации здания.

Гл. инж. проекта /Кудрейко/

Привязан:

Инв. N

264-12-249.85 ЭО

Клуб (стены кирпичные) на 425 посетителей (зал на 300 мест)			Стадия	Лист	Листов
			Р	1	30
Нач. отд.	Зуйков		Общие данные. Начало.	ЦНИИЭП им. Б.С. Мезенцева	
Н. контр.	Гайсина				
ГИП	Кудрейко				
Рук. гр.	Ялинецкий				

Инв. N подл. | Подп. и дата | Взам. инв. N

91421-06 Формат А4

Условные обозначения

(дополнение к ГОСТу 2754-72)

Условные обозначения	Наименование
□	Прожектор театральный
□ш	Ящик с силовой штепсельной розеткой РШ-30
ЯПШ	Ящик со штепсельным разъемом ШТС-40Л
ККК	Клеммный ящик
	Розетка штепсельная двухполюсная для скрытой установки
а) б) в)	Выключатель для скрытой установки: а) одинарный б) сдвоенный в) строенный
а-б	Линия групповой сети освещения: а- номер группы б- количество проводов

Таблица подсчета нагрузок

Наименование потребителей	$P_{уст}$ кВт	Кс	cosφ	tgφ	Расчетная нагрузка P_a кВт	Q кВАр	S кВА
Силовое электрооборудование	48,5	0,8	0,78	0,8	38,4	30,2	-
Электроосвещение здания	28,6	0,84	0,98	0,203	23,8	4,83	
Постановочное освещение	51,2	0,53	1	-	27,2	-	
Итого:	128,3	0,7	0,93	0,392	89,2	35	95

$I_{расч.} = 150$ А

Общие указания

Исходными данными для разработки рабочих чертежей послужили: архитектурно-строительные, сантехнические и технологические чертежи. По степени обеспечения надежности электроснабжения электроприемники здания в соответствии с гл. VIII ПУЭ-76 относятся: задвижка на водомерном узле, станция пожарной сигнализации к I категории; кинопроекторы коммерческого кинопоказа-ко II категории; все остальные электроприемники к III категории.

Питание вводно-распределительного устройства должно осуществляться от городской электрической сети напряжением 380/220 в с глухозаземленной нейтралью по двум взаиморезервируемым кабельным вводам. Марка и сечение питающих кабелей определяются при привязке проекта.

Электрические нагрузки для выбора питающих линий приведены в таблице подсчета нагрузок.

Номера групп, указанные на планах освещения; соответствуют номерам автоматов на групповых щитках.

Высота установки электрооборудования от пола:

а) групповых щитков и понижающих трансформаторов до верхней кромки - 1,8м;

б) кнопок управления, выключателей, автоматических выключателей до оси аппарата - 1,5м;

в) штепсельных розеток - 0,8м и 0,3м.

Все концы труб, прокладываемых к щитам, напольным шкафам, вывести на 100 мм, во всех остальных случаях, кроме указанных, на 200 мм над уровнем чистого пола.

Концы всех труб, выведенных из пола к щиткам, пускателям, двигателям и т.д. должны иметь нарезку.

После прокладки труб и установки патрубков в проемах - проемы заделать. Прокладку проводов от конца трубы и протяжной коробки до электродвигателя или конечного выключателя выполнить в гибком металлорукаве. На выносах к электродвигателям дробно указаны:

а) в числителе - номер по плану;

б) в знаменателе - мощность в кВт.

Вся проводка выполняется проводом марки АПВ и ПВ в винипластовых и стальных трубах.

Трубы прокладываются скрыто в подготовке пола, по стенам; в отдельных помещениях, указанных на планах, открыто.

Групповая сеть электроосвещения к выключателям и стояки на лестничных клетках выполняются проводом марки АППВ, прокладываемым скрыто подслоем штукатурки.

Применение стальных труб и медных проводов выполнено в соответствии с пунктами VII-2-53, VII-2-54 ПУЭ-76.


Защитные мероприятия

В здании клуба должно быть выполнено защитное заземление в соответствии с главой I-7 ПУЭ. Связь с нулевой точкой трансформаторов и контуром заземления осуществляется через алюминиевые оболочки или нулевые жилы питающих кабелей.

			264-12-249.85 ЭО		
Привязан:			Клуб (стены кирпичные) на 425 посетителей (зал на 300 мест)	Стадия	Лист	Листов
	Нач. отд.	Зуйков		Р	2	
	Н. контр.	Гайсина				
	ГИП	Кудрейко		Общие данные. Окончание.	ЦНИИЭП им. Б.С. Мезенцева	
Инв. N	Рук. гр.	Алионене				

Инв. N подл. | Подп. и дата | Взам. инв. N

Типовой проект 264-12-249.85 Альбом III часть 1

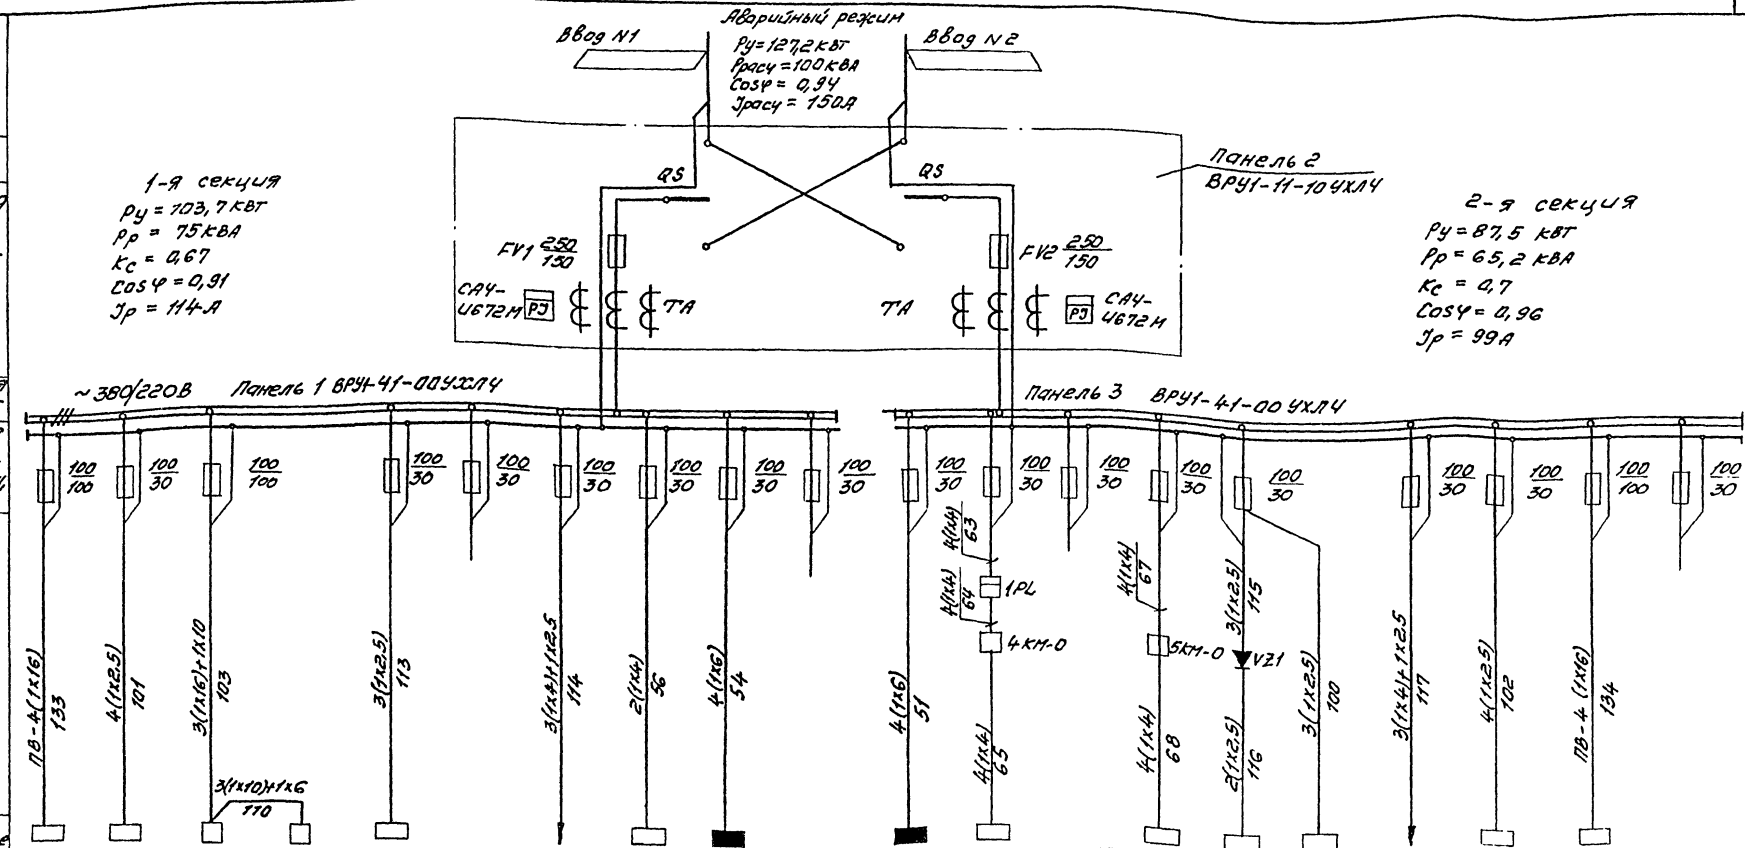

Электрооборудование	Условное графическое обозначение	Номер по плану	Тип	Установленная мощность, кВт	Расчетный ток, А	Наименование электрооборудования Место установки
		1ЩО-Т	ПРТ-3020 УЗ	51,2	41,3	Освещение эстрады (рабочее питание)
		1ШУ-С	ШУ5402-03 ВЕ1	0,18	0,5	Задвижка на водомерном узле
		КМ1	ПКЛ 32100 Г	34,1	46	вентиляция
		КМ2	ПКЛ 22100 Г	3,32	4,1	
		Рубин-3		0,070	0,3	Станция пожарной сигнализации
						Резерв
		Рук		10	24,4	Кинопроекционная
		1Р-О				Аварийное освещение здания
		3ЩО	ОЩВ-6	3,3	5	Рабочее освещение здания
						Резерв
		1ЩО	ОЩВ-12	19,3	23	Рабочее освещение здания
		3ХТО	У614	3	4,6	Реклама
						Резерв
		4ХТ-О	У614	3	4,6	Иллюминация
			Рубин-3	0,025	1	Станция пожарной сигнализации
				0,7	4,5	Щит управления
		Рук		10	24,4	Кинопроекционная
		2ШУ-С	ШУ5402-03 ВЕ1	0,18	0,5	Задвижка канализационная
		1ЩО-Т	ПРТ-3020 УЗ	51,2	41,3	Освещение эстрады (резервное питание)
						Резерв

Вся сеть выполняется проводом АПВ, за исключением случаев, где марка указана на чертеже.

Привязан:			264-12-249.85	30
Инв.N			Клуб (стены кирпичные) на 425 посетителей (зал на 300 мест)	Стадия: Р; Лист: 3; Листов:
Нач.отд.	Зуйков		Вводно-распределительное устройство ВРУ. Схема принципиальная однолинейная	ЦНИИЭП им. Б.С. Мезенцева
Н.контр.	Лайсина			
ГИП	Кудрявцев			
Рук.гр.	Адаменко			

Подпись и дата | Взам.инв.N | Инв.N подл.

2264-06


Формат А3


Типовой проект 264-12-249.85 Альбом VII часть I

Данные питающей сети		ВРУ пом.1 АПВ-4(1х2,5)-101	ВРУ пом.3 АПВ-4(1х2,5)-102	Пускатель КМ1 АПВ 3(1х16)+1х10-104	3(1х6)+1х6 105	3(1х10)+1х6 106	3(1х10)+1х6 107	3(1х10)+1х6 108	3(1х10)+1х6 109	4(1х2,5) 112	Пускатель КМ2 АПВ-4(1х2,5)-111			
Шкаф управления		ШУ5402-0382А	ШУ5402-0382А	ШУ5102-0382М	ШУ5102-1382В	ШУ5104-0382	ШУ5102-0382Б	ШУ5102-0382Ж	ШУ5102-0382Н	ШУ5104-0382А	ШУ5102-0382Ж	ШУ5104-0382		
	Расцепитель автомата К-комбинированный уст. А	К-1,6	К-1,6	К-16	К-40	К-8	К-5	К-16	К-6,3	К-1,6	К-1,6	К-6,3	К-1,6	К-20(6,3)
	Нагревательный элемент тепловое реле ТЭ тепловой, уст. А	ТЭ-1,25	ТЭ-1,25	ТЭ-12,5	ТЭ-25	ТЭ-6,3	ТЭ-4	ТЭ-12,5	ТЭ-5	ТЭ-1,25	ТЭ-1,25	ТЭ-5	ТЭ-1,25	ТЭ-1,6(5,0)
						QS5 ПВ3-10 10А	QS6 ПВ3-10 10А							
Электроприемник	Условное обозначение на плане													
	Номер по плану	1	2	3	4	5	6	7	8	10	11	13	14	15
	Номер по плану	1ШУ-С	2ШУ-С	3ШУ-С	4ШУ-С	5ШУ-С		6ШУ-С	7ШУ-С	8ШУ-С		9ШУ-С	10ШУ-С	
	Ру, квт	0,18	0,18	5,5	15,0	3,6	1,6	5,5	2,2	0,37	0,37	2,2	0,37	0,75 / 1,25
	Наименование механизма по плану	Задвижка на водомерном узле	Задвижка конд. лизационная	Вентсистема П-2	Вентсистема П-1	Электрообогрев бункера-накопителя П-1	Электрообогрев клапана наружного воздуха П-1	Вентсистема РВ-1	Вентсистема У-1	Вентсистема П-3	Вентсистема В-3	Вентсистема У-2	Вентсистема В-1	Вентсистема В-2
Место установки		Водомерный узел	Тех. подполье	Венткамера N1 (подвал)						Венткамера N2 (кинозрительная)		Склад объемных декораций	Венткамера N3 на кровле	

Шкаф управления 5ШУ-С

Вид спереди

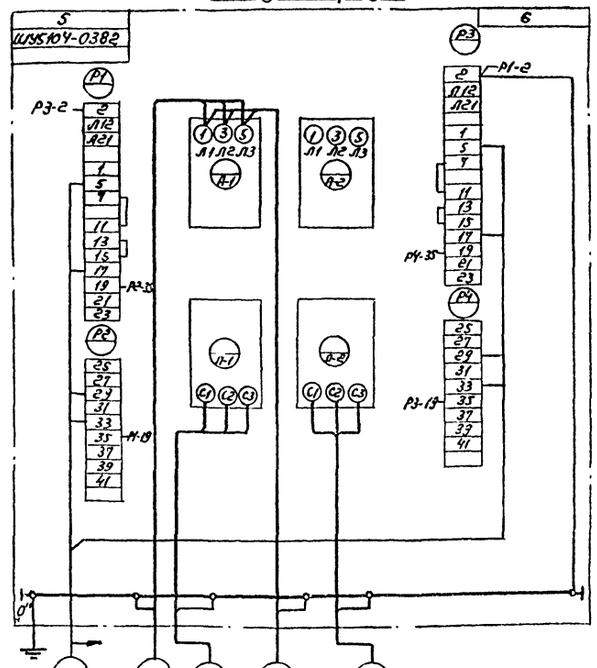

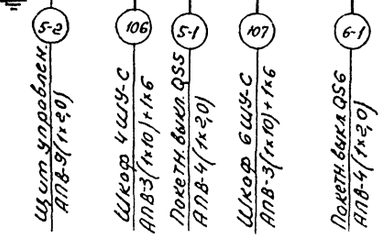

В скобках приведены данные для варианта с хозяйственно-бытовыми помещениями

Инв. № подл.	Подпись и дата	Взам. инв. №					
Привязан:							
Инв. №							

Альбом VI часть I


Типовой проект 264-12-249.85

Схема № 1

Приводы: 4, 7, 8, 14, 15

~ 380В

~ 220В

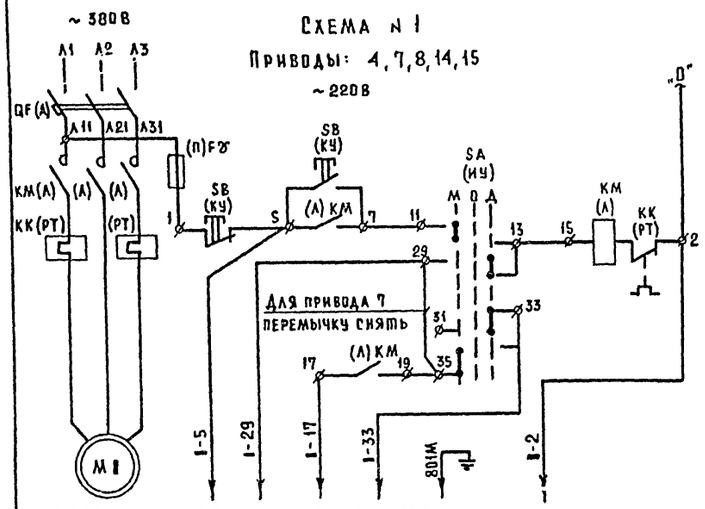


N привода по плану	Необходимые провода							Адрес
4	+		+	+	+		+	щит П-1
8	+		+	+	+		+	щит У-1
14, 15	+		+	+				щит управления
7	+	+	+	+				

Схема № 2

Приводы: 5, 6

~ 380В

~ 220В

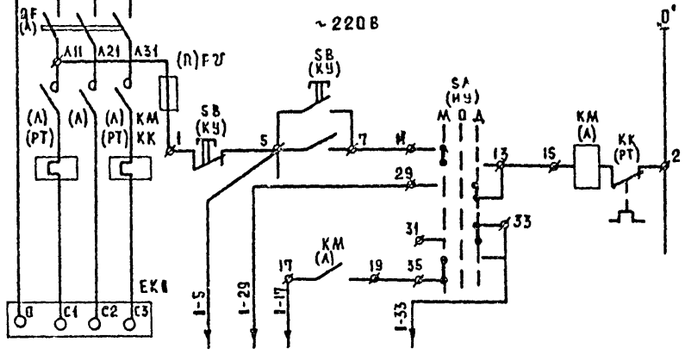

N привода по плану	Необходимые провода					Адрес
5, 6	+	+	+		+	Щит управления

Схема № 3

Привод: 11

~ 380В

~ 220В


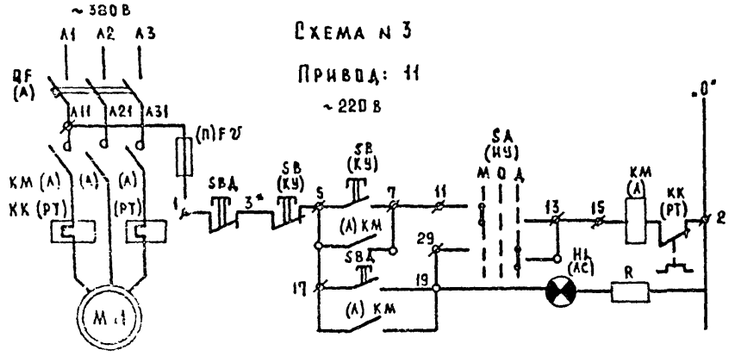


Схема № 4

Привод: 2

~ 380В

~ 220В

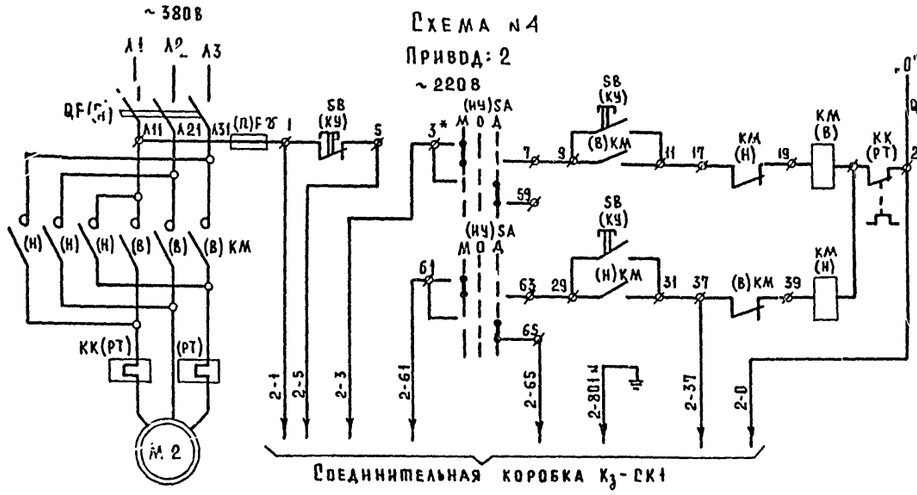


Соединительная коробка К3-СК1

Схема № 5

Приводы: 3, 10

~ 380В

~ 220В

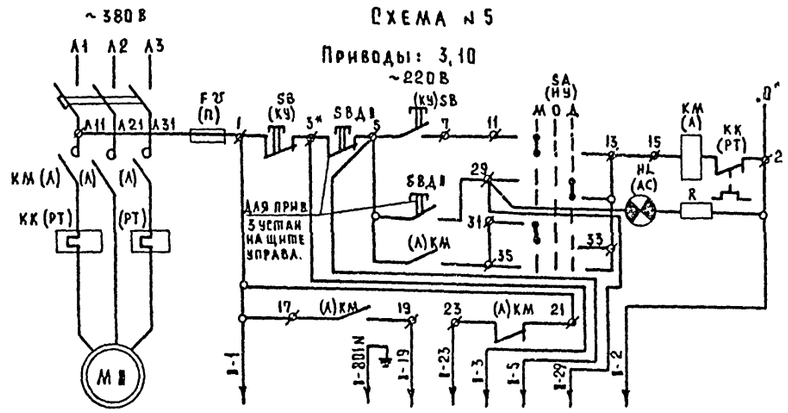


N привода по плану	Необходимые провода									Адрес
3	+			+		+	+	+		щит управл.
3	+		+	+	+				+	Соед. кор П2-СК1
10			+	+	+				+	Соед. кор. П3-СК1

Схема № 6

Отключение вентиляции

~ 220В

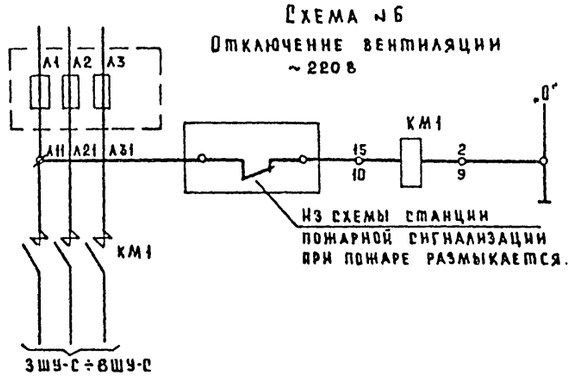


Из схемы станции пожарной сигнализации при пожаре размыкается.

Схема № 7

Привод: 13

~ 380В

~ 220В

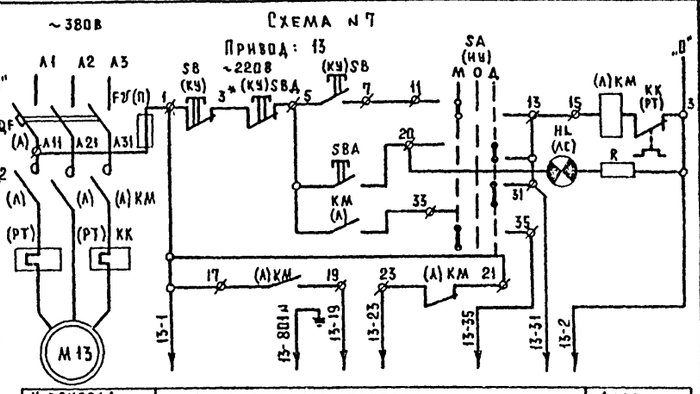


N привода по плану	Необходимые провода										Адрес
13	+			+	+	+		+		+	+	соед кор Ч2-СК1

Схема № 8

Отключение вентиляций

~ 220В

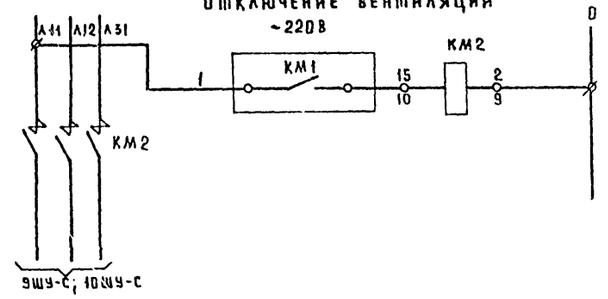

Перечень элементов

поз. обозн.	Наименование	кол.	примечание
М8	Электродвигатель	10	
ЕК8	Электронагреватель клапана	2	
QF, КМ, FU, SA, SB, КК	Шкаф управления	10	
КМ1	Магнитный пускатель ПМА321002,10А	1	
КМ2	Магнитный пускатель ПМА221002,25А	1	
SBД	Пост управления ПКУ-15	3	для приводов 10, 11, 13

Примечания

1. Символ 8 в обозначении аппаратов и маркировки цепей соответствует номеру привода по плану. Например: М8 для привода 4 будет М4; 8-5 будет 4-5
2. Позиционное обозначение аппаратов указанное в скобках соответствует заводской маркировке
3. Схемы автоматического управления приведены в проекте „Автоматизация сантехустройств".

Нач. отд.	Зуйков		
Нормокон	Гайсина		
ГИП	Кудренко		
ГИП	Гильман		
Ст. инж.	Опанасенко		

Привязан:

Инв. №

264-12-249.85

Клуб /стены кирпичные/ на 425 посетителей (зал на 300 мест)

Приводы: 2÷8, 10, 11, 13, 14, 15
Схемы принципиальные.
Перечень элементов


Стадия	Лист	Листов
Р	5	

ЦНИИЭП им. Б.С. Мезенцева

Инв. № подл. | Подпись и дата | Взам. инв. №

Формат А2

Схема N1
привод: 1

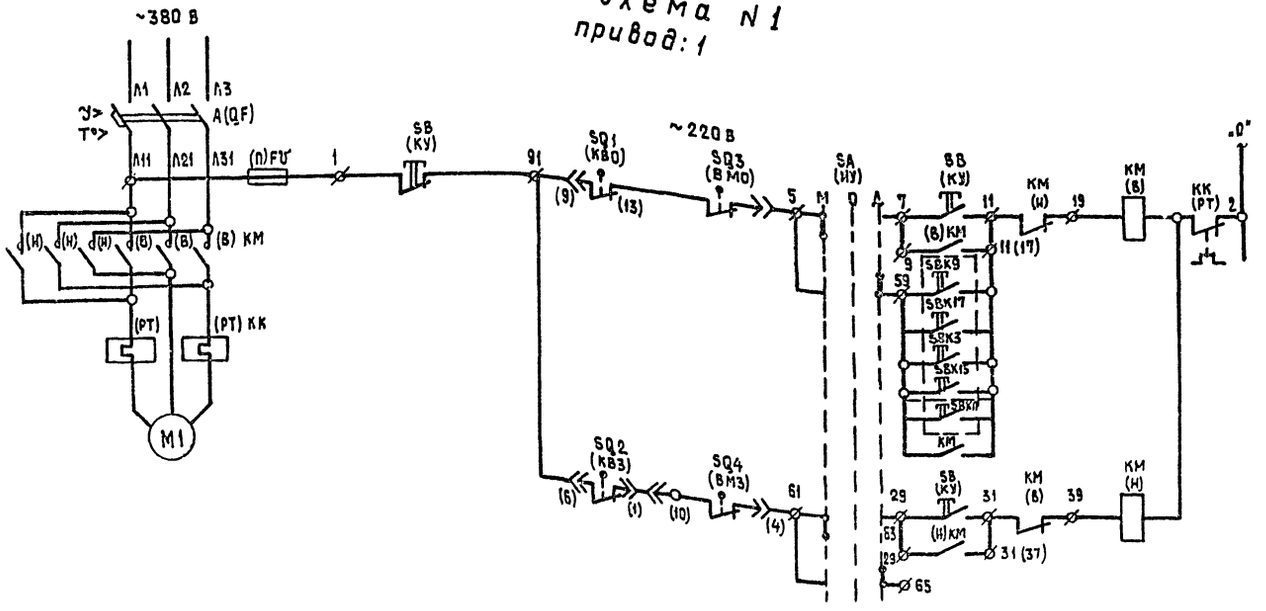


Управление задвижкой	
Открытие	ручное
	дистанционное
Закрытие	ручное

Примечание.

1. Электродвигатель задвижки управляется со шкафа 1ШУ-С кнопкой SB(КУ) дистанционно кнопками SBK1÷SBK19 расположенными возле пожарных кранов.
2. В скобках - кол-во SBK для варианта с хозяйственно-бытовыми помещениями (см. перечень элементов).

Задвижка 1

Микропереключатель.

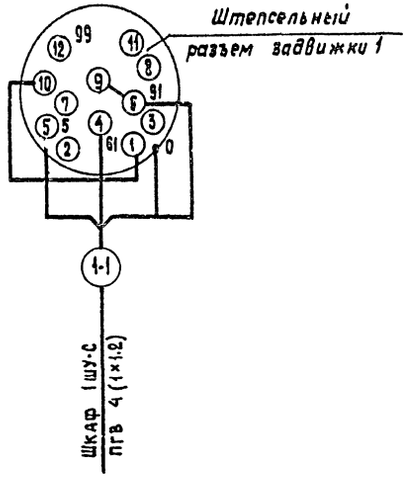

Конечные выключатели
Муфты предельного момента

МН-1

Обозн. выкл.		Состояние задвижки: Заключ. при Закр.	Норм. раб.	Заключ. при откр.	Назначение цепи
SQ3	1	✕	✕		Отключение двигателя
	2			✕	Не используется
SQ4	1		✕	✕	Отключение двигателя
	2	✕			Не используется

Конечные выключатели задвижки

МН-4

Обозн. выкл.	Обозн. цепи	Положение задвижки: Закрыто	промеж.	открыто	Назначение цепи
SQ1	1	▬	▬		Отключение двигателя
	2			▬	Не используется
SQ2	1		▬	▬	Откл. двигателя
	2	▬			Не используется

Перечень элементов

Поз. обозн.	Наименование	Кол.	Примечание
	У механизма		
М1	Двигатель задвижки ~380 В; 0,18 кВт	1	комплектно
(КВО) SQ1 (КВЗ) SQ2	Выключатели конечные МП-4	2	с задвижкой
(ВМО) SQ3 (ВМЗ) SQ4	Выключатели конечные муфты МП-4	2	
	Шкаф 1 ШУ-С		
QF; КМ КК; SA FU	Шкаф управления ШУ 5402-03 82А	1	Гл. цепи ~380 В 1,25А цепи упр. ~220 В 2,5-1,6; ТЭ-1,25
	По месту		
SBK	Кнопки пожарных кранов ПКЕ-222-1	7(10)	

Привязан:

Инв. №

Нач. отд	Зубков		
Н. контр.	Гайсина		
ГИП	Кудрейко		
ГИП	Гельман		
Ст. инж.	Спанасенко		

264-12-249.85

Клуб (с. Ленты кирпичные) на 425 посетителей (зал на 300 мест)

Привод 1. Схема принципиальная

Стадия	Лист	Листов
Р	6	

ЦНИИЭП им. Б.С. Мезенцева

214-21-06


Формат А2

Согласовано

Инв. № подл. | Подпись и дата | Взам. инв. №


Типовой проект 264-12-249.85 Альбом III часть 1

Шкаф управления 1ШУ-С
Вид спереди

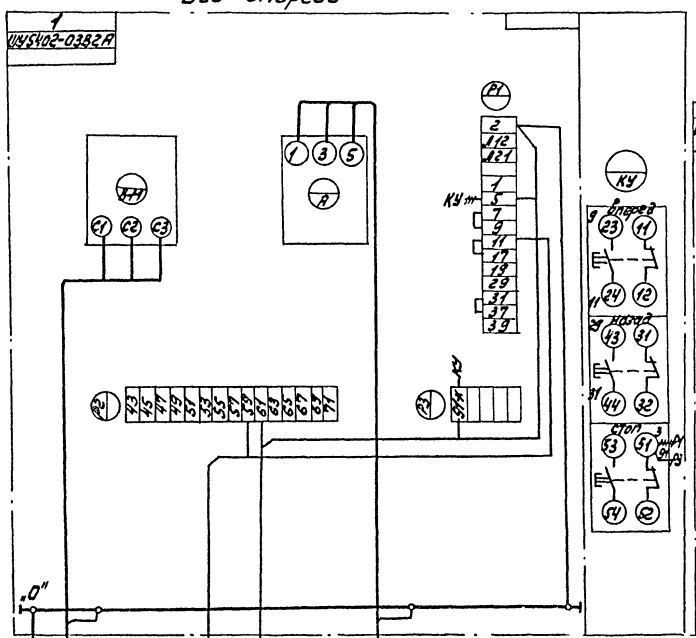


Двигатель КТТ АПВ-4(1,1кВт)
Клемники КТТ АПВ-2(1,1кВт)
Штепс. разъем КТТ АПВ-4(1,1кВт)
Вру. пон. 1 АПВ-4(1,1кВт)

Шкаф управления 4ШУ-С
Вид спереди

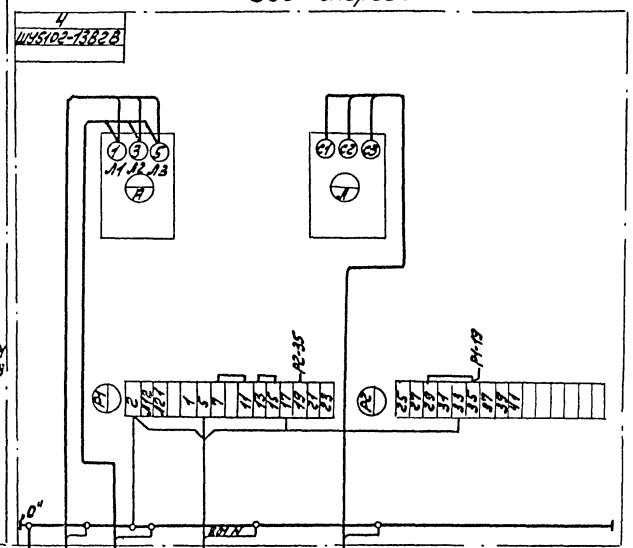

Шкаф 3ШУ-С АПВ-3(1,1кВт)
Шкаф 5ШУ-С АПВ-3(1,1кВт)
Щит П-1 АПВ-5(2кВт)
Двигатель ПН АПВ-3(1,1кВт)

Шкаф управления 6ШУ-С
Вид спереди

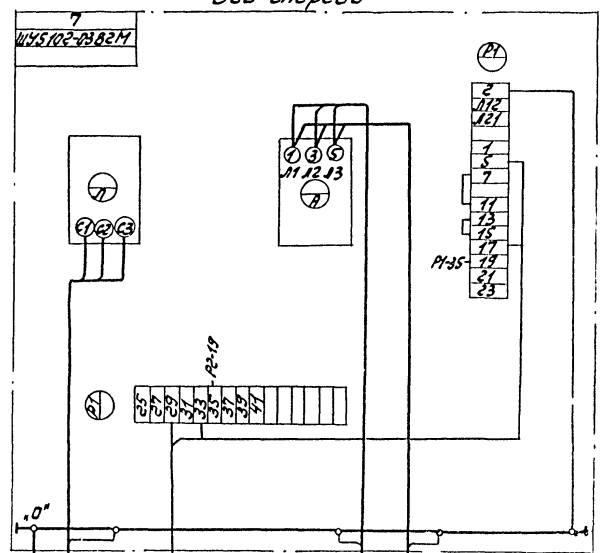

Двигатель ПН АПВ-4(1,1кВт)
Щит П-1 АПВ-5(2кВт)
Шкаф 5ШУ-С АПВ-3(1,1кВт)
Шкаф 7ШУ-С АПВ-3(1,1кВт)

~~~~ Демонтировать
* * Домаркировать


				264-12-249.85	ЭО
Привязан:	Нач.отд.	Зуйков		Клуб (стены кирпичные) на 425 посетителей (зал на 300 мест)	Стадия: Р; Лист: 7; Листов:
	Н.контр.	Гайсина			
	ГИП	Кудрейко			
	Рук.гр.	Голунцев		Шкафы управления 1ШУ-С, 4ШУ-С, 6ШУ-С Схемы подключений	ЦНИИЭП им. Б.С. Мезенцева
Инв.№	Гл.инж.	Гильман			
	Ст.инж.	Ольшенкова			

Инв.№ подл. | Подпись и дата | Взам.инв.№

21421-06


Формат А2
~~~~

Шкаф управления 2ШУ-С
Вид спереди

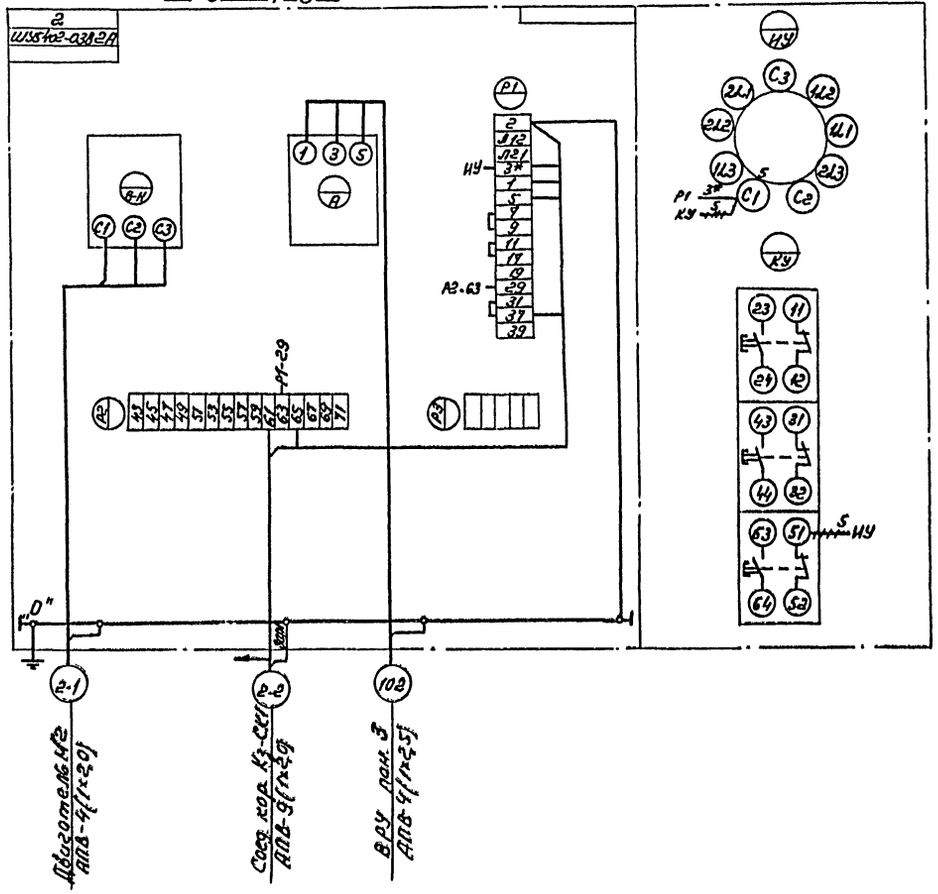

Дверь (вид сзади)

Шкаф управления 10ШУ-С
Вид спереди

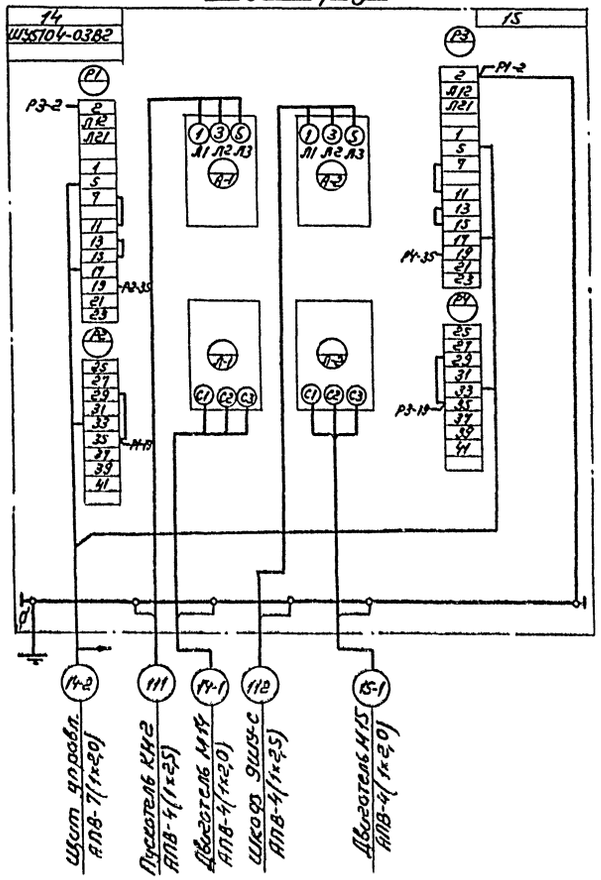


Привязан:				264-12-249.85 ЭО	
	Нач. отд.	Зуйков		Клуб стены кирпичные) на 425 посетителей (зал на 300 мест)	стадия: Р; лист: 8; листов:
	Н. контр.	Гайсина			
	ГИП	Харькин		Шкафы управления 2ШУ-С; 10ШУ-С Схемы подключений	ЦНИИЭП им. Б.С. Мезенцева
Инв. №	ГИП	Гильмон			
	Ст. инж.	Одинокова			

Инв. № подл. | Подпись и дата | Взам. инв. №


21421-06

Типовой проект 264-12-249.85 Альбом VII часть I


Шкаф управления 3ШУ-С

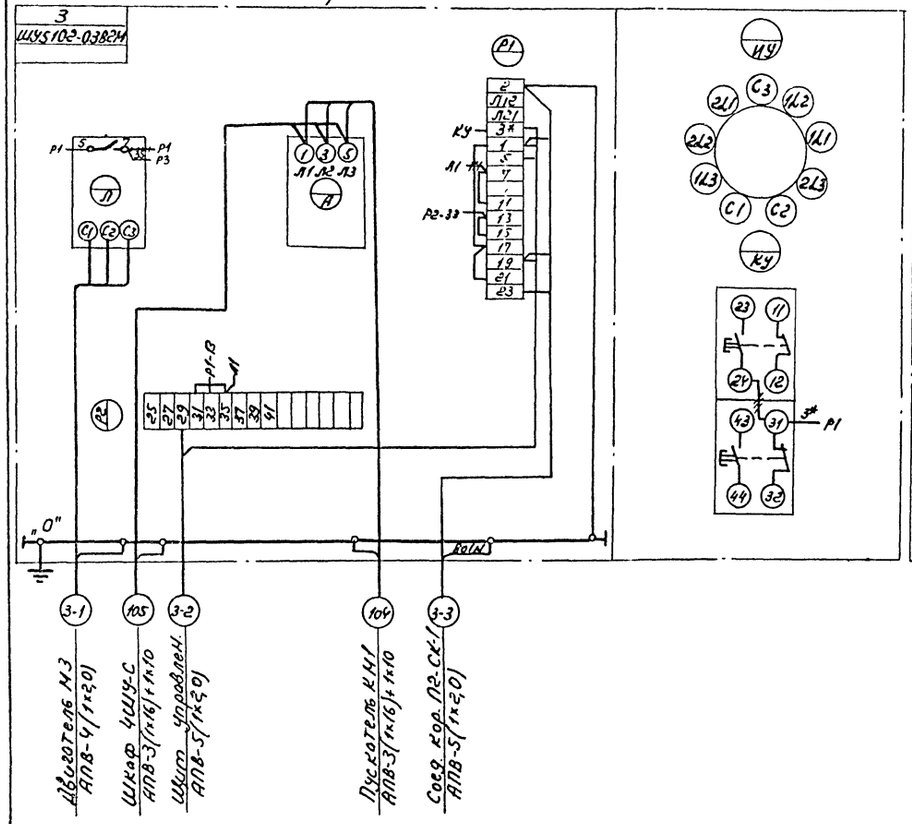

Шкаф управления 7ШУ-С

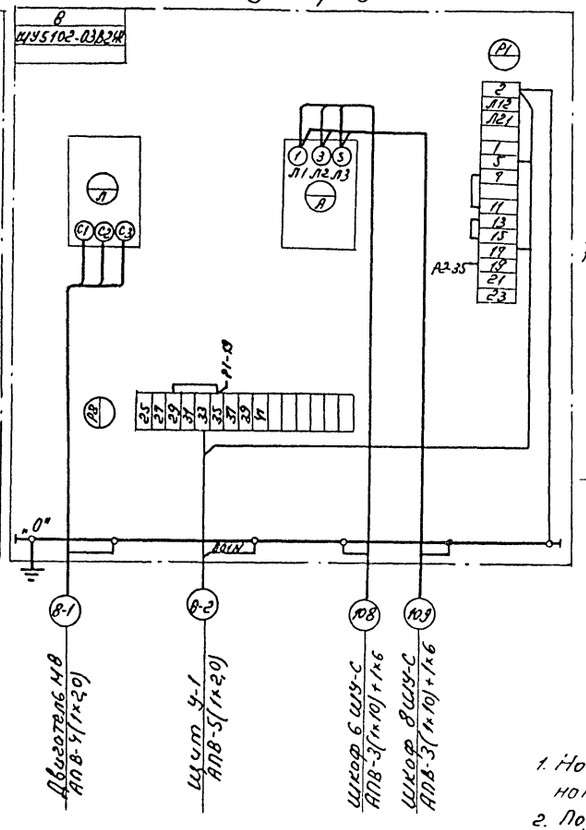

Кнопки пожарных кранов

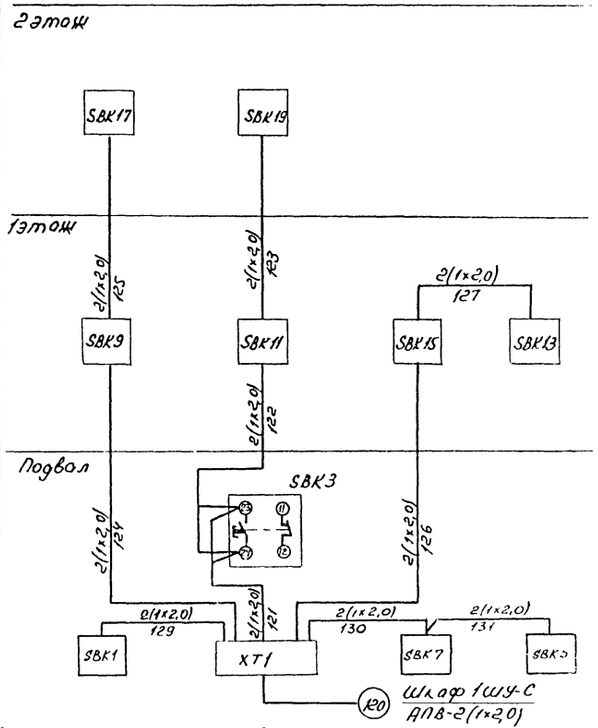

1. Номера кнопок соответствуют нечетным номерам пожарных кранов
2. Подключение к кнопкам аналогичны подключению к кнопке SBK3
3. Все кнопки типа ЛКЕ 222-1
4. Кнопки пожарных кранов SBK1, SBK7, SBK5 для варианта с хозяйственно-бытовыми помещениями.

Демонтировать

* Доманкировать

				264-12-249.85	ЭО
Привязан.					
	Нач.отд.	Зубков		Клуб (стены кирпичные) на 425 посетителей (зал на 300 мест)	Стадия: Р; Лист: 9; Листов:
	Н.контр.	Гойсина			
	ГИП	Кудрейко			
	Рук. гр.	Полунцев		Шкафы управления 3ШУ-С 7ШУ-С кнопки пожарных кранов Схемы подключений	ЦНИИЭП им. Б.С. Мезенцева
Инв.N	Ст. инж.	Опанасенко			


Инв.N подл. | Подпись и дата | Взам. инв. N

9/1421-06


Формат А2

Типовой проект 264-12-249.85 Альбом VI часть I

Шкаф управления 8ШУ-С

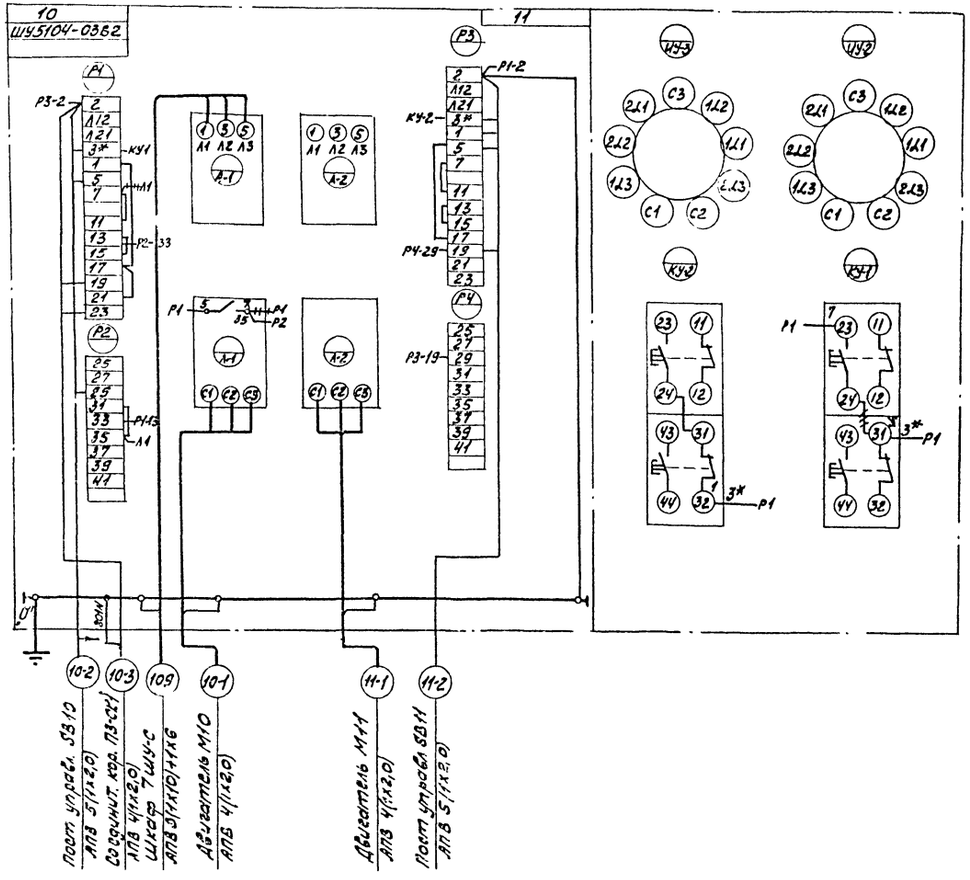

Шкаф управления 9ШУ-С

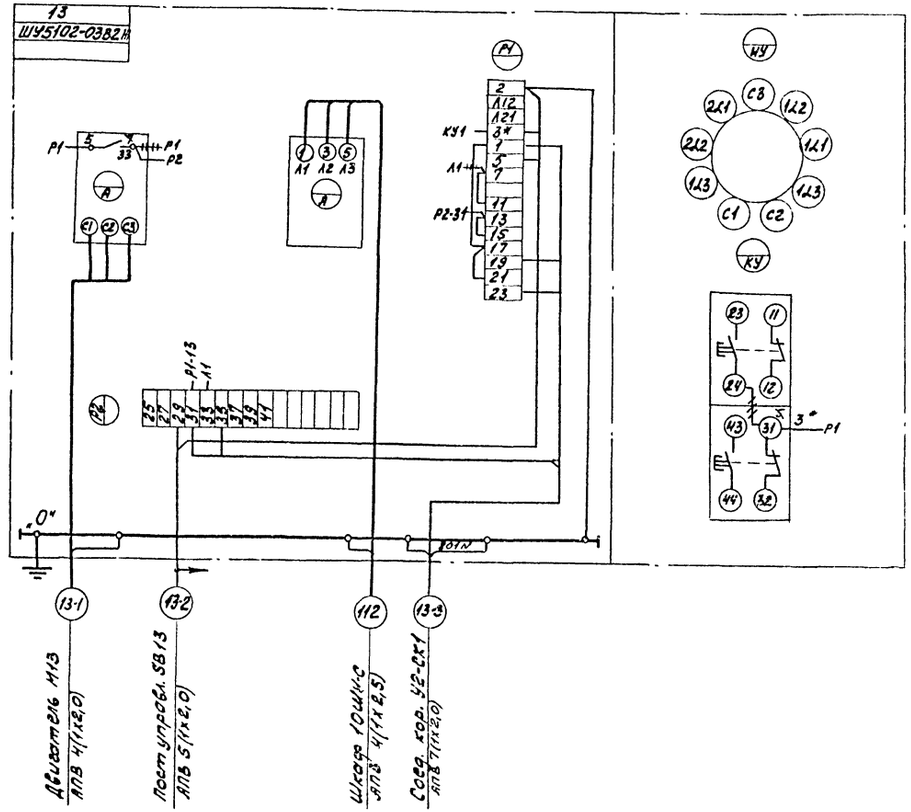

⫽ Демонтировать


* Домаркировать

					264-12-249.85 ЭО		
Привязан		Начотд	Зуйков		Клуб (стены кирпичные) на 425 посетителей (зал на 300 мест)	Стадия	Лист	Листов
		Н.контр	Гаисина			Р	10	
		ГИП	Кудрейко					
		Рук.Гр	Помрисс		Шкафы управления 8ШУ-С 9ШУ-С Схемы подключений	ЦНИИЭП им.Б.С.Мезенцева		
Инв.N		Ст.инж	Олтаргонит					

Инв.N подл. | Подпись и дата | Взам.инв.N

21421-06

Формат А2

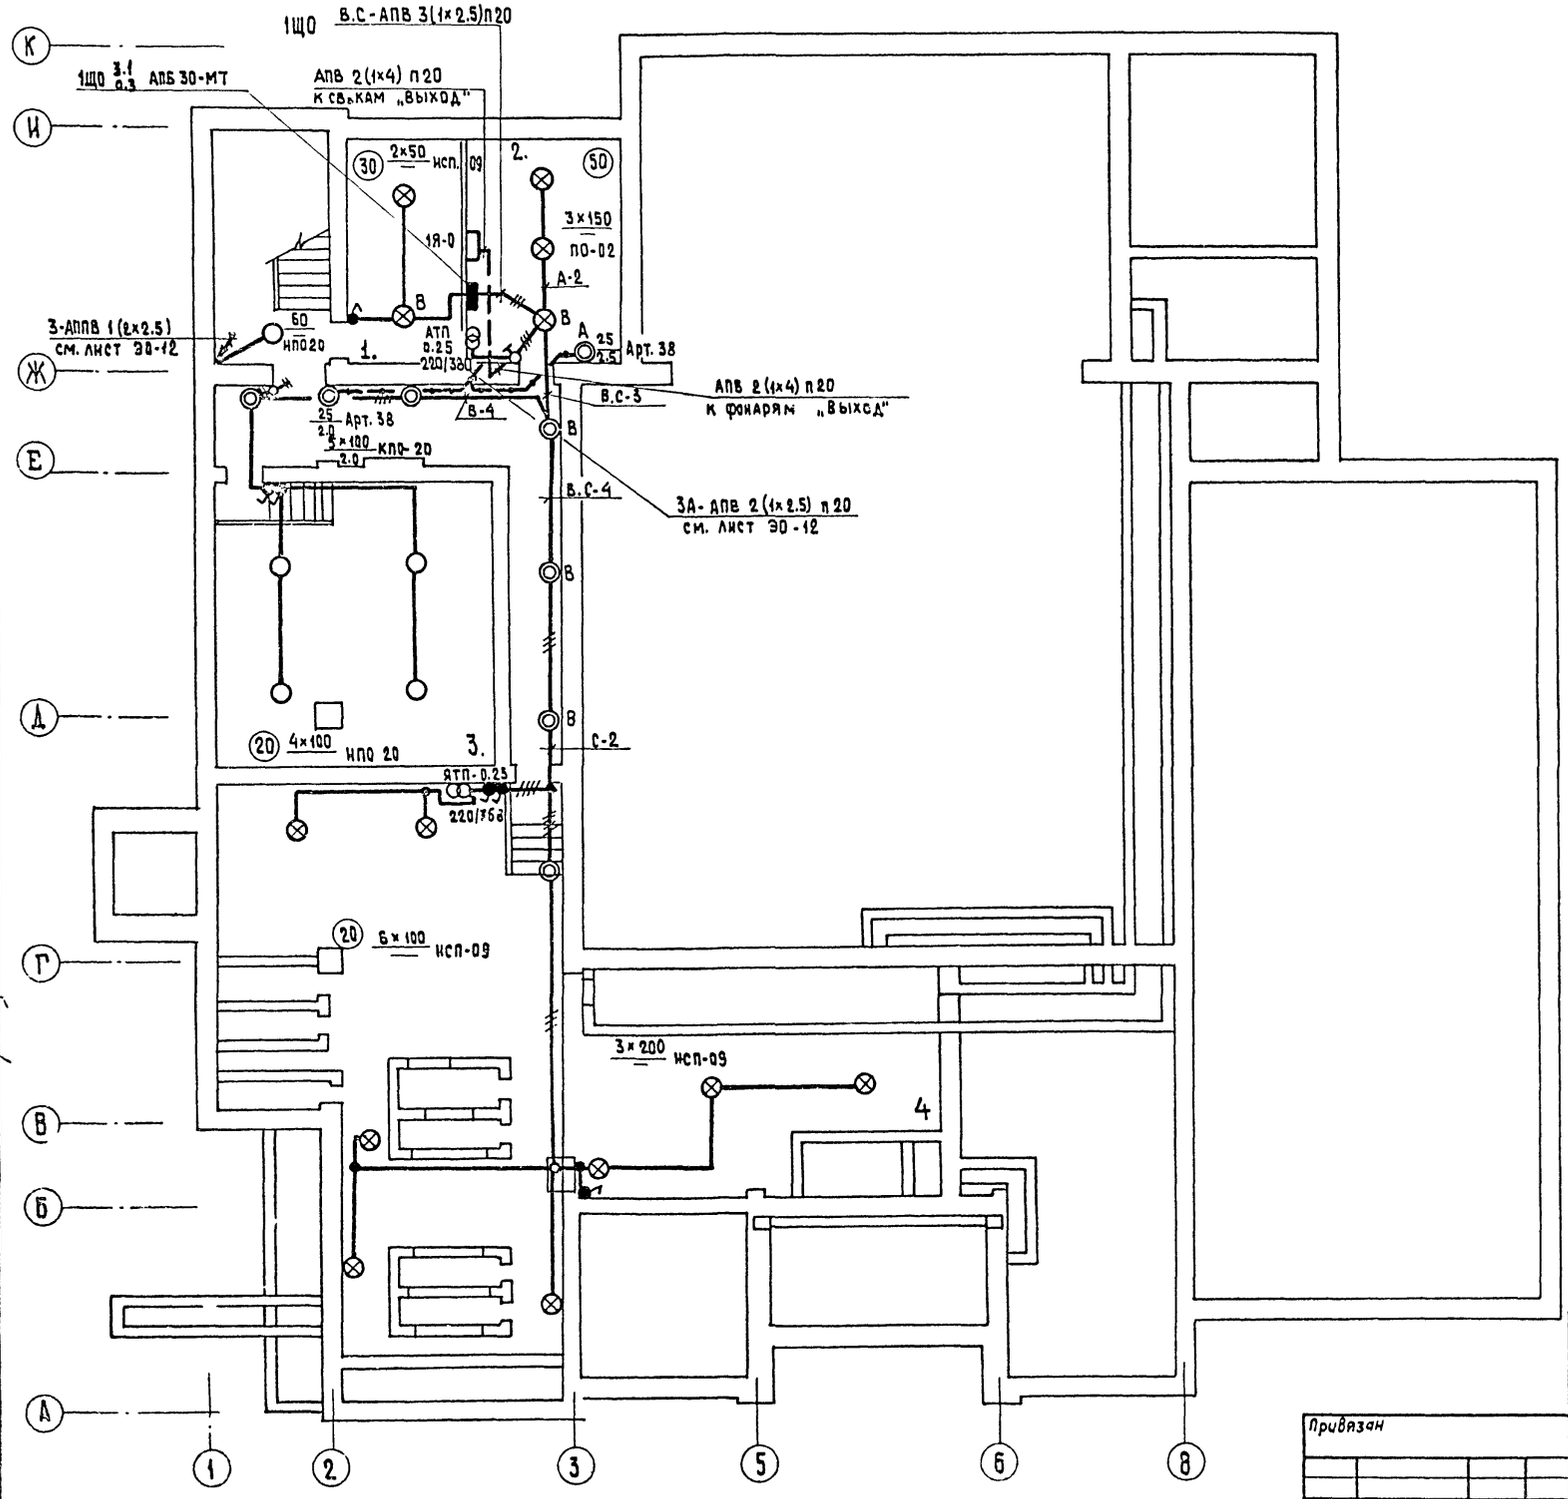

Экспликация помещений.

1. *Водомерный узел.*
2. *Электрощитовая.*
3. *Техподполье.*
4. *Венткамера.*

Согласовано:

Инв.№ подл. | Подпись и дата | Взам.инв.№ | Инв.№ дубл. | Инв.№ подл.

Привязан

Инв.№

Нач.отд.	Зуйков	
Н.контр.	Гайсина	
ГИП	Кудрейко	
Ст.инж.	Смирнова	

264-12-249.85 ЭО

Клуб (стены кирпичные) на 425 посетителей (зал на 300 мест)


Электроосвещение. План ниже отм. 0.00

Стадия	Лист	Листов
Р	11	

ЦНИИЭП им. Б.С. Мезенцева

Р1421-06

Формат А2

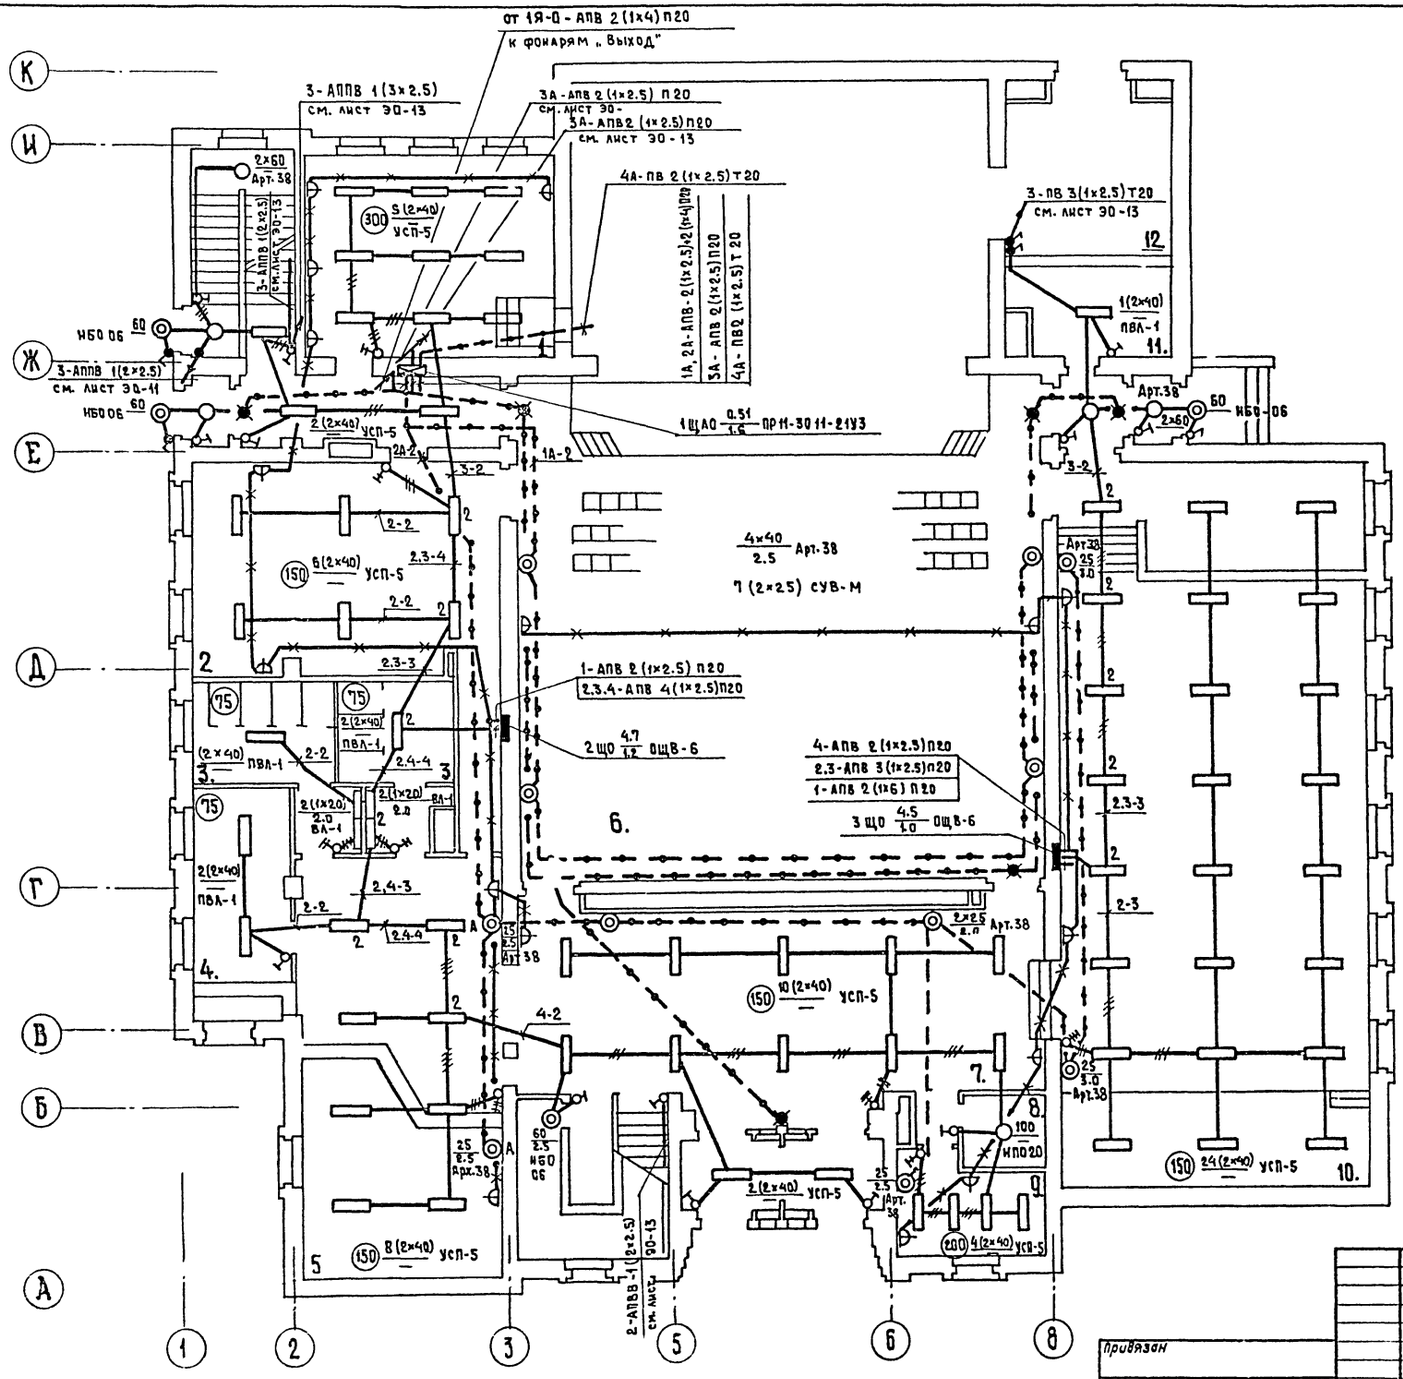

Экспликация помещений

1. Кружок универсального назначения.
2. Гостиная
3. Санузел
4. Курительная
5. Гардероб
6. Зрительный зал
7. Вестибюль
8. Кладовая
9. Дежурный администратор
10. Фойе-зал массовых мероприятий
11. Кладовая мебели
12. Склад объемных декораций

Согласовано:

Инв. N подл. | Подпись и дата | Взам. инв. N° | Инв. N2 | Инв. N3

Нач. отд.	Зуйков		
Н. контр.	Гайсина		
ГИП	Кудрейко		
Ст. инж.	Смирнова		

Привязан

Инв. N°

264-12-249.85 ЭО

Клуб (стены кирпичные) на 425 посетителей (зал на 300 мест)


Стадия	Лист	Листов
Р	12	

Электроосвещение. План 1 этажа.

ЦНИИЭП им. Б.С. Мезенцева

21421-06

Формат А2

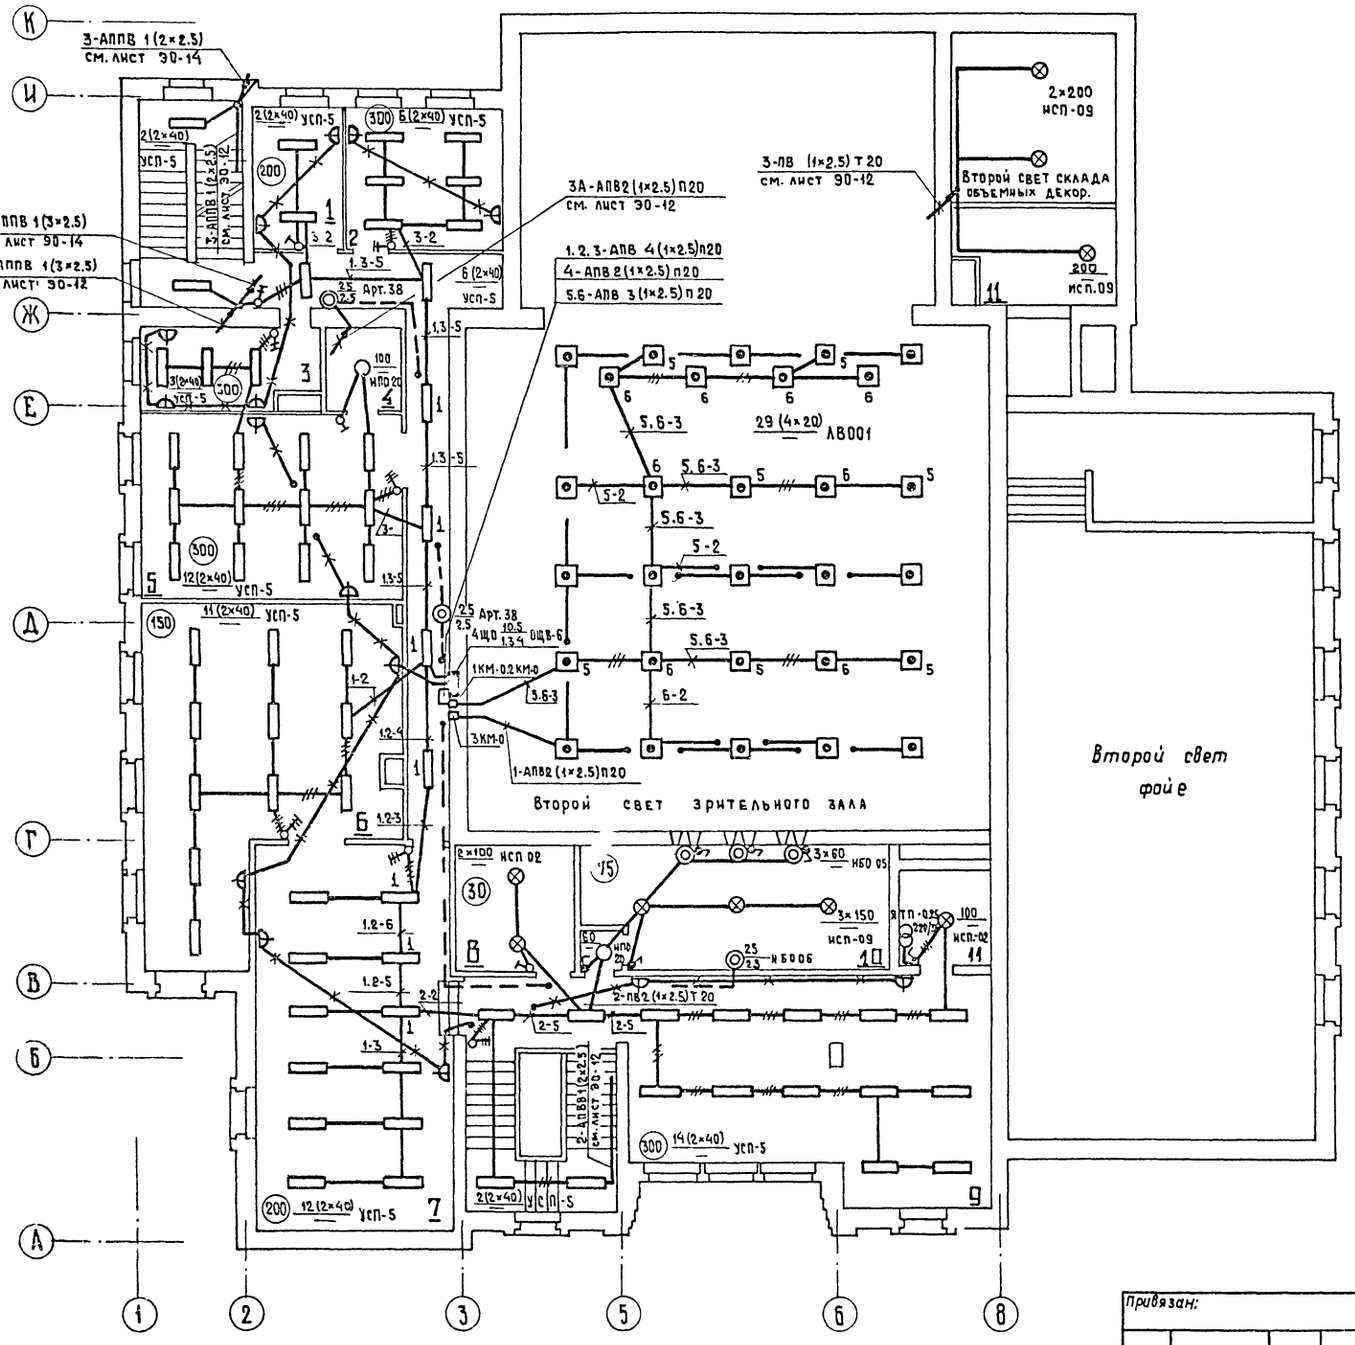

Экспликация помещений.

1. Помещение клубного актива
2. Кружок универсального назначения
3. Кабинет директора
4. Кладовая
5. Кружок универсального назначения
6. Библиотека
7. Помещение выставок
8. Подсобное помещение выставок
9. Кабинет передового опыта
10. Киноаппаратная
11. Венткамера

Согласовано:

Инв. № подл. | Подпись и дата | Взам. инв. № | Инв. № дубл. | Подпись и дата

Инв. № подл. | Подпись и дата | Взам. инв. № | Инв. № дубл. | Подпись и дата

Привязан:

Инв. №

Нач. отд.	Зудков	
Н. контр.	Гайсина	
ГИП	Кудрейко	
Ст. инж.	Смирнова	

264-12-249.85 ЭО

Клуб (стены кирпичные) на 425 посетителей (зал на 300 мест)

Электроосвещение. План 2 этажа.


Стадия	Лист	Листов
Р	13	


ЦНИИЭП им. Б.С. Мезенцева

21421-06

Формат А2

Типовой проект 264-12-219.85 Альбом VI ч.1

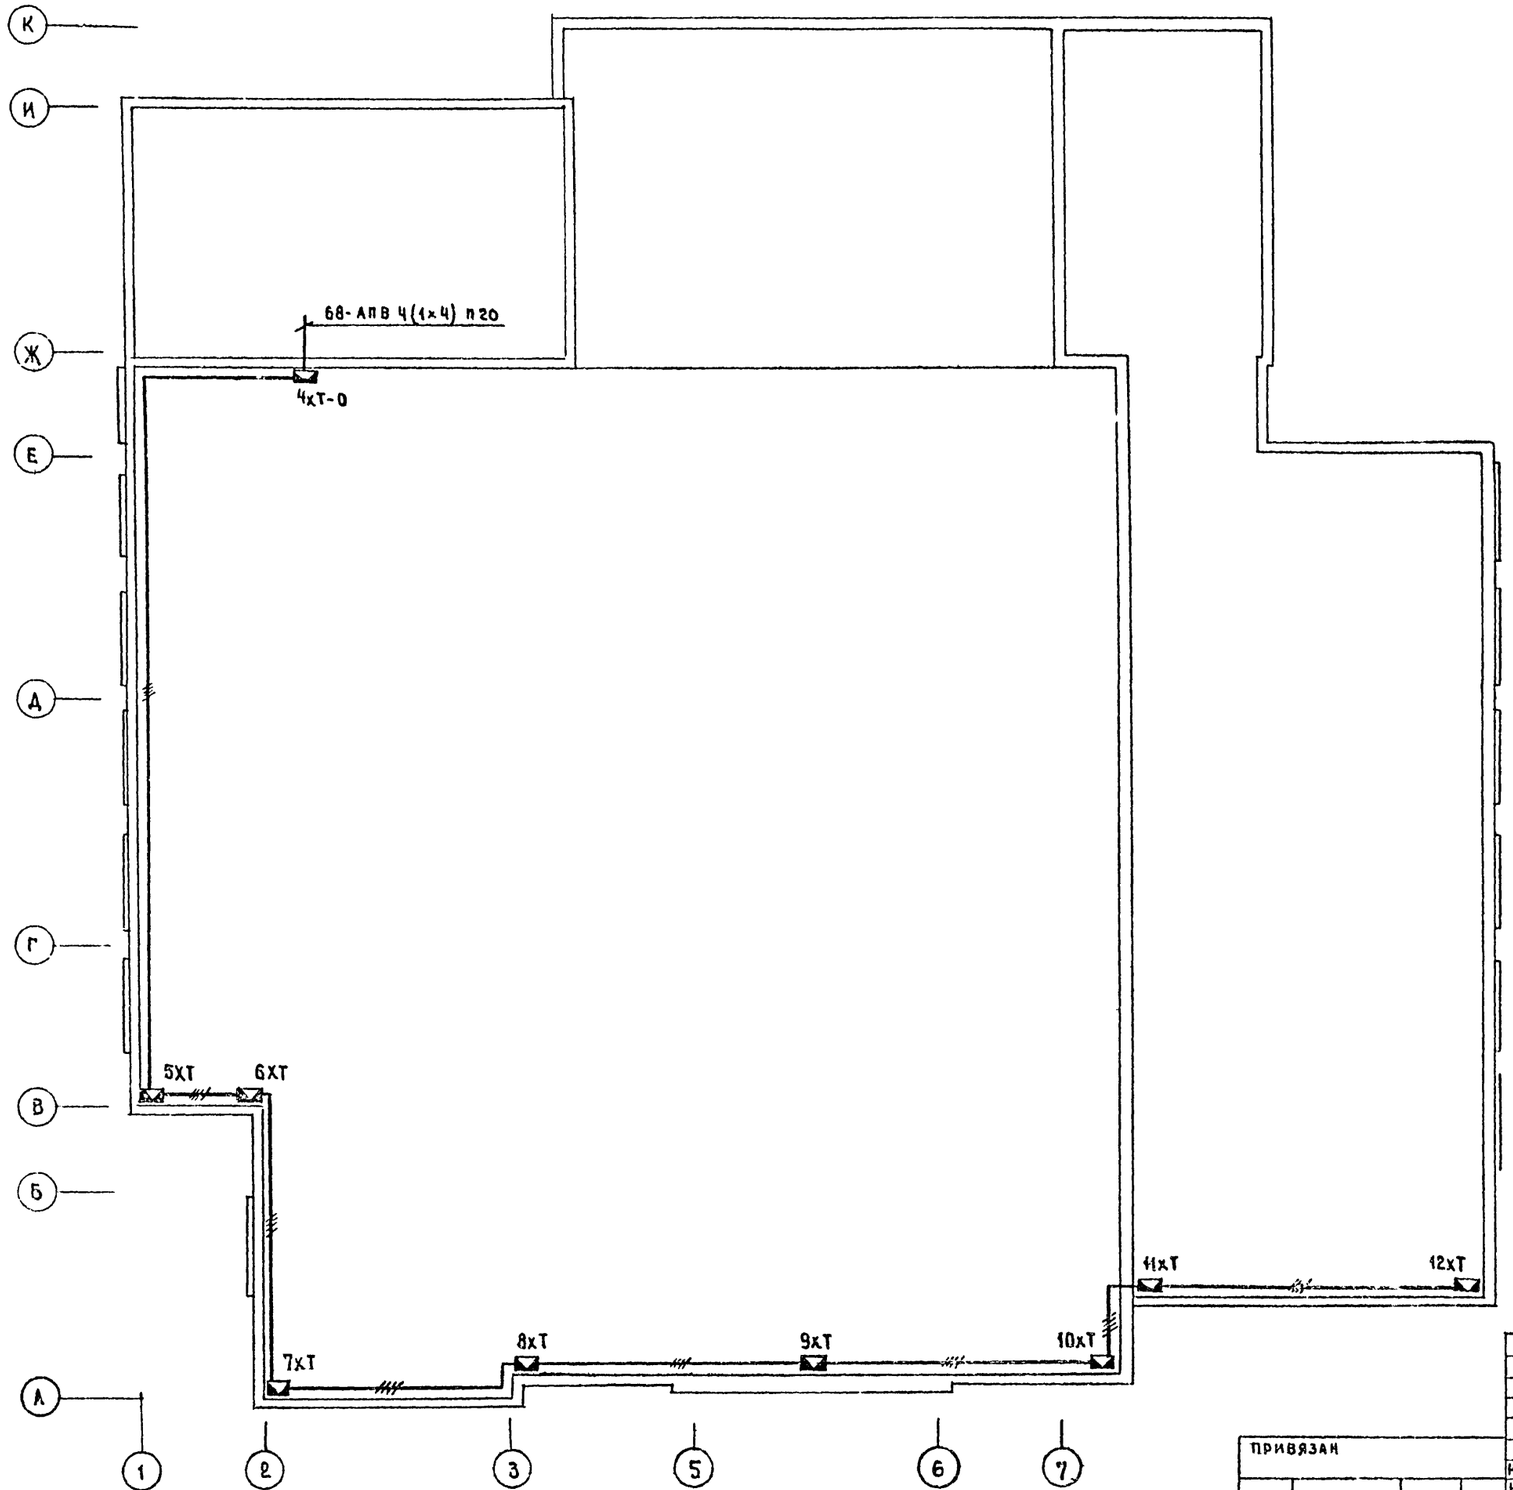

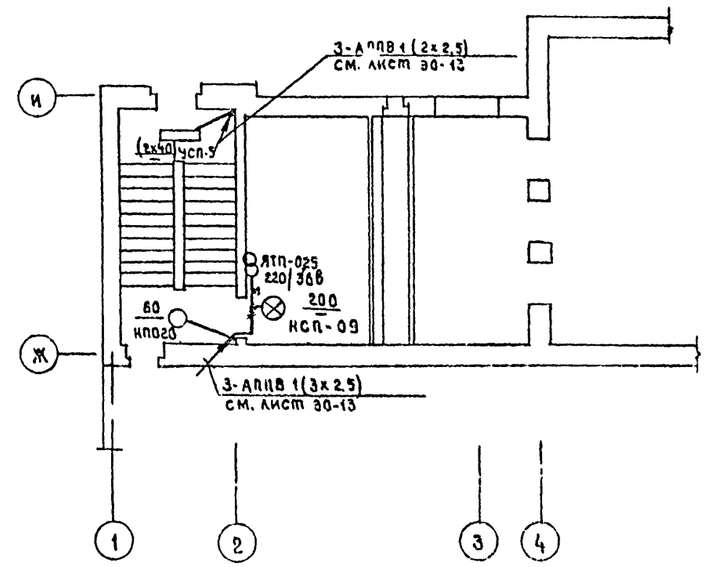

СОГЛАСОВАНО:

Мастерская	
Отд. №2	
Отд. №3	

Инв. № подл. | Подпись и дата | Взам. инв. №

Нач. отд.	Зуйков		
Кормок	Гайсина		
ГИП	Кудрейко		
Ст. инж.	Смирнова		

Привязан

Инв. №

264-12-249.85 ЭО

Клуб /стены кирпичные/ на 425 посетителей /зал на 300 мест/

Электроосвещение. План кровли. План на отм. 6.600 в осях 1÷4; И÷Ж.


Стадия	Лист	Листов
Р	14	

ЦНИИЭП им. С.Я. Мезенцева


21421-05 А2

Типовой проект 264-12-249.85 Альбом VI ч.1

Питание и управление рабочим освещением зрительного зала

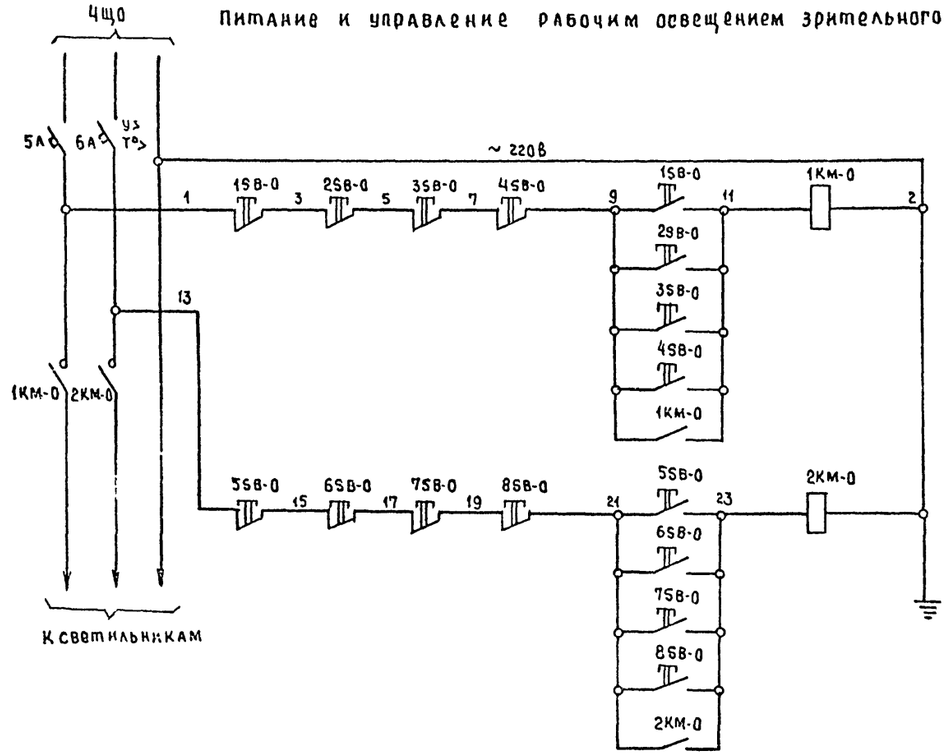

Питание и управление дежурным освещением зрительного зала

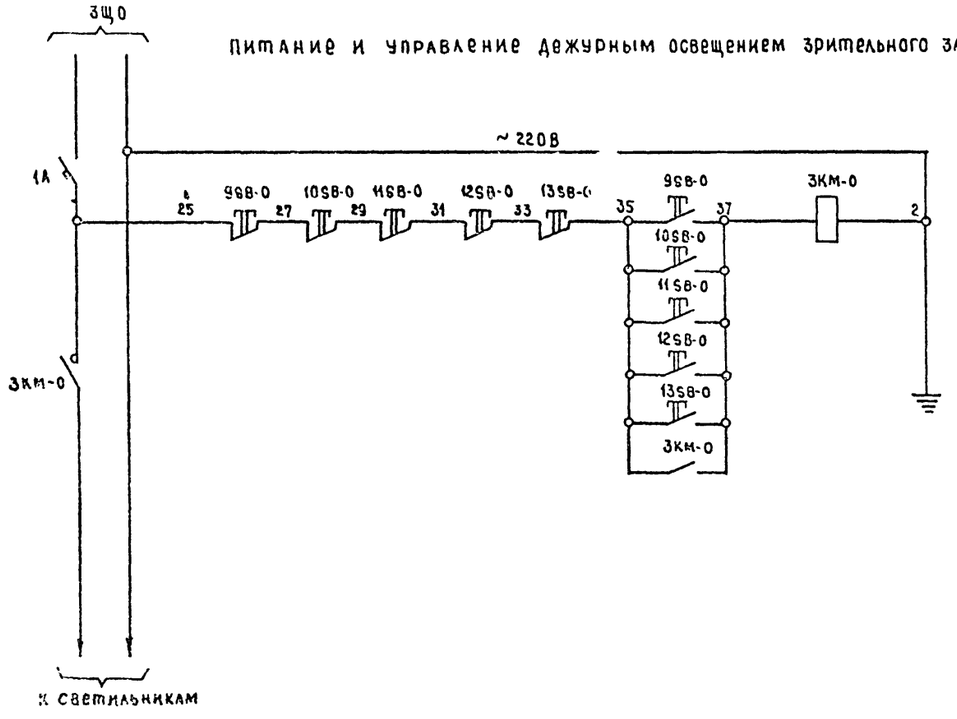

Перечень элементов

Позиционное обозначение	Наименование	Кол.	Примечание
	К схеме управления рабочим освещением зрительного зала		
	Ниша щитка ЩО		
1КМ-0,2КМ-0	Пускатель ПМЕ-121У3 10А ~ 220В	2	
	Эстрада		
1SB-0,5SB-0	Пост кнопочный ПКЕ-212-2У3 ~ 220В	2	
	Кинопроекционная		
2SB-0÷4SB-0	Кнопка управления	3	См. проект кинотехн.
6SB-0÷8SB-0	Пост кнопочный ПКЕ-212-2У3 ~ 220В	3	Поставить дополнительно у каждого кинопроектора
	К схеме управления дежурным освещением зрительного зала		
	Ниша щитка ЩО		
3КМ-0	Пускатель ПМЕ-121У3 10А ~ 220В	1	
	Эстрада		
9SB-0	Пост кнопочный ПКЕ-212-2У3 ~ 220В	1	
	Кинопроекционная		
10SB-0÷12SB-0	Кнопка управления	3	См. проект кинотехн
	Ниша билетера		
13SB-0	Пост кнопочный ПКЕ-212-2У3 ~ 220В	1	

Взам. инв. № | Подпись и дата | Инв. № подл.

Привязан

Инв. №

Нач. отд	Зуйков	
Нормок	Гайсина	
ГИП	Кудрейко	
Ст. инж.	Смирнова	

264-12-249.85 ЭО


Клуб/стены кирпичные/ на 425 посетителей /зал на 300 мест/

Стадия	Лист	Листов
Р	15	

Электроосвещение. Питание и управление рабочим и дежурным освещением зрительного зала. Схемы принципиальные

ЦНИИЭП им. Б.С. Мезенцева

24-12-06 А2

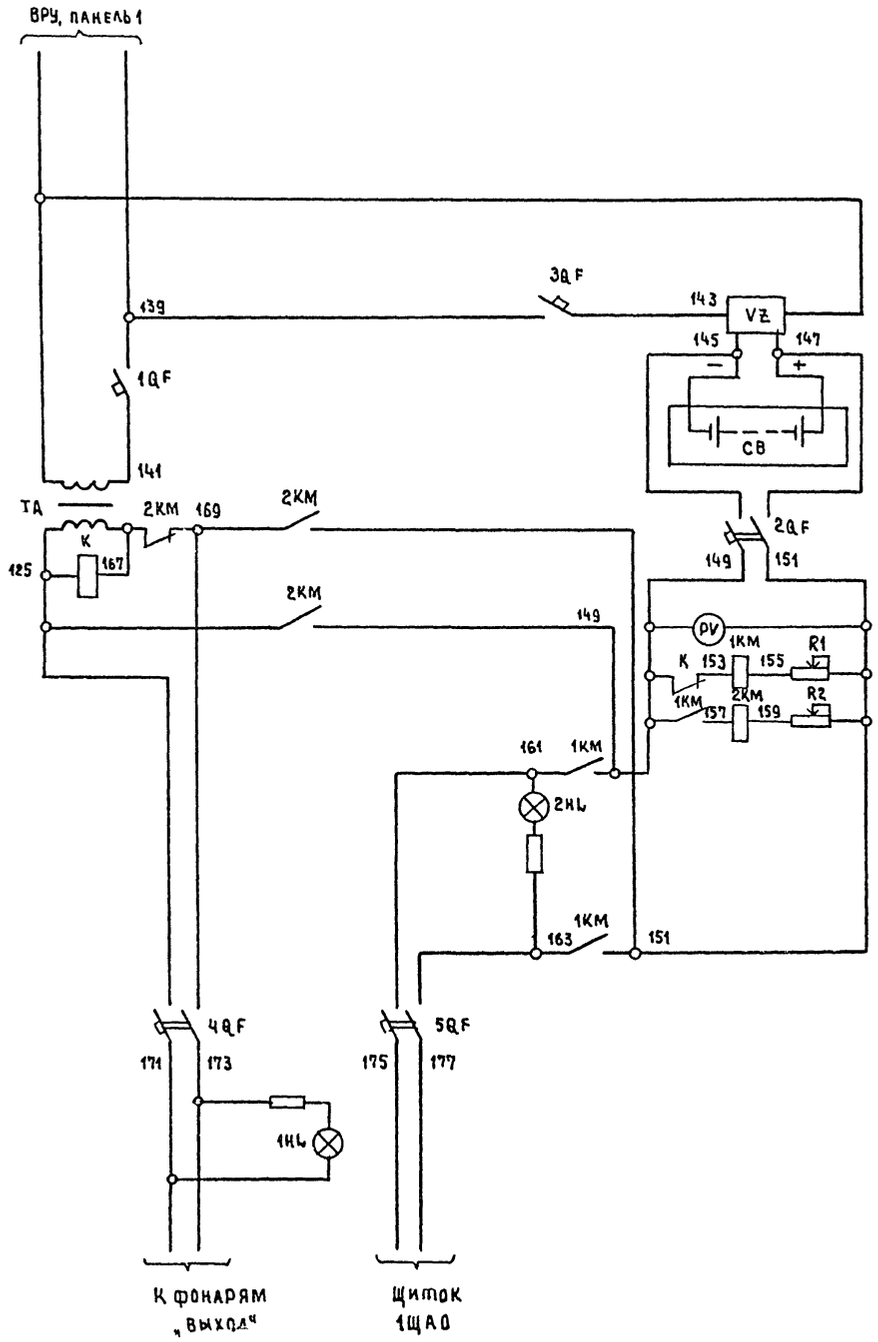

ПЕРЕЧЕНЬ ЭЛЕМЕНТОВ

Позиционное обознач.	Наименование	Кол.	Примечание
	Ящик управления 1Я-О		
1QF, 3QF	Выключатель АЕ2034 Ур 16А, отс. 12 п.п	2	
2QF	Выключатель АЕ2045 Ур 32А, отс. 12 п.п.	1	
4QF	Выключатель АЕ 2035 Ур 20А, отс 12 п.п	1	
5QF	Выключатель АЕ 2035 Ур 25А, отс. 12 п.п	1	
К	Реле РПУ2-306203, Uкат ~ 36В	1	
1КМ, 2КМ	Контактор постоянного тока МК-1-21У3, Uкат-24В	2	
PV	Вольтметр М381 предел измер. - 0-50В	1	
R1; R2	Сопротивление ПЭВР-25 10 Ом	2	
1HL; 2HL	Арматура АС 120112 У2 U-24В	2	
	Шкаф с аккумуляторами		
СВ	Аккумуляторная батарея 6СТ-75-ЭМС, U-12В	3	
	Электрощитовая		
V2	Выпрямительный зарядный агрегат ВСА-5А	1	
ТА	Трансформатор ОСМ-0,63 220/36В	1	

Инв. № подл. | Подпись и дата | Взам. инв. №

Привязан

Инв. №

Нач. отд.	Зуйков	
Нормок.	Гайскина	
ГИП	Кудрейко	
Ст. инж.	Смиркова	

264-12-249.85 ЭО

Клуб/стены кирпичные/ на 125 посетителей /зал на 300 мест/

Стадия	Лист	Листов
Р	16	

Электроосвещение. Питание и управление аварийным освещением. Схема принципиальная


ЦНИИЭП им. Б.С. Мезенцева

21421-06

А2

Типовой проект 264-12-249.85 Альбом VII ч.1


Питание и управление рекламной

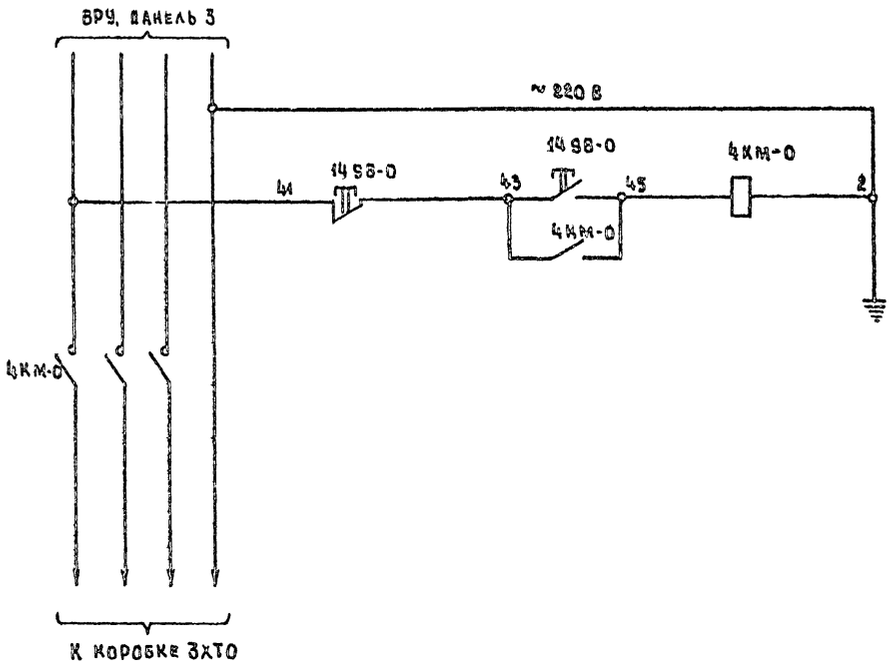

Перечень элементов

Позиционное обозначение	Наименование	Кол.	Примечание
	Электрощитовая		
4КМ-0	Пускатель ПМЕ-121У3 10А ~ 220В	1	
	Помещение администратора		
1498-0	Пост кнопочный ПКЕ-212-2У3 ~ 220В	1	

Питание и управление иллюминацией

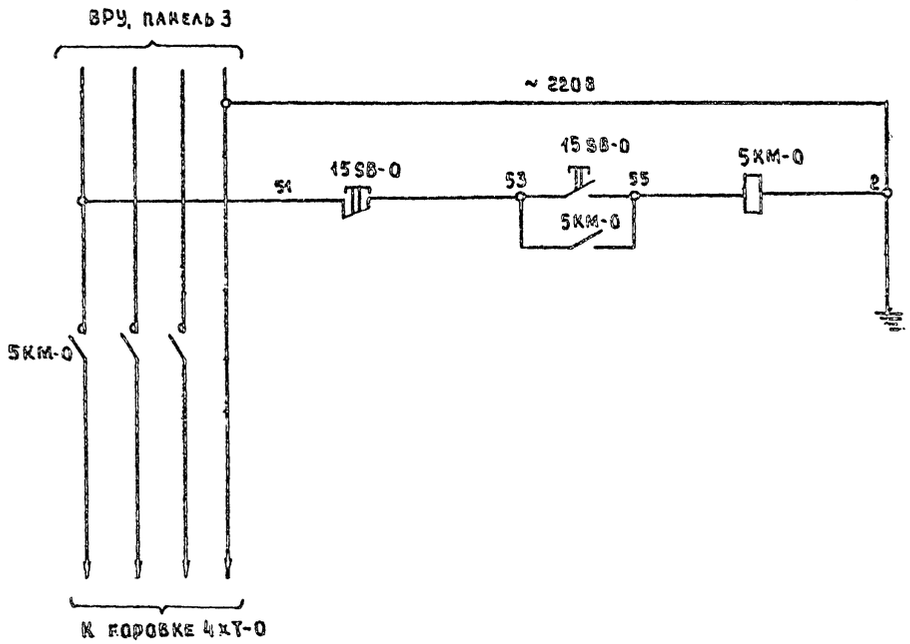

Перечень элементов

Позиционное обозначение	Наименование	Кол.	Примечание
	Электрощитовая		
5КМ-0	Пускатель ПМЕ-121У3 10А ~ 220В	1	
	Помещение администратора		
1598-0	Пост кнопочный ПКЕ-212-2У3 ~ 220В	1	

Инв. № подл. | Подпись и дата | Взам. инв. №

Привязан			
Нач. отд.	Зуйков		
Н. контр.	Гайсина		
ГИП	Кудренко		
Вед. инж.	Смыркова		

264-12-249.85 ЭО

Клуб/стены кирпичные/ на 425 посетителей / зал на 300 мест/

Стадия: Р | Лист: 17 | Листов:


Электроосвещение. Питание и управление рекламой и иллюминацией. Схемы принципиальные.

ЦНИИЭП им. Б. С. Мезенцева


21421-06

А2


Рабочее освещение зала. Пускатели 1КМ-0; 2КМ-0

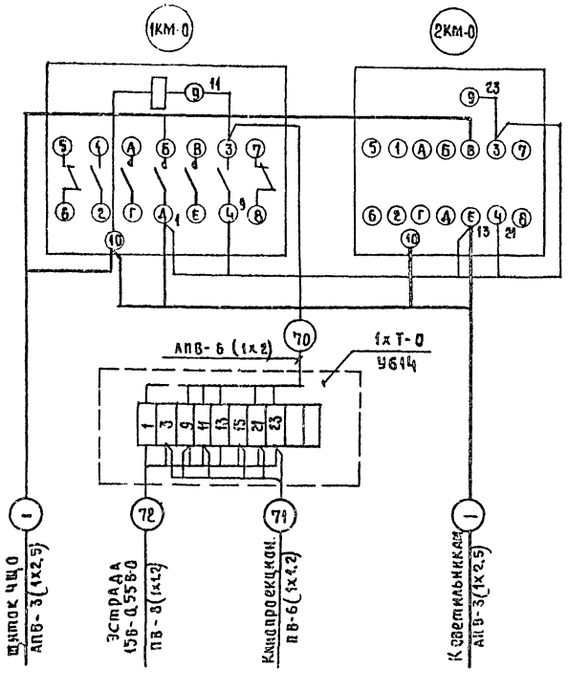


Дежурное освещение зала. Пускатель 3КМ-0

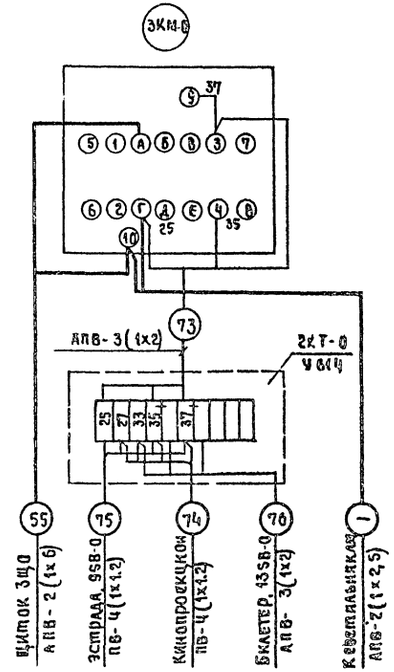


Расчетная схема питающей сети
Рабочее освещение

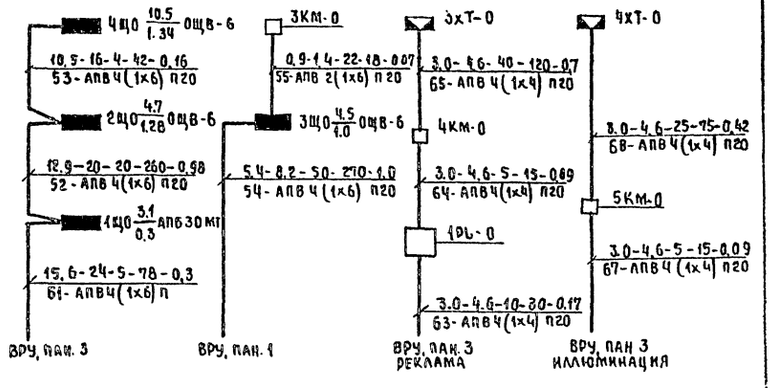


Аварийное и сигнальное освещение

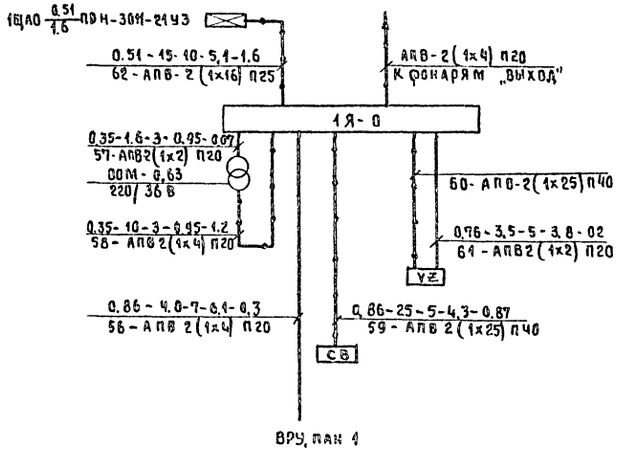

Реклама. Пускатель 4КМ-0

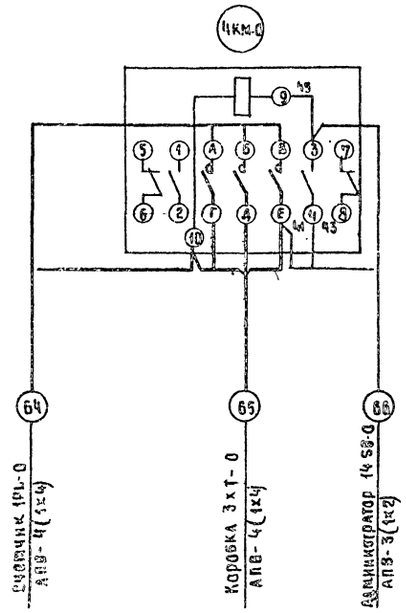

Иллюминация. Пускатель 5КМ-0

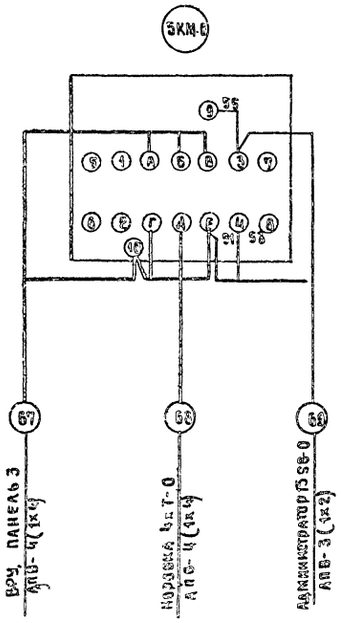

Инв.№ подл.	Подпись и дата	Взам. инв.№					

Привязан

Инв. №

Нач. сект.	Зинков		
Исполн.	Гаманюк		
ГИП	Жудренко		
Нач. отд.	Синицкова		

264-12-249.85 ЭО

Клуб (стены кирпичные) на 125 посетителей / ЗАЛ на 300 мест /

Электроосвещение. Расчетная схема питающей сети. Схемы подключений пускателей

Стадия	Лист	Листов
Р	18	

ЦНИИЭП им. Б.С. Мезенцева

21421-06 А2


Таблица распределения линий освещения эстрады

№ линий	Наименование потребителей	Цвет	Аппаратура: тип	Аппаратура: кол.	Мощность кВт: одной точки	Мощность кВт: всех точек	Примечание
	А. Постановочное освещение (стационарное)						
21	Верхнее освещение эстрады 1 ряд	К	СВТГ-05	8	0,5	4,0	
22	——— ———	С	—"—	8	0,5	4,0	
23	——— ———	Б	—"—	8	0,5	4,0	
24	Верхнее освещение эстрады 2 ряд	К	СВТГ-05	8	0,5	4,0	
25	———"———	С	—"—	8	0,5	4,0	
26	———"———	Б	—"—	8	0,5	4,0	
27	Боковое освещение эстрады левое	У	ПРТЛ-1кл	4	1,0	4,0	
28	Боковое освещение эстрады правое	У	ПРТЛ-1кл	4	1,0	4,0	
	Итого:					32 кВт	
	Б. Постановочное освещение (переносное)						
29	Планшет эстрады левый	У	УСРП-43	3	0,3	3,6	
			НП-05	3	0,5	1,5	
			ПР-05-150М	2	0,5	1,0	
			ПР-05-115М	2	0,5	1,0	
			СВТУ-04	1	0,4	0,4	
30	Планшет эстрады правый	У	УСРП-43	3	0,3	3,6	
			НП-05	3	0,5	1,5	
			ПР-05-150М	2	0,5	1,0	
			ПР-05-115М	2	0,5	1,0	
			СВТУ-04	1	0,4	0,4	
	Итого:					15 кВт	
	В. Рабочее освещение эстрады						
31	Планшет эстрады левый	Б	НСП09	3	0,2	0,6	
32	Планшет эстрады правый	Б	НСП09	3	0,2	0,6	
	Итого:					1,2 кВт	
	Г. Силовые включения						
33	Планшет эстрады	Аппаратура включается через РШ-30			3,0	3,0	
	Итого:					3 кВт	

Установленная мощность электроприемников составляет $P_{уст} = 51,2$ кВт


Расчетная мощность определяется по установленной мощности с учетом следующих коэффициентов спроса: $K_{с\ пост.стац} = 0,7$; $K_{с\ пост.перен.} = 0,2$; $K_{с\ сил.вкл.} = 0,2$; $K_{с\ раб.осв.} = 1,0$; $P_{расч} = 27,2$ кВт; $I_{расч} = 41,3$ кВт

План расположения светотехнического оборудования

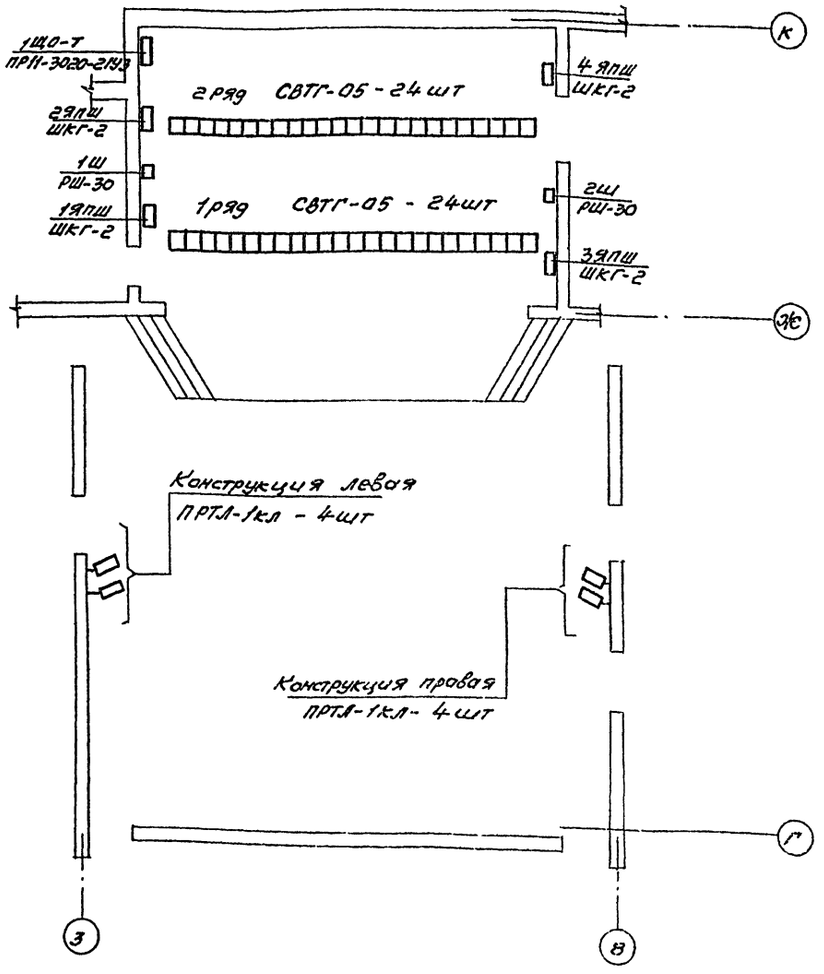

Привязан:				264-12-249.85	ЭО
Инв.№ подл.	Подпись и дата	Взам.инв.№	Нач.отд. Зуйков; Н.контр. Гайсина; Г.И.П. Кудрейко; Рук.гр. Аллакиев	Клуб (стены кирпичные) на 425 посетителей (301 на 300 мест)	Стадия: Р; Лист: 19; Листов:
				Постановочное освещение. Таблица распределения линий освещения эстрады. План расположения светотехнич. оборуд.	ЦНИИЭП им. Б.С. Мезенцева

21421-06

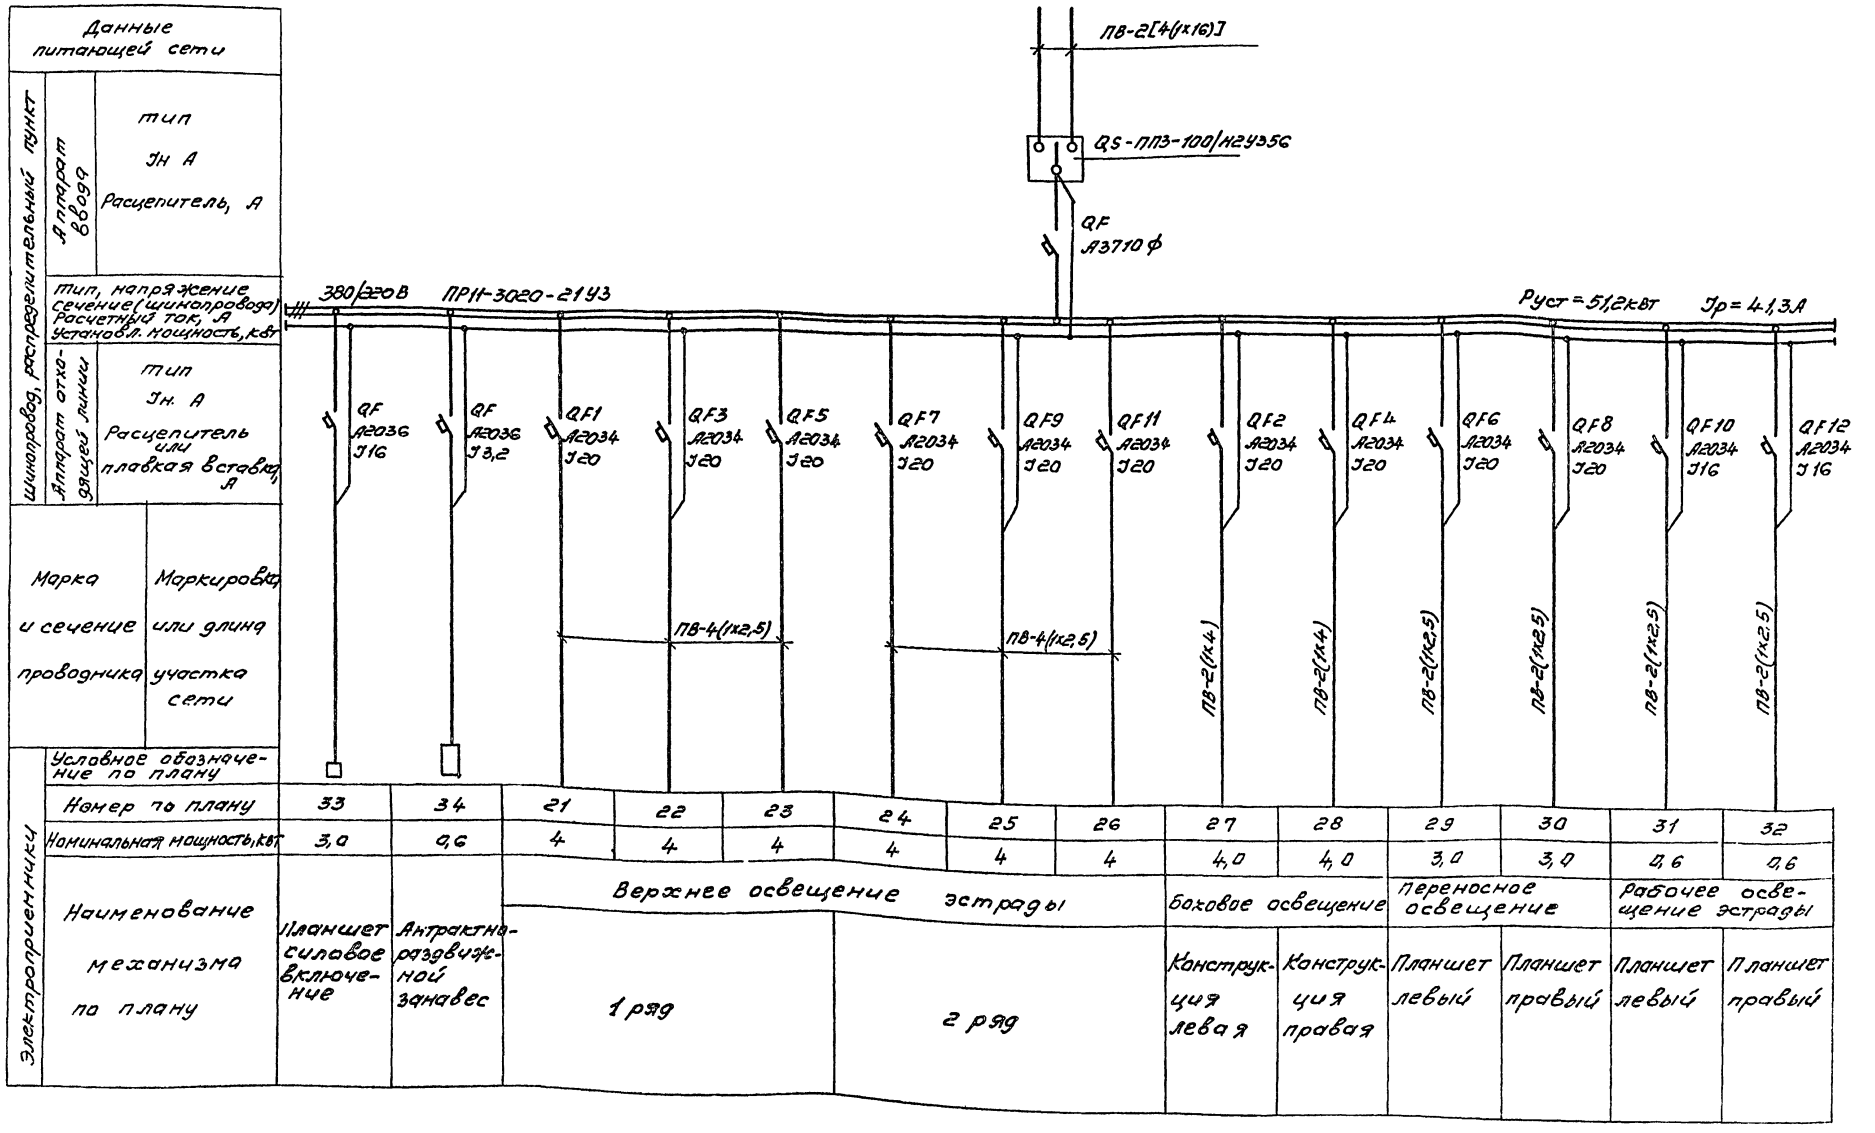

Данные питающей сети																			
Шинопровод, распределительный пункт	Аппарат ввода	тип Ун А Расцепитель, А																	
		тип, напряжение сечение (шинопровода) Расчетный ток, А Установл. мощность, кВт																	
	Аппарат отходящей линии	тип Ун. А Расцепитель или плавкая вставка, А	QF А2036 Л16	QF А2036 Л3,2	QF1 А2034 Л20	QF3 А2034 Л20	QF5 А2034 Л20	QF7 А2034 Л20	QF9 А2034 Л20	QF11 А2034 Л20	QF2 А2034 Л20	QF4 А2034 Л20	QF6 А2034 Л20	QF8 А2034 Л20	QF10 А2034 Л16	QF12 А2034 Л16			
Марка и сечение проводника	Маркировка или длина участка сети				ПВ-4(1х2,5)			ПВ-4(1х2,5)			ПВ-2(1х4)	ПВ-2(1х4)	ПВ-2(1х2,5)	ПВ-2(1х2,5)	ПВ-2(1х2,5)	ПВ-2(1х2,5)			
Электроприемники	Условное обозначение по плану																		
	Номер по плану		33	34	21	22	23	24	25	26	27	28	29	30	31	32			
	Номинальная мощность, кВт		3,0	0,6	4	4	4	4	4	4	4,0	4,0	3,0	3,0	0,6	0,6			
	Наименование механизма по плану		Планшет силовое включение	Антрактно-раздвижной занавес	Верхнее освещение эстрады						Боковое освещение		Переносное освещение		Рабочее освещение эстрады				
					1 ряд			2 ряд			Конструкция левая	Конструкция правая	Планшет левый	Планшет правый	Планшет левый	Планшет правый			

Инв. № подл. | Подпись и дата | Взам. инв. №

264-12-249.85 ЭО

Привязан:

Инв. №

Нач. отд.	Зайков		
Н. контр.	Гусынин		
ГИП	Кудрявцев		
Рук. гр.	Гайдаленко		

Клуб (стены кирпичные) на 425 посетителей (зал на 300 мест)

Постановочное освещение. Щит ЩО-1. Схема принципиальная однолинейная.


Стадия	Лист	Листов
Р	20	

ЦНИИЭП им. Б.С. Мезенцева


Типовой проект 264-12-249.85 Альбом VI часть 1

Верхнее освещение эстрады


1 ряд

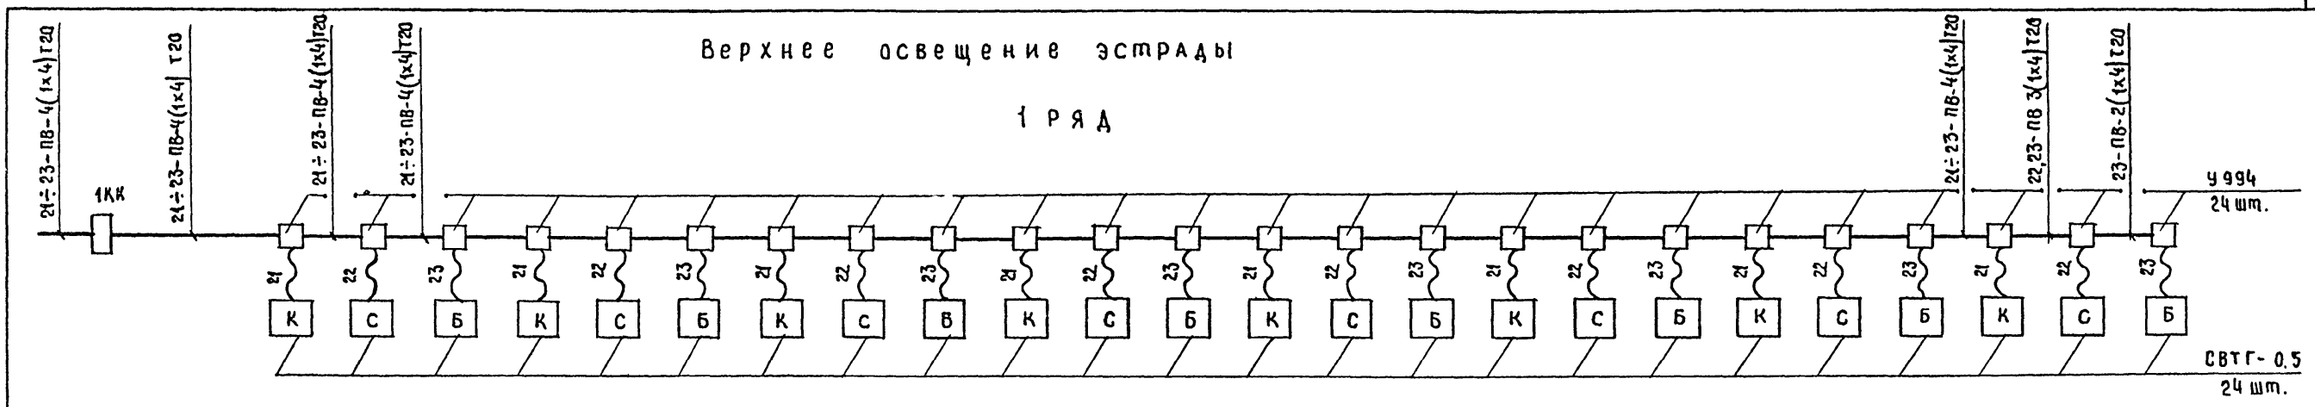

2 ряд

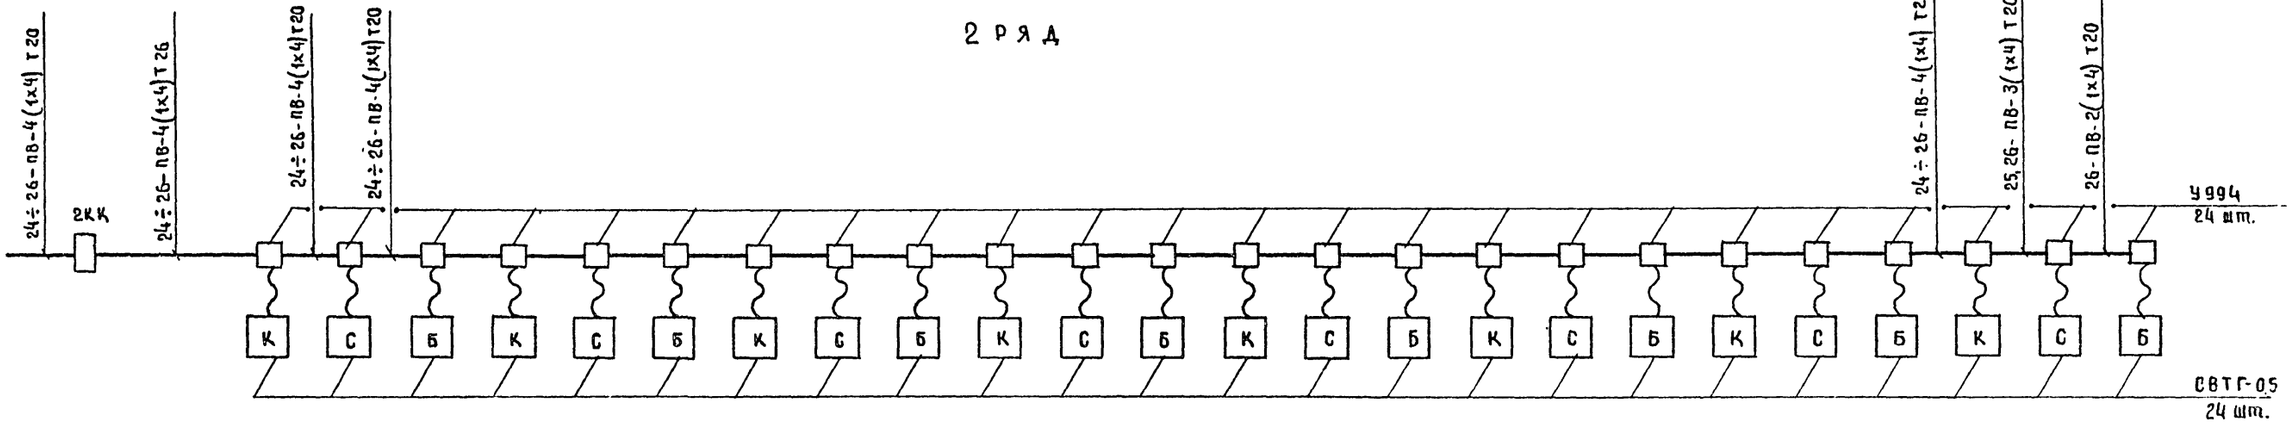

Рабочее и аварийное освещение эстрады

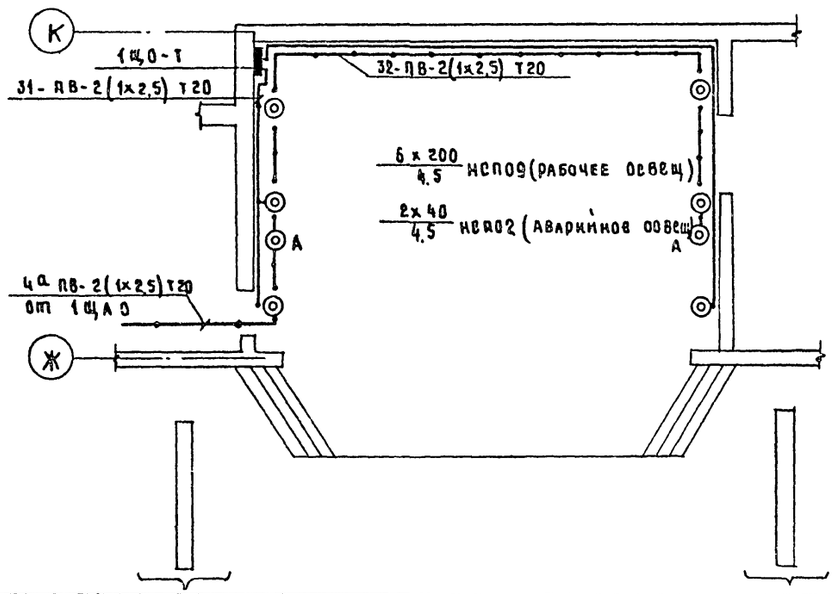


Инв. № подл. | Подпись и дата | Взам. инв. №

Привязан				264-12-249.85 ЭО	
Инв. №					
	Нач. отд.	Зуйков		Клуб / стены кирпичные / на 425 посетителей / зал на 300 мест	Стадия: Р; Лист: 21; Листов:
	Нормок	Гайсина			
	ГИП	Кудрейко		Постановочное освещение. Верхнее рабочее и аварийное освещение эстрады. Групповые сети.	ЦНИИЭП им. Б.С. Мезенцева
	Рук. гр.	Алисиенр			

21421-06 А2

Схема принципиальная


ШУ 5402-0382Б

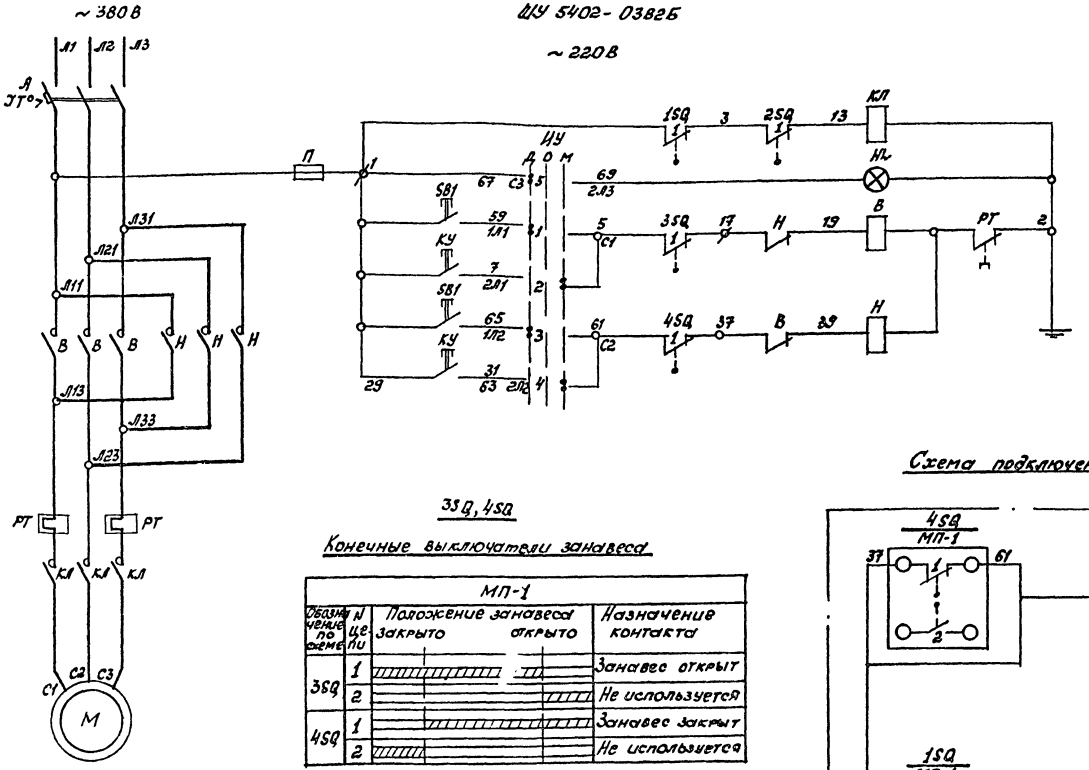

Перечень элементов

Позиционное обозначение	Наименование	Кол.	Примечание
	Лебедка		
М	Двигатель АО12-11-4; 0,6кВт, 380В, 1350об/м	1	
1SQ÷4SQ	Выключатель МП-1	4	
	Шкаф ШУ 5402-0382Б (1ШУ-П)		
А	Выключатель АК63-3МГ, Ур-2А	1	
В-Н	Пускатель ПМЕ-114, н.э.-16А, ~220В	1	
П	Предохранитель ПРС-6-П, Ипл.вст.-6,3А	1	
ИУ	Переключатель ПП3-10/Н2, 6А, 380В	1	
КУ	Кнопка КСГ1-13	1	
КЛ	Пускатель ПМЕ-121У3	1	Установить дополнительно
	Кинопроекционная (ПКУ 15-21.131-4093)		
HL	Арматура АЕР1231У1	1	С трансформатором 220/24В
SB1	Кнопка, черный штифт	2	

Схема подключений

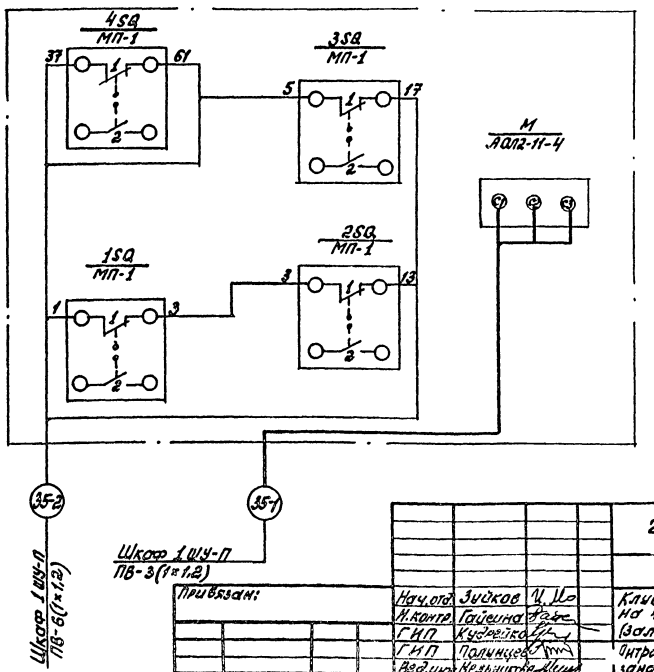

3SQ, 4SQ

Конечные выключатели занавеса

Обозначение по схеме	№ цепи	Положение занавеса: закрыто	Положение занавеса: открыто	Назначение контакта
		МП-1		
3SQ	1			Занавес открыт
	2			Не используется
4SQ	1			Занавес закрыт
	2			Не используется

ИУ

Избиратель управления

Обозначение цепи	NN контактов	Дистан.	0	Местное
	ПП3-10/Н2			
1	С1-1Л1	X		
2	С1-2Л1			X
3	С2-1Л2	X		
4	С2-2Л2			X
5	С3-1Л3	X		
6	С3-2Л3			X *

* не используется

1SQ, 2SQ

Аварийные выключатели конечные

Обозначение по схеме	№ цепи	Положение занавеса: закрыто	Положение занавеса: открыто	Назначение контакта
		МП-1		
1SQ	1			Занавес открыт
	2			Не используется
2SQ	1			Занавес закрыт
	2			Не используется

Привязан:

Нач.отд.	Зуйков		
Н.контр.	Гайсина		
ГИП	Кудрейко		
ГИП	Полянцев		
Ведущ.инж.	Кузьмичева		

264-12-249.85 ЭО

Клуб (спальные кирпичные) на 425 посетителей (зал на 300 мест)

Стадия	Лист	Листов
Р	22	

Интрактно-раздвижной занавес. Схемы принципиальная и подключений.

ЦНИИЭП им. Б.С. Мезенцева

21421-06 формат А2

Инв.№ подл. | Подп. и дата | Взам. инв.№


Шкаф 1ШУ-П
Схема подключений

Вид спереди

Дверца (вид сзади)

Установить на правой боковой стенке шкафа

Кинопроекционная

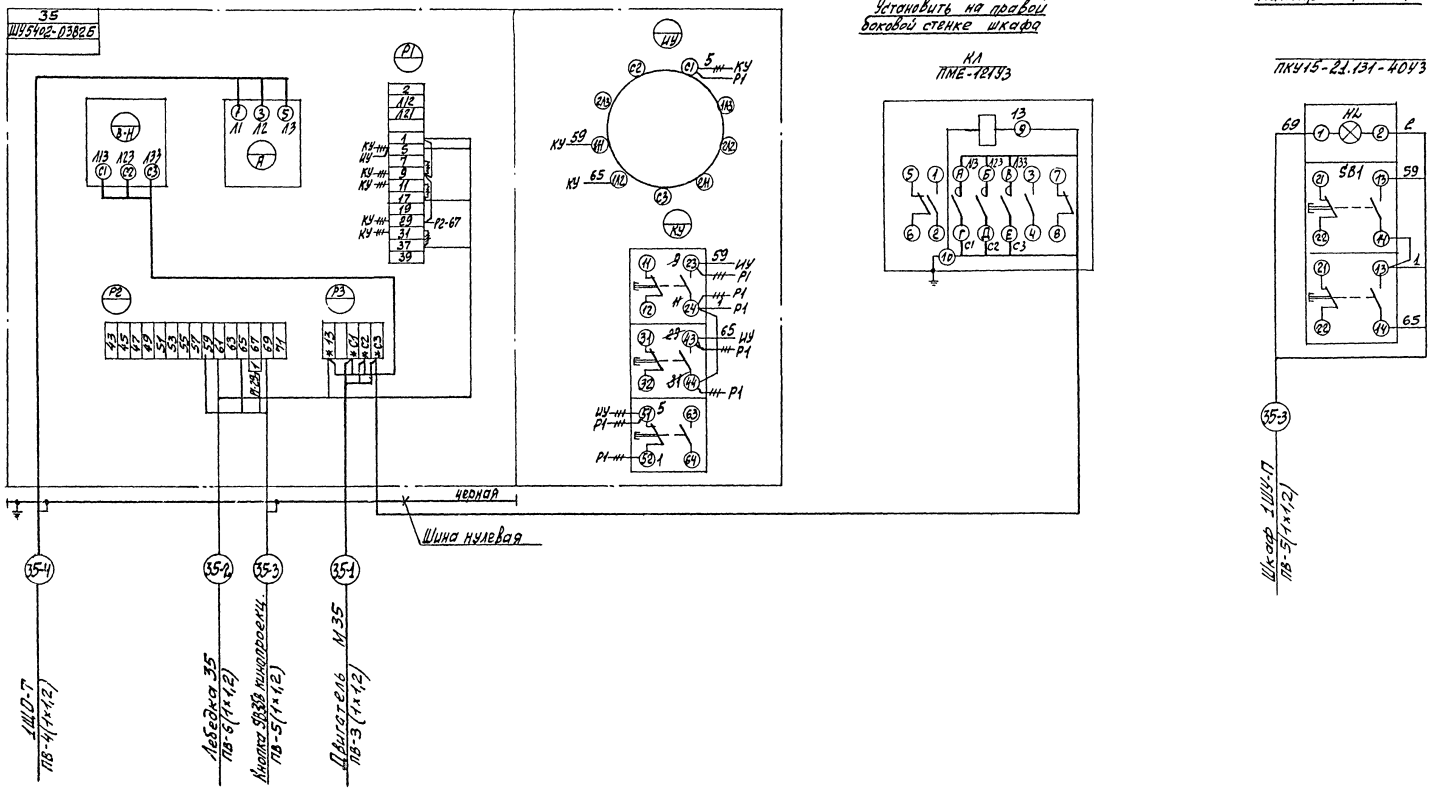

Привязан:

Инв.№

Нач.отд.	Зуйков		
Н.контр.	Гайсина		
ГИП	Кудрейко		
ГИП	Полунцев		
Вед.инж.	Чельчиков		

264-12-249.85 ЭО

Клуб (стены кирпичные) на 425 посетителей

Стадия Р | Лист 23 | Листов

Шкаф 1ШУ-П. Схема подключений. Эскиз кнопочн. поста ПКУ15-22.131-40УЗ

ЦНИИЭП им. Б.С. Мезенцева

9491-06 ф А2

№ кабеля провода или трубы	Трасса: начало	Трасса: конец	Проходы: через трубы	Проходы: через ящики протяжки	Трубы: расчетная длина, м	Трубы: условный проход, мм	Кабели, провода: по проекту: марка	по проекту: число жил и сечение	по проекту: расчетная длина +6%, м	Проложено: марка	Проложено: число жил и сечение	Проложено: длина, м
1	2	3	4	5	6	7	8	9	10	11	12	13
		Силовое электрооборудование										
1-1	ШКАФ 1ШУ-С	Двигатель М1	П1 1	КП	5	25	АПВ	4(1х2,0)	28			
							ПВ1	4(1х1,5)	8			
1-2	ШКАФ 1ШУ-С	штепсельн. разъем	П1-1		—	25	ПВ1	5(1х1,5)	45			
		ЗАДВИЖ.1										
2-1	ШКАФ 2ШУ-С	Двигатель М2	П2-1	КП	5	20	АПВ	4(1х2,0)	28			
							ПВ1	4(1х1,5)	8			
2-2	ШКАФ 2ШУ-С	Соед. кор. К3СКМ1	П2-2		5	20	АПВ	9(1х2,0)	81			
3-1	ШКАФ 3ШУ-С	Двигатель М3	П3-1	КП	11	20	АПВ	4(1х2,0)	56			
							ПВ1	4(1х1,5)	8			
3-2	ШКАФ 3ШУ-С	Щит управления	П3-2		12	20	АПВ	5(1х2,0)	225			
			П5-3	1ЯП	—	25						
3-3	ШКАФ 3ШУ-С	Соед. кор. П2СКМ1	П3-3		15	20	АПВ	5(1х2,0)	100			
4-1	ШКАФ 4ШУ-С	Двигатель М4	П4-1	КП	9	20	АПВ	3(1х6)+	36			
								1х4	12			
							ПВ1	3(1х4)+	6			
								1х2,5	2			
4-2	ШКАФ 4ШУ-С	Щит П1	П4-2		8	20	АПВ	5(1х2,0)	60			
5-1	ШКАФ 5ШУ-С	Пакет. выка. SA5	П5-1		18	20	АПВ	4(1х2,0)	88			
5-2	Пакетн. выка. SA5	Эл. обогрев. ЕК5	П5-2		2	20	АПВ	4(1х2,0)	16			
5-3	ШКАФ 5ШУ-С	Щит управления	П5-3	1.2ЯП	25	25	АПВ	9(1х2,0)	270			
6-1	ШКАФ 5ШУ-С	Пакет. выка. SA6	П6-1		18	20	АПВ	4(1х2,0)	88			
6-2	Пакетн. выка. SA6	Эл. обогрев. ЕК6	П6-2		2	20	АПВ	4(1х2,0)	16			
7-1	ШКАФ 6ШУ-С	Двигатель М7	П7-1	КП	10	20	АПВ	4(1х2,0)	52			
							ПВ1	4(1х1,5)	8			
7-2	ШКАФ 6ШУ-С	Щит управления	П7-2	2ЯП	15	20	АПВ	4(1х2,0)	80			
8-1	ШКАФ 7ШУ-С	Двигатель М8	П8-1	КП	10	20	АПВ	4(1х2,0)	52			
							ПВ1	4(1х1,5)	8			
8-2	ШКАФ 7ШУ-С	Щит У1	П8-2		5	20	АПВ	5(1х2,0)	45			
10-1	ШКАФ 8ШУ-С	Двигатель М10	П10-1	КП	5	20	АПВ	4(1х2,0)	32			
							ПВ1	4(1х1,5)	8			
10-2	ШКАФ 8ШУ-С	Пост. управ. SB10	П10-2		15	20	АПВ	5(1х2,0)	100			
10-3	ШКАФ 8ШУ-С	Соед. кор. ПОСКМ1	П10-3		8	20	АПВ	4(1х2,0)	48			
11-1	ШКАФ 8ШУ-С	Двигатель М11	П11-1	КП	5	20	АПВ	4(1х2,0)	32			
							ПВ1	4(1х1,5)	8			
11-2	ШКАФ 8ШУ-С	Пост управл SB11	П11-2		15	20	АПВ	5(1х2,0)	100			
13-1	ШКАФ 9ШУ-С	Двигатель М13	Т13-1	КП	5	20	АПВ	4(1х2,0)	36			
							ПВ1	4(1х1,5)	8			
13-2	ШКАФ 9ШУ-С	Пост управ. SB13	Т13-2		15	20	АПВ	5(1х2,0)	100			
13-3	ШКАФ 9ШУ-С	Соед. кор. УЗСКМ1	Т13-3		5	20	АПВ	7(1х2,0)	63			
14-1	ШКАФ 10ШУ-С	Двигатель М14	П14-1	КП	5	20	АПВ	4(1х2,0)	36			
							ПВ1	4(1х1,5)	8			
14-2	ШКАФ 10ШУ-С	Щит управления	П14-2	3,5,6ЯП	45	20	АПВ	7(1х2,0)	280			
				1и1,2ЯП								

1	2	3	4	5	6	7	8	9	10	11	12	13
15 1	ШКАФ 10ШУ-С	Двигатель М15	П15-1	КП	5	20	АПВ	4(1х2,0)	36			
							ПВ1	4(1х1,5)	8			
16 1	ШКАФ 11ШУ-С	Двигатель М16	П16-1	КП	5	20	АПВ	4(1х2,0)	32			
							ПВ1	4(1х1,5)	8			
16 2	ШКАФ 11ШУ-С	Пост управл. SB16	П16-2		25	20	АПВ	5(1х2,0)	150			
16 3	ШКАФ 11ШУ-С	К исполнит. механизм	П16-3		10	20	АПВ	4(1х2,0)	60			
17 1	ШКАФ 11ШУ-С	Двигатель М17	П17-1	КП	6	20	АПВ	4(1х2,0)	32			
							ПВ1	4(1х1,5)	8			
		Освещение эстрады										
21	Планшет 1ЩО-Т	К светильникам Верх. освещен. 1 ряд	Т21		15	20	ПВ	4(1х2,5)	80			
23												
24	Планшет 1ЩО-Т	К светильникам Верх. освещен. 2 ряд	Т22		10	20	ПВ	4(1х2,5)	60			
25												
27	Планшет 1ЩО-Т	Конструкция для установки промеж. лев.	Т23		20	20	ПВ	2(1х4)	50			
28	Планшет 1ЩО-Т	Конструкция для установки промеж. прав	Т24		25	20	ПВ	2(1х4)	60			
29	Планшет 1ЩО-Т	Планшет лев. 2ЯПШ	Т25		5	20	ПВ	2(1х2,5)	16			
29	Планшет лев. 2ЯПШ	Планшет лев. 1ЯПШ	Т26		7	20	ПВ	2(1х2,5)	20			
30	Планшет 1ЩО-Т	Планшет прав 4ЯПШ	Т27		14	20	ПВ	2(1х2,5)	36			
30	Планшет прав. 4ЯПШ	Планшет прав. 3ЯПШ	Т28		7	20	ПВ	4(1х2,5)	20			
33	Планшет 1ЩО-Т	Планшет 1Ш	Т29		5	20	ПВ	4(1х2,5)	32			
33	Планшет 1Ш	Планшет 2Ш	Т30		16	20	ПВ	4(1х2,5)	80			
		35-Антрактно-раздвижной занавес										
35 1	ШКАФ 1ШУ-П	Двигатель-35М	Т35.1	КП	6	20	ПВ	3(1х1,2)	30			
35 2	ШКАФ 1ШУ-П	Лебедка-35	Т35.1		—	20	ПВ	6(1х1,2)	60			
35 3	ШКАФ 1ШУ-П	Кнопка SB35B Кинопроекционной	Т35.3	3,5ЯП КП	30	20	ПВ	5(1х1,2)	175			
35 4	1ЩО-Т	ШКАФ 1ШУ-П	Т35-4		8	20	ПВ	4(1х1,2)	48			
		Освещение здания										
51	ВРУ панель 3	1ЩО	П51		5	20	АПВ	4(1х6)	40			
52	1ЩО	2ЩО	П52	6,3ЯП	27	20	АПВ	4(1х6)	132			
53	2ЩО	4ЩО	П53		4	20	АПВ	4(1х6)	28			
54	ВРУ ПАНЕЛЬ1	3ЩО	П54	1а,ЯП 1,2ЯП	50	20	АПВ	4(1х6)	240			
55	3ЩО	3КМО	Т55		22	20	АПВ	2(1х6)	52			
56	ВРУ ПАНЕЛЬ1	1Я-О	П56		5	20	АПВ	2(1х4)	20			

Инв. № подл. | Подпись и дата | Взам. инв. №

Привязан			
Инв. №	Нач.отд.	Зуйков	
	Нормок.	Гайсина	
	ГИП	Кудренко	
	ГИП	Гальман	
	Рук.груп.	Коскрова	

264-12-249.85 ЭО

Клуб/стены кирпичные/ на 425 посетителей /зал на 300 мест/

Трубно-кабельный журнал начала

Стадия	Лист	Листов
Р	24	

ЦНИИЭП им. Б.С. Мезенцева

21421-06 А2

Типовой проект 264-12-249.85 Альбом VI часть 1

№ кабеля провода или трубы	Трасса: Начало	Трасса: Конец	Проходы: через трубы	Проходы: через ящики, протяжки	Трубы: расчетная длина, м	Трубы: условный проход, мм	Кабели, провода по проекту: марка	Кабели, провода по проекту: число жил и сечение	Кабели, провода по проекту: расчетная длина +6% м	Проложено: марка	Проложено: число жил и сечение	Проложено: длина м
1	2	3	4	5	6	7	8	9	10	11	12	13
57	1Я-0	тр-тор	п57		5	20	АПВ	2(1х2)	16			
58	тр-тор	1Я-0	п58		5	20	АПВ	2(1х4)	16			
59	1Я-0	СВ	п59		5	40	АПВ	2(1х25)	16			
60	1Я-0	УЗ	п60		10	40	АПВ	2(1х25)	30			
61	1Я-0	VL	п61		10	20	АПВ	2(1х2)	30			
62	1Я-0	1ЩАО	п62		10	25	АПВ	2(1х16)	30			
63	ВРУ панель 3	1PL	п63		3	20	АПВ	4(1х4)	40			
64	1PL	УКМ-0	п64		10	20	АПВ	1(1х4)	60			
65	4КМ0	3хТ-0	п65	1а,1,2ЯП	40	20	АПВ	4(1х4)	200			
66	4КМ0	14SВ-0	п66	1а	40	20	АПВ	3(1х2)	200			
				1,2ЯП								
67	ВРУ панель 3	5КМ0	п67		10	20	АПВ	4(1х4)	60			
68	5КМ-0	УхТ-0	п68	6,3,5ЯП	25	20	АПВ	4(1х4)	120			
69	5КМ-0	14SВ-0, 15SВ-0	п69	1а,ЯП	40	20	АПВ	3(1х2)	60			
				1,2ЯП								
71	1хТ-0	Кинопроекционная ПДУ	п71	КП	5	20	АПВ	6(1х2,0)	48			
			т71		15	20	ПВ	6(1х1,2)	108			
72	1хТ-0	Эстрада 1SВ-0 5SВ-0	т72		25	20	ПВ	8(1х1,2)	240			
73	3КМ-0	Коробка 2хТ-0	п73		3	20	АПВ	3(1х2)	36			
74	Коробка 2хТ-0	Кинопроекционная ПДУ	п74	КП	5	20	АПВ	4(1х2)	32			
			т74		15	20	ПВ	4(1х1,2)	36			
75	Коробка 2хТ-0	Эстрада 9SВ-0	т75		25	20	ПВ	4(1х1,2)	120			
76	Коробка 2хТ-0	Билетер 13SВ0	т76		15	20	АПВ	3(1х2)	90			
		Питающая сеть										
100	ВРУ панель	Щит управления	п100	1а,1,2ЯП	50	20	АПВ	3(1х2,5)	180			
101	ВРУ панель 1	ШКАФ 1ШУ-6	п101		10	20	АПВ	4(1х2,5)	72			
102	ВРУ панель 3	ШКАФ 2ШУ-6	п102		25	20	АПВ	4(1х2,5)	140			
103	ВРУ панель 1	Магнитный пускатель КМ1	п103		5	40	АПВ	3(1х16)	30			
								+1х10	10			
104	Магнитный пускатель КМ1	ШКАФ 3ШУ-С	п104	1а,ЯП	20	40	АПВ	3(1х16)	75			
								+1х10	25			
105	ШКАФ 3ШУ-С	ШКАФ 4ШУ-С	п105		10	40	АПВ	3(1х16)	45			
								+1х10	15			
106	ШКАФ 4ШУ-С	ШКАФ 5ШУ-С	п106		10	40	АПВ	3(1х10)	45			
								+1х6	15			

1	2	3	4	5	6	7	8	9	10	11	12	13
107	ШКАФ 5ШУ-6	ШКАФ 6ШУ-С	п107	1ЯП	15	40	АПВ	3(1х10)	60			
								+1х6	20			
108	ШКАФ 6ШУ-6	ШКАФ 7ШУ-С	п108		5	40	АПВ	3(1х10)	30			
								+1х6	10			
109	ШКАФ 7ШУ-6	ШКАФ 8ШУ-С	п109		25	40	АПВ	3(1х10)	90			
								+1х6	30			
110	Магнитный пускатель КМ1	Магнитный пускатель КМ2	п110		5	40	АПВ	3(1х10)	30			
								+1х6	10			
111	Магнитный пускатель КМ2	ШКАФ 10ШУ-С	п111	6,3,5ЯП	22	20	АПВ	4(1х2,5)	108			
112	ШКАФ 10ШУ-С	ШКАФ 9ШУ-С	т112		35	20	АПВ	4(1х2,5)	160			
113	ВРУ панель 1	Станция пожарн. сигнализации	п113	1а,1,2ЯП	50	20	АПВ	3(1х2,5)	180			
114	ВРУ панель 1	Кинопроекционная	п114	6,3ЯП	35	20	АПВ	3(1х4)	120			
								+(1х2,5	40			
			т114	5ЯП.КП	12	20	ПВ1	4(1х1,5)	60			
115	ВРУ панель 3	Выпрямит. блок VZ1	п115	1а,1,2ЯП	50	20	АПВ	3(1х2,5)	180			
116	Выпрямит. блок VZ1	Стан. пожарн. сигнал.	п116		5	20	АПВ	2(1х2,5)	16			
117	ВРУ панель 3	Кинопроекционная	п117	6,3ЯП	35	20	АПВ	3(1х4)	120			
								1 х 2,5	40			
			т117	5ЯП.КП	12	20	ПВ1	4(1х1,5)	60			
118	Станция пожарн. сигнализации	Пускатель КМ1	п118	1а,1,2ЯП	50	20	АПВ	2(1х2,0)	120			
119	Пускатель КМ1	Пускатель КМ2	п119		5	20	АПВ	2(1х2,0)	20			
120	ШКАФ 1ШУ-С	Клеммник ХТ1	п120		5	20	АПВ	2(1х2,0)	16			
121	Клеммник ХТ1	Кнопка SВК3	п121		25	20	АПВ	2(1х2,0)	50			
122	Кнопка SВК3	Кнопка SВК11	п122		4	20	АПВ	2(1х2,0)	10			
123	Кнопка SВК11	Кнопка SВК19	п123		4	20	АПВ	2(1х2,0)	10			
124	Клеммник ХТ1	Кнопка SВК9	п124		10	20	АПВ	2(1х2,0)	22			
125	Кнопка SВК9	Кнопка SВК17	п125		4	20	АПВ	2(1х2,0)	10			
126	Клеммник ХТ1	Кнопка SВК15	п126	6,3ЯП	13	20	АПВ	2(1х2,0)	100			
			т126		23	20						
127	Кнопка SВК15	Кнопка SВК13	т127		18	20	АПВ	2(1х2,0)	40			
128	Магнит. пускатель КМ2	ШКАФ 11ШУ-С	п128		30	20	АПВ	4(1х2,5)	150			
129	Клеммник ХТ1	Кнопка SВК1	п129		7	20	АПВ	2(1х2,0)	20			
130	Клеммник ХТ1	Кнопка SВК7	п130		25	20	АПВ	2(1х2,0)	60			
131	Кнопка SВК7	Кнопка SВК5	п131		15	20	АПВ	2(1х2,0)	36			
133	ВРУ панель 1	Планшет QS	т133	6,3ЯП	25	40	ПВ	4(1х16)	140			
134	ВРУ панель 3	Планшет QS	т134	6,3ЯП	25	40	ПВ	4(1х16)	140			
135	Планшет QS	1ШО-Т			5	40	ПВ	4(1х16)	32			

Взам. инв. № | Подпись и дата | Инв. № подл.

привязан

Инв. №

Нач. отд.	Зуйков	
Нормок.	Гайсина	
ГИП	Кудрейко	
ГИП	Гильман	
Рук. гр.	Косырева	

264-12-249 85 ЭО

Клуб (стены кирпичные) на 425 посетителей / зал на 300 мест

Трубно-кабельный журнал. Окончание


Стадия	Лист	Листов
Р	25	

ЦНИИЭП им. Б.С. Мезенцева

24421-06 А2

Типовой проект 264-12-249.85 Альбом V части

Марка поз.	Обозначение	Наименование	Кол.	Масса ед.кг	Примечание
1ШУ-С 2ШУ-С	ШУ5402-03 В2А	Шкаф управления	2		
КЗСКМ1	см. альбом V	Соед. нительн. коробка	1		
КП	У996 ГЭМ	Коробка протяжная	3		
	К1082 ГЭМ	Ввод гибкий	3		
ХТ1	У615 ГЭМ	Клеммная коробка	1		
SBK3	ПКЕ 222-1	Пост кнопочный	1		
	У995 ГЭМ	Коробка протяжная	1		Для пожар ных кнопок

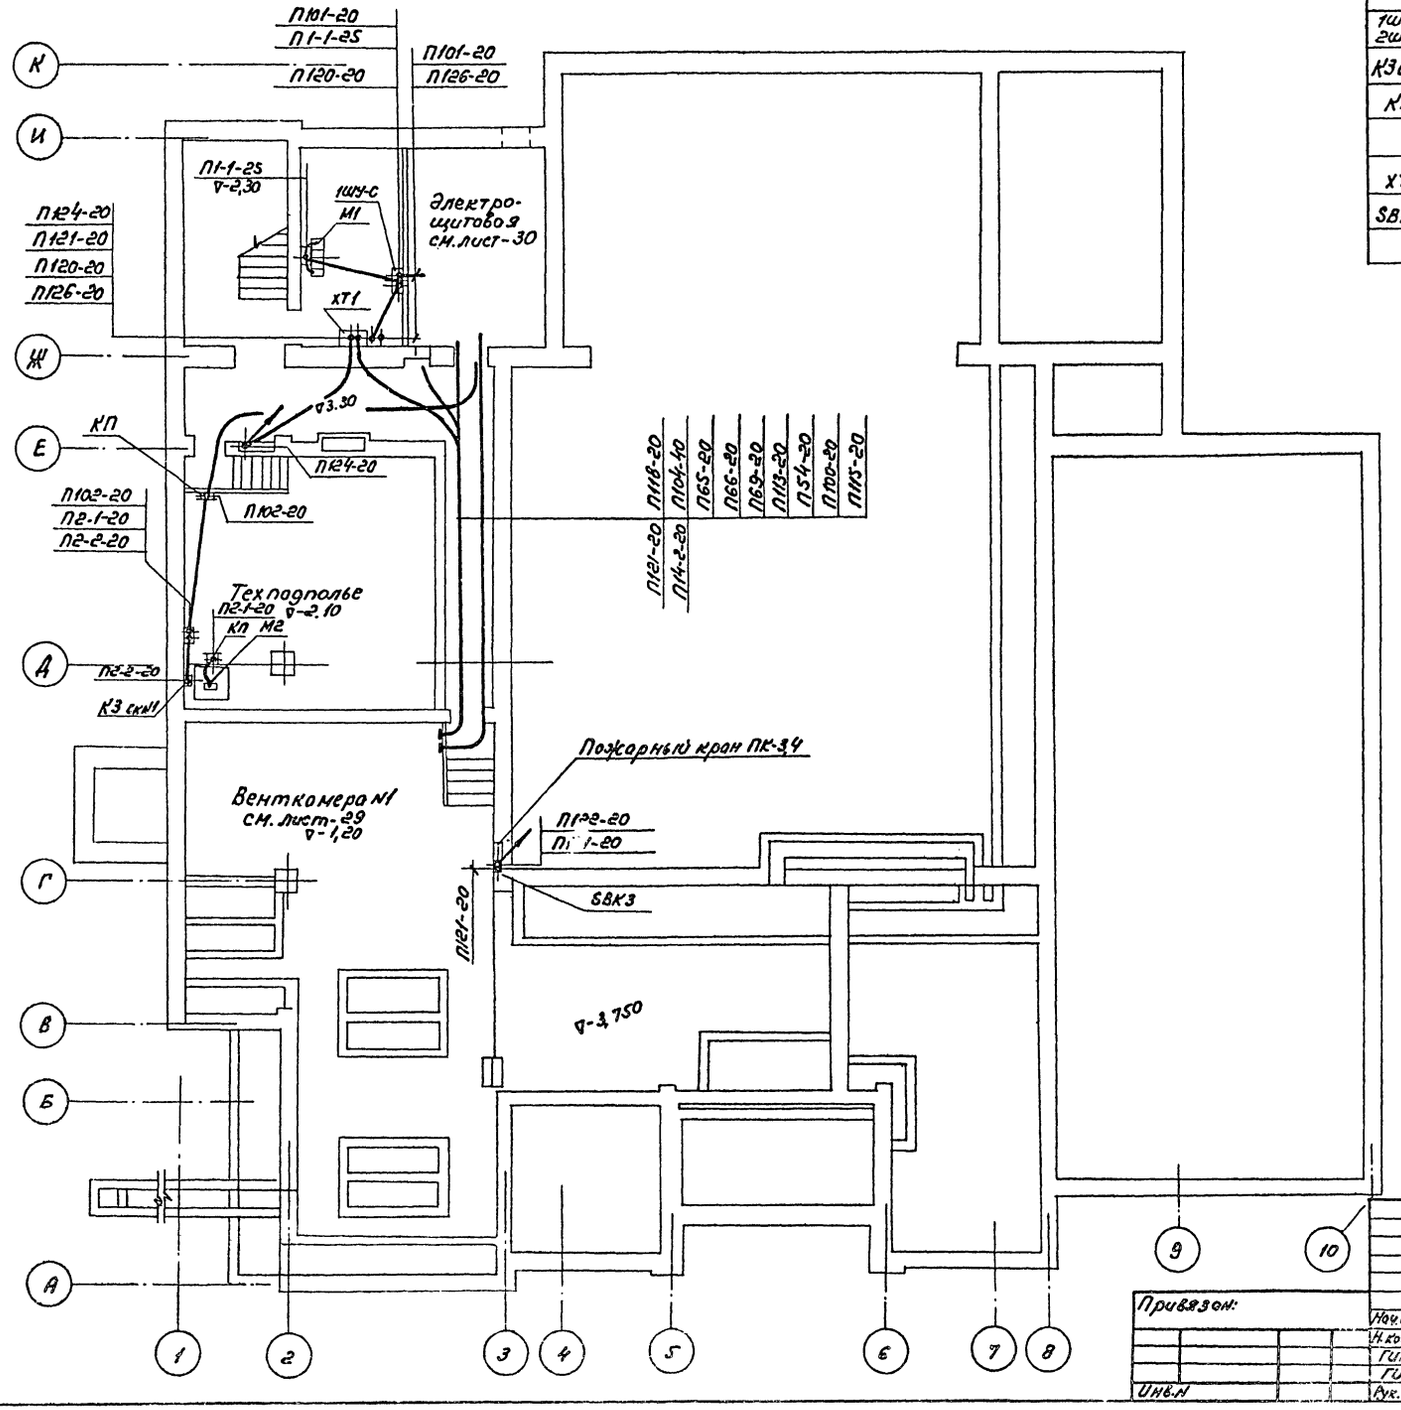

1. Трубно-кабельный журнал см. лист-24,25
2. Общие указания см. лист-2

Согласовано:
Мосэнергопроект
Отдел КИПиА
Отдел ЭМ3

Инв.№подл.	Подпись и дата	Взам.инв.№	

Привязан:
Инв.№

Нач.отд.	Зуйков	
Н.контр.	Гайсина	
ГИП	Кудрейко	
ГИП	Лаптиков	
Рук.гр.	Косарева	

264-12-249.85 ЭО

Клуб (стены кирпичные) На 425 посетителей (зал на 300 мест)

Стадия	Лист	Листов
Р	26	


План низкие отм. 0,00 Установка электрооборудования и прокладка труб.

ЦНИИЭП им. Б.С. Мезенцева

21921-06

Формат А2

Типовой проект 264-12-249.85 Альбом VI часть I

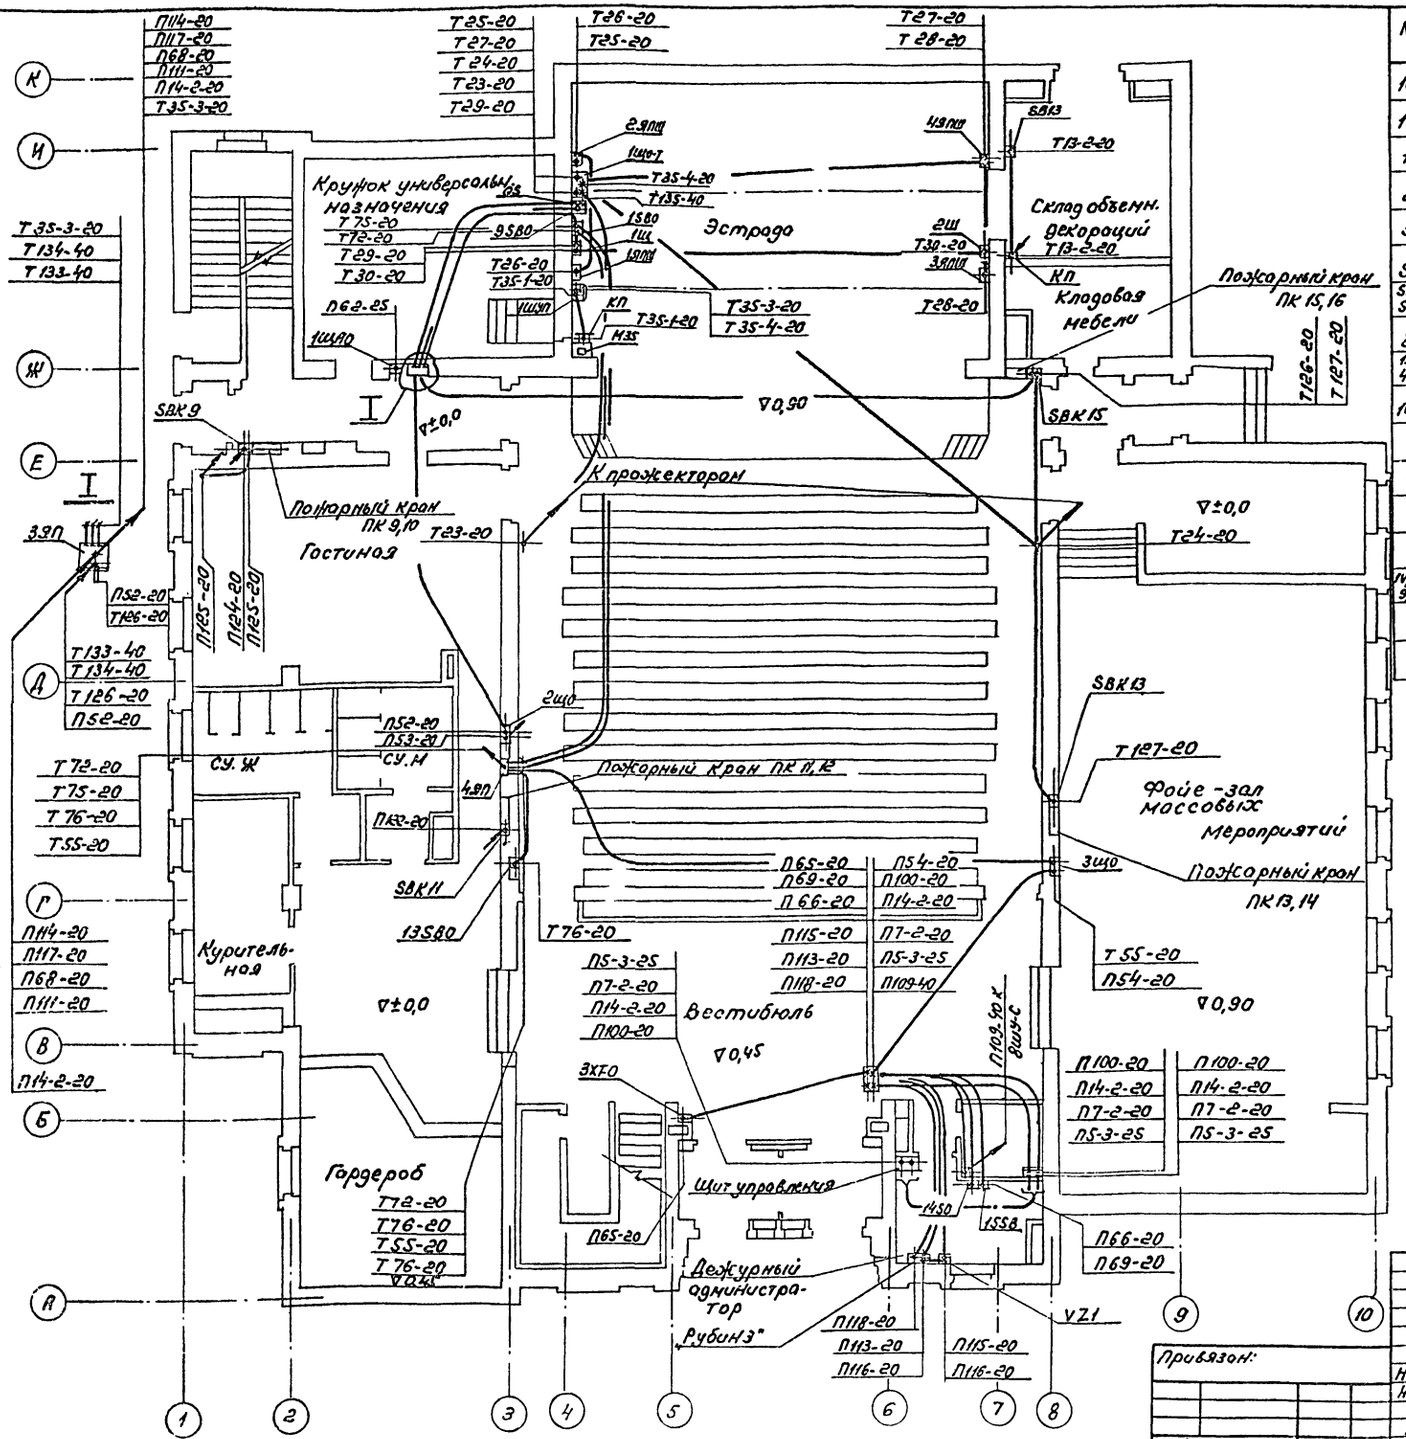

Марка поз.	Обозначение	Наименование	Кол.	Масса ед. кг	Примечание
1ЩО-Т	ПР11-3020-21У3	Шкаф управления	1		
1ШУ-П	ШУ5402-03В2Б	Шкаф управления	1		
1ЩАО	АП50-3МТ	Щиток аварийного освещения	1		
2ЩО	ОЩВ-6	Щиток освещения	1		
3ЩО	ОЩВ-6	Щиток освещения	1		
SB13	ПКЕ 212-2	Пост кнопочный	1		
SBK 9,13 SBK15,11	ПКЕ 222-1	Пост кнопочный	4		
3ХТ-О	У614	Клеммная коробка	1		
1ЯПШ÷4ЯПШ	ЭЛ.М-06.000СБ	Штепсельная коробка	4		
1Ш, 2Ш	ЭЛ.М-13.000СБ	Штепсельная Коробка РШ-30-ОК	2		
	У995 ГЭМ	Коробка протяжная	4		для пож. кранов
VZ1	ВБ 24/3	Выпрямительный блок	1		
	Рубин 3	Станция пожарной сигнализации	1		
QS	ПП3-100/Н2У3Б6	Пакетный переключатель	1		
1V,15SB0 9,15,SB0	ПКЕ 212-2У3	Пост кнопочный	5		
4ЯП	К654 ГЭМ	Ящик протяжной	1		
3ЯП	К659 ГЭМ	Ящик протяжной	1		

1. Трубно-кабельный журнал см. лист-24,25.
2. Общие указания см. лист-2


264-12-249.85			ЭО
Клуб (стены кирпичные) на 465 посетителей (зала 300 мест)	Стадия	Лист	Листов
	Р	27	
План 1 го этажа. Установка электрооборудования и прокладка труб	ЦНИИЭП им. Б.С. Мезенцева		

21421-06


Формат А2

Типовой проект 264-12-249.85 Альбом

Марка поз.	Обозначение	Наименование	Кол.	Масса ед. кг.	Примечание
8ЩУ-С	ЩУ5104-0382А	Шкаф управления	1		
SB35 SB10,11	ПКУ15	Пост управления	3		
3ЩУ-С	ЩУ5102-0382	Шкаф управления	1		
SBK17 SBK19	ПКЕ 222-1	Пост кнопочный	2		
	У995 ГЭМ	Коробка протяжная	2		для пожар. кнопок
КП	У996 ГЭМ	Коробка протяжная			
4ЩО	ОЩВ-6	Щиток освещения	1		
1ХТ-О 2ХТ-О	У614 ГЭМ	Коробка клеммная	2		
1КМО÷ 3КМО	ПМЕ-12193	Пускатель	3		
5ЯП	К659 ГЭМ	Ящик протяжной	1		
	К1082 ГЭМ	Ввод гибкий	3		
П3-СКм1 У2 СКм1	См. альбом V	Соединительная коробка	2		

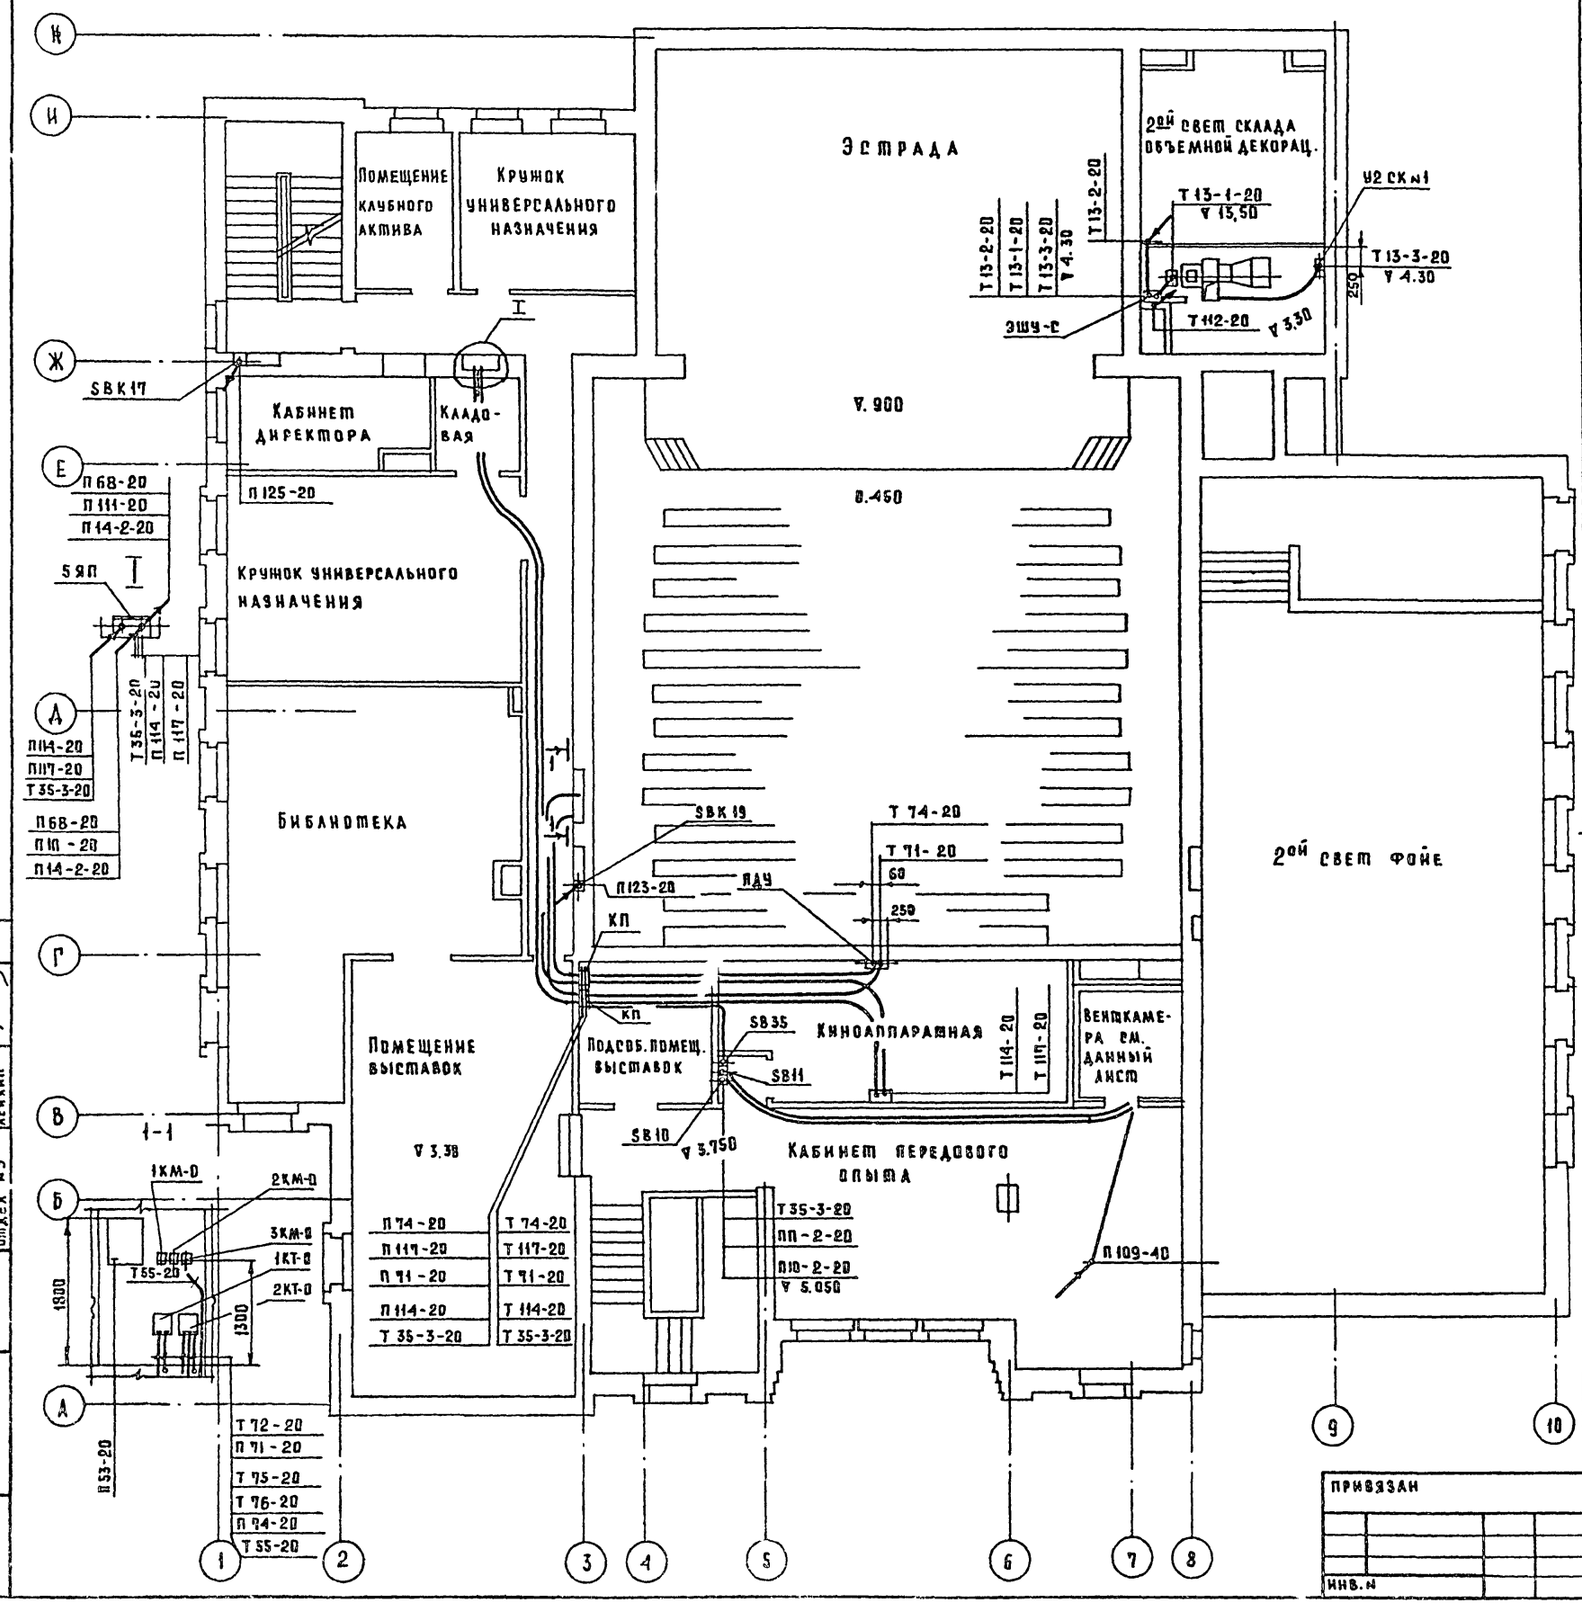

Венткамера

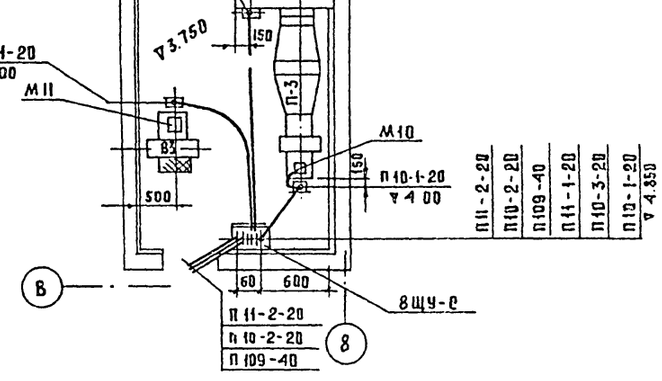

1. Трубно-кабельный журнал см. лист - 24, 25.
2. Общие указания см. лист - 2


Привязан				264-12-249.85	ЭО
				Клуб /стены кирпичные/ на 425 посетителей /зал на 309 мест/	Стадия: Р; Лист: 23; Листов:
		Нач.отд.	Зуйков	План 2го этажа. Установка электрооборудования и прокладка труб	ЦНИИЭП им. Б.С. Мезенцева
		Н.контр.	Гайсина		
		ГИП	Кудрейкс		
		ГИП	Лофинкова		
Инв.№		Рук.гр.	Косырева		

Согласовано: Мастер №4 Киянский; Отдел №2 Рукемо; Отдел №3 Ленькин

Инв.№ подл. | Подпись и дата | Взам. инв.№

21421-06 Формат А2

Типовой проект 264-12-249.85 Альбом VII ч. 1

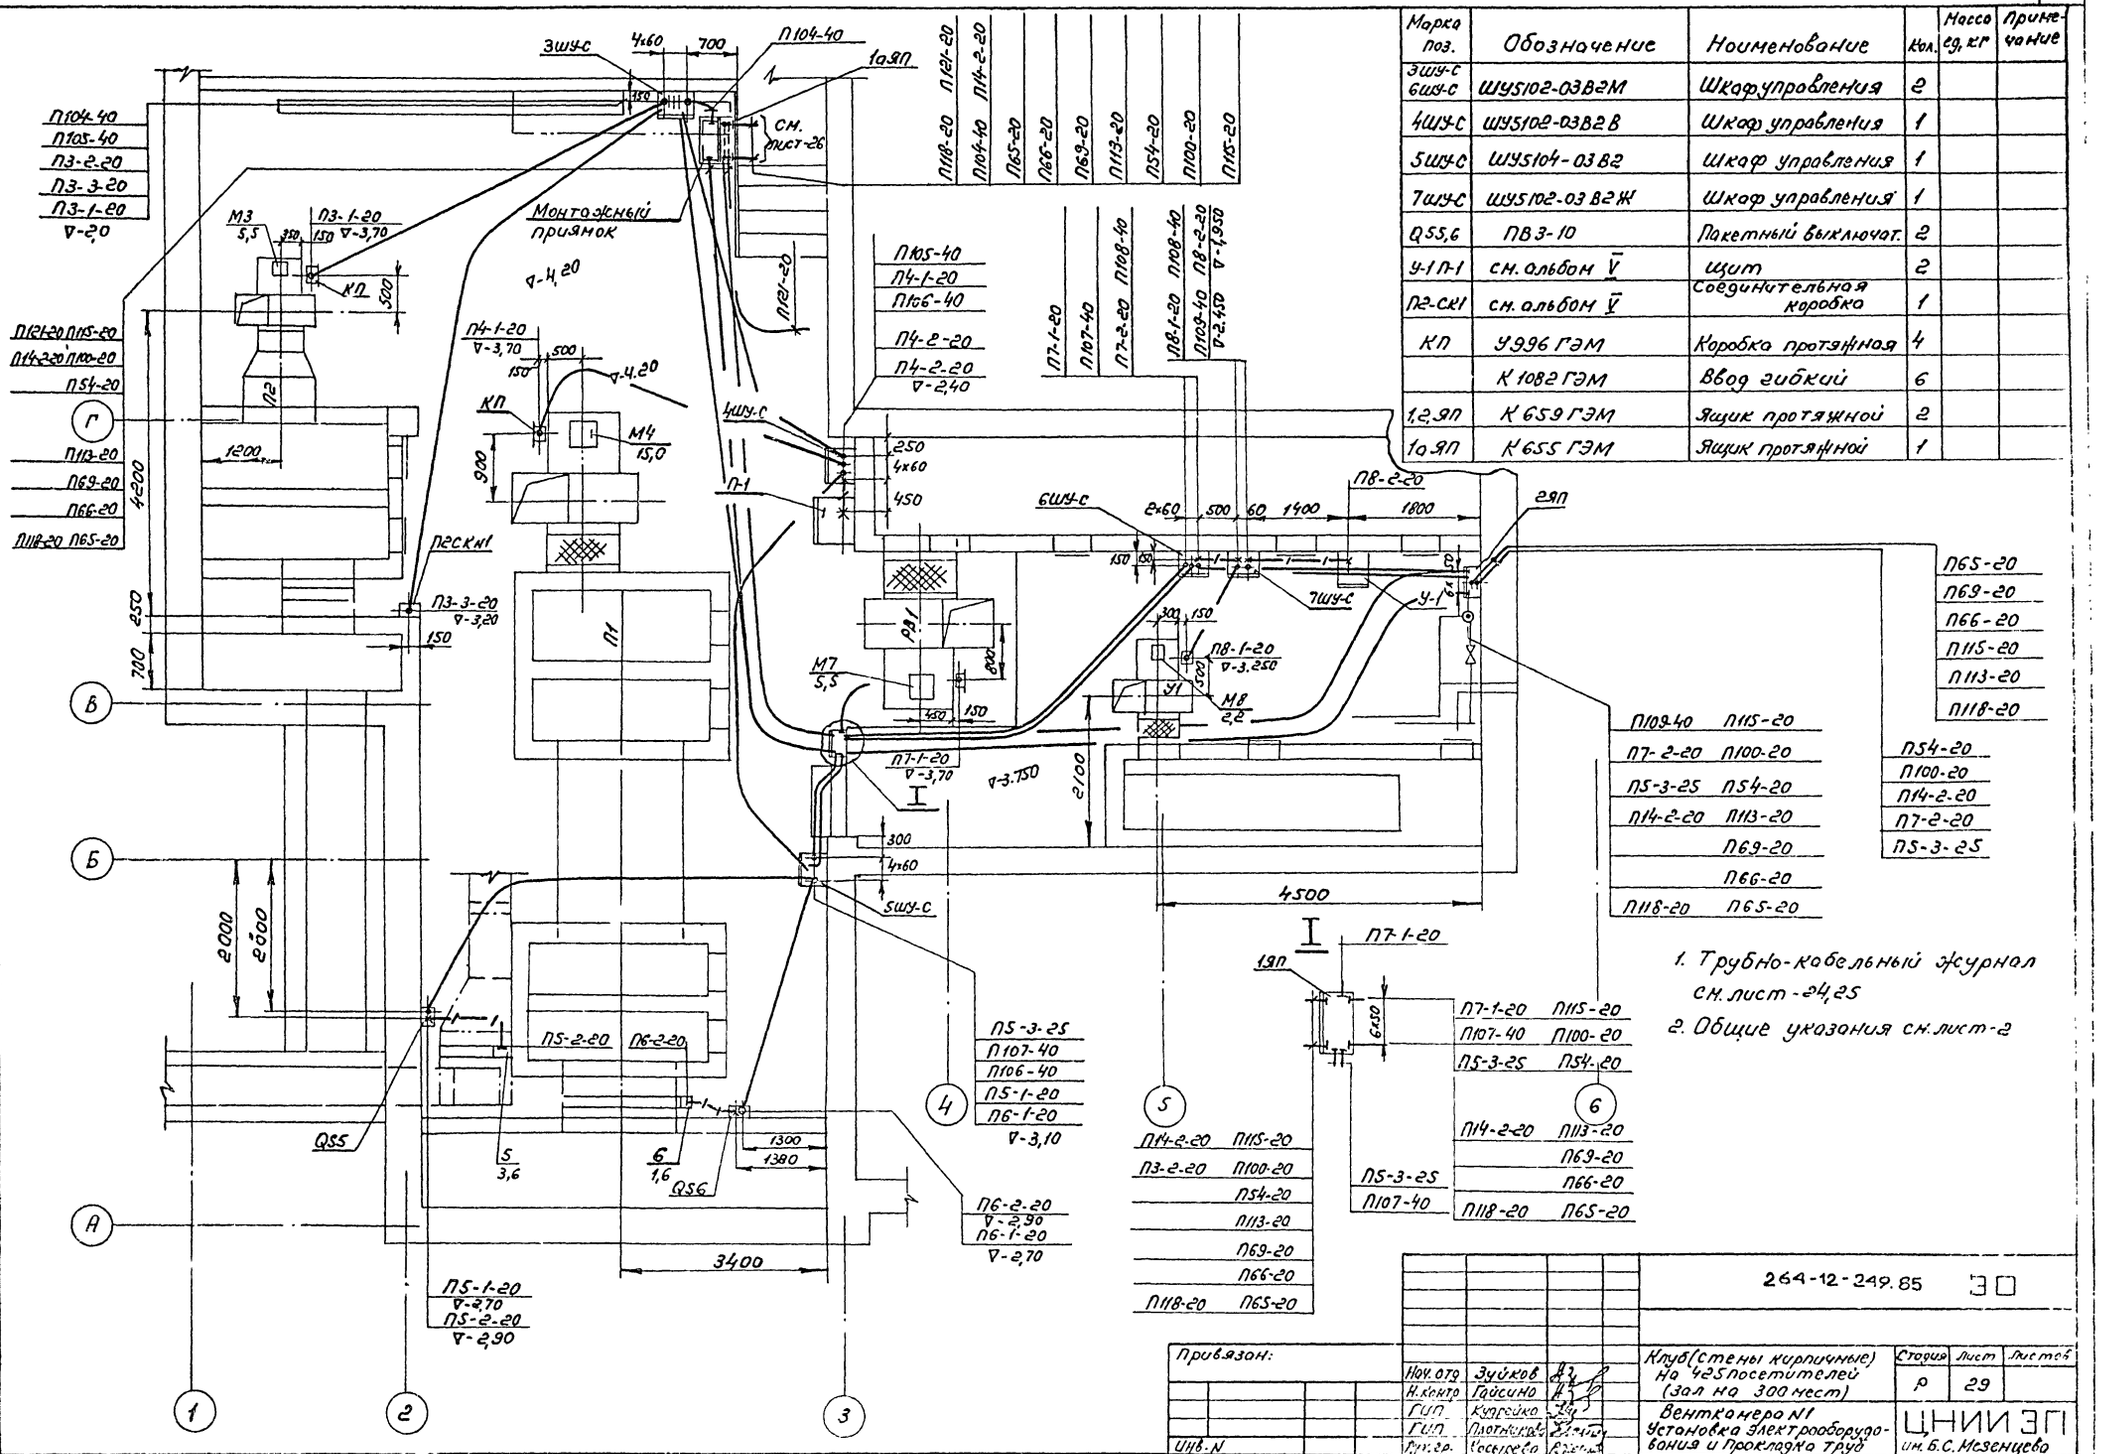

Марка поз.	Обозначение	Наименование	Кол.	Масса ед. кг	Примечание
3ШУ-С 6ШУ-С	ШУ5102-03В2М	Шкаф управления	2		
4ШУ-С	ШУ5102-03В2В	Шкаф управления	1		
5ШУ-С	ШУ5104-03В2	Шкаф управления	1		
7ШУ-С	ШУ5102-03В2Ж	Шкаф управления	1		
Q55,6	ПВ3-10	Пакетный выключат.	2		
У-1 П-1	см. альбом V	Щит	2		
П2-СК1	см. альбом V	Соединительная коробка	1		
КП	У996 ГЭМ	Коробка протяжная	4		
	К1082 ГЭМ	Ввод гибкий	6		
1,2 ЯП	К659 ГЭМ	Ящик протяжной	2		
1а ЯП	К655 ГЭМ	Ящик протяжной	1		

1. Трубно-кабельный журнал см. лист-24,25
2. Общие указания см. лист-2

264-12-249.85 ЭО

Привязан:			Клуб (стены кирпичные) на 425 посетителей (зал на 300 мест)	Стадия	Лист	Листов
				Р	29	
Инв. N	Нач. отд.	Зуйков	Вентконера N1 Установка электрооборудования и прокладка труб	ЦНИИЭП им. Б.С. Мезенцева		
	Н. контр.	Гайсина				
	ГИП	Кургейко				
	ГИП	Плотникова				
	Рук. гр.	Чесноков				

Согласовано

Отделис

Инв. N подл. | Подпись и дата | Взам. инв. N


21402-06

Формат А2

Типовой проект 264-12-249.85 Альбом VI часть I


БЯП	К 659 ГЭМ	Ящик протяжной	1		
КП	У 996 ГЭМ	Коробка протяжная	2		
5	К 1082 ГЭМ	Ввод гибкий	2		

Электрощитовая

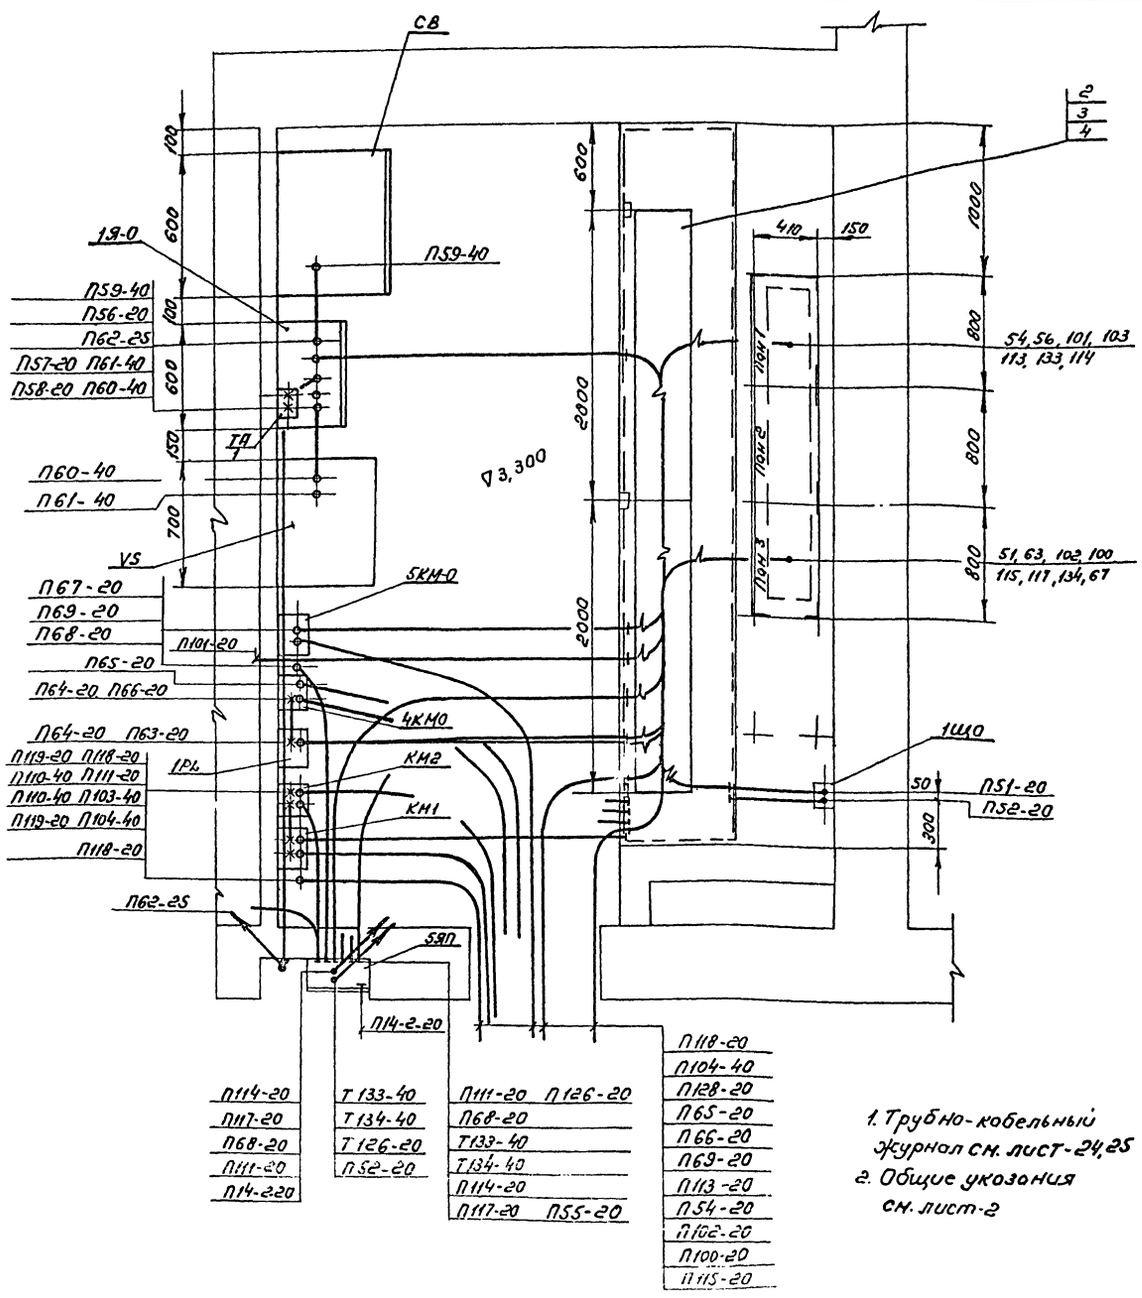

1. Трубно-кабельный журнал см. лист-24,25
2. Общие указания см. лист-2

Марка поз	Обозначение	Наименование	Кол.	Масса ед кг	Примечание
Пон1 Пон3	ВРУ1-41-00УХЛ4	Вводно-распределительная панель	2		
Пон2	ВРУ1-11-10УХЛ4	Вводная панель	1		
1Я-О	ЭО3-2 лист 1	Ящик аварийного освещения	1		
СВ	ЭЛ.М-09.000	Шкаф аккумуляторов	1		
VS	ЭЛ.М-18.000	Конструкция для крепления ВСА-5	1		
ТА	ОСМ-1,0	Трансформатор	1		
1	ЭЛ.М-20.000	Конструкция для крепления тр-тора	1		
1РЦ	САУИ672П	Счетчик	1		
4КМ-0 5КМ-0	ПМЕ 121У3	Пускатель	2		
КМ1	ПМЛ-321002	Пускатель	1		
КМ2	ПМЛ-221002	Пускатель	1		
2	К 1152У3-3 ГЭМ	Стойка	3		
3	К 1163У3 ГЭМ	Полка	12		
4	Нл 40-П2У3 ГЭМ	Лоток	8		
1ЩО	АПБ-30МТ	Автомат	1		
10ШУ-С	ШУ5104-0382	Шкаф управления	1		
4ХТ-О	У614 ГЭМ	Клеммная коробка	1		

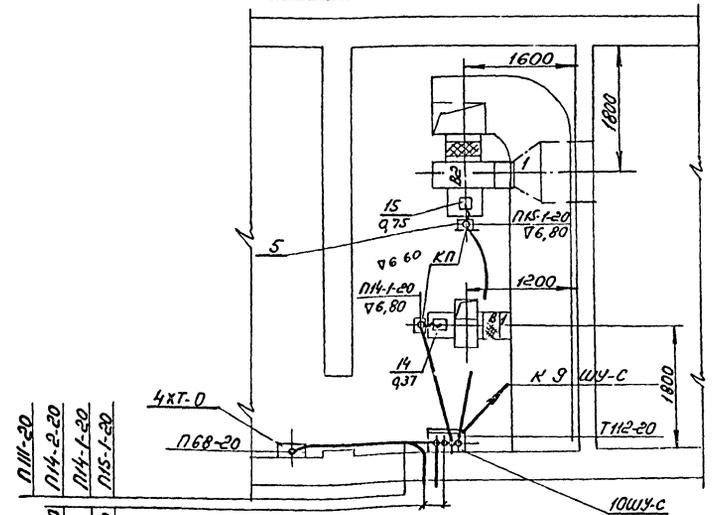

Венткамера №2

Согласовано:
Отдел кс
Гипро
Инв.№
Взам.инв.№
Подпись и дата
Инв.№ подл.

Привязан
Инв.№

Нач.отд	Зуйков	
Н.контр	Гайсина	
ГИП	Кудрейко	
ГИП	Лютников	
Рук.гр	Косырев	

264-12-249.85 ЭО

Клуб (стены кирпичные) на 325 посетителей (зал на 300 мест)

Электрощитовая. Венткамера. Установка электрооборудования и прокладка труб.

Стадия	Лист	Листов
Р	30	


ЦНИИЭП им. Б.С. Мезенцева

24121-06

Формат А3

Схема межпанельных соединений

Схема ВРУ

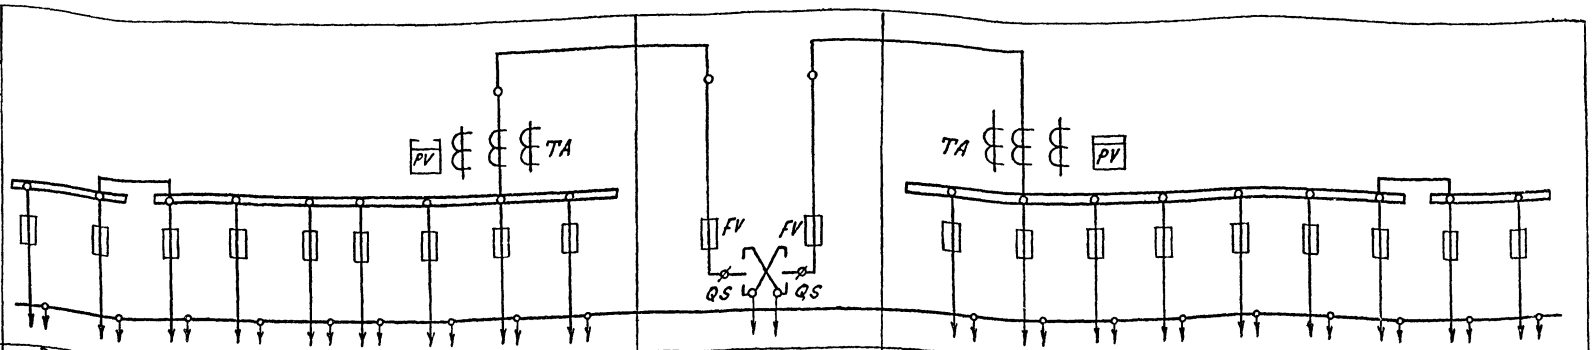

Название линии (надпись в ранке)	Освещение эстрады (рабочее питание)	Задвижка дворового узла	Вентиляция	Станция пожарной сигнализации	Резерв	Кинопроекционная	Аварийное освещение здания 19-0	Рабочее освещение здания 3ЦО	Резерв		Рабочее освещение здания 1ЦО	Реклама 3КТО	Резерв	Иллюминация 4КТО	Станция пожарной сигнализации	Кинопроекционная	Задвижка канализационная 2ШУ-С	Освещение эстрады (резервное питание)	Резерв	
Тип панели	ВРУ1-41-00УХЛ4									ВРУ1-11-10УХЛ4	ВРУ1-41-00УХЛ4									
№ панели	1									2	3									
Тип предохранителя	ПН-2	ПН-2	ПН-2	ПН-2	ПН-2	ПН-2	ПН-2	ПН-2	ПН-2	ПН-2	ПН-2	ПН-2	ПН-2	ПН-2	ПН-2	ПН-2	ПН-2	ПН-2	ПН-2	
Номинальный ток предохранителя	100	100	100	100	100	100	100	100	100	250	250	100	100	100	100	100	100	100	100	
Номинальный ток плавкой вставки предохранителя	100	30	100	30	30	30	30	30	30			30	30	30	30	30	30	30	100	30
Тип трансформатора тока	ТК-20																			
Тип счетчика	СА4-И672М 380/220В																			
I Наименование объекта	Клуб (стены кирпичные) на 425 посетителей (зал на 300 мест)																			
II Наименование заказчика, его адрес, министерство																				
III Наименование проектной организации, ее адрес	ЦНИИЭП им. Б.С. Мезенцева. Москва пр-т Вернадского, 29																			

Инв. N подл. | Подпись и дата | Взам. инв. N

Привязан:

Инв. N

Нач. отд.	Зуйков		
Н. контр.	Чайсина		
ГИП	Кирпичев		
Рук. гр.	Апюкене		

264-12-249.85 ЭОЗИ

Клуб (стены кирпичные) на 425 посетителей (зал на 300 мест)


Стадия	Лист	Листов
Р	1	1

Вводно-распределительное устройство ВРУ. Опросный лист


ЦНИИЭП им. Б.С. Мезенцева

Типовой проект 264-12-249 Альбом VII ч. 1

Вид спереди
Дверь не показано

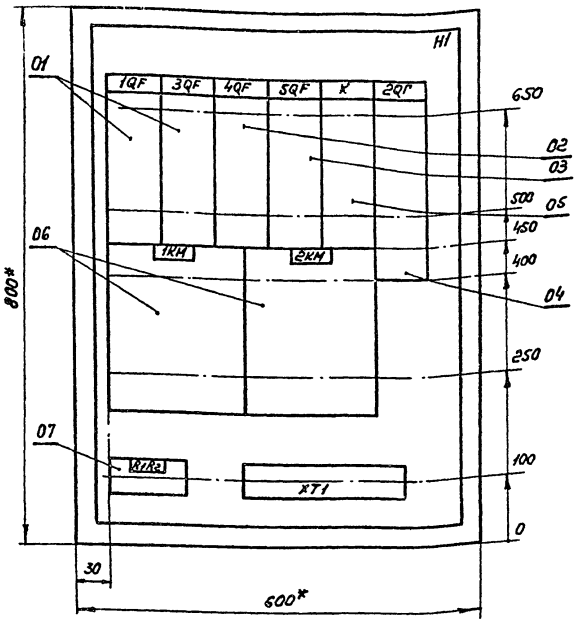

Дверь ящика
Вид спереди

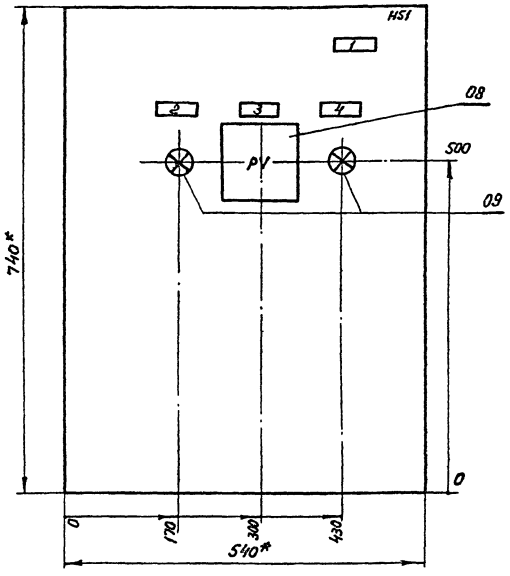

1* Размеры для справок

2. В контуре табличек и аппаратов указаны номера надписей по перечню надписей.

3. Глубина ящика 350мм

Привязан:

Инв. N

Изм.	Лист	N докум.	Подпись	Дата
Нач. отд.		Зуйков		
Н. контр.		Гойсина		
ГИП		Кудрейко		
Ст. инж.		Смирнова		

Э03-2

Ящик 1Я-0
Чертеж общего вида

Лит.	Масса	Масштаб
Лист 1	Листов	

ЦНИИЭП им. Б.С. Мезенцева

Формат А3

Инв. N подл. | Подпись и дата | Взам. инв. N

Типовой проект 264-12-249 Альбом VII ч. 1

Формат	Зона	Позиция	Обозначение	Наименование	Кол-во	Примеч.
				Документация		
А3			Э03-2	Чертеж общего вида		
А2			Э03-4	Схема электрическая соединений		
А4			Э03-3	Таблица перечня надписей		
				Сборочные единицы		
				H1 01		
				Выключатель АЕ2034		
				Iр-16А, отс. 12 п.п.	02	1QF, 3QF
				Выключатель АЕ2035		
				Iр-25А, отс. 12 п.п.	01	4QF
				Выключатель АЕ2035		
				Iр-25А, отс. 12 п.п.	01	5QF
				Выключатель АЕ2045		
				Iр-40А, отс 12 п.п.	01	2QF
				Реле РПУ2-26020393		
				U~36В	01	K
				Контактор МК-1-2143		
				Uкот.-24В	02	1KM; 2KM

264-12-249.85 **Э03-1**

Изм.	Лист	N докум.	Подп.	Дата
Нач. отд.		Зуйков		
Н. контр.		Гойсина		
ГИП		Кудрейко		
Ст. инж.		Смирнова		

Ящик 1Я-0
Таблица технических данных аппаратов.

Лит.	Лист	Листов
	1	2

ЦНИИЭП им. Б.С. Мезенцева

Формат А4

Типовой проект 264-12-249 Альбом VII ч. 1

Формат	Зона	Позиция	Обозначение	Наименование	Кол-во	Примеч.
				Сопротивление ПЭВР-25 10 ом	02	R1; R2
				HS1 01		
				Вольтметр М381	01	PV
				Предел измер. 0-50В		
				Арматура АС120112У2	02	1HL; 2HL
				красный колпачок-24В		
				Колодка из 10 зажимов на ток 16А	01	

Инв. N подл. | Подпись и дата | Взам. инв. N

Э03-1 Лист 2

Изм. | Лист | N докум. | Подп. | Дата

Типовой проект 264-12-249 Альбом VI, л. 1


Панель	Строка	Надпись	Пояснительное обозн.	Место надписи	Текст	Кол-во	Вид шрифта	Заготовка
		1	—	Табличка	Ящик 1Я-0			
		2	УН	Табличка	Сигнальное освещение			
		3	РУ	Табличка	Напряжение разряда			
		4	АН	Табличка	Аварийное освещение			

Инв. № подл. | Подпись и дата | Взам. инв. №

Изм.	Лист	№ докум.	Подпись	Дата	264-12-249.85 ЭОЗ-3
Нач. отд.		Зуйков			Ящик 1Я-0 Таблица перечня надписей
Н. контр.		Гайсина			Лит. / Масса / Масштаб
ГИП		Кудрейко			ЦНИИЭП им. Б.С. Мезенцева
Ст. инж.		Смирнова			

Ф А4

Типовой проект 24-12-249.85 Альбом VII ч.1

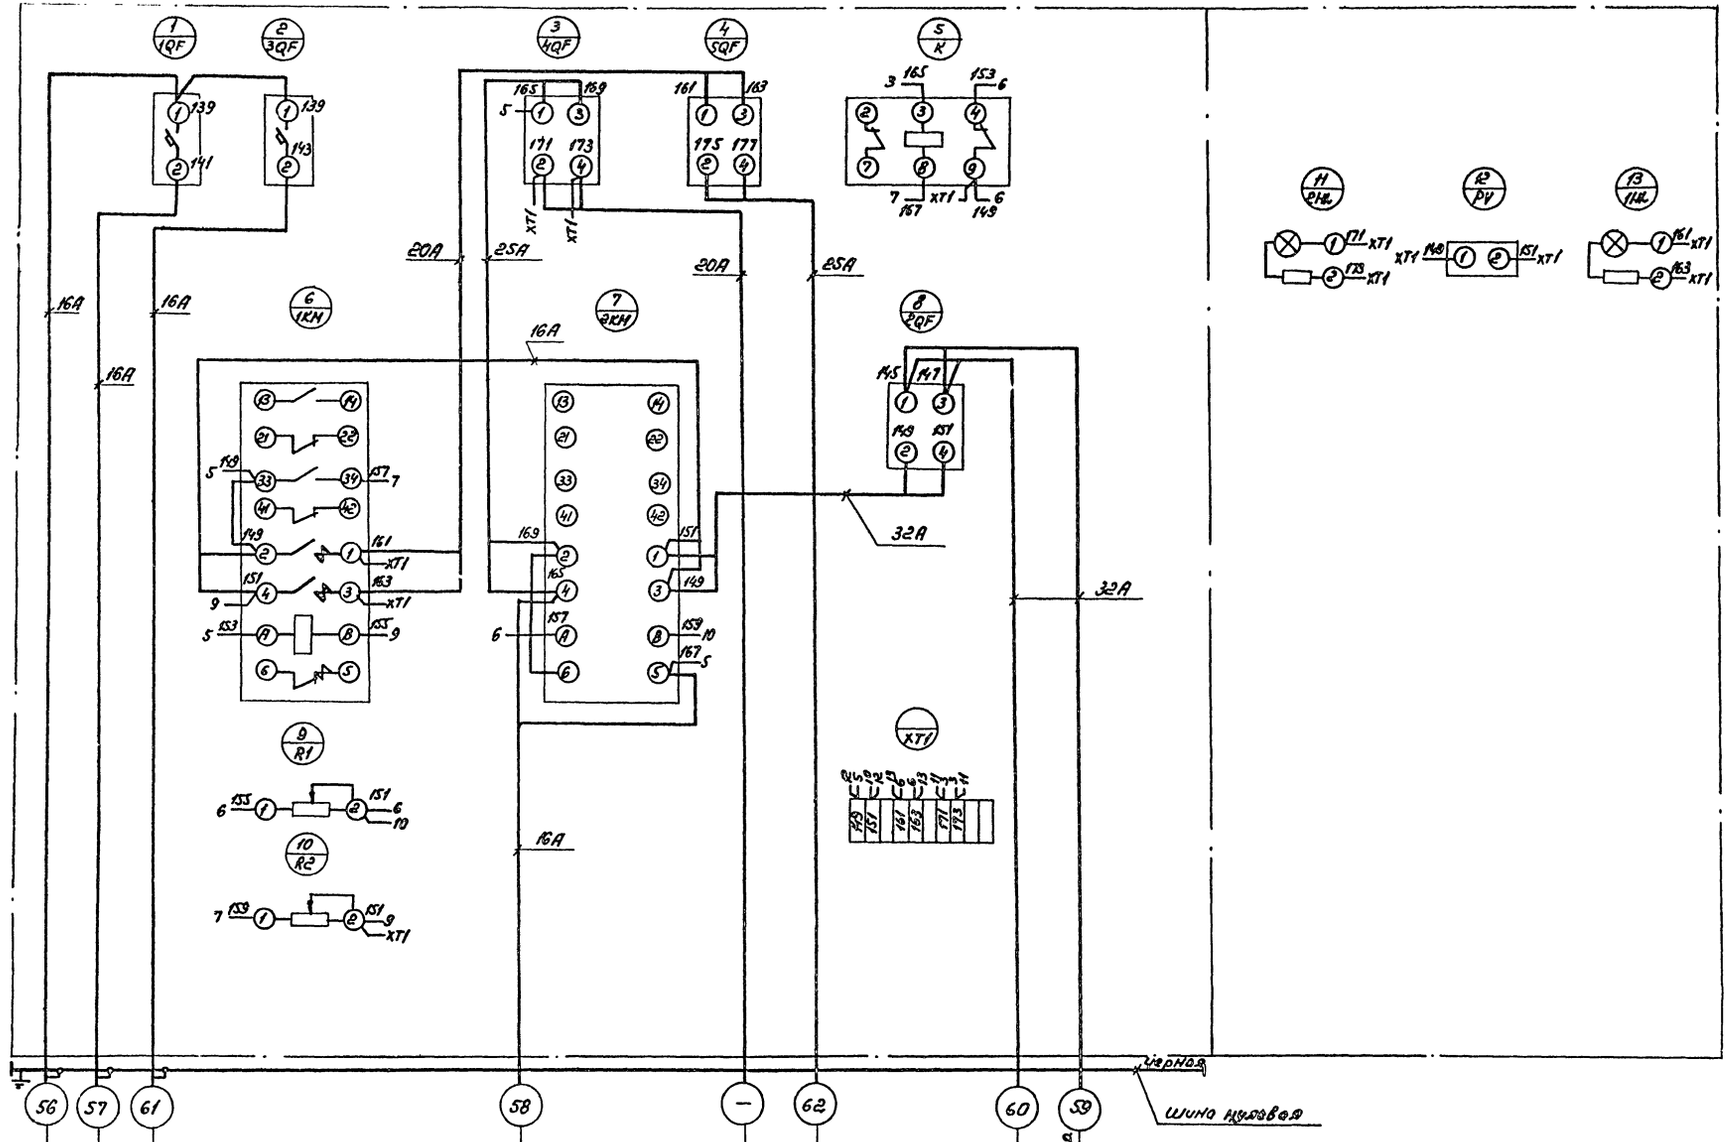

					26-1-12-249.85
					ЭОЗ-4
	Изм.	Лист	N докум.	Подп.	Дата
Привязан:					Ящик 1Я-0 Схема электрическая соединений
	Нач. отд.		Зимнов		Лит. / Масса / Масштаб
	Н. контр.		Гаврилов		Лист: 1 / Листов: 1
	ГИП		Кудреева		ЦНИИЭП им. Б.С. Мезенцева
Инв.N	Ст. инж.		Смирнова		

Инв.N подл. | Подпись и дата | Взам.инв.N

21421-06

Формат 1

Типовой проект 264-12-249.85 Альбом I Часть 1

Ведомость рабочих чертежей основного комплекта марки „СС"

Лист	Наименование	Примечание
1	Общие данные	37
2	Схемы сетей	38
3	Сети на планах 1 этажа и ниже ▽0.000	39
4	Сети на планах 2 этажа и кровли	40

Ведомость ссылочных и прилагаемых документов

Обозначение	Наименование	Примечание
	Ссылочные документы	
Серия 2-290-3 выпуск 2	Альбом. Электротехническое оборудование кинотеатров и сцен зрелищных зданий. Часть IV. Оборудование радио и связи. Конструкции	
	Прилагаемые документы	
СС. СО	Спецификация оборудования к основному комплекту марки „СС"	Альбом VIII
СС. ВМ	ВМ по рабочей документации основного комплекта марки „СС"	Альбом XII

Общие указания

Проект разработан на основании утвержденного технического проекта и чертежей архитектурно-строительной части.

Проектом предусмотрены:

- телефонизация от городской телефонной сети;
- радиофикация от городской радиотрансляции;
- электрочасофикация;
- звукофикация зала на 300 мест и фойе;
- телевизионный прием.

Сети связи и сигнализации выполняются:

- скрыто в каналзации из винипластовых труб, прокладываемых в подготовке пола и борозд стояков;
- по стенам под штукатуркой.

Для размещения абонентских розеток предусмотрена установка монтажных коробок КП-4 на высоте 0,3м от уровня пола.

Для звукофикации зала на 300 мест используется трансляционный усилитель ТУ100Б4Ч2. В зале и фойе устанавливаются звуковые колонки 15К3-4, а на эстраду выводятся две микрофонные линии.

При привязке проекта определяется необходимость применения ОТГУ (антенно-усилительного устройства), тип телевизионной антены с учетом работающих каналов телевидения в районе привязки.

Заземляющее устройство для заземления радиотрубостойки и трубостойки для телеантены выполнить в соответствии с ГОСТ 464-79. При привязке проекта уточняется место и способ устройства телефонного, радиотрансляционного и телевизионного вводов, а также контура заземления в соответствии с местными условиями. Шкафы в нищах, опорное крепление для установки радиостойки, трубостойки для телеантены предусмотрены архитектурно-строительной частью проекта.

Условные обозначения

Т	телефонный аппарат городской АТС
Ч	Часы электропервичные
Ч	Часы электровторичные
Р	Розетка радиотрансляционная
К	Коробка подштукатурная
	Муфта разветвительная
Тр	Трансформатор абонентский
УК-2П	Коробка универсальная УК-2П
УК-2Р	Коробка ограничительная УК-2Р
К I	Коробка подпольная с указанием типа
— — —	Прокладка линии связи под штукатуркой
2П-20 Т Р Э Г М ТВ	Раскладка кабелей и проводов по трубам скрытой проводки с указанием присвоенных индексов линиям: Т-телефонизации; Р-радиофикации; Э-электрочасофикации; Г-громкоговорителей; М-микрофонным; ТВ-телевидения
А Б В 2П-20	Стояк с указанием количества (2п) и условного прохода труб (20): А - вверх; Б - снизу-вверх; В - снизу
	телевизионная антена
	Коробка распределительная телевизионная

Работы производить согласно правилам Министерства связи СССР.

Типовой проект разработан в соответствии с действующими нормами и правилами и предусматривает мероприятия, обеспечивающие взрывопожарную и пожарную безопасность при эксплуатации зданий.

Гл. инженер проекта /Кудрейко/

Инв. N подл. | Подпись и дата | Взам. инв. N

Привязан:

Инв. N

264-12-249.85

Нач. отд.	Зуйков		Клуб (стены кирпичные) на 425 посетителей (зал на 300 мест)	стадия	лист	листов
Н. контр.	Насретдинова			Р	1	4
ГИП	Кудрейко					
ГИП	Баходанов					
Гл. спец.	Шкелинберг		Общие данные.	ЦНИИЭП им. Б.С. Мезенцева		
Вед. инж.	Зинько					

24421-06

Формат А2

Схема сети радиотрансляции

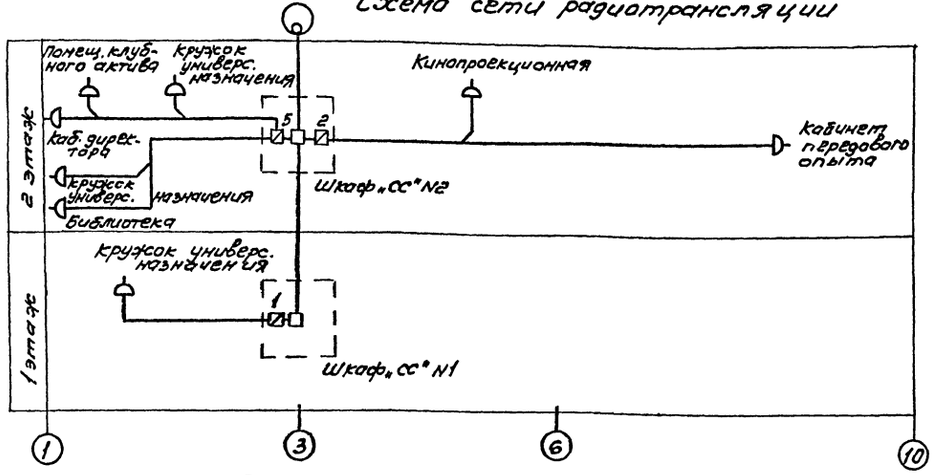


Схема сети звукофикации

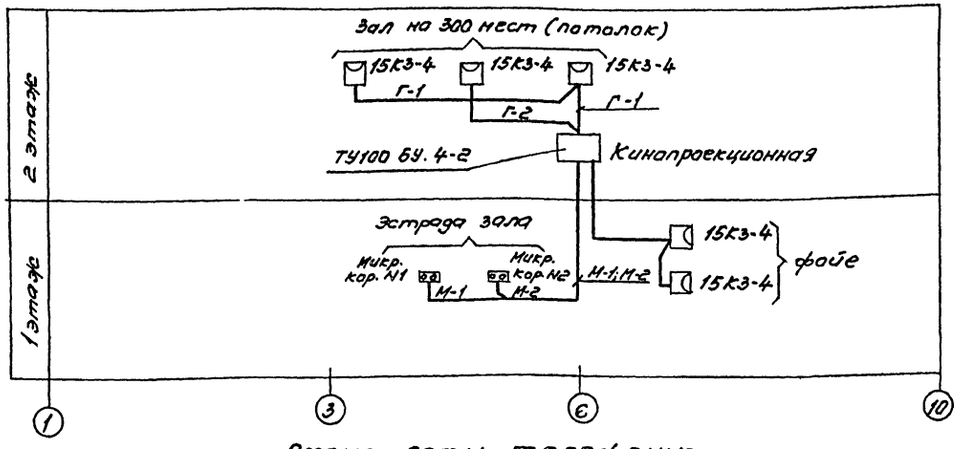


Схема сети электрочасофикации

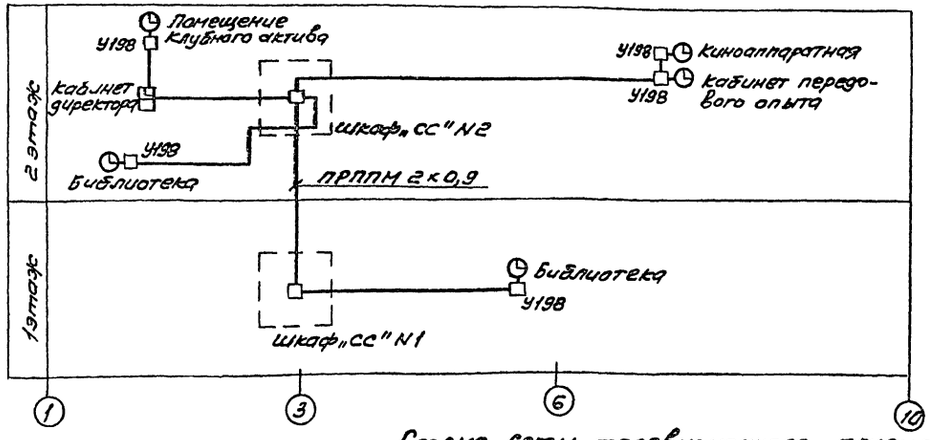


Схема сети телефонизации


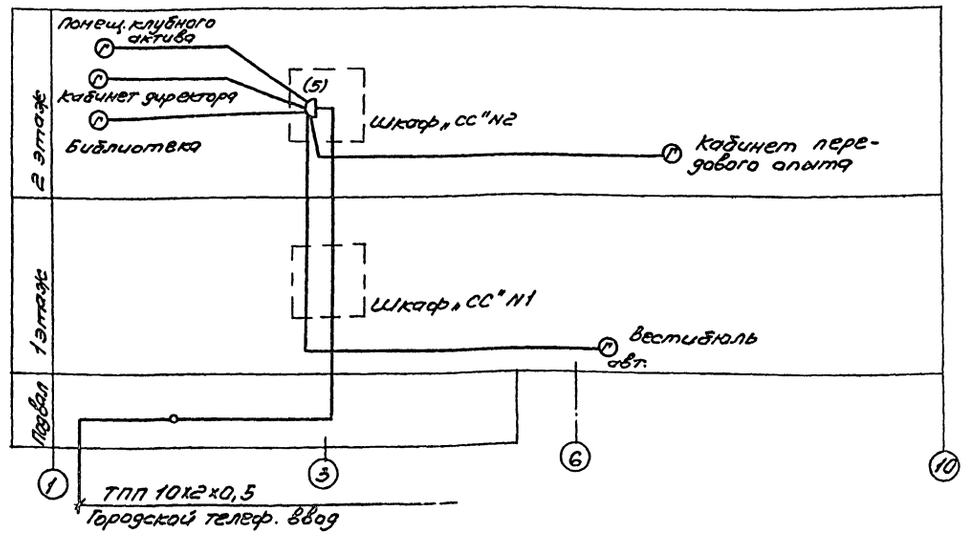


Схема сети телевизионного приема

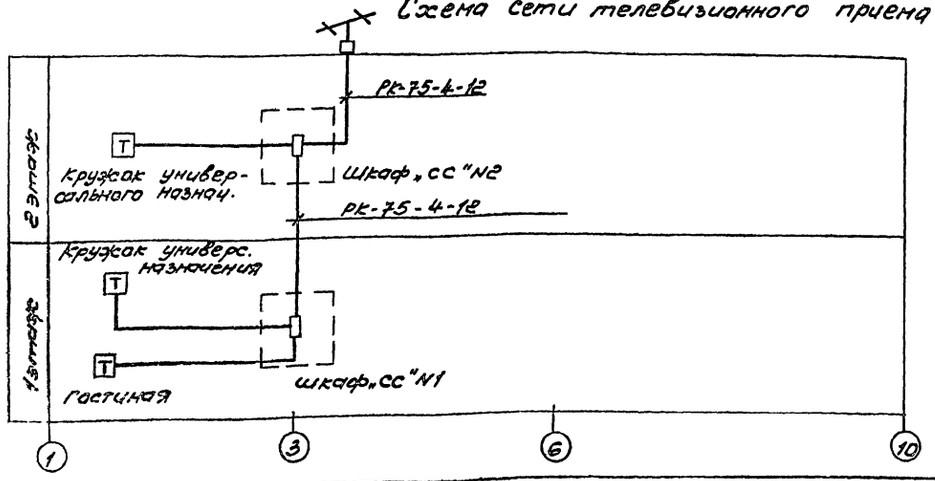

Абонентские сети выполняются:
радиофикации – проводом ПТПЖ 2×0,6;
телефонизации – проводом ТРП 1×2×0,5;
телевизионного приема кабелем РК-75-4-11.

Сеть звукофикации – кабелем ПРППМ 2×1,2.

Микрофонные линии – кабелем ПМЛЭВ 2×0,35.


Сеть электрочасофикации – кабелем ПРППМ 2×0,9

Привязан:				264-12-249.85	СС	
	Н. контр.	Макетникова				
	Нач. отд.	Зайкаб		Клуб (стены кирпичные) на 425 посетителей (зал на 300 мест)	Стадия: Р	Лист: 2	Листов:
	ГИП	Кирейко				
	ГИП	Бокалько				
	Гл. спец.	Штрайбергер		Схемы сетей	ЦНИИЭП им. Б.С. Мезенцева	
Инв. N	Рук. гр.	Зинько				

21421-06

формат А3

Типовой проект 264-12-249.85 Альбом VII Часть 1

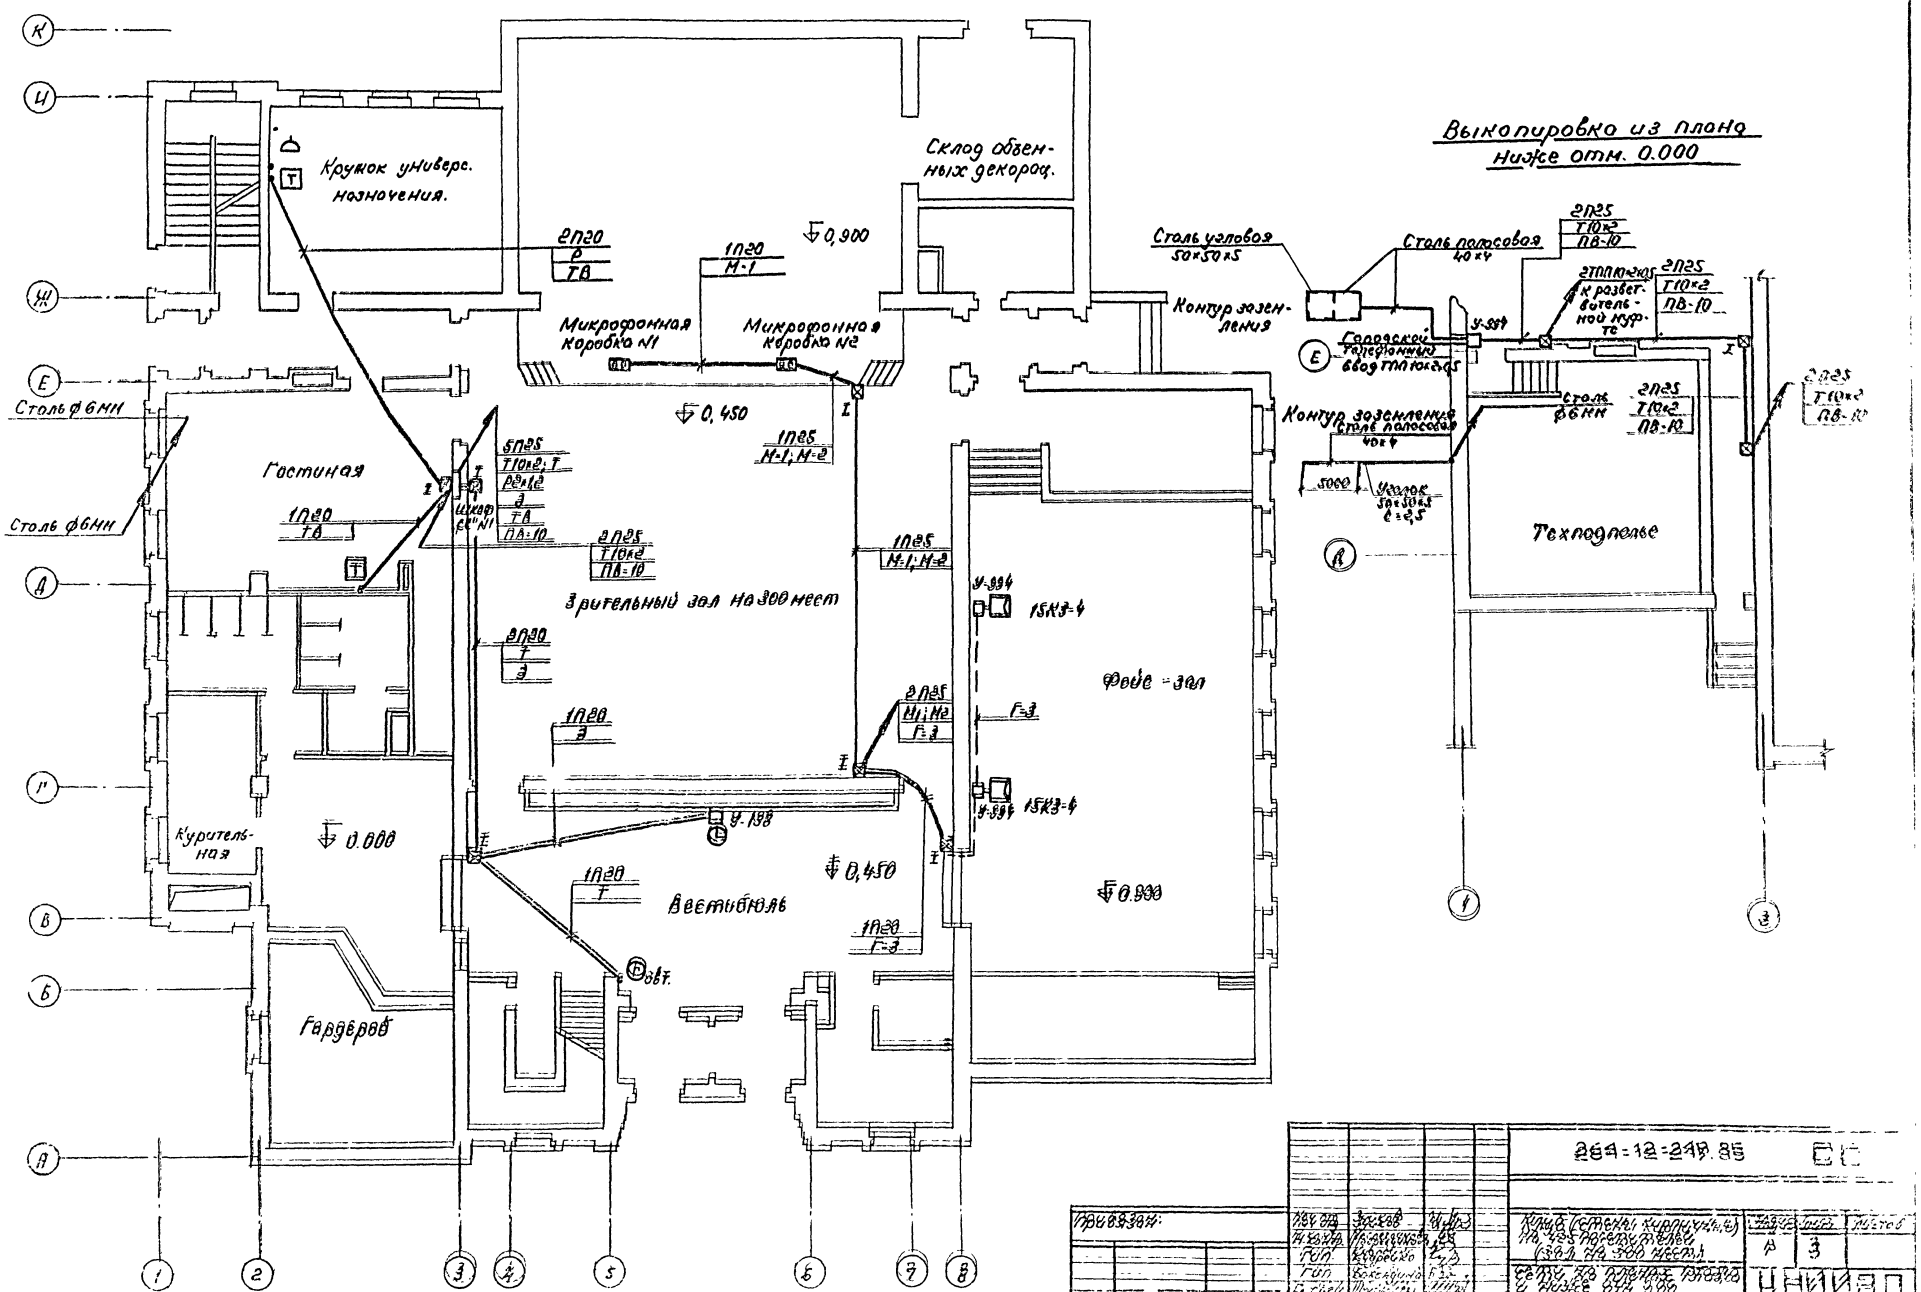



Привязан:

Инв.№


Формат А1

Типовой проект 264-12-249.85 Альбом VII часть I

План 2 этажа

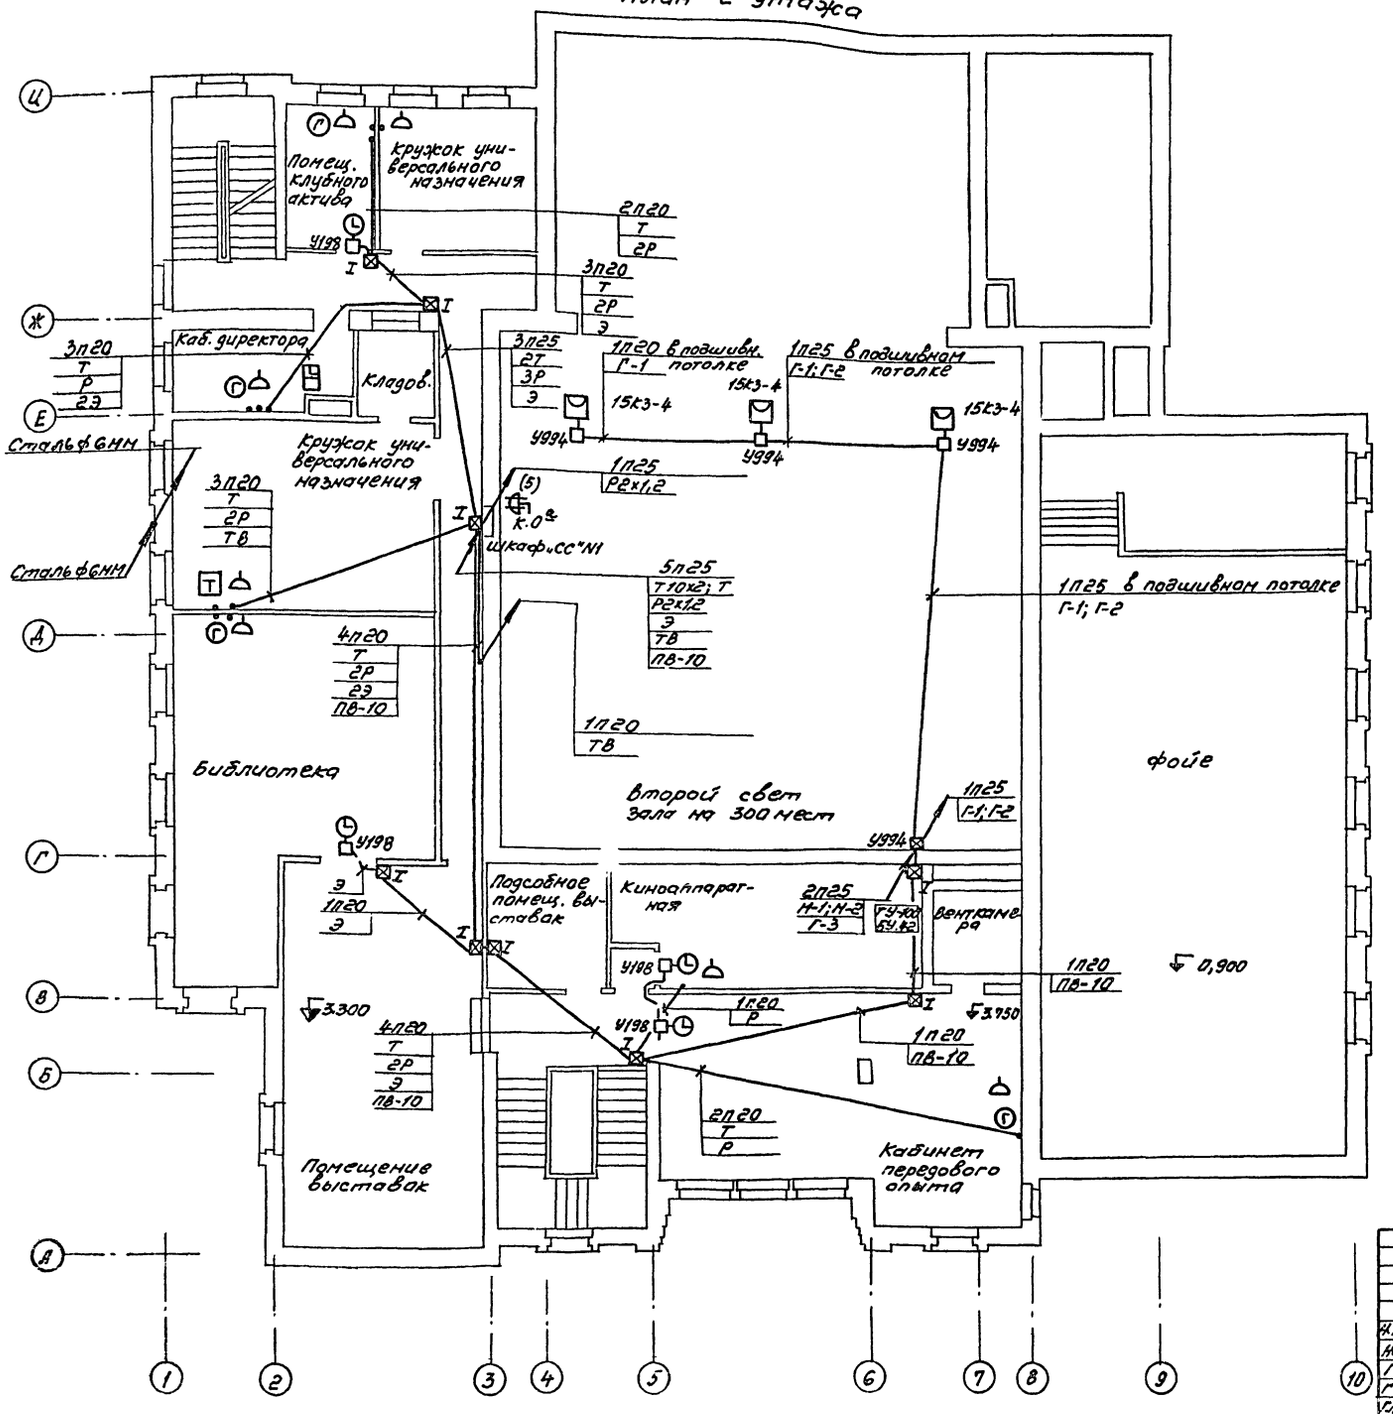

Выкопировка из плана кровли

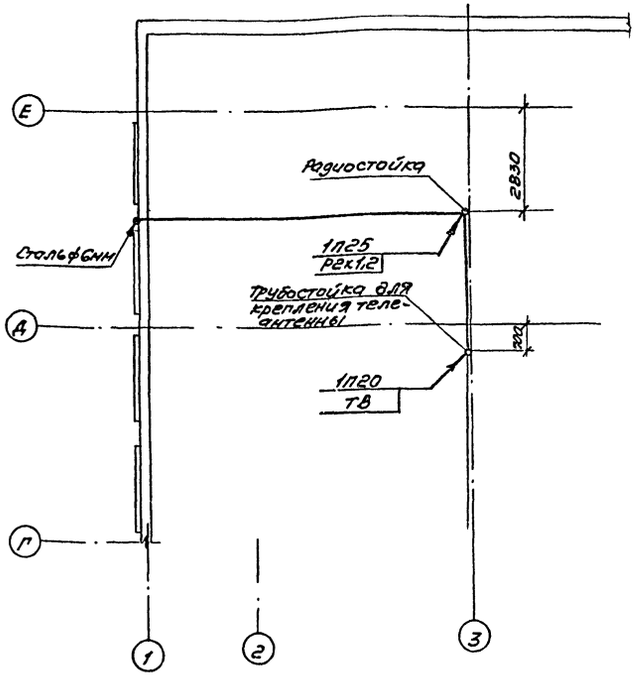

Привязан:

Инв. №

Н. контр.	Корепанова		264-12-249.85
Нач. отд.	Зуйков		Клуб (стены кирпичные) на 425 посетителей (зал на 300 мест)
ГИП	Кудрейко		Стадия: Р; Лист: 4; Листов:
ГИП	Балакина		Сети на планах 2 этажа и кровли
Гл. специалист	Шилкина		ЦНИИЭП им. Б.С. Мезенцево
Рук. гр.	Зинько		

Согласовано:

Нач. ГП	Сивакова	
Отд. №2	Лукьяно	
Отд. №3	Левкин	

Инв. № подл. | Подпись и дата | Взам. инв. №

2.1421-06

Типовой проект 264-12-249.85 Альбом VI Часть I

Ведомость рабочих чертежей основного комплекта марки „ПС"

Лист	Наименование	Примечание
1	Общие данные. Начало.	41
2	Общие данные. Окончание.	42
3	Скелетная схема пожарной сигнализации.	43
4	План ниже отм. 0.00 в осях „А÷К", „1÷6". План покрытия в осях „3÷8", „А÷К". Сети пожарной сигнализации.	44
5	План 1 этажа. Сети пожарной сигнализации.	45
6	План 2 этажа. Сети пожарной сигнализации.	46

Ведомость прилагаемых и ссылочных документов

Обозначение	Наименование	Примечание
	Прилагаемые документы	
ПС. СО1	Спецификация оборудования к основному комплекту марки „ПС" выше отм. 0.000	Альбом VIII
ПС. СО2	Спецификация оборудования к основному комплекту марки „ПС" ниже отм. 0.000	Альбом VIII
ПС. ВМ 1	ВМ по рабочей документации основного комплекта марки „ПС" выше отм. 0.000	Альбом XI
ПС. ВМ2	ВМ по рабочей документации основного комплекта марки „ПС" ниже отм. 0.000	Альбом XII
	Ссылочные документы	
Серия 2-290-3	Альбом. Электротехническое оборудование кинотеатров и сцен зрелищных зданий часть IV. Оборудование радио и связи. Конструкции.	

Условные обозначения

$\Delta^{5/1}$	Извещатель тепловой пожарный типа ИТМ с указанием номера луча (5) и номера извещателя (1)
$\Delta^{2/3}$	Извещатель пожарный типа ДИП-2 с указанием номера луча(2) и номера извещателя (3)
⊠ I	Коробка подпольная с указанием типа
□	Коробка ответвительная типа У-334
——— л9	Прокладка провода открыто с указанием номера луча
▭ (к)	Сигнализатор типа „Рубин-3" емкостью на 20 NN
R_1	Резистор типа МЛТ-0,5 с сопротивлением 1,5 ком
R_2	Резистор типа МЛТ-0,5 с сопротивлением 3,6 ком
R_3	Резистор типа МЛТ-0,5 с сопротивлением 3,9 ком
	Муфта разветвительная
К-0 / 4(л2÷5)	Коробка телефонная разветвительная типа КРТП-10 с указанием номера (к-о) загрузка и номеров включенных лучей
2П-25 / ТПП-20×2 / л1,2	Прокладка кабелей и проводов в подготовке пола в трубах с указанием количества труб, диаметра и номеров лучей и типы кабелей
2П-25 / ТПП-10×2 / л13,19	Стояк с указанием количества и условного прохода труб
1П-20 / ЛБ	Сеть пожарной сигнализации, прокладываемая в трубах за подшивным потолком
•	Универсальная коробка типа УК-3П

Типовой проект разработан в соответствии с действующими нормами и правилами и предусматривает мероприятия, обеспечивающие взрывную, взрывопожарную и пожарную безопасность при эксплуатации здания.

Главный инженер проекта /Кудрейко/

Инв.N подл. | Подп. и дата | Взам. инв.N

Инв.N

Нач.отд	Зуйков		
Н.контр.	Насретдинова		
ГИП	Кудрейко		
ГИП	Бахолдина		
Гл.спец.	Штейнберг		
Рук.гр.	Лобас		

Привязан:

264-12-249.85 ПС

Клуб (стены кирпичные) на 425 посетителей (зал на 300 мест)

Стадия	Лист	Листов
Р	1	6

Общие данные. Начало.

ЦНИИЭП им. Б.С. Мезенцева

21421-06 Формат А1

Общие указания

Настоящий проект пожарной сигнализации разработан на основании существующих норм и правил в том числе ВМСН-14-73 и ВПСН 61-78, а также чертежей архитектурно-строительных и утвержденного технического проекта.

В качестве приемной станции принимается сигнализатор типа „Рубин-3" емкостью на 20 номеров.

Для обеспечения пожарной сигнализации предусмотрена установка тепловых извещателей типа ИТМ и оптико-электронных извещателей типа ДИП-2.

Пожарный извещатель типа ИТМ предназначен для установки в невзрывопожарных помещениях.

Температура срабатывания извещателя (ИТМ) +70°С, время срабатывания 120 сек.

Извещатель ИТМ к плитам перекрытия крепится клеем.

В последнем извещателе ИТМ каждого луча устанавливается резистор МЛТ-0,25 с сопротивлением 3,6 кома. Параллельно каждому ИТМ включается резистор с сопротивлением 1,5 кома.

Извещатель оптико-электронный типа ДИП-2 устанавливается в местах наиболее вероятного появления дыма при возникновении пожара из расчета: один извещатель на площадь 100-150 м² при высоте до 4 м.

Электропитание сигнализатора пожарной сигнализации является электроприемниками I категории.

Электропитание устройств пожарной сигнализации предусмотрено электротехнической частью проекта.

Сети пожарной сигнализации выполняются:

- скрыто с прокладкой винипластовых труб за подшивными потолками;
- скрыто с прокладкой винипластовых труб, прокладываемых в подготовке пола;
- открыто по стенам и потолкам.

При прокладке лучей пожарной сигнализации в каждом помещении или через каждые десять извещателей (в помещениях большой площади) устанавливается контрольная коробка типа УК-2П.

За подшивными потолками над каждым извещателем устанавливается протяжная коробка типа У-994.

Распределительная сеть пожарной сигнализации выполняется кабелями марки ТПП.

Коробки телефонные распределительные устанавливаются в поэтажных шкафах СС и окрашиваются в красный цвет.

Для заземления аппаратуры пожарной сигнализации выполняется контур заземления с сопротивлением не более 10 Ом.

Все нетоковедущие металлические части оборудования нормально ненаходящиеся под напряжением, но могущие оказаться под ним в следствие нарушения изоляции, должны быть заземлены согласно ПУЭ.

Проходы кабелей и проводов через каменные и бетонные стены должны выполняться в металлических трубах.

Заделка кабелей и проводов сети пожарной сигнализации в строительные конструкции наглухо не допускается. Сращивание и ответвление абонентских проводов производить только в коробках методом пайки или под винт. Подпольные коробки, возле которых не указан тип, учтены в проекте марки „СС". Закладные устройства пожарной сигнализации прокладывать совместно с закладными устройствами связи и сигнализации.

Инв.№подл. | Подп. и дата | Взам.инв.№

					26..-12-249.85	ПС	
Привязан:		Нач.отд	Зуйков		Клуб (стены кирпичные) на 425 посетителей (зал на 300 мест)	Стадия	Лист	Листов
		Н.контр.	Нагретдинов			Р	2	
		ГИП	Кудрейко					
		ГИП	Боголдина					
		Гл.спец.	Штейнберг		Общие данные. Окончание.	ЦНИИЭП им. Б.С.Мезенцева		
Инв.N		Рук.гр.	Лобас					

Скелетная схема пожарной сигнализации


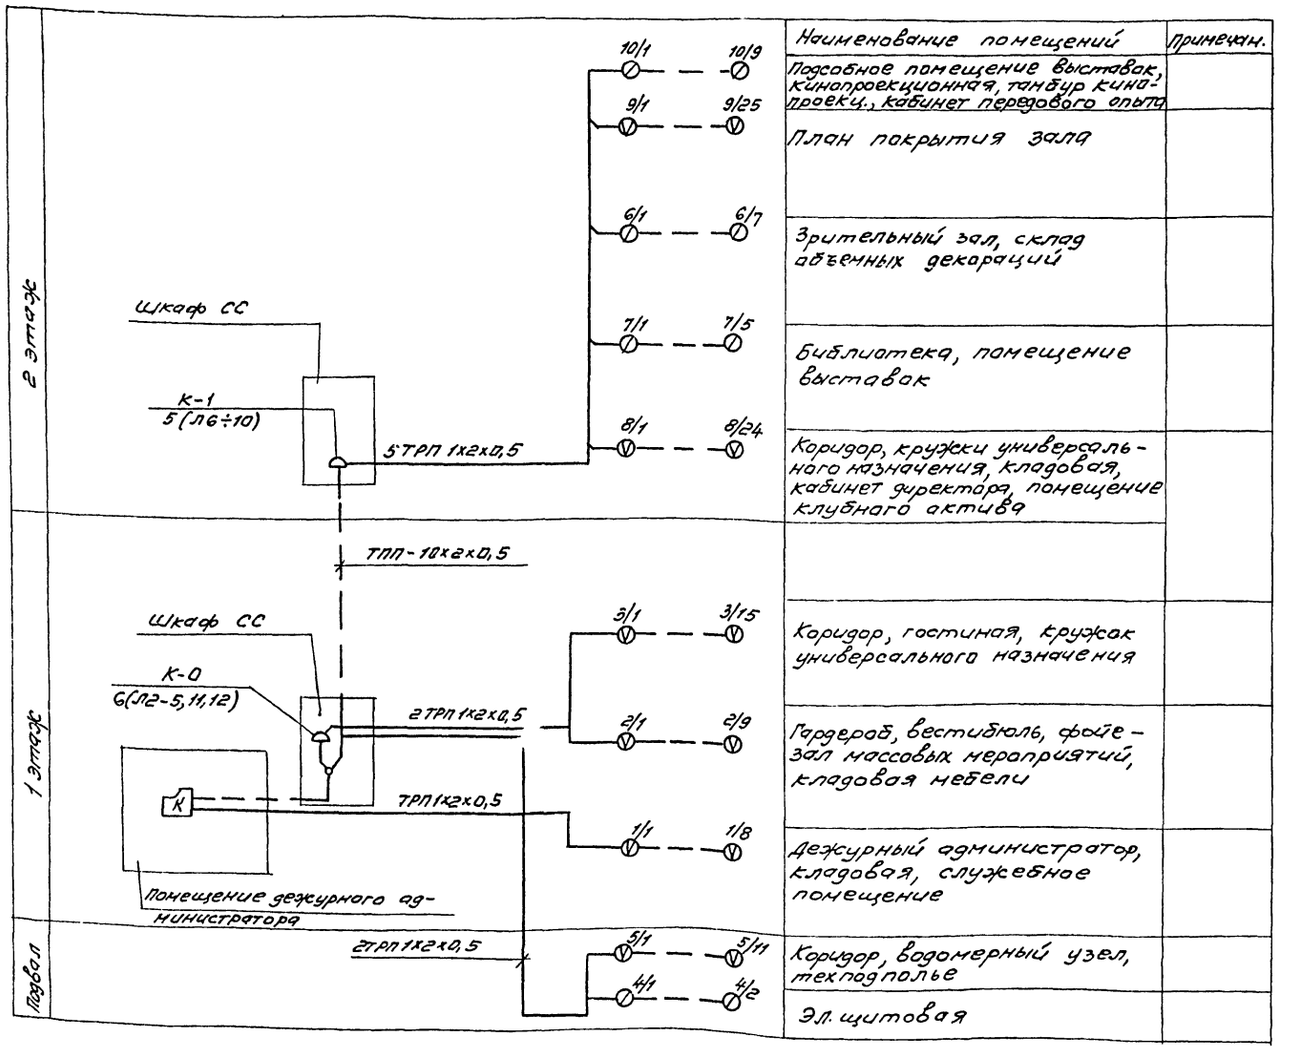


Схема включения пожарных извещателей в луч

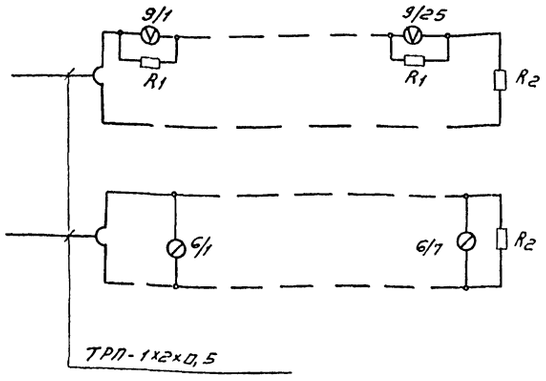


Лучи 11,12 предусмотрены для варианта

Привязан:				264-12-249.85 ПС			
				Нач.отд.	Зуйков		
				Н.контр.	Носретдинова		
				ГИП	Кудрейко		
				ГИП	Бахалдина		
				Гл.спец.	Штейнбрехт		
				Рук.гр.	Лобас		
Инв.N				Клуб (стены кирпичные) на 425 сотрудников (зал на 300 мест)	Стадия: Р	Лист: 3	Листов:
				Скелетная схема пожарной сигнализации	ЦНИИЭП им. Б.С. Мезенцева		


Инв.N подл. | Подпись и дата | Взам.инв.N

Типовой проект 264-12-249.85 Альбом VII лист 1

План ниже отм. 0.00 в осях „А÷К" и „1÷6"

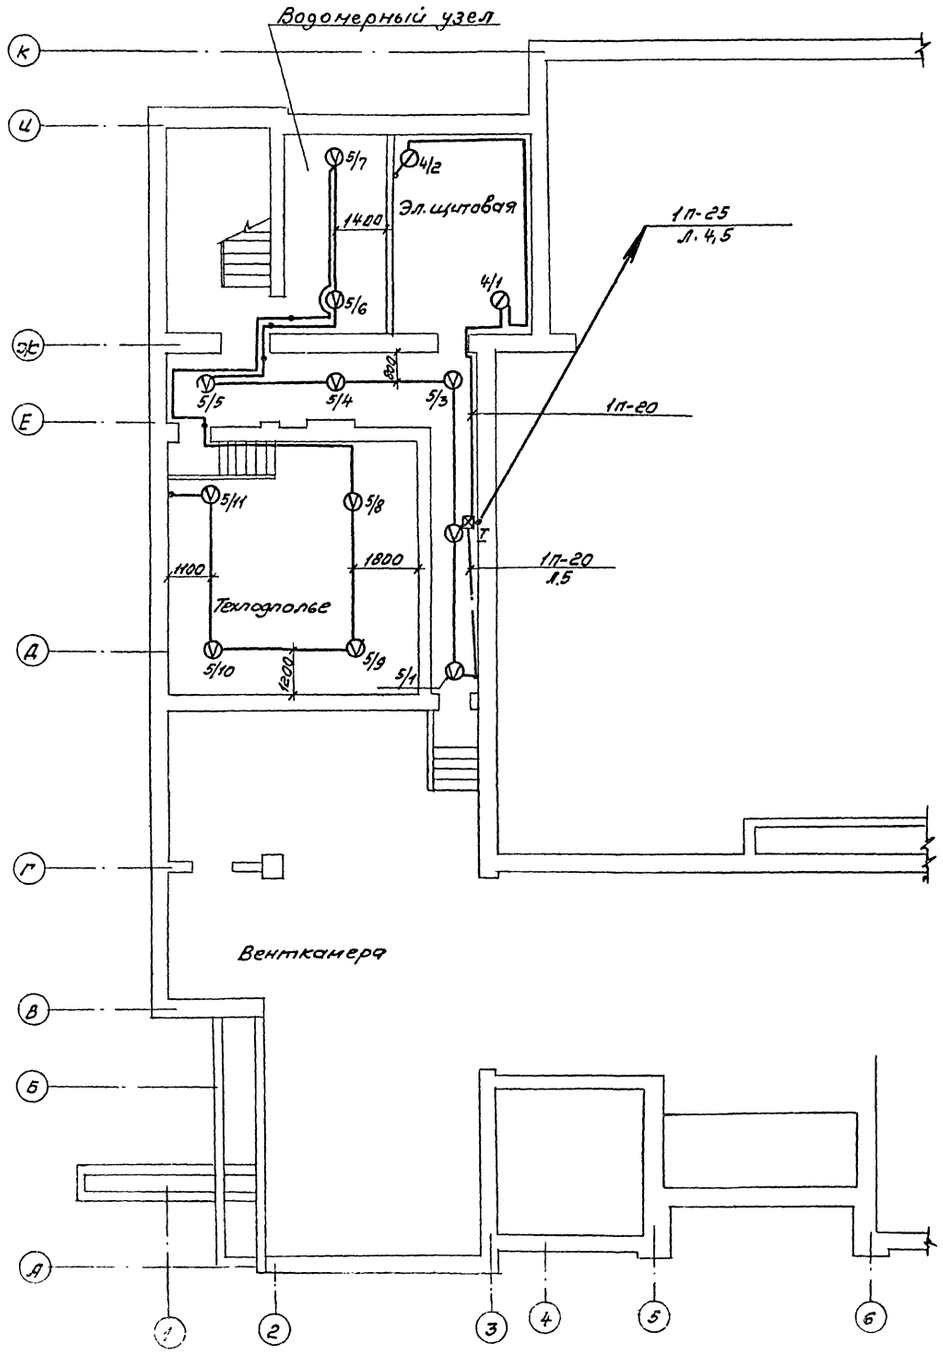

План покрытия в осях „3÷8" и „А÷К"

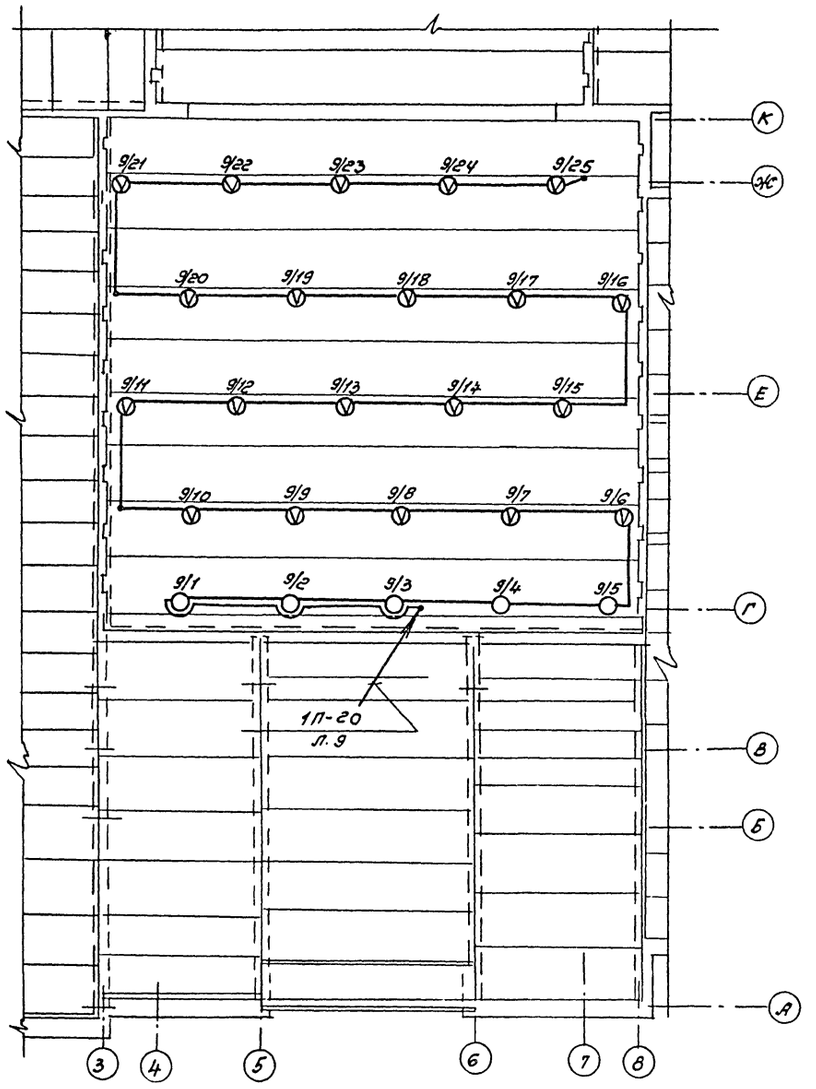


					264-12-249.85 ПС		
Привязан:		Нач. отд.	Зуйков		Клуб (стены кирпичные) на 425 мест (зал на 300 мест)	Стадия	Лист	Листов
		Н. контр.	Косергинов			Р	4	
		ГИП	Баколдина					
		ГИП	Кудрейко		План ниже отм. 0.00 в осях А÷К и 1÷6. План покрытия в осях 3÷8 и А÷К Сети пожарной сигнализации	ЦНИИЭП им. Б.С. Мезенцево	
Инв. N		Гл. спец.	Штейнбрехт				
		Рук. гр.	Любос				

Инв. N подл. | Подпись и дата | Взам. инв. N

21421-06

Формат А2

Типовой проект 264-12-249.85 Альбом VI часть 1

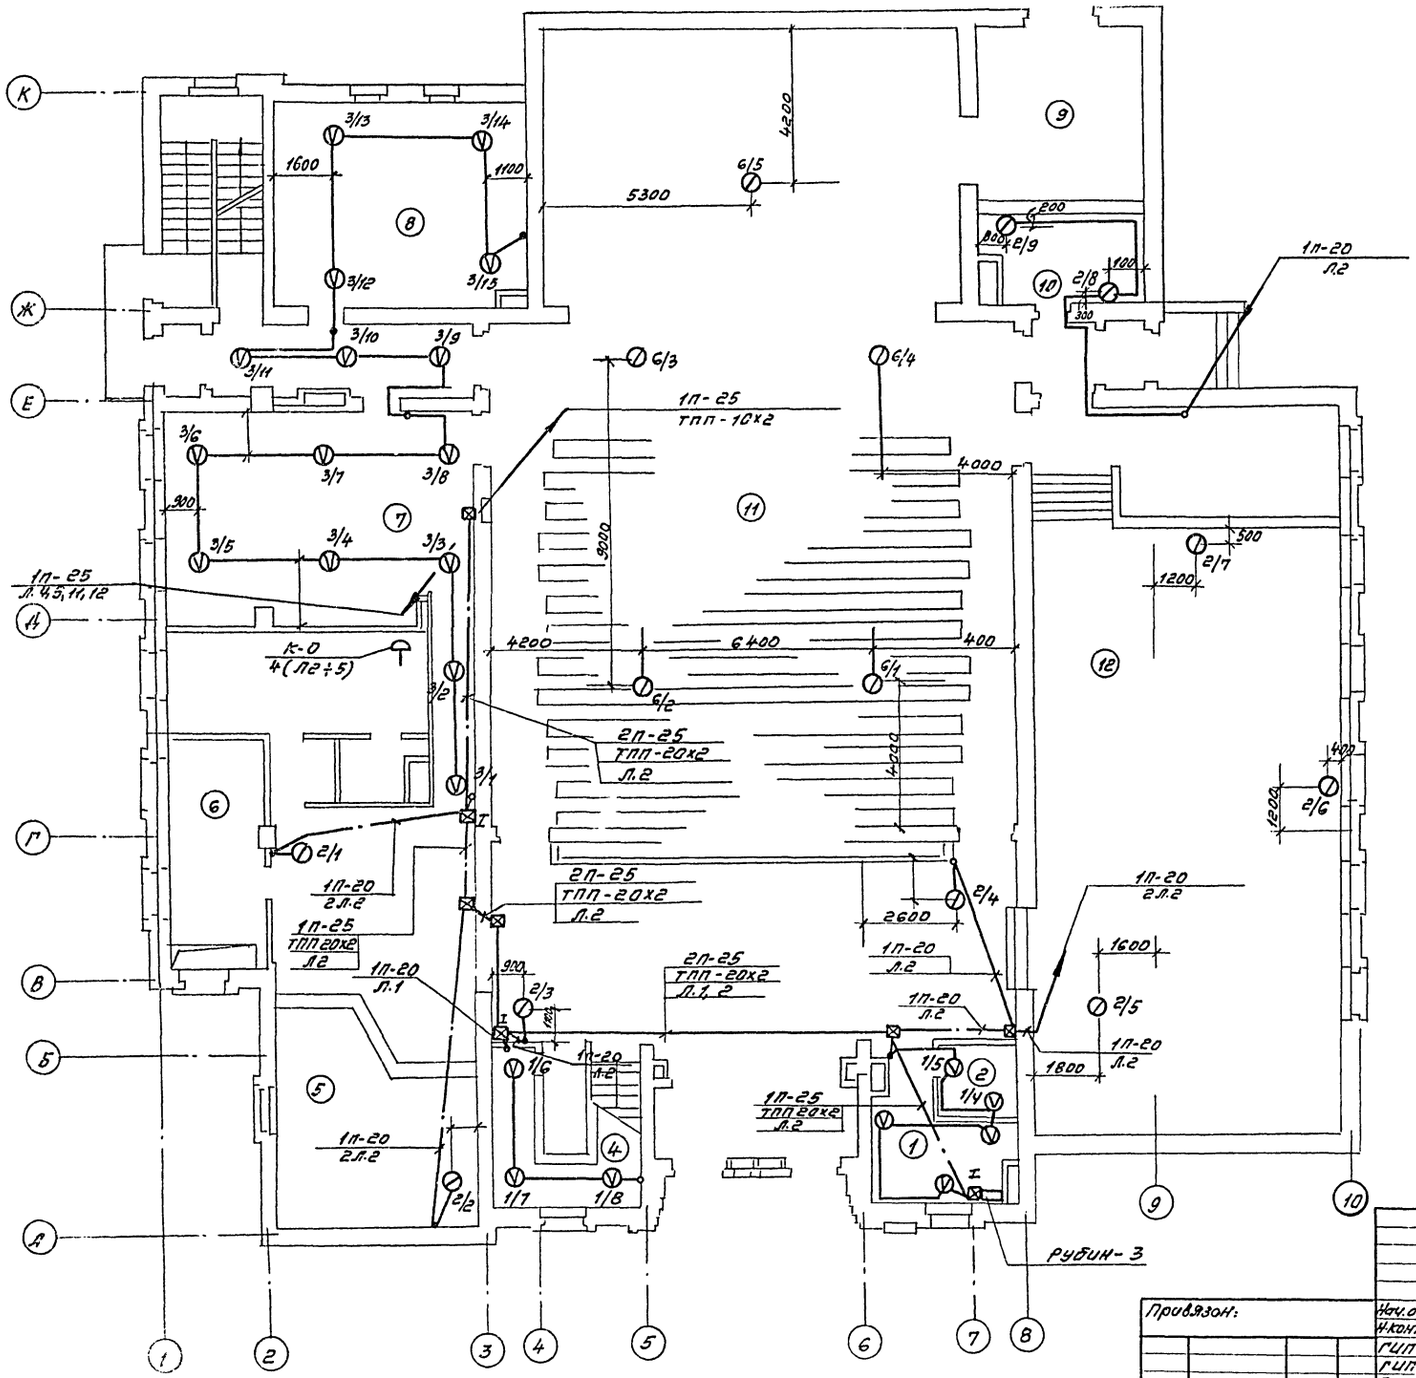

Сети пожарной сигнализации в помещениях фойе-зала массовых мероприятий, зрительного зала см. лист 6.

Данный лист читать совместно с листом 6.

Лучи 11,12 предусмотрены для плана атм. ниже 0.00 см. альбом III

Экспликация помещений

NN п/п	Наименование помещений
1	Дежурный администратор
2	Кладовая
3	Вестибюль
4	Служебное помещение
5	Гардероб
6.	Курительная
7	Гостиная
8	Кружок универс. назначения
9	Склад объемных декораций
10	Кладовая мебели
11	Зрительный зал
12	Фойе-зал массовых мероприятий


				264-12-249.85 ПС	
Привязан:	Нач.отд.	Зуйков		Клуб (стены кирпичные) на 425 посетителей (зал на 300 мест)	Стадия: Р; Лист: 5; Листов:
	Н.контр.	Жарейнова			
	ГИП	Кузрейко			
	ГИП	Баходжин		План 1 этажа. Сети пожарной сигнализации	ЦНИИЭП им. Б.С. Мезенцева
Инв.N	Гл.спец.	Штейнбрехт			
	Рук.гр.	Лобас			

Инв.N подл. | Подпись и дата | Взам. инв.N

2.17.21 06

Формат А2

Типовой проект 264-12-249.85 Альбом VI часть I

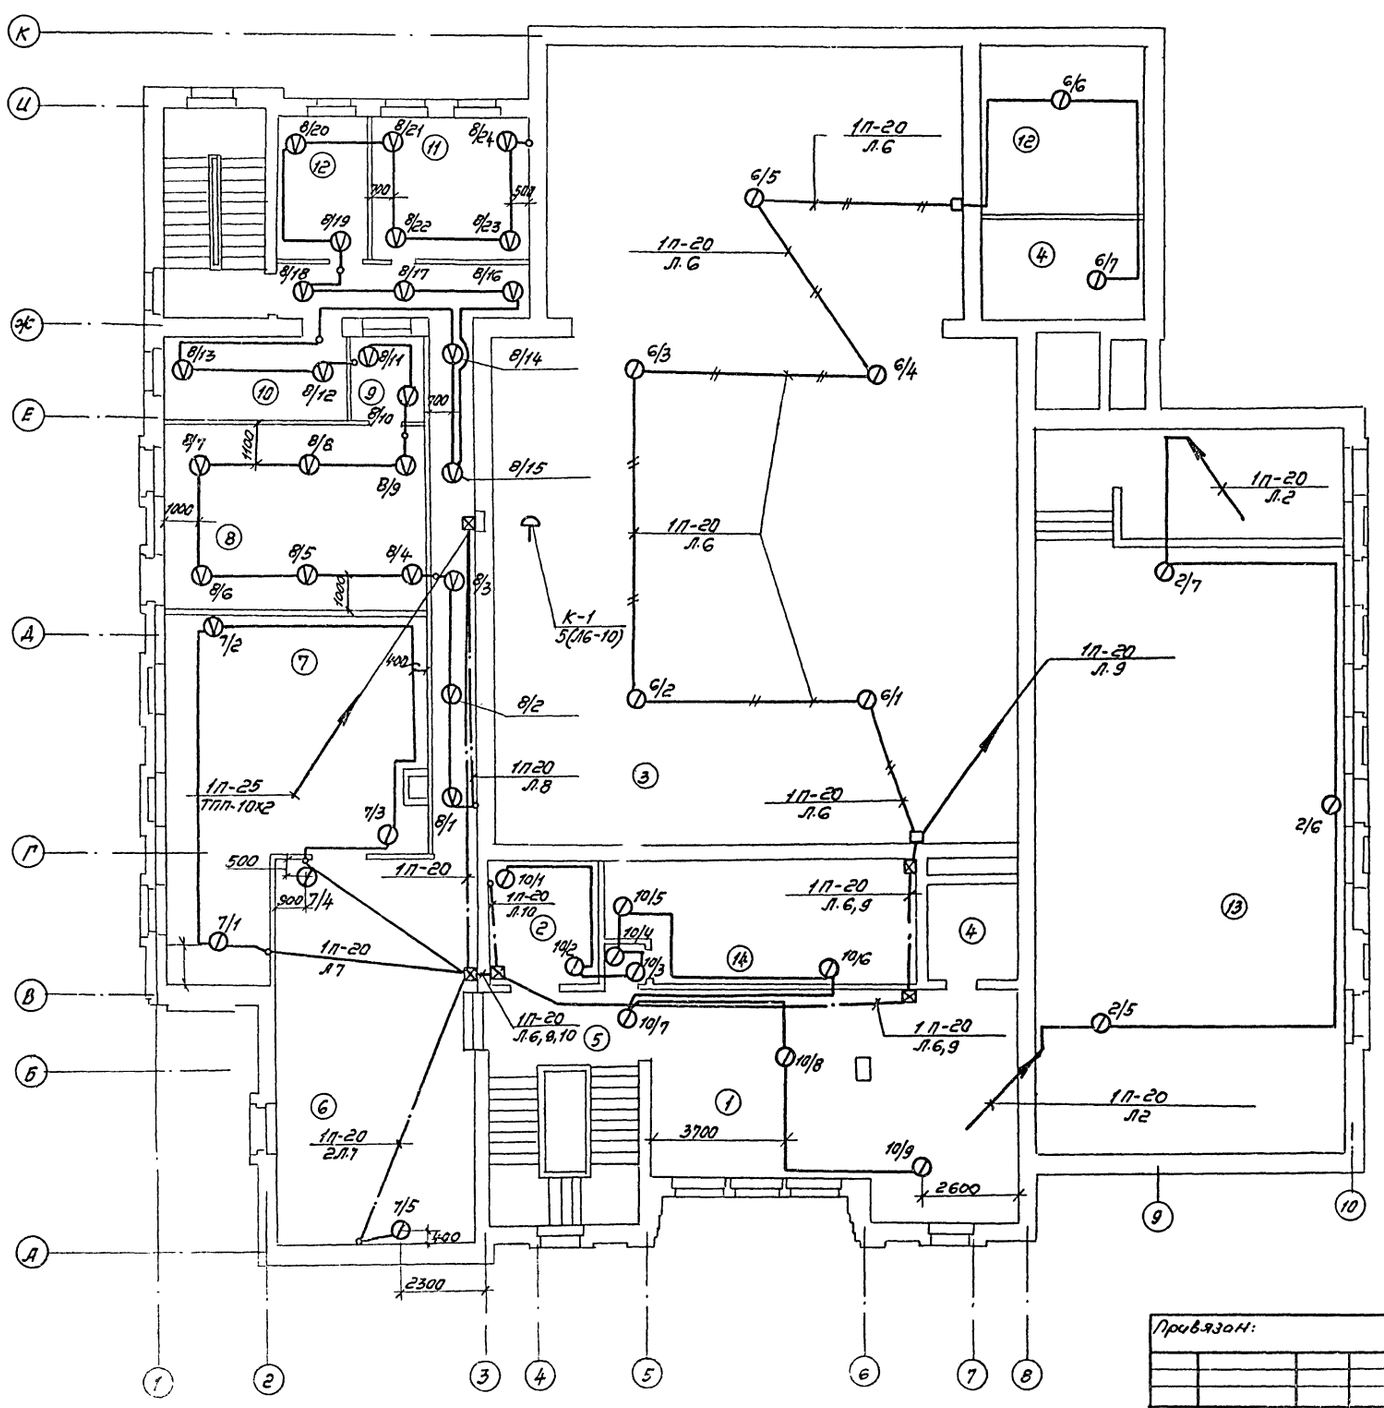

Экспликация помещений

NN п/п	Наименование помещений
1	Кабинет передового опыта
2	Подсобное помещение выставок
3	Зрительный зал (2 ой свет)
4	Вентканера
5	Тамбур при кинопроекционной
6	Помещение выставок
7	Библиотека
8	Кружок универсальн. назначения
9	Кладовая
10	Кабинет директора
11	Кружок универсальн. назначения
12	Помещение клубного актива
13	Фойе-зал массовых мероприятий (2 свет)
14	Кинопроекционная

Данный лист читать совместно с листом 5

				264-12-249.85 ПС			
Привязан:				Клуб (сп.-ны кирпичные) на 425 посетителей (зал на 300 мест)	Стадия	Лист	Листов
					Р	6	
Инв.№	Нач.отд.	Зубков		План 2 этажа. Сети пожарной сигнализации	ЦНИИЭП им. Б.С. Мезенцево		
	Н.контр.	Посредникова					
	ГИП	Кудрейко					
	ГИП	Кахолдино					
	Гл. спец.	Штейнмахт					
	Рук. гр.	Лобас					

Инв.№ подл. | Подпись и дата | Взам. инв.№

21421 06

ЦЕНТРАЛЬНЫЙ НИСТИТУТ
ТИПОВОГО ПРОЕКТИРОВАНИЯ ГОССТРОЯ СССР
МИНСКИЙ филиал

220600, г.Минск, ул.Кижеватова, 32
Сдано в работу 29.04.1987 г.
Заказ № 1140 Тираж 60 экз.
Цена к 2147/6

gost-e-ecolog.ru