ТИПОВОЙ ПРОЕКТ

503-208

ГАРАЖ ДЛЯ ОПЕРАТИВНО-СЛУЖЕБНЫХ АВТОМОБИЛЕЙ И МОТОЦИКЛОВ ОРГАНОВ ВНУТРЕННИХ ДЕЛ, ВМЕСТИМОСТЬЮ 35 ЕДИНИЦ.

СОСТАВ ПРОЕКТА

АЛЬБОМ	I	Пояснительная записка, схема генплана, технологические чертежи. Архитектурно-строительные чертежи.
АЛЬБОМ	II	Чертежи санитарно-технических систем и устройств.
АЛЬБОМ	III	Электротехнические чертежи, чертежи по связи, сигнализации и автоматизации.
АЛЬБОМ	IV	Сметы.
АЛЬБОМ	V	Заказные спецификации.

АЛЬБОМ II

РАЗРАБОТАН РОСТОВСКИМ ПРОЕКТНО-ИЗЫСКАТЕЛЬСКИМ ИНСТИТУТОМ "Росавтотранс"

УТВЕРЖДЕН И ВВЕДЕН В ДЕЙСТВИЕ МИНИСТЕРСТВОМ ВНУТРЕННИХ ДЕЛ СССР ПРОТОКОЛ № 47-74 ОТ 6-II 1974 г.

gost.e-ecolog.ru

СОДЕРЖАНИЕ II АЛЬБОМА

Наименование	Марка листа	№ страницы альбома
Содержание альбома.		1
Чертежи по отоплению и вентиляции.		
Заглавный лист	ОВ-1	2
Перечень применённых типовых чертежей.	ОВ-2	3
Пояснительная записка	ОВ-3	4
Монтажные примечания	ОВ-4	5
Таблица местных отсосов		
Характеристика основного отопительно-вентиляционного оборудования.	ОВ-5	6
Воздушно-тепловой баланс по отдельным помещениям. Температуры, кратности и величины вентиляционных объёмов воздуха во вспомогательных помещениях.	ОВ-6	7
Планы на отм. 0н +3.300 с нанесением систем отопления и теплоснабжения калориферов.	ОВ-7	8
Схемы систем отопления и теплоснабжения калориферов.	ОВ-8	9
Тепловой пункт.	ОВ-9	10
Планы на отм. 0 и 3.300 с нанесением систем вентиляции.	ОВ-10	11
Схемы вентиляционных систем П-1, В-1, В-2, В-3, В-4, В-5	ОВ-11	12
Схемы вентиляционных систем В-7/1, В-8, Р-1, ВЕ-6, ВЕ-9, ВЕ-10	ОВ-12	13
Спецификация материалов	ОВ-13	14
Спецификация материалов	ОВ-14	15
Шланговый отсос для удаления выхлопных газов двигателей. Общий вид.	ОВ-15	16
Шланговый отсос для удаления выхлопных газов двигателей. Детали 10, 11, 12, 14.	ОВ-16	17
Шланговый отсос для удаления выхлопных газов двигателей. Наконечник к гибкому шлангу. Монтажная спецификация. Детали 2; 23;	ОВ-17	18
Шланговый отсос для удаления выхлопных газов двигателей. Детали 3; 4; 9; 15.	ОВ-18	19
Чертежи по водопроводу и канализации.		
Заглавный лист. Пояснительная записка (начало).	ВК-1	20
Пояснительная записка (продолжение)	ВК-2	21
Пояснительная записка (окончание)	ВК-3	22
План на отм. 0. с сетями водопроводов и канализаций. Элемент плана 1.	ВК-4	23
Схемы водопроводов и канализаций.	ВК-5	24
Спецификация.	ВК-6	25
Очистные сооружения для производственных сточных вод. План, разрезы, схема. Спецификация.	ВК-7	26

Перечень чертежей индивидуальной разработки.

№ п/п	Наименование чертежа.	Марка чертежа	N страниц
1	2	3	4
1	Заглавный лист	ОВ-1	
2	Перечень примененных типовых чертежей	ОВ-2	
3	Пояснительная записка	ОВ-3	
4	Монтажные примечания. Таблица местных отсосов.	ОВ-4	
5	Характеристика основного отопительно-вентиляционного оборудования.	ОВ-5	
6	Воздушно-тепловой баланс по отдельным помещениям. Температуры, кратности и величины вентиляционных объемов воздуха во вспомогательных помещениях.	ОВ-6	
7	Планы на отм. 0 и +3.300 с нанесением систем отопления и теплоснабжения калориферов.	ОВ-7	
8	Схемы систем отопления и теплоснабжения калориферов.	ОВ-8	
9	Тепловой пункт.	ОВ-9	
10	Планы на отм. 0 и +3.300 с нанесением систем вентиляции.	ОВ-10	
11	Схемы вентиляционных систем П-1; В-1; В-2; В-3; В-4; В-5	ОВ-11	
12	Схемы вентиляционных систем В-7/1; В-8; Р-1; ВЕ-6; ВЕ-9; ВЕ-10	ОВ-12	
13	Спецификация материалов.	ОВ-13	
14	Спецификация материалов.	ОВ-14	
15	Шланговый отсос для удаления выхлопных газов двигателей. Общий вид.	ОВ-15	
16	Шланговый отсос для удаления выхлопных газов двигателей. Детали: 10; 11; 12; 14.	ОВ-16	
17	Шланговый отсос для удаления выхлопных газов двигателей. Наконечник к гибкому шлангу. Монтажная спецификация. Детали 2; 23;	ОВ-17	
18	Шланговый отсос для удаления выхлопных газов двигателей. Детали 3; 4; 9; 15.	ОВ-18	

Основные показатели проекта.

Наименование части здания	Расчетная температура °С	Строительн. объем м³	Расходы тепла ккал/ч: на отопление	на вентиляцию	всего	Расход тепла на горячее водоснабжение ккал/ч	Установленная мощность эл. двигателя квт
Гараж для оперативно-служебных автомобилей и мотоциклов	-20°С	6456.1	113895	298200	412095	86500	25.17
	-30°С	6456.1	136725	377000	513725		
	-40°С	6566.0	152455	455.000	607455		

Условные обозначения.

Наименование обозначения	Обозначение
Трубопровод подающий	
Трубопровод обратный	
Трубопровод для удаления воздуха из системы	
Трубопровод для слуска конденсата	
Номер стояка	
Опора неподвижная	
Вентиль запорный проходной	
Задвижка	
Клапан регулирующий проходной	
Узел обвязки регулирующего клапана	
Тройник с пробкой	
Воздухосборник горизонтальный	
Радиатор в плане и на схеме	
Труба отопительная ребристая	
Уклон трубопровода 2мм на 1п.м.	
Вентилятор центробежный	
Вентилятор центробежный крышный	
Грязевик	
Воздуховоды стальные (круглые и прямоугольные)	
Канал подпольный	
Шибер	
Жалюзийная решетка на всасе	
Дефлектор	
Зонт	
Факельный выброс (длина конфузора, прямого участка, диаметра факела)	d=180 450 350
Насадок приточный и воздухораспределитель	
Клапан обратный лепестковый во взрывобезопасном исполнении.	
Заслонка вентиляционная	
Местная вытяжка (отсос, укрытие).	
Гибкий шланг в плане и на схеме	
Фильтр для очистки воды	
Манометр	
Термометр	
Насос ручной	

Типовой проект разработан в соответствии с действующими нормами и правилами и предусматривает мероприятия, обеспечивающие взрывобезопасность и пожаробезопасность при эксплуатации здания.

Главный инженер проекта /Коваленко/.

ГИПРОАВТОТРАНС г. Ростов-на-Дону	1973	Гараж для оперативно-служебных автомобилей и мотоциклов органов внутренних дел вместимостью 35 единиц.	Заглавный лист.	Типовой проект 503-208	Альбом II	Лист ОВ-1

Гл. инженер проекта — Коваленко
Нач. отдела — Лунгул
Гл. специалист — Бутт
Инженер — Трофимов
Инженер — Кононенко
Инженер — Клименко
Техник — Лунгул
Техник — Масловский
Копировал — Лунгул
Взам. инв. №
Подпись и дата
Инв. № подл.
Архивный №
Объект №

Перечень примененных типовых чертежей.

Серия	Наименование	Организация распространяющая чертежи
1	2	3
	I Отопление.	
	Крепление приборов и трубопроводов.	
3.904-5 вып.1	Средства крепления нагревательных и санитарных приборов.	ЦИТП
3.904-5 вып.2	Средства крепления трубопроводов	—"—
п.8-8	Опорные конструкции и средства крепления стальных трубопроводов. внутренних санитарно-технических систем Ду 15÷500мм	ГПИ Сантехпроект
вып.1	Опорные конструкции и средства крепления трубопроводов на ж/б. колоннах.	—"—
вып.3	Опорные конструкции и средства креплениях трубопроводов к стенам и перекрытиям.	—"—
	Установочные чертежи водоподогревателей (опоры).	Тбилисский филиал ЦИТП
	Детали тепловой изоляции.	
2.400-4	Типовые детали тепловой изоляции трубопроводов и оборудования.	Теплопроект
вып.1	Тепловая изоляция трубопроводов.	—"—
вып.2	Тепловая изоляция арматуры и фланцевых соединений трубопроводов.	—"—
	Вентиляция.	
	Вентиляционные установки.	
АЗ-616	Рекомендации по применению приточных вентиляционных камер типа 1ПК10-1ПК150 производительностью по воздуху от 3,5 до 150 тыс. м³/ч.	ГПИ Сантехпроект
АЗ-640	Рекомендации по монтажу и эксплуатации приточных вентиляционных камер.	ГПИ Сантехпроект
	Воздухораспределительные устройства.	
1.494-8	Воздухоприточные регулирующие решетки.	Тбилисский филиал ЦИТП
4.904-16	Узлы воздухозабора с подвесными утепленными клапанами	—"—
вып.1	- к деревянным панелям, ГОСТ 12506; серия Н;	—"—
вып.2	- к деревянным панелям ГОСТ 12506 серия В.	—"—
4.904-29	Воздухораспределители двухстройные шестидиффузорные круглого и прямоугольного сечения типа ВДШ.	—"—
	Регулирующие устройства.	
4.904-13	Шиберы неутепленные стальные	ЦИТП
1.494-14 вып.1	Заслонки воздушные унифицированные для систем вентиляции круглого сечения.	Тбилисский филиал ЦИТП
3.904-3	Шиберы к вентиляторам.	—"—
3.904-1	Лепестковые обратные клапаны прямоугольного сечения во взрывобезопасном исполнении.	—"—
	Местные отсосы.	
	Защитно-обеспыливающие кожухи к заточным и плоскошлифовальным станкам.	Тбилисский филиал ЦИТП
4.904-37	Местные отсосы при ручной электросварке.	Тбилисский филиал ЦИТП
	Детали вентиляционных систем.	
2.494-1	Узлы прохода вытяжных вентиляционных шахт через покрытия пром. зданий.	Тбилисский филиал ЦИТП
2.494-8	Гибкие вставки к центробежным вентиляторам.	—"—
4.904-12	Зонты и дефлекторы вентиляционных систем.	—"—
4.904-15	Детали и монтажные положения для разработки монтажных чертежей воздуховодов промвентиляции	—"—
мсн-260-71 ммсс ссср	Указания по применению и расчету воздуховодов круглого сечения индустриальных конструкций.	Главпромвентиляция
ОВ-001/67	Детали и узлы повторного применения Фильтры для очистки воды в вентиляционных системах.	Промстройпроект г.Москва
АБ-46	Виброизолирующие основания для центробежных вентиляторов.	ГПИ Сантехпроект
	Крепление вентиляционных установок и стальных воздуховодов.	
3.904-10	Крепление стальных неизолированных воздуховодов.	Тбилисский филиал ЦИТП
1.469-5	Применение типовых сборных ж/б. предварительно напряженных конструкций покрытий промзданий при установке на них ц/б и осевых крышных вентиляторов	—"—
АВ-133	Установка и крепление рециркуляционных отопительных агрегатов.	ГПИ Сантехпроект

1973	ГАРАЖ ДЛЯ ОПЕРАТИВНО-СЛУЖЕБНЫХ АВТОМОБИЛЕЙ И МОТОЦИКЛОВ ОРГАНОВ ВНУТРЕННИХ ДЕЛ ВМЕСТИМОСТЬЮ 35 ЕДИНИЦ	Перечень примененных типовых чертежей.	ТИПОВОЙ ПРОЕКТ 503-208	АЛЬБОМ	ЛИСТ ОВ-2

ГИПРОАВТОТРАНС РОСТОВСКИЙ филиал

Гл. инж. проекта Нач. сантех. сто. Нач. отдела Гл. специалист

Рук. группы Инженер

Рассянская Бунчова Линке Ладченко Кобатенко Дзекун Московский Линке Проверил Контролила

ОБЪЕКТ N АРХИВНЫЙ N

Пояснительная записка

Общая часть

Проект отопления вентиляции и горячего водоснабжения разработан для климатических районов с расчетными температурами -20°С; -30°С; -40°С

Расчетная температура наружного воздуха в летний период 22°С.

Источником теплоснабжения является котельная.

Теплоноситель - горячая вода параметрами 95°-70°С.

Отопление.

Система отопления принята 2х трубная, регулируемая. Отопление осуществляется местными нагревательными приборами. В качестве нагревательных приборов приняты: в помещениях гардероба, шоферской, оформления документов и кладовых - радиаторы М140АО, в остальных помещениях ребристые трубы ℓ=2м. Воздухоудаление предусматривается через воздухосборники, устанавливаемые в верхних точках системы отопления.

В зоне стоянки отопление осуществляется воздушно-отопительными агрегатами.

Вентиляция.

В отделении технического обслуживания запроектирована приточно-вытяжная вентиляция с механическим побуждением.

Необходимый воздухообмен из условия растворения окиси углерода до допустимой концентрации, при работе автомобилей ГАЗ-53 составляет:

а) при въезде авто..обиля в течение 0.5мин.

$$L = \frac{120000 \cdot 0.5}{60} = 1000 \text{ м}^3/\text{ч}.$$

б) при выезде автомобиля в течение 0.5мин.

$$L = \frac{180000 \cdot 0.5}{60} = 1500 \text{ м}^3/\text{ч}$$

б) при разогреве двигателя автомобиля в течение 1мин.

$$L = \frac{180000 \cdot 1}{60} = 3000 \text{ м}^3/\text{ч}.$$

г) при регулировке двигателя автомобиля в течение 8мин, с учетом 10% прорывающихся выхлопных газов при наличии шлангового отсоса:

$$L = \frac{18000 \cdot 8}{60} = 2400 \text{ м}^3/\text{ч}$$

Общий воздухообмен составляет 7900 м³/ч.

Приточный воздух подается в ремонтную канаву из расчёта 250м³/ч на 1м. длины канавы, остальное количество воздуха поступает в рабочую зону.

Вытяжка - механическая из верхней зоны.

В помещении наружной мойки запроектировано приточно-вытяжная вентиляция с механическим побуждением. Необходимый воздухообмен из условия растворения окиси углерода, при работе автомобилей ГАЗ-53 составляет:

а) при въезде автомобиля в течение 0,5мин.

$$L = \frac{120000 \cdot 0.5}{60} = 1000 \text{ м}^3/\text{ч}$$

б) при выезде автомобиля в течение 0.5мин.

$$L = \frac{180000 \cdot 0.5}{60} = 1500 \text{ м}^3/\text{ч}$$

в) при разогреве двигателя автомобиля в течение 1 мин. $L = \frac{180000 \cdot 1}{60} = 3000 \text{ м}^3/\text{ч}$

Общий воздухообмен составляет 5500 м³/ч. Приточный воздух подается системой П-1, вытяжка из верхней зоны, системой В-5. В зоне стоянки автомобилей вытяжка крышными вентиляторами, из верхней зоны.

Приточный воздух подается системой П-1

Необходимый воздухообмен из условия растворения окиси углерода и аэрозолей свинца принят с коэффициентом 1.3. При 8 ми выездах в расчётный час автомобилей ГАЗ-24 воздухообмен составляет:

а) при выезде автомобилей в течение 1мин.

$$L = \frac{11500 \cdot 8}{60} \cdot 1{,}3 = 2000 \text{ м}^3/\text{ч}.$$

б) при разогреве двигателей автомобилей. в течение 1мин. $L = \frac{11500 \cdot 8}{60} 1{,}3 = 2000 \text{ м}^3/\text{ч}$

Общий воздухообмен составляет 4000 м³/ч.

В летний период - вытяжка, из условия ассимиляции теплоизбытков, крышными вентиляторами.

Мероприятия по борьбе с шумом.

Вентиляционные агрегаты устанавливаются на виброизолирующие основания и соединяются с воздуховодами через эластичные вставки.

Ограждающие конструкции венткамер приняты из расчёта необходимой их звукоизолирующей способности.

Противопожарные мероприятия.

В настоящем проекте противопожарные мероприятия выполнены в соответствии со СНиП II А5-70 и СНиП II Г7-62.

Горячее водоснабжение:

Потребителями горячей воды являются мойка, 2 душа и 3 умывальника. Приготовление горячей воды осуществляется в зимний период в водо-водяном подогревателе, в летний период - в 2х электроподогревателях. В переходный период при необеспечении необходимых параметров горячей воды, необходимо включать электроводоподогреватели.

Основные показатели проекта см. чертеж ОВ-1.

1973	ГАРАЖ ДЛЯ ОПЕРАТИВНО-СЛУЖЕБНЫХ АВТОМОБИЛЕЙ И МОТОЦИКЛОВ ОРГАНОВ ВНУТРЕННИХ ДЕЛ ВМЕСТИМОСТЬЮ 35 ЕДИНИЦ	Пояснительная записка.	ТИПОВОЙ ПРОЕКТ 503-208	АЛЬБОМ	ЛИСТ ОВ-3

ГИПРОАВТОТРАНС Ростовский филиал

Объект № | Архивный №

1 ум. проект 503-208 ОВ-1 ген. план 2л. спецификат

Гл. инж. проекта | Гл. инженер | Рук. группы | Конструктор | Проверил | Н. контр. | Гл. специалист

Кобзарь | Дегтярь | Шестовский | Попов | Линия

Монтажные примечания

1. Работы по монтажу систем отопления, теплоснабжения калориферов и вентиляции выполнить в соответствии со СНиП III-Г. 1-62„ Правила производства и приемки работ".
2. Участки воздуховодов при проходе через кровлю, а также расположенные над кровлей, воздуховоды систем В-1 и Р-1 выполнить из стали толщиной 1,5 мм. Остальные воздуховоды из тонколистовой стали толщиной, принятой в соответствии с таблицей:

Круглые		Прямоугольные	
Приняты по указаниям МСН-260-71		Приняты по СНиП I-Г. 5-62	
Наружный диаметр	Толщина стали	Наружный размер	Толщина стали
100 ÷ 225	0,55		
250 ÷ 500	0,7	до 400×400	0,7
630 ÷ 900	1,0	400×500 и выше	1,0

3. В нижней части кожухов вентиляторов систем В-1 ÷ В-5, В-8 и от поддона вентсистемы В-6 предусмотреть трубу d=20мм для слуска конденсата.
4. Монтажную наладку систем производить в соответствии с воздухообменами, проставленными на схемах, при помощи шиберов; на воздуховодах расставить питометражные лючки согласно СН86-60.
5. Отметки воздуховодов даны: для прямоугольных по низу, для круглых – по оси воздуховодов.
6. Воздуховоды систем В-2 и В-8 выполнить с пропайкой швов.
7. Защитные покрытия для воздуховодов вентсистем выполнить в соответствии с таблицей N1.
8. Окраску и теплоизоляцию трубопроводов отопления и теплоснабжения калориферов принять по таблице N2.
9. Конструкции каналов, приямка приточной камеры см. на чертежах марки АР и КЖС.

Остальные трубопроводы и нагревательные приборы окрасить масляной краской за 2 раза.

Местные отсосы от укрытий технологического оборудования и объемы удаляемого воздуха м³/ч

№ оборудов. на плане	Наименование и характеристика оборудования	Количество оборудования	Характеристика выделяющихся вредностей	Тип отсоса или укрытия, их размеры в мм	Расчетные данные	Объем удаляемого воздуха м³/ч: На ед. оборуд.	Всего	№ вытяжных систем
Зона ТО и ремонта								
	Шланговый отсос для удаления выхлопных газов	5	выхлопной газ	Шланговый отсос	СН 274-64 Кодн = 0,2	350	350	В2-Н +В2-4
Мастерская								
7	Ванна для приготовления электролита Э-404	1	пары электролита серной кислоты	панель равномерного всасывания 1П6, серия 4.904-37	0,026·3600·4	1240	1240	В-1
9	Шкаф для зарядки аккумуляторов Э-409	1	водород	отсос от шкафа F притворов = 1м²	1·3600·0,5	1800	1800	В-2
14	Станок точильный 332Б	1	абразивная и металлическая пыль	Защитно-обеспыливающий кожух серия 08-02-93	—	700	700	Р-1
Медницкое отделение								
1	Верстак медника ОРГ-1468-01-060А	1	пары соляной кислоты, олова припоя ПОС-40	панель равномерного всасывания 1Д, серия 4.904-37	0,13·3600·4	1870	1870	В-3
4	Шкаф вытяжной Р-401	1	горячий воздух	отсос от шкафа	Технологические данные	4500	4500	В-3
Вулканизационная								
3	Верстак вулканизатора ОРГ-1468-01-060А	1	следы пыли резины	Панель равномерного всасывания 1П8, серия 4.904-37	0,13·3600·4,5	2110	2110	В-4

Таблица N1

NN Вентсистем	Грунт		Покрытие	
	Изнутри	Снаружи	Изнутри	Снаружи
ВЕ-10	из оцинкованного железа			
П-1, В-2 ÷ В-5, В-8, ВЕ-6 ÷ ВЕ-9	Масляная краска с железным сурико м в 1 слой		—	ХВ-177 или лак N177 с 20% алюминиевой пудры
ВЕ1 ÷ ВЕ-5	—	Масляный лак N 102/19 в 2 слоя	—	Масляный лак N 102/19 в 1 слой
Р-1	—	Масляная краска с железным суриком в 1 слой	—	ХВ-177 или лак N177 с 20% алюминиевой пудры - 2 слоя
В-1	ХСГ - 2 слоя	Масляная краска с железным суриком в 1 слой	Эмаль ХСЭ-26 4 слоя и лак ХСЛ-2 слоя	ХВ-177 или лак N177 с 20% алюминиевой пудры - 2 слоя

Таблица N2

Место прокладки трубопроводов и арматуры	Теплоизоляционный слой по серии 2.400-4 в 1,23: Ду	Толщина изоляции мм	Материал изоляции	Покровный слой	Антикоррозийное покрытие под изоляцию
Воздушная прокладка	100 125	50	Маты минераловатные прошивные	стеклоткань	грунтовка битумным лаком N 177
В пределах теплового пункта	25 32 50	30	Лебопухшнур		
	10 100 125	40 50 50	Маты минераловатные прошивные		
В подпольном канале	20 50	40 50	Лебопухшнур		Грунт 138 А и алюминиевая краска АК 177 за 2 раза, 1 слой 15% пудры, 2 слоя 20% пудры

1973	Гараж для оперативно-служебных автомобилей и мотоциклов органов внутренних дел вместимостью 35 единиц.	Монтажные примечания. Таблица местных отсосов.	Типовой проект 503-208	Альбом	Лист ОВ-4

Гипрогазпотранс Ростовский филиал

Объект — Архивный

Зав. чертежная Зубова; Инженер Правосуд; Гл. инженер проекта Калуцкая; Нач. сектора Самсонов; Гл. специалист Ханкин

Зук. группы Ананьева 1284 Красавский Ханкин

Инв. № подл. | Подпись и дата | Взам. инв. №

Характеристика основного отопительно-вентиляционного оборудования.

NN систем	К-во систем	Наименование обслуживаемого помещения	Тип камеры	Исполнение	L м³/ч	Вентиляторная секция: Вентиляторный агрегат: Обозначение комплекта по руководству	Вентилятор: Тип	Серия	d колеса	Исполнение	Модель	Направление вращения	n об/мин	H кг/м²	η кпд	Электродвигатель: Тип	N квт	n об/мин	Виброизолирующее основание: Обозначение	Виброизолятор Тип	К-во	Общий вес агрегата кг	Гибкие вставки: К всасывающему отверстию Обозначен.	Вес кг	К нагнетающему отверстию Обозначен.	Вес кг
П-1	1	Помещение гаража	ПК-25	правое	27210	А10-4	ц/б	Ц4-70№10	—	1	Л90°	правое	725	70	0.76	АО2-62-8	10	725	Поставляется в комплекте			663	ВВ-10	19.11	ВНА-10	18.12
В-1	1	Мастерская	—	—	1240	А4095-2	ц/б*	Ц4-70№4	0,95	1	Л0°	правое	1410	40	0.6	АОЛ2-11-4	0.6	1410	То же			82	ВВ-4	4.86	ВНА-4	3.62
В-2	1	Мастерская	—	—	1800		ц/б*	Ц4-70№4	—	1	Л0° Л0°	правое левое	1400	49	0.69	ВАО-12-4	0.8	1400	Д526	Д039	5	74.4	ВВ-4	4.86	ВНА-4	3.62
В-3	1	Медницкое отделение	—	—	6370	А6,3100-1	ц/б**	Ц4-70№6,3	—	1	Л0°	правое	930	54	0.78	АО2-32-6	2.2	930	Поставляется в комплекте			202	ВВ-6.3	9.56	ВНА-6.3	5.56
В-4	1	Вулканизационная	—	—	2110	А4100-2	ц/б	Ц4-70№4	—	1	Л0°	левое	1410	48	0.71	АОЛ2-12-4	0.8	1410	То же			95	ВВ-4	4.86	ВНА-4	3.62
В-5	1	Наружная мойка	—	—	5500	А5095-2а	ц/б	Ц4-70№5	0.95	1	Л0°	левое	1420	60	0.78	АО2-31-4	2.2	1420	То же			127	ВВ-5	5.98	ВНА-5	4.48
В-6	1	Зона ТО и ремонта	—	—	4510	—	ц/б	КЦ4-90№5	—	8	—	—	930	26	0.67	АОЛ2-21-6	0.8	930	То же			123	--	—	--	—
В-7	2	Зона стоянки	—	—	4480	—	ц/б	КЦ4-90№5	—	8	—	—	930	24	0.64	АОЛ2-21-6	0.8	930	То же			123	--	—	--	—
В-8	1	Гардероб (шкафы рабочей одежды)	—	—	300	—	ц/б*	Ц4-70№2,5	—	1	Л0°	левое	1400	18	0.55	ВАО-071-4	0.27	1400	Д521	Д038	5	43.5	ВВ-2.5	2.43	ВНА-2.5	2.35
Р-1	1	Мастерская	Агрегат пылеулавливающий агрегат ЗИЛ-900м													АОЛ2-21-2Д2	1.5	2860	—	—	—	160	—	—	—	—
АО-1	2	Зона стоянки	Агрегат воздушно-отопительный АПВС 110-80													АО2-31-4	2.2	1500	—	—	—	—	—	—	—	—

NN систем	К-во систем	Секция соединительная: Обозначен.	Вес кг	Секция калориферная: Обозначение	Калориферы: Модель	Кол-во по ходу воздуха	Кол-во рядов по ходу	F калориферов м²	Температура нагрева в °С: от	до	Установка кг/м²	Расход тепла в ккал/ч	Схема обвязки	Вес кг: шт.	Общ.	Заслонка обводная с ручным управлением: Обозначение	К-во	Вес	Общий вес секции кг	Секция приёмная: Обозначение	Заслонка воздушная утеплённая: Заслонка: Обозначение	Вес кг	Исполнительный механизм: Обозначен.	Вес кг	Заслонка рециркуляции: Заслонка: Обозначен.	Вес кг	Исполнительный механизм: Обозначен.	Вес кг	Общий вес секции кг
Л-1	1	—	165	—	КВС10-ПМ10	3	6	151.0	-20	18	680	298200	Параллельно	102.2	613.2	43.042.000-01	1	—	685	—	КВУ 1000×1600	92.8	МЭО 10/100	20	—	—	—	—	465
					КВБ10-П.М10	3	6	200	-30	18	970	377000	То же	133.7	802.2	43.042.000-01	1	—	950	—	КВУ 1000×600	92.8	МЭО 10/100	20	—	—	—	—	465
					КВБ16С-ПМ10	3	6	200	-40	18	1400	455000	То же	133.7	802.2	43.042.000-01	1	—	950	—	КВУ 1000×1600	92.8	МЭО 10/100	20	—	—	—	—	465
В-1	1	—	—	—	-	—	—	—	—	—	—	—	—	—	—	—	—	—	—	—	—	—	—	—	—	—	—	—	-
В-2	1	-	—	—	—	—	—	—	—	—	—	—	—	—	—	—	—	—	—	—	—	—	—	—	—	—	—	—	-
В-3	1																												
В-4	1	—	—	—	—	—	—	—	—	—	—	—	—	—	—	—	—	—	—	—	—	—	—	—	—	—	—	—	—
В-5	1	—	—	—	—	—	—	—	—	—	—	—	—	—	—	—	—	—	—	—	—	—	—	—	—	—	—	—	—
В-6	1	—	—	—	—	—	—	—	—	—	—	—	—	—	—	—	—	—	—	—	—	—	—	—	—	—	—	—	—
В-7	2	—	—	—	—	—	—	—	—	—	—	—	—	—	—	—	—	—	—	—	—	—	—	—	—	—	—	—	—
В-8	1	—	—	—	—	—	—	—	—	—	—	—	—	—	—	—	—	—	—	—	—	—	—	—	—	—	—	—	—
Р-1	1	—	—	—	—	—	—	—	—	—	—	—	—	—	—	—	—	—	—	—	—	—	—	—	—	—	—	—	—

Примечания:

1. * Вентиляторы во взрывобезопасном исполнении.
2. ** Вентиляторы в антикоррозийном исполнении.
3. В системе В-2 имеется резервный вентилятор и электродвигатель.

1973	ГАРАЖ ДЛЯ ОПЕРАТИВНО-СЛУЖЕБНЫХ АВТОМОБИЛЕЙ И МОТОЦИКЛОВ ОРГАНОВ ВНУТРЕННИХ ДЕЛ ВМЕСТИМОСТЬЮ 35 ЕДИНИЦ	Характеристика основного отопительно-вентиляционного оборудования.	ТИПОВОЙ ПРОЕКТ 503-208	АЛЬБОМ I	ЛИСТ ОВ-5

ГИПРОАВТОТРАНС Ростовский филиал

Объект N — Архивный N

Воздушно-тепловой баланс по отдельным помещениям.

Наименование помещений	Объём помещения м³	Категория произ-ва	Производственные вредности	Период времени года	Расчётная наружная температура, град.	Температура в рабочей зоне, град	Коэффициент „m"	Отопление: Теплопотери ккал/ч	Дополнительные теплопотери ккал/ч	Тепловыделение ккал/ч	Баланс тепла, ккал/ч	Система отопления: в рабочее время	Система отопления: в нерабочее время	Компенсация теплопотерь, ккал/ч	Тепловая напряжённость ккал/м³ч	Вытяжка: Технологическая м³/ч	Местные отсосы: Объем воздуха м³/ч	Местные отсосы: №№ систем	Механическая общеобменная: Объем воздуха м³/ч	Механическая общеобменная: №№ систем	Механическая общеобменная: Зона удаления воздуха	Естественная общеобменная: Объем воздуха м³/ч	Естественная общеобменная: №№ систем или площадь фрамуг, м²	Естественная общеобменная: Зона удаления воздуха	Общий объем вытяжки	Температура в верхней зоне, °С
1	2	3	4	5	6	7	8	9	10	11	12	13	14	15	16	17	18	19	20	21	22	23	24	25	26	27
Вулканизационная	70	Д	пары бензина	зима	-20 -30 -40	18	1	3250 3850 4050	—	930	-2320 -2920 -3120	Местные нагревательные приборы	Местные нагревательные приборы	2320 2900 3120	—	—	2110	В-4	—	—	—	—	—	—	2110	18
				лето	22	23,6	1	—	—	930	+930	—	—	—	13,5	—	2110	В-4	—	—	—	—	—	—	2110	23,5
Зона ТО и ремонта, мастерская	1290	В	пары керосина, выхлопные газы	зима	-20 -30 -40	18	1	54000 63300 68000	14600 19750 24850	—	-68600 -83050 -92850	Местные нагревательные приборы	Местные нагревательные приборы	68600 83050 92850	—	—	3390	В-1; В-2 БЕ-1+БЕ-5	4510	В-6	Верхн.	—	—	—	7900	18
				лето	22	24,1	1	—	—	4750	+4750	—	—	—	3,7	—	3390	В-1; В-2 БЕ-1+БЕ-5	4510	В-6	Верхн.	—	—	—	7900	24,1
Наружная мойка	430	Д	—	зима	-20 -30 -40	18	1	9900 11900 12750	8100 11400 14600	—	-18000 -23300 -27350	Местные нагревательные приборы	Местные нагревательные приборы	18000 23300 27350	—	—	—	—	5500	В-5	Верхн	—	—	—	5500	18
				лето	22	25	1	—	—	—	—	—	—	—	—	—	—	—	5500	В-5	Верхн.	—	—	—	5500	22
Зона стоянки	2590	В	—	зима	-20 -30 -40	5	1	55200 69100 76500	8400 16290	—	-55200 -77500 -92790	Воздушно-отопительные агрегаты АПВС 110-80	Воздушно-отопительные агрегаты АПВС 110-80	-55200 -77500 -92790	—	—	—	—	4000	В-7	Верхн. нижн.	—	—	—	4000	5
				лето	22	25	1	—	—	7720	+7720	—	—	—	3	—	—	—	8960	В-7	Верхн. нижн.	—	—	—	8960	25
Медницкое отделение	70	г	пары соляной кислоты, олова, припоя ПОС-40	зима	-20 -30 -40	18	1	3250 3850 4050	—	—	-3250 -3850 -4050	Местные нагревательные приборы	Местные нагревательные приборы	3250 3850 4050	—	—	6370	В-3	—	—	—	—	—	—	6370	18
				лето	22	25	1	—	—	—	—	—	—	—	—	—	6370	В-3	—	—	—	—	—	—	6370	22

Наименование помещений	Приток: Температура приточного воздуха, град.	Механический: Объем воздуха м³/ч	Механический: №№ систем	Механический: Зона подачи воздуха	Естественный: Объем воздуха, м³/ч	Естественный: №№ систем или площадь приточных проемов	Естественный: Зона подачи воздуха	Общий объем притока, м³/ч	Возмещение (+) или поглощение (-) тепла ккал/ч	Кратность воздухообмена: Приток	Кратность воздухообмена: Вытяжка	Примечание
28	29	30	31	32	33	34	35	36	37	38	39	40
Вулканизационная	18	2110	П-1	Верхн.	—	—	—	2110	—	30	30	—
	22	—	—	—	2110	F=1,5	рабоч.	2110	-930	30	30	—
Зона ТО и ремонта, мастерская	18	7900	П-1	рабоч.	—	—	—	7900	—	6,1	6,1	—
	22	—	—	—	7900	F=4,5	рабоч.	7900	-4750	6,1	6,1	—
Наружная мойка	18	5500	П-1	Верхн.	—	—	—	5500	—	13	13	—
	22	—	—	—	5500	F=3	рабоч.	5500	—	13	13	—
Зона стоянки	18	4000	П-1	Верхн.	—	—	—	4000	—	1,5	1,5	—
	22	—	—	—	8960	F=5	рабоч.	8960	-7720	3,5	3,5	—
Медницкое отделение	18	6370	П-1	рабоч.	—	—	—	6370	—	91	91	—
	22	—	—	—	6370	F=3,5	рабоч.	6370	—	91	91	—

Температуры, кратности и величины вентиляционных объёмов воздуха во вспомогательных помещениях.

NN п/п	Наименование помещений	Объём помещений м³	Температура воздуха в помещении °С	Кратности вентиляционных обменов воздуха м³/ч: Приток	Кратности вентиляционных обменов воздуха м³/ч: Вытяжка	Величины вентиляционных объемов воздуха м³/ч: Приток	Величины вентиляционных объемов воздуха м³/ч: Вытяжка	Номера вентиляцион. систем обслуж. помещ.	Кол-во секций отопительных приборов: -20;-30;-40	Тепловая нагрузка на приборы ккал/ч: -20;-30;-40	Примечание
	Отм.0										
1	Оформление документов	33	16	—	1,5	—	50	ВЕ-9	24 24 24	3240 3885 4536	приток из шоферской
2	Шоферская	65	18	—	3	—	200	ВЕ-9	7	940	приток из гардероба
3	Гардероб	160	23	5	3,4	800	540	П-1 В-8;ВЕ-9	25	3140	260м³/час вытяжка из смежных помещений
4	Кладовая белья	10	16	—	1	—	10	ВЕ-10	труба гладкая d=50мм	2500	приток из гардероба
5	Душевая	—	25	—	75м³/ч на 1 сетку	—	130	ВЕ-10			приток из коридора
6	Туалет	—	16	—	50м³/ч на 1 унитаз	—	50	ВЕ-10			приток из коридора
7	Кладовая масел	40	16	—	1	—	40	ВЕ-6	11 15 13	1790 2410 2950	приток из коридора
8	Кладовая материалов	40	16	—	1	—	40	ВЕ-6	8 9 7	1240 1240	приток из коридора
9	Коридор	30	18	0,3	—	280	—	П-1	—	—	вытяжка из смежных помещений
	Отм. +3,300										
1	Вытяжная венткамера	75	5	—	1	—	75	ВЕ-7	17 19 17	2240 2430 3130	приток из коридора
2	Тепловой пункт	35	5	—	5	—	175	ВЕ-6	11 13 11	1760 1910 2410	приток из коридора
3	Коридор	90	5	2,8	—	250	—	П-1	—	—	вытяжка из смежных помещений
4	Приточная венткамера	60	5	—	—	—	—	—	13 14 15	2240 2430 2930	—

1973	ГАРАЖ ДЛЯ ОПЕРАТИВНО-СЛУЖЕБНЫХ АВТОМОБИЛЕЙ И МОТОЦИКЛОВ ОРГАНОВ ВНУТРЕННИХ ДЕЛ ВМЕСТИМОСТЬЮ 35 ЕДИНИЦ	Воздушно-тепловой баланс по отдельным помещениям. Температуры, кратности и величины вентиляционных объёмов воздуха во вспомогательных помещениях.	ТИПОВОЙ ПРОЕКТ 503-203	АЛЬБОМ	ЛИСТ 08-6

Типпроект Госстроя РСФСР, г. Ростов-на-Дону

План на отм. 0

План на отм. +3.300

Мастерская

Вулканизационная

Медницкое отд.

Кладовая масел

Кладовая материалов

Кладовая запчастей и агрегатов

Кладовая белья

Зона стоянки

Зона ТО и ремонта

Гардероб

Шоферская

Наружная мойка

Оформление документов

От ручного насоса

Приямок для ввода теплосети см. строительную часть

Из теплосети d=133×4 (d=108×4)

В теплосеть d=133×4 (d=108×4)

2700

Хозкладовая

ВВК

ПВК

Тепловой пункт

Узел управления см. лист ОВ-9

Примечание

Величины в скобках даны для температуры $t_н$=-20°С

1973	ГАРАЖ ДЛЯ ОПЕРАТИВНО-СЛУЖЕБНЫХ АВТОМОБИЛЕЙ И МОТОЦИКЛОВ ОРГАНОВ ВНУТРЕННИХ ДЕЛ ВМЕСТИМОСТЬЮ 35 ЕДИНИЦ	Планы на отм. 0 и +3.300 с нанесением систем отопления и теплоснабжения калориферов	ТИПОВОЙ ПРОЕКТ 503-208	АЛЬБОМ	ЛИСТ ОВ-7

ГИПРОАВТОТРАНС РОСТОВСКИЙ ФИЛИАЛ

Схема системы отопления

Схема стояка Б при $t_н$ = -20°С

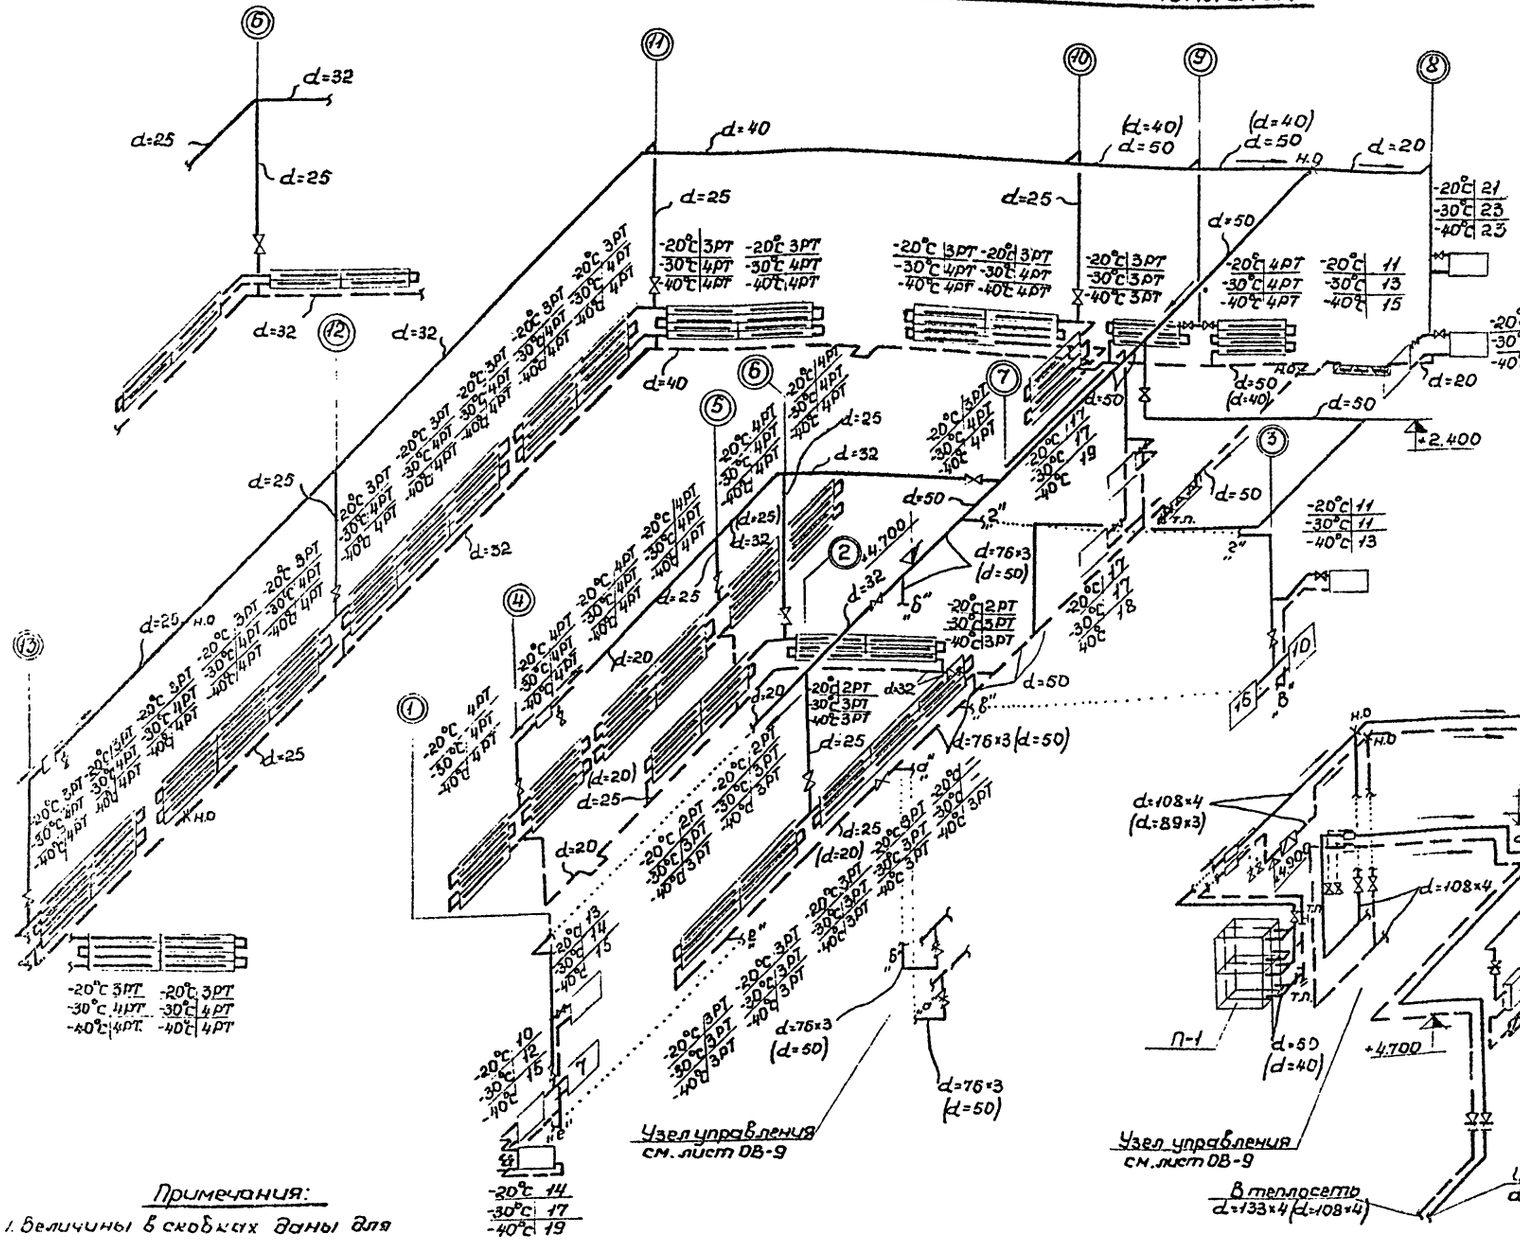


Схема обвязки регулирующего клапана

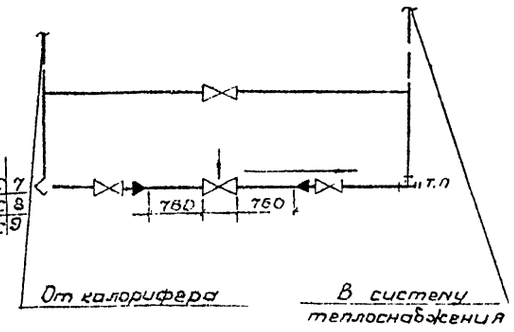


Схема теплоснабжения калориферов

Примечания:


1. Величины в скобках даны для температуры $t_н$ = -20°С.
2. При 3х рядной установке ребристых труб и $t_н$=-20°С подключение стояков к обратной магистрали выполнить по аналогии со стояком ②

1973	ГАРАЖ ДЛЯ ОПЕРАТИВНО-СЛУЖЕБНЫХ АВТОМОБИЛЕЙ И МОТОЦИКЛОВ ОРГАНОВ ВНУТРЕННИХ ДЕЛ ВМЕСТИМОСТЬЮ 35 ЕДИНИЦ	Схемы систем отопления и теплоснабжения калориферов	ТИПОВОЙ ПРОЕКТ 503-208	АЛЬБОМ	ЛИСТ ОВ-8


ГИПРОГРАЖДАНСТРОЙ РОСТОВСКИЙ ФИЛИАЛ
Гл. инженер проекта
Нач. отдела
Гл. специалист
Разработал Торопов
Проверил Колодзей
Н. контр. Иванченко
Гл. архитектор
Нач. сектора
Гл. конструктор
Линев
Мирошниченко
ОБЪЕКТ N
АРХИВНЫЙ N

ОБЪЕКТ N
АРХИВНЫЙ N
Росняческая - Горалова - Сочина - Линке
Инв. N подл. | Подпись и дата | Взам. инв. N
Рук. группы Инженер Гапурова проверил
Главный инженер проекта Левин Макарский Линке
Гл. инж. проекта Гал. специалист Зам. нач. отдела
ГИПРОАВТОТРАНС РОСТОВСКИЙ ФИЛИАЛ


Схема узла управления

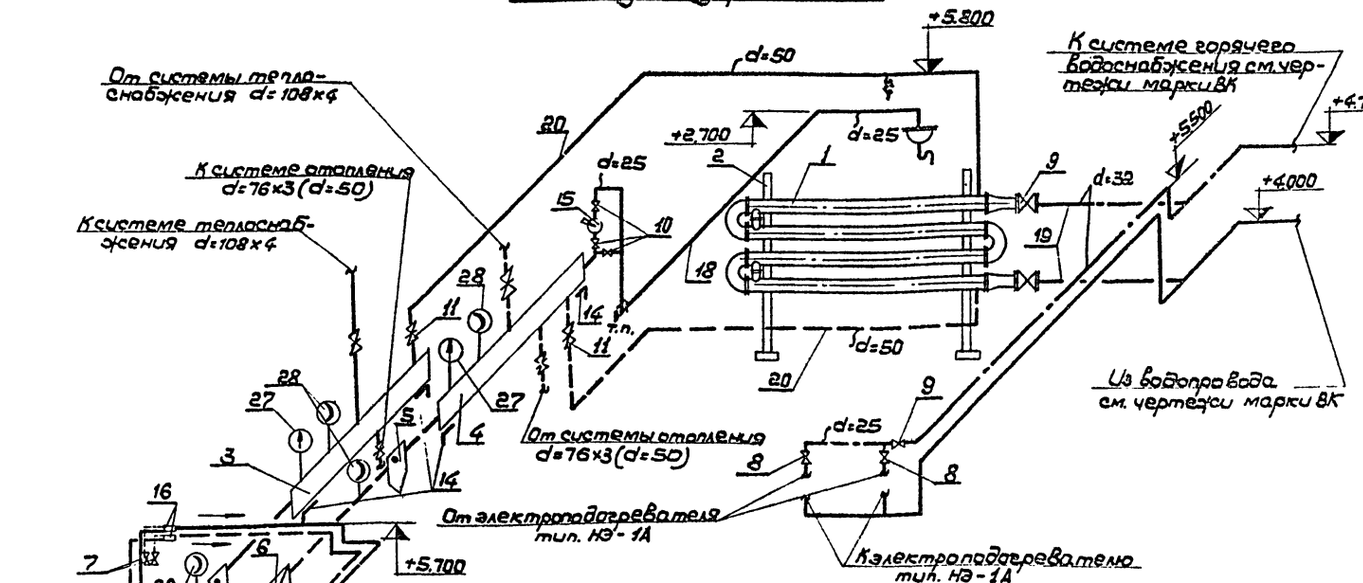


1-1

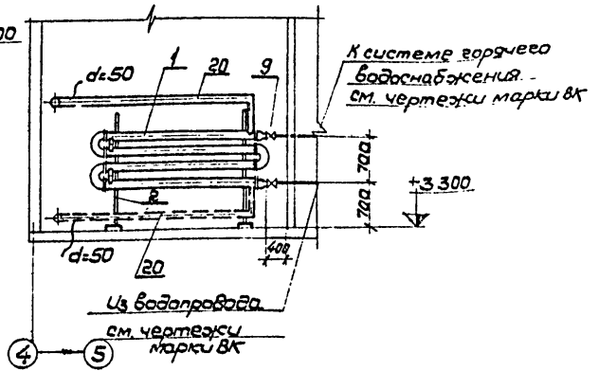

2-2

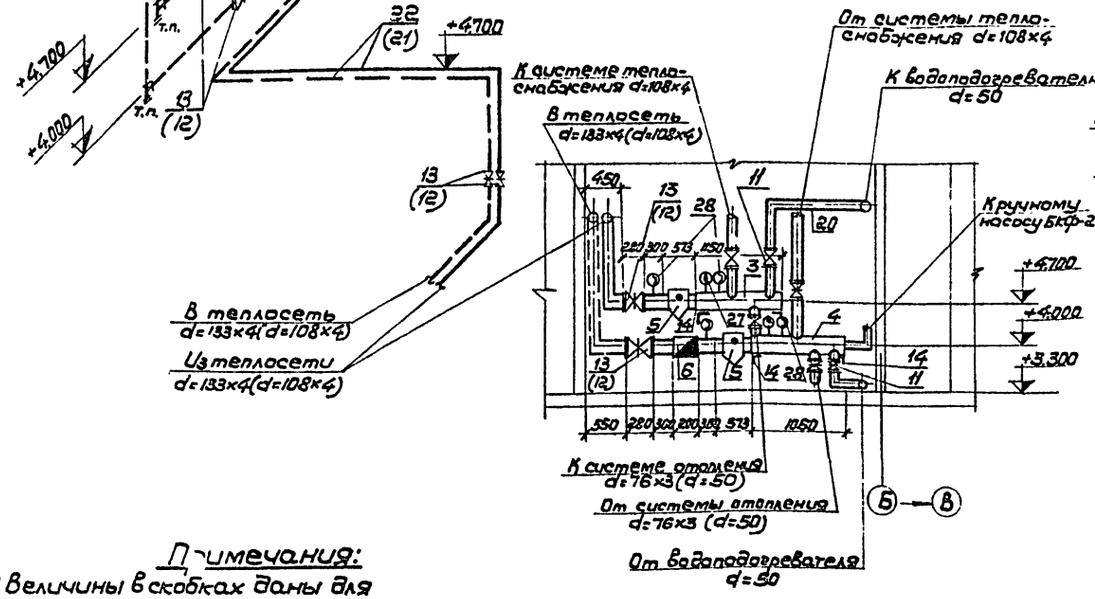

План на отм. +3.300

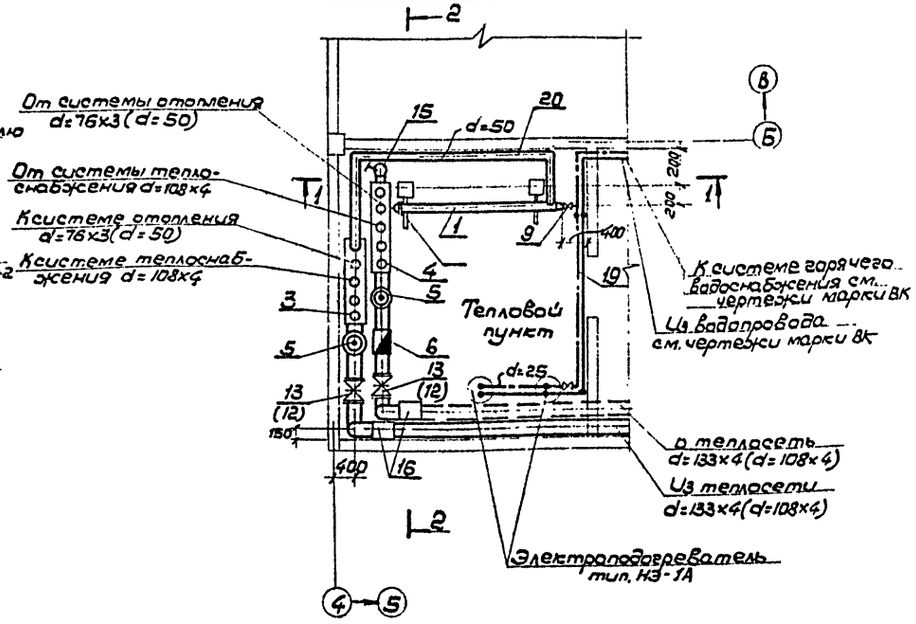


Примечания:

1. Величины в скобках даны для температуры $t_н = -20°C$.
2. Спецификацию материалов по тепловому пункту см. чертеж ОВ-13.

1973	ГАРАЖ ДЛЯ ОПЕРАТИВНО-СЛУЖЕБНЫХ АВТОМОБИЛЕЙ И МОТОЦИКЛОВ ОРГАНОВ ВНУТРЕННИХ ДЕЛ ВМЕСТИМОСТЬЮ 35 ЕДИНИЦ.	Тепловой пункт	ТИПОВОЙ ПРОЕКТ 503-208	АЛЬБОМ	ЛИСТ ОВ-9

План на отм. 0,и + 3.300

План на отм. 0.

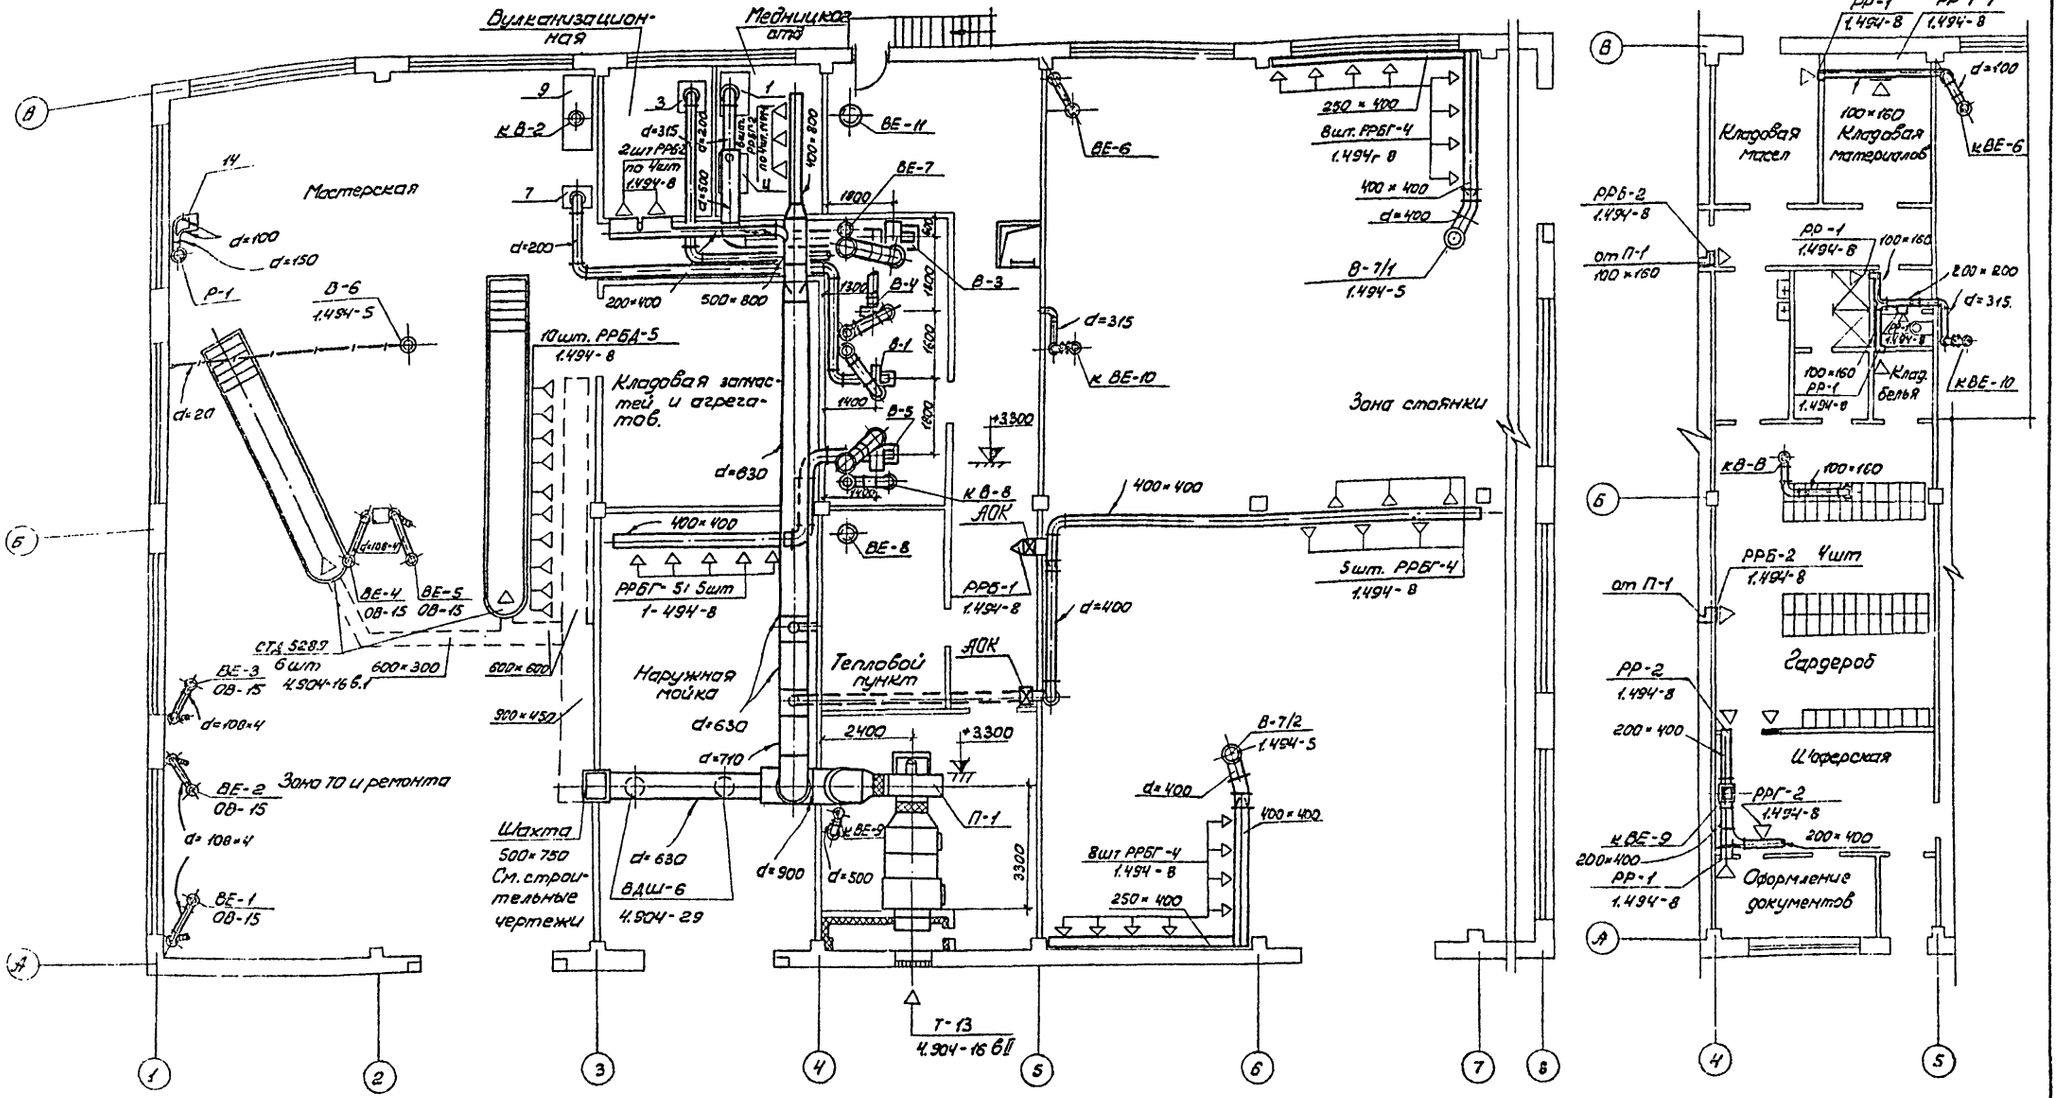

1973	Гараж для оперативно-служебных автомобилей и мотоциклов органов внутренних дел вместимостью 35 единиц	Планы на отм. ±0. и 3.300 с нанесением систем вентиляции.	Типовой проект 503-208	Альбом I	Лист ОВ-10

Объект № Архивный
Гаражный кооператив
Ростовский с/совет
Ростовской области
Гипрозавтотранс

Схема Вентиляционной системы П-1

М 1:100

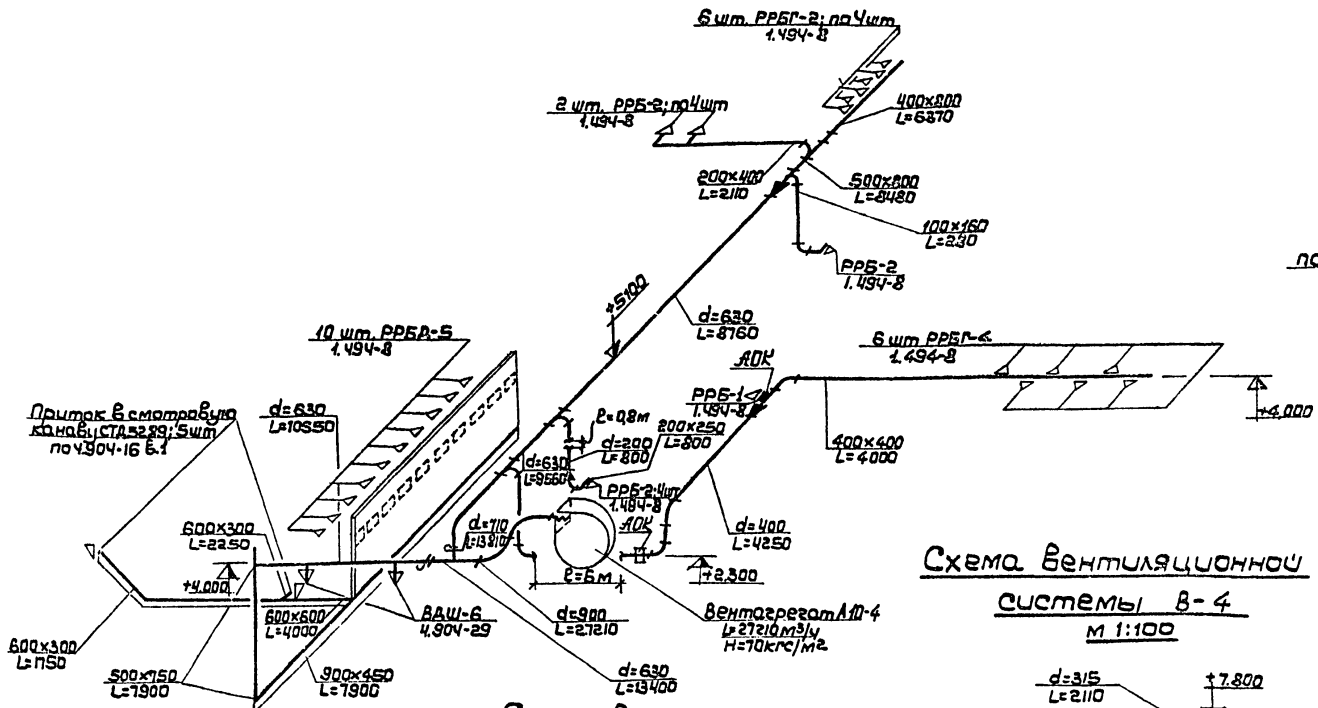


Схема Вентиляционной системы В-1

М1:100

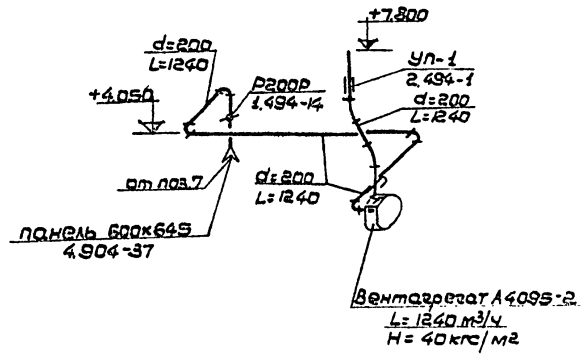


Схема Вентиляционной системы В-2

М1:100

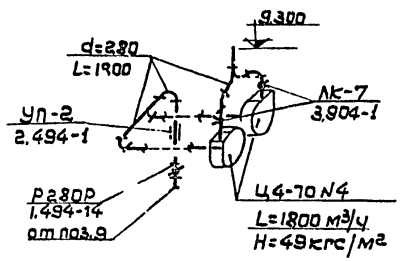


Схема Вентиляционной системы В-3

М1:100

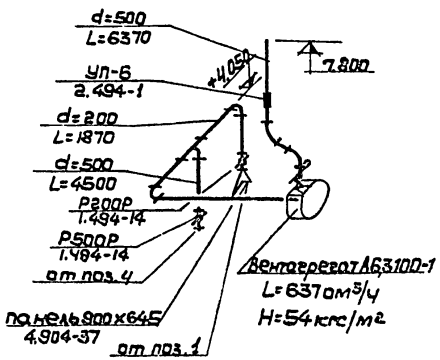


Схема Вентиляционной системы В-4

М 1:100


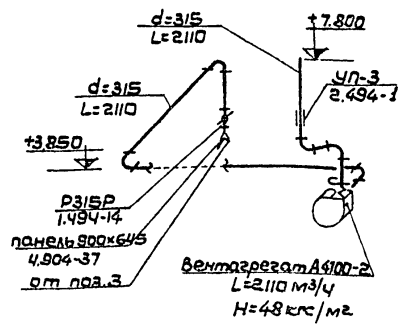


Схема Вентиляционной системы В-5

М1:100

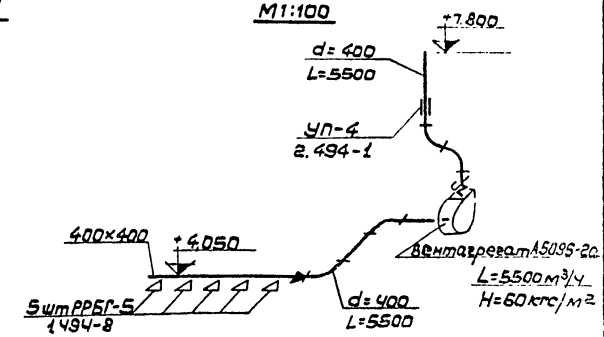

Примечание

В системе В-2 заслонку Р280Р выполнить из алюминия.

1973	Гараж для оперативно-служебных автомобилей и мотоциклов органов внутренних дел вместимостью 35 единиц	Схемы вентиляционных систем П-1, В-1, В-2, В-3, В-4, В-5.	Типовой проект 503-208	Альбом	Лист ОВ-11

ГИПРОАВТОТРАНС Ростовский филиал

Объект N — Архивный N

Гл. инженер проекта — Ковалев
Нач. сан.-техн. отдела — Ма старовы
Гл. специалист — Линке
Нач. отдела — Ланге
Гл. архитектор — Шнейдер
Рук. группы — Давыдова
Рук. группы — Калиновская

Схема вентиляционной системы В-7/1

М1:100

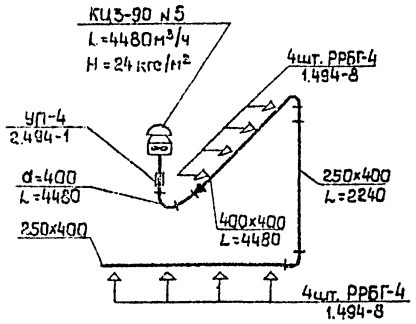


Схема вентиляционной системы В-8

М1:100

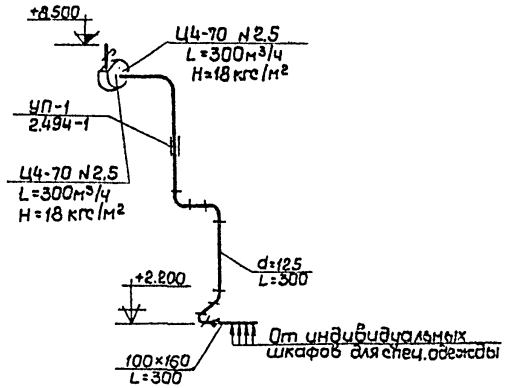


Схема вентиляционной системы Р-1

М1:100

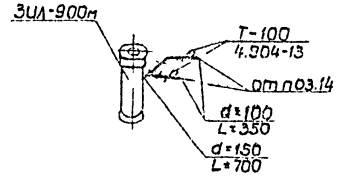


Схема вентиляционной системы ВЕ-6

М1:100

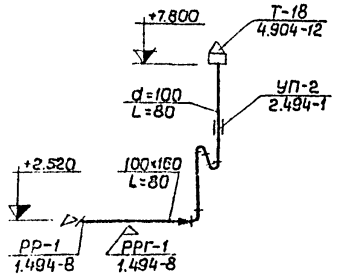


Схема вентиляционной системы ВЕ-9.

М1:100


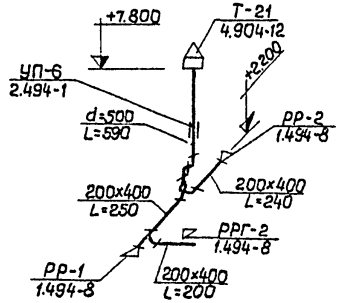


Схема вентиляционной системы ВЕ-10.

М1:100

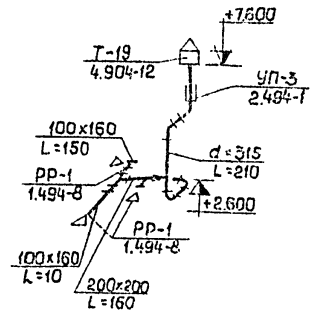

Примечание: Схема системы В-7/2 аналогична системе В-7/1 (в зеркальном изображении).

1973	ГАРАЖ ДЛЯ ОПЕРАТИВНО-СЛУЖЕБНЫХ АВТОМОБИЛЕЙ И МОТОЦИКЛОВ ОРГАНОВ ВНУТРЕННИХ ДЕЛ ВМЕСТИМОСТЬЮ 35 ЕДИНИЦ	Схемы вентиляционных систем В-7/1, В-8, Р-1, ВЕ-6, ВЕ-9, ВЕ-10.	ТИПОВОЙ ПРОЕКТ 503-208	АЛЬБОМ I	ЛИСТ 08-12

СПЕЦИФИКАЦИЯ МАТЕРИАЛОВ

NN п/п	Наименование	Ед. изм.	Количество -20°	Количество -30°	Количество -40°	Вес в кг ед. -20°	Вес в кг общий -20°	Вес в кг общий -30°	Вес в кг общий -40°	Примечание
1	2	3	4	5	6	7	8	9	10	11
	Тепловой пункт									
1	Водонагреватель ТО ГОСТ 34-588-68 Дв=57 Р=2000	секц.	4	4	4	38,2	128,8	128,8	128,8	
2	Опоры под водонагреватель Т-1 с-1	шт.	1	1	1	158,5	158,5	158,5	158,5	Серия 08-03-33
3	Распределительный коллектор d=152×4,5 Р=1150	шт.	1	1	1	17,15	19,7	19,7	19,7	ГОСТ 10704-63
4	Сборный коллектор d=152×4,5 Р=1050	шт.	1	1	1	17,15	17,9	17,9	17,9	ГОСТ 10704-63
5	Грязевик МВН 1280-154-125	шт.	2	2	2	85,2	172,4	172,4	172,4	серия ТС-01-15 вып.17
6	Водомер горячей воды ВВ-80	шт.	1	1	1	14,4	14,4	14,4	14,4	
7	Вентиль запорный муфтовый d=15	шт.	2	2	2	0,7	1,4	1,4	1,4	15кч 18бр
8	То же, d=25	шт.	2	2	2	1,4	2,8	2,8	2,8	15кч 18бр
9	То же, d=32	шт.	2	2	2	2,1	4,2	4,2	4,2	15кч 18бр
10	Кран пробковый проходной сальниковый d=25	шт.	3	3	3	1,05	3,15	3,15	3,15	11б 6бк
11	Задвижка клиновая с выдвижным шпинделем d=50	шт.	2	2	2	18,4	36,8	36,8	36,8	30ч 6 бр
12	То же, d=100	шт.	4	—	—	36	72	—	—	30ч 6бр
13	То же, d=150	шт.	—	4	4	73	—	292	292	30ч 6бр
14	Опоры под трубопроводы ∠100×100×8	п.м.	6	6	6	15,1	90,6	90,6	90,6	
15	Ручной насос	шт.	1	1	1	2,5	2,5	2,5	2,5	БКФ-2
16	Воздухосборник горизонтальный d=219×7 Р=690	шт.	2	2	2	40,9	81,8	81,8	81,8	
17	Труба стальная водогазопроводная d=15	п.м.	10	10	10	1,28	12,8	12,8	12,8	ГОСТ 3262-62
18	То же d=25	п.м.	16	16	16	2,39	38,2	38,2	38,2	—"—
19	То же, d=32	п.м.	10	10	10	3,09	30,9	30,9	30,9	—"—
20	То же d=50	п.м.	20	20	20	4,88	97,6	97,6	97,6	—"—
21	Труба стальная бесшовная горячекатанная d=108×4	п.м.	63	—	—	10,26	646,5	—	—	ГОСТ 8732-70
22	То же d=133×4	п.м.	—	63	63	12,73	—	802	802	ГОСТ 8732-70
23	Антикоррозийное покрытие битумным лаком №177	м²	32,3	57,3	37,3	—	—	—	—	
24	Изоляция трубопроводов асбалухшнуром	м³	0,38	0,38	0,38	—	—	—	—	
25	Изоляция трубопроводов матами минераловатными прошивными	м³	1,8	2,1	2,1	—	—	—	—	
26	Покровный слой по изоляции-стеклоткань	м²	70,5	75,5	75,5	—	—	—	—	см. черт. марки 30
27	Термометр до 100°	шт.	2	2	2	—	—	—	—	—"—
28	Манометр до 6-8 атм	шт.	4	4	4	—	—	—	—	—"—
	Отопление									
1	Труба стальная водогазопроводная d=15	п.м.	20	20	20	1,28	25,6	25,6	25,6	ГОСТ 3262-62
2	То же d=20	п.м.	175	175	175	1,66	290	290	290	—"—
3	То же, d=25	п.м.	76	76	76	2,39	182	182	182	—"—
4	То же, d=32	п.м.	45	53	53	3,09	135	159	159	—"—
5	То же, d=40	п.м.	46	26	26	3,84	176	100	100	—"—
6	То же, d=50	п.м.	66	66	66	4,88	322	322	322	—"—
7	Труба стальная электросварная d=76×3	п.м.	—	12	12	5,4	—	64,8	64,8	ГОСТ 10704-63
8	Вентиль запорный муфтовый d=15	шт.	9	9	9	0,7	6,3	6,3	6,3	15кч 18бр
9	То же, d=20	шт.	6	5	5	0,9	5,4	4,5	4,5	—"—
10	То же, d=25	шт.	7	8	8	1,4	9,8	11,2	11,2	—"—
11	То же, d=32	шт.	3	3	3	2,1	6,3	6,3	6,3	—"—
12	Задвижка клиновая с выдвижным шпинделем d=50	шт.	3	1	1	18,4	55,2	18,4	18,4	30ч 6бр
13	То же, d=80	шт.	—	2	2	25	—	50	50	—"—
14	Воздухосборник горизонтальный d=159×4,5 Р=355	шт.	2	2	2	7,9	15,8	15,8	15,8	
15	Опора неподвижная для труб d=25	шт.	2	2	2	0,4	0,8	0,8	0,8	
16	То же d=40	шт.	2	—	—	1,02	2,04	—	—	
17	То же, d=50	шт.	—	2	2	1,45	—	2,9	2,9	
18	Радиатор М-140-АО	секц.	153	165	177	7,6	1160	1250	1345	ГОСТ 8690-58
19	Труба отопительная ребристая Р=2м	шт.	102	123	134	75,27	7700	9250	10	ГОСТ 1816-64
20	Масляная окраска нагревательных приборов	м²	430	525	580	—	—	—	—	
21	Масляная окраска неизолированных трубопроводов d до 50мм	м²	51	54	54	—	—	—	—	
22	То же, d более 50мм	м²	—	20	20	—	—	—	—	
23	Антикоррозийное покрытие трубопроводов грунтовкой ГФ-021 и алюминиевой краской	м²	0,6	0,6	0,6	—	—	—	—	
24	То же, битумным лаком №177 за ероза	м²	1,0	1,8	1,3	—	—	—	—	
25	Изоляция трубопроводов асбалухшнуром	м³	0,1	0,08	0,08	—	—	—	—	
26	Изоляция трубопроводов матами минераловатными прошивными	м³	—	0,08	0,08	—	—	—	—	
27	Покровный слой по изоляции-стеклоткань	м²	4,5	5,0	5,0	—	—	—	—	
28	Гидравлическое испытание трубопроводов	п.м.	428	428	428	—	—	—	—	
	Теплоснабжение калориферов									
1	Труба стальная водогазопроводная d=15	п.м.	6	6	6	1,28	7,7	7,7	7,7	ГОСТ 3262-62
2	То же, d=50	п.м.	70	52	52	4,88	342	254	254	"
3	Труба стальная электросварная d=76×3	п.м.	5	55	55	5,4	27	297	297	ГОСТ 10704-63 ГОСТ 10704-63
4	То же d=89×3	п.м.	22	—	536	6,40	140	—	—	ГОСТ 10704-63
5	Труба стальная бесшовная горячекатанная d=108×4	п.м.	9	31	31	10,26	92,6	318	318	ГОСТ 8732-70
6	Вентиль запорный муфтовый d=15	шт.	4	4	4	0,7	2,8	2,8	2,8	15кч 18бр
7	Задвижка клиновая с выдвижным шпинделем d=50	шт.	8	8	8	18,4	147	147	147	30ч 6бр
8	То же; d=80	шт.	4	—	—	25	100	—	—	"
9	То же, d=100	шт.	2	6	6	36	72	216	216	"
10	фильтр для воды на трубу d=60×3,5	шт.	2	2	2	—	—	—	—	серия 08-901/67
11	То же, d=89×3	шт.	1	—	—	—	—	—	—	—"—

Примечание: Данный лист рассматривать совместно с листом 08-14.

1973	Гараж для оперативно-служебных автомобилей и мотоциклов органов внутренних дел вместимостью 35 единиц.	Спецификация материалов	Типовой проект 503-208	Альбом — Лист 08-13

ГИПРОАВТОТРАНС Ростовский филиал

Объект N — Архивный

Рассмотрено Горлова

Главный инженер Сонина

Руководитель группы Шарф

Гл. специалист Ливин

Гл. инженер проекта Лунев

Разработал Хабаденко Левин Московский Линке

СПЕЦИФИКАЦИЯ МАТЕРИАЛОВ

NN п/п	Наименование	Ед. изм.	Количество -20°С	-30°С	-40°С	Вес в кг Ед.	Общий -20°С	-30°С	-40°С	Примечание
1	2	3	4	5	6	7	8	9	10	11
12	То же d=108х4	шт.	—	1	1	—	—	—	—	Серия 08-001/67
13	Воздухосборник горизонтальный d=219х6; ℓ=470	шт.	2	2	2	19,9	39,8	39,8	39,8	
14	То же d=273х7; ℓ=690	шт.	2	2	2	40,9	81,8	81,8	81,8	
15	Опора неподвижная для труб d=76х3	шт.	—	2	2	2,38	—	4,76	4,76	
16	То же, d=50	шт.	3	3	3	1,46	4,35	4,35	4,35	
17	Масляная окраска неизолированных трубопроводов d до 50 мм	м²	7,6	1,3	1,3	—	—	—	—	
18	То же, d более 50 мм	м²	18,6	31,0	31,0	—	—	—	—	
19	Антикоррозийное покрытие битумным лаком №177	м²	3,5	3,5	3,5	—	—	—	—	
20	Изоляция трубопроводов матами минераловатными прошивными	м³	0,26	0,26	0,26	—	—	—	—	
21	Покровный слой по изоляции - стеклоткань	м²	7,3	7,3	7,3	—	—	—	—	
22	Гидравлическое испытание трубопроводов	п.м	138	138	138	—	—	—	—	
	Вентиляция									
1	Воздуховоды из стали тонколистовой δ=0,55 d=100	м²	2,5		4,5	11,2				высота прокладки 100% до 3х метров
2	То же, d=125	"	3,2		"	14				—"—
3	То же, d=200	"	17		"	76,5				40% до 3м 60% до 5м
4	Воздуховоды из стали тонколистовой δ=0,7 d=280	"	11		5,5	55				80% до 3м 20% до 5м
5	То же, d=315	"	26		"	143				50% до 3м 50% до 5м
6	То же, d=400	"	26		"	143				—"—
7	То же, d=500	"	26		"	143				—"— 100% до 3х м
8	Воздуховоды из стали тонколистовой δ=1; d=630	"	32		7,85	252				100% до 5м
9	То же, d=710	"	9		"	70,5				—"—
10	То же, d=900	"	15		"	118				—"— 100% до 3х м
11	Воздуховоды из стали тонколистовой δ=1,5 d=100	"	2,5		11,7	30				—"—
12	То же, d=125	"	1,6		"	18,7				—"—

1	2	3	4	5	6	7	8	9	10	11
13	То же, d=160	м²	1,3			11,7	15			—"—
14	То же, d=200	"	1,3			"	15,2			—"—
15	То же, d=280	"	5,5			"	64,5			—"—
16	То же, d=315	"	10			"	117			—"—
17	То же, d=400	"	3			"	35,1			—"—
18	То же, d=500	"	6,5			"	76			50% до 5м 50% до 3х м
19	Воздуховоды из оцинкованной стали δ=0,7 d=315	"	5			5,5	27			60% до 3х м 20% до 5м
20	Воздуховоды из стали тонколистовой δ=0,7 сеч 100х160	"	6,5			"	35,8			50% до 3х м 50% до 5м
21	То же, 200х400	"	18			"	99			—"—
22	То же, 400х400	"	71			"	390			70% до 3м 30% до 5м
23	Воздуховоды из стали тонколистовой δ=1 сеч. 400х800	"	9,6			7,85	75,5			—"—
24	То же, 500х800	"	8,5			"	43,2			—"—
25	Воздуховоды из оцинкованной стали δ=0,7 сеч. 100х160	"	2			5,5	11			100% до 3х м
26	То же, 200х200	"	1			4,5	4,5			50% до 3х м 50% до 5м
27	Установка крышного ц/б вентилятора на виброизолирующем основании типа КИЗ-90 №5 Д 489	шт	3			150	450			1.469-5
28	Шибер стальной прямоугольный к выхлопному отверстию ц/б вентилятора									
	сеч. 178х178	"	1			1,3	1,3			по типу 3.904-3
29	То же сеч. 285х285	"	2			2,0	4,0			—"—
30	То же, сеч. 356х356	"	1			3,0	3,0			—"—
31	То же, сеч. 441х441	"	1			3,8	3,8			—"—
32	То же, сеч. 700х700	"	1			9,3	9,3			—"—
33	Шибер стальной на воздуховоде d=100	"	2			—	—			3.904-13
34	Шибер стальной на воздуховоде d=630	"	1			—	—			
35	То же d=710	"	1			—	—			—"—
36	Воздухоприточная регулирующая решетка									
	тип РР-1	шт.	5			0,9	4,5			1.494.8
37	То же РР-2	"	1			1,6	1,6			—"—
38	То же РРГ-1	"	1			1,22	1,22			—"—
39	То же РРГ-2	"	1			2,08	2,08			—"—
40	То же РРБ-1	"	1			1	1			—"—
41	То же РРБ-2	"	13			1,45	18,85			—"—
42	То же РРБГ-2	"	24			2,23	58,5			—"—
43	То же РРБГ-4	"	22			3,11	68,5			—"—
44	То же РРБГ-5	"	5			4,3	21,6			—"—
45	То же РРБД-5	"	10			4,31	43,1			—"—


1	3	3	4	5	6	7	8	9	10	11
46	Решетка металлическая типа СТД 5289 размером 150х580	шт.	6			1,13	6,8			4.904-16
47	Панель равномерного всасывания 600х645	"	1			24,2	24,2			4.904-37
48	То же, 900х645	"	2			37,8	37,8			—"—
49	Питометражный лючок	"	40			—	—			—
50	Узел воздухозабора Т-13	комп	1			—	—			4.904-16
51	Узел прохода без утепленного клапана УП-1	"	2			28,4	57			2.494-1
52	То же, УП-2	"	2			30,4	60,8			—"—
53	То же, УП-3	"	2			32,9	65,8			—"—
54	То же, УП-4	"	3			52,6	157,8			—"—
55	То же, УП-6	"	2			55	110			—"—
56	Узел прохода с утепленн клапаном с кольцом для сбора конденсата с ручным приводом УП3-111	"	3			52,09	156,27			—"—
57	Труба стальная бесшовная горячекатанная d=108х4	п.м	50			10,3	515			Гост 8732-70
58	Гибкий шланг дюритовый d=75мм со стальным наконечником.	шт.	5			—	—			—
59	Труба стальная водогазопроводная d=20мм	п.м	30			1,86	55,6			высота прокл. 10% до 3м 30% до 5м Гост 3262-62
60	Воздухораспределители двухструйные шестидиффузорные тип ВД-6	шт.	2			34,26	68,52			4.904-29
61	Дефлектор ЦАГИ из стали тонколистовой тип Т-17	"	2			7,4	14,8			4.904-12
62	То же, Т-18	"	2			10,5	21			—"—
63	То же, Т-19	"	1			15,5	15,5			—"—
64	То же, Т-21	"	1			36,1	36,1			—"—
65	Заслонка воздушная Р200Р	"	3			4,85	14,5			1.494-14
66	То же Р315Р	"	1			6,03	7,64			—"—
67	То же Р280Р	"	1			6,69	6,69			выполнить по аналогии 1.494-14
68	То же Р500Р	"	1			16,05	16,03			1.494-14
69	Лепестковый обратный клапан прямоугольного сечения ЛК-7	"	2			8	16			3.904-1
70	Окраска трубопроводов битумным лаком №102/19 в 2 слоя	м²	22			—	—			—
71	Окраска воздуховодов краской АЛ-177 за 2 раза	м²	257			—	—			—
72	Покрытие воздуховодов ХСГ в 2 слоя	м²	25			—	—			—
73	Покрытие ХСЭ-26 в 4 слоя и лак ХСЛ - 2 слоя	м²	25			—	—			—
74	Пропайка швов	м	5			—	—			—

Примечание: 1. Данный лист рассматривать совместно с листом ОВ-13.


1973	Гараж для оперативно-служебных автомобилей и мотоциклов органов внутренних дел вместимостью 35 единиц	Спецификация материалов.	Типовой проект 503-208	Альбом	Лист ОВ-14

ГПИ Госстроя РСФСР Росгорский филиал


Узел В

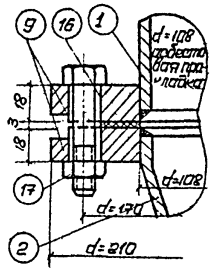


Общий вид

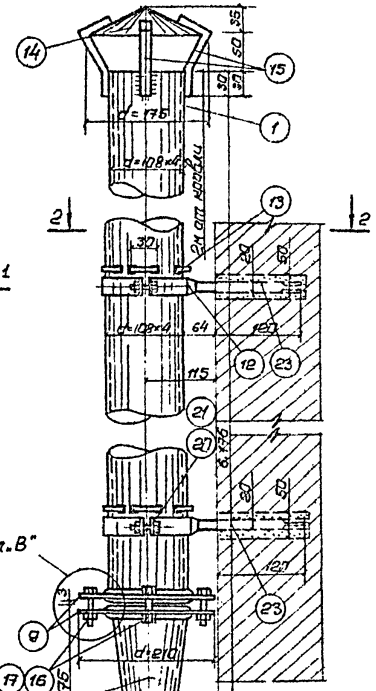


Элемент крепления к колонне

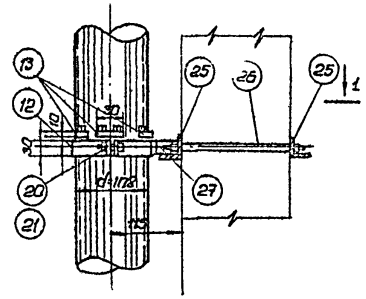


а-а

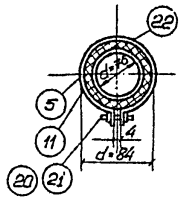

2-2

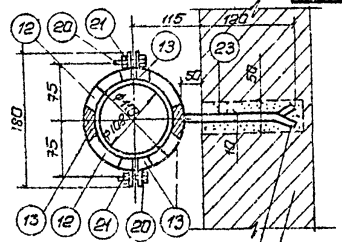

1-1

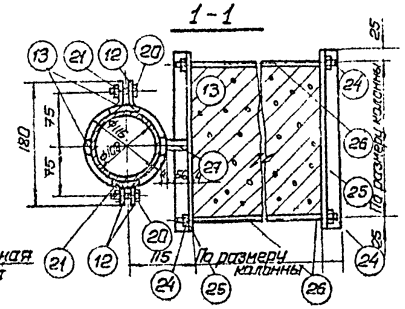

Монтажная спецификация

№№ деталей	№№ деталей на листах	Наименование	Материал	Кол-во	Вес в кг: 1 шт.	Вес в кг: Общ.	Примечание
1	ОВ-15	Труба бесшовная d=108×4	Ст.3	1	9.09	–	ГОСТ 8732-70
2	ОВ-17	Переходный патрубок d=108/76	"	1	1.10	1.10	НВН 2883-62
3	ОВ-18	Колено-труба бесшовная d=76×3	"	1	1.02	1.02	ГОСТ 10704-63*
4	ОВ-18	Насадок " " d=76×3	"	1	0.97	0.97	——"——
5	ОВ-17	Наконечник " " d=76×3	"	1	1.62	1.62	——"——
6	ОВ-17	Ленточная пружина-16×5	Ст.5	1	0.2	0.2	ГОСТ 2614-65
7	ОВ-17	Защёлка d=22×5	Ст.3	2	0.006	0.012	ГОСТ 12641-67
8	ОВ-17	Подвесной уголок 40×4	"	1	0.09	0.09	ГОСТ 8509-72
9	ОВ-18	Фланец d=219/108; δ=18	"	2	3.6	7.2	ГОСТ 12836-67*
10	ОВ-15	Фланец d=159/76; δ=16	"	4	1.87	7.48	——"——
11	ОВ-16	Хомут-полоса 20×4	"	2	0.22	0.44	ГОСТ 103-57*
12	ОВ-16	Хомут из 2-х половин-полоса 30×4	"	по месту	0.4	0.4	ГОСТ 103-57*
13	ОВ-16	Упор трубы-полоса 12×4	"	4	0.01	–	ГОСТ 103-57*
14	ОВ-16	Зонт к трубе-листовая сталь 2	Ст 0	1	0.04	0.04	ГОСТ 3680-57*
15	ОВ-18	Лопки к зонту-полоса 20×4	Ст.3	4	0.09	0.36	ГОСТ 103-57*
16	ОВ-15	Болт М16×45	"	4	0.116	0.464	ГОСТ 11198-70*
17	ОВ-15	Гайка М16 Ш	"	4	0.043	0.172	ГОСТ 5915-70
18	ОВ-15	Болт М12×50	"	8	0.069	0.552	ГОСТ 7798-70*
19	ОВ-15	Гайка М12×50	"	8	0.025	0.20	ГОСТ 5915-70*
20	ОВ-15	Болт М8×30	"	по месту	0.018	–	ГОСТ 7798-70
21	ОВ-15	Гайка М8 Ш	"	"	0.006	–	ГОСТ 5915-70*
22	ОВ-15	Гибкий шланг d=75мм	Прорезиненная	1	–	–	–
23	ОВ-17	Консоль-полоса 20×10	Ст.3	по месту	0.15	–	ГОСТ 103-57*
24	ОВ-15	Гайка М10Ш	Ст.3	—"—	0.011	–	ГОСТ 5915-70*
25	ОВ-17	Уголок ∠32×4	—"—	—"—	–	–	ГОСТ 8509-72
26	ОВ-15	Стяжной болт М10	—"—	—"—	–	–	ГОСТ 7798-70*
27	ОВ-15	Консоль-полоса 20×10	Ст.3	по месту	0.09	–	ГОСТ 103-57*

М1:5

1973	Гараж для оперативно-служебных автомобилей и мотоциклов органов внутренних дел вместимостью 35 единиц	Шланговый отсос для удаления выхлопных газов двигателей. Общий вид.	Типовой проект 503-208	Лист ОВ-15


ГИПРОАВТОТРАНС Восточный филиал
Гл. инж. проекта
Нач. сантехн. отд.
Зам. нач. отдела
Гл. специалист

Объектный
Архивный


Инв. № подл. | Подпись и дата | Взам. инв. №

Кобаленко
Левин
Масарский
Линке


Правдин
Котлобойся
Линке
Лабзинкая

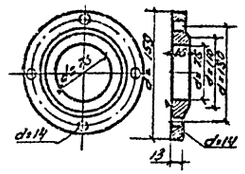


10	1:5	Сталь 3	4	1.87	Фланец
Деталь	Масштаб	Материал	Кол-во	Вес, кг	

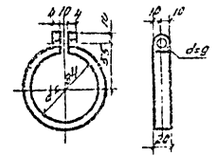

11	1:5	Сталь 3	2	0.22	Хомут к гибкому шлангу
Деталь	Масштаб	Материал	Кол-во	Вес, кг	

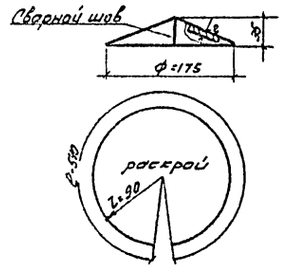


14	1:5	Сталь	1	0.40	Замок к трубе
Деталь	Масштаб	Материал	Кол-во	Вес, кг	

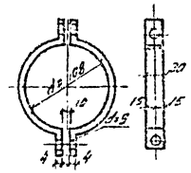

12	1:5	Сталь 3	3	0.40	Хомут к трубе
Деталь	Масштаб	Материал	Кол-во	Вес, кг	


1973	ГАРАЖ ДЛЯ ОПЕРАТИВНО-СЛУЖЕБНЫХ АВТОМОБИЛЕЙ И МОТОЦИКЛОВ ОРГАНОВ ВНУТРЕННИХ ДЕЛ ВМЕСТИМОСТЬЮ 35 ЕДИНИЦ	Шланговый отсос для удаления выхлопных газов двигателей. Детали 10, 11, 12, 14.	ТИПОВОЙ ПРОЕКТ 503-208	АЛЬБОМ	ЛИСТ ОВ-16

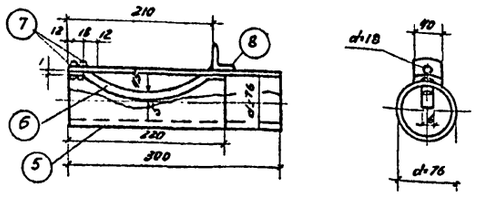


Монтажная спецификация

№ детали	№ чертежа изделия	Наименование	Материал	10х-во	Вес в кг: 1 шт.	Вес в кг: общ.	Примечание
5	ОВ-15	Наконечник из трубы бесшовной d=76 х3	Ст.3	1	1.62	1.62	ГОСТ 10704-63*
6	–	Ленточная пружина 16х3	Ст.5	1	0.2	0.2	ГОСТ 2614-65
7	–	Заклепка 5х22	Ст.3	2	0.006	0.012	ГОСТ 12641-67
8	–	Подвесной уголок 40х4	Ст.3	1	0.09	0.09	ГОСТ 8509-72

№ детали / № листа дет.	Сборный ОВ-15	Наконечник к гибкому шлангу
Серия		Шланговый отсос для удаления выхлопных газов двигателей
Масштаб	1:5	

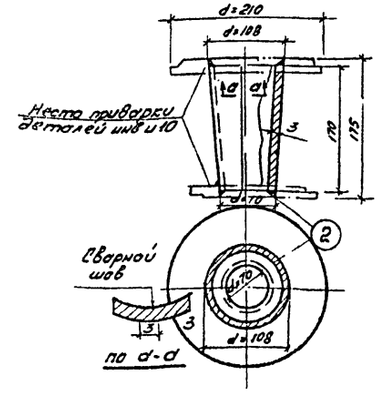


2	1:5	Сталь 3	1	1:10	Переходный патрубок
Деталь	Масштаб	Материал	Кол-во	Вес. кг	

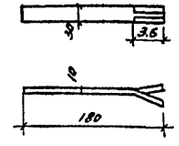


23	1:5	Сталь 3	По месту	0.09	Деталь крепления трубы к стене
Деталь	Масштаб	Материал	Кол-во	Вес. кг	

1973	ГАРАЖ ДЛЯ ОПЕРАТИВНО-СЛУЖЕБНЫХ АВТОМОБИЛЕЙ И МОТОЦИКЛОВ ОРГАНОВ ВНУТРЕННИХ ДЕЛ ВМЕСТИМОСТЬЮ 35 ЕДИНИЦ	Шланговый отсос для удаления выхлопных газов двигателей. Наконечник к гибкому шлангу. Монтажная спецификация. Детали 2,23.	ТИПОВОЙ ПРОЕКТ 503-208	АЛЬБОМ I	ЛИСТ ОВ-17


ГИПРОАВТОТРАНС
Ростовский филиал
Гл. специалист
Зам. нач. отдела
Начальник отдела
Конструктор
Проверил
Подберил
Линке
Линке
Линке
Линке
ОБЪЕКТ
АРХИВНЫЙ

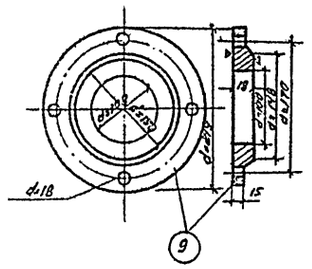


9	1:5	Сталь 3	2	3.5	Фланец
Деталь	Масштаб.	Материал	Кол-во	Вес кг.	

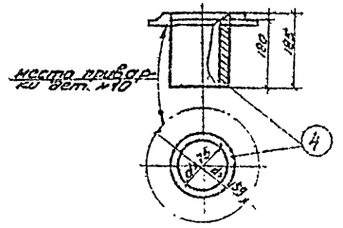

4	1:5	Сталь 3	1	0.97	Насадок к гибкому шлангу
Деталь	Масштаб	Материал	Кол.во	Вес кг.	

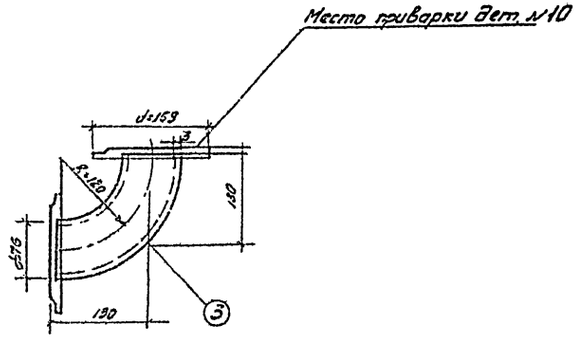

3	1:5	Сталь 3	1	1.02	Колено
Деталь	Масштаб.	Материал	Кол-во	Вес кг	

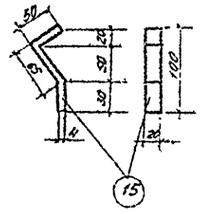

15	1:5	Сталь 3	1	1.62	Лапка к зонту
Деталь	Масшт.	Материал	Кол-во	Вес кг	

1973	Гараж для оперативно-служебных автомобилей и мотоциклов органов внутренних дел вместимостью 35 единиц	Шланговый отсос для удаления выхлопных газов двигателей. Детали 3,4,9,15.	Типовой проект 503-208	Альбом	Лист ОВ-18

Перечень листов марки ВК.

NN п/п	Наименование	NN и марка листа	NN страниц
1	Заглавный лист. Пояснительная записка (начало).	ВК-1	20
2	Пояснительная записка (продолжение)	ВК-2	21
3	Пояснительная записка (окончание)	ВК-3	22
4	План на отм. 0,с сетями водопроводов и канализаций. Элемент плана-1	ВК-4	23
5	Схемы водопроводов и канализаций.	ВК-5	24
6	Спецификация.	ВК-6	25
7	Очистные сооружения для производственных сточных вод.		
	План, разрезы, схема. Спецификация.	ВК-7	26

Перечень примененных стандартов.


Шифр, серия типовых чертежей	Наименование	№ чертежа модели	Кем разработан
серия 4.900-6	Внутреннее санитарно-		ГПИ
выпуски II,	техническое оборудование	–	сантехпроект
серия 9	Вводы водопровода и узлов		
4.901-8	ка счетчиков холодной воды	–	—"—
ПВ-8	Опорные конструкции и фрезда		
выпуски I,III	крепления трубопроводов на		
	железобетонных колоннах, к стенам и перекрытиям.	—	—"—
Нестандартное оборудование	Лоток (маслосборный)	чертеж с 603	ГПИ "Гипродортранс" г. Москва
	Фильтр дольный	—"—	
—"—	Колодец с дайдой	Модель 3180	—"—
т.п. 902-9-1	Круглые колодцы из сборного железобетона для труб		ЦНИИЭП инженерного оборудования
выпуск I, альбом 1	Ду 150÷1200мм	–	
серия 3.900-2			ГПИ, Союзводоканалпроект"
выпуск 5	Изделия для колодцев	–	Существенный ЦНИИ производственного оборудования Госстроя СССР

Условные обозначения.

	Водопровод хозяйственно-производственно-противопожарный
	Трубопровод горячего водоснабжения
—II—	Канализация бытовая
—++—	Канализация производственная
Ст.К	Стояк канализационный
Пр.	Прочистка
Р	Ревизия
ПК	Кран поливочный
ПК	Кран пожарный
	Задвижка
	Вентиль
	Переход
	Смеситель
	Смеситель с душевой сеткой
КБ	Колодец водоприемный с дайдой
КУ	Колодец смотровой
	Души
	Умывальник
	Унитаз
	Трап
	Сифон бутылочный
	Трубопровод в теплоизоляции
—В—	Трубопровод вентиляционный
ПФ	Фонтанчик питьевой

План с вводами и выпусками

М 1:400

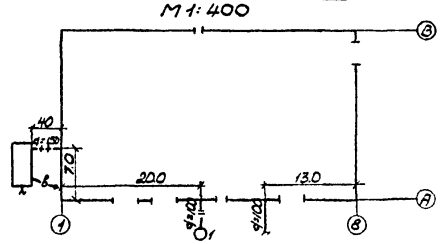

Пояснения к проекту

1. Общие данные.

Настоящей частью проекта предусматривается устройство сетей по водопроводу и канализации на основании следующих материалов: строительной и технологической частей проекта, норм проектирования - СНиП II-Г. 1-70; СНиП II-Г6-62; СНиП II-Г.4-70; СНиП II-Г.3-62; СНиП II-Г 6-62; СНиП II-Д. 9-62*.

Источником водоснабжения служит закольцованная городская водопроводная сеть, обеспечивающая необходимым напором и расходом хозяйственные, производственные и противопожарные нужды гаража. Наружное пожаротушение осуществляется из пожарных гидрантов, установленных на городской водопроводной сети; внутреннее пожаротушение - из пожарных кранов, установленных в корпусе. Отвод бытовых и производственных стоков намечается в соответствующие городские сети канализации. Выбор источника водоснабжения, а также условия канализования сточных вод, решается при привязке проекта к местным условиям по рекомендациям местных организаций и санитарной инспекции.

2. Водопровод хозяйственно-производственно-противопожарный запроектирован для подачи воды на хозяйственно-питьевые, производственные и противопожарные нужды корпуса, а также полив прилегающей территории.

Расход воды составляет:

без пожара 8,19 м³/сут; 3,47 м³/час; 1,45 л/сек

при пожаре 5,55 л/сек

в том числе на производственные нужды:

5,50 м³/сут. 1,83 м³/час 0,74 л/сек (см. табл. N1,2)

Внутреннее пожаротушение предусматривается в помещениях с категориями производств по пожарной опасности „В" и осуществляется из пожарных кранов d=50мм с длиной льняного рукава 20м и диаметром спрыска наконечника пожарного ствола 16мм. Расход воды на внутреннее пожаротушение - 5,0 л/сек (2 струи по 2,5 л/сек). Расход воды на наружное пожаротушение - 15 л/сек.

В корпусе предусмотрена тупиковая сеть, прокладываемая открыто по стенам и колоннам. Сеть монтируется из стальных водогазопроводных оцинкованных и черных труб d=75,5×4÷15мм ГОСТ 3262-62 и из стальных электросварных труб d=108×4 ГОСТ 10704-63*.

Полив прилегающей территории осуществляется из поливочных кранов устанавливаемых в нишах наружных стен по периметру здания. На магистралях, ответвлениях устанавливается запорно-регулирующая арматура.

Проектом предусмотрен ввод d=100мм из чугунных водопроводных труб ГОСТ 5525-61.** Потребный напор на вводе составляет: без пожара - 15м вод.ст; при пожаре - 20м вод.столба и обеспечивается располагаемым напором в наружной сети. Необходимость установки водомерного узла с водомером типа ВКос-40 d=40мм с обводной линией определяется при привязке проекта.

Типовой проект разработан в соответствии с действующими нормами и правилами и предусматривает мероприятия, обеспечивающие взрывобезопасность и пожаробезопасность при эксплуатации здания.

Главный инженер проекта: /И. Коваленко/.

ГИПРОДОРТРАНС Ростовский филиал

1973	Гараж для оперативно-служебных автомобилей и мотоциклов органов внутренних дел вместимостью 35 единиц	Заглавный лист. Пояснительная записка (начало).	Типовой проект 503-208	Альбом II	Лист ВК-1

Таблица №1
суммарных расходов воды.

№№ п/п	Наименование потребителей воды.	Единица измерения	Количество в сутки	Количество в макс. смену	Норма водопотребления на единицу	Коэффициент часовой неравномерности	Расход воды м³/сут.	Расход воды м³/час	1/сек по приборам без полива	1/сек по приборам при поливе
1	2	3	4	5	6	7	8	9	10	11
1	Рабочие и служащие (хоз. питьевые нужды)	чел.	4	4	25л. в смену 15л в смену	3	0.1	0.04	0.11	0.31
2	Водители	—"—	7	6		2	0.11	0.02		
3	Душевые сетки	душевая сетка	3	2	500 л/час	1	1.5	1.0		
4	Производственные потребители		См. таблицу №2				5.50	1.83	0.74	0.24
5	Смыв полов (2 раза в сутки)	м²	580	—	0.5 л/м²	1	0.58	0.58	—	—
6	Полив территории (2 раза в сутки)	м²	400	—	0.5 л/м²	1	0.4	0.4*	—	—
7	Внутреннее пожаротушение (2 струи по 2.5 л/сек.)	л/сек	—	—	—	—	—	—	—	5.0
8	Наружное пожаротушение	л/сек	—	—	—	—	—	—	—	15
	Итого:						8.19	3.47	1.45	20.55

Таблица №2
расходов воды на производственные нужды и производственных сточных вод.

№№ п/п	Наименование потребителей	Назначение расхода воды	Количество потребителей	Режим водопотребления	Часовой расход воды по графику	Расход воды общий м³/сут	Расход воды общий м³/час	Расход воды общий л/сек	Сточные воды: Расход м³/сут	Расход м³/час	Расход л/сек	Температура °С	Загрязнения	Режим стока	Примечания
1	2	3	4	5	6	7	8	9	10	11	12	13	14	15	16	17
		Мастерская														
1	6	Электродистиллятор Д-2	изготовление дистиллированной воды, охлаждение конденсационной камеры	1	периодический в течение 24 час. в сут.	10	0.09	0.043	0.013	0.08	0.04*	0.013*	40°	незагрязненная	периодически в 24 часа в сутки	через смотровые сооружения в сеть производственной канализации
		Зона ТО и ремонта														
3	6	Смазочно-заправочная установка	заправка и дозаправка системы охлаждения двигателей	1	периодический	10	0.2	0.03	0.2	—	—	—	—	—	—	
		Наружная мойка														
3	1	Моечная установка	мойка автомобилей	1	Периодический в течение 3х час. в сутки	—	5.2	1.74	0.5	5.2	1.74	0.5	18°	Извешенных нефтепродуктов — 20 мг/л	периодически течение 3 час. в сут.	через смотровые сооружения в сеть производственной канализации
		Вулканизационная.														
	5	Ванна для проверки камер	проверка камер	1	Наполнение 1 раз в м-ц	10	0.27*	0.27*	0.3*	0.27*	0.27*	0.3*	18*	незагрязненная	Сброс 1 раз в месяц	через смотровые сооружения в сеть производственной канализации.
			подпитка		периодическая		0.01	0.01	0.03	—	—	—	—			Расход обозначенный знаком * в расчетный расход не включается как эпизодический.
		Итого:														
		Из сети хозяйственно-производственно-противопожарного водопровода в сеть производственной канализации					5.50	1.83	0.74	5.28	1.74	0.50				

Таблица №3
расходов воды на хозяйственно-питьевые нужды по приборам.

№№ п/п	Наименование	Количество приборов	Коэффициент одновременности действия приборов	Расчетное кол-во приборов	Расход воды в 1/сек на один прибор	Расход воды в 1/сек на все приборы	Примечания
1	2	3	4	5	6	7	8
1	Умывальник	3	1	3	0.07	0.21	Расход обозначенный знаком * в расчетный расход не включается как эпизодический
2	Унитаз	1	1	1	0.1	0.1	
3	Душевая сетка	2	1	2	0.2	0.4	
4	Поливочный кран	4	0.5	2	0.5	1.0*	
	Итого:					0.71	

3. Трубопровод горячего водоснабжения запроектирован для подачи воды к умывальникам, душам, а также на наружную мойку автомобилей в зимнее время.

Часовой расход воды при t° 65° составляет: 1420 л/час (см. таблицу №4).

В зимнее время вода подается от водонагревателя, в летнее время - от электронагревателей, установленных на отм. +3.300, в тепловом пункте. Приготовление горячей воды смотреть в части ОВ настоящего проекта.

Сеть монтируется из стальных оцинкованных труб d=32÷15мм ГОСТ 3262-62 и прокладывается открыто по стенам здания. На магистралях, ответвлениях устанавливается запорно-регулирующая арматура.

Таблица №4
расхода горячей воды по приборам при t°=65°

№№ п/п	Наименование	Количество приборов	Коэффициент одновременности действия приборов	Расчетное количество приборов	Расход воды в 1/час на один прибор	Расход воды в 1/час на все приборы	Примечания
1	2	3	4	5	6	7	8
1	Умывальник	3	1	3	100	300	
2	Душевая сетка	2	1	2	270	540	
3	Производственные нужды (мойка автомобилей в зимний период)				580	580	
	Итого					1420	

ГИПРОСПЕЦТРАНС Госстроя СССР

4. Канализация бытовая запроектирована для отвода стоков от санитарных приборов трапа.

Расход стоков составляет:
1.71 м³/сут. 1.06 м³/час 2.11 л/сек. (см табл. №№ 1 и 5)

Внутренняя сеть, стояк и выпуск выполняются из чугунных канализационных труб d=50-100мм ГОСТ 6942.3-69*. Проектом предусмотрен 1 выпуск d=100мм.

Таблица №5
расхода бытовых стоков по приборам.

№№ п/п	Наименование	Количество приборов	Процент одновременно действующих приборов	Расчетное количество приборов	Расход стоков л/сек на один прибор	Расход стоков л/сек на все приборы	Примечания
1	2	3	4	5	6	7	8
1	Умывальник	3	100	3	0.07	0.21	
2	Унитаз	1	100	1	1.5	1.5	
3	Душевая сетка	2	100	2	0.2	0.4	
	Итого:					2.11	

5. Канализация производственная предусмотрена для отвода стоков от технологического оборудования и смыва полов.

Расход стоков составляет: 5.86 м³/сут - 2.32 м³/час - 0.50 л/сек, в том числе на смыв полов 0,58 м³/сут - 0.58 м³/час/см. табл. №2.1/

Стоки, загрязненные взвешенными веществами и нефтепродуктами, перед выпуском в наружную сеть производственной канализации проходят предварительную очистку на очистных сооружениях.

Для приема стоков от наружной мойки автомобилей и смывы полов устраиваются водоприемные колодцы с дождем d=100мм, выполняемые из сборных ж.б. элементов по ГОСТ 8020-68. Внутренняя сеть и выпуск прокладываются из чугунных канализационных труб d=50; 150мм ГОСТ 6942.3-69*

6. Очистные сооружения. Производственные стоки от мойки автомобилей и смывы полов перед сбросом в сеть городской канализации очищаются от механических загрязнений и нефтепродуктов. Стоки от мойки автомобилей имеют наибольшие загрязнения. Сточные воды поступают на очистные сооружения с концентрацией загрязнений, принятой:
по взвешенным веществам - 800 мг/л,
по нефтепродуктам - 50 мг/л

Расчет грязеотстойника ведется по методу Жукова А.И. приведенному в книге „Канализация промышленных предприятий" (авторы Жуков А.И., Монгайт И.Л. и Родзиллер И.Д.).
Расчетный расход стоков составляет q=0.5 л/сек. или 0.0005 м³/сек. Исходная концентрация взвешенных веществ 800 мг/л; нефтепродуктов - 50 мг/л, конечная концентрация взвешенных веществ - 40 мг/л, нефтепродуктов - 10 мг/л.

Необходимый эффект осветления:

$$\vartheta = \frac{C_1 - C_2}{C_1} \cdot 100 = \frac{800-40}{800} \cdot 100 = 95.0\%$$

Величина наименьшей скорости выпадения частиц при найденном эффекте U_{min}= 0.1 мм/сек.
Конструктивно длину отстойника принимаем 5.2м, ширину - 2м, длина рабочей части - 2.45м.
Фактическая скорость $U = \frac{q}{BH} = \frac{0.0005}{2 \cdot 1} = 0.00025$ м/сек или 0.25 мм/сек
Фактическое время отстаивания $t = \frac{\ell}{U} \quad \frac{2.45}{0.00025} = 9400$ сек
Количество выпадающих взвешенных веществ в сутки равно:
$p = \frac{(C_1 - C_2)\,Q}{1000} = \frac{(800-40)\cdot 5.28}{1000} = 4.01$ кг
Объем выпавшего осадка за сутки при влажности 80% и γ=1.8 кг/м³ составляет: $W = \frac{p}{\gamma} = \frac{4.01}{(100-80)} = 0.20$ м³/сут

Расчет очищающей способности грязеотстойника от частиц нефтепродуктов. Исходные данные для расчета: длина отстойника - ℓ =3.05м; глубина проточной части отстойника H= 1.0м; ширина отстойника B=2.0м.
Концентрация взвешенных веществ - C_1=800 мг/л;
Нефтепродуктов - $C_{н.ф.}$=50 мг/л.
Скорость движения воды в отстойнике при принятых размерах $U = \frac{q}{B \cdot H} = 0.00025$ м/сек, что меньше 0.005 м/сек при которой обеспечивается осаждение расчетного количества взвешенных веществ и задерживание нефтепродуктов.
Минимальная скорость всплывания нефтяных частиц $U_{н.ф.}$ определяется по формуле: $\rho = \frac{12.5\,H}{0.312 + \sqrt{0.00018\,U^2}}$, откуда

$U_{н.ф.}$ = 2400 мк/сек. Минимальная крупность всплывающих нефтяных частиц выражается в микронах и определяется по формуле: $U_{н.ф} = d\,(112 \cdot 93\,\gamma_{н.ф.}) \cdot 10^{0.0134}$;

где: d= 0.875 $\gamma_{н.ф.}$ 0.94 кг/м³ откуда:
$d = \frac{2.05}{0.0143} = 143$ мк.

Время всплывания нефтяных частиц $t = \frac{H}{U_{н.ф.}} = \frac{1 \cdot 1000}{2.4} = 417$ сек.

Так как время отстаивания больше времени всплывания, то гарантируется полное отстаивание частиц указанной крупности. Далее стоки проходят через фильтр, заполненный сипроном или древесной стружкой между двумя слоями мешковины.

Очистка стоков на фильтрах по данным работ ВОДГЕО и ТАТНИИ нефтеперерабатывающей промышленности, а также опыт работ действующих фильтров показывает, что на выходе из фильтров остаточное содержание взвешенных веществ 10-20 мг/л, нефтепродуктов 3-6 мг/л.

Описание очистных сооружений. Распространение поступающих в грязеотстойник стоков по его ширине и вертикали осуществляется щелевой перегородкой.

Стоки, пройдя грязеотстойник, где происходит осаждение взвешенных веществ и всплывание нефтепродуктов, поступают далее в камеру доочистки.
Всплывающие нефтепродукты поступают в саморегулирующийся маслосборный лоток, откуда откачиваются насосом в сборную емкость. Удаление осадка, по мере накопления, предусматривается пневмоцистерной: илосос ИЛ-9804 управления городского благоустройства. Утилизация нефтепродуктов и осадка определяется при привязке проекта.

Пожаротушение.

Внутреннее пожаротушение гаража предусматривается двумя струями производительностью по 2.5 л/сек. каждая.

Пожарные краны с льняными рукавами длиной 20м и диаметром спрыска наконечника пожарного ствола 16мм устанавливаются в шкафчиках, на отм. + 1.35 от пола.


Наружное пожаротушение предусматривается из пожарных гидрантов, расположенных в колодцах на городской кольцевой сети. Расчетный расход на наружное пожаротушение - 15 л/сек.

Потребный напор у пожарных кранов и пожарных гидрантов обеспечивается давлением в наружной сети.

Объект N | Архивный N | Госстрой | ЭЦС-060 | Госгражданстрой | Гипродав Отранс | Инв. N подл. | Подп. и дата | Взам. инв. N | Инв. N дубл. | Подпись и дата


ПЛАН.

М1:200

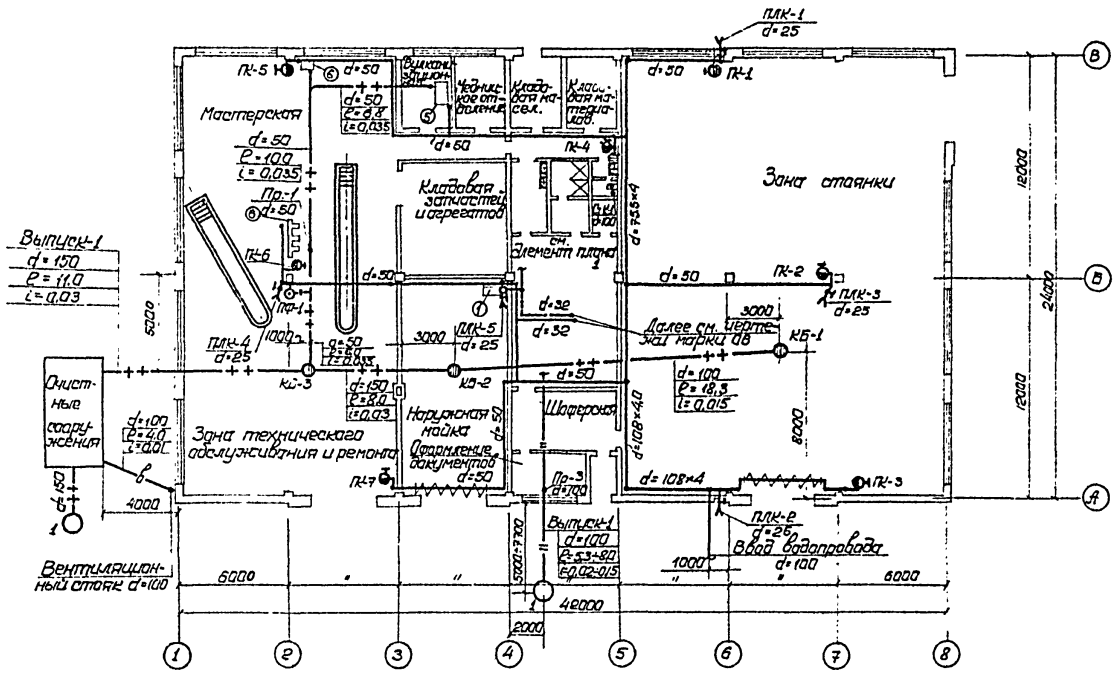

ЭЛЕМЕНТ ПЛАНА-1.

М1:100

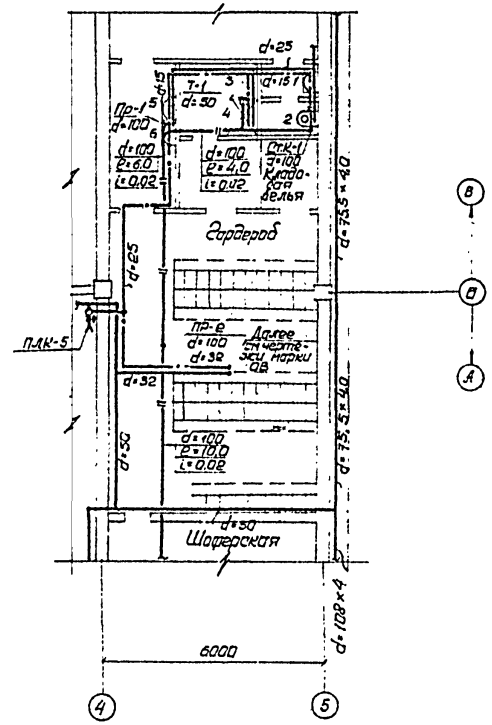

1973	ГАРАЖ ДЛЯ ОПЕРАТИВНО-СЛУЖЕБНЫХ АВТОМОБИЛЕЙ И МОТОЦИКЛОВ ОРГАНОВ ВНУТРЕННИХ ДЕЛ ВМЕСТИМОСТЬЮ 55 ЕДИНИЦ	План на отм. 0. с сетями водопроводов и канализаций. Элемент плана -1.	ТИПОВОЙ ПРОЕКТ 503-208	АЛЬБОМ II	ЛИСТ ВК-4

ГИПРОАВТОТРАНС
РОСТОВСКИЙ ФИЛИАЛ

Гл. инженер проекта
Гл. инженер проекта
Нач. отдела
Гл. специалист
Пров. группы

Нач. отдела
Нач. технол. отдела
Нач. сектора

Гл. инженер
Гл. конструктор
Гл. технолог
Гл. сметчик

Гл. инженер
Гл. архитектор

Гл. инженер

Гл. инженер

Гл. инженер

Схема хозяйственно-производственно-противопожарного водопровода.

М1:200

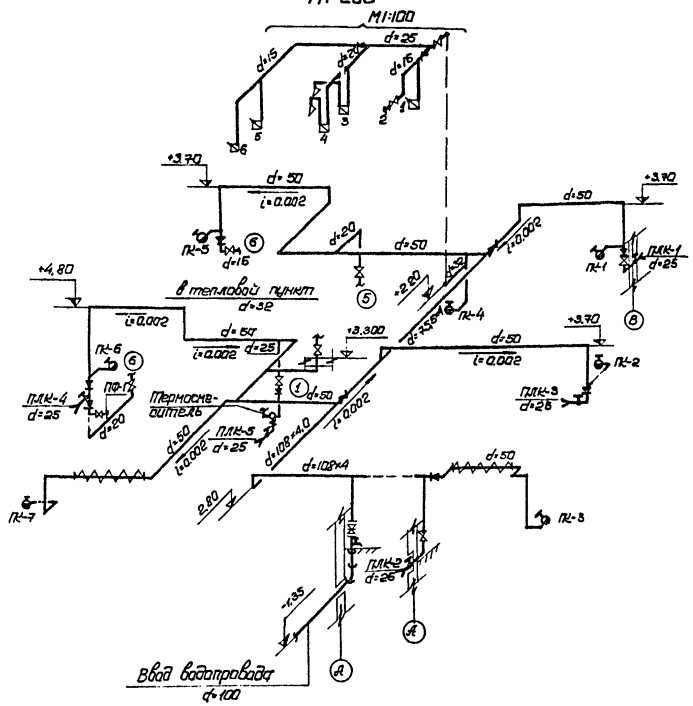


Схема производственной канализации

М1:200

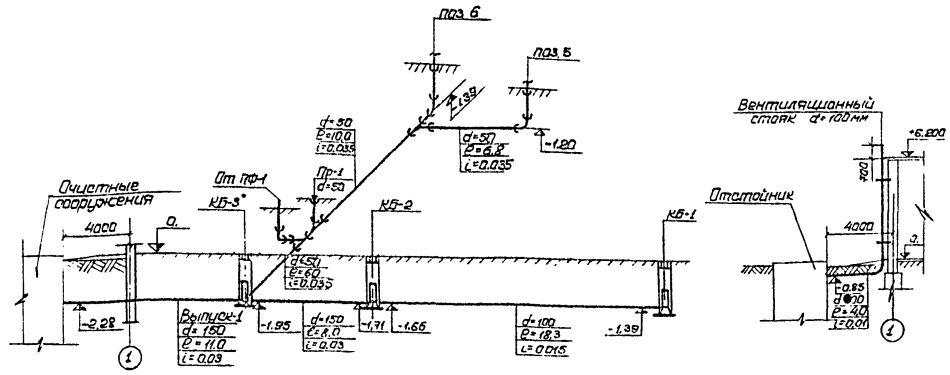


Схема бытовой канализации.

М1:100


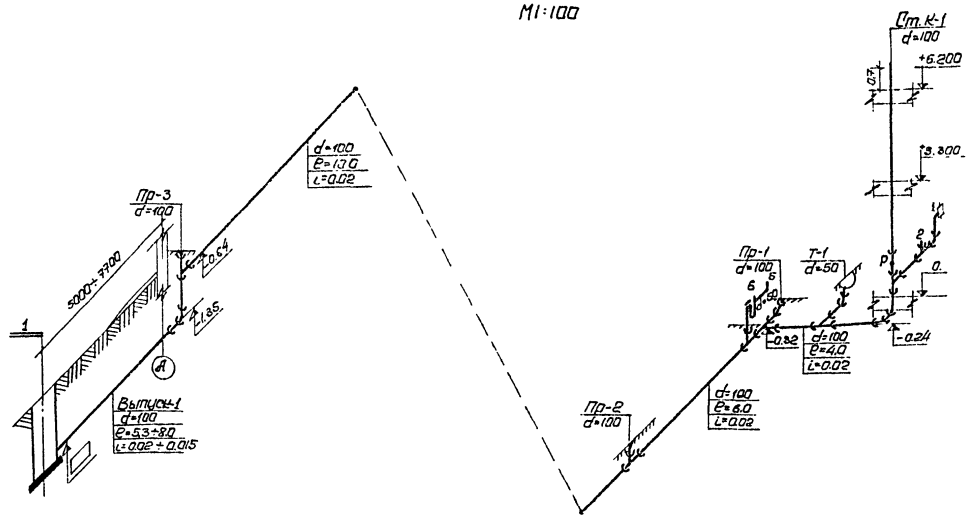


Схема трубопроводов горячего водоснабжения.

М1:100

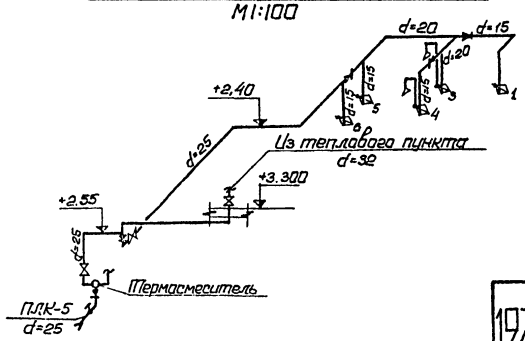

1973	ГАРАЖ ДЛЯ ОПЕРАТИВНО-СЛУЖЕБНЫХ АВТОМОБИЛЕЙ И МОТОЦИКЛОВ ОРГАНОВ ВНУТРЕННИХ ДЕЛ ВМЕСТИМОСТЬЮ 55 ЕДИНИЦ	Схемы водопроводов и канализаций.	ТИПОВОЙ ПРОЕКТ 503-208	АЛЬБОМ II	ЛИСТ ВК-5

ГИПРОАГРОПРОМ РОСТОВСКИЙ ФИЛИАЛ

Гл. инженер проекта — Ильф
Нач. отдела — Ефимов
Зам. нач. отдела — Жеребов
Гл. специалист — Захаровская
Нач. группы — Сахарова

Составил — Ефимов
Копировал — Захаровская
Ст. инженер — Ижевченко
Инженер — Матвеевский

Архивный №
Объект №
2 лист
2 листов

СПЕЦИФИКАЦИЯ

№ п.п.	Наименование	Условный проход	Единица измерения	Количество	Вес, кг: Един.	Вес, кг: Общий	Ссылка на ГОСТ или каталог	Примечания
1	2	3	4	5	6	7	8	9
	1. Хозяйственно-производственно-противопожарный водопровод.							
1.	Труба чугунная водопроводная	100	п.м.	3.0	23.0	69.0	5525-67**	класс „А"
2	Колено чугунное раструб-гладкий конец	100	п.м.	1	19.6	19.6	—"—	
3	Труба стальная электросварная d=108×4.0	100	"	12.0	10.26	123.12	10704-63*	
4	Труба стальная водогазопроводная оцинкованная d=75.5×4	70	"	22	7.05	155	3262-62	
5	Труба стальная водогазопроводная черная	50	"	78	4.0	312	—"—	
6	То же в тепловой изоляции	50	"	10.0	4.0	40.0	—"—	
7	Труба стальная водогазопроводная оцинкованная	32	"	7.0	3.09	21.63	—"—	
8	То же	25	"	22	2.39	54.7	—"—	
9	То же	20	"	7.0	1.66	11.6	—"—	
10	То же	15	"	12	1.28	15.4	—"—	
11	Задвижка 30ч6бр	100	шт	1	39.5	39.5	6437-63	
12	Вентиль запорный муфтовый 15ч8р	32	"	2	2.7	5.4	11570-65*	
13	То же	25	"	4	1.75	7.0	—"—	
14	То же	20	"	4	1.1	4.4	—"—	
15	То же	15	"	3	0.75	2.25	—"—	
16	Кран пожарный с льняным рукавом d=50						2217-66	
	с грудкой и спрыском наконечника ствола 16мм	50	ком.	7	—	—	9923-67 472-50*	
17	Кран поливочный с резино-тканевым рукавом типа „В" ℓ=35м	25	"	2	—	—	11570-65* 8318-57*	
18	То же, ℓ=10м	25	"	3	—	—	11570-65* 8318-57*	
19	Фонтанчик питьевой	—	шт.	1	—	—	—	
20	Фланец стальной приварной Ру=25 кгс/см²	100	шт.	2	2.14	4.28	1255-67*	
21	Кран водоразборный	15	шт.	1	0.3	0.3	8906-70	
	2 Трубопровод горячего водоснабжения.							
1	Труба стальная водогазопроводная оцинкованная	32	п.м.	8.0	3.09	24.7	3262-62	
2	То же	25	"	10.0	2.39	23.9	—"—	
3	То же	20	"	5.0	1.56	7.8	—"—	
4	То же	15	"	10.0	1.28	12.8	—"—	
5	Вентиль запорный муфтовый 15ч8бр	32	шт.	1	2.7	2.7	11570-65*	
6	То же	25	"	2	1.75	3.5	—"—	
7	Душевая сетка со смесителем	—	шт.	2			10822-64	
8	Термостатический смеситель прямого действия ТСВБ-50	—	шт.	1	—	—		
	Бытовая канализация.							
1.	Труба чугунная канализационная	100	п.м.	37.0	13.4	495.8	6942З-69*	
2	То же	50	п.м.	1.0	5.9	5.9	—"—	
3	Труба стальная водогазопроводная черная	50	п.м.	1.0	4.88	4.88	3262-62	
4	Тройник прямой	100×100	шт.	4	7.7	30.8	6942Ц-69	
5	То же	100×50	шт.	1	5.0	5.0	—"—	
6	Тройник косой α=45°	100×50	шт.	1	6.0	6.0	6942Ц-69	
7	Тройник переходной	100×50	шт.	1	6.8	6.8	6942Ц-69	
8	Отвод α=135°	100	"	4	3.7	14.8	6942Ц-69	
9	То же	50	"	2	1.6	3.2	—"—	
10	Колено	100	"	1	5.1	5.1	6942Ц-69	
11	То же	50	"	1	2.1	2.1	—"—	
12	Ревизия	100	шт.	1	8.0	8.0	6942З0-69	
13	Заглушка	100	шт.	3	—	—	—	
14	Трап	50	шт.	1	7.0	7.0	1811-73	
15	Унитаз тарельчатый с косым выпуском и высокорасполагаемым смывным бачком	-	ком.	1	—	—	14355-69	
16	Умывальник прямоугольный со слинкой с подводом холодной и горячей воды с бутылочным сифоном	—	ком.	1	—	—	14360-69	
17	То же с двухоборотным сифоном	—	ком.	1	—	—	—"—	
18	То же без сифона	—	ком.	1	—	—	—"—	
19	Колодец из сборных ж/б элементов	1000	шт.	1	—	—	8020-68	
	Производственная канализация.							
1	Труба чугунная канализационная	150	п.м	19.0	23.7	450.3	6942З-69*	
2	То же	100	п.м	19.0	13.4	254.6	—"—	
3	То же	50	п.м	30.0	5.9	177.0	—"—	
4	Тройник прямой	50×50	шт.	2	2.7	5.4	6942Ц-69	
5	Тройник косой α=45°	50×50	шт.	1	3.1	3.1	6942Ц-69	
6	Колено	50	шт.	1	2.1	2.1	6942З-69	
7	Отвод α=135°	50	шт.	1	1.6	1.6	6942З-69	
8	Заглушка	50	шт.	1	—	—	—	
9	Водоприемный колодец с бадьей	700	шт.	3	—	—	8020-68	модель 918а
10	Колодец из сборных ж/б элементов	1000	—	1	—	—	8020-68	

1973	ГАРАЖ ДЛЯ ОПЕРАТИВНО-СЛУЖЕБНЫХ АВТОМОБИЛЕЙ И МОТОЦИКЛОВ ОРГАНОВ ВНУТРЕННИХ ДЕЛ ВМЕСТИМОСТЬЮ 35 ЕДИНИЦ	Спецификация.	ТИПОВОЙ ПРОЕКТ 503-208	АЛЬБОМ II	ЛИСТ ВК-6

ГИПРОАВТОТРАНС Госстроя РСФСР

Объект N

Архивный N

Гл. инж. проекта Слюсарь

Гл. спец. проекта Эротенко

Ст. инженер Шнейдер

Инженер Кольдовала

Конденко

Ледин

Масловский

Зверев

Сосновская

Рук. группы

ОБЪЕКТ N

АРХИВНЫЙ N

Госстройпроект
Ростовский филиал

Гл. инж. проекта — Гл. инж. проекта — Зам. нач. отдела — Гл. специалист


Нач. отдела — Нач. эл. техн. отд. — Инженер

Рук. группы — Ст. инженер — Техник


Сазоновская — Кулешов — Малинов

Салименко — Косаренко — Левин — Масарский — Жеребцов

1-1.

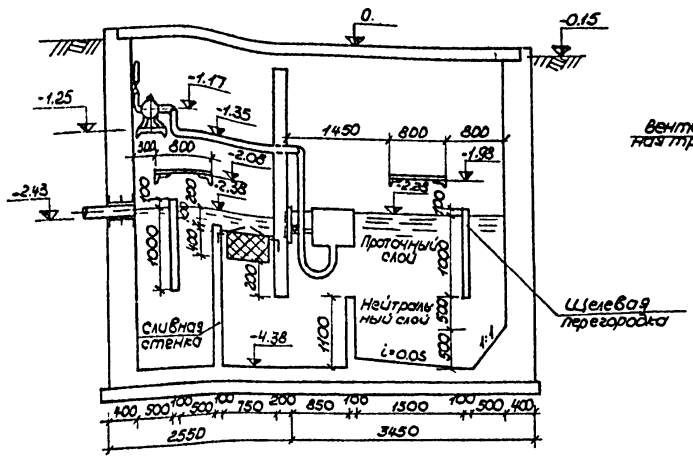

2-2

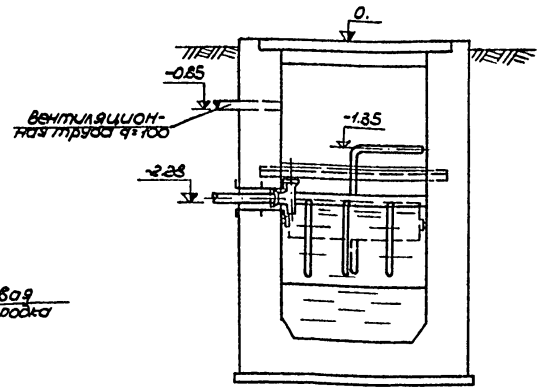

План.


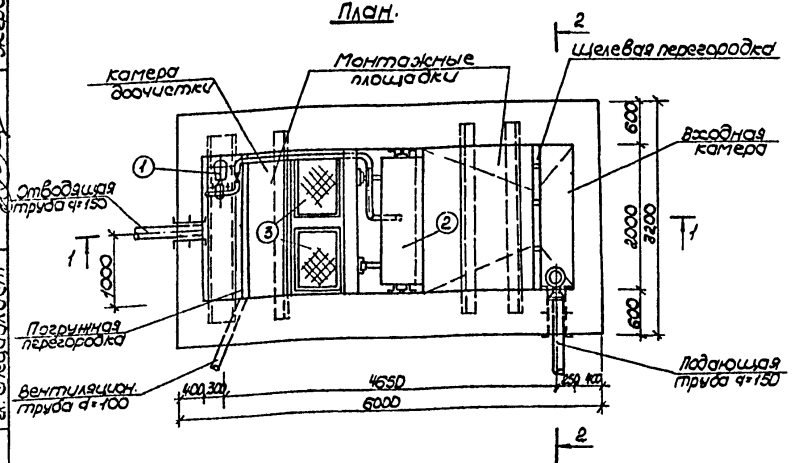


Схема маслосборных труб.

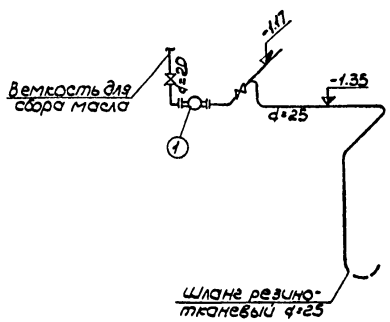

Спецификация.

N п/п	Наименование	Условный проход	Единица измерен.	Количество	Вес, кг: Ед.им.	Вес, кг: Общ.	Ссылка на ГОСТ или каталог	Примечание
1	2	3	4	5	6	7	8	9
1	Насос шестеренный насосы ЭШФ 2/16 Q=1.4м³/час Н=16м с электродвигателем А02-22-4 N=1.5кВт	—	агрегат	1	45	45	—	Завод Либхерр, машины Ливны
2	Маслосборный лоток	—	шт.	1	85	85	—	НО гипродорнефтеавтотранс чертеж с603
3	Фильтр большой размером 980×670×400(h)	—	"	2	30.5	61.0	—	
4	Древесная стружка или сипрон между двумя слоями мешковины	—	м³	0.75	—	—	—	
5	Шланг резино-тканевый	25	п.м	2	—	—	2343-50 ЧМТУ Укр.НИПИ	
6	Труба водогазопроводная тонкостенная	25	"	7.0	2.08	14.56	576-84	
7	То же	20	"	3.0	1.39	4.17	—"—	
8	Труба стальная электросварная d=108×4	100	"	13	10.26	133.4	10704-63*	
9	Вентиль запорный муфтовый 15ч8р	25	шт.	1	1.75	1.75	11570-65*	
10	То же	20	"	1	1.1	1.1	—"—	
11	Тройник прямой	150×150	"	1	10.8	10.8	6942117-69*	
12	Колено стальное	100	"	1	21.4	21.4	10704-63*	Изделие 8018-0 чертеж 2
13	Сталь прокатная с30	—	п.м	2.6	31.8	82.68	8240-72	
14	Сталь прокатная угловая №16/10	—	п.м	10.4	27.30	303.92	8510-72	

М1:50

1973	ГАРАЖ ДЛЯ ОПЕРАТИВНО-СЛУЖЕБНЫХ АВТОМОБИЛЕЙ И МОТОЦИКЛОВ ОРГАНОВ ВНУТРЕННИХ ДЕЛ ВМЕСТИМОСТЬЮ 35 ЕДИНИЦ.	Очистные сооружения для производственных сточных вод. План, разрезы, схема. Спецификация.	ТИПОВОЙ ПРОЕКТ 503-208	АЛЬБОМ II	ЛИСТ ВК-7

Отпечатано
в Новосибирском филиале ЦИТП
630064 г. Новосибирск пр. Карла Маркса 1
Выдано в печать: "29" октября 1975 г.
Заказ 1713 Тираж 500

gost.e-ecolog.ru