ЗОНАЛЬНЫЙ ТИПОВОЙ ПРОЕКТ

503-3-29.13.91

СЕЗОННАЯ ЛЕТНЯЯ МОЙКА ДЛЯ ЛЕГКОВЫХ АВТОМОБИЛЕЙ ИНДИВИДУАЛЬНЫХ ВЛАДЕЛЬЦЕВ НА 1 ЛИНИЮ

(ДЛЯ СТРОИТЕЛЬСТВА В ЗАПАДНО-СИБИРСКОЙ ЗОНЕ РСФСР)

АЛЬБОМ 2

ТХ	ТЕХНОЛОГИЯ ПРОИЗВОДСТВА	стр. 3-4
ЭМ	СИЛОВОЕ ЭЛЕКТРООБОРУДОВАНИЕ	стр. 5-10
ЭО	ЭЛЕКТРООСВЕЩЕНИЕ	стр. 11-12
АП	АВТОМАТИЗАЦИЯ ПРОИЗВОДСТВА	стр. 13-20

СТП 1642/

gost.e-ecolog.ru

ЗОНАЛЬНЫЙ ТИПОВОЙ ПРОЕКТ

503-3-29.13.91

СЕЗОННАЯ ЛЕТНЯЯ МОЙКА ДЛЯ ЛЕГКОВЫХ АВТОМОБИЛЕЙ ИНДИВИДУАЛЬНЫХ ВЛАДЕЛЬЦЕВ НА 1 ЛИНИЮ

(ДЛЯ СТРОИТЕЛЬСТВА В ЗАПАДНО-СИБИРСКОЙ ЗОНЕ РСФСР)

АЛЬБОМ 2

Перечень альбомов

Альбом	1	ПЗ	Пояснительная записка
Альбом	2	ТХ	Технология производства
		ЭМ	Силовое электрооборудование
		ЭО	Электроосвещение
		АП	Автоматизация производства
Альбом	3	АР	Архитектурные решения
		КЖ	Конструкции железобетонные
		ОВ	Отопление и вентиляция
		ВК	Внутренний водопровод и канализация
Альбом	4	СО	Спецификации оборудования
Альбом	5	ВМ	Ведомости потребности в материалах
Альбом	6	С	Сметы

Разработан
Новосибирским филиалом «Гипродавтотранс»
Главный инженер института Я.И. Вильбергер
Главный инженер проекта Г.Л. Масленников

Утвержден и введен в действие
Новосибирским Облисполкомом
протокол от 19.06.91г. № 9

Альбом 2

Лист	Наименование	Стр.	Примечание
1	Содержание альбома	2	
	Технология производства ТХ		
1	Общие данные	3	
2	План расстановки технологического оборудования на отм. 0.000	4	
	Силовое электрооборудование ЭМ		
1	Общие данные	5	
2	Принципиальная схема распределительной сети 1ШР	6	
3	Ящик управления 2ЯУ(4ЯУ, 6ЯУ, 8ЯУ Схема электрическая принципиальная управления	7	
4	Ящик управления 2ЯУ(4ЯУ, 6ЯУ, 8ЯУ Схема электрическая соединений	8	
5	План расположения электрооборудования и прокладки электрических сетей на отм. 0.000, на кровле	9	

Продолжение

Лист	Наименование	Стр.	Примечание
ЭМ.ВВ.	Ведомость электромонтажных конструкций, подлежащих изготовлению в МЭЗ	10	
ЭМ.ВИ.	Ведомость изделий и материалов для изготовления электромонтажных конструкций и деталей в МЭЗ	10	
	Электроосвещение ЭО		
1	Общие данные. План расположения оборудования и прокладки электрических сетей на отм. 0.000	11	
2	Принципиальная схема питающей сети. Ведомость узлов установки электрического оборудования на плане расположения	12	
	Автоматизация производства АП		
1	Общие данные	13	

Продолжение

Лист	Наименование	Стр.	Примечание
2	Схема функциональная. Схема переключений	14	
3	Насос ГНОМ 25-40. Схема электрическая управления	15	
4	Насос ГНОМ 25-40. Схема электрическая подключений	16	
5	Насос ЦВК-6,3/160 Схема электрическая управления и подключений	17	
6	Насос ВК-2/26А. Схема электрическая управления и подключений	18	
7	Электронагреватели ПЭТ. Схема электрическая управления и подключений	19	
8	План расположения средств автоматизации	(20)	

Инв. № подл. | Подпись и дата | Взам. инв. №

Привязан

Инв. №

ГИП	Масленников		503-3-29.13.91
Рук. гр.	Бояршинов		Сезонная летняя мойка легковых автомобилей индивидуальных владельцев на 1 линию
Зав. сек.	Мазурин		Звание мойки — Стадия: РП; Лист: —; Листов: 1
Зав. сек.	Ивальская		Содержание альбома — ГИПРОАВТОТРАНС Новосибирский филиал

Альбом 2

Ведомость основных комплектов рабочих чертежей

Обозначение	Наименование	Примечание
ТХ	Технология производства	
АР	Архитектурные решения	
КЖ	Конструкции железобетонные	
КМ	Конструкции металлические	
ОВ	Отопление и вентиляция	
ВК	Водопровод и канализация	
АП	Автоматизация производства	

Ведомость рабочих чертежей основного комплекта ТХ

Лист	Наименование	Примечание
1	Общие данные	
2	План расстановки технологического оборудования на отм. 0.000	

Ведомость ссылочных и прилагаемых документов

Обозначение	Наименование	Примечание
	Прилагаемые документы	
ТХ. СО.	Спецификация оборудования	

Общие указания

Сезонная летняя мойка предназначается для выполнения моечных работ легковых автомобилей индивидуальных владельцев в летнее время

Установленное оборудование позволяет выполнить следующие виды работ.

- мойка наружных поверхностей кузова;
- мойка низа автомобилей;
- мойка дисков колес;
- сушка автомобилей.


Режим работы мойки: - 130 дней в году.
Количество смен - 2.
Продолжительность смены, час - 8.

Типовой проект разработан в соответствии с действующими нормами и правилами и предусматривает мероприятия обеспечивающие пожарную безопасность при эксплуатации здания.
Главный инженер проекта (Масленников)

Инв.№ подл. | Подпись и дата | Взам.инв.№ 10845

			Привязан	
Инв.№				
ГИП	Масленников		503-3-29.13.91- ТХ	
Рук.гр.	Бородушкин		Сезонная летняя мойка легковых автомобилей индивидуальных владельцев на одну линию	
Зав.сек.	Мазурин			
Исполн.	Буеров		Здание мойки	Стадия: РП; Лист: 1; Листов: 2
Н.контр.	Мазурин		Общие данные	ГИПРОАВТОТРАНС Новочеркасский филиал

Альбом 2

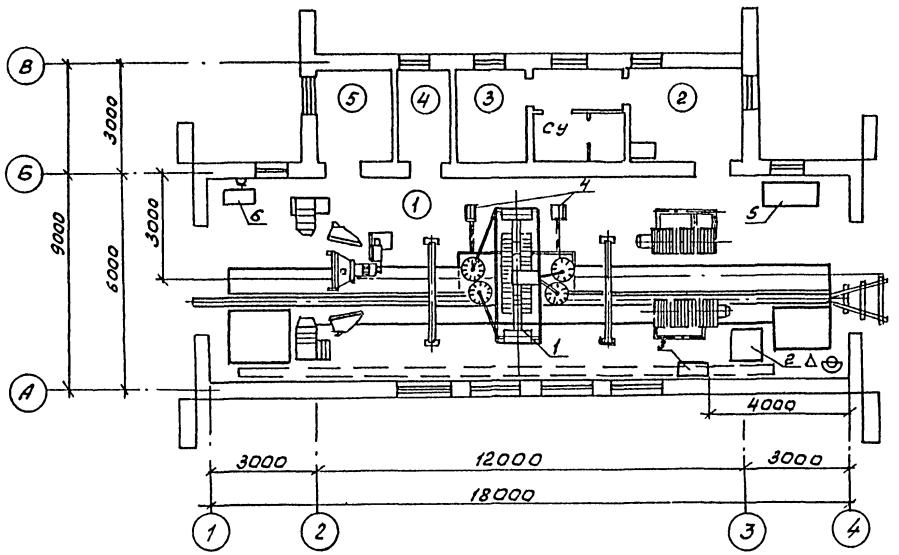

Экспликация помещения

Номер по плану	Наименование	Площадь м²	Категория производств по взрывной, взрыво-пожарной и пожарной опасности
1	Линия мойки		А
2	Помещение охраны		
3	Мужской гардероб		
4	Помещение уборочно-моечного инвентаря		А
5	Электрощитовая		

Условные обозначения:

△ - Потребность сжатого воздуха

⊖ - Подвод холодной воды и отвод в канализацию

⏢ - Розетка переменного тока, 220В

Согласовано
Гл. спец. Сергеев
Зав. сект. Гаврес
Зав. сект. Орлова

Согласовано
Зав. сект. Смирнов
Гл. спец. Кротких

Инв. № подл. | Подпись и дата | Взам. инв. №

ГИП	Насенников		503-3-29.13.91- ТХ
Рук. Гр.	Боярщинов		Сезонная летняя мойка для легковых автомобилей индивидуальных владельцев на 1 линию
Зав. сек.	Мазурин		Здание мойки — Стадия: Р.П. — Лист: 2 — Листов:
Испол.	Бугров		
Н. контр.	Мазурин		План расстановки технологического оборудования на отм. 0.000

Привязан

Инв. №

ГИПРОАВТОТРАНС
Новосибирский филиал

Альбом 2

Ведомость рабочих чертежей основного комплекта

Лист	Наименование	Примечание
1	Общие данные	
2	Принципиальная схема распределительной сети 1ШР	
3	Ящик управления 2АУ(4АУ, 6АУ) 8АУ. Схема электрическая принципиальная управления.	
4	Ящик управления 2АУ(4АУ, 6АУ), 8АУ. Схема электрическая соединений	
5	План расположения электрооборудования и прокладки электрических сетей на отм. 0.000 на кровле	

Ведомость ссылочных и прилагаемых документов (начало)

Обозначение	Наименование	Примечание
	Ссылочные документы	
т.п. 5.407-56. Вып. 0.1 1984 г.	Установка распределительных щитов ЩО70-1, ЩО70-2, ЩО70М и распределительных шкафов серий ШРС1, СПМ75, СПА77 и ШР11	
т.п. 5.407-83. Вып. 0.1 1987 г.	Установка выключателей и штепсельных розеток	
т.п. 5.407-116. Вып. 0.1 1990 г.	Установка обычных электромагнитных пускателей серии ПМЛ (исполнение IP54)	

Ведомость рабочих чертежей основного комплекта (окончание)

Обозначение	Наименование	Примечание
т.п. 5.407-62 Вып. 0.1 1985 г.	Прокладка проводов в поливинилхлоридных (ПВХ) трубах в производственных помещениях	
ВСН 381-85	Инструкция о составе и оформлении электротехнической рабочей документации для промышленного строительства	
	Прилагаемые документы	
ЭМ.СО	Спецификация оборудования	Альбом 5
ЭМ.ВВ	Ведомость электромонтажных конструкций подлежащих изготовлению в мэз	Альбом 2
ЭМ.ВЯ	Ведомость изделий и материалов для изготовления электромонтажных конструкций и деталей в мэз	Альбом 2

Ведомость рабочих чертежей основного комплекта

Обозначение	Наименование	Примечание
ЭМ	Силовое электрооборудование	
ЭО	Электроосвещение	
АП	Автоматизация производства	

Основные показатели

Напряжение питающей сети	380/220В
Категория электроприемников	3
Установленная мощность	93,124 кВт
Установленная мощность для нагревательных целей	3,25 кВт
Источник электроснабжения	
Учет электроэнергии	
cosφ	0,76
Годовое число часов использования	для силового электрооборудования 1500, для электроосвещения 1125
Годовой расход электроэнергии, МВт.час	98,9
Способ прокладки сети	Открыто по стенам с креплением скобами
Силовые шкафы	серии ШР11
Пусковые аппараты	Магнитные пускатели серии ПМЛ, ящики У5000
Защита от механических повреждений	Поливинилхлоридной трубой на высоту 2м от пола

Условные обозначения на планах приняты в соответствии с ГОСТ 21.614-88

Защитное зануление

Занулению подлежат металлические корпуса электрооборудования электроприемников, распределительных шкафов. Зануляющими проводниками являются четвертые жилы кабелей, специальный нулевой провод. При последовательном питании токоприемников в цепочку нулевые жилы кабелей до присоединения к заземляющему болту аппарата соединить между собой неразъемным соединением (сваркой), предусмотрев во избежание разрыва цепи заземления при выполнении ремонтных работ

Молниезащита

В соответствии с "Инструкцией по устройству молниезащиты зданий и сооружений" здание мойки II степени огнестойкости молниезащите не подлежит

Расчет электрических нагрузок всети трехфазного тока

Наименование узлов питания и групп электроприемников	Количество электроприемников рабочих / резервных, n	Установленная мощность приведенная к ПВ-1, кВт. одного электроприемника наименьшая / наибольшая, $P_{ном.}$	Установленная мощность приведенная к ПВ-1, кВт. общая рабочих / резервных, $P_{ном.}$	$P_{ном.max}$ / $P_{ном.min}$	Коэффициент использования $K_и$	cosφ / tgφ	Средняя нагрузка за максимально загруженную смену: $P_{см}=K_и \cdot P_н$, кВт	$Q_{см}=P_{см} \cdot tg\varphi_{ст}$, кВар	Эффективное число электроприемников $n_э = \frac{2 P_н}{P_{н.max}}$, пэ	Коэффициент максимума $K_м$	Максимальная нагрузка: $P_{max}=K_м \cdot P_{см}$, кВт	$Q_{max}=K_м \cdot Q_{см}$, кВар	Полная нагрузка $S_{max}=\sqrt{P_{max}^2+Q_{max}^2}$, кВ.А	$\frac{I_{max}}{I_н}$ пиков количество и мощность тр-ров, шт. кВ.А	Годовой расход электроэнергии, МВт.час
Итого по силовому оборудованию	11	0,37 / 34,5	91,09		0,66	0,85 / 0,63	60,523	38,297							
Электроосвещение			2,034		0,9	0,35 / 0,33	1,83	0,604							
Итого:	11	0,37 / 34,5	93,124		0,67	0,85 / 0,62	62,353	38,901							98,9

Подсчет электрических нагрузок выполнен методом коэффициента использования

☐ — заполняется при привязке проекта

Рабочие чертежи основного комплекта марки ЭМ выполнен в соответствии с действующими строительными нормами и правилами и предусматривают технические решения, обеспечивающие безопасность при соблюдении установленных правил безопасности эксплуатации здания.

Главный инженер проекта Масленников

Привязан

Инв. №

ГИП	Масленников	503-3-29.13.91-ЭМ
Рук. гр.	Бодрикова	
Зав.сек.	Увельская	Сезонная летняя мойка для легковых автомобилей индивидуальных для владельцев на 1 линию
Техник	Носонова	
Н.контр.	Увельская	Здание мойки

Стадия	Лист	Листов
РП	1	5

Общие данные

ГИПРОАВТОТРАНС Новосибирский филиал

Инв. № подл. | Подпись и дата | Взам. инв. №

Альбом 2

Распределительное устройство	Аппарат отходящей линии (ввода). Обозначение: тип; I ном. А; расцепитель или плавкая вставка, А	Участок сети 1	Пусковой аппарат. Обозначение: тип; I ном. А; расцепитель или плавкая вставка, А уставка теплового реле, А	Участок сети 2	Кабель, провод: Обозначение	Марка	Количество, число жил и сечение	Длина, м	Труба: обозначение на плане	Длина, м	Электроприемник: Обозначение	Рном, кВт	Iраб. ном. / Iпуск, А	Наименование, тип. Обозначение чертежа принципиальной схемы
1ШР (начало)	Р18-373 400			1								92,594	102,45	Ввод от [ ]
				1	Н-що1а	АВВГ	4х2,5	5			Що1а	0,53	2,65	Щиток освещения (аварийный) АПО6-3мт
	ПН2-100 100 40		1Х РШ12.082225-3493 25	1	Н1-1	АВВГ	4х2,5	15			1	1,7	3,5 / 23	Компрессор С412 4А80А2У2
				2	Н1-2	КГ	3Х1,5+1Х1,0	5						
			2АУ А5П1-3074УХЛ4 12,5-16,0	1	Н2-1	АВВГ	3Х4+1Х2,5	40			2	5,5	11,5 / 80,3	Насос 8К-2/26А 4.А.712 м4 альбом 2.АП-6
				2	Н2-2	АВВГ	3Х4+1Х2,5	5	2-Т.40+4288 2-П1.32	2+2 2				
	ПН2-250 250 80			1	Н3-1	АВВГ	3Х16+1Х10	35	3-Т1.40	1	3	34,5	45,9	Линия для любых легковых автомобилей М133
	НПН2-60 63 16 *		4АУ А5Ш1-2874УХЛ4 6,0-8,0	1	Н4-1	АВВГ	3Х4+1Х2,5	30			4	1,0	4,6	Электроплита ПЭТ альбом 2.АП-7
				2	Н4-2	АВВГ	4Х2,5	7						
			5Х РШ4-ц-20-0-Т043-01-10/220	1	Н5-1	АВВГ	4Х2,5	15		1	5	1,25	5,68	Нагреватель ЭВ60-10-1,25
			6АУ А5Ш1-2874УХЛ4 6,0-8,0	1	Н6-1	АВВГ	4Х2,5	13			6	1,0	4,6	Электроплита ПЭТ альбом 2.АП-7
				2	Н6-2	АВВГ	4Х2,5	7						
	ПН2-250 250 200		7КМ ППА4Р2100 2 Р7Т 20 Э9 О4 ПКЛ 2204 Б	1	Н7-1	АВВГ	3Х25+1Х16	5			7	30,5	57,7	Установка моечная М136
				2	Н7-2	АВВГ	3Х25+1Х16	20	7-Т1.40	2				
	НПН2-60 63 6		8АУ А5П1-2274УХЛ4 - 22 1Фидер 1,6-2,0	1	Н-8АУ	АВВГ	4Х2,5	25						
				2	К8-1	АКВВГ	10Х2,5	15	8-Т.40	1				
			8ХТ У995							/	8	0,37	1,26 / 5,04	Вытяжная система В1 АИР71А6У2 альбом 2.ЭМ-3
				2	Н8-2	АВВГ	4Х2,5	2	К314 К1085	1 / 1				
				-							8СВ3	—	—	Кнопка ПКЕ122-2У3
				2	К8-3	АКВВГ	4Х2,5	2	У995 К1083	1 / 1				
			2Фидер 1,6-2,0	-										
				2	К9-1	АКВВГ	10Х2,5	25	9-Т.40	1				
			9ХТ У995	-						/	9	0,37	1,26 / 5,04	Вытяжная система В2 АИР71А6У2 альбом 2.ЭМ-3
				2	Н9-2	АВВГ	4Х2,5	2	К314 К1085	1 / 1				
				-							9СВ3	—	—	Кнопка ПКЕ122-2У3
				2	К9-2	АКВВГ	4Х2,5	2	У995 К1083	1 / 1				

Распределительное устройство	Аппарат отходящей линии (ввода). Обозначение: тип; I ном. А; расцепитель или плавкая вставка, А	Участок сети 1	Пусковой аппарат. Обозначение: тип; I ном. А; расцепитель или плавкая вставка, А уставка теплового реле, А	Участок сети 2	Кабель, провод: Обозначение	Марка	Количество, число жил и сечение	Длина, м	Труба: обозначение на плане	Труба: един. м.	Электроприемник: Обозначение	Рном, кВт	Iном / Iпуск, А	Наименование, тип. Обозначение чертежа принципиальной схемы
1ШР (окончание)	ПН2-100 100 63			1								10,9	26,9 / 108,9	Очистные сооружения поз. по генплану [ ]
			10КМ **	1	Н10-1	АВВГ	4Х2,5	5						
				2										
			10ХТ [ ]							/	10	4,0	10 / 75	Насос Гном 25-20Т
				2	**									
	НПН2-60 63 16			1	Нщ01	АВВГ	4Х2,5	5			Щ01	1,504	7,52	Щиток освещения (рабочий) АПО6-3мт
	ПН2-100 100 63													Резерв

* Предохранитель ПН2-100 заменить на НПН2-60, заказанный дополнительно.

** Поставляется комплектно с оборудованием

Коробка 10ХТ устанавливается в воздухозаборной камере. Тип коробки и место установки выбрать при привязке проекта.

Потребность кабелей и проводов, длина, м

Число и сечение жил, напряжение	Марка: АВВГ	КГ	АКВВГ
3Х1,5+1Х1,0		5	
4Х2,5	103		4
10Х2,5			40
3Х4+1Х2,5	75		
3Х16+1Х10	35		
3Х25+1Х16	25		

Потребность труб

Обозначение по стандарту	Диаметр по стандарту, мм	Длина, м
40Х3,0 (т1)	40	7
ЭП32У (п1)	32	2

Привязан

Инв. №

ГИП	Масленников		503-3-29.13.91- ЭМ
Рук. бр.	Боршинов		Сезонная летняя мойка для легковых автомобилей индивидуальных владельцев на 1 линию
Зав. сек.	Ивельская		Здание мойки — Стадия: Р; Лист: 2; Листов:
Техник	Насонова		Принципиальная схема распределительной сети 1ШР — ГИПРОАВТОТРАНС Новосибирский филиал

Инв. № подл. | Подпись и дата | Взам. инв. №

Альбом 2

Вентилятор вытяжной поз. 2
Я5111-3074 УХЛ4


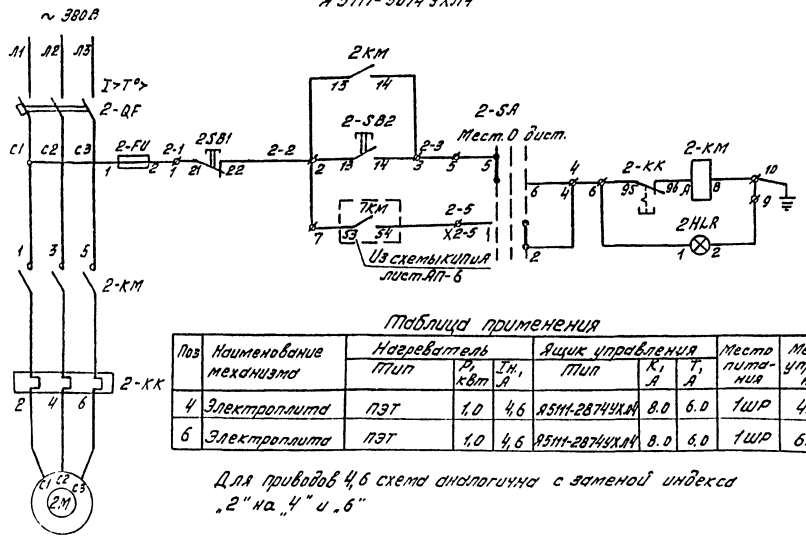


Таблица применения

Поз	Наименование механизма	Нагреватель			Ящик управления			Место питания	Место управления
		тип	$P_н$, кВт	$I_н$, А	тип	K_i, А	T_i, А		
4	Электроплита	ПЭТ	1,0	4,6	Я5111-2874 УХЛ4	8.0	6.0	1ШР	4АУ
6	Электроплита	ПЭТ	1,0	4,6	Я5111-2874 УХЛ4	8.0	6.0	1ШР	6АУ

Для приводов 4,6 схема аналогична с заменой индекса „2" на „4" и „6"


Вентилятор вытяжной поз 8 (Я5115-2274 УХЛ4-22)

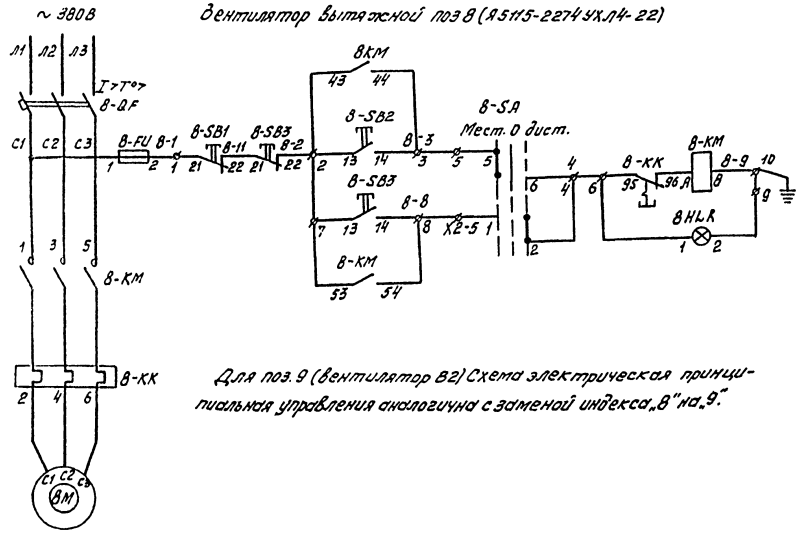

Для поз. 9 (Вентилятор В2) Схема электрическая принципиальная управления аналогична с заменой индекса „8" на „9."

Поз. 4

Из схемы КИПиА лист АП-7

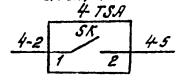

Поз. 6

Из схемы КИПиА лист АП-7

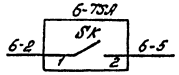


Диаграмма работы переключателей 2-SA, 8-SA (4-SA, 6-SA, 9-SA)

Соединение контактов	Способ фиксации. Положение рукоятки		
	-45°	0	+45°
1-2	—	—	X
3-4	—	—	X
5-6	X	—	—
7-8	X	—	—
Маркировка	2	0	1

Перечень элементов

Поз. обозначение	Наименование	Кол.	Примечание
	По месту		
2М	Электродвигатель с.к.з. ротором	1	Насос 8К-2/26А
	4А712М4, Р=5,5 кВт; $I_н$=11,5 А		
8 М, 9 М	Электродвигатель с к.з. ротором	2	Вытяжные системы В1, В2
	4А71А6, Р=0,37 кВт; $I_н$=1,26 А		
8,9SB3	Пост управления кнопочный	2	
	ПКЕ722-2У2		
	Ящик управления 2 АУ		
2-QF	Выключатель АЕ2026-20НУ35; К 12,5 А	1	
2-КМ	Пускатель ПМЛ 11000 4В	1	
	Приставка ПКЛ 220* 4	1	
2-КК	Реле РТЛ 1014 0* 4С; Т 10 А	1	
2-FU	Предохранитель ПРС-6 ПУ3	1	
2-SA	Переключатель ПКУ3-14С-У3	1	
2-HLR	Лампа сигнальная АМЕ-3212212-У2	1	
2-SB1 2-SB2	Кнопка управления КЕ011 У3 исп. 2	2	
	Ящик управления 8 АУ		
8,9-QF	Выключатель АЕ2026-20НУ35; К 12,5 А	2	
8,9-КМ	Пускатель ПМЛ 1100 0* 4В	2	
	Приставка ПКЛ 220* 4	2	
8,9-КК	Реле РТЛ 1014 0* 4С; Т 10 А	2	
8,9-FU	Предохранитель ПРС-6 ПУ3	2	
8,9-SA	Переключатель ПКУ3-14С-У3	2	
8,9-HLR	Лампа сигнальная АМЕ-3212212 У2	2	
8,9-SB1 8,9-SB2	Кнопка управления КЕ011 У3. исп. 2	4	

Привязан

Инв. №

ГИП	Масленников		503-3-29.13.91-ЭМ
Рук. гр.	Барашников		
Зав. сек.	Ивельская		Сезонная летняя мойка для легковых автомобилей индивидуальных владельцев на 1 линию
Техник	Насонова		Здание мойки


Стадия	Лист	Листов
РП	3	

Ящик управления 2 АУ (4 АУ, 6 АУ) 8 АУ. Схема электрическая принципиальная управления


ГИПРОАВТОТРАНС Новосибирский филиал

Инв. № подл. | Подпись и дата | Взам. инв. №


Альбом 2

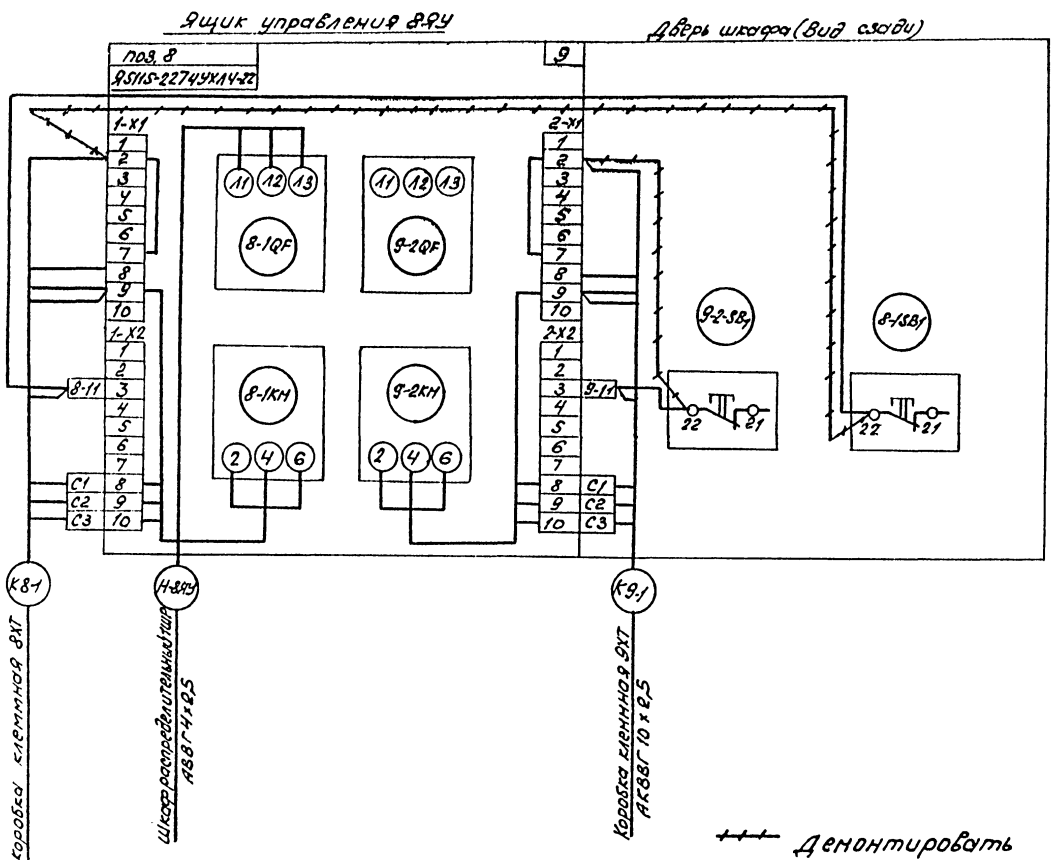

Демонтировать

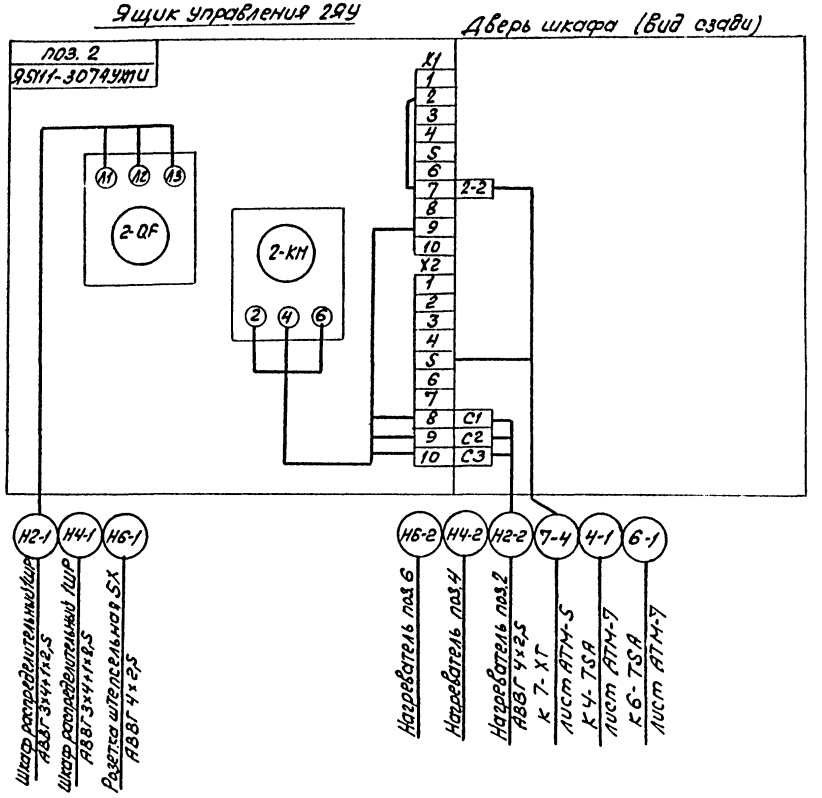

Для приводов 4, 6 схема аналогична с заменой индекса „2" на „4" и „6"

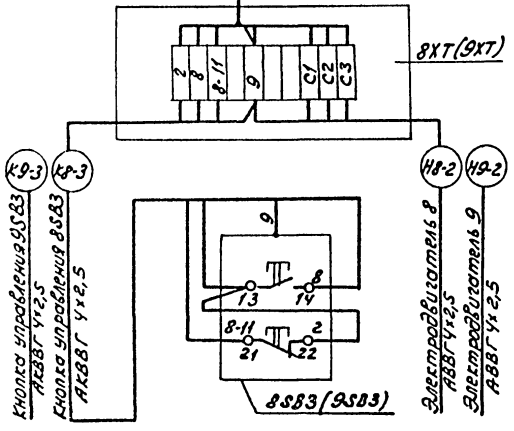

Инв. № подл. | Подпись и дата | Взам. инв. №


Привязан					
Инв. №					

			503-3-29.13.91- ЭМ		
ГИП	Масленников		Сезонная летняя 8-ми постовая мойка для легковых автомобилей индивидуальных владельцев на 1 линию		
Рук. бр.	Боршинов				
Зав. сек.	Иглинская				
Техник	Насонова		Здание мойки	Стадия: РП	Лист: 4	Листов:
			Ящик управления 8ЯУ/9ЯУ, 6ЯУ, 2ЯУ. Схема электрическая соединений	ГИПРОАВТОТРАНС Новосибирский филиал	


Копировал | Формат А3

Альбом 2


План кровли

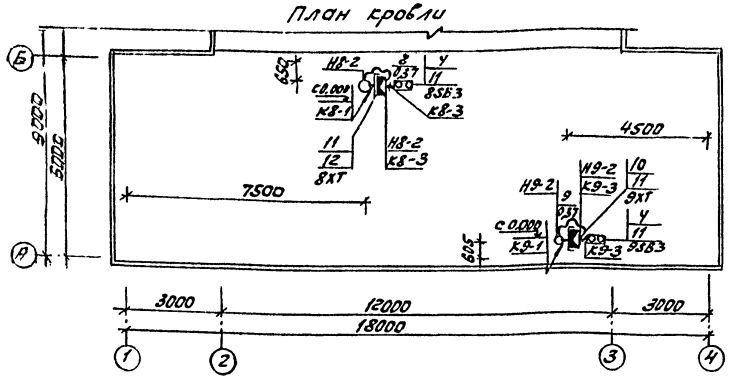


Фрагмент 1 (эскиз)

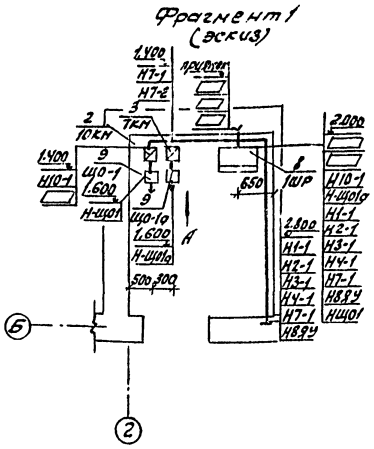

План на отм. 0.000

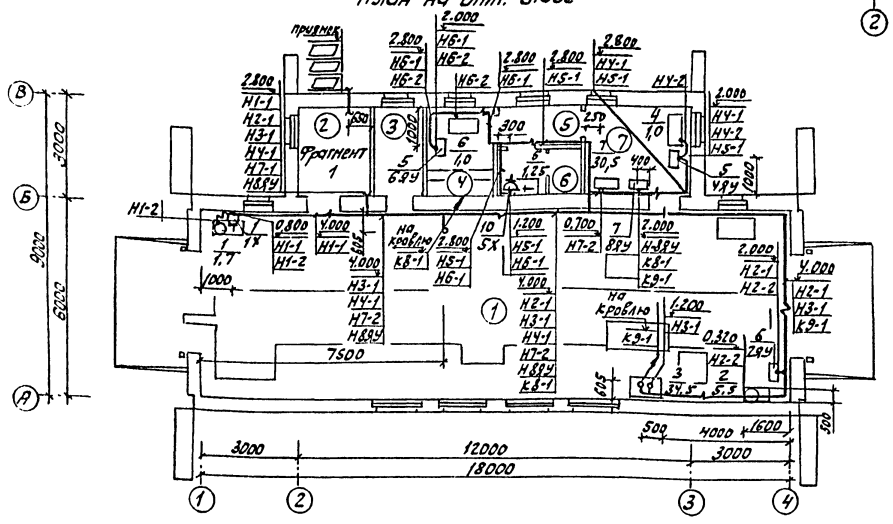

Вид А (Эскиз)

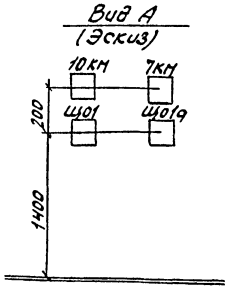

Спецификация оборудования

Марка, поз.	Обозначение	Наименование	Кол.	Масса ед., кг	Примечание
1	ТУ16-526.367-74	Розетка панельная	1		1Х
		РШ12-082225-5У3			
2	5.407-116.1.10	Установка пускателя	1		10КМ
	т.п.5.407-116	ПМЛ на стене			
3	5.407-116.1.10-02	Установка пускателя	1		7КМ
	т.п.5.407-116	серии ПМЛ на стене			
		ПМЛ 421002В			
4	ТУ16-642.006-83	Кнопка ПКЕ 722-2У3	2		8Б83, 9Б83
	5.407-86:1.40М4	Ящик управления раз-			
	т.п.5.407-86	мером 300х250х180 на			
		стене. Монтажный			
		чертеж			
5		9S111-2874УХЛ4	2		4В4У, 6В4У
6		9S111-3074УХЛ4	1		2В4У
7	5.407-86.1.50М4	Ящик управления раз-	1		8В4У
	т.п.5.407-86	мером 400х300х250 на			
		стене. Монтажный			
		чертеж			
8	5.407-56:1.140-01	Шкаф серии ШР11	1		1ШР
	т.п.5.407-56	Монтажный чертеж			
		ШР11-73510-22У3			
9		Выключатель автома-	2		Щ01*, Щ01а*
		тический АП50Б-2МТ			
10	5.407-83.1.210М4	Розетка с сальниковым	1		5Х
	т.п.5.407-83	вводом (ТРУ3 или ТР20)			
		на стене или ж.б. колон-			
		не. Монтажный чертеж			
		РШ-ц-20-0-ТРУ3-01-10/22с			
11	ТУ36-2415-81	Коробка У995У2	4		
12	ТУ36-22-85	Стойка К314УХЛ2	2		

Экспликация помещений

Номер по плану	Наименование
1	Линия мойки
2	Электрощитовая
3	Помещение уборочно моечно-го инвентаря
4	Мужской гардероб уличной, домашней и спец. одежды
5	Коридор
6	СУ
7	Помещение охраны

* Оборудование заказано в спецификации „ЭО, СО"

Привязан

Инв. №

ГИП	Насельников		503-3-29.13.91 - ЭМ
Гл.спец.	Боршишев		Сезонная летняя мойка для легковых автомобилей индивидуальных владельцев на 1 линию
Зав.сек.	Уральская		Здание мойки
Техник	Насонова		Стадия Р; Лист 5; Листов
			План расположения электрооборудования и прокладки электрических сетей на отм.
			ГИПРОАВТОТРАНС Башкирский филиал

Копировал

Формат А2

Инв. № подл. | Подпись и дата | Взам. инв. №

503-3-29.13.91-ЭМ

Альбом 1

Обозначение чертежа	Наименование	кол.	Примечание
5.407-116.1.180-02	Пускатель в сборе	1	
5.407-116.1.181	Скоба	1	
5.407.116.1.181-02	Скоба	1	
5.407-56.1.160-03	Подставка	1	
5.407-56.1.161-03	Обечайка	2	
5.407-56.1.162	Уголь ник	8	
5.407-56.1.163	Скоба	2	
5.407-83.2.04	скоба	1	
5.407-83.2.04-01	Скоба	6	

Привязан

Инв. №

ГИП	Мозеник	
Рук. гр.	Боршимов	
Зав. сек.	Ивельская	
Техник	Насонова	
Н. контр	Ивельская	

503-3-29.13.91-ЭМ.ВУ

Ведомость электромонтажных конструкций, подлежащих изготовлению в МЭЗ

Стадия	Лист	Листов
РП		1

ГИПРОАВТОТРАНС Новосибирский филиал

Альбом 2

Обозначение чертежа	Наименование	кол.	Примечание

Инв. № подл. | Подпись и дата | Взам. инв. №

Привязан

Инв. №

Лист

Альбом 2

Наименование и техническая характеристика изделия, материала		Тип, марка	Ед. изм.	Количество
Пускатель магнитный ТУ16-644.001-83		ПМА-4210ОГ	шт	1
Лента 3х40	ГОСТ6009-74		кг	5
Лист 2	ГОСТ19903-74		кг	10

Привязан

Инв. №

ГИП	Мозеник	
Рук. гр.	Боршимов	
Зав. сек.	Ивельская	
Техник	Насонова	
Н. контр	Ивельская	

503-3-29.13.91-ЭМ.ВМУ

Ведомость изделий и материалов для изготовления электромонтажных конструкций и деталей в МЭЗ

Стадия	Лист	Листов
РП		1

ГИПРОАВТОТРАНС Новосибирский филиал

Наименование и техническая характеристика изделия, материала	Тип, марка	Ед. изм.	Количество

Инв. № подл. | Подпись и дата | Взам. инв. №

Привязан

Инв. №

Лист

Альбом 2

Ведомость рабочих чертежей основного комплекта

Лист	Наименование	Примечание
1	Общие данные	
	План расположения оборудования и прокладки	
	электрических сетей на отм. 0.000	
2	Принципиальная схема питающей сети. Ве-	
	домость узлов установки электрического обору-	
	дования на плане расположения	

Ведомость ссылочных и прилагаемых документов (начало)


Обозначение	Наименование	Примечание
	Ссылочные документы	
т.п.5.407-77 Вып.1,2	Установка кнопок ПКЕ, ПКУ-15,	
1986г.	переключателей ПП, сигнальных	
	приборов и автоматов АП-50	
т.п.5.407-90 1987г	Установка светильников с люми-	

(окончание)

Обозначение	Наименование	Примечание
	несцентными лампами в производ-	
	ственных помещениях.	
т.п.5.407-83 Вып. 0,1	Установка выключателей и штеп-	
1987г.	сельных розеток.	
т.п.5.407-101 Вып.1,2	Прокладка групповых осветитель-	
1988г.	ных сетей в производственных	
	помещениях	
т.п.5.407-11 1990г.	Заземление и зануление электроуста-	
	новок. Рабочие чертежи	
ВСН 381-85	Инструкция о составе и оформлении	
	электротехнической рабочей докумен-	
	тации для промышленного строи-	
	тельства	
	Прилагаемые документы	
Альбом ЭО.СО.	Спецификация оборудования	

Основные показатели

Установленная мощность		Рабочее освещение 1.504 квт.
		Аварийное освещение 0.530 квт.
Напряжение	Общего электроосвещения	~ 380/220В
	Переносного освещения	~ 42В
	Местного электроосвещения	~ 220В
	У ламп	~ 220В
Источник питания		1ШР
Способ прокладки сети		Открыто с креплением скобами, в пустотах плит перекрытия
Полезная площадь освещаемых помещений		132.0 м²
Осветительные щитки		АП505-3мт
Количество светильников		22 шт
Защитное заземление		Металлические корпуса осветительных приборов кожухи щитков, кронштейны, а так же один из вы- водов обмотки 42В понижающих трансформаторов присоединить к рабочему нулевому проводу.
Организация эксплуатации		Обслуживание светильников с помощью переносных лестниц-стремянок, телеско- пического подъемника, "темп"

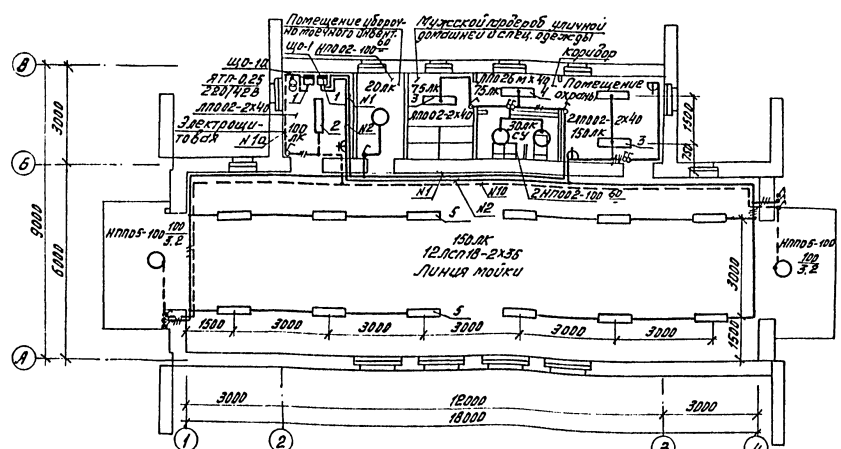

Данные о групповых щитках с автоматическими выключателями

Номер щитка	Тип	Установленная мощность, кВт	Номера автоматических выключателей: однополюсные, занятые	однополюсные, резервные	трехполюсные, занятые	трехполюсные, резервные	Ток расцепителя, А: на вводе	на линиях
ЩО-1	АП506-3мт	1,504					16	
ЩО-1а	АП506-3мт	0,530					16	

Рабочие чертежи основного комплекта марки ЭО выполнены в соответствии с действующими строительными нормами и правилами и предусматривают технические решения, обеспечивающие безопасность при соблюдении установленных правил безопасности эксплуатации здания.

Главный инженер проекта Маслеников

Привязан

Инв. №

ГИП	Маслеников	503-3-29.13.91 - ЭО
Рук. бр.	Боршилов	
Зав. сек.	Овельская	Сезонная летняя мойка для легковых автомобилей индивидуальных владельцев на 1 линию
Техник	Насонова	
Н. контр.	Овельская	Здание мойки — Стадия: РП; Лист: 1; Листов: 2

Общие данные. План расположения электрооборудования и прокладки электрических сетей на отм. 0.000

ГИПРОАВТОТРАНС Новосибирский филиал

Согласовано

Инв. № подл. | Подп. и дата | Взам. инв. №

Принципиальная схема питающей сети

Альбом

Источник питания		
Маркировка, расчетная нагрузка, кВт, коэффициент мощности, расчетный ток, А, длина участка, м / Момент нагрузки, кВт·м, потеря напряжения, %, марка, сечение провода, кол-во, способ прокладки	Н-ЩО1 - 1,35 - 0,9 - 7,2 - 5 7,52 - 0,2 - АВВГ 4х2,5 по стене	Н-ЩО1а - 0,48 - 0,9 - 2,54 - 5 2,65 - 0,2 - АВВГ 4х2,5 по стене
Распределительный пункт: номер, тип; установленная и расчетная мощность, кВт. Аппарат на вводе: тип; ток, А	1ШР	
Выключатель автоматический или предохранитель: тип; ток расцепителя или плавкой вставки, А	НПН2-60 63 16	
Пускатель магнитный: тип; ток нагревательного элемента, А		
Щиток групповой: аппарат на вводе: тип; номинальный ток, А		
Номер по схеме расположения на плане	ЩО-1	ЩО-1а
Установленная мощность, кВт	1,504	0,530
Потеря напряжения до щитка, %	0,2	0,2

Ведомость узлов установки электрического оборудования на плане расположения

(начало)

Поз.	Обозначение	Наименование	Кол.	Примечание
1	2	3	4	5
1	Т.п. 5.407-77	Автомат серии АП50Б на сте-	2	
	5.407-77.1.320 МЧ	не кирпичной кладки		
		Монтажный чертеж		
		Автомат типа АП50Б-3МТ		
2	Т.п. 5.407-90	Установка светильника с люминес-	4	
	5.407-90.130 МЧ	центными лампами под перекрыти-		
		ем из пустотных плит на шпиль-		
		ках. Монтажный чертеж		
		Светильник типа		
		ЛПО 02-2×40 01 УХЛ4		
	Т.п. 5.407-90	Установка светильника с люмин-		
	5.407-90.120 МЧ	несцентными лампами под пере-		
		крытием из пустотных плит.		
		Монтажный чертеж		
		Светильники типа		
3		ЛПО 02-2×40 01 УХЛ4	3	
4		ЛПО 26Н×40-001 УХЛ4	1	
5	Т.п. 5.407-90	Установка светильника с люми-	12	
	5.407-90.90 МЧ	несцентными лампами под пе-		
		рекрытием на профиле		
		Монтажный чертеж		
		Светильник типа		
		ЛСП18-2×36-002 УХЛ4		
6	Т.п. 5.407-83	Выключатель для скрытой уста-	8	
	5.407-83.1.60 МЧ	новки (IP20) в стене кирпичной		
		кладки монтажный чертеж		
		Выключатель типа		
		С-1-02-6/220 инв. 02.12-02		
7	Т.п. 5.407-83	1 или 2 выключателя для открытой	6	
	5.407-83.1.80 НЧ	установки (IP44) на стене или ко-		
		лонне. Монтажный чертеж		
		Выключатель типа		
		О-1-IP44-17-6/220 инв. 02.1.1-03		

(окончание)

1	2	3	4	5
8	Т.п. 5.407-83	Розетка для скрытой установки	3	
	5.407-83.1.180 НЧ	(IP20) в стене кирпичной кладки		
		Монтажный чертеж		
		Розетка типа		
		РШ-4-2-С-02-6/220 инв. 05.1.3-01		
9		Ящик серии ЯТП-0,25	1	

Скобы для установки выключателей (IP44) выполнить по чертежам ЭН, ВШ и ЭМ, ВМШ. Материал учтен в ЭО.СО. Кабели, запитывающие автоматы, учтены в разделе ЭМ.

Привязан

Инв. №

Инв. № подл. | Подпись и дата | Взам. инв. №

ГИП	Масленников		503-3-29.13.91 - ЭО
Рук. гр.	Боярщинов		Сезонная летняя стойка для легковых автомобилей индивидуальных владельцев на 1 линию
Зав. сек.	Шельская		Здание стойки — Стадия: Р; Лист: 2; Листов:
Техн.	Носонова		Принципиальная схема питающей сети. Ведомость узлов установки электрического оборудования — ГИПРОАВТОТРАНС, Новосибирский филиал

Альбом 2

Ведомость рабочих чертежей основного комплекта марки АП

Лист	Наименование	Примечание
1	Общие данные	
2	Схема функциональная. Схема подключений	
3	Насос ГНОМ25-40. Схема электрическая управления	
4	Насос ГНОМ25-40. Схема электрическая подключений	
5	Насос ЦВК - 6,3/160. Схема электрическая управления и подключений	
6	Насос ВК-2/26А. Схема электрическая управления и подключений.	
7	Электронагреватели ПЭТ. Схема электрическая управления и подключений	
8	План расположения средств автоматизации	

Ведомость ссылочных и прилагаемых документов

Обозначение	Наименование	Примечание
	Ссылочные документы	
Группа В. Сборник 34 Главмонтажавтоматика. Монтажные чертежи.	Приборы для измерения и регулирования давления, разрежения и уровня. Одиночная установка на полу или на стене	
Группа В. Сборник 52 Главмонтажавтоматика. Типовые конструкции	Приборы для измерения и регулирования давления, разрежения и расхода. Установка на технологическом трубопроводе	
	оборудовании и трубопроводах	
Группа В. сборник 54 Главмонтажавтоматика. Монтажные чертежи	Отборные устройства для измерения давления, разрежения, уровня	
	Установка на технологических трубопроводах и	
	резервуарах	
	Прилагаемые документы	
503- АП.СО	Спецификация оборудования	альбом

Общие указания

В данном проекте предусмотрена автоматизация следующих технологических аппаратов:

1. Насоса ГНОМ
2. Насоса ЦВК
3. Насоса ВК
4. Электронагревателя ПЭТ

Схемами автоматизации предусматривается

- дистанционный пуск насоса ГНОМ с поста ПКУ-15, установленного рядом с насосом мойки ЦВК;
- сигнализация нормальной работы насоса ГНОМ;
- автоматическое отключение насоса ГНОМ при нижнем уровне воды в водозаборной камере очистных сооружений;
- работа насосов ЦВК и ВК при создании на вводе насосом ГНОМ давления 5 кгс/см^2,
- сблокированное включение насоса ЦВК с насосом ВК;
- сигнализация нормальной работы насоса ЦВК;
- автоматическое включение электронагревателей ПЭТ по температуре воздуха в помещении с помощью датчика Т1178 В;
- контроль давления воды во всасывающих и нагнетающих трубопроводах насосов ВК и ЦВК;

Установку электроаппаратуры, приборов выполнить на типовых конструкциях (ТК) с установкой на стене и конструкциях.

Монтаж приборов и средств автоматизации выполнить согласно СНиП 3.05.07-85.

Монтаж кабелей выполнить по трассам строительных конструкций и в полу.

Инв. № подл. | Подпись и дата | Взам. инв. №

Рабочие чертежи основного комплекта марки АТХ выполнены в соответствии с действующими строительными нормами и правилами и предусматривают технические решения обеспечивающие безопасность при соблюдении установленных правил безопасности эксплуатации здания

Главный инженер проекта Масленников


Привязан


Инв. №


ГИП	Масленников		503-3-29.13.91- АП	
Рук. гр.	Бахрушин			
Зав. сект.	Ивельская		Сезонная летняя мойка для легковых автомобилей индивидуальных владельцев на 1 линию	
Инж. т. к.	Шмидт			
Н. контр.	Ивельская	11.90	Здание мойки	Стадия: РП; Лист: 1; Листов: 8
			Общие данные	ГИПРОАВТОТРАНС Новосибирский филиал

Альбом 2

Схема функциональная

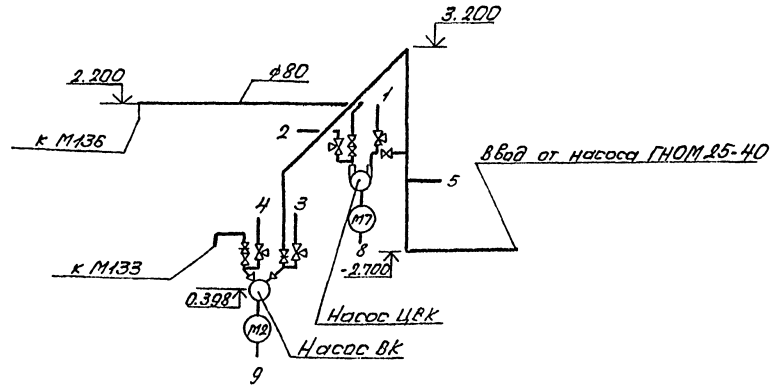


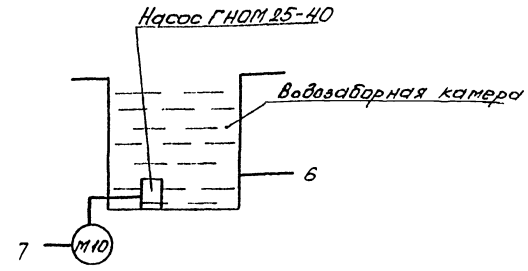

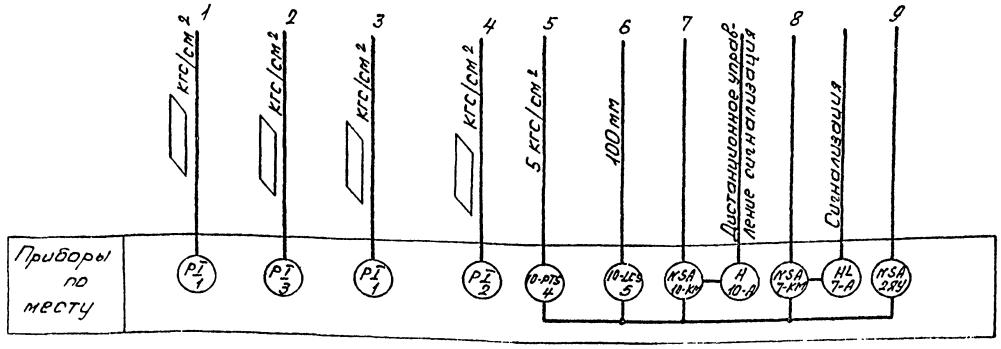

1. Запорная арматура поз.1 учтена в разделе ВК
2. Подключение приборов 10-PIS, 10-LCS см. лист АП-4.
3. ▱ заполняется при привязке.

Схема подключений

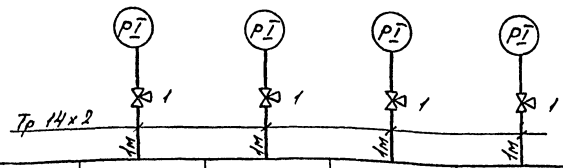

Позиция	1	3	1	2
Обозначение устан. чертежа	ТКН-3138-90			
Наименование параметра, место отбора импульса	Всасывающий трубопровод	Нагнетающий трубопровод	Всасывающий трубопровод	Нагнетающий трубопровод
	Насос ЦВК		Насос ВК	
	Давление			

Привязан


Инв. №

ГИП	Матвеенко		503-3-29.13 91- АП	
Рук. гр.	Бородушкин			
Зав. сект.	Иванская		12.90	Сезонная летняя мойка для легковых автомобилей индивидуальных владельцев на 1 линию
Инж. пр.	Шмидт			Здание мойки — Стадия: РП; Лист: 2; Листов:
				Схема функциональная, Схема подключений — ГИПРОАВТОТРАНС, Новосибирский филиал


Инв. № подл. | Подпись и дата | Взам. инв. №

Согласовано:
Зав. сект. ВК

Альбом 2

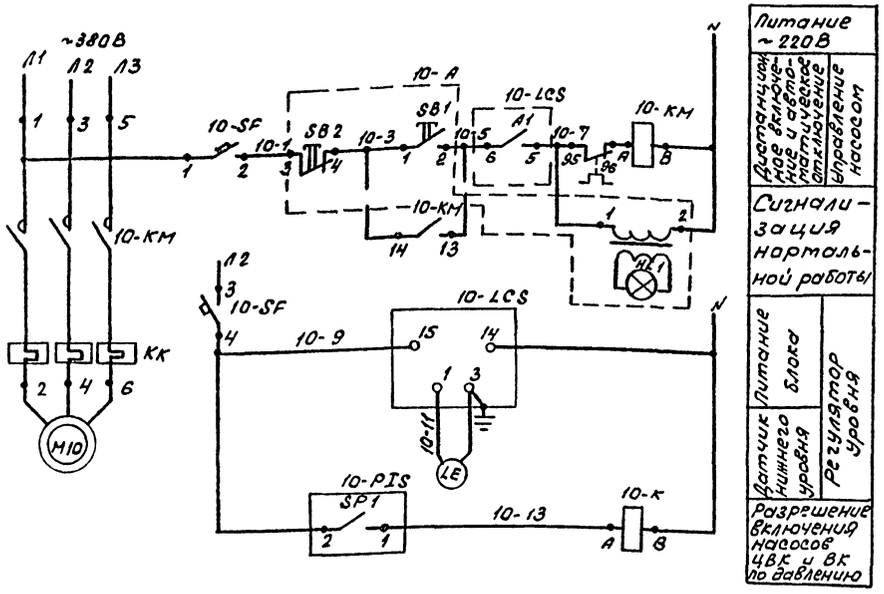


В схему управления АП-5

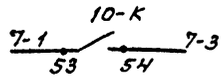


Поз. обозначение	Наименование	Кол.	Примечание
	По месту		
10-LCS	Датчик-реле уровня РОС-301-1--2,5-200, монтаж вертикальный, ТУ25-2408.0009-88	1	Поз. 5. Датчик нарастить до нужной длины согласно инстр.
10-PTS	Манометр показывающий электроконтактный ЭКМ-1У, 0...10 кгс/см², ГОСТ 13717-84*	1	поз. 4
10-SF	Выключатель АП50Б-2МУ2 ~220В, 1,6×12 ТУ16-522.139-78	1	
10-A	Пост управления с сальником ф19, ПКУ15-21.131-54У2		
	N1-КЕ 081, исп.2, Ч, „Пуск"		
	N2-КЕ 081, исп.2, К, „Стоп"		
	N3-АЕ123121, 220В, „Норм. работа" ТУ16-526.333-83	1	
10-KM	Пускатель магнитный	1	По разделу ЭМ
10-K	Пускатель магнитный ПМЛ-111002, ТУ16-644.001-83 с контактной приставкой ПКЛ-220Н ТУ16-523.554-78	1	

Диаграмма замыкания контактов электроконтактного манометра 10-PIS

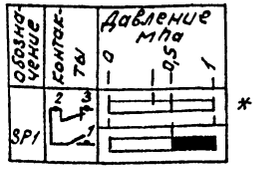

*) не используется

Диаграмма замыкания контактов регулятора уровня 10-LCS

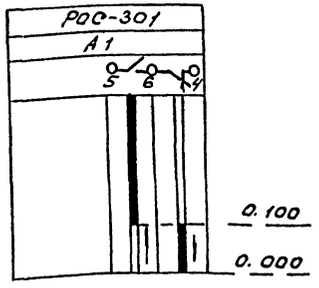

■ контакт замкнут
□ контакт разомкнут
| повышение уровня
| понижение уровня

Привязан

Инв. №


			503-3-29.13.91- АП	
ГИП	Масленников		Сезонная летняя мойка для легковых автомобилей индивидуальных владельцев на 1 линию	
Рук. бр.	Боршинов			
Зав. сек.	Ивельская			
Инж. техн.	Шмидт		Здание мойки	Стадия: РП; Лист: 3; Листов:
			Насос ГНОМ 25-40. Схема электрическая управления	ГИПРОАВТОТРАНС Новосибирский филиал

Копировал

Инв. № подл. | Подпись и дата | Взам. инв. №

Альбом 2

Наименование параметра, место отбора импульса	Насос ГНОМ-25-40						
	Пускатели магнитные на стене	в электрощитовой	Дистанционное управление и сигнализация	Управление в электрощитовой	Давление	Уровень	
					Напорный трубопровод	Датчик-реле уровня	Датчик уровня
Обозначение установочн. черт.	–		–		ТМН-106-83		
Обозначение по принцип. схеме	10-КМ	10-К	10-А	10-SF	10-PIS	10-LCS	LE

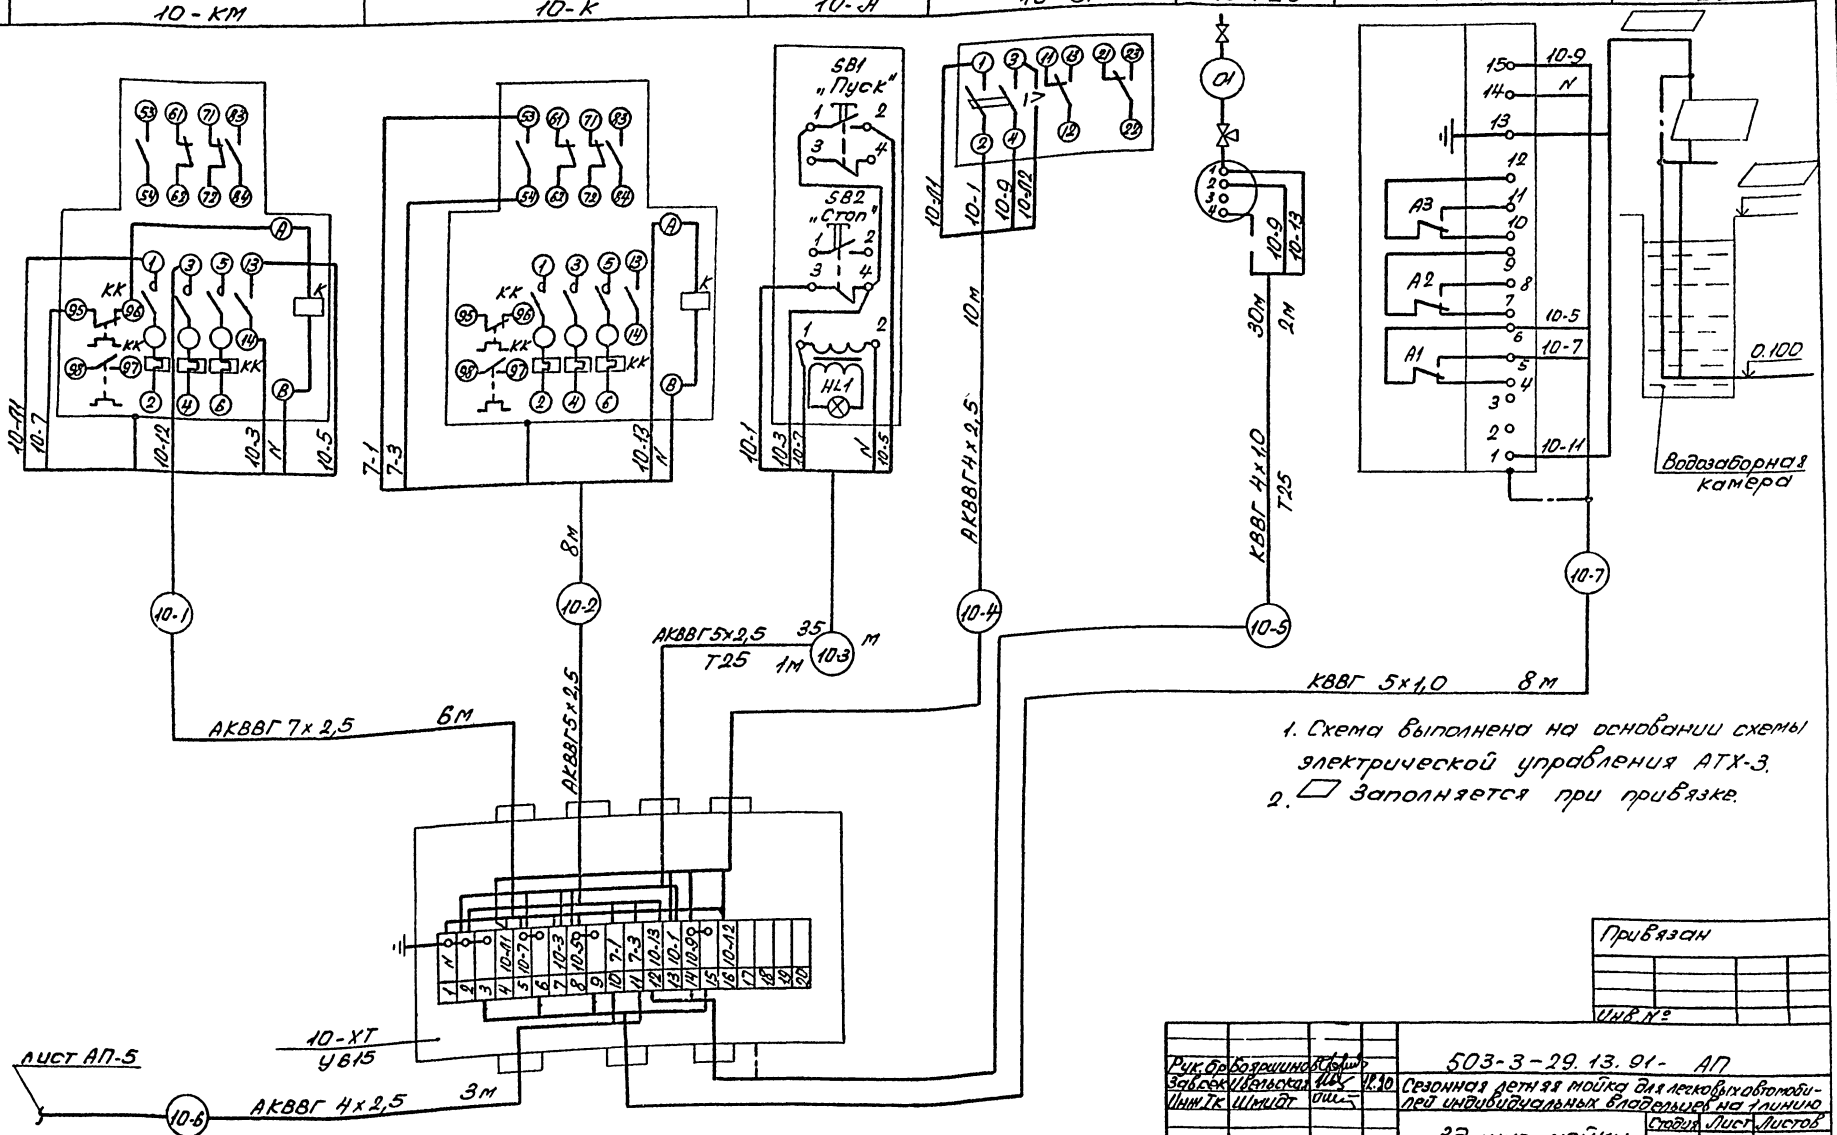

1. Схема выполнена на основании схемы электрической управления АТХ-3.
2. ▭ Заполняется при привязке.

Привязан


Инв. №

Рук. бр.	Бодрешинов			503-3-29.13.91-АП
Зав. сек.	Шальская		12.90	Сезонная детская мойка для легковых автомобилей индивидуальных владельцев на 1 линию
Инж. Тк	Шмидт			Здание мойки — Стадия: РП; Лист: 4; Листов:
				Насос ГНОМ 25-40. Схема электрическая подключений — ГИПРОАВТОТРАНС, Новосибирский филиал


Инв. № подл. | Подпись и дата | Взам. инв. №

Альбом 2

Схема электрическая управления

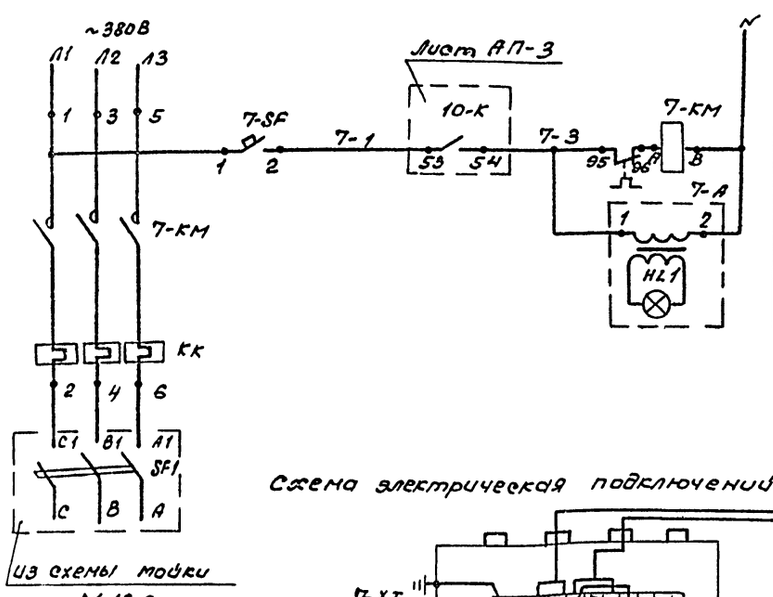


В схему управления насосом ВК-2/26А

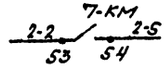

Поз. обознач.	Наименование	Кол.	Примечание
	По месту		
7-КМ	Пускатель магнитный	1	По разделу ЭМ
7-SF	Выключатель АК63-МУ3, ~220В		
	1,6×10, ТУ16-522.140-78	1	
7-А	Пост управления с сальником		
	ф18, ПКУ15-21.111-54У2		
	N1-АЕ 123121, 220В, „Норм. работа"		
	ТУ16-526.333-83	1	
	Пульт управления		
SF1	Выключатель пакетный	1	Комплектно с пультом на мойку М136

Схема электрическая подключений

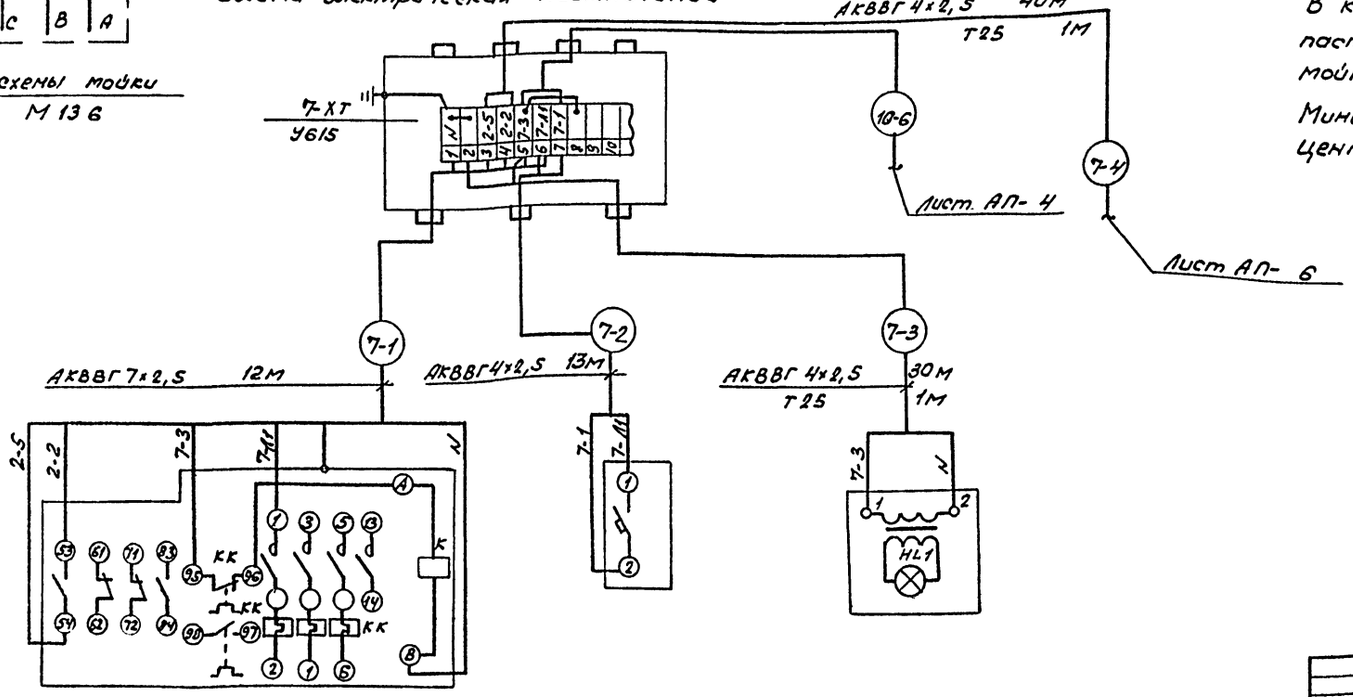

Обозначение по принципиальной схеме	7-КМ	7-SF	7-А
Место установки	В электрощитовой		На линии мойки у насоса
Устройство	Пускатель магнитный	Выключатель	Пост

В качестве ссылочного документа использован паспорт М136.00.00.000 ПС „Установка для мойки автомобилей снизу. Модель М136." Министерства автомобильного транспорта. Центральное ПКТБ „Автоспецоборудования."

Привязан


Инв. №

ГИП	Наленников		503-3-29.13.91 -АП
Рук. гр.	Боршинов		Сезонная летняя мойка для легковых автомобилей индивидуальным владельцем на 1 линию
Зав. сек.	Ивельская	11.90	
Инж. Тк	Шнидт		Здание мойки — Стадия: РП; Лист: 5; Листов:
			Насос УВК-6,3/160. Схема электрическая управления и подключений — ГИПРОАВТОТРАНС, Новосибирский филиал

Инв. № подл. | Подпись и дата | Взам. инв. №


Альбом 2

Схема электрическая управления

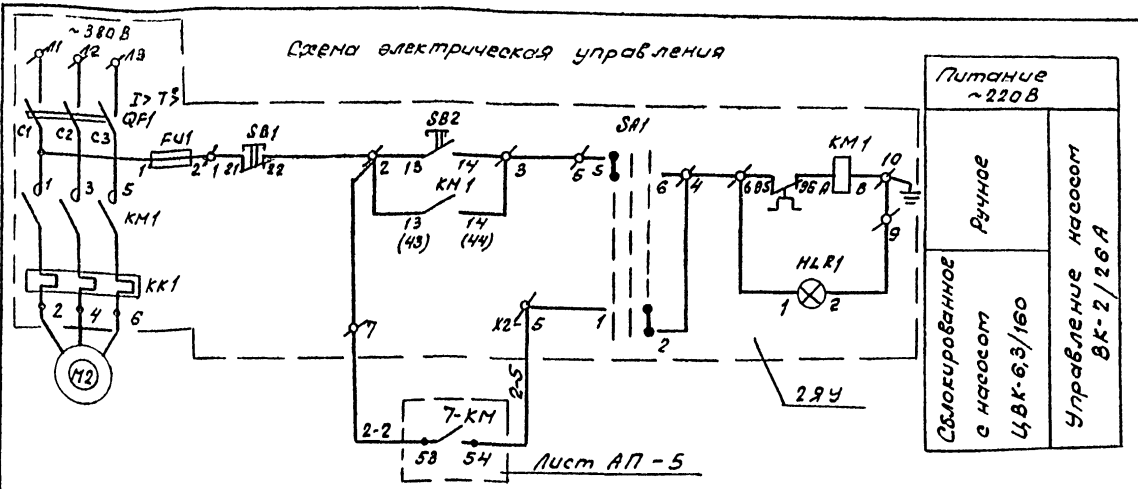

Поз. обознач.	Наименование	Кол.	Примечание
	По месту		
2ЭУ	Ящик управления 9511.13074		
	УХЛ4	1	По разделу ЭМ

Схема электрическая подключений

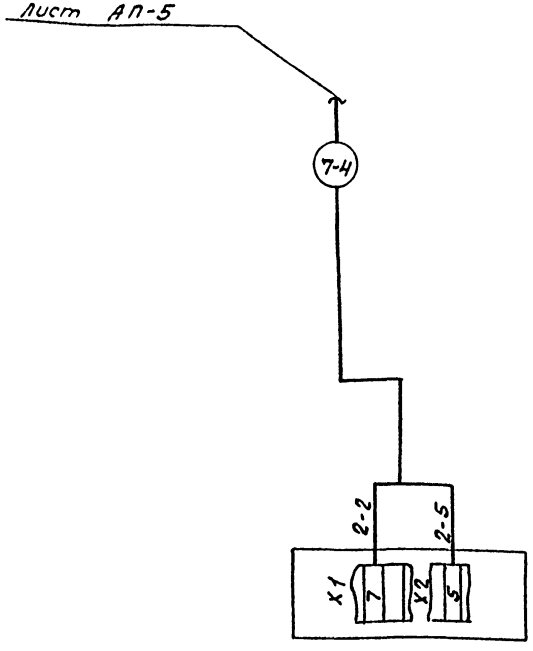

Обозначение по принципиал. схеме	2ЭУ
Место установки	В электрощитовой
Устройство	Ящик управления

Инв.№ подл. | Подпись и дата | Взам.инв.№


Привязан

Инв.№

ГИП	Насельников		503-3-29.13.91- АП
Рук.бр.	Бовршинов		Сезонная летняя мойка для легковых автомобилей индивидуальных владельцев на 1 линию
Зав.сек.	Цевельская		12.90
Инж.Тк.	Шмидт		Здание мойки — Стадия: РП; Лист: 6; Листов:
			Насос ВК-2/26А. Схема электрическая управления и подключений — ГИПРОАВТОТРАНС Новосибирский филиал

Альбом 2

Схема электрическая управления

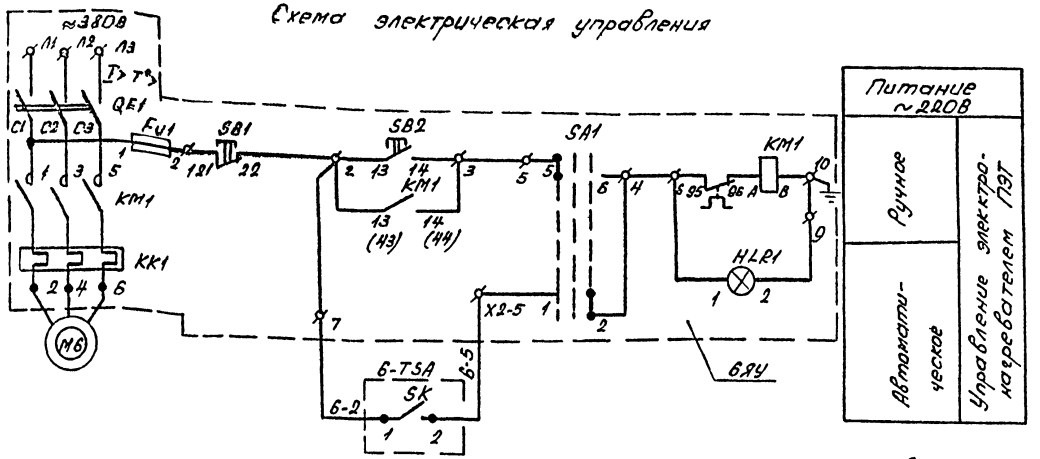


Поз. обознач.	Наименование	Кол.	Примечание
	По месту		
6-TSA	Датчик-реле температуры, уставка 18°, зона нечувствительности 4°С, Т178В, ТУ25-02.061963-76	1	Поз. 6
6-ЯУ	Ящик управления 8511-2874 УХ14	1	По разделу ЭМ

Датчик температуры 6-TSA

Обозначение контакта	Т178В Температура воздуха в помещении 0°	18°С
SK		

Контакт замкнут

Схема электрическая подключений

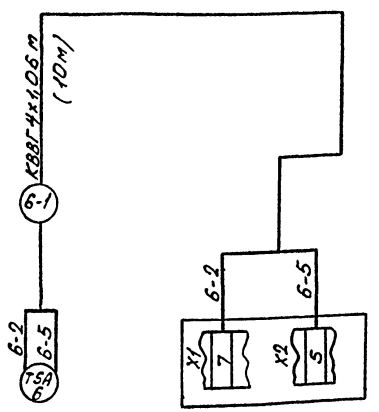

Обозначение по принципиальной схеме	6-TSA	6ЯУ
Обозначение установочного чертежа	–	–
Наименование параметра, место отбора импульса, место установки	В помещении мужского гардероба / Температура	В помещении мужского гардероба / Управление

1. Схема электрическая управления и подключений приведена для электронагревателя ПЭТ, установленного в помещении мужского гардероба. Для ПЭТ, установленного в помещении охраны схемы будут аналогичны, с заменой индекса в маркировке „6" на „4."
2. В скобках указана длина кабеля для ПЭТ в помещении охраны.

Привязан

Инв.№


ГИП	Масленников		503-3-29.13.91 – АП
Рук.Гр.	Боршинов		
Зав.сек.	Шевельская		Сезонная летняя мойка для легковых автомобилей индивидуальных владельцев на 1 пост
Инж.1к.	Шмидт		Здание мойки — Стадия: РП; Лист: 7; Листов:
			Электронагреватель ПЭТ. Схема электрическая управления и подключений — ГИПРОАВТОТРАНС

Инв.№ подл. | Подпись и дата | Взам. инв.№

Альбом 2

Поз.	Обозначение	Наименование	Кол	Примечание
1	ТК4-35 46-81	Стойка для установки		
	СП-54	манометров ЭКМ на полу	1	
2	ТК4-3442-82	Скоба для установки		
	С СК-2	коробки У615 на стене	2	
3	ТК4-3496-81	Кронштейн для установ-		
	КУ-1	новки РОС-301 на стене	1	

План на отм. 0.000

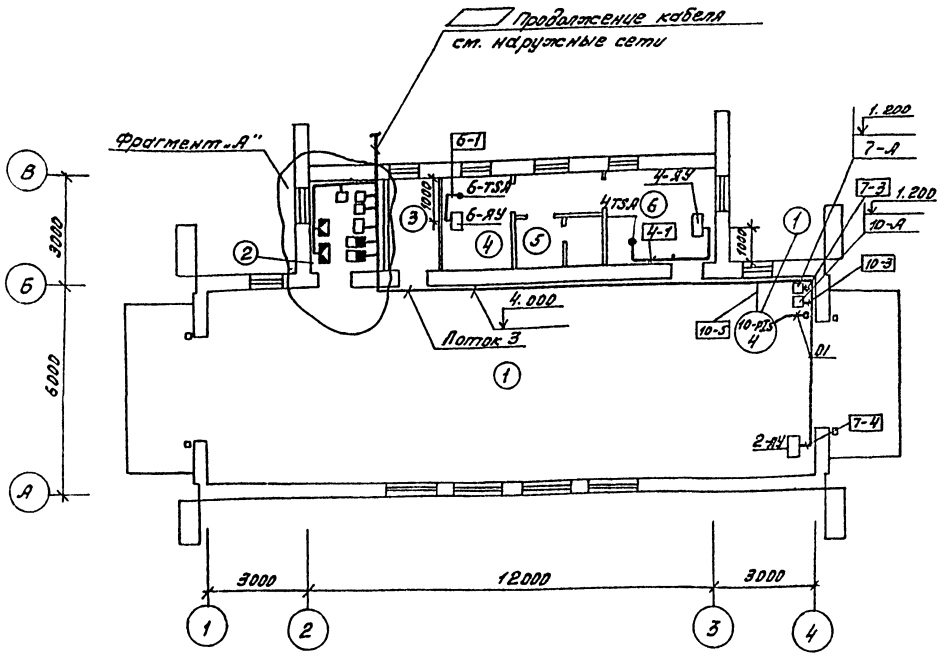


1. План расположения выполнен на основании схем подключений листы АП-4... 7;
2. Над полкой линии выноски-позиции монтируемых приборов и аппаратуры; кабели указаны в прямоугольниках.
3. Монтаж приборов и средств автоматизации выполнить согласно СНИП 3.05.07-85 Госстроя СССР.
4. Трассы кабелей проложить по стене на скобах
5. ▭ заполняется при привязке.

Экспликация помещений

№ помещения	Наименование помещений
1	Линия мойки
2	Электрощитовая
3	Помещение уборочно-моечного инвентаря
4	Мужской гардероб
5	Санузел
6	Помещение охраны

Фрагмент „А" б/м

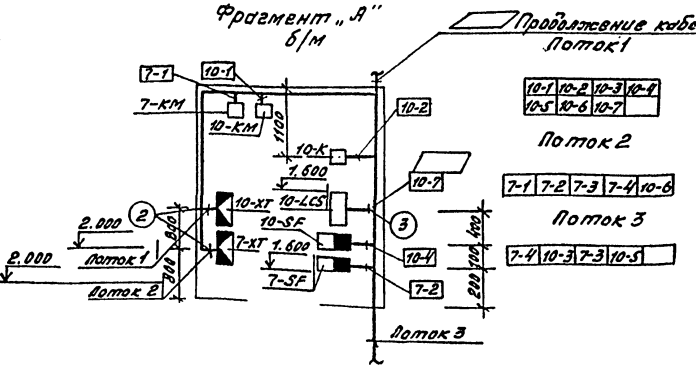

Привязан

Инв. №

ГИП	Масленников			503-3-29.13.91-АП
Рук. бр.	Барышников			
Зав. сек.	Шевельская		12.90	Сезонная летняя мойка для легковых автомобилей индивидуальных владельцев на 1 линию
Инж. Тх.	Шмидт			Здание мойки — Стадия: Р.П. Лист: 8 Листов:
				План расположения средств автоматизации — ГИПРОАВТОТРАНС Новосибирский филиал

Согласовано:

Инв. № подл. | Подпись и дата | Взам. инв. №

О Т П Е Ч А Т А Н О
в АП СИБТИПРОЕКТ
630006, г.Новосибирск, ул.Лазарева 33/I
Выдано в печать "10" 03 1992г.
Заказ 54 Тираж 150
Цена 30 руб. 10 коп.

gost.e-ecolog.ru