ТИПОВОЙ ПРОЕКТ
907-2-277.89

ТРУБА ДЫМОВАЯ СБОРНАЯ ИЗ СТАЛЬНЫХ СЕКЦИЙ ЗАЩИЩЕННЫХ ТЕРМОКИСЛОТОУПОРНЫМ БЕТОНОМ Н=30м о=1,5м С НАДЗЕМНЫМ ПРИМЫКАНИЕМ ГАЗОХОДОВ

АЛЬБОМ 1

ПЗ Пояснительная записка
АР Архитектурные решения
КЖ Конструкции железобетонные
КМ Конструкции металлические

gost.e-ecolog.ru

ГОССТРОЙ СССР

ЦЕНТРАЛЬНЫЙ ИНСТИТУТ ТИПОВОГО ПРОЕКТИРОВАНИЯ
МИНСКИЙ ФИЛИАЛ

220600, г.Минск, ул.К.Маркса, 32
Сдано в печать 12.03 1990 г.
Заказ №31м Тираж 300 экз.
Инв.№ 2634/1

ТИПОВОЙ ПРОЕКТ

907-2-277.89

ТРУБА ДЫМОВАЯ СБОРНАЯ ИЗ СТАЛЬНЫХ СЕКЦИЙ ЗАЩИЩЕННЫХ ТЕРМОКИСЛОТОУПОРНЫМ БЕТОНОМ H=30м d=1,5м С НАДЗЕМНЫМ ПРИМЫКАНИЕМ ГАЗОХОДОВ

АЛЬБОМ 1

ПЕРЕЧЕНЬ АЛЬБОМОВ

АЛЬБОМ 1	ПЗ	Пояснительная записка.
	АР	Архитектурные решения.
	КЖ	Конструкции железобетонные.
	КМ	Конструкции металлические.
АЛЬБОМ 2	С	Сметы. Ведомость потребности в материалах.

РАЗРАБОТАН

ПКТБ НПТО „Белстройноуко"
Госстроя БССР

Директор А.М.Лилипенко

Главный инженер проекто А.М.Мохтей

Утвержден и введен в действие „Минмонтажспецстроем" БССР.
Приказ от 13 марта 1989г. №28

© МФ ЦИТП Госстроя СССР, 1988г.

Содержание альбома

N N листов	Наименование и обозначение документов Наименование листа	Стр.
1	Титульный лист	1
1	Содержание альбома	2
1,2	Пояснительная записка	3,4
	Архитектурные решения	
1	Общие данные	5
2	Общий вид. Разрез 1-1.	6
3	Разрезы 2-2 - 5-5.	7
4	Заземлитель	8
	Архитектурные решения (изделия)	
	Шайба Ш1	9
	Конструкции железобетонные	
1	Общие данные	10
2	Фундамент ФОм1. Общий вид.	11
3	Фундамент ФОм1. Армирование.	12
	Конструкции железобетонные (изделия)	
	Сетка С1	13
	Сетка С2	13
	Сетка С3	14
	Конструкции металлические	
1-3	Общие данные	15-17
4	Общий вид. Разрез 1-1.	18
5	Разрезы 2-2 - 4-4.	19
6	Разрезы 5-5, 6-6	20
7	Разрезы 7-7, 8-8. Сечения А-А - Г-Г.	21
8	Узлы I, II. Сечения Д-Д, Е-Е.	22
9	Узел III. Сечения Ж-Ж, И-И. Вид А	23
10	Узел IV. Сечения К-К, Л-Л	24
11	Узлы V-VIII. Сечения М-М, Н-Н, П-П.	25
12	Разрез 9-9 Фрагмент 1.	26
13	Сечения Р-Р - Ф-Ф.	27

Инв.№ подл.	Подп. и дата	Взам. инв.№	Инв.№ дубл.	Подп. и дата

Консультант	Анохин			11.89
Зав.сек.	Моктей			11.89
Исполн.	Пацей			11.89
Зав.отд.	Мирзеляс			11.89
ГИП	Моктей			11.89

907-2-277.89

Содержание альбома

Стадия	Лист	Листов
Р		

ПКТБ НПТО „Белстройиндустрия"

Копировал 2634-01 Формат А3

1. Общая часть

1.1. Настоящая работа по теме „Труба дымовая сборная из стальных секций, защищенных термокислотоупорным бетоном H=30 м d=1,5 м" с подземным примыканием газоходов, выполнена на стадии рабочих чертежей согласно плана типового проектирования.

1.2. Проект состоит из двух альбомов:

альбом 1 Архитектурные решения. Конструкции железобетонные. Конструкции металлические.

альбом 2 Сметы. Ведомость потребности в материалах

2. Область применения

2.1. Дымовая труба предназначена для эксплуатации в I-III ветровых районах в соответствии с классификацией СНиП 2.01.07-85. Нагрузки и воздействия в районах с расчетной температурой от минус 40°С до плюс 40°С.

2.2. Дымовая труба предназначена для удаления газов с предельным содержанием SO_3 - 0,1% и SO_3 - 0,02% и температурой отводимых газов не более 250°С. При температуре менее 100°С при привязке необходимо предусмотреть мероприятия по удалению конденсата.

3. Конструктивные решения

3.1. Труба запроектирована в виде сборного стального кожуха, состоящего из трех секций: двух цилиндрических с внутренним диаметром 1,28 м и конической

3.2. Для обслуживания светоограждения и подъема людей на трубу запроектирована площадка на отм. 26.000 и вертикальная лестница

4. Нагрузки и основные расчетные положения

4.1. Расчет конструкций трубы произведен на постоянную и ветровую нагрузки.

4.2. Расчет производился в соответствии со СНиП 2.01.07-85 „Нагрузки и воздействия" и СНиП II-23-81 „Стальные конструкции."

4.3. Расчетная схема принята в виде консольно-защемленной оболочки, нагруженной вертикальной силой от собственного веса и горизонтальной - от ветра.

Значения коэффициентов, учитывающих изменение скоростного ветрового напора в зависимости от высоты, приняты для типа местности „В" СНиП 2.01.07-85

4.4. Величины горизонтальных сил от ветра определены с учетом динамического воздействия ветра на сооружение. Схему расчетных усилий в трубе см. рис. 1.

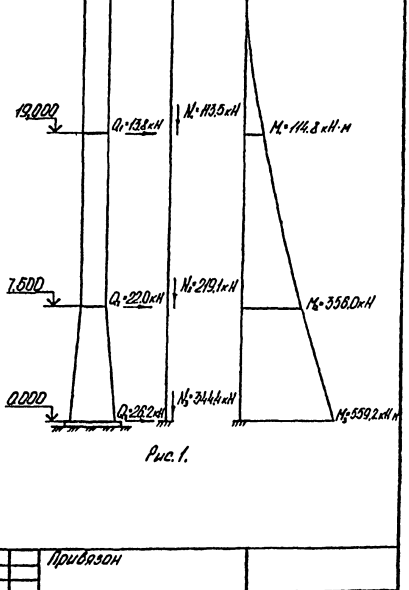


Рис. 1.

				Привязан	
Инв.№					
Констр.	Анохин			907-2-277.89 ПЗ	
Зав.сек.	Мохтей				
Н.контр.	Поцай			Пояснительная записка	Стадия: Р; Лист: 1; Листов: 2
Зав.отд.	Майзельс				
ГИП	Мохтей				ПКТБ НПО „Белстройнаука"
Директор	Пимпинчо				

Копировал 2634-01 Формат А3

5. Указания по изготовлению и монтажу конструкций

5.1. Изготовление металлоконструкций производить по чертежам КМД, обеспечивая укрупнительную сборку и поставку в соответствии с отправочными марками.

5.2. Приготовление, нанесение и сушку термокислотоупорного состава производить в соответствии с требованиями „Инструкции по составам, технологии изготовления и укладки кислотоупорных торкрет-штукатурок" ВСН 424-81 ГИИС СССР.

5.3. Все работы по монтажу трубы производить в соответствии с проектом производства работ и с соблюдением требований СНиП III-15-76 „Бетонные и железобетонные конструкции монолитные" и СНиП III-18-75 „Металлические конструкции."

5.4. Монтаж трубы вести методом вертикального наращивания.

6. Указания по эксплуатации трубы

6.1. В период эксплуатации трубы необходимо руководствоваться ведомственными инструкциями по эксплуатации дымовых труб и требованиями настоящего проекта

6.2 Запрещается без согласования с проектной организацией изменять тепловлажностный и газовый режим эксплуатации трубы, указанный в разделе 2 настоящей пояснительной записки.

6.3. Дымовая труба должна подвергаться очередным и внеочередным осмотрам.

6.4. Очередной осмотр трубы следует производить один раз в год. При этом выполняется осмотр наружной поверхности. Рекомендуется выполнять местный осмотр внутренней поверхности нижней части трубы.

6.5. Внеочередные осмотры должны производиться после стихийных бедствий (ураганных ветров, ливней и др.) и после аварий.

6.6. Не реже одного раза в три года и при внеочередных осмотрах должен выполняться осмотр внутренней поверхности трубы.

6.7. При одноружении в трубе, газоходах или на наружной поверхности трубы конденсата, должны быть немедленно приняты меры по предупреждению его дальнейшего образования.

В настоящем проекте использовано положительное решение по заявке № 4439028/23-33(089930). „Труба дымовая" авторов Е.М. Мархер, И.Н. Коцебича, Р.Г. Майзельса, Г.А. Анохина.

Привязан

Инв. №

Ведомость основных комплектов рабочих чертежей

Обозначение	Наименование	Примечание
907-2-277.89 ПЗ	Пояснительная записка	
907-2-277.89 АР	Архитектурные решения	
907-2-277.89 КЖ	Конструкции железобетонные	
907-2-277.89 КМ	Конструкции металлические	

Ведомость рабочих чертежей основного комплекта

Лист	Наименование	Примечание
1	Общие данные.	
2	Общий вид. Разрез 1-1	
3	Разрезы 2-2 – 5-5.	
4	Заземлитель	

Ведомость прилагаемых документов

Обозначение	Наименование	Примечание
907-2-277.89 АРИ	Шайба Ш1	


Общие указания

1. Исходные данные для разработки чертежей данного комплекта указаны в общей части пояснительной записки.
2. За отм. 0.000 принят уровень обреза фундамента.
3. Защитный слой принят из термокислотоупорного бетона следующего состава (в процентах по массе): жидкого стекла (т - 26-28; d - 1.25-1.30) - 20; кремнеторцистого натрия - 3.4; диабазовой или андезитовой муки - 34; кварцевого песка - 62.6; модифицирующей добавки - 0.5.
4. Наружную поверхность трубы и все закрепленные на ней элементы окрасить составами типа ХВ по инструкции 334-75 ВНИПИ „Теплопроект" и СНиП 2.03.11-85 „Защита строительных конструкций от коррозии" до отм. 25.000 - за три раза, а выше этой отм. - за пять раз.
5. Окрасочный состав и цветовое решение определяется при привязке.
6. Дневная маркировка и светоограждение назначается в соответствии с „Правилами маркировки и светоограждения высотных препятствий" Министерства гражданской авиации СССР.


					Привязан		
Инв.№							
Конструк.	Алюкин			11.89	907-2-277.89 АР		
Зав.отд.	Мохтей			11.89			
Н.контр.	Поцай			11.89			
Зав.отд.	Майзеров			11.89			
ГИП	Мохтей			11.89	Труба дымовая Н-30м d-1.5м. с кабельным помыканием 2030.10000.	Стадия: Р	Лист: 1	Листов: 4
					Общие данные	ПКТБ НПТО „Белстройэнерго"		

Инв.№ подл. | Подпись и дата | Взам.инв.№

Копировал 2634-01 Формат А3

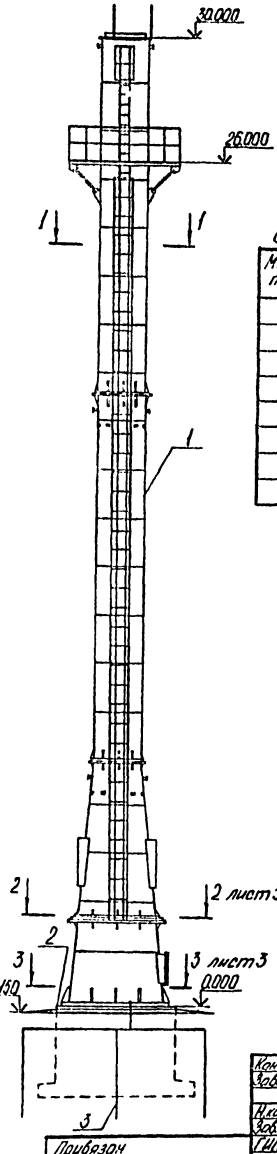

1-1

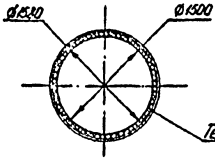

Спецификация к схеме расположения элементов трубы

Марка. поз.	Обозначение	Наименование	Кол.	Масса ед. кг.	Примечание
1	907-2-277.89 КМ	Ствол трубы	1		
2	907-2-277.89 КЖ	Фундамент ФОн1	1		
3	907-2-277.89 АР лист 4	Заземлитель	1		
4	907-2-277.89 АРИ	Шайба Ш1	10		
		Материалы			
		Термокислотоупорный бетон			6.54 м³


На розрезах 1-1 и 2-2 лестница условно не показана.

Констр.	Анохин			907-2-277.89 АР	
Зав.сек.	Мохтей				
Н.контр.	Пацей				
Зав.отд.	Найзельс				
ГИП	Мохтей			Труба дымовая Н-30м. d-1.5 м. с подземным примыканием газоходов.	Стадия: Р; Лист: 2; Листов: 5
Привязан				Общий вид. Разрез 1-1	ПКТБ НПТО "Белстройнаука"
Инв.№					


Копировал 2634-01 Формат А3

Инв.№ подл. | Подпись и дата | Взам.инв.№


2-2

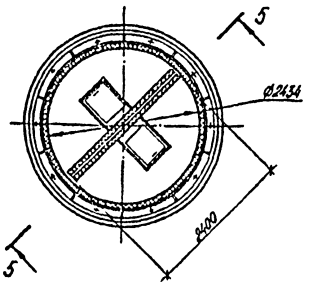


3-3

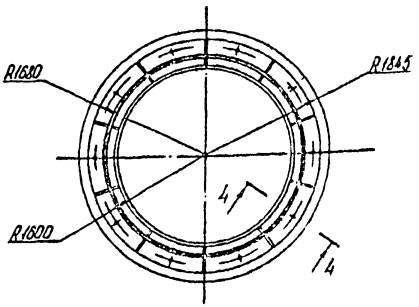


4-4

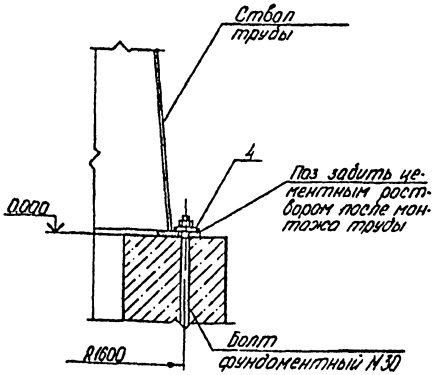

5-5

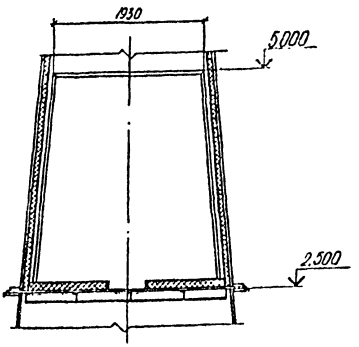

Деталь соединения секций

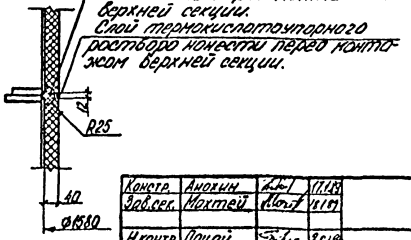

Констр.	Анохин				907-2-277.89 АР
Зав.сек.	Мохтей				
Н.контр.	Поцой				
Зав.отд.	Мойзельс				
ГИП	Мохтей				

Привязан

Труба дымовая Н-30м Ø1.5 с подземным примыканием газоходов.


Стадия	Лист	Листов
Р	3	

Разрезы 2-2-5-5


ПКТБ НПТО „Белстройэнерго"


Инв.№ подл. | Подпись и дата | Взам.инв.№

Копировал 2634-01 Формат А3

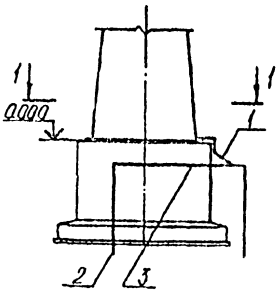

2-2

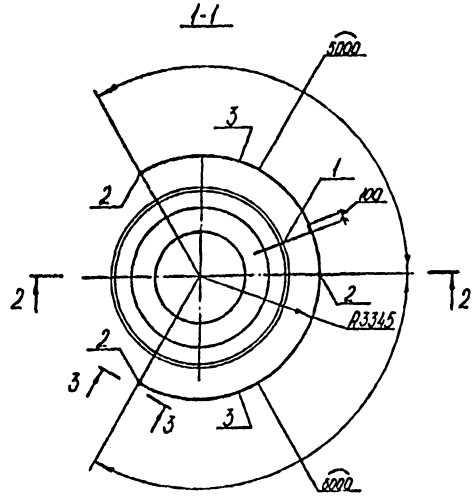


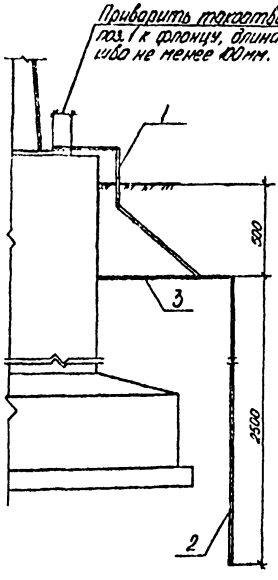

3-3


Формат	Зона	Поз.	Обозначение	Наименование	Кол	Примечание
				Токоотвод		
Б4		1		Круг $\frac{\text{В-12 ГОСТ 2590-71}}{\text{Вст3кп2 ГОСТ 535-79}}$	1	2,2 кг.
				ℓ-2500		
				Электрод		
Б4		2		Круг $\frac{\text{В-20 ГОСТ 2590-71}}{\text{Вст3кп2 ГОСТ 535-79}}$	3	6,2 кг.
				ℓ-2500		
				Перемычка		
Б4		3		Круг $\frac{\text{В-20 ГОСТ 2590-71}}{\text{Вст3кп2 ГОСТ 535-79}}$	2	12,8 кг.
				ℓ-3200		

1. Заземлитель установить во время обратной засыпки котлована фундамента и проверить его сопротивление растеканию тока промышленной частоты. Если измеренное сопротивление превысит 50 Ом следует установить дополнительные электроды.
2. Перед установкой элементы заземлителя окрасить за два раза асфальтовым лаком.

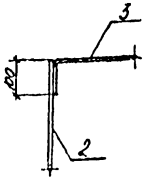

Конструк.	Анохин		27.12.89	907-2-277.89 АР	
Зав.сек.	Мохтей		11.1.90		
Н.контр.	Прицой		1.1.90		
Зав.отд.	Моизелев		20.1.90		
ГИП	Мохтей		11.1.90	Трубобетонная 4-х опорная с подземным примыканием газоходов.	Стадия: Р; Лист: 4; Листов:
Привязан				Заземлитель	ПКТБ НПТО „Белстройэнерго"
Инв.№					

Копировал 2634-01 Формат А3

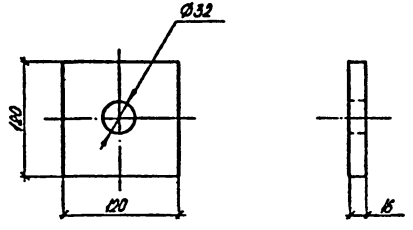

Покрытие цинковое с хромотированием
толщино покрытия 6 мкм.

Привязан

Инв.№

Констр.	Анохин		11.89
Зав.сек.	Мантей		11.89
Н.контр.	Поцой		1.89
Зав.отд.	Нойзельс		30.11.89
ГИП	Мантей		11.11.89

907-2-277.89 АРИ

Шайба Ш1

Стадия	Масса	Масштаб
Р	1,8	
Лист	Листов 1	

Лист 6-16 ГОСТ 19903-74
35 ГОСТ 1050-74

ПКТБ НПТО „Белстройиндустрия"

Копировал

Формат А4

2634-04

Инв.№ подл. | Подпись и дата | Взам.инв.№

Ведомость рабочих чертежей основного комплекта

Лист	Наименование	Примечание
1	Общие данные	
2	Фундамент ФОм1. Общий вид.	
3	Фундамент ФОм1. Армирование.	

Ведомость ссылочных и прилагаемых документов

Обозначение	Наименование	Примечание
	Ссылочные документы	
ГОСТ 24379.1-80	Болты фундаментные	
	Прилагаемые документы	
907-2-277.89 КЖИ-С1	Сетка С1	
907-2-277.89 КЖИ-С2	Сетка С2	
907-2-277.89 КЖИ-С3	Сетка С3	

Общие указания

1. Исходные данные для разработки чертежей данного комплекта указаны в общей части пояснительной записки.

2. За отм. 0.000 принят уровень обреза фундамента.

3. Фундамент железобетонный монолитный запроектирован для строительства на непучинистых непросадочных грунтах со следующими характеристиками $\varphi^{II} = 28°$; $c^{II} = 2$кПа; $\gamma^{II} = 1.8$ т/м^3; $E = 14.7$мПа; при $k_z = 1$; $m_1 = 1.2$; $m_2 = 1$.


4. Фундамент из бетона класса В12.5 на портландцементе марки 400 по ГОСТ 10178-85. Бетон должен быть плотным вибрированным, с водоцементным отношением В/Ц ≤ 0.45. Осадка конуса на месте укладки бетона должна быть 4-6 см, морозостойкость бетона F = 150, водонепроницаемость W = 6.

5. Вокруг фундамента предусмотрена асфальтобетонная отмостка толщиной S = 25 мм. по утрамбованному щебню S = 150 мм.

				Привязан			
Инв.№							
Конста.	Анохин			907-2-277.89 КЖ			
Зав.сек.	Махтей						
Н.контр.	Попов						
Зав.отд.	Найзельс						
ГИП	Махтей			Трубо сливовая Н-30м. С-1.5м. с подземным примыканием газоходов.	Р	1	3
				Общие данные	ПКТБ НПТО „Белстройиндустр"		

Инв.№ подл. | Подпись и дата | Взам.инв.№


Копировал 2634-01 Формат А3

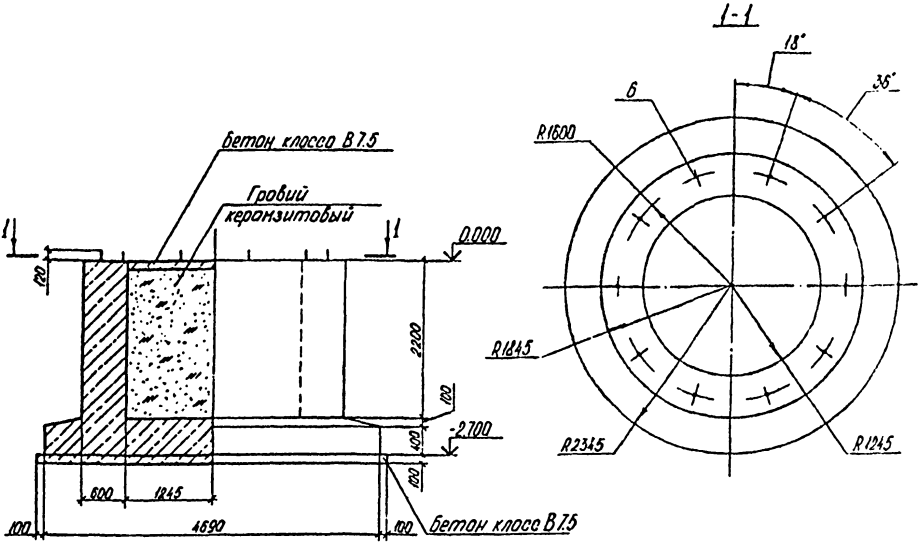

Формат	Зона	Поз.	Обозначение	Наименование	Кол	Примечание
				Сборочные единицы		
				Сетки		
		1	907-2-275.89 КЖИ-С1	С1	2	
		2	907-2-275.89 КЖИ-С2	С2	4	
		3	907-2-275.89 КЖИ-С3	С3	4	
				Детали		
				А-II-16-ГОСТ 5781-82		
		4*		ℓ=2800	36	4.4 кг
		5*		ℓ=3910	36	6.2 кг
				Стандартные изделия		
		6		Болт 1.1.М30×1(120ВС)×3.пр.2 ГОСТ 24379.1-80	10	7.4 кг
				Материалы		
				бетон класса В7.5		2.32 м³
				бетон класса В12.5		21.45 м³
				Гравий керамзитовый ГОСТ 9759-83		10.71 м³

* См. ведомость деталей лист 3

Схема нагрузок на фундамент

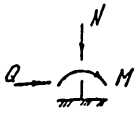

M=419.4 кН·м
N=313.9 кН
Q=19.1 кН

Констр.	Анохин			П.1.13	907-2-277.89 КЖ
Зав.сек.	Мохтей			11.13.89	
Н.контр.	Пацей			2.13.89	
Зав.отд.	Мойзель			3.13.89	
ГИП	Мохтей			11.13.89	

Привязан

Инв.№

Труба дымовая Н=30м. d=1.5м с надземным примыканием газоходов.


Стадия	Лист	Листов
Р	2	

Фундамент ФОм1. Общий вид.


ПКТБ НПТО „Белстройиндустрия"

Копировал 2634-01 Формат А3


Инв.№ подл. | Подпись и дата | Взам.инв.№

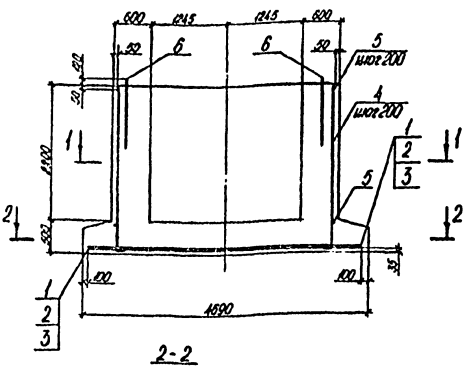

1-1

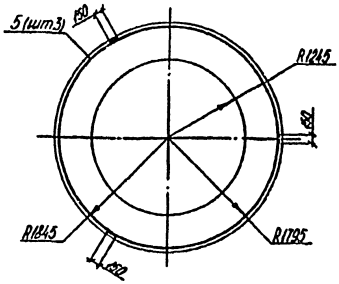

2-2

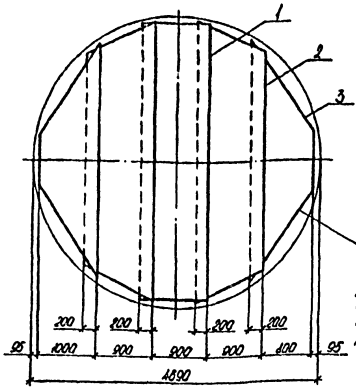

Второй ряд сеток укладывать перпендикулярно первому ряду рабочей арматуры вниз с перевязкой в местах пересечения рабочей арматуры

Таблица 1.

Ведомость деталей

Поз.	Эскиз
4	50, 2850
5	3910, R1195

Таблица 2.

Ведомость расхода стали на элемент, кг.

Марка элемента	Изделия арматурные					Всего	Общий расход
	Арматура класса						
	А-II			А-I			
	ГОСТ 5781-82						
	Ø12	Ø16	Итого	Ø8	Итого		
ФОм1	218.2	469.5	687.7	86.2	86.2	773.9	773.9

Конста	Анохин			11.89
Зав.сек.	Мохтей			11.89
Н.конт	Попов			11.89
Зав.отд	Моисеев			12.89
ГИП	Мохтей			12.89

907-2-277.89 КЖ

Привязан

Инв.№


Труба дымовая Н-30м. Ø-1,5 м. с наземным примыканием газоходов.

Стадия	Лист	Листов
Р	3	

Фундамент ФОм1 Армирование

ПКТБ НПТО „Белстройнаука"

Копировал 2634-01 Формат А3

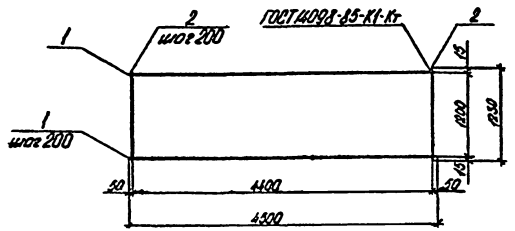

Формат	Зона	Поз.	Обозначение	Наименование	Кол.	Примечание
БЧ		1		А-II-12 ГОСТ 5781-82 ℓ=4500	7	27.9 кг.
БЧ		2		А-I-8 ГОСТ 5781-82 ℓ=28290		11.2 кг.

Привязан

Инв. №

Констр.	Анохин		11.89
Зав. сек.	Мохтей		11.89
Н. контр.	Поцой		12.89
Зав. отд.	Майзельс		30.11.89
ГИП	Мохтей		6.12.89

907-2-277.89 КЖИ-С1


Сетка арматурная С1

Стадия	Масса	Масштаб
Р	39.1	

Лист | Листов 1

ПКТБ НПТО „Белстройиндустрия"

Копировал | Формат А4

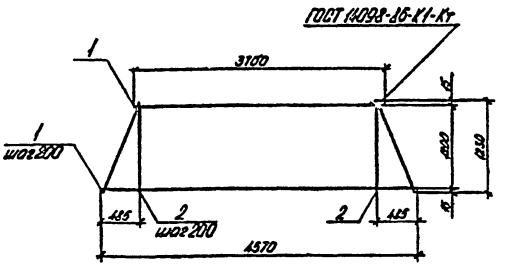

Формат	Зона	Поз.	Обозначение	Наименование	Кол.	Примечание
БЧ		1		А-II-12 ГОСТ 5781-82 $\ell_{св}$=4135	7	25.7 кг.
БЧ		2		А-I-8 ГОСТ 5781-82 ℓ=25190		10.2 кг.

Привязан

Инв. №

Констр.	Анохин		11.89
Зав. сек.	Мохтей		11.89
Н. контр.	Поцой		12.89
Зав. отд.	Майзельс		30.11.89
ГИП	Мохтей		6.12.89

907-2-277.89 КЖИ-С2

Сетка арматурная С2

Стадия	Масса	Масштаб
Р	35.9	


Лист | Листов 1

ПКТБ НПТО „Белстройиндустрия"

Копировал | Формат А4

Инв. № подл. | Подпись и дата | Взам. инв. №

263-01

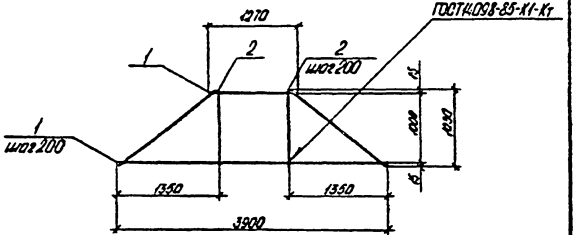

Формат	Зона	Поз.	Обозначение	Наименование	Кол.	Примечания
БЧ		1		А-II-12 ГОСТ 5781-82 $\ell_{ср}$= 2600	6	13.9 кг.
БЧ		2		А-I-8 ГОСТ 5781-82 ℓ= 17500		6.9 кг.

Привязан

Инв. № подл.

Констр.	Анохин		12.89	907-2-277.89 КЖИ-СЗ			
Зав.сек.	Мактей		12.89				
Н.контр.	Пацой		12.89	Сетка арматурная СЗ	Стадия	Масса	Масштаб
Зав.отд.	Найзельс		12.89		Р	20.8	
ГИП	Мактей		12.89		Лист	Листов 1	
					ПКТБ НПО "Белстройпиника"		

Копировал Формат А4

Ведомость рабочих чертежей основного комплекта

Лист	Наименование	Примечание
1-3	Общие данные	
4	Общий вид. Разрез 1-1	
5	Разрезы 2-2 – 4-4	
6	Разрезы 5-5, 6-6	
7	Разрезы 7-7, 8-8. Сечения А-А - Г-Г.	
8	Узлы I, II. Сечения Д-Д, Е-Е	
9	Узел III. Сечения Ж-Ж, И-И. Вид А.	
10	Узел IV. Сечения К-К, Л-Л.	
11	Узлы V - VIII. Сечения М-М, Н-Н, П-П.	
12	Разрез 9-9. Фрагмент 1.	
13	Сечения Р-Р - Ф-Ф	

Общие указания

1. Исходные данные для разработки чертежей донного комплекта указаны в общей части пояснительной записки.

2. За отм. 0.000 принят уровень обреза фундамента.

3. Кожух газоотводящего ствола запроектирован из стали ВСт3сп5 по ГОСТ 380-71, установливаемые на кожух элементы из стали ВСт3кп2 по ГОСТ 380-71.

4. Все заводские соединения элементов дымовой трубы - сварные, монтажные - на болтах нормальной точности и сборке.

5. Соединение секций между собой принято фланцевое на болтах с последующей обваркой по контуру фланцев, болтов и гаек.

6. Заводские сварные швы производить полуавтоматической сваркой в среде углекислого газа при нижнем положении шва сварочной проволокой диаметром 1.4 - 2.0 мм. Монтажные угловые швы производить ручной сваркой электродами типа Э42А по ГОСТ 9467-75. Неоговоренные угловые швы должны быть рассчитаны при разработке чертежей КМД.

7. Все звенья ходовой лестницы должны быть соединены накладками на болтах.

Инв. № подл. | Подп. и дата | Взам. инв. №

Инв. №				Привязан	
Констр.	Анохин		11.89		
Зав.сект.	Мохтей		11.89	907-2-277.89 КМ	
Н.контр.	Поцой		11.89		
Зав.отд.	Майзельс		11.89		
ГИП	Мохтей		11.89	Труба дымовая Н-30м d-1.5м. с подвесным примыканием газоходов	Стадия: Р; Лист: 1; Листов: 13
				Общие данные (начало)	ПКТБ НПТО „Белстройэнерго"

Копировал 2634-01 Формат А3

Техническая спецификация стали

Вид профиля и ГОСТ, ТУ	Марка металла и ГОСТ, ТУ	Обозначение и размер профиля	№ пп	Код марки металла	Код вида профиля	Код размера профиля	Масса металла, т. стали прокатной	Масса металла, т. стали сварной конструкционной	Масса металла, т. наплавленного металла	Общая масса, т.
							Код конструкции 326354	Код конструкции 326391	Код конструкции 326392	
1	2	3	4	5	6	7	8	9	10	11
Уголки стальные горячекатанные равнополочные по ГОСТ 8509-86	ВСт3сп5 ГОСТ 380-71	L 32×32×3	1			2120	0.15			0.15
		L 75×75×6	2			2120		0.39		0.39
	Итого		3	1446			0.15	0.39		0.54
	ВСт3кп2 ГОСТ 380-71	L 50×50×5	4			2120		0.21		0.21
	Итого		5	1124				0.21		0.21
Всего профиля			6		2120		0.15	0.60		0.75
Сталь горячекатанная швеллеры ГОСТ 8240-72	ВСт3кп2 ГОСТ 380-71	[10	7			2644	0.19			0.19
		[12	8			2645		0.13		0.13
	Итого		9	1124			0.19	0.13		0.32
Всего профиля			10				0.19	0.13		0.32
Сталь листовая горячекатанная ГОСТ 19903-74	ВСт3сп5 ГОСТ 380-71	S6	11			7115	5.33			5.33
		S8	12			7115	4.28			4.28
		S10	13			7115	0.13			0.13
		S16	14			7115	0.78			0.78
	Итого		15	1446			10.52			10.52
	ВСт3кп2 ГОСТ 380-71	S6	16			7115		0.05		0.05
		S8	17			7115			0.03	0.03
	Итого		18	1124				0.05	0.03	0.08
Всего профиля			19		7115		10.52	0.05	0.03	10.60
Полоса стальная горячекатанная ГОСТ 103-76	ВСт3кп2 ГОСТ 380-71	-4×40	20			1311		0.03	0.22	0.25
		-4×150	21			1311		0.09		0.09
		-6×80	22			1311	0.02			0.02
		-8×60	23			1311			0.33	0.33
		-10×160	24			1311	0.15			0.15
	Итого		25	1124			0.17	0.12	0.55	0.84
Всего профиля			26		1311		0.17	0.12	0.55	0.84

Инв. № подл. | Подпись и дата | Взам. инв. №

Констр.	Анохин		17.15	907-2-277.89 КМ
Зав.сек.	Мантей		11.89	
Н.контр.	Пацей		2.90	
Зав.отд.	Найзельс		30.89	
ГИП	Мантей		11.89	

Привязан

Инв. №

Труба дымовая Н=30м. d=1.5м. с подземным примыканием газоходов.

Стадия	Лист	Листов
Р	2	

Общие данные (продолжение)

ПКТБ НПТО „Белстройнооко"

Копировал 2634-01 Формат А3

Продолжение

Вид профиля и ГОСТ, ТУ	Марка металла и ГОСТ, ТУ	Обозначение и размер профиля	N п.п.	Код марки металла	Код вида профиля	Код размера профиля	Масса металла, т: ствол трубы	Масса металла, т: фланцев сварного соединения	Масса металла, т: местного	Общая масса, т.
								Код конструкции 526304 526307		
1	2	3	4	5	6	7	8	9	10	11
Листы стальные просечно-вытяжные ГОСТ 8706-78	ВСт3кп2 ГОСТ 380-71	ПВ 508	27			7156		0.15		0.15
	Итого		28	1124				0.15		0.15
Всего профиля			29		7156			0.15		0.15
Трубы стальные бесшовные горячедеформированные ГОСТ 8732-78	Сталь 20 ГОСТ 1050-74	Труба 102×8	30			9110	0.01			0.01
	Итого		31	3304			0.01			0.01
Всего профиля			32		9110		0.01			0.01
Сетки стальные плетеные одинарные ГОСТ 5336-80	ВСт3пс ГОСТ 380-71	Сетка N 35	33				0.22			0.22
	Итого		34				0.22			0.22
Всего профиля			35				0.22			0.22
Проволока из низкоуглеродистой стали холоднотянутая для армирования конструкций ГОСТ 6727-80	ВСт3пс ГОСТ 380-71	Ø5	36				0.06			0.06
	Итого		37				0.06			0.06
Всего профиля			38				0.06			0.06
Сталь горячекатанная круглая ГОСТ 2590-71	ВСт3сп5 ГОСТ 380-71	Ø10	39			1111	0.01			0.01
		Ø20	40			1111	0.01		0.07	0.08
	Итого		41	1446	1111		0.02		0.07	0.09
Всего профиля			42		1111		0.02		0.07	0.09
Всего масса металла			43				11.34	1.05	0.65	13.04
В том числе по маркам	ВСт3кп2		44				0.36	0.66	0.58	1.60
	ВСт3сп5		45				10.69	0.39	0.07	11.15
	Ст20		46				0.01			0.01
	БСт3пс		47				0.28			0.28

Расход стали с учетом массы наплавленного металла (1%) и уточнения массы конструкций в деталировочных чертежах (3%) – 13.56 т.

Инв. N подл. | Подпись и дата | Взам. инв. N

Констр.	Анохин		11.89	907-2-277.89 КМ
Зав.сек.	Мохтей		11.89	
Н.контр.	Пацей		2.89	
Зав.отд.	Майзельс		12.89	
ГИП	Мохтей		12.89	

Привязан

Инв. N


Труба дымовая Н-30м. d-1.2 м. с подземным примыканием газоходов.

Стадия: Р | Лист: 3 | Листов:

Общие данные (окончание)

ПКТБ НПТО „Белстройнаука"


Копировал 2634-01 Формат А3

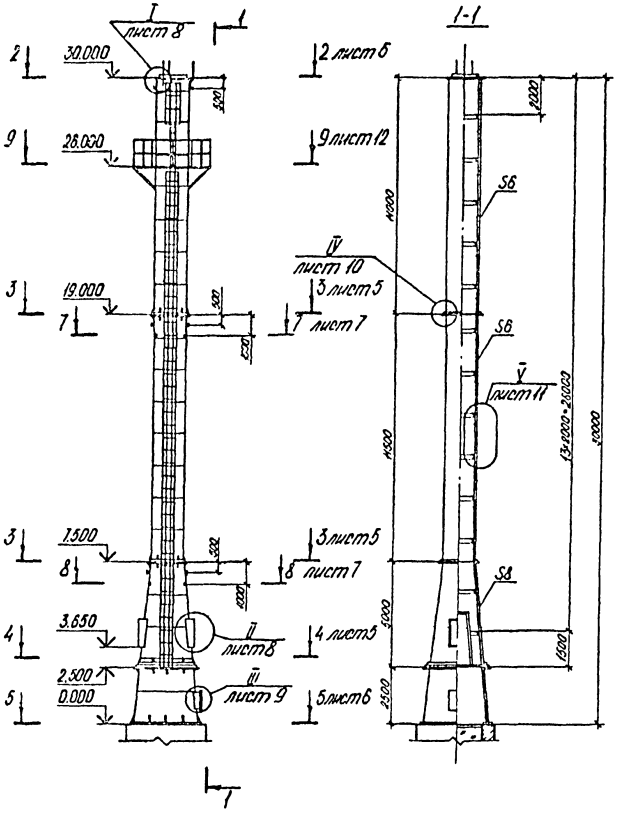


Констр.	Анохин			907-2-277.89 КМ				
Зав.сек	Мохтей							
Н.контр.	Лошай							
Зав.отд	Майзелис							
Привязан	ГИП	Мохтей		Трубо, дымовая Н-30 м. d-1.5 м. с подземным примыканием газоходов.	Стадия	Лист	Листов	
					Р	4		
Инв.№				Общий вид. Разрез 1-1.	ПКТБ НПТО „Белстройэнерго"			

Копировал 2634-01 Формат А3


2-2

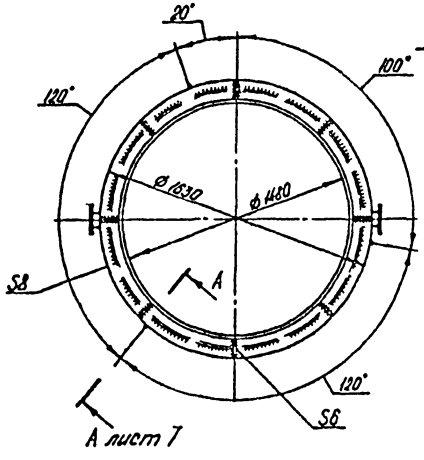

3-3

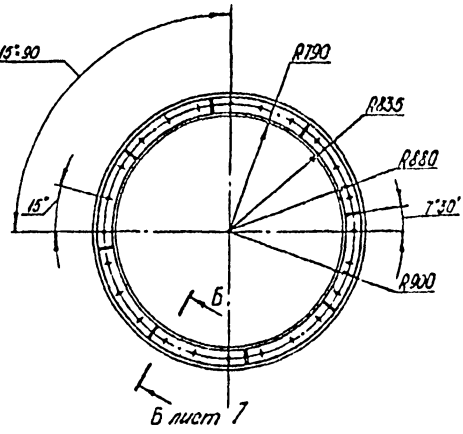

4-4

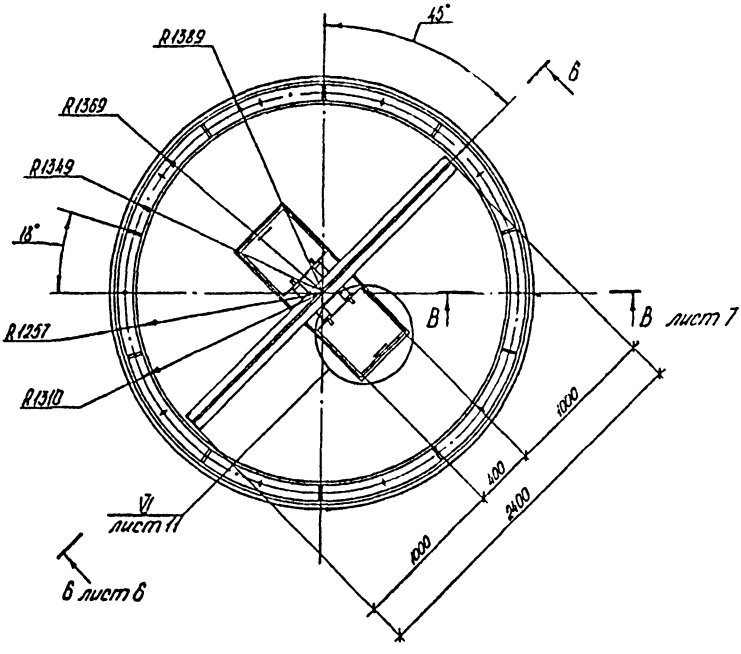


		Констр.	Анохин		11.89	907-2-277.89 КМ		
		Зав.сек.	Мохтей		11.89			
		Н.контр.	Поцой		11.89			
		Зав.отд.	Майзельс		30.11.89			
Привязан		ГИП	Мохтей		11.89	Труба дымовая Н-30м d=1.5м. с надземным примыканием газоходов.	Стадия: Р	Лист: 5	Листов:
Инв.№						Разрезы 2-2-4-4	ПКТБ НПТО "Белстройнаука"		


Копировал 2634-01 Формат А3

Инв.№ подл. | Подпись и дата | Взам.инв.№

5-5

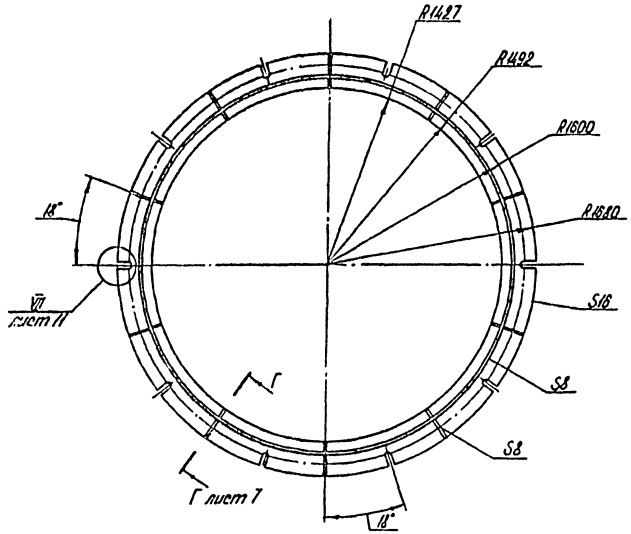

6-6

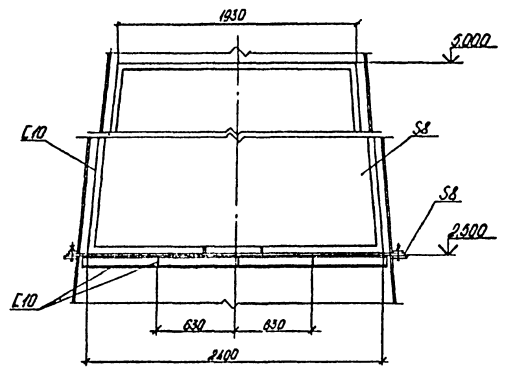

Констр.	Анохин			П.1.89	907-2-277.89 КМ
Зав.сек.	Мактей			11.1.89	
Н.контр.	Пацей			2.1.89	
Зав.отд.	Майзельс			30.1.89	
ГИП	Мактей			11.1.89	
Привязан					Трубо дымовой Н-30м. d=1.5м с подземным примыканием газоходов.
					Разрезы 5-5, 6-6


Стадия	Лист	Листов
Р	6	


ПКТБ НПТО „Белстройнчко"


Инв.№ подл. | Подпись и дата | Взам.инв.№


Копировал 2634-01 Формат А3


Г-Г

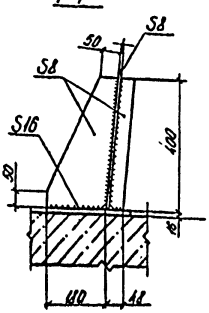


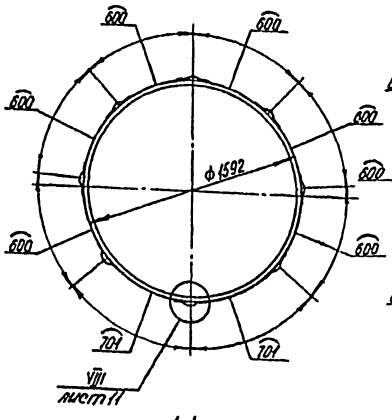

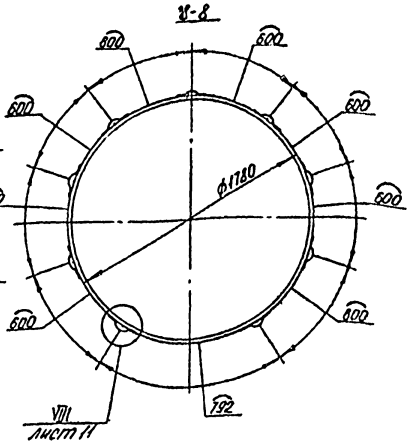

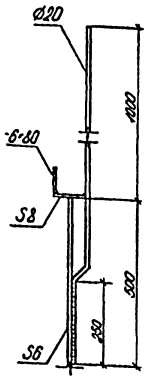

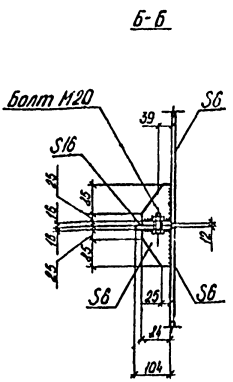


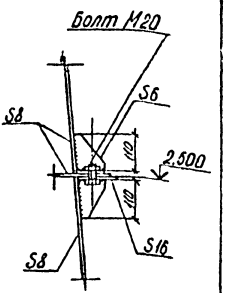

Привязан		Констр.	Анохин		11.89	907-2-277.89 КМ
		Зав.сек.	Мохтей		11.89	
		Н.контр.	Попой		12.89	
		Зав.отд.	Майзельс		12.89	
		ГИП	Мохтей		11.89	Стадия: Р; Лист: 1; Листов:
Инв.№						Типо бымовой Н-30м. d-1,4м с подземным примыканием газоходов.
						Разрезы 1-1, 8-8. Сечения А-А-Г-Г
						ПКТБ НПТО "Белстройпроект"

Копировал 2834-01 Формат А3

Инв.№ подл. | Подпись и дата | Взам.инв.№

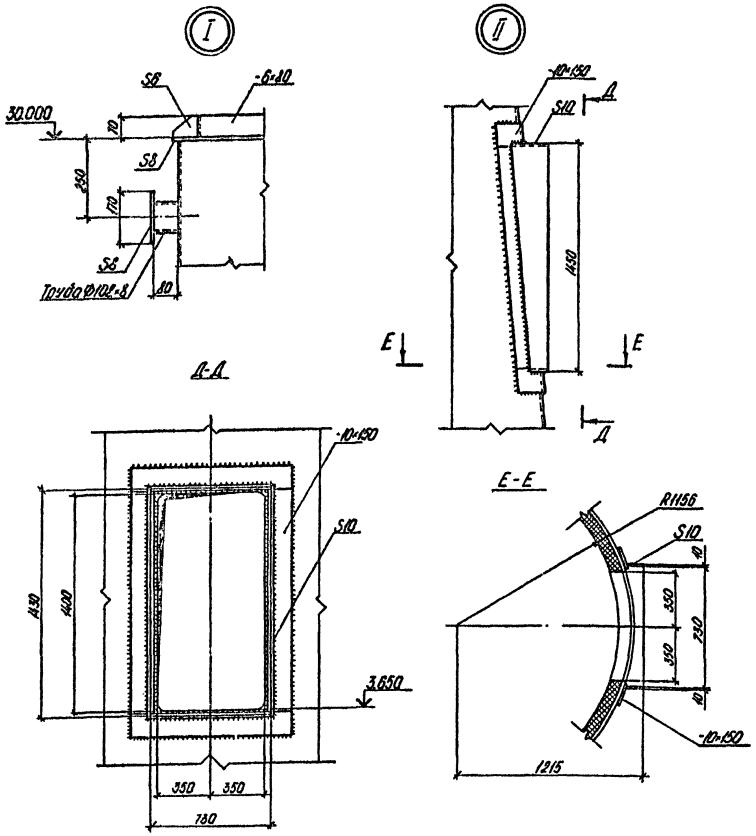

Констр.	Анохин			12.1.89	907-2-277.89 КМ
Зав.сек.	Мартей			12.1.89	
Контр.	Прищеп			4 кдв	
Зав.отд.	Наперель			30.1.89	
ГИП	Мартей			12.1.89	

Привязан

Инв.№

Инв.№ подл. | Подпись и дата | Взам.инв.№


Труба самотека Н.30м от 1.5м с подземным примыканием водовода.

Стадия	Лист	Листов
Р	8	


Узлы 1, II. Сечения Д-Д, Е-Е.

ПКТБ НПТО „Электройнжпроект"


Калинград 2634-01 Формат А3

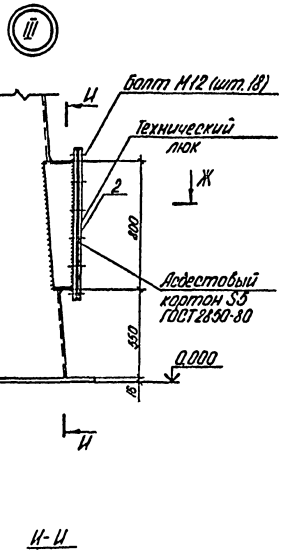


Ж-Ж

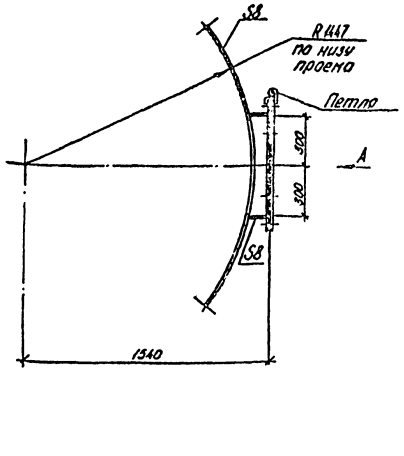

И-И

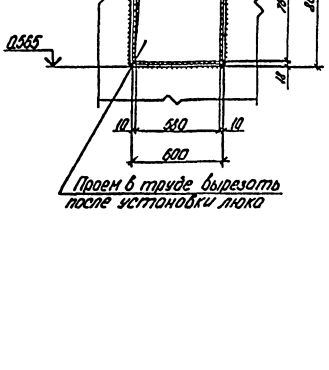

Вид А

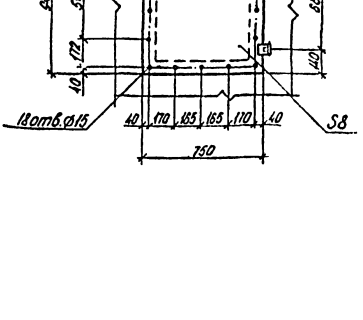

	Констр.	Анохин			9ОГ-2-277.89.КМ
	Зав.сек.	Махтей			
	Н.контр.	Поцой			
	Зав.отд.	Майзельс			
Привязан	ГИП	Махтей			Трубо дымовая И-30м d-1,8 м. с подземным примыканием газоходов.


Стадия	Лист	Листов
Р	9	

Узел III. Сечения Ж-Ж, И-И. Вид А.


ПКТБ НПТО „Белстройиндуко"

Инв.№ подл. | Подпись и дата | Взам.инв.№


Калировал 2634-01 Формат А3

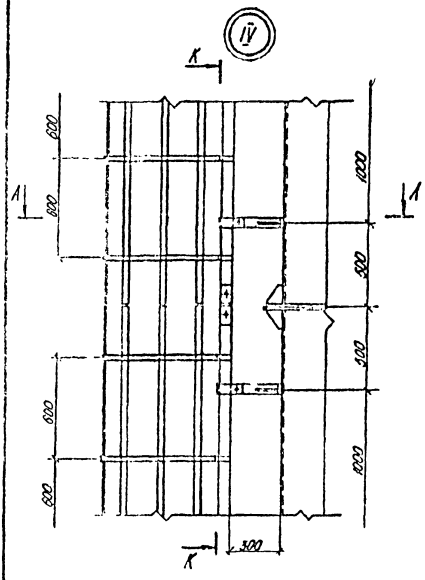

К-К

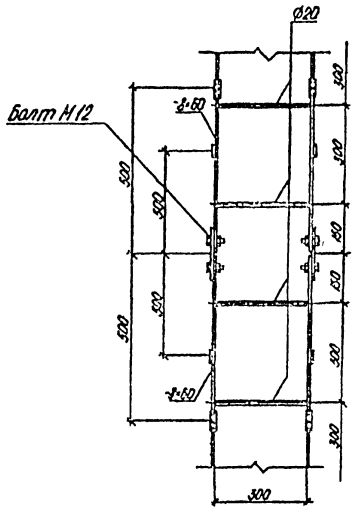


Л-Л

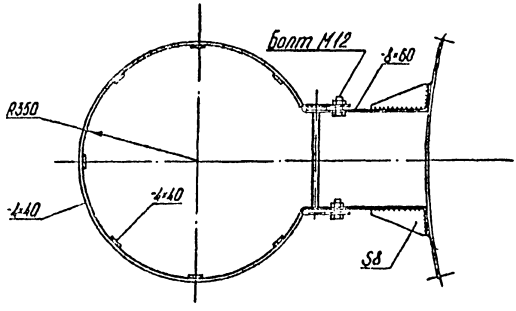

		Констр.	Анохин		11.89	907-2-277.89 КМ		
		Зав.сек.	Мохтей		11.89			
		Н.контр.	Поцай		11.89			
		Зав.отд.	Майзельс		11.89			
Привязан		ГИП	Мохтей		11.89	Трубо дымовой Н-30м. d-1,5м. с наземным примыканием газоходов.	Стадия: Р	Лист: 10	Листов:
Инв.№						Узел IV. Сечения К-К, Л-Л	ПКТБ НПТО "Электроэнергопроект"		

Копировал 2634-01 Формат А3

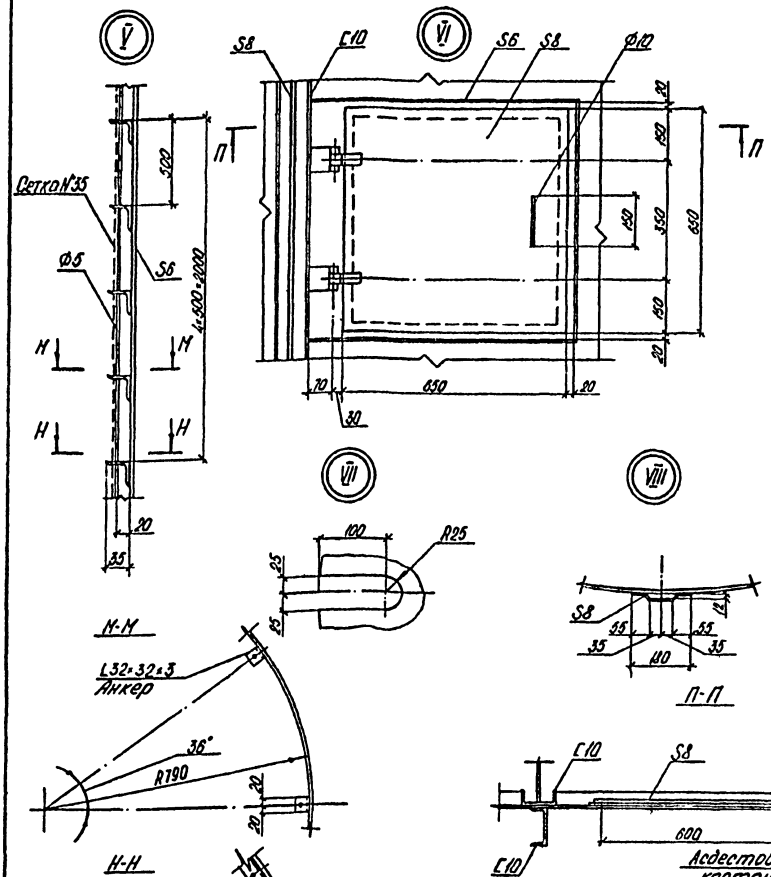


1. Проволоку ф 5мм пропустить через отверстия в ребрах и анкерах, натянуть с усилием, исключающим её провисание и приварить к крайним ребрам или анкерам.
2. Сетку №35 привязать вязальной проволокой или приварить сварочными клещами к проволоке ф 5мм.
3. В сечениях М-М и Н-Н проволоку ф 6 мм и сетку условно не показаны.

Привязан		Консул. Зав. сек.	Анохин		11.89	901-2-277.89 КМ			
			Махтей		11.89				
		Н.контр.	Пацай		2.90				
		Зав. отд.	Майзельс		90.8				
		ГИП	Махтей		11.89	Трубо дымовой Н-30м. d-1.5м с наземным примыканием воздоходов.	Стадия	Лист	Листов
							Р	11	
Инв.№						Узлы V-VIII. Сечения М-М, Н-Н, П-П.	АКТБ НПТО „Белстройиндустрия"		


Копировал 2634-01 Формат А3

Инв.№подл. | Подпись и дата | Взам.инв.№

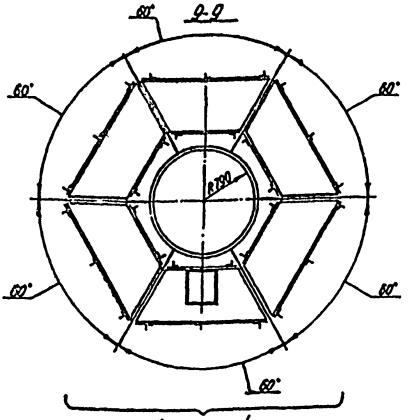

Фрагмент 1

Фрагмент 1

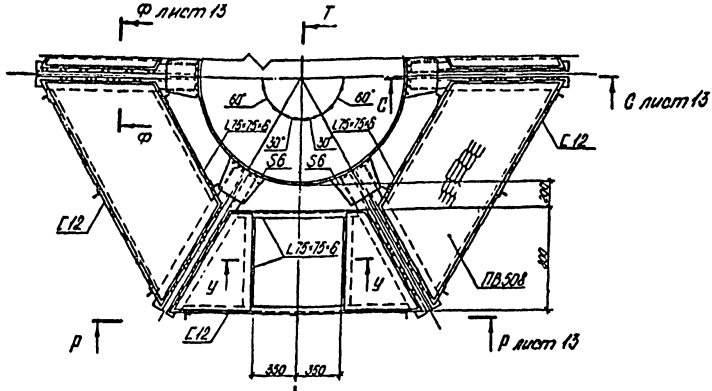

Сечение У-У см. лист 13


Констр.	Анохин			ПП-13	907-2-277.89 КМ			
Зав.сек.	Мохтей			12.89				
Исполн.	Попцой			2.89				
Зав.отд.	Мойзеров			10.89				
ГИП	Мохтей			12.89	Трубо дымовая Н-30м. Ø-2,5м. с подземным примыканием газоходов.	Стадия	Лист	Листов
						Р	12	
					Разрез 9-9. Фрагмент 1.	ПКТБ НПТО „Белстройиндустрия"		

Привязан

Инв.№

Инв.№ подл. | Подпись и дата | Взам.инв.№

Копировал 2634-01 Формат А3

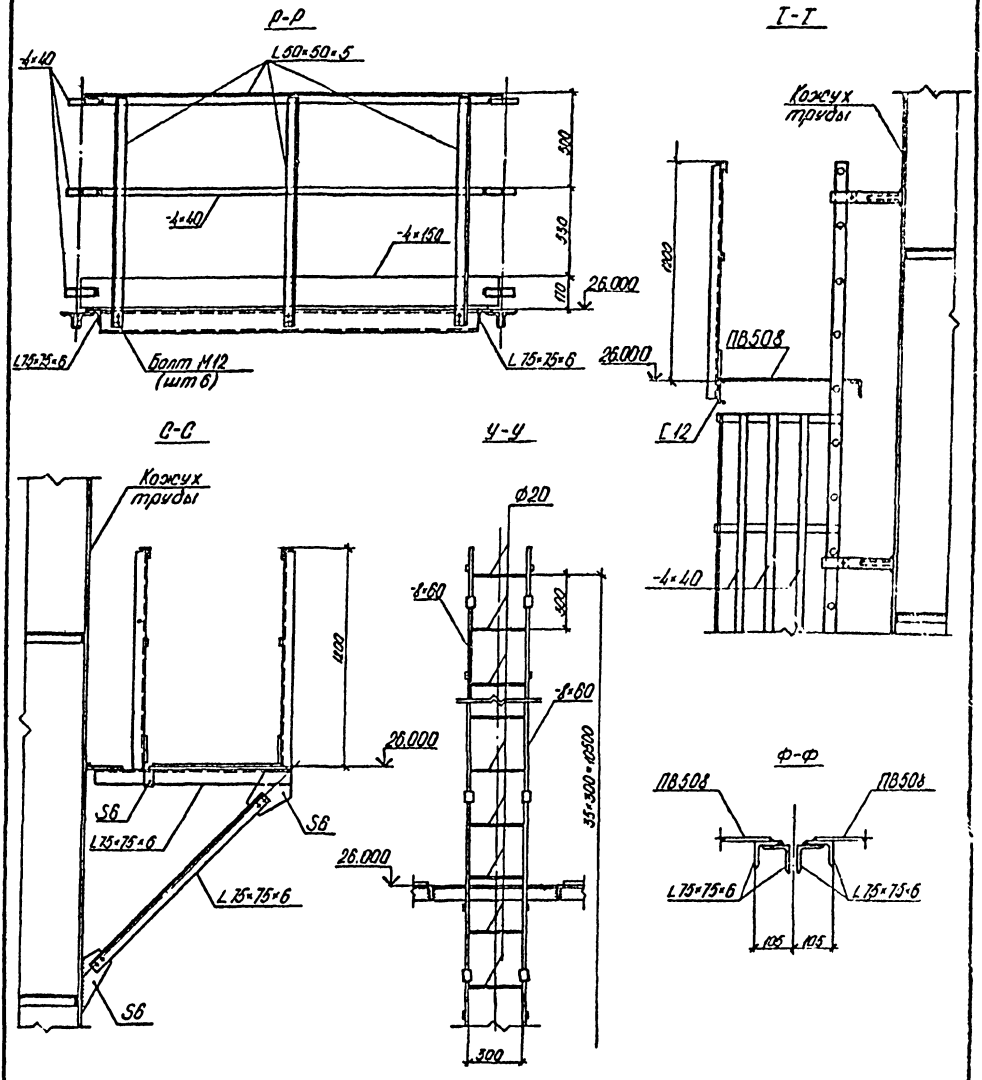

Констр.	Анохин			11.89	907-2-277.89 КМ
Зав.сек.	Мохтей			11.89	
Н.контр.	Поцай			12.89	
Зав.отд.	Найзельс			12.89	
ГИП	Мохтей			12.89	Трубо дымовой Н-30м. d=1.5м. с наземным примыканием газоходов.

Стадия	Лист	Листов
Р	13	

Сечения Р-Р – Ф-Ф

ПКТБ НПТО "Белстройпроект"

Копировал 2634-01 Формат А3

Инв.№ подл. | Подп. и дата | Взам. инв.№

gost.e-ecolog.ru