ТИПОВОЙ ПРОЕКТ

901-6-85.86

# ГРАДИРНЯ

ДВУХСЕКЦИОННАЯ

С ВЕНТИЛЯТОРАМИ

3вг 25

КАПЕЛЬНАЯ С СЕКЦИЯМИ

ПЛОЩАДЬЮ 24 м²

С КАРКАСОМ ИЗ ЖЕЛЕЗОБЕТОННЫХ

ЭЛЕМЕНТОВ

## Альбом II

21134-02

ЦЕНА 2-66

gost.e-ecolog.ru

ЦЕНТРАЛЬНЫЙ ИНСТИТУТ ТИПОВОГО ПРОЕКТИРОВАНИЯ
ГОССТРОЯ СССР

Москва, А-445, Смольная ул., 22

Сдано в печать VI 1956г.

Заказ № 7612 Тираж 475 экз.

# ТИПОВОЙ ПРОЕКТ
# 901-6-85.86

# ГРАДИРНЯ ДВУХСЕКЦИОННАЯ С ВЕНТИЛЯТОРАМИ 3ВГ 25 КАПЕЛЬНАЯ С СЕКЦИЯМИ ПЛОЩАДЬЮ 24 м² С КАРКАСОМ ИЗ ЖЕЛЕЗОБЕТОННЫХ ЭЛЕМЕНТОВ

## СОСТАВ ПРОЕКТА


| | |
|---|---|
| АЛЬБОМ I | ОБЩИЕ УКАЗАНИЯ. ЭСКИЗНЫЕ ЧЕРТЕЖИ И УЗЛЫ ОБЩИХ НЕТИПОВЫХ КОНСТРУКЦИЙ |
| АЛЬБОМ II | ТЕХНОЛОГИЧЕСКИЕ АРХИТЕКТУРНО - СТРОИТЕЛЬНЫЕ, ЭЛЕКТРОТЕХНИЧЕСКИЕ ЧЕРТЕЖИ, СПЕЦИФИКАЦИИ ОБОРУДОВАНИЯ |
| АЛЬБОМ III | СТРОИТЕЛЬНЫЕ УЗЛЫ |
| АЛЬБОМ IV | СТРОИТЕЛЬНЫЕ ИЗДЕЛИЯ. |
| АЛЬБОМ V | СМЕТЫ |
| АЛЬБОМ VI | ВЕДОМОСТЬ ПОТРЕБНОСТИ В МАТЕРИАЛАХ. |


*ПРИМЕНЕННЫЕ Т.П. 901-6-51 АЛЬБОМ XV . РЕГЛАМЕНТ ПРОИЗВОДСТВА МОДИФИЦИРОВАННОЙ ДРЕВЕСИНЫ. РАСПРОСТРАНЯЕТ ЦИТП*

## АЛЬБОМ II


РАЗРАБОТАН:

ПРОЕКТНЫМ ИНСТИТУТОМ
СОЮЗВОДОКАНАЛПРОЕКТ

ГЛАВНЫЙ ИНЖЕНЕР ИНСТИТУТА А.Н. МИХАЙЛОВ
ГЛАВНЫЙ ИНЖЕНЕР ПРОЕКТА Л.Г. СТУЛОВА



УТВЕРЖДЕН ГОССТРОЕМ СССР
ПРОТОКОЛ N 37 ОТ 3.12. 1984г.
ВВЕДЕН В ДЕЙСТВИЕ
В/О СОЮЗВОДОКАНАЛНИИПРОЕКТ
ПРИКАЗ N 216 ОТ 22.08.1985г

| NN п/п | Наименование листов | NN лис-в | NN стр. |
|---|---|---|---|
| 1 | Содержание альбома | | 2 |
| | Технологическая часть | | |
| 2 | Общие данные /начало/ | НВ-1 | 3 |
| 3 | Общие данные /окончание/ | НВ-2 | 4 |
| 4 | Общий вид градирни | НВ-3 | 5 |
| 5 | Расстановка водоуловительных решеток | НВ-4 | 6 |
| | План. разрезы | | |
| 6 | Водораспределительная система при гидравлических | НВ-5 | 7 |
| | нагрузках 100, 150 м³/ч. План. разрезы. | | |
| 7 | Водораспределительная система при гидравли- | НВ-6 | 8 |
| | ческих нагрузках 200; 250 м³/ч План. разрезы. | | |
| 8 | Расстановка блоков капельного оросителя | НВ-7 | 9 |
| 9 | Водосборный бассейн. План. разрезы. | НВ-8 | 10 |
| 10 | Спецификация оборудован | НВ.СО 1 | 11 |
| | | | |
| | Архитектурно-строительная часть. | | |
| 11 | Общие данные | АС-1 | 12 |
| 12 | Фасады. План. Детали. | АС-2 | 13 |
| 13 | Общие виды. План. разрезы. | АС-3 | 14 |
| 14 | Общие виды. Планы | АС-4 | 15 |
| 15 | Днище | АС-5 | 16 |
| 16 | Днище. Схема армирования | АС-6 | 17 |
| 17 | Схема расположения элементов каркаса | АС-7 | 18 |
| 18 | Розета. Схема армирования. | АС-8 | 19 |
| 19 | Раскладка щитов продольной обшивки. Сечения | АС-9 | 20 |
| 20 | Раскладка щитов торцевой и межсекцион- | АС-10 | 21 |
| | ной обшивок. | | |
| 21 | Спецификация к схемам раскладки | АС-11 | 22 |
| | элементов обшивок. | | |

| NN п/п | Наименование листов | NN лис-в | NN стр |
|---|---|---|---|
| | Электротехническая часть | | |
| 22 | Общие данные. Схемы принципиальные однолинейная | ЭЛ-1 | 23 |
| | сеть 380/220В и общих цепей управления | | |
| | вентиляторами. | | |
| 23 | Схема принципиальная управления вентиляторами | ЭЛ-2 | 24 |
| 24 | Схема подключения электрооборудования | ЭЛ-3 | 25 |
| 25 | Расположение электрооборудования и | ЭЛ-4 | 26 |
| | прокладка кабелей | | |
| 26 | Электрическое освещение. | ЭЛ-5 | 27 |
| 27 | Опросный лист для заказа постов ПКУ15 | ЭЛ.ОЛ-1 | 27 |
| 28 | Спецификация оборудования. | ЭЛ.СО-1 | 28 |
| 29 | Спецификация оборудования. | ЭЛ.СО-2 | 29 |
| | Задание заводу-изготовителю на шкаф ☐ Ш | | |
| | комплект марки ЭЛ. ЗЗИ. | | |
| 30 | Перечень комплектных устройств | ЗЗИ-1 | 30 |
| 31 | Шкаф ☐ Ш. Технические данные аппаратов. | ЗЗИ-2 | 30 |
| 32 | Шкаф ☐ Ш. Общий вид. | ЗЗИ-3 | 31 |
| 33 | Шкаф ☐ Ш. Таблица перечня надписей. | ЗЗИ-4 | 30 |
| 34 | Шкаф ☐ Ш. Схема электрическая соединений | ЗЗИ-5Л1 | 32 |
| 35 | Шкаф ☐ Ш. Схема электрическая соединений | ЗЗИ-5Л2 | 33 |

ТП 901-6-85.86

Привязан

Инв.№

| | | | |
|---|---|---|---|
| Н. контр. | Христофориди | | |
| Инженер | Громов | | |
| Рук. бюр. | Христофориди | | |
| Гл. инж. пр. | Стулова | | |
| Нач. отд. | Трубников | | |

Градирня двухсекционная с вентилятором 38/25 капельная с секциями площадью 124 м² с каркасом из железобетонных элементов

| Лит | Лист | Листов |
|---|---|---|
| Р | 1 | 1 |

Содержание альбома

Сантехпроект

Копировал. Синицына 21134-02 3 Формат А4

Альбом II

## Ведомость основных комплектов

| Обозначение | Наименование | Примечание |
|---|---|---|
| НВ | Технологические решения | |
| КЖ | Конструкции железобетонные | |
| ЭЛ | Электрооборудование и автоматизация | |

## Ведомость чертежей основного комплекта НВ

| Лист | Наименование | Примечание |
|---|---|---|
| 1 | Общие данные (начало) | |
| 2 | Общие данные (окончание) | |
| 3 | Общий вид градирни | |
| 4 | Расстановка водоуловительных решеток | |
| | План. Разрезы. | |
| 5. | Водораспределительная система при гидра- | |
| | влической нагрузке 100, 150 м³/ч. | |
| | План, разрезы. | |
| 6 | Водораспределительная система при гидра- | |
| | влической нагрузке 200, 250 м³/ч | |
| | План. разрезы. | |
| 7. | Расстановка блоков капельного оросите- | |
| | ля. | |
| 8 | Водосборный бассейн. План на | |
| | отметке 0.000. Разрезы. | |
| НВ.СО | Спецификация технологического оборудования | |

Настоящий раздел проекта разработан в соответствии с действующими нормами и правилами и обеспечивает взрыво и пожаробезопасность сооружения при соблюдении установленных правил его эксплуатации.

Главный инженер проекта (Л.Г. Стулова)

## Ведомость спецификаций

| Лист | Наименование | Примечание |
|---|---|---|
| 3 | Спецификация водоуловительных решеток | |
| | и закрывающих щитов. | |
| 4. | Спецификация на детали водораспредели- | |
| | тельной системы (Q = 100, 150 м³/ч) | |
| 5. | Спецификация на детали водораспредели- | |
| | тельной системы (Q = 200, 250 м³/ч) | |
| 6 | Спецификация на блоки капельного | |
| | оросителя. | |
| 7 | Спецификация деталей на водосборный | |
| | бассейн градирни. | |

## Ведомость ссылочных и прилагаемых документов

| Обозначение | Наименование | Примечание |
|---|---|---|
| Ссылочные документы | | |
| СНиП II-25-80 | Деревянные конструкции. | |
| | Правила производства и при- | |
| | емки монтажных работ. | |
| СНиП 2.04.02-84 | Водоснабжение. Наружные | |
| | сети и сооружения. | |
| | Правила производства и | |
| | приемки работ. | |
| Гост 23787.8-80 | Препарат ХМ-11 для пропитки | |
| | древесины. | |
| Гост 9467-75 | Электроды покрытые метал- | |
| | лические для ручной дуго- | |
| | вой сварки. | |
| Прилагаемые документы | | |
| Т.П. 901-6- | Ведомость потребности в | |
| Альбом VI | материалах | |

1. Полностью проект градирни укомплектован чертежами альбомов: I, II, III, IV, V, VI
2. За условную отметку „0" принят верх стенки водосборного бассейна, соответствующий абсолютной отметке
3. Соединение стальных труб на сварке производится электродами типа Э-42А Гост 9467-75.
4. Стальные трубопроводы, укладываемые в грунт, должны быть покрыты усиленной битумно-резиновой изоляцией по Гост 9.015-74
5. Элементы градирни из древесины хвойных пород должны быть изготовлены из пиломатериалов не ниже II сорта с влажностью не более 25%. Элементы в готовом для сборки виде пропитываются в заводских условиях, под давлением солевым антисептиком - „Препаратом ХМ-11 для пропитки древесины" по Гост 23787-80. Глубина пропитки не менее 3, 4 мм.
6. Элементы градирни из древесины мягких пород (осина, ольха, береза) модифицированной фенолспиртами не антисептируется, Указания по изготовлению конструкции из нее приведены в т.п. №901-6-51, Альбом XV.
7. Монтаж и первоначальный пуск вентиляторов 38Г25 в работу рекомендуется осуществлять при участии шеф-монтеров завода АШНЕФТЕМАШ.
8. Производство монтажных работ, контроль сварочных работ осуществлять в соответствии с требованиями СНиП III-30-74. Правила производства и приемки работ. Наружные сети и сооружения.

ТП 901-6-85.86 НВ

| | | | | | |
|---|---|---|---|---|---|
| Нач. конт. | Стулова | | | | |
| Инж. | Громов | | Градирня двухсекционная с вентиляторами 38Г25 капельная с секциями площадью 324 м² с пленочным из железобетонных элементов | Стадия | Лист | Листов |
| Ст. инж. | Детков | | | Р | 1 | 8 |
| Рук. бр. | Христофорий | | | | | |
| Гл. инж. пр. | Стулова | | Общие данные (начало) | Госстрой СССР Союзводоканалпроект г. Москва | | |
| Нач. отд. | Трубников | | | | | |
| Эл. гл. инж. | Лихачев | | | | | |

Копировал Смольина 21134-02 4 Формат А2

## Сводная спецификация материалов на водораспределительную систему градирни и водосборный бассейн

| NN п/п | Обозначение | Наименование | Кол-во Q=100 м3/ч | Кол-во Q=150 м3/ч | Масса ед. кг | Примечание |
|---|---|---|---|---|---|---|
| 1 | ГОСТ 3262-75 | Труба 20×2,8 м | 14,0 | 21,0 | 1,66 | |
| 2 | ГОСТ 10704-76 | Труба 89×3,5 м | | | 7,38 | |
| 3 | " | Труба 108×3,0 м | 5,6 | 5,6 | 7,77 | |
| 4 | " | Труба 159×3,0 м | 21,5 | 21,5 | 11,54 | |
| 5 | " | Труба 219×3,0 м | 3,6 | 3,6 | 15,98 | |
| 6 | " | Труба 325×4,0 м | 2,0 | 2,0 | 31,67 | |
| 7 | Лист НВ- Ал.I | Сопло 20×12, шт | 132 | 204 | 0,05 | |
| 8 | ГОСТ 12820-80 | Фланец 80-2,5 | 48 | 48 | 1,84 | |
| 9 | " | Фланец 100-10 | 4 | 4 | 3,81 | |
| 10 | " | Фланец 150-2,5 | 4 | 4 | 3,43 | |
| 11 | " | Фланец 150-10 | 4 | 4 | 6,62 | |
| 12 | ГОСТ 17375-83 | Отвод 90°108×4,0 | 4 | 4 | 2,8 | |
| 13 | | Отвод 90°159×4,5 | 2 | 2 | 6,9 | |
| 14 | | Отвод 90°219×3,0 | 1 | 1 | 17,0 | |
| 15 | ГОСТ 17379-83 | Заглушка 89×3,5 | 4 | 4 | 0,4 | |
| 16 | " | | | | | |
| 17 | " | Заглушка 159×4,5 | 6 | 6 | 1,5 | |
| 18 | 30ч 6 бр | Задвижка ф100 Ру10 | 2 | 2 | 39,5 | |
| 19 | 30ч 6 бр | Задвижка ф150 Ру10 | 2 | 2 | 73,5 | |
| 20 | ГОСТ 8966-75 | Муфта ф 32 | 2 | 2 | 0,18 | |
| 21 | ГОСТ 8963-75 | Пробка ф 32 | 2 | 2 | 0,18 | |
| 22 | ГОСТ 7798-70 | Болт М16×55 кг | 27,2 | 27,2 | 0,1215 | |
| 23 | ГОСТ 5915-70 | Гайка 16 | 256 | 256 | 0,033 | |
| 24 | ГОСТ 7798-70 | Болт М20×75 | 33,0 | 33,0 | 0,256 | |
| 25 | " | Болт М16×70 | 5,0 | 5,0 | 0,1452 | |
| 26 | ГОСТ 5915-70 | Гайка 20 | 8,5 | 8,5 | 0,064 | |
| 27 | ГОСТ 82-70 | Воронка $\frac{\text{Б=6}}{\text{200 шт}}$ | 1 | 1 | 10,5 | |
| 28 | ГОСТ 8509-72 | Уголок 32×32×3, м | 8,7 | 8,7 | 1,46 | |
| 29 | ГОСТ 2590-71 | Круг 6, м | 86,0 | 86,0 | 0,222 | |
| 30 | ГОСТ 103-76 | Полоса 4×32, м | 0,46 | 0,46 | 1,00 | |
| 31 | ГОСТ 7338-77 | Пластина I, рулон | 1 | 1 | 1,01 | |
| | | 3×200×1400 | | | | |

| NN п/п | Обозначение | Наименование | кол-во Q=200 м3/ч | кол-во Q=250 м3/ч | Масса ед. кг. | Примечание |
|---|---|---|---|---|---|---|
| 1 | ГОСТ 3262-75 | Труба 32×2,8 м | 11,0 | 15,0 | 2,64 | |
| 2 | ГОСТ 10704-76 | Труба 108×3,0 м | 75,2 | 75,2 | 1, | |
| 3 | " | Труба 159×3,0 м | 12,0 | 12,0 | 11,54 | |
| 4 | " | Труба 219×3,0 м | 3,6 | 3,6 | 15,98 | |
| 5 | " | Труба 273×3,5 м | 14,0 | 14,0 | 32,26 | |
| 6 | " | Труба 325×4,0 м | 2,0 | 2,0 | 31,67 | |
| 7 | Лист НВ- Ал.I | Сопло 32×16 | 108 | 144 | 0,05 | |
| 8 | ГОСТ 12820-80 | Фланец 100-2,5 | 48 | 48 | 2,14 | |
| 9 | " | Фланец 250-2,5 | 4 | 4 | 6,95 | |
| 10 | " | Фланец 150-10 | 4 | 4 | 6,62 | |
| 11 | " | Фланец 250-10 | 4 | 4 | 10,65 | |
| 12 | ГОСТ 17375-83. | Отвод 90°159×4,5 | 4 | 4 | 6,9 | |
| 13 | " | Отвод 90°219×3,0 | 1 | 1 | 17,0 | |
| 14 | " | Отвод 90°273×7,0 | 2 | 2 | 31,4 | |
| 15 | ГОСТ 17379-83 | Заглушка 108×4,0 | 4 | 4 | 0,7 | |
| 16 | " | Заглушка 159×4,5 | 4 | 4 | 1,5 | |
| 17 | " | Заглушка 273×8,0 | 2 | 2 | 6,3 | |
| 18 | 30ч 6бр | Задвижка ф150 Ру10 | 2 | 2 | 73,5 | |
| 19 | 30ч 6бр | Задвижка ф250 Ру10 | 2 | 2 | 179,0 | |
| 20 | ГОСТ 8966-75 | Муфта ф 32 | 2 | 2 | 0,18 | |
| 21 | ГОСТ 8963-75 | Пробка ф 32 | 2 | 2 | 0,18 | |
| 22 | ГОСТ 7798-70 | Болт М16×55 | 192 | 192 | 0,1215 | |
| 23 | ГОСТ 5915-70 | Гайка 16 | 240 | 240 | 0,033 | |
| 24 | ГОСТ 7798-70 | Болт М16×70 | 48 | 48 | 0,1452 | |
| 25 | ГОСТ 7798-70 | Болт М20×75 | 32 | 32 | 0,256 | |
| 26 | " | Болт М20×80 | 48 | 48 | 0,268 | |
| 27 | ГОСТ 5915-70 | Гайка 20 | 80 | 80 | 0,064 | |
| 28 | ГОСТ 82-70 | Воронка $\frac{\text{Б=6}}{\text{200 шт}}$ | 1 | 1 | 10,5 | |
| 29 | ГОСТ 8509-72 | Уголок 32×32×3 м | 8,7 | 8,7 | 1,46 | |
| 30 | ГОСТ 2590-71 | Круг 6, м | 86,0 | 86,0 | 0,222 | |
| 31 | ГОСТ 103-76 | Полоса 4×32 м | 0,46 | 0,46 | 1,00 | |
| 32 | ГОСТ 7338-77 | Пластина I, рулон | 1 | 1 | 1,84 | |
| | | 3×300×1700 | | | | |

## Спецификация материалов на водоуловительные решетки и блоки капельного оросителя

| NN п/п | Обозначение | Наименование | Ед. изм. | Кол-во | Примечание |
|---|---|---|---|---|---|
| | Водоуловительные решетки | | | | |
| 1 | ГОСТ 2695-83 ГОСТ 8486-66 | Доска 10×50 | м3 | 0,15 | |
| 2 | ГОСТ 8486-66 | Доска 8×90 | м3 | 1,3 | |
| 3 | ГОСТ 2696-84 | Доска 6×90 | м3 | 1,0 | |
| 4 | ГОСТ 2695-84, ГОСТ 8486-66 | Доска 50×180 | м3 | 1,60 | |
| 5 | ГОСТ 4028-63 | Гвозди 2×40 | кг | 3,5 | |
| 6 | " | Гвозди 3×80 | кг. | 2,0 | |
| | Блоки капельного оросителя | | | | |
| 1 | ГОСТ 2695-83 | Доска 6×50 | м3 | 1,5 | Модифиц. древесина |
| 2 | ГОСТ 8486-66 ГОСТ 24454-80 | Доска 8×50 | м3 | 2,0 | Антисептированная древесина |
| 3 | ГОСТ 2695-83 ГОСТ 8486-66 | Доска 10×50 | м3 | 0,7 | |
| 4 | То же | Доска 20×80 | м3 | 0,4 | |
| 5 | То же | Доска 20×120 | м3 | 1,5 | |
| 6 | ГОСТ 8486-66 ГОСТ 24454-80 | Брусок 60×80 | м3 | 2,2 | |
| 7 | ГОСТ 7798-70 | Болт М12×115.58 | кг | 62,0 | |
| 8 | То же | Болт М12×100.58 | кг | 41,0 | |
| 9 | То же | Болт М12×140.58 | кг | 9,5 | |
| 10 | То же | Болт М6×50.58 | кг | 3,5 | |
| 11 | ГОСТ 5915-70 | Гайка М12.5 | кг | 12,0 | |
| 12 | То же | Гайка М6.5 | кг | 0,6 | |
| 13 | ГОСТ 11371-78 | Шайба 6-0,05 | кг | 0,6 | |
| 14 | То же | Шайба 12-0,05 | кг | 12,0 | |
| | | | | | |

Привязан

Инв. №

| | | | |
|---|---|---|---|
| Н. контр. | Стулова | | |
| Провер. | Христофориди | | |
| Инженер | Антонова | | |
| Инженер | Макеева | | |
| Рук. бр. | Христофориди | | |
| Гл. инж. пр. | Стулова | | |
| Нач. отд. | Трубников | | |

ТП 901-6-85.86 НВ

Градирня двухсекционная с вентилятором ЗВГ25, капельная с секциями площадью 24 м² с каркасом из железобетонных элементов


Общие данные (окончание)

| Лит | Лист | Листов |
|---|---|---|
| Р | 2 | 8 |


Госстрой СССР СОЮЗВОДОКАНАЛПРОЕКТ г. Москва

Инв.№ подл.

1-1

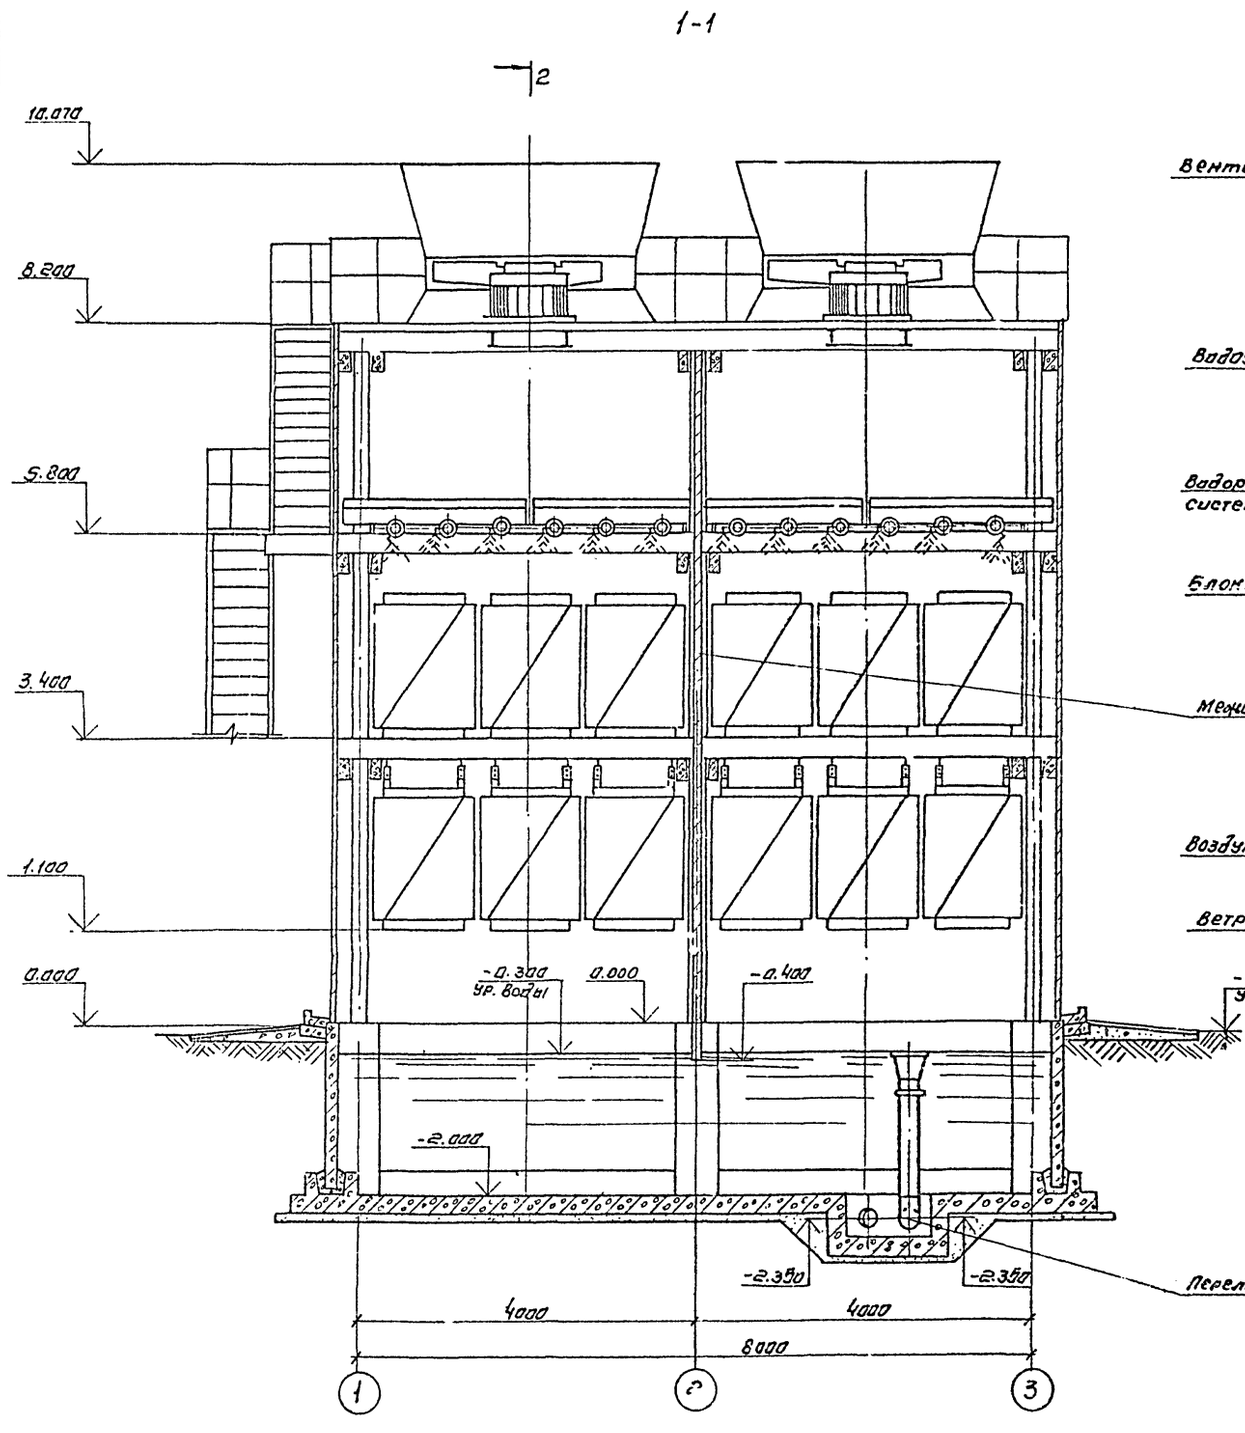


2-2

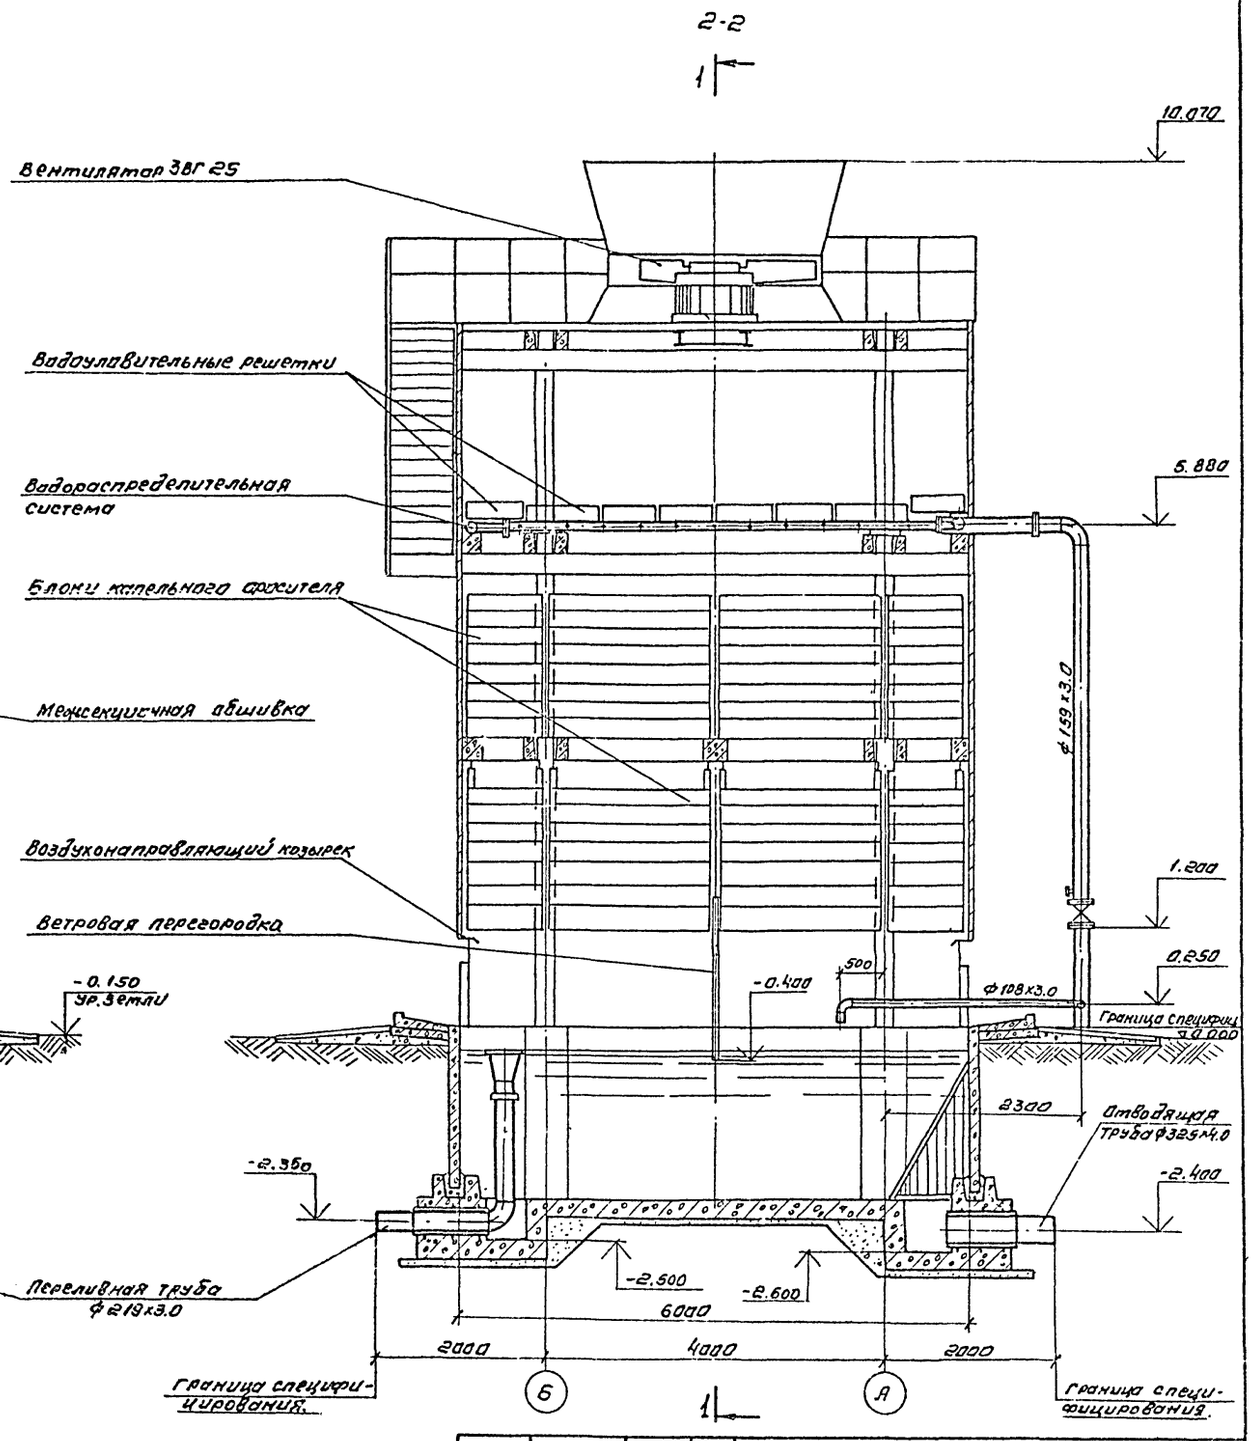


| | | | | | |
|---|---|---|---|---|---|
| | | | | Т.П.901-6-85.86 НВ | |
| Норм.кон. | Богачева | | | | |
| Провер. | Христофорид | | | Градирня двух секционная с вентиляторами 3Вг25 капельная с секциями площадью 24 м² с корпусом из железобетонных элементов | Стадия: Р; Лист: 3; Листов: 8 |
| Ст.техн. | Гротов | | | | |
| Ст.инж. | Детнов | | | Общий вид градирни | Госстрой СССР Союзводоканалпроект г. Москва |
| Рук.бр. | Христофорид | | | | |
| Гл.инж.пр | Стулова | | | | |
| Нач.отд. | Трубников | | | | |

Привязан:

Инв.№


Копировал. Синицына

21134-02 6


Формат А2

Альбом II


Разрез 1-1

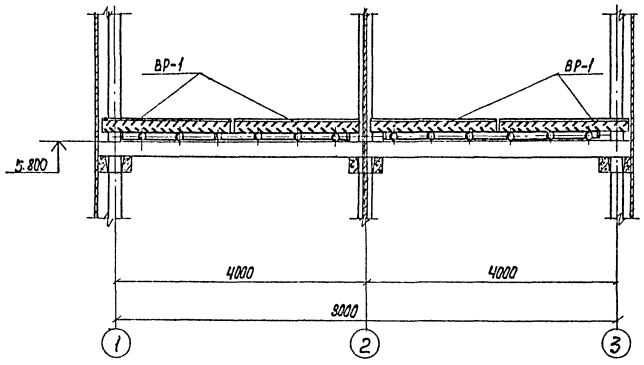


Разрез 2-2

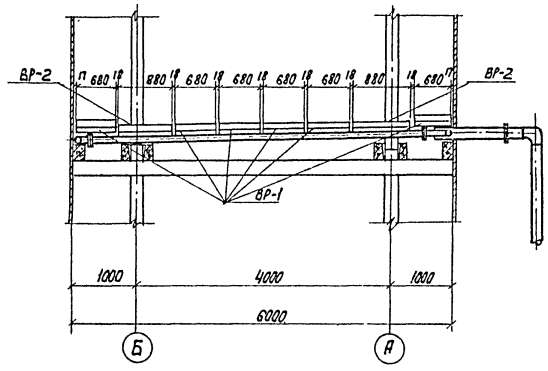


План на отм. 6.000

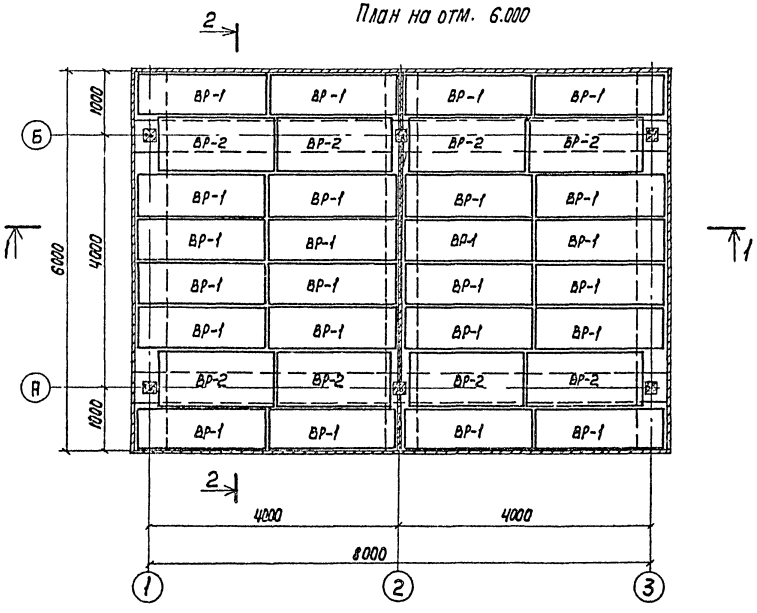


Спецификация водоуловительных решеток


| Марка | Наименование | Кол-во на здание | Объем м³ штука | Объем м³ общий | Примечание |
|---|---|---|---|---|---|
| ВР-1 | Водоуловительная решетка | 24 | 0.080 / 0.098 | 1.92 / 2.35 | |
| ВР-2 | Водоуловительная решетка | 8 | 0.065 / 0.078 | 0.52 / 0.62 | |

1. В числителе указан объем модифицированной древесины в знаменателе - объем древесины из хвойных пород
2. Данный лист смотрите совместно с листами НВ-1 ÷ НВ-4 Альбом I.


| | | | | | | | |
|---|---|---|---|---|---|---|---|
| | | | | ТП 901-6-85.86 | | НВ | |
| Привязан | | Н.контр. | Бровачева | | Градирня двухсекционная с вентилятором 3В-26 капельной оросительной площадью 216м² с каркасом из железобетонных элементов | Лит | Лист 4 | Листов 8 |
| | | Провер. | Христофориди | | | Р | | |
| | | Условн. | Громов | | | | | |
| | | Инж. | Бровачева | | Расстановка водоуловительных решеток План. Развязка. | Госстрой СССР Сантехпроект г. Москва | | |
| | | Рук. гр. | Христофориди | | | | | |
| | | ГИП | Стулова | | | | | |
| Инв. № | | Нач. отд. | Трубников | | | | | |

Копир. Лебедкина 21134-02 7 Формат А2


## Разрез 1-1

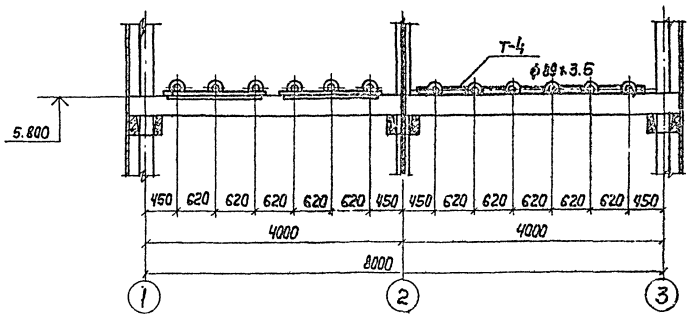



## Разрез 2-2

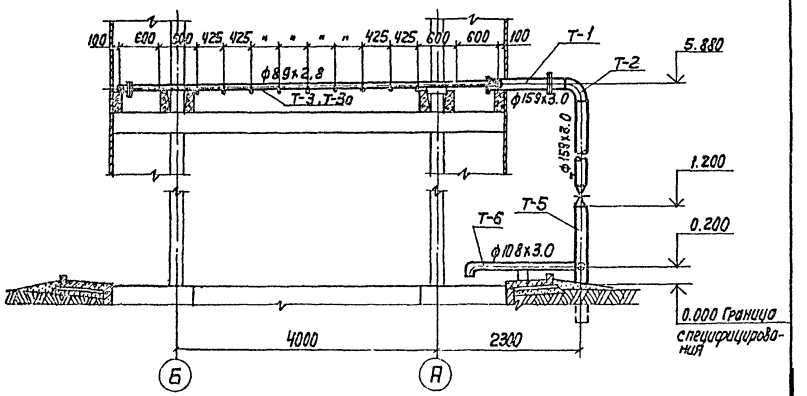



## План на отм. 5.880

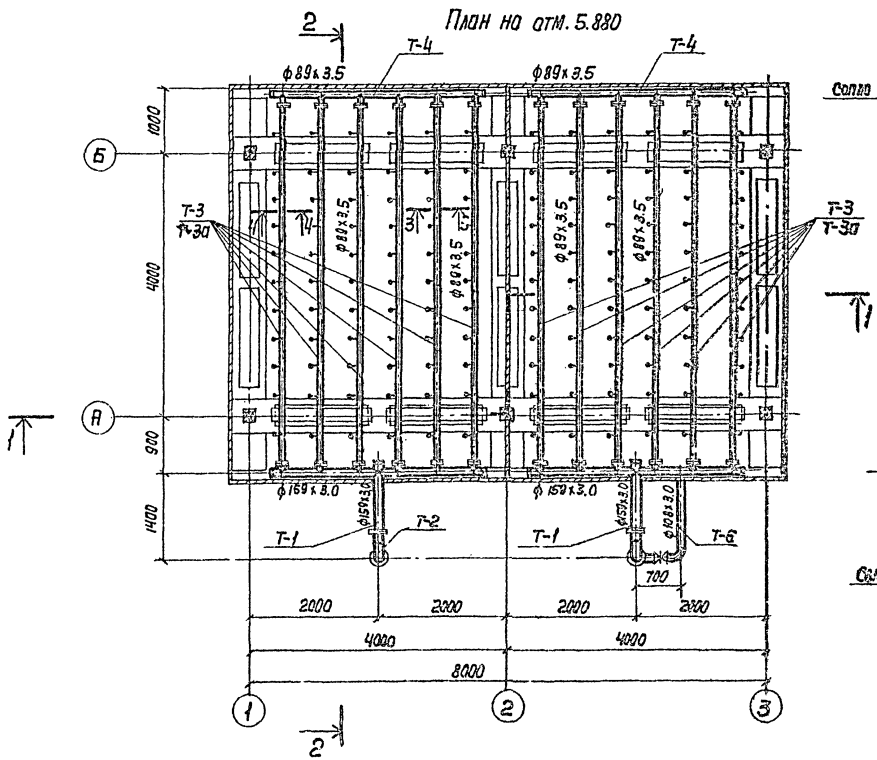


## Разрез 3-3

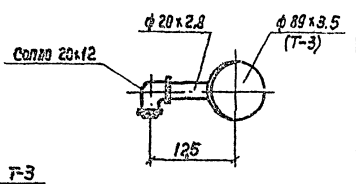


## Разрез 4-4

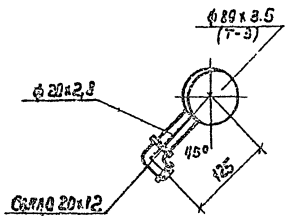


## Спецификация на детали водораспределительной системы

| NN п/п. | Наименование | Кол-во штук | Примечание |
|---|---|---|---|
| 1 | Деталь Т-1 | 2 | смотрите |
| 2 | Деталь Т-2 | 2 | лист НВ-5 |
| 3 | Деталь Т-3 (Т-3а) | 12 | Альбом I |
| 4 | Деталь Т-4 | 2 | |
| 5 | Деталь Т-5 | 2 | |


1. Водоразбрызгивающее сопло смотрите на листе НВ-7 Альбом I
2. Деталь Т-3 для нагрузки 100 м³/ч, деталь Т-3а для нагрузки 150м³/ч (см. лист НВ-5, Альбом I
3. Расстановка сопел на данном листе дана для нагрузки 100 м³/ч

| | | | | | |
|---|---|---|---|---|---|
| | | | | ТП 901-5-85.86 | НВ |
| Н. контр. | Богачева | | | | |
| Провер. | Христофоров | | | Гидрария вентиляционная с вентилятором 36Г2Е капельная с секцией площадью 24 м² с каркасом из железобетонных элементов | Лит Р; Лист 5; Листов 8 |
| Составил | Антонова | | | | |
| Инж. | Богачева | | | Водораспределительная система при гидравлической нагрузке 100, 150 м³/ч. | Госстрой СССР Союзводоканалпроект г. Москва |
| Рук. гр. | Христофоров | | | | |
| Гл. инж. пр. | Стулова | | | | |
| Нач. отд. | Трубников | | | | |
| Инв. № подл. | | | | | |


Копировал 21134-02 Формат А4

Альбом II


## Разрез 1-1

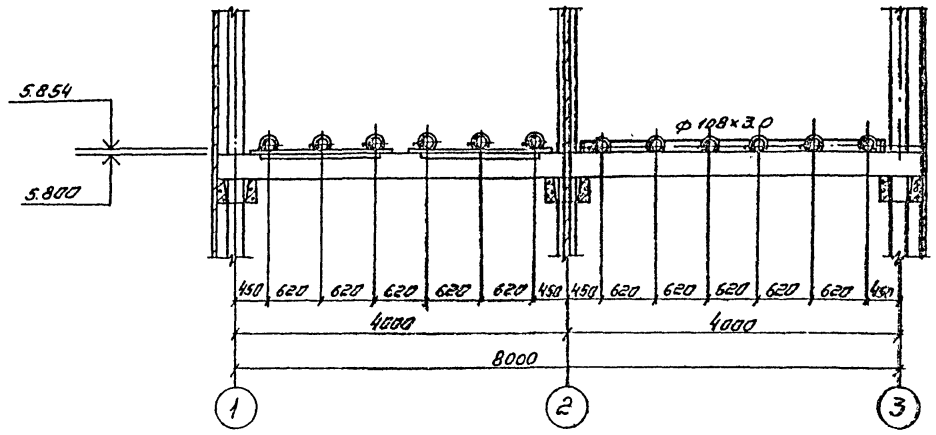



## Разрез 2-2

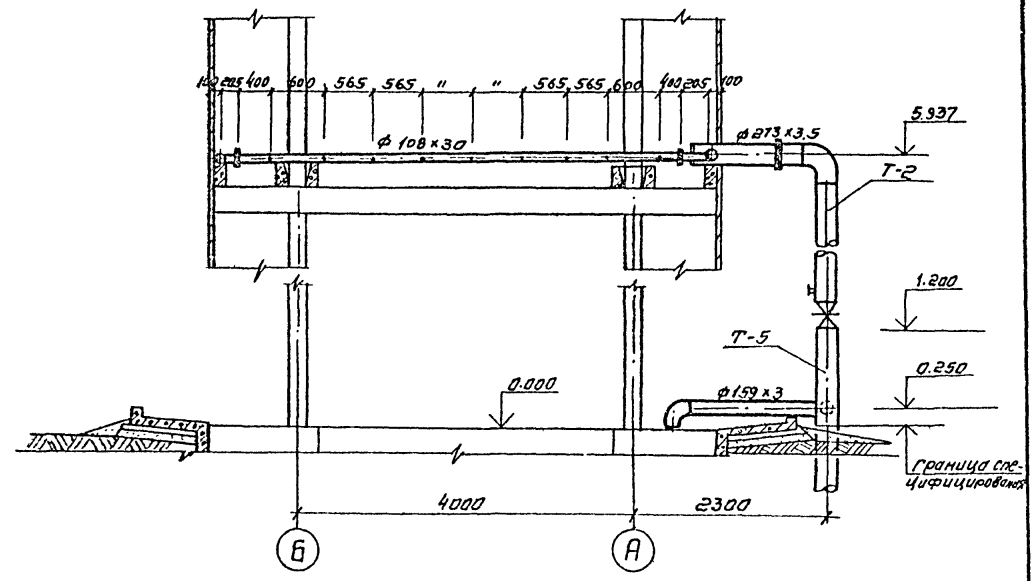



## План на отм. 5.900

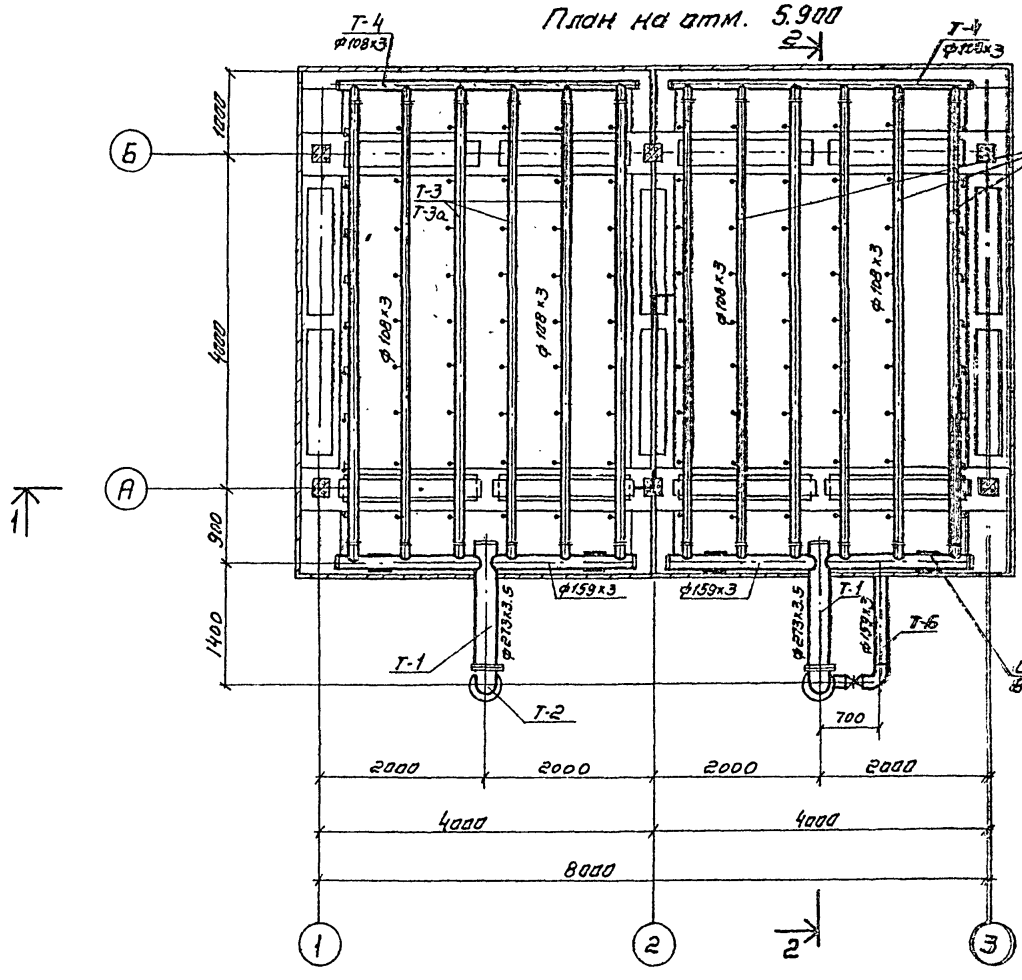


## Разрез 3-3

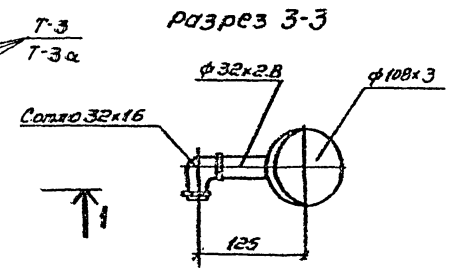


## Разрез 4-4

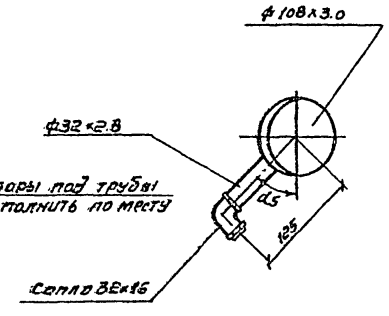


## Спецификация
## на детали водораспределительной системы

| NN п/п | Наименование | Кол-во шт. | Примечание |
|---|---|---|---|
| 1 | Деталь Т-1 | 2 | Смотрите |
| 2 | Деталь Т-2 | 2 | лист НВ-6 |
| 3 | Деталь Т-3 (Т-3а) | 12 | Альбом I |
| 4 | Деталь Т-4 | 2 | |
| 5 | Деталь Т-5 | 2 | |

1. Водоразбрызгивающее сопло смотрите на листе НВ-6 Альбом I
2. Деталь Т-3 для нагрузки 200 м³/ч, деталь Т-3а для нагрузки 250 м³/ч (см. лист НВ-6 Альбом I)
3. Расстановка сопел на данном листе дана для нагрузки 200 м³/ч.

ТП 801-6-35.86 НВ

| | | | | | |
|---|---|---|---|---|---|
| Гл.инж.пр. | Стулова | | Градирня двухсекционная с вентилятором ЗВГ25 калельная с секцией площадью 24м² с каркасом из железобетонных элементов | Лит. | Р |
| Нач.отд. | Трубников | | | Лист | 6 |
| Норм.конт. | Богачева | | | Листов | 8 |
| Провер. | Христофоров | | Водораспределительная система при гидравлической нагрузке 200, 250 м³/ч План. разрезы | Госстрой СССР Союзводоканалпроект г. Москва | |
| Исполн. | Антонова | | | | |
| Инженер. | Богачева | | | | |
| Рук.бр. | Христофоров | | | | |

Привязан:

Инв.№


Копировал Синякина

21134-02 9


Формат А2

Альбом II


## Разрез 1-1

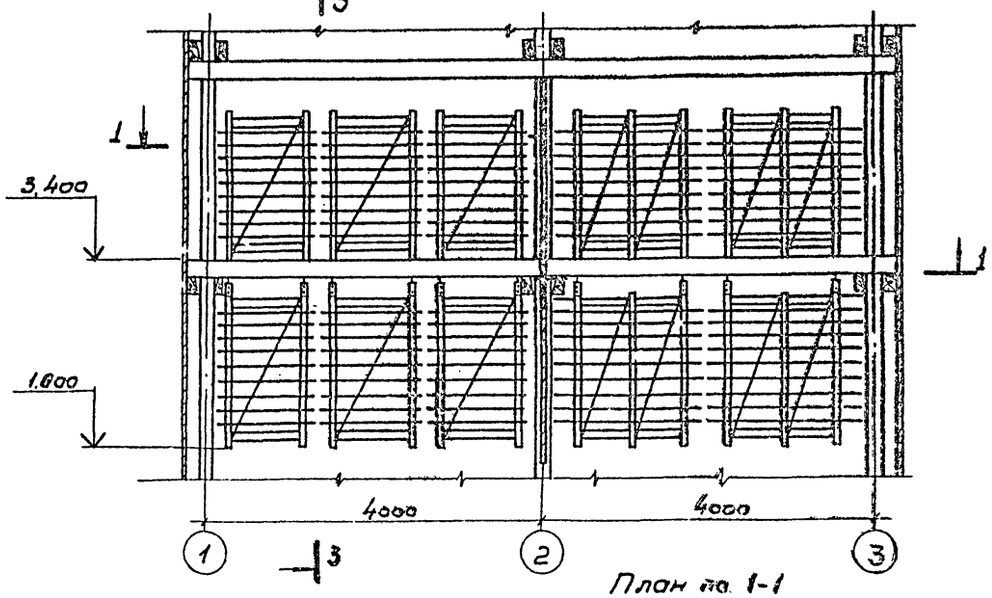


## План на 1-1

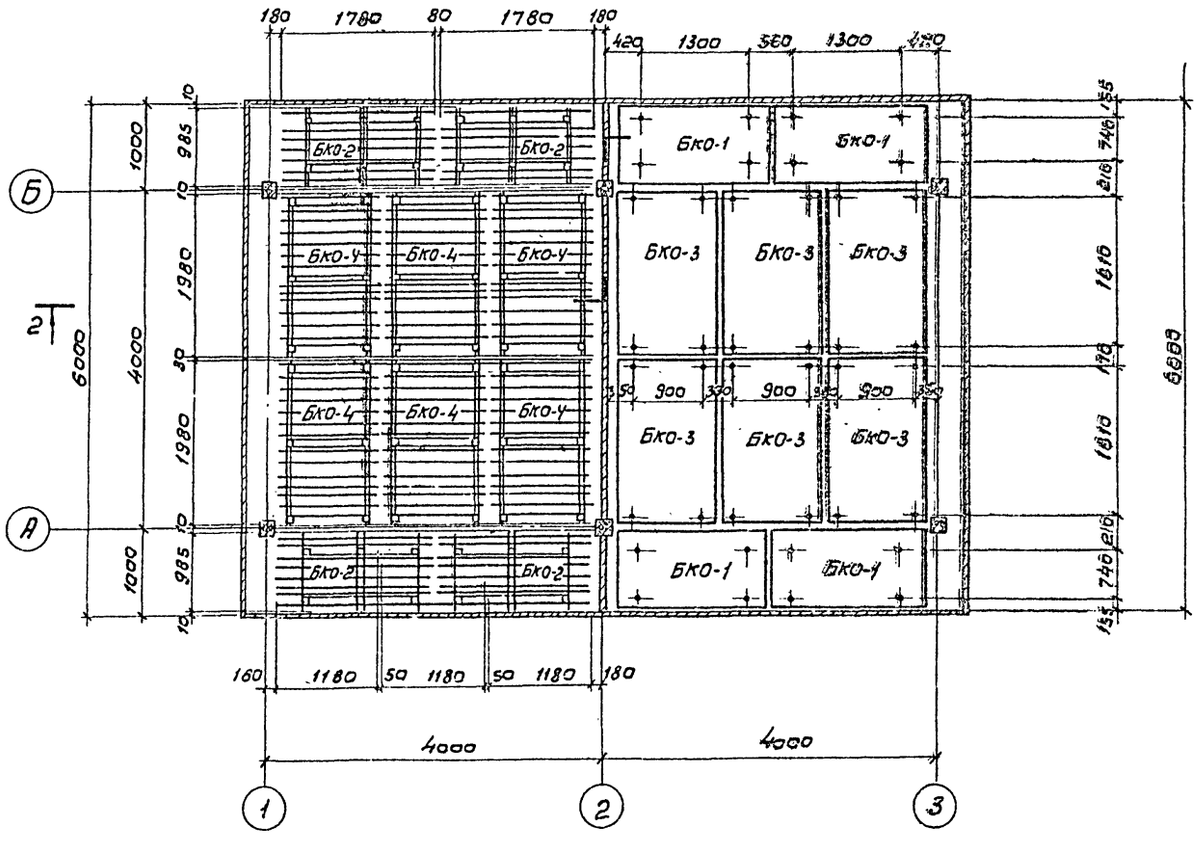


## Разрез 3-3

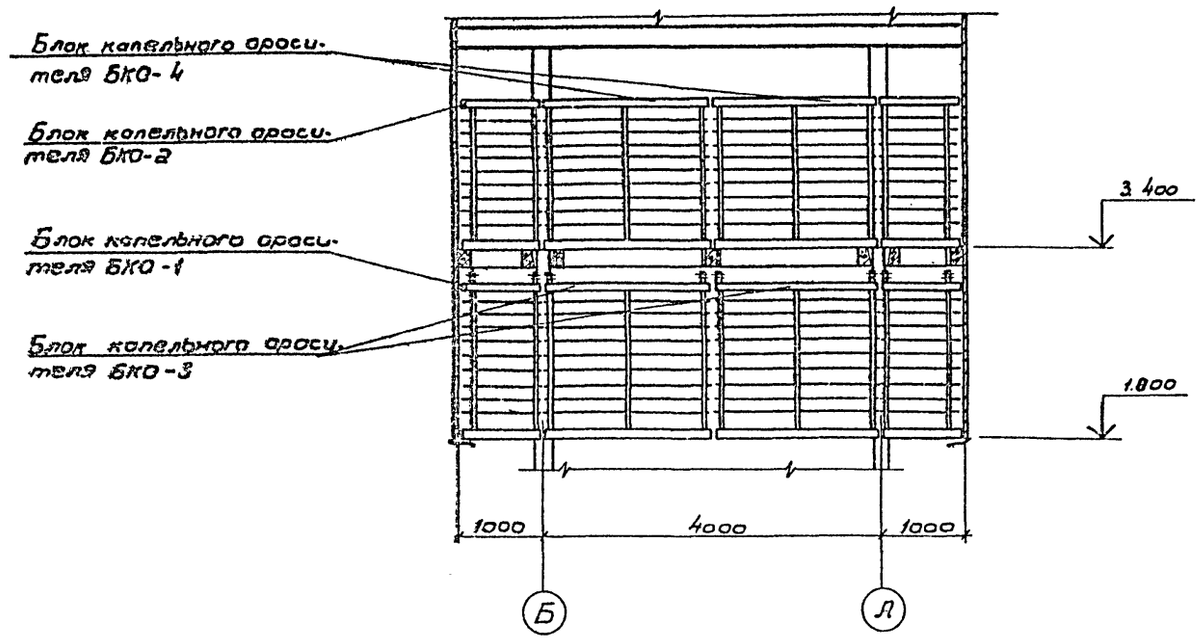


## Спецификация на блоки капельного оросителя

| NN п/п | Наименование изделия | Кол-во на градирню | Объем, м³ | | Примечание |
|---|---|---|---|---|---|
| | | | шт. | общ. | |
| 1 | Блок капельного оросителя БКО-1 | 8 | 0.143 | 1.14 | |
| 2 | Блок капельного оросителя БКО-2 | 8 | 0.141 | 1.13 | |
| 3 | Блок капельного оросителя БКО-3 | 12 | 0.192 | 2.3 | |
| 4 | Блок капельного оросителя БКО-4 | 12 | 0.153 | 1.84 | |

Конструкцию блоков капельного оросителя смотрите на листах НВ-9 ÷ НВ-17

Привязан

Инв. №

| | | |
|---|---|---|
| Н. контр. | Стулова | |
| Провер. | Христофоридо | |
| Исполн. | Детнов | |
| Инжен. | Волкова | |
| Рук. бр. | Христофоридо | |
| Гл. инж. пр. | Стулова | |
| Нач. отд. | Трубников | |

ТП 901-6-85.86 НВ

Градирня двухсекционная с вентилятором 38Ф25 капельная с секциями площадью 24 м² с каркасом из железобетонных элементов

| Лит. | Лист | Листов |
|---|---|---|
| Р | 7 | 8 |


Расстановка блоков капельного оросителя

Госстрой СССР
СОЮЗВОДОКАНАЛПРОЕКТ
г. Москва


10

Альбом II


## Разрез 1-1

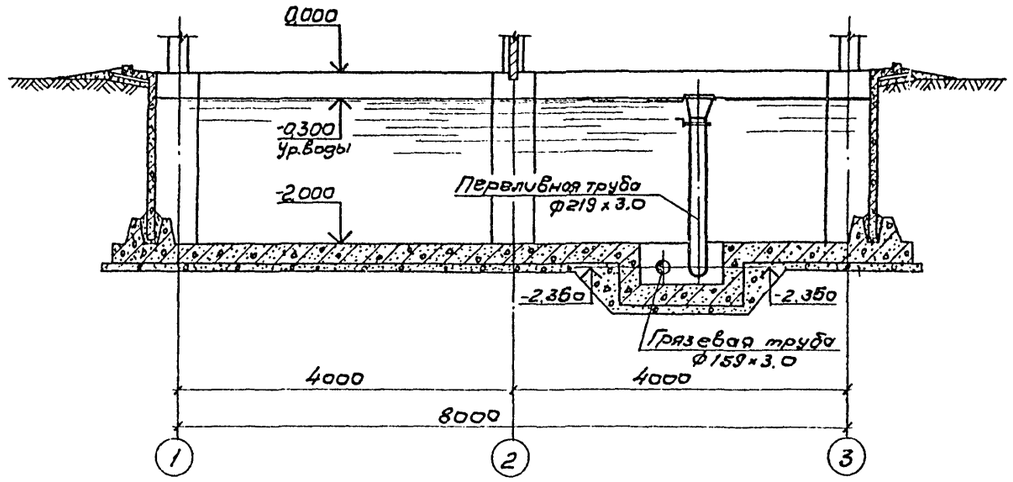


## Разрез 2-2

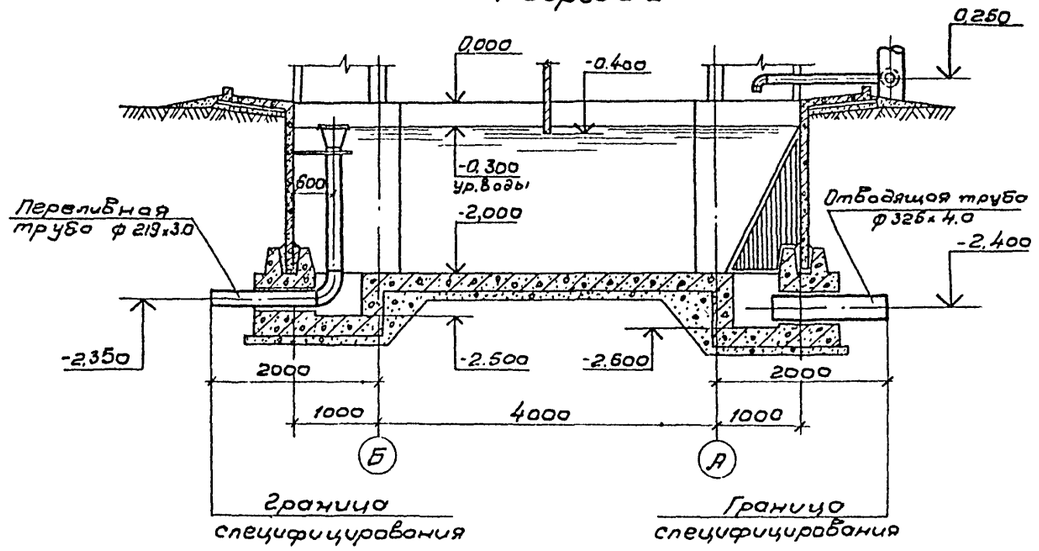


## План на отм. 0,000

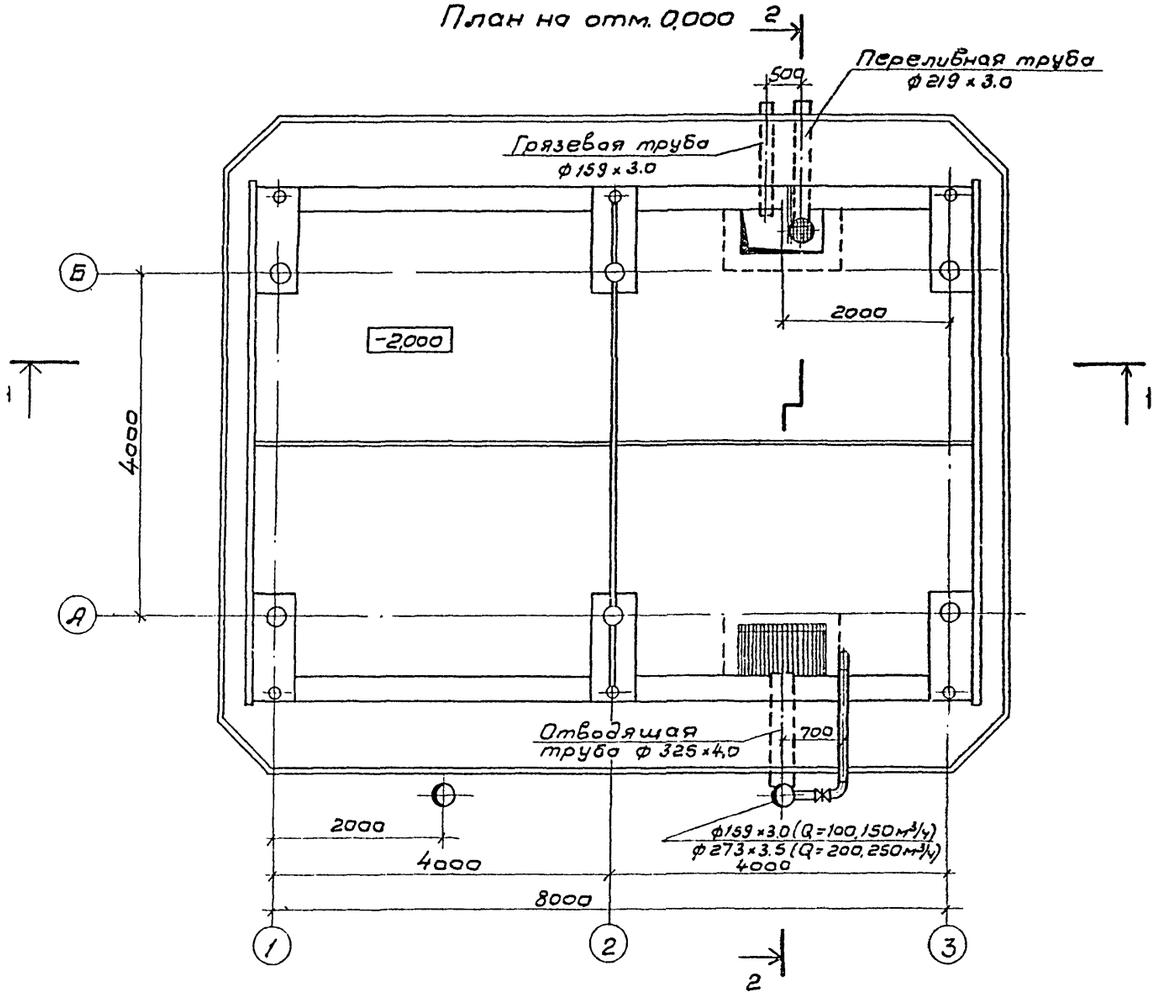


## Спецификация деталей на водосборный бассейн градирни

| NN п/п | Наименование | Кол. шт. | Примечание |
|---|---|---|---|
| 1 | Отводящая труба охлажденной воды ф 325 х 4.0 | 1 | Без чертежа |
| 2 | Переливная труба ф 219 х 3.0 | 1 | См. лист НВ-18 альбом I |
| 3 | Грязевая труба ф 159 х 3.0 | 1 | См. лист НВ-18 альбом I |
| 4 | Защитная решетка | 1 | См. лист НВ-18 альбом I |

Все детали водосборного бассейна должны быть покрыты антикоррозионным составом (смотрите пояснительную записку альбом I).

| | | | |
|---|---|---|---|
| Привязан: | | | |
| Инв. № | | | |
| Н.контр. | Богачева | | |
| Провер. | Христофориди | | |
| Исполн. | Антонова | | |
| Инж. | Богачева | | |
| Рук. бр. | Христофориди | | |
| Гл.инж.пр. | Стулова | | |
| Нач.отд. | Трубников | | |

ТП 901-6-85.86 НВ

Градирня двухсекционная с вентиляторами ЗВГ25 капельная с сетциями площадью 24м² с каркасом из железобетонных элементов

| Лит. | Лист | Листов |
|---|---|---|
| Р | 8 | 8 |

Водосборный бассейн. План. Разрезы.

Госстрой СССР
СОЮЗВОДОКАНАЛПРОЕКТ
г. Москва

Альбом II

| Позиция | Наименование и техническая характеристика оборудования и материалов. Завод-изготовитель (для импортного оборудования-страна, фирма) | Тип, марка оборудования. Обозначение документа и № опросного листа. | Единица измерения: Наименование | Единица измерения: Код | Код завода-изготовителя | Код оборудования, материалов. | Цена единицы тыс. руб. | Количество. | Масса единицы оборудования кг. |
|---|---|---|---|---|---|---|---|---|---|
| 1 | 2 | 3 | 4 | 5 | 6 | 7 | 8 | 9 | 10 |
| | Оборудование и материалы, поставляемые заказчиком. | | | | | | | | |
| | 1. Вентиляторное оборудование. | | | | | | | | |
| 1.1 | Вентилятор | ЗВГ 25 | К-Т | 691 | | 3689200024 | | 2 | 1030 |
| | Производительность 156000 м³/ч | | | | | | | | |
| | Статический напор 14 кгс/м² | | | | | | | | |
| | Электродвигатель | 0АСО-10-19-16 | | | | | | | |
| | Мощность 11 кВт, 380 В, 50 ГЦ | | | | | | | | |
| | | | | | | | | | |
| | 2. Трубопроводная арматура. | | | | | | | | |
| | Задвижка параллельная с выдвижным шпинделем. | | | | | | | | |
| | Комплектно с ответными фланцами и крепежными | | | | | | | | |
| | изделиями для производительностей: | | | | | | | | |
| | 100 м³/ч или 150 м³/ч | | | | | | | | |
| 2.1 | ф 100 Ру 10 | 30ч 6бр. | К-Т | 691 | | 3721151007 | | 1 | 39.5 |
| 2.2 | ф 150 Ру 10 | 30ч 6 бр. | К-Т | 691 | | 3721151009 | | 2 | 73.5 |
| | 200 м³/ч или 250 м³/ч | | | | | | | | |
| 2.3 | ф 150 Ру 10 | 30ч 6бр | К-Т | 691 | | 3721151009 | | 1 | 73.5 |
| 2.4 | ф 250 Ру 10 | 30ч 6бр | К-Т | 691 | | 3721251006 | | 2 | 167.8 |
| | | | | | | | | | |
| | 3. Нестандартизированное оборудование. | | | | | | | | |
| | сопло водоразбрызгивающее ф 20 х 12 мм, из | | | | | | | | |
| | полиэтилена для производительностей: | | | | | | | | |
| 3.1 | 100 м³/ч | | шт. | | | | | 128 | 0.05 |
| 3.2 | 150 м³/ч | | шт. | | | | | 190 | 0.05 |
| | То же ф 32 х 16 | | | | | | | | |
| 3.3 | 200 м³/ч | | шт. | | | | | 116 | 0.05 |
| 3.4 | 250 м³/ч | | шт. | | | | | 140 | 0.05 |

Привязан:

Инв. №

| | | |
|---|---|---|
| Н. контр. | Христофорид | |
| Исполн. | Громов | |
| Инженер | Макеева | |
| Рук. гр. | Христофорид | |
| Гл. инж. пр. | Студова | |
| Нач. отд. | Трубников | |

Т.П. 901-6-85.86 НВ.СО

Градирня двухсекционная с вентиляторами ЗВГ25 каждая с секциями площадью 24м² с каркасом из железобетонных элементов

| Лит | Лист | Листов |
|---|---|---|
| Р | 1 | 1 |

Спецификация оборудования.

Госстрой СССР СОЮЗВОДОКАНАЛПРОЕКТ г. Москва

Копировал: Доценко. Инв.№ 21134-02 12

Формат А2

Альбом III

## Ведомость рабочих чертежей основного комплекта „АС"

| Лист | Наименование | Примечание |
|---|---|---|
| 1 | Общие данные | |
| 2 | Фасады. План. Детали | |
| 3 | Общие виды. План. Разрезы. | |
| 4. | Общие виды. Планы | |
| 5. | Днище. | |
| 6. | Днище. Схема армирования. | |
| 7. | Схема расположения элементов каркаса. | |
| 8. | Розета. Схема армирования. | |
| 9. | Раскладка щитов продольной обшивки. Сечения. | |
| 10 | Раскладка щитов торцевой и межсекционной обшивок. | |
| 11 | Спецификация к схемам раскладки обшивок. | |
| | | |
| | | |

## Ведомость ссылочных и прилагаемых документов

| Обозначение | Наименование | Примечание |
|---|---|---|
| | Ссылочные документы. | |
| Серия 1.450.3-1 вып. 01 | Стальные лестницы. Переходные площадки, ограждения. | |
| ГОСТ 8478-81 | Сетки сварные для железобетонных конструкций. | |
| | | |
| | | |
| | Прилагаемые документы. | |
| ТП. 901-6-85.86 Альбом III | Узлы, детали строительных конструкций. | |
| ТП 901-6-85.86 Альбом IV. | Строительные изделия | |
| ТП 901.6-85.86 КЖ-ОН | Ведомость потребности в материалах | |
| | | |
| | | |
| | | |
| | | |

## Ведомость спецификаций

| Лист | Наименование | Примечание |
|---|---|---|
| 4 | Спецификация к схемам, расположения элементов на листах АС. 3.4. | |
| 5 | Спецификация к схеме днища. | |
| 6 | Спецификация днища. | |
| 7 | Спецификация элементов к схемам, расположенным на данном листе. | |
| 8 | Спецификация розеты. | |
| 11 | Спецификация к схемам раскладки элементов обшивок. | |
| | | |
| | | |

## Ведомость объемов сборных бетонных и железобетонных конструкций.

| | Наименование группы элементов конструкций | Код | Кол. м³ | Примечание |
|---|---|---|---|---|
| | Стеновые панели | 585620 | 5.64 | |
| | Колонны | 582120 | 1.26 | |
| | Ригели | 582520 | 7.56 | |
| | Балки | 582420 | 2.70 | |
| | | | | |
| | Всего бетона и железобетона | | 17.16 | |

Настоящий раздел проекта разработан в соответствии с действующими нормами и правилами и обеспечивает взрыво- и пожаро-безопасность сооружения при соблюдении установленных правил его эксплуатации.

Главный инженер проекта. /Стулова Л.Г./

Привязан

Инв. № подл.

| | | |
|---|---|---|
| Нач. отд. | Альтшулер | |
| Н. контр. | Козловичер | |
| Гл. спец. | Козловичер | |
| ГИП | Гольдина | |
| Рук. бр. | Станина | |
| Инжен. | Полякова | |
| Инжен. | Юрченко | |

ТП 901-6-85.86 -АС

Гребирня двухсекционная с ветлицей торцевой 300 гол. напольная с вентиляцией площадью 24 м² с каркасом из железобетонных элементов.

| Стадия | Лист | Листов |
|---|---|---|
| Р | 1 | 11 |

Общие данные


СОЮЗВОДОКАНАЛПРОЕКТ

21134-02 13


Копировал Гавриленкова Формат А3

Альбом II


## Фасад „1-3"

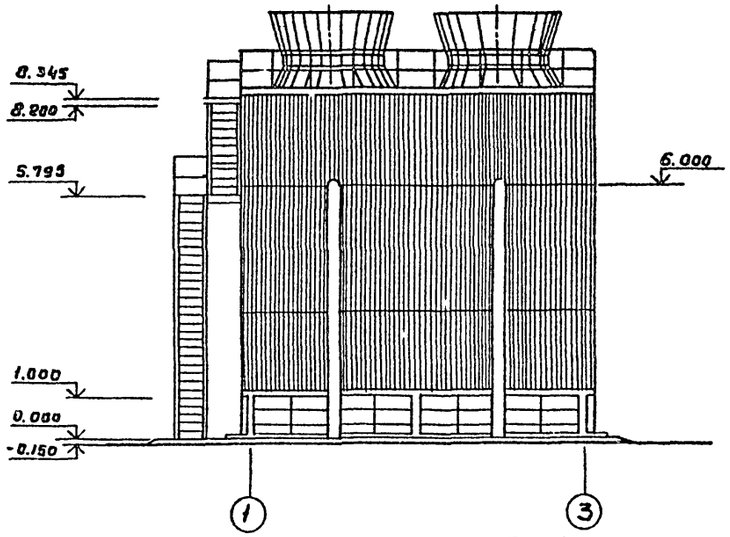



## План на отм. 8.345

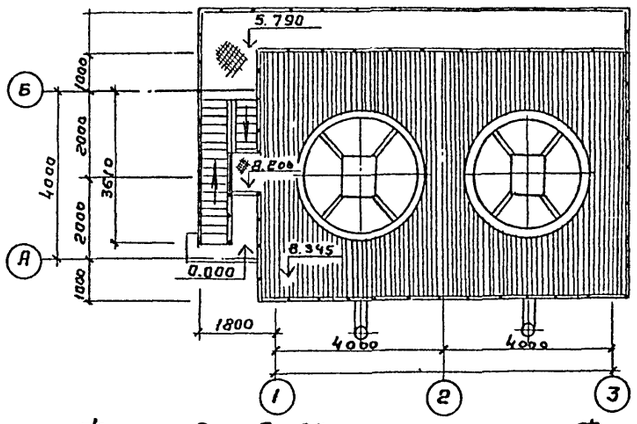



## Фасад „Б-А"

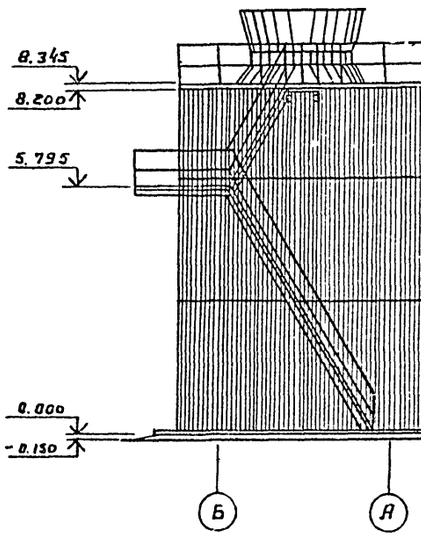



## Фасад „А-Б"

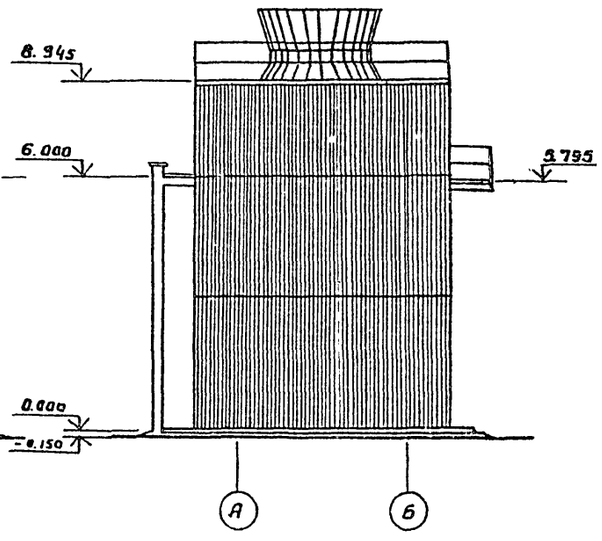



## Фасад „3-1"

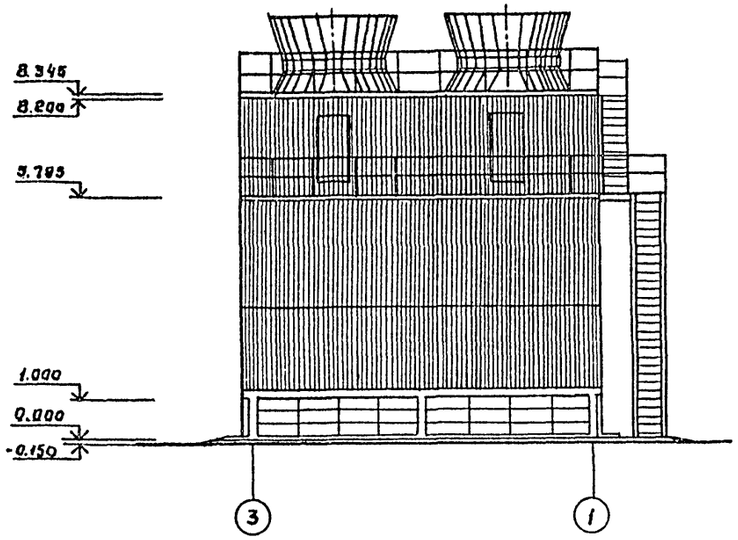


## Деталь отмастки по буквенным осям

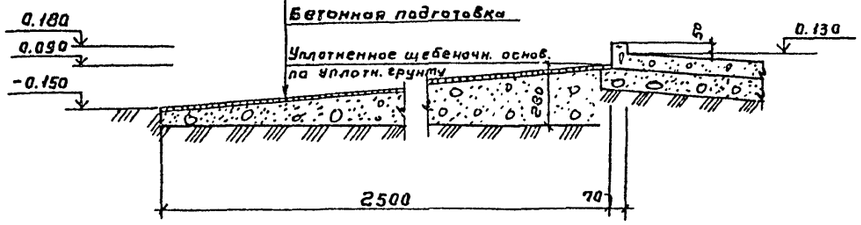


## Деталь отмастки по цифровым осям

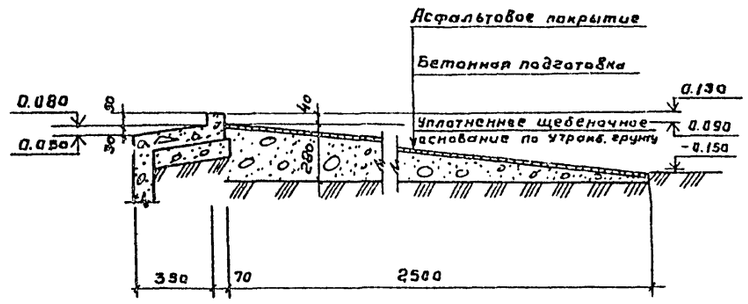


| | | | | | | | |
|---|---|---|---|---|---|---|---|
| | | | | ТП 901-6-85.86 | | | -АС-2 |
| | | Нач.отд | Альтшуллер | | | | |
| | | Н.контр. | Козловичер | | | | |
| Привязан | | Гл.спец. | Козловичер | Градирня двухсекционная с вентиляторами ЗВГ25 капельная с секциями площадью 24м² с каркасом из железобетонных элементов. | Стадия | Лист | Листов |
| | | РНП | Гольдина | | Р | 2 | |
| | | Гл.архитд. | Галактионов | | | | |
| | | Вед.арх. | Савушкин | Фасады. Планы. Детали | СОЮЗВОДОКАНАЛПРОЕКТ | | |
| Инв. № подл. | | Ст.арх. | Кибальчич | | | | |


21134-02 14

Копировал Гольденбачн


Формат А2

Альбом II


## 1-1

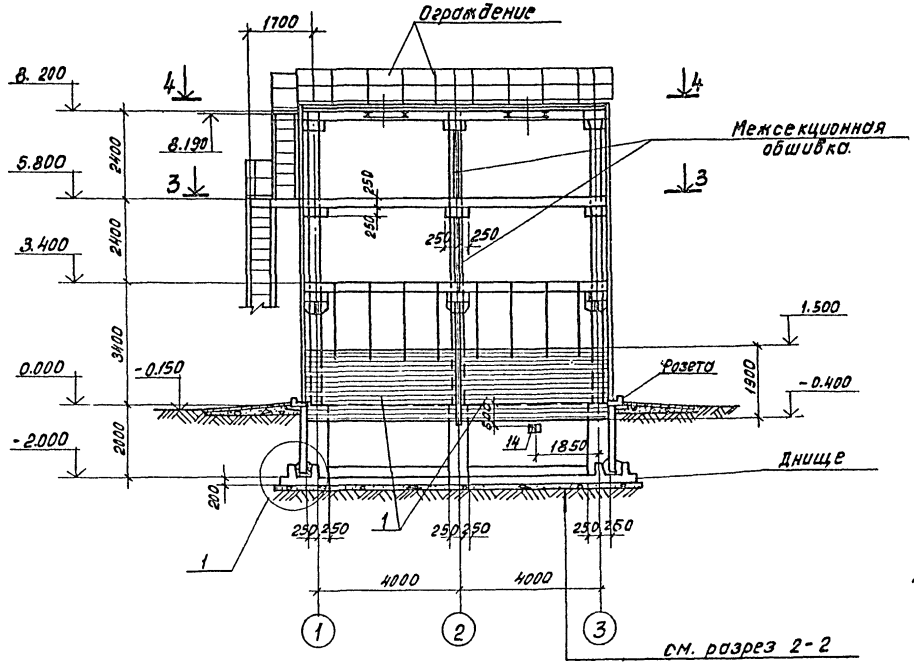


## 2-2

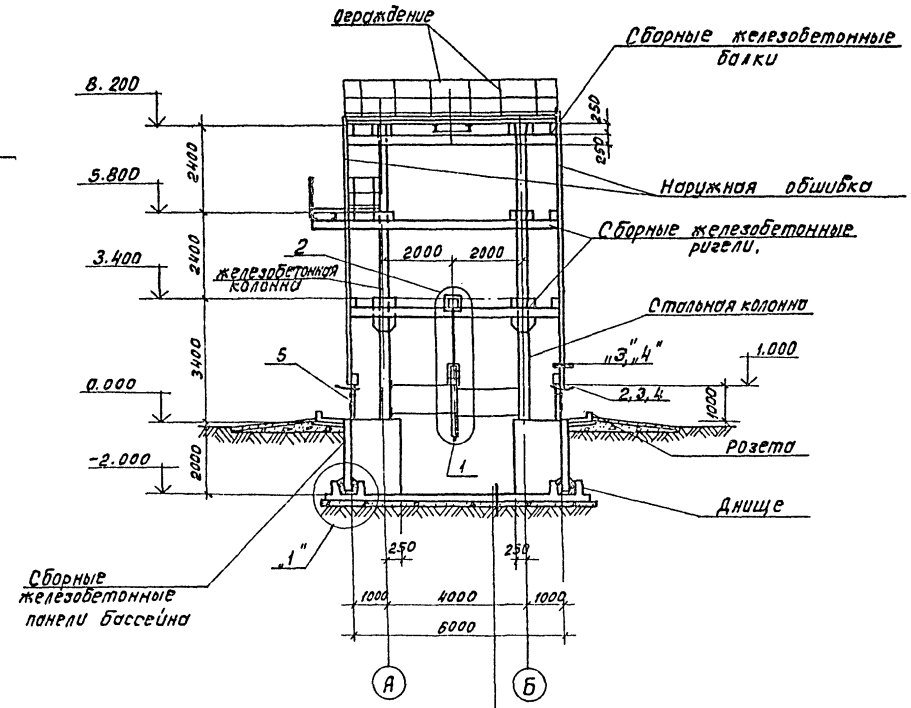


## План на отм. 0.000

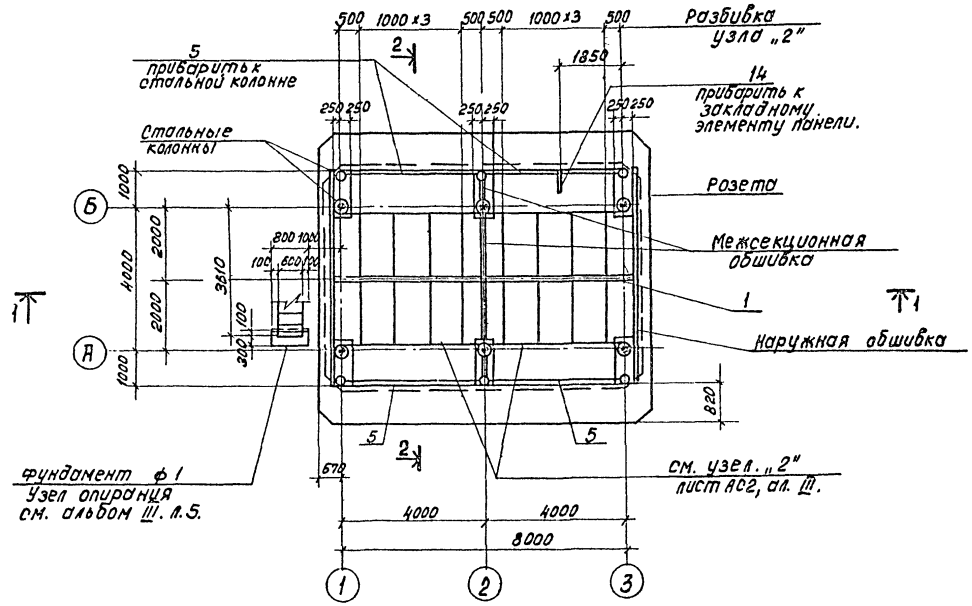


1. Совместно с данным смотрите листы АС4 ÷ 8
2. План разбивки подвесок для крепления блоков капельного оросителя смотрите лист АС-4.


| | | | | | | | |
|---|---|---|---|---|---|---|---|
| | | | | | ТП 901-6-85.86-АС-3 | | |
| Нач.отд. | Альтшуллер | | | | | | |
| Н.контр. | Козлобичер | | | | | | |
| Гл.спец. | Козлобичер | | | Градирня двухсекционная с бетонными пилястрами 3ВС25 капельная с сетями, площадью 24 м² с каркасом из железобетонных элементов. | Стадия | Лист | Листов |
| ГИП | Гольдина | | | | Р | 3 | |
| Рук.бр. | Станина | | | | | | |
| Инженер | Полякова | | | Общие виды, разрезы. | Союзводоканалпроект | | |
| Инженер | Юрченко | | | | | | |

Привязан:


Инв.№ подл:

Копировал: Доценко. 21134-02 15


## 3-3

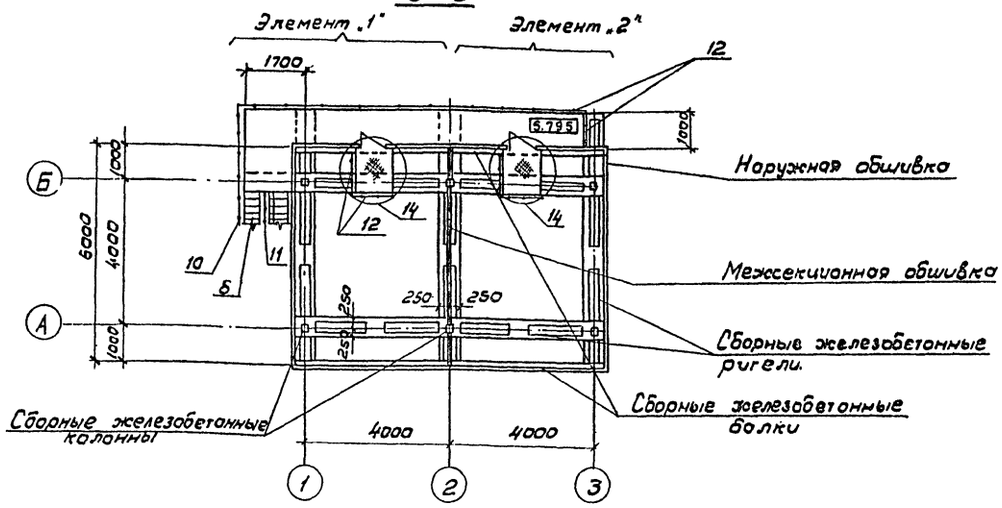


## 4-4

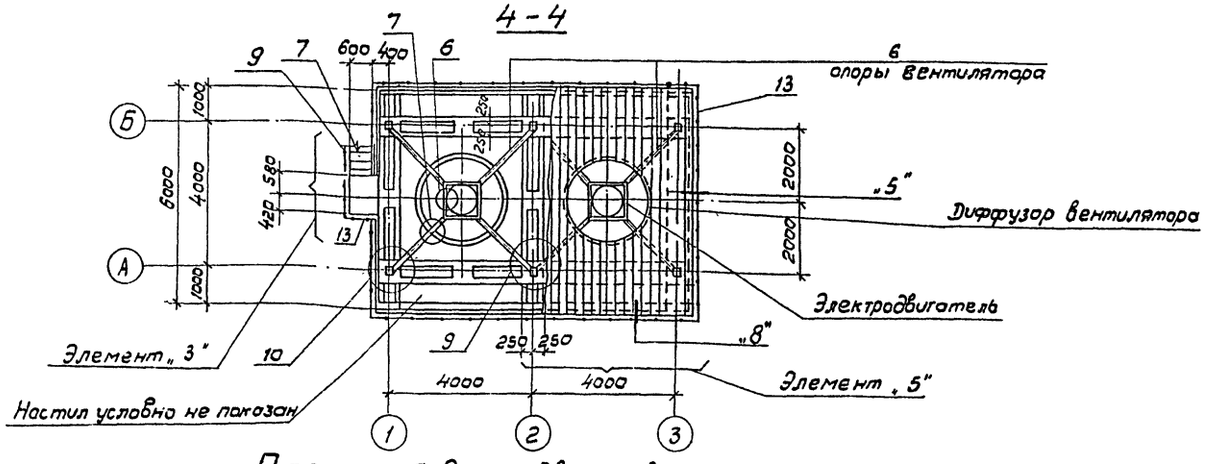


## План разбивки подвесок для крепления блоков капельного оросителя

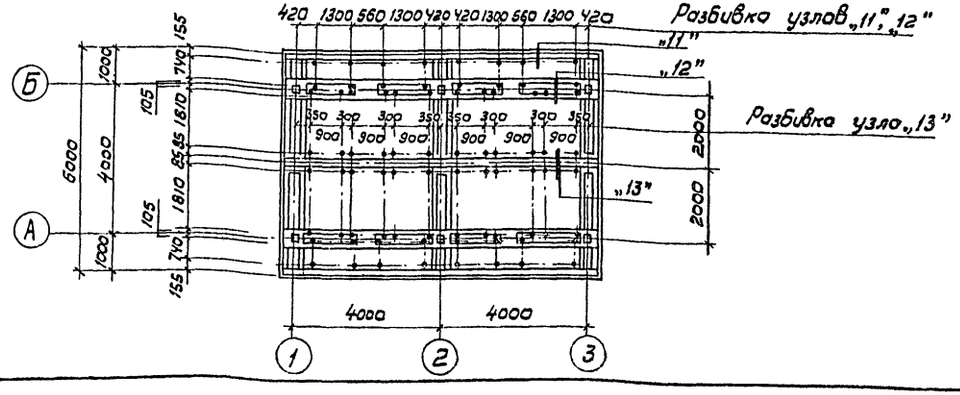


## Спецификация к общим видам, расположенным на листах АС-3,4

| Марка, поз. | Обозначение | Наименование | Кол. | Масса ед. кг. | Приме-чание |
|---|---|---|---|---|---|
| Ф1 | т.п. 901-6-85.86 АС 8, Ал. III | Фундамент Ф1 | 1 | - | |
| Узел „1" | - АС 2 | Узел „1" | - | - | |
| Узел „2" | - АС-2 | Узел „2" | 8 | 13,9 | |
| Узел „3" | - АС-2 | Узел „3" | 2 | 5,5 | |
| Узел „4" | АС-2 | Узел „4" | 4 | 5,5 | |
| Узел „5" | АС-3 | Узел „5" | 11 | 11,3 | |
| Узел „6" | АС-3 | Узел „6" | - | - | |
| Узел „7" | АС-3 | Узел „7" | - | - | |
| Узел „8" | АС4 | Узел „8" | 16 | 8,7 | |
| Узел „9" | АС4 | Узел „9" | 2 | 7,9 | |
| Узел „10" | АС4 | Узел „10" | 4 | 7,9 | |
| Узел „11" | АС 5 | Узел „11" | 16 | 2,1 | |
| Узел „12" | АС 5 | Узел „12" | 40 | 4,0 | |
| Узел „13" | АС 5 | Узел „13" | 12 | 2,5 | |
| Узел „14" | АС 16 | Узел „14" | 2 | 62,0 | |
| Элемент „1" | АС 15 | Элемент „1" | 1 | 555,5 | |
| Элемент „2" | АС 16 | Элемент „2" | 1 | 302,6 | |
| Элемент „3" | АС 17 | Элемент „3" | 1 | 111,1 | |
| Элемент „5" | АС 18 | Элемент „5" | 1 | 10,8 | |
| Днище | ТП 901-6-85.86 АС 5, Ал II | Днище | 1 | | |
| Розета | ТП 901-6-85.86 АС 8 | Розета | 1 | | |
| Поз. „1" | ТП 901-6-85.86 КЖИ. 1.6.01, Ал IV | Щит | 2 | | |
| Поз. „2" | ТП 901-6-85.86 КЖИ. 1.6.02. Ал IV | Металлический козырек | 2 | | |
| Поз. „3" | -01 | | 2 | | |
| Поз. „4" | -02 | | 4 | | |
| Поз. „5" | ТП 901-6-85.86 КЖИ. 1.6.03 | Ограждение | 4 | | |
| Поз. „6" | ТП 901-6-85.86 КЖИ. 1.6.04 | Опора вентилятора | 2 | | |
| Поз. „7" | Серия 1.450.3-3, Вып. 0.1 | Лестничный марш МЛХ Ф60 - 24.6 | 1 | | |
| Поз. „8" | 1.450.3-3 Вып. 01 | МЛХ Ф60 - 60.6 | 1 | | обрезать на 200 мм снизу |
| Поз. „9" | 1.450.3-3. Вып. 0.1 | Ограждение марша ОГЛМЛХ 60 - 10 - 24 | 1 | | |
| Поз. „10" | 1.450.3-3 Вып. 0.1 | Огл МЛХ 60 - 10.60 | 1 | | |
| Поз. „11" | 1.450.3-3 Вып. 01 | ОГЛ МЛХ 60 - 10.60 | 1 | | |
| Поз. „12" | 1.450.3-3 Вып. 0.1 | Ограждение площадок Огл ЛБХ 3Б - 10.60 | 3 | | |
| Поз. „13" | 1.450.3-3 Вып. 0.1 | Огл ЛБХ 3Б - 12.60 | 5 | | |
| Поз. „14" | ТП 901-6-85.86 АС 8, Ал II | Уголок 50х50х5 ГОСТ 8509-72* / Вст3кп2-1 ГОСТ 535-79 | 1 / 1,500 | 1,9 | |

Привязан

Инв. № подл.

| | | | |
|---|---|---|---|
| Нач. отд. | Рольшуллер | | |
| Н. контр. | Козловичер | | |
| Гл. спец. | Козловичер | | |
| Гип | Гольдина | | |
| Рук. бр. | Станина | | |
| Инженер | Полякова | | |
| Инженер | Юрченко | | |

ТП 901-6-85.86 АС-4

Градирня двухсекционная с вентиляторами ЗЭТС-6 капельная с секциями площадью 24м² с каркасом из железобетонных элементов


| Стадия | Лист | Листов |
|---|---|---|
| Р | 4 | |

Общие виды. Планы.


Союзводоканалпроект

Альбом III


1-1

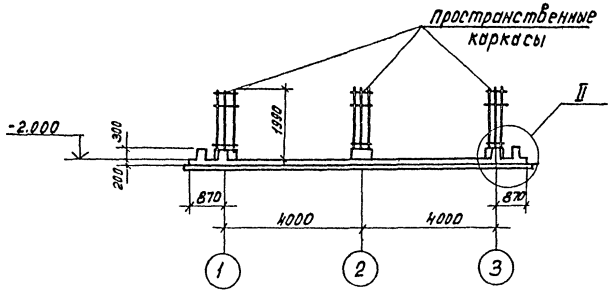



2-2

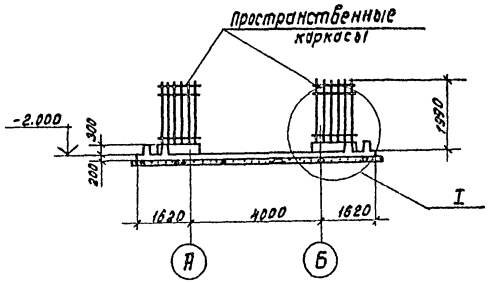



5-5

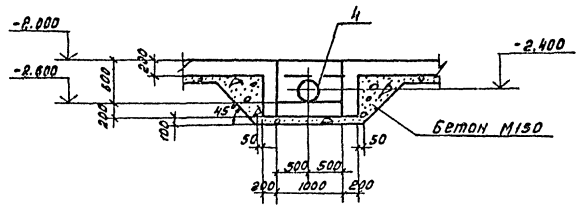



Днище. План.

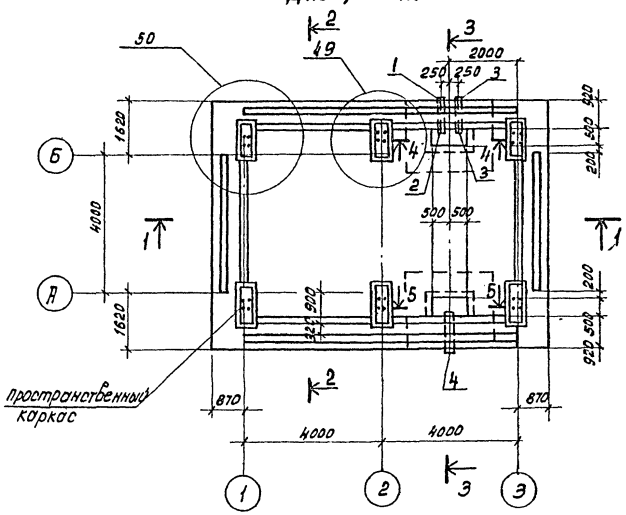


3-3

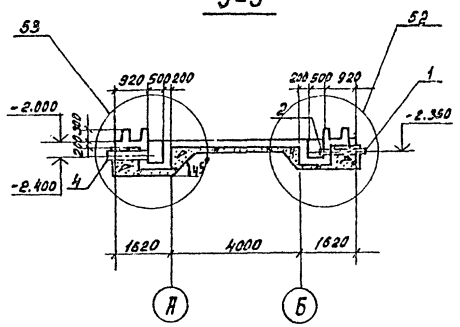


4-4

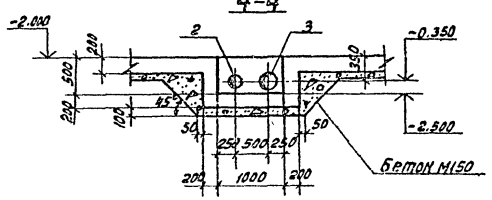



Спецификация к схеме днища.

| Марка, поз. | Обозначение | Наименование | Кол. | Масса ед. кг. | Примечание. |
|---|---|---|---|---|---|
| | | | | | |
| Узел „49" | ТП901-6-85.86-АС13, Ал. III | Узел „49" | 2 | — | |
| Узел „50" | -АС13, | Узел „50" | 4 | — | |
| Узел „52" | -АС14, | Узел „52" | 1 | — | |
| Узел „53" | -АС14, | Узел „53" | 1 | — | |

Ведомость расхода стали на элемент, кг.

| Марка элемента | Изделия арматурные | | | | | | | | | | Прокат | | Общий расход |
|---|---|---|---|---|---|---|---|---|---|---|---|---|---|
| | Арматура класса | | | | | | | | | | Вст3кп2 | | |
| | AI | | | AIII | | | | | | | ГОСТ103-76 | | |
| | ГОСТ 5781-82 | | | | | | | | | | | | |
| | ф6 | ф8 | Итого | ф6 | ф10 | ф16 | | | | Итого | Б-12 | | |
| Днище | 44.4 | 55.2 | 99.6 | 484.8 | 1361.4 | 244.8 | | | | 2091.0 | 21.6 | | 2212.2 |

Позиции 1÷4 см. Спецификацию в альбоме III на листе АС-14

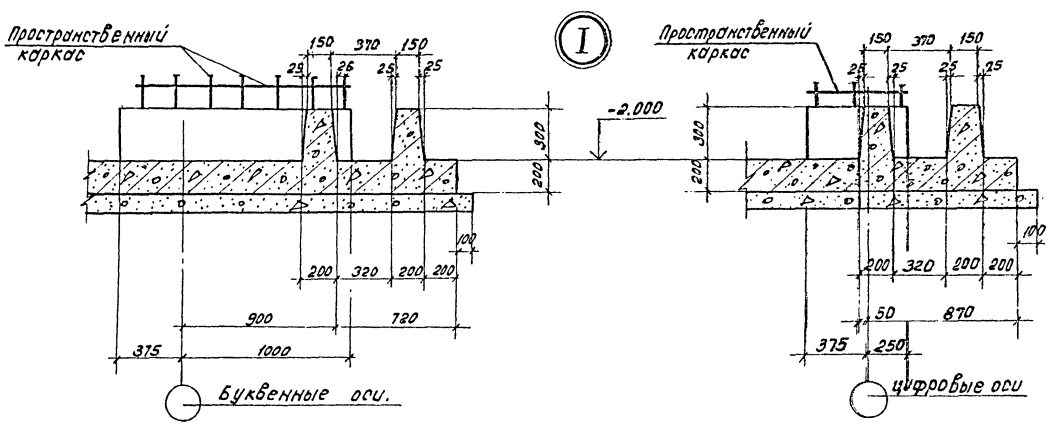


| | | | |
|---|---|---|---|
| Нач.отд. | Альтшуллер | | |
| Н.контр | Козловичер | | |
| Гл.спец. | Козловичер | | |
| РИП | Гольдина | | |
| Рук. бр. | Станина | | |
| Инженер | Полякова | | |
| Инженер | Юрченко | | |

ТП 901-6-85.86 -АС-5

Прорабная общесекционная с вентиляторами 38Т25 калорийная с секциями площадью 24 м² с каркасом из железобетонных элементов

| Стадия | Лист | Листов |
|---|---|---|
| Р | 5 | |

Днище.

СОЮЗВОДОКАНАЛПРОЕКТ


Привязан:

Инв. № подл.


Копировал: Доценко. 21134-02 17 Формат А2

Альбом II


1-1

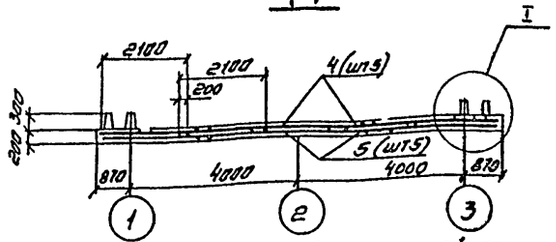



Днище. раскладка нижней арматуры

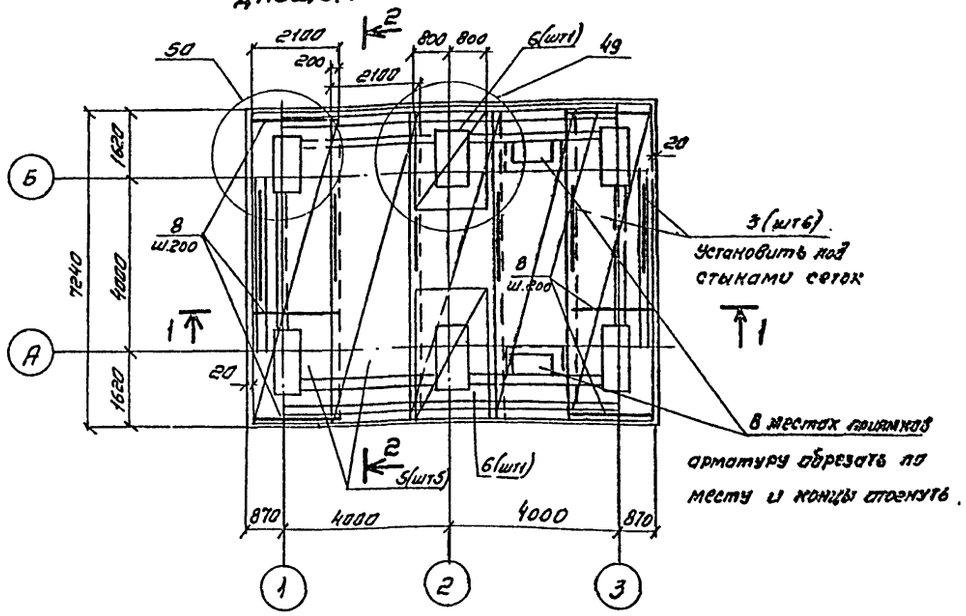



Днище. раскладка Верхней арматуры.

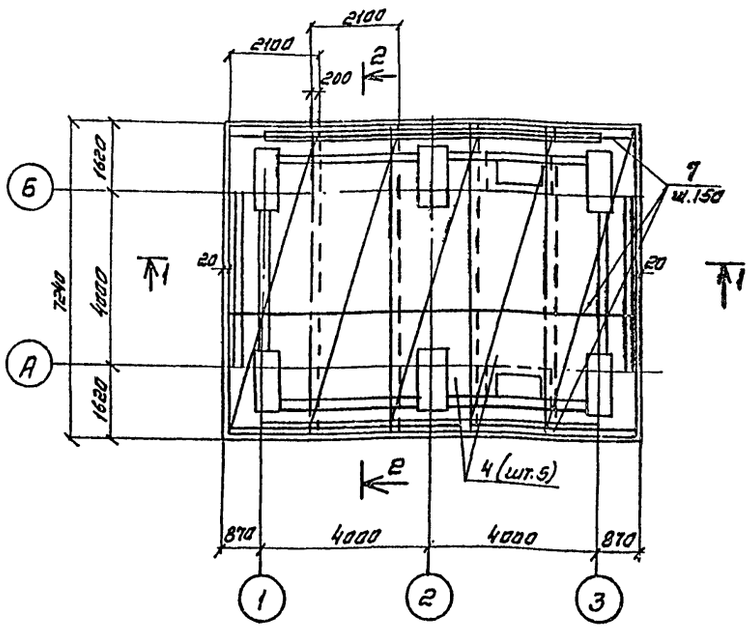



2-2

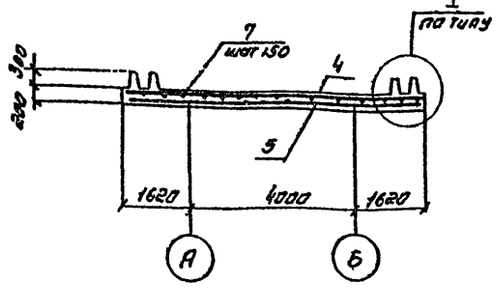

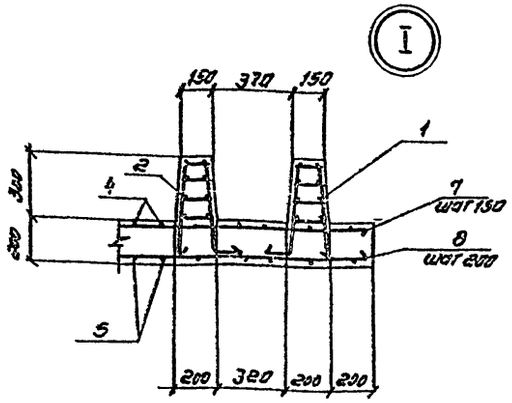
Защитный слой бетона для нижней арматуры - 35 мм.
для верхней - 25 мм

Раскладка каркасов

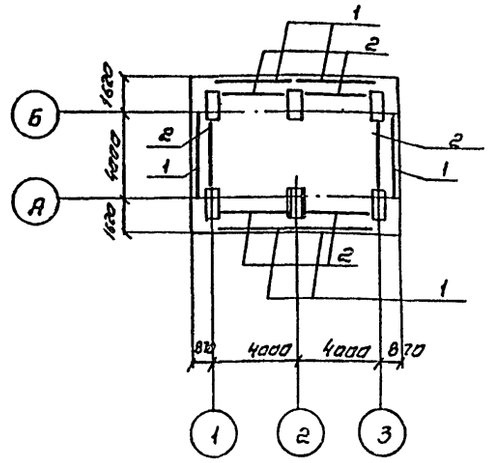


Спецификация днище

| Формат | Зона | Поз | Обозначение | Наименование | Кол | Примечание |
|---|---|---|---|---|---|---|
| | | | | | | |
| | | | | Сборочные единицы | | |
| А3 | | 1 | ТП901-6-85.86-КЖИ.11.01 Ал IV | Каркас пространственный | 6 | |
| | | 2 | -01 | | 6 | |
| А4 | | 3 | -КЖИ.1.02 | | 6 | |
| | | | | Сетка арматурная ГОСТ 8478-81 | | |
| | | 4 | | ф10АIII·100 / ф6АIII·300 2150×7200 150/25 | 5 | 109.7 кг |
| | | 5 | | ф10АIII (:200)+100 / ф6АIII·200 2150×7200 100/25 | 5 | 70,8 кг |
| | | 6 | | ф10АIII·200 / ф10АIII·200 1650×2050 25/25 | 2 | 22.8 кг |
| | | | | Детали | | |
| | | | | Стержень, ГОСТ 5781-82 | | |
| Б4 | | 7 | ТП901-6-85.86-АС6 Ал II | ф 10АIII, ℓ=9700 | 48 | 6.0 кг |
| Б4 | | 8 | | ф 10АIII, ℓ=2100 | 72 | 1.3 кг |
| | | | | Материалы | | |
| | | | | Бетон М [ ] Мрз [ ] В [ ] | - | 19.0 м³ |

| | | | | | | | |
|---|---|---|---|---|---|---|---|
| Нач. отд. | Альтшуллер | | | ТП 901-6-85.86 -АС-6 | | | |
| Н. контр. | Козловичер | | | | | | |
| Гл. спец. | Козловичер | | | Трубина двухсекционная с дентиляторами 36/25 капельная с секциями площадью 24 м² с каркасом из железобетонных элементов | стадия | лист | листов |
| Гип | Гольдина | | | | Р | 6 | |
| Рук. Вр. | Станина | | | Днище. Схема армирования | Союзводоканалпроект | | |
| Инженер | Полякова | | | | | | |
| Инженер | Мучейко | | | | | | |

Привязан

Инв.


Копировал. Синицына

21134-02 18


Формат А2

Альбом III


## План на отм. 3.400

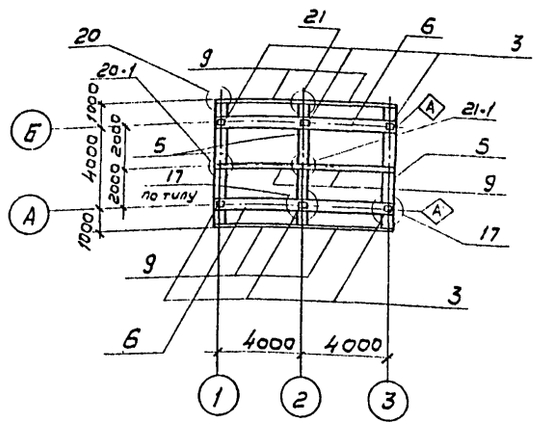



## Схема каркаса по оси „Б"

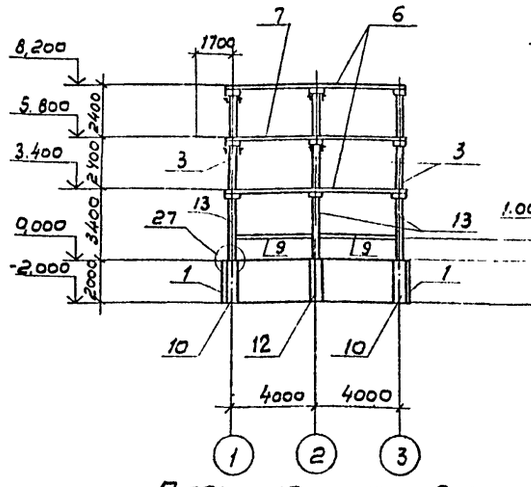



## Схема каркаса по 1-1

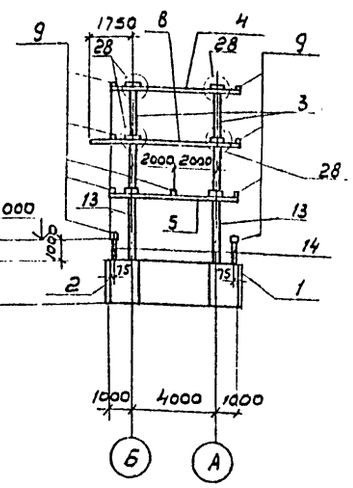



## План на отм. 1,000

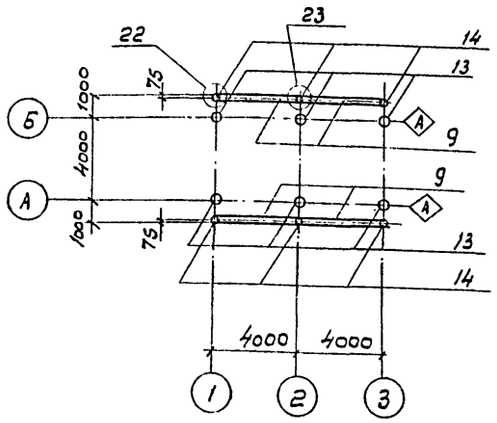



## План на отм. 8,200

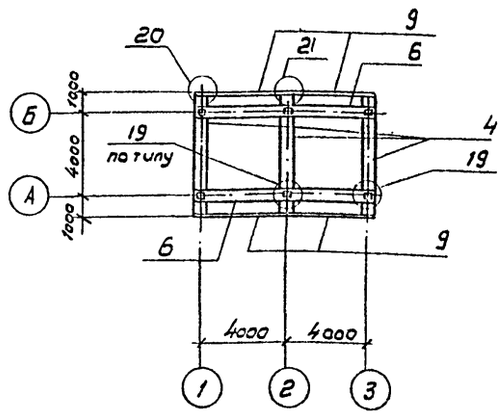


## План на отм.-2,000

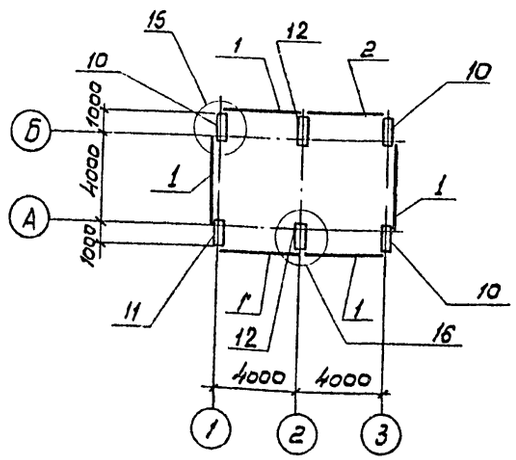


## План на отм. 5.800

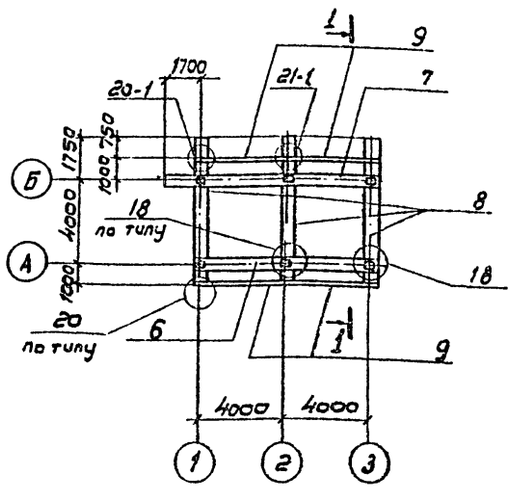


## Спецификация элементов к схемам, расположенным на данном листе


| Марка, поз. | Обозначение | Наименование | Кол. | Масса ед. кг | Примечание |
|---|---|---|---|---|---|
| | | Соединительные узлы | | | |
| Узел „15" | ТП901-6-85.86 АС6, Ал III | Узел „15" | 4 | 6,6 | |
| Узел „16" | АС6, | Узел „16" | 2 | 8,4 | |
| Узел „17" | АС7 | Узел „17" | 6 | – | |
| Узел „18" | АС7 | Узел „18" | 6 | 22.6 | |
| Узел „19" | АС7 | Узел „19" | 6 | 22.6 | |
| Узел „20" | АС8 | Узел „20" | 10 | 0.8 | |
| Узел „20-1" | АС8 | Узел „20-1" | 4 | 0.8 | |
| Узел „21" | АС8 | Узел „21" | 5 | 1.6 | |
| Узел „21-1" | АС8 | Узел „21-1" | 4 | 1.6 | |
| Узел „22" | АС8 | Узел „22" | 4 | 0.8 | |
| Узел „23" | АС8 | Узел „23" | 2 | 1.6 | |
| Узел „27" | АС10 | Узел „27" | 6 | 1,6 | |
| Узел „28" | АС10 | Узел „28" | 12 | – | |
| | | Сборные железобетонные элементы | | | |
| Поз. „1" | ТП901-6-85.86 КЖИ.1.2 Ал IV | Стеновая панель | 5 | | |
| Поз. „2" | 01 | | 1 | | |
| Поз. „3" | КЖИ.1.3 | Колонна | 6 | | |
| Поз. „4" | КЖИ.1.4 | Ригель | 3 | | |
| Поз. „5" | -01 | | 3 | | |
| Поз. „6" | -02 | | 5 | | |
| Поз. „7" | -03 | | 1 | | |
| Поз. „8" | -04 | | 3 | | |
| Поз. „9" | КЖИ 1.5 | Балка | 18 | | |
| | | Монолитные железобетонные элементы | | | |
| Поз. „10" | ТП901-6-8586-АС19 Ал. III | Колонна КМ1 | 3 | | |
| Поз. „11" | АС19 | То же КМ1-1 | 1 | | |
| Поз. „12" | АС19 | „ КМ2 | 2 | – | |
| | | Стальные элементы | | | |
| Поз. „13" | ТП901-6-8586 КЖИ.1.10.1 Ал. IV | Колонна | 6 | | |
| Поз. „14" | КЖИ.1.10.2 | | 6 | | |

Панели водосборного бассейна установить в лозы днища и замоноличить до возведения монолитных элементов


| | | | | | | | |
|---|---|---|---|---|---|---|---|
| Привязан | | | | ТП 901-6-85.86-АС-7 | | | |
| | | | | | | | |
| Инв. № подл. | | | | | | | |
| Нач. отд. | Альтшуллер | | | | | | |
| Н. контр. | Козловичер | | | | | | |
| Гл. спец. | Козловичер | | | Градирня двухсекционная с вентиляторной башней и сетями площадью 2Ч72 с каркасом из железобетонных элементов. | Стадия | Лист | Листов |
| ГИП | Гальдина | | | | Р | 7 | |
| Рук. бр. | Станина | | | | | | |
| Инженер | Полякова | | | Схема расположения элементов каркаса. | Союзводоканалпроект | | |
| Инженер | Юрченко | | | | | | |

Альбом II


## Розета. План

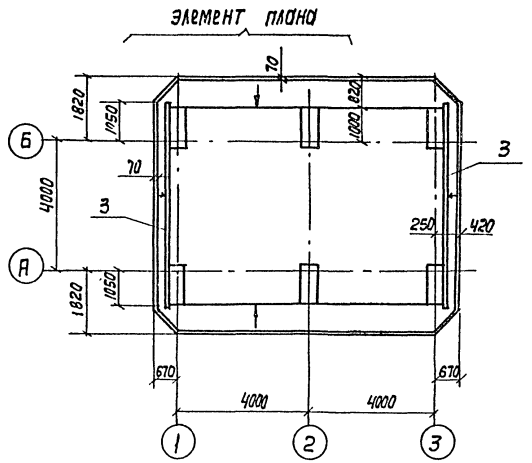



## 1-1

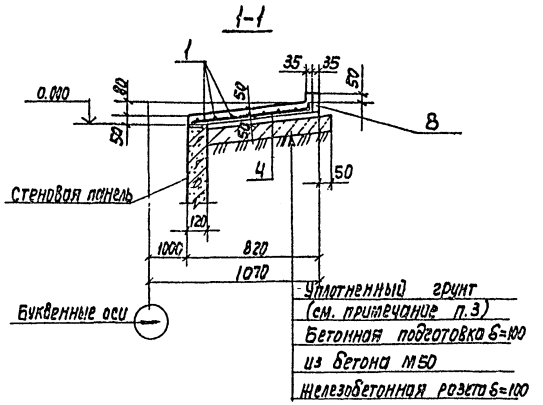




## 2-2

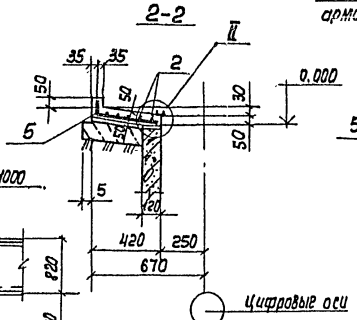


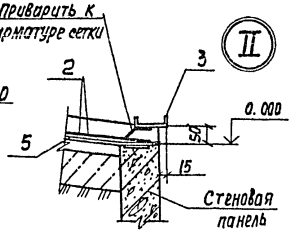
## Элемент плана

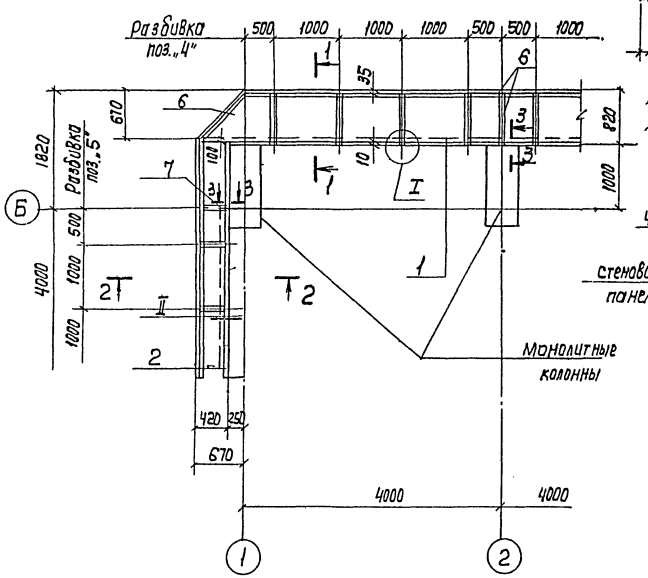


## Ведомость деталей
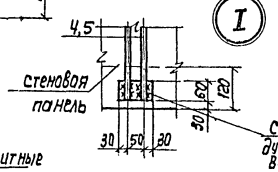
| Поз. | Эскиз |
|---|---|
| 4 | 90 17° |
| 5 | 90 37° |
| 6 | 14° |
| 7 | 34° |
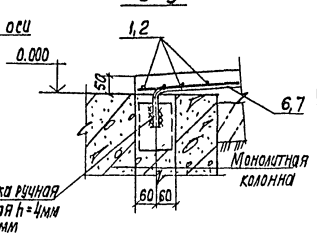
## Спецификация розеты

| Формат | Зона | Поз. | Обозначение | Наименование | Кол. | Примечание |
|---|---|---|---|---|---|---|
| | | | | Сборочные единицы | | |
| | | | | сетки арматурные ГОСТ 8478-81 | | |
| | | 1 | | $e\frac{5Bp1-100}{5Bp1-100}$ 1040 $e$=9120 | 2 | 33,4кг |
| | | 2 | | $e\frac{5Bp1-100}{5Bp1-100}$ 1040 $e$=6200 | 1 | 22,3кг |
| | Б4 | 3 | ТП 901-6-85.86 -кни 1,9,01 | Изделие закладное | 2 | |
| | | | | Детали | | |
| | | | | стержень ГОСТ 5781-82 | | |
| | Б4 | 4* | ТП901-6-85-86 АС8 А л. II | ф12 AIII e=860 | 32 | 0,8кг |
| | Б4 | 5* | | ф12 AIII e=460 | 16 | 0,4кг |
| | Б4 | 6* | | ф12 AIII e=860 | 8 | 0,8кг |
| | Б4 | 7* | | ф12 AIII e=460 | 4 | 0,4кг |
| | | | | Материалы | | |
| | | 8 | | Бетон М Мрз 8 | 20м³ | |

## Ведомость расхода стали на элемент, кг

| Марка элемента | Изделия арматурные | | | | | | Изделия закладные | | | | Всего |
|---|---|---|---|---|---|---|---|---|---|---|---|
| | Арматура класса | | | | | | Прокат марки | | | | |
| | Bp1 | | | AIII | | AIII | Вст3. кп2 | | | | |
| | ТУ-14-1-659-75 | | | ГОСТ 5781-82 | | | ГОСТ 8240-72 | | | | |
| | ф5 | | | ф12 | | ф6 | СП10 | | | | |
| Розета | 89.1 | | | 40.0 | | 6.0 | 104.8 | | | | 239,9 |

1. Арматурные сетки поз.1" резать шириной-830мм, поз."2"-шириной-430мм.
2. Позиции 4*÷7* см. ведомость деталей.
3. Бетонирование производить по уплотненному до $\gamma_{ск}$=1,65 т/м³ грунту с втоплением в него на глубину не менее 40мм слоя щебня или гравия крупностью 40÷60мм.

| | | | |
|---|---|---|---|
| Нач.отд. | Альтшуллер | | |
| Н.Контр. | Козловичер | | |
| Гл.спец. | Козловичер | | |
| ГИП | Голодина | | |
| Рук.бр. | Станина | | |
| Инж. | Полякова | | |
| Инж. | Юрченко | | |

ТП901-6-85.86 -АС-8

Градирня двухсекционная с вентиляторами ЗВГ-25 капельная с сегментными трапами шириной 2,4м с каркасом из железобетонных элементов

| стадия | лист | листов |
|---|---|---|
| Р | 8 | |

Розета
Схема армирования


Госстроя СССР

Привязан


Инв. № подл.

Альбом II


## Раскладка щитов продольной обшивки по оси „А"

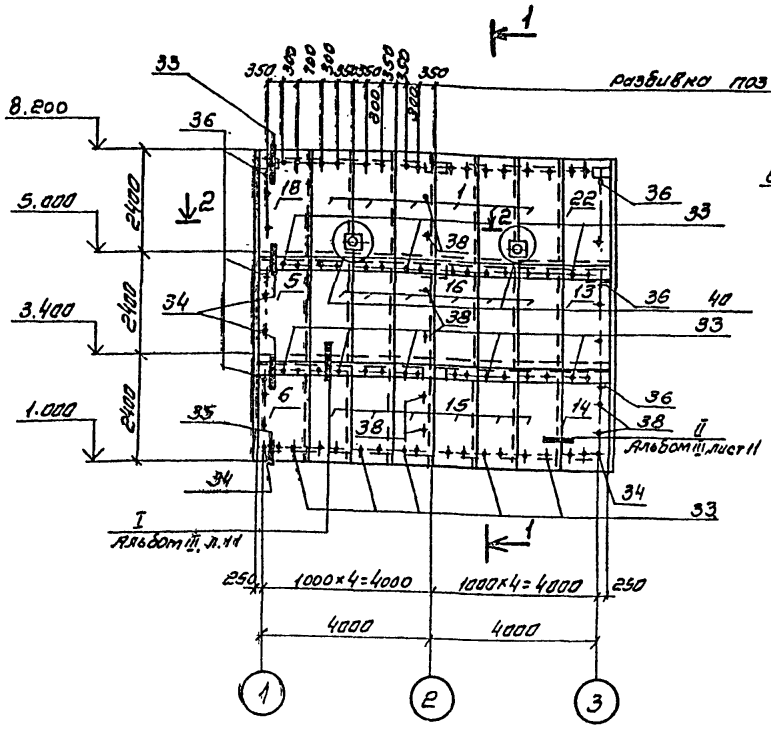



1-1

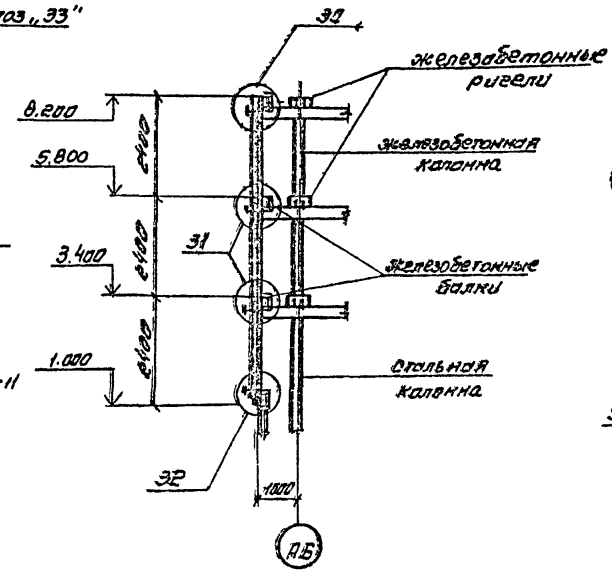



2-2

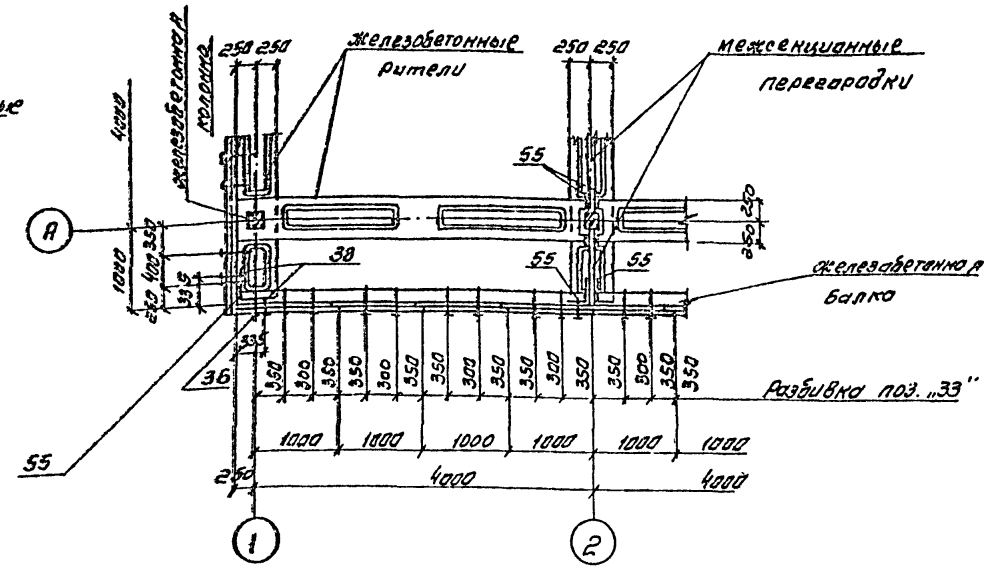


3-3

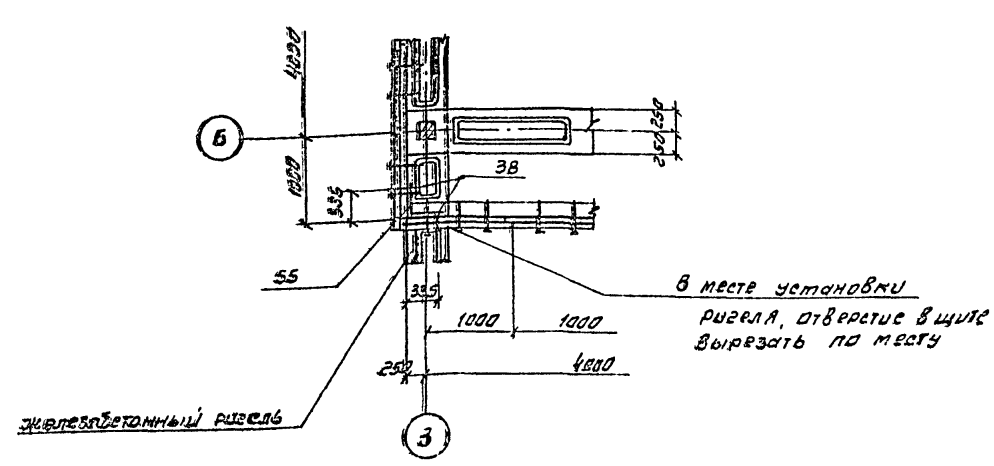


## Раскладка щитов продольной обшивки по оси „Б"

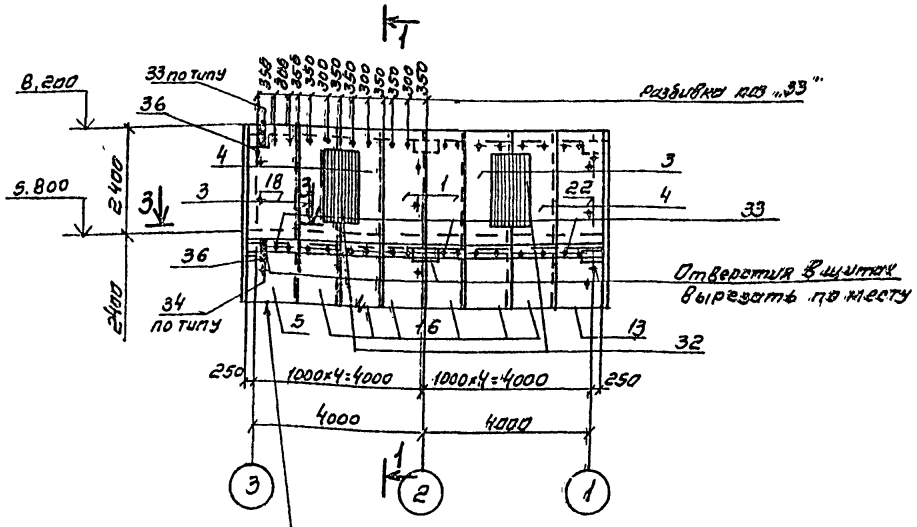


Остальное смотрите раскладку по оси „А"

| | | | | | | |
|---|---|---|---|---|---|---|
| | | | | ТП 901-6-85.86 -АС-9 | | |
| Нач. отд. | Альтшуллер | | | | | |
| Н. контр. | Козловичер | | | | | |
| Гл. спец. | Козловичер | | | Градирня двухсекционная с вентиляторами 38газ котельная с секциями площадью 24м² с каркасом из железобетонных элементов | стадия | лист | листов |
| ГИП | Гольдина | | | | Р | 9 | |
| Рук. бр. | Станина | | | Раскладка щитов продольной обшивки. Сечения. | Союзводоканалпроект | | |
| Инженер | Полякова | | | | | | |
| Инженер | Юрченко | | | | | | |

Привязан

Инв. №


Копировал Синицына

21134-02 21


Формат А2

Альбом II

## Раскладка щитов торцевой обшивки по оси „1"

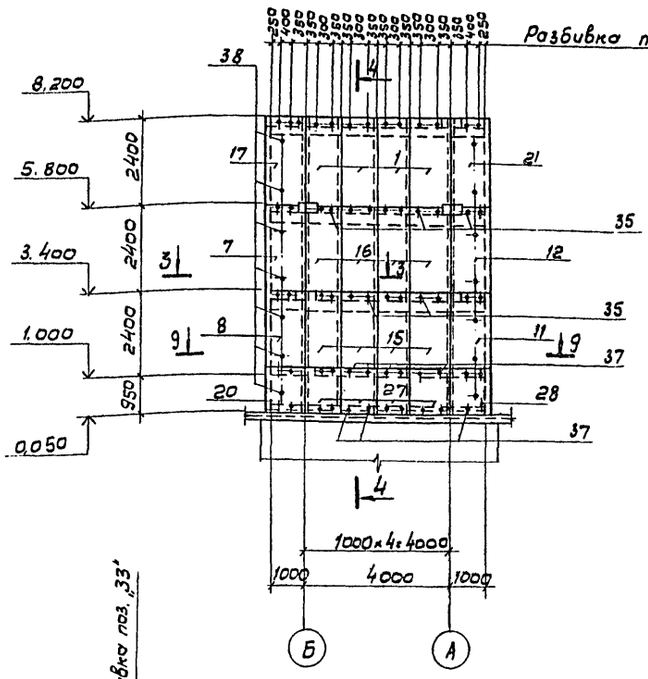



## 4 - 4

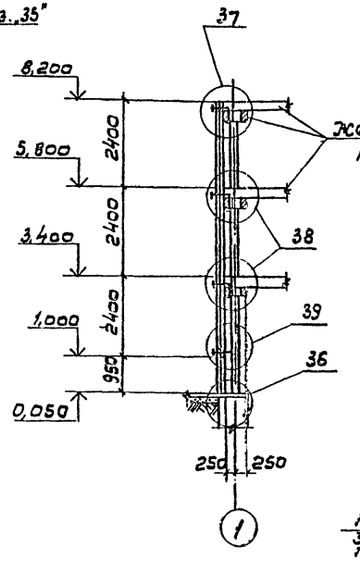



## Раскладка щитов межсекционной обшивки


## 5-5

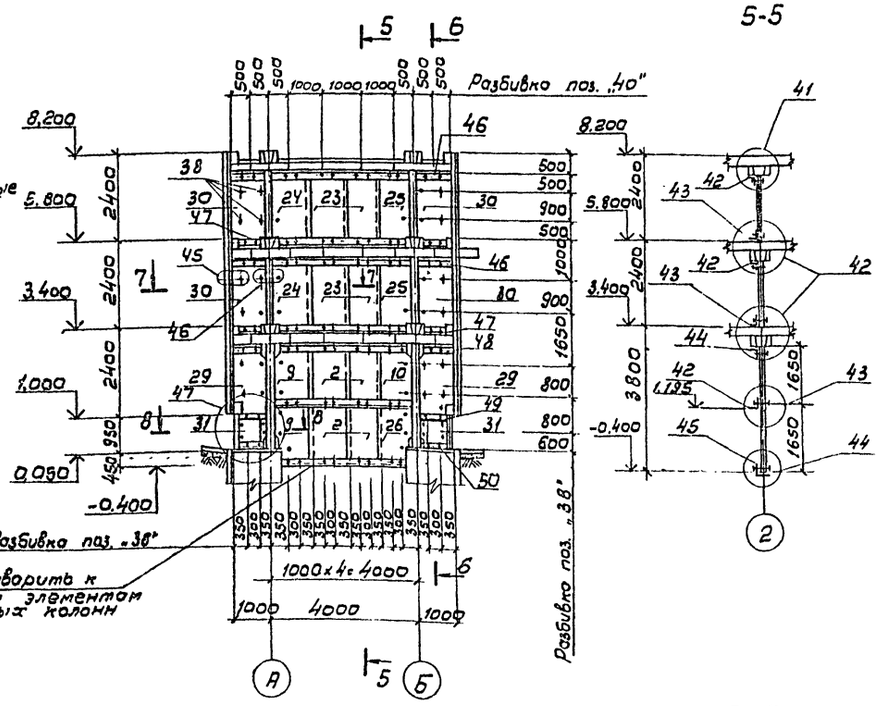



## 3 - 3

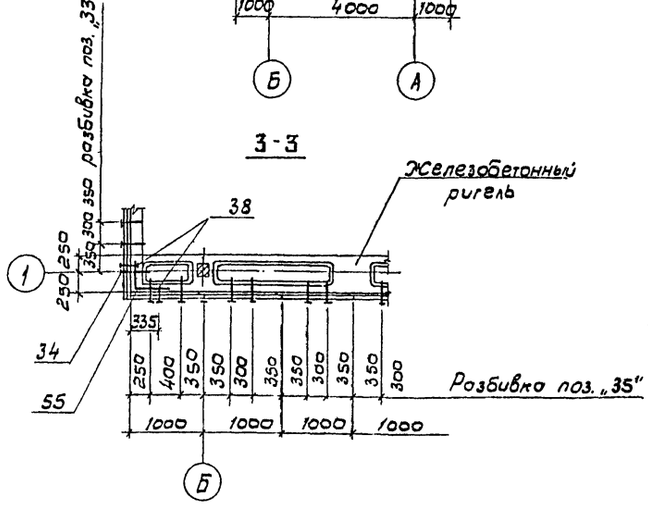



## 6 - 6

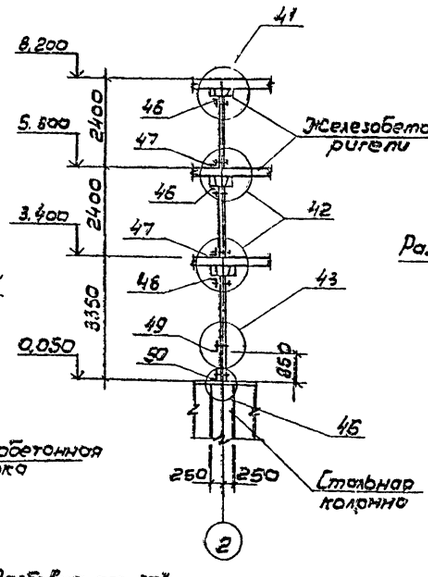



## 7 - 7

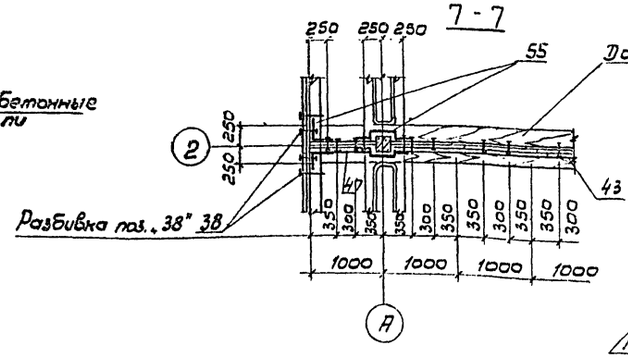


## 8 - 8

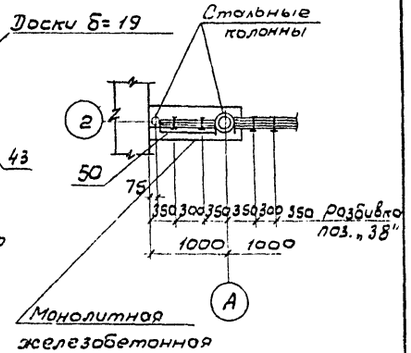


## 9 - 9

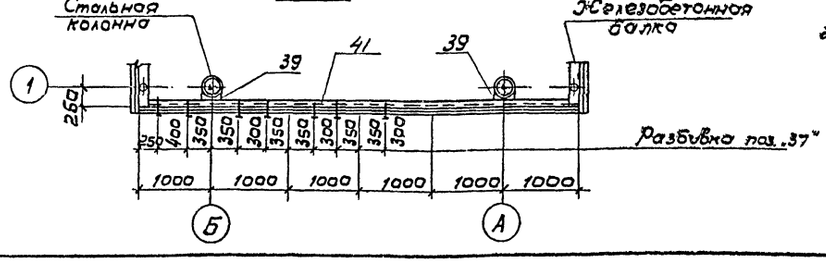


| | | | | | |
|---|---|---|---|---|---|
| | | | | ТП 901-6-85.86-АС-10 | |
| Нач. отд. | Альтшуллер | | | | |
| Н. контр. | Козловчер | | | | |
| Гл. спец. | Козловчер | | | | |
| ГИП | Гольдина | | | | |
| Рук. бр. | Стонина | | | | |
| Инжен. | Потапова | | | | |
| Инжен. | Юрченко | | | | |
| Привязан | | | | Градирня двусекционная с вентиляторами 33 гр. кабельная с сеч. шахты площадью 21 м² с каркасом из железобетонных элементов | Стадия: Р; Лист: 10; Листов: |
| Инв. № | | | | Раскладка щитов торцевой и межсекционной обшивки | Союзводоканалпроект |

21134-02 22

Альбом III

# Спецификация к схемам раскладки элементов обшивок.

| Марка Поз. | Обозначение | Наименование | Кол. | Масса ед. кг | Приме-чание |
|---|---|---|---|---|---|
| 1 | 2 | 3 | 4 | 5 | 6 |
| Поз. „1" | ТП 901-6-85.86-КЖИ.1.7.01.СБ Ал IV | Щит | 16 | | |
| Поз. „2" | -01 | | 4 | | |
| Поз. „3" | -02 | | 2 | | |
| Поз. „4" | -03 | | 2 | | |
| Поз. „5" | -04 | | 2 | | |
| Поз. „6" | -05 | | 2 | | |
| Поз. „7" | -06 | | 2 | | |
| Поз. „8" | -07 | | 2 | | |
| Поз. „9" | -08 | | 1 | | |
| Поз. „10" | -09 | | 1 | | |
| Поз. „11" | ТП 901-6-85.86 КЖИ.1.7.02.СБ | | 2 | | |
| Поз. „12" | -01 | | 2 | | |
| Поз. „13" | -02 | | 2 | | |
| Поз. „14" | -03 | | 2 | | |
| Поз. „15" | -04 | | 20 | | |
| Поз. „16" | -05 | | 20 | | |
| Поз. „17" | -06 | | 2 | | |
| Поз. „18" | -07 | | 2 | | |
| Поз. „19" | -08 | | 1 | | |
| Поз. „20" | -09 | | 2 | | |
| Поз. „21" | ТП.901-6-85.86-КЖИ.1.7.03. СБ | | 2 | | |
| Поз. „22" | -01 | | 2 | | |
| Поз. „23" | -02 | | 4 | | |
| Поз. „24" | -03 | | 2 | | |
| Поз. „25" | -04 | | 2 | | |
| Поз. „26" | -05 | | 1 | | |
| Поз. „27" | ТП.901-6-85.86 КЖИ. 1.7.04.СБ | | 8 | | |
| Поз. „28" | -01 | | 2 | | |
| Поз. „29" | -02 | | 2 | | |
| Поз. „30" | -03 | | 4 | | |
| Поз. „31" | -04 | | 2 | | |
| Поз. „39" | -05 | | 2 | | |

| 1 | 2 | 3 | 4 | 5 | 6 |
|---|---|---|---|---|---|
| | | **Узлы** | | | |
| Узлы 30 ÷ 39 | ТП 901-6-85.86 -АС11, Ал. III | Узлы 30 ÷ 39 | — | — | |
| Узел 40 | -АС13. | Узел 40 | 2 | 2.8 | |
| Узлы 40 ÷ 47 | -АС12. | Узлы 40 ÷ 47 | — | — | |
| | | **Сборочные единицы** | | | |
| Поз. „33" | ТП 901-6-85.86 КЖИ.1.8.01. Ал. IV | Изделие соединительное | 128 | | |
| Поз. „34" | -01 | | 4 | | |
| Поз. „35" | -02 | | 72 | | |
| Поз. „36" | -03 | | 12 | | |
| Поз. „37" | -04 | | 48 | | |
| Поз. „38" | -05 | | 170 | | |
| Поз. „39" | -КЖИ.1.8.02 | | 4 | | |
| Поз. „40" | -КЖИ.1.8.03 | | 18 | | |
| Поз. „41" | -КЖИ.1.8.04 | | 4 | | |
| Поз. „42" | -01 | | 3 | | |
| Поз. „43" | -02 | | 2 | | |
| Поз. „44" | -03 | | 1 | | |
| Поз. „45" | -04 | | 1 | | |
| Поз. „46" | -05 | | 4 | | |
| Поз. „47" | -06 | | 4 | | |
| Поз. „48" | -07 | | 2 | | |
| Поз. „49" | -08 | | 2 | | |
| Поз. „60" | -09 | | 2 | | |

| 1 | 2 | 3 | 4 | 5 | 6 |
|---|---|---|---|---|---|
| | | **Детали** | | | |
| Поз. „51" | ТП 901-6-85.86- АС11, Ал. III | Полоса -8 × 150, ГОСТ 103-76 Вст3Кп2-1, ГОСТ 535-79* ℓ = 200 | 4 | 1.9 | |
| Поз. „52" | -АС11 | Полоса -8 × 80, ГОСТ 103-76 Вст3Кп2-1, ГОСТ 535-79 ℓ = 150 | 8 | 0.8 | |
| Поз. „53" | -АС11, | Полоса -8 × 160 ГОСТ 103-76 Вст3Кп2-1, ГОСТ 535-79* ℓ = 170 | 4 | 1.1 | |
| Поз. „54" | -АС12, | Полоса -8 × 100 ГОСТ 103-76 Вст3Кп2 ГОСТ 535-79* ℓ = 130 | 16 | 0.8 | |
| Поз. „55" | ТП 901-6-85.86-АС 9.10, Ал II | ОЦ Б-ПН-НО-1 ГОСТ 19904-74 ОН-КР-1 ГОСТ 14918-80 S = 46 м² | — | 361.0 | |
| | - АС 9.10 Ал II. | Доски б = 19. ГОСТ 8486-66 в = 500, ℓ = 5,6 п.м. | — | — | 0.05 м³ |

Привязан

Инв. № подл.

| | | | |
|---|---|---|---|
| Нач.отд. | Альтшуллер | | |
| Н.контр. | Козловичер | | |
| Гл.спец. | Козловичер | | |
| ГИП | Гольдина | | |
| Рук.бр. | Станина | | |
| Инжен. | Полякова | | |
| Инжен. | Юрченко | | |

ТП 901-6- 85.86 -АС

Гравирно двухсекционная с вентиляторами ЗВГ25 капельная с секциями площадью 24м² с каркасом из железобетонных элементов

| Стадия | Лист | Листов |
|---|---|---|
| Р | 11 | |

Спецификация к схемам раскладки элементов обшивок.

СОЮЗВОДОКАНАЛПРОЕКТ

24134-02 23

Копировал Гольденбаум Формат А3

## Общие данные.

### Ведомость чертежей основного комплекта ЭЛ.

| Лист. | Наименование. | Примечание |
|---|---|---|
| 1 | Общие данные | |
| | Схемы принципиальные: однолинейная сети 380/220В и общих цепей управления вентиляторами. | |
| 2 | Схема принципиальная управления вентиляторами | |
| 3 | Схема подключения электрооборудования. Кабельный журнал. | |
| 4 | Расположение электрооборудования и прокладка кабелей. | |
| 5 | Электрическое освещение | |


### Ведомость ссылочных и прилагаемых документов.

| Обозначение. | Наименование | Примечание |
|---|---|---|
| | Прилагаемые документы. | |
| Эл. СО | Спецификация оборудования. | АЛ. II |
| Эл. ВМ1 | Ведомость потребности в материалах. | АЛ. VI |
| Эл. ВМ2 | Ведомость потребности в материалах электроосвещения. | —"— |
| Эл. ОЛ1 | Опросный лист для заказа постов ПКУ15 | АЛ. II |
| Эл. ЗЗИ | Задание заводу-изготовителю на шкаф ☐ Ш1 | —"— |


### Перечень элементов.


| Позиционное обозначение. | Наименование. | Кол. | Примечание |
|---|---|---|---|
| | Шкаф ☐ Ш. | | |
| KV1 | Реле РП20-211-У3, U~220В, | | Зз. ер |
| | Розетка РП20-562 У3, ТУ16-523.578-79. | 1 | |
| KV2 KV3 | Реле РП20-211-У3, U~220В, | | Вз |
| | Розетка РП20-580 У3, ТУ16-523.578-79. | 2 | |
| KT | Реле ВЛ 43-УХЛ4, U~220В, ВВ1-10с, | | 1П |
| | ТУ 16-523.585-80. | 1 | |
| SA | Переключатель ТВ1-1, УСО.360.049-ТУ | 1 | |
| | У механизма. | | |
| SK1 SK2 | Термометр ТКП-160 Сг | 2 | |

## Схема общих цепей управления вентиляторами. ~220В

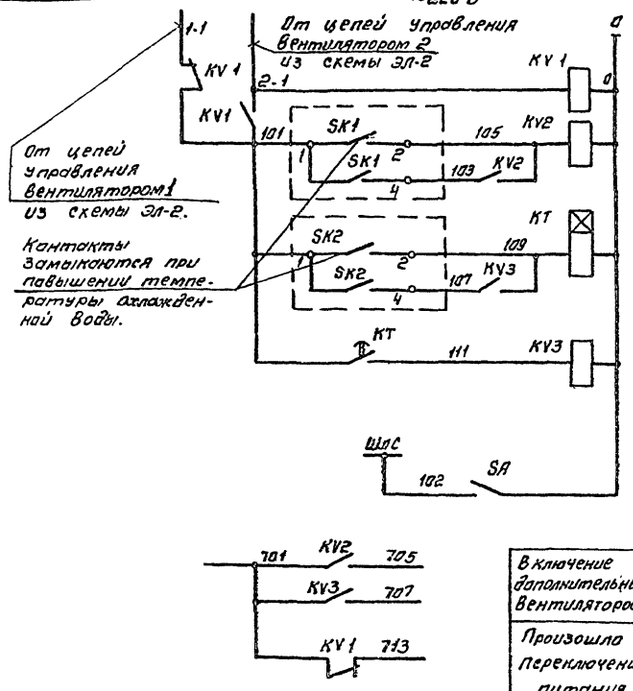


| | |
|---|---|
| Реле контроля напряжения. | |
| Реле включения вентилятора, работающего в режиме 1 дополнительный. | |
| Реле отстройки по времени от одновременного включения вентиляторов. | |
| Реле включения вентилятора, работающего в режиме 2 дополнительный | |
| Шинка ламповой сигнализации. | |

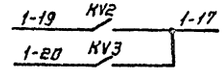

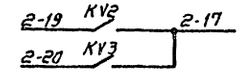




| | |
|---|---|
| 1 | В схему управления вентиляторами градирни лист ЭЛ-2. |
| 2 | |




| | |
|---|---|
| Включение дополнительных вентиляторов. | В схему лист ЭЛ-2. |
| Произошла переключение питания. | В схему сигнализации насосной станции оборотного водоснабжения. |
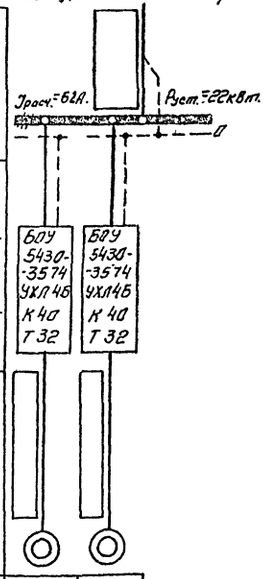
## Схема однолинейная сети 380/220 В.




| Электродвигатель | | | |
|---|---|---|---|
| Марка и сечение кабеля ввода. | | | |
| Тип пускового аппарата; ток расцепителя автомата, А: ток нагревательного элемента пускателя, А. | | | |
| Марка и сечение кабеля. | | | |
| | Номер по плану. | М1 | М2 |
| | Тип двигателя | ВАСО-16-19-16 | |
| | Мощность, кВт | 11 | |
| | Ток, А: $I_н$ / $I_п$ | 31 / 124 | |
| Наименование механизма. | | Вентиляторы градирни. | |

Настоящий раздел проекта разработан в соответствии с действующими нормами и правилами и обеспечивает взрыво- и пожаробезопасность сооружения при соблюдении установленных правил его эксплуатации.
Главный инженер проекта
/Д.Б. Капитульский/.

Привязан:

Инв. №

ТП 901-6-85.86 -ЭЛ

| | | | |
|---|---|---|---|
| Н. контр. | Сафонова | | Градирня двухсекционная с вентиляторами 30 кВт каждая с сапунами площадью 2м² с каркасом из железобетонных элементов. |
| Инж. | Козлов | | |
| Рук. бр. | Рафошкин | | |
| ГИП | Капитульский | | |
| Гл. спец. | Сафонова | | Общие данные. Схемы принципиальные: однолинейная сети 380/220В; общих цепей управления вентиляторами. |
| Нач. отд. | Жильметов | | |

| Стадия | Лист. | Листов |
|---|---|---|
| Р | 1 | 5 |


Госстрой СССР СОЮЗВОДОКАНАЛПРОЕКТ г. Москва

Копировал Синицына 11134-07 24 Формат А2

Альбом II

Проект 901-6-

# Схема управления вентилятором градирни

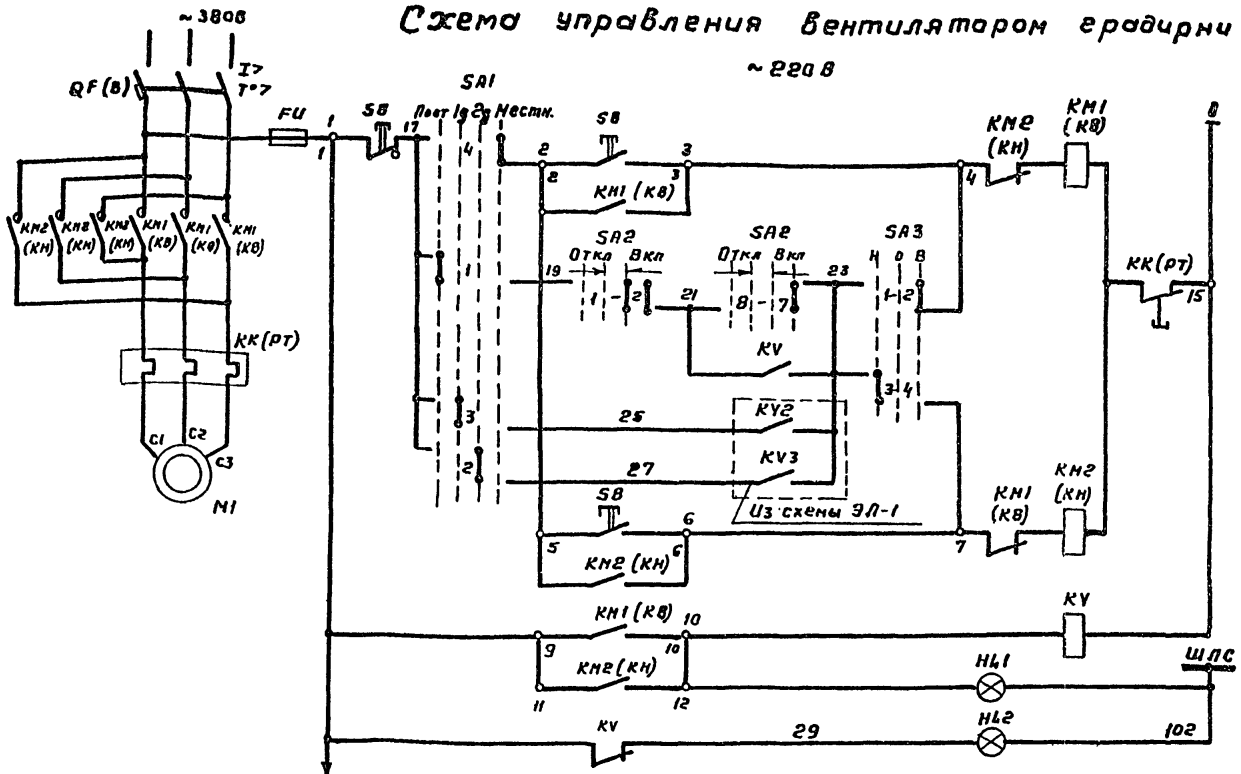


Цепи управления пускателей

| | |
|---|---|
| Местное при вращении вентилятора вперед. | |
| Дистанционное | |
| Автоматическое | |
| Местное при вращении вентилятора назад | |
| Реле-повторитель пускателя | |
| Сигнализация: Вентилятор „Включен" | |
| Сигнализация: Вентилятор „Отключен" | |

## Избиратель управления SA1

УП5312-Ф105

| № секции | № конт. | Постоянно | | 1-й положительный | | 2-й положительный | | Местное | |
|---|---|---|---|---|---|---|---|---|---|
| | | -90° | | -45° | | 0 | | +45° | |
| | | Л | П | Л | П | Л | П | Л | П |
| I | 1 2 | X | | | | X | | | |
| II | 3 4 | | | X | | | | | X |
| III | 5 6 | | | | X | | | X | |
| IV | 7 8 | | X | | | | X | | |

## Ключ управления SA2

УП5313-А3У1

| № секции | № конт. | Откл | | 0 | | | | Вкл | |
|---|---|---|---|---|---|---|---|---|---|
| | | -45° | | → 0° ← | | | | -45° | |
| | | Л | П | Л | П | Л | П | Л | П |
| I | 1 2 | | | | | X | X | X | X |
| II | 3 4 | | | | | X | X | X | X |
| III | 5 6 | | | | | X | X | | |
| IV | 7 8 | | | | | | | X | X |
| V | 9 10 | | | X | X | X | X | | |
| VI | 11 12 | | | X | X | X | X | | |

## Ключ режима SA3

УП5311-С23

| № секций | № конт | Назад | | 0 | | Вперед | |
|---|---|---|---|---|---|---|---|
| | | -45° | | 0 | | +45° | |
| | | Л | П | Л | П | Л | П |
| I | 1 2 | | | | | X | X |
| II | 3 4 | X | X | | | | |

# Перечень элементов

| Поз. обозначение | Наименование | Кол. | Примечание |
|---|---|---|---|
| | У механизма | | |
| M1 | Двигатель ВАСО-10-19-10 | 1 | ~380В, 11кВт, 31А |
| SB | Пост ПКУ15-2И.131-54У2 ТУ16-510.365-77 | 1 | |
| | надп. „Вперед-Назад"-Стоп" | | |
| | ТУ16-526.333-80 | | |
| | Шкаф ☐ Щ | | |
| QF, KM1, | Блок управления БОУ5430-3574УХЛ4Б | 1 | |
| KM2, FU | QF (В)-Выключатель Iр-40А | | |
| | KM1, KM2 (КВ, КН)-Пускатель | | |
| | KK (РТ)-Реле тепловое Iнэ-32А | | |
| | ОЛХ.084.214 | | |
| KV | Реле РП23-211-У3, U~220В, | | 2з ер |
| | Розетка РП20-5Г2У3, ТУ16-523.578-79 | 1 | |
| SA1 | Переключатель УП5312-Ф105У3 рук. овал | | |
| | ТУ16-524.074-75 | 1 | |
| SA2 | Переключатель УП5313-А5У3, рук. рев. | | |
| | ТУ16-524.074-75 | 1 | |
| SA3 | Переключатель УП5311-С23У3 рук. овал | | |
| | ТУ16-524.074-75 | 1 | |
| HL1 | Арматура АС120 11У2, ~220В, цвет | | |
| | красный ТУ16-535.681-76 | 1 | |
| HL2 | Арматура АС120 13У2 ~220В, | | |
| | Цвет зелен. ТУ16-535.681-76 | 1 | |

1. Схема дана для вентилятора 1, для остальных вентиляторов схема аналогична.
2. Перечень элементов дан на один вентилятор
3. Под чертой дана маркировка клемм силового блока управления
4. В скобках даны заводские обозначения аппаратов силового блока управления.

Привязан

Инв. №

| | | | |
|---|---|---|---|
| Н. контр. | Сафонова | | |
| Инж. | Казлов | | |
| Рук. бр. | Радюшкин | | |
| ГИП | Капитульский | | |
| Гл. спец | Сафонова | | |
| Нач. отд. | Кильнятов | | |

ТП 901-6-85.86 -ЭЛ


Градирня двухсекционная с вентиляторами ЗВГ25 капельная с секциями площадью 24м² с каркасом из железобетонных элементов.

| Стадия | Лист | Листов |
|---|---|---|
| Р | 2 | |

Схема принципиальная управления вентиляторами.

Госстрой СССР
СОЮЗВОДОКАНАЛПРОЕКТ
г. Москва

## Схема подключения электрооборудования

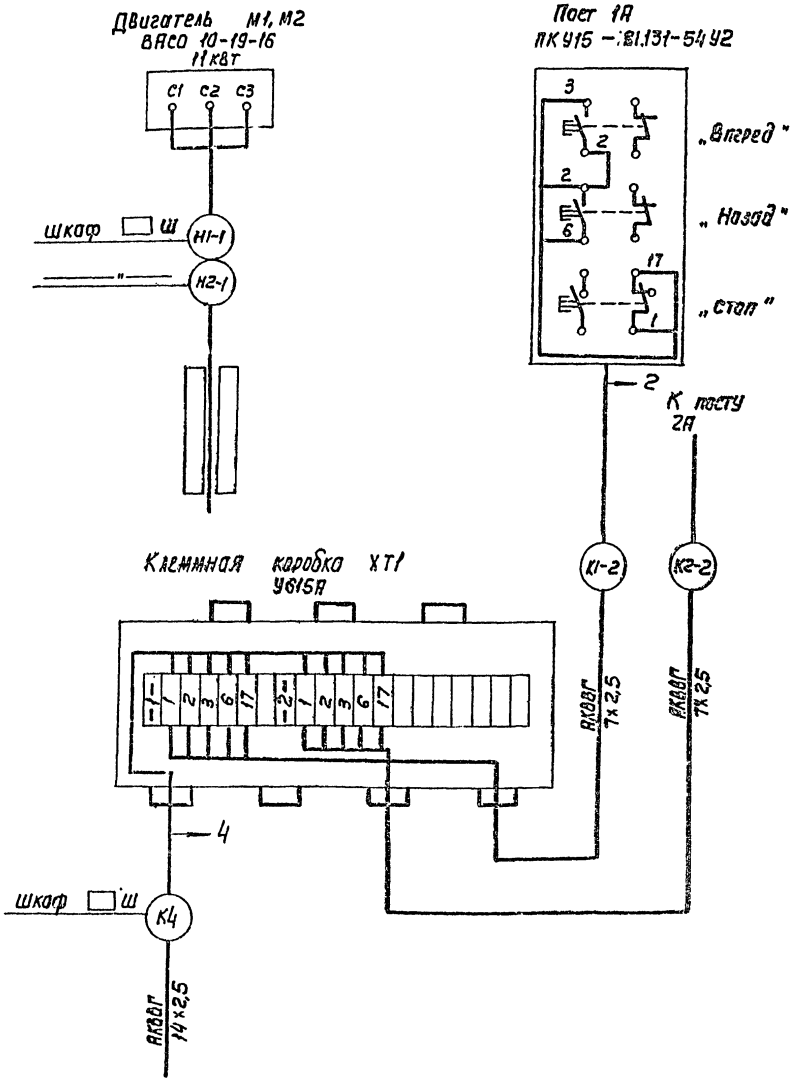


## Кабельный журнал

| Маркировка кабеля | Трасса: Начало | Трасса: Конец | Кабель по проекту: Марка | Кабель по проекту: Количество кабелей, число и сечение жил, напряжение | Кабель по проекту: Длина м | Кабель проложен: Марка | Кабель проложен: Количество кабелей, число и сечение жил, напряжение | Кабель проложен: Длина м |
|---|---|---|---|---|---|---|---|---|
| Н1 | | Шкаф Ш | | | | | | |
| К2 | Шкаф Ш | | ПКВВГ | 1(5х2,5) | | | | |
| К3 | Шкаф Ш | Клеммная коробка герметичная ХТ | ПКВВГ | 1(7х2,5) | | | | |
| К4 | Шкаф Ш | Клеммная коробка ХТ1 | АКВВГ | 1(14х2,5) | | | | |
| Н1-1 | Шкаф Ш | Двигатель М1 | | | | | | |
| К1-2 | Клеммная коробка ХТ1 | Пост 1А | АКВВГ | 1(7х2,5) | 6 | | | |
| Н2-1 | Шкаф Ш | Двигатель М2 | | | | | | |
| К2-2 | Клеммная коробка ХТ1 | Пост 2Л | АКВВГ | 1(7х2,5) | 2 | | | |

Сводка проводов и кабелей

ПКВВГ 1(7х2,5)

АКВВГ 1(14х2,5)

АКВВГ 1(5х2,5)

ТП 901-6-85.86-ЭП

Привязан:

Инв. №

| | | |
|---|---|---|
| Н. Контр. | Капитульский | |
| Рук. гр. | Радюшкин | |
| ГИП | Капитульский | |
| Нач. отд. | Кальметов | |


Гидрозатвор двухсекционный с вентиляторами ЭВГ 25 кабельная с секциями пазухами 2м с коробом из железобетонных элементов

Схема подключения электрооборудования. Кабельный журнал.


| Стадия | Лист | Листов |
|---|---|---|
| Р | 3 | |

Госстрой СССР Союзтехэнергоспецмонтажпроект г. Москва


## План

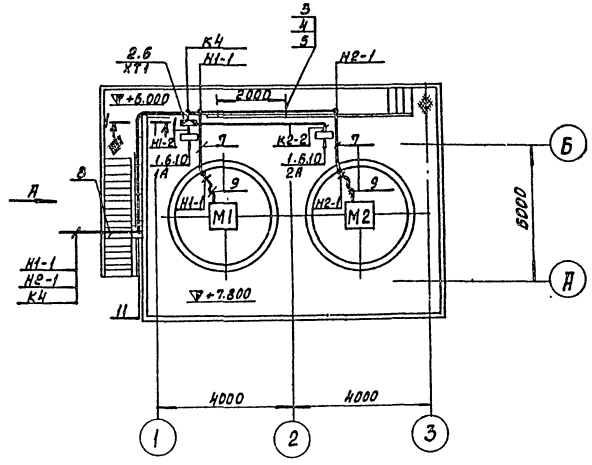


## Вид А

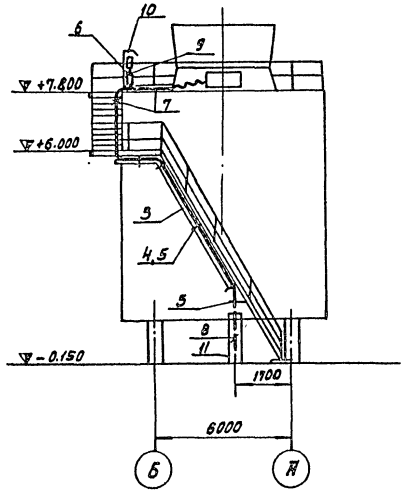


## 1-1

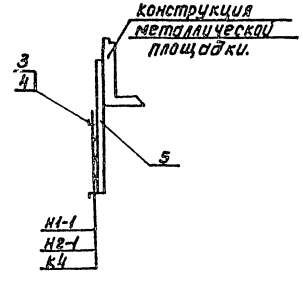


| Марка поз. | Обозначение | Наименование | Кол. | Масса ед.кг. | Приме-чание. |
|---|---|---|---|---|---|
| 1 | | Пост кнопочный | | | |
| | | ПКУ 15-21.131-54У2 | 2 | | |
| | | | | | |
| 2 | | Коробка клеммная | | | |
| | | У615А | 1 | | |
| 3 | | Лоток НЛ20-П2 | 4 | | |
| 4 | | Прижим НЛ-ПР. | 12 | | |
| 5 | | Профиль К235 | 2 | | |
| 6 | | Профиль К238 | 2 | | |
| | | | | | |
| 7 | | Уголок 40×40×2 | | | |
| | | ГОСТ 19771-74* Е | 8м | 1.2 | 9.6кг. |
| 8 | | Труба ПВХ -32У | | | |
| | | ТУ6 19-215-83 | 12м | | |
| 9 | | рукав В-ф32 | | | |
| | | ГОСТ 18698-79 | 4м. | | |
| 10 | | Лист 2 400×250 | | | |
| | | ГОСТ 19903-74* | 2 | 1.52 | 3.14кг |
| 11 | | Лист 2 1500×300 | | | |
| | | ГОСТ 19903-74 | 1 | 7.02 | 7.02кг. |

1. Кабельный журнал — лист ЭЛ-3.
2. Посты управления установить на высоте 1300 мм.
3. Одиночные кабели крепить скобами.

ТП 901-6-85.86-3 Л

Привязан:

Инв. №

| | | | |
|---|---|---|---|
| Н.контр. | Аберьянов | | |
| Рук.гр. | Аберьянов | | |
| ГИП | Хотяпольский | | |
| Нач.отд. | Кильметов | | |

Градирня двухсекционная с вентиляторами ЗВГ-25 калориферами с секциями площадью 2×м² с каркасом из железобетонных элементов.

Стадия Р | Лист 4 | Листов


Расположение эл. оборудования и прокладка кабелей.

Госстрой СССР СОЮЗВОДОКАНАЛПРОЕКТ г. Москва.

Копировал: Доценко. 21134-02 27 Формат А2

Альбом II

Типовой проект 901-6-

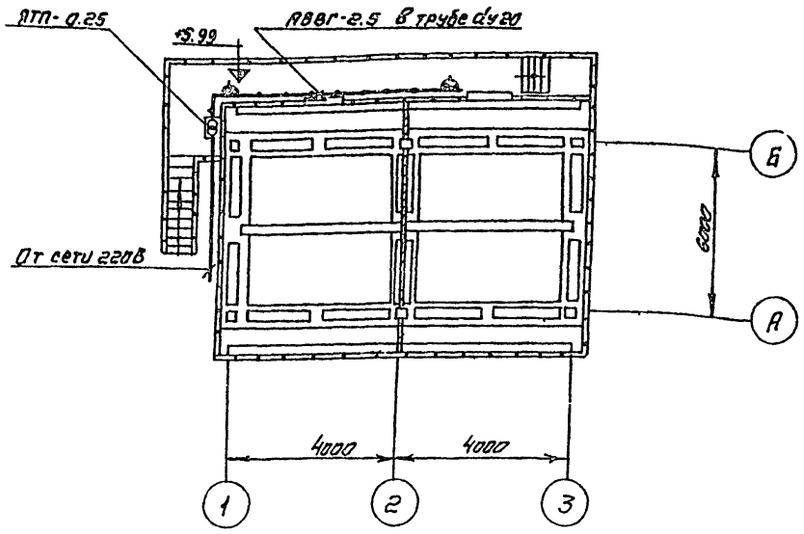



1. Питание понижающего трансформатора предусматривается от местной сети 220В.
2. Сеть ремонтного освещения выполняется кабелем АВВГ сечением 2.5 кв. мм, проложенным в винипластовой трубе ду20 по конструкциям.

| | | | | | | |
|---|---|---|---|---|---|---|
| Привязан: | | | ТП 901-6-85.86-ЭЛ | | | |
| | Н. контр. | Дворников | Грабирня двухсекционная с вентиляторами ЗВГ25 капельная с секциями площадью 2+1 м² с каркасом из железобетонных элементов | Стадия | Лист | Листов |
| | Инж. | Сивак | | Р | 5 | |
| | Рук. бр. | Дворников | Электрическое освещение | Госстрой СССР СОЮЗВОДОКАНАЛПРОЕКТ г. Москва | | |
| | Гип | Копытынский | | | | |
| Инв. №: | Нач. отд. | Кильметов | | | | |

Инв. № подл. | Подпись и дата | Взам. инв. №

## Опросный лист для заказа постов ПКУ15

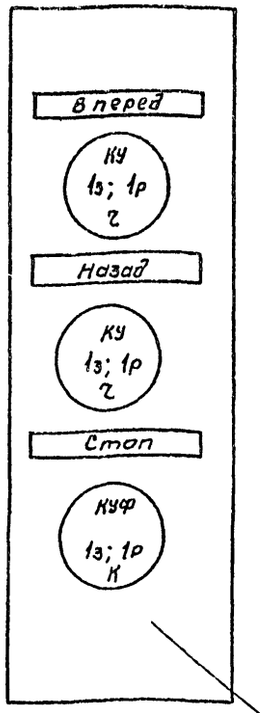


ПКУ 15-21.131-5492

По данному эскизу - изготовить 2 поста

| | | | | | | |
|---|---|---|---|---|---|---|
| Привязан: | | | ТП 901-6-85.86-ЭЛ.ОЛ | | | |
| | Н. контр. | Копытынский | Грабирня двухсекционная с вентиляторами ЗВГ25 капельная с секциями площадью 2+1 м² с каркасом из железобетонных элементов. | Стадия | Лист | Листов |
| | Рук. бр. | Радышкин | | Р | | 1 |
| | ГИП | Копытынский | Опросный лист для заказа постов ПКУ15 | Госстрой СССР СОЮЗВОДОКАНАЛПРОЕКТ г. Москва | | |
| Инв. № | Нач. отд. | Кильметов | | | | |

Копировал. Синицына 2134-02 28 Формат А2

| Позиция | Наименование и техническая характеристика оборудования и материалов. Завод-изготовитель (для импортного оборудования страна, фирма). | Тип, марка оборудования. Обозначение документа и опросного листа. | Единица измерения: Наименование | Единица измерения: Код | Код завода-изготовителя | Код оборудования материала. | Цена единицы тыс. руб. | Количество | Масса единицы оборудования кг. |
|---|---|---|---|---|---|---|---|---|---|
| 1 | 2 | 3 | 4 | 5 | 6 | 7 | 8 | 9 | 10 |
| | Электрооборудование и материалы, поставляемые заказчиком. | | | | | | | | |
| | 1. Аппараты напряжением до 1000в. | | | | | | | | |
| 1.1 | Пост управления с надписями: „вперед-назад--стоп" с сальником Д-14 по опросному листу ЭЛ-011 | ПКУ15-21-131-54У2 | шт. | 796 | | 342845 | | 2 | |
| | 2. Комплектные устройства. | | | | | | | | |
| 2.1 | Шкаф управления вентиляторами градирни □ Ш по листу ЭЛ.33Н-3 | | компл. | 691 | | 343184 | | 1 | |
| | Технические данные аппаратов лист ЭЛ.33Н-2 | | | | | | | | |
| | 3. Кабельная продукция | | | | | | | | |
| 3.1 | Кабель контрольный с алюминиевыми жилами без защитного покрова, ГОСТ 1508-78Е: 7×2.5 кв.мм. | АКВВГ | км | 008 | | 356344 | | 0.008 | |
| | Электроосвещение. | | | | | | | | |
| 3.2 | Кабель силовой 0.66 кв. с алюминиевыми жилами без защитного покрова, ГОСТ 16442-80; 2×2.5 кв.мм. | АВВГ | км | 008 | | 352222 | | 0.012 | |

| | | | | | | |
|---|---|---|---|---|---|---|
| Привязан: | | | | ТП 901-6-85.86-ЭЛ.СО | | |
| | | Н.контр. | Калитульский | Градирня двухсекционная с вентиляторами 33Н, 2х опорной с секцией орошения 33Н с каркасом из железобетонных элементов. | Стадия: Р | Лист: 1 | Листов: 2 |
| | | Рук. бр. | Дворников | | | | |
| | | Рук. бр. | Аверьянов | | | | |
| | | Рук. бр. | Радюшкин | Спецификация оборудования | Госстрой СССР Союзводоканалпроект г. Москва | | |
| Инв. № | | Нач. отд. | Кильметов | | | | |

Копировал: Доценко. Ф-11134-02 29 Формат А2

Альбом II

Типовой проект 901-6-

| Позиция | Наименование и техническая характеристика оборудования и материалов завод-изготовитель (для импортного оборудования страна, фирма) | Тип, марка оборудования, обозначение документа и № опросного листа | Единица измерения: Наименование | Единица измерения: Код | Код завода-изготовителя | Код оборудования материала | Цена единицы тыс. руб | Количество | Масса единицы оборудования кг |
|---|---|---|---|---|---|---|---|---|---|
| 1 | 2 | 3 | 4 | 5 | 6 | 7 | 8 | 9 | 10 |
| | Изделия, поставляемые подрядчиком. | | | | | | | | |
| | 1. Изделия заводов ГЭМ | | | | | | | | |
| 1.1 | Коробка клеммная | У615А | шт | 796 | | 342496 | | 1 | |
| 1.2 | Лоток сварной | КЛ20-П2 | шт | 796 | | 344961 | | 4 | |
| 1.3 | Прижим | КЛ-ПР | шт | 796 | | 344961 | | 12 | |
| 1.4 | Профиль | К 235 | шт | 796 | | 344961 | | 2 | |
| 1.5 | Профиль | К 238 | шт | 796 | | 344961 | | 2 | |
| | | | | | | | | | |
| | 2. Электроосвещение | | | | | | | | |
| 2.1 | Ящик с понижающим трансформатором, напряжением 220/12В, 250ВА | ЯТП-0,25 | шт | 796 | | 341311 | | 1 | |
| | | | | | | | | | |
| 2.2 | Розетка штепсельная, двухполюсная, 220В, 6,3А в брызгозащищенном исполнении. | Индекс 05.1.2-01 | шт | 796 | | 346436 | | 2 | |
| | | | | | | | | | |
| 2.3 | Коробка ответвительная для трубной проводки | У75 | шт | 796 | | 342496 | | 2 | |

ТП 901-6-85.86-.ЭМ.СО

| | | | |
|---|---|---|---|
| Привязан: | Н. контр. Капитульский | Теплица двухсекционная с вентиляторами ЗВГ25 калельная 2 с секциями площадью 2га м с каркасом из железобетонных элементов | Стадия Р; Лист 2; Листов |
| Инв. № | Рук. Бр. Дворников; Рук. Бр. Аверьянов; Рук. Бр. Радюшкин; Нач. отд. Кильметов | Спецификация оборудования | Госстрой СССР Союзводоканалпроект г. Москва |

Копировал. Синицына. 21134-02 30 Формат А2

| Формат | Зона | Поз. | Обозначение | Наименование | Кол. | Примечание |
|---|---|---|---|---|---|---|
| | | | | Документация | | |
| | | | ЭЛ.33И-3 | Общий вид. | | |
| | | | ЭЛ.33И-5 | Схема электрическая соединений. | | |
| | | | ЭЛ.33И-4 | Таблица перечня надписей. | | |
| | | | | Сборочные единицы. | | |
| | | | | Блоки | | |
| | 1 | 01 | | БОУ5430-3574-УХЛ4Б | 02 | |
| | | | | Н1 01 | | |
| | | 02 | | Реле-ВЛ-34У4.И~220В В.В.-1÷10С. | 01 | КТ |
| | | 03 | | Реле-РП-20-211УЗ. И~220В. В.К. 2з+2р | 03 | 1KV, 2KV<br>KV1 |
| | | 04 | | Розетка-РП20-562УЗ | 03 | 1KV, 2KV,<br>KV1 |

| Изм. | Лист | № докум. | Подп. | Дата |
|---|---|---|---|---|
| Разраб. | | Редькина | | |
| Пров. | | Ган | | |
| Рук.бр. | | Ган | | |
| Н.Контр. | | Дмитриева | | |
| Утв. | | Кильметов | | |

ТП.901-6-85.86 -ЭП.33И-2

Шкаф ☐ Ш
Технические данные аппаратов

| Лит | Лист | Листов |
|---|---|---|
| Р | 1 | 2 |

Госстрой СССР
СОЮЗВОДОКАНАЛПРОЕКТ
г. Москва

| Формат | Зона | Поз. | Обозначение | Наименование | Кол. | Примечание |
|---|---|---|---|---|---|---|
| | 1 | 05 | | Реле-РП20-211УЗ | | KV2 |
| | | | | И~220В. В.К-4з | 02 | KV3 |
| | | 06 | | Розетка-РП20-580УЗ | 02 | KV2<br>KV3 |
| | | | | Н51 01 | | |
| | | 07 | | Арматура-АС120111У2 | | 1HL1 |
| | | | | И~220В. | 02 | 2HL1 |
| | | 08 | | Арматура-АС120131У2 | | 1HL2 |
| | | | | И~220В. | 02 | 2HL2 |
| | | 09 | | Переключатель | | |
| | | | | УП5312-Ф105УЗ. рук. | | 1SA1 |
| | | | | овал. Тл. пл.-5мм. | 02 | 2SA1 |
| | | 10 | | Переключатель | | |
| | | | | УП5313-А541УЗ. рук | | 1SA2 |
| | | | | реб. Тл. пл-5мм. | 02 | 2SA2 |
| | | 11 | | Переключатель | | |
| | | | | УП5311-С23УЗ рук. | | 1SA3 |
| | | | | овал. Тл. пл.-5мм. | 02 | 2SA3 |
| | | 12 | | Тумблер ТВ1-1 | | |
| | | | | И~220В. | 01 | SA |
| | | | | Блок зажимов | | |
| | | | | Б324-4П25-8/ВУЗ-10 | 06 | |

Инв.№ подл. | Подпись и дата | Взам. инв.№

ТП.901-6-85.86 -ЭП.33И-2 Лист 2

| Панель | Строка | Надпись | Поз. обозначение | Место надписи | Текст | Кол. | Вид шрифта | Заготовка |
|---|---|---|---|---|---|---|---|---|
| 1 | | 1 | | Табличка | Вентиляторы 1, 2 | 1 | | |
| | | 2 | | То же | Вентилятор 1 | 1 | | |
| | | 3 | | " | Вентилятор 2 | 1 | | |
| | | 4 | | " | Включен | 2 | | |
| | | 5 | | " | Отключен | 2 | | |
| | | 6 | | " | Управление | 2 | | |
| | | 7 | | " | Выбор режима | 2 | | |
| | | 8 | 1SA1 | На ключе | О сн -1в -2в-м | 2 | | |
| | | | 2SA1 | | | | | |
| | | 9 | 1SA2 | То же | Откл - О - ВКЛ | 2 | | |
| | | | 2SA2 | " | | | | |
| | | 10 | 1SA3 | " | Назад - О - Вперед | 2 | | |
| | | | 2SA3 | " | | | | |
| | | | | Табличка | 1KV | 1 | | |
| | | | | То же | 2KV | 1 | | |
| | | | | " | KV1 | 1 | | |
| | | | | " | KV2 | 1 | | |
| | | | | " | KV3 | 1 | | |
| | | | | " | KT | 1 | | |
| | | | | " | 1 | 1 | | |
| | | | | " | 2 | 1 | | |
| | | 11 | SA | Табличка | Лампы. управление | 1 | | |

Инв.№ подл. | Подпись и дата | Взам. инв.№

| Изм. | Лист | № докум. | Подп. | Дата |
|---|---|---|---|---|
| Разраб. | | Редькина | | |
| Пров. | | Ган | | |
| Рук.бр. | | Ган | | |
| Н.Контр. | | Дмитриева | | |
| Утв. | | Кильметов | | |

ТП.901-6-85.86 -ЭП.33И-4

Шкаф ☐ Ш
Таблица перечня надписей.

| Лит | Лист | Листов |
|---|---|---|
| Р | 1 | 1 |

Госстрой СССР
СОЮЗВОДОКАНАЛПРОЕКТ
г. Москва

Техническая документация на изготовление нестандартных (нетиповых) комплектных устройств для завода изготовителя.

ОСТ.16. 0.800. 485-77

| Наименование | Кол. НКУ. | Кол. приборенных панелей | Обозначение таблицы аппаратов. | Примечание. |
|---|---|---|---|---|
| Шкаф ☐ Ш. | 1 | 3 | ЭП33И | |

Инв.№ подл. | Подпись и дата | Взам. инв.№

Привязан:

Инв.№

ТП.901-6-85.86-ЭП.33И-1

| Изм. | Лист | № докум. | Подп. | Дата |
|---|---|---|---|---|
| Разраб. | | Редькина | | |
| Пров. | | Ган | | |
| Рук.др. | | Ган | | |
| Н.контр. | | Дмитриева | | |
| Утв. | | Кильметов | | |

Градирня двухсекционная с вентилятором ЗВГ25 капельная, с секциями площадью 24м² с каркасом из железобетонных элементов.

| Лит | Масса | Масштаб |
|---|---|---|
| Р | | б/н |

Лист 1 Листов 1


Перечень комплектных устройств.

Госстрой СССР, СОЮЗВОДОКАНАЛПРОЕКТ г. Москва


Копировал: Доценко

20-44 ИЗ


## Вид спереди
### Дверь не показана

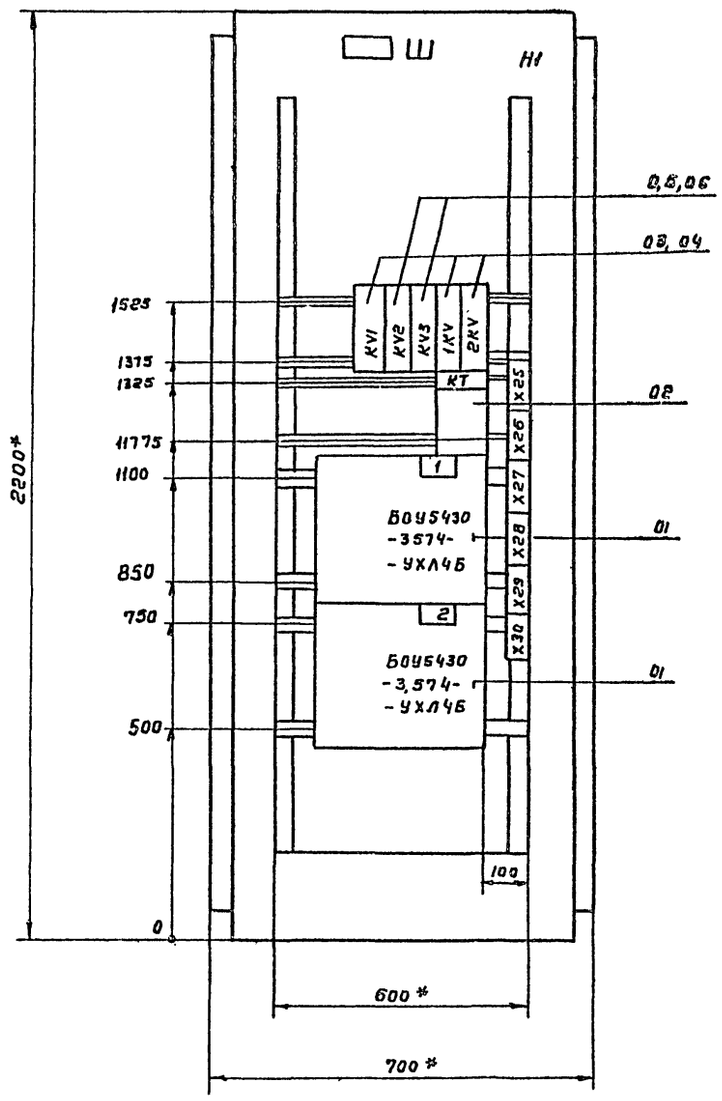


## Дверь шкафа
### Вид спереди

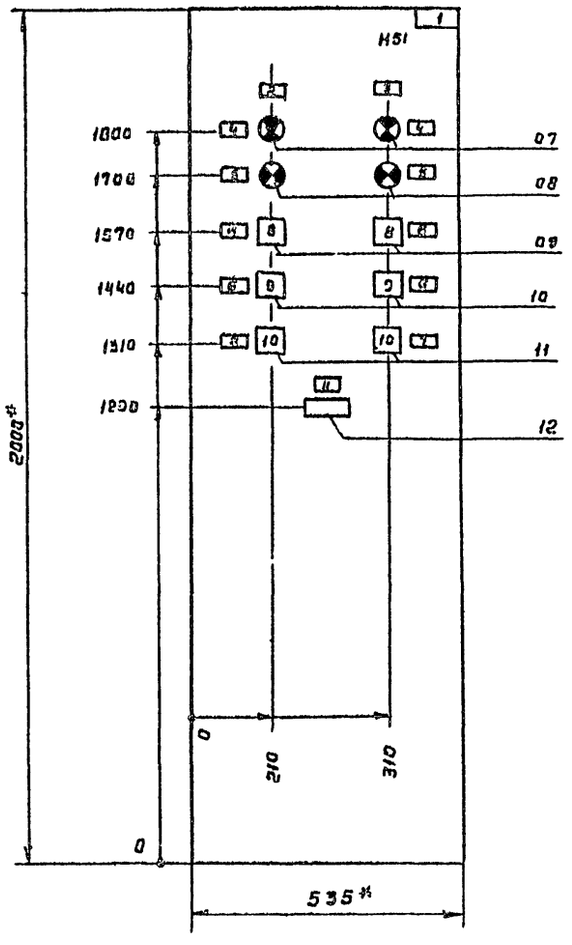


## Вид А
М 1:50

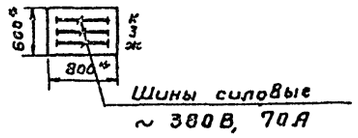


1. *Размеры для справок.
2. Технические данные аппаратов ЭЛ.33И-2.
3. В контуре табличек и аппаратов указаны номера надписей по перечню надписей ЭЛ. 33И-4.
4. Шкаф одностороннего обслуживания однорядный.

Привязан:

Инв. №

| Изм. | Лист | № докум. | Подп. | Дата |
|---|---|---|---|---|
| Разраб. | Редькина | | | |
| Пров. | Ган | | | |
| Рук. бр. | Ган | | | |
| Н.контр. | Дмитриева | | | |
| Утв. | Кильметов | | | |

ТП.901-6-85.86 -ЭЛ.33И-3

Градирня двухсекционная с вентиляторами ЗВГ25 капельная, с секциями площадью 24 м² с каркасом из железобетонных элементов

Шкаф Ш
Общий вид.

| Лит. | Масса | Масштаб |
|---|---|---|
| Р | | 1:10 |
| Лист 1 | Листов 1 | |

Госстрой СССР
СОЮЗВОДОКАНАЛПРОЕКТ
г. Москва

21134-02 32

Копировал Гольденберг

Формат А2

Альбом II

Типовой проект 901-6-

Панель1 Вид спереди

С красная
В зеленая
А желтая

Шины силовые ~380В
70А

32А

ЭЛ.33И-3

1 KV1

2 KV2

3 KV3

4 1KV

5 2KV

6 KT

7 M1

БОУ 5430-3274-УхЛ4Б

8

8 M2

БОУ5430-3274-УХЛ4Б

Шина черная нулевая

Панель1. (Набор N1)

Демонтировать

** - Дополнительные рейки с зажимами

| | | | | | |
|---|---|---|---|---|---|
| Изм. | Лист | N докум. | Подп. | Дата | |
| Разраб | | Редькина | | | |
| Пров. | | Ган | | | |
| Рук. бр | | Ган | | | |
| Н. контр | | Дмитриева | | | |
| Утв | | Кильметов | | | |

Привязан:

Инв. N

ТП 901-6-85.86 -ЭЛ.33И-5

Грабирня двухсекционная с вентилятором ЗВГ25 капельная, с секциями площадью 24 м² с каркасом из железобетонных элементов

Шкаф ▭ Ш.

Схема электрическая соединений

| Лит | Масса | Масштаб |
|---|---|---|
| Р | | Б/м |
| Лист 1 | Листов 2 | |

Госстрой СССР
СОЮЗВОДОКАНАЛПРОЕКТ
г. Москва

Копировал: Синицына 21134-02 33 Формат А2

Альбом II

Типовой проект 901-6-

Шины силовые ~ 380 В, 10А

красная
зеленая
желтая

Дверь шкафа. Вид со стороны монтажа

Панель 1. Вид спереди.

эл.зан-3

1 БОУ5430-8274-УХЛ4Б

2 БОУ5430-3274-УХЛ4Б

10А

Шина черная нулевая

Двигатель 1

Двигатель 2

Шкаф Ш

АКВВГ-1(5х2.5) клеммная коробка трансформатора тока

АКВВГ-1(7х2.5) клеммная коробка ХТ1

АКВВГ-1(14х2.5) клеммная коробка ХТ1

** – дополнительные рейки с зажимами.

Привязан:

Инв.№

| Изм. | Лист | № докум. | Подп. | Дата |
|---|---|---|---|---|
| Разраб. | | Редькина | | |
| Пробер. | | Гон | | |
| Рук.бр. | | Гон | | |
| Н.контр. | | Дмитриева | | |
| Утв. | | Кильметов | | |

ТП.901 6-85.86-ЭП33И-5

Градирня двухсекционная с вентиляторами ЗВГ25 капельная с секциями площадью 24 м² с каркасом из железобетонных элементов.

Шкаф Ш. Схема электрическая соединений.

| Лит | Масса | Масштаб |
|---|---|---|
| Р | | б/м. |

Лист 2 | Листов 2

Госстрой СССР СОЮЗВОДОКАНАЛПРОЕКТ г. Москва

Копировал: Доценко. Инв.№ 21134-02



gost.e-ecolog.ru